PRIVATMEGLEREN
BÆRUM

TOPPENHAUGBERGET 63

Vedlegg

Dokumenter

Løsøre og tilbehør

Bud og budgivning

Budreglement

Kjøpetilbud

Forbrukerinformasjon om budgivning

Tilstandsrapport

Rekkehus

Toppenhaugberget 63 , 1353 BÆRUMS VERK

BÆRUM kommune

gnr. 118, bnr. 299

Sum areal alle bygg: BRA: 107 m² BRA-i: 107 m²



Befaringsdato: 19.02.2025 **Rapportdato:** 24.02.2025 **Oppdragsnr.:** 12901-1634 **Referansenummer:** VX2733

Autorisert foretak: TEK-Norge AS **Sertifisert Takstingeniør:** Lasse Jensen **Vår ref:**

Rapporten kan brukes i inntil ett år etter rapportdato, og kan ikke gjenbrukes ved flere boligsalg i denne perioden.
For eiendomsoverdragelser fra 1.1.2024, må selger sørge for at areal i rapporten er oppdatert og følger ny bransjestandard for areal.
Skjer det endringer, oppstår skader også videre på boligen, bør du som selger be om oppdatert rapport.

Norsk takst

Norsk takst er bransjeorganisasjonen for landets bygningssakkyndige og takstforetak, med om lag 1400 sertifiserte medlemmer fordelt på omtrent 1000 bedrifter. I boligomsetningen regnes takstrapportene som et helt avgjørende element i den informasjonen som gjøres tilgjengelig for kjøper. Årlig leverer medlemmene rundt 120.000 slike takster. Det gir unik oversikt over norske boliger, og bidrar til at alle oppdrag kan utføres med utgangspunkt i erfaringsbasert kvalitet.

Det stilles høye krav til utdanning, sertifisering og yrkesetikk. Norsk takst er opptatt av at boligomsetningen skal være trygg, og legger vekt på å opptre uavhengig av andre bransjeaktører. Bygningssakkyndige fakturerer sine tjenester uten hensyn til hvilken pris som oppnås, og skal heller ikke på annen måte ha noen egeninteresse knyttet til handelen.

Uavhengighet og god fagkunnskap har over tid bygget troverdighet og tillit. Både selger og kjøper skal kunne stole på bygningssakkyndiges vurderinger. For tilfeller der det likevel skulle oppstå misnøye med utført arbeid, har vi sammen med Forbrukerrådet etablert en klagenemnd.

Norsk takst har en sentral rolle i utviklingen av norske standarder, regler og profesjonsprinsipper, og representerer bransjen i alle relevante internasjonale fora. Dette sikrer at norske bygningssakkyndige tidlig kan tilpasse seg krav og bransjetrender fra utlandet, samtidig som takseringsfaget får en norsk stemme på verdensbasis. Organisasjonen bidrar i næringspolitisk sammenheng, og har vært en pådriver for å sikre at lover og regler gir trygghet for forbrukerne i boligomsetningen.

TEK-Norge AS

TEK-Norge består av takstmenn i Oslo og omegn med stor kunnskap om bolig, bygning og eiendomsverdi. Noen av våre takstmenn har bakgrunn fra byggebransjen, mens andre har bakgrunn fra bolighandel, utvikling og økonomi/markedsføring. Dette setter oss i en unik posisjon til å se oppdrag fra flere sider og gi deg den hjelpen du trenger!

Vi er erfarne takstmenn som bruker dagens kunnskap og morgendagens teknologi for å hjelpe boligeiere, boligselgere og boligkjøpere. Vår kompetanse gir trygge rammer for våre kunder.

Rapportansvarlig



Lasse Jensen

lasse.jensen@tek-norge.no

930 30 092

Dette trenger du å vite om tilstandsrapporten



Hva er en tilstandsrapport?

En tilstandsrapport beskriver synlige skader/avvik eller tegn på skader/avvik på boligen. Rapporten fremhever vanligvis ikke positive egenskaper ved boligen.



Hva vurderer en bygningssakkyndig?

Den bygningssakkyndige vurderer boligen ut fra hva man kan forvente av en bygning av samme alder og type. Vurderingen gjøres som regel mot hvordan det var vanlig å bygge og regler som gjaldt da boligen ble oppført (søknadstidspunktet). Forhold som er vanlige for bygningens alder, slik som slitasje etter normal bruk regnes ikke som avvik.



Hva inneholder tilstandsrapporten?

Den bygningssakkyndige undersøker rom og bygningsdeler slik det kommer frem av Forskrift til avhendingsloven. Tilstandsrapporten inneholder bare avvik som den bygningssakkyndige kan se eller kontrollere med enkle hjelpemidler. Det gjøres ikke nærmere undersøkelser slik som åpning av vegger eller andre bygningsdeler. I vegg mot våtrom og rom under terreng kan det borres et hull for å gjøre enkle undersøkelser slik som fuktsøk.

Når du kjøper en brukt bolig

Når du kjøper en brukt bolig, er det viktig å være oppmerksom på at dette ikke kan sammenlignes med å kjøpe en ny bolig. Måten boligen ble bygget på kan være annerledes enn i dag. Bygninger svekkes over tid, og utsettes for slitasje blant annet på grunn av bruk og vær og vind. Mange boliger fornyes helt eller delvis, noen i flere omganger, eller det oppføres tilbygg. Særlig for boliger som er pusset opp eller endret, er det viktig å merke seg at fornyelse av overflater ikke nødvendigvis betyr at bygningsdeler under er forbedret.

Vurdering mot byggeregler

Den bygningssakkyndige vil vurdere boligen mot hvordan det var vanlig å bygge og regler som gjaldt på søknadstidspunktet. Den bygningssakkyndige ser etter avvik som har betydning for og som reduserer boligens funksjon og verdi, og som kommer frem av Forskrift til avhendingslova.
Noen rom og bygningsdeler slik som bad og vaskerom, og forhold som gjelder sikkerhet mot brann, rekkverk og trapper osv., vil den bygningssakkyndige vurdere mot dagens regelverk. Etter dagens regelverk vil disse kunne få en tilstandsgrad 2 eller 3 uten at det nødvendigvis er krav om at avviket må utbedres.

Tilstandsrapporten beskriver ikke hele boligen

BYGNINGSSAKKYNDIGE SER FOR EKSEMPEL IKKE PÅ

• vanlig slitasje og normal vedlikeholdstilstand • bagatellmessige forhold som ikke påvirker bygningens bruk eller verdi vesentlig • etasjeskillere • tilleggsbygg slik som garasje, bod, anneks, naust også videre • utvendige trapper • støttemurer • skjulte installasjoner • installasjoner utenfor bygningen • full funksjonstesting av el- og VVS-installasjoner • geologiske forhold og bygningens plassering på grunnen • bygningens planløsning • bygningens innredning • løsøre slik som hvitevarer • utendørs svømmebasseng og pumpeanlegg • bygningens estetikk og arkitektur • bygningens lovlighet (bortsett fra bruksendringer, brannceller og forhold som åpenbart kan påvirke helse, miljø og sikkerhet) • fellesarealer (med mindre boligeier har vedlikeholdsplikt for fellesarealer og dette er kjent for bygningssakkyndig, eller fellesarealet har en særlig tilknytning til boligen).

© iVerdi 2023 © Norsk takst 2023

Malen til denne rapporten, inkludert standardtekstene fra Norsk takst, er vernet etter åndsverkloven og kan kun benyttes av medlemsforetakene i Norsk takst og av takstingeniører som er sertifisert i slikt foretak, samt av kunder hos iVerdi og studenter hos NEAK. For andre aktører er eksemplarfremstilling av malen og standardtekster, som utskrift og annen kopiering til bruk som grunnlag for tilsvarende rapporter, bare tillatt når det er hjemlet i lov (kopiering til privat bruk, sitat o.l.) eller avtale med Norsk Takst (Forside) eller iVerdi (Hjem-iVerdi).

Utnyttelse i strid med lov eller avtale kan medføre erstatnings- og straffeansvar.

Dette trenger du å vite om tilstandsrapporten

Tilstanden vurderes med ulike tilstandsgrader

Tilstanden gir uttrykk for en gitt forventet tilstand, blant annet vurdert ut fra alder og normal bruk. Ved Tilstandsgrad 0 (TG0) og Tilstandsgrad 1 (TG1) gir den bygningssakkyndige normalt ingen begrunnelse for valg av tilstandsgrad. Grunnen er at bygningen eller bygningsdelen da bare har normal slitasje. Ved skjulte konstruksjoner kan alder alene avgjøre tilstandsgrad. Når bygningssakkyndige anbefaler tiltak, for eksempel utbedringer, må brukeren av rapporten vurdere om tiltakene er nødvendige og lønnsomme.
Når den bygningssakkyndige velger tilstandsgrad, baseres vurderingen på faste kriterier som følger av gjeldende bransjestandard for Teknisk tilstandsanalyse ved omsetning av bolig og Forskrift til avhendingslova.



TILSTANDSGRAD 0, TG0: INGEN AVVIK

Bygningsdelen skal være tilnærmet ny, ikke vise tegn på slitasje og det skal være lagt frem dokumentasjon på faglig god utførelse. Det er ingen merknader til delen.



TILSTANDSGRAD 1, TG1: MINDRE AVVIK

Bygningsdelen skal bare ha normal slitasje, og strakstiltak skal ikke anses som nødvendig. Graden kan også brukes når delen er ny, men der dokumentasjon på faglig god utførelse mangler.



TILSTANDSGRAD 2, TG2: VESENTLIGE AVVIK OG MINDRE AVVIK SOM ETTER NS 3600 GIR TG 2

Bygningsdelen skal enten ha feil utførelse, en skade eller symptomer på skade, sterk slitasje eller nedsatt funksjon. Graden gis når bygningsdelen trenger vedlikehold eller tiltak i nær fremtid. Graden skal også brukes når delen er gammel og det er grunn til å varsle om faren for skader på grunn av alderen, eller når det er grunn til å overvåke delen spesielt på grunn av fare for større skader eller følgeskader.

Ved avvik som ikke krever umiddelbare tiltak (ingen umiddelbar kostnad) så blir TG2 markert med en lysere farge.



TILSTANDSGRAD 3, TG3: STORE ELLER ALVORLIGE AVVIK

Denne tilstandsgraden brukes ved kraftige tegn på forhold som man må regne med trenger utbedring straks eller innen kort tid. Det er påvist funksjonssvikt eller sammenbrudd.



IKKE UNDERSØKT/IKKE TILGJENGELIG FOR UNDERSØKELSE

Det kan være avvik/skader som ikke er avdekket.

Hva er et anslag på utbedringskostnad?

Hva det vil koste å utbedre rom eller bygningsdeler, er et forsiktig anslag basert på nåværende kvalitet, registrert avvik og angitte tiltak i rapporten. Anslaget er gitt på generelt grunnlag og må ikke forveksles med et pristilbud fra en håndverker. Det kan foreligge avvik og tiltak som ikke kommer frem av rapporten.
Utbedringskostnad avhenger blant annet av personlige valg av og markedspris på materialer og tjenesteyter.

I rapporten skal det settes anslag for utbedringskostnad for TG3, og slikt anslag kan også gis ved TG2.



Ingen umiddelbare kostnader



Tiltak under kr 10 000



Tiltak mellom kr 10 000 - 50 000



Tiltak mellom kr 50 000 - 100 000



Tiltak mellom kr 100 000 - 300 000



Tiltak over kr 300 000

Beskrivelse av eiendommen

Rekkehus over 2 etasjer.

Boligen virker å være i grei stand og er innvendig vedlikeholdt.
Det er påvist lekkasje på røranlegget som må utbedres.

Flere bygningsdeler har oppnådd høy alder og det må forventes oppgraderinger.

Tilstandsgrad er dels satt grunnet alder på bygningsdelen - ikke nødvendigvis grunnet funksjonssvikt.

Erfaringsmessig bør det alltid påregnes noe kosmetisk oppgradering av utstyr, overflater og innredninger i brukte boliger.
Det vises forøvrig til rapporten for utfyllende beskrivelser og vurderinger av tilstandsgrader.

Rekkehus - Byggeår: 1985

UTVENDIG Gå til side

Takkonstruksjonen har W-takstoler i tre. Taktekkingen er av betongtakstein.
Takrenner, nedløp av lakkert metall. Øvrige beslag av plasbelagt stål.
Veggene har trekonstruksjon av ukjent utførelse. Fasade/kledning har liggende bordkledning.
Bygningen har malte trevinduer med 2-lags glass.
Bygningen har malt hovedytterdør og malt balkongdør i tre.

Nordøstvendt veranda i trekonstruksjoner med adkomst/utgang fra stuen.
Sydvestvendt terrasse i trekonstruksjoner med adkomst/utgang fra kjøkken.
Nordøstvendt terrasse i trekonstruksjoner ved inngangsdøren.
Utvendig trapp i trekonstruksjon og betongkonstruksjon med fliser/naturstein.

INNVENDIG Gå til side

Overflater gulv med parkett, malte fliser og belegg.
Overflater vegger med glatte malte flater, malt tapet og malt panel.
Overflater himling med glatte malte flater og malt panel.
Etasjeskiller er av trebjelkelag. Støpt gulv på grunn.
Stålrørspipe av ukjent type og vedovn.
Boligen har malt tretrapp.
Innvendig har boligen malte fyllingsdører.

VÅTROM Gå til side

Bad underetasje:
Badet er fra 2010 iflg tidligere tilstandsrapport.
Veggene har fliser. Taket har panel. Innfelt downlights i innvendig tak.
Gulvet er flislagt. Rommet har elektriske varmekabler.
Rommet har innredning med 2 nedfelte servanter, veggmontert toalett, badekar og opplegg for vaskemaskin.

Bad 1. etasje:
Badet er fra 2006 iflg tidligere tilstandsrapport.
Veggene har fliser. Taket har panel. Innfelt downlights i innvendig tak.
Gulvet er flislagt. Rommet har elektriske varmekabler.
Rommet har innredning med nedfelt servant, veggmontert toalett og dusjvegger/hjørne.

KJØKKEN Gå til side

Kjøkkeninnredning er fra 2012 med ny ventilator i 2024.
Innredning med slette fronter. Benkeplate i laminat. Nedfelt vask av stål. Det er integrerte hvitevarer som platetopp, stekeovn og oppvaskmaskin.
Det er kjøkkenventilator med avtrekk ut.

TEKNISKE INSTALLASJONER Gå til side

Innvendige vannledninger er av plast (rør i rør).
2 stk. varmtvannstanker er på ca. 120 liter hver.
Det er avløpsrør av plast.
Boligen har naturlig ventilasjon. Spalteventiler over vinduer.
Det er installert varmepumpe.
Boligen har hovedsakelig skjult ledningsnett for strøm.
Boligen er utstyrt med røykvarsler og 6 kg pulverapparat.

TOMTEFORHOLD Gå til side

Det er ukjent byggegrunn.
Dreneringen er fra byggeår.
Bygningen har grunnmur i mur/betong
Forstøtningsmurer er av betong, kledd med natursteinsfliser.
Tomten er skrå, opparbeidet med plen og beplanting.
Utvendige vann og avløpsrør er av plast og er fra 1985. Det er offentlig vann og avløp via private stikkledninger.

Arealer Gå til side

Forutsetninger og vedlegg Gå til side

Lovlighet Gå til side


Rekkehus

- Det foreligger ikke tegninger

Takstmann er ikke forelagt godkjente/byggemeldte tegninger og lovlighet/godkjent bruk er derfor ikke vurdert. Det kan derfor ikke utelukkes at enkelte rom har endret bruk og krever søknad om bruksendring.
Det er noe usikkerhet rundt kjellerstuen og lovlighet. Mye tyder på at kjellerstuen er utgravd etter oppføring og det foreligger ikke dokumentasjon eller tillatelse for tiltaket.

Sammendrag av boligens tilstand


Fordeling av tilstandsgrader

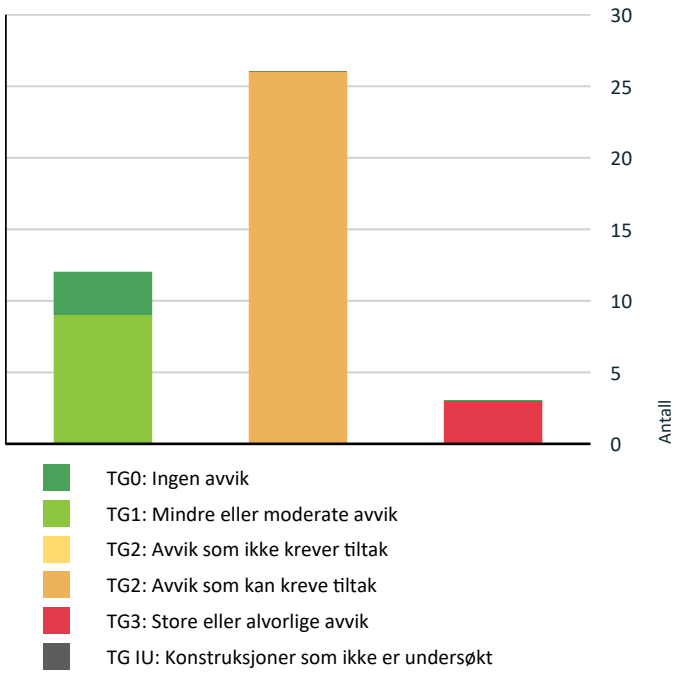

- TG0: Ingen avvik
- TG1: Mindre eller moderate avvik
- TG2: Avvik som ikke krever tiltak
- TG2: Avvik som kan kreve tiltak
- TG3: Store eller alvorlige avvik
- TG IU: Konstruksjoner som ikke er undersøkt

Vil du vite mer om tilstandsgrader? Se side 4.

Anslag på utbedringskostnad

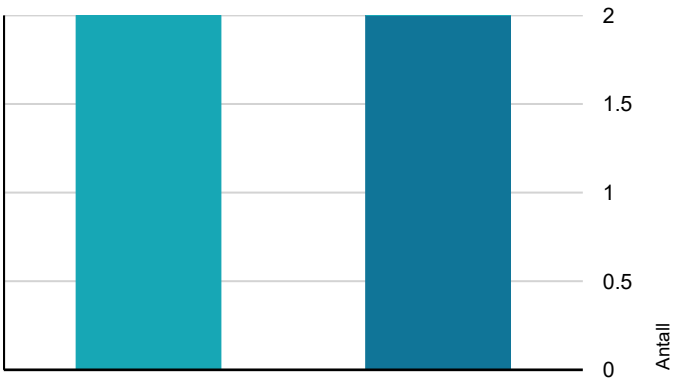

- Ingen umiddelbare kostnader
- Tiltak under kr 10 000
- Tiltak mellom kr 10 000 - 50 000
- Tiltak mellom kr 50 000 - 100 000
- Tiltak mellom kr 100 000 - 300 000
- Tiltak over kr 300 000

Hva er anslag på utbedringskostnad? Se side 4.

Spesielt for dette oppdraget/rapporten

Det anmerkes at det var snø på befaringsdagen. Terrengforhold og utvendige overflater som er dekket med snø er derfor vanskelige å besiktige. Rapporten inneholder dermed begrensinger på grunn av dette forholdet.
Det er ikke gjort kostnadsestimat for TG2 i denne rapporten. Forskrift til avhendingslova krever kun kostnadsestimat av TG3.

Oppsummering av avvik

Vil du vite mer? Se på rommet eller bygningsdelen senere i rapporten.

Rekkehus

TG 3 STORE ELLER ALVORLIGE AVVIK

Utvendig > Utvendige trapper	Gå til side
Tekniske installasjoner > Elektrisk anlegg	Gå til side
Tomteforhold > Forstøtningsmurer	Gå til side

TG 2 AVVIK SOM KAN KREVE TILTAK

Utvendig > Taktekking	Gå til side
Utvendig > Nedløp og beslag	Gå til side
Utvendig > Veggkonstruksjon	Gå til side
Utvendig > Takkonstruksjon/Loft	Gå til side
Utvendig > Vinduer	Gå til side
Utvendig > Dører	Gå til side
Utvendig > Balkonger, terrasser og rom under balkonger	Gå til side
Innvendig > Etasjeskille/gulv mot grunn	Gå til side
Innvendig > Radon	Gå til side
Innvendig > Rom Under Terreng	Gå til side
Innvendig > Innvendige trapper	Gå til side
Innvendig > Innvendige dører	Gå til side
Våtrom > Underetasje > Bad > Overflater Gulv	Gå til side

Sammendrag av boligens tilstand

- **Våtrom > Underetasje > Bad > Sluk, membran og tettesjikt** — Gå til side
- **Våtrom > Underetasje > Bad > Sanitærutstyr og innredning** — Gå til side
- **Våtrom > Underetasje > Bad > Ventilasjon** — Gå til side
- **Våtrom > 1. Etasje > Bad > Overflater Gulv** — Gå til side
- **Våtrom > 1. Etasje > Bad > Sluk, membran og tettesjikt** — Gå til side
- **Våtrom > 1. Etasje > Bad > Sanitærutstyr og innredning** — Gå til side
- **Våtrom > 1. Etasje > Bad > Ventilasjon** — Gå til side
- **Kjøkken > 1. Etasje > Kjøkken > Overflater og innredning** — Gå til side
- **Tekniske installasjoner > Vannledninger** — Gå til side
- **Tekniske installasjoner > Avløpsrør** — Gå til side
- **Tekniske installasjoner > Varmtvannstank** — Gå til side
- **Tomteforhold > Fuktsikring og drenering** — Gå til side
- **Tomteforhold > Utvendige vann- og avløpsledninger** — Gå til side

Tilstandsrapport

REKKEHUS

Byggeår
1985

Kommentar
Byggeåret er basert på opplysninger fra eiendomsmatrikkelen.

Anvendelse

Standard

Vedlikehold

UTVENDIG

TG 2 Taktekking

Punktet må sees i sammenheng med Takkonstruksjon/Loft

Taktekkingen er av betongtakstein. Taket er besiktiget fra bakkenivå.

Det gjøres oppmerksom på at det var snø på befaringen og full besiktigelse er derfor vanskelig/umulig. Vurdering er derfor kun vurdert på alder.

Siden taket (takkonstruksjon, taktekking og skorstein) kun er observert fra bakkenivå og det var snødekket tak på befaringen, er vurderingen begrenset av dette. Selv om det ikke er avdekket skader under befaringen, betyr ikke dette at det ikke foreligger skader som en besiktigelse på taket kan avdekke. Vær oppmerksom på denne risikoen. En undersøkelse av taket kan utføres av en fagperson under tilstrekkelige sikkerhetsforhold og når taket er snøfritt.

Vurdering av avvik:
- Mer enn halvparten av forventet brukstid er passert på taktekkingen.
- Mer enn halvparten av forventet brukstid er passert på undertak.

Taktekket er fra byggeår iflg tidligere tilstandsrapport.

Normal tid før det må forventes utskifting av enkeltstein er 30 år.
Normal tid før omlegging av undertak, sløyfer, lekter og takstein er 50 år.
Eventuelle skader på undertak repareres. Stein av god kvalitet kan eventuelt brukes på nytt.

Konsekvens/tiltak
- Overvåk tilstanden jevnlig. For å få tilstandsgrad 0 eller 1 må tekkingen skiftes ut, men tidspunktet for når dette er nødvendig er vanskelig å si noe om.

TG 2 Nedløp og beslag

Takrenner, nedløp av lakkert metall. Øvrige beslag av plasbelagt stål.

Vurdering av avvik:
- Mer enn halvparten av forventet brukstid er passert på renner/nedløp/beslag.

Takrenner, nedløp og beslag er fra byggeår iflg tidligere tilstandsrapport.

Konsekvens/tiltak
- Overvåk tilstanden jevnlig. For å få tilstandsgrad 0 eller 1 må beslag/renner/nedløp skiftes ut, men tidspunktet for når dette er nødvendig er vanskelig å si noe om.

TG 2 Veggkonstruksjon

Veggene har trekonstruksjon av ukjent utførelse. Fasade/kledning har liggende bordkledning.

Vurdering av avvik:
- Det er ingen eller liten lufting i nedre kant av kledning mot grunnmur.

Kledning uten lufting er ikke uvanlig løsning på eldre hus

Liten eller ingen lufting bak kledningen er ikke en anbefalt løsning i dag, men ble ofte praktisert tidligere.

Det var ikke mulig å kontrollere musebånd på grunn av terrasser som er bygget helt inntil vegglivet.

Konsekvens/tiltak
- Det er ikke behov for utbedringstiltak.

Tilstandsrapport

Ved lite lufting av kledningen er det større risiko for kondens og fuktutfordringer i veggkonstruksjoner.
Det må forventes hyppigere kontroll og vedlikehold av kledning med lite lufting.
Det anbefales kontroll av musebånd.

TG 2 Takkonstruksjon/Loft

Punktet må sees i sammenheng med Taktekking

Takkonstruksjonen har W-takstoler i tre.

Vurdering av avvik:
• Det er påvist fuktskjolder/skader i takkonstruksjonen.

Det er fuktskjolder rundt innkassing for ventilasjonskanaler og rundt gjennomføring for pipen.

Konsekvens/tiltak
• Andre tiltak:

Vetilasjonskanaler og pipen mangler isolasjon som fører til kondens. Det anbefales å isoler rørføringer som blir varme på kaldt loft for å unngå kondens.

TG 2 Vinduer

Bygningen har malte trevinduer med 2-lags glass.

Årstall: 1983 **Kilde:** Produksjonsår på produkt

Vurdering av avvik:
• Det er påvist at enkelte vinduer er vanskelig å åpne/lukke.
• Det er avvik:

Enkelte vinduer subber i karm.
Tilstand forøvrig med bakgrunn i alder.

Konsekvens/tiltak
• Vinduer må justeres.
• Tiltak:

Vinduer og dører som har passert 20 år har en viss slitasje på tettelister, hengsler, vridere og karm og det er større risiko for punktering.
Det gjøres i tillegg oppmerksom på at eldre vinduer har dårligere energiegenskaper.

TG 2 Dører

Bygningen har malt hovedytterdør og malt balkongdør i tre.

Vurdering av avvik:
• Det er påvist dører som er vanskelig å åpne eller lukke.

Låsen på den ene balkongdøren er litt vrien iflg eier.
Tilstand forøvrig med bakgrunn i alder på balkongdør.

Konsekvens/tiltak
• Andre tiltak:

Balkongdører som har passert 20 år har naturligvis en viss slitasje på tettelister, hengsler, vridere og karm og det er større risiko for punktering.
Det gjøres oppmerksom på at eldre isolerglass har dårligere energiegenskaper.

TG 2 Balkonger, terrasser og rom under balkonger

Nordøstvendt veranda i trekonstruksjoner med adkomst/utgang fra stuen.
Sydvestvendt terrasse i trekonstruksjoner med adkomst/utgang fra kjøkken.
Nordøstvendt terrasse i trekonstruksjoner ved inngangsdøren.

Vurdering av avvik:
• Åpninger i rekkverk er ikke i henhold til krav i dagens forskrifter.
• Rekkverket er for lavt i forhold til dagens krav til rekkverkshøyder.
• Det er ikke montert beslag mellom yttervegg og balkong/terrasse.

Tilstandsrapport

Rekkverkshøyde på veranda er målt til 0,9 meter.
Åpninger i rekkverk på veranda er målt til 10,5 cm

Balkonger, terrasser og lignende skal ha rekkverk med høyde minimum 1,0 m der nivåforskjellen er inntil 10,0 meter etter dagens forskrift.
Dagens regler krever at åpninger i rekkverket er mindre enn 10 cm.

Det flasser maling på rekkverket.

Manglende beslag i overgang mellom vegg og terrasse på terrasse ved inngangsdør samt på terrasse fra kjøkken.

Terrassen ved kjøkkenet var snødekket på befaringen og er derfor ikke vurdert. Det anbefales å kontrollere terrassen når den er snøfri.

Konsekvens/tiltak
- Beslag må skiftes ut/monteres.
- Det er ikke krav om utbedring av åpninger i rekkverk til dagens forskriftskrav.
- Det er ikke krav om utbedring av rekkverkshøyde opp til dagens forskriftskrav.

Rekkkverk har behov for vedlikehold.

TG 3 Utvendige trapper

Utvendig trapp i trekonstruksjon og betongkonstruksjon med fliser/naturstein.

Vurdering av avvik:
- Det er avvik:

Mye løse fliser på betongtrappen etter frostspreng.

Konsekvens/tiltak
- Tiltak:

Tiltak må forventes. Annen løsning anbefales.

Kostnadsestimat: 50 000 - 100 000

INNVENDIG

TG 1 Overflater

Overflater gulv med parkett, malte fliser og belegg.
Overflater vegger med glatte malte flater, malt tapet og malt panel.
Overflater himling med glatte malte flater og malt panel.

TG 2 Etasjeskille/gulv mot grunn

Etasjeskiller er av trebjelkelag. Støpt gulv på grunn.

Vurdering av avvik:
- Det er målt høydeforskjell på mellom 15-30 mm gjennom hele rommet. Tilstandsgrad 2 gis med bakgrunn i standardens krav til godkjente måleavvik.
- Målt høydeforskjell på mellom 10 - 20 mm innenfor en lengde på 2 meter. Tilstandsgrad 2 gis med bakgrunn i standardens krav til godkjente måleavvik.

Det er målt nivåforskjell mellom høyeste og laveste på 13 mm innenfor 2 meter i stuen.
Det er målt nivåforskjell mellom høyeste og laveste på 16 mm innenfor 2 meter i stuen.

Konsekvens/tiltak
- For å få tilstandsgrad 0 eller 1 må høydeforskjeller rettes opp. Det vil imidlertid sjelden være økonomisk rasjonelt som et enkeltstående tiltak i en bolig som dette. Dersom boligen en gang skal renoveres, kan man vurdere slike tiltak.

TG 2 Radon

Eier har opplyst at det ble foretatt en radonmåling i 2017 som var akkurat innenfor godkjente verdier.

Vurdering av avvik:
- Eier opplyser om at det har vært avholdt en radonmåling, men det foreligger ingen dokumentasjon på målingen.

Konsekvens/tiltak
• Andre tiltak:

Innhent dokumentasjon om mulig.

TG 1 Pipe og ildsted

Stålrørspipe av ukjent type og vedovn.
Utført feiling og tilsyn i 2023 uten anmerkninger.

TG 2 Rom Under Terreng

Punktet må sees i sammenheng med 'Drenering'

Gulvet har parkett på betong. Veggene har utforet vegg med panel over ringmur av betong/mur. Mye tyder på at rommet er gravd ut etter oppføring.
Hulltaking er foretatt og det er påvist avvik i konstruksjonen.

Vurdering av avvik:
• Det er avvik:

Det er påvist bruk av dampsperre (plast) i utforet vegg under terreng. Løsningen er ikke anbefalt, men ikke påvist skadesymptom.

Det er utført fuktmåling (vektprosent) i skjult konstruksjon via hullet og det er registrert 8,2%.
Målingen er utført i nedre del av utforet vegg under vindu.
Registrert fuktnivå anses som normalt/tørt.

Konsekvens/tiltak
• Tiltak:

Bruk av dampsperre (plast) i utforede vegger under terreng kan føre til kondensering og er ikke anbefalt. Det var ingen symptomer på kondens i undersøkt område.

Det er enkelte utforede yttervegger i underetasjen. Slike konstruksjonen kan være uheldige med hensyn til fuktrelaterte problemer som kondens, kapillært oppsug eller fukt på grunn av svikt i dreneringen. Det er en særlig utsatt konstruksjon i eldre hus, hvor det ikke er kapillærbrytende sjikt mot grunn, grunnmuren ikke er isolert på utsiden og dreneringen begynner å bli gammel slik vi ser her. En ytterligere risikofaktor her er at rommet sannsynligvis er gravd ut etter oppføring og at dreneringen sannsynligvis derfor ligger over gulvnivå.

Selvom det ikke er påvist fukt eller skadesymptomer i undersøkt område, kan det derfor ikke utelukkes at det er skjulte skader andre steder og det anbefales å holde konstruksjonen under jevnlig oppsyn.
En metode kan være fuktovervåkning med sensor over tid for å kontrollere om fuktnivået er varierende i forhold til vær etc. eller om det er stabilt.

TG 2 Innvendige trapper

Boligen har malt tretrapp.

Vurdering av avvik:
• Åpninger i rekkverk er større enn dagens forskriftskrav til rekkverk i trapper.
• Det mangler håndløper på vegg i trappeløpet.

Rekkverk skal være minst 90 cm og åpninger ikke større enn 10 cm etter dagens krav. I tillegg kreves håndløper på begge sider.

Konsekvens/tiltak
• Det er ikke krav om utbedring av åpninger opp til dagens krav.
• Håndløper må monteres på vegg for å tilfredsstille krav på byggetidspunktet.

TG 2 Innvendige dører

Innvendig har boligen malte fyllingsdører.

Vurdering av avvik:
• Det er påvist avvik som tilsier at det bør foretas tiltak på enkelte dører.

Enkelte dører tar i karm.

Konsekvens/tiltak
• Enkelte dører må justeres.

Dører bør justeres for å unngå skade på karm/terskel og for å fungere tilfredsstillende.

VÅTROM

UNDERETASJE > BAD

Generell

Badet er fra 2010 iflg tidligere tilstandsrapport.
Aktuell byggeforskrift er teknisk forskrift 2010.
Dokumentasjon: ingen dokumentasjon.

UNDERETASJE > BAD

TG 1 Overflater vegger og himling

Veggene har fliser. Taket har panel. Innfelt downlights i innvendig tak.

UNDERETASJE > BAD

TG 2 Overflater Gulv

Gulvet er flislagt. Rommet har elektriske varmekabler.

Vurdering av avvik:
• Det er påvist at noen fliser har bom (hulrom under).

Konsekvens/tiltak
• Det er ikke behov for utbedringstiltak.

Fliser med "bom" holdes under observasjon, ved negativ utvikling må tiltak forventes. Vær likevel klar over at fliser med "bom" har redusert evne for bruksbelastning.

UNDERETASJE > BAD

TG 2 Sluk, membran og tettesjikt

Det er plastsluk og banemembran med ukjent utførelse. Underliggende tettesjikt (under betongen), synlig i sluket.

Vurdering av avvik:
• Mer enn halvparten av forventet brukstid er passert på membranløsningen.
• Mer enn halvparten av forventet brukstid er passert på slukløsningen.
• Membranen bak innebygd sisterne har ukjent utførelse.

Mye tyder på at sluket ikke ble skiftet da badet ble oppgradert i 2010. Det er et eldre plastsluk med mye rust på skruene.

Jordkabel er ikke festet i slukristen.

Det er ikke fremvist dokumentasjon på membran/tettesjikt.
Normal brukstid for underliggende banemembran er 30 år og legges til grunn for vurderingen.

Konsekvens/tiltak
• Overvåk tilstanden jevnlig. For å få tilstandsgrad 0 eller 1 må slukløsningen skiftes ut og sannsynligvis må også membransjiktet skiftes/utbedres. Det er imidlertid vanskelig å si noe om tidspunktet for når dette er nødvendig.
• Innhent dokumentasjon, om mulig.

Tilstandsrapport

Dersom det ikke er tettesjikt bak innebygget sisterne er det økt risiko for skade ved lekkasje fra sisternen.

Eldre membraner har større risiko for plutselig svikt som kan føre til skade. Særlig utsatt er det ved avslutning av membranen mot sluket.

Det bør undersøkes om jordkabel bør festes i slukristen for å redusere risikoen for strømstøt ved feil på elektriske anlegg og elektrisk utstyr.

Eldre membraner har større risiko for plutselig svikt som kan føre til skade. Særlig utsatt er det ved avslutning av membranen mot sluket.

UNDERETASJE > BAD

TG 2 Sanitærutstyr og innredning

Rommet har innredning med 2 nedfelte servanter, veggmontert toalett, badekar og opplegg for vaskemaskin.

Vurdering av avvik:
• Det er ikke påvist tilfredsstillende løsning for å synliggjøre lekkasje fra innebygget sisterne.

Konsekvens/tiltak
• Det må gjennomføres ytterligere undersøkelser.

Det bør undersøkes om det kan dokumenteres løsning for lekkasjedeteksjon fra innebygget sisterne.
Eventuelt bør det undersøkes om mulighet for å etablere drenering fra innebygget sisterne uten å skade membraner. Drenering fra innebygget sisterne vil avsløre eventuelle lekkasjer i skjulte konstruksjoner. Det kan eventuelt kartlegges for annen mulig lekkasjesikring.

UNDERETASJE > BAD

TG 2 Ventilasjon

Det er elektrisk styrt vifte.

Vurdering av avvik:
• Våtrommet mangler tilluftsventilering, f.eks. spalte/ventil ved dør.

Konsekvens/tiltak
• Det bør etableres tilfredsstillende tilluft til våtrom f.eks. luftespalte ved dør e.l.

Økt sirkulasjon vil redusere risiko for fuktskader på bad og tilstøtende rom.

UNDERETASJE > BAD

TG 1 Tilliggende konstruksjoner våtrom

Det er utført fuktmåling (vektprosent) i skjult konstruksjon via hullet og det er registrert 13,3%. Registrert fuktnivå anses som noe høyt, men uten risiko for skade.
Målingen er utført i nedre del av vegg mot badekar fra kjellerstuen.

Det gjøres oppmerksom på at målingene er noe usikre fordi det er betongvegg (mot bad) bak utforet vegg i i undersøkt område. Det var ingen andre fornuftige steder å utføre hulltaking.

1. ETASJE > BAD

Generell

Badet er fra 2006 iflg tidligere tilstandsrapport.
Aktuell byggeforskrift er tekniske forskrifter i perioden 1997-2010.
Dokumentasjon: ingen dokumentasjon.

1. ETASJE > BAD

TG 1 Overflater vegger og himling

Veggene har fliser. Taket har panel. Innfelt downlights i innvendig tak.

Tilstandsrapport

1. ETASJE > BAD

TG 2 Overflater Gulv

Gulvet er flislagt. Rommet har elektriske varmekabler.

Vurdering av avvik:
• Det er påvist at høydeforskjell fra topp slukrist til gulv/synlig topp membran ved dørterskel er mindre enn 25 mm.
• Det er påvist avvik på varmekilde.

Varmekabel fungerer ikke iflg eier.
Det er målt ca 22 mm høydeforskjell på gulv ved dørterskel til topp slukrist.
Membran ved terskel er ikke synlig eller dokumentert.

Tilfredsstillende fall vil være 1:50 minst 0,8 m ut fra sluket iht gjeldende forskrift ved oppføring. I tillegg skal det være nivåforskjell mellom topp tettesjikt/gulv ved terskel og topp slukrist på min. 25 mm

Konsekvens/tiltak
• Det må gjøres tiltak på varmekilde.

1. ETASJE > BAD

TG 2 Sluk, membran og tettesjikt

Det er plastsluk og banemembran med ukjent utførelse. Underliggende tettesjikt (under betongen), synlig i sluket.

Vurdering av avvik:
• Membranen bak innebygd sisterne har ukjent utførelse.

Det er ikke fremvist dokumentasjon på membran/tettesjikt.

Normal brukstid for underliggende banemembran er 30 år og legges til grunn for vurderingen.

Konsekvens/tiltak
• Innhent dokumentasjon, om mulig.

Dersom det ikke er tettesjikt bak innebygget sisterne er det økt risiko for skade ved lekkasje fra sisternen. Innhent dokumentasjon om mulig.

Eldre membraner har større risiko for plutselig svikt som kan føre til skade. Særlig utsatt er det ved avslutning av membranen mot sluket.

1. ETASJE > BAD

TG 2 Sanitærutstyr og innredning

Rommet har innredning med nedfelt servant, veggmontert toalett og dusjvegger/hjørne.

Vurdering av avvik:
• Det er ikke påvist tilfredsstillende løsning for å synliggjøre lekkasje fra innebygget sisterne.

Konsekvens/tiltak
• Det må gjennomføres ytterligere undersøkelser.

Det bør undersøkes om det kan dokumenteres løsning for lekkasjedeteksjon fra innebygget sisterne.
Eventuelt bør det undersøkes om mulighet for å etablere drenering fra innebygget sisterne uten å skade membraner. Drenering fra innebygget sisterne vil avsløre eventuelle lekkasjer i skjulte konstruksjoner. Det kan eventuelt kartlegges for annen mulig lekkasjesikring.

1. ETASJE > BAD

TG 2 Ventilasjon

Det er elektrisk styrt vifte.

Vurdering av avvik:
• Våtrommet mangler tilluftsventilering, f.eks. spalte/ventil ved dør.

Konsekvens/tiltak
• Det bør etableres tilfredsstillende tilluft til våtrom f.eks. luftespalte ved dør e.l.

Økt sirkulasjon vil redusere risiko for fuktskader på bad og tilstøtende rom.

Tilstandsrapport

1. ETASJE > BAD

TG 0 Tilliggende konstruksjoner våtrom

Det er forskriftsmessig boret hull i vegg mot våtrom.
Det er utført fuktmåling (vektprosent) i skjult konstruksjon via hullet og det er registrert under 7%. Registrert fuktnivå anses som normalt/tørt.
Målingen er utført i nedre del av vegg mot dusjen fra trappegang.

KJØKKEN

1. ETASJE > KJØKKEN

TG 2 Overflater og innredning

Kjøkkeninnredning er fra 2012 iflg tidligere tilstandsrapport.

Innredning med slette fronter. Benkeplate i laminat. Nedfelt vask av stål. Det er integrerte hvitevarer som platetopp, stekeovn og oppvaskmaskin.

Vurdering av avvik:
• Det er ikke montert komfyrvakt i kjøkkenet som er krav på dette kjøkkenet ut ifra alder.

Konsekvens/tiltak
• Komfyrvakt må monteres.

1. ETASJE > KJØKKEN

TG 1 Avtrekk

Det er kjøkkenventilator med avtrekk ut.
Ny ventilator i 2024 iflg eier.

TEKNISKE INSTALLASJONER

TG 2 Vannledninger

Innvendige vannledninger er av plast (rør i rør). Det er besiktiget i rørskap på begge bad.

Vurdering av avvik:
• Det er påvist at eventuelt lekkasjevann fra rør i rør system ikke ledes til sluk eller annen kompenserende løsning.

På befaringen var det lekkasje fra rør i rør og vannskapet på badet i underetasjen som hadde stående vann. Det var rustskader i rørskapet som tyder på at det har stått vann over tid.
Forholdet er utbedret og dokumentert av fagmann i etterkant. Undertegnede var på kontrollbefaring 27. februar og gjennomført fuktmåling med pigger i treverket rundt rørskapet på grunn av mistanke om utettheter som følge av rust. Ingen fukt påvist.

Rørskapet på badet i 1. etasje mangler drenering/løsning for lekkasjevann.

Konsekvens/tiltak
• Det bør foretas tiltak på anlegget som sikrer bedre løsning på eventuelt lekkasjevann fra rør i rør system.

Lekkasjen er utbedret og det var ikke tegn til fukt i konstruksjoner rundt rørskapet som kan tyde på at skapet er tett. Det anbefales likevel å holde rørskapet under jevnlig observasjon på grunn av de påviste rustskader.

Kostnadsestimat: 10 000 - 50 000

TG 2 Avløpsrør

Det er avløpsrør av plast.

Vurdering av avvik:
• Det er avvik:

Sen avrenning fra servanter på bad i underetasje.

Konsekvens/tiltak

Tilstandsrapport

• Tiltak:

Mye tyder på fortetting i avløpsrør fra servant til sluk da det er god avrenning i sluket. Det anbefales å begynne med enkle tiltak som å rense vannlåser.

TG 1 Ventilasjon

Boligen har naturlig ventilasjon. Spalteventiler over vinduer.

TG 1 Varmesentral

Det er installert varmepumpe.

Årstall: 2019 **Kilde:** Faktura e.l

TG 2 Varmtvannstank

2 stk. varmtvannstanker er på ca. 120 liter hver.

Årstall: 2003 **Kilde:** Produksjonsår på produkt

Vurdering av avvik:
• Det er påvist at varmtvannstank er over 20 år

Konsekvens/tiltak
• Det er ikke behov for utbedringstiltak siden tanken fungerer i dag, men ut ifra alder kan skader plutselig oppstå på eldre tanker.

TG 3 Elektrisk anlegg

Dette er en forenklet kontroll begrenset til de spørsmål og undersøkelser som forskrift til avhendingslova (tryggere bolighandel) § 2-18 inneholder. Dette kan ikke sammenlignes med en kontroll utført av offentlig myndighet (Det lokale eltilsyn) eller registrert elektrovirksomhet, og en bygningssakkyndig har verken kompetanse eller lov til å foreta en slik kontroll.

Tilstandsgraden er vurdert ut fra den forenklede og begrensede kontrollen som forskriften inneholder. El-anlegget kan ha feil og mangler som en slik forenklet undersøkelse ikke vil avdekke. Vær derfor oppmerksom på denne risikoen, og søk videre veiledning eller få en fullstendig kontroll utført av registrert elektrovirksomhet.

Boligen har hovedsakelig skjult ledningsnett for strøm. Sikringsskapet er plassert i entré.

1. Foreligger det eltilsynsrapport de siste 5 år, og det er ikke foretatt arbeid på anlegget etter denne, utenom retting av eventuelle avvik i eltilsynsrapport (dvs en el-tilsynsrapport uten avvik)?
   Nei

Spørsmål til eier

2. Når ble det elektriske anlegget installert eller sist gang totalt rehabilitert (årstall)? Med totalt rehabilitert menes fullstendig utskiftet anlegg fra inntakssikring og videre.
   Ukjent, trolig ert deler av anlegget/ledningsnettet fra byggeår. Det ble gjort en del ifm. oppussing i 2012 iflg tidligere eier.

3. Er alle elektriske arbeider/anlegg i boligen utført av en registrert elektroinstallasjonsvirksomhet?
   Nei Noen mindre ting er utført av pensjonert elektriker iflg eier.

4. Er det elektriske anlegget utført eller er det foretatt tilleggsarbeider på det elektriske anlegget etter 1.1.1999?
   Ja

   Eksisterer det samsvarserklæring?
   Nei

   Det er fremvist samsvarserklæring for noen arbeider i 2012, men mangler for øvrige arbeider.

5. Foreligger det kontrollrapport fra offentlig myndighet – Det Lokale Eltilsyn (DLE) eller eventuelt andre tilsvarende kontrollinstanser med avvik som ikke er utbedret eller kontrollen er over 5 år?
   Nei

6. Forekommer det ofte at sikringene løses ut?

Tilstandsrapport

Nei Eiers opplysning.

7. Har det vært brann, branntilløp eller varmgang (for eksempel termiske skader på deksler, kontaktpunkter eller lignende) i boligens elektriske anlegg?
Nei Eiers opplysning.

Generelt om anlegget

8. Er det tegn til at det har vært termiske skader (tegn på varmgang) på kabler, brytere, downlights, stikkontakter og elektrisk utstyr? Sjekk samtidig tilstanden på elektrisk tilkobling av varmtvannsbereder, jamfør eget punkt under varmtvannstank
Nei

9. Er der synlig defekter på kabler eller er disse ikke tilstrekkelig festet?
Ja

Inntak og sikringsskap

10. Er det tegn på at kabelinnføringer og hull i inntak og sikringsskap ikke er tette, så langt dette er mulig å sjekke uten å fjerne kapslinger?
Nei

11. Finnes det kursfortegnelse, og er den i samsvar med antall sikringer?
Ja

12. Foreta en helhetsvurdering av det elektriske anlegget, dets alder, allmenne tilstand og fare for liv og helse. Bør det elektriske anlegget ha en utvidet el-kontroll?
Ja
Det anbefales full gjennomgang av det elektriske anlegget på bakgrunn av arbeid på anlegg av ikke autorisert foretak og manglende dokumentasjon.

Eier opplyser at en termostat til badet er skiftet av pensjonert elektriker og er således ikke utført av autorisert foretak. Avviket er årsaken til TG3.
Det er forhold ved det elektriske anlegget på loftet som gir mistanke om ufaglært arbeid.
Den ene utekontakten er frakoblet iflg eier. Årsaken var at sikringen gikk når varmelamper ble skrudd på. Kursen bør kontrolleres.

Generell kommentar

Vi anbefaler alltid en teknisk vurdering av el-anlegg der det ikke har vært kontroll/foreligger eltilsynrapport i nyere tid og/eller anlegget ikke er dokumentert fullt ut for arbeider utført etter 1999.

Vurdering/kontroll skal utføres av en sakkyndig elektrofagmann og aller helst en NEMKO sertifisert el-takstmann.

Kostnader er beregnet for kontroll av anlegget. Det kan derfor ikke utelukkes at det tilkommer ytterligere kostnader dersom det avdekkes feil på anlegget.

Kostnadsestimat: 10 000 - 50 000

TG 0 Branntekniske forhold

Dette er en forenklet kontroll begrenset til de spørsmål som fremkommer under. Tilstandsgraden er basert på retningslinjer til disse spørsmålene i bransjestandarden NS3600. Dette kan ikke sammenlignes med en fullstendig kontroll av branntekniske forhold av offentlig myndighet, eller en vurdering av boligens branntekniske forhold eller prosjektering fra en rådgiver med spesialkompetanse. En bygningssakkyndig har verken kompetanse til å gi slik veiledning eller lov til å foreta en slik kontroll.

Tilstandsgraden er vurdert ut fra den forenklede og begrensede kontrollen. Det kan være feil og mangler om branntekniske forhold som en slik forenklet undersøkelse ikke vil avdekke. Vær derfor oppmerksom på denne risikoen, og søk videre veiledning eller rådgivning.

Boligen er utstyrt med røykvarsler og 6 kg pulverapparat.

1. Er det mangler for brannslukningsutstyr i boligen iht. forskriftskrav på søknadstidspunktet, men minst Byggeforskrift 1985?
Nei

2. Er det skader på brannslokkingsutstyr eller er apparatet eldre enn 10 år?
Nei

3. Er det mangler på røykvarsler i boligen iht. forskriftskrav på søknadstidspunktet, men minst Byggeforskrift 1985?
Nei

4. Er det skader på røykvarslere?
Nei

Tilstandsrapport

TOMTEFORHOLD

Byggegrunn

Det er ukjent byggegrunn.

TG 2 Fuktsikring og drenering

Punktet må sees i sammenheng 'Rom under terreng'

Dreneringen er fra byggeår iflg eier.

Vurdering av avvik:
• Mer enn halvparten av forventet levetid på drenering er overskredet.

Konsekvens/tiltak
• Overvåk tilstanden jevnlig. For å få tilstandsgrad 0 eller 1 må dreneringen skiftes ut, men tidspunktet for når dette er nødvendig er vanskelig å si noe om.

TG 1 Grunnmur og fundamenter

Bygningen har grunnmur i mur/betong

TG 3 Forstøtningsmurer

Forstøtningsmurer er av betong, kledd med natursteinsfliser.

Vurdering av avvik:
• Det er påvist større sprekker og/eller skjevheter i muren.

Mye løse fliser på støttemuren på grunn av frostspreng.

Konsekvens/tiltak
• Påviste skader må utbedres.

Det må forventes tiltak. Annen løsning anbefales.
Dersom selve muren er skadet kan det føre til økte kostnader ved utbedring.

Kostnadsestimat: 50 000 - 100 000

TG 0 Terrengforhold

Tomten er skrå, opparbeidet med plen og beplanting.

TG 2 Utvendige vann- og avløpsledninger

Utvendige vann og avløpsrør er av plast og er fra 1985. Det er offentlig vann og avløp via private stikkledninger.

Vurdering av avvik:
• Mer enn halvparten av forventet brukstid er passert på utvendige avløpsledninger.
• Mer enn halvparten av forventet brukstid er passert på utvendige vannledninger.

Konsekvens/tiltak
• Det er ikke behov for utbedringstiltak siden anlegget fungerer i dag, men ut ifra alder kan skader plutselig oppstå på eldre anlegg.

Arealer, byggetegninger og brannceller

Standard gjeldende fra 01.01.2024

Arealmålinger og arealoppsett er basert på Norsk standard 3940:2023 Areal- og volum-beregninger av bygninger. Arealet gjelder for tidspunktet da boligen ble målt


Hva er måleverdig areal?

Arealet i rommet må ha minst 1,90 m fri høyde over gulvet og minst bredde på 0,60 m. Et loft med skråtak vil for eksempel bare få registrert målbart areal der høyden er minst 1,90 m og bredden minst 0,60 m.Rommet må ha dør eller luke, og gangbart gulv.

Hva er bruksareal?

BRA = BRA-i + BRA-e + BRA-b

Bruksarealet for bygningen er bruttoarealet minus arealet som opptas av yttervegger.

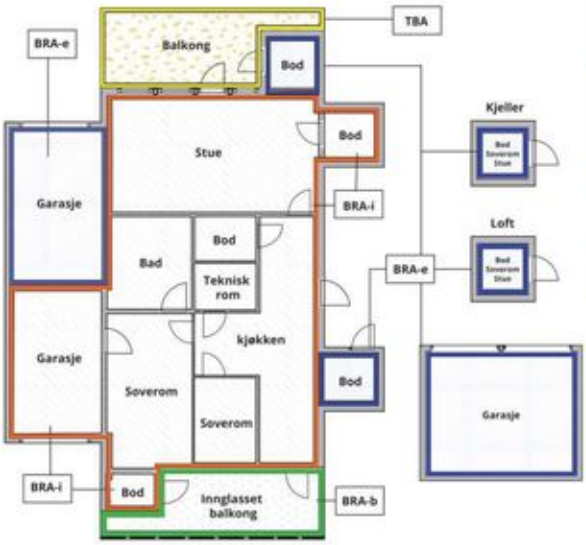



Carport og/eller garasjeplass i felles garasjeanlegg er ikke måleverdig areal

Internt bruksareal **(BRA-i)**	Arealet innenfor boenheten(e)
Eksternt bruksareal **(BRA-e)**	Arealet av alle rom utenfor boenheten(e) og som tilhører denne, slik som for eksempel boder
Innglasset balkong mv **(BRA-b)**	Arealet av innglasset balkong, veranda eller altan når denne er tilknyttet boenheten(e)
Terrasse- og balkongareal **(TBA)**	Arealet av terrasser, åpne balkonger og åpen altan tilknyttet boenheten(e)
Gulvareal **(GUA)**	Er sum av BRA (bruksareal) og ALH (areal med lav takhøyde). Areal med lav takhøyde (ALH) er ikke måleverdig areal, som skyldes skråtak og lav himlingshøyde. GUA kan opplyses i markedsføring der det er aktuelt for den konkrete boligen og kun sammen med BRA-i, for eksempel der gulvflaten har en verdi og har funksjon ved møblering og bruk av rommene. Ikke innredet areal som kaldloft, måles og oppgis normalt ikke.

Arealet kan ikke alltid fastsettes nøyaktig

Areal kan være komplisert eller umulig å måle opp nøyaktig fordi det er vanskelig å fastslå tykkelsen på innervegger, skjevheter i og utforming av bygningskonstruksjoner som karnapp, buer og vinkler som ikke er rette, åpne rom over flere etasjer og så videre.

Eiendommens markedsverdi kan ikke baseres på en matematisk beregning basert på antall kvadratmeter opplyst i rapporten. Opplysninger om areal kan altså ikke alene benyttes for å beregne eiendommens verdi.

Den bygningssakkyndige kan avdekke eventuelle bruksendringer og avvik i branncelleinndeling

Den bygningssakkyndige ser på byggetegninger hvis de er tilgjengelige og dette er en del av oppdraget,og vurderer bruken av boligen opp mot tegningene. Hvis den bygningssakkyndig avdekker at en bolig ikke ser ser ut til å være delt opp i brannceller etter kravene i byggteknisk forskrift på befaringstidspunktet, skal det opplyses om dette.

Reglene om bruksendring og brannceller kan være kompliserte. Søk videre faglige råd om rapporten ikke gir deg svar. Den bygningssakkyndige kan ikke vurdere og svare på alle spørsmål, og kan heller ikke vite om kommunen kan gi unntak for kravene som gjelder. Vil du vite mer?

Om brannceller

En branncelle er hele eller avgrensede deler av en bygning hvor en brann fritt kan utvikle seg uten at den kan spre seg til andre bygninger eller andre deler av bygningen i løpet av en fastsatt tid.

Om bruksendring

Bruksendring er å endre bruken av et rom fra en tillatt bruk til en annen. Dette kan kreve søknad og tillatelse, for eksempel hvis du endrer et rom fra bod til soverom eller arbeidsrom,eller hvis du endrer en bolig til to separate boliger.

Rom for varig opphold har krav til takhøyde, romstørrelse,rømningsvei og lysforhold som må være oppfylt. Du kan søke kommunen om unntak for kravene, men kan ikke regne med å få unntak for krav som går på helse og sikkerhet, for eksempel krav til rømningsvei.

Bruksendring som krever godkjenning, og som ikke er søkt bruksendret, er ulovlig. Kommunen kan etter plan- og bygningsloven kapittel 32 forfølge overtredelser. Kommunen kan pålegge deg å avslutte den ulovlige bruken, eventuelt å rette eller tilbakeføre rommet til godkjent bruk.

Arealer

Rekkehus

Ny arealstandard

	Bruksareal BRA m²				
Etasje	**Internt bruksareal (BRA-i)**	**Eksternt bruksareal (BRA-e)**	**Innglasset balkong (BRA-b)**	**SUM**	**Terrasse- og balkongareal (TBA)**
Underetasje	51			51	17
1. Etasje	56			56	37
SUM	**107**				**54**
SUM BRA	**107**				

Romfordeling

Etasje	**Internt bruksareal (BRA-i)**	**Eksternt bruksareal (BRA-e)**	**Innglasset balkong (BRA-b)**
Underetasje	Entré, Bad, Soverom, Soverom 2, Bod, Kjellerstue		
1. Etasje	Bad, Stue, Kjøkken, Soverom		

Kommentar

Boligen er inndelt i fire plan. Ved oppmåling er de to nederste planene trukket sammen som ett areal og det samme gjelder for de to øverste.
Biloppstillingsplass i felles garasjerekke.
Bod i felles bygning med nabo.

Lovlighet

Byggetegninger

Det foreligger ikke tegninger

Kommentar: Takstmann er ikke forelagt godkjente/byggemeldte tegninger og lovlighet/godkjent bruk er derfor ikke vurdert. Det kan derfor ikke utelukkes at enkelte rom har endret bruk og krever søknad om bruksendring.
Det er noe usikkerhet rundt kjellerstuen og lovlighet. Mye tyder på at kjellerstuen er utgravd etter oppføring og det foreligger ikke dokumentasjon eller tillatelse for tiltaket.

Brannceller

Er det påvist synlige tegn på avvik i branncelleinndeling ut ifra dagens byggteknisk forskrift? ☐ Ja ☑ Nei

Nyere håndverkstjenester

Er det ifølge eier utført håndverkstjenester på boligen siste 5 år? ☑ Ja ☐ Nei

Kommentar:
- Kjøkkenvifte ble byttet ut i 2024. Ikke fremvist dokumentasjon.
- Varmepumpe ble installert i 2019

Krav for rom til varig opphold

Er det påvist avvik i forhold til rømningsvei, dagslysflate eller takhøyde? ☑ Ja ☐ Nei

Kommentar: Ikke tilfredsstillende rømning fra kjellerstuen.

Vindu kan brukes som alternativ rømningsvei dersom vinduet har underkant til og med fem meter over bakken.
Lysåpning for rømningsvindu skal være min. bredde 50 cm og høyde 60 cm. Summen av bredde og høyde skal være min.

150cm til sammen. Rømningsvinduer kan i tillegg ikke være plassert over 1 meter fra gulv uten fastmontert møbel eller trinn som reduserer nivåforskjellen.

Total fordeling mellom P-ROM og S-ROM

Tabellen under viser fordelingen av P-ROM og S-ROM etter veiledningen til NS 3940: 2012. Dette er til informasjon og til sammenligning. Tallene er omtrentlige, kan avvik fra faktiske målinger og er ikke juridisk bindende

	P-ROM(m2)	S-ROM(m2)
Rekkehus	101	6

Befarings - og eiendomsopplysninger

Befaring

Dato	Til stede	Rolle
19.2.2025	Lasse Jensen	Takstingeniør
	Karoline Lunde	Kunde

Matrikkeldata

Kommune	gnr.	bnr.	fnr.	snr.	Areal	Kilde	Eieforhold
3201 BÆRUM	118	299		0	152.4 m²	BEREGNET AREAL (Ambita)	Ikke relevant

Adresse
Toppenhaugberget 63

Hjemmelshaver
Lunde Karoline Kvalvåg, Arvnes Martin

Kilder og vedlegg

Dokumenter

Beskrivelse	Dato	Kommentar	Status	Sider	Vedlagt
Plantegninger	30.01.2025		Ikke vist		Nei
Egenerklæringsskjema	02.02.2025		Fremvist		Nei
Fra Infoland	19.02.2025		Fremvist		Nei

Revisjoner

Versjon	Dato	Kommentar
1	24.02.2025	
2	03.03.2025	
3	03.03.2025	

Tilstandsrapportens avgrensninger

STRUKTUR•REFERANSENIVÅ•TILSTANDSGRADER

• Rapporten er basert på innholdskrav i Forskrift til avhendingslova (tryggere bolighandel). Formålet er å gi en tilstandsanalyse til bruk for den som bestiller og/eller i et salg til forbruker, og ikke for andre tredjeparter. Rapportens struktur, metode og begrepsbruk følger i hovedsak Norsk Standard NS 3600:2018 (Teknisk tilstandsanalyse ved omsetning av bolig), samt Takstbransjens retningslinjer for arealmåling når det gjelder fordeling mellom P-areal og S-areal.
• Tilbakeholdt eller uriktig informasjon som har betydning for vurderingen, er ikke bygningssakkyndiges ansvar. Rapporten beskriver avvik, altså en tilstand som er dårligere enn referansenivået. Rapporten framhever normalt ikke positive sider ved boligen ut over det som fremgår av tilstandsgradene.
• Tilstanden angis i rapporten og gir uttrykk for en gitt forventet tilstand blant annet vurdert ut fra alder og normal bruk slik:

i)**Tilstandsgrad 0, TG0:** Ingen avvik eller skader. I tillegg må bygningsdelen være tilnærmet ny, mindre enn 5 år, og det foreligger dokumentasjon på faglig god utførelse.

ii)**Tilstandsgrad 1, TG1:** Mindre avvik. Normal slitasje. Strakstiltak ikke nødvendig. TG1 kan gis når bygningsdelen er tilnærmet ny og det ikke foreligger dokumentasjon på faglig god utførelse.

iii)**Tilstandsgrad 2, TG2:** Vesentlige avvik, og mindre avvik som etter NS 3600 gir TG 2, men som ikke nødvendigvis krever umiddelbare tiltak. I denne rapporten kan TG2 i Rapportsammendrag være inndelt i TG2 som krever tiltak og de som ikke krever umiddelbare tiltak. Konstruksjonen har normalt enten feil utførelse, en skade eller symptomer på skade, sterk slitasje eller nedsatt funksjon. Vedlikehold eller tiltak trengs i nær fremtid, det er grunn til å varsle fare for skader på grunn av alder eller overvåke spesielt på grunn av fare for større skade eller følgeskade. For skjulte konstruksjoner vil alder i seg selv være et symptom som kan gi TG2. For synlige konstruksjoner kan alder sammen med andre symptomer og momenter gi TG2. Avvik under TG2 kan gis sjablongmessig anslag.

iv)**Tilstandsgrad 3, TG3:** Store eller alvorlige avvik. Kraftige symptomer på forhold som man må regne med trenger utbedring straks eller innen kort tid. Påvist funksjonssvikt eller sammenbrudd. Avvik under TG3 skal gis sjablongmessig anslag.

v)**Tilstandsgrad TGiU:** Ikke undersøkt/ikke tilgjengelig for undersøkelse.

• Ved TG0 og TG1 gis det normalt ingen begrunnelse for valg av tilstandsgrad, fordi bygningen eller bygningsdelen da bare har normal slitasje. For anbefalte tiltak ved TG2 og TG3 må bruker av rapporten vurdere om tiltakene er nødvendige og lønnsomme. Hva det vil koste å utbedre rom eller bygningsdeler er et sjablongmessig anslag basert på registrert avvik og angitte tiltak i rapporten. Anslaget er gitt på generelt grunnlag og basert på erfaringstall i seks intervaller, og kan ikke forveksles med en konkret vurdering og tilbud fra en entreprenør eller håndverker. Det må eventuelt innhentes tilbud for en nærmere undersøkelse, og konkret og nøyaktig vurdering av utbedringskostnad. Kostnader til ikke oppdagede avvik/utbedringer/feil kan forekomme. Utbedringskostnad avhenger av personlige preferanser og markedspris på materialer og tjenesteyter.

PRESISERINGER

• Avvik vurderes ut fra tekniske forskrifter på godkjenningstidspunktet for bygget. Noen bygningsdeler vurderes etter gjeldende teknisk forskrift på befaringstidspunktet. Dette gjelder blant annet:

i) Bad, vaskerom (våtrom)

ii) Forhold rundt brann, rømming, sikkerhet, for eksempel rekkverkshøyder/åpninger, ulovlige bruksendringer, brannceller mv.

• For skjulte konstruksjoner slik som vann og avløp uten dokumentasjon, er kvalitet og alder vurdert.

• Fastmonterte installasjoner, for eksempel innfelt belysning (downlights), demonteres ikke for å sjekke dampsperren bak. Dette av hensyn til bygningssakkyndiges kompetanse og risikoen for skade.

•Kontroll av fukt i konstruksjonen ved hulltaking i bad og vaskerom (våtrom), rom under terreng (kjelleretasje, underetasje og sokkeletasje) eller andre bygningsdeler skjer etter eiers aksept. Hulltaking av våtrom og rom under terreng kan unntaksvis unnlates, se Forskrift til Avhendingsloven.

• Kontroll av romfunksjoner for P-ROM utføres kun når det ikke foreligger godkjente og byggemeldte tegninger, eller når tegninger ikke stemmer med dagens bruk.

• Bygningssakkyndig gir en forenklet vurdering av branntekniske forhold og elektriske installasjoner i boligen dersom det er mer enn fem år siden sist boligen hadde el-tilsyn. Bygningssakkyndig kan anbefale å konsultere offentlige myndigheter eller kvalifisert elektrofaglig fagperson ved behov for grundigere undersøkelser.

TILLEGGSUNDERSØKELSER

Etter avtale kan tilstandsanalysen utvides til også å omfatte tilleggsundersøkelser utover minimumskravet i forskriften.

BEFARINGEN

Rapporten gir en vurdering av byggverk og bygningsdeler som bygningssakkyndig har observert, og som fremkommer av Forskrift til avhendingsloven. Rapporten er likevel ingen garanti for at det ikke kan finnes skjulte feil, skader og mangler. NS 3600:2018 (Teknisk tilstandsanalyse ved omsetning av bolig) har undersøkelsesnivå fra 1 til 3, der undersøkelsesnivå 1 er det laveste og baseres på visuell observasjon. Rapporten baseres på undersøkelsesnivå 1 med få unntak (våtrom og rom under terreng). I praksis betyr dette at gjennomføringen av befaringen begrenses som følger:

• Det utføres kun visuelle observasjoner på tilgjengelige flater uten fysiske inngrep (f.eks. riving).

• Flater som er skjult av snø eller på annen måte ikke er tilgjengelig eller skjult, blir ikke kontrollert. Det foretas ikke funksjonsprøving av bygningsdeler, som isolasjon, piper, ventilasjon, el. anlegg, osv.

• Det gis ingen vurdering av boligens tilbehør, hvite- og brunevarer og annet inventar. Dette gjelder også integrert tilbehør.

• Inspisering av yttertak er basert på det som er synlig, normalt på innsiden fra loftet og utvendig fra stige/bakkenivå. Befaring av tak må være sikkerhetsmessig forsvarlig for å kunne gjennomføres.

• Stikkprøvetakninger er utvalgt tilfeldig og kan innebære kontroll under overflaten med spiss redskap eller lignende.

UTTRYKK OG DEFINISJONER

Tilstandsrapportens avgrensninger

• Tilstand: Byggverkets eller bygningsdelens tekniske, funksjonelle eller estetiske status på et gitt tidspunkt.

• Symptom: Observerbart forhold som gir indikasjon på hvilken tilstand et byggverk eller en bygningsdel befinner seg i. Benyttes ved beskrivelse av avvik.

• Skadegjørere: Zoologiske eller biologiske skadegjørere, i hovedsak råte, sopp og skadedyr.

• Fuktsøk: Overflatesøk med egnet søkeutstyr (fuktindikator) eller visuelle observasjoner.

• Fuktmåling: Måling av fuktinnhold i materiale eller i bakenforliggende konstruksjon ved bruk av egnet måleutstyr (blant annet hammerelektrode og pigger).

• Utvidet fuktsøk (hulltaking): Boring av hull for inspeksjon og fuktmåling i risikoutsatte konstruksjoner, primært i tilstøtende vegger til bad, utforede kjellervegger og eventuelt i oppforede kjellergulv.

• Normal slitasjegrad: Forventet nedsliting av materiale i overflaten som er basert på enkle visuelle observasjoner. Kan vurderes sammen med bygningsdelens alder.

• Forventet gjenværende brukstid: Anslått tid et byggverk eller en del av et byggverk fortsatt vil være tjenlig for sitt formål (NS3600, Termer og definisjoner punkt 3.9)

AREALBEREGNING FOR BOENHETER

• Areal fastsettes etter Forskrift til avhendingsloven og Norsk Standard 3940 Areal- og volum-beregninger av bygninger fra 2023.

• Areal oppgis i hele kvadratmeter i rapporten, og gjelder for det tidspunkt oppmålingen fant sted.

• Bruksareal (BRA) er det måleverdige arealet som er innenfor omsluttede vegger målt i gulvhøyde (bruttoareal minus arealet som opptas av yttervegger). I tillegg til gulvhøyde gjelder regler om fri bredde for at arealet skal være måleverdig, med betydning for BRA av for eksempel loft med skråtak. BRA består av internt bruksareal (BRA-i), eksternt bruksareal (BRA-e) og innglasset balkong mv (BRA-b). Terrasse- og balkongareal (TBA) opplyses der tilstandsrapporten skal benyttes i boligomsetningen og der det er aktuelt. I tillegg kan gulvareal (GUA) og areal med lav takhøyde (ALH) opplyses sammen med BRA der det er aktuelt og en del av oppdraget. Rom skal ha atkomst og gangbart gulv for å kunne regnes som BRA/måleverdig areal.

• Arealet måles og oppgis dersom arealet oppfyller krav til måleverdighet, slik som at arealet må ha minst en bredde på 0,6m og minst en høyde på 1,9 m osv. Et rom kan være i strid med teknisk forskrift og mangle godkjennelse hos kommunen for den aktuelle bruken, uten at dette får betydning for om arealet måles og oppgis i tilstandsrapporten. Når arealet måles tas det ikke hensyn til om arealet er lovlig oppført eller om bruken er lovlig, bruksendringer, lysforhold eller andre sikkerhetsmangler.

• Eiendommens markedsverdi kan ikke baseres på en rent matematisk beregning i forhold til antall kvadratmeter opplyst i rapporten. Opplysninger om areal kan altså ikke alene benyttes for beregning av eiendommens verdi.

• Rom som ligger utenfor boenheten, men som eier har påvist og/eller opplyst at tilhører boenheten, er oppmålt og inkludert i BRA-e. Det er ikke fremvist dokumentasjon på at rommet tilhører boenheten, med mindre dette er angitt særskilt. Rom utenfor boenheten kan omdisponeres av borettslaget/sameiet og dette kan påvirke boligens BRA. Vær oppmerksom på at NS 3940:2023 og eierseksjonsloven har ulik definisjon av fellesareal. Ved arealmåling gjelder NS 3940:2023 som definerer fellesareal slik: “Delen av bygning som brukes av to eller flere bruksenheter eller til bygningens forvaltning, drift eller vedlikehold.

• I en overgangsperiode skal rapporter som benyttes i boligomsetningen eller dersom det er en del av oppdraget også opplyse om fordelingen mellom P-ROM og S-ROM med utgangspunkt i definisjonene som fremkommer av veiledningen til Norsk Standard 3940 Areal- og volum-beregninger av bygninger fra 2012. Fordelingen mellom P-ROM og S-ROM er basert på veiledningen og bygningssakkyndiges eget skjønn. P-ROM er måleverdige rom som benyttes til kort eller langt opphold. S-ROM er måleverdige rom som benyttes til lagring, og tekniske rom. Bruken av et rom på befaringstidspunktet har betydning for om rommet defineres som P-ROM eller S-ROM. Dette betyr at rommet både kan være i strid med teknisk forskrift og mangle godkjennelse i kommunen for den aktuelle bruken, uten at dette vil få betydning for valg av arealkategori.

• Se øvrig informasjon om areal i rapporten, Norsk Standard 3940 (2012 og 2023) og veiledningen til disse.

PERSONVERN

iVerdi AS, bygningssakkyndig og takstforetaket behandler person-opplysninger som bygningssakkyndig trenger for å kunne utarbeide rapporten. Personvernerklæring med informasjon om bruk av personopplysninger og dine rettigheter finner du her
Personvernerklæring - iVerdi

DELING AV PERSONOPPLYSNINGER FOR TRYGGERE BOLIGHANDEL OG MULIG RESERVASJON

Norsk takst og deres samarbeidspartnere benytter personopplysninger fra rapporten for analyse- og statistikkformål, samt utvikling og drift av produkter og tjenester for takstbransjen og andre aktører i bolig-omsetningen. Les mer om dette og hvordan du kan reservere deg på https://www.norsktakst.no/norsk/om-norsk-takst/personvernerklaering/reservasjon/

Vendu lager en boliganalyse basert på opplysninger fra rapporten. Les mer om dette og hvordan du kan reservere deg her:
https://samtykke.vendu.no/VX2733

KLAGEORDNING FOR FORBRUKERE

Er du som forbruker misfornøyd med bygningssakkyndiges arbeid eller opptreden ved taksering av bolig eller fritidshus, se www.takstklagenemnd.no for mer informasjon

EGENERKLÆRINGSSKJEMA

Til orientering vil dette skjema være en del av salgsoppgaven

Meglerfirma
Privatmegleren Bærum

Oppdragsnr.
7250044

Selger 1 navn	Selger 2 navn
Martin Arvnes	Karoline Lunde

Gateadresse
Toppenhaugberget 63

Poststed	Postnr
BÆRUMS VERK	1353

Er det dødsbo?

☑ Nei ☐ Ja

Avdødes navn

Er det salg ved fullmakt?

☑ Nei ☐ Ja

Hjemmelshavers navn

Har du kjennskap til eiendommen?

☐ Nei ☑ Ja

Når kjøpte du boligen?

År: 2017

Hvor lenge har du eid boligen?

Antall år: 6

Antall måneder: 3

Har du bodd i boligen siste 12 måneder?

☐ Nei ☑ Ja

I hvilket forsikringsselskap har du tegnet villa/husforsikring?

Forsikringsselskap: Fremtind

Polise/avtalenr.: 21768288

Spørsmål for alle typer eiendommer

1 Kjenner du til om det er/har vært feil tilknyttet våtrommene, f.eks. sprekker, lekkasje, råte, lukt eller soppskader?

☐ Nei ☑ Ja

Beskrivelse: Det drypper tidvis vann ut av det som ser ut som er et avrenningsrør

Document reference: 7250044

2 Kjenner du til om det er utført arbeid på bad/våtrom?

Svar: Nei

3 Kjenner du til om det er/har vært tilbakeslag av avløpsvann i sluk eller lignende?

☑ Nei ☐ Ja

4 Kjenner du til feil eller om har vært utført arbeid/kontroll på vann/avløp?

Svar: Nei

5 Kjenner du til om det er/har vært problemer med drenering, fuktinnsig, øvrig fukt eller fuktmerker i underetasje/kjeller?

☑ Nei ☐ Ja

6 Kjenner du til om det er/har vært utettheter i terrasse/garasje/tak/fasade?

☑ Nei ☐ Ja

7 Kjenner du til om det er/har vært problemer med ildsted/skorstein/pipe f.eks. dårlig trekk, sprekker, pålegg, fyringsforbud eller lignende?

☑ Nei ☐ Ja

8 Kjenner du til om det er/har vært f.eks. sprekker i mur, skjeve gulv eller lignende?

☑ Nei ☐ Ja

9 Kjenner du til om det er/har vært sopp/råteskader/insekter/skadedyr på eiendommen som rotter, mus, maur eller lignende?

☑ Nei ☐ Ja

10 Kjenner du til om det er/har vært skjeggkre i boligen?

☑ Nei ☐ Ja

11 Kjenner du til om det er/har vært utført arbeid på el-anlegget eller andre installasjoner (f.eks. oljetank, sentralfyr, ventilasjon)?

Svar: Ja, kun av ufaglært/egeninnsats/dugnad

Beskrivelse: Bytte av display på varmekabler på bad.

11.1 Foreligger det samsvarserklæring (i henhold til forskrift om elektriske lavspenningsanlegg)?

☑ Nei ☐ Ja

12 Kjenner du til om det er utført kontroll av el-anlegget og/eller andre installasjoner (f.eks. oljetank, sentralfyr, ventilasjon)?

☑ Nei ☐ Ja

13 Har du ladeanlegg/ladeboks for elbil i dag?

☐ Nei ☑ Ja

Beskrivelse: Ladeboks i garasje.

14 Kjenner du til om ufaglærte har utført arbeid som normalt bør utføres av faglærte, utover det som er nevnt tidligere (f.eks. drenering, murerarbeid, tømrerarbeid etc)?

☑ Nei ☐ Ja

15 Er det nedgravd oljetank på eiendommen?

☑ Nei ☐ Ja

16 Kjenner du til om det har vært utført arbeid på terrasse/garasje/tak/fasade?

Svar: Nei

17 Selges eiendommen med utleiedel, leilighet, hybel eller tilsvarende?

☑ Nei ☐ Ja

18 Kjenner du til om det er innredet/bruksendret/bygget ut i kjeller eller loft eller andre deler av boligen?

☑ Nei ☐ Ja

Document reference: 7250044

19 Kjenner du til forslag eller vedtatte reguleringsplaner, andre planer, nabovarsel eller offentlige vedtak som kan medføre endringer i bruken av eiendommen eller av dens omgivelser?

☑ Nei ☐ Ja

20 Kjenner du til om det foreligger påbud/heftelser/krav/manglende tillatelser vedrørende eiendommen?

☑ Nei ☐ Ja

21 Er det foretatt radonmåling?

☐ Nei ☑ Ja

Beskrivelse: Måling ble gjort av forrige eier. Målt til rett under anbefalt grenseverdi

21.1 Radonmåling

År: 2017

Verdi: 197

22 Kjenner du til manglende brukstillatelse eller ferdigattest?

☑ Nei ☐ Ja

23 Kjenner du til om det foreligger skaderapporter/ tilstandsvurderinger eller utførte målinger?

☑ Nei ☐ Ja

24 Er det andre forhold av betydning ved eiendommen som kan være relevant for kjøper å vite om (f.eks. rasfare, tinglyste forhold eller private avtaler)?

☑ Nei ☐ Ja

Spørsmål for bolig i sameie/borettslag/boligaksjeselskap:

25 Kjenner du til om sameiet/laget/selskapet er involvert i tvister av noe slag?

☑ Nei ☐ Ja

26 Kjenner du til vedtak/forslag til vedtak om forhold vedr. eiendommen som kan medføre økte felleskostnader/økt fellesgjeld?

☑ Nei ☐ Ja

27 Kjenner du til om det er/har vært sopp/råteskader/insekter/skadedyr i sameiet/laget/selskapet (fellesareal eller i andre boliger) som rotter, mus, maur eller lignende?

☑ Nei ☐ Ja

28 Kjenner du til om det er/har vært skjeggkre i sameiet/laget/selskapet (fellesareal eller i andre boliger)?

☑ Nei ☐ Ja

Document reference: 7250044

Tilleggskommentar

Den ene utekontakten er frakoblet.

Jeg bekrefter at opplysningene er gitt etter beste skjønn. Jeg er kjent med at dersom jeg har gitt ufullstendige, uriktige eller misvisende opplysninger om eiendommen, vil forsikringsselskapet kunne søke hel eller delvis regress for sine utbetalinger eller redusere sitt ansvar helt eller delvis, jfr. vilkår for boligselgerforsikring punkt 7.1 og forsikringsavtaleloven kapittel 4.

Jeg er orientert om mitt mulige ansvar som selger etter avhendingsloven, eventuelt etter kjøpsloven (aksjeboliger), og om forsikringsgiver sitt boligselgerforsikringstilbud.

Jeg er klar over at avtale om forsikring er bindende. Jeg er også klar over at premietilbudet først kan påberopes når boligen er solgt (budaksept). Premietilbudet som er gitt av megler er bindende for forsikringsgiver i 6 – seks – måneder fra oppdragsinngåelse med megler.

Etter dette vil premien og forsikringsvilkårene kunne justeres. Når premietilbudet ikke lenger er bindende for forsikringsselskapet må egenerklæringsskjemaet signeres på nytt og eventuelle endringer påføres. Det vil da være forsikringspremien og forsikringsvilkårene på ny signeringsdato som legges til grunn.

Det kan ikke tegnes boligselgerforsikring ved følgende salg:

- mellom ektefeller eller slektninger i rett oppstigende eller nedstigenede linje, søsken, eller
- mellom personer som bor eller har bodd på boligeiendommen og/eller
- når salget skjer som ledd i sikredes næringsvirksomhet/er en næringseiendom
- etter at boligeiendommen er lagt ut for salg.
- ved salg av helårs- og fritidsbolig er det krav til at det foreligger tilstandsrapport i henhold til Forskrift til avhendingslova (tryggere bolighandel).

Forsikringsselskapet kan ved skriftlig samtykke akseptere tegning av forsikring også i ovennevnte tilfeller.

Dersom forsikringsselskapet ikke har gitt skriftlig samtykke, kan erstatningen bortfalle.

Ved oppgjørsoppdrag trer forsikringen i kraft når kontrakten er signert av begge parter, begrenset til siste 12 måneder før overtakelse.

Forøvrig oppfordrer selger potensielle kjøpere til å undersøke eiendommen grundig, jf avhendigsloven § 3-10 og kjøpsloven § 20 (aksjeboliger).

Gyldig forsikring forutsetter at det for helårs- og fritidsbolig foreligger tilstandsrapport som er i henhold til Forskrift til avhendingslova (tryggere bolighandel).

☑ Jeg ønsker boligselgerforsikring, og bekrefter å ha mottatt og lest forsikringsvilkårene og informasjonsbrosjyre til selger i forbindelse med kjøp av boligselgerforsikring. Forsikringen trer i kraft på det tidspunkt det foreligger en budaksept mellom partene, begrenset til tolv måneder før overtagelse. Ved oppgjørsoppdrag trer forsikringen i kraft når kontrakten er signert av begge parter, begrenset til siste 12 måneder før overtakelse. Jeg bekrefter med dette at eiendommen ikke er en næringseiendom, at den ikke selges som ledd i næringsvirksomhet eller mellom ektefeller eller slektninger i rett oppstigende eller nedstigende linje, søsken, eller mellom personer som bor eller har bodd på boligeiendommen. Gyldig forsikring forutsetter at det for helårs- og fritidsbolig foreligger tilstandsrapport som er i henhold til Forskrift til avhendingslova (tryggere bolighandel). Forsikringen er ugyldig dersom den tegnes i strid med forsikringsvilkårene. Jeg er innforstått med at eiendomsmegleren ikke har fullmakt til å gjøre unntak fra ovennevnte begrensninger. Jeg er oppmerksom på at 8% av total forsikringskostnader honorar til Söderberg & Partners.

☐ Jeg ønsker ikke boligselgerforsikring, men megler har tilbudt meg å kjøpe slik forsikring.

☐ Jeg kan ikke kjøpe boligselgerforsikring ihht vilkår.

Document reference: 7250044

E-Signing validated

secured by nets

NAME OF SIGNER	IDENTIFIER	TIME	ELECTRONIC ID
Martin Arvnes	8fec8ef7e282fef1f6dee9f7de58f16f2f1b6d0c	02.02.2025 21:27:13 UTC	Signer authenticated by Nets One time code


NAME OF SIGNER	IDENTIFIER	TIME	ELECTRONIC ID
Karoline Kvalvåg Lunde	fedef9b51cc2661db1dcb8638e7503bd650c9cd6	02.02.2025 21:26:06 UTC	Signer authenticated by Nets One time code

Document reference: 7250044

- This is a PDF document digitally signed by Nets' E-Signing service.
- The document's integrity is protected by signing and sealing the contents with a certificate issued to Nets by a third party. Validating the signature confirms that the contents have not been modified since the time of signing.
- For more information about document formats, see https://www.nets.eu/developer

ENERGIATTEST

Adresse	Toppenhaugberget 63
Postnummer	1353
Sted	BÆRUMS VERK
Kommunenavn	Bærum
Gårdsnummer	118
Bruksnummer	299
Seksjonsnummer	—
Andelsnummer	—
Festenummer	—
Bygningsnummer	18523981
Bruksenhetsnummer	
Merkenummer	Energiattest-2025-74520
Dato	02.02.2025

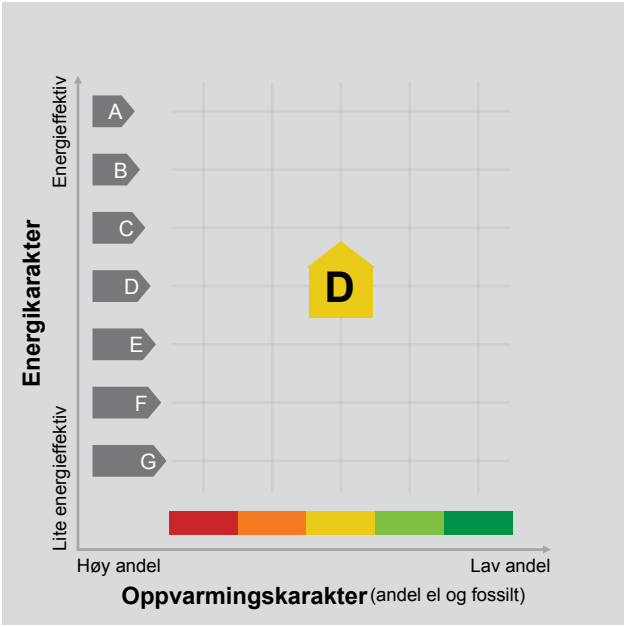

Energimerket angir boligens energistandard. Energimerket består av en energikarakter og en oppvarmingskarakter, se i figuren. Energimerket symboliseres med et hus, hvor fargen viser oppvarmingskarakter, og bokstaven viser energikarakter.

Energikarakteren angir hvor energieffektiv boligen er, inkludert oppvarmingsanlegget. Energikarakteren er beregnet ut fra den typiske energibruken for boligtypen. Beregningene er gjort ut fra normal bruk ved et gjennomsnittlig klima. Det er boligens energimessige standard og ikke bruken som bestemmer energikarakteren.
A betyr at boligen er energieffektiv, mens G betyr at boligen er lite energieffektiv. En bolig bygget etter byggeforskriftene vedtatt i 2010 vil normalt få C.

Oppvarmingskarakteren forteller hvor stor andel av oppvarmingsbehovet (romoppvarming og varmtvann) som dekkes av elektrisitet, olje eller gass.
Grønn farge betyr lav andel el, olje og gass, mens rød farge betyr høy andel el, olje og gass.
Oppvarmingskarakteren skal stimulere til økt bruk av varmepumper, solenergi, biobrensel og fjernvarme.

Om bakgrunnen for beregningene, se www.enova.no/energimerking.

Målt energibruk

Brukeren har valgt å ikke oppgi målt energibruk.

Hvordan boligen benyttes har betydning for energibehovet

Energibehovet påvirkes av hvordan man benytter boligen, og kan forklare avvik mellom beregnet og målt energibruk. Gode energivaner bidrar til at energibehovet reduseres. Energibehovet kan også bli lavere enn normalt dersom:

- deler av boligen ikke er i bruk,
- færre personer enn det som regnes som normalt bruker boligen, eller
- den ikke brukes hele året.

Gode energivaner

Ved å følge enkle tips kan du redusere ditt energibehov, men dette vil ikke påvirke boligens energimerke.

Energimerkingen kan kun endres gjennom fysiske endringer på boligen.

Tips 1: Følg med på energibruken i boligen
Tips 2: Luft kort og effektivt
Tips 3: Redusér innetemperaturen
Tips 4: Bruk varmtvann fornuftig

Mulige forbedringer for boligens energistandard

Ut fra opplysningene som er oppgitt om boligen, anbefales følgende energieffektiviserende tiltak. Dette er tiltak som kan gi bygningen et bedre energimerke.

Noen av tiltakene kan i tillegg være svært lønnsomme. Tiltakene bør spesielt vurderes ved modernisering av bygningen eller utskifting av teknisk utstyr.

Tiltaksliste (For full beskrivelse av tiltakene, se Tiltaksliste - vedlegg 1)

- Vask med fulle maskiner
- Slå av lyset og bruk sparepærer
- Montering tetningslister
- Luft kort og effektivt

Det tas forbehold om at tiltakene er foreslått ut fra de opplysninger som er gitt om boligen. Fagfolk bør derfor kontaktes for å vurdere tiltakene nærmere. Eventuell gjennomføring av tiltak må skje i samsvar med gjeldende lovverk, og det må tas hensyn til krav til godt inneklima og forebygging av fuktskader og andre byggskader.

Boligdata som er grunnlag for energimerket

Energimerket og andre data i denne attesten er beregnet ut fra opplysninger som er gitt av boligeier da attesten ble registrert. Nedenfor er en oversikt over oppgitte opplysninger, som boligeier er ansvarlig for.

Der opplysninger ikke er oppgitt, brukes typiske standardverdier for den aktuelle bygningstypen. For mer informasjon om beregninger, se https://www.enova.no/energimerking/om-energimerkeordningen/om-energiattesten/beregning-av-energikarakteren/.

Bygningskategori:	Småhus
Bygningstype:	Rekkehus
Byggeår	1985
Bygningsmateriale:	Tre
BRA:	104
Ant. etg. med oppv. BRA:	4
Detaljert vegger:	Nei
Detaljert vindu:	Nei

Teknisk installasjon

Oppvarming:	Elektrisk Varmepumpe Ved
Ventilasjon	Periodisk avtrekk

Om grunnlaget for energiattesten

Oppgitte opplysninger om boligen kan finnes ved å gå inn på www.enova.no/energimerking, og logge inn via ID-porten/Altinn. På siden "Eiendommer" kan du søke opp bygninger og hente fram energiattester som er laget tidligere. For å se detaljer for en bolig hvor det er brukt detaljert registrering må du velge "Gjenbruk" av aktuell attest under Offisielle energiattester i skjermbildet "Valgt eiendom". Boligeier er ansvarlig for at det blir brukt riktige opplysninger. Eventuelle gale opplysninger må derfor tas opp med selger eller utleier da dette kan ha betydning for prisfastsettelsen.
Det kan når som helst lage en ny energiattest.

Om energimerkeordningen

Enova er ansvarlig for energimerkeordingen. Energimerket beregnes på grunnlag av oppgitte opplysninger om boligen. For informasjon som ikke er oppgitt, brukes typiske standardverdier for den aktuelle bygningstypen fra tidsperioden den ble bygd i. Beregningsmetodene for energikarakteren baserer seg på NS 3031 (https://www.enova.no/energimerking/om-energimerkeordningen/faktaark/).

Spørsmål om energiattesten, energimerkeordningen eller gjennomføring av energieffektivisering og tilskuddsordninger kan rettes til Enova Svarer på tlf. 24 24 08 95 eller svarer@enova.no.

Pliktene til energimerking er beskrevet i energimerkeforskriften (bygninger).

Nærmere opplysninger om energimerkeordningen kan du finne på www.enova.no/energimerking.

For ytterligere råd og veiledning om effektiv energibruk, vennligst se www.enova.no/hjemme eller ring Enova svarer på tlf. 24 24 08 95.

Boligopplysninger:

Toppenhaug Huseierforening
TOPPENHAUGBERGET 63
1353 BÆRUMS VERK

Vår ref.: 55/52
Type: Huseierforening
Eiere: Karoline Kvalvåg Lunde, Martin Arvnes

Organisasjonsnr: 915 548 113

1: Felleskostnader

Tot. innev. måned: 0

Felleskostnader:	Renter og omkostninger Lån (forfall hver 3. md.)	(177,00 i Jan. 25)	0
	FELLESUTGIFTER2 (forfall hver 3. md.)	(3.155,00 i Jan. 25)	0
	Avdrag Lån (forfall hver 3. md.)	(479,00 i Jan. 25)	0
	Kabel-tv/bredbånd (forfall hver 3. md.)	(1.737,00 i Jan. 25)	0

2: Registrerte endringer felleskostnader

Neste endring: **01.04.2025** **Tot. utg. i kr.:** **5 663**

Felleskostnader:	Renter og omkostninger Lån (forfall hver 3. md.)	177
	FELLESUTGIFTER2 (forfall hver 3. md.)	3 270
	Avdrag Lån (forfall hver 3. md.)	479
	Kabel-tv/bredbånd (forfall hver 3. md.)	1 737

3: Fellesgjeld

Ajourf. Andel f.gj. (lån)	6 457	Gjeld siste årsoppg.:	0
Klient ajourf. lån:	878 287,26	Klient gj. s. årsoppg.:	0

Spesifikasjon av lån:

Lånenummer: 96660141321, BoligBanken ASA
Annuitetslån, 12 terminer per år.
Rentesats per 06.03.2025: 7.5% pa.
Antall terminer til innfrielse: 26
Saldo per 06.03.2025: 351 563
Andel av saldo: 2 585
Første termin/første avdrag: 31.03.2022 (siste termin 30.04.2027)
Rente beregnes etterskuddsvis

Lånenummer: 96660141313, BoligBanken ASA
Annuitetslån, 12 terminer per år.
Rentesats per 06.03.2025: 7.5% pa.
Antall terminer til innfrielse: 44
Saldo per 06.03.2025: 526 724
Andel av saldo: 3 873
Første termin/første avdrag: 31.03.2022 (siste termin 31.10.2028)
Rente beregnes etterskuddsvis

4: Særskilte opplysninger

Styreleder: Svein Lyngroth
Adresse: Toppenhaugberget 122
Postnr/-sted: 1353 BÆRUMS VERK
E-post: toppenhaughf@gmail.com

8: Bygning/eiendom

Gårds/bruksnr: 118/34, 118/32, 118/33, 118/35
Feste/eiet tomt: Eiet

Boligopplysninger:

Toppenhaug Huseierforening	**Vår ref.:**	55/52
TOPPENHAUGBERGET 63	**Type:**	Huseierforening
1353 BÆRUMS VERK	**Eiere:**	Karoline Kvalvåg Lunde, Martin Arvnes

Organisasjonsnr: 915 548 113

9: Forsikring

Forsikret i:	Protector Forsikring ASA	Polisenr:	1428855

VEDTEKTER
for
TOPPENHAUG HUSEIERFORENING

(Revidert etter generalforsamlingsvedtak 28. april 1986,
14.april 1988, 6. mai 1998, 6. mai 2008, 22. april 2015, 16. april 2020, 4. mai 2021 og
26. april 2023)

-1-
Navn og eierforhold

Huseierforeningens navn skal være Toppenhaug Huseierforening.

Huseierne i feltene TR 4 og TR 5 eier, som medlemmer av huseierforeningen, i fellesskap gnr. 118, bnr. 32, 33, 34 og 35 i Bærum kommune med påstående bygninger og anlegg.

Eiere av hus i feltene TR 4 og TR 5 har rett og plikt til å være medlemmer av huseier-foreningen.

-2-
Formål

Huseierforeningens formål er:

a) å ivareta og koordinere medlemmenes fellesinteresser som boligeiere og

b) å vedlikeholde og forvalte huseierforeningens eiendom med grøntarealer, beplantninger, veier, kabelanlegg, ledningsanlegg, lekeplasser,- biloppstillingsplasser, fellesbygninger og fellesinnretninger av enhver art.

-3-
Fellesutgifter

Huseierforeningen betaler alle kostnader til drift og vedlikehold av fellesområdene med veier, skilting, kabelanlegg, ledningsanlegg, lekeplasser, biloppstillingsplasser, grøntarealer, beplantninger og fellesinnretninger av enhver art, samt felles forsikringer og felles kommunale avgifter.

Til dekning av fellesutgifter betaler hver boligenhet, tilknyttet, huseierforeningen, et kostnadsbidrag.

-4-
Medlemmenes plikter

Medlemmene er forpliktet til å rette seg etter huseierforeningens vedtekter og vedtak fattet av generalforsamlingen og styre. Medlemmene skal opparbeide sin tomt slik som er alminnelig i strøket. Medlemmene skal utføre alminnelig vedlikehold av hus, hage og felles anlegg.

Felles arealer, garasjeplass, boder m.v. kan kun brukes til angitt formål. All opptreden skal skje med aktsomhet og i samsvar med normer for godt naboskap. Alle medlemmer kan velges til verv i huseierforeningen. Ved eierskifte av bolig plikter selger å melde fra til styret.

Lading av ladbar bil må kun skje fra ladeanlegget. Det er strengt forbudt å lade ladbar bil på vanlig stikkontakt. Ulovlig lading av ladbar bil vil medføre ar stikkontakten fjernes på huseiers bekostning, samt at huseier holdes økonomisk ansvarlig for eventuelle skader som oppstår som følge av ladingen.

Det er kun tillatt å parkere bil i garasjen, det er ikke tillatt å parkere henger på parkeringsplassen/garasjeplassene. Ulovlig parkerte hengere vil bli tauet bort på eiers regning. Styret kan ved særskilte behov gi tillatelse til å parkere henger på felles parkeringsplasser.

Det er ikke tillatt å parkere hensatte og/eller avskiltede biler på parkeringsplassene. Ulovlig parkerte biler taues bort på eiers regning og risiko.

Hold av fjærkre skal følge Helsekontoret i Bærum Kommune sine «Retningslinjer for hønsehold i boligområder».

-5-
Utleie

Medlemmene kan ikke inngå bindende avtale om utleie av bolig eller garasjeplass før leietakeren skriftlig har forpliktet seg til å følge huseierforeningens vedtekter, samt vedtak fattet av generalforsamling og styre.

-6-
Generalforsamling

Generalforsamlingen er huseierforeningens øverste myndighet. Ordinær generalforsamling innkalles hvert år innen 30. juni med minst 14 dagers, høyst 20 dagers varsel. Hver boligenhet har på generalforsamlingen én stemme. Eier en organisasjon/institusjon eller lignende flere boligenheter, kan den utpeke et stemmeberettiget medlem for hver boligenhet blant boligenhetenes beboere. Ellers har den et antall stemmer svarende til det antall boligenheter den eier.

Det er anledning til å møte ved fullmektig. Ingen kan møte med mer enn en fullmakt. Generalforsamlingen ledes av styrets formann eventuelt valgt stedfortreder. Alle vedtak fattes ved simpelt flertall av de avgitte stemmer med unntakelse av vedtak som nevnt i pkt. 11.

På den ordinære generalforsamling skal disse sakene behandles:

1. Konstituering.
2. Årsmelding fra styret.
3. Fastsettelse av resultatregnskap og balanse, herunder anvendelse av overskudd eller dekning av tap.
4. Driftsbudsjett.

5. Valg av revisor.
6. Valg av styremedlemmer og varamenn.
7. Valg av valgkomite på tre medlemmer.
8. Andre saker som er nevnt i innkallelsen.

Ekstraordinær generalforsamling skal innkalles med samme frist, når det kreves av styret, revisor eller når minst 10% av de stemmeberettigede skriftlig krever det.
Den som krever ekstraordinær generalforsamling må angi hvilket emne som ønskes behandlet.
Saker som et medlem ønsker behandlet på ordinær generalforsamling, skal nevnes i innkallelsen når det settes fram krav om det senest fire uker før generalforsamlingen.

Styret beslutter hvordan årsmøte skal gjennomføres. Årsmøte skal gjennomføres som fysisk møte dersom minst ti prosent av medlemmene krever det.

Styret kan sette en frist for når et krav om fysisk årsmøte kan settes frem. Fristen kan tidligst løpe fra medlemmene har blitt informert om hvilke saker årsmøte skal behandle, og må være så lang at medlemmene får rimelig tid til å vurdere om de skal fremme krav om fysisk årsmøte.

Dersom årsmøte ikke gjennomføres som fysisk møte, må styret sørge for en forsvarlig gjennomføring og at det foreligger systemer som sikrer at lovens/vedtektenes krav til årsmøte er oppfylt. Systemene må sikre at deltakelsen og stemmegivningen kan kontrolleres på en betryggende måte, og det må benyttes en betryggende metode for å bekrefte deltakernes identitet.

Ved digitalt årsmøte plikter styret å besørge at alle medlemmer i huseierforeningen kan gi uttrykk for sin mening og avgi stemme, selv om det er medlemmer som ikke er på digitale plattformer.

Styret

Huseierforeningen ledes av et styre bestående av styreleder, 3 styremedlemmer og 1 varamedlem.

Ved stemmelikhet har formannen dobbeltstemme. De tun som ikke er representert i styret, har rett til å utpeke en representant med møte- og talerett på styremøtene. Styret har også anledning til å ha ordinære styremøter uten tunrepresentantene dersom det er flere enn fire styremøter pr. år.

Funksjonstiden for formannen og de øvrige styremedlemmer er 2 år, dog slik at 2 av medlemmene etter loddtrekning trer ut etter første driftsår. Varamenn velges for ett år. Formann velges ved særskilt valg. Styret velger innen sin midte, varaformann og sekretær. Styremedlemmer og varamenn kan gjenvelges. Et medlem kan nekte gjenvalg den påfølgende periode. Fraværende medlem kan velges.

-8-

Styrets vedtak

Styret kan treffe vedtak når minst tre medlemmer er til stede og minst to stemmer for vedtaket. Styret forestår den daglige drift av huseierforeningens eiendom i samsvar med huseierforeningens formål og generalforsamlingens vedtak. Det skal føres protokoll over styrets vedtak. Styremøtet skal avholdes så ofte som vanlig drift tilsier, dog minst en gang pr. kvartal.

Styret fastsetter andel felleskostnader til hver boligenhet.

-9-

Kommunikasjon

Styret ønsker å praktisere elektronisk kommunikasjon og utsendelse av papirer, via e-post og portal. Seksjonseier må derfor sørge for at styret til enhver tid har korrekt e-postadresse. Det oppfordres også til å registrere seg på Huseierforeningens portalløsning. De som ønsker, kan på forespørsel få tilsent papirversjon.

-10-

Forretningsfører

Styret ansetter forretningsfører. Han sørger for innkreving av kostnadsbidraget fra de tilknyttede boligenheter, og fører huseierforeningens regnskap. Videre fremmer han overfor styret i huseierforeningen forslag til årsoppgjør, budsjett og kostnadsbidrag, samt utfører de tjenester som er nevnt i forretningsførerkontrakten.

-11-

Pantesikkerhet

Som sikkerhet for oppfyllelse av huseiernes forpliktelser forbeholder huseierforeningen tinglyst panterett i hvert hus med kr 10 000,-. Denne panterett skal ha prioritet etter 100 % av første kjøpesum for seksjonene og er uten opptrinnsrett. Huseierforeningen er senere forpliktet til å vike prioritet for inntil 85 % av lånetakst, avholdt i overensstemmelse med Forsikringsrådets regler.

Ved en huseiers mislighold av økonomisk art, har huseierforeningen rett til å begjære tvangs-auksjon over vedkommendes hus.

-12-

Vedtektsendringer

Endringer i huseierforeningens vedtekter kan bare besluttes av generalforsamlingen med minst 2/3 flertall av de avgitte stemmer.

-13-

Tvister

Eventuelle tvister mellom huseierforeningen og en huseier, blir å avgjøre ved de alminnelige domstoler. Partene vedtar eiendommens verneting som eneste rette verneting.

-14-

Oppløsning

Oppløsning av huseierforeningen kan ikke skje uten Bærum kommunes samtykke.

Matrikkelkart og -rapport (tilsvarer målebrev)

Matrikkelenhetens registerbetegnelse og adresse

Matrikkelenhet:	Gårdsnr 118, Bruksnr 299	**Kommune:**	3201	Bærum
Adresse:				
Veiadresse:	Toppenhaugberget 63, gatenr 2324 1353 Bærums Verk	**Grunnkrets:** **Valgkrets:**	2108 16	Bærums verk 08 Lesterud og Bærums Verk
Oppdatert:	01.01.2024	**Kirkesogn:** **Tettsted:**	1060701 801	Lommedalen Oslo

Eiendomsopplysninger

Matrikkel:

Type:	Best. grunneiendom	**Tinglyst:**	Ja	**Reg.landbruksreg.:**	Nei
Bruksnavn:		**Matrikkelført:**	Ja	**Antall teiger:**	1
Etableringsdato:	04.04.1984	**Har festegrunn:**	Nei	**Seksjonert:**	Nei
Areal:	152,4 kvm	**Skyld:**			
Arealkilde:	Beregnet Areal				
Arealmerknad:					

Om fullstendighet og nøyaktighet i matrikkelutskriften:

Ambita tar forbehold om at informasjon som hentes fra Matrikkelen kan avvike fra de faktiske forhold, og at grensepunkter mv. kan mangle helt eller delvis eller være feil registrert i Matrikkelen. Ambitas eiendomsutskrift viser arealet som er en geometrisk beregning basert på eiendommens grenselinjer. I de tilfeller grensene er markert som fiktive brukes i stedet oppgitt areal hvis dette finnes i Matrikkelen. Ambita er ikke ansvarlig for tap som oppstår som følge av feil i Eiendomsutskriften.

Ikke tinglyst eierforhold:

Ingen ikke tinglyste eierforhold registrert på matrikkelenheten.

Kulturminner:

Ingen kulturminner registrert på matrikkelenheten.

I Matrikkelen fremgår kun informasjon om fredet kulturminne der det er registrert i Riksantikvarens arkiv på eiendom og bygning. Kulturminner som ikke er registrert i Matrikkelen kan dermed allikevel forekomme på eiendommen. Merk at disse opplysningene ikke omfatter informasjon om eventuell verning / verneklasse for eiendom eller bygningsmasse.

Grunnforurensing:

Ingen grunnforurensing registrert på matrikkelenheten.

I Matrikkelen fremgår kun informasjon om grunnforurensning som eventuelt er registrert på eiendommen i forurensningsmyndighetenes arkiver. Grunnforurensning som ikke er registrert kan dermed allikevel forekomme på eiendommen.

Klage på vedtak i Matrikkelen:

Ingen klage registrert på matrikkelenheten.

Forretninger:

Type	Dato		Rolle	Matrikkel	Arealendring
Annen forretningstype	Forretning:	16.10.2024	Avgiver	3201/118/299	0,0
	Matrikkelført:	16.10.2024			
Omnummerering	Forretning:	01.01.2024	Mottaker	3201/118/299	0,0
	Matrikkelført:	01.01.2024			
Omnummerering	Forretning:	01.01.2020	Mottaker	3201/118/299	0,0
	Matrikkelført:	01.01.2020			
Annen forretningstype	Forretning:	04.04.1984	Berørt	3201/118/30	0,0
	Matrikkelført:	03.03.2023	Berørt	3201/118/32	0,0
			Berørt	3201/118/33	0,0
			Berørt	3201/118/34	0,0
			Berørt	3201/118/49	0,0
			Berørt	3201/118/51	0,0
			Berørt	3201/118/53	0,0
			Berørt	3201/118/208	0,0
			Berørt	3201/118/242	0,0
			Berørt	3201/118/243	0,0
			Berørt	3201/118/244	0,0
			Berørt	3201/118/245	0,0
			Berørt	3201/118/246	0,0
			Berørt	3201/118/247	0,0
			Berørt	3201/118/248	0,0
			Berørt	3201/118/249	0,0
			Berørt	3201/118/250	0,0
			Berørt	3201/118/251	0,0
			Berørt	3201/118/252	0,0
			Berørt	3201/118/253	0,0
			Berørt	3201/118/254	0,0
			Berørt	3201/118/255	0,0
			Berørt	3201/118/256	0,0
			Berørt	3201/118/257	0,0
			Berørt	3201/118/258	0,0
			Berørt	3201/118/259	0,0
			Berørt	3201/118/260	0,0
			Berørt	3201/118/261	0,0
			Berørt	3201/118/262	0,0
			Berørt	3201/118/263	0,0
			Berørt	3201/118/264	0,0
			Berørt	3201/118/265	0,0
			Berørt	3201/118/266	0,0
			Berørt	3201/118/267	0,0
			Berørt	3201/118/268	0,0
			Berørt	3201/118/269	0,0
			Berørt	3201/118/270	0,0
			Berørt	3201/118/271	0,0
			Berørt	3201/118/272	0,0
			Berørt	3201/118/273	0,0
			Berørt	3201/118/274	0,0
			Berørt	3201/118/275	0,0
			Berørt	3201/118/276	0,0
			Berørt	3201/118/277	0,0
			Berørt	3201/118/278	0,0
			Berørt	3201/118/279	0,0
			Berørt	3201/118/280	0,0
			Berørt	3201/118/281	0,0
			Berørt	3201/118/282	0,0
			Berørt	3201/118/283	0,0
			Berørt	3201/118/284	0,0
			Berørt	3201/118/285	0,0
			Berørt	3201/118/286	0,0
			Berørt	3201/118/287	0,0
			Berørt	3201/118/288	0,0
			Berørt	3201/118/289	0,0

			Berørt	3201/118/290	0,0
			Berørt	3201/118/291	0,0
			Berørt	3201/118/292	0,0
			Berørt	3201/118/293	0,0
			Berørt	3201/118/294	0,0
			Berørt	3201/118/295	0,0
			Berørt	3201/118/296	0,0
			Berørt	3201/118/297	0,0
			Berørt	3201/118/298	0,0
			Berørt	3201/118/299	0,0
			Berørt	3201/118/300	0,0
			Berørt	3201/118/301	0,0
			Berørt	3201/118/302	0,0
			Berørt	3201/118/303	0,0
			Berørt	3201/118/304	0,0
			Berørt	3201/118/305	0,0
			Berørt	3201/118/306	0,0
			Berørt	3201/118/307	0,0
			Berørt	3201/118/308	0,0
			Berørt	3201/118/309	0,0
			Berørt	3201/118/310	0,0
			Berørt	3201/118/311	0,0
			Berørt	3201/118/312	0,0
			Berørt	3201/118/313	0,0
			Berørt	3201/118/314	0,0
			Berørt	3201/118/315	0,0
			Berørt	3201/118/316	0,0
			Berørt	3201/118/317	0,0
			Berørt	3201/118/318	0,0
			Berørt	3201/118/319	0,0
			Berørt	3201/118/320	0,0
			Berørt	3201/118/321	0,0
			Berørt	3201/118/322	0,0
			Berørt	3201/118/323	0,0
			Berørt	3201/118/324	0,0
			Berørt	3201/118/325	0,0
			Berørt	3201/118/326	0,0
			Berørt	3201/118/327	0,0
			Berørt	3201/118/328	0,0
			Berørt	3201/118/329	0,0
			Berørt	3201/118/330	0,0
			Berørt	3201/118/331	0,0
			Berørt	3201/118/332	0,0
			Berørt	3201/118/333	0,0
			Berørt	3201/118/334	0,0
			Berørt	3201/118/335	0,0
			Berørt	3201/118/336	0,0
			Berørt	3201/118/337	0,0
			Berørt	3201/118/338	0,0
			Berørt	3201/118/418	0,0
			Berørt	3201/118/421	0,0
			Berørt	3201/118/422	0,0
			Berørt	3201/118/428	0,0
			Berørt	3201/118/429	0,0
			Berørt	3201/118/431	0,0
			Berørt	3201/118/432	0,0
Kart- og delingsforretning	Forretning:	04.04.1984	Avgiver	3201/118/33	-153,0
	Matrikkelført:		Mottaker	3201/118/299	153,0

Bebyggelsens arealer mv., antall boenheter

Rekkehus

Opplysninger om boliger/bruksenheter:

Adresse	Nr	Type	BRA	Kjøkkenkode	Antall rom	Bad	WC
Toppenhaugberget 63	H0101	Bolig	94,0	Kjøkken	4	1	1

Bygningsopplysninger:

Næringsgruppe:	Bolig	Bebygd areal:	1,0	Rammetillatelse:	22.04.1983
Bygningsstatus:	Tatt i bruk	BRA bolig:	94,0	Igangset.till.:	06.07.1983
Energikilde:		BRA annet:		Ferdigattest:	
Oppvarming:		BRA totalt:	94,0	Midl. brukstil.:	
Avløp:		Har heis:	Nei	Tatt ibruk (GAB):	19.01.1985
Vannforsyning:				Antall boliger:	1
Bygningsnr:	18523981			Antall etasjer:	2


Etasjeopplysninger:

Nr	Ant. boliger	BRA:	Bolig	Annet	Totalt	BTA:	Bolig	Annet	Totalt
H01	1		38,0		38,0				
H02			56,0		56,0				

Kulturminner:

Ingen kulturminner registrert på bygningen.

Oversiktskart

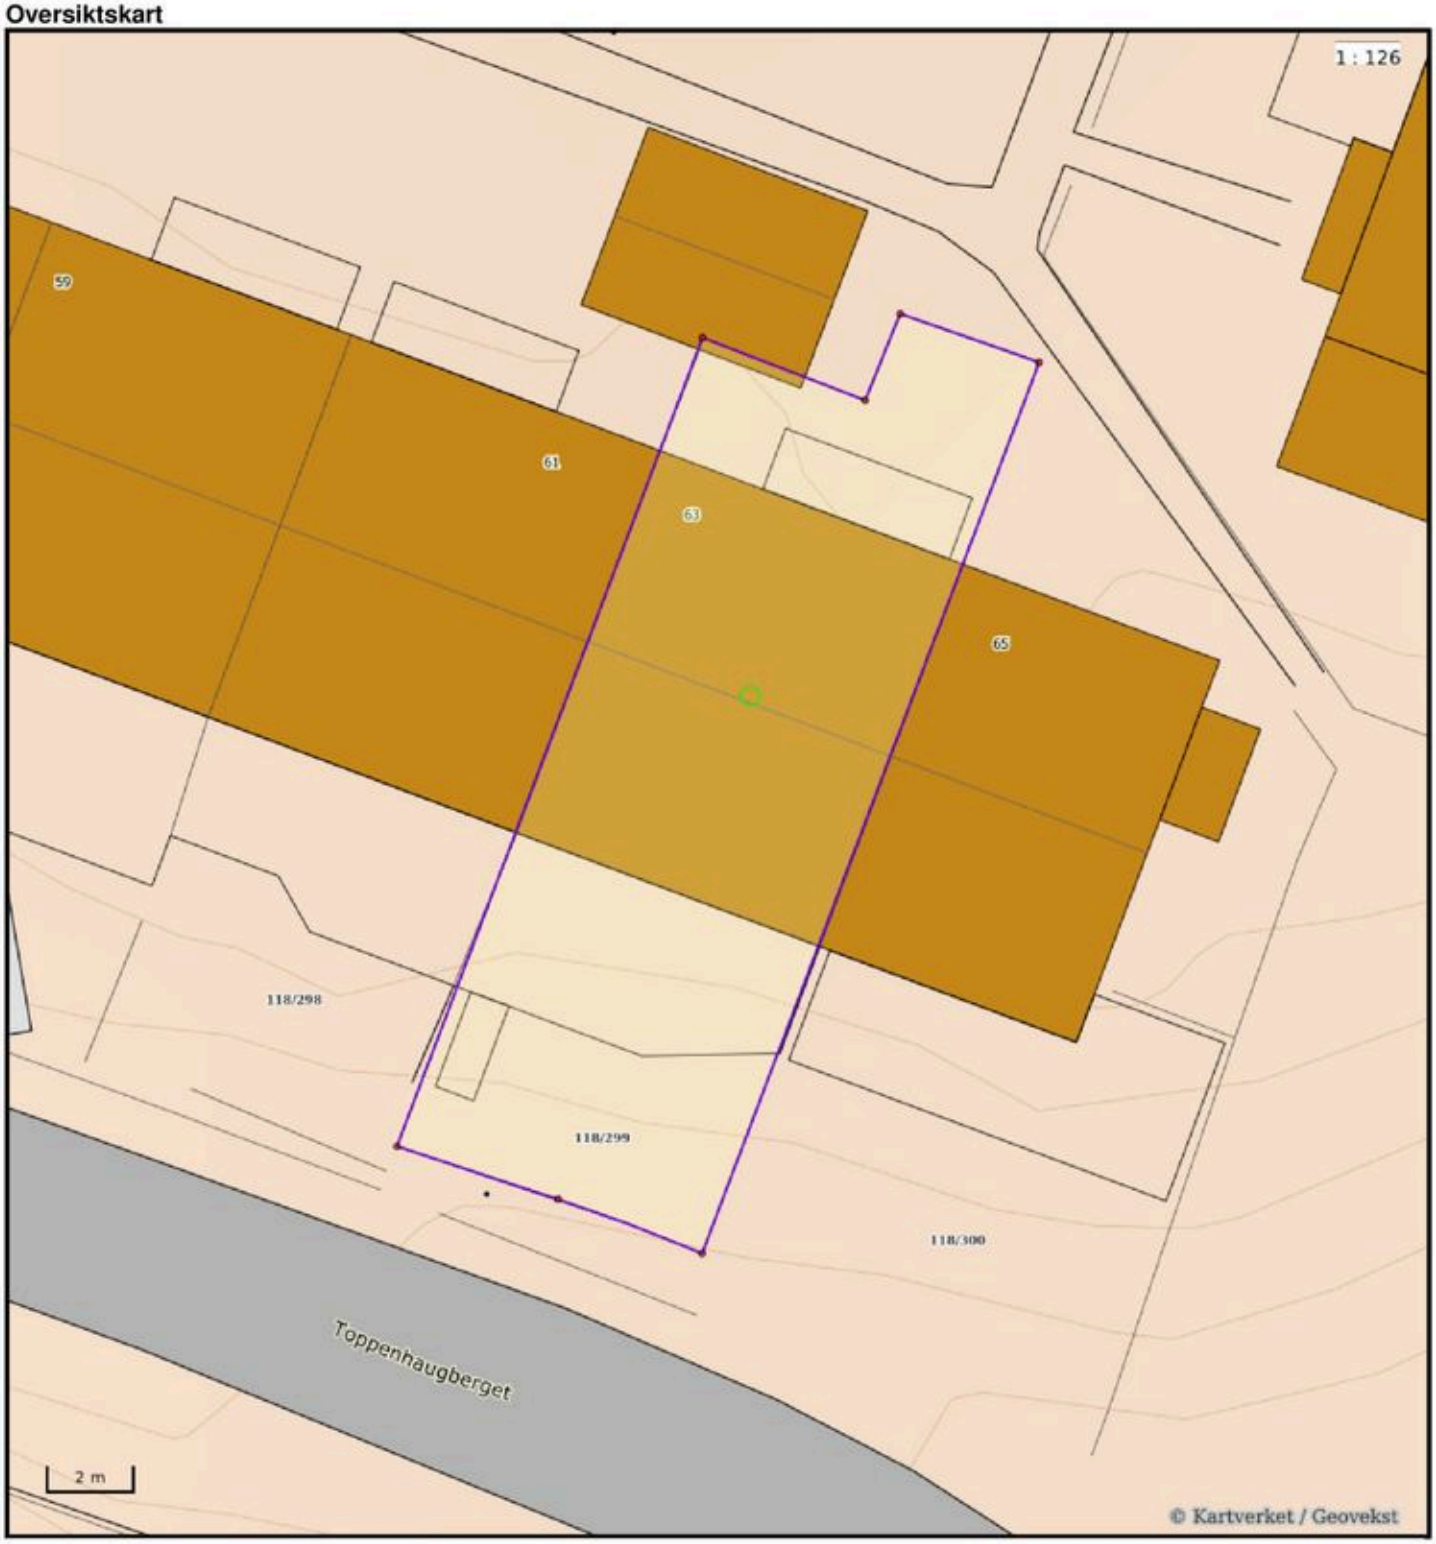


Nøyaktighet (standardavvik)
- 10 cm eller mindre
- 11 - 30 cm.
- 31 – 200 cm
- 201 – 500 cm
- Over 500 cm
- Ikke angitt

Hjelpelinjer
- Vannkant
- Veikant
- Fiktiv / Teigdeler
- Punktfeste

Symboler
- Bygningspunkt
- Sefrak kulturminne

se ambita.com/sefrak for fargeforklaring

Teig 1 (Hovedteig)

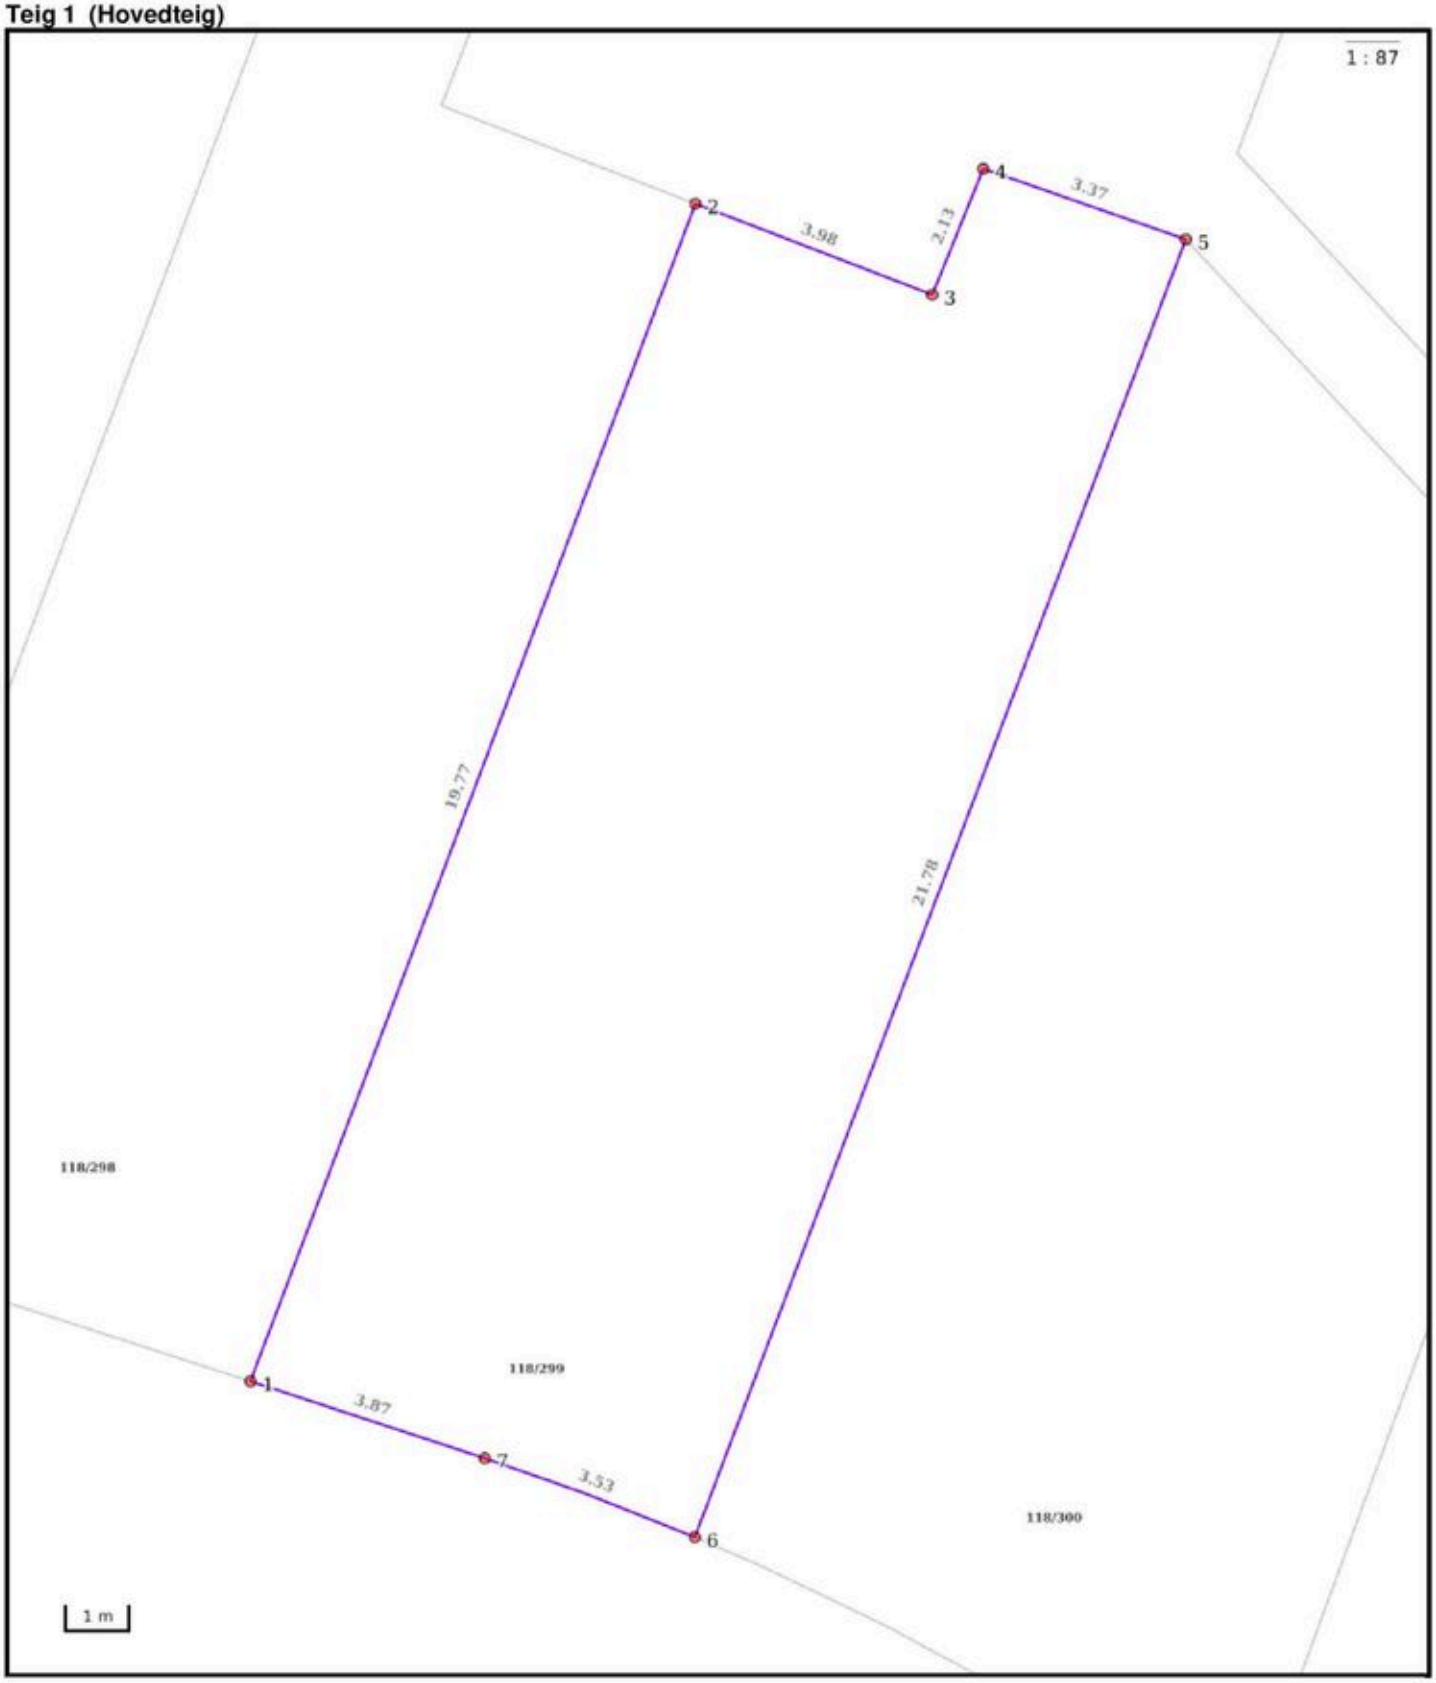

Nøyaktighet (standardavvik)
- 10 cm eller mindre
- 11 - 30 cm.
- 31 – 200 cm
- 201 – 500 cm
- Over 500 cm
- Ikke angitt

Hjelpelinjer
- Vannkant
- Veikant
- Fiktiv / Teigdeler
- Punktfeste

Symboler
- Bygningspunkt
- Sefrak kulturminne

se ambita.com/sefrak for fargeforklaring

Areal og koordinater

Areal: 152,40m² **Arealmerknad:**
Koordinatsystem: EUREF89 UTM sone 32

Ytre avgrensing

Punkt	Nord	Øst	Lengde[1]	Målemetode	Nøyaktighet	Radius	Merke nedsatt i	Hjelpelinje	Grensepunkttype
1	6 645 548,02	584 422,89	19,77m	Terrengmålt	36		Ikke spesifisert	Nei	Umerket
2	6 645 567,07	584 428,17	3,98m	Terrengmålt	36		Ikke spesifisert	Nei	Umerket
3	6 645 565,98	584 432,00	2,13m	Terrengmålt	36		Ikke spesifisert	Nei	Umerket
4	6 645 568,02	584 432,62	3,37m	Terrengmålt	36		Ikke spesifisert	Nei	Umerket
5	6 645 567,21	584 435,89	21,78m	Terrengmålt	36		Ikke spesifisert	Nei	Umerket
6	6 645 546,22	584 430,06	3,53m	Terrengmålt	36	-43,97	Ikke spesifisert	Nei	Umerket
7	6 645 547,15	584 426,66	3,87m	Terrengmålt	36		Ikke spesifisert	Nei	Umerket

(1) Lengden fra punktet til neste punkt i rekken.

ambita

Vegstatuskart

Kommune: Bærum


Gnr/Bnr/Fnr/Snr: 118/299/0/0

Adresse: Toppenhaugberget 63, 1353 BÆRUMS VERK

N

Målestokk v/A4: 1:3000

Dato: 31/01/2025

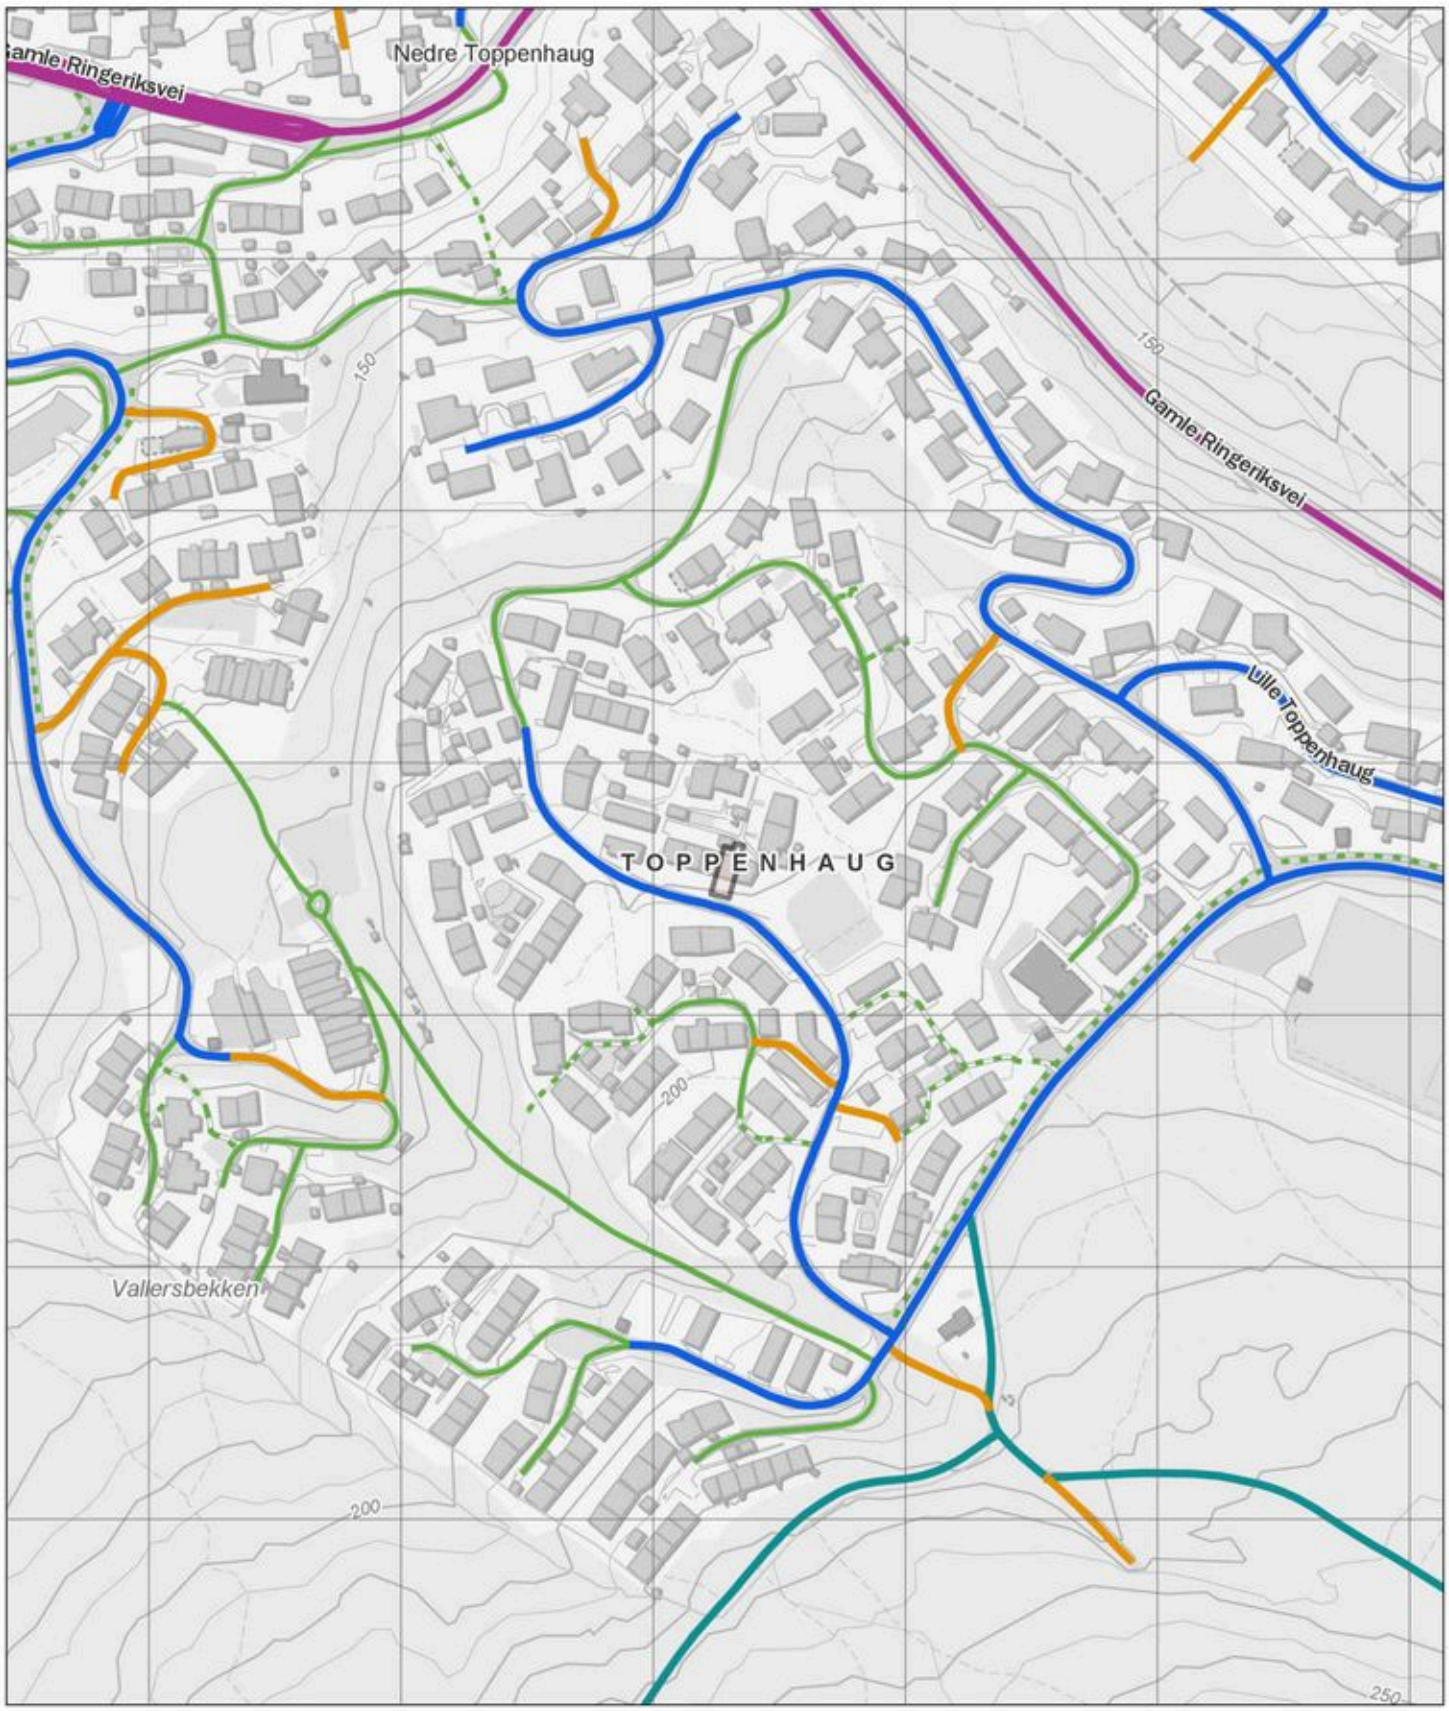

Europaveg
Tunnel, Europaveg
Riksveg
Tunnel, riksveg
Fylkesveg
Tunnel, fylkesveg
Kommunal veg
Tunnel, kommunal veg
Privat veg
Tunnel, privat veg
Gang- og sykkelveg
Annet gangareal
Bilferje
Annet

Skatteetaten

Dato
01.02.2025

U.off. offl . § 13, sktfvl § 3-1

AMBITA AS
Postboks 2923 Solli
0230 OSLO

Bekreftelse på formuesverdi:

Kommune: 3201 BÆRUM

Gnr 118 Bnr 299 Fnr 0 Snr 0

Eiendommens adresse:

Toppenhaugberget 63, 1353 BÆRUMS VERK

Formuesverdi for inntektsåret 2023:

Som primærbolig:	kr 1 552 620
Som sekundærbolig:	kr 6 210 479

Dokumentet er elektronisk godkjent og er derfor ikke signert

Bærum kommune
Adresse: Postboks 700, 1304 Sandvika
Telefon: 67 50 40 50

Utskriftsdato: 31.01.2025

Planopplysninger

EM §6-7 Oppdragstakerens undersøkelses- og opplysningsplikt Kilde: Bærum kommune

Kommunenr.	3201	Gårdsnr.	118	Bruksnr.	299	Festenr.		Seksjonsnr.	
Adresse	Toppenhaugberget 63, 1353 BÆRUMS VERK								

Opplysningene omfatter gjeldende planer og pågående planarbeid for eiendommen. Nærmere opplysninger om den enkelte plan med dokumenter, mindre endringer, etc finnes på internett, se lenker under. Oppgitte delarealer viser planinformasjon på eiendommen.

Det tas forbehold om riktigheten eller fullstendigheten av opplysningene i dette dokumentet. Det kan ikke rettes krav som følge av at disse opplysningene benyttes som grunnlag for beslutninger.

Plantyper med treff

- Kommuneplaner
- Reguleringsplaner

Plantyper uten treff

- Kommuneplaner under arbeid
- Kommunedelplaner under arbeid
- Reguleringsplaner over bakken
- Reguleringsplaner bunn
- Bebyggelsesplaner
- Bebyggelsesplaner under bakken
- Kommunedelplaner
- Reguleringsplaner under bakken
- Reguleringsplaner under arbeid
- Reguleringsplaner under arbeid i nærheten
- Bebyggelsesplaner over bakken
- Midlertidige forbud

Kommuneplaner

Besøk kommunens hjemmeside for mer informasjon.

Id	202101 (https://www.arealplaner.no/3201/gi?funksjon=VisPlan&kommunenummer=3201&planidentifikasjon=202101)
Navn	KOMMUNEPLANENS AREALDEL 2022-2042
Plantype	Kommuneplanens arealdel
Status	Endelig vedtatt arealplan
Ikrafttredelse	21.06.2023
Bestemmelser	- https://www.arealplaner.no/3201/dokumenter/23874/6403470.pdf
Delarealer	**Delareal** 152 m^2 **Arealbruk** Boligbebyggelse,Nåværende

Reguleringsplaner

Besøk kommunens hjemmeside for mer informasjon.

Id	1980024 (https://www.arealplaner.no/3201/gi?funksjon=VisPlan&kommunenummer=3201&planidentifikasjon=1980024)
Navn	TOPPENHAUG
Plantype	Eldre reguleringsplan

Status	Endelig vedtatt arealplan
Ikrafttredelse	01.06.1982
Bestemmelser	- https://www.arealplaner.no/3201/dokumenter/8911/1980024.pdf
Delarealer	**Delareal** 152 m^2 **Formål** Konsentrert småhusbebyggelse **Feltnavn** TR-4

Utskriftsdato: 31.01.2025

Bærum kommune

Adresse: Postboks 700, 1304 Sandvika
Telefon: 67 50 40 50

Vann og avløp med informasjon om vannmåler

EM §6-7 Oppdragstakerens undersøkelses- og opplysningsplikt Kilde: Bærum kommune

Kommunenr.	3201	**Gårdsnr.**	118	**Bruksnr.**	299	**Festenr.**		**Seksjonsnr.**	
Adresse	Toppenhaugberget 63, 1353 BÆRUMS VERK								

Informasjon om vann/avløp registrert på eiendommen

Målernummer	**Stand**	**Dato**	**Avlesningstype**
Ingen treff på vannmålere.			

Offentlig vann	Ja
Offentlig avløp	Ja
Privat septikanlegg	Nei

FORBEHOLD VED UTLEVERING AV INFORMASJON I FORBINDELSE MED EIENDOMSFORESPØRSLER:

Det tas forbehold om riktigheten eller fullstendigheten av opplysningene i dette dokumentet. Det kan ikke rettes krav som følge av at disse opplysningene benyttes som grunnlag for beslutninger.

Utskriftsdato: 31.01.2025

Bærum kommune

Adresse: Postboks 700, 1304 Sandvika

Telefon: 67 50 40 50

Feiing, tilsyn, avvik og anmerkninger

EM §6-7 Oppdragstakerens undersøkelses- og opplysningsplikt Kilde: Bærum kommune

Kommunenr.	3201	**Gårdsnr.**	118	**Bruksnr.**	299	**Festenr.**		**Seksjonsnr.**	
Adresse	Toppenhaugberget 63, 1353 BÆRUMS VERK								

Avtale 90180885 (Avgiftsadresse: Toppenhaugberget 63)

Situasjon

Røykvarslere	0 sammenkoblet, 3 enkel
Slukkere	0 slange, 1 pulver, 0 skum, 0 andre

Tilsyn og feiing

Ildsted	**Røykløp**	**Siste tilsyn**	**Siste feiing**	**Status tilsyn**	**Status feiing**
1 etasje stue	1	12.10.2020	09.05.2023	Utført	Utført

Ingen avvik registrert på avtalen.
Ingen anmerkninger registrert på avtalen.

FORBEHOLD VED UTLEVERING AV INFORMASJON I FORBINDELSE MED EIENDOMSFORESPØRSLER:

Det tas forbehold om riktigheten eller fullstendigheten av opplysningene i dette dokumentet. Det kan ikke rettes krav som følge av at disse opplysningene benyttes som grunnlag for beslutninger.

Bærum kommune

Utskriftsdato: 03.02.2025

Adresse: Kommunegården, 1304 Sandvika

Telefon: 67 50 40 50

Restanser og legalpant

EM §6-7 Oppdragstakerens undersøkelses- og opplysningsplikt Kilde: Bærum kommune

Kommunenr.	3201	**Gårdsnr.**	118	**Bruksnr.**	299	**Festenr.**		**Seksjonsnr.**	
Adresse:	Toppenhaugberget 63, 1353 BÆRUMS VERK								

Restanser og legalpant registrert på eiendommen

Utestående fordringer som hviler på eiendommen:

Det er ingen restanse på kommunale avgifter på eiendommen hos Bærum kommune.	☒
Eiendommen har en restanse på kommunale avgifter hos Bærum kommune	☐
Betalingsinformasjon Bankkonto: 1506 97 73122 KID: Forfall: Kr	☐
Faktura betales samlet av sameie/borettslag. For oversikt over seksjonen, ta kontakt med:	☐

Kommentarer

FORBEHOLD VED UTLEVERING AV INFORMASJON I FORBINDELSE MED EIENDOMSFORESPØRSLER:

Det tas forbehold om at det kan være avvik i våre registre i forhold til den faktiske situasjonen og at det kan foreligge forhold omkring eiendom og bygninger som kommunen ikke er kjent med. Kommunen kan ikke stilles økonomisk ansvarlig for bruk av informasjon som oppgis i sammenheng med eiendomsforespørsler.

Bærum kommune

VAledninger

Eiendom: 118/299
Adresse: Toppenhaugberget 63
Dato: 31.01.2025
Målestokk: 1:500

N

UTM-32

Vannledning
Spillvannsledning
Overvannsledning
Avløp felles
Kum
Sluk
Hydrant

VA-ledninger
Dersom det er behov for nøyaktig stedfesting av ledningene, f. eks. ved gravearbeid, så skal alltid Vann og avløp i Bærum kommune kontaktes.



Det tas forbehold om at det kan forekomme feil, mangler eller avvik i kartet. Spesielt gjelder dette usikre eiendomsgrenser.
VA-ledninger kan være tegnet parallellforskjøvet og mange private ledninger mangler i kartet.
Dette kartet kan ikke brukes som erstatning for situasjonskart i byggesaker.

Utskriftsdato: 31.01.2025

Bærum kommune

Adresse: Postboks 700, 1304 Sandvika
Telefon: 67 50 40 50

Kommunale gebyrer 2025

EM §6-7 Oppdragstakerens undersøkelses- og opplysningsplikt Kilde: Bærum kommune

Kommunenr.	3201	**Gårdsnr.**	118	**Bruksnr.**	299	**Festenr.**		**Seksjonsnr.**	
Adresse	Toppenhaugberget 63, 1353 BÆRUMS VERK								

Kommunale gebyrer fakturert på eiendommen i 2024

Kommunale gebyrer er en kombinasjon av forskudd, abonnement og enkeltgebyrer fakturert etter levert tjeneste. Vi kjenner ikke samlet gebyr for en eiendom for et år før året er omme. Denne rapporten sammenstiller dette for fjoråret, med summer fordelt per fagområde. Tjenestene vil normalt ha en prisøkning hvert år, samt at forbruk på ulike tjenester kan variere fra år til år.

Gebyr	**Fakturert beløp i 2024**
Avløp	4 972,53 kr
Feiing	255,00 kr
Vann	4 016,27 kr
Sum	**9 243,80 kr**

Prognose kommunale gebyrer fakturert på eiendommen inneværende år

Vare	**Grunnlag**	**Enhetspris**	**Andel**	**Korreksjon**	**Årsprognose**	**Fakt. hittil i år**
Renovasjon	1 stk	0,00 kr	1/1	0 %	0,00 kr	0,00 kr
Vann etter areal	102 m2	45,26 kr	1/1	0 %	4 616,77 kr	0,00 kr
Avløp etter areal	102 m2	52,90 kr	1/1	0 %	5 395,80 kr	0,00 kr
Feiegebyr pr skorstein (pipeløp)	1 stk	129,00 kr	1/1	0 %	129,00 kr	0,00 kr
Tilsyn pr boenhet med ildsted	1 stk	263,00 kr	1/1	0 %	263,00 kr	0,00 kr
				Sum	**10 404,57 kr**	**0,00 kr**

Løpende gebyr brukes for å fordele en årlig kostnad på flere innbetalinger.

Beløp for vann, avløp og slam er inkludert 25% merverdiavgift. Satsen er bestemt redusert til 15% men tidspunkt er ikke fastsatt. Prognosen er basert på fjorårets gebyrer og avvik kan derfor forekomme.

Alle beløp er inkl. mva.

FORBEHOLD VED UTLEVERING AV INFORMASJON I FORBINDELSE MED EIENDOMSFORESPØRSLER:

Det tas forbehold om riktigheten eller fullstendigheten av opplysningene i dette dokumentet. Det kan ikke rettes krav som følge av at disse opplysningene benyttes som grunnlag for beslutninger.

14110700008BK0790462

ASKER OG BÆRUM BOLIGBYGGELAG AL
POSTBOKS 385

1301 SANDVIKA

FERDIGATTEST

JOURNALNR.:1983-248, BILAG 1

GNR 118, BNR 296, PNR 27

TILTAKSADRESSE: TOPPENHAUGBERGET 57 65

FERDIGBESIKTIGELSE AVHOLDT:

ARBEIDETS ART: FEMMANNSBOLIG

TILTAKSHAVER: LØVENSKIOLD-VÆKERØ A/S

ANSVARLIG SØKER: RAGNAR EVENSEN A/S

ANSVARLIG UTFØRENDE: JON-ERIK EVENSEN

Planseksjonen har ikke vært på den avsluttende befaring.
Ferdigattest gis på bakgrunn av skriv datert 19.10.98 fra Asker og Bærum boligbyggelag AL, bilag 18.
Bygningen eller deler av den må ikke tas i bruk til annet formål enn det byggetillatelsen (jfr. § 93) forutsetter. En slik bruksendring krever særskilt godkjenning.

Sandvika den 30.06.2000
For sjef planseksjonen

Per Bekkevold
Saksbehandler

Gjenpart:
Planseksjonen, oppmålingsavdelingen
Kommunalteknisk seksjon (VAR)

Kommunegården
Postboks 124
1300 SANDVIKA

Tlf : 67 50 44 63
Faks: 67 50 43 15

Org.nr : NO 935 478 715

BÆRUM KOMMUNE

Informasjon om ferdigattest

GENERELT

Ferdigattest markerer den formelle avslutningen av byggesaken og skal vise at arbeidet er utført i tråd med tillatelsen og regelverket. Hovedregel etter gammel og ny plan- og bygningslov (pbl) er at et bygg ikke skal tas i bruk før det foreligger ferdigattest alternativt midlertidig brukstillatelse.
Dersom det er gitt midlertidig brukstillatelse vil ikke manglende ferdigattest bety at det er ulovlig å bruke bygningen. Det betyr derimot at bygningen ikke er formelt fullt ut ferdigstilt.
Ferdigattest mangler i flere eldre byggetiltak:
Plan- og bygningsloven (pbl) ble gjort gjeldende for sentrale deler av kommunen ved kgl. resolusjon av 15. november 1912, og for hele kommunen først fra 25. januar 1951. Det innebærer at for store deler av kommunen var det ikke søknadsplikt frem til 1951. Dette er grunnen til at mange eldre bygninger ikke har midlertidig brukstillatelse eller ferdigattest.

SAKER INNSENDT FØR 1.1.1998

En ferdigattest utstedt for gamle saker gir absolutt ingen garanti for at bygget ikke har feil eller mangler. Det er også vanskelig og tidkrevende å verifisere om bygget er oppført i henhold til tillatelse og regelverket. Det ble derfor i siste lovendring, gitt en bestemmelse om at ferdigattest ikke skal utstedes i disse sakene. Det vil si at kommunen skal henlegge gamle saker som ikke er avsluttet med ferdigattest (FA) eller midlertidig brukstillatelse (MB) og avvise henvendelser om ferdigattest i slike saker.
Meldingssaker : En del mindre tiltak som f.eks. garasjer, uthus og mindre tilbygg ble behandlet som meldingssaker. I disse sakene skulle det ikke gis midlertidig brukstillatelse eller ferdigattest.

SAKER INNSENDT ETTER 1.1.1998

Kommunen plikter etter søknad å utstede ferdigattest for disse sakene, med noen unntak, jfr. SAK10 (saksbehandlingsforskriften) § 8-1 1.ledd.
Kommunene skal utstede ferdigattest innen 3 uker, forutsatt at korrekt dokumentasjon er innsendt.
Dersom kommunene oversitter fristen kan bygget lovlig tas i bruk, men det betyr ikke at ferdigattest anses som gitt.
Kommunenes arbeid med utstedelse av ferdigattest i eldre saker gebyrbelegges når det er gått mer enn 5 år etter at bygget ble tatt i bruk.
En rammetillatelsen faller bort etter 3 år. Er arbeidet ikke igangsatt (og IG gitt der dette er påkrevd) innen fristen må det søkes på nytt etter dagens regelverk.

For saker innsendt mellom 1.1.1998 og 30.6.2010:

Meldingssaker: skulle ikke ha MB/FA, se informasjon over.
Der midlertidig brukstillatelse foreligger: Det er her som regel kun mindre mangler. Det vil ofte være tilstrekkelig at eier/tiltakshaver erklærer at manglene er rettet og at tiltaket er utført i samsvar med regelverket.
Der midlertidig brukstillatelse mangler: Det må søkes om ferdigattest vedlagt kontrollerklæringer fra foretakene som hadde ansvarsrett for utførelsen og kontroll av utførelsen. Bruk av bygningen er da i utgangspunktet ulovlig og kommunen kan vurdere å følge opp som lovbrudd.

For saker innsendt etter 1.7.2010:

Det skal søkes om ferdigattest alternativt midlertidig brukstillatelse i alle byggesaker. For mindre tiltak som kan forestås av tiltakshaver, er det tiltakshaver selv som søker om ferdigattest.
For tiltak med krav om ansvarlig foretak er det ansvarlig søker som skal søke om ferdigattest.
Ansvarlig søker skal innhente samsvarserklæringer og sluttføre gjennomføringsplanen.
Gjennomføringsplanen skal vedlegges søknad om ferdigattest.

Hva gjør jeg hvis firma ikke eksisterer og jeg vil ha ferdigattest?

Dersom ett eller flere foretak har gått konkurs, må nytt foretak erklære ansvar når det skal ta over.
Grensesnitt mellom tidligere og nytt foretak må beskrives, slik at det klart fremgår hvor det nye foretaket overtar ansvar. Revidert gjennomføringsplan må innsendes.

Ferdigstillelse av ikke søknadspliktige tiltak

Når en frittliggende bygning eller et tilbygg unntatt fra søknadsplikt er ferdigstilt skal informasjon om tiltaket og plasseringen meldes til kommunen. Foreløpig skal den digitale løsningen *Rett i kartet* brukes for slike tiltak i Bærum. På nettsiden www.rettikartet.no/app/bygg registrerer du selv tiltaket ved å klikke i kartet der bygningen er plassert.

BÆRUM KOMMUNE
Kommunegården, Arnold Haukelandsplass 10, 1304 Sandvika
Org. nr: 974553686
Telefon: 67 50 40 50

Megleropplysninger

Gnr:	**118**	Bnr:	**299**	Fnr:		Snr:	
Adresse:	**Toppenhaugberget 63, 1353 BÆRUMS VERK**						

Her er opplysninger om eiendommen. Opplysningene består av dette følgebrevet med vedlegg som dekker det kommunen leverer i henhold til meglerlovens § 6-7.

ArkivsakId	**Tiltak**	**Dokumenter**					
83/248	Rekkehus	☒	Ferdigattest	☐	Midl. brukstillatelse	☐	Ingen
86/447	Fire balkonger	☐	Ferdigattest	☐	Midl. brukstillatelse	☒	Ingen
96/1107	Utgraving i kjeller	☐	Ferdigattest	☐	Midl. brukstillatelse	☒	Ingen
		☐	Ferdigattest	☐	Midl. brukstillatelse	☐	Ingen

Ferdigattest: Mangler bygninger, attest? Les vedlagt skriv om ferdigattest.

Spørsmål ang. kulturminner rettes til avd. Natur og idrett tlf: 67 50 40 50

Kommentar:

Lokal kulturminnerapport

Eiendom	3201 118/299		
Utskriftsdato	31.01.2025	**Antall datasett**	6

Det tas forbehold om riktigheten eller fullstendigheten av opplysningene i dette dokumentet. Det kan ikke rettes krav som følge av at disse opplysningene benyttes som grunnlag for beslutninger.

0 Berørte datasett

Ingen datasett

6 Sjekkede, ikke berørte datasett

- Kulturmiljøer - lokalt registrerte kulturmiljøer i Bærum kommune
- Kulturminner - Lokaliteter, Enkeltminner og Sikringssoner
- Kulturminner – Fredete bygninger
- Kulturminner - Kulturmiljøer
- Kulturminner - SEFRAK
- Kulturminner – lokalt registrerte kulturminner i Bærum kommune

Bærum kommune

Reguleringsplanforslag

Eiendom: 118/299
Adresse: Toppenhaugberget 63
Utskriftsdato: 31.01.2025
Målestokk: 1:1000

N

UTM-32



Kartet er produsert fra kommunens beste digitale kartbaser for området og inneholder viktige opplysninger om eiendommen og området omkring.
Presentasjonen av informasjon er i samsvar med nasjonal standard.
Kartet kan inneholde feil, mangler eller avvik i forhold til kravene i oppgitt standard.
Kartet kan ikke benyttes til andre formål enn det formålet det er utlevert til uten samtykke fra kommunen jf. lov om åndsverk.

Tegnforklaring

Reguleringsplan grense

Planforslag (Regulerings- og bebyggelsesplan


Bærum kommune

Kommuneplankart

Eiendom: 118/299
Adresse: Toppenhaugberget 63
Utskriftsdato: 31.01.2025
Målestokk: 1:2000


N

UTM-32

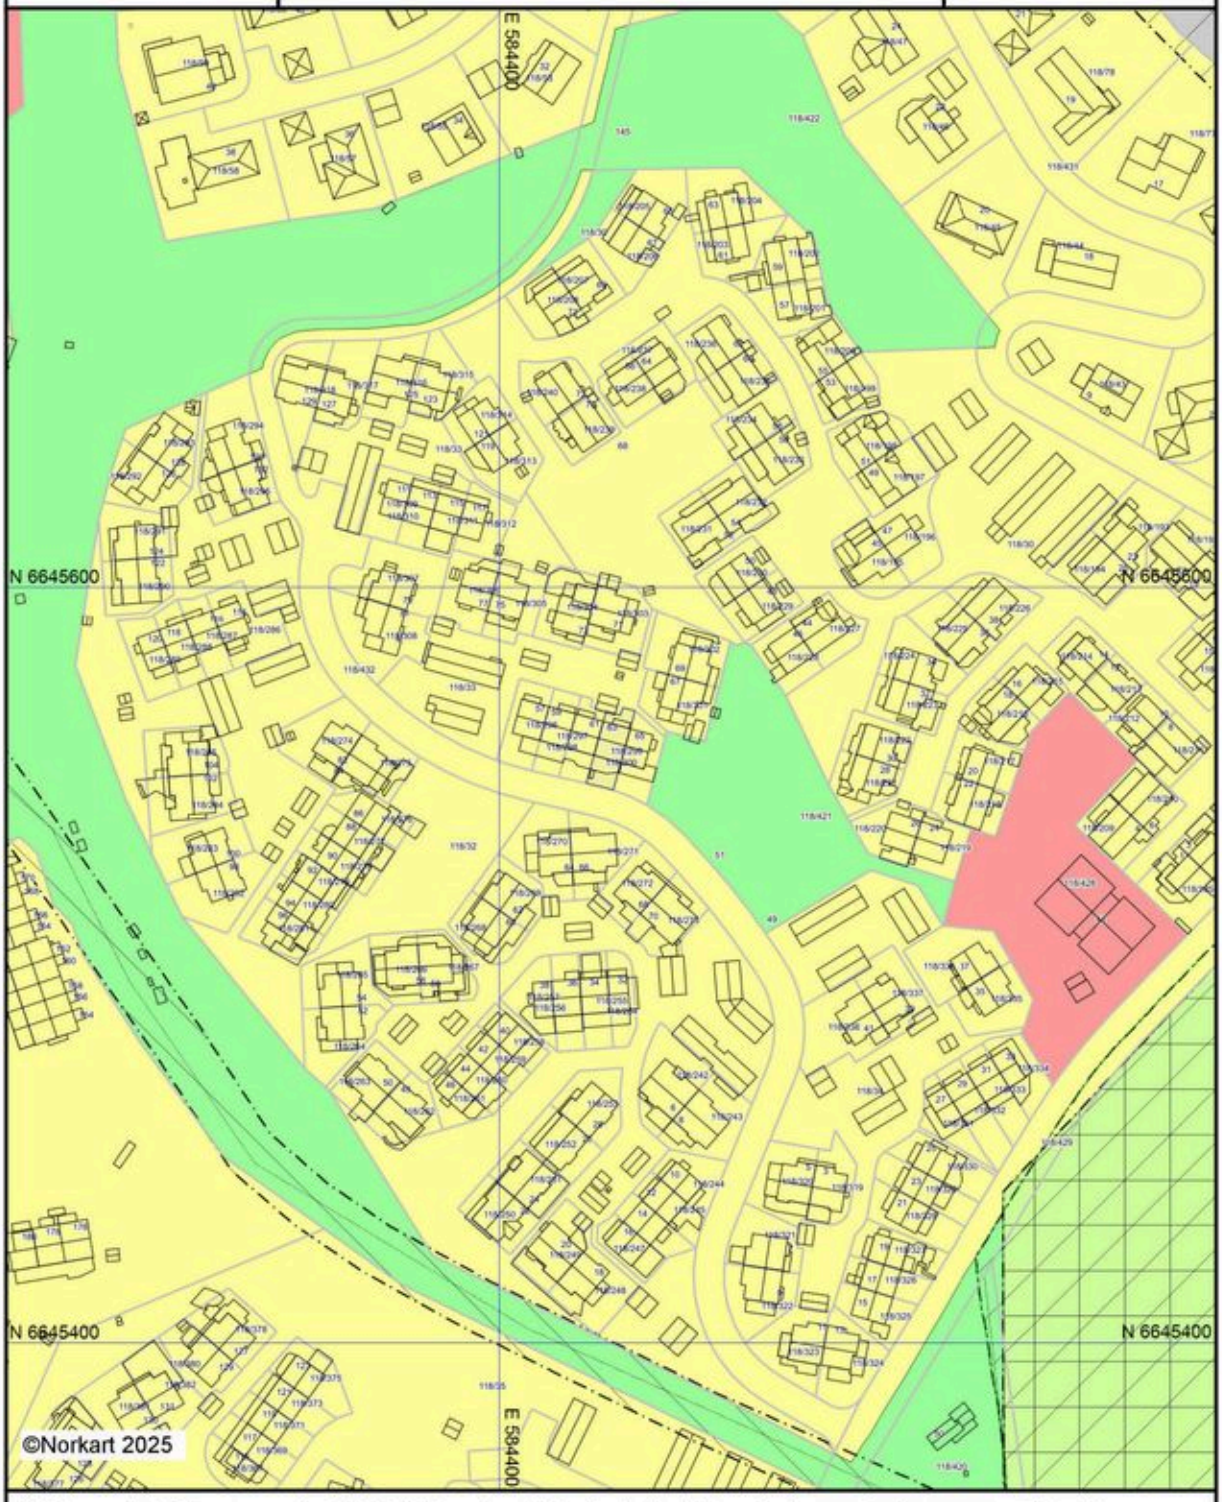

Kartet er produsert fra kommunens beste digitale kartbaser for området og inneholder viktige opplysninger om eiendommen og området omkring.
Presentasjonen av informasjon er i samsvar med nasjonal standard.
Kartet kan inneholde feil, mangler eller avvik i forhold til kravene i oppgitt standard.
Kartet kan ikke benyttes til andre formål enn det formålet det er utlevert til uten samtykke fra kommunen jf. lov om åndsverk.

Tegnforklaring

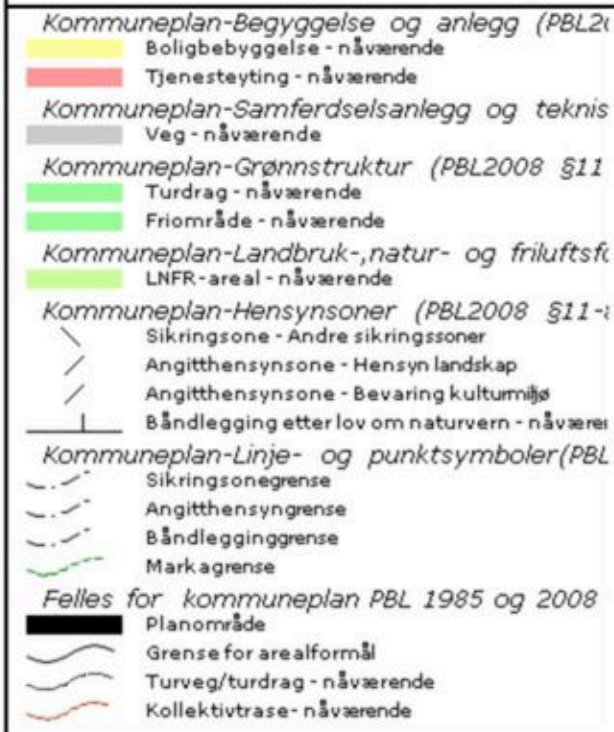


Bærum kommune

Kommunedelplan

Eiendom: 118/299
Adresse: Toppenhaugberget 63
Utskriftsdato: 31.01.2025
Målestokk: 1:2000

N

UTM-32

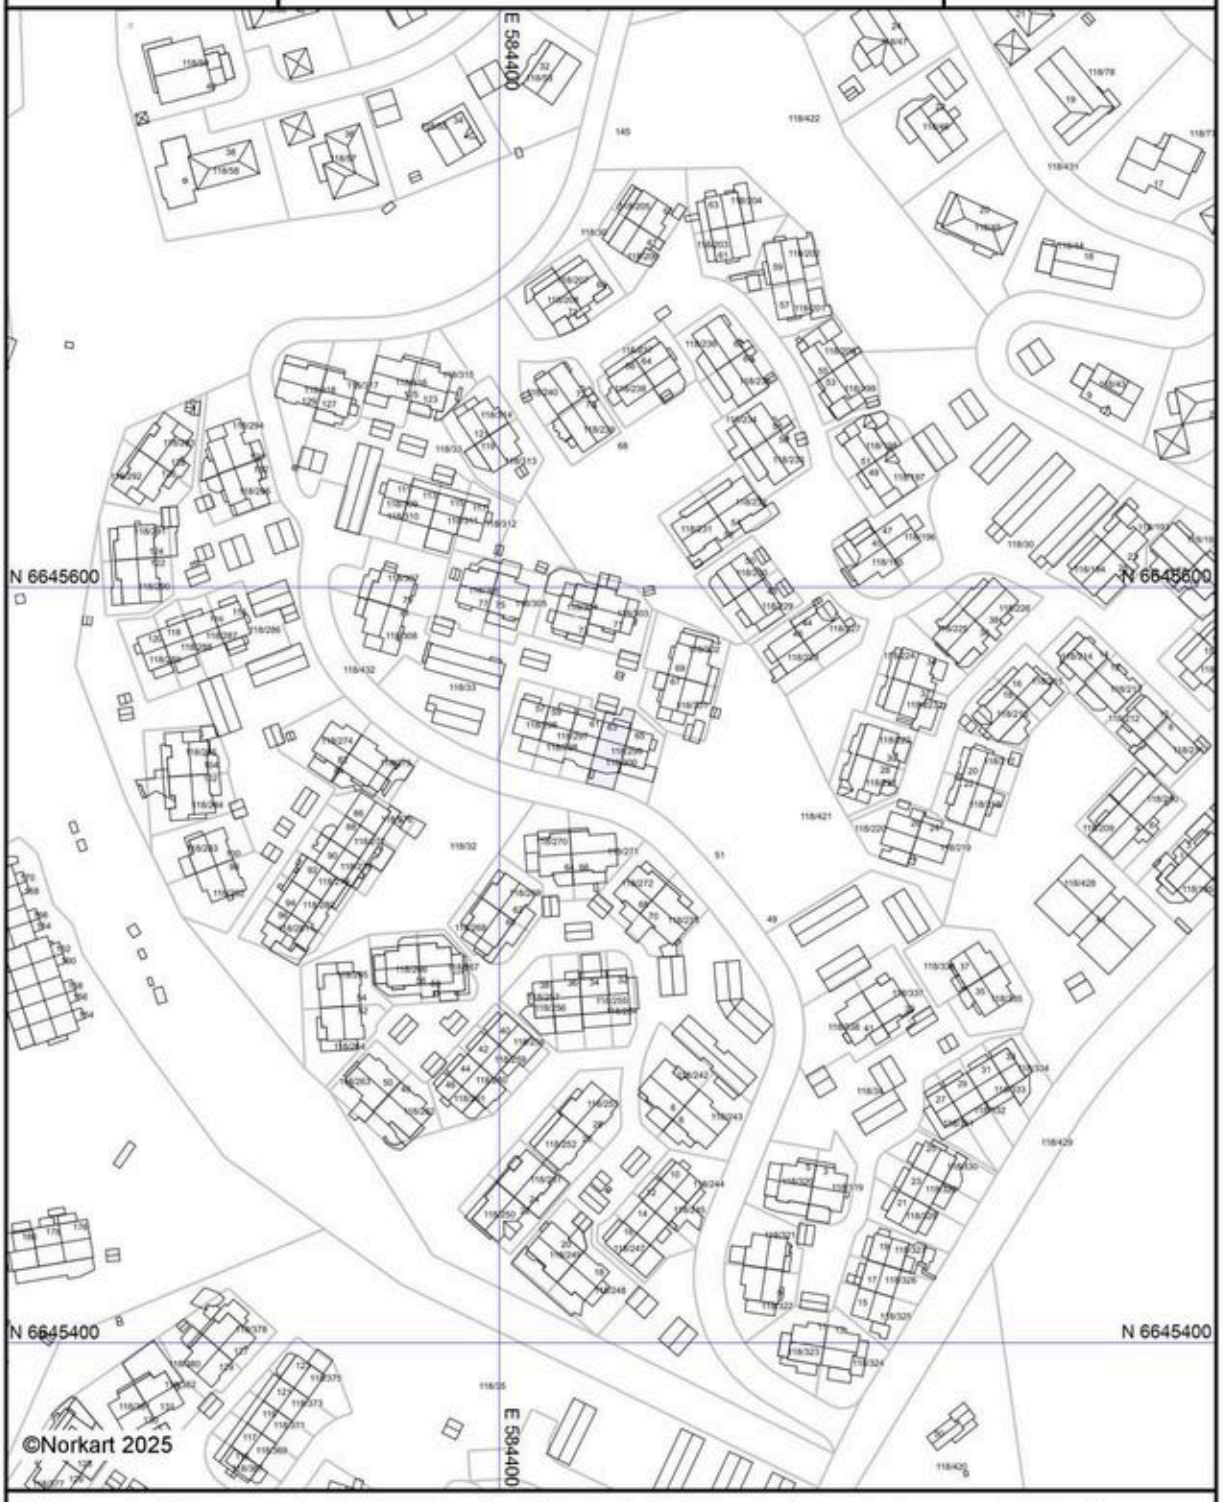

Kartet er produsert fra kommunens beste digitale kartbaser for området og inneholder viktige opplysninger om eiendommen og området omkring.
Presentasjonen av informasjon er i samsvar med nasjonal standard.
Kartet kan inneholde feil, mangler eller avvik i forhold til kravene i oppgitt standard.
Kartet kan ikke benyttes til andre formål enn det formålet det er utlevert til uten samtykke fra kommunen jf. lov om åndsverk.

Tegnforklaring

Kommuneplanens arealdel 2022-42

Bestemmelser og retningslinjer

Dokumentid. 6403470

Oppdatert etter 2.gangs behandling i Kommunestyret 21.06.2023, med punkter unntatt for rettsvirkning på grunn av innsigelser

GENERELLE BESTEMMELSER OG RETNINGSLINJER (PBL § 11-9) 3

Hensikt 3

Plankrav, rekkefølgekrav og innholdet i utbyggingsavtaler 4

1. Forholdet mellom kommuneplan og kommunedelplaner (pbl § 1-5) 4
2. Forholdet mellom kommuneplanen og reguleringsplaner (pbl § 1-5) 4
3. Krav om reguleringsplan (pbl § 11-9 nr. 1) 5
4. Rekkefølgekrav og vilkår for etablering av samfunnsservice, grønnstruktur og teknisk infrastruktur (pbl § 11-9 nr. 3 og 4) 6
5. Forutsetninger for bruk av utbyggingsavtaler (pbl § 11-9 nr.2 jf. §§ 17-2 og 17-3) 6

Barn og unge 7

6. Barn og unge (pbl § 11-9 nr.5) 7

Arkitektur, kulturminner og landskap 7

7. Kvalitets og funksjonskrav (pbl § 11 – 9 nr. 6 og 7) 7
8. Kulturminner og kulturmiljøer (pbl § 11-9 nr. 7) 11
9. Landskapstrekk og landemerker (pbl § 11-9 nr. 6) 11
10. Elementer i uterom (pbl § 11-9 nr. 5) 11

Naturmangfold og blågrønne strukturer 12

11. Grønnstruktur og naturmangfold (pbl § 11-9 nr. 6 og 8) 12
12. Turveier (pbl § 11-9 nr. 6) 13
13. Innsjøer, elvestrekninger, bekker og dammer (pbl §§ 1-8, 11-9 nr.5 og 6) 13
14. Sjøområder og strandsonen (pbl §§ 1-8, 11-9 nr. 5 og 11-11 nr. 3, 4 og 5) 14

Mobilitet og parkering 14

15. Grønn mobilitet (pbl § 11-9 nr. 3 og 8) 14
16. Avkjørsler og byggegrenser (pbl § 11-10 nr. 4) 15
17. Parkering (pbl § 11-9 nr. 5) 15

Handel og senterstruktur 18

18. Lokalisering og handelsareal (pbl § 11-9 nr. 5) 18
19. Senterstruktur (pbl § 11-9 nr. 5) 18

Klima og miljø, samfunnssikkerhet og teknisk infrastruktur 19

20. Klima og miljø (pbl § 11-9 nr. 8) 19

21. Overvann (pbl § 11-9 nr. 3, 6 og 8) 20
22. Dyrket og dyrkbart areal (pbl § 11-9 nr. 8) 21
23. Naturskader (pbl § 11-9 nr. 8 og § 28-1) 21
24. Luftforurensing (pbl § 11-9 nr. 6) 21
25. Støyforurensing (pbl § 11-9 nr. 6) 22
26. Avfall (pbl § 11-9 nr. 3) 23
27. Teknisk infrastruktur (pbl § 11-9 nr. 4) 24
BESTEMMELSER OG RETNINGSLINJER FOR AREALFORMÅL 24
28. Boligbebyggelse (pbl §§ 11-10 og 11-9 nr.5) 24
29. Fritidsbebyggelse (pbl §§ 11-9 nr. 3 og 11-10) 26
30. Offentlig eller privat tjenesteyting (pbl §§ 11-9 nr. 5 og 11-10) 26
31. Grønnstruktur (pbl §§11-9 nr.6 og 8 og 11-10) 26
32. Næringsbebyggelse (pbl § 11-10) 26
33. Landbruks-, natur- og friluftsformål (LNFR) (pbl § 11-11 nr. 1 og 2) 27
34. Ferdsel (på sjøen) (pbl § 11-11 nr.3) 28
35. Småbåthavner (pbl § 11-11 nr.4) 28
BESTEMMELSER OG RETNINGSLINJER FOR HENSYNSSONER 28
36. Hensynssone Landbruk H510 (pbl § 11-8 c) 28
37. Hensynssoner kulturmiljø H570 (pbl § 11-8 c) 28
38. Hensyn landskap H550 (pbl § 11-8 c) 29
39. Hensynssoner grønnstruktur H540 (pbl § 11-8 c) 29
40. Hensynssoner naturmiljø H560 (pbl § 11-8 c) 29
41. Faresoner for flom, skred og høyspentlinjer (pbl § 11-8 a) 30
42. Nedslagsfelt drikkevann H110 (pbl § 11-8 punkt a.) 30
43. Andre sikringssoner H190 (pbl § 11-8 b) 30
44. Krav om felles planlegging H810 (pbl § 11-8 e) 31

GENERELLE BESTEMMELSER OG RETNINGSLINJER (PBL § 11-9)

Hensikt

Kommuneplanens arealdel (KPA) skal legge til rette for gjennomføring av kommunens arealstrategi:

Hovedmål Sosial bærekraft:

I Bærumsamfunnet jobber vi sammen for å skape gode liv og like muligheter

Derfor skal vi:

- Utvikle Bærum for et kortreist dagligliv med gangavstand til hverdagstilbud som handel, skole, barnehage, fritids og rekreasjonsområder og kollektiv transport
- Vektlegge barn og unges oppvekstmiljø og universell utforming i all planlegging
- Sikre allmennheten god tilgang til sammenhengende rekreasjonsområder og blågrønne strukturer i strandsonen, marka og byggesonen
- Ta vare på og styrke Bærums særpreg med grønne landskaper og småhus utenfor sentrumsområder og knutepunkt
- Sikre stedlige kvaliteter ved å ta vare på kulturminner og -miljø
- Stille krav om og ta i bruk arkitektur og kunst som identitetsbyggende elementer
- Sikre at ny utbygging gir en kvalitativ «merverdi» for stedet og kommunens innbyggere
- Være pådriver for fleksible, robuste og tilgjengelige bygninger, møteplasser og uteområder som er tilrettelagt for sambruk og flerbruk
- Stille krav om variasjon i boformer, boligtypologi og -størrelser som imøtekommer fremtidige behov. Alle leilighetsprosjekter bør inneholde en variasjon i leilighetstyper med henhold til størrelse, målgrupper og utforming
- Bidra til nyskapende boligarkitektur og tilrettelegge for deling og sambruk. Sikre varierte boligtyper innenfor skolekretsene
- Stille høye krav til arkitektur i kommunens egne byggeprosjekter. FutureBuilt skal vurderes i alle prosjekter

Hovedmål Økonomisk bærekraft:

Bærumsamfunnet er attraktivt og inkluderende

Derfor skal vi:

- Videreutvikle Sandvika som kultur og regionby med en attraktiv sjøfront og god tilgjengelighet til fjord og elver
- Ivareta og styrke etablerte næringsarealer. Gi forutsigbare rammer for næringsutvikling i knutepunkt, i næringsparker og sikre god adkomst til hovedveinettet E18 og E16. Arbeidsplass og besøksintensiv virksomhet skal lokaliseres til kollektivknutepunkter.
- Ivareta og styrke etablerte landbruksarealer
- Prioritere gående, syklende og kollektiv på eksisterende veier, fremfor å bygge nytt
- Tilrettelegging for ny boligbygging skal tilpasses kommunens planlagte befolkningsvekst, investeringsplaner, kapasitet på samfunnsservice og teknisk infrastruktur

- Bruke kommunens formålsbygg som virkemiddel for å fremme ønsket stedsutvikling og arkitektonisk kvalitet

Hovedmål Klima- og miljømessig bærekraft:

Bærumsamfunnet er klima og miljøklokt

Derfor skal vi:

- Utvikle Sandvika, Fornebu, Lysaker og Bekkestua med mål om at de skal bli nullutslippsområder og arena for innovative og bærekraftige klimaløsninger
- Tilrettelegge for høy utnyttelse i prioriterte vekstområder, og tilrettelegge for moderat utnyttelse ved prioriterte stasjoner langs buss og banenett tilpasset strøkets karakter, jf. arealstrategisk kart. Boligbyggingen utenfor disse områdene begrenses.
- Prioritere, transformere og gjenbruke nedbygde arealer fremfor å ta i bruk ubebygd areal
- Gjøre gange, sykkel og kollektiv til det foretrukne transportmiddelet og samtidig ta høyde for fremtidens mobilitetsløsninger i arealutviklingen
- Sikre, styrke og reetablere naturområder og verdier, vann og marint biologisk mangfold, jordvern, bærekraftige økosystemer og blågrønne strukturer
- Gjøre kommunen robust til å tåle kommende klimaendringer ved å stille høye krav til bygg, infrastruktur og omgivelser
- Bekkestua anses som ferdig utbygd etter gjennomføring av pågående prosjekter

Plankrav, rekkefølgekrav og innholdet i utbyggingsavtaler

1. Forholdet mellom kommuneplan og kommunedelplaner (pbl § 1-5)

1.1. Kommunedelplaner (juridisk bindende arealplaner) vedtatt før kommuneplanens arealdel gjelder. Ved motstrid gjelder arealbruk i sist vedtatte plan.

1.2. Kommuneplanens bestemmelser og retningslinjer skal i tillegg supplere gjeldende kommunedelplaner der disse ikke selv angir noe annet.

2. Forholdet mellom kommuneplanen og reguleringsplaner (pbl § 1-5)

2.1. Reguleringsplaner vedtatt før kommuneplanens arealdel gjelder så langt de ikke er i strid med kommuneplanens arealdel med følgende unntak og presiseringer:

2.1.1. Rekkefølgekravet etter punkt 4 gjelder.

2.1.2. Byggegrenser mot sjø fastsatt i planens punkt 14 går foran byggegrenser i reguleringsplaner vedtatt før 23.7.1993 (RPR første gang) hvis det ikke er angitt strengere byggegrense i reguleringsplanen.

2.1.3. Byggegrenser mot vassdrag fastsatt i planens punkt 13 går foran byggegrenser i gjeldende reguleringsplaner.

2.1.4. Der hvor reguleringsplanen angir størrelse på minste uteoppholdsareal (MUA), skal reguleringsplanens krav gjelde.

2.2. Kommuneplanens bestemmelser og retningslinjer skal i tillegg supplere gjeldende reguleringsplaner der disse ikke selv angir noe annet.

3. Krav om reguleringsplan (pbl § 11-9 nr. 1)

3.1. I områder avsatt til bebyggelse og anlegg og sjøområder kan det ikke utføres arbeid og tiltak som nevnt i plan- og bygningslovens § 20-1 og 20-2 før området inngår i reguleringsplan. I sjøområder inngår hele vannsøylen, jf. PBL § 11-11 pkt. 3.

3.2. Plankravet gjelder også områder avsatt til bebyggelse og anlegg som omfatter uregulert vei.

3.3. I områder regulert til boligformål, der planen er vedtatt før 1.7.2009, kan det ikke fradeles ny eiendom for bebyggelse før det er gjennomført en ny planprosess, enten i form av ny reguleringsplan eller endring av eksisterende reguleringsplan.

3.4. Unntak fra plankrav (pbl § 11-10 nr.1)

I områder avsatt til bebyggelse og anlegg gjelder følgende unntak fra kravet om reguleringsplan:

3.4.1. Nødvendige skilt og navigasjonsinnretninger i kyst- og sjøområder

3.4.2. For eksisterende boligbebyggelse:

a. Oppføring av én enebolig i tillegg til eventuell eksisterende enebolig, med tomtestørrelse minimum 800 m² for henholdsvis ny og eksisterende bolig, som samlet ikke har brattere gjennomsnittlig stigningsforhold på 1:3 og ikke omfattes av uregulert vei.

b. Opprettelse av én eiendom for én enebolig med tomtestørrelse minimum 800 m², når gjenværende tomt for enebolig eller tomannsbolig ikke blir mindre enn henholdsvis 800 m² og 1400 m². Verken ny eller gjenværende tomt skal samlet ha brattere gjennomsnittlig stigningsforhold på 1:3 og ikke omfattes av uregulert vei.

c. Arealoverføring der avgivereiendommen ikke får tomt mindre enn henholdsvis 800 m2 for enebolig og 1400 m2 for tomannsbolig.

d. oppføring av påbygg, tilbygg, garasje, uthus og mindre konstruksjoner

e. etablering av én sekundærleilighet i direkte tilknytning til enebolig med inntil 55 m2 BRA

f. sammenslåing av boenheter

g. innvendige bygningsmessige tiltak og fasadeendring

h. rivning og gjenoppbygging av bygninger som ikke er registrert som kulturminner/del av kulturmiljøer jf. Temakart for kulturminner og kulturmiljø

i. midlertidig bruksendring av begrenset del av bolig til familiebarnehage for inntil 10 barn, hjemmekontor, og annen strøkstilpasset virksomhet

Unntaket slår ikke inn dersom kulturminner av svært høy/høy verdi eller utvalgte naturtyper berøres.

3.4.3. I områder med eksisterende næringsbebyggelse:

a. Oppføring av underbygg, påbygg og tilbygg inntil 200 m2 BRA på næringsbygg eller næringseiendom, innenfor % BYA = 20 %.

b. Bruksendring til annen type næring av del av næringsbygg, begrenset til maksimalt 200m² BRA.

4. Rekkefølgekrav og vilkår for etablering av samfunnsservice, grønnstruktur og teknisk infrastruktur (pbl § 11-9 nr. 3 og 4)

4.1. Områder avsatt til bebyggelse og anlegg kan ikke utbygges, bruksendres eller vesentlig utvides før nødvendige tekniske anlegg, blågrønnstruktur og samfunnstjeneste som energiforsyning, vann og avløp, kollektivbetjening, herunder gang- og sykkelvegnett, torg/møteplasser, helse- og sosialtjeneste, herunder barnehager, skoler, annen tjenesteyting mv. er etablert eller sikret.

4.2. Ved planlegging av nye boligområder kan det stilles krav om etablering av offentlige omsorgsboliger innenfor området.

4.3. Ved regulering av boligområder kan det settes krav om boligenes størrelse, herunder en minste andel små leiligheter.

4.4. Innenfor konsesjonsområde for fjernvarme gitt etter energiloven skal bygninger som oppføres tilknyttes fjernvarmeanlegget. Det samme gjelder ved hovedombygging.

5. Forutsetninger for bruk av utbyggingsavtaler (pbl § 11-9 nr.2 jf. §§ 17-2 og 17-3)

5.1. Geografisk avgrensning

Bærum kommune kan inngå utbyggingsavtaler i hele kommuneplanens byggesone.

5.2. Avgrensning etter type tiltak

Utbyggingsavtale forutsettes inngått før rammetillatelse gis, der utbygging i henhold til vedtatt arealplan (kommunedelplan, områderegulering, detaljregulering) med tilhørende bestemmelser også forutsetter bygging/oppgradering av offentlig anlegg og/eller tilpasning til slike anlegg. Med offentlige anlegg menes tekniske infrastruktur, offentlig gategrunn og blågrønnstruktur som er vist som offentlig regulerte formål i reguleringsplan og som følger av bestemmelser til planen (jf. pbl § 17-3).

5.3. Sosial boligbygging

Utbyggingsavtalen kan regulere at kommunen eller andre skal ha fortrinnsrett til å kjøpe en andel av boligene innenfor et avgrenset område til markedspris (jf. pbl §17-3).

Retningslinjer:

Ved utbygging legges det til grunn at utbygger dekker kostnader som er forbundet med utbyggingen.

Ved utbygging i kommunens senterområder stilles det særskilt høye krav til utforming og kvalitet. Kunst, kultur og tiltak som fremmer sosial bærekraft i tilknytning til by- og tettstedsutvikling kan reguleres i utbyggingsavtaler.

Alle nye utbyggingsprosjekter skal bidra med en kvalitativ «merverdi» for stedet og kommunens innbyggere (Kommuneplanens samfunnsdel med langsiktig arealstrategi 2021-2040). Kommende utbyggingsavtaler skal sikre at vedtatte reguleringsplaner bidrar til at enhver utbygging og utvikling gir et bidrag til fellesskapet for eksempel gjennom regulering av gang- og sykkelforbindelser i tilknytning til egen eiendom, bidrag ved arealer til felles park/torg/møteplass/lek mv. Opparbeidelse og kostnadsfordeling vil avklares gjennom en utbyggingsavtale jf. disse bestemmelsene.

Barn og unge

6. Barn og unge (pbl § 11-9 nr.5)

Retningslinjer

Planlegging og tiltak skal bidra til å fremme god oppvekst for barn og unge.

Det skal tas særlig hensyn til trafikksikre snarveier, gang- og sykkelforbindelser og varierte aktivitetsområder. Barn og unge skal inviteres til å medvirke i saker som angår dem.

Barnetråkkregistreringer og uttalelser fra elevråd og Ungdomsrådet skal brukes som dokumentasjon i saker som angår barn og unge.

Arkitektur, kulturminner og landskap

Bærum kommunes veiledere utdyper bestemmelsene og retningslinjene.

7. Kvalitets og funksjonskrav (pbl § 11 – 9 nr. 6 og 7)

7.1. For alle plansaker skal det utarbeides stedsanalyse.

7.2. Kvalitetskrav til våre bygde omgivelser

7.2.1. Det skal legges vekt på kvalitet, nytekning og innovasjon, sambruk og fleksibilitet i bebyggelse og uteområder

7.2.2. Nye plan- og byggetiltak skal fremme opplevelsen av stedets identitet og tilføre nye kvaliteter

7.2.3. Det skal sikres variasjon i høyder, volumoppbygging og arkitektonisk uttrykk. Bebyggelse skal tilpasses områder med eksisterende småhusbebyggelse, eksisterende kulturminner og -miljø.

7.2.4. Nye byggetiltak skal ha god terrengtilpasning. Store skjæringer, fyllinger og murer skal unngås.

7.2.5. For alle plansaker skal det utarbeides en analyse som drøfter og begrunner arkitekturens estetiske kvaliteter og varighet. Kommunens Temaplan for Arkitektur- og byformingsstrategi skal legges til grunn i analysen.

7.3. Kvalitetskrav for vekstområder (by- og senterområder) (jf. punkt 19)

7.3.1. Senterområder skal utvikles som «gåbyer» med mest mulig av hverdagens behov innenfor gang- og sykkelavstand.

7.3.2. Senterområder skal ha et byromsforløp av møteplasser med variasjon i størrelse og utforming som tilrettelegges for allsidig aktivitet og ulike aldersgrupper.

7.3.3. Senterområdene skal planlegges i en menneskelig skala der opplevelsen fra gateplan gir premisser for byroms- og bygningsutforming.

7.3.4. Langs hovedgater, torg og plasser skal bebyggelsens 1. etasje tilrettelegges for publikumsrettet virksomhet, med ekstra innvendig takhøyde og adkomst fra gate.

7.3.5. Bebyggelse skal planlegges uten baksider mot eksisterende eller fremtidige gater, torg, plasser, parker mv.

7.3.6. Ved planlegging av nye og ved ombygging av gater skal gatetrær vurderes. Byrom, torg og møteplasser skal ha et blågrønt preg.

7.3.7. Det skal sikres gode solforhold på eksisterende og fremtidige byrom, torg og møteplasser.

7.3.8. Parkeringsanlegg skal ikke ha fasader mot byrom, torg, møteplasser eller gater.


7.4. Kvalitetskrav for bolig

7.4.1. Ved regulering og søknad om tiltak skal det sikres og dokumenteres tilstrekkelig, gode og solfylte leke- og oppholdsarealer egnet for variert fysisk aktivitet for alle brukergrupper.

7.4.2. Opprinnelig terreng og stedstypisk vegetasjon skal legge premisser for nye tiltak. Ved regulering kan kommunen kreve illustrasjonsplan som gjøres førende for bygge/delesaken.

7.4.3. Småhusområder

a. Nye tiltak skal ha småhuskarakter og størrelse og volum tilsvarende eksisterende bebyggelse i nærområdet. Flertallet av følgende formingsfaktorer skal hentes fra eksisterende bebyggelse: bebyggelsesstruktur, takform, møneretning og materialbruk. I nærområder med i hovedsak enhetlig bebyggelse skal alle ovennevnte formingsfaktorer hentes fra eksisterende bebyggelse.

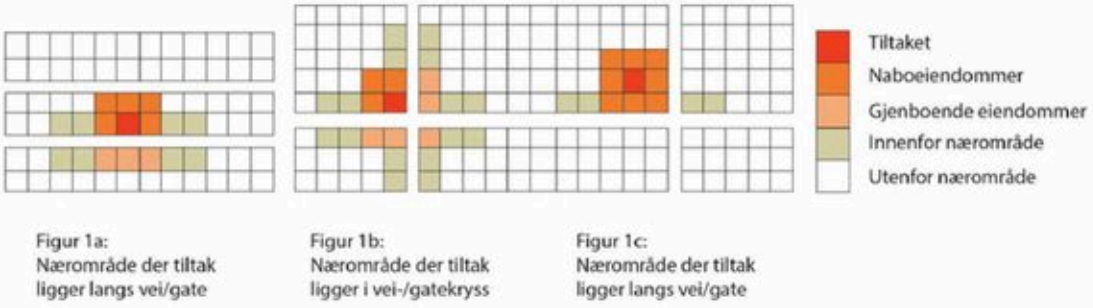

Figur 1a: Nærområde der tiltak ligger langs vei/gate

Figur 1b: Nærområde der tiltak ligger i vei-/gatekryss

Figur 1c: Nærområde der tiltak ligger langs vei/gate

Illustrasjonen viser nærområdet til et tiltak der tiltakets beliggenhet varierer i et områdes struktur

Et nærområde omfatter tilgrensende eiendommer, eiendommer som er gjenboere, samt eiendommer langs begges sider av tilliggende vei/veier.

De samme kravene gjelder også for tilbygg til eksisterende bygninger og nye frittliggende bygninger på allerede bebygde eiendommer som skal være tilpasset eksisterende bygning og området for øvrig når det gjelder plassering og arkitektonisk utforming.

b. I enhetlige områder skal nye byggetiltak underordne seg eksisterende arkitektur og ses i sammenheng med området som helhet og tilpasses denne.

Nye byggetiltak skal tilpasses områdets helhetlige struktur som sikrer den overordnede form på bebyggelse, bygningsstruktur og rommet mellom husene, siktlinjer og åpenhet.

c. Innenfor småhusområdene skal ny bebyggelse og nye tomter følge områdenes bebyggelses- og tomtestruktur for å opprettholde stedskarakteren. Der det ikke er klare strukturer skal nye tomter og bygninger forbedre strukturen.

d. I uregulerte småhusområder: Ny bebyggelse skal oppføres med saltak med minimum 15 graders helning og tilpasses nærområdet i tråd med denne bestemmelsenes bokstav a-c.

7.5. Uteoppholdsarealer for bolig

7.5.1. Det skal være et tydelig skille, i struktur og utforming mellom privat, halvprivat og offentlig uteoppholdsareal.

7.5.2. Hovedandelen av uteoppholdsarealet skal være sammenhengende og ha en hensiktsmessig form og plassering.

7.5.3. Areal brattere enn 1:3 skal ikke medregnes i minste uteoppholdsareal

7.5.4. Arealer med støynivå over Lden 55dB medregnes ikke i minste uteoppholdsareal

7.5.5. Det tillates ikke takterrasser i småhusområder.

7.5.6. Der det planlegges uteoppholdsarealer over garasjeanlegg eller over andre typer bygg, kulverter eller lokk, skal det dimensjoneres for tilstrekkelig jorddybde til at trær kan etableres og utvikle seg godt.

7.5.7. Der det planlegges felles uteoppholdsarealer på tak, skal det sikres dimensjonering for tilstrekkelig jorddybde for etablering av variert vegetasjon på en del av takflaten.

7.5.8. For småhus (frittliggende og konsentrert) skal krav til minste uteoppholdsareal (MUA) løses på egen grunn etter følgende krav:

a. For frittliggende småhusbebyggelse (ene- og tomannsbolig) skal det opparbeides minimum 300 m² uteoppholdsareal per boenhet. Minimum 80 % av MUA skal ligge på terreng.

b. For enebolig kan det etableres én sekundærleilighet på inntil 55 m². For sekundærleiligheten skal det i tillegg opparbeides minimum 50 m² uteoppholdsareal.

c. For konsentrert småhusbebyggelse (rekkehus og andre tettere småhustyper) skal det opparbeides minimum 175 m² per boenhet uteoppholdsareal.

7.5.9. I planer skal det fastsettes krav til minste uteoppholdsareal (MUA) på egen grunn etter følgende krav:

a. For boligbebyggelse innenfor sentrumsområder skal det opparbeides minimum 35 m² MUA per 100 m² BRA boligareal, hvorav minimum 80% skal være felles.

- Herav skal 10 m² per boenhet avsettes til lek.
- Minimum 30 % av felles uteoppholdsareal på bakken skal være solbelyst minst 5 timer ved jevndøgn.

b. For blokkbebyggelse utenfor sentrumsområder skal det opparbeides minimum 50 m2 MUA per 100 m2 BRA boligareal.

- Minimum 80 % av MUA skal være felles og ligge på bakkeplan. Herav skal 25m² per boenhet avsettes til lek.

- Minimum 50 % av felles uteoppholdsarealer på bakken skal være solbelyst minst 5 timer ved jevndøgn.

c. For småhusbebyggelse gjelder kravene i 7.5.8.

Retningslinjer:

Ved oppføring av flere enn 4 boenheter bør det opparbeides felles leke- og oppholdsarealer med minimum 25 m² per boenhet som del av MUA.

Innenfor de angitte vekstområdene kan det stilles krav til at deler av minste uteoppholdsareal (MUA) omfordeles til offentlig tilgjengelig møteplass/lekeareal eller tilsvarende.

Fellesprivate og offentlige uteoppholdsarealer bør fortrinnsvis lokaliseres inntil annet grøntareal, slik at det kan skapes større sammenhengende grøntområder. Sammenheng i den grønne strukturen er en vesentlig kvalitet for uteaktivitet. Dette styrker også det biologiske mangfoldet ved å skape trekkveier og større leveområder.

For blokkbebyggelse bør boenheter med ensidig beliggenhet mot nord eller øst unngås.

7.6. Uteoppholdsarealer for skole og barnehage

7.6.1. Ved planlegging av nye og utvidelse av eksisterende skoleanlegg skal sambruk med idrett, og nærmiljø og grøntområder ivaretas.

7.6.2. I planer skal det fastsettes krav til minste uteoppholdsareal (MUA). Hovedandelen av MUA skal være sammenhengende og ha en hensiktsmessig form.

7.6.3. Krav til MUA for skoler og barnehager:

- **Barnehager:**
  - Uteareal 24 m² per barn
  - Barnehager som ligger innenfor 5-10 min gangavstand til knutepunkt kan innplasseres i boligblokk. Ved plassering i boligblokk, skal barnehagen ligge på bakkeplan og kan være over to plan.
- **Skoler:**
  - Uteareal 18-24 m² per elev

Innenfor senterområder og 10 min gange fra kollektivknutepunktet kan kravene til størrelse på uteoppholdsareal reduseres. Det vil da stilles særlig høye krav til kvalitet og kompenserende tiltak som må redegjøres for i plan.

7.6.4. Bruk av tilleggsarealer for skoler:

a. Bruk av tilleggsarealer bør som hovedregel unngås. Dersom tilleggsarealer skal benyttes, må:
   - Arealet ligge i direkte tilknytning til uteområde, maksimum i en avstand på 200 meter fra skolen med trafikksikker adkomst.
   - Arealene ikke være støyutsatt, ligge i kaldluftsoner, eller i områder med luftforurensning og ha gode solforhold

8. Kulturminner og kulturmiljøer (pbl § 11-9 nr. 7)

8.1. Utenfor angitte vekstområder skal kulturminner av svært høy/høy verdi og kulturmiljø (jf. temakart for kulturminner og kulturmiljø) legge premissene for utforming av nye tiltak i plan- og byggesaker. Uthus og sidebygninger er en del av etablert struktur og helhet og skal hensyntas ved nye plan/byggetiltak.

8.2. Innenfor angitte vekstområder skal kulturminner av svært høy/høy verdi og kulturmiljø (jf. temakart for kulturminner og kulturmiljø) vektlegges ved utforming av nye tiltak i plan- og byggesaker.

8.3. I plansaker som berører registrerte kulturminner av svært høy/høy verdi i temakart for kulturminner, skal det utarbeides forslag for vern som en del av planforslaget.

8.4. Kulturminner, historiske hageanlegg og bygningsmiljøer, samt vegetasjon og landskap med kulturhistorisk verdi, skal vurderes/søkes bevart. Det skal legges vekt på verneverdi og sammenhengen kulturminnene inngår i.

8.5. Nye tiltak skal ha en bevist plassering og utforming i forhold til kulturmiljøet/kulturminnet det blir en del av og tilpasses dette.

9. Landskapstrekk og landemerker (pbl § 11-9 nr. 6)

9.1. I plansaker skal det dokumenteres at eksisterende åsprofiler, høydedrag, sammenhengende grøntdrag og siktlinjer ivaretas.

9.2. Ved nye tiltak skal plassering av bebyggelse underordnes åssilhuetter og eksisterende terreng slik at tiltaket blir minst mulig eksponert. Opprinnelig landskap og terreng skal legge premissene for tiltak.

9.3. Ved tiltak på tomter på høydedrag/koller med gjenværende vegetasjon og rester av kollelandskap skal tiltak plasseres slik at hensyn til disse verdiene ivaretas. Ved regulering kreves det en landskapsanalyse som del av stedsanalyse for området. Før tiltak tillates skal det dokumenteres at fjernvirkning og landskapstilpasning ivaretas.

10. Elementer i uterom (pbl § 11-9 nr. 5)

10.1. Skilt og reklame

I alle reguleringsplaner hvor skilt og reklame er aktuelt skal det settes krav om skiltplan.

Retningslinjer

- *Skilt og reklame skal tilpasse seg bygningens arkitektur.*
- *I kulturmiljøer og på bevaringsverdige bygg skal reklame begrenses.*
- *Ved skilting i utbygde områder uten skiltplan kan kommunen kreve at skiltplan utarbeides.*
- *Frittstående og/eller mobile reklamevimpler/flagg kan tillates.*
- *Skilt og reklame over gesims kan tillates*

10.2. Støyskjermer

Støyskjermingstiltak skal ikke være høyere enn 2,4 meter hvis ikke annet er bestemt i reguleringsplan. Støyskjermingstiltak skal tilpasses omgivelsene og ha et variert uttrykk.

10.3. Gjerder

Gjerder skal ikke være høyere enn 1,2 meter hvis ikke annet er bestemt i reguleringsplan. Hvor trafikksikkerhetsmessige grunner tilsier det tillates bare gjennomsiktig gjerde.

Retningslinjer

På bakgrunn av behov for frisikt og tilrettelegging for snøbrøyting skal gjennomsiktig gjerde fortrinnsvis forstås som flettverksgjerde med toppbeslag.

Gjerder bør utformes enhetlig, og ta hensyn til bebyggelsens utforming. I områder med særpregete gjerder bør utformingen ivaretas.

10.4. Kabler

Kabel- og ledningsanlegg i byggesonen skal legges i grunnen og i størst mulig grad samlokaliseres.
Kabler- og ledningsanlegg, herunder vann- og avløpsledninger, trafostasjoner mv. skal ikke legges slik at de berører registrerte naturverdier (jf. Temakart for grønnstruktur og naturmangfold).

Retningslinje

Plassering av antennemaster i grønnstruktur, strandsonen, vernede naturområder eller på bevaringsverdige bygninger tillates ikke.

10.5. Lysforurensning

Ved valg og utforming av utendørs belysning skal det legges vekt på å redusere mengden strølys så mye som mulig. Lyskilder skal ikke rettes opp i lufta, men rettes mot de områder og bygninger som skal belyses. Unødig lysbruk bør unngås. Arealer der dyrelivet er særlig sårbart for kunstig belysning skal ikke belyses.

Naturmangfold og blågrønne strukturer

11. Grønnstruktur og naturmangfold (pbl § 11-9 nr. 6 og 8)

11.1. I reguleringsplan skal naturverdier og grøntområder på land og i vann sikres jf. Temakart for grønnstruktur og naturmangfold. Områder med viktige naturtyper, skal undersøkes/registreres og sikres i videre utforming av reguleringsplan og bygge- og anleggstiltak. Der naturverdier påvirkes, skal det legges inn tilstrekkelig buffersoner.

11.2. Grønne lunger og blågrønne strukturer jf. Temakart for grønnstruktur og naturmangfold,

skal sikres og styrkes i reguleringsplan

11.3. Utvalgte naturtyper, slik de er definert i Forskrift om utvalgte naturtyper etter Natumangfoldloven, skal bevares ved fremtidig planlegging. I områder avsatt til bebyggelse og anlegg skal store trær med stammeomkrets på over 90 cm mål 1 meter over bakkenivå bevares ved fremtidig planlegging.

11.4. Viktige trerekker og alléer skal sikres i reguleringsplaner.

11.5. Rigg- og anleggsområder tillates ikke i områder hvor utvalgte og viktige naturtyper berøres jf. Temakart for Grønnstruktur og naturverdier.

Retningslinjer:

Sikring og bevaring av trær fordrer at rotsonen og vanntilførselen sikres i plan og anleggsfase.

Minimumsbredde på turdrag er 30 meter.

Ved regulering og etablering av nye grøntanlegg skal vegetasjonen opparbeides med formål om å styrke naturmangfoldet. Vegetasjon bør etableres i ulike sjikt og med planter som tiltrekker seg pollinerende insekter, fortrinnsvis ved bruk av stedegne planer.

12. Turveier (pbl § 11-9 nr. 6)

12.1. I alle plansaker skal turveier og stier/smett/snarveier ivaretas, jf. plankart og Bærum kommunes kartdatabase.

13. Innsjøer, elvestrekninger, bekker og dammer (pbl §§ 1-8, 11-9 nr.5 og 6)

13.1. Åpne strekninger av elver, bekker, vann og dammer skal opprettholdes.

13.2. Følgende bredder for byggeforbudssonene målt fra vann, elve- eller bekkekant er:

- I LNF-områder 30 meter
- Lomma 30 meter
- Øverlandselva fra Åsterud til Rønne elv 20 meter
- Alle øvrige elver, bekker og dammer 10 meter
- For Lysakerelva, Isielva og Sandvikselva gjelder kommunedelplanene

13.3. I byggeforbudssonene langs vann, elvestrekninger, bekker og dammer med årssikker vannføring, er det ikke er tillatt å sette i verk tiltak, jf. pbl § 1-8. Turstier, byggverk og tekniske installasjoner som har sammenheng med vassdraget kan tillates.

13.4. Bekkelukking er ikke tillatt.

13.5. Ved alle planer og tiltak som berører lukkede bekker skal gjenåpning vurderes.

13.6. Langs vassdrag med årssikker vannføring som ikke grenser til jordbruksarealer, skal det opprettholdes og utvikles et naturlig vegetasjonsbelte på minimum 10 meter målt fra vannkanten ved middel vannstand. Sonen skal motvirke avrenning, ivareta vassdragets økologiske funksjon og gi levested for planter og dyr. (jf Vannressurslovens §11). Denne bestemmelsen gjelder likevel ikke for byggverk som står i nødvendig sammenheng med vassdraget, eller hvor det trengs åpning for å sikre tilgang til vassdraget. I jordbruksområder

definerer Jordloven og «Forskrift om regionale miljøkrav i jordbruket, Oslo og Viken» kravene til kantsoner og vegetasjonsbelte langs vassdrag.

Retningslinjer:

Ved tilgrensende jordbruksarealer må det langs vassdragene sikres en flersjiktet vegetasjonssone på minimum 10 meter målt fra elve- og bekkekant, i denne skal det være en buffersone på minimum 2 m med gress / blomsterdekke.

14. Sjøområder og strandsonen (pbl §§ 1-8, 11-9 nr. 5 og 11-11 nr. 3, 4 og 5)

14.1. **Strand og kystsone**

14.1.1. Bebyggelse og tiltak skal lokaliseres minst 30 meter fra strandlinjen målt i horisontalplanet ved middel høyvann. (Dette gjelder også små tiltak som ellers er fritatt fra lovens søknadsplikt.)

14.1.2. Naturstranden skal beholdes eller gjenopprettes. Etablering av kunstige sandstrender eller andre inngrep og tiltak som berører bløtbunnsområder, ålegrassenger og verdifulle naturmiljø i sjø, skal unngås.

14.1.3. I kyst- og sjøarealene kan det tillates flytting, fjerning, vedlikehold og nyetablering av offentlige anlegg til trafikkregulering og navigasjonsmessig bruk.

14.2. Nye tiltak skal ikke svekke sikkerheten eller fremkommeligheten i sjøområdene.

14.3. Etablering av faste fortøyningspunkter i sjø tillates ikke utenfor areal avsatt til småbåthavn

14.2 **Kyststi**

14.2.1 I strandsonen skal etablerte kyststier og nye strekninger avsatt i kommuneplanens arealdel ivaretas.

Mobilitet og parkering

15. Grønn mobilitet (pbl § 11-9 nr. 3 og 8)



15.1. I reguleringsplaner skal vedtatt transporthierarki legges til grunn for planes utforming.

15.2. I reguleringsplaner skal det utarbeides en mobilitetsplan for
- Ny bebyggelse over 1000 m² BRA

15.3. Soner i temakart mobilitet med mål om transportmiddelfordeling skal legges til grunn for planlegging.

15.4. Der hvor reguleringsplaner ligger inntil offentlig vei- og gatenett skal også tilgrensende veiarealer reguleres. Sykkelforbindelser skal ivaretas og sikres, jf. plan for sykkelveinettet og kommunens vei- og gatenormal. Ved planlegging og opparbeiding av sykkelanlegg skal anleggene for syklende som hovedregel være separert fra andre kjørende og gående iht. til plan for sykkelveinettet. Der hvor det ikke legges

til rette for separate anlegg, skal dette omtales i plansaken. Møtepunkter mellom sykkelforbindelser og bilvei skal sikres særskilt, spesielt der barn og unge sykler til skole og fritidsaktiviteter.

15.5. Snarveier i form av trapper, stier og smug skal sikres i alle plansaker.

15.6. I alle plansaker skal det sikres attraktive og gode gang- og sykkelforbindelser til viktige målpunkt.

15.7. I alle plansaker skal god framkommelighet for kollektivtransporten dokumenteres, dette gjelder hovedruter, jf. plankart.

15.8. I reguleringsplaner skal det settes av plass til hentepunkt for varelevering.

Retningslinjer:

Ved utarbeidelse av plan skal gang- og sykkelforbindelser og områder for opphold, oppleves som trygge. Dette kan bety at gangakser skal være åpne, godt belyst og underganger skal unngås.

Der det er nødvendig skal det settes av areal til reguleringsplasser, reserverte kjørefelt og holdeplasser for kollektivtrafikk.

16. Avkjørsler og byggegrenser (pbl § 11-10 nr. 4)

16.1. Rammeplan for riks- og fylkesveinettet med byggegrenser og holdningsklasser for avkjørsler legges til grunn for planlegging og tiltak etter PBL § 20-1 – 20-5, jf. kart i Bærum kommunes kartdatabase. Rammeplanen gjelder foran reguleringsplaner vedtatt før 1.3.1996.

Retningslinjer:

Av hensyn til arealeffektive løsninger i sentrumsområder bør det vurderes mindre avstand til bane/jernbane.

17. Parkering (pbl § 11-9 nr. 5) (Innsigelse – Unntatt rettsvirkning i påvente av mekling)

17.1. Parkeringsbehov skal fastsettes endelig i reguleringsplan.
Det skal avsettes plass for biler og sykler i samsvar med tabell for parkeringsområder

Retningslinjer:
Det skal avsettes plass for bilder og sykler i samsvar med følgende soneinndeling.
Soneinndeling 1-4 fra Kommunedirektørens alternativ endres slik at sone 3 og 4 slås sammen til ny sone 3.
Tabell 1: Perkeringsnorm for bolig, kontor, forretning, service, undervisning og barnehage

	Sone 1	Sone 2	Ny sone 3
BOLIG			
Sykkel	Min 3 p-plass pr 100m2 BRA	Min 3 p-plass pr 100m2 BRA	Min 3 p-plass pr 100m2 BRA
Bil	Leilighet maks 0,8. 100m2	Leilighet maks 1,1. 100m2	Leilighet

	-Rekkehus: 1 p-plass pr. 100m2 BRA -Ene-/tomannsbolig: maks 2, 0 pr boenhet pr. 100m2	-Rekkehus: 1,2 p-plass pr. 100m2 BRA -Ene-/tomannsbolig: maks 2, 0 pr boenhet pr. 100m2	1,0-1,2 p-plass pr. 100m2 BRA Rekkehus: min 1,2 pr 100m2 BRA Ene-/tomannsbolig: 2, 0 pr boenhet
Parkeringsnormen for leiligheter kan reduseres dersom det tilrettelegges for miljøvennlig bilpoolordning. Med inntil xX%	Inntil 25 %	Inntil 20 %	Inntil 10 %
Parkeringsnormen for leiligheter kan reduseres med inntil 20 % for den andel av leilighetene som er under 50 m2. Dette gjelder for reguleringsplaner med mer enn 25 boliger.	Inntil 20 %	Inntil 20 %	Inntil 20 %
KONTOR			
Sykkel	Min. 2 p-plass pr 100m2 BRA.	Min. 2 p-plass pr 100m2 BRA.	Min. 2 p-plass pr 100m2 BRA.
Bil	Maks 0,25 pr 100m2 BRA	Maks 0,5 per 100m2 BRA	Maks 0,7 per 100m2 BRA
Forretning og service			
Sykkel	Min. 2 p-plass pr 100m2 BRA.	Min .2 p-plass pr 100m2 BRA.	Min. 2 p-plass pr 100m2 BRA.
Bil	Maks 0,7	Maks 0,7	Maks. 1,5 p-plass pr. 100m2 BRA
Undervisning			
Sykkel	Min. 3 p-plass pr 100m2 BRA.	Min. 3 p-plass pr 100m2 BRA.	Min. 3 p-plass pr 100m2 BRA.
Bil	Maks 0,5	Maks 0,7	1-1,5 p-plass pr. 100m2 BRA
Barnehage			
Sykkel	Min. 3 p-plass pr 100m2 BRA.	Min. 3 p-plass pr 100m2 BRA.	Min. 3 p-plass pr 100m2 BRA.
Bil	Maks 0,5	Maks 0,7	1-1,5 p-plass pr. 100m2 BRA

17.2. **Frikjøpsordningen:** Der det settes krav om parkeringsplasser i sone 1, 2 og 3 kan kommunen, i tråd med pbl § 28- 7, samtykke i at det i stedet for parkeringsplasser på egen

grunn eller på felles areal blir innbetalt et beløp for bygging av offentlige parkeringsanlegg.

17.3. I områder med blokkbebyggelse og konsentrert småhusbebyggelse skal det avsettes minst 10 % av parkeringsplassene til besøksparkering og parkering for omsorgstjenester. Parkeringsplasser for omsorgstjenesten skal være åpne og tilgjengelige.

17.4. For sekundærleilighet kreves 1 ekstra parkeringsplass.

17.5. Ved felles parkeringsanlegg med flere enn 5 parkeringsplasser skal det settes av minimum 5 % parkeringsplasser og minst 1 plass for flytningshemmede.

17.6. 5 % av sykkelparkeringsplassene for bolig og kontor settes av til gjesteparkering lokalisert nært inngangsparti.

17.7. Der minimumsnormen gir en utbygging av sykkelparkeringsanlegg på minst 20 sykkelparkeringsplasser:

- Det skal tilbys lademulighet for minst 25 % av de avlåste sykkelplassene under tak
- Minimum 10 % av sykkelparkeringsplassene skal være store nok til å parkere laste- og familiesykler.

17.8. Ved reguleringsplan for kontor/forretning/offentlig eller privat tjenesteyting skal det, der minimumsnormen gir en utbygging av minst 20 sykkelparkeringsplasser sikres at:

- Minst 50 % av sykkelparkeringsplassene skal ha overbygg.
- Minst 60% av sykkelparkering skal være på gateplan.

17.9. For bolig skal det være regulert inn plass til overdekket/ innelåst sykkelparkering på egen grunn. Individuell sportsbod regnes ikke som sykkelparkering.

17.10. Der minimumsnormen gir en utbygging av minst 30 sykkelparkeringsplasser:
I boligkompleks eller kontorbygg skal det settes av arealer til service for sykkel. Dette kan være i form av vask/reparasjonsareal for sykkel (med vann og sluk), oppbevaring av ekstrautstyr som vinterdekk, ekstradeler mm.

17.11. Der minimumsnormen gir en utbygging av minst 30 sykkelparkeringsplasser:

- I kontorbygg skal det være garderobe og dusjfasiliteter i tilknytning til sykkelparkeringen.

17.12. For frittliggende småhusbebyggelse med adkomst fra offentlig vei skal det opparbeides snuplass på egen grunn

17.13. Ved alle utbyggingsprosjekter hvor det er etablert felles parkeringsanlegg skal 100% av parkeringsplassene tilrettelegges for eget ladepunkt

17.14. Minimumsbredde på p-plasser er 2,5 meter

Retningslinjer:

BRA beregnes etter teknisk forskrift, men eksklusiv parkeringsarealer.

Biloppstillingsplasser for mennesker med nedsatt funksjonsevne plasseres så nær hovedinngang som mulig, maksimalt i en avstand på inntil 20 meter.

For undervisning/barnehage er gjesteparkering inkludert i normen.

For barnehage skal det settes av arealer til sykkelvogner, under tak med mulighet for å låse.

I plansaker vurderes behov for parkering til MC og Moped.

17.15. Kvalitetskrav ved parkeringsanlegg for sykkel

a. Parkeringsanlegg for sykkel skal plasseres slik at gangavstanden fra bebyggelse til sykkelparkering er kortere enn avstanden mellom bebyggelse og parkeringsanlegg for bil.
b. Sykkelparkering skal være lett tilgjengelig for alle typer sykler fra inngangspartier med gode forbindelser til sykkelveinettet.
c. Der sykkelparkeringsplasser er lagt til uteareal som er offentlig tilgjengelig, skal de plasseres godt synlig og ha god belysning.
d. Der normen gir en utbygging på minst 10 sykkelparkeringsplasser skal det etableres stativer til alle syklene, som gir mulighet til å låse fast ramme og hjul.

Handel og senterstruktur

18. Lokalisering og handelsareal (pbl § 11-9 nr. 5)

18.1. Etablering av ny eller utvidelse av eksisterende detaljhandel over 800 m² BRA inkl. lager tillates kun i vekstområder/sentrumsområder som definert i planens punkt 19.

18.2. Detaljhandel for dagligvarer med inntil 800 m² BRA salgsareal kan etableres i områder som i kommuneplanen er avsatt til boligbebyggelse, der området ikke har et godt dagligvaretilbud. Med salgsareal menes gulvflaten i den delen av et utsalgssteds lokale hvor varer beregnet for salg til publikum er synlig utstilt. Lagerrom og oppholdsrom for personale medregnes ikke.

18.3. Etablering av forretninger for plasskrevende varegrupper jf. planens punkt 32 tillates kun i angitte næringsparker. Reguleringsplaner med andre definisjoner av tillatte varegrupper skal fortsatt gjelde.

18.4. Ved planlegging av nytt eller utvidelse av eksisterende forretningsareal til over 800 m2 skal det utarbeides en handelsanalyse. Kommuneplanens senterstruktur skal legges til grunn for handelsanalysen.

19. Senterstruktur (pbl § 11-9 nr. 5)

19.1. Ved planlegging i angitte senterområder skal følgende struktur legges til grunn:

Framtidig by/ Byområder	**Områdesenter**	**Lokalsenter**
Regionbyen Sandvika	**Bekkestua**	**Østerås**
Lysaker	**Høvik**	**Haslum**

Fornebu (byen)[1]	**Stabekk**	**Eiksmarka**
	Kolsås	**Vøyenenga**
	Bærums Verk	**Slependen**
		Gjettum
		Rykkinn
		Jar

Retningslinjer:

Sentrumsområdene markert med fet skrift er de som er avsatt som prioriterte vekstområder og prioriterte stasjoner i kommunens arealstrategikart, og det er innenfor disse områdene hovedvekt av transformasjon/ fortetting skal skje. Ved resterende sentrumsområder er det ikke lagt til rette for vekst.

19.2. **Funksjonsblanding**

19.2.1. Alle byområdene tilrettelegges for bebyggelse med høy bolig- og arbeidsplasskonsentrasjon, herunder offentlig og privat tjenesteyting. I Regionbyen Sandvika tilrettelegges det i tillegg for handel, forsknings- og utdanningsinstitusjoner, herunder boliger for studenter, og for kultur og rekreasjon, samt øvrige sentrumsformål for hele kommunen og regionen.

Innsigelse – unntatt rettsvirkning i påvente av innsigelse:

19.2.2. Områdesenter skal ha moderat utnyttelse og variert funksjonssammensetning, herunder boliger, forretninger, kontor, kulturtilbud og tjenesteyting.

19.2.3. Lokalsentrene skal dekke lokalområdenes behov for daglig handel og tjenester.

Klima og miljø, samfunnssikkerhet og teknisk infrastruktur

20. Klima og miljø (pbl § 11-9 nr. 8)

20.1.1. Det kan stilles krav om klimabudsjett i reguleringsplaner og klimaregnskap ved tiltak for nullutslippsområdene Fornebu, Sandvika, Lysaker og Bekkestua.

20.1.2. Det kan stilles krav til ombrukskartlegging av eksisterende bygningsmasse ved riving eller rehabilitering.

20.1.3. I alle plansaker skal det vurderes muligheten for at bygg kan endre funksjon og bruk over tid (ombygging fremfor rivning), og hvordan dette kan sikres gjennom plan.

[1] I KDP3 Fornebu, er utviklingsområdene delt inn i «byen», «parken» og «landet». «Byen» er de mest sentrale områdene langs bane hvor det skal tilrettelegges for høyest tetthet og størst grad av urbanitet og funksjonsblanding, og hvor de tre sentrumsområdene er lokalisert (Fornebuporten, Flytårnet og Fornebu Sør). KDP3 legger føringer for utvikling også av «parken» og «landet», og disse er ikke sentrumsområder.

20.1.4. Kommunen kan kreve miljøprogram i alle plansaker. Kommunen kan kreve miljøoppfølgingsplan i alle byggesaker, uavhengig om det foreligger miljøprogram. Kommunen kan kreve sluttrapport på miljøoppfølgingsplanplan ifm. søknad om ferdigattest.

20.1.5. I alle plansaker skal det redegjøres for hvordan nye tiltak og inngrep kan påvirke miljøtilstanden til vannforekomster og miljømålet til vannforekomsten.

21. Overvann (pbl § 11-9 nr. 3, 6 og 8)

21.1. I reguleringsplaner skal det dokumenteres tilfredsstillende fordrøyning av overvann på egen grunn. Tilførselen av overvann til det offentlige ledningsnettet skal minimeres. Overvann skal fortrinnsvis håndteres ved åpne overvannsløsninger, i tråd med tretrinnsstrategien.

- Infiltrere små nedbørsmengder.
- Fordrøye og forsinke større nedbørsmengder.
- Lede overvannet trygt i åpne flomveier ved ekstreme nedbørshendelser

21.2. I reguleringsplaner skal blågrønn faktor eller tilsvarende legges til grunn for dokumentasjon og redegjørelse for overvannshåndtering. Norm for blågrønn faktor:

- Innenfor sentrumsområder: minimum 0,7 eller bedre.
- Utenfor sentrumsområder: minimum 0,8 eller bedre.
- Samferdselsanlegg, herunder gater og plasser mv: minimum 0,3 eller bedre.

21.3. I reguleringsplaner skal en detaljert terreng- og landskapsplan/utomhusplan vise avrenning, oppsamling av vann og overvannshåndtering inkludert overflatebaserte løsninger.

21.4. Overvann skal brukes som ressurs i stedsutvikling, på en måte som sikrer at vannets naturlige kretsløp overholdes og naturens selvrensingsevne utnyttes. Flerfunksjonelle løsninger skal etterstrebes.

Retningslinjer:

Ved konkretisering av blågrønn faktor skal «NS 3845 Blågrønn faktor» fra Standard Norge anvendes. Ved bruk av andre metoder skal en redegjørelse legges ved.

Det skal benyttes størst mulig andel permeable flater og grønne tak, dammer og vannspeil. Overvann skal så langt mulig utnyttes som et positivt element i byggeområdene.

I plansaker kan det innenfor planområdet kreves etablert anlegg for oppsamling, rensing og bortledning av overflatevann fra bebyggelse, veier og andre arealer. Dette gjelder også for overvann som kommer fra områder utenfor planområdet.

22. Dyrket og dyrkbart areal (pbl § 11-9 nr. 8)

22.1. Det skal være nullvisjon for nedbygging av dyrket og dyrkbare arealer.
22.2. I reguleringsplaner som kan føre til (midlertidig eller permanent) omdisponering av dyrkbart areal, skal det redegjøres for hvordan matjordlaget vil ivaretas.
22.3. I reguleringsplaner som innebærer omdisponering av dyrkbar mark, må det fremlegges en matjordplan for bruk av jordressursene og håndtering av matjord. Kommunen kan i reguleringsplan stille krav om nydyrking eller flytting av matjord, for å bedre jordkvalitet på andre landbruksarealer.
22.4. Jordlovens §§ 9 og 12 gjelder dyrka og dyrkbar mark i hele kommunen frem til godkjent reguleringsplan foreligger, også om arealene er avsatt til utbyggingsformål i kommuneplanens arealdel. Der unntakene fra krav om regulering i planens punkt 3.3 er oppfylt, gjelder ikke denne bestemmelsen.

23. Naturskader (pbl § 11-9 nr. 8 og § 28-1)

23.1. Bebyggelse skal sikres mot skade fra skred og flom. I forbindelse med arealplanlegging og søknad om tiltak innenfor flom- og fareområder og innenfor områder vist som sekundære flomveier, jf. aktsomhetskart i Bærum kommunes kartdatabase, skal det redegjøres for nødvendige sikringstiltak, herunder at tiltak ikke forverrer nedstrøms situasjon.
23.2. All utbygging i nærheten av vassdrag skal ha en sikkerhetssone mot en flom med 200 års gjentaksintervall tillagt en sikkerhetsmargin på 0,5 meter.
23.3. For områder uten flomsoneberegninger eller annen flomsonekartlegging, skal det i forbindelse med arealplanlegging og søknad om tiltak nært vassdrag redegjøres for nødvendige sikringstiltak. Det henvises til byggteknisk forskrift (TEK 17 § 7-2, sikkerhet mot flom). Nært vassdrag defineres som:
    - *20 meter fra bekker (nedbørsfelt mindre enn 20 km²)*
    - *100 meter fra elver*
23.4. All utbygging langs sjøen og nedre del av vassdragene skal ha en sikkerhet mot stormflo opp til minimum 2,5 m over middel høyvann.
23.5. I alle planer som berører flomland som er redusert fra sin opprinnelige størrelse, skal tilbakeføring av arealene til flomland vurderes.
23.6. I områder med marine avsetninger stilles det krav om dokumentasjon av områdestabilitet (og/eller geoteknisk vurdering). Ved regulering og søknad om tiltak i områder med marine avsetninger må det dokumenteres tilstrekkelig sikkerhet jf. TEK 17 § 7-3. (Det vises i denne forbindelse også til NVEs retningslinjer 2/2011 og NVEs veileder 1/2019 – Sikkerhet mot kvikkleireskred.)

24. Luftforurensing (pbl § 11-9 nr. 6)

24.1. Klima- og miljødepartementets retningslinje for behandling av lokal luftkvalitet i arealplanlegging T-1520 (2012), skal legges til grunn for planlegging.

24.2. Ved planlegging av virksomhet eller ved nytt følsomt bruksformål for forurensning, skal luftforurensningssonene i T-1520/2012, tabell 1 legges til grunn. I reguleringsprosessen må luftforurensning utredes og helsekonsekvenser og avbøtende tiltak beskrives.
24.3. I rød sone skal det normalt ikke tillates arealbruk som er følsom for luftforurensning. Unntak kan bare skje i angitte avvikssoner, basert på en helhetlig vurdering, se planens punkt 25.7 om avviksområder.
24.4. I planfasen skal det vurderes behov for, og evt. utarbeides plan for håndtering av støv og luftforurensning i bygge- og anleggsfasen.

25. Støyforurensing (pbl § 11-9 nr. 6)

25.1. Grenseverdiene og kvalitetskriteriene i Klima- og miljødepartementets retningslinje for støy i arealplanlegging T-1442/2021, skal legges til grunn for planlegging.
25.2. Ved planlegging av ny støyfølsom bebyggelse eller støyende anlegg og virksomheter skal grenseverdiene i T-1442/2021, tabell 2 legges til grunn. I reguleringsprosessen må støy utredes og helsekonsekvenser og avbøtende tiltak beskrives.
25.3. I planfasen skal det vurderes behov for, og evt. utarbeides plan for håndtering av støy i bygge- og anleggsfasen.
25.4. Temakart for stille områder viser områder hvor det skal tas særlig hensyn til støynivå. Ny og vesentlig utvidelse av støyende virksomhet i henhold til de til enhver tid gjeldende statlige retningslinjer for støy i arealplanlegging, skal lokaliseres og utformes slik at støypåvirkningen i stille områder forblir uendret eller dempes.

25.5. **Rød sone - forbudssone**: Nye bygninger til støyfølsomt bruksformål (boliger, fritidsboliger, sykehus, pleieinstitusjoner skoler og barnehager) tillates ikke lokalisert i områder som faller inn under rød støysone i henhold til T-1442, tabell 1.

Eksisterende bygninger til støyfølsomt bruksformål innenfor denne sonen kan gjenoppbygges, utvides og påbygges, forutsatt at det ikke fører til flere boenheter. Dersom man med skjerming reduserer støynivået til et nivå under grenseverdiene for rød sone gjelder bestemmelser for gul sone.

25.6. **Gul sone - vurderingssone**: Nye bygninger til støyfølsomt bruksformål (boliger, fritidsboliger, sykehus, pleieinstitusjoner, skoler og barnehager) kan lokaliseres i gul støysone i henhold til T-1442/2021, tabell 1.

I områder som faller inn under gul støysone, skal det i reguleringsplan dokumenteres at alle boenheter får en stille side hvor alle anbefalte grenseverdier for ny støyfølsom bebyggelse i T-1442, tabell 2 er tilfredsstilt.

Retningslinjer

Nødvendige utredninger, avveiinger og avbøtende tiltak foretas og fastsettes gjennom reguleringsplan. Eksempler på avbøtende tiltak for bebyggelse med støyfølsomt bruksformål kan være:

- *Alle boenheter har en stille side*
- *Minimum 50 % av antall rom til støyfølsom bruk skal ha vindu mot stille side*
- *Minimum 1 soverom skal ha vindu mot stille side*

25.7. **Bestemmelsesområder – Avviksområder for støy og luftforurensning**: Avviksområder er angitt for sentrumsområder (jf. planens punkt 19) hvor hensynet til samordnet areal- og transportplanlegging gjør det aktuelt med høy arealutnyttelse. I avviksområdene # 6 - 19 kan nye bygninger til støyfølsomt bruksformål lokaliseres i områder med støynivå utenfor vindu opp til Lden 70 dB fra vei og Lden 73 dB fra jernbane, jf. T-1442.
Innenfor avviksområder hvor det er både støy- og luftforurensning, skal samspillseffekter mellom disse belyses og avbøtende tiltak fastsettes i plan.

Retningslinjer:

Skoler og barnehager bør ikke etableres innenfor avviksområdene i rød støysone.

Nødvendige utredninger, avveiinger og avbøtende tiltak foretas og fastsettes gjennom reguleringsplan.
Eksempler på avbøtende tiltak for bebyggelse med støyfølsomt bruksformål i avviksområder:

- *Alle boenheter har en stille side*
- *Minimum 50 % av antall rom til støyfølsom bruk skal ha vindu mot stille side*
- *Minimum 1 soverom skal ha vindu mot stille side*

26. Avfall (pbl § 11-9 nr. 3)

26.1. Areal til avfall skal sikres på egen grunn og ved alle planforslag skal det foreligge en kartskisse og en beskrivelse av renovasjonsløsningen.
26.2. Planforslag og søknader om boligbygging > 30 boenheter og boligtetthet > 3 boliger/da skal ha en renovasjonsordning basert på nedgravd løsning.
26.3. Ved større utbyggingsområder > 300 boenheter skal stasjonært avfallssug vurderes, herunder evt. tilknytning til eksisterende nærliggende avfallssug
26.4. Renovasjonsløsningen skal være i overenstemmelse med renovasjonsforskriftene og teknisk retningslinje for renovasjon i Bærum kommune. Universell utforming skal legges til grunn for alle løsninger.

Retningslinjer:

Ved plan skal det sikres ved rekkefølgebestemmelser at områder for renovasjon (oppsamlingsplass, avfallshus, nedgravd container) skal være opparbeidet og ferdigstilt før området kan tas i bruk.

Husholdningsavfall og næringsavfall

Areal til avfall skal sikres på egen grunn og vises i illustrasjonsplan/utomhusplan som følger reguleringsplan og/eller byggesak. Nedgravde avfallsløsninger skal tilstrebes der dette er hensiktsmessig. Krav til avfallsløsning skal følge renovasjonsforskrift for Bærum kommune.

27. Teknisk infrastruktur (pbl § 11-9 nr. 4)

27.1. I alle plansaker skal det redegjøres for eksisterende og planlagte høyspenningsanlegg
27.2. I alle plansaker skal det redegjøres for eksisterende (og planlagte) VAO-anlegg.
27.3. Bærum kommunes VA-norm gjelder for gjennomføring av tiltak som omfattes av plan- og bygningsloven
27.4. Dersom tiltak utløser krav om sikring av slokkevann iht. Plan- og bygningslovens §27-1 skal uttak fra kommunal vannforsyning legges til grunn dersom tiltaket ligger innenfor areal som SSB definerer som tettsteder.
27.5. For offentlige vann- og avløpsledninger gjelder en byggegrense på 4 meter målt fra ledningens ytterkant. Nye bygninger, konstruksjoner og anlegg kan ikke plasseres innenfor dette restriksjonsbeltet. Byggegrensen omfatter også annen virksomhet og endring av arealbruk som utgjør risiko for skade på ledninger eller er til hinder for vedlikehold.

BESTEMMELSER OG RETNINGSLINJER FOR AREALFORMÅL

28. Boligbebyggelse (pbl §§ 11-10 og 11-9 nr.5)

28.1. I alle plansaker skal det sikres variasjon i boligstørrelser og boligtyper. Alternative boformer og fellesskapsløsninger / boformer med fellesfunksjoner skal vurderes.

Retningslinjer:
Det skal legges vekt på kvalitet, nytenking og innovasjon for boligtyper, boformer og en mer utstrakt bruk av fellesfunksjoner.

I eksisterende blokk- / leilighetsbebyggelse uten heis kan det vurderes heistilbygg utover maksimal utnyttelse for muliggjøre trinnfri adkomst, dersom forholdene ellers ligger til rette for det.

28.2. Småhusbebyggelse

Definisjoner

- Med enebolig menes en frittliggende bygning med en boenhet, eventuelt med en sekundærleilighet på inntil 55 m² BRA i direkte tilknytning til eneboligen. Med tomannsbolig menes ett frittliggende bolighus med to boenheter der begge boenheter er større enn 55 m² BRA.
  Uregulerte områder angitt som eksisterende boligbebyggelse omfatter også eksisterende institusjoner, klient-/gruppeboliger, nærings- og servicevirksomhet og fellesområder selv om denne arealbruken ikke fremkommer ved egen signatur på arealplankartet.
  Med enhetlige områder menes områder med enebolig, rekkehus, tomannsbolig, atriumhus eller liknende, hvor arkitekturen har lik utforming/ klart slektskap når det gjelder arkitektonisk utforming og området er helhetlig planlagt. Slike områder er ofte planlagt med

strukturer som sikrer uteområder, siktlinjer, grønne drag, areal for lek, parkering mv. Dette er kvaliteter som nye tiltak skal ivareta.

28.2.1. Det tillates ikke mer enn én sekundærleilighet per enebolig, og kun opprettelse av sekundærleilighet ved eneboliger.

28.2.2.

28.2.3. Utnyttelse

a. For konsentrert småhusbebyggelse der reguleringsplan ikke angir utnyttelse eller området er uregulert - kan det tillates en utnyttelse på inntil % BYA = 20%.
b. Grad av utnytting for frittliggende småhusbebyggelse i uregulerte områder skal ikke overstige % BYA = 20%. I beregningen av BYA skal antall biloppstillingsplasser på terreng medtas med 18 m² per plass.
c. I planer vedtatt før 1.1.2009 kan det tillates etablering av 1 parkeringsplass på 18 m² per boenhet på terreng, i tillegg til tillatt grad av utnytting for eiendommen.
d. For ene- og tomannsbolig kreves 2 biloppstillingsplasser pr. boenhet. For sekundærleilighet (inntil 55m² BRA) til enebolig kreves 1 ekstra parkeringsplass.
e. For frittliggende småhusbebyggelse kan det tillates en utnyttelse på inntil % BYA = 20 % for planer vedtatt før 1.1.1980. Utnytting på inntil % BYA = 20 % gjelder også for alle planer for frittliggende småhusbebyggelse hvor utnyttelsen er angitt som U-grad.
f. I reguleringsplaner der det er angitt maksimum størrelse på garasjer/uthus kan det tillates frittliggende garasje inntil 50 m2 BYA forutsatt at tillatt grad av utnyttelse ikke overskrides, og tiltaket for øvrig er i samsvar med plan.

Retningslinjer

Tomt for enebolig bør ikke være mindre enn 800 m².

Tomt for tomannsbolig bør ikke være mindre enn 700m² per boenhet. Tomter skal ikke være brattere enn et gjennomsnittlig stigningsforhold på 1:3.

28.2.4. Høyder

a. I regulerte småhusområder: I tillegg til det generelle høydekravet som følger av pbl § 29-4 og gjeldende plan kan den enkelte fasades gesimshøyde ikke overstige 9 meter målt fra gjennomsnittlig ferdig planert terreng langs den enkelte fasade.
b. Der reguleringsplanen ikke angir høyder i planer før 1.1.1979, kan gesimshøyde være maksimalt inntil 7 m og mønehøyde maksimalt inntil 9 m, målt fra planert terrengs gjennomsnittsnivå rundt bygningen.
c. Der planen angir bebyggelse i 1 etasje, eventuelt med underetasje, erstattes etasjetallet av gesimshøyden inntil 4 meter og mønehøyde inntil 6 meter, målt fra planert terrengs gjennomsnittsnivå rundt bygningen.
d. Der planen angir bebyggelse i 2 etasjer/ 2 fulle etasjer, erstattes etasjetallet av gesimshøyde inntil 8 meter og mønehøyde inntil 9 meter, dog slik at gesimshøyde kan være inntil 7 meter i planer fra før 1.1.1979, målt fra planert terrengs gjennomsnittsnivå rundt bygningen.

e. I uregulerte småhusområder: I tillegg til det generelle høydekravet som følger av pbl kan den enkelte fasades gesimshøyde ikke overstige 8 meter målt fra gjennomsnittlig ferdig planert terreng langs den enkelte fasade.

28.2.5. Adkomst

a. For frittliggende småhusbebyggelse skal snuplass opparbeides før avkjørsel til offentlig vei.

29. Fritidsbebyggelse (pbl §§ 11-9 nr. 3 og 11-10)

29.1. Kommunen kan kreve at fritidsbebyggelse knyttes til kommunal vannforsyning og avløpshåndtering.

29.2. Der planen angir bebyggelse i 1 etasje, tillates gesimshøyde inntil 3,5 meter og mønehøyde inntil 5 meter, målt fra ferdig planert terrengs gjennomsnittsnivå rundt bygningen.

30. Offentlig eller privat tjenesteyting (pbl §§ 11-9 nr. 5 og 11-10)

30.1. Ved regulering og søknad om tiltak skal det sikres og dokumenteres tilstrekkelige, gode og solfylte leke- og oppholdsareal egnet for variert fysisk aktivitet for aktuelle alders- og brukergrupper. Terreng og stedstypisk vegetasjon skal vurderes bevart.

30.2. Ved planlegging av nye og utvidelse av eksisterende skoleanlegg skal det planlegges for sambruk med idrett, og nærmiljø og grøntområder skal ivaretas.

31. Grønnstruktur (pbl §§11-9 nr.6 og 8 og 11-10)

31.1. For områder avsatt til naturområde, kan skjøtsel som styrker og bidrar til opprettholdelse av naturverdiene i området tillates.

31.2. Turdrag, friområde og park

31.2.1. Tiltak for å fremme friluftsliv, turveier og områder for lek og rekreasjon kan tillates.

Retningslinjer:

Områder avsatt til grønnstruktur kan tilrettelegges for opplevelse, kunst/kultur, rekreasjon, lek og fysisk aktivitet for allmennheten, der det ikke går på bekostning av eksisterende naturverdier.

32. Næringsbebyggelse (pbl § 11-10)

32.1. **Næringsparker**

32.1.1. Næringsparker er angitt med krav om felles plan og omfatter Rud-Hauger og Grini næringsparker

a. Plasskrevende handel skal lokaliseres i næringsparkene. Ved plasskrevende varehandel/varegrupper menes motorkjøretøy, landbruksmaskiner, trelast og andre større byggevarer, salg fra planteskoler og hagesentre. Næringsparkene skal forbeholdes

plasskrevende varer og andre logistikk-, arealkrevende og tjenesteytende funksjoner med lav arbeidsplassintensivitet.
Der det legges til rette for plasskrevende handel, må hoveddelen av handelsarealet benyttes til plasskrevende varer.

32.1.2. For Rud Hauger og Grini næringspark gjelder de vedtatte reguleringsplanene.

32.2. **Næringsbebyggelse**

32.2.1. Nye kontorarbeidsplasser skal lokaliseres i områder med meget god kollektivdekning, samt i sentrumsområdene knyttet til stasjoner på jernbanen og T-banen

33. Landbruks-, natur- og friluftsformål (LNFR) (pbl § 11-11 nr. 1 og 2)

33.1. I LNF-områder tillates bare bebyggelse og tiltak tilknyttet stedbunden næring og landbruksbasert næringsvirksomhet basert på gårdens ressursgrunnlag

33.2. Dersom gårdens produksjon etter kommunens skjønn tilsier behov, tillates maksimalt én kårbolig pr gårdsbruk. Fradeling av kårbolig tillates ikke.

33.3. Hovedhus/kårbolig likestilles med eneboliger mht. å tillate én sekundærleilighet på inntil 55m2. For sekundærleiligheten skal det i tillegg opparbeides minimum 50 m2 uteoppholdsareal

Retningslinje:

I LNF-områder tilstrebes at alle tiltak, også nye driftsbygninger og boliger, lokaliseres og utformes med respekt for lokal byggeskikk slik at gårdsbebyggelsens struktur og landskapets karakter opprettholdes. Nedbygging av dyrka mark bør unngås. Karakteristiske trekk i kulturlandskapet; som terreng, topografi, trerekker, veifar, bruer, landskapsrom, vegetasjon, steingjerder og lignende skal ivaretas. Kulturminner og kulturmiljøer skal søkes ivaretatt.

33.4. På boligeiendom som ikke er landbrukseiendom i LNF-område tillates maksimalt BRA 200 m^2 for boligareal. Det tillates totalt BRA 300 m^2 for eiendommen.

Retningslinjer:

Ny bebyggelse tilknyttet drift av landbruksområder skal som hovedregel plasseres i tilknytning til eksisterende gårdstun og utformes i tråd med lokal byggeskikk.

33.5. Tillatt grad av utnyttelse for eksisterende fritidseiendommer i LNF-områdene skal ikke overstige 80 m^2 BYA. I tillegg tillates ett frittliggende uthus på inntil 40 m^2 BYA. Bebyggelsen skal ikke ha mer enn ett måleverdig plan.

33.6. I LNF-områder skal alle tiltak lokaliseres og utformes slik at gårdsbebyggelse og landskapets karakter opprettholdes. Karakteristiske trekk i kulturlandskapet, som topografi, trerekker, veifar, bruer, landskapsrom, vegetasjon og steingjerder og lignende skal ivaretas. Kulturminner og kulturmiljøer skal søkes ivaretatt.

33.7. Bestemmelsesområder for Golfbaner

33.7.1. Golfbaner er lokalisert i bestemmelsesområde # 1 – 4 og omfatter anleggene på Haga-Norhaug, Grini, Burud-Hellerud og Ostøya. Områdene inngår i reguleringsplaner, og bestemmelsene i tilhørende reguleringsplan gjelder.

33.7.2. Golfbane kan lokaliseres i bestemmelsesområde # 5 omfatter Johnsrud golfbane i Lommedalen. Innenfor området kan arealer reguleres til golfbane.

Retningslinjer:

Golfbaner bør opprettholdes som LNF/landbruksareal i alle plannivåer. I reguleringsplaner for golfbaner bør det presiseres at jordloven skal gjelde, og at vanningsanlegg skal legges dypere enn vanlig pløyedybde for å sikre at arealet enkelt kan dyrkes ved behov.

34. Ferdsel (på sjøen) (pbl § 11-11 nr.3)

34.1. Område for idrettsaktivitet på sjø.

35. Småbåthavner (pbl § 11-11 nr.4)

35.1. Nye småbåthavner for fritidsbåter kan etableres, enten for å kompensere for småbåtanlegg som fjernes eller reduseres i størrelse andre steder, eller for å etablere småbåtanlegg for delebåter/utleiebåter.

35.2. Bøyer tillates i areal avsatt til småbåthavn.

BESTEMMELSER OG RETNINGSLINJER FOR HENSYNSSONER

36. Hensynssone Landbruk H510 (pbl § 11-8 c)

Retningslinjer:

Innenfor hensynssonen/det sammenhengende landbruksområdet skal landbrukets ressursgrunnlag, herunder jordressursene, bevares i et langsiktig perspektiv. Det skal utøves en streng forvaltningspraksis hvor muligheten for framtidig matproduksjon skal være tungtveiende hensyn ved alle spørsmål om omdisponering eller deling av dyrka og dyrkbar mark.

37. Hensynssoner kulturmiljø H570 (pbl § 11-8 c)

37.1. Generelle retningslinjer

37.1.1. Ivaretagelse av kulturmiljøenes særpreg tillegges særlig vekt i disse områdene. Ved nye tiltak innenfor hensynssonene bør det dokumenteres at kulturmiljøets kvaliteter og stedets identitet blir ivaretatt.

37.1.2. Tiltak må utformes og plasseres på en måte som ikke gir oppstykking og fragmentering av kulturlandskapene

37.1.3. I områder avmerket som hensynssoner kulturmiljø skal den kulturhistoriske bebyggelsen av høy verdi og områdenes særpregede miljø, herunder landskapsverdier, søkes bevart. Ved nye tiltak innenfor hensynssonene, kan kommunen kreve at kulturmiljøet/landskapet dokumenteres

38. Hensyn landskap H550 (pbl § 11-8 c)

38.1. Generelle retningslinjer

38.1.1. I LNF- områdene skal det legges særlig vekt på å ivareta kulturlandskapets verdier, jf. §17 punkt 5.

38.1.2. Det skal i byggesonen legges særlig vekt på å bevare sammenhengende skråninger og områder med vegetasjon, herunder store trær (med stammeomkrets på over 90 cm i diameter)

38.1.3. Innenfor hensynssonen bør tiltak i særlig eksponerte områder unngås. Ved tiltak på tomter med gjenværende vegetasjon og rester av kollelandskap skal tiltak plasseres minst mulig eksponert. Ved regulering skal det kreves en helhetlig landskapsanalyse for området. Før tiltak tillates skal det dokumenteres at fjernvirkning og landskapstilpasning ivaretas.

38.1.4. Sammenhengende landskap bør ikke fragmenteres.

39. Hensynssoner grønnstruktur H540 (pbl § 11-8 c)

39.1.1. Det bør legges særlig vekt på å ivareta terreng og vegetasjon, styrke turstiforbindelser for allmennheten og styrke åpen blågrønn infrastruktur innenfor hensynssonen.

39.1.2. Ved regulering innenfor hensynssoner H540 Grønnstruktur-B skal bekkeåpning og annen blågrønn infrastruktur sikres.

39.1.3. Ved plan og byggetiltak innenfor hensynssonen som berører kysten må hensynet til kyststi ivaretas jf. bestemmelsenes punkt 14.2.

40. Hensynssoner naturmiljø H560 (pbl § 11-8 c)

Det bør som hovedregel ikke gjøres tiltak innenfor hensynssone naturmiljø. Særlig vekt legges på å sikre naturverdiene i området. Det bør settes av buffersoner mellom viktige naturverdier og byggetiltak. Teknisk infrastruktur slik som ledninger, kabler og transformatorstasjoner bør ikke lokaliseres innenfor hensynssone naturmiljø.

41. Faresoner for flom, skred og høyspentlinjer (pbl § 11-8 a)

41.1. Innenfor området angitt som flomsoner (jf. Bærum kommunes kartdatabase) skal det i forbindelse med arealplanlegging og søknad om tiltak redegjøres for nødvendige sikringstiltak. Det vises til byggteknisk forskrift (TEK 17 § 7-2, sikkerhet mot flom).

41.2. Innenfor område angitt som fareområde for skred (jf. Bærum kommunes kartdatabase) skal det i forbindelse med arealplanlegging og søknad om tiltak redegjøres for nødvendige sikringstiltak.

41.3. Innenfor område angitt som fareområde for høyspentledning (jf. Bærum kommunes kartdatabase), må bygninger etableres med avstander til kraftledningen slik at en overholder krav etter regelverk under el-tilsynsloven (LOV-2015-06-19-65) forvaltet av Direktoratet for samfunnssikkerhet og beredskap, og ledningseiers restriksjonsbelte. Alt anleggsarbeid og alle tiltak i terrenget innenfor hensynssonen skal på forhånd avklares med ledningseier.

42. Nedslagsfelt drikkevann H110 (pbl § 11-8 punkt a.)

42.1. Bestemmelsene gjelder for **Arealformål Drikkevann** (pbl. § 11-11 nr.1-7) **og sikringssone nedslagsfelt drikkevann H110** (pbl § 11-8 a)

42.2. Bestemmelsene omfatter Trehjøringsvassdraget (Aurevann, Småvann og Byvann) med tilhørende nedbørsfelt

42.3. All ferdsel og tiltak (jf. pbl. § 1-6) som medfører fare for at drikkevannet blir forurenset er forbudt. Forbudet inkluderer, men er ikke begrenset til:

- Bading (både mennesker og dyr)
- Fisking er ikke tillatt i Aurevann
- Ferdsel på vannet (båt, dykking, brettseiling)
- Å slå leir eller raste (f.eks. sette opp telt, brenne bål)
- Etterlate seg søppel
- Ridning innenfor 50 meter fra vassdrag

Utfyllende beskrivelse av hva som omfattes av forbudet finnes i planbeskrivelsen.

42.4. Forbudet gjelder hele året, også når vannet er islagt.

42.5. Enkelte unntak kan gjelde fra forbudet hvis det er gitt særskilt tillatelse, eller der ferdsel skjer på offentlig vei eller adkomstveier.

42.6. Tiltak etter pbl. § 1-6 første ledd kan ikke settes i verk innenfor sikringssonen, og heller ikke nærmere vassdraget enn 100 meter fra strandlinjen.

42.7. Det gjøres oppmerksom på at forbud mot aktiviteter og ferdsel som kan medføre forurensning på drikkevann også følger av annet regelverk.

43. Andre sikringssoner H190 (pbl § 11-8 b)

43.1. Innenfor sonen må det ikke gjennomføres tiltak som kan medføre skade på VEAS – tunnel og overføringsledninger.

43.2. Det tillates ikke brønnboring innenfor hensynssonen

43.3. Ved tiltak som omfatter arbeider i grunnen (sprengning, pigging o.l.) skal det dokumenteres at det ikke påføres skade på tunnel og overføringsledninger.

44. Krav om felles planlegging H810 (pbl § 11-8 e)

44.1. Innenfor områder angitt som gjennomføringssone med krav om felles planlegging, skal det utarbeides en helhetlig plan for området før detaljregulering og gjennomføring av tiltak. Arealformål innenfor område angitt med krav om felles plan – avklares i videre planarbeid.

44.2. Den helhetlige planen skal sikre:

- en hierarkisk oppbygging av gatestrukturen med en klar prioritering av trafikantgrupper i tråd med vedtatt transporthierarki
- gode offentlig tilgjengelig areal til lek/torg/park/møteplass
- Sammenhengende blågrønn struktur
- Alle transportfunksjonene til veiene

44.3. Den helhetlige planen skal bidra til at man når målene for transportmiddelfordeling i gjeldende sone jf. temakart for grønn mobilitet. Planen skal definere prinsipper/ krav til kantsoner; hvordan bygninger forholder seg til sine omgivelser og overganger mellom offentlige, halvprivate og private soner.

44.4. Det skal belyses hvordan områder kan aktiviseres ved midlertidig bruk (kunst, aktivitet, urbant landbruk mv).

44.5. Innenfor områdene kan det gjennomføres jordskifte for å fastsette verdier og kostnadsfordeling og fordele utbyggingsgrunn uavhengig av dagens eiendomsstruktur.

Retningslinjer

Felles planlegging kan være områderegulering eventuelt annet plangrunnlag som sikrer samarbeid om planløsning og gjennomføring av felles utbygging. Som et minimum skal det lages et planprogram som avklarer videre planprosess.

Innenfor området kan kommunen kreve arkitektkonkurranse, parallelloppdrag eller tilsvarende for å belyse alternative løsninger for utbygging av området.

Arkitektkonkurransen eller tilsvarende skal sikre et godt hovedgrep, god miljøkvalitet, miljøtekniske løsninger i utomhusarealer og bebyggelse og arkitektonisk utforming.

For konkrete områder er det i tillegg angitt følgende føringer for videre planarbeid:

44.6. For næringsparkene Rud-Hauger og Grini skal det dokumenteres at området

- Ikke konkurrere med sentrumsområder
- Bidrar positivt til nullvekstmålet, hvor sambruk / deling av parkering og tilpasning til nytt handelsmønster (netthandel) vil være viktig del av vurderingen
- Utvikles med fokus på arealeffektivitet og samlokalisering
- Bidrar til en generell kvalitetsheving av området hvor omgivelseskvaliteter vektlegges, med fokus på å unngå at området blir en barriere og at det tilrettelegges for gode gang- og sykkelforbindelser som bidrar til å knytte omkringliggende områder sammen.


Bærum kommune

Plankart

Eiendom: 118/299
Adresse: Toppenhaugberget 63
Dato: 31.01.2025
Målestokk: 1:1000


N

UTM-32

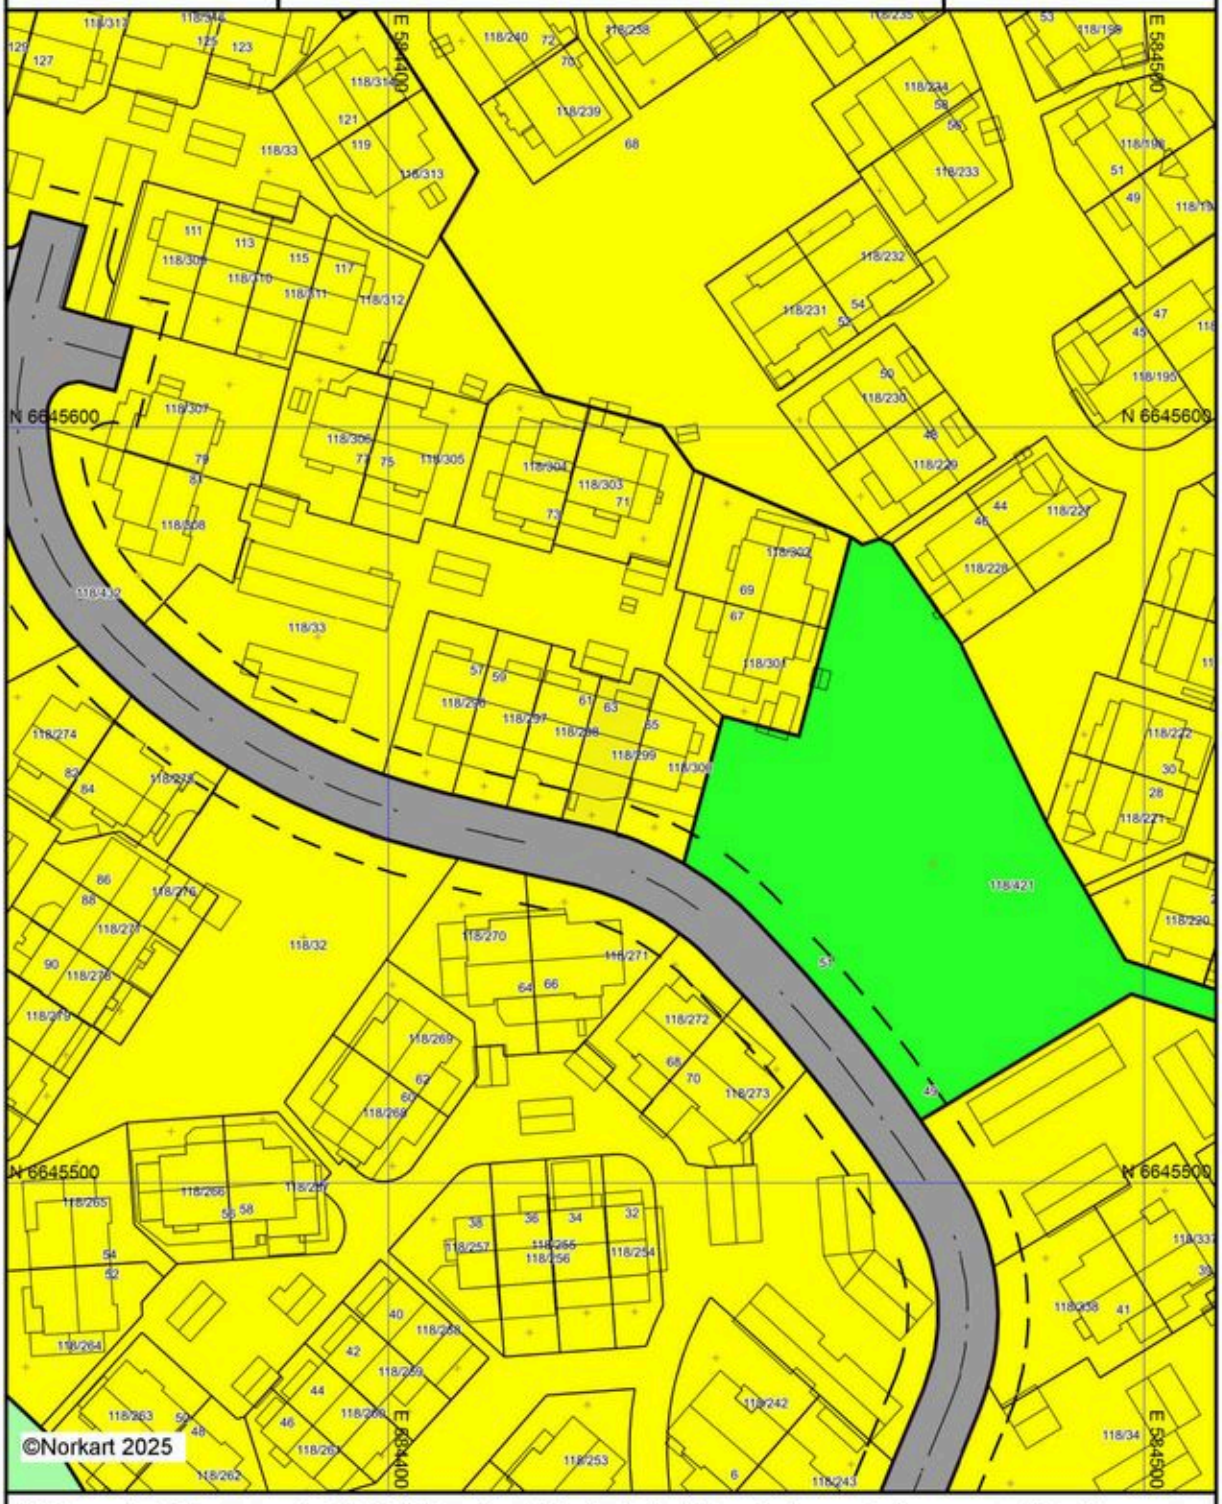

Kartet er produsert fra kommunens beste digitale kartbaser for området og inneholder viktige opplysninger om eiendommen og området omkring.
Presentasjonen av informasjon er i samsvar med nasjonal standard.
Kartet kan inneholde feil, mangler eller avvik i forhold til kravene i oppgitt standard.
Kartet kan ikke benyttes til andre formål enn det formålet det er utlevert til uten samtykke fra kommunen jf. lov om åndsverk.

Tegnforklaring

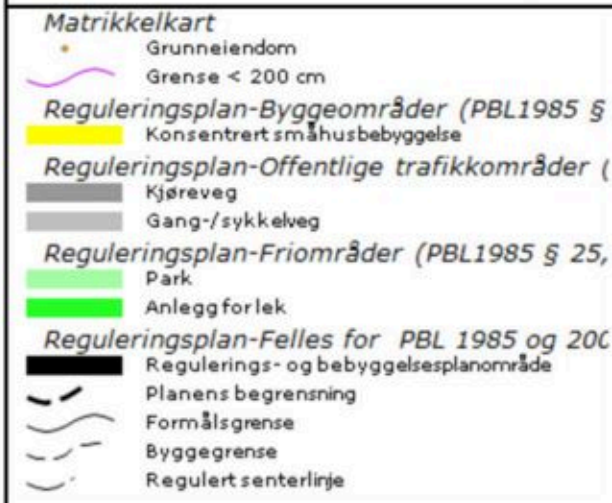

BÆRUM KOMMUNE

Plannummer 1980024

I medhold av § 27 i bygningsloven av 18 juni 1965 har Fylkesmannen i Oslo og Akershus 01.06.1982 stadfestet disse bestemmelser.

BESTEMMELSER TIL REGULERINGSPLAN FOR TOPPENHAUG.

§ 1
Innenfor planens begrensning gjelder disse bestemmelsene ved siden av bygningsloven med vedtekt for Bærum kommune. Unntak fra bestemmelsene kan tillates av bygningsrådet innenfor samme lovramme.

§ 2
Eksisterende verdifull vegetasjon bør i størst mulig grad bevares. Ingen tomt må beplantes med trær eller busker som virker sjenerende for trafikken.

§ 3
Før byggetillatelse gis innen hvert felt, (unntatt TE 1 og TE 2) skal det foreligge bebyggelsesplan godkjent av bygningsrådet for hele feltet eller del av feltet. Bygningsrådet kan også forlange tomtedelingsplan. Bebyggelsen skal plasseres i henhold til godkjent plan. Innenfor feltene TB 1 og TR 1-6 er det ikke tillatt å oppføre tilbygg, påbygg eller underbygg uten at det foreligger godkjent revidert bebyggelsesplan .

§
I forslag til bebyggelsesplan eller i særskilt vedlegg til denne, skal det gjøres rede for utforming, bruk og behandling av ubebygd del av tomt og av fellesareal(er). Planens innhold og behandling følger vedtekt til bygningslovens § 69. Trasé for veier i boligfeltene bestemmes i bebyggelsesplanen for det enkelte felt.

§ 5
Felt TB 1 kan bebygges med blokker i inntil fire etasjer og eventuell garasjekjeller.
Felt TR 1-6 kan bebygges med gruppebebyggelse i to etasjer. Bygningsrådet kan i særlige tilfelle godkjenne tre etasjer.
Felt TE 1-2 kan bebygges med frittliggende eneboliger i inntil to etasjer.
Aldersboliger, sykehjem og nærings/servicebygg kan med bygningsrådets samtykke innpasses i boligområdene. Sistnevnte kan likeledes innpasses i tomt avsatt for offentlig formål.

§ 6
Garasjer/biloppstillingsplasser skal plasseres som vist på godkjent bebyggelsesplan. Før midlertidig brukstillatelse gis skal det være oppført garasjer og/eller opparbeidet biloppstillingsplasser i henhold til gjeldende norm fastsatt av bygningsrådet.
I felt TB 1 skal 2/3 av plassene anlegges under bebyggelsen, og i felt TR 1 skal 2/3 av plassene anlegges i fellesgarasjer. Ved fellesbruk av parkering for boliger og institusjoner e.l. kan bygningsrådet tillate en reduksjon i totalantallet.

§ 7
For garasjer tillates en avstand av 2 m fra gjerdelinje mot vei, forutsatt plassert parallelt med veien. Snuplass på egen grunn kreves ikke for feltene TE 1 og TE 2.

§ 8
Friareal tillates ikke bebygget. Dog kan det med bygningsrådets samtykke anbringes innretninger og konstruksjoner som anses nødvendig for arealenes bruk til fritidsaktiviteter og rekreasjon.

§ 9
Før midlertidig brukstillatelse gis skal interne gangveier være fullført.

§ 10
Før opparbeidelse av boligområdene TB 1, TR 1 og TE 1 igangsettes, skal bygningsrådet ha godkjent detaljplan for støyskjermingstiltak. Tiltakene skal utføres som del av boligområdet.

oooOOOooo

Toppenhaug Huseierforening

Til seksjonseiere og andre med møterett

Innkalling til digitalt ordinært årsmøte 2024

Det innkalles herved til ordinært årsmøte i Toppenhaug Huseierforening

Frist for avstemming: fredag 19.04.2024 kl. 20:00
Sted: Møtet avholdes digitalt

Styret i Toppenhaug Huseierforening har besluttet å gjennomføre årets årsmøte digitalt.

Min side når du her: https://abbl.bbl.no/minside/ eller via abbl.no - Trykk på linken «Beboer- og medlemsportal».

Hvis du ikke får logget deg på min side kan det skyldes at du ikke har oppgitt epostadresse/mobiltelefonnummer til styret. Send beskjed om dette til **Toppenhaughf@gmail.com** sammen med ditt fullstendige navn og epostadresse/ mobiltelefonnummer.

Har du problemer med å delta på digitale plattformer, kontakt styret.

Det er mulig å gi fullmakt til andre for å kunne delta på det digitale møte. Ta kontakt med ABBL tlf. 67 57 40 00, eller pr. epost post@abbl.no for å få registrert fullmaktstaker.

Før man stemmer på sakene som skal behandles digitalt, vil det være anledning til å stille spørsmål til styret om disse sakene. Spørsmål og styrets svar vil være tilgjengelig for alle. Når denne perioden er over, vil det bli mulig å avgi stemme på alle sakene som er satt opp til behandling. Stemmegivningen må være gjennomført innen den fristen styret har satt. Resultatet av stemmegivningen vil bli nedtegnet i en årsmøteprotokoll som vil bli omdelt på vanlig måte.

Høringsrunden med spørsmål og svar vil vare fra **8. april 2024 kl. 12:00** til **12. april 2024 kl. 12:00**. Det vil deretter bli åpnet for avstemming **15. april 2024 kl. 12:00**, det vil da være mulig å avgi stemmer frem til **19. april 2024 kl. 20:00**

02.04.2024

Med vennlig hilsen
Toppenhaug Huseierforening
Styret

Ordinært årsmøte i Toppenhaug Huseierforening

1. Konstituering

1.1 Valg av møteleder

Forslag til vedtak: Forretningsfører, Linda Hansen, velges som møteleder.

1.2 Valg av protokollfører

Forslag til vedtak: Forretningsfører, Linda Hansen, velges som protokollfører.

1.3 Registrering av stemmeberettigede

Forslag til vedtak: Tas til orientering.

1.4 Valg av en seksjonseier til å medundertegne protokollen

Forslag til vedtak: Roger Andre Rooth velges til å medundertegne protokollen

1.5 Godkjenning av møteinnkallingen og dagsorden

Forslag til vedtak: Møteinnkallingen og dagsorden godkjennes.

2. Styret informerer

Forslag til vedtak: Tas til orientering.

3. Årsregnskapet for 2023

Regnskapet viser et overskudd på kr. 294.288.

Forslag til vedtak: Regnskapet godkjennes og revisors beretning tas til orientering.

4. Godtgjørelse til det sittende styre

Forslag til vedtak: Styret får kr 106.000 til intern fordeling.

5. Budsjett for 2024

Det er budsjettert med et overskudd på kr. 389.000. Felleskostnadene ble økt med 4 % fra 1. januar 2024. Det er ikke lagt opp til ytterligere økning i 2024.

Forslag til vedtak: Styrets budsjett tas til orientering.

6. Valg

6.1 Valg av styreleder

Svein Lyngroth er på valg

Forslag til vedtak: Svein Lyngroth gjenvelges som styreleder for to år.

6.2 Valg av styremedlemmer

Wenche Marie Valdal og Roger Andrè Rooth er på valg

Forslag til vedtak: Wenche Marie Valdal og Roger Andrè Rooth gjenvelges som styremedlemmer for to år.

6.3 Valg av varamedlemmer

Trude Haug er på valg

Forslag til vedtak: Kimball Elizabeth Van Oorschot i ØVT 70 velges som nytt varamedlem

6.4 Valg av valgkomité

Lena Molteberg og Nina Hongseth er på valg

6.5 Valg av representanter til ABBLs generalforsamling

Forslag til vedtak: Styret får fullmakt til å utnevne representant til ABBLs generalforsamling

Med vennlig hilsen
Toppenhaug Huseierforening
Styret

Toppenhaug Huseierforening

Styrets orientering om året som har gått og om fremtiden

Tillitsvalgte

Siden forrige ordinært årsmøte har boligselskapets tillitsvalgte vært følgende:

Styreleder, Svein Lyngroth, Toppenhaugberget 122
Styremedlem, Andreas Devold, Toppenhaugberget 23
Styremedlem, Wenche Marie Valdal, Toppenhaugberget 67
Styremedlem, Roger Andrè Rooth, Øvre Toppenhaug 90
Varamedlem, Trude Haug, Toppenhaugberget 68

Forretningsførsel og revisjon

Forretningsførselen er i henhold til kontrakt utført av Asker og Bærum Boligbyggelag (ABBL). Boligselskapets revisor er KPMG AS, v/ Svein Wiig.

Bygninger og forsikringer

Boligselskapet består av 141 seksjoner. Selskapets navn er Toppenhaug Huseierforening med org.nr.: 915548113 i Bærum kommune.

Forsikringer.
Selskapets eiendom er forsikret i Protector Forsikring ASA. Polisenummeret er 1428855

Forsikringen er en fullverdiforsikring, d.v.s. at erstatningsbeløpet ved totalskade skal tilsvare kostnadene ved å gjenoppføre en ny bygning av samme standard og størrelse, etter dagens byggeskikk.

Ved skade skal denne meldes til ABBL via skadeskjema på ABBLs nettside: **http://www.abbl.no/Skjemaer/Skademeldingsskjema**. Egenandelen ved skader vil normalt utgjøre kr 10.000

Forsikringen omfatter ikke innbo og løsøre. Den enkelte eier må selv tegne innboforsikring.

Salg/refinansiering

For verdivurdering i forbindelse med salg eller refinansiering, ta kontakt med ABBL Eiendomsmegling tlf. 67 57 40 50.

ABBL Eiendomsmegling har oversikt over alle leiligheter som selges i ditt boligselskap.

Overdragelse/utleie av seksjon skal meldes til styret.

Regnskapet for 2023

Regnskapet viser et overskudd på kr 294.288

Generelt er inntekter og kostnader i store trekk som forventet.

Det har ikke inntruffet forhold etter regnskapsårets utgang som er av betydning for bedømmelsen av sameiet, og som ikke fremkommer av årsregnskapet med tilhørende noter.

Vedlikehold / innkjøp 2023

Det er utført vedlikehold på boder og garasjer i 2023, inspeksjon av elektrisk anlegg mv. Videre er det elektriske anlegget i garasjene utbedret flere steder. Det er også gjennomført kontroll av lekeapparatene. Vi har oppgradert panel på flere garasjer og på trafohusene på vårt område.

Planlagt vesentlig vedlikehold i 2024

Det er planlagt videre vedlikehold av boder og garasjer i 2024. Endevegger og bærende konstruksjoner som ikke utføres på dugnad skal være i relativt god stand, men der det oppdages behov for oppgradering vil dette bli utført av profesjonelle fagfolk. Det planlegges også for utskifting av panel på enkelte av våre boder og på enkelte garasjeporter. Der det er behov for utskifting av takrenner og takstein skal dette meldes fra tunrepresentant til styret, og det vil vurderes behov for utbedringer av fagfolk.

Kommende 5-års periode

Oppgradering av boder og garasjer vil være det viktigste vedlikeholdsbehovet

Diverse

Vi bor i et område med begrensninger i tilgang på parkeringsplasser. Det er viktig at garasjene benyttes og at biler ikke skal henstilles, men skal være i bruk/sirkulasjon på parkeringsplassene. Det er til tross for god innsats i 2023 et behov for vedlikehold av boder og garasjer og forholdene på våres fellesområder. En forutsetning for at kostandene til oppgradering og vedlikehold ikke medfører høyere økning i felleskostnadene enn nødvendig er at alle huseier deltar på dugnad og hjelper til med å holde vårt område ryddig og pent. I 2023 er det gjennomført 9 styremøter og det er behandlet 98 saker i styret.

Styret i Toppenhaug Huseierforening

Årsmeldingen er godkjent av styret.

Resultatregnskap Toppenhaug Huseierforening, 2023

	Note	Regnskap 2023-12	Regnskap 2022-12	Budsjett 2023	Budsjett 2024
Inntekter					
Felleskostnader	1	2 009 532	1 918 446	2 009 000	2 149 000
Annen driftsinntekt	2	1 296 976	1 342 465	1 376 000	1 279 000
Sum driftsinntekter		3 306 508	3 260 911	3 385 000	3 428 000
Utgifter					
Lønnskostnad	3	119 805	114 100	155 000	155 000
Annen driftskostnad	4	2 365 739	2 360 215	2 423 000	2 394 000
Vedlikehold, innkjøp	5	477 633	182 488	300 000	400 000
Årets avskrivninger driftsløsøre, inventar		0	351 530	0	0
Sum driftskostnader		2 963 177	3 008 333	2 878 000	2 949 000
Driftsresultat før finansposter		343 331	252 578	507 000	479 000
Finansielle poster					
Finansinntekt	6	36 410	12 183	10 000	10 000
Finanskostnad	7	85 454	67 287	73 000	100 000
Sum finansposter		-49 043	-55 104	-63 000	-90 000
Årsresultat		294 288	197 474	444 000	389 000

Balanse Toppenhaug Huseierforening, 2023

	Note	Balanse 2023-12	Balanse 2022-12
Eiendeler			
Anleggsmidler:			
Finansielle anleggsmidler			
Andel ABBL		300	300
Sum finansielle anleggsmidler		300	300
Sum anleggsmidler		300	300
Omløpsmidler			
Fordringer			
Restanse felleskostnader		6 992	33 284
Andre fordringer	8	504 923	503 417
Sum fordringer		511 915	536 701
Bankinnskudd, kasse o.l	9	1 511 788	1 475 053
Sum omløpsmidler		2 023 704	2 011 754
Sum eiendeler		2 024 004	2 012 054

	Note	Balanse 2023-12	Balanse 2022-12
Egenkapital og gjeld			
Egenkapital			
Opptjent egenkapital			
Andre fond	10	601 135	306 847
Sum egenkapital		601 135	306 847
Gjeld			
Langsiktig gjeld			
Gjeld til kredittinstitusjon	11, 13	1 196 247	1 454 720
Sum langsiktig gjeld		1 196 247	1 454 720
Kortsiktig gjeld			
Leverandørgjeld		143 547	158 352
Forskudd felleskostnader		83 075	92 135
Sum kortsiktig gjeld		226 622	250 487
Sum gjeld		1 422 869	1 705 207
Sum egenkapital og gjeld		2 024 004	2 012 054

Toppenhaug Huseierforening

Sted:_____, dato:_____

Svein Lyngroth Styreleder	Andreas Devold Styremedlem	Wenche Marie Valdal Styremedlem

Roger Andr· Rooth
Styremedlem

Note 0 - Regnskapsprinsipper

¡ rsregnskapet best³ ende av resultatregnskap, balanse og noteopplysninger er avlagt i samsvar med regnskapsloven av 17. juli 1998 og god regnskapsskikk for sm³ foretak.

Eiendeler bestemt til varig eie eller bruk er klassifisert som anleggsmidler. Andre eiendeler er klassifisert som omlŋpsmidler. Fordringer som skal tilbakebetales innen ett ³ r er uansett klassifisert som omlŋpsmidler. Ved klassifisering av kortsiktig og langsiktig gjeld er analoge kriterier lagt til grunn.

Anleggsmidler som garasjer og vaktmesterleilighet vurderes til anskaffelseskost. Stŋrre anleggsmidler som traktor og lignende med begrenset ŋkonomisk levetid avskrives planmessig over 5 ³ r. Mindre anskaffelser, men over kr. 15.000,- avskrives planmessig over 3 ³ r. Omlŋpsmidler vurderes til lavest av anskaffelseskost og virkelig verdi. Fordringer er oppfŋrt til p³ lydende etter fradrag for forventede tap.

Inntekter er resultatfŋrt n³ r de er opptjent. Det er foretatt avsetning for p³ lŋpte kostnader som strŋm, varmtvann og lignende. Vedlikehold kostnadsfŋres etter hvert som vedlikehold faktisk er utfŋrt.

I huseierforeninger aktiveres ikke eiendommen i balansen, i det eiendommen fremkommer som en ideell andel for det enkelte medlem . Alle utgifter til rehabilitering og p³ kostninger kostnadsfŋres fortlŋpede i den perioden tiltakene utfŋres. Den verdiŋkningen som disse rehabiliterings- og p³ kostnings tiltakene medfŋrer tilfaller det enkelte medlem uten at tiltaket aktiveres i huseierforeningen . I situasjoner hvor slike tiltak finansieres gjennom felles Þ neopptak i huseierforeningen , vil Þ neopptaket fremkomme som gjeld i huseierforeningens balanse og nedbetales gjennom huseierforeningens fellesutgifter. I slike tilfelle kan huseierforeningens egenkapital fremst³ som negativ i det eiendelene som er knyttet til tiltaket ikke vil fremkomme i balansen.

Note 1 - Felleskostnader

	Regnskap 2023-12	Regnskap 2022-12	Budsjett 2023	Budsjett 2024
Felleskostnader	1 651 674	1 560 870	1 651 000	1 779 000
Avdrag ordinŊ re Þ n	285 102	300 048	285 000	270 000
Renter ordinŊ re Þ n	72 756	57 528	73 000	100 000
Sum	2 009 532	1 918 446	2 009 000	2 149 000

Note 2 - Annen driftsinntekt

	Regnskap 2023-12	Regnskap 2022-12	Budsjett 2023	Budsjett 2024
Kabel-tv	967 965	923 409	956 000	979 000
Strŋm el-bil	329 011	419 056	420 000	300 000
Sum	1 296 976	1 342 465	1 376 000	1 279 000

Note 3 - Lønnskostnad

	Regnskap 2023-12	Regnskap 2022-12	Budsjett 2023	Budsjett 2024
Lønn	0	0	30 000	30 000
Styrehonorar	105 000	100 000	106 000	106 000
Arbeidsgiveravgift	14 805	14 100	19 000	19 000
Sum	119 805	114 100	155 000	155 000

Ingen ansatte

Note 4 - Annen driftskostnad

	Regnskap 2023-12	Regnskap 2022-12	Budsjett 2023	Budsjett 2024
Strøm nett/kraft	431 731	418 526	420 000	0
Veilys	45 322	43 522	45 000	47 000
Strøm el-bil	0	0	0	300 000
Renovasjon	458 899	445 100	459 000	459 000
Containerleie	38 739	29 852	35 000	40 000
Kabel-tv (og ev. bredb³ nd)	921 109	893 782	971 000	979 000
Forsikring	22 043	19 893	22 000	25 000
Forvaltning og revisjon	144 372	140 084	144 000	153 000
Innbetalingsservice	5 217	5 217	6 000	6 000
Serviceavtaler	68 949	86 550	50 000	70 000
Kontingent ABBL	500	500	500	500
Snøbrøyting/strøing/feiing	204 994	264 063	264 000	300 000
Drift, reparasjon maskiner	4 677	0	0	0
Utgifter v/styret	0	0	1 500	1 500
Rekvisita, porto, mm	4 900	4 949	1 000	5 000
Fellesarrangement/dugnad	5 000	0	0	0
Gebyr	9 288	8 178	4 000	8 000
Sum	2 365 739	2 360 215	2 423 000	2 394 000

Honorar til revisor er inkludert i forvaltningshonoraret.

Note 5 - Vedlikehold, innkjnp

	Regnskap 2023-12	Regnskap 2022-12	Budsjett 2023	Budsjett 2024
Materialer, redskap, verktny	13 646	15 238	0	0
Maling, beis, olje	22 194	10 452	0	0
Skilt	1 982	40 691	0	0
Rnrleggersjekk	0	32 191	0	0
Elektriker, materialer	22 208	0	0	0
El-bil anlegg	13 863	50 265	0	0
Grnntanlegg, fellesareal	41 423	2 770	0	0
Sand, pukk, salt	8 750	11 033	0	0
Asfalt	66 331	0	0	0
Lekeplass, miljntiltak	36 874	8 500	0	0
Vedlikehold innvendig anlegg	0	11 348	0	0
Renovasjonsanlegg	6 045	0	0	0
Garasjer	244 318	0	250 000	250 000
Diverse vedlikehold	0	0	50 000	150 000
Sum	477 633	182 488	300 000	400 000

Note 6 - Finansinntekt

	Regnskap 2023-12	Regnskap 2022-12	Budsjett 2023	Budsjett 2024
Renter p³ restanse	5 051	1 019	0	0
Renter plasseringskonto	31 359	11 164	10 000	10 000
Sum	36 410	12 183	10 000	10 000

Note 7 - Finanskostnad

	Regnskap 2023-12	Regnskap 2022-12	Budsjett 2023	Budsjett 2024
Renteutgifter langsiktig l³ n	85 454	67 287	73 000	100 000
Sum	85 454	67 287	73 000	100 000

Note 8 - Andre fordringer

	Regnskap 2023-12	Regnskap 2022-12
Periodisering kostnader	504 923	503 417
Sum	504 923	503 417

Note 9 - Bankinnskudd, kasse og lignende

	Regnskap 2023-12	Regnskap 2022-12
Bankinnskudd (driftskto)	468 560	563 184
Sparekonto Boligbanken	1 043 228	911 869
Sum	1 511 788	1 475 053

Note 10 - Egenkapital

	Regnskap 2023-12	Regnskap 2022-12
Opptjent egenkapital		
Andre fond/Udekket tap		
IB andre fond/udekket tap	306 847	109 373
Fra ³ rets resultat	294 288	197 474
Sum andre fond/udekket tap	601 135	306 847
Sum egenkapital	601 135	306 847

Note 11 - Gjeld til kredittinstitusjoner

		Balanse 2023-12	Balanse 2022-12
Gjeldsbrevl³ n		526 020	667 276
Gjeldsbrevl³ n		670 226	787 444
Sum	13	1 196 247	1 454 720

Note 12 - Disponible midler

	Regnskap 2023-12	Regnskap 2022-12
Disponible midler per 01.01 IB	1 761 267	1 460 849
Endringer disponible midler:		
¡ rets resultat (se resultatregnskap)	294 288	197 474
Tilbakefŋring avskrivninger	0	351 530
Fradrag for avdrag langsiktig ³ n	-258 474	-230 714
¡ rets endring disponible midler	35 814	318 290
Disponible midler UB	1 797 081	1 761 267

Note 13 - Gjeld

Kreditor:	BoligBanken ASA	BoligBanken ASA
Form³ l:	Nedgravd renovasjonsanlegg	Ladeanlegg el-bil
L³ nenummer:	96660141313	96660141321
L³ netype:	Annuitet	Annuitet
Opptaks³ r:	2022	2022
Rentesats:	7.35 %	7.35 %
Betingelser:	Rente beregnes etterskuddsvis	Rente beregnes etterskuddsvis
Beregnet innfridd:	31.10.2028	30.04.2027
Opprinnelig l³ nebelnp:	885 221	782 060
L³ nesaldo 01.01:	787 444	667 276
Avdrag i perioden:	117 218	141 256
L³ nesaldo 31.12:	670 226	526 020

Gjeld

	Ant. andeler	Andel gjeld 31.12	Sum fellesgjeld
Antall andeler, andel gjeld og sum av fellesgjeld l³ n 96660141313	111	6 038	670 218
Antall andeler, andel gjeld og sum av fellesgjeld l³ n 96660141321	111	4 739	526 029

Resultat og balanse med noter for Toppenhaug Huseierforening.

Dokumentet er signert elektronisk av:

For Toppenhaug Huseierforening

Styreleder	Svein Lyngroth (sign.)	18.03.2024
Styremedlem	Wenche Marie Valdal (sign.)	16.03.2024
Styremedlem	Andreas Devold (sign.)	16.03.2024
Styremedlem	Roger Andrè Rooth (sign.)	13.03.2024

KPMG AS
Sørkedalsveien 6
Postboks 7000 Majorstuen
0306 Oslo

Telephone +47 45 40 40 63
Fax
Internet www.kpmg.no
Enterprise 935 174 627 MVA

Til generalforsamlingen i Toppenhaug Huseierforening

Uavhengig revisors beretning

Konklusjon

Vi har revidert Toppenhaug Huseierforenings årsregnskap som består av balanse per 31. desember 2023, resultatregnskap og oppstilling over endring av disponible midler for regnskapsåret avsluttet per denne datoen og noter til årsregnskapet, herunder et sammendrag av viktige regnskapsprinsipper.

Etter vår mening

- oppfyller årsregnskapet gjeldende lovkrav,
- gir årsregnskapet et rettvisende bilde av foreningens finansielle stilling per 31. desember 2023, og av dets resultater og endringer i disponible midler for regnskapsåret avsluttet per denne datoen i samsvar med regnskapslovens regler og god regnskapsskikk i Norge.

Grunnlag for konklusjonen

Vi har gjennomført revisjonen i samsvar med de internasjonale revisjonsstandardene International Standards on Auditing (ISA-ene). Våre oppgaver og plikter i henhold til disse standardene er beskrevet nedenfor under *Revisors oppgaver og plikter ved revisjonen av årsregnskapet*. Vi er uavhengige av foreningen slik det kreves i lov, forskrift og International Code of Ethics for Professional Accountants (inkludert internasjonale uavhengighetsstandarder) utstedt av the International Ethics Standards Board for Accountants (IESBA-reglene), og vi har overholdt våre øvrige etiske forpliktelser i samsvar med disse kravene. Innhentet revisjonsbevis er etter vår vurdering tilstrekkelig og hensiktsmessig som grunnlag for vår konklusjon.

Øvrig informasjon

Styret (ledelsen) er ansvarlig for øvrig informasjon som er publisert sammen med årsregnskapet. Øvrig informasjon omfatter budsjettall som er presentert sammen med årsregnskapet. Vår konklusjon om årsregnskapet ovenfor dekker ikke øvrig informasjon.

I forbindelse med revisjonen av årsregnskapet er det vår oppgave å lese øvrig informasjon. Formålet er å vurdere hvorvidt det foreligger vesentlig inkonsistens mellom den øvrige informasjonen og årsregnskapet og den kunnskap vi har opparbeidet oss under revisjonen av årsregnskapet, eller hvorvidt øvrig informasjon ellers fremstår som vesentlig feil. Vi har plikt til å rapportere dersom øvrig informasjon fremstår som vesentlig feil. Vi har ingenting å rapportere i så henseende.

Ledelsens ansvar for årsregnskapet

Ledelsen er ansvarlig for å utarbeide årsregnskapet og for at det gir et rettvisende bilde i samsvar med regnskapslovens regler og god regnskapsskikk i Norge. Ledelsen er også ansvarlig for slik intern kontroll som den finner nødvendig for å kunne utarbeide et årsregnskap som ikke inneholder vesentlig feilinformasjon, verken som følge av misligheter eller utilsiktede feil.

Ved utarbeidelsen av årsregnskapet må ledelsen ta standpunkt til foreningens evne til fortsatt drift og opplyse om forhold av betydning for fortsatt drift. Forutsetningen om fortsatt drift skal legges til grunn for årsregnskapet så lenge det ikke er sannsynlig at virksomheten vil bli avviklet.

Revisors oppgaver og plikter ved revisjonen av årsregnskapet

Vårt mål er å oppnå betryggende sikkerhet for at årsregnskapet som helhet ikke inneholder vesentlig feilinformasjon, verken som følge av misligheter eller utilsiktede feil, og å avgi en revisjonsberetning som inneholder vår konklusjon. Betryggende sikkerhet er en høy grad av sikkerhet, men ingen garanti for at en revisjon utført i samsvar med ISA-ene, alltid vil avdekke vesentlig feilinformasjon som

KPMG AS, a Norwegian limited liability company and member firm of the KPMG network of independent member firms affiliated with KPMG International Cooperative ("KPMG International"), a Swiss entity.

Statsautoriserte revisorer - medlemmer av Den norske Revisorforening

Offices in:
Oslo, Alta, Arendal, Bergen, Bodø, Drammen, Elverum, Finnsnes, Hamar, Haugesund, Knarvik, Kristiansand, Mo i Rana, Molde, Skien, Sandefjord, Sandnessjøen, Stavanger, Stord, Straume, Tromsø, Trondheim, Tynset, Ålesund

Penneo Dokumentnøkkel: UECC6-H1DK0-VY3ET-BICZ2-W0LL5-1FLZU

eksisterer. Feilinformasjon kan oppstå som følge av misligheter eller utilsiktede feil. Feilinformasjon blir vurdert som vesentlig dersom den enkeltvis eller samlet med rimelighet kan forventes å påvirke økonomiske beslutninger som brukerne foretar basert på årsregnskapet.

Som del av en revisjon i samsvar med ISA-ene, utøver vi profesjonelt skjønn og utviser profesjonell skepsis gjennom hele revisjonen. I tillegg:

- identifiserer og vurderer vi risikoen for vesentlig feilinformasjon i årsregnskapet, enten det skyldes misligheter eller utilsiktede feil. Vi utformer og gjennomfører revisjonshandlinger for å håndtere slike risikoer, og innhenter revisjonsbevis som er tilstrekkelig og hensiktsmessig som grunnlag for vår konklusjon. Risikoen for at vesentlig feilinformasjon som følge av misligheter ikke blir avdekket, er høyere enn for feilinformasjon som skyldes utilsiktede feil, siden misligheter kan innebære samarbeid, forfalskning, bevisste utelatelser, uriktige fremstillinger eller overstyring av intern kontroll.

- opparbeider vi oss en forståelse av den interne kontroll som er relevant for revisjonen, for å utforme revisjonshandlinger som er hensiktsmessige etter omstendighetene, men ikke for å gi uttrykk for en mening om effektiviteten av foreningens interne kontroll.

- evaluerer vi om de anvendte regnskapsprinsippene er hensiktsmessige og om regnskapsestimatene og tilhørende noteopplysninger utarbeidet av ledelsen er rimelige.

- konkluderer vi på hensiktsmessigheten av ledelsens bruk av fortsatt drift-forutsetningen ved avleggelsen av årsregnskapet, basert på innhentede revisjonsbevis, og hvorvidt det foreligger vesentlig usikkerhet knyttet til hendelser eller forhold som kan skape tvil av betydning om foreningens evne til fortsatt drift. Dersom vi konkluderer med at det eksisterer vesentlig usikkerhet, kreves det at vi i revisjonsberetningen henleder oppmerksomheten på tilleggsopplysningene i årsregnskapet, eller, dersom slike tilleggsopplysninger ikke er tilstrekkelige, at vi modifiserer vår konklusjon. Våre konklusjoner er basert på revisjonsbevis innhentet inntil datoen for revisjonsberetningen. Etterfølgende hendelser eller forhold kan imidlertid medføre at foreningen ikke fortsetter driften.

- evaluerer vi den samlede presentasjonen, strukturen og innholdet i årsregnskapet, inkludert tilleggsopplysningene, og hvorvidt årsregnskapet gir uttrykk for de underliggende transaksjonene og hendelsene på en måte som gir et rettvisende bilde.

Vi kommuniserer med styret blant annet om det planlagte omfanget av revisjonen og til hvilken tid revisjonsarbeidet skal utføres. Vi utveksler også informasjon om forhold av betydning som vi har avdekket i løpet av revisjonen, herunder om eventuelle svakheter av betydning i den interne kontrollen.

Oslo
KPMG AS

Svein Wiig
Statsautorisert revisor
(elektronisk signert)

Penneo Dokumentnøkkel: UECC6-H1DK0-VY3ET-BICZ2-W0LL5-1FLZU

PENNEO

Signaturene i dette dokumentet er juridisk bindende. Dokument signert med "Penneo™ - sikker digital signatur". De signerende parter sin identitet er registrert, og er listet nedenfor.

"Med min signatur bekrefter jeg alle datoer og innholdet i dette dokument."

Svein Christian Wiig
Statsautorisert revisor
På vegne av: KPMG AS
Serienummer: 9578-5994-4-770793
IP: 80.232.xxx.xxx
2024-03-19 09:26:45 UTC

bankID

Penneo Dokumentnøkkel: UECC6-H1DK0-VY3ET-BICZ2-W0LL5-1FLZU

Dokumentet er signert digitalt, med **Penneo.com.** Alle digitale signatur-data i dokumentet er sikret og validert av den datamaskin-utregnede hash-verdien av det opprinnelige dokument. Dokumentet er låst og tids-stemplet med et sertifikat fra en betrodd tredjepart. All kryptografisk bevis er integrert i denne PDF, for fremtidig validering (hvis nødvendig).

Hvordan bekrefter at dette dokumentet er orginalen?
Dokumentet er beskyttet av ett Adobe CDS sertifikat. Når du åpner dokumentet i Adobe Reader, skal du kunne se at dokumentet er sertifisert av **Penneo e-signature service <penneo@penneo.com>**. Dette garanterer at innholdet i dokumentet ikke har blitt endret.

Det er lett å kontrollere de kryptografiske beviser som er lokalisert inne i dokumentet, med Penneo validator - **https://penneo.com/validator**

Utskriftsdato: 31.01.2025

Bærum kommune

Adresse: Postboks 700, 1304 Sandvika

Telefon: 67 50 40 50

Kommunale gebyrer 2025

EM §6-7 Oppdragstakerens undersøkelses- og opplysningsplikt Kilde: Bærum kommune

Kommunenr.	3201	**Gårdsnr.**	118	**Bruksnr.**	299	**Festenr.**		**Seksjonsnr.**	
Adresse	Toppenhaugberget 63, 1353 BÆRUMS VERK								

Kommunale gebyrer fakturert på eiendommen i 2024

Kommunale gebyrer er en kombinasjon av forskudd, abonnement og enkeltgebyrer fakturert etter levert tjeneste. Vi kjenner ikke samlet gebyr for en eiendom for et år før året er omme. Denne rapporten sammenstiller dette for fjoråret, med summer fordelt per fagområde. Tjenestene vil normalt ha en prisøkning hvert år, samt at forbruk på ulike tjenester kan variere fra år til år.

Gebyr	**Fakturert beløp i 2024**
Avløp	4 972,53 kr
Feiing	255,00 kr
Vann	4 016,27 kr
Sum	**9 243,80 kr**

Prognose kommunale gebyrer fakturert på eiendommen inneværende år

Vare	**Grunnlag**	**Enhetspris**	**Andel**	**Korreksjon**	**Årsprognose**	**Fakt. hittil i år**
Renovasjon	1 stk	0,00 kr	1/1	0 %	0,00 kr	0,00 kr
Vann etter areal	102 m2	45,26 kr	1/1	0 %	4 616,77 kr	0,00 kr
Avløp etter areal	102 m2	52,90 kr	1/1	0 %	5 395,80 kr	0,00 kr
Feiegebyr pr skorstein (pipeløp)	1 stk	129,00 kr	1/1	0 %	129,00 kr	0,00 kr
Tilsyn pr boenhet med ildsted	1 stk	263,00 kr	1/1	0 %	263,00 kr	0,00 kr
				Sum	**10 404,57 kr**	**0,00 kr**

Løpende gebyr brukes for å fordele en årlig kostnad på flere innbetalinger.

Beløp for vann, avløp og slam er inkludert 25% merverdiavgift. Satsen er bestemt redusert til 15% men tidspunkt er ikke fastsatt. Prognosen er basert på fjorårets gebyrer og avvik kan derfor forekomme.

Alle beløp er inkl. mva.

FORBEHOLD VED UTLEVERING AV INFORMASJON I FORBINDELSE MED EIENDOMSFORESPØRSLER:

Bærum kommune
Adresse: Postboks 700, 1304 Sandvika
Telefon: 67 50 40 50

Utskriftsdato: 31.01.2025

Planopplysninger

EM §6-7 Oppdragstakerens undersøkelses- og opplysningsplikt Kilde: Bærum kommune

Kommunenr.	3201	**Gårdsnr.**	118	**Bruksnr.**	299	**Festenr.**		**Seksjonsnr.**	
Adresse	Toppenhaugberget 63, 1353 BÆRUMS VERK								

Opplysningene omfatter gjeldende planer og pågående planarbeid for eiendommen. Nærmere opplysninger om den enkelte plan med dokumenter, mindre endringer, etc finnes på internett, se lenker under. Oppgitte delarealer viser planinformasjon på eiendommen.

Det tas forbehold om riktigheten eller fullstendigheten av opplysningene i dette dokumentet. Det kan ikke rettes krav som følge av at disse opplysningene benyttes som grunnlag for beslutninger.

Plantyper med treff

- Kommuneplaner
- Reguleringsplaner

Plantyper uten treff

- Kommuneplaner under arbeid
- Kommunedelplaner under arbeid
- Reguleringsplaner over bakken
- Reguleringsplaner bunn
- Bebyggelsesplaner
- Bebyggelsesplaner under bakken
- Kommunedelplaner
- Reguleringsplaner under bakken
- Reguleringsplaner under arbeid
- Reguleringsplaner under arbeid i nærheten
- Bebyggelsesplaner over bakken
- Midlertidige forbud

Kommuneplaner

Besøk kommunens hjemmeside for mer informasjon.

Id	202101 (https://www.arealplaner.no/3201/gi?funksjon=VisPlan&kommunenummer=3201&planidentifikasjon=202101)
Navn	KOMMUNEPLANENS AREALDEL 2022-2042
Plantype	Kommuneplanens arealdel
Status	Endelig vedtatt arealplan
Ikrafttredelse	21.06.2023
Bestemmelser	- https://www.arealplaner.no/3201/dokumenter/23874/6403470.pdf
Delarealer	**Delareal** 152 m^2 **Arealbruk** Boligbebyggelse,Nåværende

Reguleringsplaner

Besøk kommunens hjemmeside for mer informasjon.

Id	1980024 (https://www.arealplaner.no/3201/gi?funksjon=VisPlan&kommunenummer=3201&planidentifikasjon=1980024)
Navn	TOPPENHAUG
Plantype	Eldre reguleringsplan

Status	Endelig vedtatt arealplan
Ikrafttredelse	01.06.1982
Bestemmelser	- https://www.arealplaner.no/3201/dokumenter/8911/1980024.pdf
Delarealer	**Delareal** 152 m^2 **Formål** Konsentrert småhusbebyggelse **Feltnavn** TR-4


Bærum kommune

Plankart

Eiendom: 118/299
Adresse: Toppenhaugberget 63
Dato: 31.01.2025
Målestokk: 1:1000


N

UTM-32

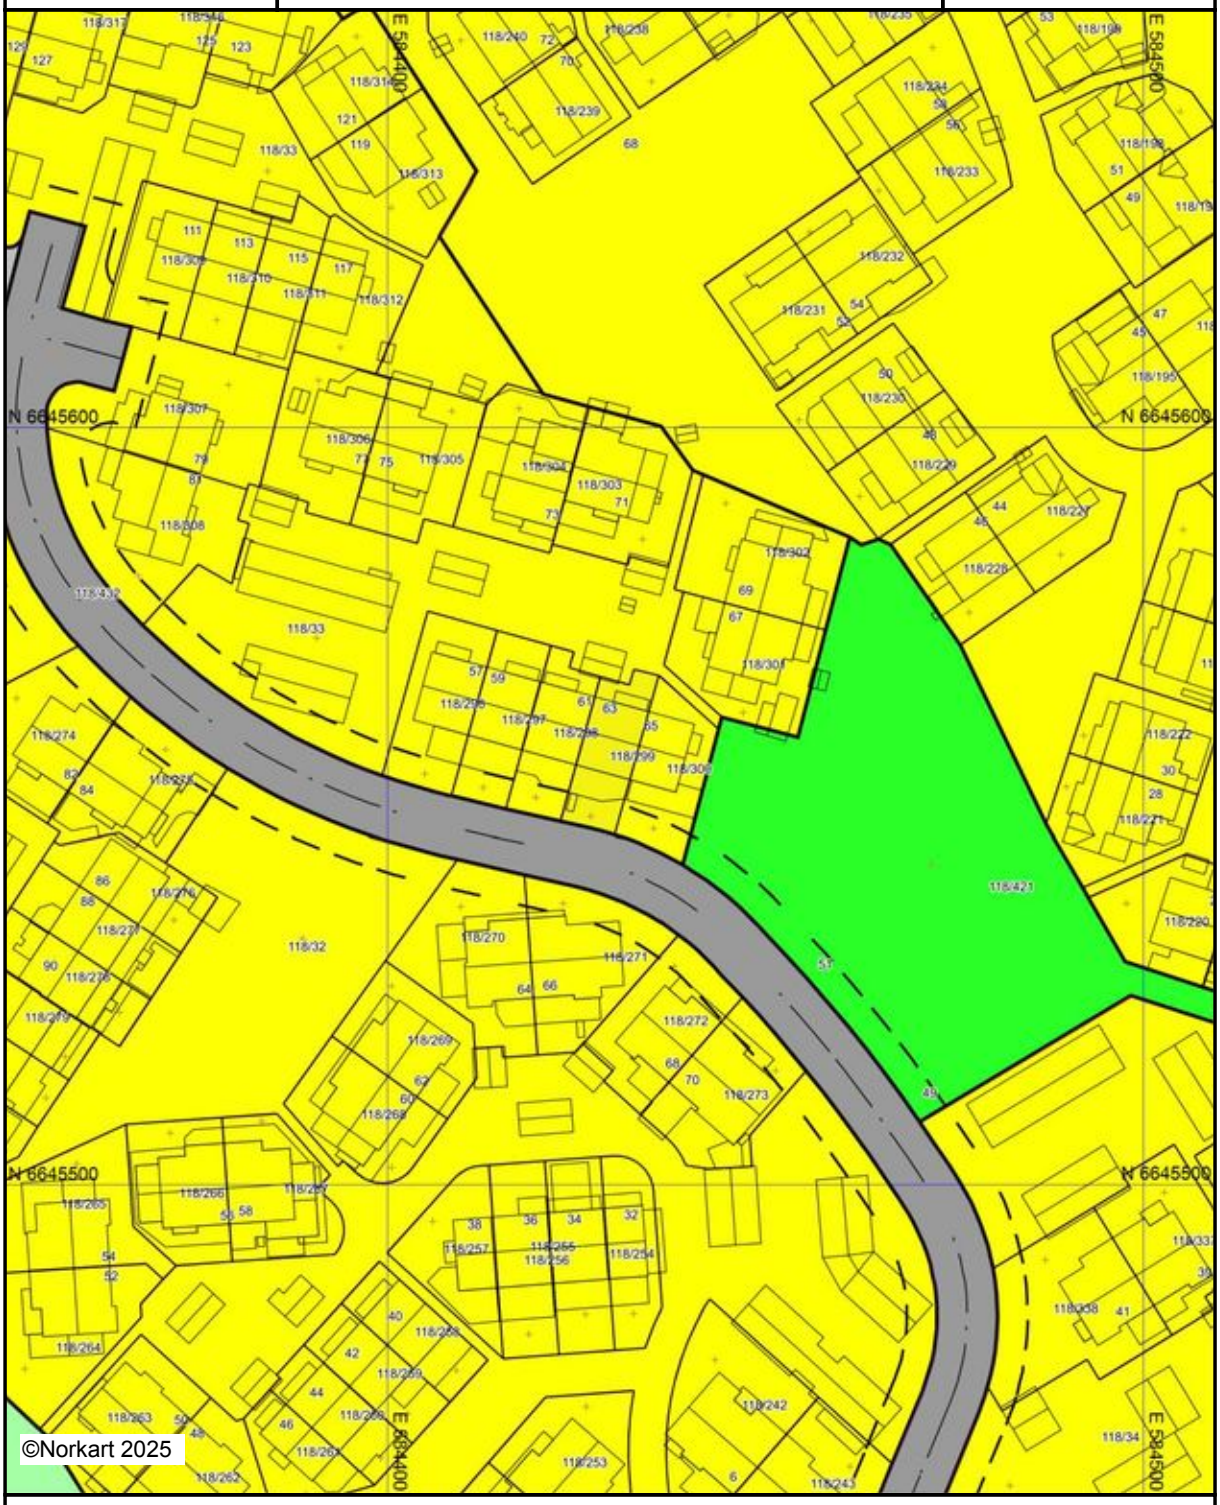

Kartet er produsert fra kommunens beste digitale kartbaser for området og inneholder viktige opplysninger om eiendommen og området omkring.
Presentasjonen av informasjon er i samsvar med nasjonal standard.
Kartet kan inneholde feil, mangler eller avvik i forhold til kravene i oppgitt standard.
Kartet kan ikke benyttes til andre formål enn det formålet det er utlevert til uten samtykke fra kommunen jf. lov om åndsverk.

Tegnforklaring

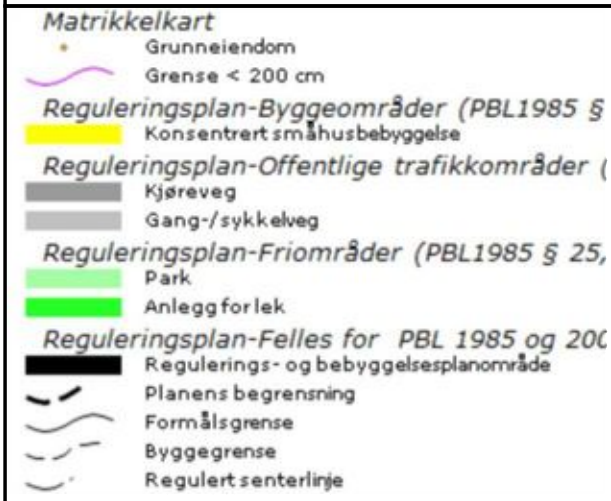


Bærum kommune

Reguleringsplanforslag

Eiendom: 118/299
Adresse: Toppenhaugberget 63
Utskriftsdato: 31.01.2025
Målestokk: 1:1000

N

UTM-32

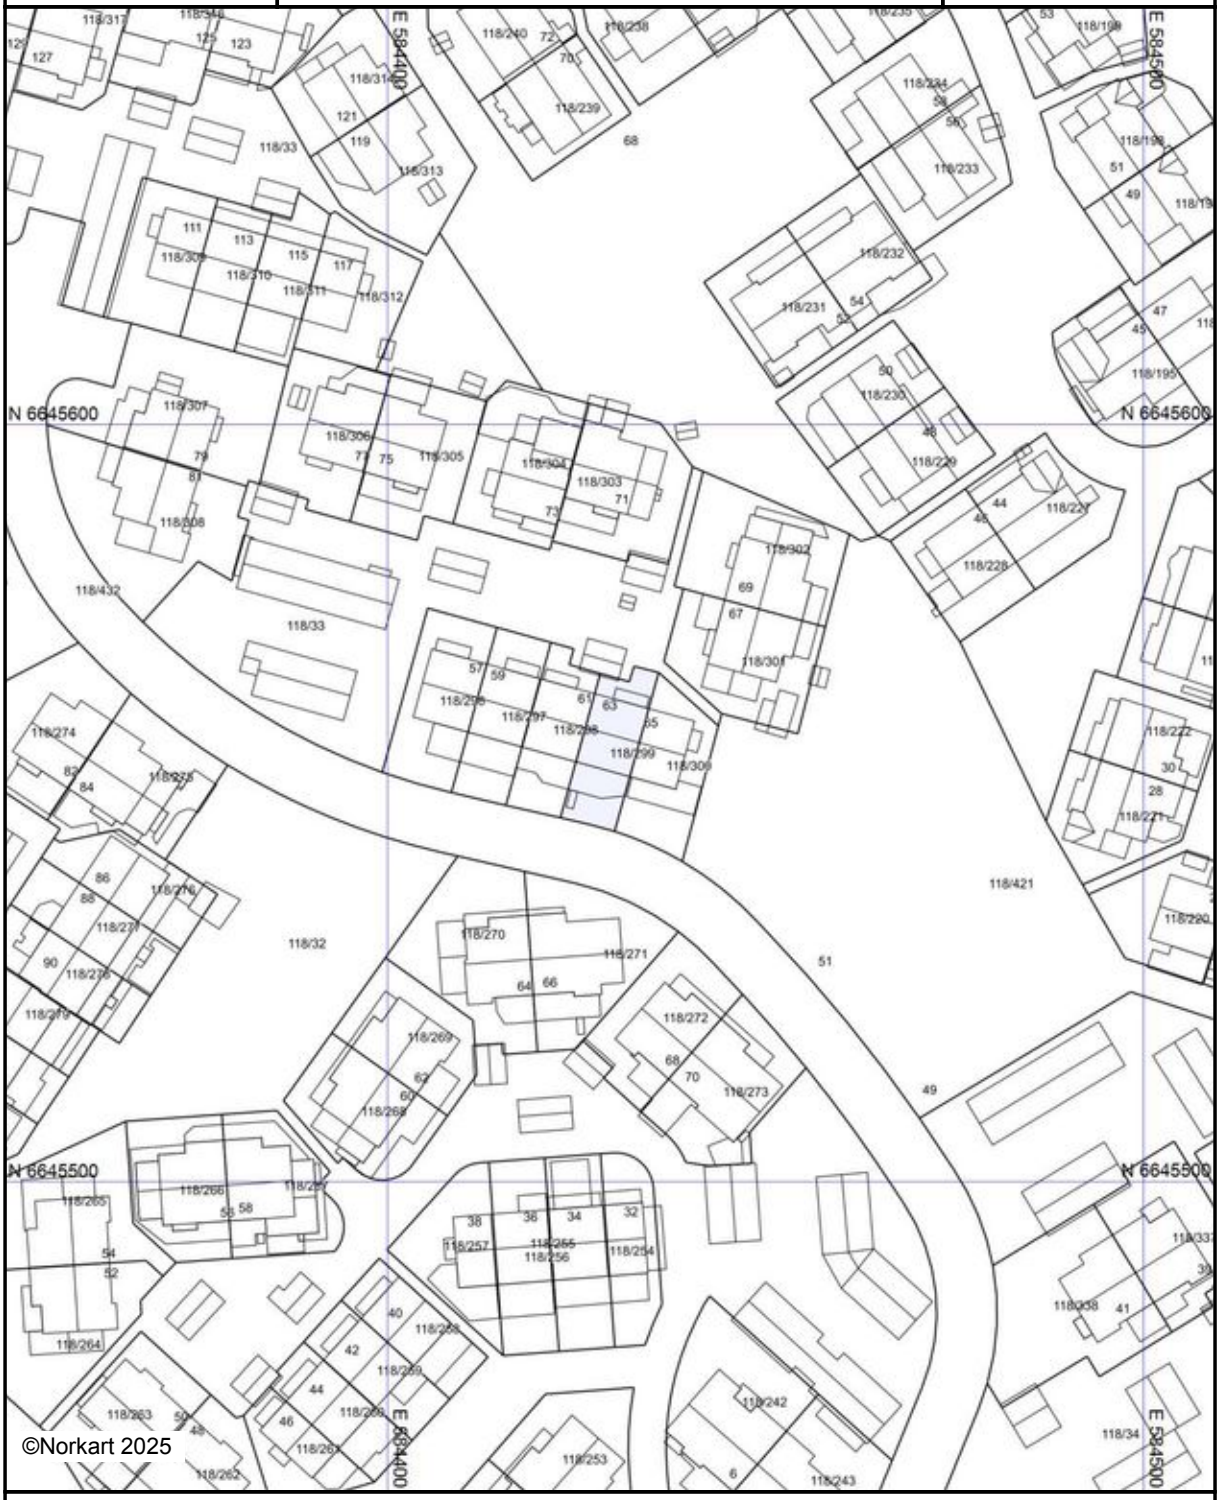

Kartet er produsert fra kommunens beste digitale kartbaser for området og inneholder viktige opplysninger om eiendommen og området omkring.
Presentasjonen av informasjon er i samsvar med nasjonal standard.
Kartet kan inneholde feil, mangler eller avvik i forhold til kravene i oppgitt standard.
Kartet kan ikke benyttes til andre formål enn det formålet det er utlevert til uten samtykke fra kommunen jf. lov om åndsverk.

Tegnforklaring

Reguleringsplan grense

Planforslag (Regulerings- og bebyggelsesplan


Bærum kommune

Kommuneplankart

Eiendom: 118/299
Adresse: Toppenhaugberget 63
Utskriftsdato: 31.01.2025
Målestokk: 1:2000

N

UTM-32

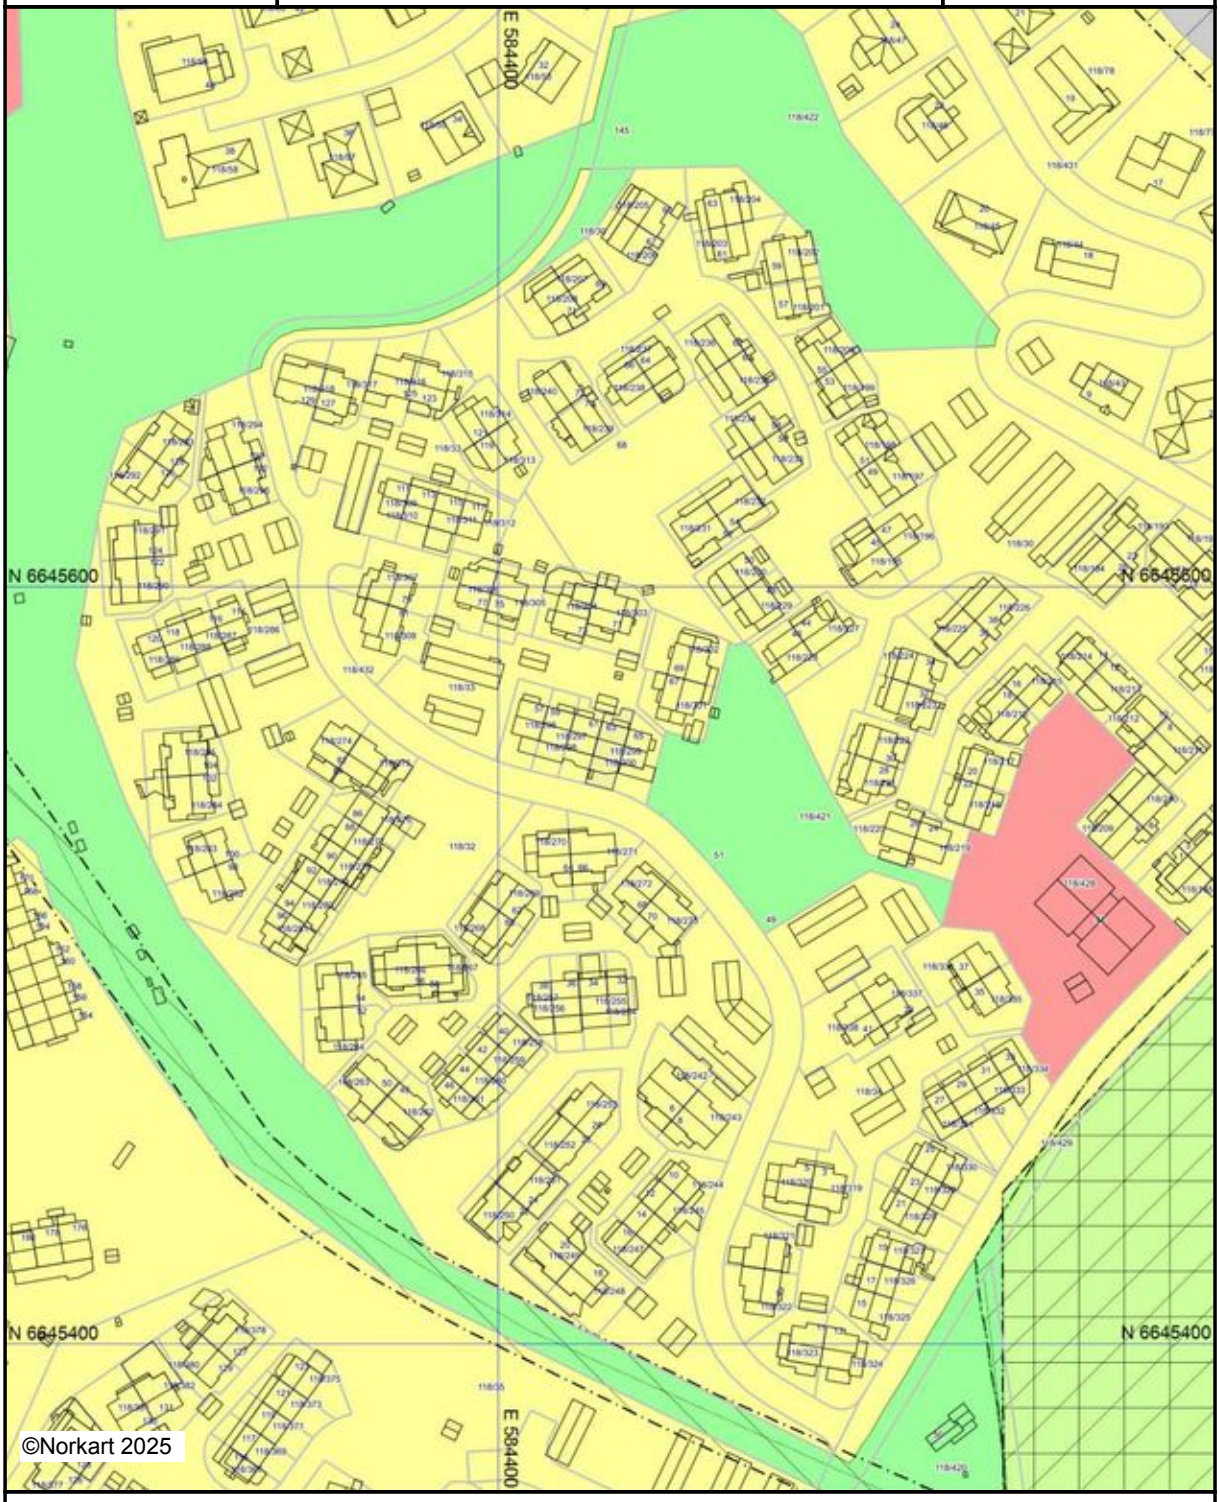

Kartet er produsert fra kommunens beste digitale kartbaser for området og inneholder viktige opplysninger om eiendommen og området omkring.
Presentasjonen av informasjon er i samsvar med nasjonal standard.
Kartet kan inneholde feil, mangler eller avvik i forhold til kravene i oppgitt standard.
Kartet kan ikke benyttes til andre formål enn det formålet det er utlevert til uten samtykke fra kommunen jf. lov om åndsverk.

Tegnforklaring



Bærum kommune

Kommunedelplan

Eiendom: 118/299
Adresse: Toppenhaugberget 63
Utskriftsdato: 31.01.2025
Målestokk: 1:2000

N

UTM-32




Kartet er produsert fra kommunens beste digitale kartbaser for området og inneholder viktige opplysninger om eiendommen og området omkring.
Presentasjonen av informasjon er i samsvar med nasjonal standard.
Kartet kan inneholde feil, mangler eller avvik i forhold til kravene i oppgitt standard.
Kartet kan ikke benyttes til andre formål enn det formålet det er utlevert til uten samtykke fra kommunen jf. lov om åndsverk.

Vegstatuskart

Kommune: Bærum
Gnr/Bnr/Fnr/Snr: 118/299/0/0
Adresse: Toppenhaugberget 63, 1353 BÆRUMS VERK

Målestokk v/A4: 1:3000
Dato: 31/01/2025

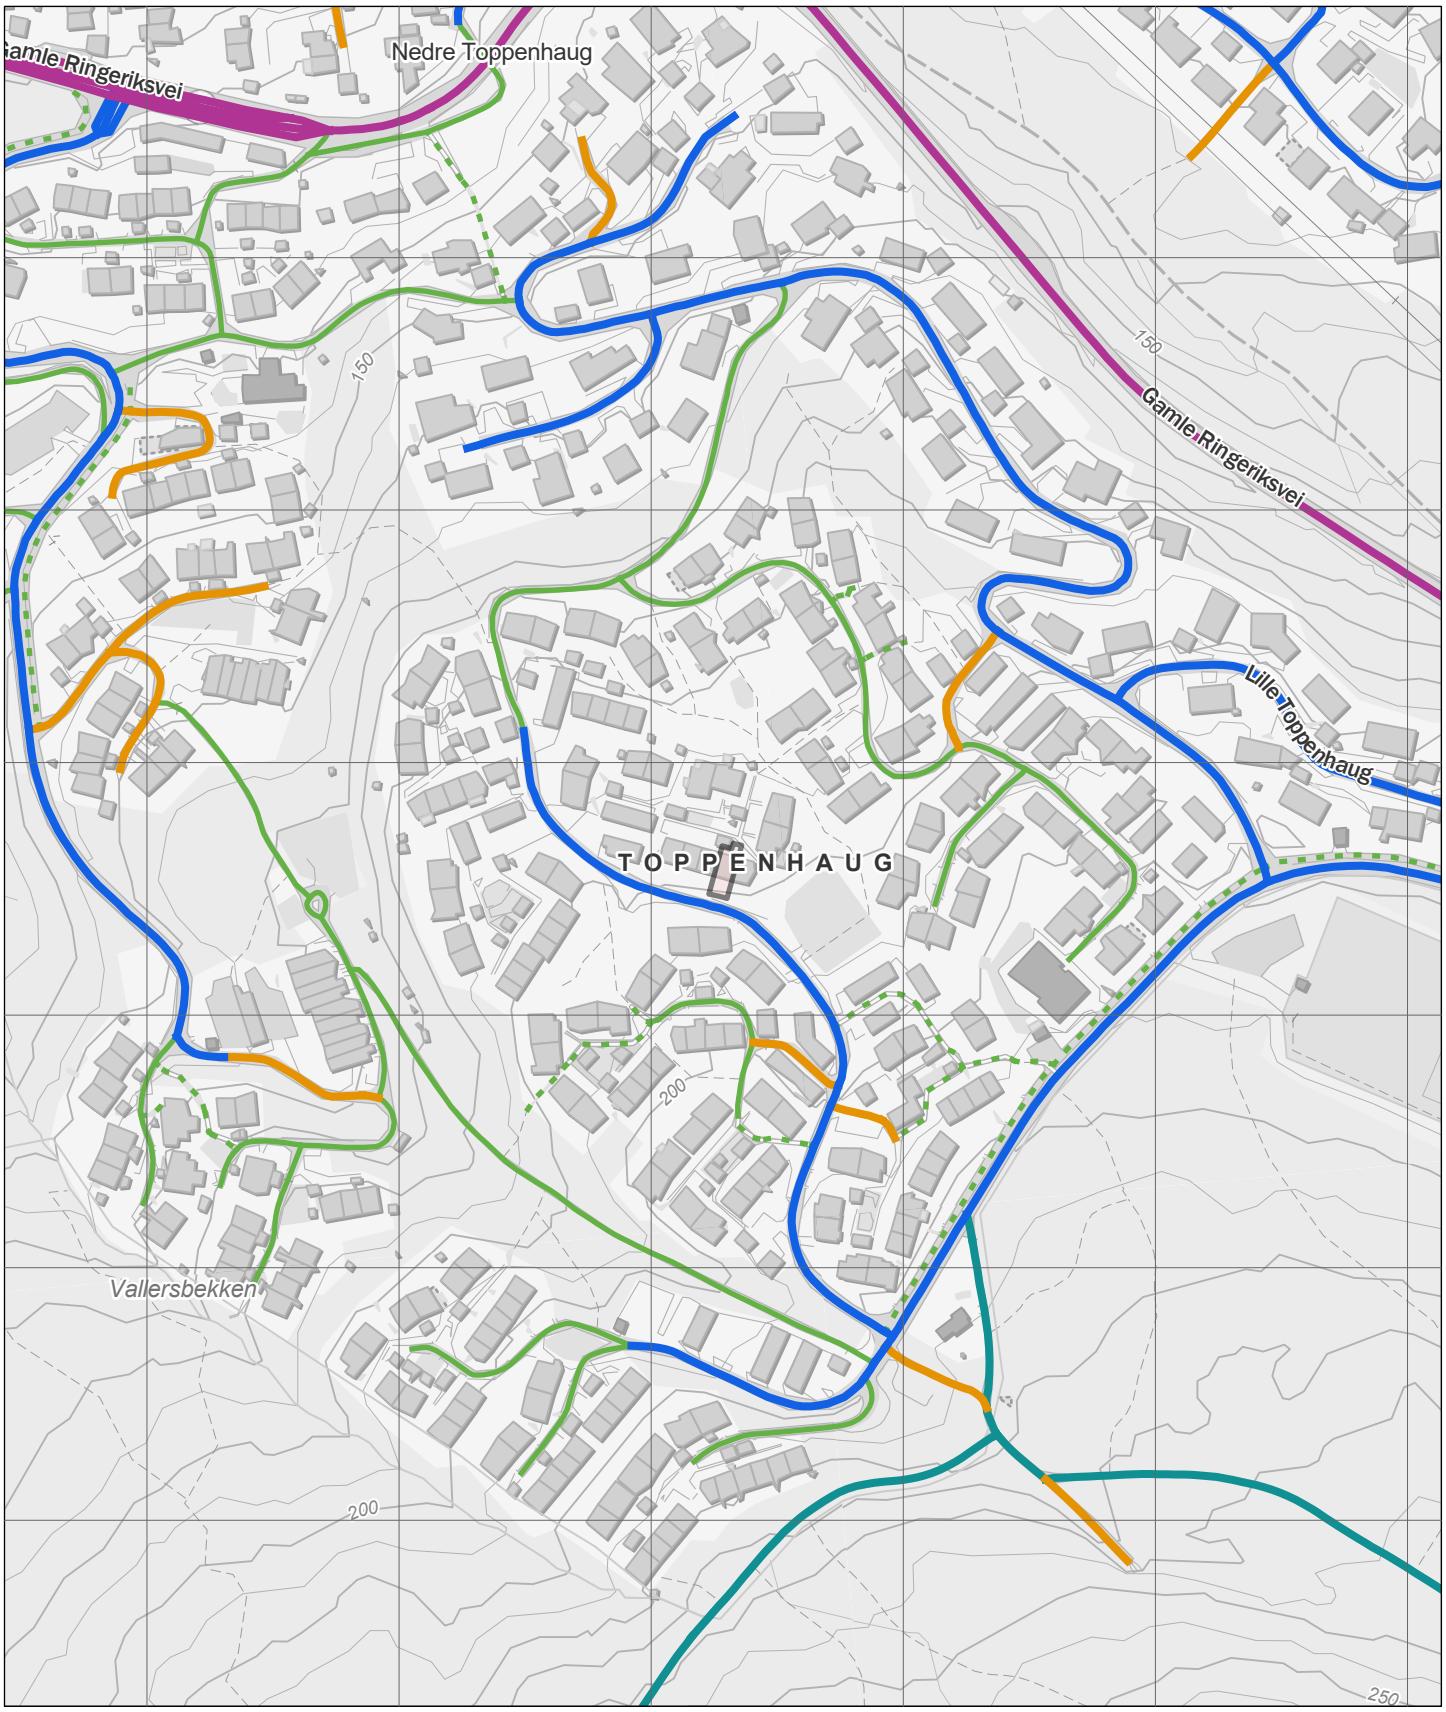

Europaveg
Tunnel, Europaveg
Riksveg
Tunnel, riksveg
Fylkesveg
Tunnel, fylkesveg
Kommunal veg
Tunnel, kommunal veg
Privat veg
Tunnel, privat veg
Gang- og sykkelveg
Annet gangareal
Bilferje
Annet

Bærum kommune

VAledninger

Eiendom: 118/299
Adresse: Toppenhaugberget 63
Dato: 31.01.2025
Målestokk: 1:500

N

UTM-32

Vannledning
Spillvannsledning
Overvannsledning
Avløp felles
Kum
Sluk
Hydrant

VA-ledninger
Dersom det er behov for nøyaktig stedfesting av ledningene, f. eks. ved gravearbeid, så skal alltid Vann og avløp i Bærum kommune kontaktes.



Det tas forbehold om at det kan forekomme feil, mangler eller avvik i kartet. Spesielt gjelder dette usikre eiendomsgrenser.
VA-ledninger kan være tegnet parallellforskjøvet og mange private ledninger mangler i kartet.
Dette kartet kan ikke brukes som erstatning for situasjonskart i byggesaker.

BÆRUM KOMMUNE
Kommunegården, Arnold Haukelandsplass 10, 1304 Sandvika
Org. nr: 974553686
Telefon: 67 50 40 50

Megleropplysninger

Gnr:	**118**	Bnr:	**299**	Fnr:		Snr:	
Adresse:	**Toppenhaugberget 63, 1353 BÆRUMS VERK**						

Her er opplysninger om eiendommen. Opplysningene består av dette følgebrevet med vedlegg som dekker det kommunen leverer i henhold til meglerlovens § 6-7.

ArkivsakId	**Tiltak**	**Dokumenter**					
83/248	Rekkehus	☒	Ferdigattest	☐	Midl. brukstillatelse	☐	Ingen
86/447	Fire balkonger	☐	Ferdigattest	☐	Midl. brukstillatelse	☒	Ingen
96/1107	Utgraving i kjeller	☐	Ferdigattest	☐	Midl. brukstillatelse	☒	Ingen
		☐	Ferdigattest	☐	Midl. brukstillatelse	☐	Ingen

Ferdigattest: Mangler bygninger, attest? Les vedlagt skriv om ferdigattest.

Spørsmål ang. kulturminner rettes til avd. Natur og idrett tlf: 67 50 40 50

Kommentar:

PLANSEKSJONEN

14110700008BKO7904462

ASKER OG BÆRUM BOLIGBYGGELAG AL
POSTBOKS 385

1301 SANDVIKA

FERDIGATTEST

JOURNALNR.:1983-248, BILAG 1

GNR 118, BNR 296, PNR 27

TILTAKSADRESSE: TOPPENHAUGBERGET 57 65

FERDIGBESIKTIGELSE AVHOLDT:

ARBEIDETS ART: FEMMANNSBOLIG

TILTAKSHAVER: LØVENSKIOLD-VÆKERØ A/S

ANSVARLIG SØKER: RAGNAR EVENSEN A/S

ANSVARLIG UTFØRENDE: JON-ERIK EVENSEN

Planseksjonen har ikke vært på den avsluttende befaring.
Ferdigattest gis på bakgrunn av skriv datert 19.10.98 fra Asker og Bærum boligbyggelag AL, bilag 18.
Bygningen eller deler av den må ikke tas i bruk til annet formål enn det byggetillatelsen (jfr. § 93) forutsetter. En slik bruksendring krever særskilt godkjenning.

Sandvika den 30.06.2000
For sjef planseksjonen


Per Bekkevold
Saksbehandler

Gjenpart:
Planseksjonen, oppmålingsavdelingen
Kommunalteknisk seksjon (VAR)

Kommunegården
Postboks 124
1300 SANDVIKA

Tlf : 67 50 44 63
Faks: 67 50 43 15

Org.nr : NO 935 478 715

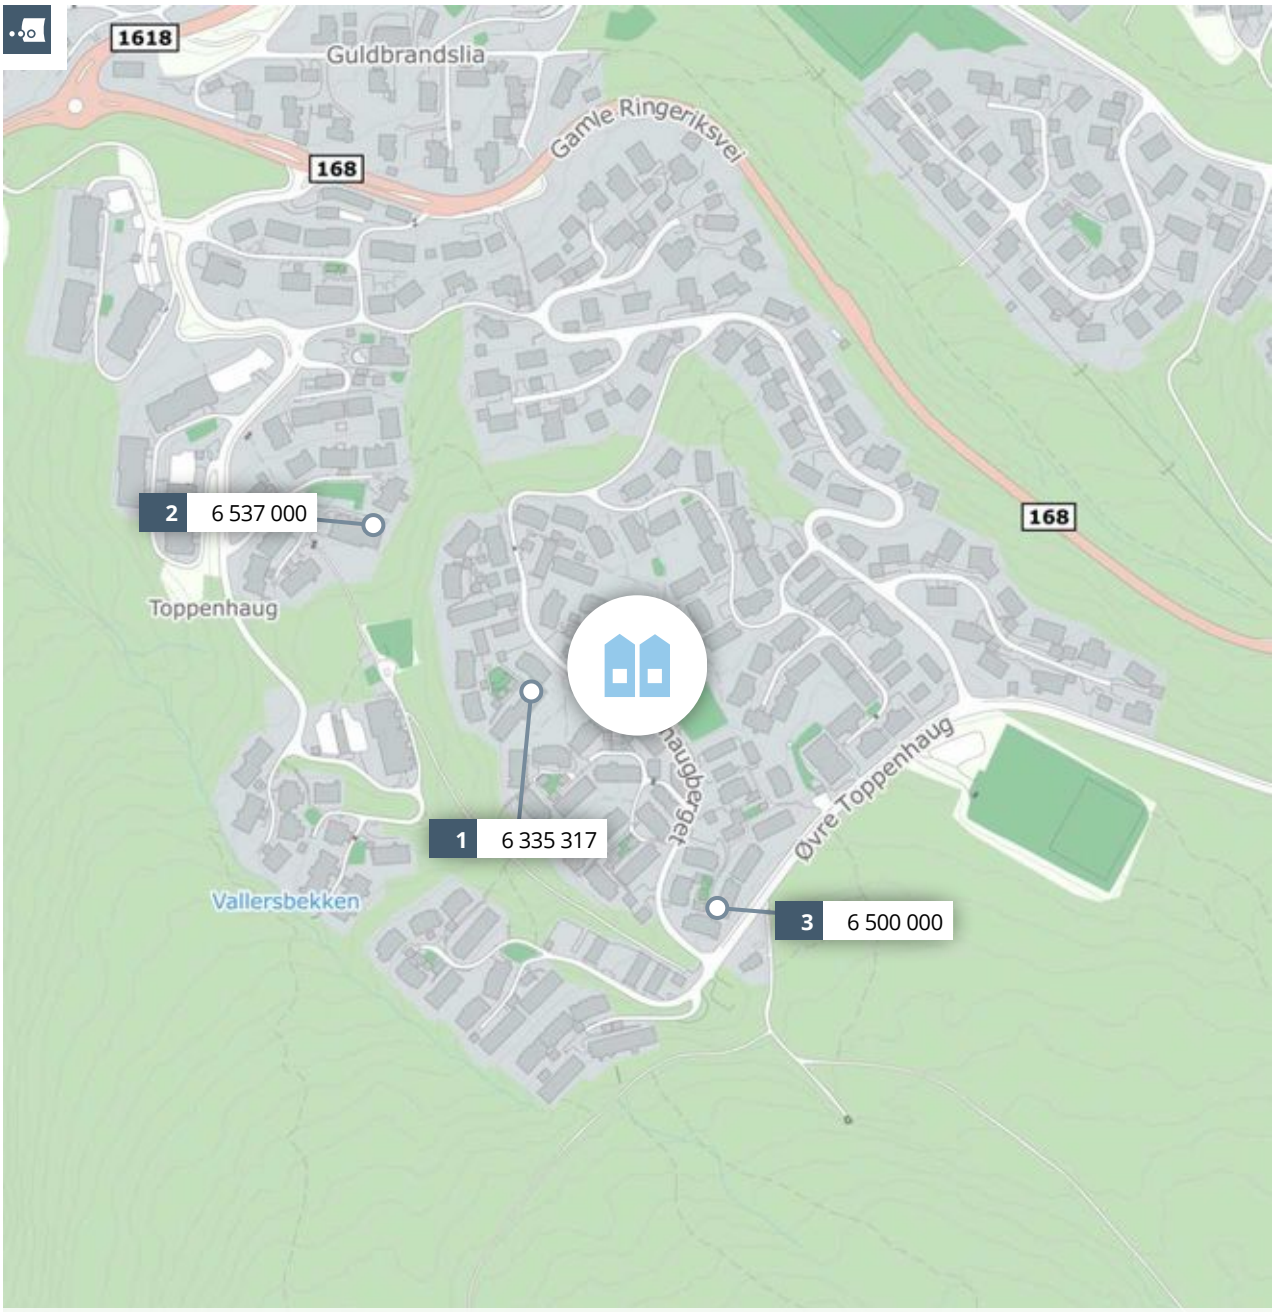

Meglers verdivurdering

TOPPENHAUGBERGET 63

PRIVATMEGLEREN

Rapport utført av PrivatMegleren Bærum den 06.03.2025

Meglers verdivurdering baserer seg på kjente omsetningstall, eksterne kilder og statistikker fra Eiendomsverdi. Den endelige verdien er korrigert etter meglerens beste skjønn, basert på kjennskap og erfaring i markedet. Det tas forbehold om at interessen i markedet og den endelig salgsprisen kan avvike fra meglers verdivurdering. Eiendomsverdi og megler er uten ansvar for eventuelle feil i innhentet datagrunnlag. Denne verdivurderingen er opphavsrettslig beskyttet. Uten meglerforetakets samtykke, kan ikke verdivurderingen benyttes i forbindelse med privatsalg eller egen markedsføring av eiendommen. Verdivurderingen skal ikke benyttes i forbindelse med lånebehandling. Ønsker du en verdifastsettelse for bruk til finansiering, bør det innhentes en etakst/verditakst. Ansvarlig megler: Kim Nordtorp.

En tjeneste fra Eiendomsverdi AS

Toppenhaugberget 63, 1353 BÆRUMS VERK

Selveier rekkehus på selveiertomt, bygget i 1985

GNR 118 BNR 299 FNR 0 SNR 0 KOMMUNE 3201 BÆRUM GRUNNKRETS Bærums verk 08

Verdivurdert til

6 000 000

6 457	6 006 457	56 150
Fellesgjeld	Totalt	m² pris

	BRA-i	BRA-e	BRA-b	TBA	GUA	ALH
Areal	107 m²	- m²	- m²	- m²	- m²	- m²
Tomt						152 m²
Byggeår						1985

Fellesutgifter	1 887
Formue	-
Soverom	3
Etasjer	2

Parkering Peis Innredet kjeller

Fra 1.1.2024 er det innført ny standard for arealoppmåling (NS 3940:2023). Begrepene P-ROM og S-ROM forsvinner derfor som arealbegrep. I en overgangsperiode vil etakst fortsatt benytte P-ROM når det refereres til boligens areal og kvadratmeterpriser.

Sammenlignbare salg i nærområdet

	EIENDOM				SALGSDATO	PRISANT	PRIS	FELLESGJ	TOTALPRIS	M² PRIS
1	Toppenhaugberget 86				18.09.2023	6 500 000	**6 325 000**	10 317	6 335 317	**63 993**
	99 m²	1985	173 m²	3 sov						
2	Nedre Toppenhaug 102				16.09.2024	6 490 000	**6 450 000**	87 000	6 537 000	**60 528**
	108 m²	1985	13,7 daa	4 sov						
3	Toppenhaugberget 15				28.03.2023	6 800 000	**6 500 000**	0	6 500 000	**60 185**
	108 m²	1984	207 m²	3 sov						

Tiltalende og familievennlig rekkehus i et barnevennlig og attraktiv boligområde på Bærums verk.
Rekkehuset går over to plan og byr igjen på flere halvplan.

Boligen har god standard og flotte lysforhold.


Inneholder: entré, 3 soverom, 2 baderom, stue og kjøkken, samt kjeller (Ikke godkjent som oppholdsrom)
Det medfølger garasjeplass i garasjerekke.

Boligen har noe behov for oppgraderinger som er hensyntatt i vurderingen.

Kjære kunde, vi bruker mye tid på å avklare hvor mye markedet er villig til å betale for en eiendom til enhver tid. Dette arbeidet er sammensatt og krever både struktur og tid. Vi utarbeider blant annet etakst som verdivurdering/takst. En samling av informasjon som benyttes i forbindelse med boliglån og refinansiering (Utviklet i samarbeid med Eiendomsverdi og de største bankene i Norge). Verdien av en eiendom reflekteres ut ifra en samling av ulik informasjon i etakst dokumentet. Vi i PrivatMegleren benytter flere nyvinnende løsninger for eiendomssalg. Eksempelvis annonseteknologien Presisjon, som sikrer at du når ut til langt flere potensielle boligkjøpere enn de som aktivt er på leting. Gjennom tjenesten PrivatMegleren Boligbytte tilbyr vi også hjelp med alt fra organisering og rydding, til pakking og selve flyttingen. Vi har også tjenesten PrivatMegleren Kjøp, hvor vi tilbyr bistand med kjøp av bolig. Vi er

Nordeas eiendomsmegler, og sammen hjelper vi deg gjerne med alt fra kjøp, salg, lån til økonomisk rådgivning. Med vennlig hilsen PrivatMegleren

Historiske omsetninger

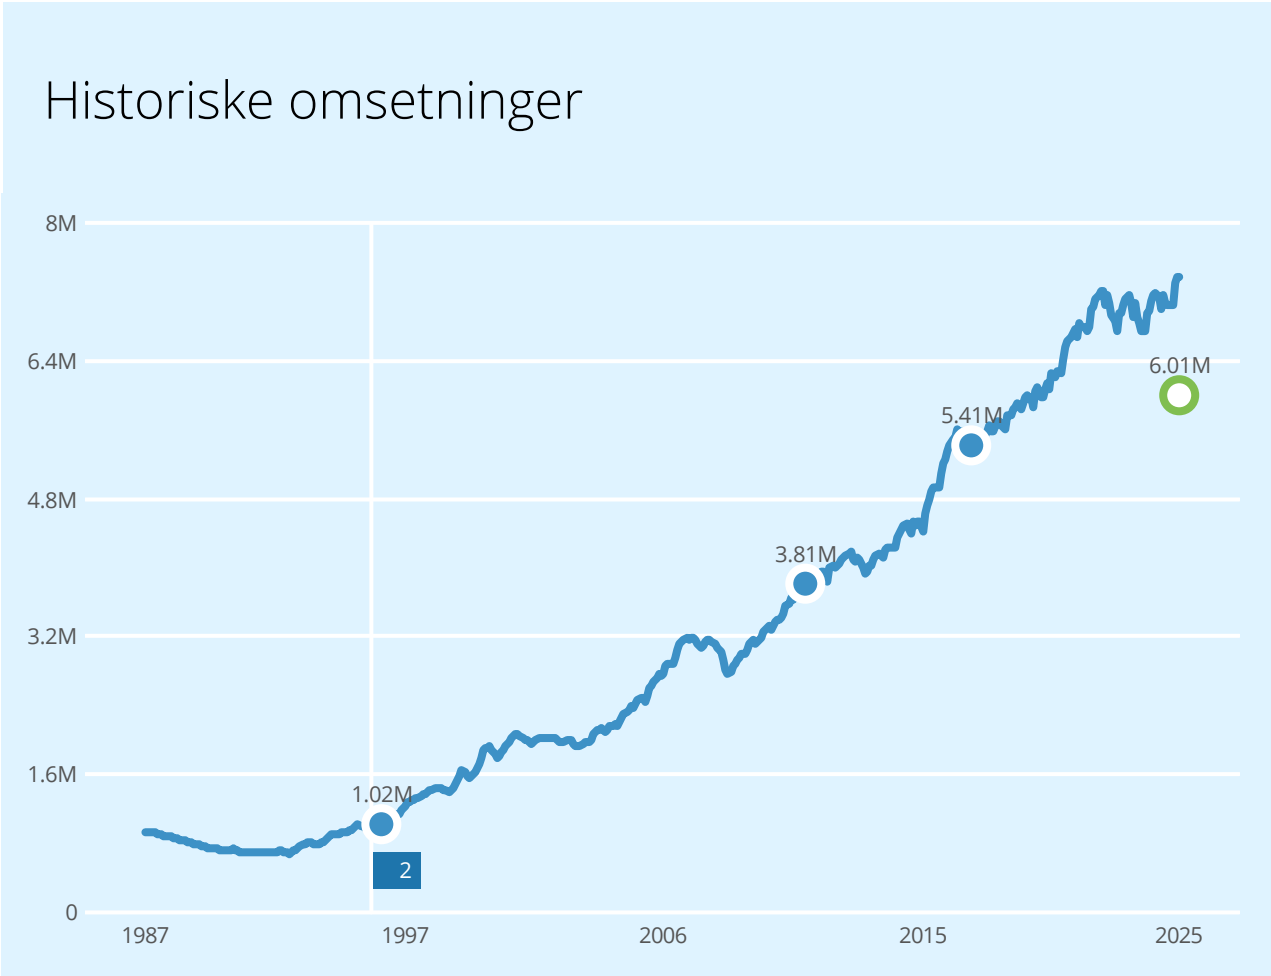

Salg Meglers verdivurdering Prisindeks Endring av eiendom

1 Rekkehus

2 Påbygg rekkehus

REGISTRERT	SALGSDATO	TINGLYST	PRISANT	PRIS	FELLESGJELD	TOTALPRIS	
01.09.2017	11.09.2017	18.12.2017	5 290 000	5 400 000	10 638	5 410 638	3
29.08.2011	06.09.2011	18.11.2011	3 590 000	3 810 000	0	3 810 000	
27.06.2011		27.06.2011	-	1 700 000	-	1 700 000	4
13.06.1996		13.06.1996	-	1 020 000	-	1 020 000	
25.10.1988		25.10.1988	-	912 000	-	912 000	4

3 Megler oppgir at sist kjente markedsomsetning ikke er relevant for dagens markedsverdi. Årsak: Annet. Prisindeks tilsvarer ikke reell markedspris.

4 Forhold ved omsetningen tyder på at dette ikke er en reell markedsomsetning, og er derfor utelatt i grafen.

Rekkehus til salgs i BÆRUM kommune nå

20
rekkehus til salgs

10.5M
10.2M
9 755 000 Prisantydning i snitt
9.3M
9.0M

Annonsene har i snitt ligget ute i
92
dager

Rekkehus solgt i BÆRUM kommune siste 3 mnd

46
rekkehus solgt

8.4M
8 343 000 Prisantydning i snitt
8 317 000 Salgspris i snitt

Solgt i snitt i løpet av
40
dager

for 0% under prisantydning

Analyse m²-priser

66 559 BÆRUM kommune i snitt siste 3 mnd
56 150 Toppenhaugberget 63 Totalpris 6 008 000
49 635 Akershus fylke i snitt siste 3 mnd

Toppenhaugberget 63

Nabolaget Toppenhaugen - vurdert av 57 lokalkjente

NABOLAGET SPESIELT ANBEFALT FOR

- Familier med barn
- Etablerere
- Husdyreiere

SKOLER

Gullhaug skole (1-7 kl.) 261 elever, 14 klasser	28 min 1.9 km
Anna Krefting skole (1-7 kl.) 438 elever, 19 klasser	27 min 2 km
Eineåsen skole (8-10 kl.) 259 elever, 18 klasser	14 min 1 km
Rosenvilde videregående skole 620 elever	9 min 6.2 km
Rud videregående skole 950 elever, 66 klasser	9 min 6.4 km

LADEPUNKT FOR EL-BIL

SHELL BÆRUMS VERK	17 min

OFFENTLIG TRANSPORT

Nedre Toppenhaug Linje 150, 150E	11 min 0.8 km
Blommenholm stasjon Linje L1	13 min 8.4 km
Oslo S Totalt 24 ulike linjer	27 min 24.2 km
Oslo Gardermoen	58 min

BARNEHAGER

Toppenhaug barnehage - Øvre (1-5 å... 40 barn	8 min 0.5 km
Toppenhaug barnehage (1-5 år) 38 barn	8 min 0.6 km
Helset barnehage Avd Helset (1-5 å... 42 barn	16 min 1.2 km

DAGLIGVARE

Meny Bærums Verk	15 min
Rema 1000 Bærums Verk	16 min

Innholdet i nabolagsprofilen er hentet fra ulike datakilder, og feil eller mangler kan forekomme. Vurderinger og sitater er innhentet på web og gir uttrykk for hvordan naboene vurderer nabolaget. FINN.no AS kan ikke holdes ansvarlig for feil/mangler i profilen.
Copyright © Finn.no AS 2025

VARER/TJENESTER

Handelsstedet Bærums Verk	20 min
Vitusapotek Bærums Verk	15 min
Vinmonopolet Bærums Verk	21 min

SPORT

Toppenhaugbanen - Grusbane	6 min
Toppehaugbanen - kunstgressbane	8 min
Feel24 Bærums Verk (2024)	5 min
Spenst Lommedalen	7 min

Turmulighetene
Nærhet til skog og mark 95/100

Støynivået
Lite støynivå 91/100

Kvalitet på barnehagene
Veldig bra 87/100

PRIMÆRE TRANSPORTMIDLER

- Egen bil
- Buss



Innholdet i nabolagsprofilen er hentet fra ulike datakilder, og feil eller mangler kan forekomme. Vurderinger og sitater er innhentet på web og gir uttrykk for hvordan naboene vurderer nabolaget. FINN.no AS kan ikke holdes ansvarlig for feil/mangler i profilen.
Copyright © Finn.no AS 2025

LØSØRE OG TILBEHØR

OVERSIKT OVER LØSØRE OG TILBEHØR TIL EIENDOMMEN

Oversikten er utarbeidet av Norges Eiendomsmeglerforbund, Eiendom Norge og Advokatforeningens Eiendomsmeglingsgruppe, og er gjeldende fra 1. januar 2020.

Generelt

Lov om avhending av fast eigedom (avhendingslova/avhl.) av 3. juli 1992 regulerer kjøper og selgers rettigheter og plikter ved overdragelse av fast eiendom og andeler i borettslag. I henhold til avhl. § 3-4 skal eiendommen, når annet ikke er avtalt, overdras med innredninger og utstyr som etter lov, forskrift eller annet offentlig vedtak skal følge med. Det samme gjelder varig innredning og utstyr som enten er fastmontert eller er særskilt tilpasset bygningen, jf. avhl. § 3-5. Loven inneholder ingen detaljert oversikt over hva som omfattes av "innredning og utstyr", og over hva som skal regnes som "fastmontert eller særskilt tilpasset". Partene kan fritt avtale hva som skal følge med eiendommen ved salg. Bransjens liste over løsøre og tilbehør som skal følge med eiendommen, er en del av avtalen mellom kjøper og selger dersom ikke annet er opplyst i salgsoppgaven, kjøper har tatt forbehold i bud eller avtale på annen måte er inngått. Der intet annet er avtalt, vil løsøre og tilbehør medfølge slik dette fremkommer av avhl. § 3-4 og § 3-5 og denne oversikt. Produkter og installasjoner som medfølger overdras uten noen form for garantier, utover eventuell gjenværende leverandørgaranti. Dersom det er noe i nedenstående liste som ikke finnes på eiendommen, vil det heller ikke medfølge.

1. HVITEVARER medfølger der dette er spesielt angitt i salgsoppgaven.

2. HELDEKKENDE TEPPER følger med uansett festemåte.

3. VARMEKILDER, slik som ovner, kaminer, peiser, varmepumper og panelovner, følger med uansett festemåte. Frittstående biopeiser/varmeovner og terrassevarmere medfølger ikke. Det følger ikke med varmekilder i rom som ikke har vegg- eller fastmonterte varmekilder på visning.

4. TV, RADIO OG MUSIKKANLEGG. TV-antenner og fellesanlegg for TV, herunder parabolantenne, og tuneren/dekoder/tv-boks medfølger der dette eies av selger. Veggmontert TV/flatskjerm med tilhørende festeordning samt musikkanlegg følger ikke med (se også punkt 12).

5. BADEROMSINNREDNING/UTSTYR. Badekar, dusjkabinett, dusjvegger, alle fastmonterte speil og hyller, fastmonterte glass- og håndkleholdere, herunder håndklevarmere samt baderomsinnredning, medfølger.

6. GARDEROBESKAP medfølger, selv om disse er løse. Fastmonterte garderobehyller og knagger medfølger. Innredning i garderobeskap, for eksempel løse eller fastmonterte trådkurver, hyller, stenger og lignende, medfølger.

7. KJØKKENINNREDNING medfølger, herunder også åpne, fastmonterte hyller og løs eller fastmontert kjøkkenøy.

8. MARKISER, PERSIENNER og annen type innvendig og utvendig solskjerming, gardinoppheng, lamellgardiner og liftgardiner medfølger.

9. AVTREKKSVIFTER av alle slag, samt fastmonterte aircondition/ ventilasjonsanlegg, medfølger.

10. SENTRALSTØVSUGER medfølger med komplett anlegg, herunder slange, munnstykke mm.

11. LYSKILDER. Kupler, lysstoffarmatur, fastmonterte "spotlights", oppheng og skinner med spotlights samt utelys og hagebelysning medfølger. Vegglamper, krokhengte lamper, lysekroner, prismelamper og lignende som er koblet til sukkerbit eller stikkontakt følger likevel ikke med.

12. INSTALLERTE SMARTHUSLØSNINGER med sentral som styrer lys, varme, lyd o.l., samt tilhørende trådløse enheter som brytere, sensorer, kameraer, integrerte høyttalere el. medfølger. Enkle lysstyringssystem f.eks. med en sentral som kun styrer lyspærer eller smartpærer montert i sokkel medfølger likevel ikke.

13. UTVENDIGE SØPPELKASSER og eventuelt holder/hus til disse medfølger.

14. POSTKASSE medfølger.

15. UTENDØRS INNRETNINGER slik som flaggstang, fastmontert tørkestativ, samt andre faste utearrangementer som f.eks. badestamp, boblekar/jacuzzi og liknende utendørs kar, lekestue, lekestativ, utepeis, fastmontert trommel til vannslange, medfølger. Guidekabel/avgrensingskabel til robotgressklipper medfølger, men robotgressklipper og ladestasjon for denne medfølger ikke.

16. FASTMONTERT VEGGLADER/LADESTASJON TIL EL-BIL medfølger uavhengig av hvor laderen er montert.

17. SOLCELLEANLEGG med tilhørende teknisk infrastruktur medfølger.

18. GASSBEHOLDER til gasskomfyr og gasspeis medfølger.


19. BRANNSTIGE, BRANNTAU, feiestige og lignende medfølger der dette er påbudt. Løse stiger medfølger ikke.

20. BRANNSLUKNINGSAPPARAT, BRANNSLANGE og RØYKVARSLER medfølger der dette er påbudt. Det er eier og brukers plikt til å se til at utstyret forefinnes på enhver eiendom. Hvis annet ikke er uttrykkelig avtalt, skal dette derfor alltid følge med ved salg av eiendom.

21. SAMTLIGE NØKLER til eiendommen som selger er i besittelse av skal overleveres kjøper på overtakelsen, herunder nøkler til eventuelle boder, uthus, garasjeportåpner el. Låses boder, uthus el. med hengelås, skal lås og nøkler til disse medfølge.

22. GARASJEHYLLER, bodhyller, lagringshyller og oppheng til bildekk medfølger såfremt de er fastmontert. Planter, busker og trær som er plantet på tomten, eller fastmonterte kasser og lignende er en del av eiendommen og medfølger i handelen.

BUD OG BUDGIVNING

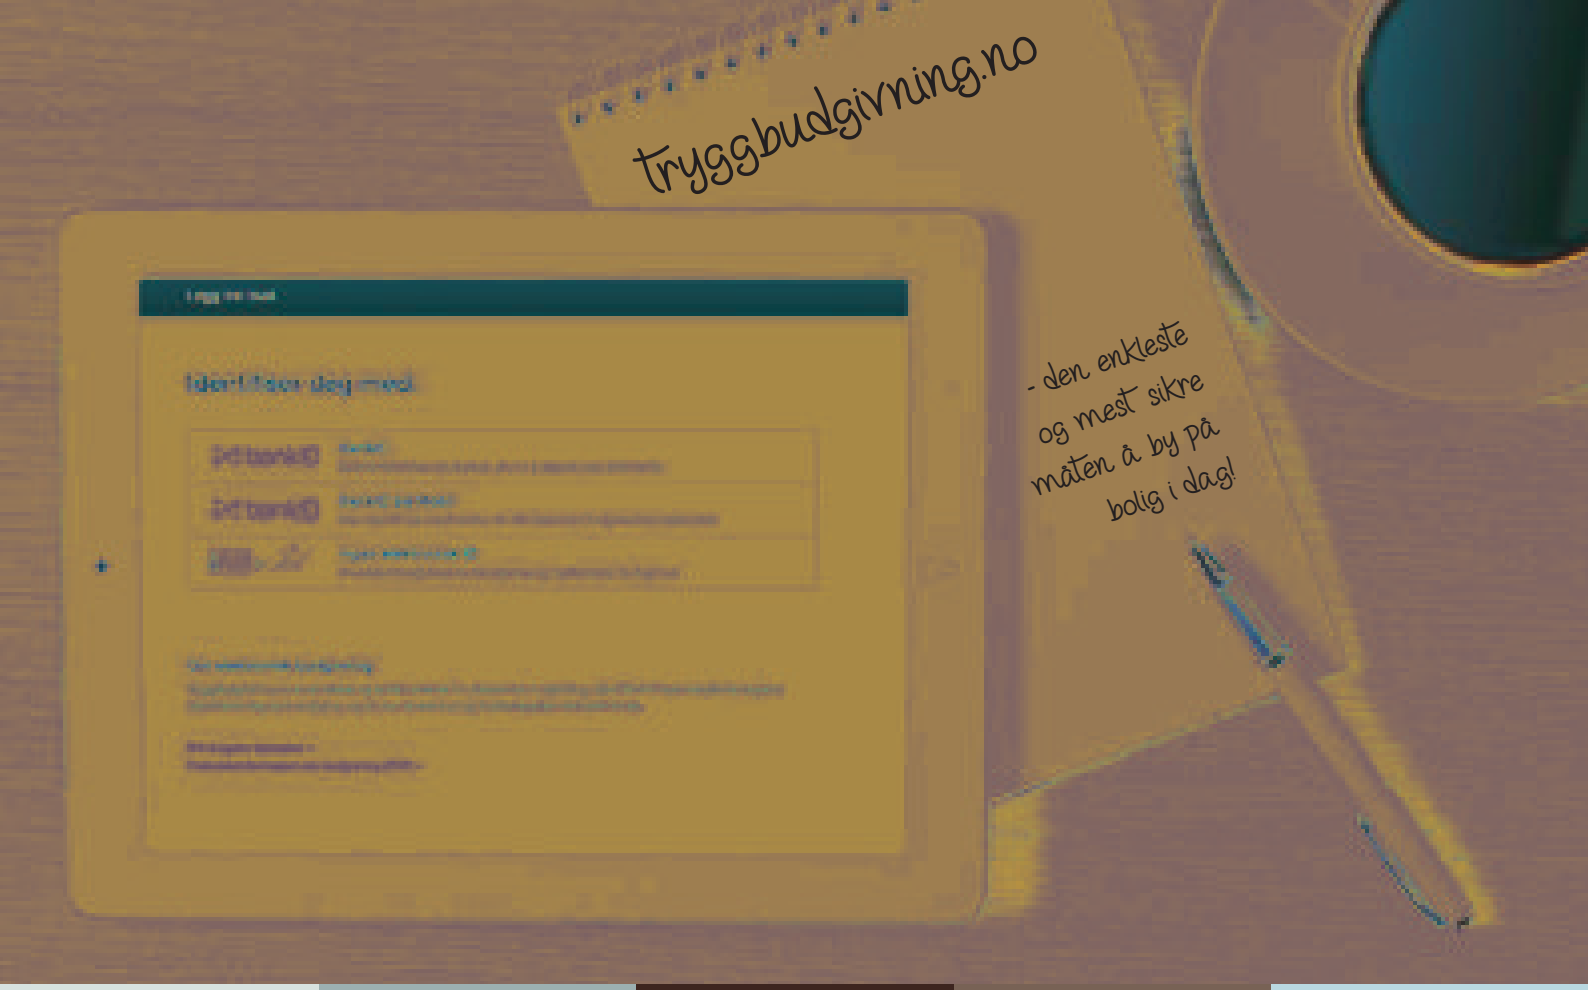

GI BUD MED BANKID

På eiendommens annonse vises det en "Gi bud"-knapp for elektronisk budgivning.

IDENTIFISER MED BANKID

Innlogging fungerer på samme måte som i din nettbank. Du kan også bruke BankID App (iOS/ Android) eller BankID på mobil.

REGISTRERING AV BUD

Nettsiden hjelper deg med korrekt utfylling av budmeldingen.

ELEKTRONISK SIGNERING

BankID lar deg signere budmeldingen elektronisk. Budmeldingen overføres til eiendomsmegleren.

BUDRUNDEN

Etter signering vil du motta en SMS-kvittering. Gi budforhøyelser med BankID eller ved å svare på SMS-kvitteringen.

BUDREGLEMENT

Benytt "Gi bud"-knappen på eiendommens annonse for å registrere ditt bud elektronisk. «Gi bud»-knappen åpner nettsiden TryggBudgivning.no som er integrert i megler-systemet.Alle bud / budforhøyelser og forbehold overføres automatisk inn i budjournalen på den respektive eiendommen.

Du logger deg inn på TryggBudgivning.no ved å bruke BankID. Det er derfor viktig å huske å ta med deg din BankID-brikke på budgivningsdagen. Du kan gi bud fra datamaskin, nettbrett eller smarttelefon.

Når du benytter deg av TryggBudgivning.no trenger du ikke å ta bilde av legitimasjon eller sende inn budskjema til megler. Etter at bud er registrert med BankID får du en kvittering pr. SMS om at budet er mottatt.

Du registrerer budforhøyelser ved å logge inn på nytt med BankID eller ved å svare på SMS-kvitteringen som du allerede har mottatt. Budforhøyelser registreres også automatisk inn i meglersystemet.

Lykke til!

KJØPETILBUD

FOR EIENDOMMEN

Adresse:
Toppenhaugberget 63, 1353 Bærums Verk
Gnr. 118, Bnr. 299, Bærum kommune.

Oppdragsnummer:
7250044

Meglerforetak: PrivatMegleren Bærum

Saksbehandler: Kim Nordtorp

Telefon / Mobil: 48 17 07 00 / 938 55 117

E-post: kim.nordtorp@privatmegleren.no

UNDERTEGNEDE GIR HERVED FØLGENDE BUD PÅ OVENNEVNTE EIENDOM:

Kjøpesum **Kr** _____

Beløp med bokstaver **Kr** _____

\+ omkostninger iht. opplysninger i salgsoppgaven

Dette budet er bindende for undertegnede frem til og med den **Kl.**

Dersom annet ikke er angitt gjelder budet til kl. 15.00 første virkedag etter siste annonserte visning. I forbrukerforhold vil bud med kortere akseptfrist enn til kl. 12.00 første virkedag etter siste annonserte visning ikke bli videreformidlet til selger

Eventuelle forbehold: _____

_____

Undertegnede er kjent med at selger står fritt til å godta eller forkaste ethvert bud. Likeledes er undertegnede klar over at budet er bindende for budgiver når det er kommet til selgers kunnskap. Handelen er juridisk bindende for begge parter dersom budet aksepteres innen akseptfristen. Undertegnede er kjent med at budjournalen vil bli forelagt kjøper og selger når handel er sluttet.

Ønsket overtakelsesdato: _____

Budet baseres på opplysninger og salgsvilkår som fremkommer av salgsoppgave m/vedlegg

Kjøpet vil bli finansiert slik:

Låneinstitusjon: _____ Referanse og tlf nr: _____

Lånt kapital: _____ Kr _____

Egenkapital: _____ Kr _____

Totalt: _____ **Kr** _____

Egenkaptitalen består av: ☐ Salg av nåværende bolig eller fast eiendom

☐ Disponibelt kontantbeløp (bankinnskudd)

Jeg gir bud som ☐ Forbruker ☐ Ledd i næringsvirksomhet / Juridisk person (selskap)

Navn:		Navn:	
Fødselsdato:		Fødselsdato:	
Adr:		Adr:	
Postnr:	Sted:	Postnr:	Sted:
Tlf:	E-post:	Tlf:	E-post:
Dato:	Sign:	Dato:	Sign:

Kopi av legitimasjon

Kopi av legitimasjon

Forbrukerinformasjon om budgivning

Sist oppdatert med virkning fra 1. januar 2014, i forbindelse med ikrafttredelse av endringer i eiendomsmeglingsforskriften.

Informasjonen er utarbeidet av Forbrukerombudet, Forbrukerrådet, Den Norske Advokatforening ved Eiendomsmeglingsgruppen, Eiendomsmeglerforetakenes Forening og Norges Eiendomsmeglerforbund, på grunnlag av blant annet forskrift om eiendomsmegling § 6-3 og § 6-4.

Nedenfor gis en oversikt over de retningslinjer som forbrukermyndighetene og organisasjonene anbefaler benyttet ved budgivning på eiendommen. Avslutningsvis gis også en kort oversikt over de viktigste rettsreglene tilknyttet budgivning.

Før det legges inn bud på eiendommen oppfordres budgiver til å sette seg inn i all relevant informasjon om eiendommen, herunder eventuell salgsoppgave og teknisk rapport med vedlegg.

GJENNOMFØRING AV BUDGIVNING

1. På forespørsel vil megler opplyse om aktuelle bud på eiendommen, herunder om relevante forbehold.

2. Alle bud skal inngis skriftlig til megler, som formidler disse videre til oppdragsgiver. Kravet til skriftlighet gjelder også budforhøyelser og motbud, aksept eller avslag fra selger. Før formidling av bud til oppdragsgiver skal megler innhente gyldig legitimasjon og signatur fra budgiver. Kravet til legitimasjon og signatur er oppfylt for budgivere som benytter e-signatur, eksempelvis BankID eller MinID. Med skriftlige bud menes også elektroniske meldinger som e-post og SMS når informasjonen i disse er tilgjengelig også for ettertiden.

3. Et bud bør inneholde eiendommens adresse (eventuelt gnr/bnr), kjøpesum, budgivers kontaktinformasjon, finansieringsplan, akseptfrist, overtakelsesdato og eventuelle forbehold som for eksempel usikker finansiering, salg av nåværende bolig ol. Normalt vil ikke et bud med forbehold bli akseptert før forbeholdet er avklart. Konferer gjerne med megler før bud avgis.

4. Megler skal legge til rette for en forsvarlig avvikling av budrunden. I forbrukerforhold (dvs. der oppdragsgiver er forbruker) skal megleren ikke formidle bud med kortere akseptfrist enn kl. 12.00 første virkedag etter siste annonserte visning. Etter denne fristen bør budgivere ikke sette en kortere akseptfrist enn at megler har mulighet til, så langt det er nødvendig, å orientere oppdragsgiver, budgivere og øvrige interessenter om bud og forbehold.
Det bør ikke gis bud som diskriminerer eller utelukker andre budgivere. Dersom bud inngis med en frist som åpenbart er for kort til at megleren kan avvikle budrunden på en forsvarlig måte som sikrer oppdragsgiver og interessenter et tilstrekkelig grunnlag for sine handlingsvalg, vil megler fraråde budgiver å stille slik frist.

5. Megleren vil uoppfordret gi sin vurdering av det enkelte bud overfor oppdragsgiveren, når budet er gitt innenfor fristene i punkt 4.

6. Megleren skal så langt det er nødvendig og mulig holde budgiverne skriftlig orientert om nye og høyere bud og eventuelle forbehold.
Megler skal så snart som mulig bekrefte skriftlig overfor budgivere at budene deres er mottatt.

7. Etter at handel har kommet i stand, eller dersom en budrunde avsluttes uten at handel er kommet i stand, kan en budgiver kreve kopi av budjournalen i anonymisert form.

8. Kopi av budjournal skal gis til kjøper og selger uten ugrunnet opphold etter at handel er kommet i stand. Dersom det er viktig for budgiver å bevare sin anonymitet, bør budet fremmes gjennom fullmektig.

VIKTIGE AVTALERETTSLIGE FORHOLD

1. Det eksisterer ingen angrerett ved salg/kjøp av fast eiendom.

2. Når et bud er innsendt til megler og han har formidlet innholdet i budet til selger (slik at selger har fått kunnskap om budet), kan budet ikke kalles tilbake. Budet er da bindende for budgiver frem til akseptfristens utløp, med mindre budet før denne tid avslås av selger eller budgiver får melding om at eiendommen er solgt til en annen (man bør derfor ikke gi bud på flere eiendommer samtidig dersom man ikke ønsker å kjøpe flere enn en eiendom).

3. Selger står fritt til å forkaste eller akseptere ethvert bud, og er for eksempel ikke forpliktet til å akseptere høyeste bud.

4. Når en aksept av et bud har kommet frem til budgiver innen akseptfristens utløp er det inngått en bindende avtale.

5. Husk at også et eventuelt bud fra selger til kjøper (såkalte "motbud"), avtalerettslig er et bindende tilbud som medfører at det foreligger en avtale om salg av eiendommen dersom budet i rett tid aksepteres av kjøper.
