PRIVATMEGLEREN
TELEMARK

HAAKONSGATE 17

Vedlegg

Tilstandsrapport

Selgers egenerklæringsskjema

Meglers verdivurdering

Energiattest

Info fra kommunen

Reguleringskart og situasjonskart

Nabolagsprofil

Løsøre og tilbehørsliste

Budskjema

Tilstandsrapport

Enebolig
Haakonsgate 17, 3950 BREVIK
PORSGRUNN kommune
gnr. 80, bnr. 176

Sum areal alle bygg: BRA: 279 m² BRA-i: 246 m²



Befaringsdato: 24.04.2025 **Rapportdato:** 11.05.2025 **Oppdragsnr.:** 12956-2009 **Referansenummer:** QS6835

Autorisert foretak: Takstforum Telemark AS **Sertifisert Takstingeniør:** Tor André Strøm **Vår ref:**

TAKSTFORUM
Telemark

Rapporten kan brukes i inntil ett år etter rapportdato, og kan ikke gjenbrukes ved flere boligsalg i denne perioden.
Skjer det endringer, oppstår skader også videre på boligen, bør du som selger be om oppdatert rapport.

Norsk takst

Norsk takst er bransjeorganisasjonen for landets bygningssakkyndige og takstforetak, med om lag 1400 sertifiserte medlemmer fordelt på omtrent 1000 bedrifter. I boligomsetningen regnes takstrapportene som et helt avgjørende element i den informasjonen som gjøres tilgjengelig for kjøper. Årlig leverer medlemmene rundt 120.000 slike takster. Det gir unik oversikt over norske boliger, og bidrar til at alle oppdrag kan utføres med utgangspunkt i erfaringsbasert kvalitet.

Det stilles høye krav til utdanning, sertifisering og yrkesetikk. Norsk takst er opptatt av at boligomsetningen skal være trygg, og legger vekt på å opptre uavhengig av andre bransjeaktører. Bygningssakkyndige fakturerer sine tjenester uten hensyn til hvilken pris som oppnås, og skal heller ikke på annen måte ha noen egeninteresse knyttet til handelen.

Uavhengighet og god fagkunnskap har over tid bygget troverdighet og tillit. Både selger og kjøper skal kunne stole på bygningssakkyndiges vurderinger. For tilfeller der det likevel skulle oppstå misnøye med utført arbeid, har vi sammen med Forbrukerrådet etablert en klagenemnd.

Norsk takst har en sentral rolle i utviklingen av norske standarder, regler og profesjonsprinsipper, og representerer bransjen i alle relevante internasjonale fora. Dette sikrer at norske bygningssakkyndige tidlig kan tilpasse seg krav og bransjetrender fra utlandet, samtidig som takseringsfaget får en norsk stemme på verdensbasis. Organisasjonen bidrar i næringspolitisk sammenheng, og har vært en pådriver for å sikre at lover og regler gir trygghet for forbrukerne i boligomsetningen.


Takstforum Telemark AS

Takstforum Telemark AS dekker alt av taksttjenester i Telemark og omegn.
Alle takstmenn tilsluttet Takstforum Telemark AS har lang erfaring fra bransjen.
Det kreves at takstmennene er tilsluttet Norsk takst og benytter tilfredsstillende dataverktøy, utdanningssystemer og forsikringsordninger.

Takstforum Telemark er sertifisert innenfor følgende fagområder:
*Landbruk.
*Skjønn
*Næring.
*Skade.
*Bolig
*Energirådgivning



Rapportansvarlig

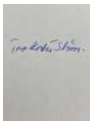

Tor André Strøm

Uavhengig Takstingeniør

tor@takstforum-telemark.no

913 74 157

Dette trenger du å vite om tilstandsrapporten



Hva er en tilstandsrapport?

En tilstandsrapport beskriver synlige skader/avvik eller tegn på skader/avvik på boligen. Rapporten fremhever vanligvis ikke positive egenskaper ved boligen.



Hva vurderer en bygningssakkyndig?

Den bygningssakkyndige vurderer boligen ut fra hva man kan forvente av en bygning av samme alder og type. Vurderingen gjøres som regel mot hvordan det var vanlig å bygge og regler som gjaldt da boligen ble oppført (søknadstidspunktet). Forhold som er vanlige for bygningens alder, slik som slitasje etter normal bruk regnes ikke som avvik.



Hva inneholder tilstandsrapporten?

Den bygningssakkyndige undersøker rom og bygningsdeler slik det kommer frem av Forskrift til avhendingsloven. Tilstandsrapporten inneholder bare avvik som den bygningssakkyndige kan se eller kontrollere med enkle hjelpemidler. Det gjøres ikke nærmere undersøkelser slik som åpning av vegger eller andre bygningsdeler. I vegg mot våtrom og rom under terreng kan det borres et hull for å gjøre enkle undersøkelser slik som fuktsøk.

Når du kjøper en brukt bolig

Når du kjøper en brukt bolig, er det viktig å være oppmerksom på at dette ikke kan sammenlignes med å kjøpe en ny bolig. Måten boligen ble bygget på kan være annerledes enn i dag. Bygninger svekkes over tid, og utsettes for slitasje blant annet på grunn av bruk og vær og vind. Mange boliger fornyes helt eller delvis, noen i flere omganger, eller det oppføres tilbygg. Særlig for boliger som er pusset opp eller endret, er det viktig å merke seg at fornyelse av overflater ikke nødvendigvis betyr at bygningsdeler under er forbedret.

Vurdering mot byggeregler

Den bygningssakkyndige vil vurdere boligen mot hvordan det var vanlig å bygge og regler som gjaldt på søknadstidspunktet. Den bygningssakkyndige ser etter avvik som har betydning for og som reduserer boligens funksjon og verdi, og som kommer frem av forskrift til avhendingslova.

Noen bygningsdeler og forhold vil den bygningssakyndige vurdere mot dagens regelverk. Etter dagens regelverk vil disse kunne få TG2 eller TG3 uten at det nødvendigvis er krav om at avviket må utbedres. Dette kan gjelde sluk, tettesjikt og fall på bad og vaskerom, forhold som gjelder sikkerhet mot brann, rekkverk, trapper, osv.

Tilstandsrapporten beskriver ikke hele boligen

BYGNINGSSAKKYNDIGE SER FOR EKSEMPEL IKKE PÅ

• vanlig slitasje og normal vedlikeholdstilstand • bagatellmessige forhold som ikke påvirker bygningens bruk eller verdi vesentlig • etasjeskillere • tilleggsbygg slik som garasje, bod, anneks, naust også videre • utvendige trapper • støttemurer • skjulte installasjoner • installasjoner utenfor bygningen • full funksjonstesting av el- og VVS-installasjoner • geologiske forhold og bygningens plassering på grunnen • bygningens planløsning • bygningens innredning • løsøre slik som hvitevarer • utendørs svømmebasseng og pumpeanlegg • bygningens estetikk og arkitektur • bygningens lovlighet (bortsett fra bruksendringer, brannceller og forhold som åpenbart kan påvirke helse, miljø og sikkerhet) • fellesarealer (med mindre boligeier har vedlikeholdsplikt for fellesarealer og dette er kjent for bygningssakkyndig, eller fellesarealet har en særlig tilknytning til boligen).

© iVerdi 2023 © Norsk takst 2023

Malen til denne rapporten, inkludert standardtekstene fra Norsk takst, er vernet etter åndsverkloven og kan kun benyttes av medlemsforetakene i Norsk takst og av takstingeniører som er sertifisert i slikt foretak, samt av kunder hos iVerdi og studenter hos NEAK. For andre aktører er eksemplarfremstilling av malen og standardtekster, som utskrift og annen kopiering til bruk som grunnlag for tilsvarende rapporter, bare tillatt når det er hjemlet i lov (kopiering til privat bruk, sitat o.l.) eller avtale med Norsk Takst (Forside) eller iVerdi (Hjem-iVerdi).

Utnyttelse i strid med lov eller avtale kan medføre erstatnings- og straffeansvar.

Dette trenger du å vite om tilstandsrapporten

Tilstanden vurderes med ulike tilstandsgrader

Tilstanden gir uttrykk for en gitt forventet tilstand, blant annet vurdert ut fra alder og normal bruk. Ved Tilstandsgrad 0 (TG0) og Tilstandsgrad 1 (TG1) gir den bygningssakkyndige normalt ingen begrunnelse for valg av tilstandsgrad. Grunnen er at bygningen eller bygningsdelen da bare har normal slitasje. Ved skjulte konstruksjoner kan alder alene avgjøre tilstandsgrad. Når bygningssakkyndige anbefaler tiltak, for eksempel utbedringer, må brukeren av rapporten vurdere om tiltakene er nødvendige og lønnsomme.
Når den bygningssakkyndige velger tilstandsgrad, baseres vurderingen på faste kriterier som følger av gjeldende bransjestandard for Teknisk tilstandsanalyse ved omsetning av bolig og Forskrift til avhendingslova.



TILSTANDSGRAD 0, TG0: INGEN AVVIK

Bygningsdelen skal være tilnærmet ny, ikke vise tegn på slitasje og det skal være lagt frem dokumentasjon på faglig god utførelse. Det er ingen merknader til delen.



TILSTANDSGRAD 1, TG1: MINDRE AVVIK

Bygningsdelen skal bare ha normal slitasje, og strakstiltak skal ikke anses som nødvendig. Graden kan også brukes når delen er ny, men der dokumentasjon på faglig god utførelse mangler.



TILSTANDSGRAD 2, TG2: VESENTLIGE AVVIK OG MINDRE AVVIK SOM ETTER NS 3600 GIR TG 2

Bygningsdelen skal enten ha feil utførelse, en skade eller symptomer på skade, sterk slitasje eller nedsatt funksjon. Graden gis når bygningsdelen trenger vedlikehold eller tiltak i nær fremtid. Graden skal også brukes når delen er gammel og det er grunn til å varsle om faren for skader på grunn av alderen, eller når det er grunn til å overvåke delen spesielt på grunn av fare for større skader eller følgeskader.

Ved avvik som ikke krever umiddelbare tiltak (ingen umiddelbar kostnad) så blir TG2 markert med en lysere farge.



TILSTANDSGRAD 3, TG3: STORE ELLER ALVORLIGE AVVIK

Denne tilstandsgraden brukes ved kraftige tegn på forhold som man må regne med trenger utbedring straks eller innen kort tid. Det er påvist funksjonssvikt eller sammenbrudd.



IKKE UNDERSØKT/IKKE TILGJENGELIG FOR UNDERSØKELSE

Det kan være avvik/skader som ikke er avdekket.

Hva er et anslag på utbedringskostnad?

Hva det vil koste å utbedre rom eller bygningsdeler, er et forsiktig anslag basert på nåværende kvalitet, registrert avvik og angitte tiltak i rapporten. Anslaget er gitt på generelt grunnlag og må ikke forveksles med et pristilbud fra en håndverker. Det kan foreligge avvik og tiltak som ikke kommer frem av rapporten.
Utbedringskostnad avhenger blant annet av personlige valg av og markedspris på materialer og tjenesteyter.

I rapporten skal det settes anslag for utbedringskostnad for TG3, og slikt anslag kan også gis ved TG2.

Ingen umiddelbare kostnader



Tiltak under kr 10 000



Tiltak mellom kr 10 000 - 50 000



Tiltak mellom kr 50 000 - 100 000



Tiltak mellom kr 100 000 - 300 000



Tiltak over kr 300 000

Beskrivelse av eiendommen

Beskrevne bolig består av kjeller, 1.etg og 2.etg. Bygget er oppført med grunnmur av betong. Over grunnmur er det trevegger av ukjent utførelse som utvendig er kledd med liggende kledning. Taket har form som saltak, tekket med betongstein.

Boligen fremstår som oppgradert og generelt i bra stand.

For avvik og tilstandsgrader, les rapport.

Opplysninger fra tidligere eier.
Følgende utbedringer ble utført i forbindelse med renovering i 2012:

- Utvendig kledning byttet.
- Nytt el-anlegg med 63 A hovedsikring.
- Vannbåren varme og nye radiatorer.
- Franske balkonger i 2.etg.
- Bad i første og 2.etg.
- Nytt kjøkken.
- Nytt rør opplegg med pex rør (rør-i-rør).
- Nye panoramavinduer i stue, kjøkken, bad og soverom.
- Nye takvinduer i loftstue og ett av soverommende.
- Montert avfukter i kjeller.
- Nytt kjøkken i andre etasje montert i 2015.

Enebolig - Byggeår: 1963

UTVENDIG Gå til side

Taktekkingen er av betongtakstein. Taket er besiktiget fra taknivå.
Utvendige beslag er takrenner og nedløp av stål, vindskibeslag, heltrukket pipebeslag samt takstige.
Veggene har trekonstruksjon av ukjent utførelse. Fasade/kledning har liggende bordkledning.
Takkonstruksjonen har sperrekonstruksjon.
Bygningen har malte trevinduer med 2-lags glass.
Bygningen har malt hovedytterdør og verandadør i 1.etg samt 4.stk dører til franske balkonger i 2.etg.
I kjeller er det dør med glass.
Dørene har normal slitasje.
Veranda oppført med bjelkelag og tekket med terrassebord.
Rekkverk med glass. Det er også platting med skifer.
Trapp av betong med skifer i trinn.
Gjerde mot skråninger av tre.

INNVENDIG Gå til side

1.etg:
Overflater på gulv er vinylflis, parkett og laminat.
På vegger er det panel,malte slette flater og tapet.
I himlinger (tak) er det malte slette flater.

2.etg:
Overflater på gulv er parkett.
På vegger er det malte slette flater og malt panel.
I himlinger (tak) er det malte slette flater.

Kjeller:
Overflater på gulv er betong.
På vegger er det malte pussede vegger.
I himlinger (tak) er det panel.

VÅTROM Gå til side

Bad 1.etg:
Overflater på vegger er flis. I himling (tak) er det malte slette flater med downlights.
Gulvet er flislagt. Rommet har vannbåren gulvvarme.
Det er plastsluk og smøremembran med dokumentert utførelse.
Utstyr er veggmontert toalett, badekar glassvegg mot dusjnisje samt dusjgarnityr.
Innredning med skuffer og flislagt benk med 2.stk nedfelte vasker samt speil med lys.
Det er elektrisk styrt vifte.

Bad 2.etg:
Overflater på vegger er flis. I himling (tak) er det malte slette flater med downlights.
Gulvet er flislagt. Rommet har vannbåren gulvvarme.
Det er plastsluk og smøremembran med ukjent utførelse.
Utstyr er toalett, glassdører til dusjnisje samt dusjgarnityr.
Innredning med skuffer og heldekkende servant samt speil med lys.
Det er elektrisk styrt vifte.

Vaskerom:
Overflater på gulv er flis. På vegger er det malt betong. I himling (tak) er det malte slette flater.
Utstyr er opplegg for vaskemaskin.

KJØKKEN Gå til side

overflater på gulv er parkett på vegger og i himling (tak) er det malte slette flater.

Kjøkkeninnredning fra Vauth-Sagel (Dusa) med slette fronter og laminerte benkeplater.
Hvitevarer er integrert kjøleskap, frys, mikrobølgeovn, stekeovn samt nedfelt koketopp.
Det er kjøkkenventilator med kullfilter.

SPESIALROM Gå til side

Toalettrom:
Overflater på gulv er parkett. På vegger er det tapet og det er malte slette flater i himling (tak).
Utstyr er toalett og veggmontert vask.

TEKNISKE INSTALLASJONER Gå til side

Innvendige vannledninger er av plast (rør i rør). Det er besiktiget i rørskap.
Det er avløpsrør av plast.
Boligen har naturlig ventilasjon.
Boligen har vannbårne radiatorovner og vannbåren varme i gulv.
Varmtvannstanken er på ca. 200 liter plassert på vaskerom i kjeller.
EL-anlegget består av sikringsskap med automatsikringer.
I kjeller er det sikringsskap i tillegg til hovedskap med ekstra sikringer, trefase og styring av varmekabler i bakken på gårdsplassen.
Det er skjult og åpent ledningsnett.
Boligens slukkemiddel er brannslukningsapparat.
Det ble registrert røykvarslere.

Takstforum Telemark AS
Porsgrunnsvegen 188
3735 SKIEN

Beskrivelse av eiendommen

TOMTEFORHOLD Gå til side

Det er byggegrunn av fjell.
Boligen har ingen form for drenering eller fuktsikring av grunnmur.
Bygningen har betonggrunnmur.
Forstøtningsmurer er av naturstein.
Boligen ligger i skrånende terreng.
Utvendige avløpsrør er av ukjent type. Det er offentlig avløp via private stikkledninger. Utvendige vannledninger er av ukjent type.
Det er offentlig vannforsyning via private stikkledninger.
Det er oljetank i stål under trapp av betong. Oljetanken er i dag ikke i bruk.

Arealer Gå til side

Forutsetninger og vedlegg Gå til side

Lovlighet Gå til side

Enebolig

• Det foreligger godkjente og byggemeldte tegninger, men det er avvik fra disse.


Mottatte tegninger av 2.etg er ufullstendige og ikke mulig å lese.

Garasje

• Det foreligger godkjente og byggemeldte tegninger, som stemmer med dagens bruk

Sammendrag av boligens tilstand


Fordeling av tilstandsgrader

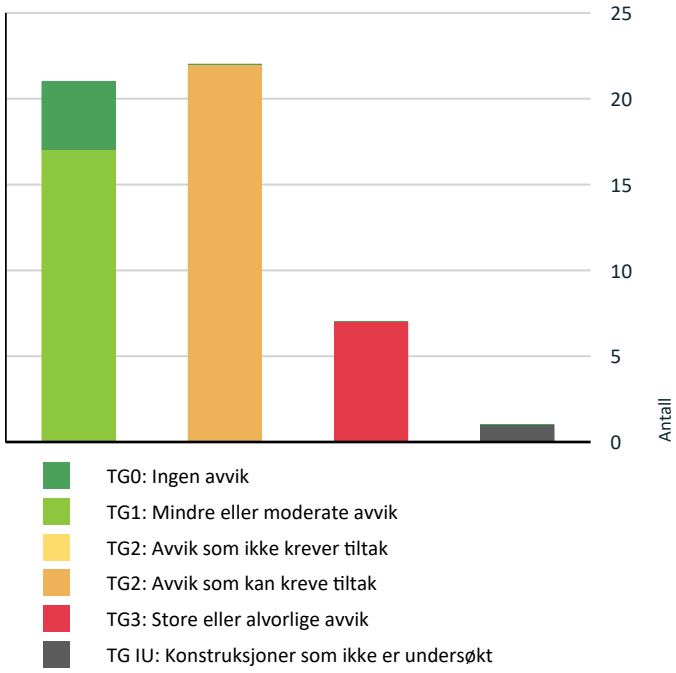

- TG0: Ingen avvik
- TG1: Mindre eller moderate avvik
- TG2: Avvik som ikke krever tiltak
- TG2: Avvik som kan kreve tiltak
- TG3: Store eller alvorlige avvik
- TG IU: Konstruksjoner som ikke er undersøkt

Vil du vite mer om tilstandsgrader? Se side 4.

Anslag på utbedringskostnad

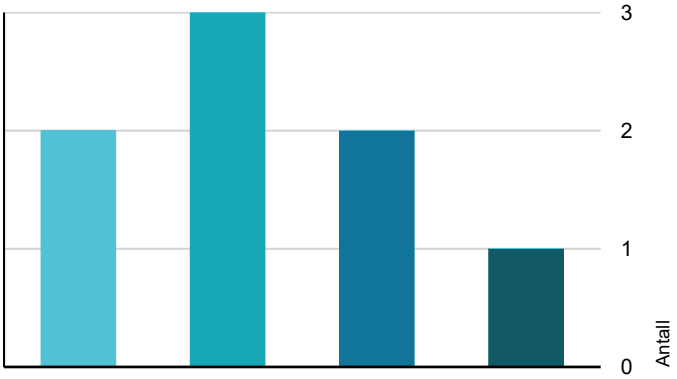

- Ingen umiddelbare kostnader
- Tiltak under kr 10 000
- Tiltak mellom kr 10 000 - 50 000
- Tiltak mellom kr 50 000 - 100 000
- Tiltak mellom kr 100 000 - 300 000
- Tiltak over kr 300 000

Hva er anslag på utbedringskostnad? Se side 4.

Spesielt for dette oppdraget/rapporten

Rapporten er utarbeidet av en frittstående og uavhengig takstmann uten bindinger til andre aktører i eiendomsmarkedet.

Taksten er avholdt etter beste skjønn og i henhold til gjeldende instruks og retningslinjer. Takstmannen er ikke gjort kjent med andre forhold som kan ha innvirkning på verdien enn det som er nevnt i dokumentet. Befaring av eiendommen ble foretatt med de begrensninger som følger av at eiendommen var bebodd. Takstmann tar forbehold om skjulte feil om mangler og forutsetter at byggene er godkjent slik som de fremsto ved befaringen.
Der det i rapporten er foretatt antakelser, er dette fordi angjeldende forhold ikke har latt seg bringe på det rene. Besiktigelsen blir kun utført på lett tilgjengelige deler av konstruksjoner.

Endret bruk, kan over tid avdekke skjulte feil og mangler som ikke oppdages ved visuell kontroll.
Datagrunnlag kommer fra eksterne leverandører og hjemmelshaver. Opplysningene kan være ufullstendige, ikke ajour eller det kan forekomme feil.

Oppsummering av avvik

Vil du vite mer? Se på rommet eller bygningsdelen senere i rapporten.

Enebolig

TG 3 STORE ELLER ALVORLIGE AVVIK

Utvendig > Vinduer - 2	Gå til side
Innvendig > Sotluker	Gå til side
Innvendig > Innvendige trapper	Gå til side
Tomteforhold > Fuktsikring og drenering	Gå til side
Tomteforhold > Forstøtningsmurer	Gå til side
Spesialrom > 1.Etasje > Toalettrom > Overflater og konstruksjon	Gå til side
Våtrom > Kjeller > Vaskerom > Generell	Gå til side

TG IU KONSTRUKSJONER SOM IKKE ER UNDERSØKT

Innvendig > Andre innvendige forhold	Gå til side

TG 2 AVVIK SOM KAN KREVE TILTAK

Utvendig > Nedløp og beslag	Gå til side

Takstforum Telemark AS
Porsgrunnsvegen 188
3735 SKIEN

Sammendrag av boligens tilstand

Utvendig > Takkonstruksjon/Loft	Gå til side
Utvendig > Vinduer	Gå til side
Utvendig > Balkonger, terrasser og rom under balkonger	Gå til side
Utvendig > Andre utvendige forhold	Gå til side
Innvendig > Etasjeskille/gulv mot grunn	Gå til side
Innvendig > Radon	Gå til side
Innvendig > Pipe og ildsted	Gå til side
Innvendig > Rom Under Terreng	Gå til side
Innvendig > Innvendige trapper - 2	Gå til side
Tekniske installasjoner > Vannledninger	Gå til side
Tekniske installasjoner > Varmesentral	Gå til side
Tekniske installasjoner > Elektrisk anlegg	Gå til side
Tomteforhold > Grunnmur og fundamenter	Gå til side
Tomteforhold > Terrengforhold	Gå til side
Tomteforhold > Utvendige vann- og avløpsledninger	Gå til side
Tomteforhold > Oljetank	Gå til side
Kjøkken > 1.Etasje > Stue/kjøkken > Avtrekk	Gå til side
Våtrom > 1.Etasje > Bad > Overflater vegger og himling	Gå til side
Våtrom > 1.Etasje > Bad > Ventilasjon	Gå til side
Våtrom > 2.Etasje > Bad > Overflater Gulv	Gå til side
Våtrom > 2.Etasje > Bad > Ventilasjon	Gå til side

Tilstandsrapport

ENEBOLIG

Byggeår
1963

Kommentar
Eiendomsverdi

Standard
Normal standard på bygget ut ifra alder/konstruksjon - jamfør beskrivelse under konstruksjoner.

Vedlikehold
Bygget er jevnlig vedlikeholdt.

UTVENDIG

TG 1 Taktekking

Punktet må sees i sammenheng med Takkonstruksjon/Loft

Taktekkingen er av betongtakstein. Taket er besiktiget fra taknivå.

Årstall: 2014 **Kilde:** Tidligere salgsoppgaver



TG 2 Nedløp og beslag

Utvendige beslag er takrenner og nedløp av stål, vindskibeslag, heltrukket pipebeslag samt takstige.

Vurdering av avvik:
• Det mangler snøfangere på hele eller deler av taket, men det var ikke krav om dette på byggemeldingstidspunktet.

Konsekvens/tiltak
• Det er ikke krav om utbedring av snøfangere opp til dagens krav.



TG 1 Veggkonstruksjon

Veggene har trekonstruksjon av ukjent utførelse. Fasade/kledning har liggende bordkledning.

TG 2 Takkonstruksjon/Loft

Punktet må sees i sammenheng med Taktekking

Takkonstruksjonen har sperrekonstruksjon.

Vurdering av avvik:
• Det er begrenset/dårlig ventilering av takkonstruksjonen.

Konsekvens/tiltak
• Lufting/ventilering bør forbedres.

Lufting av takkonstruksjon er viktig for å unngå kondens, fukt og på sikt sopp, mugg og råteskader.



TG 2 Vinduer

Bygningen har malte trevinduer med 2-lags glass i hovedsak fra 2012.

Årstall: 2012 **Kilde:** Eier

Vurdering av avvik:
• Det er avvik:

- Enkelte vinduer er vanskelig og åpne og lukke.
- 1.stk vindu i stue er punktert.

Konsekvens/tiltak
• Tiltak:

Enkelte vinduer har behov for justering.
Vindu i stue som er punktert bør skiftes.

Tilstandsrapport

TG 3 Vinduer - 2

Fastkarmvindu i stue og vindu ved platting (utvendig).

Vurdering av avvik:
• Det er avvik:

Avvik som ble registrert er:
- noe råte i karm (vindu i stue).
- sprekk i glass i utvendig vindu (se bilde).

Konsekvens/tiltak
• Tiltak:

Vindu med råte må påregnes og skiftes de kommende år.
Glass i utvendig vindu kan vurderes og byttes.

Kostnadsestimat: 10 000 - 50 000



Råte i karm.



Sprekk i glass.

TG 1 Dører

Bygningen har fabrikkmalt hovedytterdør med sidefelt (2024) og verandadør i 1.etg samt 4.stk dører til franske balkonger i 2.etg.
I kjeller er det dør med glass (2024).
Dørene har normal slitasje.

TG 2 Balkonger, terrasser og rom under balkonger

Veranda oppført med bjelkelag og tekket med terrassebord. Rekkverk med glass. Det er også platting med skifer.

Vurdering av avvik:
• Det er avvik:

Avvik som ble registrert er:
- enkelte sprekker i skifer.
- stedvis sprekker i terrassebord.

Konsekvens/tiltak
• Tiltak:

Fungerer med nevnte avvik.





TG 1 Utvendige trapper

Trapp av betong med skifer i trinn.,



TG 2 Andre utvendige forhold

Gjerde mot skråninger er av tre.

Vurdering av avvik:
• Det er avvik:

Gjerdet har råteskader.

Konsekvens/tiltak

Tilstandsrapport

• Tiltak:

For å lukke avviket må det monteres nytt gjerde.

Kostnadsestimat: 50 000 - 100 000



INNVENDIG

TG 1 Overflater

1.etg:
Overflater på gulv er vinylflis, parkett og laminat.
På vegger er det panel,malte slette flater og tapet.
I himlinger (tak) er det malte slette flater.

2.etg:
Overflater på gulv er parkett.
På vegger er det malte slette flater og malt panel.
I himlinger (tak) er det malte slette flater.

Kjeller:
Overflater på gulv er betong.
På vegger er det malte pussede vegger.
I himlinger (tak) er det panel.

Ved befaring ble det ikke observert sjenerende knirk i gulv. «Alle» bygg har noe knirk og hva som er sjenerende knirk er en subjektiv oppfatting. Knirk kan oppstå i bjelkelag, undergulv eller parketten/gulvoverflaten. Knirk i parkett/ gulvoverflaten og eller undergulv kommer og går avhengig av årstider og ved forandringer i temperatur og luftfuktighet. I tillegg påvirker intervaller mellom bruk/belasting når knirk kan oppfattes. Takstingeniøren kan derfor kun verifisere at det ikke var sjenerende knirk ved befaring.

Den generelle slitasjegraden er ikke større enn hva en kan forvente, alder tatt i betraktning.
Det må være opp til ny eier/eiere å vurdere behov for oppgradering av overflater da dette er en smakssak.

TG 2 Etasjeskille/gulv mot grunn

I kjeller er det støpt plate på mark.
Etasjeskillere er av trebjelkelag.

1.etg:
I stue ble det målt høydeforskjell på 3mm innenfor 2m.
På soverom ble det målt høydeforskjell på 4mm innenfor 2m.

2.etg:
I loftstue ble det målt høydeforskjell på 17mm innenfor 2m. Her er det også noe knirk i gulv.
På soverom ble det målt høydeforskjell på 8mm innenfor 2m.

Vurdering av avvik:
• Målt høydeforskjell på mellom 10 - 20 mm innenfor en lengde på 2 meter. Tilstandsgrad 2 gis med bakgrunn i standardens krav til godkjente måleavvik.

Konsekvens/tiltak
• For å få tilstandsgrad 0 eller 1 må høydeforskjeller rettes opp. Det vil imidlertid sjelden være økonomisk rasjonelt som et enkeltstående tiltak i en bolig som dette. Dersom boligen en gang skal renoveres, kan man vurdere slike tiltak.

TG 2 Radon

Det er ikke foretatt radonmålinger og bygget er heller ikke utført med radonsperre.

Vurdering av avvik:
• Det er ikke foretatt radonmålinger, og bygget er heller ikke utført med radonsperre.

Konsekvens/tiltak
• Det bør gjennomføres radonmålinger.

TG 2 Pipe og ildsted

Boligen har mursteinspipe med tilkoblet ilsted i stue. Peisinnsats er fra 2012 ifølge eier.

Vurdering av avvik:
• Mer enn halvparten av forventet brukstid er passert på pipe.

Konsekvens/tiltak
• Andre tiltak:

Det anbefales på generelt grunnlag kontroll av lokalt feiervesen.



TG 3 Sotluker

Tilstandsrapport

Boligen har sotluker plassert i kryperom.

Vurdering av avvik:
• Det er avvik:

Sotluker har rustskader.

Konsekvens/tiltak
• Tiltak:

Sotluker må påregnes og skiftes.

Kostnadsestimat: Under 10 000



TG 2 Rom Under Terreng

Punktet må sees i sammenheng med 'Drenering'

Hulltaking er ikke foretatt. Kjeller har en konstruksjon som gjør hulltaking unødvendig (åpne murkonstruksjoner).

Vurdering av avvik:
• Det er påvist indikasjoner på noe fuktgjennomtrenging i kjellergulv.

På grunn av datidens byggemetode med manglende diffusjonssperre i støpt plate på grunn er det økt fare for fuktopptrekk fra grunn.

Konsekvens/tiltak
• Det påviste fuktnivå gir grunn til å overvåke konstruksjonen jevnlig for å se utvikling over tid, og eventuelt foreta tiltak for å unngå fuktskader.

TG 1 Krypkjeller

Bygningen har krypkjeller under trebjelkelag og stubbegulv.
Det er i krypkjeller installert krypgrunnsavfukter noe som er et godt tiltak.



TG 3 Innvendige trapper

Fra 1.etg til 2.etg er det tretrapp.

Vurdering av avvik:
• Det er ikke montert rekkverk.

Konsekvens/tiltak
• Rekkverk må monteres for å lukke avviket.

Kostnadsestimat: 10 000 - 50 000



TG 2 Innvendige trapper - 2

Fra 1.etg til kjeller har boligen malt tretrapp.

Vurdering av avvik:
• Åpninger i rekkverk er større enn dagens forskriftskrav til rekkverk i trapper.
• Det mangler håndløper på vegg i trappeløpet.
• Rekkverkshøyder er under dagens forskriftskrav til rekkverk i trapper.

Konsekvens/tiltak
• Håndløper bør monteres, men det var ikke krav på byggetidspunktet.
• Det er ikke krav om utbedring av rekkverkshøyder opp til dagens krav.
• Det er ikke krav om utbedring av åpninger opp til dagens krav.



TG 1 Innvendige dører

Innvendig har boligen dører av varierende alder og type.
Dørene har normal slitasje.

TG IU Andre innvendige forhold

Tilstandsrapport

Egenerklæringsskjema
10 Kjenner du til om det er/har vært skjeggkre i boligen?
Ja. Beskrivelse: Har sett noen få av mindre størrelse.

Det er ikke verifisert at det er skjeggkre som er observert, dette kan også være sølvkre eller andre arter.
Det ble ikke registrert tegn til dette på befaringen av meg.

VÅTROM

1.ETASJE > BAD

Generell

Aktuell byggeforskrift er teknisk forskrift 2010. Dokumentasjon: ingen dokumentasjon.
Oppgradert gulv og vegger i våtsoner etter lekkasje i 2025 (flis og kakkel).

Årstall: 2012 **Kilde:** Tidligere salgsoppgaver





1.ETASJE > BAD

TG 2 Overflater vegger og himling

Overflater på vegger er flis. I himling (tak) er det malte slette flater med downlights.

Vurdering av avvik:
• Det er vindu/dør med ikke fuktbestandige materialer i våtsonen (ved vask, dusj, badekar, osv.), løsningen eller byggematerialet er uegnet

Konsekvens/tiltak
• Andre tiltak:

Fungerer med nevnte avvik.



1.ETASJE > BAD

TG 1 Overflater Gulv

Gulvet er flislagt. Rommet har vannbåren gulvvarme.

1.ETASJE > BAD

TG 1 Sluk, membran og tettesjikt

Det er plastsluk og smøremembran med dokumentert utførelse.



1.ETASJE > BAD

TG 1 Sanitærutstyr og innredning

Utstyr er veggmontert toalett, badekar glassvegg mot dusjnisje samt dusjgarnityr.
Innredning med skuffer og flislagt benk med 2.stk nedfelte vasker samt speil med lys.

1.ETASJE > BAD

TG 2 Ventilasjon

Det er elektrisk styrt vifte.

Vurdering av avvik:
• Våtrommet mangler tilluftsventilering, f.eks. spalte/ventil ved dør.

Konsekvens/tiltak
• Det bør etableres tilfredsstillende tilluft til våtrom f.eks. luftespalte ved dør e.l.

Tilstandsrapport






1.ETASJE > BAD

TG 0 Tilliggende konstruksjoner våtrom

Hulltaking er foretatt uten å påvise unormale forhold. Hulltaking er foretatt i garderobe
.

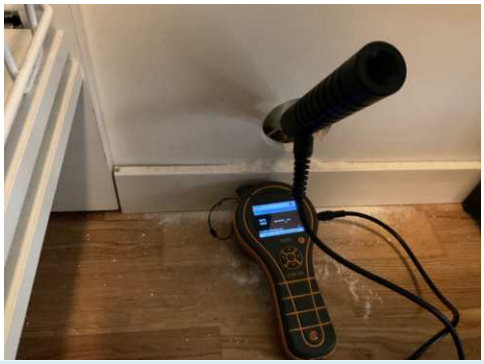

2.ETASJE > BAD

Generell

Aktuell byggeforskrift er teknisk forskrift 2010. Dokumentasjon: ingen dokumentasjon.

Årstall: 2012 **Kilde:** Tidligere salgsoppgaver



2.ETASJE > BAD

TG 1 Overflater vegger og himling

Overflater på vegger er flis. I himling (tak) er det malte slette flater med downlights.

2.ETASJE > BAD

TG 2 Overflater Gulv

Gulvet er flislagt. Rommet har vannbåren gulvvarme.

Vurdering av avvik:
• Det er påvist avvik i fallforhold til sluk i forhold til krav i forskrift på byggetidspunktet.
• Krav til fall er ikke oppfylt og gulvet er tilnærmet flatt (har ikke motfall).

Konsekvens/tiltak
• Vær oppmerksom ved bruk. For å få tilstandsgrad 0 eller 1 må gulvet bygges om, for å få riktig fall til sluk. Det vil imidlertid sjelden være økonomisk rasjonelt som et enkeltstående tiltak. Ved en eventuell renovering, påse at våtrommet bygges med riktig fall til sluk.



2.ETASJE > BAD

TG 1 Sluk, membran og tettesjikt

Det er plastsluk og smøremembran med ukjent utførelse.

Tilstandsrapport



2.ETASJE > BAD

TG 1 **Sanitærutstyr og innredning**

Utstyr er toalett, glassdører til dusjnisje samt dusjgarnityr.
Innredning med skuffer og heldekkende servant samt speil med lys.

2.ETASJE > BAD

TG 2 **Ventilasjon**

Det er elektrisk styrt vifte.

Vurdering av avvik:
• Våtrommet mangler tilluftsventilering, f.eks. spalte/ventil ved dør.

Konsekvens/tiltak
• Det bør etableres tilfredsstillende tilluft til våtrom f.eks. luftespalte ved dør e.l.





2.ETASJE > BAD

TG 0 **Tilliggende konstruksjoner våtrom**

Hulltaking er ikke foretatt da det er åpent i vegg på soverom.
Det ble ikke målt forhøyede fuktverdier.



KJELLER > VASKEROM

TG 3 **Generell**

Aktuell byggeforskrift er byggeforskrifter fra før 1997. Dokumentasjon: ingen dokumentasjon.

Overflater på gulv er flis. På vegger er det malt betong. I himling (tak) er det malte slette flater.
Utstyr er opplegg for vaskemaskin.

Vurdering av avvik:
• Våtrommet må oppgraderes for å tåle normal bruk etter dagens krav.

Vaskerommet har ingen form for membran (tettesjikt).

Konsekvens/tiltak
• Andre tiltak:

Vaskerommet har vært i daglig bruk.
For å tilfredsstille dagens krav og forskrifter må det etableres membran (fuktsikring).

Kostnadsestimat: 50 000 - 100 000



Tilstandsrapport



KJELLER > VASKEROM

TG 0 **Tilliggende konstruksjoner våtrom**

Hulltaking er ikke foretatt da det ikke er fysisk mulig pga tilliggende konstruksjoner (betong).
Det ble ved bruk av fuktindikator ikke registrert unormale fuktvariasjoner.





KJØKKEN

1.ETASJE > STUE/KJØKKEN

TG 1 **Overflater og innredning**

overflater på gulv er parkett på vegger og i himling (tak) er det malte slette flater.

Kjøkkeninnredning fra Vauth-Sagel (Dusa) med slette fronter og laminerte benkeplater.
Hvitevarer er integrert kjøleskap, frys, mikrobølgeovn, stekeovn samt nedfelt koketopp.

Årstall: 2012 **Kilde:** Tidligere salgsoppgaver



1.ETASJE > STUE/KJØKKEN

TG 2 **Avtrekk**

Det er kjøkkenventilator med kullfilter.

Vurdering av avvik:
• Det er kun kullfilterventilator på kjøkkenet og heller ikke andre forserte/mekaniske avtrekksløsninger fra kokesonen.

Konsekvens/tiltak
• Det er vanskelig å etablere andre løsninger.



SPESIALROM

1.ETASJE > TOALETTROM

TG 3 **Overflater og konstruksjon**

Toalettrom:
Overflater på gulv er parkett. På vegger er det tapet og det er malte slette flater i himling (tak).
Utstyr er toalett og veggmontert vask.

Vurdering av avvik:


Tilstandsrapport

• Toalettrom har ingen ventilering fra rommet, NS 3600 krever mekanisk avtrekk for å kunne gi TG 0/1.

Konsekvens/tiltak
• Mekanisk avtrekk bør etableres på toalettrom.

Kostnadsestimat: Under 10 000



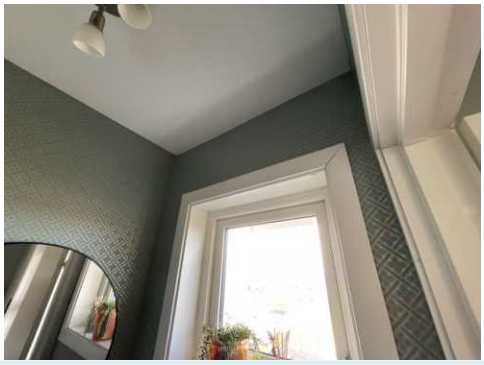

TEKNISKE INSTALLASJONER

TG 2 Vannledninger

Innvendige vannledninger er av plast (rør i rør). Det er besiktiget i rørskap.

Vurdering av avvik:
• Rørkursene på rør-i-rør systemet på vannledninger er ikke merket.

Konsekvens/tiltak
• Rørkurser på rør-i-rør system bør merkes.



TG 1 Avløpsrør

Det er avløpsrør av plast.

TG 1 Ventilasjon

Boligen har naturlig ventilasjon.

TG 2 Varmesentral

Boligen har vannbårne radiatorovner og vannbåren varme i gulv.

Vurdering av avvik:
• Det foreligger ikke service på anlegget siste to år.

Konsekvens/tiltak
• Det bør utføres service på anlegget.

TG 1 Varmtvannstank

Varmtvannstanken er på ca. 200 liter plassert på vaskerom i kjeller.

TG 2 Elektrisk anlegg

Dette er en forenklet kontroll begrenset til de spørsmål og undersøkelser som forskrift til avhendingslova (tryggere bolighandel) § 2-18 inneholder. Dette kan ikke sammenlignes med en kontroll utført av offentlig myndighet (Det lokale eltilsyn) eller registrert elektrovirksomhet, og en bygningssakkyndig har verken kompetanse eller lov til å foreta en slik kontroll.

Tilstandsgraden er vurdert ut fra den forenklede og begrensede kontrollen som forskriften inneholder. El-anlegget kan ha feil og mangler som en slik forenklet undersøkelse ikke vil avdekke. Vær derfor oppmerksom på denne risikoen, og søk videre veiledning eller få en fullstendig kontroll utført av registrert elektrovirksomhet.

EL-anlegget består av sikringsskap med automatsikringer.
I kjeller er det sikringsskap i tillegg til hovedskap med ekstra sikringer, trefase og styring av varmekabler i bakken på gårdsplassen.
Det er skjult og åpent ledningsnett.

1. Foreligger det eltilsynsrapport de siste 5 år, og det er ikke foretatt arbeid på anlegget etter denne, utenom retting av eventuelle avvik i eltilsynsrapport (dvs en el-tilsynsrapport uten avvik)?
   Nei

Spørsmål til eier

2. Når ble det elektriske anlegget installert eller sist gang totalt rehabilitert (årstall)? Med totalt rehabilitert menes fullstendig utskiftet anlegg fra inntakssikring og videre.
   Ukjent.

3. Er alle elektriske arbeider/anlegg i boligen utført av en registrert elektroinstallasjonsvirksomhet?
   Ja

4. Er det elektriske anlegget utført eller er det foretatt tilleggsarbeider på det elektriske anlegget etter 1.1.1999?

Ja

Eksisterer det samsvarserklæring?
Ja

5. Foreligger det kontrollrapport fra offentlig myndighet – Det Lokale Eltilsyn (DLE) eller eventuelt andre tilsvarende kontrollinstanser med avvik som ikke er utbedret eller kontrollen er over 5 år?
Ja Det foreligger dokumentasjon for eltilsyn utført i 2016. Ingen avvik med krav til utbedring ble da registrert.

6. Forekommer det ofte at sikringene løses ut?
Nei

7. Har det vært brann, branntilløp eller varmgang (for eksempel termiske skader på deksler, kontaktpunkter eller lignende) i boligens elektriske anlegg?
Nei

Generelt om anlegget

8. Er det tegn til at det har vært termiske skader (tegn på varmgang) på kabler, brytere, downlights, stikkontakter og elektrisk utstyr? Sjekk samtidig tilstanden på elektrisk tilkobling av varmtvannsbereder, jamfør eget punkt under varmtvannstank
Nei

9. Er der synlig defekter på kabler eller er disse ikke tilstrekkelig festet?
Nei

Inntak og sikringsskap

10. Er det tegn på at kabelinnføringer og hull i inntak og sikringsskap ikke er tette, så langt dette er mulig å sjekke uten å fjerne kapslinger?
Nei

11. Finnes det kursfortegnelse, og er den i samsvar med antall sikringer?
Ja

12. Foreta en helhetsvurdering av det elektriske anlegget, dets alder, allmenne tilstand og fare for liv og helse. Bør det elektriske anlegget ha en utvidet el-kontroll?
Ja Ikke mottatt kontrollrapport fra offentlig myndighet – Det Lokale Eltilsyn (DLE) eller eventuelt andre tilsvarende kontrollinstanser som er nyere 5 år eller nyere. Anbefaler derfor at anlegget kontrolleres av fagkyndig.



TG 0 Branntekniske forhold

Dette er en forenklet kontroll begrenset til de spørsmål som fremkommer under. Tilstandsgraden er basert på retningslinjer til disse spørsmålene i bransjestandarden NS3600. Dette kan ikke sammenlignes med en fullstendig kontroll av branntekniske forhold av offentlig myndighet, eller en vurdering av boligens branntekniske forhold eller prosjektering fra en rådgiver med spesialkompetanse. En bygningssakkyndig har verken kompetanse til å gi slik veiledning eller lov til å foreta en slik kontroll.

Tilstandsgraden er vurdert ut fra den forenklede og begrensede kontrollen. Det kan være feil og mangler om branntekniske forhold som en slik forenklet undersøkelse ikke vil avdekke. Vær derfor oppmerksom på denne risikoen, og søk videre veiledning eller rådgivning.

Boligens slukkemiddel er brannslukningsapparat.
Det ble registrert røykvarslere.

1. Er det mangler for brannslukningsutstyr i boligen iht. forskriftskrav på søknadstidspunktet, men minst Byggeforskrift 1985?
Nei

2. Er det skader på brannslokkingsutstyr eller er apparatet eldre enn 10 år?
Nei

3. Er det mangler på røykvarsler i boligen iht. forskriftskrav på søknadstidspunktet, men minst Byggeforskrift 1985?
Nei

4. Er det skader på røykvarslere?
Nei



TOMTEFORHOLD

Byggegrunn

Det er byggegrunn av fjell.

TG 3 Fuktsikring og drenering

Punktet må sees i sammenheng 'Rom under terreng'

Boligen har ingen form for drenering eller fuktsikring av grunnmur.

Vurdering av avvik:

Tilstandsrapport

• Dreneringen er utilstrekkelig og har idag begrenset effekt.

Eiers opplysninger:
Kjeller har ikke drenering rundt kjellervegger. Det kan forekomme innsig av vann på svært regntunge dager. Det er montert et avfukter anlegg, samt meislet en slisse i gulv som tiltak.

Konsekvens/tiltak
• Andre tiltak:

Fungerer med avviket. For å lukke avviket må det utføres tiltak som vil være svært kostbart. Dette ansees å ikke være nødvendig slik kjeller fremstår i dag samt tiltak som har blitt utført i form av avfukter anlegg og slisse i gulv.

Kostnadsestimat: 100 000 - 300 000

TG 2 Grunnmur og fundamenter

Bygningen har betonggrunnmur.

Vurdering av avvik:
• Grunnmuren har sprekkdannelser.

Konsekvens/tiltak
• Lokal utbedring må utføres.

Fungerer med dagens tilstand.

TG 3 Forstøtningsmurer

Forstøtningsmurer er av naturstein.

Vurdering av avvik:
• Det mangler rekkverk/annen sikring på forstøtningsmuren(e) ut ifra dagens krav.

Konsekvens/tiltak
• Andre tiltak:

For å lukke avviket må det monteres rekkverk på støttemur.

Kostnadsestimat: 10 000 - 50 000



TG 2 Terrengforhold

Boligen ligger i skrånende terreng.

Vurdering av avvik:
• Det er påvist dårlig fall eller flatt terreng inn mot grunnmur og dermed muligheter for større vannansamlinger.

Konsekvens/tiltak
• Det bør foretas terrengjusteringer.

Terrenget rundt bygget må planeres slik at overflatevannet renner bort fra bygget, for eksempel ved å ha tilstrekkelig fall fra bygget. I Byggforskserien anbefales det minimum fallforhold på 1:50 i en avstand på minst 3 meter fra veggen (cirka 2 cm fall per meter).

TG 2 Utvendige vann- og avløpsledninger

Utvendige avløpsrør er av ukjent type. Det er offentlig avløp via private stikkledninger. Utvendige vannledninger er av ukjent type. Det er offentlig vannforsyning via private stikkledninger.

Vurdering av avvik:
• Mer enn halvparten av forventet brukstid er passert på utvendige avløpsledninger.
• Mer enn halvparten av forventet brukstid er passert på utvendige vannledninger.

Konsekvens/tiltak
• Det er ikke behov for utbedringstiltak siden anlegget fungerer i dag, men ut ifra alder kan skader plutselig oppstå på eldre anlegg.
• Avløpsanlegget må sjekkes.


TG 2 Oljetank

Det er oljetank i stål under trapp av betong. Oljetanken er i dag ikke i bruk.

Vurdering av avvik:
• Ingen dokumentasjon fra kontroll siste 12 måneder foreligger.

Det er i dag ingen mulighet til å komme inn i rommet hvor tanken er plassert.
Bilde er tatt via lufterist.

Konsekvens/tiltak
• Ytterligere kontroll må foretas.

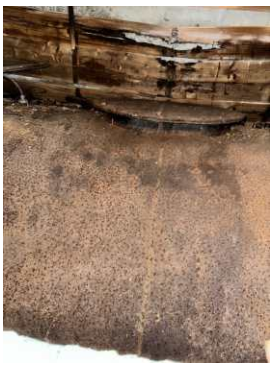

Bygninger på eiendommen

Garasje



Anvendelse

Byggeår
1972

Kommentar
Byggeår er hentet fra mottatt tegning.

Standard
Bygget har gjennomgående lav standard. Støpt plate på mark har store setningsskader og det ble registret råte i kledning.
Eiers opplysninger:
Taktekking med takrenner og vindski er byttet i 2025

Vedlikehold

Merk: Bygget er ikke tilstandsvurdert

Arealer, byggetegninger og brannceller

Standard gjeldende fra 01.01.2024

Arealmålinger og arealoppsett er basert på Norsk standard 3940:2023 Areal- og volum-beregninger av bygninger. Arealet gjelder for tidspunktet da boligen ble målt


Hva er måleverdig areal?

Arealet i rommet må ha minst 1,90 m fri høyde over gulvet og minst bredde på 0,60 m. Et loft med skråtak vil for eksempel bare få registrert målbart areal der høyden er minst 1,90 m og bredden minst 0,60 m.Rommet må ha dør eller luke, og gangbart gulv.

Hva er bruksareal?

BRA = BRA-i + BRA-e + BRA-b

Bruksarealet for bygningen er bruttoarealet minus arealet som opptas av yttervegger.

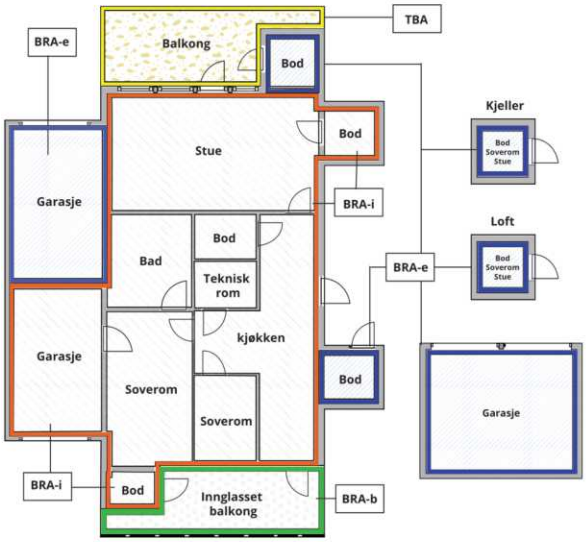



Carport og/eller garasjeplass i felles garasjeanlegg er ikke måleverdig areal

Internt bruksareal **(BRA-i)**	Arealet innenfor boenheten(e)
Eksternt bruksareal **(BRA-e)**	Arealet av alle rom utenfor boenheten(e) og som tilhører denne, slik som for eksempel boder
Innglasset balkong mv **(BRA-b)**	Arealet av innglasset balkong, veranda eller altan når denne er tilknyttet boenheten(e)
Terrasse- og balkongareal **(TBA)**	Arealet av terrasser, åpne balkonger og åpen altan tilknyttet boenheten(e)
Gulvareal **(GUA)**	Er sum av BRA (bruksareal) og ALH (areal med lav takhøyde). Areal med lav takhøyde (ALH) er ikke måleverdig areal, som skyldes skråtak og lav himlingshøyde. GUA kan opplyses i markedsføring der det er aktuelt for den konkrete boligen og kun sammen med BRA-i, for eksempel der gulvflaten har en verdi og har funksjon ved møblering og bruk av rommene. Ikke innredet areal som kaldloft, måles og oppgis normalt ikke.

Arealet kan ikke alltid fastsettes nøyaktig

Areal kan være komplisert eller umulig å måle opp nøyaktig fordi det er vanskelig å fastslå tykkelsen på innervegger, skjevheter i og utforming av bygningskonstruksjoner som karnapp, buer og vinkler som ikke er rette, åpne rom over flere etasjer og så videre.

Eiendommens markedsverdi kan ikke baseres på en matematisk beregning basert på antall kvadratmeter opplyst i rapporten. Opplysninger om areal kan altså ikke alene benyttes for å beregne eiendommens verdi.

Den bygningssakkyndige kan avdekke eventuelle bruksendringer og avvik i branncelleinndeling

Den bygningssakkyndige ser på byggetegninger hvis de er tilgjengelige og dette er en del av oppdraget,og vurderer bruken av boligen opp mot tegningene. Hvis den bygningssakkyndig avdekker at en bolig ikke ser ser ut til å være delt opp i brannceller etter kravene i byggteknisk forskrift på befaringstidspunktet, skal det opplyses om dette.

Reglene om bruksendring og brannceller kan være kompliserte. Søk videre faglige råd om rapporten ikke gir deg svar. Den bygningssakkyndige kan ikke vurdere og svare på alle spørsmål, og kan heller ikke vite om kommunen kan gi unntak for kravene som gjelder. Vil du vite mer?

Om brannceller

En branncelle er hele eller avgrensede deler av en bygning hvor en brann fritt kan utvikle seg uten at den kan spre seg til andre bygninger eller andre deler av bygningen i løpet av en fastsatt tid.

Om bruksendring

Bruksendring er å endre bruken av et rom fra en tillatt bruk til en annen. Dette kan kreve søknad og tillatelse, for eksempel hvis du endrer et rom fra bod til soverom eller arbeidsrom,eller hvis du endrer en bolig til to separate boliger.

Rom for varig opphold har krav til takhøyde, romstørrelse,rømningsvei og lysforhold som må være oppfylt. Du kan søke kommunen om unntak for kravene, men kan ikke regne med å få unntak for krav som går på helse og sikkerhet, for eksempel krav til rømningsvei.

Bruksendring som krever godkjenning, og som ikke er søkt bruksendret, er ulovlig. Kommunen kan etter plan- og bygningsloven kapittel 32 forfølge overtredelser. Kommunen kan pålegge deg å avslutte den ulovlige bruken, eventuelt å rette eller tilbakeføre rommet til godkjent bruk.

Arealer

Enebolig

	Bruksareal BRA m²				
Etasje	**Internt bruksareal (BRA-i)**	**Eksternt bruksareal (BRA-e)**	**Innglasset balkong (BRA-b)**	**SUM**	**Terrasse- og balkongareal (TBA)**
1.Etasje	127			127	55
2.Etasje	74			74	
Kjeller	45			45	
SUM	**246**				**55**
SUM BRA	**246**				

Romfordeling

Etasje	**Internt bruksareal (BRA-i)**	**Eksternt bruksareal (BRA-e)**	**Innglasset balkong (BRA-b)**
1.Etasje	Vindfang, Toalettrom, Hall m/trapp, Stue/kjøkken, Gang/garderobe, Trapperom, Soverom, Bad		
2.Etasje	Loftstue, Gang, Soverom, Soverom 2, Soverom 3, Bad, Annet, Annet 2		
Kjeller	Trimrom, Vaskerom, Bod, Bod 2		

Lovlighet

Byggetegninger

Det foreligger godkjente og byggemeldte tegninger, men det er avvik fra disse.
Kommentar: Mottatte tegninger av 2.etg er ufullstendige og ikke mulig å lese.

Brannceller

Er det påvist synlige tegn på avvik i branncelleinndeling ut ifra dagens byggteknisk forskrift? ☐ Ja ☑ Nei

Nyere håndverkstjenester

Er det ifølge eier utført håndverkstjenester på boligen siste 5 år? ☑ Ja ☐ Nei

Kommentar: Bad 1.etg:
Membran og slukmansjetter er byttet på gulv, samt vegger ved dusj

Krav for rom til varig opphold

Er det påvist avvik i forhold til rømningsvei, dagslysflate eller takhøyde? ☑ Ja ☐ Nei

Kommentar: Kjeller har lav takhøyde.

Garasje

	Bruksareal BRA m²				
Etasje	**Internt bruksareal (BRA-i)**	**Eksternt bruksareal (BRA-e)**	**Innglasset balkong (BRA-b)**	**SUM**	**Terrasse- og balkongareal (TBA)**
1.Etasje		33		33	
SUM		**33**			
SUM BRA	**33**				

Romfordeling

Etasje	**Internt bruksareal (BRA-i)**	**Eksternt bruksareal (BRA-e)**	**Innglasset balkong (BRA-b)**
1.Etasje		Garasje	

Lovlighet

Byggetegninger

Det foreligger godkjente og byggemeldte tegninger, som stemmer med dagens bruk

Brannceller

Er det påvist synlige tegn på avvik i branncelleinndeling ut ifra dagens byggteknisk forskrift? ☐ Ja ☑ Nei

Nyere håndverkstjenester

Er det ifølge eier utført håndverkstjenester på boligen siste 5 år? ☐ Ja ☑ Nei

Krav for rom til varig opphold

Er det påvist avvik i forhold til rømningsvei, dagslysflate eller takhøyde? ☐ Ja ☑ Nei

Kommentar:

Total fordeling mellom P-ROM og S-ROM

Tabellen under viser fordelingen av P-ROM og S-ROM etter veiledningen til NS 3940: 2012. Dette er til informasjon og til sammenligning. Tallene er omtrentlige, kan avvik fra faktiske målinger og er ikke juridisk bindende

	P-ROM(m2)	S-ROM(m2)
Enebolig	226	20
Garasje	0	33

Befarings - og eiendomsopplysninger

Befaring

Dato	Til stede	Rolle
24.4.2025	Tor André Strøm	Takstingeniør

Matrikkeldata

Kommune	gnr.	bnr.	fnr.	snr.	Areal	Kilde	Eieforhold
4001 PORSGRUNN	80	176		0	1754.9 m²	BEREGNET AREAL (Ambita)	Eiet

Adresse
Haakonsgate 17

Hjemmelshaver
Vestnes Tomas

Eiendomsopplysninger

Adkomstvei

Eiendommen har adkomst via offentlig veg eller gate.

Tilknytning vann

Eiendommen er tilknyttet offentlig vannforsyning via private stikkledninger.

Tilknytning avløp

Eiendommen er tilknyttet offentlig avløpsnett via private stikkledninger.

Om tomten

Eiendommen ligger i skrånende terreng.

Siste hjemmelsovergang

År	Type
2021	Annet

Kilder og vedlegg

Dokumenter

Beskrivelse	Dato	Kommentar	Status	Sider	Vedlagt
Egenerklæring	24.04.2025		Gjennomgått		Nei
Brukstillat./ferdigatt.	24.04.2025		Gjennomgått		Nei
Tegninger	24.04.2025		Gjennomgått		Nei

Revisjoner

Versjon	Ny versjon	Kommentar
1	11.05.2025	
2	15.05.2025	
3	16.05.2025	

For gyldighet på rapporten se forside

Tilstandsrapportens avgrensninger

STRUKTUR•REFERANSENIVÅ•TILSTANDSGRADER

• Rapporten er basert på innholdskrav i Forskrift til avhendingslova (tryggere bolighandel). Formålet er å gi en tilstandsanalyse til bruk for den som bestiller og/eller i et salg til forbruker, og ikke for andre tredjeparter. Rapportens struktur, metode og begrepsbruk følger i hovedsak Norsk Standard NS 3600:2018 (Teknisk tilstandsanalyse ved omsetning av bolig), samt Takstbransjens retningslinjer for arealmåling når det gjelder fordeling mellom P-areal og S-areal.
• Tilbakeholdt eller uriktig informasjon som har betydning for vurderingen, er ikke bygningssakkyndiges ansvar. Rapporten beskriver avvik, altså en tilstand som er dårligere enn referansenivået. Rapporten framhever normalt ikke positive sider ved boligen ut over det som fremgår av tilstandsgradene.
• Tilstanden angis i rapporten og gir uttrykk for en gitt forventet tilstand blant annet vurdert ut fra alder og normal bruk slik:

i)**Tilstandsgrad 0, TG0:** Ingen avvik eller skader. I tillegg må bygningsdelen være tilnærmet ny, mindre enn 5 år, og det foreligger dokumentasjon på faglig god utførelse.

ii)**Tilstandsgrad 1, TG1:** Mindre avvik. Normal slitasje. Strakstiltak ikke nødvendig. TG1 kan gis når bygningsdelen er tilnærmet ny og det ikke foreligger dokumentasjon på faglig god utførelse.

iii)**Tilstandsgrad 2, TG2:** Vesentlige avvik, og mindre avvik som etter NS 3600 gir TG 2, men som ikke nødvendigvis krever umiddelbare tiltak. I denne rapporten kan TG2 i Rapportsammendrag være inndelt i TG2 som krever tiltak og de som ikke krever umiddelbare tiltak. Konstruksjonen har normalt enten feil utførelse, en skade eller symptomer på skade, sterk slitasje eller nedsatt funksjon. Vedlikehold eller tiltak trengs i nær fremtid, det er grunn til å varsle fare for skader på grunn av alder eller overvåke spesielt på grunn av fare for større skade eller følgeskade. For skjulte konstruksjoner vil alder i seg selv være et symptom som kan gi TG2. For synlige konstruksjoner kan alder sammen med andre symptomer og momenter gi TG2. Avvik under TG2 kan gis sjablongmessig anslag.

iv)**Tilstandsgrad 3, TG3:** Store eller alvorlige avvik. Kraftige symptomer på forhold som man må regne med trenger utbedring straks eller innen kort tid. Påvist funksjonssvikt eller sammenbrudd. Avvik under TG3 skal gis sjablongmessig anslag.

v)**Tilstandsgrad TGiU:** Ikke undersøkt/ikke tilgjengelig for undersøkelse.

• Ved TG0 og TG1 gis det normalt ingen begrunnelse for valg av tilstandsgrad, fordi bygningen eller bygningsdelen da bare har normal slitasje. For anbefalte tiltak ved TG2 og TG3 må bruker av rapporten vurdere om tiltakene er nødvendige og lønnsomme. Hva det vil koste å utbedre rom eller bygningsdeler er et sjablongmessig anslag basert på registrert avvik og angitte tiltak i rapporten. Anslaget er gitt på generelt grunnlag og basert på erfaringstall i seks intervaller, og kan ikke forveksles med en konkret vurdering og tilbud fra en entreprenør eller håndverker. Det må eventuelt innhentes tilbud for en nærmere undersøkelse, og konkret og nøyaktig vurdering av utbedringskostnad. Kostnader til ikke oppdagede avvik/utbedringer/feil kan forekomme. Utbedringskostnad avhenger av personlige preferanser og markedspris på materialer og tjenesteyter.

PRESISERINGER

• Avvik vurderes ut fra tekniske forskrifter på søknadstidspunktet for bygget. Noen bygningsdeler vurderes etter gjeldende teknisk forskrift på befaringstidspunktet. Dette gjelder blant annet:

i) sluk, tettesjikt og fall på bad og vaskerom (våtrom)

ii) Forhold rundt brann, rømming, sikkerhet, for eksempel rekkverkshøyder/åpninger, ulovlige bruksendringer, brannceller mv.

• For skjulte konstruksjoner slik som vann og avløp uten dokumentasjon, er kvalitet og alder vurdert.

• Fastmonterte installasjoner, for eksempel innfelt belysning (downlights), demonteres ikke for å sjekke dampsperren bak. Dette av hensyn til bygningssakkyndiges kompetanse og risikoen for skade.

•Kontroll av fukt i konstruksjonen ved hulltaking i bad og vaskerom (våtrom), rom under terreng (kjelleretasje, underetasje og sokkeletasje) eller andre bygningsdeler skjer etter eiers aksept. Hulltaking av våtrom og rom under terreng kan unntaksvis unnlates, se Forskrift til Avhendingsloven.

• Kontroll av romfunksjoner for P-ROM utføres kun når det ikke foreligger godkjente og byggemeldte tegninger, eller når tegninger ikke stemmer med dagens bruk.

• Bygningssakkyndig gir en forenklet vurdering av branntekniske forhold og elektriske installasjoner i boligen dersom det er mer enn fem år siden sist boligen hadde el-tilsyn. Bygningssakkyndig kan anbefale å konsultere offentlige myndigheter eller kvalifisert elektrofaglig fagperson ved behov for grundigere undersøkelser.

TILLEGGSUNDERSØKELSER

Etter avtale kan tilstandsanalysen utvides til også å omfatte tilleggsundersøkelser utover minimumskravet i forskriften.

BEFARINGEN

Rapporten gir en vurdering av byggverk og bygningsdeler som bygningssakkyndig har observert, og som fremkommer av Forskrift til avhendingsloven. Rapporten er likevel ingen garanti for at det ikke kan finnes skjulte feil, skader og mangler. NS 3600:2018 (Teknisk tilstandsanalyse ved omsetning av bolig) har undersøkelsesnivå fra 1 til 3, der undersøkelsesnivå 1 er det laveste og baseres på visuell observasjon. Rapporten baseres på undersøkelsesnivå 1 med få unntak (våtrom og rom under terreng). I praksis betyr dette at gjennomføringen av befaringen begrenses som følger:

• Det utføres kun visuelle observasjoner på tilgjengelige flater uten fysiske inngrep (f.eks. riving).

• Flater som er skjult av snø eller på annen måte ikke er tilgjengelig eller skjult, blir ikke kontrollert. Det foretas ikke funksjonsprøving av bygningsdeler, som isolasjon, piper, ventilasjon, el. anlegg, osv.

• Det gis ingen vurdering av boligens tilbehør, hvite- og brunevarer og annet inventar. Dette gjelder også integrert tilbehør.

• Inspisering av yttertak er basert på det som er synlig, normalt på innsiden fra loftet og utvendig fra stige/bakkenivå. Befaring av tak må være sikkerhetsmessig forsvarlig for å kunne gjennomføres.

• Stikkprøvetakninger er utvalgt tilfeldig og kan innebære kontroll under overflaten med spiss redskap eller lignende.

Tilstandsrapportens avgrensninger

UTTRYKK OG DEFINISJONER

• Tilstand: Byggverkets eller bygningsdelens tekniske, funksjonelle eller estetiske status på et gitt tidspunkt.

• Symptom: Observerbart forhold som gir indikasjon på hvilken tilstand et byggverk eller en bygningsdel befinner seg i. Benyttes ved beskrivelse av avvik.

• Skadegjørere: Zoologiske eller biologiske skadegjørere, i hovedsak råte, sopp og skadedyr.

• Fuktsøk: Overflatesøk med egnet søkeutstyr (fuktindikator) eller visuelle observasjoner.

• Fuktmåling: Måling av fuktinnhold i materiale eller i bakenforliggende konstruksjon ved bruk av egnet måleutstyr (blant annet hammerelektrode og pigger).

• Utvidet fuktsøk (hulltaking): Boring av hull for inspeksjon og fuktmåling i risikoutsatte konstruksjoner, primært i tilstøtende vegger til bad, utforede kjellervegger og eventuelt i oppforede kjellergulv.

• Normal slitasjegrad: Forventet nedsliting av materiale i overflaten som er basert på enkle visuelle observasjoner. Kan vurderes sammen med bygningsdelens alder.

• Forventet gjenværende brukstid: Anslått tid et byggverk eller en del av et byggverk fortsatt vil være tjenlig for sitt formål (NS3600, Termer og definisjoner punkt 3.9)

AREALBEREGNING FOR BOENHETER

• Areal fastsettes etter Forskrift til avhendingsloven og Norsk Standard 3940 Areal- og volum-beregninger av bygninger fra 2023.

• Areal oppgis i hele kvadratmeter i rapporten, og gjelder for det tidspunkt oppmålingen fant sted.

• Bruksareal (BRA) er det måleverdige arealet som er innenfor omsluttede vegger målt i gulvhøyde (bruttoareal minus arealet som opptas av yttervegger). I tillegg til gulvhøyde gjelder regler om fri bredde for at arealet skal være måleverdig, med betydning for BRA av for eksempel loft med skråtak. BRA består av internt bruksareal (BRA-i), eksternt bruksareal (BRA-e) og innglasset balkong mv (BRA-b). Terrasse- og balkongareal (TBA) opplyses der tilstandsrapporten skal benyttes i boligomsetningen og der det er aktuelt. I tillegg kan gulvareal (GUA) og areal med lav takhøyde (ALH) opplyses sammen med BRA der det er aktuelt og en del av oppdraget. Rom skal ha atkomst og gangbart gulv for å kunne regnes som BRA/måleverdig areal.

• Arealet måles og oppgis dersom arealet oppfyller krav til måleverdighet, slik som at arealet må ha minst en bredde på 0,6m og minst en høyde på 1,9 m osv. Et rom kan være i strid med teknisk forskrift og mangle godkjennelse hos kommunen for den aktuelle bruken, uten at dette får betydning for om arealet måles og oppgis i tilstandsrapporten. Når arealet måles tas det ikke hensyn til om arealet er lovlig oppført eller om bruken er lovlig, bruksendringer, lysforhold eller andre sikkerhetsmangler.

• Eiendommens markedsverdi kan ikke baseres på en rent matematisk beregning i forhold til antall kvadratmeter opplyst i rapporten. Opplysninger om areal kan altså ikke alene benyttes for beregning av eiendommens verdi.

• Rom som ligger utenfor boenheten, men som eier har påvist og/eller opplyst at tilhører boenheten, er oppmålt og inkludert i BRA-e. Det er ikke fremvist dokumentasjon på at rommet tilhører boenheten, med mindre dette er angitt særskilt. Rom utenfor boenheten kan omdisponeres av borettslaget/sameiet og dette kan påvirke boligens BRA. Vær oppmerksom på at NS 3940:2023 og eierseksjonsloven har ulik definisjon av fellesareal. Ved arealmåling gjelder NS 3940:2023 som definerer fellesareal slik: “Delen av bygning som brukes av to eller flere bruksenheter eller til bygningens forvaltning, drift eller vedlikehold.

• I en overgangsperiode skal rapporter som benyttes i boligomsetningen eller dersom det er en del av oppdraget også opplyse om fordelingen mellom P-ROM og S-ROM med utgangspunkt i definisjonene som fremkommer av veiledningen til Norsk Standard 3940 Areal- og volum-beregninger av bygninger fra 2012. Fordelingen mellom P-ROM og S-ROM er basert på veiledningen og bygningssakkyndiges eget skjønn. P-ROM er måleverdige rom som benyttes til kort eller langt opphold. S-ROM er måleverdige rom som benyttes til lagring, og tekniske rom. Bruken av et rom på befaringstidspunktet har betydning for om rommet defineres som P-ROM eller S-ROM. Dette betyr at rommet både kan være i strid med teknisk forskrift og mangle godkjennelse i kommunen for den aktuelle bruken, uten at dette vil få betydning for valg av arealkategori.

• Se øvrig informasjon om areal i rapporten, Norsk Standard 3940 (2012 og 2023) og veiledningen til disse.

PERSONVERN

iVerdi AS, bygningssakkyndig og takstforetaket behandler person-opplysninger som bygningssakkyndig trenger for å kunne utarbeide rapporten. Personvernerklæring med informasjon om bruk av personopplysninger og dine rettigheter finner du her
Personvernerklæring - iVerdi

DELING AV PERSONOPPLYSNINGER FOR TRYGGERE BOLIGHANDEL OG MULIG RESERVASJON

Norsk takst og deres samarbeidspartnere benytter personopplysninger fra rapporten for analyse- og statistikkformål, samt utvikling og drift av produkter og tjenester for takstbransjen og andre aktører i bolig-omsetningen. Les mer om dette og hvordan du kan reservere deg på https://www.norsktakst.no/norsk/om-norsk-takst/personvernerklaering/reservasjon/

Vendu lager en boliganalyse basert på opplysninger fra rapporten. Les mer om dette og hvordan du kan reservere deg her:
https://samtykke.vendu.no/QS6835

KLAGEORDNING FOR FORBRUKERE

Er du som forbruker misfornøyd med bygningssakkyndiges arbeid eller opptreden ved taksering av bolig eller fritidshus, se www.takstklagenemnd.no for mer informasjon

EGENERKLÆRINGSSKJEMA

Til orientering vil dette skjema være en del av salgsoppgaven

Meglerfirma
PrivatMegleren Telemark avd. Skien

Oppdragsnr.
201250016

Selger 1 navn
Tomas Vestnes

Gateadresse
Haakonsgate 17

Poststed	Postnr
BREVIK	3950

Er det dødsbo?

☑ Nei ☐ Ja

Avdødes navn

Er det salg ved fullmakt?

☑ Nei ☐ Ja

Hjemmelshavers navn

Har du kjennskap til eiendommen?

☐ Nei ☑ Ja

Når kjøpte du boligen?

År: 2021

Hvor lenge har du eid boligen?

Antall år: 3

Antall måneder: 5

Har du bodd i boligen siste 12 måneder?

☐ Nei ☑ Ja

I hvilket forsikringsselskap har du tegnet villa/husforsikring?

Forsikringsselskap: Tryg

Polise/avtalenr.: 4923951

Spørsmål for alle typer eiendommer

Document reference: 201250016

1 Kjenner du til om det er/har vært feil tilknyttet våtrommene, f.eks. sprekker, lekkasje, råte, lukt eller soppskader?

☐ Nei ☑ Ja

Beskrivelse: Bad 1etg har hatt lekkasje. Gamle fliser og membran pigget opp. Utbedret med ny avrettingsstøp, membran og fliser av våtroms sertifisert firma.

2 Kjenner du til om det er utført arbeid på bad/våtrom?

Svar: Ja, kun av faglært

Beskrivelse: Ny avrettingsstøp, membran og fliser på gulv og vegger i dusjsone. Samt ny skillevegg til dusj. Også byttet sluk mansjetter.

Arbeid utført av: Flis og kakkel AS

Filer

Bad 1etg Haakonsgate 17.pdf

2.1 Ble tettesjikt/membran/sluk oppgradert/fornyet?

☐ Nei ☑ Ja

Beskrivelse: Membran og slukmansjetter er byttet på gulv, samt vegger ved dusj.

2.2 Er arbeidet byggemeldt?

☑ Nei ☐ Ja

3 Kjenner du til om det er/har vært tilbakeslag av avløpsvann i sluk eller lignende?

☑ Nei ☐ Ja

4 Kjenner du til feil eller om har vært utført arbeid/kontroll på vann/avløp?

Svar: Ja, kun av ufaglært/egeninnsats/dugnad

Beskrivelse: Montert et avstikk i PEM rør til utedusj. Det er også montert ventil i kjeller for å drenere denne linjen for vinteren.

5 Kjenner du til om det er/har vært problemer med drenering, fuktinnsig, øvrig fukt eller fuktmerker i underetasje/kjeller?

☐ Nei ☑ Ja

Beskrivelse: Kjeller har ikke drenering rundt kjellervegger. Det kan forekomme innsig av vann på svært regntunge dager. Det er montert et avfukter anlegg, samt meislet en slisse i gulv som tiltak.

6 Kjenner du til om det er/har vært utettheter i terrasse/garasje/tak/fasade?

☐ Nei ☑ Ja

Beskrivelse: Garasje har hatt vannlekkasje i tak. Undertak er utbedret og overtak har blitt byttet med ny shingel, nye beslag/takrenner/vindskibord i 2024. Flere av vinduene er tunge å låse, men vinduene har justeringsmuligheter til dette i følge produsenten Uldal vinduer.

7 Kjenner du til om det er/har vært problemer med ildsted/skorstein/pipe f.eks. dårlig trekk, sprekker, pålegg, fyringsforbud eller lignende?

☑ Nei ☐ Ja

8 Kjenner du til om det er/har vært f.eks. sprekker i mur, skjeve gulv eller lignende?

☐ Nei ☑ Ja

Beskrivelse: Noen riss i kjellermur. Noen gulv er skjeve. Garasjegulv har store setningsskader fra gammelt av, men har ikke beveget seg i mitt eie. Garasje har blitt rettet opp med laser i 2022.

9 Kjenner du til om det er/har vært sopp/råteskader/insekter/skadedyr på eiendommen som rotter, mus, maur eller lignende?

☐ Nei ☑ Ja

Beskrivelse: Det er observert skrukketroll i kjeller.

10 Kjenner du til om det er/har vært skjeggkre i boligen?

☐ Nei ☑ Ja

Beskrivelse: Det har vært observert mindre kre i 2etg. Da de er så små har vi ikke klart å identifisere om dette er sølvkre eller skjeggkre. Kan identifiseres med tapefelle som sendes inn. Dette har kun vært observert ved noen få tilfeller da 2etg står ubrukt i lengre perioder opp mot 1mnd av gangen og har ikke forstyrret oss i praksis.

Document reference: 201250016

11 Kjenner du til om det er/har vært utført arbeid på el-anlegget eller andre installasjoner (f.eks. oljetank, sentralfyr, ventilasjon)?

Svar: Ja, kun av ufaglært/egeninnsats/dugnad

Beskrivelse: Alle stikkontakter og brytere som er av sort utførelse er byttet ved egeninnsats.

11.1 Foreligger det samsvarserklæring (i henhold til forskrift om elektriske lavspenningsanlegg)?

☑ Nei ☐ Ja

12 Kjenner du til om det er utført kontroll av el-anlegget og/eller andre installasjoner (f.eks. oljetank, sentralfyr, ventilasjon)?

☐ Nei ☑ Ja

Beskrivelse: Kontroll av Eltilsyn av 2016

Filer

Eltilsyn 2016.pdf

13 Har du ladeanlegg/ladeboks for elbil i dag?

☑ Nei ☐ Ja

14 Kjenner du til om ufaglærte har utført arbeid som normalt bør utføres av faglærte, utover det som er nevnt tidligere (f.eks. drenering, murerarbeid, tømrerarbeid etc)?

☐ Nei ☑ Ja

Beskrivelse: Bytte av ytterdør og kjellerdør. Utført av ufaglært.

15 Er det nedgravd oljetank på eiendommen?

☐ Nei ☑ Ja

15.1 Eksisterer det et pålegg fra kommune om å fjerne tanken?

☑ Nei ☐ Ja

15.2 Er tanken plombert?

☐ Nei ☑ Ja

16 Kjenner du til om det har vært utført arbeid på terrasse/garasje/tak/fasade?

Svar: Ja, kun av ufaglært/egeninnsats/dugnad

Beskrivelse: Bytte av tak garasje, bytte av ytterdør, bytte av kjelledør

17 Selges eiendommen med utleiedel, leilighet, hybel eller tilsvarende?

☑ Nei ☐ Ja

18 Kjenner du til om det er innredet/bruksendret/bygget ut i kjeller eller loft eller andre deler av boligen?

☐ Nei ☑ Ja

Beskrivelse: Ca. 20m2 av kjeller er bruksendret til hoveddel.

18.1 Er innredning/utbyggingen godkjent hos bygningsmyndighetene?

☐ Nei ☑ Ja

Beskrivelse: Bruksendring er godkjent av Porsgrunn kommune.

19 Kjenner du til forslag eller vedtatte reguleringsplaner, andre planer, nabovarsel eller offentlige vedtak som kan medføre endringer i bruken av eiendommen eller av dens omgivelser?

☑ Nei ☐ Ja

20 Kjenner du til om det foreligger påbud/heftelser/krav/manglende tillatelser vedrørende eiendommen?

☑ Nei ☐ Ja

21 Er det foretatt radonmåling?

☑ Nei ☐ Ja

22 Kjenner du til manglende brukstillatelse eller ferdigattest?

☑ Nei ☐ Ja

Document reference: 201250016

23 Kjenner du til om det foreligger skaderapporter/ tilstandsvurderinger eller utførte målinger?

☑ Nei ☐ Ja

24 Er det andre forhold av betydning ved eiendommen som kan være relevant for kjøper å vite om (f.eks. rasfare, tinglyste forhold eller private avtaler)?

☐ Nei ☑ Ja

Beskrivelse: Rekkverk rundt eiendommen bør skiftes.

Dokumenter

Nytt elopplegg kjøkkenløsning soverom 2etg.pdf | Nytt utstyr bad og vaskerom.pdf | Samsvarserklæring rehab.pdf

Document reference: 201250016

Tilleggskommentar

Boligen ble totalrenovert av forrige eier i 2012-2014; nye bad, nytt kjøkken, nytt el.anlegg, nytt rør i rør vann, nye avløp, nye vinduer(3 av de er av eldre dato), ny vindsperre/lekter/kledning, nytt tak, nye takrenner, nye overflater over det meste, nytt vannbåren varmesystem i hele huset, nytt avfukter anlegg.

Jeg bekrefter at opplysningene er gitt etter beste skjønn. Jeg er kjent med at dersom jeg har gitt ufullstendige, uriktige eller misvisende opplysninger om eiendommen, vil forsikringsselskapet kunne søke hel eller delvis regress for sine utbetalinger eller redusere sitt ansvar helt eller delvis, jfr. vilkår for boligselgerforsikring punkt 7.1 og forsikringsavtaleloven kapittel 4.

Jeg er orientert om mitt mulige ansvar som selger etter avhendingsloven, eventuelt etter kjøpsloven (aksjeboliger), og om forsikringsgiver sitt boligselgerforsikringstilbud.

Jeg er klar over at avtale om forsikring er bindende. Jeg er også klar over at premietilbudet først kan påberopes når boligen er solgt (budaksept). Premietilbudet som er gitt av megler er bindende for forsikringsgiver i 6 – seks – måneder fra oppdragsinngåelse med megler.

Etter dette vil premien og forsikringsvilkårene kunne justeres. Når premietilbudet ikke lenger er bindende for forsikringsselskapet må egenerklæringsskjemaet signeres på nytt og eventuelle endringer påføres. Det vil da være forsikringspremien og forsikringsvilkårene på ny signeringsdato som legges til grunn.

Det kan ikke tegnes boligselgerforsikring ved følgende salg:

- mellom ektefeller eller slektninger i rett oppstigende eller nedstigenede linje, søsken, eller
- mellom personer som bor eller har bodd på boligeiendommen og/eller
- når salget skjer som ledd i sikredes næringsvirksomhet/er en næringseiendom
- etter at boligeiendommen er lagt ut for salg.
- ved salg av helårs- og fritidsbolig er det krav til at det foreligger tilstandsrapport i henhold til Forskrift til avhendingslova (tryggere bolighandel).

Forsikringsselskapet kan ved skriftlig samtykke akseptere tegning av forsikring også i ovennevnte tilfeller.

Dersom forsikringsselskapet ikke har gitt skriftlig samtykke, kan erstatningen bortfalle.

Ved oppgjørsoppdrag trer forsikringen i kraft når kontrakten er signert av begge parter, begrenset til siste 12 måneder før overtakelse.

Forøvrig oppfordrer selger potensielle kjøpere til å undersøke eiendommen grundig, jf avhendigsloven § 3-10 og kjøpsloven § 20 (aksjeboliger).

Gyldig forsikring forutsetter at det for helårs- og fritidsbolig foreligger tilstandsrapport som er i henhold til Forskrift til avhendingslova (tryggere bolighandel).

☑ Jeg ønsker boligselgerforsikring, og bekrefter å ha mottatt og lest forsikringsvilkårene og informasjonsbrosjyre til selger i forbindelse med kjøp av boligselgerforsikring. Forsikringen trer i kraft på det tidspunkt det foreligger en budaksept mellom partene, begrenset til tolv måneder før overtagelse. Ved oppgjørsoppdrag trer forsikringen i kraft når kontrakten er signert av begge parter, begrenset til siste 12 måneder før overtakelse. Jeg bekrefter med dette at eiendommen ikke er en næringseiendom, at den ikke selges som ledd i næringsvirksomhet eller mellom ektefeller eller slektninger i rett oppstigende eller nedstigende linje, søsken, eller mellom personer som bor eller har bodd på boligeiendommen. Gyldig forsikring forutsetter at det for helårs- og fritidsbolig foreligger tilstandsrapport som er i henhold til Forskrift til avhendingslova (tryggere bolighandel). Forsikringen er ugyldig dersom den tegnes i strid med forsikringsvilkårene. Jeg er innforstått med at eiendomsmegleren ikke har fullmakt til å gjøre unntak fra ovennevnte begrensninger. Jeg er oppmerksom på at 8% av total forsikringspremie er honorar til Söderberg & Partners.

☐ Jeg ønsker ikke boligselgerforsikring, men megler har tilbudt meg å kjøpe slik forsikring.

☐ Jeg kan ikke kjøpe boligselgerforsikring ihht vilkår.

Document reference: 201250016


E-Signing validated

secured by IN GROUPE

NAME OF SIGNER	IDENTIFIER	TIME	ELECTRONIC ID
Tomas Vestnes	8b004466a594c961d249 e69a668c1291c63dcca6	14.05.2025 13:36:24 UTC	Signer authenticated by One time code

Document reference: 201250016

- This is a PDF document digitally signed by IN Groupe's E-Signing service.
- The document's integrity is protected by signing and sealing the contents with a certificate issued to IN Groupe by a third party. Validating the signature confirms that the contents have not been modified since the time of signing.
- For more information about document formats, see https://www.nets.eu/developer

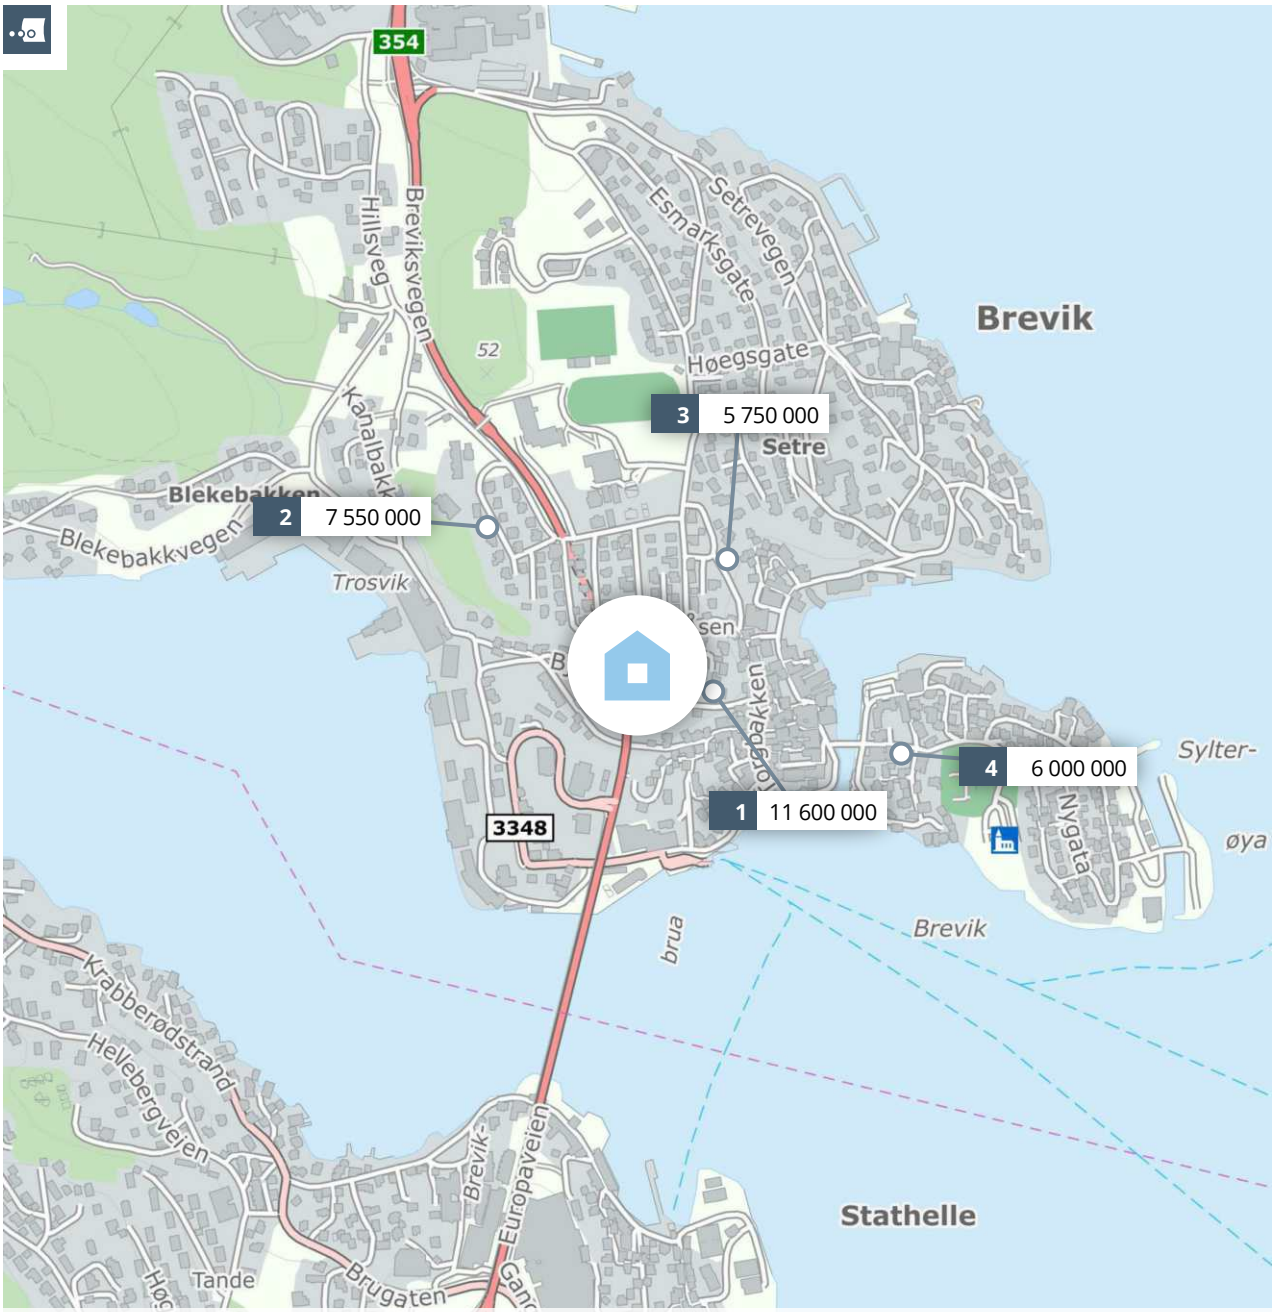

Meglers verdivurdering

HAAKONSGATE 17

PRIVATMEGLEREN

Rapport utført av Privatmegleren Telemark AS den 15.05.2025

Meglers verdivurdering baserer seg på kjente omsetningstall, eksterne kilder og statistikker fra Eiendomsverdi. Den endelige verdien er korrigert etter meglerens beste skjønn, basert på kjennskap og erfaring i markedet. Det tas forbehold om at interessen i markedet og den endelig salgsprisen kan avvike fra meglers verdivurdering. Eiendomsverdi og megler er uten ansvar for eventuelle feil i innhentet datagrunnlag. Denne verdivurderingen er opphavsrettslig beskyttet. Uten meglerforetakets samtykke, kan ikke verdivurderingen benyttes i forbindelse med privatsalg eller egen markedsføring av eiendommen. Verdivurderingen skal ikke benyttes i forbindelse med lånebehandling. Ønsker du en verdifastsettelse for bruk til finansiering, bør det innhentes en etakst/verditakst. Ansvarlig megler: Carine Paasche Sivertsen .

En tjeneste fra Eiendomsverdi AS

Haakonsgate 17, 3950 BREVIK

Selveier enebolig på selveiertomt, bygget i 1963

GNR 80 BNR 176 FNR 0 SNR 0 KOMMUNE 4001
PORSGRUNN GRUNNKRETS ÅSEN

Verdivurdert til

6 390 000

-	6 390 000	25 976
Fellesgjeld	Totalt	m² pris

	BRA-i	BRA-e	BRA-b	TBA	GUA	ALH
Areal	246 m²	- m²	- m²	- m²	- m²	- m²
Tomt					1 755 m²	
Byggeår					1963	

Fellesutgifter	-
Formue	-
Soverom	4
Etasjer	-

Parkering Peis Innredet kjeller
Krypkjeller

Sammenlignbare salg i nærområdet


	EIENDOM				SALGSDATO	PRISANT	PRIS	FELLESGJ	TOTALPRIS	M² PRIS
1	Bjørkåsstigen 10 A 288 m² 2017 837 m² 6 sov				09.12.2024	12 000 000	**11 600 000**	0	11 600 000	**40 278**
2	Furulund terrasse 9 207 m² 1959 686 m² 4 sov				15.12.2023	7 650 000	**7 550 000**	0	7 550 000	**36 473**
3	Heksa 12 161 m² 1959 557 m² 3 sov				23.03.2023	5 100 000	**5 750 000**	0	5 750 000	**35 714**
4	Kirkevegen 5 213 m² 1798 584 m² 4 sov				24.11.2023	6 250 000	**6 000 000**	-	6 000 000	**28 169**

Haakonsgate 17 - Påkostet enebolig med eksepsjonell utsikt helt på toppen av Brevik. Fra tomten er det 360 graders utsikt og særs gode solforhold. Romslig tomt og dobbelgarasje.
Eiendommen ligger hyggelig til i et veletablert boligområde øverst på Åsen i Brevik. Området er barnevennlig med lite gjennomgangstrafikk, solrikt og med en fantastisk utsikt over Brevik/Langesundsfjorden og havnebassenget.
Innvendig gir eiendommen et godt inntrykk. Kort fortalt; Eksklusive materialvalg, vannbåren varme, oppgradert el-anlegg, stilren kjøkkeninnredning fra Bauformat med meget god skap- og benkeplass. Modernisert hovedsoverom. Videre er det bruksendret ca. 25m2 i kjeller fra tilleggsareal til hovedareal.

Innhold:
1.etg; Vindfang/hall, wc-rom, stuer/kjøkken, soverom, garderoberom og bad.
2.etg: Loftstue, bad, 3 soverom.
u.etg: Treningsrom, vaskerom/ teknisk rom og boder.

Kjære kunde, vi bruker mye tid på å avklare hvor mye markedet er villig til å betale for en eiendom til enhver tid. Dette arbeidet er sammensatt og krever både struktur og tid. Vi utarbeider blant annet etakst som verdivurdering/takst. En samling av informasjon som benyttes i forbindelse med boliglån og refinansiering (Utviklet i samarbeid med Eiendomsverdi og de største bankene i Norge). Verdien av en eiendom reflekteres ut ifra en samling av ulik informasjon i etakst dokumentet. Vi i PrivatMegleren benytter flere nyvinnende løsninger for eiendomssalg. Eksempelvis annonseteknologien Presisjon, som sikrer at du når ut til langt flere potensielle boligkjøpere enn de som aktivt er på leting. Gjennom tjenesten PrivatMegleren Boligbytte tilbyr vi også hjelp med alt fra organisering og rydding, til pakking og selve flyttingen. Vi har også tjenesten PrivatMegleren Kjøp, hvor vi tilbyr bistand med kjøp av bolig. Vi er Nordeas eiendomsmegler, og sammen hjelper vi deg gjerne med alt fra kjøp, salg, lån til økonomisk rådgivning. Med vennlig hilsen PrivatMegleren

Historiske omsetninger

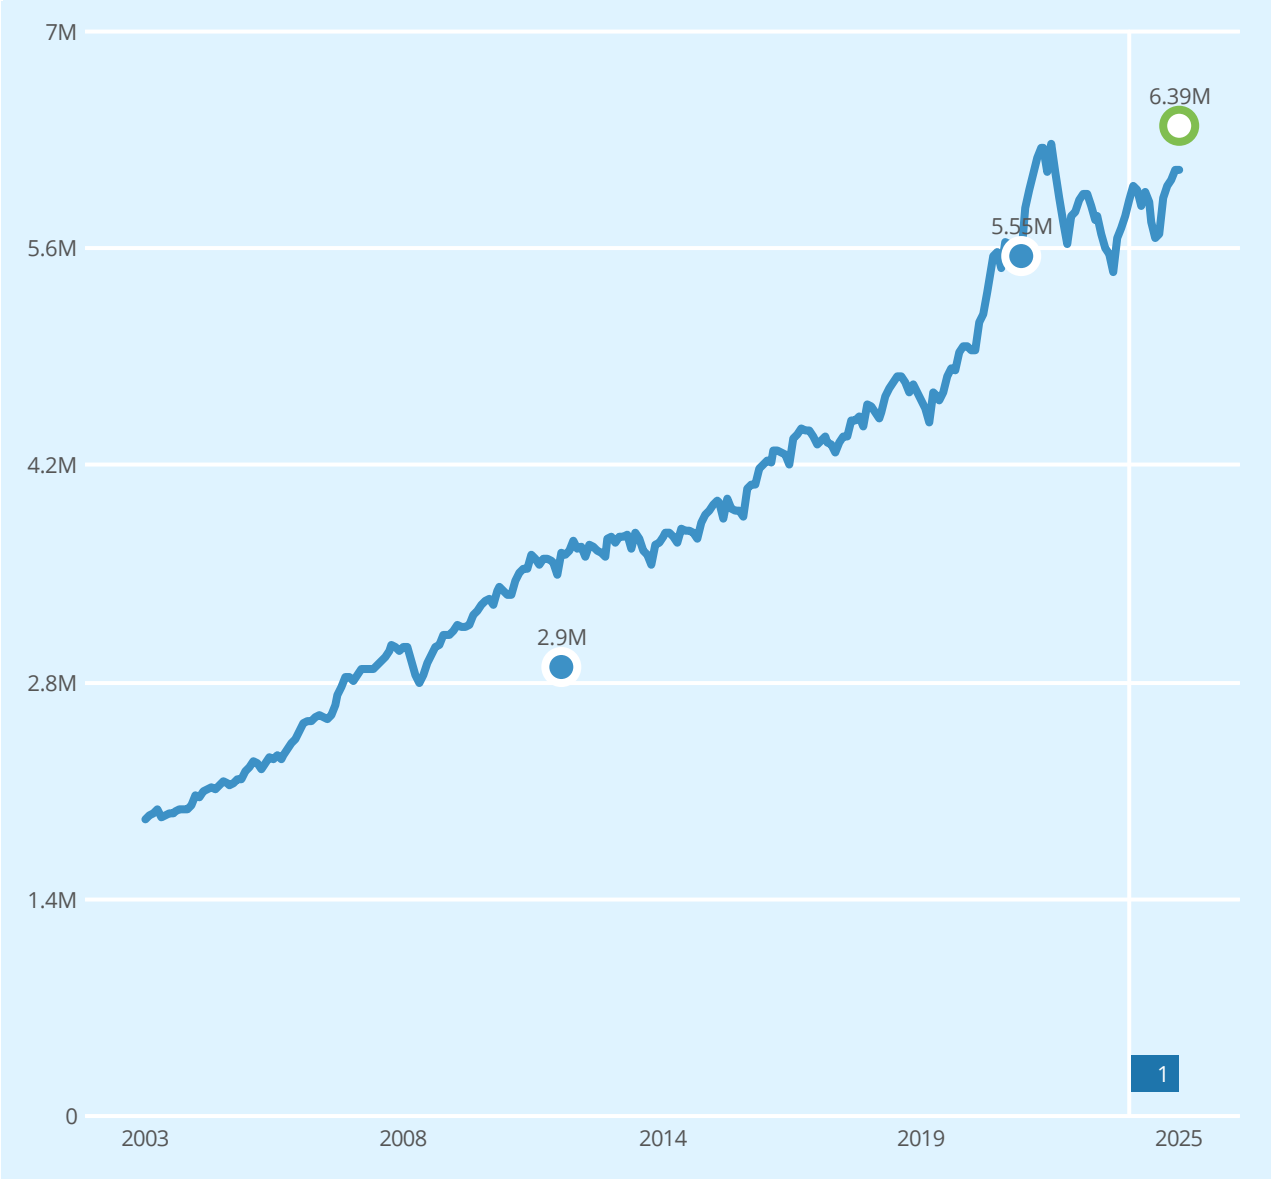

1 Enebolig

REGISTRERT	SALGSDATO	TINGLYST	PRISANT	PRIS	FELLESGJELD	TOTALPRIS	
14.12.2021		14.12.2021	-	5 550 000	-	5 550 000	
18.11.2014		18.11.2014	-	2 540 000	-	2 540 000	2
23.11.2011	31.01.2012	03.05.2012	2 800 000	2 900 000	0	2 900 000	
04.11.2005		04.11.2005	-	18 300	-	18 300	2

2 Forhold ved omsetningen tyder på at dette ikke er en reell markedsomsetning, og er derfor utelatt i grafen.

Eneboliger til salgs i 3950 BREVIK nå

6
eneboliger til salgs

3.5M
3.4M
3 303 000 Prisantydning i snitt
3.2M
3.1M

Annonsene har i snitt ligget ute i

79
dager

Eneboliger solgt i 3950 BREVIK siste 6 mnd

12
eneboliger solgt

4.3M
4.1M
3 961 000 Prisantydning i snitt
3 860 000 Salgspris i snitt
3.7M

Solgt i snitt i løpet av

80
dager

for 3.7% under prisantydning

Analyse m²-priser


27 163 Grunnkrets i snitt siste 6 mnd

25 976 Haakonsgate 17 Totalpris 6 390 000

24 843 PORSGRUNN kommune i snitt siste 6 mnd

ENERGIATTEST

Adresse	Haakonsgate 17
Postnummer	3950
Sted	BREVIK
Kommunenavn	Porsgrunn
Gårdsnummer	80
Bruksnummer	176
Seksjonsnummer	—
Andelsnummer	—
Festenummer	—
Bygningsnummer	163996219
Bruksenhetsnummer	H0101
Merkenummer	Energiattest-2025-120537
Dato	15.05.2025

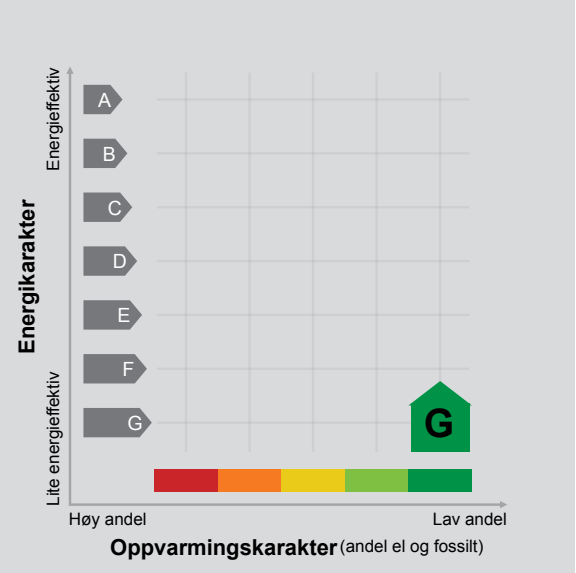

Energimerket angir boligens energistandard. Energimerket består av en energikarakter og en oppvarmingskarakter, se i figuren. Energimerket symboliseres med et hus, hvor fargen viser oppvarmingskarakter, og bokstaven viser energikarakter.

Energikarakteren angir hvor energieffektiv boligen er, inkludert oppvarmingsanlegget. Energikarakteren er beregnet ut fra den typiske energibruken for boligtypen. Beregningene er gjort ut fra normal bruk ved et gjennomsnittlig klima. Det er boligens energimessige standard og ikke bruken som bestemmer energikarakteren.
A betyr at boligen er energieffektiv, mens G betyr at boligen er lite energieffektiv. En bolig bygget etter byggeforskriftene vedtatt i 2010 vil normalt få C.

Oppvarmingskarakteren forteller hvor stor andel av oppvarmingsbehovet (romoppvarming og varmtvann) som dekkes av elektrisitet, olje eller gass.
Grønn farge betyr lav andel el, olje og gass, mens rød farge betyr høy andel el, olje og gass.
Oppvarmingskarakteren skal stimulere til økt bruk av varmepumper, solenergi, biobrensel og fjernvarme.

Om bakgrunnen for beregningene, se www.enova.no/energimerking.

Målt energibruk

Brukeren har valgt å ikke oppgi målt energibruk.

Hvordan boligen benyttes har betydning for energibehovet

Energibehovet påvirkes av hvordan man benytter boligen, og kan forklare avvik mellom beregnet og målt energibruk. Gode energivaner bidrar til at energibehovet reduseres. Energibehovet kan også bli lavere enn normalt dersom:

- deler av boligen ikke er i bruk,
- færre personer enn det som regnes som normalt bruker boligen, eller
- den ikke brukes hele året.

Gode energivaner

Ved å følge enkle tips kan du redusere ditt energibehov, men dette vil ikke påvirke boligens energimerke.

Energimerkingen kan kun endres gjennom fysiske endringer på boligen.

Tips 1: Følg med på energibruken i boligen
Tips 2: Luft kort og effektivt
Tips 3: Redusér innetemperaturen
Tips 4: Bruk varmtvann fornuftig

Mulige forbedringer for boligens energistandard

Ut fra opplysningene som er oppgitt om boligen, anbefales følgende energieffektiviserende tiltak. Dette er tiltak som kan gi bygningen et bedre energimerke.

Noen av tiltakene kan i tillegg være svært lønnsomme. Tiltakene bør spesielt vurderes ved modernisering av bygningen eller utskifting av teknisk utstyr.

Tiltaksliste (For full beskrivelse av tiltakene, se Tiltaksliste - vedlegg 1)

- Slå el.apparater helt av
- Termostat- og nedbørsstyring av snøsmelteanlegg
- Montering tetningslister
- Randsoneisolering av etasjeskillere

Det tas forbehold om at tiltakene er foreslått ut fra de opplysninger som er gitt om boligen. Fagfolk bør derfor kontaktes for å vurdere tiltakene nærmere. Eventuell gjennomføring av tiltak må skje i samsvar med gjeldende lovverk, og det må tas hensyn til krav til godt inneklima og forebygging av fuktskader og andre byggskader.

Boligdata som er grunnlag for energimerket

Energimerket og andre data i denne attesten er beregnet ut fra opplysninger som er gitt av boligeier da attesten ble registrert. Nedenfor er en oversikt over oppgitte opplysninger, som boligeier er ansvarlig for.

Der opplysninger ikke er oppgitt, brukes typiske standardverdier for den aktuelle bygningstypen. For mer informasjon om beregninger, se https://www.enova.no/energimerking/om-energimerkeordningen/om-energiattesten/beregning-av-energikarakteren/.

Bygningskategori:	Småhus
Bygningstype:	Enebolig
Byggeår	1963
Bygningsmateriale:	Tre
BRA:	246
Ant. etg. med oppv. BRA:	3
Detaljert vegger:	Nei
Detaljert vindu:	Nei

Teknisk installasjon

Oppvarming:	Fjernvarme Ved
Ventilasjon	Periodisk avtrekk

Om grunnlaget for energiattesten

Oppgitte opplysninger om boligen kan finnes ved å gå inn på www.enova.no/energimerking, og logge inn via ID-porten/Altinn. På siden "Eiendommer" kan du søke opp bygninger og hente fram energiattester som er laget tidligere. For å se detaljer for en bolig hvor det er brukt detaljert registrering må du velge "Gjenbruk" av aktuell attest under Offisielle energiattester i skjermbildet "Valgt eiendom". Boligeier er ansvarlig for at det blir brukt riktige opplysninger. Eventuelle gale opplysninger må derfor tas opp med selger eller utleier da dette kan ha betydning for prisfastsettelsen.
Det kan når som helst lage en ny energiattest.

Om energimerkeordningen

Enova er ansvarlig for energimerkeordingen. Energimerket beregnes på grunnlag av oppgitte opplysninger om boligen. For informasjon som ikke er oppgitt, brukes typiske standardverdier for den aktuelle bygningstypen fra tidsperioden den ble bygd i. Beregningsmetodene for energikarakteren baserer seg på NS 3031 (https://www.enova.no/energimerking/om-energimerkeordningen/faktaark-til-en).

Spørsmål om energiattesten, energimerkeordningen eller gjennomføring av energieffektivisering og tilskuddsordninger kan rettes til Enova Svarer på tlf. 24 24 08 95 eller svarer@enova.no.

Plikten til energimerking er beskrevet i energimerkeforskriften (bygninger).

Nærmere opplysninger om energimerkeordningen kan du finne på www.enova.no/energimerking.

For ytterligere råd og veiledning om effektiv energibruk, vennligst se www.enova.no/hjemme eller ring Enova svarer på tlf. 24 24 08 95.

Tiltaksliste: Vedlegg til energiattesten

Brukertiltak

Tiltak 1: Slå el.apparater helt av

Elektriske apparater som har stand-by modus trekker strøm selv når de ikke er i bruk, og må derfor slås helt av.

Tiltak 2: Tiltak utendørs

Monter urbryter (koblingsur) på motorvarmeren slik at den ikke står på mer enn nødvendig. Skift til sparepærer. Sparepærer på 5, 7, 11, 15, og 20 W tilsvarer glødelamper på henholdsvis 25, 40, 60, 75 og 100 W, og de varer dessuten lenger, 8.000-15.000 timer mot 1.000-2.500 timer for glødelamper. Det kan monteres fotocelle på utebelysningen slik at det automatisk går av/på etter dagslyset/mørket. Eller det kan monteres bevegelsessensor slik at lyset kun går på ved bevegelse og slås av automatisk etter forhåndsinnstilt tid. For snøsmelteanlegg som kun er manuelt styrt av/på eller ift. lufttemperatur kan det installeres automatikk slik at snøsmelteanlegget både er temperatur- og nedbørsstyrt dvs. når det registreres nedbør og kulde samtidig.

Tiltak 3: Velg hvitevarer med lavt forbruk

Når du skal kjøpe nye hvitevarer så velg et produkt med lavt strømforbruk. Produktene deles inn i energiklasser fra A til G, hvor A er det minst energikrevende. Mange produsenter tilbyr nå varer som går ekstra langt i å være energieffektive. A+ og det enda bedre A++ er merkinger som har kommet for å skille de gode fra de ekstra gode produktene.

Tiltak 4: Vask med fulle maskiner

Fyll opp vaske- og oppvaskmaskinen før bruk. De fleste maskiner bruker like mye energi enten de er fulle eller ikke.

Tiltak 5: Redusér innetemperaturen

Ha en moderat innetemperatur, for hver grad temperatursenkning reduseres oppvarmingsbehovet med 5 %. Mennesker er også varmekilder; jo flere gjester – desto større grunn til å dempe varmen. Ha lavere temperatur i rom som brukes sjelden eller bare deler av døgnet. Montér tetningslister rundt trekkfulle vinduer og dører (kan sjekkes ved bruk av myggspiral/røyk eller stearinlys). Sett ikke møbler foran varmeovner, det hindrer varmen i å sirkulere. Trekk for gardiner og persienner om kvelden, det reduserer varmetap gjennom vinduene.

Tiltak 6: Slå av lyset og bruk sparepærer

Slå av lys i rom som ikke er i bruk. Utnytt dagslyset. Bruk sparepærer, spesielt til utelys og rom som er kalde eller bare delvis oppvarmet.

Tiltak 7: Fyr riktig med ved

Bruk tørr ved, god trekk, og legg ikke i for mye av gangen. Fyring i åpen peis er mest for kosens skyld. Hold spjeldet lukket når ovnen/peisen ikke er i bruk.

Tiltak 8: Spar strøm på kjøkkenet

Ikke la vannet renne når du vasker opp eller skyller. Bruk kjeler med plan bunn som passer til platen, bruk lokk, kok ikke opp mer vann enn nødvendig og slå ned varmen når det har begynt å koke. Slå av kjøkkenventilatoren når det ikke lenger er behov. Bruk av microbølgeovn til mindre mengder mat er langt mer energisparende enn komfyren. Tin frossenmat i kjøleskapet.Kjøl - og frys skal avrimes ved behov for å hindre unødvendig energibruk og for høy temperatur inne i skapet / boksen (nye kjølekap har ofte automatisk avriming). Fjern støv på kjøleribber og kompressor på baksiden. Slå av kaffetraker når kaffen er ferdig traktet og bruk termos. Oppvaskmaskinen har innebygde varmeelementer for oppvarming av vann og skal kobles til kaldvannet, kobles den til varmtvannet øker energibruken med 20 - 40 % samtidig som enkelte vaske - og skylleprosesser foregår i feil temperatur.

Tiltak 9: Følg med på energibruken i boligen

Gjør det til en vane å følge med energiforbruket. Les av måleren månedlig eller oftere for å være bevisst energibruken. Ca halvparten av boligens energibruk går til oppvarming.

Tiltak 10: Bruk varmtvann fornuftig

Bytt til sparedusj hvis du ikke har. For å finne ut om du bør bytte til sparedusj eller allerede har sparedusj kan du ta tiden på fylling av ei vaskebøtte; nye sparedusjer har et forbruk på kun 9 liter per minutt. Ta dusj i stedet for karbad.Skift pakning på dryppende kraner.Dersom varmtvannsberederen har nok kapasitet kan temperaturen i berederen reduseres til 70gr.

Tiltak 11: Luft kort og effektivt

Ikke la vinduer stå på gløtt over lengre tid. Luft heller kort og effektivt, da får du raskt skifta lufta i rommet og du unngår nedkjøling av gulv, tak og vegger.

Tiltak utendørs

Tiltak 12: Termostat- og nedbørsstyring av snøsmelteanlegg

Snøsmelteanlegget er kun manuelt styrt, eller styres kun etter lufttemperatur. Det installeres automatikk slik at snøsmelteanlegget både er temperatur- og nedbørsstyrt. Det kan være i form av en temperatur- og snøføler i bakken, med temperatur - og fuktføler i luften.Snøsmelteanlegget aktiveres kun ved behov dvs.når det registreres nedbør og kulde samtidig.

Tiltak 13: Skifte til sparepærer på utebelysning

Sparepærer på 5, 7, 11, 15, og 20 W tilsvarer glødelamper på henholdsvis 25, 40, 60, 75 og 100 W. Sparepærer gir like mye lys som vanlige glødelamper, men bruker bare rundt 20% av energien. De varer dessuten lenger, 8.000-15.000 timer mot 1.000 - 2.500 timer for glødelamper.

Tiltak 14: Montere automatikk på utebelysning

Det kan monteres fotocelle på utebelysningen slik at det automatisk går av/på etter dagslyset/mørket. Eller det kan monteres bevegelsessensor slik at lyset kun går på ved bevegelse og slås av automatisk etter forhåndsinnstilt tid.

Tiltak 15: Montere urbryter på motorvarmer

Det monteres urbryter (koblingsur) på motorvarmeren slik at den ikke står på mer enn nødvendig.

Bygningsmessige tiltak

Tiltak 16: Montering tetningslister

Luftlekkasjer mellom karm og ramme på vinduer og mellom karm og dørblad kan reduseres ved montering av tetningslister. Lister i silikon- eller EPDM-gummi gir beste resultat.

Tiltak 17: Randsoneisolering av etasjeskillere

Kald trekk i randsonen av trebjelkelag kan utbedres ved å isolere bjelkelaget i randsonen. Utvendig kan man forsøke å tette vindsperra nederst på utsiden av veggen.

Tiltak 18: Etterisolering av yttervegg

Yttervegg etterisoleres. Metode avhenger av dagens løsning. For å sjekke vindtetting av yttervegg anbefales termografering og tetthetsprøving.

Tiltak 19: Termografering og tetthetsprøving

Bygningens lufttetthet kan måles ved hjelp av metode for tetthetsmåling av hele eller deler av bygget. Termografering kan også benyttes for å kartlegge varmetap og lekkasjepunkter. Metodene krever spesialutstyr og spesialkompetanse og må utføres av fagfolk.

Tiltak på varmeanlegg

Tiltak 20: Montering av termostatstyring på gulvvarme

Dersom det er manuell regulering av temperatur på gulvvarme monteres nye termostatstyringer. Det kan også vurderes tidsstyring dersom dette ikke er ivaretatt på varmeanlegget sentralt. Dette muliggjør bedre kontroll med innetemperaturen og reduserer problem med overtemperatur og unødvendig utlufting. Det forutsettes at anlegget er innregulert og har utstyr for utetemperaturkompensering. Vanligvis er det nødvendig å installere trykkstyrt pumpe for å unngå trykksvingninger og støy i systemet.

Tiltak 21: Utskifting til termostatstyrte radiatorventiler

Evt. gamle, manuelle radiatorventiler skiftes ut med nye direktevirkende termostatstyrte ventiler. Alternativt kan vurderes modulerende reguleringsenhet som kan styres etter både temperatur og tid dersom dette ikke er ivaretatt på varmeanlegget sentralt. Dette muliggjør bedre kontroll med innetemperaturen og reduserer problem med overtemperatur og unødvendig utlufting. Det forutsettes at anlegget er innregulert og har utstyr for utetemperaturkompensering. Vanligvis er det nødvendig å installere trykkstyrt pumpe for å unngå trykksvingninger og støy i systemet.

Tiltak på elektriske anlegg

Tiltak 22: Temperatur- og tidsstyring av panelovner

Evt. eldre elektriske varmeovner uten termostat skiftes ut med nye termostatregulerte ovner med tidsstyring, eller det ettermonteres termostat / spareplugg på eksisterende ovn. Dersom mange ovner skiftes ut bør det vurderes et system hvor temperatur og tidsinnstillinger i ulike rom i boligen styres fra en sentral enhet.

Tiltak på luftbehandlingsanlegg

Tiltak 23: Skifte avtrekksvifte på bad til ny med fuktstyring

Dersom avtrekksvifte på bad kun har manuell styring av/på kan det vurderes å montere ny avtrekksvifte med fuktstyring, dvs. at den starter/stopper automatisk ved behov avh. av luftens relative fuktighet og reduserer den totale luftutskiftningen og dermed varmetapet.

Tiltak 24: Montere blafrespjeld på kjøkkenventilator

Dersom kjøkkenventilator ikke har blafrespjeld, bør dette monteres for å redusere luftutskiftningen og dermed varmetapet.

Porsgrunn kommune
Byutvikling

Arken Arkitektkontor AS

Byfogd Pausgate 10
3717 Skien

Deres ref.	Vår ref.	Dato
	13/00103-2	07.02.2013

GBNR. 80/176, HAAKONSGATE 17 - FASADEENDRING - FERDIGATTEST

Tiltakshaver: Bjørn Erik Kristiansen			
Ansvarlig søker: Arken Arkitektkontor AS			
Ansvarlig kontrollerende: Odin Construction AS			
Gnr/Bnr: 80/176	**Bygningsnummer.: 163996219**	**Saks.nr.: 359/12, 406/12**	**Dok.nr.: 13-00103**
Tiltakets art: Fasadeendring		**Byggets art:** Bolig	
Søknadsdato: 27.06.2012.	**Rammetillatelse:** 02.07.2012	**Igangsettingstillatelse:** 14.08.2012	

På bakgrunn av mottatt kontrolldokumentasjon gis det i medhold av pbl. § 21-10 ferdigattest for tiltaket.

Bygningen eller deler av den må ikke tas i bruk til annet formål enn det tillatelsen fastsetter. Bruksendring krever særlig tillatelse (jf. pbl. § 20-1).

Porsgrunn den 07.02.2013

Med hilsen

Bente Sjåberg

35547473

Brevet er godkjent elektronisk.

Sendes: Tiltakshaver
Ansvarlig søker
Brann og feiervesenet
Kommunalteknikk
Geodata

Skjema G

FERDIGATTEST

for arbeid etter § 93 i bygningsloven av 18.6.65.

Jfr. § 99 nr. 1.

Byggeplass (adresse)	Matr.nr.	G.nr.	B.nr.	Parsell nr.
Brevik	176 I			

Arbeidets art	Byggets art	Søknadens dato	Bygningsrådets eller ~~bygningssjefens vedtak~~
nybygg	ferdiggarasje	22.8.72	dato 11.9.72 sak 229/72

Byggherrens navn	Adresse	Telefon
Magne Anfinsen,	Åsen, Brevik	

Anmelderens navn	Adresse	Telefon
" "		

Ansvarshavendes navn	Adresse	Telefon
" "		

Arbeidet er besiktiget i samsvar med bygningslovens § 99.

Det er ikke funnet forhold som er i strid med vilkårene for byggetillatelsen og gjeldende bestemmelser i bygningslovgivningen.

Porsgrunn den 5/12.72

H. Skreosen

for bygningssjefen

E. Dale

Sendes:

- ☒ byggherren
- ☐ anmelderen
- ☐ ansvarshavende
- ☐ byggeløyvemyndighet
- ☐
- ☐

Uten særskilt godkjenning må bygningen eller del av den ikke tas i bruk til annet formål enn forutsatt i byggetillatelsen, jfr. § 93.

Etterrykk forbudt. Rich. Andvord Bl. 681. Norsk Kommunalteknisk Forening.

Porsgrunn kommune

Byggesak

Tomas Vestnes
Haakonsgate 17
3950 Brevik

Deres ref.	Vår ref.	Dato
	24/3034 - 6	27.09.2024

Saksnr.	Administrativt vedtak etter delegert myndighet
649/24	Utvalg for miljø og byutvikling

Ferdigattest - Gbnr. 80/176, Haakonsgate 17 - Bruksendring

Det gis ferdigattest til bruksendring som omsøkt, jf. plan- og bygningsloven (pbl.) § 21-10.

Vedtak etter Porsgrunn kommunes delegasjonsreglement av 13.06.2019.

Med hilsen

Baard Gonsholt
avdelingsleder

Jenny Bentzen
rådgiver

Dokumentet er elektronisk godkjent og har derfor ingen signatur

Saksopplysninger
Tiltakshaver Tomas Vestnes søkte, den 24.09.2024 om ferdigattest for bruksendring fra tilleggsdel til hoveddel.

Det ble i vedtak av 10.04.2024 i sak 246/24 gitt igangsettingstillatelse for tiltaket.

Varmesystem:

Energiforsyning	Elektristet
Varmefordeling	Elektriske panelovner

Vurdering
Det er dokumentert at vilkårene i pbl. § 21-10 for å gi ferdigattest er oppfylt, jf. byggesaksforskriften § 8-1.

Vedtak fremgår av sakens første side.


Klage
Dette vedtaket er et enkeltvedtak som kan påklages.

Klagefristen er 3 uker etter at melding om vedtak er mottatt. Det er tilstrekkelig at klagen er postlagt innen fristens utløp.

Klagen skal sendes skriftlig til kommunen. Klagen skal være undertegnet, angi vedtaket det klages over, samt nevne den eller de endringer som ønskes. Klagen bør også begrunnes.

Forvaltningsloven §§ 29 – 32 inneholder bl.a. bestemmelser om adgangen til å få forlenget klagefristen og om adgangen til å påklage vedtaket i de tilfeller klagefristen er oversittet.

Vedlegg
Orientering om klageadgang

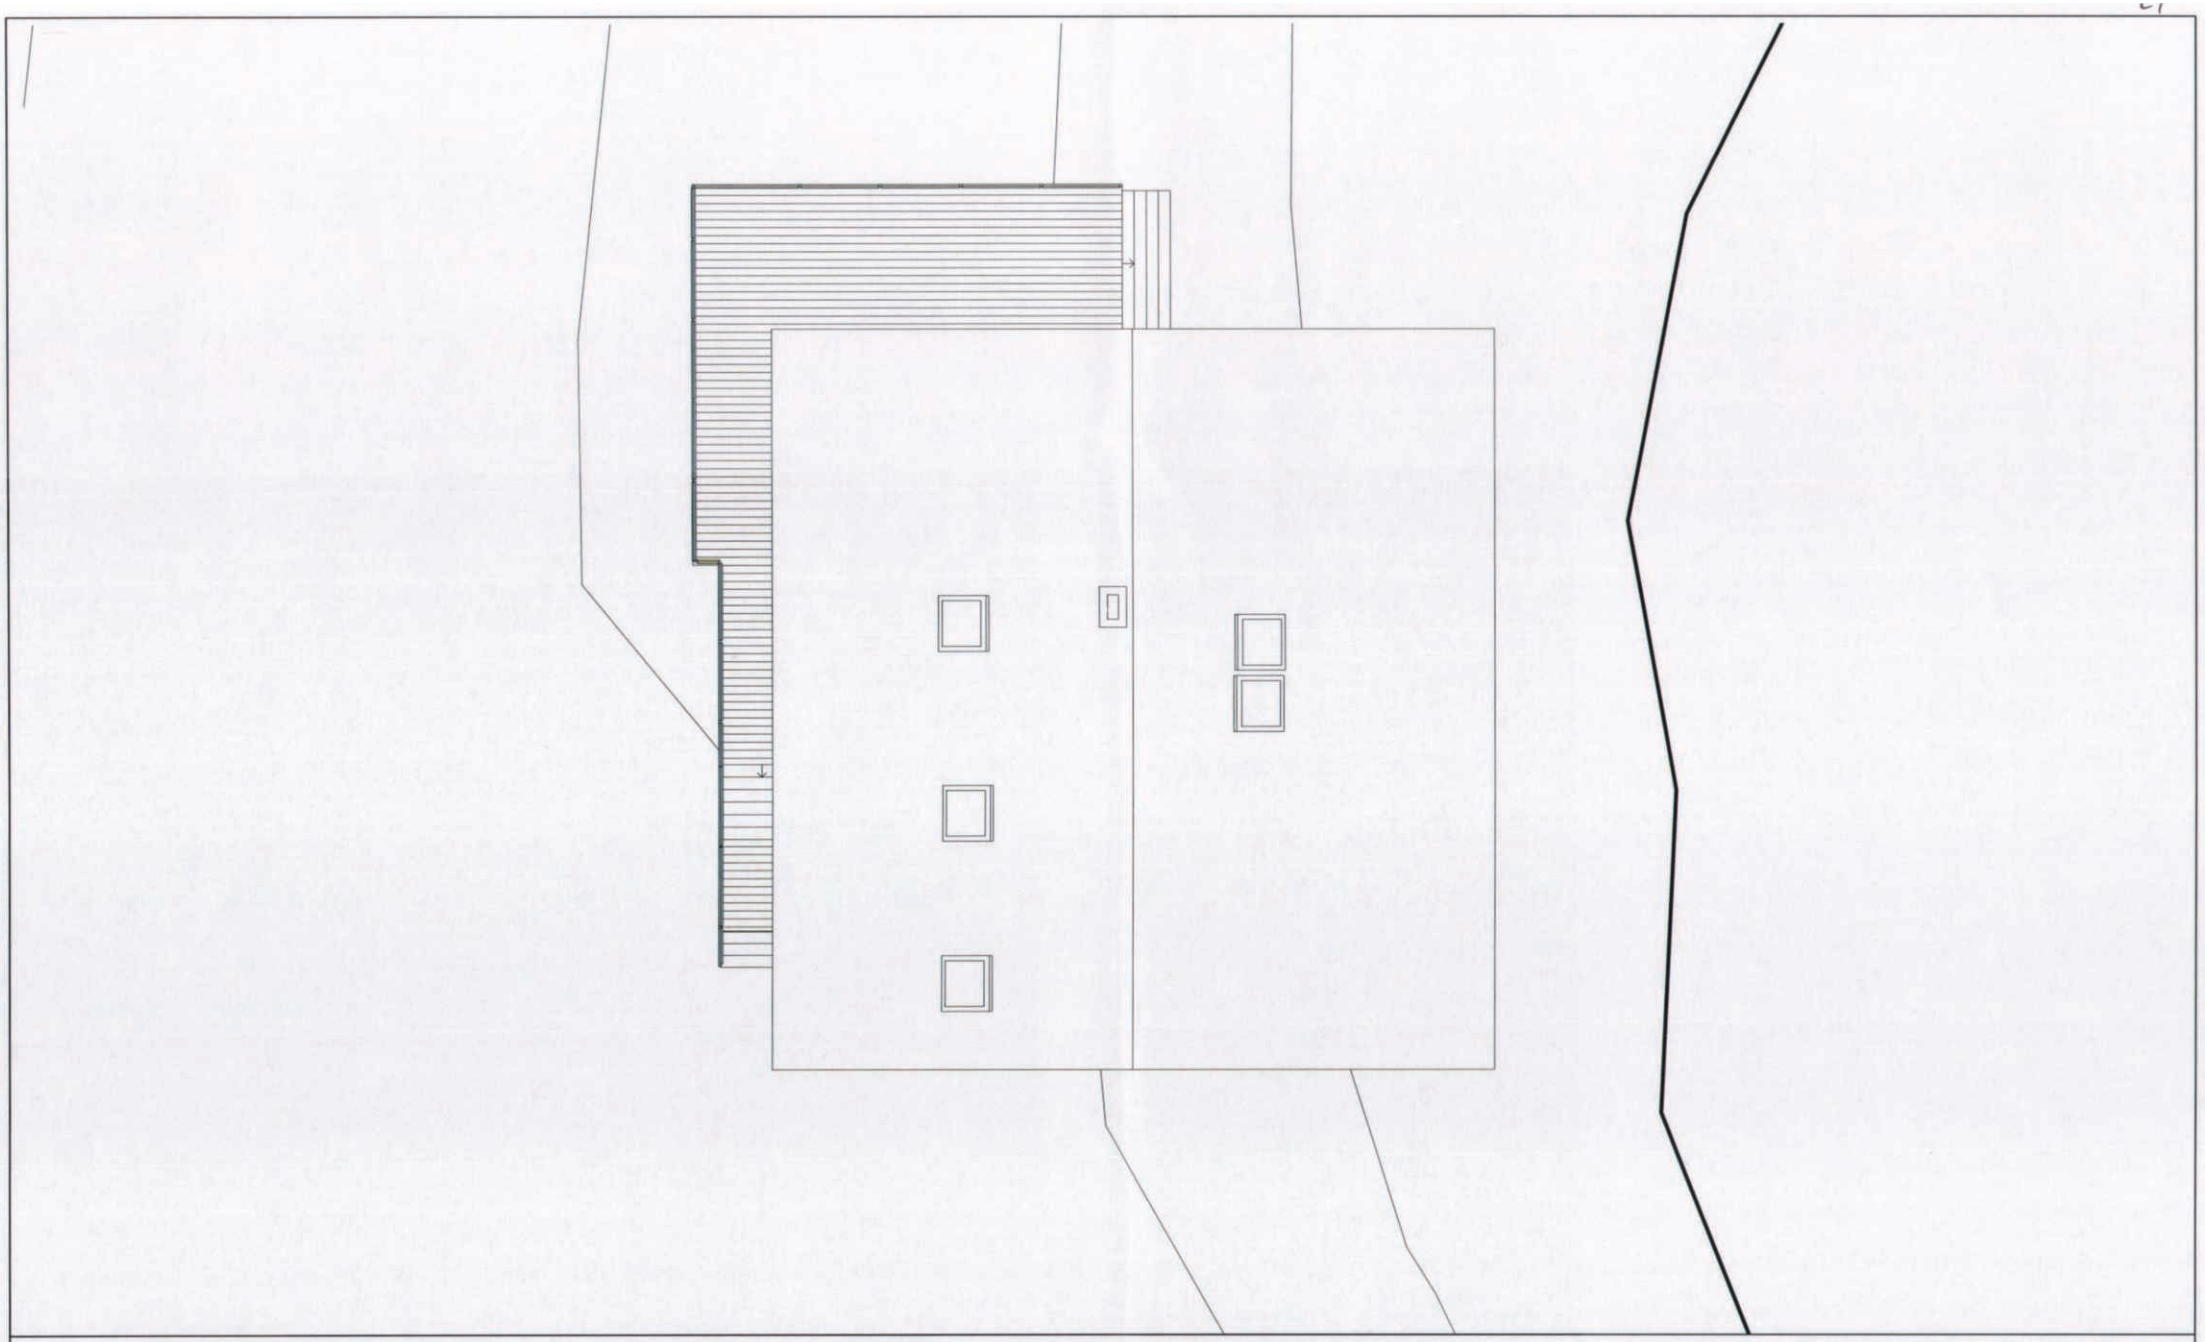

ARKEN
ET SELSKAP I
RAMBØLL GRUPPEN

No.	Description	Date

Enebolig Kristiansen

Ett-trinns søknad


-

Takplan

Project number	1037
Date	26.06.12
Drawn by	SS
Checked by	RS

A100

Scale 1 : 100

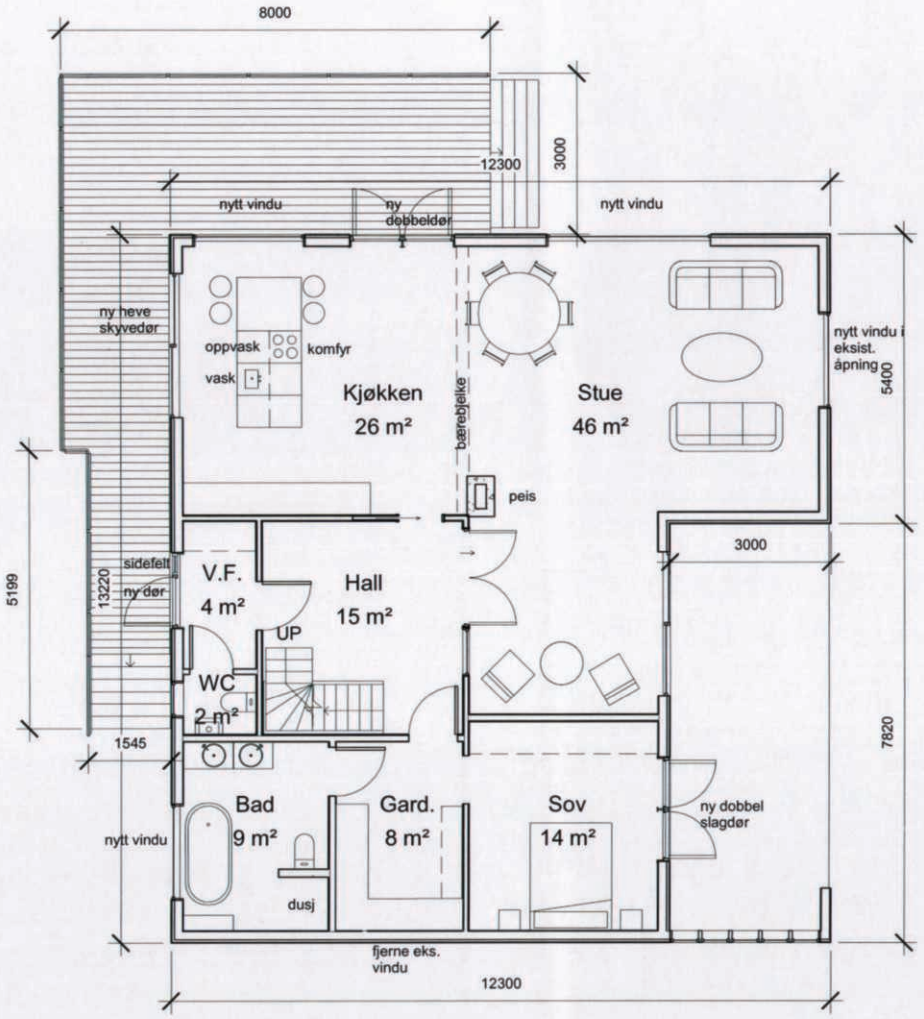

ARKEN ET SELSKAP I RAMBØLL GRUPPEN

No.	Description	Date

Enebolig Kristiansen

Ett-trinns søknad


-

Plan 1.et.


Project number	1037
Date	26.06.12
Drawn by	SS
Checked by	RS

A101

Scale 1 : 100

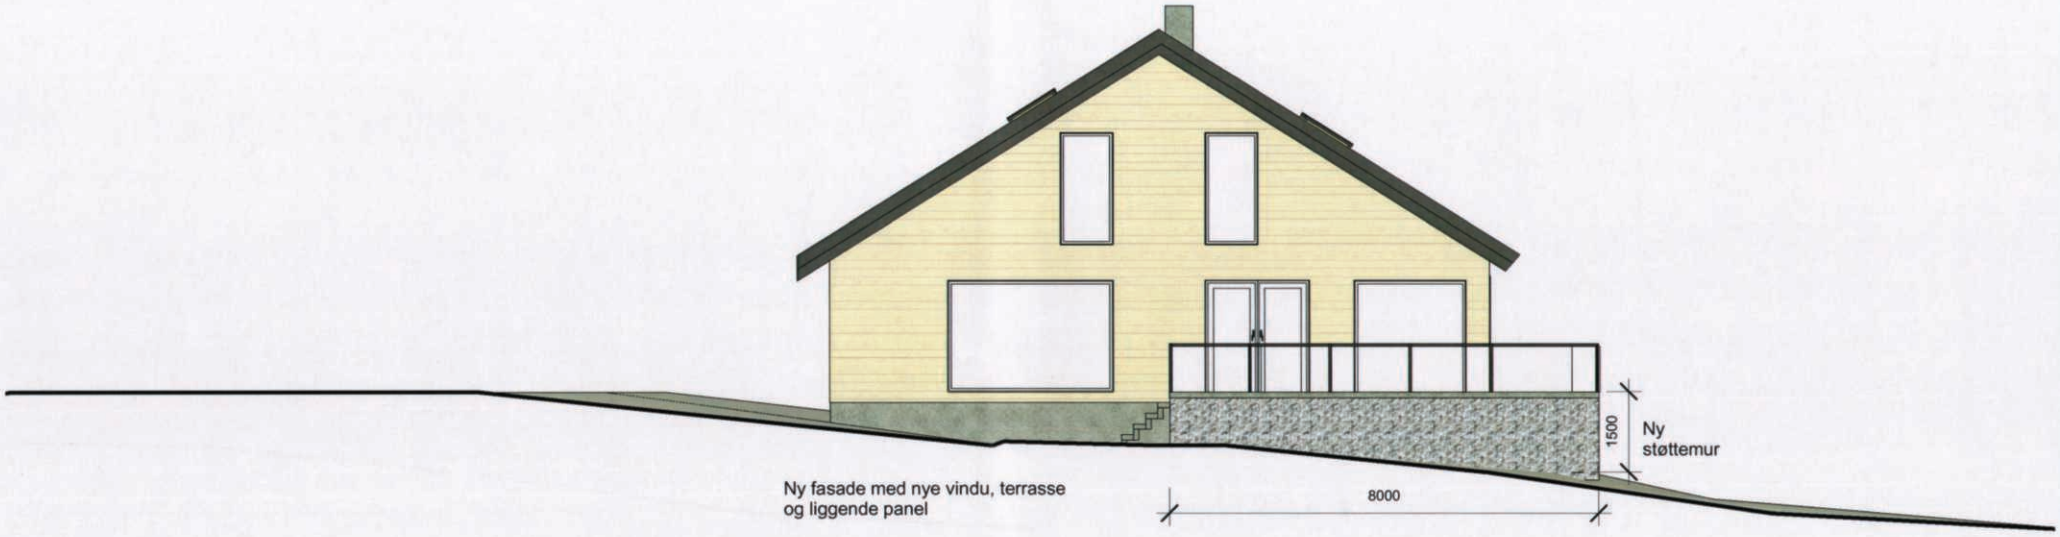

Sør

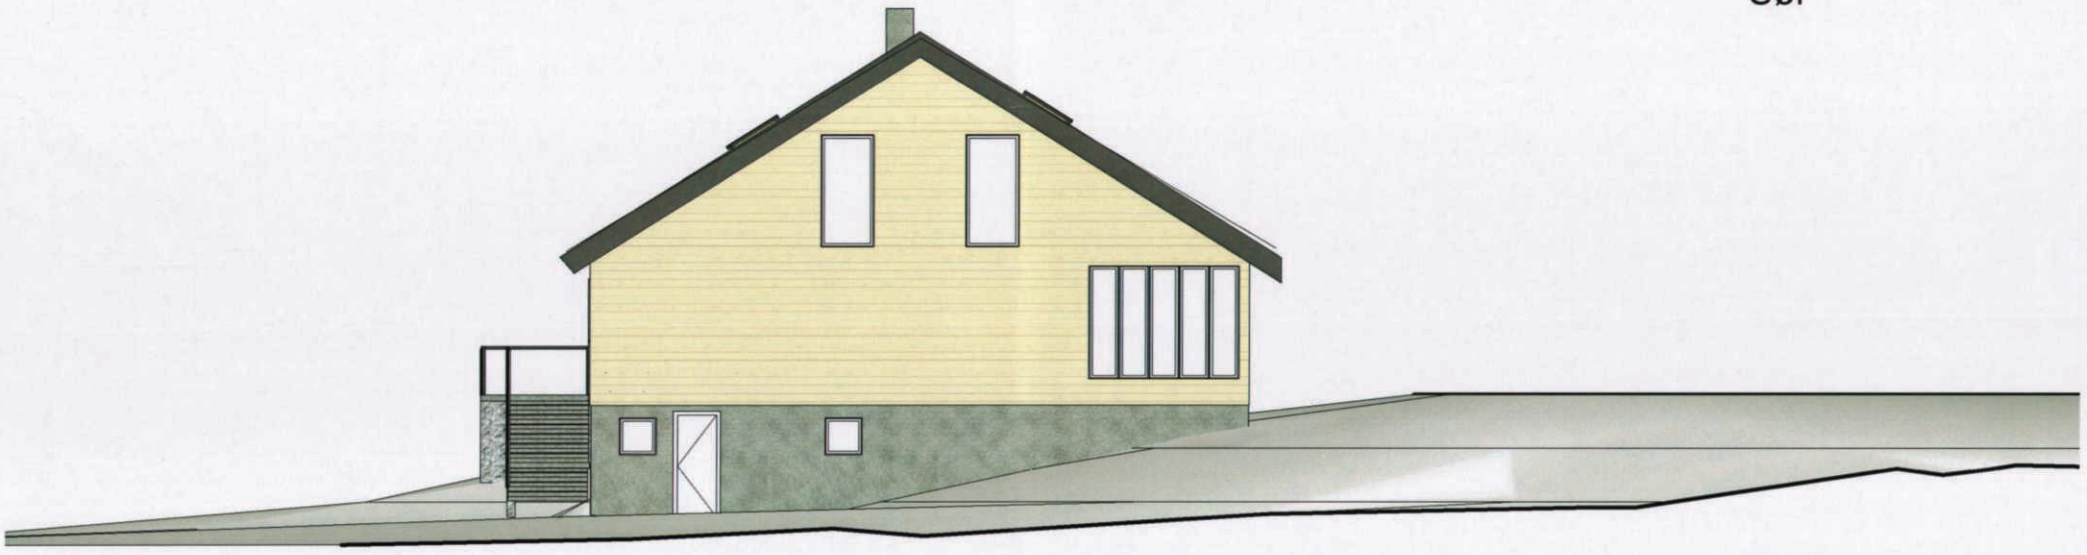

Ny fasade med nye vindu og
liggende panel

Nord

ARKEN ET SELSKAP I RAMBØLL GRUPPEN

No.	Description	Date

Enebolig Kristiansen

Ett-trinns søknad

-

Fasade nord og sør

Project number	1037
Date	26.06.12
Drawn by	SS
Checked by	RS

A103

Scale 1 : 100



Ny fasade med nye vindu, terrasse og liggende panel

Øst



Ny fasade med nye vindu, ny dobbel slagdør, terrasse og liggende panel

Vest

ARKEN ET SELSKAP I RAMBØLL GRUPPEN

No.	Description	Date

Enebolig Kristiansen

Ett-trinns søknad

-

Fasade vest og øst

Project number	1037	A104	
Date	26.06.12		
Drawn by	SS		
Checked by	RS	Scale	1 : 100



ARKEN

ET SELSKAP I
RAMBØLL GRUPPEN

No.	Description	Date


Enebolig Kristiansen

Ett-trinns søknad

-

Skisse

Project number	1037	
Date	26.06.12	--
Drawn by	SS	
Checked by	RS	Scale

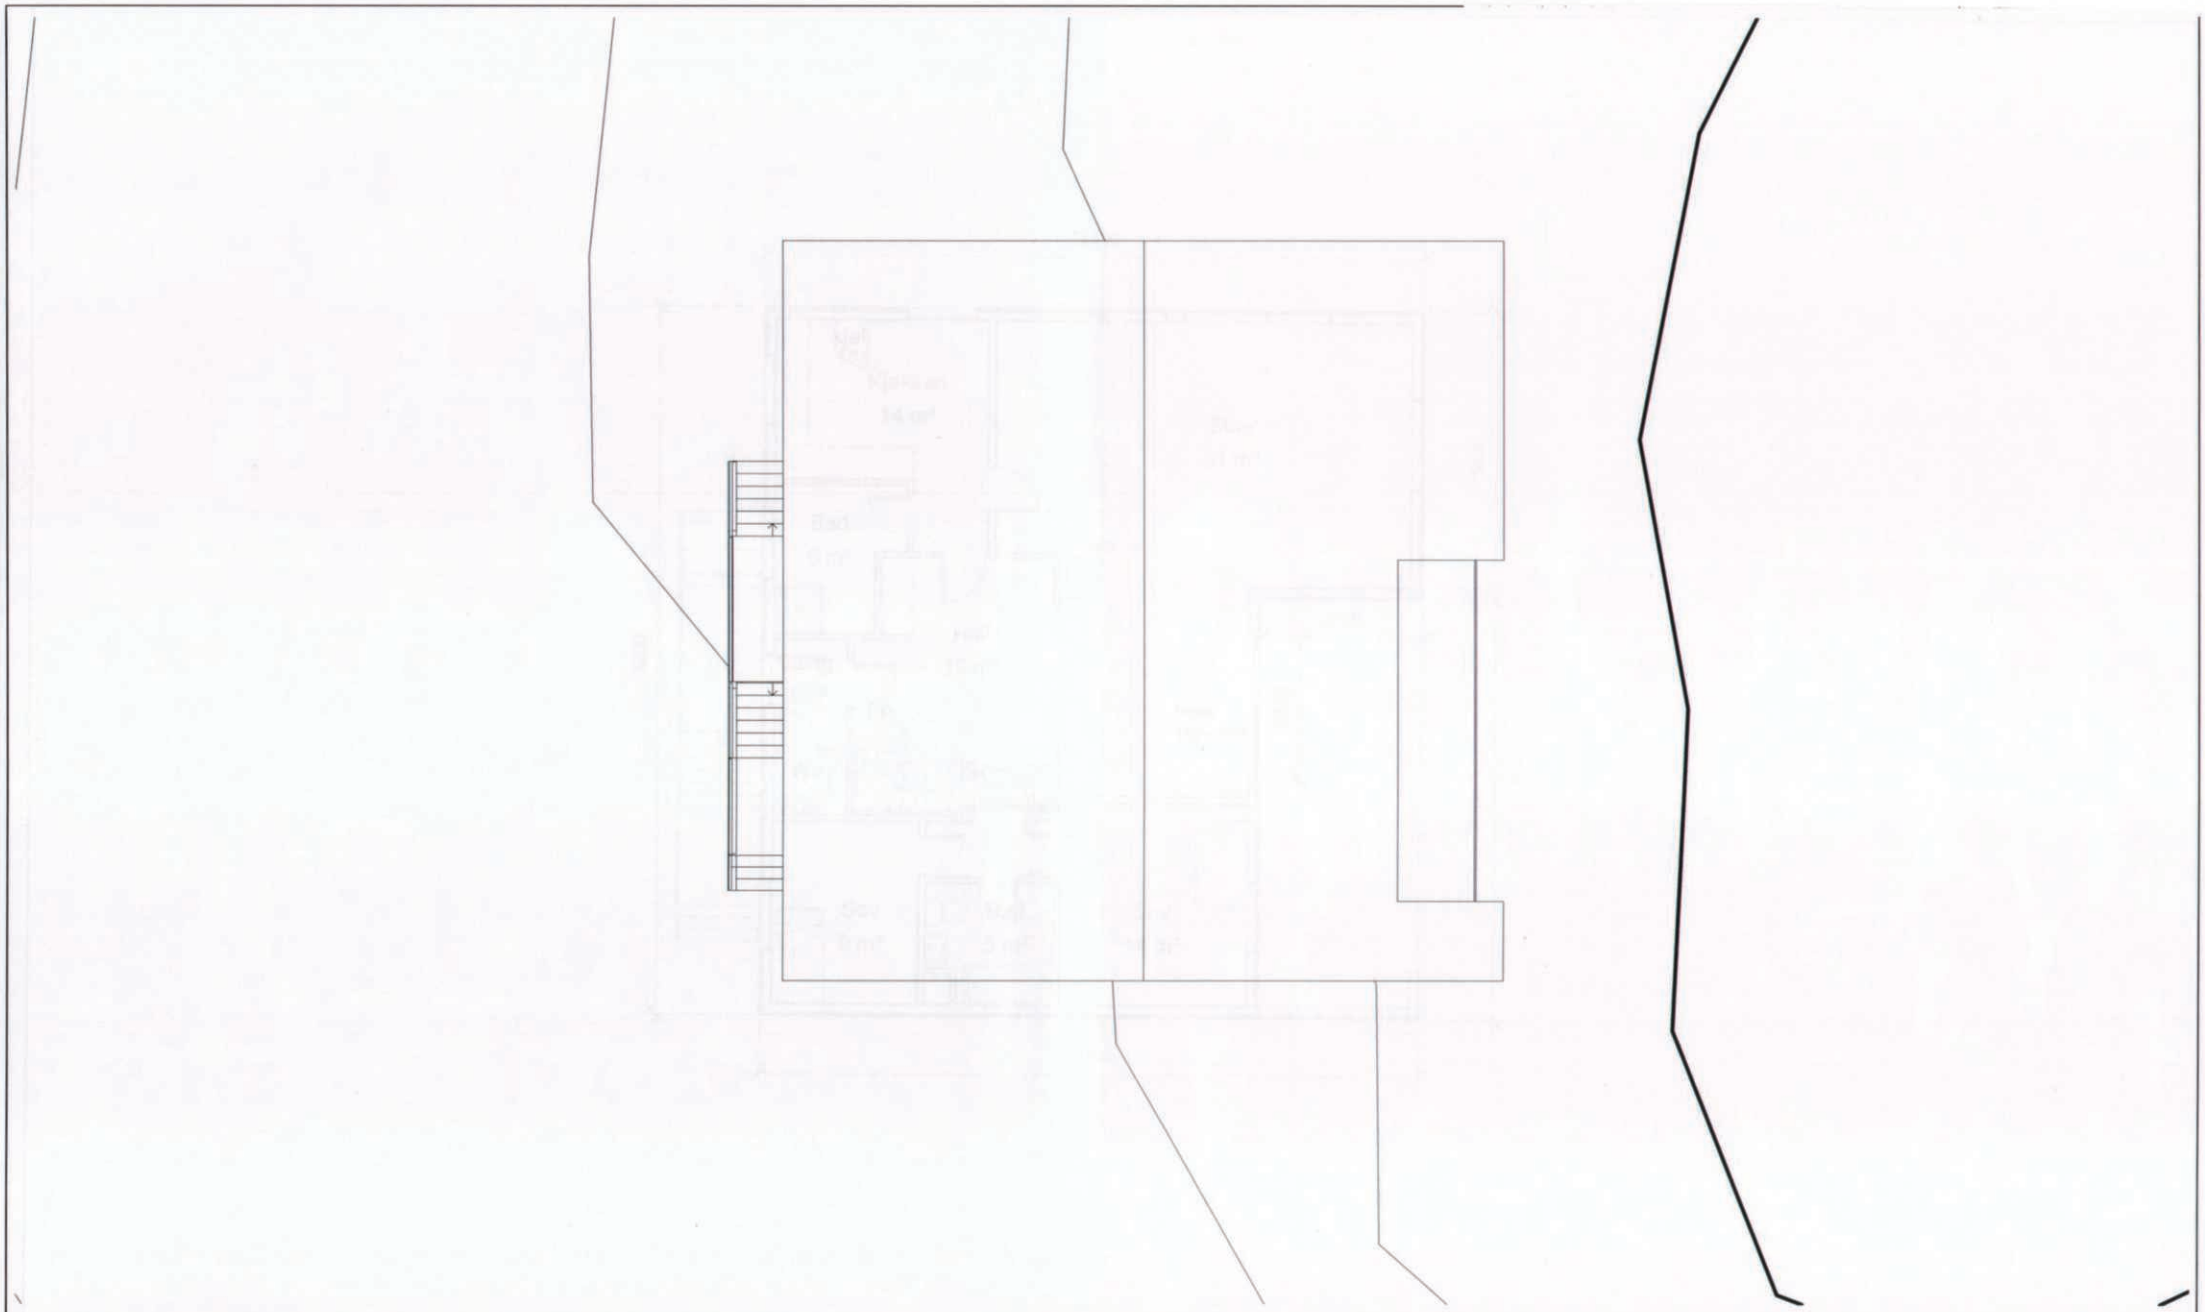

ARKEN
ET SELSKAP I
RAMBØLL GRUPPEN

No.	Description	Date

Enebolig Kristiansen

Eksist. situasjon


-

Takplan

Project number	Project Number
Date	05.06.12
Drawn by	SS
Checked by	RS
Scale	1 : 100

A100

E7

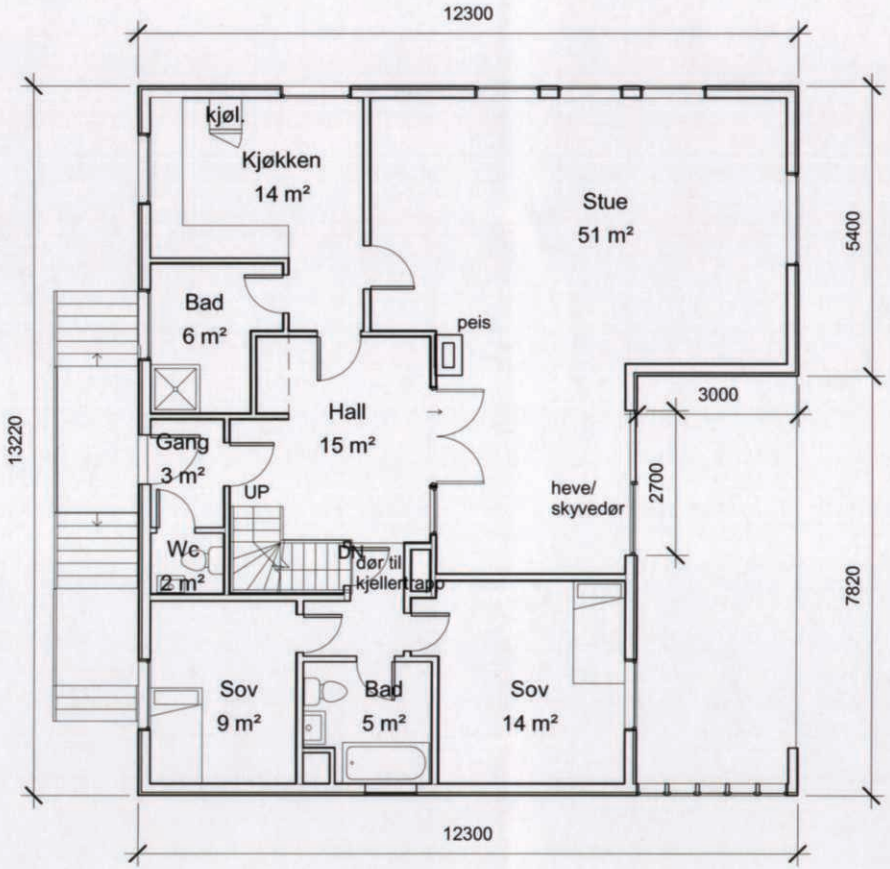

ARKEN ET SELSKAP I RAMBØLL GRUPPEN

No.	Description	Date

Enebolig Kristiansen


Eksist. situasjon

-

Plan 1.et.

Project number	Project Number		A101
Date	05.06.12		
Drawn by	SS		
Checked by	Checker	Scale	1 : 100

E8

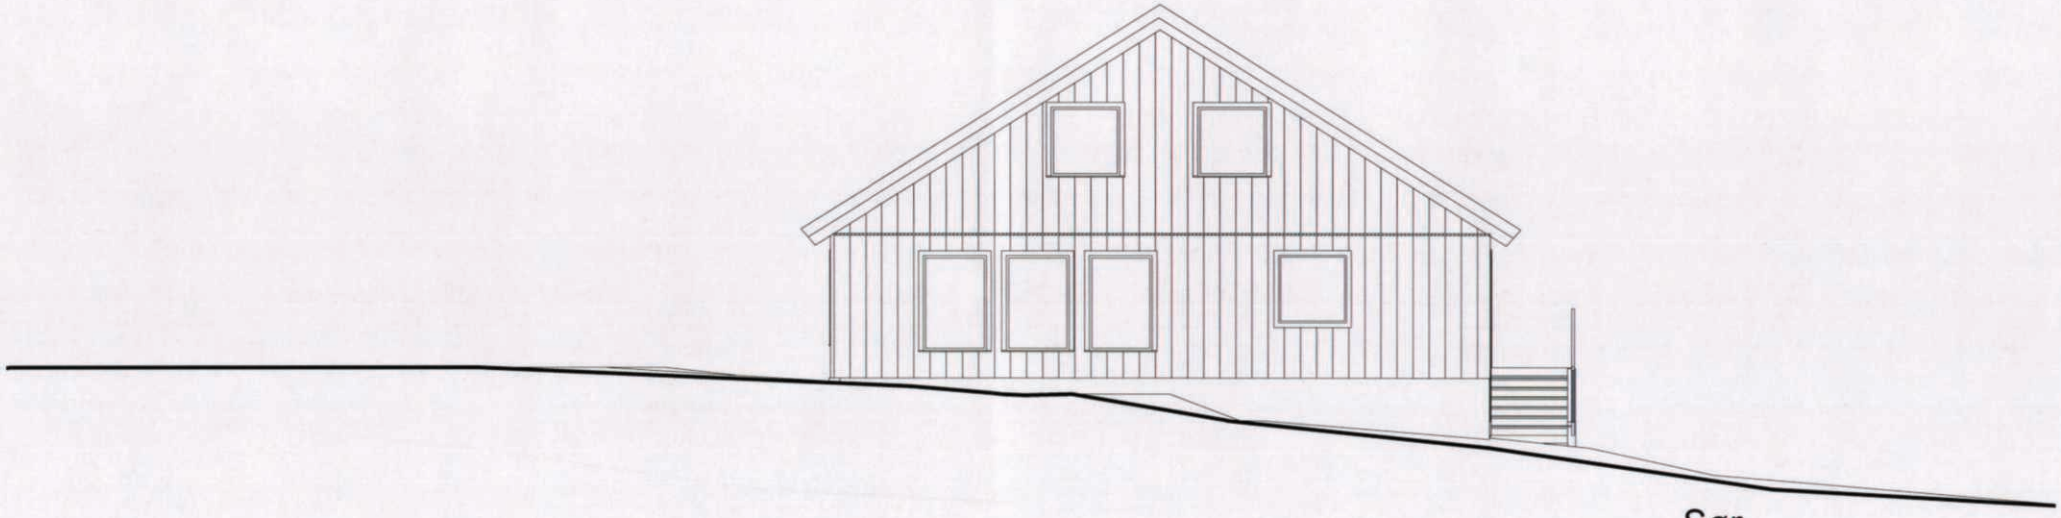

Sør



Nord

ARKEN ET SELSKAP I RAMBØLL GRUPPEN

No.	Description	Date

Enebolig Kristiansen

Eksist. situasjon


-

Fasade nord og sør


Project number	Project Number
Date	05.06.12
Drawn by	SS
Checked by	RS

A103

Scale 1 : 100

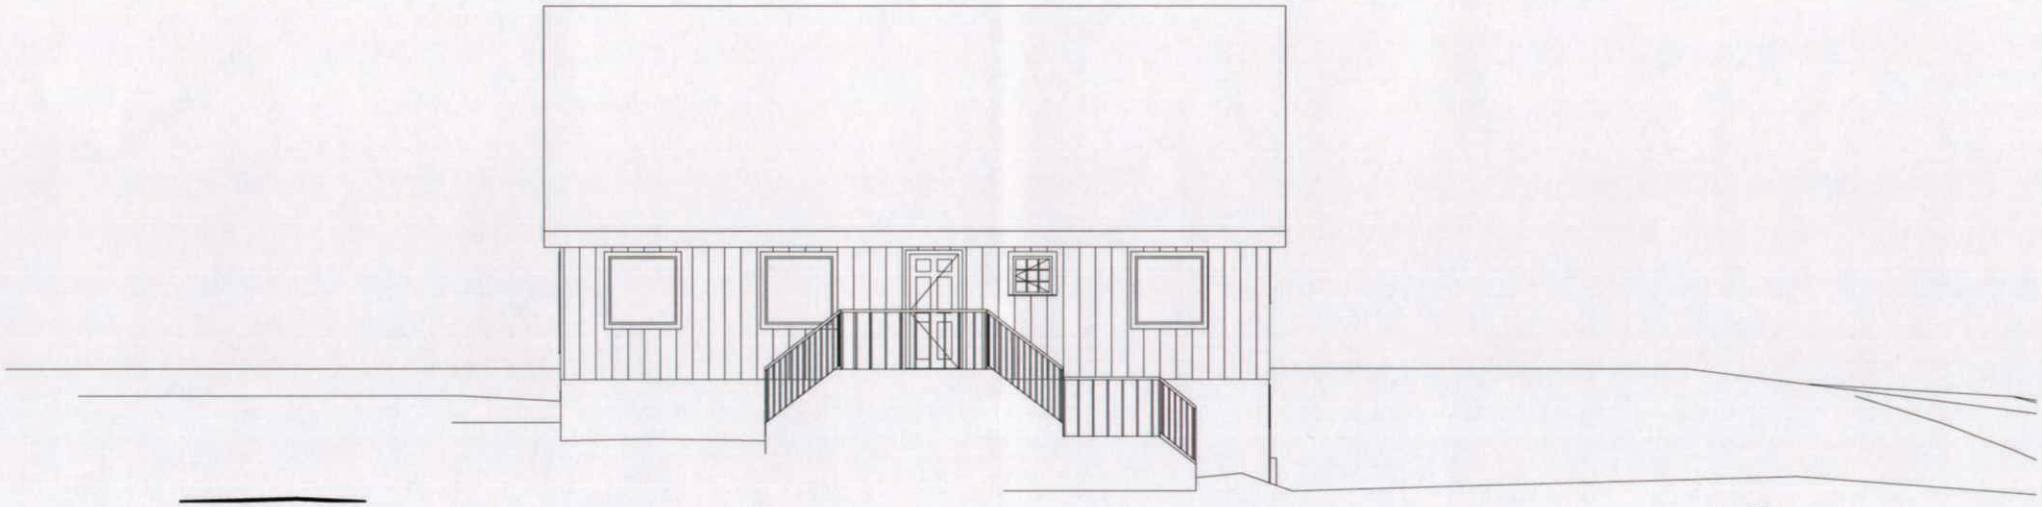

Øst

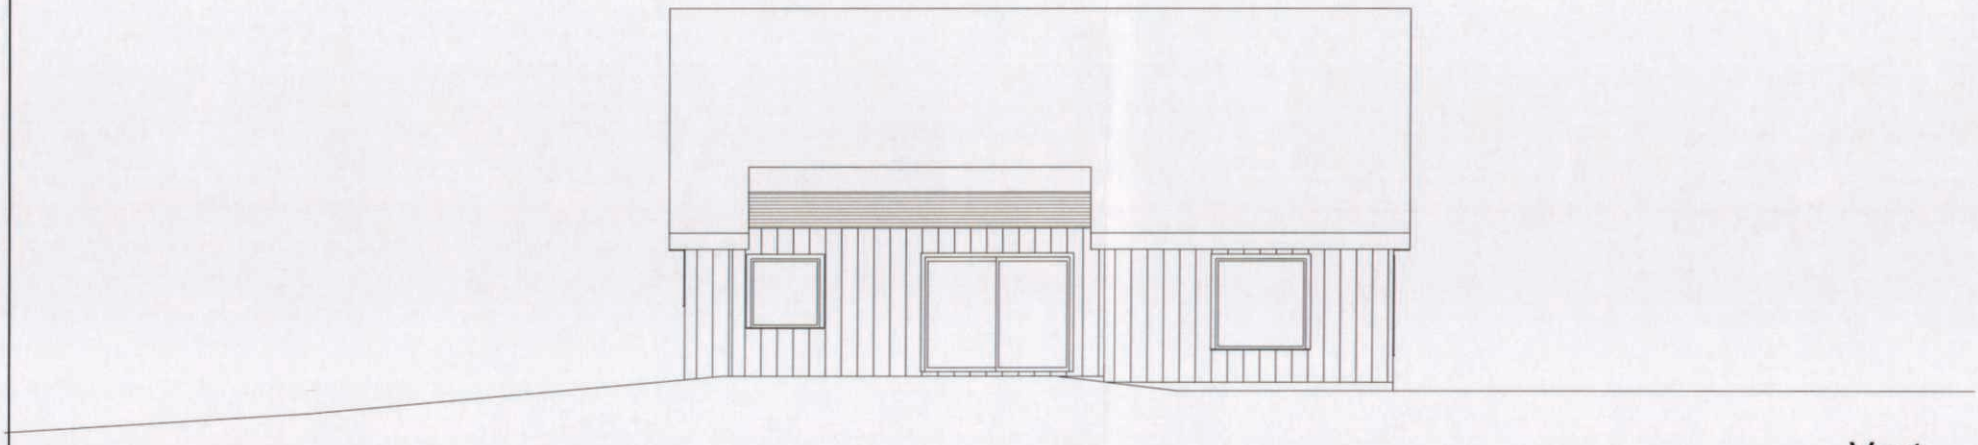

Vest

ARKEN ET SELSKAP I RAMBØLL GRUPPEN

No.	Description	Date

Enebolig Kristiansen

Eksist. situasjon


-


Fasade vest og øst


Project number	Project Number
Date	05.06.12
Drawn by	SS
Checked by	RS

A104

Scale 1 : 100

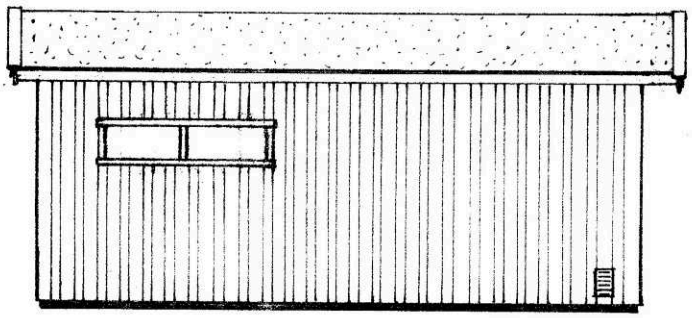

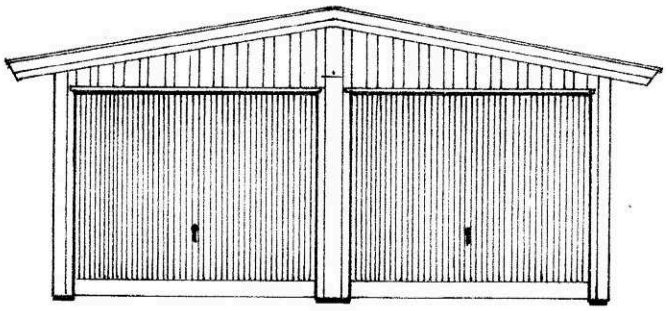

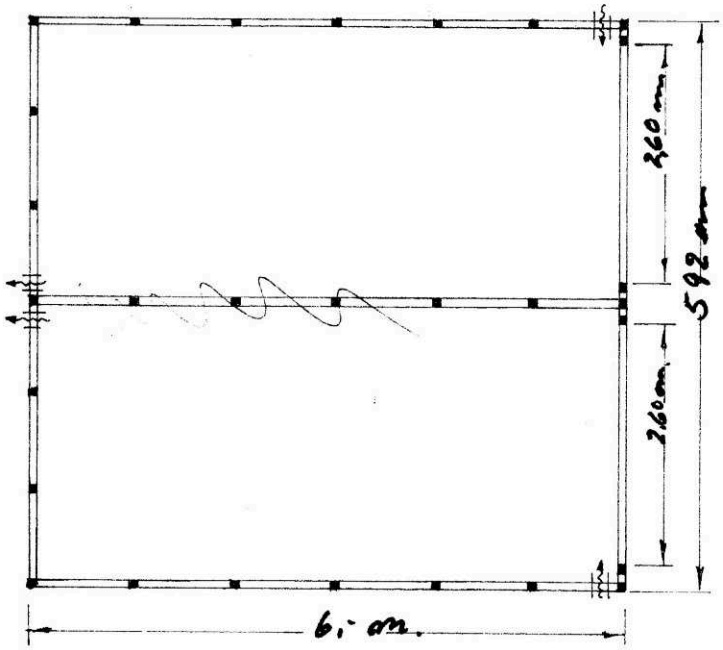

PORSGRUNN
BYGNINGSVESEN
24. AUG. 1972
ARK.

Svar Rødbjer
SKIEN
TLF. KONT. 22136, PRIV. 40012

Karlshus Bruk, RÅDE

Garasje type OMEGA Dobbel.
Stående kledning.


7.9.67. TA.

Porsgrunn kommune

Reguleringsplaner

Eiendom:	Gnr: 80	Bnr: 176	Fnr: 0	Snr: 0
Adresse:	Haakonsgate 17 3950 BREVIK			
Annen info:	Brevik med indre havn og deler av øya			

Målestokk 1:1000

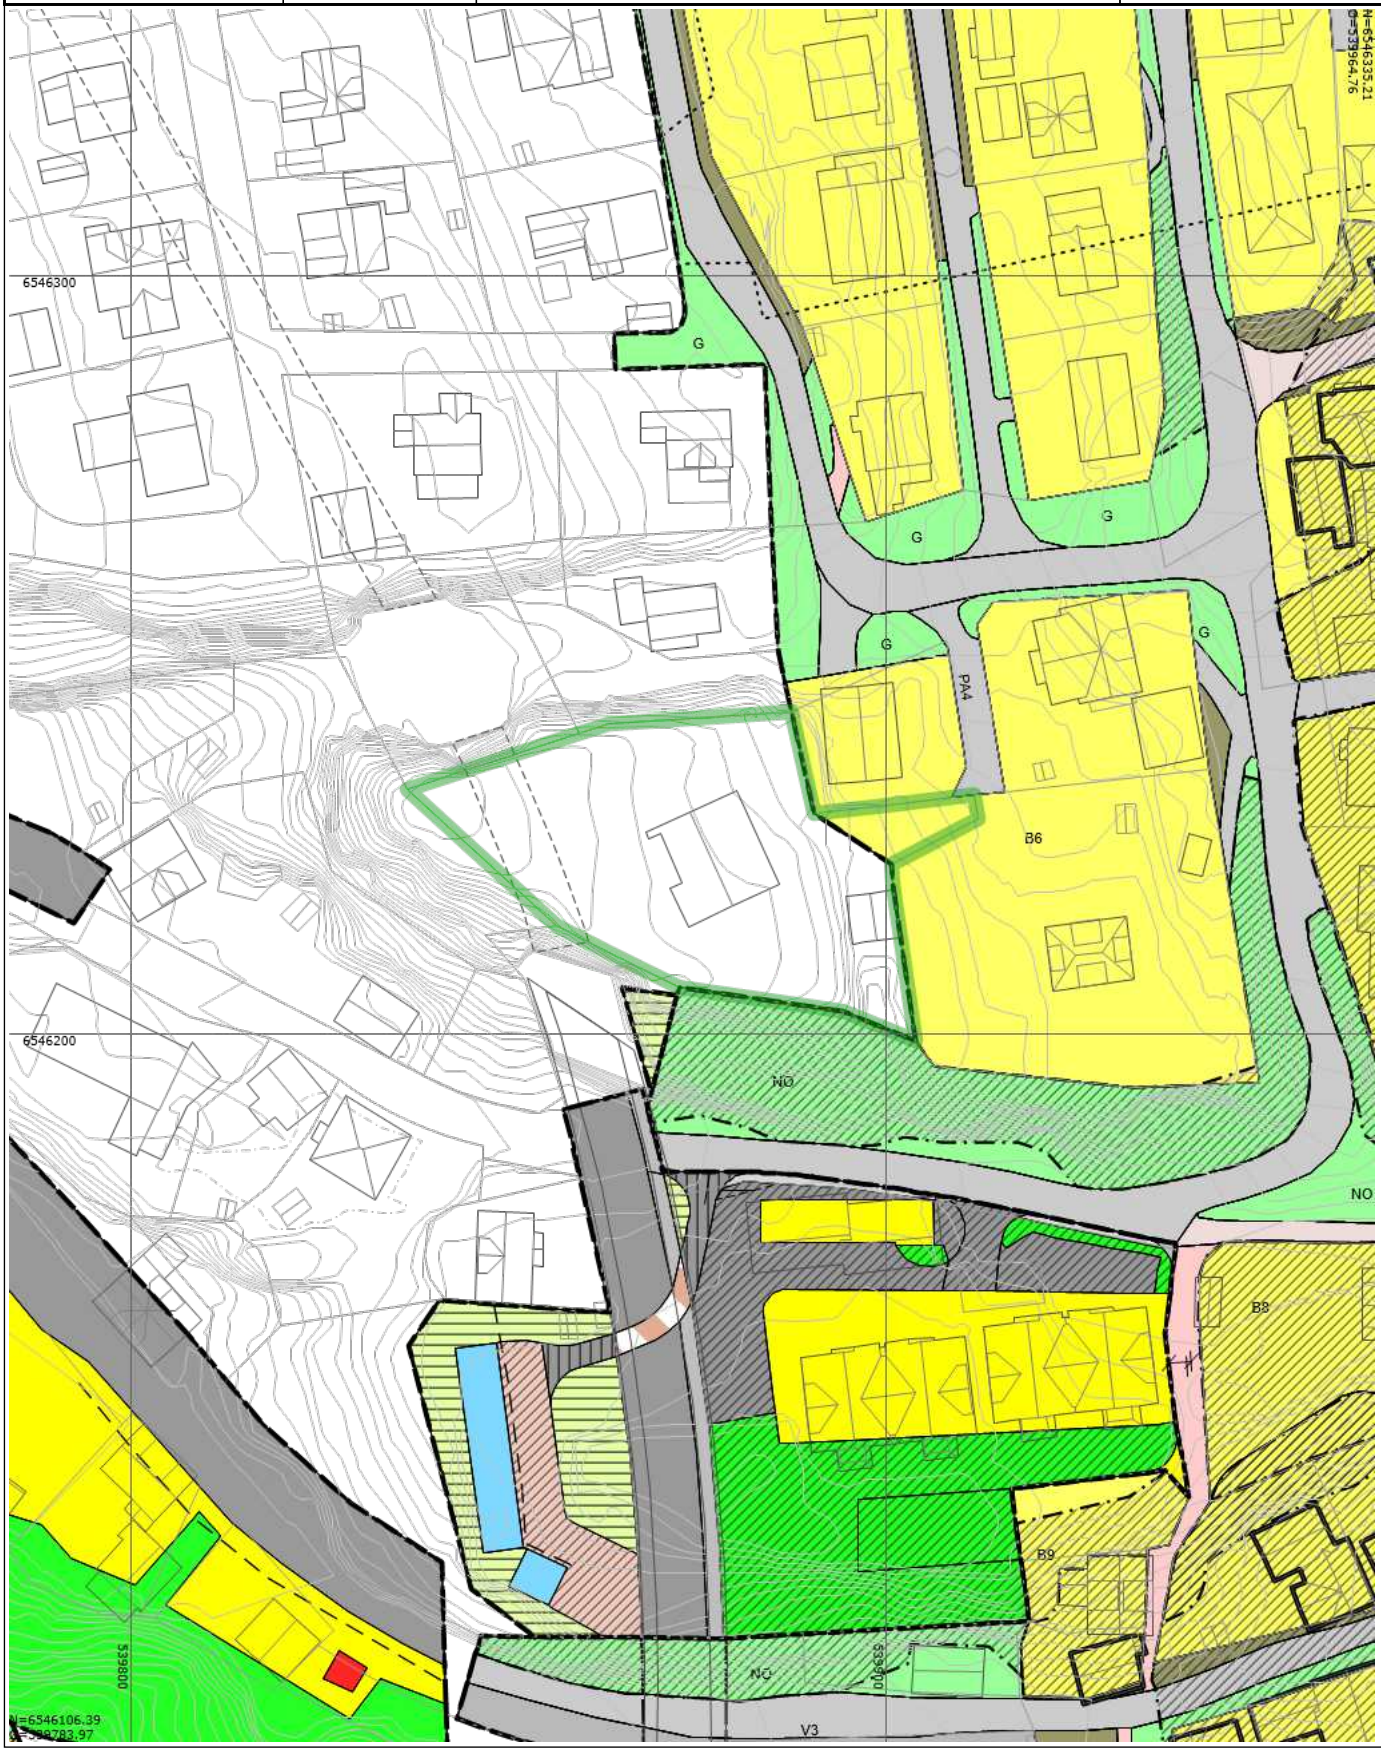

Tegnforklaring

- RpOmråde vedtatt - på bakkenivå
- Bygningslinje
- BygningTiltakAreal
- Veg
- Høydekurve
- Bygg, kulturminner, mm som skal bevares
- Bru
- RpFormålGrense
- RpGrense
- Bevaring kulturmiljø
- RbFormålOmråde
- Offentlig bebyggelse
- Annen veigrunn
- Privat veg
- Felles parkeringsplass
- Felles garasjeanlegg
- Annet kombinert formål
- Veg
- Gatetun
- Parkering
- Eiendomsteig
- Eiendomsgrense
- Mønelinje
- Udefinert bygning
- Tunell
- Forsenkningskurve
- Byggegrense
- Tunnel
- RpAngittHensynGrense
- Hensyn landskap
- Ras- og skredfare
- Boliger
- Garasjeanlegg
- Gangvei
- Friluftsområde
- Felles lekeareal
- Felles grøntareal
- RpArealformålOmråde
- Kjøreveg
- Gangvei/gangareal/gågate
- Grønnstruktur
- Bygningsdelelinje
- Taksprang
- Bygning
- Bru
- A Påskrift reguleringsplan
- Frisiktlinje
- Måle- og avstandslinje
- RpFareGrense
- Bevaring naturmiljø
- Frisiktsone
- Garasje
- Kjørevei
- Offentlig friområde
- Felles avkjørsel
- Felles gårdsplass
- Annet fellesareal
- Boligbebyggelse
- Fortau
- Annen veggrunn - grøntareal
- Naturområde

- Vann drift/nedlagt
- Vann pumpeledning drift/nedlagt
- Vann tunnel drift/nedlagt
- Spillvannsledning drift/nedlagt
- Spillvann overløpsledning drift/nedlagt
- Spillvann pumpeledning drift/nedlagt
- Spillvann tunnel drift/nedlagt
- Avløp Felles drift/nedlagt
- Avløp felles overløpsledning drift/nedlagt
- Avløp felles pumpeledning drift/nedlagt
- Avløp Felles Tunnel drift/nedlagt
- Overvann drift/nedlagt
- Overvann overløpsledning drift/nedlagt
- Overvann Pumpeledning drift/nedlagt
- Overvann Tunnel drift/nedlagt
- Drens drift/nedlagt
- Tunneller
- Pumperetning

Kvikkleire - risiko

- Risikoklasse 5
- Risikoklasse 4
- Risikoklasse 3
- Risikoklasse 2
- Risikoklasse 1


Situasjonskart

Eiendom:	Gnr: 80	Bnr: 176	Fnr: 0	Snr: 0
	Adresse: Haakonsgate 17, 3950 BREVIK			
Hj.haver/Fester:	VESTNES TOMAS, Haakonsgate 17, 3950 BREVIK			

PORSGRUNN KOMMUNE

Dato: 7/2-2025 Sign:

Målestokk 1:1000

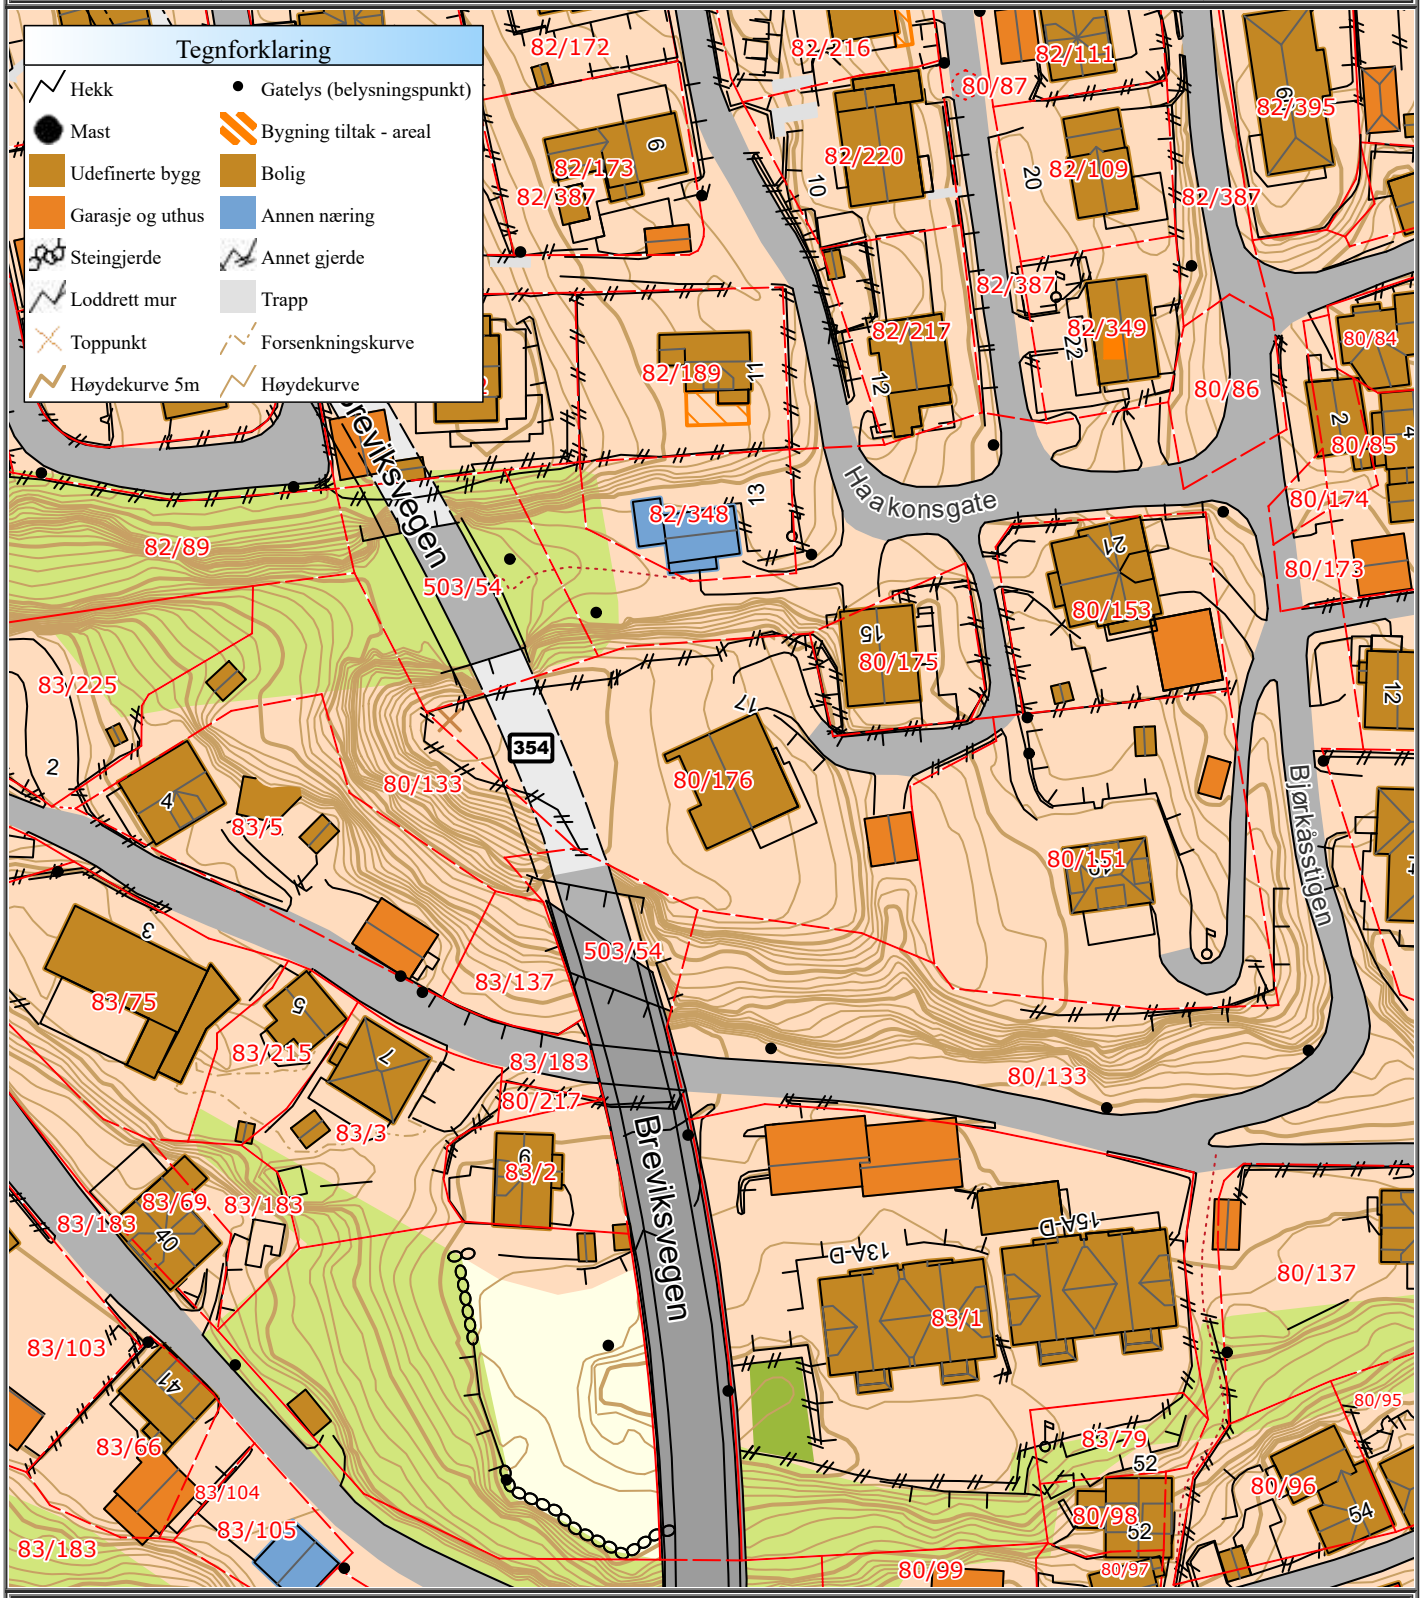

Det tas forbehold om at det kan forekomme feil på kartet, bla. gjelder dette eiendomsgrenser, ledninger/kabler, kummer m.m. som i forbindelse med prosjektering/anleggsarbeid må undersøkes nærmere.

Haakonsgate 17

Nabolaget Åsen/Mikkelrønningen/Brentås - vurdert av 17 lokalkjente

NABOLAGET SPESIELT ANBEFALT FOR

- Familier med barn
- Etablerere
- Husdyreiere

SKOLER

Brevik oppvekstsenter (1-7 kl.) 149 elever, 11 klasser	6 min 0.4 km
Sandøya Montessoriskole (1-10 kl.) 42 elever, 5 klasser	28 min 2.6 km
Heistadskolene (8-10 kl.) 359 elever, 23 klasser	8 min 4.4 km
Tveten ungdomsskole (8-10 kl.) 374 elever, 28 klasser	14 min 8.9 km
Bamble vgs - avd Croftholmen 310 elever	8 min 4.3 km
Bamble videregående skole 350 elever, 15 klasser	9 min 5.6 km

OFFENTLIG TRANSPORT

Brevik kulturhus Linje P8	4 min 0.3 km
Porsgrunn stasjon Linje RE11, RX11, R55	19 min 12.9 km
Sandefjord lufthavn Torp	44 min

BARNEHAGER

Brevik barnehage (1-5 år) 68 barn	7 min 0.5 km
Falkåsen Kunst- og kulturbarnehage... 35 barn	6 min 3.5 km
Falkåsen barnehage Avd Lyngbakken ... 17 barn	7 min 4.1 km

DAGLIGVARE

Joker Brevik	5 min
Kiwi Stathelle	27 min

FINN Innholdet i nabolagsprofilen er hentet fra ulike datakilder, og feil eller mangler kan forekomme. Vurderinger og sitater er innhentet på web og gir uttrykk for hvordan naboene vurderer nabolaget. FINN.no AS kan ikke holdes ansvarlig for feil/mangler i profilen. Copyright © Finn.no AS 2025

VARER/TJENESTER

ALTI Brotorvet	29 min
Vitusapotek Stathelle	27 min
Stathelle Vinmonopol	29 min

SPORT

Furulund idrettspark	5 min
Brevik Oppvekstsenter fleraktivite...	6 min
MOVA Stathelle	27 min
Oasen Fritid	8 min

«Det er rolig og privat her. Man kan sitte i fred ute, uten at noen bryr seg. Det er godt.»

— Sitat fra en lokalkjent


Turmulighetene
Nærhet til skog og mark 92/100

Kvalitet på barnehagene
Veldig bra 88/100

Gateparkering
Lett 80/100

PRIMÆRE TRANSPORTMIDLER

- Egen bil
- Buss

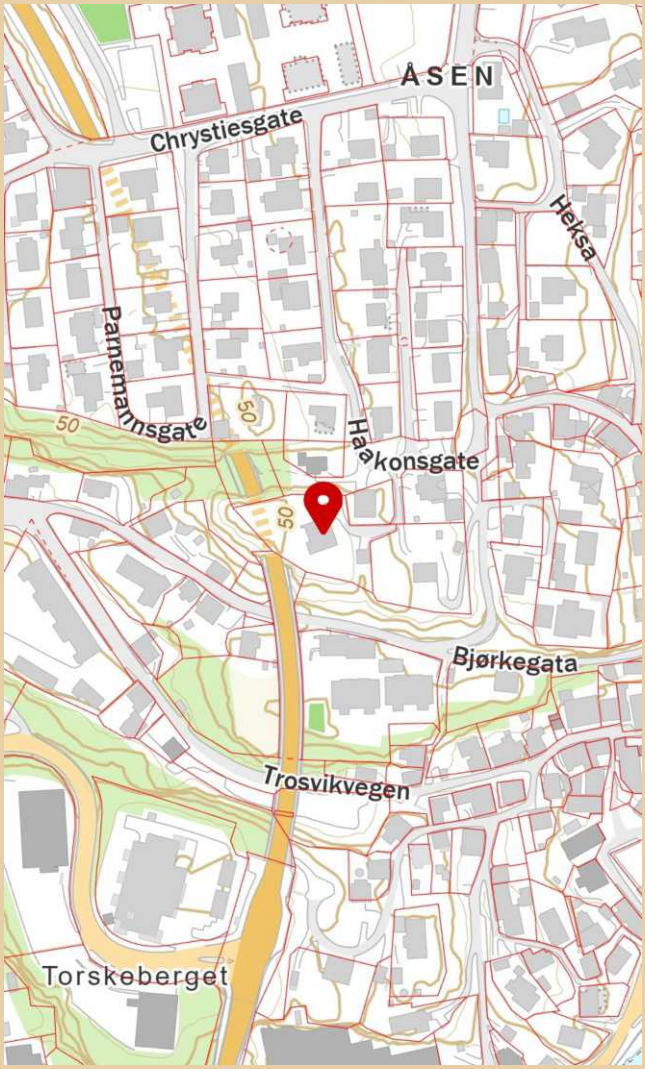

Innholdet i nabolagsprofilen er hentet fra ulike datakilder, og feil eller mangler kan forekomme. Vurderinger og sitater er innhentet på web og gir uttrykk for hvordan naboene vurderer nabolaget. FINN.no AS kan ikke holdes ansvarlig for feil/mangler i profilen. Copyright © Finn.no AS 2025

Haakonsgate 17

Nabolaget Åsen/Mikkelrønningen/Brentås - vurdert av 17 lokalkjente

NABOLAGET SPESIELT ANBEFALT FOR

- Familier med barn
- Etablerere
- Husdyreiere

SKOLER

Brevik oppvekstsenter (1-7 kl.) 149 elever, 11 klasser	6 min 0.4 km
Sandøya Montessoriskole (1-10 kl.) 42 elever, 5 klasser	28 min 2.6 km
Heistadskolene (8-10 kl.) 359 elever, 23 klasser	8 min 4.4 km
Tveten ungdomsskole (8-10 kl.) 374 elever, 28 klasser	14 min 8.9 km
Bamble vgs - avd Croftholmen 310 elever	8 min 4.3 km
Bamble videregående skole 350 elever, 15 klasser	9 min 5.6 km

OFFENTLIG TRANSPORT

Brevik kulturhus Linje P8	4 min 0.3 km
Porsgrunn stasjon Linje RE11, RX11, R55	19 min 12.9 km
Sandefjord lufthavn Torp	44 min

BARNEHAGER

Brevik barnehage (1-5 år) 68 barn	7 min 0.5 km
Falkåsen Kunst- og kulturbarnehage... 35 barn	6 min 3.5 km
Falkåsen barnehage Avd Lyngbakken ... 17 barn	7 min 4.1 km

DAGLIGVARE

Joker Brevik	5 min
Kiwi Stathelle	27 min

Innholdet i nabolagsprofilen er hentet fra ulike datakilder, og feil eller mangler kan forekomme. Vurderinger og sitater er innhentet på web og gir uttrykk for hvordan naboene vurderer nabolaget. FINN.no AS kan ikke holdes ansvarlig for feil/mangler i profilen.
Copyright © Finn.no AS 2025

VARER/TJENESTER

ALTI Brotorvet	29 min
Vitusapotek Stathelle	27 min
Stathelle Vinmonopol	29 min

SPORT

Furulund idrettspark	5 min
Brevik Oppvekstsenter fleraktivite...	6 min
MOVA Stathelle	27 min
Oasen Fritid	8 min

«Det er rolig og privat her. Man kan sitte i fred ute, uten at noen bryr seg. Det er godt.»

— Sitat fra en lokalkjent

Turmulighetene
Nærhet til skog og mark 92/100

—


Kvalitet på barnehagene
Veldig bra 88/100

—

Gateparkering
Lett 80/100

PRIMÆRE TRANSPORTMIDLER

- Egen bil
- Buss

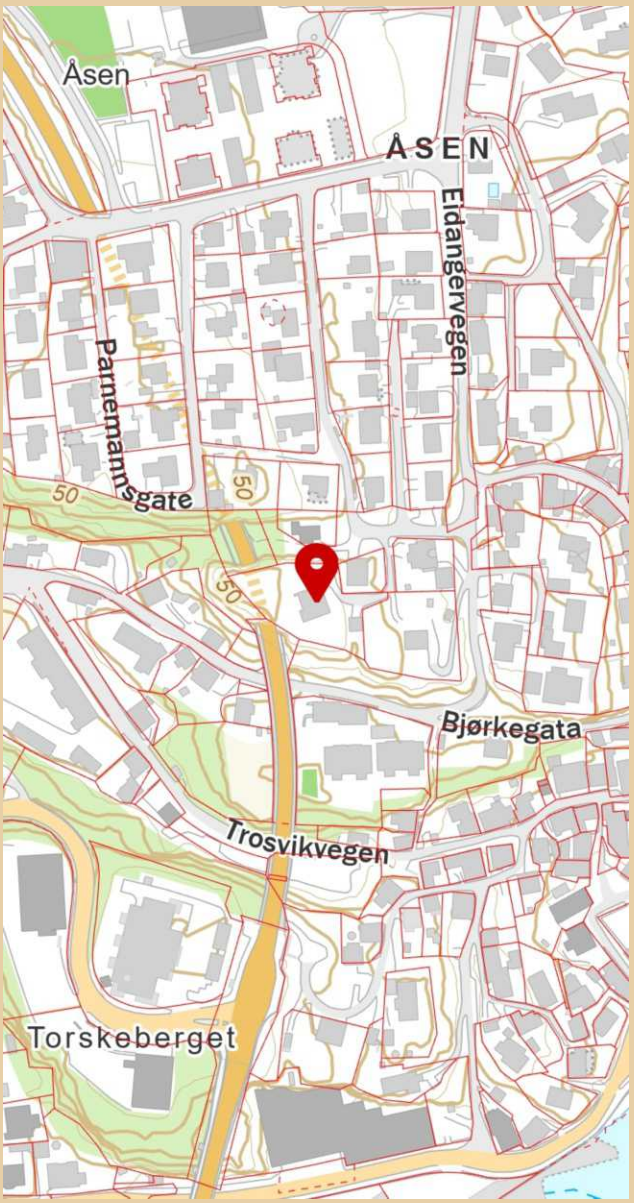

Innholdet i nabolagsprofilen er hentet fra ulike datakilder, og feil eller mangler kan forekomme. Vurderinger og sitater er innhentet på web og gir uttrykk for hvordan naboene vurderer nabolaget. FINN.no AS kan ikke holdes ansvarlig for feil/mangler i profilen.
Copyright © Finn.no AS 2025

LØSØRE OG TILBEHØR

OVERSIKT OVER LØSØRE OG TILBEHØR TIL EIENDOMMEN

Oversikten er utarbeidet av Norges Eiendomsmeglerforbund, Eiendom Norge og Advokatforeningens Eiendomsmeglingsgruppe, og er gjeldende fra 1. januar 2020.

Generelt

Lov om avhending av fast eigedom (avhendingslova/avhl.) av 3. juli 1992 regulerer kjøper og selgers rettigheter og plikter ved overdragelse av fast eiendom og andeler i borettslag. I henhold til avhl. § 3-4 skal eiendommen, når annet ikke er avtalt, overdras med innredninger og utstyr som etter lov, forskrift eller annet offentlig vedtak skal følge med. Det samme gjelder varig innredning og utstyr som enten er fastmontert eller er særskilt tilpasset bygningen, jf. avhl. § 3-5. Loven inneholder ingen detaljert oversikt over hva som omfattes av "innredning og utstyr", og over hva som skal regnes som "fastmontert eller særskilt tilpasset". Partene kan fritt avtale hva som skal følge med eiendommen ved salg. Bransjens liste over løsøre og tilbehør som skal følge med eiendommen, er en del av avtalen mellom kjøper og selger dersom ikke annet er opplyst i salgsoppgaven, kjøper har tatt forbehold i bud eller avtale på annen måte er inngått. Der intet annet er avtalt, vil løsøre og tilbehør medfølge slik dette fremkommer av avhl. § 3-4 og § 3-5 og denne oversikt. Produkter og installasjoner som medfølger overdras uten noen form for garantier, utover eventuell gjenværende leverandørgaranti. Dersom det er noe i nedenstående liste som ikke finnes på eiendommen, vil det heller ikke medfølge.

1. HVITEVARER medfølger der dette er spesielt angitt i salgsoppgaven.

2. HELDEKKENDE TEPPER følger med uansett festemåte.

3. VARMEKILDER, slik som ovner, kaminer, peiser, varmepumper og panelovner, følger med uansett festemåte. Frittstående biopeiser/varmeovner og terrassevarmere medfølger ikke. Det følger ikke med varmekilder i rom som ikke har vegg- eller fastmonterte varmekilder på visning.

4. TV, RADIO OG MUSIKKANLEGG. TV-antenner og fellesanlegg for TV, herunder parabolantenne, og tuneren/dekoder/tv-boks medfølger der dette eies av selger. Veggmontert TV/flatskjerm med tilhørende festeordning samt musikkanlegg følger ikke med (se også punkt 12).

5. BADEROMSINNREDNING/UTSTYR. Badekar, dusjkabinett, dusjvegger, alle fastmonterte speil og hyller, fastmonterte glass- og håndkleholdere, herunder håndklevarmere samt baderomsinnredning, medfølger.

6. GARDEROBESKAP medfølger, selv om disse er løse. Fastmonterte garderobehyller og knagger medfølger. Innredning i garderobeskap, for eksempel løse eller fastmonterte trådkurver, hyller, stenger og lignende, medfølger.

7. KJØKKENINNREDNING medfølger, herunder også åpne, fastmonterte hyller og løs eller fastmontert kjøkkenøy.

8. MARKISER, PERSIENNER og annen type innvendig og utvendig solskjerming, gardinoppheng, lamellgardiner og liftgardiner medfølger.

9. AVTREKKSVIFTER av alle slag, samt fastmonterte aircondition/ ventilasjonsanlegg, medfølger.

10. SENTRALSTØVSUGER medfølger med komplett anlegg, herunder slange, munnstykke mm.

11. LYSKILDER. Kupler, lysstoffarmatur, fastmonterte "spotlights", oppheng og skinner med spotlights samt utelys og hagebelysning medfølger. Vegglamper, krokhengte lamper, lysekroner, prismelamper og lignende som er koblet til sukkerbit eller stikkontakt følger likevel ikke med.

12. INSTALLERTE SMARTHUSLØSNINGER med sentral som styrer lys, varme, lyd o.l., samt tilhørende trådløse enheter som brytere, sensorer, kameraer, integrerte høyttalere el. medfølger. Enkle lysstyringssystem f.eks. med en sentral som kun styrer lyspærer eller smartpærer montert i sokkel medfølger likevel ikke.

13. UTVENDIGE SØPPELKASSER og eventuelt holder/hus til disse medfølger.

14. POSTKASSE medfølger.

15. UTENDØRS INNRETNINGER slik som flaggstang, fastmontert tørkestativ, samt andre faste utearrangementer som f.eks. badestamp, boblekar/jacuzzi og liknende utendørs kar, lekestue, lekestativ, utepeis, fastmontert trommel til vannslange, medfølger. Guidekabel/avgrensingskabel til robotgressklipper medfølger, men robotgressklipper og ladestasjon for denne medfølger ikke.

16. FASTMONTERT VEGGLADER/LADESTASJON TIL EL-BIL medfølger uavhengig av hvor laderen er montert.

17. SOLCELLEANLEGG med tilhørende teknisk infrastruktur medfølger.

18. GASSBEHOLDER til gasskomfyr og gasspeis medfølger.

19. BRANNSTIGE, BRANNTAU, feiestige og lignende medfølger der dette er påbudt. Løse stiger medfølger ikke.

20. BRANNSLUKNINGSAPPARAT, BRANNSLANGE og RØYKVARSLER medfølger der dette er påbudt. Det er eier og brukers plikt til å se til at utstyret forefinnes på enhver eiendom. Hvis annet ikke er uttrykkelig avtalt, skal dette derfor alltid følge med ved salg av eiendom.

21. SAMTLIGE NØKLER til eiendommen som selger er i besittelse av skal overleveres kjøper på overtakelsen, herunder nøkler til eventuelle boder, uthus, garasjeportåpner el. Låses boder, uthus el. med hengelås, skal lås og nøkler til disse medfølge.

22. GARASJEHYLLER, bodhyller, lagringshyller og oppheng til bildekk medfølger såfremt de er fastmontert. Planter, busker og trær som er plantet på tomten, eller fastmonterte kasser og lignende er en del av eiendommen og medfølger i handelen.

BUD OG BUDGIVNING

KJØPETILBUD

FOR EIENDOMMEN

Adresse:
Haakonsgate 17, 3950 Brevik
Gnr. 80, Bnr. 176, Porsgrunn kommune.

Oppdragsnummer:
201250016

Meglerforetak: Privatmegleren Telemark avd. Skien

Saksbehandler: Carine Paasche Sivertsen

Telefon / Mobil: 35 52 11 00 / 941 71 604

E-post: carine.p.sivertsen@privatmegleren.no

UNDERTEGNEDE GIR HERVED FØLGENDE BUD PÅ OVENNEVNTE EIENDOM:

Kjøpesum **Kr** _____

Beløp med bokstaver **Kr** _____

+ omkostninger iht. opplysninger i salgsoppgaven

Dette budet er bindende for undertegnede frem til og med den **Kl.**

Dersom annet ikke er angitt gjelder budet til kl. 15.00 første virkedag etter siste annonserte visning. I forbrukerforhold vil bud med kortere akseptfrist enn til kl. 12.00 første virkedag etter siste annonserte visning ikke bli videreformidlet til selger

Eventuelle forbehold: _____

_____

Undertegnede er kjent med at selger står fritt til å godta eller forkaste ethvert bud. Likeledes er undertegnede klar over at budet er bindende for budgiver når det er kommet til selgers kunnskap. Handelen er juridisk bindende for begge parter dersom budet aksepteres innen akseptfristen. Undertegnede er kjent med at budjournalen vil bli forelagt kjøper og selger når handel er sluttet.

Ønsket overtakelsesdato: _____

Budet baseres på opplysninger og salgsvilkår som fremkommer av salgsoppgave m/vedlegg

Kjøpet vil bli finansiert slik:

Låneinstitusjon: _____ Referanse og tlf nr: _____

Lånt kapital: _____ Kr _____

Egenkapital: _____ Kr _____

Totalt: _____ **Kr** _____

Egenkaptitalen består av: ☐ Salg av nåværende bolig eller fast eiendom

☐ Disponibelt kontantbeløp (bankinnskudd)

Jeg gir bud som ☐ Forbruker ☐ Ledd i næringsvirksomhet / Juridisk person (selskap)

Navn:		Navn:	
Fødselsdato:		Fødselsdato:	
Adr:		Adr:	
Postnr:	Sted:	Postnr:	Sted:
Tlf:	E-post:	Tlf:	E-post:
Dato:	Sign:	Dato:	Sign:

Kopi av legitimasjon

Kopi av legitimasjon

Forbrukerinformasjon om budgivning

Sist oppdatert med virkning fra 1. januar 2014, i forbindelse med ikrafttredelse av endringer i eiendomsmeglingsforskriften.

Informasjonen er utarbeidet av Forbrukerombudet, Forbrukerrådet, Den Norske Advokatforening ved Eiendomsmeglingsgruppen, Eiendomsmeglerforetakenes Forening og Norges Eiendomsmeglerforbund, på grunnlag av blant annet forskrift om eiendomsmegling § 6-3 og § 6-4.

Nedenfor gis en oversikt over de retningslinjer som forbrukermyndighetene og organisasjonene anbefaler benyttet ved budgivning på eiendommen. Avslutningsvis gis også en kort oversikt over de viktigste rettsreglene tilknyttet budgivning.

Før det legges inn bud på eiendommen oppfordres budgiver til å sette seg inn i all relevant informasjon om eiendommen, herunder eventuell salgsoppgave og teknisk rapport med vedlegg.

GJENNOMFØRING AV BUDGIVNING

1. På forespørsel vil megler opplyse om aktuelle bud på eiendommen, herunder om relevante forbehold.

2. Alle bud skal inngis skriftlig til megler, som formidler disse videre til oppdragsgiver. Kravet til skriftlighet gjelder også budforhøyelser og motbud, aksept eller avslag fra selger. Før formidling av bud til oppdragsgiver skal megler innhente gyldig legitimasjon og signatur fra budgiver. Kravet til legitimasjon og signatur er oppfylt for budgivere som benytter e-signatur, eksempelvis BankID eller MinID. Med skriftlige bud menes også elektroniske meldinger som e-post og SMS når informasjonen i disse er tilgjengelig også for ettertiden.

3. Et bud bør inneholde eiendommens adresse (eventuelt gnr/bnr), kjøpesum, budgivers kontaktinformasjon, finansieringsplan, akseptfrist, overtakelsesdato og eventuelle forbehold som for eksempel usikker finansiering, salg av nåværende bolig ol. Normalt vil ikke et bud med forbehold bli akseptert før forbeholdet er avklart. Konferer gjerne med megler før bud avgis.

4. Megler skal legge til rette for en forsvarlig avvikling av budrunden. I forbrukerforhold (dvs. der oppdragsgiver er forbruker) skal megleren ikke formidle bud med kortere akseptfrist enn kl. 12.00 første virkedag etter siste annonserte visning. Etter denne fristen bør budgivere ikke sette en kortere akseptfrist enn at megler har mulighet til, så langt det er nødvendig, å orientere oppdragsgiver, budgivere og øvrige interessenter om bud og forbehold.
Det bør ikke gis bud som diskriminerer eller utelukker andre budgivere. Dersom bud inngis med en frist som åpenbart er for kort til at megleren kan avvikle budrunden på en forsvarlig måte som sikrer oppdragsgiver og interessenter et tilstrekkelig grunnlag for sine handlingsvalg, vil megler fraråde budgiver å stille slik frist.

5. Megleren vil uoppfordret gi sin vurdering av det enkelte bud overfor oppdragsgiveren, når budet er gitt innenfor fristene i punkt 4.

6. Megleren skal så langt det er nødvendig og mulig holde budgiverne skriftlig orientert om nye og høyere bud og eventuelle forbehold.
Megler skal så snart som mulig bekrefte skriftlig overfor budgivere at budene deres er mottatt.

7. Etter at handel har kommet i stand, eller dersom en budrunde avsluttes uten at handel er kommet i stand, kan en budgiver kreve kopi av budjournalen i anonymisert form.

8. Kopi av budjournal skal gis til kjøper og selger uten ugrunnet opphold etter at handel er kommet i stand. Dersom det er viktig for budgiver å bevare sin anonymitet, bør budet fremmes gjennom fullmektig.

VIKTIGE AVTALERETTSLIGE FORHOLD

1. Det eksisterer ingen angrerett ved salg/kjøp av fast eiendom.

2. Når et bud er innsendt til megler og han har formidlet innholdet i budet til selger (slik at selger har fått kunnskap om budet), kan budet ikke kalles tilbake. Budet er da bindende for budgiver frem til akseptfristens utløp, med mindre budet før denne tid avslås av selger eller budgiver får melding om at eiendommen er solgt til en annen (man bør derfor ikke gi bud på flere eiendommer samtidig dersom man ikke ønsker å kjøpe flere enn en eiendom).

3. Selger står fritt til å forkaste eller akseptere ethvert bud, og er for eksempel ikke forpliktet til å akseptere høyeste bud.

4. Når en aksept av et bud har kommet frem til budgiver innen akseptfristens utløp er det inngått en bindende avtale.

5. Husk at også et eventuelt bud fra selger til kjøper (såkalte "motbud"), avtalerettslig er et bindende tilbud som medfører at det foreligger en avtale om salg av eiendommen dersom budet i rett tid aksepteres av kjøper.
