PRIVATMEGLEREN
SANDEFJORD

VALBERGGRENDA 18 E

Vedlegg

Meglers verdivurdering

Tilstandsrapport

Selgers egenerklæringsskjema

Energiattest

Kart

Vedtekter


Ferdigattetst

Reguleringskart og bestemmelser

Løsøre og tilbehørsliste

Nabolagsprofil

Budskjema

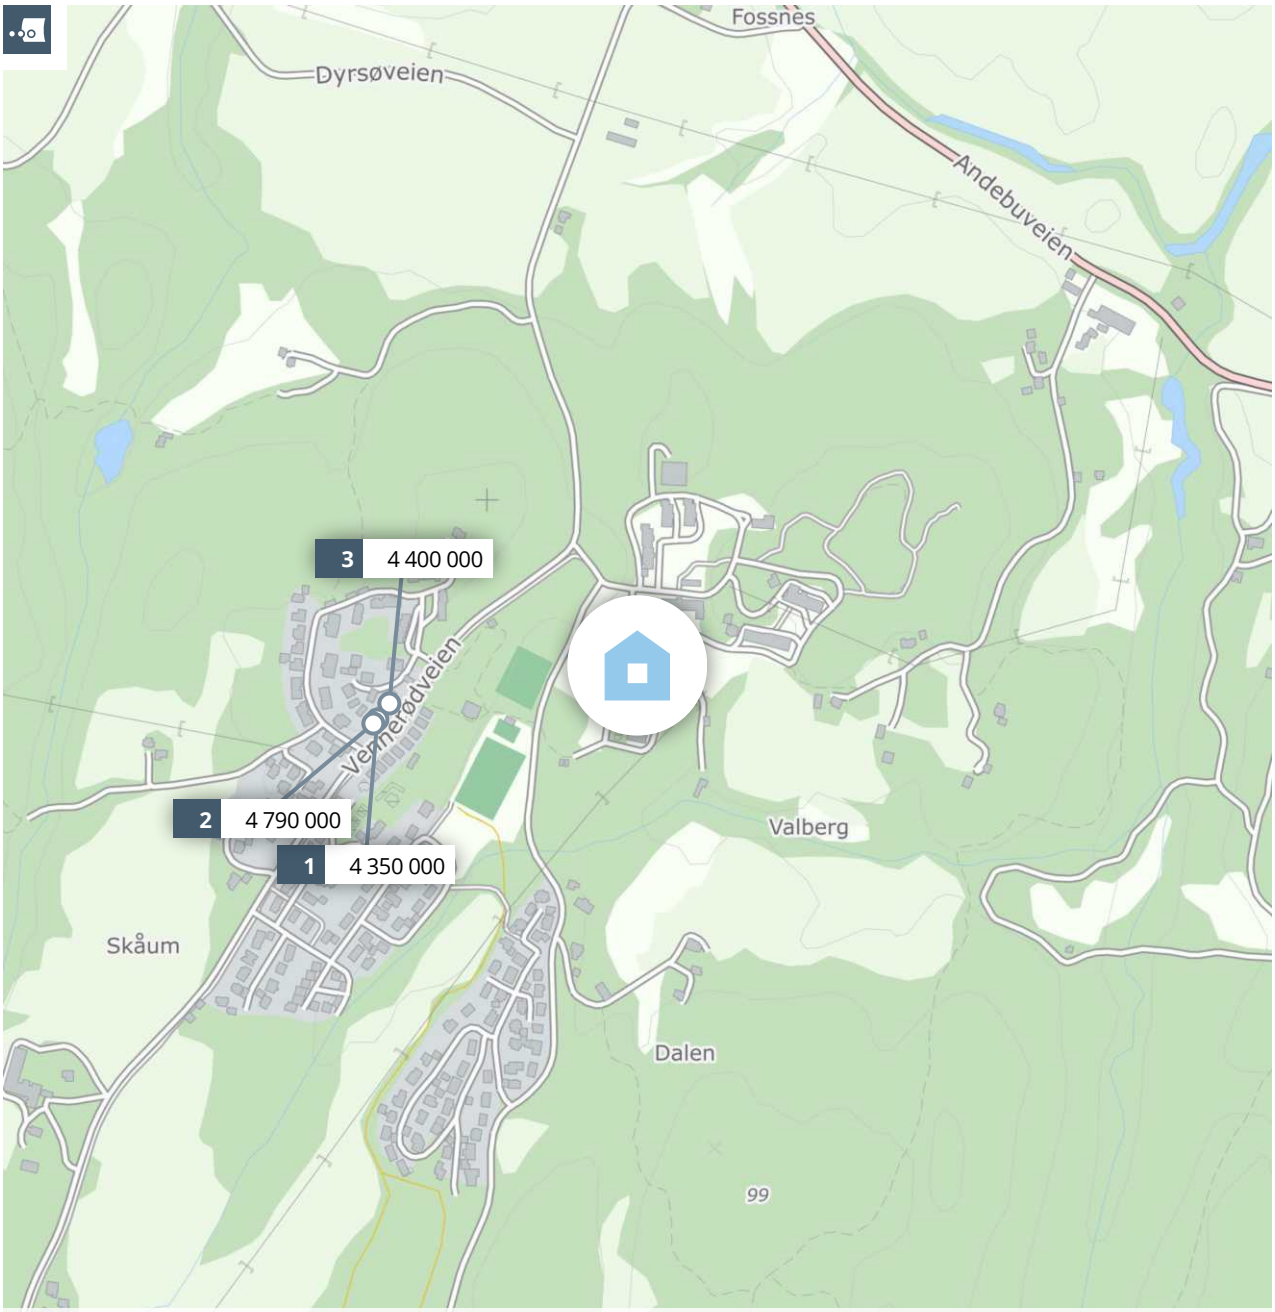

Meglers verdivurdering
VALBERGGRENDA 18 E

Rapport utført av PrivatMegleren Sandefjord den 31.03.2025

Meglers verdivurdering baserer seg på kjente omsetningstall, eksterne kilder og statistikker fra Eiendomsverdi. Den endelige verdien er korrigert etter meglerens beste skjønn, basert på kjennskap og erfaring i markedet. Det tas forbehold om at interessen i markedet og den endelig salgsprisen kan avvike fra meglers verdivurdering. Eiendomsverdi og megler er uten ansvar for eventuelle feil i innhentet datagrunnlag. Denne verdivurderingen er opphavsrettslig beskyttet. Uten meglerforetakets samtykke, kan ikke verdivurderingen benyttes i forbindelse med privatsalg eller egen markedsføring av eiendommen. Verdivurderingen skal ikke benyttes i forbindelse med lånebehandling. Ønsker du en verdifastsettelse for bruk til finansiering, bør det innhentes en etakst/verditakst. Ansvarlig megler: elise olafsen.

En tjeneste fra Eiendomsverdi AS

Valberggrenda 18 E, 3160 STOKKE

Selveier enebolig på selveiertomt, bygget i 2019

GNR 548 BNR 71 FNR 0 SNR 5 KOMMUNE 3907 SANDEFJORD GRUNNKRETS FOSSNES

Verdivurdert til

4 500 000

-	4 500 000	32 609
Fellesgjeld	Totalt	m² pris

	BRA-i	BRA-e	BRA-b	TBA	GUA	ALH
Areal	138 m²	5 m²	- m²	46 m²	- m²	- m²

Tomt	3 098 m²
Byggeår	2019

Fellesutgifter	2 500
Formue	-
Soverom	3
Etasjer	2
Parkering	

Sammenlignbare salg i nærområdet


	EIENDOM				SALGSDATO	PRISANT	PRIS	FELLESGJ	TOTALPRIS	M² PRIS
1	Pikåsveien 1 D 134 m²	2023	9 610 m²	3 sov	30.09.2024	4 360 000	**4 350 000**	0	4 350 000	**32 463**
2	Pikåsveien 1 E 134 m²	2023	9 611 m²	3 sov	21.06.2024	4 790 000	**4 790 000**	0	4 790 000	**35 746**
3	Pikåsveien 1 B 128 m²	2023	9 389 m²	3 sov	08.02.2024	4 465 000	**4 400 000**	0	4 400 000	**34 375**

Flott enebolig fra 2020 med en god standard og fin beliggenhet. Boligen bærer et moderne preg, med flere oppgraderinger siden kjøp. Kjøkkenet er byttet ut med et lekkert Epoq-kjøkken. Plassen er bedre utnyttet. Huset har solceller på taket, det er satt inn varmepumpe og det er lagd en platting i hagen. Parkering under carport, med elbillader. Utvendig sportsbod. Boligen har flere flotte uteplasser, blant annet ved inngangspartiet, romslig balkong og en hageflekk på baksiden av huset med møblerings muligheter.

Boligens innhold:
1. etasje: gang, 3 soverom, teknisk rom, vaskerom, bad og stue.
2. etasje: stue, kjøkken og bod.
Boligen varmes opp via varmepumpe og elektrisitet. Det er balansert ventilasjon. Mulighet for installasjon av peis.

Kjære kunde, vi bruker mye tid på å avklare hvor mye markedet er villig til å betale for en eiendom til enhver tid. Dette arbeidet er sammensatt og krever både struktur og tid. Vi utarbeider blant annet etakst som verdivurdering/takst. En samling av informasjon som benyttes i forbindelse med boliglån og refinansiering (Utviklet i samarbeid med Eiendomsverdi og de største bankene i Norge). Verdien av en eiendom reflekteres ut ifra en samling av ulik informasjon i etakst dokumentet. Vi i PrivatMegleren benytter flere nyvinnende løsninger for eiendomssalg. Eksempelvis annonseteknologien Presisjon, som sikrer at du når ut til langt flere potensielle boligkjøpere enn de som aktivt er på leting. Gjennom tjenesten PrivatMegleren Boligbytte tilbyr vi også hjelp med alt fra organisering og rydding, til pakking og selve flyttingen. Vi har også tjenesten PrivatMegleren Kjøp, hvor vi tilbyr bistand med kjøp av bolig. Vi er Nordeas eiendomsmegler, og sammen hjelper vi deg gjerne med alt fra kjøp, salg, lån til økonomisk rådgivning. Med vennlig hilsen PrivatMegleren

Historiske omsetninger

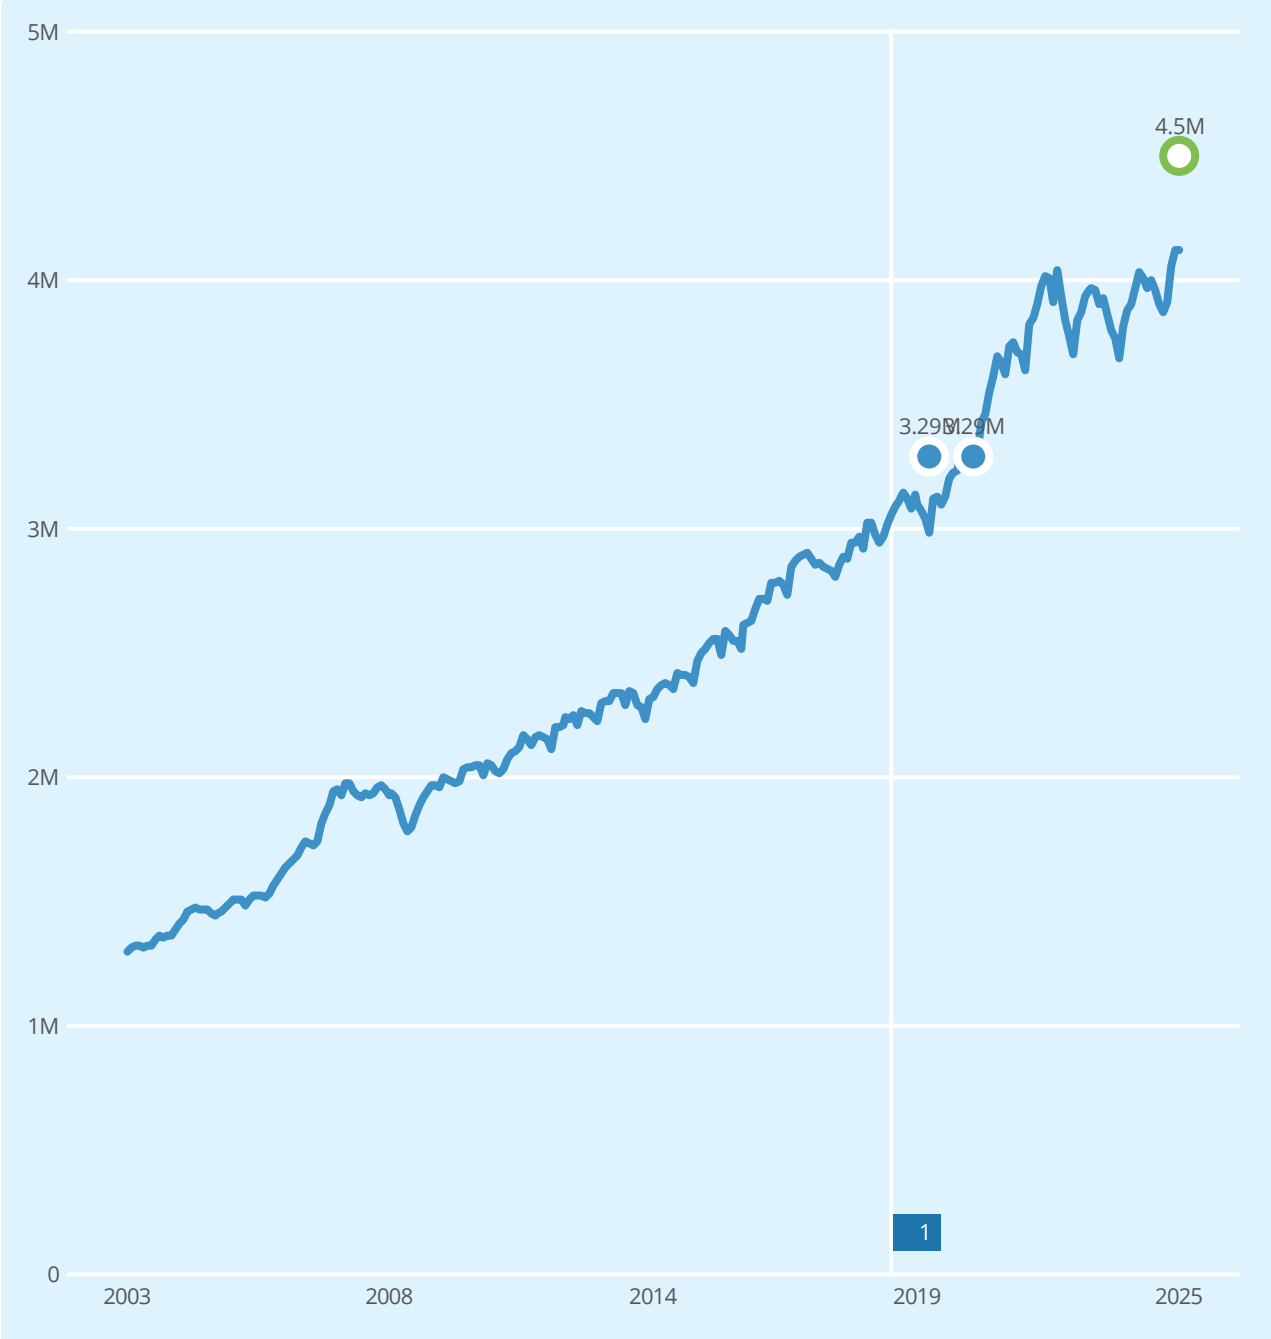


Salg Meglers verdivurdering Prisindeks Endring av eiendom

1 Enebolig

REGISTRERT	SALGSDATO	TINGLYST	PRISANT	PRIS	FELLESGJELD	TOTALPRIS
12.11.2020	24.11.2020		3 290 000	3 290 000	0	3 290 000
03.11.2019	04.12.2019	04.02.2020	3 290 000	3 290 000	0	3 290 000

Eneboliger til salgs i 3160 STOKKE nå

8
eneboliger til salgs

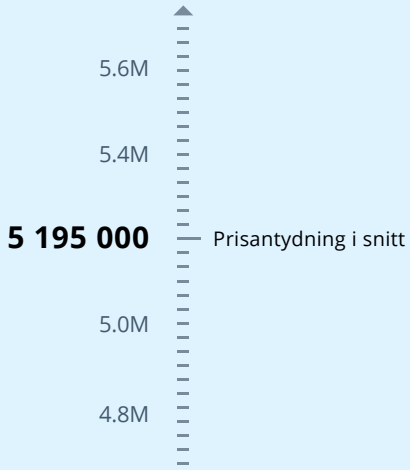

Annonsene har i snitt ligget ute i

76
dager

Eneboliger solgt i 3160 STOKKE siste 3 mnd

11
eneboliger solgt




Solgt i snitt i løpet av

49
dager

for 1.8% under prisantydning

Analyse m²-priser

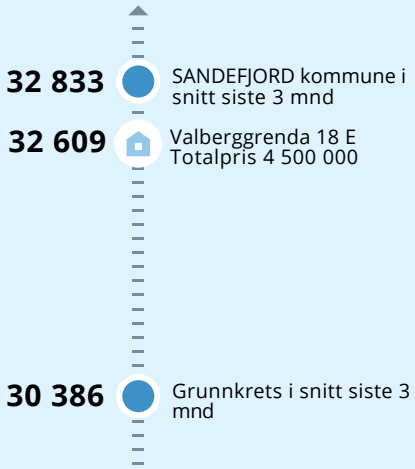

Tilstandsrapport

Enebolig
Valberggrenda 18 E , 3160 STOKKE
SANDEFJORD kommune
gnr. 548, bnr. 71, snr. 5

Sum areal alle bygg: BRA: 143 m² BRA-i: 138 m²



Befaringsdato: 26.03.2025 **Rapportdato:** 27.03.2025 **Oppdragsnr.:** 21609-1339 **Referansenummer:** DX9484

Autorisert foretak: Holmane AS **Sertifisert Takstingeniør:** Stian Barth **Vår ref:**

HOLMANE AS
DIN TAKSTMANN

Rapporten kan brukes i inntil ett år etter rapportdato, og kan ikke gjenbrukes ved flere boligsalg i denne perioden.
For eiendomsoverdragelser fra 1.1.2024, må selger sørge for at areal i rapporten er oppdatert og følger ny bransjestandard for areal.
Skjer det endringer, oppstår skader også videre på boligen, bør du som selger be om oppdatert rapport.

Norsk takst

Norsk takst er bransjeorganisasjonen for landets bygningssakkyndige og takstforetak, med om lag 1400 sertifiserte medlemmer fordelt på omtrent 1000 bedrifter. I boligomsetningen regnes takstrapportene som et helt avgjørende element i den informasjonen som gjøres tilgjengelig for kjøper. Årlig leverer medlemmene rundt 120.000 slike takster. Det gir unik oversikt over norske boliger, og bidrar til at alle oppdrag kan utføres med utgangspunkt i erfaringsbasert kvalitet.

Det stilles høye krav til utdanning, sertifisering og yrkesetikk. Norsk takst er opptatt av at boligomsetningen skal være trygg, og legger vekt på å opptre uavhengig av andre bransjeaktører. Bygningssakkyndige fakturerer sine tjenester uten hensyn til hvilken pris som oppnås, og skal heller ikke på annen måte ha noen egeninteresse knyttet til handelen.

Uavhengighet og god fagkunnskap har over tid bygget troverdighet og tillit. Både selger og kjøper skal kunne stole på bygningssakkyndiges vurderinger. For tilfeller der det likevel skulle oppstå misnøye med utført arbeid, har vi sammen med Forbrukerrådet etablert en klagenemnd.

Norsk takst har en sentral rolle i utviklingen av norske standarder, regler og profesjonsprinsipper, og representerer bransjen i alle relevante internasjonale fora. Dette sikrer at norske bygningssakkyndige tidlig kan tilpasse seg krav og bransjetrender fra utlandet, samtidig som takseringsfaget får en norsk stemme på verdensbasis. Organisasjonen bidrar i næringspolitisk sammenheng, og har vært en pådriver for å sikre at lover og regler gir trygghet for forbrukerne i boligomsetningen.

Holmane AS



Rapportansvarlig

Stian Barth

Uavhengig Takstingeniør

stian@holmane-as.no

934 87 975

Dette trenger du å vite om tilstandsrapporten



Hva er en tilstandsrapport?

En tilstandsrapport beskriver synlige skader/avvik eller tegn på skader/avvik på boligen. Rapporten fremhever vanligvis ikke positive egenskaper ved boligen.



Hva vurderer en bygningssakkyndig?

Den bygningssakkyndige vurderer boligen ut fra hva man kan forvente av en bygning av samme alder og type. Vurderingen gjøres som regel mot hvordan det var vanlig å bygge og regler som gjaldt da boligen ble oppført (søknadstidspunktet). Forhold som er vanlige for bygningens alder, slik som slitasje etter normal bruk regnes ikke som avvik.



Hva inneholder tilstandsrapporten?

Den bygningssakkyndige undersøker rom og bygningsdeler slik det kommer frem av Forskrift til avhendingsloven. Tilstandsrapporten inneholder bare avvik som den bygningssakkyndige kan se eller kontrollere med enkle hjelpemidler. Det gjøres ikke nærmere undersøkelser slik som åpning av vegger eller andre bygningsdeler. I vegg mot våtrom og rom under terreng kan det borres et hull for å gjøre enkle undersøkelser slik som fuktsøk.

Når du kjøper en brukt bolig

Når du kjøper en brukt bolig, er det viktig å være oppmerksom på at dette ikke kan sammenlignes med å kjøpe en ny bolig. Måten boligen ble bygget på kan være annerledes enn i dag. Bygninger svekkes over tid, og utsettes for slitasje blant annet på grunn av bruk og vær og vind. Mange boliger fornyes helt eller delvis, noen i flere omganger, eller det oppføres tilbygg. Særlig for boliger som er pusset opp eller endret, er det viktig å merke seg at fornyelse av overflater ikke nødvendigvis betyr at bygningsdeler under er forbedret.

Vurdering mot byggeregler

Den bygningssakkyndige vil vurdere boligen mot hvordan det var vanlig å bygge og regler som gjaldt på søknadstidspunktet. Den bygningssakkyndige ser etter avvik som har betydning for og som reduserer boligens funksjon og verdi, og som kommer frem av Forskrift til avhendingslova.

Noen bygningsdeler og forhold vil den bygningssakyndige vurdere mot dagens regelverk. Etter dagens regelverk vil disse kunne få TG2 eller TG3 uten at det nødvendigvis er krav om at avviket må utbedres. Dette kan gjelde sluk, tettesjikt og fall på bad og vaskerom, forhold som gjelder sikkerhet mot brann, rekkverk, trapper, osv.

Tilstandsrapporten beskriver ikke hele boligen

BYGNINGSSAKKYNDIGE SER FOR EKSEMPEL IKKE PÅ

• vanlig slitasje og normal vedlikeholdstilstand • bagatellmessige forhold som ikke påvirker bygningens bruk eller verdi vesentlig • etasjeskillere • tilleggsbygg slik som garasje, bod, anneks, naust også videre • utvendige trapper • støttemurer • skjulte installasjoner • installasjoner utenfor bygningen • full funksjonstesting av el- og VVS-installasjoner • geologiske forhold og bygningens plassering på grunnen • bygningens planløsning • bygningens innredning • løsøre slik som hvitevarer • utendørs svømmebasseng og pumpeanlegg • bygningens estetikk og arkitektur • bygningens lovlighet (bortsett fra bruksendringer, brannceller og forhold som åpenbart kan påvirke helse, miljø og sikkerhet) • fellesarealer (med mindre boligeier har vedlikeholdsplikt for fellesarealer og dette er kjent for bygningssakkyndig, eller fellesarealet har en særlig tilknytning til boligen).

© iVerdi 2023 © Norsk takst 2023

Malen til denne rapporten, inkludert standardtekstene fra Norsk takst, er vernet etter åndsverkloven og kan kun benyttes av medlemsforetakene i Norsk takst og av takstingeniører som er sertifisert i slikt foretak, samt av kunder hos iVerdi og studenter hos NEAK. For andre aktører er eksemplarfremstilling av malen og standardtekster, som utskrift og annen kopiering til bruk som grunnlag for tilsvarende rapporter, bare tillatt når det er hjemlet i lov (kopiering til privat bruk, sitat o.l.) eller avtale med Norsk Takst (Forside) eller iVerdi (Hjem-iVerdi).

Utnyttelse i strid med lov eller avtale kan medføre erstatnings- og straffeansvar.

Dette trenger du å vite om tilstandsrapporten

Tilstanden vurderes med ulike tilstandsgrader

Tilstanden gir uttrykk for en gitt forventet tilstand, blant annet vurdert ut fra alder og normal bruk. Ved Tilstandsgrad 0 (TG0) og Tilstandsgrad 1 (TG1) gir den bygningssakkyndige normalt ingen begrunnelse for valg av tilstandsgrad. Grunnen er at bygningen eller bygningsdelen da bare har normal slitasje. Ved skjulte konstruksjoner kan alder alene avgjøre tilstandsgrad. Når bygningssakkyndige anbefaler tiltak, for eksempel utbedringer, må brukeren av rapporten vurdere om tiltakene er nødvendige og lønnsomme.
Når den bygningssakkyndige velger tilstandsgrad, baseres vurderingen på faste kriterier som følger av gjeldende bransjestandard for Teknisk tilstandsanalyse ved omsetning av bolig og Forskrift til avhendingslova.

TG 0

TILSTANDSGRAD 0, TG0: INGEN AVVIK

Bygningsdelen skal være tilnærmet ny, ikke vise tegn på slitasje og det skal være lagt frem dokumentasjon på faglig god utførelse. Det er ingen merknader til delen.

TG 1

TILSTANDSGRAD 1, TG1: MINDRE AVVIK

Bygningsdelen skal bare ha normal slitasje, og strakstiltak skal ikke anses som nødvendig. Graden kan også brukes når delen er ny, men der dokumentasjon på faglig god utførelse mangler.

TG 2

TILSTANDSGRAD 2, TG2: VESENTLIGE AVVIK OG MINDRE AVVIK SOM ETTER NS 3600 GIR TG 2

Bygningsdelen skal enten ha feil utførelse, en skade eller symptomer på skade, sterk slitasje eller nedsatt funksjon. Graden gis når bygningsdelen trenger vedlikehold eller tiltak i nær fremtid. Graden skal også brukes når delen er gammel og det er grunn til å varsle om faren for skader på grunn av alderen, eller når det er grunn til å overvåke delen spesielt på grunn av fare for større skader eller følgeskader.

Ved avvik som ikke krever umiddelbare tiltak (ingen umiddelbar kostnad) så blir TG2 markert med en lysere farge.

TG 3

TILSTANDSGRAD 3, TG3: STORE ELLER ALVORLIGE AVVIK

Denne tilstandsgraden brukes ved kraftige tegn på forhold som man må regne med trenger utbedring straks eller innen kort tid. Det er påvist funksjonssvikt eller sammenbrudd.

TG IU

IKKE UNDERSØKT/IKKE TILGJENGELIG FOR UNDERSØKELSE

Det kan være avvik/skader som ikke er avdekket.

Hva er et anslag på utbedringskostnad?

Hva det vil koste å utbedre rom eller bygningsdeler, er et forsiktig anslag basert på nåværende kvalitet, registrert avvik og angitte tiltak i rapporten. Anslaget er gitt på generelt grunnlag og må ikke forveksles med et pristilbud fra en håndverker. Det kan foreligge avvik og tiltak som ikke kommer frem av rapporten.
Utbedringskostnad avhenger blant annet av personlige valg av og markedspris på materialer og tjenesteyter.

I rapporten skal det settes anslag for utbedringskostnad for TG3, og slikt anslag kan også gis ved TG2.

Ingen umiddelbare kostnader



Tiltak under kr 10 000



Tiltak mellom kr 10 000 - 50 000



Tiltak mellom kr 50 000 - 100 000



Tiltak mellom kr 100 000 - 300 000



Tiltak over kr 300 000

Beskrivelse av eiendommen

Enebolig over to etasjer oppført i tre over støpt plate fra 2019.
Boligen fremstår som en ny og moderne bolig etter dagens byggeskikk og standard.
Det henvises forøvrig til rapportens enkelte poster med ytterligere vurderinger og tilstandsgraderinger.

Enebolig - Byggeår: 2019

UTVENDIG Gå til side

Taktekkingen er av betongtakstein. Taket er besiktiget fra bakkenivå.
Nedløp og beslag i stål.
Veggene har bindingsverkskonstruksjon fra byggeår.
Fasade/kledning har liggende bordkledning.
Takkonstruksjonen har sperrekonstruksjon.
Bygningen har malte trevinduer med 3-lags glass.
Bygningen har malt hovedytterdør, malt balkongdør i tre og skyvebalkongdør i malt tre.
Tradisjonell terrasse, bygget i impregnert treverk.

INNVENDIG Gå til side

Innvendig er det gulv av laminat og fliser. Veggene har malte plater.
Innvendige tak har malte plater.
Etasjeskiller er av trebjelkelag.
Det er gjennomført kontroll av etasjeskille i stue/kjøkken.
Bygget er utført med forskriftsmessig radonsperre og dokumentasjon foreligger.
Boligen har elementpipe og sotluke/feieluke, men ingen ildsted er montert.
Boligen har malt/oljet tretrapp.
Innvendig har boligen malte glatte dører.
Boligen varmes opp ved hjelp av varmepumpe og elektrisk gulvvarme i deler av boligen.

VÅTROM Gå til side

Bad i 1. etasje.
Aktuell byggeforskrift er teknisk forskrift 2017.
Veggene har fliser. Taket er malt.
Gulvet er flislagt. Rommet har elektriske varmekabler. Fall mot sluk er målt til 36mm.
Det er plastsluk og smøremembran med ukjent utførelse.
Rommet har innredning med nedfelt servant, veggmontert toalett, badekar og dusjvegger/hjørne.
Det er balansert ventilasjon.
Hulltaking er foretatt uten å påvise unormale forhold. Hulltaking er foretatt ved/i Måling er foretatt via inspeksjonsluke i vegg bak dusjnisje målingen er foretatt i rupanel ved bunnsvill.
Fuktkvotemåling (vekt%) i konstruksjonen ble målt til mindre enn 6%.

Bad i 2. etasje.
Aktuell byggeforskrift er teknisk forskrift 2017.
Veggene har fliser. Taket er malt.
Gulvet er flislagt. Rommet har elektriske varmekabler. Fall mot sluk er målt til 27mm.
Det er plastsluk og smøremembran med ukjent utførelse.
Rommet har innredning med nedfelt servant, veggmontert toalett og dusjvegger/hjørne.
Det er balansert ventilasjon.
Hulltaking er foretatt uten å påvise unormale forhold. Hulltaking er foretatt ved/i Måling er foretatt i bunnsvill i dusjnisje hull tatt ved kjøkken. Fuktkvotemåling (vekt%) i konstruksjonen ble målt til mindre enn 6%.

KJØKKEN Gå til side

Kjøkkenet har innredning med glatte fronter. Benkeplaten er av laminat. Det er kjøleskap, oppvaskmaskin, induksjonstopp, micro, stekeovn, vannstoppsystem og komfyrvakt.
Det er kjøkkenventilator med kullfilter i platetopp.

SPESIALROM Gå til side

Teknisk rom med sluk i gulv.
Rommet inneholder opplegg for vaskemaskin og fordelerskap på vann.

TEKNISKE INSTALLASJONER Gå til side

Innvendige vannledninger er av plast (rør i rør). Det er besiktiget i rørskap.
Det er avløpsrør av plast.
Boligen har balansert ventilasjon.
Varmepumpe luft til luft, montert i stue.
Varmtvannstanken er på ca. 200 liter.
Skjult elektrisk anlegg.
Det er automatsikringer i sikringsskap.
Røykdetektorer plassert i alle etasjer.

TOMTEFORHOLD Gå til side

Det er trolig byggegrunn av løsmasser.
Dreneringen er fra 2019.
Bygningen har ringmur av betong og støpt plate.
Relativ flat tomt med opparbeidet plenarealer, belegningsstein, asfalt og prydbusker/hekk.
Utvendige avløpsrør er av plast og er fra 2019. Det er offentlig avløp via private stikkledninger Utvendige vannledninger er av plast (PEL) og er fra 2019. Det er offentlig vannforsyning via private stikkledninger.

Arealer Gå til side

Forutsetninger og vedlegg Gå til side

Lovlighet Gå til side


Enebolig

- Det foreligger godkjente og byggemeldte tegninger, som stemmer med dagens bruk

Det er ikke gjort vurdering av byggets plassering mot eiendomsgrenser.

Sammendrag av boligens tilstand

Fordeling av tilstandsgrader

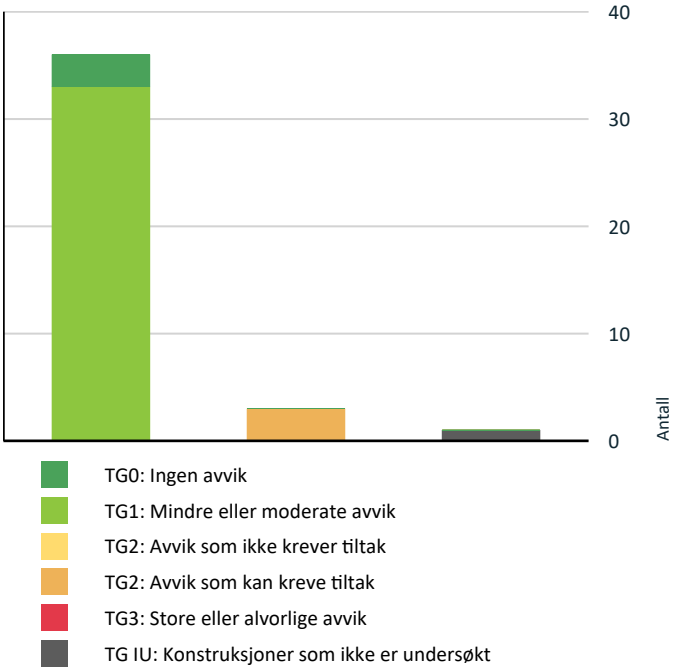

Vil du vite mer om tilstandsgrader? Se side 4.

Spesielt for dette oppdraget/rapporten

Rekvirenten av rapporten skal gjennomlese, kontrollere at opplysninger som fremkommer om bygningsdeler, årstall, arealer og
beskrevet
utstyr i boligen er korrekt før rapporten tas i offentlig bruk. Ved eventuelle feil skal takstmann ha beskjed slik at korreksjon kan utføres. Opplysninger som fremkommer i rapporten er lest og
godkjent av rekvirent ved offentlig bruk.
Takstmannen er ikke ansvarlig for feil og mangler som ikke kan oppdages ved å følge gjeldende instrukser.
I tilfeller hvor det ikke gis opplysninger til takstmann om boligen, eller eier ikke har kunnskap/informasjon kan opplysninger som
fremkommer i rapporten være vurderinger fra takstmann. Dette kan avvike fra faktiske forhold. Innvendige tette skrå -/flate tak uten tilgang til konstruksjoner er kun
vurdert fra innvendig side. Konstruksjoner med oppbygging, utluftinger og diffusjonssperrer er således ikke vurdert
Det bemerkes at eldre boliger kan naturlig ha skjevheter og slitasje, skadedyr som følge av alder, vær og bruksslitasje som vil kunne
oppfattes som avvik på en nyere bolig. Eldre boliger kan ha skadedyr, selv om det ikke synes på tilgjengelige steder. Det beregnes normalt sett ikke kostnader for TG2.
Tilstandsanalysen følger Forskrift til avhendingslova (tryggere bolighandel) og det er ikke foretatt vurderinger av bygg, bygningsdeler eller rom som ikke fremgår her. Tilleggsbygg slik som garasje er ikke tilstandsvurdert, selv om det er gitt en enkel beskrivelse av disse på grunn av arealmåling.

Oppsummering av avvik

Vil du vite mer? Se på rommet eller bygningsdelen senere i rapporten.

Enebolig

TG IU KONSTRUKSJONER SOM IKKE ER UNDERSØKT

Utvendig > Takkonstruksjon/Loft	Gå til side

TG 2 AVVIK SOM KAN KREVE TILTAK

Våtrom > 1. Etasje > Bad > Ventilasjon	Gå til side
Kjøkken > 2. Etasje > Kjøkken > Avtrekk	Gå til side
Våtrom > 2. Etasje > Bad > Ventilasjon	Gå til side

Tilstandsrapport

ENEBOLIG



Byggeår
2019

Kommentar
Byggeår er basert på opplysninger i ferdigattest.

Anvendelse
Bolig

Standard
Normal standard på bygget ut ifra alder/konstruksjon - jamfør beskrivelse under konstruksjoner.

Vedlikehold
Bygget er jevnlig vedlikeholdt.

Tilbygg / modernisering		
2024	Kjøkken	Byttet kjøkkeninnredning
2022	Terrasse	Bygd ny terrasse på bakkeplan.
2022	Solcellepanel	Det er montert solcellepaneler på tak.

UTVENDIG

TG 1 Taktekking

Punktet må sees i sammenheng med Takkonstruksjon/Loft

Taktekkingen er av betongtakstein. Taket er besiktiget fra bakkenivå. Siden taket (takkonstruksjon, taktekking og skorstein) kun er observert fra bakkenivå, er vurderingen begrenset av dette. Det er ikke sikkerhetsmessig forsvarlig å bevege seg ut på taket eller observere fra stige. Selv om det ikke er avdekket skader under befaringen, betyr ikke dette at det ikke foreligger skader som en besiktigelse på taket kan avdekke. Vær oppmerksom på denne risikoen. En undersøkelse av taket kan utføres av en fagperson under tilstrekkelige sikkerhetsforhold.



TG 1 Nedløp og beslag

Nedløp og beslag i stål.



TG 1 Veggkonstruksjon

Veggene har bindingsverkskonstruksjon fra byggeår. Fasade/kledning har liggende bordkledning.

TG IU Takkonstruksjon/Loft

Punktet må sees i sammenheng med Taktekking

Takkonstruksjonen har sperrekonstruksjon.

Vurdering av avvik:
• Hele takkonstruksjonen er gjenbygget. Det er ingen mulighet til vurdering utover alder og observasjoner fra underliggende etg.

Konsekvens/tiltak
• Innhent dokumentasjon, om mulig.

TG 1 Vinduer

Bygningen har malte trevinduer med 3-lags glass.

Årstall: 2019 **Kilde:** Produksjonsår på produkt

TG 1 Dører

Tilstandsrapport

Bygningen har malt hovedytterdør, malt balkongdør i tre og skyvebalkongdør i malt tre.

Årstall: 2019 **Kilde:** Produksjonsår på produkt

TG 1 Balkonger, terrasser og rom under balkonger

Tradisjonell terrasse, bygget i impregnert treverk.

INNVENDIG

TG 1 Overflater

Innvendig er det gulv av laminat og fliser. Veggene har malte plater. Innvendige tak har malte plater.

TG 1 Etasjeskille/gulv mot grunn

Etasjeskiller er av trebjelkelag.
Det er gjennomført kontroll av etasjeskille i stue/kjøkken.

TG 0 Radon

Bygget er utført med forskriftsmessig radonsperre og dokumentasjon foreligger.

TG 1 Pipe og ildsted

Boligen har elementpipe og sotluke/feieluke, men ingen ildsted er montert.

TG 1 Innvendige trapper

Boligen har malt/oljet tretrapp.



TG 1 Innvendige dører

Innvendig har boligen malte glatte dører.

TG 1 Oppvarming

Boligen varmes opp ved hjelp av varmepumpe og elektrisk gulvvarme i deler av boligen.

VÅTROM

1. ETASJE > BAD

Generell

Aktuell byggeforskrift er teknisk forskrift 2017.



1. ETASJE > BAD

TG 1 Overflater vegger og himling

Veggene har fliser. Taket er malt.

1. ETASJE > BAD

TG 1 Overflater Gulv

Gulvet er flislagt. Rommet har elektriske varmekabler. Fall mot sluk er målt til 36mm.

1. ETASJE > BAD

TG 1 Sluk, membran og tettesjikt

Det er plastsluk og smøremembran med ukjent utførelse.

Tilstandsrapport



1. ETASJE > BAD

TG 1 **Sanitærutstyr og innredning**

Rommet har innredning med nedfelt servant, veggmontert toalett, badekar og dusjvegger/hjørne.

1. ETASJE > BAD

TG 2 **Ventilasjon**

Det er balansert ventilasjon.

Vurdering av avvik:
• Våtrommet mangler tilluftsventilering, f.eks. spalte/ventil ved dør.

Konsekvens/tiltak
• Det bør etableres tilfredsstillende tilluft til våtrom f.eks. luftespalte ved dør e.l.

1. ETASJE > BAD

TG 1 **Tilliggende konstruksjoner våtrom**

Hulltaking er foretatt uten å påvise unormale forhold. Hulltaking er foretatt ved/i Måling er foretatt via inspeksjonsluke i vegg bak dusjnisje målingen er foretatt i rupanel ved bunnsvill. Fuktkvotemåling (vekt%) i konstruksjonen ble målt til mindre enn 6%.



2. ETASJE > BAD

Generell

Aktuell byggeforskrift er teknisk forskrift 2017.



2. ETASJE > BAD

TG 1 **Overflater vegger og himling**

Veggene har fliser. Taket er malt.

2. ETASJE > BAD

TG 1 **Overflater Gulv**

Gulvet er flislagt. Rommet har elektriske varmekabler. Fall mot sluk er målt til 27mm.

2. ETASJE > BAD

TG 1 **Sluk, membran og tettesjikt**

Det er plastsluk og smøremembran med ukjent utførelse.



2. ETASJE > BAD

TG 1 **Sanitærutstyr og innredning**

Rommet har innredning med nedfelt servant, veggmontert toalett og dusjvegger/hjørne.

Tilstandsrapport



2. ETASJE > BAD

TG 2 Ventilasjon

Det er balansert ventilasjon.

Vurdering av avvik:
• Våtrommet mangler tilluftsventilering, f.eks. spalte/ventil ved dør.

Konsekvens/tiltak
• Det bør etableres tilfredsstillende tilluft til våtrom f.eks. luftespalte ved dør e.l.

2. ETASJE > BAD

TG 1 Tilliggende konstruksjoner våtrom

Hulltaking er foretatt uten å påvise unormale forhold. Hulltaking er foretatt ved/i Måling er foretatt i bunnsvill i dusjnisje hull tatt ved kjøkken. Fuktkvotemåling (vekt%) i konstruksjonen ble målt til mindre enn 6%.

KJØKKEN

2. ETASJE > KJØKKEN

TG 1 Overflater og innredning

Kjøkkenet har innredning med glatte fronter. Benkeplaten er av laminat. Det er kjøleskap, oppvaskmaskin, induksjonstopp, micro, stekeovn, vannstoppsystem og komfyrvakt.

Årstall: 2024 **Kilde:** Eier



2. ETASJE > KJØKKEN

TG 2 Avtrekk

Det er kjøkkenventilator med kullfilter i platetopp.

Årstall: 2024 **Kilde:** Eier

Vurdering av avvik:
• Kjøkkenet har ventilator med omluft (kullfilter).

Konsekvens/tiltak
• Om mulig bør det etableres ventilasjons kanal ut i det fri fra ventilator.



SPESIALROM

1. ETASJE > TEKN.-/VASKEROM


TG 1 Overflater og konstruksjon

Teknisk rom med sluk i gulv.
Rommet inneholder opplegg for vaskemaskin og fordelerskap på vann.

TEKNISKE INSTALLASJONER

TG 1 Vannledninger

Innvendige vannledninger er av plast (rør i rør). Det er besiktiget i rørskap.

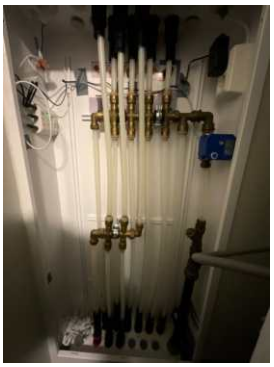

TG 1 Avløpsrør

Det er avløpsrør av plast.

Tilstandsrapport

TG 1 Ventilasjon

Boligen har balansert ventilasjon.



TG 1 Varmepumpe

Varmepumpe luft til luft, montert i stue.

Årstall: 2019 **Kilde:** Produksjonsår på produkt

TG 1 Varmtvannstank

Varmtvannstanken er på ca. 200 liter.

TG 1 Elektrisk anlegg

Dette er en forenklet kontroll begrenset til de spørsmål og undersøkelser som forskrift til avhendingslova (tryggere bolighandel) § 2-18 inneholder. Dette kan ikke sammenlignes med en kontroll utført av offentlig myndighet (Det lokale eltilsyn) eller registrert elektrovirksomhet, og en bygningssakkyndig har verken kompetanse eller lov til å foreta en slik kontroll.

Tilstandsgraden er vurdert ut fra den forenklede og begrensede kontrollen som forskriften inneholder. El-anlegget kan ha feil og mangler som en slik forenklet undersøkelse ikke vil avdekke. Vær derfor oppmerksom på denne risikoen, og søk videre veiledning eller få en fullstendig kontroll utført av registrert elektrovirksomhet.

Skjult elektrisk anlegg.
Det er automatsikringer i sikringsskap.

1. Foreligger det eltilsynsrapport de siste 5 år, og det er ikke foretatt arbeid på anlegget etter denne, utenom retting av eventuelle avvik i eltilsynsrapport (dvs en el-tilsynsrapport uten avvik)?
   Nei

Spørsmål til eier

2. Når ble det elektriske anlegget installert eller sist gang totalt rehabilitert (årstall)? Med totalt rehabilitert menes fullstendig utskiftet anlegg fra inntakssikring og videre.
   2019

3. Er alle elektriske arbeider/anlegg i boligen utført av en registrert elektroinstallasjonsvirksomhet?
   Ja

4. Er det elektriske anlegget utført eller er det foretatt tilleggsarbeider på det elektriske anlegget etter 1.1.1999?
   Ja

   Eksisterer det samsvarserklæring?
   Ja

5. Foreligger det kontrollrapport fra offentlig myndighet – Det Lokale Eltilsyn (DLE) eller eventuelt andre tilsvarende kontrollinstanser med avvik som ikke er utbedret eller kontrollen er over 5 år?
   Nei

6. Forekommer det ofte at sikringene løses ut?
   Nei

7. Har det vært brann, branntilløp eller varmgang (for eksempel termiske skader på deksler, kontaktpunkter eller lignende) i boligens elektriske anlegg?
   Nei

Generelt om anlegget

8. Er det tegn til at det har vært termiske skader (tegn på varmgang) på kabler, brytere, downlights, stikkontakter og elektrisk utstyr? Sjekk samtidig tilstanden på elektrisk tilkobling av varmtvannsbereder, jamfør eget punkt under varmtvannstank
   Nei

9. Er der synlig defekter på kabler eller er disse ikke tilstrekkelig festet?
   Nei

Inntak og sikringsskap

10. Er det tegn på at kabelinnføringer og hull i inntak og sikringsskap ikke er tette, så langt dette er mulig å sjekke uten å fjerne kapslinger?
    Nei

11. Finnes det kursfortegnelse, og er den i samsvar med antall sikringer?
    Ja

12. Foreta en helhetsvurdering av det elektriske anlegget, dets alder, allmenne tilstand og fare for liv og helse. Bør det elektriske anlegget ha en utvidet el-kontroll?
    Nei



Tilstandsrapport

TG 0 Branntekniske forhold

Dette er en forenklet kontroll begrenset til de spørsmål som fremkommer under. Tilstandsgraden er basert på retningslinjer til disse spørsmålene i bransjestandarden NS3600. Dette kan ikke sammenlignes med en fullstendig kontroll av branntekniske forhold av offentlig myndighet, eller en vurdering av boligens branntekniske forhold eller prosjektering fra en rådgiver med spesialkompetanse. En bygningssakkyndig har verken kompetanse til å gi slik veiledning eller lov til å foreta en slik kontroll.

Tilstandsgraden er vurdert ut fra den forenklede og begrensede kontrollen. Det kan være feil og mangler om branntekniske forhold som en slik forenklet undersøkelse ikke vil avdekke. Vær derfor oppmerksom på denne risikoen, og søk videre veiledning eller rådgivning.

Røykdetektorer plassert i alle etasjer.

1. Er det mangler for brannslukningsutstyr i boligen iht. forskriftskrav på søknadstidspunktet, men minst Byggeforskrift 1985?
   Nei

2. Er det skader på brannslokkingsutstyr eller er apparatet eldre enn 10 år?
   Nei

3. Er det mangler på røykvarsler i boligen iht. forskriftskrav på søknadstidspunktet, men minst Byggeforskrift 1985?
   Nei

4. Er det skader på røykvarslere?
   Nei

TOMTEFORHOLD

Byggegrunn

Det er trolig byggegrunn av løsmasser.

TG 1 Fuktsikring og drenering

Dreneringen er fra 2019.

TG 1 Grunnmur og fundamenter

Bygningen har ringmur av betong og støpt plate.

TG 0 Terrengforhold

Relativ flat tomt med opparbeidet plenarealer, belegningsstein, asfalt og prydbusker/hekk.

TG 1 Utvendige vann- og avløpsledninger

Utvendige avløpsrør er av plast og er fra 2019. Det er offentlig avløp via private stikkledninger Utvendige vannledninger er av plast (PEL) og er fra 2019. Det er offentlig vannforsyning via private stikkledninger.

Arealer, byggetegninger og brannceller

Standard gjeldende fra 01.01.2024

Arealmålinger og arealoppsett er basert på Norsk standard 3940:2023 Areal- og volum-beregninger av bygninger. Arealet gjelder for tidspunktet da boligen ble målt


Hva er måleverdig areal?

Arealet i rommet må ha minst 1,90 m fri høyde over gulvet og minst bredde på 0,60 m. Et loft med skråtak vil for eksempel bare få registrert målbart areal der høyden er minst 1,90 m og bredden minst 0,60 m.Rommet må ha dør eller luke, og gangbart gulv.

Hva er bruksareal?

BRA = BRA-i + BRA-e + BRA-b

Bruksarealet for bygningen er bruttoarealet minus arealet som opptas av yttervegger.

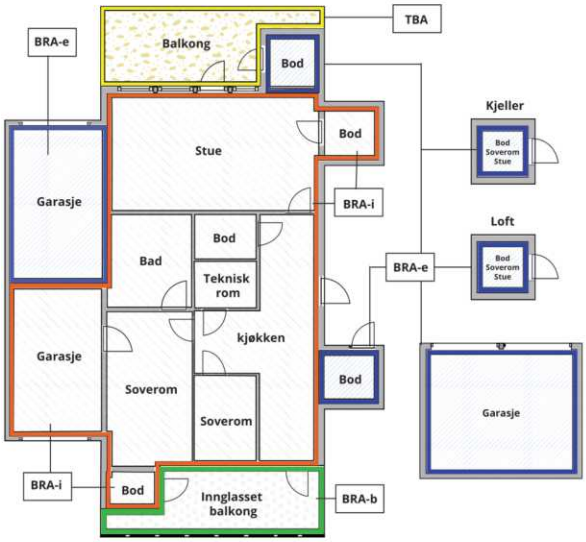



Carport og/eller garasjeplass i felles garasjeanlegg er ikke måleverdig areal

Internt bruksareal **(BRA-i)**	Arealet innenfor boenheten(e)
Eksternt bruksareal **(BRA-e)**	Arealet av alle rom utenfor boenheten(e) og som tilhører denne, slik som for eksempel boder
Innglasset balkong mv **(BRA-b)**	Arealet av innglasset balkong, veranda eller altan når denne er tilknyttet boenheten(e)
Terrasse- og balkongareal **(TBA)**	Arealet av terrasser, åpne balkonger og åpen altan tilknyttet boenheten(e)
Gulvareal **(GUA)**	Er sum av BRA (bruksareal) og ALH (areal med lav takhøyde). Areal med lav takhøyde (ALH) er ikke måleverdig areal, som skyldes skråtak og lav himlingshøyde. GUA kan opplyses i markedsføring der det er aktuelt for den konkrete boligen og kun sammen med BRA-i, for eksempel der gulvflaten har en verdi og har funksjon ved møblering og bruk av rommene. Ikke innredet areal som kaldloft, måles og oppgis normalt ikke.

Arealet kan ikke alltid fastsettes nøyaktig

Areal kan være komplisert eller umulig å måle opp nøyaktig fordi det er vanskelig å fastslå tykkelsen på innervegger, skjevheter i og utforming av bygningskonstruksjoner som karnapp, buer og vinkler som ikke er rette, åpne rom over flere etasjer og så videre.

Eiendommens markedsverdi kan ikke baseres på en matematisk beregning basert på antall kvadratmeter opplyst i rapporten. Opplysninger om areal kan altså ikke alene benyttes for å beregne eiendommens verdi.

Den bygningssakkyndige kan avdekke eventuelle bruksendringer og avvik i branncelleinndeling

Den bygningssakkyndige ser på byggetegninger hvis de er tilgjengelige og dette er en del av oppdraget,og vurderer bruken av boligen opp mot tegningene. Hvis den bygningssakkyndig avdekker at en bolig ikke ser ser ut til å være delt opp i brannceller etter kravene i byggteknisk forskrift på befaringstidspunktet, skal det opplyses om dette.

Reglene om bruksendring og brannceller kan være kompliserte. Søk videre faglige råd om rapporten ikke gir deg svar. Den bygningssakkyndige kan ikke vurdere og svare på alle spørsmål, og kan heller ikke vite om kommunen kan gi unntak for kravene som gjelder. Vil du vite mer?

Om brannceller

En branncelle er hele eller avgrensede deler av en bygning hvor en brann fritt kan utvikle seg uten at den kan spre seg til andre bygninger eller andre deler av bygningen i løpet av en fastsatt tid.

Om bruksendring

Bruksendring er å endre bruken av et rom fra en tillatt bruk til en annen. Dette kan kreve søknad og tillatelse, for eksempel hvis du endrer et rom fra bod til soverom eller arbeidsrom,eller hvis du endrer en bolig til to separate boliger.

Rom for varig opphold har krav til takhøyde, romstørrelse,rømningsvei og lysforhold som må være oppfylt. Du kan søke kommunen om unntak for kravene, men kan ikke regne med å få unntak for krav som går på helse og sikkerhet, for eksempel krav til rømningsvei.

Bruksendring som krever godkjenning, og som ikke er søkt bruksendret, er ulovlig. Kommunen kan etter plan- og bygningsloven kapittel 32 forfølge overtredelser. Kommunen kan pålegge deg å avslutte den ulovlige bruken, eventuelt å rette eller tilbakeføre rommet til godkjent bruk.

Arealer

Enebolig

Ny arealstandard

	Bruksareal BRA m²				
Etasje	**Internt bruksareal (BRA-i)**	**Eksternt bruksareal (BRA-e)**	**Innglasset balkong (BRA-b)**	**SUM**	**Terrasse- og balkongareal (TBA)**
1. Etasje	69	5		74	16
2. Etasje	69			69	30
SUM	**138**	**5**			**46**
SUM BRA	**143**				

Romfordeling

Etasje	**Internt bruksareal (BRA-i)**	**Eksternt bruksareal (BRA-e)**	**Innglasset balkong (BRA-b)**
1. Etasje	Entré, Gang, Soverom 1, Soverom 2, Bod 2, Bad, Tekn.-/vaskerom, Soverom 3, TV-stue	Sportsbod	
2. Etasje	Kjøkken, Stue, Bod, Bad		

Kommentar

Lovlighet

Byggetegninger

Det foreligger godkjente og byggemeldte tegninger, som stemmer med dagens bruk
Kommentar: Det er ikke gjort vurdering av byggets plassering mot eiendomsgrenser.

Brannceller

Er det påvist synlige tegn på avvik i branncelleinndeling ut ifra dagens byggteknisk forskrift? ☐ Ja ☑ Nei

Nyere håndverkstjenester

Er det ifølge eier utført håndverkstjenester på boligen siste 5 år? ☐ Ja ☑ Nei

Krav for rom til varig opphold

Er det påvist avvik i forhold til rømningsvei, dagslysflate eller takhøyde? ☐ Ja ☑ Nei

Kommentar:

Total fordeling mellom P-ROM og S-ROM

Tabellen under viser fordelingen av P-ROM og S-ROM etter veiledningen til NS 3940: 2012. Dette er til informasjon og til sammenligning. Tallene er omtrentlige, kan avvik fra faktiske målinger og er ikke juridisk bindende

	P-ROM(m2)	**S-ROM(m2)**
Enebolig	132	11

Befarings - og eiendomsopplysninger

Befaring

Dato	Til stede	Rolle
26.3.2025	Stian Barth	Takstingeniør

Matrikkeldata

Kommune	gnr.	bnr.	fnr.	snr.	Areal	Kilde	Eieforhold
3907 SANDEFJORD	548	71		5	0 m²	IKKE OPPGITT (Ambita)	Ikke relevant

Adresse
Valberggrenda 18 E

Hjemmelshaver
Bjerke Camilla, Lundbø Rune Henrik

Eiendomsopplysninger

Beliggenhet

Eiendommen ligger i ett veletablert og landlig boligfelt på Fossnes.

Adkomstvei

Eiendommen har adkomst via offentlig veg eller gate.

Tilknytning vann

Eiendommen er tilknyttet offentlig vannforsyning via private stikkledninger.

Tilknytning avløp

Eiendommen er tilknyttet offentlig avløpsnett via private stikkledninger.

Kilder og vedlegg

Dokumenter

Beskrivelse	Dato	Kommentar	Status	Sider	Vedlagt
Ordrebekreftelse			Fremvist		Nei
Plantegninger	13.03.2025		Gjennomgått		Nei
Egenerklæringsskjema	25.03.2025		Gjennomgått		Nei
Del med takstmann	25.03.2025		Gjennomgått		Nei

Revisjoner

Versjon	Dato	Kommentar
1	27.03.2025	

Tilstandsrapportens avgrensninger

STRUKTUR•REFERANSENIVÅ•TILSTANDSGRADER

• Rapporten er basert på innholdskrav i Forskrift til avhendingslova (tryggere bolighandel). Formålet er å gi en tilstandsanalyse til bruk for den som bestiller og/eller i et salg til forbruker, og ikke for andre tredjeparter. Rapportens struktur, metode og begrepsbruk følger i hovedsak Norsk Standard NS 3600:2018 (Teknisk tilstandsanalyse ved omsetning av bolig), samt Takstbransjens retningslinjer for arealmåling når det gjelder fordeling mellom P-areal og S-areal.
• Tilbakeholdt eller uriktig informasjon som har betydning for vurderingen, er ikke bygningssakkyndiges ansvar. Rapporten beskriver avvik, altså en tilstand som er dårligere enn referansenivået. Rapporten framhever normalt ikke positive sider ved boligen ut over det som fremgår av tilstandsgradene.
• Tilstanden angis i rapporten og gir uttrykk for en gitt forventet tilstand blant annet vurdert ut fra alder og normal bruk slik:

i)**Tilstandsgrad 0, TG0:** Ingen avvik eller skader. I tillegg må bygningsdelen være tilnærmet ny, mindre enn 5 år, og det foreligger dokumentasjon på faglig god utførelse.

ii)**Tilstandsgrad 1, TG1:** Mindre avvik. Normal slitasje. Strakstiltak ikke nødvendig. TG1 kan gis når bygningsdelen er tilnærmet ny og det ikke foreligger dokumentasjon på faglig god utførelse.

iii)**Tilstandsgrad 2, TG2:** Vesentlige avvik, og mindre avvik som etter NS 3600 gir TG 2, men som ikke nødvendigvis krever umiddelbare tiltak. I denne rapporten kan TG2 i Rapportsammendrag være inndelt i TG2 som krever tiltak og de som ikke krever umiddelbare tiltak. Konstruksjonen har normalt enten feil utførelse, en skade eller symptomer på skade, sterk slitasje eller nedsatt funksjon. Vedlikehold eller tiltak trengs i nær fremtid, det er grunn til å varsle fare for skader på grunn av alder eller overvåke spesielt på grunn av fare for større skade eller følgeskade. For skjulte konstruksjoner vil alder i seg selv være et symptom som kan gi TG2. For synlige konstruksjoner kan alder sammen med andre symptomer og momenter gi TG2. Avvik under TG2 kan gis sjablongmessig anslag.

iv)**Tilstandsgrad 3, TG3:** Store eller alvorlige avvik. Kraftige symptomer på forhold som man må regne med trenger utbedring straks eller innen kort tid. Påvist funksjonssvikt eller sammenbrudd. Avvik under TG3 skal gis sjablongmessig anslag.

v)**Tilstandsgrad TGiU:** Ikke undersøkt/ikke tilgjengelig for undersøkelse.

• Ved TG0 og TG1 gis det normalt ingen begrunnelse for valg av tilstandsgrad, fordi bygningen eller bygningsdelen da bare har normal slitasje. For anbefalte tiltak ved TG2 og TG3 må bruker av rapporten vurdere om tiltakene er nødvendige og lønnsomme. Hva det vil koste å utbedre rom eller bygningsdeler er et sjablongmessig anslag basert på registrert avvik og angitte tiltak i rapporten. Anslaget er gitt på generelt grunnlag og basert på erfaringstall i seks intervaller, og kan ikke forveksles med en konkret vurdering og tilbud fra en entreprenør eller håndverker. Det må eventuelt innhentes tilbud for en nærmere undersøkelse, og konkret og nøyaktig vurdering av utbedringskostnad. Kostnader til ikke oppdagede avvik/utbedringer/feil kan forekomme. Utbedringskostnad avhenger av personlige preferanser og markedspris på materialer og tjenesteyter.

PRESISERINGER

• Avvik vurderes ut fra tekniske forskrifter på søknadstidspunktet for bygget. Noen bygningsdeler vurderes etter gjeldende teknisk forskrift på befaringstidspunktet. Dette gjelder blant annet:

i) sluk, tettesjikt og fall på bad og vaskerom (våtrom)

ii) Forhold rundt brann, rømming, sikkerhet, for eksempel rekkverkshøyder/åpninger, ulovlige bruksendringer, brannceller mv.

• For skjulte konstruksjoner slik som vann og avløp uten dokumentasjon, er kvalitet og alder vurdert.

• Fastmonterte installasjoner, for eksempel innfelt belysning (downlights), demonteres ikke for å sjekke dampsperren bak. Dette av hensyn til bygningssakkyndiges kompetanse og risikoen for skade.

•Kontroll av fukt i konstruksjonen ved hulltaking i bad og vaskerom (våtrom), rom under terreng (kjelleretasje, underetasje og sokkeletasje) eller andre bygningsdeler skjer etter eiers aksept. Hulltaking av våtrom og rom under terreng kan unntaksvis unnlates, se Forskrift til Avhendingsloven.

• Kontroll av romfunksjoner for P-ROM utføres kun når det ikke foreligger godkjente og byggemeldte tegninger, eller når tegninger ikke stemmer med dagens bruk.

• Bygningssakkyndig gir en forenklet vurdering av branntekniske forhold og elektriske installasjoner i boligen dersom det er mer enn fem år siden sist boligen hadde el-tilsyn. Bygningssakkyndig kan anbefale å konsultere offentlige myndigheter eller kvalifisert elektrofaglig fagperson ved behov for grundigere undersøkelser.

TILLEGGSUNDERSØKELSER

Etter avtale kan tilstandsanalysen utvides til også å omfatte tilleggsundersøkelser utover minimumskravet i forskriften.

BEFARINGEN

Rapporten gir en vurdering av byggverk og bygningsdeler som bygningssakkyndig har observert, og som fremkommer av Forskrift til avhendingsloven. Rapporten er likevel ingen garanti for at det ikke kan finnes skjulte feil, skader og mangler. NS 3600:2018 (Teknisk tilstandsanalyse ved omsetning av bolig) har undersøkelsesnivå fra 1 til 3, der undersøkelsesnivå 1 er det laveste og baseres på visuell observasjon. Rapporten baseres på undersøkelsesnivå 1 med få unntak (våtrom og rom under terreng). I praksis betyr dette at gjennomføringen av befaringen begrenses som følger:

• Det utføres kun visuelle observasjoner på tilgjengelige flater uten fysiske inngrep (f.eks. riving).

• Flater som er skjult av snø eller på annen måte ikke er tilgjengelig eller skjult, blir ikke kontrollert. Det foretas ikke funksjonsprøving av bygningsdeler, som isolasjon, piper, ventilasjon, el. anlegg, osv.

• Det gis ingen vurdering av boligens tilbehør, hvite- og brunevarer og annet inventar. Dette gjelder også integrert tilbehør.

• Inspisering av yttertak er basert på det som er synlig, normalt på innsiden fra loftet og utvendig fra stige/bakkenivå. Befaring av tak må være sikkerhetsmessig forsvarlig for å kunne gjennomføres.

• Stikkprøvetakninger er utvalgt tilfeldig og kan innebære kontroll under overflaten med spiss redskap eller lignende.

Tilstandsrapportens avgrensninger

UTTRYKK OG DEFINISJONER

• Tilstand: Byggverkets eller bygningsdelens tekniske, funksjonelle eller estetiske status på et gitt tidspunkt.

• Symptom: Observerbart forhold som gir indikasjon på hvilken tilstand et byggverk eller en bygningsdel befinner seg i. Benyttes ved beskrivelse av avvik.

• Skadegjørere: Zoologiske eller biologiske skadegjørere, i hovedsak råte, sopp og skadedyr.

• Fuktsøk: Overflatesøk med egnet søkeutstyr (fuktindikator) eller visuelle observasjoner.

• Fuktmåling: Måling av fuktinnhold i materiale eller i bakenforliggende konstruksjon ved bruk av egnet måleutstyr (blant annet hammerelektrode og pigger).

• Utvidet fuktsøk (hulltaking): Boring av hull for inspeksjon og fuktmåling i risikoutsatte konstruksjoner, primært i tilstøtende vegger til bad, utforede kjellervegger og eventuelt i oppforede kjellergulv.

• Normal slitasjegrad: Forventet nedsliting av materiale i overflaten som er basert på enkle visuelle observasjoner. Kan vurderes sammen med bygningsdelens alder.

• Forventet gjenværende brukstid: Anslått tid et byggverk eller en del av et byggverk fortsatt vil være tjenlig for sitt formål (NS3600, Termer og definisjoner punkt 3.9)

AREALBEREGNING FOR BOENHETER

• Areal fastsettes etter Forskrift til avhendingsloven og Norsk Standard 3940 Areal- og volum-beregninger av bygninger fra 2023.

• Areal oppgis i hele kvadratmeter i rapporten, og gjelder for det tidspunkt oppmålingen fant sted.

• Bruksareal (BRA) er det måleverdige arealet som er innenfor omsluttede vegger målt i gulvhøyde (bruttoareal minus arealet som opptas av yttervegger). I tillegg til gulvhøyde gjelder regler om fri bredde for at arealet skal være måleverdig, med betydning for BRA av for eksempel loft med skråtak. BRA består av internt bruksareal (BRA-i), eksternt bruksareal (BRA-e) og innglasset balkong mv (BRA-b). Terrasse- og balkongareal (TBA) opplyses der tilstandsrapporten skal benyttes i boligomsetningen og der det er aktuelt. I tillegg kan gulvareal (GUA) og areal med lav takhøyde (ALH) opplyses sammen med BRA der det er aktuelt og en del av oppdraget. Rom skal ha atkomst og gangbart gulv for å kunne regnes som BRA/måleverdig areal.

• Arealet måles og oppgis dersom arealet oppfyller krav til måleverdighet, slik som at arealet må ha minst en bredde på 0,6m og minst en høyde på 1,9 m osv. Et rom kan være i strid med teknisk forskrift og mangle godkjennelse hos kommunen for den aktuelle bruken, uten at dette får betydning for om arealet måles og oppgis i tilstandsrapporten. Når arealet måles tas det ikke hensyn til om arealet er lovlig oppført eller om bruken er lovlig, bruksendringer, lysforhold eller andre sikkerhetsmangler.

• Eiendommens markedsverdi kan ikke baseres på en rent matematisk beregning i forhold til antall kvadratmeter opplyst i rapporten. Opplysninger om areal kan altså ikke alene benyttes for beregning av eiendommens verdi.

• Rom som ligger utenfor boenheten, men som eier har påvist og/eller opplyst at tilhører boenheten, er oppmålt og inkludert i BRA-e. Det er ikke fremvist dokumentasjon på at rommet tilhører boenheten, med mindre dette er angitt særskilt. Rom utenfor boenheten kan omdisponeres av borettslaget/sameiet og dette kan påvirke boligens BRA. Vær oppmerksom på at NS 3940:2023 og eierseksjonsloven har ulik definisjon av fellesareal. Ved arealmåling gjelder NS 3940:2023 som definerer fellesareal slik: “Delen av bygning som brukes av to eller flere bruksenheter eller til bygningens forvaltning, drift eller vedlikehold.

• I en overgangsperiode skal rapporter som benyttes i boligomsetningen eller dersom det er en del av oppdraget også opplyse om fordelingen mellom P-ROM og S-ROM med utgangspunkt i definisjonene som fremkommer av veiledningen til Norsk Standard 3940 Areal- og volum-beregninger av bygninger fra 2012. Fordelingen mellom P-ROM og S-ROM er basert på veiledningen og bygningssakkyndiges eget skjønn. P-ROM er måleverdige rom som benyttes til kort eller langt opphold. S-ROM er måleverdige rom som benyttes til lagring, og tekniske rom. Bruken av et rom på befaringstidspunktet har betydning for om rommet defineres som P-ROM eller S-ROM. Dette betyr at rommet både kan være i strid med teknisk forskrift og mangle godkjennelse i kommunen for den aktuelle bruken, uten at dette vil få betydning for valg av arealkategori.

• Se øvrig informasjon om areal i rapporten, Norsk Standard 3940 (2012 og 2023) og veiledningen til disse.

PERSONVERN

iVerdi AS, bygningssakkyndig og takstforetaket behandler person-opplysninger som bygningssakkyndig trenger for å kunne utarbeide rapporten. Personvernerklæring med informasjon om bruk av personopplysninger og dine rettigheter finner du her
Personvernerklæring - iVerdi

DELING AV PERSONOPPLYSNINGER FOR TRYGGERE BOLIGHANDEL OG MULIG RESERVASJON

Norsk takst og deres samarbeidspartnere benytter personopplysninger fra rapporten for analyse- og statistikkformål, samt utvikling og drift av produkter og tjenester for takstbransjen og andre aktører i bolig-omsetningen. Les mer om dette og hvordan du kan reservere deg på https://www.norsktakst.no/norsk/om-norsk-takst/personvernerklaering/reservasjon/

Vendu lager en boliganalyse basert på opplysninger fra rapporten. Les mer om dette og hvordan du kan reservere deg her:
https://samtykke.vendu.no/DX9484

KLAGEORDNING FOR FORBRUKERE

Er du som forbruker misfornøyd med bygningssakkyndiges arbeid eller opptreden ved taksering av bolig eller fritidshus, se www.takstklagenemnd.no for mer informasjon

EGENERKLÆRINGSSKJEMA

Til orientering vil dette skjema være en del av salgsoppgaven

Meglerfirma
PrivatMegleren Sandefjord

Oppdragsnr.
33250031

Selger 1 navn	Selger 2 navn
Camilla Bjerke	Rune Henrik Lundbø

Gateadresse
Valberggrenda 18 E

Poststed	Postnr
STOKKE	3160

Er det dødsbo?

☑ Nei ☐ Ja

Avdødes navn

Er det salg ved fullmakt?

☑ Nei ☐ Ja

Hjemmelshavers navn

Har du kjennskap til eiendommen?

☐ Nei ☑ Ja

Når kjøpte du boligen?

År: 2019

Hvor lenge har du eid boligen?

Antall år: 5

Antall måneder: 1

Har du bodd i boligen siste 12 måneder?

☐ Nei ☑ Ja

I hvilket forsikringsselskap har du tegnet villa/husforsikring?

Forsikringsselskap

Polise/avtalenr.

Spørsmål for alle typer eiendommer

1 Kjenner du til om det er/har vært feil tilknyttet våtrommene, f.eks. sprekker, lekkasje, råte, lukt eller soppskader?

☑ Nei ☐ Ja

Document reference: 33250031

2 Kjenner du til om det er utført arbeid på bad/våtrom?

Svar: Nei

3 Kjenner du til om det er/har vært tilbakeslag av avløpsvann i sluk eller lignende?

☐ Nei ☑ Ja

Beskrivelse: Det gikk tett i vannløs på vaskerommet ved et par anledninger. Spylevannet fra vaskemaskin rant da over og ned i sluk. Vannlås ble renset etter dette. Dette bør gjøres med jevne mellomrom som vanlig vedlikehold.

4 Kjenner du til feil eller om har vært utført arbeid/kontroll på vann/avløp?

Svar: Ja, kun av faglært

Beskrivelse: Frostsikker utekran i carport ble ved en annledning skudd for mye til slik at den ble stående åpen. Stengt hovedkrav og tilkalte rørlegger som justerte utekran tilbake.

Arbeid utført av: Vårdal vvs

5 Kjenner du til om det er/har vært problemer med drenering, fuktinnsig, øvrig fukt eller fuktmerker i underetasje/kjeller?

☑ Nei ☐ Ja

6 Kjenner du til om det er/har vært utettheter i terrasse/garasje/tak/fasade?

☐ Nei ☑ Ja

Beskrivelse: Etter innflytting ble det påvist lekkasje med regnvann oppunder carport og noe i utebod. Terrase over har et dreneringssystem fra TilTak som ikke var korrekt montert. Utbygger fikk etter noen forsøk gjort det riktig. Ingen lekkasje idag.

7 Kjenner du til om det er/har vært problemer med ildsted/skorstein/pipe f.eks. dårlig trekk, sprekker, pålegg, fyringsforbud eller lignende?

☑ Nei ☐ Ja

8 Kjenner du til om det er/har vært f.eks. sprekker i mur, skjeve gulv eller lignende?

☐ Nei ☑ Ja

Beskrivelse: Noen sprekker inn i hjørner i tak etter innflytting 2020. Dette pga sparkel som krymper når det tørker og setter seg. Helt vanlig i nye hus. Utbedret med påføring av ny sparkel og malt over.

9 Kjenner du til om det er/har vært sopp/råteskader/insekter/skadedyr på eiendommen som rotter, mus, maur eller lignende?

☑ Nei ☐ Ja

10 Kjenner du til om det er/har vært skjeggkre i boligen?

☑ Nei ☐ Ja

11 Kjenner du til om det er/har vært utført arbeid på el-anlegget eller andre installasjoner (f.eks. oljetank, sentralfyr, ventilasjon)?

Svar: Ja, kun av faglært

Beskrivelse: Borgeskogen elektro ifm nytt kjøkken. PEC elektro ifm El bil lader. Solcellekraft ifm med innstallering solceller

Arbeid utført av: Borgeskogen elektro, PEC elektro, Solcellekraft

Filer

5S Risikovurdering og sluttkontroll (lav risiko).pdf
5S Samsvarserklæring.pdf
Fdv Rune Henrik Lundbø.pdf
Sol Samsvarserklæring Rune Henrik Lundbø.pdf
Sol_Brannvesen v03 04.21 (221).pdf
RCD (247).pdf
Growatt shine wifi-X (4) (219).pdf
Growatt mid 15-25 KTL3-X (12).pdf
Testrapport fra måling RuneLundbo.xls
Hyundai 440 (11).pdf
streng (5) (1).png
Skjermbilde 2022-11-17 142727.png
image (5) (246).png
Enlinjeskjema (3).png
Samsvarserklæring Valberggrenda 18E.pdf
1NELFO_Samsvarserklæring_Inst._Sign..pdf
2NELFO_Samsvarserklæring_Inst._Sign..pdf
1NELFO_Rapport_fra_risiko._og_slutt.pdf

11.1 Foreligger det samsvarserklæring (i henhold til forskrift om elektriske lavspenningsanlegg)?

☐ Nei ☑ Ja

Document reference: 33250031

12 Kjenner du til om det er utført kontroll av el-anlegget og/eller andre installasjoner (f.eks. oljetank, sentralfyr, ventilasjon)?

☑ Nei ☐ Ja

13 Har du ladeanlegg/ladeboks for elbil i dag?

☐ Nei ☑ Ja

Beskrivelse: Wallbox lader 32 A kapasitet innstalert i 2021. Utført av PEC elektro

14 Kjenner du til om ufaglærte har utført arbeid som normalt bør utføres av faglærte, utover det som er nevnt tidligere (f.eks. drenering, murerarbeid, tømrerarbeid etc)?

☑ Nei ☐ Ja

15 Er det nedgravd oljetank på eiendommen?

☑ Nei ☐ Ja

16 Kjenner du til om det har vært utført arbeid på terrasse/garasje/tak/fasade?

Svar: Ja, av faglært og ufaglært/egeninnsats/dugnad

Beskrivelse: I fobindelse med innstallering av solceller på tak. Markterrasse bak hus lagt ved egeninnsats.

Arbeid utført av: Solcellekraft AS

17 Selges eiendommen med utleiedel, leilighet, hybel eller tilsvarende?

☑ Nei ☐ Ja

18 Kjenner du til om det er innredet/bruksendret/bygget ut i kjeller eller loft eller andre deler av boligen?

☑ Nei ☐ Ja

19 Kjenner du til forslag eller vedtatte reguleringsplaner, andre planer, nabovarsel eller offentlige vedtak som kan medføre endringer i bruken av eiendommen eller av dens omgivelser?

☑ Nei ☐ Ja

20 Kjenner du til om det foreligger påbud/heftelser/krav/manglende tillatelser vedrørende eiendommen?

☑ Nei ☐ Ja

21 Er det foretatt radonmåling?

☑ Nei ☐ Ja

Filer

Gjennomfoeringsplan.pdf

22 Kjenner du til manglende brukstillatelse eller ferdigattest?

☑ Nei ☐ Ja

23 Kjenner du til om det foreligger skaderapporter/ tilstandsvurderinger eller utførte målinger?

☐ Nei ☑ Ja

Beskrivelse: Ble utarbeidet en takstrapport ifm: -Sprekk i vindu. -Lekkasje carport. -Fuktskade boddør. Alle forholder er ordnet opp i; nytt vindu ved spisestue innstaler av NorDan, ny boddør og lekkasje carport er tettet.

Filer

05.07.2022 - STAND Reklamasjonsrapport - Valberggrenda 18E, Stokke (1) (1).pdf

24 Er det andre forhold av betydning ved eiendommen som kan være relevant for kjøper å vite om (f.eks. rasfare, tinglyste forhold eller private avtaler)?

☐ Nei ☑ Ja

Beskrivelse: Står en Lede strømskap og en fiberboks i hjørne på tomten inne i en bod som er satt opp ved egeninnsats.

Spørsmål for bolig i sameie/borettslag/boligaksjeselskap:

Document reference: 33250031

25 Kjenner du til om sameiet/laget/selskapet er involvert i tvister av noe slag?

☐ Nei ☑ Ja

Beskrivelse

Det er uenighet mellom tomannsboligene og utbygger vedr en parkeringsplass. Dette har ingen betydning for bolig 18E i eneboligrekken hvor det er to plasser i tilhørende carport.

26 Kjenner du til vedtak/forslag til vedtak om forhold vedr. eiendommen som kan medføre økte felleskostnader/økt fellesgjeld?

☑ Nei ☐ Ja

27 Kjenner du til om det er/har vært sopp/råteskader/insekter/skadedyr i sameiet/laget/selskapet (fellesareal eller i andre boliger) som rotter, mus, maur eller lignende?

☑ Nei ☐ Ja

28 Kjenner du til om det er/har vært skjeggkre i sameiet/laget/selskapet (fellesareal eller i andre boliger)?

☑ Nei ☐ Ja

Document reference: 33250031

Tilleggskommentar

Jeg bekrefter at opplysningene er gitt etter beste skjønn. Jeg er kjent med at dersom jeg har gitt ufullstendige, uriktige eller misvisende opplysninger om eiendommen, vil forsikringsselskapet kunne søke hel eller delvis regress for sine utbetalinger eller redusere sitt ansvar helt eller delvis, jfr. vilkår for boligselgerforsikring punkt 7.1 og forsikringsavtaleloven kapittel 4.

Jeg er orientert om mitt mulige ansvar som selger etter avhendingsloven, eventuelt etter kjøpsloven (aksjeboliger), og om forsikringsgiver sitt boligselgerforsikringstilbud.

Jeg er klar over at avtale om forsikring er bindende. Jeg er også klar over at premietilbudet først kan påberopes når boligen er solgt (budaksept). Premietilbudet som er gitt av megler er bindende for forsikringsgiver i 6 – seks – måneder fra oppdragsinngåelse med megler.

Etter dette vil premien og forsikringsvilkårene kunne justeres. Når premietilbudet ikke lenger er bindende for forsikringsselskapet må egenerklæringsskjemaet signeres på nytt og eventuelle endringer påføres. Det vil da være forsikringspremien og forsikringsvilkårene på ny signeringsdato som legges til grunn.

Det kan ikke tegnes boligselgerforsikring ved følgende salg:

- mellom ektefeller eller slektninger i rett oppstigende eller nedstigenede linje, søsken, eller
- mellom personer som bor eller har bodd på boligeiendommen og/eller
- når salget skjer som ledd i sikredes næringsvirksomhet/er en næringseiendom
- etter at boligeiendommen er lagt ut for salg.
- ved salg av helårs- og fritidsbolig er det krav til at det foreligger tilstandsrapport i henhold til Forskrift til avhendingslova (tryggere bolighandel).

Forsikringsselskapet kan ved skriftlig samtykke akseptere tegning av forsikring også i ovennevnte tilfeller.

Dersom forsikringsselskapet ikke har gitt skriftlig samtykke, kan erstatningen bortfalle.

Ved oppgjørsoppdrag trer forsikringen i kraft når kontrakten er signert av begge parter, begrenset til siste 12 måneder før overtakelse.

Forøvrig oppfordrer selger potensielle kjøpere til å undersøke eiendommen grundig, jf avhendigsloven § 3-10 og kjøpsloven § 20 (aksjeboliger).

Gyldig forsikring forutsetter at det for helårs- og fritidsbolig foreligger tilstandsrapport som er i henhold til Forskrift til avhendingslova (tryggere bolighandel).

☑ Jeg ønsker boligselgerforsikring, og bekrefter å ha mottatt og lest forsikringsvilkårene og informasjonsbrosjyre til selger i forbindelse med kjøp av boligselgerforsikring. Forsikringen trer i kraft på det tidspunkt det foreligger en budaksept mellom partene, begrenset til tolv måneder før overtagelse. Ved oppgjørsoppdrag trer forsikringen i kraft når kontrakten er signert av begge parter, begrenset til siste 12 måneder før overtakelse. Jeg bekrefter med dette at eiendommen ikke er en næringseiendom, at den ikke selges som ledd i næringsvirksomhet eller mellom ektefeller eller slektninger i rett oppstigende eller nedstigende linje, søsken, eller mellom personer som bor eller har bodd på boligeiendommen. Gyldig forsikring forutsetter at det for helårs- og fritidsbolig foreligger tilstandsrapport som er i henhold til Forskrift til avhendingslova (tryggere bolighandel). Forsikringen er ugyldig dersom den tegnes i strid med forsikringsvilkårene. Jeg er innforstått med at eiendomsmegleren ikke har fullmakt til å gjøre unntak fra ovennevnte begrensninger. Jeg er oppmerksom på at 8% av total forsikringspremie er honorar til Söderberg & Partners.

☐ Jeg ønsker ikke boligselgerforsikring, men megler har tilbudt meg å kjøpe slik forsikring.

☐ Jeg kan ikke kjøpe boligselgerforsikring ihht vilkår.

Document reference: 33250031

E-Signing validated

NAME OF SIGNER	IDENTIFIER	TIME	ELECTRONIC ID
Camilla Bjerke	5db137325da5557049babe8398df469f8dee33c9	17.03.2025 09:34:21 UTC	Signer authenticated by Nets One time code


NAME OF SIGNER	IDENTIFIER	TIME	ELECTRONIC ID
Rune Henrik Lundbø	cdd3e8c817c5cb0f6b3164d278dc0cb5acbfa257	17.03.2025 09:31:35 UTC	Signer authenticated by Nets One time code

Document reference: 33250031

- This is a PDF document digitally signed by Nets' E-Signing service.
- The document's integrity is protected by signing and sealing the contents with a certificate issued to Nets by a third party. Validating the signature confirms that the contents have not been modified since the time of signing.
- For more information about document formats, see https://www.nets.eu/developer

ENERGIATTEST

Adresse	Valberggrenda 18E
Postnummer	3160
Sted	STOKKE
Kommunenavn	Sandefjord
Gårdsnummer	548
Bruksnummer	71
Seksjonsnummer	5
Andelsnummer	—
Festenummer	—
Bygningsnummer	300724859
Bruksenhetsnummer	H0101
Merkenummer	Energiattest-2025-96033
Dato	23.03.2025

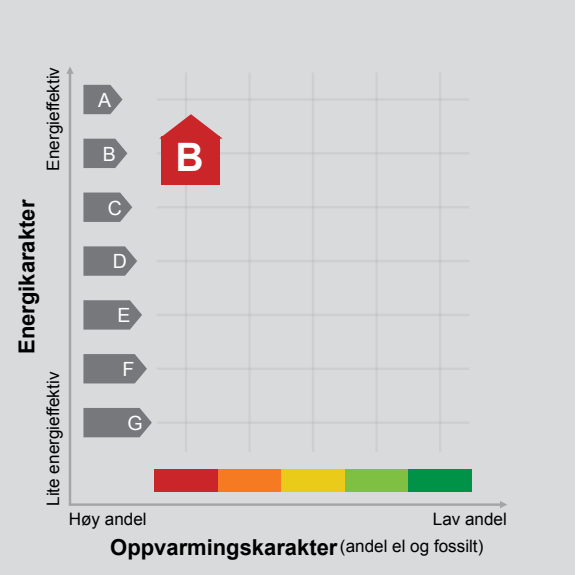

Energimerket angir boligens energistandard. Energimerket består av en energikarakter og en oppvarmingskarakter, se i figuren. Energimerket symboliseres med et hus, hvor fargen viser oppvarmingskarakter, og bokstaven viser energikarakter.

Energikarakteren angir hvor energieffektiv boligen er, inkludert oppvarmingsanlegget. Energikarakteren er beregnet ut fra den typiske energibruken for boligtypen. Beregningene er gjort ut fra normal bruk ved et gjennomsnittlig klima. Det er boligens energimessige standard og ikke bruken som bestemmer energikarakteren.
A betyr at boligen er energieffektiv, mens G betyr at boligen er lite energieffektiv. En bolig bygget etter byggeforskriftene vedtatt i 2010 vil normalt få C.

Oppvarmingskarakteren forteller hvor stor andel av oppvarmingsbehovet (romoppvarming og varmtvann) som dekkes av elektrisitet, olje eller gass.
Grønn farge betyr lav andel el, olje og gass, mens rød farge betyr høy andel el, olje og gass.
Oppvarmingskarakteren skal stimulere til økt bruk av varmepumper, solenergi, biobrensel og fjernvarme.

Om bakgrunnen for beregningene, se www.enova.no/energimerking.

Målt energibruk

Brukeren har valgt å ikke oppgi målt energibruk.

Hvordan boligen benyttes har betydning for energibehovet

Energibehovet påvirkes av hvordan man benytter boligen, og kan forklare avvik mellom beregnet og målt energibruk. Gode energivaner bidrar til at energibehovet reduseres. Energibehovet kan også bli lavere enn normalt dersom:

- deler av boligen ikke er i bruk,
- færre personer enn det som regnes som normalt bruker boligen, eller
- den ikke brukes hele året.

Gode energivaner

Ved å følge enkle tips kan du redusere ditt energibehov, men dette vil ikke påvirke boligens energimerke.

Energimerkingen kan kun endres gjennom fysiske endringer på boligen.

Tips 1: Følg med på energibruken i boligen
Tips 2: Luft kort og effektivt
Tips 3: Redusér innetemperaturen
Tips 4: Bruk varmtvann fornuftig

Mulige forbedringer for boligens energistandard

Ut fra opplysningene som er oppgitt om boligen, anbefales følgende energieffektiviserende tiltak. Dette er tiltak som kan gi bygningen et bedre energimerke.

Noen av tiltakene kan i tillegg være svært lønnsomme. Tiltakene bør spesielt vurderes ved modernisering av bygningen eller utskifting av teknisk utstyr.

Tiltaksliste (For full beskrivelse av tiltakene, se Tiltaksliste - vedlegg 1)

- Slå av lyset og bruk sparepærer
- Følg med på energibruken i boligen
- Skifte til sparepærer på utebelysning
- Termostat- og nedbørsstyring av snøsmelteanlegg

Det tas forbehold om at tiltakene er foreslått ut fra de opplysninger som er gitt om boligen. Fagfolk bør derfor kontaktes for å vurdere tiltakene nærmere. Eventuell gjennomføring av tiltak må skje i samsvar med gjeldende lovverk, og det må tas hensyn til krav til godt inneklima og forebygging av fuktskader og andre byggskader.

Boligdata som er grunnlag for energimerket

Energimerket og andre data i denne attesten er beregnet ut fra opplysninger som er gitt av boligeier da attesten ble registrert. Nedenfor er en oversikt over oppgitte opplysninger, som boligeier er ansvarlig for.

Der opplysninger ikke er oppgitt, brukes typiske standardverdier for den aktuelle bygningstypen. For mer informasjon om beregninger, se https://www.enova.no/energimerking/om-energimerkeordningen/om-energiattesten/beregning-av-energikarakteren/.

Bygningskategori:	Småhus
Bygningstype:	Kjedet enebolig
Byggeår	2019
Bygningsmateriale:	Tre
BRA:	138
Ant. etg. med oppv. BRA:	2
Detaljert vegger:	Nei
Detaljert vindu:	Nei

Teknisk installasjon

Oppvarming:	Elektrisk Sol Varmepumpe
Ventilasjon	Balansert ventilasjon

Om grunnlaget for energiattesten

Oppgitte opplysninger om boligen kan finnes ved å gå inn på www.enova.no/energimerking, og logge inn via ID-porten/Altinn. På siden "Eiendommer" kan du søke opp bygninger og hente fram energiattester som er laget tidligere. For å se detaljer for en bolig hvor det er brukt detaljert registrering må du velge "Gjenbruk" av aktuell attest under Offisielle energiattester i skjermbildet "Valgt eiendom". Boligeier er ansvarlig for at det blir brukt riktige opplysninger. Eventuelle gale opplysninger må derfor tas opp med selger eller utleier da dette kan ha betydning for prisfastsettelsen.
Det kan når som helst lage en ny energiattest.

Om energimerkeordningen

Enova er ansvarlig for energimerkeordingen. Energimerket beregnes på grunnlag av oppgitte opplysninger om boligen. For informasjon som ikke er oppgitt, brukes typiske standardverdier for den aktuelle bygningstypen fra tidsperioden den ble bygd i. Beregningsmetodene for energikarakteren baserer seg på NS 3031 (https://www.enova.no/energimerking/om-energimerkeordningen/faktaark-til-en).

Spørsmål om energiattesten, energimerkeordningen eller gjennomføring av energieffektivisering og tilskuddsordninger kan rettes til Enova Svarer på tlf. 24 24 08 95 eller svarer@enova.no.

Plikten til energimerking er beskrevet i energimerkeforskriften (bygninger).

Nærmere opplysninger om energimerkeordningen kan du finne på www.enova.no/energimerking.

For ytterligere råd og veiledning om effektiv energibruk, vennligst se www.enova.no/hjemme eller ring Enova svarer på tlf. 24 24 08 95.

Tiltaksliste: Vedlegg til energiattesten

Brukertiltak

Tiltak 1: Slå av lyset og bruk sparepærer

Slå av lys i rom som ikke er i bruk. Utnytt dagslyset. Bruk sparepærer, spesielt til utelys og rom som er kalde eller bare delvis oppvarmet.

Tiltak 2: Følg med på energibruken i boligen

Gjør det til en vane å følge med energiforbruket. Les av måleren månedlig eller oftere for å være bevisst energibruken. Ca halvparten av boligens energibruk går til oppvarming.

Tiltak 3: Spar strøm på kjøkkenet

Ikke la vannet renne når du vasker opp eller skyller. Bruk kjeler med plan bunn som passer til platen, bruk lokk, kok ikke opp mer vann enn nødvendig og slå ned varmen når det har begynt å koke. Slå av kjøkkenventilatoren når det ikke lenger er behov. Bruk av microbølgeovn til mindre mengder mat er langt mer energisparende enn komfyren. Tin frossenmat i kjøleskapet.Kjøl - og frys skal avrimes ved behov for å hindre unødvendig energibruk og for høy temperatur inne i skapet / boksen (nye kjølekap har ofte automatisk avriming). Fjern støv på kjøleribber og kompressor på baksiden. Slå av kaffetraker når kaffen er ferdig traktet og bruk termos. Oppvaskmaskinen har innebygde varmeelementer for oppvarming av vann og skal kobles til kaldvannet, kobles den til varmtvannet øker energibruken med 20 - 40 % samtidig som enkelte vaske - og skylleprosesser foregår i feil temperatur.

Tiltak 4: Bruk varmtvann fornuftig

Bytt til sparedusj hvis du ikke har. For å finne ut om du bør bytte til sparedusj eller allerede har sparedusj kan du ta tiden på fylling av ei vaskebøtte; nye sparedusjer har et forbruk på kun 9 liter per minutt. Ta dusj i stedet for karbad.Skift pakning på dryppende kraner.Dersom varmtvannsberederen har nok kapasitet kan temperaturen i berederen reduseres til 70gr.

Tiltak 5: Redusér innetemperaturen

Ha en moderat innetemperatur, for hver grad temperatursenkning reduseres oppvarmingsbehovet med 5 %. Mennesker er også varmekilder; jo flere gjester – desto større grunn til å dempe varmen. Ha lavere temperatur i rom som brukes sjelden eller bare deler av døgnet. Montér tetningslister rundt trekkfulle vinduer og dører (kan sjekkes ved bruk av myggspiral/røyk eller stearinlys). Sett ikke møbler foran varmeovner, det hindrer varmen i å sirkulere. Trekk for gardiner og persienner om kvelden, det reduserer varmetap gjennom vinduene.

Tiltak 6: Velg hvitevarer med lavt forbruk

Når du skal kjøpe nye hvitevarer så velg et produkt med lavt strømforbruk. Produktene deles inn i energiklasser fra A til G, hvor A er det minst energikrevende. Mange produsenter tilbyr nå varer som går ekstra langt i å være energieffektive. A+ og det enda bedre A++ er merkinger som har kommet for å skille de gode fra de ekstra gode produktene.

Tiltak 7: Luft kort og effektivt

Ikke la vinduer stå på gløtt over lengre tid. Luft heller kort og effektivt, da får du raskt skifta lufta i rommet og du unngår nedkjøling av gulv, tak og vegger.

Tiltak 8: Slå el.apparater helt av

Elektriske apparater som har stand-by modus trekker strøm selv når de ikke er i bruk, og må derfor slås helt av.

Tiltak 9: Vask med fulle maskiner

Fyll opp vaske- og oppvaskmaskinen før bruk. De fleste maskiner bruker like mye energi enten de er fulle eller ikke.

Tiltak 10: Tiltak utendørs

Monter urbryter (koblingsur) på motorvarmeren slik at den ikke står på mer enn nødvendig. Skift til sparepærer. Sparepærer på 5, 7, 11, 15, og 20 W tilsvarer glødelamper på henholdsvis 25, 40, 60, 75 og 100 W, og de varer dessuten lenger, 8.000-15.000 timer mot 1.000-2.500 timer for glødelamper. Det kan monteres fotocelle på utebelysningen slik at det automatisk går av/på etter dagslyset/mørket. Eller det kan monteres bevegelsessensor slik at lyset kun går på ved bevegelse og slås av automatisk etter forhåndsinnstilt tid. For snøsmelteanlegg som kun er manuelt styrt av/på eller ift. lufttemperatur kan det installeres automatikk slik at snøsmelteanlegget både er temperatur- og nedbørsstyrt dvs. når det registreres nedbør og kulde samtidig.

Tiltak utendørs

Tiltak 11: Skifte til sparepærer på utebelysning

Sparepærer på 5, 7, 11, 15, og 20 W tilsvarer glødelamper på henholdsvis 25, 40, 60, 75 og 100 W. Sparepærer gir like mye lys som vanlige glødelamper, men bruker bare rundt 20% av energien. De varer dessuten lenger, 8.000-15.000 timer mot 1.000 - 2.500 timer for glødelamper.

Tiltak 12: Termostat- og nedbørsstyring av snøsmelteanlegg

Snøsmelteanlegget er kun manuelt styrt, eller styres kun etter lufttemperatur. Det installeres automatikk slik at snøsmelteanlegget både er temperatur- og nedbørsstyrt. Det kan være i form av en temperatur- og snøføler i bakken, med temperatur - og fuktføler i luften.Snøsmelteanlegget aktiveres kun ved behov dvs.når det registreres nedbør og kulde samtidig.

Tiltak 13: Montere urbryter på motorvarmer

Det monteres urbryter (koblingsur) på motorvarmeren slik at den ikke står på mer enn nødvendig.

Tiltak 14: Montere automatikk på utebelysning

Det kan monteres fotocelle på utebelysningen slik at det automatisk går av/på etter dagslyset/mørket. Eller det kan monteres bevegelsessensor slik at lyset kun går på ved bevegelse og slås av automatisk etter forhåndsinnstilt tid.

Tiltak på elektriske anlegg

Tiltak 15: Temperatur- og tidsstyring av panelovner

Evt. eldre elektriske varmeovner uten termostat skiftes ut med nye termostatregulerte ovner med tidsstyring, eller det ettermonteres termostat / spareplugg på eksisterende ovn. Dersom mange ovner skiftes ut bør det vurderes et system hvor temperatur og tidsinnstillinger i ulike rom i boligen styres fra en sentral enhet.

Tiltak på luftbehandlingsanlegg

Tiltak 16: Utføre service på ventilasjonsanlegg

Balanserte ventilasjonsanlegg bør kontrolleres jevnlig for å sikre at de fungerer som de skal. Filtere bør skiftes jevnlig.

Sandefjord kommune

Grunnkart

Eiendom: 548/71/0/5
Adresse: Valberggrenda 18E
Utskriftsdato: 13.03.2025
Målestokk: 1:1000

N

UTM-32

Eiendomsgr. nøyaktig <= 10 cm
Eiendomsgr. middels nøyaktig >10<=30 cm
Eiendomsgr. mindre nøyaktig >30<=200 cm
Eiendomsgr. mindre nøyaktig >200<=500 cm
Eiendomsgr. lite nøyaktig >=500 cm
Eiendomsgr. uviss nøyaktighet
Eiendomsgr. omtvistet
Hjelpelinje veikant
Hjelpelinje punktfeste
Hjelpelinje vannkant
Hjelpelinje fiktiv



Det tas forbehold om at det kan forekomme feil, mangler eller avvik i kartet. Spesielt gjelder dette usikre eiendomsgrenser. Dette kartet kan ikke brukes som erstatning for situasjonskart i byggesaker.


Sandefjord kommune

Kommuneplankart


Eiendom: 548/71/0/5
Adresse: Valberggrenda 18E
Utskriftsdato: 13.03.2025
Målestokk: 1:2000

N

UTM-32

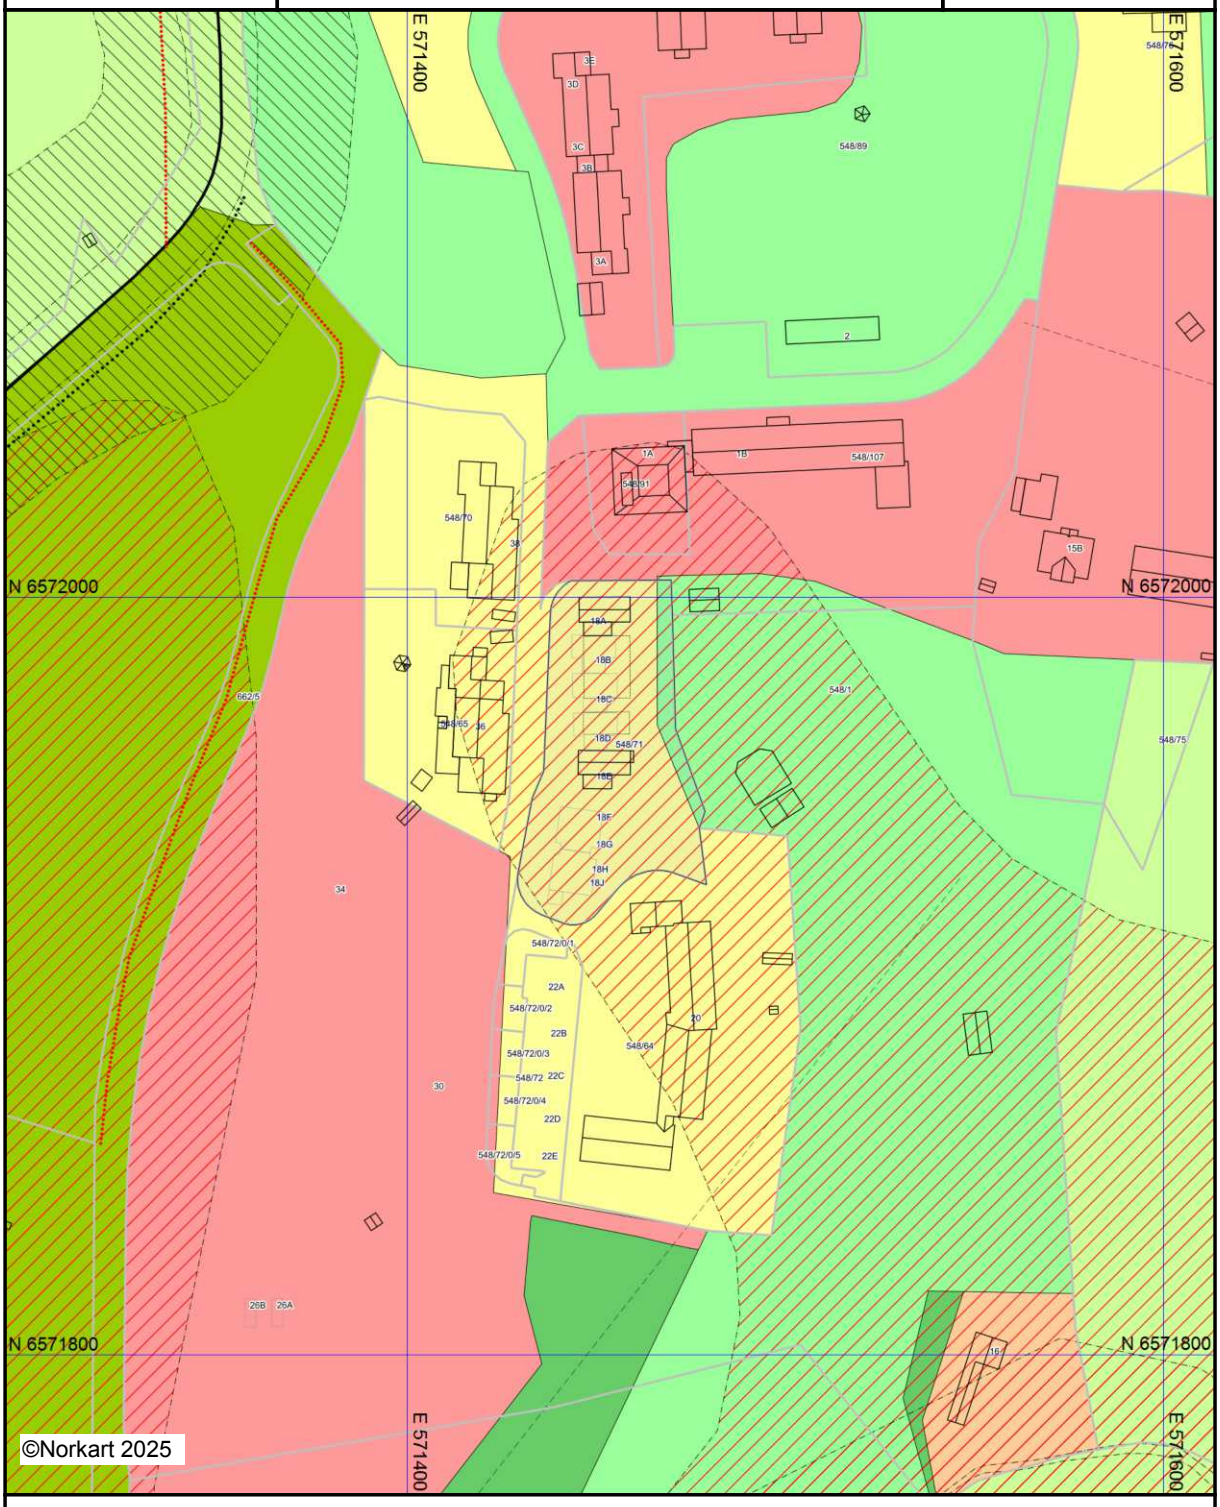

Kartet er produsert fra kommunens beste digitale kartbaser for området og inneholder viktige opplysninger om eiendommen og området omkring.
Presentasjonen av informasjon er i samsvar med nasjonal standard.
Kartet kan inneholde feil, mangler eller avvik i forhold til kravene i oppgitt standard.
Kartet kan ikke benyttes til andre formål enn det formålet det er utlevert til uten samtykke fra kommunen jf. lov om åndsverk.

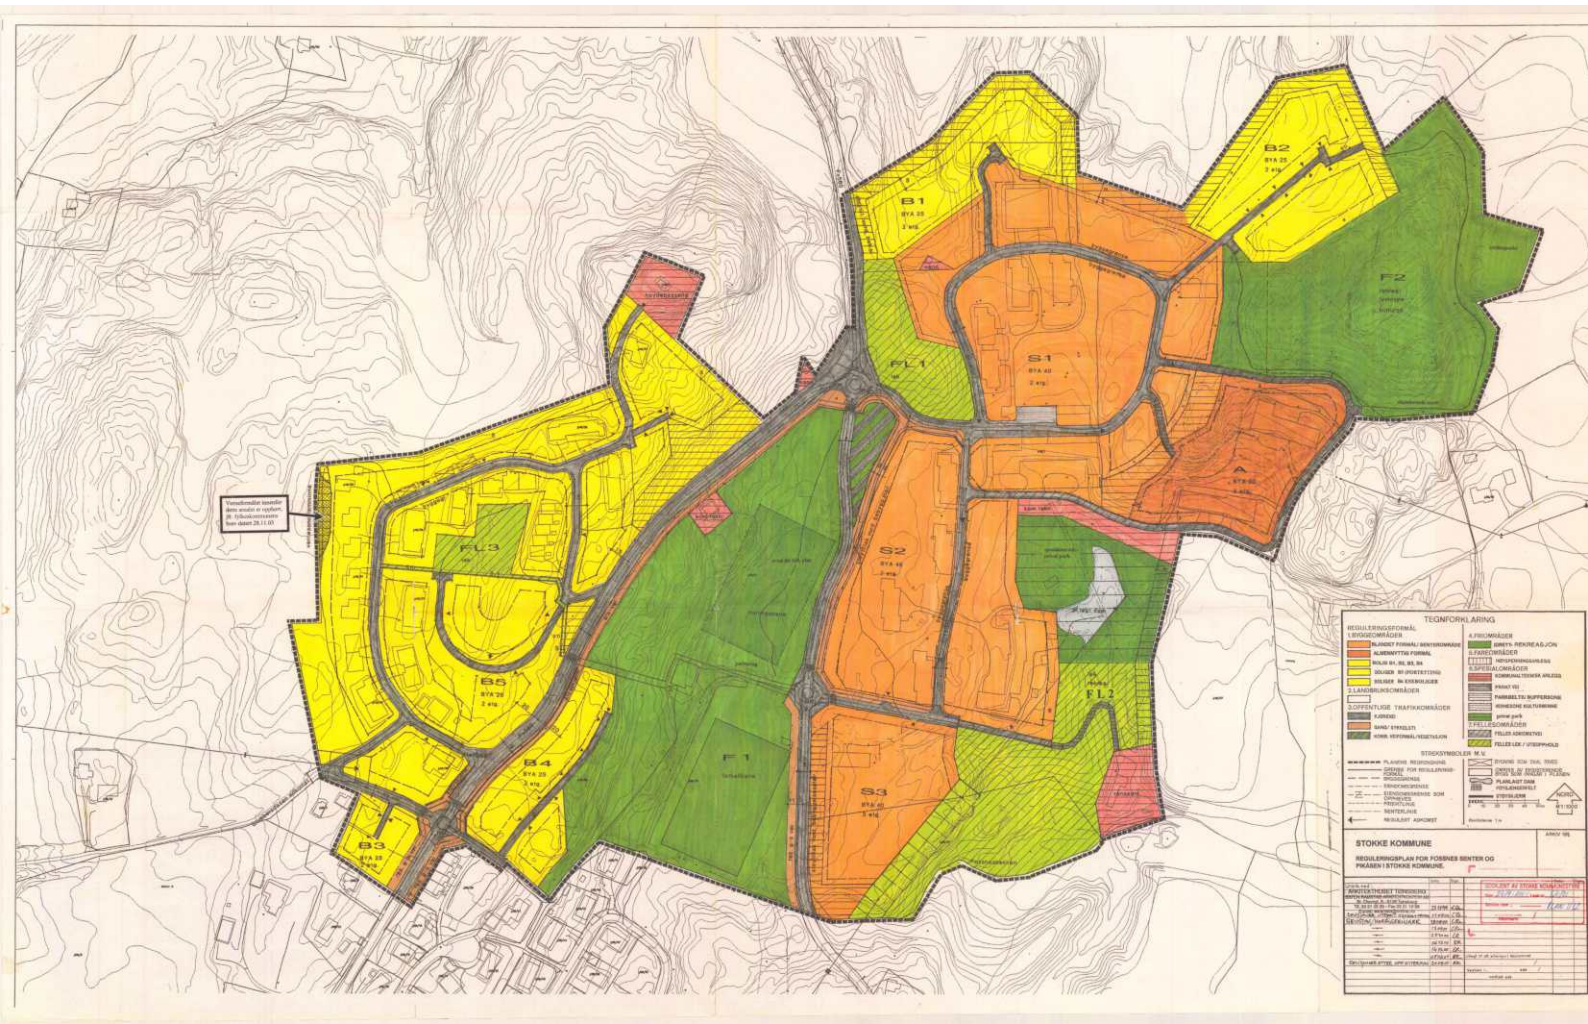
B1
BYA 35
2 etg
B2
BYA 25
3 etg
F2
S1
BYA 40
2 etg
FL1
A
BYA 60
4 etg
S2
BYA 40
2 etg
FL2
FL3
BS
BYA 25
2 etg
BS 4
BYA 25
3 etg
B3
BYA 25
2 etg
F1
S3
BYA 40
3 etg
Vannledninger innenfor dette området er nyttelagt iht. tilbudskonvensjon datert 28.11.05
TEGNFORKLARING
REGULERINGSFORMÅL
1.BYGGEOMRÅDER
BOLIGER BH, BS, B4
2.LANDBRUKSOMRÅDER
3.OFFENTLIGE TRAFIKKOMRÅDER
KJØREVEI
GANG/ SYKKELSTI
4.FRILUFTSOMRÅDER
5.FARESONER
6.SPESIALOMRÅDER
7.BEVARINGSOMRÅDER
8.FELLESOMRÅDER
FELLES LEK / UTEOPPHOLD
STREKSYMBOLER M.V.
PLANENS AVGRENSING
GRENSE FOR REGULERINGSFORMÅL
EIENDOMSGRENSE
EIENDOMSGRENSE SOM OPPHEVES
FREKTLINJE
SENTERLINJE
REGULERT ADKOMST
STOKKE KOMMUNE
REGULERINGSPLAN FOR FOSSNES SENTER OG
PARKEN I STOKKE KOMMUNE

Sandefjord kommune

Ledningskart


Eiendom: 548/71/0/5
Adresse: Valberggrenda 18E
Dato: 13.03.2025
Målestokk: 1:1000

N

UTM-32

Vannledning
Spillvannsledning
Overvannsledning
Avløp felles
Kum
Sluk
Hydrant

Kartet viser kommunale ledningstraseer (vann og avløp) der dette finnes. Private stikkledninger tegnes der disse er registrert. Informasjon hentes fra kommunens digitale ledningskartverk.

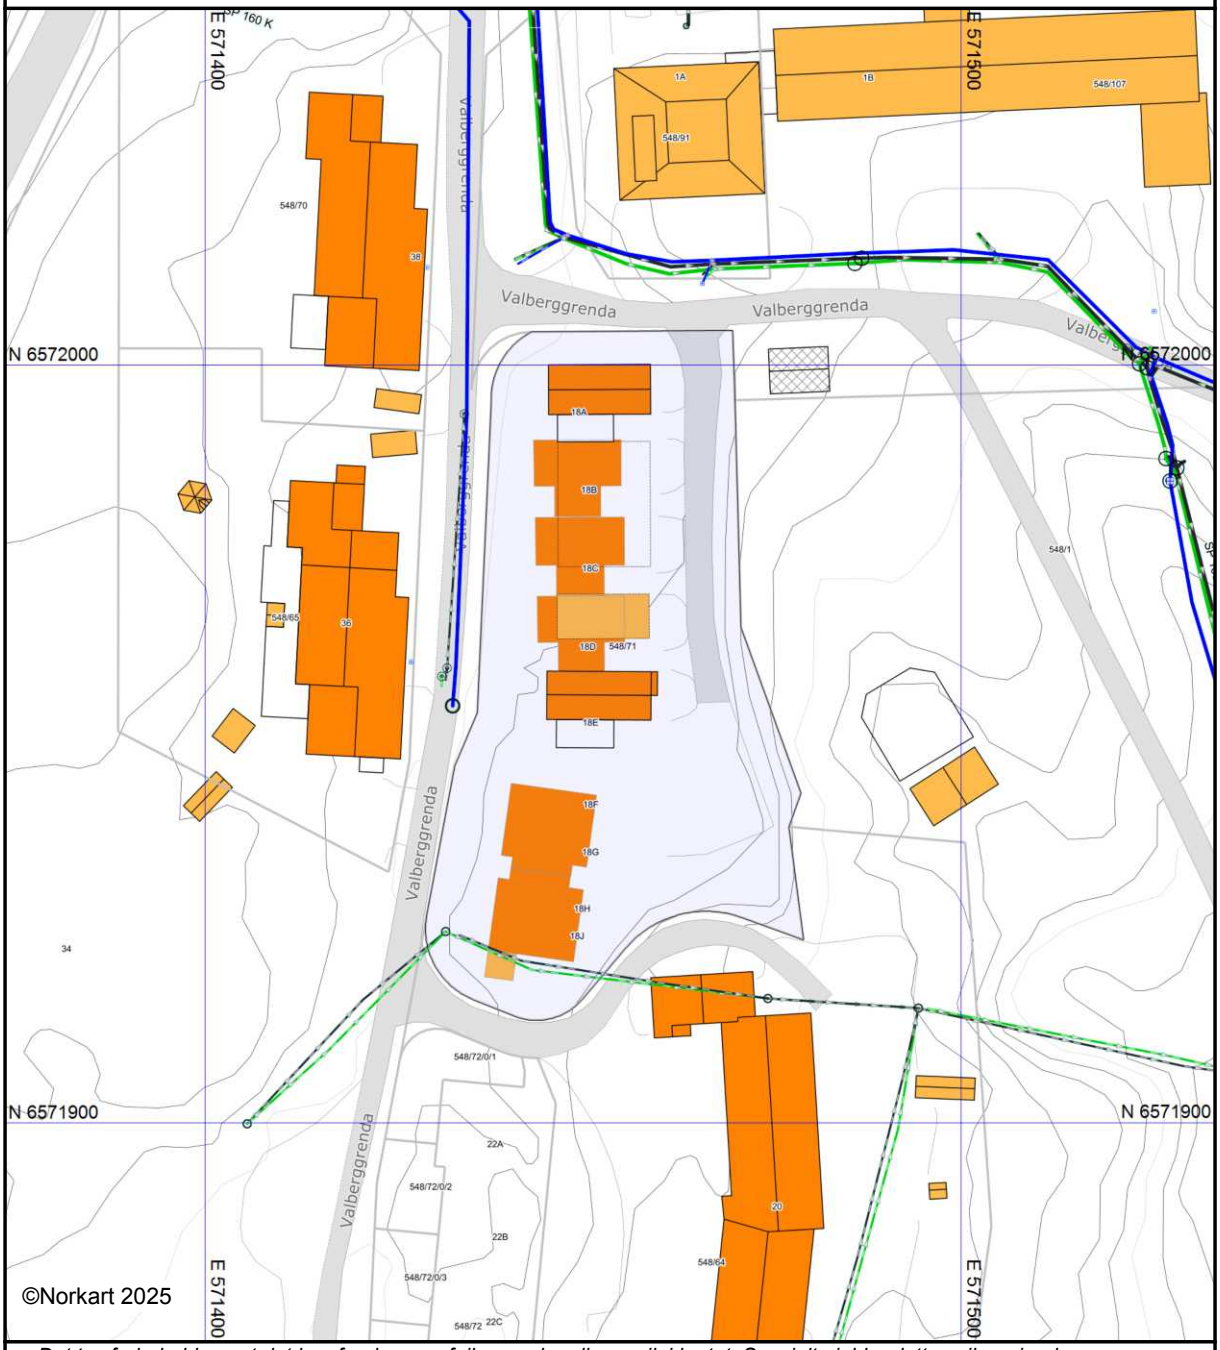

©Norkart 2025

Det tas forbehold om at det kan forekomme feil, mangler eller avvik i kartet. Spesielt gjelder dette usikre eiendomsgrenser.
VA-ledninger kan være tegnet parallellforskjøvet og mange private ledninger mangler i kartet.
Dette kartet kan ikke brukes som erstatning for situasjonskart i byggesaker.

Vedtekter for Valberggrenda 18 – GBNR 548/71 i Sandefjord kommune

§ 1 Generelt

Boligsameiet Gnr 548/71 i Sandefjord Kommune er et boligsameie for de ni selveierleiligheter i Valberggrenda 18, seksjon 1 til 9. Sameiet er delt opp i 9 seksjoner, og seksjonseiere har tinglyst skjøte på sin seksjon, og eksklusiv bruksrett for denne, som er benevnt med sjeksonsnummer.

- Seksjonseierne plikter å være medlem av sameiet.
- Seksjonseiere har ikke forkjøpsrett.
- Tidligere avtale mellom partene oppheves når vedtektene er vedtatt.

§2 Formål

Sameiets formål er å sikre felles interesser og fellesareal som sameierne har vanlig bruksrett til.

§3 Styret

Sameiet skal ha et styre bestående av to -2-medlemmer, en fra hver av seksjonene. Styret velger selv sin formann. Styreformann tjenestegjør i to år av gangen om ikke annet fastsettes i disse vedtektene.

Styre er bemyndiget til å lede alt som er knyttet til ordinær drift av Sameiet i samsvar med lov om eierseksjoner, Sameiets vedtekter og vedtak i årsmøte.

Vedtak forutsetter flertall. Ved stemmelikhet gjør lederens stemme utslag.

§4 Årsmøte

Det skal avholdes årsmøte hvert år innen 1.juni, etter forutgående skriftlig innkalling med minst 14-dagers varsel.

Ekstraordinært møte avholdes når styret eller minst 1 av sameierne fremsetter skriflig krav om det, og samtidig avgir hvilke saker som ønskes behandlet. Frist for innkalling til slike møter er den samme som for ordinær årsmøte.

På sameiermøter har hver seksjon kun en 1 stemme. EN seksjon kan være representert ved fullmektig, som har skriftlig, datert fullmakt med angivelse om hvilket møte fullmakten gjelder for. For gyldig vedtak må alle seksjonene være representert på møte.

§5 Rådighetsrett

Sameierne har den fulle rådighet over sin seksjon, som fritt kan omsettes, utleies og pantsettes. Ved salg eller utleie, skal dette meddeles til Sameiets styre for registrering.

Uteareal til privat disposisjon rundt seksjonene er ikke oppmålt og derfor ikke seksjonert. Privat uteareal per seksjon er vist i vedlagt situasjonsplan (UA 1-2). Annet uteareal er felles for begge enhetene. Dette kan endres ved enighet i styret.

§6 Velikehold

Det påhivler sameiere den fulle vedlikholdsplikt for sin egen seksjon. Vedlikehold og reparasjon av felles kloakk, vannledning, stoppekran, inntakskabel bekostes av sameiet.

Hagestell (plenklipp og annet sesongbetont vedlikehold av beplanting), snøbrøyting og vedlikehold av stier, vei og gårdsplass fordeles i sameiet ved årsmøte hvert år.

Innvendig forandringer er tillatt i den utstrekning det ikke er i strid med offentlige bestemmelser, eller kan være til skade for de andre sameierne. Utvendig forandringer er ikke tillat uten etter forutgående godkjenning av styret.

§7 Fellesutgifter

Fellesutgifter i Sameiet fordeles likt mellom de ni (9) seksjonene. Eventuel regulering av fellesutkift vil kunne bli tatt opp ved årsmøte.

§8 Vedtektsendringer

Endringer av disse vedtekter krever flertall. Flertallet må likevel utgjøre mer enn en tredjedel av stemmene. Vedtektene vedtas av undertegnede sameiere som binder seg for seg og sine etterfølgere.

§9 Forholdet til lov om eierseksjoner

For så vidr ikke annet følger av disse vedtekter, gjelder reglene i lov om eierseksjoner av 27 mai 1997 nr.31

SANDEFJORD KOMMUNE

Ferdigattest

Etter plan- og bygningsloven (pbl.) av 27.06.2008, ajourført med endringer senest ved lov 16.12.2016, § 21-10 jf. SAK10 §§ 8-1 og 8-2.

JpID: 20/138282

Ansvarlig søker:
Vårdal Arkitekter As
Korniveien 1
3157 BARKÅKER

Tiltakshaver:
Sandefjord Utvikling AS
Postboks 7 Mosserød
3226 SANDEFJORD

FERDIGATTEST ER GITT FOR

Adresse:	Gårdsnr.	Bruksnr.	Festenr.	Seksjonsnr.
Valberggrenda 18A-E	548	71		

Tiltakets/byggets art

Fem kjedede eneboliger


Vedtaksdato	Saksnr
30.11.2020	18/29251

Dato for søknad om ferdigattest:	02.11.2020

Tiltaket, eller deler av tiltaket må ikke tas i bruk til annet formål enn det tillatelsen fastsetter (jf. pbl. § 20-1).

Merknader:
Ferdigattest er gitt med bakgrunn i søknad om ferdigattest.
Det er ikke gitt opplysninger om at det forekommer endringer i forhold til godkjent dokumentasjon for tiltaket. Tiltaket forutsettes således utført i tråd med gitt tillatelse og godkjent dokumentasjon.
Ferdigattest er ikke en bekreftelse på byggets tekniske kvalitet, men en bekreftelse på bygningsmyndighetens avslutning av saken.

Sted	Dato	Underskrift
Sandefjord	30.11.2020	Kristian Tanum *Dokumentet er elektronisk godkjent uten signatur, i henhold til interne rutiner.*

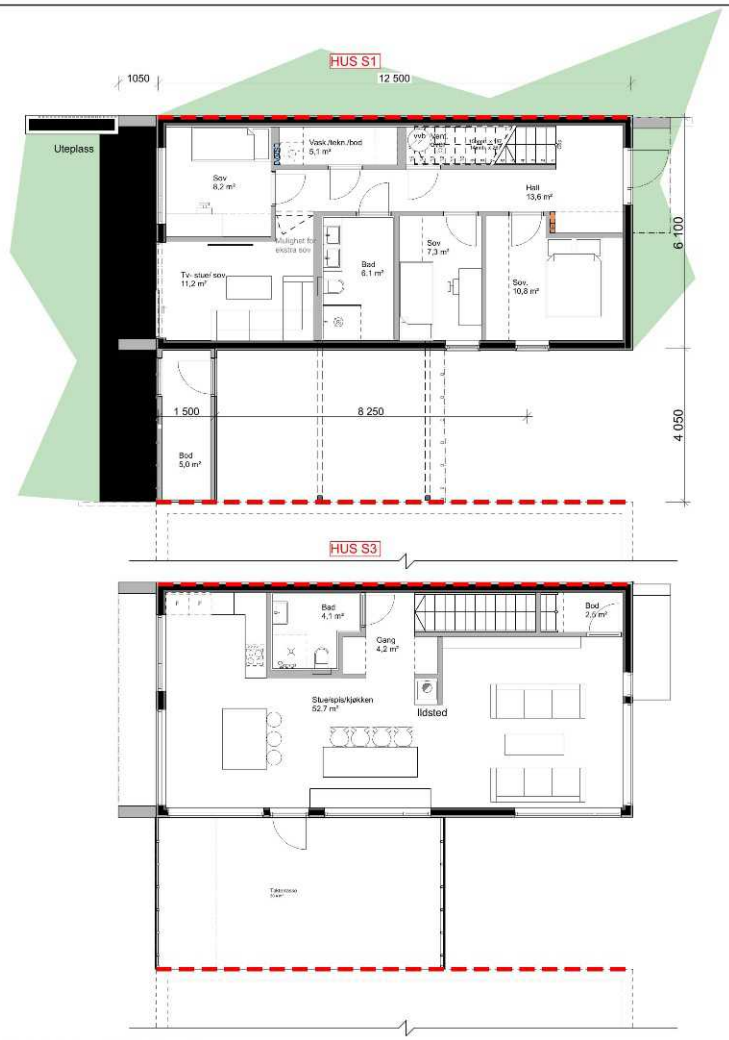

REVISJON:

25.04.2019	D- SSH- Nytt forslag til planløsning og fasade i eneboliger
7.1.2019	C- SSH- Endringer i søksjonering.
14.12.2018	B- SSH- Søksjonering.
27.08.2018	A- SSH- Justeringer i arealtabell ifm arealer.
Dato:	Revisjonen gjelder:

PROSJEKT:
Fosnessveien 17 - Kreativ med carport

TEGNING:
Plan_ Kreativ

TILTAKSHAVER:
Sandefjord Utvikling AS

BYGGEPLASS:
Fosnessveien 17 -Sandefjord kommune

STATUS:	DATO:
○ Skisseprosjekt	05.07.2018
● Forprosjekt	SIGN.: SSH
○ Målsatt søknadstegn.	KONTROLL AV: TOV
○ Eksisterende	
○ Som bygget	MÅLESTOKK: 1:100
○ Illustrasjon	

AREALTABELL:


BRA bolig	**160,5 m²**
1. etasje	68,1 m²
2. etasje	68,7 m²
(BRA bod)	**5,2 m²**
BYA bolig	**107,1 m²**
BYA carport	**22,5 m²**


vårdal arkitekter
Komiveien 1, 3157 BARKÅKER
Tlf. 33 06 10 80
post@vaardal.as


ID NR.: 21609 - S2


TEGNINGSNR.: E-1

© Alle rettigheter tilhører utførende for prosjekteringen, kopiering eller bruk av disse tegningene er forbudt uten skriftlig samtykke!

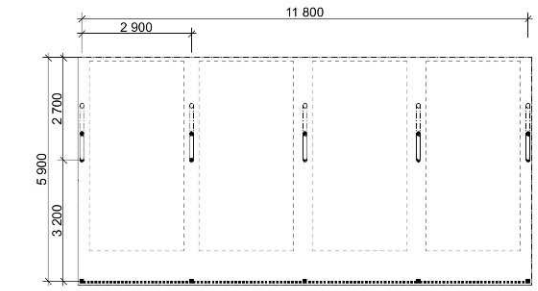

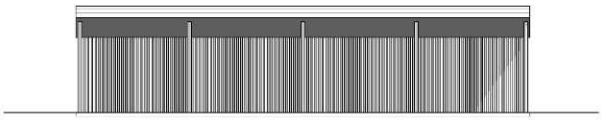

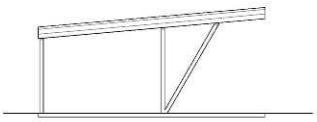

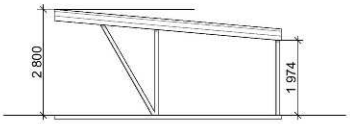

REVISJON:

Rev	Sign.	Dato	Beskrivelse

PROSJEKT:
Fosnessveien 17

TEGNING:
Plantegning og fasader

TILTAKSHAVER:
Sandefjord Utvikling AS

BYGGEPLASS:
Fosnessveien 17,
548/71- Sandefjord kommune

STATUS:

- ○ Skisseprosjekt
- ● Forprosjekt
- ○ Detaljprosjekt
- ○ Eksisterende
- ○ Som bygget
- ○ Illustrasjon

DATO: 26.05.2018

SIGN.: SSH

KONTROLL AV: TOV

MÅLESTOKK: 1:100

AREALTABELL:
NB! Alle arealer er mått til bindingsverk


BRA totalt:	0,0 m²
1. etasje	*0,0 m²*
2. etasje	*0,0 m²*
U. etasje	*0,0 m²*
Utv. overbygget BRA	*0,0 m²*
BYA totalt:	72 m²

vårdal arkitekter
Aalyveien 19, 3170 Sem
Tlf: 33 06 10 80
www.vaardal.as

PROSJEKTNR.: 21609

TEGNINGSNR.: A20-01

© Alle rettigheter tilhører utførende for prosjekteringen, kopiering eller bruk av disse tegningene er forbudt uten skriftlig samtykke!
Arealer som er påført tegningen MÅ ved kjøp/salg kontrolleres. Avvik kan forekomme!

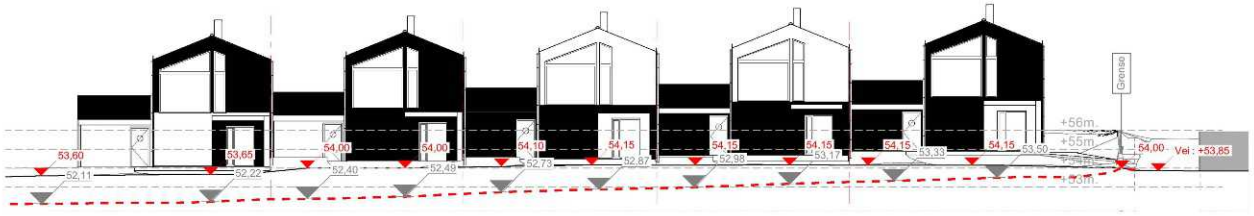

1:200 A_ Fasade Øst



1:200 A_ Fasade Vest


© Alle rettigheter tilhører utførende for prosjekteringen, kopiering eller bruk av disse tegningene er forbudt uten skriftlig samtykke!
Arealer som er påført tegningen MÅ ved kjøp/salg kontrolleres. Avvik kan forekomme!

PROSJEKT: **Fosnessveien 17**	DATO: 02.07.2018	STATUS	AREALTABELL		REVISJONER			
TEGNING: Fasade Øst og Vest	SIGN.: SSH	○ Skisseprosjekt	NB! Alle arealer er malt til bindingsverk					
TILTAKSHAVER: Sandefjord Utvikling AS	KONTROLL: TOV	● Forprosjekt	BRA totalt:	0,0 m²				
BYGGEPLASS: Fosnessveien 17, 548/71	MÅLESTOKK: **1:200, 1:100**	○ Detaljprosjekt	*1. etasje*	*0,0 m²*	D	SSH	25.4.19	Fasadeendringer i enebolligene.
		○ Eksisterende	*2. etasje*	*0,0 m²*	C	SSH	07.1.19	Endringer i søkjeneringsplan
		○ Som bygget	*Utv. overb. BRA*	*0,0 m²*	B	SSH	14.12.18	Søkjeneringsplan
		○ Illustrasjon	BYA totalt:	0,0 m²	A	SSH	27.06.18	Justeringer i arealtabell iflm. arealer
					Rev.	Sign.	Dato	Beskrivelse

vårdal arkitekter
Åslyveien 19, 3170 Sem
Tlf: 33 06 10 80
www.vaardal.as

PROSJEKTNR.: 21609

TEGNINGSNR.: A40-01

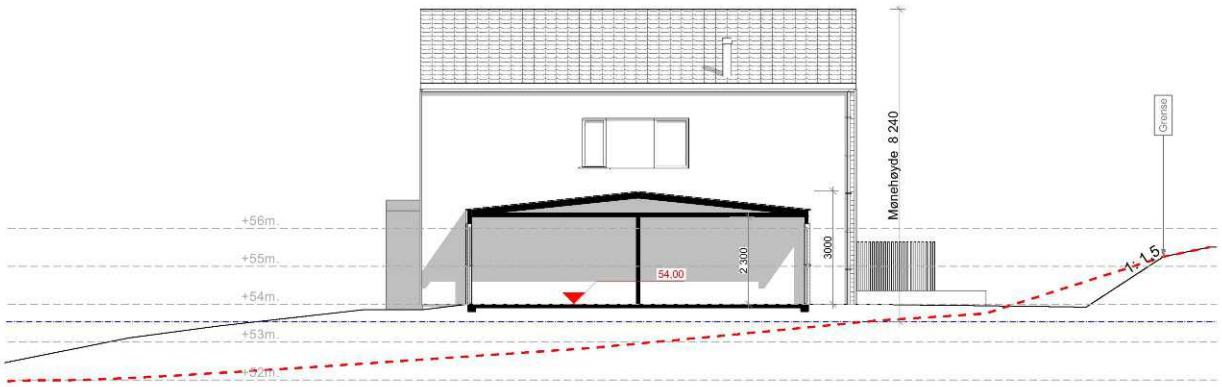

Fasade nord



Fasade sør

© Alle rettigheter tilhører utførende for prosjekteringen, kopiering eller bruk av disse tegningene er forbudt uten skriftlig samtykke!
Arealer som er påført tegningen MÅ ved kjøp/salg kontrolleres. Avvik kan forekomme!

PROSJEKT:	**Fosnessveien 17**
TEGNING:	HUS B_ Fasade Sør og Nord
TILTAKSHAVER:	Sandefjord Utvikling AS
BYGGEPLASS:	Fosnessveien 17, 548/71
DATO:	02.07.2018
SIGN.:	SSH
KONTROLL:	TOV
MÅLESTOKK:	**1:100**

STATUS

- ○ Skisseprosjekt
- ● Forprosjekt
- ○ Detaljprosjekt
- ○ Eksisterende
- ○ Som bygget
- ○ Illustrasjon

AREALTABELL

NB! Alle arealer er malt til bindingsverk


BRA totalt:	0,0 m²
1. etasje	*0,0 m²*
2. etasje	*0,0 m²*
Utv. overb. BRA	*0,0 m²*
BYA totalt:	0,0 m²

REVISJONER


Rev.	Sign.	Dato	Beskrivelse
D	SSH	25.4.19	Fasadeendringer i enebolligene.
C	SSH	07.1.19	Endringer i søknoneringsplan
B	SSH	14.12.18	Søknoneringsplan
A	SSH	27.06.18	Justeringer i arealtabell iflm. arealer

vårdal arkitekter
Åslyveien 19, 3170 Sem
Tlf: 33 06 10 80
www.vaardal.as

PROSJEKTNR.:	TEGNINGSNR.:
21609	A40-02

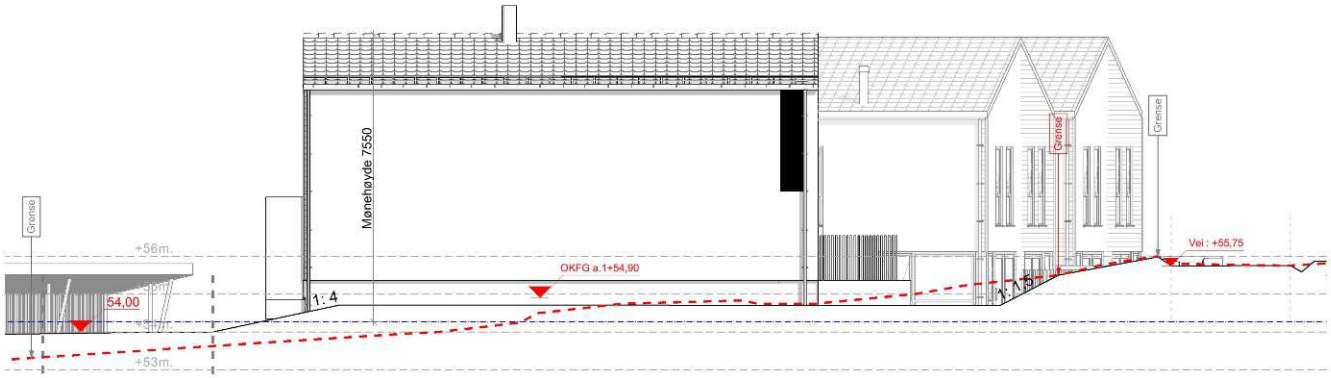

1:100 A_ Fasade Nord

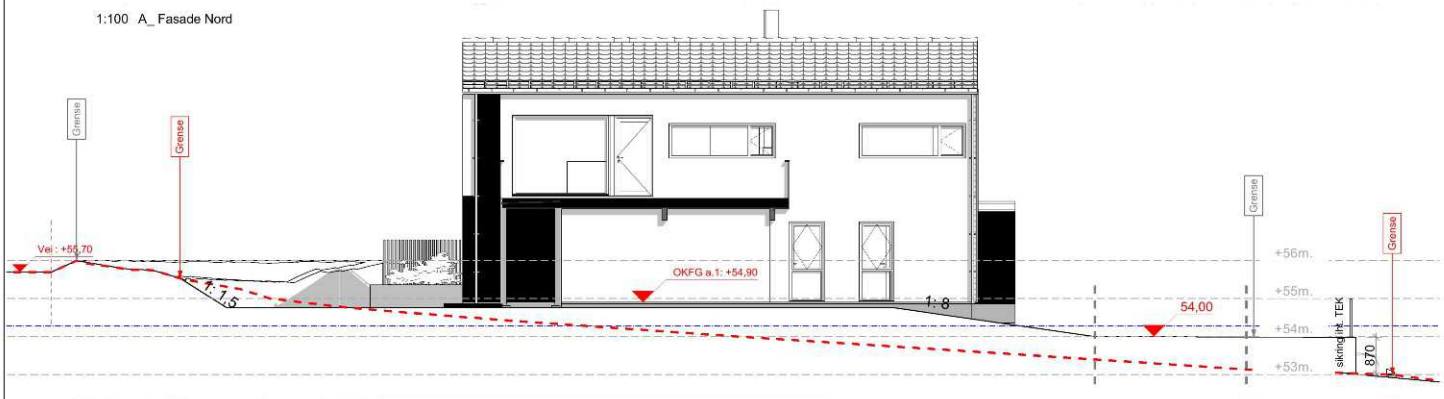

1:100 A_ Fasade Sør

© Alle rettigheter tilhører utførende for prosjekteringen, kopiering eller bruk av disse tegningene er forbudt uten skriftlig samtykke!
Arealer som er påført tegningen MÅ ved kjøp/salg kontrolleres. Avvik kan forekomme!


PROSJEKT: **Fosnessveien 17**	DATO: 02.07.2018	STATUS	AREALTABELL
TEGNING: HUS A_ Fasade Sør og Nord	SIGN.: SSH	○ Skisseprosjekt ● Forprosjekt ○ Detaljprosjekt ○ Eksisterende ○ Som bygget ○ Illustrasjon	NB! Alle arealer er mått til bindingsverk BRA totalt: 0,0 m² *1. etasje* 0,0 m² *2. etasje* 0,0 m² *Utv. overb. BRA* 0,0 m² BYA totalt: 0,0 m²
TILTAKSHAVER: Sandefjord Utvikling AS	KONTROLL: TOV		
BYGGEPLASS: Fosnessveien 17, 548/71	MÅLESTOKK: **1:100**		


REVISJONER

Rev.	Sign.	Dato	Beskrivelse
D	SSH	25.4.19	Fasadeendringer i snøbolligene.
C	SSH	07.1.19	Endringer i søksjoneringsplan
B	SSH	14.12.18	Søksjoneringsplan
A	SSH	27.06.18	Justeringer i arealtabell ifbm. arealer

vårdal arkitekter
Åslyveien 19, 3170 Sem
Tlf: 33 06 10 80
www.vaardal.as

PROSJEKTNR.:	TEGNINGSNR.:
21609	A40-03

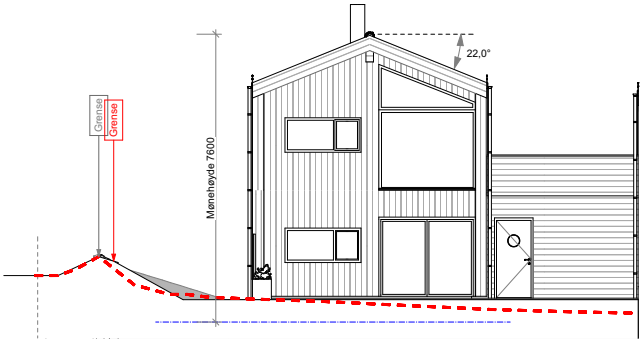

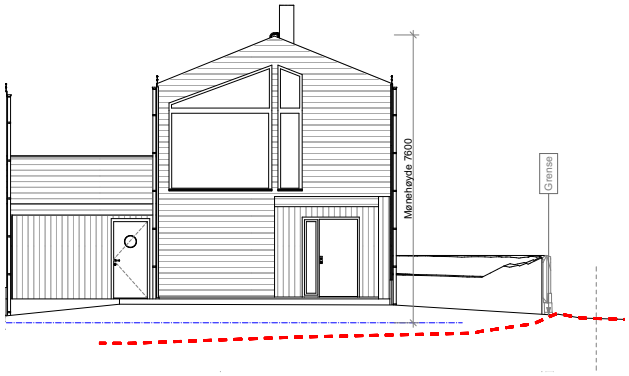

© Alle rettigheter tilhører utførende for prosjekteringen, kopiering eller bruk av disse tegningene er forbudt uten skriftlig samtykke!
Arealer som er påført tegningen MÅ ved kjøp/salg kontrolleres.Avvik kan forekomme!

PROSJEKT:	**Fosnessveien 17**
TEGNING:	HUS A_ Fasade vest og øst
TILTAKSHAVER:	Sandefjord Utvikling AS
BYGGEPLASS:	Fosnessveien 17, 548/71
DATO:	02.07.2018
SIGN.:	SSH
KONTROLL:	TOV
MÅLESTOKK:	**1:100**

STATUS

- ○ Skisseprosjekt
- ● Forprosjekt
- ○ Detaljprosjekt
- ○ Eksisterende
- ○ Som bygget
- ○ Illustrasjon

AREALTABELL

NB! Alle arealer er målt til bindingsverk

BRA totalt:	0,0 m²
1. etasje	*0,0 m²*
2. etasje	*0,0 m²*
Utv. overb. BRA	*0,0 m²*
BYA totalt:	0,0 m²

REVISJONER

Rev.	Sign.	Dato	Beskrivelse
D	SSH	25.4.19	Fasadeendringer i eneboligene.
C	SSH	07.1.19	Endringer i seksjoneringsplan
B	SSH	14.12.18	Seksjoneringsplan
A	SSH	27.08.18	Justeringer i arealtabell iftm. arealer

vårdal arkitekter
Åslyveien 19, 3170 Sem
Tlf: 33 06 10 80
www.vaardal.as

PROSJEKTNR.:	TEGNINGSNR.:
21609	A40-04



Fasade øst



Fasade vest

© Alle rettigheter tilhører utførende for prosjekteringen, kopiering eller bruk av disse tegningene er forbudt uten skriftlig samtykke!
Arealer som er påført tegningen MÅ ved kjøp/salg kontrolleres. Avvik kan forekomme!

PROSJEKT:	**Fosnessveien 17**
TEGNING:	HUS B_ Fasade vest og øst
TILTAKSHAVER:	Sandefjord Utvikling AS
BYGGEPLASS:	Fosnessveien 17, 548/71
DATO:	02.07.2018
SIGN.:	SSH
KONTROLL:	TOV
MÅLESTOKK:	**1:100**

STATUS

- ○ Skisseprosjekt
- ● Forprosjekt
- ○ Detaljprosjekt
- ○ Eksisterende
- ○ Som bygget
- ○ Illustrasjon

AREALTABELL

NB! Alle arealer er målt til bindingsverk


BRA totalt:	0,0 m²
1. etasje	*0,0 m²*
2. etasje	*0,0 m²*
Utv. overb. BRA	*0,0 m²*
BYA totalt:	0,0 m²

REVISJONER

Rev.	Sign.	Dato	Beskrivelse
D	SSH	25.4.19	Fasadeendringer i enebolligene.
C	SSH	07.1.19	Endringer i søkjeneringsplan
B	SSH	14.12.18	Søkjeneringsplan
A	SSH	27.06.18	Justeringer i arealtabell iflm. arealer

vårdal arkitekter
Åslyveien 19, 3170 Sem
Tlf: 33 06 10 80
www.vaardal.as

PROSJEKTNR.:	TEGNINGSNR.:
21609	A40-05

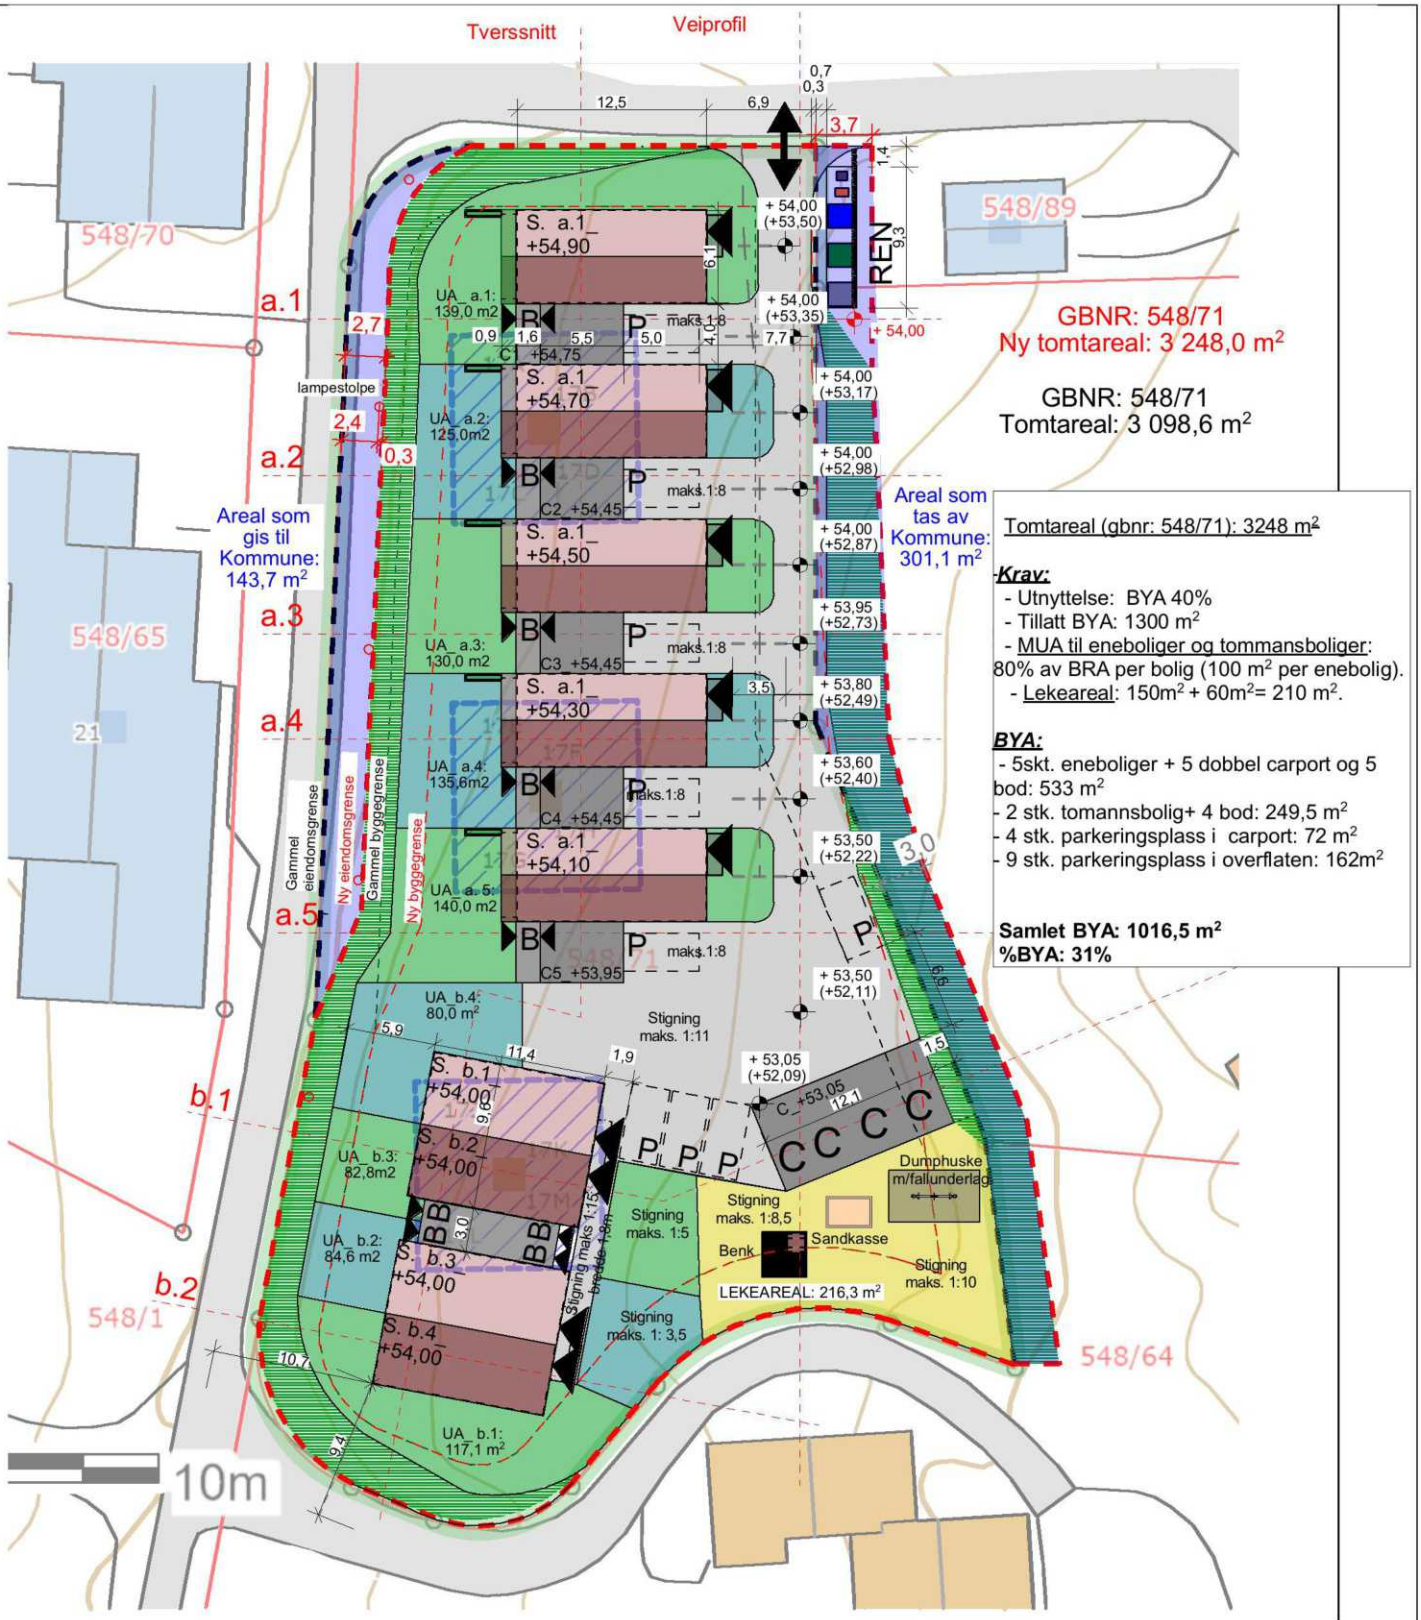

Tomtareal (gbnr: 548/71): 3248 m²

Krav:

- Utnyttelse: BYA 40%
- Tillatt BYA: 1300 m²
- MUA til eneboliger og tommansboliger: 80% av BRA per bolig (100 m² per enebolig).
- Lekeareal: 150m² + 60m²= 210 m².

BYA:

- 5skt. eneboliger + 5 dobbel carport og 5 bod: 533 m²
- 2 stk. tomannsbolig+ 4 bod: 249,5 m²
- 4 stk. parkeringsplass i carport: 72 m²
- 9 stk. parkeringsplass i overflaten: 162m²

Samlet BYA: 1016,5 m²
%BYA: 31%

© Alle rettigheter tilhører utførende for prosjekteringen, kopiering eller bruk av disse tegningene er forbudt uten skriftlig samtykke!

SITUASJONSPLAN	TILTAKSHAVER: Sandefjord Utvikling AS	MÅLESTOKK: 1:500						PROSJEKTNR.: 21609
vårdal arkitekter post@vaardal.as, www.vaardal.as	BYGGEPLASS: Fosnessveien 17 548/71	DATO: 02.07.2018 SIGN.: SSH KONT.: TOV	D	SSH	25.4.19	Fasadeendringer i eneboligene.		TEGNINGSNR.: A10-01
			C	SSH	07.1.19	Endringer i seksjoneringsplan		
			B	SSH	14.12.18	Seksjoneringsplan		
			A	SSH	27.08.18	Justeringer i arealtabell ifbm. arealer		


Sandefjord kommune

Reguleringsplankart

Eiendom: 548/71/0/5
Adresse: Valberggrenda 18E
Utskriftsdato: 13.03.2025
Målestokk: 1:1000

N

UTM-32

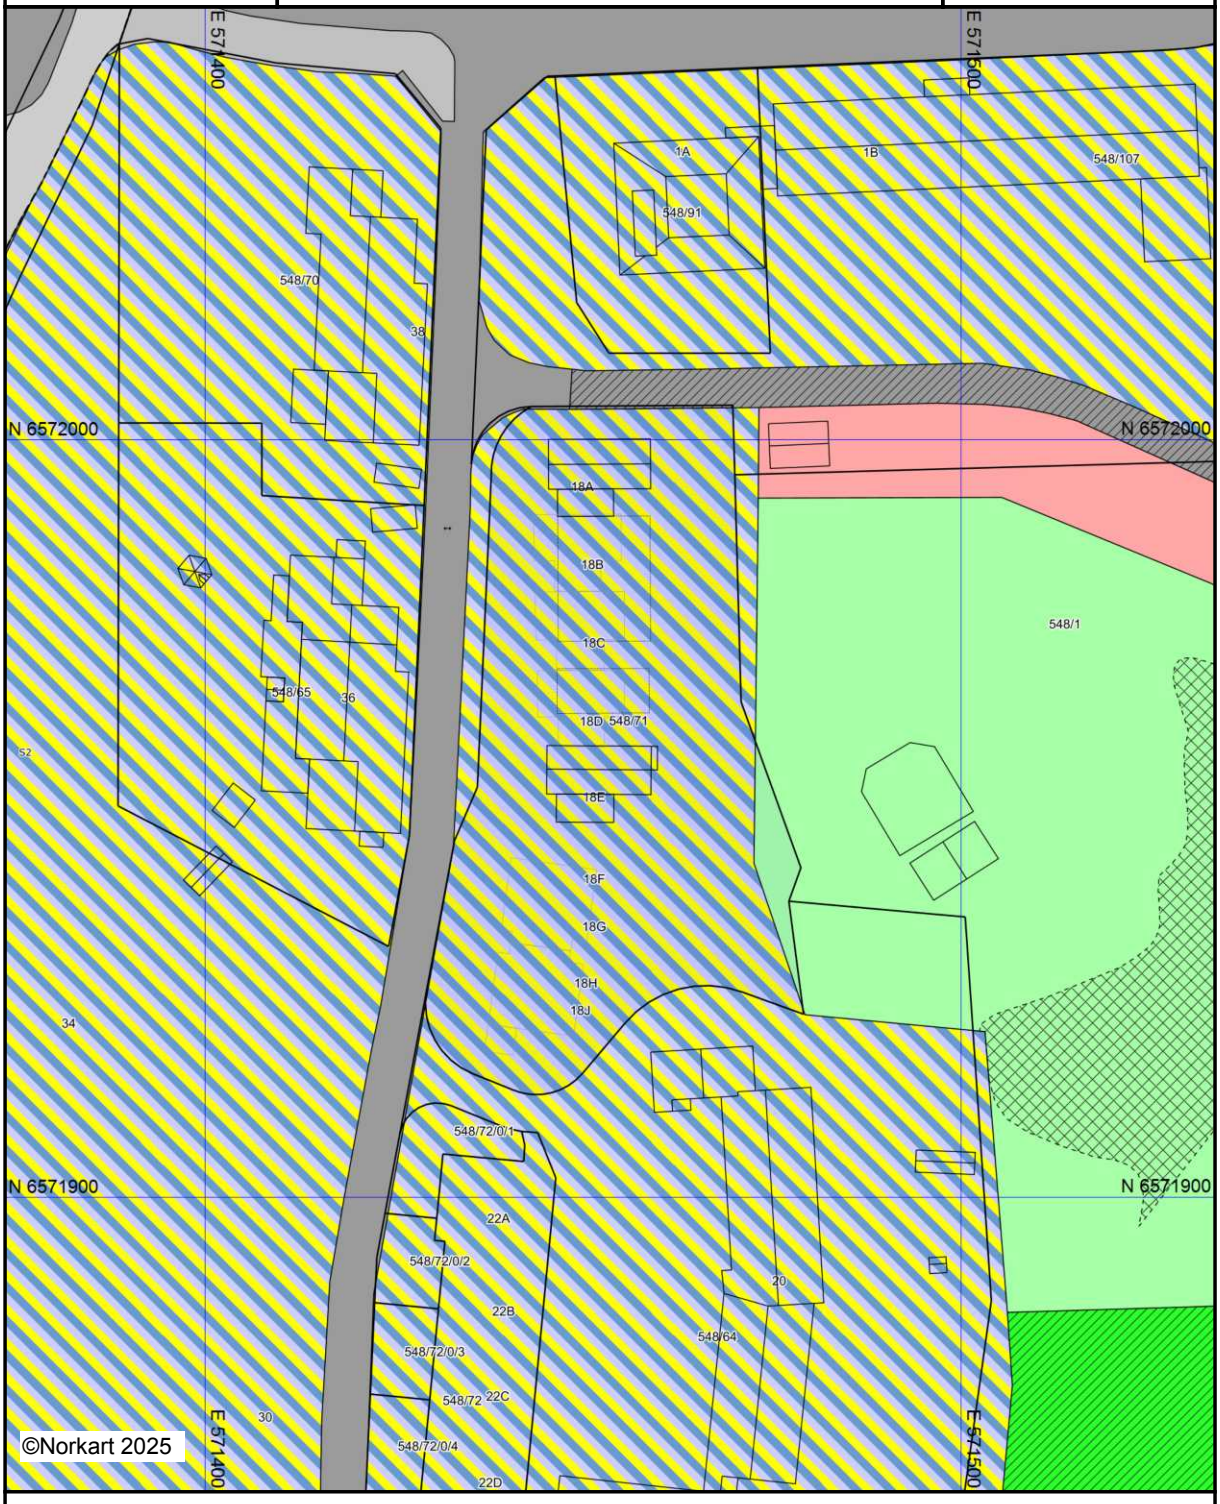

Kartet er produsert fra kommunens beste digitale kartbaser for området og inneholder viktige opplysninger om eiendommen og området omkring.
Presentasjonen av informasjon er i samsvar med nasjonal standard.
Kartet kan inneholde feil, mangler eller avvik i forhold til kravene i oppgitt standard.
Kartet kan ikke benyttes til andre formål enn det formålet det er utlevert til uten samtykke fra kommunen jf. lov om åndsverk.


Sandefjord kommune

Reguleringsplanforslag

Eiendom: 548/71/0/5
Adresse: Valberggrenda 18E
Utskriftsdato: 13.03.2025
Målestokk: 1:2000

N

UTM-32

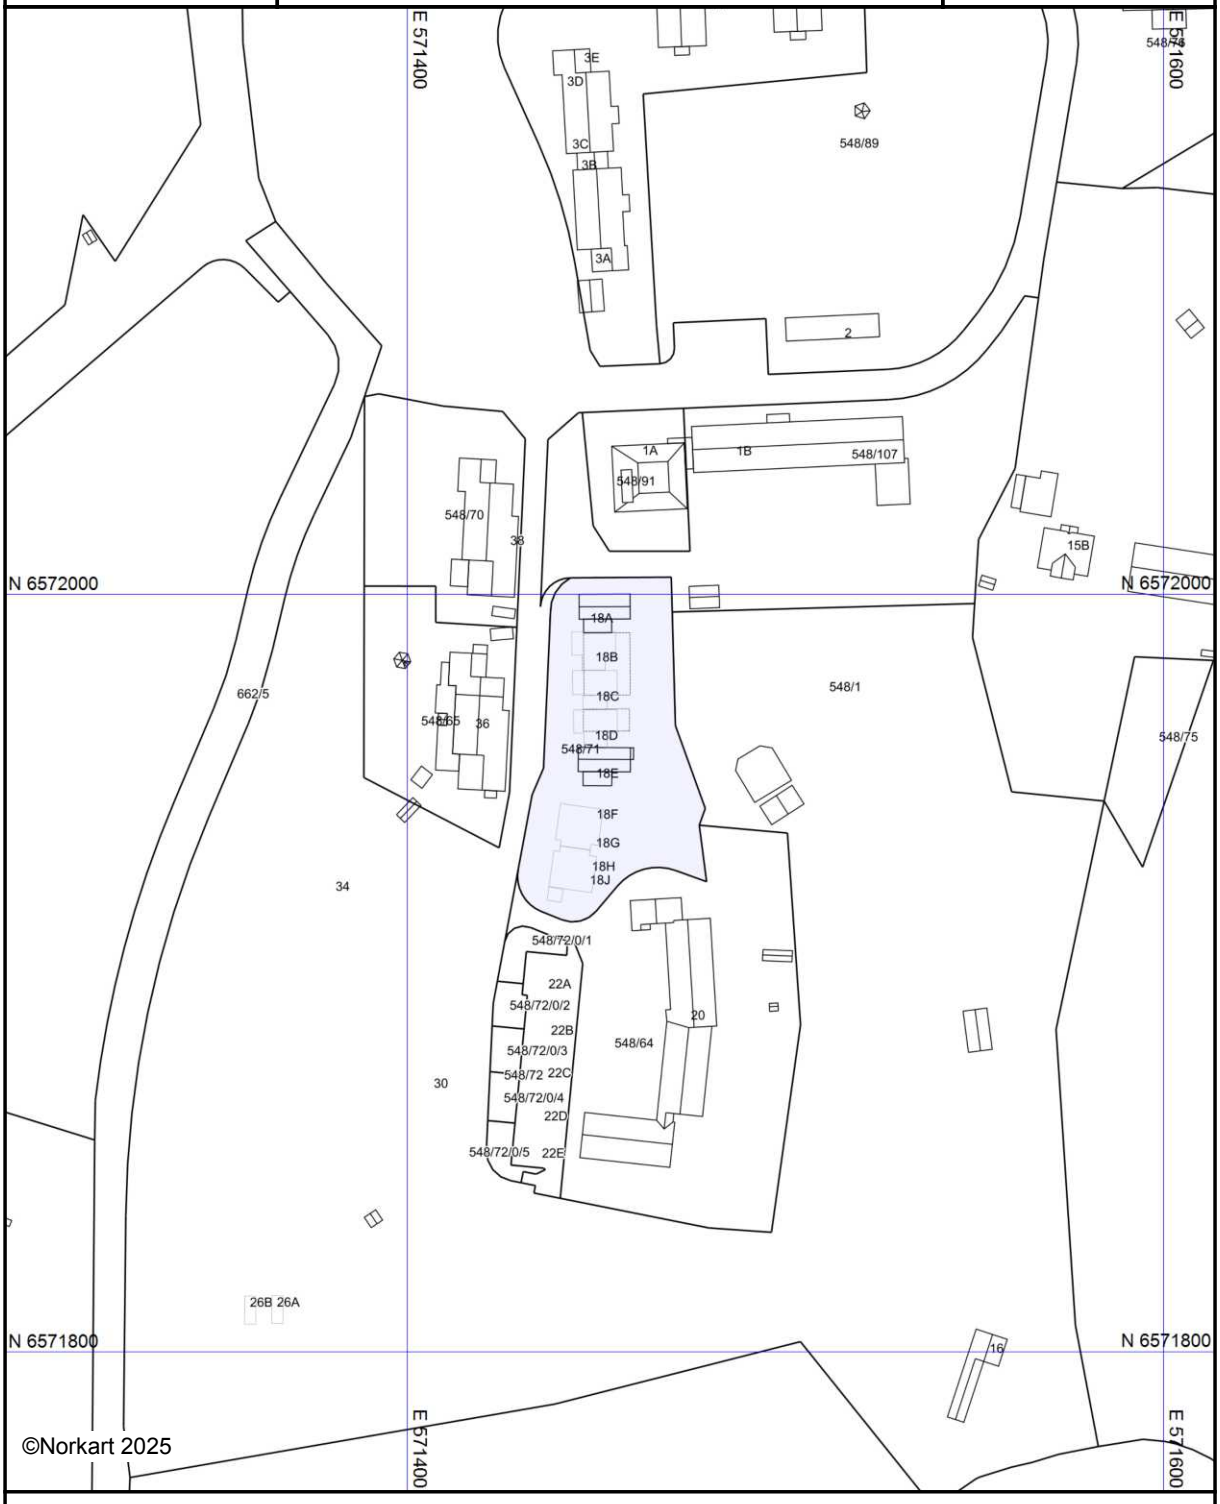

Kartet er produsert fra kommunens beste digitale kartbaser for området og inneholder viktige opplysninger om eiendommen og området omkring.
Presentasjonen av informasjon er i samsvar med nasjonal standard.
Kartet kan inneholde feil, mangler eller avvik i forhold til kravene i oppgitt standard.
Kartet kan ikke benyttes til andre formål enn det formålet det er utlevert til uten samtykke fra kommunen jf. lov om åndsverk.

Sandefjord kommune
Adresse: Postboks 2025, 3202 Sandefjord
Telefon: 33 41 60 00

Utskriftsdato: 13.03.2025

Planopplysninger

EM §6-7 Oppdragstakerens undersøkelses- og opplysningsplikt Kilde: Sandefjord kommune

Kommunenr.	3907	**Gårdsnr.**	548	**Bruksnr.**	71	**Festenr.**		**Seksjonsnr.**	5
Adresse	Valberggrenda 18E, 3160 STOKKE								

Opplysningene omfatter gjeldende planer og pågående planarbeid for eiendommen. Nærmere opplysninger om den enkelte plan med dokumenter, mindre endringer, etc finnes på internett, se lenker under. Oppgitte delarealer viser planinformasjon på eiendommen.

Det tas forbehold om riktigheten eller fullstendigheten av opplysningene i dette dokumentet. Det kan ikke rettes krav som følge av at disse opplysningene benyttes som grunnlag for beslutninger.

Plantyper med treff

- Kommuneplaner
- Reguleringsplaner

Plantyper uten treff

- Kommuneplaner under arbeid
- Kommunedelplaner under arbeid
- Reguleringsplaner over bakken
- Reguleringsplaner bunn
- Bebyggelsesplaner
- Bebyggelsesplaner under bakken
- Kommunedelplaner
- Reguleringsplaner under bakken
- Reguleringsplaner under arbeid
- Reguleringsplaner under arbeid i nærheten
- Bebyggelsesplaner over bakken
- Midlertidige forbud

Kommuneplaner

Besøk kommunens hjemmeside for mer informasjon.

Id	20220010	
Navn	Kommuneplanens arealdel 2023	
Plantype	Kommuneplanens arealdel	
Status	Endelig vedtatt arealplan	
Ikrafttredelse	21.09.2023	
Delarealer	**Delareal**	2 953 m^2
	Arealbruk	Boligbebyggelse,Nåværende
	Områdenavn	B
	Delareal	3 184 m^2
	KPHensynsonenavn	H310
	KPFare	Ras- og skredfare
	Delareal	260 m^2
	Arealbruk	Park,Nåværende
	Områdenavn	GP

Reguleringsplaner

Besøk kommunens hjemmeside for mer informasjon.

Id	20020023
Navn	Fossnes senter og Pikås
Plantype	Eldre reguleringsplan
Status	Endelig vedtatt arealplan
Ikrafttredelse	24.09.2001
Bestemmelser	- https://kart14.nois.no/stokkeplandok/0720_1112%20Bestemmelser.pdf - https://kart14.nois.no/stokkeplandok/0720_1112%20Tegnforklaring.pdf - https://kart14.nois.no/stokkeplandok/0720_1112%20Kart.pdf
Delarealer	**Delareal** 3 109 m^2 **Formål** Bolig/Forretning/Kontor
	Delareal 8 m^2 **Formål** Felles avkjørsel
	Delareal 4 m^2 **Formål** Kjørevei
	Delareal 92 m^2 **Formål** Park

Utskriftsdato: 13.03.2025

Eiendomskart for eiendom 3907 - 548/71//5



Det tas forbehold om riktigheten eller fullstendigheten av opplysningene i dette dokumentet. Det kan ikke rettes krav som følge av at disse opplysningene benyttes som grunnlag for beslutninger.

- Eiendomsgr omtvistet
- Hjelpelinje vegkant
- Hjelpelinje fiktiv
- Hjelpelinje punktfeste
- Hjelpelinje vannkant

- Eiendomsgr lite nøyaktig >=500
- Eiendomsgr mindre nøyaktig >200<=500
- Eiendomsgr mindre nøyaktig >30<=200
- Eiendomsgr middels nøyaktig >10<=30
- Eiendomsgr nøyaktig <= 10
- Eiendomsgr uviss nøyaktighet

- Grensepunkt lite nøyaktig
- Grensepunkt mindre nøyaktig
- Grensepunkt mindre nøyaktig
- Grensepunkt middels nøyaktig
- Grensepunkt nøyaktig

- Grensepunkt - offentlig godkjent
- Grensepunkt - bolt
- Grensepunkt - kors
- Grensepunkt - rør
- Grensepunkt - hjelpepunkt / annet
- Grensepunkt - uten klassifisering

Areal og koordinater for eiendommen

Areal	3 213,20 m^2	**Arealmerknad**					
Representasjonspunkt	**Koordinatsystem**	EUREF89 UTM Sone 32	**Nord**	6571963,84	**Øst**	571449,27	

Grensepunkter						**Grenselinjer (m)**	
#	**Nord**	**Øst**	**Nøyaktigh.**	**Nedsatt i**	**Grensepunkttype**	**Lengde**	**Radius**
1	6571954,15	571436,01	10 cm	Jord (JO)	Off. godkjent grensemerke (51)	7,65	
2	6571995,14	571437,84	10 cm	Jord (JO)	Off. godkjent grensemerke (51)	41,03	
3	6572004,41	571443,15	10 cm	Jord (JO)	Off. godkjent grensemerke (51)	11,27	9,98
4	6572004,56	571466,08	10 cm	Ikke spesifisert (IS)	Umerket (56)	22,93	
5	6572004,584	571469,802	10 cm	Jord (JO)	Off. godkjent grensemerke (51)	3,72	
6	6571995,39101071	571470,064999702	10 cm	Ikke spesifisert (IS)	Umerket (56)	9,20	
7	6571965,41	571470,9	10 cm	Jord (JO)	Off. godkjent grensemerke (51)	29,99	
8	6571943,512	571478,811	10 cm	Jord (JO)	Off. godkjent grensemerke (51)	23,28	
9	6571939,09	571477,22	10 cm	Jord (JO)	Off. godkjent grensemerke (51)	4,70	
10	6571924,17	571479,16	10 cm	Jord (JO)	Off. godkjent grensemerke (51)	15,05	
11	6571927,12	571470,97	10 cm	Jord (JO)	Off. godkjent grensemerke (51)	8,71	
12	6571923	571455,55	10 cm	Jord (JO)	Off. godkjent grensemerke (51)	16,98	14,15
13	6571916,37	571449,93	10 cm	Jord (JO)	Off. godkjent grensemerke (51)	8,69	
14	6571914,13	571440,82	10 cm	Mur (MU)	Off. godkjent grensemerke (51)	10,02	7,85
15	6571916,32	571435,39	10 cm	Jord (JO)	Off. godkjent grensemerke (51)	5,85	
16	6571927,43	571429,31	10 cm	Jord (JO)	Off. godkjent grensemerke (51)	13,71	9,97
17	6571947,12	571432,99	10 cm	Jord (JO)	Off. godkjent grensemerke (51)	20,03	

Eiendomsrapport (Datakilde: Oppdatert kopi av matrikkelen)
Sandefjord kommune: Seksjon 3907-548/71/0/5

Norkart
Utskriftsdato: 13.03.2025 09:02

Det tas forbehold om riktigheten eller fullstendigheten av opplysningene i dette dokumentet. Det kan ikke rettes krav som følge av at disse opplysningene benyttes som grunnlag for beslutninger.

Eiendomsdata (Seksjon)

Bruksnavn		Beregnet areal	0
Etablert dato	07.02.2019	Arealmerknader	
Oppdatert dato	20.12.2023	Antall teiger	0
Seksjonsformål	Boligseksjon	Tilleggsareal (Bygg)	True
Sameiebrøk	1/9	Bruk av grunn	( )

- [x] Tinglyst
- [ ] Del i samla fast eiendom
- [ ] Grunnforurensning
- [ ] Avtale/Vedtak om gr.erverv
- [x] Bestående
- [ ] Under sammenslåing
- [ ] Kulturminne
- [ ] Klage er anmerket
- [ ] Ikke fullført oppmålingsforr.
- Frist fullføring:
- [ ] Har fester
- [ ] Jordskifte er krevd
- [ ] Mangel ved matrikkelføringskrav
- Frist retting:

Forretninger

Brukstilfelle Forretningstype	Forr.dato M.før.dato	Kom. saksref. Annen ref.	Tingl.status Endr.dato	Involverte Berørte
Omnummerering Omnummerering	01.01.2024 01.01.2024		Tinglyst 01.01.2024	548/71, 548/71/0/1, 548/71/0/2, 548/71/0/3, 548/71/0/4, 548/71/0/5, 548/71/0/6, 548/71/0/7, 548/71/0/8, 548/71/0/9
Omnummerering Omnummerering	01.01.2020 01.01.2020		Tinglyst 01.01.2020	548/71, 548/71/0/1, 548/71/0/2, 548/71/0/3, 548/71/0/4, 548/71/0/5, 548/71/0/6, 548/71/0/7, 548/71/0/8, 548/71/0/9
Seksjonering Seksjonering	06.02.2019 06.02.2019	18/33955 2018.526	Tinglyst 09.02.2019	

Tinglyste eierforhold

Navn ID	Rolle Andel	Adresse Poststed	Status Kategori
LUNDBØ RUNE HENRIK F020382*****	Hjemmelshaver (H) 1/2	VALBERGGRENDA 18E 3160 3160 STOKKE	Bosatt (B)
BJERKE CAMILLA F130884*****	Hjemmelshaver (H) 1/2	VALBERGGRENDA 18E 3160 3160 STOKKE	Bosatt (B)

Bruksenheter

Type	Adresse	Br.enhet	Eiendom	BRA	Rom	Bad	WC	Kjøkkentilgang
Bolig	Valberggrenda 18E	H0101	548/71/0/5	138,2	5	2	2	Kjøkken

Adresse

Vegadresse: Valberggrenda 18 E

Adressetilleggsnavn:

Poststed	3160 STOKKE	Kirkesogn	04090503 Arnadal
Grunnkrets	1708 Fossnes	Tettsted	2625 Fossnes
Valgkrets	1 Nord vest		

Bygg

Nr	Bygningsnr	Lnr	Type	Bygningsstatus	Dato
1	300724859		Enebolig (111)	Ferdigattest (FA)	30.11.2020

1: Bygning 300724859: Enebolig (111), Ferdigattest 30.11.2020

Bygningsdata

Næringsgruppe	Bolig (X)	BRA Bolig	138,2
Sefrakminne	Nei	BRA Annet	
Kulturminne	Nei	BRA Totalt	138,2
Opprinnelseskode	Vanlig registrering	BTA Bolig	143,2
Har heis	Nei	BTA Annet	
Vannforsyning	Tilkn. off. vannverk	BTA Totalt	143,2
Avløp	Offentlig kloakk	Bebygd areal	108,6
Energikilder	Elektrisitet	Ufullstendig areal	Nei
Oppvarmingstyper	Elektrisk	Antall boenheter	1

Bygningsstatushistorikk

Bygningsstatus	Dato	Reg.dato
Rammetillatelse	13.12.2018	16.01.2019
Igangsettingstillatelse	22.02.2019	26.02.2019
Midlertidig brukstillatelse	01.11.2019	04.11.2019
Ferdigattest	30.11.2020	01.12.2020

Bruksenheter

Type	Adresse	Br.enhet	Eiendom	BRA	Rom	Bad	WC	Kjøkkentilgang
Bolig	Valberggrenda 18E	H0101	548/71/0/5	138,2	5	2	2	Kjøkken

Etasjer

Etasje	Ant. boenh.	BRA Bolig	BRA Annet	Sum BRA	BTA Bolig	BTA Annet	Sum BTA
H02	0	69	0	69	69	0	69
H01	1	69,2	0	69,2	74,2	0	74,2

Seksjonert eiendom: Grunneiendom 548/71

Bruksnavn		Beregnet areal	3213.2
Etablert dato	13.11.2014	Historisk oppgitt areal	0
Oppdatert dato	20.12.2023	Historisk arealkilde	Ikke oppgitt (0)
Skyld	0	Antall teiger	1
Bruk av grunn			
Arealmerknader			

- [x] Tinglyst
- [ ] Del i samla fast eiendom
- [ ] Grunnforurensning
- [ ] Avtale/Vedtak om gr.erverv
- [x] Bestående
- [ ] Under sammenslåing
- [ ] Kulturminne
- [x] Seksjonert
- [ ] Klage er anmerket
- [ ] Ikke fullført oppmålingsforr.
- Frist fullføring:
- [ ] Har fester
- [ ] Jordskifte er krevd
- [ ] Mangel ved matrikkelføringskrav
- Frist retting:

Teiger

Type teig	X	Y	H	H.teig	Ber. areal	Arealmerknad
Eiendomsteig	6571963.84	571449.27		Ja	3213.2	

Valberggrenda 18E

Nabolaget Fossnes - vurdert av 26 lokalkjente

NABOLAGET SPESIELT ANBEFALT FOR

- Familier med barn
- Husdyreiere
- Etablerere

SKOLER

Vennerød skole (1-7 kl.) 108 elever, 7 klasser	26 min 2 km
Andebu ungdomsskole (8-10 kl.) 231 elever, 18 klasser	10 min 7.3 km
Stokke ungdomsskole (8-10 kl.) 359 elever, 28 klasser	13 min 8.2 km
Gjennestad videregående skole 240 elever, 10 klasser	10 min 6.8 km
Wang Toppidrett Tønsberg	15 min

OFFENTLIG TRANSPORT

Valberg Linje 124, 129, N130	2 min 0.2 km
Stokke stasjon Linje RE11, RX11	12 min 8.5 km
Sandefjord lufthavn Torp	19 min


BARNEHAGER

Elverhøy barnehage (1-5 år) 45 barn	21 min 1.6 km
Gravdal barnehage (1-5 år) 69 barn	8 min 5.8 km
Semsbyen barnehage (1-5 år) 37 barn	8 min 6 km

DAGLIGVARE

Coop Extra Semsbyen	9 min
Rema 1000 Sem	9 min

ALDERSFORDELING

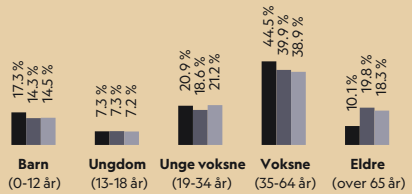

Område	Personer	Husholdninger
Fossnes	1 133	494
Sandefjord kommune	64 943	29 732
Norge	5 425 412	2 654 586

Opplevd trygghet
Veldig trygt 85/100

Naboskapet
Godt vennskap 69/100

Kvalitet på skolene
Bra 64/100

Innholdet i nabolagsprofilen er hentet fra ulike datakilder, og feil eller mangler kan forekomme. Vurderinger og sitater er innhentet på web og gir uttrykk for hvordan naboene vurderer nabolaget. FINN.no AS kan ikke holdes ansvarlig for feil/mangler i profilen. Copyright © Finn.no AS 2025

PRIMÆRE TRANSPORTMIDLER

- Egen bil

SPORT

Arnadal idrettsanlegg	4 min
Fossnes Senter Gymsal	5 min
Sporty24 Sem	8 min
Treningssenteret Andebu	9 min

«Rolig. Nær skole, barnehage og turområde.»

— Sitat fra en lokalkjent


Turmulighetene
Nærhet til skog og mark 97/100

—

Støynivået
Lite støynivå 93/100

—

Trafikk
Lite trafikk 89/100

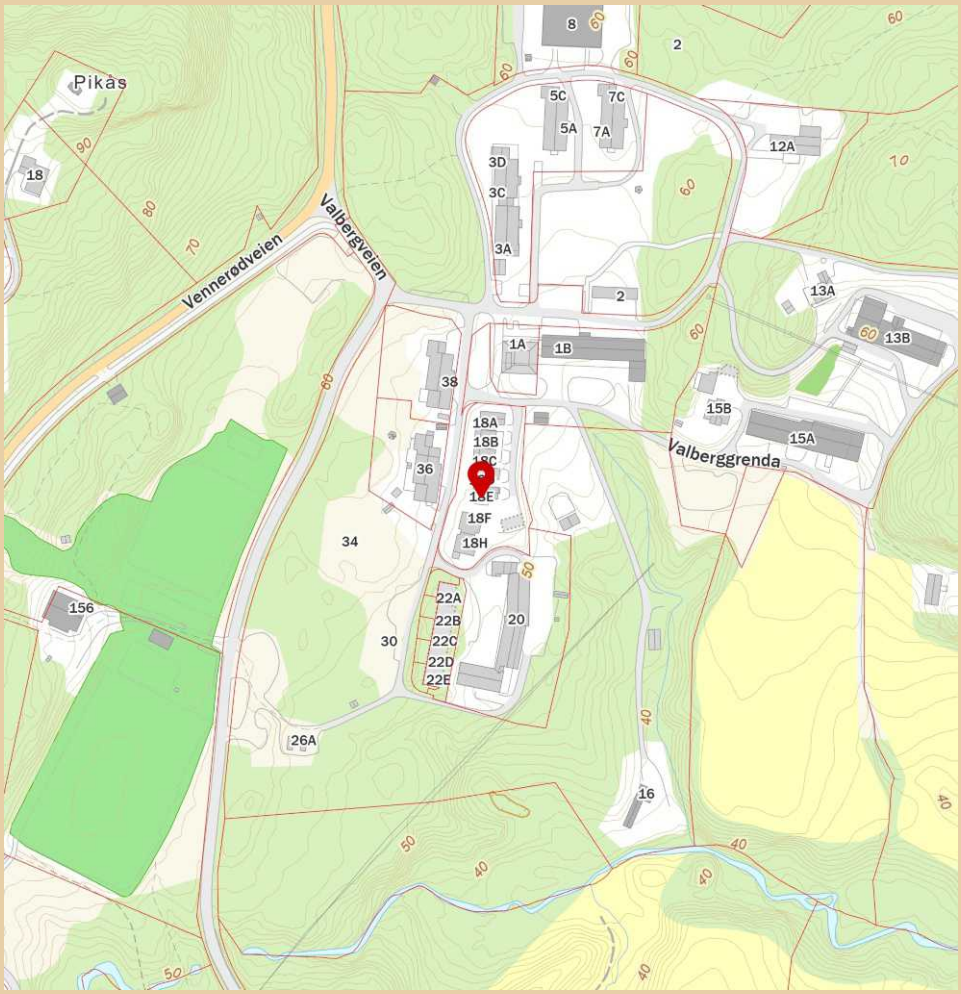

Innholdet i nabolagsprofilen er hentet fra ulike datakilder, og feil eller mangler kan forekomme. Vurderinger og sitater er innhentet på web og gir uttrykk for hvordan naboene vurderer nabolaget. FINN.no AS kan ikke holdes ansvarlig for feil/mangler i profilen. Copyright © Finn.no AS 2025

LØSØRE OG TILBEHØR

OVERSIKT OVER LØSØRE OG TILBEHØR TIL EIENDOMMEN

Oversikten er utarbeidet av Norges Eiendomsmeglerforbund, Eiendom Norge og Advokatforeningens Eiendomsmeglingsgruppe, og er gjeldende fra 1. januar 2020.

Generelt

Lov om avhending av fast eigedom (avhendingslova/avhl.) av 3. juli 1992 regulerer kjøper og selgers rettigheter og plikter ved overdragelse av fast eiendom og andeler i borettslag. I henhold til avhl. § 3-4 skal eiendommen, når annet ikke er avtalt, overdras med innredninger og utstyr som etter lov, forskrift eller annet offentlig vedtak skal følge med. Det samme gjelder varig innredning og utstyr som enten er fastmontert eller er særskilt tilpasset bygningen, jf. avhl. § 3-5. Loven inneholder ingen detaljert oversikt over hva som omfattes av "innredning og utstyr", og over hva som skal regnes som "fastmontert eller særskilt tilpasset". Partene kan fritt avtale hva som skal følge med eiendommen ved salg. Bransjens liste over løsøre og tilbehør som skal følge med eiendommen, er en del av avtalen mellom kjøper og selger dersom ikke annet er opplyst i salgsoppgaven, kjøper har tatt forbehold i bud eller avtale på annen måte er inngått. Der intet annet er avtalt, vil løsøre og tilbehør medfølge slik dette fremkommer av avhl. § 3-4 og § 3-5 og denne oversikt. Produkter og installasjoner som medfølger overdras uten noen form for garantier, utover eventuell gjenværende leverandørgaranti. Dersom det er noe i nedenstående liste som ikke finnes på eiendommen, vil det heller ikke medfølge.

1. HVITEVARER medfølger der dette er spesielt angitt i salgsoppgaven.

2. HELDEKKENDE TEPPER følger med uansett festemåte.

3. VARMEKILDER, slik som ovner, kaminer, peiser, varmepumper og panelovner, følger med uansett festemåte. Frittstående biopeiser/varmeovner og terrassevarmere medfølger ikke. Det følger ikke med varmekilder i rom som ikke har vegg- eller fastmonterte varmekilder på visning.

4. TV, RADIO OG MUSIKKANLEGG. TV-antenner og fellesanlegg for TV, herunder parabolantenne, og tuneren/dekoder/tv-boks medfølger der dette eies av selger. Veggmontert TV/flatskjerm med tilhørende festeordning samt musikkanlegg følger ikke med (se også punkt 12).

5. BADEROMSINNREDNING/UTSTYR. Badekar, dusjkabinett, dusjvegger, alle fastmonterte speil og hyller, fastmonterte glass- og håndkleholdere, herunder håndklevarmere samt baderomsinnredning, medfølger.

6. GARDEROBESKAP medfølger, selv om disse er løse. Fastmonterte garderobehyller og knagger medfølger. Innredning i garderobeskap, for eksempel løse eller fastmonterte trådkurver, hyller, stenger og lignende, medfølger.

7. KJØKKENINNREDNING medfølger, herunder også åpne, fastmonterte hyller og løs eller fastmontert kjøkkenøy.

8. MARKISER, PERSIENNER og annen type innvendig og utvendig solskjerming, gardinoppheng, lamellgardiner og liftgardiner medfølger.

9. AVTREKKSVIFTER av alle slag, samt fastmonterte aircondition/ ventilasjonsanlegg, medfølger.

10. SENTRALSTØVSUGER medfølger med komplett anlegg, herunder slange, munnstykke mm.

11. LYSKILDER. Kupler, lysstoffarmatur, fastmonterte "spotlights", oppheng og skinner med spotlights samt utelys og hagebelysning medfølger. Vegglamper, krokhengte lamper, lysekroner, prismelamper og lignende som er koblet til sukkerbit eller stikkontakt følger likevel ikke med.

12. INSTALLERTE SMARTHUSLØSNINGER med sentral som styrer lys, varme, lyd o.l., samt tilhørende trådløse enheter som brytere, sensorer, kameraer, integrerte høyttalere el. medfølger. Enkle lysstyringssystem f.eks. med en sentral som kun styrer lyspærer eller smartpærer montert i sokkel medfølger likevel ikke.

13. UTVENDIGE SØPPELKASSER og eventuelt holder/hus til disse medfølger.

14. POSTKASSE medfølger.

15. UTENDØRS INNRETNINGER slik som flaggstang, fastmontert tørkestativ, samt andre faste utearrangementer som f.eks. badestamp, boblekar/jacuzzi og liknende utendørs kar, lekestue, lekestativ, utepeis, fastmontert trommel til vannslange, medfølger. Guidekabel/avgrensingskabel til robotgressklipper medfølger, men robotgressklipper og ladestasjon for denne medfølger ikke.

16. FASTMONTERT VEGGLADER/LADESTASJON TIL EL-BIL medfølger uavhengig av hvor laderen er montert.

17. SOLCELLEANLEGG med tilhørende teknisk infrastruktur medfølger.

18. GASSBEHOLDER til gasskomfyr og gasspeis medfølger.

19. BRANNSTIGE, BRANNTAU, feiestige og lignende medfølger der dette er påbudt. Løse stiger medfølger ikke.

20. BRANNSLUKNINGSAPPARAT, BRANNSLANGE og RØYKVARSLER medfølger der dette er påbudt. Det er eier og brukers plikt til å se til at utstyret forefinnes på enhver eiendom. Hvis annet ikke er uttrykkelig avtalt, skal dette derfor alltid følge med ved salg av eiendom.

21. SAMTLIGE NØKLER til eiendommen som selger er i besittelse av skal overleveres kjøper på overtakelsen, herunder nøkler til eventuelle boder, uthus, garasjeportåpner el. Låses boder, uthus el. med hengelås, skal lås og nøkler til disse medfølge.

22. GARASJEHYLLER, bodhyller, lagringshyller og oppheng til bildekk medfølger såfremt de er fastmontert. Planter, busker og trær som er plantet på tomten, eller fastmonterte kasser og lignende er en del av eiendommen og medfølger i handelen.

BUD OG BUDGIVNING

KJØPETILBUD

FOR EIENDOMMEN

Adresse:
Valberggrenda 18 E, 3160 Stokke
Gnr. 548, Bnr. 71, Snr. 5, Sandefjord kommune.

Oppdragsnummer:
33250031

Meglerforetak: PrivatMegleren Sandefjord

Saksbehandler: Elise Graneng Olafsen

Telefon / Mobil: 40 00 23 27 / 482 54 240

E-post: elise.graneng.olafsen@privatmegleren.no

UNDERTEGNEDE GIR HERVED FØLGENDE BUD PÅ OVENNEVNTE EIENDOM:

Kjøpesum **Kr** _____

Beløp med bokstaver **Kr** _____

+ omkostninger iht. opplysninger i salgsoppgaven

Dette budet er bindende for undertegnede frem til og med den **Kl.**

Dersom annet ikke er angitt gjelder budet til kl. 15.00 første virkedag etter siste annonserte visning. I forbrukerforhold vil bud med kortere akseptfrist enn til kl. 12.00 første virkedag etter siste annonserte visning ikke bli videreformidlet til selger

Eventuelle forbehold: _____

_____

Undertegnede er kjent med at selger står fritt til å godta eller forkaste ethvert bud. Likeledes er undertegnede klar over at budet er bindende for budgiver når det er kommet til selgers kunnskap. Handelen er juridisk bindende for begge parter dersom budet aksepteres innen akseptfristen. Undertegnede er kjent med at budjournalen vil bli forelagt kjøper og selger når handel er sluttet.

Ønsket overtakelsesdato: _____

Budet baseres på opplysninger og salgsvilkår som fremkommer av salgsoppgave m/vedlegg

Kjøpet vil bli finansiert slik:

Låneinstitusjon: _____ Referanse og tlf nr: _____

Lånt kapital: _____ Kr _____

Egenkapital: _____ Kr _____

Totalt: _____ **Kr** _____

Egenkaptitalen består av: ☐ Salg av nåværende bolig eller fast eiendom

☐ Disponibelt kontantbeløp (bankinnskudd)

Jeg gir bud som ☐ Forbruker ☐ Ledd i næringsvirksomhet / Juridisk person (selskap)

Navn:		Navn:	
Fødselsdato:		Fødselsdato:	
Adr:		Adr:	
Postnr:	Sted:	Postnr:	Sted:
Tlf:	E-post:	Tlf:	E-post:
Dato:	Sign:	Dato:	Sign:

Kopi av legitimasjon

Kopi av legitimasjon

Forbrukerinformasjon om budgivning

Sist oppdatert med virkning fra 1. januar 2014, i forbindelse med ikrafttredelse av endringer i eiendomsmeglingsforskriften.

Informasjonen er utarbeidet av Forbrukerombudet, Forbrukerrådet, Den Norske Advokatforening ved Eiendomsmeglingsgruppen, Eiendomsmeglerforetakenes Forening og Norges Eiendomsmeglerforbund, på grunnlag av blant annet forskrift om eiendomsmegling § 6-3 og § 6-4.

Nedenfor gis en oversikt over de retningslinjer som forbrukermyndighetene og organisasjonene anbefaler benyttet ved budgivning på eiendommen. Avslutningsvis gis også en kort oversikt over de viktigste rettsreglene tilknyttet budgivning.

Før det legges inn bud på eiendommen oppfordres budgiver til å sette seg inn i all relevant informasjon om eiendommen, herunder eventuell salgsoppgave og teknisk rapport med vedlegg.

GJENNOMFØRING AV BUDGIVNING

1. På forespørsel vil megler opplyse om aktuelle bud på eiendommen, herunder om relevante forbehold.

2. Alle bud skal inngis skriftlig til megler, som formidler disse videre til oppdragsgiver. Kravet til skriftlighet gjelder også budforhøyelser og motbud, aksept eller avslag fra selger. Før formidling av bud til oppdragsgiver skal megler innhente gyldig legitimasjon og signatur fra budgiver. Kravet til legitimasjon og signatur er oppfylt for budgivere som benytter e-signatur, eksempelvis BankID eller MinID. Med skriftlige bud menes også elektroniske meldinger som e-post og SMS når informasjonen i disse er tilgjengelig også for ettertiden.

3. Et bud bør inneholde eiendommens adresse (eventuelt gnr/bnr), kjøpesum, budgivers kontaktinformasjon, finansieringsplan, akseptfrist, overtakelsesdato og eventuelle forbehold som for eksempel usikker finansiering, salg av nåværende bolig ol. Normalt vil ikke et bud med forbehold bli akseptert før forbeholdet er avklart. Konferer gjerne med megler før bud avgis.

4. Megler skal legge til rette for en forsvarlig avvikling av budrunden. I forbrukerforhold (dvs. der oppdragsgiver er forbruker) skal megleren ikke formidle bud med kortere akseptfrist enn kl. 12.00 første virkedag etter siste annonserte visning. Etter denne fristen bør budgivere ikke sette en kortere akseptfrist enn at megler har mulighet til, så langt det er nødvendig, å orientere oppdragsgiver, budgivere og øvrige interessenter om bud og forbehold.
Det bør ikke gis bud som diskriminerer eller utelukker andre budgivere. Dersom bud inngis med en frist som åpenbart er for kort til at megleren kan avvikle budrunden på en forsvarlig måte som sikrer oppdragsgiver og interessenter et tilstrekkelig grunnlag for sine handlingsvalg, vil megler fraråde budgiver å stille slik frist.

5. Megleren vil uoppfordret gi sin vurdering av det enkelte bud overfor oppdragsgiveren, når budet er gitt innenfor fristene i punkt 4.

6. Megleren skal så langt det er nødvendig og mulig holde budgiverne skriftlig orientert om nye og høyere bud og eventuelle forbehold.
Megler skal så snart som mulig bekrefte skriftlig overfor budgivere at budene deres er mottatt.

7. Etter at handel har kommet i stand, eller dersom en budrunde avsluttes uten at handel er kommet i stand, kan en budgiver kreve kopi av budjournalen i anonymisert form.

8. Kopi av budjournal skal gis til kjøper og selger uten ugrunnet opphold etter at handel er kommet i stand. Dersom det er viktig for budgiver å bevare sin anonymitet, bør budet fremmes gjennom fullmektig.

VIKTIGE AVTALERETTSLIGE FORHOLD

1. Det eksisterer ingen angrerett ved salg/kjøp av fast eiendom.

2. Når et bud er innsendt til megler og han har formidlet innholdet i budet til selger (slik at selger har fått kunnskap om budet), kan budet ikke kalles tilbake. Budet er da bindende for budgiver frem til akseptfristens utløp, med mindre budet før denne tid avslås av selger eller budgiver får melding om at eiendommen er solgt til en annen (man bør derfor ikke gi bud på flere eiendommer samtidig dersom man ikke ønsker å kjøpe flere enn en eiendom).

3. Selger står fritt til å forkaste eller akseptere ethvert bud, og er for eksempel ikke forpliktet til å akseptere høyeste bud.

4. Når en aksept av et bud har kommet frem til budgiver innen akseptfristens utløp er det inngått en bindende avtale.

5. Husk at også et eventuelt bud fra selger til kjøper (såkalte "motbud"), avtalerettslig er et bindende tilbud som medfører at det foreligger en avtale om salg av eiendommen dersom budet i rett tid aksepteres av kjøper.
