PRIVATMEGLEREN
SANDEFJORD

DRAKEÅSVEIEN 2

Vedlegg

Meglers verdivurdering

Tilstandsrapport

Selgers egenerklæringsskjema

Nabolagsprofil

Energiattest

Festekontrakt

Reguleringskart og bestemmelser

Arealbekreftelse

Løsøre og tilbehørsliste

Budskjema

Tilstandsrapport

Enebolig
Drakeåsveien 2 , 3229 SANDEFJORD
SANDEFJORD kommune
gnr. 47, bnr. 208

Sum areal alle bygg: BRA: 166 m² BRA-i: 124 m²



Befaringsdato: 13.03.2025 **Rapportdato:** 18.03.2025 **Oppdragsnr.:** 21609-1331 **Referansenummer:** ZD3654

Autorisert foretak: Holmane AS **Sertifisert Takstingeniør:** Stian Barth **Vår ref:**

HOLMANE AS
DIN TAKSTMANN

Rapporten kan brukes i inntil ett år etter rapportdato, og kan ikke gjenbrukes ved flere boligsalg i denne perioden.
For eiendomsoverdragelser fra 1.1.2024, må selger sørge for at areal i rapporten er oppdatert og følger ny bransjestandard for areal.
Skjer det endringer, oppstår skader også videre på boligen, bør du som selger be om oppdatert rapport.

Norsk takst

Norsk takst er bransjeorganisasjonen for landets bygningssakkyndige og takstforetak, med om lag 1400 sertifiserte medlemmer fordelt på omtrent 1000 bedrifter. I boligomsetningen regnes takstrapportene som et helt avgjørende element i den informasjonen som gjøres tilgjengelig for kjøper. Årlig leverer medlemmene rundt 120.000 slike takster. Det gir unik oversikt over norske boliger, og bidrar til at alle oppdrag kan utføres med utgangspunkt i erfaringsbasert kvalitet.

Det stilles høye krav til utdanning, sertifisering og yrkesetikk. Norsk takst er opptatt av at boligomsetningen skal være trygg, og legger vekt på å opptre uavhengig av andre bransjeaktører. Bygningssakkyndige fakturerer sine tjenester uten hensyn til hvilken pris som oppnås, og skal heller ikke på annen måte ha noen egeninteresse knyttet til handelen.

Uavhengighet og god fagkunnskap har over tid bygget troverdighet og tillit. Både selger og kjøper skal kunne stole på bygningssakkyndiges vurderinger. For tilfeller der det likevel skulle oppstå misnøye med utført arbeid, har vi sammen med Forbrukerrådet etablert en klagenemnd.

Norsk takst har en sentral rolle i utviklingen av norske standarder, regler og profesjonsprinsipper, og representerer bransjen i alle relevante internasjonale fora. Dette sikrer at norske bygningssakkyndige tidlig kan tilpasse seg krav og bransjetrender fra utlandet, samtidig som takseringsfaget får en norsk stemme på verdensbasis. Organisasjonen bidrar i næringspolitisk sammenheng, og har vært en pådriver for å sikre at lover og regler gir trygghet for forbrukerne i boligomsetningen.

Holmane AS



Rapportansvarlig

Stian Barth

Uavhengig Takstingeniør

stian@holmane-as.no

934 87 975

Holmane AS
Bispeveien 1446
3178 VÅLE

Dette trenger du å vite om tilstandsrapporten



Hva er en tilstandsrapport?

En tilstandsrapport beskriver synlige skader/avvik eller tegn på skader/avvik på boligen. Rapporten fremhever vanligvis ikke positive egenskaper ved boligen.



Hva vurderer en bygningssakkyndig?

Den bygningssakkyndige vurderer boligen ut fra hva man kan forvente av en bygning av samme alder og type. Vurderingen gjøres som regel mot hvordan det var vanlig å bygge og regler som gjaldt da boligen ble oppført (søknadstidspunktet). Forhold som er vanlige for bygningens alder, slik som slitasje etter normal bruk regnes ikke som avvik.



Hva inneholder tilstandsrapporten?

Den bygningssakkyndige undersøker rom og bygningsdeler slik det kommer frem av Forskrift til avhendingsloven. Tilstandsrapporten inneholder bare avvik som den bygningssakkyndige kan se eller kontrollere med enkle hjelpemidler. Det gjøres ikke nærmere undersøkelser slik som åpning av vegger eller andre bygningsdeler. I vegg mot våtrom og rom under terreng kan det borres et hull for å gjøre enkle undersøkelser slik som fuktsøk.

Når du kjøper en brukt bolig

Når du kjøper en brukt bolig, er det viktig å være oppmerksom på at dette ikke kan sammenlignes med å kjøpe en ny bolig. Måten boligen ble bygget på kan være annerledes enn i dag. Bygninger svekkes over tid, og utsettes for slitasje blant annet på grunn av bruk og vær og vind. Mange boliger fornyes helt eller delvis, noen i flere omganger, eller det oppføres tilbygg. Særlig for boliger som er pusset opp eller endret, er det viktig å merke seg at fornyelse av overflater ikke nødvendigvis betyr at bygningsdeler under er forbedret.

Vurdering mot byggeregler

Den bygningssakkyndige vil vurdere boligen mot hvordan det var vanlig å bygge og regler som gjaldt på søknadstidspunktet. Den bygningssakkyndige ser etter avvik som har betydning for og som reduserer boligens funksjon og verdi, og som kommer frem av Forskrift til avhendingslova.

Noen bygningsdeler og forhold vil den bygningssakyndige vurdere mot dagens regelverk. Etter dagens regelverk vil disse kunne få TG2 eller TG3 uten at det nødvendigvis er krav om at avviket må utbedres. Dette kan gjelde sluk, tettesjikt og fall på bad og vaskerom, forhold som gjelder sikkerhet mot brann, rekkverk, trapper, osv.

Tilstandsrapporten beskriver ikke hele boligen

BYGNINGSSAKKYNDIGE SER FOR EKSEMPEL IKKE PÅ

• vanlig slitasje og normal vedlikeholdstilstand • bagatellmessige forhold som ikke påvirker bygningens bruk eller verdi vesentlig • etasjeskillere • tilleggsbygg slik som garasje, bod, anneks, naust også videre • utvendige trapper • støttemurer • skjulte installasjoner • installasjoner utenfor bygningen • full funksjonstesting av el- og VVS-installasjoner • geologiske forhold og bygningens plassering på grunnen • bygningens planløsning • bygningens innredning • løsøre slik som hvitevarer • utendørs svømmebasseng og pumpeanlegg • bygningens estetikk og arkitektur • bygningens lovlighet (bortsett fra bruksendringer, brannceller og forhold som åpenbart kan påvirke helse, miljø og sikkerhet) • fellesarealer (med mindre boligeier har vedlikeholdsplikt for fellesarealer og dette er kjent for bygningssakkyndig, eller fellesarealet har en særlig tilknytning til boligen).

© iVerdi 2023 © Norsk takst 2023

Malen til denne rapporten, inkludert standardtekstene fra Norsk takst, er vernet etter åndsverkloven og kan kun benyttes av medlemsforetakene i Norsk takst og av takstingeniører som er sertifisert i slikt foretak, samt av kunder hos iVerdi og studenter hos NEAK. For andre aktører er eksemplarfremstilling av malen og standardtekster, som utskrift og annen kopiering til bruk som grunnlag for tilsvarende rapporter, bare tillatt når det er hjemlet i lov (kopiering til privat bruk, sitat o.l.) eller avtale med Norsk Takst (Forside) eller iVerdi (Hjem-iVerdi).

Utnyttelse i strid med lov eller avtale kan medføre erstatnings- og straffeansvar.

Dette trenger du å vite om tilstandsrapporten

Tilstanden vurderes med ulike tilstandsgrader

Tilstanden gir uttrykk for en gitt forventet tilstand, blant annet vurdert ut fra alder og normal bruk. Ved Tilstandsgrad 0 (TG0) og Tilstandsgrad 1 (TG1) gir den bygningssakkyndige normalt ingen begrunnelse for valg av tilstandsgrad. Grunnen er at bygningen eller bygningsdelen da bare har normal slitasje. Ved skjulte konstruksjoner kan alder alene avgjøre tilstandsgrad. Når bygningssakkyndige anbefaler tiltak, for eksempel utbedringer, må brukeren av rapporten vurdere om tiltakene er nødvendige og lønnsomme.
Når den bygningssakkyndige velger tilstandsgrad, baseres vurderingen på faste kriterier som følger av gjeldende bransjestandard for Teknisk tilstandsanalyse ved omsetning av bolig og Forskrift til avhendingslova.

TG 0

TILSTANDSGRAD 0, TG0: INGEN AVVIK

Bygningsdelen skal være tilnærmet ny, ikke vise tegn på slitasje og det skal være lagt frem dokumentasjon på faglig god utførelse. Det er ingen merknader til delen.

TG 1

TILSTANDSGRAD 1, TG1: MINDRE AVVIK

Bygningsdelen skal bare ha normal slitasje, og strakstiltak skal ikke anses som nødvendig. Graden kan også brukes når delen er ny, men der dokumentasjon på faglig god utførelse mangler.

TG 2

TILSTANDSGRAD 2, TG2: VESENTLIGE AVVIK OG MINDRE AVVIK SOM ETTER NS 3600 GIR TG 2

Bygningsdelen skal enten ha feil utførelse, en skade eller symptomer på skade, sterk slitasje eller nedsatt funksjon. Graden gis når bygningsdelen trenger vedlikehold eller tiltak i nær fremtid. Graden skal også brukes når delen er gammel og det er grunn til å varsle om faren for skader på grunn av alderen, eller når det er grunn til å overvåke delen spesielt på grunn av fare for større skader eller følgeskader.

Ved avvik som ikke krever umiddelbare tiltak (ingen umiddelbar kostnad) så blir TG2 markert med en lysere farge.

TG 3

TILSTANDSGRAD 3, TG3: STORE ELLER ALVORLIGE AVVIK

Denne tilstandsgraden brukes ved kraftige tegn på forhold som man må regne med trenger utbedring straks eller innen kort tid. Det er påvist funksjonssvikt eller sammenbrudd.

TG IU

IKKE UNDERSØKT/IKKE TILGJENGELIG FOR UNDERSØKELSE

Det kan være avvik/skader som ikke er avdekket.

Hva er et anslag på utbedringskostnad?

Hva det vil koste å utbedre rom eller bygningsdeler, er et forsiktig anslag basert på nåværende kvalitet, registrert avvik og angitte tiltak i rapporten. Anslaget er gitt på generelt grunnlag og må ikke forveksles med et pristilbud fra en håndverker. Det kan foreligge avvik og tiltak som ikke kommer frem av rapporten.
Utbedringskostnad avhenger blant annet av personlige valg av og markedspris på materialer og tjenesteyter.

I rapporten skal det settes anslag for utbedringskostnad for TG3, og slikt anslag kan også gis ved TG2.



Ingen umiddelbare kostnader

Tiltak under kr 10 000

Tiltak mellom kr 10 000 - 50 000

Tiltak mellom kr 50 000 - 100 000

Tiltak mellom kr 100 000 - 300 000

Tiltak over kr 300 000

Beskrivelse av eiendommen

Enebolig over ett plan, oppført i tre over ringmur med støpt dekke fra 1969.
Boligen fremstår med ett større vedlikeholdsbehov/oppgraderinger.
Det bør derfor påregnes en større modernisering/oppgradering av boligen for å treffe dagens standard og bruk.
Det henvises forøvrig til rapportens enkelte poster med ytterligere vurderinger og tilstandsgraderinger.

Enebolig - Byggeår: 1969

UTVENDIG Gå til side

Taktekkingen er av glassert betongtakstein. Taket er besiktiget fra bakkenivå.
Nedløp og beslag i stål.
Veggene har bindingsverkskonstruksjon fra byggeår.
Fasade/kledning har stående bordkledning.
Takkonstruksjonen har W-takstoler i tre.
Bygningen har malte trevinduer med 2-lags glass.
Bygningen har malt hovedytterdør og malt balkongdør i tre.
Tradisjonell terrasse, bygget i impregnert treverk.
Utvendig trapp av betong med trrappeskifer som adkomst til boligen.

INNVENDIG Gå til side

Innvendig er det gulv av laminat, fliser og belegg. Veggene har tapet og trepanel. Innvendige tak har malte plater og trepanel.
Etasjeskiller er av betongdekke.
Det er ikke foretatt radonmålinger og bygget er heller ikke utført med radonsperre.
Boligen har elementpipe, peis med innsats og sotluke/feieluke.
Innvendig har boligen malte fyllingsdører, malt dør med glass.
Boligen varmes opp ved hjelp av vedovn, elektriske varmekabler i deler av gulv og elektriske panelovner.
Ingen oppvarmingskilder er funksjons testet.

VÅTROM Gå til side

Vaskerom
Aktuell byggeforskrift er byggeforskrifter fra før 1997.
Dokumentasjon: ingen dokumentasjon.
Hulltaking er ikke foretatt da det ikke er fysisk mulig pga tilliggende konstruksjoner er yttervegg og annet våtrom i våtsoner.

Bad
Antatt aktuell byggeforskrift er tekniske forskrifter i perioden 1997-2010. Dokumentasjon: ingen dokumentasjon.
Eier har ingen kunnskap om alder på våtrommet, men overflater og innredning bærer preg av å være utført i perioden 1997-2010.
Badet er derfor befart og vurdert på bakgrunn av disse forutsetningene som kan være feil.
Veggene har fliser. Taket har panel.
Gulvet er flislagt. Rommet har elektriske varmekabler. Fall mot sluk er målt til 16mm.
Det er plastsluk og ukjent tettesjikt/membran.
Rommet har innredning med nedfelt servant, toalett og dusjkabinett.
Det er naturlig ventilering.
Hulltaking er ikke foretatt da det ikke er fysisk mulig pga tilliggende konstruksjoner i våtsoner er mot kjøkkeninnredning.

KJØKKEN Gå til side

Kjøkkenet har innredning med profilerte fronter. Benkeplaten er av laminat. Det er kjøleskap, oppvaskmaskin og micro.
Det er kjøkkenventilator med avtrekk ut.

TEKNISKE INSTALLASJONER Gå til side

Innvendige vannledninger er av kobber.
Det er avløpsrør av plast.
Naturlig ventilasjon med ventiler i vegg og luftespalte i vinduer.
Varmtvannstanken er på ca 120 liter og er plassert i kjøkkeninnredningen.
Åpent/skjult elektrisk anlegg.
Det er automatsikringer i sikringsskap.
Røykdetektorer plassert i boligen.

TOMTEFORHOLD Gå til side

Det er byggegrunn av antatt av fjell.
Drenerende tiltak er fra 1969.
Bygningen har betonggrunnmur.
Naturtomt med opparbeidet plenarealer og naturlig vegetasjon.
Utvendige avløpsrør er av ukjent type og er fra 1969. Det er slamavskiller med overløp til offentlig avløpsnett. Utvendige vannledninger er av ukjent type og er fra 1969. Det er offentlig vannforsyning via private stikkledninger.
Septiktanken med slamavskiller er av ukjent type. Tanken er fra 1969.

Arealer Gå til side

Forutsetninger og vedlegg Gå til side

Lovlighet Gå til side

Enebolig

• Det foreligger godkjente og byggemeldte tegninger, men det er avvik fra disse.

Det tas spesifikt forbehold om ikke-godkjente rom. Dette er en risiko da det ikke foreligger godkjente byggemeldte tegninger som gjenspeiler dagens bruk. Kommunen kan kreve at bygget tilbakeføres slik det er vist på originale tegninger. Dette må bekostes av kjøper.
Det er ikke vist vaskerom på tegninger fra byggesaksmappa.
Det er ikke gjort vurdering av byggets plassering mot eiendomsgrenser.


Garasje

• Det foreligger godkjente og byggemeldte tegninger, men det er avvik fra disse.

Mindre avvik på dagens romløsning sett opp mot tegninger i kommunal saksmappe.
Det er ikke gjort vurdering av byggets plassering mot eiendomsgrenser.

Sammendrag av boligens tilstand


Fordeling av tilstandsgrader

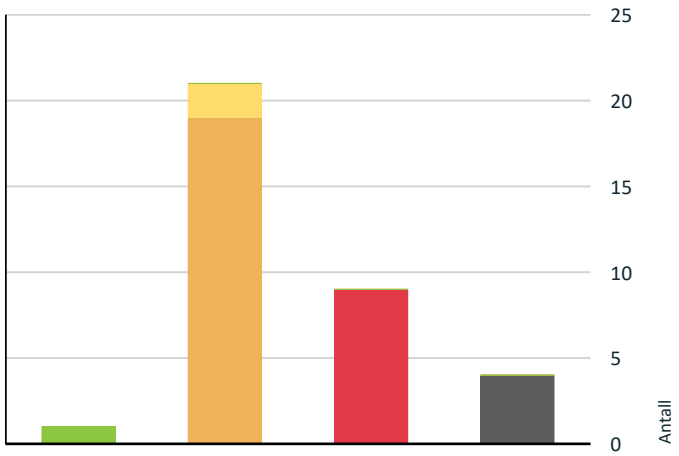

- TG0: Ingen avvik
- TG1: Mindre eller moderate avvik
- TG2: Avvik som ikke krever tiltak
- TG2: Avvik som kan kreve tiltak
- TG3: Store eller alvorlige avvik
- TG IU: Konstruksjoner som ikke er undersøkt

Vil du vite mer om tilstandsgrader? Se side 4.

Anslag på utbedringskostnad

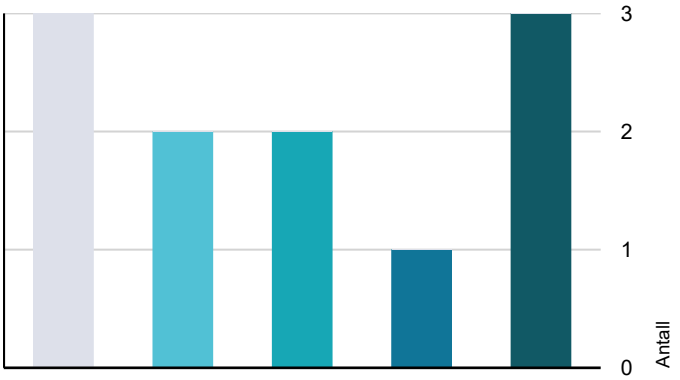

- Ingen umiddelbare kostnader
- Tiltak under kr 10 000
- Tiltak mellom kr 10 000 - 50 000
- Tiltak mellom kr 50 000 - 100 000
- Tiltak mellom kr 100 000 - 300 000
- Tiltak over kr 300 000

Hva er anslag på utbedringskostnad? Se side 4.

Spesielt for dette oppdraget/rapporten

Rekvirenten av rapporten skal gjennomlese, kontrollere at opplysninger som fremkommer om bygningsdeler, årstall, arealer og
beskrevet
utstyr i boligen er korrekt før rapporten tas i offentlig bruk. Ved eventuelle feil skal takstmann ha beskjed slik at korreksjon kan utføres. Opplysninger som fremkommer i rapporten er lest og
godkjent av rekvirent ved offentlig bruk.
Takstmannen er ikke ansvarlig for feil og mangler som ikke kan oppdages ved å følge gjeldende instrukser.
I tilfeller hvor det ikke gis opplysninger til takstmann om boligen, eller eier ikke har kunnskap/informasjon kan opplysninger som
fremkommer i rapporten være vurderinger fra takstmann. Dette kan avvike fra faktiske forhold. Innvendige tette skrå -/flate tak uten tilgang til konstruksjoner er kun
vurdert fra innvendig side. Konstruksjoner med oppbygging, utluftinger og diffusjonssperrer er således ikke vurdert
Det bemerkes at eldre boliger kan naturlig ha skjevheter og slitasje, skadedyr som følge av alder, vær og bruksslitasje som vil kunne
oppfattes som avvik på en nyere bolig. Eldre boliger kan ha skadedyr, selv om det ikke synes på tilgjengelige steder. Det beregnes normalt sett ikke kostnader for TG2.
Tilstandsanalysen følger Forskrift til avhendingslova (tryggere bolighandel) og det er ikke foretatt vurderinger av bygg, bygningsdeler eller rom som ikke fremgår her. Tilleggsbygg slik som garasje er ikke tilstandsvurdert, selv om det er gitt en enkel beskrivelse av disse på grunn av arealmåling.

Oppsummering av avvik

Vil du vite mer? Se på rommet eller bygningsdelen senere i rapporten.

Enebolig

TG 3 STORE ELLER ALVORLIGE AVVIK

Utvendig > Taktekking	Gå til side
Utvendig > Nedløp og beslag	Gå til side
Utvendig > Takkonstruksjon/Loft	Gå til side
Utvendig > Vinduer	Gå til side
Utvendig > Utvendige trapper	Gå til side
Tekniske installasjoner > Branntekniske forhold	Gå til side
Våtrom > 1. Etasje > Vaskerom > Generell	Gå til side

Sammendrag av boligens tilstand

Kjøkken > 1. Etasje > Kjøkken > Overflater og innredning — Gå til side

Kjøkken > 1. Etasje > Kjøkken > Avtrekk — Gå til side

TG IU KONSTRUKSJONER SOM IKKE ER UNDERSØKT

Utvendig > Balkonger, terrasser og rom under balkonger — Gå til side

Innvendig > Oppvarming — Gå til side

Våtrom > 1. Etasje > Vaskerom > Tilliggende konstruksjoner våtrom — Gå til side

Våtrom > 1. Etasje > Bad > Tilliggende konstruksjoner våtrom — Gå til side

TG 2 AVVIK SOM KAN KREVE TILTAK

Utvendig > Veggkonstruksjon — Gå til side

Utvendig > Dører — Gå til side

Innvendig > Overflater — Gå til side

Innvendig > Etasjeskille/gulv mot grunn — Gå til side

Innvendig > Radon — Gå til side

Innvendig > Pipe og ildsted — Gå til side

Innvendig > Innvendige dører — Gå til side

Tekniske installasjoner > Vannledninger — Gå til side

Tekniske installasjoner > Avløpsrør — Gå til side

Tekniske installasjoner > Varmtvannstank — Gå til side

Tekniske installasjoner > Elektrisk anlegg — Gå til side

Tomteforhold > Fuktsikring og drenering — Gå til side

Tomteforhold > Terrengforhold — Gå til side

Tomteforhold > Septiktank — Gå til side

Våtrom > 1. Etasje > Bad > Overflater vegger og himling — Gå til side

Våtrom > 1. Etasje > Bad > Overflater Gulv — Gå til side

Våtrom > 1. Etasje > Bad > Sluk, membran og tettesjikt — Gå til side

Våtrom > 1. Etasje > Bad > Sanitærutstyr og innredning — Gå til side

Våtrom > 1. Etasje > Bad > Ventilasjon — Gå til side

TG 2 AVVIK SOM IKKE KREVER UMIDDELBARE TILTAK

Tomteforhold > Grunnmur og fundamenter — Gå til side

Tomteforhold > Utvendige vann- og avløpsledninger — Gå til side

Tilstandsrapport

ENEBOLIG



Byggeår
1969

Kommentar
Byggeår er basert på opplysninger i ferdigattest.

Anvendelse
Bolig

Standard
Normal standard på bygget ut ifra alder/konstruksjon - jamfør beskrivelse under konstruksjoner.

Vedlikehold
Bygget er gammelt og bærer preg av manglende vedlikehold og oppgraderinger. Se nærmere beskrivelse under Konstruksjoner.

UTVENDIG

TG 3 Taktekking

Punktet må sees i sammenheng med Takkonstruksjon/Loft

Taktekkingen er av glassert betongtakstein. Taket er besiktiget fra bakkenivå.
Siden taket (takkonstruksjon, taktekking og skorstein) kun er observert fra bakkenivå, er vurderingen begrenset av dette. Det er ikke sikkerhetsmessig forsvarlig å bevege seg ut på taket eller observere fra stige. Selv om det ikke er avdekket skader under befaringen, betyr ikke dette at det ikke foreligger skader som en besiktigelse på taket kan avdekke. Vær oppmerksom på denne risikoen. En undersøkelse av taket kan utføres av en fagperson under tilstrekkelige sikkerhetsforhold.

Vurdering av avvik:
• Mer enn halvparten av forventet brukstid er passert på taktekkingen.
• Mer enn halvparten av forventet brukstid er passert på undertak.

Det er påvist lekkasje på tak under befaring og opplyst om tidligere lekkasje av eier.

Konsekvens/tiltak
• Andre tiltak:

Det må påregnes tiltak på taket, men det må først utredes om årsak og tiltak.
Kostnadsestimat for dette er medtatt i punkt om takkonstruksjoner/loft.

Kostnadsestimat: Ingen umiddelbar kostnad

TG 3 Nedløp og beslag

Nedløp og beslag i stål.

Vurdering av avvik:
• Det er ikke tilfredsstillende bortledning av vann fra taknedløp ved grunnmur.
• Det mangler snøfangere på hele eller deler av taket, noe som var krav på byggemeldingstidspunktet.
• Mer enn halvparten av forventet brukstid er passert på renner/nedløp/beslag.

Konsekvens/tiltak
• Det bør lages system for bortledning av vann fra taknedløp ved grunnmur.
• Overvåk tilstanden jevnlig. For å få tilstandsgrad 0 eller 1 må beslag/renner/nedløp skiftes ut, men tidspunktet for når dette er nødvendig er vanskelig å si noe om.
• Det må monteres snøfangere for å oppfylle byggeårets krav.

Kostnadsestimat: 50 000 - 100 000



TG 2 Veggkonstruksjon

Veggene har bindingsverkskonstruksjon fra byggeår. Fasade/kledning har stående bordkledning.

Vurdering av avvik:
• Det er ingen eller liten lufting i nedre kant av kledning mot grunnmur.
• Det er påvist spredte råteskader i bordkledningen.

Konsekvens/tiltak
• Det bør foretas tiltak for å bedre lufting av kledningen.
• Råteskadet trekledning må skiftes ut.
• Andre tiltak:

Lufting bør etableres den dagen bygget skal bytte kledning.
Det må påregnes bytte av utvendig kledning på hele/deler av bygget i nær fremtid.



Tilstandsrapport



TG 3 Takkonstruksjon/Loft

Punktet må sees i sammenheng med Taktekking

Takkonstruksjonen har W-takstoler i tre.

Vurdering av avvik:
- Det er påvist fuktskjolder/skader i takkonstruksjonen.
- Det er påvist andre avvik:
- Undertaket er misfarget.

Det er påvist høye fuktverdier i undertaket rundt gjennomføringer i taket.
Eier opplyser om at det har vert en lekkasje rundt pipe, men det er ikke mulig å komme til for å måle etter fukt.

Konsekvens/tiltak
- Andre tiltak:

Kostnadsestimat er for videre undersøkelser for å redegjøre for årsak og tiltak på taket for å hinder videre utvikling av fukt og råte i kosntruksjonen.

Kostnadsestimat: 10 000 - 50 000





TG 3 Vinduer

Bygningen har malte trevinduer med 2-lags glass.

Vurdering av avvik:
- Det er påvist at enkelte vinduer er vanskelig å åpne/lukke.
- Det er påvist vinduer med fukt/råteskader.
- Det er påvist andre avvik:

Forventet brukstid anses som passert.

Konsekvens/tiltak
- Andre tiltak:

Vinduer av eldre årgang, må påregnes byttet i nær fremtid.

Kostnadsestimat: 100 000 - 300 000





TG 2 Dører

Bygningen har malt hovedytterdør og malt balkongdør i tre.

Vurdering av avvik:
- Det er påvist dører som er vanskelig å åpne eller lukke.
- Det er påvist utetthet/åpning mellom dørblad og dørkarm. Dvs. at kald trekk kan oppstå.
- Det er påvist andre avvik:

Mindre en halvparten av forventet brukstid er gjenstående på døren.

Konsekvens/tiltak
- Andre tiltak:

Det må påregnes vedlikehold/oppgradering/bytte av dører.

TG IU Balkonger, terrasser og rom under balkonger


Tradisjonell terrasse, bygget i impregnert treverk.

Vurdering av avvik:

• Balkonger/terrasse er snødekt og derfor ikke nærmere vurdert.

Konsekvens/tiltak

• Det bør foretas nærmere undersøkelser av balkong/terrasser når den er snøfri.

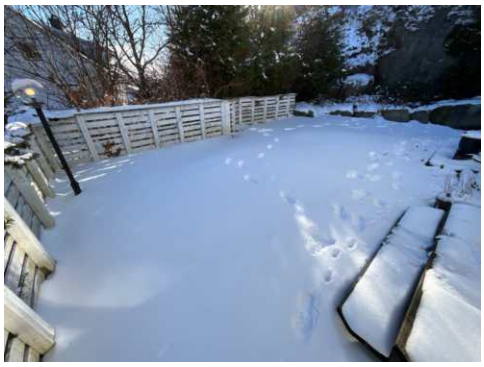

TG 3 Utvendige trapper

Utvendig trapp av betong med trrappeskifer som adkomst til boligen.

Vurdering av avvik:

• Det er ikke montert rekkverk.
• Det er påvist andre avvik:

Det er løse skififerheller på trinn.

Konsekvens/tiltak

• Andre tiltak:

Feste løse trinn og montere rekkverk.

Kostnadsestimat: 10 000 - 50 000



INNVENDIG

TG 2 Overflater

Innvendig er det gulv av laminat, fliser og belegg. Veggene har tapet og trepanel. Innvendige tak har malte plater og trepanel.

Vurdering av avvik:

• Det er påvist andre avvik:

Boligen har registrert både elde og slitasje i overflater TG settes derfor med bakgrunn av alder, slitasje, sprekker og merker som er på overflatene i boligen.

Konsekvens/tiltak

• Andre tiltak:

Det må påregnes oppgradering/utbedring av de fleste overflater. For å få tilstandsgrad 0 eller 1, må overflatene i boligen renoveres/pusses opp.







TG 2 Etasjeskille/gulv mot grunn

Etasjeskiller er av betongdekke.

Vurdering av avvik:

• Det er målt høydeforskjell på mellom 15-30 mm gjennom hele rommet. Tilstandsgrad 2 gis med bakgrunn i standardens krav til godkjente måleavvik.

Skjevhet er registret flere steder i boligen, men må ses på i sammenheng med boligens alder og er å anse som normale avvik på en eldre bolig.

Konsekvens/tiltak

• For å få tilstandsgrad 0 eller 1 må høydeforskjeller rettes opp. Det vil imidlertid sjelden være økonomisk rasjonelt som et enkeltstående tiltak i en bolig som dette. Dersom boligen en gang skal renoveres, kan man vurdere slike tiltak.

Tilstandsrapport

TG 2 Radon

Det er ikke foretatt radonmålinger og bygget er heller ikke utført med radonsperre.

Vurdering av avvik:
• Det er ikke foretatt radonmålinger, og bygget er heller ikke utført med radonsperre.

Konsekvens/tiltak
• Andre tiltak:

Det bør gjennomføres radonmålinger for å avdekke eventuelle tiltak mot radon i bygget.

TG 2 Pipe og ildsted

Boligen har elementpipe, peis med innsats og sotluke/feieluke.

Vurdering av avvik:
• Det er påvist sprekker og/eller riss i pipe.
• Mer enn halvparten av forventet brukstid er passert på pipe.

Konsekvens/tiltak
• Det bør foretas nærmere undersøkelser av pipeløp.





TG 2 Innvendige dører

Innvendig har boligen malte fyllingsdører, malt dør med glass.

Vurdering av avvik:
• Det er påvist avvik som tilsier at det bør foretas tiltak på enkelte dører.
• Det er påvist andre avvik:

Mindre enn halvparten av forventet brukstid er gjenstående på enkelte dører.

Konsekvens/tiltak
• Det bør foretas tiltak på enkelte dører.





TG IU Oppvarming

Boligen varmes opp ved hjelp av vedovn, elektriske varmekabler i deler av gulv og elektriske panelovner.
Ingen oppvarmingskilder er funksjons testet.

VÅTROM

1. ETASJE > VASKEROM

TG 3 Generell

Aktuell byggeforskrift er byggeforskrifter fra før 1997. Dokumentasjon: ingen dokumentasjon.

Vurdering av avvik:
• Våtrommet må oppgraderes for å tåle normal bruk etter dagens krav.

Konsekvens/tiltak
• Våtrommet må totalrenoveres. Alle forhold med tettesjikt, våtsone, sluk m.m. må dokumenteres.

Kostnadsestimat: 100 000 - 300 000

Tilstandsrapport



1. ETASJE > VASKEROM

TG IU Tilliggende konstruksjoner våtrom

Hulltaking er ikke foretatt da det ikke er fysisk mulig pga tilliggende konstruksjoner er yttervegg og annet våtrom i våtsoner.

Vurdering av avvik:
• Det er pga bygningsmessige hindringer ikke fysisk mulig å foreta hulltaking i vegg bak våtsone

Konsekvens/tiltak
• TGIU gitt ut ifra manglende mulighet for hulltaking.

1. ETASJE > BAD

Generell

Antatt aktuell byggeforskrift er tekniske forskrifter i perioden 1997-2010. Dokumentasjon: ingen dokumentasjon.
Eier har ingen kunnskap om alder på våtrommet, men overflater og innredning bærer preg av å være utført i perioden 1997-2010.
Badet er derfor befart og vurdert på bakgrunn av disse forutsetningene som kan være feil.



1. ETASJE > BAD

TG 2 Overflater vegger og himling

Veggene har fliser. Taket har panel.

Vurdering av avvik:
• Det er påvist andre avvik:

Mindre enn halvparten igjen av forventet brukstid på fliser.

Konsekvens/tiltak
• Det er ikke behov for utbedringstiltak.

1. ETASJE > BAD

TG 2 Overflater Gulv

Gulvet er flislagt. Rommet har elektriske varmekabler. Fall mot sluk er målt til 16mm.

Vurdering av avvik:
• Det er påvist andre avvik:

Mindre en halvparten av forventet brukstid er gjenstående på flis.

Konsekvens/tiltak
• Det er ikke behov for utbedringstiltak.

1. ETASJE > BAD

TG 2 Sluk, membran og tettesjikt

Det er plastsluk og ukjent tettesjikt/membran.

Vurdering av avvik:
• Mer enn halvparten av forventet brukstid er passert på membranløsningen.
• Mer enn halvparten av forventet brukstid er passert på slukløsningen.
• Vurdering basert på alder. Tilstandsgrad 2 gis med bakgrunn i at mer enn halvparten av forventet brukstid for membran/tettesjikt er passert. Det er nå ingen symptomer på funksjonssvekkelse, men vær oppmerksom på at dette er en risikokonstruksjon.

Konsekvens/tiltak
• Overvåk tilstanden jevnlig. For å få tilstandsgrad 0 eller 1 må tettesjiktet skiftes ut, men tidspunktet for når dette er nødvendig er vanskelig å si noe om. Ved renovering, påse at alle forhold med tettesjiktet, våtsone, sluk, røranlegg mv. dokumenteres.
• Sluket må sjekkes og rengjøres jevnlig.
• Overvåk tilstanden jevnlig. For å få tilstandsgrad 0 eller 1 må slukløsningen skiftes ut og sannsynligvis må også membransjiktet skiftes/utbedres. Det er imidlertid vanskelig å si noe om tidspunktet for når dette er nødvendig.



1. ETASJE > BAD

TG 2 Sanitærutstyr og innredning

Rommet har innredning med nedfelt servant, toalett og dusjkabinett.

Vurdering av avvik:
• Det er påvist andre avvik:

Mindre enn halvparten igjen av forventet brukstid på innredningen.

Tilstandsrapport

Konsekvens/tiltak
• Det er ikke behov for utbedringstiltak.

1. ETASJE > BAD

TG 2 Ventilasjon

Det er naturlig ventilering.

Vurdering av avvik:
• Rommet har kun naturlig ventilasjon.
• Våtrommet mangler tilluftsventilering, f.eks. spalte/ventil ved dør.

Konsekvens/tiltak
• Det bør etableres tilfredsstillende tilluft til våtrom f.eks. luftespalte ved dør e.l.

1. ETASJE > BAD

TG IU Tilliggende konstruksjoner våtrom

Hulltaking er ikke foretatt da det ikke er fysisk mulig pga tilliggende konstruksjoner i våtsoner er mot kjøkkeninnredning.

Vurdering av avvik:
• Det er pga bygningsmessige hindringer ikke fysisk mulig å foreta hulltaking i vegg bak våtsone

Konsekvens/tiltak
• TGIU gitt ut ifra manglende mulighet for hulltaking.

KJØKKEN

1. ETASJE > KJØKKEN

TG 3 Overflater og innredning

Kjøkkenet har innredning med profilerte fronter. Benkeplaten er av laminat. Det er kjøleskap, oppvaskmaskin og micro.

Vurdering av avvik:
• Det er påvist skader på overflater/kjøkkeninnredning utover normal slitasjegrad.
• Det er påvist fuktskjolder/svelling i bunnplate i benkeskap.
• Det er påvist råte/fuktskader i overflater.
• Det er registrert lekkasje fra oppvaskkum eller blandebatteri.

Konsekvens/tiltak
• Andre tiltak:
• Lekkasje må tettes. Strakstiltak nødvendig.

Det må påregnes full utskiftning av innredning i nær fremtid.

Kostnadsestimat: 100 000 - 300 000









1. ETASJE > KJØKKEN

TG 3 Avtrekk

Det er kjøkkenventilator med avtrekk ut.

Vurdering av avvik:
• Avtrekksvifte er defekt.

Mindre enn halvparten igjen av forventet brukstid på ventilatoren.

Tilstandsrapport

Konsekvens/tiltak
• Det må gjøres tiltak for å lukke avviket.

Kostnadsestimat: Under 10 000

TEKNISKE INSTALLASJONER

TG 2 Vannledninger

Innvendige vannledninger er av kobber.

Vurdering av avvik:
• Mer enn halvparten av forventet brukstid er passert på innvendige vannledninger.

Konsekvens/tiltak
• Tidspunkt for utskiftning av vannledninger nærmer seg.
• Det er ikke behov for utbedringstiltak siden anlegget fungerer i dag, men ut ifra alder kan skader plutselig oppstå på eldre anlegg.
• I forbindelse med oppgradering av våtrom vil det være naturlig med utskiftning av rør.

TG 2 Avløpsrør

Det er avløpsrør av plast.

Vurdering av avvik:
• Mer enn halvparten av forventet brukstid er passert på innvendige avløpsledninger.

Konsekvens/tiltak
• Det er ikke behov for utbedringstiltak siden anlegget fungerer i dag, men ut ifra alder kan skader plutselig oppstå på eldre anlegg.
• I forbindelse med oppgradering av våtrom vil det være naturlig med utskiftning av rør.
• Tidspunkt for utskiftning av avløpsrør nærmer seg.

TG 1 Ventilasjon

Naturlig ventilasjon med ventiler i vegg og luftespalte i vinduer.

TG 2 Varmtvannstank

Varmtvannstanken er på ca 120 liter og er plassert i kjøkkeninnredningen.

Årstall: 1994 **Kilde:** Produksjonsår på produkt

Vurdering av avvik:
• Det er ikke påvist tilfredsstillende avrenning eller annen kompenserende løsning fra varmtvannstank.
• Det er påvist at varmtvannstank er over 20 år

Konsekvens/tiltak
• Det bør etableres tilfredsstillende avrenning eller lekkasjesikring ved varmtvannstank.
• Det er ikke behov for utbedringstiltak siden tanken fungerer i dag, men ut ifra alder kan skader plutselig oppstå på eldre tanker.



TG 2 Elektrisk anlegg

Dette er en forenklet kontroll begrenset til de spørsmål og undersøkelser som forskrift til avhendingslova (tryggere bolighandel) § 2-18 inneholder. Dette kan ikke sammenlignes med en kontroll utført av offentlig myndighet (Det lokale eltilsyn) eller registrert elektrovirksomhet, og en bygningssakkyndig har verken kompetanse eller lov til å foreta en slik kontroll.

Tilstandsgraden er vurdert ut fra den forenklede og begrensede kontrollen som forskriften inneholder. El-anlegget kan ha feil og mangler som en slik forenklet undersøkelse ikke vil avdekke. Vær derfor oppmerksom på denne risikoen, og søk videre veiledning eller få en fullstendig kontroll utført av registrert elektrovirksomhet.

Åpent/skjult elektrisk anlegg.
Det er automatsikringer i sikringsskap.

1. Foreligger det eltilsynsrapport de siste 5 år, og det er ikke foretatt arbeid på anlegget etter denne, utenom retting av eventuelle avvik i eltilsynsrapport (dvs en el-tilsynsrapport uten avvik)?
   Nei

Spørsmål til eier

2. Når ble det elektriske anlegget installert eller sist gang totalt rehabilitert (årstall)? Med totalt rehabilitert menes fullstendig utskiftet anlegg fra inntakssikring og videre.
   1969 Originalt anlegg fra da bygget ble satt opp, med enkelte oppgraderinger gjennom årene.

3. Er alle elektriske arbeider/anlegg i boligen utført av en registrert elektroinstallasjonsvirksomhet?
   Ukjent Eier har ingen kjennskap til det elektriske anlegget.

4. Er det elektriske anlegget utført eller er det foretatt tilleggsarbeider på det elektriske anlegget etter 1.1.1999?
   Ukjent

   Eier har ingen kjennskap til det elektriske anlegget.

5. Foreligger det kontrollrapport fra offentlig myndighet – Det Lokale Eltilsyn (DLE) eller eventuelt andre tilsvarende kontrollinstanser med avvik som ikke er utbedret eller kontrollen er over 5 år?
   Ukjent Eier har ingen kjennskap til det elektriske anlegget.

6. Forekommer det ofte at sikringene løses ut?
   Ukjent Eier har ingen kjennskap til det elektriske anlegget.

7. Har det vært brann, branntilløp eller varmgang (for eksempel termiske skader på deksler, kontaktpunkter eller lignende) i boligens

Tilstandsrapport

elektriske anlegg?
Ukjent Eier har ingen kjennskap til det elektriske anlegget.

Generelt om anlegget

8. Er det tegn til at det har vært termiske skader (tegn på varmgang) på kabler, brytere, downlights, stikkontakter og elektrisk utstyr? Sjekk samtidig tilstanden på elektrisk tilkobling av varmtvannsbereder, jamfør eget punkt under varmtvannstank
Nei

9. Er der synlig defekter på kabler eller er disse ikke tilstrekkelig festet?
Nei

Inntak og sikringsskap

10. Er det tegn på at kabelinnføringer og hull i inntak og sikringsskap ikke er tette, så langt dette er mulig å sjekke uten å fjerne kapslinger?
Nei

11. Finnes det kursfortegnelse, og er den i samsvar med antall sikringer?
Ja

12. Foreta en helhetsvurdering av det elektriske anlegget, dets alder, allmenne tilstand og fare for liv og helse. Bør det elektriske anlegget ha en utvidet el-kontroll?
Ja Det er ingen åpenbare feil som er avdekket, men på bakgrunn av alder anbefales det en gjennomgang av anlegget utført av autorisert bedrift.



TG 3 Branntekniske forhold

Dette er en forenklet kontroll begrenset til de spørsmål som fremkommer under. Tilstandsgraden er basert på retningslinjer til disse spørsmålene i bransjestandarden NS3600. Dette kan ikke sammenlignes med en fullstendig kontroll av branntekniske forhold av offentlig myndighet, eller en vurdering av boligens branntekniske forhold eller prosjektering fra en rådgiver med spesialkompetanse. En bygningssakkyndig har verken kompetanse til å gi slik veiledning eller lov til å foreta en slik kontroll.

Tilstandsgraden er vurdert ut fra den forenklede og begrensede kontrollen. Det kan være feil og mangler om branntekniske forhold som en slik forenklet undersøkelse ikke vil avdekke. Vær derfor oppmerksom på denne risikoen, og søk videre veiledning eller rådgivning.

Røykdetektorer plassert i boligen.

1. Er det mangler for brannslukningsutstyr i boligen iht. forskriftskrav på søknadstidspunktet, men minst Byggeforskrift 1985?
Nei

2. Er det skader på brannslokkingsutstyr eller er apparatet eldre enn 10 år?
Ja Apparat fra 1997

3. Er det mangler på røykvarsler i boligen iht. forskriftskrav på søknadstidspunktet, men minst Byggeforskrift 1985?
Nei

4. Er det skader på røykvarslere?
Nei

Kostnadsestimat: Under 10 000



TOMTEFORHOLD

Byggegrunn

Det er byggegrunn av antatt av fjell.

TG 2 Fuktsikring og drenering

Drenerende tiltak er fra 1969.

Vurdering av avvik:
• Mer enn halvparten av forventet levetid på drenering er overskredet.

Konsekvens/tiltak
• Overvåk tilstanden jevnlig. For å få tilstandsgrad 0 eller 1 må dreneringen skiftes ut, men tidspunktet for når dette er nødvendig er vanskelig å si noe om.

TG 2 Grunnmur og fundamenter

Bygningen har betonggrunnmur.

Vurdering av avvik:
• Grunnmuren har sprekkdannelser.

Konsekvens/tiltak
• Andre tiltak:

Tilstandsrapport

Hold sprekker under oppsyn for å se om det utvikler seg over tid.
Ved en eventuell utvikling av sprekker, bør man evaluere om tiltak må settes inn for å hindre en videre utvikling.

Kostnadsestimat: Ingen umiddelbar kostnad



TG 2 Terrengforhold

Naturtomt med opparbeidet plenarealer og naturlig vegetasjon.

Vurdering av avvik:
• Det er påvist dårlig fall eller flatt terreng inn mot grunnmur og dermed muligheter for større vannansamlinger.
• Tomten er snødekt og derfor ikke nærmere vurdert.

Konsekvens/tiltak
• Det bør foretas nærmere undersøkelser av tomta når den er snøfri.
• Det bør foretas terrengjusteringer.



TG 2 Utvendige vann- og avløpsledninger

Utvendige avløpsrør er av ukjent type og er fra 1969. Det er slamavskiller med overløp til offentlig avløpsnett. Utvendige vannledninger er av ukjent type og er fra 1969. Det er offentlig vannforsyning via private stikkledninger.

Vurdering av avvik:
• Mer enn halvparten av forventet brukstid er passert på utvendige avløpsledninger.
• Mer enn halvparten av forventet brukstid er passert på utvendige vannledninger.

Konsekvens/tiltak
• Det er ikke behov for utbedringstiltak siden anlegget fungerer i dag, men ut ifra alder kan skader plutselig oppstå på eldre anlegg.

Kostnadsestimat: Ingen umiddelbar kostnad

TG 2 Septiktank

Septiktanken med slamavskiller er av ukjent type. Tanken er fra 1969.

Vurdering av avvik:
• Mer enn halvparten av forventet brukstid er passert på septiktank.

Konsekvens/tiltak
• Det er ikke behov for utbedringstiltak siden anlegget fungerer i dag, men ut ifra alder kan skader plutselig oppstå på eldre anlegg.

Holmane AS
Bispeveien 1446
3178 VÅLE

Bygninger på eiendommen

Garasje



Anvendelse
Garasje

Byggeår
1974

Kommentar
Byggeåret er basert på opplysninger fra byggetegninger, og det er dermed usikkert når bygget er oppført.

Standard
Normal standard på bygget ut ifra alder/konstruksjon - jamfør beskrivelse under konstruksjoner.

Vedlikehold
Bygget er gammelt og bærer preg av manglende vedlikehold og oppgraderinger. Se nærmere beskrivelse under Konstruksjoner.

Merk: Bygget er ikke tilstandsvurdert

Beskrivelse
Dobbelt garasje tradisjonelt oppført i tre.
Stående bordkledning, saltak med betongtakstein.
Innvendig gulv av betong og oppofret tregulv på deler av bygget.
Garasjeporter med radiosender ytterdør og vinduer.
Det er strøm i bygget.

Bygget er ikke tilstandsvurdert ihht Forskrift til avhendingslova og NS3600. Dette er kun en enkel beskrivelse.

Arealer, byggetegninger og brannceller

Standard gjeldende fra 01.01.2024

Arealmålinger og arealoppsett er basert på Norsk standard 3940:2023 Areal- og volum-beregninger av bygninger. Arealet gjelder for tidspunktet da boligen ble målt


Hva er måleverdig areal?

Arealet i rommet må ha minst 1,90 m fri høyde over gulvet og minst bredde på 0,60 m. Et loft med skråtak vil for eksempel bare få registrert målbart areal der høyden er minst 1,90 m og bredden minst 0,60 m.Rommet må ha dør eller luke, og gangbart gulv.

Hva er bruksareal?

BRA = BRA-i + BRA-e + BRA-b

Bruksarealet for bygningen er bruttoarealet minus arealet som opptas av yttervegger.

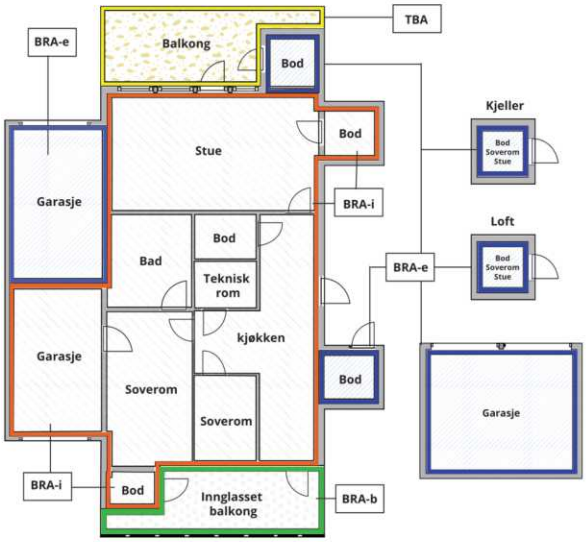



Carport og/eller garasjeplass i felles garasjeanlegg er ikke måleverdig areal

Internt bruksareal **(BRA-i)**	Arealet innenfor boenheten(e)
Eksternt bruksareal **(BRA-e)**	Arealet av alle rom utenfor boenheten(e) og som tilhører denne, slik som for eksempel boder
Innglasset balkong mv **(BRA-b)**	Arealet av innglasset balkong, veranda eller altan når denne er tilknyttet boenheten(e)
Terrasse- og balkongareal **(TBA)**	Arealet av terrasser, åpne balkonger og åpen altan tilknyttet boenheten(e)
Gulvareal **(GUA)**	Er sum av BRA (bruksareal) og ALH (areal med lav takhøyde). Areal med lav takhøyde (ALH) er ikke måleverdig areal, som skyldes skråtak og lav himlingshøyde. GUA kan opplyses i markedsføring der det er aktuelt for den konkrete boligen og kun sammen med BRA-i, for eksempel der gulvflaten har en verdi og har funksjon ved møblering og bruk av rommene. Ikke innredet areal som kaldloft, måles og oppgis normalt ikke.

Arealet kan ikke alltid fastsettes nøyaktig

Areal kan være komplisert eller umulig å måle opp nøyaktig fordi det er vanskelig å fastslå tykkelsen på innervegger, skjevheter i og utforming av bygningskonstruksjoner som karnapp, buer og vinkler som ikke er rette, åpne rom over flere etasjer og så videre.

Eiendommens markedsverdi kan ikke baseres på en matematisk beregning basert på antall kvadratmeter opplyst i rapporten. Opplysninger om areal kan altså ikke alene benyttes for å beregne eiendommens verdi.

Den bygningssakkyndige kan avdekke eventuelle bruksendringer og avvik i branncelleinndeling

Den bygningssakkyndige ser på byggetegninger hvis de er tilgjengelige og dette er en del av oppdraget,og vurderer bruken av boligen opp mot tegningene. Hvis den bygningssakkyndig avdekker at en bolig ikke ser ser ut til å være delt opp i brannceller etter kravene i byggteknisk forskrift på befaringstidspunktet, skal det opplyses om dette.

Reglene om bruksendring og brannceller kan være kompliserte. Søk videre faglige råd om rapporten ikke gir deg svar. Den bygningssakkyndige kan ikke vurdere og svare på alle spørsmål, og kan heller ikke vite om kommunen kan gi unntak for kravene som gjelder. Vil du vite mer?

Om brannceller

En branncelle er hele eller avgrensede deler av en bygning hvor en brann fritt kan utvikle seg uten at den kan spre seg til andre bygninger eller andre deler av bygningen i løpet av en fastsatt tid.

Om bruksendring

Bruksendring er å endre bruken av et rom fra en tillatt bruk til en annen. Dette kan kreve søknad og tillatelse, for eksempel hvis du endrer et rom fra bod til soverom eller arbeidsrom,eller hvis du endrer en bolig til to separate boliger.

Rom for varig opphold har krav til takhøyde, romstørrelse,rømningsvei og lysforhold som må være oppfylt. Du kan søke kommunen om unntak for kravene, men kan ikke regne med å få unntak for krav som går på helse og sikkerhet, for eksempel krav til rømningsvei.

Bruksendring som krever godkjenning, og som ikke er søkt bruksendret, er ulovlig. Kommunen kan etter plan- og bygningsloven kapittel 32 forfølge overtredelser. Kommunen kan pålegge deg å avslutte den ulovlige bruken, eventuelt å rette eller tilbakeføre rommet til godkjent bruk.

Arealer

Enebolig

Ny arealstandard

	Bruksareal BRA m²				
Etasje	**Internt bruksareal (BRA-i)**	**Eksternt bruksareal (BRA-e)**	**Innglasset balkong (BRA-b)**	**SUM**	**Terrasse- og balkongareal (TBA)**
1. Etasje	124			124	51
Loft					
SUM	**124**				**51**
SUM BRA	**124**				

Romfordeling

Etasje	Internt bruksareal (BRA-i)	Eksternt bruksareal (BRA-e)	Innglasset balkong (BRA-b)
1. Etasje	Soverom 1, Vaskerom, Gang, Soverom 2, Soverom 3, Bad, Soverom 4, Stue, Kjøkken, Entré		
Loft	Kryploft		

Kommentar

Lovlighet

Byggetegninger

Det foreligger godkjente og byggemeldte tegninger, men det er avvik fra disse.

Kommentar: Det tas spesifikt forbehold om ikke-godkjente rom. Dette er en risiko da det ikke foreligger godkjente byggemeldte tegninger som gjenspeiler dagens bruk. Kommunen kan kreve at bygget tilbakeføres slik det er vist på originale tegninger. Dette må bekostes av kjøper.
Det er ikke vist vaskerom på tegninger fra byggesaksmappa.
Det er ikke gjort vurdering av byggets plassering mot eiendomsgrenser.

Brannceller

Er det påvist synlige tegn på avvik i branncelleinndeling ut ifra dagens byggteknisk forskrift? ☐ Ja ☑ Nei

Nyere håndverkstjenester

Er det ifølge eier utført håndverkstjenester på boligen siste 5 år? ☐ Ja ☑ Nei

Krav for rom til varig opphold

Er det påvist avvik i forhold til rømningsvei, dagslysflate eller takhøyde? ☐ Ja ☑ Nei

Kommentar:

Garasje

Ny arealstandard

	Bruksareal BRA m²				
Etasje	**Internt bruksareal (BRA-i)**	**Eksternt bruksareal (BRA-e)**	**Innglasset balkong (BRA-b)**	**SUM**	**Terrasse- og balkongareal (TBA)**
Etasje		42		42	
SUM		**42**			
SUM BRA	**42**				

Romfordeling

Etasje	Internt bruksareal (BRA-i)	Eksternt bruksareal (BRA-e)	Innglasset balkong (BRA-b)
Etasje		Garasje, Hobbyrom, Bod	

Kommentar

Lovlighet

Byggetegninger

Det foreligger godkjente og byggemeldte tegninger, men det er avvik fra disse.
Kommentar: Mindre avvik på dagens romløsning sett opp mot tegninger i kommunal saksmappe.
Det er ikke gjort vurdering av byggets plassering mot eiendomsgrenser.

Brannceller

Er det påvist synlige tegn på avvik i branncelleinndeling ut ifra dagens byggteknisk forskrift? ☐ Ja ☑ Nei

Nyere håndverkstjenester

Er det ifølge eier utført håndverkstjenester på boligen siste 5 år? ☐ Ja ☑ Nei

Krav for rom til varig opphold

Er det påvist avvik i forhold til rømningsvei, dagslysflate eller takhøyde? ☐ Ja ☑ Nei

Kommentar:

Total fordeling mellom P-ROM og S-ROM

Tabellen under viser fordelingen av P-ROM og S-ROM etter veiledningen til NS 3940: 2012. Dette er til informasjon og til sammenligning. Tallene er omtrentlige, kan avvik fra faktiske målinger og er ikke juridisk bindende

	P-ROM(m2)	S-ROM(m2)
Enebolig	124	0
Garasje	0	42

Befarings - og eiendomsopplysninger

Befaring

Dato	Til stede	Rolle
13.3.2025	Stian Barth	Takstingeniør

Matrikkeldata

Kommune	gnr.	bnr.	fnr.	snr.	Areal	Kilde	Eieforhold
3907 SANDEFJORD	47	208		0	993.6 m²	BEREGNET AREAL (Ambita)	Ikke relevant

Adresse
Drakeåsveien 2

Hjemmelshaver
Kastrati Alina, Kastrati Besnik, Sundby Kristin Hasle

Eiendomsopplysninger

Beliggenhet

Eiendommen ligger i ett veletablert boligfelt med kort avstand til Sandefjord sentrum.

Adkomstvei

Eiendommen har adkomst via offentlig veg eller gate.

Tilknytning vann

Eiendommen er tilknyttet offentlig vannforsyning via private stikkledninger.

Tilknytning avløp

Eiendommen har avløp via slamavskiller, med overløp videre til offentlig avløpsnett.

Kilder og vedlegg

Dokumenter

Beskrivelse	Dato	Kommentar	Status	Sider	Vedlagt
Ordrebekreftelse			Fremvist		Nei
Egenerklæringsskjema	13.03.2025		Gjennomgått		Nei
Del med takstmann	13.03.2025		Gjennomgått		Nei

Revisjoner

Versjon	Dato	Kommentar
1	18.03.2025	

Tilstandsrapportens avgrensninger

STRUKTUR•REFERANSENIVÅ•TILSTANDSGRADER

• Rapporten er basert på innholdskrav i Forskrift til avhendingslova (tryggere bolighandel). Formålet er å gi en tilstandsanalyse til bruk for den som bestiller og/eller i et salg til forbruker, og ikke for andre tredjeparter. Rapportens struktur, metode og begrepsbruk følger i hovedsak Norsk Standard NS 3600:2018 (Teknisk tilstandsanalyse ved omsetning av bolig), samt Takstbransjens retningslinjer for arealmåling når det gjelder fordeling mellom P-areal og S-areal.
• Tilbakeholdt eller uriktig informasjon som har betydning for vurderingen, er ikke bygningssakkyndiges ansvar. Rapporten beskriver avvik, altså en tilstand som er dårligere enn referansenivået. Rapporten framhever normalt ikke positive sider ved boligen ut over det som fremgår av tilstandsgradene.
• Tilstanden angis i rapporten og gir uttrykk for en gitt forventet tilstand blant annet vurdert ut fra alder og normal bruk slik:

i)**Tilstandsgrad 0, TG0:** Ingen avvik eller skader. I tillegg må bygningsdelen være tilnærmet ny, mindre enn 5 år, og det foreligger dokumentasjon på faglig god utførelse.

ii)**Tilstandsgrad 1, TG1:** Mindre avvik. Normal slitasje. Strakstiltak ikke nødvendig. TG1 kan gis når bygningsdelen er tilnærmet ny og det ikke foreligger dokumentasjon på faglig god utførelse.

iii)**Tilstandsgrad 2, TG2:** Vesentlige avvik, og mindre avvik som etter NS 3600 gir TG 2, men som ikke nødvendigvis krever umiddelbare tiltak. I denne rapporten kan TG2 i Rapportsammendrag være inndelt i TG2 som krever tiltak og de som ikke krever umiddelbare tiltak. Konstruksjonen har normalt enten feil utførelse, en skade eller symptomer på skade, sterk slitasje eller nedsatt funksjon. Vedlikehold eller tiltak trengs i nær fremtid, det er grunn til å varsle fare for skader på grunn av alder eller overvåke spesielt på grunn av fare for større skade eller følgeskade. For skjulte konstruksjoner vil alder i seg selv være et symptom som kan gi TG2. For synlige konstruksjoner kan alder sammen med andre symptomer og momenter gi TG2. Avvik under TG2 kan gis sjablongmessig anslag.

iv)**Tilstandsgrad 3, TG3:** Store eller alvorlige avvik. Kraftige symptomer på forhold som man må regne med trenger utbedring straks eller innen kort tid. Påvist funksjonssvikt eller sammenbrudd. Avvik under TG3 skal gis sjablongmessig anslag.

v)**Tilstandsgrad TGiU:** Ikke undersøkt/ikke tilgjengelig for undersøkelse.

• Ved TG0 og TG1 gis det normalt ingen begrunnelse for valg av tilstandsgrad, fordi bygningen eller bygningsdelen da bare har normal slitasje. For anbefalte tiltak ved TG2 og TG3 må bruker av rapporten vurdere om tiltakene er nødvendige og lønnsomme. Hva det vil koste å utbedre rom eller bygningsdeler er et sjablongmessig anslag basert på registrert avvik og angitte tiltak i rapporten. Anslaget er gitt på generelt grunnlag og basert på erfaringstall i seks intervaller, og kan ikke forveksles med en konkret vurdering og tilbud fra en entreprenør eller håndverker. Det må eventuelt innhentes tilbud for en nærmere undersøkelse, og konkret og nøyaktig vurdering av utbedringskostnad. Kostnader til ikke oppdagede avvik/utbedringer/feil kan forekomme. Utbedringskostnad avhenger av personlige preferanser og markedspris på materialer og tjenesteyter.

PRESISERINGER

• Avvik vurderes ut fra tekniske forskrifter på søknadstidspunktet for bygget. Noen bygningsdeler vurderes etter gjeldende teknisk forskrift på befaringstidspunktet. Dette gjelder blant annet:

i) sluk, tettesjikt og fall på bad og vaskerom (våtrom)

ii) Forhold rundt brann, rømming, sikkerhet, for eksempel rekkverkshøyder/åpninger, ulovlige bruksendringer, brannceller mv.

• For skjulte konstruksjoner slik som vann og avløp uten dokumentasjon, er kvalitet og alder vurdert.

• Fastmonterte installasjoner, for eksempel innfelt belysning (downlights), demonteres ikke for å sjekke dampsperren bak. Dette av hensyn til bygningssakkyndiges kompetanse og risikoen for skade.

•Kontroll av fukt i konstruksjonen ved hulltaking i bad og vaskerom (våtrom), rom under terreng (kjelleretasje, underetasje og sokkeletasje) eller andre bygningsdeler skjer etter eiers aksept. Hulltaking av våtrom og rom under terreng kan unntaksvis unnlates, se Forskrift til Avhendingsloven.

• Kontroll av romfunksjoner for P-ROM utføres kun når det ikke foreligger godkjente og byggemeldte tegninger, eller når tegninger ikke stemmer med dagens bruk.

• Bygningssakkyndig gir en forenklet vurdering av branntekniske forhold og elektriske installasjoner i boligen dersom det er mer enn fem år siden sist boligen hadde el-tilsyn. Bygningssakkyndig kan anbefale å konsultere offentlige myndigheter eller kvalifisert elektrofaglig fagperson ved behov for grundigere undersøkelser.

TILLEGGSUNDERSØKELSER

Etter avtale kan tilstandsanalysen utvides til også å omfatte tilleggsundersøkelser utover minimumskravet i forskriften.

BEFARINGEN

Rapporten gir en vurdering av byggverk og bygningsdeler som bygningssakkyndig har observert, og som fremkommer av Forskrift til avhendingsloven. Rapporten er likevel ingen garanti for at det ikke kan finnes skjulte feil, skader og mangler. NS 3600:2018 (Teknisk tilstandsanalyse ved omsetning av bolig) har undersøkelsesnivå fra 1 til 3, der undersøkelsesnivå 1 er det laveste og baseres på visuell observasjon. Rapporten baseres på undersøkelsesnivå 1 med få unntak (våtrom og rom under terreng). I praksis betyr dette at gjennomføringen av befaringen begrenses som følger:

• Det utføres kun visuelle observasjoner på tilgjengelige flater uten fysiske inngrep (f.eks. riving).

• Flater som er skjult av snø eller på annen måte ikke er tilgjengelig eller skjult, blir ikke kontrollert. Det foretas ikke funksjonsprøving av bygningsdeler, som isolasjon, piper, ventilasjon, el. anlegg, osv.

• Det gis ingen vurdering av boligens tilbehør, hvite- og brunevarer og annet inventar. Dette gjelder også integrert tilbehør.

• Inspisering av yttertak er basert på det som er synlig, normalt på innsiden fra loftet og utvendig fra stige/bakkenivå. Befaring av tak må være sikkerhetsmessig forsvarlig for å kunne gjennomføres.

• Stikkprøvetakninger er utvalgt tilfeldig og kan innebære kontroll under overflaten med spiss redskap eller lignende.

Tilstandsrapportens avgrensninger

UTTRYKK OG DEFINISJONER

• Tilstand: Byggverkets eller bygningsdelens tekniske, funksjonelle eller estetiske status på et gitt tidspunkt.

• Symptom: Observerbart forhold som gir indikasjon på hvilken tilstand et byggverk eller en bygningsdel befinner seg i. Benyttes ved beskrivelse av avvik.

• Skadegjørere: Zoologiske eller biologiske skadegjørere, i hovedsak råte, sopp og skadedyr.

• Fuktsøk: Overflatesøk med egnet søkeutstyr (fuktindikator) eller visuelle observasjoner.

• Fuktmåling: Måling av fuktinnhold i materiale eller i bakenforliggende konstruksjon ved bruk av egnet måleutstyr (blant annet hammerelektrode og pigger).

• Utvidet fuktsøk (hulltaking): Boring av hull for inspeksjon og fuktmåling i risikoutsatte konstruksjoner, primært i tilstøtende vegger til bad, utforede kjellervegger og eventuelt i oppforede kjellergulv.

• Normal slitasjegrad: Forventet nedsliting av materiale i overflaten som er basert på enkle visuelle observasjoner. Kan vurderes sammen med bygningsdelens alder.

• Forventet gjenværende brukstid: Anslått tid et byggverk eller en del av et byggverk fortsatt vil være tjenlig for sitt formål (NS3600, Termer og definisjoner punkt 3.9)

AREALBEREGNING FOR BOENHETER

• Areal fastsettes etter Forskrift til avhendingsloven og Norsk Standard 3940 Areal- og volum-beregninger av bygninger fra 2023.

• Areal oppgis i hele kvadratmeter i rapporten, og gjelder for det tidspunkt oppmålingen fant sted.

• Bruksareal (BRA) er det måleverdige arealet som er innenfor omsluttede vegger målt i gulvhøyde (bruttoareal minus arealet som opptas av yttervegger). I tillegg til gulvhøyde gjelder regler om fri bredde for at arealet skal være måleverdig, med betydning for BRA av for eksempel loft med skråtak. BRA består av internt bruksareal (BRA-i), eksternt bruksareal (BRA-e) og innglasset balkong mv (BRA-b). Terrasse- og balkongareal (TBA) opplyses der tilstandsrapporten skal benyttes i boligomsetningen og der det er aktuelt. I tillegg kan gulvareal (GUA) og areal med lav takhøyde (ALH) opplyses sammen med BRA der det er aktuelt og en del av oppdraget. Rom skal ha atkomst og gangbart gulv for å kunne regnes som BRA/måleverdig areal.

• Arealet måles og oppgis dersom arealet oppfyller krav til måleverdighet, slik som at arealet må ha minst en bredde på 0,6m og minst en høyde på 1,9 m osv. Et rom kan være i strid med teknisk forskrift og mangle godkjennelse hos kommunen for den aktuelle bruken, uten at dette får betydning for om arealet måles og oppgis i tilstandsrapporten. Når arealet måles tas det ikke hensyn til om arealet er lovlig oppført eller om bruken er lovlig, bruksendringer, lysforhold eller andre sikkerhetsmangler.

• Eiendommens markedsverdi kan ikke baseres på en rent matematisk beregning i forhold til antall kvadratmeter opplyst i rapporten. Opplysninger om areal kan altså ikke alene benyttes for beregning av eiendommens verdi.

• Rom som ligger utenfor boenheten, men som eier har påvist og/eller opplyst at tilhører boenheten, er oppmålt og inkludert i BRA-e. Det er ikke fremvist dokumentasjon på at rommet tilhører boenheten, med mindre dette er angitt særskilt. Rom utenfor boenheten kan omdisponeres av borettslaget/sameiet og dette kan påvirke boligens BRA. Vær oppmerksom på at NS 3940:2023 og eierseksjonsloven har ulik definisjon av fellesareal. Ved arealmåling gjelder NS 3940:2023 som definerer fellesareal slik: “Delen av bygning som brukes av to eller flere bruksenheter eller til bygningens forvaltning, drift eller vedlikehold.

• I en overgangsperiode skal rapporter som benyttes i boligomsetningen eller dersom det er en del av oppdraget også opplyse om fordelingen mellom P-ROM og S-ROM med utgangspunkt i definisjonene som fremkommer av veiledningen til Norsk Standard 3940 Areal- og volum-beregninger av bygninger fra 2012. Fordelingen mellom P-ROM og S-ROM er basert på veiledningen og bygningssakkyndiges eget skjønn. P-ROM er måleverdige rom som benyttes til kort eller langt opphold. S-ROM er måleverdige rom som benyttes til lagring, og tekniske rom. Bruken av et rom på befaringstidspunktet har betydning for om rommet defineres som P-ROM eller S-ROM. Dette betyr at rommet både kan være i strid med teknisk forskrift og mangle godkjennelse i kommunen for den aktuelle bruken, uten at dette vil få betydning for valg av arealkategori.

• Se øvrig informasjon om areal i rapporten, Norsk Standard 3940 (2012 og 2023) og veiledningen til disse.

PERSONVERN

iVerdi AS, bygningssakkyndig og takstforetaket behandler person-opplysninger som bygningssakkyndig trenger for å kunne utarbeide rapporten. Personvernerklæring med informasjon om bruk av personopplysninger og dine rettigheter finner du her
Personvernerklæring - iVerdi

DELING AV PERSONOPPLYSNINGER FOR TRYGGERE BOLIGHANDEL OG MULIG RESERVASJON

Norsk takst og deres samarbeidspartnere benytter personopplysninger fra rapporten for analyse- og statistikkformål, samt utvikling og drift av produkter og tjenester for takstbransjen og andre aktører i bolig-omsetningen. Les mer om dette og hvordan du kan reservere deg på https://www.norsktakst.no/norsk/om-norsk-takst/personvernerklaering/reservasjon/

Vendu lager en boliganalyse basert på opplysninger fra rapporten. Les mer om dette og hvordan du kan reservere deg her:
https://samtykke.vendu.no/ZD3654

KLAGEORDNING FOR FORBRUKERE

Er du som forbruker misfornøyd med bygningssakkyndiges arbeid eller opptreden ved taksering av bolig eller fritidshus, se www.takstklagenemnd.no for mer informasjon

EGENERKLÆRINGSSKJEMA

Til orientering vil dette skjema være en del av salgsoppgaven

Meglerfirma
PrivatMegleren Sandefjord

Oppdragsnr.
33250022

Selger 1 navn	Selger 2 navn
Besnik Kastrati	Alina Kastrati

Gateadresse
Drakeåsveien 2

Poststed	Postnr
SANDEFJORD	3229

Er det dødsbo?

☑ Nei ☐ Ja

Avdødes navn

Er det salg ved fullmakt?

☑ Nei ☐ Ja

Hjemmelshavers navn

Har du kjennskap til eiendommen?

☑ Nei ☐ Ja

Document reference: 33250022

Tilleggskommentar

Selger har ikke bebodd eiendommen og har derfor ikke spesifikk kunnskap om den. Det kan derfor være skader og andre forhold ved eiendommen som ikke er spesifikt opplyst. Kjøper oppfordres derfor til å foreta en særlig grundig undersøkelse av eiendommen, gjerne med bistand av teknisk sakkyndig.

Lagt nytt gulv på kjøkkenet i 2020 av Besnik Kastrati (ikke fagkyndig). Midlertidig tetting av lekkasje ved pipe i 2023. Utført av Vestfold kobber og blikkenslagerverksted AS.

Jeg bekrefter at opplysningene er gitt etter beste skjønn. Jeg er kjent med at dersom jeg har gitt ufullstendige, uriktige eller misvisende opplysninger om eiendommen, vil forsikringsselskapet kunne søke hel eller delvis regress for sine utbetalinger eller redusere sitt ansvar helt eller delvis, jfr. vilkår for boligselgerforsikring punkt 7.1 og forsikringsavtaleloven kapittel 4.

Jeg er orientert om mitt mulige ansvar som selger etter avhendingsloven, eventuelt etter kjøpsloven (aksjeboliger), og om forsikringsgiver sitt boligselgerforsikringstilbud.

Jeg er klar over at avtale om forsikring er bindende. Jeg er også klar over at premietilbudet først kan påberopes når boligen er solgt (budaksept). Premietilbudet som er gitt av megler er bindende for forsikringsgiver i 6 – seks – måneder fra oppdragsinngåelse med megler.

Etter dette vil premien og forsikringsvilkårene kunne justeres. Når premietilbudet ikke lenger er bindende for forsikringsselskapet må egenerklæringsskjemaet signeres på nytt og eventuelle endringer påføres. Det vil da være forsikringspremien og forsikringsvilkårene på ny signeringsdato som legges til grunn.

Det kan ikke tegnes boligselgerforsikring ved følgende salg:

- mellom ektefeller eller slektninger i rett oppstigende eller nedstigenede linje, søsken, eller
- mellom personer som bor eller har bodd på boligeiendommen og/eller
- når salget skjer som ledd i sikredes næringsvirksomhet/er en næringseiendom
- etter at boligeiendommen er lagt ut for salg.
- ved salg av helårs- og fritidsbolig er det krav til at det foreligger tilstandsrapport i henhold til Forskrift til avhendingslova (tryggere bolighandel).

Forsikringsselskapet kan ved skriftlig samtykke akseptere tegning av forsikring også i ovennevnte tilfeller.

Dersom forsikringsselskapet ikke har gitt skriftlig samtykke, kan erstatningen bortfalle.

Ved oppgjørsoppdrag trer forsikringen i kraft når kontrakten er signert av begge parter, begrenset til siste 12 måneder før overtakelse.

Forøvrig oppfordrer selger potensielle kjøpere til å undersøke eiendommen grundig, jf avhendigsloven § 3-10 og kjøpsloven § 20 (aksjeboliger).

Gyldig forsikring forutsetter at det for helårs- og fritidsbolig foreligger tilstandsrapport som er i henhold til Forskrift til avhendingslova (tryggere bolighandel).

☑ Jeg ønsker boligselgerforsikring, og bekrefter å ha mottatt og lest forsikringsvilkårene og informasjonsbrosjyre til selger i forbindelse med kjøp av boligselgerforsikring. Forsikringen trer i kraft på det tidspunkt det foreligger en budaksept mellom partene, begrenset til tolv måneder før overtagelse. Ved oppgjørsoppdrag trer forsikringen i kraft når kontrakten er signert av begge parter, begrenset til siste 12 måneder før overtakelse. Jeg bekrefter med dette at eiendommen ikke er en næringseiendom, at den ikke selges som ledd i næringsvirksomhet eller mellom ektefeller eller slektninger i rett oppstigende eller nedstigende linje, søsken, eller mellom personer som bor eller har bodd på boligeiendommen. Gyldig forsikring forutsetter at det for helårs- og fritidsbolig foreligger tilstandsrapport som er i henhold til Forskrift til avhendingslova (tryggere bolighandel). Forsikringen er ugyldig dersom den tegnes i strid med forsikringsvilkårene. Jeg er innforstått med at eiendomsmegleren ikke har fullmakt til å gjøre unntak fra ovennevnte begrensninger. Jeg er oppmerksom på at 8% av total forsikringspremie er honorar til Söderberg & Partners.

☐ Jeg ønsker ikke boligselgerforsikring, men megler har tilbudt meg å kjøpe slik forsikring.

☐ Jeg kan ikke kjøpe boligselgerforsikring ihht vilkår.

Document reference: 33250022

E-Signing validated

secured by nets

NAME OF SIGNER	IDENTIFIER	TIME	ELECTRONIC ID
Besnik Kastrati	e27ed940567cb79ee37ff31c a938fccfb28c3426	11.03.2025 19:34:21 UTC	Signer authenticated by Nets One time code

NAME OF SIGNER	IDENTIFIER	TIME	ELECTRONIC ID
Alina Kastrati	ddf2f71e993e8e74bdf74edb 5acc371a454af642	11.03.2025 19:35:48 UTC	Signer authenticated by Nets One time code

Document reference: 33250022

- This is a PDF document digitally signed by Nets' E-Signing service.
- The document's integrity is protected by signing and sealing the contents with a certificate issued to Nets by a third party. Validating the signature confirms that the contents have not been modified since the time of signing.
- For more information about document formats, see https://www.nets.eu/developer

etakst®

21.03.2025 Ref **uvkyb**

OPPDRAGSGIVER
Besnik Kastrati
post@abkrenhold.no
+47 407 65 278



Befaring utført 25.02.2025

DRAKEÅSVEIEN 2, 3229 SANDEFJORD

Selveier enebolig på festetomt

GNR 47 BNR 208 FNR 0 SNR 0 KOMMUNE 3907 SANDEFJORD GRUNNKRETS HASLESKOGEN

Meglers verdivurdering

4 300 000

Ekskl. fellesgjeld

0	4 300 000
Fellesgjeld	Totalt

	BRA-i	BRA-e	BRA-b	TBA	GUA	ALH
Areal	124 m²	-	-	-	-	-
Tomt					975,5 m²	

Byggeår - stipulert av megler	1969
Soverom	4
Etasje(r)	1

Parkering Peis

Sammenlignbare salg i nærområdet

Dersom BRA-i ikke er tilgjengelig er P-ROM benyttet.

	ADRESSE	SALGSDATO	PRIS	F.GJELD	TOTALT	BYGGEÅR	M²
1	Bokeveien 29, 3229 Sandefjord	20.05.2022	4 900 000	0	4 900 000	1995	118 m²
2	Balders Vei 10, 3216 Sandefjord	01.07.2024	4 050 000	0	4 050 000	1958	128 m²
3	Drakeåsveien 44, 3229 Sandefjord	21.10.2024	4 800 000	0	4 800 000	1975	233 m²

Velkommen til denne innholdsrike eneboligen på Hasleåsen – en bolig med stort potensial og en fantastisk beliggenhet! Her får du alt på ett plan, noe som gir en praktisk og lettvint hverdag for hele familien. Med fire soverom, bad, eget vaskerom og en romslig stue, er dette en bolig som rommer det meste.

Boligen ligger på en solrik tomt, og den store terrassen gir perfekte muligheter for late sommerdager, grilling og hyggelige stunder med familie og venner. Her kan du nyte solen fra morgen til kveld! Tomten byr også på god boltreplass for barn og muligheter for deg som ønsker en flott hage eller andre uteprosjekter.

Lokale beliggenheten er ideell for barnefamilier og aktive mennesker. Du har kort vei til skole, butikker og fritidsaktiviteter – alt innen rekkevidde!

Boligen har moderniseringsbehov, noe som gir deg en unik mulighet til å skape ditt drømmehjem! Her Her kan du sette ditt eget preg på planløsning, materialvalg og interiør, slik at hjemmet blir akkurat slik du ønsker det.

Kjære kunde, vi bruker mye tid på å avklare hvor mye markedet er villig til å betale for en eiendom til enhver tid. Dette arbeidet er sammensatt og krever både struktur og tid. Vi utarbeider blant annet etakst som verdivurdering/takst. En samling av informasjon som benyttes i forbindelse med boliglån og refinansiering (Utviklet i samarbeid med Eiendomsverdi og de største bankene i Norge). Verdien av en eiendom reflekteres ut ifra en samling av ulik informasjon i etakst dokumentet. Vi i PrivatMegleren benytter flere nyvinnende løsninger for eiendomssalg. Eksempelvis annonseteknologien Presisjon, som sikrer at du når ut til langt flere potensielle boligkjøpere enn de som aktivt er på leting. Gjennom tjenesten


Adenis Pronaj
PrivatMegleren Sandefjord
Adenis.pronaj@privatmegleren.no
+47 400 47 924

Denne verdivurderingen er opphavsrettslig beskyttet. Uten meglerforetakets samtykke, kan ikke verdivurderingen benyttes i forbindelse med privatsalg eller egen markedsføring av eiendommen. Vær oppmerksom på at denne verdivurderingens originalinnhold vil bli digitalt kontrollert ved finansieringsforespørsel til bank.

PrivatMegleren Boligbytte tilbyr vi også hjelp med alt fra organisering og rydding, til pakking og selve flyttingen. Vi har også tjenesten PrivatMegleren Kjøp, hvor vi tilbyr bistand med kjøp av bolig. Vi er Nordeas eiendomsmegler, og sammen hjelper vi deg gjerne med alt fra kjøp, salg, lån til økonomisk rådgivning. Med vennlig hilsen PrivatMegleren

ENERGIATTEST

Adresse	Drakeåsveien 2
Postnummer	3229
Sted	SANDEFJORD
Kommunenavn	Sandefjord
Gårdsnummer	47
Bruksnummer	208
Seksjonsnummer	—
Andelsnummer	—
Festenummer	—
Bygningsnummer	162439332
Bruksenhetsnummer	H0101
Merkenummer	Energiattest-2025-95708
Dato	21.03.2025

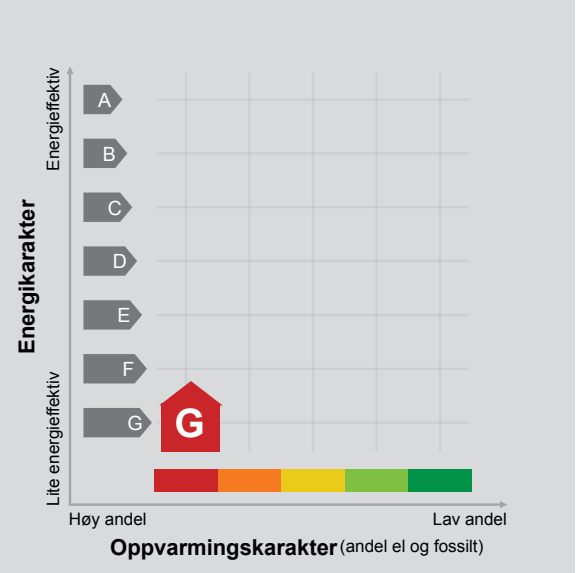

Energimerket angir boligens energistandard. Energimerket består av en energikarakter og en oppvarmingskarakter, se i figuren. Energimerket symboliseres med et hus, hvor fargen viser oppvarmingskarakter, og bokstaven viser energikarakter.

Energikarakteren angir hvor energieffektiv boligen er, inkludert oppvarmingsanlegget. Energikarakteren er beregnet ut fra den typiske energibruken for boligtypen. Beregningene er gjort ut fra normal bruk ved et gjennomsnittlig klima. Det er boligens energimessige standard og ikke bruken som bestemmer energikarakteren.
A betyr at boligen er energieffektiv, mens G betyr at boligen er lite energieffektiv. En bolig bygget etter byggeforskriftene vedtatt i 2010 vil normalt få C.

Oppvarmingskarakteren forteller hvor stor andel av oppvarmingsbehovet (romoppvarming og varmtvann) som dekkes av elektrisitet, olje eller gass.
Grønn farge betyr lav andel el, olje og gass, mens rød farge betyr høy andel el, olje og gass.
Oppvarmingskarakteren skal stimulere til økt bruk av varmepumper, solenergi, biobrensel og fjernvarme.

Om bakgrunnen for beregningene, se www.enova.no/energimerking.

Målt energibruk

Brukeren har valgt å ikke oppgi målt energibruk.

Hvordan boligen benyttes har betydning for energibehovet

Energibehovet påvirkes av hvordan man benytter boligen, og kan forklare avvik mellom beregnet og målt energibruk. Gode energivaner bidrar til at energibehovet reduseres. Energibehovet kan også bli lavere enn normalt dersom:

- deler av boligen ikke er i bruk,
- færre personer enn det som regnes som normalt bruker boligen, eller
- den ikke brukes hele året.

Gode energivaner

Ved å følge enkle tips kan du redusere ditt energibehov, men dette vil ikke påvirke boligens energimerke.

Energimerkingen kan kun endres gjennom fysiske endringer på boligen.

Tips 1: Følg med på energibruken i boligen
Tips 2: Luft kort og effektivt
Tips 3: Redusér innetemperaturen
Tips 4: Bruk varmtvann fornuftig

Mulige forbedringer for boligens energistandard

Ut fra opplysningene som er oppgitt om boligen, anbefales følgende energieffektiviserende tiltak. Dette er tiltak som kan gi bygningen et bedre energimerke.

Noen av tiltakene kan i tillegg være svært lønnsomme. Tiltakene bør spesielt vurderes ved modernisering av bygningen eller utskifting av teknisk utstyr.

Tiltaksliste (For full beskrivelse av tiltakene, se Tiltaksliste - vedlegg 1)

- Temperatur- og tidsstyring av elektrisk gulvvarme / takvarme
- Isolering av gulv mot grunn
- Etterisolering av yttervegg
- Spar strøm på kjøkkenet

Det tas forbehold om at tiltakene er foreslått ut fra de opplysninger som er gitt om boligen. Fagfolk bør derfor kontaktes for å vurdere tiltakene nærmere. Eventuell gjennomføring av tiltak må skje i samsvar med gjeldende lovverk, og det må tas hensyn til krav til godt inneklima og forebygging av fuktskader og andre byggskader.

Boligdata som er grunnlag for energimerket

Energimerket og andre data i denne attesten er beregnet ut fra opplysninger som er gitt av boligeier da attesten ble registrert. Nedenfor er en oversikt over oppgitte opplysninger, som boligeier er ansvarlig for.

Der opplysninger ikke er oppgitt, brukes typiske standardverdier for den aktuelle bygningstypen. For mer informasjon om beregninger, se https://www.enova.no/energimerking/om-energimerkeordningen/om-energiattesten/beregning-av-energikarakteren/.

Bygningskategori:	Småhus
Bygningstype:	Enebolig
Byggeår	1969
Bygningsmateriale:	Tre
BRA:	124
Ant. etg. med oppv. BRA:	1
Detaljert vegger:	Nei
Detaljert vindu:	Nei

Teknisk installasjon

Oppvarming:	Elektrisk Ved
Ventilasjon	Naturlig ventilasjon

Om grunnlaget for energiattesten

Oppgitte opplysninger om boligen kan finnes ved å gå inn på www.enova.no/energimerking, og logge inn via ID-porten/Altinn. På siden "Eiendommer" kan du søke opp bygninger og hente fram energiattester som er laget tidligere. For å se detaljer for en bolig hvor det er brukt detaljert registrering må du velge "Gjenbruk" av aktuell attest under Offisielle energiattester i skjermbildet "Valgt eiendom". Boligeier er ansvarlig for at det blir brukt riktige opplysninger. Eventuelle gale opplysninger må derfor tas opp med selger eller utleier da dette kan ha betydning for prisfastsettelsen.
Det kan når som helst lage en ny energiattest.

Om energimerkeordningen

Enova er ansvarlig for energimerkeordingen. Energimerket beregnes på grunnlag av oppgitte opplysninger om boligen. For informasjon som ikke er oppgitt, brukes typiske standardverdier for den aktuelle bygningstypen fra tidsperioden den ble bygd i. Beregningsmetodene for energikarakteren baserer seg på NS 3031 (https://www.enova.no/energimerking/om-energimerkeordningen/faktaark-til-en).

Spørsmål om energiattesten, energimerkeordningen eller gjennomføring av energieffektivisering og tilskuddsordninger kan rettes til Enova Svarer på tlf. 24 24 08 95 eller svarer@enova.no.

Plikten til energimerking er beskrevet i energimerkeforskriften (bygninger).

Nærmere opplysninger om energimerkeordningen kan du finne på www.enova.no/energimerking.

For ytterligere råd og veiledning om effektiv energibruk, vennligst se www.enova.no/hjemme eller ring Enova svarer på tlf. 24 24 08 95.

Tiltaksliste: Vedlegg til energiattesten

Tiltak på elektriske anlegg

Tiltak 1: Temperatur- og tidsstyring av elektrisk gulvvarme / takvarme

For evt. eldre gulvvarme/takvarme uten termostat monteres ny styringsenhet med kombinert termostat og tidsstyring. Dersom mange slike styringsenheter og/eller panelovner skiftes ut bør det vurderes et system hvor temperatur og tidsinnstillinger i ulike rom i boligen styres fra en sentral enhet.

Tiltak 2: Temperatur- og tidsstyring av panelovner

Evt. eldre elektriske varmeovner uten termostat skiftes ut med nye termostatregulerte ovner med tidsstyring, eller det ettermonteres termostat / spareplugg på eksisterende ovn. Dersom mange ovner skiftes ut bør det vurderes et system hvor temperatur og tidsinnstillinger i ulike rom i boligen styres fra en sentral enhet.

Bygningsmessige tiltak

Tiltak 3: Isolering av gulv mot grunn

Gulv mot grunn etterisoleres. Utførelse avhenger av dagens løsning. Utvendig isolering av ringmur reduserer varmetap langs randen.

Tiltak 4: Etterisolering av yttervegg

Yttervegg etterisoleres. Metode avhenger av dagens løsning. For å sjekke vindtetting av yttervegg anbefales termografering og tetthetsprøving.

Tiltak 5: Montering tetningslister

Luftlekkasjer mellom karm og ramme på vinduer og mellom karm og dørblad kan reduseres ved montering av tetningslister. Lister i silikon- eller EPDM-gummi gir beste resultat.

Tiltak 6: Isolering av gulv mot kald kjeller / kryprom

Det fins flere løsninger for etterisolering av gulv mot kald kjeller eller kryperom. Utførelse/metode avhenger av dagens løsning. Vindsperre etableres på kald side.

Tiltak 7: Randsoneisolering av etasjeskillere

Kald trekk i randsonen av trebjelkelag kan utbedres ved å isolere bjelkelaget i randsonen. Utvendig kan man forsøke å tette vindsperra nederst på utsiden av veggen.

Brukertiltak

Tiltak 8: Spar strøm på kjøkkenet

Ikke la vannet renne når du vasker opp eller skyller. Bruk kjeler med plan bunn som passer til platen, bruk lokk, kok ikke opp mer vann enn nødvendig og slå ned varmen når det har begynt å koke. Slå av kjøkkenventilatoren når det ikke lenger er behov. Bruk av microbølgeovn til mindre mengder mat er langt mer energisparende enn komfyren. Tin frossenmat i kjøleskapet.Kjøl - og frys skal avrimes ved behov for å hindre unødvendig energibruk og for høy temperatur inne i skapet / boksen (nye kjølekap har ofte automatisk avriming). Fjern støv på kjøleribber og kompressor på baksiden. Slå av kaffetraker når kaffen er ferdig traktet og bruk termos. Oppvaskmaskinen har innebygde varmeelementer for oppvarming av vann og skal kobles til kaldvannet, kobles den til varmtvannet øker energibruken med 20 - 40 % samtidig som enkelte vaske - og skylleprosesser foregår i feil temperatur.

Tiltak 9: Vask med fulle maskiner

Fyll opp vaske- og oppvaskmaskinen før bruk. De fleste maskiner bruker like mye energi enten de er fulle eller ikke.

Tiltak 10: Bruk varmtvann fornuftig

Bytt til sparedusj hvis du ikke har. For å finne ut om du bør bytte til sparedusj eller allerede har sparedusj kan du ta tiden på fylling av ei vaskebøtte; nye sparedusjer har et forbruk på kun 9 liter per minutt. Ta dusj i stedet for karbad.Skift pakning på dryppende kraner.Dersom varmtvannsberederen har nok kapasitet kan temperaturen i berederen reduseres til 70gr.

Tiltak 11: Redusér innetemperaturen

Ha en moderat innetemperatur, for hver grad temperatursenkning reduseres oppvarmingsbehovet med 5 %. Mennesker er også varmekilder; jo flere gjester – desto større grunn til å dempe varmen. Ha lavere temperatur i rom som brukes sjelden eller bare deler av døgnet. Montér tetningslister rundt trekkfulle vinduer og dører (kan sjekkes ved bruk av myggspiral/røyk eller stearinlys). Sett ikke møbler foran varmeovner, det hindrer varmen i å sirkulere. Trekk for gardiner og persienner om kvelden, det reduserer varmetap gjennom vinduene.

Tiltak 12: Slå av lyset og bruk sparepærer

Slå av lys i rom som ikke er i bruk. Utnytt dagslyset. Bruk sparepærer, spesielt til utelys og rom som er kalde eller bare delvis oppvarmet.

Tiltak 13: Luft kort og effektivt

Ikke la vinduer stå på gløtt over lengre tid. Luft heller kort og effektivt, da får du raskt skifta lufta i rommet og du unngår nedkjøling av gulv, tak og vegger.

Tiltak 14: Tiltak utendørs

Monter urbryter (koblingsur) på motorvarmeren slik at den ikke står på mer enn nødvendig. Skift til sparepærer. Sparepærer på 5, 7, 11, 15, og 20 W tilsvarer glødelamper på henholdsvis 25, 40, 60, 75 og 100 W, og de varer dessuten lenger, 8.000-15.000 timer mot 1.000-2.500 timer for glødelamper. Det kan monteres fotocelle på utebelysningen slik at det automatisk går av/på etter dagslyset/mørket. Eller det kan monteres bevegelsessensor slik at lyset kun går på ved bevegelse og slås av automatisk etter forhåndsinnstilt tid. For snøsmelteanlegg som kun er manuelt styrt av/på eller ift. lufttemperatur kan det installeres automatikk slik at snøsmelteanlegget både er temperatur- og nedbørsstyrt dvs. når det registreres nedbør og kulde samtidig.

Tiltak 15: Velg hvitevarer med lavt forbruk

Når du skal kjøpe nye hvitevarer så velg et produkt med lavt strømforbruk. Produktene deles inn i energiklasser fra A til G, hvor A er det minst energikrevende. Mange produsenter tilbyr nå varer som går ekstra langt i å være energieffektive. A+ og det enda bedre A++ er merkinger som har kommet for å skille de gode fra de ekstra gode produktene.

Tiltak 16: Følg med på energibruken i boligen

Gjør det til en vane å følge med energiforbruket. Les av måleren månedlig eller oftere for å være bevisst energibruken. Ca halvparten av boligens energibruk går til oppvarming.

Tiltak 17: Slå el.apparater helt av

Elektriske apparater som har stand-by modus trekker strøm selv når de ikke er i bruk, og må derfor slås helt av.

Tiltak utendørs

Tiltak 18: Montere urbryter på motorvarmer

Det monteres urbryter (koblingsur) på motorvarmeren slik at den ikke står på mer enn nødvendig.

Tiltak 19: Termostat- og nedbørsstyring av snøsmelteanlegg

Snøsmelteanlegget er kun manuelt styrt, eller styres kun etter lufttemperatur. Det installeres automatikk slik at snøsmelteanlegget både er temperatur- og nedbørsstyrt. Det kan være i form av en temperatur- og snøføler i bakken, med temperatur - og fuktføler i luften.Snøsmelteanlegget aktiveres kun ved behov dvs.når det registreres nedbør og kulde samtidig.

Tiltak 20: Skifte til sparepærer på utebelysning

Sparepærer på 5, 7, 11, 15, og 20 W tilsvarer glødelamper på henholdsvis 25, 40, 60, 75 og 100 W. Sparepærer gir like mye lys som vanlige glødelamper, men bruker bare rundt 20% av energien. De varer dessuten lenger, 8.000-15.000 timer mot 1.000 - 2.500 timer for glødelamper.

Tiltak 21: Montere automatikk på utebelysning

Det kan monteres fotocelle på utebelysningen slik at det automatisk går av/på etter dagslyset/mørket. Eller det kan monteres bevegelsessensor slik at lyset kun går på ved bevegelse og slås av automatisk etter forhåndsinnstilt tid.

Kartverket

PRIVATMEGLEREN SANDEFJORD
RÅDHUSGATA 12
3210 SANDEFJORD

Bestiller: info@ambita.com
Deres referanse: Adenis Pronaj 33250022
Vår referanse: 3696636/25914998
Bestilling: C3 2025-03-11 (7) 52

Dato
11.03.2025

Kopi av dokument fra vårt arkiv

Dere har bedt om en bekreftet kopi av følgende dokument fra arkivet:

Dok.nr.:	Embete:	Registrert:	Rettsstiftelse:
4081	29	24.9.1968	FESTEKONTRAKT - VILKÅR URÅDIGHET

Dokumentet er registrert på blant annet følgende eiendom:

Knr.	Gnr.	Bnr.	Fnr.	Snr.
3907 SANDEFJORD	47	208	0	0

[X] Dokumentet følger vedlagt.

[ ] Dokumentet følger ikke vedlagt. Vi kan ikke finne det i vårt arkiv.

Det finnes mye nyttig informasjon på våre nettsider www.tinglysing.no. På https://seeiendom.kartverket.no er det mulig å se hva som er tinglyst i grunnboken. Ta også gjerne kontakt med vårt kundesenter på telefon 32 11 80 00. Kundesenteret er åpent alle hverdager fra klokken 09.00 til 15.00.

Med hilsen
Statens kartverk Tinglysing

Statens kartverk Tinglysing, Tinglysing - fast eiendom
Besøksadresse: Kartverksveien 21 Hønefoss, Postadresse: Postboks 600 Sentrum, 3507 Hønefoss
Telefon: 32 11 80 00 Telefax: 32 11 88 01
E-post: tinglysing@kartverket.no Organisasjonsnummer: 971 040 238

Kartverket
Attestert kopi av dok.nr. 1968/4081/29
Uthentet 2025-03-11 09:45

Hf B.K. — 163 —
St. m-K kr. 75,—

Avskrift av ~~Vedlegg til~~ dagbok nr. 4081/1968
Sandefjord bylogdembete

FESTEKONTRAKT

Sandefjord
Etter overenskomst med ~~Sandar~~ kommune bortfester Andreas Hasle, født 3/5 1921 (grunneieren) til

Erik Wegger (festeren) født 1.7.1934

gr.nr. 47. br.nr. 208 av skyld ~~øre ix Sandar~~ Sandefjord.

Tomten er ved skylddelingsforretning av 12. juni 1967 gitt bruksnavnet

Drakeåsveien 2

Kart nr. 4008

Festetiden er 99 år regnet fra 1. juli 1968

Festeavgiften settes til 5 % av grunnprisen kr. 6,00 pr. kvm. pr. år.

Tomten er 994 kvm., slik at den årlige festeavgift blir kr. 298.20 .

Festeavgiften betales etterskuddsvis med en halvpart hver 30. juni og 31. desember.

1.

Festeavgiften skal justeres hvert 10. år, første gang den 1/7 1976. Den 1/7 1966 er utgangspunkt for forholdsberegningen.

Omregningen skjer på basis av endringer i den offentlige levekostnadsindeks. Hvis denne ikke lenger utarbeides, avgjøres endringer ved skjønn etter de samme retningslinjer, hvis festeren og grunneieren ikke blir enige. Avtale må godkjennes av Sandar kommune.

2.

Alle skatter og avgifter og andre forpliktelser som påligger eller måtte bli pålagt grunneieren i egenskap av grunneier av tomten, bæres av festeren.

3.

For festeavgiften med renter og omkostninger har grunneieren første prioritets panterett i de på tomten stående og oppførendes bygninger med disses mur- og naglefaste tilbehør, eller i tilfelle av ildsvåde assuransesummen. Hvis eiendommen belånes i Den Norske Stats Husbank, skal punkt A og B i bankens standardklausul for festekontrakter være gjeldende.

Disse lyder slik:

A. Så lenge det hviler lån av Husbanken på bygningen(e) på tomten skal:
   1. Festekontrakten ikke utløpe selv om kortere festetid er avtalt.
   2. Tomten ikke kunne forlanges ryddet.
   3. Festeavgiften ikke kunne forhøyes uten bankens samtykke.
   4. Husbanken eller kommunen i tilfelle av festeledighet, være berettiget til å sette inn ny fester på de opprinnelige vilkår for den gjenværende del av lånets løpetid.

B. Grunneieren skal til enhver tid bare ha prioritet for forfallen festeavgift for inntil ett år (foruten retten til fremtidig avgift), så fremt han har betinget seg panterett i bygningen(e) for festeavgiften.

Ovenstående bestemmelser for lån i Husbanken gjøres gjeldende også for lån i Statens Landbruksbank.

4.

Dersom

a. Avgiften ikke erlegges i rett tid eller
b. Pantet ikke holdes uforringet vedlike, eller brannforsikring av noen del av de påstående eller oppførendes bygninger opphører, eller hvis skatter eller andre offentlige utredelser samt renter og — i tilfelle — avdrag

av bedre prioriterte obligasjoner ikke betales senest 6 uker etter forfallsdag, eller der avholdes eller gjentagende tillyses tvangsauksjon over pantet eller noen del derav,
er grunneieren berettiget ikke bare å holde seg til festeren, og til pantets senere eiere, men også til uten lovmål og dom og uten hinder av løsningsrett som fraskrives, å realisere ved auksjon.

Retten til underretning om «løsningsfrist» etter tvangsfullbyrdelseslovens § 109 og retten til utsettelse av tvangsauksjon etter samme lovs § 111 frafalles.

I tilfelle av søksmål vedtar festeren for seg og pantets senere eier eller eiere Sandar forliksråd og ting etter varsel som for innenbygds boende, forkynt enten for ham eller på den pantsatte eiendom for eieren (eller medeier) eller, om ingen eier bor der, for den der på eierens vegne har tilsyn med eiendommen eller, om denne er bortleiet, for noen leieboer.

5.

Hvis festeren ikke har påbegynt byggingen innen ett år, eller byggearbeidet senere stopper, kan kommunen kreve at festeretten opphører, og tomten kan festes bort på ny. Hvis festeren har foretatt investeringer som han ønsker at kommunen skal søke refundert hos ny tomtefester, må han straks han er varslet om kommunens beslutning, gi oppgave. Festeren har ikke noe krav på at kommunen tar forbehold om at ny fester skal erstatte utlegg.

Festeren kan ikke forby eiere av naboeiendommer å sette opp garasje eller uthus helt inn til grensen av den her bortfestede tomt. Tvist om dette avgjøres av bygningsrådet.

Festeren plikter å sette opp gjerde etter bygningsrådets bestemmelser.

6.

Kommunen skal kunnne kreve at festeretten opphører og avlyses for ubebygde deler av tomten som trenges til kommunalt eller annet offentlig formål. Som erstatning for dette tilkommer festeren bare forholdsmessige avslag i festeavgiften. Dog skal kommunen betale erstatning etter vanlige ekspropriasjonsrettslige regler for beplantning m. v.

Kommunen skal ha rett til å ha egne eller andre offentlige ledninger eller kabler over tomten uten vederlag, og til å vedlikeholde disse. Skade på beplantning m. v. ved nedleggelse eller vedlikehold erstattes.

Dersom en ikke blir enige om erstatningen holdes skjønn. Kommunen kan påbegynne arbeid uten å avvente skjønnet. Nødvendige beskrivelser opptas — om nødvendig tas fotografier. Normalt skal det gis varsel minst 14 dager før kommunen benytter retten til besiddelsestagelse, men ved ledningss- og kabelbrudd er kommunen berettiget til øyeblikkelig inngripen.

7.

Ved festetidens utløp har kommunen rett til å kjøpe grunnen hvis det på det tidspunkt er ønskelig med en omregulering.

Hvis tomten fortsatt skal benyttes på samme måte, har festeren rett til å kjøpe den.

I begge tilfelle skal prisen være den som festeavgiften er basert på på det tidspunkt.

8.

Festeren er berettiget til å overdra festeretten til tomten med påstående bebyggelse. Grunneieren og kommunen skal dog hver for seg ha adgang til å nekte overdragelse hvis de har saklig begrunnede innvendinger mot den nye fester.

Så lenge tomten er ubebygget kan festeretten ikke overdras.

9.

Alle omkostninger ved måling av tomten, utferdigelse av festekontrakten m. v. bæres av festeren.

Sandar, den 24.9.1968 — Sandar, den 24.9.1968

som grunneier
Andreas Haale

som fester
Erik Wegger

Det bekreftes at den refusjon for opparbeidelse av vei med ledningsanlegg som Sandar kommune tilkommer er betalt. Kontrakten kan tinglyses og byggearbeidet påbegynnes.

Sandar, den .....

PRIVATMEGLEREN

Vår dato: 21.03.2025

Salg av eiendommen gnr. 47, bnr. 208 i Sandefjord

Vi henvender oss til Dem som grunneier for å avklare forhold rundt festekontrakten.

Fyll ut og returner til adenis.pronaj@privatmegleren.no

Festeavgift	Kr. 1 516,- hver 6 måned
Restanse festeavgift	Ja
Festeavgift ajour, betalt for år:	2024
Neste regulering av festeavgift	30/6-2026
Reguleres iht. konsumprisindeks	Ja
Mulighet for innløsing av festetomten	Ja
Eierskiftegebyr	Transporteringsgebyr kr. 3 000,-
Ev. øvrige kjente forhold av betydning for eiendommen	Nei

Kontonummer: 4106 5174 0111 3160

På forhånd takk,

Med vennlig hilsen
for PrivatMegleren Sandefjord

Adenis Pronaj
Eiendomsmegler
Mobil: +47 40 04 79 24
E-post: adenis.pronaj@privatmegleren.no

Vedlagt: Kopi av festekontrakten

SANDEFJORD KOMMUNE



KOMMUNEPLAN 2023–2035

Bestemmelser og retningslinjer

Sist revidert: 05.10.2023. Rettet i tråd med vedtak i kommunestyret 21.09.2023

INNHOLDSFORTEGNELSE

KAPITTEL 1 – GENERELLE BESTEMMELSER (PBL § 11-9) 4

1.1 GENERELT PLANKRAV (§ 11-9 NR. 1) 4

1.2 FORHOLDET TIL ELDRE REGULERINGSPLANER (PBL § 11-8 BOKSTAV F) 7

1.3 FORUTSETNINGSVEDTAK (PBL § 11-9 NR. 2) 8

1.4 KRAV TIL TEKNISKE LØSNINGER FOR NYE BYGGE- OG ANLEGGSTILTAK (PBL § 11-9 NR. 3) 9

1.5 REKKEFØLGEKRAV (PBL § 11-9 NR. 4) 9

1.6 BYGGEGRENSER (PBL § 11-9 NR. 5) 10

1.7 UNIVERSELL UTFORMING (PBL § 11-9 NR. 5) 13

1.8 KRAV TIL LEKE- OG UTEOPPHOLDSAREAL (PBL § 11-9 NR. 5) 13

1.9 SKILT OG REKLAME (PBL § 11-9 NR. 5) 19

1.10 PARKERING 20

1.11 MILJØKVALITETER, ESTETIKK, NATUR, GRØNNSTRUKTUR OG LANDSKAP (PBL§ 11-9 NR. 6) 22

1.12 BEVARINGSVERDIGE BYGNINGER OG KULTURMILJØ (PBL § 11-9 NR. 7 OG PBL § 11-8 BOKSTAV C 25

1.13 SONE MED SÆRLIG HENSYN BEVARING AV KULTURMILJØ (H570) 26

1.14 UTREDNINGSKRAV (PBL § 11-9 NR. 8) 27

KAPITTEL 2 – BEBYGGELSE OG ANLEGG (PBL § 11-10, JF. § 11-7 NR. 1) 29

2.1 TETTHET I BOLIGOMRÅDER 29

2.2 BOLIGBEBYGGELSE 30

2.3 FRITIDSBEBYGGELSE 35

2.4 SENTRUMSFORMÅL 36

2.5 RÅSTOFFUTVINNING 37

2.6 NÆRINGSVIRKSOMHET 38

2.7 KOMBINERT BEBYGGELSE OG ANLEGG 38

2.8 OFFENTLIG/PRIVAT TJENESTEYTING 40

2.9 IDRETTSANLEGG 41

KAPITTEL 3 – LANDBRUK-, NATUR- OG FRILUFTSFORMÅL (LNF) (PBL § 11- 11, JF. § 11-7 NR. 5) 42

3.1 LNF – GENERELT 42

3.2 SPREDT BOLIGBEBYGGELSE I LNF (PBL § 11-11, NR. 2) 43

3.3 EKSISTERENDE BOLIGBEBYGGELSE I LNF INNENFOR 100-METERSBELTET LANGS SJØ (PBL § 11-11, NR. 2, JF. PBL § 1.8) 43

3.4 FRITIDSBEBYGGELSE I LNF 44

KAPITTEL 4 – BRUK OG VERN AV SJØ OG VASSDRAG, MED TILHØRENDE STRANDSONE (PBL § 11-11, JF. § 11-7 NR. 6) 45

4.1 BRYGGER INKLUDERT TILHØRENDE INSTALLASJONER PÅ LAND (PBL § 11- 11 NR. 3 OG 4) 45

4.2 FELLES BESTEMMELSER FOR BRUK OG VERN AV SJØ OG VASSDRAG (PBL § 45

4.3 SMÅBÅTHAVN (PBL § 11-11 NR. 3 OG NR. 4) 46

4.4 FRILUFTSOMRÅDE/IDRETTSANLEGG I SJØ (PBL § 11-11 NR. 3) 46

4.5 HUSBÅT/LEKTER (PBL § 11-11 NR. 3) 46

4.6 HAVN (PBL § 11-11 NR. 4) 47

4.7 ANLEGG FOR NAVIGASJON (PBL § 11-11 NR. 3 og NR. 4) 47

4.8 FISKE 47

4.9 FARLED 47

KAPITTEL 5 – HENSYNSSONER (PBL § 11-8) 48

5.1 SIKRING, STØY OG FARESONER (PBL § 11-1 BOKSTAV A) 48

5.2 SONE MED SÆRLIGE HENSYN (PBL § 11-8 BOKSTAV C) 50

5.3 BÅNDLAGTE OMRÅDER (PBL § 11-8 BOKSTAV D) 50

5.4 KRAV OM FELLES PLANLEGGING FOR FLERE EIENDOMMER (H810) (PBL § 11-8 E) 51

VEDLEGG 1 - KULTURMILJØER I SANDEFJORD 54

FØLGENDE BESKRIVELSE UNDERBYGGER HENSYNET SOM SKAL TAS I HYSTAD SB#5 OG ÅSEN SB#6: 56

VEDLEGG 2 - DEFINISJONER OG BEGREPER SOM BENYTTES I KOMMUNEPLANEN 58

VEDLEGG 3 – FORUTSETNINGSVEDTAK 61

I HENHOLD TIL PLAN- OG BYGNINGSLOVEN § 17-2 ER FØLGENDE FORUTSETNINGSVEDTAK FATTET: 61

GUL OVERSTRYKNING = INNSIGELSE. BESTEMMELSE ER IKKE GJELDENDE, OG SKAL ENDELIG AVGJØRES AV KOMMUNAL- OG DISTRIKTSDEPARTEMENTET. INNTIL AVGJØRELSE FORELIGGER, GJELDER TILSVARENDE BESTEMMELSE VEDTATT 24.09.2019.

KAPITTEL 1 – GENERELLE BESTEMMELSER (PBL § 11-9)

1.1 GENERELT PLANKRAV (§ 11-9 NR. 1)

Det kreves reguleringsplan før gjennomføring av tiltak jf. pbl. § 1-6 innenfor arealformålene 1 (bebyggelse og anlegg), 2 (samferdselsanlegg og teknisk infrastruktur), og 3 (grønnstruktur), i pbl § 11-7.

1.1.1 Unntak fra det generelle plankravet (pbl § 11-10 nr. 1)

Unntak fra plankravet gjelder ikke for framtidig byggeområder eller større, ubebygde områder.

Det er ikke krav om reguleringsplan for tiltak jf. pbl. §1-6 innenfor områder avsatt til nåværende bebyggelse og anlegg, samferdselsanlegg og teknisk infrastruktur og grønnstruktur, forutsatt at tiltaket:

a) ikke innebærer et større bygge- og anleggstiltak eller kan få vesentlig virkninger for miljø og samfunn.

b) etter kommunens vurdering ikke er i strid med intensjonen bak kommuneplanens bestemmelser og retningslinjer om leke- og uteoppholdsareal.

c) ikke er i strid med kommuneplanens bestemmelser om grad av utnytting, parkering, og byggegrense mot sjø- og vassdrag.

d) har tilgang på nødvendig og tilfredsstillende teknisk og sosial infrastruktur.

e) ikke vanskeliggjør annen fremtidig arealbruk.

f) ikke berører fredede kulturminner.

g) ikke berører viktige naturverdier, og/eller viktig grønnstruktur inkludert underformål som naturområder, park, friområder og turdrag.

h) ikke berører arealer som benyttes av barn og unge, og/eller ikke berører barn og unges interesser.

Innenfor eksisterende områder for boligbebyggelse

Det er ikke krav om reguleringsplan for tiltak i områder avsatt til eksisterende boligbebyggelse, så fremt tiltaket tilfredsstiller punkt a-h under pkt. 1.1.1, samt at tiltaket:

~~i) Ikke medfører mer enn seks (6) boenheter per eiendom/eksisterende bygning (medregnet eksisterende boenheter).~~ Følgende bestemmelse fra kommuneplanen vedtatt 24.09.2019 gjelder inntil videre:

i) Ikke medfører mer enn fem (5) boenheter per eiendom/eksisterende bygning (medregnet eksisterende boenheter).

Innenfor eksisterende områder for fritidsbebyggelse

Det er ikke krav om reguleringsplan for tiltak i områder avsatt til eksisterende fritidsbebyggelse, så fremt tiltaket tilfredsstiller punkt a-h under pkt. 1.1.1, samt at tiltaket:

j) innebærer mindre tiltak som tilbygg/påbygg, anneks, boder o.l., fradeling, samt riving av eksisterende fritidsbolig og oppføring av ny.

k) ikke er i strid med kommuneplanens bestemmelser om fritidsbebyggelse (pkt. 2.3).

Innenfor eksisterende områder for næringsbebyggelse, forretning og kombinert bebyggelse og anlegg

Det er ikke krav om reguleringsplan for tiltak i områder avsatt til eksisterende bebyggelse, så fremt tiltaket tilfredsstiller punkt a-h under pkt. 1.1.1, samt at tiltaket:

l) ikke overstiger BRA på 1500 m^2 eller

m) ikke medfører vesentlig endringer for omgivelsene i forhold til støy, lukt, trafikk, forurensing.

Innenfor bestemmelsesområde fortetting for leilighetsbygg #F1 til #F5:

Det er ikke krav om reguleringsplan for tiltak i de angitte områdene, så fremt tiltaket tilfredsstiller 1.1.1. punkt a-h, samt at tiltaket:

~~n) ikke medfører mer enn seks (6) boenheter per eiendom (medregnet eksisterende boenheter).~~ Følgende bestemmelse fra kommuneplanen vedtatt 24.09.2019 gjelder inntil videre:

n) Ikke medfører mer enn fem (5) boenheter per eiendom/eksisterende bygning (medregnet eksisterende boenheter).

For alle områdene gjelder:

n1) Ved etablering av nye boliger forutsettes høy utnyttelsesgrad. Det tillates ikke nye eneboliger. Riving og gjenoppføring av eksisterende enebolig tillates.

n2) Overgangen mellom privat og offentlig areal skal være tydelig. For eksempel ved bruk av ulike materialer på dekke, beplantning o.l.

n3) Parkering bør legges under terreng. Gjesteparkering kan tillates på terreng.

n4) Byggene skal ha inngang fra gate. Inngang skal ligge på nivå med gate.

n5) Forstøtningsmurer, skjæringer og lignende skal dekkes til ved hjelp av vegetasjon, naturstein eller andre forskjønnende materialer.

n6) Balkonger skal ikke krage ut over fortau eller offentlig areal.

n7) Byggegrense mot fylkesvei skal følge byggegrenser i denne planen. Byggegrenser kan avvike fra denne planen, uten behov for dispensasjon, dersom det er gitt aksept fra

fylkeskommunen.

n8) Det skal etableres felles renovasjonsløsninger. Løsningen skal være nedgravd eller integrert i bygget.

n9) Overvann skal tas hånd om lokalt og på egen eiendom. Fortrinnsvis som blågrønne løsninger.

n10) Tilgjengelighet til etablerte turstier skal opprettholdes.

Retningslinjer:
Til pkt. a): Vurderingen av om et tiltak kan få «vesentlige virkninger for miljø og samfunn» skal være tilsvarende som for plankravet i plan- og bygningsloven § 12-1 tredje ledd. Ikke bare omfanget, men også de samlede virkningene og konsekvenser av hele tiltaket, sett opp mot det området tiltaket befinner seg i, vil ha betydning for om et tiltak kan få vesentlige virkninger for miljø og samfunn.
Dersom kommunen anser at et tiltak etter plan- og bygningsloven kan medføre vesentlig økt miljøbelastning for omgivelsene i form av trafikk, støy og forurensning eller andre vesentlige negative virkninger for nærmiljøet (bygde og naturgitte omgivelser, kulturminner, verdifull vegetasjon mm) kreves det reguleringsplan.

Til pkt. d): I forbindelse med vurdering av tilfredsstillende teknisk infrastruktur vises det til Sandefjord kommunes veinormal og renovasjonsforskriften.

Til pkt. g): Med viktige naturverdier menes; forskriftseiker, naturtypelokaliteter i naturbase, truede naturtyper og truede arter.

Til pkt. h): Bestemmelsen er avgrenset til å omfatte områder som benyttes av barn og unge (barn i aldersgruppen 0-18 år). Dette omfatter bl.a. arealer som benyttes til leke- og uteoppholdsarealer, til forflytning (herunder både stier/barnetråkk, men også f.eks. veier som benyttes som skolevei), til grønt- eller friområder for rekreasjon (f.eks. skigåing, aking, skøyting og klatring) eller grå flater i sentrumsnære områder (f.eks. gater, parkeringsplasser, gang- og sykkelstier mv som brukes til tau- og strikkhopping, skating, ballspilling og sykkeltriksing). Det kreves en jevn bruk av et visst omfang før arealene kan sies å være «benyttet» av barn og unge, men det kreves ikke at arealene brukes jevnlig hele året.

Til pkt. i): Ved vurdering av unntaket innenfor eksisterende boligbebyggelse skal det framtidige potensialet på eiendommen (eventuelt på en adresse dersom eiendommen består av flere bruksnummer) og på tilliggende områder vektlegges. Dersom tiltaket innebærer en utbygging i et område med et større utbyggingspotensiale, bør det ikke gis unntak fra plankravet selv om tiltaket ikke innebærer mer enn fire boenheter.

Til pkt. n):
- *Arealer utomhus bør ha permeable flater framfor harde flater som asfalt og betong.*
- *Nedkjøring til parkeringskjeller bør plasseres i mellomrom mellom bygg, ikke foran bygg eller parallelt med gateløp.*
- *Store og/eller eldre trær bør bevares.*
- *Fasadeutforming bør gis særskilt høy kvalitet.*

1.2 FORHOLDET TIL ELDRE REGULERINGSPLANER (PBL § 11-8 BOKSTAV F)

1.2.1 Hovedregel ved motstrid mellom planer

Ved motstrid skal kommuneplanens arealdel (plankart og bestemmelser) gjelde foran reguleringsplaner vedtatt før kommuneplanens arealdel (heretter kalt eldre reguleringsplaner).

1.2.2 Generelt unntak fra hovedregelen ved motstrid mellom planer

Der eldre reguleringsplaner har samsvarende arealformål som kommuneplanens arealdel, skal detaljer i reguleringsplanen (plankart og bestemmelser) som naturlig hører til hovedformålet i reguleringsplanen ved motstrid gjelde foran kommuneplanens arealdel.

Retningslinjer:
Motstrid foreligger der arealplanene har ulikt arealformål, eller ulike bestemmelser om samme forhold. Der den ene arealplanen har bestemmelser som den andre arealplanen ikke har bestemmelser om, er det ikke motstrid mellom planene, og arealplanene supplerer hverandre.

Dersom en plan har flere ulike hovedformål vil pkt. 1.2.1 bare gjelde de områdene innenfor planen som har samsvarende arealformål. Med samsvarende arealformål menes at reguleringsplanens hovedformål og kommuneplanens arealformål har samme hensikt, f.eks. boligbebyggelse. Dette vil være tilfelle der reguleringsplanen viser arealformål som naturlig hører sammen med hovedformålet, for eksempel grønnstruktur, fellesarealer til lek og opphold, parkering, interne veier eller parkbelter/buffersoner i boligområder eller næringsområder.

For spesielle regler om motstrid i områder for næringsvirksomhet, se bestemmelse 2.6 bokstav c).

1.2.3 Planer som delvis skal gjelde foran kommuneplanen ved motstrid

Ved motstrid skal kommuneplanens bestemmelser om utforming og utnyttelse som fremgår av de utfyllende bestemmelsene pkt. 2.2, gjelde foran de eldre reguleringsplanene som er listet opp under. Ut over dette skal de eldre planene som er listet opp under gjelde foran kommuneplanens arealdel ved motstrid. Bestemmelsene gjelder imidlertid ikke i de opplistede planene nedenfor der det angis maksimal størrelse for uthus/garasjer – her er utnyttelsesgraden 35 % BYA.

19800001	Skaustua
19820012	Stokke sentrum
19860010	Stokke sentrum
19860014	Storevahr
19920007	Stokke sentrum nord
19960005	Thorøya

1.2.4. Planer som skal gjelde foran kommuneplanen ved motstrid

Ved motstrid skal de eldre reguleringsplanene som er listet opp under gjelde foran kommuneplanens arealdel. Disse planene er også vist som hensynssoner i kommuneplanens arealdel jf. pbl. § 11-8 bokstav f.

19760009	Varden del 1-2-3-4
19840003	Adventistsamfunnet
19860003	Gokstadskogen
19920001	Prommestad gnr. 105 bnr. 250
19950001	"Åbolsaga" gnr. 38 bnr. 17 mfl.
19960004	Krokenskogen, endring Felt B 14 149/8
19980001	Stadiontunet, 42/303, m.fl.
19980004	Granasne, 113/216, 391, 392, m.fl
19980006	Øvre Laskenvei 28, gnr. 162, bnr. 139 m.fl.
20000003	Haga, gnr, 113, bnr. 85 og 114, bnr. 11 m.fl.
20000005	Glassmesterløkka 39/108
20020021	Fjellvik
20030012	Mo Nordre, Sandefjord blomster og hagesenter,
20030007	Skiringssalsveien 9 og 9A
20060004	Skytebane ved Fokserød
20070010	Hystadveien 11 og 13
20080003	Danebuåsen - IKEA
20080009	Hystadveien 189
20100003	Moveien 111 og 113
20150001	Fokserødskogen pukkverk
20200006	Borgeskogen nordøst

I følgende planer er det områder og/eller enkeltbygninger som er regulert til spesialområde bevaring. Her er det i hovedsak bevaringshensynene samt regulert grønnstrukturområder som skal gjelde foran kommuneplanen ved motstrid.

19790006	Skiringss.v,Dronn.gt,Landst.gt,Sfj.v
19790007	Landst.gt,Dronn.gt,Hjertn.pro,Sfj.v
19820001	Bjerggata, nedre del
19820001	Grønli
19960007	Vestbyen, 165/138, m.fl.
19990004	Kvartal 40, gnr. 173, bnr. 155
20000010	Dronningensgt. Kongensgt Kirkegt. Rådhusgt.
20020005	Hjertnespromenaden
20020016	Hvaltorvet
20040008	Kvartal 69
20090008	Møllersgate, Jernbanealleen, Stockfleths gate, Landstads gate
19860011	Bogen
19810010	Melsomvik sentrum
19910006	Stokke sentrum bevaringsområde

1.3 FORUTSETNINGSVEDTAK (PBL § 11-9 NR. 2)

Se vedlegg 3 for videre informasjon om forutsetningsvedtak.

1.4 KRAV TIL TEKNISKE LØSNINGER FOR NYE BYGGE- OG ANLEGGSTILTAK (PBL § 11-9 NR. 3)

a) Innenfor konsesjonsområde for fjernvarme (H410_1) skal nybygg med bruksareal (BRA) større enn 500 m^2 kunne kobles til fjernvarmenettet, dersom det ikke finnes andre, mer miljøvennlige alternativer.

b) Kommunens til enhver tid gjeldende klima- og energiplan skal legges til grunn for energispørsmål i saker etter plan- og bygningsloven. Fossilt brennstoff kan ikke tillates som energikilde til oppvarming av nye bygninger.

c) Ved utbygging av større byggeområder, som boligområder med mer enn 10 boenheter, ved kvartalsutbygging i sentrum og ved bygging av næringsbygg over 1500 m^2, skal det foreligge en energiutredning for området basert på mulighetene for fornybare energikilder og utveksling/sambruk av energi i området.

d) All bebyggelse, inkludert eksisterende og ny fritidsbebyggelse, har krav om tilknytning til offentlig vann og avløpsnett dersom det etter kommunens skjønn ikke vil være forbundet med uforholdsmessig stor kostnad, eller andre særlige hensyn tilsier at det bør gjøres unntak fra kravet, ref. pbl. §§ 27-1, 27-2 og 30-6.

e) Renovasjonsløsningen skal være i overenstemmelse med renovasjonsforskriftene og teknisk retningslinje for renovasjon i Vesar område.

Retningslinje:

Til pkt. c): Det bør gjøres tekniske og økonomiske vurderinger rundt potensialet for bruk av solenergi, bioenergi, geoenergi eller energi fra sjøvarme og hva som skal til for å utnytte potensialet. Hensikten med bestemmelsen er å øke fokuset på bruken av fornybare energikilder. Konklusjonen fra slik utredning bør være førende for det endelige valget av energiløsning.

1.5 REKKEFØLGEKRAV (PBL § 11-9 NR. 4)

I samtlige byggeområder kan utbygging ikke finne sted før følgende forhold er tilfredsstillende ivaretatt:

- Kapasitet på tekniske anlegg (herunder interne og eksterne vei-, vann-, slokkevann, avløps- og overvannsanlegg).
- Areal til leke- og uteoppholdsarealer.
- Elektrisitetsforsyning og annen energiforsyning.
- Trafikksikkerhet (herunder sikker skolevei og anlegg for gående og syklende). Det vises til kommunens og fylkeskommunens til enhver tid gjeldende veinormal og trafikksikkerhetsplan.
- Skolekapasitet samt andre nødvendige samfunnstjenester.
- Skred-, ras- og flomsikkerhet.
- Der utbygging medfører tap av matjord skal det utarbeides en plan for håndteringen av jordressursene.

Rekkefølgekravene skal legges til grunn ved utarbeiding av reguleringsplaner og ved behandling av nye tiltak.

1.6 BYGGEGRENSER (PBL § 11-9 NR. 5)

1.6.1 Byggegrenser langs sjø og vassdrag

a) Byggegrense langs sjø og vassdrag er angitt i kommuneplanens arealdel, og skal gjelde foran pbl § 1-8.

b) I byggeområder, grønnstrukturområder og småbåthavner der byggegrense langs sjø og vassdrag ikke er angitt konkret i arealdelen, går byggegrensen i formålsgrensen.

c) Langs vassdrag med årssikker vannføring skal det opprettholdes en naturlig vegetasjonssone på 15 meter. Ved tiltak i områder nær vassdrag skal det etableres ny vegetasjonssone, dersom den eksisterende er smalere enn 15 meter.

d) Tiltak etter pbl § 20-1 bokstavene a), d), i), k), l) og m) tillates ikke i byggeforbudssonen langs og i vassdrag.

Retningslinjer:
Det vises til vannressurslovens forbud mot vassdragstiltak som kan medføre skade eller ulempe for allmenne interesser i vassdraget, samt aktsomhetsplikten i samme lov. Vannressursloven § 11 stiller også krav til opprettholdelse av kantvegetasjon som er viktig for å unngå erosjon i vassdrag. Vannressursloven vil også gjelde for de vassdrag der kommuneplanen ikke angir byggegrense.

Til pkt. c): Dersom det vurderes å opparbeide tiltak for friluftsliv nærmere vassdrag enn 15 meter, skal løsninger med erosjonsdempende effekt vurderes og velges dersom de vurderes effektive.

Til pkt. d): Hensikten med 1.6.1 c) er å unngå utbygging i fareområder langs vassdrag, samt hindre tiltak som kan vanskeliggjøre allmennhetens tilgang til vassdraget. Tiltak skal ikke påvirke vassdragets kapasitet – verken økning eller reduksjon. Tiltak som bedrer og/eller sikrer allmennhetens tilgjengelighet og bruk av området bør kunne tillates. Fradeling ved innløsning av bebygd festetomt etter festetomtlova, samt mindre tiltak på eksisterende landbruksbebyggelse og gjenoppføring etter brann bør kunne tillates.

1.6.2 Byggegrense langs vei og jernbane

a) Kommunale veier
Bygninger/byggverk kan tillates plassert i en avstand av minst 5 meter fra eiendomsgrense mot vei.

Mindre bygninger/byggverk med bebygd areal inntil 50 m^2, samlet bruksareal mindre enn 50 m^2, byggehøyde på maks 5 meter, og som ikke brukes til beboelse, kan tillates plassert i en avstand av minst 2 meter fra eiendomsgrense mot vei. Plasseres garasjen med porten vinkelrett eller skrått mot vei, er kravet minst 5 meter fra eiendomsgrense mot vei.

Arealbruk som inngår i reguleringsplanens arealregnskap til parkering, MUA, lek, permanente veier eller lagring kan ikke legges innenfor byggeforbudssonen.

b) Fylkesveier
Byggegrenser for fylkesvei utenfor områder som omfattes av reguleringsplan.

Byggegrenser for følgende fylkesveier og strekninger er 15 meter fra senterlinje vei. Unntatt er kryssområder med offentlige veier, der fastsettes 20 meter byggegrense fra senterlinje vei i avstand 20 meter fra kryssende veis senterlinje:

Fylkesvei	**Strekning**
Fv 303	Landstads gate – Storgata – Gokstadveien på strekningen frem til Nedre Gokstadvei
Fv 303	Hystadveien på strekningen Leif Weldingsvei - Lofterødveien
Fv 3054	Krokemoveien på strekningen Stadionveien- Raveien
Fv 3030	Skiringssalveien på strekningen Bugårdsbakken – Sandefjord jernbanestasjon
Fv 3030	Peter Castbergs gate – Jernbanealleen
Fv 3060	Strandpromenaden - Brygga - Kilgata
Fv 3058	Framnesveien - Veløyveien
Fv 3062	Østerøyveien på strekningen Hegnaveien - Buskveien
Fv 3064	Råstadveien på strekningen Haslebakken- Unnebergveien
Fv 3068	Dølebakken- Lingelemveien på strekningen frem til fv 3070 Bottenveien
Fv 256	Raveien – Stokke Ravei
Fv 3028	Høsts gate – Pukkestadveien – Kjellbergveien - Haneholmveien
Fv 307	Andebuveien på strekningen Furuveien – Skjeggerødveien
Fv 305	Kodalveien på strekningen Møylandveien - Andebuveien
Fv 3160	Fredrik Stangs gate på strekningen Bokelundveien – Melsomvikveien
Fv 303	Kirkeveien – Melsomvikveien på strekningene Ole Stavnums vei – Johannes Sandviks vei og Lågerødveien – Vadumveien øst.
Fv 3154	Storevarveien
Fv 3156	Solnesveien

Byggegrenser for følgende fylkesveier og strekninger er 30 meter fra senterlinje vei:

Fylkesvei	**Strekning**
Fv 303	Hystadveien på strekningen Lofterødveien - Larvik grense
Fv 303	Gokstadveien – Helgerødveien på strekningene nedre Gokstadvei – Ole Stavnumsvei, Johannes Sandviks vei – Lågerødveien og Vadumveien øst- Tønsberg grense
Fv 305	Kodalveien på strekningen E-18 – Møylandveien

På øvrige fylkesveier gjelder de til enhver tid gjeldende retningslinjer for byggegrenser og avkjørsler langs fylkesvei vedtatt av Vestfold Fylkeskommune.

Arealbruk som inngår i reguleringsplanens arealregnskap til parkering, MUA, lek, permanente veier eller lagring kan ikke legges innenfor byggeforbudssonen.

c) E18
Byggegrense mot E18 settes til 50 meter målt fra senter av nærmeste kjørebane (kjøreretningen). Unntatt er områder der det gjennom tilpasninger i reguleringsplanen for

E18 er satt en smalere byggegrense enn 50 meter.

d) Bane
Det er forbudt uten tillatelse fra kjøreveiens eier å oppføre bygning, anlegg eller annen installasjon, foreta utgraving eller oppfylling mv. innen 30 meter regnet fra nærmeste spors midtlinje. Dette gjelder også dersom det foreligger reguleringsplan med annen byggegrense eller det med grunnlag i annen lov er gitt rett til å etablere anlegg eller installasjoner innenfor 30 meter regnet fra nærmeste spors midtlinje.

e) I frisiktsonene mot offentlig vei skal det være fri sikt iht. kommunens veinormal, vegetasjon o.l. I frisiktsonen skal det ikke være tiltak eller naturlig vegetasjon med høyde på mer enn 0,5 meter over terreng.

Retningslinjer:
Til pkt. a): Søknad om avkjørsel til kommunal vei behandles etter vegloven. Kommunen er myndighet.

Til pkt. b): Søknad om avkjørsel til fylkesvei behandles etter vegloven. Vestfold og Telemark fylkeskommune er myndighet.

1.6.3 Byggegrense for bolig mot dyrka mark

Byggegrense for bolig mot dyrka mark er minst 10 meter. I etablerte boligområder kan mindre tiltak (jf. pbl. § 29-4 tredje ledd) likevel tillates dersom slik bebyggelse fungerer som skjerming/buffertiltak mot boligbebyggelsen. Det kan imidlertid ikke gis tillatelse til slik bebyggelse nærmere enn 4 meter fra dyrka/dyrkbar mark.

Landbruksbebyggelse er unntatt bestemmelsene om byggegrense mot dyrka mark.

Retningslinjer:
Avstandskravet kan tillates fraviket dersom høydeforskjell, mellomliggende vei eller lignende forhold tilsier at det blir mindre risiko for interessekonflikter mellom arealbrukskategoriene.

Hensikten med bestemmelsen er å redusere konfliktnivået mellom bebyggelse og landbruksdrift. En byggegrense/buffersone skal hindre ulemper som støy, lukt og støv for boligbebyggelse, og samtidig hindre ulemper for landbruksdriften som skyggevirkninger fra bebyggelse, manøvreringsvansker for landbruksmaskiner og privatisering av dyrka mark. Skjerming/buffertiltak mot boligbebyggelse kan for eksempel være hensiktsmessig konfliktdempende beplantning og/eller voll.

1.6.4 Byggegrense mot grønnstruktur

Byggegrense mot arealer avsatt til grønnstruktur skal følge avstandskravet i pbl § 29-4 andre ledd.

Bygningsmyndigheten kan tillate plassering av mindre tiltak, jf. pbl 29-4 tredje ledd, inntil to meter fra arealer avsatt til grønnstruktur.

1.6.5 Byggegrense mot hovedvannledning

Aktiviteter som kan skade eller påvirke ledningsanlegget gjennom rystelser i grunnen samt masseuttak, massedeponering og horisontal boring, skal ikke foregå nærmere enn 100 meter fra

ledningen uten at Vestfold Vann IKS varsles i rimelig tid på forhånd. Rystelseskrav gjelder for hovedvannledningen i forbindelse med sprenging og peling.

I en klausulert sone nærmere enn 10 (15) meter fra senter ledning, gjelder egne bestemmelser gitt av Vestfold Vann IKS. Her omfattes også ikke-søknadspliktige tiltak.

1.7 UNIVERSELL UTFORMING (PBL § 11-9 NR. 5)

a) Byggeområder med tilhørende utearealer skal utformes med tilfredsstillende atkomst til alle bygninger og med veier og gangveier som gir god fremkommelighet for alle.

b) Bygg og anlegg skal planlegges med god tilgjengelighet og brukbarhet for alle.

Retningslinje:
Ved søknad om tillatelse til tiltak bør det redegjøres for hvordan hensynene er ivaretatt. Normer/funksjonskrav skal sikre gode resultat, men ikke være til hinder for utvikling og stedstilpassede løsninger og de må tilpasses og balanseres med overordnede mål om kvalitative og funksjonelle løsninger, bevaring av natur- og kulturkvaliteter etc.

1.8 KRAV TIL LEKE- OG UTEOPPHOLDSAREAL (PBL § 11-9 NR. 5)

1.8.1 Sentrum

Med sentrum menes områder som er avsatt til sentrumsformål i kommuneplanens arealdel.

Arealkrav

Sentrumsområder innenfor virkeområdene for byromsstrategi (3 bestemmelsesområder):
Følgende arealkrav til leke- og uteoppholdsarealer gjelder ved boligutbygging (også ombygging og bruksendring av bestående bebyggelse) for sentrumsformål i arealdelen:

a) Minimum 20 % av BRA bolig.

b) 1/3 av arealet i 1.8.1 a) skal opparbeides som lekeareal.

I Sandefjord sentrum kan krav til leke areal løses ved opparbeidelse og kvalitetsheving av offentlige byrom i henhold til «Strategi for kvalitet og gjennomføring av byrom», datert 01.06.2022, der handlingsdelen er retningsgivende.

Sentrumsområder utenfor virkeområdene for byromsstrategi (resterende sentrumsformål):

c) Minimum 20 % av BRA bolig.

d) Minimum 35 % av leke- og uteoppholdsarealet skal være felles og ligge på terreng/lokk. Fellesarealet skal opparbeides og være egnet for lek og opphold for alle aldersgrupper.

Retningslinjer til arealkrav:
BRA bolig skal i denne sammenhengen forstås som «bruksareal bolig». Dette omfatter kun den delen av bruksarealet som er direkte knyttet til den enkelte boenhet. Parkeringsareal inngår ikke, heller ikke ulike

typer fellesareal som heis, felles inngangsparti, felles gangareal, altanganger mv.

Til pkt. a: Ved en eventuell dispensasjon fra arealkravet bør det legges vekt på at de mest gunstig beliggende og mest solfylte arealene avsettes til leke- og uteoppholdsareal.

Til pkt. b: Hensikten med bestemmelsen er å legge til rette for lekearealer med god kvalitet, herunder gode solforhold samtidig som det legges til rette for fortetting i Sandefjord sentrum.

Kvalitetskrav (gjelder for alle områder avsatt til sentrumsformål)

e) Leke- og uteoppholdsareal på egen eiendom skal løses på terreng/lokk. Inntil 6 m^2 pr boenhet kan likevel løses som areal på balkong/veranda.

f) Leke- og uteoppholdsareal skal ha gode solforhold.

g) Følgende areal kan ikke medregnes i arealkravet til leke- og uteoppholdsarealet:
- kjøre- og manøvreringsarealer
- arealer med ekvivalent støynivå over 55 dB(A)

h) Felles leke- og uteoppholdsarealet på egen eiendom skal opparbeides til benyttelse for alle aldersgrupper.

Retningslinjer til kvalitetskrav:
Felles leke- og uteoppholdsareal bør ha en bredde på minimum 6 meter.

Til pkt. f): Det bør kunne dokumenteres at minimum 50 % av leke- og uteoppholdsarealet vil være soleksponert ved vårjevndøgn kl. 15.00. Alternativt at arealet er soleksponert minimum 5 timer pr dag ved vårjevndøgn.

Til pkt. h): Hensikten er å skape gode møteplasser for alle aldersgrupper, med innhold som sikrer at alle kan og vil benytte seg av uteoppholdsarealet. Eksempler kan være lekeapparater for de minste barna, benker og bord for unge, voksne og eldre.

1.8.2 Boligområder innenfor fortettingssonen

Sonen fremgår som hensynssoner i kommuneplanens arealplankart for områder omkring Sandefjord og Andebu sentrum.

Arealkrav

Følgende arealkrav til leke- og uteoppholdsarealer gjelder ved boligutbygging (også ombygging og bruksendring av bestående bebyggelse) for omtalte sone i arealdelen:

a) Minimum 35 % av BRA bolig.

~~b) For utbygging med over seks (6) boenheter skal fellesareal/lekeplass utgjøre minimum 40 % av det totale kravet til leke- og uteoppholdsareal (g)).~~ Følgende bestemmelse fra kommuneplanen vedtatt 24.09.2019 gjelder inntil videre:

b) For utbygging med over fem (5) boenheter skal fellesareal/lekeplass utgjøre minimum 50

% av det totale kravet til leke- og uteoppholdsareal (g)).

c) Enhver boenhet skal ha tilgang til privat uteoppholdsareal.

Retningslinjer til arealkrav:
BRA bolig skal i denne sammenhengen forstås som «bruksareal bolig». Dette omfatter kun den delen av bruksarealet som er direkte knyttet til den enkelte boenhet. Parkeringsareal inngår ikke, heller ikke ulike typer fellesareal som heis, felles inngangsparti, felles gangareal, altanganger mv.

I forbindelse med reguleringsplanarbeid kan kommunen vurdere å redusere kravet til leke- og uteoppholdsareal dersom det aktuelle arealet er av høy kvalitet.

Kvalitetskrav

d) Leke- og uteoppholdsareal skal løses på terreng. Inntil 10 m^2 pr boenhet kan likevel løses som areal på balkong/veranda.

e) Leke- og uteoppholdsarealet skal ha gode solforhold.

f) Det skal etableres tydelig avgrensing mellom felles og privat leke- og uteoppholdsareal. Fortrinnsvis ved bruk av vegetasjon.

g) Lekeplasser skal ha trafikksikker adkomst og ikke være skilt fra boligene med sterkt trafikkert vei.

h) Følgende areal kan ikke medregnes i arealkravet til leke- og uteoppholdsarealet:
- areal smalere enn 6 meter
- kjøre- og manøvreringsarealer
- takterrasse
- arealer med ekvivalent støynivå over 55 dB(A)
- arealer brattere enn 1:3 med mindre det gis en hensiktsmessig opparbeiding for lek og opphold

Retningslinjer til kvalitetskrav:
Til pkt. e): Det bør kunne dokumenteres at minimum 50 % av leke- og uteoppholdsarealet vil være soleksponert ved vårjevndøgn kl. 15.00. Alternativt at arealet er soleksponert minimum 5 timer per dag ved vårjevndøgn.

Lekeplasser bør være trygge mot trafikk, ras, stråling, støv, luftforurensning eller annen fare og ha egnet gjerde/innhegning mot risikoområder/trafikkareal, og være skjermet for fremherskende vindretninger.

Felles leke- og uteoppholdsareal bør kunne gjøres tilgjengelig for allmennheten.

Lekearealet bør søkes samlet fremfor å deles opp i flere mindre enheter, og bør ha en avstand til boliger på minst 5 meter.

Krav til opparbeidelse av fellesareal/lekeplass

i) Fellesarealer skal opparbeides til benyttelse for alle aldersgrupper.

~~j) For utbygging med over 6 boenheter skal det innenfor eiendommen(e) opparbeides nærlekeplass (se definisjon i tabell "Retningslinjer for opparbeidelse av felles leke- og uteoppholdsareal" nedenfor).~~ Følgende bestemmelse fra kommuneplanen vedtatt 24.09.2019 gjelder inntil videre:

j) For utbygging med over 5 boenheter skal det innenfor eiendommen(e) opparbeides nærlekeplass (se definisjonen nedenfor)

k) For utbygging med samlet krav til felles areal/lek på over 750 m^2 skal det innenfor eiendommen(e) opparbeides nærlekeplass og kvartalslekeplass (se definisjon i tabell "Retningslinjer for opparbeidelse av felles leke- og uteoppholdsareal" nedenfor).

l) For utbygging med samlet krav til felle areal/lek på over 1500 m^2 skal det innenfor eiendommen(e) opparbeides nærlekeplass, kvartalslekeplass og områdelekeplass (se definisjon i tabell «Retningslinjer for opparbeidelse av felles leke- og uteoppholdsareal» nedenfor).

Retningslinjer til opparbeidelse:

Til bokstav i): Hensikten er å skape gode møteplasser på tvers av aldersgrupper med innhold som sikrer at alle kan og vil benytte seg av uteoppholdsarealet. Eksempler kan være lekeapparater for de minste barna, benker og bord for unge, voksne og eldre.

Trafokiosker og andre tekniske installasjoner (renovasjon) bør ikke legges nær eller inne på lekeplasser.

Felles uteoppholdsareal bør gis variert opparbeiding og beplantes. Det bør legges vekt på å ivareta stedets naturgitte kvaliteter og muligheter, så som topografi og store trær.

Følgende beskrivelse er retningsgivende for utforming av lekeplasser:

	Retningslinjer for opparbeidelse av felles leke- og uteoppholdsareal
Ved krav til nærlekeplass	• *Lekeplassen(e) opparbeides til lek for de minste barna (0-6 år)* • *Lekeplassene ligger nærmere enn ca. 100 meter fra inngangsdør* • *Lekeplasser har sikt fra boligene* • *Lekeplasser inneholder minimum 4 ulike typer utstyr til lek og aktivitet (for eksempel huske, vippe, klatre- og sandaktivitet)* • *Ha minst ett apparat som er funksjonsåpent* • *Gode møteplasser med møblering*

Ved krav til kvartalslekeplass	• *Lekeplassen(e) opparbeides til lek for de mellomste barna (5-13 år)* • *Ligger nærmere enn ca. 300 meter fra bolig* • *Inneholder minimum 3 ulike typer utstyr til lek og aktivitet tilpasset flere aldersgrupper (for eksempel balanse, klatring, ball-lek, i tillegg til fri lek)* • *Bør inneholde areal egnet for ballspill dersom det ikke finnes tilsvarende innenfor en avstand på 500 m fra kvartalslekeplassen* • *Gode møteplasser med sittegruppe, gressareal egent for soling og opphold samt møblering for grilling.*
Ved krav til områdelekeplass	• *Lekeplassen(e) opparbeides til lek for barn fra 10 år og oppover.* • *Ligger nærmere enn ca. 500 meter fra bolig* • *Utstyres slik at de fremmer fysisk aktivitet og samhandling for større barn og ungdom, mulighet for ulike typer spill på*

	f.eks. gressplen eller grusplass for spill, ball og skilek. • *Naturlekeområder til aking, klatring, lek i skog mm* • *Inneholde område for ball-lek. Fotballbane, basketballbane eller lignende* • *Områdelekeplasser bør vurderes å innløses til offentlige friområder/lekeplass.*

Boligområder innenfor virkeområdene for byromsstrategi (3 bestemmelsesområder)

I forbindelse med reguleringsplaner for boligutbygging innenfor disse områdene kan kommunen vurdere å åpne for at kravet til leke- og uteoppholdsareal kan løses på samme måte som bestemmelsenes punkt 1.8.1 a) og b).

1.8.3 Boligområder utenfor fortettingssonen

Arealkrav
Følgende arealkrav til leke- og uteoppholdsarealer gjelder ved boligutbygging utenfor fortettingssonen (også ombygging og bruksendring av bestående bebyggelse):

a) Det avsettes leke- og uteoppholdsareal på terreng tilsvarende minimum 50 % av BRA bolig. Kommunen kan likevel ikke kreve mer enn 100 m^2 uteoppholdsareal per boenhet.

~~b) For utbygging med over 6 boenheter skal fellesareal/lekeareal utgjøre minimum 30 % av det totale kravet til leke- og uteoppholdsareal.~~ Følgende bestemmelse fra kommuneplanen vedtatt 24.09.2019 gjelder inntil videre:

b) For utbygging med over 5 boenheter skal fellesareal/lekeareal utgjøre minimum 35 % av det totale kravet til leke- og uteoppholdsareal.

c) For sekundærleilighet på eneboligeiendom skal det avsettes leke- og uteoppholdsareal tilsvarende minimum 40 % av BRA bolig. Arealet skal være privat.

d) Enhver boenhet skal ha tilgang til privat uteoppholdsareal.

Retningslinje:
BRA bolig skal i denne sammenhengen forstås som «bruksareal bolig». Dette omfatter kun den delen av bruksarealet som er direkte knyttet til den enkelte boenhet. Parkeringsareal inngår ikke, heller ikke ulike typer fellesareal som heis, felles inngangsparti, felles gangareal, altanganger mv.

I forbindelse med reguleringsplanarbeid kan kommunen vurdere å redusere kravet til leke- og uteoppholdsareal dersom det aktuelle arealet, etter kommunens vurdering, er av særlig høy kvalitet.

Kvalitetskrav

e) 1.8.2 bokstav e) til med h) med tilhørende retningslinjer gjelder også utenfor fortettingssonen.

Krav til opparbeidelse av fellesareal/lekeplass

f) 1.8.2 bokstav i) til med l) med tilhørende retningslinjer gjelder også utenfor fortettingssonen.

1.9 SKILT OG REKLAME (PBL § 11-9 NR. 5)

Det vises til Pbl. § 30-3 som sier at skilt og reklameinnretninger ikke må virke skjemmende eller sjenerende i seg selv, i forhold til omgivelsene eller for trafikken.

a) Skilt og reklameinnretningene skal underordnes og tilpasses bygningens arkitektur og områdets egenart, både mht. plassering og innbyrdes gruppering i forhold til bygning og omgivelser.

b) Foliering skal ikke dekke mer enn 1/2 av den enkelte vindusflate/annen tilsvarende flate. Dette gjelder tilsvarende for plakater og lignende i eller innenfor vindusflaten.

c) En virksomhet kan ha ett fasadeskilt og ett uthengsskilt pr. fasade.

d) Lysstyrke på belyste reklameskilt skal hensynta og tilpasses omkringliggende bebyggelse.

e) I næringsområdene utenfor sentrumsområder skal lys i reklameskilt slås av mellom kl 23.00 og 06.00. I sentrumsområder kan lys i reklameskilt være påsatt kontinuerlig dersom det ikke er til vesentlig sjenanse for boliger i området.

f) På kjøpesenter og næringsbygg med flere/mange virksomheter må skilting samordnes i en helhetlig skiltplan.

g) Alle søknader om nybygg (med unntak av boligbebyggelse) må avklare hvordan skilting skal løses og integreres i fasaden.

h) Skilt, reklameinnretninger og liknende som ikke er tillatt:
- Blinkende lys, blits eller annen spesiell lysbruk for å påkalle oppmerksomhet
- Reklame på parkeringsplasser, ubebygd tomt og i parker
- Skilt eller reklame som helt eller delvis dekker arkitektoniske særtrekk på bygninger
- Reklame på støttemurer, gjerder, innhegninger eller stolper.
- Reklame på offentlige bygninger og i offentlige områder.

i) Unntak fra pkt h):
- Det kan gjøres unntak for historiske og bevaringsverdige installasjoner.
- Det kan gjøres unntak for kultur- og idrettsbegivenheter og større arrangement hvor allmennheten har tilgang.

j) Midlertidig skilting, utformet etter Pbl § 30-3, kan godkjennes oppsatt 30 dager før begivenhetens start og 1 dag etter begivenhetens slutt.

k) Skilt og reklame i LNF, grønnstruktur og boligområder:
LNF (Landbruks-, Natur- og Friluftsområder), grønnstruktur- og boligområder er områder

definert til disse formålene enten gjennom reguleringsplan eller i kommuneplanen.

Det tillates ikke skilt og reklameinnretninger i LNF, grønnstruktur- og boligområder utover det som følger av denne bestemmelsen:

Stedbundne virksomheter samt virksomheter med godkjente bygninger for næring i LNF, behandles etter regler for næringsområder. Det tillates ikke skilt og reklameinnretninger som er skjemmende for øvrig bruk av LNF-området.

Det tillates skilting og synliggjøring av turstier, turmuligheter og kulturminner.

Retningslinjer:
Med skilt menes virksomhets- og informasjonsskilt. Med reklameinnretning menes tekst, plakater, skilt, bilder, symboler, figurer, ballonger, vimpler, flagg, lys, seil, gatebukker, transparenter eller annet medium for formidling av budskap om varer, tjenester eller arrangementer.

Sentrumsområdet er området definert til dette formålet i kommuneplanen.

Skilt, reklameinnretninger og liknende som er unntatt søknadsplikten:

- *Mindre informasjonsskilt som" varemottak"," reservert parkering" m.fl.*
- *Markiser med firmanavn for virksomheten.*
- *Ett byggeplasskilt. Skiltet må tas ned ved søknad om midlertidig brukstillatelse eller ferdigattest*
- *Foliering på vinduer som dekker maks 1/3 av den enkelte vindusflaten. Plakater og liknende innenfor vindusflaten vurderes på samme måte som foliering på vinduer.*
- *Reklame som ikke er synlig for omgivelser innenfor idrettsarenaer.*
- *Løsfotreklame, beach-flagg og lignende reklameinstallasjoner begrenset til 1 stk. pr forretningslokale på gateplan, dog slik at det forutsettes at fortausgrunn har minimum 1,2 meter bredde og fri ferdsel. Skiltet plasseres inntil bygningskroppen, og tas vekk utenom forretningens åpningstid og i perioder det er behov for snøbrøyting.*
- *Skilt og informasjonstavler på grønnstrukturområder med underformål.*
- *Skilt og reklameinnretninger som er unntatt søknadsplikten kan oppsettes i alle områder.*

1.10 PARKERING

Ved søknad om nybygg, tilbygg eller bruksendring gjelder krav til antall parkeringsplasser for bil og sykkel som vist i tabellen.

Parkeringsbestemmelser gjeldende for boliger i sentrum slik området er definert i kommuneplanens arealdel:

Type virksomhet	**Beregnings-grunnlag**	**Antall parkeringsplasser**	
		Bil	Sykkel
Bolig i sentrum	Pr. boenhet	1,0 maks	1,0 min
Bruksendring til bolig I sentrum	Pr. boenhet	0	1,0 min

Parkeringsbestemmelser gjeldende for boliger utenfor sentrum:

Type virksomhet	**Beregnings-grunnlag**	**Antall parkeringsplasser**	
		Bil	Sykkel
Enebolig, rekkehus, bolig i kjede, to-firemannsbolig	Pr. boenhet	2,0 min	2,0 min
Sekundærleilighet inntil 50 m^2	Pr. boenhet	1,0 min	1,0 min
Leilighetsbygg, blokk	Pr. boenhet	1,2 min 1,5 maks (inkl. gjesteparkering jf. bokstav h) nedenfor)	2,0 min

Parkeringsbestemmelser for andre formål:

Type virksomhet	**Beregnings-grunnlag**	**Antall parkeringsplasser I sentrum***		**Utenfor sentrum***	
		Bil	Sykkel	Bil	Sykkel
Lager/produksjon/ verksted/~~kontor~~	Pr. 100 m^2 BRA	1,0 maks	0.5 min	2,5 maks	0,5 min
Kombinerte næringsformål	Pr. 100 m^2 BRA	1,0 maks	0,5 min	2,5 maks	0,5 min
Kontor	Pr. 100 m^2 BRA	1,0 maks	1,0 min	2,5 maks	1,0 min
Kjøpesenter/handel/ dagligvare	Pr. 100 m^2 BRA	1,0 maks	1,0 min	2,5 maks	1,0 min
Offentlig/privat tjenesteyting	Pr. 100 m^2 BRA	1,0maks	1,0 min	2,5 maks	1,0 min
		Bil		Sykkel	
Småbåthavn	Pr. båtplass	0,1 min		0,1 min	

*Slik området er definert i kommuneplanens arealdel

Generelle parkeringsbestemmelser

a) For nybygg i sentrum skal eventuelt parkeringsbehov dekkes ved bygging av parkeringskjeller. Besøksparkering, HC-parkering og parkering for av- og pålessing kan vurderes etablert på bakkenivå.

b) Nye større leilighetsbygg og bebyggelse til offentlig og privat tjenesteyting utenfor sentrum bør ha parkeringskjeller.

c) Minst 5 % av opparbeidede parkeringsplasser og ikke mindre enn 1 plass skal være tilrettelagt for HC-parkering.

d) Sykkelparkering skal være lett tilgjengelig og skal som hovedregel legges nærmest

byggets inngangsparti. I de tilfeller hvor det utløses krav om mer enn 10 sykkeloppstillingsplasser skal sykkelparkeringen være overbygget.

e) Alle utendørs parkeringsanlegg skal gis en tiltalende utforming.

f) Der parkering etableres i parkeringskjeller skal parkeringsarealet ikke medregnes i BRA.

g) Ved regulering, byggesøknad og fradelingssøknad for bolig skal det alltid vises plass for garasje.

h) For leilighetsbygg, blokk og 4-mannsboliger utenfor sentrum skal minimum 0,2 parkeringsplasser per boenhet avsettes til gjesteparkering. Kravet til gjesteparkering kommer ikke i tillegg til det totale parkeringskravet.

Retningslinjer:
I utbyggingsprosjekt der det ikke er plass til nedkjøring til parkeringskjeller, bør parkering løses ved samarbeid med tilstøtende utbyggingsprosjekt.

Parkeringsanlegg for boliger bør tilrettelegges med gode lademuligheter for El-bil. Minst 25 % av p-plassene bør ha lademulighet.

Sykkelparkering bør ha låse- og lademulighet.

Størrelse på den enkelte biloppstillingsplass bør være i tråd med veileder for grad av utnytting (H-2300).

1.11 MILJØKVALITETER, ESTETIKK, NATUR, GRØNNSTRUKTUR OG LANDSKAP (PBL§ 11-9 NR. 6)

1.11.1 Estetikk

a) Ved planlegging, utbygging og gjennomføring av tiltak skal nye bygninger og anlegg, samt endringer av eksisterende, utformes i samspill med omgivelsenes karakter, naturgitte forhold på stedet, og kulturlandskapet. Bebyggelsen skal underordne seg områdets topografiske særpreg, ha en helhetlig form-, farge- og volumoppbygging, fremme gode gaterom og uterom og ta vare på og utvikle eksisterende vegetasjon og landskapsbilde. For estetiske krav i forbindelse med fortetting i boligområder vises det til punkt 2.2.3.

b) Takterrasse på øverste tak med tilhørende installasjoner skal trekkes minimum 2 meter inn fra fasadelivet, og ikke overstige 80 % av takets totale overflate.

c) Ved søknad om tiltak skal eksisterende og nytt terreng illustreres. Gulvnivå, gesimshøyde og eventuell mønehøyde skal kotesettes.

Retningslinjer:
Fyllinger slakere enn 1:2 bør jordslås.

Bebyggelsen bør som hovedregel ikke bryte silhuetten, men ha bakgrunn i bakenforliggende heier/koller. Innad i byggeområdene bør naturen utnyttes og bevares for å skape særpreg. Bebyggelse og anlegg bør

så langt det er mulig tilpasse seg bevaringsverdige fjell i dagen, koller, og verdifull vegetasjon, samt enkelttrær av stor verdi.

Utvendig lagring i næringsområder bør skjermes for omgivelsene.

Til pkt. b: Utvendig trapp til takterrasse bør unngås.

1.11.2 Midlertidige og flyttbare konstruksjoner

Midlertidige og/eller flyttbare konstruksjoner, herunder husbåter, campingvogner eller andre transportable innretninger tillates ikke lagret/plassert i utmark, eller i områder der slik bruk ikke er tillatt igjennom søknad, kommuneplan, reguleringsplan eller direkte i medhold av plan- og bygningsloven.

1.11.3 Naturmangfold

Eiketrær som har en diameter på minst 63 cm, tilsvarende omkrets på 200 cm, samt eiketrær som er synlig hule og med diameter på minst 30 cm, tilsvarende omkrets på minst 95 cm, skal bevares.

Retningslinjer:
Store, enkeltstående varmekjære lauvtrær, eksempelvis eik, bøk, alm, ask, lind, lønn og svartor bør bevares. Store trær defineres som trær med stammeomkrets over 150 cm, målt 1,3 meter over terreng.

Bevaring av trær innebærer at det avsettes tilstrekkelig plass på eiendommen på, over og i bakken til at treets rotsystem og krone kan utvikle seg fritt. Inngrep, bygge- og anleggsvirksomhet innenfor en omkrets som tilsvarer kronens største utstrekning bør ikke forekomme.

Diameter og omkrets måles i brysthøyde (1,3m) over bakken. Synlig hule eiketrær defineres til å være eiketrær med et indre hulrom som er større enn åpningen og der åpningen er større enn 5 cm. Unntatt er hule eiker i produktiv skog.

1.11.4 Elektromagnetiske felt

Ved oppføring av nye boenheter, skoler, barnehager og ved anleggelse av lekeplasser og idrettsanlegg i nærheten av høyspenttraseer, lavspenttraseer, transformatorstasjoner og jordkabler kan kommunen kreve elektromagnetisk felt utredet. Nevnte arealbruk tillates ikke innenfor områder med årsmiddel over 0,4 mikrotessla.

1.11.5 Grønnstruktur med underformål

Grønnstruktur med stier/turdrag, viktige friområder, parker og naturområder skal ivaretas.

Grønnstruktur skal holdes åpen for allmenn, ikke-motorisert ferdsel.

Tilrettelegging for allmennheten er tillatt. Følgende tiltak anses som tilrettelegging:

- Merking, grusing, grøfting, etablering av klopper og gangbroer
- Belysning
- Servicefunksjoner som toalettbygg og vannkraner

- Oppholdsplasser som bålplasser, sittegrupper med tak, og lignende tiltak.

For områder med underformål naturområder, skal naturens egenverdi og eventuelle verneformål ivaretas, slik at naturverdier ikke blir skadelidende.

Retningslinje:
Ved ivaretakelse av grønnstruktur skal det særlig ivaretas karakteristiske elementer som særpreger området som store trær og bekkedrag.

Ved alle tiltak/inngrep i grønnstruktur skal det gjøres en konkret avveining mellom allmennhetens behov for tilrettelegging og tiltakets/inngrepets innvirkning på området. Eventuell belysning skal gjøres på mest mulig skånsom måte for naturverdier.

1.11.6 Vann og overvann

a) Overvannshåndtering (pbl. § 11-9 nr. 3)
Ved all arealplanlegging skal det utarbeides en VA-rammeplan som viser løsninger for vann, avløp og overvannshåndtering. VA-rammeplanen skal ta hensyn til eksisterende blågrønne verdier (store trær, vannveier, osv.) og prioritere bruken av naturbaserte løsninger for overvannshåndteringen. Det skal dokumenteres at avrenningshastigheten fra planområdet ikke øker som følge av tiltaket.

Gjeldende veileder for lokal overvannshåndtering skal legges til grunn for vurdering i plan- og byggesaker.

Reguleringsplaner skal identifisere og sikre arealer for overvannshåndtering, og beskrive hvordan løsningene kan gi nye bruksmessige og visuelle kvaliteter i uteområdene.

b) Flomveier (pbl. § 11-8, bokstav a)
Naturlige flomveier skal i størst mulig grad bevares. Temakart for flomsoner, erosjon, flomveier, forsenkninger og stormflo i Sandefjord kommunes kartløsning skal legges til grunn i plan- og byggesaker.

c) Bekkelukking (pbl. § 11-8, bokstav a)
Elver og bekker skal som hovedregel ikke lukkes og skal bevares så nært opptil sin naturlige form som mulig.

Ved tiltak som påvirker allerede lukkede eller sterkt påvirkede vassdrag kan det kreves gjenåpning eller restaurering av vassdraget. Gjenåpning eller restaurering skal kreves dersom:
- det er nødvendig for at vedtatte miljømål i regional vannforvaltningsplan kan nås, eller
- det er et nødvendig for å sikre flomvannføring i henhold til Norges vassdrags- og energidirektoratets (NVE) retningslinjer for flom- og skredfare i arealplaner (nr.2/2011, siste revisjon).

Ved gjenåpning av lukkede bekker forutsettes det at det foreligger nødvendig dokumentasjon av eventuelle konsekvenser. Dokumentasjonen bør også inneholde en plan for erosjonsdempende kantvegetasjonssone og gjennomføring av eventuelle avbøtende sikringstiltak for omkringliggende arealer, bygninger og annen infrastruktur.

d) Miljømål for vassdrag og kystvann (pbl. § 11-9 nr. 4)

Ved utarbeiding av reguleringsplaner skal det dokumenteres at planlagt arealbruk ikke er i strid med oppnåelsen av miljømålene for vannforekomstene, fastsatt i gjeldende regional vannforvaltningsplan.

Ved regulering eller tiltak som berører en vannforekomst som ikke oppfyller fastsatt miljømål, skal det vurderes å stille rekkefølgekrav som bidrar til bedringen av miljøtilstanden og oppnåelsen av miljømålet.

Retningslinjer:
Til pkt. a: Overvann bør fortrinnsvis tas hånd om lokalt og åpent, dvs. gjennom infiltrasjon og fordrøyning i grunnen og åpne vannveier, eller på annen måte utnyttet som ressurs, slik at vannets naturlige kretsløp overholdes og naturens selvrensingsevne utnyttes. Flerfunksjonelle løsninger skal etterstrebes.

Bevaring, restaurering eller etablering av naturbaserte løsninger (slik som eksisterende våtmarker og naturlige bekker eller nye grønne tak og vegger, kunstige bekker og basseng mv.) bør vurderes. Dersom andre løsninger velges, bør det begrunnes hvorfor naturbaserte løsninger er valgt bort.

Til pkt. b: Bygninger og anlegg ved flomveier bør utformes slik at naturlige flomveier ivaretas. Det bør avsettes areal for nye flomveier ved planlegging og søknad om tiltak som berører eksisterende flomveier. Ved etablering av flomveier bør omkringliggende arealer, som bygninger og annen infrastruktur, sikres mot flomskader.

Til pkt. c: Lukkede bekker kan kreves gjenåpnet ved planlegging og utbygging.

1.12 BEVARINGSVERDIGE BYGNINGER OG KULTURMILJØ (PBL § 11-9 NR. 7 OG PBL § 11-8 BOKSTAV C

a) Hensynet til kulturminner og verneverdige bygninger skal ivaretas i forbindelse med plan- og byggesaker.

b) Kommunen kan godkjenne tilbygg til bygninger med antikvarisk verdi når dette gjøres på en slik måte at det ivaretar bygningens verneverdi. Nye bygninger skal tilpasse både det naturlige terreng og bygninger med antikvarisk verdi når det gjelder høyde, form og materialbruk. Kommunen kan kreve at husets takform, fasader, vinduer og dører, materialbruk og farger opprettholdes eller tilbakeføres. Ved søknad skal eksisterende og planlagte forhold dokumenteres. Riving av bygninger med antikvarisk verdi skal unngås. I tilfeller hvor riving likevel tillates, skal bygningens eksteriør og interiør dokumenteres.

c) Ved utarbeidelse av reguleringsplan eller områdeplan skal det lages bestemmelser som ivaretar kulturminnene og verneverdige bygninger i området.

d) Fornminner: Undersøkelsesplikten etter kulturminneloven § 9 skal oppfylles ved planlegging av offentlige og større private tiltak, tidligst mulig i planleggingsprosesser, og senest oppfylles før vedtak av reguleringsplan.

Retningslinjer:
Verneverdige og antikvarisk verdifulle bygninger, og bygninger og anlegg som er del av et helhetlig

kulturmiljø eller kulturlandskap, bør bevares og ikke rives eller endres slik at verdien forringes. Kulturminner som veier, steingjerder, hustufter, krigsminner, alleer med mer bør bevares. Det bør ikke tillates nye tiltak eller tilrettelegging for endret bruk før konsekvensene, herunder landskapsmessige konsekvenser, for det aktuelle kulturmiljø er tilstrekkelig vurdert.

1.13 SONE MED SÆRLIG HENSYN BEVARING AV KULTURMILJØ (H570)

Følgende områder er underlagt hensynssone for bevaring av kulturmiljø:

H570_1, H570_2, H570_3, H570_4, H570_5, H570_6, H570_7, H570_8, H570_9, H570_11, H570_12 og H570_13.

Beskrivelse til de ulike hensynssonene er retningsgivende for de særlige hensynene som må tas i de ulike områdene. Se vedlegg 1

Retningslinjer:

- *Ved behandling av byggesøknader skal hensynet til kulturmiljøet vektlegges før det avgjøres om tiltaket kan gjennomføres, og om lokalisering og utforming av det. I vurderingen skal det vektlegges de enkelte områdenes kulturhistorie og særegenheter som fremgår av kommuneplanens vedlegg 1: Kulturmiljøer i Sandefjord.*

- *Ved oppføring av nye bygninger bør stedegen historisk byggeskikk og kvalitet i utforming vektlegges. Med stedegen historisk byggeskikk menes tilpasning til områdets særpreg med hensyn til utnyttelsesgrad, plassering på tomt, høyde, volum, variasjon, rytme, takform, detaljering, farge- og materialbruk. Med kvalitet menes materialer med varighet, tilpasset formgivning, bygningsteknisk detaljering og god håndverksmessig utførelse.*

- *Bebyggelsesmønster og kvartalsinndeling, gateløp, smug, allmenninger og tomteinndelinger er viktige deler av et områdes historie som bør bevares og videreføres.*

- *Kulturlandskap med gårdstun, herunder tunstruktur, enkeltbygg, enkeltminner og landskapselementer som gamle veier, steingjerder, rydningsrøyser og store karakteristiske trær, bør bevares som et helhetlig miljø. Variasjon og småskala landskapsrom bør opprettholdes.*

- *Beiter, hagemark, kantsoner og strandenger bør beites, slås og skjøttes på en slik måte at landskapet og det biologiske mangfoldet opprettholdes. Tilbakeføring til et mer åpent kulturlandskap er ønskelig.*

- *Skogbryn, kantsoner, åkerholmer og andre restarealer mot innmark bør ikke fjernes. Det samme gjelder steingjerder. Gamle ferdselsveier bør opprettholdes og være tilgjengelig for allmennheten.*

- *Det åpne landskapet med dyrket mark, beiter og hamnehager bør søkes opprettholdt. Det stimuleres til økt innmarksbeiting.*

- *Gjenværende åpne grøfter, bekker og tjern bør ikke lukkes.*

- *Vegetasjon ved bekker og elvekanter bør bevares og utvikles ved aktiv skjøtsel. Kjemisk*

vegetasjonsbekjempelse langs bekker, vannkanter og veier bør ikke finne sted med mindre dette er et ledd i skjøtsel av kulturlandskapet.

1.14 UTREDNINGSKRAV (PBL § 11-9 NR. 8)

a) Konsekvensutredning utarbeidet i forbindelse med kommuneplanen skal legges til grunn, og følges opp ved fremtidig regulering og utbygging.

b) I henhold til plan- og bygningsloven § 4-3 skal det ved utarbeidelse av planer for utbygging gjennomføres en ROS-analyse. Slik ROS-analyse skal foreligge før første gangs behandling av planen. For områder som potensielt er utsatt for farer som skred, ras, flom og støy vises det til retningslinje nr. 2/2011 "Flaum- og skredfare i arealplanar" og "Retningslinjen for behandling av støy i arealplanlegging (T-1442/2012)".

Kvikkleire og fare for kvikkleireskred i marine avsetninger kan også forekomme utenfor den kartlagte hensynssonen. Her bør også ROS-analyse/fareutredning som ivaretar de til enhver tid gjeldende forskrifter utføres.

c) For tiltak som medfører flytting av masser ut og/eller inn av byggeområdet (inkludert matjord) skal det i forbindelse med reguleringsplanen/søknaden utarbeides en massehåndteringsplan som også inkluderer vurderinger knyttet til transport av massene og grunnforhold/andre aktuelle forhold i mottaksområdet.

d) I forbindelse med reguleringsplaner som legger til rette for fortetting i eksisterende boligområder og i områder avsatt til sentrumsformål, skal tiltakshaver i samråd med kommunen gjøre en konkret vurdering av utbyggingsområdets tåleevne i forhold til omkringliggende bebyggelse, landskapsforhold, grønnstruktur og omgivelsene for øvrig.

e) I forbindelse med reguleringsplaner skal planforslagets bidrag til kriminalitetsforebygging beskrives. Det vises til pbl § 3-1 punkt f), samt «Trygge nærmiljøer» - en håndbok om kriminalitetsforebygging og fysiske omgivelser utarbeidet av «Det kriminalitetsforebyggende råd» (KRÅD) 2012.

f) Ved alle planforslag skal det foreligge en kartskisse og beskrivelse av renovasjonsløsningen. Ved planer som omfatter ny bebyggelse skal renovasjonsløsningen fastsettes i plandokumentene.

g) Følgende forhold skal avklares/belyses i videre reguleringsplanarbeid for de enkelte områdene:

GBNR	**Navn**	
217/72	Vestre Andebuvei	Ny adkomstvei til fv. 307 i tråd med kravene i vegnormal N-100. Løsninger for myke trafikanter
216/92	Andebu bo- og behandlingssenter	Naturtypekartlegging etter ny NIN-metodikk for hele utbyggingsområdet. Eventuelle funn av nasjonale og viktige regionale naturinteresser innarbeides og hensyntas i planen.

488/ og 477/4	Ramsum serviceanlegg	Etablering av en jordvoll nordvest for serviceanlegget med tilstrekkelig høyde slik at vilttrekket skjermes for støy og billys fra veiserviceanlegget
507/1 og 4	Borgeskogen (N11)	Naturtypekartlegging etter ny NIN-metodikk for hele utbyggingsområdet. Eventuelle funn av nasjonale og viktige regionale naturinteresser innarbeides og hensyntas i planen.
77/38 (sjøareal)	Engø Båthavn	Behov for oppgradering på Engeveien og krysset Engeveien/Årøveien
111/242	Roabukta – utvidelse av småbåthavn	Konsekvenser for gyteområder for torsk Konsekvenser for hummer
91/3 og 8 teig 1	Sundeskogen	Behov for tiltak i krysset Strandskogen/Østerøyveien
91/2	Hagaløkka	Behov for tiltak i krysset Hagaløkka/Østerøyveien.
128/29 m fl	Ranvik brygge – kombinert bebyggelse og anlegg	Allmennhetens tilgjengelighet til og langs sjøfronten (universell utforming). Områdestabilitet – det er kartlagt kvikkleire nær området. Faren for skipsstøt i fjorden, og sikring mot dette.
112/529 m fl	Framnes - kombinert bebyggelse og anlegg	Allmennhetens tilgjengelighet til og langs sjøfronten (universell utforming).
23/9	Paradisskogen	Endelig avgrensning mellom boligområde Paradisskogen og LNF-området med automatisk fredete kulturminner i nord.
89/29 og 89/27	Høgenhall	Behov for arealer til bruk for fremtidig skole og nødvendige infrastrukturtiltak som alternativ til boligutvikling
32/13 og 32/4	Kullerød syd (Komplett)	Hvordan eksisterende sti (Geirastadirløypa) skal ivaretas i forbindelse med utbygging.
306/9	Rismyrveien	Videreføring av eksisterende stiforbindelse som en «natursti» over eiendommen må sikres ved regulering
300/2 m.fl	Huken øst/Gallisåsen	Ny adkomstvei nordover mot Fv. 305 Behov for gang- og sykkelvei langs Fv. 305 fra ny adkomst og sydover frem til eksisterende tilbud. Hvordan kulturminner innenfor planområdet kan benyttes som positive elementer i det fremtidige boligområdet.

<u>Retningslinjer:</u>

Til pkt. d: Som grunnlag for sine drøftinger med kommunen bør tiltakshaver som forberedelse til oppstartsmøte utarbeide og illustrere ulike løsninger for utnyttelse på eiendommen, herunder: Plassering av bebyggelse, bygningstyper, volumoppbygging, byggehøyder, løsning for leke- og uteoppholdsareal, ferdselsmuligheter for gående og parkering.

KAPITTEL 2 – BEBYGGELSE OG ANLEGG (PBL § 11-10, JF. § 11-7 NR. 1)

I byggeområder nær tilknyttet områder avsatt til grønnstruktur og/eller Inf tillates det ikke tiltak som hindrer allmennhetens tilgang til grønnstruktur med underformål, eller som vesentlig reduserer verdien av disse.

Fyllinger og skjæringer mot grønnstruktur skal skje innenfor arealformål for bebyggelse og anlegg eller samferdselsanlegg. Unntak kan gjøres der terrengtilpasningen kan inngå som del av tilretteleggingstiltak og der tilpasningen er vist i godkjent illustrasjons-/utomhusplan.

Retningslinjer for tilbakeføring av arealformål:
Kommunestyret vil, i forbindelse med rullering av arealdelen, vurdere å tilbakeføre byggeområder til tidligere arealformål dersom det ikke er igangsatt reguleringsplanarbeid på området innen åtte år fra dato byggeområdet ble lagt inn i kommuneplanens arealdel.

2.1 TETTHET I BOLIGOMRÅDER

Tabellene nedenfor skal være retningsgivende for videre utvikling og antall boenheter kan tilpasses ut fra hva som er hensiktsmessig i hver reguleringsplan.

Gbnr.	Navn	Areal	Boliger per daa	Antall boliger (estimert)
206/2, 205/1	Langbrekke/Nordre Holt	52,3	0,5	25
307/3 og 308/1	Sti/Plassen	84,3	1	70
470/1 og 458/59	Bredholt	90	2-4	160
473/92	Sørby (Stokke)	6	2-4	18
420/60	Kjetilstuåsen	5	2-4	10
80/63	Årøveien	5	3	15
128/26 m.fl.	Ranvik brygge	22	Høy tetthet, flere formål	100
41/16 m.fl.	Modalveien	Ca 4	6	25
112/529 m.fl.	Framnes	80	Høy tetthet, flere formål	200
273/2 og /44	Heimdalsåsen	38	1	35
Del av 43/13	Knatten	5	2	10
128/299	Hystad	4	2,5	10
23/9	Paradisskogen	Ca 3,5	2	8
307/2 m.fl.	Rismyr syd	Ca. 190	1	200
215/46	Hoksrødveien syd	1,4	2	3
132/116	Storøyaveien	2	1,5	3
458/402 m.fl.	Østre Holtet	10,5	2	20
150/56	Krokemoveien 126	6	5	30
41/56	Moveien	6	3,3	20
422/3,93	Myre (Stokke)	25	2	50
46/312	Sandkollen (Hasle)	21,8	2	45

25/33	Fevangstien	2,2	2	4
25/14	Vestre Thuve	1,4	2	3
300/ og /3	Huken øst/Gallisåsen	138,3	1,5	207
306/9	Rismyrveien	23	2	46

Retningslinje:
Tettheten skal beregnes ut fra netto tomteareal. Dvs. at arealer til lekearealer, felles uteoppholdsarealer, grøntområder, buffersoner og trafikkarealer og andre kommunaltekniske anlegg ikke inngår i regnskapet for utnytting av arealene.

2.2 BOLIGBEBYGGELSE

Arealer avsatt til boligbebyggelse inkluderer eksisterende og fremtidig boligbebyggelse med tilhørende infrastruktur som tjenesteyting, nærbutikk, mindre næringsbygg, leke- og uteoppholdsarealer, veier og tekniske anlegg.

Bestemmelsene omfatter arealer avsatt til boligbebyggelse, også der boligbebyggelse inngår i kombinasjon med andre formål.

2.2.1. Uregulerte boligområder på dyrka mark

Retningslinje:
Igangsetting av planlegging og/eller utbygging på uregulerte boligområder som ligger på dyrka og dyrkbar mark bør i hovedsak unngås. Det henvises samtidig til krav til driveplikt i jordlovas § 8.

I tilfeller hvor mindre arealer med dyrka mark som er lite drivverdige omfattes av en større boligregulering bør det foretas en skjønnsmessig vurdering.

2.2.2 Utnyttelsesgrad

a) Utenfor fortettingssone avsatt i kommuneplankartet gjelder følgende:
I uregulerte områder og innenfor reguleringsplaner listet opp i punkt 1.2.3, og for reguleringsplaner der utnyttelsesgrad ikke er angitt, skal grad av utnytting ikke overstige BYA= 35 %.

b) Innenfor fortettingssone avsatt i kommuneplankartet gjelder følgende:
Innenfor angitte fortettingssoner i kommuneplanens arealdel skal grad av utnytting ikke overstige BYA = 35 %. Dette vil være førende også for reguleringsplaner innenfor denne sonen listet opp i punkt 1.2.3.

c) Innenfor bestemmelsesområder for fortetting (se pkt. 1.1.1 #F1 til #F5) settes det ingen liknende øvre utnyttelsesgrad da det forutsettes høy utnyttelse.

Retningslinje:
For nye boligfelt bør det vurderes høyere utnyttelsesgrad enn den generelle utnyttelsesgraden angitt i pkt 2.2.2.a) og b) gjennom helhetlig reguleringsplan som ivaretar tilpasning til området, og god ivaretakelse av interne funksjoner i planområdet.

2.2.3 Krav til visuelle kvaliteter og tilpasning for byggetiltak i eksisterende boligbebyggelse

Ny bebyggelse skal ta hensyn til nærområdets eksisterende tomte- og bebyggelsesstruktur, bygningsvolum og –utforming, landskap/terreng og grønnstruktur og grøntdrag.

Retningslinjer:
Byggesøknader bør vise hvordan hensynet til eksisterende bebyggelse, visuelle kvaliteter og arkitektonisk utforming er ivaretatt (jf. SAK 10 - § 5.4 tredje ledd bokstav f).
Faktorer innenfor boligens nærområde (defineres i avsnitt nedenfor) som bør være førende ved plassering, gruppering og utforming av ny bebyggelse og ved fradeling av eiendom fremgår av retningslinje a) til d) nedenfor:

a) *Type bebyggelse*
Ved fortetting i områder dominert av småhusbebyggelse (defineres i avsnitt nedenfor) bør nye tiltak ha småhuskarakter og størrelse/volum tilsvarende eksisterende bebyggelse i nærområdet.

I områder dominert av frittliggende småhusbebyggelse (dvs enebolig og tomannsbolig) bør det fortrinnsvis fortettes med samme boligtype.

b) *Tomte- og bebyggelsesstruktur*
Der bebyggelsen har enhetlig avstand til vei bør denne avstanden opprettholdes. Nye tiltak bør plasseres og orienteres slik at det oppstår gode uterom for både eksisterende og eventuelle nye boliger.

Ved nye tiltak innenfor nærområder med ensartet møneretning, bør eksisterende prinsipp for møneretning videreføres.

Minste tomtestørrelse for frittliggende enebolig: 500 m^2 (gjelder både for ny og gjenværende tomt).

Minste tomtestørrelse for tomannsbolig: 750 m^2 (gjelder både for ny og gjenværende tomt).

c) *Bygningsvolum og* utforming
Flere av følgende formingsfaktorer bør hentes fra eksisterende bebyggelse i nærområdet:

- *Høyde,*
- *lengde/bredde,*
- *grunnflate,*
- *volumoppbygging,*
- *takform*
- *material- og fargebruk.*

Takform og/eller volumoppbygging bør være et av elementene som alltid hentes fra eksisterende bebyggelse.

I nærområder med ensartet bebyggelse (defineres senere) bør alle de ovennevnte formingsfaktorer hentes fra eksisterende bebyggelse.


d) *Naturgitte omgivelser*
Eksisterende vegetasjon og spesielt store, enkeltstående trær bør tas vare på så langt det er mulig. Sammenhengende grøntdrag som strekker seg over flere eiendommer bør bevares.

Det bør vurderes en aktiv bruk av vegetasjon for å skape en myk overgang mellom ny bebyggelse og omgivelsene rundt. Terrengmessig overgang til naboeiendommer bør gis en naturlig utforming.

Definisjoner:
Med nærområde menes et område som omfatter tilgrensende eiendommer, eiendommer som er gjenboere, samt eiendommer langs begge sider av tilliggende vei/veier, som følger av figurene A, B og C nedenfor. Kommunen kan fastsette et utvidet eller redusert nærområde der det er naturlig at et større eller mindre område sees i sammenheng.

Frittliggende småhusbebyggelse defineres som et område der minimum ¾ av nærområdet (til tomten som skal bebygges) består av eneboliger, eventuelt med sekundærleilighet eller tomannsbolig. Det samme forholdet gjelder for vurderingen av om området er dominert av konsentrert småhusbebyggelse (rekkehus, kjedehus, flermannsboliger) eller evt. blokkbebyggelse.


For at bebyggelsen skal defineres som ensartet må minst ¾ av bebyggelsen innenfor det definerte nærområdet ha ensartet utforming.

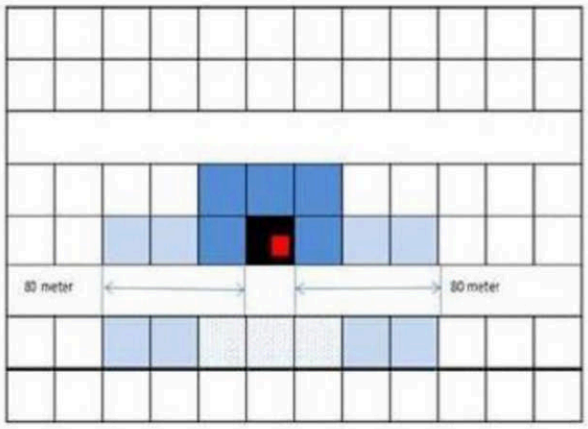

Figur A:

Nærområde der tiltak ligger langs vei/gate.


(pilene angir 80 meter langs vei)

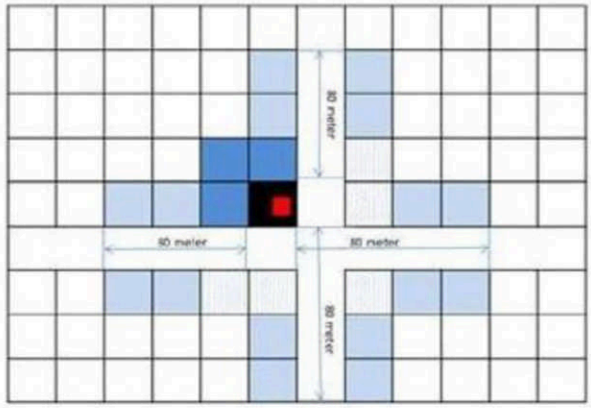

Figur B:

Nærområde der tiltak ligger i vei/gatekryss.

(pilene angir 80 meter langs vei)

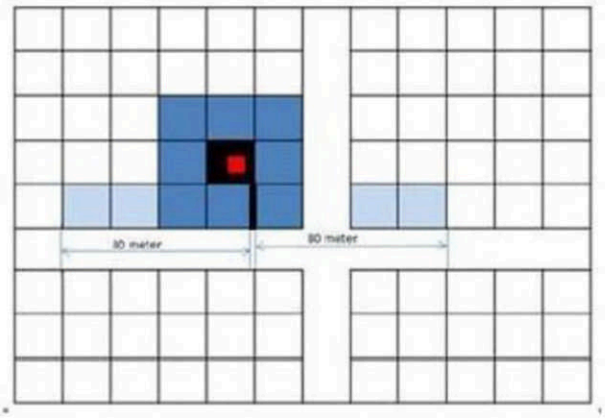

Figur C:

Nærområde der tiltak ligger bak bebyggelse langs vei/gate.

Sort linje indikerer plassering av adkomst, som har betydning for definering av nærområde.

(pilene angir 80 meter langs vei)

Tegnforklaring:

	Eiendom med byggetiltak
	Eiendommer definert som naboer
	Eiendommer definert som gjenboere
	Eiendommer langs tilliggende gater innen 80 meter
	Eiendommer utenfor nærområdedefinisjonen

2.2.4 Bestemmelsesområder

Områder for strøksbevaring (SB#1-10)
I bestemmelsesområdene SB#1 til SB#10 skal det ikke tillates fortetting/oppdeling av eiendom eller oppdeling av bruksenhet som medfører flere enn to bruksenheter på eiendommen.

Ved utvikling av eksisterende eiendommer skal alle endringer eller nye tiltak tilpasses eksisterende bebyggelse i området. Kommuneplanens punkt 2.2.3: "Krav til visuelle kvaliteter og tilpasning for byggetiltak i eksisterende boligbebyggelse" skal tillegges særlig vekt. Det vil si at nye tiltak skal tilpasses eksisterende bebyggelse når det gjelder faktorene; høyde, volum, volumoppbygging, takform og material- og fargebruk.

For områdene Åsen SB#6 og Hystad SB#5 gjelder følgende i tillegg:
Hensynet til verneverdige bygninger og tomte- og bebyggelsesstruktur skal ivaretas i forbindelse med plan- og byggesaker. Verneverdige og antikvarisk verdifulle bygninger, og bygninger og anlegg som er del av det helhetlige kulturmiljøet, skal bevares og ikke rives eller endres slik at bevaringsverdien forringes.

Se vedlegg 1 for beskrivelse som underbygger hensyn som skal tas i Hystad SB#5 og Åsen SB#6.

2.2.5 Tiltak i området mellom sjø og byggegrense mot sjø vist i kommuneplankartet

Tiltak etter plan- og bygningsloven (pbl.) § 1-6, unntatt fasadeendring, tillates ikke (jf. pbl § 1-8).

Retningslinjer:
Kommunen kan vurdere å gi tillatelse til dispensasjon fra pbl § 1-8 for mindre tiltak dersom disse ikke er til hinder for allmennhetens bruk og/eller ferdsel.. Dette gjelder ikke frittstående bygg som bod, anneks, lysthus og lignende.

Tiltak skal ikke være dominerende i landskapet, verken sett fra sjø eller land. Tiltaket må ikke få silhuettvirkning eller medføre vesentlige terrenginngrep.

Tiltak bør i hovedsak plasseres lengst mulig unna sjø.

2.2.6 Tiltak i området mellom byggegrense mot sjø vist i kommuneplankartet og 100-metersgrensen

Tiltak skal ikke være til hinder for allmennhetens bruk og/eller ferdsel, eller være dominerende i landskapet, verken sett fra sjø eller land.

Retningslinjer:
Tiltaket bør ikke få silhuettvirkning eller, etter kommunens vurdering, medføre synlige terrenginngrep i særlig viktige svaberg, fjell- og landskapsformasjoner.

Ny bebyggelse bør søkes plassert så langt unna sjøen som mulig, og utvidelse av eksisterende bygninger bør fortrinnsvis skje i retning bort fra sjøen. Utbygging av veier, annen infrastruktur og tomteopparbeiding bør skje slik at inngrep og ulemper blir minst mulig. Samlet sett legges det vekt på

løsninger som kan bedre eksisterende situasjon i forhold til landskap og allmenn tilgang til sjøen.

2.3 FRITIDSBEBYGGELSE

Fritidsbebyggelse omfatter arealer avsatt til formål fritidsbebyggelse i kommuneplanens arealdel.

Retningslinje:
Ved søknader om fradeling bør både ny og gjenværende tomt ikke være mindre enn 600 m2. Fradelingen må ikke være til hinder for allmennhetens tilgang til sjø eller turområder.

Ved regulering kan det aksepteres en høyere arealutnyttelse dersom det tilrettelegges for gode fellesområder for hytteområdet.

2.3.1 Tiltak i området mellom sjø og byggegrense mot sjø vist i kommuneplankartet

Tiltak etter pbl. § 1-6, unntatt fasadeendring, tillates ikke (jf. pbl. § 1-8).

2.3.2 Tiltak i området mellom byggegrense mot sjø vist i kommuneplankartet og 100-metersgrensen

a) Tiltak skal ikke være til hinder for allmennhetens bruk og/eller ferdsel eller være dominerende i landskapet, verken sett fra sjø eller land.

b) Dersom vilkårene i punkt 2.3.2 a) oppfylles kan en eventuell utvidelse av eksisterende fritidsbebyggelse ikke overstige følgende størrelse: samlet bebygd areal (BYA) på 90 m^2 på eiendommen. Parkeringsareal som ikke er overbygget og terrasser som ikke er overbygget skal ikke inngå i arealberegningen av BYA.

c) Ny bebyggelse skal søkes plassert så langt unna sjøen som mulig, og utvidelse av eksisterende bygninger skal fortrinnsvis skje i retning bort fra sjøen. Utbygging av veier, annen infrastruktur og tomteopparbeiding skal skje slik at inngrep og ulemper blir minst mulig. Samlet sett skal det legges vekt på løsninger som kan bedre eksisterende situasjon i forhold til landskap og allmenn tilgang til sjøen. Det er forbud mot fradeling og oppføring av nye enheter (fritidsboliger) nærmere sjøen enn 100 meter.

d) Frittstående terrasser, plattinger, gjerder eller frittstående svømmebasseng tillates ikke. Terrasse/platting på inntil 30 m^2 tilknyttet fritidsboligen kan tillates. Arealberegningen gjelder uavhengig av om terrassen/plattingen er overbygd.

e) Bebyggelsens gesims- og mønehøyde kan ikke overstige henholdsvis 3,5 og 6,0 m regnet fra gjennomsnittlig planert terreng. Takvinkel kan være inntil 35 grader.

f) Nye boder/uthus/annekser og liknende mindre bygg kan ikke overstige 15 m^2 BYA/BRA, og kan ikke ha større avstand til hovedbygningen enn 5 meter. Uthus/bod/anneks skal underordne seg fritidsboligen når det gjelder byggehøyde.

g) Oppføring av gjerde på eiendommen tillates ikke.

Retningslinje:
Til pkt. a: Tiltaket bør ikke få silhuettvirkning. Tiltaket bør, etter kommunens vurdering, ikke medføre synlige terrenginngrep i særlig viktige svaberg, fjell- og landskapsformasjoner, eller innebære sprengning ut over ca. 100 m^3 utsprengt masse.

2.3.3 Tiltak utenfor 100-metersbeltet mot sjø

a) Tiltak skal ikke være til hinder for allmennhetens bruk og/eller ferdsel eller være dominerende i landskapet, verken sett fra sjø eller land.

b) Dersom vilkårene i punkt 2.3.3 a) oppfylles kan en eventuell utvidelse av eksisterende fritidsbebyggelse ikke overstige følgende størrelser; samlet bebygd areal (BYA) på 130 m^2 på eiendommen. Parkeringsareal som ikke er overbygget skal ikke inngå i arealberegningen av BYA. Terrasse som etter byggteknisk forskrift regnes med i BYA skal inngå i arealberegningen av BYA.

c) Frittstående terrasser, plattinger eller frittstående svømmebasseng tillates ikke. Terrasse/platting på inntil 30 m^2 tilknyttet fritidsboligen kan tillates. Maksimal størrelse på terrasse gjelder uavhengig av om terrassen skal inngå i arealberegningen av BYA.

Retningslinjer:
Bebyggelsens gesims- og mønehøyde bør ikke overstige henholdsvis 3,5 og 6,0 m regnet fra gjennomsnittlig planert terreng.

Nye boder/uthus/annekser og liknende mindre bygg bør ikke overstige 15 m^2 og bør ikke ha større avstand til hovedbygning enn 5 m. Uthus/bod/anneks bør underordne seg fritidsboligen når det gjelder byggehøyde.

Til pkt. a: Tiltaket bør ikke få silhuettvirkning. Tiltaket bør ikke medføre synlige terrenginngrep i særlig viktige svaberg, fjell- og landskapsformasjoner, eller innebære sprengning ut over ca. 100 m3 utsprengt masse.

2.4 SENTRUMSFORMÅL

2.4.1 Generelle bestemmelser

a) Områder for sentrumsformål kan ha blandet formål bolig, forretning, kontor, offentlig eller privat tjenesteyting, uteoppholdsarealer, og parkering.

b) Det tillates ikke etablering av ny småhusbebyggelse i sentrumsformålet.

c) I sentrum skal bebyggelse og uteområder utformes slik at de får et helhetlig preg. Ny bebyggelse skal tilpasses eventuelle historiske gateløp og kvartalsstrukturer. Bebyggelsen skal dimensjoneres etter byens/tettstedets målestokk.

d) Bygg skal ha publikumsrettet virksomhet i 1. etasje. Fortrinnsvis forretning eller offentlig/privat tjenesteyting, alternativt annen næring. Hjørnebygg skal henvende seg til

begge gater og ha avkuttet hjørne.

e) Balkonger med større utkraging enn 0,6 meter mot gate målt fra byggets fasadeliv, tillates ikke. Utkragede balkonger tillates ikke etablert lavere enn 3,5 meter målt fra underliggende fortau/gate.

Retningslinjer:
Balkonger/verandaer bør ikke utgjøre mer enn 40% av byggets fasadelengde mot den enkelte gate.

Bygg i sentrum bør følge en kvartalsstruktur hvor bebyggelsen legges i byggelinje/byggegrense tett opp mot fortau.

Byggehøyder i Sandefjord sentrum:
For utbygging i kvartaler i sentrum legges rapporten «Sandefjord sentrum – konsekvenser av økte byggehøyder i sentrum» til grunn med de presiseringer som følger av bystyrets vedtak sak 21/16, samtidig må det tas hensyn til de bygde omgivelser.

«Strategi for fortetting i Sandefjord sentrum og sentrumsnære områder» (24.09.2019) og «Kartlagte av verdifulle kulturmiljøer i og nær Sandefjord sentrum» sist revidert juli 2018, er retningsgivende for Sandefjord sentrum.

«Rapport, fortetting og sentrumsutvikling, Stokke tettsted», datert 21.09.2018 er retningsgivende for Stokke sentrum.

2.4.2 Bestemmelsesområder

Murbyen
Eksisterende bebyggelse oppført før 1940 tillates ikke revet, men skal bevares i eksteriør og form. Ved utbedring og reparasjon skal bygningenes karakter, dvs. form, materialbruk og detaljering, opprettholdes eller tilbakeføres til tidligere tilstand. Ved utfordringer knyttet til materialvalg så kan søknad om alternativer tillates.

Historisk/opprinnelig gate- og eiendomsstruktur skal være bestemmende for alle nye bygg. Ny bebyggelse mot gateløp skal komplettere kvartalene med vegger og henvende seg ut mot gateløp/plass. Høyde på nye bygg skal harmonisere med byggehøydene i det aktuelle kvartalet. Hjørnebygg skal henvende seg til to sider. Nyere bygg oppført etter 1940 tillates ombygd/transformert. Ny utforming skal tilpasses kulturmiljøet og bidra til å fremheve delområdets særpreg, ved at følgende formingsfaktorer hentes fra eksisterende bebyggelse i kvartalet: Høyde, volumoppbygning, takform og material- og fargebruk.

2.5 RÅSTOFFUTVINNING

Råstoffutvinning er tillatt innenfor områdene avsatt til dette formålet.

Fokserødskogen pukkverk kan i tillegg, uten endring i reguleringsplanen, benyttes til deponi for rene masser.

2.6 NÆRINGSVIRKSOMHET

a) Formålet omfatter industri-, håndverks- og lagervirksomhet.

b) For produksjons/ håndverksbedrifter/engros kan det tillates salg av produkter tilknyttet virksomheten på maks 150 m^2 salgsflate.

c) I områdene for næringsvirksomhet skal ikke BYA% overstige 90 %. Parkeringsareal, eksklusiv internveier, inngår i beregningen av utnyttelsesgrad. Denne bestemmelsen overstyrer eventuelle bestemmelser i eksisterende reguleringsplaner dersom reguleringsplanen ikke gir anledning til høyere utnyttelse.

d) For del av gbnr 150/31 kan det etableres gårdsbutikk med slakteri og lager. Mot tilgrensende landbruksområder skal det etableres/ opprettholdes en ubebygd buffersone. Grad av utnytting skal ikke overstige BYA = 30 %.

Retningslinje:
Lagersalg av produkter tilknyttet virksomheten kan (etter søknad) tillates opptil 2 ganger i året begrenset til et tidsrom på 14 dager av gangen. Den samlede virkningen av slike tillatelser bør ikke medføre negative konsekvenser for handelen i sentrum.

Retningslinje til pkt. c:
Der eldre reguleringsplaner har forutsett eller avsatt areal til buffersoner/skjermvoll/vegetasjon mot annen bebyggelse, skal dette arealet ikke medregnes i tomtestørrelse ved beregning av BYA%.

2.7 KOMBINERT BEBYGGELSE OG ANLEGG

2.7.1 Områder avsatt til kombinert bebyggelse og anlegg

a) Følgende områder tillates med formålene; lager, industri, håndverksvirksomhet, kontor samt forretning for dagligvare og plasskrevende konsept (nummer bak områdenavnene refererer til områder i kommuneplankartet):

- Hegna # 4

Det tillates etablert maks 5190 m2 BRA nytt handelsareal i løpet av planperioden. Etablering av dagligvare kan tillates uavhengig av ovenstående begrensning i handelsarealet.

Plasskrevende konsept er:
I tillegg til varegrupper for plasskrevende varer (se definisjon under) omfattes virksomheter som har et arealkrevende konsept som ikke anses som hensiktsmessig å lokalisere i sentrum.

b) Følgende områder tillates med formålene; lager, industri, håndverksvirksomhet, samt forretning for dagligvare og plasskrevende varer (nummer bak områdenavnene refererer til områder i kommuneplankartet):

- Peder Bogensgate # 1
- Skiringssalveien # 2
- Gokstadveien # 3
- Sundland # 5
- Pindsle # 6
- Hinderveien # 7

- Hasle # 8
- Heimdal vest # 23

Det tillates ikke økning av handelsareal på følgende områder i løpet av planperioden:
Peder Bogens gate # 1, Skiringssalveien # 2, Gokstadveien # 3, og Hinderveien # 7.

Det er ingen øvre begrensning i handelsareal til plasskrevende varer i følgende områder:
Hegna # 4, Sundland # 5, Pindsle # 6, Hasle # 8, og Heimdal vest # 23.

Plasskrevende varer er:
Bil-/MC-/tilhenger-/camping-forretninger med støttevirksomheter som verksted, dekklager og lignende, båtforretninger, hvitevarer, byggevarehus med minst 90 % av gulvarealet til byggevarer, utsalgssteder for landbruks- og anleggsmaskiner samt hagesenter.

c) Følgende områder tillates med formålene; lager, industri, håndverksvirksomhet og kontor (nummer bak områdenavnene refererer til områder i kommuneplankartet):
   - Fokserød/Kullerød. # 9
   - Torp vest # 10 og # 11
   - Stub # 13
   - Ranvik brygge # 14 og # 24
   - Jotun Gimle # 15
   - Thorøya # 16
   - Heimdal # 21
   - Tassebekk # 22
   - Framnes # 25

d) Det tillates etablert virksomhet for trenings- og fritidsaktiviteter på alle områder avsatt til kombinert bebyggelse og anlegg.

e) For følgende områder tillates det også boliger (nummer bak områdenavnene refererer til områder i kommuneplankartet):

   - Peder Bogensgate # 1
   - Gokstadveien # 3
   - Framnes # 12
   - Ranvik brygge # 14
   - Deler av Pindsle # 17
   - Del av Thorøya # 18
   - Heimdal # 21

f) Følgende område tillates med formålene; lager, industri, håndverksvirksomhet, kontor, offentlig/privat tjenesteyting og flyplass (nummer bak områdenavnet refererer til område i kommuneplankartet):
   - Torp Øst # 20

   Ved utarbeidelse av kommunedelplan eller reguleringsplan for området, jf. pkt 5.3.3.a) kan det åpnes for kontorvirksomhet og offentlig/privat tjenesteyting innenfor området markert med # 20 dersom det etableres god kollektivløsning med direkte tilknytning til ny jernbanestasjon på vestsiden av flyplassen. Dyrket mark langs flyplassen videreføres og reguleres til landbruksformål.

g) Følgende område tillates med formålene; lager, industri, håndverksvirksomhet og idrett (motorsport)
- Håsken # 26

h) Følgende område tillates med formålene: undervisning, kurs, konferanse, bevertning, overnatting
i) og kulturformål
- Midtås # 19

Retningslinjer som bør ligge til grunn for etablering av ny handel innenfor områdene der dette tillates:
For etablering av ny handel på Hegna bør nedre grense for bruksareal pr. virksomhet være 1200 m² BRA.

For etablering av ny handel på Pindsle bør nedre grense for bruksareal pr. virksomhet være 1500 m² BRA.

På Pindsle bør arealer langs Nygårdsveien og/eller nær eksisterende handelsvirksomhet prioriteres til etablering av nytt handelsareal.

Viktige forutsetninger for slik etablering bør være krav til parkering og trafikksystem samt at virksomheten ikke vil være til vesentlig sjenanse for annen virksomhet i området.

Samlet bruksareal til handel innenfor ett bygg bør ikke overstige 3000 m². Planer som medfører større bruksareal til handel i ett bygg, bør behandles gjennom en ordinær reguleringsplanprosess.

Ved etablering av handelsvirksomhet på større bruksarealer enn 3000 m² i ett bygg, bør det vurderes å kreve at forutsetninger for de varetyper som skal selges, tinglyses som et hefte på eiendommen.

Planer om å etablere tradisjonell dagligvarehandel på disse næringsområdene, bør som hovedregel behandles som reguleringsplan.

2.7.2 Salg av produkter i områder avsatt til kombinert bebyggelse og anlegg

Følgende bestemmelser gjelder for alle områder avsatt til kombinert bebyggelse og anlegg: For produksjons/ håndverksbedrifter/engros kan det (etter søknad) tillates salg av produkter tilknyttet virksomheten på maks 100 m² salgsflate.

Retningslinje:
Lagersalg av produkter tilknyttet virksomheten kan (etter søknad) tillates opptil 2 ganger i året begrenset til et tidsrom på 14 dager av gangen. Den samlede virkningen av slike tillatelser bør ikke medføre negative konsekvenser for handelen i sentrum.

2.8 OFFENTLIG/PRIVAT TJENESTEYTING

For området definert av reguleringsplanen for Fossnes senter og Pikåsen med planID 20020023, gjelder følgende:

Innenfor eksisterende kunstnerlandsby tillates det innslag av bolig, forretning og kontor i tråd med reguleringsplanen for området.

2.9 IDRETTSANLEGG

Det tillates tiltak i tråd med formålet.

KAPITTEL 3 – LANDBRUK-, NATUR- OG FRILUFTSFORMÅL (LNF) (PBL § 11- 11, JF. § 11-7 NR. 5)

3.1 LNF – GENERELT

a) I LNF-områdene er det bare tillatt med nødvendige tiltak i samsvar med arealformålet landbruk-, natur- og friluftsliv, jf. § 11-11 nr. 1.

b) Plassering av midlertidige bygninger, konstruksjoner og anlegg tillates ikke med mindre de er i samsvar med arealformålet LNF, jf § 11-9 første ledd nr.6.

c) Det tillates ikke oppføring av eller bruksendring til nye boenheter, eller oppretting av ny grunneiendom til bruk for boligformål

d) Ny landbruksbebyggelse tillates ikke plassert på dyrka eller dyrkbar mark med mindre det kan dokumenteres at det ikke finnes alternativ egnet lokalisering på eiendommen.

e) Plassering skal tilpasses kulturlandskapet.

f) Nødvendige driftsbygninger i landbruket kan tillates med mønehøyde inntil 10 meter. Byggegrense mot naboeiendommen må være minst byggets halve høyde, og ikke under 4 meter.

g) Det generelle forbudet mot tiltak i pbl. § 1-8 gjelder ikke for nødvendige bygninger, mindre anlegg og opplag i 100-metersbeltet langs sjøen med sikte på landbruk, fiske og fangst, med mindre det finnes alternativ plassering på eiendommen, jf. pbl. § 11-11 første ledd nr. 4. Det generelle forbudet mot tiltak i pbl. § 1-8 gjelder heller ikke for mindre, nødvendige navigasjonsinnretninger for å sikre ferdsel på sjø.

h) Våningshus kan utvikles i tråd med bestemmelsene for spredt boligbebyggelse i LNF jf. pkt. 3.2.

Retningslinje:
Ny bebyggelse i tilknytning til gårdsanlegg bør tilpasses eksisterende bygningsmiljø. Ved prosjektering av nye bygninger bør det tas hensyn til tundannelse. Eksisterende, tradisjonelle driftsbygninger bør primært forsøkes nyttiggjort, før nye driftsbygninger oppføres.

Eventuelle søknader om dispensasjon for fradeling til boligformål eller oppføring av nye bruksenheter skal behandles etter bestemmelsene for dispensasjoner i plan- og bygningslovens kap. 19. Ved etablering av flere boliger/tomter bør dette skje gjennom regulering. Ved eventuelle dispensasjonsvurderinger skal følgende forhold vektlegges:

- *Arealet er egnet til boligformål (herunder forhold som støy, leke- og uteoppholdsarealer, elektrisitetsforsyning og annen energiforsyning, og trafikksikker skolevei).*
- *Bebyggelsen etableres som en fortetting til eksisterende boligklynger bestående av minimum 3 hus.*

- *Fradelte tomter er romslige og med et areal som sikrer en åpen bebyggelsesstruktur, men avstanden mellom bolighusene er maksimalt 50 meter.*
- *Byggegrense mot dyrket mark er minimum 10 meter.*
- *Oppretting av ny bebyggelse/tomt er ikke i konflikt med landbruksinteresser, naturmangfold eller kulturminner.*
- *Bebyggelsen med tomt og adkomst benytter ikke dyrka/dyrkbar mark.*
- *Eiendommen har trafikksikker og godkjent adkomst og avkjørsel.*
- *Økt bruk av usikrede planoverganger over jernbane unngås.*
- *Tomten kan knyttes til offentlig vann og avløp der det ligger til rette for dette.*
- *Vesentlige terrenginngrep som endrer landskap unngås.*
- *Fradeling bidrar til å sikre overtakelse og videre drift av landbrukseiendommen gjennom hensiktsmessig eiendomsstruktur.*

3.2 SPREDT BOLIGBEBYGGELSE I LNF (PBL § 11-11, NR. 2)

a) I tilknytning til eksisterende godkjent spredt boligbebyggelse tillates tiltak som er å anse som en del av bygningsmassen på en boligeiendom, herunder fasadeendring, tilbygg /påbygg, samt tilliggende frittliggende anneks, boder, garasjer og lignende mindre tiltak som ikke skal benyttes til beboelse.

b) Det tillates ikke oppføring av eller bruksendring til nye boenheter, eller oppretting av ny grunneiendom.

c) Det tillates ikke oppføring av bygninger, konstruksjoner eller anlegg på arealer som er registrert som dyrka eller dyrkbar mark.

d) I område for spredt boligbebyggelse i LNF skal grad av utnytting ikke overstige 25 %BYA eller BYA 400 m^2.

e) Tiltakene skal ikke være i strid med viktige landskaps- og naturvernhensyn, og skal ta hensyn til viktige kulturminner.

f) Utbyggingen må videre være løst på en estetisk tilfredsstillende måte. Det skal her bl.a. tas hensyn til omgivelsene hva gjelder form, farge, plassering og størrelse. Tiltaket skal ikke være dominerende i landskapet og ta hensyn til bl.a. silhuettvirkning og terrengtilpasning. Tiltaket skal ikke medføre vesentlige ulemper for bruken av nærliggende eiendommer. Tiltaket må ikke vanskeliggjøre en annen mulig framtidig arealbruk, eksempelvis som byggeområde eller som veigrunn.

g) Nye bygg må oppføres i tilknytning til eksisterende bebyggelse.

Retningslinje:
Retningslinjer for 3.1, 2. avsnitt gjelder også for 3.2.

3.3 EKSISTERENDE BOLIGBEBYGGELSE I LNF INNENFOR 100-METERSBELTET LANGS SJØ (PBL § 11-11, NR. 2, JF. PBL § 1.8)

Eksisterende og godkjente helårsboliger i LNF har følgende begrensninger for den delen av eiendommen som ligger mindre enn 100 meter fra sjø:

Tiltak etter plan- og bygningsloven § 1-6, unntatt fasadeendring, tillates ikke.

Retningslinje:
Ved eventuelle dispensasjoner som oppfyller vilkårene i pbl kap. 19 bør det ikke gis tillatelser til utvidelse av eksisterende helårsbolig i LNF i 100-metersbeltet mot sjø som overstiger 150 kvm BYA og/eller 250 kvm BRA.

3.4 FRITIDSBEBYGGELSE I LNF

Retningslinjer:
Dersom vilkårene for dispensasjon i pbl § 19-2 er oppfylt kan eksisterende fritidsbebyggelse i lnf- område mellom 100-metergrensen og sjø utvides til inntil 90 m2 BYA, dersom det ikke er til hinder for hensynene landbruk, natur og friluftsliv. Bestemmelsene i punkt 2.3.2 vil være førende for slik utvidelse.

Dersom vilkårene for dispensasjon i pbl § 19-2 er oppfylt kan eksisterende fritidsbebyggelse i LNF bak 100-metergrensen utvides til inntil 130 m2 BYA, dersom det ikke er til hinder for hensynene landbruk, natur og friluftsliv. Bestemmelsene i punkt 2.3.3 vil være førende for slik utvidelse.

Kommunen legger til grunn at byggeforbudet skal håndheves strengt. Vårt utgangspunkt er at man kan bygge opp igjen det samme arealet (både BYA, BRA og ikke-målbart areal) og volumet som man river. Bygningsmassen må i utgangspunktet ikke trekkes nærmere sjøen, ikke øke i høyde og ikke få lengre fasade mot sjø.

I dispensasjonsvurderingen skal følgende vektlegges:

- *Sanering av bygninger vil i de fleste tilfeller føre til en frigjøring av verdifullt strandareal og begrense den private sfæren rundt hytta. Dersom rivning av et uthus/anneks el. vil gi klare og konkrete fordeler for allmenne interesser, kan det i noen tilfeller aksepteres en begrenset utvidelse av totalt areal på eiendommen, forutsatt at det nye arealet legges bort fra sjøen eller blir mindre eksponert.*

- *Tilknytning til godkjent vann- og avløpsordning anses som fordelaktig for miljøet. Miljøavdelingen har praksis for å akseptere at fritidsboligen får utvide med 6–8 m2 BYA for å bygge et bad. Vi forventer imidlertid at fritidseiendommer som har et samlet areal på 100 m2 BYA eller mer kan finne løsninger for et nytt bad innenfor eksisterende areal.*

- *Der eksisterende hytte skal rives og erstattes av en ny, kan det oppnås fordeler for både landskap, ferdsel og miljø ved at hytta får en bedre tilpasning til topografien, at hytta plasseres lengre vekk fra sjø, lengre vekk fra kyststi eller annen sti i utmark, eller der det på annen måte åpnes eller tilrettelegges for allmenheten. Slike fordeler vil kunne forsvare en begrenset utvidelse av totalt areal.*

KAPITTEL 4 – BRUK OG VERN AV SJØ OG VASSDRAG, MED TILHØRENDE STRANDSONE (PBL § 11-11, JF. § 11-7 NR. 6)

4.1 BRYGGER INKLUDERT TILHØRENDE INSTALLASJONER PÅ LAND (PBL § 11- 11 NR. 3 OG 4)

a) Nye brygger, utvidelser eller vesentlig endring av eksisterende brygger/fellesbrygger, tillates ikke med mindre dette er hjemlet i kommuneplan eller reguleringsplan.

b) Båtheis eller tilsvarende installasjoner tillates ikke.

Retningslinjer:

Utskifting av mer enn 50 prosent av bærekonstruksjoner faller ikke inn under vedlikehold, og må omsøkes og godkjennes. Vedlikehold av eksisterende brygger vil si utskiftning av slitedeler som toppdekke og utsatte deler av bærekonstruksjonene.

Kommunen kan vurdere å gi tillatelse til dispensasjon fra punkt 4.1 og pbl § 1-8 for nye brygger og andre lignende innretninger utenfor fastsatt byggegrense når dette fører til sanering/samling av eksisterende innretninger slik at allmennhetens ferdsel forbedres, eller for å bevare et mest mulig uberørt landskap.

Ved innvilgelse av dispensasjon kan kommunen sette vilkår for dispensasjonen etter reglene i pbl. § 19-2, for å sikre og ivareta allmenhetens ferdsel/tilgang.

I dispensasjonsvurderingen knyttet til erstatningsbrygger skal det vektlegges at det erstattes med ny brygge av samme størrelse og utforming, eller etableres ny brygge med en plassering og/eller utforming som på en bedre måte tar hensyn til landskap, natur og friluftsliv.

Nye brygger i utmark bør være tilgjengelige for allmennheten. Kravet gjelder også ved endring av eksisterende brygger i utmark. Tilgjengeligheten bør omfatte retten til ferdsel og opphold, men ikke rett til å fortøye båt. Tilrettelegging kan omfatte krav om f.eks badetrapp. Tilgjengelighet bør skiltes.

4.2 FELLES BESTEMMELSER FOR BRUK OG VERN AV SJØ OG VASSDRAG (PBL § 11- 11 NR. 3 og NR 4)

a) Det tillates ikke etablering av nye kunstige sandstrender eller påfylling av ikke-stedegen sandtype, på land eller på bunn der slik tillatelse ikke er gitt.

b) Tiltak i sjø er ikke tillatt. Unntak kan følge av kommuneplanens bestemmelser.

c) Førstegangsmudring tillates ikke. Vedlikeholdsmudring og mudring innenfor et område avsatt til havn eller småbåthavn kan tillates.

d) Sprengning under vann tillates ikke med mindre tiltaket tilrettelegger for allmennhetens bruk eller forbedrer området for slik bruk.

e) Flytende konstruksjoner eller fartøy som tilrettelegger eller benyttes som brygge, tillates ikke.

Retningslinje til pkt. b):
Tiltak kan vurderes tillatt dersom tiltaket ikke er til hinder for allmennhetens rett til ferdsel eller berører utvalgte naturtyper, jf. pkt. 5.2.2. Som tiltak regnes også bøyer med tilhørende moringer.

4.3 SMÅBÅTHAVN (PBL § 11-11 NR. 3 OG NR. 4)

a) Formålet omfatter større godkjente småbåthavner og fellesanlegg/fellesbrygger inkludert tilhørende installasjoner på land.

Retningslinjer:
Endringer og mindre utvidelser av fellesbrygger innenfor områder med formål «småbåthavn» kan tillatelse.

Ved oppføring av nye fellesanlegg bør det tilrettelegges for tilkobling til el-nett med tilstrekkelig kapasitet for å etablere ladepunkter for el-båt.

4.4 FRILUFTSOMRÅDE/IDRETTSANLEGG I SJØ (PBL § 11-11 NR. 3)

a) I området avsatt til friluftsområde/idrettsanlegg i sjø (robane) kan det settes ut bøyer/markeringer i forbindelse med arrangementer. Området er markert med #1 i kommuneplankartet.

b) Det tillates ikke tiltak som kan være til ulempe for områdets bruk til friluftsområde.

4.5 HUSBÅT/LEKTER (PBL § 11-11 NR. 3)

Det tillates ikke varig oppankring/fortøyning av husbåt/lekter som benyttes til bolig, uten at dette er i samsvar med gjeldende plan.

Båt som benyttes som bolig er tillatt om følgende forhold er ivaretatt:

- Fortøyning i godkjent havneanlegg eller tillatelse fra private anlegg
- Fartøyet har godkjent utslippstillatelse, eller er tilkoblet et anlegg/ordning for håndtering av gråvann/avløpsvann/båtseptik som har slik godkjenning. Alternativt kan kommunen godkjenne annen løsning som vurderes som tilfredsstillende.
- Tilgang til godkjent avfallsordning eller kan benytte annen ordning som kommunen godkjenner.

Retningslinje:
Hensikten med denne bestemmelsen er å hindre at husbåter/lektere ankrer opp/fortøyer på en slik måte at det kan være til hinder for allmennhetens bruk av området, eller at det medfører skade på eller ulempe for natur og miljø.

Kommunen kan legge til rette for områder for mer permanent opphold i husbåt/lekter i reguleringsplan.

Midlertidig fortøyning av husbåt/lekter, kan innvilges for opptil ett år av gangen dersom følgende vilkår er oppfylt:

- *Fortøyning i godkjent havneanlegg*
- *Fartøyet er tilkoblet et anlegg/ordning for håndtering av gråvann/avløpsvann/båtseptik eller kan benytte annen ordning som kommunen kan godkjenne som tilfredsstillende.*
- *Tilgang til godkjent avfallsordning*

Fornyelse av tillatelse kan ikke innvilges utover to år samlet varighet for samme båt/person(er) og må henvises til områder for permanent opphold i husbåt/lekter.

4.6 HAVN (PBL § 11-11 NR. 4)

Formålet omfatter havneområdet med inkluderende bryggeanlegg og tilhørende installasjoner på land.

a) Mindre endringer kan tillates innenfor byggegrense vist i kommuneplanens arealdel.

b) Tiltak skal ikke være til hinder for allmennhetens naturlige ferdsel i havneområdet (gjelder gående og syklende).

4.7 ANLEGG FOR NAVIGASJON (PBL § 11-11 NR. 3 og NR. 4)

Det tillates vedlikehold og nyetablering av anlegg til navigasjonsmessig bruk jf. Plan og bygningsloven § 1-8.

4.8 FISKE

Det må ikke gjennomføres tiltak i områder avsatt til fiske, herunder låssettingsplasser, strandnotplasser og gytefelt for torsk.

4.9 FARLED

Farleden fremgår med stiplet linje i kommuneplankartet. Følgende bestemmelse gjelder for områder med tilknytning til farleden:

Det må ikke legges til rette for tiltak som kan svekke sikkerheten eller fremkommeligheten i farleden.

KAPITTEL 5 – HENSYNSSONER (PBL § 11-8)

5.1 SIKRING, STØY OG FARESONER (PBL § 11-1 BOKSTAV A)

5.1.1 Støy (H210 og H220)

Gule og røde støysoner iht. T- 1442 for flyplass, vei, jernbane og skytebaner er vist som hensynssoner i arealplankartet.

a) I de røde sonene (H210) kan etablering av ny støyfølsom bebyggelse kun vurderes i sentrumsnære områder og andre fortettingsområder langs kollektivtrase. Grunnskoler og barnehager tillates ikke etablert i rød sone. I de gule sonene (H220) kan det oppføres ny eller gis tillatelse til utvidelse av eksisterende støyfølsom bebyggelse dersom det kan dokumenteres at avbøtende tiltak gir tilfredsstillende støyforhold.

b) Det skal kreves en støyfaglig utredning ved søknad om etablering av ny støyfølsom bebyggelse eller utvidelse av eksisterende innenfor gul eller rød støysone, for en eller flere støykilder. Støyfaglig utredning skal utføres etter retningslinjene i T-1442.

c) I områder markert som stille sone (friluftsområdene i Marum og Hjertås), skal støyende tiltak/aktiviteter unngås.

Retningslinjer:
Der støysoner fra ulike støykilder overlapper skal støykart fra 2018 (Brekke og strand) legges til grunn for den støyfaglige utredningen. Ved overlapp i støysoner kan kommunen vurdere å stille krav om inntil 3 dB strengere grenseverdier jf. (kap.5.3.4. i T-1442/2021).

5.1.2 Faresoner

Hensynssonene viser kjent kunnskap, men er ikke uttømmende. I forbindelse med reguleringsplaner og byggesaker utredes reelle fareområder og eventuelt avbøtende tiltak fastsettes.

a) Stormflo og bølgepåvirkning (H320)
Innenfor område angitt som faresoner flo skal bygningskonstruksjoner ikke oppføres lavere enn kote + 2,5 moh. Dersom bygningskonstruksjoner skal plasseres lavere enn kote + 2,5 moh, må det utarbeides risiko- og sårbarhetsanalyse med tanke på mulig springflo/flom/stormflo. Det må i denne analysen framgå hvilke risikoreduserende tiltak som er nødvendig for å oppnå tilfredsstillende sikkerhet etter loven. Forventede klimaendringer skal legges til grunn ved beregningen av flomfaren.

I spesielt eksponerte områder der flere eller begge forholdene kan inntreffe samtidig (stormflo og bølgepåvirkning), skal det vurderes å sette nedre kotehøyde høyere enn 2,5 m. Valg av kotehøyde skal begrunnes og dokumenteres av fagkyndig.

b) Marin grense og kvikkleire (H310)
For alle planer og tiltak under marin grense skal faren for områdeskred vurderes i henhold til krav i pbl. § 28-1 og TEK17 § 7-3 med veiledning, herunder NVEs veileder 1/2019.

Ved utarbeiding av reguleringsplan og byggesak innenfor hensynssonen H310 må det

dokumenteres tilstrekkelig sikkerhet mot områdeskred, jf. krav i TEK17 § 7-3 med veiledning. Sikkerhet mot områdeskred utredes i samsvar med NVEs veileder 1/2019.

c) Flom (H320)
Ved utarbeiding av reguleringsplan og byggesak innenfor hensynssonen H320 må det dokumenteres tilstrekkelig sikkerhet mot flom, jf krav i TEK 17 § 7-2 med veiledning.

d) Steinsprang (H390)
For soner som angir områder med mulig steinsprangfare (sonen viser utløsnings- og rasområde), tillates ikke tiltak som kan utløse/rammes av steinsprang. Ved regulering og senest ved søknad om tiltak skal det utføres ROS-analyse/fareutredning som dokumenterer at de til enhver tid gjeldende forskrifter ivaretas.

e) Skredfare i bratt terreng (H390)
Hensynssoner bratt terreng (H390) viser mulige løsne- og utløpsområder snø, stein, jord. Innenfor sonene kan det kreves geotekniske undersøkelser før det gis tillatelse til tiltak etter plan- og bygningsloven § 1-6. Utredningens omfang skal vurderes opp mot tiltakets omfang og graden av fare. Det vises til NVE sin veileder 8/2014 Sikkerhet mot skred i bratt terreng.

f) Skytebane (H360)
Innenfor disse sonene er det ikke tillatt med tiltak eller aktivitet uten at det aktuelle faremomentet er utredet og tiltaket/aktiviteten er dokumentert akseptabelt og eventuelt avbøtende tiltak fastsatt.

g) Høyspent (H370)
For høyspenttrasseer vist i kommuneplankartet gjelder bestemmelsenes punkt 1.11.4 Elektromagnetisk felt.

h) Annen fare (H390) deponier i sjø
Sjøbunnen innenfor de markerte sonene har vært benyttet til deponi for forurensede masser. Det tillates ikke tiltak som kan forstyrre deponiet og dermed føre til forurensning.

5.1.3 Sikringssoner

a) For grunnvannsuttak (H110) Håsken – Andebu vannverk og Høyjord vannverk gjelder følgende bestemmelser:

- Innenfor området er det forbud mot etablering av bedrifter/anlegg som kan forurense jord og grunnvann i forbindelse med søl og lekkasjer (uhell).
- Det tillatelses ikke etablering av avfallsdeponier for slam, husholdningsavfall, kloakkslag, silo og annet organisk avfall.
- Det tillates ikke å lagre større kvanta kjemikaler.
- All lagring av drivstoff/ oljeprodukter er forbudt.
- Det tillates ikke infiltrasjon i grunnen av avløpsvann og andre hygienisk betenkelige stoffer med lang nedbrytningstid eller som ikke nedbrytes (oljeholdig spill- arbeid og tiltak som nevnt i plan- og vann, rester av plantevernmidler etc.).
- Ved nydyrking skal plan for bortledning av drensvann/ overvann godkjennes av Andebu vannverk/landbruksmyndighetene.

b) Sikring av steinressurser Kodal (H190_5)

Forekomsten er avsatt som hensynssone for å sikre mulig framtidig uttak.

5.1.4 Infrastruktursone (H410_1) (§ 11-8 bokstav b)

Sonen markerer konsesjonsområdet for fjernvarme. Det vises til bestemmelsenes punkt 1.4 bokstav a).

5.2 SONE MED SÆRLIGE HENSYN (PBL § 11-8 BOKSTAV C)

5.2.1 Sone med særlige hensyn til friluftsliv (H530)

Retningslinjer:
Områder avmerket med hensynssone friluftsliv har, i tillegg til viktige landbruksinteresser, også stor verdi for friluftsliv. Ved lokalisering og utforming av tiltak i disse områdene skal hensynet til friluftsliv ivaretas så fremt dette ikke er i konflikt med landbruks- og næringsinteresser.

I nye områder for bebyggelse og anlegg bør det, i forbindelse med reguleringsplan, sikres sammenhengende grønnstruktur innenfor området.

5.2.2 Sone med særlige hensyn bevaring av naturmiljø (H560)

Retningslinje:
Innenfor områder angitt som hensynssone bevaring av naturmiljø bør hensynet til områdets verdi for naturmangfold tillegges særlig stor vekt og konsekvenser for biologisk mangfold være tilstrekkelig vurdert, ved lokalisering og utforming av tiltak

5.2.3 Sone med særlig hensyn til landskap (H550)

Retningslinje:
Ved lokalisering og utforming av tiltak bør hensynet til områdets landskapsmessige verdi tillegges særlig vekt.

5.2.4 Sone med særlig hensyn bevaring kulturmiljø (H570)

Retningslinjer er lagt i punkt 1.13 og vedlegg 1

5.3 BÅNDLAGTE OMRÅDER (PBL § 11-8 BOKSTAV D)

5.3.1 Båndlagt etter kulturminneloven (H730)

Områder båndlagt etter lov om kulturminner er vist i kommuneplankartet. Det henvises for øvrig til oppdatert kartlag for kulturminner på kommunens kartsider.

Søknad om tiltak innenfor eller nært inntil områder båndlagt etter lov om kulturminner kan ikke vedtas etter plan- og bygningsloven før saken er behandlet av kulturminnemyndigheten.

5.3.2 Båndlagt etter naturmangfoldloven (H720) og andre lover (H740)

Områder som er fredet etter naturmangfoldloven er vist som båndlagte områder.
Bruk og vern av områdene styres av de respektive områdenes lokale forskrift.

5.3.3 Båndlegging for regulering (H710)

a) Torp regionale næringsområde
Det kan ikke igangsettes tiltak uten at det foreligger en helhetlig plan for området. Planarbeidet må avvente avklaring av trase for nytt dobbeltspor og stasjon for jernbanen. Planen må blant annet ta stilling til mulige nye veiløsninger, herunder dagens Torpvei fra Fokserød, mulig ny riksvei fra Tassebekk og mulig ny fylkesvei til Sandefjord øst. Det må i planarbeidet tas stilling til om utbyggingen på det regionale næringsområdet skal følges opp i anleggsfasen med et samlet miljøprogram/miljøovervåking for hele området. Det vises for øvrig til punkt 2.7.1 bokstav f).

Tiltak som åpenbart ikke vil vanskeliggjøre ovennevnte planlegging eller utvikling av det nye regionale næringsområdet kan tillates.

b) Båndlagte traseer for fremtidige veier:

Fv. 305 eksisterende Kodal	Enkelte traseer for gjennomføring av tiltak
Ny riksvei Tassebekk - Torp	Hele strekningen
Ny vei Kilen – Tempokrysset gjennom Preståsen	Hele strekningen

Det kan ikke gjennomføres tiltak som kan vanskeliggjøre eller fordyre planleggingen og utbygging av ny vei.

c) Båndlagt trase for fremtidig jernbane
Alle søknader om tiltak etter pbl § 1-6 skal forelegges jernbanemyndigheten, med unntak av mindre tiltak etter §§ 20-4 pkt. a, c, d og e og § 20-5. Energibrønner og andre brønner, samt vesentlige terrenginngrep, tillates ikke uten at det foreligger godkjenning fra jernbanemyndigheten.

d) Enga renseanlegg
Før det gis tillatelse til tiltak som vanskeliggjør planlegging eller utvikling av området til renseanlegg, skal det foreligge helhetlig reguleringsplan for området.

Tiltak som åpenbart ikke vil vanskeliggjøre ovennevnte planlegging eller utvikling av renseanlegget kan tillates.

5.4 KRAV OM FELLES PLANLEGGING FOR FLERE EIENDOMMER (H810) (PBL § 11-8 E)

5.4.1 H810_2 (Holt og Langbrekke)

Før det gis tillatelse til tiltak innenfor området nevnt over, skal det foreligge en felles reguleringsplan for hele området. Reguleringsplanen skal ha som hensikt å komme fram til gode løsninger med hensyn til lokalisering av utbyggingstiltak, vei, vann- og avløpsordninger og ivaretakelse av vernehensyn. Hensynet til barn og unge må utredes i forbindelse med reguleringsplanen. Eventuelt areal som i dag benyttes av barn og unge må erstattes eller ivaretas i forbindelse med boligutbygging av området.

Følgende tiltak unntas fra krav om felles plan:

- Pbl § 20-1, c): Fasadeendring
- Pbl § 20-1, f): Oppføring, endring eller reparasjon av bygningstekniske installasjoner
- Pbl § 20-1, g) Oppdeling eller sammenføying av bruksenheter i boliger, samt annen ombygging som medfører fravikelse av bolig
- Pbl § 20-1, h): Oppføring av innhegning mot vei
- Pbl § 20-1, i): Plassering av skilt, reklameinnretninger o.l.

5.4.2 H810_3 (Fritidsbebyggelse ved Åsen)

Før det gis tillatelse til tiltak innenfor området, skal det foreligge en felles reguleringsplan for hele området. Reguleringsplanarbeidet skal blant annet vise hvordan utbyggingen tar hensyn til naturmiljøet, landskapsverdier, friluftsliv og rekreasjon, herunder tursti langs Askjemvannet, samt byggegrense mot vannet. Ny bebyggelse eller utvidelse av eksisterende bebyggelse som det legges opp til gjennom reguleringsplanen skal ikke hindre eller komme i konflikt med tursti langs Askjemvannet, slik denne er vist på kommuneplanens arealdel (2014– 2026). Planarbeidet må utrede vei, vann og kloakk og arealtetthet samt konsekvenser for badevannskvaliteten i Askjemvannet. Reguleringsplanen vil endelig avklare antall nye fritidsboliger.

Tettheten skal beregnes ut fra netto tomteareal. Dvs. at arealer til lekearealer, felles ute-oppholdsarealer, grøntområder, buffersoner og trafikkarealer og andre kommunal- tekniske anlegg ikke inngår i regnskapet for utnytting av arealene.

Følgende tiltak unntas fra krav om felles plan:

- Mindre tiltak på eksisterende bebyggelse som oppføring av påbygg/tilbygg.
- Oppføring av nye boder/anneks og liknende mindre bygg.

5.4.3 H810_4 (Stokke Øst)

Før det gis tillatelse til tiltak som vanskeliggjør planlegging eller utviklingen av området, skal det foreligge områderegulering. Rapporten
«Prinsipper for fortetting Stokke» skal være retningsgivende for områdeplanen.

5.4.4 H810_5, 6, 7 og 8 (Stokke)

Før det gis tillatelse til tiltak som vanskeliggjør planlegging eller utviklingen av området, skal det foreligge helhetlige reguleringsplaner for hvert kvartal.
Rapporten *«Prinsipper for fortetting Stokke»* skal være retningsgivende for disse reguleringsplanene.

5.4.5 H810_11 (Håsken)

Før det kan gis tillatelse til utvidelse av eksisterende virksomheter utover dagens bruk, eller tillatelse til ny støyende og/eller forurensende virksomhet innenfor området, skal det foreligge en helhetlig plan. Planen skal blant annet belyse støyskjermingstiltak, samordning av driftstider, grunnforurensning/avrenning, traseer for turløyper/skiløyper med mer.

Nye tiltak som åpenbart er i tråd med eksisterende formål vil kunne tillates dersom dette ikke medfører økt støy eller forurensning/avrenning.

5.4.6 H810_ 1 (T1-Nybyen)

Det kan ikke gis tillatelse til tiltak før det foreligger en vedtatt reguleringsplan for området. Regulering kan ikke igangsettes før det er gjennomført en mulighetsstudie for hele området T1, slik det er angitt i rapport om fortetting med leilighetsbygg og transformasjon rundt Sandefjord by.

Arealene innenfor gjennomføringssonen skal utvikles bymessig, med høy arealutnyttelse, variert bebyggelse, og blandet formål - med hovedvekt på nye arbeidsplasser. Området skal bygges ut på en måte som tilfører den nye bydelen kvaliteter i form av møteplasser, aktivitetsarenaer og nødvendig teknisk- og sosial infrastruktur.

Mindre tiltak som ikke vil vanskeliggjøre helhetlig utvikling, kan tillates.

VEDLEGG 1 - KULTURMILJØER I SANDEFJORD

Jåberg, Istrehågan, Marumdalen, Haugen og Vestad H570_1
Veisystemet, gårdsnavnene og de usedvanlig mange og rike kulturminnene forteller at dette jordbrukslandskapet er svært alderdommelig. Landskapet fra Lauve i sør til Istre, Stange og Brønnum i nord var bosatt av jordbrukere allerede flere hundre år før Kristi fødsel. Veiene slynger seg fra gård til gård og går helst oppe i det tørrlendte terrenget. I dette kulturmiljøet finner vi blant annet steinsettingen på Istrehågan og helleristningene på Haugen – to av de mest eiendommelige og betydningsfulle arkeologiske kulturminnene i Vestfold.

Sundåsen, Bogen og Langø H570_2
Kystfortet på Sundåsen representerer viktig norsk militærhistorie. Dette og Melsomvik havn var to av de nasjonalt viktigste stedene under unionsoppløsningen i 1905. I dette kulturmiljøet finnes også bygdeborgen Frøsås, som trekker militærhistorien i området tilbake til jernalderen. Bogen og Sand var levende og antagelig til dels internasjonale strandsteder fra 1600-tallet av, med spritsmugling, skjenkesteder, båtreparasjoner og etter hvert landhandel. Kulturmiljøet viser viktige utviklingstrekk ved livet langs kysten i vår region.

Høyjord H570_3
Høyjord stavkirke er en midtmastkirke fra andre halvdel av 1100-tallet. I landskapet rundt kirken ligger flere gravhauger. Kirken er altså bevisst bygd i eller rett ved gamle gravfelt. I tillegg er det funnet en rekke kokegroper nær kirken, langt eldre enn kirkebygget. Den nære forbindelsen mellom de hedenske gravhaugene og den kristne kirken, viser at landskapet her har vært under skiftende religiøse ordninger gjennom lang tid.

Gokstad H570_4
Gokstadfunnet er blant Norges viktigste bidrag til verdens historie. Gokstadhaugen har en monumental plassering i et kulturmiljø som rommer mytiske stedsnavn og flere tusen år gamle boplasser. Landskapet omkring Gokstadhaugen skjuler tallrike kjente og uoppdagede spor som kan kaste lys over Gokstadhøvdingens identitet og betydning. Handelsplassen på Heimdal er sentral, og viser et mektig internasjonalt nettverk.

Stokke prestegård og kirkested H570_5
Stokke kirke og prestegård ligger i et kultisk landskap. Der kirken ligger lå det en katolsk kirke i middelalderen, og jernalderens gravhauger finnes og har funnets både sør og nord for prestegården. Det gamle veinettet knyttet til kirkestedet og prestegården utgjør uforandrete landskapselementer siden eldre jernalder.

Hella, Skjærsnes og Melsom H570_6
Veier, gravminner, gamle gårder, ferjesteder, ladestedet Hella (Nøtterøy) og tettstedet Melsomvik dekker flere hundre år med sjøen som viktigste forbindelsen mellom Nøtterøy og fastlandet. Nederst på Hella ligger et stort gravfelt fra jernalderen i et lite gravsøkk. Gamle hulveier leder ned mot sjøen. Øst for Melsom og mellom gården og sjøen ligger det også gamle veier og gravfelt som tydelig viser at ferdselen gikk fra sjøen, om Melsom og videre vestover mot raet. Før fantes det gravhauger også på tunet på

Melsom. Krysningspunktet over Vestfjorden var jernaldergårdenes viktigste kontaktpunkt med omverdenen.

Fevang H570_7
Fevanggårdene ligger på raet sammen med mange andre gamle gårder. Det er tette forbindelser mellom jernaldergårdene, gravfeltene og ferdselsveier. Gravfeltet på Fevang har i dag 21 bevarte gravmonumenter, opprinnelig må det ha vært flere hundre. Det er en av de siste, store restene av de mange store samlinger med graver som lå i dette kulturlandskapet. Terrenget omkring gårdene og gravfeltet er spekket med spor etter gammelt jordbruk. Her finnes rydningsrøyser, steingjerder og åkerstykker. Dette er restene av en jernaldergård.

Auve H570_8
Hovedbygningen på Auve representerer en bygningstype som var vanlig i kyststrøkene over store deler av Øst- og Sørlandet på 1700- og første del av 1800-tallet. Bygningstypen var vanlig for en samfunnsgruppe som hadde sitt utkomme fra sjøfart og jordbruk. Gårdens historie strekker seg tilbake til jernalder, og Auve må ha vært ryddet før Vesterøya ble landfast. 250 meter nordvest for tunet ligger en boplass fra yngre steinalder med uvanlig store mengder dyreben, deriblant fra hval, og keramikk bevart. Auveboplassen viser at det har vært hvalfangere i Sandefjord i 4000 år, og den har en viktig plass i forskning på yngre steinalder i Norge.

Sandar kirkested H570_9
Sandar kirkested har ubrutt tradisjon som religiøst senter tilbake til middelalderen. Senere har funksjoner knyttet til byens administrasjon og næringsliv kommet til. Gateløpene og bebyggelsen har både stor variasjon og tidsdybde. Området kjennetegnes, med unntak av kirken, av malte tre- eller murhus i 1–3 etasjer. Samtlige bygninger har saltak med hel eller halv valm. Det arkitektoniske uttrykket er av høy kvalitet. Bygningene utgjør sammen med gateløp, hager og vegetasjon et helhetlig kulturmiljø. Det vises for øvrig til temakart «Kartlegging av verdifulle kulturmiljøer i og nær Sandefjord sentrum» sist revidert juli 2018.

Parken H570_10
Kulturmiljøet Parken har vokst frem over tid som resultat av en trinnvis planlegging. Parken representerer veksten og velstanden som fulgte med Sandefjord som badeby, og senere som hvalfangstby. Gateløpene, bebyggelsen og parken preges derfor av en godt samstemt struktur og utforming. Det er særlig Park hotell som har lagt premissene for utformingen av rådhuset og kulturhuset. Det arkitektoniske uttrykket er av høy kvalitet, og gir eksempler på de ulike stilretningene som dominerte arkitekturen i siste halvdel av 1900-tallet. Bygningene utgjør sammen med gateløp, hager, parker og vegetasjon et helhetlig kulturmiljø. Det vises for øvrig til temakart «Kartlegging av verdifulle kulturmiljøer i og nær Sandefjord sentrum» sist revidert juli 2018.

Nybyen og Rukla H570_11
Kulturmiljøets to delområder viser samlet hvordan en typisk Vestfoldby utviklet seg med badebyen og seilskutetiden som bakteppe på 1800-tallet. Kulturmiljøet, sett i sammenheng med Hystadveien, Murbyen i Sandefjord sentrum og Åsen, gir et godt innblikk i byens arkitektur- og sosialhistorie. Rukla har vokst frem over tid. I dag kjennetegnes bebyggelsen i området av malte trehus i 1–2 etasjer med tidstypisk arkitektur for tidsrommet 1800–1900. Gateløpene og bebyggelsen i området har derfor både stor

variasjon og tidsdybde. Nybyen er resultat av en samlet planlegging, noe som har bidratt til å gi gateløpene og bebyggelsen et enhetlig og planlagt preg. Bygningene utgjør sammen med gateløp, hager og vegetasjon et helhetlig kulturmiljø. Det vises for øvrig til temakart «Kartlegging av verdifulle kulturmiljøer i og nær Sandefjord sentrum» sist revidert juli 2018.

Bjerggata H570_12
Kulturmiljøet Bjerggata har vokst frem over tid. Bebyggelsen i Bjerggata består av godt bevarte arbeiderklasseboliger fra 1800-tallet, som dokumenterer Sandefjords trehusbebyggelse før brannen i 1900. Arbeiderboligene er en viktig del av Sandefjords sosialhistorie, og er interessante å se i sammenheng med den mer velstående bebyggelsen i delområdene Hystadveien, Parken og Åsen. Gateløpet og bebyggelsen preges av stor variasjon og tidsdybde, med små, malte trehus i 1–2 etasjer. Det tette boligområdet har små hager og bakgårder som gir bydelen et grønt preg. I nyere tid er området fortettet ytterligere, deriblant med noen murbygninger i større skala. Bygningene utgjør sammen med gateløp, hager og vegetasjon et helhetlig kulturmiljø. Det vises for øvrig til temakart «Kartlegging av verdifulle kulturmiljøer i og nær Sandefjord sentrum» sist revidert juli 2018.

FØLGENDE BESKRIVELSE UNDERBYGGER HENSYNET SOM SKAL TAS I HYSTAD SB#5 OG ÅSEN SB#6:

Hystad
Kulturmiljøet Hystadveien har vokst frem som resultat av en samlet planlegging, som har gitt en enhetlig struktur og utforming. Hystadveiens «Hvalfangerklassisisme» vitner om den velstanden hvalfangsttida førte med seg for deler av befolkningen i Sandefjord. Kulturmiljøet, sett i sammenheng med den eldre trehusbebyggelsen i Bjerggata og Rukla og Nybyen, gir et godt innblikk i byens arkitektur- og sosialhistorie.

Området kjennetegnes av fasjonable trevillaer i 1–2 etasjer. De fleste bygningene er oppført med lyst malt tømmerpanel, og har detaljeringer i form av inndelte vinduer og sprosser i mønene. Samtlige bygninger har saltak med hel eller halv valm, og gjerne flere spisse arker. Det arkitektoniske uttrykket er av høy kvalitet. Bolighusene omgis med store hager, noe som er med på å understreke områdets fasjonable karakter. Bygningene utgjør sammen med gateløp, hager og vegetasjon et helhetlig kulturmiljø. Det vises for øvrig til «Kartlagte av verdifulle kulturmiljøer i og nær Sandefjord sentrum» sist revidert juli 2018.

Åsen
Kulturmiljøet i Åsen har ikke vokst frem som et resultat av en samlet planlegging. Åsens arkitektur vitner om den velstanden hvalfangsttida førte med seg for deler av befolkningen i Sandefjord. For å forstå byens sosiale historie er det interessant å se dette området i sammenheng med Bjerggata, Hystadveien og Rukla og Nybyen.

På nedsiden av Nedre Åsenvei preges bebyggelsen av malte trehus i 2 etasjer med halvvalmet mansardtak. Opp mot og langs Øvre Åsenvei ligger storslåtte villaer i tre og mur med høyreiste sal eller helvalmet tak. Bolighusene omgis med store hager, noe som er med på å understreke områdets unike

karakter. Bygningene utgjør sammen med gateløp, hager og vegetasjon et helhetlig kulturmiljø. Det vises for øvrig til «Kartlagte av verdifulle kulturmiljøer i og nær Sandefjord sentrum» sist revidert juli 2018.

VEDLEGG 2 - DEFINISJONER OG BEGREPER SOM BENYTTES I KOMMUNEPLANEN

Anneks:
Et anneks er beregnet på beboelse, men kan ikke innredes eller utformes slik at det fungerer som en selvstendig boenhet. Det vil si at det kan ikke inneholde både kjøkken og bad.

Arealformål:
Arealformål angir bruk av et område i henhold til formål definert i plan- og bygningsloven og kartforskriften.

Balkong:
Oppholdsplass som er utkraget fra vegg (ikke understøttet).

Bebygd areal:
I henhold til kommunal og moderniseringsdepartementet veileder for grad av utnytting.

Bruksareal:
I henhold til kommunal og moderniseringsdepartementet veileder for grad av utnytting.

Eldre reguleringsplaner:
Reguleringsplaner vedtatt før vedtak av gjeldende kommuneplan.

Eplehagefortetting:
Utfyllende småhusbebyggelse i eksisterende småhusområder.

Fortettingssone:
Område definert i kommuneplanens arealdel hvor det tilrettelegges for fortetting med en høyere utnyttelse enn områder utenfor sonen.

Forretning for dagligvare:
Forretning som har hovedformål å selge matvarer.

Frittliggende enebolig:
Enkeltstående bygning for en husstand. Enebolig kan inneholde sekundærleilighet inntil 50 m² bruksareal.

Gesims- og mønehøyde:
I henhold til kommunal og moderniseringsdepartementet veileder for grad av utnytting.

Hensynssoner:
Sone som viser hensyn og restriksjoner som har betydning for bruken av areal, hjemlet i kommuneplan, områdeplan eller reguleringsplan.

Konsekvensutredning:
Utredning i henhold til Forskrift om konsekvensutredninger.

Marin grense:
Angir det høyeste nivået som havet nådde etter siste istid. Innenfor slike områder er det større sannsynlighet for kvikkleire.

Midlertidige bygninger, konstruksjoner eller anlegg:
Tiltaket som skal stå på stedet eller i området i inntil to år.

Mudring:
Enhver forsettlig forflytning av masser fra bunnen, herunder slamsuging, forskyving eller fjerning av bunnsedimenter. Mudring omfatter ikke oppvirvling som følge av normale aktiviteter i sjø eller vassdrag, herunder normal skipstrafikk.

Plankrav:
Et krav om det foreligger en vedtatt plan før utbygging av et område kan finne sted.

Plasskrevende konsept:
I tillegg til varegrupper for plasskrevende varer omfattes også virksomheter som driver salg av møbler/tepper, hvite- og brunevarer, og virksomheter som har et arealkrevende konsept som det etter kommunens vurdering ikke er hensiktsmessig å lokalisere i sentrum.

Plasskrevende varer:
Bil-/MC/tilhenger/camping- forretninger med støttevirksomheter som verksted, dekklager og lignende, båtforretninger, byggevarehus med minst 90% av gulvareal til byggevarer, utsalgssteder for landbruks- og anleggsmaskiner, hagesenter.

Platting:
Opparbeidet del av utearealer som ligger direkte på bakken.

Reguleringsplan:
Med reguleringsplan menes plan i henhold til plan- og bygningsloven §§ 12-1, 12-2 og 12-3.

Rekkefølgekrav:
Tiltak angitt i kommuneplan eller reguleringsplan som må utføres før igangsetting av tiltak eller i noen tilfeller før det kan søkes brukstillatelse/ferdigattest.

ROS- analyse:
Risiko- og sårbarhetsanalyse.

Sekundærleilighet:
En selvstendig boenhet med alle hovedfunksjoner, uten innvendig adgang til hovedbolig.

Sentrumsområder:
Arealer avsatt med sentrumsformål i kommuneplanens arealdel.

Skånsom fortetting:
Fortetting med vekt på hensyntakelse til eksisterende bebygde og naturgitte omgivelser. Innebærer at bl.a. eksisterende bebyggelsesstruktur, infrastruktur og landskap vil legge premissene for videre fortetting. De fleste av formingsfaktorene gitt i gjeldende kommuneplan bør ivaretas.

Spredt boligbebyggelse:
Boligeiendom i et LNF området, vist i kommuneplankartet med eget formål.

Størrelse parkering:
Parkering anbefales utformet i henhold til Statens vegvesens håndbok N100. For sykkel vises det til vegvesenets Rapport 408.

Støyfølsom bebyggelse:
Boliger, fritidsboliger, helsebygg, skoler (barneskole, ungdomsskole, videregående skole), iht. retningslinje for behandling av støy i arealplanlegging (T-1442/2021).

Terrasse:
I plan med terreng eller jordforhøyet uteplass med høyde inntil 0,5 m over gjennomsnittlig planert terreng.

Tomannsbolig:
Frittliggende bygg for to husstander, der arealene er tilsvarende like store og likeverdige.

Transformasjon:
Mer sammenhengende og styrt utvikling enn mindre fortettingsprosjekter. Transformasjon handler gjerne om større endringer, for eksempel fra industri til bolig. I transformasjonsområder kan det skilles mellom fire prinsipielt forskjellige situasjoner (hentet fra Kommunedelplan for Larvik by 2015 - 2027, Vedlegg 5: Fortetting med kvalitet, s. 10):

- Nye prosjekter som river eksisterende bebyggelse for å gjøre plass til ny typologi/tetthet.
- Prosjekter som tar utgangspunkt i store ubrukte arealer.
- Prosjekter som tar vare på eksisterende bebyggelse, men forandrer eller tilfører elementer for å tilpasse bruk eller øke tettheten.
- Tilpasse eksisterende bebyggelse til ny bruk.

Veranda:
Åpen eller overbygd oppholdsplass som er understøttet med søyler e.l, med høyde mer enn 0,5 m over gjennomsnittlig planert terreng.

VEDLEGG 3 – FORUTSETNINGSVEDTAK

I HENHOLD TIL PLAN- OG BYGNINGSLOVEN § 17-2 ER FØLGENDE FORUTSETNINGSVEDTAK FATTET:

a) Kommunens forventninger til inngåelse av utbyggingsavtale gjelder hele kommunen når en eller flere forutsetninger om avtaleinngåelse for øvrig er til stede. Ved utarbeidelse av kommunedelplan eller reguleringsplan for et større område kan det fattes mer spesifikke vedtak i henhold til pbl kapittel 17, der dette vil gi bedre forutsigbarhet med hensyn til utbygging innenfor planområdet.

b) Utbyggingsavtale forutsettes inngått før første igangsettingstillatelse gis, der utbygging i henhold til vedtatt arealplan (kommuneplanens arealdel, kommunedelplan, reguleringsplan) med tilhørende bestemmelser, også forutsetter bygging av offentlige anlegg og/eller tilpasning til slike anlegg. Med offentlige anlegg menes alle anlegg/tiltak som er vist som offentlig regulert formål i arealplanen eller som følger av bestemmelser i planen, for eksempel offentlige trafikkanlegg og offentlige friområder. Offentlige anlegg omfatter også ledninger for vann, avløp, fjernvarme, o. l.

c) Utbyggingsavtale forutsettes inngått der det fra kommunens side er ønskelig å regulere antallet boliger i et område, største og minste boligstørrelse, eller å stille krav til bygningers utforming.

d) Utbyggingsavtaler kan videre ha bestemmelser om å sikre boliger til særskilte grupper, regulere boligsammensetning eller ha bestemmelser om tildelingsrett eller forkjøpsrett til boliger for kommunen eller andre.

Sandefjord kommune

Ledningskart

Eiendom: 47/208
Adresse: Drakeåsveien 2
Dato: 07.03.2025
Målestokk: 1:1000

N

UTM-32

Vannledning
Spillvannsledning
Overvannsledning
Avløp felles
Kum
Sluk
Hydrant

Kartet viser kommunale ledningstraseer (vann og avløp) der dette finnes. Private stikkledninger tegnes der disse er registrert. Informasjon hentes fra kommunens digitale ledningskartverk.



Det tas forbehold om at det kan forekomme feil, mangler eller avvik i kartet. Spesielt gjelder dette usikre eiendomsgrenser. VA-ledninger kan være tegnet parallellforskjøvet og mange private ledninger mangler i kartet. Dette kartet kan ikke brukes som erstatning for situasjonskart i byggesaker.

Sandefjord kommune

Grunnkart

Eiendom: 47/208
Adresse: Drakeåsveien 2
Utskriftsdato: 07.03.2025
Målestokk: 1:1000

N

UTM-32

Eiendomsgr. nøyaktig <= 10 cm
Eiendomsgr. middels nøyaktig >10<=30 cm
Eiendomsgr. mindre nøyaktig >30<=200 cm
Eiendomsgr. mindre nøyaktig >200<=500 cm
Eiendomsgr. lite nøyaktig >=500 cm
Eiendomsgr. uviss nøyaktighet
Eiendomsgr. omtvistet
Hjelpelinje veikant
Hjelpelinje punktfeste
Hjelpelinje vannkant
Hjelpelinje fiktiv



Det tas forbehold om at det kan forekomme feil, mangler eller avvik i kartet. Spesielt gjelder dette usikre eiendomsgrenser. Dette kartet kan ikke brukes som erstatning for situasjonskart i byggesaker.

Sandefjord kommune
Postadresse: Postboks 2025, 3202 Sandefjord
Telefon: 33 41 60 00
E-post: sanitaer@sandefjord.kommune.no

Dato: 11.03.2025

MEGLEROPPLYSNINGER

Vei, vann og avløp

Gnr:	**47**	Bnr:	**208**	Fnr:		Snr:	
Adresse:	**Drakeåsveien 2, 3229 SANDEFJORD**						

Tilkobling til vann og avløp

Offentlig vann og avløp

Er eiendommen tilkoblet offentlig vann?	Ja ☒	Nei ☐
Har eiendommen vannmåler?	Ja ☐	Nei ☒
Merknad:		

Er eiendommen tilkoblet offentlig avløp?	Ja ☒	Nei ☐
Merknad:		

Har eiendommen septiktank?	Ja ☒	Nei ☐
Merknad: SLamavskiller		

Foreligger det pålegg om endring av tilknytningsforhold?	Ja ☐	Nei ☒
Merknad:		

Privat utslipp/avløp

Er det etablert privat utslipp?	Ja ☐	Nei ☒
Har eiendommen godkjent utslipp?	Ja ☐	Nei ☐
Merknad:		
Foreligger det pålegg på eiendommen?	Ja ☐	Nei ☐
Merknad:		

Heftelser vann og avløp

Ligger det offentlig ledningsnett over eiendommen?	Ja ☒	Nei ☐
Er det tinglyst erklæring gjeldende dette forholdet?	Ja ☐	Nei ☐

Atkomst til eiendommen:

Ankomst fra	Offentlig veg ☒	Privat veg ☐	Ingen vegadkomst ☐

Sandefjord kommune
Adresse: Postboks 2025, 3202 Sandefjord
Telefon: 33 41 60 00

Utskriftsdato: 07.03.2025

Planopplysninger

EM §6-7 Oppdragstakerens undersøkelses- og opplysningsplikt Kilde: Sandefjord kommune

Kommunenr.	3907	**Gårdsnr.**	47	**Bruksnr.**	208	**Festenr.**		**Seksjonsnr.**	
Adresse	Drakeåsveien 2, 3229 SANDEFJORD								

Opplysningene omfatter gjeldende planer og pågående planarbeid for eiendommen. Nærmere opplysninger om den enkelte plan med dokumenter, mindre endringer, etc finnes på internett, se lenker under. Oppgitte delarealer viser planinformasjon på eiendommen.

Det tas forbehold om riktigheten eller fullstendigheten av opplysningene i dette dokumentet. Det kan ikke rettes krav som følge av at disse opplysningene benyttes som grunnlag for beslutninger.

Plantyper med treff

- Kommuneplaner
- Reguleringsplaner

Plantyper uten treff

- Kommuneplaner under arbeid
- Kommunedelplaner under arbeid
- Reguleringsplaner over bakken
- Reguleringsplaner bunn
- Bebyggelsesplaner
- Bebyggelsesplaner under bakken
- Kommunedelplaner
- Reguleringsplaner under bakken
- Reguleringsplaner under arbeid
- Reguleringsplaner under arbeid i nærheten
- Bebyggelsesplaner over bakken
- Midlertidige forbud

Kommuneplaner

Besøk kommunens hjemmeside for mer informasjon.

Id	20220010
Navn	Kommuneplanens arealdel 2023
Plantype	Kommuneplanens arealdel
Status	Endelig vedtatt arealplan
Ikrafttredelse	21.09.2023
Delarealer	**Delareal** 442 m^2 **KPHensynsonenavn** H310 **KPFare** Ras- og skredfare
	Delareal 994 m^2 **Arealbruk** Boligbebyggelse,Nåværende **Områdenavn** B

Reguleringsplaner

Besøk kommunens hjemmeside for mer informasjon.

Id	19660006

Navn	Øvre Hasle
Plantype	Eldre reguleringsplan
Status	Endelig vedtatt arealplan
Ikrafttredelse	11.01.1966
Bestemmelser	- http://kart14.nois.no/sandefjordregplan/reguleringsplaner/19660006.pdf - http://kart14.nois.no/wsPlandialogDokSandefjord/bestemmelser/19660006_best_rev.pdf
Delarealer	**Delareal** 993 m^2 **Formål** Boliger

Utskriftsdato: 07.03.2025

Eiendomskart for eiendom 3907 - 47/208//



Det tas forbehold om riktigheten eller fullstendigheten av opplysningene i dette dokumentet. Det kan ikke rettes krav som følge av at disse opplysningene benyttes som grunnlag for beslutninger.

- Eiendomsgr omtvistet
- Hjelpelinje vegkant
- Hjelpelinje fiktiv
- Hjelpelinje punktfeste
- Hjelpelinje vannkant

- Eiendomsgr lite nøyaktig >=500
- Eiendomsgr mindre nøyaktig >200<=500
- Eiendomsgr mindre nøyaktig >30<=200
- Eiendomsgr middels nøyaktig >10<=30
- Eiendomsgr nøyaktig <= 10
- Eiendomsgr uviss nøyaktighet

- Grensepunkt lite nøyaktig
- Grensepunkt mindre nøyaktig
- Grensepunkt mindre nøyaktig
- Grensepunkt middels nøyaktig
- Grensepunkt nøyaktig

- Grensepunkt - offentlig godkjent
- Grensepunkt - bolt
- Grensepunkt - kors
- Grensepunkt - rør
- Grensepunkt - hjelpepunkt / annet
- Grensepunkt - uten klassifisering

Areal og koordinater for eiendommen

Areal	993,60 m^2	**Arealmerknad**					
Representasjonspunkt	**Koordinatsystem**	EUREF89 UTM Sone 32	**Nord**	6557285,53	**Øst**	570678,44	

Grensepunkter						**Grenselinjer (m)**	
#	**Nord**	**Øst**	**Nøyaktigh.**	**Nedsatt i**	**Grensepunkttype**	**Lengde**	**Radius**
1	6557263,45	570683,78	13 cm	Ikke spesifisert (IS)	Umerket (56)	25,41	
2	6557294,18	570694,15	13 cm	Ikke spesifisert (IS)	Umerket (56)	32,43	
3	6557299,85	570698,18	13 cm	Ikke spesifisert (IS)	Umerket (56)	6,96	
4	6557300,47	570702,83	13 cm	Ikke spesifisert (IS)	Umerket (56)	4,69	
5	6557302,44	570700,03	13 cm	Ikke spesifisert (IS)	Umerket (56)	3,42	
6	6557305,39	570695,81	13 cm	Ikke spesifisert (IS)	Umerket (56)	5,15	
7	6557308,13	570693,64	13 cm	Ikke spesifisert (IS)	Umerket (56)	3,50	
8	6557302,53	570693,77	13 cm	Ikke spesifisert (IS)	Umerket (56)	5,60	
9	6557296,83	570689,72	13 cm	Ikke spesifisert (IS)	Umerket (56)	6,99	
10	6557290,72	570655,85	13 cm	Ikke spesifisert (IS)	Umerket (56)	34,42	
11	6557279,06	570656,15	13 cm	Ikke spesifisert (IS)	Umerket (56)	11,66	
12	6557275,05	570653,9	13 cm	Ikke spesifisert (IS)	Umerket (56)	4,60	
13	6557268,53	570658,88	13 cm	Ikke spesifisert (IS)	Umerket (56)	8,20	

SANDEFJORD KOMMUNE
BYARKITEKTEN
TLF. SENTRALBORD 6 41 81

FERDIGATTEST

Byggeanmeldelse nr. 796/ 1968

Eiendom: Drakeåsveien 2

Gårdsnr. 47 bruksnr. 208 i Sandefjord

Herved attesteres at det anmeldte byggearbeide enebolig, 4 rom, kjøkken, bad og WC

er utført etter bestemmelser i bygningslov og forskrifter.

Anmerkninger:

Sandefjord, den 22.12.1969.

bygningssjef.

Olav Skjelbred.

Olav Skjelbred

SANDEFJORD KOMMUNE
BYARKITEKTEN
TLF. SENTRALBORD 6 41 81

FERDIGATTEST

Byggeanmeldelse nr. 796 / 1968

Eiendom: Drakeåsmoen 2

Gårdsnr. 47 bruksnr. 208 i Sandar

Herved attesteres at det anmeldte byggearbeide

enebolig med kjøkken, bad og W.C.

er utført etter bestemmelser i bygningslov og forskrifter.

Anmerkninger:

Sandefjord, den 22-12-69

bygningssjef.

O.K.

Sandefjord kommune

Postadresse: Postboks 2025, 3202 Sandefjord

Telefon: 33 41 60 10

E-post: Brann-Megler@sandefjord.kommune.no

Utskriftsdato: 10.03.2025

Piper og ildsteder

EM §6-7 Oppdragstakerens undersøkelses- og opplysningsplikt

Kommunenr.	3907	**Gårdsnr.**	47	**Bruksnr.**	208	**Festenr.**		**Seksjonsnr.**	
Adresse:	Drakeåsveien 2, 3229 SANDEFJORD								

Skorsteinsløp:

Type	**Plassering og sot-/feieluke**	**Status**	**Status siste**	**Siste**	**Neste**	**Frekvens**
Element 8x8	kjeller/feieluke	i bruk	31.01.2020			
Kommentar: Ildstedet må renses						

Ildsted:


Type/Fabrikat	**Mont.år**	**Plassering**	**Status**	**Siste-/neste tilsyn**
1 Jøtul innsatspeis.		1 etasje stue	i bruk	25.09.2023
Kommentar:				


Denne rapporten omhandler kun feil og mangler ved skorstein og ildsted. Det er viktig at kravene til røykvarsler og slokkeutstyr også er ivaretatt. Kravene i en boenhet er:


- Det skal være minst én detektor eller røykvarsler i hver etasje, som skal dekke kjøkken, stue, sone utenfor soverom og sone utenfor tekniske rom. Alarmen skal kunne høres tydelig på oppholdsrom og soverom når dørene mellom rommene er lukket.
- Det skal være minst ett slokkeutstyr(pulver, skum vann) som kan brukes i alle rom. Huseier må påse at slokkeutstyret fungerer til enhver tid.


FORBEHOLD VED UTLEVERING AV INFORMASJON I FORBINDELSE MED EIENDOMSFORESPØRSLER:

Det tas forbehold om at det kan være avvik i våre registre i forhold til den faktiske situasjonen og at det kan foreligge forhold omkring eiendom og bygninger som kommunen ikke er kjent med. Kommunen kan ikke stilles økonomisk ansvarlig for bruk av informasjon som oppgis i sammenheng med eiendomsforespørsler.

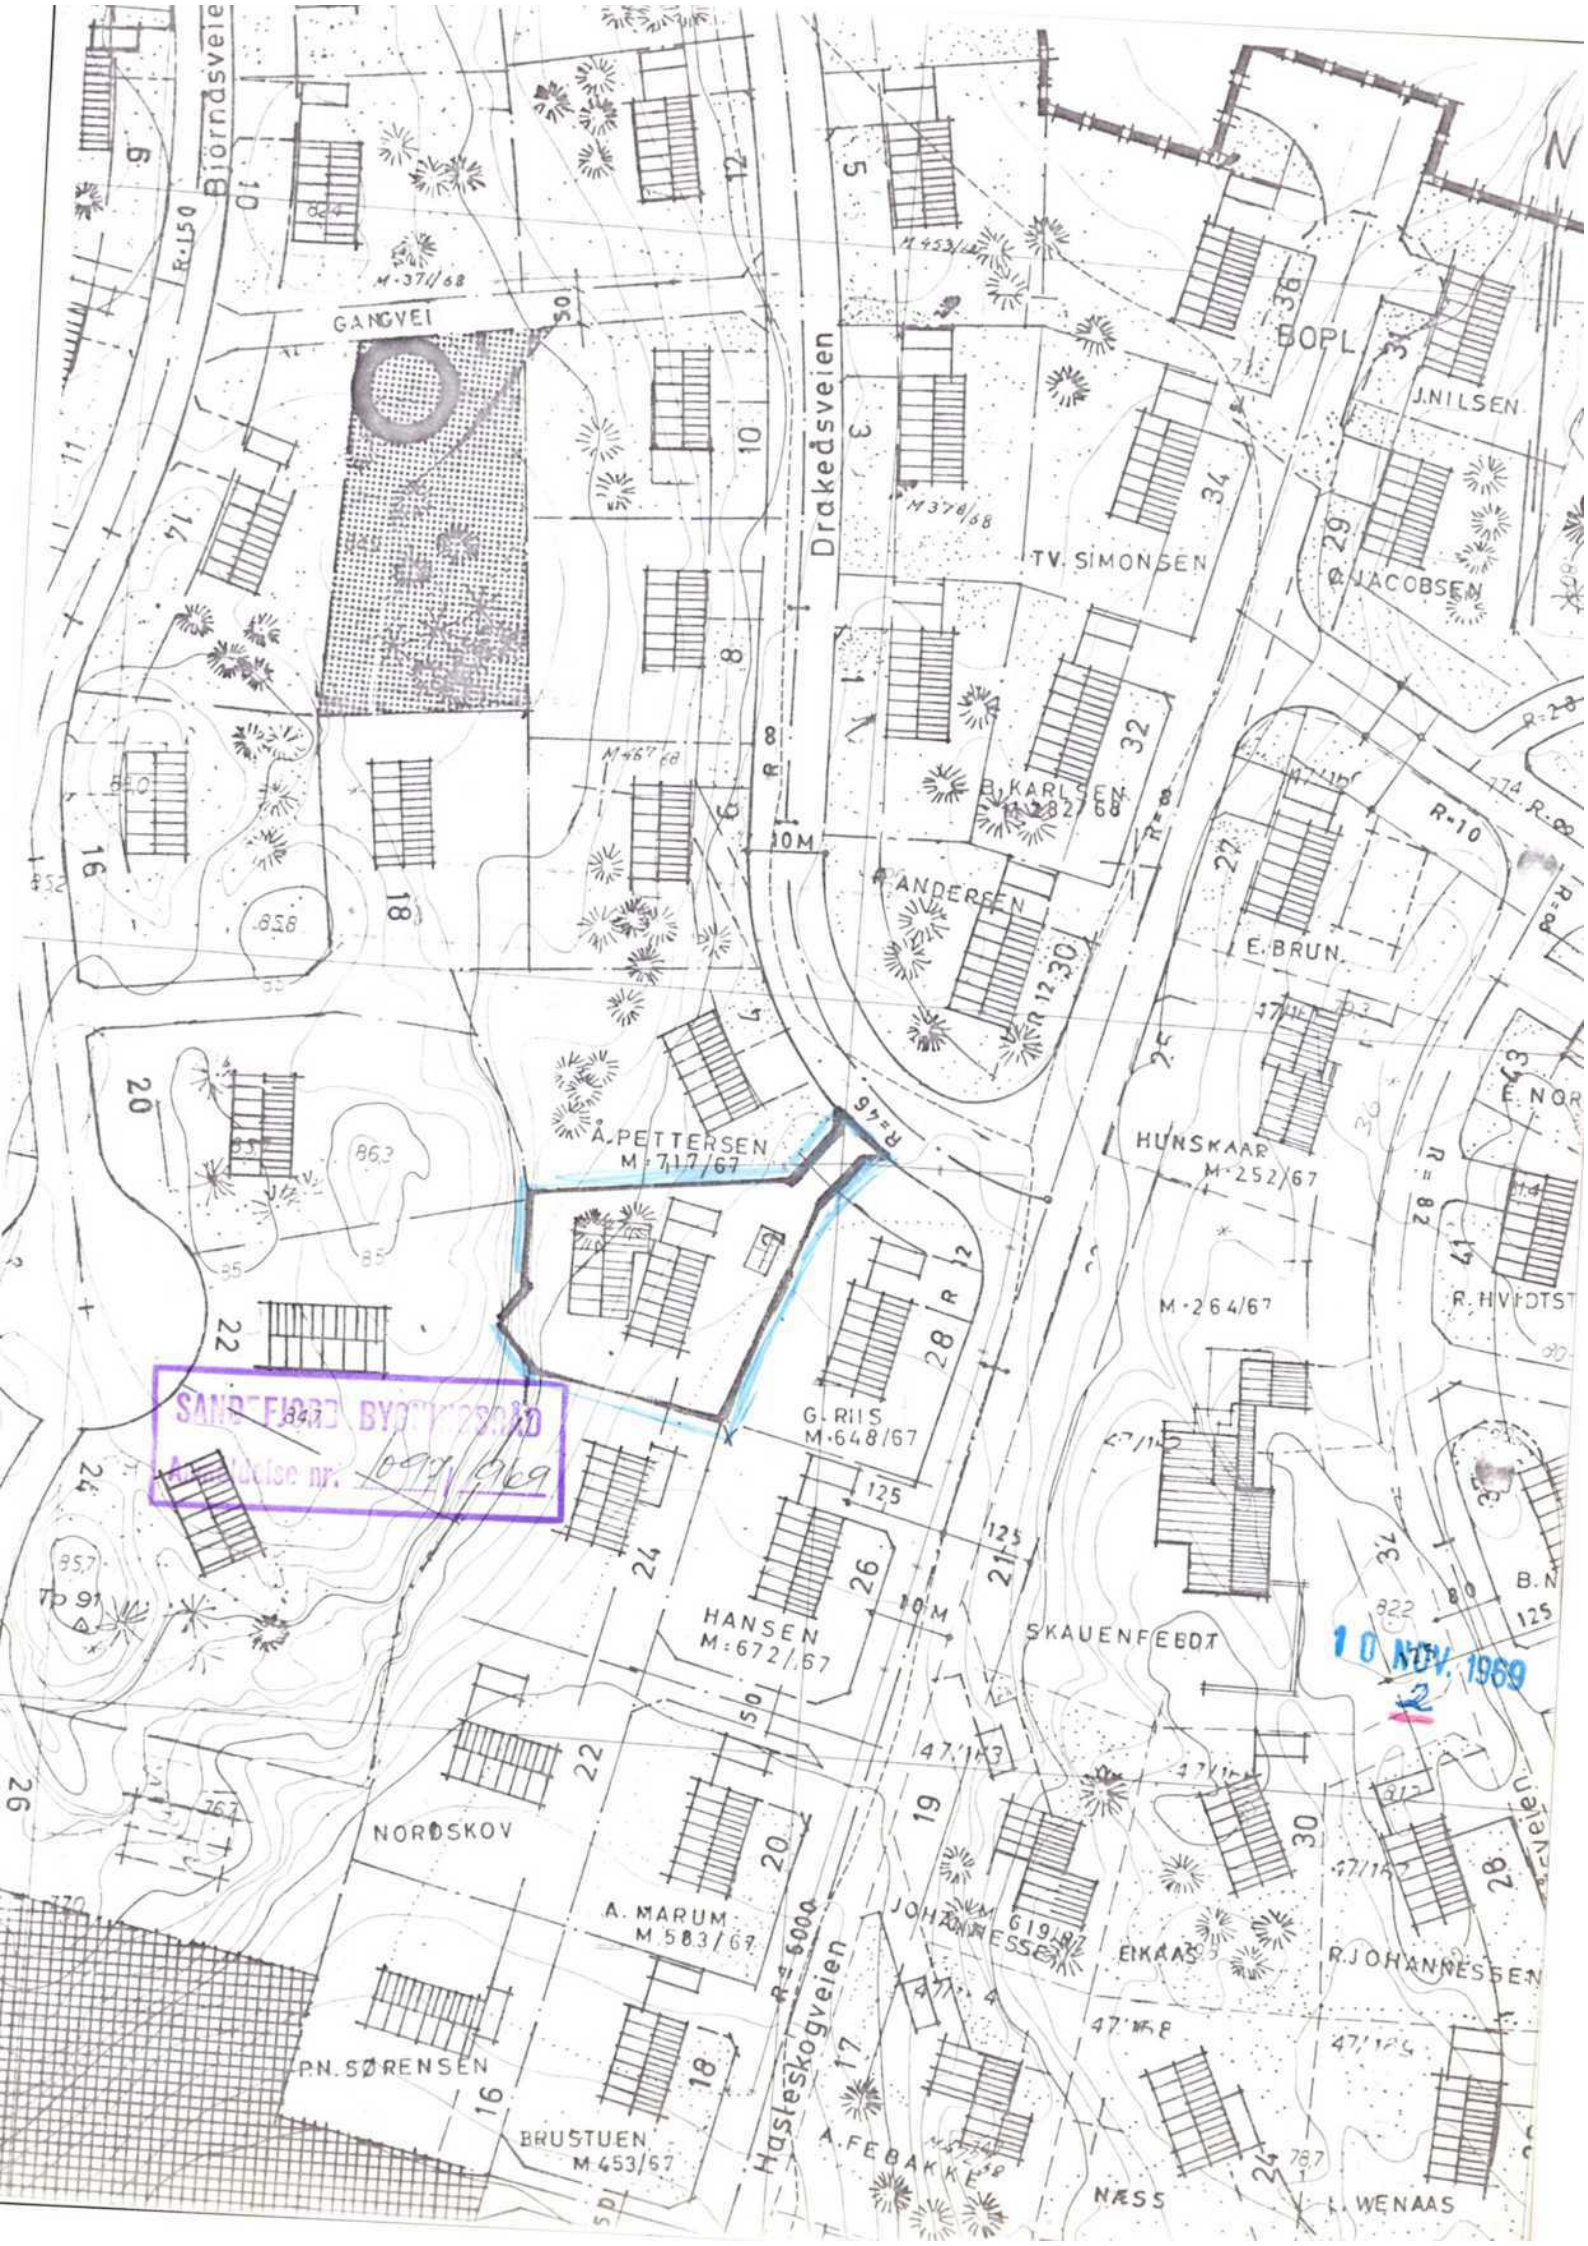
Bjørndsveien
GANGVEI
Drakedsveien
BOPL
J.NILSEN
TV. SIMONSEN
P. JACOBSEN
B. KARLSEN
ANDERSEN
E. BRUN
HUNSKAAR
M·252/67
Å. PETTERSEN
M·717/67
G. RIIS
M·648/67
HANSEN
M·672/67
SKAUENFEBDT
M·264/67
NORDSKOV
A. MARUM
M·583/67
P.N. SØRENSEN
BRUSTUEN
M·453/67
Hasleskogveien
A. FEBAKKE
EIKAAS
R. JOHANNESSEN
NÆSS
L. WENAAS
SANDEFJORD BYGNINGSRÅD
Anmeldelse nr. 1099/1969
10 NOV. 1969

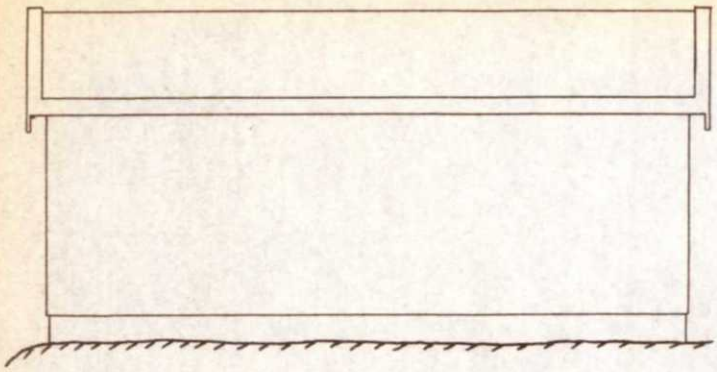

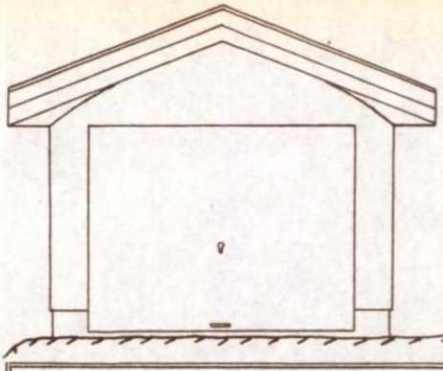


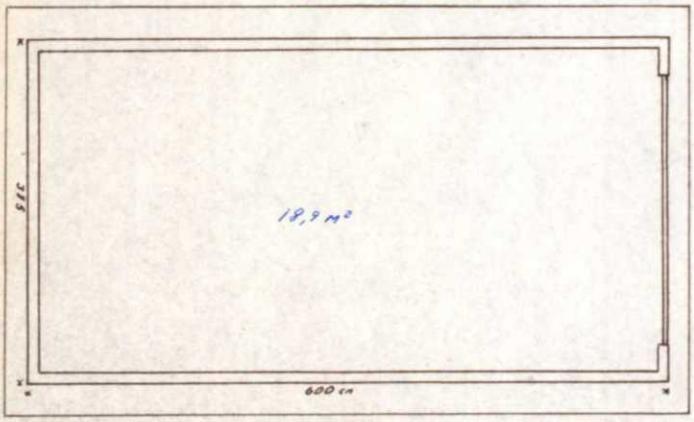

GARASJE
DRAKEÅSVEIEN 2, SANDEFJORD.
G.NR. 47 B.NR 208
GRETHE og ERIK WEGGER.
TELEFON 61688.
TEGNET 1969. Erik Wegger.

MÅLESTOKK: 1:50.

TØMMERMANNSPANEL 7/8"×6", SORT GJENNOMFARGET HOSKEN, VIPPEPORT 190×250 cm.

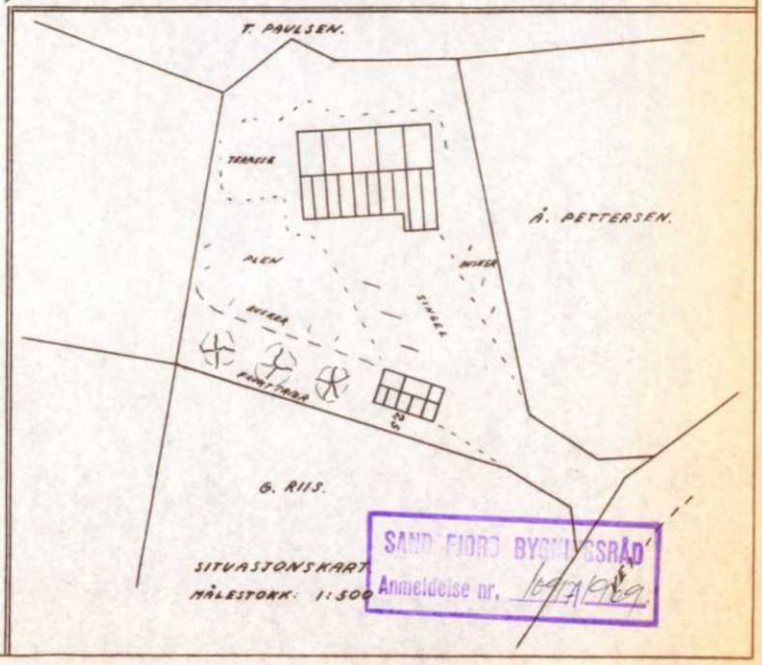

SITUASJONSKART
MÅLESTOKK: 1:500


SANDEFJORD BYGNINGSRÅD
Anmeldelse nr. 169/1969.


A. PETTERSEN


G. RIIS


R ANDERSEN HAVANNVEIEN 50


T. PAULSEN, (LIVERØD) Ødegårdsbakken 22 i
LASKENVEIEN 4. HOVDENSØT 24?

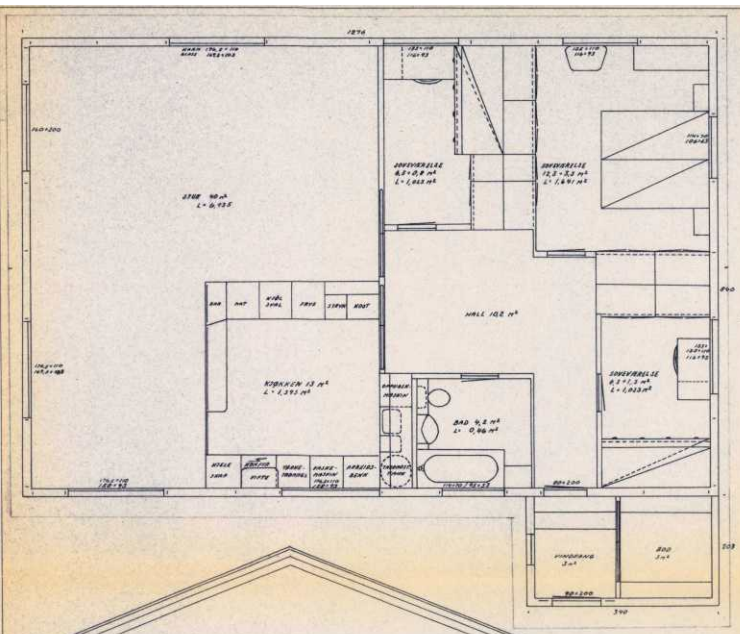


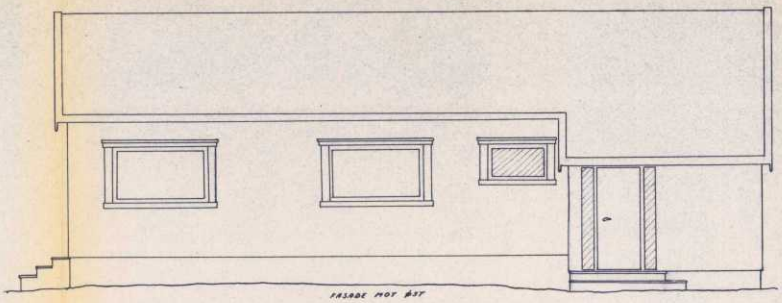

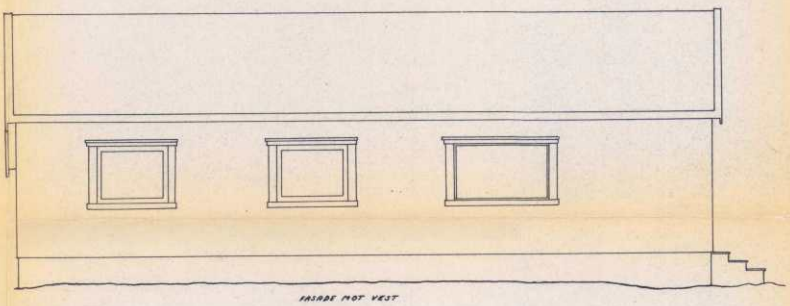

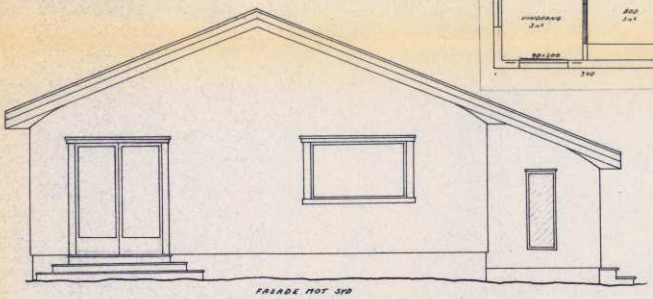


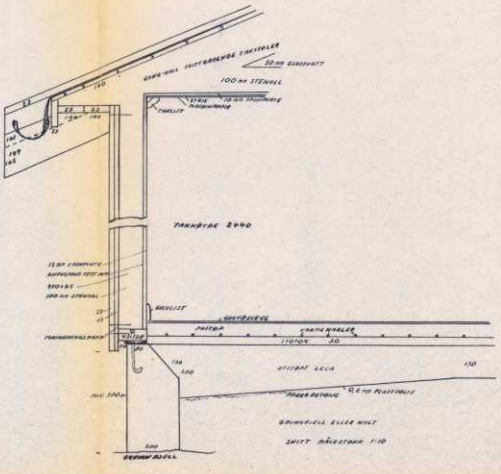


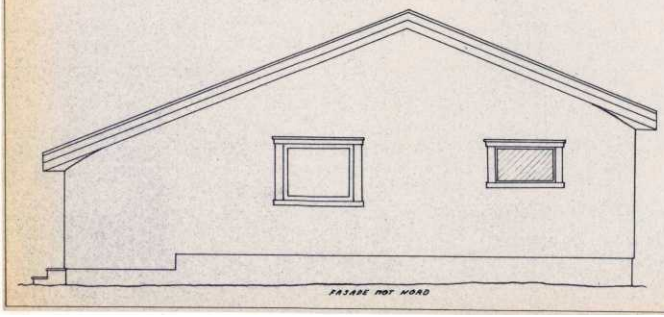



SANDEFJORD BYGNINGSRÅD
Anmeldelse nr. 896/1968


ENEBOLIG
DRAKÅS, HAVØ, SANDEFJORD
G. NR. 47 B. NR. 204 Tomt nr. DRAKÅSVEIEN 2.
GRETHE og ERIK WEGGER
BRUTTO GRUNNFLATE: 139 m²
BOLIGAREAL: 107 m²
MÅLESTOKK: 1:50 (DETALJ 1:10)
TEGNET 1968: Erik Wegger
TELEFON 62509

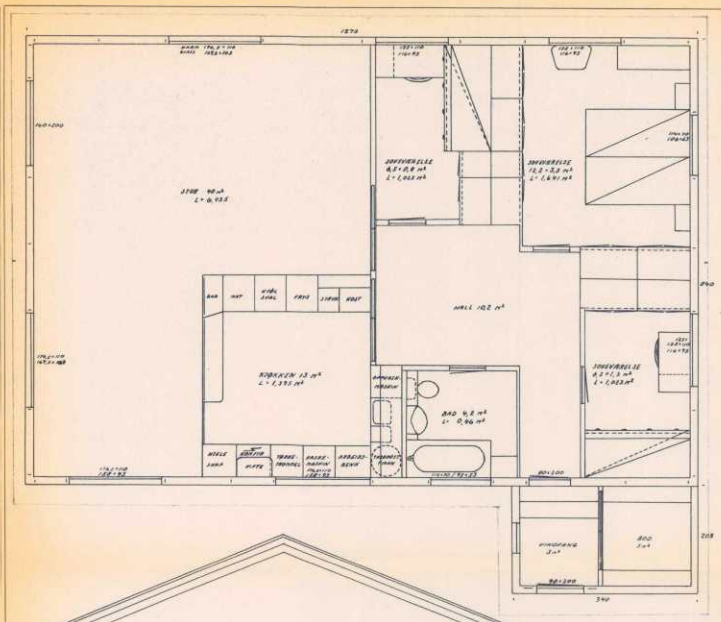


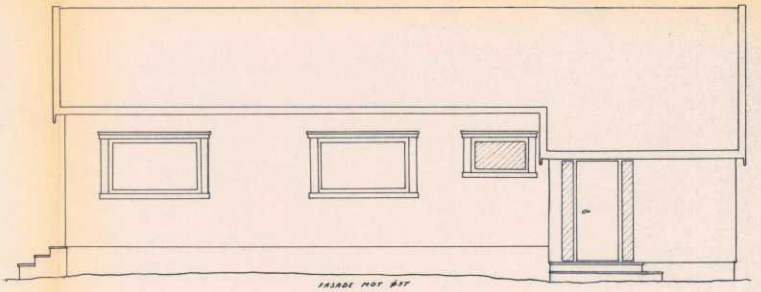

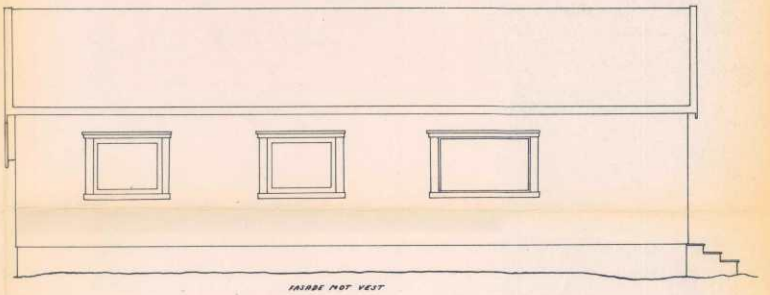

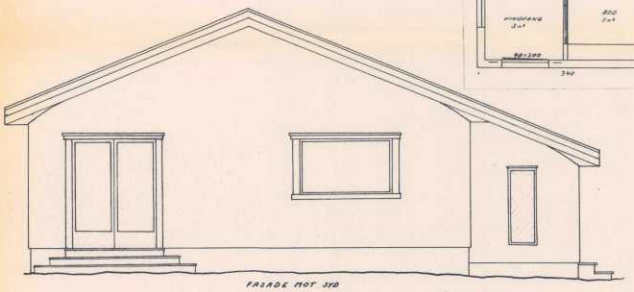


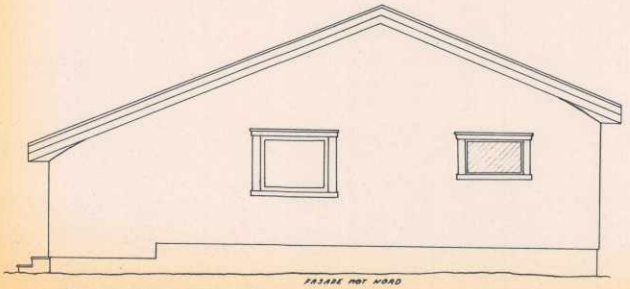

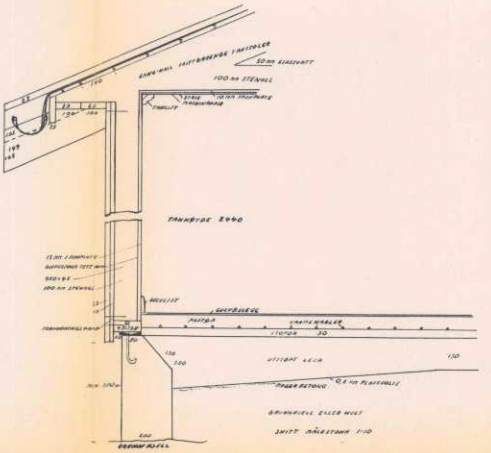

SANDEFJORD BYGNINGSRÅD
Anmeldelse nr. 328/1968


ENEBOLIG
DRAKÅS, HASLE, SANDEFJORD
G. NR. 47 B. NR. 109 TOMT NR. SAMME SOM HUSET D.
GRETHE og ERIK WEGGER
BRUTTO GRUNNFLATE: 199 m²
BOLIGFLATE: 107 m²
MÅLESTOKK: 1:50 (DETALJ 1:10)
TEGNET 1968: Erik Wegger
TELEFON 62509

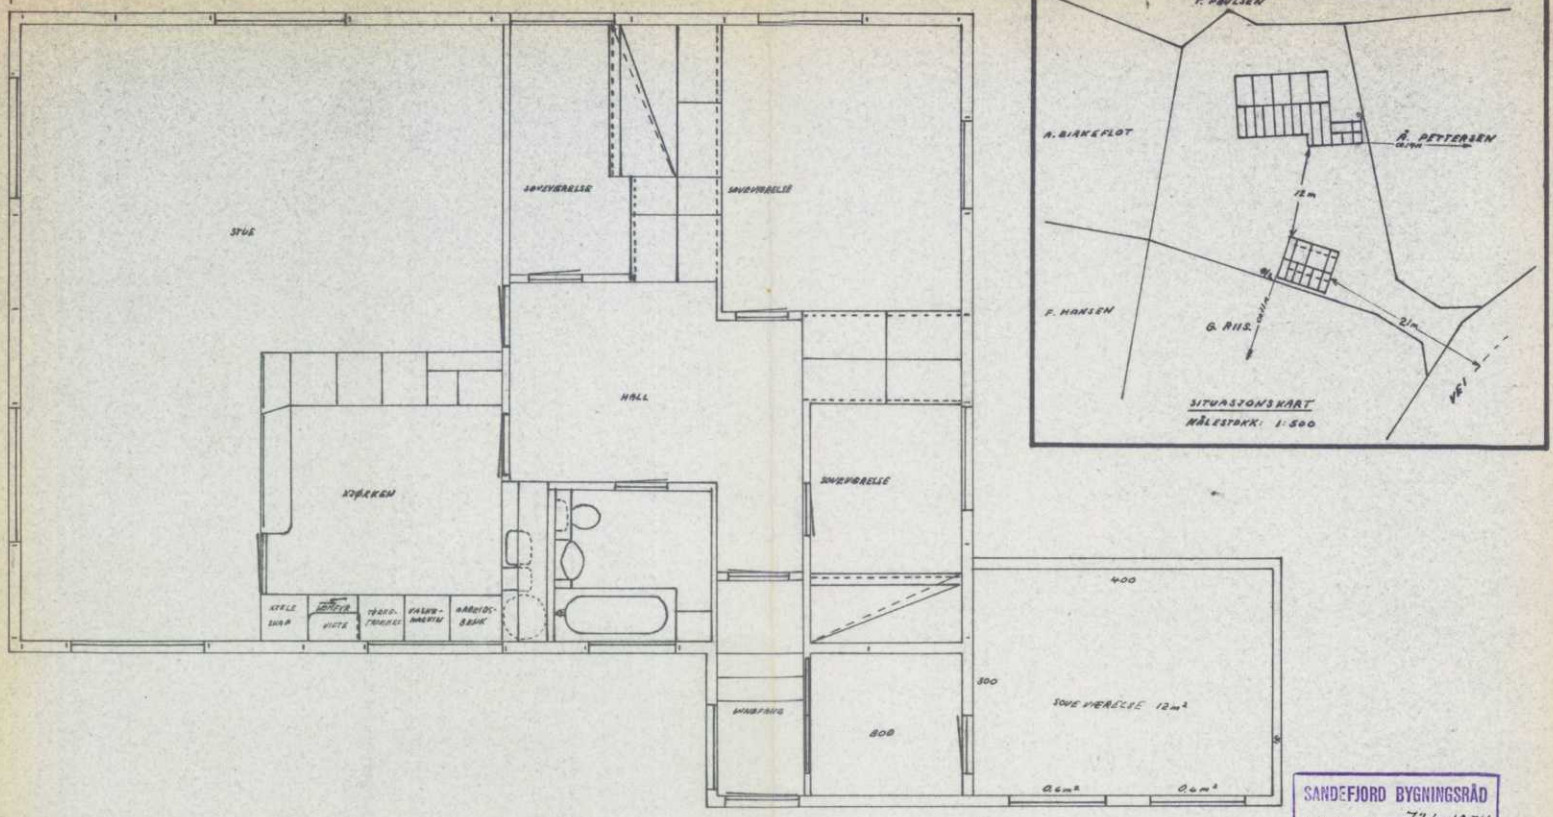


SANDEFJORD BYGNINGSRÅD
Anmeldelse nr. 731/1974

TILBYGG (SOVEVÆRELSE) BRAKEÅSVEIEN 2.


MÅLESTOKK 1:50

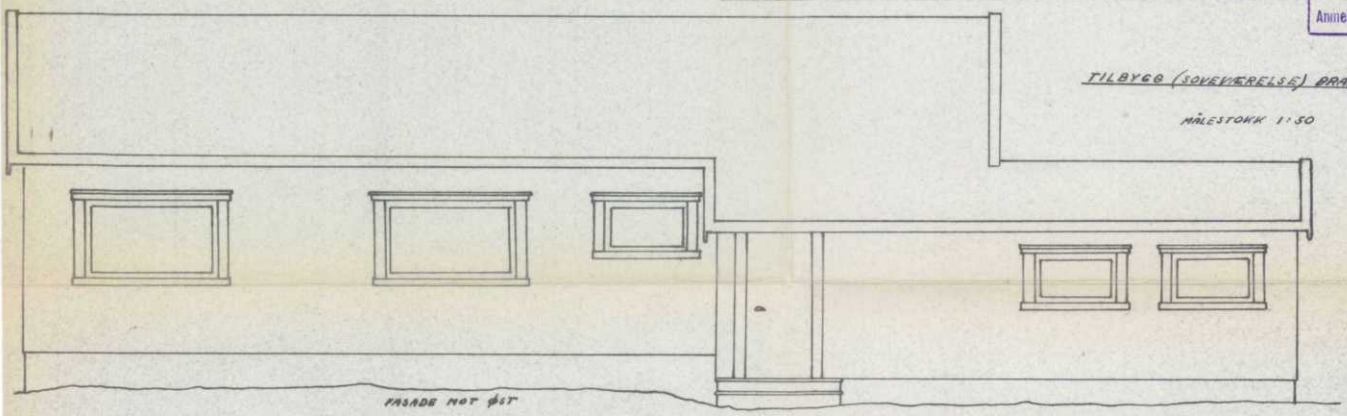

FASADE MOT ØST

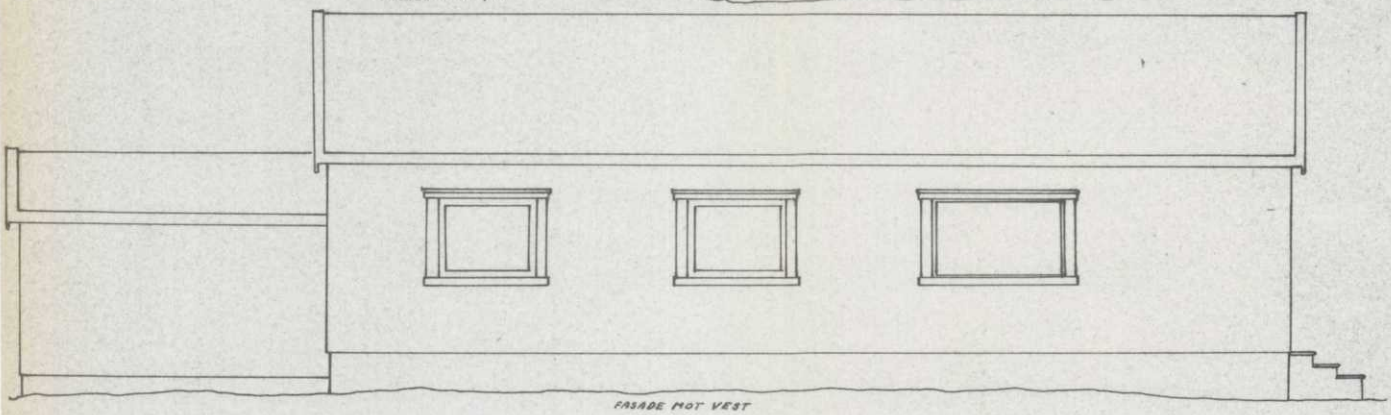

FASADE MOT VEST

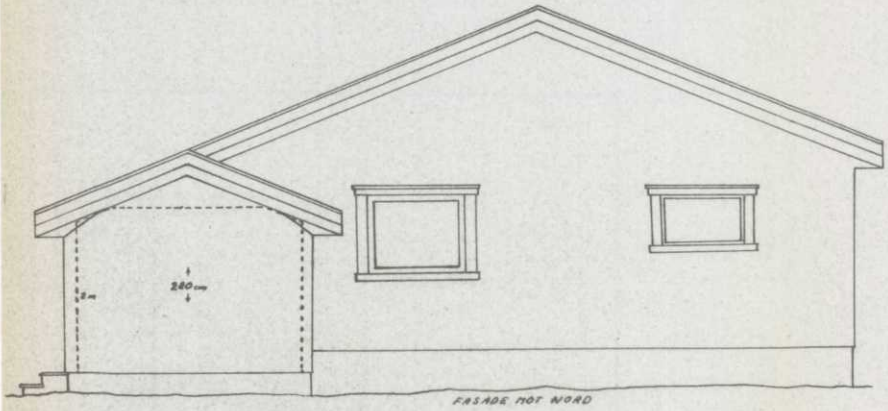


FASADE MOT NORD

FASADE MOT SYD UFORANDRET.


GRETHE og ERIK WEGGER TELEFON 61688


DOBBELTGARASJE
BRAKEÅSVEIEN 2


MÅLESTOKK 1:100

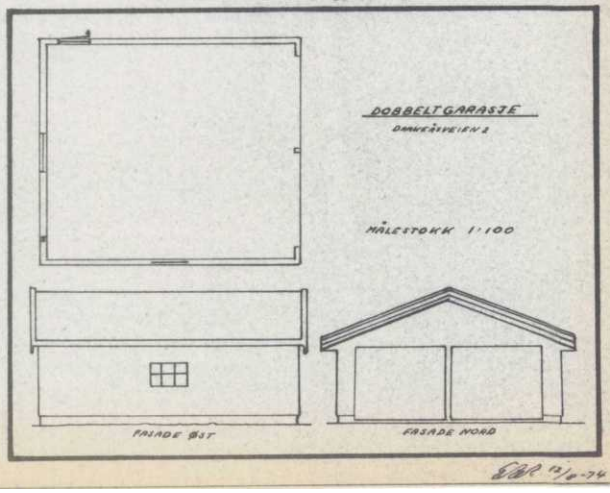

EGR 12/6-74

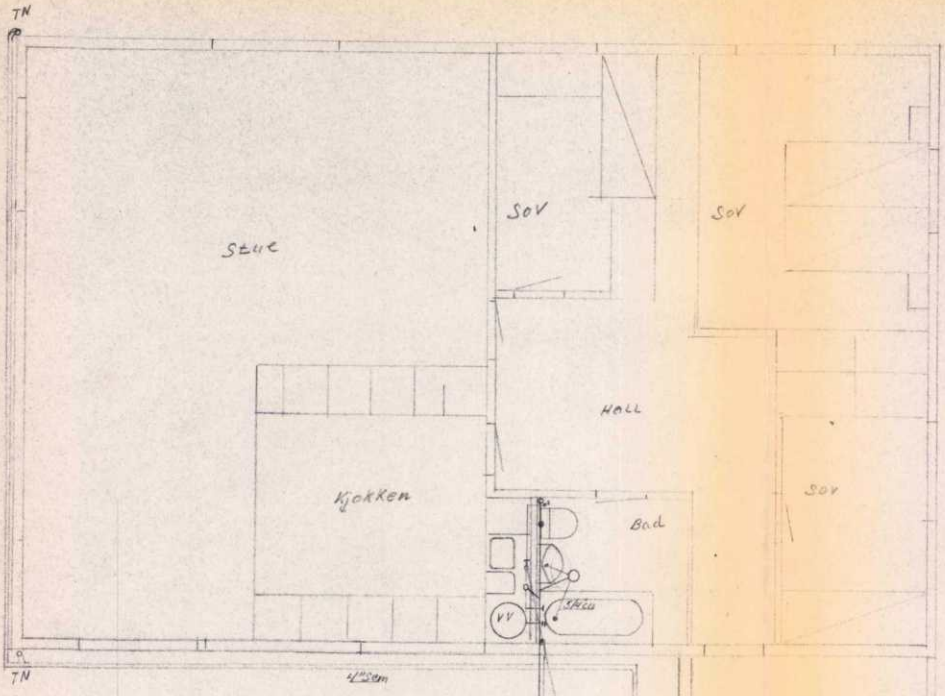

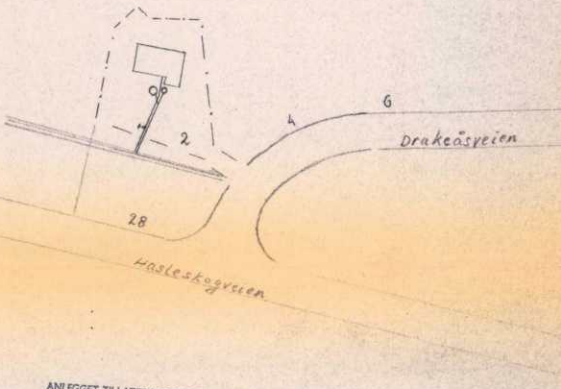

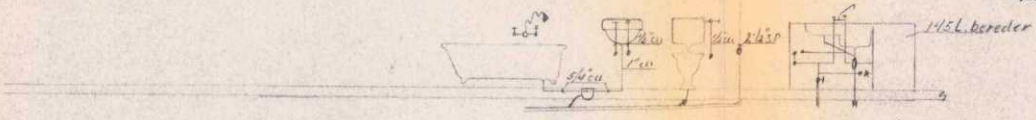

ANLEGGET TILLATES UTFØRT I SAMSVAR MED GJEL-
DENDE REGLER. MELDER I SAK OM FERDIG
BRUK UTEN FERDIGKONTROLL OG
GODKJENNING.

Sanitæranlegg
for
Erik Wegger Gnr 47 B.nr 209

M: 1:50

MAGNUS ANDERSEN

2 eks

Utskriftsdato: 07.03.2025

Sandefjord kommune

Adresse: Postboks 2025, 3202 Sandefjord

Telefon: 33 41 60 00

Kommunale gebyrer 2025

EM §6-7 Oppdragstakerens undersøkelses- og opplysningsplikt Kilde: Sandefjord kommune

Kommunenr.	3907	**Gårdsnr.**	47	**Bruksnr.**	208	**Festenr.**		**Seksjonsnr.**	
Adresse	Drakeåsveien 2, 3229 SANDEFJORD								

Kommunale gebyrer fakturert på eiendommen i 2024

Kommunale gebyrer er en kombinasjon av forskudd, abonnement og enkeltgebyrer fakturert etter levert tjeneste. Vi kjenner ikke samlet gebyr for en eiendom for et år før året er omme. Denne rapporten sammenstiller dette for fjoråret, med summer fordelt per fagområde. Tjenestene vil normalt ha en prisøkning hvert år, samt at forbruk på ulike tjenester kan variere fra år til år.

Gebyr	**Fakturert beløp i 2024**
Avløp	6 042,00 kr
Feiing	237,50 kr
Renovasjon	3 412,56 kr
Vann	4 539,00 kr
Sum	**14 231,06 kr**

Prognose kommunale gebyrer fakturert på eiendommen inneværende år

Vare	**Grunnlag**	**Enhetspris**	**Andel**	**Korreksjon**	**Årsprognose**	**Fakt. hittil i år**
Renovasjonsgebyr standard - bolig	1 stk	3 700,00 kr	1/1	0 %	3 700,00 kr	925,01 kr
Feiing og tilsyn, årsgebyr	1 stk	264,50 kr	1/1	0 %	264,50 kr	66,12 kr
Vann, fast gebyr - bolig	1 stk	2 150,00 kr	1/1	0 %	2 150,00 kr	537,49 kr
Vannforbruk, bolig over 70kvm - 160m3	1 stk	3 280,00 kr	1/1	0 %	3 280,00 kr	820,01 kr
Avløp, fast gebyr - bolig	1 stk	2 467,50 kr	1/1	0 %	2 467,50 kr	616,88 kr
Avløp forbruk, bolig over 70kvm - 160m3	1 stk	4 160,00 kr	1/1	0 %	4 160,00 kr	1 039,99 kr
				Sum	**16 022,00 kr**	**4 005,50 kr**

Løpende gebyr brukes for å fordele en årlig kostnad på flere innbetalinger.

Beløp for vann, avløp og slam er inkludert 25% merverdiavgift. Satsen er bestemt redusert til 15% men tidspunkt er ikke fastsatt. Prognosen er basert på fjorårets gebyrer og avvik kan derfor forekomme.

Eiendomsskatt og feiing/tilsyn er unntatt mva. Andre beløp er inkl. mva.

FORBEHOLD VED UTLEVERING AV INFORMASJON I FORBINDELSE MED EIENDOMSFORESPØRSLER:

Det tas forbehold om riktigheten eller fullstendigheten av opplysningene i dette dokumentet. Det kan ikke rettes krav som følge av at disse opplysningene benyttes som grunnlag for beslutninger.

Drakeåsveien 2

Nabolaget Hasleskogen - vurdert av 23 lokalkjente

NABOLAGET SPESIELT ANBEFALT FOR

- Familier med barn
- Etablerere
- Godt voksne

SKOLER

Sande skole (1-7 kl.) 263 elever, 13 klasser	6 min 2.1 km
Gokstad skole (1-7 kl.) 307 elever, 21 klasser	5 min 2.8 km
Unneberg skole (1-7 kl.) 115 elever, 8 klasser	6 min 3.2 km
Byskolen (1-7 kl.) 333 elever, 27 klasser	8 min 3 km
Breidablikk ungdomsskole (8-10 kl.) 421 elever, 24 klasser	10 min 0.8 km
Skagerak International School 170 elever, 9 klasser	8 min 4.5 km
Sandefjord videregående skole 1880 elever	9 min 4 km

OFFENTLIG TRANSPORT

Sandefjord stasjon Linje RE11, RX11	6 min 2.5 km
Sandefjord lufthavn Torp	13 min
Drakeåsvei Hasleskogvei Linje 139	0.1 km


BARNEHAGER

Sverstad barnehage (1-5 år) 28 barn	9 min 0.7 km
Breidablikk Kanvas-barnehage (1-5 å... 50 barn	14 min 1.1 km
Trudvang barnehage (1-5 år) 70 barn	19 min 1.4 km

DAGLIGVARE

Coop Extra Haslebakken	19 min
Meny Haslesenteret	21 min

ALDERSFORDELING

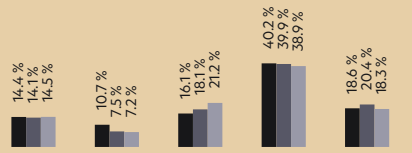

Område	Personer	Husholdninger
Hasleskogen	722	274
Sandefjord	47 777	22 490
Norge	5 425 412	2 654 586

Opplevd trygghet
Veldig trygt 94/100

Kvalitet på skolene
Veldig bra 87/100

Naboskapet
Godt vennskap 77/100

Innholdet i nabolagsprofilen er hentet fra ulike datakilder, og feil eller mangler kan forekomme. Vurderinger og sitater er innhentet på web og gir uttrykk for hvordan naboene vurderer nabolaget. FINN.no AS kan ikke holdes ansvarlig for feil/mangler i profilen. Copyright © Finn.no AS 2025

PRIMÆRE TRANSPORTMIDLER

- Egen bil
- Sykkel

SPORT

Frøyas vei Balløkke	8 min
Breidablikk ungdomsskole	9 min
EVO Sandefjord Øst	5 min
Pro Gym Sandefjord	6 min


Turmulighetene
Nærhet til skog og mark 98/100

—

Støynivået
Lite støynivå 95/100

—

Kvalitet på barnehagene
Veldig bra 93/100

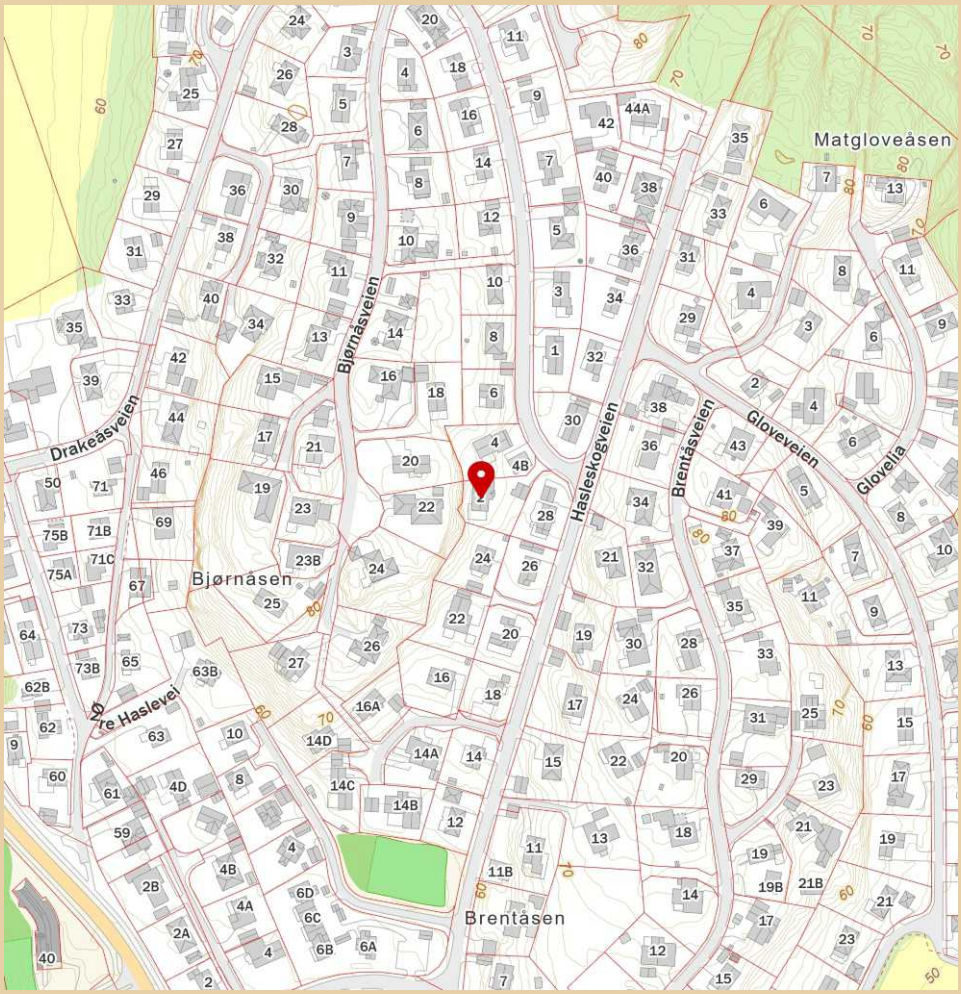

Innholdet i nabolagsprofilen er hentet fra ulike datakilder, og feil eller mangler kan forekomme. Vurderinger og sitater er innhentet på web og gir uttrykk for hvordan naboene vurderer nabolaget. FINN.no AS kan ikke holdes ansvarlig for feil/mangler i profilen. Copyright © Finn.no AS 2025

Drakeåsveien 2

Nabolaget Hasleskogen - vurdert av 23 lokalkjente

NABOLAGET SPESIELT ANBEFALT FOR

- Familier med barn
- Etablerere
- Godt voksne

SKOLER

Sande skole (1-7 kl.) 263 elever, 13 klasser	6 min 2.1 km
Gokstad skole (1-7 kl.) 307 elever, 21 klasser	5 min 2.8 km
Unneberg skole (1-7 kl.) 115 elever, 8 klasser	6 min 3.2 km
Byskolen (1-7 kl.) 333 elever, 27 klasser	8 min 3 km
Breidablikk ungdomsskole (8-10 kl.... 421 elever, 24 klasser	10 min 0.8 km
Skagerak International School 170 elever, 9 klasser	8 min 4.5 km
Sandefjord videregående skole 1880 elever	9 min 4 km

OFFENTLIG TRANSPORT

Sandefjord stasjon Linje RE11, RX11	6 min 2.5 km
Sandefjord lufthavn Torp	13 min
Drakeåsvei Hasleskogvei Linje 139	0.1 km

BARNEHAGER

Sverstad barnehage (1-5 år) 28 barn	9 min 0.7 km
Breidablikk Kanvas-barnehage (1-5 ... 50 barn	14 min 1.1 km
Trudvang barnehage (1-5 år) 70 barn	19 min 1.4 km

DAGLIGVARE

Coop Extra Haslebakken	19 min
Meny Haslesenteret	21 min

FINN

Innholdet i nabolagsprofilen er hentet fra ulike datakilder, og feil eller mangler kan forekomme. Vurderinger og sitater er innhentet på web og gir uttrykk for hvordan naboene vurderer nabolaget. FINN.no AS kan ikke holdes ansvarlig for feil/mangler i profilen.
Copyright © Finn.no AS 2025

VARER/TJENESTER

Hvaltorvet Kjøpesenter	7 min
Vitusapotek Sandefjord	17 min
Sandefjord Vinmonopol	8 min

SPORT

Frøyas vei Balløkke	8 min
Breidablikk ungdomsskole	9 min
EVO Sandefjord Øst	5 min
Pro Gym Sandefjord	6 min


Turmulighetene
Nærhet til skog og mark 98/100

Støynivået
Lite støynivå 95/100

Kvalitet på barnehagene
Veldig bra 93/100

PRIMÆRE TRANSPORTMIDLER

- Egen bil
- Sykkel

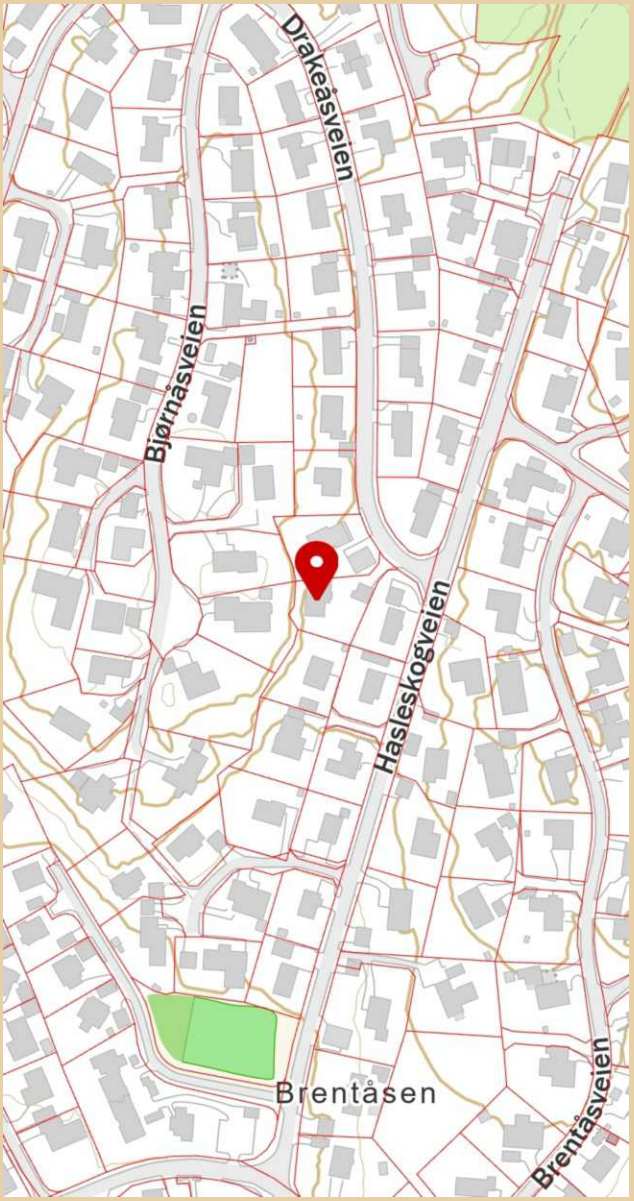

Innholdet i nabolagsprofilen er hentet fra ulike datakilder, og feil eller mangler kan forekomme. Vurderinger og sitater er innhentet på web og gir uttrykk for hvordan naboene vurderer nabolaget. FINN.no AS kan ikke holdes ansvarlig for feil/mangler i profilen.
Copyright © Finn.no AS 2025

Drakeåsveien 2

Nabolaget Hasleskogen - vurdert av 23 lokalkjente

NABOLAGET SPESIELT ANBEFALT FOR

- Familier med barn
- Etablerere
- Godt voksne

SKOLER

Sande skole (1-7 kl.) 263 elever, 13 klasser	6 min 2.1 km
Gokstad skole (1-7 kl.) 307 elever, 21 klasser	5 min 2.8 km
Unneberg skole (1-7 kl.) 115 elever, 8 klasser	6 min 3.2 km
Byskolen (1-7 kl.) 333 elever, 27 klasser	8 min 3 km
Breidablikk ungdomsskole (8-10 kl.... 421 elever, 24 klasser	10 min 0.8 km
Skagerak International School 170 elever, 9 klasser	8 min 4.5 km
Sandefjord videregående skole 1880 elever	9 min 4 km

OFFENTLIG TRANSPORT

Sandefjord stasjon Linje RE11, RX11	6 min 2.5 km
Sandefjord lufthavn Torp	13 min
Drakeåsvei Hasleskogvei Linje 139	0.1 km

BARNEHAGER

Sverstad barnehage (1-5 år) 28 barn	9 min 0.7 km
Breidablikk Kanvas-barnehage (1-5 ... 50 barn	14 min 1.1 km
Trudvang barnehage (1-5 år) 70 barn	19 min 1.4 km

DAGLIGVARE

Coop Extra Haslebakken	19 min
Meny Haslesenteret	21 min

FINN Innholdet i nabolagsprofilen er hentet fra ulike datakilder, og feil eller mangler kan forekomme. Vurderinger og sitater er innhentet på web og gir uttrykk for hvordan naboene vurderer nabolaget. FINN.no AS kan ikke holdes ansvarlig for feil/mangler i profilen. Copyright © Finn.no AS 2025

VARER/TJENESTER

Hvaltorvet Kjøpesenter	7 min
Vitusapotek Sandefjord	17 min
Sandefjord Vinmonopol	8 min

SPORT

Frøyas vei Balløkke	8 min
Breidablikk ungdomsskole	9 min
EVO Sandefjord Øst	5 min
Pro Gym Sandefjord	6 min


Turmulighetene
Nærhet til skog og mark 98/100

Støynivået
Lite støynivå 95/100

Kvalitet på barnehagene
Veldig bra 93/100

PRIMÆRE TRANSPORTMIDLER

- Egen bil
- Sykkel

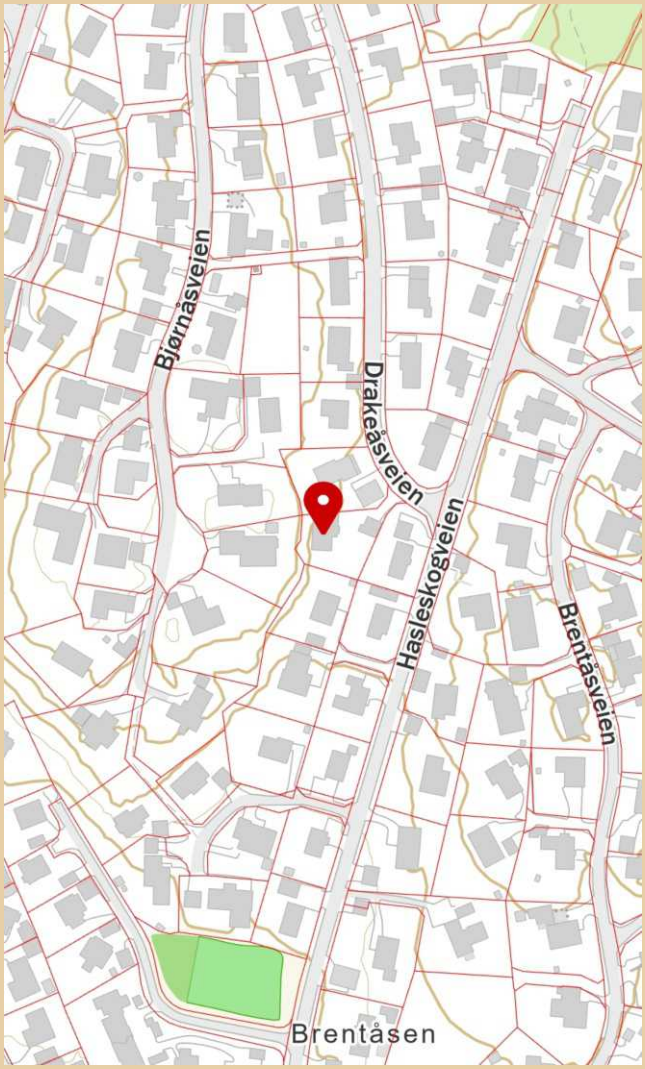

Innholdet i nabolagsprofilen er hentet fra ulike datakilder, og feil eller mangler kan forekomme. Vurderinger og sitater er innhentet på web og gir uttrykk for hvordan naboene vurderer nabolaget. FINN.no AS kan ikke holdes ansvarlig for feil/mangler i profilen. Copyright © Finn.no AS 2025

LØSØRE OG TILBEHØR

OVERSIKT OVER LØSØRE OG TILBEHØR TIL EIENDOMMEN

Oversikten er utarbeidet av Norges Eiendomsmeglerforbund, Eiendom Norge og Advokatforeningens Eiendomsmeglingsgruppe, og er gjeldende fra 1. januar 2020.

Generelt

Lov om avhending av fast eigedom (avhendingslova/avhl.) av 3. juli 1992 regulerer kjøper og selgers rettigheter og plikter ved overdragelse av fast eiendom og andeler i borettslag. I henhold til avhl. § 3-4 skal eiendommen, når annet ikke er avtalt, overdras med innredninger og utstyr som etter lov, forskrift eller annet offentlig vedtak skal følge med. Det samme gjelder varig innredning og utstyr som enten er fastmontert eller er særskilt tilpasset bygningen, jf. avhl. § 3-5. Loven inneholder ingen detaljert oversikt over hva som omfattes av "innredning og utstyr", og over hva som skal regnes som "fastmontert eller særskilt tilpasset". Partene kan fritt avtale hva som skal følge med eiendommen ved salg. Bransjens liste over løsøre og tilbehør som skal følge med eiendommen, er en del av avtalen mellom kjøper og selger dersom ikke annet er opplyst i salgsoppgaven, kjøper har tatt forbehold i bud eller avtale på annen måte er inngått. Der intet annet er avtalt, vil løsøre og tilbehør medfølge slik dette fremkommer av avhl. § 3-4 og § 3-5 og denne oversikt. Produkter og installasjoner som medfølger overdras uten noen form for garantier, utover eventuell gjenværende leverandørgaranti. Dersom det er noe i nedenstående liste som ikke finnes på eiendommen, vil det heller ikke medfølge.

1. HVITEVARER medfølger der dette er spesielt angitt i salgsoppgaven.

2. HELDEKKENDE TEPPER følger med uansett festemåte.

3. VARMEKILDER, slik som ovner, kaminer, peiser, varmepumper og panelovner, følger med uansett festemåte. Frittstående biopeiser/varmeovner og terrassevarmere medfølger ikke. Det følger ikke med varmekilder i rom som ikke har vegg- eller fastmonterte varmekilder på visning.

4. TV, RADIO OG MUSIKKANLEGG. TV-antenner og fellesanlegg for TV, herunder parabolantenne, og tuneren/dekoder/tv-boks medfølger der dette eies av selger. Veggmontert TV/flatskjerm med tilhørende festeordning samt musikkanlegg følger ikke med (se også punkt 12).

5. BADEROMSINNREDNING/UTSTYR. Badekar, dusjkabinett, dusjvegger, alle fastmonterte speil og hyller, fastmonterte glass- og håndkleholdere, herunder håndklevarmere samt baderomsinnredning, medfølger.

6. GARDEROBESKAP medfølger, selv om disse er løse. Fastmonterte garderobehyller og knagger medfølger. Innredning i garderobeskap, for eksempel løse eller fastmonterte trådkurver, hyller, stenger og lignende, medfølger.

7. KJØKKENINNREDNING medfølger, herunder også åpne, fastmonterte hyller og løs eller fastmontert kjøkkenøy.

8. MARKISER, PERSIENNER og annen type innvendig og utvendig solskjerming, gardinoppheng, lamellgardiner og liftgardiner medfølger.

9. AVTREKKSVIFTER av alle slag, samt fastmonterte aircondition/ ventilasjonsanlegg, medfølger.

10. SENTRALSTØVSUGER medfølger med komplett anlegg, herunder slange, munnstykke mm.

11. LYSKILDER. Kupler, lysstoffarmatur, fastmonterte "spotlights", oppheng og skinner med spotlights samt utelys og hagebelysning medfølger. Vegglamper, krokhengte lamper, lysekroner, prismelamper og lignende som er koblet til sukkerbit eller stikkontakt følger likevel ikke med.

12. INSTALLERTE SMARTHUSLØSNINGER med sentral som styrer lys, varme, lyd o.l., samt tilhørende trådløse enheter som brytere, sensorer, kameraer, integrerte høyttalere el. medfølger. Enkle lysstyringssystem f.eks. med en sentral som kun styrer lyspærer eller smartpærer montert i sokkel medfølger likevel ikke.

13. UTVENDIGE SØPPELKASSER og eventuelt holder/hus til disse medfølger.

14. POSTKASSE medfølger.

15. UTENDØRS INNRETNINGER slik som flaggstang, fastmontert tørkestativ, samt andre faste utearrangementer som f.eks. badestamp, boblekar/jacuzzi og liknende utendørs kar, lekestue, lekestativ, utepeis, fastmontert trommel til vannslange, medfølger. Guidekabel/avgrensingskabel til robotgressklipper medfølger, men robotgressklipper og ladestasjon for denne medfølger ikke.

16. FASTMONTERT VEGGLADER/LADESTASJON TIL EL-BIL medfølger uavhengig av hvor laderen er montert.

17. SOLCELLEANLEGG med tilhørende teknisk infrastruktur medfølger.

18. GASSBEHOLDER til gasskomfyr og gasspeis medfølger.

19. BRANNSTIGE, BRANNTAU, feiestige og lignende medfølger der dette er påbudt. Løse stiger medfølger ikke.

20. BRANNSLUKNINGSAPPARAT, BRANNSLANGE og RØYKVARSLER medfølger der dette er påbudt. Det er eier og brukers plikt til å se til at utstyret forefinnes på enhver eiendom. Hvis annet ikke er uttrykkelig avtalt, skal dette derfor alltid følge med ved salg av eiendom.

21. SAMTLIGE NØKLER til eiendommen som selger er i besittelse av skal overleveres kjøper på overtakelsen, herunder nøkler til eventuelle boder, uthus, garasjeportåpner el. Låses boder, uthus el. med hengelås, skal lås og nøkler til disse medfølge.

22. GARASJEHYLLER, bodhyller, lagringshyller og oppheng til bildekk medfølger såfremt de er fastmontert. Planter, busker og trær som er plantet på tomten, eller fastmonterte kasser og lignende er en del av eiendommen og medfølger i handelen.

BUD OG BUDGIVNING

KJØPETILBUD

FOR EIENDOMMEN

Adresse:
Drakeåsveien 2, 3229 Sandefjord
Gnr. 47, Bnr. 208, Sandefjord kommune.

Oppdragsnummer:
33250022

Meglerforetak: PrivatMegleren Sandefjord

Saksbehandler: Adenis Pronaj

Telefon / Mobil: 40 00 23 27 / 400 47 924

E-post: adenis.pronaj@privatmegleren.no

UNDERTEGNEDE GIR HERVED FØLGENDE BUD PÅ OVENNEVNTE EIENDOM:

Kjøpesum **Kr** _____

Beløp med bokstaver **Kr** _____

+ omkostninger iht. opplysninger i salgsoppgaven

Dette budet er bindende for undertegnede frem til og med den **Kl.**

Dersom annet ikke er angitt gjelder budet til kl. 15.00 første virkedag etter siste annonserte visning. I forbrukerforhold vil bud med kortere akseptfrist enn til kl. 12.00 første virkedag etter siste annonserte visning ikke bli videreformidlet til selger

Eventuelle forbehold: _____

_____

Undertegnede er kjent med at selger står fritt til å godta eller forkaste ethvert bud. Likeledes er undertegnede klar over at budet er bindende for budgiver når det er kommet til selgers kunnskap. Handelen er juridisk bindende for begge parter dersom budet aksepteres innen akseptfristen. Undertegnede er kjent med at budjournalen vil bli forelagt kjøper og selger når handel er sluttet.

Ønsket overtakelsesdato: _____

Budet baseres på opplysninger og salgsvilkår som fremkommer av salgsoppgave m/vedlegg

Kjøpet vil bli finansiert slik:

Låneinstitusjon: _____ Referanse og tlf nr: _____

Lånt kapital: _____ Kr _____

Egenkapital: _____ Kr _____

Totalt: _____ **Kr** _____

Egenkaptitalen består av: ☐ Salg av nåværende bolig eller fast eiendom

☐ Disponibelt kontantbeløp (bankinnskudd)

Jeg gir bud som ☐ Forbruker ☐ Ledd i næringsvirksomhet / Juridisk person (selskap)

Navn:		Navn:	
Fødselsdato:		Fødselsdato:	
Adr:		Adr:	
Postnr:	Sted:	Postnr:	Sted:
Tlf:	E-post:	Tlf:	E-post:
Dato:	Sign:	Dato:	Sign:

Kopi av legitimasjon

Kopi av legitimasjon

Forbrukerinformasjon om budgivning

Sist oppdatert med virkning fra 1. januar 2014, i forbindelse med ikrafttredelse av endringer i eiendomsmeglingsforskriften.

Informasjonen er utarbeidet av Forbrukerombudet, Forbrukerrådet, Den Norske Advokatforening ved Eiendomsmeglingsgruppen, Eiendomsmeglerforetakenes Forening og Norges Eiendomsmeglerforbund, på grunnlag av blant annet forskrift om eiendomsmegling § 6-3 og § 6-4.

Nedenfor gis en oversikt over de retningslinjer som forbrukermyndighetene og organisasjonene anbefaler benyttet ved budgivning på eiendommen. Avslutningsvis gis også en kort oversikt over de viktigste rettsreglene tilknyttet budgivning.

Før det legges inn bud på eiendommen oppfordres budgiver til å sette seg inn i all relevant informasjon om eiendommen, herunder eventuell salgsoppgave og teknisk rapport med vedlegg.

GJENNOMFØRING AV BUDGIVNING

1. På forespørsel vil megler opplyse om aktuelle bud på eiendommen, herunder om relevante forbehold.

2. Alle bud skal inngis skriftlig til megler, som formidler disse videre til oppdragsgiver. Kravet til skriftlighet gjelder også budforhøyelser og motbud, aksept eller avslag fra selger. Før formidling av bud til oppdragsgiver skal megler innhente gyldig legitimasjon og signatur fra budgiver. Kravet til legitimasjon og signatur er oppfylt for budgivere som benytter e-signatur, eksempelvis BankID eller MinID. Med skriftlige bud menes også elektroniske meldinger som e-post og SMS når informasjonen i disse er tilgjengelig også for ettertiden.

3. Et bud bør inneholde eiendommens adresse (eventuelt gnr/bnr), kjøpesum, budgivers kontaktinformasjon, finansieringsplan, akseptfrist, overtakelsesdato og eventuelle forbehold som for eksempel usikker finansiering, salg av nåværende bolig ol. Normalt vil ikke et bud med forbehold bli akseptert før forbeholdet er avklart. Konferer gjerne med megler før bud avgis.

4. Megler skal legge til rette for en forsvarlig avvikling av budrunden. I forbrukerforhold (dvs. der oppdragsgiver er forbruker) skal megleren ikke formidle bud med kortere akseptfrist enn kl. 12.00 første virkedag etter siste annonserte visning. Etter denne fristen bør budgivere ikke sette en kortere akseptfrist enn at megler har mulighet til, så langt det er nødvendig, å orientere oppdragsgiver, budgivere og øvrige interessenter om bud og forbehold.
Det bør ikke gis bud som diskriminerer eller utelukker andre budgivere. Dersom bud inngis med en frist som åpenbart er for kort til at megleren kan avvikle budrunden på en forsvarlig måte som sikrer oppdragsgiver og interessenter et tilstrekkelig grunnlag for sine handlingsvalg, vil megler fraråde budgiver å stille slik frist.

5. Megleren vil uoppfordret gi sin vurdering av det enkelte bud overfor oppdragsgiveren, når budet er gitt innenfor fristene i punkt 4.

6. Megleren skal så langt det er nødvendig og mulig holde budgiverne skriftlig orientert om nye og høyere bud og eventuelle forbehold.
Megler skal så snart som mulig bekrefte skriftlig overfor budgivere at budene deres er mottatt.

7. Etter at handel har kommet i stand, eller dersom en budrunde avsluttes uten at handel er kommet i stand, kan en budgiver kreve kopi av budjournalen i anonymisert form.

8. Kopi av budjournal skal gis til kjøper og selger uten ugrunnet opphold etter at handel er kommet i stand. Dersom det er viktig for budgiver å bevare sin anonymitet, bør budet fremmes gjennom fullmektig.

VIKTIGE AVTALERETTSLIGE FORHOLD

1. Det eksisterer ingen angrerett ved salg/kjøp av fast eiendom.

2. Når et bud er innsendt til megler og han har formidlet innholdet i budet til selger (slik at selger har fått kunnskap om budet), kan budet ikke kalles tilbake. Budet er da bindende for budgiver frem til akseptfristens utløp, med mindre budet før denne tid avslås av selger eller budgiver får melding om at eiendommen er solgt til en annen (man bør derfor ikke gi bud på flere eiendommer samtidig dersom man ikke ønsker å kjøpe flere enn en eiendom).

3. Selger står fritt til å forkaste eller akseptere ethvert bud, og er for eksempel ikke forpliktet til å akseptere høyeste bud.

4. Når en aksept av et bud har kommet frem til budgiver innen akseptfristens utløp er det inngått en bindende avtale.

5. Husk at også et eventuelt bud fra selger til kjøper (såkalte "motbud"), avtalerettslig er et bindende tilbud som medfører at det foreligger en avtale om salg av eiendommen dersom budet i rett tid aksepteres av kjøper.
