PRIVATMEGLEREN
VALDRES

HELLEBEKKGRENDE 27

Vedlegg

Meglers verdivurdering

Tilstandsrapport på eiendommen befart: 06.05.2025

Grunnbokutskrift à jour pr.: 05.05.2025

Kopi av selgers egenerklæringsskjema i forbindelse med boligsalgsforsikring

Ferdigattest

Tegninger

Planstatus, gjeldende planbestemmelser og plankart

Områdeanalyse

Eiendomsrapport

Eiendomskart

Grunnkart


Øvrig eiendomsinformasjon fra kommunen

Tinglyste servitutter for eiendommen

Energiattest

Løsøre og tilbehørsliste

Budskjema

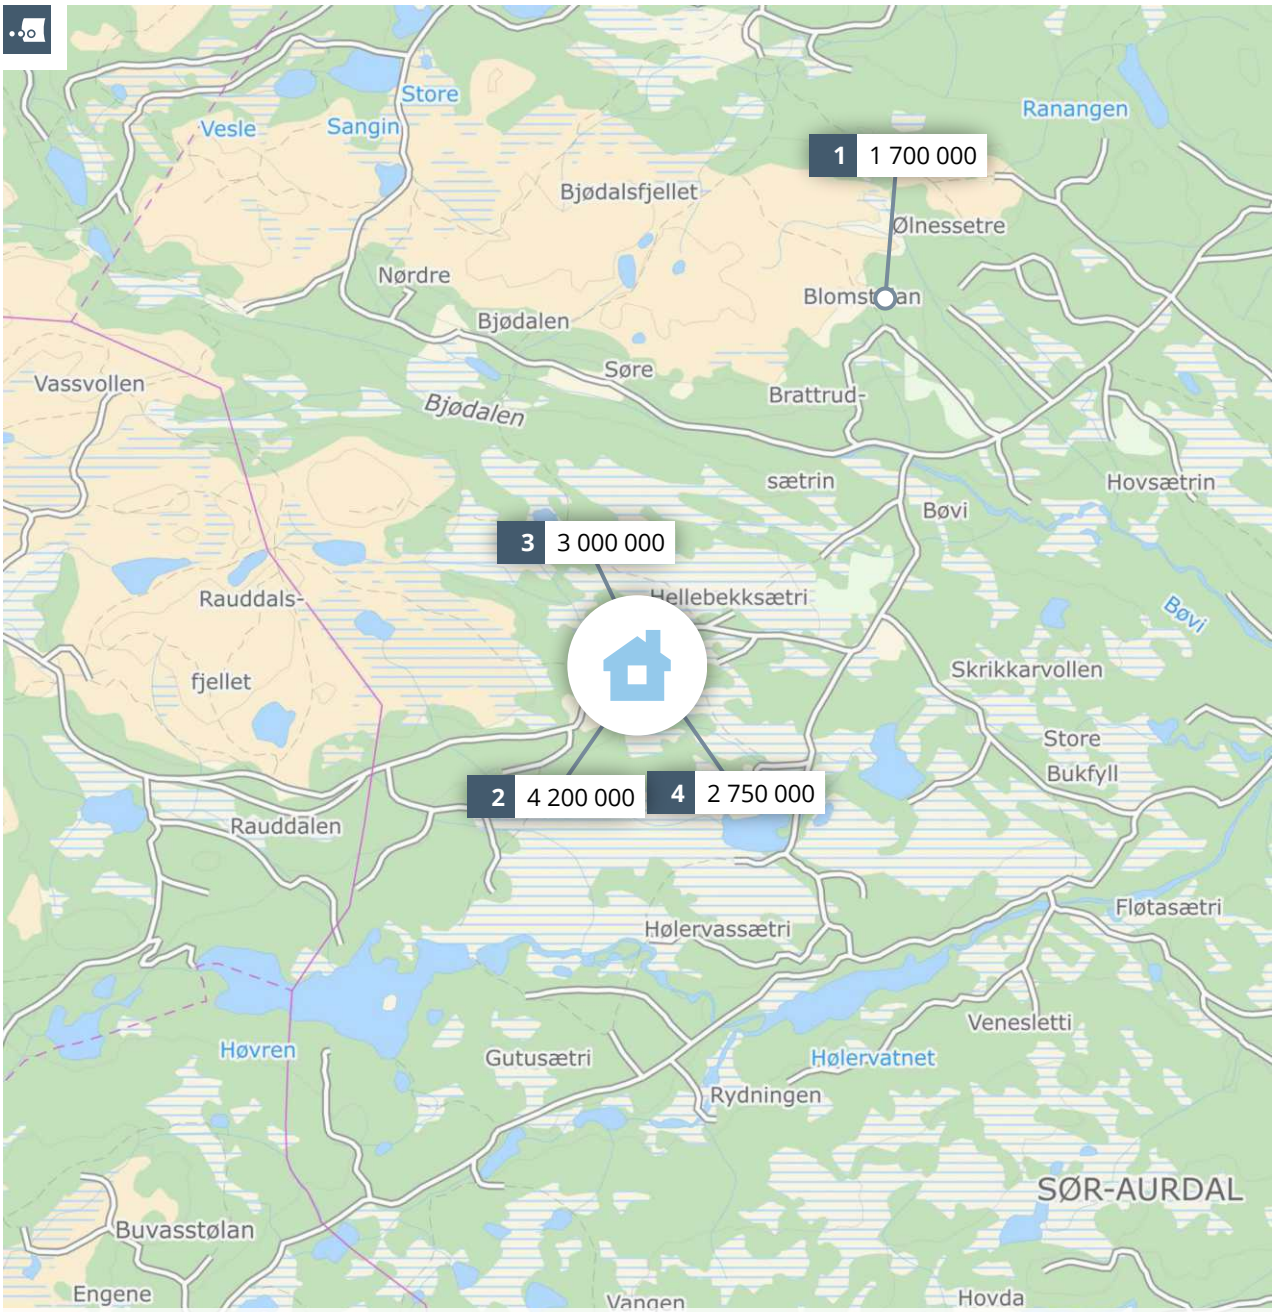

Meglers verdivurdering

HELLEBEKKGRENDE 27

PRIVATMEGLEREN

Rapport utført av PrivatMegleren Valdres den 23.06.2025

Meglers verdivurdering baserer seg på kjente omsetningstall, eksterne kilder og statistikker fra Eiendomsverdi. Den endelige verdien er korrigert etter meglerens beste skjønn, basert på kjennskap og erfaring i markedet. Det tas forbehold om at interessen i markedet og den endelig salgsprisen kan avvike fra meglers verdivurdering. Eiendomsverdi og megler er uten ansvar for eventuelle feil i innhentet datagrunnlag. Denne verdivurderingen er opphavsrettslig beskyttet. Uten meglerforetakets samtykke, kan ikke verdivurderingen benyttes i forbindelse med privatsalg eller egen markedsføring av eiendommen. Verdivurderingen skal ikke benyttes i forbindelse med lånebehandling. Ønsker du en verdifastsettelse for bruk til finansiering, bør det innhentes en etakst/verditakst. Ansvarlig megler: Siri Lyseng Solberg.

En tjeneste fra Eiendomsverdi AS

Hellebekkgrende 27, 2930 BAGN

Selveier fritidsbolig på selveiertomt, bygget i 2005

GNR 25 BNR 97 FNR 0 SNR 0 KOMMUNE 3449 SØR-AURDAL GRUNNKRETS Bagn-Reinli sameie

Verdivurdert til

2 900 000

-	2 900 000	36 250
Fellesgjeld	Totalt	m² pris

	BRA-i	BRA-e	BRA-b	TBA	GUA	ALH
Areal	80 m²	5 m²	- m²	39 m²	85 m²	24 m²

Tomt	827 m²
Byggeår	2005

Fellesutgifter	-
Formue	-
Soverom	3
Etasjer	1

Parkering Peis

Sammenlignbare salg i nærområdet

	EIENDOM	SALGSDATO	PRISANT	PRIS	FELLESGJ	TOTALPRIS	M² PRIS
1	Blomstølvegen 242 59 m² 2003 1 015 m² 2 sov	28.05.2025	1 900 000	**1 700 000**	0	1 700 000	**28 814**
2	Hellebekkgrende 33 109 m² 2004 1 067 m² 4 sov	08.06.2024	4 200 000	**4 200 000**	0	4 200 000	**38 532**
3	Hellebekkroken 44 109 m² 2008 1 188 m² 3 sov	30.10.2023	3 200 000	**3 000 000**	0	3 000 000	**27 523**
4	Hellebekkgrende 39 81 m² 2002 784 m² 3 sov	16.06.2023	3 200 000	**2 750 000**	0	2 750 000	**33 951**

Eiendommen har en attraktiv beliggenhet som inviterer til både avslapning og aktiviteter i naturskjønne omgivelser.
Hytta er bygd i 2005 med en gjennomtenkt planløsning.

Stuen har en god takhøyde og rikelig med vindusflater som går fra gulv til tak, disse slipper inn godt med naturlig dagslys. God plass til møblering ved vinduene og den fine utsikten. Vedovn som er klar til å varme på kjølige kvelder og bidra til en hyggelig atmosfære.

Kjøkkenet er praktisk plassert i delvis åpen løsning mot stuen, noe som forenkler sosialt samvær under matlaging. God plass til spisebord mellom stue og kjøkken. Utgang til delvis overbygd terrasse med svært god solgang.

Et par trinn fra stuen leder inn til bad og soveroms avdeling. Det er etablert tre soverom, hvorav ett har plassbygde garderobeskap og god plass til dobbeltseng. Badet er utstyrt med en romslig dusjnisje, et servantskap med nedfelt servant, og toalett – alt sammenlagt for en funksjonell og behagelig start på dagen.
Praktisk vaskerom/teknisk rom med varmvannsbereder, vaskemaskin, utslagsvask og et ekstra toalett.

Hemsen åpner for flere bruksmuligheter; enten du trenger lekerom for barna eller en stille lesekrok. Se mer informasjon om hemsrom under ferdigattest.

Entréen ønsker deg velkommen med god plass til oppbevaring av yttertøy og sko.

Ute kan du nyte livet på terrassen, perfekt for måltider utendørs eller bare slappe av i solen sommerstid.

Praktisk bod til utsyr ved inngangsparti.


På tomten har du god boltreplass for både lek og fritidsaktiviteter – her kan alle finne sitt favorittsted.

Kjære kunde, vi bruker mye tid på å avklare hvor mye markedet er villig til å betale for en eiendom til enhver tid. Dette arbeidet er sammensatt og krever både struktur og tid. Vi utarbeider blant annet etakst som verdivurdering/takst. En samling av informasjon som benyttes i forbindelse med boliglån og refinansiering (Utviklet i samarbeid med Eiendomsverdi og de største bankene i Norge). Verdien av en eiendom reflekteres ut ifra en samling av ulik informasjon i etakst dokumentet.

PrivatMegleren benytter flere nyvinnende løsninger for omsetning av eiendom. Eksempelvis annonseteknologien Presisjon som er verdens beste adtech med høyeste anerkjennelse fra meta, og som vi har enerett på i Norge. Vi har også vår digitale løsning Kvadrat, som gir våre boligselgere oversikt, forutsigbarhet og trygghet gjennom salget. I tillegg har vi PrivatMegleren Boligbytte, som gir kundene våre hjelp til flytting og organisering til dette.

Vi er Nordea eiendomsmegler, og med finansiering fra Nordea og eiendomsmegler fra PrivatMegleren, får du et skreddersydd tilbud som passer deg og dine behov. Søk finansiering her: www.nordea.no/finansiering

Historiske omsetninger

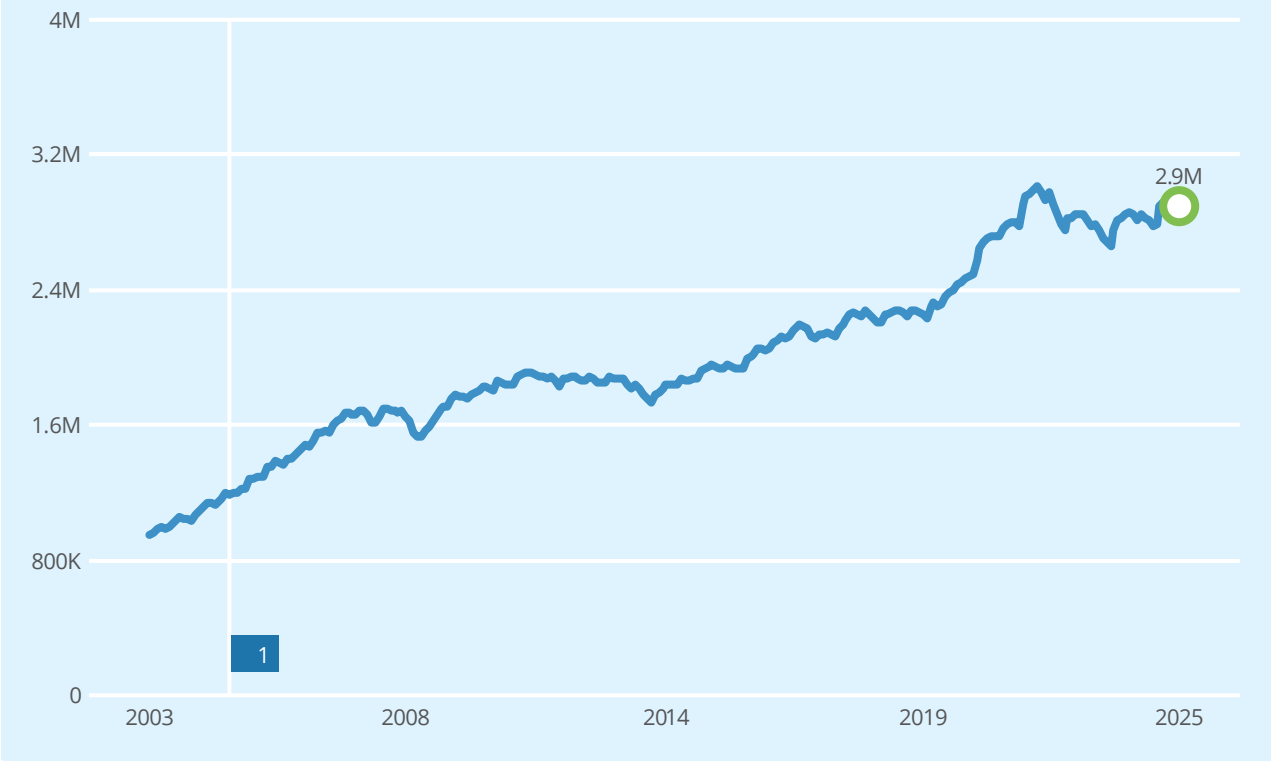

Salg Meglers verdivurdering Prisindeks Endring av eiendom

1 Fritidsbygg

REGISTRERT	SALGSDATO	TINGLYST	PRISANT	PRIS	FELLESGJELD	TOTALPRIS	
28.05.2004		28.05.2004	-	300 000	-	300 000	2

2 Megler oppgir at sist kjente markedsomsetning ikke er relevant for dagens markedsverdi. Årsak: Tomtepris.

Fritidsboliger til salgs i Bagn-Reinli sameie grunnkrets nå

4
fritidsboliger til salgs

1 323 000 Prisantydning i snitt
1.3M

Annonsene har i snitt ligget ute i
91
dager

Fritidsboliger solgt i Bagn-Reinli sameie grunnkrets siste 6 mnd

10
fritidsboliger solgt

2.4M
2.3M
2 235 000 Prisantydning i snitt
2 148 000 Salgspris i snitt
2.0M

Solgt i snitt i løpet av
124
dager

for 3.7% under prisantydning

Analyse m²-priser

m²-priser ikke relevant

Tilstandsrapport

Fritidsbolig
Hellebekkgrende 27 , 2930 BAGN
SØR-AURDAL kommune
gnr. 25, bnr. 97

Markedsverdi

2 900 000

Sum areal alle bygg: BRA: 85 m² BRA-i: 80 m²



Befaringsdato: 06.05.2025 **Rapportdato:** 03.06.2025 **Oppdragsnr.:** 20995-2213 **Referansenummer:** ME6085

Autorisert foretak: KonturTakst AS **Sertifisert Takstingeniør:** Thomas Sirirud **Vår ref:**

Rapporten kan brukes i inntil ett år etter rapportdato, og kan ikke gjenbrukes ved flere boligsalg i denne perioden.
Skjer det endringer, oppstår skader også videre på boligen, bør du som selger be om oppdatert rapport.

Norsk takst

Norsk takst er bransjeorganisasjonen for landets bygningssakkyndige og takstforetak, med om lag 1400 sertifiserte medlemmer fordelt på omtrent 1000 bedrifter. I boligomsetningen regnes takstrapportene som et helt avgjørende element i den informasjonen som gjøres tilgjengelig for kjøper. Årlig leverer medlemmene rundt 120.000 slike takster. Det gir unik oversikt over norske boliger, og bidrar til at alle oppdrag kan utføres med utgangspunkt i erfaringsbasert kvalitet.

Det stilles høye krav til utdanning, sertifisering og yrkesetikk. Norsk takst er opptatt av at boligomsetningen skal være trygg, og legger vekt på å opptre uavhengig av andre bransjeaktører. Bygningssakkyndige fakturerer sine tjenester uten hensyn til hvilken pris som oppnås, og skal heller ikke på annen måte ha noen egeninteresse knyttet til handelen.

Uavhengighet og god fagkunnskap har over tid bygget troverdighet og tillit. Både selger og kjøper skal kunne stole på bygningssakkyndiges vurderinger. For tilfeller der det likevel skulle oppstå misnøye med utført arbeid, har vi sammen med Forbrukerrådet etablert en klagenemnd.

Norsk takst har en sentral rolle i utviklingen av norske standarder, regler og profesjonsprinsipper, og representerer bransjen i alle relevante internasjonale fora. Dette sikrer at norske bygningssakkyndige tidlig kan tilpasse seg krav og bransjetrender fra utlandet, samtidig som takseringsfaget får en norsk stemme på verdensbasis. Organisasjonen bidrar i næringspolitisk sammenheng, og har vært en pådriver for å sikre at lover og regler gir trygghet for forbrukerne i boligomsetningen.

KonturTakst AS

KonturTakst AS er et takstforetak bestående av fire takstingeniører med lang erfaring innenfor bygg- og anleggsbransjen.
Les mer om oss på www.KonturTakst.no

Vi bistår deg gjerne dersom du har behov for tjenester vi kan utføre!
Kontakt oss på post@konturtakst.no eller takstingeniøren direkte.



Rapportansvarlig



Thomas Sirirud

thomas@konturtakst.no

974 82 733

Norsk takst

Sertifikater

- Bolig verdi
- Bolig tilstand

Dette trenger du å vite om tilstandsrapporten



Hva er en tilstandsrapport?

En tilstandsrapport beskriver synlige skader/avvik eller tegn på skader/avvik på boligen. Rapporten fremhever vanligvis ikke positive egenskaper ved boligen.



Hva vurderer en bygningssakkyndig?

Den bygningssakkyndige vurderer boligen ut fra hva man kan forvente av en bygning av samme alder og type. Vurderingen gjøres som regel mot hvordan det var vanlig å bygge og regler som gjaldt da boligen ble oppført (søknadstidspunktet). Forhold som er vanlige for bygningens alder, slik som slitasje etter normal bruk regnes ikke som avvik.



Hva inneholder tilstandsrapporten?

Den bygningssakkyndige undersøker rom og bygningsdeler slik det kommer frem av Forskrift til avhendingsloven. Tilstandsrapporten inneholder bare avvik som den bygningssakkyndige kan se eller kontrollere med enkle hjelpemidler. Det gjøres ikke nærmere undersøkelser slik som åpning av vegger eller andre bygningsdeler. I vegg mot våtrom og rom under terreng kan det borres et hull for å gjøre enkle undersøkelser slik som fuktsøk.

Når du kjøper en brukt bolig

Når du kjøper en brukt bolig, er det viktig å være oppmerksom på at dette ikke kan sammenlignes med å kjøpe en ny bolig. Måten boligen ble bygget på kan være annerledes enn i dag. Bygninger svekkes over tid, og utsettes for slitasje blant annet på grunn av bruk og vær og vind. Mange boliger fornyes helt eller delvis, noen i flere omganger, eller det oppføres tilbygg. Særlig for boliger som er pusset opp eller endret, er det viktig å merke seg at fornyelse av overflater ikke nødvendigvis betyr at bygningsdeler under er forbedret.

Vurdering mot byggeregler

Den bygningssakkyndige vil vurdere boligen mot hvordan det var vanlig å bygge og regler som gjaldt på søknadstidspunktet. Den bygningssakkyndige ser etter avvik som har betydning for og som reduserer boligens funksjon og verdi, og som kommer frem av forskrift til avhendingslova.

Noen bygningsdeler og forhold vil den bygningssakyndige vurdere mot dagens regelverk. Etter dagens regelverk vil disse kunne få TG2 eller TG3 uten at det nødvendigvis er krav om at avviket må utbedres. Dette kan gjelde sluk, tettesjikt og fall på bad og vaskerom, forhold som gjelder sikkerhet mot brann, rekkverk, trapper, osv.

Tilstandsrapporten beskriver ikke hele boligen

BYGNINGSSAKKYNDIGE SER FOR EKSEMPEL IKKE PÅ

• vanlig slitasje og normal vedlikeholdstilstand • bagatellmessige forhold som ikke påvirker bygningens bruk eller verdi vesentlig • etasjeskillere • tilleggsbygg slik som garasje, bod, anneks, naust også videre • utvendige trapper • støttemurer • skjulte installasjoner • installasjoner utenfor bygningen • full funksjonstesting av el- og VVS-installasjoner • geologiske forhold og bygningens plassering på grunnen • bygningens planløsning • bygningens innredning • løsøre slik som hvitevarer • utendørs svømmebasseng og pumpeanlegg • bygningens estetikk og arkitektur • bygningens lovlighet (bortsett fra bruksendringer, brannceller og forhold som åpenbart kan påvirke helse, miljø og sikkerhet) • fellesarealer (med mindre boligeier har vedlikeholdsplikt for fellesarealer og dette er kjent for bygningssakkyndig, eller fellesarealet har en særlig tilknytning til boligen).

© iVerdi 2023 © Norsk takst 2023

Malen til denne rapporten, inkludert standardtekstene fra Norsk takst, er vernet etter åndsverkloven og kan kun benyttes av medlemsforetakene i Norsk takst og av takstingeniører som er sertifisert i slikt foretak, samt av kunder hos iVerdi og studenter hos NEAK. For andre aktører er eksemplarfremstilling av malen og standardtekster, som utskrift og annen kopiering til bruk som grunnlag for tilsvarende rapporter, bare tillatt når det er hjemlet i lov (kopiering til privat bruk, sitat o.l.) eller avtale med Norsk Takst (Forside) eller iVerdi (Hjem-iVerdi).

Utnyttelse i strid med lov eller avtale kan medføre erstatnings- og straffeansvar.

KonturTakst AS
Dr. Hoffs gate 4
2870 DOKKA

Dette trenger du å vite om tilstandsrapporten

Tilstanden vurderes med ulike tilstandsgrader

Tilstanden gir uttrykk for en gitt forventet tilstand, blant annet vurdert ut fra alder og normal bruk. Ved Tilstandsgrad 0 (TG0) og Tilstandsgrad 1 (TG1) gir den bygningssakkyndige normalt ingen begrunnelse for valg av tilstandsgrad. Grunnen er at bygningen eller bygningsdelen da bare har normal slitasje. Ved skjulte konstruksjoner kan alder alene avgjøre tilstandsgrad. Når bygningssakkyndige anbefaler tiltak, for eksempel utbedringer, må brukeren av rapporten vurdere om tiltakene er nødvendige og lønnsomme.
Når den bygningssakkyndige velger tilstandsgrad, baseres vurderingen på faste kriterier som følger av gjeldende bransjestandard for Teknisk tilstandsanalyse ved omsetning av bolig og Forskrift til avhendingslova.

TG 0

TILSTANDSGRAD 0, TG0: INGEN AVVIK

Bygningsdelen skal være tilnærmet ny, ikke vise tegn på slitasje og det skal være lagt frem dokumentasjon på faglig god utførelse. Det er ingen merknader til delen.

TG 1

TILSTANDSGRAD 1, TG1: MINDRE AVVIK

Bygningsdelen skal bare ha normal slitasje, og strakstiltak skal ikke anses som nødvendig. Graden kan også brukes når delen er ny, men der dokumentasjon på faglig god utførelse mangler.

TG 2

TILSTANDSGRAD 2, TG2: VESENTLIGE AVVIK OG MINDRE AVVIK SOM ETTER NS 3600 GIR TG 2

Bygningsdelen skal enten ha feil utførelse, en skade eller symptomer på skade, sterk slitasje eller nedsatt funksjon. Graden gis når bygningsdelen trenger vedlikehold eller tiltak i nær fremtid. Graden skal også brukes når delen er gammel og det er grunn til å varsle om faren for skader på grunn av alderen, eller når det er grunn til å overvåke delen spesielt på grunn av fare for større skader eller følgeskader.

Ved avvik som ikke krever umiddelbare tiltak (ingen umiddelbar kostnad) så blir TG2 markert med en lysere farge.

TG 3

TILSTANDSGRAD 3, TG3: STORE ELLER ALVORLIGE AVVIK

Denne tilstandsgraden brukes ved kraftige tegn på forhold som man må regne med trenger utbedring straks eller innen kort tid. Det er påvist funksjonssvikt eller sammenbrudd.

TG IU

IKKE UNDERSØKT/IKKE TILGJENGELIG FOR UNDERSØKELSE

Det kan være avvik/skader som ikke er avdekket.

Hva er et anslag på utbedringskostnad?

Hva det vil koste å utbedre rom eller bygningsdeler, er et forsiktig anslag basert på nåværende kvalitet, registrert avvik og angitte tiltak i rapporten. Anslaget er gitt på generelt grunnlag og må ikke forveksles med et pristilbud fra en håndverker. Det kan foreligge avvik og tiltak som ikke kommer frem av rapporten.
Utbedringskostnad avhenger blant annet av personlige valg av og markedspris på materialer og tjenesteyter.

I rapporten skal det settes anslag for utbedringskostnad for TG3, og slikt anslag kan også gis ved TG2.

Ingen umiddelbare kostnader

Tiltak under kr 10 000

Tiltak mellom kr 10 000 - 50 000

Tiltak mellom kr 50 000 - 100 000

Tiltak mellom kr 100 000 - 300 000

Tiltak over kr 300 000

Beskrivelse av eiendommen

Dette er en forenklet beskrivelse av eiendommen. For mer detaljert beskrivelse, les under konstruksjoner i rapporten. Det anbefales å lese premisstekstene og forutsetningene for rapporten, for å sette seg inn i hvilke undersøkelsesnivåer rapporten ligger på.

Fritidsbolig - Byggeår: 2005

UTVENDIG Gå til side

BELIGGENHET

Eiendommen er beliggende ved Hellebekk. Nærområdet består i hovedsak av fritidsbebyggelse. Gode rekreasjonsmuligheter sommer som vinter. Avstand til Bagn tettsted er ca. 19 km.

ENKEL BYGNINGSBESKRIVELSE

Taket er tekket med torv.
Takrenner/nedløp og beslag i metall. Vindskier og toppbord i treverk.

Yttervegg i trekonstruksjon. Stående utvendig trekledning.
Grunnmuren er pusset over terrengnivå.
Saltak i trekonstruksjon. Skråtak. Undertaksbord.

Trevinduer med 2-lags isolerglass.
Ytterdører i tre med 2-lags isolerglass.

Veranda mot nord:
Fundamentering ikke synlig. Belysning. Takoverbygg. Konstruksjoner og synlige overflater i treverk. Trapp i trekonstruksjon.

Terrasse mot sør:
Fundamentert på pilarer. Konstruksjoner og synlige overflater i treverk. Takoverbygg over deler av konstruksjonen. Trapp i trekonstruksjon.

INNVENDIG Gå til side

Gulvflater er i hovedsak preget av:
Tregulv. Fliser. Belegg.

Veggflater er i hovedsak preget av:
Panel.

Himlinger er i hovedsak preget av:
Panel.

Etasjeskiller i trekonstruksjoner.
Elementpipe.

Antall ildsteder i bygningen: 1.

Murt ringmur med krypkjeller. Enkelte lufteventiler. Grus på grunn.

Trapp i trekonstruksjon.
Profilerte dører. Tredører.

VÅTROM Gå til side

Bad:
Fliser på gulv og vegg. Panel på vegg. Panel i himling. Servant med underskap. Speil. Dusjhjørne. Gulvmontert toalett. Avtrekksvifte. Ventil plassert på vegg. Varme i gulv. Sluk i plast.

KJØKKEN Gå til side

Innredning med laminerte skrog. Glatte fronter. Laminert benkeplate. Plast/glassplate over komfyr. Belysning over benkeplate. Dobbel kjøkkenkum. Kjøkkenvifte med avtrekk ut.

Plass til frittstående: Komfyr. Oppvaskmaskin. Kjøleskap/fryseskap.

SPESIALROM Gå til side

Badstue:
Tregulv. Panel på vegg. Panel i himling. Ventiler plassert på vegg. Badstuovn. Innredning i trekonstruksjon.

Toalettrom:
Fliser på gulv. Panel på vegg. Panel i himling. Gulvmontert toalett. Varme i gulv. Utslagsvask. Opplegg for vaskemaskin.

TEKNISKE INSTALLASJONER Gå til side

Synlige innvendige vannrør i: Plast. Metall.
Synlige innvendige avløpsrør i: Plast.

Ventilasjonen består av mekanisk- og naturlig avtrekk. Frisk tilluft blir tilført gjennom ventil i yttervegg, ventiler i vindu eller gjennom aktiv lufting med vinduer. Brukt luft suges ut av avtrekksvifte og/eller naturlig oppdrift. Avtrekksvifte fra våtrom og kjøkken.

Varmtvannstank på ca. 200 liter, plassert i toalettrom.

Oppvarming består av: Strøm. Vedfyring.

I hovedsak ved hjelp av: Ildsted. Panelovner. Varme i gulv.

Selgers opplysning:
Varme i gulv på: Entrè, vaskerom og bad.

Elektrisk anlegg med automatsikringer. I hovedsak skjult ledningsnett.

TOMTEFORHOLD Gå til side

Eiet tomt på 827,1 m². Tomten er opparbeidet med plen og beplantning. Gruset gårdsplass. Gode utsiktsforhold.

Eiendommen har privat vannforsyning.

Eiendommen har privat avløp.

Markedsvurdering

Totalt Bruksareal	85 m²
Totalt Bruksareal for hoveddel	85 m²
Totalpris	2 900 000

Arealer Gå til side

Beskrivelse av eiendommen

Befaring - og eiendomsopplysninger

Gå til side

Tomteverdi og teknisk verdi bygninger 3 600 000

Forutsetninger og vedlegg

Gå til side

Lovlighet

Gå til side

Fritidsbolig

• Det foreligger godkjente og byggemeldte tegninger, men det er avvik fra disse.


Undertegnede innhentet tegninger fra kommunen.

Vindfang er tilbygd, dette er ikke inntegnet.
Fasade mot nord: Takform/takoppbygging stemmer ikke med tegning.

Jeg anbefaler ytterligere undersøkelser med kommunen.

Sammendrag av boligens tilstand


Fordeling av tilstandsgrader

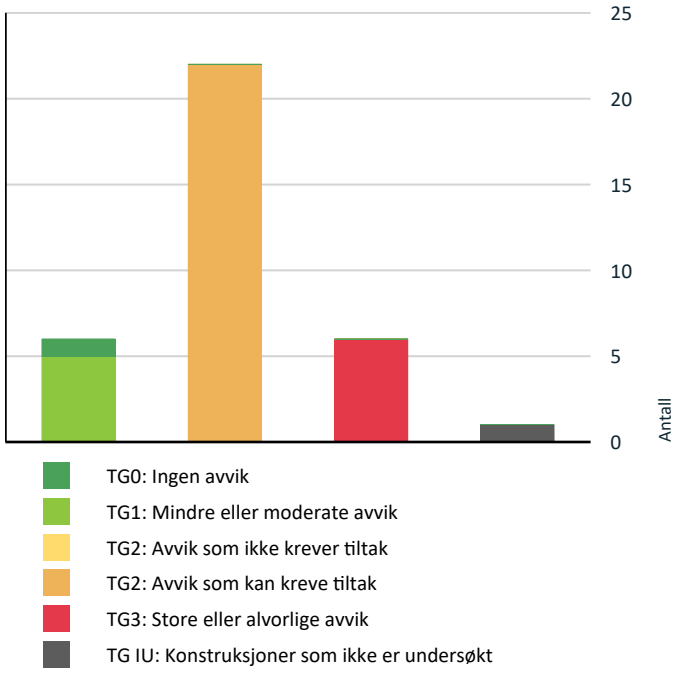

- TG0: Ingen avvik
- TG1: Mindre eller moderate avvik
- TG2: Avvik som ikke krever tiltak
- TG2: Avvik som kan kreve tiltak
- TG3: Store eller alvorlige avvik
- TG IU: Konstruksjoner som ikke er undersøkt

Vil du vite mer om tilstandsgrader? Se side 4.

Anslag på utbedringskostnad

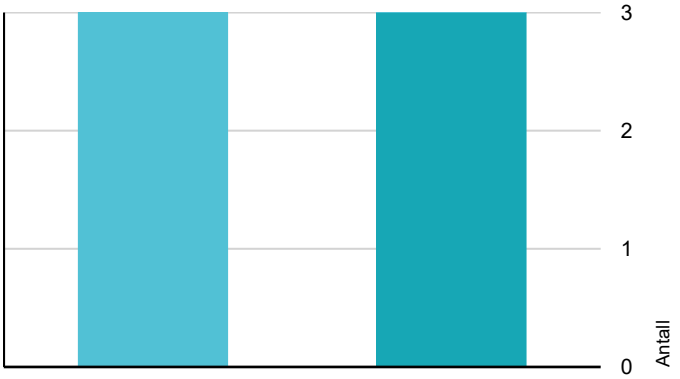

- Ingen umiddelbare kostnader
- Tiltak under kr 10 000
- Tiltak mellom kr 10 000 - 50 000
- Tiltak mellom kr 50 000 - 100 000
- Tiltak mellom kr 100 000 - 300 000
- Tiltak over kr 300 000

Hva er anslag på utbedringskostnad? Se side 4.

Spesielt for dette oppdraget/rapporten

Under beskrivelsen av de forskjellige bygningsdelene under vurderingene av bad og vaskerom under konstruksjoner er beskrivelsen lagt inn i punktet generell og ikke under de respektive punktene under. Der fremkommer kun bilder, avvik og tiltak/konsekvens.

Det bemerkes at opplysninger om årstall, fornyelser, alder på bygningsdeler, vann/avløp, adkomstvei etc. er i henhold til opplysninger som er gitt fra selger/eier/kunde/deltakende på befaringen med mindre annet fremgår. Undertegnede har ikke blitt opplyst om forhold som kan ha innvirkning på markedsverdien annet enn det som fremgår i denne rapporten. Takstingeniøren tar forbehold om skjulte feil og mangler. Fuktutstyret som er brukt er Protimeter MMS.

Enkelte steder i rapporten er utarbeidet med frasesystem (automatisk tekst). Dette er forklaringen på at det blir noe stikkordbaserte tekster i denne rapporten.

Rapporten kan ikke benyttes til flere boligsalg under rapportens gyldighetsperiode.

Eier var ikke tilstede ved befaringen, det kan i enkelte tilfeller føre til mangelfulle opplysninger som normalt kommer frem dersom eier er tilstede under befaringen.

Oppsummering av avvik

Vil du vite mer? Se på rommet eller bygningsdelen senere i rapporten.

Fritidsbolig

TG 3 STORE ELLER ALVORLIGE AVVIK

Utvendig > Balkonger, terrasser og rom under balkonger	Gå til side
Innvendig > Pipe og ildsted	Gå til side
Innvendig > Innvendige trapper	Gå til side
Tekniske installasjoner > Elektrisk anlegg	Gå til side
Våtrom > 1. Etasje > Bad > Sluk, membran og tettesjikt	Gå til side
Spesialrom > 1. Etasje > Toalettrom > Overflater og konstruksjon	Gå til side

TG IU KONSTRUKSJONER SOM IKKE ER UNDERSØKT

Tekniske installasjoner > Andre installasjoner	Gå til side

TG 2 AVVIK SOM KAN KREVE TILTAK

KonturTakst AS
Dr. Hoffs gate 4
2870 DOKKA

Sammendrag av boligens tilstand

- **Utvendig > Taktekking** Gå til side
- **Utvendig > Nedløp og beslag** Gå til side
- **Utvendig > Veggkonstruksjon** Gå til side
- **Utvendig > Takkonstruksjon/Loft** Gå til side
- **Utvendig > Vinduer** Gå til side
- **Utvendig > Dører** Gå til side
- **Innvendig > Overflater** Gå til side
- **Innvendig > Etasjeskille/gulv mot grunn** Gå til side
- **Innvendig > Radon** Gå til side
- **Innvendig > Krypkjeller** Gå til side
- **Innvendig > Innvendige dører** Gå til side
- **Tekniske installasjoner > Vannledninger** Gå til side
- **Tekniske installasjoner > Avløpsrør** Gå til side
- **Tekniske installasjoner > Varmtvannstank** Gå til side
- **Tomteforhold > Grunnmur og fundamenter** Gå til side
- **Tomteforhold > Terrengforhold** Gå til side
- **Tomteforhold > Utvendige vann- og avløpsledninger** Gå til side
- **Våtrom > 1. Etasje > Bad > Overflater Gulv** Gå til side
- **Våtrom > 1. Etasje > Bad > Ventilasjon** Gå til side
- **Våtrom > 1. Etasje > Bad > Tilliggende konstruksjoner våtrom** Gå til side
- **Spesialrom > 1. Etasje > Badstue > Overflater og konstruksjon** Gå til side
- **Kjøkken > 1. Etasje > Stue/kjøkken > Overflater og innredning** Gå til side

Tilstandsrapport

FRITIDSBOLIG



Byggeår
2005

Kommentar
Opplyst av selger.

Anvendelse

Standard
Normal standard og planløsning.
El-anlegg med automatsikringer. I hovedsak skjult anlegg.
Ventilasjon består av naturlig og mekanisk ventilasjon.
Oppvarming består av vedfyring og strøm.

Vedlikehold
Dette er et forenklet sammendrag. For å få et riktig bilde av objektet må dette sees i sammenheng med de respektive punktene i rapporten. Det er viktig å sette seg inn i side 3 og 4 i rapporten, for å få en bedre forståelse på hva en tilstandsrapport er.
Bygningen gir et inntrykk av å være godt ivaretatt både på utsiden og innsiden, men det er noen bygningsdeler som krever vedlikehold og tiltak.

UTVENDIG

TG 2 Taktekking

Punktet må sees i sammenheng med Takkonstruksjon/Loft

Taket er tekket med torv.

Vurdering av avvik:
• Det er avvik:

Trær og større busker bør ikke vokse på taket, fordi røttene kan vokse gjennom tettesjiktet. Torvtak utvikler ofte sterk mosevekst, særlig langs takfoten på skyggesider. Mosen holder på fuktighet og kan føre til råte. Den bør derfor skjæres ned regelmessig. Det kan lett samle seg mye finstoff og plantedeler fra torven i takrennene. Derfor er det viktig å rense rennene med jevne mellomrom.

Taktekkingen er inspisert fra bakkenivå og innvendig i boligen fordi det ikke var godkjent sikringsutstyr for arbeid på tak på befaringstidspunktet. Dette innebærer at taktekking ikke er tilstrekkelig besiktiget og tilstandsgrad er i hovedsak gitt på bakgrunn av alder. Jeg oppfordrer til nærmere besiktigelse av taktekking.

Konsekvens/tiltak
• Tiltak:

Konsekvensen kan være redusert brukstid og fuktskader, også på andre bygningsdeler. Behov for vedlikehold.

Tilstandsrapport



Torvtak bør vedlikeholdes.

Selgers opplysning: Tak skal vedlikeholdes i etterkant av befaringen.

TG 2 Nedløp og beslag

Takrenner/nedløp og beslag i metall. Vindskier og toppbord i treverk.

Vurdering av avvik:

- Det er ikke tilfredsstillende bortledning av vann fra taknedløp ved grunnmur.
- Det mangler tilfredsstillende adkomst til pipe for feier.
- Takrenner har punktvise lekkasjer.

Dersom pipa er høyere enn 1,2 meter over tak, målt på pipens korteste side, skal det være montert feieplattform (denne skal være typegodkjent).
Frostspreng på takrennenedløp.

Konsekvens/tiltak

- Det bør lages system for bortledning av vann fra taknedløp ved grunnmur.
- Stigetrinn for feier må monteres.

For å lukke avviket må det gjøres tiltak. Konsekvensen kan være redusert brukstid og fuktskader.



Manglende utkastere på nedløpsrør.



Feil helling på takrenner. Usikkert om dette er skjevheter i takkonsruksjonen eller feil montering av takrenner. Dette anbefales undersøkt. Punktet må sees i sammenheng med "takkonstruksjon" i rapporten.

TG 2 Veggkonstruksjon

Yttervegg i trekonstruksjon. Stående utvendig trekledning. Grunnmuren er pusset over terrengnivå.

Vurdering av avvik:

- Det er avvik:

Store deler av konstruksjonen er skjult, eksakt tilstand kan ikke sjekkes uten bygningsmessige inngrep. Det er observert åpninger i utvendig komplettering, noe som øker risikoen for at mus kan trenge inn i bygningen.
Vegg mot nord: lav høyde mellom grunnen og kledning, risiko for skader. Anbefalt høyde mellom terreng og kledning er 30 cm.

Konsekvens/tiltak

- Tiltak:

Behov for vedlikehold og utbedringer. Lokale tiltak kan forlenge levetiden til ytterveggen/kledningen. Manglende vedlikehold kan føre til redusert levetid og fuktskader på bygningsdelen.

Tilstandsrapport



Deler av kledning bærer preg av slitasje.



Deformert musesperre registrert.

TG 2 Takkonstruksjon/Loft

Punktet må sees i sammenheng med Taktekking

Saltak i trekonstruksjon. Skråtak. Undertaksbord.

Vurdering av avvik:
• Det er begrenset/dårlig ventilering av takkonstruksjonen.

Takkonstruksjonen er i hovedsak lukket, inspeksjonsmulighetene er derfor begrenset.Isolerte, skrå takflater anses som en risikokonstruksjon på grunn av historisk høy forekomst av skader. Det er uklart om fuktmerkene skyldes tidligere eller nylig vanninntrengning. Merker var tørre ved befaring. Det er ujevnheter eller skjevheter i takkonstruksjonen.

Konsekvens/tiltak
• Lufting/ventilering bør forbedres.

Hver vår og høst bør man gjennomføre inspeksjoner av alle tak for å vurdere tilstanden og identifisere nødvendige tiltak. Mangelfullt eller feil vedlikehold kan redusere levetiden eller forårsake betydelige skader. Jeg anbefaler ytterligere undersøkelser.



Fuktmerker i himling i tilbygd entrè, enkel fuktmåling viste tørre verdier.

Selgers opplysning: Det var en liten lekkasje som ble utbedret. Hadde gjort en feil med plasten. Tok derfor ned panelet og gjorde det på nytt. Etter det har alt vært ok.

TG 2 Vinduer

Trevinduer med 2-lags isolerglass.

Vurdering av avvik:
• Det er påvist tegn på innvendig kondensering av enkelte vindusglass.
• Karmene i vinduer er slitte og det er sprekker i trevirket.

Værslitte karmer.

Konsekvens/tiltak
• Andre tiltak:

Generelt behov for vedlikehold. Konsekvensen av påviste avvik er for eksempel redusert brukstid og fuktskader. Overflatebehandlingen betyr svært mye for levetiden til vinduer og dører av tre. Vedlikeholdsintervallene avhenger av overflatebehandlingen og hvor værutsatt vinduene eller dørene står. Innvendige fuktforhold spiller også en viss rolle for vedlikholdshyppigheten.

Tilstandsrapport



Behov for vedlikehold.

TG 2 Dører

Ytterdører i tre med 2-lags isolerglass.

Vurdering av avvik:
• Det er avvik:

Ytterdør tar i dørkarm. Behov for vedlikehold.

Konsekvens/tiltak
• Tiltak:

For å lukke avviket må det gjøres tiltak. Ytterdør bør justeres og vedlikeholdes.

TG 3 Balkonger, terrasser og rom under balkonger

Veranda mot nord:
Fundamentering ikke synlig. Belysning. Takoverbygg. Konstruksjoner og synlige overflater i treverk. Trapp i trekonstruksjon.

Terrasse mot sør:
Fundamentert på pilarer. Konstruksjoner og synlige overflater i treverk. Takoverbygg over deler av konstruksjonen. Trapp i trekonstruksjon.

Vurdering av avvik:
• Det er ikke montert rekkverk.

Det er registrert skjevheter i konstruksjonen. Enkel konstruksjon som krever jevne vedlikeholdsintervaller og ettersyn. Behov for vedlikehold.

Konsekvens/tiltak
• Rekkverk må monteres for å lukke avviket.

Konsekvensen kan være redusert brukstid og fuktskader. Konsekvensen for nevnte avvik kan være fallulykker, tiltak for å bedre sikkerheten anbefales. Kostnadsestimat må ses i sammenheng med manglende rekkverk.

Kostnadsestimat: 10 000 - 50 000



Manglende rekkverk på veranda og terrasse. Forholdet gis tilstandsgrad 3.

INNVENDIG

TG 2 Overflater

Gulvflater er i hovedsak preget av:

Tilstandsrapport

Tregulv. Fliser. Belegg.

Veggflater er i hovedsak preget av:
Panel.

Himlinger er i hovedsak preget av:
Panel.

Vurdering av avvik:
• Det er avvik:

Knirk i gulv enkelte steder. Enkelte skader/merker på overflater, normal bruksslitasje. Gjenstående arbeid. Spor av mus registrert, ukjent omfang. Lagrede gjenstander begrenset inspeksjonsmuligheten enkelte steder.

Konsekvens/tiltak
• Tiltak:

Mus i bygninger kan forårsake strukturelle skader på bygningsdeler, for eksempel gnaging på kabler/rør, isolasjon, tettesjikt etc. Mus kan i enkelte tilfeller overføre sykdom til mennesker. Jeg anbefaler ytterligere undersøkelser.



Løse fliser i entrè.

TG 2 Etasjeskille/gulv mot grunn

Etasjeskiller i trekonstruksjoner.

Vurdering av avvik:
• Det er målt høydeforskjell på mellom 15-30 mm gjennom hele rommet. Tilstandsgrad 2 gis med bakgrunn i standardens krav til godkjente måleavvik.
• Målt høydeforskjell på mellom 10 - 20 mm innenfor en lengde på 2 meter. Tilstandsgrad 2 gis med bakgrunn i standardens krav til godkjente måleavvik.

Avviket ble blant annet registrert i stue, det gjøres oppmerksom på at det kun utføres stikkprøver på denne undersøkelsen, i henhold til NS 3600.

Konsekvens/tiltak
• For å få tilstandsgrad 0 eller 1 må høydeforskjeller rettes opp. Det vil imidlertid sjelden være økonomisk rasjonelt som et enkeltstående tiltak i en bolig som dette. Dersom boligen en gang skal renoveres, kan man vurdere slike tiltak.

Det er ikke observert avvik som tilsier at man må påregne umiddelbare tiltak, men ettersom deler av konstruksjonen er lukket anbefaler jeg ytterligere undersøkelser. Setninger og bevegelser i grunnen kan gi oppsprekking i grunnmur og i andre konstruksjoner i bygningen. Skjevheter i gulv, problemer med dører/vinduer, brudd på ledninger etc. kan også være en konsekvens, dette må hensyntas ved tiltak på bygningen.



Totalt helningsavvik på ca. 15 mm registrert i stue.

TG 2 Radon

Tilstandsrapport

(Hentet fra Direktoratet for strålevern og atomsikkerhet)
Radon er en usynlig og luktfri radioaktiv gass. Radon i inneluft øker risikoen for lungekreft. Har du målt radonnivåer over 100 Bq/m³, bør du gjøre tiltak for å redusere nivået. Radonnivået bør ikke overstige grenseverdien på 200 Bq/m³.

Vurdering av avvik:
• Det er ikke foretatt radonmålinger, og bygget er heller ikke utført med radonsperre.

Direktoratet for strålevern og atomsikkerhet anbefaler radonmåling i alle boliger. Det skal etter større ombygginger og bruksendringer måles radon. Det bør måles ca. hvert 5. år eller oftere dersom det tidligere er gjort tiltak mot høye radonnivåer, eller eiendommen ligger i et kjent radonutsatt område. Bygninger hvor tidligere målinger viser stabilt lave nivåer under tiltaksgrensen er det tilstrekkelig å måle radon ca. hvert 10. år.

Konsekvens/tiltak
• Det bør gjennomføres radonmålinger.



Bygningen ligger i et område som er definert med usikker aktsomhetsgrad i kartet.

TG 3 Pipe og ildsted

Elementpipe.

Antall ildsteder i bygningen: 1.

Vurdering av avvik:
• Det er påvist brennbart materiale nærmere enn 300 mm fra sotluke/feieluke.

Pipe er inspisert fra bakkenivå og innvendig i boligen fordi det ikke var godkjent sikringsutstyr for arbeid på tak på befaringstidspunktet.

Konsekvens/tiltak
• Andre tiltak:

Jeg anbefaler kontroll utført av fagkyndig, jeg er ikke fagperson på dette området. Det er mange krav og anbefalinger til skorsteiner og ildsteder. Avviket kan påvirke brannsikkerheten i bygningen. Innhent dokumentasjon om mulig.

Kostnadsestimat: Under 10 000


Kort avstand til brennbart materiale fra sotluke.

TG 2 Krypkjeller

Murt ringmur med krypkjeller. Enkelte lufteventiler. Grus på grunn.

Vurdering av avvik:
• Det er stedvis påvist fuktnivå som tilsier at konstruksjonen kan ha fuktskader.

Tilstandsrapport

Fuktskader på undersiden av gulvkonstruksjonen som følge av for fuktig klima i krypkjeller, er svært utbredt. Konstruksjonen er en risikokonstruksjon. Krypkjeller ble kontrollert innvendig med stikktakninger. Ved fuktmåling målte jeg risikable verdier for skadelig fukt, dette indikerer at konstruksjonen er utsatt for fuktpåkjenning. Det anbefales jevnlig kontroll av krypkjelleren for å følge med på tilstanden til konstruksjonene, ettersom klimaet i krypkjellere kan variere med årstidene. Ved denne typen fundamentering er det naturlig at konstruksjonen beveger seg noe i løpet av årstidene. Skjevheter i konstruksjonen som sannsynligvis har sin årsak i fundamenteringen ble registrert. Det er påvist spor etter mus, omfanget er ukjent. Fuktskader i krypkjellere skyldes veldig ofte lange perioder med høy luftfuktighet kombinert med temperatur. Den høye luftfuktigheten skyldes ofte en kombinasjon med nevnte avvik/kommentarer, og feil ventilering. Sommeren er den mest kritiske perioden for høy luftfuktighet og fare for soppvekst, fordi klimaet i krypkjelleren normalt sett innehar lavere temperatur enn utemiljøet i deler av årstiden.

Konsekvens/tiltak
• Andre tiltak:

Jeg anbefaler ytterligere undersøkelser. Det anbefales å legge plastfolie mot grunnen. Rydd grunnen i kryperommet for alt organisk avfall og avrett om nødvendig med f.eks. sand eller grus. Dekk den deretter med plastfolie. Plastfolien legges ut for å hindre avdunsting fra grunnen. Se også byggforsk datablad 521.203. Konsekvensene av avviket kan eksempelvis være fuktskader og redusert brukstid.


Enkle fuktmålinger i etasjeskiller viste risikable verdier for fukt.


Lav høyde mellom grunn og etasjeskiller, dette begrenset inspeksjonen. Hele krypkjeller er derfor ikke inspisert. Dette tilsier at det kan være feil og mangler som ikke er beskrevet i rapporten.

TG 3 Innvendige trapper

Trapp i trekonstruksjon.

Vurdering av avvik:
• Det er ikke montert rekkverk.

Bratt trapp. Trappen til ikke måleverdig areal tilfredsstiller ikke personsikkerhet i forhold til bruk, se https://www.dibk.no/regelverk/byggteknisk-forskrift-tek17/12/iii/12-14.

Konsekvens/tiltak
• Rekkverk må monteres for å lukke avviket.

Konsekvensen for nevnte avvik kan være fallulykker, tiltak for å bedre sikkerheten anbefales. Kostnadsestimat må ses i sammenheng med manglende rekkverk.

Kostnadsestimat: Under 10 000

TG 2 Innvendige dører

Profilerte dører. Tredører.

Vurdering av avvik:
• Det er påvist avvik som tilsier at det bør foretas tiltak på enkelte dører.

Konsekvens/tiltak
• Enkelte dører må justeres.

VÅTROM

1. ETASJE > BAD

Generell

BESKRIVELSE AV VÅTROMMET:
Fliser på gulv og vegg. Panel på vegg. Panel i himling. Servant med underskap. Speil. Dusjhjørne. Gulvmontert toalett. Avtrekksvifte. Ventil plassert på

Tilstandsrapport

vegg. Varme i gulv. Sluk i plast.



Oversiktsbilde av bad.

1. ETASJE > BAD

TG 1 Overflater vegger og himling

1. ETASJE > BAD

TG 2 Overflater Gulv

Vurdering av avvik:

- Det er påvist at flisfuger har riss/sprekker.
- Det er påvist avvik i fallforhold til sluk i forhold til krav i forskrift på byggetidspunktet.

Det er avvik på fall i forhold til referansenivå. Det er funnet avvik på fall i henhold til TEK17. Det er ikke spalte i terskel mot sluk, slik at evt. lekkasjevann vil renne ut av våtrommet i stedet for ned i sluk.

Konsekvens/tiltak

- Andre tiltak:

For å oppnå tilstandsgrad 0 eller 1, må man bygge om gulvet slik at det har riktig fall mot sluket. Dette vil imidlertid sjelden være økonomisk forsvarlig som et enkeltstående tiltak. Ved en eventuell renovering, påse at gulvet bygges med riktig fall mot sluket. Påviste avvik kan føre til negative konsekvenser, som for eksempel redusert levetid og skader forårsaket av fuktighet. Fuger bør utbedres og terskel må fjernes.



Sprekker og ufullstendige flisfuger.

1. ETASJE > BAD

TG 3 Sluk, membran og tettesjikt

Vurdering av avvik:

- Det er ikke tilfredsstillende membran/tettesjikt på våtrommet.

Tilstandsrapport

Det er ikke spalte i terskel mot sluk, slik at evt. lekkasjevann vil renne ut av våtrommet i stedet for ned i sluk. Membran har begrenset restlevetid, fritt vann på gulv/vegg frarådes. Gitt de nevnte forholdene og våtrommets alder, anbefales det å installere et tett dusjkabinet. Det finnes områder i våtsonen uten membran og våtrommet må brukes deretter. Dette gjelder siden av dusj og bak servant. Underliggende membran kan ikke kontrolleres grunnet flislagte overflater, tilstanden er derfor vanskelig å si noe om. Enkelt våtrom som ikke tilfredsstiller dagens krav og må brukes deretter. Dører og vinduer må beskyttes mot direkte vannpåkjenning og helst plasseres utenfor de våte sonene. Vindu/dør er plassert i et område som er definert som våtsone. Det er usikkert om monteringsdetaljer hensyntar dette, se Byggforsk datablad 543.505 og 543.506.

Konsekvens/tiltak

• Andre tiltak:

Våtrommet oppfyller ikke dagens krav, og kjøperen må vurdere om det er hensiktsmessig å bruke våtrommet på en annen måte enn det gjeldende regelverket beskriver. Dette kan for eksempel innebære installasjon av et tett dusjkabinett og nøye overvåking av eventuelle tegn på fuktskader. Våtrommet er vurdert ut fra det historiske bruksmønsteret i boligen. Endringer i bruksmønsteret vil også endre forutsetningene for konstruksjonene. Dette avviket kan redusere levetiden til våtrommet og øker risikoen for fuktskader. Kostnadsestimat er vurdert ut fra lokal utbedring hvis mulig. Kostnad for utbedring kan bli høyere.

Kostnadsestimat: 10 000 - 50 000



Kontroll av sluk, membran kan ikke konstateres.



Manglende membran på vegg siden av dusj og rundt servant. Forholdet gis tilstandsgrad 3 i henhold til NS3600. Dette er et avvik som erfaringsvis ofte sees på fritidsboliger.

1. ETASJE > BAD

TG 1 Sanitærutstyr og innredning



Tegn på tidligere lekkasje bak toalett. Det ble ikke registrert lekkasje under befaringen.

1. ETASJE > BAD

TG 2 Ventilasjon

Vurdering av avvik:

• Våtrommet mangler tilluftsventilering, f.eks. spalte/ventil ved dør.

Konsekvens/tiltak

• Det bør etableres tilfredsstillende tilluft til våtrom f.eks. luftespalte ved dør e.l.

1. ETASJE > BAD

Tilstandsrapport

TG 2 Tilliggende konstruksjoner våtrom

Hulltaking er ikke foretatt da det på annen måte er påvist sannsynlighet for fuktskade. Ved befaring ble det isteden utført fuktsøk med egnet verktøy.

Vurdering av avvik:
• Det er registrert symptom på fuktskader

Konsekvens/tiltak
• Det må gjennomføres ytterligere undersøkelser.

Viser til øvrige punkter angående våtrommet i rapporten. Ytterligere undersøkelser anbefales.



Enkle fuktsøk viste normale verdier.



Fuktmerker rundt gjennomføring i etasjeskiller under sluk registrert. Dette indikerer utettheter i membran, sluk eller avløp.

KJØKKEN

1. ETASJE > STUE/KJØKKEN

TG 2 Overflater og innredning

Innredning med laminerte skrog. Glatte fronter. Laminert benkeplate. Plast/glassplate over komfyr. Belysning over benkeplate. Dobbel kjøkkenkum.

Plass til frittstående: Komfyr. Oppvaskmaskin. Kjøleskap/fryseskap.

Vurdering av avvik:
• Det er avvik:

Enkelte merker/skader på overflater. Komfyrvakt anbefales montert.

Konsekvens/tiltak
• Tiltak:

Bygningsdelen fungerer med dette avviket, men for å lukke avviket må det gjøres tiltak.



Oversiktsbilde av kjøkken.

1. ETASJE > STUE/KJØKKEN

TG 1 Avtrekk

Kjøkkenvifte med avtrekk ut.

Tilstandsrapport

SPESIALROM

1. ETASJE > BADSTUE

TG 2 Overflater og konstruksjon

Tregulv. Panel på vegg. Panel i himling. Ventiler plassert på vegg. Badstuovn. Innredning i trekonstruksjon.

Vurdering av avvik:
• Det er avvik:

Enkelte fuktmerker.

Konsekvens/tiltak
• Tiltak:

Jeg anbefaler ytterligere undersøkelser.



Fuktmerker nederst på panel enkelte steder. Enkle fuktmålinger viste tørre verdier, men høyere verdier enn områder rundt.



Fuktmåling er utført i ventil. Hulltaking er derfor ikke utført. Fuktmåling viste tørre verdier.

1. ETASJE > TOALETTROM

TG 3 Overflater og konstruksjon

Fliser på gulv. Panel på vegg. Panel i himling. Gulvmontert toalett. Varme i gulv. Utslagsvask. Opplegg for vaskemaskin.

Vurdering av avvik:
• Toalettrom har ingen ventilering fra rommet, NS 3600 krever mekanisk avtrekk for å kunne gi TG 0/1.
• Toalettrom mangler tilluftsventilering, f.eks. spalte/ventil ved dør.

Manglende håndverksmessig utførelse på deler av arbeid.

Konsekvens/tiltak
• Mekanisk avtrekk bør etableres på toalettrom.
• Det bør etableres tilfredsstillende tilluft til toalettrom, f.eks. luftespalte ved dør e.l.

Kostnadsestimat må sees i sammenheng med montering av mekanisk avtrekksvifte.

Kostnadsestimat: 10 000 - 50 000

TEKNISKE INSTALLASJONER

TG 2 Vannledninger

Synlige innvendige vannrør i: Plast. Metall.

Jeg er ikke VVS-fagperson.


Vurdering av avvik:
• Det er avvik:

Vannkvaliteten er en påvirkningsfaktor for levetiden på vannrør. Se "Utvendige vann- og avløpsledninger" i rapporten. Røropplegg er ikke lagt vannskadesikkert. I kjøkkenskap er det ikke tett tilslutning mellom varerør og innerrør for rør i rør system.

Konsekvens/tiltak
• Tiltak:

Tilstandsrapport

Jeg anbefaler kontroll av røropplegg utført av fagperson. Konsekvensen av påviste avvik er for eksempel redusert brukstid og fuktskader. Anbefaler å montere lekkasjestopper på utsatte steder.

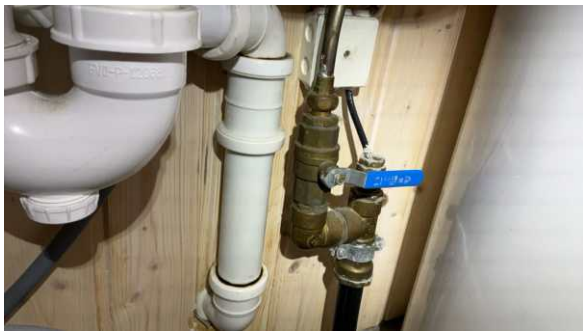

Hovedstoppekran på toalettrom.



Fordelere på toalettrom.

TG 2 Avløpsrør

Synlige innvendige avløpsrør i: Plast.

Jeg er ikke VVS-fagperson.

Vurdering av avvik:
• Det er ikke påvist tilfredsstillende lufting av avløpsanlegget.

Lufting fra avløp er ikke korrekt utført, skal i de fleste tilfeller føres over tak.

Konsekvens/tiltak
• Andre tiltak:

Jeg anbefaler kontroll av røropplegg utført av fagperson. Innhent dokumentasjon om mulig.

TG 1 Ventilasjon

Ventilasjonen består av mekanisk- og naturlig avtrekk. Frisk tilluft blir tilført gjennom ventil i yttervegg, ventiler i vindu eller gjennom aktiv lufting med vinduer. Brukt luft suges ut av avtrekksvifte og/eller naturlig oppdrift. Avtrekksvifte fra våtrom og kjøkken.

TG 2 Varmtvannstank

Varmtvannstank på ca. 200 liter, plassert i toalettrom.

Vurdering av avvik:
• Det er ikke påvist tilfredsstillende el-tilkobling av varmtvannstank iht. gjeldende forskrift.

Bereder var avskrudd på befaringstidspunktet, og derfor ikke funksjonstestet.

Konsekvens/tiltak
• Andre tiltak:

Jeg anbefaler å få en elektriker til å sørge for at berederen blir fast tilkoblet det elektriske anlegget med en bryter i stedet for at berederen er koblet til gjennom stikkontakt og støpsel. Det reduserer risikoen for dårlig kontakt og varmgang.

TG IU Andre installasjoner

Oppvarming består av: Strøm. Vedfyring.

I hovedsak ved hjelp av: Ildsted. Panelovner. Varme i gulv.

Oppvarmingskilder er ikke funksjonstestet av takstingeniøren.

Tilstandsrapport

Selgers opplysning:
Varme i gulv på: Entrè, vaskerom og bad.

Se også boligens energiattest.

TG 3 Elektrisk anlegg

Dette er en forenklet kontroll begrenset til de spørsmål og undersøkelser som forskrift til avhendingslova (tryggere bolighandel) § 2-18 inneholder. Dette kan ikke sammenlignes med en kontroll utført av offentlig myndighet (Det lokale eltilsyn) eller registrert elektrovirksomhet, og en bygningssakkyndig har verken kompetanse eller lov til å foreta en slik kontroll.

Tilstandsgraden er vurdert ut fra den forenklede og begrensede kontrollen som forskriften inneholder. El-anlegget kan ha feil og mangler som en slik forenklet undersøkelse ikke vil avdekke. Vær derfor oppmerksom på denne risikoen, og søk videre veiledning eller få en fullstendig kontroll utført av registrert elektrovirksomhet.

Elektrisk anlegg med automatsikringer. I hovedsak skjult ledningsnett.

Spørsmål til eier

1. Når ble det elektriske anlegget installert eller sist gang totalt rehabilitert (årstall)? Med totalt rehabilitert menes fullstendig utskiftet anlegg fra inntakssikring og videre.
   2005

2. Er alle elektriske arbeider/anlegg i boligen utført av en registrert elektroinstallasjonsvirksomhet?
   Ja

3. Er det elektriske anlegget utført eller er det foretatt tilleggsarbeider på det elektriske anlegget etter 1.1.1999?
   Ja

   Eksisterer det samsvarserklæring?
   Nei

4. Foreligger det kontrollrapport fra offentlig myndighet – Det Lokale Eltilsyn (DLE) eller eventuelt andre tilsvarende kontrollinstanser med avvik som ikke er utbedret eller kontrollen er over 5 år?
   Ja Over 5 år siden.

5. Forekommer det ofte at sikringene løses ut?
   Nei

6. Har det vært brann, branntilløp eller varmgang (for eksempel termiske skader på deksler, kontaktpunkter eller lignende) i boligens elektriske anlegg?
   Nei

Generelt om anlegget

7. Er det tegn til at det har vært termiske skader (tegn på varmgang) på kabler, brytere, downlights, stikkontakter og elektrisk utstyr? Sjekk samtidig tilstanden på elektrisk tilkobling av varmtvannsbereder, jamfør eget punkt under varmtvannstank
   Nei

8. Er der synlig defekter på kabler eller er disse ikke tilstrekkelig festet?
   Ja

Inntak og sikringsskap

9. Er det tegn på at kabelinnføringer og hull i inntak og sikringsskap ikke er tette, så langt dette er mulig å sjekke uten å fjerne kapslinger?
   Nei

10. Finnes det kursfortegnelse, og er den i samsvar med antall sikringer?
    Ja

11. Foreta en helhetsvurdering av det elektriske anlegget, dets alder, allmenne tilstand og fare for liv og helse. Bør det elektriske anlegget ha en utvidet el-kontroll?
    Ja Jeg anbefaler utvidet kontroll utført av registrert elektroinstallasjonsvirksomhet. Kostnadsestimatet i denne rapporten er kun estimert ut fra hva en el-kontroll kan koste. Det bør påregnes høyere kostnader til utbedringer av påviste avvik og eventuelle feil eller mangler på det elektriske anlegget som ikke er avdekt i denne rapporten.

Generell kommentar

Tilstandsrapport

Det er ikke fremlagt dokumentasjon på det elektriske anlegget. På arbeider utført på det elektriske anlegg etter 1999 skal det foreligge en samsvarserklæring. Dersom dette mangler, kan det innebære en mangel ved eiendommen. Alt el-arbeid skal utføres av godkjent el-virksomhet, de skal være registrert i myndighetenes sentrale register https://elvirksomhetsregisteret.dsb.no/.

Kostnadsestimat: Under 10 000



Løs og ikke tilstrekkelig isolert kabel over kjøkken.



Sikringsskap plassert i toalettrom.

Selgers opplysning: Ledning skal fjernes i etterkant av befaring

TG 0 Branntekniske forhold

Dette er en forenklet kontroll begrenset til de spørsmål som fremkommer under. Tilstandsgraden er basert på retningslinjer til disse spørsmålene i bransjestandarden NS3600. Dette kan ikke sammenlignes med en fullstendig kontroll av branntekniske forhold av offentlig myndighet, eller en vurdering av boligens branntekniske forhold eller prosjektering fra en rådgiver med spesialkompetanse. En bygningssakkyndig har verken kompetanse til å gi slik veiledning eller lov til å foreta en slik kontroll.

Tilstandsgraden er vurdert ut fra den forenklede og begrensede kontrollen. Det kan være feil og mangler om branntekniske forhold som en slik forenklet undersøkelse ikke vil avdekke. Vær derfor oppmerksom på denne risikoen, og søk videre veiledning eller rådgivning.

Slukkeutstyr er ikke funksjonstestet.

1. Er det mangler for brannslukningsutstyr i boligen iht. forskriftskrav på søknadstidspunktet, men minst Byggeforskrift 1985?
   Nei
2. Er det skader på brannslokkingsutstyr eller er apparatet eldre enn 10 år?
   Nei Selgers opplysning: Ny brannslukker skal skaffes i etterkant av befaringen.
3. Er det mangler på røykvarsler i boligen iht. forskriftskrav på søknadstidspunktet, men minst Byggeforskrift 1985?
   Nei Mangler røykvarsler i kjøkken/stue-området. Selgers opplysning: Røykvarsler skal utbedres i etterkant av befaringen.
4. Er det skader på røykvarslere?
   Nei

TOMTEFORHOLD

Byggegrunn

Grunnundersøkelser er ikke foretatt, byggegrunn er derfor ikke vurdert.

TG 1 Fuktsikring og drenering

Fuktsikringens utførelse og materiale er ikke kjent under terreng.Det er ikke kjennskap til tiltak eller utbedringer på fuktsikringen siden byggeår. Ved denne type fundamentering vil det normalt ikke være etablert drensrør. Takvann ført ut på terreng.

TG 2 Grunnmur og fundamenter

Tilstandsrapport

Murt grunnmur.

Vurdering av avvik:
• Grunnmuren har sprekkdannelser.

Fundamentering er nedgravd og ikke tilgjengelig for inspeksjon. Riss og sprekker registrert på grunnmur. Skjevheter i konstruksjonen som sannsynligvis har sin årsak i fundamenteringen ble registrert.

Konsekvens/tiltak
• Andre tiltak:

Anbefaler å følge med videre utvikling. Årsakene til avviket er ikke avdekket ettersom det det går utover undersøkelsesnivået i rapporten, konsekvensen er at det må gjøres ytterligere undersøkelser. Konsekvensen av påviste avvik kan eksempelvis redusert brukstid.


Enkelte sprekker i grunnmur.

TG 2 Terrengforhold

Eiet tomt på 827,1 m². Tomten er opparbeidet med plen og beplantning. Gruset gårdsplass. Gode utsiktsforhold.

Vurdering av avvik:
• Det er avvik:

Terrenget rundt bygningen skal ha tilstrekkelig fall fra byggverket dersom ikke andre tiltak er utført for å lede bort overvann. Fallet ut fra bygningen bør være minst 1 : 50 over en avstand på minst 3 m fra veggen. Hvis det ikke er mulig å etablere fall ut fra bygningen, kan man etablere fall langs veggen til lavereliggende terreng dersom forholdene ligger til rette for det (Se Se byggforskblad 514.221).Stedvis dårlig fall eller flatt terreng, dette er et avvik fra dagens krav.

Konsekvens/tiltak
• Tiltak:

Det bør etableres tilstrekkelig fall eller ledegrøft vekk fra bygningen. Terrengforholdet fører til mer fuktbelastning mot bygget og øker sannsynligheten for fuktskader.

TG 2 Utvendige vann- og avløpsledninger

Eiendommen har privat vannforsyning.

Eiendommen har privat avløp. Eiendommer som ikke er tilknyttet offentlig avløp skal ha godkjent separat avløpsanlegg. Eier er ansvarlig for at anlegget er riktig dimensjonert og virker tilfredsstillende. Kjøper oppfordres til å kontrollere anlegget.

Vurdering av avvik:
• Det foreligger ingen dokumentasjon på vannkvaliteten på brønnvannet.

Vannprøve for analyse hos et laboratorium anbefales hvert sommerhalvår for å avdekke eventuell forurensning. Hvis brønnen forsyner flere enn en bolig med drikkevann er dette et vannforsyningssystem, og det er da pålagt å ta prøver i samsvar med kravene i drikkevannsforskriften (lovdata.no). Se også https://www.mattilsynet.no/mat-og-drikke/forbrukere/har-du-trygt-vann-i-bronnen.

Konsekvens/tiltak
• Vannkvalitet må dokumenteres

Jeg anbefaler kontroll av røropplegg utført av fagperson.

Konklusjon og markedsvurdering

Formål med takseringen: Salg

Hovedbyggets BRA/BRA-i	Markedsverdi
85 m²/80 m²	Kr 2 900 000
Fritidsbolig: 3 Soverom, Bad, Badstue, Toalettrom, Stue/kjøkken, Entré, Bod	Vurdering av hva verdien er i det åpne eiendomsmarkedet på vurderingstidspunkt. I tilfelle det er andel fellesgjeld/fellesformue, borett, bruksrett eller festet tomt, er det gjort fradrag/tillegg for dette.
Detaljert oppstilling over areal finnes i rapporten.	*Les mer om markedsverdi på siste side i rapporten.*

Teknisk verdi bygninger, med tomteverdi	Markedsverdi	2 900 000
Kr 3 600 000		
Kostnaden ved å oppføre et tilsvarende bygg i henhold til dagens lovverk, med fradrag for utidsmessighet, elde, vedlikeholds mangler, gjenstående arbeider, tilstandssvekkelser og forskriftsmangler.		
Les mer om teknisk verdi på siste side i rapporten.	**Konklusjon markedsverdi**	**2 900 000**

Markedsvurdering
Markedsverdien er vurdert ut fra eiendommens salgsverdi og er forutsatt et frivillig salg mellom aktsomme og opplyste parter gjennom en normal markedsføringsperiode.
Markedsverdien er skjønnsmessig satt av takstingeniørens overblikk av momentene i denne rapporten og eiendommens beliggenhet i dagens marked.
Arealet av boligen og tomten er ikke alene grunnlag for eiendommens markedsverdi, men må sees i sammenheng med beliggenhet, standard, vedlikeholdsbehov, sammenliknbare salg av naboeiendommer, heftelser, eierform etc.

I denne rapporten er teknisk verdi beregnet i programmet Byggekost.no og eiendomsverdi.no er brukt som hjelpemiddel for beregning av markedsverdien.

I årlige kostnader under i rapporten, vil det i tillegg påløpe kostnader som strøm, fyring, nett/TV, drift, innboforsikring, vedlikeholdskostnader etc.
Sum årlige kostnader vil variere, og oppstillingen er kun ett estimat.

Sammenlignbare salg

	EIENDOM			SALGSDATO	PRISANT	PRIS	FELLESGJ.	TOTALPRIS	M² PRIS
1	Hellebekkgrende 33 ,2930 BAGN 106 m²	2004	4 sov	07-06-2024	4 200 000	**4 200 000**		4 200 000	**38 532**
2	Hellebekkgrende 39 ,2930 BAGN 81 m²	2002	3 sov	15-06-2023	3 200 000	**2 750 000**		2 750 000	**33 951**
3	Venelivegen 6 ,2930 BAGN 87 m²	1962	3 sov	23-05-2023	2 990 000	**2 950 000**		2 950 000	**33 908**
4	Veståsvegen 806 ,2930 BAGN 71 m²	2007	2 sov	23-02-2025	1 990 000	**2 050 000**		2 050 000	**28 082**
5	Hellebekkroken 44 ,2930 BAGN 109 m²	2008	3 sov	29-10-2023	3 200 000	**3 000 000**		3 000 000	**27 523**

Om sammenlignbare salg

Utvalget er i utgangspunktet basert på likhetskriterier i forhold til den takserte boligen, men merk at det likevel kan være betydelige forskjeller i eksempel byggeår, arealer, soverom, beliggenhet, solforhold, utsyn mm. I tillegg vil det også kunne være store forskjeller i teknisk standard på de sammenlignbare boligene. Utvalget vil også kunne inneholde omsetningspriser som går vesentlig tilbake i tid. De ovennevnte forskjeller vil derfor være vurdert av takstmann og korrigert for i fastsettelsen basert på en skjønnsmessig vurdering av markedsverdi.

Arealer, byggetegninger og brannceller

Standard gjeldende fra 01.01.2024

Arealmålinger og arealoppsett er basert på Norsk standard 3940:2023 Areal- og volum-beregninger av bygninger. Arealet gjelder for tidspunktet da boligen ble målt


Hva er måleverdig areal?

Arealet i rommet må ha minst 1,90 m fri høyde over gulvet og minst bredde på 0,60 m. Et loft med skråtak vil for eksempel bare få registrert målbart areal der høyden er minst 1,90 m og bredden minst 0,60 m.Rommet må ha dør eller luke, og gangbart gulv.

Hva er bruksareal?

BRA = BRA-i + BRA-e + BRA-b

Bruksarealet for bygningen er bruttoarealet minus arealet som opptas av yttervegger.

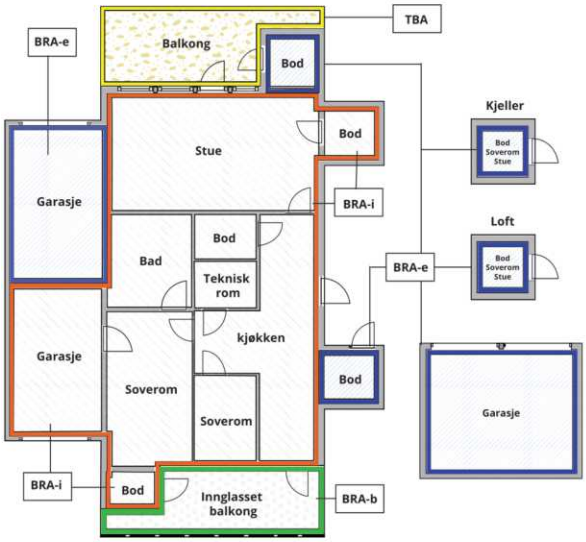



Carport og/eller garasjeplass i felles garasjeanlegg er ikke måleverdig areal

Internt bruksareal **(BRA-i)**	Arealet innenfor boenheten(e)
Eksternt bruksareal **(BRA-e)**	Arealet av alle rom utenfor boenheten(e) og som tilhører denne, slik som for eksempel boder
Innglasset balkong mv **(BRA-b)**	Arealet av innglasset balkong, veranda eller altan når denne er tilknyttet boenheten(e)
Terrasse- og balkongareal **(TBA)**	Arealet av terrasser, åpne balkonger og åpen altan tilknyttet boenheten(e)
Gulvareal **(GUA)**	Er sum av BRA (bruksareal) og ALH (areal med lav takhøyde). Areal med lav takhøyde (ALH) er ikke måleverdig areal, som skyldes skråtak og lav himlingshøyde. GUA kan opplyses i markedsføring der det er aktuelt for den konkrete boligen og kun sammen med BRA-i, for eksempel der gulvflaten har en verdi og har funksjon ved møblering og bruk av rommene. Ikke innredet areal som kaldloft, måles og oppgis normalt ikke.

Arealet kan ikke alltid fastsettes nøyaktig

Areal kan være komplisert eller umulig å måle opp nøyaktig fordi det er vanskelig å fastslå tykkelsen på innervegger, skjevheter i og utforming av bygningskonstruksjoner som karnapp, buer og vinkler som ikke er rette, åpne rom over flere etasjer og så videre.

Eiendommens markedsverdi kan ikke baseres på en matematisk beregning basert på antall kvadratmeter opplyst i rapporten. Opplysninger om areal kan altså ikke alene benyttes for å beregne eiendommens verdi.

Den bygningssakkyndige kan avdekke eventuelle bruksendringer og avvik i branncelleinndeling

Den bygningssakkyndige ser på byggetegninger hvis de er tilgjengelige og dette er en del av oppdraget,og vurderer bruken av boligen opp mot tegningene. Hvis den bygningssakkyndig avdekker at en bolig ikke ser ser ut til å være delt opp i brannceller etter kravene i byggteknisk forskrift på befaringstidspunktet, skal det opplyses om dette.

Reglene om bruksendring og brannceller kan være kompliserte. Søk videre faglige råd om rapporten ikke gir deg svar. Den bygningssakkyndige kan ikke vurdere og svare på alle spørsmål, og kan heller ikke vite om kommunen kan gi unntak for kravene som gjelder. Vil du vite mer?

Om brannceller

En branncelle er hele eller avgrensede deler av en bygning hvor en brann fritt kan utvikle seg uten at den kan spre seg til andre bygninger eller andre deler av bygningen i løpet av en fastsatt tid.

Om bruksendring

Bruksendring er å endre bruken av et rom fra en tillatt bruk til en annen. Dette kan kreve søknad og tillatelse, for eksempel hvis du endrer et rom fra bod til soverom eller arbeidsrom,eller hvis du endrer en bolig til to separate boliger.

Rom for varig opphold har krav til takhøyde, romstørrelse,rømningsvei og lysforhold som må være oppfylt. Du kan søke kommunen om unntak for kravene, men kan ikke regne med å få unntak for krav som går på helse og sikkerhet, for eksempel krav til rømningsvei.

Bruksendring som krever godkjenning, og som ikke er søkt bruksendret, er ulovlig. Kommunen kan etter plan- og bygningsloven kapittel 32 forfølge overtredelser. Kommunen kan pålegge deg å avslutte den ulovlige bruken, eventuelt å rette eller tilbakeføre rommet til godkjent bruk.

Arealer

Fritidsbolig

Etasje	Bruksareal BRA m²						
	Internt bruksareal (BRA-i)	Eksternt bruksareal (BRA-e)	Innglasset balkong (BRA-b)	SUM	Terrasse- og balkongareal (TBA)	Ikke måleverdig areal (ALH)	Gulvareal (GUA)
1. Etasje	80	5		85	39		85
Hems						24	24
SUM	**80**	**5**			**39**	**24**	**109**
SUM BRA	**85**						

Romfordeling

Etasje	Internt bruksareal (BRA-i)	Eksternt bruksareal (BRA-e)	Innglasset balkong (BRA-b)
1. Etasje	Soverom, Soverom 2, Soverom 3, Bad, Badstue, Toalettrom, Stue/kjøkken, Entré	Bod	
Hems			

Kommentar

Vær oppmerksom på at det er forskjeller på regelverket rundt ny og gammel arealstandard, se derfor på arealoppstillingene hver for seg. Se forutsetninger i rapporten angående arealregler.

Målt takhøyde 1. etasje: Varierende, målt 2,21 m og skråhimling.

Boligens/boenhetens totale bruksareal inkluderer gulvarealet for innvendige vegger.

Utvendig inntilliggende bod er medtatt i arealoppstillingen som BRA-e.
Hems er ikke måleverdig grunnet lav takhøyde.

Lovlighet

Byggetegninger

Det foreligger godkjente og byggemeldte tegninger, men det er avvik fra disse.

Kommentar: Undertegnede innhentet tegninger fra kommunen.

Vindfang er tilbygd, dette er ikke inntegnet.
Fasade mot nord: Takform/takoppbygging stemmer ikke med tegning.

Jeg anbefaler ytterligere undersøkelser med kommunen.

Brannceller

Er det påvist synlige tegn på avvik i branncelleinndeling ut ifra dagens byggteknisk forskrift? ☐ Ja ☑ Nei

Nyere håndverkstjenester

Er det ifølge eier utført håndverkstjenester på boligen siste 5 år? ☐ Ja ☑ Nei

Krav for rom til varig opphold

Er det påvist avvik i forhold til rømningsvei, dagslysflate eller takhøyde? ☑ Ja ☐ Nei

Kommentar: Det gjøres oppmerksom på at hems ikke tilfredsstiller dagens krav til varig opphold.

Total fordeling mellom P-ROM og S-ROM

Tabellen under viser fordelingen av P-ROM og S-ROM etter veiledningen til NS 3940: 2012. Dette er til informasjon og til sammenligning. Tallene er omtrentlige, kan avvik fra faktiske målinger og er ikke juridisk bindende

	P-ROM(m2)	S-ROM(m2)
Fritidsbolig	80	5

KonturTakst AS
Dr. Hoffs gate 4
2870 DOKKA

Befarings - og eiendomsopplysninger

Befaring

Dato	Til stede	Rolle
06.5.2025	Thomas Sirirud	Takstingeniør

Matrikkeldata

Kommune	gnr.	bnr.	fnr.	snr.	Areal	Kilde	Eieforhold
3449 SØR-AURDAL	25	97		0	827.1 m²	BEREGNET AREAL (Ambita)	Ikke relevant

Adresse

Hellebekkgrende 27

Hjemmelshaver

Åsnes Gunnar Steen, Kinn Trond Ivar

Kommentar

Det tas forbehold om feil og mangler i kartet.

Eiendomsopplysninger

Adkomstvei

Adkomsten til eiendommen er via privat vei. Det er nødvendig å ta høyde for eventuelle kostnader til vedlikehold og snøbrøyting. Det er ikke fremvist avtale om rett til bruk av vei.

Regulering

Hellebekk Hytteområde

Tinglyste/andre forhold

Kartgrunnlag og informasjonsgrunnlag vedrørende regulerings-, areal- og kommuneplaner er innhentet fra States Kartverk og NIBIO.
Det tas forbehold om feil og mangler i kartet.

Opplysninger i grunnboksutskrift: Plikt til å bekoste andelsvis vedlikehold av felles veg.

Dette er ikke gjennomgått av undertegnede.

Kommuneplan

Kommuneplan Sør Aurdal

Siste hjemmelsovergang

År

2004

Kilder og vedlegg

Dokumenter

Beskrivelse	Dato	Kommentar	Status	Sider	Vedlagt
Egenerklæringsskjema	09.05.2025		Gjennomgått		Nei
Del med takstmann	09.05.2025		Gjennomgått		Nei
Takstingeniørens arealskisse fra befaring	06.05.2025		Innhentet		Nei
Statens kartverk og eiendomsverdi.no	06.05.2025		Gjennomgått		Nei
Samsvarserklæringer på elektrisk anlegg.		Arbeider på det elektriske anlegget fra 1999, skal den ansvarlige utstede en samsvarserklæring som skal være dokumentasjon på at arbeidet er gjort etter forskriftene.	Ikke vist		Nei
Byggegodkjente tegninger	04.08.2004		Gjennomgått		Nei
Ferdigattest	18.05.2006		Fremvist		Nei
Situasjonskart	06.05.2025		Innhentet		Nei
Informasjon om befaring og tilstandsrapporten	05.05.2025	E-post er sendt kunde før befaringen.	Gjennomgått		Nei
Bruksrettigheter			Ikke gjennomgått		Nei
Ubekreftet grunnbok	09.05.2025		Gjennomgått		Nei
Selger/kunde/rekvirent	06.05.2025		Gjennomgått		Nei

Revisjoner

Versjon	Ny versjon	Kommentar
1	03.06.2025	

For gyldighet på rapporten se forside

Tilstandsrapportens avgrensninger

STRUKTUR•REFERANSENIVÅ•TILSTANDSGRADER

• Rapporten er basert på innholdskrav i Forskrift til avhendingslova (tryggere bolighandel). Formålet er å gi en tilstandsanalyse til bruk for den som bestiller og/eller i et salg til forbruker, og ikke for andre tredjeparter. Rapportens struktur, metode og begrepsbruk følger i hovedsak Norsk Standard NS 3600:2018 (Teknisk tilstandsanalyse ved omsetning av bolig), samt Takstbransjens retningslinjer for arealmåling når det gjelder fordeling mellom P-areal og S-areal.
• Tilbakeholdt eller uriktig informasjon som har betydning for vurderingen, er ikke bygningssakkyndiges ansvar. Rapporten beskriver avvik, altså en tilstand som er dårligere enn referansenivået. Rapporten framhever normalt ikke positive sider ved boligen ut over det som fremgår av tilstandsgradene.
• Tilstanden angis i rapporten og gir uttrykk for en gitt forventet tilstand blant annet vurdert ut fra alder og normal bruk slik:

i)**Tilstandsgrad 0, TG0:** Ingen avvik eller skader. I tillegg må bygningsdelen være tilnærmet ny, mindre enn 5 år, og det foreligger dokumentasjon på faglig god utførelse.

ii)**Tilstandsgrad 1, TG1:** Mindre avvik. Normal slitasje. Strakstiltak ikke nødvendig. TG1 kan gis når bygningsdelen er tilnærmet ny og det ikke foreligger dokumentasjon på faglig god utførelse.

iii)**Tilstandsgrad 2, TG2:** Vesentlige avvik, og mindre avvik som etter NS 3600 gir TG 2, men som ikke nødvendigvis krever umiddelbare tiltak. I denne rapporten kan TG2 i Rapportsammendrag være inndelt i TG2 som krever tiltak og de som ikke krever umiddelbare tiltak. Konstruksjonen har normalt enten feil utførelse, en skade eller symptomer på skade, sterk slitasje eller nedsatt funksjon. Vedlikehold eller tiltak trengs i nær fremtid, det er grunn til å varsle fare for skader på grunn av alder eller overvåke spesielt på grunn av fare for større skade eller følgeskade. For skjulte konstruksjoner vil alder i seg selv være et symptom som kan gi TG2. For synlige konstruksjoner kan alder sammen med andre symptomer og momenter gi TG2. Avvik under TG2 kan gis sjablongmessig anslag.

iv)**Tilstandsgrad 3, TG3:** Store eller alvorlige avvik. Kraftige symptomer på forhold som man må regne med trenger utbedring straks eller innen kort tid. Påvist funksjonssvikt eller sammenbrudd. Avvik under TG3 skal gis sjablongmessig anslag.

v)**Tilstandsgrad TGiU:** Ikke undersøkt/ikke tilgjengelig for undersøkelse.

• Ved TG0 og TG1 gis det normalt ingen begrunnelse for valg av tilstandsgrad, fordi bygningen eller bygningsdelen da bare har normal slitasje. For anbefalte tiltak ved TG2 og TG3 må bruker av rapporten vurdere om tiltakene er nødvendige og lønnsomme. Hva det vil koste å utbedre rom eller bygningsdeler er et sjablongmessig anslag basert på registrert avvik og angitte tiltak i rapporten. Anslaget er gitt på generelt grunnlag og basert på erfaringstall i seks intervaller, og kan ikke forveksles med en konkret vurdering og tilbud fra en entreprenør eller håndverker. Det må eventuelt innhentes tilbud for en nærmere undersøkelse, og konkret og nøyaktig vurdering av utbedringskostnad. Kostnader til ikke oppdagede avvik/utbedringer/feil kan forekomme. Utbedringskostnad avhenger av personlige preferanser og markedspris på materialer og tjenesteyter.

PRESISERINGER

• Avvik vurderes ut fra tekniske forskrifter på søknadstidspunktet for bygget. Noen bygningsdeler vurderes etter gjeldende teknisk forskrift på befaringstidspunktet. Dette gjelder blant annet:

i) sluk, tettesjikt og fall på bad og vaskerom (våtrom)

ii) Forhold rundt brann, rømming, sikkerhet, for eksempel rekkverkshøyder/åpninger, ulovlige bruksendringer, brannceller mv.

• For skjulte konstruksjoner slik som vann og avløp uten dokumentasjon, er kvalitet og alder vurdert.

• Fastmonterte installasjoner, for eksempel innfelt belysning (downlights), demonteres ikke for å sjekke dampsperren bak. Dette av hensyn til bygningssakkyndiges kompetanse og risikoen for skade.

•Kontroll av fukt i konstruksjonen ved hulltaking i bad og vaskerom (våtrom), rom under terreng (kjelleretasje, underetasje og sokkeletasje) eller andre bygningsdeler skjer etter eiers aksept. Hulltaking av våtrom og rom under terreng kan unntaksvis unnlates, se Forskrift til Avhendingsloven.

• Kontroll av romfunksjoner for P-ROM utføres kun når det ikke foreligger godkjente og byggemeldte tegninger, eller når tegninger ikke stemmer med dagens bruk.

• Bygningssakkyndig gir en forenklet vurdering av branntekniske forhold og elektriske installasjoner i boligen dersom det er mer enn fem år siden sist boligen hadde el-tilsyn. Bygningssakkyndig kan anbefale å konsultere offentlige myndigheter eller kvalifisert elektrofaglig fagperson ved behov for grundigere undersøkelser.

TILLEGGSUNDERSØKELSER

Etter avtale kan tilstandsanalysen utvides til også å omfatte tilleggsundersøkelser utover minimumskravet i forskriften.

BEFARINGEN

Rapporten gir en vurdering av byggverk og bygningsdeler som bygningssakkyndig har observert, og som fremkommer av Forskrift til avhendingsloven. Rapporten er likevel ingen garanti for at det ikke kan finnes skjulte feil, skader og mangler. NS 3600:2018 (Teknisk tilstandsanalyse ved omsetning av bolig) har undersøkelsesnivå fra 1 til 3, der undersøkelsesnivå 1 er det laveste og baseres på visuell observasjon. Rapporten baseres på undersøkelsesnivå 1 med få unntak (våtrom og rom under terreng). I praksis betyr dette at gjennomføringen av befaringen begrenses som følger:

• Det utføres kun visuelle observasjoner på tilgjengelige flater uten fysiske inngrep (f.eks. riving).

• Flater som er skjult av snø eller på annen måte ikke er tilgjengelig eller skjult, blir ikke kontrollert. Det foretas ikke funksjonsprøving av bygningsdeler, som isolasjon, piper, ventilasjon, el. anlegg, osv.

• Det gis ingen vurdering av boligens tilbehør, hvite- og brunevarer og annet inventar. Dette gjelder også integrert tilbehør.

• Inspisering av yttertak er basert på det som er synlig, normalt på innsiden fra loftet og utvendig fra stige/bakkenivå. Befaring av tak må være sikkerhetsmessig forsvarlig for å kunne gjennomføres.

• Stikkprøvetakninger er utvalgt tilfeldig og kan innebære kontroll under overflaten med spiss redskap eller lignende.

Tilstandsrapportens avgrensninger

UTTRYKK OG DEFINISJONER

• Tilstand: Byggverkets eller bygningsdelens tekniske, funksjonelle eller estetiske status på et gitt tidspunkt.

• Symptom: Observerbart forhold som gir indikasjon på hvilken tilstand et byggverk eller en bygningsdel befinner seg i. Benyttes ved beskrivelse av avvik.

• Skadegjørere: Zoologiske eller biologiske skadegjørere, i hovedsak råte, sopp og skadedyr.

• Fuktsøk: Overflatesøk med egnet søkeutstyr (fuktindikator) eller visuelle observasjoner.

• Fuktmåling: Måling av fuktinnhold i materiale eller i bakenforliggende konstruksjon ved bruk av egnet måleutstyr (blant annet hammerelektrode og pigger).

• Utvidet fuktsøk (hulltaking): Boring av hull for inspeksjon og fuktmåling i risikoutsatte konstruksjoner, primært i tilstøtende vegger til bad, utforede kjellervegger og eventuelt i oppforede kjellergulv.

• Normal slitasjegrad: Forventet nedsliting av materiale i overflaten som er basert på enkle visuelle observasjoner. Kan vurderes sammen med bygningsdelens alder.

• Forventet gjenværende brukstid: Anslått tid et byggverk eller en del av et byggverk fortsatt vil være tjenlig for sitt formål (NS3600, Termer og definisjoner punkt 3.9)

AREALBEREGNING FOR BOENHETER

• Areal fastsettes etter Forskrift til avhendingsloven og Norsk Standard 3940 Areal- og volum-beregninger av bygninger fra 2023.

• Areal oppgis i hele kvadratmeter i rapporten, og gjelder for det tidspunkt oppmålingen fant sted.

• Bruksareal (BRA) er det måleverdige arealet som er innenfor omsluttede vegger målt i gulvhøyde (bruttoareal minus arealet som opptas av yttervegger). I tillegg til gulvhøyde gjelder regler om fri bredde for at arealet skal være måleverdig, med betydning for BRA av for eksempel loft med skråtak. BRA består av internt bruksareal (BRA-i), eksternt bruksareal (BRA-e) og innglasset balkong mv (BRA-b). Terrasse- og balkongareal (TBA) opplyses der tilstandsrapporten skal benyttes i boligomsetningen og der det er aktuelt. I tillegg kan gulvareal (GUA) og areal med lav takhøyde (ALH) opplyses sammen med BRA der det er aktuelt og en del av oppdraget. Rom skal ha atkomst og gangbart gulv for å kunne regnes som BRA/måleverdig areal.

• Arealet måles og oppgis dersom arealet oppfyller krav til måleverdighet, slik som at arealet må ha minst en bredde på 0,6m og minst en høyde på 1,9 m osv. Et rom kan være i strid med teknisk forskrift og mangle godkjennelse hos kommunen for den aktuelle bruken, uten at dette får betydning for om arealet måles og oppgis i tilstandsrapporten. Når arealet måles tas det ikke hensyn til om arealet er lovlig oppført eller om bruken er lovlig, bruksendringer, lysforhold eller andre sikkerhetsmangler.

• Eiendommens markedsverdi kan ikke baseres på en rent matematisk beregning i forhold til antall kvadratmeter opplyst i rapporten. Opplysninger om areal kan altså ikke alene benyttes for beregning av eiendommens verdi.

• Rom som ligger utenfor boenheten, men som eier har påvist og/eller opplyst at tilhører boenheten, er oppmålt og inkludert i BRA-e. Det er ikke fremvist dokumentasjon på at rommet tilhører boenheten, med mindre dette er angitt særskilt. Rom utenfor boenheten kan omdisponeres av borettslaget/sameiet og dette kan påvirke boligens BRA. Vær oppmerksom på at NS 3940:2023 og eierseksjonsloven har ulik definisjon av fellesareal. Ved arealmåling gjelder NS 3940:2023 som definerer fellesareal slik: “Delen av bygning som brukes av to eller flere bruksenheter eller til bygningens forvaltning, drift eller vedlikehold.

• I en overgangsperiode skal rapporter som benyttes i boligomsetningen eller dersom det er en del av oppdraget også opplyse om fordelingen mellom P-ROM og S-ROM med utgangspunkt i definisjonene som fremkommer av veiledningen til Norsk Standard 3940 Areal- og volum-beregninger av bygninger fra 2012. Fordelingen mellom P-ROM og S-ROM er basert på veiledningen og bygningssakkyndiges eget skjønn. P-ROM er måleverdige rom som benyttes til kort eller langt opphold. S-ROM er måleverdige rom som benyttes til lagring, og tekniske rom. Bruken av et rom på befaringstidspunktet har betydning for om rommet defineres som P-ROM eller S-ROM. Dette betyr at rommet både kan være i strid med teknisk forskrift og mangle godkjennelse i kommunen for den aktuelle bruken, uten at dette vil få betydning for valg av arealkategori.

• Se øvrig informasjon om areal i rapporten, Norsk Standard 3940 (2012 og 2023) og veiledningen til disse.

PERSONVERN

iVerdi AS, bygningssakkyndig og takstforetaket behandler person-opplysninger som bygningssakkyndig trenger for å kunne utarbeide rapporten. Personvernerklæring med informasjon om bruk av personopplysninger og dine rettigheter finner du her
Personvernerklæring - iVerdi

DELING AV PERSONOPPLYSNINGER FOR TRYGGERE BOLIGHANDEL OG MULIG RESERVASJON

Norsk takst og deres samarbeidspartnere benytter personopplysninger fra rapporten for analyse- og statistikkformål, samt utvikling og drift av produkter og tjenester for takstbransjen og andre aktører i bolig-omsetningen. Les mer om dette og hvordan du kan reservere deg på https://www.norsktakst.no/norsk/om-norsk-takst/personvernerklaering/reservasjon/

Vendu lager en boliganalyse basert på opplysninger fra rapporten. Les mer om dette og hvordan du kan reservere deg her:
https://samtykke.vendu.no/ME6085

KLAGEORDNING FOR FORBRUKERE

Er du som forbruker misfornøyd med bygningssakkyndiges arbeid eller opptreden ved taksering av bolig eller fritidshus, se www.takstklagenemnd.no for mer informasjon

Du har søkt på: Knr.: 3449 Gnr.: 25 Bnr.: 97 Fnr.: Snr.:

Adresse(r):

Gateadresse:	Hellebekkgrende 27
Gatenr:	1069
Kommune:	SØR-AURDAL
Postkrets:	2930 BAGN
Registreringsenhet:	
Statens Kartverk	Oppdatert per:05.05.2025 kl. 13.56

For eventuelle utleggs- og arrestforretninger, samt forbehold tatt ved avhendelse, som tinglyses samme dag som andre frivillige rettsstiftelser, gjelder særskilte prioritetsregler, se tinglysingsloven § 20 andre ledd og § 21 tredje ledd.

HJEMMELSOPPLYSNINGER

Rettighetshavere til eiendomsrett

2004/2775-1/21 28.05.2004	HJEMMEL TIL EIENDOMSRETT VEDERLAG: NOK 300 000 Omsetningstype: Fritt salg KINN TROND IVAR F.[illegible] DEELL: 1/2 ÅSNES GUNNAR STEEN F.NR: IDEELL: 1/2

PENGEHEFTELSER

Oversikt over heftelser som antas å ha betydning for eiendommens verdi. I grunnboken presenteres servitutter og pengeheftelser samlet under overskrift «Heftelser».

Eventuelle heftelser som kan ha betydning for denne matrikkelenheten, som er tinglyst på avgivereiendommen før en arealoverføring, er ikke overført. Det samme gjelder servitutter som ikke er overført ved tidligere fradelinger. Informasjon om disse finner du på grunnboksutskriftene til de respektive avgivereiendommene.

Ingen heftelser registrert.

SERVITUTTER

Oversikt over servitutter registrert på eiendommen. En servitutt er en rett til begrenset bruk av en annens eiendom, eller til å hindre en bestemt bruk. I grunnboken presenteres servitutter og pengeheftelser samlet under overskrift «Heftelser».

Servitutter i grunn:

2004/2775-3/21 28.05.2004	BESTEMMELSE IFLG. SKJØTE Plikt til å bekoste andelsvis vedlikehold av felles veg

GRUNNDATA

2004/2040-1/21 20.04.2004	REGISTRERING AV GRUNN Denne matrikkelenhet utskilt fra: KNR: 3449 GNR: 25 BNR: 4
2020/1052469-1/200 01.01.2020 00:00	OMNUMMERERING VED KOMMUNEENDRING Tidligere: KNR: 0540 GNR: 25 BNR: 97

EIENDOMMENS RETTIGHETER

Servitutter:

2004/2775-2/21 28.05.2004	BESTEMMELSE OM VEG Rettighet hefter i: KNR: 3449 GNR: 25 BNR: 4

EGENERKLÆRINGSSKJEMA

Til orientering vil dette skjema være en del av salgsoppgaven

Meglerfirma
PrivatMegleren Valdres

Oppdragsnr.
71251072

Selger 1 navn	Selger 2 navn
Trond Ivar Kinn	Gunnar Steen Åsnes

Gateadresse
Hellebekkgrende 27

Poststed	Postnr
BAGN	2930

Er det dødsbo?

☑ Nei ☐ Ja

Avdødes navn

Er det salg ved fullmakt?

☑ Nei ☐ Ja

Hjemmelshavers navn

Har du kjennskap til eiendommen?

☐ Nei ☑ Ja

Når kjøpte du boligen?

År: 2005

Hvor lenge har du eid boligen?

Antall år: 20

Antall måneder: 0

Har du bodd i boligen siste 12 måneder?

☐ Nei ☐ Ja

I hvilket forsikringsselskap har du tegnet villa/husforsikring?

Forsikringsselskap: Gjensidige

Polise/avtalenr.: 89994433

Spørsmål for alle typer eiendommer

1 Kjenner du til om det er/har vært feil tilknyttet våtrommene, f.eks. sprekker, lekkasje, råte, lukt eller soppskader?

☑ Nei ☐ Ja

Document reference: 71251072

2 Kjenner du til om det er utført arbeid på bad/våtrom?

Svar: Nei

3 Kjenner du til om det er/har vært tilbakeslag av avløpsvann i sluk eller lignende?

☑ Nei ☐ Ja

4 Kjenner du til feil eller om har vært utført arbeid/kontroll på vann/avløp?

Svar: Nei

5 Kjenner du til om det er/har vært problemer med drenering, fuktinnsig, øvrig fukt eller fuktmerker i underetasje/kjeller?

☑ Nei ☐ Ja

6 Kjenner du til om det er/har vært utettheter i terrasse/garasje/tak/fasade?

☑ Nei ☐ Ja

7 Kjenner du til om det er/har vært problemer med ildsted/skorstein/pipe f.eks. dårlig trekk, sprekker, pålegg, fyringsforbud eller lignende?

☑ Nei ☐ Ja

8 Kjenner du til om det er/har vært f.eks. sprekker i mur, skjeve gulv eller lignende?

☑ Nei ☐ Ja

9 Kjenner du til om det er/har vært sopp/råteskader/insekter/skadedyr på eiendommen som rotter, mus, maur eller lignende?

☑ Nei ☐ Ja

10 Kjenner du til om det er/har vært skjeggkre i boligen?

☑ Nei ☐ Ja

11 Kjenner du til om det er/har vært utført arbeid på el-anlegget eller andre installasjoner (f.eks. oljetank, sentralfyr, ventilasjon)?

Svar: Nei

12 Kjenner du til om det er utført kontroll av el-anlegget og/eller andre installasjoner (f.eks. oljetank, sentralfyr, ventilasjon)?

☑ Nei ☐ Ja

13 Har du ladeanlegg/ladeboks for elbil i dag?

☑ Nei ☐ Ja

14 Kjenner du til om ufaglærte har utført arbeid som normalt bør utføres av faglærte, utover det som er nevnt tidligere (f.eks. drenering, murerarbeid, tømrerarbeid etc)?

☑ Nei ☐ Ja

15 Er det nedgravd oljetank på eiendommen?

☑ Nei ☐ Ja

16 Kjenner du til om det har vært utført arbeid på terrasse/garasje/tak/fasade?

Svar: Ja, kun av ufaglært/egeninnsats/dugnad

Beskrivelse: Gjorde en liten endring i entre og flyttet dør. Gjorde det en helg sammen med en tømrer.

17 Selges eiendommen med utleiedel, leilighet, hybel eller tilsvarende?

☑ Nei ☐ Ja

18 Kjenner du til om det er innredet/bruksendret/bygget ut i kjeller eller loft eller andre deler av boligen?

☑ Nei ☐ Ja

19 Kjenner du til forslag eller vedtatte reguleringsplaner, andre planer, nabovarsel eller offentlige vedtak som kan medføre endringer i bruken av eiendommen eller av dens omgivelser?

☑ Nei ☐ Ja

20 Kjenner du til om det foreligger påbud/heftelser/krav/manglende tillatelser vedrørende eiendommen?

☑ Nei ☐ Ja

Document reference: 71251072

21 Er det foretatt radonmåling?

☑ Nei ☐ Ja

22 Kjenner du til manglende brukstillatelse eller ferdigattest?

☑ Nei ☐ Ja

23 Kjenner du til om det foreligger skaderapporter/ tilstandsvurderinger eller utførte målinger?

☑ Nei ☐ Ja

24 Er det andre forhold av betydning ved eiendommen som kan være relevant for kjøper å vite om (f.eks. rasfare, tinglyste forhold eller private avtaler)?

☑ Nei ☐ Ja

Document reference: 71251072

Tilleggskommentar

Jeg bekrefter at opplysningene er gitt etter beste skjønn. Jeg er kjent med at dersom jeg har gitt ufullstendige, uriktige eller misvisende opplysninger om eiendommen, vil forsikringsselskapet kunne søke hel eller delvis regress for sine utbetalinger eller redusere sitt ansvar helt eller delvis, jfr. vilkår for boligselgerforsikring punkt 7.1 og forsikringsavtaleloven kapittel 4.

Jeg er orientert om mitt mulige ansvar som selger etter avhendingsloven, eventuelt etter kjøpsloven (aksjeboliger), og om forsikringsgiver sitt boligselgerforsikringstilbud.

Jeg er klar over at avtale om forsikring er bindende. Jeg er også klar over at premietilbudet først kan påberopes når boligen er solgt (budaksept). Premietilbudet som er gitt av megler er bindende for forsikringsgiver i 6 – seks – måneder fra oppdragsinngåelse med megler.

Etter dette vil premien og forsikringsvilkårene kunne justeres. Når premietilbudet ikke lenger er bindende for forsikringsselskapet må egenerklæringsskjemaet signeres på nytt og eventuelle endringer påføres. Det vil da være forsikringspremien og forsikringsvilkårene på ny signeringsdato som legges til grunn.

Det kan ikke tegnes boligselgerforsikring ved følgende salg:

- mellom ektefeller eller slektninger i rett oppstigende eller nedstigenede linje, søsken, eller
- mellom personer som bor eller har bodd på boligeiendommen og/eller
- når salget skjer som ledd i sikredes næringsvirksomhet/er en næringseiendom
- etter at boligeiendommen er lagt ut for salg.
- ved salg av helårs- og fritidsbolig er det krav til at det foreligger tilstandsrapport i henhold til Forskrift til avhendingslova (tryggere bolighandel).

Forsikringsselskapet kan ved skriftlig samtykke akseptere tegning av forsikring også i ovennevnte tilfeller.

Dersom forsikringsselskapet ikke har gitt skriftlig samtykke, kan erstatningen bortfalle.

Ved oppgjørsoppdrag trer forsikringen i kraft når kontrakten er signert av begge parter, begrenset til siste 12 måneder før overtakelse.

Forøvrig oppfordrer selger potensielle kjøpere til å undersøke eiendommen grundig, jf avhendigsloven § 3-10 og kjøpsloven § 20 (aksjeboliger).

Gyldig forsikring forutsetter at det for helårs- og fritidsbolig foreligger tilstandsrapport som er i henhold til Forskrift til avhendingslova (tryggere bolighandel).

☑ Jeg ønsker boligselgerforsikring, og bekrefter å ha mottatt og lest forsikringsvilkårene og informasjonsbrosjyre til selger i forbindelse med kjøp av boligselgerforsikring. Forsikringen trer i kraft på det tidspunkt det foreligger en budaksept mellom partene, begrenset til tolv måneder før overtagelse. Ved oppgjørsoppdrag trer forsikringen i kraft når kontrakten er signert av begge parter, begrenset til siste 12 måneder før overtakelse. Jeg bekrefter med dette at eiendommen ikke er en næringseiendom, at den ikke selges som ledd i næringsvirksomhet eller mellom ektefeller eller slektninger i rett oppstigende eller nedstigende linje, søsken, eller mellom personer som bor eller har bodd på boligeiendommen. Gyldig forsikring forutsetter at det for helårs- og fritidsbolig foreligger tilstandsrapport som er i henhold til Forskrift til avhendingslova (tryggere bolighandel). Forsikringen er ugyldig dersom den tegnes i strid med forsikringsvilkårene. Jeg er innforstått med at eiendomsmegleren ikke har fullmakt til å gjøre unntak fra ovennevnte begrensninger. Jeg er oppmerksom på at 8% av total forsikringspremie er honorar til Söderberg & Partners.

☐ Jeg ønsker ikke boligselgerforsikring, men megler har tilbudt meg å kjøpe slik forsikring.

☐ Jeg kan ikke kjøpe boligselgerforsikring ihht vilkår.

Document reference: 71251072

E-Signing validated

NAME OF SIGNER	IDENTIFIER	TIME	ELECTRONIC ID
Trond Ivar Kinn	5296a549d60a273bd5fd77 3eec8b2753a3810091	06.05.2025 14:23:28 UTC	Signer authenticated by Nets One time code

NAME OF SIGNER	IDENTIFIER	TIME	ELECTRONIC ID
Gunnar Steen Åsnes	c3724c6b9433de3d8203a11 297db17ce89a9b625	08.05.2025 07:00:14 UTC	Signer authenticated by Nets One time code

Document reference: 71251072

- This is a PDF document digitally signed by Nets' E-Signing service.
- The document's integrity is protected by signing and sealing the contents with a certificate issued to Nets by a third party. Validating the signature confirms that the contents have not been modified since the time of signing.
- For more information about document formats, see https://www.nets.eu/developer

Sør-Aurdal kommune

Tingvollbakkin 15
2930 Bagn

Org.nr.: 961 381 819

Telefon: 61 34 85 00

E-post: postmottak@sor-aurdal.kommune.no

Utskriftsdato:
06.05.2025

Midlertidig brukstillatelse og ferdigattest

Kommunenr.	3449	**Gårdsnr.**	25	**Bruksnr.**	97	**Festenr.**		**Seksjonsnr.**	
Adresse:	Hellebekkgrende 27, 2930 BAGN								

Informasjon om ferdigattest og midlertidig brukstillatelse

	Ja	**Nei**
Foreligger ferdigattest:	☒	☐
Foreligger midlertidig brukstillatelse:	☐	☒
Kommentarer:		

FORBEHOLD VED UTLEVERING AV INFORMASJON I FORBINDELSE MED EIENDOMSFORESPØRSLER:

Det tas forbehold om at det kan være avvik i våre registre i forhold til den faktiske situasjonen og at det kan foreligge forhold omkring eiendom og bygninger som kommunen ikke er kjent med. Kommunen kan ikke stilles økonomisk ansvarlig for bruk av informasjon som oppgis i sammenheng med eiendomsforespørsler.

Trykt på selvkopierende papir

Kommune: SØR AURDAL

Ferdigattest

etter plan- og bygningsloven (pbl) av 14. juni 1985 § 99 nr 1

Ansvarlig søker (navn, adresse)	Tiltakshaver (navn, adresse)
SOLHYTTEIX AS GML. DRAMMENSVEI 3420 LIERSKOGEIX	TIROLD IVAR KIXIX BJØRIX FARMANNS GT. 16 0271 OSLO

Ferdigattest er gitt for

Eiendom/adresse	Gnr	Bnr	Festenr	Seksjonsnr
HELLEBEKK HYTTEOMRÅDE	25	97		

Spesifikasjon

Tiltakets/byggets art: FRITIDSBOLIG

Vedtak fattet av		Vedtak dato	Saksnr
RÅDMANN IX	PLANSAK	24.09.04	04-0209

Dato sluttkontroll	Kontrollansvarlig
18.05.06	SOLHYTTEN V/HELGE HEGTEXES

Den kontrollansvarlige for utførelsen har sørget for sluttkontroll og avsluttende gjennomgang av kontrolldokumentasjon for det ferdige tiltaket. Gjennom dette har den kontrollansvarlige bekreftet overfor kommunen at kontroll er foretatt med tilfredsstillende resultat, i samsvar med tillatelser og krav gitt i eller i medhold av plan- og bygningsloven.

Bygningen eller deler av den må ikke tas i bruk til annet formål enn det tillatelsen fastsetter (jf pbl § 93). Bruksendring krever særlig tillatelse (jf pbl § 93).


Merknader

FERDIGMELDINGEN INNEHOLDER INGEN MERKNADER ELLER OPPLYSNINGER OM GJENSTÅENDE ARBEIDER

Underskrift

Sted	Dato	Stempel/underskrift
BØGN	01.06.06	

Funksjon	Navn	Adresse
GRAVING ETC.	SVEIN ØSTGÅRD	2930 BØGN
BYGN. MESSIG	ELVING DUXES	POSTBOKS 162, 3421 LIERSKOGEN
RØRLEGGER	BØGN VARME OG SANITÆR	2930 BØGN

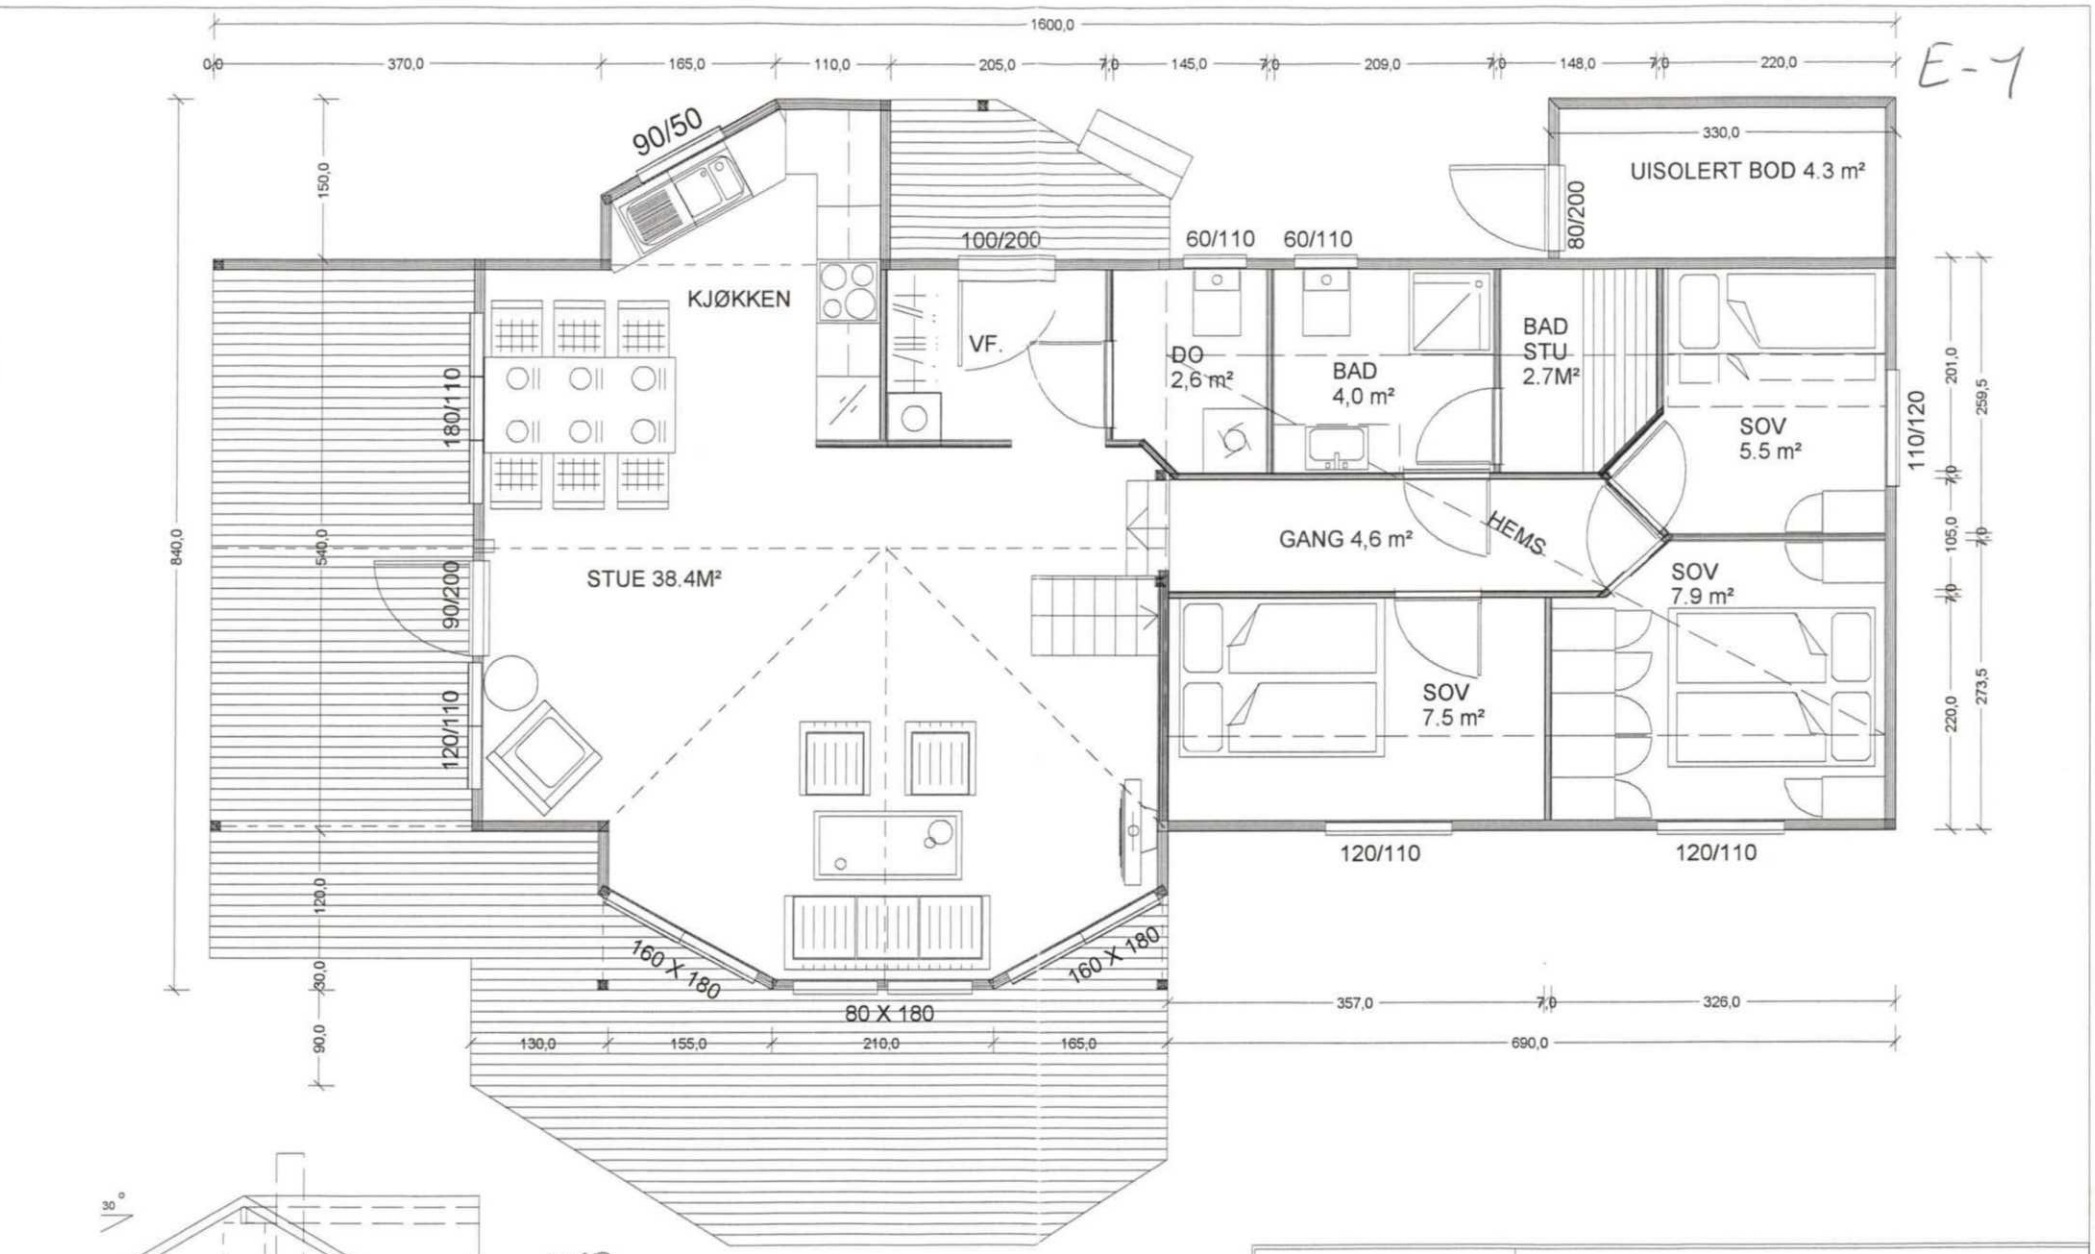

SOLHYTTEN


TEGN. MÅ IKKE ETTERLIGNES ELLER URETTSMESSIG BENYTTES IFLG. ÅNDSVERKLOVEN

SOLHYTTEN AS

BJØNABEEN 1- BOKS 335 - 4067 STAVANGER - TLF:51 81 04 80 - FAX:51 57 02 11

HYTTETYPE:	SOLSTJERNE 89 M/HEMS	MÅLESTOKK: 1:50	TEGN.NR: S89HTKP-L
TEGN:	PLAN OG SNITT	DATO: 04.08.04	SIGN: SE
BYGGHERRE:	TROND KINN OG GUNNAR ÅSNES	REV. DATO:	SIGN:
BYGGEPLASS:	SØR AURDAL	REV. DATO:	SIGN:

E-1

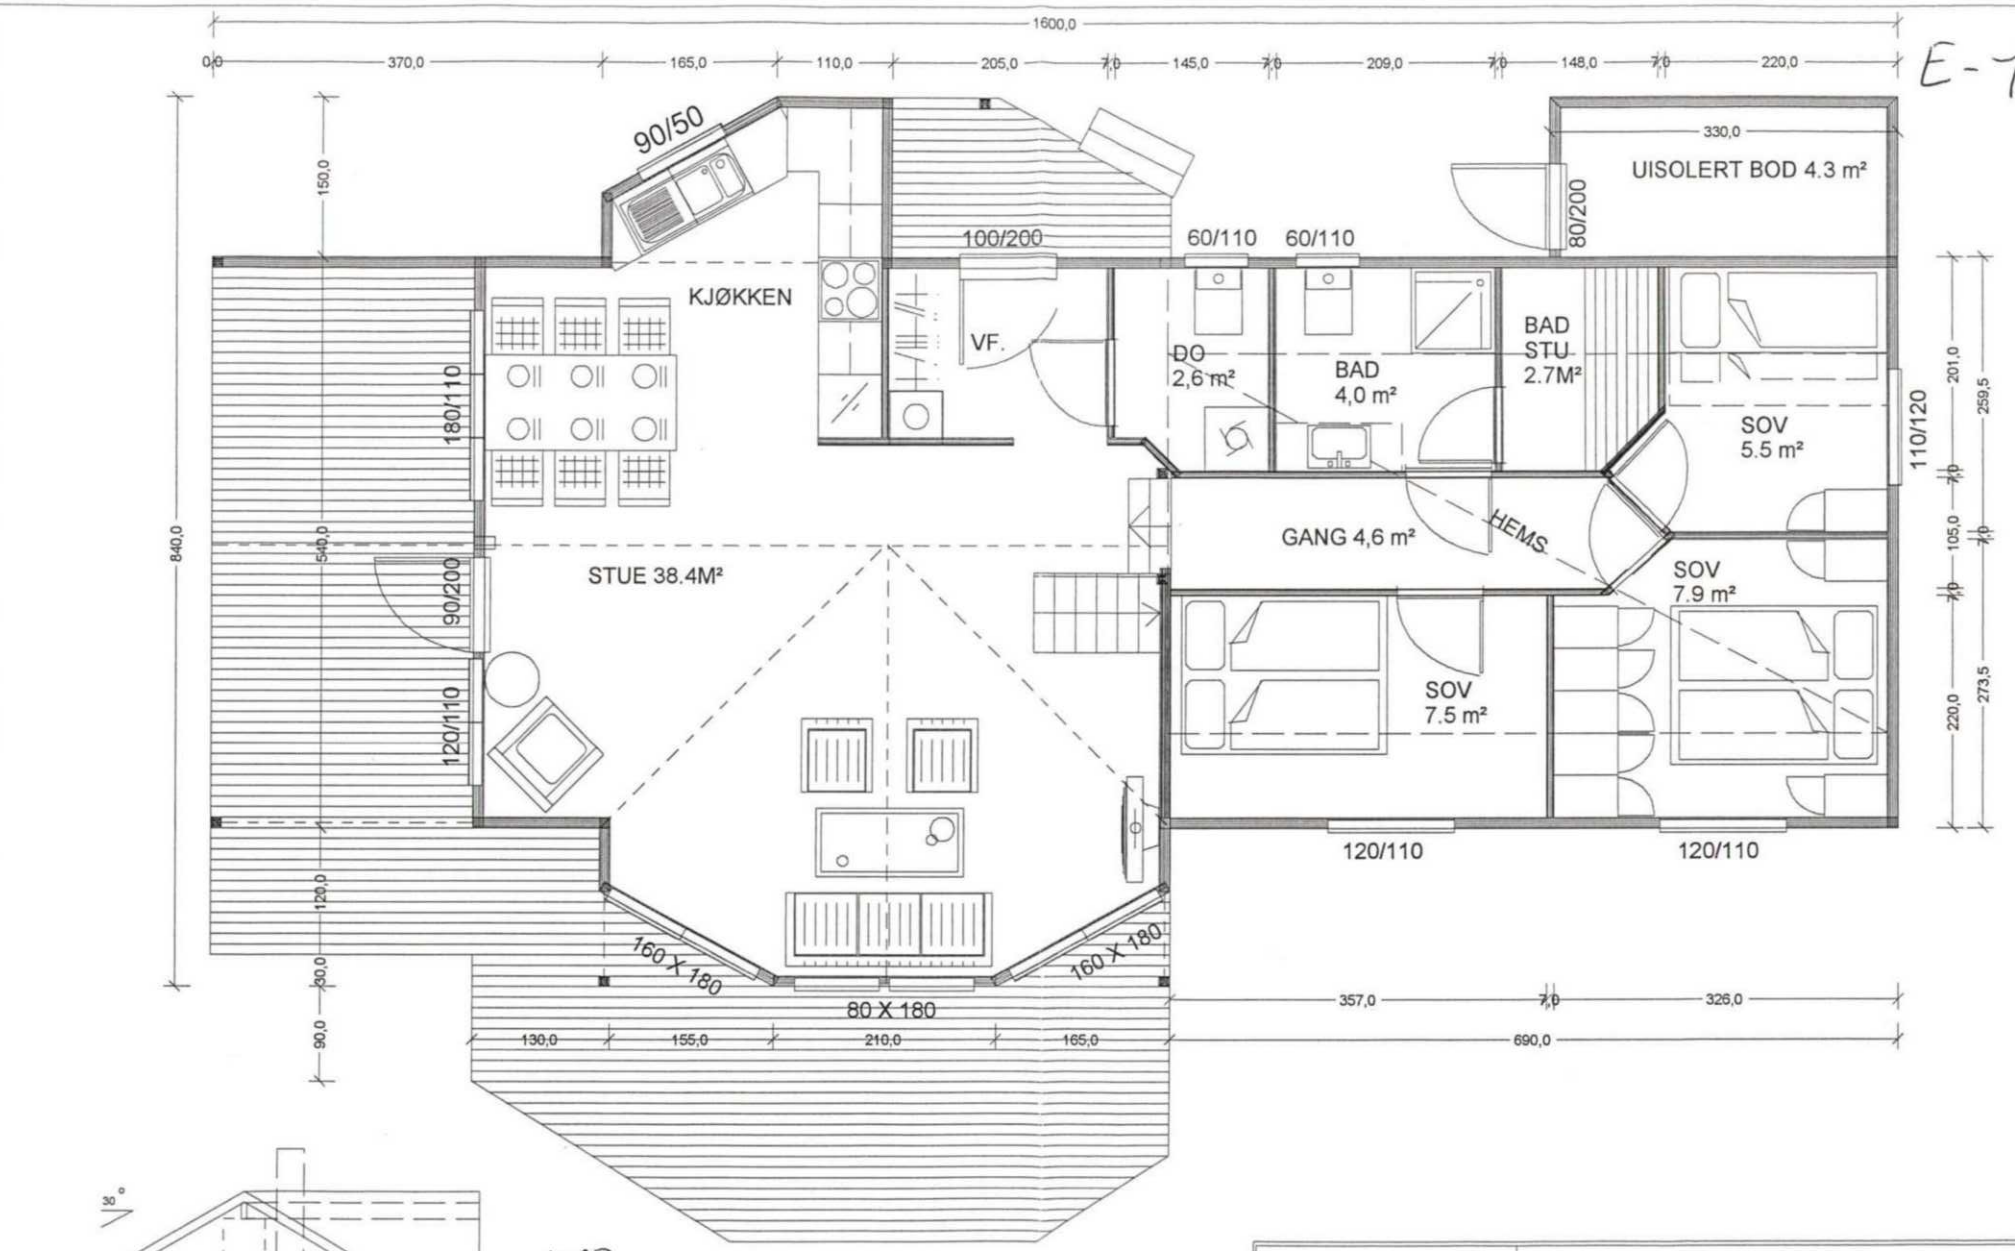



NORD

SOLHYTTEN

TEGN. MÅ IKKE ETTERLIGNES ELLER URETTSMESSIG BENYTTES IFLG. ÅNDSVERKLOVEN

SOLHYTTEN AS

BJØNABEEN 1- BOKS 335 - 4067 STAVANGER - TLF:51 81 04 80 - FAX:51 57 02 11

HYTTETYPE:	SOLSTJERNE 89 M/HEMS	MÅLESTOKK: 1:50	TEGN.NR: S89HTKP-L
TEGN:	PLAN OG SNITT	DATO: 04.08.04	SIGN: SE
BYGGHERRE:	TROND KINN OG GUNNAR ÅSNES	REV. DATO:	SIGN:
BYGGEPLASS:	SØR AURDAL	REV. DATO:	SIGN:

E-2



SYD



VEST



NORD



ØST

KOMMENDE TERRENG

SOLHYTTEN

SOLHYTTEN AS

1:100

BJØDNABEEN 1- BOKS 335 - 4067 STAVANGER - TLF.51 81 04 80 - FAX.51 57 02 11

HYTTETYPE:	SOLSTJERNE 89 M/HEMS	MÅLESTOKK: 1:50	TEGN.NR: S89HTKP-L
TEGN:	PLAN OG SNITT	DATO: 04.08.04	SIGN: SE
BYGGHERRE:	TROND KINN OG GUNNAR ÅSNES	REV. DATO:	SIGN:
BYGGEPLASS:	SØR AURDAL	REV. DATO:	SIGN:

TEGN. MÅ IKKE ETTERLIGNES ELLER URETTSMESSIG BENYTTES IFLG. ÅNDSVERKLOVEN

E-2



SYD



VEST



NORD



ØST

——— KOMMENDE TERRENG

SOLHYTTEN	**SOLHYTTEN AS**		
	BJØDNABEEN 1- BOKS 335 - 4067 STAVANGER - TLF:51 81 04 80 - FAX:51 57 02 11		
	HYTTETYPE: SOLSTJERNE 89 M/HEMS	MÅLESTOKK: 1:50	TEGN.NR: S89HTKP-L
	TEGN: PLAN OG SNITT	DATO: 04.08.04	SIGN: SE
	BYGGHERRE: TROND KINN OG GUNNAR ÅSNES	REV. DATO:	SIGN:
	BYGGEPLASS: SØR AURDAL		
TEGN. MÅ IKKE ETTERLIGNES ELLER URETTSMESSIG BENYTTES IFLG. ÅNDSVERKLOVEN		REV. DATO:	SIGN:

Sør-Aurdal kommune
Adresse: Tingvollbakkin 15, 2930 Bagn
Telefon: 61 34 85 00

Utskriftsdato: 06.05.2025

Planopplysninger

EM §6-7 Oppdragstakerens undersøkelses- og opplysningsplikt Kilde: Sør-Aurdal kommune

Kommunenr.	3449	**Gårdsnr.**	25	**Bruksnr.**	97	**Festenr.**		**Seksjonsnr.**	
Adresse	Hellebekkgrende 27, 2930 BAGN								

Opplysningene omfatter gjeldende planer og pågående planarbeid for eiendommen. Nærmere opplysninger om den enkelte plan med dokumenter, mindre endringer, etc finnes på internett, se lenker under. Oppgitte delarealer viser planinformasjon på eiendommen.

Det tas forbehold om riktigheten eller fullstendigheten av opplysningene i dette dokumentet. Det kan ikke rettes krav som følge av at disse opplysningene benyttes som grunnlag for beslutninger.

Plantyper med treff

- Kommuneplaner
- Reguleringsplaner

Plantyper uten treff

- Kommuneplaner under arbeid
- Kommunedelplaner under arbeid
- Reguleringsplaner over bakken
- Reguleringsplaner bunn
- Bebyggelsesplaner
- Bebyggelsesplaner under bakken
- Kommunedelplaner
- Reguleringsplaner under bakken
- Reguleringsplaner under arbeid
- Reguleringsplaner under arbeid i nærheten
- Bebyggelsesplaner over bakken
- Midlertidige forbud

Kommuneplaner

Besøk kommunens hjemmeside for mer informasjon.

Id	0540K001
Navn	Kommuneplan Sør-Aurdal
Plantype	Kommuneplanens arealdel
Status	Endelig vedtatt arealplan
Ikrafttredelse	16.09.2010
Bestemmelser	- https://www.arealplaner.no/3449/dokumenter/240/Kommuneplanens%20arealdel%20Planbestemmelser%200540K001.pdf
Delarealer	**Delareal** 827 m^2 **Arealbruk** Fritidsbebyggelse,Nåværende

Reguleringsplaner

Besøk kommunens hjemmeside for mer informasjon.

Id	0540R026
Navn	Hellebekk Hytteområde
Plantype	Eldre reguleringsplan

Status	Endelig vedtatt arealplan	
Ikrafttredelse	14.05.1998	
Bestemmelser	- https://www.arealplaner.no/3449/dokumenter/39/REVIDERTE%20bestemmelser%20for%20Hellebekk%20hytteomr%c3%a5de%202017.pdf	
Delarealer	**Delareal**	783 m^2
	Formål	Fritidsbebyggelse
	Delareal	43 m^2
	Formål	Kjørevei

KOMMUNEPLANENS AREALDEL FOR SØR-AURDAL KOMMUNE 2010-2013

BESTEMMELSER OG RETNINGSLINJER

Sluttbehandling formannskap og kommunetyret den 16.09.2010

INNHOLD

§	Beskrivelse	Side
	Leseforklaring	4
§ 1	**GENERELLE BESTEMMELSER**	4
	Krav om reguleringsplan	4
	Krav til nærmere angitte løsninger	4
	Rekkefølgekrav	4
	Universell utforming	5
	Leke- ute- og oppholdsplasser	5
	Grønnstruktur	5
	Hensyn til eksisterende bygninger og kulturmiljø	5
	Avklares og belyses i videre reguleringsarbeid	5
§ 2	**BEBYGGELSE OG ANLEGG**	7
	Fritidsbebyggelse	7
	Utnytting, utbyggingsvolum og estetikk mm.	7
	Sentrumsformål	9
	Råstoffutvinning	9
	Små vannkraftverk	9
	Campingplasser	9
§3	**SAMFERDSELSANLEGG**	10
	Veg – Hensynssone for båndlegging	10
	Strenghetsklasser for avkjørsler	10
§4	**LANDBRUKS-, NATUR- OG FRILUFTSFORMÅL SAMT REINDRIFT**	10
	Landbruks-, natur og friluftsformål samt reindrift	10
	Fritidsbebyggelse i LNF	11
§ 5	**BÅNDLEGGING**	11
§ 6	**BRUK OG VERN AV SJØ OG VASSDRAG MED TILHØRENDE STRANDSONE**	12
§ 7	**FORHOLDET TIL GJELDENDE PLANER**	13
	Eksisterende planer som fortsatt skal gjelde	13

"LESEFORKLARING"

Bestemmelser står i ramme.

Retningslinjer for saksbehandling og dispensasjonspraksis står nedenfor ramme.

Med hjemmel i plan- og bygningslovens (pbl) § § 11-9, 10 og 11 fastsettes bestemmelser til kommuneplanens arealdel. Juridisk bindende bestemmelser står i ramme. Øvrig tekst nedenfor rammene er retningslinjer. Retningslinjer supplerer plankart og bestemmelser slik at det skal være lettere å forstå hvilken retning kommunestyret ønsker utviklingen og hvilke verdier arealpolitikken bygger på. Retningslinjene brukes som grunnlag i plan- og byggesaker. Tiltak som ikke er i samsvar med de juridisk bindende bestemmelsene i rammene, må behandles som dispensasjon jf § 19-1 eller som plansak. Retningslinjene gir veiledning for kommunens behandling av disse dispensasjonene. Retningslinjene er kun av veiledende karakter, og er ment som en klargjøring av hvordan bestemmelsene skal forstås.

De generelle bestemmelsene i § 1 gjelder for hele kommunen og er utgangspunkt for videre konkretisering i reguleringsplan. I § 2 finnes bestemmelser og retningslinjer som skal legges til grunn ved utarbeidelse av reguleringsplaner for fritidsbebyggelse.

§ 1. GENERELLE BESTEMMELSER jf pbl § 11-9

Krav om reguleringsplan § 11-9 nr 1
I områder avsatt til bebyggelse og anlegg, kan tiltak som nevnt i plan- og bygningslovens § 20-1 ikke finne sted før området inngår i reguleringsplan.

Tiltak, som nevnt i plan- og bygningslovens § 20-2, kan unntas fra plankravet, dersom dette ikke vil vanskeliggjøre utarbeidelse eller gjennomføring av reguleringsplan.

Rekkefølgekrav § 11-9 nr 4
I områder avsatt til bebyggelse og anlegg kan utbygging ikke finne sted før følgende relevante tekniske anlegg og samfunnstjenester er sikret i henhold til de til enhver tid gjeldende lover, forskrifter og retningslinjer:

- energiforsyning
- transport
- vegnett, herunder trafikksikker adkomst for gående, syklende og kjørende
- helse- og sosialtjenester
- skole og barnehagekapasitet
- friområder
- lekeplasser
- samfunnssikkerhet, herunder flomfare, skredfare, radon, forurensning i grunn
- vannforsyning, herunder slukkevann

Universell utforming § 11-9 nr 5
Prinsippet om universell utforming skal ivaretas i planlegging og kravene til det enkelte byggetiltak. Universell utforming skal legges til grunn for all kommunal byggevirksomhet.

Leke- ute- og oppholdsplasser §11-9 nr 5
Ved utarbeidelse av reguleringsplaner i områder avsatt til boligbebyggelse, skal det avsettes felles uteoppholdplasser på minimum 25 m² pr boenhet i nærheten av boligene.

Grønnstruktur § 11-9 nr 6
Det tillates kun bygge- og anleggstiltak i friområder som bygger opp under formålet. Søknad om tiltak ved vassdrag, som for eksempel brygger, må vurderes i samråd med statlige myndigheter og organisasjoner som er berørt.

Hensyn til eksisterende bygninger og kulturmiljø § 11-9 nr 7
Utnytting av området må vurderes i hvert tilfelle ut fra strøkets karakter.
Dyrka mark skal ikke bebygges.

Verneverdige enkeltbygninger og bygningsmiljø og andre kulturminner (eksempelvis teknisk-industrielle kulturminner) skal i størst mulig grad tas vare på som bruksressurser og istandsettes.

Avklares og belyses i videre reguleringsarbeid § 11-9 nr 8

- Renovasjon vurderes som eget punkt i reguleringsplaner for boliger og hytter.
- Ved planlegging av ny bebyggelse eller nye anlegg kan det stilles krav om støyutredning. Det stilles også krav om støydokumentasjon ved planlegging av ny støyende virksomhet.
- Det må gjennomføres nødvendige tiltak slik at konsentrasjonen av radon i oppholdsrom ikke blir større enn 200 Bq/m3 med mindre det er gjennomført radonundersøkelser av byggegrunnen som dokumenterer at tiltak ikke er nødvendig.
- Det tillates ikke etablering av ny bebyggelse langs vann og vassdrag lavere enn nivået for en 200-årsflom, med mindre det utføres tiltak som sikrer ny bebyggelse mot flom. Det samme gjelder fornying eller reetablering av eksisterende bebyggelse.

Pbl § 20-1 gjelder tiltak som krever søknad og tillatelse. Dette omfatter de fleste vanlige byggetiltak på eller i grunnen, i vassdrag eller i sjøområder.

Alle områder for boligbebyggelse bør ha tilgang på et større areal for grendelekeplass innen rimelig avstand fra boligen. Arealet bør være egnet for ballspill, sykling, aking, skilek m.v. Det skal legges vekt på at det fra boligområdene er trafikksikre korridorer ut mot større sammenhengende friluftsområder. Leke- og oppholdsplasser bør plasseres i eller i tilknytning til områder med naturlig vegetasjon.

I seterområder skal det som hovedregel ikke bygges hytter nærmere seter/ setervoller enn 200 meter.

Hensynssonene ved Reinli og Hedalen stavkirker skal sikre det verdifulle kulturlandskapet omkring stavkirkene og middelalderkirkegårdene. Alle tiltak skal ta hensyn til og videreføre kulturminnene og kulturmiljøets verdier. Når kommunen er i tvil om tiltakets virkning i forhold til hensynets formål, vil kommunen innhente faglig råd fra kulturminnemyndighetene.

Alle reguleringsplaner skal oversendes kulturminnemyndighetene for uttalelse jf Lov om kulturminner § 9.

Dersom det i forbindelse med bygge- og anleggstiltak i marka blir funnet automatisk fredete kulturminner som ikke er kjent, skal arbeidet straks stanses i den grad det berører kulturminnene eller deres sikringssoner på 5 meter, jf Lov om kulturminner § 8. Melding skal snarest sendes til kulturminnemyndighetene i Oppland fylkeskommune slik at vernemyndighetene kan gjennomføre en befaring og avklare om tiltaket kan gjennomføres og eventuelt vilkårene for dette.

For områder avsatt til bebyggelse og anlegg gjelder jordloven §§ 9 og 12 inntil godkjent reguleringsplan foreligger jf jordloven § 2.

Ved utbygginger skal NVE sin retningslinje 1-2008 "Planlegging og utbygging i fareområder langs vassdrag" følges.

Anbefalte støygrenser i tabell 2 i "Retningslinjer for behandling av støy i arealplanlegging, T-1442" gjelder ved planlegging av ny bebyggelse eller nye anlegg.

§ 2 BEBYGGELSE OG ANLEGG § 11-7 nr 1

§ 2.1 Fritidsbebyggelse § 11-7 nr 1

Utnytting, utbyggingsvolum, estetikk mm. § 11-9 nr 5 og 6

Utnytting
På hver tomt kan det bygges èn hytte, et anneks og et uthus med samlet bruksareal (BRA) på inntil 250 m^2 BRA. Utomhus parkeringsareal på 30 m^2 inngår i bruksarealet. Største bygning inntil 200 m^2 BRA. Samlet utnytting på anneks og uthus skal ikke overskride 50 m^2 BRA.
%BYA<15% dvs prosent bebygd areal av tomta skal ikke overstige 15 %.
Hytter skal som hovedregel bygges i en etasje uten kjeller.

For områdene benevnt som F5, F19 og F58 i plankartet gjelder følgende:
På hver tomt kan det bygges èn hytte, et anneks og et uthus med samlet utnytting på inntil 150 m^2 BRA. Utomhus parkeringsareal på 30 m^2 inngår i bruksarealet.
Største bygning inntil 100 m^2 BRA.
Prosent bebygd areal (%BYA) av tomta skal ikke overstige 15% (%BYA<15%).
Mønehøyde over gjennomsnittlig terrengnivå skal ikke overskride 5 meter. For tomter i skrånende terreng skal høyden referere seg til planert terreng.

Tomtestørrelse
Størrelsen på én tomt skal ikke overstige 2 daa.
Tidligere fradelte tomter til fritidsbebyggelse tillates ikke ytterligere oppdelt. Anneks sees på som en del av hytta og tillates ikke fradelt.

Høyde
Mønehøyde over gjennomsnittlig terrengnivå skal ikke overskride 6 meter. Gesimshøyden skal ikke overskride 280 cm, målt fra overkant grunnmur. Høyde fra overkant bjelkelag til terreng skal ikke noe sted være mer enn 100 cm. For tomter i skrånende terreng skal høyden referere seg til planert terreng.

Tak
Nye bygninger skal ha saltak med vinkel mellom 22 og 34 grader.
Lengderetningen skal følge høydekotene, og hovedmøneretningen skal følge byggets lengderetning på alle bygg.

Infrastruktur
Plassering av veger, avkjørsler og parkeringsplasser, samt adkomst frem til de enkelte hyttene, skal vises i detaljregulering. Strømledninger skal legges som jordkabler innenfor reguleringsplanområdene. Hytter skal plasseres i grupper der det tas hensyn til hvordan infrastruktur som veg, strøm, innlegging av vann og avløps-/resipientforhold kan løses.

Lokalisering
Plassering og utforming av hyttene skal best mulig underordnes naturpreget i området. Bebyggelsene skal ligge tilbaketrukket, innpasses best mulig i terrenget og ikke legges på markerte punkter i terrenget. Oppføring av ny fritidsbebyggelse tillates ikke over 1000 moh, eller

i snaufjellsområder preget av åpent landskap og lite vegetasjon.

Det tillates ikke planering i større utstrekning enn det som er nødvendig for en hensiktsmessig plassering av hytta. Den enkelte bygning på tomta skal ikke være større i areal på ett plan, enn at eksisterende terrengs høydeforskjell mellom høyeste og laveste hjørne der bygget skal ligge, er innenfor 1,6 meter. Vedlagt byggesøknaden skal det følge snitt/ profiler som viser hyttas plassering i terrenget.

Estetikk og natur
Ny bebyggelse skal gis god utforming, tilpasset tradisjon og/ eller eksisterende bebyggelse mtp material- og fargebruk, stiluttrykk, vindussetting, byggehøyder samt tilpasses de omgivelsene den inngår i. Fasadematerialer skal fortrinnsvis være basert på naturlige materialer som tre og stein. Utvendige farger skal være relativt mørke og tilpasses omgivelsene. Taktekking skal utføres med materialer som gir en mørk og matt fargevirkning.
Portaler, flaggstenger og vindmøller tillates ikke, og kun skorsteiner kan stikke over taket.

Ved plassering av bygninger og interne veger skal det tas hensyn til terrengforhold slik at skjemmende skjæringer/ fyllinger og store terrenginngrep unngås. Naturlig terreng og vegetasjon skal i størst mulig grad bevares. Det skal tas hensyn til friluftsliv, eksisterende stier og skiløyper, samt gjennomgående grønne korridorer for ferdsel og vilt. Ved detaljregulering av et område må det også tas hensyn til myrdrag, koller og andre elementer som er visuelt utsatt eller utgjør en viktig del av natur- og kulturmiljøet.

Fortetting
Før fortetting kan skje skal det gjøres en samlet vurdering for hele kommunen, om/ og i hvilke områder det kan gjennomføres fortetting. Ved fortetting skal det utarbeides reguleringsplan.

Se også generelle bestemmelser i § 1 og bruk og vern av sjø og vassdrag i § 6.

Denne bestemmelsen, med retningslinjer, er å betrakte som føringer for videre planlegging og er utgangspunktet for konkretisering i detaljregulering.

Inngjerding av hytter bør ikke tillates. Når særlige forhold tilsier det kan det gis tillatelse til inngjerding av 80 m^2 i direkte tilknytning til hytta. Der det inngås avtaler med beiterettighetshavere eller sameier kan det tillates inngjerding av større arealer på inntil 700 m^2. Forholdet avklares i reguleringsplan. Ved inngjerding skal hensynet til fri ferdsel, sikring av hevdvunne ferdselsårer samt beitebruk tillegges vekt.

Ved fortetting med ny bebyggelse bør det tas vesentlig hensyn til eksisterende utbyggingsstruktur, landskap, vassdrag og terreng. Ved fortetting forutsettes det tett dialog med etablerte hytteeiere i området. I reguleringsplanens beskrivelse skal det redegjøres for hvordan fortettingen er tilpasset andre hensyn, samt hvordan dialog med berørte parter er gjennomført. Fortetting må skje på en skånsom måte slik at området beholder sitt særpreg.

For å redusere energibruken, bør det gjennom regulering og planlegging stimuleres til og veiledes om alternative energikilder i hytteområdene. Dette kan være ulike former for bioenergi, solenergi eller varmepumpe fra borehull.

Sør-Aurdal kommunes forskrift om utslipp av avløpsvann gjelder også for fritidsbebyggelse.

§ 2.2 Sentrumsformål § 11-7 nr 1

Arealbruken innenfor sentrumsområdet skal bygge opp under Bagn som kommunesenter. Bagn sentrum utbygges kun etter reguleringsplan.

§ 2.3 Råstoffutvinning § 11-7 nr 1

I områder avsatt til råstoffutvinning i kommuneplan må det utarbeides reguleringsplan før nye massetak eller vesentlige utvidelser av eksisterende massetak kan finne sted.

Igangværende godkjente virksomheter kan fortsette innenfor godkjente rammer. Massetak i forbindelse med bygging og vedlikehold av landbruksveger behandles etter landbruksvegforskriften.

§ 2.4 Små vannkraftverk

Utbygging av små vannkraftverk kan ikke settes i gang før det er avklart i samsvar med vassdragslovgivningen. Tiltaket krever dispensasjon fra kommuneplanens arealdel.

Sør-Aurdal kommune har utarbeidet et temakart for små vannkraftverk. Dette er kun en oversikt.

§ 2.5 Campingplasser

Ved etablering eller vesentlige utvidelser av campingplasser må det utarbeides reguleringsplan.

§ 3. SAMFERDSELSANLEGG § 11-7 nr 2

§ 3.1 Veg - Hensynssone for båndlegging § 11-8 d)

For følgende strekninger langs E 16 båndlegges nødvendig areal inntil trasèvalg er endelig godkjent etter plan- og bygningsloven:

- Rasutsatt område ved Bergsund, ca 1 km lengde (alternativ: tunnel, ny veg på motsatt side av elva, utbedring av eksisterende veg).
- Strekningen Bagn – Nord-Aurdal grense (med fortsettelse i Nord-Aurdal), der i alt 5 alternativ skal konsekvensvurderes og valg av alternativ skal foretas i en kommunedelplanprosess. Båndlegges som en samlet korridor for hele strekningen.
- Inntil vegtrasé er fastlagt er det forbudt å iverksette nye bygge- og anleggstiltak som er til hinder for planarbeid eller gjennomføring av planen.

Det pågår arbeid for å fastsette endelig trasè for E16 på strekningen Fønhus bru – Nord-Aurdal grense (og videre til Bjørgo i Nord-Aurdal kommune). For deler av strekningen gjelder reguleringsplan fra 1997, men mindre vesentlige endringer kan bli aktuelt.

§ 3.2 Strenghetsklasser for avkjørsler § 11-10 nr 4

Avkjøring til eiendommene skal være i samsvar med "Rammeplan for avkjørsler i Sør-Aurdal kommune". Byggegrense langs riks- og fylkesveg skal være etter bestemmelser gitt i veglovens § 29, med mindre annet fremgår av reguleringsplan etter plan- og bygningsloven.

§ 4. LANDBRUK-, NATUR- OG FRILUFTSFORMÅL SAMT REINDRIFT § 11-7 nr 5

§ 4.1 Landbruks-, natur- og friluftsformål samt reindrift (LNFR) § 11-11

I landbruks-, natur- og friluftsområder er det tillatt å gjennomføre bygge- og anleggstiltak som er nødvendige tiltak for landbruk, natur- og friluftsformål, samt for gårdstilknyttet næringsvirksomhet basert på gårdens ressursgrunnlag.

Oppføring av ny bolig- eller fritidsbebyggelse er ikke tillatt. Forbudet gjelder også fradeling til slikt formål. Kårbolig er en del av gården, og en eventuell fradeling av kårbolig krever samtykke ihht jordloven.

En forutsetning for at det kan gis dispensasjon er at tiltak ikke vil være til ulempe for landbruks-, natur- og friluftsverdier.

Innenfor områdene hvor det i dag er fast bosetting (vist med stiplet linje for bestemmelsesområde i plankartet) kan det gis dispensasjon for etablering av spredt bolig- og ervervsbebyggelse etter følgende retningslinjer:

- Det skal ikke etableres fast bosetting i områder hvor dette over tid vil kunne medføre ekstrautgifter til skolekjøring, hjemmehjelp etc.
- Bygg eller adkomstveger skal ikke lokaliseres på dyrka mark. Ved søknad om bruk av dyrka mark eller god skogsmark skal samtykke fra landbruksmyndigheten innhentes.
- Boliger eller andre bygninger må ikke plasseres i konflikt med kulturminner eller slik at de forringer natur- og kulturlandskapet. Forhold til kulturminner må avklares etter § 9 i kulturminneloven.
- Nye bygg kan ikke plasseres slik at de kommer i konflikt med vannkilder eller veger for drift av husdyr til beite eller stier/ tråkk som er en naturlig del av kulturlandskapet og tilgjengelig for allmenn ferdsel.

§ 4.2 Fritidsbebyggelse i LNFR 11-9 nr 5

På hver tomt kan det tillates èn hytte, ett anneks og ett uthus med samlet bruksareal på inntil 150 m^2 BRA, med største bygning inntil 100 m^2 BRA. Samlet utnytting på frittliggende anneks og uthus skal ikke overskride 50 m^2 BRA.
Utomhus parkeringsareal på 30 m^2 inngår i bruksarealet.
%BYA<15%, dvs prosent bebygd areal av tomta skal ikke overstige 15%.

Mønehøyde over gjennomsnittlig terrengnivå skal ikke overskride 5 meter. For tomter i skrånende terreng skal høyden referere seg til planert terreng.

Eksisterende bebygde fritidseiendommer som ligger høyere enn 1000 moh skal ikke utvides i areal eller høyde.

Denne bestemmelsen gjelder eksisterende bebygde tomter som ikke inngår i gjeldende bebyggelses- eller reguleringsplaner.

En forutsetning for at tiltak kan gis dispensasjon, er at de ikke er til ulempe for landbruks-, natur- eller friluftsverdier.

§ 5. BÅNDLEGGING § 11-8 bokstav d)

Fortidsminnner (kulturminner); alle anlegg fra oldtid og middelalder, inntil år 1537, er automatisk fredet. I tillegg er alle de til enhver tid erklærte stående byggverk med opprinnelse fra perioden 1537-1649, dersom ikke annet er bestemt, automatisk fredet.

Ved Sør-Aurdal prestegård (gnr 38/1 og 38/25) og Erstad (gnr.33/1) ligger bygninger som er fredet etter kulturminnelovens § 15. Alle tiltak som kan røre ved vedtaksfredete kulturminner skal legges fram for kulturminnemyndighetene for uttalelse.

Innenfor framtidig båndlagte områder er det ikke tillatt å iverksette tiltak som kan være i strid med båndleggingsformålet.

Følgende områder i Sør-Aurdal kommune er verna etter naturvernloven eller kongelig resolusjon:

- Skjellingshovde barskogreservat
- Begna barskogsreservat
- Vassfaret og Vidalen landskapsvernområde
- Naturreservat: Godmatdalen, Middagsknatten, Søndre Dyttholknatten, Nordre Dyttholknatten, Festningen, Aurdalsberga og Nevlingskollen

§ 6. BRUK OG VERN AV SJØ OG VASSDRAG MED TILHØRENDE STRANDSONE § 11-7 nr 6 og § 11-11 nr 2 og 5

For områder langs vassdrag i en sone på 100 meter fra strandlinjen, målt i horisontalplanet ved gjennomsnittlig flomvannstand, er det forbudt å iverksette nye bygge- og anleggstiltak, med unntak for landbruksnæringen.

Forbudssonene mot bygge- og anleggstiltak gjelder ikke områder hvor det gjennom reguleringsplan er angitt en annen byggegrense.

Det tillates ikke nye tomter eller oppføring av ny fritidsbebyggelse nærmere enn 100 m fra stillestående vann eller nærmere enn 50 m fra elver og større bekker.

Eksisterende bebyggelse:

- Ved utvidelse av eksisterende boliger innenfor 100 meters sonen, skal samlet bygningsmasse på tomten ikke bli større enn 150 m² BRA. Det kan tillates ett frittliggende uthus på inntil 20 m² BRA og en garasje på inntil 50 m² BRA.

- Ved utvidelse av eksisterende bebygde fritidseiendommer som ligger i 30-100 metersonen skal samlet bygningsmasse ikke bli større enn 100 m² BRA, største bygning inntil 80 m² BRA. Det kan tillates et frittliggende uthus på 20 m² BRA.

- For eksisterende hytter i 30-meterssonen mot vassdrag, er det ikke tillatt med oppføring av nybygg av noe slag, eller utvidelse i areal eller høyde på eksisterende bygg.

- Uthus og lignende er ikke unntatt fra kravet om saksbehandling.

Det skal ikke settes opp konstruksjoner eller gjøres tiltak som gir uttrykk av privatisering eller som hindrer fri ferdsel langs vannkanten. Kantvegetasjon skal sikres.

Med vassdrag forstås vann- og elvestrekninger samt store bekker, mens mindre bekker unntas fra definisjonen.

Følgende vassdrag eller deler av vassdrag i Sør-Aurdal kommune er varig vernet mot kraftutbygging i medhold av verneplan I:

- Øyvass-/Buvassfaret
- Høleravassdraget
- Muggedøla
- Aurdøla/Urula

I tillegg er deler av kommunen vernet etter verneplan IV for Etna og Sokna.

Rikspolitiske retningslinjer for vernede vassdrag gjelder.

§ 7. FORHOLDET TIL GJELDENDE PLANER

Regulerings- og bebyggelsesplaner der formålet er i samsvar med arealbruken i kommuneplanens arealdel skal fortsatt gjelde. Viser for øvrig til pbl § 11-6.

Se også rekkefølgekrav i § 1.

Kommunedelplanene for Fjellstølen og Teinevassåsen med bestemmelser gjelder fortsatt. Krav om bebyggelsesplan og illustrasjonsplan erstattes av krav om detaljregulering jf pbl § 12-3.

Rettsvirkningen av gamle tomtedelings- og disposisjonsplaner for hyttebygging settes til side av kommuneplan.

Følgende eksisterende regulerings- og bebyggelsesplaner skal fortsatt gjelde:

Boligbebyggelse:

1. Begna boligfelt, godkjent 08.07.77 og stadfestet 30.01.78
2. Søre Voll boligfelt, Bagn, godkjent 08.07.77 og stadfestet 25.04.7
3. Woldskogen, Bagn, godkjent 02.04.81 og stadfestet 17.06.81
4. Bronbakklia, Hedalen, godkjent 13.05.82 og stadfestet 08.07.82
5. Leirskogen, egengodkjent 21.02.85
6. Spangrud boligfelt, Bagn, egengodkjent 21.11.85
9. Reinli / Høve boligfelt, egengodkjent 26.10.89
10. Spangrud II, boligfelt. Egengodkjent 27.06.02
11. Vestromhagen, Hedalen vedtatt 17.12.2009

Fritidsbebyggelse:

1. Svarttjern hyttefelt, godkjent 29.03.84 og stadfestet 03.07.84
2. Fledda hyttefelt, egengodkjent 30.04.92
3. Briskevollen, egengodkjent 22.06.95
4. Hellebekken hytteområde, egengodkjent 14.05.98
   Bebyggelsesplan for 25/4, egengodkjent 17.01.00
5. Liastølfjellet hytteområde, egengodkjent 01.10.98
6. Høvreslia hytteområde, egengodkjent 31.08.00
7. Blomstølen hytteområde, egengodkjent 28.06.01
8. Bøven/Ellingsæter hytteområde, egengodkjent 28.06.01
9. Stavadalen, hytter og alpinanlegg, egengodkjent 30.08.01
10. Område H16 og H17 ved Helsenningen, egengodkjent 22.11.01
11. Ølnessetrene hytteområde, egengodkjent 20.03.03
12. Område H14 Teinevassåsen, egengodkjent 26.06.03

13. Bøhnsæter, egengodkjent 29.01.04
14. Område H13 Teinevassåsen, egengodkjent 27.05.04
15. Liastølen, egengodkjent 03.02.05
16. Vassfarporten hyttegrend, egengodkjent 20.10.05
17. Makalausfjellet hytteområde, egengodkjent 21.06.07
18. Reguleringsplanforslag for Valhall, vedtatt 05.11.2009

Bebyggelsesplaner innen Kommunedelplan for Teinevassåsen:
H 1 Egengodkjent 20.01.04
H 2 Egengodkjent 18.04.01
H 4 Egengodkjent 27.05.08
H 6 Egengodkjent 23.05.06
H 7 Egengodkjent 06.06.00
H 8 Egengodkjent 14.08.01
H 9 Egengodkjent 15.08.00
H 10 Egengodkjent 14.08.01
H 11 Egengodkjent 09.03.04
H 12 Egengodkjent 06.11.01
H 15 Egengodkjent 24.08.04
H 18 Egengodkjent 07.11.00

Sentrumsformål:
Bagn sentrum, egengodkjent 17.12.87
Begnadalen sentrum, egengodkjent 08.09.05

Råstoffutvinning:
Grustak, 74/36 Begnadalen, egengodkjent 26.11.92
Massetak 95/1, Hedalen, egengodkjent 15.05.97
Gjuvseter massetak, egengodkjent 27.03.08

Industri:
Reguleringsplan:
Begna industri og service, stadfestet 17.10.83

Andre:
Vassfarfoten turistsenter, egengodkjent 17.12.87
Vassdragssenteret, Begnadalen, egengodkjent 22.06.95

Veg:
1. E16 utenom Bagn sentrum, samt ny fylkesveg mellom østre og vestre Bagn, vegsjefens godkjenning 13.03.86
2. E16 Buskerud grense – Molstad, vegsjefens godkjenning 29.11.91
3. E16 Haugsrud bru – Dalengbekken, vegsjefens godkjenning 23.01.92
4. E16 Midtmoen – Rustebakke bru, vegsjefens godkjenning 20.02.92
5. E16 Rustebakke bru – Fønhus bru, vegsjefens godkjenning 29.05.92
6. E16 Molstad – Haugsrud bru, egengodkjent 26.05.94
7. E16 Dalengbekken – Midtmoen, egengodkjent 26.05.94
8. E16 Fønhus bru – Bagn, egengodkjent 15.05.97
9. FV219 Etnedal grense – Breidablikk, egengodkjent 09.05.96
10. FV219 Breidablikk – Prestegarden, egengodkjent 01.10.98
11. FV219 Prestegarden – Spangrud, inkl. gang/ sykkelveg, egengodkjent 14.12.00
12. E16 Fønhus – Dølveseter, vedtatt 24.09.2009
13. E16 Bagn – Nord-Aurdal grense. Det foregår planarbeid, og planprogram er vedtatt.

Det kan være en del eldre fylkesvegplaner, som ikke er med i oversikten over.

Reguleringsbestemmelser for Hellebekk hytteområde

§ 1

Det regulerte området er på reguleringsplan vist med plangrense.

§ 2

I byggeområdene kan det oppføres fritidsbebyggelse. Hyttenes plassering er angitt med blåfargede, nummererte peler i marka. Pelen skal ligge innenfor hyttas yttervegger. Mindre justering av hyttas plassering kan foretas etter kommunens anvisninger.

I byggeområdet for turistrettet virksomhet ved Hellebekk Ride- og turistseter kan området videreutvikles som reiselivsområde i form av utvidelse av kafe- og overnattingsdel, serviceanlegg, ridesenter, utleie hytter m.m.

I byggeområde F1 kan det oppføres høystandardhytter. Dette forutsetter egen bebyggelsesplan. Tomteutnyttelse TU er 15 %.

§ 3

I spesialområdene S1-22 ligger det kullgroper og jernutvinningsanlegg fra yngre jernalder og middelalder. Kulturminner er fredet etter lov om kulturminner §§ 4, 6 og 8. Alle tiltak i S1-S22 skal legges fram for kulturvernmyndighetene i Oppland fylkeskommune for godkjenning.

Grensene for S9, S10 og S14 skal være merket i bakken med stålbolter med innskriften «Fredet kulturminne». All merking skal være gjennomført før tiltak settes i gang.

Alle arbeider i forbindelse med omlegging av adkomstvegen gjennom S9 (herunder grøfting, fylling, deponering av masser og lignende) må foregå minst 5 m fra R8, R9 og R11, jfr. lov om kulturminner § 6,2.

Dersom det i forbindelse med tiltak i marka blir funnet automatisk fredede kulturminner som ikke er kjent, skal arbeidet straks stanses i den grad det berører kulturminnene eller deres sikringssoner på fem meter, jfr. lov om kulturminner § 8.

Melding skal snarest sendes til kulturminnemyndighetene i Oppland fylkeskommune slik at vernemyndighetene kan gjennomføre en befaring og avklare om tiltaket kan gjennomføres og eventuelt vilkårene for dette.

På tomt 43 ligger det en kullgrop fra middelalder (R29 på plankartet). Kulturminnet er automatisk fredet etter lov om kulturminner §§ 4b og 6. Universitetet i Oslo, institutt for arkeologi, kunsthistorie og numismatikk sier seg enig i arealbruken og gir dispensasjon etter lov om kulturminner § 8 for R29 med vilkår om at det foretas en arkeologisk utgravning. Universitetets Oldssakssamling fastsetter omfanget av utgravningen, og omkostningene bæres av tiltakshaver, jf. lov om kulturminner § 10. Tiltakshaver må melde fra til kulturminnemyndighetene i Oppland fylkeskommune i god tid og senest tre måneder før igangsetting av tiltak som kan virke inn på selve kulturminnet eller en fem meter bred sone rundt det på en måte som er nevnte i lov om kulturminner § 3 første ledd.

§ 4

Tomtene kan bebygges med inntil 160 m² bruksareal (BRA) fordelt på inntil to bygg (hytte og uthus eller anneks). Byggenes innbyrdes avstand skal ikke overstige 4 m regnet fra yttervegg. Uthus / anneks skal ikke ha større bruksareal enn 35 m².

§ 5

Hytter tillates oppført med kun en etasje uten kjeller, men med mulighet for hems. Byggverket skal ligge lavest mulig i terrenget. Kommunen kan bestemme sokkelhøyden i hvert enkelt tilfelle. Bygget skal byggsøkes med terrengmodell, med kotehøyde som viser terreng og grunnmur.

Gesimshøyden må ikke overstige 280 cm målt fra overkant grunnmur. Mønehøyden skal ikke overstige 6 meter, målt fra planert gjennomsnittlig terrengnivå.

Bygningene skal ha saltak med takvinkel mellom 22 og 28 grader.

§ 6

Bebyggelsen skal mest mulig underordne seg naturpreget i området. Det skal nyttes materialer som har samhørighet med omgivelsen, så som stein, treverk, skifer, torv, mørke jordfarger, brun eller grå beis.

Kommunen skal ved behandling av byggemelding påse at bebyggelsen får en enkel enhetlig og harmonisk utforming.

§ 7

Ved inngått avtale mellom beiterettighetshavere eller sameier skal det søkes kommunen om oppsetting av gjerde. Det kan tillates inngjerding på inntil 700 m² på hver tomt. Gjerdet skal utformes i tre eller tre i kombinasjon med stein. Gjerdet må ikke settes opp nærmere grense til nabotomt enn 2 meter. Gjerdet skal utformes og vedlikeholdes på en måte som hindrer vilt og beitedyr i å bli påført skader. Videre skal gjerdene plasseres slik at disse ikke blokkerer beiting eller nødvendig ferdsel.

Flaggstenger, portaler og andre frittstående konstruksjoner er ikke tillatt.

§ 8

Terrenginngrep i forbindelse med opparbeidelse av parkeringsplasser og rydding / planering av adkomsttraseer skal skje mest mulig skånsomt. Vinterparkering skal skje på anviste parkeringsplasser. Det legges i framtiden opp til helårsparkering for inntil to biler på hver tomt.

Masseuttakene M1 og M2 rehabiliteres av grunneier og tilbakeføres til formålet LNF, landbruks, natur og friluftsområde, innen høsten 1998.

Vegetasjon skal ikke fjernes fra tomta med mindre dette er nødvendig for oppføring av bygnigner, samt anlegg av nødvendig adkomst.

§ 9

Det skal oppføres høgstandardhytter i områdene avsatt til turistrettet virksomhet og F-1 forutsatt at utslippene kan løses gjennom felles infiltrasjonsanlegg. I planområdet for øvrig er det lagt opp til lav standard, hvor det ikke er tillatt å legge inn vann i hyttene.

Videreføring av høyspent og lavspentnett skal føres i jordkabel. Grunneiere innenfor planområdet forplikter seg til å følge de til enhver gjeldende renovasjonsordning i samsvar med avfallsplan for Valdres og evt. forskrifter i Sør-Aurdal kommune.

Plan- og bygningslovverk med forskrifter samt evt. bygningsvedtekter i Sør-Aurdal kommune skal følges.

§ 10

For allerede godkjente tomter, som ikke er bebygd, gjelder § 3, 4, 5, 6 og 7.

§ 11

Unntak fra disse planbestemmelsene kan, når særlige grunner tilsier det, tillates av bygningsrådet innenfor rammen av bygningsvedtektene for Sør-Aurdal kommune.

*Oppdatert **23.05.2017** i hht vedtak:*

- *Plansak, 19.05.2017, Sak 041/17*

Tidligere oppdateringer:

Oppdatert 10.07.2015 i hht vedtakene:

- *Planutvalgssak 980008 (1998)*
- *Planutvalget, 16.09.2008, sak 025/08*

Andre vedtak med (mindre) endringer i plankartet:

- *Planutvalget, 13.02.2007, sak 005/07*
- *Plansak, 26.06.2013, sak 116/13*


Sør-Aurdal kommune

Reguleringsplanforslag

Eiendom: 25/97
Adresse: Hellebekkgrende 27
Utskriftsdato: 06.05.2025
Målestokk: 1:1000

N

UTM-32

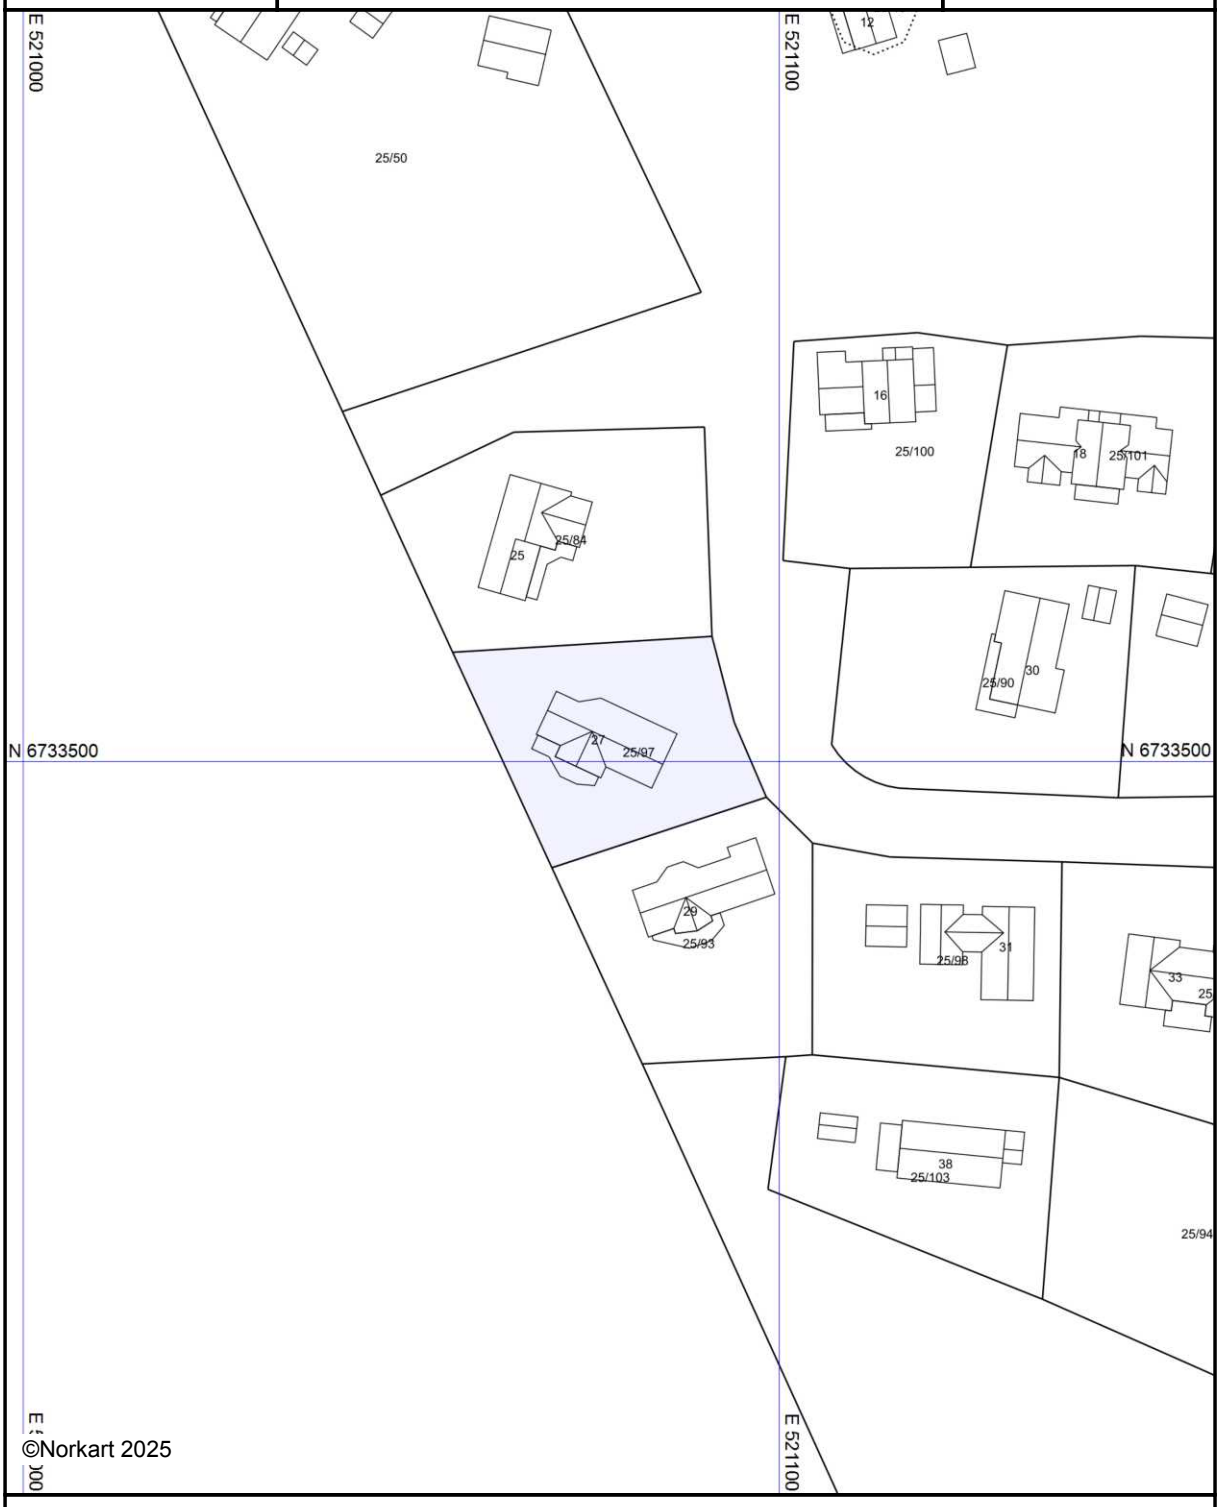

Kartet er produsert fra kommunens beste digitale kartbaser for området og inneholder viktige opplysninger om eiendommen og området omkring.
Presentasjonen av informasjon er i samsvar med nasjonal standard.
Kartet kan inneholde feil, mangler eller avvik i forhold til kravene i oppgitt standard.
Kartet kan ikke benyttes til andre formål enn det formålet det er utlevert til uten samtykke fra kommunen jf. lov om åndsverk.

Tegnforklaring


Sør-Aurdal kommune

Kommuneplankart

Eiendom: 25/97
Adresse: Hellebekkgrende 27
Utskriftsdato: 06.05.2025
Målestokk: 1:2000

N

UTM-32

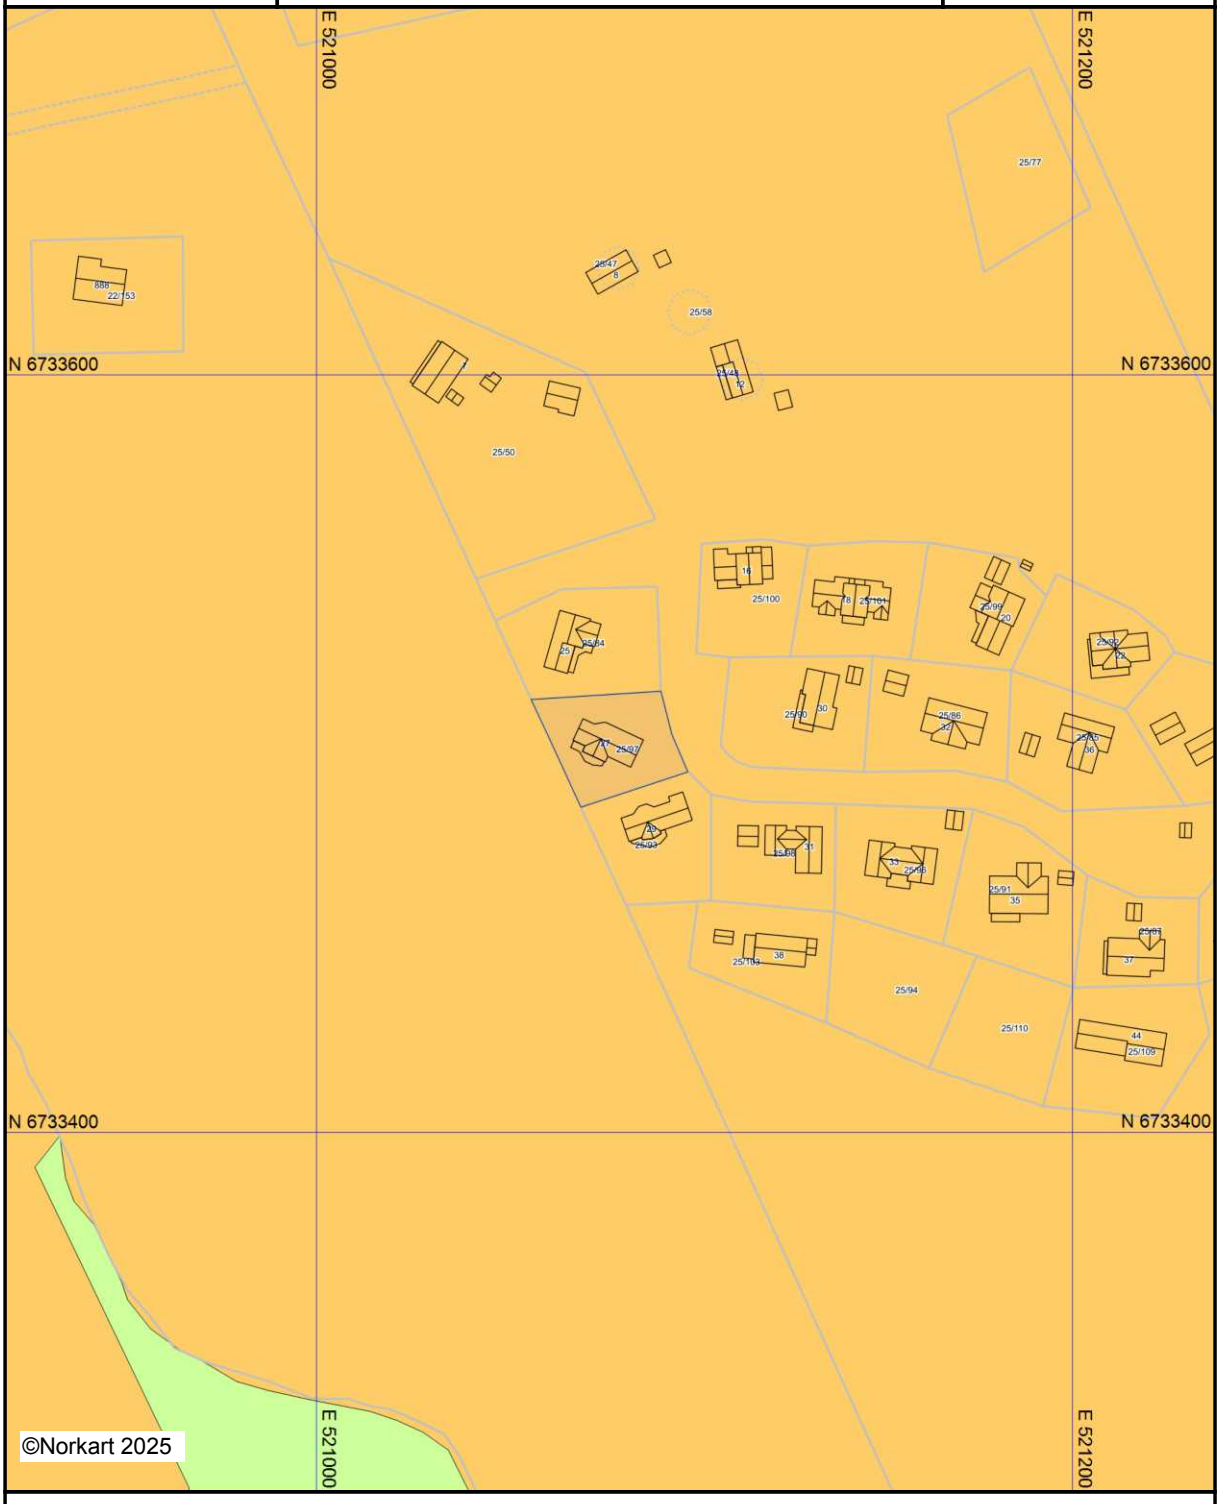

Kartet er produsert fra kommunens beste digitale kartbaser for området og inneholder viktige opplysninger om eiendommen og området omkring.
Presentasjonen av informasjon er i samsvar med nasjonal standard.
Kartet kan inneholde feil, mangler eller avvik i forhold til kravene i oppgitt standard.
Kartet kan ikke benyttes til andre formål enn det formålet det er utlevert til uten samtykke fra kommunen jf. lov om åndsverk.

Tegnforklaring




Sør-Aurdal kommune

Reguleringsplankart

Eiendom: 25/97
Adresse: Hellebekkgrende 27
Utskriftsdato: 06.05.2025
Målestokk: 1:1000


N

UTM-32

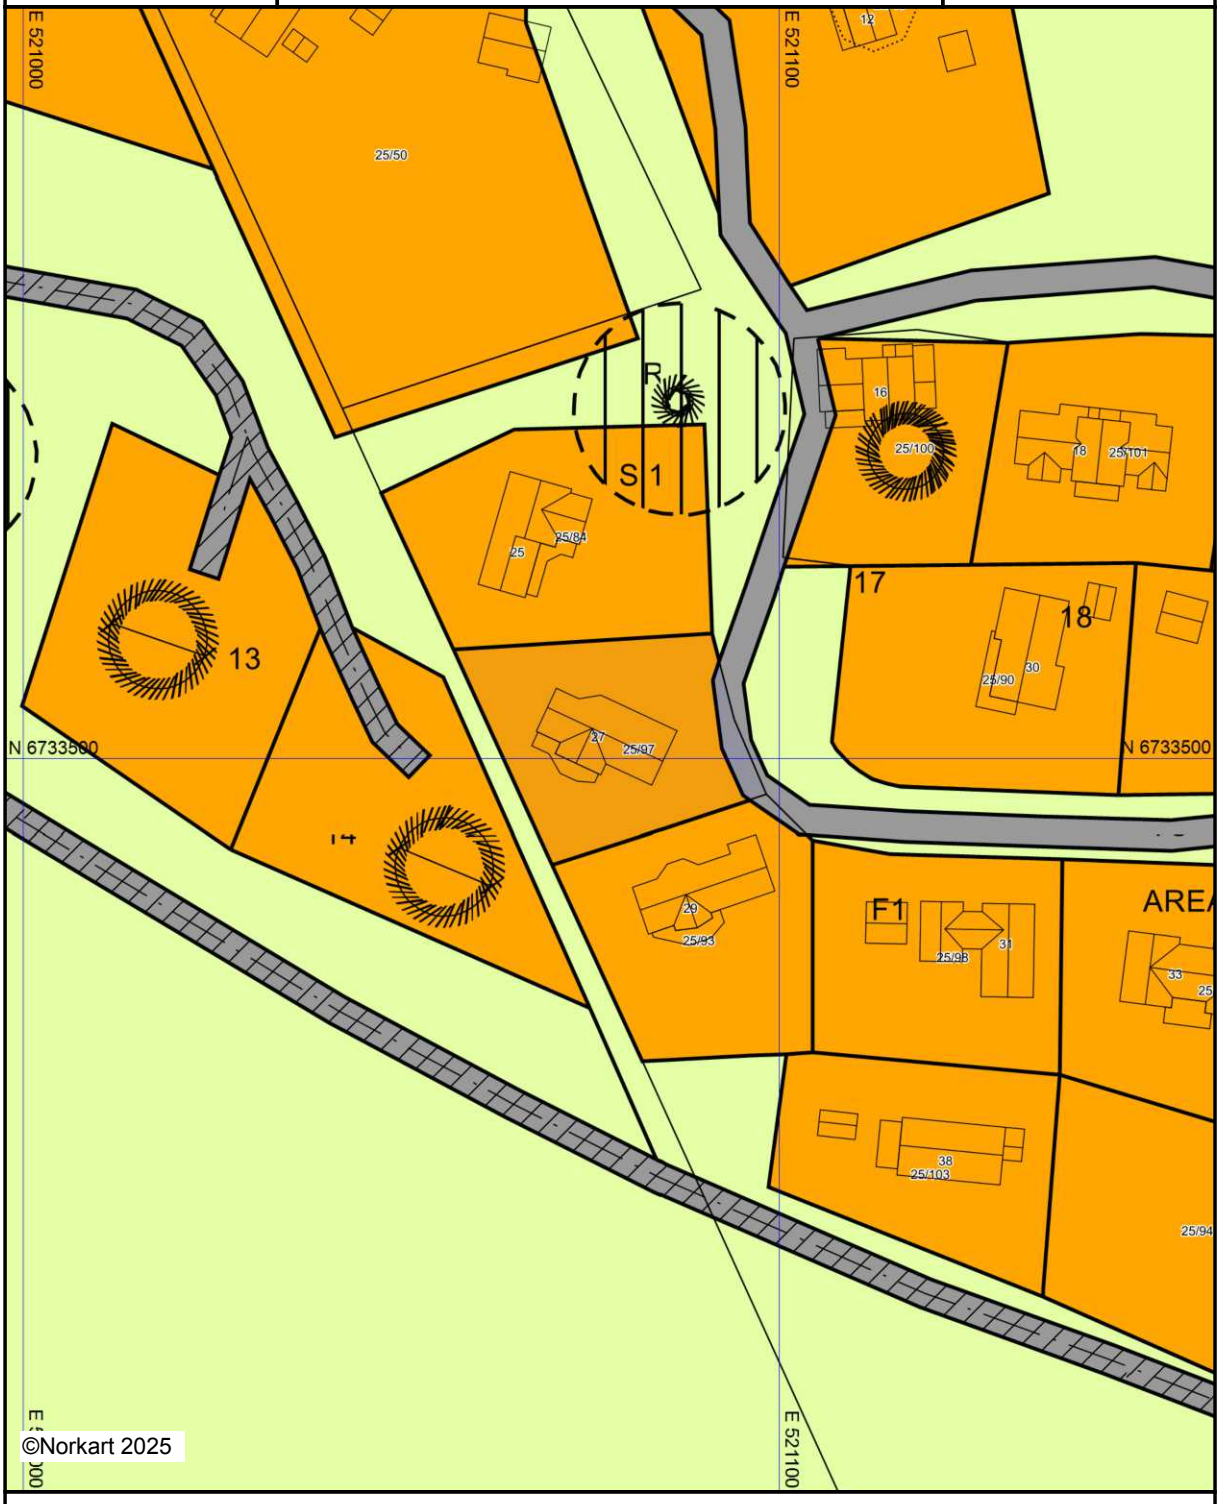

Kartet er produsert fra kommunens beste digitale kartbaser for området og inneholder viktige opplysninger om eiendommen og området omkring.
Presentasjonen av informasjon er i samsvar med nasjonal standard.
Kartet kan inneholde feil, mangler eller avvik i forhold til kravene i oppgitt standard.
Kartet kan ikke benyttes til andre formål enn det formålet det er utlevert til uten samtykke fra kommunen jf. lov om åndsverk.

Tegnforklaring

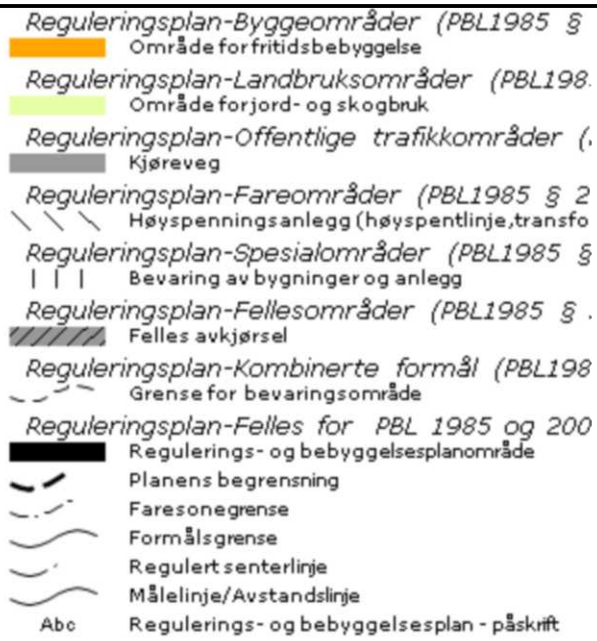

Områdeanalyse

Eiendom	3449 25/97		
Utskriftsdato	06.05.2025	**Antall datasett**	95

VIKTIG: Fravær av treff på et datasett betyr ikke nødvendigvis at området er fritatt for risiko, men at det ikke er gjort observasjoner av det aktuelle temaet i området, eller at området ikke er kartlagt. Treff på et datasett indikerer normalt at ytterligere undersøkelser er nødvendige.

Det tas forbehold om riktigheten eller fullstendigheten av opplysningene i dette dokumentet. Det kan ikke rettes krav som følge av at disse opplysningene benyttes som grunnlag for beslutninger.

5 Berørte datasett

- FKB-AR5
- Naturtyper i Norge - landskap
- Verneplan for vassdrag
- Løsmasser N50/N250
- Vannkraft, Utbygd og ikke utbygd

90 Sjekkede, ikke berørte datasett

- 100-meter belte kyst
- Akvakulturlokaliteter
- Arter av nasjonal forvaltningsinteresse
- Byggeforbudssoner kraftledninger
- Dyrkbar jord
- Fiskeplasser redskap
- FKB-arealbruk
- Flom - aktsomhetsområder
- Forurenset grunn
- Grus og pukk
- Hoved- og biled
- Inngrepsfrie naturområder
- Jordkvalitet
- Korallrev
- Kulturlandskap - verdifulle
- Kulturminner - Kulturmiljøer
- Kulturminner - SEFRAK
- Kulturminner – Fredete bygninger
- Låssettingsplasser
- Marin grense
- Markagrensa
- Mulighet for marin leire
- Naturtyper på land (NiN)
- Naturvernområder
- Reindrift beitehage
- Reindrift flyttlei
- Reindrift høstvinterbeite årstidbeite
- Reindrift oppsamlingsområde
- Reindrift reinbeitedistrikt
- Reindrift reindriftsanlegg
- Reindrift reinrestriksjonsområde
- Reindrift sommerbeite årstidsbeite
- Reindrift vårbeite årstidbeite
- Skredfaresoner
- Statens vegvesens kvikkleiredata
- Steinsprang, aktsomhetsområder
- Stormflo
- Støysoner Avinors lufthavner
- Støysoner for Forsvarets flyplasser
- Strategisk støykartlegging veg
- Tilgjengelighet
- Trafikkulykker
- Utvalgte naturtyper
- Veg senterlinje Elveg 2.0
- Villreinområder
- Aktsomhetskart for snøskred
- Ankringsområder
- Bergrettigheter
- Dybdedata
- Faresonekart for flom
- FKB Tiltak
- FKB-bane
- Foreslåtte naturvernområder
- Grunnvannsborehull
- Gyteområder
- Hoved- og biled, arealavgrensning
- Jord- og flomskred, aktsomhetsområder
- Kartlagte og verdsatte friluftslivsområder
- Kulturlandskap - utvalgte
- Kulturminner - Brannsmitteområder
- Kulturminner - Lokaliteter, Enkeltminner og Sikringssoner
- Kulturminner - Verneverdig tette trehusmiljøer
- Kvikkleire
- Lufthavn - Restriksjonsplaner for Avinors lufthavner
- Marine Naturtyper - DN håndbok 19
- Mineralressurser - industrimineral, naturstein og metaller
- Naturtyper - verdsatte
- Naturtyper på land og i ferskvann (HB13)
- Radon
- Reindrift ekspropriasjon reineksproprіasjonsområde
- Reindrift høstbeite årstidbeite
- Reindrift konvensjonsområde reinkonvensjonsomrade
- Reindrift Reinavtaleområde
- Reindrift reinbeiteområde
- Reindrift reinkonsesjonsområde
- Reindrift siidaområde
- Reindrift trekklei
- Reindrift vinterbeite årstidbeite
- Skredhendelser
- Statlig sikra friluftslivsområder
- Store fjellskred
- Støykartlegging veg etter T-1442
- Støysoner for BaneNORs jernbanenett
- Støysoner for Forsvarets skyte- og øvingsfelt etter T-1442
- Tettsteder
- Trafikkmengde
- Turrutebasen
- Vannforekomster
- Vernskog
- Vindkraft

FKB-AR5

Kilde	Geovekst	Versjon	29.04.2025



Om datasettet

FKB-AR5 beskriver Norges arealressurser i målestokk 1:5 000. AR5 vil danne grunnlag for videre ajourhold av detaljert arealressursinformasjon. AR5 er et flatedekkende datasett som er velegnet for analyseformål og kartframstillinger.

Tegnforklaring

- Bebyggelse
- Skog
- Samferdsel

Objekter

Arealtype	Grunnforhold	Skogbonitet	Treslag
Bebygd	Ikke relevant	Ikke relevant	Ikke relevant
Skog	Jorddekt	Lav	Barskog

Løsmasser N50/N250

Kilde	Norges geologiske undersøkelse	Versjon	05.05.2025



Om datasettet

Tegnforklaring

Løsmasser N50/N250
Torv og myr


Datagrunnlaget for tema jordarter er basert på innholdet i kvartærgeologiske kart (løsmassekart), som foreligger analogt i flere målestokker (hovedsaklig M 1:50.000). Kartene er konvertert til digital form ved hjelp av skanning og vektorisering. I første omgang er kun flatene og formelementer (linjer) etablert som digitale datasett. Senere vil også punktinformasjonen bli tilgjengelig. Temakoder og egenskaper følger i hovedsak SOSI-standarden, versjon 4.0. I egenskapstabellen til kartet er det gitt opplysninger om jordartstype, og med utgangspunkt i jordartenes egenskaper er det utviklet avledede tema. Dette kan være infitrasjonsegenkaper og grunnvannspotensiale. Forholdene ligger også til rette for senere å utvikle tema av interesse for avfallsdeponering, grunnforhold og telefare. De avleda temaene må ikke oppfattes som absolutte, men er kun retningsgivende. Lokale forhold og variasjoner vil kunne medvirke til at avledningen burde være annerledes enn oppgitt. Lokale undersøkelser anbefales derfor før tiltak basert på avledningen settes i verk.

Objekter

Løsmassetype	Infiltrasjonsegenskap	Grunnvann
Torv og myr (Organisk materiale)	Uegnet	Ikke grunnvannspotensial i løsmassene

Naturtyper i Norge - landskap

Kilde	Artsdatabanken	Versjon	05.05.2025

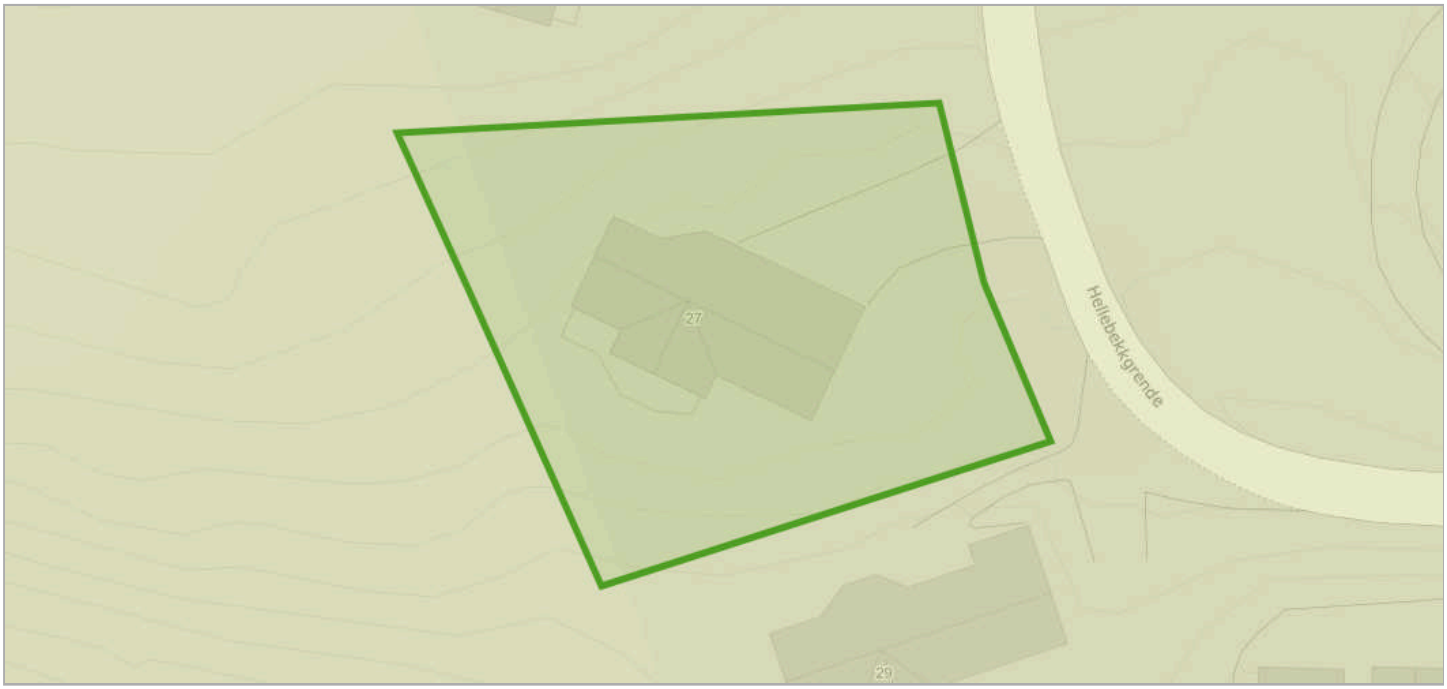

Om datasettet

Tegnforklaring

Innland - ås og fjellandskap
Innland - ås og fjellandskap


NiN landskap er et system for beskrivelse av landskapsmessig variasjon som forholder seg til definisjonene i den europeiske landskapskonvensjonen og i naturmangfoldloven. NiN landskap er en del av Artsdatabanken sitt typesystem «Natur i Norge (NiN)». Kartleggingsmetodikken er utviklet for Nordland fylke, og standarden er utviklet etter et pilotprosjekt i Nordland fylke. Systemet inneholder standardisert metodikk for avgrensing og typeinndeling av landskap. Landskapsnivået i NiN er tilpasset kartlegging i målestokk 1:50 000. Landskapstypeinndelingen i NiN omfatter alle landskap fra naturlandskap, via jordbrukslandskap til bylandskapet. På grunnlag av digitale terrengformanalyser er det laget standardiserte kriterier for inndeling i hovedtyper og grupper av hovedtyper, som fanger opp variasjonen i landskapet på grov skala. Videre er det utarbeidet en typeinndeling for å adressere landskapsvariasjon i finere skala basert på variasjon i landskapets innhold og egenskaper. Variasjon i landskapet langs ti gradienter danner grunnlag for denne inndelingen.

Objekter

Objekttype	Kode	Landskapstype
innland_aas_fjellandskap	LA-TI-I-A	Slakt til småkupert ås- og fjellandskap under skoggrensen med bebygde områder

Vannkraft, Utbygd og ikke utbygd

Kilde	Norges vassdrags- og energidirektorat	Versjon	06.05.2025

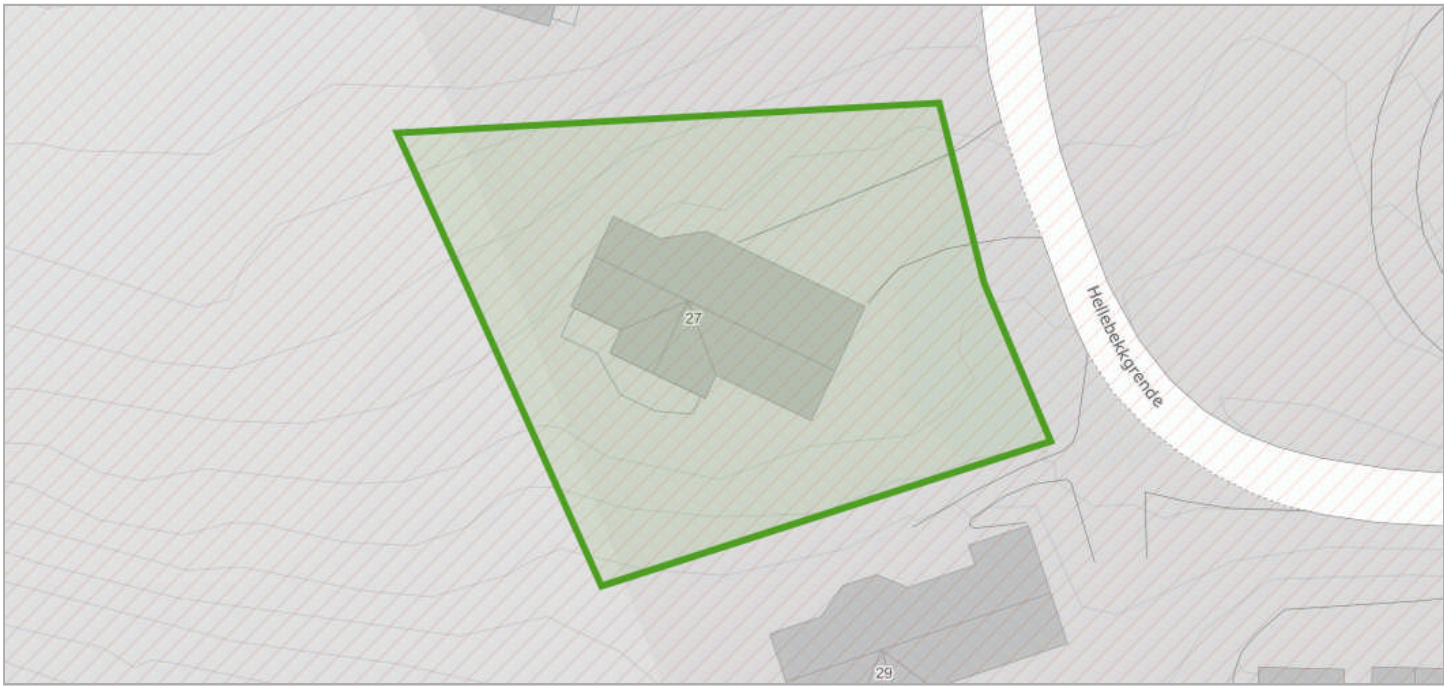

Om datasettet

Tegnforklaring

Delfelt
Delfelt


Før et vannkraftprosjekt kan søke konsesjon må det være avklart i forhold til Samlet plan. Prosjekter som tidligere har vært behandlet i Samlet plan kan søke konsesjon dersom det er plassert i kategori I. Prosjekter som er plassert i kategori II kan ikke søke konsesjon nå, men kan søke om å flytte prosjektet til kategori I på grunnlag av redusert konflikt eller at lokal motstand er opphørt. Miljøverndepartementet delegerte i 1995 ansvaret for den administrative driften av Samlet plan til Direktoratet for naturforvaltning. Avgjørelser innen Samlet plan gjøres av Miljødirektoratet i samråd med NVE. NVE har ansvar for den teknisk/økonomiske vurderingen av prosjektet og Fylkesmannen uttaler seg angående allmenne interesser.

Delfelt vannkraft

Delfeltnavn	Kraftverknavn
EID	Eid

Verneplan for vassdrag

Kilde	Norges vassdrags- og energidirektorat	Versjon	29.04.2025

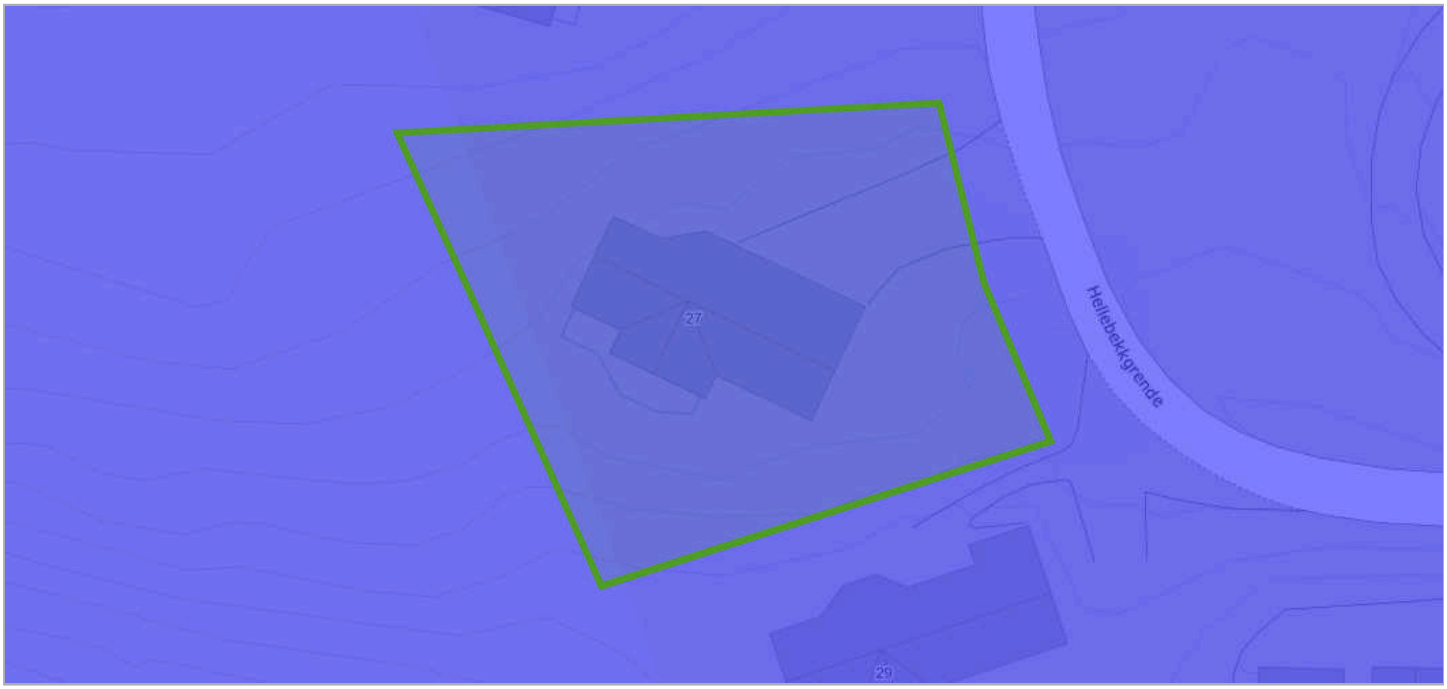

Om datasettet

Stortinget vedtok Verneplan for vassdrag i flere etapper. Verneplanen omfatter ulike vassdrag som til sammen skal utgjøre et representativt utsnitt av Norges vassdragsnatur. Hensikten med verneplanen er å sikre helhetlige nedbørfelt med sin dynamikk og variasjon fra fjell til fjord. Vernet gjelder først og fremst mot kraftutbygging, men verneverdiene skal også tas hensyn til ved andre inngrep.

Tegnforklaring

Verneplan for vassdrag
Verneplan for vassdrag

Objekter

Navn
Hølera

Det tas forbehold om riktigheten eller fullstendigheten av opplysningene i dette dokumentet. Det kan ikke rettes krav som følge av at disse opplysningene benyttes som grunnlag for beslutninger.

Eiendomsdata (Grunneiendom)

Bruksnavn	TOMT NR. 11	Beregnet areal	827.1
Etablert dato	19.04.2004	Historisk oppgitt areal	827,6
Oppdatert dato	20.12.2023	Historisk arealkilde	Målebrev (1)
Skyld	0	Antall teiger	1
Bruk av grunn			
Arealmerknader			

- [x] Tinglyst
- [x] Bestående
- [ ] Seksjonert
- [ ] Har fester
- [ ] Del i samla fast eiendom
- [ ] Under sammenslåing
- [ ] Klage er anmerket
- [ ] Jordskifte er krevd
- [ ] Grunnforurensning
- [ ] Kulturminne
- [ ] Ikke fullført oppmålingsforr.
- [ ] Mangel ved matrikkelføringskrav
- [ ] Avtale/Vedtak om gr.erverv

Frist fullføring:

Frist retting:

Forretninger

Brukstilfelle Forretningstype	Forr.dato M.før.dato	Kom. saksref. Annen ref.	Tingl.status Endr.dato	Involverte Berørte
Omnummerering Omnummerering	01.01.2020 01.01.2020		Tinglyst 01.01.2020	25/97
Fradeling av grunneiendom Kart- og delingsforretning	19.04.2004			25/4 (-827,6), 25/97 (827,6)

Teiger (Koordinatsystem: EUREF89 UTM Sone 32)

Type teig	X	Y	H	H.teig	Ber. areal	Arealmerknad
Eiendomsteig	6733501.33	521077.58	0	Ja	827.1	

Tinglyste eierforhold

Navn ID	Rolle Andel	Adresse Poststed	Status Kategori
KINN TROND IVAR F130564*****	Hjemmelshaver (H) 1/2	Bjørn Farmanns gate 16 0271 0271 OSLO	Bosatt (B)
ÅSNES GUNNAR STEEN F281059*****	Hjemmelshaver (H) 1/2	BJØRN FARMANNS GATE 16 0271 0271 OSLO	Bosatt (B)

Adresse

Vegadresse: Hellebekkgrende 27

Adressetilleggsnavn:

Poststed	2930 BAGN	Kirkesogn	03100201 Bagn
Grunnkrets	113 Bagn-Reinli sameie	Tettsted	
Valgkrets	1 Bagn		

Bygg

Nr	Bygningsnr	Lnr	Type	Bygningsstatus	Dato
1	21591688		Fritidsbygg(hyttersommerh. ol (161)	Tatt i bruk (TB)	01.06.2006

1: Bygning 21591688: Fritidsbygg(hyttersommerh. ol (161), Tatt i bruk 01.06.2006

Bygningsdata

Næringsgruppe	Annet som ikke er næring (Y)	BRA Bolig	
Sefrakminne	Nei	BRA Annet	70
Kulturminne	Nei	BRA Totalt	70
Opprinnelseskode	Vanlig registrering	BTA Bolig	
Har heis	Nei	BTA Annet	
Vannforsyning	Privat innlagt	BTA Totalt	
Avløp		Bebygd areal	
Energikilder	Biobrensel, Elektrisitet	Ufullstendig areal	Nei
Oppvarmingstyper	Annen oppvarming, Elektrisk	Antall boenheter	

Bygningsstatushistorikk

Bygningsstatus	Dato	Reg.dato
Rammetillatelse	24.09.2004	14.12.2004
Igangsettingstillatelse	15.10.2004	14.12.2004
Tatt i bruk	01.06.2006	08.06.2006

Bruksenheter

Type	Adresse	Br.enhet	Eiendom	BRA	Rom	Bad	WC	Kjøkkentilgang
Fritidsbolig	Hellebekkgrende 27	H0101	25/97	70	0	0	0	

Etasjer

Etasje	Ant. boenh.	BRA Bolig	BRA Annet	Sum BRA	BTA Bolig	BTA Annet	Sum BTA
H01	0	0	70	70	0	0	0

Utskriftsdato: 06.05.2025

Eiendomskart for eiendom 3449 - 25/97//



Det tas forbehold om riktigheten eller fullstendigheten av opplysningene i dette dokumentet. Det kan ikke rettes krav som følge av at disse opplysningene benyttes som grunnlag for beslutninger.

- Eiendomsgr omtvistet
- Hjelpelinje vegkant
- Hjelpelinje fiktiv
- Hjelpelinje punktfeste
- Hjelpelinje vannkant

- Eiendomsgr lite nøyaktig >=500
- Eiendomsgr mindre nøyaktig >200<=500
- Eiendomsgr mindre nøyaktig >30<=200
- Eiendomsgr middels nøyaktig >10<=30
- Eiendomsgr nøyaktig <= 10
- Eiendomsgr uviss nøyaktighet

- Grensepunkt lite nøyaktig
- Grensepunkt mindre nøyaktig
- Grensepunkt mindre nøyaktig
- Grensepunkt middels nøyaktig
- Grensepunkt nøyaktig

- Grensepunkt - offentlig godkjent
- Grensepunkt - bolt
- Grensepunkt - kors
- Grensepunkt - rør
- Grensepunkt - hjelpepunkt / annet
- Grensepunkt - uten klassifisering

Areal og koordinater for eiendommen

Areal	827,10 m^2	**Arealmerknad**					
Representasjonspunkt	**Koordinatsystem**	EUREF89 UTM Sone 32	**Nord**	6733501,33	**Øst**	521077,58	

Grensepunkter						**Grenselinjer (m)**	
#	**Nord**	**Øst**	**Nøyaktigh.**	**Nedsatt i**	**Grensepunkttype**	**Lengde**	**Radius**
1	6733516,48	521091,06	10 cm	Jord (JO)	Off. godkjent grensemerke (51)	34,37	
2	6733505,14	521094	10 cm	Jord (JO)	Off. godkjent grensemerke (51)	11,71	
3	6733495,24	521098,26	10 cm	Jord (JO)	Off. godkjent grensemerke (51)	10,78	
4	6733485,93	521069,88	10 cm	Jord (JO)	Off. godkjent grensemerke (51)	29,87	
5	6733504,58	521061,28	10 cm	Ikke spesifisert (IS)	Stein eller røys (55)	20,54	
6	6733514,38	521056,75	10 cm	Jord (JO)	Off. godkjent grensemerke (51)	10,80	

Sør-Aurdal kommune


Grunnkart

Eiendom: 25/97
Adresse: Hellebekkgrende 27
Dato: 06.05.2025
Målestokk: 1:1000

N

UTM-32


Eiendomsgr. nøyaktig <= 10 cm
Eiendomsgr. middels nøyaktig >10<=30 cm
Eiendomsgr. mindre nøyaktig >30<=200 cm
Eiendomsgr. mindre nøyaktig >200<=500 cm
Eiendomsgr. lite nøyaktig >=500 cm
Eiendomsgr. uviss nøyaktighet
Eiendomsgr. omtvistet
Hjelpelinje veikant
Hjelpelinje punktfeste
Hjelpelinje vannkant
Hjelpelinje fiktiv

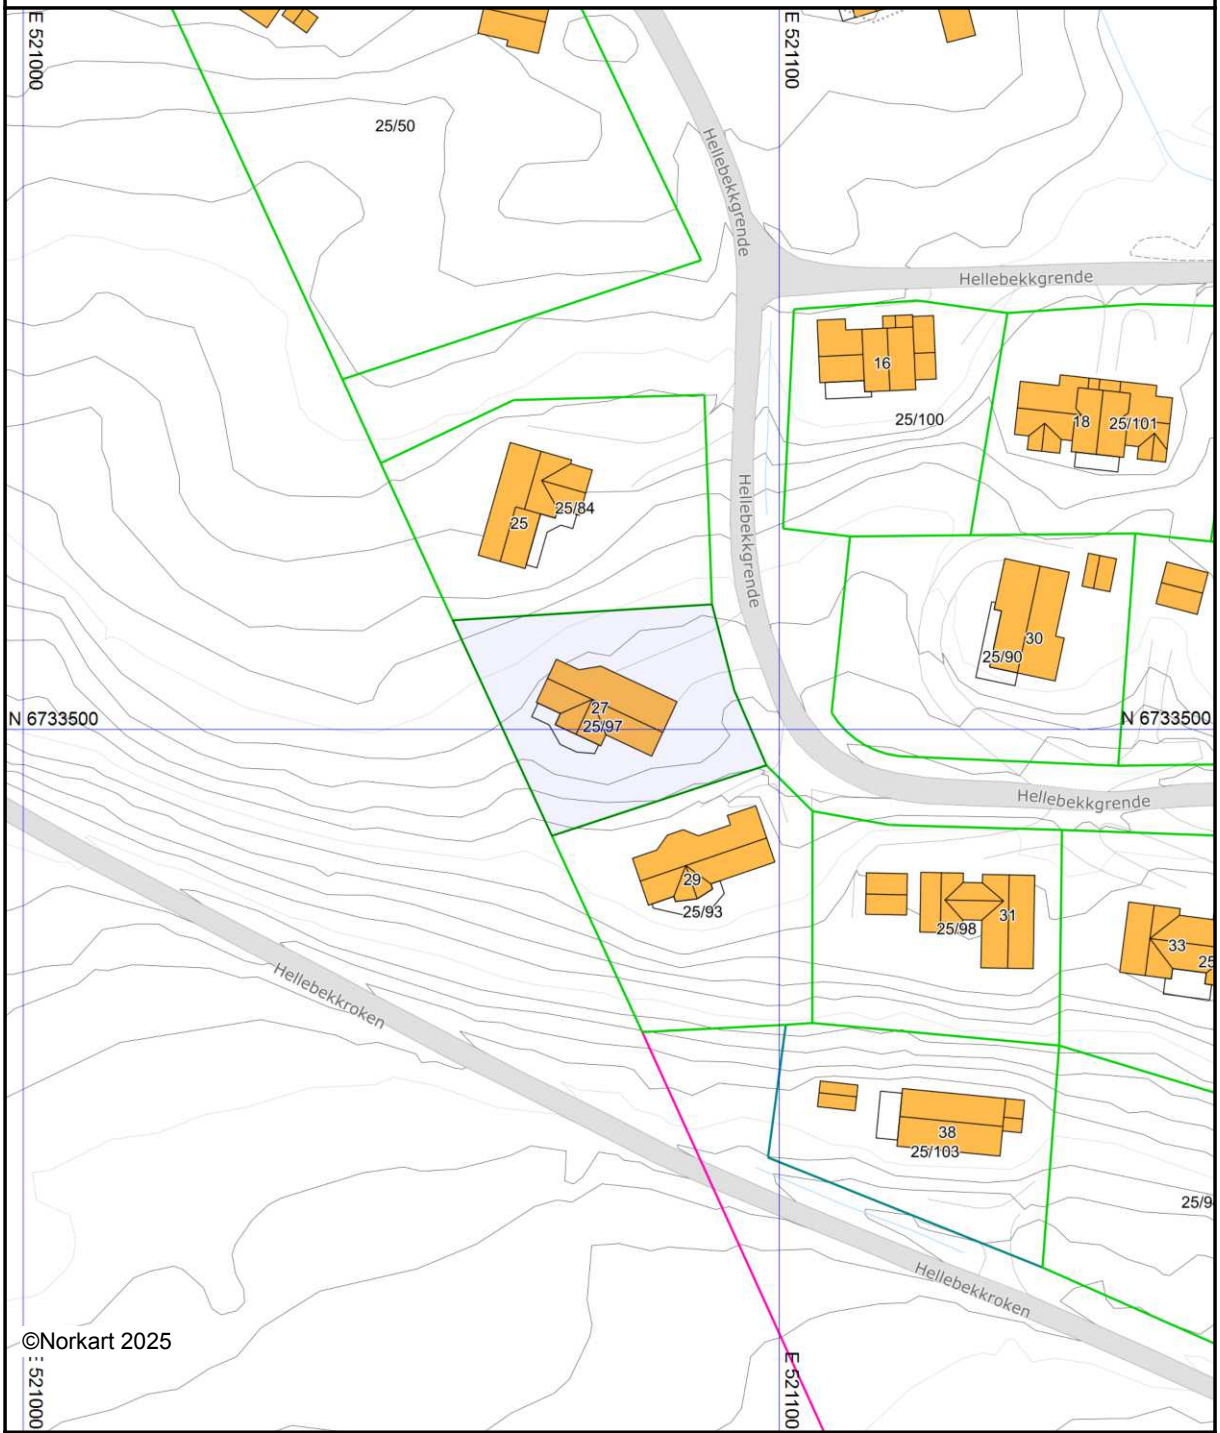

Det tas forbehold om at det kan forekomme feil, mangler eller avvik i kartet. Spesielt gjelder dette usikre eiendomsgrenser. Dette kartet kan ikke brukes som erstatning for situasjonskart i byggesaker.

Utskriftsdato: 06.05.2025


Vegstatuskart for eiendom 3449 - 25/97//

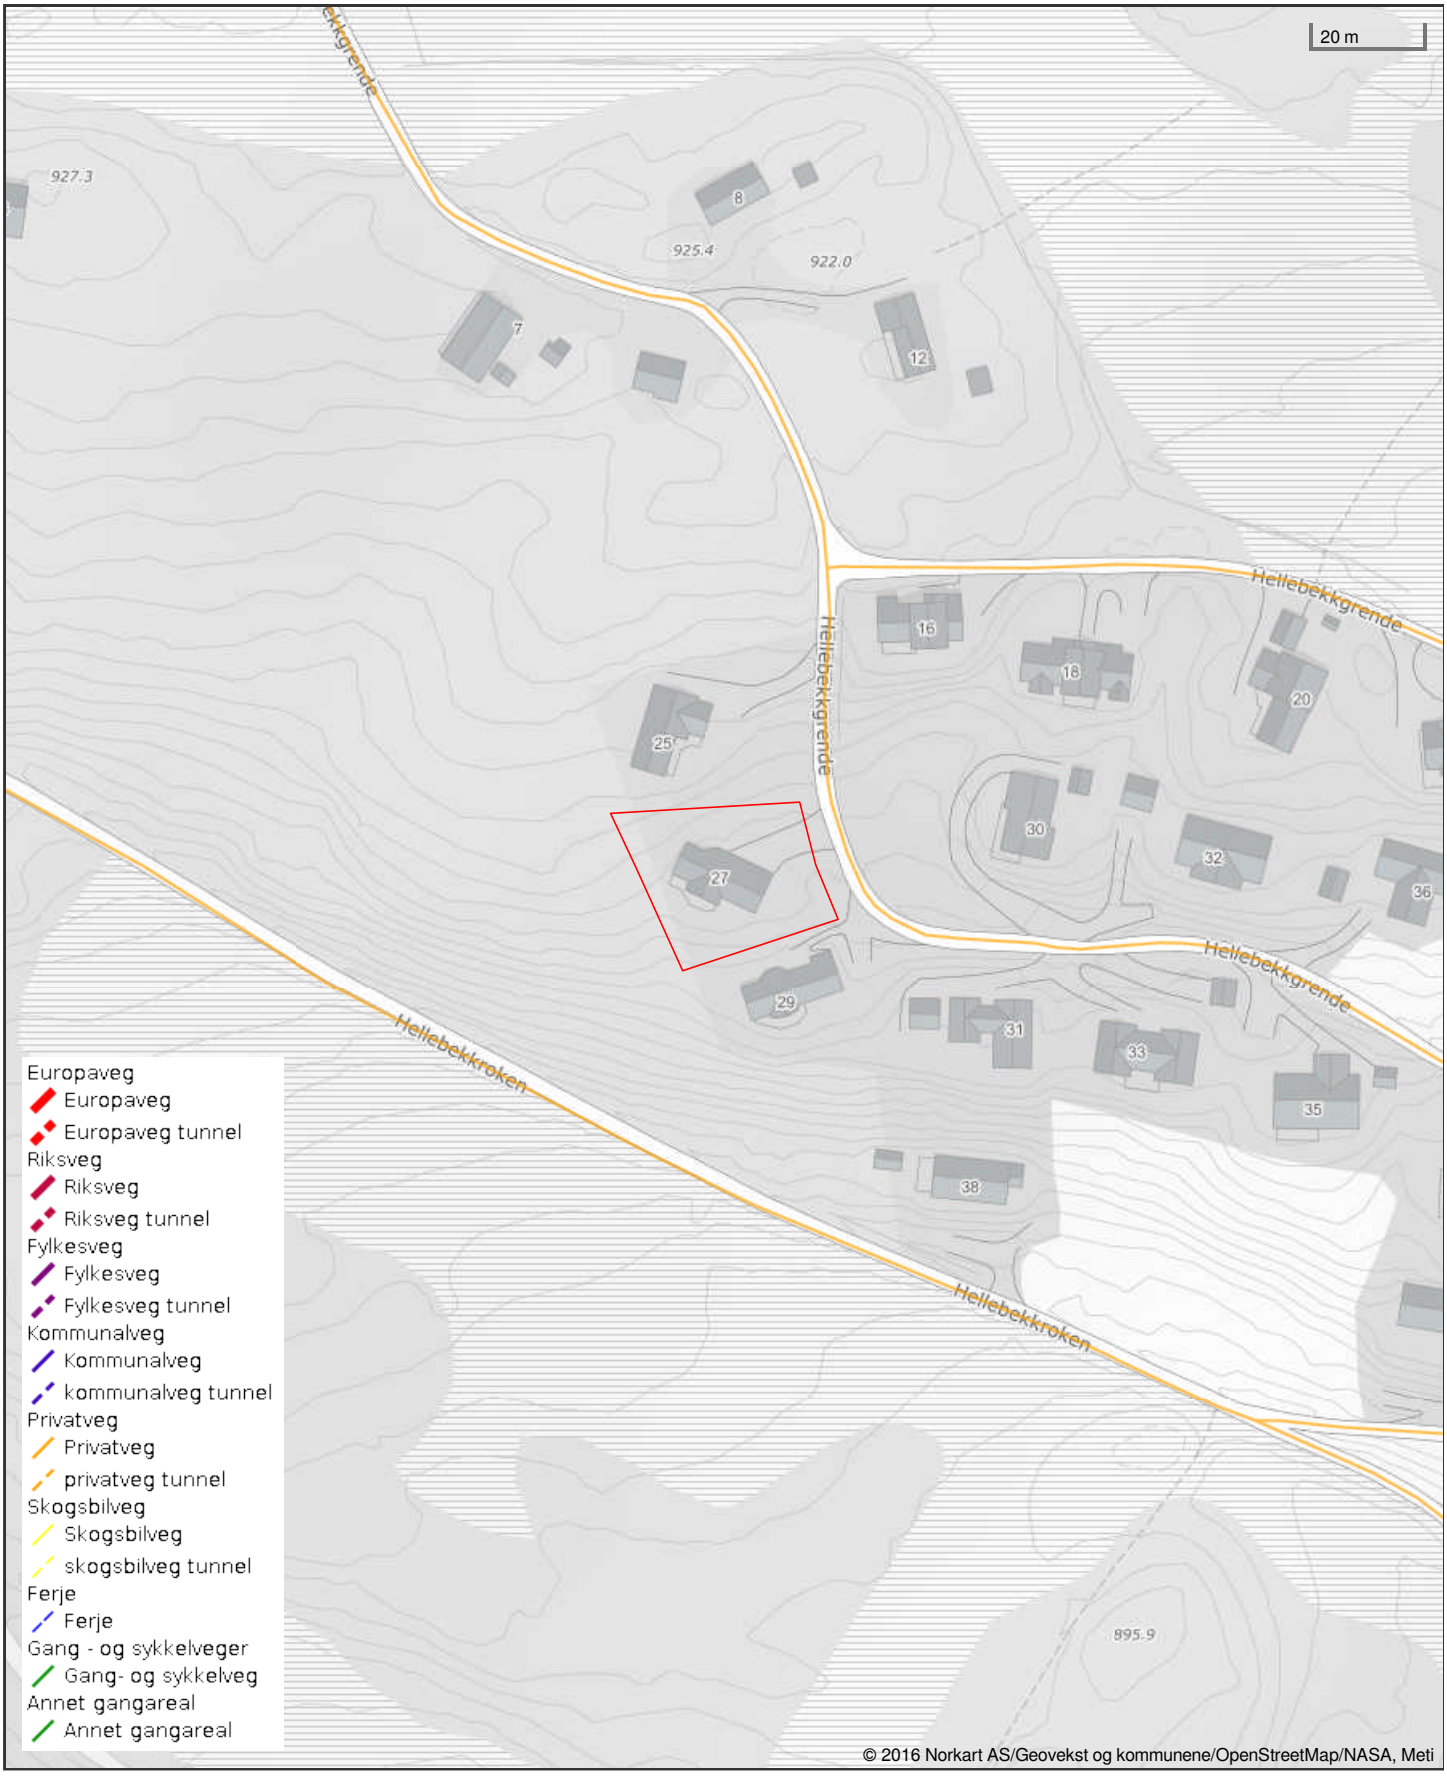

Det tas forbehold om riktigheten eller fullstendigheten av opplysningene i dette dokumentet. Det kan ikke rettes krav som følge av at disse opplysningene benyttes som grunnlag for beslutninger.

Utskriftsdato: 06.05.2025

Oversiktskart for eiendom 3449 - 25/97//

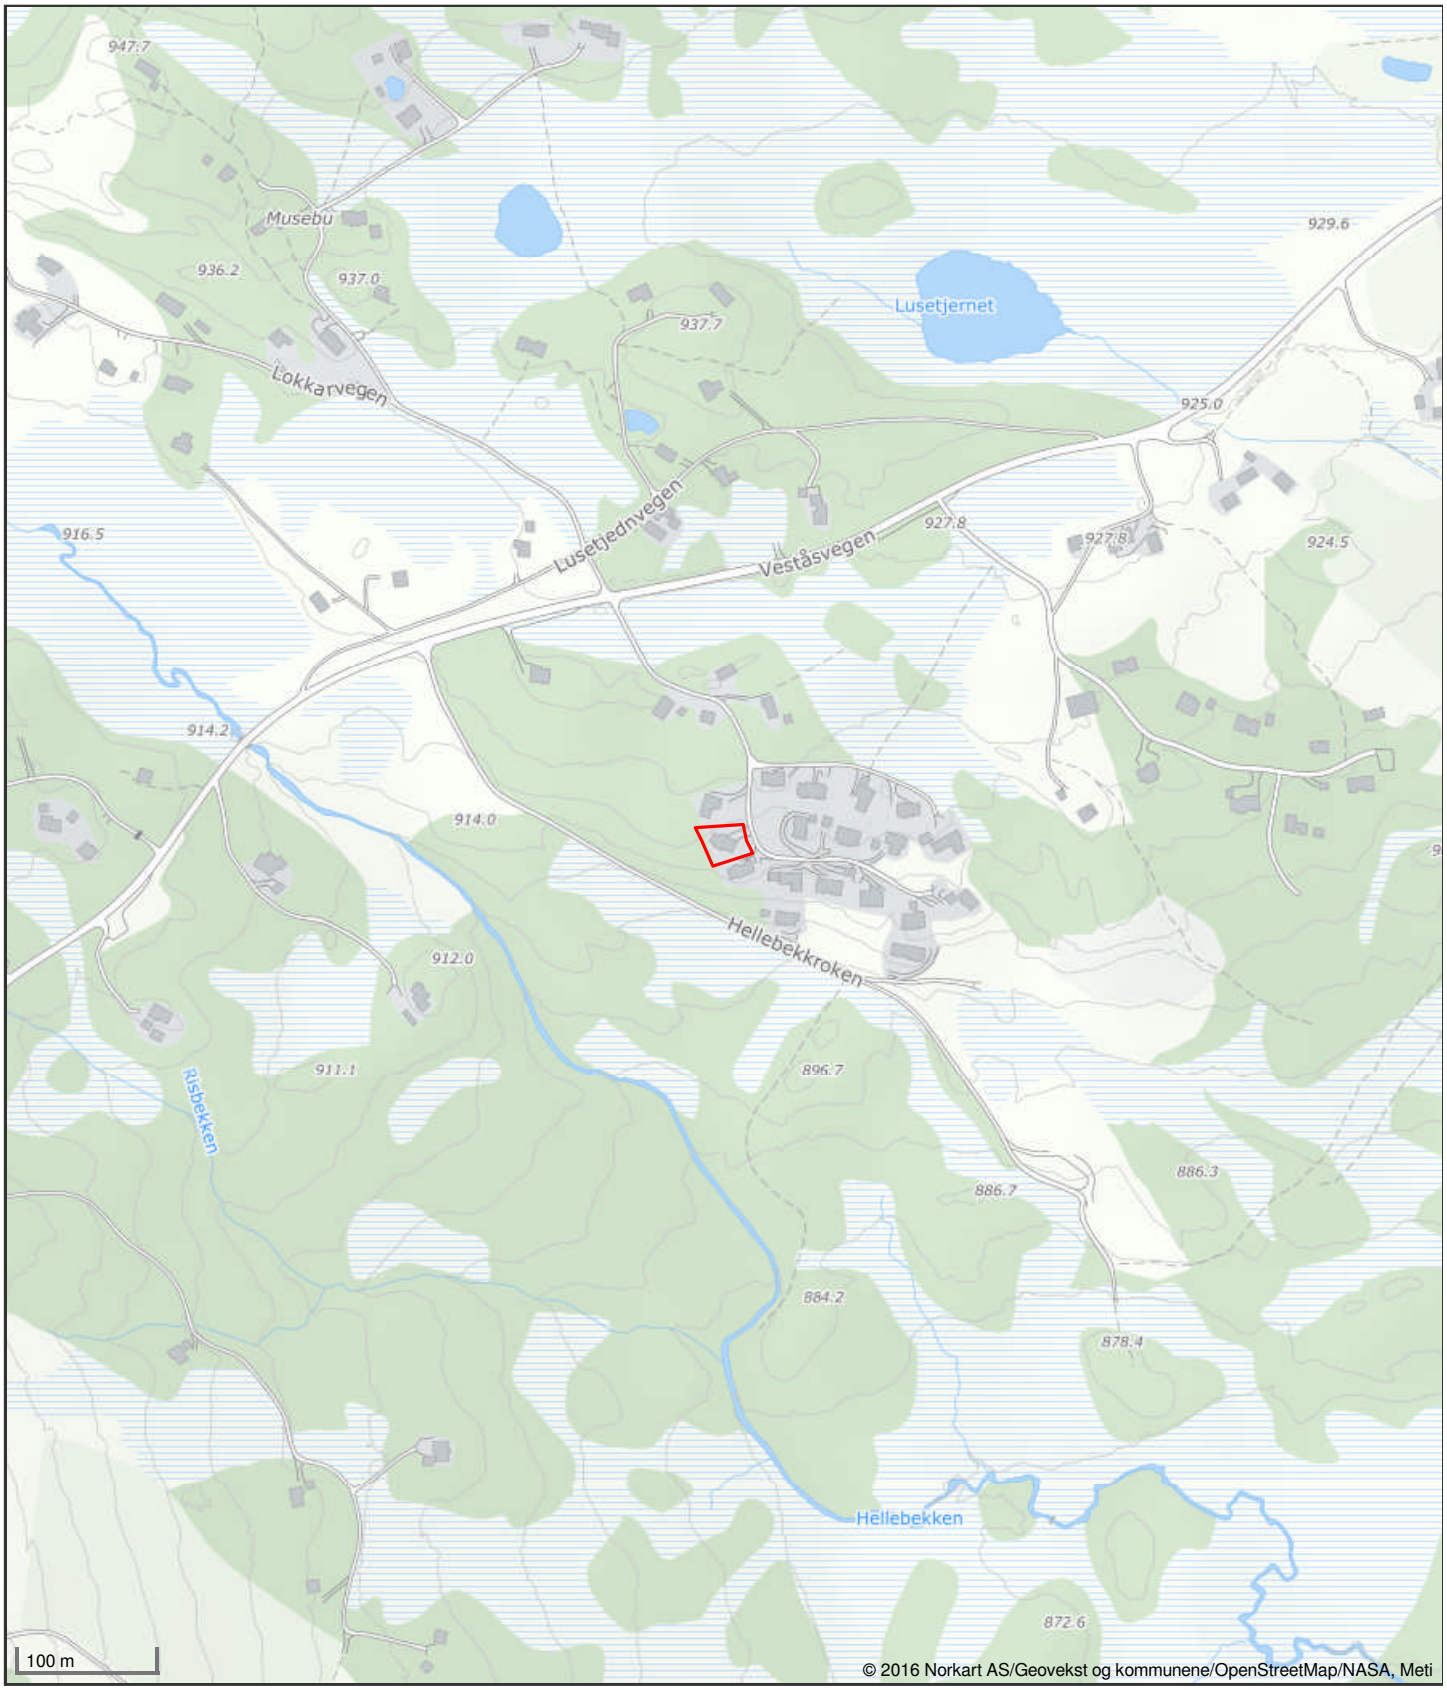

Det tas forbehold om riktigheten eller fullstendigheten av opplysningene i dette dokumentet. Det kan ikke rettes krav som følge av at disse opplysningene benyttes som grunnlag for beslutninger.

Utskriftsdato: 06.05.2025

Sør-Aurdal kommune

Adresse: Tingvollbakkin 15, 2930 Bagn

Telefon: 61 34 85 00

Brannforebygging: Tiltak, avvik og anmerkninger

EM §6-7 Oppdragstakerens undersøkelses- og opplysningsplikt Kilde: Sør-Aurdal kommune

Kommunenr.	3449	Gårdsnr.	25	Bruksnr.	97	Festenr.		Seksjonsnr.	

BruksenhetId	183936489	**Bygningstype**	Fritidsbolig
Bygningsnummer	21591688	**Bruksenhetsnummer**	H0101
Bygningstatus	Tatt i bruk	**Bruksenhetsadresse**	Hellebekkgrende 27, 2930 BAGN

Situasjon

Røykvarslere		Slukkerutstyr			
Sammenkoblet	**Enkel**	**Slange**	**Pulver**	**Skum**	**Annet**
0	0	0	0	0	0

Ildsteder

Plassering	Type	Produsent	Modell

Siste utførte tiltak

Siste utførte tiltak bruksenhet		Siste utførte tiltak røykløp	
Dato	**Type**	**Dato**	**Type**
-		-	

Avvik og anmerkninger

Det er ikke registrert avvik eller anmerkninger på bruksenheten.

Informasjon for bruksenhetId 183936489

FORBEHOLD VED UTLEVERING AV INFORMASJON I FORBINDELSE MED EIENDOMSFORESPØRSLER:

Det tas forbehold om riktigheten eller fullstendigheten av opplysningene i dette dokumentet. Det kan ikke rettes krav som følge av at disse opplysningene benyttes som grunnlag for beslutninger.

Sør-Aurdal kommune

Tingvollbakkin 15
2930 Bagn

Org.nr.: 961 381 819

Telefon: 61 34 85 00

E-post: postmottak@sor-aurdal.kommune.no

Utskriftsdato:
06.05.2025

Restanser og legalpant

Kommunenr.	3449	**Gårdsnr.**	25	**Bruksnr.**	97	**Festenr.**		**Seksjonsnr.**	
Adresse:	Hellebekkgrende 27, 2930 BAGN								

Restanser og legalpant registrert på eiendommen

Utestående fordringer som hviler på eiendommen:

Det er ingen heftelser på eiendommen.	☐
Eiendommen har en restanse på kommunale avgifter med	kr. 0,-

Beløpet er inklusiv renter og gebyr per dags dato.

FORBEHOLD VED UTLEVERING AV INFORMASJON I FORBINDELSE MED EIENDOMSFORESPØRSLER:

Det tas forbehold om at det kan være avvik i våre registre i forhold til den faktiske situasjonen og at det kan foreligge forhold omkring eiendom og bygninger som kommunen ikke er kjent med. Kommunen kan ikke stilles økonomisk ansvarlig for bruk av informasjon som oppgis i sammenheng med eiendomsforespørsler.

Utskriftsdato: 06.05.2025

Sør-Aurdal kommune

Adresse: Tingvollbakkin 15, 2930 Bagn

Telefon: 61 34 85 00

Vann og avløp med informasjon om vannmåler

EM §6-7 Oppdragstakerens undersøkelses- og opplysningsplikt Kilde: Sør-Aurdal kommune

Kommunenr.	3449	**Gårdsnr.**	25	**Bruksnr.**	97	**Festenr.**		**Seksjonsnr.**	
Adresse	Hellebekkgrende 27, 2930 BAGN								

Informasjon om vann/avløp registrert på eiendommen

Målernummer	Stand	Dato	Avlesningstype
Ingen treff på vannmålere.			

Offentlig vann	Nei
Offentlig avløp	Nei
Privat septikanlegg	Nei

FORBEHOLD VED UTLEVERING AV INFORMASJON I FORBINDELSE MED EIENDOMSFORESPØRSLER:

Det tas forbehold om riktigheten eller fullstendigheten av opplysningene i dette dokumentet. Det kan ikke rettes krav som følge av at disse opplysningene benyttes som grunnlag for beslutninger.

Utskriftsdato: 06.05.2025

Sør-Aurdal kommune

Adresse: Tingvollbakkin 15, 2930 Bagn

Telefon: 61 34 85 00

Kommunale gebyrer 2025

EM §6-7 Oppdragstakerens undersøkelses- og opplysningsplikt Kilde: Sør-Aurdal kommune

Kommunenr.	3449	**Gårdsnr.**	25	**Bruksnr.**	97	**Festenr.**		**Seksjonsnr.**	
Adresse	Hellebekkgrende 27, 2930 BAGN								

Kommunale gebyrer fakturert på eiendommen i 2024

Kommunale gebyrer er en kombinasjon av forskudd, abonnement og enkeltgebyrer fakturert etter levert tjeneste. Vi kjenner ikke samlet gebyr for en eiendom for et år før året er omme. Denne rapporten sammenstiller dette for fjoråret, med summer fordelt per fagområde. Tjenestene vil normalt ha en prisøkning hvert år, samt at forbruk på ulike tjenester kan variere fra år til år.

Gebyr	**Fakturert beløp i 2024**
Eiendomsskatt	3 544,40 kr
Feiing	438,50 kr
Renovasjon	2 157,50 kr
Sum	**6 140,40 kr**

Prognose kommunale gebyrer fakturert på eiendommen inneværende år

Vare	**Grunnlag**	**Enhetspris**	**Andel**	**Korreksjon**	**Årsprognose**	**Fakt. hittil i år**
Eiendomsskatt fritidsbolig	975100 prom	4,00 kr	1/1	0 %	3 900,00 kr	1 950,00 kr
Standard fritids- og seterrenovsjon	1 Stk	2 266,25 kr	1/1	0 %	2 266,25 kr	1 133,13 kr
Tilsyn/feiing hytte/seter	1 Stk	457,00 kr	1/1	0 %	457,00 kr	228,50 kr
				Sum	**6 623,25 kr**	**3 311,63 kr**

Løpende gebyr brukes for å fordele en årlig kostnad på flere innbetalinger.

Beløp for vann, avløp og slam er inkludert 25% merverdiavgift. Satsen er bestemt redusert til 15% men tidspunkt er ikke fastsatt. Prognosen er basert på fjorårets gebyrer og avvik kan derfor forekomme.

Eiendomsskatt og Feiing er unntatt mva. Andre beløp er inkl. mva.

FORBEHOLD VED UTLEVERING AV INFORMASJON I FORBINDELSE MED EIENDOMSFORESPØRSLER:

Det tas forbehold om riktigheten eller fullstendigheten av opplysningene i dette dokumentet. Det kan ikke rettes krav som følge av at disse opplysningene benyttes som grunnlag for beslutninger.

Kartverket

PRIVATMEGLEREN VALDRES
PB. 136
2901 FAGERNES

Bestiller: info@ambita.com
Deres referanse: Siri Lyseng Solberg 71251072
Vår referanse: 3744749/26338737
Bestilling: C3 2025-05-07 (8) 122

Dato
07.05.2025

Kopi av dokument fra vårt arkiv

Dere har bedt om en bekreftet kopi av følgende dokument fra arkivet:

Dok.nr.:	Embete:	Registrert:	Rettsstiftelse:
2775	21	28.5.2004	BESTEMMELSE IFLG. SKJØTE BESTEMMELSE OM VEG HJEMMEL TIL EIENDOMSRETT

Dokumentet er registrert på blant annet følgende eiendom:

Knr.	Gnr.	Bnr.	Fnr.	Snr.
3449 SØR-AURDAL	25	4	0	0

[X] Dokumentet følger vedlagt.

[ ] Dokumentet følger ikke vedlagt. Vi kan ikke finne det i vårt arkiv.

Det finnes mye nyttig informasjon på våre nettsider www.tinglysing.no. På https://seeiendom.kartverket.no er det mulig å se hva som er tinglyst i grunnboken. Ta også gjerne kontakt med vårt kundesenter på telefon 32 11 80 00. Kundesenteret er åpent alle hverdager fra klokken 09.00 til 15.00.

Med hilsen
Statens kartverk Tinglysing

Statens kartverk Tinglysing, Tinglysing - fast eiendom
Besøksadresse: Kartverksveien 21 Hønefoss, Postadresse: Postboks 600 Sentrum, 3507 Hønefoss
Telefon: 32 11 80 00 Telefax: 32 11 88 01
E-post: tinglysing@kartverket.no Organisasjonsnummer: 971 040 238

Kartverket

Attestert kopi av dok.nr. 2004/2775/21
Uthentet 2025-05-07 12:58

Returneres til:

TINGLYST
28 MAI 2004
VALDRES TINGRETT
DAGBOKNR 2775 kfr.

Skjøte[1]

Opplysningene i feltene **1–6** registreres i grunnboken

1. Eiendommen(e) [2]

Kommunenr.	Kommunenavn	Gnr.	Bnr.	Festenr.	Seksjonsnr.	Ideell andel
0540	Sør Aurdal	25	97.			

Overdragelsen gjelder bygg på festet grunn	[X] Nei [ ] Ja	Overdragelsen omfatter transport av festeretten	[X] Nei [ ] Ja
Godkjenning fra bortfester er ikke nødvendig i h.t. tomtefesteloven kapittel 4 eller avtale	[ ] Nei [ ] Ja	Bortfester har godkjent overdragelsen og underskrevet i felt for underskrifter og bekreftelser	[ ] Nei [ ] Ja

Beskaffenhet: [ ] 1. Bebygd [X] 2. Ubebygd

Bruk av grunn: [ ] B Bolig-eiendom [X] F Fritids-eiendom [ ] V Forretning-kontor [ ] I Industri [ ] L Landbruk [ ] K Off. vei [ ] A Annet

Type bolig: [ ] FB Frittligg. enebolig [ ] TB Tomanns-bolig [ ] RK Rekkehus-kjede [ ] BL Blokk-leilighet [X] AN Annet

2. Kjøpesum

Kr 300000,-

Utlyst til salg på det frie marked: [ ] Ja [X] Nei

Omsetningstype: [X] 1 Fritt salg [ ] 2 Gave (helt eller delvis) [ ] 3 Ekspro-priasjon [ ] 4 Tvangs-auksjon [ ] 5 Uskifte [ ] 6 Skifte-oppgjør [ ] 8 Annet

Kjøpesummen er oppgjort på avtalt måte.

3. Salgsverdi/avgiftsgrunnlag [3]

Kr Trehundredetusen 00/100.

4. Overdras fra

Fødselsnr./Org.nr. (11/9 siffer) [4]	Navn	Ideell andel
250354 [redacted]	Tor Tronrud	1/1

Doknr 2775 Tinglyst 28.05.2004 Emb 021
STATENS KARTVERK FAST EIENDOM

5. Til

Fødselsnr./Org.nr. (11/9 siffer) [4]	Navn	Fast bosatt i Norge	Ideell andel
130564 [redacted]	Trond Ivar Kinn	[X] Ja [ ] Nei	1/2.
281054 [redacted]	Gunnar Steen Åsnes	[X] Ja [ ] Nei	1/2
		[ ] Ja [ ] Nei	
		[ ] Ja [ ] Nei	

6. Særskilte avtaler

OBS! Her påføres kun opplysninger som skal og kan tinglyses

Hytte eiere har vegrett over Tronruds eiendom Gnr. 25 bnr 4 til sin hytte fomt gjentår kart skisse. Andelsvis vedlikehold av felles veg bekostes av tomtekjøpere

Nr. 700048 På lager: Sem & Stenersen Prokom AS, Oslo 12-2001

Andre avtaler (som ikke skal tinglyses)

7. Kjøpers/erververs erklæring ved overdragelse av boligseksjon [5]

Jeg/vi erklærer at mitt/vårt erverv av seksjonen ikke strider med bestemmelsen i eierseksjonsloven § 22. 3. ledd.

Sted, dato

Kjøpers/erververs underskrift | Gjentas med maskin eller blokkbokstaver

8. Erklæring om sivilstand m.v. [6]

1. Er utsteder(ne) gift eller registrert(e) partner(e)?
☒ Ja ☐ Nei Hvis ja, må også spørsmål 2 besvares

2. Er utstederne gift eller registrerte partnere med hverandre og begge underskriver som utsteder?
☐ Ja ☒ Nei Hvis nei, må også spørsmål 3 besvares

3. Gjelder overdragelsen bolig som utsteder(ne) og dennes (deres) ektefelle(r) eller registrert(e) partner(e) bruker som felles bolig?
☐ Ja ☒ Nei Hvis ja, må ektefellen(e)/registrert(e) partner(e) samtykke i overdragelsen.

9. Underskrifter og bekreftelser

Sted, dato Fagernes 11/5-04

Utsteders underskrift [7] | Gjentas med maskin eller blokkbokstaver

Tor. Tronrud. TOR TRONRUD

Som ektefelle/registrert partner samtykker jeg i overdragelsen

Dato | **Ektefelles/registrert partners underskrift** | Gjentas med maskin eller blokkbokstaver

[8] Jeg/vi bekrefter at underskriver(ne) er over 18 år og har underskrevet eller vedkjent seg sin(e) underskrift(er) på dette dokument i mitt/vårt nærvær. Jeg vi er myndig(e) og bosatt i Norge.

1. vitneunderskrift | Gjentas med maskin eller blokkbokstaver

Jaunn Cecilie Nyhus JORUNN CECILIE MYHRE

Adresse 2910 ARNOA

2. vitneunderskrift | Gjentas med maskin eller blokkbokstaver

Elin Bøe ELIN BØE

Adresse 2917 Skrautvål

Bortfesters underskrift | Gjentas med maskin eller blokkbokstaver

10. Erklæring om sivilstand m.v. for hjemmelshaver [7]

1. Er hjemmelshaver(ne) gift eller registrert(e) partner(e)?

☐ Ja ☐ Nei Hvis ja, må også spørsmål 2 besvares

2. Er hjemmelshaverne gift eller registrerte partnere med hverandre og begge underskriver som hjemmelshavere?

☐ Ja ☐ Nei Hvis nei, må også spørsmål 3 besvares

3. Gjelder overdragelsen bolig som hjemmelshaver(ne) og dennes (deres) ektefelle(r) eller registrerte partner(e) bruker som felles bolig?

☐ Ja ☐ Nei Hvis ja, må ektefellen(e)/registrert(e) partner(e) samtykke i overdragelsen.

11. Underskrifter og bekreftelser

Som eier/fester (hjemmelshaver) samtykker jeg i overdragelsen

Sted, dato

Hjemmelshavers underskrift | Gjentas med maskin eller blokkbokstaver

Fødselsnr. (11 siffer) Organisasjonsnr. (9 siffer)

Som hjemmelshavers ektefelle/registrert partner samtykker jeg i overdragelsen

Dato | **Ektefelle/registrert partners underskrift** | Gjentas med maskin eller blokkbokstaver

[8] Jeg/vi bekrefter at underskriver(ne) er over 18 år, og har underskrevet eller vedkjent seg sin(e) underskrift(er) på dette dokument i mitt/vårt nærvær. Jeg/vi er myndig(e) og bosatt i Norge.

1. vitneunderskrift | Gjentas med maskin eller blokkbokstaver

Adresse

2. vitneunderskrift | Gjentas med maskin eller blokkbokstaver

Adresse

Noter:

1) Med dokument til tinglysing skal det følge en gjenpart skrevet på tinglysingspapir. Tinglysingsgebyr og dokumentavgift må være betalt før dokument kan tinglyses.

2) Dersom eiendommen har underfestenumer (ufnr.) kan felt for seksjonsnummer (snr.) nyttes.

3) Dokumentavgiften er knyttet til eiendommens salgsverdi. Dersom kjøpesummen tilsvarer salgsverdi er det tilstrekkelig å fylle ut dette beløpsfelt. Feltet salgsverdi avgiftsgrunnlag skal fylles ut dersom kjøpesummen er lavere enn dette. Fylles begge felt ut skal salgsverdi avgiftsgrunnlag alltid være det høyeste, unntatt tilfeller etter dokumentavgiftvedtakets § 1, 2. ledd og § 3.


4) Det er Enhetsregisterets organisasjonsnummer som skal nyttes.


5) Feltet kan sløyfes dersom dokumentet ikke gjelder overdragelse av boligseksjon.

6) Separerte regnes som gifte, og boligen må vanligvis fortsatt regnes som felles.
Samboere regnes som ugifte uregistrerte, og samtykkepategningen er vanligvis bare nødvendig dersom begge er hjemmelshavere.

7) Dersom utstederen ikke er hjemmelshaver, må hjemmelshaveren godkjenne overdragelsen ved særskilt pategning med vitnebekreftelse, og om nødvendig med tilsvarende erklæring om sivilstand eller med ektefellesamtykke.


8) Dersom utstederen/hjemmelshaveren ikke er offentlig myndighet, må utstederens/hjemmelshaverens underskrift bekreftes. Dette kan bl.a. gjøres av to vitner som er myndige og bosatt i Norge, eller av lensmann, lensmannsbetjent, advokat, autorisert advokatfullmektig og autorisert eiendomsmegler. Utstederen, erververen og erververens ektefelle/registrerte partner, foreldre, barn eller søsken kan ikke bekrefte utstederens underskrift.

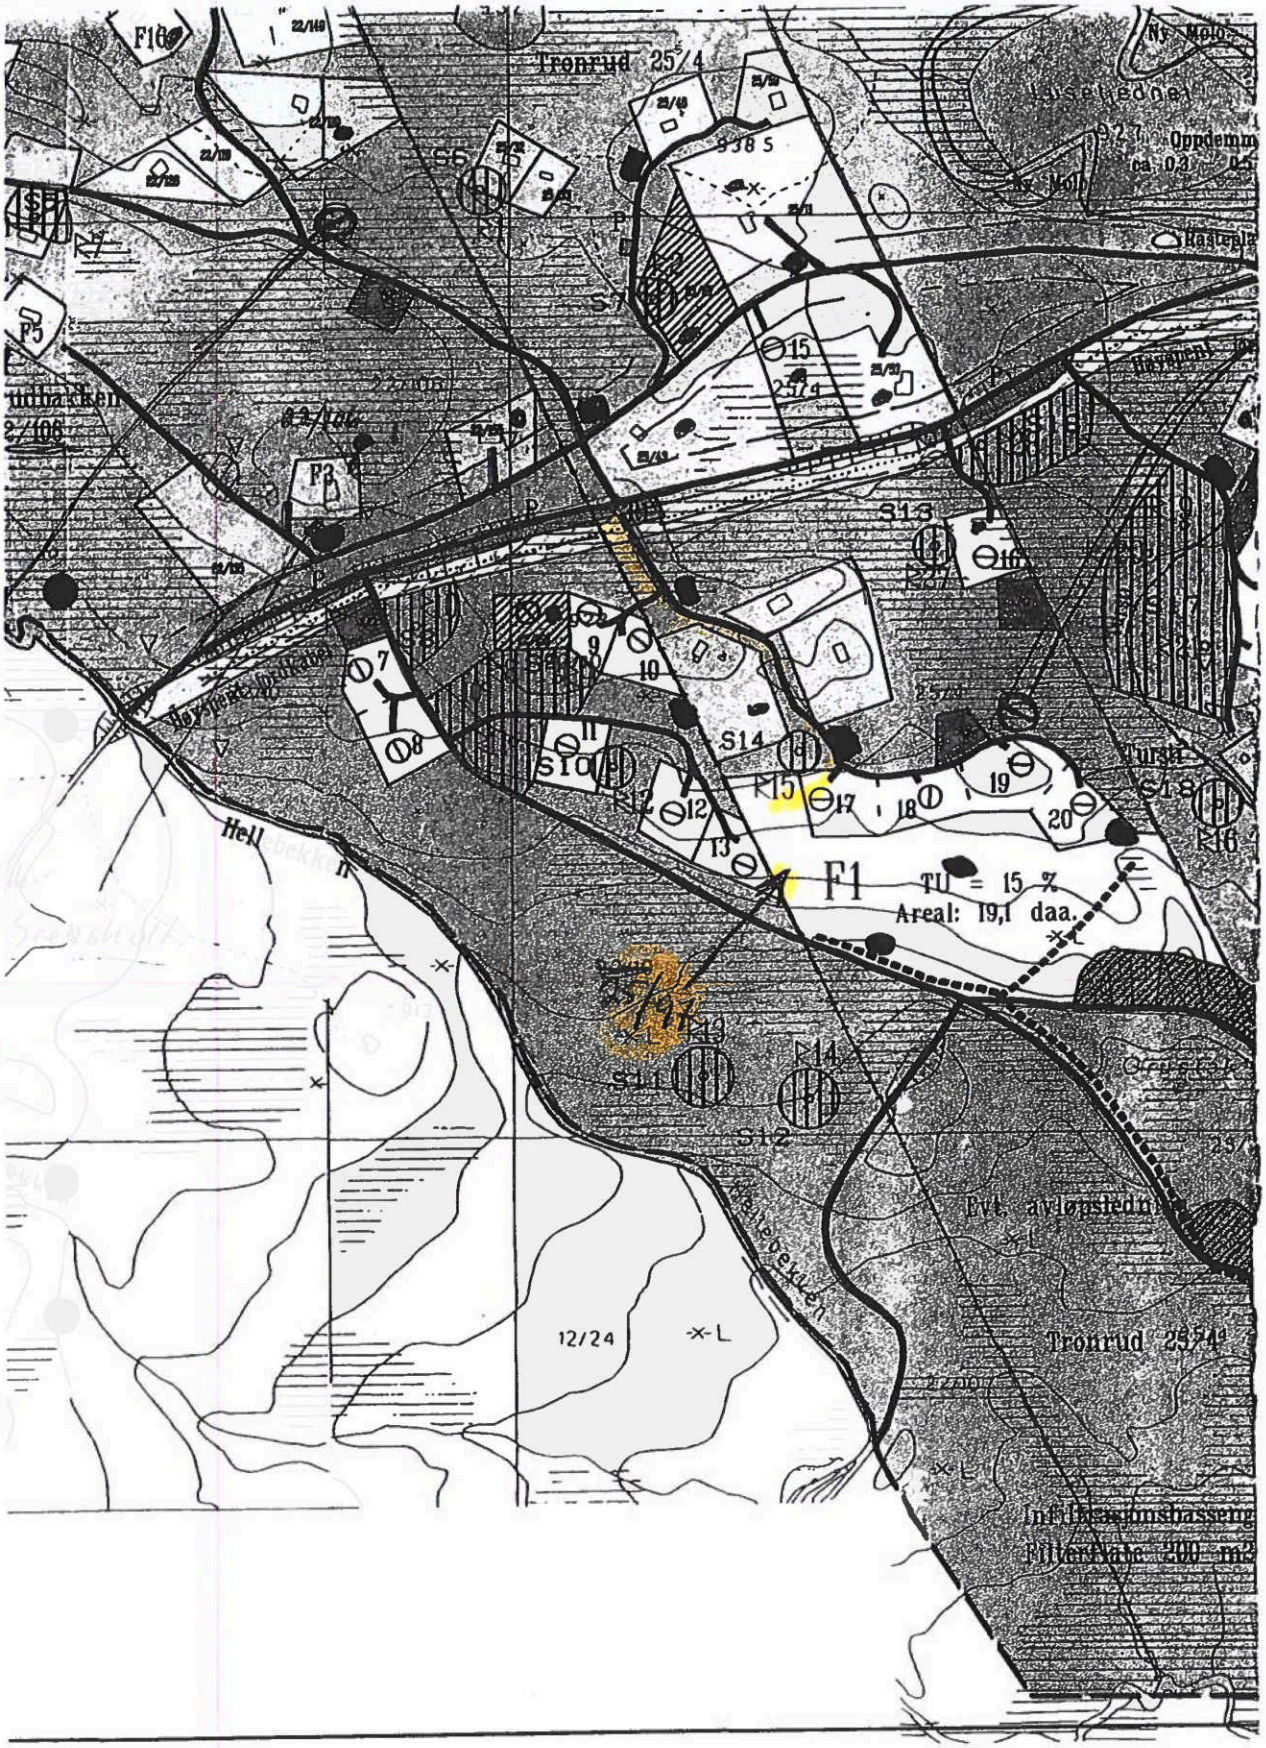
Tronrud 25/4
F1
TU = 15 %
Areal: 19,1 daa.
Tronrud 25/4
12/24

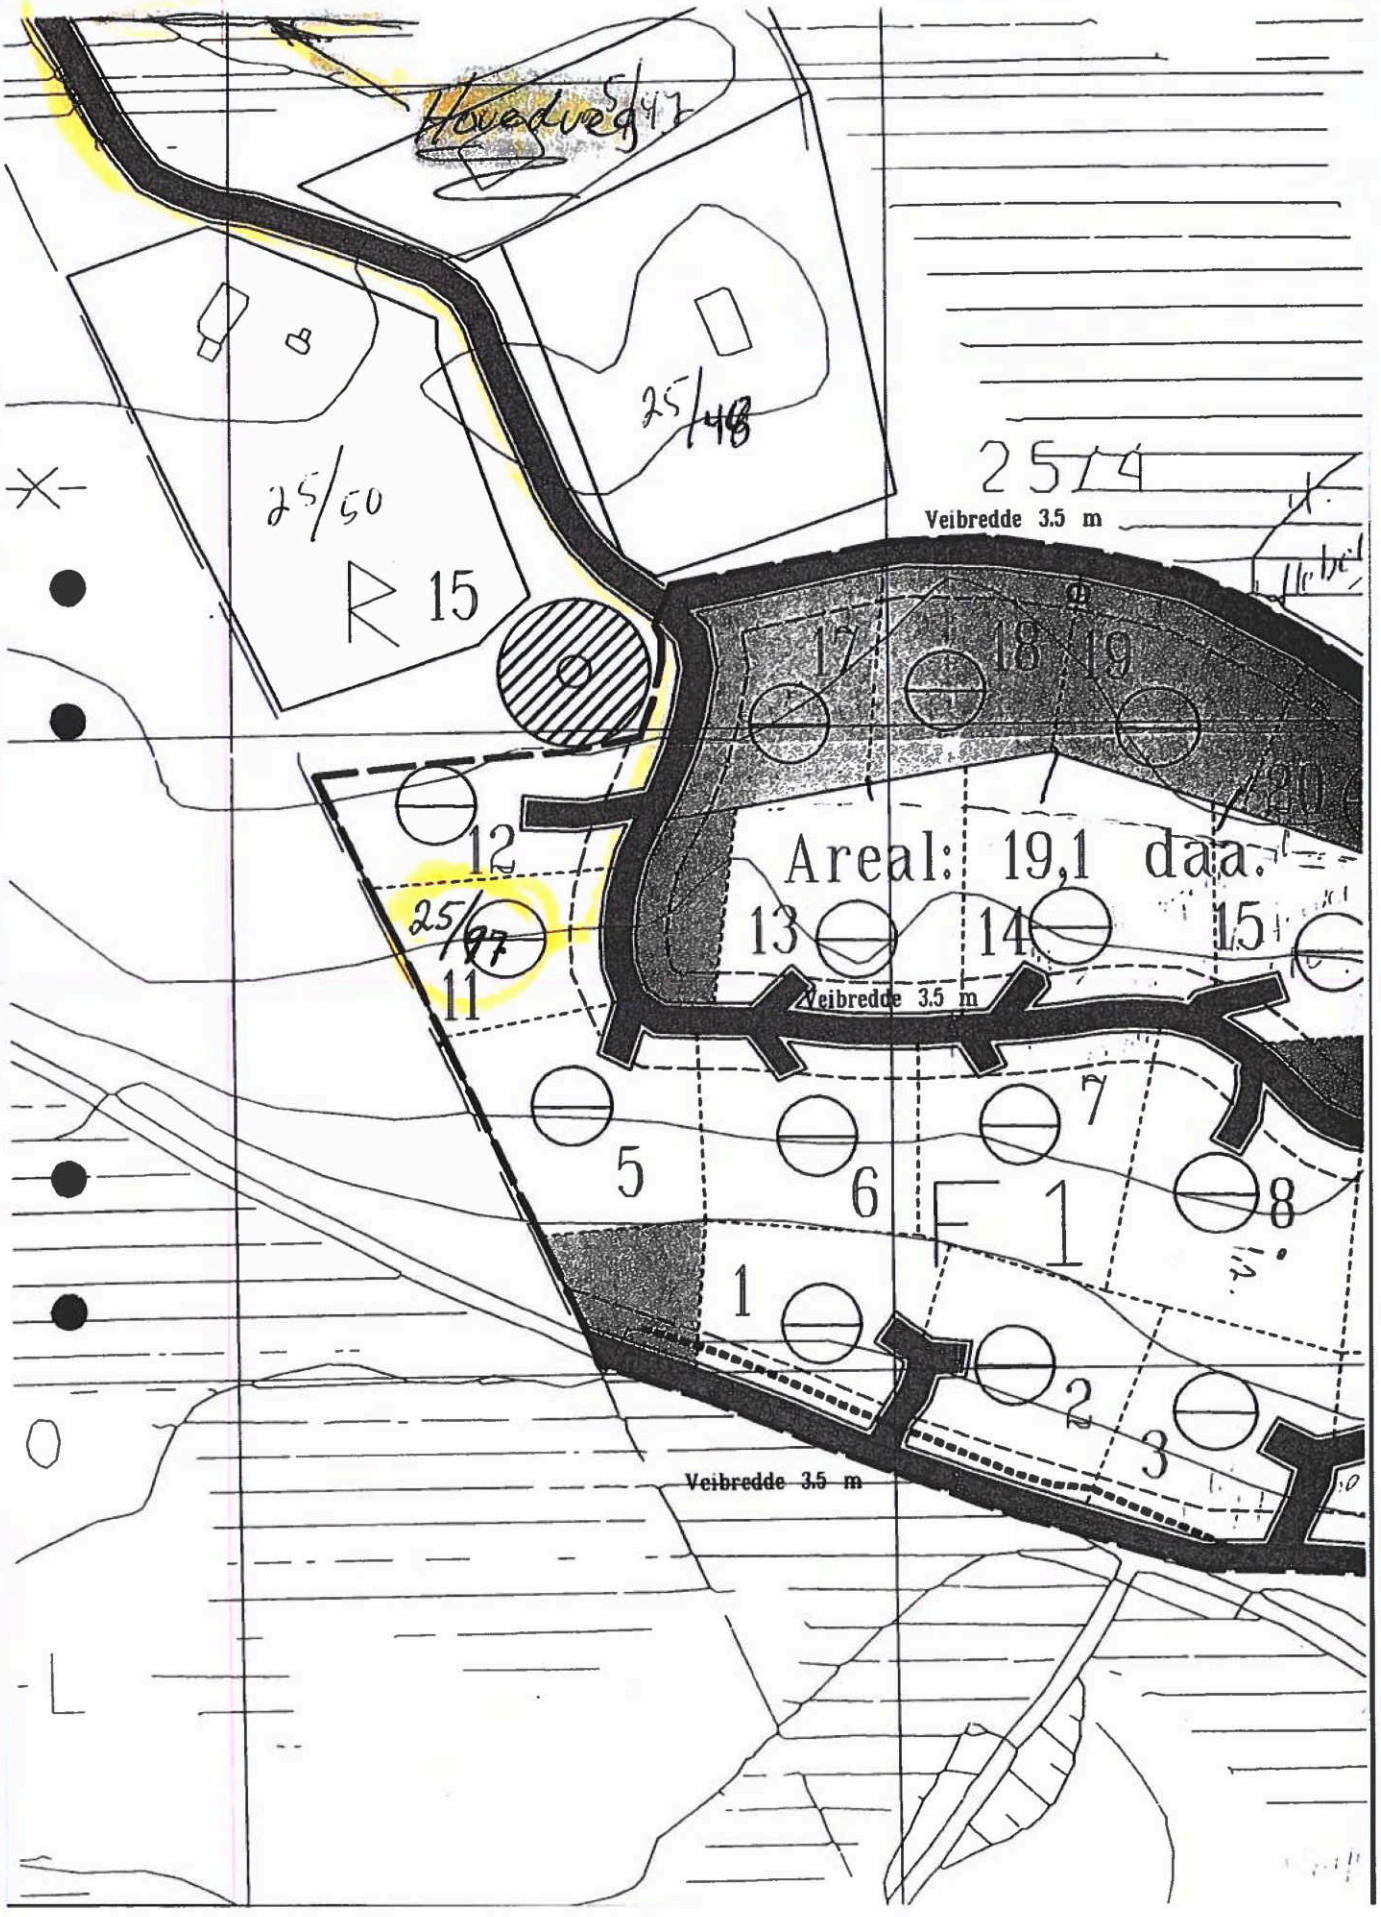
Hovedveg
25/47
25/48
25/50
25/4
R 15
Veibredde 3.5 m
17
18
19
20
Areal: 19,1 daa.
12
25/97
11
13
14
15
Veibredde 3.5 m
5
6
7
8
F 1
1
2
3
Veibredde 3.5 m

ENERGIATTEST

Adresse	Hellebekkgrende 27
Postnummer	2930
Sted	BAGN
Kommunenavn	Sør-Aurdal
Gårdsnummer	25
Bruksnummer	97
Seksjonsnummer	—
Andelsnummer	—
Festenummer	—
Bygningsnummer	21591688
Bruksenhetsnummer	H0101
Merkenummer	Energiattest-2025-115374
Dato	06.05.2025

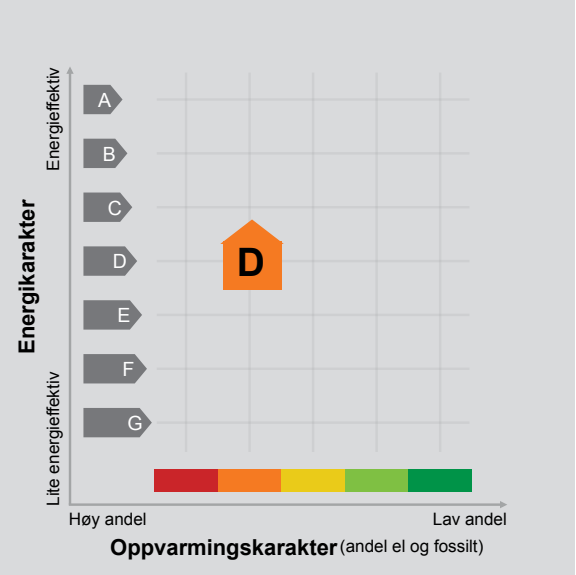

Energimerket angir boligens energistandard. Energimerket består av en energikarakter og en oppvarmingskarakter, se i figuren. Energimerket symboliseres med et hus, hvor fargen viser oppvarmingskarakter, og bokstaven viser energikarakter.

Energikarakteren angir hvor energieffektiv boligen er, inkludert oppvarmingsanlegget. Energikarakteren er beregnet ut fra den typiske energibruken for boligtypen. Beregningene er gjort ut fra normal bruk ved et gjennomsnittlig klima. Det er boligens energimessige standard og ikke bruken som bestemmer energikarakteren.
A betyr at boligen er energieffektiv, mens G betyr at boligen er lite energieffektiv. En bolig bygget etter byggeforskriftene vedtatt i 2010 vil normalt få C.

Oppvarmingskarakteren forteller hvor stor andel av oppvarmingsbehovet (romoppvarming og varmtvann) som dekkes av elektrisitet, olje eller gass.
Grønn farge betyr lav andel el, olje og gass, mens rød farge betyr høy andel el, olje og gass.
Oppvarmingskarakteren skal stimulere til økt bruk av varmepumper, solenergi, biobrensel og fjernvarme.

Om bakgrunnen for beregningene, se www.enova.no/energimerking.

Målt energibruk

Brukeren har valgt å ikke oppgi målt energibruk.

LØSØRE OG TILBEHØR

OVERSIKT OVER LØSØRE OG TILBEHØR TIL EIENDOMMEN

Oversikten er utarbeidet av Norges Eiendomsmeglerforbund, Eiendom Norge og Advokatforeningens Eiendomsmeglingsgruppe, og er gjeldende fra 1. januar 2020.

Generelt

Lov om avhending av fast eigedom (avhendingslova/avhl.) av 3. juli 1992 regulerer kjøper og selgers rettigheter og plikter ved overdragelse av fast eiendom og andeler i borettslag. I henhold til avhl. § 3-4 skal eiendommen, når annet ikke er avtalt, overdras med innredninger og utstyr som etter lov, forskrift eller annet offentlig vedtak skal følge med. Det samme gjelder varig innredning og utstyr som enten er fastmontert eller er særskilt tilpasset bygningen, jf. avhl. § 3-5. Loven inneholder ingen detaljert oversikt over hva som omfattes av "innredning og utstyr", og over hva som skal regnes som "fastmontert eller særskilt tilpasset". Partene kan fritt avtale hva som skal følge med eiendommen ved salg. Bransjens liste over løsøre og tilbehør som skal følge med eiendommen, er en del av avtalen mellom kjøper og selger dersom ikke annet er opplyst i salgsoppgaven, kjøper har tatt forbehold i bud eller avtale på annen måte er inngått. Der intet annet er avtalt, vil løsøre og tilbehør medfølge slik dette fremkommer av avhl. § 3-4 og § 3-5 og denne oversikt. Produkter og installasjoner som medfølger overdras uten noen form for garantier, utover eventuell gjenværende leverandørgaranti. Dersom det er noe i nedenstående liste som ikke finnes på eiendommen, vil det heller ikke medfølge.

1. HVITEVARER medfølger der dette er spesielt angitt i salgsoppgaven.

2. HELDEKKENDE TEPPER følger med uansett festemåte.

3. VARMEKILDER, slik som ovner, kaminer, peiser, varmepumper og panelovner, følger med uansett festemåte. Frittstående biopeiser/varmeovner og terrassevarmere medfølger ikke. Det følger ikke med varmekilder i rom som ikke har vegg- eller fastmonterte varmekilder på visning.

4. TV, RADIO OG MUSIKKANLEGG. TV-antenner og fellesanlegg for TV, herunder parabolantenne, og tuneren/dekoder/tv-boks medfølger der dette eies av selger. Veggmontert TV/flatskjerm med tilhørende festeordning samt musikkanlegg følger ikke med (se også punkt 12).

5. BADEROMSINNREDNING/UTSTYR. Badekar, dusjkabinett, dusjvegger, alle fastmonterte speil og hyller, fastmonterte glass- og håndkleholdere, herunder håndklevarmere samt baderomsinnredning, medfølger.

6. GARDEROBESKAP medfølger, selv om disse er løse. Fastmonterte garderobehyller og knagger medfølger. Innredning i garderobeskap, for eksempel løse eller fastmonterte trådkurver, hyller, stenger og lignende, medfølger.

7. KJØKKENINNREDNING medfølger, herunder også åpne, fastmonterte hyller og løs eller fastmontert kjøkkenøy.

8. MARKISER, PERSIENNER og annen type innvendig og utvendig solskjerming, gardinoppheng, lamellgardiner og liftgardiner medfølger.

9. AVTREKKSVIFTER av alle slag, samt fastmonterte aircondition/ ventilasjonsanlegg, medfølger.

10. SENTRALSTØVSUGER medfølger med komplett anlegg, herunder slange, munnstykke mm.

11. LYSKILDER. Kupler, lysstoffarmatur, fastmonterte "spotlights", oppheng og skinner med spotlights samt utelys og hagebelysning medfølger. Vegglamper, krokhengte lamper, lysekroner, prismelamper og lignende som er koblet til sukkerbit eller stikkontakt følger likevel ikke med.

12. INSTALLERTE SMARTHUSLØSNINGER med sentral som styrer lys, varme, lyd o.l., samt tilhørende trådløse enheter som brytere, sensorer, kameraer, integrerte høyttalere el. medfølger. Enkle lysstyringssystem f.eks. med en sentral som kun styrer lyspærer eller smartpærer montert i sokkel medfølger likevel ikke.

13. UTVENDIGE SØPPELKASSER og eventuelt holder/hus til disse medfølger.

14. POSTKASSE medfølger.

15. UTENDØRS INNRETNINGER slik som flaggstang, fastmontert tørkestativ, samt andre faste utearrangementer som f.eks. badestamp, boblekar/jacuzzi og liknende utendørs kar, lekestue, lekestativ, utepeis, fastmontert trommel til vannslange, medfølger. Guidekabel/avgrensingskabel til robotgressklipper medfølger, men robotgressklipper og ladestasjon for denne medfølger ikke.

16. FASTMONTERT VEGGLADER/LADESTASJON TIL EL-BIL medfølger uavhengig av hvor laderen er montert.

17. SOLCELLEANLEGG med tilhørende teknisk infrastruktur medfølger.

18. GASSBEHOLDER til gasskomfyr og gasspeis medfølger.

19. BRANNSTIGE, BRANNTAU, feiestige og lignende medfølger der dette er påbudt. Løse stiger medfølger ikke.

20. BRANNSLUKNINGSAPPARAT, BRANNSLANGE og RØYKVARSLER medfølger der dette er påbudt. Det er eier og brukers plikt til å se til at utstyret forefinnes på enhver eiendom. Hvis annet ikke er uttrykkelig avtalt, skal dette derfor alltid følge med ved salg av eiendom.

21. SAMTLIGE NØKLER til eiendommen som selger er i besittelse av skal overleveres kjøper på overtakelsen, herunder nøkler til eventuelle boder, uthus, garasjeportåpner el. Låses boder, uthus el. med hengelås, skal lås og nøkler til disse medfølge.

22. GARASJEHYLLER, bodhyller, lagringshyller og oppheng til bildekk medfølger såfremt de er fastmontert. Planter, busker og trær som er plantet på tomten, eller fastmonterte kasser og lignende er en del av eiendommen og medfølger i handelen.

BUD OG BUDGIVNING

KJØPETILBUD

FOR EIENDOMMEN

Adresse:
Hellebekkgrende 27, 2930 Bagn
Gnr. 25, Bnr. 97, Sør-aurdal kommune.

Oppdragsnummer:
71251072

Meglerforetak: PrivatMegleren Valdres

Saksbehandler: Siri Lyseng Solberg

Telefon / Mobil: 61 35 97 00 / 476 17 103

E-post: siri.lyseng@privatmegleren.no

UNDERTEGNEDE GIR HERVED FØLGENDE BUD PÅ OVENNEVNTE EIENDOM:

Kjøpesum **Kr** _____

Beløp med bokstaver **Kr** _____

+ omkostninger iht. opplysninger i salgsoppgaven

Dette budet er bindende for undertegnede frem til og med den **Kl.**

Dersom annet ikke er angitt gjelder budet til kl. 15.00 første virkedag etter siste annonserte visning. I forbrukerforhold vil bud med kortere akseptfrist enn til kl. 12.00 første virkedag etter siste annonserte visning ikke bli videreformidlet til selger

Eventuelle forbehold: _____

_____

Undertegnede er kjent med at selger står fritt til å godta eller forkaste ethvert bud. Likeledes er undertegnede klar over at budet er bindende for budgiver når det er kommet til selgers kunnskap. Handelen er juridisk bindende for begge parter dersom budet aksepteres innen akseptfristen. Undertegnede er kjent med at budjournalen vil bli forelagt kjøper og selger når handel er sluttet.

Ønsket overtakelsesdato: _____

Budet baseres på opplysninger og salgsvilkår som fremkommer av salgsoppgave m/vedlegg

Kjøpet vil bli finansiert slik:

Låneinstitusjon: _____ Referanse og tlf nr: _____

Lånt kapital: _____ Kr _____

Egenkapital: _____ Kr _____

Totalt: _____ **Kr** _____

Egenkaptitalen består av: ☐ Salg av nåværende bolig eller fast eiendom

☐ Disponibelt kontantbeløp (bankinnskudd)

Jeg gir bud som ☐ Forbruker ☐ Ledd i næringsvirksomhet / Juridisk person (selskap)

Navn:		Navn:	
Fødselsdato:		Fødselsdato:	
Adr:		Adr:	
Postnr:	Sted:	Postnr:	Sted:
Tlf:	E-post:	Tlf:	E-post:
Dato:	Sign:	Dato:	Sign:

Kopi av legitimasjon

Kopi av legitimasjon

Forbrukerinformasjon om budgivning

Sist oppdatert med virkning fra 1. januar 2014, i forbindelse med ikrafttredelse av endringer i eiendomsmeglingsforskriften.

Informasjonen er utarbeidet av Forbrukerombudet, Forbrukerrådet, Den Norske Advokatforening ved Eiendomsmeglingsgruppen, Eiendomsmeglerforetakenes Forening og Norges Eiendomsmeglerforbund, på grunnlag av blant annet forskrift om eiendomsmegling § 6-3 og § 6-4.

Nedenfor gis en oversikt over de retningslinjer som forbrukermyndighetene og organisasjonene anbefaler benyttet ved budgivning på eiendommen. Avslutningsvis gis også en kort oversikt over de viktigste rettsreglene tilknyttet budgivning.

Før det legges inn bud på eiendommen oppfordres budgiver til å sette seg inn i all relevant informasjon om eiendommen, herunder eventuell salgsoppgave og teknisk rapport med vedlegg.

GJENNOMFØRING AV BUDGIVNING

1. På forespørsel vil megler opplyse om aktuelle bud på eiendommen, herunder om relevante forbehold.

2. Alle bud skal inngis skriftlig til megler, som formidler disse videre til oppdragsgiver. Kravet til skriftlighet gjelder også budforhøyelser og motbud, aksept eller avslag fra selger. Før formidling av bud til oppdragsgiver skal megler innhente gyldig legitimasjon og signatur fra budgiver. Kravet til legitimasjon og signatur er oppfylt for budgivere som benytter e-signatur, eksempelvis BankID eller MinID. Med skriftlige bud menes også elektroniske meldinger som e-post og SMS når informasjonen i disse er tilgjengelig også for ettertiden.

3. Et bud bør inneholde eiendommens adresse (eventuelt gnr/bnr), kjøpesum, budgivers kontaktinformasjon, finansieringsplan, akseptfrist, overtakelsesdato og eventuelle forbehold som for eksempel usikker finansiering, salg av nåværende bolig ol. Normalt vil ikke et bud med forbehold bli akseptert før forbeholdet er avklart. Konferer gjerne med megler før bud avgis.

4. Megler skal legge til rette for en forsvarlig avvikling av budrunden. I forbrukerforhold (dvs. der oppdragsgiver er forbruker) skal megleren ikke formidle bud med kortere akseptfrist enn kl. 12.00 første virkedag etter siste annonserte visning. Etter denne fristen bør budgivere ikke sette en kortere akseptfrist enn at megler har mulighet til, så langt det er nødvendig, å orientere oppdragsgiver, budgivere og øvrige interessenter om bud og forbehold.
Det bør ikke gis bud som diskriminerer eller utelukker andre budgivere. Dersom bud inngis med en frist som åpenbart er for kort til at megleren kan avvikle budrunden på en forsvarlig måte som sikrer oppdragsgiver og interessenter et tilstrekkelig grunnlag for sine handlingsvalg, vil megler fraråde budgiver å stille slik frist.

5. Megleren vil uoppfordret gi sin vurdering av det enkelte bud overfor oppdragsgiveren, når budet er gitt innenfor fristene i punkt 4.

6. Megleren skal så langt det er nødvendig og mulig holde budgiverne skriftlig orientert om nye og høyere bud og eventuelle forbehold.
Megler skal så snart som mulig bekrefte skriftlig overfor budgivere at budene deres er mottatt.

7. Etter at handel har kommet i stand, eller dersom en budrunde avsluttes uten at handel er kommet i stand, kan en budgiver kreve kopi av budjournalen i anonymisert form.

8. Kopi av budjournal skal gis til kjøper og selger uten ugrunnet opphold etter at handel er kommet i stand. Dersom det er viktig for budgiver å bevare sin anonymitet, bør budet fremmes gjennom fullmektig.

VIKTIGE AVTALERETTSLIGE FORHOLD

1. Det eksisterer ingen angrerett ved salg/kjøp av fast eiendom.

2. Når et bud er innsendt til megler og han har formidlet innholdet i budet til selger (slik at selger har fått kunnskap om budet), kan budet ikke kalles tilbake. Budet er da bindende for budgiver frem til akseptfristens utløp, med mindre budet før denne tid avslås av selger eller budgiver får melding om at eiendommen er solgt til en annen (man bør derfor ikke gi bud på flere eiendommer samtidig dersom man ikke ønsker å kjøpe flere enn en eiendom).

3. Selger står fritt til å forkaste eller akseptere ethvert bud, og er for eksempel ikke forpliktet til å akseptere høyeste bud.

4. Når en aksept av et bud har kommet frem til budgiver innen akseptfristens utløp er det inngått en bindende avtale.

5. Husk at også et eventuelt bud fra selger til kjøper (såkalte "motbud"), avtalerettslig er et bindende tilbud som medfører at det foreligger en avtale om salg av eiendommen dersom budet i rett tid aksepteres av kjøper.
