PRIVATMEGLEREN
LARVIK

KJERRINGVIKVEIEN 295

Vedlegg

Nabolagsprofil

Meglers verdivurdering

Selgers egenerklæringsskjema

Tilstandsrapport m/Energiattest

Reguleringskart og bestemmelser

Løsøre og tilbehørsliste

Budskjema

Kjerringvikveien 295

SKOLER

Tjodalyng skole (1-10 kl.) 482 elever, 29 klasser	10 min 7.6 km
Valby skole (1-7 kl.) 152 elever, 11 klasser	14 min 10.1 km
Thor Heyerdahl videregående skole 1620 elever	16 min 12.2 km
Sandefjord videregående skole 1880 elever	18 min 12.1 km

SPORT

Hemskogen Il Balløkke	5 min
Løveskogen	7 min
SKY Fitness Tjølling	7 min
Team treningssenter	12 min

VARER/TJENESTER

Hvaltorvet Kjøpesenter	16 min
AMFI Larvik	20 min
Gokstad Apotek, Åsane	7 min
Apotek 1 Nordstjernen Sandefjord	15 min
Sandefjord Vinmonopol	15 min
Larvik Vinmonopol	20 min

OFFENTLIG TRANSPORT

Svinevika Linje 221	1 min 0 km
Sandefjord stasjon Linje RE11, RX11	16 min 11.2 km
Sandefjord lufthavn Torp	26 min


BARNEHAGER

Salbutangen Fus barnehage (0-5 år) 82 barn	4 min 3.3 km
Noahs Ark Solkollen barnehage (0-5 ... 61 barn	6 min 5.5 km
Åsane barnehage (1-5 år) 36 barn	7 min 5.5 km

DAGLIGVARE


Coop Prix Tjølling	6 min
Meny Granholmen	7 min

ALDERSFORDELING

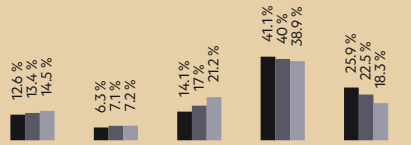

Område	Personer	Husholdninger
Grunnkrets: Spetalen	273	130
Kommune: Larvik	47 777	22 711
Norge	5 425 412	2 654 586

ALDERSFORDELING BARN (0-18 ÅR)

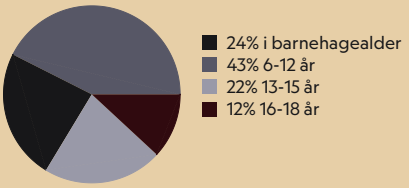

Innholdet i nabolagsprofilen er hentet fra ulike datakilder, og feil eller mangler kan forekomme. Vurderinger og sitater er innhentet på web og gir uttrykk for hvordan naboene vurderer nabolaget. FINN.no AS kan ikke holdes ansvarlig for feil/mangler i profilen. Copyright © Finn.no AS 2025

LADEPUNKT FOR EL-BIL

Coop Prix Tjølling	6 min
Meny Granholmen	7 min


SIVILSTAND

		Norge
Gift	44%	33%
Ikke gift	44%	54%
Separert	8%	9%
Enke/Enkemann	5%	4%

BOLIGMASSE



91% enebolig
9% annet

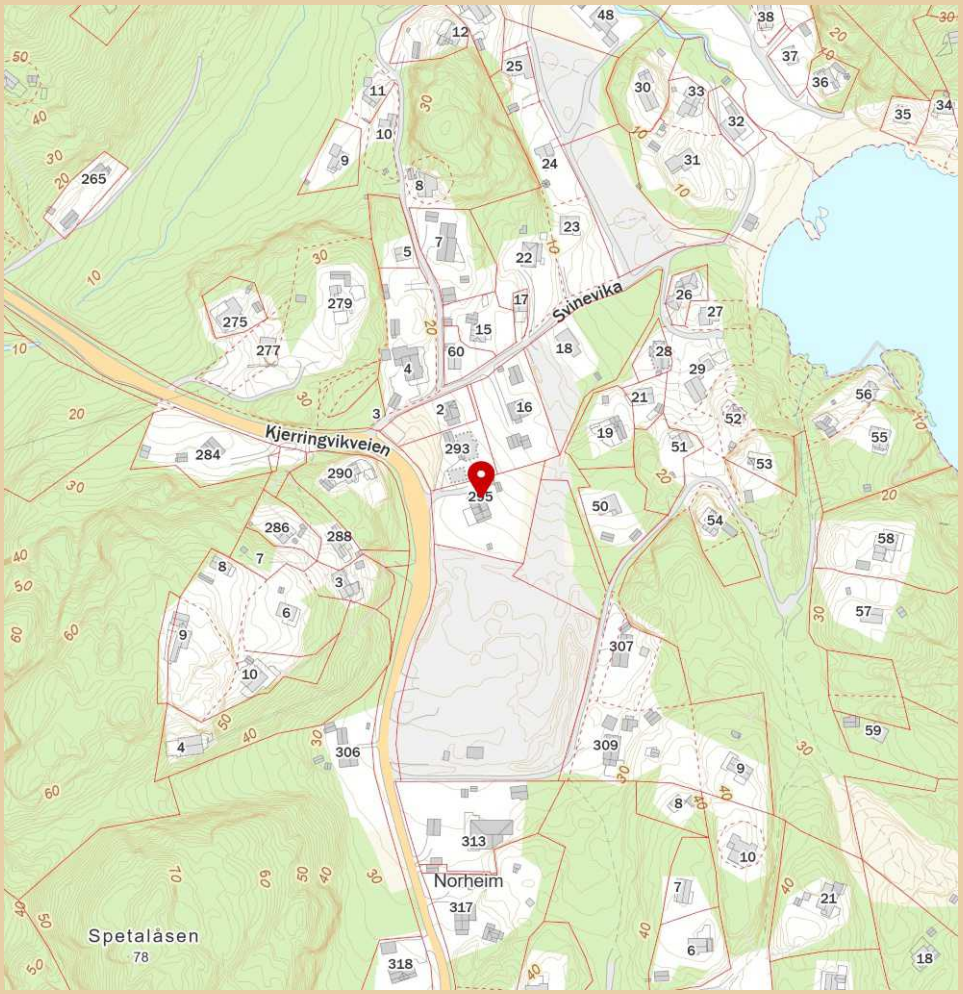

Innholdet i nabolagsprofilen er hentet fra ulike datakilder, og feil eller mangler kan forekomme. Vurderinger og sitater er innhentet på web og gir uttrykk for hvordan naboene vurderer nabolaget. FINN.no AS kan ikke holdes ansvarlig for feil/mangler i profilen. Copyright © Finn.no AS 2025

Kjerringvikveien 295

SKOLER

Tjodalyng skole (1-10 kl.) 482 elever, 29 klasser	10 min 7.6 km
Valby skole (1-7 kl.) 152 elever, 11 klasser	14 min 10.1 km
Thor Heyerdahl videregående skole 1620 elever	16 min 12.2 km
Sandefjord videregående skole 1880 elever	18 min 12.1 km

SPORT

Hemskogen Il Balløkke	5 min
Løveskogen	7 min
SKY Fitness Tjølling	7 min
Team treningssenter	12 min

VARER/TJENESTER

Hvaltorvet Kjøpesenter	16 min
AMFI Larvik	20 min
Gokstad Apotek, Åsane	7 min
Apotek 1 Nordstjernen Sandefjord	15 min
Sandefjord Vinmonopol	15 min
Larvik Vinmonopol	20 min

OFFENTLIG TRANSPORT

Svinevika Linje 221	1 min 0 km
Sandefjord stasjon Linje RE11, RX11	16 min 11.2 km
Sandefjord lufthavn Torp	26 min


BARNEHAGER

Salbutangen Fus barnehage (0-5 år) 82 barn	4 min 3.3 km
Noahs Ark Solkollen barnehage (0-5 ... 61 barn	6 min 5.5 km
Åsane barnehage (1-5 år) 36 barn	7 min 5.5 km

DAGLIGVARE


Coop Prix Tjølling	6 min
Meny Granholmen	7 min

ALDERSFORDELING

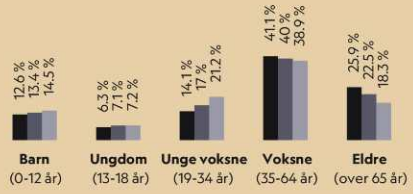

Område	Personer	Husholdninger
Grunnkrets: Spetalen	273	130
Kommune: Larvik	47 777	22 711
Norge	5 425 412	2 654 586

ALDERSFORDELING BARN (0-18 ÅR)

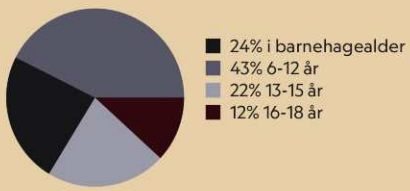

FINN Innholdet i nabolagsprofilen er hentet fra ulike datakilder, og feil eller mangler kan forekomme. Vurderinger og sitater er innhentet på web og gir uttrykk for hvordan naboene vurderer nabolaget. FINN.no AS kan ikke holdes ansvarlig for feil/mangler i profilen. Copyright © Finn.no AS 2025


LADEPUNKT FOR EL-BIL


Coop Prix Tjølling	6 min
Meny Granholmen	7 min

SIVILSTAND


		Norge
Gift	44%	33%
Ikke gift	44%	54%
Separert	8%	9%
Enke/Enkemann	5%	4%

BOLIGMASSE

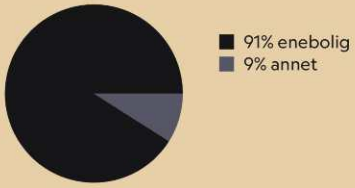

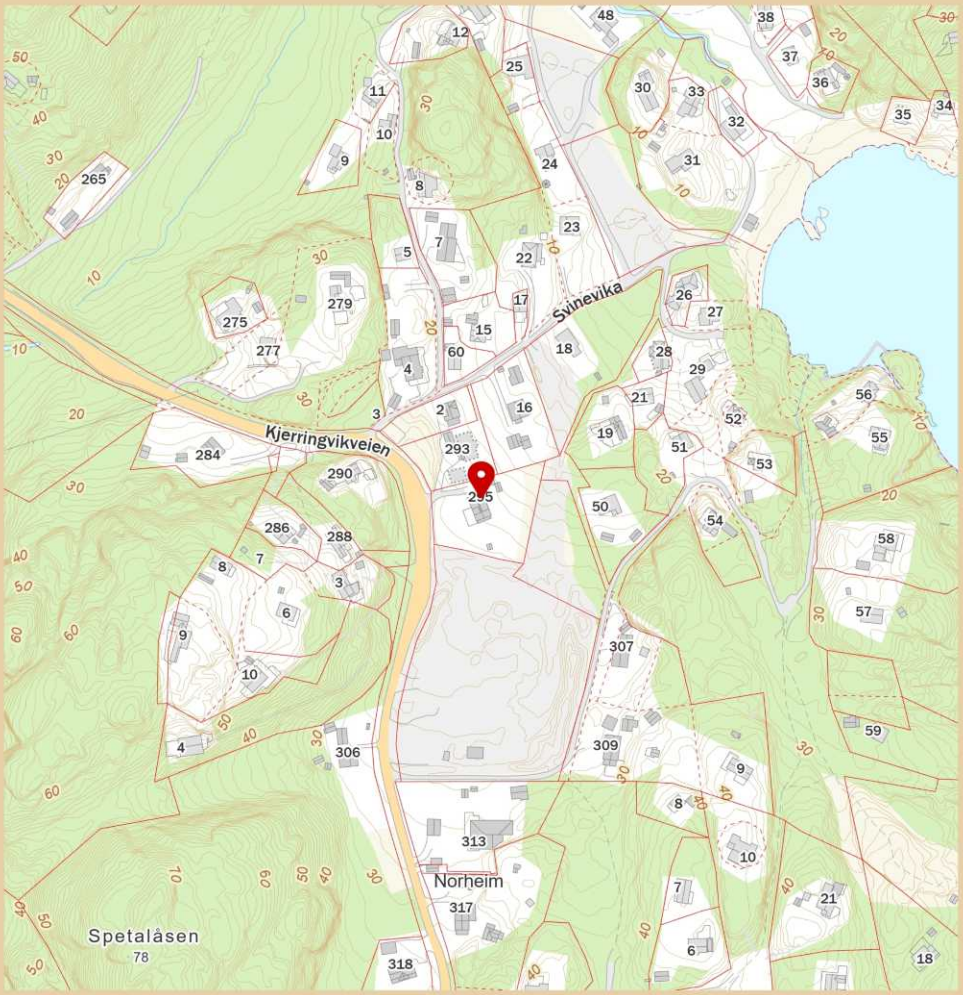

Innholdet i nabolagsprofilen er hentet fra ulike datakilder, og feil eller mangler kan forekomme. Vurderinger og sitater er innhentet på web og gir uttrykk for hvordan naboene vurderer nabolaget. FINN.no AS kan ikke holdes ansvarlig for feil/mangler i profilen. Copyright © Finn.no AS 2025

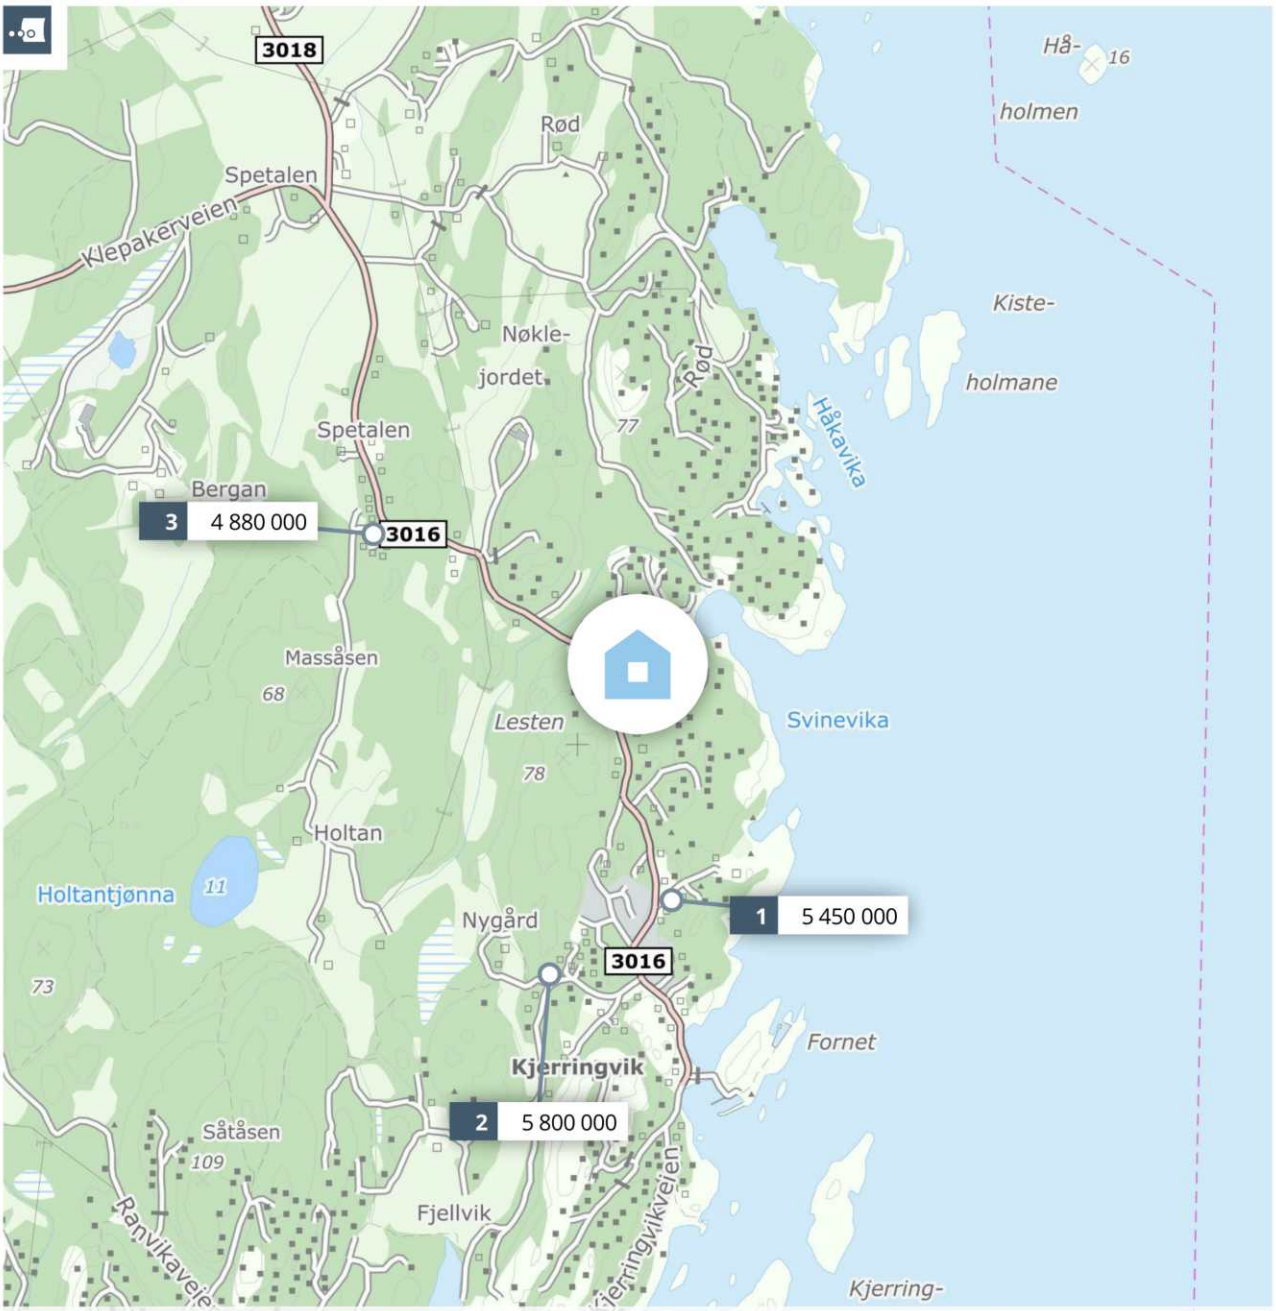

Meglers verdivurdering

KJERRINGVIKVEIEN 295

PRIVATMEGLEREN

Rapport utført av Larvik Eiendomsmegling AS den 23.05.2025

Meglers verdivurdering baserer seg på kjente omsetningstall, eksterne kilder og statistikker fra Eiendomsverdi. Den endelige verdien er korrigert etter meglerens beste skjønn, basert på kjennskap og erfaring i markedet. Det tas forbehold om at interessen i markedet og den endelig salgsprisen kan avvike fra meglers verdivurdering. Eiendomsverdi og megler er uten ansvar for eventuelle feil i innhentet datagrunnlag. Denne verdivurderingen er opphavsrettslig beskyttet. Uten meglerforetakets samtykke, kan ikke verdivurderingen benyttes i forbindelse med privatsalg eller egen markedsføring av eiendommen. Verdivurderingen skal ikke benyttes i forbindelse med lånebehandling. Ønsker du en verdifastsettelse for bruk til finansiering, bør det innhentes en etakst/verditakst. Ansvarlig megler: Henning Tallakstad.

En tjeneste fra Eiendomsverdi AS

Kjerringvikveien 295, 3280 TJODALYNG

Selveier enebolig på selveiertomt, bygget i 1953

GNR 1090 BNR 58 FNR 0 SNR 0 KOMMUNE 3909 LARVIK GRUNNKRETS SPETALEN

Verdivurdert til

4 980 000

-	4 980 000	25 408
Fellesgjeld	Totalt	m² pris

	BRA-i	BRA-e	BRA-b	TBA	GUA	ALH
Areal	196 m²	28 m²	- m²	- m²	224 m²	- m²
Tomt					2 316 m²	
Byggeår					1953	

Fellesutgifter	-
Formue	-
Soverom	4
Etasjer	2

Parkering Peis

Sammenlignbare salg i nærområdet

	EIENDOM				SALGSDATO	PRISANT	PRIS	FELLESGJ	TOTALPRIS	M² PRIS
1	Seilbåtfjellet 4 141 m²	2006	814 m²	3 sov	05.07.2024	5 490 000	**5 450 000**	0	5 450 000	**38 652**
2	Fjellvikveien 44 240 m²	1969	1 111 m²	4 sov	12.07.2024	5 900 000	**5 800 000**	0	5 800 000	**24 167**
3	Holtanveien 13 133 m²	2022	482 m²	3 sov	10.03.2025	4 780 000	**4 880 000**	0	4 880 000	**36 692**

Innholdsrik enebolig med gode løsninger og god plass til en familie. Stor plenlagt og pent beplantet hagetomt med plass til aktiviteter for store og små i en aktiv familie. Garasje og god plass til parkering.


Fantastisk flott område med kun få meter å gå til idylliske Svinevika samt kort avstand til Kjerringvik. Svinevika ligger på vestsiden av Sandefjordsfjorden, mellom Håkavikhalvøya og Kjerringvik. Området har en fin sydøstvendt,125 m lang sandstrand, og bakenfor ligger det en større sammenhengende, delvis opparbeidet gresslette. Kjerringvik har to fine barnevennlige badestrender. Det arrangeres Kjerringvikfestivalen hvor deLillos alltid er hovedattraksjonen.

Kjære kunde, vi bruker mye tid på å avklare hvor mye markedet er villig til å betale for en eiendom til enhver tid. Dette arbeidet er sammensatt og krever både struktur og tid. Vi utarbeider blant annet etakst som verdivurdering/takst. En samling av informasjon som benyttes i forbindelse med boliglån og refinansiering (Utviklet i samarbeid med Eiendomsverdi og de største bankene i Norge). Verdien av en eiendom reflekteres ut ifra en samling av ulik informasjon i etakst dokumentet.

PrivatMegleren benytter flere nyvinnende løsninger for omsetning av eiendom. Eksempelvis annonseteknologien Presisjon som er verdens beste adtech med høyeste anerkjennelse fra meta, og som vi har enerett på i Norge. Vi har også vår digitale løsning Kvadrat, som gir våre boligselgere oversikt, forutsigbarhet og trygghet gjennom salget. I tillegg har vi PrivatMegleren Boligbytte, som gir kundene våre hjelp til flytting og organisering til dette.

Vi er Nordea eiendomsmegler, og med finansiering fra Nordea og eiendomsmegler fra PrivatMegleren, får du et skreddersydd tilbud som passer deg og dine behov. Søk finansiering her: www.nordea.no/finansiering

Historiske omsetninger

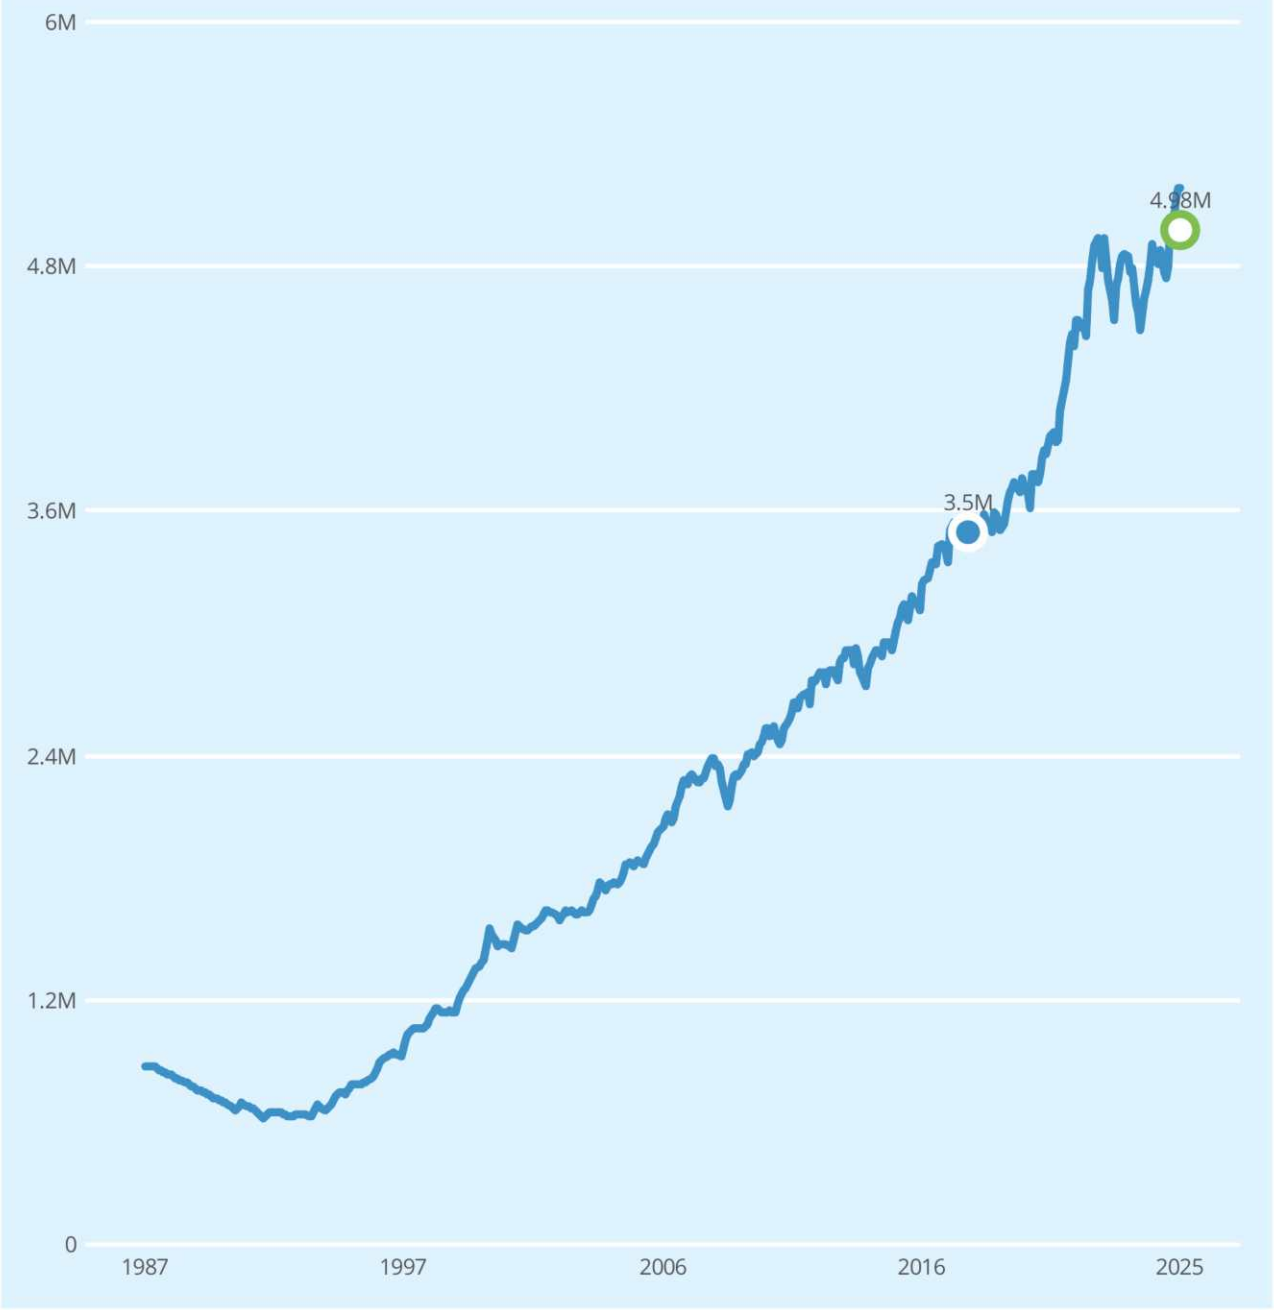

Salg Meglers verdivurdering Prisindeks Endring av eiendom

REGISTRERT	SALGSDATO	TINGLYST	PRISANT	PRIS	FELLESGJELD	TOTALPRIS	
15.08.2017	12.09.2017	31.10.2017	3 590 000	3 500 000	0	3 500 000	
13.09.1988		13.09.1988	-	765 000	-	765 000	1

1 Forhold ved omsetningen tyder på at dette ikke er en reell markedsomsetning, og er derfor utelatt i grafen.

Eneboliger til salgs i 3280 TJODALYNG nå

5
eneboliger til salgs

9.3M
9.0M
8 700 000 Prisantydning i snitt
8.4M
8.1M

Annonsene har i snitt ligget ute i

73
dager

Eneboliger solgt i 3280 TJODALYNG siste 3 mnd

18
eneboliger solgt

5.1M
4 992 000 Prisantydning i snitt
4 942 000 Salgspris i snitt
4.9M

Solgt i snitt i løpet av

153
dager

for 0.3% over prisantydning

Analyse m²-priser



EGENERKLÆRINGSSKJEMA

Til orientering vil dette skjema være en del av salgsoppgaven

Meglerfirma
PrivatMegleren Larvik

Oppdragsnr.
52250042

Selger 1 navn	Selger 2 navn
Knut Anders Aagaard	Camilla Renathe Ødegaard

Gateadresse
Kjerringvikveien 295

Poststed	Postnr
TJODALYNG	3280

Er det dødsbo?

☑ Nei ☐ Ja

Avdødes navn

Er det salg ved fullmakt?

☑ Nei ☐ Ja

Hjemmelshavers navn

Har du kjennskap til eiendommen?

☐ Nei ☑ Ja

Når kjøpte du boligen?

År: 2017

Hvor lenge har du eid boligen?

Antall år: 8

Antall måneder: 2

Har du bodd i boligen siste 12 måneder?

☐ Nei ☑ Ja

I hvilket forsikringsselskap har du tegnet villa/husforsikring?

Forsikringsselskap: gjensidige

Polise/avtalenr.

Spørsmål for alle typer eiendommer

1 Kjenner du til om det er/har vært feil tilknyttet våtrommene, f.eks. sprekker, lekkasje, råte, lukt eller soppskader?

☑ Nei ☐ Ja

Document reference: 52250042

2 Kjenner du til om det er utført arbeid på bad/våtrom?

Svar: Ja, kun av ufaglært/egeninnsats/dugnad

Beskrivelse: Byttet dusjkabinett 2025

2.1 Ble tettesjikt/membran/sluk oppgradert/fornyet?

☑ Nei ☐ Ja

2.2 Er arbeidet byggemeldt?

☑ Nei ☐ Ja

3 Kjenner du til om det er/har vært tilbakeslag av avløpsvann i sluk eller lignende?

☑ Nei ☐ Ja

4 Kjenner du til feil eller om har vært utført arbeid/kontroll på vann/avløp?

Svar: Ja, kun av faglært

Beskrivelse: Alle i Kjerringvik omegn byttet og ordnet tilknytning kommunalt avløp ferdigstilt i 2023

Arbeid utført av: Skuggedal

5 Kjenner du til om det er/har vært problemer med drenering, fuktinnsig, øvrig fukt eller fuktmerker i underetasje/kjeller?

☐ Nei ☑ Ja

Beskrivelse: Noe fukt i kjeller

6 Kjenner du til om det er/har vært utettheter i terrasse/garasje/tak/fasade?

☑ Nei ☐ Ja

7 Kjenner du til om det er/har vært problemer med ildsted/skorstein/pipe f.eks. dårlig trekk, sprekker, pålegg, fyringsforbud eller lignende?

☑ Nei ☐ Ja

8 Kjenner du til om det er/har vært f.eks. sprekker i mur, skjeve gulv eller lignende?

☑ Nei ☐ Ja

9 Kjenner du til om det er/har vært sopp/råteskader/insekter/skadedyr på eiendommen som rotter, mus, maur eller lignende?

☐ Nei ☑ Ja

Beskrivelse: Mus på loftet om vinteren. Tatt ved feller. Ved en gang hatt mus i kjeller på vinter etter utgangsdør hadde stått åpen. Satt ut feller og ikke problem etter.

10 Kjenner du til om det er/har vært skjeggkre i boligen?

☑ Nei ☐ Ja

11 Kjenner du til om det er/har vært utført arbeid på el-anlegget eller andre installasjoner (f.eks. oljetank, sentralfyr, ventilasjon)?

Svar: Nei

12 Kjenner du til om det er utført kontroll av el-anlegget og/eller andre installasjoner (f.eks. oljetank, sentralfyr, ventilasjon)?

☑ Nei ☐ Ja

13 Har du ladeanlegg/ladeboks for elbil i dag?

☑ Nei ☐ Ja

14 Kjenner du til om ufaglærte har utført arbeid som normalt bør utføres av faglærte, utover det som er nevnt tidligere (f.eks. drenering, murerarbeid, tømrerarbeid etc)?

☑ Nei ☐ Ja

15 Er det nedgravd oljetank på eiendommen?

☑ Nei ☐ Ja

16 Kjenner du til om det har vært utført arbeid på terrasse/garasje/tak/fasade?

Svar: Nei

Document reference: 52250042

17 Selges eiendommen med utleiedel, leilighet, hybel eller tilsvarende?

☑ Nei ☐ Ja

18 Kjenner du til om det er innredet/bruksendret/bygget ut i kjeller eller loft eller andre deler av boligen?

☑ Nei ☐ Ja

19 Kjenner du til forslag eller vedtatte reguleringsplaner, andre planer, nabovarsel eller offentlige vedtak som kan medføre endringer i bruken av eiendommen eller av dens omgivelser?

☑ Nei ☐ Ja

20 Kjenner du til om det foreligger påbud/heftelser/krav/manglende tillatelser vedrørende eiendommen?

☑ Nei ☐ Ja

21 Er det foretatt radonmåling?

☑ Nei ☐ Ja

22 Kjenner du til manglende brukstillatelse eller ferdigattest?

☑ Nei ☐ Ja

23 Kjenner du til om det foreligger skaderapporter/ tilstandsvurderinger eller utførte målinger?

☑ Nei ☐ Ja

24 Er det andre forhold av betydning ved eiendommen som kan være relevant for kjøper å vite om (f.eks. rasfare, tinglyste forhold eller private avtaler)?

☐ Nei ☑ Ja

Beskrivelse: Nabo Erik Hambort har rett til å bruke innkjørsel for å komme inn til sitt nye hus. (Kjerringvikveien 293)

Document reference: 52250042

Tilleggskommentar

Jeg bekrefter at opplysningene er gitt etter beste skjønn. Jeg er kjent med at dersom jeg har gitt ufullstendige, uriktige eller misvisende opplysninger om eiendommen, vil forsikringsselskapet kunne søke hel eller delvis regress for sine utbetalinger eller redusere sitt ansvar helt eller delvis, jfr. vilkår for boligselgerforsikring punkt 7.1 og forsikringsavtaleloven kapittel 4.

Jeg er orientert om mitt mulige ansvar som selger etter avhendingsloven, eventuelt etter kjøpsloven (aksjeboliger), og om forsikringsgiver sitt boligselgerforsikringstilbud.

Jeg er klar over at avtale om forsikring er bindende. Jeg er også klar over at premietilbudet først kan påberopes når boligen er solgt (budaksept). Premietilbudet som er gitt av megler er bindende for forsikringsgiver i 6 – seks – måneder fra oppdragsinngåelse med megler.

Etter dette vil premien og forsikringsvilkårene kunne justeres. Når premietilbudet ikke lenger er bindende for forsikringsselskapet må egenerklæringsskjemaet signeres på nytt og eventuelle endringer påføres. Det vil da være forsikringspremien og forsikringsvilkårene på ny signeringsdato som legges til grunn.

Det kan ikke tegnes boligselgerforsikring ved følgende salg:

- mellom ektefeller eller slektninger i rett oppstigende eller nedstigenede linje, søsken, eller
- mellom personer som bor eller har bodd på boligeiendommen og/eller
- når salget skjer som ledd i sikredes næringsvirksomhet/er en næringseiendom
- etter at boligeiendommen er lagt ut for salg.
- ved salg av helårs- og fritidsbolig er det krav til at det foreligger tilstandsrapport i henhold til Forskrift til avhendingslova (tryggere bolighandel).

Forsikringsselskapet kan ved skriftlig samtykke akseptere tegning av forsikring også i ovennevnte tilfeller.

Dersom forsikringsselskapet ikke har gitt skriftlig samtykke, kan erstatningen bortfalle.

Ved oppgjørsoppdrag trer forsikringen i kraft når kontrakten er signert av begge parter, begrenset til siste 12 måneder før overtakelse.

Forøvrig oppfordrer selger potensielle kjøpere til å undersøke eiendommen grundig, jf avhendigsloven § 3-10 og kjøpsloven § 20 (aksjeboliger).

Gyldig forsikring forutsetter at det for helårs- og fritidsbolig foreligger tilstandsrapport som er i henhold til Forskrift til avhendingslova (tryggere bolighandel).

☑ Jeg ønsker boligselgerforsikring, og bekrefter å ha mottatt og lest forsikringsvilkårene og informasjonsbrosjyre til selger i forbindelse med kjøp av boligselgerforsikring. Forsikringen trer i kraft på det tidspunkt det foreligger en budaksept mellom partene, begrenset til tolv måneder før overtagelse. Ved oppgjørsoppdrag trer forsikringen i kraft når kontrakten er signert av begge parter, begrenset til siste 12 måneder før overtakelse. Jeg bekrefter med dette at eiendommen ikke er en næringseiendom, at den ikke selges som ledd i næringsvirksomhet eller mellom ektefeller eller slektninger i rett oppstigende eller nedstigende linje, søsken, eller mellom personer som bor eller har bodd på boligeiendommen. Gyldig forsikring forutsetter at det for helårs- og fritidsbolig foreligger tilstandsrapport som er i henhold til Forskrift til avhendingslova (tryggere bolighandel). Forsikringen er ugyldig dersom den tegnes i strid med forsikringsvilkårene. Jeg er innforstått med at eiendomsmegleren ikke har fullmakt til å gjøre unntak fra ovennevnte begrensninger. Jeg er oppmerksom på at 8% av total forsikringspremie er honorar til Söderberg & Partners.

☐ Jeg ønsker ikke boligselgerforsikring, men megler har tilbudt meg å kjøpe slik forsikring.

☐ Jeg kan ikke kjøpe boligselgerforsikring ihht vilkår.

Document reference: 52250042

E-Signing validated

secured by IN GROUPE

NAME OF SIGNER	IDENTIFIER	TIME	ELECTRONIC ID
knut anders aagaard	38f02c026569a5a10386c02c153ba191371e6caf	10.06.2026 07:40:33 UTC	Signer authenticated by One time code

NAME OF SIGNER	IDENTIFIER	TIME	ELECTRONIC ID
Camilla Renathe Ødegaard	044ae909094e92708ca08ade11196398e6c63091	10.06.2026 07:20:58 UTC	Signer authenticated by One time code

Document reference: 52250042

- This is a PDF document digitally signed by IN Groupe's E-Signing service.
- The document's integrity is protected by signing and sealing the contents with a certificate issued to IN Groupe by a third party. Validating the signature confirms that the contents have not been modified since the time of signing.
- For more information about document formats, see https://doc.ingroupe.com/developer

Tilstandsrapport

Kjerringvikveien 295 , 3280 TJODALYNG

LARVIK kommune

gnr. 1090, bnr. 58

Sum areal alle bygg: BRA: 224 m² BRA-i: 196 m²



Befaringsdato: 20.05.2026 **Rapportdato:** 04.06.2026 **Oppdragsnr.:** 14369-1808 **Eiendomsverdi ref nr:** PF9981

Autorisert foretak: Hvarnes Taksering Erland Svae

G

ENERGIMERKE

Rapporten kan brukes i inntil ett år etter rapportdato, og kan ikke gjenbrukes ved flere boligsalg i denne perioden.
Skjer det endringer, oppstår skader også videre på boligen, bør du som selger be om oppdatert rapport.

Norsk takst

Norsk takst er bransjeorganisasjonen for landets bygningssakkyndige og takstforetak, med om lag 1400 sertifiserte medlemmer fordelt på omtrent 1000 bedrifter. I boligomsetningen regnes takstrapportene som et helt avgjørende element i den informasjonen som gjøres tilgjengelig for kjøper. Årlig leverer medlemmene rundt 120.000 slike takster. Det gir unik oversikt over norske boliger, og bidrar til at alle oppdrag kan utføres med utgangspunkt i erfaringsbasert kvalitet.

Det stilles høye krav til utdanning, sertifisering og yrkesetikk. Norsk takst er opptatt av at boligomsetningen skal være trygg, og legger vekt på å opptre uavhengig av andre bransjeaktører. Bygningssakkyndige fakturerer sine tjenester uten hensyn til hvilken pris som oppnås, og skal heller ikke på annen måte ha noen egeninteresse knyttet til handelen.

Uavhengighet og god fagkunnskap har over tid bygget troverdighet og tillit. Både selger og kjøper skal kunne stole på bygningssakkyndiges vurderinger. For tilfeller der det likevel skulle oppstå misnøye med utført arbeid, har vi sammen med Forbrukerrådet etablert en klagenemnd.

Norsk takst har en sentral rolle i utviklingen av norske standarder, regler og profesjonsprinsipper, og representerer bransjen i alle relevante internasjonale fora. Dette sikrer at norske bygningssakkyndige tidlig kan tilpasse seg krav og bransjetrender fra utlandet, samtidig som takseringsfaget får en norsk stemme på verdensbasis. Organisasjonen bidrar i næringspolitisk sammenheng, og har vært en pådriver for å sikre at lover og regler gir trygghet for forbrukerne i boligomsetningen.

Hvarnes Taksering Erland Svae

Rapportansvarlig



Erland Svae

estaksering@hotmail.com

920 38 308

Norsk takst

Hvarnes Taksering Erland Svae
Hedrumveien 2587
3282 KVELDE

Dette trenger du å vite om tilstandsrapporten



Hva er en tilstandsrapport?

En tilstandsrapport beskriver synlige skader/avvik eller tegn på skader/avvik på boligen. Rapporten fremhever vanligvis ikke positive egenskaper ved boligen.



Hva vurderer en bygningssakkyndig?

Den bygningssakkyndige vurderer boligen ut fra hva man kan forvente av en bygning av samme alder og type. Vurderingen gjøres som regel mot hvordan det var vanlig å bygge og regler som gjaldt da boligen ble oppført (søknadstidspunktet). Forhold som er vanlige for bygningens alder, slik som slitasje etter normal bruk regnes ikke som avvik.



Hva inneholder tilstandsrapporten?

Den bygningssakkyndige undersøker rom og bygningsdeler slik det kommer frem av Forskrift til avhendingsloven. Tilstandsrapporten inneholder bare avvik som den bygningssakkyndige kan se eller kontrollere med enkle hjelpemidler. Det gjøres ikke nærmere undersøkelser slik som åpning av vegger eller andre bygningsdeler. I vegg mot våtrom og rom under terreng kan det borres et hull for å gjøre enkle undersøkelser slik som fuktsøk.

Når du kjøper en brukt bolig

Når du kjøper en brukt bolig, er det viktig å være oppmerksom på at dette ikke kan sammenlignes med å kjøpe en ny bolig. Måten boligen ble bygget på kan være annerledes enn i dag. Bygninger svekkes over tid, og utsettes for slitasje blant annet på grunn av bruk og vær og vind. Mange boliger fornyes helt eller delvis, noen i flere omganger, eller det oppføres tilbygg. Særlig for boliger som er pusset opp eller endret, er det viktig å merke seg at fornyelse av overflater ikke nødvendigvis betyr at bygningsdeler under er forbedret.

Vurdering mot byggeregler

Den bygningssakkyndige vil vurdere boligen mot hvordan det var vanlig å bygge og regler som gjaldt på søknadstidspunktet. Den bygningssakkyndige ser etter avvik som har betydning for og som reduserer boligens funksjon og verdi, og som kommer frem av forskrift til avhendingslova.

Noen bygningsdeler og forhold vil den bygningssakkyndige vurdere mot dagens regelverk. Etter dagens regelverk vil disse kunne få avvik og/eller TG2 eller TG3 uten at det nødvendigvis er krav om at avviket utbedres. Dette kan gjelde sluk, tettesjikt og fall på bad og vaskerom. Enkelte forhold knyttet til helse, miljø og sikkerhet kan omtales i rapporten uten at det settes tilstandsgrad, for eksempel forhold ved rekkverk, trapper, og brannsikkerhet.

Tilstandsrapporten beskriver ikke hele boligen

BYGNINGSSAKKYNDIGE SER FOR EKSEMPEL IKKE PÅ

• vanlig slitasje og normal vedlikeholdstilstand • bagatellmessige forhold som ikke påvirker bygningens bruk eller verdi vesentlig • etasjeskillere • tilleggsbygg slik som garasje, bod, anneks, naust også videre • utvendige trapper • støttemurer • skjulte installasjoner • installasjoner utenfor bygningen • full funksjonstesting av el- og VVS-installasjoner • geologiske forhold og bygningens plassering på grunnen • bygningens planløsning • bygningens innredning • løsøre slik som hvitevarer • utendørs svømmebasseng og pumpeanlegg • bygningens estetikk og arkitektur • bygningens lovlighet (bortsett fra bruksendringer, brannceller og forhold som åpenbart kan påvirke helse, miljø og sikkerhet) • fellesarealer (med mindre boligeier har vedlikeholdsplikt for fellesarealer og dette er kjent for bygningssakkyndig, eller fellesarealet har en særlig tilknytning til boligen).

© iVerdi 2023 © Norsk takst 2023

Malen til denne rapporten, inkludert standardtekstene fra Norsk takst, er vernet etter åndsverkloven og kan kun benyttes av medlemsforetakene i Norsk takst og av takstingeniører som er sertifisert i slikt foretak, samt av kunder hos iVerdi og studenter hos NEAK. For andre aktører er eksemplarfremstilling av malen og standardtekster, som utskrift og annen kopiering til bruk som grunnlag for tilsvarende rapporter, bare tillatt når det er hjemlet i lov (kopiering til privat bruk, sitat o.l.) eller avtale med Norsk Takst (Forside) eller iVerdi (Hjem-iVerdi).

Utnyttelse i strid med lov eller avtale kan medføre erstatnings- og straffeansvar.

Hvarnes Taksering Erland Svae
Hedrumveien 2587
3282 KVELDE

Dette trenger du å vite om tilstandsrapporten

Tilstanden vurderes med ulike tilstandsgrader

Tilstanden gir uttrykk for en gitt forventet tilstand, blant annet vurdert ut fra alder og normal bruk. Ved Tilstandsgrad 0 (TG0) og Tilstandsgrad 1 (TG1) gir den bygningssakkyndige normalt ingen begrunnelse for valg av tilstandsgrad. Grunnen er at bygningen eller bygningsdelen da bare har normal slitasje. Ved skjulte konstruksjoner kan alder alene avgjøre tilstandsgrad. Når bygningssakkyndige anbefaler tiltak, for eksempel utbedringer, må brukeren av rapporten vurdere om tiltakene er nødvendige og lønnsomme.
Når den bygningssakkyndige velger tilstandsgrad, baseres vurderingen på faste kriterier som følger av gjeldende bransjestandard for Teknisk tilstandsanalyse ved omsetning av bolig og Forskrift til avhendingslova.

TG 0

TILSTANDSGRAD 0, TG0: INGEN AVVIK

Bygningsdelen skal være tilnærmet ny, ikke vise tegn på slitasje og det skal være lagt frem dokumentasjon på faglig god utførelse. Det er ingen merknader til delen.

TG 1

TILSTANDSGRAD 1, TG1: MINDRE AVVIK

Bygningsdelen skal bare ha normal slitasje, og strakstiltak skal ikke anses som nødvendig. Graden kan også brukes når delen er ny, men der dokumentasjon på faglig god utførelse mangler.

TG 2

TILSTANDSGRAD 2, TG2: VESENTLIGE AVVIK OG MINDRE AVVIK SOM ETTER NS 3600 GIR TG 2

Bygningsdelen skal enten ha feil utførelse, en skade eller symptomer på skade, sterk slitasje eller nedsatt funksjon. Graden gis når bygningsdelen trenger vedlikehold eller tiltak i nær fremtid. Graden skal også brukes når delen er gammel og det er grunn til å varsle om faren for skader på grunn av alderen, eller når det er grunn til å overvåke delen spesielt på grunn av fare for større skader eller følgeskader.

Ved avvik som ikke krever umiddelbare tiltak (ingen umiddelbar kostnad) så blir TG2 markert med en lysere farge.

TG 3

TILSTANDSGRAD 3, TG3: STORE ELLER ALVORLIGE AVVIK

Denne tilstandsgraden brukes ved kraftige tegn på forhold som man må regne med trenger utbedring straks eller innen kort tid. Det er påvist funksjonssvikt eller sammenbrudd.

TG IU

IKKE UNDERSØKT/IKKE TILGJENGELIG FOR UNDERSØKELSE

Det kan være avvik/skader som ikke er avdekket.

Hva er et anslag på utbedringskostnad?

Hva det vil koste å utbedre rom eller bygningsdeler, er et forsiktig anslag basert på nåværende kvalitet, registrert avvik og angitte tiltak i rapporten. Anslaget er gitt på generelt grunnlag og må ikke forveksles med et pristilbud fra en håndverker. Det kan foreligge avvik og tiltak som ikke kommer frem av rapporten.
Utbedringskostnad avhenger blant annet av personlige valg av og markedspris på materialer og tjenesteyter.

I rapporten skal det settes anslag for utbedringskostnad for TG3, og slikt anslag kan også gis ved TG2.

- Ingen umiddelbare kostnader
- $ Tiltak under kr 10 000
- $$ Tiltak mellom kr 10 000 - 50 000
- $$$ Tiltak mellom kr 50 000 - 100 000
- $$$$ Tiltak mellom kr 100 000 - 300 000
- $$$$$ Tiltak over kr 300 000

Beskrivelse av eiendommen

Enebolig fra 1953 oppført over grunnmur av lecablokker og yttervegger av bindingsverkskonstruksjon kledd utvendig med tømmermannskledning. Tak er tekket med enkeltkrum betongtakstein. Det er malte trevinduer med 2-lags glass, malt hovedytterdør og malt balkongdør i tre.

Boligen fremstår med noe manglende vedlikehold og oppgradering i forhold til dagens standard må påregnes, se rapportens spesifikke punkter for ytterligere informasjon.

Boligen er bygget iht. tidligere byggeforskrifter og boligens standard vil derfor avvike noe fra dagens krav til rom, innemiljø, energiøkonomisering, etc.

Følgende oppgraderinger er gjort de senere år:

Tilhørende boligen er det garasje med bod på 28,0 m2.

Boligen har følgende rominndeling:

Kjeller:
- bod 8,2 m2
- bod 15,8 m2
- bod 16,6 m2
- vaskerom 12,4 m2

1. etasje:
- vindfang 4,3 m2
- gang 3,2 m2
- bad 4,8 m2
- stue 16,1 m2
- soverom 12,9 m2
- soverom 8,8 m2
- soverom 9,7 m2
- garderobe 6,9 m2

2. etasje:
- gang 7,1 m2
- kjøkken 13,8 m2
- stue 10,1 m2
- stue 32,5 m2

Enebolig - Byggeår: 1953

UTVENDIG Gå til side

Tak tekket med enkeltkrum betongtakstein, tak besiktiget fra takfot i stige.
Takrenner, beslag og nedløp av lakkert stål.
Veggene har bindingsverkskonstruksjon fra byggeår kledd utvendig med tømmermannskledning.
Takkonstruksjon med taksperrer.
Boligen har malte trevinduer med 2-lags glass.
Boligen har malt hovedytterdør og malt balkongdør i tre.
Balkong 2. etasje på 22,0 m2.
Terrasse 1. etasje på 50 m2 .
Utvendige trapper i betong, stein og tre.

INNVENDIG Gå til side

Innvendige gulvoverflater bestående av parkett, laminat, furu og fliser. Innvendige veggoverflater bestående av tapet, malt panel og malte plater. Himlinger bestående av malte plater og malt panel.
Etasjeskille er av trebjelkelag.
Radonmåling ikke foretatt. Det kan ikke forventes å være utført radonsikrende tiltak på oppføringsåret. Det forelå ikke krav til radonsikring pr byggeår.
Boligen har teglsteinspipe, vedovn og peis med innsats.
Støpt gulv i kjeller og pusset mur på vegger.
Boligen har krypkjeller under trebjelkelag og stubbgulv.
Boligen har malt tretrapp.
Innvendig har boligen furu fyllingsdører.
Enkelte dører må justeres.

VÅTROM Gå til side

Bad med flislagt gulv med varmekabler, flis på vegger og malt panel i himling. Ingen dokumentasjon.
Rommet har innredning med nedfelt servant, toalett og dusjkabinett.
Byggeforskrifter fra før 1997. TG 3 settes automatisk grunnet alder, 25 år eller eldre.
Hulltaking er foretatt uten å påvise unormale forhold.

Vaskerom med ubehandlet betong på gulv, malt mur på vegger. Ingen dokumentasjon.
Rommet har skyllekum og opplegg for vaskemaskin.
Byggeforskrifter fra før 1997. TG 3 settes automatisk grunnet alder, 25 år eller eldre. Ingen dokumentasjon.
Hulltaking er ikke foretatt da det ikke er fysisk mulig pga tilliggende konstruksjoner. Det ble observert tegn til fukt på vaskerom på befaringsdagen. Det ble benyttet fuktmåler på overflater.

KJØKKEN Gå til side

Kjøkkeninnredning med profilerte fronter. Benkeplaten er av stein.
Kjøkkenet består ellers av kjøl/fryseskap, oppvaskmaskin og komfyr.
Kjøkkenventilator med avtrekk ut.

TEKNISKE INSTALLASJONER Gå til side

Innvendige vannledninger i kobberrør.
Det er avløpsrør av plast.
Boligen har naturlig ventilasjon.
Det er installert varmepumpe i boligen.
Varmtvannstanken er på ca. 200 liter.
Sikringsskap med automatsikringer plassert i gang i 2. etasje, totalt 16 kurser i henhold til kursfortegnelse, inkludert hovedsikring.
Boligen har røykvarsler og brannslukningsapparat.

TOMTEFORHOLD Gå til side

Det er byggegrunn av løsmasser.
For fuktsikring mot mur er det benyttet Platon grunnmursplast. Det antas at det er benyttet drenering i perforerte plastrør.
Grunnmur av leca og sementblokker.
Boligen ligger på en lett skrående tomt.
Avløpsrør av plast vannledning av plast. Offentlig avløp via private stikkledninger og offentlig vannforsyning via private stikkledninger.
Septiktank i betong.

Beskrivelse av eiendommen

Arealer Gå til side

Forutsetninger og vedlegg Gå til side


Lovlighet Gå til side

Enebolig

• Det foreligger godkjente og byggemeldte tegninger, som stemmer med dagens bruk


Sammendrag av boligens tilstand

Fordeling av tilstandsgrader

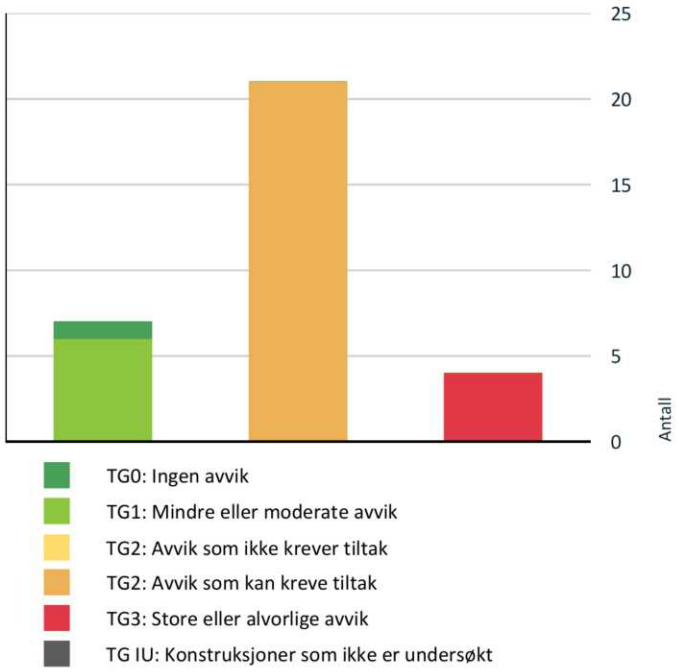

Vil du vite mer om tilstandsgrader? Se side 4.

Anslag på utbedringskostnad

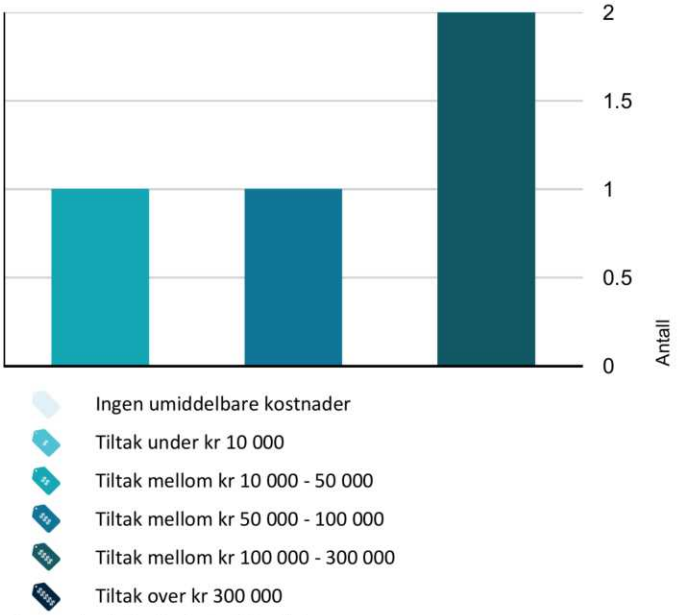

Hva er anslag på utbedringskostnad? Se side 4.

Spesielt for dette oppdraget/rapporten

Eier må lese rapport, samt melde fra om feil eller ukorrekte opplysninger. Det kan også oppdages feil ved utflytting, som bør varsles og rettes i rapport til nye eiere. Det forutsettes at det fremlegges relevante opplysninger om boligen ved salg, som tidligere rapporter etc. Krav til tetthet, ventilasjon, isolering, etc. er forhold vi ikke kan, eller vanskelig kan oppdage etter de til en hver tids gjeldende byggeforskrifter og offentligrettslige krav.

Oppsummering av avvik

Vil du vite mer? Se på rommet eller bygningsdelen senere i rapporten.

Enebolig

TG 3 STORE ELLER ALVORLIGE AVVIK

Utvendig > Vinduer	Gå til side
Utvendig > Utvendige trapper	Gå til side
Våtrom > Etasje 1 > Bad > Generell	Gå til side
Våtrom > Kjeller > Vaskerom > Generell	Gå til side

TG 2 AVVIK SOM KAN KREVE TILTAK

Utvendig > Taktekking	Gå til side
Utvendig > Veggkonstruksjon	Gå til side
Utvendig > Takkonstruksjon/Loft	Gå til side
Utvendig > Dører	Gå til side
Utvendig > Balkonger, terrasser og rom under balkonger	Gå til side
Innvendig > Overflater	Gå til side
Innvendig > Etasjeskille/gulv mot grunn	Gå til side
Innvendig > Pipe og ildsted	Gå til side
Innvendig > Rom Under Terreng	Gå til side
Innvendig > Krypkjeller	Gå til side
Innvendig > Innvendige trapper	Gå til side
Innvendig > Innvendige dører	Gå til side

Hvarnes Taksering Erland Svae
Hedrumveien 2587
3282 KVELDE

Norsk takst

Sammendrag av boligens tilstand

!	**Tekniske installasjoner > Vannledninger**	Gå til side
!	**Tekniske installasjoner > Avløpsrør**	Gå til side
!	**Tekniske installasjoner > Varmtvannstank**	Gå til side
!	**Tekniske installasjoner > Elektrisk anlegg**	Gå til side
!	**Tomteforhold > Fuktsikring og drenering**	Gå til side
!	**Tomteforhold > Grunnmur og fundamenter**	Gå til side
!	**Våtrom > Kjeller > Vaskerom > Tilliggende konstruksjoner våtrom**	Gå til side
!	**Kjøkken > Etasje 2 > Kjøkken > Overflater og innredning**	Gå til side
!	**Kjøkken > Etasje 2 > Kjøkken > Avtrekk**	Gå til side

Hvarnes Taksering Erland Svae
Hedrumveien 2587
3282 KVELDE

Boligens energimerking

Beskrivelse


Energiattest for salg.

Energimerke



Energikarakteren

Energikarakteren angir hvor energieffektiv boligen er, inkludert oppvarmingsanlegget. Energikarakteren er beregnet ut fra den typiske energibruken for boligtypen. Beregningene er gjort ut fra normal bruk ved et gjennomsnittlig klima.Det er boligens energimessige standard og ikke bruken som bestemmer energikarakteren. Der opplysninger ikke er oppgitt, brukes typiske standardverdier for den aktuelle bygningstypen.

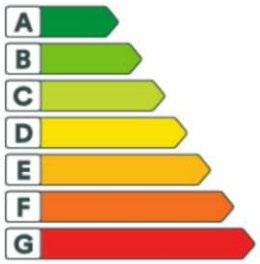

Energi

Beregnet vektet levert energi i normert klima er et nøkkeltall for å vurdere en bygnings energieffektivitet, der ulike energibærere (strøm, fjernvarme, varmepumpe) vekter ulikt.

Om grunnlaget for energimerket

Enova er ansvarlig for energimerkeordingen. Energimerket beregnes på grunnlag av oppgitte opplysninger om boligen. For informasjon som ikke er oppgitt, brukes typiske standardverdier for den aktuelle bygningstypen fra tidsperioden den ble bygd i. Beregningsmetodene for energikarakteren baserer seg på NS 3031.

Tilstandsrapport

ENEBOLIG



Byggeår
1953

Kommentar
Byggeåret er basert på opplysninger fra eiendomsmatrikkelen.

Anvendelse

Standard
Normal standard på bygget utifra alder og konstruksjon.

Vedlikehold
Det må regnes med noe oppgraderinger av boligen.

UTVENDIG

TG 2 Taktekking

Punktet må sees i sammenheng med Takkonstruksjon/Loft

Beskrivelse
Tak tekket med enkeltkrum betongtakstein, tak besiktiget fra takfot i stige.
Den del av mønepanner har forskjøvet seg, mønepanner må rettes opp.

Årstall: 1995 **Kilde:** Tidligere salgsoppgaver

Vurdering av avvik:
- Mer enn halvparten av forventet brukstid er passert på taktekkingen.
- Mer enn halvparten av forventet brukstid er passert på undertak.

Konsekvens/tiltak
- Overvåk tilstanden jevnlig. For å få tilstandsgrad 0 eller 1 må tekkingen skiftes ut, men tidspunktet for når dette er nødvendig er vanskelig å si noe om.







TG 1 Nedløp og beslag

Beskrivelse
Takrenner, beslag og nedløp av lakkert stål.

Årstall: 1995 **Kilde:** Tidligere salgsoppgaver



Tilstandsrapport







TG 2 Veggkonstruksjon

Beskrivelse

Veggene har bindingsverkskonstruksjon fra byggeår kledd utvendig med tømmermannskledning.

Vurdering av avvik:

- Det er ingen eller liten lufting i nedre kant av kledning mot grunnmur.

Det ble registrert noe tørsprekker og råteskader i kledning.

Konsekvens/tiltak

Utskifting av enkelte kledningsbord må påregnes.
Utbedring av lufting av kledning må utførers når det skal byttes kledning på boligen.





TG 2 Takkonstruksjon/Loft

Punktet må sees i sammenheng med Taktekking

Beskrivelse

Takkonstruksjon med taksperrer.

Vurdering av avvik:

- Det er begrenset/dårlig ventilering av takkonstruksjonen.
- Det er registrert symptom på aktivitet fra skadedyr.

Konsekvens/tiltak

- Lufting/ventilering bør forbedres.
- Det må foretas tiltak for å lukke avviket.

Det må gjøres tiltak for å lukke avvik ang. mus på loft.



Tilstandsrapport








TG 3 Vinduer

Beskrivelse

Boligen har malte trevinduer med 2-lags glass.

Vurdering av avvik:

- Det er påvist noen glassruter som er punktert eller sprukne.
- Det er påvist vinduer med fukt/råteskader.

Konsekvens/tiltak

- Vinduer med råteskader må erstattes med nye.
- Vinduer med punkterte/sprukne glass må påregnes skiftes ut, enten hele vinduet eller kun selve glassene.

Det må regnes med utskiftning av vinduer med slitasje og råteskader.

Kostnadsestimat: 100 000 - 300 000

TG 2 Dører

Beskrivelse

Boligen har malt hovedytterdør og malt balkongdør i tre.

Vurdering av avvik:

- Det er avvik:

Mer enn halvparten av forventet brukstid er oppbrukt på ytterdør.

Konsekvens/tiltak

- Tiltak:

Det må regnes med utskiftning av ytterdør grunnet alder og slitasje.

Tilstandsrapport











TG 3 Utvendige trapper

Beskrivelse

Utvendige trapper i betong, stein og tre.

Vurdering av avvik:

- Det er ikke montert rekkverk.

Konsekvens/tiltak

- Rekkverk må monteres for å lukke avviket.

Kostnadsestimat: 10 000 - 50 000



TG 2 Balkonger, terrasser og rom under balkonger

Beskrivelse

Balkong 2. etasje på 22,0 m2.
Terrasse 1. etasje på 50 m2 .

Vurdering av avvik:

- Rekkverket er for lavt i forhold til dagens krav til rekkverkshøyder.
- Konstruksjonene har skjevheter.

Rekkverkshøyde ble målt til 86 cm.
Det ble målt 30 mm skjevheter på terrasse.


Konsekvens/tiltak

- Rekkverkshøyde må endres for å tilfredsstille krav på byggemeldingstidspunktet.
- Andre tiltak:

Dagens krav er 100 cm.
Det må regnes med oppretting av terrasse.

Tilstandsrapport



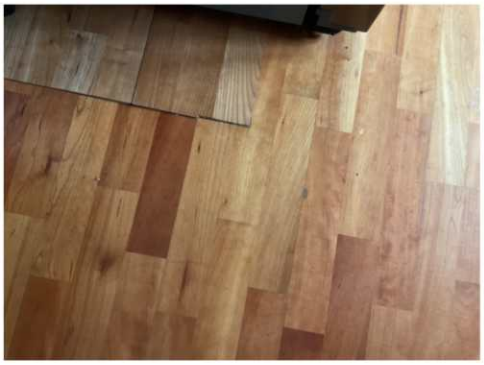





INNVENDIG

TG 2 Overflater

Beskrivelse

Innvendige gulvoverflater bestående av parkett, laminat, furu og fliser. Innvendige veggoverflater bestående av tapet, malt panel og malte plater. Himlinger bestående av malte plater og malt panel.

Vurdering av avvik:

• Det er avvik:

Overflater fremstår med noe slitasje og elde.

Konsekvens/tiltak

• Tiltak:

Oppgradering av overflater må regnes med i forhold til dagens standard.





TG 2 Etasjeskille/gulv mot grunn

Beskrivelse

Etasjeskille er av trebjelkelag.

Vurdering av avvik:

• Målt høydeforskjell på mellom 10 - 20 mm innenfor en lengde på 2 meter. Tilstandsgrad 2 gis med bakgrunn i standardens krav til godkjente måleavvik.

Det ble målt 15 mm skjevheter på gulv i soverom og stue.
Det ble registrert knirk i gulv.

Konsekvens/tiltak

• For å få tilstandsgrad 0 eller 1 må høydeforskjeller rettes opp. Det vil imidlertid sjelden være økonomisk rasjonelt som et enkeltstående tiltak i en bolig som dette. Dersom boligen en gang skal renoveres, kan man vurdere slike tiltak.

For å få tilstandsgrad 0 eller 1 må knirk i gulver fjernes. Det vil imidlertid sjelden være økonomisk rasjonelt som et enkeltstående tiltak i en bolig som dette. Dersom boligen en gang skal renoveres, kan man vurdere slike tiltak.

Tilstandsrapport

TG 1 Radon

Beskrivelse

Radonmåling ikke foretatt. Det kan ikke forventes å være utført radonsikrende tiltak på oppføringsåret. Det forelå ikke krav til radonsikring pr byggeår.

TG 2 Pipe og ildsted

Beskrivelse

Boligen har teglsteinspipe, vedovn og peis med innsats.

Vurdering av avvik:

• Mer enn halvparten av forventet brukstid er passert på pipe.

Konsekvens/tiltak

• Tidspunkt for piperehabilitering nærmer seg.





TG 2 Rom Under Terreng

Punktet må sees i sammenheng med 'Drenering'

Beskrivelse

Støpt gulv i kjeller og pusset mur på vegger.


Vurdering av avvik:

• Det er påvist indikasjoner på noe fuktgjennomtrenging i kjellergulv.

Konsekvens/tiltak

• Det påviste fuktnivå gir grunn til å overvåke konstruksjonen jevnlig for å se utvikling over tid, og eventuelt foreta tiltak for å unngå fuktskader.

Tiltak for redrenering rundt boligen kan ikke utelukkes

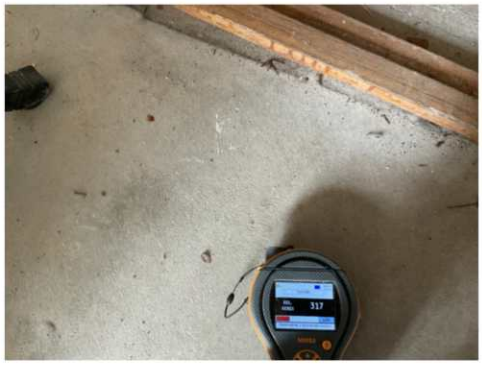



TG 2 Krypkjeller

Beskrivelse

Boligen har krypkjeller under trebjelkelag og stubbgulv.

Vurdering av avvik:

• Det er manglende fuktsperre på bakken.

Konsekvens/tiltak

• Ytterligere undersøkelser må foretas for å få kartlagt tilstanden og omfanget på eventuelle skader.

Fuktsperre på bakken bør etableres.



TG 2 Innvendige trapper

Beskrivelse

Boligen har malt tretrapp.

Vurdering av avvik:

• Det mangler håndløper på vegg i trappeløpet.

Konsekvens/tiltak

• Håndløper bør monteres, men det var ikke krav på byggetidspunktet.

Tilstandsrapport



TG 2 Innvendige dører

Beskrivelse

Innvendig har boligen furu fyllingsdører.
Enkelte dører må justeres.

Vurdering av avvik:

• Det er påvist avvik som tilsier at det bør foretas tiltak på enkelte dører.

Konsekvens/tiltak

• Enkelte dører må justeres.



VÅTROM

ETASJE 1 > BAD

TG 3 Generell

Beskrivelse

Bad med flislagt gulv med varmekabler, flis på vegger og malt panel i himling. Ingen dokumentasjon.
Rommet har innredning med nedfelt servant, toalett og dusjkabinett.
Byggeforskrifter fra før 1997. TG 3 settes automatisk grunnet alder, 25 år eller eldre.

Vurdering av avvik:

• Våtrommet må oppgraderes for å tåle normal bruk etter dagens krav.

Konsekvens/tiltak

• Våtrommet må totalrenoveres. Alle forhold med tettesjikt, våtsone, sluk m.m. må dokumenteres.

Kostnadsestimat: 100 000 - 300 000


ETASJE 1 > BAD

TG 1 Tilliggende konstruksjoner våtrom

Beskrivelse

Hulltaking er foretatt uten å påvise unormale forhold.

Årstall: 2025

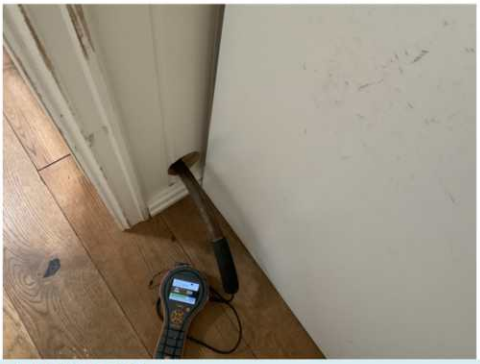

KJELLER > VASKEROM

TG 3 Generell

Beskrivelse

Vaskerom med ubehandlet betong på gulv, malt mur på vegger. Ingen dokumentasjon.
Rommet har skyllekum og opplegg for vaskemaskin.
Byggeforskrifter fra før 1997. TG 3 settes automatisk grunnet alder, 25 år eller eldre. Ingen dokumentasjon.

Vurdering av avvik:

• Våtrommet må oppgraderes for å tåle normal bruk etter dagens krav.

Konsekvens/tiltak

• Våtrommet må totalrenoveres. Alle forhold med tettesjikt, våtsone, sluk m.m. må dokumenteres.

Kostnadsestimat: 50 000 - 100 000

KJELLER > VASKEROM

TG 2 Tilliggende konstruksjoner våtrom

Beskrivelse

Hulltaking er ikke foretatt da det ikke er fysisk mulig pga tilliggende konstruksjoner. Det ble observert tegn til fukt på vaskerom på befaringsdagen. Det ble benyttet fuktmåler på overflater.

Årstall: 2025

Vurdering av avvik:

• Det er avvik:

Det ble registrert avvik ved måling av fukt på murvegg.

Konsekvens/tiltak

• Tiltak:

Tiltak for redrenering rundt boligen kan ikke utelukkes.

Tilstandsrapport



KJØKKEN

ETASJE 2 > KJØKKEN

TG 2 Overflater og innredning

Beskrivelse

Kjøkkeninnredning med profilerte fronter. Benkeplaten er av stein. Kjøkkenet består ellers av kjøl/fryseskap, oppvaskmaskin og komfyr.

Vurdering av avvik:

• Det er avvik:

Kjøkkeninnredning gis tilstandsgrad 2 på bakgrunn av alder og opplevd stand.

Konsekvens/tiltak

• Tiltak:

Det må regnes med oppgradering av kjøkken.









ETASJE 2 > KJØKKEN

TG 2 Avtrekk

Beskrivelse

Kjøkkenventilator med avtrekk ut.

Vurdering av avvik:

• Det er avvik:

Ventilator gis tilstandsgrad 2 på bakgrunn av alder og slitasje.

Konsekvens/tiltak

• Tiltak:

Det må regnes med at ventilator må byttes.



TEKNISKE INSTALLASJONER

TG 2 Vannledninger

Beskrivelse

Innvendige vannledninger i kobberrør.

Vurdering av avvik:

Tilstandsrapport

• Mer enn halvparten av forventet brukstid er passert på innvendige vannledninger.

Konsekvens/tiltak
• I forbindelse med oppgradering av våtrom vil det være naturlig med utskiftning av rør.



TG 2 Avløpsrør

Beskrivelse

Det er avløpsrør av plast.

Vurdering av avvik:
• Mer enn halvparten av forventet brukstid er passert på innvendige avløpsledninger.

Konsekvens/tiltak
• I forbindelse med oppgradering av våtrom vil det være naturlig med utskiftning av rør.

TG 1 Ventilasjon

Beskrivelse

Boligen har naturlig ventilasjon.



TG 1 Varmesentral

Beskrivelse

Det er installert varmepumpe i boligen.





TG 2 Varmtvannstank

Beskrivelse

Varmtvannstanken er på ca. 200 liter.

Vurdering av avvik:
• Det er påvist at varmtvannstank er over 20 år

Konsekvens/tiltak
• Det er ikke behov for utbedringstiltak siden tanken fungerer i dag, men ut ifra alder kan skader plutselig oppstå på eldre tanker.



Tilstandsrapport



TG 2 Elektrisk anlegg

Dette er en forenklet kontroll begrenset til de spørsmål og undersøkelser som forskrift til avhendingslova (tryggere bolighandel) § 2-18 inneholder. Dette kan ikke sammenlignes med en kontroll utført av offentlig myndighet (Det lokale eltilsyn) eller registrert elektrovirksomhet, og en bygningssakkyndig har verken kompetanse eller lov til å foreta en slik kontroll.

Tilstanden er vurdert ut fra den forenklede og begrensede kontrollen som forskriften inneholder. El-anlegget kan ha feil og mangler som en slik forenklet undersøkelse ikke vil avdekke. Vær derfor oppmerksom på denne risikoen, og søk videre veiledning eller få en fullstendig kontroll utført av registrert elektrovirksomhet.

Beskrivelse

Sikringsskap med automatsikringer plassert i gang i 2. etasje, totalt 16 kurser i henhold til kursfortegnelse, inkludert hovedsikring.

1. Foreligger det eltilsynsrapport de siste 5 år, og det er ikke foretatt arbeid på anlegget etter denne, utenom retting av eventuelle avvik i eltilsynsrapport (dvs en el-tilsynsrapport uten avvik)?
   Nei

Spørsmål til eier

2. Er alle elektriske arbeider/anlegg i boligen utført av en registrert elektroinstallasjonsvirksomhet?
   Ja

3. Er det elektriske anlegget utført eller er det foretatt tilleggsarbeider på det elektriske anlegget etter 1.1.1999?
   Ja

   Eksisterer det samsvarserklæring?
   Nei

4. Foreligger det kontrollrapport fra offentlig myndighet – Det Lokale Eltilsyn (DLE) eller eventuelt andre tilsvarende kontrollinstanser med avvik som ikke er utbedret eller kontrollen er over 5 år?
   Nei

5. Forekommer det ofte at sikringene løses ut?
   Ukjent

6. Har det vært brann, branntilløp eller varmgang (for eksempel termiske skader på deksler, kontaktpunkter eller lignende) i boligens elektriske anlegg?
   Nei

Generelt om anlegget

7. Er det tegn til at det har vært termiske skader (tegn på varmgang) på kabler, brytere, downlights, stikkontakter og elektrisk utstyr? Sjekk samtidig tilstanden på elektrisk tilkobling av varmtvannsbereder, jamfør eget punkt under varmtvannstank
   Nei

8. Er der synlig defekter på kabler eller er disse ikke tilstrekkelig festet?
   Nei

Inntak og sikringsskap

9. Er det tegn på at kabelinnføringer og hull i inntak og sikringsskap ikke er tette, så langt dette er mulig å sjekke uten å fjerne kapslinger?
   Nei


10. Finnes det kursfortegnelse, og er den i samsvar med antall sikringer?
    Ja

11. Foreta en helhetsvurdering av det elektriske anlegget, dets alder, allmenne tilstand og fare for liv og helse. Bør det elektriske anlegget ha en utvidet el-kontroll?
    Nei

Generell kommentar

Det mangler samsvarserklæring på arbeidene. Arbeid på det elektriske anlegget er utført av fagfolk, men jeg vil likevel anbefale en gjennomgang.



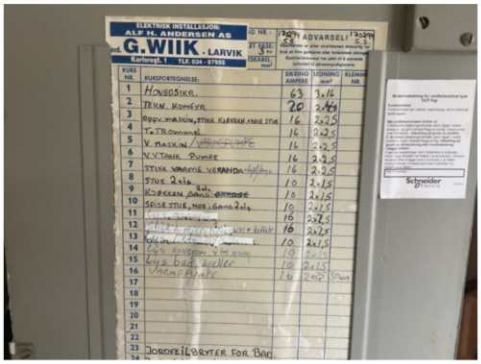

TG 0 Branntekniske forhold

Tilstandsrapport

Dette er en forenklet kontroll begrenset til de spørsmål som fremkommer under. Tilstandsgraden er basert på retningslinjer til disse spørsmålene i bransjestandarden NS3600. Dette kan ikke sammenlignes med en fullstendig kontroll av branntekniske forhold av offentlig myndighet, eller en vurdering av boligens branntekniske forhold eller prosjektering fra en rådgiver med spesialkompetanse. En bygningssakkyndig har verken kompetanse til å gi slik veiledning eller lov til å foreta en slik kontroll.

Tilstandsgraden er vurdert ut fra den forenklede og begrensede kontrollen. Det kan være feil og mangler om branntekniske forhold som en slik forenklet undersøkelse ikke vil avdekke. Vær derfor oppmerksom på denne risikoen, og søk videre veiledning eller rådgivning.

Beskrivelse

Boligen har røykvarsler og brannslukningsapparat.

1. Er det mangler for brannslukningsutstyr i boligen iht. forskriftskrav på søknadstidspunktet, men minst Byggeforskrift 1985?
   Nei

2. Er det skader på brannslokkingsutstyr eller er apparatet eldre enn 10 år?
   Nei

3. Er det mangler på røykvarsler i boligen iht. forskriftskrav på søknadstidspunktet, men minst Byggeforskrift 1985?
   Nei

4. Er det skader på røykvarslere?
   Nei





TOMTEFORHOLD

Byggegrunn

Beskrivelse

Det er byggegrunn av løsmasser.

TG 2 Fuktsikring og drenering

Punktet må sees i sammenheng 'Rom under terreng'

Beskrivelse

For fuktsikring mot mur er det benyttet Platon grunnmursplast. Det antas at det er benyttet drenering i perforerte plastrør.

Vurdering av avvik:

- Mer enn halvparten av forventet levetid på drenering er overskredet.

Konsekvens/tiltak

- Tiltak for redrenering rundt boligen kan ikke utelukkes.



TG 2 Grunnmur og fundamenter

Beskrivelse

Grunnmur av leca og sementblokker.

Vurdering av avvik:

- Grunnmuren har sprekkdannelser.

Konsekvens/tiltak

Det ble registrert sprekker i grunnmur og det må regnes med utbedring



Tilstandsrapport





Terrengforhold

Beskrivelse

Boligen ligger på en lett skrående tomt.





TG 1 Utvendige vann- og avløpsledninger

Beskrivelse

Avløpsrør av plast vannledning av plast. Offentlig avløp via private stikkledninger og offentlig vannforsyning via private stikkledninger.

Septiktank

Beskrivelse

Septiktank i betong.



Bygninger på eiendommen

Garasje



Anvendelse

Byggeår **Kommentar**

Standard
Garasje har gjennomgående lav standard

Vedlikehold
Det må regnes med oppgraderinger av garasje.

Beskrivelse
Garasje med bod i bakkant oppført i tradisjonelle trekonstruksjoner, tak tekket med shingel. Kledd utvendig med tømmermannskledning. Det er montert vippeport med motor.
Det ble registrert skjevheter på garasje, oppgraderinger av garasje må regnes med.
Garasje omfattes ikke av avhendingsloven på lik linje som boligen.

Bygget er ikke tilstandsvurdert ihht Forskrift til avhendingslova og NS3600. Dette er kun en enkel beskrivelse.



Arealer, byggetegninger og brannceller

Standard gjeldende fra 01.01.2024

Arealmålinger og arealoppsett er basert på Norsk standard 3940:2023 Areal- og volum-beregninger av bygninger. Arealet gjelder for tidspunktet da boligen ble målt


Hva er måleverdig areal?

Arealet i rommet må ha minst 1,90 m fri høyde over gulvet og minst bredde på 0,60 m. Et loft med skråtak vil for eksempel bare få registrert målbart areal der høyden er minst 1,90 m og bredden minst 0,60 m.Rommet må ha dør eller luke, og gangbart gulv.

Hva er bruksareal?

BRA = BRA-i + BRA-e + BRA-b

Bruksarealet for bygningen er bruttoarealet minus arealet som opptas av yttervegger.

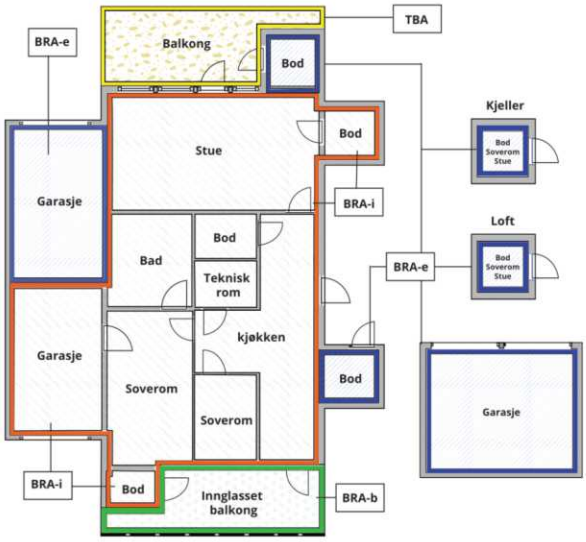



Carport og/eller garasjeplass i felles garasjeanlegg er ikke måleverdig areal

Internt bruksareal **(BRA-i)**	Arealet innenfor boenheten(e)
Eksternt bruksareal **(BRA-e)**	Arealet av alle rom utenfor boenheten(e) og som tilhører denne, slik som for eksempel boder
Innglasset balkong mv **(BRA-b)**	Arealet av innglasset balkong, veranda eller altan når denne er tilknyttet boenheten(e)
Terrasse- og balkongareal **(TBA)**	Arealet av terrasser, åpne balkonger og åpen altan tilknyttet boenheten(e)
Gulvareal **(GUA)**	Er sum av BRA (bruksareal) og ALH (areal med lav takhøyde). Areal med lav takhøyde (ALH) er ikke måleverdig areal, som skyldes skråtak og lav himlingshøyde. GUA kan opplyses i markedsføring der det er aktuelt for den konkrete boligen og kun sammen med BRA-i, for eksempel der gulvflaten har en verdi og har funksjon ved møblering og bruk av rommene. Ikke innredet areal som kaldloft, måles og oppgis normalt ikke.

Arealet kan ikke alltid fastsettes nøyaktig

Areal kan være komplisert eller umulig å måle opp nøyaktig fordi det er vanskelig å fastslå tykkelsen på innervegger, skjevheter i og utforming av bygningskonstruksjoner som karnapp, buer og vinkler som ikke er rette, åpne rom over flere etasjer og så videre.

Eiendommens markedsverdi kan ikke baseres på en matematisk beregning basert på antall kvadratmeter opplyst i rapporten. Opplysninger om areal kan altså ikke alene benyttes for å beregne eiendommens verdi.

Den bygningssakkyndige kan avdekke eventuelle bruksendringer og avvik i branncelleinndeling

Den bygningssakkyndige ser på byggetegninger hvis de er tilgjengelige og dette er en del av oppdraget,og vurderer bruken av boligen opp mot tegningene. Hvis den bygningssakkyndig avdekker at en bolig ikke ser ut til å være delt opp i brannceller etter kravene i byggteknisk forskrift på befaringstidspunktet, skal det opplyses om dette.

Reglene om bruksendring og brannceller kan være kompliserte. Søk videre faglige råd om rapporten ikke gir deg svar. Den bygningssakkyndige kan ikke vurdere og svare på alle spørsmål, og kan heller ikke vite om kommunen kan gi unntak for kravene som gjelder. Vil du vite mer?

Om brannceller

En branncelle er hele eller avgrensede deler av en bygning hvor en brann fritt kan utvikle seg uten at den kan spre seg til andre bygninger eller andre deler av bygningen i løpet av en fastsatt tid.

Om bruksendring

Bruksendring er å endre bruken av et rom fra en tillatt bruk til en annen. Dette kan kreve søknad og tillatelse, for eksempel hvis du endrer et rom fra bod til soverom eller arbeidsrom,eller hvis du endrer en bolig til to separate boliger.

Rom for varig opphold har krav til takhøyde, romstørrelse,rømningsvei og lysforhold som må være oppfylt. Du kan søke kommunen om unntak for kravene, men kan ikke regne med å få unntak for krav som går på helse og sikkerhet, for eksempel krav til rømningsvei.

Bruksendring som krever godkjenning, og som ikke er søkt bruksendret, er ulovlig. Kommunen kan etter plan- og bygningsloven kapittel 32 forfølge overtredelser. Kommunen kan pålegge deg å avslutte den ulovlige bruken, eventuelt å rette eller tilbakeføre rommet til godkjent bruk.

Arealer

Enebolig

	Bruksareal BRA m²				
Etasje	**Internt bruksareal (BRA-i)**	**Eksternt bruksareal (BRA-e)**	**Innglasset balkong (BRA-b)**	**SUM**	**Terrasse- og balkongareal (TBA)**
Etasje 1	73			73	50
Kjeller	55			55	
Etasje 2	68			68	22
SUM	**196**				**72**
SUM BRA	**196**				

Romfordeling

Etasje	**Internt bruksareal (BRA-i)**	**Eksternt bruksareal (BRA-e)**	**Innglasset balkong (BRA-b)**
Etasje 1	Vindfang, gang, bad, stue, soverom, soverom 2, soverom 3, garderobe		
Kjeller	Bod, bod 2, bod 3, vaskerom		
Etasje 2	Gang, stue, stue 2, kjøkken		

Lovlighet

Byggetegninger

Det foreligger godkjente og byggemeldte tegninger, som stemmer med dagens bruk

Brannceller

Er det påvist synlige tegn på avvik i branncelleinndeling ut ifra dagens byggteknisk forskrift? ☐ Ja ☑ Nei

Nyere håndverkstjenester

Er det ifølge eier utført håndverkstjenester på boligen siste 5 år? ☐ Ja ☑ Nei

Krav for rom til varig opphold

Er det påvist avvik i forhold til rømningsvei, dagslysflate eller takhøyde? ☐ Ja ☑ Nei

Garasje

	Bruksareal BRA m²				
Etasje	**Internt bruksareal (BRA-i)**	**Eksternt bruksareal (BRA-e)**	**Innglasset balkong (BRA-b)**	**SUM**	**Terrasse- og balkongareal (TBA)**
Etasje		28		28	
SUM		**28**			
SUM BRA	**28**				

Romfordeling

Etasje	**Internt bruksareal (BRA-i)**	**Eksternt bruksareal (BRA-e)**	**Innglasset balkong (BRA-b)**
Etasje			

Lovlighet

Brannceller

Er det påvist synlige tegn på avvik i branncelleinndeling ut ifra dagens byggteknisk forskrift? ☐ Ja ☑ Nei

Nyere håndverkstjenester

Er det ifølge eier utført håndverkstjenester på boligen siste 5 år? ☐ Ja ☑ Nei

Krav for rom til varig opphold

Er det påvist avvik i forhold til rømningsvei, dagslysflate eller takhøyde? ☐ Ja ☑ Nei

Total fordeling mellom P-ROM og S-ROM

Tabellen under viser fordelingen av P-ROM og S-ROM etter veiledningen til NS 3940: 2012. Dette er til informasjon og til sammenligning. Tallene er omtrentlige, kan avvike fra faktiske målinger og er ikke juridisk bindende.

	P-ROM(m2)	S-ROM(m2)
Enebolig	141	55
Garasje	0	28

Befarings - og eiendomsopplysninger

Befaring

Dato	Til stede	Rolle
20.5.2026	Erland Svae	Takstingeniør

Matrikkeldata

Kommune	gnr.	bnr.	fnr.	snr.	Areal	Kilde	Eieforhold
3909 LARVIK	1090	58		0	2315.8 m²	BEREGNET AREAL (Ambita)	Ikke relevant

Adresse

Kjerringvikveien 295

Hjemmelshaver

Ødegaard Camilla Renathe, Aagaard Knut Anders

Eiendomsopplysninger

Beliggenhet

Eiendom beliggende i Svinevika med kort vei til Kjerringvik, badestrender og egen båtplass. Flotte naturskjønne omgivelser og mange turmuligheter. Det er ca. 9 km til Tjøllingvollen med dagligvarebutikk og nærhet til skole, barnehage og idrettsplass.

Adkomstvei

Adkomst direkte fra Kjerringvikveien.

Tilknytning vann

Eiendommen er tilknyttet offentlig vannforsyning via private stikkledninger.

Tilknytning avløp

Eiendommen er tilknyttet offentlig avløpsnett via private stikkledninger.

Regulering

Eiendommen ligger i et område regulert til boligbebyggelse.

Om tomten

Pent opparbeidet tomt med gressplen, frukttrær og hekk. Fin uteplass med veranda og gode solforhold. Parkering på egen grunn og i garasje.

Siste hjemmelsovergang

Kjøpesum	År
3 500 000	2017

Revisjoner

Versjon	Ny versjon	Kommentar
1	21.05.2025	
2	21.05.2025	
3	22.05.2026	
4	04.06.2026	

For gyldighet på rapporten se forside

Tilstandsrapportens avgrensninger

STRUKTUR•REFERANSENIVÅ•TILSTANDSGRADER

• Rapporten er basert på innholdskrav i Forskrift til avhendingslova (tryggere bolighandel). Formålet er å gi en tilstandsanalyse til bruk for den som bestiller og/eller i et salg til forbruker, og ikke for andre tredjeparter. Rapportens struktur, metode og begrepsbruk følger i hovedsak Norsk Standard NS 3600:2018 (Teknisk tilstandsanalyse ved omsetning av bolig), samt Takstbransjens retningslinjer for arealmåling når det gjelder fordeling mellom P-areal og S-areal.
• Tilbakeholdt eller uriktig informasjon som har betydning for vurderingen, er ikke bygningssakkyndiges ansvar. Rapporten beskriver avvik, altså en tilstand som er dårligere enn referansenivået. Rapporten framhever normalt ikke positive sider ved boligen ut over det som fremgår av tilstandsgradene.
• Tilstanden angis i rapporten og gir uttrykk for en gitt forventet tilstand blant annet vurdert ut fra alder og normal bruk slik:

i)**Tilstandsgrad 0, TG0:**Ingen avvik eller skader. I tillegg må bygningsdelen være tilnærmet ny, mindre enn 5 år, og det foreligger dokumentasjon på faglig god utførelse.

ii)**Tilstandsgrad 1, TG1:**Mindre avvik. Normal slitasje. Strakstiltak ikke nødvendig. TG1 kan gis når bygningsdelen er tilnærmet ny og det ikke foreligger dokumentasjon på faglig god utførelse.

iii)**Tilstandsgrad 2, TG2:**Vesentlige avvik, og mindre avvik som etter NS 3600 gir TG 2, men som ikke nødvendigvis krever umiddelbare tiltak. I denne rapporten kan TG2 i Rapportsammendrag være inndelt i TG2 som krever tiltak og de som ikke krever umiddelbare tiltak.
Konstruksjonen har normalt enten feil utførelse, en skade eller symptomer på skade, sterk slitasje eller nedsatt funksjon. Vedlikehold eller tiltak trengs i nær fremtid, det er grunn til å varsle fare for skader på grunn av alder eller overvåke spesielt på grunn av fare for større skade eller følgeskade. For skjulte konstruksjoner vil alder i seg selv være et symptom som kan gi TG2. For synlige konstruksjoner kan alder sammen med andre symptomer og momenter gi TG2. Avvik under TG2 kan gis sjablongmessig anslag.

iv)**Tilstandsgrad 3, TG3:**Store eller alvorlige avvik. Kraftige symptomer på forhold som man må regne med trenger utbedring straks eller innen kort tid. Påvist funksjonssvikt eller sammenbrudd. Avvik under TG3 skal gis sjablongmessig anslag.

v)**Tilstandsgrad TGiU:**Ikke undersøkt/ikke tilgjengelig for undersøkelse.

• Ved TG0 og TG1 gis normalt ingen begrunnelse, da dette kun viser normal slitasje eller mindre avvik slik som feil eller skader. Ved TG2 og TG3 må bruker av rapporten vurdere om tiltak er nødvendige og lønnsomme. Utbedringskostnadene i rapporten er sjablongmessige anslag basert på observerte forhold, som feil, skader eller uregelmessigheter, og foreslåtte tiltak. Anslagene angis i intervaller, er veiledende og basert på generelle erfaringstall, og må ikke forveksles med pristilbud fra håndverkere eller entreprenører. Faktiske kostnader kan variere betydelig avhengig av valg av utførelse, materialpriser og markedsforhold. For nøyaktig vurdering anbefales ytterligere undersøkelser og flere pristilbud fra kvalifiserte fagfolk. Anslagene gir kun et overordnet bilde og er ikke bindende. Skjulte feil eller avvik, eller forhold som ikke er avdekket, kan medføre ekstra kostnader. Verken bygningssakkyndig eller rapportens utsteder kan holdes ansvarlig for forskjeller mellom anslag og faktiske kostnader.

PRESISERINGER

• Avvik vurderes ut fra tekniske forskrifter på søknadstidspunktet for bygget. Noen bygningsdeler vurderes etter gjeldende teknisk forskrift på befaringstidspunktet. Dette gjelder blant annet:

i) sluk, tettesjikt og fall på bad og vaskerom (våtrom)

ii) Forhold rundt brann, rømming, sikkerhet, for eksempel rekkverkshøyder/åpninger, ulovlige bruksendringer, brannceller mv.

• For skjulte konstruksjoner slik som vann og avløp uten dokumentasjon, er kvalitet og alder vurdert.

• Fastmonterte installasjoner, for eksempel innfelt belysning (downlights), demonteres ikke for å sjekke dampsperren bak. Dette av hensyn til bygningssakkyndiges kompetanse og risikoen for skade.

•Kontroll av fukt i konstruksjonen ved hulltaking i bad og vaskerom (våtrom), rom under terreng (kjelleretasje, underetasje og sokkeletasje) eller andre bygningsdeler skjer etter eiers aksept. Hulltaking av våtrom og rom under terreng kan unntaksvis unnlates, se Forskrift til Avhendingsloven.

• Kontroll av romfunksjoner for P-ROM utføres kun når det ikke foreligger godkjente og byggemeldte tegninger, eller når tegninger ikke stemmer med dagens bruk.

• Bygningssakkyndig gir en forenklet vurdering av branntekniske forhold og elektriske installasjoner i boligen dersom det er mer enn fem år siden sist boligen hadde el-tilsyn. Bygningssakkyndig kan anbefale å konsultere offentlige myndigheter eller kvalifisert elektrofaglig fagperson ved behov for grundigere undersøkelser.

TILLEGGSUNDERSØKELSER

Etter avtale kan tilstandsanalysen utvides til også å omfatte tilleggsundersøkelser utover minimumskravet i forskriften.

BEFARINGEN

Rapporten gir en vurdering av byggverk og bygningsdeler som bygningssakkyndig har observert, og som fremkommer av Forskrift til avhendingsloven. Rapporten er likevel ingen garanti for at det ikke kan finnes skjulte feil, skader og mangler. NS 3600:2018 (Teknisk tilstandsanalyse ved omsetning av bolig) har undersøkelsesnivå fra 1 til 3, der undersøkelsesnivå 1 er det laveste og baseres på visuell observasjon. Rapporten baseres på undersøkelsesnivå 1 med få unntak (våtrom og rom under terreng). I praksis betyr dette at gjennomføringen av befaringen begrenses som følger:

• Det utføres kun visuelle observasjoner på tilgjengelige flater uten fysiske inngrep (f.eks. riving).

• Flater som er skjult av snø eller på annen måte ikke er tilgjengelig eller skjult, blir ikke kontrollert. Det foretas ikke funksjonsprøving av bygningsdeler, som isolasjon, piper, ventilasjon, el. anlegg, osv.

• Det gis ingen vurdering av boligens tilbehør, hvite- og brunevarer og annet inventar. Dette gjelder også integrert tilbehør.

• Inspisering av yttertak er basert på det som er synlig, normalt på innsiden fra loftet og utvendig fra stige/bakkenivå. Befaring av tak må være sikkerhetsmessig forsvarlig for å kunne gjennomføres.

• Stikkprøvetakninger er utvalgt tilfeldig og kan innebære kontroll under overflaten med spiss redskap eller lignende.

Tilstandsrapportens avgrensninger

UTTRYKK OG DEFINISJONER

• Tilstand: Byggverkets eller bygningsdelens tekniske, funksjonelle eller estetiske status på et gitt tidspunkt.

• Symptom: Observerbart forhold som gir indikasjon på hvilken tilstand et byggverk eller en bygningsdel befinner seg i. Benyttes ved beskrivelse av avvik.

• Skadegjørere: Zoologiske eller biologiske skadegjørere, i hovedsak råte, sopp og skadedyr.

• Fuktsøk: Overflatesøk med egnet søkeutstyr (fuktindikator) eller visuelle observasjoner.

• Fuktmåling: Måling av fuktinnhold i materiale eller i bakenforliggende konstruksjon ved bruk av egnet måleutstyr (blant annet hammerelektrode og pigger).

• Utvidet fuktsøk (hulltaking): Boring av hull for inspeksjon og fuktmåling i risikoutsatte konstruksjoner, primært i tilstøtende vegger til bad, utforede kjellervegger og eventuelt i oppforede kjellergulv.

• Normal slitasjegrad: Forventet nedsliting av materiale i overflaten som er basert på enkle visuelle observasjoner. Kan vurderes sammen med bygningsdelens alder.

• Forventet gjenværende brukstid: Anslått tid et byggverk eller en del av et byggverk fortsatt vil være tjenlig for sitt formål (NS3600, Termer og definisjoner punkt 3.9)

AREALBEREGNING FOR BOENHETER

• Areal fastsettes etter Forskrift til avhendingsloven og Norsk Standard 3940 Areal- og volum-beregninger av bygninger fra 2023.

• Areal oppgis i hele kvadratmeter i rapporten, og gjelder for det tidspunkt oppmålingen fant sted.

• Bruksareal (BRA) er det måleverdige arealet som er innenfor omsluttede vegger målt i gulvhøyde (bruttoareal minus arealet som opptas av yttervegger). I tillegg til gulvhøyde gjelder regler om fri bredde for at arealet skal være måleverdig, med betydning for BRA av for eksempel loft med skråtak. BRA består av internt bruksareal (BRA-i), eksternt bruksareal (BRA-e) og innglasset balkong mv (BRA-b). Terrasse- og balkongareal (TBA) opplyses der tilstandsrapporten skal benyttes i boligomsetningen og der det er aktuelt. I tillegg kan gulvareal (GUA) og areal med lav takhøyde (ALH) opplyses sammen med BRA der det er aktuelt og en del av oppdraget. Rom skal ha atkomst og gangbart gulv for å kunne regnes som BRA/måleverdig areal.

• Arealet måles og oppgis dersom arealet oppfyller krav til måleverdighet, slik som at arealet må ha minst en bredde på 0,6m og minst en høyde på 1,9 m osv. Et rom kan være i strid med teknisk forskrift og mangle godkjennelse hos kommunen for den aktuelle bruken, uten at dette får betydning for om arealet måles og oppgis i tilstandsrapporten. Når arealet måles tas det ikke hensyn til om arealet er lovlig oppført eller om bruken er lovlig, bruksendringer, lysforhold eller andre sikkerhetsmangler.

• Eiendommens markedsverdi kan ikke baseres på en rent matematisk beregning i forhold til antall kvadratmeter opplyst i rapporten. Opplysninger om areal kan altså ikke alene benyttes for beregning av eiendommens verdi.

• Rom som ligger utenfor boenheten, men som eier har påvist og/eller opplyst at tilhører boenheten, er oppmålt og inkludert i BRA-e. Det er ikke fremvist dokumentasjon på at rommet tilhører boenheten, med mindre dette er angitt særskilt. Rom utenfor boenheten kan omdisponeres av borettslaget/sameiet og dette kan påvirke boligens BRA. Vær oppmerksom på at NS 3940:2023 og eierseksjonsloven har ulik definisjon av fellesareal. Ved arealmåling gjelder NS 3940:2023 som definerer fellesareal slik: "Delen av bygning som brukes av to eller flere bruksenheter eller til bygningens forvaltning, drift eller vedlikehold.

• I en overgangsperiode skal rapporter som benyttes i boligomsetningen eller dersom det er en del av oppdraget også opplyse om fordelingen mellom P-ROM og S-ROM med utgangspunkt i definisjonene som fremkommer av veiledningen til Norsk Standard 3940 Areal- og volum-beregninger av bygninger fra 2012. Fordelingen mellom P-ROM og S-ROM er basert på veiledningen og bygningssakkyndiges eget skjønn. P-ROM er måleverdige rom som benyttes til kort eller langt opphold. S-ROM er måleverdige rom som benyttes til lagring, og tekniske rom. Bruken av et rom på befaringstidspunktet har betydning for om rommet defineres som P -ROM eller S-ROM. Dette betyr at rommet både kan være i strid med teknisk forskrift og mangle godkjennelse i kommunen for den aktuelle bruken, uten at dette vil få betydning for valg av arealkategori.

• Se øvrig informasjon om areal i rapporten, Norsk Standard 3940 (2012 og 2023) og veiledningen til disse.

PERSONVERN

iVerdi AS, bygningssakkyndig og takstforetaket behandler person-opplysninger som bygningssakkyndig trenger for å kunne utarbeide rapporten. Personvernerklæring med informasjon om bruk av personopplysninger og dine rettigheter finner du her Personvernerklæring - iVerdi

DELING AV PERSONOPPLYSNINGER FOR TRYGGERE BOLIGHANDEL OG MULIG RESERVASJON

Norsk takst og deres samarbeidspartnere benytter personopplysninger fra rapporten for analyse- og statistikkformål, samt utvikling og drift av produkter og tjenester for takstbransjen og andre aktører i bolig-omsetningen. Les mer om dette og hvordan du kan reservere deg på https://www.norsktakst.no/norsk/om-norsk-takst/personvernerklaering/reservasjon/

Vendu lager en boliganalyse basert på opplysninger fra rapporten. Les mer om dette og hvordan du kan reservere deg her: https://samtykke.vendu.no/PF9981

KLAGEORDNING FOR FORBRUKERE

Er du som forbruker misfornøyd med bygningssakkyndiges arbeid eller opptreden ved taksering av bolig eller fritidshus, se www.takstklagenemnd.no for mer informasjon

Utskriftsdato: 16.04.2025

Larvik kommune

Adresse: Postboks 2020, 3255 Larvik
Telefon: 982 31 874

Brannforebygging: Tiltak, avvik og anmerkninger

EM §6-7 Oppdragstakerens undersøkelses- og opplysningsplikt Kilde: Larvik kommune

Kommunenr.	3909	Gårdsnr.	1090	Bruksnr.	58	Festenr.		Seksjonsnr.	

BruksenhetId	202679720	**Bygningstype**	Bolig
Bygningsnummer	163007215	**Bruksenhetsnummer**	H0101
Bygningstatus	Tatt i bruk	**Bruksenhetsadresse**	Kjerringvikveien 295, 3280 TJODALYNG

Situasjon

Røykvarslere		Slukkerutstyr			
Sammenkoblet	**Enkel**	**Slange**	**Pulver**	**Skum**	**Annet**
0	1	0	0	0	0

Ildsteder

Plassering	Type	Produsent	Modell
1. etg.	Vedovn	Jøtul AS	Jøtul
2. etg.	Peisinnsats	Jøtul AS	Jøtul

Siste utførte tiltak

Siste utførte tiltak bruksenhet		Siste utførte tiltak røykløp	
Dato	**Type**	**Dato**	**Type**
07.04.2025	Tilsyn	06.06.2019	Feiing

Avvik og anmerkninger

Type	Detaljer
Anmerkning	Bruksenhet
Beskrivelse	Boligen mangler røykvarslere i 1 og 2 etg. Må henges opp igjen

Type	Detaljer
Anmerkning	Røykløp - Plassering: -. Type: Tegl. Produsent: -. Modell: -
Beskrivelse	Skorstein er kledd inn på en side i 1 etg. (Bak skap) Skorstein i murt tegl skal ha alle 4 sider tilgjengelig for inspeskjon. Med unntak av luftedel.

Type	Detaljer
Anmerkning	Røykløp - Plassering: -. Type: Tegl. Produsent: -. Modell: -
Beskrivelse	Sotluke har knekt lås. Vaskemaskin er plasert foran sotluke.

Type	Detaljer
Andre forhold	Bruksenhet
Beskrivelse	Mangler slukkeutstyr

Informasjon for bruksenhetId 202679720

BruksenhetId	202726403	**Bygningstype**	Unummerert
Bygningsnummer	163075857	**Bruksenhetsnummer**	0000
Bygningstatus	Tatt i bruk	**Bruksenhetsadresse**	

Ingen informasjon funnet for bruksenhetId 202726403.

BruksenhetId	202679780	**Bygningstype**	Unummerert
Bygningsnummer	163007207	**Bruksenhetsnummer**	0000
Bygningstatus	Tatt i bruk	**Bruksenhetsadresse**	


Ingen informasjon funnet for bruksenhetId 202679780.

FORBEHOLD VED UTLEVERING AV INFORMASJON I FORBINDELSE MED EIENDOMSFORESPØRSLER:


Det tas forbehold om riktigheten eller fullstendigheten av opplysningene i dette dokumentet. Det kan ikke rettes krav som følge av at disse opplysningene benyttes som grunnlag for beslutninger.




MOT VEST.

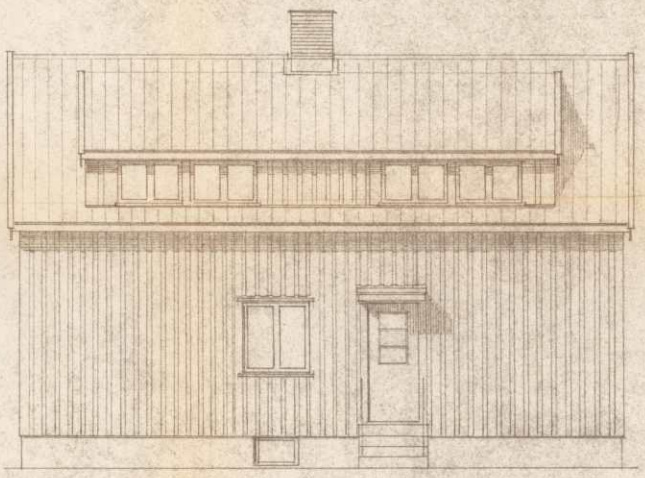

MOT ØST.

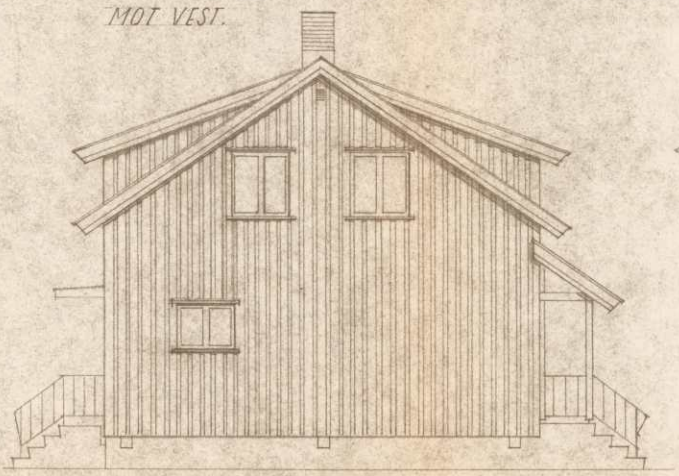


MOT NORD.

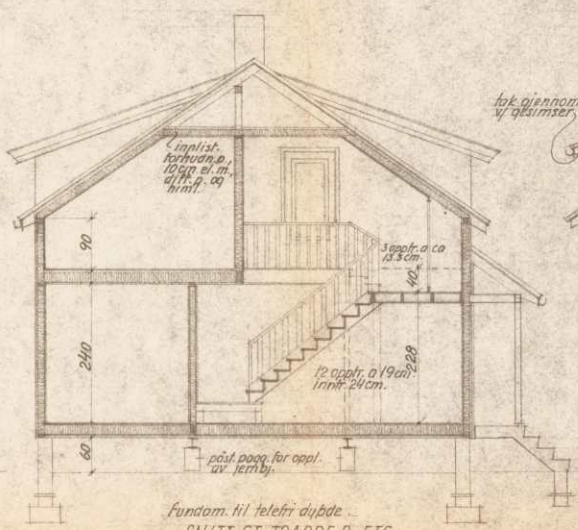

fundam. til telefri dybde.


SNITT GJ. TRAPPE R. ETC.

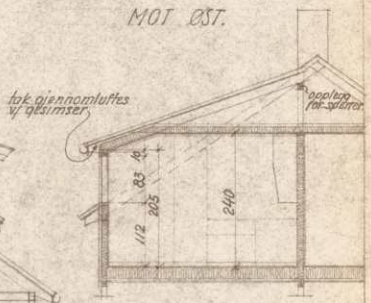

SNITT HVOR TAK HEVES.

TØNSBERG BYGNINGSRÅD
Dok. nr. 84/69

TOMANNSBOLIG for: hr. u fru H. Andersen, Svinevika, Tjølling	
FASADER. – SNITT.	M. STR. 1:50
KAARE SUPHAMMER ARKITEKT – M.N.A.L.	T. NR. 200.

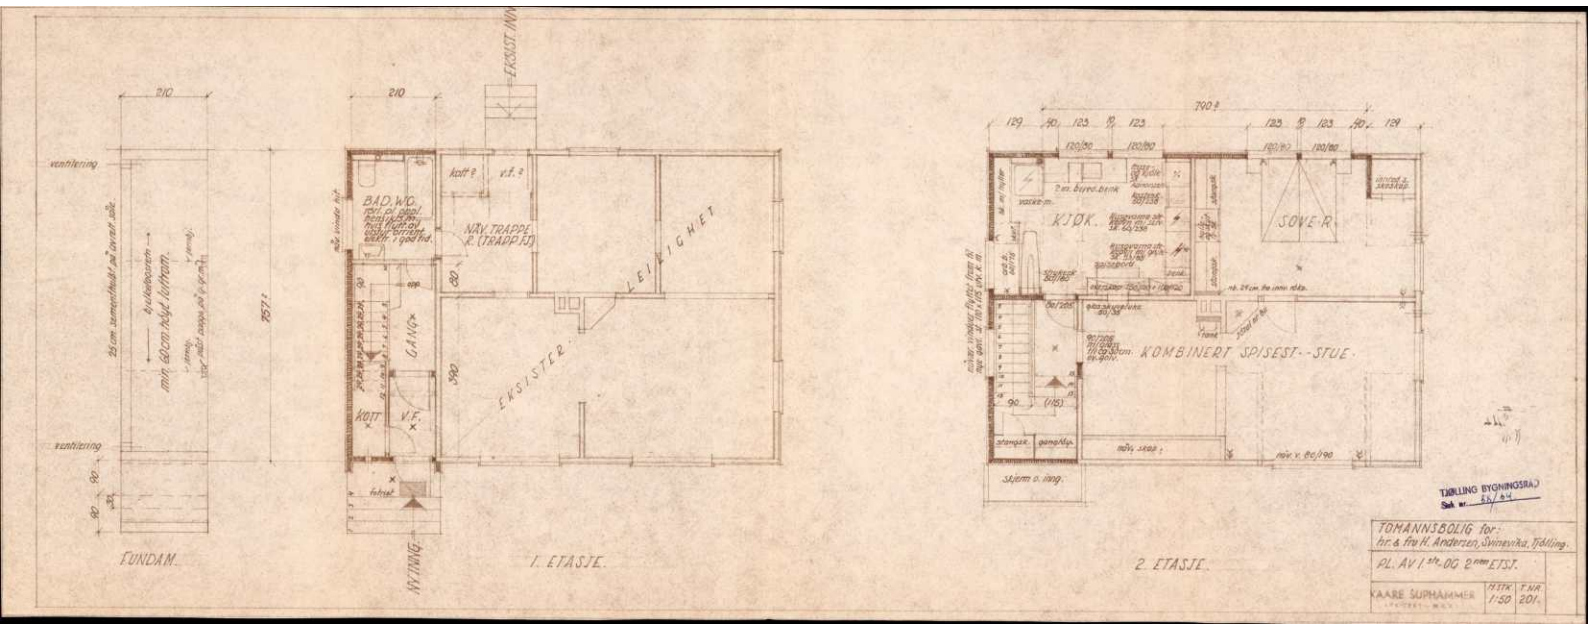

FUNDAM.
I. ETASJE.
2. ETASJE.
EKSIST. INNG.
NYTT INNG.
BAD, WC.
NÄV. TRAPPE
2. (TRAPP. I.)
LEILIGHET
EKSISTER.
GANG
KOTT
V.F.
KJØK.
SOVE-R.
KOMBINERT SPISEST.-STUE.
ventilering
TØLLING BYGNINGSRÅD
Sak nr. 58/64
TOMANNSBOLIG for:
hr. & fru H. Andersen, Svinesvika, Tølling.
PL. AV 1 STR. OG 2 DEL ETSJ.
KAARE SUPHAMMER
M 1:50
TNR 201.

TJØLLING BYGNINGSRÅD
Sak nr. 28/68

9m

Garasje | Bod

3,5 m

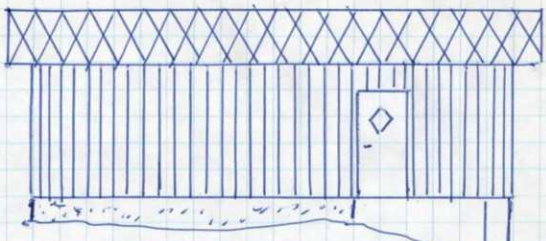

Nabogrense.



Tegningen og plasseringen godkjennes

Ole Spetalen

Situasjonsplan

3m


Garasje | Bod



4m

Hovedhus


Garasje
Hans O. Andersen.
Gnr 90 br.nr 58
Skisse Paul Andersen

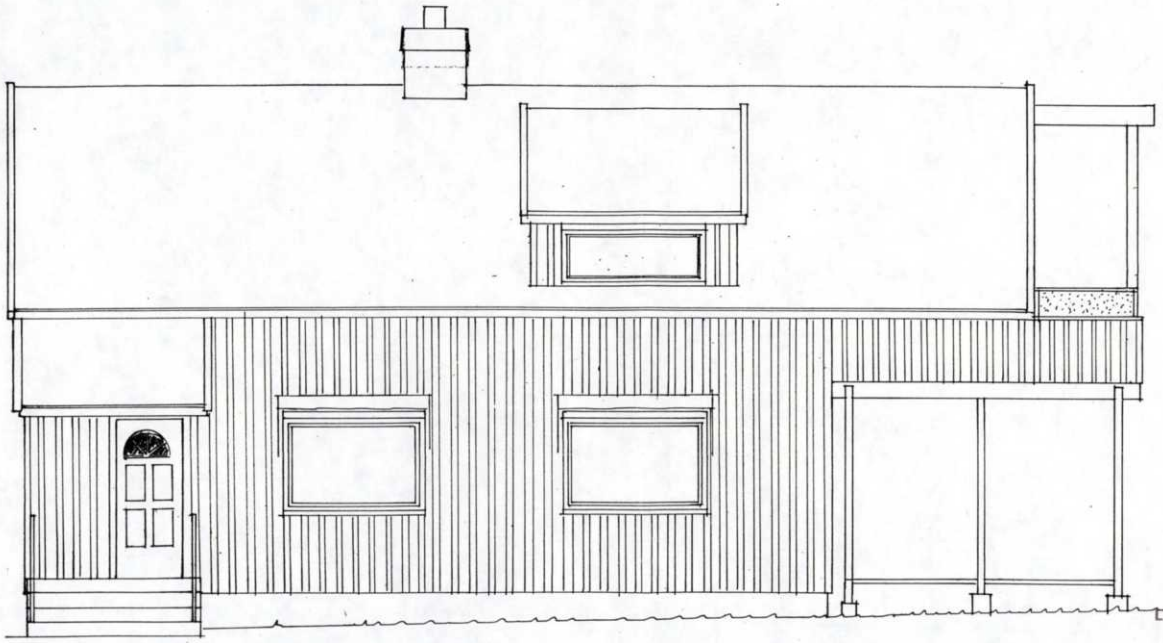

LARVIK KOMMUNE
16 AUG. 1993

GAMMEL VESTFASADE


MONA OG MAGNAR SIMENSEN
ENEBOLIG I SVINEVIKA, TJØLLING
OPPMÅLINGSTEGNING
FASADE MOT VEST MÅL 1:50
DRAMMEN 6.8.1993 KNUT HAGEN

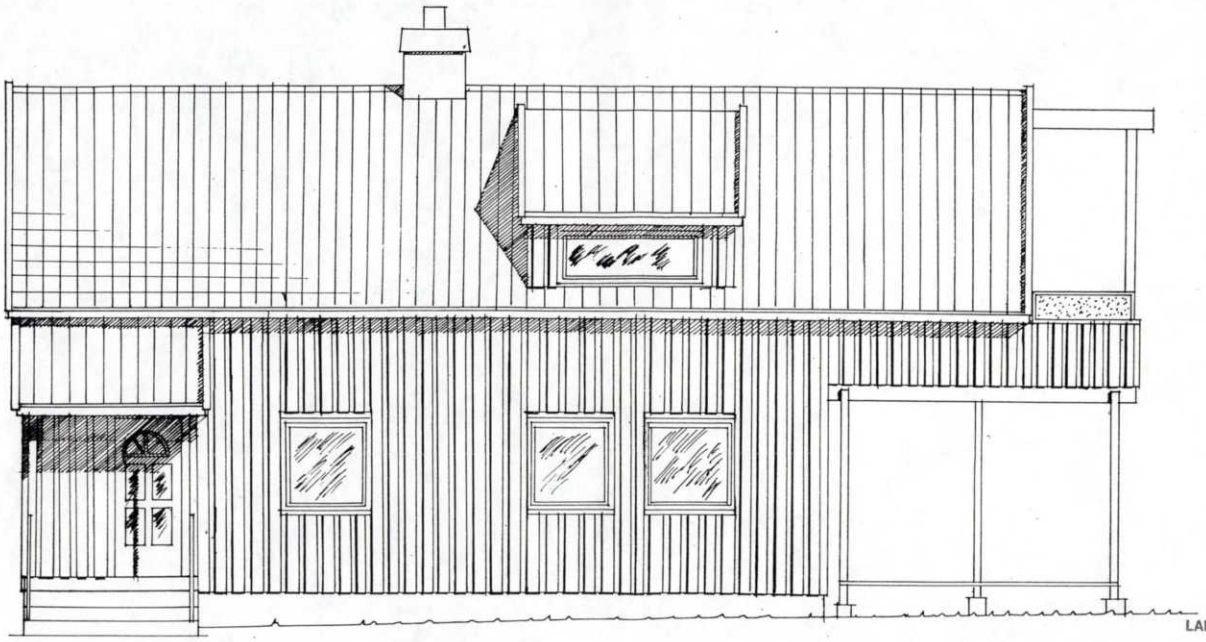

LARVIK KOMMUNE
16 AUG. 1993

NY VESTFASADE

MONA OG MAGNAR SIMENSEN
ENEBOLIG I SVINEVIKA, TJØLLING
ENDRINGER 1993
FASADE MOT VEST MÅL 1:50
DRAMMEN 6.8.1993 KNUT HAGEN

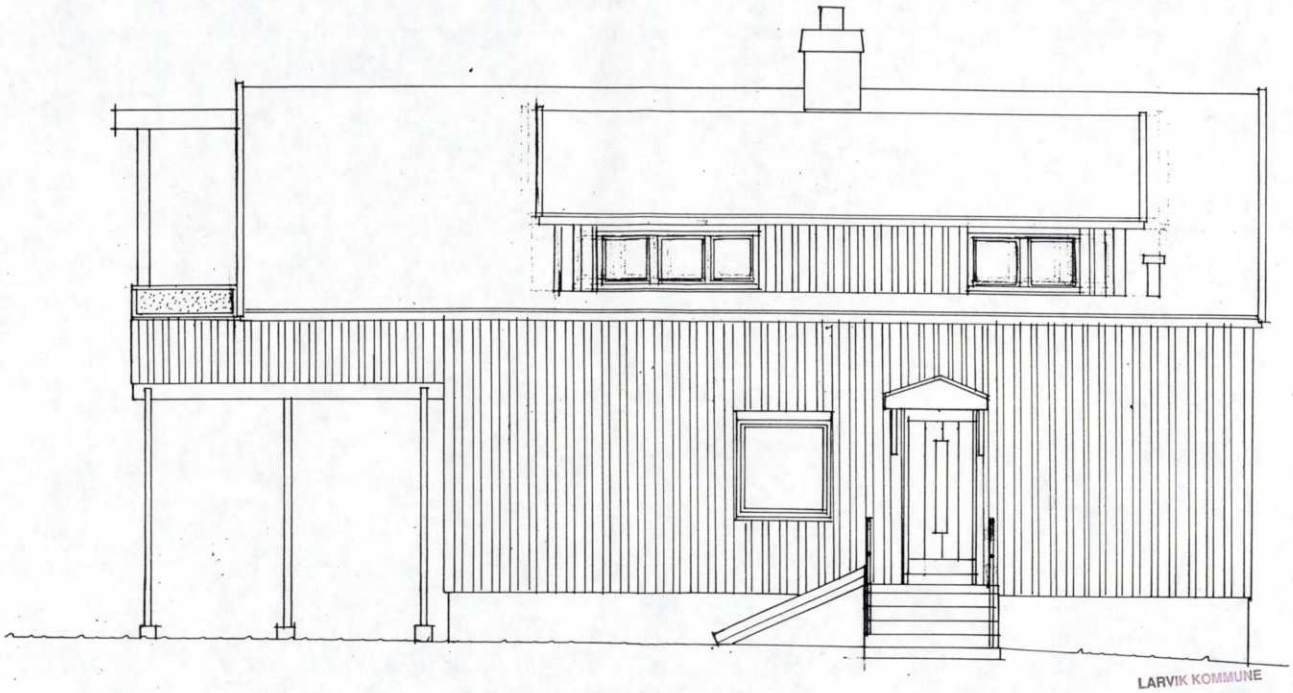

GAMMEL ØSTFASADE


LARVIK KOMMUNE
16 AUG. 1993

MONA OG MAGNAR SIMENSEN

ENEBOLIG I SVINEVIKA, TJØLLING
OPPMÅLINGSTEGNING

FASADE MOT ØST MÅL 1:50


DRAMMEN 6.8.1993 KNUT HAGEN

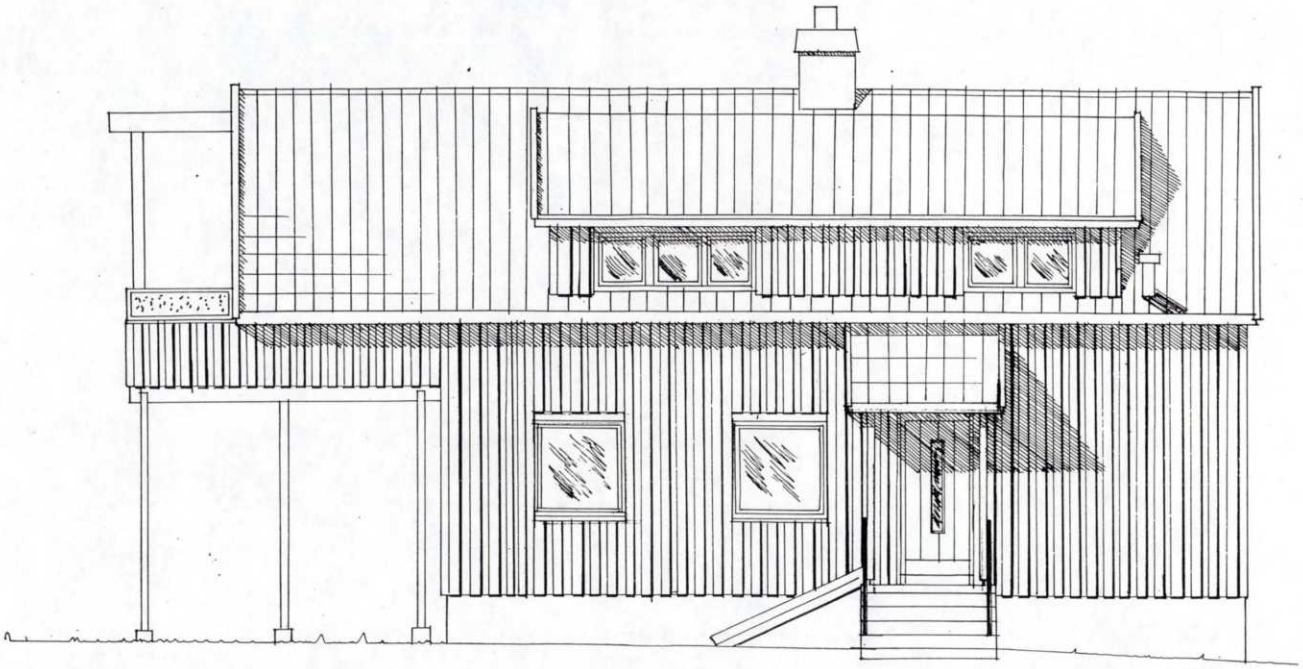

LARVIK KOMMUNE
16 AUG. 1993

NY ØSTFASADE


MONA OG MAGNAR SIMENSEN
ENEBOLIG I SVINEVIKA, TJØLLING
ENDRINGER 1993
FASADE MOT ØST MÅL 1:50
DRAMMEN 6.8.1993 KNUT HAGEN

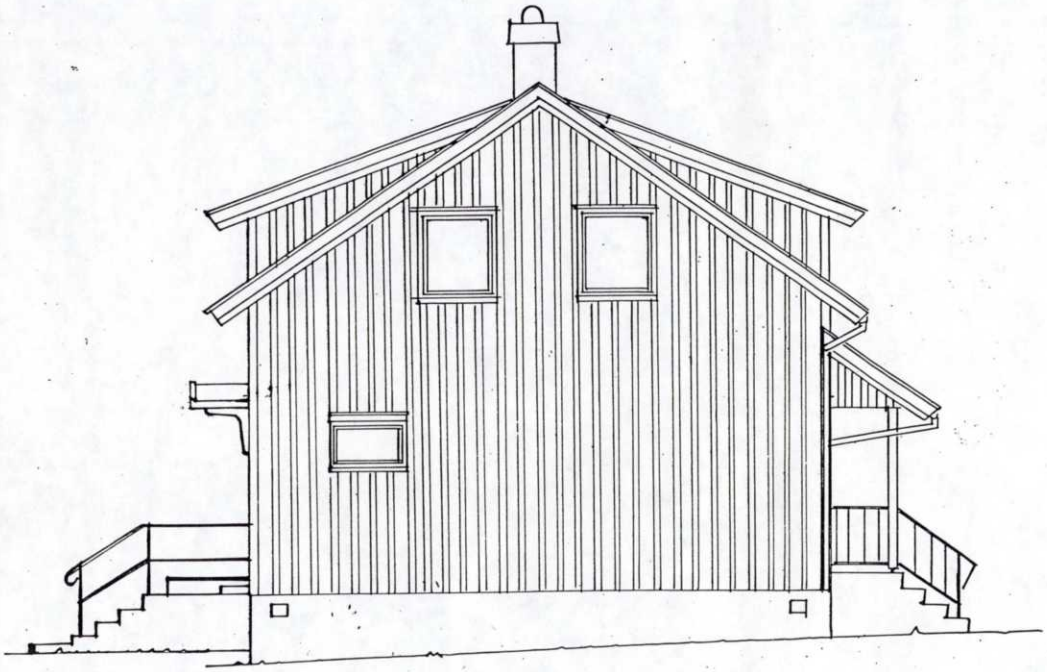

GAMMEL NORDFASADE

LARVIK KOMMUNE
16 AUG. 1993


MONA OG MAGNAR SIMENSEN
ENEBOLIG I SVINEVIKA, TJØLLING
OPPMÅLINGSTEGNING
FASADE MOT NORD MÅL 1: 50
DRAMMEN 6.8.1993 KNUT HÅGEN

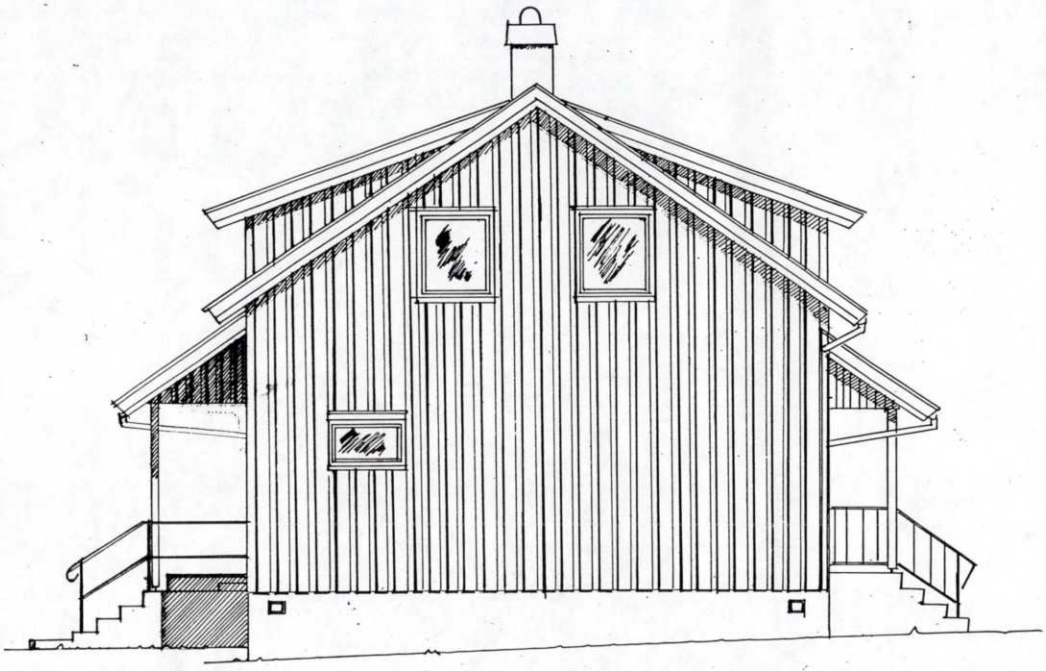

NY NORDFASADE

LARVIK KOMMUNE
16 AUG. 1993


MONA OG MAGNAR SIMENSEN
ENEBOLIG I SVINEVIKA, TJØLLING
ENDRINGER 1993
FASADE MOT NORD MÅL 1: 50
DRAMMEN 6.8.1993 KNUT HAGEN

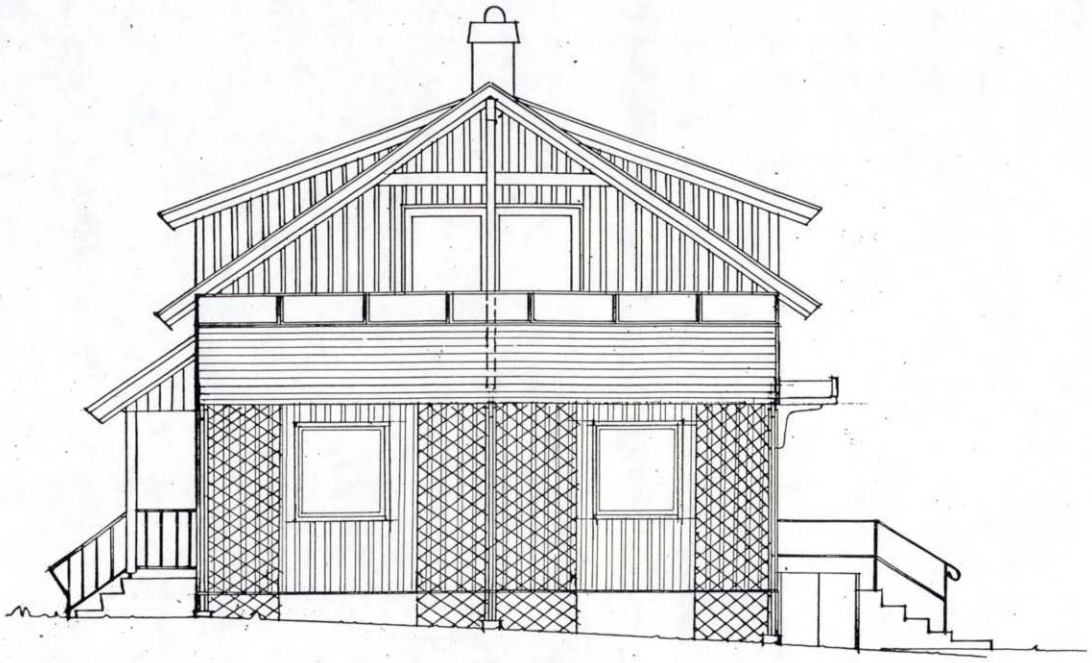

GAMMEL SYDFASADE

LARVIK KOMMUNE
16 AUG. 1993


MONA OG MAGNAR SIMENSEN
ENEBOLIG I SVINEVIKA, TJØLLING
OPPMÅLINGSTEGNING
FASADE MOT SYD MÅL 1: 50
DRAMMEN 6.8.1993 KNUT HAGEN

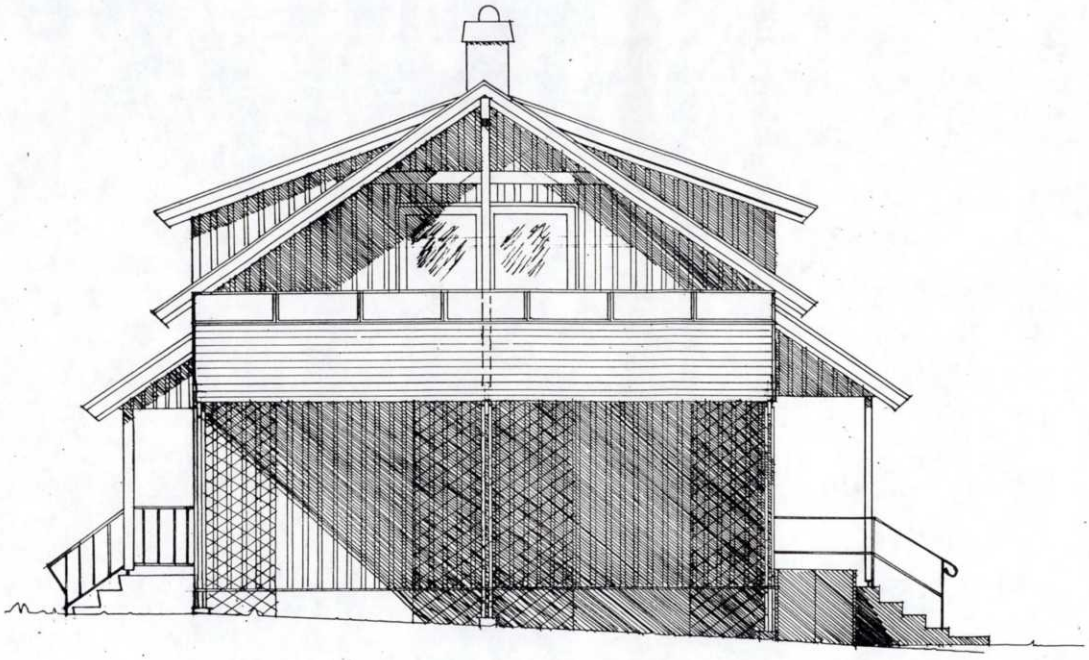

NY SYDFASADE


LARVIK KOMMUNE
16. AUG. 1993

MONA OG MAGNAR SIMENSEN
ENEBOLIG I SVINEVIKA, TJØLLING
ENDRINGER 1993
FASADE MOT SYD MÅL 1: 50
DRAMMEN 6.8.1993 KNUT HAGEN

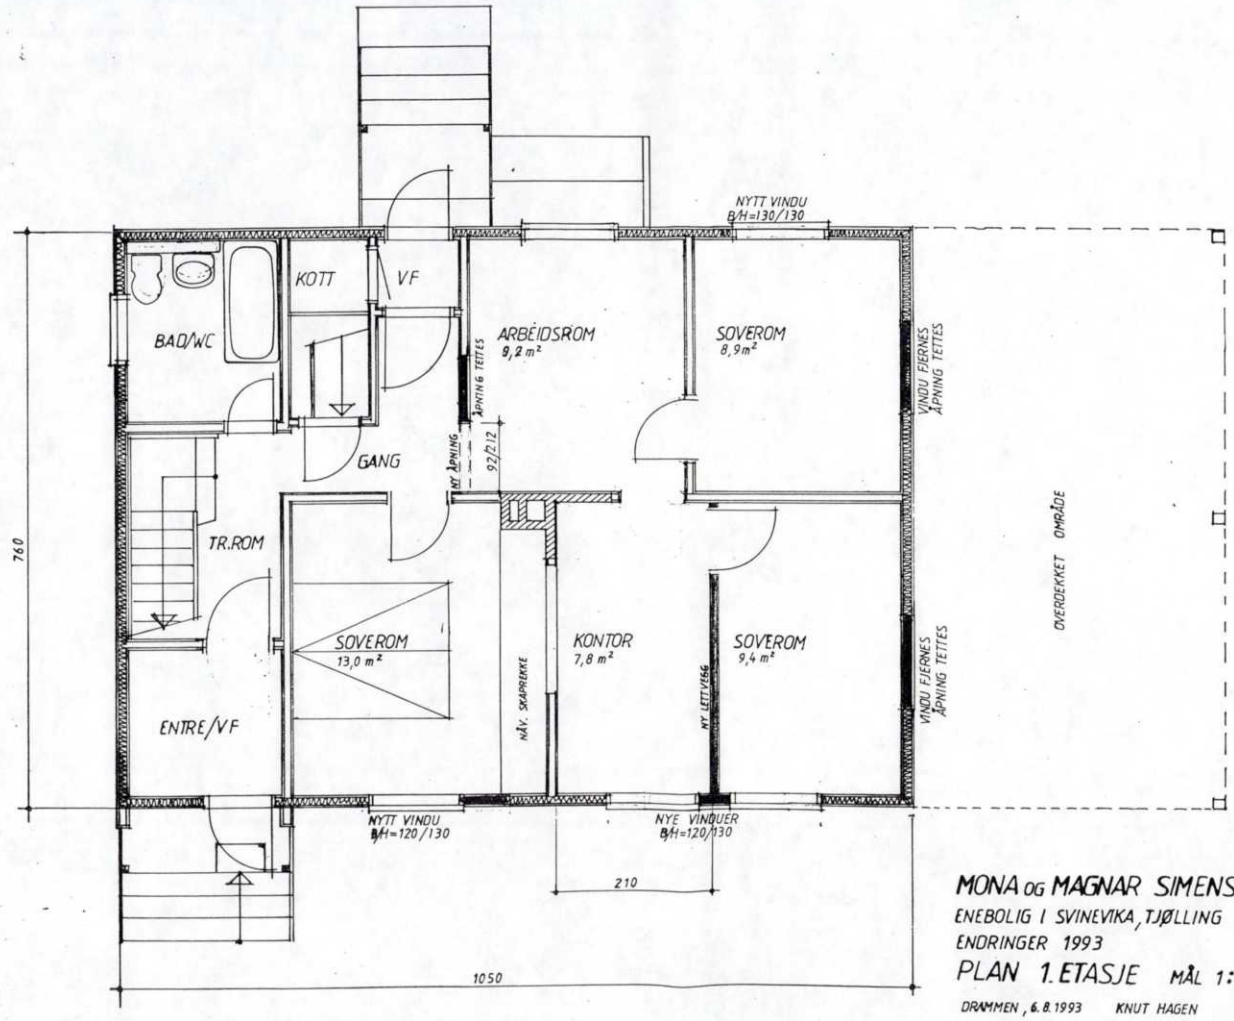

LARVIK KOMMUNE
16 AUG. 1993

MONA OG MAGNAR SIMENSEN
ENEBOLIG I SVINEVIKA, TJØLLING
ENDRINGER 1993
PLAN 1. ETASJE MÅL 1:50
DRAMMEN, 6.8.1993 KNUT HAGEN

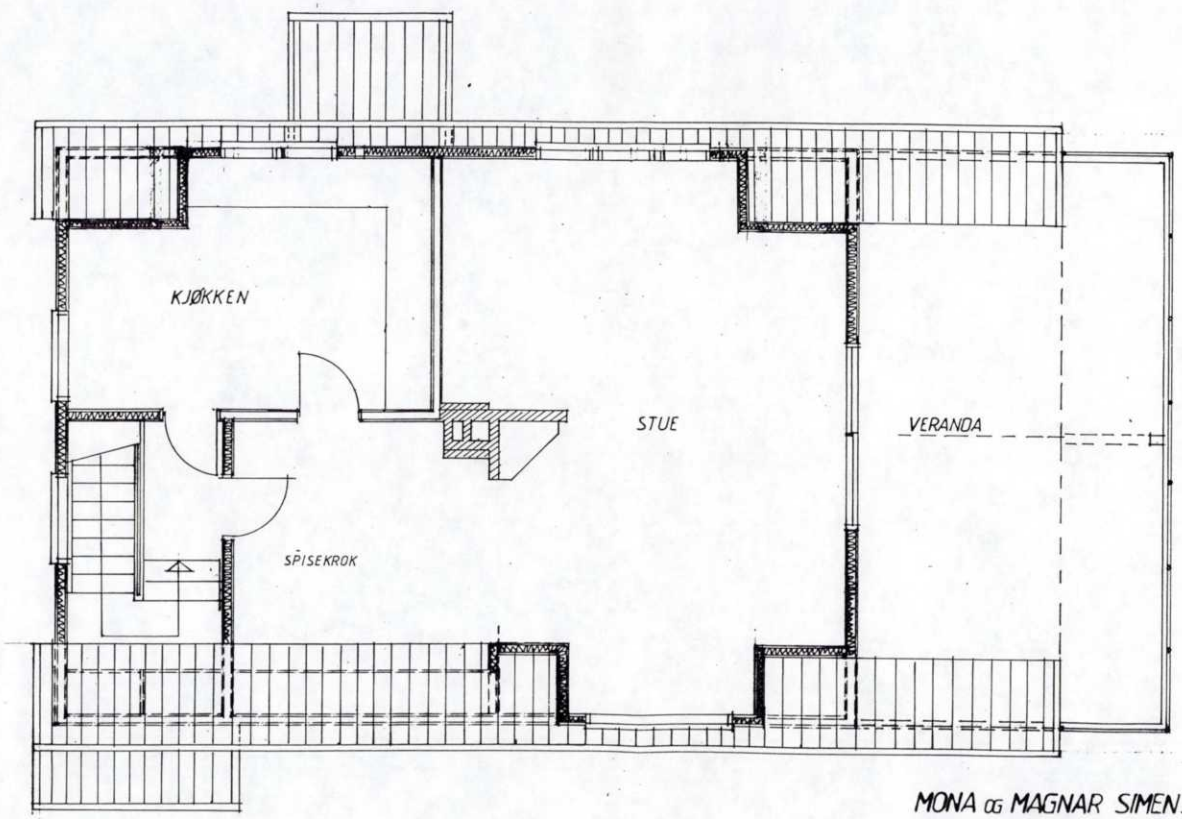


LARVIK KOMMUNE
16 AUG. 1993

MONA OG MAGNAR SIMENSEN
ENEBOLIG I SVINEVIKA, TJØLLING
OPPMÅLINGSTEGNING
PLAN 2. ETASJE MÅL 1: 50
DRAMMEN 6.8.1993 KNUT HAGEN

Ingen endring

Utskriftsdato: 16.04.2025

Eiendomskart for eiendom 3909 - 1090/58//

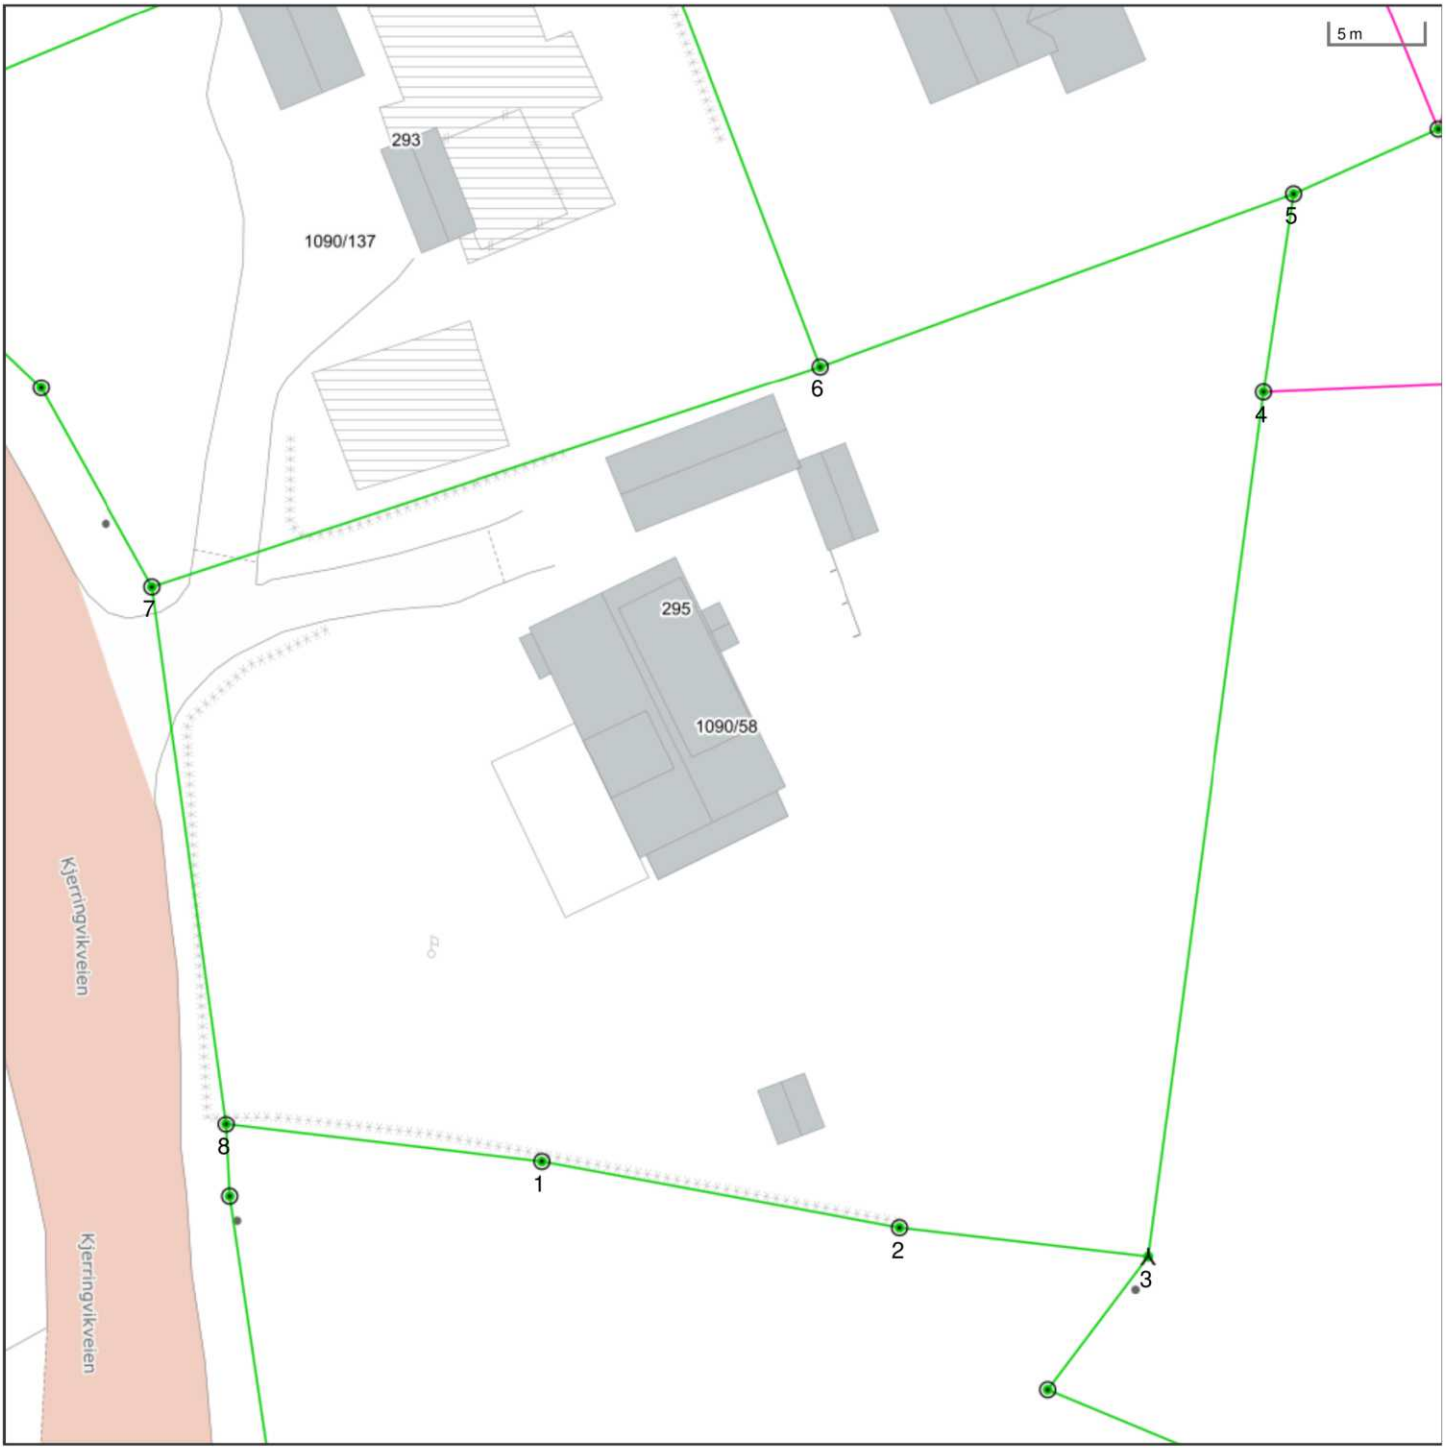

Det tas forbehold om riktigheten eller fullstendigheten av opplysningene i dette dokumentet. Det kan ikke rettes krav som følge av at disse opplysningene benyttes som grunnlag for beslutninger.

- Eiendomsgr omtvistet
- Hjelpelinje vegkant
- Hjelpelinje fiktiv
- Hjelpelinje punktfeste
- Hjelpelinje vannkant

- Eiendomsgr lite nøyaktig >=500
- Eiendomsgr mindre nøyaktig >200<=500
- Eiendomsgr mindre nøyaktig >30<=200
- Eiendomsgr middels nøyaktig >10<=30
- Eiendomsgr nøyaktig <= 10
- Eiendomsgr uviss nøyaktighet

- Grensepunkt lite nøyaktig
- Grensepunkt mindre nøyaktig
- Grensepunkt mindre nøyaktig
- Grensepunkt middels nøyaktig
- Grensepunkt nøyaktig

- Grensepunkt - offentlig godkjent
- Grensepunkt - bolt
- Grensepunkt - kors
- Grensepunkt - rør
- Grensepunkt - hjelpepunkt / annet
- Grensepunkt - uten klassifisering

Areal og koordinater for eiendommen

Areal	2 315,80 m^2	**Arealmerknad**					
Representasjonspunkt	**Koordinatsystem**	EUREF89 UTM Sone 32	**Nord**	6546318,5	**Øst**	570153,51	

Grensepunkter						**Grenselinjer (m)**	
#	**Nord**	**Øst**	**Nøyaktigh.**	**Nedsatt i**	**Grensepunkttype**	**Lengde**	**Radius**
1	6546308,76	570149,74	10 cm	Jord (JO)	Off. godkjent grensemerke (51)	16,98	
2	6546305,59	570168,92	10 cm	Jord (JO)	Off. godkjent grensemerke (51)	19,44	
3	6546304,3	570182,19	10 cm	Jordfast stein (JS)	Bolt (52)	13,33	
4	6546350,5	570187,53	10 cm	Jord (JO)	Off. godkjent grensemerke (51)	46,51	
5	6546361,09	570188,94	10 cm	Jord (JO)	Off. godkjent grensemerke (51)	10,68	
6	6546351,42	570163,81	10 cm	Jord (JO)	Off. godkjent grensemerke (51)	26,93	
7	6546339,04	570128,36	10 cm	Fjell (FJ)	Off. godkjent grensemerke (51)	37,55	
8	6546310,44	570132,84	10 cm	Jord (JO)	Off. godkjent grensemerke (51)	28,95	

Utskriftsdato: 16.04.2025

Larvik kommune

Adresse: Postboks 2020, 3255 Larvik

Telefon: 982 31 874

Kommunale gebyrer 2025

EM §6-7 Oppdragstakerens undersøkelses- og opplysningsplikt Kilde: Larvik kommune

Kommunenr.	3909	**Gårdsnr.**	1090	**Bruksnr.**	58	**Festenr.**		**Seksjonsnr.**	
Adresse	Kjerringvikveien 295, 3280 TJODALYNG								

Kommunale gebyrer fakturert på eiendommen i 2024

Kommunale gebyrer er en kombinasjon av forskudd, abonnement og enkeltgebyrer fakturert etter levert tjeneste. Vi kjenner ikke samlet gebyr for en eiendom for et år før året er omme. Denne rapporten sammenstiller dette for fjoråret, med summer fordelt per fagområde. Tjenestene vil normalt ha en prisøkning hvert år, samt at forbruk på ulike tjenester kan variere fra år til år.

Gebyr	**Fakturert beløp i 2024**
Avløp	8 048,64 kr
Feiing	378,77 kr
Renovasjon	3 634,92 kr
Vann	5 490,00 kr
Sum	**17 552,33 kr**

Prognose kommunale gebyrer fakturert på eiendommen inneværende år

Vare	**Grunnlag**	**Enhetspris**	**Andel**	**Korreksjon**	**Årsprognose**	**Fakt. hittil i år**
Forbruk Vann >70m²	1 ab	2 970,00 kr	1/1	0 %	2 970,00 kr	742,50 kr
Forbruk Avløp>70m²	1 ab	3 595,00 kr	1/1	0 %	3 595,00 kr	898,76 kr
Standard Avfallsgebyr	1 ab	3 635,00 kr	1/1	0 %	3 635,00 kr	908,74 kr
Feie- og tilsynsgebyr	1 stk	386,00 kr	1/1	0 %	386,00 kr	96,51 kr
Abonnement Vann	1 ab	2 738,75 kr	1/1	0 %	2 738,75 kr	684,67 kr
Abonnement Avløp	1 ab	5 420,00 kr	1/1	0 %	5 420,00 kr	1 354,99 kr
				Sum	**18 744,75 kr**	**4 686,17 kr**

Løpende gebyr brukes for å fordele en årlig kostnad på flere innbetalinger.

Beløp for vann, avløp og slam er inkludert 25% merverdiavgift. Satsen er bestemt redusert til 15% men tidspunkt er ikke fastsatt. Prognosen er basert på fjorårets gebyrer og avvik kan derfor forekomme.

Eiendomsskatt og feiing/tilsyn er unntatt mva. Andre beløp er inkl. mva.

FORBEHOLD VED UTLEVERING AV INFORMASJON I FORBINDELSE MED EIENDOMSFORESPØRSLER:

Det tas forbehold om riktigheten eller fullstendigheten av opplysningene i dette dokumentet. Det kan ikke rettes krav som følge av at disse opplysningene benyttes som grunnlag for beslutninger.

Generelle opplysninger om arealplaner

Automatisert planrapport

Planrapporten analyserer alle plandata innenfor angitt eiendom. På grunn av unøyaktigheter mellom eiendomsgrenser og eldre arealplaner vil analysen også rapportere små arealer og striper fra tilgrensende planer som normalt ikke ville blitt tatt med i en manuell rapport.

Planrapporten inneholder opplysninger om PlanID, Plannavn, Plantype og Vedtaksdato som berører angitt eiendom. I tillegg rapporteres delarealer som arealbruk og hensynssoner med areal.

Utredningskorridor for InterCity jernbane mellom Tønsberg og Larvik

Statsforvalteren har nå opphevet båndleggingssonen for nytt dobbeltspor gjennom Larvik kommune. Dette er gjort fordi staten ikke har prioritert midler til videre planlegging eller bygging gjennom Larvik i gjeldende Nasjonal transportplan for 2025-2036, som ble vedtatt i Stortinget i juni.

Båndleggingssonen altså er opphevet skal man se bort fra sonen med tilhørende bestemmelser med umiddelbar virkning. Det gjelder følgende båndleggingssoner og tilhørende bestemmelser:

- KDP Larvik by – sone H710_1, H710_2 og H710_3, bestemmelse § 8-5 pkt. 1-3
- Kommuneplanens arealdel – sone H710_1 og H710_2, bestemmelse § 8-5 pkt. 1 og 2.

Kommuneplanens arealdel og kommunedelplan for Larvik by og Stavern by 2021-2033

Hensynssoner som baserer seg på aktsomhetskart for kvikkleire, ras-, skred- og flomfare er fjernet fra kommuneplanene. Planrapporten vil derfor ikke inneholde informasjon om slike aktsomhetsområder. Rapport om kvikkleire kan bestilles som eget produkt. Vi henviser for øvrig til oppdaterte aktsomhetskart på NVEs nettsider.

Reguleringsplanforslag

Plananalysen vil rapportere alle områder med varslet planarbeid innenfor en buffer på 100m fra angitt eiendom.

Varslet planarbeid vises i kartet med blå vertikal skravur. Når planen legges ut til offentlig ettersyn erstattes varslet planområde med mottatt planforslag. Den blå skravuren beholdes til planen er vedtatt. Dersom det ikke er planarbeid i området vil kartet ikke inneholde planinformasjon.



Varslet planarbeid



Høringsforslag



Vedtatt plan

Sist revidert 19.07.2024

Larvik brann og redning

Larvik kommune

Informasjon om nedgravde oljetanker

Larvik brann og redning har avsluttet utlevering av opplysninger om nedgravde oljetanker.

1. januar 2020 ble det forbudt å bruke mineralolje, eller fossil fyringsolje og parafin til oppvarming av boliger og næringsbygg i Norge. Med oppvarming menes ikke bare oppvarming av rommene, men også av varmtvannet og ventilasjonsluften i bygningen.

I henhold til lokal forskrift skal oljetanker som ikke lenger er i bruk fjernes
https://lovdata.no/forskrift/2018-10-24-1630

Det er eier av bygget (grunneier) er ansvarlig for oljetanken, og for å sikre at oljetanken er i betryggende stand. Eier av bygget er også ansvarlig for skadene en oljelekkasje forårsaker om tanken går lekk. Les mer om dette på våre hjemmesider

Du kan lese mer om forbudet og detaljer om rensing og fjerning av oljetanker på oljefri.no

Larvik kommune


Grunnkart

Eiendom: 1090/58
Adresse: Kjerringvikveien 295
Dato: 16.04.2025
Målestokk: 1:1000

N

UTM-32

Eiendomsgr. nøyaktig <= 10 cm
Eiendomsgr. middels nøyaktig >10<=30 cm
Eiendomsgr. mindre nøyaktig >30<=200 cm
Eiendomsgr. mindre nøyaktig >200<=500 cm
Eiendomsgr. lite nøyaktig >=500 cm
Eiendomsgr. uviss nøyaktighet
Eiendomsgr. omtvistet
Hjelpelinje veikant
Hjelpelinje punktfeste
Hjelpelinje vannkant
Hjelpelinje fiktiv

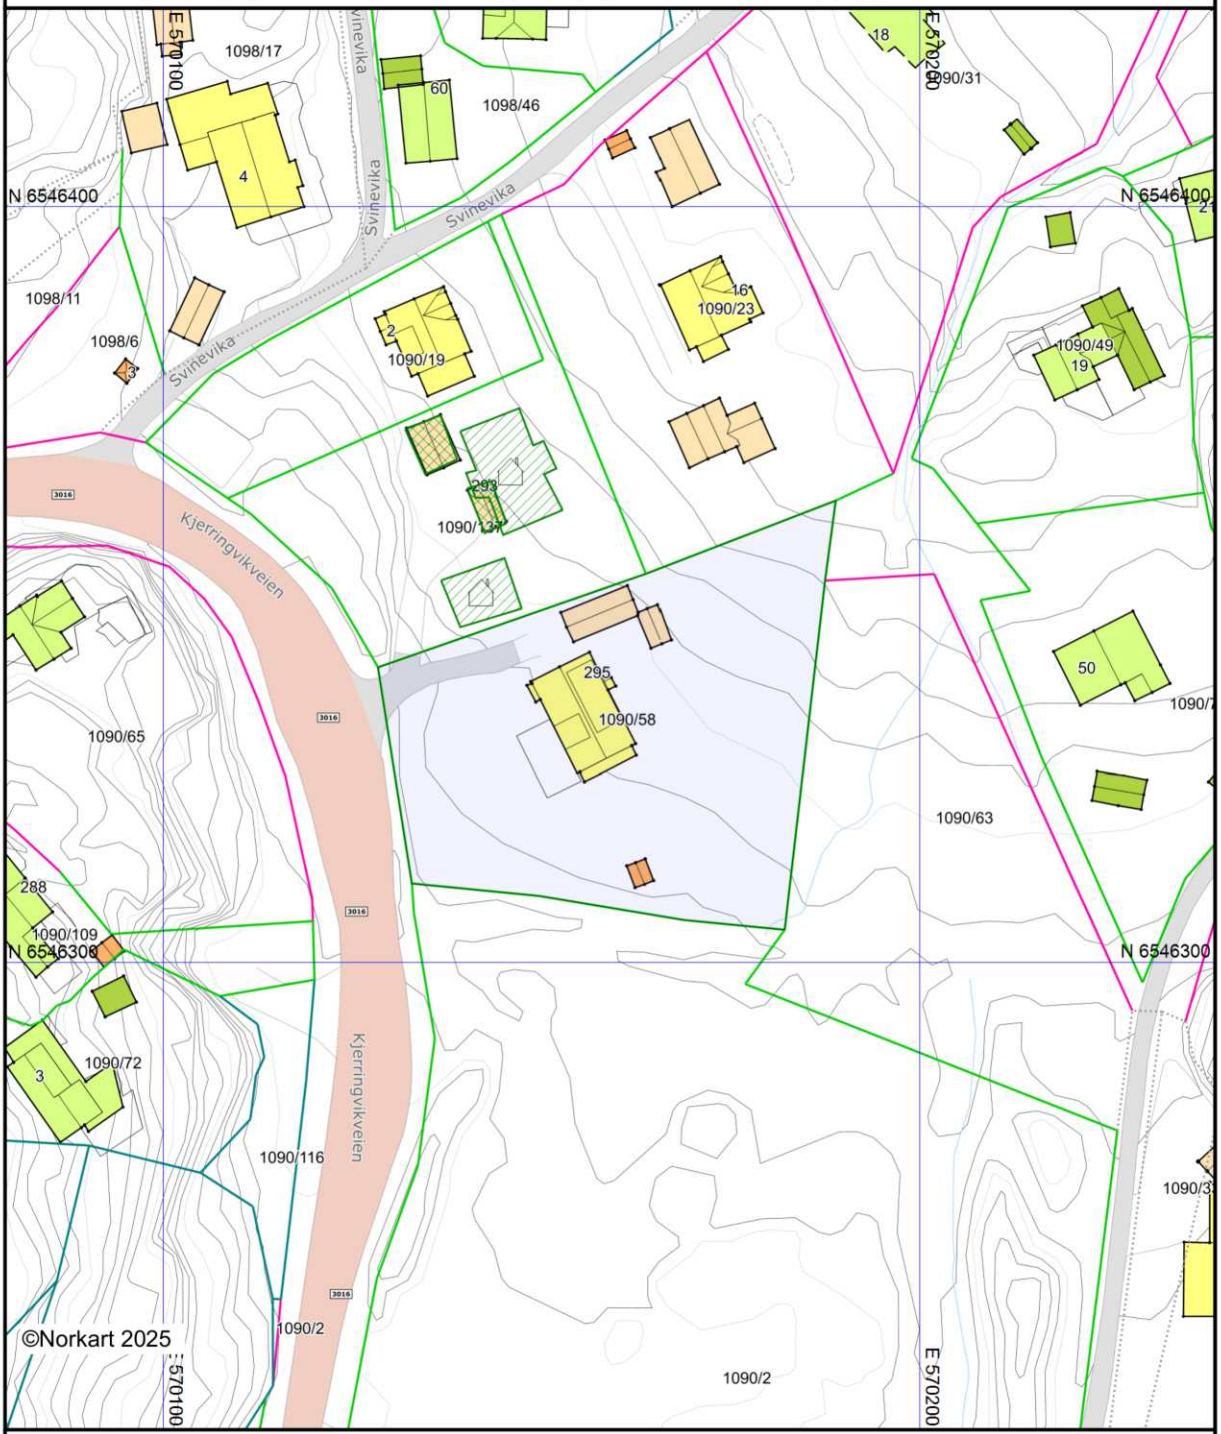

Det tas forbehold om at det kan forekomme feil, mangler eller avvik i kartet. Spesielt gjelder dette usikre eiendomsgrenser. Dette kartet kan ikke brukes som erstatning for situasjonskart i byggesaker.


Larvik kommune

Kommuneplankart

Eiendom: 1090/58
Adresse: Kjerringvikveien 295
Dato: 16.04.2025
Målestokk: 1:2000

N

UTM-32

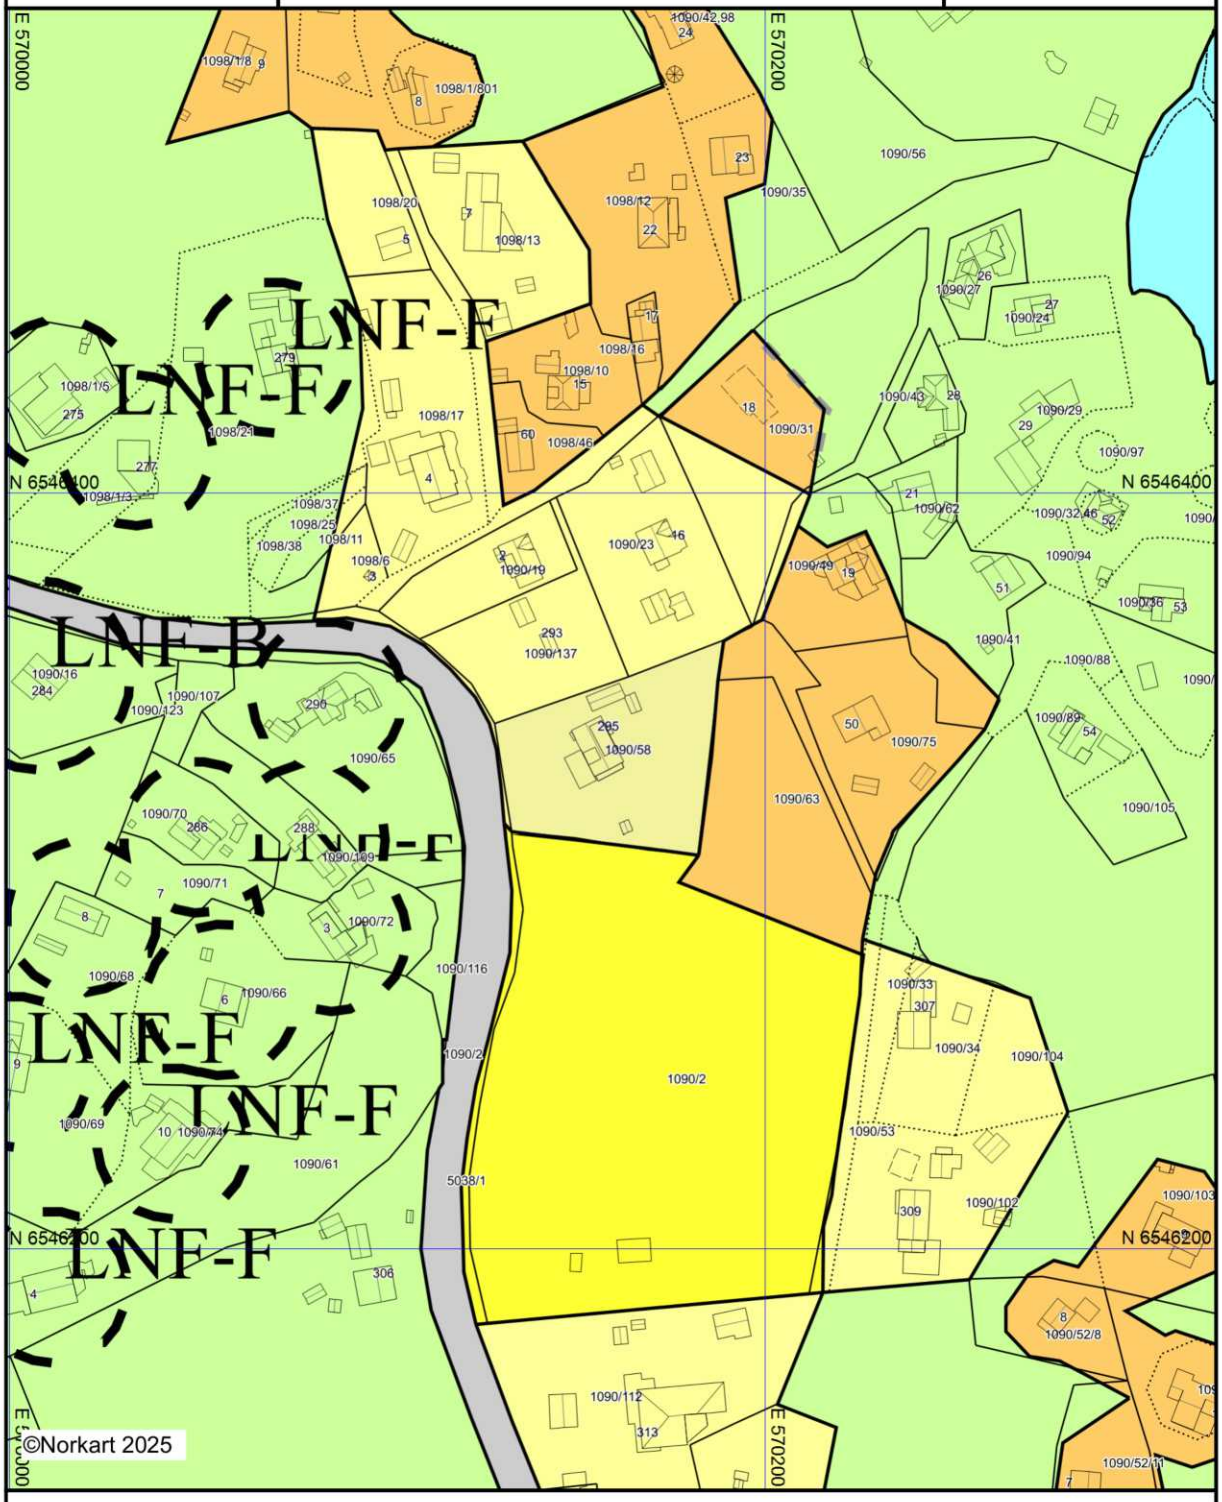

Kartet er produsert fra kommunens beste digitale kartbaser for området og inneholder viktige opplysninger om eiendommen og området omkring.
Presentasjonen av informasjon er i samsvar med nasjonal standard.
Kartet kan inneholde feil, mangler eller avvik i forhold til kravene i oppgitt standard.
Kartet kan ikke benyttes til andre formål enn det formålet det er utlevert til uten samtykke fra kommunen jf. lov om åndsverk.

Tegnforklaring



Kvittering for levert ordre: 1000122

Oppdragsnummer: 52250042
Matrikkel: 3909/1090/58/0/0
Adresse: Kjerringvikveien 295, 3280 TJODALYNG
Ordre bestilt: 2025-04-16 07:00:23
Ordre ferdig: 2025-04-24 06:05:15

Bestilte produkt(er)	**Pris** (inkl. mva)
Meglerpakke	5057,-
Total	5057,-

Utskriftsdato: 22.04.2025

Larvik kommune

Bygningsopplysninger fra matrikkelen

EM §6-7 Oppdragstakerens undersøkelses- og opplysningsplikt Kilde: Larvik kommune

Kommunenr.	3909	**Gårdsnr.**	1090	**Bruksnr.**	58	**Festenr.**		**Seksjonsnr.**	
Adresse:	Kjerringvikveien 295, 3280 TJODALYNG								

Bygningsopplysninger

Bygningstype	**Bygningsår**	**Bruksareal**	**Boenheter**	**Omsøkt**
Enebolig	ikke oppgitt	139 m^2	1	☐
Tilbygg godkjent 1964 Veranda godkjent 1973		ikke oppgitt m^2		☒
Fasadeendring	godkjent 1993	m^2		☒
garasje/uthus/nneks	ikke oppgitt	29 m^2		☐
tilbygg garasje/uthus/anneks	godkjent 1969	ikke oppgitt m2		V
garasje/uthus/anneks	ikke oppgitt	ikke oppgitt m2		
Kommentarer	Det foreligger ikke dokumentasjon på at bod/uthus er omsøkt eller godkjent i vårt arkiv.			

Andre opplysninger

FORBEHOLD VED UTLEVERING AV INFORMASJON I FORBINDELSE MED EIENDOMSFORESPØRSLER:

Det tas forbehold om at det kan være avvik i våre registre i forhold til den faktiske situasjonen og at det kan foreligge forhold omkring

eiendom og bygninger som kommunen ikke er kjent med. Kommunen kan ikke stilles økonomisk ansvarlig for bruk av informasjon som oppgis i sammenheng med eiendomsforespørsler.

Utskriftsdato: 22.04.2025

Larvik kommune

Ferdigattest eller midlertidig brukstillatelse

EM §6-7 Oppdragstakerens undersøkelses- og opplysningsplikt Kilde: Larvik kommune

Kommunenr.	3909	**Gårdsnr.**	1090	**Bruksnr.**	58	**Festenr.**		**Seksjonsnr.**	
Adresse:	Kjerringvikveien 295, 3280 TJODALYNG								

	Ja	**Nei**
Foreligger det ferdigattest for bygningen(e)	☐	☒
Foreligger det midlertidig brukstillatelse for bygningen(e)	☐	☒
Kommentarer:		

Andre opplysninger

FORBEHOLD VED UTLEVERING AV INFORMASJON I FORBINDELSE MED EIENDOMSFORESPØRSLER:

Det tas forbehold om at det kan være avvik i våre registre i forhold til den faktiske situasjonen og at det kan foreligge forhold omkring eiendom og bygninger som kommunen ikke er kjent med. Kommunen kan ikke stilles økonomisk ansvarlig for bruk av informasjon som oppgis i sammenheng med eiendomsforespørsler.

Utskriftsdato: 22.04.2025

Larvik kommune

Skyldige kommunale eiendomsgebyr

EM §6-7 Oppdragstakerens undersøkelses- og opplysningsplikt Kilde: Larvik kommune

Kommunenr.	3909	**Gårdsnr.**	1090	**Bruksnr.**	58	**Festenr.**		**Seksjonsnr.**	
Adresse:	Kjerringvikveien 295, 3280 TJODALYNG								

	Nei	Ja
Det er registrert heftelser på utestående kommunale eiendomsgebyr.	☒	☐
Eiendommen har utestående kommunale gebyr med kr.	0,-	
For termin:		
Kommentarer:		

Beløpet er eksklusiv eventuelle morarenter.

FORBEHOLD VED UTLEVERING AV INFORMASJON I FORBINDELSE MED EIENDOMSFORESPØRSLER:

Det tas forbehold om at det kan være avvik i våre registre i forhold til den faktiske situasjonen og at det kan foreligge forhold omkring eiendom og bygninger som kommunen ikke er kjent med. Kommunen kan ikke stilles økonomisk ansvarlig for bruk av informasjon som oppgis i sammenheng med eiendomsforespørsler.

Larvik kommune

Ledningskart


Eiendom: 1090/58
Adresse: Kjerringvikveien 295
Dato: 16.04.2025
Målestokk: 1:1000

N

UTM-32

Vannledning
Spillvannsledning
Overvannsledning
Avløp felles
Kum
Sluk
Hydrant

Kartet viser kommunale ledningstraseer (vann og avløp) der dette finnes. Private stikkledninger tegnes der disse er registrert. Informasjon hentes fra kommunens digitale ledningskartverk.

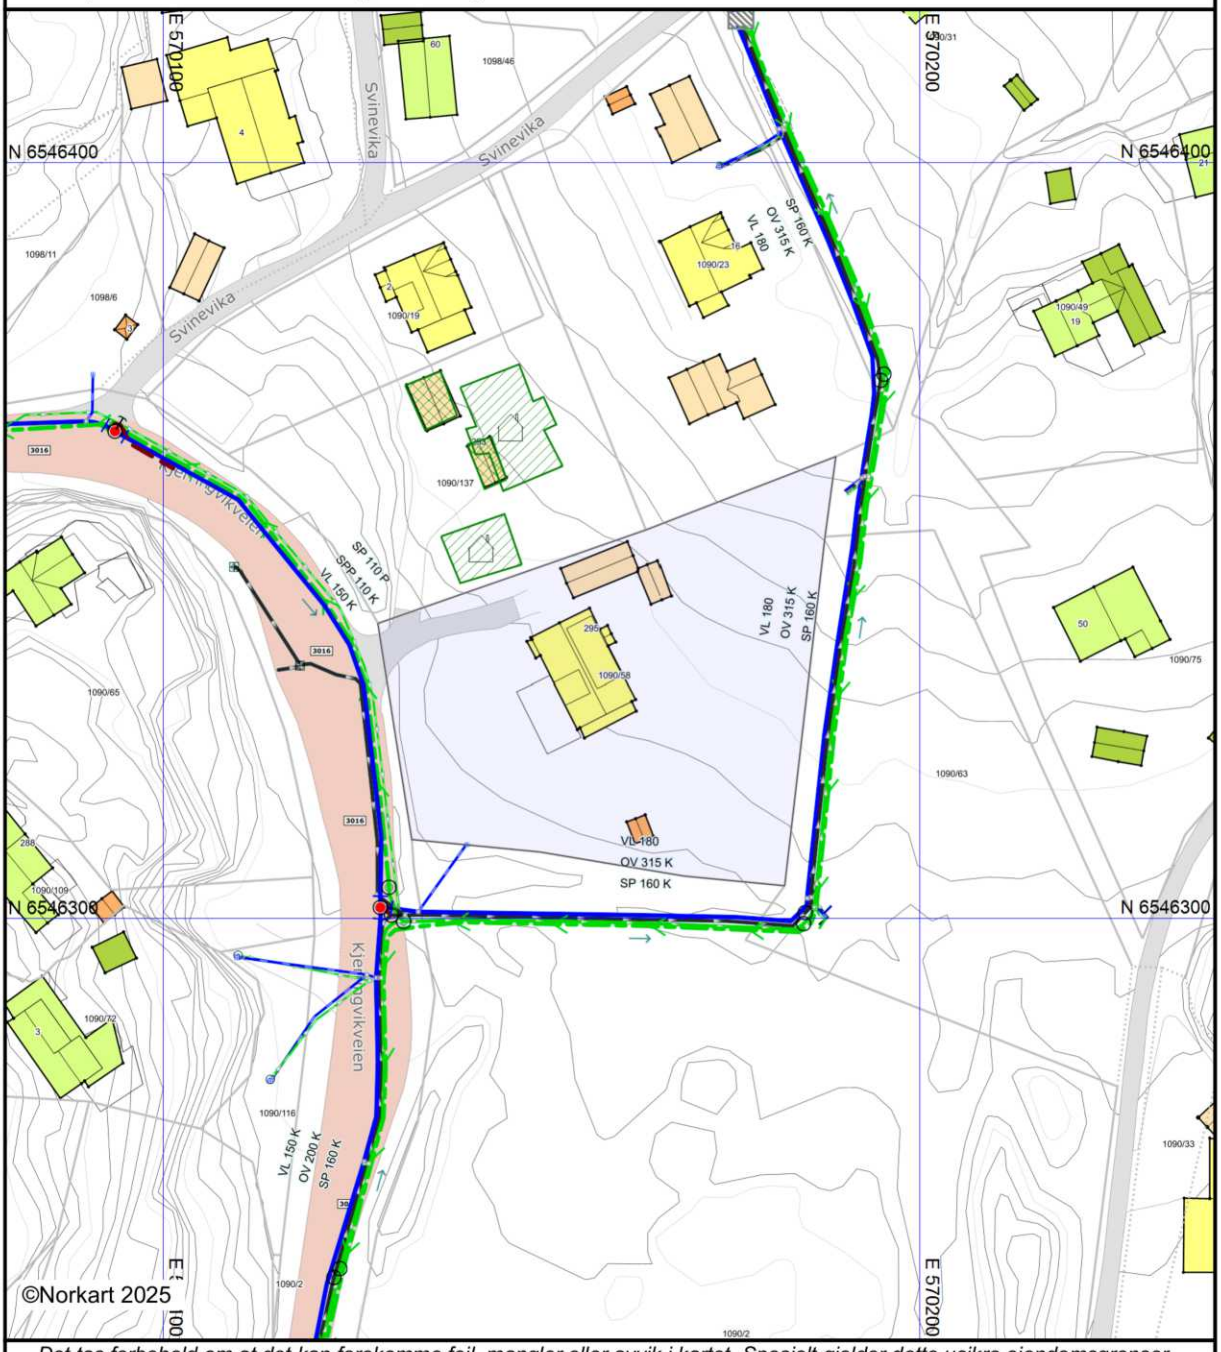

Det tas forbehold om at det kan forekomme feil, mangler eller avvik i kartet. Spesielt gjelder dette usikre eiendomsgrenser. VA-ledninger kan være tegnet parallellforskjøvet og mange private ledninger mangler i kartet. Dette kartet kan ikke brukes som erstatning for situasjonskart i byggesaker.

Områdeanalyse

Norkart

Eiendom	3909 1090/58		
Utskriftsdato	16.04.2025	**Antall datasett**	95

VIKTIG: Fravær av treff på et datasett betyr ikke nødvendigvis at området er fritatt for risiko, men at det ikke er gjort observasjoner av det aktuelle temaet i området, eller at området ikke er kartlagt. Treff på et datasett indikerer normalt at ytterligere undersøkelser er nødvendige.

Det tas forbehold om riktigheten eller fullstendigheten av opplysningene i dette dokumentet. Det kan ikke rettes krav som følge av at disse opplysningene benyttes som grunnlag for beslutninger.

11 Berørte datasett


- Dyrkbar jord
- FKB-arealbruk
- Løsmasser N50/N250
- Mulighet for marin leire
- Naturtyper på land (NiN)
- Støykartlegging veg etter T-1442
- FKB-AR5
- Jordkvalitet
- Marin grense
- Naturtyper i Norge - landskap
- Radon

84 Sjekkede, ikke berørte datasett

- 100-meter belte kyst
- Akvakulturlokaliteter
- Arter av nasjonal forvaltningsinteresse
- Byggeforbudssoner kraftledninger
- Faresonekart for flom
- FKB Tiltak
- Flom - aktsomhetsområder
- Forurenset grunn
- Grus og pukk
- Hoved- og biled
- Inngrepsfrie naturområder
- Kartlagte og verdsatte friluftslivsområder
- Kulturlandskap - utvalgte
- Kulturminner - Brannsmitteområder
- Kulturminner - Lokaliteter, Enkeltminner og Sikringssoner
- Kulturminner - Verneverdig tette trehusmiljøer
- Kvikkleire
- Lufthavn - Restriksjonsplaner for Avinors lufthavner
- Markagrensa
- Naturtyper - verdsatte
- Naturvernområder
- Reindrift ekspropriasjon reinekspropriasjonsområde
- Reindrift høstbeite årstidbeite
- Reindrift konvensjonsområde reinkonvensjonsomrade
- Reindrift Reinavtaleområde
- Reindrift reinbeiteområde
- Reindrift reinkonsesjonsområde
- Reindrift siidaområde
- Reindrift trekklei
- Reindrift vinterbeite årstidbeite
- Skredhendelser
- Statlig sikra friluftslivsområder
- Store fjellskred
- Støysoner Avinors lufthavner
- Støysoner for Forsvarets flyplasser
- Strategisk støykartlegging veg
- Tilgjengelighet
- Trafikkulykker
- Utvalgte naturtyper
- Vannkraft, Utbygd og ikke utbygd
- Verneplan for vassdrag
- Villreinområder
- Aktsomhetskart for snøskred
- Ankringsområder
- Bergrettigheter
- Dybdedata
- Fiskeplasser redskap
- FKB-bane
- Foreslåtte naturvernområder
- Grunnvannsborehull
- Gyteområder
- Hoved- og biled, arealavgrensning
- Jord- og flomskred, aktsomhetsområder
- Korallrev
- Kulturlandskap - verdifulle
- Kulturminner - Kulturmiljøer
- Kulturminner - SEFRAK
- Kulturminner – Fredete bygninger
- Låssettingsplasser
- Marine Naturtyper - DN håndbok 19
- Mineralressurser - industrimineral, naturstein og metaller
- Naturtyper på land og i ferskvann (HB13)
- Reindrift beitehage
- Reindrift flyttlei
- Reindrift høstvinterbeite årstidbeite
- Reindrift oppsamlingsområde
- Reindrift reinbeitedistrikt
- Reindrift reindriftsanlegg
- Reindrift reinrestriksjonsområde
- Reindrift sommerbeite årstidsbeite
- Reindrift vårbeite årstidbeite
- Skredfaresoner
- Statens vegvesens kvikkleiredata
- Steinsprang, aktsomhetsområder
- Stormflo
- Støysoner for BaneNORs jernbanenett
- Støysoner for Forsvarets skyte- og øvingsfelt etter T-1442
- Tettsteder
- Trafikkmengde
- Turrutebasen
- Vannforekomster
- Veg senterlinje Elveg 2.0
- Vernskog
- Vindkraft

Dyrkbar jord

Kilde	Norsk institutt for bioøkonomi	Versjon	11.02.2024

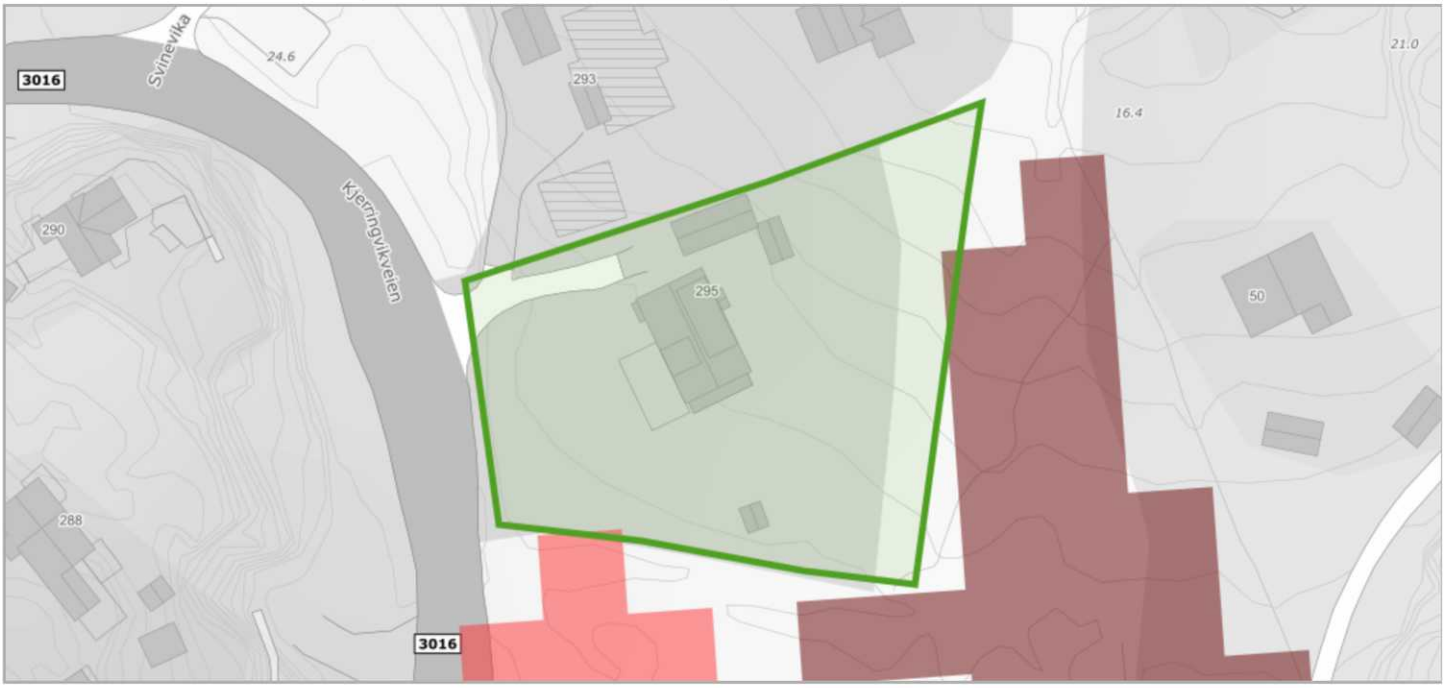

Om datasettet

Landsdekkene kartlag som viser arealer som ved oppdyrking kan settes i stand slik at de vil holde kravene til fulldyrka jord og som holder kravene til klima og jordkvalitet for plantedyrking. FKB-Dyrkbar jord er etablert som et avledet datasett fra det gamle digitale markslagskartet (DMK). Det nye datasettet er maskinelt oppdatert med informasjonen fra arealressurskart i målestokk 1:5000 (FKB-AR5). FKB-Dyrkbar jord oppdateres årlig, basert på ny årsversjon av FKB-AR5 (pr. 31/12 året før). Egenskap som skal brukes til å fremstille kartlaget heter DYRKBARJOR. Dyrkbar jord kan være registrert på arealtypene overflatedyrka jord, innmarksbeite, skog, åpen fastmark og myr i AR5.

Tegnforklaring


Arealressursflate
- Dyrkbar jord ikke endret etter 2008
- Dyrkbar jord endret etter 2008

Objekter

Endret etter 2008
Ikke endret etter 2008
Endret etter 2008

FKB-AR5

Kilde	Geovekst	Versjon	15.04.2025

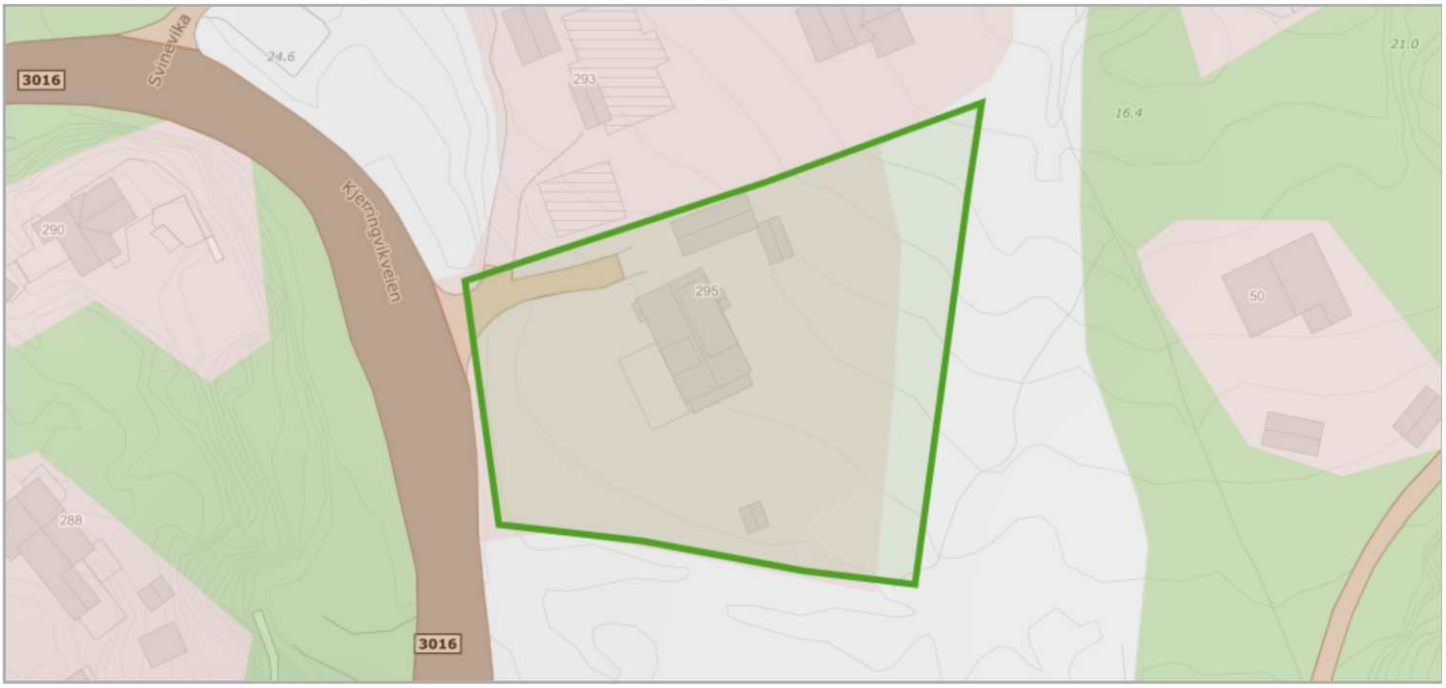

Om datasettet

FKB-AR5 beskriver Norges arealressurser i målestokk 1:5 000. AR5 vil danne grunnlag for videre ajourhold av detaljert arealressursinformasjon. AR5 er et flatedekkende datasett som er velegnet for analyseformål og kartframstillinger.

Tegnforklaring


- Bebyggelse
- Skog
- Åpen fastmark
- Samferdsel

Objekter

Arealtype	Grunnforhold	Skogbonitet	Treslag
Samferdsel	Ikke relevant	Ikke relevant	Ikke relevant
Åpen fastmark	Konstruert	Impediment	Ikke tresatt
Bebygd	Ikke relevant	Ikke relevant	Ikke relevant

FKB-arealbruk

Kilde	Geovekst	Versjon	15.04.2025

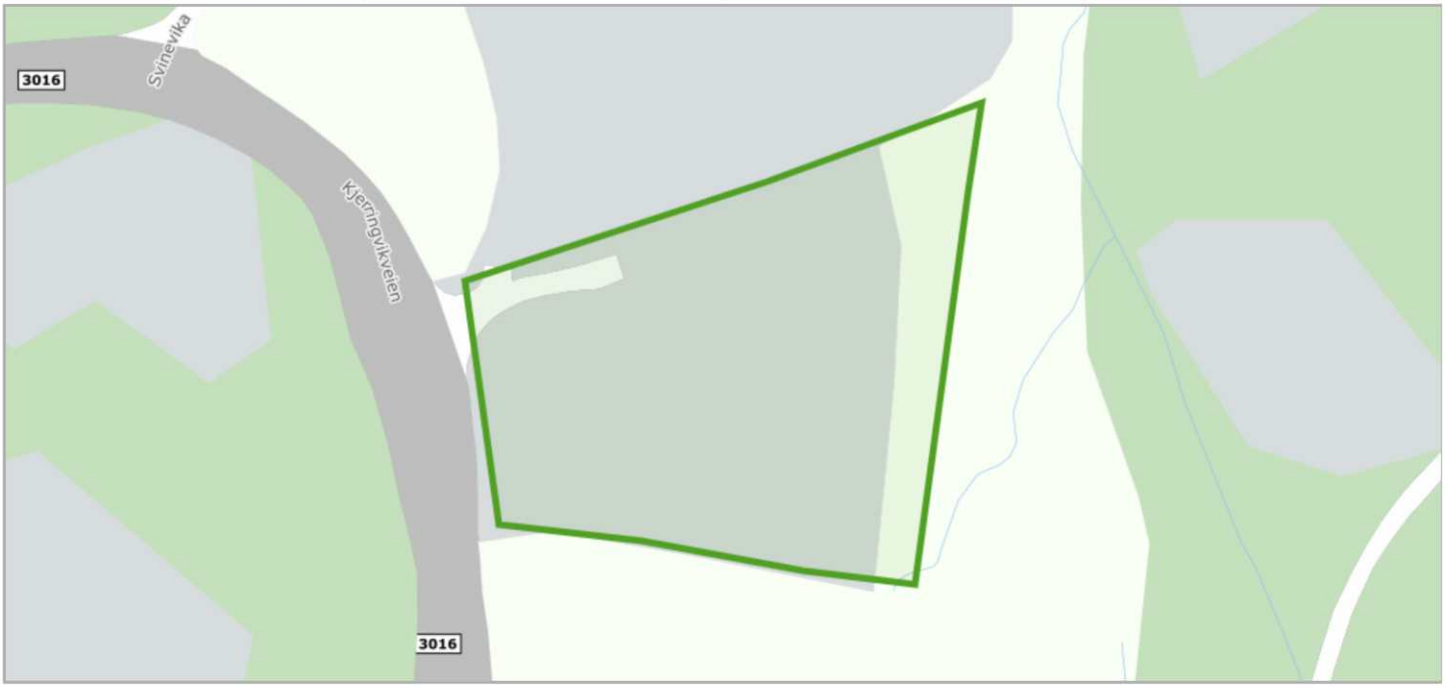

Om datasettet


Arealbruk beskriver den fysiske bruk av et geografisk område. Eksempler på dette er parkering på et jorde som vil kodes som en parkeringsplass, uavhengig av om dette arealstykke egner seg som fulldyrka. Arealbruken må holdes atskilt fra markslagsbeskrivelsene som beskriver jordas bærevne (arealtilstand, bonitet, markslag og mineralske råstoffer). En del objekter befinner seg derimot i et grenseland, og det kan være vanskelig å avgjøre i hvilke kapittel de ulike objektene hører hjemme.

Objekter

Objekttype
anleggsomraade

Jordkvalitet

Kilde	Norsk institutt for bioøkonomi	Versjon	15.04.2025

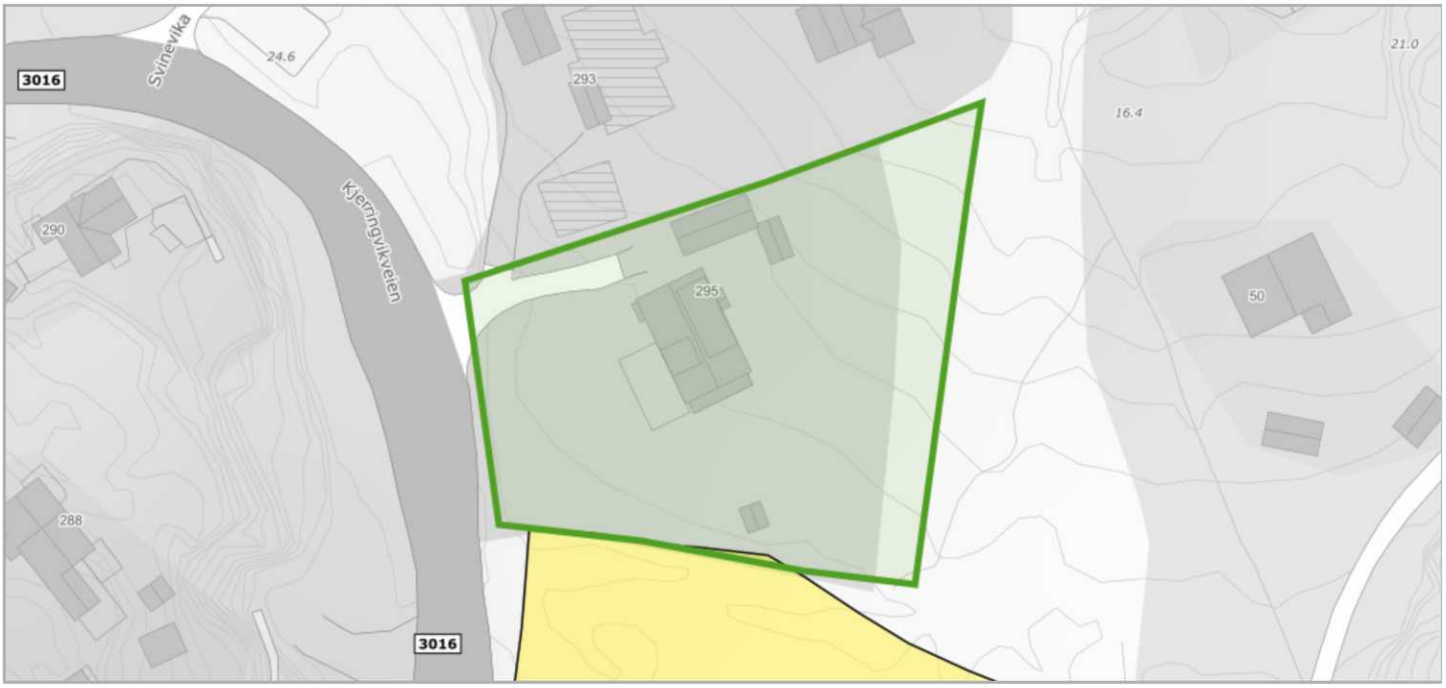

Om datasettet

Kartlaget jordkvalitet viser en vurdering av jordegenskaper som er viktig for den agronomiske bruken av jorda, samt jordbruksarealets hellingsgrad. Jordkvalitetskartet er uavhengig av klima og forutsetter at jorda er drevet i henhold til god agronomisk praksis. Rundt halvparten av Norges fulldyrka og overflatedyrka jord er jordsmonnskartlagt, med hovedvekt på Sør-Østlandet, Trøndelag og Jæren. På enkelte steder er også også innmarksbeite kartlagt. Kartlaget er fremstilt i målestokk 1:5000 og er tilpasset bruk i målestokker fra 1:5000 til 1:20 000. Egenskap som skal brukes til å fremstille kartlaget heter JORDKVALIT. Areal i kvadratmeter er oppført under AREA_C. Datasettet lastes ned kommunevis.

Tegnforklaring

Jordkvalitet
Mindre god jordkvalitet

Objekter

Jordkvalitet
Mindre god jordkvalitet

Løsmasser N50/N250

Kilde	Norges geologiske undersøkelse	Versjon	13.08.2024



Om datasettet

Datagrunnlaget for tema jordarter er basert på innholdet i kvartærgeologiske kart (løsmassekart), som foreligger analogt i flere målestokker (hovedsaklig M 1:50.000). Kartene er konvertert til digital form ved hjelp av skanning og vektorisering. I første omgang er kun flatene og formelementer (linjer) etablert som digitale datasett. Senere vil også punktinformasjonen bli tilgjengelig. Temakoder og egenskaper følger i hovedsak SOSI-standarden, versjon 4.0. I egenskapstabellen til kartet er det gitt opplysninger om jordartstype, og med utgangspunkt i jordartenes egenskaper er det utviklet avledede tema. Dette kan være infitrasjonsegenkaper og grunnvannspotensiale. Forholdene ligger også til rette for senere å utvikle tema av interesse for avfallsdeponering, grunnforhold og telefare. De avleda temaene må ikke oppfattes som absolutte, men er kun retningsgivende. Lokale forhold og variasjoner vil kunne medvirke til at avledningen burde være annerledes enn oppgitt. Lokale undersøkelser anbefales derfor før tiltak basert på avledningen settes i verk.

Tegnforklaring

Løsmasser N50/N250
- Marin strandavsetning
- Bart fjell med tynt torvdekke

Objekter

Løsmassetype	Infiltrasjonsegenskap	Grunnvann
Marin strandavsetning,sammenhengende dekke	Middels egnet	Begrenset grunnvannspotensial

Marin grense

Kilde	Norges geologiske undersøkelse	Versjon	15.04.2025



Om datasettet


Marin grense angir det høyeste nivået som havet nådde etter siste istid. Marin grense angir dermed det høyest mulige nivået for marine sedimenter (hav- og fjordavsetninger) som er hevet til tørt land. Dataene består av punktregistreringer, linjer samt polygoner. Linjer og polygoner er modellert fra punktene og en 10 m høydemodell.

Tegnforklaring

Marin grense flate
Marin grense flate

Mulighet for marin leire

Kilde	Norges geologiske undersøkelse	Versjon	15.04.2025

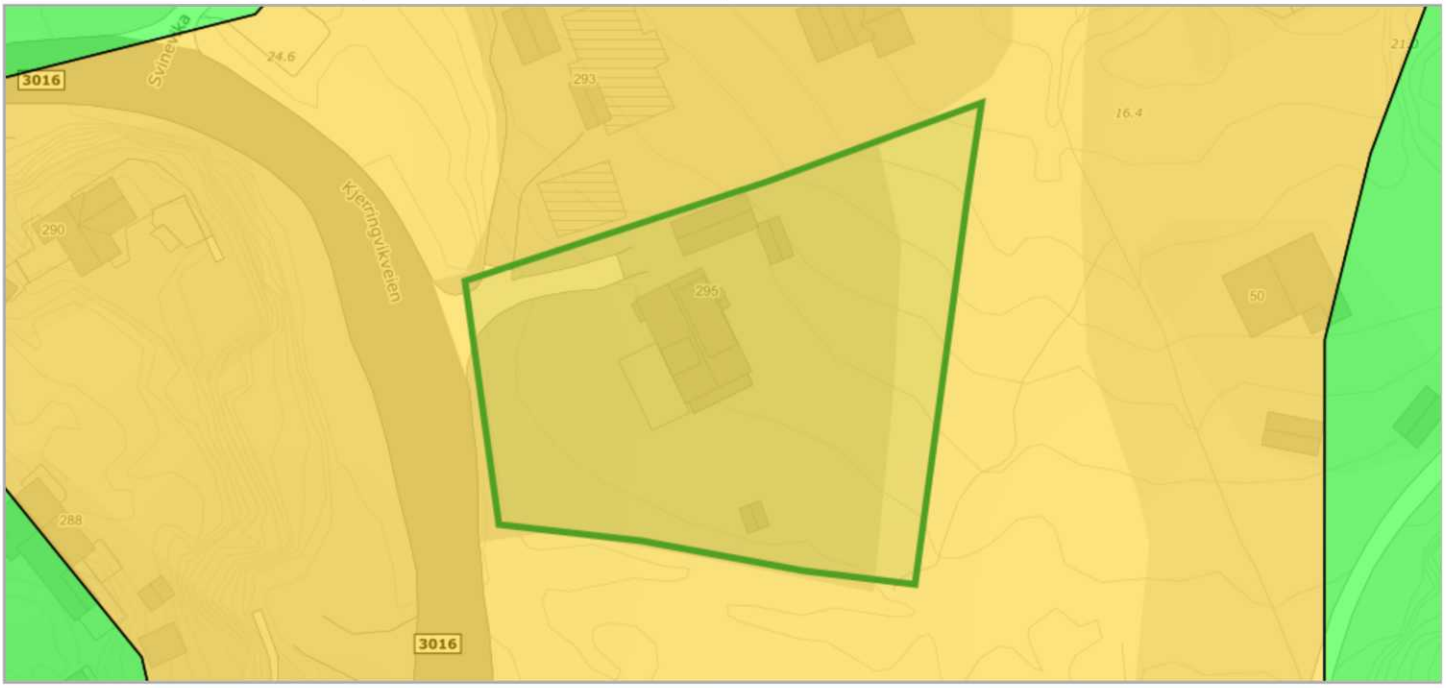

Om datasettet

Mulighet for marin leire er basert på løsmassekart i ulik målestokk og datasett for marin grense. Løsmassetyper under marin grense er klassifisert etter muligheten for å finne marin leire og kan grovt sett inndeles i seks klasser. Karttjenesten 'Mulighet for marin leire' er opprettet som en hjelp til å lese et kvartærgeologisk kart. Datasettet kan brukes til overordnet "screening" av store områder mht mulig forekomst av marin leire. Andre type data kan bidra til å verifisere om hvorvidt marin leire er tilstede eller ikke, for eksempel grunnboringsdata.

Tegnforklaring


Mulighet for marin leire
- Stor
- Stort sett fraværende

Objekter

Mulig marin leire	Løsmassetype
stor	Marin strandavsetning,sammenhengende dekke

Naturtyper i Norge - landskap

Kilde	Artsdatabanken	Versjon	15.04.2025

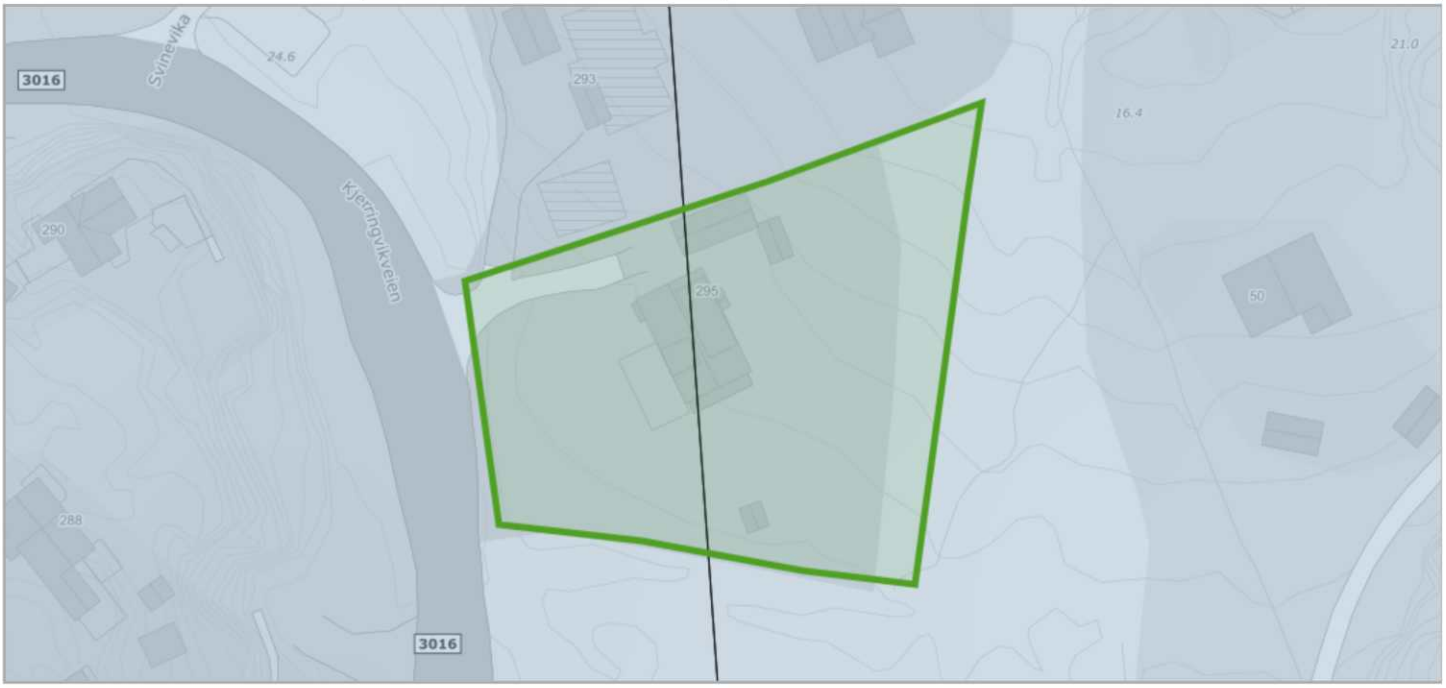

Om datasettet

Tegnforklaring

Kyst - slettelandskap
Kyst - slettelandskap


NiN landskap er et system for beskrivelse av landskapsmessig variasjon som forholder seg til definisjonene i den europeiske landskapskonvensjonen og i naturmangfoldloven. NiN landskap er en del av Artsdatabanken sitt typesystem «Natur i Norge (NiN)». Kartleggingsmetodikken er utviklet for Nordland fylke, og standarden er utviklet etter et pilotprosjekt i Nordland fylke. Systemet inneholder standardisert metodikk for avgrensing og typeinndeling av landskap. Landskapsnivået i NiN er tilpasset kartlegging i målestokk 1:50 000. Landskapstypeinndelingen i NiN omfatter alle landskap fra naturlandskap, via jordbrukslandskap til bylandskapet. På grunnlag av digitale terrengformanalyser er det laget standardiserte kriterier for inndeling i hovedtyper og grupper av hovedtyper, som fanger opp variasjonen i landskapet på grov skala. Videre er det utarbeidet en typeinndeling for å adressere landskapsvariasjon i finere skala basert på variasjon i landskapets innhold og egenskaper. Variasjon i landskapet langs ti gradienter danner grunnlag for denne inndelingen.

Objekter

Objekttype	Kode	Landskapstype
kyst_slettelandskap	LA-TI-K-S	Eksponert ytre slakt til småkupert kystslettelandskap med tett bebyggelse
kyst_slettelandskap	LA-TI-K-S	Middels eksponert ytre slakt til småkupert kystslettelandskap med tett bebyggelse

Naturtyper på land (NiN)

Kilde	Miljødirektoratet	Versjon	15.04.2025

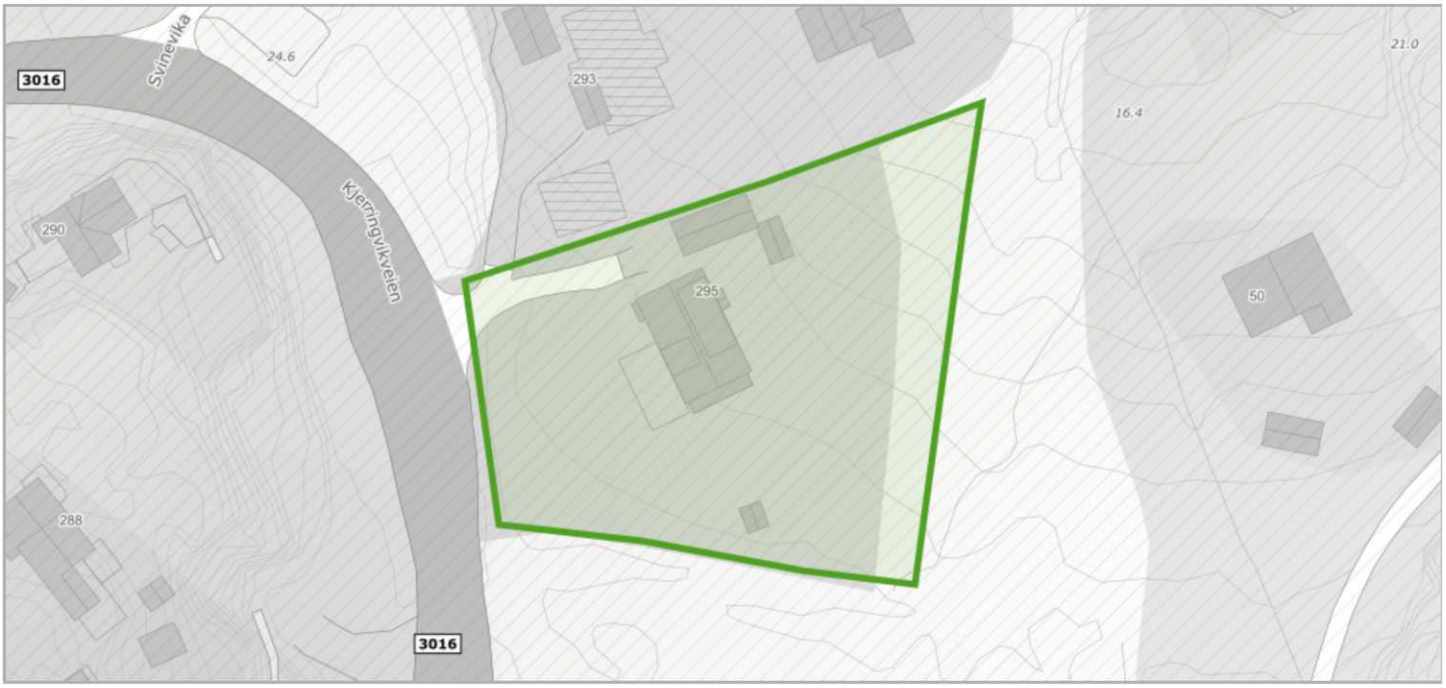


Dekningsområde

Navn	Kartlegger	År
Ula - supl2016	Natur Og Samfunn AS	2019

Radon

Kilde	Norges geologiske undersøkelse	Versjon	15.06.2020

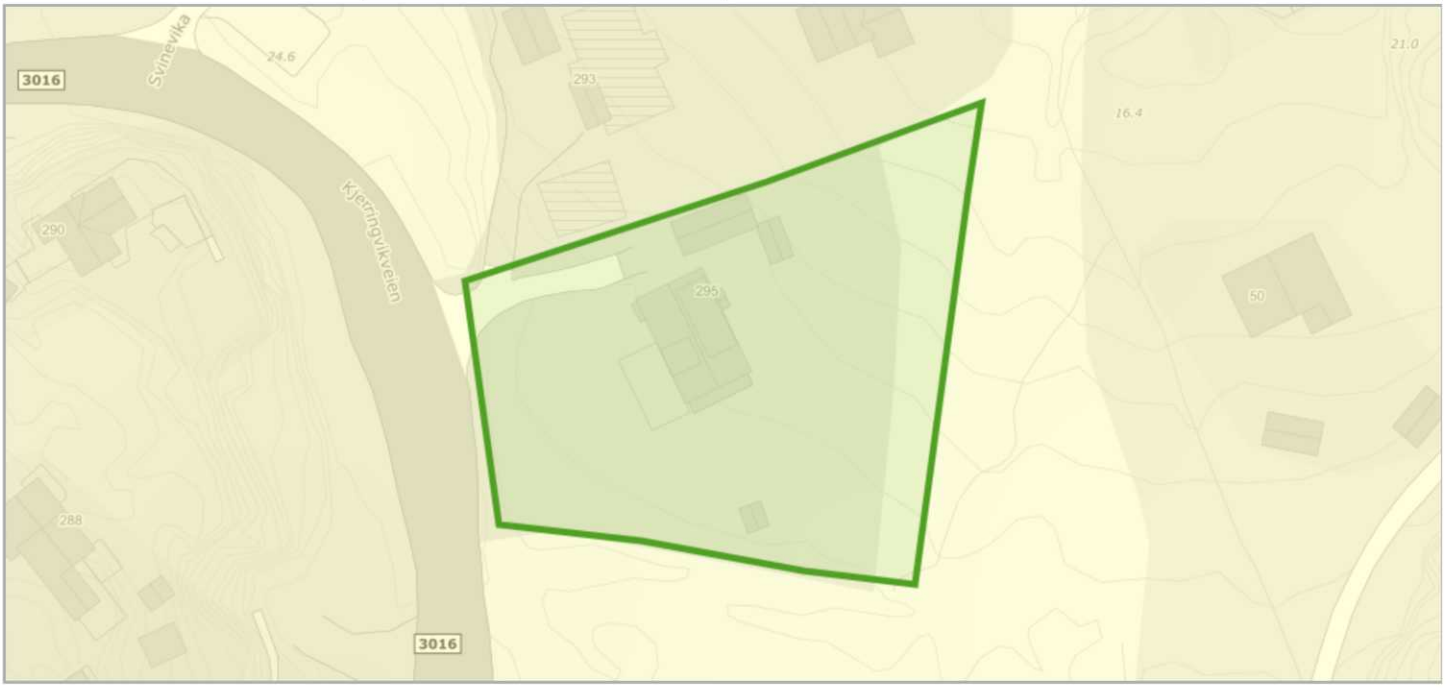

Om datasettet

Tegnforklaring

Radon aktsomhetsområde
Moderat til lav


Datasettet viser hvilke områder i Norge som trolig er mer radonutsatt enn andre. Datasettet er basert på geologi og inneluftsmålinger av radon. Inneluftsmålinger er fra NRPA sin nasjonale database, og geologi er fra NGU sine berggrunns- og løsmassedatabaser. Berggrunnsdata er av målestokk 1:250.000 og løsmassedata er av varierende målestokk, fra 1:50.000 til 1:1000.000 Inneluftsmålinger er brukt til å identifisere områder med forhøyd aktsomhet for radon. De er også brukt til å kjennetegne geologi i forhold til aktsomhet for radon, og denne kunnskapen er overført til områder hvor det finnes ingen eller få inneluftsmålinger. Der hvor et område er klassifisert som «høy aktsomhet» er det beregnet at minst 20% av boligene har radonkonsentrasjoner over 200 Bq/m3, med 70% statistisk sikkerhet. Der hvor et område er klassifisert som «middels til lav aktsomhet» er det beregnet at opp til 20% av boligene har radonkonsentrasjoner over 200 Bq/m3, med 70% statistisk sikkerhet. Der hvor det ikke er nok data, eller hvor det ikke er nok statistisk sikkerhet for å beregne aktsomhet for radon, er områder klassifisert som «usikker aktsomhet». Alunskifer er tilknyttet forhøyde radonkonsentrasjoner. Områder hvor det finnes alunskifer er klassifisert som «særlig høy aktsomhet». Med å overføre kunnskap fra områder med inneluftsmålinger til områder uten inneluftsmålinger, er det antatt at radonegenskaper av en geologitype er det samme i hele landet. I praksis kan det forventes noe variasjon i radonegenskaper i polygoner av den samme geologitypen. I tillegg kan det forventes variasjon i radonegenskaper innenfor et polygon.

Objekter

Aktsomhetsgrad
Moderat til lav

Støykartlegging veg etter T-1442

Kilde	Statens vegvesen	Versjon	15.04.2025

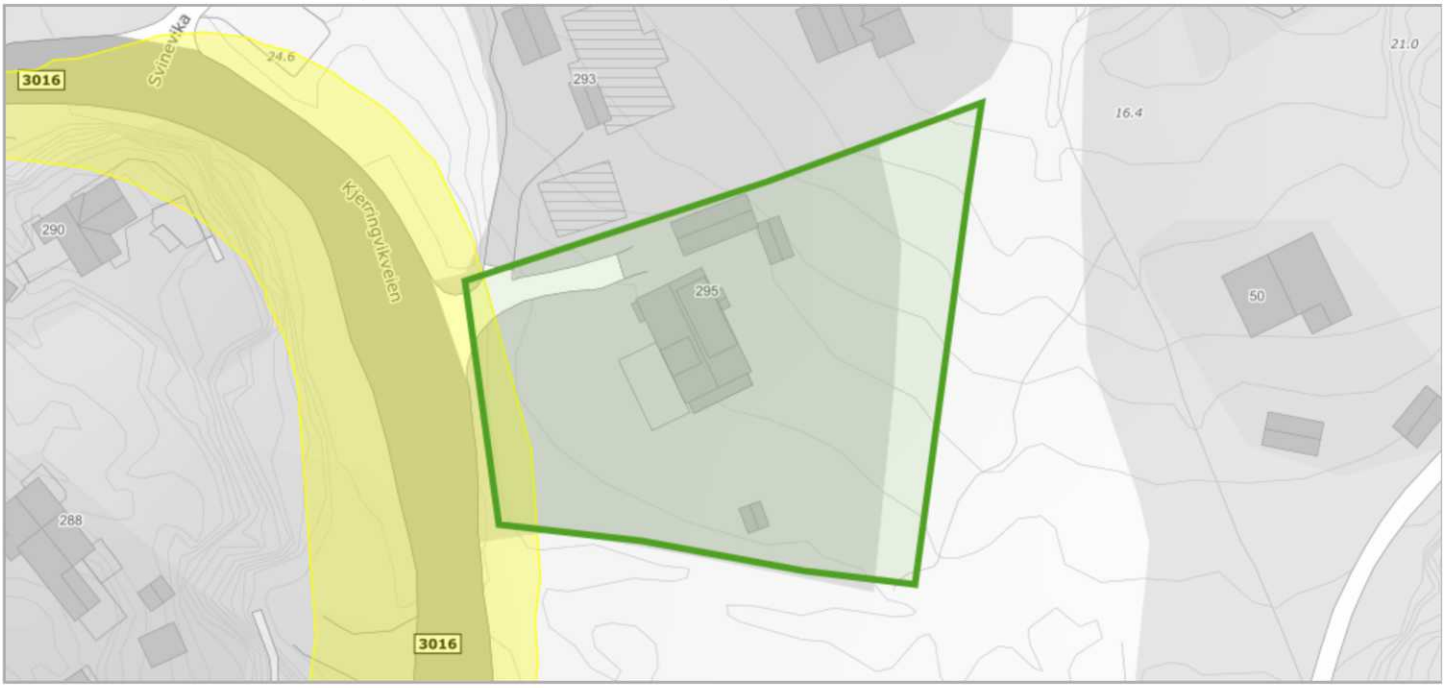

Om datasettet

Tegnforklaring

Lavt støynivå


Støyvarselkart produseres for Europa-, riks- og fylkesveg ca hvert 4 år. Det benyttes som hensynssoner i kommuneplanarbeidet. Støykartene er et resultat fra en beregning basert på tilgjengelig informasjon om terrengforhold, trafikkmengde og skjerming. Informasjon om terreng og situasjon er hentet fra fkb-kart og er supplert med informasjon fra NVDB. Informasjon om Trafikkmengde og fordeling mellom kjøretøytyper og fordeling over døgn er hentet fra Nordtraf. Beregningen er utført i Norstøy.

Objekter

Kategori
G

Utskriftsdato: 16.04.2025

Oversiktskart for eiendom 3909 - 1090/58//

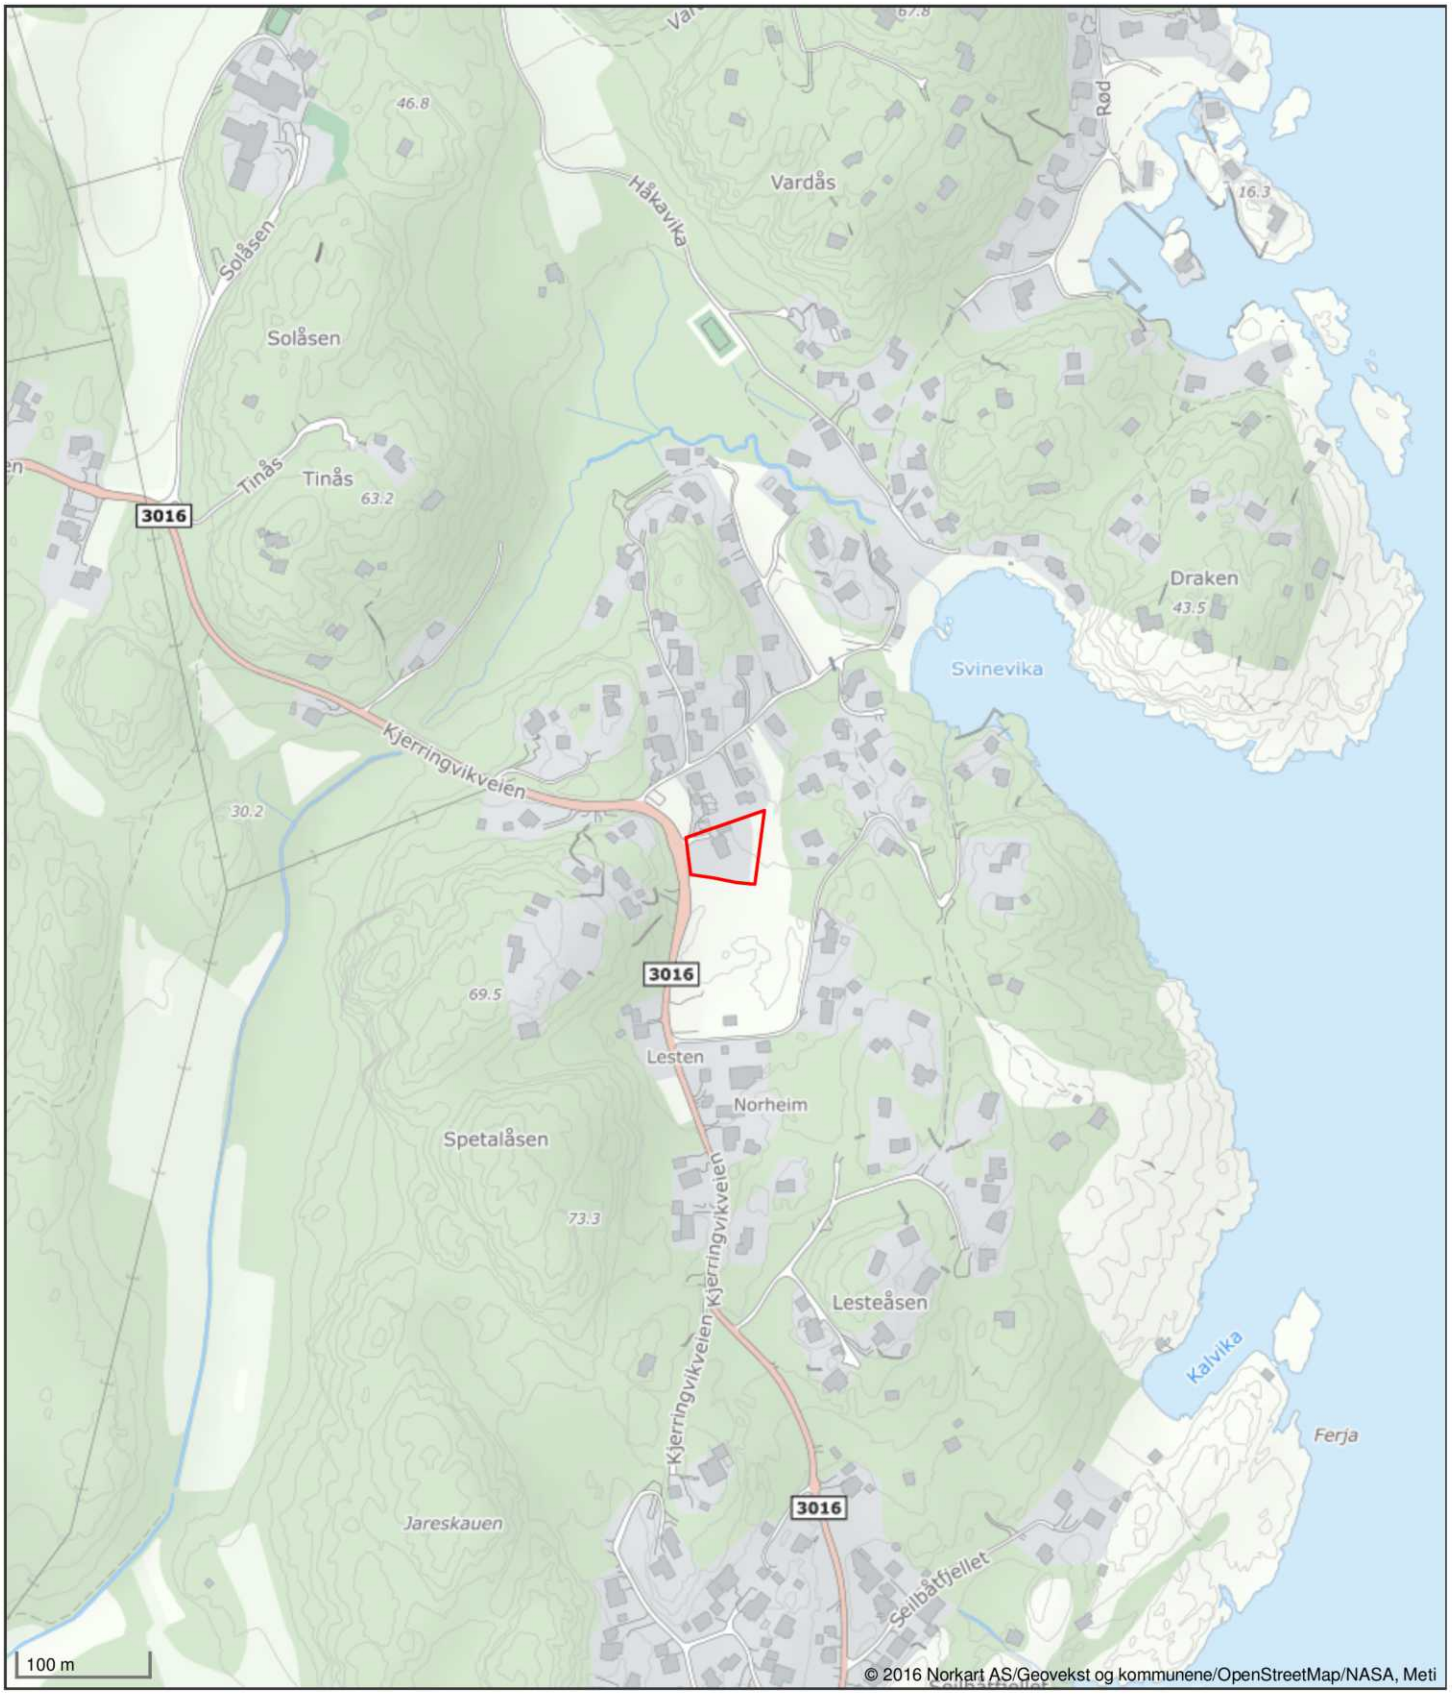

Det tas forbehold om riktigheten eller fullstendigheten av opplysningene i dette dokumentet. Det kan ikke rettes krav som følge av at disse opplysningene benyttes som grunnlag for beslutninger.

Utskriftsdato: 16.04.2025

Larvik kommune

Adresse: Postboks 2020, 3255 Larvik

Telefon: 982 31 874

Planopplysninger

EM §6-7 Oppdragstakerens undersøkelses- og opplysningsplikt Kilde: Larvik kommune

Kommunenr.	3909	**Gårdsnr.**	1090	**Bruksnr.**	58	**Festenr.**		**Seksjonsnr.**	
Adresse	Kjerringvikveien 295, 3280 TJODALYNG								

Opplysningene omfatter gjeldende planer og pågående planarbeid for eiendommen. Nærmere opplysninger om den enkelte plan med dokumenter, mindre endringer, etc finnes på internett, se lenker under. Oppgitte delarealer viser planinformasjon på eiendommen.

Det tas forbehold om riktigheten eller fullstendigheten av opplysningene i dette dokumentet. Det kan ikke rettes krav som følge av at disse opplysningene benyttes som grunnlag for beslutninger.

Plantyper med treff

- Kommuneplaner
- Reguleringsplaner under arbeid
- Kommuneplaner under arbeid
- Reguleringsplaner under arbeid i nærheten

Plantyper uten treff

- Kommunedelplaner
- Reguleringsplaner
- Reguleringsplaner over bakken
- Bebyggelsesplaner
- Bebyggelsesplaner under bakken
- Kommunedelplaner under arbeid
- Reguleringsplaner under bakken
- Reguleringsplaner bunn
- Bebyggelsesplaner over bakken
- Midlertidige forbud

Kommuneplaner

Besøk kommunens hjemmeside for mer informasjon.

Id	201810
Navn	Kommuneplanens arealdel 2021-2033
Plantype	Kommuneplanens arealdel
Status	Endelig vedtatt arealplan
Ikrafttredelse	06.10.2021
Bestemmelser	- https://www.arealplaner.no/3909/dokumenter/7153/Bestemmelser%20KPA%202021-2033%20rev.%205.pdf
Delarealer	**Delareal** 2 310 m^2 **Arealbruk** Boligbebyggelse,Nåværende
	Delareal 4 m^2 **Arealbruk** Boligbebyggelse,Framtidig
	Delareal 2 m^2 **Arealbruk** Fritidsbebyggelse,Nåværende

Kommuneplaner under arbeid

Besøk kommunens hjemmeside for mer informasjon.

Id	202401
Navn	Kommuneplanens arealdel 2025-2037
Status	Planforslag
Plantype	Kommuneplanens arealdel

Reguleringsplaner under arbeid

Besøk kommunens hjemmeside for mer informasjon.

Id	202009
Navn	Lestentunet
Status	0 (NB! Finner ikke tekstbeskrivelse for denne koden. Kontakt kommunen for oppdatert verdi)
Plantype	Detaljregulering

Reguleringsplaner under arbeid i nærheten (100 meter)

Besøk kommunens hjemmeside for mer informasjon

Id	202009
Navn	Lestentunet
Status	0 (NB! Finner ikke tekstbeskrivelse for denne koden. Kontakt kommunen for oppdatert verdi)
Plantype	Detaljregulering


Larvik kommune

Reguleringsplanforslag

Eiendom: 1090/58
Adresse: Kjerringvikveien 295
Dato: 16.04.2025
Målestokk: 1:1500

N

UTM-32

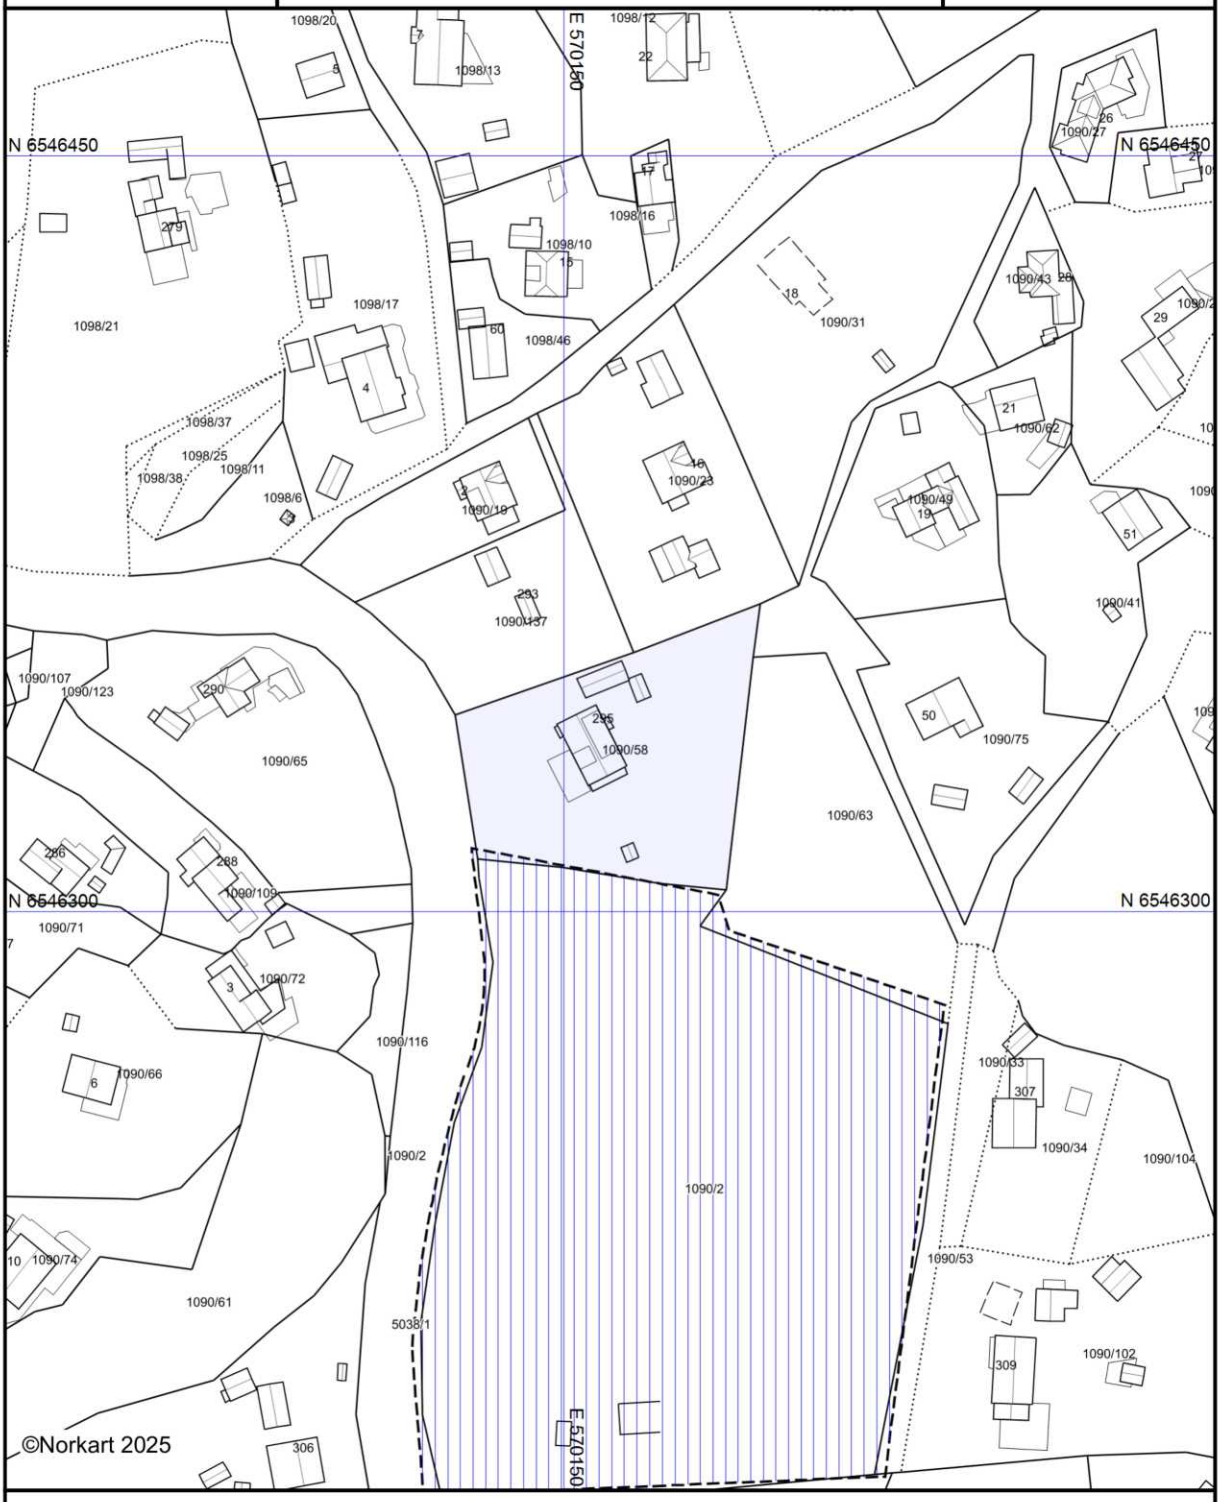

Kartet er produsert fra kommunens beste digitale kartbaser for området og inneholder viktige opplysninger om eiendommen og området omkring.
Presentasjonen av informasjon er i samsvar med nasjonal standard.
Kartet kan inneholde feil, mangler eller avvik i forhold til kravene i oppgitt standard.
Kartet kan ikke benyttes til andre formål enn det formålet det er utlevert til uten samtykke fra kommunen jf. lov om åndsverk.

Tegnforklaring

Reguleringsplan-Felles for PBL 1985 og 200

| Abc | Planforslag (Regulerings- og bebyggelsesplar

Planens begrensning

Bygninger

Taksprang Bunn

Bygning

Takkant

Bygningsdelelinje

Bygningsavgrensning for tiltak

Takoverbygg

Takoverbygg kant

Trapp inntil bygg, kant

Veranda

Bygningslinje

Taksprang

Mønelinje


Larvik kommune

Reguleringsplankart

Eiendom: 1090/58
Adresse: Kjerringvikveien 295
Dato: 16.04.2025
Målestokk: 1:1000

N

UTM-32

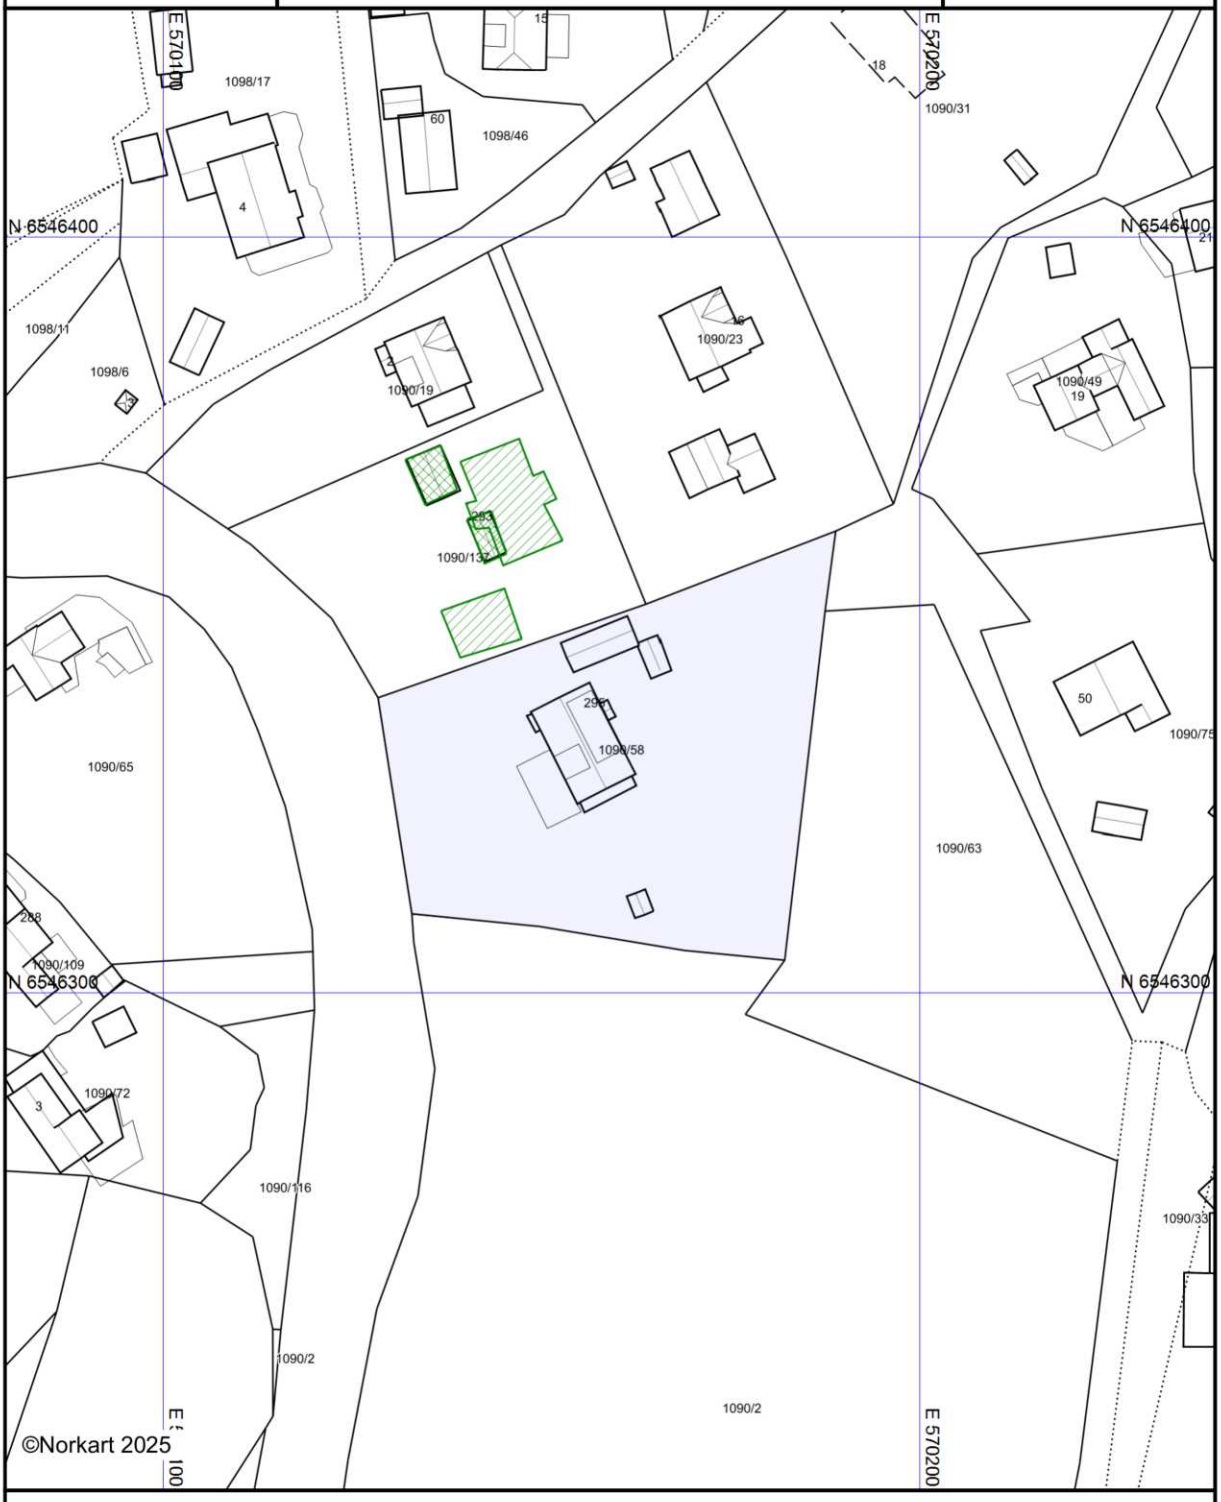

Kartet er produsert fra kommunens beste digitale kartbaser for området og inneholder viktige opplysninger om eiendommen og området omkring.
Presentasjonen av informasjon er i samsvar med nasjonal standard.
Kartet kan inneholde feil, mangler eller avvik i forhold til kravene i oppgitt standard.
Kartet kan ikke benyttes til andre formål enn det formålet det er utlevert til uten samtykke fra kommunen jf. lov om åndsverk.

Tegnforklaring

Tiltak



Rive bygning

Bygning Tiltak

Bygninger

Taksprang Bunn

Bygning

Takkant

Bygningsdelelinje

Bygningsavgrensning for tiltak

Trapp inntil bygg, kant

Veranda

Bygningslinje

Taksprang

Mønelinje

Utskriftsdato: 16.04.2025

Larvik kommune

Adresse: Postboks 2020, 3255 Larvik
Telefon: 982 31 874

Vann og avløp med informasjon om vannmåler

EM §6-7 Oppdragstakerens undersøkelses- og opplysningsplikt Kilde: Larvik kommune

Kommunenr.	3909	**Gårdsnr.**	1090	**Bruksnr.**	58	**Festenr.**		**Seksjonsnr.**	
Adresse	Kjerringvikveien 295, 3280 TJODALYNG								

Informasjon om vann/avløp registrert på eiendommen

Målernummer	Stand	Dato	Avlesningstype
Ingen treff på vannmålere.			


Offentlig vann	Ja
Offentlig avløp	Ja
Privat septikanlegg	Nei

FORBEHOLD VED UTLEVERING AV INFORMASJON I FORBINDELSE MED EIENDOMSFORESPØRSLER:

Det tas forbehold om riktigheten eller fullstendigheten av opplysningene i dette dokumentet. Det kan ikke rettes krav som følge av at disse opplysningene benyttes som grunnlag for beslutninger.

Utskriftsdato: 16.04.2025

Vegstatuskart for eiendom 3909 - 1090/58//

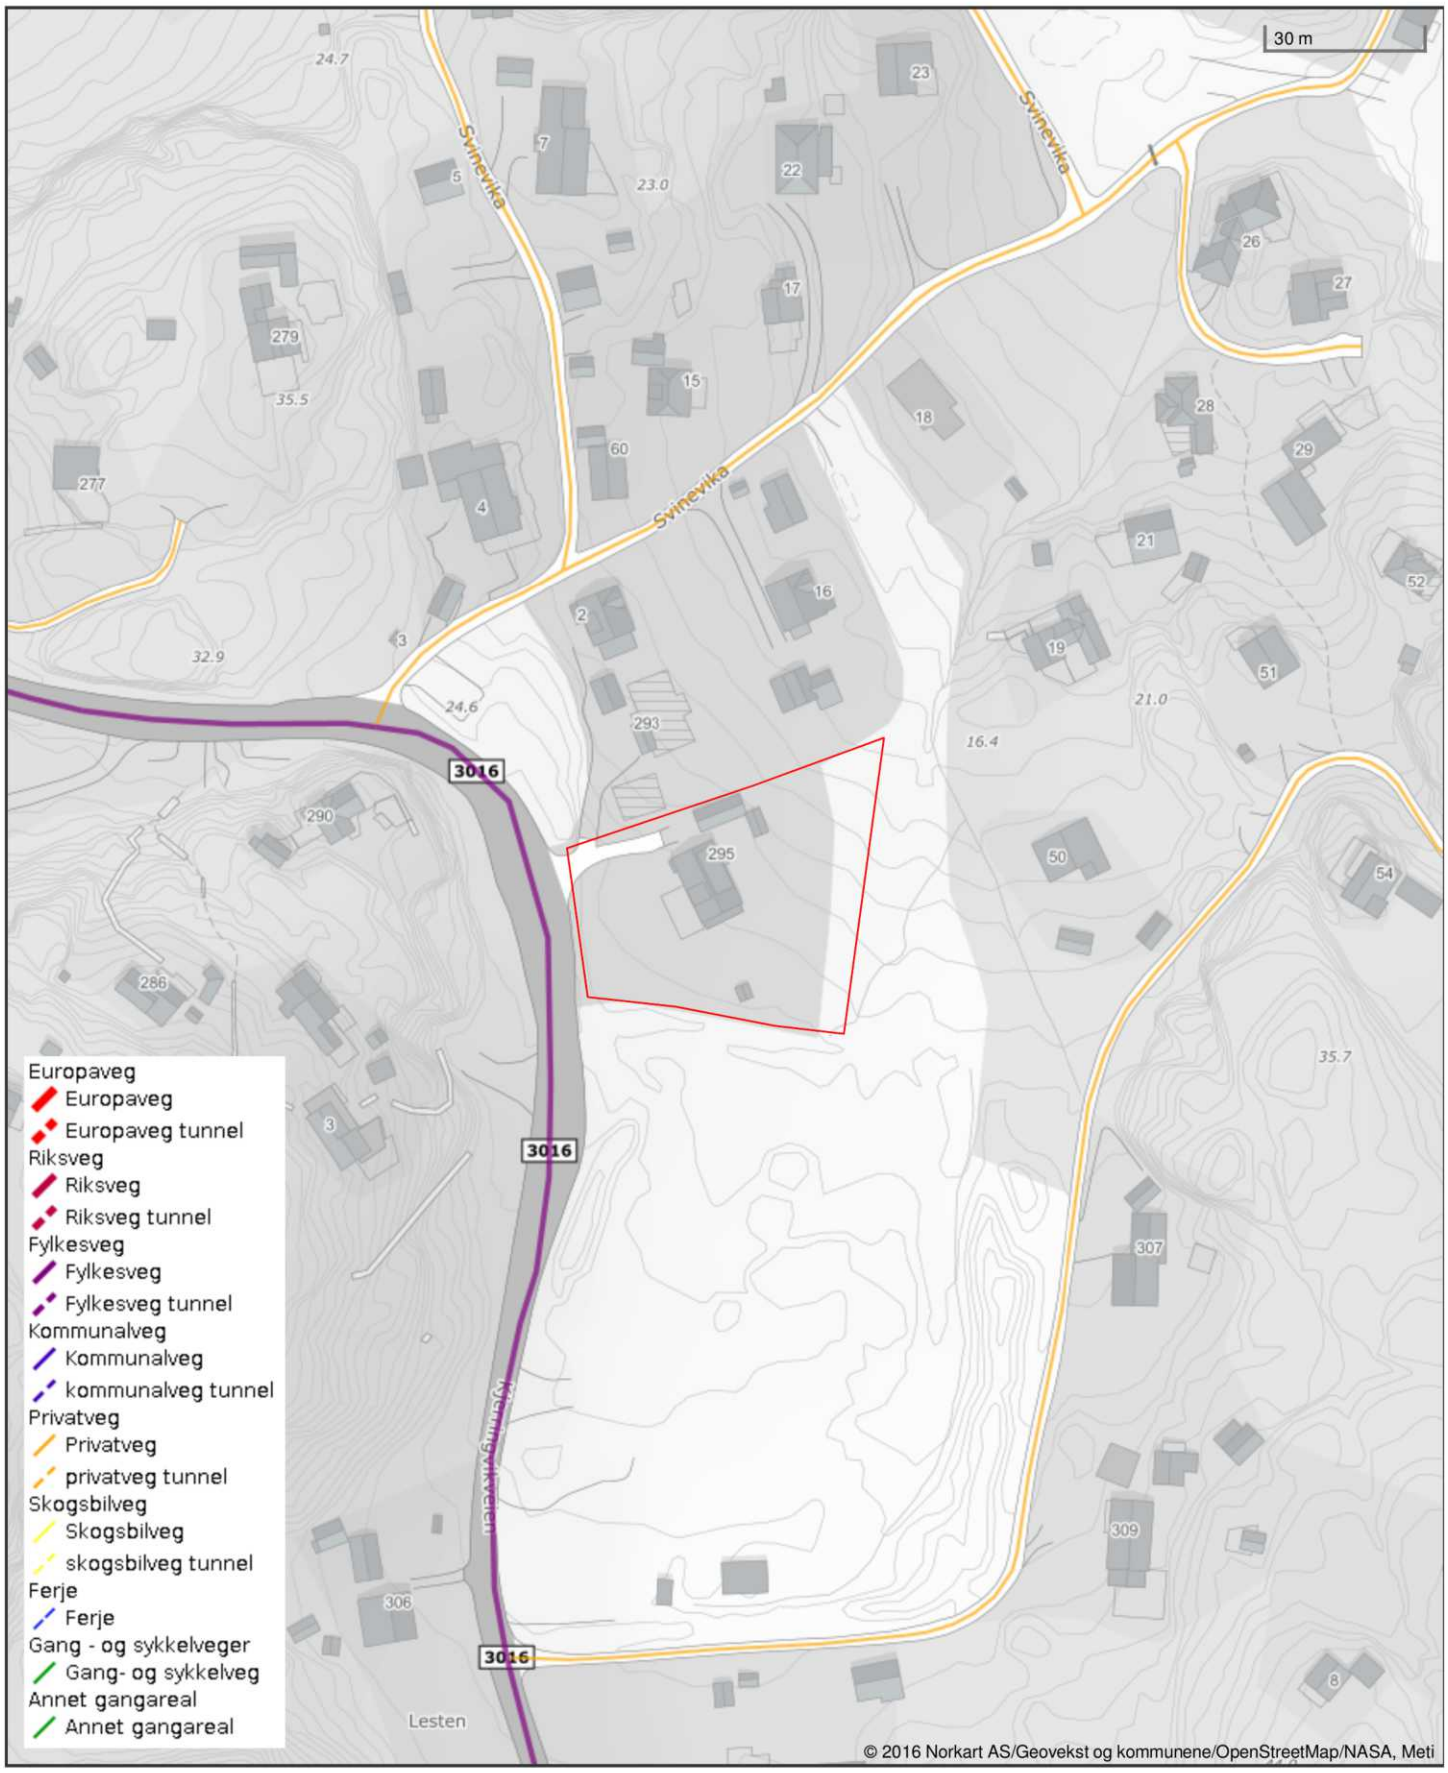

Det tas forbehold om riktigheten eller fullstendigheten av opplysningene i dette dokumentet. Det kan ikke rettes krav som følge av at disse opplysningene benyttes som grunnlag for beslutninger.

Larvik (3909), Gnr 1090 / Bnr 58: Thule Kjerringvikveien 295

www.digitalarkivet.no

Innholdsliste

Vestfold fylke, Larvik, Grunnboksblad (1935-1993), Grunnboksblad (sladdet)	3
Vestfold fylke, Larvik, Grunnboksblad (1935-1993), Grunnboksblad	4


GNR 1090
Nr. ~~Gnr. 090~~, bnr. 58 i LARVIK

030 0709 0007458

Navn: Spetalen (Thule) ~~TJØLLING~~

~~TJØLLING~~

Dagbok-nr.	Dagbok-ført	Hjemmelsdokumenter	Pante-bok	Areal(i by). Skyld.	Anmerkninger
2660	12/10 1949.	Skylddeling, holdt 8/10 1949, gbf.6/3 1950, hvorved d.e er utskilt fra bnr.2 (Gb.)	A 24	4 øre	Hj.: Magnus Spetalen
2015	21/4 1950	Skjøte dat 18/7, gbf 24/10 1950 fra Magnus Spetalen til Hans Olav Andersen | 17/1 1917 for kr 1500.-	A 26		
1440	9/6 1952	Skjøte, dat 7/6-1952, gbf 17/6-52, fra Hans Olav Andersen til Haakon Andersen på ½ part for kr 750.-	A30		
1161	20/3 1964	Ekteskapsk, dat. ½-1963, gbf. 20/3-1964, mellom Patricia Jenkins og Hans Olav Andersen, som ønsker å inngå ekteskap, hvorved bestemmes at ½ mannens part heri skal være mannens, Hans Olav Andersens, særeie.	A70		
3201.	4/8 1964	Skjøte, dat 3/7, gbf 4/8 1964 fra Haakon Andersen til sønn Hans Olav Andersen f. 17/1-1917 på hans ½ part for kr 17.558,- + husvær. Hans Olav Andersen, ensilig	A71		
7075	13.9.88	Skjøte, dat 9.8.88 til Mona Hamborg Simensen, fnr 260559 [redacted] og Magnar Simensen, fnr 280759 [redacted] for kr 765.000.-	A 186		
		H e f t e l s e r			
		Som utskilt fra bnr.2:			
		Se denne eiendom (grunnbok)			
		Skylddeling, hvorved d.e. er utskilt			
1505	16/6 1952	Obligasjon, dat. 12/6, gbf. 26/8 1952, fra Håkon og Hans Olaf Andersen til Sandefjords Sparebank, for kr. 5000.-	B 22		avl 16/4-1960, nr. 1053
3201.	4/8 1964.	Tillg. skjøte, dat 3/7, gbf 4/8 1964 fra selgeren forbeholdt selgerett husvær for seg og sin hustru så lenge de lever.	A71		Håkon Andersen død 17/1-81 Hans Andersen død 5/1-73
3202.	4/8 1964.	Obligasjon, dat 3/7, gbf 4/8-1964 fra Hans Olav Andersen til Haakon Andersen for kr 17.558.-	B 55		Slettet 3/8-81 nr. 5016
7076	13.9.88	Obligasjon til DnC for kr 800.000.-	B 256		
8924	17.11.88	Prt vik for obl u/dbn 8926 og 8925/88 + 10%	B 259		
8925	17.11.88	Obligasjon til Hypotekforeningen for kr 397.956.- + 10%	B 259		
8926	17.11.88	Obligasjon til Statens Pensjonskasse for kr 125.000.- m/påtegn om prt for tiden etter kr 437.800.-	B 259		

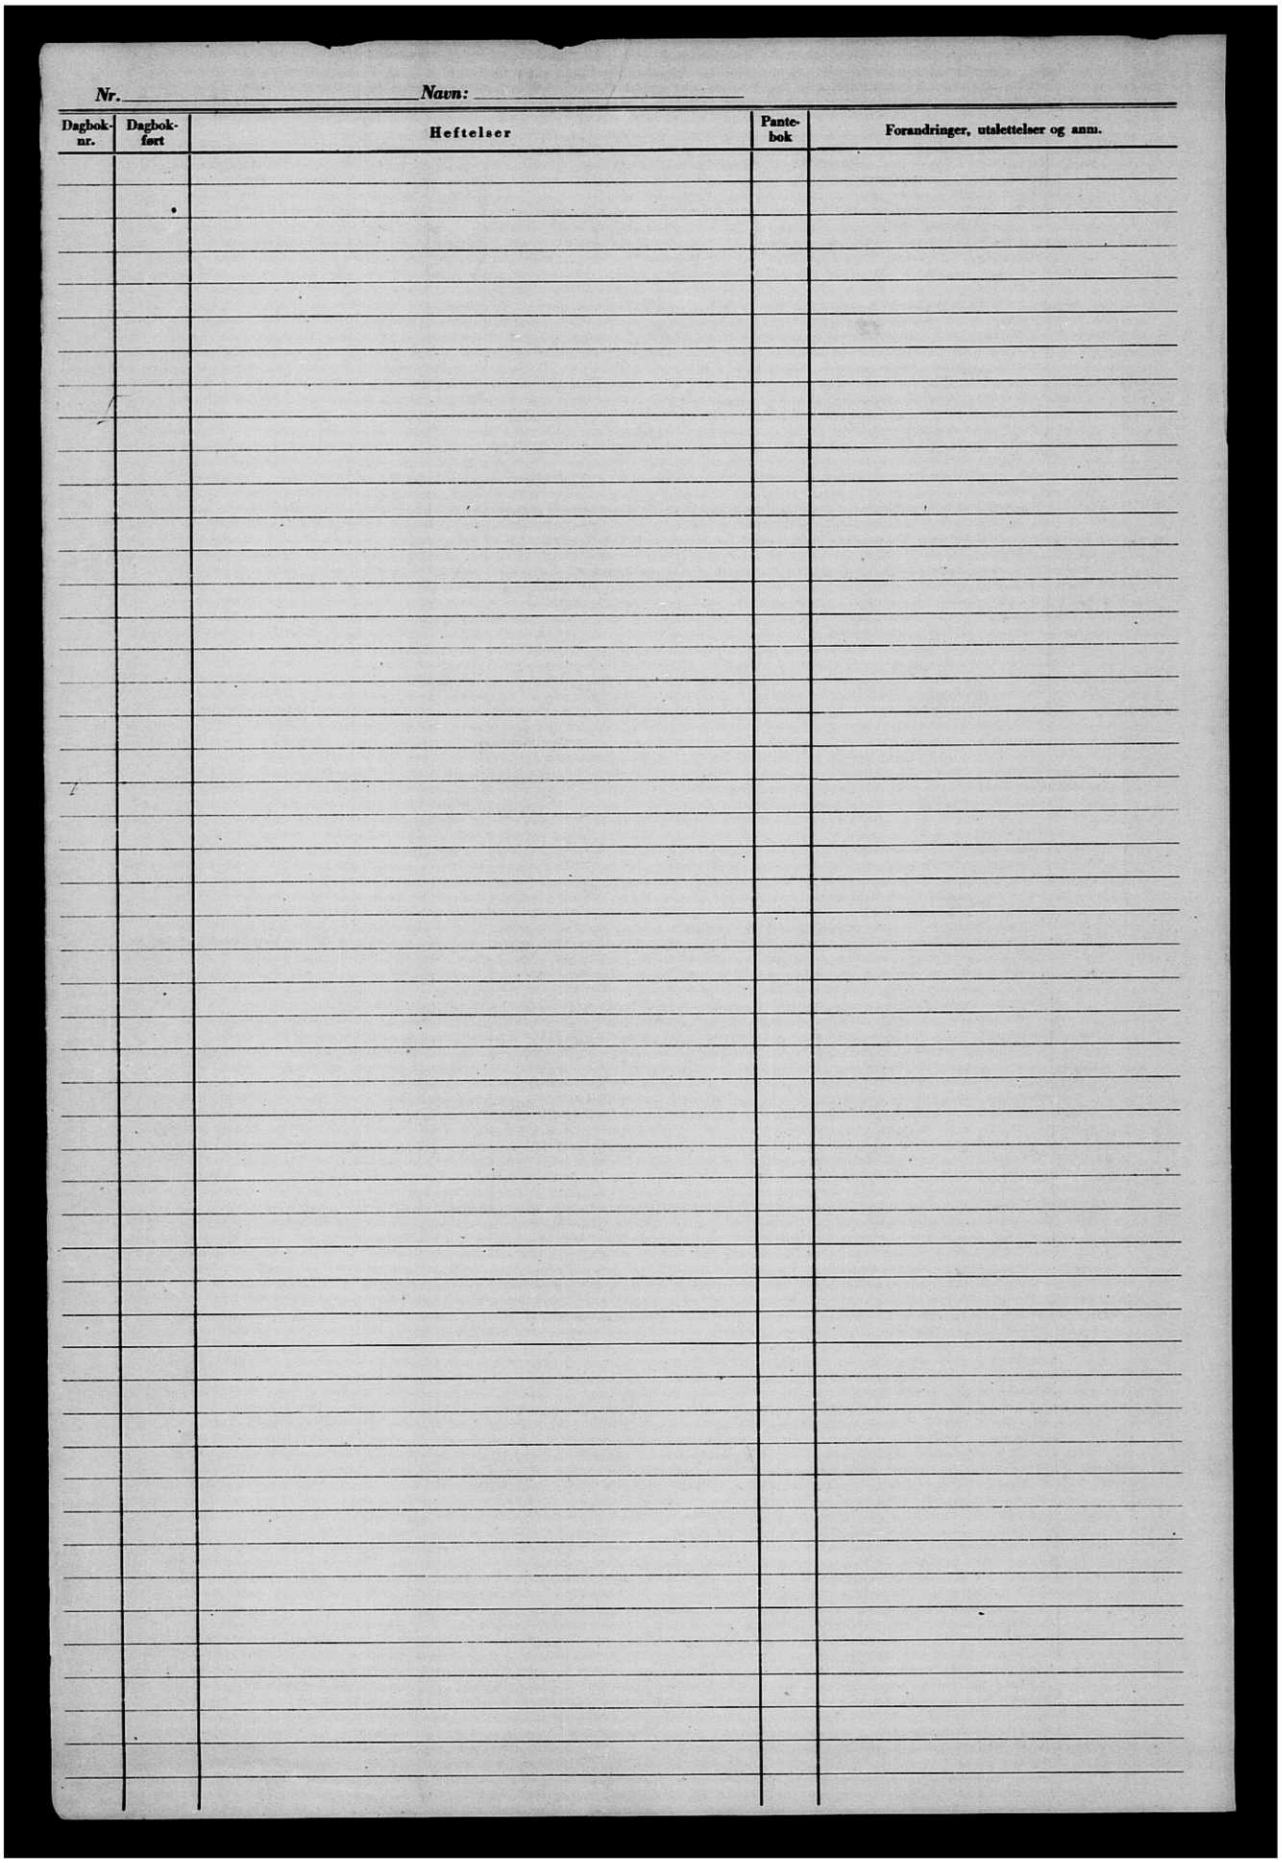

Nr. _____ *Navn:* _____

Dagbok-nr.	Dagbok-ført	Heftelser	Pante-bok	Forandringer, utslettelser og anm.

Erklæring om rettighet i fast eiendom [1]

Innsenders navn (rekvirent):	Plass for tinglysingsstempel
Erik Hamborg Simensen	Doknr: 1239764 Tinglyst: 20.03.2024 STATENS KARTVERK
Adresse: Kjerringvikveien 293	
Postnummer: 3280 / Poststed: Tjodalyng	
Fødselsnr./Org.nr. / Ref.nr.	

1. Hjemmelshaver (avgiver)

Navn	Fødselsnr./org.nr. (11/9 siffer)
CAMILLA RENATHE ØDEGAARD	
KNUT ANDERS AAGAARD	

2. Eiendom (avgivers) [3]

Kommunenr.	Kommunenavn	Gnr.	Bnr.	Fnr.	Snr.
3909	Larvik	1090	58		

3. Rettighetshaver – fyll ut enten alternativ A eller B

A

Rettighet for fast eiendom (reell servitutt) [4]

Kommunenr.	Kommunenavn	Gnr.	Bnr.	Fnr.	Snr.
3909	Larvik	1090	19		

B

Rettighet for person (personleg servitutt/pengeheftelse)

Navn	Fødselsnr./Org.nr. (11/9 siffer)

Dato	Hjemmelshavers underskrift [5]
13/3-24	C. Renathe Ødegaard
13/3-24	Knut Anders Aagaard

4. Beskrivelse av rettigheten [6]

Eier av Gnr 1090, Bnr 19 har tinglyst veirett over Gnr 1090, Bnr 58
Veiretten gjelder fra Bnr 19 over Bnr 58 for utkjørsel på Kjerringvikveien.

Vedlegg: Kart/skisse som viser avgivers eiendom og rettigheten inntegnet. ☒ Ja ☐ Nei


5. Andre avtaler (som ikke skal tinglyses) [7]

6. Underskrifter

Sted og dato	Hjemmelshavers (avgivers) underskrift [8]
13/3-24 - Harvik	C. Renathe Ødegaard
13/3-24 Harvik	Knut Andreas Ødegaard

Noter:

1) Dette skjemaet kan brukes for tinglysing av rettigheter i fast eiendom, som for eksempel veirett, jaktrett, borett, forkjøpsrett og lignende. Hvilke rettigheter som er gjenstand for tinglysing reguleres av tinglysingsloven § 12. Skjemaet fylles ut i to eksemplarer og sendes til følgende adresse: **Kartverket Tinglysing, Postboks 600 Sentrum, 3507 Hønefoss.** Det ene eksemplaret arkiveres hos Kartverket, mens det andre eksemplaret returneres til innsender (rekvirent) etter tinglysing.
2) Rekvirenten er den som sender inn dokumentet for tinglysing. Denne vil få det ferdig tinglyste dokumentet tilsendt, og faktura for tinglysingsgebyr.
3) Eiendommen hvor rettigheten ligger.
4) Rettigheten vil følge eiendommen uavhengig av hvem som til enhver tid er eier av eiendommen, jfr. avhendingsloven § 3-4 annet ledd bokstav d.
5) Formålet med denne underskriften er å sikre at avgiver/hjemmelshaver har sett begge sider av dokumentet.
6) Rettigheten må gis en nøyaktig tekstlig beskrivelse, jfr. tinglysingsloven § 8, jfr. forskrift om tinglysing § 4 (klarhet og form). Dersom rettigheten er knyttet til en fysisk del av en fast eiendom, kan den tegnes inn på et kart eller skisse over eiendommen.
7) Det er ikke nødvendig å fylle ut dette feltet.
8) Den som signerer må ha grunnbokshjemmel til den eiendommen hvor rettigheten ligger. Dersom det er flere hjemmelshavere til eiendommen, må alle skrive under, eller det må vedlegges fullmakt fra den eller de som ikke undertegner

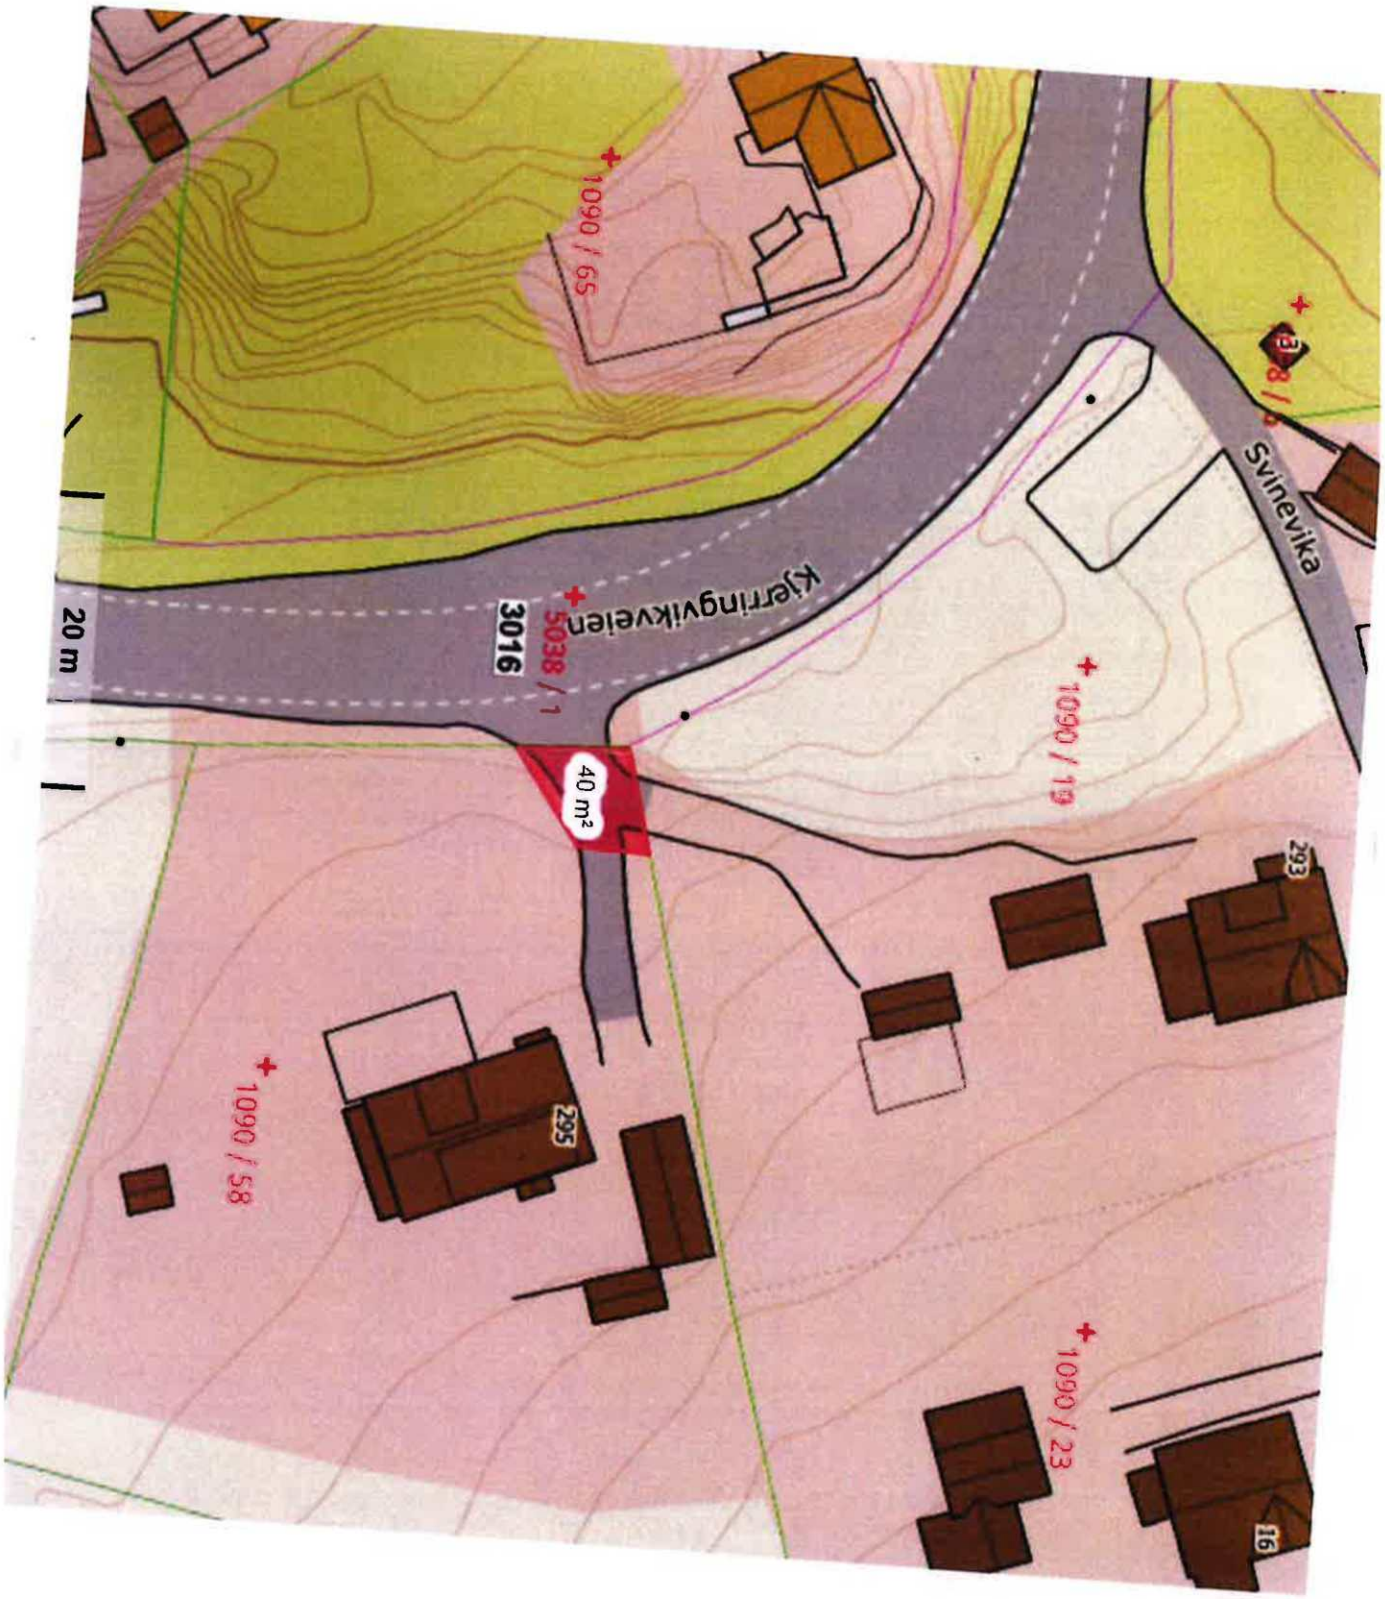
1090 / 65
Svinevika
Kjerringvikveien
3016
5038 / 1
20 m
40 m²
1090 / 19
293
295
1090 / 58
1090 / 23
16

LØSØRE OG TILBEHØR

OVERSIKT OVER LØSØRE OG TILBEHØR TIL EIENDOMMEN

Oversikten er utarbeidet av Norges Eiendomsmeglerforbund, Eiendom Norge og Advokatforeningens Eiendomsmeglingsgruppe, og er gjeldende fra 1. januar 2020.

Generelt

Lov om avhending av fast eigedom (avhendingslova/avhl.) av 3. juli 1992 regulerer kjøper og selgers rettigheter og plikter ved overdragelse av fast eiendom og andeler i borettslag. I henhold til avhl. § 3-4 skal eiendommen, når annet ikke er avtalt, overdras med innredninger og utstyr som etter lov, forskrift eller annet offentlig vedtak skal følge med. Det samme gjelder varig innredning og utstyr som enten er fastmontert eller er særskilt tilpasset bygningen, jf. avhl. § 3-5. Loven inneholder ingen detaljert oversikt over hva som omfattes av "innredning og utstyr", og over hva som skal regnes som "fastmontert eller særskilt tilpasset". Partene kan fritt avtale hva som skal følge med eiendommen ved salg. Bransjens liste over løsøre og tilbehør som skal følge med eiendommen, er en del av avtalen mellom kjøper og selger dersom ikke annet er opplyst i salgsoppgaven, kjøper har tatt forbehold i bud eller avtale på annen måte er inngått. Der intet annet er avtalt, vil løsøre og tilbehør medfølge slik dette fremkommer av avhl. § 3-4 og § 3-5 og denne oversikt. Produkter og installasjoner som medfølger overdras uten noen form for garantier, utover eventuell gjenværende leverandørgaranti. Dersom det er noe i nedenstående liste som ikke finnes på eiendommen, vil det heller ikke medfølge.

1. HVITEVARER medfølger der dette er spesielt angitt i salgsoppgaven.

2. HELDEKKENDE TEPPER følger med uansett festemåte.

3. VARMEKILDER, slik som ovner, kaminer, peiser, varmepumper og panelovner, følger med uansett festemåte. Frittstående biopeiser/varmeovner og terrassevarmere medfølger ikke. Det følger ikke med varmekilder i rom som ikke har vegg- eller fastmonterte varmekilder på visning.

4. TV, RADIO OG MUSIKKANLEGG. TV-antenner og fellesanlegg for TV, herunder parabolantenne, og tuneren/dekoder/tv-boks medfølger der dette eies av selger. Veggmontert TV/flatskjerm med tilhørende festeordning samt musikkanlegg følger ikke med (se også punkt 12).

5. BADEROMSINNREDNING/UTSTYR. Badekar, dusjkabinett, dusjvegger, alle fastmonterte speil og hyller, fastmonterte glass- og håndkleholdere, herunder håndklevarmere samt baderomsinnredning, medfølger.

6. GARDEROBESKAP medfølger, selv om disse er løse. Fastmonterte garderobehyller og knagger medfølger. Innredning i garderobeskap, for eksempel løse eller fastmonterte trådkurver, hyller, stenger og lignende, medfølger.

7. KJØKKENINNREDNING medfølger, herunder også åpne, fastmonterte hyller og løs eller fastmontert kjøkkenøy.

8. MARKISER, PERSIENNER og annen type innvendig og utvendig solskjerming, gardinoppheng, lamellgardiner og liftgardiner medfølger.

9. AVTREKKSVIFTER av alle slag, samt fastmonterte aircondition/ ventilasjonsanlegg, medfølger.

10. SENTRALSTØVSUGER medfølger med komplett anlegg, herunder slange, munnstykke mm.

11. LYSKILDER. Kupler, lysstoffarmatur, fastmonterte "spotlights", oppheng og skinner med spotlights samt utelys og hagebelysning medfølger. Vegglamper, krokhengte lamper, lysekroner, prismelamper og lignende som er koblet til sukkerbit eller stikkontakt følger likevel ikke med.

12. INSTALLERTE SMARTHUSLØSNINGER med sentral som styrer lys, varme, lyd o.l., samt tilhørende trådløse enheter som brytere, sensorer, kameraer, integrerte høyttalere el. medfølger. Enkle lysstyringssystem f.eks. med en sentral som kun styrer lyspærer eller smartpærer montert i sokkel medfølger likevel ikke.

13. UTVENDIGE SØPPELKASSER og eventuelt holder/hus til disse medfølger.

14. POSTKASSE medfølger.

15. UTENDØRS INNRETNINGER slik som flaggstang, fastmontert tørkestativ, samt andre faste utearrangementer som f.eks. badestamp, boblekar/jacuzzi og liknende utendørs kar, lekestue, lekestativ, utepeis, fastmontert trommel til vannslange, medfølger. Guidekabel/avgrensingskabel til robotgressklipper medfølger, men robotgressklipper og ladestasjon for denne medfølger ikke.

16. FASTMONTERT VEGGLADER/LADESTASJON TIL EL-BIL medfølger uavhengig av hvor laderen er montert.

17. SOLCELLEANLEGG med tilhørende teknisk infrastruktur medfølger.

18. GASSBEHOLDER til gasskomfyr og gasspeis medfølger.

19. BRANNSTIGE, BRANNTAU, feiestige og lignende medfølger der dette er påbudt. Løse stiger medfølger ikke.

20. BRANNSLUKNINGSAPPARAT, BRANNSLANGE og RØYKVARSLER medfølger der dette er påbudt. Det er eier og brukers plikt til å se til at utstyret forefinnes på enhver eiendom. Hvis annet ikke er uttrykkelig avtalt, skal dette derfor alltid følge med ved salg av eiendom.

21. SAMTLIGE NØKLER til eiendommen som selger er i besittelse av skal overleveres kjøper på overtakelsen, herunder nøkler til eventuelle boder, uthus, garasjeportåpner el. Låses boder, uthus el. med hengelås, skal lås og nøkler til disse medfølge.

22. GARASJEHYLLER, bodhyller, lagringshyller og oppheng til bildekk medfølger såfremt de er fastmontert. Planter, busker og trær som er plantet på tomten, eller fastmonterte kasser og lignende er en del av eiendommen og medfølger i handelen.

BUD OG BUDGIVNING

KJØPETILBUD

FOR EIENDOMMEN

Adresse:
Kjerringvikveien 295, 3280 Tjodalyng
Gnr. 1090, Bnr. 58, Larvik kommune.

Oppdragsnummer:
52250042

Meglerforetak: PrivatMegleren Larvik

Saksbehandler: Henning Tallakstad

Telefon / Mobil: 91 24 20 00 / 912 42 500

E-post: henning.tallakstad@privatmegleren.no

UNDERTEGNEDE GIR HERVED FØLGENDE BUD PÅ OVENNEVNTE EIENDOM:

Kjøpesum **Kr** _____

Beløp med bokstaver **Kr** _____

+ omkostninger iht. opplysninger i salgsoppgaven

Dette budet er bindende for undertegnede frem til og med den **Kl.**

Dersom annet ikke er angitt gjelder budet til kl. 15.00 første virkedag etter siste annonserte visning. I forbrukerforhold vil bud med kortere akseptfrist enn til kl. 12.00 første virkedag etter siste annonserte visning ikke bli videreformidlet til selger

Eventuelle forbehold: _____

_____

Undertegnede er kjent med at selger står fritt til å godta eller forkaste ethvert bud. Likeledes er undertegnede klar over at budet er bindende for budgiver når det er kommet til selgers kunnskap. Handelen er juridisk bindende for begge parter dersom budet aksepteres innen akseptfristen. Undertegnede er kjent med at budjournalen vil bli forelagt kjøper og selger når handel er sluttet.

Ønsket overtakelsesdato: _____

Budet baseres på opplysninger og salgsvilkår som fremkommer av salgsoppgave m/vedlegg

Kjøpet vil bli finansiert slik:

Låneinstitusjon: _____ Referanse og tlf nr: _____

Lånt kapital: _____ Kr _____

Egenkapital: _____ Kr _____

Totalt: _____ **Kr** _____

Egenkaptitalen består av: ☐ Salg av nåværende bolig eller fast eiendom

☐ Disponibelt kontantbeløp (bankinnskudd)

Jeg gir bud som ☐ Forbruker ☐ Ledd i næringsvirksomhet / Juridisk person (selskap)

Navn:		Navn:	
Fødselsdato:		Fødselsdato:	
Adr:		Adr:	
Postnr:	Sted:	Postnr:	Sted:
Tlf:	E-post:	Tlf:	E-post:
Dato:	Sign:	Dato:	Sign:

Kopi av legitimasjon

Kopi av legitimasjon

Forbrukerinformasjon om budgivning

Sist oppdatert med virkning fra 1. januar 2014, i forbindelse med ikrafttredelse av endringer i eiendomsmeglingsforskriften.

Informasjonen er utarbeidet av Forbrukerombudet, Forbrukerrådet, Den Norske Advokatforening ved Eiendomsmeglingsgruppen, Eiendomsmeglerforetakenes Forening og Norges Eiendomsmeglerforbund, på grunnlag av blant annet forskrift om eiendomsmegling § 6-3 og § 6-4.

Nedenfor gis en oversikt over de retningslinjer som forbrukermyndighetene og organisasjonene anbefaler benyttet ved budgivning på eiendommen. Avslutningsvis gis også en kort oversikt over de viktigste rettsreglene tilknyttet budgivning.

Før det legges inn bud på eiendommen oppfordres budgiver til å sette seg inn i all relevant informasjon om eiendommen, herunder eventuell salgsoppgave og teknisk rapport med vedlegg.

GJENNOMFØRING AV BUDGIVNING

1. På forespørsel vil megler opplyse om aktuelle bud på eiendommen, herunder om relevante forbehold.

2. Alle bud skal inngis skriftlig til megler, som formidler disse videre til oppdragsgiver. Kravet til skriftlighet gjelder også budforhøyelser og motbud, aksept eller avslag fra selger. Før formidling av bud til oppdragsgiver skal megler innhente gyldig legitimasjon og signatur fra budgiver. Kravet til legitimasjon og signatur er oppfylt for budgivere som benytter e-signatur, eksempelvis BankID eller MinID. Med skriftlige bud menes også elektroniske meldinger som e-post og SMS når informasjonen i disse er tilgjengelig også for ettertiden.

3. Et bud bør inneholde eiendommens adresse (eventuelt gnr/bnr), kjøpesum, budgivers kontaktinformasjon, finansieringsplan, akseptfrist, overtakelsesdato og eventuelle forbehold som for eksempel usikker finansiering, salg av nåværende bolig ol. Normalt vil ikke et bud med forbehold bli akseptert før forbeholdet er avklart. Konferer gjerne med megler før bud avgis.

4. Megler skal legge til rette for en forsvarlig avvikling av budrunden. I forbrukerforhold (dvs. der oppdragsgiver er forbruker) skal megleren ikke formidle bud med kortere akseptfrist enn kl. 12.00 første virkedag etter siste annonserte visning. Etter denne fristen bør budgivere ikke sette en kortere akseptfrist enn at megler har mulighet til, så langt det er nødvendig, å orientere oppdragsgiver, budgivere og øvrige interessenter om bud og forbehold.
Det bør ikke gis bud som diskriminerer eller utelukker andre budgivere. Dersom bud inngis med en frist som åpenbart er for kort til at megleren kan avvikle budrunden på en forsvarlig måte som sikrer oppdragsgiver og interessenter et tilstrekkelig grunnlag for sine handlingsvalg, vil megler fraråde budgiver å stille slik frist.

5. Megleren vil uoppfordret gi sin vurdering av det enkelte bud overfor oppdragsgiveren, når budet er gitt innenfor fristene i punkt 4.

6. Megleren skal så langt det er nødvendig og mulig holde budgiverne skriftlig orientert om nye og høyere bud og eventuelle forbehold.
Megler skal så snart som mulig bekrefte skriftlig overfor budgivere at budene deres er mottatt.

7. Etter at handel har kommet i stand, eller dersom en budrunde avsluttes uten at handel er kommet i stand, kan en budgiver kreve kopi av budjournalen i anonymisert form.

8. Kopi av budjournal skal gis til kjøper og selger uten ugrunnet opphold etter at handel er kommet i stand. Dersom det er viktig for budgiver å bevare sin anonymitet, bør budet fremmes gjennom fullmektig.

VIKTIGE AVTALERETTSLIGE FORHOLD

1. Det eksisterer ingen angrerett ved salg/kjøp av fast eiendom.

2. Når et bud er innsendt til megler og han har formidlet innholdet i budet til selger (slik at selger har fått kunnskap om budet), kan budet ikke kalles tilbake. Budet er da bindende for budgiver frem til akseptfristens utløp, med mindre budet før denne tid avslås av selger eller budgiver får melding om at eiendommen er solgt til en annen (man bør derfor ikke gi bud på flere eiendommer samtidig dersom man ikke ønsker å kjøpe flere enn en eiendom).

3. Selger står fritt til å forkaste eller akseptere ethvert bud, og er for eksempel ikke forpliktet til å akseptere høyeste bud.

4. Når en aksept av et bud har kommet frem til budgiver innen akseptfristens utløp er det inngått en bindende avtale.

5. Husk at også et eventuelt bud fra selger til kjøper (såkalte "motbud"), avtalerettslig er et bindende tilbud som medfører at det foreligger en avtale om salg av eiendommen dersom budet i rett tid aksepteres av kjøper.
