PRIVATMEGLEREN
FREDRIKSTAD

TROSVIKTOPPEN 3

Vedlegg

Meglers verdivurdering

Tilstandsrapport

Selgers egenerklæringsskjema


Opplysninger fra kommunen

Energiattest

Nabolagsprofil

Løsøre og tilbehørsliste

Budskjema

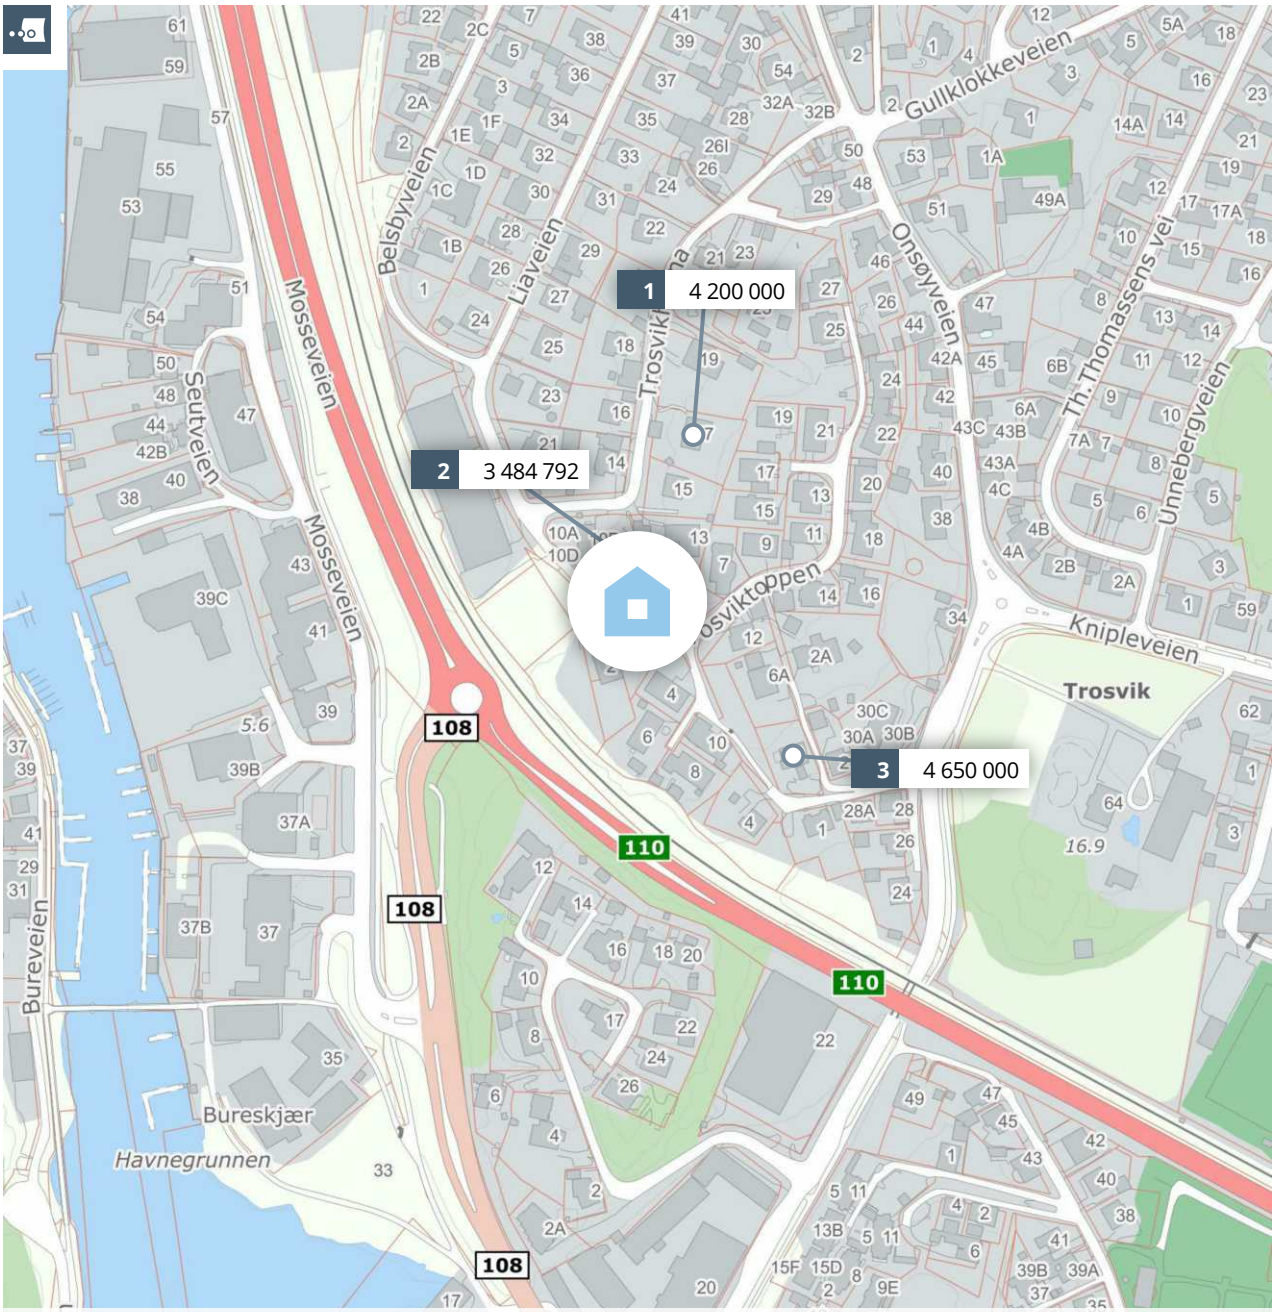

Meglers verdivurdering

TROSVIKTOPPEN 3

PRIVATMEGLEREN

Rapport utført av PrivatMegleren Fredrikstad den 26.05.2025

Meglers verdivurdering baserer seg på kjente omsetningstall, eksterne kilder og statistikker fra Eiendomsverdi. Den endelige verdien er korrigert etter meglerens beste skjønn, basert på kjennskap og erfaring i markedet. Det tas forbehold om at interessen i markedet og den endelig salgsprisen kan avvike fra meglers verdivurdering. Eiendomsverdi og megler er uten ansvar for eventuelle feil i innhentet datagrunnlag. Denne verdivurderingen er opphavsrettslig beskyttet. Uten meglerforetakets samtykke, kan ikke verdivurderingen benyttes i forbindelse med privatsalg eller egen markedsføring av eiendommen. Verdivurderingen skal ikke benyttes i forbindelse med lånebehandling. Ønsker du en verdifastsettelse for bruk til finansiering, bør det innhentes en etakst/verditakst. Ansvarlig megler: Tanya Reed.

En tjeneste fra Eiendomsverdi AS

Trosviktoppen 3, 1614 FREDRIKSTAD

Selveier enebolig på festetomt, bygget i 1981

GNR 210 BNR 666 FNR 0 SNR 0 KOMMUNE 3107 FREDRIKSTAD GRUNNKRETS TROSVIKHAVNA

Verdivurdert til

5 200 000

-	5 200 000	32 099
Fellesgjeld	Totalt	m² pris

	BRA-i	BRA-e	BRA-b	TBA	GUA	ALH
Areal	162 m²	30 m²	- m²	18 m²	- m²	- m²
Tomt					541 m²	
Byggeår					1981	

Fellesutgifter	-
Formue	-
Soverom	2
Etasjer	2

Parkering Peis Innredet kjeller

Sammenlignbare salg i nærområdet

	EIENDOM				SALGSDATO	PRISANT	PRIS	FELLESGJ	TOTALPRIS	M² PRIS
1	Trosvikhavna 17 183 m² 1963	1 229 m²	4 sov		09.08.2024	3 900 000	**4 200 000**	0	4 200 000	**22 951**
2	Trosvikhavna 10 E 81 m² 1992	1 214 m²	2 sov		24.01.2025	3 490 000	**3 450 000**	34 792	3 484 792	**43 022**
3	Siewers vei 6 174 m² 1956	798 m²	4 sov		15.02.2023	4 950 000	**4 650 000**	0	4 650 000	**26 724**

Boligen går over to etasjer og ligger fint til i et veletablert boligområde. Den er godt vedlikeholdt med smarte løsninger. Hovedetasjen har store vindusflater som gir godt lys, stuen har flere soner, og kjøkkenet er fra 2015, Sigdal.


Boligen inneholder kjøkken, stue, fire soverom (to ikke godkjent for varig opphold), to bad, vaskerom, kjellerstue og garasje. Solrike, skjermede uteplasser gir ekstra trivsel.

Kjære kunde, vi bruker mye tid på å avklare hvor mye markedet er villig til å betale for en eiendom til enhver tid. Dette arbeidet er sammensatt og krever både struktur og tid. Vi utarbeider blant annet etakst som verdivurdering/takst. En samling av informasjon som benyttes i forbindelse med boliglån og refinansiering (Utviklet i samarbeid med Eiendomsverdi og de største bankene i Norge). Verdien av en eiendom reflekteres ut ifra en samling av ulik informasjon i etakst dokumentet.

PrivatMegleren benytter flere nyvinnende løsninger for omsetning av eiendom. Eksempelvis annonseteknologien Presisjon som er verdens beste adtech med høyeste anerkjennelse fra meta, og som vi har enerett på i Norge. Vi har også vår digitale løsning Kvadrat, som gir våre boligselgere oversikt, forutsigbarhet og trygghet gjennom salget. I tillegg har vi PrivatMegleren Boligbytte, som gir kundene våre hjelp til flytting og organisering til dette.

Vi er Nordea eiendomsmegler, og med finansiering fra Nordea og eiendomsmegler fra PrivatMegleren, får du et skreddersydd tilbud som passer deg og dine behov. Søk finansiering her: www.nordea.no/finansiering

Historiske omsetninger

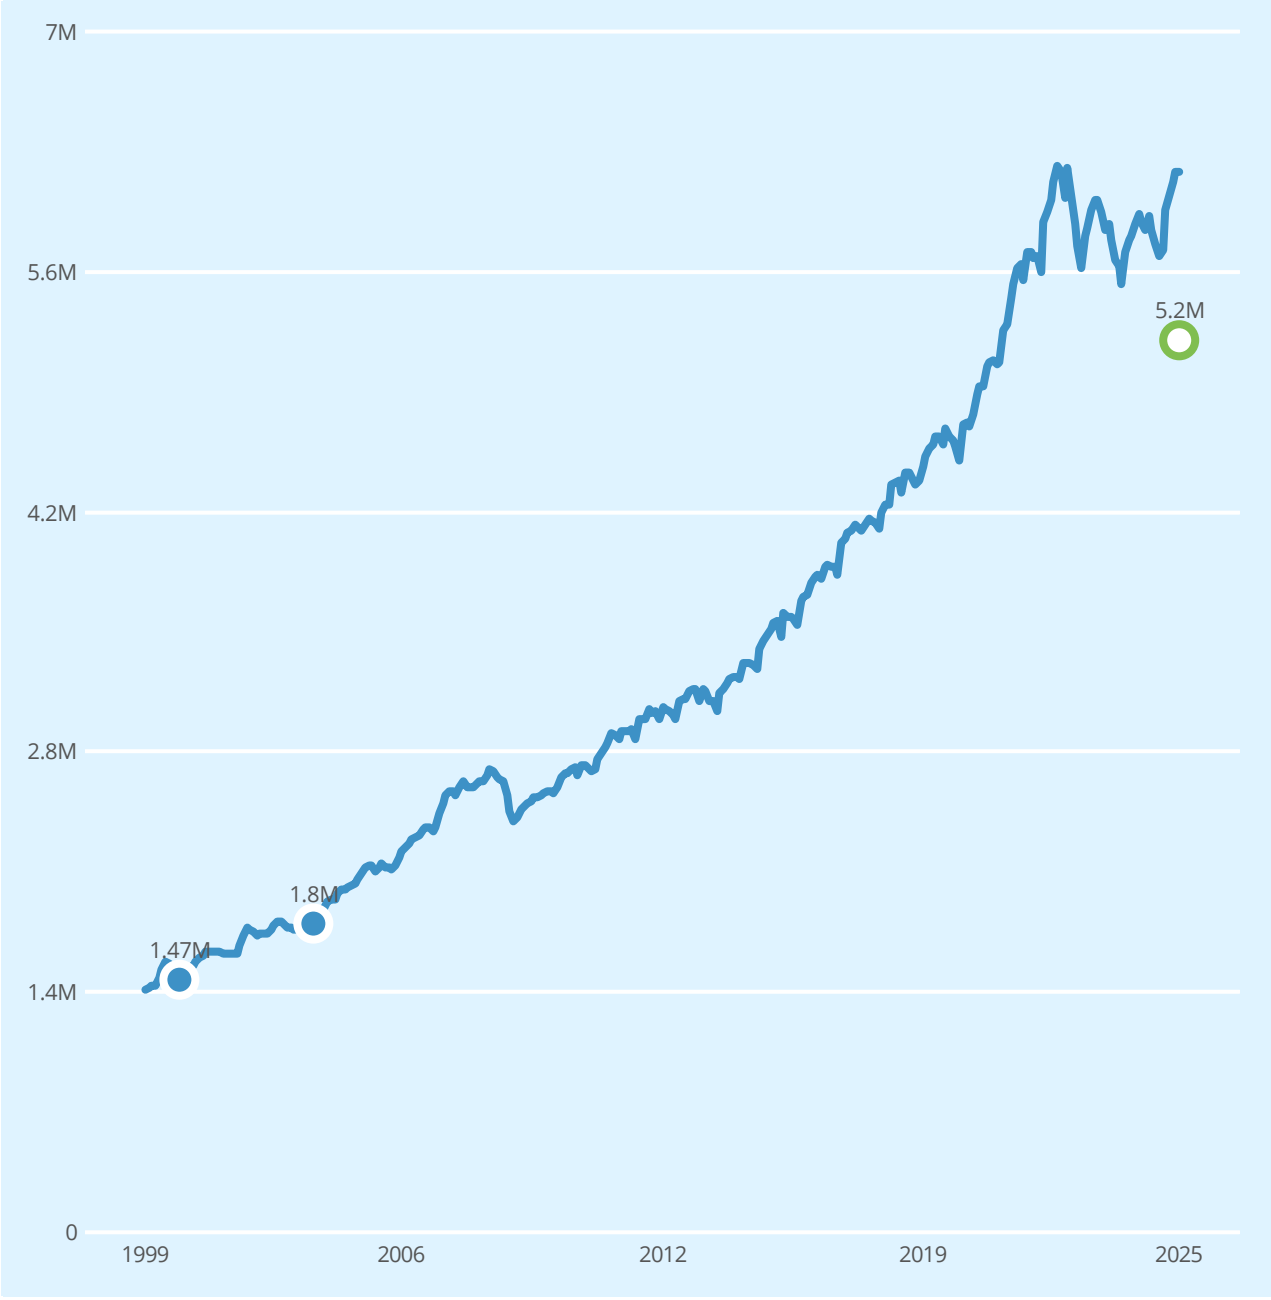

Salg Meglers verdivurdering Prisindeks Endring av eiendom

REGISTRERT	SALGSDATO	TINGLYST	PRISANT	PRIS	FELLESGJELD	TOTALPRIS	
30.10.2003	15.01.2004	04.03.2004	1 800 000	1 800 000	-	1 800 000	1
14.09.2000		14.09.2000	-	1 470 000	-	1 470 000	

1 Megler oppgir at sist kjente markedsomsetning ikke er relevant for dagens markedsverdi. Årsak: Annet. Boligen må oppgraderes litt for å opprettholde dagens standard. I utgangspunktet fin, men bad, vaskerom osv.

Eneboliger til salgs i 1614 FREDRIKSTAD nå

3
eneboliger til salgs




Annonsene har i snitt ligget ute i

105
dager

Eneboliger solgt i 1614 FREDRIKSTAD siste 9 mnd

16
eneboliger solgt

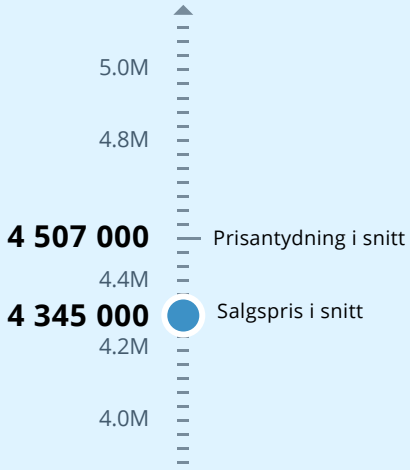


Solgt i snitt i løpet av

126
dager

for 3.7% under prisantydning

Analyse m²-priser

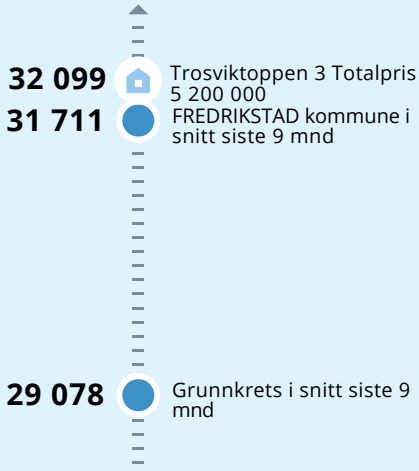

Tilstandsrapport

Enebolig
Trosviktoppen 3, 1614 FREDRIKSTAD
FREDRIKSTAD kommune
gnr. 210, bnr. 666

Sum areal alle bygg: BRA: 192 m² BRA-i: 162 m²



Befaringsdato: 06.05.2025 **Rapportdato:** 23.05.2025 **Oppdragsnr.:** 11411-2659 **Referansenummer:** YJ2465

Autorisert foretak: Grydeland Eiendom AS **Sertifisert Takstingeniør:** Sigurd Grydeland **Vår ref:**

Rapporten kan brukes i inntil ett år etter rapportdato, og kan ikke gjenbrukes ved flere boligsalg i denne perioden.
Skjer det endringer, oppstår skader også videre på boligen, bør du som selger be om oppdatert rapport.

Norsk takst

Norsk takst er bransjeorganisasjonen for landets bygningssakkyndige og takstforetak, med om lag 1400 sertifiserte medlemmer fordelt på omtrent 1000 bedrifter. I boligomsetningen regnes takstrapportene som et helt avgjørende element i den informasjonen som gjøres tilgjengelig for kjøper. Årlig leverer medlemmene rundt 120.000 slike takster. Det gir unik oversikt over norske boliger, og bidrar til at alle oppdrag kan utføres med utgangspunkt i erfaringsbasert kvalitet.

Det stilles høye krav til utdanning, sertifisering og yrkesetikk. Norsk takst er opptatt av at boligomsetningen skal være trygg, og legger vekt på å opptre uavhengig av andre bransjeaktører. Bygningssakkyndige fakturerer sine tjenester uten hensyn til hvilken pris som oppnås, og skal heller ikke på annen måte ha noen egeninteresse knyttet til handelen.

Uavhengighet og god fagkunnskap har over tid bygget troverdighet og tillit. Både selger og kjøper skal kunne stole på bygningssakkyndiges vurderinger. For tilfeller der det likevel skulle oppstå misnøye med utført arbeid, har vi sammen med Forbrukerrådet etablert en klagenemnd.

Norsk takst har en sentral rolle i utviklingen av norske standarder, regler og profesjonsprinsipper, og representerer bransjen i alle relevante internasjonale fora. Dette sikrer at norske bygningssakkyndige tidlig kan tilpasse seg krav og bransjetrender fra utlandet, samtidig som takseringsfaget får en norsk stemme på verdensbasis. Organisasjonen bidrar i næringspolitisk sammenheng, og har vært en pådriver for å sikre at lover og regler gir trygghet for forbrukerne i boligomsetningen.

Grydeland Eiendom

Takstforetak

Rapportansvarlig

Sigurd Grydeland

sigurd@grydelandeiendom.no

922 21 119

Dette trenger du å vite om tilstandsrapporten



Hva er en tilstandsrapport?

En tilstandsrapport beskriver synlige skader/avvik eller tegn på skader/avvik på boligen. Rapporten fremhever vanligvis ikke positive egenskaper ved boligen.



Hva vurderer en bygningssakkyndig?

Den bygningssakkyndige vurderer boligen ut fra hva man kan forvente av en bygning av samme alder og type. Vurderingen gjøres som regel mot hvordan det var vanlig å bygge og regler som gjaldt da boligen ble oppført (søknadstidspunktet). Forhold som er vanlige for bygningens alder, slik som slitasje etter normal bruk regnes ikke som avvik.



Hva inneholder tilstandsrapporten?

Den bygningssakkyndige undersøker rom og bygningsdeler slik det kommer frem av Forskrift til avhendingsloven. Tilstandsrapporten inneholder bare avvik som den bygningssakkyndige kan se eller kontrollere med enkle hjelpemidler. Det gjøres ikke nærmere undersøkelser slik som åpning av vegger eller andre bygningsdeler. I vegg mot våtrom og rom under terreng kan det borres et hull for å gjøre enkle undersøkelser slik som fuktsøk.

Når du kjøper en brukt bolig

Når du kjøper en brukt bolig, er det viktig å være oppmerksom på at dette ikke kan sammenlignes med å kjøpe en ny bolig. Måten boligen ble bygget på kan være annerledes enn i dag. Bygninger svekkes over tid, og utsettes for slitasje blant annet på grunn av bruk og vær og vind. Mange boliger fornyes helt eller delvis, noen i flere omganger, eller det oppføres tilbygg. Særlig for boliger som er pusset opp eller endret, er det viktig å merke seg at fornyelse av overflater ikke nødvendigvis betyr at bygningsdeler under er forbedret.

Vurdering mot byggeregler

Den bygningssakkyndige vil vurdere boligen mot hvordan det var vanlig å bygge og regler som gjaldt på søknadstidspunktet. Den bygningssakkyndige ser etter avvik som har betydning for og som reduserer boligens funksjon og verdi, og som kommer frem av forskrift til avhendingslova.

Noen bygningsdeler og forhold vil den bygningssakyndige vurdere mot dagens regelverk. Etter dagens regelverk vil disse kunne få TG2 eller TG3 uten at det nødvendigvis er krav om at avviket må utbedres. Dette kan gjelde sluk, tettesjikt og fall på bad og vaskerom, forhold som gjelder sikkerhet mot brann, rekkverk, trapper, osv.

Tilstandsrapporten beskriver ikke hele boligen

BYGNINGSSAKKYNDIGE SER FOR EKSEMPEL IKKE PÅ

• vanlig slitasje og normal vedlikeholdstilstand • bagatellmessige forhold som ikke påvirker bygningens bruk eller verdi vesentlig • etasjeskillere • tilleggsbygg slik som garasje, bod, anneks, naust også videre • utvendige trapper • støttemurer • skjulte installasjoner • installasjoner utenfor bygningen • full funksjonstesting av el- og VVS-installasjoner • geologiske forhold og bygningens plassering på grunnen • bygningens planløsning • bygningens innredning • løsøre slik som hvitevarer • utendørs svømmebasseng og pumpeanlegg • bygningens estetikk og arkitektur • bygningens lovlighet (bortsett fra bruksendringer, brannceller og forhold som åpenbart kan påvirke helse, miljø og sikkerhet) • fellesarealer (med mindre boligeier har vedlikeholdsplikt for fellesarealer og dette er kjent for bygningssakkyndig, eller fellesarealet har en særlig tilknytning til boligen).

© iVerdi 2023 © Norsk takst 2023

Malen til denne rapporten, inkludert standardtekstene fra Norsk takst, er vernet etter åndsverkloven og kan kun benyttes av medlemsforetakene i Norsk takst og av takstingeniører som er sertifisert i slikt foretak, samt av kunder hos iVerdi og studenter hos NEAK. For andre aktører er eksemplarfremstilling av malen og standardtekster, som utskrift og annen kopiering til bruk som grunnlag for tilsvarende rapporter, bare tillatt når det er hjemlet i lov (kopiering til privat bruk, sitat o.l.) eller avtale med Norsk Takst (Forside) eller iVerdi (Hjem-iVerdi).

Utnyttelse i strid med lov eller avtale kan medføre erstatnings- og straffeansvar.

Dette trenger du å vite om tilstandsrapporten

Tilstanden vurderes med ulike tilstandsgrader

Tilstanden gir uttrykk for en gitt forventet tilstand, blant annet vurdert ut fra alder og normal bruk. Ved Tilstandsgrad 0 (TG0) og Tilstandsgrad 1 (TG1) gir den bygningssakkyndige normalt ingen begrunnelse for valg av tilstandsgrad. Grunnen er at bygningen eller bygningsdelen da bare har normal slitasje. Ved skjulte konstruksjoner kan alder alene avgjøre tilstandsgrad. Når bygningssakkyndige anbefaler tiltak, for eksempel utbedringer, må brukeren av rapporten vurdere om tiltakene er nødvendige og lønnsomme.
Når den bygningssakkyndige velger tilstandsgrad, baseres vurderingen på faste kriterier som følger av gjeldende bransjestandard for Teknisk tilstandsanalyse ved omsetning av bolig og Forskrift til avhendingslova.

TG 0

TILSTANDSGRAD 0, TG0: INGEN AVVIK

Bygningsdelen skal være tilnærmet ny, ikke vise tegn på slitasje og det skal være lagt frem dokumentasjon på faglig god utførelse. Det er ingen merknader til delen.

TG 1

TILSTANDSGRAD 1, TG1: MINDRE AVVIK

Bygningsdelen skal bare ha normal slitasje, og strakstiltak skal ikke anses som nødvendig. Graden kan også brukes når delen er ny, men der dokumentasjon på faglig god utførelse mangler.

TG 2

TILSTANDSGRAD 2, TG2: VESENTLIGE AVVIK OG MINDRE AVVIK SOM ETTER NS 3600 GIR TG 2

Bygningsdelen skal enten ha feil utførelse, en skade eller symptomer på skade, sterk slitasje eller nedsatt funksjon. Graden gis når bygningsdelen trenger vedlikehold eller tiltak i nær fremtid. Graden skal også brukes når delen er gammel og det er grunn til å varsle om faren for skader på grunn av alderen, eller når det er grunn til å overvåke delen spesielt på grunn av fare for større skader eller følgeskader.

Ved avvik som ikke krever umiddelbare tiltak (ingen umiddelbar kostnad) så blir TG2 markert med en lysere farge.

TG 3

TILSTANDSGRAD 3, TG3: STORE ELLER ALVORLIGE AVVIK

Denne tilstandsgraden brukes ved kraftige tegn på forhold som man må regne med trenger utbedring straks eller innen kort tid. Det er påvist funksjonssvikt eller sammenbrudd.

TG IU

IKKE UNDERSØKT/IKKE TILGJENGELIG FOR UNDERSØKELSE

Det kan være avvik/skader som ikke er avdekket.

Hva er et anslag på utbedringskostnad?

Hva det vil koste å utbedre rom eller bygningsdeler, er et forsiktig anslag basert på nåværende kvalitet, registrert avvik og angitte tiltak i rapporten. Anslaget er gitt på generelt grunnlag og må ikke forveksles med et pristilbud fra en håndverker. Det kan foreligge avvik og tiltak som ikke kommer frem av rapporten.
Utbedringskostnad avhenger blant annet av personlige valg av og markedspris på materialer og tjenesteyter.

I rapporten skal det settes anslag for utbedringskostnad for TG3, og slikt anslag kan også gis ved TG2.

Ingen umiddelbare kostnader



Tiltak under kr 10 000



Tiltak mellom kr 10 000 - 50 000



Tiltak mellom kr 50 000 - 100 000



Tiltak mellom kr 100 000 - 300 000



Tiltak over kr 300 000

Beskrivelse av eiendommen

Enebolig på 2 etasjer beliggende i Trosviktoppen 3. Eiendommen har en garasje. Generelt oppført i gode å kjente konstruksjoner med den byggemåte som var vanlig ved oppføringspunktet. Dagens krav til isolering og tetthet er strengere enn da bygget ble oppført.
Avvik som er påvist skyldes i hovedsak normal elde og bruksslitasje. Boligen har blitt noen år og det må påregnes vedlikehold og oppgraderinger.

Boligen varmes opp med varmekabel, varmepumpe, vedovn og panelovn.

Tilstandsgrad er hovedsakelig TG 1-2.

Eiendommen ligger i et fungerende boligmarked og ansees som et godt panteobjekt.

Enebolig - Byggeår: 1981

UTVENDIG Gå til side

Tak er tekket med betongtakstein. Etter byggemåte med sløyfer, lekter og undertak.
Takrenner, beslag og nedløp i plastbelagt stål.
Isolert bindingsverk fra byggeår. Utvendig kledd med stående trepanel. Overflatebehandlet.
Underetasje er oppført i leca. Pusset og malt utvendig.
Valmet takkonstruksjon av prefabrikerte takstoler. Undertak av bordtak. Utlufting raft.
Vinduer er av eldre og nyere dato.
Isolerglass i treramme. Overflatebehandlet. Kontrollerte vinduer har god åpne- og lukkefunksjon. Det anmerkes at ikke alle vinduer er funksjonstestet. Det opplyses under befaring at alle vinduer (minus 3 stk) er byttet av Statens Vegvesen i 2017.
Lokal TG 2 på eldre vinduer.
Ytterdør i tre. Verandadør i tre med isolerglass.
Fra stue og soverom er det utgang til en terrasse på ca 11m2 oppsatt i trekonstruksjoner.

Det er også en frittstående terrasse på ca 12m2 på eiendommen. Oppsatt i trekonstruksjoner.

INNVENDIG Gå til side

Boligens p-rom har laminat, furugulv og fliser på gulv.
Vegger er med fliser, malt plate og mdf-plater
Himling er med mdflpanel og tre panel
Overflater opplyses pusset opp i 2005 og i 2017.
Etasjeskille i tre. Støpt betong dekke i u.etg.
Elemetpipe med vedovn i stue.
Det er utforede vegger i U.etg.

Det er tatt hull i vegg.
Det er målt etter fukt i treverk med Protimeter fuktindikator med hammerelektrode med fuktprosent på 9,8%

Treverk skal ha fuktinnhold lavere enn 15 vektprosent. I treverk med fuktighet over 17 vektprosent øker faren for råte og muggsoppvekst dramatisk. Hvis fuktinnholdet ligger over 20 vektprosent, er allerede muggsoppen dannet. Fibermetningsgrad for treverk er 28 vektprosent

Tretrapp med overflatebehandling.
Innvendige fyllingsdører

VÅTROM Gå til side

Bad
Bad i 1.etg opplyses være fra 2004.
Keramiske fliser på vegg og malt plate i tak.
Gulv har keramiske fliser med varmekabel.
Plastsluk med klemring. Membran er vurdert utifra alder.
Baderomsinnredning består av dusjkabinett, servant med underskap og wc.
Balansert ventilasjon.
Det er tatt hull i vegg fra gang.

Det er målt etter fukt med Protimeter fuktindikator med hammerelektrode.
Protimeter fuktindikator kan ikke måle fuktprosent under 6,8%.
Målinger her er under dette og fuktmåling har gode lave verdier.

Treverk skal ha fuktinnhold lavere enn 15 vektprosent. I treverk med fuktighet over 17 vektprosent øker faren for råte og muggsoppvekst dramatisk. Hvis fuktinnholdet ligger over 20 vektprosent, er allerede muggsoppen dannet. Fibermetningsgrad for treverk er 28 vektprosent

Bad
Det er tatt hull i vegg.

Det er målt etter fukt med Protimeter fuktindikator med hammerelektrode.
Protimeter fuktindikator kan ikke måle fuktprosent under 6,8%.
Målinger her er under dette og fuktmåling har gode lave verdier.

Treverk skal ha fuktinnhold lavere enn 15 vektprosent. I treverk med fuktighet over 17 vektprosent øker faren for råte og muggsoppvekst dramatisk. Hvis fuktinnholdet ligger over 20 vektprosent, er allerede muggsoppen dannet. Fibermetningsgrad for treverk er 28 vektprosent

Vaskerom
Det er tatt hull i vegg fra gang.

Det er målt etter fukt med Protimeter fuktindikator med hammerelektrode.
Protimeter fuktindikator kan ikke måle fuktprosent under 6,8%.
Målinger her er under dette og fuktmåling har gode lave verdier.

Treverk skal ha fuktinnhold lavere enn 15 vektprosent. I treverk med fuktighet over 17 vektprosent øker faren for råte og muggsoppvekst dramatisk. Hvis fuktinnholdet ligger over 20 vektprosent, er allerede muggsoppen dannet. Fibermetningsgrad for treverk er 28 vektprosent

KJØKKEN Gå til side

Kjøkkeninnredning er med profilerte fronter. Laminat benkeplate med nedfeldt kjøkken kum. Det er foretatt fuktsøk med Protimeter fuktindikator i området foran oppvaskmaskin. Ingen forhøyede verdier er avdekket.
Kjøkkenventilator med avtrekk.

Beskrivelse av eiendommen

SPESIALROM Gå til side

Toalettrom med vask.

TEKNISKE INSTALLASJONER Gå til side

Synlige røropplegg bestående av kobber og rustfritt.
Synlige avløpsrør i pvc plast.
Boligen har en balansert ventilasjonsanlegg. Dette opplyses satt inn av Statens Vegvesen.
Boligen har en varmepumpe.
Vvb på ca 180l
Hovedsikring med underkurser. Automatsikringer.
6 kg pulver brannslokkingsapparat og røykvarsler. Manometer står på grønt.

Arealer Gå til side

Forutsetninger og vedlegg Gå til side


Lovlighet Gå til side

Enebolig

• Det foreligger godkjente og byggemeldte tegninger, som stemmer med dagens bruk


Sammendrag av boligens tilstand

Fordeling av tilstandsgrader

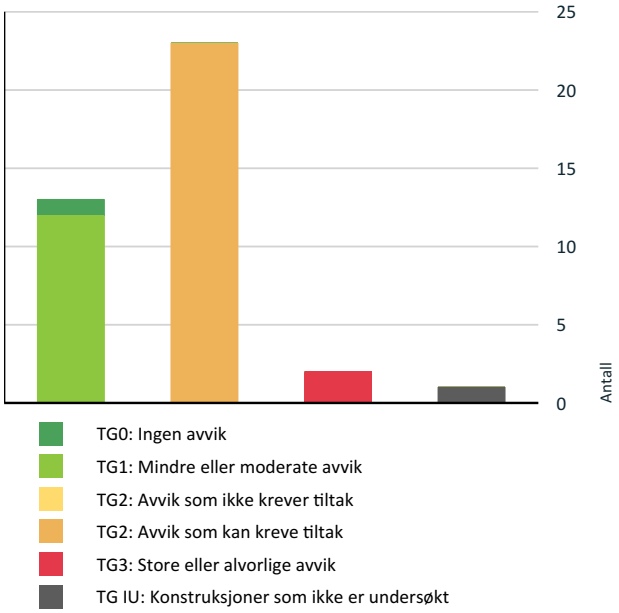

Vil du vite mer om tilstandsgrader? Se side 4.

Anslag på utbedringskostnad

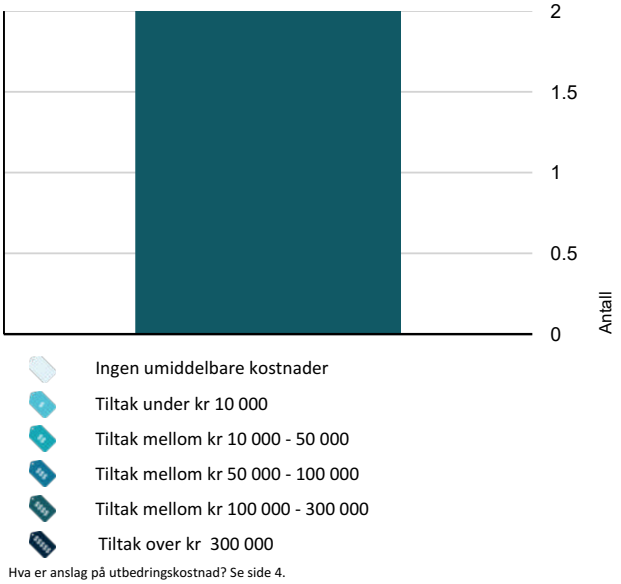

Hva er anslag på utbedringskostnad? Se side 4.

Spesielt for dette oppdraget/rapporten

Det er viktig og forstå at denne boligen, er en brukt bolig. Brukte boliger vil ha feil eller mangler en ny bolig ikke har. Disse kommer ikke alltid til synet før boligen er bebodd. Denne boligen har blitt noen år og det må regnes med vedlikehold og oppgraderinger av bygningsdeler jmf tilstandsgrad i denne rapport. En eiendom kan objektivt sett være i dårligere stand enn det kjøper har grunn til å regne med uten at selger eller takstmann er å bebreide. Det er ikke opplyst om nedgravde tanker på eiendommen. Det er ikke opplyst om skadedyr på eiendommen.Undertegnede takstmann prøver å ha et klart og tydelig språk. Er det formuleringer eller språk i denne rapport som oppfattes uklart, bes jeg kontaktes for mere infomarsjon.

Oppsummering av avvik

Vil du vite mer? Se på rommet eller bygningsdelen senere i rapporten.

Enebolig

TG 3 STORE ELLER ALVORLIGE AVVIK

Våtrom > Underetasje > Vaskerom > Generell	Gå til side
Våtrom > Underetasje > Bad > Generell	Gå til side

TG IU KONSTRUKSJONER SOM IKKE ER UNDERSØKT

Tomteforhold > Utvendige vann- og avløpsledninger	Gå til side

TG 2 AVVIK SOM KAN KREVE TILTAK

Utvendig > Taktekking	Gå til side
Utvendig > Nedløp og beslag	Gå til side
Utvendig > Veggkonstruksjon	Gå til side
Utvendig > Takkonstruksjon/Loft	Gå til side
Utvendig > Balkonger, terrasser og rom under balkonger	Gå til side
Innvendig > Overflater	Gå til side
Innvendig > Etasjeskille/gulv mot grunn	Gå til side
Innvendig > Radon	Gå til side
Innvendig > Pipe og ildsted	Gå til side
Innvendig > Rom Under Terreng	Gå til side

Sammendrag av boligens tilstand

!	**Innvendig > Innvendige trapper**	Gå til side
!	**Tekniske installasjoner > Vannledninger**	Gå til side
!	**Tekniske installasjoner > Avløpsrør**	Gå til side
!	**Tekniske installasjoner > Varmesentral**	Gå til side
!	**Tekniske installasjoner > Varmtvannstank**	Gå til side
!	**Tekniske installasjoner > Elektrisk anlegg**	Gå til side
!	**Tomteforhold > Fuktsikring og drenering**	Gå til side
!	**Tomteforhold > Grunnmur og fundamenter**	Gå til side
!	**Tomteforhold > Terrengforhold**	Gå til side
!	**Våtrom > 1.Etasje > Bad > Overflater vegger og himling**	Gå til side
!	**Våtrom > 1.Etasje > Bad > Overflater Gulv**	Gå til side
!	**Våtrom > 1.Etasje > Bad > Sluk, membran og tettesjikt**	Gå til side
!	**Våtrom > 1.Etasje > Bad > Sanitærutstyr og innredning**	Gå til side

Tilstandsrapport

ENEBOLIG



Byggeår
1981

Kommentar
Iflg eiendomsdata.

Anvendelse
Bolig

Standard
Boligen har en normal standard.

Vedlikehold
Boligen er normalt vedlikeholdt.

UTVENDIG

TG 2 Taktekking

Punktet må sees i sammenheng med Takkonstruksjon/Loft

Tak er tekket med betongtakstein. Etter byggemåte med sløyfer, lekter og undertak.

Vurdering av avvik:
• Mer enn halvparten av forventet brukstid er passert på taktekkingen.
• Mer enn halvparten av forventet brukstid er passert på undertak.

Tak (takkonstruksjon, taktekking og skorstein) er kun observert fra bakkenivå og vurderingen er begrenset av dette. Det er ikke sikkerhetsmessig forsvarlig å bevege seg ut på taket eller observere fra stige. Selv om det ikke er avdekket skader under befaringen, betyr ikke dette at det ikke foreligger skader som en besiktigelse på taket kan avdekke. Vær oppmerksom på denne risikoen. En undersøkelse av taket kan utføres av en fagperson under tilstrekkelige sikkerhetsforhold.»

Konsekvens/tiltak
• Overvåk tilstanden jevnlig. For å få tilstandsgrad 0 eller 1 må tekkingen skiftes ut, men tidspunktet for når dette er nødvendig er vanskelig å si noe om.

En konsekvens av et gammelt tak med takstein er at gamle takstein kan være sprukne, porøse eller ha mistet overflatebehadlingen. Regnvann eller smaltevann kan trenge gjennom takstein eller mellom steinen og føre til redusert levetid på undertak. Eldre tak har ofteb dårlige lufting, noe som kan føre til kondens / fuktskader. Et gammelt tak krever jevnlig reprasjon og inspeksjon. Normal levetid for betongb takstein er vanligvis 40-60 år.

TG 2 Nedløp og beslag

Takrenner, beslag og nedløp i plastbelagt stål.

Vurdering av avvik:
• Det mangler snøfangere på hele eller deler av taket, men det var ikke krav om dette på byggemeldingstidspunktet.
• Det mangler tilfredsstillende adkomst til pipe for feier.
• Mer enn halvparten av forventet brukstid er passert på renner/nedløp/beslag.

Konsekvens/tiltak
• Overvåk tilstanden jevnlig. For å få tilstandsgrad 0 eller 1 må beslag/renner/nedløp skiftes ut, men tidspunktet for når dette er nødvendig er vanskelig å si noe om.
• Stigetrinn for feier må monteres.

Det anbefales montering av snøfangere. Resultat av og ikke ha snøfangere er at snø kan rase ned fra tak.

TG 2 Veggkonstruksjon

Isolert bindingsverk fra byggeår. Utvendig kledd med stående trepanel. Overflatebehandlet.
Underetasje er oppført i leca. Pusset og malt utvendig.

Vurdering av avvik:
• Det er avvik:

Tildstand settes med tanke på alder på konstruksjonen. Dagens krav til isolering og tetthet er strengere enn de som var da denne eiendommen ble bygget. Yttervegger er trolig isolert med datidens krav til isolasjon. Dette kan følgelig ikke med sikkerhet stadfestes da det ligger skjult i byggekonstruksjonen.

Konsekvens/tiltak
• Tiltak:

En konsekvens av høy alder er at det kan forekemme følgeskader.

TG 2 Takkonstruksjon/Loft

Punktet må sees i sammenheng med Taktekking

Valmet takkonstruksjon av prefabrikerte takstoler. Undertak av bordtak. Utlufting raft.

Vurdering av avvik:
• Det er avvik:

Isolasjon går noen steder helt ut til undertak.

Konsekvens/tiltak
• Tiltak:

Luftespalte anbefales etablert. En konsekvens av at det er dårlig lufting på loft er at det kan oppstå følgskader.

TG 1 Vinduer

Vinduer er av eldre og nyere dato.
Isolerglass i treramme. Overflatebehandlet. Kontrollerte vinduer har god åpne- og lukkefunksjon. Det anmerkes at ikke alle vinduer er funksjonstestet. Det opplyses under befaring at alle vinduer (minus 3 stk) er byttet av Statens Vegvesen i 2017.
Lokal TG 2 på eldre vinduer.

Tilstandsrapport

TG 1 Dører

Ytterdør i tre. Verandadør i tre med isolerglass.

TG 2 Balkonger, terrasser og rom under balkonger

Fra stue og soverom er det utgang til en terrasse på ca 11m2 oppsatt i trekonstruksjoner.

Det er også en frittstående terrasse på ca 12m2 på eiendommen. Oppsatt i trekonstruksjoner.

Vurdering av avvik:
• Rekkverket er for lavt i forhold til dagens krav til rekkverkshøyder.

Rekkverk har en høyde på ca 0,63m på frittstående terrasse. Og på ca 0,91m på balkong og er noe få cm for lavt iht dagens krav på 1m.

Konsekvens/tiltak
• Det er ikke krav om utbedring av rekkverkshøyde opp til dagens forskriftskrav.

INNVENDIG

TG 2 Overflater

Boligens p-rom har laminat, furugulv og fliser på gulv.
Vegger er med fliser, malt plate og mdf-plater
Himling er med mdflpanel og tre panel
Overflater opplyses pusset opp i 2005 og i 2017.

Vurdering av avvik:
• Det er avvik:

Noe bruksslitasje. Tilstand settes med tanke på alder. Noe svikt i gulv på soverom i u.etg.
Noe knirk i gulvene enkelte steder.

Konsekvens/tiltak
• Tiltak:

Overflater som er slitte, kan miste sin opprinnelige funksjon, som grep, beskyttelse eller jevnhet.
Slitte overflater kan gi et utdatert eller upleiet inntrykk.

TG 2 Etasjeskille/gulv mot grunn

Etasjeskille i tre. Støpt betong dekke i u.etg.

Vurdering av avvik:
• Det er avvik:

Tildstand settes med tanke på alder.

TG 2 Radon

Vurdering av avvik:
• Det er ikke foretatt radonmålinger, og bygget er heller ikke utført med radonsperre.

Konsekvens/tiltak
• Det bør gjennomføres radonmålinger.

TG 2 Pipe og ildsted

Elemetpipe med vedovn i stue.

Vurdering av avvik:
• Det er avvik:
• Mer enn halvparten av forventet brukstid er passert på pipe.

Konsekvens/tiltak
• Tiltak:

Åvervåk tildstand.

TG 2 Rom Under Terreng

Punktet må sees i sammenheng med 'Drenering'

Det er utforede vegger i U.etg.

Det er tatt hull i vegg.
Det er målt etter fukt i treverk med Protimeter fuktindikator med hammerelektrode med fuktprosent på 9,8%

Treverk skal ha fuktinnhold lavere enn 15 vektprosent. I treverk med fuktighet over 17 vektprosent øker faren for råte og muggsoppvekst dramatisk. Hvis fuktinnholdet ligger over 20 vektprosent, er allerede muggsoppen dannet. Fibermetningsgrad for treverk er 28 vektprosent

Vurdering av avvik:
• Det er avvik:

Det er utforede vegger i U.etg. Dette er en risikokonstruksjon. Mulig skjult svikt.
Det er registrert noe fukt i yttervegg, men ingen høye verdier i treverk.

Konsekvens/tiltak
• Tiltak:

Åvervåk tildstand og hold underetasjen godt ventilert.



TG 2 Innvendige trapper

Tretrapp med overflatebehandling.

Vurdering av avvik:
• Det mangler håndløper på vegg i trappeløpet.

Konsekvens/tiltak
• Håndløper bør monteres, men det var ikke krav på byggetidspunktet.

TG 1 Innvendige dører

Tilstandsrapport

Innvendige fyllingsdører

VÅTROM

1.ETASJE > BAD

Generell

Bad i 1.etg opplyses være fra 2004.

1.ETASJE > BAD

TG 2 Overflater vegger og himling

Keramiske fliser på vegg og malt plate i tak.

Vurdering av avvik:
• Det er avvik:

Tildstand settes med tanke på alder.

Konsekvens/tiltak
• Tiltak:

Åvervåk tildstand.

1.ETASJE > BAD

TG 2 Overflater Gulv

Gulv har keramiske fliser med varmekabel.

Vurdering av avvik:
• Det er påvist at høydeforskjell fra topp slukrist til gulv/synlig topp membran ved dørterskel er mindre enn 25 mm.
• Det er påvist avvik i fallforhold til sluk i forhold til krav i forskrift på byggetidspunktet.

Gulv er relativt flatt.

Konsekvens/tiltak
• Et bad med manglende/redusert fall til sluk blir mindre funksjonelt og sikkert for brukeren. Dette kan medføre stående vann på gulvet, vann som ikke ledes effektivt til sluket, økt risiko for at vann renner ut av rommet og redusert sklisikkerhet på gulvet.

Det bemerkes at fall er noe mm under krav. Dette kan medføre at vannsøl utenfor dusjsone ikke renner til sluk. Det er en mulighet for at dette bruker litt tid på og tørke opp. Eventuelt må det tørkes opp.
Selv om fall på gulv har avvik fra krav, kan rommet brukes til hygieniske aktiviteter.

1.ETASJE > BAD

TG 2 Sluk, membran og tettesjikt

Plastsluk med klemring. Membran er vurdert utifra alder.

Vurdering av avvik:
• Mer enn halvparten av forventet brukstid er passert på membranløsningen.
• Det er avvik:

Det foreligger ikke dokumentasjon på oppbygging av baderomsgulv. Hvordan dette og membranløsninger er utført er ukjent.

Konsekvens/tiltak
• Tiltak:

Åvervåk tilstand.

1.ETASJE > BAD

TG 2 Sanitærutstyr og innredning

Baderomsinnredning består av dusjkabinett, servant med underskap og wc.

Vurdering av avvik:
• Det er avvik:

Tildstand settes med tanke på alder. Noe bruksslitasje. Ikke synlige rør mansjetter i overgang til vegg.

Konsekvens/tiltak
• Tiltak:

Å ha gammel baderomsinnredning trenger ikke å være et stort problem, men det kan medføre noen praktiske og estetiske utfordringer som det kan være greit å være oppmerksom på:

Slitasje og funksjonalitet:
Gamle skuffer, skap eller hengsler kan være slitte og fungere dårligere, for eksempel kan de være vanskelige å åpne eller lukke.
Overflater kan være skadet av vann, noe som kan gjøre dem mindre hygieniske eller vanskelige å holde rene.

Fuktproblemer:
Hvis innredningen er laget av materialer som ikke tåler fuktighet godt, kan det oppstå hevelser, råte eller mugg. Dette kan særlig være et problem hvis baderommet mangler god ventilasjon.

Estetikk:
Eldre innredning kan gi et umoderne uttrykk som kanskje ikke passer med resten av hjemmet, spesielt hvis det er skader eller misfarging.

1.ETASJE > BAD

TG 1 Ventilasjon

Balansert ventilasjon.

1.ETASJE > BAD

TG 1 Tilliggende konstruksjoner våtrom

Det er tatt hull i vegg fra gang.

Det er målt etter fukt med Protimeter fuktindikator med hammerelektrode.
Protimeter fuktindikator kan ikke måle fuktprosent under 6,8%.
Målinger her er under dette og fuktmåling har gode lave verdier.

Treverk skal ha fuktinnhold lavere enn 15 vektprosent. I treverk med fuktighet over 17 vektprosent øker faren for råte og muggsoppvekst dramatisk. Hvis fuktinnholdet ligger over 20 vektprosent, er allerede muggsoppen dannet. Fibermetningsgrad for treverk er 28 vektprosent

Tilstandsrapport



UNDERETASJE > VASKEROM

TG 3 Generell

Vurdering av avvik:
• Våtrommet må oppgraderes for å tåle normal bruk etter dagens krav.
Konsekvens/tiltak
• Andre tiltak:

Det anbefales at våtrommet oppgraderes til TEK 17 standard. Da er det viktig at alle forhold som tettesjikt, våtsone, sluk m.m. dokumenteres.

Kostnadsestimat: 100 000 - 300 000

UNDERETASJE > VASKEROM

TG 1 Tilliggende konstruksjoner våtrom

Det er tatt hull i vegg fra gang.

Det er målt etter fukt med Protimeter fuktindikator med hammerelektrode.
Protimeter fuktindikator kan ikke måle fuktprosent under 6,8%. Målinger her er under dette og fuktmåling har gode lave verdier.

Treverk skal ha fuktinnhold lavere enn 15 vektprosent. I treverk med fuktighet over 17 vektprosent øker faren for råte og muggsoppvekst dramatisk. Hvis fuktinnholdet ligger over 20 vektprosent, er allerede muggsoppen dannet. Fibermetningsgrad for treverk er 28 vektprosent



UNDERETASJE > BAD

TG 3 Generell

Vurdering av avvik:
• Våtrommet må oppgraderes for å tåle normal bruk etter dagens krav.
Konsekvens/tiltak
• Andre tiltak:

Det anbefales at våtrommet oppgraderes til TEK 17 standard. Da er det viktig at alle forhold som tettesjikt, våtsone, sluk m.m. dokumenteres.

Kostnadsestimat: 100 000 - 300 000

UNDERETASJE > BAD

TG 1 Tilliggende konstruksjoner våtrom

Det er tatt hull i vegg.

Det er målt etter fukt med Protimeter fuktindikator med hammerelektrode.
Protimeter fuktindikator kan ikke måle fuktprosent under 6,8%. Målinger her er under dette og fuktmåling har gode lave verdier.

Treverk skal ha fuktinnhold lavere enn 15 vektprosent. I treverk med fuktighet over 17 vektprosent øker faren for råte og muggsoppvekst dramatisk. Hvis fuktinnholdet ligger over 20 vektprosent, er allerede muggsoppen dannet. Fibermetningsgrad for treverk er 28 vektprosent



KJØKKEN

1.ETASJE > KJØKKEN

TG 1 Overflater og innredning

Kjøkkeninnredning er med profilerte fronter. Laminat benkeplate med nedfeldt kjøkken kum. Det er foretatt fuktsøk med Protimeter fuktindikator i området foran oppvaskmaskin. Ingen forhøyede verdier er avdekket.

Årstall: 2015

1.ETASJE > KJØKKEN

TG 1 Avtrekk

Kjøkkenventilator med avtrekk.

SPESIALROM

UNDERETASJE > TOALETTROM

Tilstandsrapport

TG 1 Overflater og konstruksjon

Toalettrom med vask.

TEKNISKE INSTALLASJONER

TG 2 Vannledninger

Synlige røropplegg bestående av kobber og rustfritt.

Vurdering av avvik:
• Vurdering er basert på alder. Tilstandsgrad 2 gis med bakgrunn i at mer enn halvparten av forventet brukstid for skjulte røranlegg er passert. Det er nå ingen symptomer på funksjonssvekkelse, men vær oppmerksom på at dette er en risikokonstruksjon.

Det er ikke opplyst om pålegg, funksjonsfeil eller andre mangler ved anlegget.
På generell basis anbefales kontroll ved hjelp av fagfolk. TG er i all hovedsak satt ut fra alder og på bakgrunn av at utvendig ledningsnett (stikkledninger) og innvendig ledningsnett (bunnledninger) er svært sammensatt. Noen elementer har begrenset levetid og TG er gitt ut fra generell vurdering. Takstmann er ikke VVS fagmann og kontrollen er meget begrenset. Kontakt kommune eller rørlegger for nærmere info / kontroll av anlegget, eventuelt inspeksjon av rør kamera.

Konsekvens/tiltak
• Overvåk tilstanden jevnlig. For å få tilstandsgrad 0 eller 1 må røranlegget skiftes ut, men tidspunktet for når dette er nødvendig er vanskelig å si noe om. Ved renovering, påse at røranlegget dokumenteres av fagperson.

TG 2 Avløpsrør

Synlige avløpsrør i pvc plast.

Vurdering av avvik:
• Vurdering er basert på alder. Tilstandsgrad 2 gis med bakgrunn i at mer enn halvparten av forventet brukstid for skjulte røranlegg er passert. Det er nå ingen symptomer på funksjonssvekkelse, men vær oppmerksom på at dette er en risikokonstruksjon.

Det er ikke opplyst om pålegg, funksjonsfeil eller andre mangler ved anlegget.
På generell basis anbefales kontroll ved hjelp av fagfolk. TG er i all hovedsak satt ut fra alder og på bakgrunn av at utvendig ledningsnett (stikkledninger) og innvendig ledningsnett (bunnledninger) er svært sammensatt. Noen elementer har begrenset levetid og TG er gitt ut fra generell vurdering. Takstmann er ikke VVS fagmann og kontrollen er meget begrenset. Kontakt kommune eller rørlegger for nærmere info / kontroll av anlegget, eventuelt inspeksjon av rør kamera.

Konsekvens/tiltak
• Overvåk tilstanden jevnlig. For å få tilstandsgrad 0 eller 1 må røranlegget skiftes ut, men tidspunktet for når dette er nødvendig er vanskelig å si noe om. Ved renovering, påse at røranlegget dokumenteres av fagperson.

TG 1 Ventilasjon

Boligen har en balansert ventilasjonsanlegg. Dette opplyses satt inn av Statens Vegvesen.

TG 2 Varmesentral

Boligen har en varmepumpe.

Årstall: 2017 **Kilde:** Eier

Vurdering av avvik:
• Det har ikke vært avholdt service på anlegget senere år.

Konsekvens/tiltak
• Anlegget må sjekkes av fagperson, som må utføre eventuelle tiltak på anlegget.

TG 2 Varmtvannstank

Vvb på ca 180l

Vurdering av avvik:
• Det er påvist at varmtvannstank er over 20 år

Konsekvens/tiltak
• Det er ikke behov for utbedringstiltak siden tanken fungerer i dag, men ut ifra alder kan skader plutselig oppstå på eldre tanker.

TG 2 Elektrisk anlegg

Dette er en forenklet kontroll begrenset til de spørsmål og undersøkelser som forskrift til avhendingslova (tryggere bolighandel) § 2-18 inneholder. Dette kan ikke sammenlignes med en kontroll utført av offentlig myndighet (Det lokale eltilsyn) eller registrert elektrovirksomhet, og en bygningssakkyndig har verken kompetanse eller lov til å foreta en slik kontroll.

Tilstandsgraden er vurdert ut fra den forenklede og begrensede kontrollen som forskriften inneholder. El-anlegget kan ha feil og mangler som en slik forenklet undersøkelse ikke vil avdekke. Vær derfor oppmerksom på denne risikoen, og søk videre veiledning eller få en fullstendig kontroll utført av registrert elektrovirksomhet.

Hovedsikring med underkurser. Automatsikringer.

1. Foreligger det eltilsynsrapport de siste 5 år, og det er ikke foretatt arbeid på anlegget etter denne, utenom retting av eventuelle avvik i eltilsynsrapport (dvs en el-tilsynsrapport uten avvik)?
   Nei

Spørsmål til eier

2. Er alle elektriske arbeider/anlegg i boligen utført av en registrert elektroinstallasjonsvirksomhet?
   Ukjent Alt som er utført i eiers tid opplyses utført av godkjent elektrikker firma. Hva som er utført før dette er ukjent.

3. Er det elektriske anlegget utført eller er det foretatt tilleggsarbeider på det elektriske anlegget etter 1.1.1999?
   Ja

   Eksisterer det samsvarserklæring?
   Ja

Det opplyses at sikringer ble byttet til automatsikringer i 2014.

4. Foreligger det kontrollrapport fra offentlig myndighet – Det Lokale Eltilsyn (DLE) eller eventuelt andre tilsvarende kontrollinstanser med avvik som ikke er utbedret eller kontrollen er over 5 år?
Nei

5. Forekommer det ofte at sikringene løses ut?
Nei

6. Har det vært brann, branntilløp eller varmgang (for eksempel termiske skader på deksler, kontaktpunkter eller lignende) i boligens elektriske anlegg?
Nei

Generelt om anlegget

7. Er det tegn til at det har vært termiske skader (tegn på varmgang) på kabler, brytere, downlights, stikkontakter og elektrisk utstyr? Sjekk samtidig tilstanden på elektrisk tilkobling av varmtvannsbereder, jamfør eget punkt under varmtvannstank
Nei

8. Er der synlig defekter på kabler eller er disse ikke tilstrekkelig festet?
Nei

Inntak og sikringsskap

9. Er det tegn på at kabelinnføringer og hull i inntak og sikringsskap ikke er tette, så langt dette er mulig å sjekke uten å fjerne kapslinger?
Nei

10. Finnes det kursfortegnelse, og er den i samsvar med antall sikringer?
Ja

11. Foreta en helhetsvurdering av det elektriske anlegget, dets alder, allmenne tilstand og fare for liv og helse. Bør det elektriske anlegget ha en utvidet el-kontroll?
Ja Dette er en forenklet kontroll begrenset til de spørsmål og undersøkelser som forskrift til avhendingslova (tryggere bolighandel) § 2-18 inneholder. Dette kan ikke sammenlignes med en kontroll utført av offentlig myndighet (Det lokale eltilsyn) eller registrert elektrovirksomhet, og en bygningssakkyndig har verken kompetanse eller lov til å foreta en slik kontroll. Tilstandsgraden er vurdert ut fra den forenklede og begrensede kontrollen som forskriften inneholder. El-anlegget kan ha feil og mangler som en slik forenklet undersøkelse ikke vil avdekke. Vær derfor oppmerksom på denne risikoen, og søk videre veiledning eller få en fullstendig kontroll utført av registrert elektrovirksomhet. På grunnlag av alder og tildstand anbefales det en el-sjekk av denne boligen ved salg.

TG 0 Brannteknikse forhold

Dette er en forenklet kontroll begrenset til de spørsmål som fremkommer under. Tilstandsgraden er basert på retningslinjer til disse spørsmålene i bransjestandarden NS3600. Dette kan ikke sammenlignes med en fullstendig kontroll av brannteknikse forhold av offentlig myndighet, eller en vurdering av boligens brannteknikse forhold eller prosjektering fra en rådgiver med spesialkompetanse. En bygningssakkyndig har verken kompetanse til å gi slik veiledning eller lov til å foreta en slik kontroll.

Tilstandsgraden er vurdert ut fra den forenklede og begrensede kontrollen. Det kan være feil og mangler om branntekniske forhold som en slik forenklet undersøkelse ikke vil avdekke. Vær derfor oppmerksom på denne risikoen, og søk videre veiledning eller rådgivning.

6 kg pulver brannslokkingsapparat og røykvarsler. Manometer står på grønt.

1. Er det mangler for brannslukningsutstyr i boligen iht. forskriftskrav på søknadstidspunktet, men minst Byggeforskrift 1985?
Nei

2. Er det skader på brannslokkingsutstyr eller er apparatet eldre enn 10 år?
Nei

3. Er det mangler på røykvarsler i boligen iht. forskriftskrav på søknadstidspunktet, men minst Byggeforskrift 1985?
Nei

4. Er det skader på røykvarslere?
Nei

TOMTEFORHOLD

Byggegrunn

Bygningen står på faste masser / fjell. Opplysninger om grunn er antagelser. Det presiseres at det ikke er foretatt noen geoteknisk undersøkelse. Det er derfor svært begrensede muligheter for kontroll av byggegrunn og stabilitet i masser.

TG 2 Fuktsikring og drenering

Punktet må sees i sammenheng 'Rom under terreng'

Ukjent drenering.

Vurdering av avvik:
• Det mangler, eller på grunn av alder er det sannsynlig at det mangler, utvendig fuktsikring av grunnmuren ved kjeller/underetasje.
• Mer enn halvparten av forventet levetid på drenering er overskredet.

Relatert til alder vil det her være mulighet for skjult svikt, men av naturlige årsaker er kontroll av drenering og drenerende masser begrenset. Drenssystem er antatt fra byggeår, og grunnet skjult i byggegrunn er materialvalg ikke mulig å konstatere. Eksakte opplysninger kan fremskaffes bare om det graves opp. Det er indikasjoner på fukt i kjellergulv.
Dette skyldes kapillært opptrekk fra grunnmur.
Det er registrert fukt i kjellerytterveggg.

Tilstandsrapport

Konsekvens/tiltak
• Overvåk tilstanden jevnlig. For å få tilstandsgrad 0 eller 1 må dreneringen skiftes ut, men tidspunktet for når dette er nødvendig er vanskelig å si noe om. Bruken av underetg/kjeller vil og være avgjørende.
• Overvåk tilstanden jevnlig. For å få tilstandsgrad 0 eller 1 må dreneringen skiftes ut, men tidspunktet for når dette er nødvendig er vanskelig å si noe om.

TG 2 Grunnmur og fundamenter

Boligen er fundamentert på støpt betong såle. U.etg i antatt leca konstruksjon.

Vurdering av avvik:
• Det er avvik:

Tilstand settes med tanke på alder. Noe bruksslitasje.

Konsekvens/tiltak
• Tiltak:

Åvervåk tilstand.

TG 1 Forstøtningsmurer

Forstøtningsmur i betongstein.

TG 2 Terrengforhold

Noe fall mot bygningen.

Vurdering av avvik:
• Det er påvist dårlig fall eller flatt terreng inn mot grunnmur og dermed muligheter for større vannansamlinger.

Konsekvens/tiltak
• Andre tiltak:

Vannskelig med andre løsninger. Åvervåk tilstand.

TG IU Utvendige vann- og avløpsledninger

Utvendige vann- og avløpsledninger er nedgrav og av naturlige årsaker ikke sjekket. Det er ikke opplyst om pålegg, funksjonsfeil eller andre mangler ved anlegget.
På generell basis anbefales kontroll ved hjelp av fagfolk. TG er i all hovedsak satt ut fra alder og på bakgrunn av at utvendig ledningsnett (stikkledninger) og innvendig ledningsnett (bunnledninger) er svært sammensatt. Noen elementer har begrenset levetid og TG er gitt ut fra generell vurdering. Kontakt kommune eller rørlegger for nærmere info / kontroll av anlegget, eventuelt inspeksjon av rør kamera.

Bygninger på eiendommen

Garasje



Anvendelse

Byggeår
1983

Kommentar
Iflg eiendomsdata.

Standard
Garasje har en normal standard.

Vedlikehold
Garasje er normalt vedlikeholdt.

Beskrivelse
Garasje oppsatt i trekonstruksjoner.

Bygget er ikke tilstandsvurdert ihht Forskrift til avhendingslova og NS3600. Dette er kun en enkel beskrivelse.

Bod



Anvendelse

Byggeår

Kommentar
Ukjent byggeår

Standard
Bod har en normal standard.

Vedlikehold
Bod er normalt vedlikeholdt.

Beskrivelse
Garasje oppsatt i trekonstruksjoner.

Bygget er ikke tilstandsvurdert ihht Forskrift til avhendingslova og NS3600. Dette er kun en enkel beskrivelse.

Arealer, byggetegninger og brannceller

Standard gjeldende fra 01.01.2024

Arealmålinger og arealoppsett er basert på Norsk standard 3940:2023 Areal- og volum-beregninger av bygninger. Arealet gjelder for tidspunktet da boligen ble målt


Hva er måleverdig areal?

Arealet i rommet må ha minst 1,90 m fri høyde over gulvet og minst bredde på 0,60 m. Et loft med skråtak vil for eksempel bare få registrert målbart areal der høyden er minst 1,90 m og bredden minst 0,60 m.Rommet må ha dør eller luke, og gangbart gulv.

Hva er bruksareal?

BRA = BRA-i + BRA-e + BRA-b

Bruksarealet for bygningen er bruttoarealet minus arealet som opptas av yttervegger.

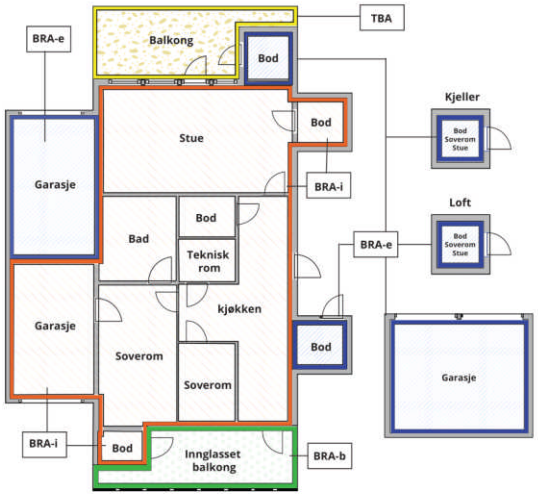



Carport og/eller garasjeplass i felles garasjeanlegg er ikke måleverdig areal

Internt bruksareal **(BRA-i)**	Arealet innenfor boenheten(e)
Eksternt bruksareal **(BRA-e)**	Arealet av alle rom utenfor boenheten(e) og som tilhører denne, slik som for eksempel boder
Innglasset balkong mv **(BRA-b)**	Arealet av innglasset balkong, veranda eller altan når denne er tilknyttet boenheten(e)
Terrasse- og balkongareal **(TBA)**	Arealet av terrasser, åpne balkonger og åpen altan tilknyttet boenheten(e)
Gulvareal **(GUA)**	Er sum av BRA (bruksareal) og ALH (areal med lav takhøyde). Areal med lav takhøyde (ALH) er ikke måleverdig areal, som skyldes skråtak og lav himlingshøyde. GUA kan opplyses i markedsføring der det er aktuelt for den konkrete boligen og kun sammen med BRA-i, for eksempel der gulvflaten har en verdi og har funksjon ved møblering og bruk av rommene. Ikke innredet areal som kaldloft, måles og oppgis normalt ikke.

Arealet kan ikke alltid fastsettes nøyaktig

Areal kan være komplisert eller umulig å måle opp nøyaktig fordi det er vanskelig å fastslå tykkelsen på innervegger, skjevheter i og utforming av bygningskonstruksjoner som karnapp, buer og vinkler som ikke er rette, åpne rom over flere etasjer og så videre.

Eiendommens markedsverdi kan ikke baseres på en matematisk beregning basert på antall kvadratmeter opplyst i rapporten. Opplysninger om areal kan altså ikke alene benyttes for å beregne eiendommens verdi.

Den bygningssakkyndige kan avdekke eventuelle bruksendringer og avvik i branncelleinndeling

Den bygningssakkyndige ser på byggetegninger hvis de er tilgjengelige og dette er en del av oppdraget,og vurderer bruken av boligen opp mot tegningene. Hvis den bygningssakkyndig avdekker at en bolig ikke ser ser ut til å være delt opp i brannceller etter kravene i byggteknisk forskrift på befaringstidspunktet, skal det opplyses om dette.

Reglene om bruksendring og brannceller kan være kompliserte. Søk videre faglige råd om rapporten ikke gir deg svar. Den bygningssakkyndige kan ikke vurdere og svare på alle spørsmål, og kan heller ikke vite om kommunen kan gi unntak for kravene som gjelder. Vil du vite mer?

Om brannceller

En branncelle er hele eller avgrensede deler av en bygning hvor en brann fritt kan utvikle seg uten at den kan spre seg til andre bygninger eller andre deler av bygningen i løpet av en fastsatt tid.

Om bruksendring

Bruksendring er å endre bruken av et rom fra en tillatt bruk til en annen. Dette kan kreve søknad og tillatelse, for eksempel hvis du endrer et rom fra bod til soverom eller arbeidsrom,eller hvis du endrer en bolig til to separate boliger.

Rom for varig opphold har krav til takhøyde, romstørrelse,rømningsvei og lysforhold som må være oppfylt. Du kan søke kommunen om unntak for kravene, men kan ikke regne med å få unntak for krav som går på helse og sikkerhet, for eksempel krav til rømningsvei.

Bruksendring som krever godkjenning, og som ikke er søkt bruksendret, er ulovlig. Kommunen kan etter plan- og bygningsloven kapittel 32 forfølge overtredelser. Kommunen kan pålegge deg å avslutte den ulovlige bruken, eventuelt å rette eller tilbakeføre rommet til godkjent bruk.

Arealer

Enebolig

	Bruksareal BRA m²				
Etasje	**Internt bruksareal (BRA-i)**	**Eksternt bruksareal (BRA-e)**	**Innglasset balkong (BRA-b)**	**SUM**	**Terrasse- og balkongareal (TBA)**
1.Etasje	86			86	18
Underetasje	76			76	
SUM	**162**				**18**
SUM BRA	**162**				

Romfordeling

Etasje	Internt bruksareal (BRA-i)	Eksternt bruksareal (BRA-e)	Innglasset balkong (BRA-b)
1.Etasje	Soverom, Trapperom, Bad, Soverom 2, Kjøkken, Stue		
Underetasje	Trapperom, Entré, Bod, Vaskerom, Toalettrom, Bod 2, Kjellerstue, Bad, Soverom, Soverom 2		

Lovlighet

Byggetegninger

Det foreligger godkjente og byggemeldte tegninger, som stemmer med dagens bruk

Brannceller

Er det påvist synlige tegn på avvik i branncelleinndeling ut ifra dagens byggteknisk forskrift? ☐ Ja ☑ Nei

Nyere håndverkstjenester

Er det ifølge eier utført håndverkstjenester på boligen siste 5 år? ☐ Ja ☑ Nei

Krav for rom til varig opphold

Er det påvist avvik i forhold til rømningsvei, dagslysflate eller takhøyde? ☐ Ja ☑ Nei

Kommentar:

Garasje

	Bruksareal BRA m²				
Etasje	**Internt bruksareal (BRA-i)**	**Eksternt bruksareal (BRA-e)**	**Innglasset balkong (BRA-b)**	**SUM**	**Terrasse- og balkongareal (TBA)**
1.Etasje		25		25	
SUM		**25**			
SUM BRA	**25**				

Romfordeling

Etasje	Internt bruksareal (BRA-i)	Eksternt bruksareal (BRA-e)	Innglasset balkong (BRA-b)
1.Etasje		Garasje	

Bod

	Bruksareal BRA m²				
Etasje	**Internt bruksareal (BRA-i)**	**Eksternt bruksareal (BRA-e)**	**Innglasset balkong (BRA-b)**	**SUM**	**Terrasse- og balkongareal (TBA)**
1.Etasje		5		5	

SUM		**5**
SUM BRA	**5**	

Romfordeling

Etasje	Internt bruksareal (BRA-i)	Eksternt bruksareal (BRA-e)	Innglasset balkong (BRA-b)
1.Etasje		Bod	

Total fordeling mellom P-ROM og S-ROM

Tabellen under viser fordelingen av P-ROM og S-ROM etter veiledningen til NS 3940: 2012. Dette er til informasjon og til sammenligning. Tallene er omtrentlige, kan avvik fra faktiske målinger og er ikke juridisk bindende

	P-ROM(m2)	S-ROM(m2)
Enebolig	158	4
Garasje	0	25
Bod	0	5

Befarings - og eiendomsopplysninger

Befaring

Dato	Til stede	Rolle
06.5.2025	Sigurd Grydeland	Takstingeniør

Matrikkeldata

Kommune	gnr.	bnr.	fnr.	snr.	Areal	Kilde	Eieforhold
3107 FREDRIKSTAD	210	666		0	541.3 m²	BEREGNET AREAL (Ambita)	Ikke relevant

Adresse

Trosviktoppen 3

Hjemmelshaver

Pettersen Anders Walle, Pettersen Erik, Pettersen Mads Walle, Pettersen Marthe Femanger, Pettersen Simen Femanger, Manstad Trond Henry, Pettersen Truls Walle

Eiendomsopplysninger

Adkomstvei

Eiendommen har adkomst via offentlig vei eller gate.

Tilknytning vann

Eiendommen er tilknyttet offentlig vannforsyning via private stikkledninger.

Tilknytning avløp

Eiendommen er tilknyttet offentlig avløpsnett via private stikkledninger.

Tinglyste/andre forhold

Alle opplysninger om hva som er gjort av oppgradering/ påbyggning/ modernisering av boligen, hvem som har utført arbeidet, samt alle opplysninger om når dette er gjort, er fra eier.
Alle opplysninger om produktnavn samt merke er fra eier. Det er ikke fremvist produkblad.

Utbredelse av skjeggkre er stadig økende. Med hensyn til den store spredningsevnen skjeggkre har på grunn av omfattende varetransport og reisevirksomhet, anslås det at man kan forvente å finne skjeggkre i en stor andel av den norske bygningsmassen. Skjeggkre sprer seg til dels uavhengig av bygningsmessige svakheter og kan være vanskelige å oppdage. Det innebærer at man må gjøre regning med forekomster av skjeggkre i norske boliger og fritidsboliger. Det ble ikke opplyst eller påvist skjeggkre under befaring.

Siste hjemmelsovergang

Kjøpesum	År	Type
0	2024	Gave

Kilder og vedlegg

Dokumenter

Beskrivelse	Dato	Kommentar	Status	Sider	Vedlagt
Egenerklæringsskjema	20.05.2025		Fremvist		Nei

Revisjoner

Versjon	Ny versjon	Kommentar
1	23.05.2025	
2	03.06.2025	

For gyldighet på rapporten se forside

Tilstandsrapportens avgrensninger

STRUKTUR•REFERANSENIVÅ•TILSTANDSGRADER

• Rapporten er basert på innholdskrav i Forskrift til avhendingslova (tryggere bolighandel). Formålet er å gi en tilstandsanalyse til bruk for den som bestiller og/eller i et salg til forbruker, og ikke for andre tredjeparter. Rapportens struktur, metode og begrepsbruk følger i hovedsak Norsk Standard NS 3600:2018 (Teknisk tilstandsanalyse ved omsetning av bolig), samt Takstbransjens retningslinjer for arealmåling når det gjelder fordeling mellom P-areal og S-areal.
• Tilbakeholdt eller uriktig informasjon som har betydning for vurderingen, er ikke bygningssakkyndiges ansvar. Rapporten beskriver avvik, altså en tilstand som er dårligere enn referansenivået. Rapporten framhever normalt ikke positive sider ved boligen ut over det som fremgår av tilstandsgradene.
• Tilstanden angis i rapporten og gir uttrykk for en gitt forventet tilstand blant annet vurdert ut fra alder og normal bruk slik:

i)**Tilstandsgrad 0, TG0:**Ingen avvik eller skader. I tillegg må bygningsdelen være tilnærmet ny, mindre enn 5 år, og det foreligger dokumentasjon på faglig god utførelse.

ii)**Tilstandsgrad 1, TG1:**Mindre avvik. Normal slitasje. Strakstiltak ikke nødvendig. TG1 kan gis når bygningsdelen er tilnærmet ny og det ikke foreligger dokumentasjon på faglig god utførelse.

iii)**Tilstandsgrad 2, TG2:**Vesentlige avvik, og mindre avvik som etter NS 3600 gir TG 2, men som ikke nødvendigvis krever umiddelbare tiltak. I denne rapporten kan TG2 i Rapportsammendrag være inndelt i TG2 som krever tiltak og de som ikke krever umiddelbare tiltak. Konstruksjonen har normalt enten feil utførelse, en skade eller symptomer på skade, sterk slitasje eller nedsatt funksjon. Vedlikehold eller tiltak trengs i nær fremtid, det er grunn til å varsle fare for skader på grunn av alder eller overvåke spesielt på grunn av fare for større skade eller følgeskade. For skjulte konstruksjoner vil alder i seg selv være et symptom som kan gi TG2. For synlige konstruksjoner kan alder sammen med andre symptomer og momenter gi TG2. Avvik under TG2 kan gis sjablongmessig anslag.

iv)**Tilstandsgrad 3, TG3:**Store eller alvorlige avvik. Kraftige symptomer på forhold som man må regne med trenger utbedring straks eller innen kort tid. Påvist funksjonssvikt eller sammenbrudd. Avvik under TG3 skal gis sjablongmessig anslag.

v)**Tilstandsgrad TGiU:**Ikke undersøkt/ikke tilgjengelig for undersøkelse.

• Ved TG0 og TG1 gis det normalt ingen begrunnelse for valg av tilstandsgrad, fordi bygningen eller bygningsdelen da bare har normal slitasje. For anbefalte tiltak ved TG2 og TG3 må bruker av rapporten vurdere om tiltakene er nødvendige og lønnsomme. Hva det vil koste å utbedre rom eller bygningsdeler er et sjablongmessig anslag basert på registrert avvik og angitte tiltak i rapporten. Anslaget er gitt på generelt grunnlag og basert på erfaringstall i seks intervaller, og kan ikke forveksles med en konkret vurdering og tilbud fra en entreprenør eller håndverker. Det må eventuelt innhentes tilbud for en nærmere undersøkelse, og konkret og nøyaktig vurdering av utbedringskostnad. Kostnader til ikke oppdagede avvik/utbedringer/feil kan forekomme. Utbedringskostnad avhenger av personlige preferanser og markedspris på materialer og tjenesteyter.

PRESISERINGER

• Avvik vurderes ut fra tekniske forskrifter på søknadstidspunktet for bygget. Noen bygningsdeler vurderes etter gjeldende teknisk forskrift på befaringstidspunktet. Dette gjelder blant annet:

i) sluk, tettesjikt og fall på bad og vaskerom (våtrom)

ii) Forhold rundt brann, rømming, sikkerhet, for eksempel rekkverkshøyder/åpninger, ulovlige bruksendringer, branncelle mv.

• For skjulte konstruksjoner slik som vann og avløp uten dokumentasjon, er kvalitet og alder vurdert.

• Fastmonterte installasjoner, for eksempel innfelt belysning (downlights), demonteres ikke for å sjekke dampsperren bak. Dette av hensyn til bygningssakkyndiges kompetanse og risikoen for skade.

•Kontroll av fukt i konstruksjonen ved hulltaking i bad og vaskerom (våtrom), rom under terreng (kjelleretasje, underetasje og sokkeletasje) eller andre bygningsdeler skjer etter eiers aksept. Hulltaking av våtrom og rom under terreng kan unntaksvis unnlates, se Forskrift til Avhendingsloven.

• Kontroll av romfunksjoner for P-ROM utføres kun når det ikke foreligger godkjente og byggemeldte tegninger, eller når tegninger ikke stemmer med dagens bruk.

• Bygningssakkyndig gir en forenklet vurdering av branntekniske forhold og elektriske installasjoner i boligen dersom det er mer enn fem år siden sist boligen hadde el-tilsyn. Bygningssakkyndig kan anbefale å konsultere offentlige myndigheter eller kvalifisert elektrofaglig fagperson ved behov for grundigere undersøkelser.

TILLEGGSUNDERSØKELSER

Etter avtale kan tilstandsanalysen utvides til også å omfatte tilleggsundersøkelser utover minimumskravet i forskriften.

BEFARINGEN

Rapporten gir en vurdering av byggverk og bygningsdeler som bygningssakkyndig har observert, og som fremkommer av Forskrift til avhendingsloven. Rapporten er likevel ingen garanti for at det ikke kan finnes skjulte feil, skader og mangler. NS 3600:2018 (Teknisk tilstandsanalyse ved omsetning av bolig) har undersøkelsesnivå fra 1 til 3, der undersøkelsesnivå 1 er det laveste og baseres på visuell observasjon. Rapporten baseres på undersøkelsesnivå 1 med få unntak (våtrom og rom under terreng). I praksis betyr dette at gjennomføringen av befaringen begrenses som følger:

• Det utføres kun visuelle observasjoner på tilgjengelige flater uten fysiske inngrep (f.eks. riving).

• Flater som er skjult av snø eller på annen måte ikke er tilgjengelig eller skjult, blir ikke kontrollert. Det foretas ikke funksjonsprøving av bygningsdeler, som isolasjon, piper, ventilasjon, el. anlegg, osv.

• Det gis ingen vurdering av boligens tilbehør, hvite- og brunevarer og annet inventar. Dette gjelder også integrert tilbehør.

• Inspisering av yttertak er basert på det som er synlig, normalt på innsiden fra loftet og utvendig fra stige/bakkenivå. Befaring av tak må være sikkerhetsmessig forsvarlig for å kunne gjennomføres.

• Stikkprøvetakninger er utvalgt tilfeldig og kan innebære kontroll under overflaten med spiss redskap eller lignende.

Tilstandsrapportens avgrensninger

UTTRYKK OG DEFINISJONER

• Tilstand: Byggverkets eller bygningsdelens tekniske, funksjonelle eller estetiske status på et gitt tidspunkt.

• Symptom: Observerbart forhold som gir indikasjon på hvilken tilstand et byggverk eller en bygningsdel befinner seg i. Benyttes ved beskrivelse av avvik.

• Skadegjørere: Zoologiske eller biologiske skadegjørere, i hovedsak råte, sopp og skadedyr.

• Fuktsøk: Overflatesøk med egnet søkeutstyr (fuktindikator) eller visuelle observasjoner.

• Fuktmåling: Måling av fuktinnhold i materiale eller i bakenforliggende konstruksjon ved bruk av egnet måleutstyr (blant annet hammerelektrode og pigger).

• Utvidet fuktsøk (hulltaking): Boring av hull for inspeksjon og fuktmåling i risikoutsatte konstruksjoner, primært i tilstøtende vegger til bad, utforede kjellervegger og eventuelt i oppforede kjellergulv.

• Normal slitasjegrad: Forventet nedsliting av materiale i overflaten som er basert på enkle visuelle observasjoner. Kan vurderes sammen med bygningsdelens alder.

• Forventet gjenværende brukstid: Anslått tid et byggverk eller en del av et byggverk fortsatt vil være tjenlig for sitt formål (NS3600, Termer og definisjoner punkt 3.9)

AREALBEREGNING FOR BOENHETER

• Areal fastsettes etter Forskrift til avhendingsloven og Norsk Standard 3940 Areal- og volum-beregninger av bygninger fra 2023.

• Areal oppgis i hele kvadratmeter i rapporten, og gjelder for det tidspunkt oppmålingen fant sted.

• Bruksareal (BRA) er det måleverdige arealet som er innenfor omsluttede vegger målt i gulvhøyde (bruttoareal minus arealet som opptas av yttervegger). I tillegg til gulvhøyde gjelder regler om fri bredde for at arealet skal være måleverdig, med betydning for BRA av for eksempel loft med skråtak. BRA består av internt bruksareal (BRA-i), eksternt bruksareal (BRA-e) og innglasset balkong mv (BRA-b). Terrasse- og balkongareal (TBA) opplyses der tilstandsrapporten skal benyttes i boligomsetningen og der det er aktuelt. I tillegg kan gulvareal (GUA) og areal med lav takhøyde (ALH) opplyses sammen med BRA der det er aktuelt og en del av oppdraget. Rom skal ha atkomst og gangbart gulv for å kunne regnes som BRA/måleverdig areal.

• Arealet måles og oppgis dersom arealet oppfyller krav til måleverdighet, slik som at arealet må ha minst en bredde på 0,6m og minst en høyde på 1,9 m osv. Et rom kan være i strid med teknisk forskrift og mangle godkjennelse hos kommunen for den aktuelle bruken, uten at dette får betydning for om arealet måles og oppgis i tilstandsrapporten. Når arealet måles tas det ikke hensyn til om arealet er lovlig oppført eller om bruken er lovlig, bruksendringer, lysforhold eller andre sikkerhetsmangler.

• Eiendommens markedsverdi kan ikke baseres på en rent matematisk beregning i forhold til antall kvadratmeter opplyst i rapporten. Opplysninger om areal kan altså ikke alene benyttes for beregning av eiendommens verdi.

• Rom som ligger utenfor boenheten, men som eier har påvist og/eller opplyst at tilhører boenheten, er oppmålt og inkludert i BRA-e. Det er ikke fremvist dokumentasjon på at rommet tilhører boenheten, med mindre dette er angitt særskilt. Rom utenfor boenheten kan omdisponeres av borettslaget/sameiet og dette kan påvirke boligens BRA. Vær oppmerksom på at NS 3940:2023 og eierseksjonsloven har ulik definisjon av fellesareal. Ved arealmåling gjelder NS 3940:2023 som definerer fellesareal slik: “Delen av bygning som brukes av to eller flere bruksenheter eller til bygningens forvaltning, drift eller vedlikehold.

• I en overgangsperiode skal rapporter som benyttes i boligomsetningen eller dersom det er en del av oppdraget også opplyse om fordelingen mellom P-ROM og S-ROM med utgangspunkt i definisjonene som fremkommer av veiledningen til Norsk Standard 3940 Areal- og volum-beregninger av bygninger fra 2012. Fordelingen mellom P-ROM og S-ROM er basert på veiledningen og bygningssakkyndiges eget skjønn. P-ROM er måleverdige rom som benyttes til kort eller langt opphold. S-ROM er måleverdige rom som benyttes til lagring, og tekniske rom. Bruken av et rom på befaringstidspunktet har betydning for om rommet defineres som P-ROM eller S-ROM. Dette betyr at rommet både kan være i strid med teknisk forskrift og mangle godkjennelse i kommunen for den aktuelle bruken, uten at dette vil få betydning for valg av arealkategori.

• Se øvrig informasjon om areal i rapporten, Norsk Standard 3940 (2012 og 2023) og veiledningen til disse.

PERSONVERN

iVerdi AS, bygningssakkyndig og takstforetaket behandler person-opplysninger som bygningssakkyndig trenger for å kunne utarbeide rapporten. Personvernerklæring med informasjon om bruk av personopplysninger og dine rettigheter finner du her
Personvernerklæring - iVerdi

DELING AV PERSONOPPLYSNINGER FOR TRYGGERE BOLIGHANDEL OG MULIG RESERVASJON

Norsk takst og deres samarbeidspartnere benytter personopplysninger fra rapporten for analyse- og statistikkformål, samt utvikling og drift av produkter og tjenester for takstbransjen og andre aktører i bolig-omsetningen. Les mer om dette og hvordan du kan reservere deg på https://www.norsktakst.no/norsk/om-norsk-takst/personvernerklaering/reservasjon/

Vendu lager en boliganalyse basert på opplysninger fra rapporten. Les mer om dette og hvordan du kan reservere deg her:
https://samtykke.vendu.no/YJ2465

KLAGEORDNING FOR FORBRUKERE

Er du som forbruker misfornøyd med bygningssakkyndiges arbeid eller opptreden ved taksering av bolig eller fritidshus, se www.takstklagenemnd.no for mer informasjon

EGENERKLÆRINGSSKJEMA

Til orientering vil dette skjema være en del av salgsoppgaven

Meglerfirma
PrivatMegleren Fredrikstad

Oppdragsnr.
108250091

Selger 1 navn
Trond Henry Manstad

Gateadresse
Trosviktoppen 3

Poststed	Postnr
FREDRIKSTAD	1614

Er det dødsbo?

☑ Nei ☐ Ja

Avdødes navn

Er det salg ved fullmakt?

☑ Nei ☐ Ja

Hjemmelshavers navn

Har du kjennskap til eiendommen?

☐ Nei ☑ Ja

Når kjøpte du boligen?

År: 2004

Hvor lenge har du eid boligen?

Antall år: 21

Antall måneder: 2

Har du bodd i boligen siste 12 måneder?

☐ Nei ☑ Ja

I hvilket forsikringsselskap har du tegnet villa/husforsikring?

Forsikringsselskap: Gjensidige

Polise/avtalenr.: 80111429

Spørsmål for alle typer eiendommer

1 Kjenner du til om det er/har vært feil tilknyttet våtrommene, f.eks. sprekker, lekkasje, råte, lukt eller soppskader?

☑ Nei ☐ Ja

Document reference: 108250091

2 Kjenner du til om det er utført arbeid på bad/våtrom?

Svar	Ja, kun av faglært
Beskrivelse	Utført i 2004
Arbeid utført av	.

2.1 Ble tettesjikt/membran/sluk oppgradert/fornyet?

☐ Nei ☑ Ja

Beskrivelse	•

2.2 Er arbeidet byggemeldt?

☑ Nei ☐ Ja

3 Kjenner du til om det er/har vært tilbakeslag av avløpsvann i sluk eller lignende?

☑ Nei ☐ Ja

4 Kjenner du til feil eller om har vært utført arbeid/kontroll på vann/avløp?

Svar	Nei

5 Kjenner du til om det er/har vært problemer med drenering, fuktinnsig, øvrig fukt eller fuktmerker i underetasje/kjeller?

☑ Nei ☐ Ja

6 Kjenner du til om det er/har vært utettheter i terrasse/garasje/tak/fasade?

☐ Nei ☑ Ja

Beskrivelse	Kommer inn noe vann på garasjegulvet ved store nedbørsmengder

7 Kjenner du til om det er/har vært problemer med ildsted/skorstein/pipe f.eks. dårlig trekk, sprekker, pålegg, fyringsforbud eller lignende?

☑ Nei ☐ Ja

8 Kjenner du til om det er/har vært f.eks. sprekker i mur, skjeve gulv eller lignende?

☑ Nei ☐ Ja

9 Kjenner du til om det er/har vært sopp/råteskader/insekter/skadedyr på eiendommen som rotter, mus, maur eller lignende?

☑ Nei ☐ Ja

10 Kjenner du til om det er/har vært skjeggkre i boligen?

☑ Nei ☐ Ja

11 Kjenner du til om det er/har vært utført arbeid på el-anlegget eller andre installasjoner (f.eks. oljetank, sentralfyr, ventilasjon)?

Svar	Ja, kun av faglært
Beskrivelse	Skiftet til automatsikringer i 2014
Arbeid utført av	Kahn Elektro

11.1 Foreligger det samsvarserklæring (i henhold til forskrift om elektriske lavspenningsanlegg)?

☐ Nei ☑ Ja

12 Kjenner du til om det er utført kontroll av el-anlegget og/eller andre installasjoner (f.eks. oljetank, sentralfyr, ventilasjon)?

☑ Nei ☐ Ja

13 Har du ladeanlegg/ladeboks for elbil i dag?

☑ Nei ☐ Ja

14 Kjenner du til om ufaglærte har utført arbeid som normalt bør utføres av faglærte, utover det som er nevnt tidligere (f.eks. drenering, murerarbeid, tømrerarbeid etc)?

☑ Nei ☐ Ja

15 Er det nedgravd oljetank på eiendommen?

☑ Nei ☐ Ja

Document reference: 108250091

16 Kjenner du til om det har vært utført arbeid på terrasse/garasje/tak/fasade?

Svar: Nei

17 Selges eiendommen med utleiedel, leilighet, hybel eller tilsvarende?

☑ Nei ☐ Ja

18 Kjenner du til om det er innredet/bruksendret/bygget ut i kjeller eller loft eller andre deler av boligen?

☑ Nei ☐ Ja

19 Kjenner du til forslag eller vedtatte reguleringsplaner, andre planer, nabovarsel eller offentlige vedtak som kan medføre endringer i bruken av eiendommen eller av dens omgivelser?

☐ Nei ☑ Ja

Beskrivelse: Bygging av dobbeltspor til Seut har vært planlagt siden 1994.

20 Kjenner du til om det foreligger påbud/heftelser/krav/manglende tillatelser vedrørende eiendommen?

☑ Nei ☐ Ja

21 Er det foretatt radonmåling?

☑ Nei ☐ Ja

22 Kjenner du til manglende brukstillatelse eller ferdigattest?

☑ Nei ☐ Ja

23 Kjenner du til om det foreligger skaderapporter/ tilstandsvurderinger eller utførte målinger?

☑ Nei ☐ Ja

24 Er det andre forhold av betydning ved eiendommen som kan være relevant for kjøper å vite om (f.eks. rasfare, tinglyste forhold eller private avtaler)?

☑ Nei ☐ Ja

Document reference: 108250091

Tilleggskommentar

Jeg bekrefter at opplysningene er gitt etter beste skjønn. Jeg er kjent med at dersom jeg har gitt ufullstendige, uriktige eller misvisende opplysninger om eiendommen, vil forsikringsselskapet kunne søke hel eller delvis regress for sine utbetalinger eller redusere sitt ansvar helt eller delvis, jfr. vilkår for boligselgerforsikring punkt 7.1 og forsikringsavtaleloven kapittel 4.

Jeg er orientert om mitt mulige ansvar som selger etter avhendingsloven, eventuelt etter kjøpsloven (aksjeboliger), og om forsikringsgiver sitt boligselgerforsikringstilbud.

Jeg er klar over at avtale om forsikring er bindende. Jeg er også klar over at premietilbudet først kan påberopes når boligen er solgt (budaksept). Premietilbudet som er gitt av megler er bindende for forsikringsgiver i 6 – seks – måneder fra oppdragsinngåelse med megler.

Etter dette vil premien og forsikringsvilkårene kunne justeres. Når premietilbudet ikke lenger er bindende for forsikringsselskapet må egenerklæringsskjemaet signeres på nytt og eventuelle endringer påføres. Det vil da være forsikringspremien og forsikringsvilkårene på ny signeringsdato som legges til grunn.

Det kan ikke tegnes boligselgerforsikring ved følgende salg:

- mellom ektefeller eller slektninger i rett oppstigende eller nedstigenede linje, søsken, eller
- mellom personer som bor eller har bodd på boligeiendommen og/eller
- når salget skjer som ledd i sikredes næringsvirksomhet/er en næringseiendom
- etter at boligeiendommen er lagt ut for salg.
- ved salg av helårs- og fritidsbolig er det krav til at det foreligger tilstandsrapport i henhold til Forskrift til avhendingslova (tryggere bolighandel).

Forsikringsselskapet kan ved skriftlig samtykke akseptere tegning av forsikring også i ovennevnte tilfeller.

Dersom forsikringsselskapet ikke har gitt skriftlig samtykke, kan erstatningen bortfalle.

Ved oppgjørsoppdrag trer forsikringen i kraft når kontrakten er signert av begge parter, begrenset til siste 12 måneder før overtakelse.

Forøvrig oppfordrer selger potensielle kjøpere til å undersøke eiendommen grundig, jf avhendigsloven § 3-10 og kjøpsloven § 20 (aksjeboliger).

Gyldig forsikring forutsetter at det for helårs- og fritidsbolig foreligger tilstandsrapport som er i henhold til Forskrift til avhendingslova (tryggere bolighandel).

☑ Jeg ønsker boligselgerforsikring, og bekrefter å ha mottatt og lest forsikringsvilkårene og informasjonsbrosjyre til selger i forbindelse med kjøp av boligselgerforsikring. Forsikringen trer i kraft på det tidspunkt det foreligger en budaksept mellom partene, begrenset til tolv måneder før overtagelse. Ved oppgjørsoppdrag trer forsikringen i kraft når kontrakten er signert av begge parter, begrenset til siste 12 måneder før overtakelse. Jeg bekrefter med dette at eiendommen ikke er en næringseiendom, at den ikke selges som ledd i næringsvirksomhet eller mellom ektefeller eller slektninger i rett oppstigende eller nedstigende linje, søsken, eller mellom personer som bor eller har bodd på boligeiendommen. Gyldig forsikring forutsetter at det for helårs- og fritidsbolig foreligger tilstandsrapport som er i henhold til Forskrift til avhendingslova (tryggere bolighandel). Forsikringen er ugyldig dersom den tegnes i strid med forsikringsvilkårene. Jeg er innforstått med at eiendomsmegleren ikke har fullmakt til å gjøre unntak fra ovennevnte begrensninger. Jeg er oppmerksom på at 8% av total forsikringspremie er honorar til Söderberg & Partners.

☐ Jeg ønsker ikke boligselgerforsikring, men megler har tilbudt meg å kjøpe slik forsikring.

☐ Jeg kan ikke kjøpe boligselgerforsikring ihht vilkår.

Document reference: 108250091

E-Signing validated

secured by nets

NAME OF SIGNER	IDENTIFIER	TIME	ELECTRONIC ID
Trond Manstad	7b73a5e15a3b083bea5fe970cf4f2161a5638765	01.05.2025 07:00:29 UTC	Signer authenticated by Nets One time code

Document reference: 108250091

- This is a PDF document digitally signed by Nets' E-Signing service.
- The document's integrity is protected by signing and sealing the contents with a certificate issued to Nets by a third party. Validating the signature confirms that the contents have not been modified since the time of signing.
- For more information about document formats, see https://www.nets.eu/developer

FREDRIKSTAD KOMMUNE
Byggesak og geomatikk

Trond Henry Manstad

Trosviktoppen 3
1614 Fredrikstad

Din referanse	Byggesaksnummer	Dok.nr.	Ident	Klassering	Dato
	2025/80959	3	ULFROP	210/666	02.06.2025

Tillatelse - Bruksendring fra tilleggsdel til hoveddel - Trosviktoppen 3 - Eiendom 210/666

Behandlet på vegne av	Delegert saksnr.
Planutvalget - delegerte	734/25

Tillatelse

Søknaden din er godkjent
Dette har du søkt om:

- Bruksendring fra tilleggsdel til hoveddel

Vi har godkjent søknaden din. Det er viktig at du leser gjennom vedtaket nøye, da det kan være særlige krav og vilkår som gjelder for tillatelsen din.

Vi viser til din søknad om tillatelse til tiltak etter plan- og bygningsloven § 20-2. Søknaden ble mottatt her den 27.05.2025.

Søknaden gjelder
Det søkes om bruksendring fra tilleggsdel til hoveddel av deler av underetasjen.
En bod på 8,7 m² og et hobbyrom på 7,7 m².

Planstatus
Tiltaksområdet er avsatt til boliger i reguleringsplanen for Trosvikhavna, med plan-ID 121.

Vurdering
Innsendte tegninger, vise intern forbindelse mellom underetasjen og 1.etg via innvendig trapp. På bakgrunn av intern forbindelse innebærer dette at underetasjen etasjen ikke kan benyttes som egen separat boenhet.

Bygningsmyndighetene vurderer at rom for varig opphold får en tilfredsstillende størrelse, og plass til innredning som er tilpasset forventede bruk. Bygningsmyndighetene forutsettes at vinduene er tilrettelagt for sikker rømning og at vinduer gir tilfredsstillende lysforhold.

Krav til romhøyde er gitt i TEK17 § 12-7. Bestemmelsen er relevant ved bruksendring av rom fra tilleggsdel til hoveddel innenfor en bruksenhet/boenhet. For bruksendring fra tilleggsdel til

hoveddel i bolig der oppføring av boligen ble omsøkt før 01.07.2011, skal romhøyden, ifølge veiledningen til TEK17, være minimum 2,0 m. Det forutsettes derfor at romhøyde ikke er lavere enn 2,0 m.

For øvrig har bygningsmyndigheten gjennomgått søknaden, som tilfredsstiller kravene etter plan- og bygningsloven § 20-4.

Vedtak
Din søknad om bruksendring fra tilleggsdel til hoveddel godkjennes med hjemmel i plan- og bygningsloven av 27. juni 2008 nr. 71, med tilhørende bestemmelser og forskrifter.

Følgende tegninger legges til grunn for godkjenningen:
2 Kart
3 Tegning

Krav til den videre prosessen
Krav til søknad om midlertidig brukstillatelse/ferdigattest
Byggetiltaket kan ikke tas i bruk før søknad om brukstillatelse eller ferdigattest er innsendt og godkjent.

Gebyr
Faktura for byggesaksgebyret vil bli ettersendt til tiltakshaver i henhold til kommunens *Avgifter og egenbetalinger 2025* vedtatt av Bystyret den 12.12.2025. Gebyr beregnes slik:

	sats	antall	beløp
Grunngebyr for søknad uten ansvarsrett - papir/epost (25)	4000,00	1	4000,00
Bruksendring fra tilleggsdel til hoveddel (25)	13500,00	1	13500,00
Registreringspliktige tiltak - per bruksenhet (25)	1800,00	1	1800,00

Tillatelsens varighet
Er tiltaket ikke lovlig satt i gang senest 3 år etter at tillatelse er gitt, faller tillatelsen din bort. Det samme gjelder hvis tiltaket innstilles i mer enn 2 år. Disse bestemmelser gjelder tilsvarende for dispensasjon. Dersom det klages på vedtaket regnes fristen 3 år fra det endelige vedtaket i klagesaken. Fristene kan ikke forlenges.

Din rett til å klage
Du kan klage på vedtaket innen tre uker fra du mottok det. Du sender klagen til den instansen som fattet vedtaket, i dette tilfellet Fredrikstad kommune. I klagen må du skrive hva du klager på og begrunne hvorfor. Det er viktig at du signerer klagen. Dersom vi ikke tar klagen din til følge, vil vi sende den videre til Statsforvalteren.

Med hilsen

Dette dokumentet er elektronisk godkjent og sendes uten signatur

Nina Slavica Bazler
avdelingsingeniør

Ulf Roppestad
saksbehandler byggesak

MIDLERTIDIG BRUKSTILLATELSE

Bygningsloven av 18 juni 1965 § 99, nr.2 og 3

Trykt på selvkopierende papir

Arbeidssted (adr.)			Registernr (Gnr/bnr/festenr) ev. parsellnr	
Trosviktoppen 3				
Arbeidets art	**Bygningens art**	**Dato for søknad**	**Dato for vedtak**	**Sak nr.**
Nybygg	Boligbygg	6/11-80	20/11-80	674/80
Byggherre		**Adresse**		**Tlf.**
Herman Hermansen		Trosviktoppen 3		
Anmelder		**Adresse**		**Tlf.**
Nökkelhus A/S		Postboks 293, 1601 Fr.stad		17736
Ansvarshavende		**Adresse**		**Tlf.**
Lars Inge Eliasson, c/o G. Block Watne A/S		Postboks 308, 1601 Fr.stad		16500

Besiktigelse av arbeidet er foretatt og i medhold av bygningslovens § 99 gis det herved midlertidig brukstillatelse for

[X] hele bygget [ ] følgende del av bygget:

Ansvarshavende pålegges å utføre følgende arbeider:

- Spalte i dör til vaskerom.
- Spalte i dör til wc.
- Klargjöring av boder.
- Ett trinn er löst i trappen. Dette må festes.
- Det må monteres feierluker i pipe.
- Lufting av toaletter må koples til takhatt.
- Utvendig planering med fall fra mur.
- Husnummerskilt.

Det skal dessuten foreligge ferdigmelding fra sanitærkontrollen samt ildstedskontroll ved feiervesenet.

Arbeidet må være utført innen: 6 mnd.

Ansvarshavende skal kreve ferdigattest.

Sted og dato		Stempel Fredrikstad bygningsvesen
Fredrikstad	29/10-81	Underskrift

Sendes til Sanitærkontrollen og feiervesenet


[X] Byggherre [X] Anmelder [X] Ansvarshavende [ ] Byggeløyvemyndighet [ ]

Nr 2128 Forlag: Sem & Stenersen A/S, Oslo. 12 - 79


Ildstedskontroll utført, ingen ovner montert.
2 stk. sotluker må monteres på pipe i underetasjen.


Feiervesenet, 12/11-81.

John Viktor Eriksen

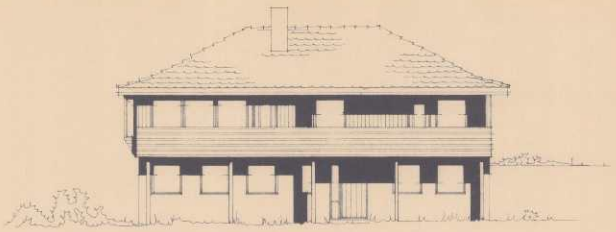





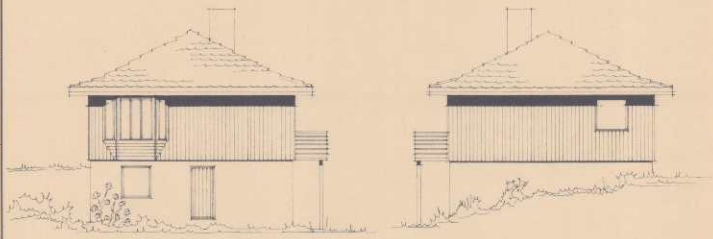

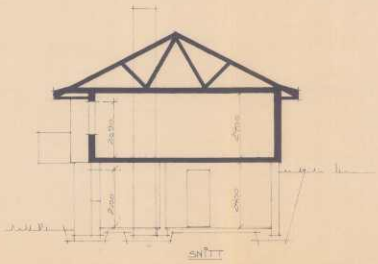

SNITT

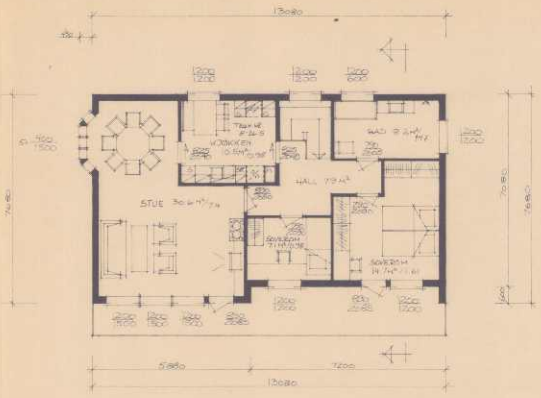

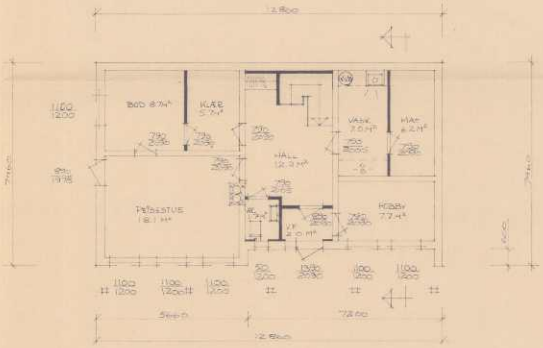

P.B.V 5/1-81
Lm. 14/8

ENEBOLIG FOR:

REV.	REVIDERINGEN GJELDER	T/F LISTE	SIGN	DATO
BYGGHERRE: HERMAN HERMANSEN				
BYGGEPLASS: TROSVIKHAVNA 1, TRØSTAD				


Block Watne
KLEPP (041) 42 35 00


TEGN.	M Brandsæter	ERST. FOR/AV	
GODKJ.		PROSJEKT NR.	BLOCK EGEN
MÅL	1:100	ARKIV NR.	TEGN. NR. E-34800
DATO	27.5.81		VØ 2616

Tegningen må hverken helt eller delvis kopieres eller benyttes ved utførelse av arbeider som G. Block Watne A.s ikke medvirker i.

A/S TORNKOP


P. B. V 1/3-82
L. nr. 212

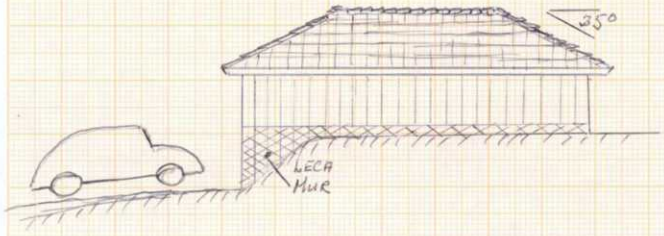

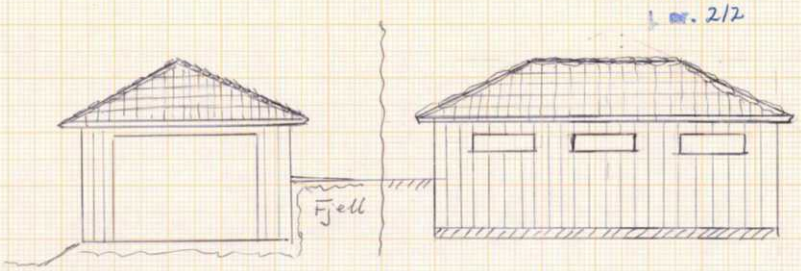

P. B. nr. 170/82

Godkjent med forbehold, kfr. vedtak.
Fr.stad bygn.råd, 14/4 1982, sak nr. 170/82

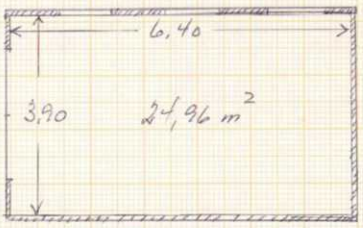

Herman Hermansen (10/66)	MÅLEST.
Trosviktoppen 3	1:100
Garasje	

FREDRIKSTAD KOMMUNE

Fredrikstad brannvesen avd. Boligtilsyn
02. Mai 2025

Megleropplysninger

Opplysninger fra Fredrikstad brannvesen

Eiendomsopplysninger:

Gnr.:	**210**	Bnr.:	**666**	Fnr.:		Snr.:	
Adresse:		**Trosviktoppen 3**					

Beskrivelse av dette produktet:
WI01061700 Opplysninger fra brann- og feiervesen

Opplysninger om at bygg omfattes av bestemmelsene i brannvernlovens §13, og om det er foretatt branntilsyn og kontroll med piper/ildsteder som har resultert i rapport og eventuelt pålegg.
Kopi av rapporter og opplysninger om eventuelle pålegg vedlegges.

Fyringsanlegg, tilsyn	Ja:	***X***	Nei:		Sist tilsyn, dato: 22.11.2024	
Er det registrert pålegg / mangler vedrørende piper og ildsteder?	Ja:		Nei:	***X***	Ukjent:	
Røykløp feid/ sjekket	Ja:	***X***	Nei:		Sist feiet/sjekket, dato:22.11.2024	

Med vennlig hilsen

Cato Eriksen
Inspektør
Fredrikstad brannvesen, avd. Boligtilsyn
Telefon: 977 46 399

Kartverket
Attestert kopi av dok.nr. 1980/11855/86
Uthentet 2025-04-25 09:32

Dok. avg. kr. 104.-

DAGBOKFØRT
15.DES80 11855
FREDRIKSTAD
BYRETT

Festekontrakt

Undertegnede Østfold Byggsenter A/S
f. nr. , der eier av
fester
gnr. 10 bnr. 665, "Trosvikhavna", Fredrikstad
, erkjenner hermed å ha bortfestet
for et tidsrom av 50 år en tomt av nevnte eiendom til Herman Hermansen
, f. nr. 080244 43168
og etterkommende eiere av de på tomten til enhver tid stående hus.

Tomten, som er beliggende "Trosvikhavna", er gitt gnr. 10 bnr. 666, og
har grenser som beskrevet og nedtegnet i målebrev av 28. april 1980
fra Fredrikstad Oppmålingsvesen.

Tomtens areal utgjør 542,2 m². + andel friareal og veigrunn.

Den årlige festeavgift utgjør kr. pr. m², til sammen kr. 596,oo
som blir å betale forskuddsvis hvert års 28. april første gang den 28.04.1980
idet tomtefestet ansees tiltrådt denne dato.

Festeavgiften kan av hver av partene kreves regulert hvert 10. år, første gang den 28.04.1990, og hver gang i samsvar med de av det offentlige gitte bestemmelser som til enhver tid gjelder for slik regulering. Hvis det på reguleringstidspunktet ikke finnes særskilte prisforskrifter som skal anvendes, skal regulering skje i samsvar med bestemmelser i lov om tomtefeste av 30/5 1975 § 14, 3. ledd. Inntil forskrifter etter denne bestemmelse er gitt, nyttes konsumprisindeks som verdimåler.

Ved festetidens utløp den 28.04.2030 skal festeren eller den som er inntrådt i hans rettigheter, ha rett til å fornye kontrakten for ytterligere 20 år ad gangen på samme betingelser som fastsatt i nærværende kontrakt, hvis ikke grunneieren da har forlangt festeavgiften innløst mot skjøte på tomten. Ved eventuell innløsning av festet, jfr. foran, skal festeren betale tomtens verdi på innløsningstiden med fradrag av verdiøkning som ikke skyldes grunneieren og med tillegg av alle med innløsningen forbundne omkostninger. Vil festeren fornye festekontrakten må han varsle grunneieren herom innen 6 måneder før festetidens utløp og grunneieren må om han vil kreve innløsning, varsle festeren herom senest 24 måneder før festetidens utløp.

Utløper festetiden uten fornyelse eller innløsning av festeavgiften skal tomten tilbakeleveres til grunneieren i ryddiggjort stand. Eventuelle bygninger skal være fjernet. Grunneieren har hvis tomten ikke er ryddiggjort, rett til for festerens regning å la arbeidene utføre, herunder å selge, rive og fjerne eventuelle bygninger. Omkostningene hermed kan grunneieren holde tilbake i eventuell salgssum han måtte oppnå ved salg av bygningene eller materialene for festerens regning.

Festeretten til tomten kan ikke delvis, og som ubebygget, i sin helhet overdras uten grunneierens samtykke.

Festeren må selv sørge for nødvendig gjerde, idet enhver gjerdeplikt er grunneieren uvedkommende.

Eventuelle krav fra det offentlige til refusjon for vei, vann og kloakk eller avgifter av enhver art vedrørende tomten, skal svares av festeren og er grunneieren uvedkommende.

Hus på tomten må ikke borttas eller rives uten grunneierens samtykke.

Festeren forplikter seg til å holde de på tomten oppførte eller oppførende bygninger brannforsikret i godkjent forsikringsselskap.

Spesielle bestemmelser:

1. Festeren må finne seg i at det føres ledninger for Elverk, Televerk m.v. over denne tomt frem til andre tomter.
2. Husbankklausul i tilfelle lån fra Den Norske Stats Husbank vedtas for denne tomt.

Festeretten sammen med de på tomten oppførte eller oppførendes bygninger, og i tilfelle brann, bygningenes assuransesum, skal til enhver tid med 1ste prioritets panterett tjene som

Kartverket
Attestert kopi av dok.nr. 1980/11855/86
Uthentet 2025-04-25 09:32

sikkerhet for inntil 3 års forfallen festeavgift med renter og eventuelle påløpne omkostninger, herunder alle auksjonsomkostninger.

Hvis ikke festeavgiften erlegges i rett tid, er grunneieren berettiget til å la de pantsatte bygninger samt festeretten bortselge ved tvangsauksjon etter lovgivningen om tvangsfullbyrdelse til dekning av festeavgift og omkostninger. Forøvrig gjelder bestemmelsene i lov om tomtefeste.

Tomten er ubebygget.

Alle omkostninger vedrørende feste av denne tomt betales av festeren.

Festekontrakten er utferdiget i 2 eksemplarer, et til grunneieren og et til festeren.

Fredrikstad, den 10. **desember 1980.**

ØSTFOLD BYGGSENTER A/S

Knut Iversen /s/ Odd R. Nilsen /s/ Herman Hermansen /s/

grunneier fester

At **underskriverne av denne kontrakt,**

som er over 18 år, egenhendig og i mitt/vårt nærvær har underskrevet nærværende festekontrakt, attesteres.

D. U. S.

Navn: Camillo Mordt /s/ advokat Navn:

Født: Født:

Adr.: Adr.:

RETT GJENPART BEKREFTES
Advokatfirmaet
MORDT, MORDT og MORDT
Kristi Olsen-Larsen

EIENDOMSINFORMASJON FRA KOMTEK

3107 Fredrikstad - 210/666/0/0

Eierrepresentant: Manstad Trond Henry

Regningsmottaker: Manstad Trond Henry

OPPLYSNINGER FRA MATRIKKELEN

Type	Grunneiendom	Bruksnavn		Grunnforurensing	Nei
Kommune	3107 Fredrikstad	Tinglyst	Ja	Har festegrunner	Nei
Gårdsnr	210	Seksjonert	Nei	Punktfeste	Nei
Bruksnr	666	Oppgitt areal	542 m2	Kulturminne	Nei
Festenr	0	Beregnet areal	541,3 m2		
Seksjonsnr	0				

ADRESSER

(Antall: 1)

Adresse	Trosviktoppen 3	Tilleggsnavn		Kirkesogn	Glemmen
	1614 FREDRIKSTAD	Grunnkrets	Trosvikhavna	Valgkrets	Trosvik

BYGNINGER

(Antall: 1)

Bygningsnr.	Type	Status	Næringsgruppe	Bygningsendring	Bruksareal
193807445	Enebolig	Tatt i bruk	Bolig		162

TINGLYSTE EIERE

(Antall: 7)

Eier	Adresse	Postnr/Sted	Eierandel	Rolle
MANSTAD TROND HENRY	TROSVIKTOPPEN 3	1614 FREDRIKSTAD	1/1	Fester
PETTERSEN MADS WALLE	BLÅVEISÅSEN 11	1675 KRÅKERØY	1/16	Hjemmelshaver
PETTERSEN TRULS WALLE	HOLBERGS VEI 5	1605 FREDRIKSTAD	3/8	Hjemmelshaver
PETTERSEN SIMEN FEMANGER	Vestlundveien 24D	5145 FYLLINGSDALEN	1/16	Hjemmelshaver
PETTERSEN ERIK	KNIPLEVEIEN 64	1613 FREDRIKSTAD	3/8	Hjemmelshaver
PETTERSEN MARTHE FEMANGER	Thorvald Meyers gate 62B	0552 OSLO	1/16	Hjemmelshaver
PETTERSEN ANDERS WALLE	Åsebråttunet 16E	1605 FREDRIKSTAD	1/16	Hjemmelshaver

KOMMUNALE AVGIFTER I KOMTEK

Vare		Grunnlag	Enhetspris	Fra	Andel	Korr%	Årsbeløp inkl. mva
1104	RENOVASJON - 140 L	1,00 140 l	kr 2 718,00	01.07.2025	1/1	0	kr 3 398,00
153	BRANNTILSYN 1 LØP	1,00 1 løp	kr 466,00	01.07.2025	1/1	0	kr 466,00
260	VANN - BOLIG	240,00 M3	kr 16,80	01.07.2025	1/1	0	kr 5 040,00
270	VANN FASTGEB. BOLIG	1,00 Boenh.	kr 1 279,00	01.07.2025	1/1	0	kr 1 599,00
360	AVLØP - BOLIG	240,00 M3	kr 32,18	01.07.2025	1/1	0	kr 9 654,00
370	AVLØP FASTGEB. BOLIG	1,00 Boenh.	kr 2 082,00	01.07.2025	1/1	0	kr 2 603,00
60	ESkatt Bolig	1 876 300,00 0/00	kr 3,20	01.07.2025	1/1	0	kr 6 004,00

kr 28 764,00

FREDRIKSTAD KOMMUNE

Eiendomsrapport

Rapportdato : 2.5.2025

Opplysningene i Eiendomsrapporten er registrerte opplysninger pr rapportdato. Pålitelighetene på opplysningene henger nøye sammen med kvalitet og nøyaktighet på datakildene. Det tas derfor forbehold om feil og mangler i datakildene og i opplysningene som oppgis i rapporten.

Eiendomsrapport for 210 / 666 / 0 / 0

Opplysningene under dekker de pålegg som er gitt av virksomheten Miljø og landbruk. I tillegg gis det informasjon om store eiketrær dersom slike er registrert på eiendommen. Nedgravde tanker som ikke er i bruk, skal tømmes og fjernes. Store og/eller hule eiker er vernet. Er du i tvil om hva du kan gjøre nær en slik eik, ta kontakt med kommunen eller fylkeskommunen.

BRENSELTANKER REGISTRERT PÅ EIENDOMMEN - Eventuelle pålegg knyttet til dette vil leveres separat fra kommunens saksbehandler

Avtalenummer	Type	Status	Plassering	Innhold	Volum

Ingen brenseltanker er registrert på eiendommen

TILSYNSGEBYR REGISTRERT PÅ EIENDOMMEN - Eventuelle pålegg knyttet til dette vil leveres separat fra kommunens saksbehandler

Avtalenummer	Varenummer	Varenavn

Ingen tilsynsgebyr er registrert på eiendommen

STORE/HULE EIKER REGISTRERT PÅ ELLER I NÆRHETEN AV EIENDOMMEN (inntil 5 m fra eiendomsgrensen)

ID	Lokalitet	Registreringsdato	Utforming	Omkrets

Ingen store eller hule eiker er registrert på eller i nærheten av eiendommen

GRUNNFORURENSNING REGISTRERT PÅ EIENDOMMEN - Eventuelle pålegg knyttet til dette vil leveres separat fra kommunens saksbehandler

Påvirkningsgrad

Ingen grunnforurensning er registrert på eiendommen

WI30040100 Eiendomsstatus

Eiendomsopplysninger fra matrikkelen:

Gnr: 210	**Bnr:** 666	**Fnr:** 0	Snr: 0
Adresse:	Trosviktoppen 3		
Areal:	ca. 541.3 m² *		
Antall boenheter:	1		

OBS !
Plandataene er hentet fra kommunens digitale planregister.
Disse kan inneholde småfeil og bør oppfattes som veiledende.
Det er det stemplede analoge kartet / dokumentet som er det juridiske plandokument.

Planopplysninger:

Kommuneplan, navn: Kommuneplan Fredrikstad 2023 – 2035 Plandokumenter på kommunens nettsider	**Formål/Hensynssone:** 310 - Ras- og skredfare, H310 710 - Båndlegging, regulering pbl, H710 1001 - Bebyggelse og anlegg	**Godkjent/vedtatt:** juni 15, 2023
Reguleringsplan, navn: 121 Trosvikhavna	**Formål/Hensynssone:** 110 - Boliger	**Godkjent/vedtatt:** mai 22, 1979
Reguleringsbestemmelser: Regbest121_120.pdf		

*For matrikkelenhet:

Om fullstendighet og nøyaktighet i matrikkelrapporten

Matrikkelen ble etablert ved konvertering av data fra tidligere registre. Det kan variere hvor gode disse dataene er med hensyn på fullstendighet og nøyaktighet. I enkelte tilfeller kan grensepunkt og grenselinjer mangle helt eller delvis eller være feil registrert. Det kan være feil og mangler ved registrert bygnings- og adresseinformasjon. Fullstendighet og stedfestingsnøyaktighet er generelt bedre innenfor enn utenfor tettbygd strøk. Vi gjør oppmerksom på at for mange matrikkelenheter og bygg hefter usikkerhet ved arealet som oppgis.

FREDRIKSTAD KOMMUNE

Opplysninger til eiendomsmegler

Fredrikstad, 09. mai 2025

EM § 6-7.8 Kommunale pålegg - offentlig vann- og avløpsnett Kilde: Vann- og avløpsavdelingen

Gjelder eiendom:

Kommunenr.: 3107 **Gårdsnr.:** 210 **Bruksnr.:** 666 **Festenr.:** 0 **Seksjonsnr.:** 0
Adresse: Trosviktoppen 3, 1614 FREDRIKSTAD

Pålegg:	**JA**	**NEI**
Generelt pålegg i området om utkobling av taknedløp:	X	
Separering av spillvann/overvann:		X
Tilkobling til avløpsnett:		X
Utkobling av septiktank:		X

Standard abonnementsvilkår gjelder for alle abonnenter.

Generelt pålegg om utkobling av private septiktanker

Fredrikstad kommune krever at alle private septiktanker og slamavskillere tilknyttet offentlig avløpsnett kobles ut.
Dette gjelder ikke eiendommer som har egen avtale med Vann- og avløpsavdelingen i kommunen.
Disse tankene tømmes av kommunen en gang hvert år.

Huseiere som har privat septiktank tilkoblet offentlig avløpsnett må kontakte autorisert rørlegger/entreprenør for utkobling av tank.
Melding skal sendes Vann- og avløpsavdelingen, Teknisk drift i kommunen før arbeidet startes.

Forbehold ved utlevering av informasjon i forbindelse med eiendomsforespørsler

Det tas forbehold om at det kan være avvik i våre registre/kart/arkiv i forhold til den faktiske situasjonen og at det kan foreligge forhold omkring eiendom og bygninger som kommunen ikke er kjent med. Brukere av informasjonen må derfor være bevisst på sammenheng og formål som den benyttes i, og bruke informasjonen kritisk.

Utskrifter fra det digitale kartverket i form av papirkart kan inneholde linjer som lett kan føre til misforståelser. Dette gjelder ofte karttemaer som ledninger og eiendomsgrenser, som i mange tilfeller kan være unøyaktige. For eksempel må derfor ikke gravearbeider på ledninger foretas uten påvisning av ledningen i marka.

Kommunen kan ikke stilles økonomisk ansvarlig for bruk av informasjon som oppgis i sammenheng med eiendomsforespørsler.

Fredrikstad kommune
Vann- og avløp
Postboks 1405
1605 Fredrikstad

tlf. 69 30 60 00
e-post: teknisk@fredrikstad.kommune.no
www.fredrikstad.kommune.no

Sak nr.: 121

REGULERINGSBESTEMMELSER I TILKNYTNING TIL REGULERINGSPLAN FOR TROSVIKHAVNA – OMRÅDET BEGRENSET AV TROSVIKHAVNA – ONSØYVEIEN – JERNBANEN, FREDRIKSTAD KOMMUNE.

§ 1. Det regulerte området er på planen vist med reguleringsgrense.

Innenfor denne begrensningslinje skal bebyggelsen plasseres med møneretning som vist på planen. Møneretning regnes i husets lengderetning.

§ 2. I området skal oppføres bolighus i 1 etasje med tilhørende garasjer. Der terrenget etter bygningsrådets skjønn ligger til rette for det, kan det tillates innredet underetasje i samsvar med bestemmelsene i byggeforskriftene. Bolighusets grunnflate må ikke overstige 120 m^2.

§ 3. Garasjene skal oppføres som frittliggende eller som tilbygg til bolighus (evt. i underetasje) der forholdene tilsier det. Garasjene kan bare oppføres i 1 etasje med grunnflate ikke over 20 m^2 og skal være tilpasset bolighuset med hensyn til materialvalg, form og farge. Garasje kan innenfor bestemmelsene i byggeforskriftene oppføres i nabogrense. Garasjenes endelige plassering fastsettes av bygningsrådet. Plassering av garasje skal være vist på situasjonsplan som følger byggemeldingen for bolighuset selv om garasjen ikke skal oppføres samtidig med dette.

I tillegg til garasje skal det være oppstillingsplass på egen grunn for 1 bil.

§ 4. Bygningene skal ha sadeltak. Takvinkelen skal være 22°, eventuelt valmtak skal ha 25° takvinkel.

§ 5. Området bør ha felles antenneanlegg for radio og fjernsyn godkjent av bygningsrådet.

§ 6. Bygningsrådet skal ved behandlingen av byggemeldingen ha for øyet at bebyggelsen får en god form og materialbehandling og at bygninger i samme byggefelt får en harmonisk utforming. Farge på hus skal godkjennes av bygningsrådet.

§ 7. Gjerders utførelse, høyde og farge skal godkjennes av bygningsrådet. Gjerdehøyden må ikke overstige 0,8 meter inklusiv eventuell sokkel.

§ 8. Ingen tomt må beplantes med trær eller busker som etter bygningsrådets skjønn kan virke sjenerende for den offentlige ferdsel. De ubebygde områder må gis en tiltalende form og behandling.

§ 9. Unntak fra disse reguleringsbestemmelser kan, hvor særlige grunner taler for det, tillates av bygningsrådet innenfor rammen av bygningslovgivningen og bygningsvedtektene for Fredrikstad kommune.

Stadfestet: 22 mai 1979, Fylkesmannen i Østfold.

PRIVATMEGLEREN

Vår dato: 07.05.2025

Salg av eiendommen gnr. 210, bnr. 666 i Fredrikstad

Vi henvender oss til Dem som grunneier for å avklare forhold rundt festekontrakten.

Fyll ut og returner til marthe.olimb.sydseter@privatmegleren.no

Festeavgift	2403,66
Restanse festeavgift	Kr. —
Festeavgift ajour, betalt for år:	2025
Neste regulering av festeavgift	2030 - fornyelse eot. i innløsning
Reguleres iht. konsumprisindeks	Ja (Nei) V/fornyelse
Mulighet for innløsing av festetomten	
Eierskiftegebyr	1000,-
Ev. øvrige kjente forhold av betydning for eiendommen	Eierskiftegebyr til konto 5470 11 08828

På forhånd takk,

Med vennlig hilsen
for PrivatMegleren Fredrikstad

Marthe Olimb Sydseter
Eiendomsmeglerfullmektig
Mobil: +47 99 53 24 14
E-post: marthe.olimb.sydseter@privatmegleren.no

Vedlagt: Kopi av festekontrakten

Kvittering for levert ordre: 1007573

Oppdragsnummer: 108250091
Matrikkel: 3107/210/666/0/0
Adresse: Trosviktoppen 3, 1614 FREDRIKSTAD
Ordre bestilt: 2025-05-02 10:11:18
Ordre ferdig: 2025-05-09 12:06:11

Bestilte produkt(er)	**Pris** (inkl. mva)
Meglerpakke med bygningstegninger	4212,-
Formuesverdi	119,-
Total	4331,-

Skatteetaten

Dato
02.05.2025

U.off. offl . § 13, sktfvl § 3-1

Norkart AS
Hoffsveien 4
0275 Oslo

Det tas forbehold om riktigheten eller fullstendigheten av opplysningene i dette dokumentet. Det kan ikke rettes krav som følge av at disse opplysningene benyttes som grunnlag for beslutninger.

Bekreftelse på formuesverdi:

Kommune: 3107 FREDRIKSTAD

Gnr 210 Bnr 666 Fnr 0 Snr 0

Eiendommens adresse:

Trosviktoppen 3, 1614 FREDRIKSTAD

Formuesverdi for inntektsåret 2023:

Som primærbolig: kr 1 155 141 Som sekundærbolig: kr 4 620 564

Dokumentet er elektronisk godkjent og er derfor ikke signert

Kartverket
Attestert kopi av dok.nr. 1980/11854/86
Uthentet 2025-04-25 09:32

ART.NR.105/3

Fredrikstad Oppmålingsvesen

MÅLEBREV

Kart: Prt.koll ~~XXXVI~~ side 66
Tekst " " 65
J.-nr.

DAGBOKFØRT
15.DES80 11854
FREDRIKSTAD
BYRETT

År 19 80 den 28. april ble det i medhold av § 62 i bygnings- til deligsloven av 23. juni 1978 ~~loven av 18. juni 1965~~, holdt kart- og ~~oppmålingsforretning~~ delings-forretning over en parsell av gnr.10, bnr. 665 som gis betegnelsen gnr. 10, bnr. 666.

Fester: Østfold Byggesenter A/S.
Forretningen som var rekvirert av grunneieren Lauritz Johnsen ble administrert og utført av oppmålingssjefen.
Alle vedkommende var varslet ved berammelse løpenr. 1027 dat. 21.4.80. Av disse møtte grunneieren Lauritz Johnsen.
Grensene ble stukket ut etter gjeldende reguleringsplan og deretter målt. De går frem av etterstående kart i målestokk 1:500 og måler i meter:

Mot nord-nordvest 28,79, mot øst-nordøst 14.00, mot øst 17.35, mot syd går grensen i en kurve R= 26, kordeavstand 15,61 og mot sydvest 21,93.

Arealet utgjør: 542.2 m^2.
Koordinatene refererer seg til byens koordinatsystem.
Forretningen sluttet.

OPPMÅLING * FREDRIKSTAD

Arne Straume
sign.

HASSAARD 6377


Kartverket
Attestert kopi av dok.nr. 1980/11854/86
Uthentet 2025-04-25 09:32

66

Kart over en parsell av gnr. 10. bnr, 665 som gis betegnelsen gnr. 10. bnr. 666.

Fester : Østfold Byggesenter A/S.

Areal: 542.2 m^2. M = 1.500

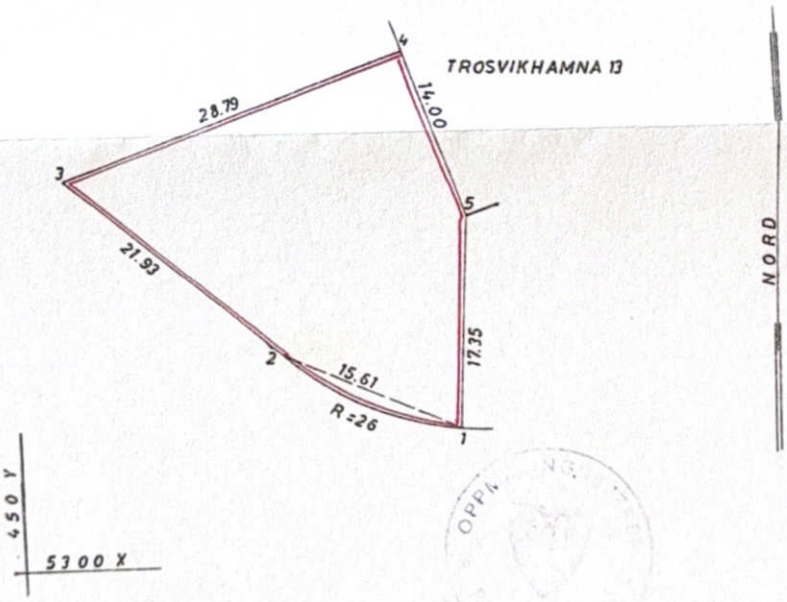

Koordinater:

	Y	X
1.	485.84	5310.83
2.	471.535	5317.067
3.	454.987	5331.463
4.	482.031	5341.341
5.	486.75	5328.16

Fredrikstad kommune
Meglerinformasjon

Manstad Trond Henry

Trosviktoppen 3

1614 Fredrikstad

Adresse:	Trosviktoppen 3 (H - 1 - 1)	**Dato:**	02.05.2025
Bygningsnr:	193807445	**Saksreferanse:**	
Eiendom:	210 / 666 / 0 / 0	(bes oppgitt ved svar)	
Antall røykløp:	1	**Vår referanse:**	Cato Eriksen
Antall ildsted:	1	**Avtale nr:**	12582
Tilsyn:	Utført 22.11.2024		
Hyppighet:	Hvert 4.år		

Følgende avvik/ anmerkninger er registrert hos Hvaler/ Fredrikstad kommune på overnevnte eiendom. Brannvesenets kontroll er utført i forbindelse med lovpålagt tilsyn. Det opplyses om at tilsynet ikke er en godkjenning av brannsikkerheten.
Det er eier som er ansvarlig for brannsikkerheten i hele bygget.

OBS !

Opplysningene om kommunale pålegg i dette skjema er gitt ut fra dokumenter som forekommer i kommunens arkiv / datasystem.
Endringer av diverse art på eiendommen som det ikke er søkt eller meldt om, kan ikke kommunen svare for.

PRIVATMEGLEREN

Vår dato: 07.05.2025

Salg av eiendommen gnr. 210, bnr. 666 i Fredrikstad

Vi henvender oss til Dem som grunneier for å avklare forhold rundt festekontrakten.

Fyll ut og returner til marthe.olimb.sydseter@privatmegleren.no

Festeavgift	2403,66
Restanse festeavgift	Kr. —
Festeavgift ajour, betalt for år:	2025
Neste regulering av festeavgift	2030 - fornyelse eot. i innløsning
Reguleres iht. konsumprisindeks	Ja (Nei) V/fornyelse
Mulighet for innløsing av festetomten	
Eierskiftegebyr	1000,-
Ev. øvrige kjente forhold av betydning for eiendommen	Eierskiftegebyr til konto 5470 11 08828

På forhånd takk,

Med vennlig hilsen
for PrivatMegleren Fredrikstad

Marthe Olimb Sydseter
Eiendomsmeglerfullmektig
Mobil: +47 99 53 24 14
E-post: marthe.olimb.sydseter@privatmegleren.no

Vedlagt: Kopi av festekontrakten

Matrikkelrapport for Grunneiendom 3107-210/666/0

Bruksnavn		Beregnet areal	541.3
Etablert dato	15.12.1980	Historisk oppgitt areal	542.0
Oppdatert dato	30.07.2024	Historisk arealkilde	0 - Ikke oppgitt
Skyld	0	Antall teiger	1
Kommunenummer	3107	Kommunenavn	FREDRIKSTAD

- [x] Tinglyst
- [ ] Avklarte eiere
- [ ] Har festegrunn
- [ ] Bestående
- [ ] Har grunnforurensning
- [ ] Mangel matrikkelføring
- [ ] Seksjonert
- [ ] Har kulturminner
- [ ] Har anmerket klage

Tinglyste eierforhold

Navn	Pers.nr/org.nr.	Rolle	Status	Adresse	Andel
SIMEN FEMANGER PETTERSEN		H - Hjemmelshaver	B - Bosatt		1/16
ANDERS WALLE PETTERSEN		H - Hjemmelshaver	B - Bosatt		1/16
MARTHE FEMANGER PETTERSEN		H - Hjemmelshaver	B - Bosatt		1/16
ERIK PETTERSEN		H - Hjemmelshaver	B - Bosatt		3/8
MADS WALLE PETTERSEN		H - Hjemmelshaver	B - Bosatt		1/16
TROND HENRY MANSTAD		F - Fester	B - Bosatt		1/1
TRULS WALLE PETTERSEN		H - Hjemmelshaver	B - Bosatt		3/8

Forretninger

Forretningstype	Forretningsdato	Matrikkelført	Saksreferanse	Involverte
ON - Omnummerering	01.01.2024	01.01.2024		
ON - Omnummerering	01.01.2020	01.01.2020		
AF - Annen forretningstype	23.06.2011	01.07.2011	165/11	
ON - Omnummerering	07.01.1994			
DL - Kart- og delingsforretning	15.12.1980			

Grunnforurensing registrert på eiendommen

Lokalitetsnr	Lokalitetsnavn	Påvirkningsgrad	Myndighet	Matrikkelføringsdato

Kulturminner

Kategori	Art	Vernetype	Matrikkelført	Lokalitetsnummer

Krav om jordskifte

Jordskiftereferanse	Ført dato

Grunnerverv

Grunnervervreferanse	Ført dato

Klage

Klagereferanse	Gjelder	Ført dato

Teiger

Hovedteig	Avklart eiere	Tvist	Flere mat. enheter	Ureg. jordsameie	Datafangstdato	Ber.areal	Arealmerknad
☑	☐	☐	☐	☐	02.03.1998	541.3	

Bygninger

Bygningsnr	Lnr	Type	Status
193807445	0	111 - Enebolig	TB - Tatt i bruk
193807453	0	181 - Garasjeuthus anneks til bolig	TB - Tatt i bruk
193807461	0	181 - Garasjeuthus anneks til bolig	TB - Tatt i bruk

Bygning 193807445: 111 - Enebolig

Opprinnelseskode	M - Massivregistrering	BRA Bolig	162.0
Antall boenheter	1	BRA Annet	0.0
Antall etasjer	2	BRA Totalt	162.0
Avløp		Har heis	☐
Har kulturminner	☐	Har sefrakminne	☐

Bygningsstatushistorikk

Bygningsstatus	Dato	Registrert dato
TB - Tatt i bruk		15.05.2006

Bruksenheter

Type	Leilighetsnr.	BRA	Rom	Bad	Kjøkken
B - Bolig	H0101	162.0	0	0	

Etasjer

Etasje	Boenheter	BRA Bolig	BRA Annet	BRA Totalt	Alt. areal
H01	1	89.0	0.0	89.0	0.0
U01	0	73.0	0.0	73.0	0.0

Bygning 193807453: 181 - Garasjeuthus anneks til bolig

Opprinnelseskode	M - Massivregistrering	BRA Bolig	0.0
Antall boenheter	0	BRA Annet	20.0
Antall etasjer	1	BRA Totalt	20.0
Avløp		Har heis	☐
Har kulturminner	☐	Har sefrakminne	☐

Bygningsstatushistorikk

Bygningsstatus	Dato	Registrert dato
TB - Tatt i bruk		15.05.2006

Bruksenheter

Type	Leilighetsnr.	BRA	Rom	Bad	Kjøkken
U - Unummerert bruksenhet	0000	0.0	0	0	

Etasjer

Etasje	Boenheter	BRA Bolig	BRA Annet	BRA Totalt	Alt. areal
H01	0	0.0	20.0	20.0	0.0

Bygning 193807461: 181 - Garasjeuthus anneks til bolig

Opprinnelseskode	M - Massivregistrering	BRA Bolig	0.0
Antall boenheter	0	BRA Annet	0.0
Antall etasjer	0	BRA Totalt	0.0
Avløp		Har heis	☐
Har kulturminner	☐	Har sefrakminne	☐

Bygningsstatushistorikk

Bygningsstatus	Dato	Registrert dato
TB - Tatt i bruk		15.05.2006

Bruksenheter

Type	Leilighetsnr.	BRA	Rom	Bad	Kjøkken
U - Unummerert bruksenhet	0000	0.0	0	0	

Adresser

Vegnavn	Nummer	Navn	Poststed
Trosviktoppen	3		1614 FREDRIKSTAD

Kommuneplanens arealdel
Fredrikstad kommune
2020 - 2032

Nasjonal plan-ID: 3004 909

Saksbehandling ihht Plan- og bygningsloven	Saksnr	Dato	Sign.
Vedtak om oppstart av planarbeidet	PS 108/17	FSK 01.06.2017	MAAU
Varsel om oppstart og kunngjøring			
med høring og offentlig ettersyn av planprogramet	17/7665	09.06-19.09.2017	MAAU
Fastsetting av planprogrammet	PS 170/17	FSK 09.11.2017	MAAU
1.gangs behandling	PS 8/19	FSK 31.01.2019	MAAU
Høring og offentlig ettersyn	17/7665	til 01.04.2019	AKHE
2.gangs behandling	PS 171/19	BS 06.12.2019	AKHE
Ny høring og offentlig ettersyn	19/23074	til 17.02.2020	AKHE
Egengodkjent	PS 64/20	18.06.20	AKHE

Koordinatsystem: Euref89, sone 32N, høydegrunnlag NN2000
Kartgrunnlag: Geovekst FKB
Digital plan er utarbeidet av Fredrikstad kommune, virksomhet Geomatikk
Dato: 27.07.2020

TEGNFORKLARING

PBL § 11 Kommuneplanens arealdel

Nåværende / Framtidig

BEBYGGELSE OG ANLEGG (pbl §11-7, nr 1)

- BA – Bebyggelse og anlegg
- B – Boligbebyggelse
- FR – Fritidsbebyggelse
- S – Sentrumsformål
- Forretninger
- OP – Offentlig eller privat tjenesteyting
- FT – Fritids- og turistformål
- Råstoffutvinning
- N – Næringsbebyggelse
- IA – Idrettsanlegg
- AA – Andre typer nærmere angitt bebyggelse og anlegg
- Uteoppholdsareal
- G – Grav og urnelund
- KB – Kombinert bebyggelse og anleggsformål

SAMFERDSELSANLEGG OG TEKNISK INFRASTRUKTUR (pbl §11-7, nr 2)

- V – Samferdselsanlegg og teknisk infrastruktur (arealer)
- H – Havn
- P – Parkering
- KS – Kombinerte formål for samferdselsanlegg og/eller teknisk infrastruktur

GRØNNSTRUKTUR (pbl §11-7, nr 3)

- GP – Blågrønn struktur
- Naturområde
- Turdrag
- Friområde
- Park
- Kombinerte grønnstrukturformål

FORSVARET (pbl §11-7, nr 4)

- Forsvaret

LANDBRUKS-, NATUR- OG FRILUFTSFORMÅL (LNF) (pbl §11-7, nr 5)

- LNF-areal for nødvendige tiltak for landbruk og reindrift og gårdsaktiviteter næringsvirksomhet basert på gårdens resursgrunnlag
- LNF-areal for spredt bolig-, fritids- eller næringsbebyggelse mv.

BRUK OG VERN AV SJØ OG VASSDRAG (pbl §11-7, nr 6) (pbl §11-7, nr 3)

- Bruk og vern av sjø og vassdrag med tilhørende strandsone
- Farled
- SH – Småbåthavn
- Naturområde
- FS – Friluftsområde

HENSYNSSONER (pbl §11-8)

a) Sikrings-, støy- og faresoner

- H310 – Hensynssone ras- og skredfare
- H320 – Hensynssone flomfare
- H370 – Hensynssone høyspenningsanlegg
- H380 – Hensynssone militært område

b) Infrastruktursone

- H410 – Krav vedrørende infrastruktur

c) Soner med angitt særlige hensyn

- H510 – Hensynssone landbruk
- H530 – Hensynssone friluftsliv
- H550 – Hensynssone landskap
- H560 – Hensynssone naturmiljø
- H570 – Hensynssone kulturmiljø

d) Båndleggingsone

- H710 – Båndlegging for regulering etter plan- og bygningsloven
- H720 – Båndlegging etter lov om naturvern
- H730 – Båndlegging etter lov om kulturminner

e) Gjennomføringsone

- H810 – Krav om felles planlegging

SAMFERDSEL

	Nåværende: Tunnel	Nåværende: På bakken	Nåværende: Bro	Framtidig: Tunnel	Framtidig: På bakken	Framtidig: Bro
Fjernveg						
Hovedveg						
Samleveg						
Gang- og sykkelveg						
Sykkelveg						
Turveg/turdrag						
Kollektivtrasé						
Jernbane						
Farled						
Småbåtled						
Kollektivknutepunkt						

JURIDISK LINJE

- Byggegrense
- Forbudsgrense sjø (100 m-beltet)
- Strandlinje sjø
- Markagrense

Nasjonal produktspesifikasjon for arealplan og digitalt planregister

Reguleringsplan

Spesifikasjon for tegneregler

Mars 2010

AREALFORMÅL

BEBYGGELSE OG ANLEGG

Formål	SOSI-kode	Kartfarve	Fargekode Hex	Fargekode RGB	Fargekode CMYK
A Bebyggelse og anlegg	(1000)				
Næringsbebyggelse og anlegg	1000		FFCC66	255,204,0	0,20,110,0
Bergbebyggelse	1010		FFFF00	255,255,0	0,0,255,0
Bergbebyggelse til råstoffutvinning	1011		FFFF99	255,255,153	0,0,102,0
Bergbebyggelse konsesjonert	1012		FFFF00	255,255,0	0,0,255,0
Bergbebyggelse konsesjonert	1013				
Havbasert bebyggelse og anlegg	1014				
Fiskeoppdrettsanlegg	1020		FFCC66	255,204,102	0,51,153,0
Fiskeoppdrettsanlegg - Flytteanlegg	1021		FFCC66	255,204,102	0,51,153,0
Fiskeoppdrettsanlegg konsesjon	1022		FFCC66	255,204,102	0,51,153,0
Fiskeoppdrettsanlegg Akvakultur	1023				
Kraftanlegg	1024				
Kommunalteknisk	1030	Kommunalteknisk	CC9999	204,153,153	0,38,38,20
Kjøpesenter	1040	Kjøpesenter	CC99CC	204,153,204	0,51,0,20
Kombinasjon	1050	Kombinasjon	CCCCFF	204,204,255	20,20,0,0
Offentlig eller privat tjenesteyting	1060		FF9999	255,153,153	0,40,40,0
Barnehage	1061	Barnehage			
Undervisning	1062	Undervisning			
Institusjon	1063	Institusjon			
Religiøse/kulturelle aktiviteter	1064	Religiøse/kulturelle			
Forsamlingslokale	1065	Forsamlingslokale			
Administrasjon	1066	Administrasjon			
Annen offentlig eller privat tjenesteyting	1069				
Pleie- og sosialformål	1070	Pleie/Sosialformål	99CCCC	153,153,204	20,20,0,20
Utstillingslokale	1071	Utstillingslokale			
Forsvarsbygninger	1072	Forsvarsbygninger			
Fengselsbygninger	1073	Fengselsbygninger			
Idrettsbane	1074	Idrettsbane			
Idrettsanlegg	1080	Idrettsanlegg	CC9999	204,153,153	0,38,38,20
Idrettshall	1081	Idrettshall			
Svømmehall	1082	Svømmehall			
Ishockey	1083	Ishockey	CC99FF	204,153,255	20,40,0,0
Ishall	1084	Ishall			
Tribune	1085	Tribune			
Rekreasjonsbygninger/anlegg	1090	Rekreasjonsbygninger/anlegg			
Annen næring	1099		99CCFF	153,204,255	40,20,0,0
Næringsbygg	1400	Næring	99CCCC	153,204,204	20,20,0,20
Næringsbygg	1410	Næringsbygg			
Råstoffutvinning	1420	Råstoffutvinning			
Massetak	1421	Massetak	CC99FF	204,153,255	20,40,0,0
Steinbrudd	1422	Steinbrudd			
Grustak	1423	Grustak			
Torvtak	1424	Torvtak			
Leirtak	1425	Leirtak			
Andre råstoffutvinning	1429				
Kontor	1430	Kontor	99CCFF	153,204,255	40,20,0,0
Forretningsbygg	1440	Forretningsbygg			
Kjøpesenter	1450	Kjøpesenter	99CCCC	153,204,204	20,20,0,20
Bensinstasjon	1460	Bensinstasjon			
Hotell	1470	Hotell			
Overnatting	1480	Overnatting			
Industri	1500	Industri	99CCFF	153,204,255	40,20,0,0
Lager	1510	Lager			
Kombinasjon næring/industri	1520	Kombinasjon næring/industri			
Annen næring	1599		99CCFF	153,204,255	40,20,0,0
Kontorbygg	1600	Kontor	99CC99	153,204,153	20,20,0,20
Offentlig	1610	Offentlig			
Tinghus	1620	Tinghus			
Rådhus	1630	Rådhus			
Ambassade	1640	Ambassade			
Kirke	1650	Kirke			
Kirkegård	1651	Kirkegård			
Krematorium	1652	Krematorium			
Museum	1660	Museum	99CC99	153,204,153	20,20,0,20
Bibliotek	1670	Bibliotek			
Andre offentlige	1680		99CC99	153,204,153	20,20,0,20
Andre typer bebyggelse og anlegg	1690		FF9966	255,153,102	0,40,60,0
Undervisning	1700	Undervisning			
Universitet	1701	Universitet			
Høyskoler	1702	Høyskoler			
Videregående	1703	Videregående			
Grunnskole	1704	Grunnskole			
Fjernundervisning	1705	Fjernundervisning			
Undervisning	1720	Undervisning			
Forskningsinstitusjon	1730	Forskningsinstitusjon			
Annen undervisning	1790				
Helse- og sosialvirksomhet	1800	Helse og sosialvirksomhet			
Sentralforvaltningsbygg	1841	Sentralforvaltningsbygg			
Ambassade	1842	Ambassade			
Fylkesforvaltning	1850	Fylkesforvaltning			
Helse- og sosialvirksomhet	1940	Helse og sosialvirksomhet			
Sentralforvaltningsbygg	1941	Sentralforvaltningsbygg			
Ambassade	1942	Ambassade			
Fylkesforvaltning	1950	Fylkesforvaltning			
Kirke- og annen tjenesteyting	1960				
Tidsbestemt bygg/anlegg	1970	Tidsbestemt bygg/anlegg			
Annen samfunn og tjenesteyting	1990				
Bygg/anlegg for landbruk	1999		FF9966	255,153,102	0,40,60,0
Gravplass	2000	Gravplass	CC99CC	204,153,204	0,40,0,20
Gravplass	2001	Gravplass			
Kirkegård	2002	Kirkegård			
Urnelund	2003	Urnelund			
Minnelund	2004	Minnelund			
Gravplass for minnelund	2005	Gravplass for minnelund			
Gravplass for navngitte	2006	Gravplass for navngitte			
Gravplass for ikke navngitte	2007	Gravplass for ikke navngitte			
Gravplass for ikke navngitte	2008	Gravplass for ikke navngitte			
Annen kirkegård	2009	Annen kirkegård			
Annen kirkegård - allmenn del	2010	Annen kirkegård			
Annen kirkegård - gravlund	2020	Annen kirkegård	99CC99	153,153,153	0,0,20,40
Lufthavn	2030	Lufthavn	99CC99	153,153,153	0,0,20,40
Lufthavn - terminal	2031	Lufthavn - terminal			
Lufthavn - terminalbygg	2032	Lufthavn - terminalbygg			
Lufthavn - hangar/administrasjonsbygg	2033	Lufthavn - hangar/administrasjonsbygg			
Landingsplass for helikopter	2034	Landingsplass for helikopter			
Havn	2040	Havn	99CCCC	153,204,204	20,0,0,20
Kai	2041	Kai			
Hamnebygninger	2042	Hamnebygninger			
Havnekran	2043	Havnekran			
Havnekran for sjøfart	2045	Havnekran for sjøfart	FFCCCC	255,204,204	0,20,20,0
Kollektivtrase	2046	Kollektivtrase	CC9966	204,153,102	0,20,40,20
Kollektivtrase	2047	Kollektivtrase			
Kollektivtrase for skinnegående transport	2048	Kollektivtrase for skinnegående transport			
Kollektivknutepunkt	2070	Kollektivknutepunkt			
Kollektivanlegg	2071	Kollektivanlegg			
Kollektivterminal	2072	Kollektivterminal			
Kollektivholdeplass	2073	Kollektivholdeplass			
Parkbygning	2074				
Parkeringshus	2080		99CC99	153,153,153	0,0,0,27
Parkeringsplass	2081	Parkeringsplass			
Parkeringshus	2082				
Parkeringshus/-anlegg	2083	Parkeringshus			
Bensinstasjon	2100	Bensinstasjon	FFCC99	255,204,153	0,20,40,0
Energiverk	2110	Energiverk			
Fjernvarmeverk	2120	Fjernvarmeverk			
Varm- og kjølestasjon	2130	Varm-/kjølestasjon			
Sendingsknutepunkt	2140	Sendingsknutepunkt			
Antennepark	2141	Antennepark			
Antennemast	2142	Antennemast			
Anlegg	2150	Anlegg			
Telekommunikasjonsnett	2160	Telekommunikasjonsnett			
Andre tekniske infrastrukturtrasear	2180				
Kombinasjon teknisk infrastrukturtrasear	2190				
Kombinasjon formål for samferdselsanlegg og/eller tekniske infrastrukturtrasear	2999		000000	0,0,0,255	
			000000	0,0,0,255	
Angitte samferdselsanlegg og/eller tekniske infrastrukturtraséer med evt andre gitte hovedformål	2998		000000	0,0,0,255	

GRØNNSTRUKTUR

Grønnstruktur	(3000)				
Grønnstruktur	3000		99FF99	153,255,153	40,0,40,0
Naturområde	3030	Naturområde			
Turdrag	3035	Turdrag			
Turdrag	3040	Turdrag			
Friområde	3046	Friområde			
Rekreasjon - område	3047	Rekreasjon			
Park	3050	Park			
Vegetasjonsskjerm	3060	Vegetasjonsskjerm			
Kombinasjon grønnstruktur/formål	3898		99FF99	153,255,153	40,0,40,0
			99FF99	153,255,153	40,0,40,0
Angitt grønnstruktur kombinert med andre angitte hovedformål	3899		99FF99	153,255,153	40,0,40,0

FORSVARET

A Forsvaret	(4000)				
Forsvaret	4001	Forsvaret	CCCC99	204,204,153	0,0,20,20
Militære formål	4010	Militære formål			
Skyttelinje/øvingsområde	4020	Skyttelinje/øvingsområde			
Fortegningsbygg	4030	Fortegningsbygg			
Kombinasjon militærformål	4900	Kombinasjon militærformål	CCCC99	204,204,153	0,0,20,20
			99FF99	153,255,153	40,0,40,0
Angitt militært formål kombinert med andre angitte hovedformål	4999		99FF99	153,255,153	40,0,40,0

LANDBRUKS-, NATUR- OG FRILUFTSFORMÅL SAMT REINDRIFT

L Landbruks-, natur og friluftsområder samt reindrift	(5000)				
Landbruks-, natur og friluftsområder samt reindrift (LNFR)	5001	LNFR	CCFF99	204,255,153	20,0,40,0
LNFR med for vedtatt/godkjent for landbruk og reindrift og gjerdelov. Kan ikke kombineres med andre hovedformål (gjerdeloven)	5100				
Landbruksformål	5110	Landbruk			
Jordbruk	5111	Jordbruk			
Skogbruk	5112	Skogbruk			
Reindrift	5120	Reindriftsområde	99FF99	153,255,153	40,0,40,0
Gartnerdrift	5130	Gartnerdrift			
Fiskeformål	5140	Fiskeri			
Fiskeformål	5150	Fiskeformål	99FF99	153,255,153	40,0,40,0
Akvakultur	5160	Akvakultur			
LNFR med for-vedt bolig-, fritids- eller næringsbebyggelse mv.	5200	LNFR med for BFN	CCFF99	204,255,204	20,0,20,0
Spredt bolig/fritidsbebyggelse	5210				
Spredt fritidsbebyggelse	5220				
Spredt næringsbebyggelse	5230				
Stabbur/nr.	5300	Stabbur/nr.	99CC99	153,204,153	20,0,20,20
Jordbruk	5400	Jordbruk			
Særlige landbruksinteresser	5500	Særlige landbruksinteresser			
Særlige landbruksinteresser og hytteområder	5550	Særlige landbruksinteresser			
LNFR kombinert med andre angitte hovedformål	5998		CCFF99	204,255,153	20,0,40,0
			99FF99	153,255,153	40,0,40,0

BRUK OG VERN AV SJØ OG VASSDRAG, MED TILHØRENDE STRANDSONE

Formål	SOSI-kode	Kartfarve	Fargekode Hex	Fargekode RGB	Fargekode CMYK
C Bruk og vern av sjø og vassdrag	(6000)				
Bruk og vern av sjø og vassdrag med tilhørende strandsone	6001		CCFFFF	204,255,255	20,0,0,0
Ferdsel	6100	Ferdsel	66CCFF	51,204,255	80,20,0,0
Farled	6200	Farled			
Seilrute	6210	Seilrute			
Hovedled/sjø-/luftfart	6220	Hovedled/sjø-/luftfart			
Innseilingsrute	6230	Innseilingsrute			
Bøyefarled	6240	Bøyefarled			
Havn	6300	Havn	99BFFF	102,153,255	60,40,0,0
Fiskerihavn	6310	Fiskerihavn	99BFFF	102,153,255	60,40,0,0
Marin næringsvirksomhet	6320	Marin næringsvirksomhet	99BFFF	102,153,255	60,40,0,0
Oppankringsområde for ytrigd	6330	Oppankringsområde for ytrigd			
Akvakultur	6400	Akvakultur	FFCCFF	255,204,255	0,20,0,0
Akvakultur(anlegg) i sjø og vassdrag	6410				
Akvakultur(anlegg) i sjø og vassdrag med tilhørende strandsone	6420				
Driftsbygning	6500	Driftsbygning	99BFFF	102,153,255	60,40,0,0
Naturområde	6600	Naturområde	99FFFF	153,255,255	40,0,0,0
Naturområde i sjø og vassdrag	6610				
Naturområde i sjø og vassdrag med tilhørende strandsone	6620				
Friluftsområde	6700	Friluftsområde			
Friluftsområde i sjø og vassdrag	6710				
Friluftsområde i sjø og vassdrag med tilhørende strandsone	6720				
Strandsone/sjø og vassdrag	6750	Strandsone/sjø	99CCCC	153,204,204	40,0,0,20
Strandsone/sjø og vassdrag med tilhørende strandsone	6760				
Båtnett/småbåthavn	6770	Båtnett/småbåthavn	99CCCC	153,204,204	40,0,0,20
Sentrumsformål i sjø og vassdrag med tilhørende strandsone	6800		CCFF99	204,255,153	20,0,40,0
			99FF99	153,255,153	40,0,40,0
Angitt formål i sjø og vassdrag med eller uten tilhørende strandsone kombinert med andre angitte hovedformål	6899		CCFF99	204,255,153	20,0,40,0
			99FF99	153,255,153	40,0,40,0

HENSYNSSONER

FLATER

Flater	SOSI-kode	Fiskeplasser, rekreasjonsområde	Anmerkning
Hensynssone	(2000)		Hensynssone kompliserer bruk for midlertidig anleggsområde. Grense-/linjetype kan brukes sammen med anleggsgrenser.
Hensynssone	(2000)		Flater: angis ikke med Hjelpeanvendelsestype
Hensynssone	(2000)		
Hensynssone	(2000)		
Hensynssone	(2000)	

Generell tegnforklaring til reguleringsplaner fra det digitale planregistret i Fredrikstad kommune

Fastmerker

Reguleringsplan - juridiske punkter

Vegstenging av veg,avkjørsel
Avkjørsel
Brukar
Tunnelløpning

Grensepunkter

Off. godkj. grensemerke
Bolt
Kors
Grensestein/-røys
Grensemerke, annen type

Juridiske linjer

Sti
Regulert tomtegrense
Eiendomsgrense som skal oppheves

Grense for restriksjonsomr.
Grense for bevaring
Bygg som skal bevares
Byggegrense
Grenser,bygg,fjernes
Byggelinje-/grense
Tre
Støyskjerm
Eiendomsgrense som skal oppheves

Reguleringsplan bestemmelsesgrense

Reguleringsplangrenser

Formålsgrenser

Jernbanelinjer

Jernbanelinje
Situasjonslinjer, jernbane

Eiendomsgrenser

Målte grenser
Målte grenser
Ikke-målte grenser
Frihåndstegnede grenser

Kommunegrenser

Reguleringsplan - bestemmelser

Fareområde
Restriksjonsområde
Bevaringsområde
Fornyelsesområde
Rekkefølgeområde

Reguleringsplan - formal

BYGGEOMRÅDER
Område for boliger med tilhørende anlegg

Frittliggende småhusbebyggelse

Konsentrert småhusbebyggelse

Blokkbebyggelse
Garasjer i boligområder
Område for forretning
Område for kontor
Forts..

Område for industri/lager
Område for fritidsbebyggelse
BYGGEOMRÅDE FOR OFFENTLIGE BYGNINGER

Offentlig barnehage
Offentlig undervisning(skole, universitet mv.)

Offentlig institusjon(sykehus,aldersh-jem,sykehjem mv.)

Offentlig kirke
Offentlig forsamlingslokale(kino,teater mv.)

Offentlig administrasjon
BYGGEOMRÅDE FOR SÆRSKILT ANGITT ALMENNYTTIG FORMÅL

Almennyttig barnehage
Almennyttig undervisning(skole,universi-tet mv.)

Almennyttig insititusjon(sykehus,alders-hjem,sykehjem mv.)

Almennyttig Kirke
Almennyttig forsamlingslokale(grendehus mv.)

Almennyttig administrative bygg

OMRÅDE FOR HERBERGER OG BEVERTNINGSSTEDER

Hotell med tilhørende anlegg
Bevertning
OMRÅDE FOR GARASJEANLEGG OG BENSINSTASJONER

Garasjeanlegg
Bensinstasjon
Annet byggeområde
LANDBRUKSOMRÅDER
Område for jord-og skogbruk

Område for jordbruk(*)
Område reindrift
Område for gartneri
Område for parsellhager
Annet landbruksområde
OFFENTLIGE TRAFIKKOMÅDER

Kjøreveg
Gate med fortau
Annen veggrunn
Gang-/sykkelvei
Sykkelvei
Gangvei
Kjørbar gang-/sykkelvei(*)
Fortau(*)
Gatetun
Torg
Forts..

Rasteplass
Parkeringsplass
Kollektivanlegg
Busstreminal
Bussholdeplass
Drosjeholdeplass
Jernbane
Sporveg-/forstadsbane
Havneområde
Kai
Småbåtanlegg(landdelen)
Trafikkområde i sjø og vassdrag

Skipsled
Havneområde i sjø
Offentlig småbåthavn(*)
Annet trafikkområde i sjø/vassdrag

Annet trafikkområde(på land)
FRIOMRÅDER
Park
Turveg
Skiløype
Anlegg for lek
Anlegg for idrett og sport
Leirplass
Annet friområde
Friområde i sjø og vassdrag
Badeområde
Småbåthavn
Regattabane
Annet friområde i sjø og vassdrag

SPESIALOMRÅDER
Privat vei
Privat parkering(*)
Park(*)
Parkbelte i industristrøk
Campingplass
Friluftsområde(på land)
Friluftsområde i sjø og vassdrag

Idrettsanlegg som ikke er offentlig tilgjengelig

Golfbane
Grav- og urnelund
Privat småbåtanlegg(land)
Privat småbåtanlegg(sjø)
Område for anlegg i grunnen
Område for anlegg og drift av kommunalteknisk virksomhet

Drikkevannsmagasin
Vann- og avløpsanlegg
Område for bygging og drift av fjernvarmeanlegg

Anlegg for telekommunikasjon

øvingsområde med tilhørende anlegg for forsvaret/sivilforsvaret

Område og anlegg for drift av radionavigasjonshjelpemidler utenfor flyplass

Forts..

Kulturminne(*)
Fiskebruk
Andre områder for anlegg i vassdrag eller i sjøen

Naturvernområde(på land)
Naturvernområde i sjø og vassdrag

Klimavernsone
Område for steinbrudd og masseuttak

Andre områder for vesentlige terrenginngrep

Område for reindrift
Pelsdyranlegg
Handelsgartneri
Område for særskilte anlegg
Taubane
Fornøyelsespark
Område for vindkraft
Annet spesialområde
FELLESOMRÅDER
Felles avkjørsel
Felles adkomst(*)
Felles gangareal
Felles parkeringsplass
Felles lekeareal for barn
Felles gårdplass
Fellesareal for garasjer
Felles grøntareal
Annet Fellesareal for flere eiendommer

KOMBINERTE FORMÅL
Bolig/Forretning
Bolig/Forretning/Kontor
Bolig/Kontor
Bolig/Offentlig
Forretning/Kontor
Forretning/Kontor/Industri
Forretning/Industri
Forretning/Kontor/Offentlig
Forretning/Offentlig
Kontor/Industri
Kontor/Offentlig
Kontor/Bensinstasjon
Offentlig/Almennyttig
Vegserviceanlegg(Bevertnin-g/Bensinstasjon)

Annet kombinert formål
Unyansert formål(kun for eldre planer)

Reguleringsplaner

Vannflater

Vannflater

Planomriss for reguleringsplaner under arbeid

Reguleringsplan

FREDRIKSTAD KOMMUNE

Adresse: Trosviktoppen 3, 1614 FREDRIKSTAD
Gnr/Bnr: 210/666/0/0


Målestokk: 1:1000
Leveransedato: 2025-05-02

N

Planident: 121
Ikrafttredelsesdato: 22.5.1979
Plannavn: Trosvikhavna

Datakilde: Geovekst, FKB
Referansesystem: Euref89, UTM sone 32N, høydegrunnlag NN2000

Plandataene er hentet fra kommunens digitale planregister. Disse kan inneholde feil og bør oppfattes som veiledende.
Det er det stemplede analoge kartet/dokumentet som er det juridiske plandokumentet.

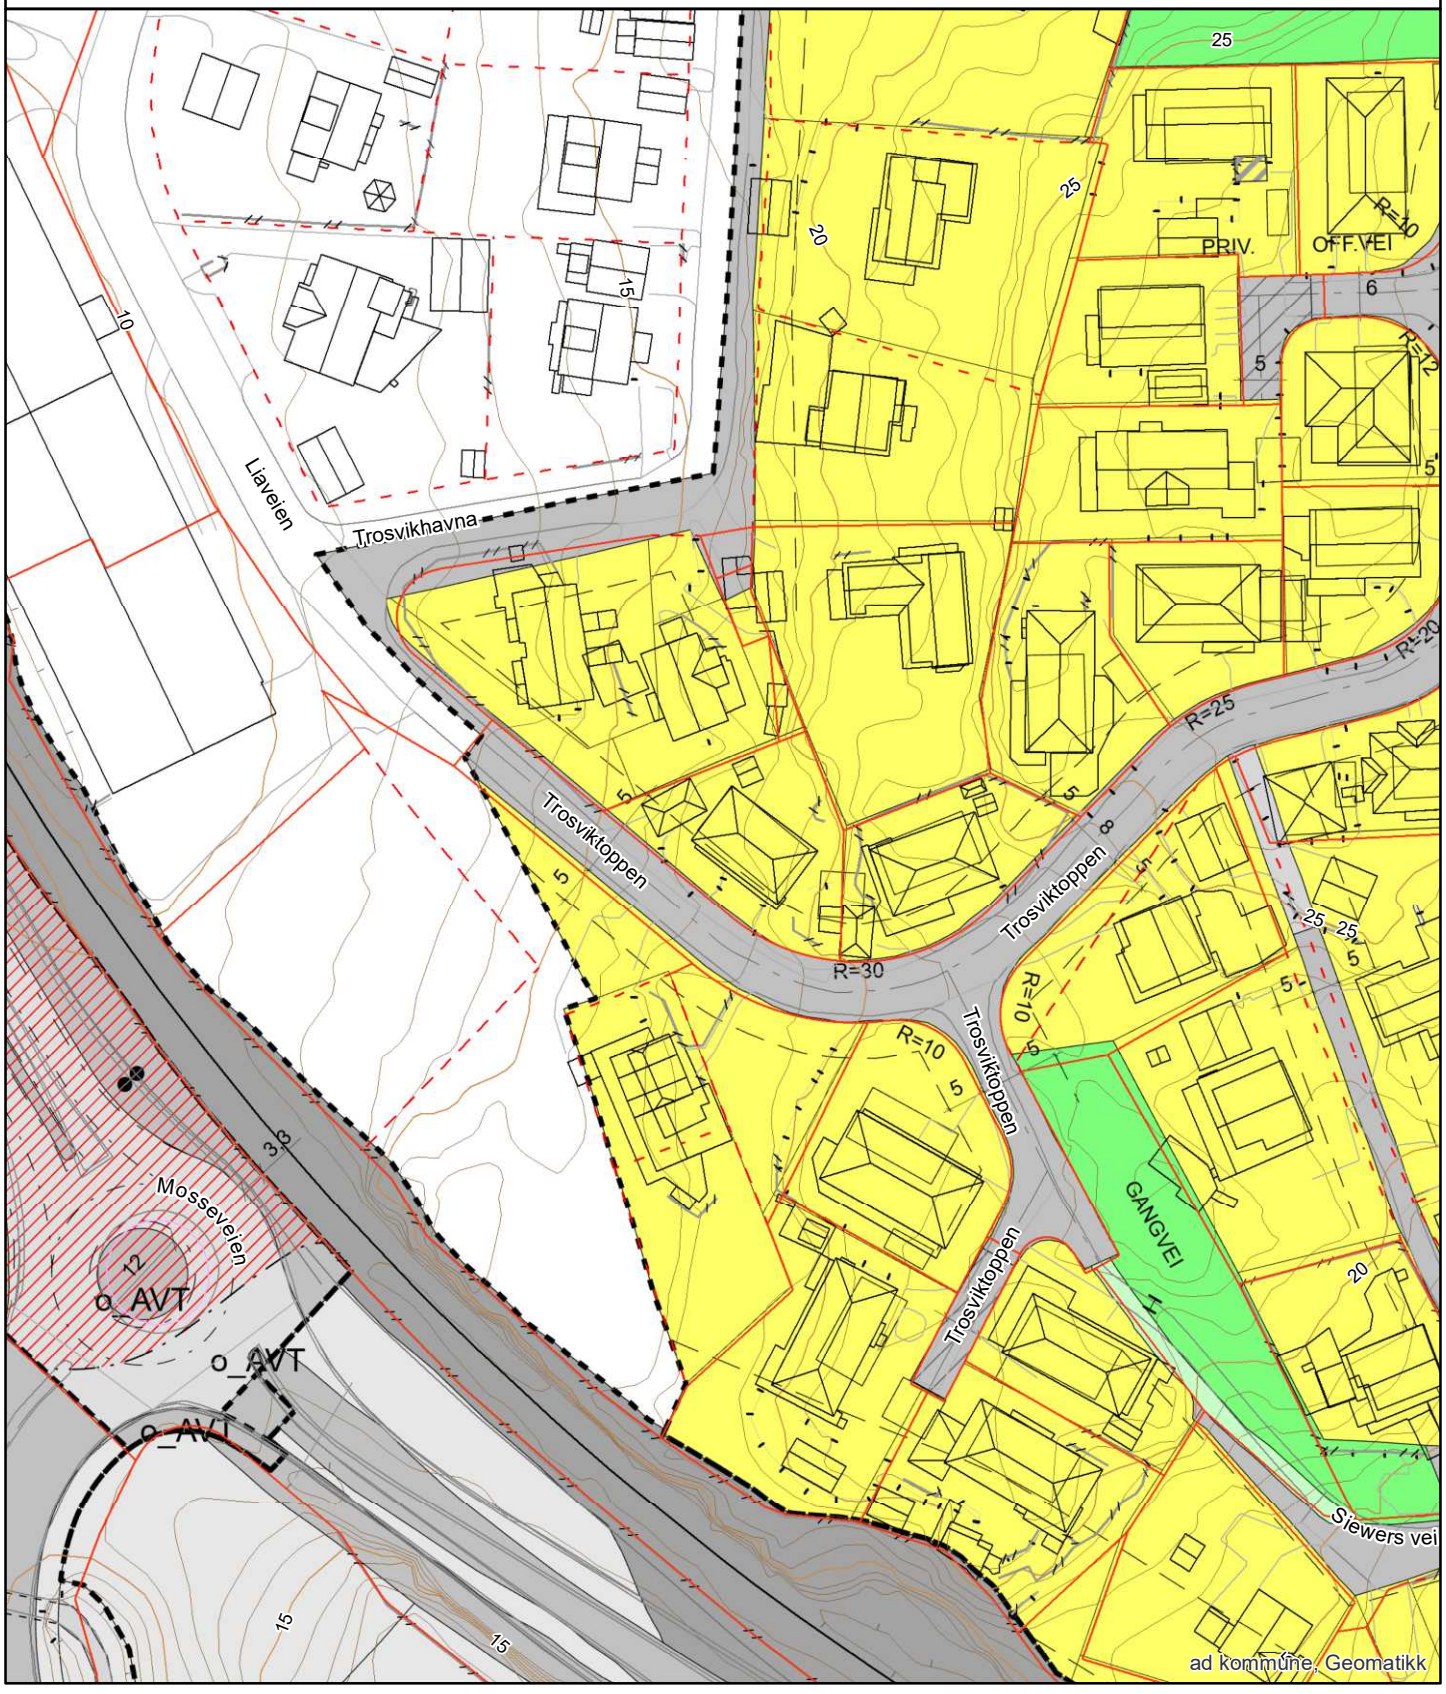

Grunnkart


FREDRIKSTAD KOMMUNE

Adresse: Trosviktoppen 3, 1614 FREDRIKSTAD
Gnr/Bnr: 210/666/0/0

Målestokk: 1:1000
Leveransedato: 2025-05-02

N

Datakilde: Geovekst, FKB
Referansesystem: Euref89, UTM sone 32N, høydegrunnlag NN2000

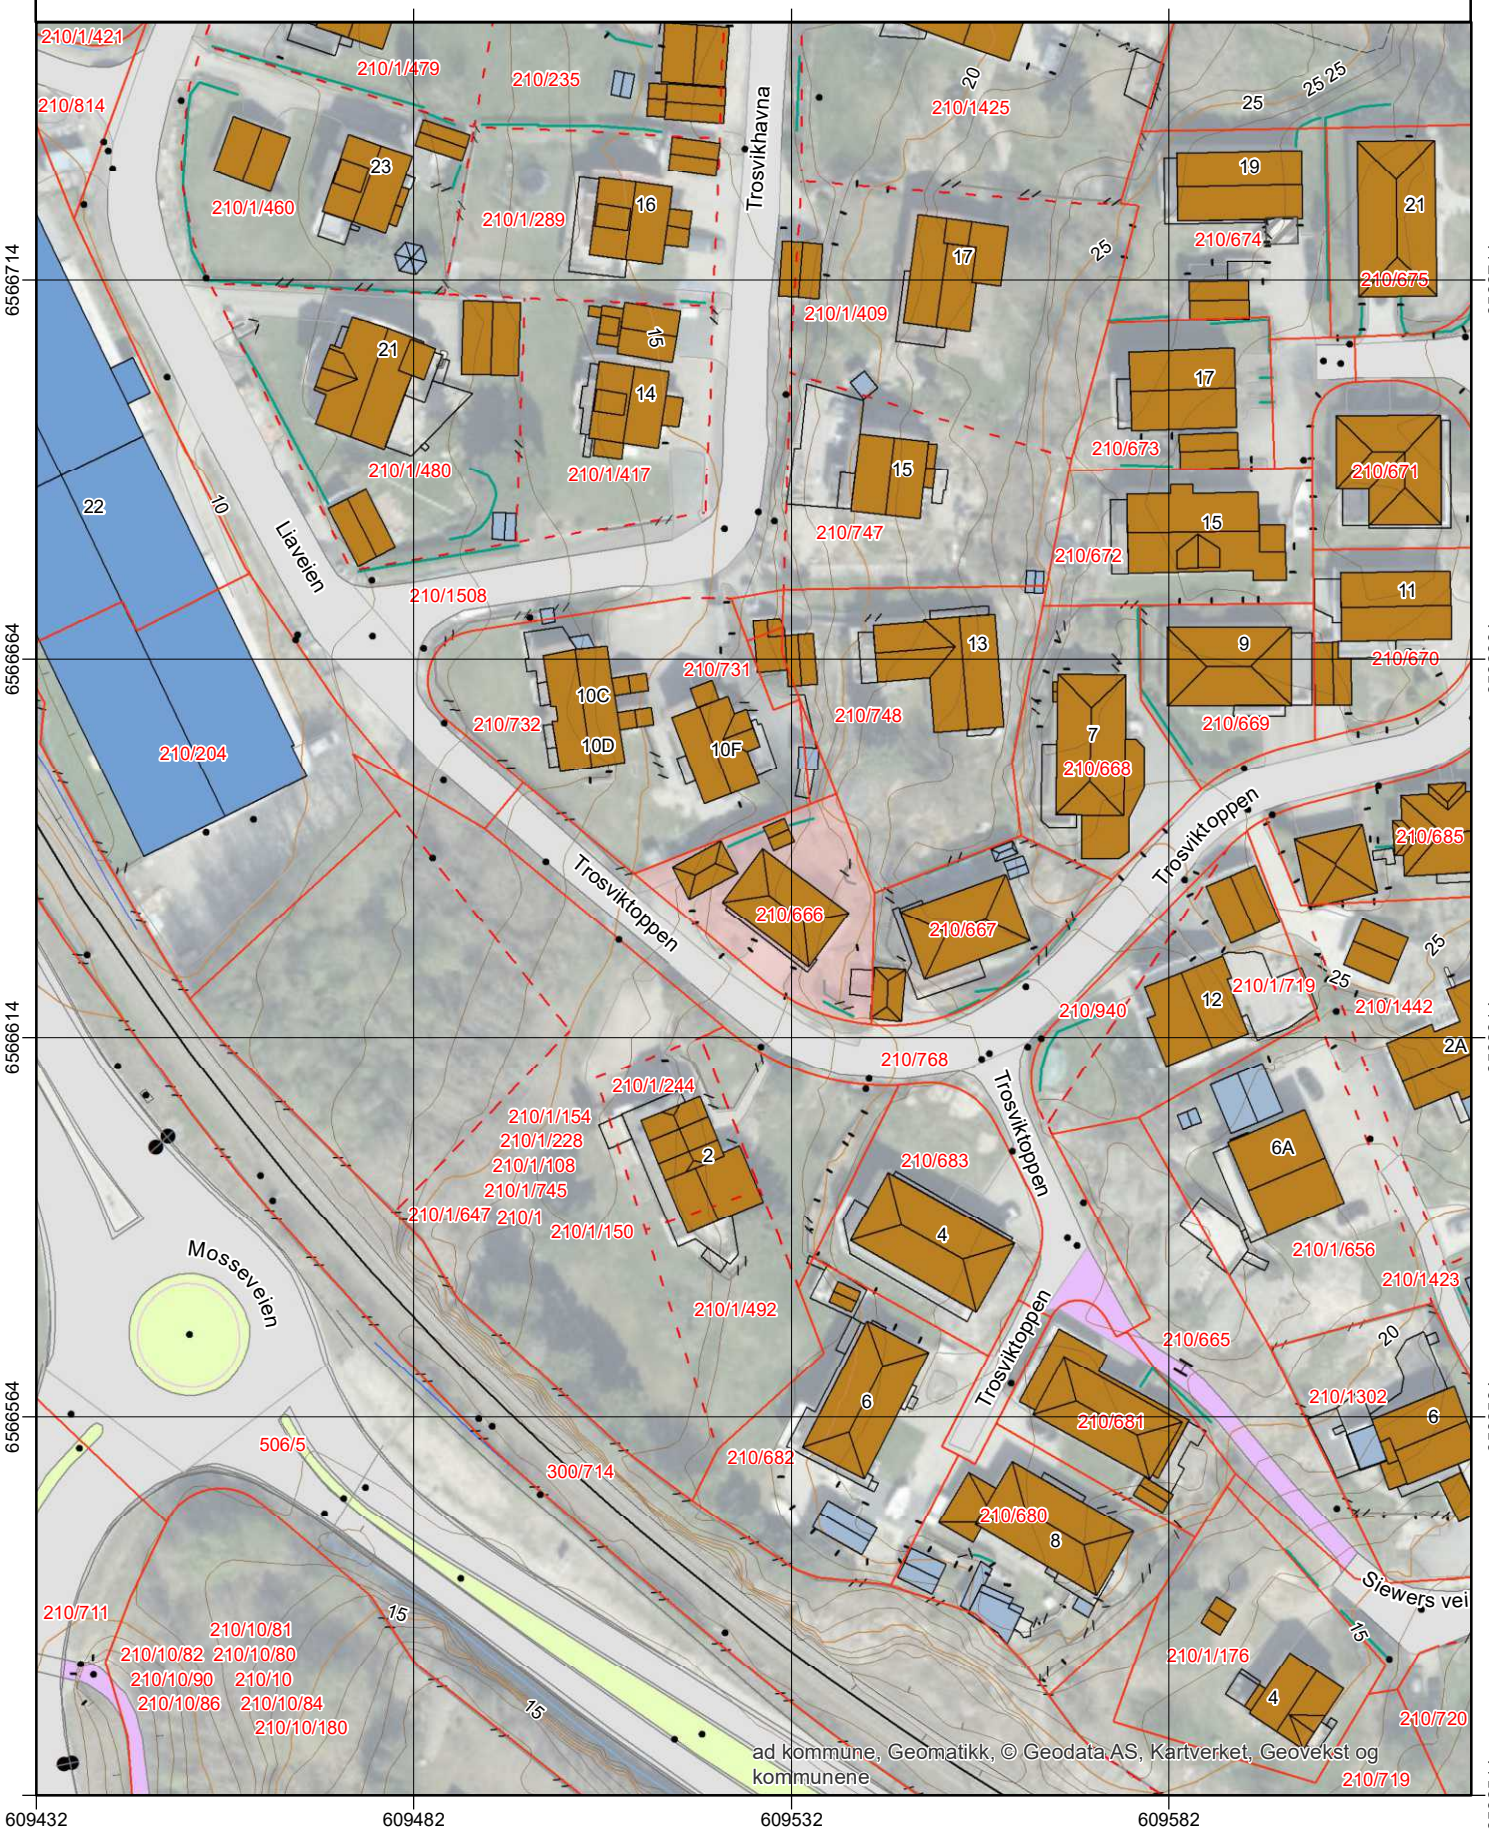

Arealplaner under arbeid

FREDRIKSTAD KOMMUNE

Adresse: Trosviktoppen 3, 1614 FREDRIKSTAD
Gnr/Bnr: 210/666/0/0


Målestokk: 1:5000
Leveransedato: 2025-05-02

N

Datakilde: Geovekst, FKB
Referansesystem: Euref89, UTM sone 32N, høydegrunnlag NN2000

Planident:
Plannavn:

Det er ikke registrert pågående planarbeid på eiendommen eller i nærheten av eiendommen

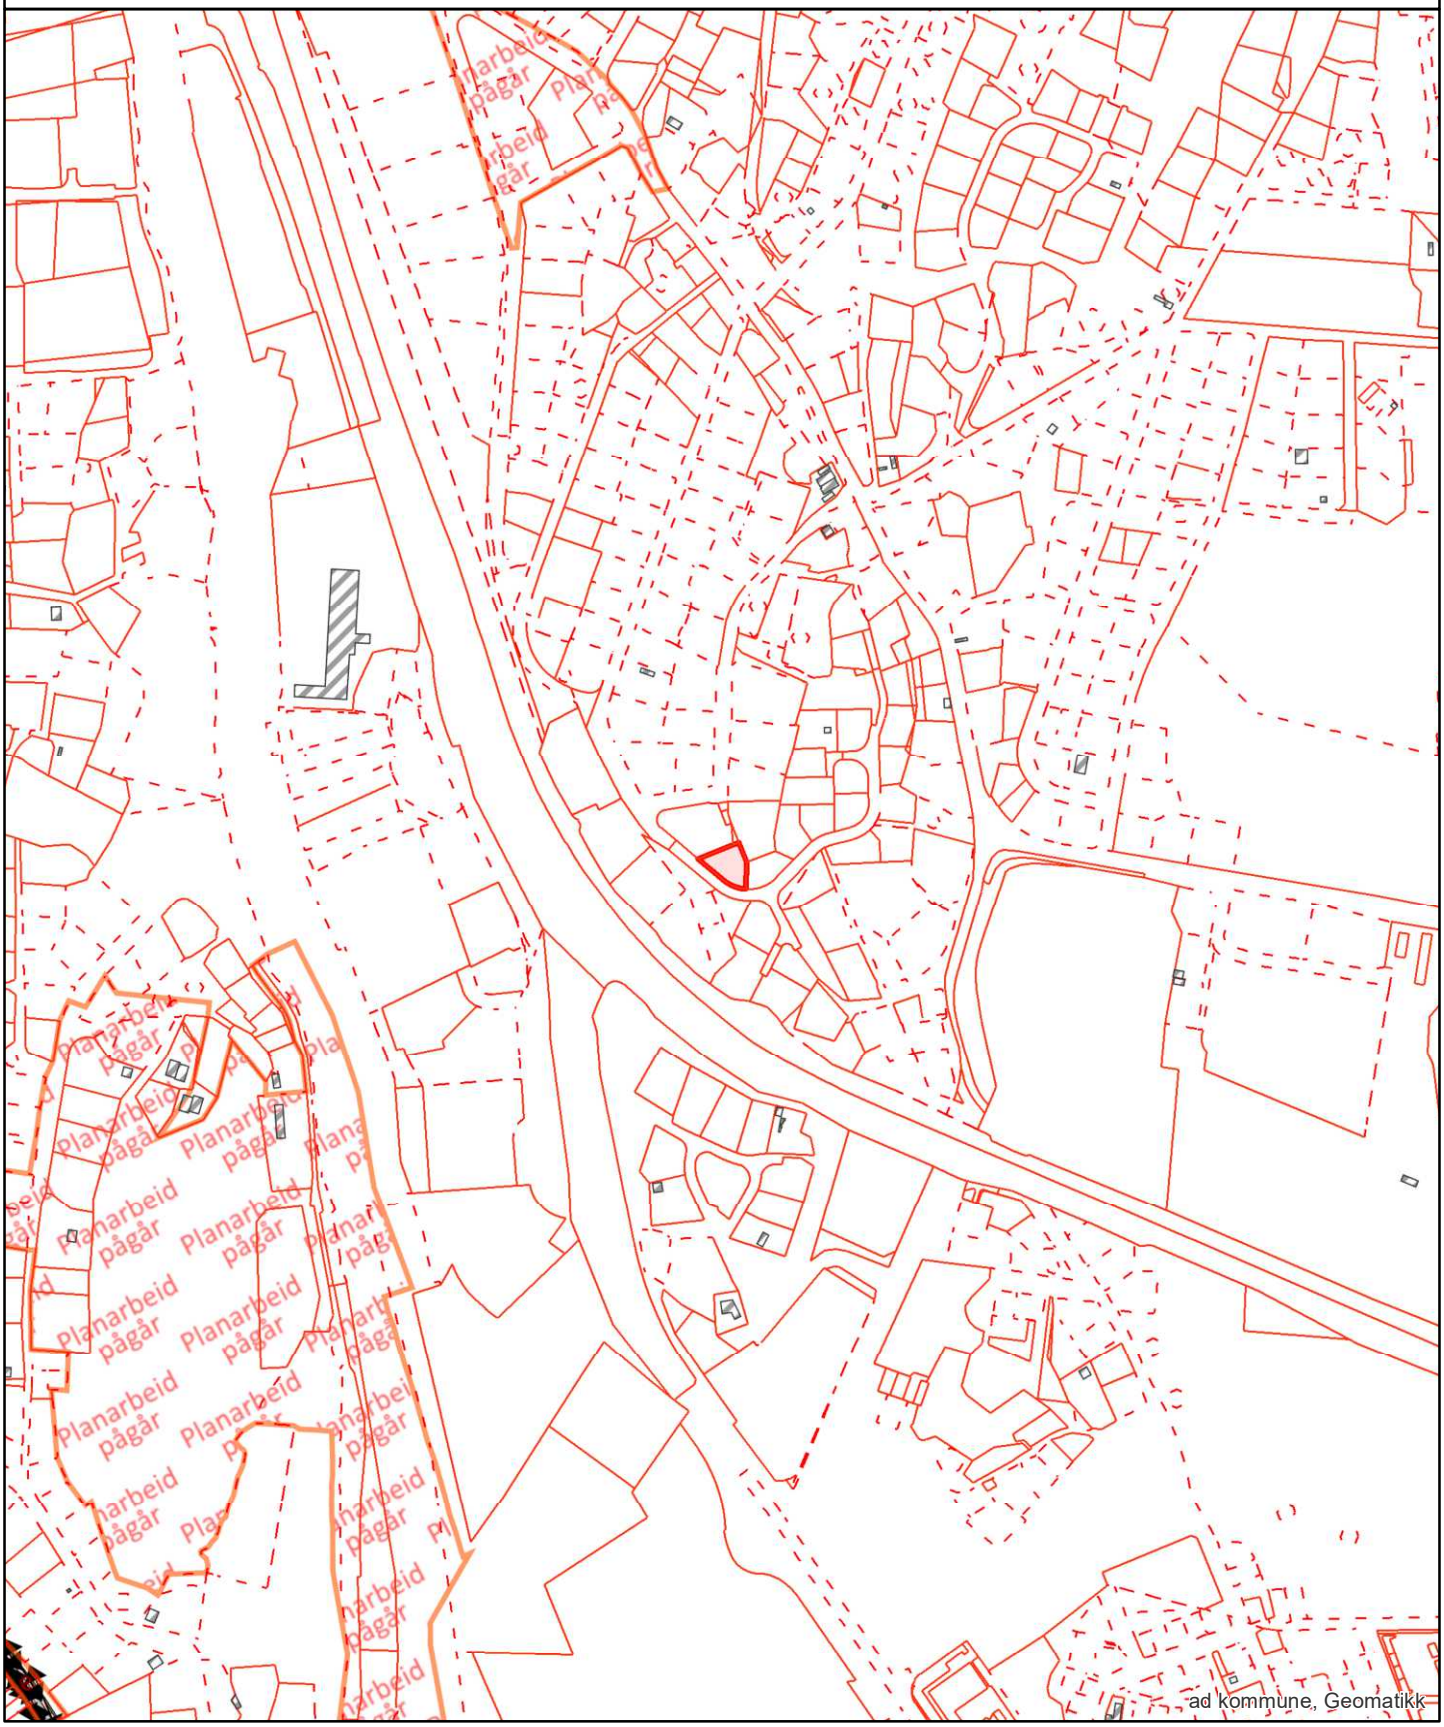

ad kommune, Geomatikk

Oversiktskart


FREDRIKSTAD KOMMUNE

Adresse: Trosviktoppen 3, 1614 FREDRIKSTAD
Gnr/Bnr: 210/666/0/0

Målestokk: 1:1000
Leveransedato: 2025-05-02

N

Datakilde: Geovekst, FKB
Referansesystem: Euref89, UTM sone 32N, høydegrunnlag NN2000

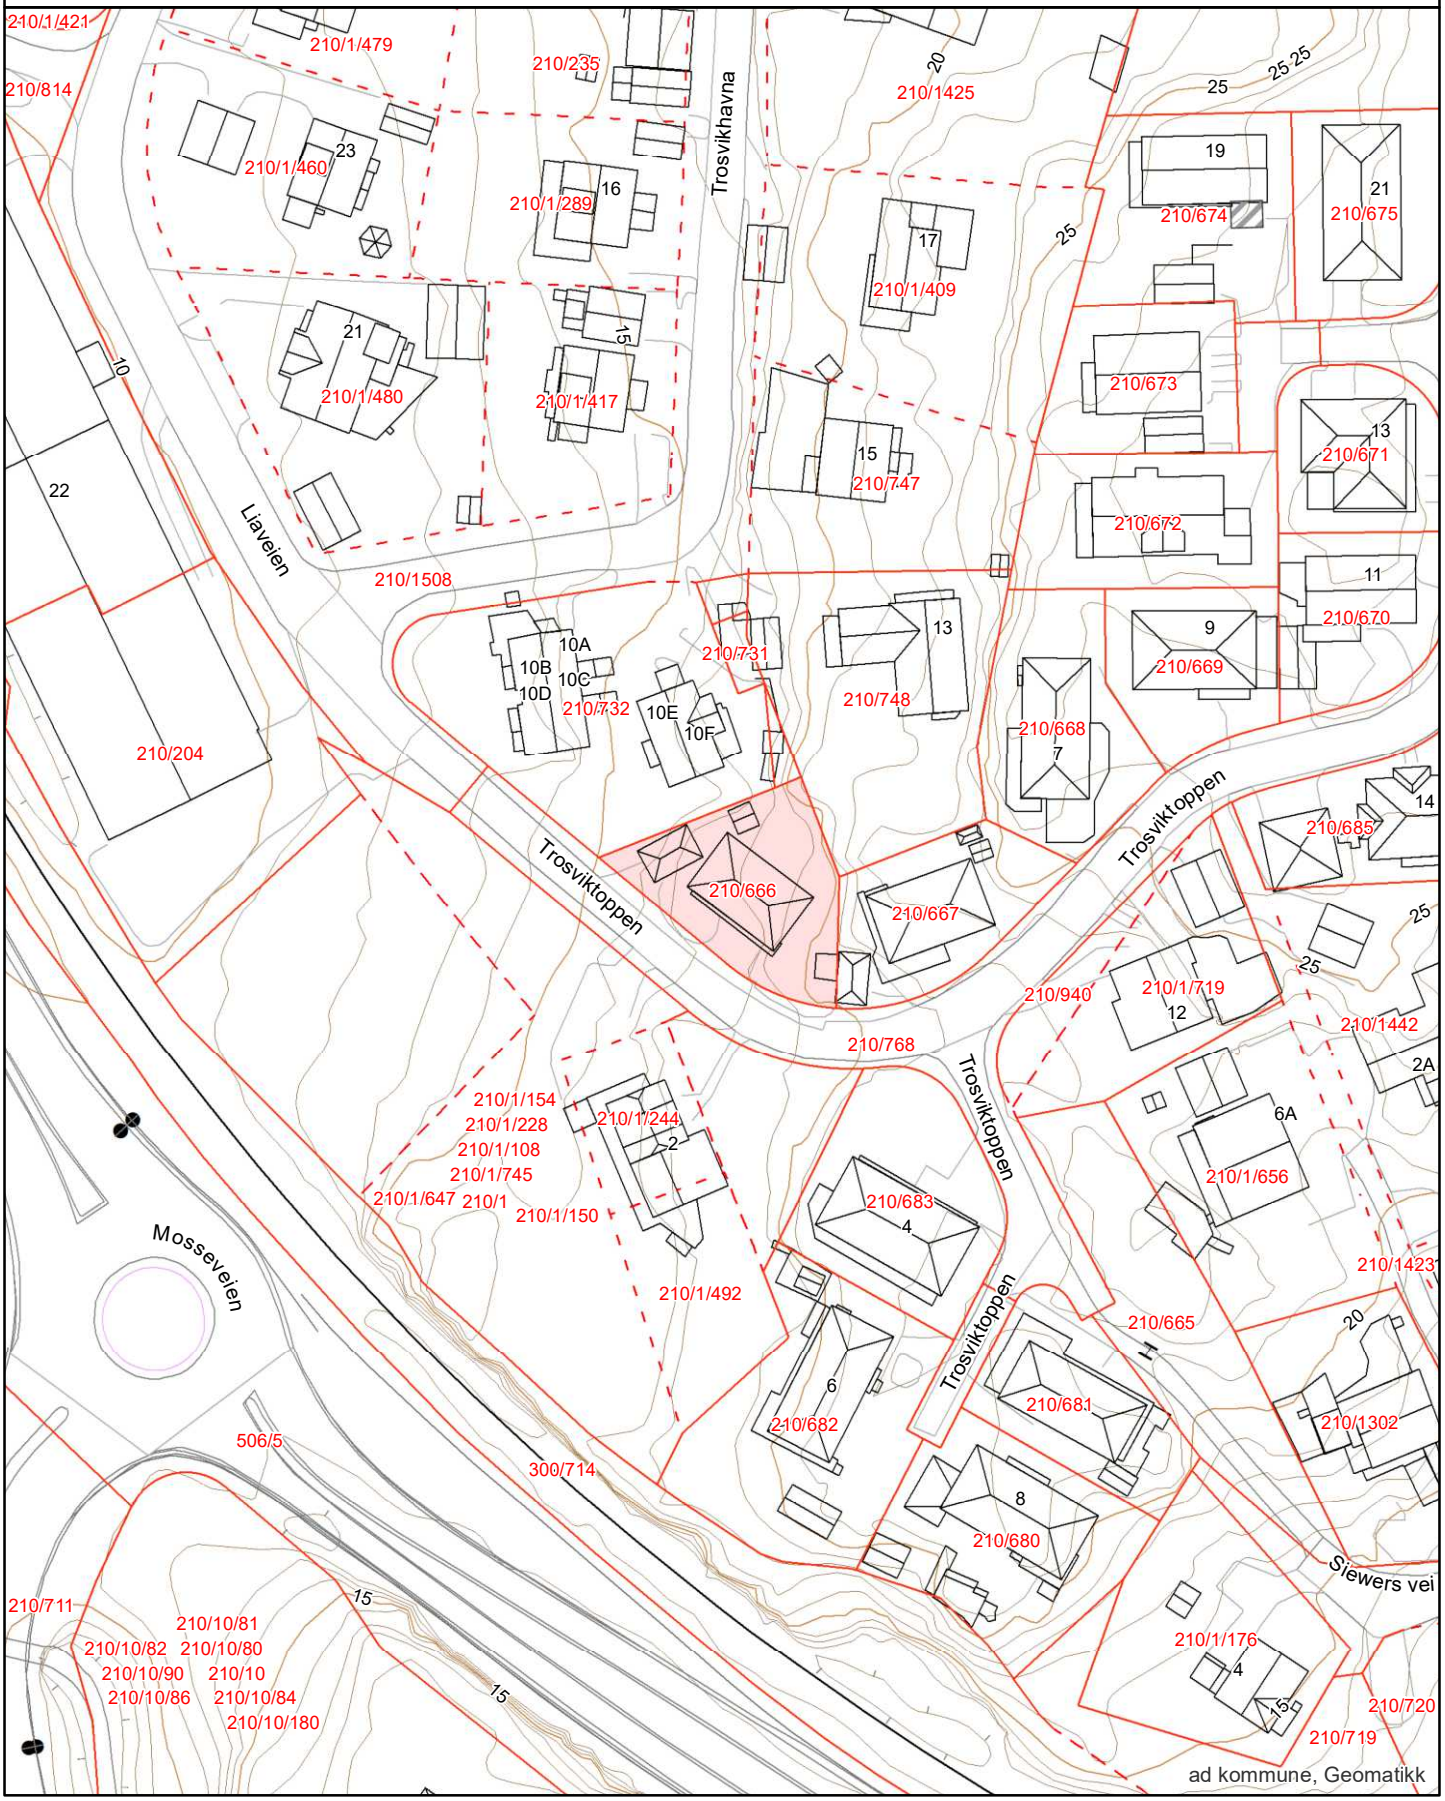

Matrikkelkart

FREDRIKSTAD KOMMUNE

Adresse: Trosviktoppen 3, 1614 FREDRIKSTAD
Gnr/Bnr: 210/666/0/0


Målestokk: 1:1000
Leveransedato: 2025-05-02

N

Datakilde: Geovekst, FKB
Referansesystem: Euref89, UTM sone 32N, høydegrunnlag NN2000

Eiendomsgrenser i kartet har forskjellig nøyaktighet. I noen tilfeller vil det være påkrevd å klarlegge grensene etter matrikkelloven §17. Kommunen anbefaler tiltakshaver å klarlegge alle eiendommer med usikre grenser

Sikre grenser i kartet: Heltrukne linjer (nøyaktighet 14 cm eller bedre)
Usikre grenser i kartet: Stiplede linjer (nøyaktighet dårligere enn 14 cm)
Usikre grenser bør klarlegges av kommunens Geodatakontor, før tiltak i marginal avstand fra grensa planlegges.

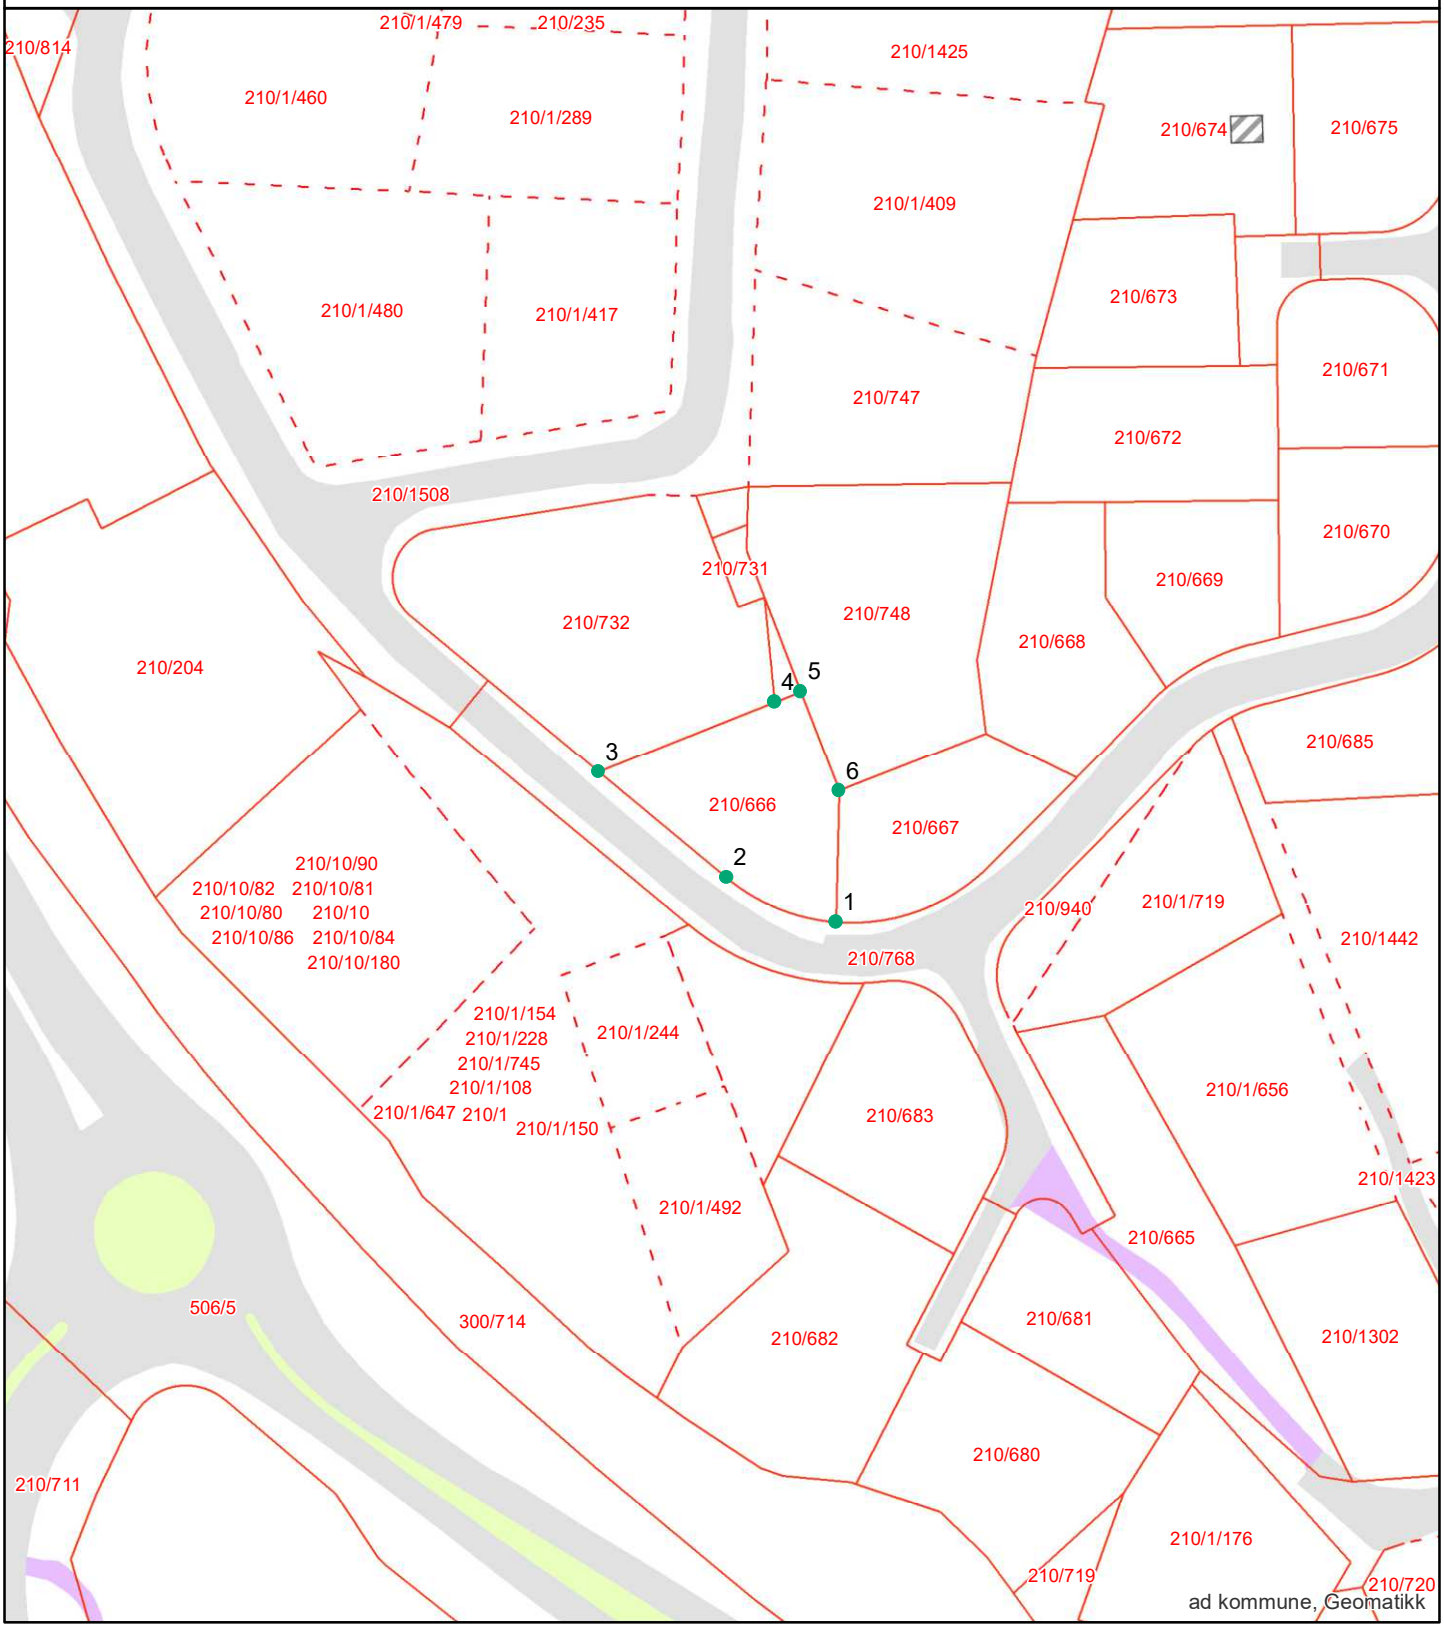

Grensepunktrapport

Rapportdato : 2.5.2025

Areal og koordinater:

Beregnet areal (kvm):	Arealmerknad:	Koordinatsystem:
541.4		EUREF89 UTM Sone 32

Grensepunkt/Grenselinje

Løpenr	Nord	Øst	Grensemerke nedsatt i	Lengde	Grensepunkttype	Hjelpelinjetype	Målemetode	Nøyaktighet i cm	Radius
1	6566615.86877	609542.856466	Ikke spesifisert	15.85	Offentlig godkjent grensemerke		GPS Fasemåling RTK	10	0
2	6566621.73018	609528.408329	Ikke spesifisert	21.93	Umerket		Totalstasjon	14	0
3	6566635.6793	609511.504207	Ikke spesifisert	25.03	Umerket		Totalstasjon	14	0
4	6566644.87398	609534.769518	Ikke spesifisert	3.77	Umerket		Totalstasjon	14	0
5	6566646.2634	609538.266923	Ikke spesifisert	14	Umerket		Totalstasjon	14	0
6	6566633.21068	609543.308538	Ikke spesifisert	17.35	Offentlig godkjent grensemerke		GPS Fasemåling RTK	10	0

Grunnkart


FREDRIKSTAD KOMMUNE

Adresse: Trosviktoppen 3, 1614 FREDRIKSTAD
Gnr/Bnr: 210/666/0/0

Målestokk: 1:500
Leveransedato: 2025-05-02

N

Datakilde: Geovekst, FKB
Referansesystem: Euref89, UTM sone 32N, høydegrunnlag NN2000

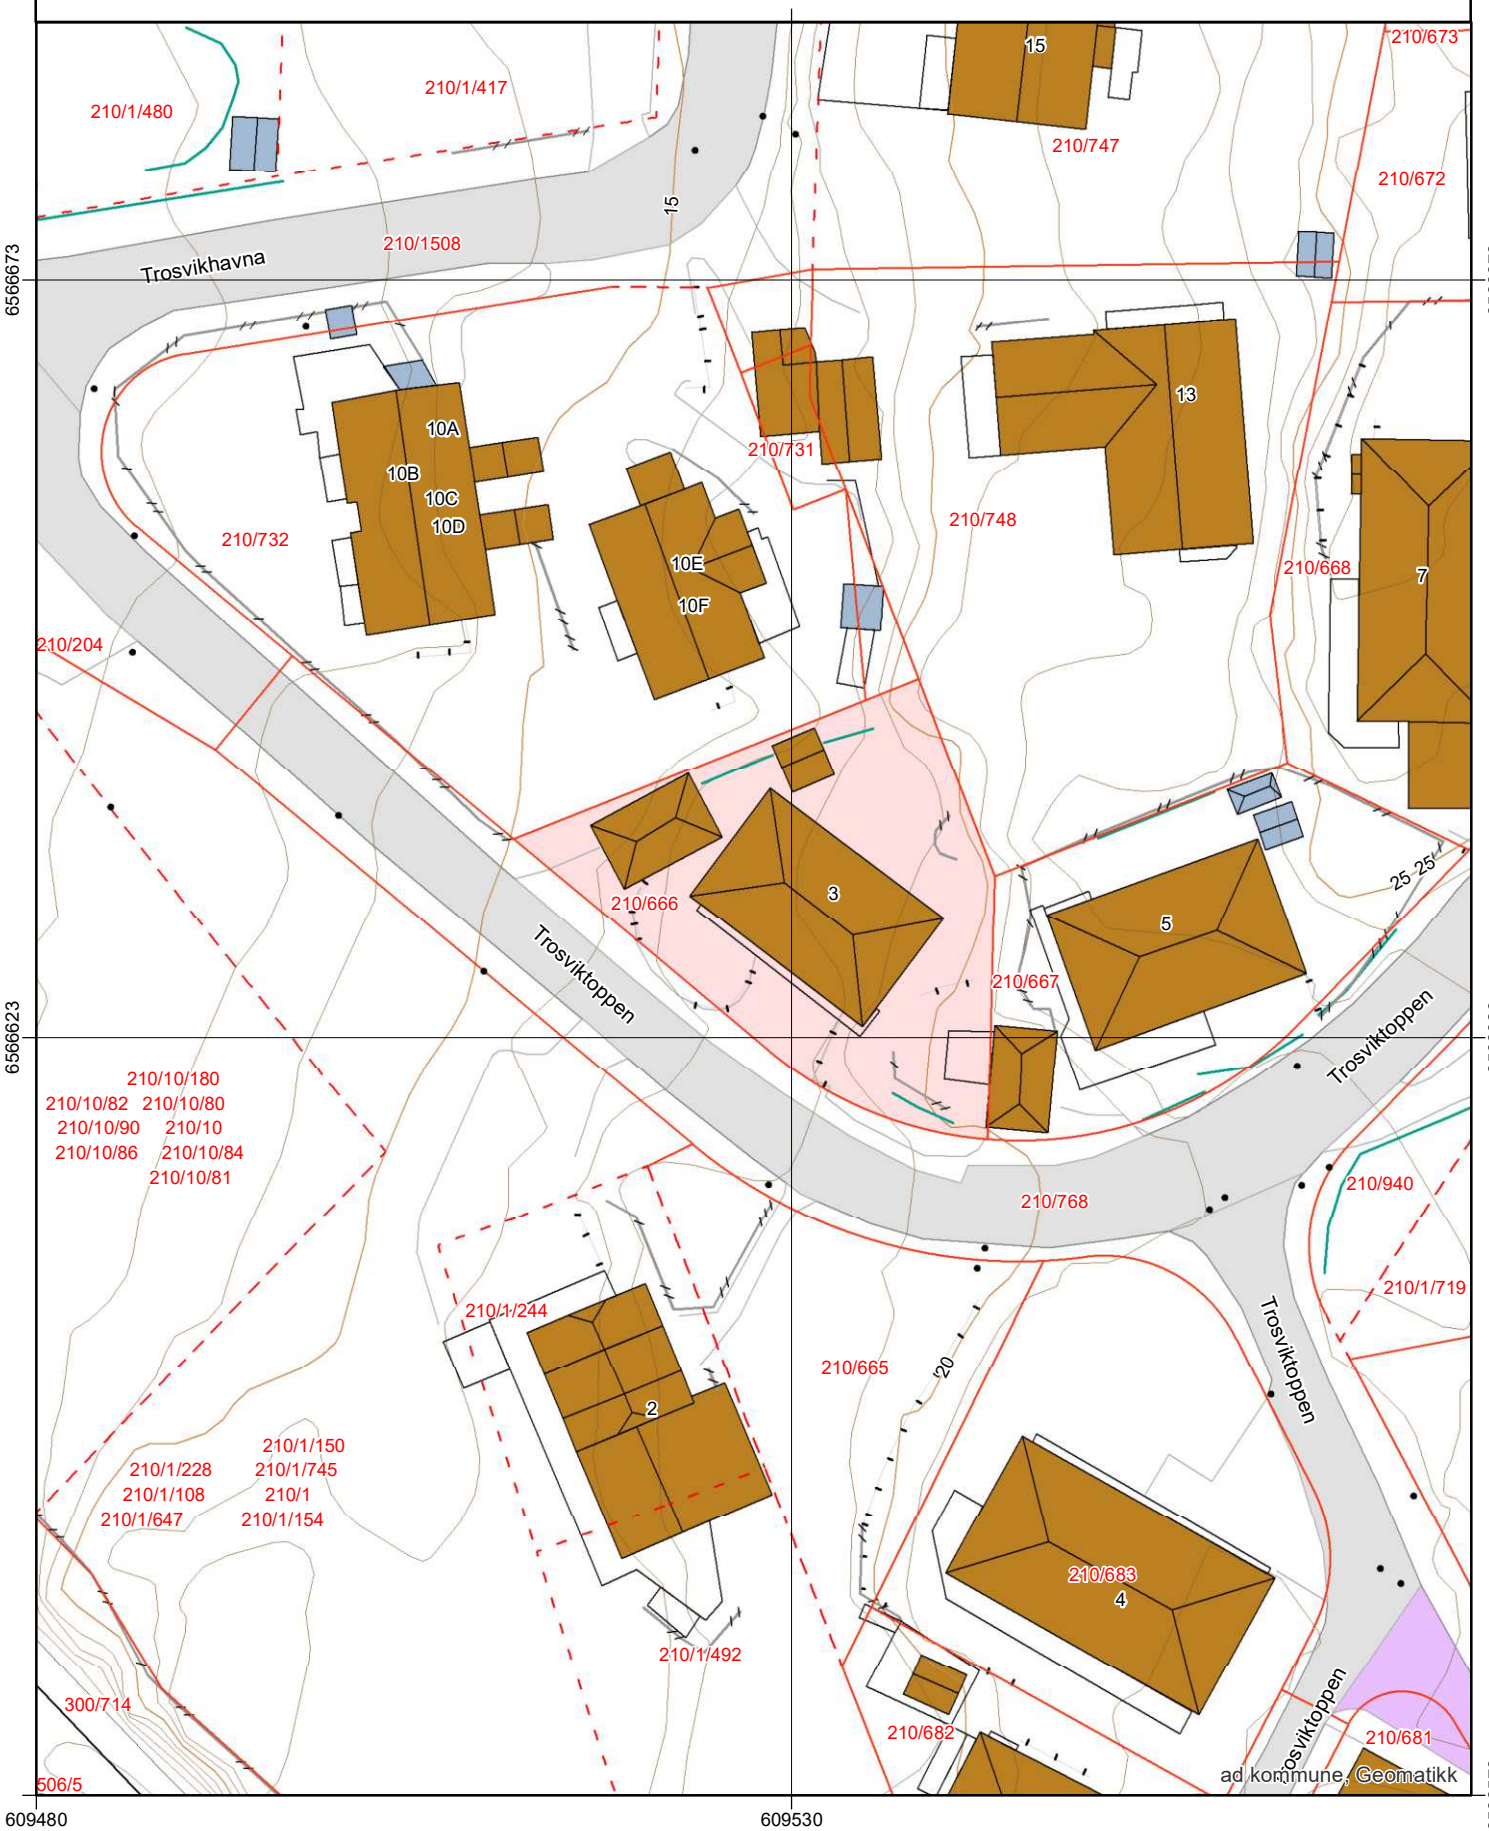

Kommuneplan

FREDRIKSTAD KOMMUNE

Adresse: Trosviktoppen 3, 1614 FREDRIKSTAD
Gnr/Bnr: 210/666/0/0


Målestokk: 1:1000
Leveransedato: 2025-05-02

N

Planident: 913
Ikrafttredelsesdato: 15.6.2023
Plannavn: Kommuneplan Fredrikstad 2023 – 2035


Datakilde: Geovekst, FKB
Referansesystem: Euref89, UTM sone 32N, høydegrunnlag NN2000

Plandataene er hentet fra kommunens digitale planregister. Disse kan inneholde feil og bør oppfattes som veiledende.
Det er det stemplede analoge kartet/dokumentet som er det juridiske plandokumentet.

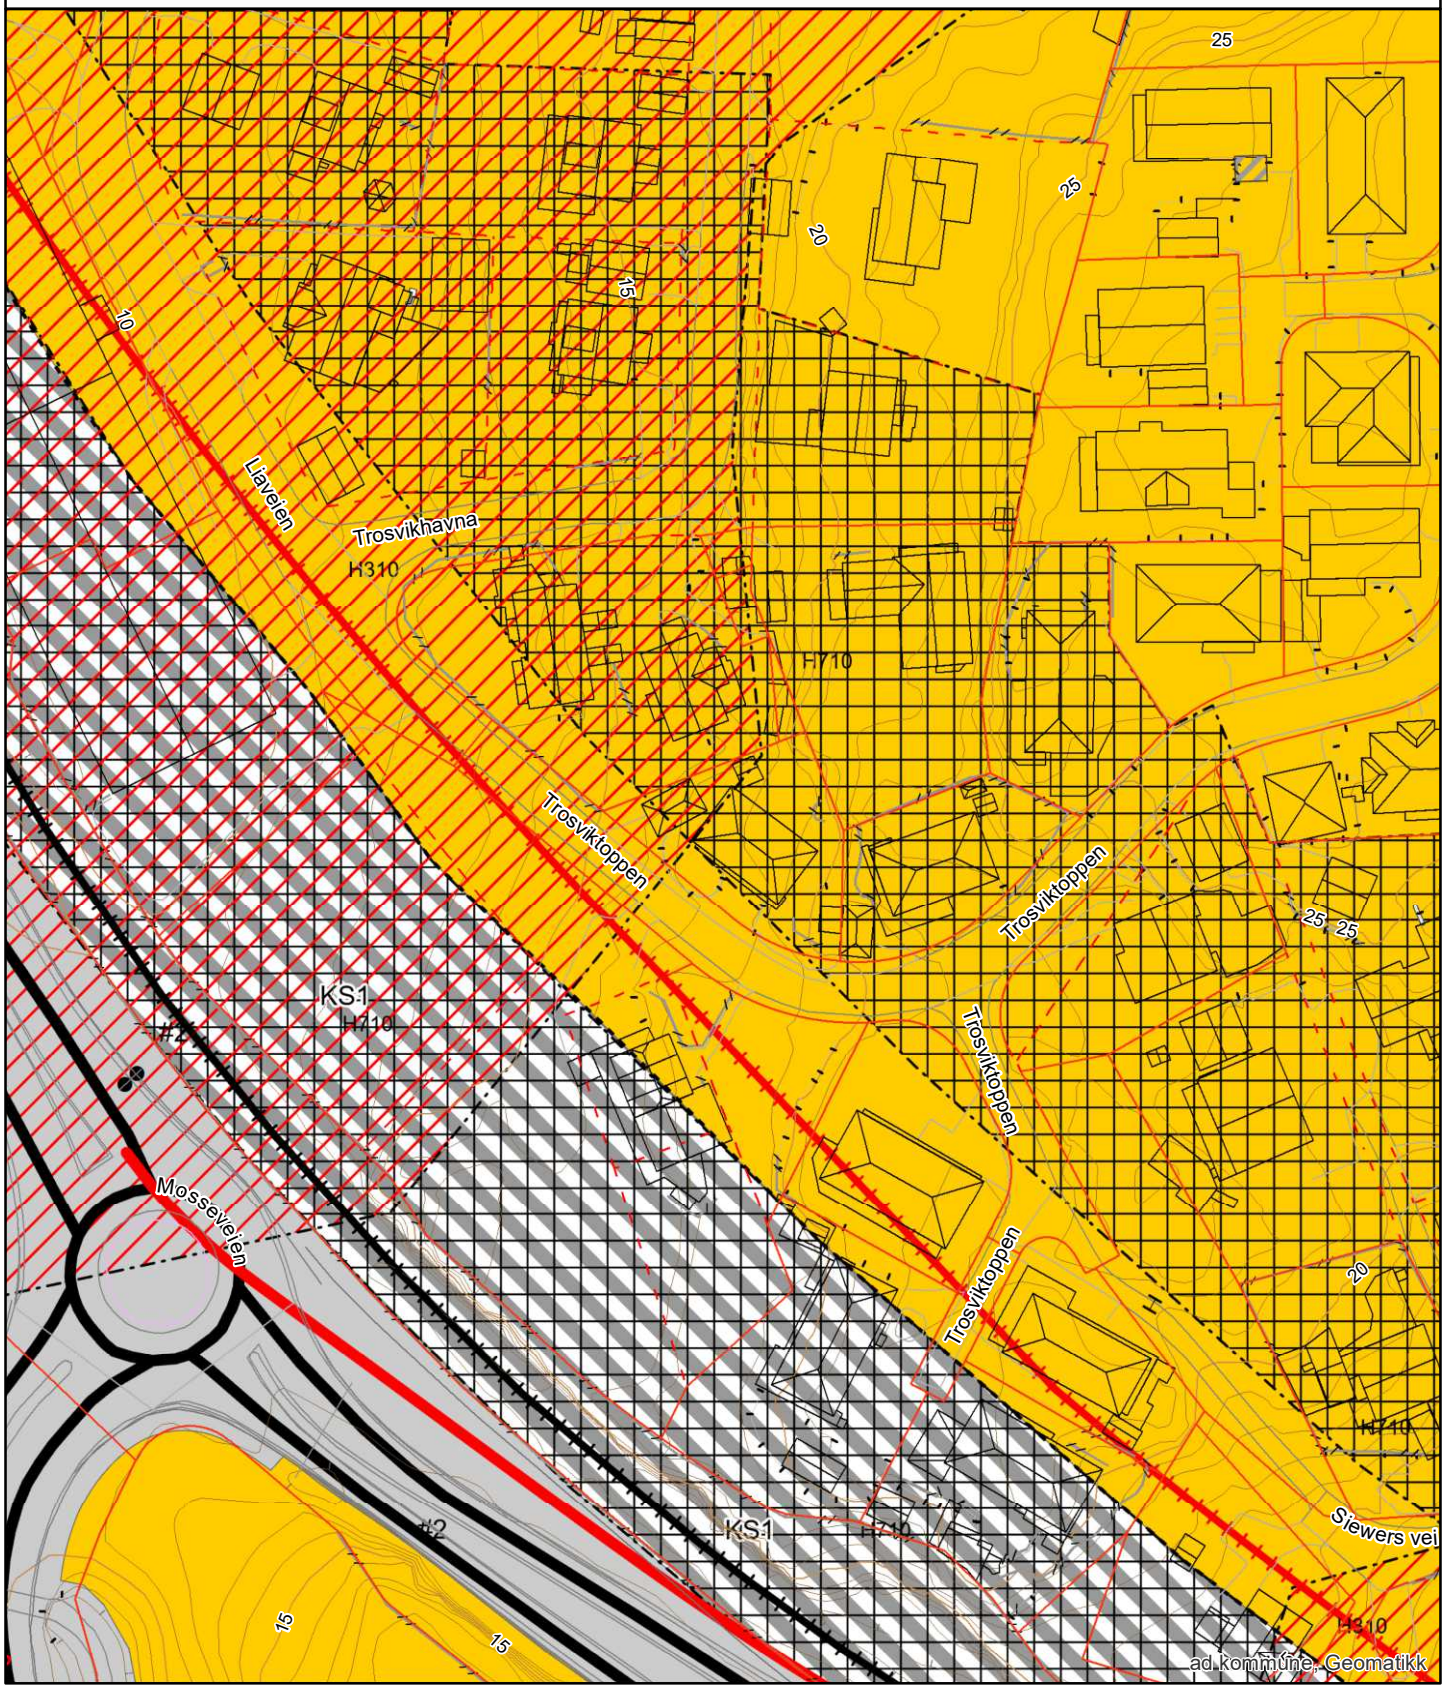

ENERGIATTEST

Adresse	Trosviktoppen 3
Postnummer	1614
Sted	FREDRIKSTAD
Kommunenavn	Fredrikstad
Gårdsnummer	210
Bruksnummer	666
Seksjonsnummer	—
Andelsnummer	—
Festenummer	—
Bygningsnummer	193807445
Bruksenhetsnummer	H0101
Merkenummer	Energiattest-2025-125578
Dato	24.05.2025

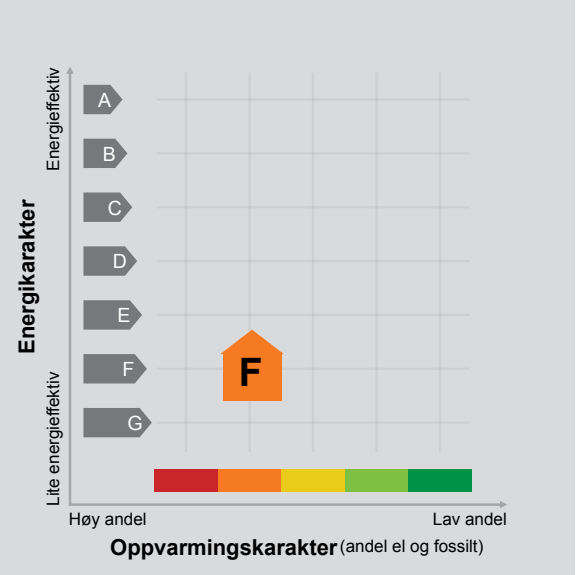

Energimerket angir boligens energistandard. Energimerket består av en energikarakter og en oppvarmingskarakter, se i figuren. Energimerket symboliseres med et hus, hvor fargen viser oppvarmingskarakter, og bokstaven viser energikarakter.

Energikarakteren angir hvor energieffektiv boligen er, inkludert oppvarmingsanlegget. Energikarakteren er beregnet ut fra den typiske energibruken for boligtypen. Beregningene er gjort ut fra normal bruk ved et gjennomsnittlig klima. Det er boligens energimessige standard og ikke bruken som bestemmer energikarakteren.
A betyr at boligen er energieffektiv, mens G betyr at boligen er lite energieffektiv. En bolig bygget etter byggeforskriftene vedtatt i 2010 vil normalt få C.

Oppvarmingskarakteren forteller hvor stor andel av oppvarmingsbehovet (romoppvarming og varmtvann) som dekkes av elektrisitet, olje eller gass.
Grønn farge betyr lav andel el, olje og gass, mens rød farge betyr høy andel el, olje og gass.
Oppvarmingskarakteren skal stimulere til økt bruk av varmepumper, solenergi, biobrensel og fjernvarme.

Om bakgrunnen for beregningene, se www.enova.no/energimerking.

Målt energibruk

Brukeren har valgt å ikke oppgi målt energibruk.

Hvordan boligen benyttes har betydning for energibehovet

Energibehovet påvirkes av hvordan man benytter boligen, og kan forklare avvik mellom beregnet og målt energibruk. Gode energivaner bidrar til at energibehovet reduseres. Energibehovet kan også bli lavere enn normalt dersom:

- deler av boligen ikke er i bruk,
- færre personer enn det som regnes som normalt bruker boligen, eller
- den ikke brukes hele året.

Gode energivaner

Ved å følge enkle tips kan du redusere ditt energibehov, men dette vil ikke påvirke boligens energimerke.

Energimerkingen kan kun endres gjennom fysiske endringer på boligen.

Tips 1: Følg med på energibruken i boligen
Tips 2: Luft kort og effektivt
Tips 3: Redusér innetemperaturen
Tips 4: Bruk varmtvann fornuftig

Mulige forbedringer for boligens energistandard

Ut fra opplysningene som er oppgitt om boligen, anbefales følgende energieffektiviserende tiltak. Dette er tiltak som kan gi bygningen et bedre energimerke.

Noen av tiltakene kan i tillegg være svært lønnsomme. Tiltakene bør spesielt vurderes ved modernisering av bygningen eller utskifting av teknisk utstyr.

Tiltaksliste (For full beskrivelse av tiltakene, se Tiltaksliste - vedlegg 1)

- Følg med på energibruken i boligen
- Montere urbryter på motorvarmer
- Temperatur- og tidsstyring av panelovner
- Temperatur- og tidsstyring av elektrisk gulvvarme / takvarme

Det tas forbehold om at tiltakene er foreslått ut fra de opplysninger som er gitt om boligen. Fagfolk bør derfor kontaktes for å vurdere tiltakene nærmere. Eventuell gjennomføring av tiltak må skje i samsvar med gjeldende lovverk, og det må tas hensyn til krav til godt inneklima og forebygging av fuktskader og andre byggskader.

Boligdata som er grunnlag for energimerket

Energimerket og andre data i denne attesten er beregnet ut fra opplysninger som er gitt av boligeier da attesten ble registrert. Nedenfor er en oversikt over oppgitte opplysninger, som boligeier er ansvarlig for.

Der opplysninger ikke er oppgitt, brukes typiske standardverdier for den aktuelle bygningstypen. For mer informasjon om beregninger, se https://www.enova.no/energimerking/om-energimerkeordningen/om-energiattesten/beregning-av-energikarakteren/.

Bygningskategori:	Småhus
Bygningstype:	Enebolig
Byggeår	1981
Bygningsmateriale:	Tre
BRA:	192
Ant. etg. med oppv. BRA:	2
Detaljert vegger:	Nei
Detaljert vindu:	Nei

Teknisk installasjon

Oppvarming:	Elektrisk Varmepumpe Ved
Ventilasjon	Naturlig ventilasjon

Om grunnlaget for energiattesten

Oppgitte opplysninger om boligen kan finnes ved å gå inn på www.enova.no/energimerking, og logge inn via ID-porten/Altinn. På siden "Eiendommer" kan du søke opp bygninger og hente fram energiattester som er laget tidligere. For å se detaljer for en bolig hvor det er brukt detaljert registrering må du velge "Gjenbruk" av aktuell attest under Offisielle energiattester i skjermbildet "Valgt eiendom". Boligeier er ansvarlig for at det blir brukt riktige opplysninger. Eventuelle gale opplysninger må derfor tas opp med selger eller utleier da dette kan ha betydning for prisfastsettelsen.
Det kan når som helst lage en ny energiattest.

Om energimerkeordningen

Enova er ansvarlig for energimerkeordingen. Energimerket beregnes på grunnlag av oppgitte opplysninger om boligen. For informasjon som ikke er oppgitt, brukes typiske standardverdier for den aktuelle bygningstypen fra tidsperioden den ble bygd i. Beregningsmetodene for energikarakteren baserer seg på NS 3031 (https://www.enova.no/energimerking/om-energimerkeordningen/faktaark-til-en).

Spørsmål om energiattesten, energimerkeordningen eller gjennomføring av energieffektivisering og tilskuddsordninger kan rettes til Enova Svarer på tlf. 24 24 08 95 eller svarer@enova.no.

Plikten til energimerking er beskrevet i energimerkeforskriften (bygninger).

Nærmere opplysninger om energimerkeordningen kan du finne på www.enova.no/energimerking.

For ytterligere råd og veiledning om effektiv energibruk, vennligst se www.enova.no/hjemme eller ring Enova svarer på tlf. 24 24 08 95.

Tiltaksliste: Vedlegg til energiattesten

Brukertiltak

Tiltak 1: Følg med på energibruken i boligen

Gjør det til en vane å følge med energiforbruket. Les av måleren månedlig eller oftere for å være bevisst energibruken. Ca halvparten av boligens energibruk går til oppvarming.

Tiltak 2: Spar strøm på kjøkkenet

Ikke la vannet renne når du vasker opp eller skyller. Bruk kjeler med plan bunn som passer til platen, bruk lokk, kok ikke opp mer vann enn nødvendig og slå ned varmen når det har begynt å koke. Slå av kjøkkenventilatoren når det ikke lenger er behov. Bruk av microbølgeovn til mindre mengder mat er langt mer energisparende enn komfyren. Tin frossenmat i kjøleskapet.Kjøl - og frys skal avrimes ved behov for å hindre unødvendig energibruk og for høy temperatur inne i skapet / boksen (nye kjølekap har ofte automatisk avriming). Fjern støv på kjøleribber og kompressor på baksiden. Slå av kaffetraker når kaffen er ferdig traktet og bruk termos. Oppvaskmaskinen har innebygde varmeelementer for oppvarming av vann og skal kobles til kaldvannet, kobles den til varmtvannet øker energibruken med 20 - 40 % samtidig som enkelte vaske - og skylleprosesser foregår i feil temperatur.

Tiltak 3: Slå el.apparater helt av

Elektriske apparater som har stand-by modus trekker strøm selv når de ikke er i bruk, og må derfor slås helt av.

Tiltak 4: Bruk varmtvann fornuftig

Bytt til sparedusj hvis du ikke har. For å finne ut om du bør bytte til sparedusj eller allerede har sparedusj kan du ta tiden på fylling av ei vaskebøtte; nye sparedusjer har et forbruk på kun 9 liter per minutt. Ta dusj i stedet for karbad.Skift pakning på dryppende kraner.Dersom varmtvannsberederen har nok kapasitet kan temperaturen i berederen reduseres til 70gr.

Tiltak 5: Velg hvitevarer med lavt forbruk

Når du skal kjøpe nye hvitevarer så velg et produkt med lavt strømforbruk. Produktene deles inn i energiklasser fra A til G, hvor A er det minst energikrevende. Mange produsenter tilbyr nå varer som går ekstra langt i å være energieffektive. A+ og det enda bedre A++ er merkinger som har kommet for å skille de gode fra de ekstra gode produktene.

Tiltak 6: Tiltak utendørs

Monter urbryter (koblingsur) på motorvarmeren slik at den ikke står på mer enn nødvendig. Skift til sparepærer. Sparepærer på 5, 7, 11, 15, og 20 W tilsvarer glødelamper på henholdsvis 25, 40, 60, 75 og 100 W, og de varer dessuten lenger, 8.000-15.000 timer mot 1.000-2.500 timer for glødelamper. Det kan monteres fotocelle på utebelysningen slik at det automatisk går av/på etter dagslyset/mørket. Eller det kan monteres bevegelsessensor slik at lyset kun går på ved bevegelse og slås av automatisk etter forhåndsinnstilt tid. For snøsmelteanlegg som kun er manuelt styrt av/på eller ift. lufttemperatur kan det installeres automatikk slik at snøsmelteanlegget både er temperatur- og nedbørsstyrt dvs. når det registreres nedbør og kulde samtidig.

Tiltak 7: Slå av lyset og bruk sparepærer

Slå av lys i rom som ikke er i bruk. Utnytt dagslyset. Bruk sparepærer, spesielt til utelys og rom som er kalde eller bare delvis oppvarmet.

Tiltak 8: Redusér innetemperaturen

Ha en moderat innetemperatur, for hver grad temperatursenkning reduseres oppvarmingsbehovet med 5 %. Mennesker er også varmekilder; jo flere gjester – desto større grunn til å dempe varmen. Ha lavere temperatur i rom som brukes sjelden eller bare deler av døgnet. Montér tetningslister rundt trekkfulle vinduer og dører (kan sjekkes ved bruk av myggspiral/røyk eller stearinlys). Sett ikke møbler foran varmeovner, det hindrer varmen i å sirkulere. Trekk for gardiner og persienner om kvelden, det reduserer varmetap gjennom vinduene.

Tiltak 9: Vask med fulle maskiner

Fyll opp vaske- og oppvaskmaskinen før bruk. De fleste maskiner bruker like mye energi enten de er fulle eller ikke.

Tiltak 10: Luft kort og effektivt

Ikke la vinduer stå på gløtt over lengre tid. Luft heller kort og effektivt, da får du raskt skifta lufta i rommet og du unngår nedkjøling av gulv, tak og vegger.

Tiltak utendørs

Tiltak 11: Montere urbryter på motorvarmer

Det monteres urbryter (koblingsur) på motorvarmeren slik at den ikke står på mer enn nødvendig.

Tiltak 12: Termostat- og nedbørsstyring av snøsmelteanlegg

Snøsmelteanlegget er kun manuelt styrt, eller styres kun etter lufttemperatur. Det installeres automatikk slik at snøsmelteanlegget både er temperatur- og nedbørsstyrt. Det kan være i form av en temperatur- og snøføler i bakken, med temperatur - og fuktføler i luften.Snøsmelteanlegget aktiveres kun ved behov dvs.når det registreres nedbør og kulde samtidig.

Tiltak 13: Montere automatikk på utebelysning

Det kan monteres fotocelle på utebelysningen slik at det automatisk går av/på etter dagslyset/mørket. Eller det kan monteres bevegelsessensor slik at lyset kun går på ved bevegelse og slås av automatisk etter forhåndsinnstilt tid.

Tiltak 14: Skifte til sparepærer på utebelysning

Sparepærer på 5, 7, 11, 15, og 20 W tilsvarer glødelamper på henholdsvis 25, 40, 60, 75 og 100 W. Sparepærer gir like mye lys som vanlige glødelamper, men bruker bare rundt 20% av energien. De varer dessuten lenger, 8.000-15.000 timer mot 1.000 - 2.500 timer for glødelamper.

Tiltak på elektriske anlegg

Tiltak 15: Temperatur- og tidsstyring av panelovner

Evt. eldre elektriske varmeovner uten termostat skiftes ut med nye termostatregulerte ovner med tidsstyring, eller det ettermonteres termostat / spareplugg på eksisterende ovn. Dersom mange ovner skiftes ut bør det vurderes et system hvor temperatur og tidsinnstillinger i ulike rom i boligen styres fra en sentral enhet.

Tiltak 16: Temperatur- og tidsstyring av elektrisk gulvvarme / takvarme

For evt. eldre gulvvarme/takvarme uten termostat monteres ny styringsenhet med kombinert termostat og tidsstyring. Dersom mange slike styringsenheter og/eller panelovner skiftes ut bør det vurderes et system hvor temperatur og tidsinnstillinger i ulike rom i boligen styres fra en sentral enhet.

Bygningsmessige tiltak

Tiltak 17: Randsoneisolering av etasjeskillere

Kald trekk i randsonen av trebjelkelag kan utbedres ved å isolere bjelkelaget i randsonen. Utvendig kan man forsøke å tette vindsperra nederst på utsiden av veggen.

Tiltak 18: Montering tetningslister

Luftlekkasjer mellom karm og ramme på vinduer og mellom karm og dørblad kan reduseres ved montering av tetningslister. Lister i silikon- eller EPDM-gummi gir beste resultat.

Tiltak 19: Etterisolering av yttervegg

Yttervegg etterisoleres. Metode avhenger av dagens løsning. For å sjekke vindtetting av yttervegg anbefales termografering og tetthetsprøving.

Tiltak 20: Isolering av gulv mot grunn

Gulv mot grunn etterisoleres. Utførelse avhenger av dagens løsning. Utvendig isolering av ringmur reduserer varmetap langs randen.

Tiltak 21: Isolering av gulv mot kald kjeller / kryprom

Det fins flere løsninger for etterisolering av gulv mot kald kjeller eller kryperom. Utførelse/metode avhenger av dagens løsning. Vindsperre etableres på kald side.

Trosviktoppen 3

Nabolaget Trosvik - vurdert av 23 lokalkjente

NABOLAGET SPESIELT ANBEFALT FOR

- Familier med barn
- Etablerere
- Godt voksne

SKOLER

Trosvik skole (1-7 kl.) 507 elever, 27 klasser	8 min 0.7 km
Trara skole (1-7 kl.) 365 elever, 21 klasser	19 min 1.6 km
Wang Ung Fredrikstad (8-10 kl.) 180 elever, 6 klasser	18 min 1.7 km
Kvernhuset ungdomsskole (8-10 kl.) 484 elever, 30 klasser	5 min 2.5 km
Frederik II videregående skole 1277 elever	7 min 0.6 km
WANG Toppidrett Fredrikstad 180 elever, 6 klasser	21 min 1.9 km

OFFENTLIG TRANSPORT

Trosvik gård Totalt 10 ulike linjer	3 min 0.2 km
Fredrikstad stasjon Linje RE20, RX20	8 min 3.6 km
Oslo Gardermoen	1 t 35 min

BARNEHAGER

Trosvik Doremi barnehage (0-5 år) 82 barn	5 min 0.5 km
Trosvik barnehage (1-5 år) 96 barn	7 min 0.6 km
Christianslund barnehage (1-5 år) 30 barn	9 min 0.8 km

DAGLIGVARE

Kiwi Onsøyveien	6 min
Rema 1000 Fjeldberg	10 min

FINN Innholdet i nabolagsprofilen er hentet fra ulike datakilder, og feil eller mangler kan forekomme. Vurderinger og sitater er innhentet på web og gir uttrykk for hvordan naboene vurderer nabolaget. FINN.no AS kan ikke holdes ansvarlig for feil/mangler i profilen. Copyright © Finn.no AS 2025

VARER/TJENESTER

Værstetorvet	21 min
Ditt apotek Ørebekk	13 min
Væstertorvet Vinmonopol	21 min

SPORT

Liaveien balløkke	5 min
Trosvik skole	7 min
Friskis & Svettis Fredrikstad	12 min
Trimeriet Fredrikstad	18 min

«Mangfold, nærhet til skoler og bysentrum, nærhet til skog og mark»

— Sitat fra en lokalkjent


Støynivået
Lite støynivå 86/100

Gateparkering
Lett 84/100

Kvalitet på barnehagene
Veldig bra 83/100

PRIMÆRE TRANSPORTMIDLER

- Egen bil
- Sykkel

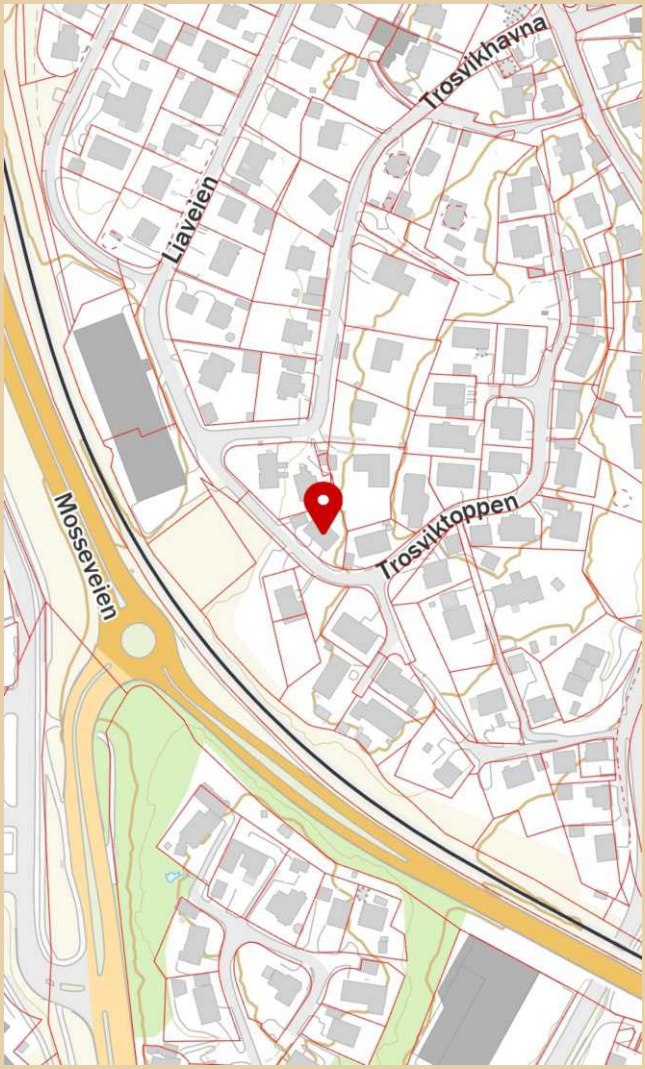

Innholdet i nabolagsprofilen er hentet fra ulike datakilder, og feil eller mangler kan forekomme. Vurderinger og sitater er innhentet på web og gir uttrykk for hvordan naboene vurderer nabolaget. FINN.no AS kan ikke holdes ansvarlig for feil/mangler i profilen. Copyright © Finn.no AS 2025

Trosviktoppen 3

Nabolaget Trosvik - vurdert av 23 lokalkjente

NABOLAGET SPESIELT ANBEFALT FOR

- Familier med barn
- Etablerere
- Godt voksne

SKOLER

Trosvik skole (1-7 kl.) 507 elever, 27 klasser	8 min 0.7 km
Trara skole (1-7 kl.) 365 elever, 21 klasser	19 min 1.6 km
Wang Ung Fredrikstad (8-10 kl.) 180 elever, 6 klasser	18 min 1.7 km
Kvernhuset ungdomsskole (8-10 kl.) 484 elever, 30 klasser	5 min 2.5 km
Frederik II videregående skole 1277 elever	7 min 0.6 km
WANG Toppidrett Fredrikstad 180 elever, 6 klasser	21 min 1.9 km

OFFENTLIG TRANSPORT

Trosvik gård Totalt 10 ulike linjer	3 min 0.2 km
Fredrikstad stasjon Linje RE20, RX20	8 min 3.6 km
Oslo Gardermoen	1 t 35 min

BARNEHAGER

Trosvik Doremi barnehage (0-5 år) 82 barn	5 min 0.5 km
Trosvik barnehage (1-5 år) 96 barn	7 min 0.6 km
Christianslund barnehage (1-5 år) 30 barn	9 min 0.8 km

DAGLIGVARE

Kiwi Onsøyveien	6 min
Rema 1000 Fjeldberg	10 min

FINN

Innholdet i nabolagsprofilen er hentet fra ulike datakilder, og feil eller mangler kan forekomme. Vurderinger og sitater er innhentet på web og gir uttrykk for hvordan naboene vurderer nabolaget. FINN.no AS kan ikke holdes ansvarlig for feil/mangler i profilen.
Copyright © Finn.no AS 2025

VARER/TJENESTER

Værstetorvet	21 min
Ditt apotek Ørebekk	13 min
Væstertorvet Vinmonopol	21 min

SPORT

Liaveien balløkke	5 min
Trosvik skole	7 min
Friskis & Svettis Fredrikstad	12 min
Trimeriet Fredrikstad	18 min

«Mangfold, nærhet til skoler og bysentrum, nærhet til skog og mark»

— Sitat fra en lokalkjent

Støynivået
Lite støynivå 86/100

—


Gateparkering
Lett 84/100

—

Kvalitet på barnehagene
Veldig bra 83/100

PRIMÆRE TRANSPORTMIDLER

- Egen bil
- Sykkel

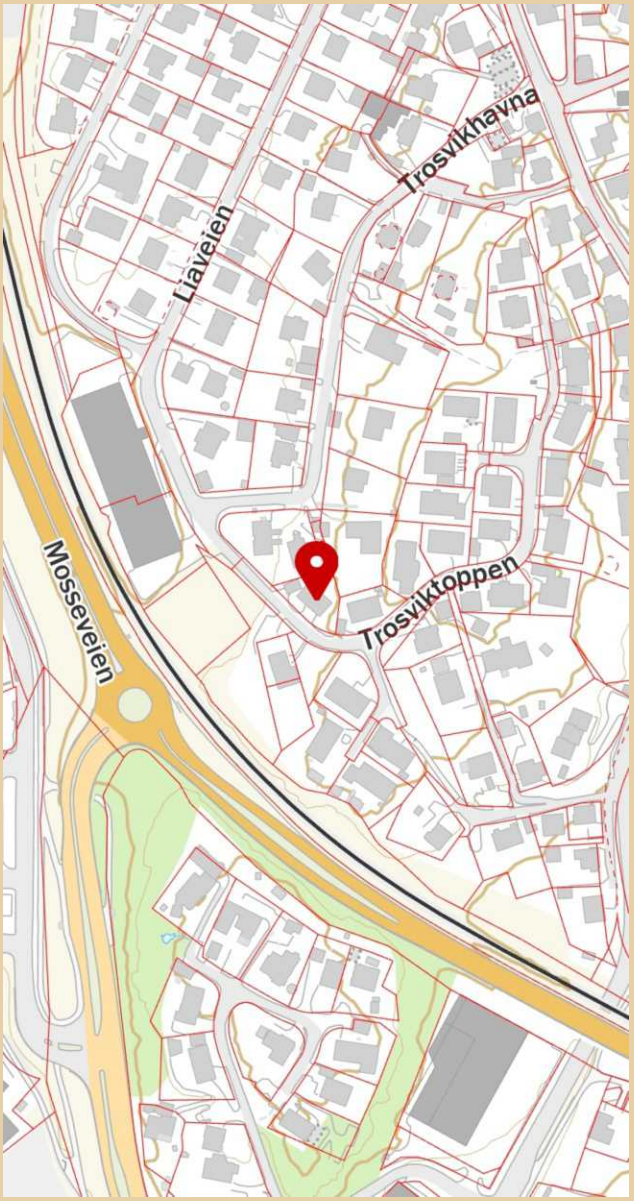

Innholdet i nabolagsprofilen er hentet fra ulike datakilder, og feil eller mangler kan forekomme. Vurderinger og sitater er innhentet på web og gir uttrykk for hvordan naboene vurderer nabolaget. FINN.no AS kan ikke holdes ansvarlig for feil/mangler i profilen.
Copyright © Finn.no AS 2025

Trosviktoppen 3

Nabolaget Trosvik - vurdert av 23 lokalkjente

NABOLAGET SPESIELT ANBEFALT FOR

- Familier med barn
- Etablerere
- Godt voksne

SKOLER

Trosvik skole (1-7 kl.) 507 elever, 27 klasser	8 min 0.7 km
Trara skole (1-7 kl.) 365 elever, 21 klasser	19 min 1.6 km
Wang Ung Fredrikstad (8-10 kl.) 180 elever, 6 klasser	18 min 1.7 km
Kvernhuset ungdomsskole (8-10 kl.) 484 elever, 30 klasser	5 min 2.5 km
Frederik II videregående skole 1277 elever	7 min 0.6 km
WANG Toppidrett Fredrikstad 180 elever, 6 klasser	21 min 1.9 km

LADEPUNKT FOR EL-BIL

Fredrik II VGS. avd. Christianslund...	6 min
Fredrik II VGS. avd. Frydenberg - Ø...	11 min

OFFENTLIG TRANSPORT

Trosvik gård Totalt 10 ulike linjer	3 min 0.2 km
Fredrikstad stasjon Linje RE20, RX20	8 min 3.6 km
Oslo Gardermoen	1 t 35 min


BARNEHAGER

Trosvik Doremi barnehage (0-5 år) 82 barn	5 min 0.5 km
Trosvik barnehage (1-5 år) 96 barn	7 min 0.6 km
Christianslund barnehage (1-5 år) 30 barn	9 min 0.8 km

DAGLIGVARE

Kiwi Onsøyveien	6 min
Rema 1000 Fjeldberg	10 min

ALDERSFORDELING

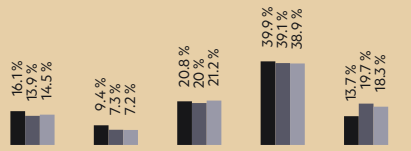

Område	Personer	Husholdninger
Trosvik	877	361
Fredrikstad/Sarpsborg	117 819	55 660
Norge	5 425 412	2 654 586

Opplevd trygghet
Veldig trygt 87/100

Kvalitet på skolene
Veldig bra 85/100

Naboskapet
Godt vennskap 66/100

Innholdet i nabolagsprofilen er hentet fra ulike datakilder, og feil eller mangler kan forekomme. Vurderinger og sitater er innhentet på web og gir uttrykk for hvordan naboene vurderer nabolaget. FINN.no AS kan ikke holdes ansvarlig for feil/mangler i profilen. Copyright © Finn.no AS 2025

PRIMÆRE TRANSPORTMIDLER

- Egen bil
- Sykkel

SPORT

Liaveien balløkke	5 min
Trosvik skole	7 min
Friskis & Svettis Fredrikstad	12 min
Trimeriet Fredrikstad	18 min

«Mangfold, nærhet til skoler og bysentrum, nærhet til skog og mark»

— Sitat fra en lokalkjent


Støynivået
Lite støynivå 86/100

—

Gateparkering
Lett 84/100

—

Kvalitet på barnehagene
Veldig bra 83/100

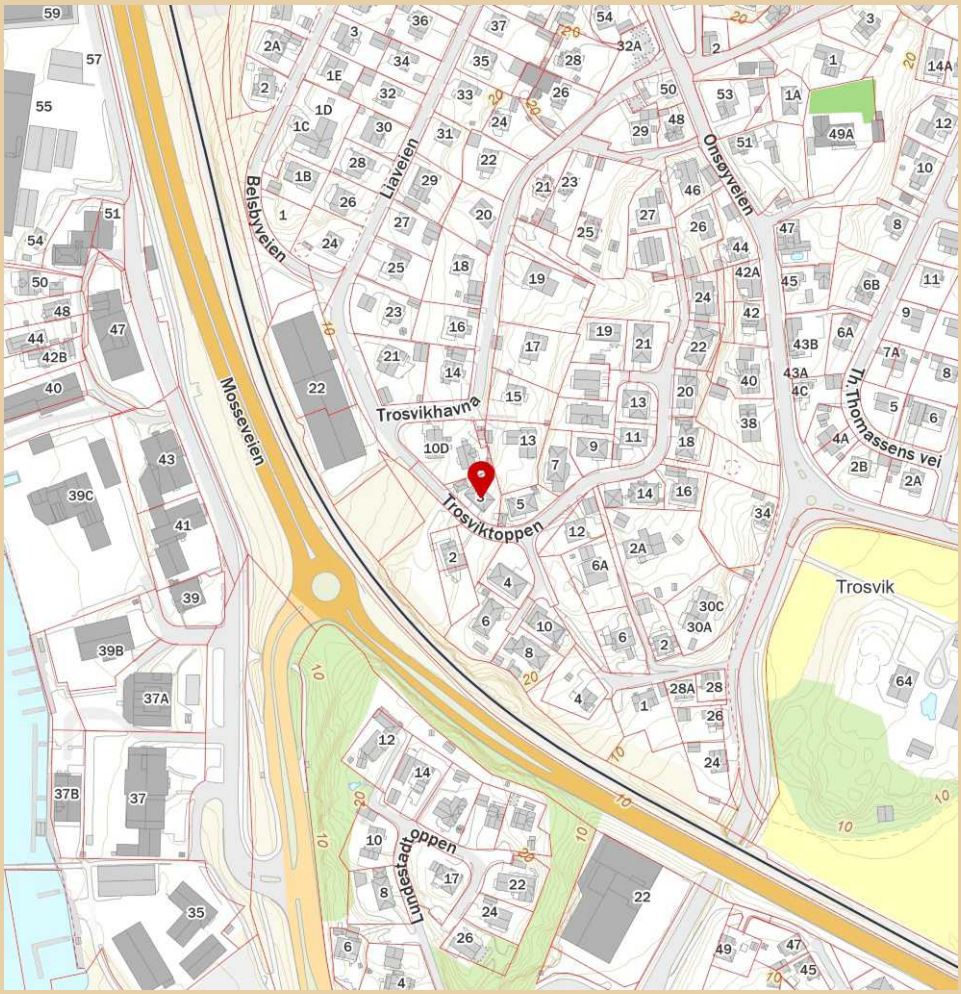

Innholdet i nabolagsprofilen er hentet fra ulike datakilder, og feil eller mangler kan forekomme. Vurderinger og sitater er innhentet på web og gir uttrykk for hvordan naboene vurderer nabolaget. FINN.no AS kan ikke holdes ansvarlig for feil/mangler i profilen. Copyright © Finn.no AS 2025

LØSØRE OG TILBEHØR

OVERSIKT OVER LØSØRE OG TILBEHØR TIL EIENDOMMEN

Oversikten er utarbeidet av Norges Eiendomsmeglerforbund, Eiendom Norge og Advokatforeningens Eiendomsmeglingsgruppe, og er gjeldende fra 1. januar 2020.

Generelt

Lov om avhending av fast eigedom (avhendingslova/avhl.) av 3. juli 1992 regulerer kjøper og selgers rettigheter og plikter ved overdragelse av fast eiendom og andeler i borettslag. I henhold til avhl. § 3-4 skal eiendommen, når annet ikke er avtalt, overdras med innredninger og utstyr som etter lov, forskrift eller annet offentlig vedtak skal følge med. Det samme gjelder varig innredning og utstyr som enten er fastmontert eller er særskilt tilpasset bygningen, jf. avhl. § 3-5. Loven inneholder ingen detaljert oversikt over hva som omfattes av "innredning og utstyr", og over hva som skal regnes som "fastmontert eller særskilt tilpasset". Partene kan fritt avtale hva som skal følge med eiendommen ved salg. Bransjens liste over løsøre og tilbehør som skal følge med eiendommen, er en del av avtalen mellom kjøper og selger dersom ikke annet er opplyst i salgsoppgaven, kjøper har tatt forbehold i bud eller avtale på annen måte er inngått. Der intet annet er avtalt, vil løsøre og tilbehør medfølge slik dette fremkommer av avhl. § 3-4 og § 3-5 og denne oversikt. Produkter og installasjoner som medfølger overdras uten noen form for garantier, utover eventuell gjenværende leverandørgaranti. Dersom det er noe i nedenstående liste som ikke finnes på eiendommen, vil det heller ikke medfølge.

1. HVITEVARER medfølger der dette er spesielt angitt i salgsoppgaven.

2. HELDEKKENDE TEPPER følger med uansett festemåte.

3. VARMEKILDER, slik som ovner, kaminer, peiser, varmepumper og panelovner, følger med uansett festemåte. Frittstående biopeiser/varmeovner og terrassevarmere medfølger ikke. Det følger ikke med varmekilder i rom som ikke har vegg- eller fastmonterte varmekilder på visning.

4. TV, RADIO OG MUSIKKANLEGG. TV-antenner og fellesanlegg for TV, herunder parabolantenne, og tuneren/dekoder/tv-boks medfølger der dette eies av selger. Veggmontert TV/flatskjerm med tilhørende festeordning samt musikkanlegg følger ikke med (se også punkt 12).

5. BADEROMSINNREDNING/UTSTYR. Badekar, dusjkabinett, dusjvegger, alle fastmonterte speil og hyller, fastmonterte glass- og håndkleholdere, herunder håndklevarmere samt baderomsinnredning, medfølger.

6. GARDEROBESKAP medfølger, selv om disse er løse. Fastmonterte garderobehyller og knagger medfølger. Innredning i garderobeskap, for eksempel løse eller fastmonterte trådkurver, hyller, stenger og lignende, medfølger.

7. KJØKKENINNREDNING medfølger, herunder også åpne, fastmonterte hyller og løs eller fastmontert kjøkkenøy.

8. MARKISER, PERSIENNER og annen type innvendig og utvendig solskjerming, gardinoppheng, lamellgardiner og liftgardiner medfølger.

9. AVTREKKSVIFTER av alle slag, samt fastmonterte aircondition/ ventilasjonsanlegg, medfølger.

10. SENTRALSTØVSUGER medfølger med komplett anlegg, herunder slange, munnstykke mm.

11. LYSKILDER. Kupler, lysstoffarmatur, fastmonterte "spotlights", oppheng og skinner med spotlights samt utelys og hagebelysning medfølger. Vegglamper, krokhengte lamper, lysekroner, prismelamper og lignende som er koblet til sukkerbit eller stikkontakt følger likevel ikke med.

12. INSTALLERTE SMARTHUSLØSNINGER med sentral som styrer lys, varme, lyd o.l., samt tilhørende trådløse enheter som brytere, sensorer, kameraer, integrerte høyttalere el. medfølger. Enkle lysstyringssystem f.eks. med en sentral som kun styrer lyspærer eller smartpærer montert i sokkel medfølger likevel ikke.

13. UTVENDIGE SØPPELKASSER og eventuelt holder/hus til disse medfølger.

14. POSTKASSE medfølger.

15. UTENDØRS INNRETNINGER slik som flaggstang, fastmontert tørkestativ, samt andre faste utearrangementer som f.eks. badestamp, boblekar/jacuzzi og liknende utendørs kar, lekestue, lekestativ, utepeis, fastmontert trommel til vannslange, medfølger. Guidekabel/avgrensingskabel til robotgressklipper medfølger, men robotgressklipper og ladestasjon for denne medfølger ikke.

16. FASTMONTERT VEGGLADER/LADESTASJON TIL EL-BIL medfølger uavhengig av hvor laderen er montert.

17. SOLCELLEANLEGG med tilhørende teknisk infrastruktur medfølger.

18. GASSBEHOLDER til gasskomfyr og gasspeis medfølger.

19. BRANNSTIGE, BRANNTAU, feiestige og lignende medfølger der dette er påbudt. Løse stiger medfølger ikke.

20. BRANNSLUKNINGSAPPARAT, BRANNSLANGE og RØYKVARSLER medfølger der dette er påbudt. Det er eier og brukers plikt til å se til at utstyret forefinnes på enhver eiendom. Hvis annet ikke er uttrykkelig avtalt, skal dette derfor alltid følge med ved salg av eiendom.

21. SAMTLIGE NØKLER til eiendommen som selger er i besittelse av skal overleveres kjøper på overtakelsen, herunder nøkler til eventuelle boder, uthus, garasjeportåpner el. Låses boder, uthus el. med hengelås, skal lås og nøkler til disse medfølge.

22. GARASJEHYLLER, bodhyller, lagringshyller og oppheng til bildekk medfølger såfremt de er fastmontert. Planter, busker og trær som er plantet på tomten, eller fastmonterte kasser og lignende er en del av eiendommen og medfølger i handelen.

BUD OG BUDGIVNING

KJØPETILBUD

FOR EIENDOMMEN

Adresse:
Trosviktoppen 3, 1614 Fredrikstad
Gnr. 210, Bnr. 666, Fredrikstad kommune.

Oppdragsnummer:
108250091

Meglerforetak: PrivatMegleren Fredrikstad

Saksbehandler: Marthe Olimb Sydseter

Telefon / Mobil: 41 66 92 06 / 995 32 414

E-post: marthe.olimb.sydseter@privatmegleren.no

UNDERTEGNEDE GIR HERVED FØLGENDE BUD PÅ OVENNEVNTE EIENDOM:

Kjøpesum **Kr** _____

Beløp med bokstaver **Kr** _____

+ omkostninger iht. opplysninger i salgsoppgaven

Dette budet er bindende for undertegnede frem til og med den **Kl.**

Dersom annet ikke er angitt gjelder budet til kl. 15.00 første virkedag etter siste annonserte visning. I forbrukerforhold vil bud med kortere akseptfrist enn til kl. 12.00 første virkedag etter siste annonserte visning ikke bli videreformidlet til selger

Eventuelle forbehold: _____

_____

Undertegnede er kjent med at selger står fritt til å godta eller forkaste ethvert bud. Likeledes er undertegnede klar over at budet er bindende for budgiver når det er kommet til selgers kunnskap. Handelen er juridisk bindende for begge parter dersom budet aksepteres innen akseptfristen. Undertegnede er kjent med at budjournalen vil bli forelagt kjøper og selger når handel er sluttet.

Ønsket overtakelsesdato: _____

Budet baseres på opplysninger og salgsvilkår som fremkommer av salgsoppgave m/vedlegg

Kjøpet vil bli finansiert slik:

Låneinstitusjon: _____ Referanse og tlf nr: _____

Lånt kapital: _____ Kr _____

Egenkapital: _____ Kr _____

Totalt: _____ **Kr** _____

Egenkaptitalen består av: ☐ Salg av nåværende bolig eller fast eiendom

☐ Disponibelt kontantbeløp (bankinnskudd)

Jeg gir bud som ☐ Forbruker ☐ Ledd i næringsvirksomhet / Juridisk person (selskap)

Navn:		Navn:	
Fødselsdato:		Fødselsdato:	
Adr:		Adr:	
Postnr:	Sted:	Postnr:	Sted:
Tlf:	E-post:	Tlf:	E-post:
Dato:	Sign:	Dato:	Sign:

Kopi av legitimasjon

Kopi av legitimasjon

Forbrukerinformasjon om budgivning

Sist oppdatert med virkning fra 1. januar 2014, i forbindelse med ikrafttredelse av endringer i eiendomsmeglingsforskriften.

Informasjonen er utarbeidet av Forbrukerombudet, Forbrukerrådet, Den Norske Advokatforening ved Eiendomsmeglingsgruppen, Eiendomsmeglerforetakenes Forening og Norges Eiendomsmeglerforbund, på grunnlag av blant annet forskrift om eiendomsmegling § 6-3 og § 6-4.

Nedenfor gis en oversikt over de retningslinjer som forbrukermyndighetene og organisasjonene anbefaler benyttet ved budgivning på eiendommen. Avslutningsvis gis også en kort oversikt over de viktigste rettsreglene tilknyttet budgivning.

Før det legges inn bud på eiendommen oppfordres budgiver til å sette seg inn i all relevant informasjon om eiendommen, herunder eventuell salgsoppgave og teknisk rapport med vedlegg.

GJENNOMFØRING AV BUDGIVNING

1. På forespørsel vil megler opplyse om aktuelle bud på eiendommen, herunder om relevante forbehold.

2. Alle bud skal inngis skriftlig til megler, som formidler disse videre til oppdragsgiver. Kravet til skriftlighet gjelder også budforhøyelser og motbud, aksept eller avslag fra selger. Før formidling av bud til oppdragsgiver skal megler innhente gyldig legitimasjon og signatur fra budgiver. Kravet til legitimasjon og signatur er oppfylt for budgivere som benytter e-signatur, eksempelvis BankID eller MinID. Med skriftlige bud menes også elektroniske meldinger som e-post og SMS når informasjonen i disse er tilgjengelig også for ettertiden.

3. Et bud bør inneholde eiendommens adresse (eventuelt gnr/bnr), kjøpesum, budgivers kontaktinformasjon, finansieringsplan, akseptfrist, overtakelsesdato og eventuelle forbehold som for eksempel usikker finansiering, salg av nåværende bolig ol. Normalt vil ikke et bud med forbehold bli akseptert før forbeholdet er avklart. Konferer gjerne med megler før bud avgis.

4. Megler skal legge til rette for en forsvarlig avvikling av budrunden. I forbrukerforhold (dvs. der oppdragsgiver er forbruker) skal megleren ikke formidle bud med kortere akseptfrist enn kl. 12.00 første virkedag etter siste annonserte visning. Etter denne fristen bør budgivere ikke sette en kortere akseptfrist enn at megler har mulighet til, så langt det er nødvendig, å orientere oppdragsgiver, budgivere og øvrige interessenter om bud og forbehold.
Det bør ikke gis bud som diskriminerer eller utelukker andre budgivere. Dersom bud inngis med en frist som åpenbart er for kort til at megleren kan avvikle budrunden på en forsvarlig måte som sikrer oppdragsgiver og interessenter et tilstrekkelig grunnlag for sine handlingsvalg, vil megler fraråde budgiver å stille slik frist.

5. Megleren vil uoppfordret gi sin vurdering av det enkelte bud overfor oppdragsgiveren, når budet er gitt innenfor fristene i punkt 4.

6. Megleren skal så langt det er nødvendig og mulig holde budgiverne skriftlig orientert om nye og høyere bud og eventuelle forbehold.
Megler skal så snart som mulig bekrefte skriftlig overfor budgivere at budene deres er mottatt.

7. Etter at handel har kommet i stand, eller dersom en budrunde avsluttes uten at handel er kommet i stand, kan en budgiver kreve kopi av budjournalen i anonymisert form.

8. Kopi av budjournal skal gis til kjøper og selger uten ugrunnet opphold etter at handel er kommet i stand. Dersom det er viktig for budgiver å bevare sin anonymitet, bør budet fremmes gjennom fullmektig.

VIKTIGE AVTALERETTSLIGE FORHOLD

1. Det eksisterer ingen angrerett ved salg/kjøp av fast eiendom.

2. Når et bud er innsendt til megler og han har formidlet innholdet i budet til selger (slik at selger har fått kunnskap om budet), kan budet ikke kalles tilbake. Budet er da bindende for budgiver frem til akseptfristens utløp, med mindre budet før denne tid avslås av selger eller budgiver får melding om at eiendommen er solgt til en annen (man bør derfor ikke gi bud på flere eiendommer samtidig dersom man ikke ønsker å kjøpe flere enn en eiendom).

3. Selger står fritt til å forkaste eller akseptere ethvert bud, og er for eksempel ikke forpliktet til å akseptere høyeste bud.

4. Når en aksept av et bud har kommet frem til budgiver innen akseptfristens utløp er det inngått en bindende avtale.

5. Husk at også et eventuelt bud fra selger til kjøper (såkalte "motbud"), avtalerettslig er et bindende tilbud som medfører at det foreligger en avtale om salg av eiendommen dersom budet i rett tid aksepteres av kjøper.
