PRIVATMEGLEREN
SÆDBERG & LIAN

DALLONAVEIEN 43

Vedlegg

Tilstandsrapport

Selgers egenerklæringsskjema

Byggesaksmappe fra kommunen

Arealbekreftelse

Reguleringskart

Løsøre og tilbehørsliste

Budskjema

Tilstandsrapport

Enebolig
Dallonaveien 43, 4621
KRISTIANSAND kommune
gnr. 14, bnr. 141

Sum areal alle bygg: BRA: 218 m² BRA-i: 166 m²



Befaringsdato: 12.05.2025 **Rapportdato:** 13.05.2025 **Oppdragsnr.:** 15166-1502 **Referansenummer:** WJ1380

Autorisert foretak: Takstmann Roy A. Andersen AS **Vår ref:**

Rapporten kan brukes i inntil ett år etter rapportdato, og kan ikke gjenbrukes ved flere boligsalg i denne perioden.
Skjer det endringer, oppstår skader også videre på boligen, bør du som selger be om oppdatert rapport.

Norsk takst

Norsk takst er bransjeorganisasjonen for landets bygningssakkyndige og takstforetak, med om lag 1400 sertifiserte medlemmer fordelt på omtrent 1000 bedrifter. I boligomsetningen regnes takstrapportene som et helt avgjørende element i den informasjonen som gjøres tilgjengelig for kjøper. Årlig leverer medlemmene rundt 120.000 slike takster. Det gir unik oversikt over norske boliger, og bidrar til at alle oppdrag kan utføres med utgangspunkt i erfaringsbasert kvalitet.

Det stilles høye krav til utdanning, sertifisering og yrkesetikk. Norsk takst er opptatt av at boligomsetningen skal være trygg, og legger vekt på å opptre uavhengig av andre bransjeaktører. Bygningssakkyndige fakturerer sine tjenester uten hensyn til hvilken pris som oppnås, og skal heller ikke på annen måte ha noen egeninteresse knyttet til handelen.

Uavhengighet og god fagkunnskap har over tid bygget troverdighet og tillit. Både selger og kjøper skal kunne stole på bygningssakkyndiges vurderinger. For tilfeller der det likevel skulle oppstå misnøye med utført arbeid, har vi sammen med Forbrukerrådet etablert en klagenemnd.

Norsk takst har en sentral rolle i utviklingen av norske standarder, regler og profesjonsprinsipper, og representerer bransjen i alle relevante internasjonale fora. Dette sikrer at norske bygningssakkyndige tidlig kan tilpasse seg krav og bransjetrender fra utlandet, samtidig som takseringsfaget får en norsk stemme på verdensbasis. Organisasjonen bidrar i næringspolitisk sammenheng, og har vært en pådriver for å sikre at lover og regler gir trygghet for forbrukerne i boligomsetningen.

Takstmann Roy A. Andersen AS drives av Roy A. Andersen. Med bakgrunn som tømrer, byggmester og bygningsingeniør. Startet med taksering i 1997. Siden den tid har
taksering vært fulltidsjobb. Arbeidet består i tilstandsrapporter på bolig og næring, verditakst av næringseiendommer, byggelånskontroll, reklamasjonstakster, forhåndstakst av bolig og verditakst av bolig.
Takstmann Roy A. Andersen AS er tilknyttet Norsk Takst som har tilfredsstillende dataverktøy, utdanningssystemer og forsikringsordninger. Takstmann Roy A. Andersen AS er lokalisert i Kristiansand med arbeidsområde hovedsakelig i Agder.

Rapportansvarlig

Roy A. Andersen
Uavhengig Takstingeniør
roy@a-andersen.no
901 75 702

Takstmann Roy A. Andersen AS
Østre Strand gt. 21 A
4610 KRISTIANSAND

Dette trenger du å vite om tilstandsrapporten



Hva er en tilstandsrapport?

En tilstandsrapport beskriver synlige skader/avvik eller tegn på skader/avvik på boligen. Rapporten fremhever vanligvis ikke positive egenskaper ved boligen.



Hva vurderer en bygningssakkyndig?

Den bygningssakkyndige vurderer boligen ut fra hva man kan forvente av en bygning av samme alder og type. Vurderingen gjøres som regel mot hvordan det var vanlig å bygge og regler som gjaldt da boligen ble oppført (søknadstidspunktet). Forhold som er vanlige for bygningens alder, slik som slitasje etter normal bruk regnes ikke som avvik.



Hva inneholder tilstandsrapporten?

Den bygningssakkyndige undersøker rom og bygningsdeler slik det kommer frem av Forskrift til avhendingsloven. Tilstandsrapporten inneholder bare avvik som den bygningssakkyndige kan se eller kontrollere med enkle hjelpemidler. Det gjøres ikke nærmere undersøkelser slik som åpning av vegger eller andre bygningsdeler. I vegg mot våtrom og rom under terreng kan det borres et hull for å gjøre enkle undersøkelser slik som fuktsøk.

Når du kjøper en brukt bolig

Når du kjøper en brukt bolig, er det viktig å være oppmerksom på at dette ikke kan sammenlignes med å kjøpe en ny bolig. Måten boligen ble bygget på kan være annerledes enn i dag. Bygninger svekkes over tid, og utsettes for slitasje blant annet på grunn av bruk og vær og vind. Mange boliger fornyes helt eller delvis, noen i flere omganger, eller det oppføres tilbygg. Særlig for boliger som er pusset opp eller endret, er det viktig å merke seg at fornyelse av overflater ikke nødvendigvis betyr at bygningsdeler under er forbedret.

Vurdering mot byggeregler

Den bygningssakkyndige vil vurdere boligen mot hvordan det var vanlig å bygge og regler som gjaldt på søknadstidspunktet. Den bygningssakkyndige ser etter avvik som har betydning for og som reduserer boligens funksjon og verdi, og som kommer frem av forskrift til avhendingslova.

Noen bygningsdeler og forhold vil den bygningssakyndige vurdere mot dagens regelverk. Etter dagens regelverk vil disse kunne få TG2 eller TG3 uten at det nødvendigvis er krav om at avviket må utbedres. Dette kan gjelde sluk, tettesjikt og fall på bad og vaskerom, forhold som gjelder sikkerhet mot brann, rekkverk, trapper, osv.

Tilstandsrapporten beskriver ikke hele boligen

BYGNINGSSAKKYNDIGE SER FOR EKSEMPEL IKKE PÅ

• vanlig slitasje og normal vedlikeholdstilstand • bagatellmessige forhold som ikke påvirker bygningens bruk eller verdi vesentlig • etasjeskillere • tilleggsbygg slik som garasje, bod, anneks, naust også videre • utvendige trapper • støttemurer • skjulte installasjoner • installasjoner utenfor bygningen • full funksjonstesting av el- og VVS-installasjoner • geologiske forhold og bygningens plassering på grunnen • bygningens planløsning • bygningens innredning • løsøre slik som hvitevarer • utendørs svømmebasseng og pumpeanlegg • bygningens estetikk og arkitektur • bygningens lovlighet (bortsett fra bruksendringer, brannceller og forhold som åpenbart kan påvirke helse, miljø og sikkerhet) • fellesarealer (med mindre boligeier har vedlikeholdsplikt for fellesarealer og dette er kjent for bygningssakkyndig, eller fellesarealet har en særlig tilknytning til boligen).

© iVerdi 2023 © Norsk takst 2023

Malen til denne rapporten, inkludert standardtekstene fra Norsk takst, er vernet etter åndsverkloven og kan kun benyttes av medlemsforetakene i Norsk takst og av takstingeniører som er sertifisert i slikt foretak, samt av kunder hos iVerdi og studenter hos NEAK. For andre aktører er eksemplarfremstilling av malen og standardtekster, som utskrift og annen kopiering til bruk som grunnlag for tilsvarende rapporter, bare tillatt når det er hjemlet i lov (kopiering til privat bruk, sitat o.l.) eller avtale med Norsk Takst (Forside) eller iVerdi (Hjem-iVerdi).

Utnyttelse i strid med lov eller avtale kan medføre erstatnings- og straffeansvar.

Takstmann Roy A. Andersen AS
Østre Strand gt. 21 A
4610 KRISTIANSAND

Dette trenger du å vite om tilstandsrapporten

Tilstanden vurderes med ulike tilstandsgrader

Tilstanden gir uttrykk for en gitt forventet tilstand, blant annet vurdert ut fra alder og normal bruk. Ved Tilstandsgrad 0 (TG0) og Tilstandsgrad 1 (TG1) gir den bygningssakkyndige normalt ingen begrunnelse for valg av tilstandsgrad. Grunnen er at bygningen eller bygningsdelen da bare har normal slitasje. Ved skjulte konstruksjoner kan alder alene avgjøre tilstandsgrad. Når bygningssakkyndige anbefaler tiltak, for eksempel utbedringer, må brukeren av rapporten vurdere om tiltakene er nødvendige og lønnsomme.
Når den bygningssakkyndige velger tilstandsgrad, baseres vurderingen på faste kriterier som følger av gjeldende bransjestandard for Teknisk tilstandsanalyse ved omsetning av bolig og Forskrift til avhendingslova.

TG 0

TILSTANDSGRAD 0, TG0: INGEN AVVIK

Bygningsdelen skal være tilnærmet ny, ikke vise tegn på slitasje og det skal være lagt frem dokumentasjon på faglig god utførelse. Det er ingen merknader til delen.

TG 1

TILSTANDSGRAD 1, TG1: MINDRE AVVIK

Bygningsdelen skal bare ha normal slitasje, og strakstiltak skal ikke anses som nødvendig. Graden kan også brukes når delen er ny, men der dokumentasjon på faglig god utførelse mangler.

TG 2

TILSTANDSGRAD 2, TG2: VESENTLIGE AVVIK OG MINDRE AVVIK SOM ETTER NS 3600 GIR TG 2

Bygningsdelen skal enten ha feil utførelse, en skade eller symptomer på skade, sterk slitasje eller nedsatt funksjon. Graden gis når bygningsdelen trenger vedlikehold eller tiltak i nær fremtid. Graden skal også brukes når delen er gammel og det er grunn til å varsle om faren for skader på grunn av alderen, eller når det er grunn til å overvåke delen spesielt på grunn av fare for større skader eller følgeskader.

Ved avvik som ikke krever umiddelbare tiltak (ingen umiddelbar kostnad) så blir TG2 markert med en lysere farge.

TG 3

TILSTANDSGRAD 3, TG3: STORE ELLER ALVORLIGE AVVIK

Denne tilstandsgraden brukes ved kraftige tegn på forhold som man må regne med trenger utbedring straks eller innen kort tid. Det er påvist funksjonssvikt eller sammenbrudd.

TG IU

IKKE UNDERSØKT/IKKE TILGJENGELIG FOR UNDERSØKELSE

Det kan være avvik/skader som ikke er avdekket.

Hva er et anslag på utbedringskostnad?

Hva det vil koste å utbedre rom eller bygningsdeler, er et forsiktig anslag basert på nåværende kvalitet, registrert avvik og angitte tiltak i rapporten. Anslaget er gitt på generelt grunnlag og må ikke forveksles med et pristilbud fra en håndverker. Det kan foreligge avvik og tiltak som ikke kommer frem av rapporten.
Utbedringskostnad avhenger blant annet av personlige valg av og markedspris på materialer og tjenesteyter.

I rapporten skal det settes anslag for utbedringskostnad for TG3, og slikt anslag kan også gis ved TG2.

Ingen umiddelbare kostnader



Tiltak under kr 10 000



Tiltak mellom kr 10 000 - 50 000



Tiltak mellom kr 50 000 - 100 000



Tiltak mellom kr 100 000 - 300 000



Tiltak over kr 300 000

Beskrivelse av eiendommen

Boligen er oppført i 1950. Boligen er tilbygd i 1981, 1983 og 1989. Utvendig er husets kledning fornyet i 2022 også tak er fornyet i 2022. Utvendig, med unntak av drenering og grunnmur er overflater fornyet. Man må være obs på alder på dreneringen. Innvendig vil undertegnede anbefale at bad renoveres. Ellers fremstår boligen som normalt vedlikeholdt og i normal teknisk stand. For øvrig må hele rapporten leses i sin helhet og men må være obs på de forhold som er beskrevet.

Arealer

Gå til side

Forutsetninger og vedlegg

Gå til side

Lovlighet

Gå til side

Enebolig

• Det foreligger godkjente og byggemeldte tegninger, men det er avvik fra disse.

I kjeller og på loft er det avvik på tegninger. Bla er bad på loft fjernet og flyttet til 1. etg. I kjeller stemmer ikke rominndelingen. Bla er toalett rom ikke inntegnet.

Utestue

• Det foreligger godkjente og byggemeldte tegninger, som stemmer med dagens bruk

Skisse på et situasjonsplan som viser hagestue

Bod

• Det foreligger ikke tegninger

Det er ikke tegninger i kommunen for bod.


Garasje

• Det foreligger godkjente og byggemeldte tegninger, som stemmer med dagens bruk

Takstmann Roy A. Andersen AS
Østre Strand gt. 21 A
4610 KRISTIANSAND

Sammendrag av boligens tilstand


Fordeling av tilstandsgrader

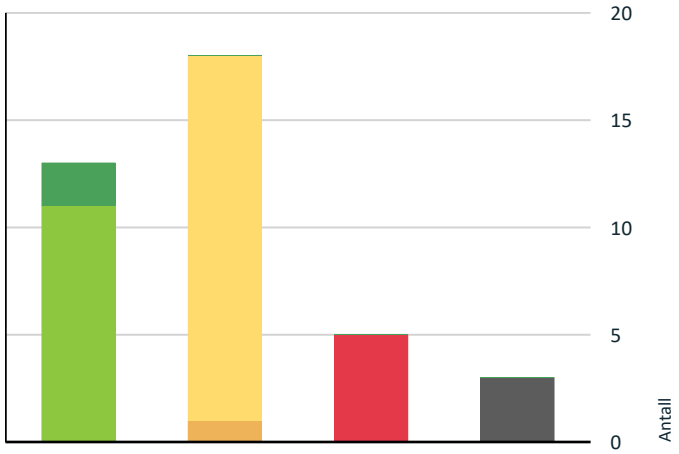

- TG0: Ingen avvik
- TG1: Mindre eller moderate avvik
- TG2: Avvik som ikke krever tiltak
- TG2: Avvik som kan kreve tiltak
- TG3: Store eller alvorlige avvik
- TG IU: Konstruksjoner som ikke er undersøkt

Vil du vite mer om tilstandsgrader? Se side 4.

Anslag på utbedringskostnad

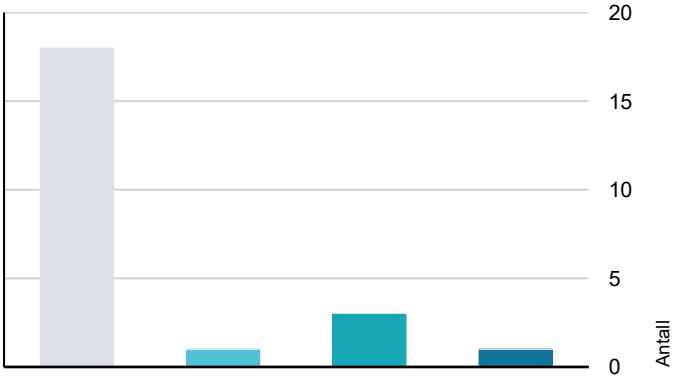

- Ingen umiddelbare kostnader
- Tiltak under kr 10 000
- Tiltak mellom kr 10 000 - 50 000
- Tiltak mellom kr 50 000 - 100 000
- Tiltak mellom kr 100 000 - 300 000
- Tiltak over kr 300 000

Hva er anslag på utbedringskostnad? Se side 4.

Spesielt for dette oppdraget/rapporten

Undertegnede takstmann har ikke foretatt en kostnadsberegning der det er gitt tilstandsgrad 2, TG 2. Det vil således fremkomme ingen umiddelbare kostnader på disse punktene.

Oppsummering av avvik

Vil du vite mer? Se på rommet eller bygningsdelen senere i rapporten.

Enebolig

TG 3 STORE ELLER ALVORLIGE AVVIK

Utvendig > Utvendige trapper	Gå til side
Innvendig > Innvendige trapper	Gå til side
Tomteforhold > Forstøtningsmurer	Gå til side
Våtrom > Kjeller > Vaskerom > Generell	Gå til side
Spesialrom > Kjeller > Toalettrom > Overflater og konstruksjon	Gå til side

TG IU KONSTRUKSJONER SOM IKKE ER UNDERSØKT

Utvendig > Takkonstruksjon/Loft - 2	Gå til side
Våtrom > 1. Etasje > Bad > Tilliggende konstruksjoner våtrom	Gå til side
Våtrom > Kjeller > Vaskerom > Tilliggende konstruksjoner våtrom	Gå til side

TG 2 AVVIK SOM KAN KREVE TILTAK

Våtrom > 1. Etasje > Bad > Overflater Gulv	Gå til side

TG 2 AVVIK SOM IKKE KREVER UMIDDELBARE TILTAK

Utvendig > Nedløp og beslag	Gå til side
Utvendig > Takkonstruksjon/Loft	Gå til side
Innvendig > Etasjeskille/gulv mot grunn	Gå til side
Innvendig > Radon	Gå til side
Innvendig > Pipe og ildsted	Gå til side
Innvendig > Rom Under Terreng	Gå til side

Takstmann Roy A. Andersen AS
Østre Strand gt. 21 A
4610 KRISTIANSAND

Sammendrag av boligens tilstand

Innvendig > Krypkjeller	Gå til side
Innvendig > Innvendige dører	Gå til side
Tekniske installasjoner > Vannledninger	Gå til side
Tekniske installasjoner > Avløpsrør	Gå til side
Tekniske installasjoner > Varmtvannstank	Gå til side
Tekniske installasjoner > Elektrisk anlegg	Gå til side
Tomteforhold > Fuktsikring og drenering	Gå til side
Tomteforhold > Utvendige vann- og avløpsledninger	Gå til side
Våtrom > 1. Etasje > Bad > Sluk, membran og tettesjikt	Gå til side
Våtrom > 1. Etasje > Bad > Sanitærutstyr og innredning	Gå til side
Våtrom > 1. Etasje > Bad > Ventilasjon	Gå til side

Tilstandsrapport

ENEBOLIG



Byggeår
1950

Kommentar
Ferdigattest datert 07.10.1951

Anvendelse
Bolig

Tilbygg / modernisering

1981	Tilbygg	
1983	Tilbygg	
1989	Tilbygg	
2022	Modernisering	Tilleggsisolasjon vegger og ny kledning. Ny taktekking., Betong takstein og nye takrenner og beslag.
2023	Modernisering	Ny platting i Royal imp. terrassebord.

UTVENDIG

TG 1 Taktekking

Punktet må sees i sammenheng med Takkonstruksjon/Loft

Siden taket (takkonstruksjon, taktekking og skorstein) kun er observert fra bakkenivå, er vurderingen begrenset av dette. Det er ikke sikkerhetsmessig forsvarlig å bevege seg ut på taket eller observere fra stige. Selv om det ikke er avdekket skader under befaringen, betyr ikke dette at det ikke foreligger skader som en besiktigelse på taket kan avdekke. Vær oppmerksom på denne risikoen. En undersøkelse av taket kan utføres av en fagperson under tilstrekkelige sikkerhetsforhold.

Årstall: 2022 **Kilde:** Eier



TG 2 Nedløp og beslag

Stål beslag, renner og nedløp stigtrinn

Årstall: 2022 **Kilde:** Eier

Vurdering av avvik:
• Det mangler snøfangere på hele eller deler av taket, men det var ikke krav om dette på byggemeldingstidspunktet.

Konsekvens/tiltak
• Det er ikke krav om utbedring av snøfangere opp til dagens krav.

Kostnadsestimat: Ingen umiddelbar kostnad





TG 1 Veggkonstruksjon

Stående Royal imp. kledning. Vegger er etterisolert og påført. Areidet er utført i 2022.

TG 2 Takkonstruksjon/Loft

Tilstandsrapport

Punktet må sees i sammenheng med Taktekking

Undertak av takbord. Taket er kun kontrollert på loftet. Skråtak er ikke kontrollert, da dette er gjenbygd.

Vurdering av avvik:
• Det er begrenset/dårlig ventilering av takkonstruksjonen.

Konsekvens/tiltak
• Lufting/ventilering bør forbedres.

Kostnadsestimat: Ingen umiddelbar kostnad







TG IU Takkonstruksjon/Loft - 2

Punktet må sees i sammenheng med Taktekking

Hele takkonstruksjonen er gjenbygget.

Årstall: 1983 **Kilde:** Andre opplysninger: Ungen mulighet for kontroll av takkonstruksjonen uten å foret inngrep i denne.

Vurdering av avvik:

• Hele takkonstruksjonen er gjenbygget. Det er ingen mulighet til vurdering utover alder og observasjoner fra underliggende etg.

Konsekvens/tiltak
• Det må gjennomføres ytterligere undersøkelser.
• Innhent dokumentasjon, om mulig.
• Andre tiltak:

Kostnadsestimat: Ingen umiddelbar kostnad



TG 1 Vinduer

Vinduer i 1. etg. Fra 2022. Vinduer på loft fra 2006/2008. Vinduer i kjeller er eldre.
Man må være obs på alder på vinduer i kjeller. Disse er ut fra alder modne for utskifting.

TG 1 Dører

Alle dører unntatt terrassedør er fra 2022, terrassedør er noe eldre. Alle dører virket ok.

Årstall: 2022 **Kilde:** Eier




Tilstandsrapport





TG 1 Balkonger, terrasser og rom under balkonger

Terrasser i tre. Ny royalimpregnert terrasse mot nord og ut fra stue 2 fra 2022og 2023.
Mot plen og garasje er platting eldre. Her er treverk noe slitt.

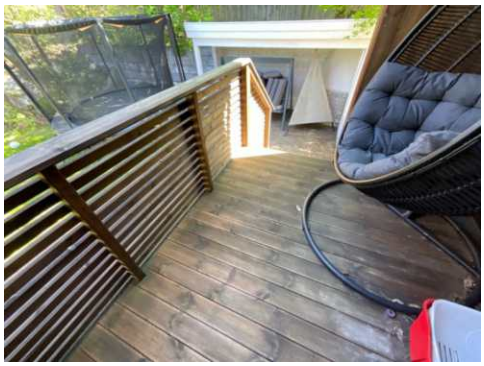






TG 3 Utvendige trapper

Trapper i tre. Mot nord er trapp en del av en terrassekonstruksjon.

Vurdering av avvik:
• Det er ikke montert rekkverk.

Konsekvens/tiltak
• Rekkverk må monteres for å lukke avviket.

Kostnadsestimat: 10 000 - 50 000

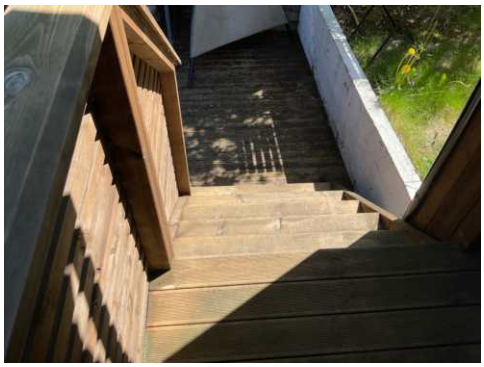



Tilstandsrapport



INNVENDIG

TG 1 Overflater

Overflater har normal slitasje ut fra alder. Gulver er ikke helt rette gulver går opp og ned og heller noe.

TG 2 Etasjeskille/gulv mot grunn

Gulv er ikke rette. Gulv helle rog går opp og ned.

Vurdering av avvik:
• Det er målt høydeforskjell på mellom 15-30 mm gjennom hele rommet. Tilstandsgrad 2 gis med bakgrunn i standardens krav til godkjente måleavvik.
• Målt høydeforskjell på mellom 10 - 20 mm innenfor en lengde på 2 meter. Tilstandsgrad 2 gis med bakgrunn i standardens krav til godkjente måleavvik.

Konsekvens/tiltak
• For å få tilstandsgrad 0 eller 1 må høydeforskjeller rettes opp. Det vil imidlertid sjelden være økonomisk rasjonelt som et enkeltstående tiltak i en bolig som dette. Dersom boligen en gang skal renoveres, kan man vurdere slike tiltak.

Kostnadsestimat: Ingen umiddelbar kostnad

TG 2 Radon

Det er ikke foretatt radonmålinger, og bygget er heller ikke utført med radonsperre.

Vurdering av avvik:
• Det er ikke foretatt radonmålinger, og bygget er heller ikke utført med radonsperre.

Konsekvens/tiltak
• Det bør gjennomføres radonmålinger.

Kostnadsestimat: Ingen umiddelbar kostnad

TG 2 Pipe og ildsted

Sprekk i ildfast oppkant inne i peisovnen.

Vurdering av avvik:
• Ildfast plate mangler på gulvet under sotluke/feieluke på pipe.

Konsekvens/tiltak
• Det anbefales å montere ildfast plate under luker på pipe.

Kostnadsestimat: Ingen umiddelbar kostnad







TG 2 Rom Under Terreng

Punktet må sees i sammenheng med 'Drenering'

Kun vegger i kjellerstue er påforte. Øvrige vegger har synlig grunnmur. Ved pålegging av fuktinndikator på murte vegger er det noe målbar fukt i vegger ned mot gulv.

Vurdering av avvik:
• Det er påvist indikasjoner på noe fuktgjennomtrenging inn i kjellermur.

Ved pålegging av fuktinndikator på murte vegger er det noe målbar fukt i vegger ned mot gulv.


Konsekvens/tiltak
• Det påviste fuktnivå gir grunn til å overvåke konstruksjonen jevnlig for å se utvikling over tid, og eventuelt foreta tiltak for å unngå fuktskader.

Kostnadsestimat: Ingen umiddelbar kostnad

Tilstandsrapport





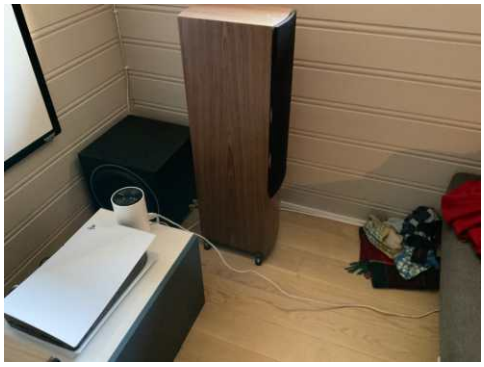



TG 2 Krypkjeller

Krypkjeller under badet. Ikke fuktig i grunnen på befaringsdagen. Kun 1 liten ventil i grunnmuren. Bedre ventilering bør etableres. Kryprom under tilbygg til stue er ikke kontrollert.

Vurdering av avvik:
• Det er ikke tilfredsstillende ventilering av krypkjeller.

Konsekvens/tiltak
• Bedre ventilering må etableres.

Kostnadsestimat: Ingen umiddelbar kostnad





TG 3 Innvendige trapper

Trapp i tre mellom etasjene.


Vurdering av avvik:
• Åpninger i rekkverk er større enn dagens forskriftskrav til rekkverk i trapper.
• Det er ikke montert rekkverk.
• Det mangler håndløper på vegg i trappeløpet.
• Rekkverkshøyder er under dagens forskriftskrav til rekkverk i trapper.

Konsekvens/tiltak
• Håndløper bør monteres, men det var ikke krav på byggetidspunktet.
• Rekkverk må monteres for å lukke avviket.

Kostnadsestimat: 10 000 - 50 000



Tilstandsrapport

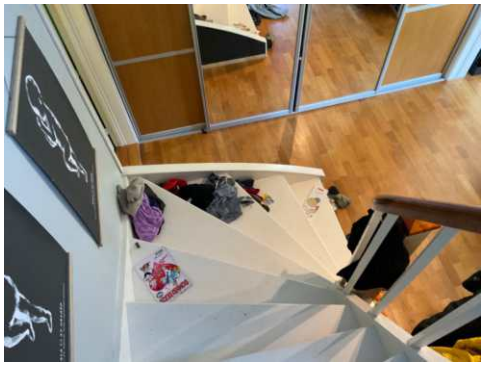



TG 2 **Innvendige dører**

Dører fra byggetiden og nyere dører i 1. etg.

Vurdering av avvik:
• Det er påvist avvik som tilsier at det bør foretas tiltak på enkelte dører.

Konsekvens/tiltak
• Enkelte dører må justeres.

Kostnadsestimat: Ingen umiddelbar kostnad






VÅTROM

1. ETASJE > BAD

Generell

Fliser på gulv. Malte vegger unntatt der dusjkabinett er montert. Bad antas å være fra ca. 2000.
Baderommet er ut fra alder og at det ikke er fall på gulv til sluk. Sluk ligger i tidligere dusj hvor gulv har vært bygd opp i forhold til gulv ellers på badet. Undertegnede er av den formening at baderommet er modent for renovering.

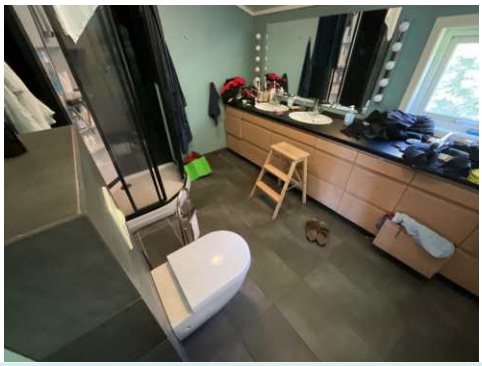

1. ETASJE > BAD

TG 1 **Overflater vegger og himling**

Ikke målbar fukt i vegger. Det er imidlertid usikkert om det er membran på vegger bak fliser der dusjkabinettet er montert.

1. ETASJE > BAD

TG 2 **Overflater Gulv**

Minimalt med fall på gulv til område med sluk. Oppkantfliser og oppkant i form av et trinn til dør. Sluk ligger på det høyeste punktet. Vann må stige opp ca1,5 cm før dette renner til sluken. Ved banking på enkelte fliser er det antydning til hul lyd, dvs at flis har løsnet fra underlaget.

Vurdering av avvik:
• Det er mulighet for at det kan forekomme vannlekkasje på våtrommet hvor vann ikke vil gå til sluk.
• Det er påvist at noen fliser har bom (hulrom under).

Tilstandsrapport

• Det er påvist avvik i fallforhold til sluk i forhold til krav i forskrift på byggetidspunktet.

Konsekvens/tiltak

• Det må foretas utbedring av fallforhold.

• Et bad med manglende/redusert fall til sluk blir mindre funksjonelt og sikkert for brukeren. Dette kan medføre stående vann på gulvet, vann som ikke ledes effektivt til sluket, økt risiko for at vann renner ut av rommet og redusert sklisikkerhet på gulvet.





1. ETASJE > BAD

TG 2 Sluk, membran og tettesjikt

Ser ut som ordet ligger et vinylbelegg som går ned bak klemmingen.

Vurdering av avvik:

• Membran kan ikke konstateres (ikke synlig og det foreligger heller ikke dokumentasjon).

• Mer enn halvparten av forventet brukstid er passert på membranløsningen.

Konsekvens/tiltak

• Overvåk tilstanden jevnlig. For å få tilstandsgrad 0 eller 1 må tettesjiktet skiftes ut, men tidspunktet for når dette er nødvendig er vanskelig å si noe om.

• Det må gjøres nærmere undersøkelser. Manglende membran/tettesjikt medfører risiko for lekkasjer og fukt i konstruksjonen.

Kostnadsestimat: Ingen umiddelbar kostnad



1. ETASJE > BAD

TG 2 Sanitærutstyr og innredning

Utstyr fungerte ok. på befaringsdagen. Dog kan det se ut som om kran på vask nærmest ytterhjørnet ikke stenger vannet helt.

Vurdering av avvik:

• Det er ikke påvist tilfredsstillende løsning for å synliggjøre lekkasje fra innebygget sisterne.

Konsekvens/tiltak

• Det må gjøres tiltak for å lukke avviket.

Kostnadsestimat: Ingen umiddelbar kostnad



1. ETASJE > BAD

TG 2 Ventilasjon

Lufting via vinduer og dører.

Vurdering av avvik:

• Rommet har kun naturlig ventilasjon.

Konsekvens/tiltak

• Elektrisk avtrekksvifte bør monteres for å lukke avviket.


Kostnadsestimat: Ingen umiddelbar kostnad

1. ETASJE > BAD

TG IU Tilliggende konstruksjoner våtrom

Dusjkabinettet er plassert mot yttervegg og mot gammel yttervegg, dvs at vegg er tykk. Dette medfører at hulltaking er umulig. yttervegg.

Tilstandsrapport

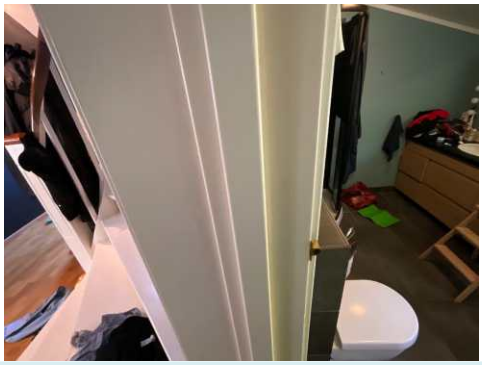

KJELLER > VASKEROM

TG 3 Generell

Vaskerommet er modent for renovering.

Vurdering av avvik:
• Våtrommet må oppgraderes for å tåle normal bruk etter dagens krav.

Konsekvens/tiltak
• Våtrommet må totalrenoveres. Alle forhold med tettesjikt, våtsone, sluk m.m. må dokumenteres.
• Våtrommet har behov for omfattende oppgraderinger. For å sikre en løsning som oppfyller gjeldende krav, bør tettesjikt, sluk og røropplegg oppgraderes og dokumenteres.

Kostnadsestimat: 50 000 - 100 000



KJELLER > VASKEROM

TG IU Tilliggende konstruksjoner våtrom

Kun synlige murte malte vegger.



KJØKKEN

1. ETASJE > KJØKKEN

TG 1 Overflater og innredning

Ikke målbar fukt i skap under vasken.

Årstall: 2016 **Kilde:** Eier







1. ETASJE > KJØKKEN

TG 1 Avtrekk

Ventilator fungerte ok.

Årstall: 2016 **Kilde:** Eier

Tilstandsrapport



SPESIALROM

KJELLER > TOALETTROM

TG 3 Overflater og konstruksjon

Lufting via vindu.

Årstall: 2023 **Kilde:** Eier

Vurdering av avvik:
• Toalettrom har ingen ventilering fra rommet, NS 3600 krever mekanisk avtrekk for å kunne gi TG 0/1.

Konsekvens/tiltak
• Mekanisk avtrekk bør etableres på toalettrom.

Kostnadsestimat: Under 10 000





TEKNISKE INSTALLASJONER

TG 2 Vannledninger

Vannrør fra byggetiden. Ikke synlige lekkasjer i vannrør der disse er synlige.

Vurdering av avvik:
• Mer enn halvparten av forventet brukstid er passert på innvendige vannledninger.

Konsekvens/tiltak
• Tidspunkt for utskiftning av vannledninger nærmer seg.
• Det er ikke behov for utbedringstiltak siden anlegget fungerer i dag, men ut ifra alder kan skader plutselig oppstå på eldre anlegg.
• I forbindelse med oppgradering av våtrom vil det være naturlig med utskiftning av rør.

Kostnadsestimat: Ingen umiddelbar kostnad




TG 2 Avløpsrør

Ingen synlige lekkasjer i avløpsrør der disse er synlige.

Vurdering av avvik:
• Mer enn halvparten av forventet brukstid er passert på innvendige avløpsledninger.

Konsekvens/tiltak
• Det er ikke behov for utbedringstiltak siden anlegget fungerer i dag, men ut ifra alder kan skader plutselig oppstå på eldre anlegg.
• Tidspunkt for utskiftning av avløpsrør nærmer seg.

Kostnadsestimat: Ingen umiddelbar kostnad

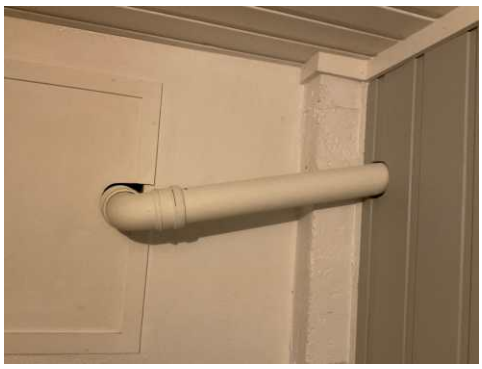

Tilstandsrapport



TG 1 Ventilasjon

Lufting via vinduer og dører.

TG 2 Varmtvannstank

VVB fra 2014

Årstall: 2014 **Kilde:** Produksjonsår på produkt

Vurdering av avvik:
• Det er ikke påvist tilfredsstillende el-tilkobling av varmtvannstank iht. gjeldende forskrift.

Konsekvens/tiltak
• Det bør etableres tilfredsstillende el-tilkobling etter gjeldende forskrift.

Kostnadsestimat: Ingen umiddelbar kostnad



TG 2 Elektrisk anlegg

Dette er en forenklet kontroll begrenset til de spørsmål og undersøkelser som forskrift til avhendingslova (tryggere bolighandel) § 2-18 inneholder. Dette kan ikke sammenlignes med en kontroll utført av offentlig myndighet (Det lokale eltilsyn) eller registrert elektrovirksomhet, og en bygningssakkyndig har verken kompetanse eller lov til å foreta en slik kontroll.

Tilstandsgraden er vurdert ut fra den forenklede og begrensede kontrollen som forskriften inneholder. El-anlegget kan ha feil og mangler som en slik forenklet undersøkelse ikke vil avdekke. Vær derfor oppmerksom på denne risikoen, og søk videre veiledning eller få en fullstendig kontroll utført av registrert elektrovirksomhet.

1. Foreligger det eltilsynsrapport de siste 5 år, og det er ikke foretatt arbeid på anlegget etter denne, utenom retting av eventuelle avvik i eltilsynsrapport (dvs en el-tilsynsrapport uten avvik)?
Nei

Spørsmål til eier

2. Når ble det elektriske anlegget installert eller sist gang totalt rehabilitert (årstall)? Med totalt rehabilitert menes fullstendig utskiftet anlegg fra inntakssikring og videre.
Ukjent.

3. Er alle elektriske arbeider/anlegg i boligen utført av en registrert elektroinstallasjonsvirksomhet?
Ukjent

4. Er det elektriske anlegget utført eller er det foretatt tilleggsarbeider på det elektriske anlegget etter 1.1.1999?
Ja

   Eksisterer det samsvarserklæring?
   Nei

5. Foreligger det kontrollrapport fra offentlig myndighet – Det Lokale Eltilsyn (DLE) eller eventuelt andre tilsvarende kontrollinstanser med avvik som ikke er utbedret eller kontrollen er over 5 år?
Nei

6. Forekommer det ofte at sikringene løses ut?
Nei

7. Har det vært brann, branntilløp eller varmgang (for eksempel termiske skader på deksler, kontaktpunkter eller lignende) i boligens elektriske anlegg?
Nei

Generelt om anlegget

8. Er det tegn til at det har vært termiske skader (tegn på varmgang) på kabler, brytere, downlights, stikkontakter og elektrisk utstyr? Sjekk samtidig tilstanden på elektrisk tilkobling av varmtvannsbereder, jamfør eget punkt under varmtvannstank
Nei

9. Er der synlig defekter på kabler eller er disse ikke tilstrekkelig festet?
Nei

Inntak og sikringsskap

10. Er det tegn på at kabelinnføringer og hull i inntak og sikringsskap ikke er tette, så langt dette er mulig å sjekke uten å fjerne kapslinger?
Nei

11. Finnes det kursfortegnelse, og er den i samsvar med antall sikringer?
Ja

12. Foreta en helhetsvurdering av det elektriske anlegget, dets alder, allmenne tilstand og fare for liv og helse. Bør det elektriske anlegget ha en utvidet el-kontroll?
Ja Det må presiseres at undertegnede takstmann ikke er el. fagmann. Man må påregne at avvik som kan fanges opp av el. fagmann ikke er fanget opp av undertegnede.

Tilstandsrapport

Kostnadsestimat: Ingen umiddelbar kostnad

TG 0 Branntekniske forhold

Dette er en forenklet kontroll begrenset til de spørsmål som fremkommer under. Tilstandsgraden er basert på retningslinjer til disse spørsmålene i bransjestandarden NS3600. Dette kan ikke sammenlignes med en fullstendig kontroll av branntekniske forhold av offentlig myndighet, eller en vurdering av boligens branntekniske forhold eller prosjektering fra en rådgiver med spesialkompetanse. En bygningssakkyndig har verken kompetanse til å gi slik veiledning eller lov til å foreta en slik kontroll.

Tilstandsgraden er vurdert ut fra den forenklede og begrensede kontrollen. Det kan være feil og mangler om branntekniske forhold som en slik forenklet undersøkelse ikke vil avdekke. Vær derfor oppmerksom på denne risikoen, og søk videre veiledning eller rådgivning.

1. Er det mangler for brannslukningsutstyr i boligen iht. forskriftskrav på søknadstidspunktet, men minst Byggeforskrift 1985?
   Nei

2. Er det skader på brannslokkingsutstyr eller er apparatet eldre enn 10 år?
   Nei

3. Er det mangler på røykvarsler i boligen iht. forskriftskrav på søknadstidspunktet, men minst Byggeforskrift 1985?
   Nei

4. Er det skader på røykvarslere?
   Nei

TOMTEFORHOLD

Byggegrunn

Det ser ut til at tomten er en sprengt fjelltomt.

TG 2 Fuktsikring og drenering

Punktet må sees i sammenheng 'Rom under terreng'

Drenering rundt grunnmuren fra opprinnelige byggetider.

Vurdering av avvik:
• Mer enn halvparten av forventet levetid på drenering er overskredet.

Konsekvens/tiltak
• Tiltak for redrenering rundt boligen kan ikke utelukkes.
• Overvåk tilstanden jevnlig. For å få tilstandsgrad 0 eller 1 må dreneringen skiftes ut, men tidspunktet for når dette er nødvendig er vanskelig å si noe om.

Kostnadsestimat: Ingen umiddelbar kostnad

TG 1 Grunnmur og fundamenter

Murt grunnmur fra byggetiden. Grunnmur har ikke avvik ut over hva som er forventet fra en mur fra 1950.

TG 3 Forstøtningsmurer

Murte murer. Mur lang innkjørsel har sprekk i mur ut mot enden.

Vurdering av avvik:
• Det er påvist mindre sprekker og/eller skjevheter i muren.
• Det mangler rekkverk/annen sikring på forstøtningsmuren(e) ut ifra dagens krav.

Konsekvens/tiltak
• Rekkverk/annen sikring på forstøtningsmur må settes opp/utbedres.
• Påviste skader må utbedres.

Kostnadsestimat: 10 000 - 50 000







TG 0 Terrengforhold

Skrånede tom fra baksiden, mot hoved vei og inn mot tomten.

Takstmann Roy A. Andersen AS
Østre Strand gt. 21 A
4610 KRISTIANSAND

Norsk takst

Tilstandsrapport

TG 2 Utvendige vann- og avløpsledninger

Man må være obs på alder på vannrør.

Vurdering av avvik:
• Mer enn halvparten av forventet brukstid er passert på utvendige avløpsledninger.
• Mer enn halvparten av forventet brukstid er passert på utvendige vannledninger.

Konsekvens/tiltak
• Det er ikke behov for utbedringstiltak siden anlegget fungerer i dag, men ut ifra alder kan skader plutselig oppstå på eldre anlegg.

Kostnadsestimat: Ingen umiddelbar kostnad



Bygninger på eiendommen

Utestue



Anvendelse
Hagestue

Byggeår
2015

Kommentar

Standard

Vedlikehold

Beskrivelse
Utestue er ikke kontrollert, kun oppmålt.

Bygget er ikke tilstandsvurdert ihht Forskrift til avhendingslova og NS3600. Dette er kun en enkel beskrivelse.



Bod



Anvendelse
Bod

Byggeår

Kommentar
Ukjent.

Standard

Vedlikehold

Beskrivelse
Bod er ikke kontrollert, kun oppmålt.

Bygget er ikke tilstandsvurdert ihht Forskrift til avhendingslova og NS3600. Dette er kun en enkel beskrivelse.



Garasje



Anvendelse

Byggeår
1982

Kommentar
Godkjennelsen fra kommunen

Standard

Vedlikehold

Beskrivelse
Garasje er ikke kontrollert, kun oppmålt.

Bygget er ikke tilstandsvurdert ihht Forskrift til avhendingslova og NS3600. Dette er kun en enkel beskrivelse.



Arealer, byggetegninger og brannceller

Standard gjeldende fra 01.01.2024

Arealmålinger og arealoppsett er basert på Norsk standard 3940:2023 Areal- og volum-beregninger av bygninger. Arealet gjelder for tidspunktet da boligen ble målt


Hva er måleverdig areal?

Arealet i rommet må ha minst 1,90 m fri høyde over gulvet og minst bredde på 0,60 m. Et loft med skråtak vil for eksempel bare få registrert målbart areal der høyden er minst 1,90 m og bredden minst 0,60 m.Rommet må ha dør eller luke, og gangbart gulv.

Hva er bruksareal?

BRA = BRA-i + BRA-e + BRA-b

Bruksarealet for bygningen er bruttoarealet minus arealet som opptas av yttervegger.

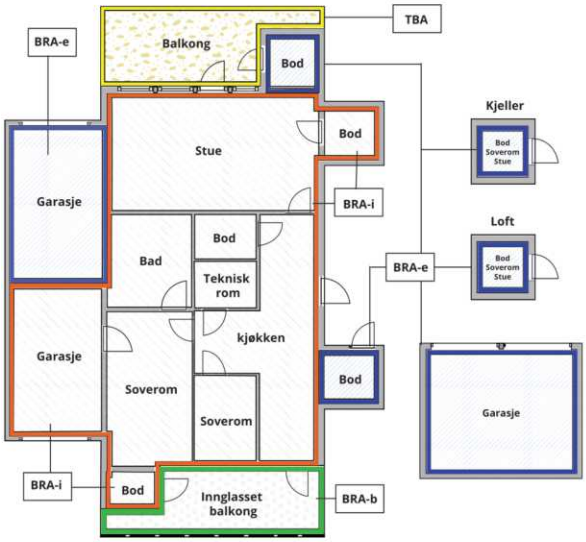



Carport og/eller garasjeplass i felles garasjeanlegg er ikke måleverdig areal

Internt bruksareal **(BRA-i)**	Arealet innenfor boenheten(e)
Eksternt bruksareal **(BRA-e)**	Arealet av alle rom utenfor boenheten(e) og som tilhører denne, slik som for eksempel boder
Innglasset balkong mv **(BRA-b)**	Arealet av innglasset balkong, veranda eller altan når denne er tilknyttet boenheten(e)
Terrasse- og balkongareal **(TBA)**	Arealet av terrasser, åpne balkonger og åpen altan tilknyttet boenheten(e)
Gulvareal **(GUA)**	Er sum av BRA (bruksareal) og ALH (areal med lav takhøyde). Areal med lav takhøyde (ALH) er ikke måleverdig areal, som skyldes skråtak og lav himlingshøyde. GUA kan opplyses i markedsføring der det er aktuelt for den konkrete boligen og kun sammen med BRA-i, for eksempel der gulvflaten har en verdi og har funksjon ved møblering og bruk av rommene. Ikke innredet areal som kaldloft, måles og oppgis normalt ikke.

Arealet kan ikke alltid fastsettes nøyaktig

Areal kan være komplisert eller umulig å måle opp nøyaktig fordi det er vanskelig å fastslå tykkelsen på innervegger, skjevheter i og utforming av bygningskonstruksjoner som karnapp, buer og vinkler som ikke er rette, åpne rom over flere etasjer og så videre.

Eiendommens markedsverdi kan ikke baseres på en matematisk beregning basert på antall kvadratmeter opplyst i rapporten. Opplysninger om areal kan altså ikke alene benyttes for å beregne eiendommens verdi.

Den bygningssakkyndige kan avdekke eventuelle bruksendringer og avvik i branncelleinndeling

Den bygningssakkyndige ser på byggetegninger hvis de er tilgjengelige og dette er en del av oppdraget,og vurderer bruken av boligen opp mot tegningene. Hvis den bygningssakkyndig avdekker at en bolig ikke ser ser ut til å være delt opp i brannceller etter kravene i byggteknisk forskrift på befaringstidspunktet, skal det opplyses om dette.

Reglene om bruksendring og brannceller kan være kompliserte. Søk videre faglige råd om rapporten ikke gir deg svar. Den bygningssakkyndige kan ikke vurdere og svare på alle spørsmål, og kan heller ikke vite om kommunen kan gi unntak for kravene som gjelder. Vil du vite mer?

Om brannceller

En branncelle er hele eller avgrensede deler av en bygning hvor en brann fritt kan utvikle seg uten at den kan spre seg til andre bygninger eller andre deler av bygningen i løpet av en fastsatt tid.

Om bruksendring

Bruksendring er å endre bruken av et rom fra en tillatt bruk til en annen. Dette kan kreve søknad og tillatelse, for eksempel hvis du endrer et rom fra bod til soverom eller arbeidsrom,eller hvis du endrer en bolig til to separate boliger.

Rom for varig opphold har krav til takhøyde, romstørrelse,rømningsvei og lysforhold som må være oppfylt. Du kan søke kommunen om unntak for kravene, men kan ikke regne med å få unntak for krav som går på helse og sikkerhet, for eksempel krav til rømningsvei.

Bruksendring som krever godkjenning, og som ikke er søkt bruksendret, er ulovlig. Kommunen kan etter plan- og bygningsloven kapittel 32 forfølge overtredelser. Kommunen kan pålegge deg å avslutte den ulovlige bruken, eventuelt å rette eller tilbakeføre rommet til godkjent bruk.

Arealer

Enebolig

	Bruksareal BRA m²						
Etasje	**Internt bruksareal (BRA-i)**	**Eksternt bruksareal (BRA-e)**	**Innglasset balkong (BRA-b)**	**SUM**	**Terrasse- og balkongareal (TBA)**	**Ikke måleverdig areal (ALH)**	**Gulvareal (GUA)**
Loft	39			39		3	42
1. Etasje	79			79	104		79
Kjeller	48			48			48
SUM	**166**				**104**	**3**	**169**
SUM BRA	**166**						

Romfordeling

Etasje	Internt bruksareal (BRA-i)	Eksternt bruksareal (BRA-e)	Innglasset balkong (BRA-b)
Loft	Gang, Soverom, Soverom 2, Soverom 3		
1. Etasje	Vindfang, Gang, Bad, Stue, Kjøkken, Stue 2		
Kjeller	Gang, Kjellerstue, Bod, Vaskerom, Toalettrom		

Kommentar

TBA må oppfattes som et ca. areal. Trapp og arrangement ut fra stue er medtatt i TBA.

Lovlighet

Byggetegninger

Det foreligger godkjente og byggemeldte tegninger, men det er avvik fra disse.
Kommentar: I kjeller og på loft er det avvik på tegninger. Bla er bad på loft fjernet og flyttet til 1. etg. I kjeller stemmer ikke rominndelingen. Bla er toalett rom ikke inntegnet.

Brannceller

Er det påvist synlige tegn på avvik i branncelleinndeling ut ifra dagens byggteknisk forskrift? ☐ Ja ☑ Nei

Nyere håndverkstjenester

Er det ifølge eier utført håndverkstjenester på boligen siste 5 år? ☑ Ja ☐ Nei
Kommentar: Utvendig kledning, tilleggsisolering av vegger og ny taktekking inkl. renner og beslag.

Krav for rom til varig opphold

Er det påvist avvik i forhold til rømningsvei, dagslysflate eller takhøyde? ☐ Ja ☑ Nei

Kommentar:

Utestue

	Bruksareal BRA m²				
Etasje	**Internt bruksareal (BRA-i)**	**Eksternt bruksareal (BRA-e)**	**Innglasset balkong (BRA-b)**	**SUM**	**Terrasse- og balkongareal (TBA)**
Etasje		17		17	
SUM		**17**			
SUM BRA	**17**				

Romfordeling

Etasje	Internt bruksareal (BRA-i)	Eksternt bruksareal (BRA-e)	Innglasset balkong (BRA-b)
Etasje		Hagestue	

Lovlighet

Byggetegninger

Det foreligger godkjente og byggemeldte tegninger, som stemmer med dagens bruk
Kommentar: Skisse på et situasjonsplan som viser hagestue

Brannceller

Er det påvist synlige tegn på avvik i branncelleinndeling ut ifra dagens byggteknisk forskrift? ☐ Ja ☑ Nei

Nyere håndverkstjenester

Er det ifølge eier utført håndverkstjenester på boligen siste 5 år? ☐ Ja ☑ Nei

Krav for rom til varig opphold

Er det påvist avvik i forhold til rømningsvei, dagslysflate eller takhøyde? ☐ Ja ☑ Nei

Kommentar:

Bod

	Bruksareal BRA m²				
Etasje	**Internt bruksareal (BRA-i)**	**Eksternt bruksareal (BRA-e)**	**Innglasset balkong (BRA-b)**	**SUM**	**Terrasse- og balkongareal (TBA)**
1. Etasje		6		6	
SUM		**6**			
SUM BRA	**6**				

Romfordeling

Etasje	**Internt bruksareal (BRA-i)**	**Eksternt bruksareal (BRA-e)**	**Innglasset balkong (BRA-b)**
1. Etasje		Bod	

Lovlighet

Byggetegninger

Det foreligger ikke tegninger
Kommentar: Det er ikke tegninger i kommunen for bod.

Brannceller

Er det påvist synlige tegn på avvik i branncelleinndeling ut ifra dagens byggteknisk forskrift? ☐ Ja ☑ Nei

Nyere håndverkstjenester

Er det ifølge eier utført håndverkstjenester på boligen siste 5 år? ☐ Ja ☑ Nei

Krav for rom til varig opphold

Er det påvist avvik i forhold til rømningsvei, dagslysflate eller takhøyde? ☐ Ja ☑ Nei

Kommentar:

Garasje

	Bruksareal BRA m²						
Etasje	**Internt bruksareal (BRA-i)**	**Eksternt bruksareal (BRA-e)**	**Innglasset balkong (BRA-b)**	**SUM**	**Terrasse- og balkongareal (TBA)**	**Ikke måleverdig areal (ALH)**	**Gulvareal (GUA)**
Loft						20	20
1. Etasje		29		29			29
SUM		**29**				**20**	**49**
SUM BRA	**29**						

Romfordeling

Etasje	Internt bruksareal (BRA-i)	Eksternt bruksareal (BRA-e)	Innglasset balkong (BRA-b)
Loft			
1. Etasje		Garasje	

Lovlighet

Byggetegninger

Det foreligger godkjente og byggemeldte tegninger, som stemmer med dagens bruk

Brannceller

Er det påvist synlige tegn på avvik i branncelleinndeling ut ifra dagens byggteknisk forskrift? ☐ Ja ☑ Nei

Nyere håndverkstjenester

Er det ifølge eier utført håndverkstjenester på boligen siste 5 år? ☐ Ja ☑ Nei

Krav for rom til varig opphold

Er det påvist avvik i forhold til rømningsvei, dagslysflate eller takhøyde? ☐ Ja ☑ Nei

Kommentar:

Total fordeling mellom P-ROM og S-ROM

Tabellen under viser fordelingen av P-ROM og S-ROM etter veiledningen til NS 3940: 2012. Dette er til informasjon og til sammenligning. Tallene er omtrentlige, kan avvik fra faktiske målinger og er ikke juridisk bindende

	P-ROM(m2)	S-ROM(m2)
Enebolig	40	126
Utestue	0	17
Bod	0	6
Garasje	0	0

Befarings - og eiendomsopplysninger

Befaring

Dato	Til stede	Rolle
12.5.2025	Roy A. Andersen	Takstingeniør
	Thomas Tønseth	Kunde

Matrikkeldata

Kommune	gnr.	bnr.	fnr.	snr.	Areal	Kilde	Eieforhold
4204 KRISTIANSAND	14	141		0			Ikke relevant

Adresse
Dallonaveien 43

Hjemmelshaver
Tora Karoline Mjelde Rundhovde og
Thomas Tønset

Kilder og vedlegg

Dokumenter

Beskrivelse	Dato	Kommentar	Status	Sider	Vedlagt
Egenerklæring			Gjennomgått		Nei
Eiendomsverdi.no			Gjennomgått		Nei
Teknisk etat			Gjennomgått		Nei

Revisjoner

Versjon	Ny versjon	Kommentar
1	13.05.2025	
2	16.05.2025	
3	16.05.2025	
4	16.05.2025	

For gyldighet på rapporten se forside

Takstmann Roy A. Andersen AS
Østre Strand gt. 21 A
4610 KRISTIANSAND

Tilstandsrapportens avgrensninger

STRUKTUR•REFERANSENIVÅ•TILSTANDSGRADER

• Rapporten er basert på innholdskrav i Forskrift til avhendingslova (tryggere bolighandel). Formålet er å gi en tilstandsanalyse til bruk for den som bestiller og/eller i et salg til forbruker, og ikke for andre tredjeparter. Rapportens struktur, metode og begrepsbruk følger i hovedsak Norsk Standard NS 3600:2018 (Teknisk tilstandsanalyse ved omsetning av bolig), samt Takstbransjens retningslinjer for arealmåling når det gjelder fordeling mellom P-areal og S-areal.
• Tilbakeholdt eller uriktig informasjon som har betydning for vurderingen, er ikke bygningssakkyndiges ansvar. Rapporten beskriver avvik, altså en tilstand som er dårligere enn referansenivået. Rapporten framhever normalt ikke positive sider ved boligen ut over det som fremgår av tilstandsgradene.
• Tilstanden angis i rapporten og gir uttrykk for en gitt forventet tilstand blant annet vurdert ut fra alder og normal bruk slik:

i)**Tilstandsgrad 0, TG0:** Ingen avvik eller skader. I tillegg må bygningsdelen være tilnærmet ny, mindre enn 5 år, og det foreligger dokumentasjon på faglig god utførelse.

ii)**Tilstandsgrad 1, TG1:** Mindre avvik. Normal slitasje. Strakstiltak ikke nødvendig. TG1 kan gis når bygningsdelen er tilnærmet ny og det ikke foreligger dokumentasjon på faglig god utførelse.

iii)**Tilstandsgrad 2, TG2:** Vesentlige avvik, og mindre avvik som etter NS 3600 gir TG 2, men som ikke nødvendigvis krever umiddelbare tiltak. I denne rapporten kan TG2 i Rapportsammendrag være inndelt i TG2 som krever tiltak og de som ikke krever umiddelbare tiltak. Konstruksjonen har normalt enten feil utførelse, en skade eller symptomer på skade, sterk slitasje eller nedsatt funksjon. Vedlikehold eller tiltak trengs i nær fremtid, det er grunn til å varsle fare for skader på grunn av alder eller overvåke spesielt på grunn av fare for større skade eller følgeskade. For skjulte konstruksjoner vil alder i seg selv være et symptom som kan gi TG2. For synlige konstruksjoner kan alder sammen med andre symptomer og momenter gi TG2. Avvik under TG2 kan gis sjablongmessig anslag.

iv)**Tilstandsgrad 3, TG3:** Store eller alvorlige avvik. Kraftige symptomer på forhold som man må regne med trenger utbedring straks eller innen kort tid. Påvist funksjonssvikt eller sammenbrudd. Avvik under TG3 skal gis sjablongmessig anslag.

v)**Tilstandsgrad TGiU:** Ikke undersøkt/ikke tilgjengelig for undersøkelse.

• Ved TG0 og TG1 gis det normalt ingen begrunnelse for valg av tilstandsgrad, fordi bygningen eller bygningsdelen da bare har normal slitasje. For anbefalte tiltak ved TG2 og TG3 må bruker av rapporten vurdere om tiltakene er nødvendige og lønnsomme. Hva det vil koste å utbedre rom eller bygningsdeler er et sjablongmessig anslag basert på registrert avvik og angitte tiltak i rapporten. Anslaget er gitt på generelt grunnlag og basert på erfaringstall i seks intervaller, og kan ikke forveksles med en konkret vurdering og tilbud fra en entreprenør eller håndverker. Det må eventuelt innhentes tilbud for en nærmere undersøkelse, og konkret og nøyaktig vurdering av utbedringskostnad. Kostnader til ikke oppdagede avvik/utbedringer/feil kan forekomme. Utbedringskostnad avhenger av personlige preferanser og markedspris på materialer og tjenesteyter.

PRESISERINGER

• Avvik vurderes ut fra tekniske forskrifter på søknadstidspunktet for bygget. Noen bygningsdeler vurderes etter gjeldende teknisk forskrift på befaringstidspunktet. Dette gjelder blant annet:

i) sluk, tettesjikt og fall på bad og vaskerom (våtrom)

ii) Forhold rundt brann, rømming, sikkerhet, for eksempel rekkverkshøyder/åpninger, ulovlige bruksendringer, brannceller mv.

• For skjulte konstruksjoner slik som vann og avløp uten dokumentasjon, er kvalitet og alder vurdert.

• Fastmonterte installasjoner, for eksempel innfelt belysning (downlights), demonteres ikke for å sjekke dampsperren bak. Dette av hensyn til bygningssakkyndiges kompetanse og risikoen for skade.

•Kontroll av fukt i konstruksjonen ved hulltaking i bad og vaskerom (våtrom), rom under terreng (kjelleretasje, underetasje og sokkeletasje) eller andre bygningsdeler skjer etter eiers aksept. Hulltaking av våtrom og rom under terreng kan unntaksvis unnlates, se Forskrift til Avhendingsloven.

• Kontroll av romfunksjoner for P-ROM utføres kun når det ikke foreligger godkjente og byggemeldte tegninger, eller når tegninger ikke stemmer med dagens bruk.

• Bygningssakkyndig gir en forenklet vurdering av branntekniske forhold og elektriske installasjoner i boligen dersom det er mer enn fem år siden sist boligen hadde el-tilsyn. Bygningssakkyndig kan anbefale å konsultere offentlige myndigheter eller kvalifisert elektrofaglig fagperson ved behov for grundigere undersøkelser.

TILLEGGSUNDERSØKELSER

Etter avtale kan tilstandsanalysen utvides til også å omfatte tilleggsundersøkelser utover minimumskravet i forskriften.

BEFARINGEN

Rapporten gir en vurdering av byggverk og bygningsdeler som bygningssakkyndig har observert, og som fremkommer av Forskrift til avhendingsloven. Rapporten er likevel ingen garanti for at det ikke kan finnes skjulte feil, skader og mangler. NS 3600:2018 (Teknisk tilstandsanalyse ved omsetning av bolig) har undersøkelsesnivå fra 1 til 3, der undersøkelsesnivå 1 er det laveste og baseres på visuell observasjon. Rapporten baseres på undersøkelsesnivå 1 med få unntak (våtrom og rom under terreng). I praksis betyr dette at gjennomføringen av befaringen begrenses som følger:

• Det utføres kun visuelle observasjoner på tilgjengelige flater uten fysiske inngrep (f.eks. riving).

• Flater som er skjult av snø eller på annen måte ikke er tilgjengelig eller skjult, blir ikke kontrollert. Det foretas ikke funksjonsprøving av bygningsdeler, som isolasjon, piper, ventilasjon, el. anlegg, osv.

• Det gis ingen vurdering av boligens tilbehør, hvite- og brunevarer og annet inventar. Dette gjelder også integrert tilbehør.

• Inspisering av yttertak er basert på det som er synlig, normalt på innsiden fra loftet og utvendig fra stige/bakkenivå. Befaring av tak må være sikkerhetsmessig forsvarlig for å kunne gjennomføres.

• Stikkprøvetakninger er utvalgt tilfeldig og kan innebære kontroll under overflaten med spiss redskap eller lignende.

Takstmann Roy A. Andersen AS
Østre Strand gt. 21 A
4610 KRISTIANSAND

Tilstandsrapportens avgrensninger

UTTRYKK OG DEFINISJONER

• Tilstand: Byggverkets eller bygningsdelens tekniske, funksjonelle eller estetiske status på et gitt tidspunkt.

• Symptom: Observerbart forhold som gir indikasjon på hvilken tilstand et byggverk eller en bygningsdel befinner seg i. Benyttes ved beskrivelse av avvik.

• Skadegjørere: Zoologiske eller biologiske skadegjørere, i hovedsak råte, sopp og skadedyr.

• Fuktsøk: Overflatesøk med egnet søkeutstyr (fuktindikator) eller visuelle observasjoner.

• Fuktmåling: Måling av fuktinnhold i materiale eller i bakenforliggende konstruksjon ved bruk av egnet måleutstyr (blant annet hammerelektrode og pigger).

• Utvidet fuktsøk (hulltaking): Boring av hull for inspeksjon og fuktmåling i risikoutsatte konstruksjoner, primært i tilstøtende vegger til bad, utforede kjellervegger og eventuelt i oppforede kjellergulv.

• Normal slitasjegrad: Forventet nedsliting av materiale i overflaten som er basert på enkle visuelle observasjoner. Kan vurderes sammen med bygningsdelens alder.

• Forventet gjenværende brukstid: Anslått tid et byggverk eller en del av et byggverk fortsatt vil være tjenlig for sitt formål (NS3600, Termer og definisjoner punkt 3.9)

AREALBEREGNING FOR BOENHETER

• Areal fastsettes etter Forskrift til avhendingsloven og Norsk Standard 3940 Areal- og volum-beregninger av bygninger fra 2023.

• Areal oppgis i hele kvadratmeter i rapporten, og gjelder for det tidspunkt oppmålingen fant sted.

• Bruksareal (BRA) er det måleverdige arealet som er innenfor omsluttede vegger målt i gulvhøyde (bruttoareal minus arealet som opptas av yttervegger). I tillegg til gulvhøyde gjelder regler om fri bredde for at arealet skal være måleverdig, med betydning for BRA av for eksempel loft med skråtak. BRA består av internt bruksareal (BRA-i), eksternt bruksareal (BRA-e) og innglasset balkong mv (BRA-b). Terrasse- og balkongareal (TBA) opplyses der tilstandsrapporten skal benyttes i boligomsetningen og der det er aktuelt. I tillegg kan gulvareal (GUA) og areal med lav takhøyde (ALH) opplyses sammen med BRA der det er aktuelt og en del av oppdraget. Rom skal ha atkomst og gangbart gulv for å kunne regnes som BRA/måleverdig areal.

• Arealet måles og oppgis dersom arealet oppfyller krav til måleverdighet, slik som at arealet må ha minst en bredde på 0,6m og minst en høyde på 1,9 m osv. Et rom kan være i strid med teknisk forskrift og mangle godkjennelse hos kommunen for den aktuelle bruken, uten at dette får betydning for om arealet måles og oppgis i tilstandsrapporten. Når arealet måles tas det ikke hensyn til om arealet er lovlig oppført eller om bruken er lovlig, bruksendringer, lysforhold eller andre sikkerhetsmangler.

• Eiendommens markedsverdi kan ikke baseres på en rent matematisk beregning i forhold til antall kvadratmeter opplyst i rapporten. Opplysninger om areal kan altså ikke alene benyttes for beregning av eiendommens verdi.

• Rom som ligger utenfor boenheten, men som eier har påvist og/eller opplyst at tilhører boenheten, er oppmålt og inkludert i BRA-e. Det er ikke fremvist dokumentasjon på at rommet tilhører boenheten, med mindre dette er angitt særskilt. Rom utenfor boenheten kan omdisponeres av borettslaget/sameiet og dette kan påvirke boligens BRA. Vær oppmerksom på at NS 3940:2023 og eierseksjonsloven har ulik definisjon av fellesareal. Ved arealmåling gjelder NS 3940:2023 som definerer fellesareal slik: “Delen av bygning som brukes av to eller flere bruksenheter eller til bygningens forvaltning, drift eller vedlikehold.

• I en overgangsperiode skal rapporter som benyttes i boligomsetningen eller dersom det er en del av oppdraget også opplyse om fordelingen mellom P-ROM og S-ROM med utgangspunkt i definisjonene som fremkommer av veiledningen til Norsk Standard 3940 Areal- og volum-beregninger av bygninger fra 2012. Fordelingen mellom P-ROM og S-ROM er basert på veiledningen og bygningssakkyndiges eget skjønn. P-ROM er måleverdige rom som benyttes til kort eller langt opphold. S-ROM er måleverdige rom som benyttes til lagring, og tekniske rom. Bruken av et rom på befaringstidspunktet har betydning for om rommet defineres som P-ROM eller S-ROM. Dette betyr at rommet både kan være i strid med teknisk forskrift og mangle godkjennelse i kommunen for den aktuelle bruken, uten at dette vil få betydning for valg av arealkategori.

• Se øvrig informasjon om areal i rapporten, Norsk Standard 3940 (2012 og 2023) og veiledningen til disse.

PERSONVERN

iVerdi AS, bygningssakkyndig og takstforetaket behandler person-opplysninger som bygningssakkyndig trenger for å kunne utarbeide rapporten. Personvernerklæring med informasjon om bruk av personopplysninger og dine rettigheter finner du her
Personvernerklæring - iVerdi

DELING AV PERSONOPPLYSNINGER FOR TRYGGERE BOLIGHANDEL OG MULIG RESERVASJON

Norsk takst og deres samarbeidspartnere benytter personopplysninger fra rapporten for analyse- og statistikkformål, samt utvikling og drift av produkter og tjenester for takstbransjen og andre aktører i bolig-omsetningen. Les mer om dette og hvordan du kan reservere deg på https://www.norsktakst.no/norsk/om-norsk-takst/personvernerklaering/reservasjon/

Vendu lager en boliganalyse basert på opplysninger fra rapporten. Les mer om dette og hvordan du kan reservere deg her:
https://samtykke.vendu.no/WJ1380

KLAGEORDNING FOR FORBRUKERE

Er du som forbruker misfornøyd med bygningssakkyndiges arbeid eller opptreden ved taksering av bolig eller fritidshus, se www.takstklagenemnd.no for mer informasjon

EGENERKLÆRINGSSKJEMA

Til orientering vil dette skjema være en del av salgsoppgaven

Meglerfirma
PrivatMegleren Kristiansand

Oppdragsnr.
131250236

Selger 1 navn	Selger 2 navn
Thomas Tønseth	Tora K Mjelde Rundhovde

Gateadresse
Dallonaveien 43

Poststed	Postnr
KRISTIANSAND S	4621

Er det dødsbo?

☑ Nei ☐ Ja

Avdødes navn

Er det salg ved fullmakt?

☑ Nei ☐ Ja

Hjemmelshavers navn

Har du kjennskap til eiendommen?

☐ Nei ☑ Ja

Når kjøpte du boligen?

År: 2019

Hvor lenge har du eid boligen?

Antall år: 5

Antall måneder: 10

Har du bodd i boligen siste 12 måneder?

☐ Nei ☑ Ja

I hvilket forsikringsselskap har du tegnet villa/husforsikring?

Forsikringsselskap: Tryg

Polise/avtalenr.: 8071689

Spørsmål for alle typer eiendommer

Document reference: 131250236

1 Kjenner du til om det er/har vært feil tilknyttet våtrommene, f.eks. sprekker, lekkasje, råte, lukt eller soppskader?

☐ Nei ☑ Ja

Beskrivelse: Opplevde lekasje fra dusj (dusj på flis). Satte inn dusjkabinett som tiltak i 2022. Observert sprekker i gulvfuger på badet, uten at det har hatt noen betydning.

2 Kjenner du til om det er utført arbeid på bad/våtrom?

Svar: Ja, kun av faglært

Beskrivelse: Satt inn dusjkabinett

Arbeid utført av: Kristiansand VVS

2.1 Ble tettesjikt/membran/sluk oppgradert/fornyet?

☑ Nei ☐ Ja

2.2 Er arbeidet byggemeldt?

☑ Nei ☐ Ja

3 Kjenner du til om det er/har vært tilbakeslag av avløpsvann i sluk eller lignende?

☐ Nei ☑ Ja

Beskrivelse: Egenerklæring fra tidligere eier nevner feil på kommunalt anlegg ved en flom i 2018 som medførte at flere hus i gaten fikk vann inn i kjelleren. Dette ble utbedret den gang.

4 Kjenner du til feil eller om har vært utført arbeid/kontroll på vann/avløp?

Svar: Nei

5 Kjenner du til om det er/har vært problemer med drenering, fuktinnsig, øvrig fukt eller fuktmerker i underetasje/kjeller?

☐ Nei ☑ Ja

Beskrivelse: Utbedret fukt i bod. Isolering og varmekabler i 2024. Huset står på fjellgrunn og tidligere rapport fra 2016 sier at dreneringen derfor ikke er optimal. Har selv Ikke merket noe knyttet til dette utover fukten i boden som er blitt utbedret.

6 Kjenner du til om det er/har vært utettheter i terrasse/garasje/tak/fasade?

☑ Nei ☐ Ja

7 Kjenner du til om det er/har vært problemer med ildsted/skorstein/pipe f.eks. dårlig trekk, sprekker, pålegg, fyringsforbud eller lignende?

☐ Nei ☑ Ja

Beskrivelse: Sprekk i "skålen" inni peisen hvor veden legges. Har ingen betydning for fyringen. Små sprekker i mur bak ildsted som har vært der siden før vi overtok. De sjenerer ikke. Hatt tilsyn, ingen feil eller mangler.

8 Kjenner du til om det er/har vært f.eks. sprekker i mur, skjeve gulv eller lignende?

☐ Nei ☑ Ja

Beskrivelse: Forrige eier nevner at de fant og utbedret små setningskader (mindre enn 1 mm). Disse ble utbedret i 2018. Har ikke oppdaget noe i ettertid selv.

9 Kjenner du til om det er/har vært sopp/råteskader/insekter/skadedyr på eiendommen som rotter, mus, maur eller lignende?

☑ Nei ☐ Ja

10 Kjenner du til om det er/har vært skjeggkre i boligen?

☑ Nei ☐ Ja

11 Kjenner du til om det er/har vært utført arbeid på el-anlegget eller andre installasjoner (f.eks. oljetank, sentralfyr, ventilasjon)?

Svar: Ja, kun av faglært

Beskrivelse: Splittet flere kurser og installert elbillader i garasje - 2022 Installert ny varmepumpe og ny kurs til varmepumpen - 2022 Varmekabler i bod - kjeller 2024

Arbeid utført av: Elektro-experten, Aurebekk Elektro og GQ-service

Filer

Samsvarserklæring - elektroexperten.pdf

Document reference: 131250236

11.1 Foreligger det samsvarserklæring (i henhold til forskrift om elektriske lavspenningsanlegg)?

☐ Nei ☑ Ja

12 Kjenner du til om det er utført kontroll av el-anlegget og/eller andre installasjoner (f.eks. oljetank, sentralfyr, ventilasjon)?

☐ Nei ☑ Ja

Beskrivelse: Lund elektro oppgraderte sikringsskapet i 2018/19 Utført service og kontroll av varmepumpe i 2024

13 Har du ladeanlegg/ladeboks for elbil i dag?

☐ Nei ☑ Ja

Beskrivelse: Easee-lader i garasjen.

14 Kjenner du til om ufaglærte har utført arbeid som normalt bør utføres av faglærte, utover det som er nevnt tidligere (f.eks. drenering, murerarbeid, tømrerarbeid etc)?

☑ Nei ☐ Ja

15 Er det nedgravd oljetank på eiendommen?

☑ Nei ☐ Ja

16 Kjenner du til om det har vært utført arbeid på terrasse/garasje/tak/fasade?

Svar: Ja, av faglært og ufaglært/egeninnsats/dugnad

Beskrivelse: Byttet kledning, etterisolert 10cm, byttet tak, ny terrasse + trapp på baksiden og ny pipehatt - 2022 Ny "tribunetrapp" på fremsiden. - 2023 Ny terrasse er lagt på egenhånd. - 2023

Arbeid utført av: Byggmester Ole Gunnar Høiklev

17 Selges eiendommen med utleiedel, leilighet, hybel eller tilsvarende?

☑ Nei ☐ Ja

18 Kjenner du til om det er innredet/bruksendret/bygget ut i kjeller eller loft eller andre deler av boligen?

☐ Nei ☑ Ja

Beskrivelse: Yttergang, bad og 4. Soverom er påbygg, men utført mange år før vi kjøpte huset.

18.1 Er innredning/utbyggingen godkjent hos bygningsmyndighetene?

☐ Nei ☑ Ja

Beskrivelse: Ja, alt skal være godkjent

19 Kjenner du til forslag eller vedtatte reguleringsplaner, andre planer, nabovarsel eller offentlige vedtak som kan medføre endringer i bruken av eiendommen eller av dens omgivelser?

☑ Nei ☐ Ja

20 Kjenner du til om det foreligger påbud/heftelser/krav/manglende tillatelser vedrørende eiendommen?

☑ Nei ☐ Ja

21 Er det foretatt radonmåling?

☑ Nei ☐ Ja

22 Kjenner du til manglende brukstillatelse eller ferdigattest?

☑ Nei ☐ Ja

23 Kjenner du til om det foreligger skaderapporter/ tilstandsvurderinger eller utførte målinger?

☑ Nei ☐ Ja

24 Er det andre forhold av betydning ved eiendommen som kan være relevant for kjøper å vite om (f.eks. rasfare, tinglyste forhold eller private avtaler)?

☑ Nei ☐ Ja

Document reference: 131250236

Tilleggskommentar

Jeg bekrefter at opplysningene er gitt etter beste skjønn. Jeg er kjent med at dersom jeg har gitt ufullstendige, uriktige eller misvisende opplysninger om eiendommen, vil forsikringsselskapet kunne søke hel eller delvis regress for sine utbetalinger eller redusere sitt ansvar helt eller delvis, jfr. vilkår for boligselgerforsikring punkt 7.1 og forsikringsavtaleloven kapittel 4.

Jeg er orientert om mitt mulige ansvar som selger etter avhendingsloven, eventuelt etter kjøpsloven (aksjeboliger), og om forsikringsgiver sitt boligselgerforsikringstilbud.

Jeg er klar over at avtale om forsikring er bindende. Jeg er også klar over at premietilbudet først kan påberopes når boligen er solgt (budaksept). Premietilbudet som er gitt av megler er bindende for forsikringsgiver i 6 – seks – måneder fra oppdragsinngåelse med megler.

Etter dette vil premien og forsikringsvilkårene kunne justeres. Når premietilbudet ikke lenger er bindende for forsikringsselskapet må egenerklæringsskjemaet signeres på nytt og eventuelle endringer påføres. Det vil da være forsikringspremien og forsikringsvilkårene på ny signeringsdato som legges til grunn.

Det kan ikke tegnes boligselgerforsikring ved følgende salg:

- mellom ektefeller eller slektninger i rett oppstigende eller nedstigenede linje, søsken, eller
- mellom personer som bor eller har bodd på boligeiendommen og/eller
- når salget skjer som ledd i sikredes næringsvirksomhet/er en næringseiendom
- etter at boligeiendommen er lagt ut for salg.
- ved salg av helårs- og fritidsbolig er det krav til at det foreligger tilstandsrapport i henhold til Forskrift til avhendingslova (tryggere bolighandel).

Forsikringsselskapet kan ved skriftlig samtykke akseptere tegning av forsikring også i ovennevnte tilfeller.

Dersom forsikringsselskapet ikke har gitt skriftlig samtykke, kan erstatningen bortfalle.

Ved oppgjørsoppdrag trer forsikringen i kraft når kontrakten er signert av begge parter, begrenset til siste 12 måneder før overtakelse.

Forøvrig oppfordrer selger potensielle kjøpere til å undersøke eiendommen grundig, jf avhendigsloven § 3-10 og kjøpsloven § 20 (aksjeboliger).

Gyldig forsikring forutsetter at det for helårs- og fritidsbolig foreligger tilstandsrapport som er i henhold til Forskrift til avhendingslova (tryggere bolighandel).

☑ Jeg ønsker boligselgerforsikring, og bekrefter å ha mottatt og lest forsikringsvilkårene og informasjonsbrosjyre til selger i forbindelse med kjøp av boligselgerforsikring. Forsikringen trer i kraft på det tidspunkt det foreligger en budaksept mellom partene, begrenset til tolv måneder før overtagelse. Ved oppgjørsoppdrag trer forsikringen i kraft når kontrakten er signert av begge parter, begrenset til siste 12 måneder før overtakelse. Jeg bekrefter med dette at eiendommen ikke er en næringseiendom, at den ikke selges som ledd i næringsvirksomhet eller mellom ektefeller eller slektninger i rett oppstigende eller nedstigende linje, søsken, eller mellom personer som bor eller har bodd på boligeiendommen. Gyldig forsikring forutsetter at det for helårs- og fritidsbolig foreligger tilstandsrapport som er i henhold til Forskrift til avhendingslova (tryggere bolighandel). Forsikringen er ugyldig dersom den tegnes i strid med forsikringsvilkårene. Jeg er innforstått med at eiendomsmegleren ikke har fullmakt til å gjøre unntak fra ovennevnte begrensninger. Jeg er oppmerksom på at 8% av total forsikringspremie er honorar til Söderberg & Partners.

☐ Jeg ønsker ikke boligselgerforsikring, men megler har tilbudt meg å kjøpe slik forsikring.

☐ Jeg kan ikke kjøpe boligselgerforsikring ihht vilkår.

Document reference: 131250236

E-Signing validated

NAME OF SIGNER	IDENTIFIER	TIME	ELECTRONIC ID
Thomas Tønseth	a103f240714c88d3667c7fb3372d2a72084e90de	08.05.2025 17:31:49 UTC	Signer authenticated by Nets One time code

NAME OF SIGNER	IDENTIFIER	TIME	ELECTRONIC ID
Tora Karoline Mjelde Rundhovde	c5aa459a830df9b8695b10721b0791c22feaf75c	08.05.2025 17:33:10 UTC	Signer authenticated by Nets One time code

Document reference: 131250236

- This is a PDF document digitally signed by Nets' E-Signing service.
- The document's integrity is protected by signing and sealing the contents with a certificate issued to Nets by a third party. Validating the signature confirms that the contents have not been modified since the time of signing.
- For more information about document formats, see https://www.nets.eu/developer

Oddernes Bygningsråd

Oddernes bygningsråd
382/50.

Ferdigattest.

Orginalen
blir beholdt her.
Sekretæren

Attest-L-nr. 212.

J.nr.

Hermed bevitnes at nedennevnte av det for
etat 10 b499.

Einar Hansen. Fiskå Verk (Regn. Wetrhus)

anmeldte byggingsarbeide på ~~matr.nr.~~ g.nr. 14. b.nr.141.
Dalona, Fiskå.

nemlig: En 2 mannsbolig opført av 4"binningsverk med 4 paneler og papp. Byggarbeidet er utført i samsvar med gjeldende byggeforskrifter, med herr. Olav Wetrhus som ansvarshavende byggmester.

Byggarbeidet-
er lovmedholdig utført.

Oddernes den 7 oktober *19* 50

Oddernes bygningsråd

B. Lie-Johansen
bygningsinspektör.

DALLONAVN. 43 (TIDL. DALLONA 1)
GNR. 141
BNR. 141

Skjema for byggeanmeldelser
vedtatt av
Norske Kommunale
Ingeniørveseners Forening
(Ettertrykk forbudt).
(Norsk mønster nr. 5824.)

Rich. Andvord. Bl. nr. 672

Oddernes bygningsråd
43/129/47

1942: ENEBOLIG

J.nr.

Byggeanmeldelse

for alle anmeldelsespliktige arbeider i henhold til bygningslovens § 131.

Anmeldelsen, som skal utferdiges i 2 eksemplarer, skal inneholde nøyaktig redegjørelse for alle forhold som er nødvendig til bedømmelse av arbeidets lovlighet, og være ledsaget av de bilag som forlanges i lovens § 132.

Tegningene, som også må være i 2 eksemplarer, skal utføres tydelig og på holdbart papir eller lærret, datert og undertegnet.

Anmeldelsen tillikemed det fastsatte gebyr sendes inn til bygningssjefens kontor.

Til
Bygningsrådet i Oddernes

I henhold til bygningslovens § 131 anmeldes herved at der på mtr.-nr. Fr. n. 14
Fiskaa gate nr. aktes utført følgende arbeider:

Bygningens art: [1]) Våningshus, forretnings- og kontorbygning, fabrikk, verkstedbygning, lager, garasje, uthus, skur, skole, forsamlingslokale. Bygninger som ikke går inn under foranstående tilføyes:

Arbeidets art: [1]) Nybygning, ombygning, tilbygning, påbygning, innredning, hovedreparasjon og andre arbeider

Den kalkulerte verdi av byggearbeidet [2]) 32 500.00 kroner

Under henvisning til de nedenfor nevnte paragrafer i bygningsloven gis følgende opplysninger.

§ 132, passus 1 a. Idet oversiktsplan vedlegges oppgis:

Tomtens størrelse 760 m²

Eldre bebyggelses areal m²

Areal av nybygg 60 m²

Samlet gulvflate i alle etasjer ekskl. kjeller og loft [3]) 120 m²

[1]) Stryk under det som passer.
[2]) Skal fylles ut for oppgave til Statistisk Sentralbyrå. Tomteverdi medtas ikke.
[3]) Loft og kjeller regnes kun med i den utstrekning de innredes til beboelses- eller arbeidsrom.

§ 132, passus 1 b. Følgende tegninger vedlegges: 2 sett kopier

§ 132, passus 1 c. Byggegrunnens beskaffenhet, den beregnede belastning pr. cm.² og fundamentering:
(Se dept. forskrifter kap. XXII.)
Fjell

§ 132, passus 1 d. Drenering, hovedkloakk og vanntilførsel:

§ 132, passus 1 e. Fasadenes forhold til nabobygninger:

§ 132, passus 2. Særlige konstruksjoner:

§ 132, passus 3. Naboforhold: (Attest om varsel til nabo vedlegges.)

§ 132, passus 5. Bygning bestemt til industriell virksomhet, fabrikk eller håndverk: Nei

§ 48 og 62. Bygningens forhold til opparbeidet gate eller godkjent adkomst:

§ 63. Ildsfarlige og sundhetsfarlige anlegg:
(Se dept. forskrifter kap. XIV, XV, XVII.) Nei

§ 66, passus 2. Framspring eller tilbaketrekning av fasaden:

§ 66, passus 3. Sokkelframspring:

§ 67, passus 1. Balkonger, baldakiner og hengende karnapper:

§ 68. Utvendige trapper, kjellernedganger, lys og luftgraver:

§ 73. Arker og andre oppbygg over hovedgesims: en bærevegg

§ 76 og 115. Avstand fra nabogrense og annen bebyggelse:

§ 80 og 113. Byggematerialets art og veggenes konstruksjon:
(Se dept. forskrifter kap. II, III, IV, V, VI, VII, VIII, IX, X.)
4" reisverk med
3 bordlag og
1 lag kuntonit

§ 81. Isolasjon: 2 lag isolasjonspapp
2 – asfaltpapp
i fuker stående

§ 87. Taktekning:
(Se dept. forskrifter kap. XI.) Flate sementstein

§ 89—92. Innvendige trappers bredde og stigningsforhold: Hovedtrapp 1.m bred
optrin 0.17 m. inntrin 0.25 m
Kjellertrapp 0.80 bred

§ 99—103. Piper, trukne rør, oppvarmning og ventilasjon:
(Se dept. forskrifter kap. XII, XIII, XIV.)
et røkløp og et
luftløp

§ 104—197. Etasjehøyder, rommenes gulvflate og lysareal: 1ste Etasje 2.56 m
2 – – 2.50 m

§ 108. Rom for vask og tørring av klær. Rom for klær, matvarer og brensel:

§ 109. Klosetter: et i kjelleren

§ 148. Innhegning:

Ytterligere opplysninger;

Gjeldende servitutter:

Fiskaa den 12-12 1946

Ny byggherre Einar Hansen

~~Henry Ellefsen~~

byggherre.

~~David Bruun~~

anmelder.

Odr Fjos

~~David Bruun~~

ansvarshavende.

Olav Wiklund

Jnr. 129/47.

Nærværende byggeandragende ble i möte 7. mars 1947 forelagt Oddernes bygningsråd som besluttet å uttale följende:

"Henry Ellefsen tillates å oppföre en 1-mannsbolig som ansökt på g.nr. 14, b.nr. ved Dallona under följende forutsetninger:

1. Materialspörsmålet må være ordnet på lovlig måte.
2. Septictanken skal ha to rum a 0.8 x 0.8 x (1.5 + 1.0) med yttervegger 0.2 m og mellomvegg 0.1 m.
3. Der må være 1-stens mur mellom röklöp og skap i kjökkenet i 1 etage.
4. Dören til soverummet i 2. etage må gis samme höyde som de övrige.
5. Benyttelsen som 2-mannsbolig er midlertidig.

Forövrig overensstemmende med bygningslov og forskrifter idet bygningsrådet dog finner å måtte bemerke at kjellerplanen bare har tatt med 1 husholdningskjeller, og at loven forutsetter særskilt W.C. for hver selvstendig leilighet. - Det foreslåtte arrangement kan altså bare godkjennes som midlertidig inntil huset går over til å bli enebolig.

Hvis De lar röklöpet stå som nu, men flytter luftlöpet over til den annen side av röklöpet, oppnåes store fordeler med hensyn til muligheten for plassering av ovner. - For ikke å genere rökröret fra vaskegryten kan muringen av luftlöpet påbegynnes over rökröret.

Bygningsrådet overtar intet ansvar hvis det skulle vise seg at bygget måtte komme i strid med mulige servitutter på eiendommen, på den eiendom tomten er utskilt fra eller på naboeiendom.

Gebyr for anmeldelse og tilsyn kr. 65.-."

Hvilket herved meddeles.

Oddernes bygningsråd, Kr.sand, 7.mars 1947.

Forlagt og trykt hos Rich. Andvord, Oslo.

Jørgen Strand
Dalonaveien 43
4620 Vågsbygd

514/81/511 AMO/ew 19. mai 1981

DALONAVEIEN 43 - TILBYGG TIL BOLIG OG FRITTLIGGENDE GARASJE.

Deres byggemelding av 4. april 1981.

Bygningssjefen godkjenner tilbygget som omsøkt.

Tilbygget må ha samme utførelse som eksisterende bygg.
Videre godkjennes garasjen på følgende vilkår:

Garasjen settes på en lav, støpt sokkel. Høyde og plassering i marken fastsettes ved bygningskontrollen når byggherren har rekvirert utstikking.

Avkjørselen må ikke gjøres brattere en 1:6, og den første meter fra vegkant skal være horisontal.
Avstand fra garasje til veikant må være min. 5,0 m.

Ventilasjonen utføres med friskluftinntak og utsugningsåpning hver med et areal av minst 10 cm2 pr. m2 golvflate. Frisklufts-inntaket skal være plassert nede på veggen ved taet under garasje-port, og utsugningsåpningen plasseres ved taket i garasjens motsatte side.

De kan selv stå som ansvarshavende for arbeidene.

Gebyr kr. 275,- bes innbetalt på vedlagte regning.nr. ..63055

Bygningskontrollen bes varslet når arbeidene er ferdig.


Et sett tegninger returneres.

Kristiansand bygningskontroll


A. Ersdal

A.M. Olsen


Vedlegg:

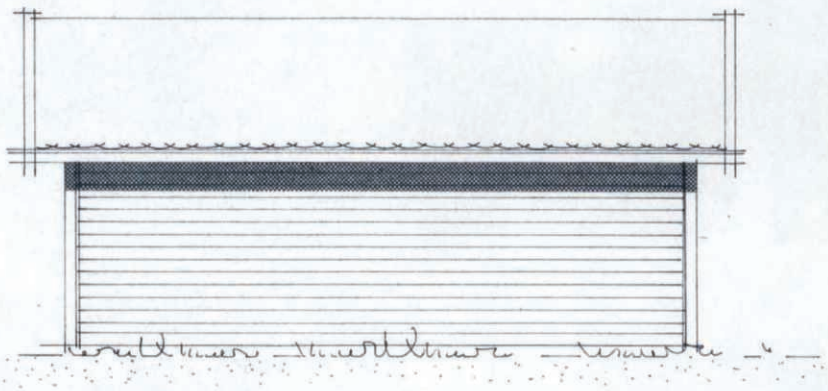

langfasade.

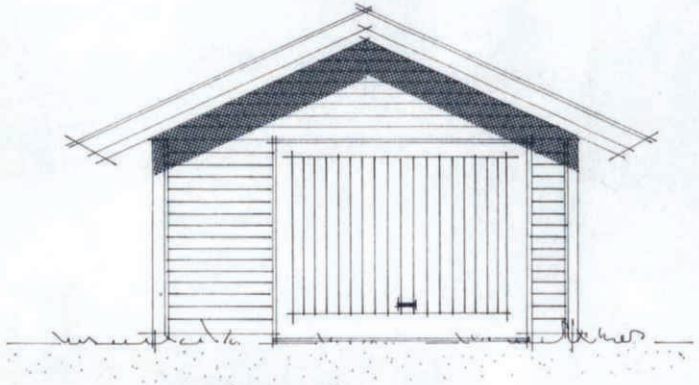


gavlfasade.

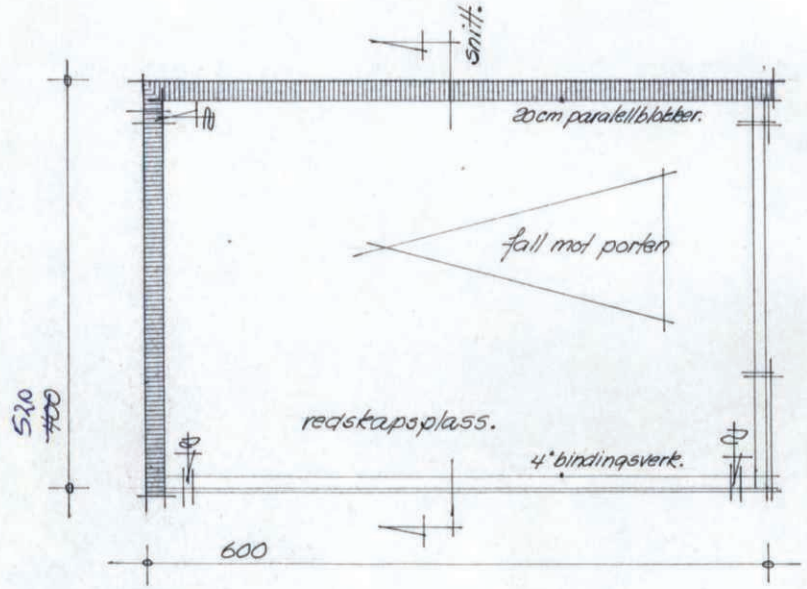

plan


KRISTIANSAND KOMMUNE
J. nr. ..... Mottatt 10/4 1981
Ark. nr. ..... Saksbeh. .....
BYGNINGSADMINISTRASJONEN

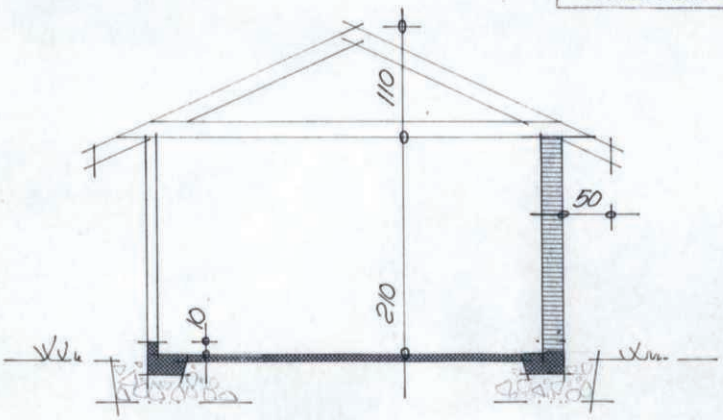


snitt.

Dallonaveien nr. 43.
garasje for Jørgen Strand.
målestokk 1:50.
kristiansand den 3. april 1981.


0 50 100 Plottet i størrelsesorden 1:1 er denne linjalen 100 mm.
Dansk Scanning A/S

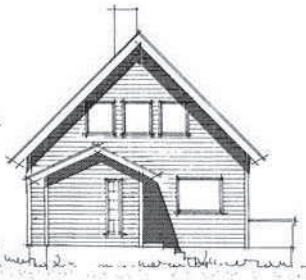


fasade mot nord.

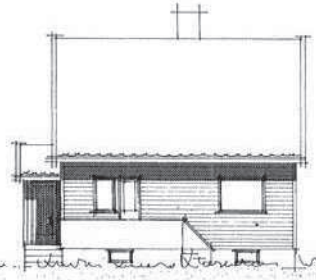


fasade mot vest.

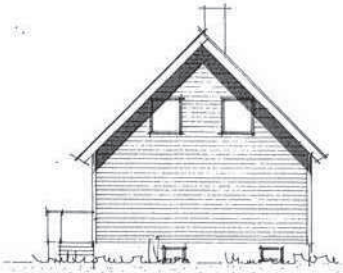


fasade mot syd.

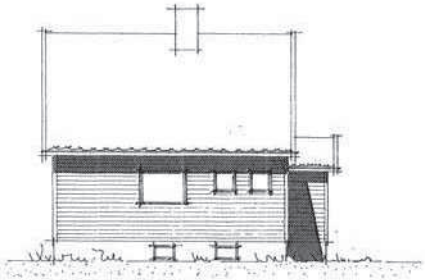


fasade mot øst.

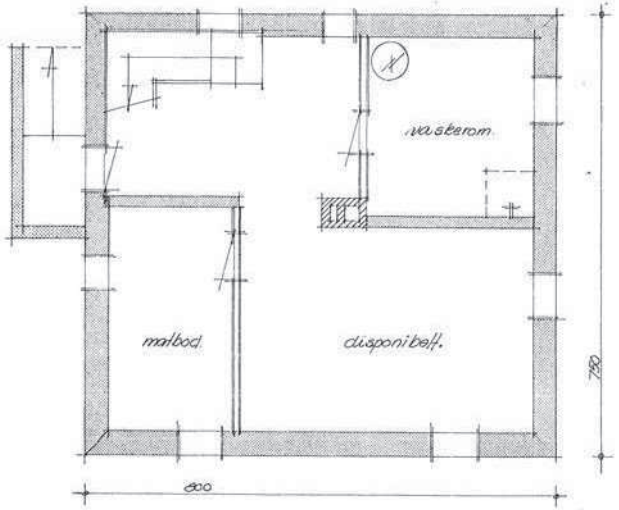

kjelleretasje.

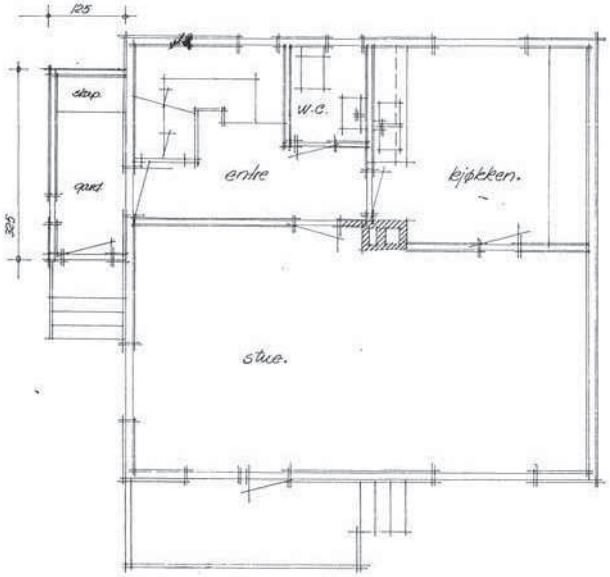

1. ste. etasje.

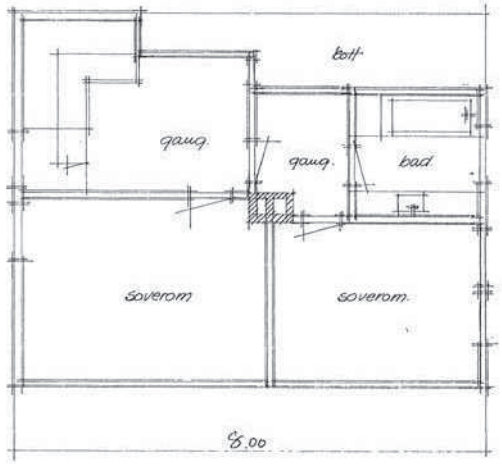

loftsetasje.

Dallonaveien nr. 43.
bolig for Jørgen Strand.
målestokk 1:50 og 1:100.
Kristiansand den 19. mars 1981.

0 50 100 Plottet i størrelsesorden 1:1 er denne linjalen 100 mm.
Dansk Scanning A/S

Jørgen Strand
Dallonaveien 43
4620 VÅGSBYGD

738/83 AMO/rh 2.juni 1983

DALLONAVEIEN 43 - TILBYGG TIL BOLIG

Det vises til Deres søknad av 8. april 1983.

Bygningssjefen har ikke noe å innvende mot at tilbygget oppføres som søkt om.

Tilbygget må ha samme utførelse som eksisterende bygg.

De kan selv stå som ansvarshavende for arbeidet.

Alt arbeid må utføres i samsvar med bygningslov og forskrifter.

Gebyr kr. 245.- bes innbetalt på vedlagte regning nr. 02745

Er arbeidet ikke satt igang senest 1 år etter at denne tillatelsen er gitt, faller tillatelsen bort, kfr. bygningslovens § 96.

Bygningskontrollen skal varsles når arbeidet er ferdig.


Et sett tegninger returneres.

Etter fullmakt
P. Dalen

Alf M. Olsen

Vedlegg


KRISTIANSAND KOMMUNE
Jnr. 738 Mottatt 2/5 1983
Ark.nr. 511 Saksbeh.
BYGNINGSADMINISTRASJONEN

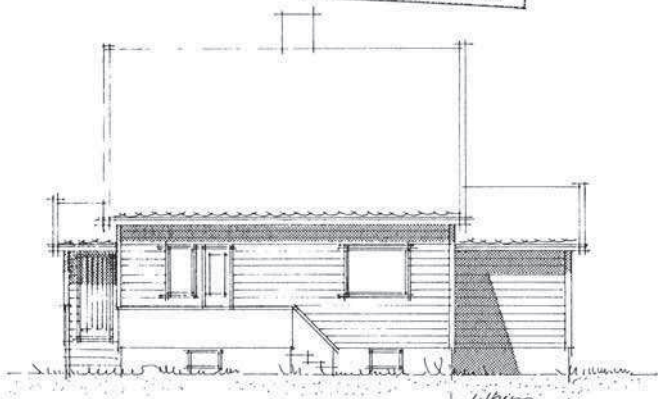


fasade mot vest.




fasade mot syd

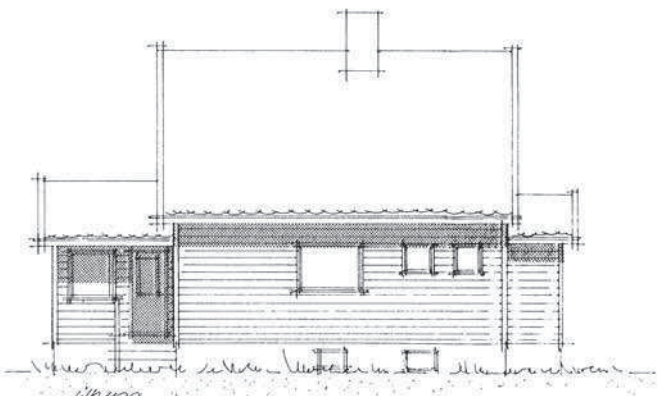

fasade mot øst.

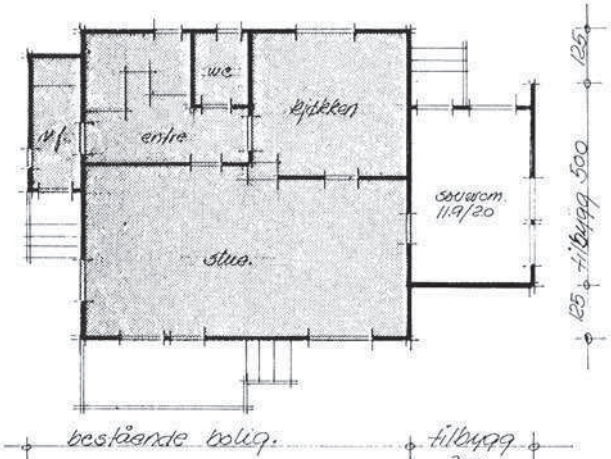

plan av 1 etasje.

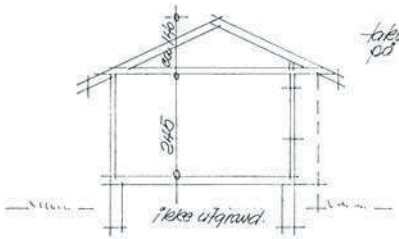

snitt-tilbygg.

bestående bolig.

DALLONAVEIEN NR. 43.
tilbygg for Jorunn Strand.
målestokk 1:100
Kristiansand den 8. april, 1983

0 50 100 Plottet i størrelsesorden 1:1 er denne linjalen 100 mm.
Dansk Scanning A/S

GJENPART

BYGNINGSKONTROLLEN

Jørgen Strand
Dallonaveien 43
4621 KRISTIANSAND S.

236/89 7.mars 1989
AMO/rh

DALLONAVEIEN 43 - TILBYGG

Bygningssjefen godkjenner Deres byggemelding av 8. februar 1989 og gir byggetillatelse på følgende vilkår:

De kan selv stå som ansvarshavende for arbeidet.

Tilbygget må ha samme utførelse som eksisterende bygg.

Avstand til nabogrense må min. være 4.0 m.

Rørleggerarbeidet anmeldes særskilt til ingeniørvesenet før byggearbeidene påbegynnes.

Bygningskontrollen skal varsles før bygningen tas i bruk.

Alt arbeid må utføres i samsvar med plan- og bygningsloven og Byggeforskrift 1987.

Gebyr kr. 260.- bes innbetalt på vedlagte regning nr. 60237

Et sett byggemelding returneres.

P. Dalen


Alf-Martin Olsen

Vedlegg


Gjenpart: ing.vesenet v/Kvåle



fasade mot nord.

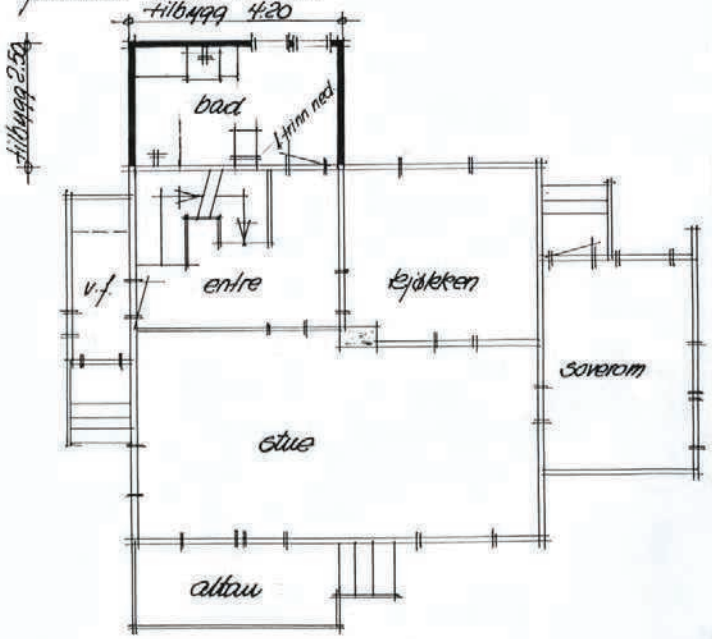

Plantegning av 1. etasje.

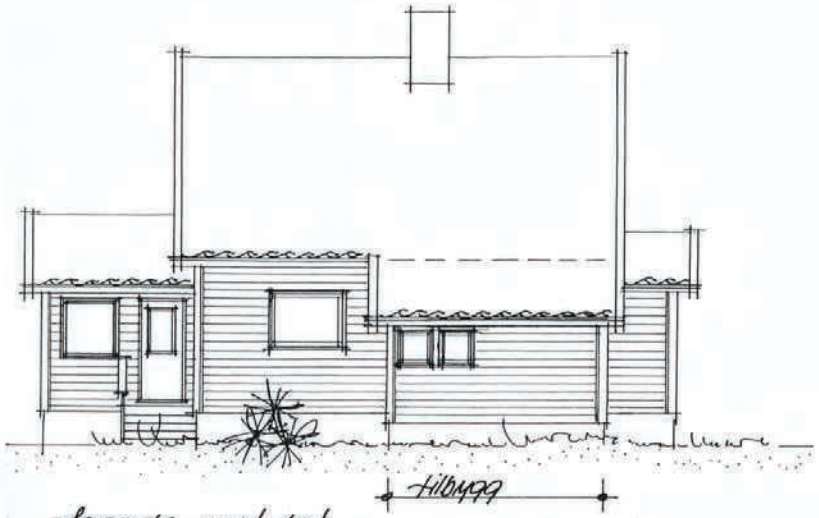

fasade mot øst.

nyttervegger 10cm m/vindtett. 20cm isol. i gulv og tak.
Vinduer: 2stk 70x70

KRISTIANSAND KOMMUNE
J.nr.
Mottatt 03 MARS 1989
Ark.nr.
BYGNINGSKONTROLLEN

Dallonaveien nr. 43.
tilbygg av bad for Jørgen Straud.
målestokk 1:100.
Kristiansand den 8. februar 1989.

A.S TØRRKOPI

0 50 100 Plottet i størrelsesorden 1:1 er denne linjalen 100 mm.
Dansk Scanning A/S

Fra:	Postmottak
Sendt:	19. april 2016 08:00
Til:	Post Teknisk
Emne:	VS: Gnr 14 / Bnr 141 - Dallonaveien 43 - Melding om bygning eller tilbygg som er unntatt søknadsplikt
Vedlegg:	Gnr og Bnr 14 og 141 - Dallonaveien 43 - Hagestue og overbygd grillplass.pdf; Situasjonskart Gnr. 14 og Bnr. 141 - Hagestue og overbygd grillplass skissert inn.pdf

---

Fra: Elisabeth Thompson [mailto:elisabeth.thompson@brgruppen.no]
Sendt: 19. april 2016 07:55
Til: Postmottak
Emne: Gnr 14 / Bnr 141 - Dallonaveien 43 - Melding om bygning eller tilbygg som er unntatt søknadsplikt

Hei,
Vedlagt følger melding om oppførelse av en hagestue og overbygd grillplass til:
Gnr.: 14 / Bnr.: 141
Adresse: Dallonaveien 43, 4621 Kristiansand
Håper vedlagte opplysninger er OK, i motsatt fall hører jeg fra dere.


BRG
Med vennlig hilsen
Elisabeth Thompson

telefon: 38 09 62 00 | mobil: 975 86 710
telefaks: 38 09 62 01 | e-post: et@brgruppen.no

Hagestue med overbygd grillplass

1:250

18.04.2016

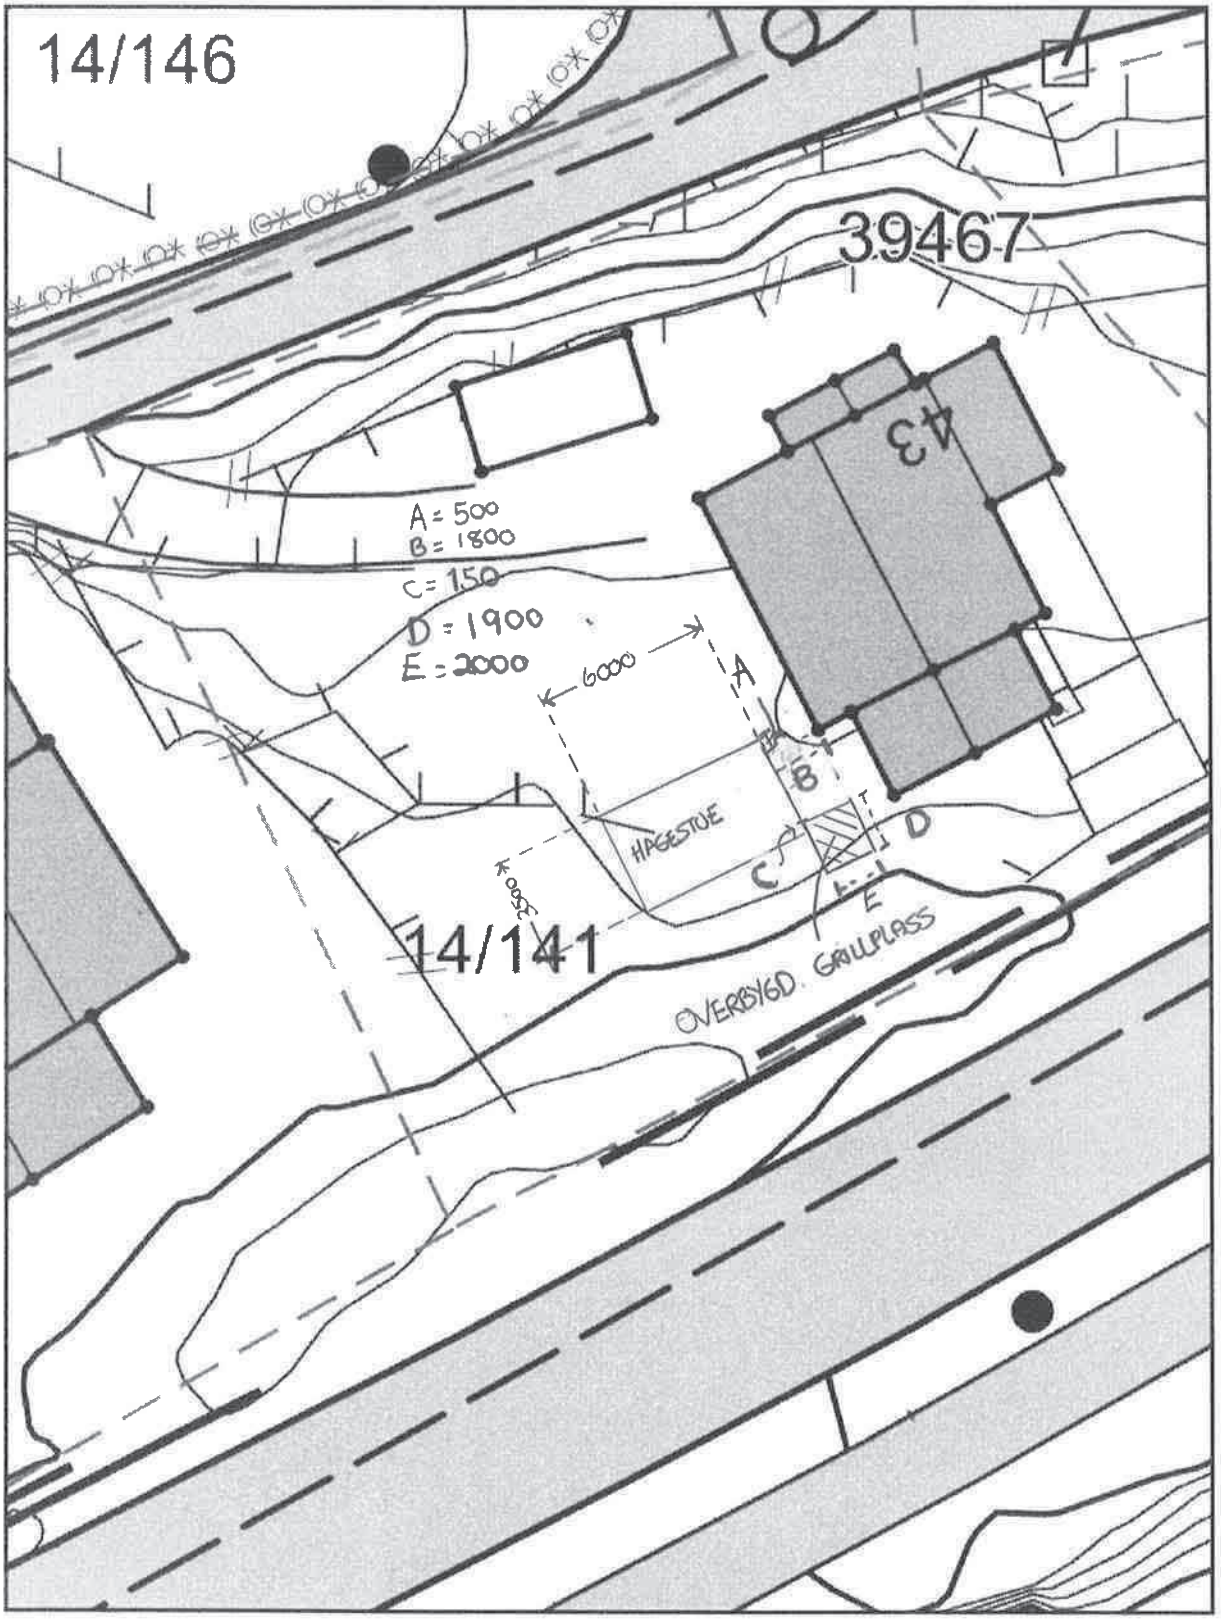

Feil i kartene kan forekomme.

Melding om bygning eller tilbygg som er unntatt søknadsplikt

Dette skjemaet skal brukes for å melde fra til kommunen om at du har bygget et tilbygg eller en bygning som er unntatt søknadsplikt.

DIREKTORATET FOR BYGGKVALITET

Kryss av for hva som skal meldes inn:

☐ Tilbygg inntil 15 m²

☑ Bygning mellom 15 - 50 m²

Underkategori (ett kryss):

☐ Garasje eller uthus til bolig

☐ Garasje eller uthus til fritidsbolig

☐ Fiskeri- eller landbruksbygning

Annen type bygning, beskriv: Hagestue med overbygd grillplass

Informasjon om eiendommen:

Eier:
Øyvind Line Anderssen og Ann Elisabeth Thompson

Adresse:
Dallonaveien 43, 4621 Kristiansand

Gårdsnummer (du kan finne gårdsnummer ved å søke opp adresse på www.seeiendom.no)
14

Bruksnummer (du kan finne bruksnummer ved å søke opp adresse på www.seeiendom.no)
141

Festenummer (gjelder kun hvis festetomt):

Seksjonsnummer (gjelder kun hvis sameie):

Informasjon om bygningen eller tilbygget:

Bruksareal (BRA): Innvending areal (areal innenfor ytterveggene)	21 m²	Dato for ferdigstillelse: (dag.mnd.år)	01.08.2015

Legg ved et kart hvor tilbygget eller bygningen er tegnet inn:

Slik gjør du:

Bruk et kartutsnitt over eiendommen for å tegne inn hvor bygningen eller tilbygget er plassert.

Kartet kan for eksempel være:

– et situasjonskart fra kommunen
– et kart fra kommunens nettside
– et kartutsnitt fra www.seeiendom.no

Vi anbefaler at du:

– tegner inn et omriss av bygningen eller tilbygget
– oppgir hvor mange meter det er fra bygningen/tilbygget til nabogrensa.

Kartet som viser plasseringen, sendes til kommunen sammen med dette meldingsskjemaet.

PLAN-, BYGG- OG OPPMÅLINGSETATEN
Byggesaksavdelingen

KRISTIANSAND KOMMUNE

Ann -Elisabeth Thompson
Dallonaveien 43
4621 KRISTIANSAND S

Vår ref.:	Deres ref.:	Dato:
201605347-3 (Bes oppgitt ved henvendelse)		Kristiansand, 25.05.2016

Dallonaveien 43 - rehabilitering av pipe - ferdigattest

Byggeplass:	Dallonaveien 43	Eiendom:	14/141
Ansvarlig søker:	Ann -Elisabeth Thompson	Adresse:	Dallonaveien 43 4621 KRISTIANSAND S
Tiltakshaver:	Øyvind Andersen og Ann Elisabeth Thompson	Adresse:	Dallonaveien 43 4621 KRISTIANSAND S
Tiltakstype/tiltaksart:	Enebolig /Endring/reprasjon av bygningstekniske installasjoner		

Plan-, bygg- og oppmålingsetaten ved byggesaksavdelingen behandler søknaden etter delegasjon gitt plan- og bygningssjefen i vedtak av 07.15.2015.

Ferdigattesten gis på grunnlag av fremlagt dokumentasjon; jfr. forskrift om byggesak, SAK10, §§ 5-3, 8-1 og 8-2. Den fremlagte dokumentasjon bekrefter at alle krav og betingelser som er stilt i tillatelsen, og som ellers følger av gjeldende bestemmelser, er dokumentert og oppfylt. Ferdigattesten er ikke en bekreftelse på tiltakets tekniske kvaliteter, men en bekreftelse på at bygningsmyndigheten har avsluttet saken.

Ferdigattesten gjelder for rehabilitering av pipe slik det er beskrevet i tillatelse av 25.05.2016.

Vedtaket kan påklages. Se vedlagte orientering.

Med hilsen

Lillian Tveita Husebø
Saksbehandler

Dokumentet er godkjent elektronisk og gyldig uten underskrift

Kopi: Øyvind Andersen og Ann Elisabeth Thompson, Dallonaveien 43, 4621 KRISTIANSAND S

Postadresse
Kristiansand kommune

Byggesaksavdelingen
Postboks 417 Lund
4604 KRISTIANSAND S

Besøksadresse
Rådhusgata 18
Kristiansand
Vår saksbehandler
Lillian Tveita Husebø
Telefon
+47 38 10 80 23

E-postadresse
post.teknisk@kristiansand.kommune.no

Webadresse
http://www.kristiansand.kommune.no
Foretaksregisteret
NO963296746

ORIENTERING OM KLAGEADGANG

Klageorgan
Avgjørelsen kan påklages til Fylkesmannen i Aust- og Vest-Agder som har fått delegert myndighet fra Kommunal- og regionaldepartementet til å avgjøre saker om klage over vedtak fattet av kommunen.

Klageadressat
Klagen skal sendes til:
Plan-, bygg- og oppmålingsetaten, Postboks 417 Lund, 4604 Kristiansand
Besøksadresse: Rådhusgata 18 – etter avtale.

Klagefrist
Klagefristen er 3 uker fra den dag dette brev kom frem. Det er tilstrekkelig at klagen er postlagt innen fristens utløp. Dersom klagen kommer inn for sent, kan vi se bort fra klagen. Du kan søke om å få forlenget fristen, men da må du begrunne hvorfor du ønsker det. Søknad om forlenget frist må også sendes innen 3 uker.

Innholdet i klagen
Du må presisere:

- Hvilket vedtak du klager over, oppgi saksnummer
- Årsaken til at du klager
- Den eller du endringer som du ønsker
- Eventuelle andre opplysninger som kan ha betydning for vurderingen av klagen
- Du må oppgi ditt navn og adresse.
- Klagen må undertegnes.

Utsetting av gjennomføringen av vedtaket
Selv om du har klagerett, kan vedtaket vanligvis gjennomføres straks. Du kan imidlertid søke om å få utsatt gjennomføringen av vedtaket til klagefristen er ute eller til klagen er avgjort (søke oppsettende virkning). Søknaden må begrunnes og sendes til plan-, bygg- og oppmålingsetaten. Plan- og bygningssjefens avgjørelse om oppsettende virkning kan ikke påklages, men du kan selv bringe spørsmålet om oppsettende virkning direkte inn for fylkesmannen til ny vurdering.

Rett til å se gjennom saksdokumentene og til å kreve veiledning
Med visse begrensninger har du rett til å se gjennom dokumentene i saken. Reglene om dette finnes i forvaltningslovens §§ 18 og 19. Ved å ta kontakt med Plan-, bygg og oppmålingsetaten vil du få nærmere veiledning om:

- adgangen til å klage
- fremgangsmåten ved klage
- saksbehandlingsregler ved klage

Kostnader ved omgjøring av vedtak
Når et vedtak som følge av klage blir endret til gunst for en part, kan parten kreve dekning for vesentlige kostnader som har vært nødvendige for å få vedtaket endret. Forutsetningen er da vanligvis at det organet som traff det opprinnelige vedtaket har gjort en feil slik at vedtaket blir endret. Kravet må settes frem for plan-, bygg- og oppmålingsetaten senest 3 uker etter at du har mottatt det nye vedtaket.
Du kan også søke om å få dekket utgifter til nødvendig advokathjelp etter reglene om fritt rettsråd. Det gjelder visse inntekts- og formuesgrenser. En advokat kan gi nærmere opplysninger om dette.

KRISTIANSAND KOMMUNE
PLAN- OG BYGNINGSETATEN
BYGGESAKSAVDELINGEN

Ingeniørvesenet
V/ Per Kjelsås
Her

Deres ref:	Vår ref (saksnr): 200402503-2	Saksbeh: Geir Beurling	Dato:02032004

TILLATELSE

Svar på søknad om tillatelse for tiltak etter plan- og bygningslovens § 93.

Byggeplass:	DALLONAVEIEN 43	Eiendom:	14/141
Tiltakshaver:			
Søker:	Ingeniørvesenet	Adresse:	Her
Tiltakstype:	Gjerde/Støyskjerm	Tiltaksart:	Oppføring

I medhold av plan- og bygningslovens § 93 pkt g godkjennes søknaden.

Søknaden omfatter bygging av støyskjerm mot kommunal vei.

Det foreligger ikke protester til søknaden.

Tiltaket tillates igangsatt etter dette vedtak.

Plan- og bygningsetatens vurdering:
Plan- og bygningssjefen godkjenner bygging av støyskjerm som omsøkt.

Ferdigstillelse:
Når tiltaket er ferdig skal ansvarlig søker skriftlig anmode om ferdigattest på eget skjema.

Gebyr:
Behandlingsgebyr kr. 1875,- må innbetales. Faktura ettersendes til Ingeniørvesenet.

Klageadgang:
Vedtaket kan påklages. Klagen må framsettes skriftlig til plan- og bygningsetaten innen 3 uker etter at denne melding er mottatt.

Med hilsen

Geir Beurling
Saksbehandler


Plan- og bygningsetaten
Byggesaksavdelingen
Tollbodgata 22

Postadresse:
Serviceboks 417
4604 Kristiansand


Telefon: 38 07 55 30
Telefaks: 38 07 55 44

Org.nr.: NO 963296746 MVA


Fundamentering i løsmasser

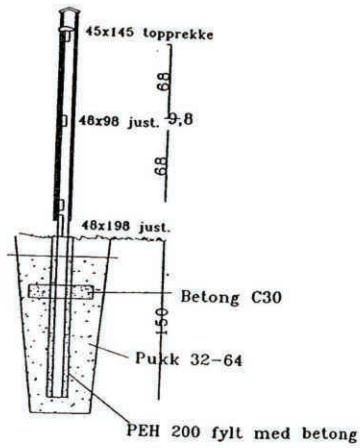


Fundamentering på fjell

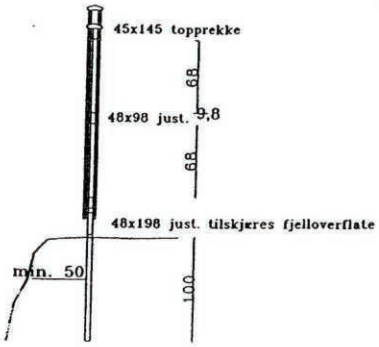


Bjelke gyses fast med
ekspanderende mørtel

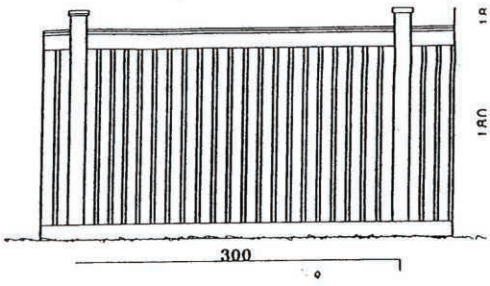



ALL TRELAST I TRYKKIMPREGNERTE MATERIALER T18

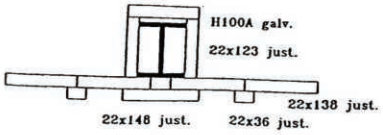


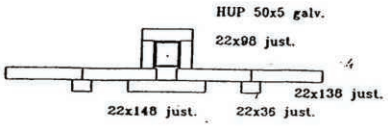

Kristiansand ingeniørvesen	D
Støyskjerm	S A M
BYGGEPLAN: BYGGETEKNISKE DETALJER	

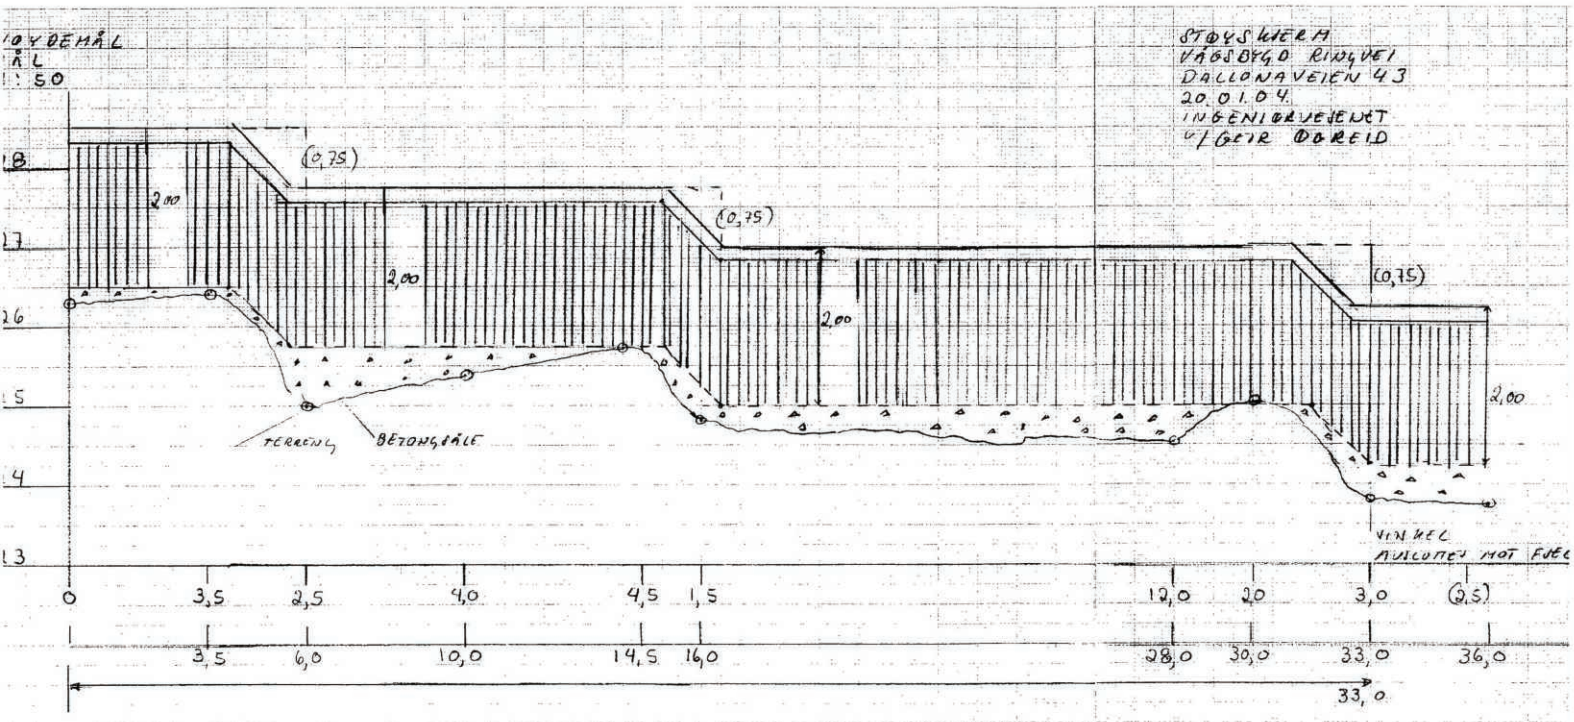
STØYSKJERM
VÅGSBYGD RINGVEI
DALLONAVEIEN 43
20.01.04
INGENIØRVESENET
v/GEIR DOREID
(0,75)
2,00
(0,75)
2,00
(0,75)
2,00
TERRENG
BETONGSÅLE
0
3,5
2,5
4,0
4,5
1,5
12,0
2,0
3,0
(2,5)
3,5
6,0
10,0
14,5
16,0
28,0
30,0
33,0
36,0
33,0

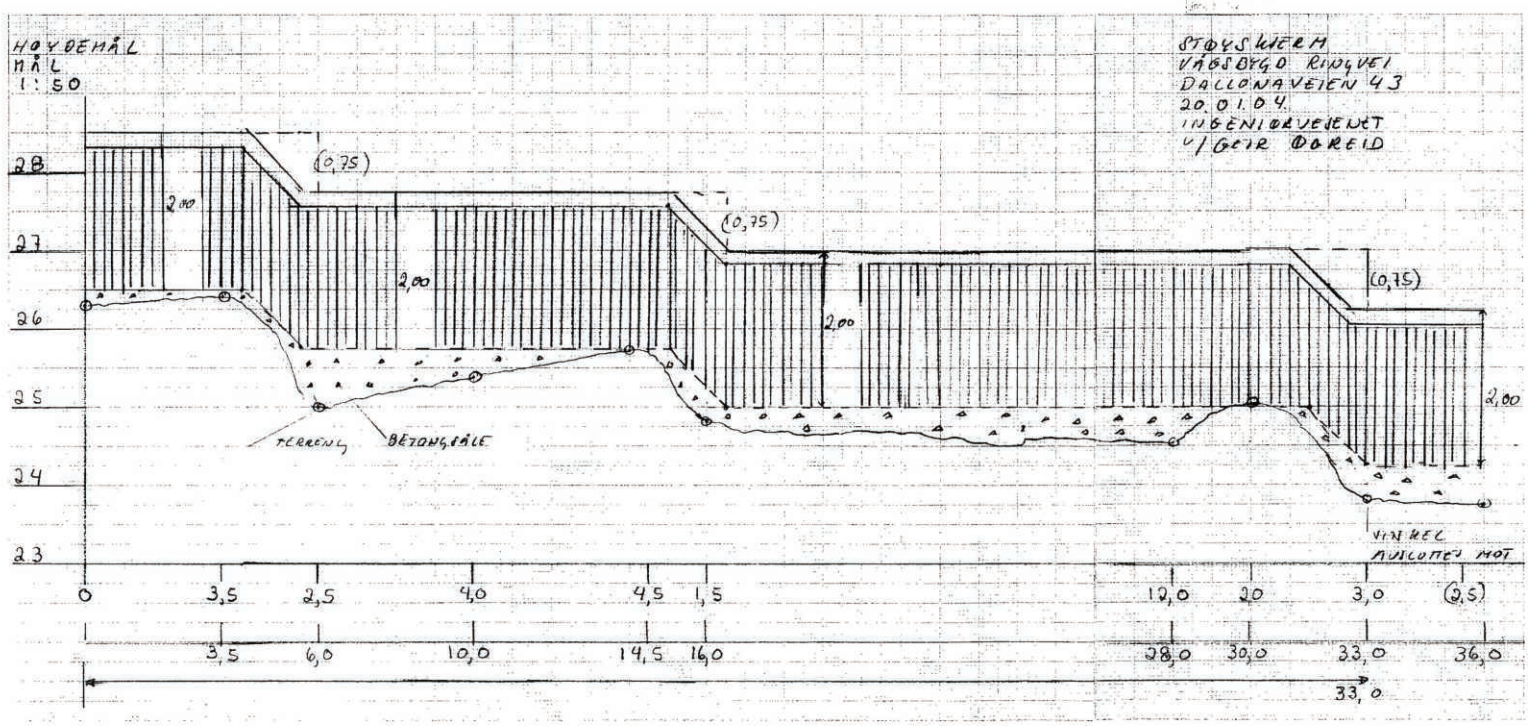

HØYDEMÅL
MÅL
1:50
STØYSKJERM
VÅGSØYGÅ RINGVEI
DALLONAVEIEN 43
20.01.04
INGENIØRVESENET
V/GEIR ØGREID
28
27
26
25
24
23
(0,75)
2,00
(0,75)
2,00
(0,75)
2,00
TERRENG
BETONGSÅLE
VINKEL AVLOTTET MOT
0
3,5
2,5
4,0
4,5
1,5
12,0
2,0
3,0
(2,5)
3,5
6,0
10,0
14,5
16,0
28,0
30,0
33,0
36,0
33,0

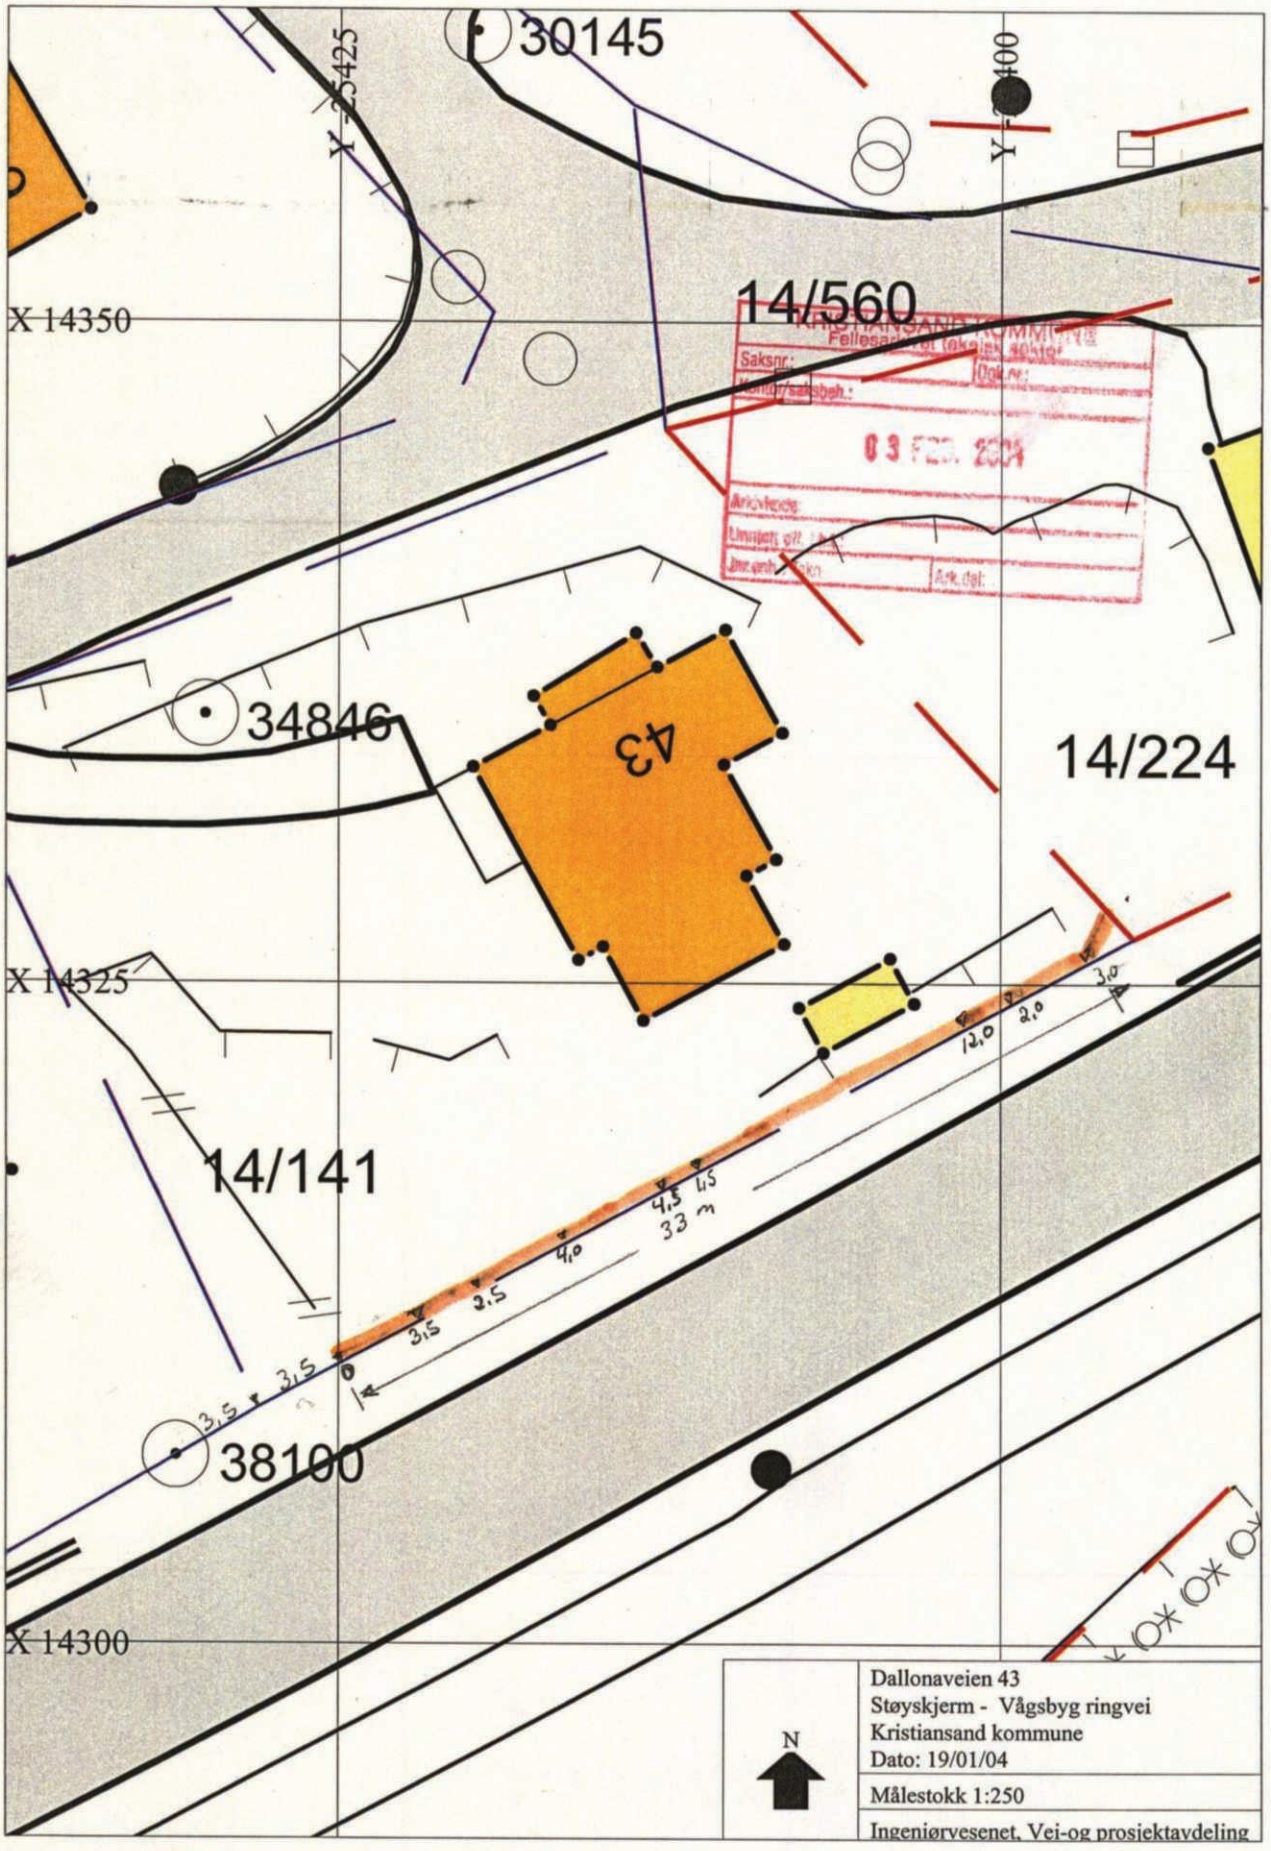
30145
Y = 2400
X = 25425
X 14350
14/560
34846
43
14/224
X 14325
14/141
38100
X 14300
12,0
2,0
3,0
4,5
1,5
33 m
4,0
2,5
3,5
3,5
3,5
N
Dallonaveien 43
Støyskjerm - Vågsbyg ringvei
Kristiansand kommune
Dato: 19/01/04
Målestokk 1:250
Ingeniørvesenet, Vei-og prosjektavdeling

Hagestue med overbygd grillplass

1:250

18.04.2016

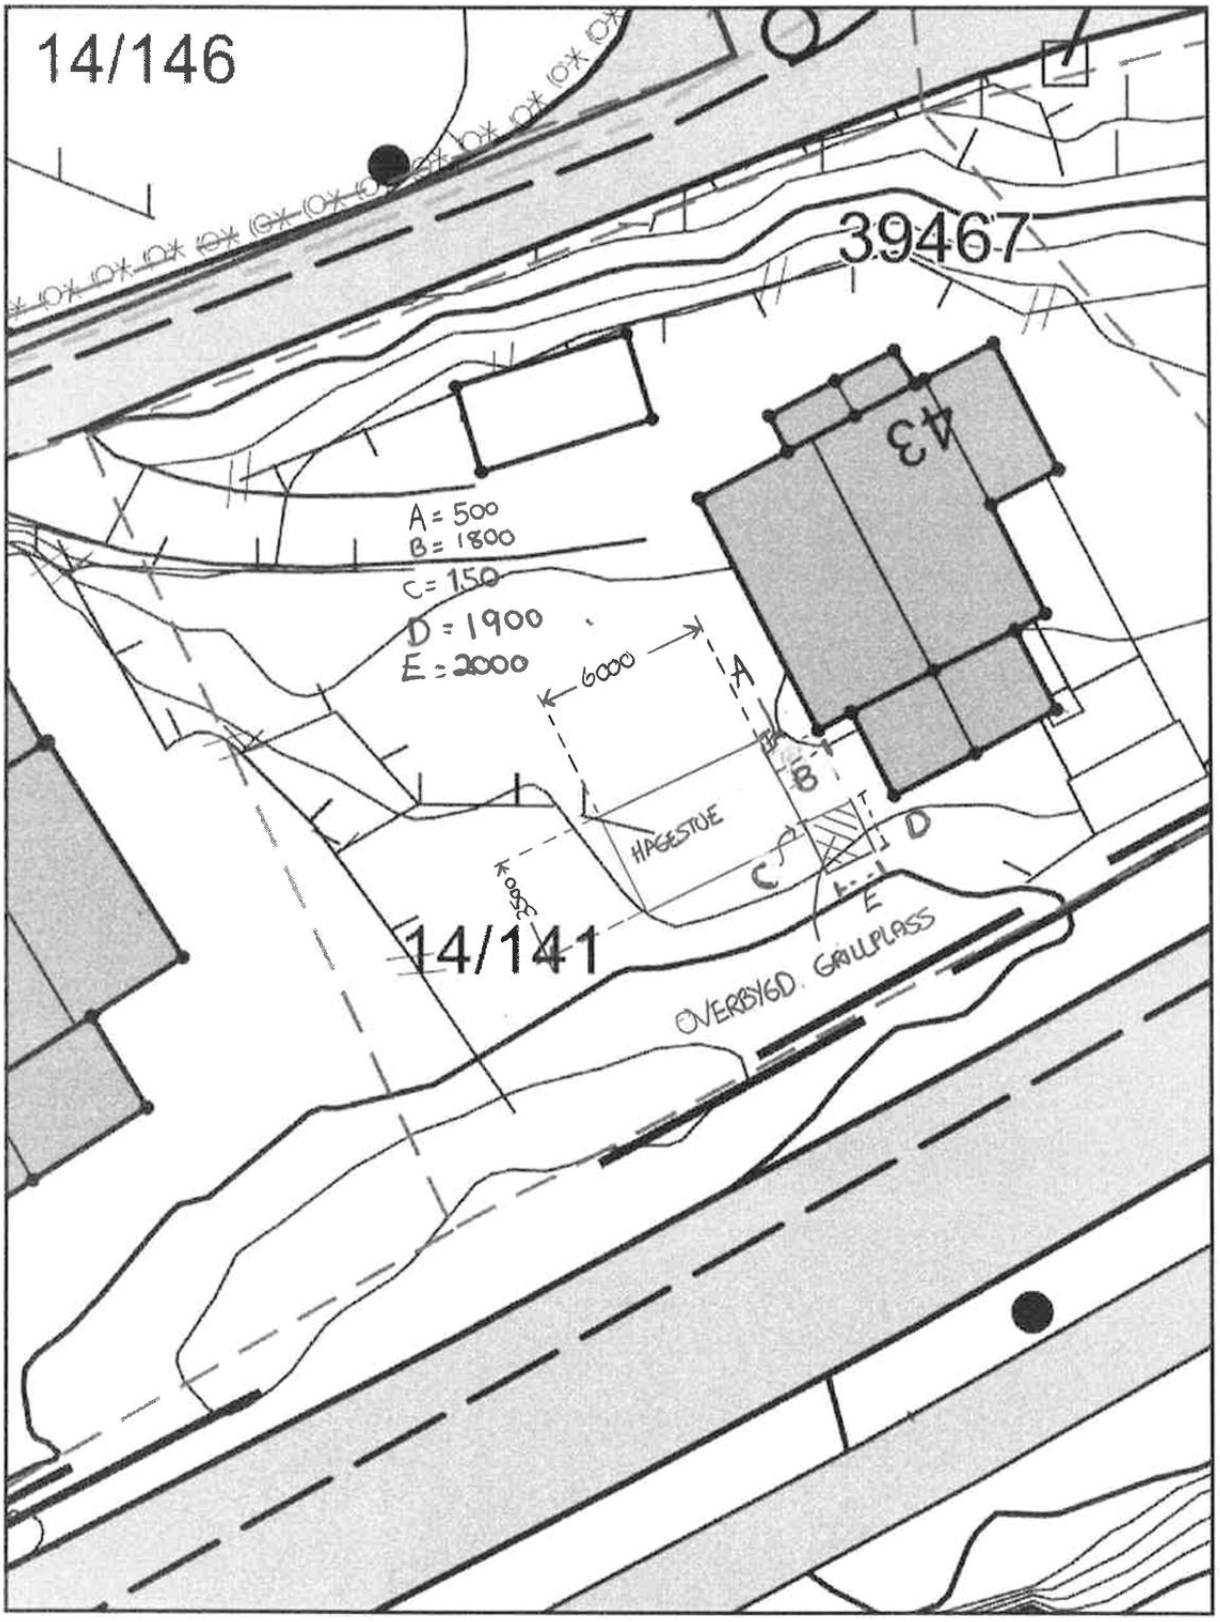


Feil i kartene kan forekomme.

Oversiktskart

Adresse: **Dallonaveien 43, 4621 Kristiansand S**
Gnr/Bnr: **4204/14/141/0/0**

Målestokk: 1:500
Beregnet areal: 907 m2
Koordinatsystem: EUREF89 UTM sone 33, 2d
Leveransedato: 07.05.2025

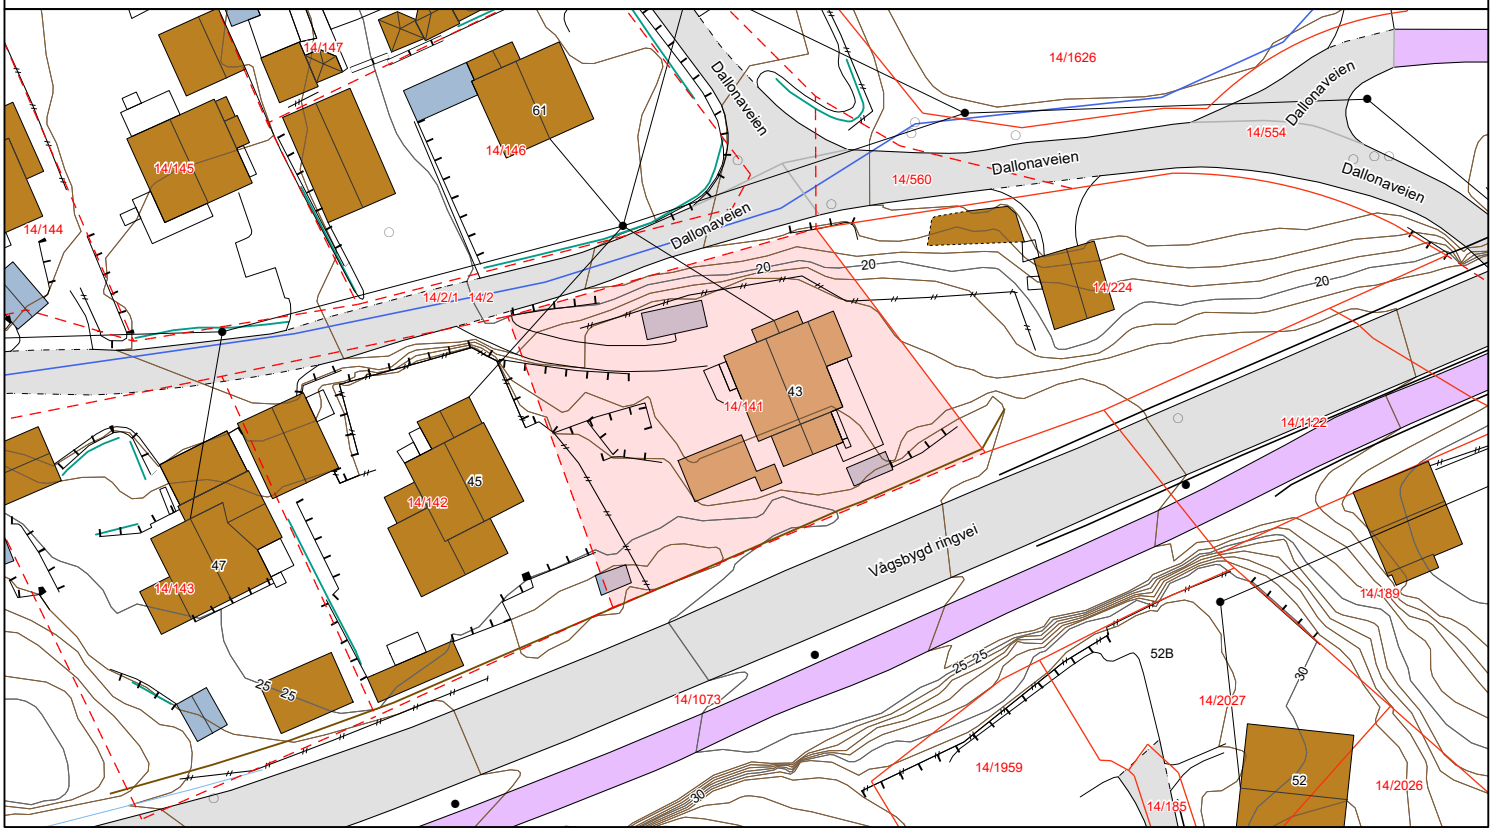

Matrikkelkart


Adresse: **Dallonaveien 43, 4621 Kristiansand S**
Gnr/Bnr: **4204/14/141/0/0**

Målestokk: 1:500
Beregnet areal: 907 m2
Koordinatsystem: EUREF89 UTM sone 33, 2d
Leveransedato: 07.05.2025

N

Eiendomsgrenser i kartet har forskjellig nøyaktighet. I noen tilfeller vil det være påkrevd å klarlegge grensene etter matrikkelloven §17. Kommunen anbefaler tiltakshaver å klarlegge alle eiendommer med usikre grenser.

Sikre grenser i kartet: Heltrukne linjer (nøyaktighet 14 cm eller bedre). Usikre grenser i kartet: Stiplede linjer (nøyaktighet dårligere enn 14 cm).
Usikre grenser bør klarlegges av kommunens Geodatakontor, før tiltak i marginal avstand fra grensa planlegges.

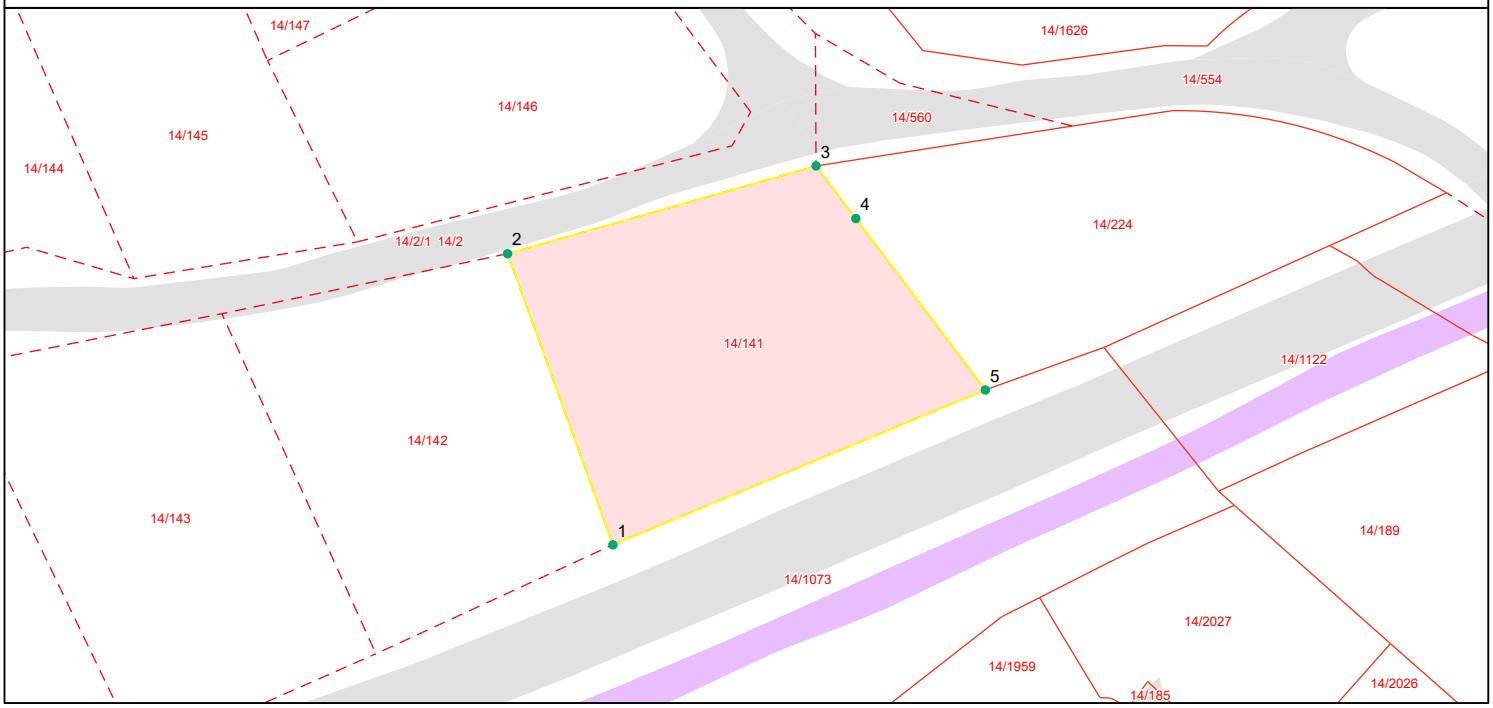

Grensepunktrapport

Beregnet areal: 907 m2
Arealmerknad:
Koordinatsystem: EUREF89 UTM sone 33, 2d

Løpen	Nord	Øst	Grensemerke nedsatt i	Grensepunkttype	Målemetode	Nøyaktighet i cm	Lengde	Radius
1	6464722.14	85448.87	Ikke spesifisert	Umerket	Digitalisert på dig.bord fra strek-kart	50	28.94	0
2	6464749.36	85439.04	Ikke spesifisert	Umerket	Digitalisert på dig.bord fra strek-kart	50	29.94	0
3	6464757.57	85467.83	Ikke spesifisert	Umerket	Totalstasjon	10	6.16	0
4	6464752.66	85471.55	Fjell	Bolt	Totalstasjon	10	20.08	0
5	6464736.63	85483.64	Fjell	Bolt	Totalstasjon	10	37.66	0

KRISTIANSAND KOMMUNE

KARTUTSKRIFT

INNBYGGERTORG: Tlf.: 38 07 50 00

N

Område: Dallonaveien 43


Dato: 07.05.2025

Målestokk: 1:3000

0 25 50 75 100 125 m

Det kan forekomme feil i eiendomsgrenser og kartinnhold.

Koordinatsystem: Euref89 Sone32

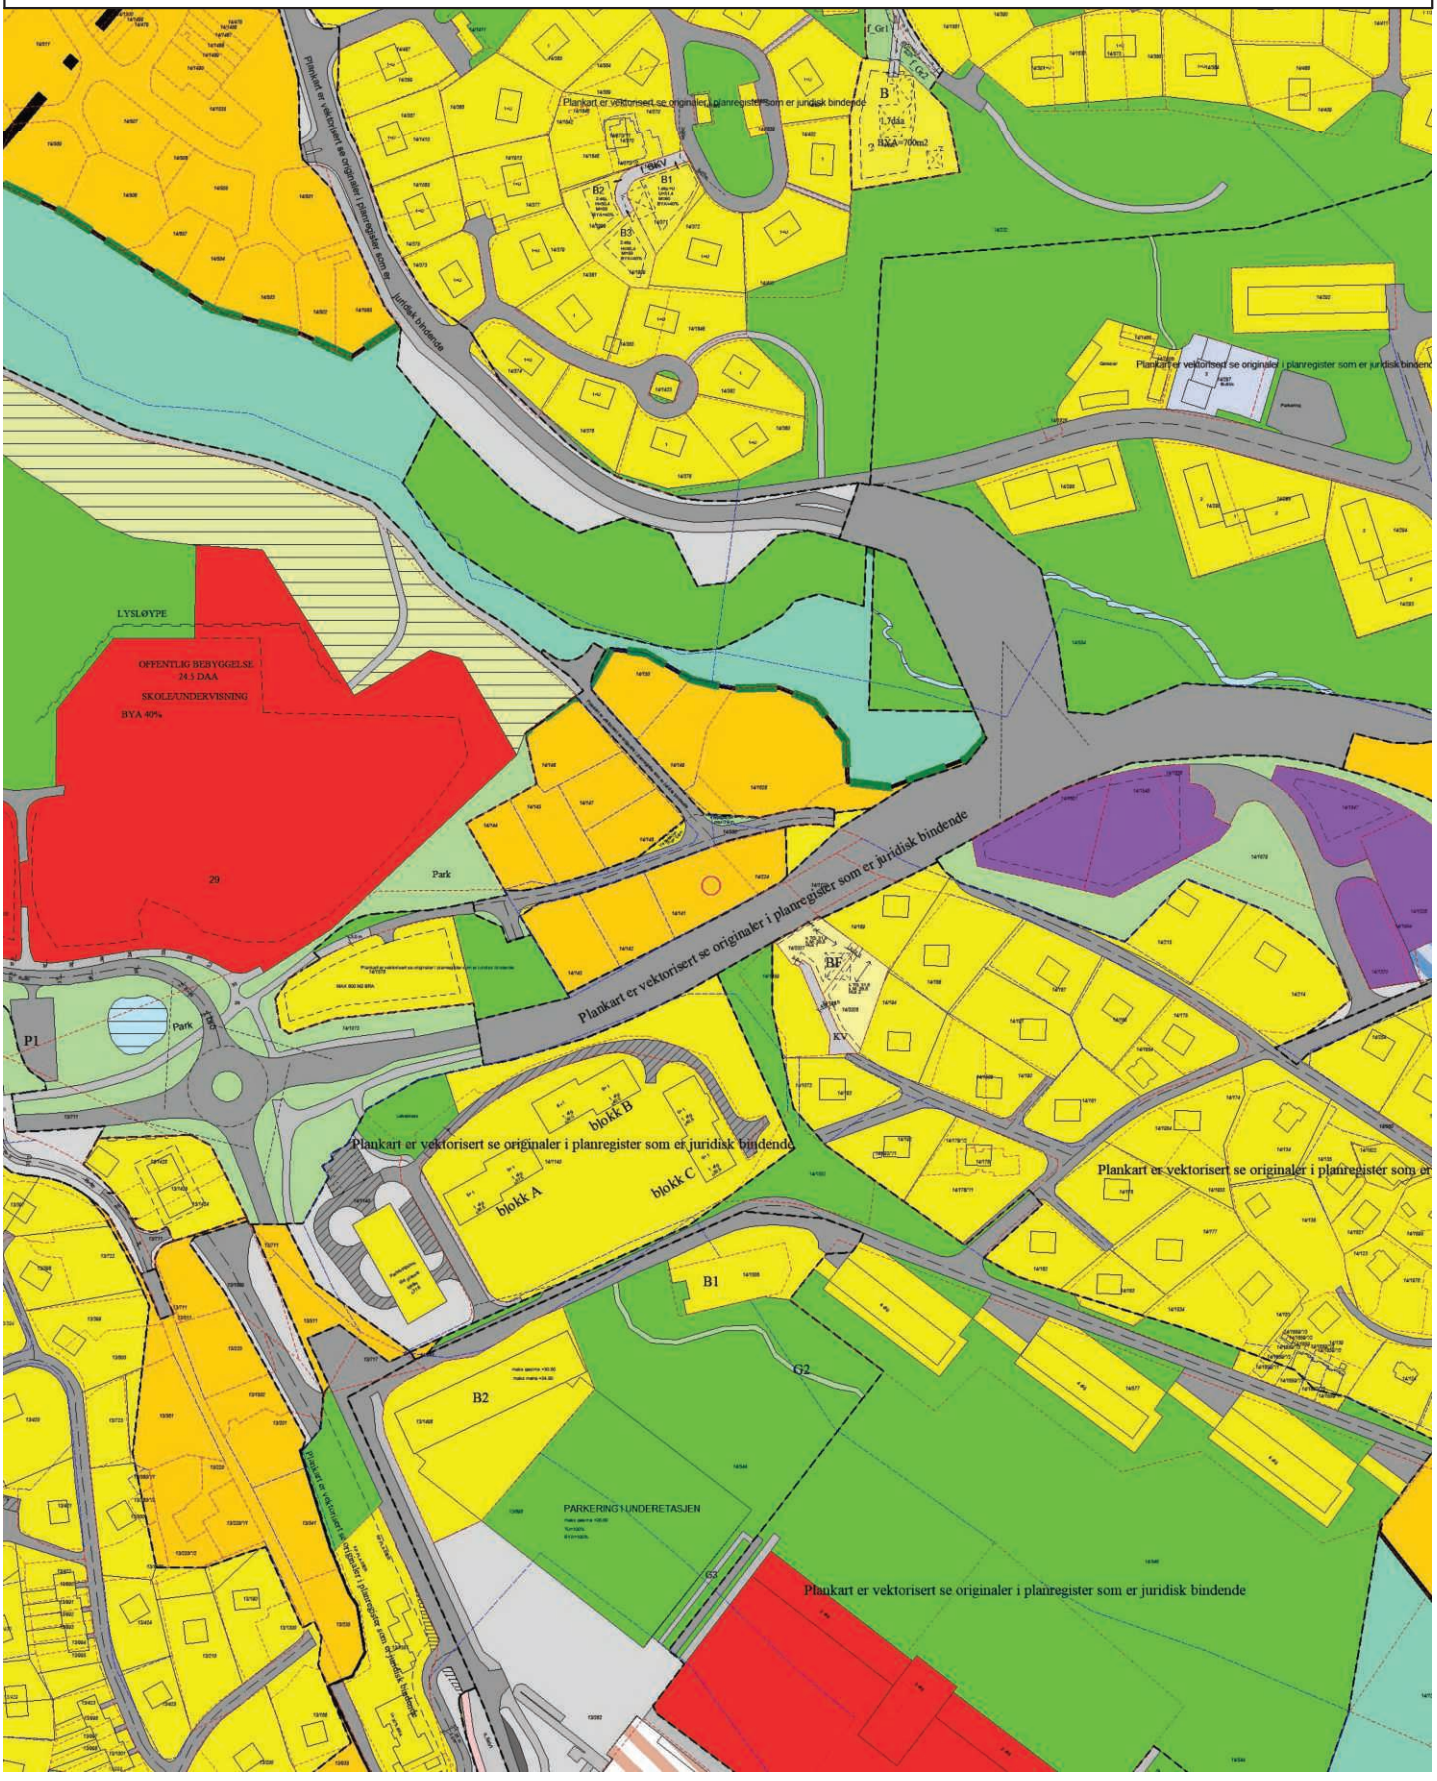

Kommuneplan/Kommunedelplan PBL 2008

- Faresone grense
- Faresone - Høyspenningsanlegg (ink høyspentkabler)
- Bebyggelse og anlegg - nåværende
- Sentrumsformål - nåværende
- Blågrønnstruktur - nåværende
- LNFR-areal - nåværende
- Markagrense

Felles for kommuneplan PBL 1985 og 2008

- Planområde
- Grense for arealformål
- Hovedveg - nåværende
- Hovedveg tunnel - framtidig

KARTUTSKRIFT

INNBYGGERTORG: Tlf.: 38 07 50 00

KRISTIANSAND KOMMUNE

N

Område: Temakart


Dato: 07.05.2025

Målestokk: 1:3000

0 25 50 75 100 125 m

Det kan forekomme feil i eiendomsgrenser og kartinnhold.

Koordinatsystem: Euref89 Sone32

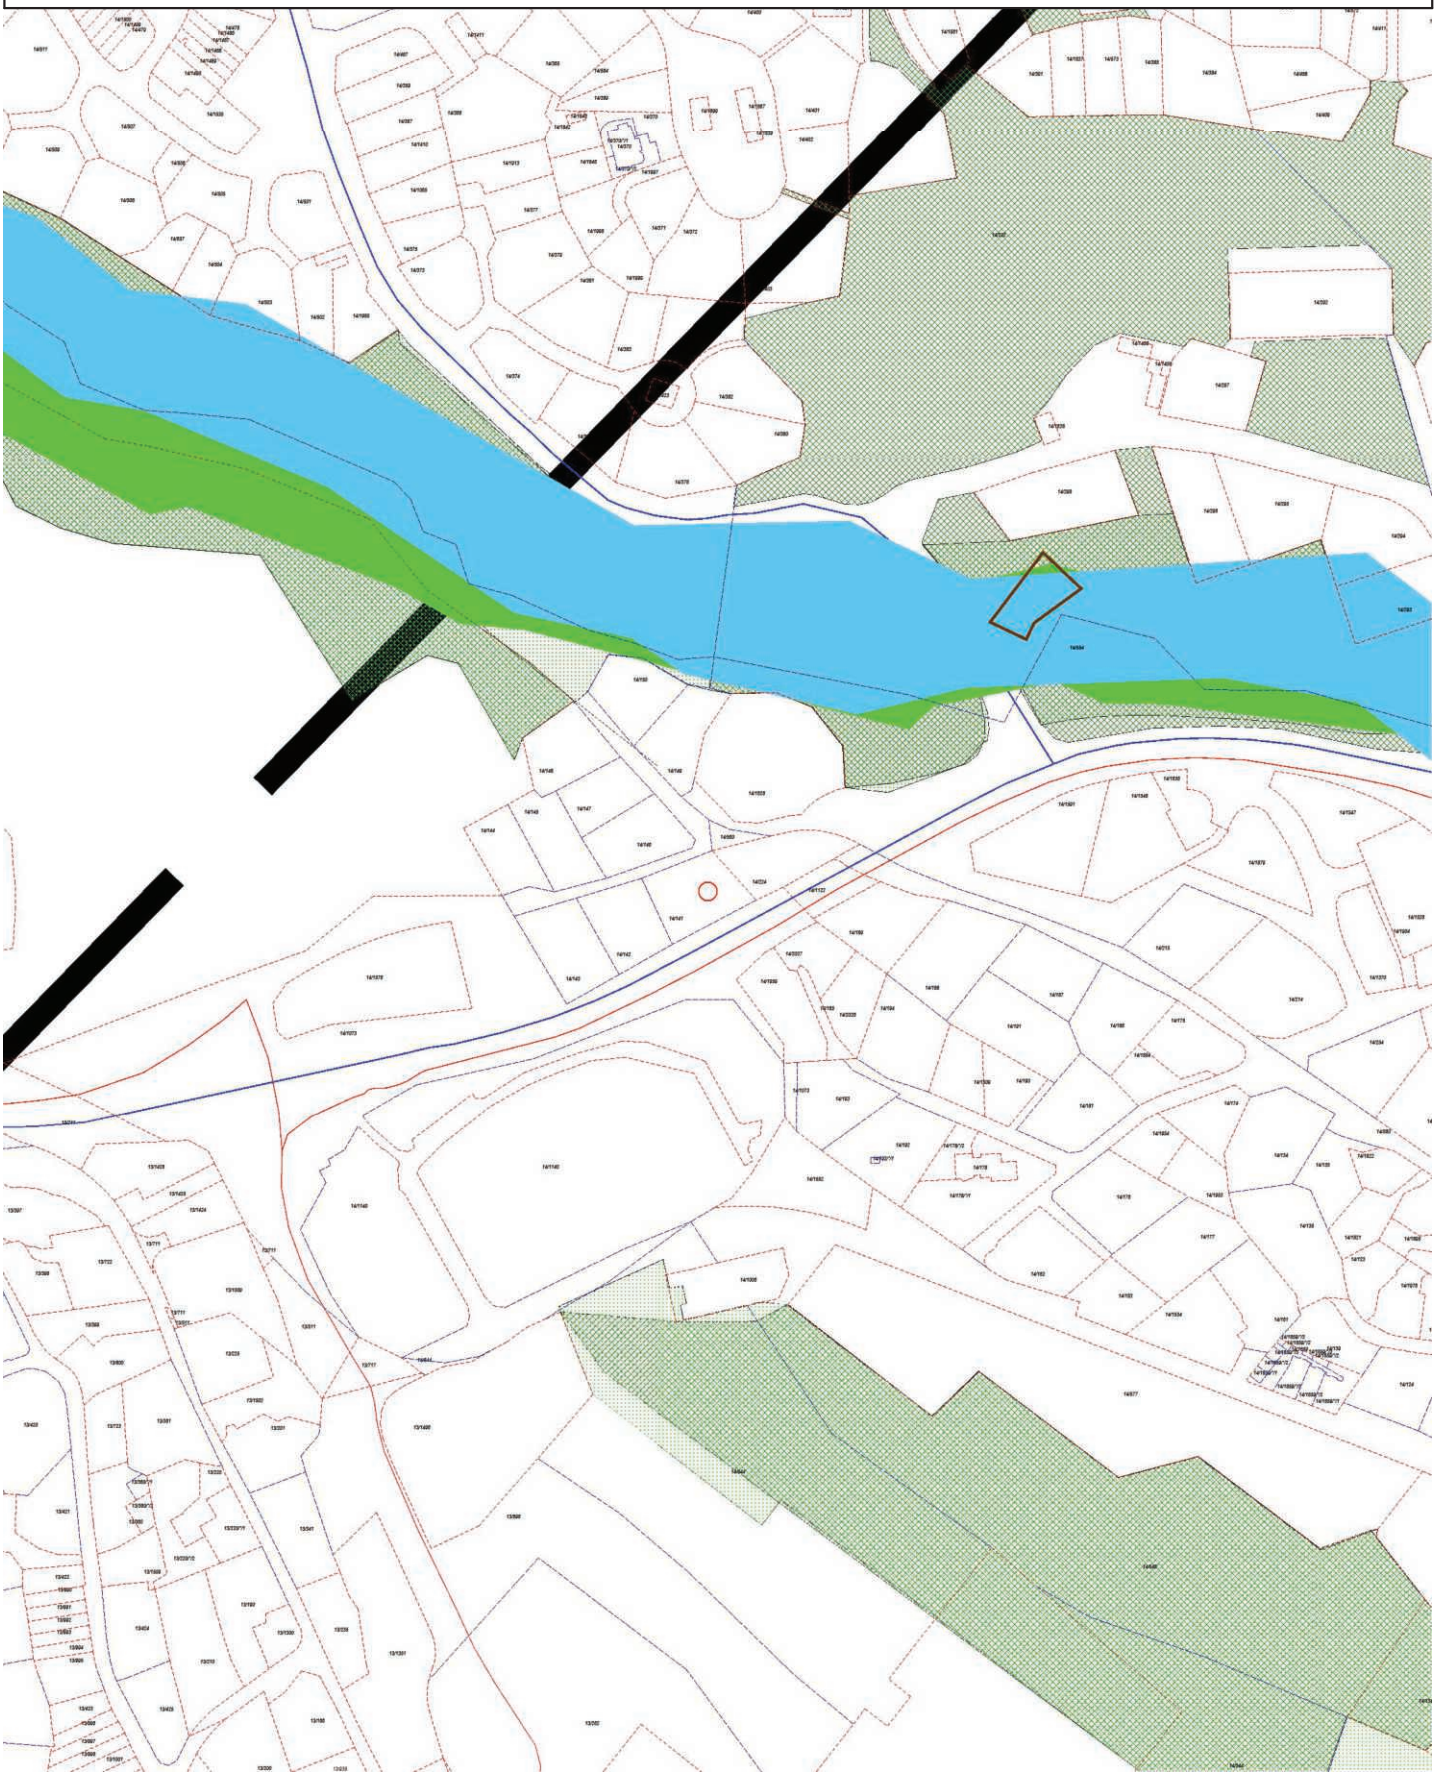


T11a Flysikkerhet - Vurderingssoner
Restriksjonsområde innflygingslys
Vurderingssone turbulens
Vurderingssone lysendring
T11a Flysikkerhet - Restriksjonsområde
Terreng
Hinderflate - Høyde
Innflygningsflate - Grense
Utflygningsflate - Grense
Utflygningsflate - Senterlinje
Hinderflate - Grense
Abc123 - Tekst
T13 Luftkvalitet
Gul sone
Rød sone
T12 Støy
Gul sone
Rød sone
T11b Flysikkerhet - Restriksjonsområde
Koter for maksimal byggehøyde i navigasjonsinstrumentenes restriksjonsområder (ekv. 10m)
Abc123 - Tekst
T10 Samferdsel - Sykkelvei
Hovedsykkelnett (nåværende)
Hovedsykkelnett (framtidig)
Sykkelekspressvei (nåværende)
Sykkelekspressvei (framtidig)
T10 Samferdsel - Kollektivtransport
Buss (nåværende)
Buss (framtidig)
T9 Vernet og fiskeførende vassdrag
Bekkeutløp
Vandringshinder (naturlig)
Vandringshinder (menneskeskapt)
Vandringshinder (annet)
Laks- og sjøørretførende bekk/elv
Mulig laks- og sjøørretførende bekk/elv
Laks- og sjøørretførende kulvert
Vernet vassdrag
Laks- og sjøørretførende elv
Mulig laks- og sjøørretførende elv
Laks- og sjøørretførende vann
T8 Kulturmiljø
Grense for Kulturminneområde
Grense for hensynssone - Angitt hensyn
1 - Svært stor verdi
2 - Stor verdi
3 - Middels verdi
T7 Fiskeri
Strandnotstasjon
Akvakultur (punkt)
Akvakultur (flate)
Fiskeplass - Aktive redskap
Fiskeplass - Passive redskap
Fredningsområde - Hummer
Gytefelt - Torsk
Lossettingsplass
Rekefelt - Aktive redskap
T6 Dyrket Mark
Fulldyrka jord
Overflatedyrka jord
Innmarksbeite
T5 Grønnstruktur
Grønnstruktur
Viktige vann og sjøarealer for friluftsliv
Offentlig friluftsområde
Merket tur- og friluftsrute
Turvei (nåværende)
Turvei (framtidig)
Barnevandrersti
Lysløype
Kyststi
Kyststi (manglende forbindelse)
Badeplass (nåværende)
Badeplass (framtidig)
Utsiktspunkt
T4 Naturmangfold
Svært viktig
Viktig
Lokalt viktig
T3 Flom
Havnivåstigning +3m
Stormflo
Flom i vassdrag
t2_kvikkleire_revidert
Marin grense
Mulig marin leire
T1 Skred
Snøskred (utløpsområde)
Snøskred (utløsningsområde)
Steinsprang (utløpsområde)
Steinsprang (utløsningsområde)
Andre løsmasseskred

LØSØRE OG TILBEHØR

OVERSIKT OVER LØSØRE OG TILBEHØR TIL EIENDOMMEN

Oversikten er utarbeidet av Norges Eiendomsmeglerforbund, Eiendom Norge og Advokatforeningens Eiendomsmeglingsgruppe, og er gjeldende fra 1. januar 2020.

Generelt

Lov om avhending av fast eigedom (avhendingslova/avhl.) av 3. juli 1992 regulerer kjøper og selgers rettigheter og plikter ved overdragelse av fast eiendom og andeler i borettslag. I henhold til avhl. § 3-4 skal eiendommen, når annet ikke er avtalt, overdras med innredninger og utstyr som etter lov, forskrift eller annet offentlig vedtak skal følge med. Det samme gjelder varig innredning og utstyr som enten er fastmontert eller er særskilt tilpasset bygningen, jf. avhl. § 3-5. Loven inneholder ingen detaljert oversikt over hva som omfattes av "innredning og utstyr", og over hva som skal regnes som "fastmontert eller særskilt tilpasset". Partene kan fritt avtale hva som skal følge med eiendommen ved salg. Bransjens liste over løsøre og tilbehør som skal følge med eiendommen, er en del av avtalen mellom kjøper og selger dersom ikke annet er opplyst i salgsoppgaven, kjøper har tatt forbehold i bud eller avtale på annen måte er inngått. Der intet annet er avtalt, vil løsøre og tilbehør medfølge slik dette fremkommer av avhl. § 3-4 og § 3-5 og denne oversikt. Produkter og installasjoner som medfølger overdras uten noen form for garantier, utover eventuell gjenværende leverandørgaranti. Dersom det er noe i nedenstående liste som ikke finnes på eiendommen, vil det heller ikke medfølge.

1. HVITEVARER medfølger der dette er spesielt angitt i salgsoppgaven.

2. HELDEKKENDE TEPPER følger med uansett festemåte.

3. VARMEKILDER, slik som ovner, kaminer, peiser, varmepumper og panelovner, følger med uansett festemåte. Frittstående biopeiser/varmeovner og terrassevarmere medfølger ikke. Det følger ikke med varmekilder i rom som ikke har vegg- eller fastmonterte varmekilder på visning.

4. TV, RADIO OG MUSIKKANLEGG. TV-antenner og fellesanlegg for TV, herunder parabolantenne, og tuneren/dekoder/tv-boks medfølger der dette eies av selger. Veggmontert TV/flatskjerm med tilhørende festeordning samt musikkanlegg følger ikke med (se også punkt 12).

5. BADEROMSINNREDNING/UTSTYR. Badekar, dusjkabinett, dusjvegger, alle fastmonterte speil og hyller, fastmonterte glass- og håndkleholdere, herunder håndklevarmere samt baderomsinnredning, medfølger.

6. GARDEROBESKAP medfølger, selv om disse er løse. Fastmonterte garderobehyller og knagger medfølger. Innredning i garderobeskap, for eksempel løse eller fastmonterte trådkurver, hyller, stenger og lignende, medfølger.

7. KJØKKENINNREDNING medfølger, herunder også åpne, fastmonterte hyller og løs eller fastmontert kjøkkenøy.

8. MARKISER, PERSIENNER og annen type innvendig og utvendig solskjerming, gardinoppheng, lamellgardiner og liftgardiner medfølger.

9. AVTREKKSVIFTER av alle slag, samt fastmonterte aircondition/ ventilasjonsanlegg, medfølger.

10. SENTRALSTØVSUGER medfølger med komplett anlegg, herunder slange, munnstykke mm.

11. LYSKILDER. Kupler, lysstoffarmatur, fastmonterte "spotlights", oppheng og skinner med spotlights samt utelys og hagebelysning medfølger. Vegglamper, krokhengte lamper, lysekroner, prismelamper og lignende som er koblet til sukkerbit eller stikkontakt følger likevel ikke med.

12. INSTALLERTE SMARTHUSLØSNINGER med sentral som styrer lys, varme, lyd o.l., samt tilhørende trådløse enheter som brytere, sensorer, kameraer, integrerte høyttalere el. medfølger. Enkle lysstyringssystem f.eks. med en sentral som kun styrer lyspærer eller smartpærer montert i sokkel medfølger likevel ikke.

13. UTVENDIGE SØPPELKASSER og eventuelt holder/hus til disse medfølger.

14. POSTKASSE medfølger.

15. UTENDØRS INNRETNINGER slik som flaggstang, fastmontert tørkestativ, samt andre faste utearrangementer som f.eks. badestamp, boblekar/jacuzzi og liknende utendørs kar, lekestue, lekestativ, utepeis, fastmontert trommel til vannslange, medfølger. Guidekabel/avgrensingskabel til robotgressklipper medfølger, men robotgressklipper og ladestasjon for denne medfølger ikke.

16. FASTMONTERT VEGGLADER/LADESTASJON TIL EL-BIL medfølger uavhengig av hvor laderen er montert.

17. SOLCELLEANLEGG med tilhørende teknisk infrastruktur medfølger.

18. GASSBEHOLDER til gasskomfyr og gasspeis medfølger.

19. BRANNSTIGE, BRANNTAU, feiestige og lignende medfølger der dette er påbudt. Løse stiger medfølger ikke.

20. BRANNSLUKNINGSAPPARAT, BRANNSLANGE og RØYKVARSLER medfølger der dette er påbudt. Det er eier og brukers plikt til å se til at utstyret forefinnes på enhver eiendom. Hvis annet ikke er uttrykkelig avtalt, skal dette derfor alltid følge med ved salg av eiendom.

21. SAMTLIGE NØKLER til eiendommen som selger er i besittelse av skal overleveres kjøper på overtakelsen, herunder nøkler til eventuelle boder, uthus, garasjeportåpner el. Låses boder, uthus el. med hengelås, skal lås og nøkler til disse medfølge.

22. GARASJEHYLLER, bodhyller, lagringshyller og oppheng til bildekk medfølger såfremt de er fastmontert. Planter, busker og trær som er plantet på tomten, eller fastmonterte kasser og lignende er en del av eiendommen og medfølger i handelen.

BUD OG BUDGIVNING

KJØPETILBUD

FOR EIENDOMMEN

Adresse:
Dallonaveien 43, 4621 Kristiansand S
Gnr. 14, Bnr. 141 og Gnr. 14, Bnr. 224, Kristiansand kommune.

Oppdragsnummer:
131250236

Meglerforetak: Privatmegleren Sædberg & Lian

Saksbehandler: Karoline Sædberg Køber

Telefon / Mobil: 90 23 11 11 / 992 55 372

E-post: karoline.sedberg.kober@privatmegleren.no

UNDERTEGNEDE GIR HERVED FØLGENDE BUD PÅ OVENNEVNTE EIENDOM:

Kjøpesum **Kr** _____

Beløp med bokstaver **Kr** _____

+ omkostninger iht. opplysninger i salgsoppgaven

Dette budet er bindende for undertegnede frem til og med den **Kl.**

Dersom annet ikke er angitt gjelder budet til kl. 15.00 første virkedag etter siste annonserte visning. I forbrukerforhold vil bud med kortere akseptfrist enn til kl. 12.00 første virkedag etter siste annonserte visning ikke bli videreformidlet til selger

Eventuelle forbehold: _____

_____

Undertegnede er kjent med at selger står fritt til å godta eller forkaste ethvert bud. Likeledes er undertegnede klar over at budet er bindende for budgiver når det er kommet til selgers kunnskap. Handelen er juridisk bindende for begge parter dersom budet aksepteres innen akseptfristen. Undertegnede er kjent med at budjournalen vil bli forelagt kjøper og selger når handel er sluttet.

Ønsket overtakelsesdato: _____

Budet baseres på opplysninger og salgsvilkår som fremkommer av salgsoppgave m/vedlegg

Kjøpet vil bli finansiert slik:

Låneinstitusjon: _____ Referanse og tlf nr: _____

Lånt kapital: _____ Kr _____

Egenkapital: _____ Kr _____

Totalt: _____ **Kr** _____

Egenkaptitalen består av: ☐ Salg av nåværende bolig eller fast eiendom

☐ Disponibelt kontantbeløp (bankinnskudd)

Jeg gir bud som ☐ Forbruker ☐ Ledd i næringsvirksomhet / Juridisk person (selskap)

Navn:		Navn:	
Fødselsdato:		Fødselsdato:	
Adr:		Adr:	
Postnr:	Sted:	Postnr:	Sted:
Tlf:	E-post:	Tlf:	E-post:
Dato:	Sign:	Dato:	Sign:

Kopi av legitimasjon

Kopi av legitimasjon

Forbrukerinformasjon om budgivning

Sist oppdatert med virkning fra 1. januar 2014, i forbindelse med ikrafttredelse av endringer i eiendomsmeglingsforskriften.

Informasjonen er utarbeidet av Forbrukerombudet, Forbrukerrådet, Den Norske Advokatforening ved Eiendomsmeglingsgruppen, Eiendomsmeglerforetakenes Forening og Norges Eiendomsmeglerforbund, på grunnlag av blant annet forskrift om eiendomsmegling § 6-3 og § 6-4.

Nedenfor gis en oversikt over de retningslinjer som forbrukermyndighetene og organisasjonene anbefaler benyttet ved budgivning på eiendommen. Avslutningsvis gis også en kort oversikt over de viktigste rettsreglene tilknyttet budgivning.

Før det legges inn bud på eiendommen oppfordres budgiver til å sette seg inn i all relevant informasjon om eiendommen, herunder eventuell salgsoppgave og teknisk rapport med vedlegg.

GJENNOMFØRING AV BUDGIVNING

1. På forespørsel vil megler opplyse om aktuelle bud på eiendommen, herunder om relevante forbehold.

2. Alle bud skal inngis skriftlig til megler, som formidler disse videre til oppdragsgiver. Kravet til skriftlighet gjelder også budforhøyelser og motbud, aksept eller avslag fra selger. Før formidling av bud til oppdragsgiver skal megler innhente gyldig legitimasjon og signatur fra budgiver. Kravet til legitimasjon og signatur er oppfylt for budgivere som benytter e-signatur, eksempelvis BankID eller MinID. Med skriftlige bud menes også elektroniske meldinger som e-post og SMS når informasjonen i disse er tilgjengelig også for ettertiden.

3. Et bud bør inneholde eiendommens adresse (eventuelt gnr/bnr), kjøpesum, budgivers kontaktinformasjon, finansieringsplan, akseptfrist, overtakelsesdato og eventuelle forbehold som for eksempel usikker finansiering, salg av nåværende bolig ol. Normalt vil ikke et bud med forbehold bli akseptert før forbeholdet er avklart. Konferer gjerne med megler før bud avgis.

4. Megler skal legge til rette for en forsvarlig avvikling av budrunden. I forbrukerforhold (dvs. der oppdragsgiver er forbruker) skal megleren ikke formidle bud med kortere akseptfrist enn kl. 12.00 første virkedag etter siste annonserte visning. Etter denne fristen bør budgivere ikke sette en kortere akseptfrist enn at megler har mulighet til, så langt det er nødvendig, å orientere oppdragsgiver, budgivere og øvrige interessenter om bud og forbehold.
Det bør ikke gis bud som diskriminerer eller utelukker andre budgivere. Dersom bud inngis med en frist som åpenbart er for kort til at megleren kan avvikle budrunden på en forsvarlig måte som sikrer oppdragsgiver og interessenter et tilstrekkelig grunnlag for sine handlingsvalg, vil megler fraråde budgiver å stille slik frist.

5. Megleren vil uoppfordret gi sin vurdering av det enkelte bud overfor oppdragsgiveren, når budet er gitt innenfor fristene i punkt 4.

6. Megleren skal så langt det er nødvendig og mulig holde budgiverne skriftlig orientert om nye og høyere bud og eventuelle forbehold.
Megler skal så snart som mulig bekrefte skriftlig overfor budgivere at budene deres er mottatt.

7. Etter at handel har kommet i stand, eller dersom en budrunde avsluttes uten at handel er kommet i stand, kan en budgiver kreve kopi av budjournalen i anonymisert form.

8. Kopi av budjournal skal gis til kjøper og selger uten ugrunnet opphold etter at handel er kommet i stand. Dersom det er viktig for budgiver å bevare sin anonymitet, bør budet fremmes gjennom fullmektig.

VIKTIGE AVTALERETTSLIGE FORHOLD

1. Det eksisterer ingen angrerett ved salg/kjøp av fast eiendom.

2. Når et bud er innsendt til megler og han har formidlet innholdet i budet til selger (slik at selger har fått kunnskap om budet), kan budet ikke kalles tilbake. Budet er da bindende for budgiver frem til akseptfristens utløp, med mindre budet før denne tid avslås av selger eller budgiver får melding om at eiendommen er solgt til en annen (man bør derfor ikke gi bud på flere eiendommer samtidig dersom man ikke ønsker å kjøpe flere enn en eiendom).

3. Selger står fritt til å forkaste eller akseptere ethvert bud, og er for eksempel ikke forpliktet til å akseptere høyeste bud.

4. Når en aksept av et bud har kommet frem til budgiver innen akseptfristens utløp er det inngått en bindende avtale.

5. Husk at også et eventuelt bud fra selger til kjøper (såkalte "motbud"), avtalerettslig er et bindende tilbud som medfører at det foreligger en avtale om salg av eiendommen dersom budet i rett tid aksepteres av kjøper.
