PRIVATMEGLEREN
BENUM & JOHANSEN

KIRKEGATA 43 B

Vedlegg

Selgers egenerklæringsskjema

Tilstandsrapport

Energiattest

Meglers verdivurdering

Informasjon fra forretningsfører - Sameie

Reguleringskart og bestemmelser

Servitutter

Løsøre og tilbehørsliste

Budskjema

EGENERKLÆRINGSSKJEMA

Til orientering vil dette skjema være en del av salgsoppgaven

Meglerfirma
PrivatMegleren Benum & Johansen

Oppdragsnr.
164251003

Selger 1 navn
Astrid Seland

Gateadresse
Kirkegata 43 B

Poststed	Postnr
TRONDHEIM	7043

Er det dødsbo?

☑ Nei ☐ Ja

Avdødes navn

Er det salg ved fullmakt?

☑ Nei ☐ Ja

Hjemmelshavers navn

Har du kjennskap til eiendommen?

☐ Nei ☑ Ja

Når kjøpte du boligen?

År: 2021

Hvor lenge har du eid boligen?

Antall år: 3

Antall måneder: 10

Har du bodd i boligen siste 12 måneder?

☐ Nei ☑ Ja

I hvilket forsikringsselskap har du tegnet villa/husforsikring?

Forsikringsselskap

Polise/avtalenr.

Spørsmål for alle typer eiendommer

1 Kjenner du til om det er/har vært feil tilknyttet våtrommene, f.eks. sprekker, lekkasje, råte, lukt eller soppskader?

☑ Nei ☐ Ja

Document reference: 164251003

2 Kjenner du til om det er utført arbeid på bad/våtrom?

Svar	Ja, kun av faglært
Beskrivelse	Totalrenovering av bad 2016, med 10 års tett bad garanti. Gyldig til 01.06.26.
Arbeid utført av	Expertbad AS - Nidarvoll Bademiljø

2.1 Ble tettesjikt/membran/sluk oppgradert/fornyet?

☐ Nei ☑ Ja

Beskrivelse	Totalrenovering

2.2 Er arbeidet byggemeldt?

☑ Nei ☐ Ja

3 Kjenner du til om det er/har vært tilbakeslag av avløpsvann i sluk eller lignende?

☑ Nei ☐ Ja

4 Kjenner du til feil eller om har vært utført arbeid/kontroll på vann/avløp?

Svar	Nei

5 Kjenner du til om det er/har vært problemer med drenering, fuktinnsig, øvrig fukt eller fuktmerker i underetasje/kjeller?

☑ Nei ☐ Ja

6 Kjenner du til om det er/har vært utettheter i terrasse/garasje/tak/fasade?

☑ Nei ☐ Ja

7 Kjenner du til om det er/har vært problemer med ildsted/skorstein/pipe f.eks. dårlig trekk, sprekker, pålegg, fyringsforbud eller lignende?

☐ Nei ☑ Ja

Beskrivelse	Litt dårlig trekk. Piperehabilitering fra 2013 av Den lille peisbutikken.

8 Kjenner du til om det er/har vært f.eks. sprekker i mur, skjeve gulv eller lignende?

☐ Nei ☑ Ja

Beskrivelse	Noe skjevhet i gulvet i gang og stue.

9 Kjenner du til om det er/har vært sopp/råteskader/insekter/skadedyr på eiendommen som rotter, mus, maur eller lignende?

☑ Nei ☐ Ja

10 Kjenner du til om det er/har vært skjeggkre i boligen?

☑ Nei ☐ Ja

11 Kjenner du til om det er/har vært utført arbeid på el-anlegget eller andre installasjoner (f.eks. oljetank, sentralfyr, ventilasjon)?

Svar	Nei

12 Kjenner du til om det er utført kontroll av el-anlegget og/eller andre installasjoner (f.eks. oljetank, sentralfyr, ventilasjon)?

☑ Nei ☐ Ja

13 Har du ladeanlegg/ladeboks for elbil i dag?

☑ Nei ☐ Ja

14 Kjenner du til om ufaglærte har utført arbeid som normalt bør utføres av faglærte, utover det som er nevnt tidligere (f.eks. drenering, murerarbeid, tømrerarbeid etc)?

☑ Nei ☐ Ja

15 Er det nedgravd oljetank på eiendommen?

☑ Nei ☐ Ja

Document reference: 164251003

16 Kjenner du til om det har vært utført arbeid på terrasse/garasje/tak/fasade?

Svar	Ja, kun av faglært
Beskrivelse	Malt alle yttervegger/fasade i 2024
Arbeid utført av	MK PRO Bygg AS

17 Selges eiendommen med utleiedel, leilighet, hybel eller tilsvarende?

☑ Nei ☐ Ja

18 Kjenner du til om det er innredet/bruksendret/bygget ut i kjeller eller loft eller andre deler av boligen?

☑ Nei ☐ Ja

19 Kjenner du til forslag eller vedtatte reguleringsplaner, andre planer, nabovarsel eller offentlige vedtak som kan medføre endringer i bruken av eiendommen eller av dens omgivelser?

☑ Nei ☐ Ja

20 Kjenner du til om det foreligger påbud/heftelser/krav/manglende tillatelser vedrørende eiendommen?

☑ Nei ☐ Ja

21 Er det foretatt radonmåling?

☑ Nei ☐ Ja

22 Kjenner du til manglende brukstillatelse eller ferdigattest?

☑ Nei ☐ Ja

23 Kjenner du til om det foreligger skaderapporter/ tilstandsvurderinger eller utførte målinger?

☑ Nei ☐ Ja

24 Er det andre forhold av betydning ved eiendommen som kan være relevant for kjøper å vite om (f.eks. rasfare, tinglyste forhold eller private avtaler)?

☑ Nei ☐ Ja

Spørsmål for bolig i sameie/borettslag/boligaksjeselskap:

25 Kjenner du til om sameiet/laget/selskapet er involvert i tvister av noe slag?

☑ Nei ☐ Ja

26 Kjenner du til vedtak/forslag til vedtak om forhold vedr. eiendommen som kan medføre økte felleskostnader/økt fellesgjeld?

☑ Nei ☐ Ja

27 Kjenner du til om det er/har vært sopp/råteskader/insekter/skadedyr i sameiet/laget/selskapet (fellesareal eller i andre boliger) som rotter, mus, maur eller lignende?

☑ Nei ☐ Ja

28 Kjenner du til om det er/har vært skjeggkre i sameiet/laget/selskapet (fellesareal eller i andre boliger)?

☑ Nei ☐ Ja

Document reference: 164251003

Tilleggskommentar

Jeg bekrefter at opplysningene er gitt etter beste skjønn. Jeg er kjent med at dersom jeg har gitt ufullstendige, uriktige eller misvisende opplysninger om eiendommen, vil forsikringsselskapet kunne søke hel eller delvis regress for sine utbetalinger eller redusere sitt ansvar helt eller delvis, jfr. vilkår for boligselgerforsikring punkt 7.1 og forsikringsavtaleloven kapittel 4.

Jeg er orientert om mitt mulige ansvar som selger etter avhendingsloven, eventuelt etter kjøpsloven (aksjeboliger), og om forsikringsgiver sitt boligselgerforsikringstilbud.

Jeg er klar over at avtale om forsikring er bindende. Jeg er også klar over at premietilbudet først kan påberopes når boligen er solgt (budaksept). Premietilbudet som er gitt av megler er bindende for forsikringsgiver i 6 – seks – måneder fra oppdragsinngåelse med megler.

Etter dette vil premien og forsikringsvilkårene kunne justeres. Når premietilbudet ikke lenger er bindende for forsikringsselskapet må egenerklæringsskjemaet signeres på nytt og eventuelle endringer påføres. Det vil da være forsikringspremien og forsikringsvilkårene på ny signeringsdato som legges til grunn.

Det kan ikke tegnes boligselgerforsikring ved følgende salg:

- mellom ektefeller eller slektninger i rett oppstigende eller nedstigenede linje, søsken, eller
- mellom personer som bor eller har bodd på boligeiendommen og/eller
- når salget skjer som ledd i sikredes næringsvirksomhet/er en næringseiendom
- etter at boligeiendommen er lagt ut for salg.
- ved salg av helårs- og fritidsbolig er det krav til at det foreligger tilstandsrapport i henhold til Forskrift til avhendingslova (tryggere bolighandel).

Forsikringsselskapet kan ved skriftlig samtykke akseptere tegning av forsikring også i ovennevnte tilfeller.

Dersom forsikringsselskapet ikke har gitt skriftlig samtykke, kan erstatningen bortfalle.

Ved oppgjørsoppdrag trer forsikringen i kraft når kontrakten er signert av begge parter, begrenset til siste 12 måneder før overtakelse.

Forøvrig oppfordrer selger potensielle kjøpere til å undersøke eiendommen grundig, jf avhendigsloven § 3-10 og kjøpsloven § 20 (aksjeboliger).

Gyldig forsikring forutsetter at det for helårs- og fritidsbolig foreligger tilstandsrapport som er i henhold til Forskrift til avhendingslova (tryggere bolighandel).

☑ Jeg ønsker boligselgerforsikring, og bekrefter å ha mottatt og lest forsikringsvilkårene og informasjonsbrosjyre til selger i forbindelse med kjøp av boligselgerforsikring. Forsikringen trer i kraft på det tidspunkt det foreligger en budaksept mellom partene, begrenset til tolv måneder før overtagelse. Ved oppgjørsoppdrag trer forsikringen i kraft når kontrakten er signert av begge parter, begrenset til siste 12 måneder før overtakelse. Jeg bekrefter med dette at eiendommen ikke er en næringseiendom, at den ikke selges som ledd i næringsvirksomhet eller mellom ektefeller eller slektninger i rett oppstigende eller nedstigende linje, søsken, eller mellom personer som bor eller har bodd på boligeiendommen. Gyldig forsikring forutsetter at det for helårs- og fritidsbolig foreligger tilstandsrapport som er i henhold til Forskrift til avhendingslova (tryggere bolighandel). Forsikringen er ugyldig dersom den tegnes i strid med forsikringsvilkårene. Jeg er innforstått med at eiendomsmegleren ikke har fullmakt til å gjøre unntak fra ovennevnte begrensninger. Jeg er oppmerksom på at 8% av total forsikringspremie er honorar til Söderberg & Partners.

☐ Jeg ønsker ikke boligselgerforsikring, men megler har tilbudt meg å kjøpe slik forsikring.

☐ Jeg kan ikke kjøpe boligselgerforsikring ihht vilkår.

Document reference: 164251003

E-Signing validated

secured by IN GROUPE

NAME OF SIGNER	IDENTIFIER	TIME	ELECTRONIC ID
Astrid Seland	f6930189bccae7b59714e e83d5e4b9dcde435245	18.05.2025 17:57:29 UTC	Signer authenticated by One time code

Document reference: 164251003

- This is a PDF document digitally signed by IN Groupe's E-Signing service.
- The document's integrity is protected by signing and sealing the contents with a certificate issued to IN Groupe by a third party. Validating the signature confirms that the contents have not been modified since the time of signing.
- For more information about document formats, see https://www.nets.eu/developer

Sjekk gyldighet på rapport

TILSTANDSRAPPORT

Boligtype

Flermannsbolig

Adresse

Kirkegata 43 B

7043 TRONDHEIM

5001/410//590/5/0

Rapportdato

21.05.2025

TG 0	1
TG 1	3
TG 2	5
TG 3	0
TG IU	2

KIRKEGATA 43 B - 5001/410//590/5/0

Befaring utført den 14.04.2025 av:



Vidar F. Olsen
Yggdrasil takst as

skjoldvegen 9
7540 klæbu

+4741191616
post@yggdrasiltakst.no

Medlem av NITO

Om rapporten

Rapporten følger den nye forskriften i avhendingsloven som ble gjeldene fra og med 01.01.2022.

Rapporten er basert på NS3600 : 2018 – Teknisk tilstandsanalyse ved omsetning av bolig. Det er grundig beskrevet hva takstmannen kontrollerer, og det som ikke er nevnt i teksten for gjeldende bygningsdel er ikke kontrollert med mindre det er tegn som indikerer en grundigere undersøkelse.

Takstrapporten er spesifikk for sertifiserte takstmenn.

Kunden/rekvirenten skal lese gjennom dokumentet før bruk og gi tilbakemelding til takstmannen hvis det finnes feil/mangler som bør rettes opp. Rapportens varighet er 1 år, og etter den tid bør takstmannen kontaktes for ny befaring og oppdatering.

Rapporten vil kun inneholde de bygningsdelene som hver enkelt takstmann har vurdert som vesentlig informasjon for det spesifikke oppdraget slik at forbrukere får et betryggende informasjonsgrunnlag før et boligkjøp.

Det er den enkeltes takstmann som er ansvarlig for at alle nødvendige bygningsdelene er tatt med i rapporten.

Takstmannens integritet

Denne rapporten er utarbeidet av en uavhengig takstmann uten bindinger til andre aktører i eiendomsbransjen. Takstmannen har verken et ansettelsesforhold til, eller økonomisk interesse i sin oppdragsgivers virksomhet.

Levetidsbetraktninger

Når det refereres til levetid er dette basert på takstmannens erfaringstall og Byggforskserien 700.320 Intervaller for vedlikehold og utskifting av bygningsdeler, SINTEF Byggforsk, 2007.

Levetidsbetraktningene beregnes med hovedvekt på takstmannens skjønnsmessige vurdering av den enkelte bygningsdelens antatte gjenstående levetid. Dette avhenger også av forskjellige faktorer som kan gjøre seg gjeldende når det gjelder værforhold og bruk. Levetiden vil variere noe dersom andre kriterier enn teknisk levetid, som for eksempel vedlikehold, estetikk, økonomi, sikkerhet, funksjon eller andre brukerønsker, er lagt til grunn. Alderen er kun en del av tilstandsgraden (TG) sammen med funksjonaliteten.

Forventet gjenværende brukstid vil kunne avhenge av tilstand, egenskaper, design, utførelse, gjennomført vedlikehold, alder, miljø (bruk og ytre påkjenninger), forventet framtidig slitasje og konsekvens ved brudd.

Alle bygningsdeler er under vedvarende aldring og forventet levealder er oppgitt under levetidsbetraktninger. I mange tilfeller kan levetid i praksis være både kortere og lengre. Graden TG2 er i enkelte tilfeller benyttet på forhold og bygningsdeler som ikke har synlig svekkelse, men der normal levetid er marginal eller har usikker restlevetid.

Tilstandsgradene

TG 0

Ingen avvik

Det er ingen merknader (feilfritt). Dokumentasjon for fagmessig utførelse inklusive materialbruk og løsninger, der dette er pålagt eller anses nødvendig, er lagt fram.

TG 1

Mindre eller moderate avvik

Gis når bygningsdelen har mindre avvik. Bygningsdelen skal bare ha normal slitasje, og strakstiltak skal ikke anses som nødvendig. Graden kan også brukes når delen er ny, men der dokumentasjon på faglig god utførelse mangler.

TG 2

Vesentlige avvik

- Bygningsdelen har en feil utførelse, en skade (eller symptomer på skade), sterk slitasje; eller nedsatt funksjon, og det er behov for tiltak; eller
- det er kort gjenværende brukstid; eller
- bygningsdelen er skjult og kan ha en feil/skade eller være utgått på dato. Det kan være behov for tiltak; eller
- det er grunn til overvåking av denne bygningsdelen for å sikre mot større skade og følgeskader; eller
- særlig fuktutsatt konstruksjon hvor dokumentasjon på riktig utførelse ikke foreligger eller at det er en særlig fuktutsatt konstruksjon uten inspeksjonsmulighet.

TG 3

Store eller alvorlige avvik

- Total funksjonssvikt. Bygningsdelen fyller ikke lengre formålet; eller
- det er fare for liv og helse; eller
- det er et akutt behov for tiltak (strakstiltak); eller
- det er avvik fra lover og forskrifter som gjelder den aktuelle bygningsdelen eller byggverket.

TG IU

Ikke undersøkt

- TGIU skal kun brukes unntaksvis. Eksempler kan være snødekket tak eller krypkjeller uten inspeksjonsmulighet på undersøkelsestidspunktet; eller
- bygningsdelen eller arealet eller rommet er ikke tilgjengelig for inspeksjon på tidspunktet for analysen. Dersom TGIU omfatter særlig fuktutsatte konstruksjoner, skal dette angis særlig.

Eiers plikter i forkant av tilstandsanalysen:

Forut for tilstandsanalysen skal det foreligge en egenerklæring fra eier. Eier skal fremskaffe relevant dokumentasjon for boligen. Dette gjelder for eksempel kvitteringer, samsvarserklæringer, kontrollseddel fra brann/ feiervesenet etc.

Eier skal legge forholdene til rette for inspeksjon, inkludert å gi adgang til bygningsdeler og rom.

KIRKEGATA 43 B - 5001/410//590/5/0

Nivå av analysen

- Tilstandsanalysen utføres ved grundige visuelle observasjoner kombinert med undersøkelser, nødvendige målinger, bruk av egnede instrumenter og registreringer.
- Det kan utføres inngrep i form av hulltaking i vegg eller etasjeskiller ved bad og i rom under terreng for undersøkelse av fukt ved mistanke til alvorlige avvik. (Ref. Forskrift til avhendingslova (tryggere bolighandel).
- Alle bygningsdeler som nevnt i rapporten vil bli undersøkt, med stor vekt på de områdene som takstmannen, erfaringsmessig, kjenner som svake punkter og hvor det kan oppstå konflikter i etterkant.
- I en tilstandsanalyse av f.eks leiligheter (andel, selveier og aksje) er enkelte bygningsdeler ikke inkludert, hvis de ikke er relevante for den aktuelle boligen.
- Den bygningssakkyndige skal flytte på tepper, møbler og annet inventar når det er nødvendig for å komme til det rommet eller den bygningsdelen som skal undersøkes. Dette gjelder likevel ikke for særlig tunge møbler og inventar, når disse ikke skjuler vesentlige installasjoner eller innretninger, og det heller ikke er andre grunner til å mistenke at flytting vil kunne avdekke vesentlige forhold

Selv om takstmannens analyser er svært grundig, kan det forekomme skjulte feil og mangler. For boliger er referansenivået for de ulike rom og bygningsdeler gitt som krav til tilstandsgrad TG 1, det vil si uten skader og fagmessig riktig utført og i henhold til gjeldende lov/forskrift som gjelder for den aktuelle boligen der ikke tilleggene angir annet. Generelt er referansenivået byggeforskrifter som var gjeldende når bygningen/bygningsdelen ble byggesøkt.

For alle TG 3 og TGIU anbefales det tiltak i form av ytterligere undersøkelser for å avdekke årsak og skadeomfang som grunnlag for et mer detaljert kostnadsoverslag.

Forutsetninger

- På bakgrunn av dagens strenge krav til fallsikring vil tak og taktekking normalt besiktiges fra bakkenivå og eventuelt stige der dette er forsvarlig etablert. Svill og innvendige konstruksjoner vil ikke bli kontrollert med mindre dette anses som en ytterst nødvendighet og der dette er tilgjengelig.
- Svill, bindingsverk og lukkede konstruksjoner vil ikke bli kontrollert med mindre dette anses som en ytterst nødvendighet og der dette er tilgjengelig.Yttervegger, gulv på grunn, etasjeskillere og himling vil normalt ikke bli kontrollert med rettningsmålere for og finne eventuelle skjevheter, med mindre dette er opplyst i rapporten.
- Det gjøres oppmerksomt på at møbler og inventar over 25kg ikke blir flyttet på under befaringen.
- Boligen er ikke isolasjonsvurdert da dette krever avansert teknologi.

Formål

Formålet med rapporten er å bidra til en enhetlig analyse og best mulig informasjon om boligen, som igjen vil føre til redusert konfliktnivå ved omsetning. Datagrunnlaget som kom frem ved tilstandsanalysen, kan også brukes til utarbeidelse av vedlikeholdsplaner og ved utleie.

For å unngå ulik tolkning av begreper som oppussing, vedlikehold, modernisering, rehabilitering med videre er det i rapporten konsekvent brukt begrepet tiltak. Tiltak er arbeider som skal til for å lukke et avvik. Rapporten erstatter ikke selgers opplysningsplikt eller kjøpers undersøkelsesplikt ved eierskifte. Tilstandsrapporten gir en beskrivelse og vurdering av byggverk og bygningsdeler som takstmannen har observert, og som har betydning ved eierskifte. Tilbakeholdt eller uriktig informasjon som har betydning for vurderingen, er ikke takstmannens ansvar. Rapporten er likevel ingen garanti for at det ikke kan finnes skjulte feil, skader og mangler.

Rapporten gir normalt ingen vurdering av boligens tilbehør, som hvitevarer, brunevarer og annet inventar. Dette gjelder også om tilbehøret er integrert. Produktnavn nevnes ikke.

Struktur og referansenivå

Rapportens omfang, struktur, metode og begrepsbruk følger i hovedsak Norsk Standard NS 3600:2018 (Teknisk tilstandsanalyse ved omsetning av bolig), NS 3424:2012 (Tilstandsanalyse av byggverk) og veiledningene til disse. Referansenivået som brukes i rapporten er forhåndsdefinerte krav til tilstand som tilsvarer tilstandsgrad 0 (TG0).

Normalt vil referansenivået være byggeskikken og tilstanden ved byggeåret for boligen eller bygningsdelen. Rapporten beskriver avvik, altså en tilstand som er dårligere enn referansenivået. Rapporten framhever normalt ikke positive sider ved boligen ut over det som fremgår av tilstandsgraden på rom og bygningsdeler. Ved TG0 og TG1 gis det normalt ingen begrunnelse for valg av tilstandsgrad, fordi bygningen eller bygningsdelen da bare har normal slitasje. For anbefalte tiltak ved TG2 og TG3 må leser av rapporten vurdere om tiltakene er nødvendige og lønnsomme. Den bygningssakkyndige skal også gi et sjablonmessig anslag på hva det vil koste å utbedre rom eller bygningsdeler som gis tilstandsgrad 3.

NS 3424 (Tilstandsanalyse av byggverk) har undersøkelsesnivåer fra 1 til 3. Tilstandsrapporten er basert på undersøkelsesnivå 1, som er laveste nivå. Dette betyr at tilstandsanalysen utføres ved visuelle observasjoner kombinert med undersøkelser, målinger og bruk av instrumenter og registreringer. Tilstandsanalysen omfatter ikke destruktive inngrep. Det kan utføres inngrep i vegg ved bad og i rom under terreng for undersøkelse av fukt ved mistanke om alvorlige avvik, samt at selger/ hjemmelshaver godkjenner inngrepet.

Tilleggsundersøkelser

Piper og ildsteder:
Grundig undersøkelse av piper og ildsteder anbefales utført i samråd med offentlige godkjenningsmyndigheter som for eksempel det lokale brann og feiervesenet.

Elektrisk anlegg og brannforebyggende tiltak:
Ved omsetning av bolig vil man ofte få endring i bruk av det elektriske anlegget. Takstmannen anbefaler på generelt grunnlag at en registrert elektroinstallatør foretar en kontroll av boliginstallasjon ved eierskifte.

Dette kan for eksempel være en rapport fra periodisk kontroll av boliginstallasjon i henhold til NEK 405-2, som omfatter kontroll av både det elektriske og det branntekniske anlegget.

KIRKEGATA 43 B - 5001/410//590/5/0

Øvrig info

Svill og innvendige konstruksjoner kontrolleres normalt ikke.

Yttervegger kontrolleres normalt ikke med rettningsmålere med mindre det er mistanke om skjevheter/setningsskader.

Med mindre det fremgår at et rom eller en bygningsdel skal undersøkes med målinger, at det skal bores hull, at det skal stikkes i treverk eller annet, skal den bygningssakkyndige basere sine undersøkelser på det som er synlig.

Den bygningssakkyndige skal flytte på tepper, møbler og annet inventar når det er nødvendig for å komme til det rommet eller den bygningsdelen som skal undersøkes. Dette gjelder likevel ikke for særlig tunge møbler og inventar, når disse ikke skjuler vesentlige installasjoner eller innretninger, og det heller ikke er andre grunner til å mistenke at flytting vil kunne avdekke vesentlige forhold.

Alle bygningsdeler er under vedvarende aldring og forventet levealder er oppgitt under levetidsbetraktninger. I mange tilfeller kan levetid i praksis være både kortere og lengre. Graden TG2 er i enkelte tilfeller benyttet på forhold og bygningsdeler som ikke har synlig svekkelse, men der normal levetid er marginal eller har usikker restlevetid.

Boligens tilstandsgrader er satt ut ifra tilstanden på befaringsdagen. Det gjøres oppmerksomt på at enkelte elementer kan svikte eller forverres med tiden etter befaringsdato.

Om boligen

Adresse: Kirkegata 43 B , 7043, TRONDHEIM

Matrikkel: 5001/410//590/5/0

Boligtype: Flermannsbolig

Byggeår: 1900, ombygget på midten av 1980 tallet.

Tomt: 293.90 m^2

Hjemmelshaver(e): Astrid Seland

Rekvirent: Selger koordinerte takstmann gjennom megler

Tilstede på befaring: Kun takstmann

Byggemetode: Eldre bygård ombygd ca på 1980 tallet. Bygningen er oppført i en trekonstruksjon over grunnmur i stein/ betong, etasjeskille antatt i tre. Taket har valmtaksform og er tekket med takstein.

Hvordan er boligen tilknyttet vann: Kommunalt

Hvordan er boligen tilknyttet avløp: Kommunalt

Adkomst: Offentlig

Overordnet faglig vurdering:

Bygningen er i hovedsak som fra byggeåret og fremstår i teknisk god stand. Det gjøres oppmerksom på at enkelte elementer har passert normal forventet levetid, slik at vedlikehold/utbedring må påregnes i tiden som kommer utvendig, Innvendig har det blitt oppgradert gjennom tidene og nyeste er bad fra 2016. Utvendig konstruksjon er ikke videre vurdert annet enn generell visuell observasjoner. For øvrig vises til beskrivelser og vurderinger for de enkelte bygningsdeler i rapporten.

Hindringer på befaringsdagen

Boligen inneholdt flere møbler, garderobeskap eller annen inventar som takstmann ikke kunne flytte på. Dette begrenset en full undersøkelse av alle overflater. Takkonstruksjon, taktekking, nedløp/renner, utvendig fasade, drenering og lignende er ikke vurdert da disse bygningsdelene vedlikeholdes av sameiet.

Vesentlige endringer/oppgraderinger etter byggeår:

Boligselger nevner om følgende oppgraderinger: Nytt bad utført av firma i 2016. Nytt gulv på stue og kjøkken i 2021.

Øvrig informasjon om oppdraget

Areal/oppmåling

Arealmålingene i denne rapporten skal måles etter nåværende standard NS 3940 : 2023, men også måles og beskrives etter tidligere standard, NS 3940 : 2012. Dette er i henhold til forskriften Tryggere Bolighandel som ble gjeldende fra og med 01.01.2022.

Arealer oppgis i hele kvadratmeter i denne rapporten, og gjelder for det tidspunkt rapporten er datert. Større arealer enn nødvendige åpninger for trapp, heissjakter og lignende regnes ikke med i etasjens areal. Rom som måles må være tilgjengelig, slik at det kan måles. Rommene kan stride mot byggeforskriftene, men likevel være måleverdige.

Noen rom kan ha skråhimling mot yttervegger. Dette er avgjørende for hvor mange m2 som blir godkjent som måleverdig. Takhøyden i rommet må være minst 1,9 meter og bredden minst 60 cm. For deler av rommet med skråtak skal likevel arealet inntil 60 cm utenfor høyden på 1,9 meter tas med i målingen, dvs omliggende areal der høyden er lavere enn 1,9 meter.

Internt bruksareal (BRA-i): Bruksareal av boenheten innenfor omsluttende vegger. Bruksenheten kan bestå av flere boenheter. Alle selvstendige boenheter kategoriseres som BRA-i. Eksternt bruksareal (BRA-e): Bruksareal av alle rom som ligger utenfor boenheten/boenhetene, men som tilhører denne/disse. Innglasset balkong mv (BRA-b): Bruksareal av innglasset balkong tilknyttet boenheten. I BRA-b inngår også innglasset veranda eller altan. Veggarealetmellom innglasset balkong og annet bruksareal tillegges areal til innglasset balkong. Åpent areal (ikke bruksareal): Areal av terrasser og åpne balkonger tilknyttet boenheten. I åpent areal inngår også åpen veranda eller altan. Arealet måles til innside av rekkverk, brystning, parapet, skillevegg eller lignende avgrensning av arealet, eller som fotavtrykket der det ikke er ytre begrensinger som rekkverk ol.

KIRKEGATA 43 B - 5001/410//590/5/0

3 Etasje			
Primærrom 55 m^2	**Sekundærrom** 2 m^2	**BRA (P-ROM + S-ROM)** 57 m^2	**BTA** 61 m^2
Beskrivelse primærrom Entre/gang, bad, stue, kjøkken, 2 soverom.		**Beskrivelse sekundærrom** Bod	

Merknader om areal: Boligen er målt opp på best mulig måte med laser etter "NS 3940:2012" og "Takseringbransjens retningslinjer for arealmåling 2014". På grunn av møbler/ innredning avviker deler av oppmålingen da noen mål er tatt høyere opp på veggen enn anbefalt. Vegger kan være skjeve og kan gi andre mål enn ved måling langs gulvet. Loftetasje har skråhimling mot yttervegger på flere rom. Dette er avgjørende for hvor mange m2 som blir godkjent som måleverdig. Takhøyden i rommet må være minst 1,9 meter og bredden minst 60 cm. For deler av rommet med skråtak skal likevel arealet inntil 60 cm utenfor høyden på 1,9 meter tas med i målingen, dvs omliggende areal der høyden er lavere enn 1,9 meter. Bodarealer som ikke er etablert i boligen, er ikke medregnet i arealoppmålingen. Arealet er målt på stedet med laser. BTA er beregnet. Rom defineres etter bruken av rommet på befaringsdagen, selv om bruken kan være i strid med tidligere eller gjeldene byggeforskrifter.

3 Etasje			
BRA-i 57 m^2	**BRA-e** 0 m^2	**BRA-b** 0 m^2	**Åpent areal (TBA)** 8 m^2
Beskrivelse av BRA-i Entre/gang, bad, stue, kjøkken, 2 soverom samt bod.	**Beskrivelse av BRA-e**	**Beskrivelse av BRA-b**	**Beskrivelse av åpent areal** Balkong

BOLIGENS TOTALE BRA (BRA-i,BRA-e,BRA-b)
BRA 57 m^2

Merknader om areal: Boligen er målt opp etter ny standard NS3940:2023. Trolig tilhørende bod til leiligheten, denne ble ikke målt da undertegnede ikke vet hvor den ligger. Rom defineres etter bruken av rommet på befaringsdagen, selv om bruken kan være i strid med tidligere eller gjeldene byggeforskrifter. GUA (Gulvareal) / ALH (lav takhøyde) er målt på enkelte rom. Dette gjelder: bad, 2 soverom, kjøkken, stue og bod.

Oppsummert

Alle bygningsdeler med TG 2, TG 3 eller TG IU er oppsummert her. Dette gir et bedre bilde til leser av rapporten på hva man burde være ekstra obs på eller hvilke større mangler boligen har. Detaljert informasjon om eventuelle mangler vil du finne under de respektive bygningsdelene i rapporten.

5 Bygningsdeler med TG 2 — TG 2

Vinduer / dører: TG 2:TG2 settes på vinduer da de har begynt å oppnå forventet levealder, men dette er sameiets ansvar å bytte og ikke hjemmelshaver.

Balkong : Etterslep på vedlikehold registreres. Tiltak må påregnes. Rekkverket er for lavt i forhold til dagens krav til rekkverkshøyder.

Bad - Totalvurdering av overflater: Det observeres bomlyd i enkelte fliser.

Etasjeskiller/gulv på grunn: Bjelkelaget er fra opprinnelig byggeår og et avvik utover dagens normer må påregnes. Stedvis ujevnheter i etasjeskillere er påregnelig grunnet alder og byggemetode. Dette er ikke uvanlig for boliger av sådan alder, og skyldes normalt noe underdimensjonering/ujevn dimensjonering av materialer. Det er ikke registrert forhold som tyder på svekkelser i konstruksjonen.

Kjøkken: Utover anmerkede forhold og påregnelig bruksslitasje, fremstår kjøkkenet i funksjonell stand. Det bemerkes at komfyrvakt ikke er etablert. Anbefales etablert som et sikkerhetstiltak.

0 Bygningsdeler med TG 3 — TG 3

2 Bygningsdeler med TG IU — TG IU

Piper / ildsteder: Vurdering av peisen ligger utenfor takstmannens kompetanse. Tilstandsgrad er ikke satt. Da ingen opplysninger foreligger om ildstedet anbefales det at fagmann foretar kontroll av peisen og av pipeløpet. Ildsteder og pipe er formelt ikke vurdert eller røykprøvd, og det forutsettes at de branntekniske krav er kontrollert og godkjent av det stedlige brann- og feievesen vedrørende funksjonalitet/ kvalitet.

Elektrisk anlegg og samsvarserklæringer: Det elektriske anlegget er ikke Tilstandsgrad-vurdert da undertegnede ikke innehar den faglige kompetansen for vurdering av dette i henhold FEK §9 (Forskrift om elektroforetak og kvalifikasjonskrav for arbeid knyttet til elektriske anlegg og elektrisk utstyr). Det er likevel foretatt en enkel vurdering av anlegget basert på selgers informasjon og besiktelse av synlige deler i boligen. Undersøkelsen er basert på spørsmål og punkter fra forskriften Tryggere Bolighandel som ble vedtatt 01.01.2022. Det er utført en forenklet vurdering etter forskrift uten at det er satt tilstandsgrad. Dette på grunn av manglende kompetansekrav for vurdering og tilstandsetting. Det gjøres oppmerksomt på at anlegget kan ha skjulte feil og mangler som undertegnede ikke kunne sett eller vurdere. Det anbefales at el-anlegget på generelt grunnlag undersøkes av godkjent elektriker/ el-takstmann. En hver eier eller bruker har til en hver tid ansvarlig for det elektriske anlegget

1 Dokumentasjon

Er det fremlagt dokumentasjon på utført reparasjoner, vedlikehold, installasjoner, ombygging eller lignende i boligen de siste 5 årene?
Nei

Kommentar:
Ingen dokumentasjon ble fremlagt. Uten de rette dokumentene er det vanskelig å kunne si noe om oppbyggingen av konstruksjonen. Det forutsettes at det som er renovert er etter gjeldene regelverk ved vurdering av hver enkelt bygningsdel. Selger nevner at det foreligger nødvendig dokumentasjon på det som er utført under selgers botid.

Er selgers egenerklæring kontrollert?
Ja

Kommentar:
Selgers egenerklæring er lest gjennom av undertegnede takstmann. Ingen bemerkninger utover hva som er notert i rapporten.

Når ble egenerklæringen signert?
18.05.2025

2 Lovlighet

Er dagens bruk av boligen i samsvar med byggegodkjente tegninger?
Dagens planløsning er kontrollert opp mot byggetegninger mottatt fra kommunen. Følgende avvik/ endringer er funnet:
Hems er fjernet.
Soverom med kott er gjort om til kott/bod.
WC er flyttet inn på bad og er en del av soverom nå.

Er det fremlagt ferdigattest / midlertidig brukstillatelse?
Nei

Kommentar:
I følge opplysninger fra kommunen foreligger det ikke verken midlertidig brukstillatelse eller ferdigattest for boligen, og plan- og bygningslovens formelle forutsetning for lovlig bruk av eiendommen kan derfor ikke dokumenteres. I henhold til plan- og bygningsloven § 21-10 (5) utstedes det ikke lengre ferdigattest for tiltak det er søkt om før 1/1-98. Dette innebærer at byggverkene lovlig kan brukes og omsettes uten at det foreligger ferdigattest. Det betyr imidlertid ikke at ulovlige bygde tiltak blir lovlige.

Eiendommen ble godkjent ombygd i 1986. Leiligheten for salg her ligger i loftsetasjen. Denne ble omgjort fra tørkeloft til en leilighet med 3 soverom, bad, wc og stue/kjøkken i 1986. Over mindre del av arealet ble også hems innredet. Det foreligger ikke ferdigattest for tiltaket. Det er ikke lenger mulig å få ferdigattest for tiltak som er omsøkt før 1. januar 1998.

Er det avvik i forhold til rømningsvei, brannceller, dagslysflate, takhøyde eller andre forhold som kan medføre fare for helse, miljø og sikkerhet?
Nei

KIRKEGATA 43 B - 5001/410//590/5/0

Her vurderes vinduer og ytterdører med hensyn til skader, lukkemekanismer, punkteringer og utvendige beslag. Kontrollere vinduenes og dørenes plassering i veggen, og vurdere om detaljene er egnet til å sikre mot vanninntrengning i konstruksjonen. Innvendige dører blir visuelt kontrollert og enkelt funksjonstestet. Det foretas stikkprøving av åpne/lukkemekanismer for tilfeldig valgte vinduer. Det presiseres at det ikke nødvendigvis er alle vinduer og dører på en bolig som er tilgjengelig for kontroll. Vinduer og dører vurderes også ut i fra alder.

Generell beskrivelse av vinduer
Trekarmsvinduer med 2-lags glass.

Generell beskrivelse av dører
Innvendige dører er av såkalte lettdører uten noen pakninger i karm.

Er det gjennomført arbeider etter opprinnelige byggeår?
Ja

Kommentar:
Det er registrert datostemplinger fra: 1987, 2016

Ble det registrert punkterte glass?
Nei

Totalvurdering av vinduer / dører

Kommentar:
TG 2:TG2 settes på vinduer da de har begynt å oppnå forventet levealder, men dette er sameiets ansvar å bytte og ikke hjemmelshaver.

Anbefalte tiltak / ytterligere undersøkelser anbefales?
Ja

Kommentar:
Det anbefales bytte eldre vinduer.

Levetid:

- Normal tid før utskifting av trevindu er 20-60 år.
- Normal tid før vedlikehold av trevindu er 2-6 år.
- Normal tid før kontroll og justering av vinduer, hengslede er 2-8 år.
- Normal tid før utskifting av tredører og aluminiumsdører er 20-40 år.
- Normal tid før kontroll og justering av tredører er 2-8 år.

KIRKEGATA 43 B - 5001/410//590/5/0

Her vurderes om det er sprekker og råte. Rekkverk vurderes i forhold til høyder og barnesikring. Fallforhold og eventuell tekking vurderes ikke med mindre tekkingen er fritt eksponert. Rekkverkshøyde og åpninger undersøkes mot gjeldende byggteknisk forskrift på befaringstidspunktet (Referansenivå TEK 17, 1,0 m).

Type:
Balkong

Er det synlige tegn til feilkonstruksjon?
Nei

Er det etablert rekkverk?
Ja

Er rekkverkshøyden forskriftsmessig?
Nei

Er balkongen/terrassen/plattinger tekket?
Ja

Er det krav til fall/avrenning?
Ja

Totalvurdering av balkong / terrasse

Kommentar:
Etterslep på vedlikehold registreres. Tiltak må påregnes.
Rekkverket er for lavt i forhold til dagens krav til rekkverkshøyder.

Anbefalte tiltak / ytterligere undersøkelser anbefales?
Ja

Kommentar:
Det anbefales etablert rekkverk på minimum 1m over dekket.
Det må påberegnes tiltak og rehabilitering i nærliggende framtid.

Levetid:

Normalt intervall for overflatebehandling av verandaer/terrasser i tre er 5-9 år.

Gjennomsnittlig levealder impregnert materialer er 20-30 år.

KIRKEGATA 43 B - 5001/410//590/5/0

5 Bad

Beskrivelse av våtrommets overflater
Flis på gulv og vegg, malt slett skrå himling.

Er det utført arbeider på våtrom etter byggeår?
Ja

Kommentar:
Bad ble totalrenovert i 2016

Har selger dokumentasjon på arbeidet som er utført?
Ja

Kommentar:
Selger informerer om at all dokumentasjon vedrørende rommet er i orden.
10 års tett bad garanti gyldig til 01.07.26 av Expertbad AS - Nidarvoll Bademiljø

Overflater

Her vurderes overflater og eventuelle riss, sprekker i fuger, bom i fliser, samt spor etter zoologiske eller biologiske skadegjørere.
På våtrom med vinylbelegg e.l på gulv, vurderes skader,riss,slitasje og alder.

Er det skader eller andre avvik på overflater?
Ja

Kommentar:
Det er stedvis funnet bom/hulrom under flis. Det kan ikke verifiseres av takstmannen årsaken til dette og evt omfang. Ofte sitter flisen godt nok fast selv om det er oppstått bom under.

Er det fall til sluk?
Ja

Kommentar:
Det er dusjgruve i dusj sonen med en høyde på totalt 2.5cm, resten av gulvet er tilnærmet flatt fall.

Totalvurdering av overflater

TG 2

Kommentar:
Det observeres bomlyd i enkelte fliser.

Levetid:

Antatt normal levetid for fliser m/tettesjikt på mur/ betong 20-40 år.

Antatt normal levetid for fliser m/tettesjikt på lettvegger 10-20 år.

KIRKEGATA 43 B - 5001/410//590/5/0

Membran, tettesjikt og sluk

Membran og tettesjikt vurderes ved å åpne slukrist, eventuelt ut i fra andre steder man kan komme til membranen uten å gjøre fysiske inngrep. Alder på membran vurderes i forbindelse med tilstandsgrad. På generelt grunnlag informeres det om at tekking (membran og mansjetter) ikke er kontrollerbare fordi dette bare kan gjøres ved å demontere fliser. Denne type destruktive undersøkelser blir aldri foretatt ved en tilstandskontroll for eierskifterapport. Det forutsettes/forventes at bruk av tett eventuell membran er benyttet som fuktsikring bak og under flis. I tillegg undersøkes om det er tilstrekkelig fall til sluk. Anbefalt fall på badegulv er 1:100 og 1:50 lokalt i dusjsone.

Er sluk tilgjengelig for inspeksjon?
Ja

Kommentar:
Det er etablert plastsluk i dusjsonen.

Er det synlig mansjett/ våtrombelegg under klemring i sluk?
Nei

Kommentar:
Det er besiktiget i sluk på badet uten og se noen klare tegn til bruk av membran eller mansjett. Dette kan være at membranen kan være tørket ut, det kan være for mye skit og lort eller at mureren har skjært av mansjett og membran helt inntil klemring så det ikke synes. Men etter fuktsøk og en visuell besiktelse er det ingenting som indikerer at det ikke foreligger membran og mansjett.

Bilde



Totalvurdering av membran, tettesjikt og sluk

TG 1

Kommentar:
Det gjøres oppmerksom på at tekking (membran og mansjetter) ikke er kontrollerbare i forhold til riktig utførelse og hvor mange lag som er påført fordi dette bare kan gjøres ved å demontere fliser.Denne type destruktive undersøkelser blir aldri foretatt ved en tilstandskontroll for boligsalg. Det forutsettes/forventes at bruk av tett membran er benyttet som fuktsikring bak og under flis.

Levetid:

- Antatt normal levetid for plastsluk 30-50 år.
- Normal forventet levetid på smøremembran er 10-20 år.
- Antatt normal levetid for fliser m/tettesjikt på mur/ betong 20-40 år.
- Antatt normal levetid for fliser m/tettesjikt på lettvegger 10-20 år.

Sanitært utstyr og ventilasjon

Her vurderes rør med vannstand i sluk ved tapping av tilknyttet utstyr. Avrenning vurderes ved åpen vannkran i servant/dusj. For skjulte anlegg uten dokumentasjon på utførelse vurderes kvalitet og alder. Sanitær vurderes ut fra riss, sprekker, svelling, skjolder og merker etter avdrypp.

Tilstand på sanitært utstyr (skader, vanntrykk, avrenning)
Vannrør av plast (rør i rør), plastavløp. Ingen avvik med vanntrykk eller avrenning i servant eller dusjsone.
Innredning fremstår i god stand og uten vesentlige avvik utover normal bruksslitasje.

Er det etablert avtrekk og lufttilførsel?
Ja

Kommentar:
Det er etablert mekanisk avtrekk via bryter på vegg.
Det er etablert tilluft via luftespalte mellom dørblad og dørterskel.

Sanitærutstyr:
Vegghengt toalett, Innredning med servant, Opplegg for vaskemaskin (Kran og avløp), Åpen dusjsone med dusjgarnityr på vegg

Totalvurdering av sanitært utstyr og ventilasjon

TG 1

Kommentar:
Ingen skader observeres på innredningen eller sanitærutstyret. Toalettet er stabilt festet og spylefunksjonen fungerer normalt. Normalt vanntrykk og avløp fra vask og i dusj. Det anbefales jevnlig rensing av vannlås for og unngå tetting.

Levetid:

- Forventet levetid på varmtvannsbereder er 25 år.
- Forventet levetid på rørinstallasjon er 30-50 år.
- Antatt normal levetid for blandeventil 10-25 år.
- Antatt levetid for utskifting av klosett og servanter er mellom 20 og 50 år.

Er det utført fuktmåling / hulltaking og/eller er innvendige konstruksjon inspisert?
Ja

Kommentar:
Det er utført hulltaking mot våtrommets vanninnstallasjon der det er antatt størst risiko for eventuelle vannlekkasjer/ fuktskader. Hullet er utført fra tilstøtende rom på baksiden av våtrommets fuktsikring. Ingen forhøyede fuktverdier funnet.

Fuktsøk

Her vurderes fukt. Fuktmåling utføres ved å kontrollere fra tilstøtende rom og underliggende himling hvis dette er mulig. Fuktsøk utføres normalt ikke inne på våtrom med flisbelagte overflater, men i tilstøtende konstruksjon. Visuell kontroll av overflatene utføres for å se etter tegn til svikt/fuktskader.

Totalvurdering av fuktsøk

TG 0

Kommentar:
Det er utført søk etter fukt fra tilstøtende rom der dette var mulig. Ingen tegn til forhøyede fuktverdier på baksiden av membran på tilfeldige valgte plasser.

KIRKEGATA 43 B - 5001/410//590/5/0

Bilde



Anbefalte tiltak / ytterligere undersøkelser anbefales?
Nei

6 Piper / ildsteder

TG IU

Her undersøkes synlige skader på pipe. Kontroll av avstand og tilgjengelighetskrav for skorstein, samt feieluke. Tetthet og funksjon kontrolleres ikke. Skorsteiner over tak skal inspiseres når den bygningssakkyndige mener det er sikkerhetsmessig forsvarlig. Se etter avskalling, vurdere fuger og beslag, stabilitet og om høyden er forskriftsmessig. Hvis skorsteinen må inspiseres fra takfot, luke eller bakkeplan, gjøres det en skjønnsmessig vurdering av forholdene.

Type pipe:
Tegl

Er det fremlagt rapport fra brann/feiervesen?
Nei

Er det påvist avvik som ikke er lukket/utbedret?
Nei

Totalvurdering av piper/ildsteder

Kommentar:
Vurdering av peisen ligger utenfor takstmannens kompetanse. Tilstandsgrad er ikke satt. Da ingen opplysninger foreligger om ildstedet anbefales det at fagmann foretar kontroll av peisen og av pipeløpet.
Ildsteder og pipe er formelt ikke vurdert eller røykprøvd, og det forutsettes at de branntekniske krav er kontrollert og godkjent av det stedlige brann- og feievesen vedrørende funksjonalitet/ kvalitet.

Levetid:

Gjennomsnittlig levealder for piper 20-60 år.

7 Etasjeskiller/gulv på grunn

TG 2

Etasjeskiller kontrolleres i forhold til nedbøyning, synlige svaier eller svanker. Bruk av krysslaser eller rettholt blir ikke benyttet med mindre dette er beskrevet.

Type:
Tre/bjelkelag

Er det observert eller målt skjevheter, svanker eller svikt?
Ja

Kommentar:
Det ble ikke foretatt nivellering av denne for å finne eventuelle retnings og/eller overflateavvik. Ved visuell observasjon er gulv vurdert til ikke å ha avvik utover akseptable toleranser.

Totalvurdering av etasjeskille

Kommentar:
Bjelkelaget er fra opprinnelig byggeår og et avvik utover dagens normer må påregnes.
Stedvis ujevnheter i etasjeskillere er påregnelig grunnet alder og byggemetode.
Dette er ikke uvanlig for boliger av sådan alder, og skyldes normalt noe underdimensjonering/ujevn dimensjonering av materialer.
Det er ikke registrert forhold som tyder på svekkelser i konstruksjonen.

Anbefalte tiltak / ytterligere undersøkelser anbefales?
Nei

Levetid:

Normalt intervall for utbedring/reparasjoner av etasjeskiller i trebjelkelag 40 - 80 år.

KIRKEGATA 43 B - 5001/410//590/5/0

Her vurderes om det er støvkondens, heksesot og svertesopp. Det vurderes også om det er knirk, fuktskjolder og fuktskader, spesielt under og rundt oppvaskmaskin, varmtvannsbereder og kjøleskap. Forøvrig vurderes, vanntrykk, avløp og røropplegg. Kjøkkeninnredningen vurderes med hensyn til riss, sprekker og alder.

Er det symptom på fuktskader i området rundt vask, kjøleskap eller oppvaskmaskin?
Nei

Fungerer avtrekk over stekesone?
Ja

Kommentar:
Det er etablert mekanisk avtrekk i egen kanal gjennom tak.

Generell beskrivelse av innredning
Folierte skrog med slette fronter og laminert benkeplate.
Plater på vegg over benkeplate.

Integrerte hvitevarer:
Kombiskap, Oppvaskmaskin, Platetopp, Stekeovn

Er det etablert komfyrvakt / automatisk vannstopper?
Ja

Kommentar:
Det er kun etablert lekkasjevakt. Ikke funksjonstestet.

Totalvurdering av kjøkken

Kommentar:
Utover anmerkede forhold og påregnelig bruksslitasje, fremstår kjøkkenet i funksjonell stand.
Det bemerkes at komfyrvakt ikke er etablert. Anbefales etablert som et sikkerhetstiltak.

Levetid:

- Antatt normal levetid på blandeventil 10-25 år.
- Forventet levetid på oppvaskmaskin er 10-15 år.
- Normal levetid på kjøkkeninnredning 20-60 år.

KIRKEGATA 43 B - 5001/410//590/5/0

Her vurderes ventilasjon ut ifra om det er avtrekk over tak eller via balansert luftbehandlingsaggregat, samt overstrømningsmulighet (tilluft) fra tilstøtende rom. Hvor er ventilasjonsaggregat eventuelt installert. Generell ventilering av oppholdsrom, våtrom og kjøkken. Ved synlige og tilgjengelige rør, sjekk materiale og sammenkoplingspunkter. Sjekk kondensisolasjon og termisk isolasjon. Lokalisering og sjekking av stoppekran. Stakeluker og lufting skal lokaliseres og undersøkes. Avløpskapasiteten skal undersøkes. Lukt fra avløpssystemet skal vurderes. Ved rør i rør, sjekk samleskap for tilgjengelighet, avløp til rom med sluk og foringsrør. Om materiale og type er kjent; vurder sammen med alder. For skjulte anlegg uten dokumentasjon vurderes kvalitet og alder. Det kontrolleres også hvordan boligen er oppvarmet.

Er det utført arbeider på vann eller avløpsledninger etter byggeår?
Ja

Kommentar:
Kun innvendige oppgraderinger ved oppussing bad og kjøkken.

Er vanntrykk tilfredsstillende ved prøving av to tappesteder samtidig?
Ja

Hvordan type oppvarming har boligen?
Elektrisk via panelovner/ varmekabler
Vedovn

Ventilasjon:
Naturlig ventilasjon

Gjennomstrømning av tilluft
Nei

Er varmtvannsberederen kontrollert?
Ja

Kommentar:
Varmtvannsberederen er kontrollert uten noen avvik. Lekkasjevann føres i lukket rom med sluk.

Totalvurdering av VVS

Kommentar:
Varmtvannsbereder er etablert i rom med sluk.
Vannrør av plast (rør-i-rørsystem). Plastavløp. Visuell kontroll og enkel funksjonstest ga ingen tegn til svikt. Normalt vanntrykk og god avrenning på avløpet.
Rør- og avløpsanlegget fungerte ved en enkel test av dette på stedet. Videre kontroll av anlegget krever avansert teknologi. Dette ble ikke rekvirert. Utvendige stengekraner ble ikke søkt påvist.
Det observeres lekk avløpsrør under vask på kjøkken.

Anbefalte tiltak / ytterligere undersøkelser anbefales?
Ja

Kommentar:
Det anbefales bytte av lekk avløpsrør under vask på kjøkken.

KIRKEGATA 43 B - 5001/410//590/5/0

Levetid:

Normal levetid på avtrekksvifte/ventilasjonsanlegg ca. 15 år.

Forventet levetid på varmtvannsbereder er 25 år.

KIRKEGATA 43 B - 5001/410//590/5/0

Hvis det er mer enn fem år siden boligen sist hadde tilsyn, skal den bygningssakkyndige foreta en forenklet vurdering av det elektriske anlegget. Det kontrolleres etter tegn på termiske skader på kabler, brytere, downlights, stikkontakter og elektrisk utstyr. Sjekke at kabler er tilstrekkelig festet, samt kontrollere kabelinnføringer og hull i inntak og om sikringsskap er tett så langt dette er mulig uten å fjerne kapslinger.

Type sikringer:
Automatsikring

Hvor er sikringsskapet lokalisert?
Sikringsskapet er plassert i felles trappegang utenfor ytterdør.

Er det gjort arbeid på boligen etter originalt byggeår?
Ja

Kommentar:
Det er tydelige oppgraderinger siden byggeår med tanke på materialvalg. Det er ukjent for takstmann når dette evt er oppgradert.

Foreligger det samsvarserklæring?
Nei

Kommentar:
Det er ingen tegn til samsvarserklæringer. Dette er anbefalt bør foreligge da det er et krav til dette.

Er det kursfortegnelse i skapet?
Ja

Ble det funnet synlige avvik?
Nei

Spørsmål til selger: Løses sikringene ofte ut?
Ukjent

Spørsmål til selger: Har det vært brann, branntilløp eller varmgang i anlegget?
Ukjent

Hvordan er bereder tilkoblet strøm?
Varmtvannstanken er produsert før 2014 og er fast tilkoblet uten bruk av stikkontakt.

Anbefalte tiltak / ytterligere undersøkelser anbefales?
Nei

KIRKEGATA 43 B - 5001/410//590/5/0

Bilde



Totalvurdering av elektrisk anlegg


Kommentar:
Det elektriske anlegget er ikke Tilstandsgrad-vurdert da undertegnede ikke innehar den faglige kompetansen for vurdering av dette i henhold FEK §9 (Forskrift om elektroforetak og kvalifikasjonskrav for arbeid knyttet til elektriske anlegg og elektrisk utstyr).

Det er likevel foretatt en enkel vurdering av anlegget basert på selgers informasjon og besiktelse av synlige deler i boligen.
Undersøkelsen er basert på spørsmål og punkter fra forskriften Tryggere Bolighandel som ble vedtatt 01.01.2022.
Det er utført en forenklet vurdering etter forskrift uten at det er satt tilstandsgrad. Dette på grunn av manglende kompetansekrav for vurdering og tilstandsetting. Det gjøres oppmerksomt på at anlegget kan ha skjulte feil og mangler som undertegnede ikke kunne sett eller vurdere.

Det anbefales at el-anlegget på generelt grunnlag undersøkes av godkjent elektriker/ el-takstmann.
En hver eier eller bruker har til en hver tid ansvarlig for det elektriske anlegget


Kirkegata 43 B

3. Etasje

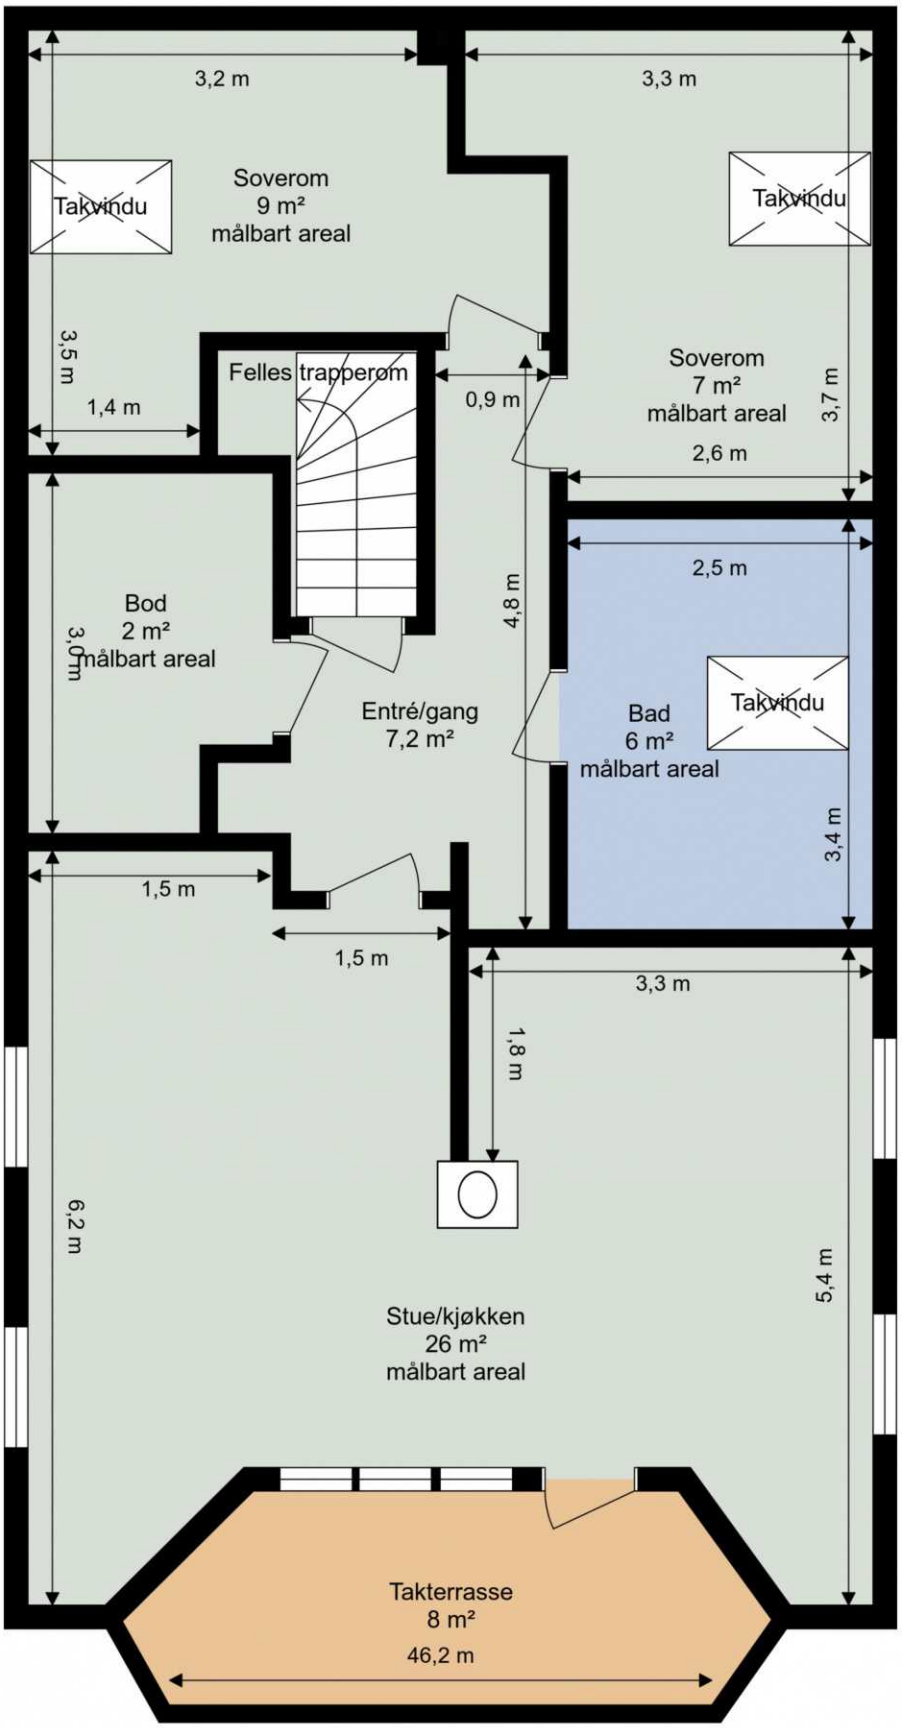

Tegningen er ikke i målestokk. Arealangivelser er ca. arealer og må ikke forveksles med enhetens totale area.

85
32
B:5?
N: 80

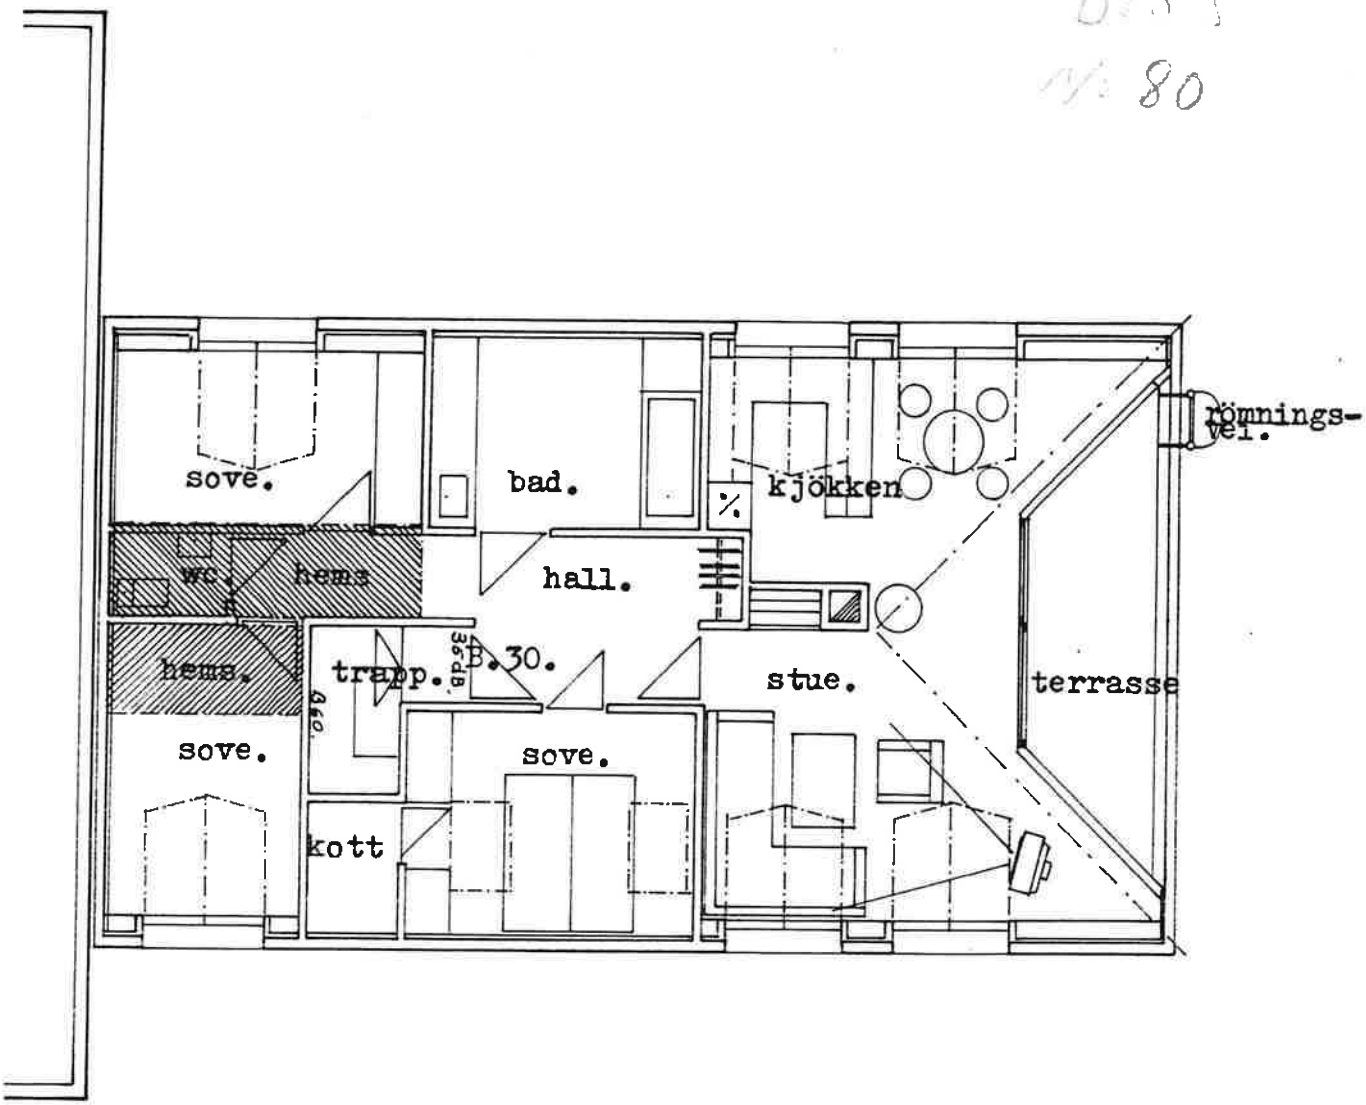

DELEGASJONSVEDTAK
09.12.86 02275
BYGGESAKSKONTORET


Plan loft. 1:100.

4
KLIKKET 4.21
SOVEROM
BAD
LOFTSLEILIGHET BAKGÅRD
SOVE-ROM
TAKTERRASSE
SEKSJON 5
KJØKKEN
BOD
STUE
TERRASSE
AREAL:
STUE/KJØKKEN 33 M²
BOD 5,5 "
BAD 9,0 "
SOVEROM 10,5 "
SOVEROM 10,0 "
6 ANG 6,0 "
SUM 74,0 M²
TAKTERRASSE 7 M²
MÅLESTOKK 1:100
14/2-88 THK

1

KIRKEGT. 43 B

GNR. 410 BNR. 590.

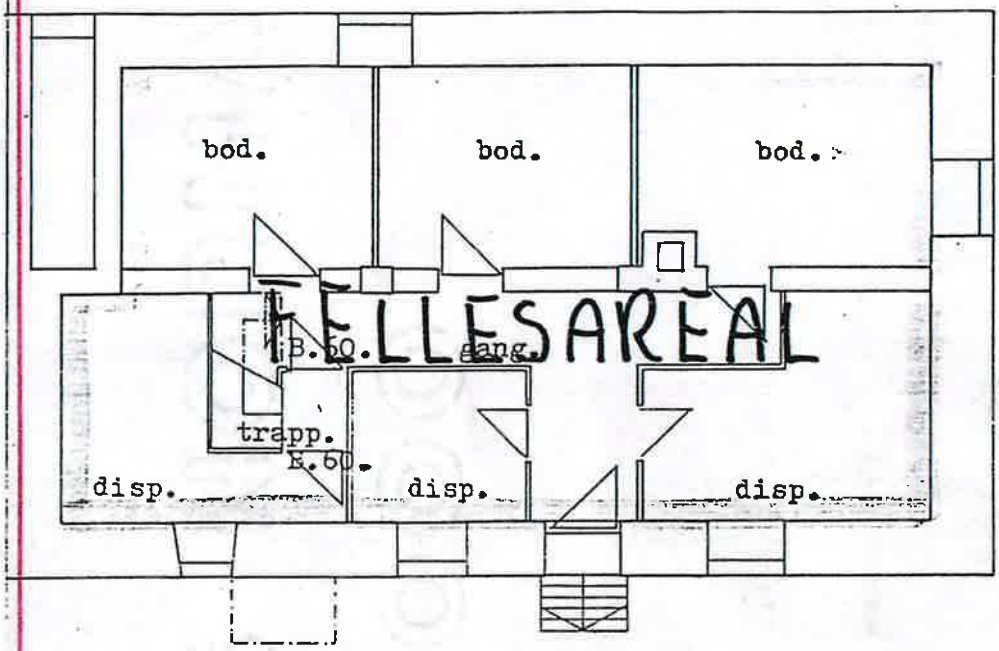

Kjellerplan. 1:100.

Bakgård

Inkl dokument / Kun pantebok

U T S K R I F T A V G R U N N B O K

Trondheim Byfogdembete — Side: 1 Utskrift: 19/03/2002
Kommune 1601 Trondheim — Registrert t.o.m.: 17/03/2002

Gnr: 410 Bnr: 590

H J E M M E L S O P P L Y S N I N G E R
HJEMMELSHAVERE
Hovedbruket er seksjonert

P E N G E H E F T E L S E R M. V.

Ingen pengeheftelser.

S E R V I T U T T E R M. V.

G R U N N D A T A

10971 08/05-1987 REGISTRERING AV GRUNN
Denne eiendom er utskilt fra: Gnr: 410 Bnr: 114
3709 16/02-1989 SEKSJONERING
Oppdelt i følgende seksjoner:

Snr	Formål	Sameiebrøk
1	Bolig/Næring	54/287
2	Bolig/Næring	51/287
3	Bolig/Næring	52/287
4	Bolig/Næring	51/287
5	Bolig/Næring	79/287

EIENDOMMEN ER OPPDELT I 005 SEKSJONER

oooOOOooo


OK / KA

TINGLYST
1 8 MARS 2002
TRONDHEIM BYFOGDEMBETE
5330

Doknr: 5330 Tinglyst: 18.03.2002 Emb. 107
STATENS KARTVERK FAST EIENDOM

ENERGIATTEST

Adresse	Kirkegata 43B
Postnr	7014
Sted	TRONDHEIM
Andels-/leilighetsnr.	/
Gnr.	410
Bnr.	590
Seksjonsnr.	5
Festenr.	
Bygn. nr.	
Bolignr.	
Merkenr.	A2021-1233625
Dato	07.03.2021

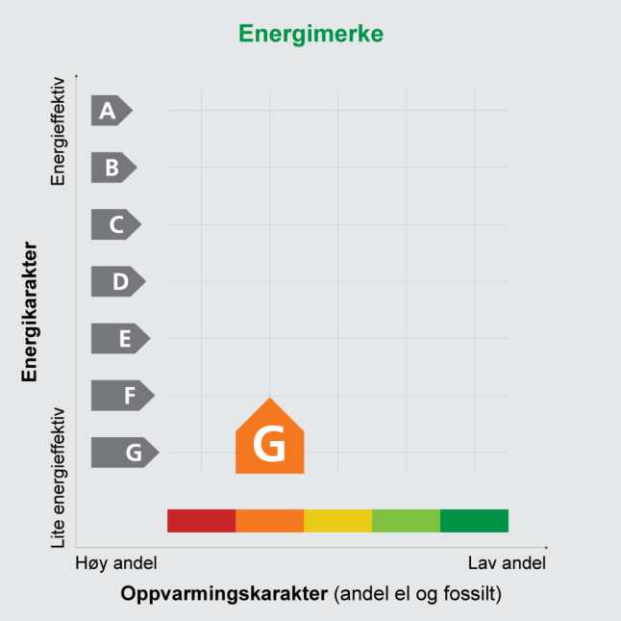

Innmeldt av	Arne Berg

Energiattesten er bekreftet og offisiell. Bygningens identitet er ikke bekreftet fra Matrikkelen

Energimerket angir boligens energistandard. Energimerket består av en energikarakter og en oppvarmingskarakter, se i figuren. Energimerket symboliseres med et hus, hvor fargen viser oppvarmingskarakter, og bokstaven viser energikarakter.

Energikarakteren angir hvor energieffektiv boligen er, inkludert oppvarmingsanlegget. Energikarakteren er beregnet ut fra den typiske energibruken for boligtypen. Beregningene er gjort ut fra normal bruk ved et gjennomsnittlig klima. Det er boligens energimessige standard og ikke bruken som bestemmer energikarakteren.
A betyr at boligen er energieffektiv, mens G betyr at boligen er lite energieffektiv. En bolig bygget etter byggeforskriftene vedtatt i 2010 vil normalt få C.

Oppvarmingskarakteren forteller hvor stor andel av oppvarmingsbehovet (romoppvarming og varmtvann) som dekkes av elektrisitet, olje eller gass.
Grønn farge betyr lav andel el, olje og gass, mens rød farge betyr høy andel el, olje og gass.
Oppvarmingskarakteren skal stimulere til økt bruk av varmepumper, solenergi, biobrensel og fjernvarme.

Om bakgrunnen for beregningene, se **www.energimerking.no**

Målt energibruk

Brukeren har valgt å ikke oppgi målt energibruk.

Hvordan boligen benyttes har betydning for energibehovet

Energibehovet påvirkes av hvordan man benytter boligen, og kan forklare avvik mellom beregnet og målt energibruk. Gode energivaner bidrar til at energibehovet reduseres. Energibehovet kan også bli lavere enn normalt dersom:

- deler av boligen ikke er i bruk,
- færre personer enn det som regnes som normalt bruker boligen, eller
- den ikke brukes hele året.

Gode energivaner

Ved å følge enkle tips kan du redusere ditt energibehov, men dette vil ikke påvirke boligens energimerke.

Energimerkingen kan kun endres gjennom fysiske endringer på boligen.

Tips 1: **Følg med på energibruken i boligen**
Tips 2: **Luft kort og effektivt**
Tips 3: **Redusér innetemperaturen**
Tips 4: **Bruk varmtvann fornuftig**

Mulige forbedringer for boligens energistandard

Ut fra opplysningene som er oppgitt om boligen, anbefales følgende energieffektiviserende tiltak. Dette er tiltak som kan gi bygningen et bedre energimerke.

Noen av tiltakene kan i tillegg være svært lønnsomme. Tiltakene bør spesielt vurderes ved modernisering av bygningen eller utskifting av teknisk utstyr.

Tiltaksliste (For full beskrivelse av tiltakene, se Tiltaksliste - vedlegg 1)

- **Montere tetningslister**
- **Etterisolering av yttertak / loft**
- **Etterisolering av yttervegg**
- **Utskifting av vindu**
- **Montere blafrespjeld på kjøkkenventilator**
- **Temperatur- og tidsstyring av panelovner**
- **Installere ny rentbrennende vedovn / peisinnsats, alternativt pelletskamin**
- **Tetting av luftlekkasjer**
- **Randsoneisolering av etasjeskillere**
- **Isolere loftsluke**
- **Termografering og tetthetsprøving**
- **Skifte avtrekksvifte på bad til ny med fuktstyring**
- **Installere luft/luft-varmepumpe**

Det tas forbehold om at tiltakene er foreslått ut fra de opplysninger som er gitt om boligen. Fagfolk bør derfor kontaktes for å vurdere tiltakene nærmere. Eventuell gjennomføring av tiltak må skje i samsvar med gjeldende lovverk, og det må tas hensyn til krav til godt inneklima og forebygging av fuktskader og andre byggskader.

Boligdata som er grunnlag for energimerket

Energimerket og andre data i denne attesten er beregnet ut fra opplysninger som er gitt av boligeier da attesten ble registrert. Nedenfor er en oversikt over oppgitte opplysninger, som boligeier er ansvarlig for.

Der opplysninger ikke er oppgitt, brukes typiske standardverdier for den aktuelle bygningstypen. For mer informasjon om beregninger, se www.energimerking.no/beregninger

Registrering:	Attest utstedt med enkel registrering.
Bygningskategori:	Småhus
Bygningstype:	Annet småhus
Byggeår:	1900
Bygningsmateriale:	Tre
BRA:	58
Ant. etg. med oppv. BRA:	3
Detaljert vegger:	Nei
Detaljert vindu:	Nei

Teknisk installasjon

Oppvarming:	Elektrisitet Ved
Ventilasjon:	Periodisk avtrekk fra bad/kjøkken
Detaljering varmesystem:	Elektriske ovner og/eller varmekabler Lukket peis eller ovn

Om grunnlaget for energiattesten

Oppgitte opplysninger om boligen kan finnes ved å gå inn på www.energimerking.no, og logge inn via ID-porten/Altinn. På siden "Eiendommer" kan du søke opp bygninger og hente fram energiattester som er laget tidligere. For å se detaljer for en bolig hvor det er brukt detaljert registrering må du velge "Gjenbruk" av aktuell attest under Offisielle energiattester i skjermbildet "Valgt eiendom". Boligeier er ansvarlig for at det blir brukt riktige opplysninger. Eventuelle gale opplysninger må derfor tas opp med selger eller utleier da dette kan ha betydning for prisfastsettelsen.
Det kan når som helst lage en ny energiattest.

Om energimerkeordningen

Enova er ansvarlig for energimerkeordingen. Energimerket beregnes på grunnlag av oppgitte opplysninger om boligen. For informasjon som ikke er oppgitt, brukes typiske standardverdier for den aktuelle bygningstypen fra tidsperioden den ble bygd i. Beregningsmetodene for energikarakteren baserer seg på NS 3031 (www.energimerking.no/NS3031)

Spørsmål om energiattesten, energimerkeordningen eller gjennomføring av energieffektivisering og tilskuddsordninger kan rettes til Enova Svarer på tlf. 800 49 003 eller svarer@enova.no

Plikten til energimerking er beskrevet i energimerkeforskriften (bygninger).

Nærmere opplysninger om energimerkeordningen kan du finne på www.energimerking.no

For ytterligere råd og veiledning om effektiv energibruk, vennligst se www.enova.no/hjemme eller ring Enova svarer på tlf. 800 49 003.

Tiltaksliste: Vedlegg til energiattesten

Attesten gjelder for følgende eiendom (Vedlegg 1)

Adresse: Kirkegata 43B
Postnr/Sted: 7014 TRONDHEIM
Leilighetsnummer:
Bolignr:
Dato: 07.03.2021 12:40:42
Energimerkenummer: A2021-1233625
Ansvarlig for energiattesten:
Energimerking er utført av: Arne Berg

Gnr: 410
Bnr: 590
Seksjonsnr: 5
Festenr:
Bygnnr:

Bygningsmessige tiltak

Tiltak 1: Montere tetningslister

Luftlekkasjer mellom karm og ramme på vinduer og mellom karm og dørblad kan reduseres ved montering av tetningslister. Lister i silikon- eller EPDM-gummi gir beste resultat.

Tiltak 2: Tetting av luftlekkasjer

Det kan være utettheter i tilslutning mellom bygningsdeler, rundt vinduer/dører og ved gjennomføringer som bør tettes. Aktuelle tettematerialer er f.eks. bunnfyllingslist med fugemasse, fugeskum eller strimler av vindsperre. Utettheter ved tilslutninger mellom bygningsdeler kan være kompliserte å tette, og må ofte utføres i sammeheng med etterisoleringstiltak.

Tiltak 3: Etterisolering av yttertak / loft

Evt. kaldt loft kan etterisoleres med isolasjonsmatter eller løsblåst isolasjon. Etterisolering krever dampsperre på varm side av isolasjonen. Tetting av loftsluke må alltid gjennomføres samtidig for at det ikke skal opptre kondens i taket over loftsluka. For etterisolering av yttertak avhenger utførelse/metode av dagens tilstand.

Tiltak 4: Randsoneisolering av etasjeskillere

Kald trekk i randsonen av trebjelkelag kan utbedres ved å isolere bjelkelaget i randsonen. Utvendig kan man forsøke å tette vindsperra nederst på utsiden av veggen.

Tiltak 5: Etterisolering av yttervegg

Yttervegg etterisoleres. Metode avhenger av dagens løsning. For å sjekke vindtetting av yttervegg anbefales termografering og tetthetsprøving.

Tiltak 6: Isolere loftsluke

Loftsluken isoleres og tettes ved bruk av tettelister for å redusere varmetap og direkte luftlekkasjer.

Tiltak 7: Utskifting av vindu

Gammelt vindu som isolerer dårlig skiftes ut med nytt vindu. Det anbefales en U-verdi på 1,2 W/m2K eller lavere (medregnet karm og ramme).

Tiltak 8: Termografering og tetthetsprøving

Bygningens lufttetthet kan måles ved hjelp av metode for tetthetsmåling av hele eller deler av bygget. Termografering kan også benyttes for å kartlegge varmetap og lekkasjepunkter. Metodene krever spesialutstyr og spesialkompetanse og må utføres av fagfolk.

Tiltak på luftbehandlingsanlegg

Tiltak 9: Montere blafrespjeld på kjøkkenventilator

Dersom kjøkkenventilator ikke har blafrespjeld, bør dette monteres for å redusere luftutskiftningen og dermed varmetapet.

Tiltak 10: Skifte avtrekksvifte på bad til ny med fuktstyring

Dersom avtrekksvifte på bad kun har manuell styring av/på kan det vurderes å montere ny avtrekksvifte med fuktstyring, dvs. at den starter/stopper automatisk ved behov avh. av luftens relative fuktighet og reduserer den totale luftutskiftningen og dermed varmetapet.

Tiltak på elektriske anlegg

Tiltak 11: Temperatur- og tidsstyring av panelovner

Evt. eldre elektriske varmeovner uten termostat skiftes ut med nye termostatregulerte ovner med tidsstyring, eller det ettermonteres termostat / spareplugg på eksisterende ovn. Dersom mange ovner skiftes ut bør det vurderes et system hvor temperatur og tidsinnstillinger i ulike rom i boligen styres fra en sentral enhet.

Tiltak på varmeanlegg

Tiltak 12: Installere luft/luft-varmepumpe

Det kan vurderes å installere en luft/luft-varmepumpe (også kalt komfortvarmepumpe). Den henter "gratis" varme fra uteluften som tilføres inneluften, og reduserer dermed energiutgiftene til oppvarming i boligen. Best utnyttelse fås ved en åpen romløsning. For hver kilowattime varmepumpen bruker i strøm, gir den gjennomsnittlig over fyringssesongen 2 - 3 kilowattimer i varmeutbytte.

Tiltak 13: Installere ny rentbrennende vedovn / peisinnsats, alternativt pelletskamin

I gamle vedovner / peiser med dør utnyttes kun 30 - 55 % av energiinnholdet i veden, mens med nye rentbrennende vedovner /peisinnsatser (som kom på markedet i 1988) er virkningsgraden på 70 - 80 %. Alternativt kan den gamle vedovnen / peisen skiftes ut med en pelletskamin. Nye vedovner, peisinnsatser og pelletskaminer utnytter energien mer effektivt samt at røykgassforurensning og utslippene reduseres med inntil 90 % sammenlignet med gammel vedovn. De fleste pelletskaminer styres av en romtermostat, slik at man kan stille inn ønsket temperatur. Kaminen kan starte og slokke av seg selv, og mange kaminer kan også programmere inn ukeprogram, med f.eks. nattsenkning.

Brukertiltak

Tips 1: Følg med på energibruken i boligen

Gjør det til en vane å følge med energiforbruket. Les av måleren månedlig eller oftere for å være bevisst energibruken. Ca halvparten av boligens energibruk går til oppvarming.

Tips 2: Luft kort og effektivt

Ikke la vinduer stå på gløtt over lengre tid. Luft heller kort og effektivt, da får du raskt skifta lufta i rommet og du unngår nedkjøling av gulv, tak og vegger.

Tips 3: Redusér innetemperaturen

Ha en moderat innetemperatur, for hver grad temperatursenkning reduseres oppvarmingsbehovet med 5 %. Mennesker er også varmekilder; jo flere gjester – desto større grunn til å dempe varmen. Ha lavere temperatur i rom som brukes sjelden eller bare deler av døgnet. Montér tetningslister rundt trekkfulle vinduer og dører (kan sjekkes ved bruk av myggspiral/røyk eller stearinlys). Sett ikke møbler foran varmeovner, det hindrer varmen i å sirkulere. Trekk for gardiner og persienner om kvelden, det reduserer varmetap gjennom vinduene.

Tips 4: Bruk varmtvann fornuftig

Bytt til sparedusj hvis du ikke har. For å finne ut om du bør bytte til sparedusj eller allerede har sparedusj kan du ta tiden på fylling av ei vaskebøtte; nye sparedusjer har et forbruk på kun 9 liter per minutt. Ta dusj i stedet for karbad. Skift pakning på dryppende kraner. Dersom varmtvannsberederen har nok kapasitet kan temperaturen i berederen reduseres til 70gr.

Tips 5: Slå av lyset og bruk sparepærer

Slå av lys i rom som ikke er i bruk. Utnytt dagslyset. Bruk sparepærer, spesielt til utelys og rom som er kalde eller bare delvis oppvarmet.

Tips 6: Vask med fulle maskiner

Fyll opp vaske- og oppvaskmaskinen før bruk. De fleste maskiner bruker like mye energi enten de er fulle eller ikke.

Tips 7: Slå el.apparater helt av

Elektriske apparater som har stand-by modus trekker strøm selv når de ikke er i bruk, og må derfor slås helt av.

Tips 8: Spar strøm på kjøkkenet


Ikke la vannet renne når du vasker opp eller skyller. Bruk kjeler med plan bunn som passer til platen, bruk lokk, kok ikke opp mer vann enn nødvendig og slå ned varmen når det har begynt å koke. Slå av kjøkkenventilatoren når det ikke lenger er behov. Bruk av microbølgeovn til mindre mengder mat er langt mer energisparende enn komfyren. Tin frossenmat i kjøleskapet. Kjøl- og frys skal avrimes ved behov for å hindre unødvendig energibruk og for høy temperatur inne i skapet/boksen (nye kjølekap har ofte automatisk avriming). Fjern støv på kjøleribber og kompressor på baksiden. Slå av kaffetraker når kaffen er ferdig traktet og bruk termos. Oppvaskmaskinen har innebygde varmeelementer for oppvarming av vann og skal kobles til kaldvannet, kobles den til varmtvannet øker energibruken med 20 - 40 % samtidig som enkelte vaske- og skylleprosesser foregår i feil temperatur.

Tips 9: Velg hvitevarer med lavt forbruk

Når du skal kjøpe nye hvitevarer så velg et produkt med lavt strømforbruk. Produktene deles inn i energiklasser fra A til G, hvor A er det minst energikrevende. Mange produsenter tilbyr nå varer som går ekstra langt i å være energieffektive. A+ og det enda bedre A++ er merkinger som har kommet for å skille de gode fra de ekstra gode produktene.

Tips 10: Fyr riktig med ved

Bruk tørr ved, god trekk, og legg ikke i for mye av gangen. Fyring i åpen peis er mest for kosens skyld. Hold spjeldet lukket når peisen ikke er i bruk.

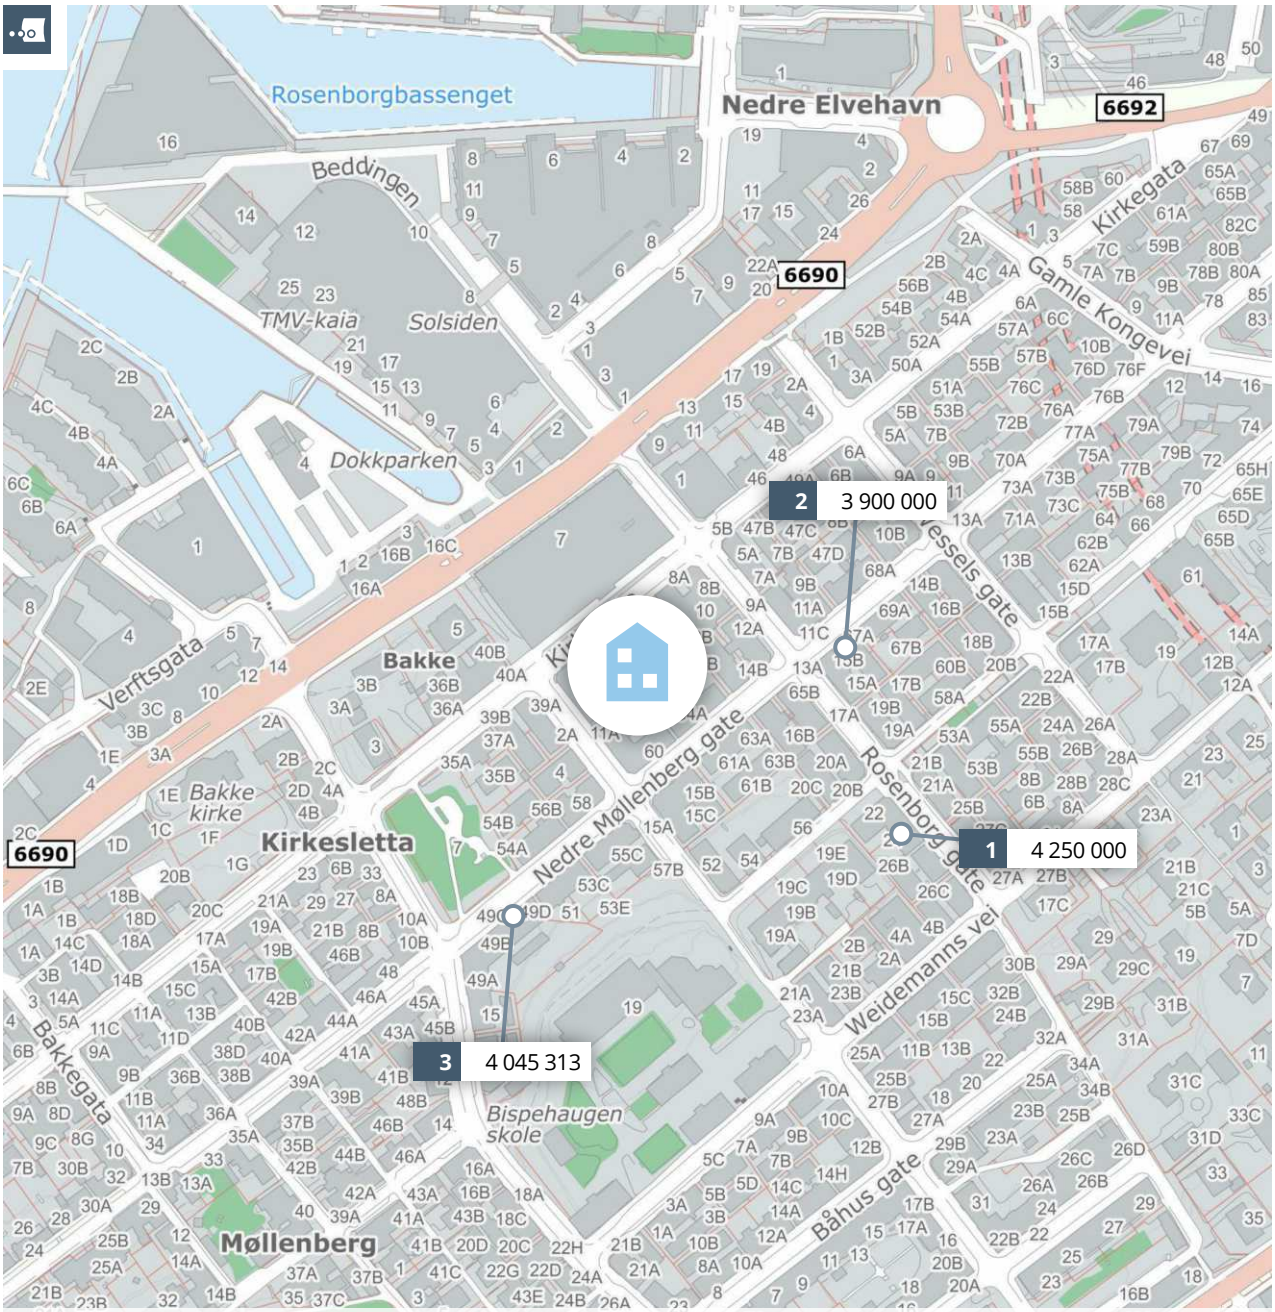

Meglers verdivurdering

KIRKEGATA 43 B

PRIVATMEGLEREN

Rapport utført av Benum & Johansen den 23.05.2025

Meglers verdivurdering baserer seg på kjente omsetningstall, eksterne kilder og statistikker fra Eiendomsverdi. Den endelige verdien er korrigert etter meglerens beste skjønn, basert på kjennskap og erfaring i markedet. Det tas forbehold om at interessen i markedet og den endelig salgsprisen kan avvike fra meglers verdivurdering. Eiendomsverdi og megler er uten ansvar for eventuelle feil i innhentet datagrunnlag. Denne verdivurderingen er opphavsrettslig beskyttet. Uten meglerforetakets samtykke, kan ikke verdivurderingen benyttes i forbindelse med privatsalg eller egen markedsføring av eiendommen. Verdivurderingen skal ikke benyttes i forbindelse med lånebehandling. Ønsker du en verdifastsettelse for bruk til finansiering, bør det innhentes en etakst/verditakst. Ansvarlig megler: Rune Larsson.

En tjeneste fra Eiendomsverdi AS

Kirkegata 43 B, 7043 TRONDHEIM

Selveierleilighet på selveiertomt, bygget i 1900

GNR 410 BNR 590 FNR 0 SNR 5 KOMMUNE 5001 TRONDHEIM GRUNNKRETS ROSENBORG 16

Verdivurdert til

4 050 000

-	4 050 000	71 053
Fellesgjeld	Totalt	m² pris

	BRA-i	BRA-e	BRA-b	TBA	GUA	ALH
Areal	57 m²	- m²	- m²	- m²	- m²	- m²
Byggeår						1900

Fellesutgifter	2 838
Formue	11 915
Soverom	2
Etasje	3

Balkong Peis

Sammenlignbare salg i nærområdet

	EIENDOM				SALGSDATO	PRISANT	PRIS	FELLESGJ	TOTALPRIS	M² PRIS
1	Rosenborg gate 24 51 m²	1911	4. etg	2 sov	22.05.2025	3 890 000	**4 250 000**	0	4 250 000	**83 333**
2	Rosenborg gate 13 B 60 m²	1894	1. etg	3 sov	02.08.2024	4 000 000	**3 900 000**	0	3 900 000	**65 000**
3	Nedre Møllenberg gate 49 C 66 m²	1954	4. etg	3 sov	25.04.2025	3 890 000	**3 800 000**	245 313	4 045 313	**61 293**


Meget pen og lys leilighet med sentral beliggenhet

Kjære kunde, vi bruker mye tid på å avklare hvor mye markedet er villig til å betale for en eiendom til enhver tid. Dette arbeidet er sammensatt og krever både struktur og tid. Vi utarbeider blant annet etakst som verdivurdering/takst. En samling av informasjon som benyttes i forbindelse med boliglån og refinansiering (Utviklet i samarbeid med Eiendomsverdi og de største bankene i Norge). Verdien av en eiendom reflekteres ut ifra en samling av ulik informasjon i etakst dokumentet.

PrivatMegleren benytter flere nyvinnende løsninger for omsetning av eiendom. Eksempelvis annonseteknologien Presisjon som er verdens beste adtech med høyeste anerkjennelse fra meta, og som vi har enerett på i Norge. Vi har også vår digitale løsning Kvadrat, som gir våre boligselgere oversikt, forutsigbarhet og trygghet gjennom salget. I tillegg har vi PrivatMegleren Boligbytte, som gir kundene våre hjelp til flytting og organisering til dette.

Vi er Nordea eiendomsmegler, og med finansiering fra Nordea og eiendomsmegler fra PrivatMegleren, får du et skreddersydd tilbud som passer deg og dine behov. Søk finansiering her: www.nordea.no/finansiering

Historiske omsetninger

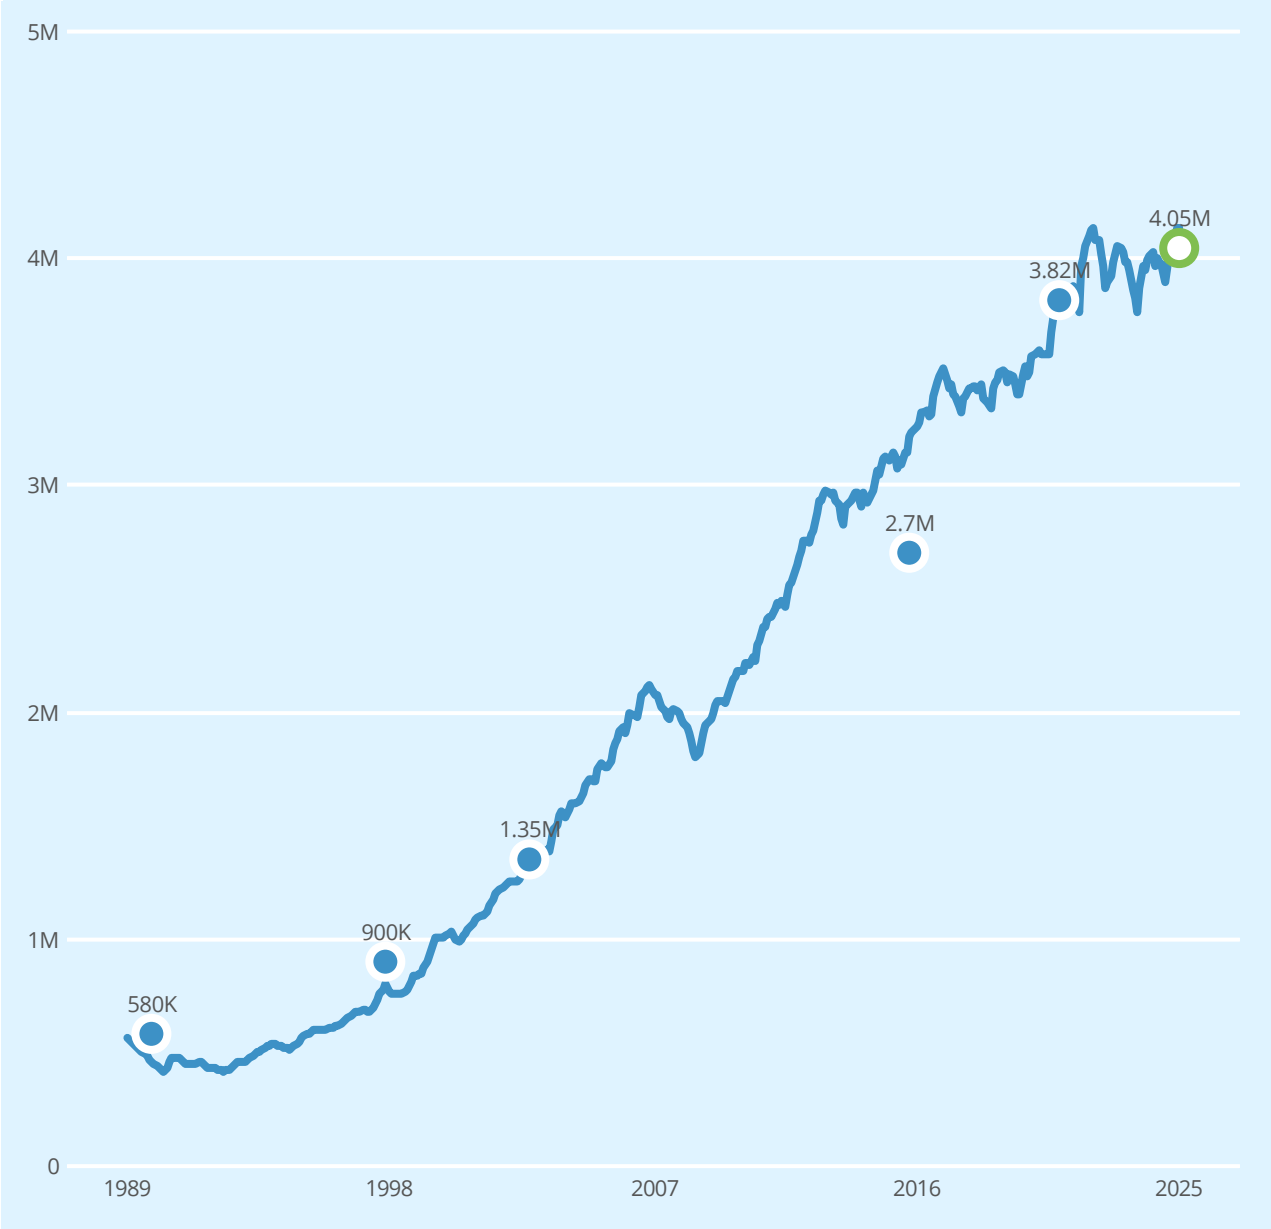


Salg Meglers verdivurdering Prisindeks Endring av eiendom

REGISTRERT	SALGSDATO	TINGLYST	PRISANT	PRIS	FELLESGJELD	TOTALPRIS
30.03.2021	08.04.2021	16.07.2021	3 290 000	3 820 000	0	3 820 000
03.03.2016	09.03.2016	02.05.2016	2 690 000	2 700 000	0	2 700 000
11.04.2003	25.04.2003	02.07.2003	1 350 000	1 350 000	-	1 350 000
18.05.1998		18.05.1998	-	900 000	-	900 000
18.06.1990		18.06.1990	-	580 000	-	580 000

Leiligheter til salgs i ROSENBORG 16 grunnkrets nå

4
leiligheter til salgs

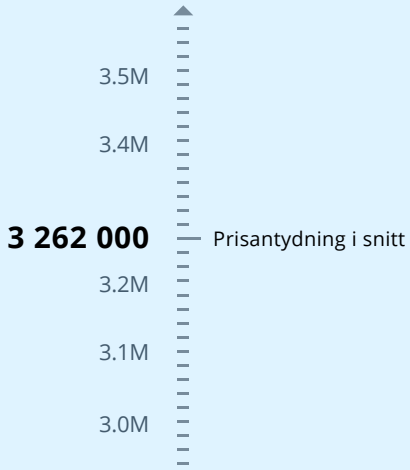


Annonsene har i snitt ligget ute i

18
dager

Leiligheter solgt i ROSENBORG 16 grunnkrets siste 9 mnd

12
leiligheter solgt

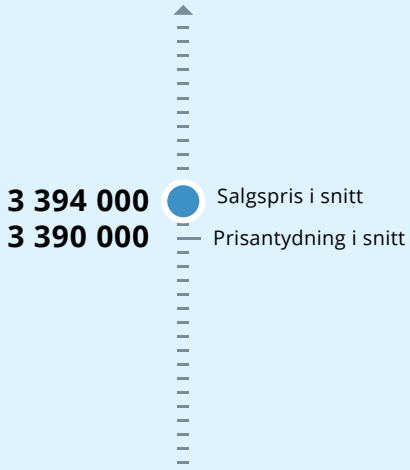


Solgt i snitt i løpet av

21
dager

for 0.3% over prisantydning

Analyse m²-priser

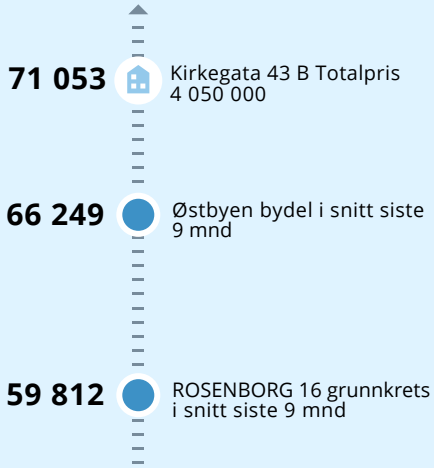

TRIO EIENDOMSSERVICE AS
AUTORISERT REGNSKAPSFØRERSELSKAP

Privatmegleren

Ref: 164251003

Tiller, 24. april 2025

Sameiet Kirkegata 43 – org.nr. 925049093
Adr: Kirkegata 43 B
Seksjon nr. 5 – Astrid Seland

- Felleskostnader kr. 2.838,- pr. mnd.
  Tv/bredbånd inkl. med kr. 695,-
- Styrets godkjennelse kreves ikke ved salg
- If Forsikring – avtalenr. SP957741.7.1
- Opplysnings- og eierskiftegebyr kr. 4.000,-
  Faktura sendes før salgsoppgjør.
- Sameiet har ikke lån
- Andel formue pr. 31.12.2024 kr. 11.915,-
- Bygningsmassen står på eiet grunn

Styreleder: Leif Risan – tlf. 416 61 555
mail: leif.risan@gmail.com

Med hilsen

Trio Eiendomsservice AS
Svein Lilleberg

VEDTEKTER FOR EIERSEKSJONSSAMEIET KIRKEGATA 43B

Vedtatt på ekstraordinært årsmøte den 29.11.2021.

1. Eierseksjonssameiet

Sameiets navn er Sameiet Kirkegata 43B.

Sameiet består av eiendommen gnr 410 bnr 590 i Trondheim kommune.

Sameiet består av 5 eierseksjoner, som alle er boligseksjoner.

Seksjon 1, sameiebrøk 54/287.

Seksjon 2, sameiebrøk 51/287.

Seksjon 3, sameiebrøk 52/287.

Seksjon 4, sameiebrøk 51/287.

Seksjon 5, sameiebrøk 79/287.

Hoveddel, tilleggsdel og sameiebrøk for hver eierseksjon, samt fellesarealer, fremgår av seksjoneringsbegjæring med vedlegg, tinglyst 16.2.1989.

2. Diskriminering

Det kan ikke settes vilkår for å være seksjonseier som tar hensyn til kjønn, etnisitet, nasjonalt opphav, avstamming, hudfarge, språk, religion eller livssyn. Det kan heller ikke settes vilkår som tar hensyn til seksuell orientering. Slike omstendigheter kan ikke regnes som saklig grunn til å nekte godkjenning av en seksjonseier eller bruker, eller ha vekt ved bruk av eventuell forkjøpsrett.

3. Eierskifte

Seksjonene er fritt omsettelige, men ingen kan erverve mer enn to seksjoner i sameiet.

4. Seksjonseiernes bruksrett

Den enkelte seksjonseier har enerett til bruk av sin bruksenhet og rett til å nytte fellesarealer til det de er beregnet eller vanlig brukt til. Styret bestemmer hvordan fellesarealene skal brukes.

Bruken av bruksenheten og fellesarealene må ikke på en urimelig eller unødvendig måte være til skade eller ulempe for andre seksjonseiere.

Årsmøtet kan fastsette vanlige ordensregler for eiendommen.

5. Vedlikehold

Seksjonseieren skal vedlikeholde bruksenheten slik at skader på fellesarealene og andre bruksenheter forebygges, og slik at de øvrige seksjonseierne slipper ulemper. Vedlikeholdsplikten omfatter også eventuelle tilleggsdeler til bruksenheten.

Seksjonseierens vedlikeholdsplikt omfatter slikt som

a) inventar

b) utstyr, som vannklosett, varmtvannsbereder, badekar og vasker

c) apparater, for eksempel brannslukningsapparat

d) skap, benker, innvendige dører med karmer

e) listverk, skillevegger, tapet

f) gulvbelegg, varmekabler, membran og sluk

g) vegg-, gulv- og himlingsplater

h) rør, ledninger, sikringsskap fra og med første hovedsikring eller inntakssikring

i) vinduer og ytterdører.

Seksjonseieren skal vedlikeholde våtrom slik at lekkasjer unngås.

Seksjonseieren skal rense sluk og holde avløpsrør åpne frem til fellesledningen. Dette gjelder også sluk på balkong eller lignende som ligger til bruksenheten.

Vedlikeholdsplikten omfatter også nødvendig reparasjon og utskifting av det som er nevnt i annet, tredje og fjerde ledd, men ikke utskifting av sluk, vinduer og ytterdører.

Vedlikeholdsplikten omfatter ikke reparasjon eller utskifting av tak, bjelkelag, bærende veggkonstruksjoner og rør eller ledninger som er bygget inn i bærende konstruksjoner.

Vedlikeholdsplikten omfatter også utbedring av tilfeldige skader, for eksempel skader som er forårsaket av uvær, innbrudd eller hærverk.

Sameiet skal holde utvendige og innvendige fellesarealer, inkludert bygningen og felles installasjoner, forsvarlig ved like. Vedlikeholdet skal utføres slik at skader på fellesarealene og de enkelte bruksenhetene forebygges, og slik at seksjonseierne slipper ulemper.

Vedlikeholdsplikten omfatter også reparasjon og utskifting når det er nødvendig, og utbedring av tilfeldige skader.

Vedlikeholdsplikten omfatter også felles installasjoner som går gjennom bruksenheter, slik som rør, ledninger og kanaler. Sameiet har rett til å føre nye slike installasjoner gjennom bruksenhetene hvis det ikke skaper vesentlig ulempe for den aktuelle seksjonseieren. Seksjonseieren skal gi sameiet adgang til bruksenheten for å vedlikeholde, installere og kontrollere installasjoner som nevnt i første og annet punktum. Kontroll og arbeid i bruksenhetene skal varsles i rimelig tid og gjennomføres slik at det ikke skaper unødvendig ulempe for seksjonseieren eller andre brukere.

Hvis sameiet ikke vedlikeholder fellesarealene i samsvar med bestemmelsen her, og det mangelfulle vedlikeholdet står i fare for å påføre eiendommen skade eller ødeleggelse, kan en seksjonseier utføre vedlikeholdet selv. Seksjonseieren kan i slike tilfeller kreve å få sine nødvendige utgifter dekket på

samme måte som andre vedlikeholdskostnader. Før seksjonseieren starter et slikt vedlikehold, skal de øvrige seksjonseierne varsles i rimelig tid. Varsel kan unnlates dersom det foreligger særlige grunner som gjør det rimelig å unnlate å varsle.

6. Tiltak for seksjonseiere med nedsatt funksjonsevne

En seksjonseier kan med samtykke fra styret gjennomføre tiltak på fellesarealene som er nødvendige på grunn av seksjonseierens eller husstandsmedlemmenes nedsatte funksjonsevne. Styret kan bare nekte å samtykke dersom det foreligger en saklig grunn.

7. Seksjonseiernes rettslige disposisjonsrett

Den enkelte seksjonseier råder som eier over seksjonen, dog med de unntak som fremgår av eierseksjonsloven og disse vedtekter.

8. Fordeling av felleskostnader og fellesinntekter

Med felleskostnader skal forstås alle kostnader til drift og vedlikehold av eiendommen som ikke knytter seg til den enkelte bruksenhet. Felleskostnader skal fordeles mellom seksjonseierne etter sameiebrøken med mindre særlige grunner taler for å fordele kostnadene etter nytten for den enkelte bruksenhet eller etter forbruk.

Den enkelte seksjonseier skal betale akontobeløp fastsatt av styret til dekning av sin andel av felleskostnadene. Akontobeløpet kan også dekke avsetning av midler til fremtidig vedlikehold, påkostninger eller andre fellestiltak på eiendommen, dersom årsmøtet har vedtatt slik avsetning (vedlikeholdsfond).

Inntekter av eiendommen som ikke knytter seg til den enkelte bruksenhet, skal fordeles mellom seksjonseierne etter sameiebrøken.

9. Seksjonseiernes ansvar utad

For felles ansvar og forpliktelser hefter den enkelte seksjonseier i forhold til sin sameiebrøk.

10. Årsmøtet

10.1 Årsmøtets myndighet

Den øverste myndighet i sameiet utøves av årsmøtet.

10.2 Flertallskrav og begrensninger i årsmøtets myndighet

Hver seksjon gir én stemme i årsmøtet. Ved opptelling av stemmer anses blanke stemmer som ikke avgitt.

Med de unntak som følger av loven eller vedtektene fattes alle beslutninger av årsmøtet med vanlig flertall av de avgitte stemmer. Står stemmene likt, avgjøres saken ved loddtrekning.

Det kreves et flertall på minst to tredjedeler av de avgitte stemmene på årsmøtet for å ta beslutning om:

a) ombygging, påbygging eller andre endringer av bebyggelsen eller tomten som går ut over vanlig forvaltning og vedlikehold i det aktuelle sameiet

b) omgjøring av fellesarealer til nye bruksenheter eller utvidelse av eksisterende bruksenheter

c) salg, kjøp, utleie eller leie av fast eiendom, inkludert seksjoner i sameiet som tilhører eller skal tilhøre seksjonseierne i fellesskap, eller andre rettslige disposisjoner over fast eiendom som går ut over vanlig forvaltning

d) samtykke til at formålet for én eller flere bruksenheter endres fra boligformål til annet formål eller omvendt

e) samtykke til reseksjonering som nevnt i eierseksjonsloven § 20 annet ledd annet punktum.

Tiltak som har sammenheng med seksjonseiernes bo- eller bruksinteresser, og som går ut over vanlig forvaltning, og som fører med seg økonomisk ansvar eller utlegg for seksjonseierne i fellesskap på mindre enn fem prosent av de årlige felleskostnadene, besluttes med vanlig flertall av de avgitte stemmene på årsmøtet. Hvis tiltaket fører med seg økonomisk ansvar eller utlegg for seksjonseierne i fellesskap på mer enn fem prosent av de årlige felleskostnadene, kreves det et flertall på minst to

tredjedeler av de avgitte stemmene på årsmøtet.

Hvis tiltak etter første ledd fører med seg et samlet økonomisk ansvar eller utlegg for enkelte seksjonseiere på mer enn halvparten av folketrygdens grunnbeløp på det tidspunktet tiltaket besluttes, kan tiltaket bare gjennomføres hvis disse seksjonseierne uttrykkelig sier seg enige.

Alle seksjonseiere må, enten på årsmøtet eller på et annet tidspunkt, uttrykkelig si seg enige hvis sameiet skal kunne ta beslutning om

a) salg eller bortfeste av hele eller vesentlige deler av eiendommen

b) oppløsning av sameiet

c) tiltak som medfører en vesentlig endring av sameiets karakter

d) tiltak som går ut over seksjonseiernes bo- eller bruksinteresser, uavhengig av størrelsen på kostnaden som tiltaket medfører, og uavhengig av hvor stort økonomisk ansvar eller utlegg tiltaket medfører for de enkelte seksjonseierne.

10.3 Årsmøtet

Alle seksjonseierne har rett til å delta i årsmøtet med forslags-, tale-, og stemmerett. For boligseksjoner har også seksjonseiers ektefelle, samboer eller et annet medlem av seksjonseierens husstand rett til å være til stede og til å uttale seg. Slik møte og uttalelsesrett gjelder også for styremedlemmer, forretningsfører og leier av boligseksjon. Styreleder og forretningsfører har plikt til å være til stede med mindre det er åpenbart unødvendig, eller de har gyldig forfall.

En seksjonseier kan møte ved fullmektig etter skriftlig fullmakt. Fullmakten kan når som helst tilbakekalles. Seksjonseieren har rett til å ta med en rådgiver til årsmøtet. Rådgiveren har bare rett til å uttale seg til årsmøtet dersom årsmøtet gir tillatelse. Avgjørelsen fattes med vanlig flertall.

Ordinært årsmøte skal holdes hvert år innen utgangen av juni.

Ekstraordinært årsmøte skal holdes når styret finner det nødvendig, eller når minst to seksjonseiere som til sammen har minst en tiendedel av stemmene, krever det og samtidig oppgir hvilke saker de ønsker behandlet.

10.4 Innkalling til årsmøte

Årsmøtet innkalles av styret med skriftlig varsel som skal være på minst åtte og høyst tjue dager. Ekstraordinært årsmøte kan om nødvendig innkalles med kortere varsel som likevel skal være på minst tre dager.

Dersom styret misligholder sin plikt til å innkalle til ordinært eller ekstraordinært årsmøte kan seksjonseier, styremedlem eller forretningsfører kreve at tingretten snarest og for seksjonseiernes felles kostnad innkaller til møte.

Innkallingen skal bestemt angi de saker som skal behandles i årsmøtet. Skal et forslag som etter loven eller vedtektene må vedtas med minst to tredjedels flertall kunne behandles, må hovedinnholdet være angitt i innkallingen.

Styret skal på forhånd varsle seksjonseierne om dato for møtet og om siste frist for innlevering av saker som ønskes behandlet. Saker som en seksjonseier ønsker behandlet i det ordinære årsmøtet, skal nevnes i innkallingen når styret har mottatt krav om det før fristen.

10.5 Hvilke saker årsmøtet skal og kan behandle

Årsmøtet skal behandle saker angitt i innkallingen til møtet.

Uten hensyn til om sakene er nevnt i innkallingen skal det ordinære årsmøtet,

a) behandle styrets årsberetning,

b) behandle og eventuelt godkjenne styrets regnskapsoversikt for foregående kalenderår,

c) velge styrets leder, styremedlemmer og/eller varamedlemmer dersom noen av disse er på valg.

Årsberetning, regnskap og eventuell revisjonsberetning skal senest en uke før ordinært årsmøte sendes ut til alle seksjonseiere med kjent adresse. Dokumentene skal dessuten være tilgjengelige i årsmøtet.

Bortsett fra saker som nevnt i pkt a) til c), kan årsmøtet bare treffe beslutning om saker som er angitt i innkallingen til møtet. Hvis alle seksjonseierne er til stede på årsmøtet og stemmer for det, kan årsmøtet også ta beslutning i saker som ikke står i innkallingen. At saken ikke er nevnt i innkallingen, er likevel ikke til hinder for at det besluttes innkalt nytt årsmøte til avgjørelse av forslag som er fremsatt i møtet.

10.6 Møteledelse. Protokoll

Årsmøtet skal ledes av styrets leder med mindre årsmøtet velger en annen møteleder, som ikke behøver være seksjonseier.

Det skal under møtelederens ansvar føres protokoll over alle saker som behandles og alle vedtak som gjøres av årsmøtet. Protokollen skal underskrives av møtelederen og minst én seksjonseier som utpekes av årsmøtet blant de som er til stede. Protokollen skal til enhver tid holdes tilgjengelig for seksjonseierne.

11. Styret

11.1. Valg av styre

Sameiet skal ha et styre. Styret skal ha fire medlemmer.

Årsmøtet velger styret med vanlig flertall av de avgitte stemmene. Styrelederen velges særskilt. Bare myndige, fysiske personer kan velges som styremedlem.

Årsmøtet kan også velge varamedlemmer til styret.

Styremedlem tjenestegjør i to år om ikke annet er bestemt av årsmøtet.

Når særlige forhold foreligger, har et styremedlem rett til å tre tilbake før tjenestetiden er ute. Styret skal ha rimelig forhåndsvarsel om tilbaketreden. Årsmøtet kan med alminnelig flertall av de avgitte stemmer vedta å fjerne medlem av styret.

11.2. Styremøter

Styrelederen skal sørge for at styret holder møte så ofte som det er nødvendig. Et styremedlem eller forretningsføreren kan kreve at styret sammenkalles.

Styremøtet skal ledes av styrelederen. Er ikke styrelederen til stede, og det ikke er valgt noen nestleder, skal styret velge en møteleder.

Styret er vedtaksført når mer enn halvparten av alle styremedlemmer er til stede. Vedtak i styret fattes med alminnelig flertall av de avgitte stemmene. Står stemmene likt, er møtelederens stemme utslagsgivende. De som stemmer for et vedtak, må likevel utgjøre mer enn en tredjedel av alle styremedlemmene.

Styret skal føre protokoll over sine forhandlinger. Protokollen skal underskrives av de frammøtte styremedlemmene.

Styreprotokollen skal være tilgjengelig for årsmøtet.

11.3. Styrets oppgaver

Styret skal sørge for vedlikehold og drift av eiendommen og ellers sørge for forvaltningen av sameiets anliggender i samsvar med lov, vedtekter og vedtak i årsmøtet. Styret har, innenfor rammen av sin

beslutningsmyndighet, anledning til å treffe alle beslutninger som ikke i loven eller vedtektene er lagt til andre organer.

11.4. Styrets beslutningsmyndighet

Avgjørelser som kan tas av et vanlig flertall i årsmøte, kan også tas av styret om ikke annet følger av lov eller vedtekter eller årsmøtets vedtak i det enkelte tilfelle.

12. Forretningsfører

Årsmøtet kan med alminnelig flertall av de avgitte stemmer vedta at sameiet skal ha en forretningsfører.

Dersom vedtektene ikke bestemmer noe annet, hører det inn under styret å engasjere forretningsfører og andre funksjonærer. Styret er ansvarlig for instruks til sameiets funksjonærer, honorarfastsettelse, tilsyn samt innhenting og avvikling av eksterne oppdragstakere.

13. Inhabilitet

Ingen kan delta i avstemning om et søksmål mot en selv eller ens nærstående, ens eget eller ens nærståendes ansvar overfor sameiet, eller et søksmål mot andre eller andres ansvar overfor sameiet dersom egen interesse i saken er vesentlig og kan stride mot sameiets interesser. Det samme gjelder for avstemning om pålegg om salg eller krav om fravikelse etter vedtektenes pkt. 20.

Reglene om inhabilitet ved avstemning gjelder også for den som opptrer ved eller som fullmektig. Et styremedlem eller forretningsføreren kan ikke delta i behandlingen eller avgjørelsen av noe spørsmål som vedkommende selv eller dennes nærstående har en fremtredende personlig eller økonomisk særinteresse i.

14. Hvem som kan forplikte sameiet utad

Styret representerer seksjonseierne og forplikter dem med sin underskrift i saker som gjelder seksjonseiernes felles rettigheter og plikter, herunder gjennomføringen av vedtak truffet av årsmøtet eller styret og rettigheter og plikter som angår fellesareal og fast eiendom for øvrig.

I saker som gjelder vanlig forvaltning og vedlikehold, kan forretningsføreren representere seksjonseierne på samme måte som styret.

15. Mindretallsvern

Årsmøtet, styret eller andre som representerer sameiet, kan ikke treffe beslutning som er egnet til å gi visse seksjonseiere eller andre en urimelig fordel på andre seksjonseieres bekostning.

16. Regnskap

Styret skal sørge for ordentlig og tilstrekkelig regnskapsførsel. Regnskap for foregående kalenderår skal legges fram på ordinært årsmøte.

17. Revisjon

Sameie skal ikke ha revisor. Årsmøtet kan likevel, med vanlig flertall av de avgitte stemmer, vedta at sameiet skal ha revisor.

Revisor tjenestegjør inntil annen revisor er valgt.

Revisor har rett til å være til stede i årsmøtet og til å uttale seg.

18. Panterett for seksjonseiernes forpliktelser

De andre seksjonseierne har panterett i seksjonen for krav mot seksjonseieren som følger av sameieforholdet etter reglene i eierseksjonsloven § 31.

19. Bygningsmessige arbeider

Utskifting av vinduer og ytterdører, oppsetting av markiser, endring av fasadebekledning, endring av utvendige farger etc. kan bare skje etter en samlet plan for den enkelte bygning og etter forutgående godkjennelse fra styret.

Alminnelig forvaltning og vedlikehold på sameiets fellesareal kan godkjennes av styret. Andre bygningsmessige arbeider som skal meldes til bygningsmyndighetene må godkjennes av styret før byggemelding sendes.

20. Pålegg om salg og krav om fravikelse

Hvis en seksjonseier til tross for skriftlig advarsel vesentlig misligholder sine plikter, kan styret pålegge vedkommende å selge seksjonen etter reglene i eierseksjonsloven § 38. Slikt varsel skal opplyse om at vesentlig mislighold gir styret adgang til å kreve seksjonen solgt. Frist for utbedring av misligholdet kan ikke settes kortere enn 6 måneder.

Medfører seksjonseierens oppførsel fare for ødeleggelse eller vesentlig forringelse av eiendommen, eller er seksjonseierens oppførsel til alvorlig plage eller sjenanse for eiendommens øvrige brukere, kan styret kreve fravikelse av seksjonen etter reglene i eierseksjonsloven § 39.

21. Eierseksjonsloven

Ved motstrid mellom bestemmelser i vedtektene og fravikelige bestemmelser i eierseksjonsloven, går vedtektsbestemmelsene foran.

oooOOOooo

PROTOKOLL ÅRSMØTE I SAMEIET KIRKEGATA 43B

Årsmøte i Sameiet Kirkegata 43B (gnr 410, bnr 590, i Trondheim) ble avholdt den ..4/6.....2024 i Kirkegata 43.

Til stede var: (Oppgi seksjonseier, ev. om vedkommende er representert ved fullmektig)
1. Fredrik Bye
2. Astrid Seland
3. Randi Olstad
4.
5.

Til sammen var ..3..... seksjoner representert, hvorav ..... var representert ved fullmektig.
..3..... av totalt 5 andeler var dermed representert.
.....Leif Risan..... ble valgt som møteleder. Møteleder og ..Astrid Seland..... ble valgt til å undertegne protokollen.

Dagsorden og innkalling ble godkjent av årsmøtet.

Følgende ble behandlet:

Sak 1 – Valg av styre

Det ble valgt følgende styre: (Likt styre i 43A og 43B)
1. Styreleder (valgt særskilt): Leif Risan
2. Styremedlem: Lars-Gunnar Bergquist
3. Styremedlem: Astrid Seland
4. Styremedlem: Fredrik Bye

Sak 2 - Regnskap/budsjett

Godkjent

Sak 3 - Årsberetning

Godkjent

Sak 4 – Eventuelt

Forslag om å øke felleskostnader med 5 prosent.
Vedtatt.

Annet var ikke til behandling.

Alle vedtak var enstemmige, med mindre annet er angitt for hver sak foran. Møtet ble avsluttet kl ..17:45.....

Leif Risan
(Navn)

Astrid Seland
(Navn)

(Underskrifter av møteleder og minst en seksjonseier.)

ÅRSREGNSKAP 2024
FOR

SAMEIET KIRKEGATA 43 A OG B

FORETAKSNR. 925 049 093

Årsregnskapet består av:

Balanse
Resultat
Noter

Utarbeidet av:

Trio Eiendomsservice AS
Vestre Rosten 78
7075 TILLER.
Tlf. 72 89 90 70
E-post: post@trioeiendomsservice.no

TRIO EIENDOMSSERVICE AS
AUTORISERT REGNSKAPSFØRERSELSKAP

BALANSE

SAMEIET KIRKEGT. 43 A OG B

	NOTER	REGNSKAP 2024	REGNSKAP 2023
EIENDELER			
OMLØPSMIDLER			
RESTANSER FELLESKOSTNADER		55 528	40 610
DRIFTSKONTO		69 914	58 703
SUM OMLØPSMIDLER	**2**	**125 442**	**99 313**
SUM EIENDELER		**125 442**	**99 313**
EGENKAPITAL OG GJELD			
OPPTJENT EGENKAPITAL			
ANNEN EGENKAPITAL		-84 761	-82 836
SUM OPPTJENT EGENKAPITAL		**-84 761**	**-82 836**
KORTSIKTIG GJELD			
LEVERANDØRGJELD		-30 679	-1 528
FORSKUDDBETALTE FELLESKOSTNADER		-10 003	-14 949
SUM KORTSIKTIG GJELD	**2**	**-40 682**	**-16 477**
SUM EGENKAPITAL OG GJELD		**-125 442**	**-99 313**

RESULTAT

SAMEIET KIRKEGT. 43 A OG B

		REGNSKAP 2024	REGNSKAP 2023
INNTEKTER			
FELLESKOSTNADER		253 320	247 140
ANDEL MALERARBEID		350 000	
SUM INNTEKTER		**603 320**	**247 140**
UTGIFTER			
CONTAINERLEIE			
STRØM		-8 193	-10 400
VEDLIKEHOLD	**1**	-367 688	-31 574
REGNSKAPSHONORAR		-17 125	-15 875
AVGIFT KABEL-TV		-83 086	-78 464
FORSIKRING		-121 226	-120 560
DIVERSE BANKGEBYR / PURREGEYBYR OL.		-6 016	-4 040
SUM UTGIFTER		**-603 333**	**-260 914**
DRIFTSRESULTAT		**-13**	**-13 774**
FINANSPOSTER			
RENTEINNTEKTER		1 938	1 611
SUM NETTO FINANSPOSTER		**1 938**	**1 611**
ÅRETS RESULTAT		**1 925**	**-12 163**

SAMEIET KIRKEGATA 43 A OG B

NOTER TIL REGNSKAPET FOR 2024

REGNSKAPSPRINSIPPER

ÅRSREGNSKAPET ER SATT OPP I SAMSVAR MED REGNSKAPSLOVEN OG NRS 8 - GOD REGNSKAPSSKIKK FOR SMÅ FORETAK.

NOTE 1 - VEDLIKEHOLD

MALERARBEID	-349 446
EGENANDEL SKADE	-10 000
MONTERING DØR TIL BOD I KJELLER	-8 205
BATTERI	-36
SUM	**-367 688**

NOTE 2 - DISPONIBLE MIDLER

	2024	**2023**
DISPONIBLE MIDLER FRA FORRIGE ÅR	**82 837**	**95 000**
ÅRETS RESULTAT	1 925	-12 164
ÅRETS ENDRING DISPONIBLE MIDLER	1 925	-12 164
DISPONIBLE MIDLER PR. 31.12.2024	**84 762**	**82 837**

BYGGESAKSKONTORET
HOLTERMANNSV. 1 - TLF. 58 90 00

50

KR/af

G.nr. 410	Br.nr. 114	Dato:	
Matr.nr. Kirkegata 43		09.12.86	Sak nr. DB 2276/86

Fagsjefen for byggesakskontoret har etter delegasjon, gitt i medhold av bygningslovens § 14, nr. 2, behandlet og fattet vedtak i påfølgende sak.
Avgjørelsen kan påklages innen 3 uker.
Klagen sendes byggesakskontoret for eventuell avgjørelse av bygningsråd / fylkesmann.

Søknad om byggetillatelse mottatt 29.09.1986 fra fra ark. MNAL Kim Sørensen på vegne av KORA A/S for ombygging/hovedreparasjon av boliggård (bakbygning).

Bygningen har bebygd areal ca. 118 m2, og er et panelt tømmerhus oppført i 1899 i to etasjer + loft og med murt kjeller under hele huset.
Bygningen er i antikvarisk bygningsregister 1975 oppført i klasse C - gruppeverdi.

Bygningen inneholder i dag boder og disponible rom i kjeller, 1 leilighet i hver av 1. og 2. etasje, og en 2-roms leilighet samt tørkeloft på loftsplan. Ellers er den opprinnelige boddel i 1. og 2. etasje delvis innredet som våtrom for leilighetene. Denne del av huset har egen inngang fra gårdsrom og intern trapp mellom 1. og 2. etasje.

I leilighetsdelen er det et trapperom fra 1. etasje til loft.

Følgende arbeider skal utføres:
I kjeller innredes boder og disponible rom for bygningen.
I 1. og 2. etasje innlemmes tidligere boddel i leilighetsarealet, og det innredes 2 leiligheter i hver etasje, hver på 2 rom og kjøkken + bad/wc-rom.
På loftsplan innredes en større leilighet med kombinert kjøkken/stue, 3 soverom, bad og wc. Over mindre del av arealet innredes en hems.

Hovedtrapp opprustes, og blir eneste trapp fra kjeller til loft.

På husets gavl mot sørvest anlegges en takterrasse innskåret i den valmete takflaten. Terrassen får adgang fra loftsleiligheten stue.

I takflate mot nordvest (mot gårdsrom) oppføres 2 nye kobbhus med samme utforming som det ene bestående. I takflate mot sørøst oppføres 3 nye kobbhus. Ellers innsettes nye overlysvinduer i takflaten mot gårdsrom.

Bygningen skal tilleggsisoleres innvendig, - eksisterende ytterpanel beholdes.
Nye vinduer innsettes som kopier av eksisterende T-post vinduer, men får to-lags isolerglass. Ytterdør til tidligere boddel fjernes, og erstattes med et vindu.

Eksisterende skifertak beholdes med tilleggsisolasjon.

Loftsleiligheten får rømningsveg via utvendig leider fra takterrasse.

BYGGESAKSKONTORET HOLTERMANNSV. 1 - TLF. 58 90 00		51	KR/af 2.
G.nr.	Br.nr.	Dato:	
Matr.nr.		09.12.86	Sak nr. DB 2276/86

Fagsjefen for byggesakskontoret har etter delegasjon, gitt i medhold av bygningslovens § 14, nr. 2, behandlet og fattet vedtak i påfølgende sak.
Avgjørelsen kan påklages innen 3 uker.
Klagen sendes byggesakskontoret for eventuell avgjørelse av bygningsråd / fylkesmann.

Innvendige skillekonstruksjoner platekles med brannhemmende materialer.

Søknaden har vært forlagt brannvesenet, som anbefaler planene godkjent på nærmere angitte vilkår.

Byggesakskontoret registrerer med tilfredshet at arbeidet synes å bli utført i samsvar med intensjonene i reguleringsbestemmelsene for området som spesialområde for bevaringsverdig bebyggelse.

Vedtak:

Søknaden godkjennes.

De spesifiserte betingelser satt i brev fra Trondheim brannsjefkontor av 20.11.1986 må etterkommes.

Forøvrig godkjennes planene på betingelse av at arbeidet tilpasses Byggeforskrift 85, bl.a. må:
- samtlige våte rom ventileres forskriftsmessig
- pipe med ildsteder hå lovlige avstander fra treverk
- samtlige oppholdsrom få rømningsveger i samsvar med byggeforskriftenes krav
- vegger og etasjeskillere mellom leilighetene lydisoleres slik at byggeforskriftenes krav om lydisolasjon i størst mulig grad blir tilfredsstilt.

Takterrasse må utføres med avløp og tetningsdetaljer i samsvar med NBI's retningslinjer.

Vindus- og dørbelistning må utføres best mulig i samsvar med tradisjonell utforming for denne bebyggelse.
Nytt treverk må males/beises med heldekkende overflate.

Utvendig oppmaling må skje med farger i henhold til de retningslinjer som er gitt for området. Byantikvarens kontor kan kontaktes vedrørende fargevalg.

Før byggetillatelse blir gitt, må tilknytningsavgift for tillagt boligareal på loft og i tidligere boddel samt gebyrer være innbetalt til Trondheim kommune.

Ansvarshavende må innhente ansvarsrett ved byggesakskontoret før arbeidet tar til.

TRONDHEIM KOMMUNE
TEKNISK AVDELING
BRANN- OG FEIERVESENET
847/86/AH/AL

BYGGESAKSKONTORET
MOTTATT
25 NOV. 1986
SAK NR.

KIRKEGT. 43 - KORA A/S - OMBYGGING - EKSPEDISJON
BYGGESAKSKONTORET AV 12.11.1986.

Sendes Byggesakskontoret.

Søknaden gjelder ombygging av en to-etasjes trebygning med kjeller og loft.

Boligen inneholder:

Kjeller: Boder og disp. rom

1. etg.: Leilighet

2. etg.: Leilighet

Loft: Leilighet

Det er et trapperom fra 1. etg. til loft.

Fra loft er tenkt montert en utvendig leider fra takterasse.

Av brannteknikske sikringstiltak er følgende tenkt gjort:

Trapperom: Kledning 13 mm gips, under trapp nyttes brannhemmende maling. Trapperomsdører B 30 mot leiligheter og B 60 mot kjeller.

Alle overflater i vegger og tak blir kledd med 13 mm gips, yttervegg med brannhemmende sponplater (K 1) event. gips.

Fra brannvesenets side vil en anbefale planene på følgende vilkår:

1. Trapperomsdører må gjøres selvlukkende.

2. Alle etasjer/leiligheter må etableres med røykvarslere.
   På loft må monteres en i stue og en i hall foran soverom.

DELEGASJONSVEDTAK
Behandlet etter DB
09.12.86 02275
BYGGESAKSKONTORET

TRONDHEIM BRANNSJEFKONTOR 20.11.1986

Arve Haugen
branningeniør

TRONDHEIM KOMMUNE

Manglende brukstillatelse eller ferdigattest

Vi får ofte spørsmål om hva man må gjøre hvis boligen eller liknende mangler brukstillatelse eller ferdigattest. Spesielt blir dette en aktuell problemstilling ved et salg. Hvordan dette løses avhenger av når byggesøknaden ble innsendt.

Byggesøknader innsendt før 1.1.1998
Det er ikke lenger mulig å få ferdigattest for tiltak som er omsøkt før 1. januar 1998. Dersom bygget er omsøkt og godkjent fra Byggesakskontoret, vil det ikke være ulovlig å bruke bygningen selv om ferdigattest mangler.

Eventuelle ulovlige byggetiltak vil ikke automatisk være godkjent i slike saker, og tegningene som lå til grunn for byggetiltaket er de som fortsatt gjelder. Det er da byggets eier som er ansvarlig for at bygget er utført i tråd med tillatelsen.

Byggesøknader innsendt mellom 1.1.1998 og 30.6.2010
Hvis det er gitt midlertidig brukstillatelse for tiltaket, kan Byggesakskontoret gi ferdigattest basert på:

- erklæring fra ansvarlige foretak fra byggesaken, eller
- akseptere en egenerklæring fra tiltakshaver

Dette vil være avhengig av omfanget og kompleksiteten av det arbeidet som gjensto da brukstillatelsen ble gitt. Dersom det ikke er mulig å få tak i de foretakene som hadde ansvarsrett i byggesaken, må et eller flere andre foretak ta over ansvaret. Byggesakskontoret kan pålegge uavhengig kontroll av arbeidet der vi anser det som nødvendig.

Egenerklæring fra tiltakshaver er for eksempel tilstrekkelig der de gjenstående arbeidene i seg selv ikke ville vært ansvarsbelagt.

Dersom det ikke er blitt gitt midlertidig brukstillatelse må ansvarlige foretak gå god for arbeidet; enten de som fikk ansvarsrett i byggesaken, eller nye foretak som tar over ansvaret. Uavhengig kontroll av utført arbeid kan ofte være aktuelt i slike tilfeller.

Byggesøknader innsendt etter 30.6.2010
For disse søknadene er det ingen unntak. Dette betyr at ansvarlige foretak skal gi samsvarserklæring for arbeidet de utfører, og Byggesakskontoret skal gi ferdigattest på bakgrunn av disse erklæringene.

Mindre byggetiltak uten ansvarlige foretak
Enkelte byggetiltak blir omsøkt og gjennomført uten ansvarlige foretak. I de tilfellene er det tilstrekkelig med en bekreftelse fra tiltakshaver om at arbeidet er utført i tråd med tillatelsen.


Relevant lovverk
Plan- og bygningsloven § 21-10. Sluttkontroll og ferdigattest
Byggesaksforskriften (SAK10) § 8-1. Ferdigstillelse av tiltak

Trondheim

Basiskart med stikkledninger og tiltak


Eiendom:	Gnr: 410	Bnr: 590	Fnr: 0	Snr: 5
Adresse:	Kirkegata 43B 7043 TRONDHEIM			
Annen info:				


Målestokk
1:1000

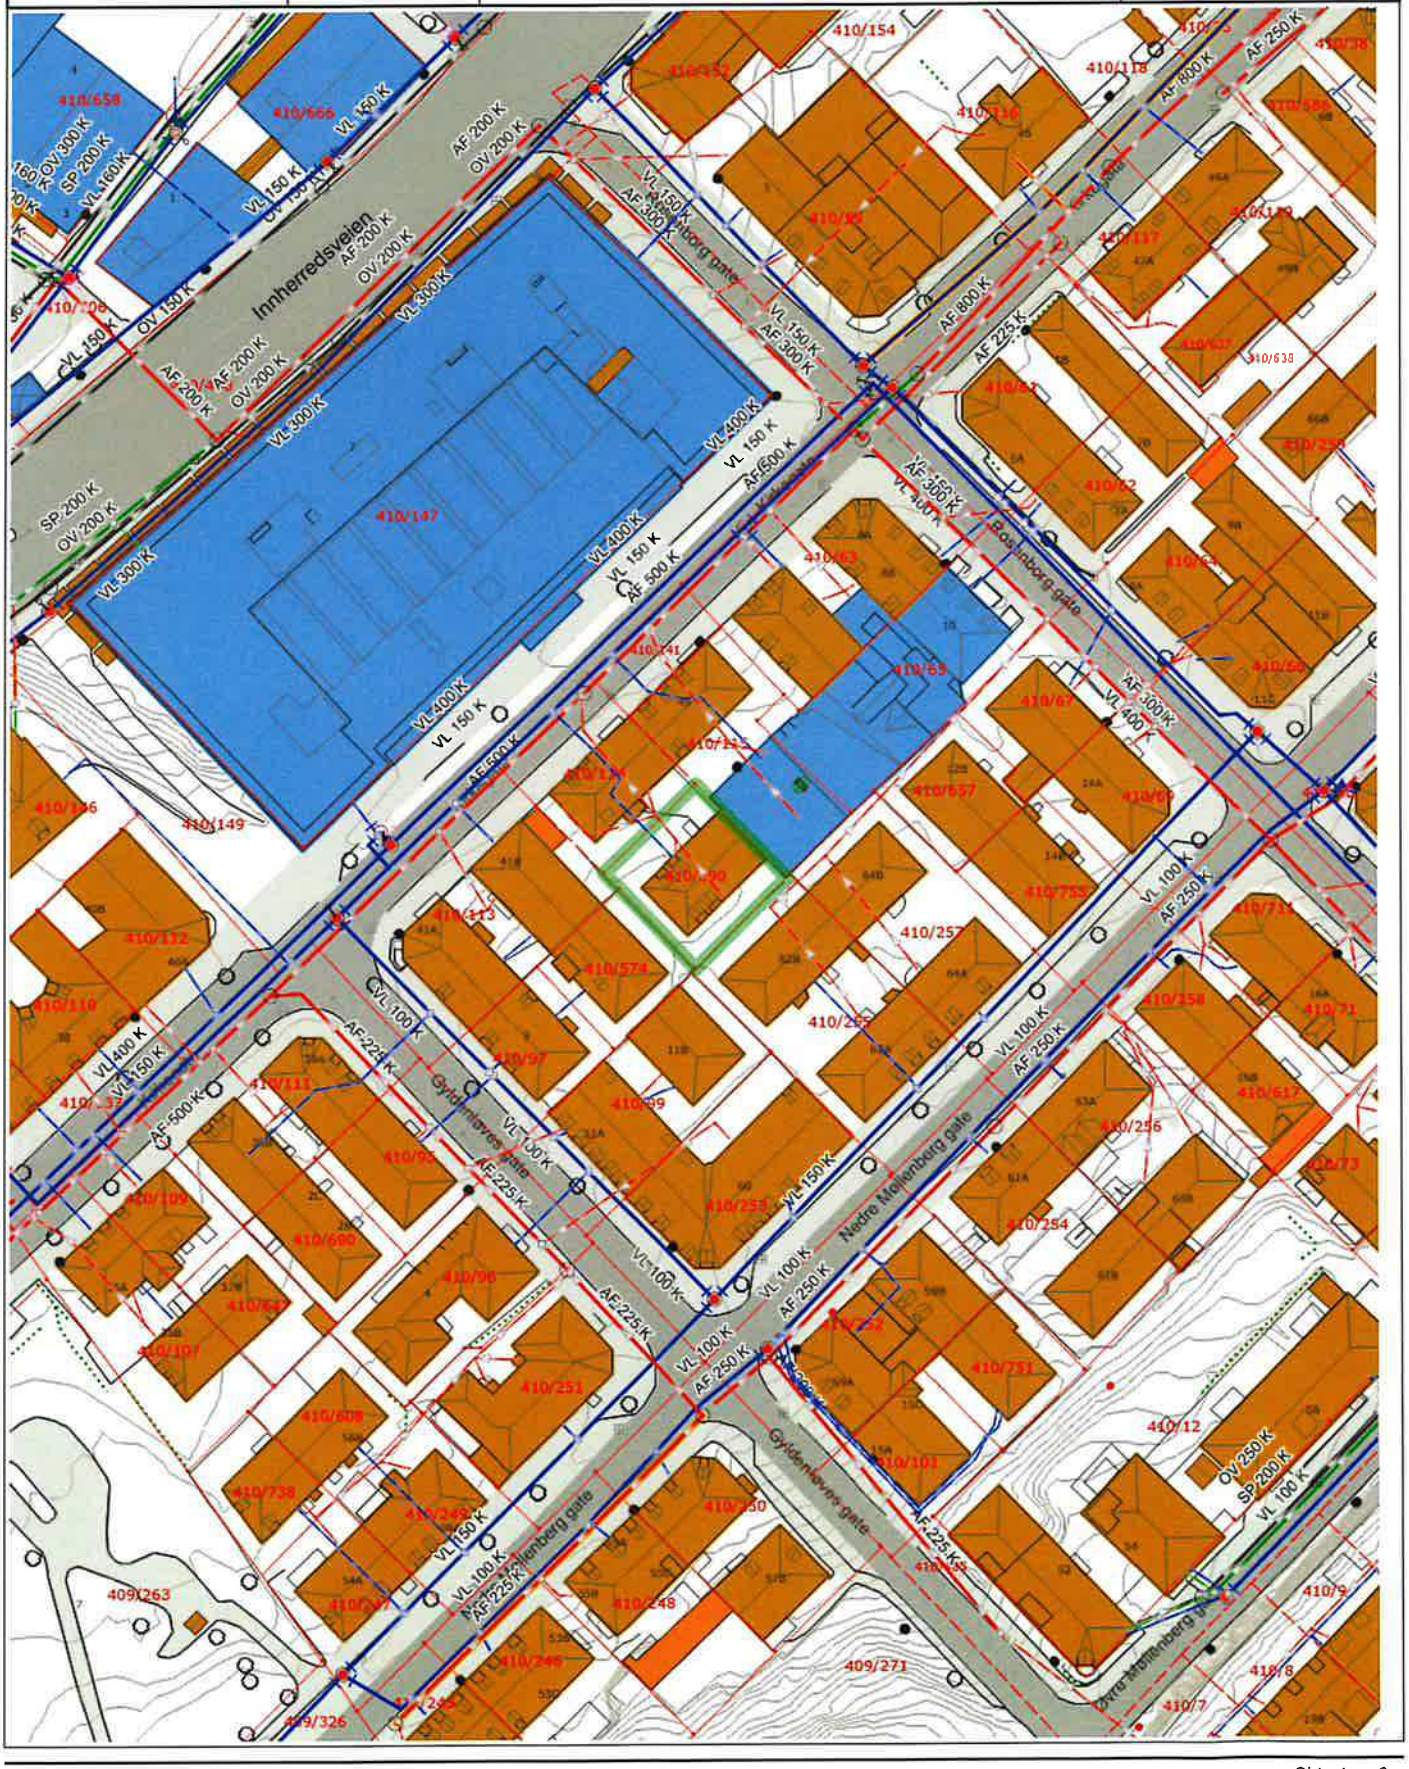

Tegnforklaring

- Innmålt tre
- Teiggrense dårlig nøyaktighet
- Skap
- Mønelinje
- Taksprang
- Gjerde
- Skjerm
- Takoverbygg
- Garasje og uthus
- Husnummer med bokstav
- Vegdekkekant
- Høydekurve
- Veg
- Seksjonert grunneiendom
- Hekk
- Teiggrensepunkt
- Bygningsdelelinje
- Takkant
- Trapp inntill bygg
- Frittstående mur
- Annet vegareal avgrensning
- Udefinerte bygg
- Annen næring
- Matrikkelnummer
- Fylkesveg gatenavn .
- Høydekurve
- Parkeringsområde
- Eiendomsinfo
- Teiggrense god nøyaktighet
- Mast
- Bygningslinje
- Takoverbyggkant
- Veranda
- Loddrett mur
- Vegdekkekant
- Bolig
- Husnummer
- Annet vegareal avgrensning
- Kommunalveg gatenavn .
- Gang- og sykkelveg
- Trapp

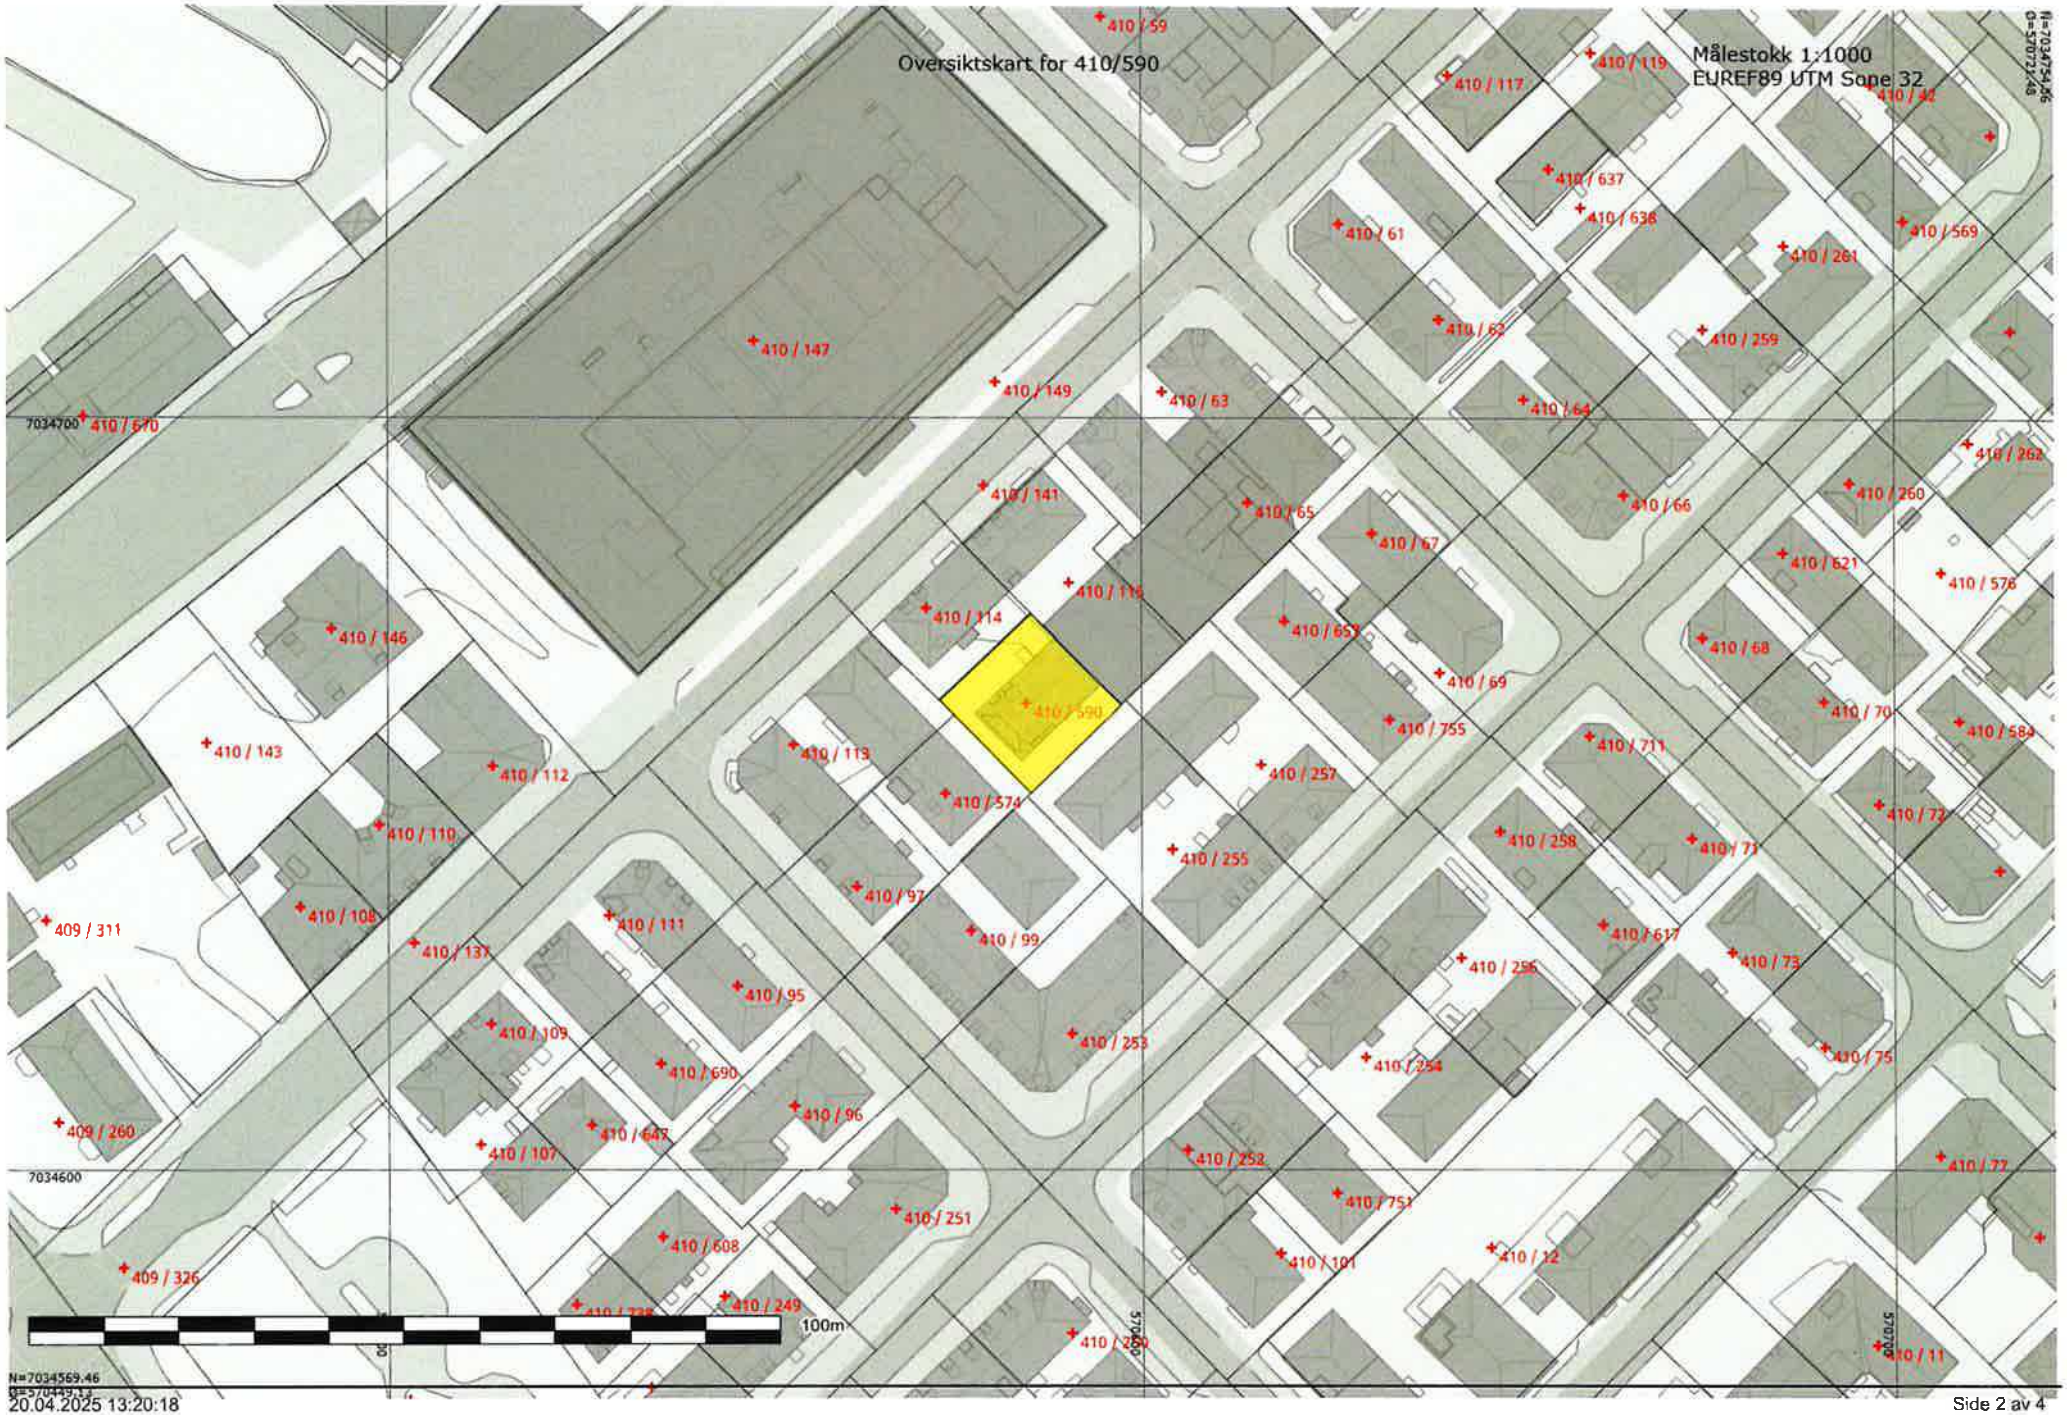
Oversiktskart for 410/590
Målestokk 1:1000
EUREF89 UTM Sone 32
410 / 590
410 / 59
410 / 117
410 / 119
410 / 42
410 / 637
410 / 638
410 / 61
410 / 569
410 / 261
410 / 62
410 / 259
410 / 147
410 / 149
410 / 63
410 / 64
410 / 262
7034700
410 / 670
410 / 141
410 / 65
410 / 260
410 / 66
410 / 67
410 / 621
410 / 576
410 / 116
410 / 114
410 / 146
410 / 659
410 / 68
410 / 69
410 / 143
410 / 755
410 / 70
410 / 584
410 / 112
410 / 113
410 / 711
410 / 257
410 / 574
410 / 72
410 / 110
410 / 258
410 / 71
409 / 311
410 / 108
410 / 255
410 / 97
410 / 111
410 / 617
410 / 137
410 / 99
410 / 256
410 / 73
410 / 95
410 / 109
410 / 253
410 / 75
410 / 690
410 / 254
409 / 260
410 / 96
410 / 647
410 / 107
410 / 252
410 / 77
7034600
410 / 751
410 / 251
410 / 608
410 / 101
410 / 12
409 / 326
410 / 249
100m
410 / 250
570000
570000
410 / 11
N=7034569.46
E=570449.13
20.04.2025 13:20:18

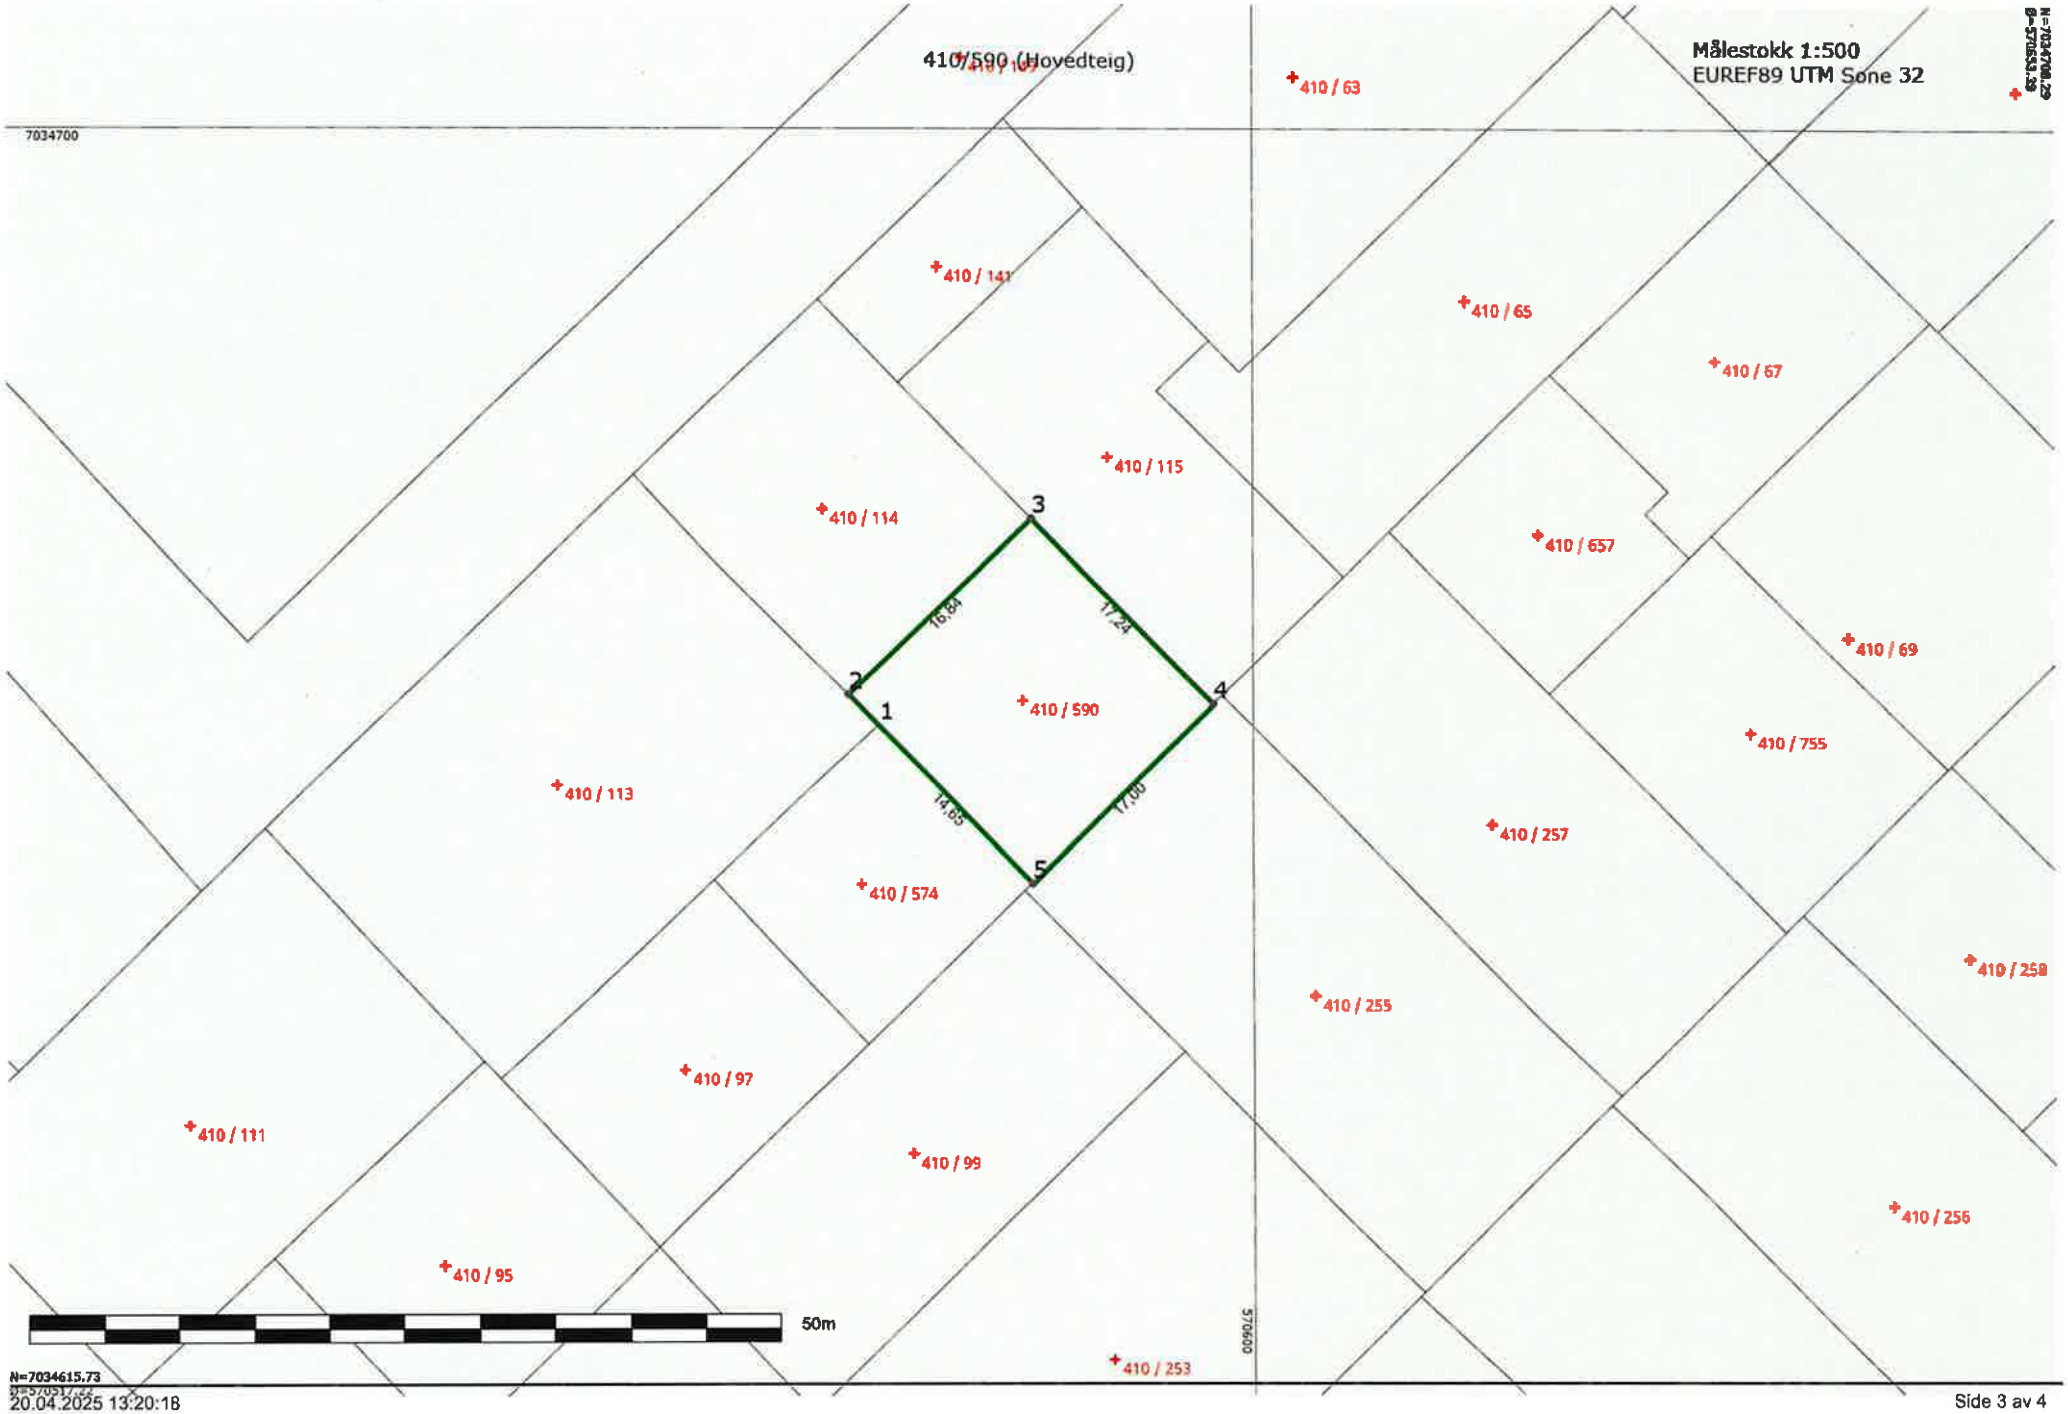

410/590 (Hovedteig)
Målestokk 1:500
EUREF89 UTM Sone 32
7034700
410 / 63
410 / 141
410 / 65
410 / 67
410 / 115
410 / 114
410 / 657
410 / 69
410 / 590
410 / 755
410 / 113
410 / 257
410 / 574
410 / 258
410 / 255
410 / 97
410 / 111
410 / 99
410 / 256
410 / 95
410 / 253
16,84
17,24
14,85
17,00
1
2
3
4
5
50m
N=7034615.73
20.04.2025 13:20:18

Trondheim

PlanOversikt

Eiendom:	Gnr: 410	Bnr: 590	Fnr: 0	Snr: 5
Adresse:	Kirkegata 43B 7043 TRONDHEIM			
Annen info:				

Målestokk
1:1000

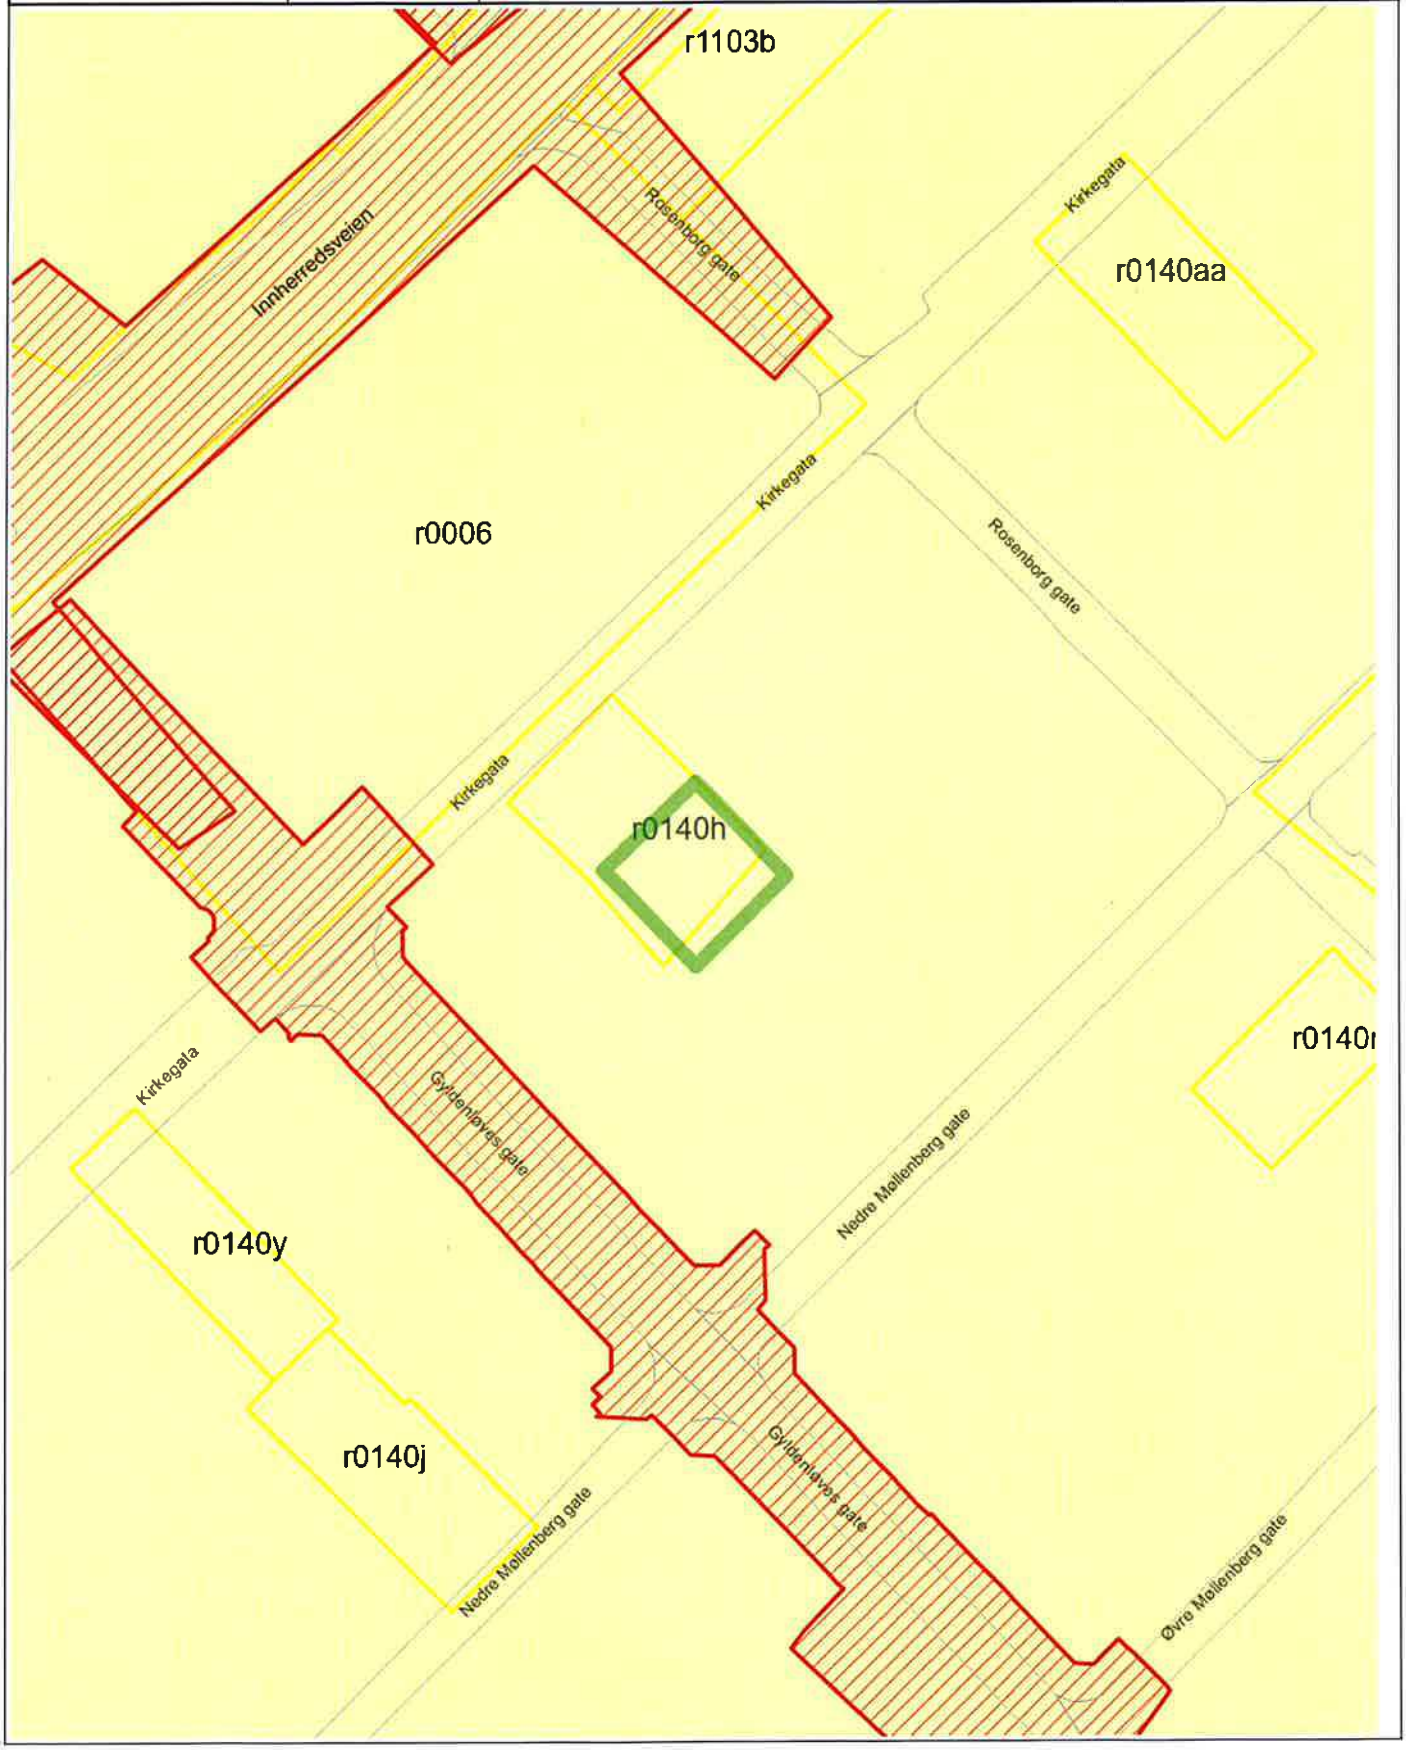

Tegnforklaring

Veg

Fylkesveg gatenavn .

Kommunalveg gatenavn .



RpOmråde igangsatt


RpOmråde vedtatt - på bakkenivå

Trondheim

Kommuneplanens arealdel


Eiendom:	Gnr: 410	Bnr: 590	Fnr: 0	Snr: 5
Adresse:	Kirkegata 43B 7043 TRONDHEIM			
Annen info:				

Målestokk
1:5000

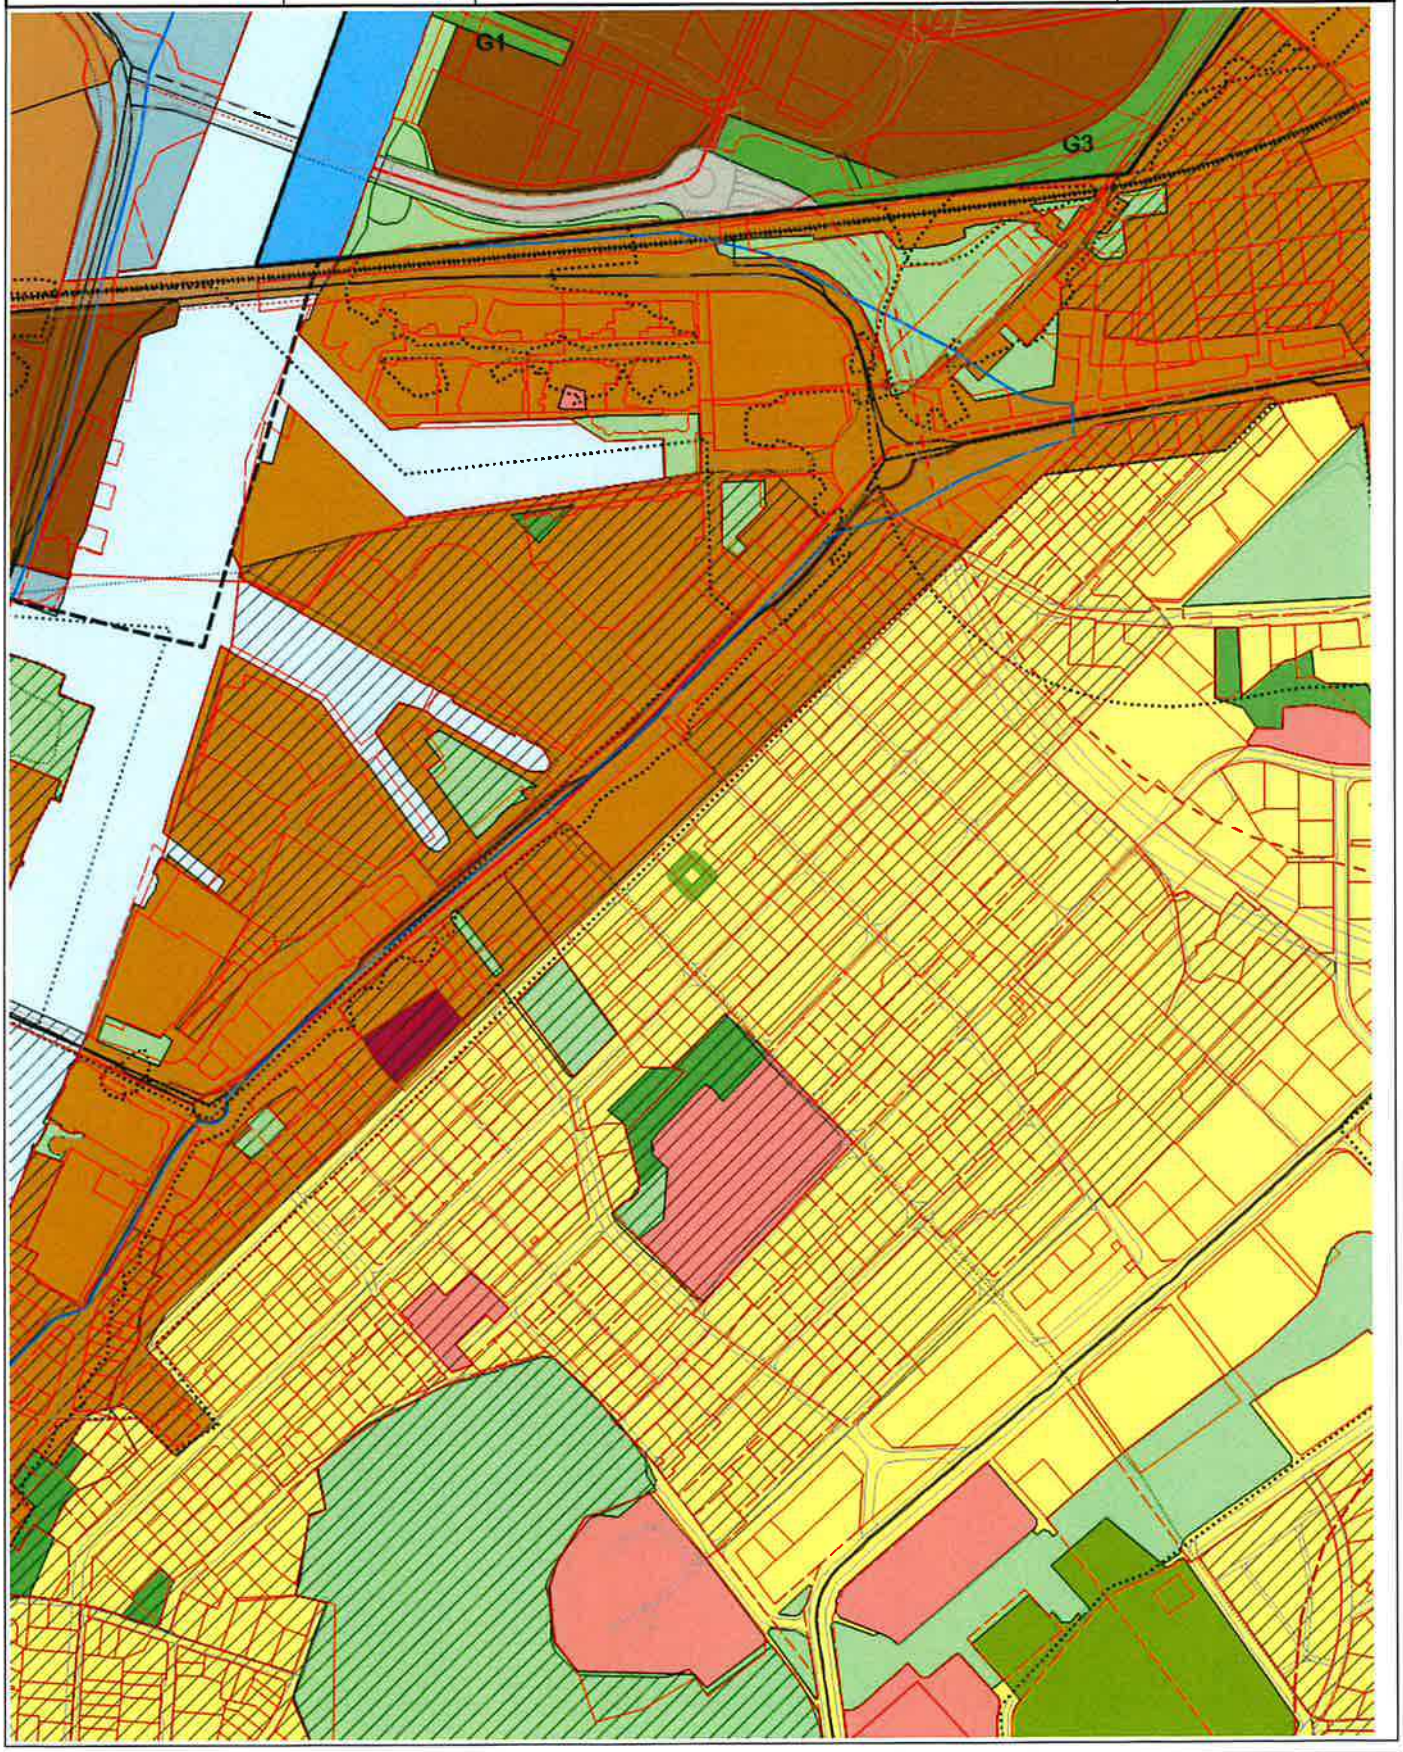

Tegnforklaring

- KpOmråde kommuneplan gjeldende
- Eiendomsgrense generert
- Kommuneplan- og kommunedelplangrense
- Bestemmelsesområde nidelvkorridoren
- Bestemmelsesområde tillatelse kreves for hyblifisering
- Fjernveg - Bro - Nåværende
- Hovedveg - På bakken - Nåværende
- Gang-/sykkelveg - På bakken - Nåværende
- Gang-/sykkelveg - Bro - Framtidig
- Gangveg - På bakken - Nåværende
- Jernbane - Tunnel - Nåværende
- Kollektivtrase - På bakken - Nåværende
- Bevaring kulturmiljø
- Offentlig eller privat tjenesteyting - Nåværende
- Grav- og urnelund - Framtidig
- Havn - Nåværende
- Grønnstruktur - Framtidig
- Ferdsel - Nåværende
- Eiendomsgrense god nøyaktighet
- Eiendomsgrense fiktiv
- Bestemmelsesområde parkering og uterom
- Bestemmelsesområde havstigning
- A Påskrift kommuneplan
- Fjernveg - Tunnel - Framtidig
- Hovedveg - På bakken - Framtidig
- Gang-/sykkelveg - Bro - Nåværende
- Sykkelveg - På bakken - Nåværende
- Turvegtrase - På bakken - Nåværende
- Jernbane - På bakken - Nåværende
- Kollektivtrase - Tunnel - Framtidig
- Boligbebyggelse - Nåværende
- Idrettsanlegg - Nåværende
- Veg - Nåværende
- Grønnstruktur - Nåværende
- LNFR for tiltak basert på gårdens ressursgrunnlag - Nåværende
- Eiendomsgrense dårlig nøyaktighet
- Veg
- Bestemmelsesområde kollektivåre
- Bestemmelsesområde regionalt handelssenter
- Fjernveg - På bakken - Nåværende
- Fjernveg - På bakken - Framtidig
- Atkomstveg - På bakken - Framtidig
- Gang-/sykkelveg - På bakken - Framtidig
- Sykkelveg - På bakken - Framtidig
- Turvegtrase - På bakken - Framtidig
- Jernbane - Bro - Nåværende
- Kollektivtrase - På bakken - Framtidig
- Sentrumsformål - Nåværende
- Sentrumsformål - Framtidig
- Bane (nærmere angitte baneformål) - Nåværende
- Friområde- Nåværende
- Bruk og vern av sjø og vassdrag med tilhørende strandsone - Nåværende

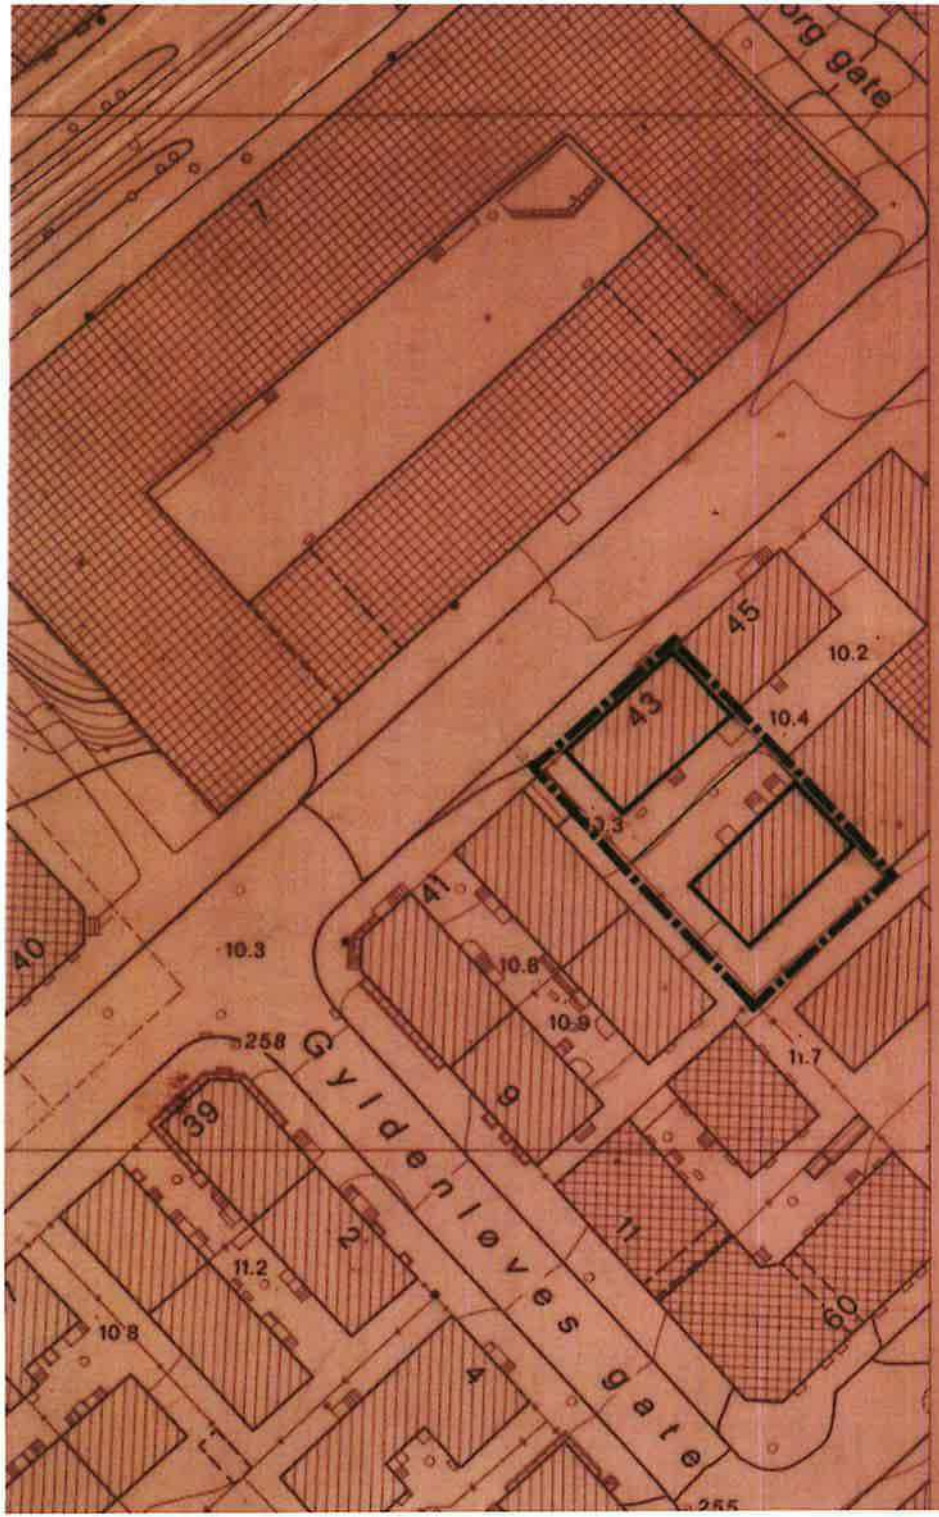

TEGNFORKLARING

1. BYGGEOMRÅDER

BOLIGER

FORRETNINGER, KONTOR

INDUSTRI

3. TRAFIKKOMRÅDER

KJØREVEG

4. FRIOMRÅDER

PARKER, TURVEGER, ANLEGG FOR LEIK OG SPORT

5. FAREOMRÅDER

T HØGSPENNINGSANLEGG

ANDRE BESTEMMELSER

FELLES AVKJØRSEL, FELLES PARKERING

reguleringsgrense

byggegrense

regulert / eksisterende tomtegrens

senterlinje, frisiktlinje

avkjørsel

G omriss av planlagte bygg / garasje

omriss av eksisterende bygg som inngår i planen

Tillatt etasjeantall for bygninger er angitt med tall på planen

0 5 10 15 20 25 M

N

G049E
r0140h Psak Kar

Deling av Kirkegaten 43.

140 h.

TRONDHEIM KOMMUNE

TEKNISK AVDELING, PLANKONTORET dato: 10.11.1986

SAKSBEHANDLER: E.B. | M = 1:500 | E 31

Trondheim kommune

Saksframlegg

Fornying av Innherredsveien, fastsetting av planprogram

Arkivsaksnr.: 18/38198

Forslag til vedtak:

Bygningsrådet fastsetter planprogram for fornying av Innherredsveien, datert 17.1.2019 og vist i vedlegg 1.

Det vises til plan- og bygningsloven § 12-9, jfr. § 4-1.

Saken gjelder
Forslag til planprogram for fornying av Innherredsveien utarbeidet av Statens vegvesen region Midt, på vegne av Miljøpakken.

Bakgrunn
Fire sentrale gater i Trondheim sentrum skal, med bakgrunn i Bymiljøavtalen av 12.2.2016 bygges om for blant annet å tilrettelegge for de tre metrobusslinjene som er ryggraden til den nye rutestrukturen fra 3. august 2019.


Det er uklart om prosjektet vil ende i en reguleringsplan eller byggeplan, og det fremmes derfor et planprogram for å sikre at premisser, krav til utredning, mål, prosess og medvirkning uansett skal ligge til grunn i det videre arbeidet.

Hovedhensikten med gateprosjektet er at gaten Innherredsveien bygges om til en effektiv kollektivåre med høye miljøstandarder og gode forhold for myke trafikanter som ferdes langs eller krysser gata. Det skal også legges til rette for et urbant gate- og bomiljø.

Oversikt over eiendommene som omfattes av planområdet, med adresse og gnr/bnr, er vedlagt.

Forholdet til overordnede planer
Området er i kommuneplanens arealdel (2014-2024) vist som sentrumsområde. Det er lagt inn samferdselslinjer på strekningen.

I vedtatt klimaplan for Trondheim er målet for transport en reduksjon på 85 prosent klimagassutslipp fra 1991-nivå til 2010. Et av hovedgrepene planen peker på er: *"Å redusere biltransport gjennom arealplanlegging og tilrettelegge for mer gange, sykkel og kollektivreising"*.

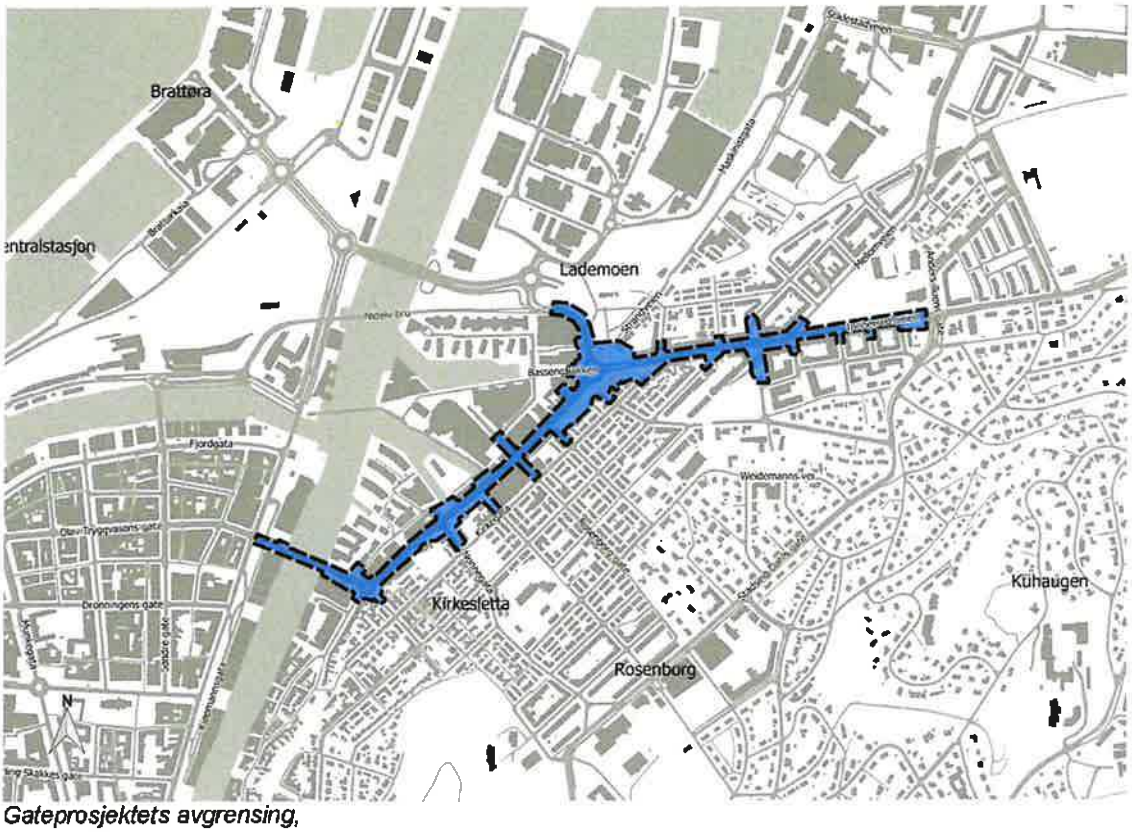

Gateprosjektets avgrensing,

I gjeldende gatebruksplan for Midtbyen (2007) er et av hovedgrepene å bygge om Innherredsveien til en høystandard kollektivtrasé.

Reguleringsplaner i området

Pågående planer som berører tiltaket er reguleringsplanforslag for strekningen videre fra Statsingeniør Dahls gate til Saxenborg allé, som har vært på høring. Strekningen hører også til Gateprosjekt for Innherredsveien og videre arbeid med reguleringsplanen blir videreført som en del av gateprosjektet.

Reguleringsplan for Strandveiparken med tilliggende bebyggelse har regulert innkjøring fra Innherredsveien til Fjæregate. Det må i det videre arbeidet vurderes om dette kan komme i konflikt med gateprosjektet. En eventuell gjenåpning av sidegata kan komme i konflikt med målene i gateprosjektet.

Behov for utredninger

Hensikten med utredningene er å få oversikt over hvilke muligheter og virkninger en utvikling i tråd med planen gir, slik at dette er kjent både under arbeidet med og når det fattes vedtak om planen. I planprogrammet er det satt i en tabell som viser utredningstema, problemstilling, metodikk og i hvilken form utredningen skal ha. Utredningen kan finnes i egen fagrapport, i risiko- og sårbarhetsanalyse (ROS-analyse) eller i beskrivelse (planbeskrivelse dersom det blir reguleringsplan og beskrivelse i vedlegg dersom det blir byggeplan).

De utredningene som skal gjøres er:

- Konsekvenser for overordnet infrastruktur og byvekst, herunder byutvikling
- Konsekvenser for kulturminner, kulturmiljø og arkeologi, kulturminner og kulturmiljø over bakken og kulturminner under bakken
- Konsekvenser for byrom, herunder byliv og byrom

- Konsekvenser for trafikk, trafikkavvikling og trafikksikkerhet, herunder kollektivtrafikk, gående, syklende, trafikkavvikling, utrykningskjøretøy, trafikksikkerhet, og varelevering og renovasjon
- Konsekvenser for bymiljø, herunder støy og luftforurensning
- Konsekvenser for næringslivet, herunder tilgjengelighet for kunder, ansatte, varelevering og renovasjon.
- Konsekvenser for befolkningen, herunder nullvekstmålet, barn og unges oppvekstvilkår, universell utforming, folkehelse og samfunnssikkerhet.
- Naturrisiko, herunder klimaendringer og grunnforhold
- Konsekvenser for teknisk infrastruktur
- Konsekvenser i anleggsperioden, herunder trafikkavvikling og tilgjengelighet, støy- og støv, skader på kulturminner og kulturmiljø, massetransport, utbyggingstrinn og ulykker ved anleggsgjennomføring.

Alternativer som vil bli vurdert

Planprogrammet viser i punkt 3.4 til at vedtak fra Formannskapet sak 74/18, og likelydende i Fylkesutvalget 91/18, skal legges til grunn for det videre arbeidet på strekningen mellom Bassengbakken og Saxenborg allé. Vedtaket innebærer at systemløsningen i prøveprosjektet skal ligge til grunn for videre arbeid med utforming.

På strekningen mellom Bakke bru og Bassengbakken foreligger det to alternative løsningsforslag basert på vedtak gjort i Formannskapets sak 149/13 og tidligere vedtak: Det ene utredningsalternativet er at det skal etableres firefelts gate med midtstilte kollektivfelt, og at dette skal legges til grunn for videre planlegging.

Det andre utredningsalternativet er basert på Fylkesutvalgets vedtak i sak 171/13 som anbefaler firefelts gate med sidestilte kollektivfelt.

Prosjektets mål ligger til grunn i det videre arbeidet. Dersom det oppdages andre alternative gateutforminger som gir bedre måloppnåelse bes disse også undersøkes videre.

Planprosessen

Det foregår flere parallelle prosesser i Midtbyen og sentrum, med gateprosjektene, revisjon av gatebruksplanen fra 2007, områdeplan for nordøstre kvadrant, oppfølging av kommunedelplan for Nyhavna med ulike programmer, og områdeplan for Kjøpmannsgata. Medvirkningsarenaer som er etablert i forbindelse med disse arbeidene vil også benyttes av gateprosjektene. Resultater fra tidligere medvirkningsprosesser tas med i arbeidet videre. Opplegg for videre medvirkning i planen baserer seg på innspill som er kommet i de andre planene og i tidligere prosesser.

Høring av planprogram og varsel om planoppstart: I forbindelse med oppstart av planarbeid ble det holdt et åpent informasjonsmøte på kveldstid..

Utarbeiding av planforslag: Ved utarbeiding av løsningsforslag og vurdering av virkemidler som er beskrevet i kapittel 3 og 4 vil det bli gjennomført dialogmøter for deling av informasjon og innspill. Digital 3D-modell vil bli brukt som samhandlingsverktøy. Dialog og samhandling vil bli gjennomført uavhengig av om saken ender i byggesøknad eller reguleringsplan. Det vil jevnlig bli orientert om status i arbeidet i Miljøpakkens organisasjon og for politisk nivå i kommunen og fylkeskommunen.

Intern samhandling i Gateprosjektene: Dette vil foregå kontinuerlig gjennom felles ressursbruk og samhandling på tvers av etater og delprosjekter. På prosjektledernivå, på saksbehandlernivå og i interne faglige ressursgrupper.

Koordinering med tilgrensende prosjekter og system: Det legges opp til nært samarbeid og jevnlige felles møter for prinsippavklaring og samordning med blant andre gatebruksplan, sentrumsplanarbeid, sykkelstrategi og gåstrategi.

Samarbeid: Videre planlegging og prosjektering skal skje i dialog med offentlige og private aktører. Det er svært mange aktører og med svært ulike interesser. Medvirkningsarbeidet brytes ned til tematiske problemstillinger der aktører inviteres til eget samarbeid om konkrete løsninger, se punkt over om utarbeiding av planforslag.

Internett: Prosjektet har en egen nettside, https://miljopakken.no/prosjekter/Innherredsveien. Her legges det jevnlig ut informasjon og materiale.

Kontakt med kommunikasjonsansvarlig: Enkeltpersoner, næringslivsaktører eller grupper/organisasjoner kan underveis ta kontakt med kommunikasjonsansvarlig for prosjektet for å få svar på spørsmål og komme med innspill i planleggingen. Kontaktinformasjon står på prosjektets nettside. Planarbeidet og åpne møter vil bli annonsert på nettsiden og i Adresseavisen.

Byggestart vil tidligst skje i september 2020.

Innkomne merknader og endring av planprogrammet etter høring

Varsel om oppstart av planarbeid og høring av planprogram ble annonsert 5.11.2018 med høringsfrist 15.12.2018. Under høringen av planprogrammet kom det inn 14 innspill.

Tema for tilbakemeldingene har blant annet vært ønske om et sammenhengende nettverk av gang- og sykkelstier, trafikksikkerhet, støy, vibrasjoner, og bekymring for Midtbyens tilgjengelighet med bil.

Det er lagt til utredningstema og premisser i planprogrammet som følge av innspill under høringsperioden.

Sammendrag av innspill og kommentarer er tatt med som et eget vedlegg til planprogrammet.

Rådmannens vurdering og konklusjon

Rådmannen mener at planprogrammet med forslag til mål, premisser, planprosess, medvirkning og utredningstema danner et godt nok grunnlag for det videre arbeidet med gateprosjektet i Innherredsveien.

Målkonflikter og problemstillinger

Målene for prosjektet er ambisiøse og gode, men vanskelige å få til i et trangt gatetverrsnitt. Målkonfliktene burde vært tydeliggjort mer i planprogrammet. Gjennom prioriteringspyramiden kommer det tydelig fram hvem av trafikantgruppene som skal prioriteres, men andre faktorer som kulturminner, byliv og bomiljø er ikke like tydelig vurdert. Det vil bli viktig å diskutere målkonflikter og prioritering av trafikantgrupper og eksisterende verneverdier tidlig i prosjektarbeidet.

Reguleringsplan Strandveiparken med tilliggende bebyggelse utgjør en mulig konflikt som ikke kom fram i høringsforslaget. Konsekvensene av en eventuell endring av kjøremønsteret i gjeldende plan må utredes og behandles politisk, enten som en dispensasjonssøknad eller som en planendring.

Utredningsalternativ

Planprogrammet har ikke noen konkrete alternativ utover utformingsvedtakene fra Formannskapet og Fylkesutvalget. Rådmannen er positiv til at det i det videre arbeidet kan

vurderes andre alternativ som vil kunne gi bedre måloppnåelse for prosjektet. Det er likevel uheldig at det ikke er konkretisert noen alternativ tidligere i prosessen, ettersom dette hadde gitt grunnlag for en bedre medvirkning og mer konkrete innspill.

Medvirkning
Det er i planprogrammet lagt opp til en rask fremdrift som kan gå utover medvirkningsprosessen. Det er lagt opp til bred medvirkning og samarbeid på tvers av flere infrastrukturprosjekt. Rådmannen mener dette er positivt, men at det er lagt opp for kort tid til gjennomføring. Det må i det videre arbeidet være enkelt for offentlige og private aktører, organisasjoner og enkeltinnbyggere å finne informasjon og å gi synspunkter.

Konklusjon
Rådmannen presiserer viktigheten av tett dialog, og koordinering med Gatebruksplan for Midtbyen og de andre gateprosjektene.

Rådmannen anbefaler at planprogrammet fastsettes.

Rådmannen i Trondheim, 21.1.2019

Einar Aassved Hansen
kommunaldirektør

Ragna Fagerli
byplansjef

Silje Meslo Lien
saksbehandler

Elektronisk dokumentert godkjenning uten underskrift

Vedlegg:

Vedlegg 1: Planprogram med vedlegg
1. Merknadsbehandling


Vedlegg 2: Eiendomsliste

Plan 229, stadfestet 01.09.1986

Verneplan for Møllenberg/Kirksletten/Rosenborg gjennom midlertidige reguleringsbestemmelser for dette området.

NB!:
Denne planen, r0229, "konserverer" tidligere plansituasjon. Tidligere planer, som utgår ved denne planen, kan derfor fortsatt være aktuelle å se på når det gjelder formål.

Kartet på denne siden viser beliggenheten for de planer som utgår i sin helhet, samt de som det utgår deler av.

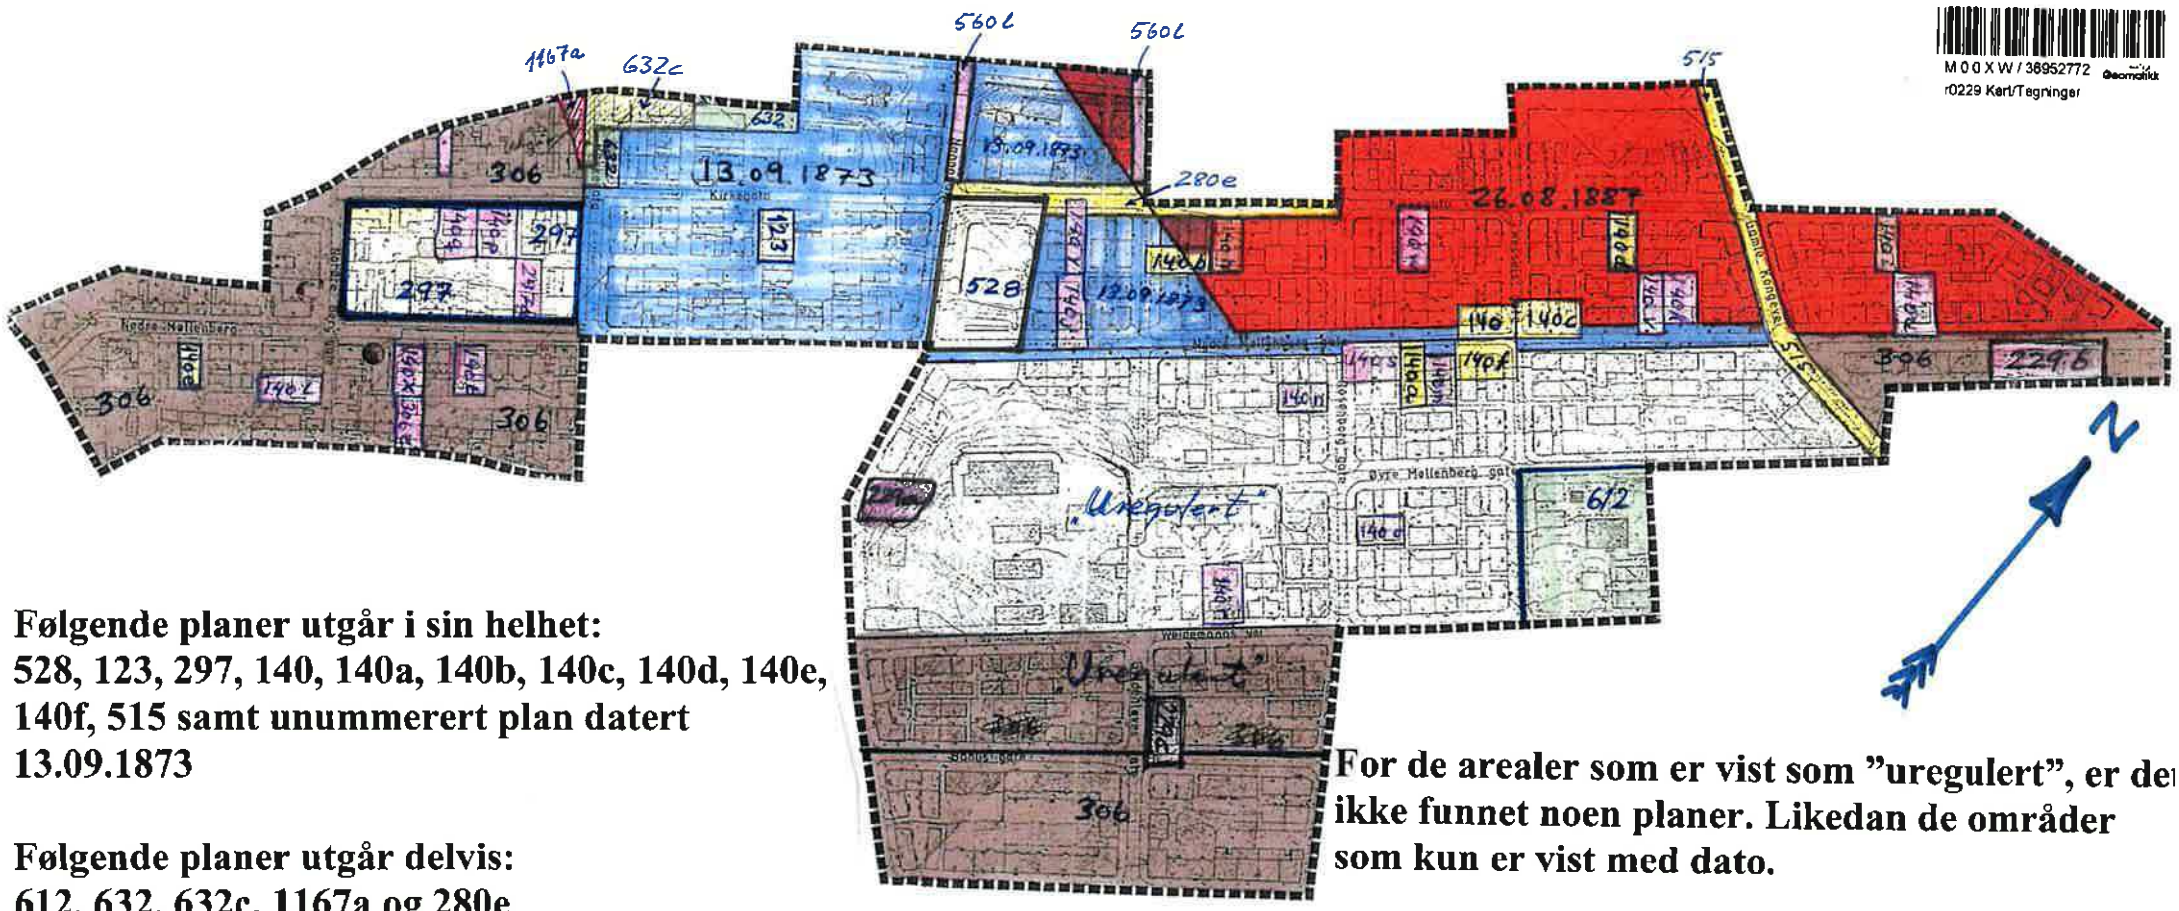


Følgende planer utgår i sin helhet:
528, 123, 297, 140, 140a, 140b, 140c, 140d, 140e, 140f, 515 samt unummerert plan datert 13.09.1873

Følgende planer utgår delvis:
612, 632, 632c, 1167a og 280e

For de arealer som er vist som "uregulert", er det ikke funnet noen planer. Likedan de områder som kun er vist med dato.

Resterende planer som er vist på kartet er gjeldende planer som er vedtatt etter 01.09.86.

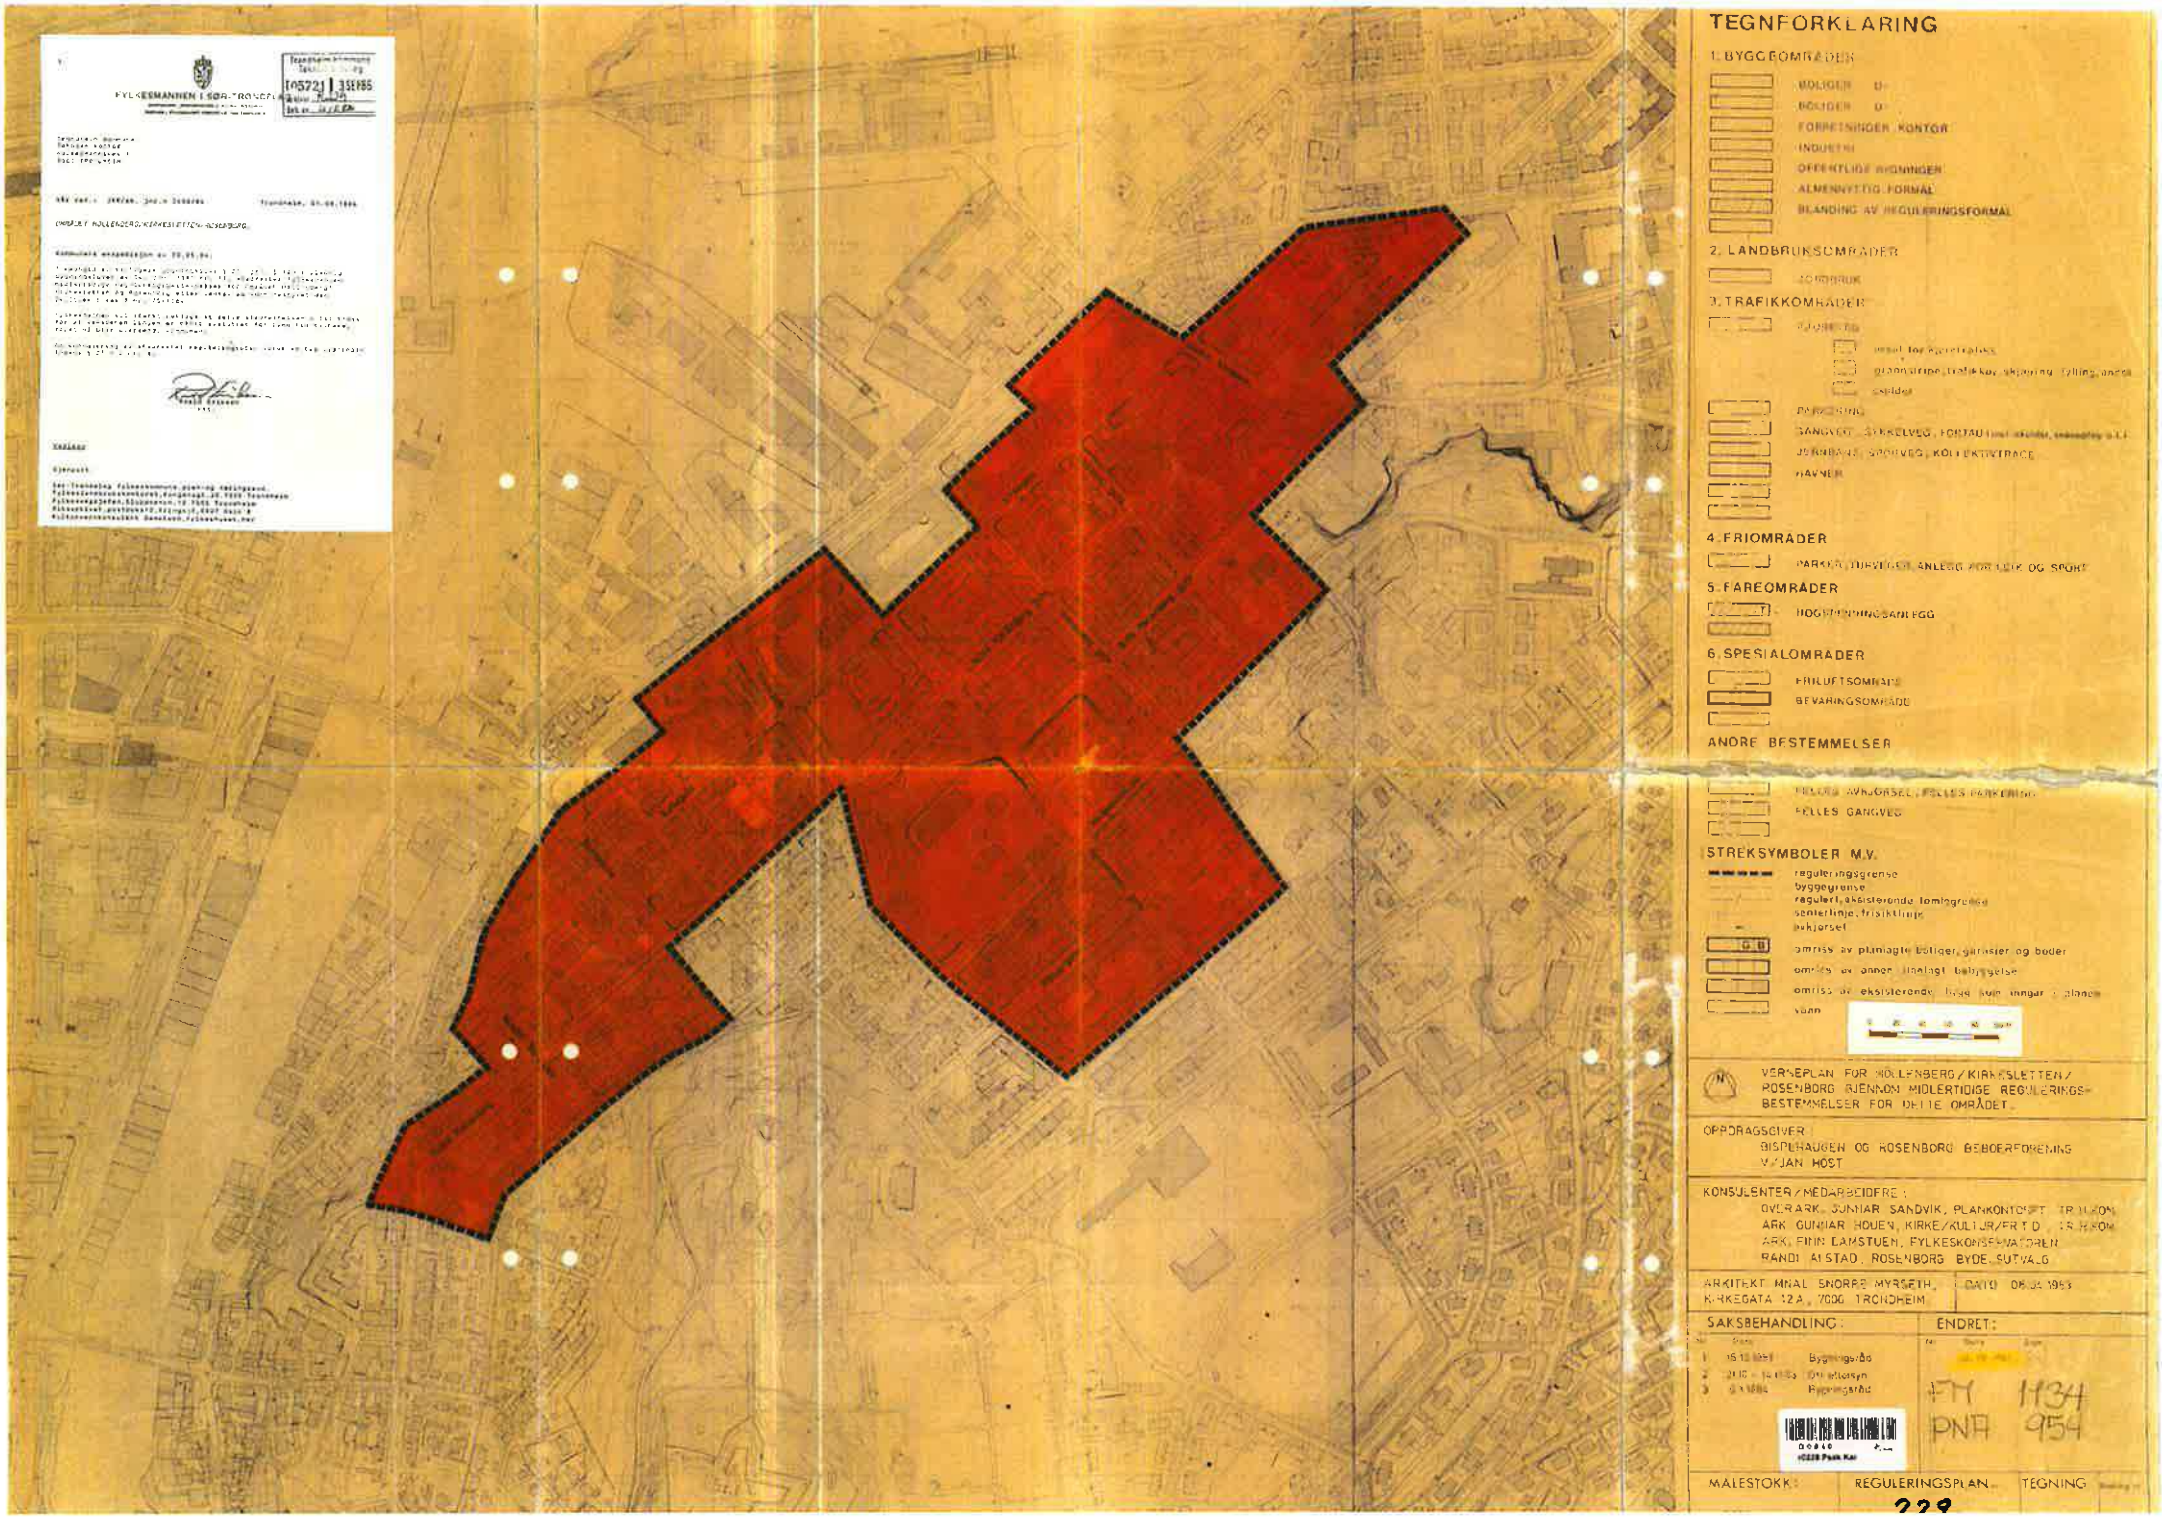

FYLKESMANNEN I SØR-TRØNDELAG
TEGNFORKLARING
1. BYGGEOMRÅDER
BOLIGER
FORRETNINGER, KONTOR
INDUSTRI
OFFENTLIGE BYGNINGER
ALMENNYTTIG FORMÅL
BLANDING AV REGULERINGSFORMÅL
2. LANDBRUKSOMRÅDER
JORDBRUK
3. TRAFIKKOMRÅDER
PARKERING
GANGVEG, SYKKELVEG, FORTAU
JERNBANE, BANEVEG, KOLLEKTIVTRACE
HAVNER
4. FRIOMRÅDER
PARK, TURVEGER, ANLEGG FOR LEIK OG SPORT
5. FAREOMRÅDER
BOGSPRENGNINGSANLEGG
6. SPESIALOMRÅDER
FRILUFTSOMRÅDE
BEVARINGSOMRÅDE
ANDRE BESTEMMELSER
FELLES AVKJØRSEL, FELLES PARKERING
FELLES GANGVEG
STREKSYMBOLER M.V.
reguleringsgrense
byggegrense
regulert, eksisterende tomtegrense
senterlinje, frisiktlinje
avkjørsel
omriss av planlagte boliger, garasjer og boder
område av annen tillatt bebyggelse
omriss av eksisterende bygg som inngår i planen
vann
VERNEPLAN FOR HØLLENSBERG/KIRKESLETTEN/ROSENBORG GJENNOM MIDLERTIDIGE REGULERINGSBESTEMMELSER FOR DETTE OMRÅDET.
OPPDRAGSGIVER:
BISPEHAUGEN OG ROSENBORG BEBOERFORENING
V/JAN HØST
KONSULENTER/MEDARBEIDERE:
OVERARK. GUNNAR SANDVIK, PLANKONTORET TRONDHEIM
ARK. GUNNAR HOUEN, KIRKE/KULTURVERN T.D., TRONDHEIM
ARK. FINN LARSTUEN, FYLKESKONSERVATOREN
RANDI ALSTAD, ROSENBORG BYDE-SUTVALG
ARKITEKT MNAL SNORRE MYRSETH, KIRKEGATA 12A, 7000 TRONDHEIM
DATO OKT. 1983
SAKSBEHANDLING:
ENDRET:
MÅLESTOKK:
REGULERINGSPLAN
TEGNING
229

Trondheim

Reguleringsplaner

Eiendom:	Gnr: 410	Bnr: 590	Fnr: 0	Snr: 5
Adresse:	Kirkegata 43B 7043 TRONDHEIM			
Annen info:				

Målestokk
1:1000

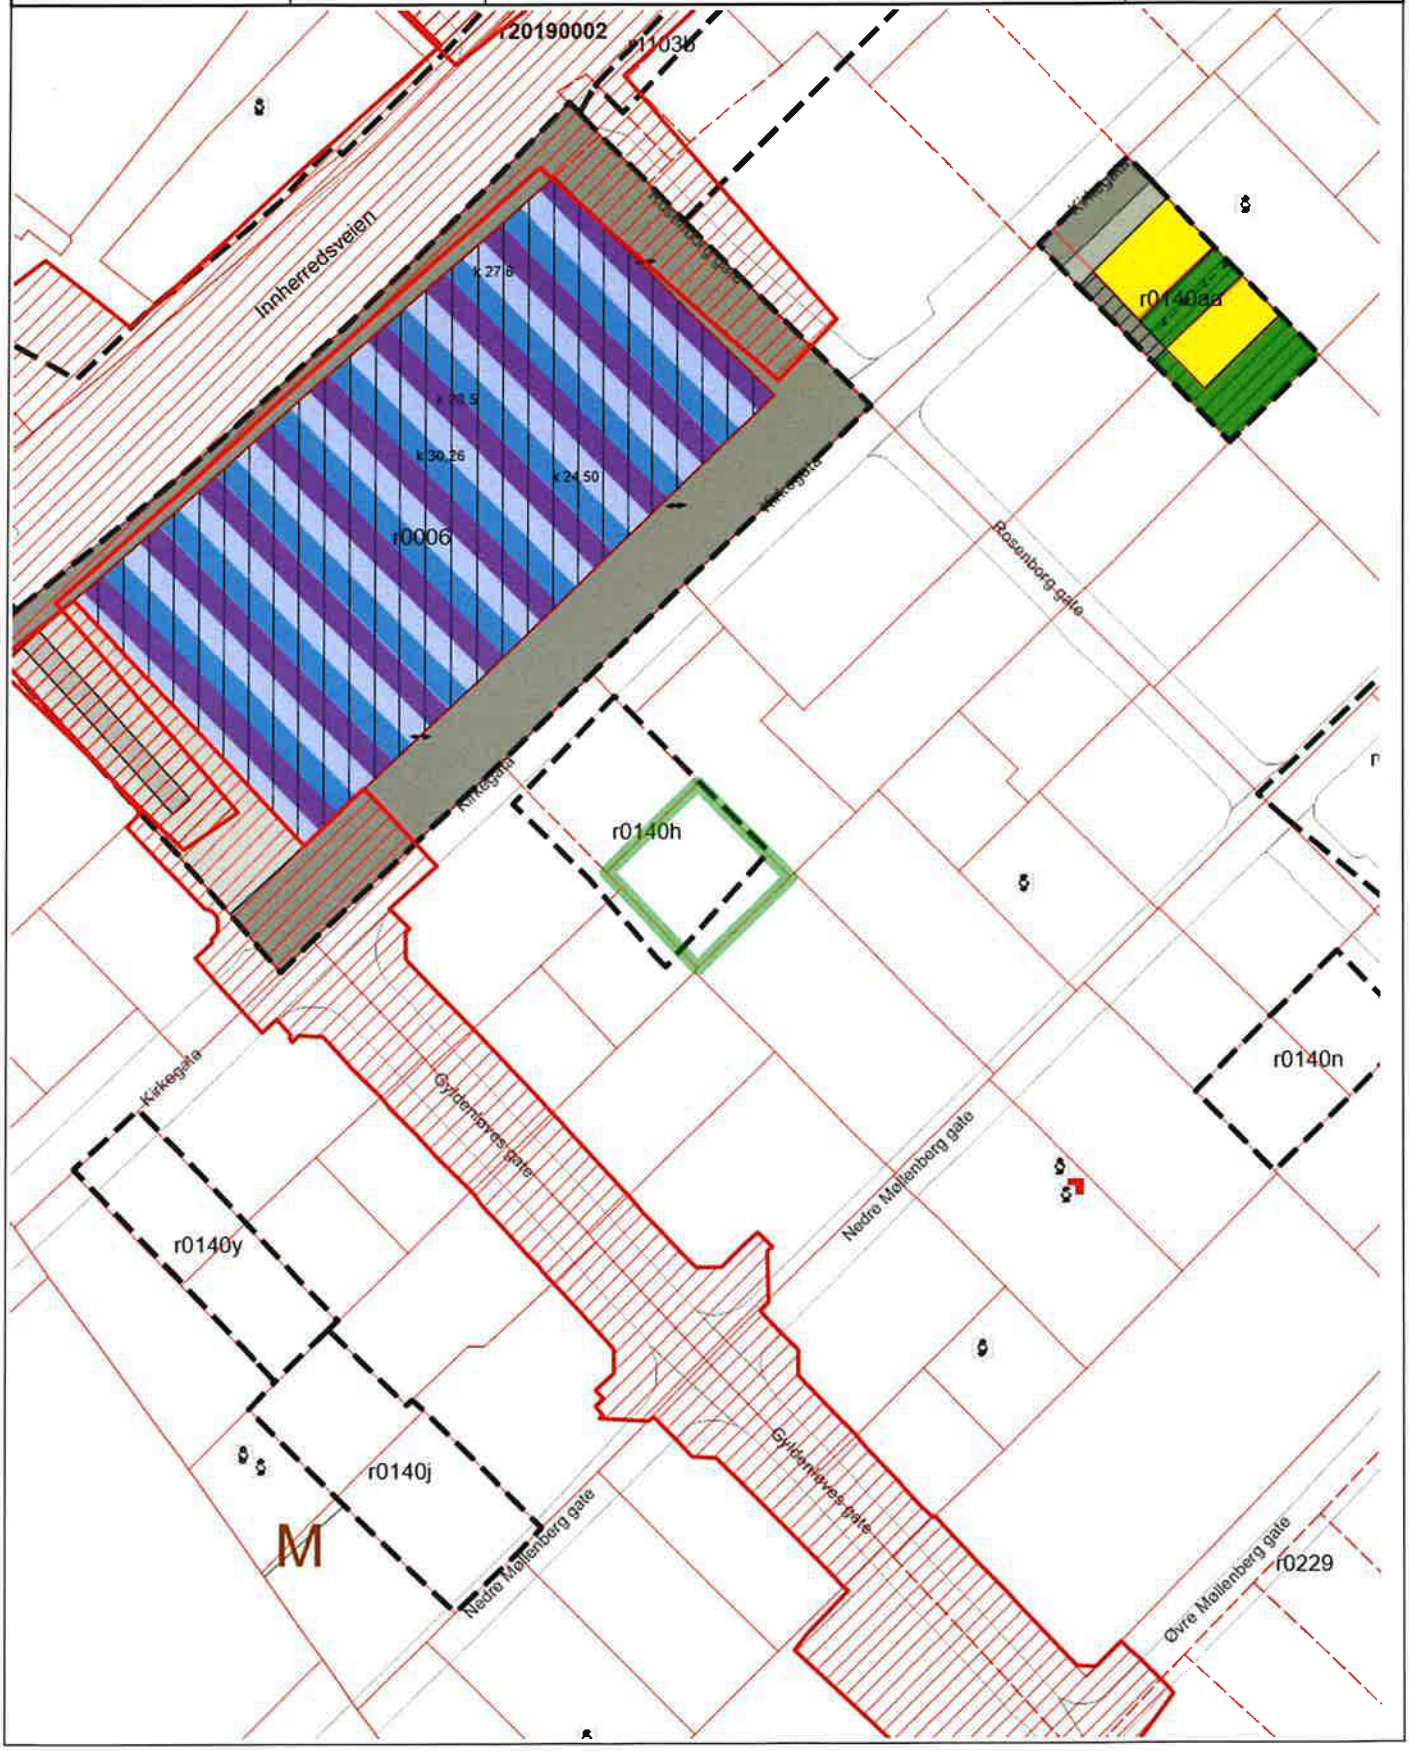

Tegnforklaring


RpOmråde igangsatt


RpOmråde vedtatt linje - på bakkenivå

RpOmråde vedtatt

RpOmråde vedtatt - på bakkenivå


Eiendomsgrense god nøyaktighet


Eiendomsgrense dårlig nøyaktighet


Veg

Fylkesveg gatenavn .

Kommunalveg gatenavn .

Plan dispensasjon punkt


Avslag dispensasjon

Plan mindre endring


RpFormålGrense


RpGrense

Avkjørsel - både inn og utkjøring


Regulert tomtegrense


Eiendomsgrense som skal oppheves


Bevaring av bygninger


Bolig


Kjøreveg


Gate m/fortau


Annen veggrunn


Gang-/sykkelveg


Felles avkjørsel


Felles lekeareal


Forretning/Kontor/Industri

MIDLERTIDIGE REGULERINGSBESTEMMELSER FOR OMRÅDET MØLLENBERG/ KIRKESLETTEN/ROSENBORG I TRONDHEIM KOMMUNE, VIST PÅ KARTBILAG.

R 229

Siste revisjon:

Bystyrets vedtak:

FORMÅLET MED REGULERINGEN.

Formålet med verneplanen og de tilhørende reguleringsbestemmelsene er:

1. Å sikre en best mulig forvaltning av bygningsmassen som bevarer og videreutvikler områdets bygningsmessige særpreg og helhetlige miljø. Den sammenhengende trehusbebyggelsen er spesielt viktig å bevare.

2. Å åpne for en bedring av bomiljøet ved å hindre økning og muliggjøre reduksjon i utnyttelsesgraden i de tettest utbygde delene av området.

3. Å bevare den karakteristiske blanding av boliger og mindre næringsvirksomheter på en slik måte at innslaget av disse ervervsfunksjoner ikke belaster områdets bofunksjon.

4. Å legge forholdene til rette for en løsning av trafikk- og parkeringsproblemene på en måte som best mulig ivaretar beboernes behov for å benytte ubebygde arealer, inklusive gategrunn, til oppholds- og rekreasjonsformål.

REGULERINGSBESTEMMELSER.

1. Disse reguleringsbestemmelser gjelder for det området som er vist med reguleringsgrense på plankartet.

Byggeområder.

2. Området reguleres til spesialområde for bevaringsverdig bebyggelse.

3.1. Området forutsettes utnyttet som tidligere, til boligområde med mindre forretninger, verksteder og sosiale formål til betjening av området.

R229:1
0288

3.2. Bygningsrådet kan tillate bruksendring bare når dette vil styrke områdets karakter og funksjonsdyktighet som bevarings- og boligområde.

3.3. Etablering av virksomhet som etter bygningsrådets skjønn kan gi ulemper ved støy, røyk, lukt, trafikk, parkering m.m. er ikke tillatt innenfor området.

Eksisterende bebyggelse.

4.1. Eksisterende bygninger og murbygninger fra før 1925, inngår i bevaringsområdet. De skal bevares, og kan istandsettes under forutsetning av at husenes målestokk, takform, fasader, vindusdeling, dør- og vindusutforming og materialvalg opprettholdes eller mest mulig tilbakeføres.

4.2. Ved vindusutskifting må det påsees at det ved lavtsittende vinduer over fortau velges typer som ikke i åpen stilling er farlige for forbipasserende.

4.3. Utvendige trapper skal bevares. Det samme gjelder opprinnelige plankegjerder med porter mellom husene ut mot gate, veg og offentlig plass. Åpne gårdsplasser på bakkenivå skal så langt mulig beholdes.

4.4. Utstikkende trapper og utvendige åpne kjellernedganger som kan være en fare ved ferdsel på fortau, skal markeres eller sikres.

4.5. Bygninger innenfor bevaringsområdet tillates ikke revet uten at det foreligger særskilte grunner for det.

5.1. Alle rivingssøknader innenfor bevaringsområdet skal undergis antikvarisk vurdering før de behandles i bygningsrådet.

Ny bebyggelse.

6.1. Bygningsrådet kan tillate nybygg og tilbygg under forutsetning av at dette nøye tilpasses omkringliggende bygg med hensyn til høyde, etasjehøyde, materialvalg, form, farge og gjeldende krav til brannseksjonering og brannsikring.

6.2. Dette gjelder også for gjenreisning etter brann eller nødvendig riving.

6.3. Bebyggelse oppført etter 1925 inngår ikke i bevaringsbestemmelsene. Etter eventuell brann eller riving skal disse husene erstattes med ny bebyggelse i henhold til bestemmelsene i pkt. 6.1.

6.4. Inntil bygningsrådet har fastsatt parkeringsnorm for området bestemmer bygningsrådet krav til parkering i hver enkelt byggesak.

2224
0288

7.1. Mot offentlig veg, gate og plass skal eventuell ny bebyggelse oppføres i sammenhengende rekke, med åpning i rekken i samsvar med opprinnelig tomtestørrelse, husplassering og husstørrelse i området.

7.2. Utnyttingsgraden skal ved nybygg eller ombygging ikke øke på de tomter som etter bygningsrådets skjønn har høy utnyttingsgrad fra før.

7.3. Hvor byggegrense mot vegareal ikke er vist, følger byggegrensen det idag eksisterende veggliv.

7.4. Der ny bygning erstatter tidligere inntrukket bygning, skal veggliv i nybygget ligge i regulert byggegrense. Nybygg kan ikke trekkes lengre inn på tomten.

Bygningene.

8.1. Vinduer i takflate mot beboelsesrom på loft kan tillates mot gate, likevel bare under forutsetning av at vinduene etter bygningsrådets skjønn ikke forringer husets karakter i seg selv eller som en del av et helhetlig gatebilde.

8.2. Takflater skal tekkes med skifer, tegl eller stenmateriale som i farge og form harmonerer med disse.

8.3. Ved trebygninger skal det i fasadene bare brukes materialer og farger som harmonerer med den bestående eldre trebebyggelsen. Det samme gjelder for utforming av trapper, porter, dører og vinduer. Alle vinduer skal deles i fag med separate rammer, der proporsjonene tilsvarer de opprinnelige vinduene. Alle utvendige trapper skal være utført i steinmateriale og forsynt med tradisjonelt utformet rekkverk i stål.

8.4. Alt utvendig treverk skal males i dekkende farge. Utvendige farger på alle bygninger skal godkjennes av bygningsrådet.

Fellesareal.

9.1. Kvartalenes indre områder kan benyttes til fellesareal for flere eiendommer, der forholdene ellers tilsier at bakbygninger kan fjernes i nødvendig omfang uten å skade karakteren av bevaringsområde.

9.2. Åpne offentlige plasser skal holdes ubebygd og gies parkmes ig utforming.

K229
0288

9.3. Gater, veger og plasser må disponeres slik at tilgjengeligheten for brannvesenet til enhver tid er sikret.

Fellesbestemmelser.

10.1. Utformingen av forstøtningsmurer, gjerder, skilt, reklame, utvendig belysning og gatebelysning skal skje under hensyn til strøkets karakter, og godkjennes av bygningsrådet. Frittstående og veggmonterte skilt skal stå min. 2.20 m over gangareal, markiser må være montert så de kommer min. 2.5 m over gangareal.

10.2. Planting av trær og busker skal godkjennes av anleggs- og driftskontoret.

11.1. Unntak fra disse bestemmelsene kan tillates av bygningsrådet innenfor rammen av bestemmelsene i bygningsloven og bygningsvedtektene når særlige grunner taler for det.

11.2. Etter at denne reguleringsplanene med sine bestemmelser er sta festet, kan det ikke inngåes privatrettslige avtaler som er i strid med planen og dens bestemmelser.

11.3. Nye reguleringsplaner innenfor området avløser disse reguleringsbestemmelsene.

TRONDHEIM KOMMUNE
Teknisk avdeling
Plankontoret, 10.10.1983,
korrigert av bygningsrådet 18.10.1983.

031B203

PS 26/2024 Utvidelse av virkeområde for hyblifiseringsbestemmelse - sluttvedtak

Bystyrets behandling i møte den 07.03.2024:

Vedtak:
Bystyret vedtar at virkeområdet til bestemmelse § 29.2 i kommuneplanens arealdel utvides, og at bestemmelsen lyder:
Innenfor områdene Rosenborg, Møllenberg, Singsaker, Kalvskinnet, Øya, Elgeseter, Lademoen, Berg, Bakklandet, Ila og Midtbyen, nærmere avgrenset på vedlagt kart som viser virkeområdet, kreves tillatelse fra kommunen for å dele opp bolig til hybler. Ved avgjørelsen av om tillatelse skal gis, skal det tas hensyn til om det etter kommunens skjønn er en forsvarlig utnytting av boligmassen. Dersom bolig er oppdelt til hybler i strid med bestemmelsen her, kan kommunen påby at den settes i stand slik at den kan tjene sitt opprinnelige formål.


Kart over virkeområdet tas inn som vedlegg til kommuneplanens arealdel. Vedtaket fattes i medhold av plan- og bygningsloven § 11-15. jf. § 11-17

Behandling:
Magni Fjørtoft Svarstad (R) fremmet følgende tilleggsforslag "Moholt som en del av virkeområde for hyblifiseringsbestemmelse":
Inkludere Moholt i listen over områder som skal inn under virkeområde for hyblifiseringsbestemmelse.

Silje Naper Salomonsen (SV) fremmet følgende tilleggsforslag "Høre utvidelse av virkeområdet til boligsone 1, 2 og 3":
Bystyret ber kommunedirektøren høre en utvidelse av virkeområdet til bestemmelse § 29.2 i kommuneplanens arealdel som omfatter boligsone 1, 2 og 3.

Elin Marie Andreassen (FrP) fremmet følgende alternatinve forslag "Opphev bestemmelsen":
Bystyret vedtar å oppheve hyblifiseringsbestemmelsen i kommuneplanens arealdel.

Votering:
Ved alternativ votering mellom innstillinga og Andressens tilleggsforslag ble innstillinga vedtatt med 63 stemmer (20 H, 17 Ap, 9 SV, 4 MDG, 4 V, 3 PP, 3 R, KrF, SP, INP) mot 4 stemmer (4 FrP).
Naper Salomonsens tilleggsforslag fikk 9 stemmer (9 SV) mot 58 stemmer (20 H, 17 Ap, 4 MDG, 4 FrP, 4 V, 3 PP, 3 R, KrF, SP, INP) og falt.
Fjørtoft Svarstads tilleggsforslag fikk 3 (3 R) stemmer mot 64 stemmer (20 H, 17 Ap, 9 SV, 4 MDG, 4 FrP, 4 V, 3 PP, KrF, SP, INP) og falt.

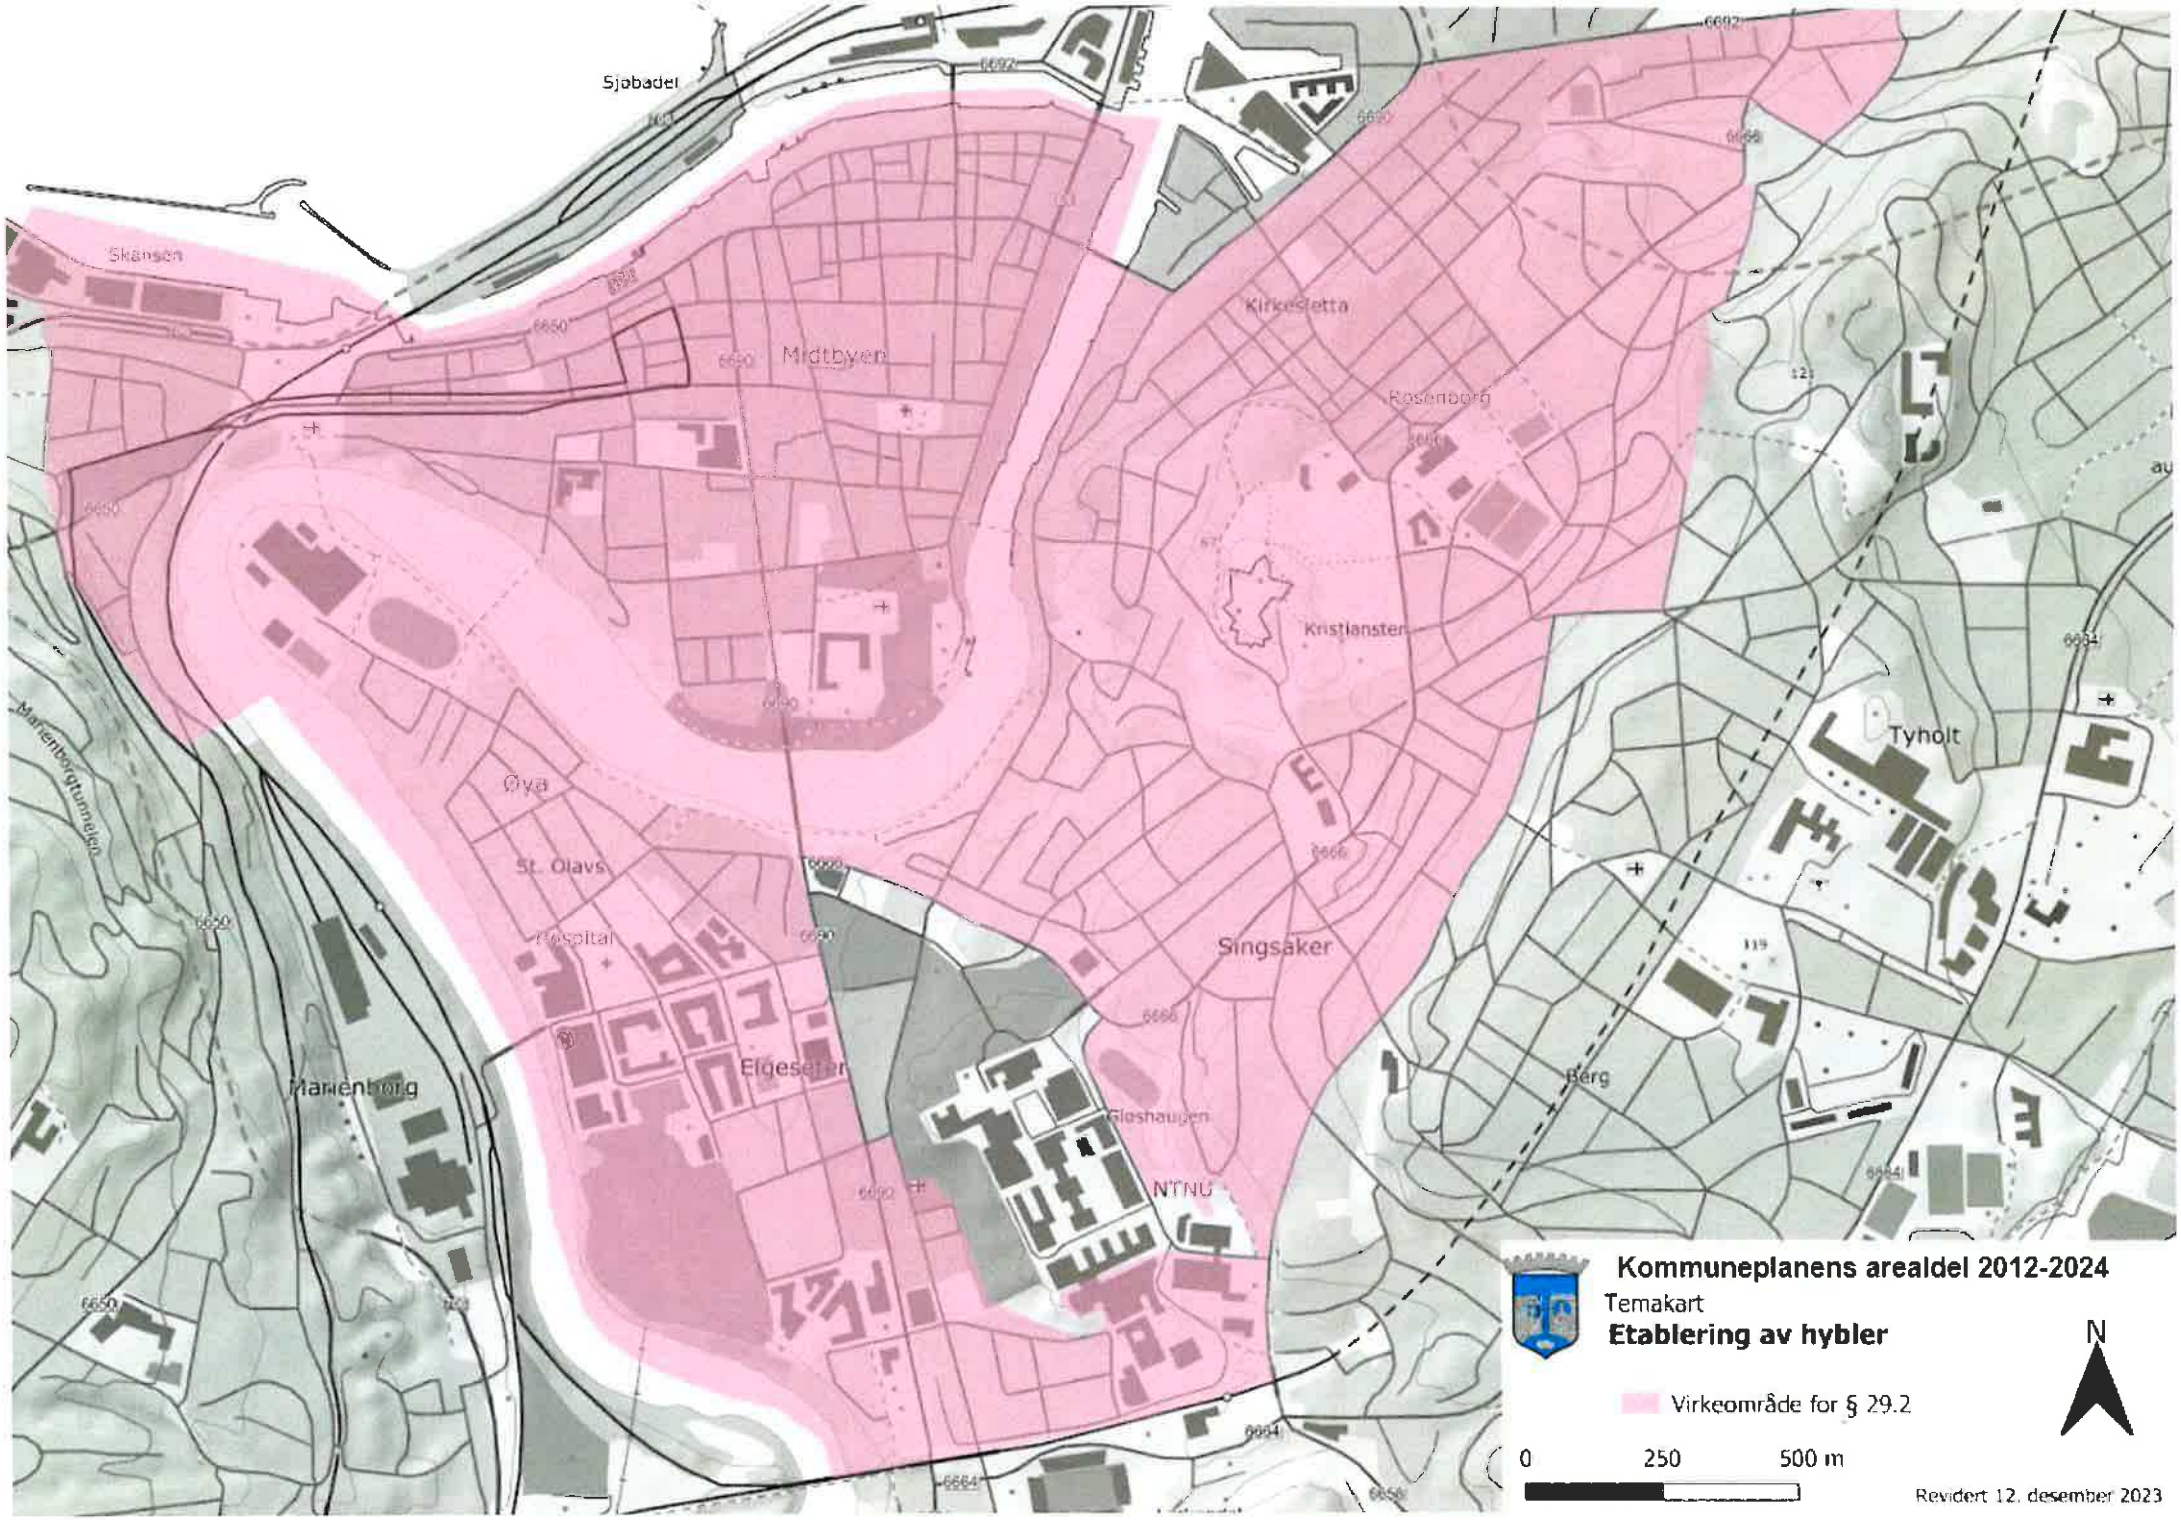

Sjøbadet
Skansen
Midtbyen
Kirkeristen
Rosenborg
Kristiansten
Tyholt
Øya
St. Olavs
Hospital
Singsaker
Elgeseter
Gløshaugen
NTNU
Berg
Marienborg
Marienborgtunnelen
Kommuneplanens arealdel 2012-2024
Temakart
Etablering av hybler
Virkeområde for § 29.2
N
0
250
500 m
Revidert 12. desember 2023

Trondheim

Kulturminnekartet

Eiendom:	Gnr: 410	Bnr: 590	Fnr: 0	Snr: 5
Adresse:	Kirkegata 43B 7043 TRONDHEIM			
Annen info:				

Målestokk
1:1000

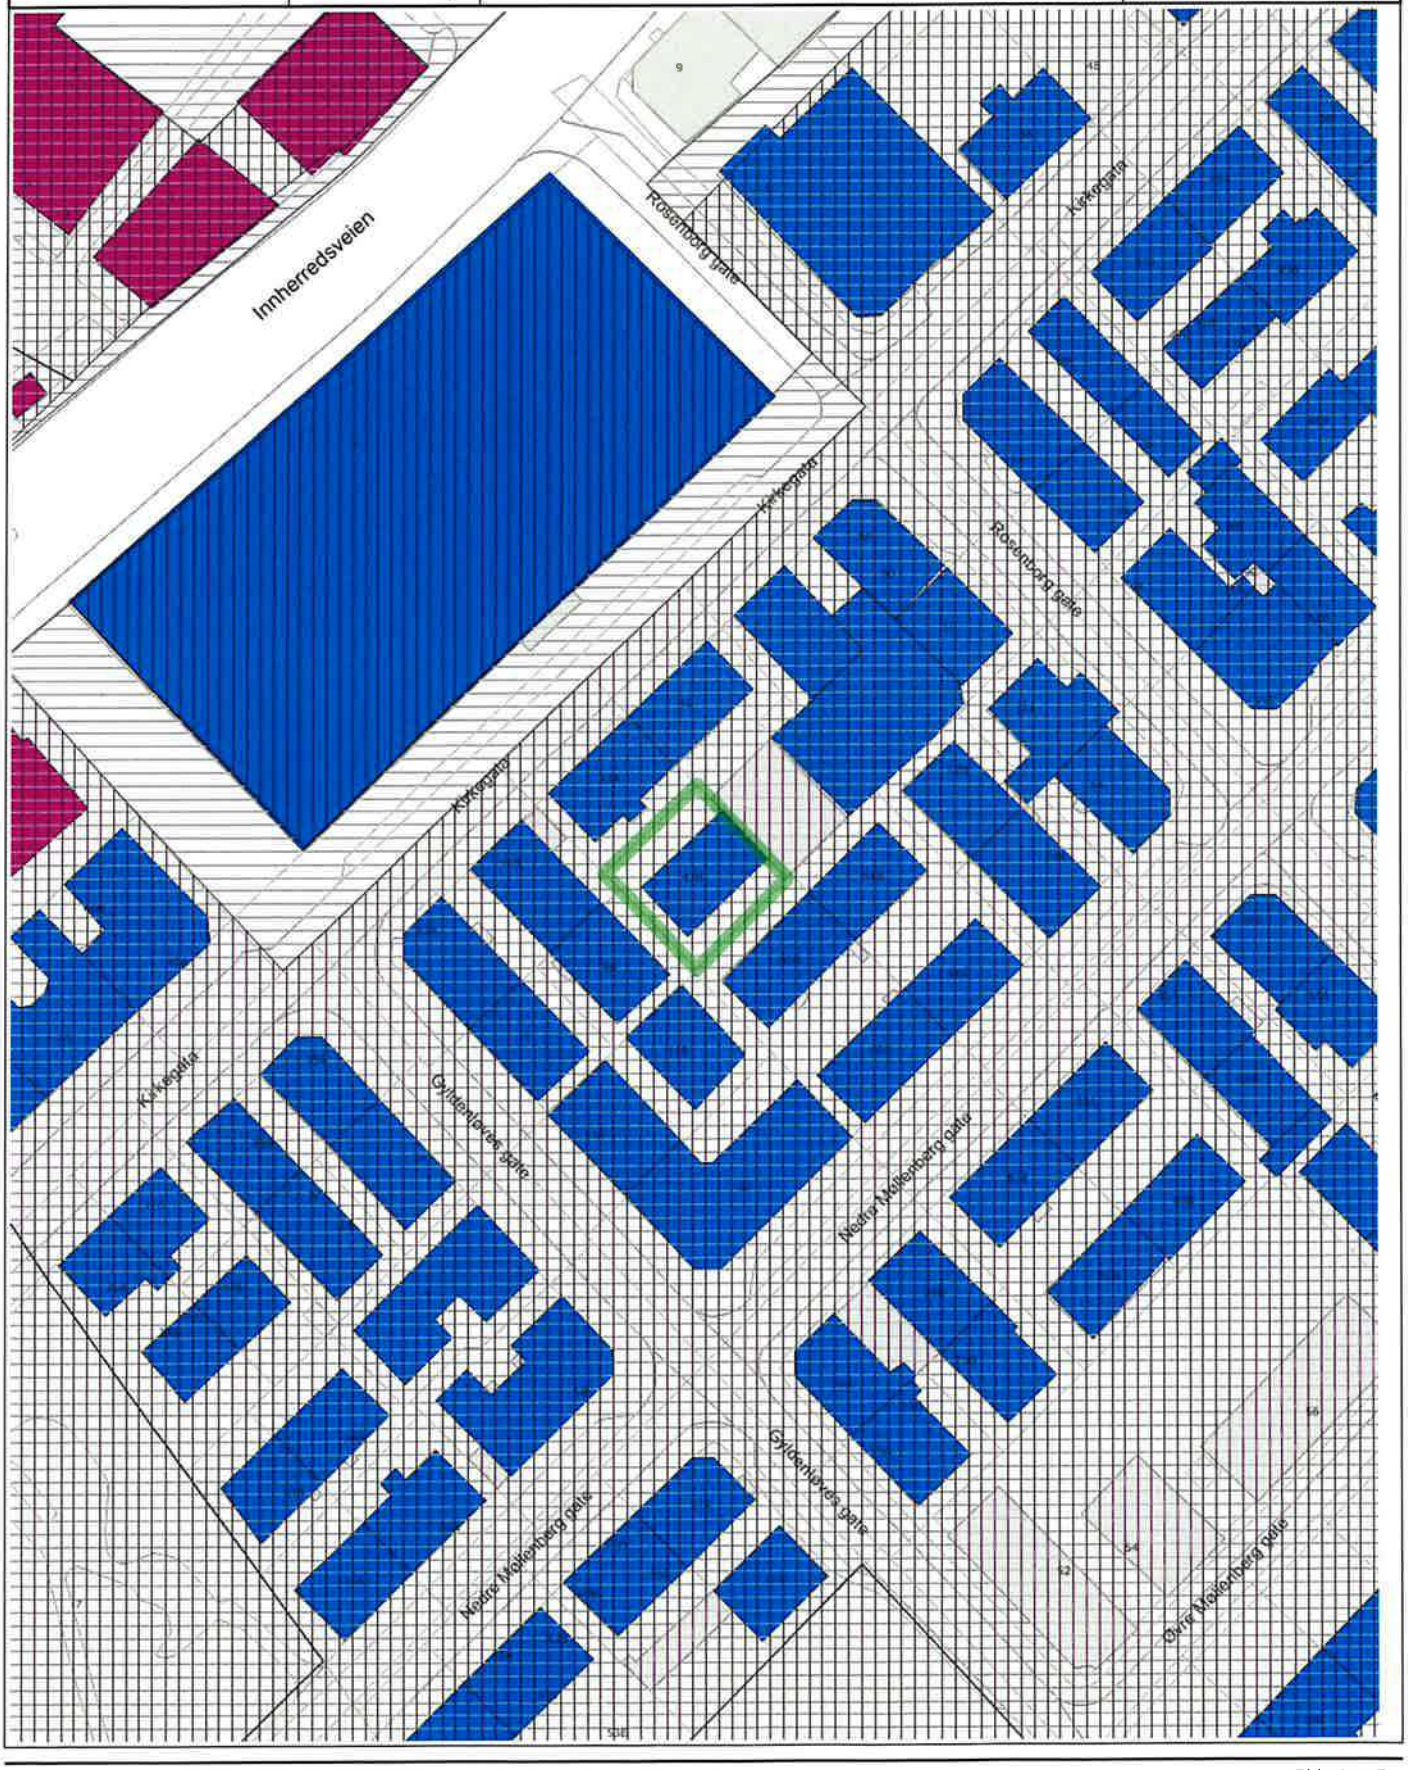

Tegnforklaring

- Bevaringsområde i Reguleringsplan
- Bevaringsområde i Reguleringsplan analog
- Hensynssone i Kommuneplanens arealdel
- C: Antikvarisk verdi
- B: Høy antikvarisk verdi
- Bygningsinfo matrikkel
- Fotolenker
- InfoAksomhet
- Eiendomsgrenser
- Udefinert bygning
- Bygning
- Gang- og sykkelveg
- Veg
- Husnummer
- Husnummer med bokstav
- Fylkesveg gatenavn .
- Kommunalveg gatenavn .

Om kulturminnekartet

De ulike kategoriene i kulturminnekartet
Eksempel på kartutsnitt



Tegnforklaring

- Freda bygning
- A: Svært høy antikvarisk verdi / forslag til A
- B: Høy antikvarisk verdi / forslag til B
- C: Antikvarisk verdi / forslag til C
- Bevaringsområde i reguleringsplan
- Hensynssone i Kommuneplanens arealdel
- Forslag til hensynssone i Kommuneplanens arealdel

I tillegg vises følgende fra Riksantikvarens karttjeneste (WMS):

- Freda kulturminner, som for eksempel områder og registrerte arkeologiske kulturminner, vises som lyse røde områder.
- Sikringssoner rundt freda kulturminner vises som gul og svart stiplet linje.
- Gule områder: Sjekk vernestatus i kulturminnesok.no

Kartplott som viser følgende, vedrørende kulturminner og kulturmiljøer:

- Freda kulturminner og sikringssoner
- Kommunens vurdering av antikvarisk verdifull bebyggelse -klasse A, B og C. Både gjeldende og nye forslag til A, B og C vises
- Bevaringsområder i reguleringsplan
- Hensynssoner i kommuneplanens arealdel, både gjeldende og forslag til nye hensynssoner

Vær oppmerksom på følgende:

Digitalt kart inneholder mer informasjon, enn hva et kartplott viser:

- For å se forskjell på gjeldende A, B og C og forslag til A, B og C, må en inn på det digitale kulturminnekartet. Når musepeker holdes over en bygning, vil gul boks vise lenken "Info om forslag..", der det er et nytt forslag til A, B eller C.

Bestemmelser og retningslinjer: gjeldende og forslag til nye

- Både gjeldende og forslag til nye bestemmelser og retningslinjer om kulturminner og kulturmiljø i kommuneplanens arealdel, er tilgjengelig via nettadressen under.

Direkte lenke til det digitale kulturminnekartet, brukerveiledning til kartet og lenke til siden om kulturminner i ny arealdel 2022-2034, finner du på nettsiden om kulturminnekartet: trondheim.kommune.no/byantikvaren/kartinfo

Informasjonen nedenfor er hentet fra nettsiden "Kulturminnekartet": trondheim.kommune.no/byantikvaren/kartinfo

A, B og C - Antikvarisk klassifisering

Byantikvaren har foretatt en vurdering av bebyggelsen i Trondheim.

Bygninger av antikvarisk verdi er plassert i følgende klasser:

- A: Svært høy antikvarisk verdi / forslag til A
- B: Høy antikvarisk verdi / forslag til B
- C: Antikvarisk verdi / forslag til C

Bestemmelser for klasse A, B og C

Fra kommuneplanens arealdel

Bestemmelse: § 10.2 *"Bebyggelse markert som antikvarisk verdifull i klasse A, B eller C på "Aktsomhetskart kulturminner" skal søkes bevart. Takform, fasader, vinduer og dører, materialbruk og farger skal søkes opprettholdt for å bevare bygningers og anleggs karakter."*

Retningslinje: *"Planforslag og søknad om tiltak som berører eksteriørverdier i bygninger i klasse A, B eller C, markert på "Aktsomhetskart kulturminner" skal forelegges byantikvaren."*

Se hele kapittel 10. "Kulturminner og kulturmiljø" i kommuneplanens arealdel 2012-2024: https://www.trondheim.kommune.no/tema/bygg-kart-og-eiendom/arealplaner/kommuneplanens-arealdeldelplaner/kpa12-24/

Forslag til nye bestemmelser og retningslinjer om kulturminner i ny arealdel 2022-2034: trondheim.kommune.no/byantikvaren/kpa2022-2034

Fra plan- og bygningsloven

Pbl § 31-1. *Ivaretakelse av kulturell verdi ved arbeid på eksisterende byggverk: "Ved endring av eksisterende byggverk, oppussing og rehabilitering skal kommunen se til at historisk, arkitektonisk eller annen kulturell verdi som knytter seg til et byggverks ytre, så vidt mulig blir bevart. § 29-2 gjelder tilsvarende."*

Pbl § 29.2. Visuelle kvaliteter:
"Ethvert tiltak etter kapittel 20 skal prosjekteres og utføres slik at det etter kommunens skjønn innehar gode visuelle kvaliteter både i seg selv og i forhold til dets funksjon og dets bygde og naturlige omgivelser og plassering."

Hele plan- og bygningsloven på lovdata.no.

Nye forslag til antikvarisk verdi: A, B og C fra 15. august 2022.

Forslag til ny bebyggelse med klasse A; B og C er en del av forslag til ny kommuneplanens arealdel 2022-2034 (ny arealdel).

Eksisterende A, B og C - bygninger, vises likt som nye forslag i kartet.
Der det er nye forslag vises det lenke til "Info om forslag.." i gul boks.
Den gule boksen kommer opp når musepeker holdes i ro over en bygning.

I kartets venstre felt (Tegnforklaring) er det mulig å slå av forslagene.

Kriterier for A, B og C - klassifisering: trondheim.kommune.no/byantikvaren/abc

Freda bygning/anlegg






Eksempel på freda bygning: rød med svart skråskravur er Kriminalasylet fra 1830.

Bygninger og anlegg som er freda etter kulturminneloven har den sterkeste formen for lovbeskyttelse. Fredningen kan også omfatte interiør.

På kulturminnesok.no finnes mer info om freda kulturminner.

Freda områder og arkeologiske kulturminner

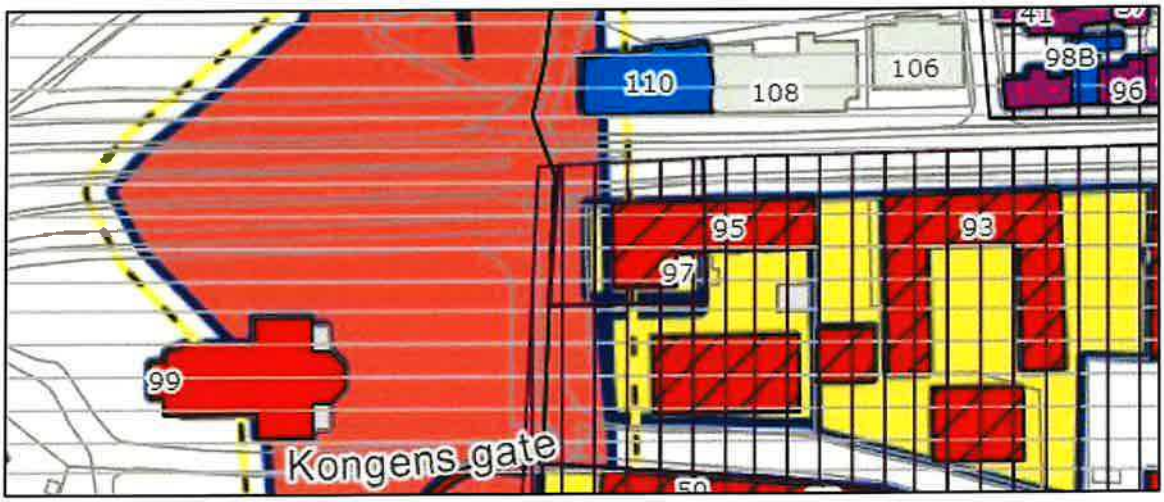

- Freda kulturminner, som for eksempel områder og registrerte arkeologiske kulturminner, vises som lyse røde områder.
- Sikringssoner rundt freda kulturminner vises som gul og svart stiplet linje.
- Gule områder: Sjekk vernestatus i kulturminnesok.no

Bevaringsområde i reguleringsplan



Områdene har svart vertikal skravur.

Her gjelder detaljerte bestemmelser for blant annet bygningers eksteriør og utomhusmiljø.

Sjekk reguleringsplan: plankart med bestemmelser for aktuell bygning/område.

Finn reguleringsplan i temakart "Reguleringsplaner"; se brukerveiledning til kulturminnekartet: trondheim.kommune.no/byantikvaren/kartveiledning

Fra 2009 ble områder markert på plankart som **hensynssone**: "særlig hensyn til bevaring av kulturmiljø". For eldre planer gjelder begrepet "spesialregulert med formål bevaring" ofte kalt "spesialområde bevaring".

I Trondheim er rundt 170 bygningsmiljøer og enkeltbygninger regulert til bevaring. Ilsvikøra og Møllenberg er eksempler på slike områder.

Hensynssone kulturmiljø i kommuneplanens arealdel



Hensynssone i Kommuneplanens arealdel

Forslag til hensynssone i Kommuneplanens arealdel

Retningslinjer, beskrivelse og illustrasjonskart vedrørende hensynssoner er tilgjengelig på nettsida: trondheim.kommune.no/byantikvaren/kartinfo

Bygninger kan i tillegg ha beskyttelse gjennom reguleringsplan eller fredning.

DAGBOKFØRT

08 MAI 87 10968

BYSKRIVEREN I TRONDHEIM

E R K L Æ R I N G.

Eieren av gnr. 410 bnr. 114 Kirkegata 43 gir herved eieren av gnr. 410 bnr. 590 Kirkegata 43 B rett til adkomst over eiendommen.

Gårdsplassen mellom husene skal være felles og vedlikehold av denne samt adkomsten skal være felles ansvar.

Trondheim, den

Eiere av gnr. 410 bnr. 114 og
" 410 " 590

KORA A/S

LØSØRE OG TILBEHØR

OVERSIKT OVER LØSØRE OG TILBEHØR TIL EIENDOMMEN

Oversikten er utarbeidet av Norges Eiendomsmeglerforbund, Eiendom Norge og Advokatforeningens Eiendomsmeglingsgruppe, og er gjeldende fra 1. januar 2020.

Generelt

Lov om avhending av fast eigedom (avhendingslova/avhl.) av 3. juli 1992 regulerer kjøper og selgers rettigheter og plikter ved overdragelse av fast eiendom og andeler i borettslag. I henhold til avhl. § 3-4 skal eiendommen, når annet ikke er avtalt, overdras med innredninger og utstyr som etter lov, forskrift eller annet offentlig vedtak skal følge med. Det samme gjelder varig innredning og utstyr som enten er fastmontert eller er særskilt tilpasset bygningen, jf. avhl. § 3-5. Loven inneholder ingen detaljert oversikt over hva som omfattes av "innredning og utstyr", og over hva som skal regnes som "fastmontert eller særskilt tilpasset". Partene kan fritt avtale hva som skal følge med eiendommen ved salg. Bransjens liste over løsøre og tilbehør som skal følge med eiendommen, er en del av avtalen mellom kjøper og selger dersom ikke annet er opplyst i salgsoppgaven, kjøper har tatt forbehold i bud eller avtale på annen måte er inngått. Der intet annet er avtalt, vil løsøre og tilbehør medfølge slik dette fremkommer av avhl. § 3-4 og § 3-5 og denne oversikt. Produkter og installasjoner som medfølger overdras uten noen form for garantier, utover eventuell gjenværende leverandørgaranti. Dersom det er noe i nedenstående liste som ikke finnes på eiendommen, vil det heller ikke medfølge.

1. HVITEVARER medfølger der dette er spesielt angitt i salgsoppgaven.

2. HELDEKKENDE TEPPER følger med uansett festemåte.

3. VARMEKILDER, slik som ovner, kaminer, peiser, varmepumper og panelovner, følger med uansett festemåte. Frittstående biopeiser/varmeovner og terrassevarmere medfølger ikke. Det følger ikke med varmekilder i rom som ikke har vegg- eller fastmonterte varmekilder på visning.

4. TV, RADIO OG MUSIKKANLEGG. TV-antenner og fellesanlegg for TV, herunder parabolantenne, og tuneren/dekoder/tv-boks medfølger der dette eies av selger. Veggmontert TV/flatskjerm med tilhørende festeordning samt musikkanlegg følger ikke med (se også punkt 12).

5. BADEROMSINNREDNING/UTSTYR. Badekar, dusjkabinett, dusjvegger, alle fastmonterte speil og hyller, fastmonterte glass- og håndkleholdere, herunder håndklevarmere samt baderomsinnredning, medfølger.

6. GARDEROBESKAP medfølger, selv om disse er løse. Fastmonterte garderobehyller og knagger medfølger. Innredning i garderobeskap, for eksempel løse eller fastmonterte trådkurver, hyller, stenger og lignende, medfølger.

7. KJØKKENINNREDNING medfølger, herunder også åpne, fastmonterte hyller og løs eller fastmontert kjøkkenøy.

8. MARKISER, PERSIENNER og annen type innvendig og utvendig solskjerming, gardinoppheng, lamellgardiner og liftgardiner medfølger.

9. AVTREKKSVIFTER av alle slag, samt fastmonterte aircondition/ ventilasjonsanlegg, medfølger.

10. SENTRALSTØVSUGER medfølger med komplett anlegg, herunder slange, munnstykke mm.

11. LYSKILDER. Kupler, lysstoffarmatur, fastmonterte "spotlights", oppheng og skinner med spotlights samt utelys og hagebelysning medfølger. Vegglamper, krokhengte lamper, lysekroner, prismelamper og lignende som er koblet til sukkerbit eller stikkontakt følger likevel ikke med.

12. INSTALLERTE SMARTHUSLØSNINGER med sentral som styrer lys, varme, lyd o.l., samt tilhørende trådløse enheter som brytere, sensorer, kameraer, integrerte høyttalere el. medfølger. Enkle lysstyringssystem f.eks. med en sentral som kun styrer lyspærer eller smartpærer montert i sokkel medfølger likevel ikke.

13. UTVENDIGE SØPPELKASSER og eventuelt holder/hus til disse medfølger.

14. POSTKASSE medfølger.

15. UTENDØRS INNRETNINGER slik som flaggstang, fastmontert tørkestativ, samt andre faste utearrangementer som f.eks. badestamp, boblekar/jacuzzi og liknende utendørs kar, lekestue, lekestativ, utepeis, fastmontert trommel til vannslange, medfølger. Guidekabel/avgrensingskabel til robotgressklipper medfølger, men robotgressklipper og ladestasjon for denne medfølger ikke.

16. FASTMONTERT VEGGLADER/LADESTASJON TIL EL-BIL medfølger uavhengig av hvor laderen er montert.

17. SOLCELLEANLEGG med tilhørende teknisk infrastruktur medfølger.

18. GASSBEHOLDER til gasskomfyr og gasspeis medfølger.

19. BRANNSTIGE, BRANNTAU, feiestige og lignende medfølger der dette er påbudt. Løse stiger medfølger ikke.

20. BRANNSLUKNINGSAPPARAT, BRANNSLANGE og RØYKVARSLER medfølger der dette er påbudt. Det er eier og brukers plikt til å se til at utstyret forefinnes på enhver eiendom. Hvis annet ikke er uttrykkelig avtalt, skal dette derfor alltid følge med ved salg av eiendom.

21. SAMTLIGE NØKLER til eiendommen som selger er i besittelse av skal overleveres kjøper på overtakelsen, herunder nøkler til eventuelle boder, uthus, garasjeportåpner el. Låses boder, uthus el. med hengelås, skal lås og nøkler til disse medfølge.

22. GARASJEHYLLER, bodhyller, lagringshyller og oppheng til bildekk medfølger såfremt de er fastmontert. Planter, busker og trær som er plantet på tomten, eller fastmonterte kasser og lignende er en del av eiendommen og medfølger i handelen.

BUD OG BUDGIVNING

KJØPETILBUD

FOR EIENDOMMEN

Adresse:
Kirkegata 43 B, 7043 Trondheim
Gnr. 410, Bnr. 590, Snr. 5, Trondheim kommune.

Oppdragsnummer:
164251003

Meglerforetak: PrivatMegleren Benum & Johansen

Saksbehandler: Rune Larsson

Telefon / Mobil: 73 50 51 30 / 922 46 683

E-post: rune.larsson@privatmegleren.no

UNDERTEGNEDE GIR HERVED FØLGENDE BUD PÅ OVENNEVNTE EIENDOM:

Kjøpesum **Kr** _____

Beløp med bokstaver **Kr** _____

+ omkostninger iht. opplysninger i salgsoppgaven

Dette budet er bindende for undertegnede frem til og med den **Kl.**

Dersom annet ikke er angitt gjelder budet til kl. 15.00 første virkedag etter siste annonserte visning. I forbrukerforhold vil bud med kortere akseptfrist enn til kl. 12.00 første virkedag etter siste annonserte visning ikke bli videreformidlet til selger

Eventuelle forbehold: _____

_____

Undertegnede er kjent med at selger står fritt til å godta eller forkaste ethvert bud. Likeledes er undertegnede klar over at budet er bindende for budgiver når det er kommet til selgers kunnskap. Handelen er juridisk bindende for begge parter dersom budet aksepteres innen akseptfristen. Undertegnede er kjent med at budjournalen vil bli forelagt kjøper og selger når handel er sluttet.

Ønsket overtakelsesdato: _____

Budet baseres på opplysninger og salgsvilkår som fremkommer av salgsoppgave m/vedlegg

Kjøpet vil bli finansiert slik:

Låneinstitusjon: _____ Referanse og tlf nr: _____

Lånt kapital: _____ Kr _____

Egenkapital: _____ Kr _____

Totalt: _____ **Kr** _____

Egenkaptitalen består av: ☐ Salg av nåværende bolig eller fast eiendom

☐ Disponibelt kontantbeløp (bankinnskudd)

Jeg gir bud som ☐ Forbruker ☐ Ledd i næringsvirksomhet / Juridisk person (selskap)

Navn:		Navn:	
Fødselsdato:		Fødselsdato:	
Adr:		Adr:	
Postnr:	Sted:	Postnr:	Sted:
Tlf:	E-post:	Tlf:	E-post:
Dato:	Sign:	Dato:	Sign:

Kopi av legitimasjon

Kopi av legitimasjon

Forbrukerinformasjon om budgivning

Sist oppdatert med virkning fra 1. januar 2014, i forbindelse med ikrafttredelse av endringer i eiendomsmeglingsforskriften.

Informasjonen er utarbeidet av Forbrukerombudet, Forbrukerrådet, Den Norske Advokatforening ved Eiendomsmeglingsgruppen, Eiendomsmeglerforetakenes Forening og Norges Eiendomsmeglerforbund, på grunnlag av blant annet forskrift om eiendomsmegling § 6-3 og § 6-4.

Nedenfor gis en oversikt over de retningslinjer som forbrukermyndighetene og organisasjonene anbefaler benyttet ved budgivning på eiendommen. Avslutningsvis gis også en kort oversikt over de viktigste rettsreglene tilknyttet budgivning.

Før det legges inn bud på eiendommen oppfordres budgiver til å sette seg inn i all relevant informasjon om eiendommen, herunder eventuell salgsoppgave og teknisk rapport med vedlegg.

GJENNOMFØRING AV BUDGIVNING

1. På forespørsel vil megler opplyse om aktuelle bud på eiendommen, herunder om relevante forbehold.

2. Alle bud skal inngis skriftlig til megler, som formidler disse videre til oppdragsgiver. Kravet til skriftlighet gjelder også budforhøyelser og motbud, aksept eller avslag fra selger. Før formidling av bud til oppdragsgiver skal megler innhente gyldig legitimasjon og signatur fra budgiver. Kravet til legitimasjon og signatur er oppfylt for budgivere som benytter e-signatur, eksempelvis BankID eller MinID. Med skriftlige bud menes også elektroniske meldinger som e-post og SMS når informasjonen i disse er tilgjengelig også for ettertiden.

3. Et bud bør inneholde eiendommens adresse (eventuelt gnr/bnr), kjøpesum, budgivers kontaktinformasjon, finansieringsplan, akseptfrist, overtakelsesdato og eventuelle forbehold som for eksempel usikker finansiering, salg av nåværende bolig ol. Normalt vil ikke et bud med forbehold bli akseptert før forbeholdet er avklart. Konferer gjerne med megler før bud avgis.

4. Megler skal legge til rette for en forsvarlig avvikling av budrunden. I forbrukerforhold (dvs. der oppdragsgiver er forbruker) skal megleren ikke formidle bud med kortere akseptfrist enn kl. 12.00 første virkedag etter siste annonserte visning. Etter denne fristen bør budgivere ikke sette en kortere akseptfrist enn at megler har mulighet til, så langt det er nødvendig, å orientere oppdragsgiver, budgivere og øvrige interessenter om bud og forbehold.
Det bør ikke gis bud som diskriminerer eller utelukker andre budgivere. Dersom bud inngis med en frist som åpenbart er for kort til at megleren kan avvikle budrunden på en forsvarlig måte som sikrer oppdragsgiver og interessenter et tilstrekkelig grunnlag for sine handlingsvalg, vil megler fraråde budgiver å stille slik frist.

5. Megleren vil uoppfordret gi sin vurdering av det enkelte bud overfor oppdragsgiveren, når budet er gitt innenfor fristene i punkt 4.

6. Megleren skal så langt det er nødvendig og mulig holde budgiverne skriftlig orientert om nye og høyere bud og eventuelle forbehold.
Megler skal så snart som mulig bekrefte skriftlig overfor budgivere at budene deres er mottatt.

7. Etter at handel har kommet i stand, eller dersom en budrunde avsluttes uten at handel er kommet i stand, kan en budgiver kreve kopi av budjournalen i anonymisert form.

8. Kopi av budjournal skal gis til kjøper og selger uten ugrunnet opphold etter at handel er kommet i stand. Dersom det er viktig for budgiver å bevare sin anonymitet, bør budet fremmes gjennom fullmektig.

VIKTIGE AVTALERETTSLIGE FORHOLD

1. Det eksisterer ingen angrerett ved salg/kjøp av fast eiendom.

2. Når et bud er innsendt til megler og han har formidlet innholdet i budet til selger (slik at selger har fått kunnskap om budet), kan budet ikke kalles tilbake. Budet er da bindende for budgiver frem til akseptfristens utløp, med mindre budet før denne tid avslås av selger eller budgiver får melding om at eiendommen er solgt til en annen (man bør derfor ikke gi bud på flere eiendommer samtidig dersom man ikke ønsker å kjøpe flere enn en eiendom).

3. Selger står fritt til å forkaste eller akseptere ethvert bud, og er for eksempel ikke forpliktet til å akseptere høyeste bud.

4. Når en aksept av et bud har kommet frem til budgiver innen akseptfristens utløp er det inngått en bindende avtale.

5. Husk at også et eventuelt bud fra selger til kjøper (såkalte "motbud"), avtalerettslig er et bindende tilbud som medfører at det foreligger en avtale om salg av eiendommen dersom budet i rett tid aksepteres av kjøper.
