PRIVATMEGLEREN
FREDRIKSTAD

ØYENKILVEIEN 3B

Vedlegg

KMeglers verdivurdering

Tilstandsrapport

Selgers egenerklæringsskjema

Nabolagsprofil

Energiattest


Kommunale opplysnnger

Reguleringskart og bestemmelser

Arealbekreftelse

Løsøre og tilbehørsliste

Budskjema

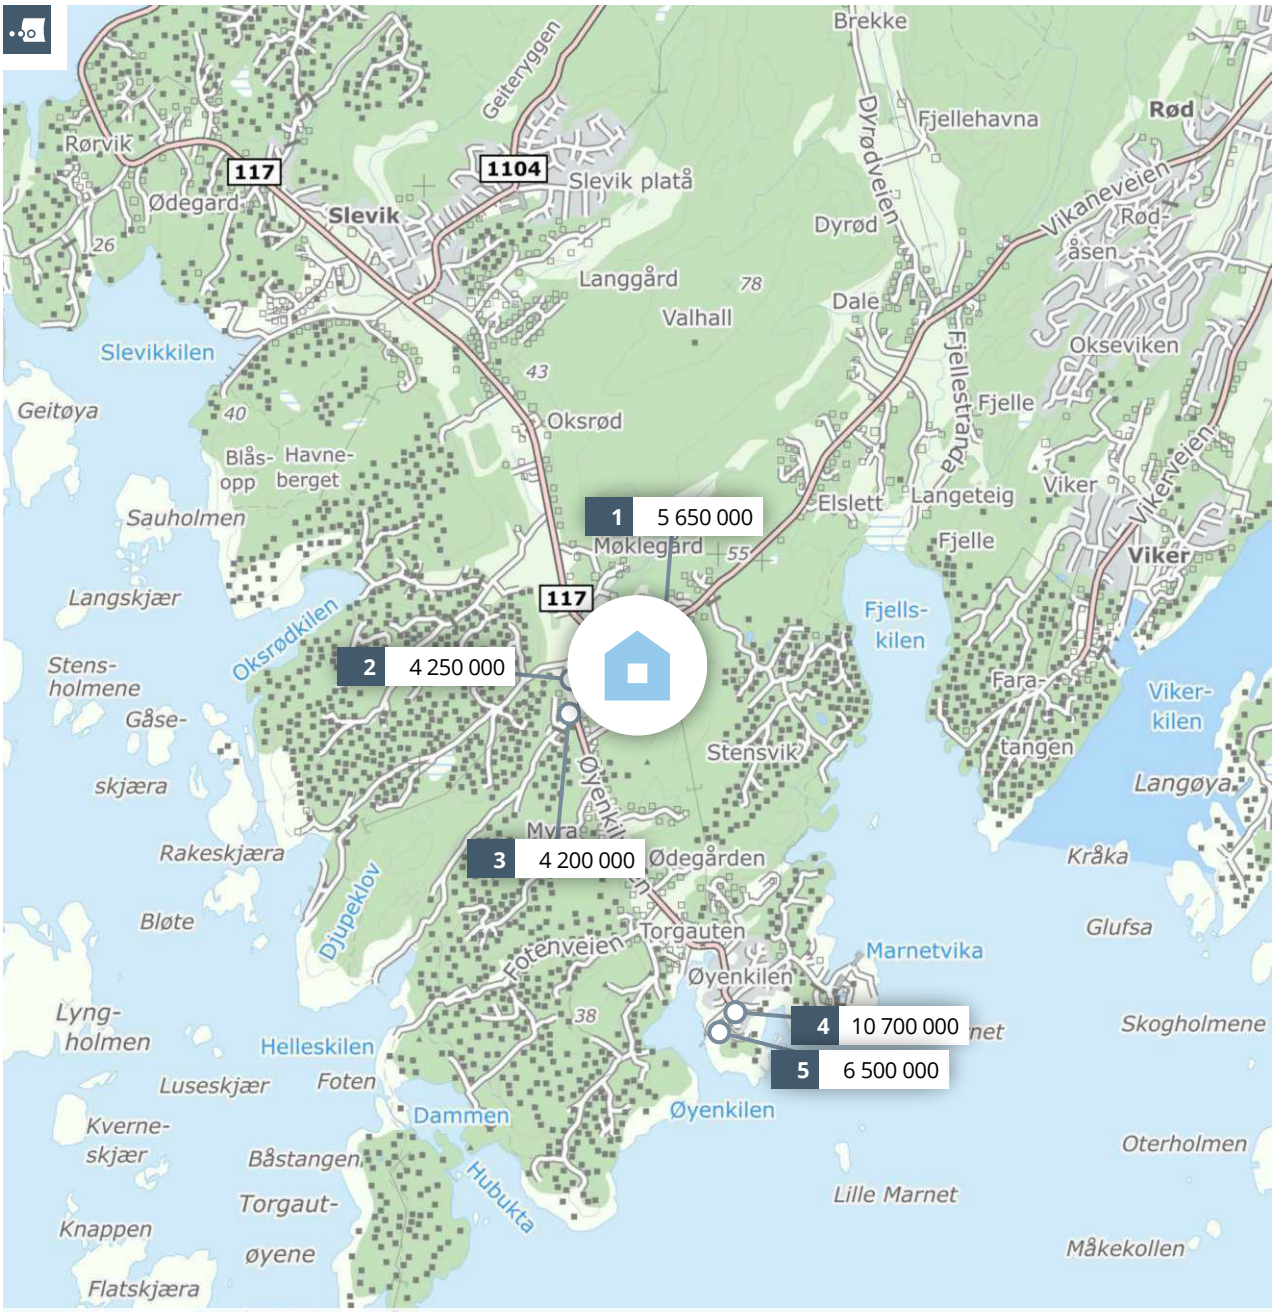

Meglers verdivurdering

ØYENKILVEIEN 3 B

PRIVATMEGLEREN

Rapport utført av PrivatMegleren Fredrikstad den 05.06.2025

Meglers verdivurdering baserer seg på kjente omsetningstall, eksterne kilder og statistikker fra Eiendomsverdi. Den endelige verdien er korrigert etter meglerens beste skjønn, basert på kjennskap og erfaring i markedet. Det tas forbehold om at interessen i markedet og den endelig salgsprisen kan avvike fra meglers verdivurdering. Eiendomsverdi og megler er uten ansvar for eventuelle feil i innhentet datagrunnlag. Denne verdivurderingen er opphavsrettslig beskyttet. Uten meglerforetakets samtykke, kan ikke verdivurderingen benyttes i forbindelse med privatsalg eller egen markedsføring av eiendommen. Verdivurderingen skal ikke benyttes i forbindelse med lånebehandling. Ønsker du en verdifastsettelse for bruk til finansiering, bør det innhentes en etakst/verditakst. Ansvarlig megler: Kathrine Skolt.

En tjeneste fra Eiendomsverdi AS

Øyenkilveien 3 B, 1622 GRESSVIK

Selveier enebolig på selveiertomt, bygget i 2020

GNR 62 BNR 658 FNR 0 SNR 0 KOMMUNE 3107 FREDRIKSTAD GRUNNKRETS MØKLEGÅRD

Verdivurdert til

11 000 000

-	11 000 000	34 810
Fellesgjeld	Totalt	m² pris

	BRA-i	BRA-e	BRA-b	TBA	GUA	ALH
Areal	316 m²	51 m²	- m²	63 m²	367 m²	- m²
Tomt						640 m²
Byggeår						2020

Fellesutgifter	-
Formue	-
Soverom	6
Etasjer	3

Parkering Peis Innredet kjeller Utleiedel

Sammenlignbare salg i nærområdet

EIENDOM	SALGSDATO	PRISANT	PRIS	FELLESGJ	TOTALPRIS	M² PRIS
1 Møklegårdsløkka 6 98 m² 1955 2 500 m² 2 sov	15.04.2022	4 300 000	**5 650 000**	0	5 650 000	**57 653**
2 Djupekloveien 23 110 m² 1983 786 m² 3 sov	25.10.2023	4 250 000	**4 250 000**	0	4 250 000	**38 636**
3 Øyenkilveien 20 106 m² 1960 1 528 m² 3 sov	30.10.2023	3 900 000	**4 200 000**	0	4 200 000	**39 623**
4 Øyenkilveien 116 A 201 m² 1987 1 005 m² 3 sov	11.11.2021	10 900 000	**10 700 000**	0	10 700 000	**53 234**
5 Øyenkilveien 96 F 111 m² 2010 0 m² 2 sov	30.06.2023	7 990 000	**6 500 000**	0	6 500 000	**58 559**

Lekker funkisbolig fra 2020 med gjennomgående høy standard, rene linjer og smarte løsninger. Her får du en moderne bolig med plass til storfamilien, bestående av hele 6 soverom, 3 bad, dobbel integrert garasje og en rekke eksklusive detaljer.

Boligen er ideell for den som verdsetter kvalitet og ønsker seg en oppgradert hverdag – med smarthus-løsninger, integrert lydanlegg, flotte uteområder, og høyteknologisk sikkerhet og styring via app.

Gjennomgående høy standard


Her kan du flytte rett inn og nyte livet fra første dag – i en bolig som virkelig har det lille ekstra.

Kjære kunde, vi bruker mye tid på å avklare hvor mye markedet er villig til å betale for en eiendom til enhver tid. Dette arbeidet er sammensatt og krever både struktur og tid. Vi utarbeider blant annet etakst som verdivurdering/takst. En samling av informasjon som benyttes i forbindelse med boliglån og refinansiering (Utviklet i samarbeid med Eiendomsverdi og de største bankene i Norge). Verdien av en eiendom reflekteres ut ifra en samling av ulik informasjon i etakst dokumentet.

PrivatMegleren benytter flere nyvinnende løsninger for omsetning av eiendom. Eksempelvis annonseteknologien Presisjon som er verdens beste adtech med høyeste anerkjennelse fra meta, og som vi har enerett på i Norge. Vi har også vår digitale løsning Kvadrat, som gir våre boligselgere oversikt, forutsigbarhet og trygghet gjennom salget. I tillegg har vi PrivatMegleren Boligbytte, som gir kundene våre hjelp til flytting og organisering til dette.

Vi er Nordea eiendomsmegler, og med finansiering fra Nordea og eiendomsmegler fra PrivatMegleren, får du et skreddersydd tilbud som passer deg og dine behov. Søk finansiering her: www.nordea.no/finansiering

Historiske omsetninger

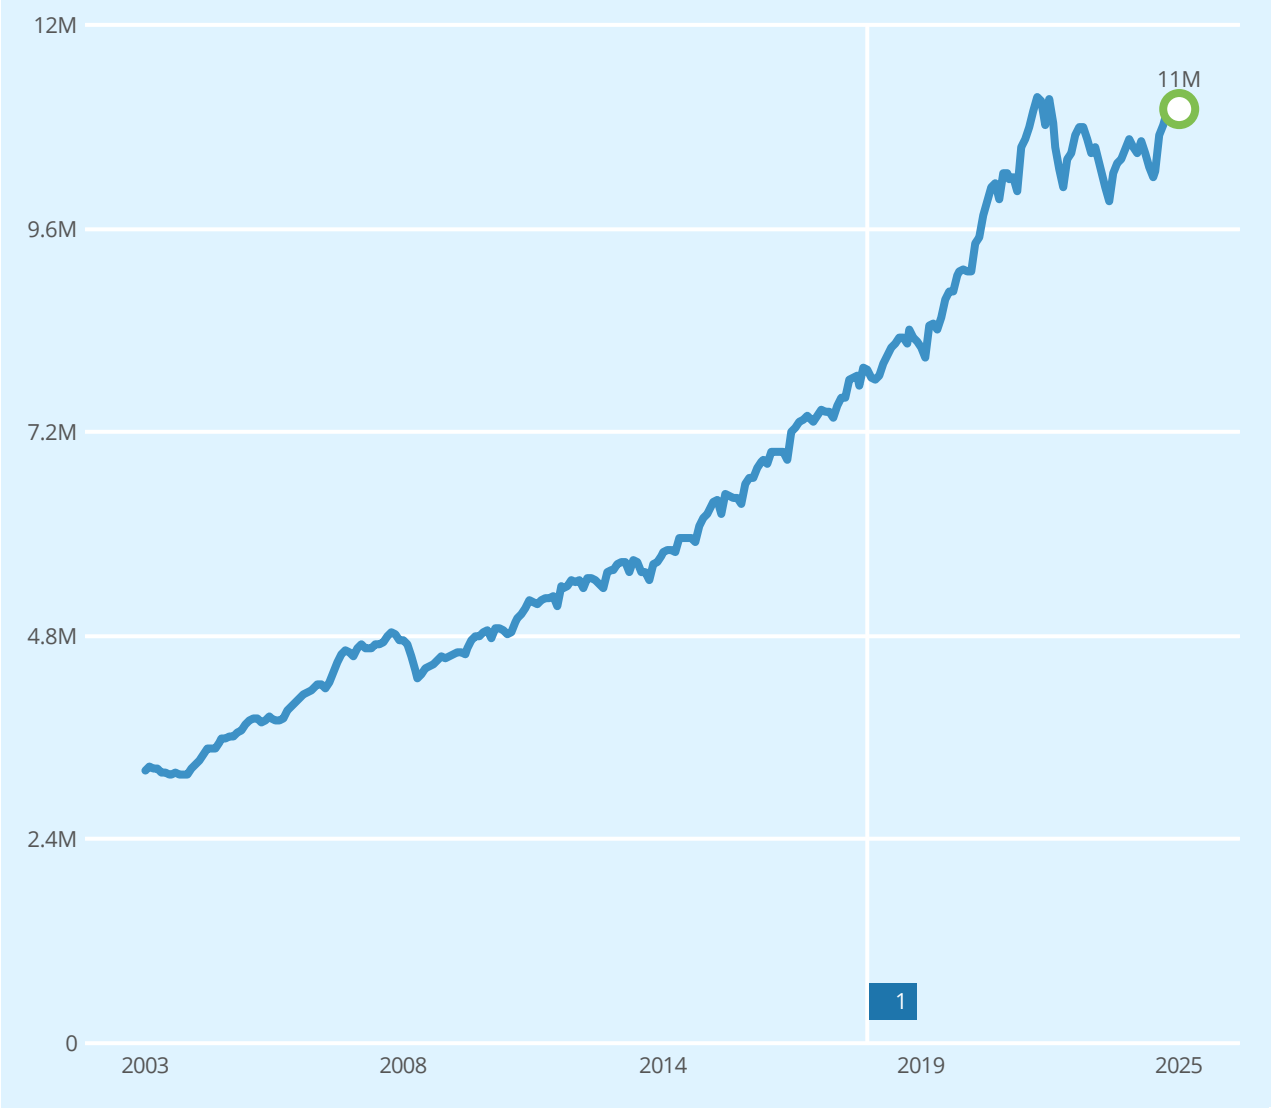

Salg | Meglers verdivurdering | Prisindeks | Endring av eiendom


1 Enebolig

REGISTRERT	SALGSDATO	TINGLYST	PRISANT	PRIS	FELLESGJELD	TOTALPRIS	
09.08.2018		09.08.2018	-	1 250 000	-	1 250 000	2

2 Megler oppgir at sist kjente markedsomsetning ikke er relevant for dagens markedsverdi. Årsak: Tomtepris.

Eneboliger til salgs i 1622 GRESSVIK nå

12
eneboliger til salgs

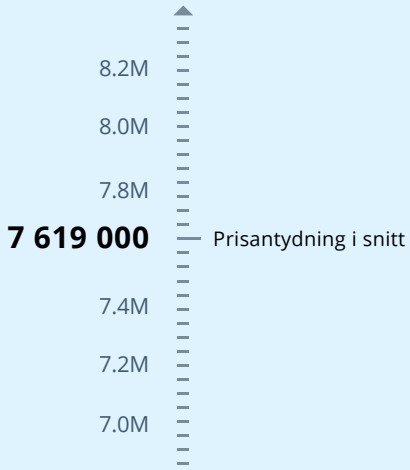


Annonsene har i snitt ligget ute i

46
dager

Eneboliger solgt i 1622 GRESSVIK siste 3 mnd

15
eneboliger solgt

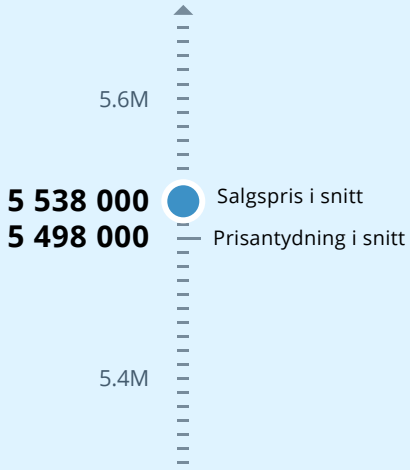


Solgt i snitt i løpet av

49
dager

for 1.4% over prisantydning

Analyse m²-priser

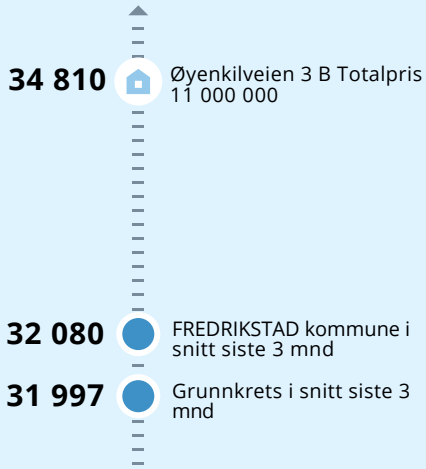

Norsk takst

Tilstandsrapport

Enebolig
Øyenkilveien 3 B, 1622 GRESSVIK
FREDRIKSTAD kommune
gnr. 62, bnr. 658

Sum areal alle bygg: BRA: 367 m² BRA-i: 316 m²



Befaringsdato: 19.05.2025 **Rapportdato:** 02.06.2025 **Oppdragsnr.:** 11411-2669 **Referansenummer:** YX1321

Autorisert foretak: Grydeland Eiendom AS **Sertifisert Takstingeniør:** Sigurd Grydeland **Vår ref:**

Grydeland Eiendom as

Rapporten kan brukes i inntil ett år etter rapportdato, og kan ikke gjenbrukes ved flere boligsalg i denne perioden.
Skjer det endringer, oppstår skader også videre på boligen, bør du som selger be om oppdatert rapport.

Norsk takst

Norsk takst er bransjeorganisasjonen for landets bygningssakkyndige og takstforetak, med om lag 1400 sertifiserte medlemmer fordelt på omtrent 1000 bedrifter. I boligomsetningen regnes takstrapportene som et helt avgjørende element i den informasjonen som gjøres tilgjengelig for kjøper. Årlig leverer medlemmene rundt 120.000 slike takster. Det gir unik oversikt over norske boliger, og bidrar til at alle oppdrag kan utføres med utgangspunkt i erfaringsbasert kvalitet.

Det stilles høye krav til utdanning, sertifisering og yrkesetikk. Norsk takst er opptatt av at boligomsetningen skal være trygg, og legger vekt på å opptre uavhengig av andre bransjeaktører. Bygningssakkyndige fakturerer sine tjenester uten hensyn til hvilken pris som oppnås, og skal heller ikke på annen måte ha noen egeninteresse knyttet til handelen.

Uavhengighet og god fagkunnskap har over tid bygget troverdighet og tillit. Både selger og kjøper skal kunne stole på bygningssakkyndiges vurderinger. For tilfeller der det likevel skulle oppstå misnøye med utført arbeid, har vi sammen med Forbrukerrådet etablert en klagenemnd.

Norsk takst har en sentral rolle i utviklingen av norske standarder, regler og profesjonsprinsipper, og representerer bransjen i alle relevante internasjonale fora. Dette sikrer at norske bygningssakkyndige tidlig kan tilpasse seg krav og bransjetrender fra utlandet, samtidig som takseringsfaget får en norsk stemme på verdensbasis. Organisasjonen bidrar i næringspolitisk sammenheng, og har vært en pådriver for å sikre at lover og regler gir trygghet for forbrukerne i boligomsetningen.

Grydeland Eiendom

Takstforetak

Rapportansvarlig

Sigurd Grydeland

sigurd@grydelandeiendom.no

922 21 119

Dette trenger du å vite om tilstandsrapporten



Hva er en tilstandsrapport?

En tilstandsrapport beskriver synlige skader/avvik eller tegn på skader/avvik på boligen. Rapporten fremhever vanligvis ikke positive egenskaper ved boligen.



Hva vurderer en bygningssakkyndig?

Den bygningssakkyndige vurderer boligen ut fra hva man kan forvente av en bygning av samme alder og type. Vurderingen gjøres som regel mot hvordan det var vanlig å bygge og regler som gjaldt da boligen ble oppført (søknadstidspunktet). Forhold som er vanlige for bygningens alder, slik som slitasje etter normal bruk regnes ikke som avvik.



Hva inneholder tilstandsrapporten?

Den bygningssakkyndige undersøker rom og bygningsdeler slik det kommer frem av Forskrift til avhendingsloven. Tilstandsrapporten inneholder bare avvik som den bygningssakkyndige kan se eller kontrollere med enkle hjelpemidler. Det gjøres ikke nærmere undersøkelser slik som åpning av vegger eller andre bygningsdeler. I vegg mot våtrom og rom under terreng kan det borres et hull for å gjøre enkle undersøkelser slik som fuktsøk.

Når du kjøper en brukt bolig

Når du kjøper en brukt bolig, er det viktig å være oppmerksom på at dette ikke kan sammenlignes med å kjøpe en ny bolig. Måten boligen ble bygget på kan være annerledes enn i dag. Bygninger svekkes over tid, og utsettes for slitasje blant annet på grunn av bruk og vær og vind. Mange boliger fornyes helt eller delvis, noen i flere omganger, eller det oppføres tilbygg. Særlig for boliger som er pusset opp eller endret, er det viktig å merke seg at fornyelse av overflater ikke nødvendigvis betyr at bygningsdeler under er forbedret.

Vurdering mot byggeregler

Den bygningssakkyndige vil vurdere boligen mot hvordan det var vanlig å bygge og regler som gjaldt på søknadstidspunktet. Den bygningssakkyndige ser etter avvik som har betydning for og som reduserer boligens funksjon og verdi, og som kommer frem av forskrift til avhendingslova.

Noen bygningsdeler og forhold vil den bygningssakyndige vurdere mot dagens regelverk. Etter dagens regelverk vil disse kunne få TG2 eller TG3 uten at det nødvendigvis er krav om at avviket må utbedres. Dette kan gjelde sluk, tettesjikt og fall på bad og vaskerom, forhold som gjelder sikkerhet mot brann, rekkverk, trapper, osv.

Tilstandsrapporten beskriver ikke hele boligen

BYGNINGSSAKKYNDIGE SER FOR EKSEMPEL IKKE PÅ

• vanlig slitasje og normal vedlikeholdstilstand • bagatellmessige forhold som ikke påvirker bygningens bruk eller verdi vesentlig • etasjeskillere • tilleggsbygg slik som garasje, bod, anneks, naust også videre • utvendige trapper • støttemurer • skjulte installasjoner • installasjoner utenfor bygningen • full funksjonstesting av el- og VVS-installasjoner • geologiske forhold og bygningens plassering på grunnen • bygningens planløsning • bygningens innredning • løsøre slik som hvitevarer • utendørs svømmebasseng og pumpeanlegg • bygningens estetikk og arkitektur • bygningens lovlighet (bortsett fra bruksendringer, brannceller og forhold som åpenbart kan påvirke helse, miljø og sikkerhet) • fellesarealer (med mindre boligeier har vedlikeholdsplikt for fellesarealer og dette er kjent for bygningssakkyndig, eller fellesarealet har en særlig tilknytning til boligen).

© iVerdi 2023 © Norsk takst 2023

Malen til denne rapporten, inkludert standardtekstene fra Norsk takst, er vernet etter åndsverkloven og kan kun benyttes av medlemsforetakene i Norsk takst og av takstingeniører som er sertifisert i slikt foretak, samt av kunder hos iVerdi og studenter hos NEAK. For andre aktører er eksemplarfremstilling av malen og standardtekster, som utskrift og annen kopiering til bruk som grunnlag for tilsvarende rapporter, bare tillatt når det er hjemlet i lov (kopiering til privat bruk, sitat o.l.) eller avtale med Norsk Takst (Forside) eller iVerdi (Hjem-iVerdi).

Utnyttelse i strid med lov eller avtale kan medføre erstatnings- og straffeansvar.

Dette trenger du å vite om tilstandsrapporten

Tilstanden vurderes med ulike tilstandsgrader

Tilstanden gir uttrykk for en gitt forventet tilstand, blant annet vurdert ut fra alder og normal bruk. Ved Tilstandsgrad 0 (TG0) og Tilstandsgrad 1 (TG1) gir den bygningssakkyndige normalt ingen begrunnelse for valg av tilstandsgrad. Grunnen er at bygningen eller bygningsdelen da bare har normal slitasje. Ved skjulte konstruksjoner kan alder alene avgjøre tilstandsgrad. Når bygningssakkyndige anbefaler tiltak, for eksempel utbedringer, må brukeren av rapporten vurdere om tiltakene er nødvendige og lønnsomme.
Når den bygningssakkyndige velger tilstandsgrad, baseres vurderingen på faste kriterier som følger av gjeldende bransjestandard for Teknisk tilstandsanalyse ved omsetning av bolig og Forskrift til avhendingslova.



TILSTANDSGRAD 0, TG0: INGEN AVVIK

Bygningsdelen skal være tilnærmet ny, ikke vise tegn på slitasje og det skal være lagt frem dokumentasjon på faglig god utførelse. Det er ingen merknader til delen.



TILSTANDSGRAD 1, TG1: MINDRE AVVIK

Bygningsdelen skal bare ha normal slitasje, og strakstiltak skal ikke anses som nødvendig. Graden kan også brukes når delen er ny, men der dokumentasjon på faglig god utførelse mangler.



TILSTANDSGRAD 2, TG2: VESENTLIGE AVVIK OG MINDRE AVVIK SOM ETTER NS 3600 GIR TG 2

Bygningsdelen skal enten ha feil utførelse, en skade eller symptomer på skade, sterk slitasje eller nedsatt funksjon. Graden gis når bygningsdelen trenger vedlikehold eller tiltak i nær fremtid. Graden skal også brukes når delen er gammel og det er grunn til å varsle om faren for skader på grunn av alderen, eller når det er grunn til å overvåke delen spesielt på grunn av fare for større skader eller følgeskader.

Ved avvik som ikke krever umiddelbare tiltak (ingen umiddelbar kostnad) så blir TG2 markert med en lysere farge.



TILSTANDSGRAD 3, TG3: STORE ELLER ALVORLIGE AVVIK

Denne tilstandsgraden brukes ved kraftige tegn på forhold som man må regne med trenger utbedring straks eller innen kort tid. Det er påvist funksjonssvikt eller sammenbrudd.



IKKE UNDERSØKT/IKKE TILGJENGELIG FOR UNDERSØKELSE

Det kan være avvik/skader som ikke er avdekket.

Hva er et anslag på utbedringskostnad?

Hva det vil koste å utbedre rom eller bygningsdeler, er et forsiktig anslag basert på nåværende kvalitet, registrert avvik og angitte tiltak i rapporten. Anslaget er gitt på generelt grunnlag og må ikke forveksles med et pristilbud fra en håndverker. Det kan foreligge avvik og tiltak som ikke kommer frem av rapporten.
Utbedringskostnad avhenger blant annet av personlige valg av og markedspris på materialer og tjenesteyter.

I rapporten skal det settes anslag for utbedringskostnad for TG3, og slikt anslag kan også gis ved TG2.

Ingen umiddelbare kostnader



Tiltak under kr 10 000



Tiltak mellom kr 10 000 - 50 000



Tiltak mellom kr 50 000 - 100 000



Tiltak mellom kr 100 000 - 300 000



Tiltak over kr 300 000

Beskrivelse av eiendommen

Enebolig over 3 etasjer beliggende i Øyenkilveien 3 B. Boligen har en integrert garasje. Generelt oppført i gode å kjente konstruksjoner med den byggemåte som var vanlig ved oppføringspunktet.
Boligen er oppført etter TEK 17.

Boligen varmes opp med varmekabel, varmefolie og vedovn.
Det er innfeldte takhøytallere i bad, stue og veranda i 2.etg.

Tilstandsgrad er hovedsakelig TG 1.

Eiendommen ligger i et fungerende boligmarked og ansees som et godt panteobjekt.

Enebolig - Byggeår: 2020

UTVENDIG Gå til side

Tak er tekket med takpapp. Det opplyses fra selger at tak er oppbygd med 2 lag med papp.

Siden taket (takkonstruksjon, taktekking og skorstein) kun er observert fra bakkenivå og med drone, er vurderingen begrenset av dette. Det er ikke sikkerhetsmessig forsvarlig å bevege seg ut på taket eller observere fra stige. Selv om det ikke er avdekket skader under befaringen, betyr ikke dette at det ikke foreligger skader som en besiktigelse på taket kan avdekke. Vær oppmerksom på denne risikoen. En undersøkelse av taket kan utføres av en fagperson under tilstrekkelige sikkerhetsforhold.
Takrenner, beslag og nedløp i plastbelagt stål.
Bygningen er oppført i thermo mur. Det opplyses fra eier at det utvendig er kledd med stående Accoya trepanel.
Overflatebehandlet.
Flat takkonstruksjon.
Isolerglass i treramme. Overflatebehandlet. Kontrollerte vinduer har god åpne- og lukkefunksjon. Det anmerkes at ikke alle vinduer er funksjonstestet. Utvendig beslått med aluminiumsbeslag.
Ytterdør i aluminium Verandadør i aluminium med isolerglass.
Fra stue i 2.etg er det utgang til en balkong på ca 43 m2. og en balkong på ac 20m2. Rekkverk i glass og stål.
Utvendig trapp i naturstein / granitt.

INNVENDIG Gå til side

Boligens p-rom har parkett og fliser på gulv.
Vegger er med malte plater og fliser.
Himling er med malte plater.
Bygget er opplyst utført med radonsperre, ferdigattest foreligger og utbygger har gjennom søknad om ferdigattest bekreftet at alle kontrollerklæringer foreligger og at bygget er oppført iht gitte tillatelser og gjeldende forskrifter.
Isolert rørpipe med vedovn i stue.
Hulltaking er ikke foretatt da det ikke er fysisk mulig pga tilliggende konstruksjoner.
Tretrapp med overflatebehandling.
Innvendige fyllingsdører.
Integrert garasje har fliser på gulv. Det er varmekabler i garasje gulv.
Leddport med garasjeportåpner.

VÅTROM Gå til side

Bad
Keramiske fliser på vegg og malt plate i tak.
Gulv har keramiske fliser med varmekabel.
Membran er dokumentert av "uavhengig kontroll" forbindelse av ferdigattest.
Baderomsinnredning består av dusjnisje, servant med underskap, wc og opplegg for vaskemaskin.
Balansert ventilasjon.
Det er tatt hull i vegg under kjøkken innredning.

Det er målt etter fukt med Protimeter fuktindikator med hammerelektrode.
Protimeter fuktindikator kan ikke måle fuktprosent under 6,8%.
Målinger her er under dette og fuktmåling har gode lave verdier.

Treverk skal ha fuktinnhold lavere enn 15 vektprosent. I treverk med fuktighet over 17 vektprosent øker faren for råte og muggsoppvekst dramatisk. Hvis fuktinnholdet ligger over 20 vektprosent, er allerede muggsoppen dannet. Fibermetningsgrad for treverk er 28 vektprosent

Bad
Keramiske fliser på vegg og malt plate i tak.
Gulv har keramiske fliser med varmekabel.
Membran er dokumentert av "uavhengig kontroll" forbindelse av ferdigattest.
Baderomsinnredning består av dusjnisje, servant med underskap, wc og opplegg for vaskemaskin.
Balansert ventilasjon.
Det er tatt hull i vegg.

Det er målt etter fukt med Protimeter fuktindikator med hammerelektrode.
Protimeter fuktindikator kan ikke måle fuktprosent under 6,8%.
Målinger her er under dette og fuktmåling har gode lave verdier.

Treverk skal ha fuktinnhold lavere enn 15 vektprosent. I treverk med fuktighet over 17 vektprosent øker faren for råte og muggsoppvekst dramatisk. Hvis fuktinnholdet ligger over 20 vektprosent, er allerede muggsoppen dannet. Fibermetningsgrad for treverk er 28 vektprosent

Bad
Keramiske fliser på vegg og malt plate i tak.
Gulv har keramiske fliser med varmekabel.
Membran er dokumentert av "uavhengig kontroll" forbindelse av ferdigattest.
Baderomsinnredning består av dusjnisje, servant med underskap, wc og opplegg for vaskemaskin.
Balansert ventilasjon.
Det er tatt hull i vegg fra soverom.

Det er målt etter fukt med Protimeter fuktindikator med hammerelektrode.
Protimeter fuktindikator kan ikke måle fuktprosent under 6,8%.
Målinger her er under dette og fuktmåling har gode lave verdier.

Treverk skal ha fuktinnhold lavere enn 15 vektprosent. I treverk med fuktighet over 17 vektprosent øker faren for råte og muggsoppvekst dramatisk. Hvis fuktinnholdet ligger over 20 vektprosent, er allerede muggsoppen dannet. Fibermetningsgrad for treverk er 28

Beskrivelse av eiendommen

vektprosent

Vaskerom
Keramiske fliser på vegg og malt plate i tak.
Gulv har keramiske fliser med varmekabel.
Membran er dokumentert av "uavhengig kontroll" forbindelse av ferdigattest.
Vaskerommsinnredning.
Balansert ventilasjon.
Det er tatt måling i vegg fra inspeksjonsluke.

Det er målt etter fukt med Protimeter fuktindikator med hammerelektrode.
Protimeter fuktindikator kan ikke måle fuktprosent under 6,8%.
Målinger her er under dette og fuktmåling har gode lave verdier.

Treverk skal ha fuktinnhold lavere enn 15 vektprosent. I treverk med fuktighet over 17 vektprosent øker faren for råte og muggsoppvekst dramatisk. Hvis fuktinnholdet ligger over 20 vektprosent, er allerede muggsoppen dannet. Fibermetningsgrad for treverk er 28 vektprosent

KJØKKEN Gå til side

Kjøkkeninnredning er med glatte fronter. Laminat benkeplate med nedfeldt kjøkken kum. Det er foretatt fuktsøk med Protimeter fuktindikator i området foran oppvaskmaskin. Ingen forhøyede verdier er avdekket.
Kjøkkenventilator med avtrekk.
Kjøkkeninnredning er med glatte fronter. Corian benkeplate med nedfeldt kjøkken kum. Det er foretatt fuktsøk med Protimeter fuktindikator i området foran oppvaskmaskin. Ingen forhøyede verdier er avdekket.
Kjøkkenventilator med avtrekk.

TEKNISKE INSTALLASJONER Gå til side

Boligen har rør i rør system. Besiktiget i rørskap.
Synlige avløpsrør i pvc plast.
Boligen har en balansert ventilasjonsanlegg.
Hovedsikring med underkurser. Automatsikringer.
6 kg pulver brannslokkingsapparat og røykvarsler. Manometer står på grønt.

TOMTEFORHOLD Gå til side

Bygningen står på faste masser. Opplysninger om grunn er antagelser. Det presiseres at det ikke er foretatt noen geoteknisk undersøkelse. Det er derfor svært begrensede muligheter for kontroll av byggegrunn og stabilitet i masser.
Drenering fra byggeår.
Boligen er fundamentert på støpt og isolert betong såle.
Forstøtningsmurer i naturstein.
Utvendige vann- og avløpsledninger er nedgrav og av naturlige årsaker ikke sjekket. Det er ikke opplyst om pålegg, funksjonsfeil eller andre mangler ved anlegget.
På generell basis anbefales kontroll ved hjelp av fagfolk. TG er i all hovedsak satt ut fra alder og på bakgrunn av at utvendig ledningsnett (stikkledninger) og innvendig ledningsnett (bunnledninger) er svært sammensatt. Noen elementer har begrenset levetid og TG er gitt ut fra generell vurdering. Kontakt kommune eller rørlegger for nærmere info / kontroll av anlegget, eventuelt inspeksjon av rør kamera.

Arealer Gå til side

Forutsetninger og vedlegg Gå til side


Lovlighet Gå til side

Enebolig

• Det foreligger godkjente og byggemeldte tegninger, som stemmer med dagens bruk

Sammendrag av boligens tilstand


Fordeling av tilstandsgrader

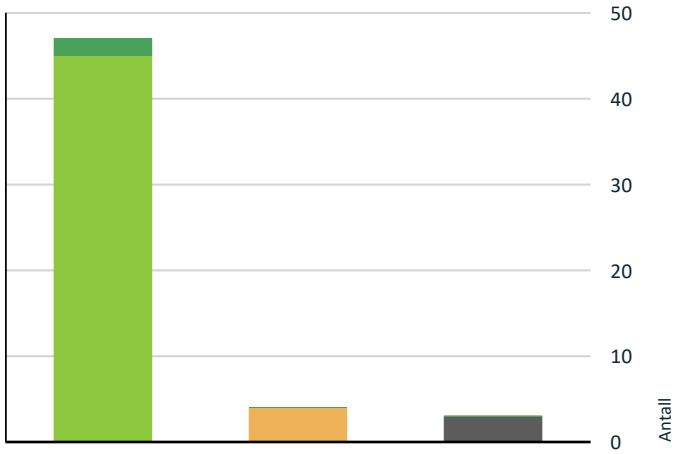

- TG0: Ingen avvik
- TG1: Mindre eller moderate avvik
- TG2: Avvik som ikke krever tiltak
- TG2: Avvik som kan kreve tiltak
- TG3: Store eller alvorlige avvik
- TG IU: Konstruksjoner som ikke er undersøkt

Vil du vite mer om tilstandsgrader? Se side 4.

Anslag på utbedringskostnad

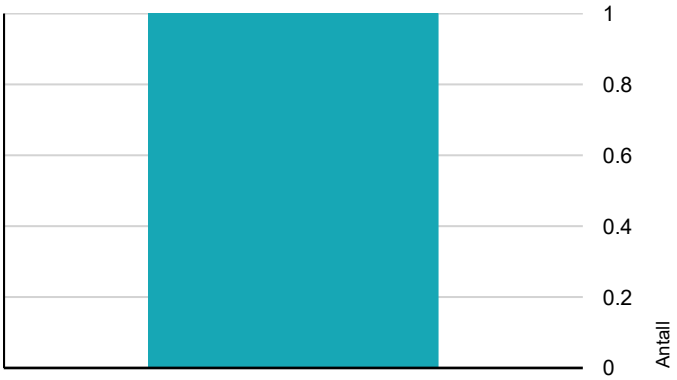

- Ingen umiddelbare kostnader
- Tiltak under kr 10 000
- Tiltak mellom kr 10 000 - 50 000
- Tiltak mellom kr 50 000 - 100 000
- Tiltak mellom kr 100 000 - 300 000
- Tiltak over kr 300 000

Hva er anslag på utbedringskostnad? Se side 4.

Spesielt for dette oppdraget/rapporten

Det er viktig og forstå at denne boligen, er en brukt bolig. Brukte boliger vil ha feil eller mangler en ny bolig ikke har. Disse kommer ikke alltid til synet før boligen er bebodd. Denne boligen har blitt noen år og det må regnes med vedlikehold og oppgraderinger av bygningsdeler jmf tilstandsgrad i denne rapport. En eiendom kan objektivt sett være i dårligere stand enn det kjøper har grunn til å regne med uten at selger eller takstmann er å bebreide. Det er ikke opplyst om nedgravde tanker på eiendommen. Det er ikke opplyst om skadedyr på eiendommen.Undertegnede takstmann prøver å ha et klart og tydelig språk. Er det formuleringer eller språk i denne rapport som oppfattes uklart, bes jeg kontaktes for mere infomarsjon.

Oppsummering av avvik

Vil du vite mer? Se på rommet eller bygningsdelen senere i rapporten.

Enebolig

TG IU KONSTRUKSJONER SOM IKKE ER UNDERSØKT

Utvendig > Takkonstruksjon/Loft	Gå til side
Innvendig > Rom Under Terreng	Gå til side
Tomteforhold > Utvendige vann- og avløpsledninger	Gå til side

TG 2 AVVIK SOM KAN KREVE TILTAK

Innvendig > Innvendige trapper	Gå til side
Tomteforhold > Fuktsikring og drenering	Gå til side
Våtrom > Underetasje > Vaskerom > Overflater Gulv	Gå til side
Våtrom > Underetasje > Bad > Overflater Gulv	Gå til side

Tilstandsrapport

ENEBOLIG



Byggeår
2020

Kommentar
Iflg eiendomsdata.

Anvendelse
Bolig

Standard
Boligen har en god standard.

Vedlikehold
Boligen er godt vedlikeholdt.

UTVENDIG

TG 1 Taktekking

Punktet må sees i sammenheng med Takkonstruksjon/Loft

Tak er tekket med takpapp. Det opplyses fra selger at tak er oppbygd med 2 lag med papp.

Siden taket (takkonstruksjon, taktekking og skorstein) kun er observert fra bakkenivå og med drone, er vurderingen begrenset av dette. Det er ikke sikkerhetsmessig forsvarlig å bevege seg ut på taket eller observere fra stige. Selv om det ikke er avdekket skader under befaringen, betyr ikke dette at det ikke foreligger skader som en besiktigelse på taket kan avdekke. Vær oppmerksom på denne risikoen. En undersøkelse av taket kan utføres av en fagperson under tilstrekkelige sikkerhetsforhold.



TG 1 Nedløp og beslag

Takrenner, beslag og nedløp i plastbelagt stål.

TG 1 Veggkonstruksjon

Bygningen er oppført i thermo mur. Det opplyses fra eier at det utvendig er kledd med stående Accoya trepanel. Overflatebehandlet.

TG IU Takkonstruksjon/Loft

Punktet må sees i sammenheng med Taktekking

Flat takkonstruksjon.

Vurdering av avvik:
• Hele takkonstruksjonen er gjenbygget. Det er ingen mulighet til vurdering utover alder og observasjoner fra underliggende etg.

Konsekvens/tiltak
• Innhent dokumentasjon, om mulig.

TG 1 Vinduer

Isolerglass i treramme. Overflatebehandlet. Kontrollerte vinduer har god åpne- og lukkefunksjon. Det anmerkes at ikke alle vinduer er funksjonstestet. Utvendig beslått med aluminiumsbeslag.

TG 1 Dører

Ytterdør i aluminium Verandadør i aluminium med isolerglass.

TG 1 Balkonger, terrasser og rom under balkonger

Fra stue i 2.etg er det utgang til en balkong på ca 43 m2. og en balkong på ac 20m2. Rekkverk i glass og stål.

TG 1 Utvendige trapper

Utvendig trapp i naturstein / granitt.

INNVENDIG

TG 1 Overflater

Boligens p-rom har parkett og fliser på gulv.
Vegger er med malte plater og fliser.
Himling er med malte plater.

TG 1 Etasjeskille/gulv mot grunn

Tilstandsrapport

TG 0 Radon

Bygget er opplyst utført med radonsperre, ferdigattest foreligger og utbygger har gjennom søknad om ferdigattest bekreftet at alle kontrollerklæringer foreligger og at bygget er oppført iht gitte tillatelser og gjeldende forskrifter.

TG 1 Pipe og ildsted

Isolert rørpipe med vedovn i stue.

TG IU Rom Under Terreng

Punktet må sees i sammenheng med 'Drenering'

Hulltaking er ikke foretatt da det ikke er fysisk mulig pga tilliggende konstruksjoner.

TG 2 Innvendige trapper

Tretrapp med overflatebehandling.

Vurdering av avvik:
• Det mangler håndløper på vegg i trappeløpet.

Konsekvens/tiltak
• Håndløper må monteres på vegg for å tilfredsstille krav på byggetidspunktet.

Kostnadsestimat: 10 000 - 50 000

TG 1 Innvendige dører

Innvendige fyllingsdører.

TG 1 Andre innvendige forhold

Integrert garasje har fliser på gulv. Det er varmekabler i garasje gulv. Leddport med garasjeportåpner.

VÅTROM

2.ETASJE > BAD

TG 1 Overflater vegger og himling

Keramiske fliser på vegg og malt plate i tak.

2.ETASJE > BAD

TG 1 Overflater Gulv

Gulv har keramiske fliser med varmekabel.

2.ETASJE > BAD

TG 1 Sluk, membran og tettesjikt

Membran er dokumentert av "uavhengig kontroll" forbindelse av ferdigattest.

2.ETASJE > BAD

TG 1 Sanitærutstyr og innredning

Baderomsinnredning består av dusjnisje, servant med underskap, wc og opplegg for vaskemaskin.

2.ETASJE > BAD

TG 1 Ventilasjon

Balansert ventilasjon.

2.ETASJE > BAD

TG 1 Tilliggende konstruksjoner våtrom

Det er tatt hull i vegg under kjøkken innredning.

Det er målt etter fukt med Protimeter fuktindikator med hammerelektrode.
Protimeter fuktindikator kan ikke måle fuktprosent under 6,8%.
Målinger her er under dette og fuktmåling har gode lave verdier.

Treverk skal ha fuktinnhold lavere enn 15 vektprosent. I treverk med fuktighet over 17 vektprosent øker faren for råte og muggsoppvekst dramatisk. Hvis fuktinnholdet ligger over 20 vektprosent, er allerede muggsoppen dannet. Fibermetningsgrad for treverk er 28 vektprosent



1.ETASJE > BAD

TG 1 Overflater vegger og himling

Keramiske fliser på vegg og malt plate i tak.

1.ETASJE > BAD

Tilstandsrapport

TG 1 Overflater Gulv

Gulv har keramiske fliser med varmekabel.

1.ETASJE > BAD

TG 1 Sluk, membran og tettesjikt

Membran er dokumentert av "uavhengig kontroll" forbindellse av ferdigattest.

1.ETASJE > BAD

TG 1 Sanitærutstyr og innredning

Baderomsinnredning består av dusjnisje, servant med underskap, wc og opplegg for vaskemaskin.

1.ETASJE > BAD

TG 1 Ventilasjon

Balansert ventilasjon.


1.ETASJE > BAD

TG 1 Tilliggende konstruksjoner våtrom

Det er tatt hull i vegg.

Det er målt etter fukt med Protimeter fuktindikator med hammerelektrode.
Protimeter fuktindikator kan ikke måle fuktprosent under 6,8%.
Målinger her er under dette og fuktmåling har gode lave verdier.

Treverk skal ha fuktinnhold lavere enn 15 vektprosent. I treverk med fuktighet over 17 vektprosent øker faren for råte og muggsoppvekst dramatisk. Hvis fuktinnholdet ligger over 20 vektprosent, er allerede muggsoppen dannet. Fibermetningsgrad for treverk er 28 vektprosent

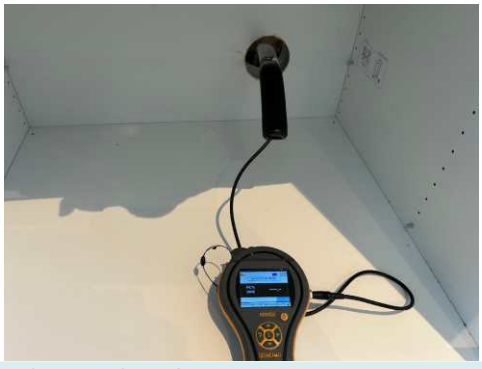

UNDERETASJE > VASKEROM

TG 1 Overflater vegger og himling

Keramiske fliser på vegg og malt plate i tak.

UNDERETASJE > VASKEROM

TG 2 Overflater Gulv

Gulv har keramiske fliser med varmekabel.

Vurdering av avvik:
• Det er påvist avvik i krav til høydeforskjell/fall-løsning på våtrommet.

UNDERETASJE > VASKEROM

TG 1 Sluk, membran og tettesjikt

Membran er dokumentert av "uavhengig kontroll" forbindellse av ferdigattest.

UNDERETASJE > VASKEROM

TG 1 Sanitærutstyr og innredning

Vaskerommsinnredning.

UNDERETASJE > VASKEROM

TG 1 Ventilasjon

Balansert ventilasjon.

UNDERETASJE > VASKEROM

TG 1 Tilliggende konstruksjoner våtrom

Det er tatt måling i vegg fra inspeksjonsluke.

Det er målt etter fukt med Protimeter fuktindikator med hammerelektrode.
Protimeter fuktindikator kan ikke måle fuktprosent under 6,8%.
Målinger her er under dette og fuktmåling har gode lave verdier.

Treverk skal ha fuktinnhold lavere enn 15 vektprosent. I treverk med fuktighet over 17 vektprosent øker faren for råte og muggsoppvekst dramatisk. Hvis fuktinnholdet ligger over 20 vektprosent, er allerede muggsoppen dannet. Fibermetningsgrad for treverk er 28 vektprosent

Tilstandsrapport



UNDERETASJE > BAD

TG 1 Overflater vegger og himling

Keramiske fliser på vegg og malt plate i tak.

UNDERETASJE > BAD

TG 2 Overflater Gulv

Gulv har keramiske fliser med varmekabel.

Vurdering av avvik:
• Det er påvist avvik i krav til høydeforskjell/fall-løsning på våtrommet.

UNDERETASJE > BAD

TG 1 Sluk, membran og tettesjikt

Membran er dokumentert av "uavhengig kontroll" forbindellse av ferdigattest.

UNDERETASJE > BAD

TG 1 Sanitærutstyr og innredning

Baderomsinnredning består av dusjnisje, servant med underskap, wc og opplegg for vaskemaskin.

UNDERETASJE > BAD

TG 1 Ventilasjon

Balansert ventilasjon.


UNDERETASJE > BAD

TG 1 Tilliggende konstruksjoner våtrom

Det er tatt hull i vegg fra soverom.

Det er målt etter fukt med Protimeter fuktindikator med hammerelektrode.
Protimeter fuktindikator kan ikke måle fuktprosent under 6,8%. Målinger her er under dette og fuktmåling har gode lave verdier.

Treverk skal ha fuktinnhold lavere enn 15 vektprosent. I treverk med fuktighet over 17 vektprosent øker faren for råte og muggsoppvekst dramatisk. Hvis fuktinnholdet ligger over 20 vektprosent, er allerede muggsoppen dannet. Fibermetningsgrad for treverk er 28 vektprosent

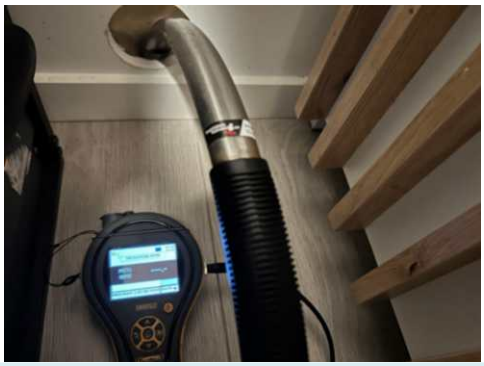

KJØKKEN

2.ETASJE > KJØKKEN

TG 1 Overflater og innredning

Kjøkkeninnredning er med glatte fronter. Corian benkeplate med nedfeldt kjøkken kum. Det er foretatt fuktsøk med Protimeter fuktindikator i området foran oppvaskmaskin. Ingen forhøyede verdier er avdekket.

2.ETASJE > KJØKKEN

TG 1 Avtrekk

Kjøkkenventilator med avtrekk.

UNDERETASJE > KJØKKEN

TG 1 Overflater og innredning

Kjøkkeninnredning er med glatte fronter. Laminat benkeplate med nedfeldt kjøkken kum. Det er foretatt fuktsøk med Protimeter fuktindikator i området foran oppvaskmaskin. Ingen forhøyede verdier er avdekket.

UNDERETASJE > KJØKKEN

TG 1 Avtrekk

Kjøkkenventilator med avtrekk.

Tilstandsrapport

TEKNISKE INSTALLASJONER

TG 1 Vannledninger

Boligen har rør i rør system. Besiktiget i rørskap.



TG 1 Avløpsrør

Synlige avløpsrør i pvc plast.

TG 1 Ventilasjon

Boligen har en balansert ventilasjonsanlegg.

TG 1 Varmtvannstank

TG 1 Elektrisk anlegg

Dette er en forenklet kontroll begrenset til de spørsmål og undersøkelser som forskrift til avhendingslova (tryggere bolighandel) § 2-18 inneholder. Dette kan ikke sammenlignes med en kontroll utført av offentlig myndighet (Det lokale eltilsyn) eller registrert elektrovirksomhet, og en bygningssakkyndig har verken kompetanse eller lov til å foreta en slik kontroll.

Tilstandsgraden er vurdert ut fra den forenklede og begrensede kontrollen som forskriften inneholder. El-anlegget kan ha feil og mangler som en slik forenklet undersøkelse ikke vil avdekke. Vær derfor oppmerksom på denne risikoen, og søk videre veiledning eller få en fullstendig kontroll utført av registrert elektrovirksomhet.

Hovedsikring med underkurser. Automatsikringer.

1. Foreligger det eltilsynsrapport de siste 5 år, og det er ikke foretatt arbeid på anlegget etter denne, utenom retting av eventuelle avvik i eltilsynsrapport (dvs en el-tilsynsrapport uten avvik)?
   Nei

Spørsmål til eier

2. Er alle elektriske arbeider/anlegg i boligen utført av en registrert elektroinstallasjonsvirksomhet?
   Ja
3. Er det elektriske anlegget utført eller er det foretatt tilleggsarbeider på det elektriske anlegget etter 1.1.1999?
   Ja

   Eksisterer det samsvarserklæring?
   Ja
4. Foreligger det kontrollrapport fra offentlig myndighet – Det Lokale Eltilsyn (DLE) eller eventuelt andre tilsvarende kontrollinstanser med avvik som ikke er utbedret eller kontrollen er over 5 år?
   Nei
5. Forekommer det ofte at sikringene løses ut?
   Nei
6. Har det vært brann, branntilløp eller varmgang (for eksempel termiske skader på deksler, kontaktpunkter eller lignende) i boligens elektriske anlegg?
   Nei

Generelt om anlegget

7. Er det tegn til at det har vært termiske skader (tegn på varmgang) på kabler, brytere, downlights, stikkontakter og elektrisk utstyr? Sjekk samtidig tilstanden på elektrisk tilkobling av varmtvannsbereder, jamfør eget punkt under varmtvannstank
   Nei
8. Er der synlig defekter på kabler eller er disse ikke tilstrekkelig festet?
   Nei

Inntak og sikringsskap

9. Er det tegn på at kabelinnføringer og hull i inntak og sikringsskap ikke er tette, så langt dette er mulig å sjekke uten å fjerne kapslinger?
   Nei
10. Finnes det kursfortegnelse, og er den i samsvar med antall sikringer?
    Ja
11. Foreta en helhetsvurdering av det elektriske anlegget, dets alder, allmenne tilstand og fare for liv og helse. Bør det elektriske anlegget ha en utvidet el-kontroll?
    Ukjent

Generell kommentar

Dette er en forenklet kontroll begrenset til de spørsmål og undersøkelser som forskrift til avhendingslova (tryggere bolighandel) § 2-18 inneholder. Dette kan ikke sammenlignes med en kontroll utført av offentlig myndighet (Det lokale eltilsyn) eller registrert elektrovirksomhet, og en bygningssakkyndig har verken kompetanse eller lov til å foreta en slik kontroll. Tilstandsgraden er vurdert ut fra den forenklede og begrensede kontrollen som forskriften inneholder. El-anlegget kan ha feil og mangler som en slik forenklet undersøkelse ikke vil avdekke. Vær derfor oppmerksom på denne risikoen, og søk videre veiledning eller få en fullstendig kontroll utført av registrert elektrovirksomhet. På generelt grunnlag anbefales det alltid en el-sjekk av boligen ved salg.

Tilstandsrapport



TG 0 Branntekniske forhold

Dette er en forenklet kontroll begrenset til de spørsmål som fremkommer under. Tilstandsgraden er basert på retningslinjer til disse spørsmålene i bransjestandarden NS3600. Dette kan ikke sammenlignes med en fullstendig kontroll av branntekniske forhold av offentlig myndighet, eller en vurdering av boligens branntekniske forhold eller prosjektering fra en rådgiver med spesialkompetanse. En bygningssakkyndig har verken kompetanse til å gi slik veiledning eller lov til å foreta en slik kontroll.

Tilstandsgraden er vurdert ut fra den forenklede og begrensede kontrollen. Det kan være feil og mangler om branntekniske forhold som en slik forenklet undersøkelse ikke vil avdekke. Vær derfor oppmerksom på denne risikoen, og søk videre veiledning eller rådgivning.

6 kg pulver brannslokkingsapparat og røykvarsler. Manometer står på grønt.

1. Er det mangler for brannslukningsutstyr i boligen iht. forskriftskrav på søknadstidspunktet, men minst Byggeforskrift 1985?
   Nei

2. Er det skader på brannslokkingsutstyr eller er apparatet eldre enn 10 år?
   Nei

3. Er det mangler på røykvarsler i boligen iht. forskriftskrav på søknadstidspunktet, men minst Byggeforskrift 1985?
   Nei

4. Er det skader på røykvarslere?
   Nei

TOMTEFORHOLD

Byggegrunn

Bygningen står på faste masser. Opplysninger om grunn er antagelser. Det presiseres at det ikke er foretatt noen geoteknisk undersøkelse. Det er derfor svært begrensede muligheter for kontroll av byggegrunn og stabilitet i masser.

TG 2 Fuktsikring og drenering

Punktet må sees i sammenheng 'Rom under terreng'

Drenering fra byggeår.

Vurdering av avvik:
• Det er avvik:

Det bemerkes at kontteplast noen steder er under bakkenivå. Ikke synlig klemlist alle steder.

Konsekvens/tiltak
• Tiltak:

Åvervåk tilstand.

TG 1 Grunnmur og fundamenter

Boligen er fundamentert på støpt og isolert betong såle.

TG 1 Forstøtningsmurer

Forstøtningsmurer i naturstein.

TG IU Utvendige vann- og avløpsledninger

Utvendige vann- og avløpsledninger er nedgrav og av naturlige årsaker ikke sjekket. Det er ikke opplyst om pålegg, funksjonsfeil eller andre mangler ved anlegget.
På generell basis anbefales kontroll ved hjelp av fagfolk. TG er i all hovedsak satt ut fra alder og på bakgrunn av at utvendig ledningsnett (stikkledninger) og innvendig ledningsnett (bunnledninger) er svært sammensatt. Noen elementer har begrenset levetid og TG er gitt ut fra generell vurdering. Kontakt kommune eller rørlegger for nærmere info / kontroll av anlegget, eventuelt inspeksjon av rør kamera.

Arealer, byggetegninger og brannceller

Standard gjeldende fra 01.01.2024

Arealmålinger og arealoppsett er basert på Norsk standard 3940:2023 Areal- og volum-beregninger av bygninger. Arealet gjelder for tidspunktet da boligen ble målt


Hva er måleverdig areal?

Arealet i rommet må ha minst 1,90 m fri høyde over gulvet og minst bredde på 0,60 m. Et loft med skråtak vil for eksempel bare få registrert målbart areal der høyden er minst 1,90 m og bredden minst 0,60 m.Rommet må ha dør eller luke, og gangbart gulv.

Hva er bruksareal?

BRA = BRA-i + BRA-e + BRA-b

Bruksarealet for bygningen er bruttoarealet minus arealet som opptas av yttervegger.

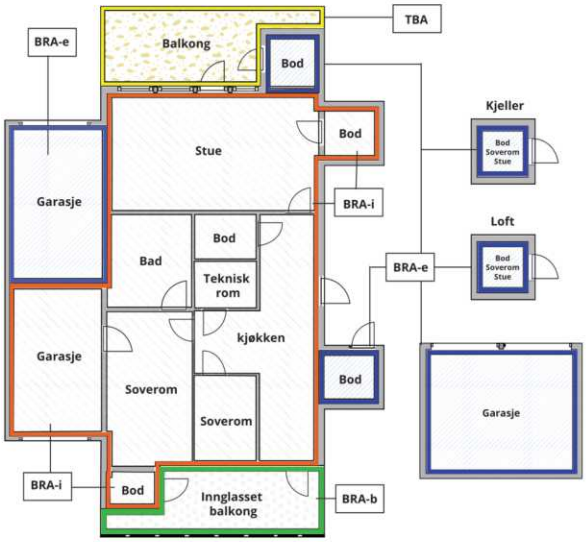



Carport og/eller garasjeplass i felles garasjeanlegg er ikke måleverdig areal

Internt bruksareal **(BRA-i)**	Arealet innenfor boenheten(e)
Eksternt bruksareal **(BRA-e)**	Arealet av alle rom utenfor boenheten(e) og som tilhører denne, slik som for eksempel boder
Innglasset balkong mv **(BRA-b)**	Arealet av innglasset balkong, veranda eller altan når denne er tilknyttet boenheten(e)
Terrasse- og balkongareal **(TBA)**	Arealet av terrasser, åpne balkonger og åpen altan tilknyttet boenheten(e)
Gulvareal **(GUA)**	Er sum av BRA (bruksareal) og ALH (areal med lav takhøyde). Areal med lav takhøyde (ALH) er ikke måleverdig areal, som skyldes skråtak og lav himlingshøyde. GUA kan opplyses i markedsføring der det er aktuelt for den konkrete boligen og kun sammen med BRA-i, for eksempel der gulvflaten har en verdi og har funksjon ved møblering og bruk av rommene. Ikke innredet areal som kaldloft, måles og oppgis normalt ikke.

Arealet kan ikke alltid fastsettes nøyaktig

Areal kan være komplisert eller umulig å måle opp nøyaktig fordi det er vanskelig å fastslå tykkelsen på innervegger, skjevheter i og utforming av bygningskonstruksjoner som karnapp, buer og vinkler som ikke er rette, åpne rom over flere etasjer og så videre.

Eiendommens markedsverdi kan ikke baseres på en matematisk beregning basert på antall kvadratmeter opplyst i rapporten. Opplysninger om areal kan altså ikke alene benyttes for å beregne eiendommens verdi.

Den bygningssakkyndige kan avdekke eventuelle bruksendringer og avvik i branncelleinndeling

Den bygningssakkyndige ser på byggetegninger hvis de er tilgjengelige og dette er en del av oppdraget,og vurderer bruken av boligen opp mot tegningene. Hvis den bygningssakkyndig avdekker at en bolig ikke ser ser ut til å være delt opp i brannceller etter kravene i byggteknisk forskrift på befaringstidspunktet, skal det opplyses om dette.

Reglene om bruksendring og brannceller kan være kompliserte. Søk videre faglige råd om rapporten ikke gir deg svar. Den bygningssakkyndige kan ikke vurdere og svare på alle spørsmål, og kan heller ikke vite om kommunen kan gi unntak for kravene som gjelder. Vil du vite mer?

Om brannceller

En branncelle er hele eller avgrensede deler av en bygning hvor en brann fritt kan utvikle seg uten at den kan spre seg til andre bygninger eller andre deler av bygningen i løpet av en fastsatt tid.

Om bruksendring

Bruksendring er å endre bruken av et rom fra en tillatt bruk til en annen. Dette kan kreve søknad og tillatelse, for eksempel hvis du endrer et rom fra bod til soverom eller arbeidsrom,eller hvis du endrer en bolig til to separate boliger.

Rom for varig opphold har krav til takhøyde, romstørrelse,rømningsvei og lysforhold som må være oppfylt. Du kan søke kommunen om unntak for kravene, men kan ikke regne med å få unntak for krav som går på helse og sikkerhet, for eksempel krav til rømningsvei.

Bruksendring som krever godkjenning, og som ikke er søkt bruksendret, er ulovlig. Kommunen kan etter plan- og bygningsloven kapittel 32 forfølge overtredelser. Kommunen kan pålegge deg å avslutte den ulovlige bruken, eventuelt å rette eller tilbakeføre rommet til godkjent bruk.

Arealer

Enebolig

	Bruksareal BRA m²				
Etasje	**Internt bruksareal (BRA-i)**	**Eksternt bruksareal (BRA-e)**	**Innglasset balkong (BRA-b)**	**SUM**	**Terrasse- og balkongareal (TBA)**
2.Etasje	105			105	63
1.Etasje	115	51		166	
Underetasje	96			96	
SUM	**316**	**51**			**63**
SUM BRA	**367**				

Romfordeling

Etasje	Internt bruksareal (BRA-i)	Eksternt bruksareal (BRA-e)	Innglasset balkong (BRA-b)
2.Etasje	Omkledningsrom, Bad, Soverom, Stue, Kjøkken		
1.Etasje	Gang, Trapperom, Bad, Soverom, Soverom 2, Soverom 3, Stue	Garasje	
Underetasje	Vaskerom, Trapperom, Bod, Entré, Stue, Kjøkken, Bad, Soverom, Soverom 2		

Lovlighet

Byggetegninger

Det foreligger godkjente og byggemeldte tegninger, som stemmer med dagens bruk

Brannceller

Er det påvist synlige tegn på avvik i branncelleinndeling ut ifra dagens byggteknisk forskrift? ☐ Ja ☑ Nei

Nyere håndverkstjenester

Er det ifølge eier utført håndverkstjenester på boligen siste 5 år? ☐ Ja ☑ Nei

Krav for rom til varig opphold

Er det påvist avvik i forhold til rømningsvei, dagslysflate eller takhøyde? ☑ Ja ☐ Nei

Kommentar:

Total fordeling mellom P-ROM og S-ROM

Tabellen under viser fordelingen av P-ROM og S-ROM etter veiledningen til NS 3940: 2012. Dette er til informasjon og til sammenligning. Tallene er omtrentlige, kan avvik fra faktiske målinger og er ikke juridisk bindende

	P-ROM(m2)	S-ROM(m2)
Enebolig	311	56

Grydeland Eiendom AS
Gressvikveien 24
1621 GRESSVIK

Befarings - og eiendomsopplysninger

Befaring

Dato	Til stede	Rolle
19.5.2025	Sigurd Grydeland	Takstingeniør

Matrikkeldata

Kommune	gnr.	bnr.	fnr.	snr.	Areal	Kilde	Eieforhold
3107 FREDRIKSTAD	62	658		0	640.2 m²	BEREGNET AREAL (Ambita)	Ikke relevant

Adresse
Øyenkilveien 3B

Hjemmelshaver
Bodahl-Johansen Mads

Eiendomsopplysninger

Adkomstvei

Eiendommen har adkomst via offentlig vei eller gate.

Tilknytning vann

Eiendommen er tilknyttet offentlig vannforsyning via private stikkledninger.

Tilknytning avløp

Eiendommen er tilknyttet offentlig avløpsnett via private stikkledninger.

Om tomten

Tomt er opparbeidet med grus, gressplen og variert vegitasjon.

Tinglyste/andre forhold

Alle opplysninger om hva som er gjort av oppgradering/ påbyggning/ modernisering av boligen, hvem som har utført arbeidet, samt alle opplysninger om når dette er gjort, er fra eier.
Alle opplysninger om produktnavn samt merke er fra eier. Det er ikke fremvist produkblad.

Utbredelse av skjeggkre er stadig økende. Med hensyn til den store spredningsevnen skjeggkre har på grunn av omfattende varetransport og reisevirksomhet, anslås det at man kan forvente å finne skjeggkre i en stor andel av den norske bygningsmassen. Skjeggkre sprer seg til dels uavhengig av bygningsmessige svakheter og kan være vanskelige å oppdage. Det innebærer at man må gjøre regning med forekomster av skjeggkre i norske boliger og fritidsboliger. Eier opplyser i egenerklæringsskjema: Har sett skjeggkre eller sølvkre i bolig

Kilder og vedlegg

Dokumenter

Beskrivelse	Dato	Kommentar	Status	Sider	Vedlagt
Egenerklæringsskjema	02.06.2025		Fremvist		Nei

Revisjoner

Versjon	Ny versjon	Kommentar
1	02.06.2025	
2	04.06.2025	

For gyldighet på rapporten se forside

Tilstandsrapportens avgrensninger

STRUKTUR•REFERANSENIVÅ•TILSTANDSGRADER

• Rapporten er basert på innholdskrav i Forskrift til avhendingslova (tryggere bolighandel). Formålet er å gi en tilstandsanalyse til bruk for den som bestiller og/eller i et salg til forbruker, og ikke for andre tredjeparter. Rapportens struktur, metode og begrepsbruk følger i hovedsak Norsk Standard NS 3600:2018 (Teknisk tilstandsanalyse ved omsetning av bolig), samt Takstbransjens retningslinjer for arealmåling når det gjelder fordeling mellom P-areal og S-areal.
• Tilbakeholdt eller uriktig informasjon som har betydning for vurderingen, er ikke bygningssakkyndiges ansvar. Rapporten beskriver avvik, altså en tilstand som er dårligere enn referansenivået. Rapporten framhever normalt ikke positive sider ved boligen ut over det som fremgår av tilstandsgradene.
• Tilstanden angis i rapporten og gir uttrykk for en gitt forventet tilstand blant annet vurdert ut fra alder og normal bruk slik:

i)**Tilstandsgrad 0, TG0:** Ingen avvik eller skader. I tillegg må bygningsdelen være tilnærmet ny, mindre enn 5 år, og det foreligger dokumentasjon på faglig god utførelse.

ii)**Tilstandsgrad 1, TG1:** Mindre avvik. Normal slitasje. Strakstiltak ikke nødvendig. TG1 kan gis når bygningsdelen er tilnærmet ny og det ikke foreligger dokumentasjon på faglig god utførelse.

iii)**Tilstandsgrad 2, TG2:** Vesentlige avvik, og mindre avvik som etter NS 3600 gir TG 2, men som ikke nødvendigvis krever umiddelbare tiltak. I denne rapporten kan TG2 i Rapportsammendrag være inndelt i TG2 som krever tiltak og de som ikke krever umiddelbare tiltak. Konstruksjonen har normalt enten feil utførelse, en skade eller symptomer på skade, sterk slitasje eller nedsatt funksjon. Vedlikehold eller tiltak trengs i nær fremtid, det er grunn til å varsle fare for skader på grunn av alder eller overvåke spesielt på grunn av fare for større skade eller følgeskade. For skjulte konstruksjoner vil alder i seg selv være et symptom som kan gi TG2. For synlige konstruksjoner kan alder sammen med andre symptomer og momenter gi TG2. Avvik under TG2 kan gis sjablongmessig anslag.

iv)**Tilstandsgrad 3, TG3:** Store eller alvorlige avvik. Kraftige symptomer på forhold som man må regne med trenger utbedring straks eller innen kort tid. Påvist funksjonssvikt eller sammenbrudd. Avvik under TG3 skal gis sjablongmessig anslag.

v)**Tilstandsgrad TGiU:** Ikke undersøkt/ikke tilgjengelig for undersøkelse.

• Ved TG0 og TG1 gis det normalt ingen begrunnelse for valg av tilstandsgrad, fordi bygningen eller bygningsdelen da bare har normal slitasje. For anbefalte tiltak ved TG2 og TG3 må bruker av rapporten vurdere om tiltakene er nødvendige og lønnsomme. Hva det vil koste å utbedre rom eller bygningsdeler er et sjablongmessig anslag basert på registrert avvik og angitte tiltak i rapporten. Anslaget er gitt på generelt grunnlag og basert på erfaringstall i seks intervaller, og kan ikke forveksles med en konkret vurdering og tilbud fra en entreprenør eller håndverker. Det må eventuelt innhentes tilbud for en nærmere undersøkelse, og konkret og nøyaktig vurdering av utbedringskostnad. Kostnader til ikke oppdagede avvik/utbedringer/feil kan forekomme. Utbedringskostnad avhenger av personlige preferanser og markedspris på materialer og tjenesteyter.

PRESISERINGER

• Avvik vurderes ut fra tekniske forskrifter på søknadstidspunktet for bygget. Noen bygningsdeler vurderes etter gjeldende teknisk forskrift på befaringstidspunktet. Dette gjelder blant annet:

i) sluk, tettesjikt og fall på bad og vaskerom (våtrom)

ii) Forhold rundt brann, rømming, sikkerhet, for eksempel rekkverkshøyder/åpninger, ulovlige bruksendringer, brannceller mv.

• For skjulte konstruksjoner slik som vann og avløp uten dokumentasjon, er kvalitet og alder vurdert.

• Fastmonterte installasjoner, for eksempel innfelt belysning (downlights), demonteres ikke for å sjekke dampsperren bak. Dette av hensyn til bygningssakkyndiges kompetanse og risikoen for skade.

•Kontroll av fukt i konstruksjonen ved hulltaking i bad og vaskerom (våtrom), rom under terreng (kjelleretasje, underetasje og sokkeletasje) eller andre bygningsdeler skjer etter eiers aksept. Hulltaking av våtrom og rom under terreng kan unntaksvis unnlates, se Forskrift til Avhendingsloven.

• Kontroll av romfunksjoner for P-ROM utføres kun når det ikke foreligger godkjente og byggemeldte tegninger, eller når tegninger ikke stemmer med dagens bruk.

• Bygningssakkyndig gir en forenklet vurdering av branntekniske forhold og elektriske installasjoner i boligen dersom det er mer enn fem år siden sist boligen hadde el-tilsyn. Bygningssakkyndig kan anbefale å konsultere offentlige myndigheter eller kvalifisert elektrofaglig fagperson ved behov for grundigere undersøkelser.

TILLEGGSUNDERSØKELSER

Etter avtale kan tilstandsanalysen utvides til også å omfatte tilleggsundersøkelser utover minimumskravet i forskriften.

BEFARINGEN

Rapporten gir en vurdering av byggverk og bygningsdeler som bygningssakkyndig har observert, og som fremkommer av Forskrift til avhendingsloven. Rapporten er likevel ingen garanti for at det ikke kan finnes skjulte feil, skader og mangler. NS 3600:2018 (Teknisk tilstandsanalyse ved omsetning av bolig) har undersøkelsesnivå fra 1 til 3, der undersøkelsesnivå 1 er det laveste og baseres på visuell observasjon. Rapporten baseres på undersøkelsesnivå 1 med få unntak (våtrom og rom under terreng). I praksis betyr dette at gjennomføringen av befaringen begrenses som følger:

• Det utføres kun visuelle observasjoner på tilgjengelige flater uten fysiske inngrep (f.eks. riving).

• Flater som er skjult av snø eller på annen måte ikke er tilgjengelig eller skjult, blir ikke kontrollert. Det foretas ikke funksjonsprøving av bygningsdeler, som isolasjon, piper, ventilasjon, el. anlegg, osv.

• Det gis ingen vurdering av boligens tilbehør, hvite- og brunevarer og annet inventar. Dette gjelder også integrert tilbehør.

• Inspisering av yttertak er basert på det som er synlig, normalt på innsiden fra loftet og utvendig fra stige/bakkenivå. Befaring av tak må være sikkerhetsmessig forsvarlig for å kunne gjennomføres.

• Stikkprøvetakninger er utvalgt tilfeldig og kan innebære kontroll under overflaten med spiss redskap eller lignende.

Tilstandsrapportens avgrensninger

UTTRYKK OG DEFINISJONER

• Tilstand: Byggverkets eller bygningsdelens tekniske, funksjonelle eller estetiske status på et gitt tidspunkt.

• Symptom: Observerbart forhold som gir indikasjon på hvilken tilstand et byggverk eller en bygningsdel befinner seg i. Benyttes ved beskrivelse av avvik.

• Skadegjørere: Zoologiske eller biologiske skadegjørere, i hovedsak råte, sopp og skadedyr.

• Fuktsøk: Overflatesøk med egnet søkeutstyr (fuktindikator) eller visuelle observasjoner.

• Fuktmåling: Måling av fuktinnhold i materiale eller i bakenforliggende konstruksjon ved bruk av egnet måleutstyr (blant annet hammerelektrode og pigger).

• Utvidet fuktsøk (hulltaking): Boring av hull for inspeksjon og fuktmåling i risikoutsatte konstruksjoner, primært i tilstøtende vegger til bad, utforede kjellervegger og eventuelt i oppforede kjellergulv.

• Normal slitasjegrad: Forventet nedsliting av materiale i overflaten som er basert på enkle visuelle observasjoner. Kan vurderes sammen med bygningsdelens alder.

• Forventet gjenværende brukstid: Anslått tid et byggverk eller en del av et byggverk fortsatt vil være tjenlig for sitt formål (NS3600, Termer og definisjoner punkt 3.9)

AREALBEREGNING FOR BOENHETER

• Areal fastsettes etter Forskrift til avhendingsloven og Norsk Standard 3940 Areal- og volum-beregninger av bygninger fra 2023.

• Areal oppgis i hele kvadratmeter i rapporten, og gjelder for det tidspunkt oppmålingen fant sted.

• Bruksareal (BRA) er det måleverdige arealet som er innenfor omsluttede vegger målt i gulvhøyde (bruttoareal minus arealet som opptas av yttervegger). I tillegg til gulvhøyde gjelder regler om fri bredde for at arealet skal være måleverdig, med betydning for BRA av for eksempel loft med skråtak. BRA består av internt bruksareal (BRA-i), eksternt bruksareal (BRA-e) og innglasset balkong mv (BRA-b). Terrasse- og balkongareal (TBA) opplyses der tilstandsrapporten skal benyttes i boligomsetningen og der det er aktuelt. I tillegg kan gulvareal (GUA) og areal med lav takhøyde (ALH) opplyses sammen med BRA der det er aktuelt og en del av oppdraget. Rom skal ha atkomst og gangbart gulv for å kunne regnes som BRA/måleverdig areal.

• Arealet måles og oppgis dersom arealet oppfyller krav til måleverdighet, slik som at arealet må ha minst en bredde på 0,6m og minst en høyde på 1,9 m osv. Et rom kan være i strid med teknisk forskrift og mangle godkjennelse hos kommunen for den aktuelle bruken, uten at dette får betydning for om arealet måles og oppgis i tilstandsrapporten. Når arealet måles tas det ikke hensyn til om arealet er lovlig oppført eller om bruken er lovlig, bruksendringer, lysforhold eller andre sikkerhetsmangler.

• Eiendommens markedsverdi kan ikke baseres på en rent matematisk beregning i forhold til antall kvadratmeter opplyst i rapporten. Opplysninger om areal kan altså ikke alene benyttes for beregning av eiendommens verdi.

• Rom som ligger utenfor boenheten, men som eier har påvist og/eller opplyst at tilhører boenheten, er oppmålt og inkludert i BRA-e. Det er ikke fremvist dokumentasjon på at rommet tilhører boenheten, med mindre dette er angitt særskilt. Rom utenfor boenheten kan omdisponeres av borettslaget/sameiet og dette kan påvirke boligens BRA. Vær oppmerksom på at NS 3940:2023 og eierseksjonsloven har ulik definisjon av fellesareal. Ved arealmåling gjelder NS 3940:2023 som definerer fellesareal slik: “Delen av bygning som brukes av to eller flere bruksenheter eller til bygningens forvaltning, drift eller vedlikehold.

• I en overgangsperiode skal rapporter som benyttes i boligomsetningen eller dersom det er en del av oppdraget også opplyse om fordelingen mellom P-ROM og S-ROM med utgangspunkt i definisjonene som fremkommer av veiledningen til Norsk Standard 3940 Areal- og volum-beregninger av bygninger fra 2012. Fordelingen mellom P-ROM og S-ROM er basert på veiledningen og bygningssakkyndiges eget skjønn. P-ROM er måleverdige rom som benyttes til kort eller langt opphold. S-ROM er måleverdige rom som benyttes til lagring, og tekniske rom. Bruken av et rom på befaringstidspunktet har betydning for om rommet defineres som P-ROM eller S-ROM. Dette betyr at rommet både kan være i strid med teknisk forskrift og mangle godkjennelse i kommunen for den aktuelle bruken, uten at dette vil få betydning for valg av arealkategori.

• Se øvrig informasjon om areal i rapporten, Norsk Standard 3940 (2012 og 2023) og veiledningen til disse.

PERSONVERN

iVerdi AS, bygningssakkyndig og takstforetaket behandler person-opplysninger som bygningssakkyndig trenger for å kunne utarbeide rapporten. Personvernerklæring med informasjon om bruk av personopplysninger og dine rettigheter finner du her
Personvernerklæring - iVerdi

DELING AV PERSONOPPLYSNINGER FOR TRYGGERE BOLIGHANDEL OG MULIG RESERVASJON

Norsk takst og deres samarbeidspartnere benytter personopplysninger fra rapporten for analyse- og statistikkformål, samt utvikling og drift av produkter og tjenester for takstbransjen og andre aktører i bolig-omsetningen. Les mer om dette og hvordan du kan reservere deg på https://www.norsktakst.no/norsk/om-norsk-takst/personvernerklaering/reservasjon/

Vendu lager en boliganalyse basert på opplysninger fra rapporten. Les mer om dette og hvordan du kan reservere deg her:
https://samtykke.vendu.no/YX1321

KLAGEORDNING FOR FORBRUKERE

Er du som forbruker misfornøyd med bygningssakkyndiges arbeid eller opptreden ved taksering av bolig eller fritidshus, se www.takstklagenemnd.no for mer informasjon

EGENERKLÆRINGSSKJEMA

Til orientering vil dette skjema være en del av salgsoppgaven

Meglerfirma
PrivatMegleren Fredrikstad

Oppdragsnr.
108250108

Selger 1 navn
Mads Bodahl-Johansen

Gateadresse
Øyenkilveien 3B

Poststed	Postnr
GRESSVIK	1622

Er det dødsbo?

☑ Nei ☐ Ja

Avdødes navn

Er det salg ved fullmakt?

☑ Nei ☐ Ja

Hjemmelshavers navn

Har du kjennskap til eiendommen?

☐ Nei ☑ Ja

Når kjøpte du boligen?

År: 2020

Hvor lenge har du eid boligen?

Antall år: 5

Antall måneder: 2

Har du bodd i boligen siste 12 måneder?

☐ Nei ☑ Ja

I hvilket forsikringsselskap har du tegnet villa/husforsikring?

Forsikringsselskap: Fremtind

Polise/avtalenr.

Spørsmål for alle typer eiendommer

1 Kjenner du til om det er/har vært feil tilknyttet våtrommene, f.eks. sprekker, lekkasje, råte, lukt eller soppskader?

☑ Nei ☐ Ja

Document reference: 108250108

2 Kjenner du til om det er utført arbeid på bad/våtrom?

Svar: Nei

3 Kjenner du til om det er/har vært tilbakeslag av avløpsvann i sluk eller lignende?

☑ Nei ☐ Ja

4 Kjenner du til feil eller om har vært utført arbeid/kontroll på vann/avløp?

Svar: Nei

5 Kjenner du til om det er/har vært problemer med drenering, fuktinnsig, øvrig fukt eller fuktmerker i underetasje/kjeller?

☑ Nei ☐ Ja

6 Kjenner du til om det er/har vært utettheter i terrasse/garasje/tak/fasade?

☑ Nei ☐ Ja

7 Kjenner du til om det er/har vært problemer med ildsted/skorstein/pipe f.eks. dårlig trekk, sprekker, pålegg, fyringsforbud eller lignende?

☑ Nei ☐ Ja

8 Kjenner du til om det er/har vært f.eks. sprekker i mur, skjeve gulv eller lignende?

☑ Nei ☐ Ja

9 Kjenner du til om det er/har vært sopp/råteskader/insekter/skadedyr på eiendommen som rotter, mus, maur eller lignende?

☑ Nei ☐ Ja

10 Kjenner du til om det er/har vært skjeggkre i boligen?

☐ Nei ☑ Ja

Beskrivelse: Har sett skjeggkre eller sølvkre i bolig.

11 Kjenner du til om det er/har vært utført arbeid på el-anlegget eller andre installasjoner (f.eks. oljetank, sentralfyr, ventilasjon)?

Svar: Nei

12 Kjenner du til om det er utført kontroll av el-anlegget og/eller andre installasjoner (f.eks. oljetank, sentralfyr, ventilasjon)?

☑ Nei ☐ Ja

13 Har du ladeanlegg/ladeboks for elbil i dag?

☐ Nei ☑ Ja

Beskrivelse: Elbil lader i garasje

14 Kjenner du til om ufaglærte har utført arbeid som normalt bør utføres av faglærte, utover det som er nevnt tidligere (f.eks. drenering, murerarbeid, tømrerarbeid etc)?

☑ Nei ☐ Ja

15 Er det nedgravd oljetank på eiendommen?

☑ Nei ☐ Ja

16 Kjenner du til om det har vært utført arbeid på terrasse/garasje/tak/fasade?

Svar: Nei

17 Selges eiendommen med utleiedel, leilighet, hybel eller tilsvarende?

☐ Nei ☑ Ja

Beskrivelse: Hybel kjeller.

17.1 Er ovenfornevnte godkjent hos bygningsmyndighetene?

☐ Nei ☑ Ja

Beskrivelse: Del av bolig.

18 Kjenner du til om det er innredet/bruksendret/bygget ut i kjeller eller loft eller andre deler av boligen?

☑ Nei ☐ Ja

Document reference: 108250108

19 Kjenner du til forslag eller vedtatte reguleringsplaner, andre planer, nabovarsel eller offentlige vedtak som kan medføre endringer i bruken av eiendommen eller av dens omgivelser?

☑ Nei ☐ Ja

20 Kjenner du til om det foreligger påbud/heftelser/krav/manglende tillatelser vedrørende eiendommen?

☑ Nei ☐ Ja

21 Er det foretatt radonmåling?

☑ Nei ☐ Ja

22 Kjenner du til manglende brukstillatelse eller ferdigattest?

☑ Nei ☐ Ja

23 Kjenner du til om det foreligger skaderapporter/ tilstandsvurderinger eller utførte målinger?

☐ Nei ☑ Ja

Beskrivelse: IF Forsikringsselskapet tok en Boligsjekk i 07.01.2022

Filer

BI - If Boligsjekk 11418407.pdf

24 Er det andre forhold av betydning ved eiendommen som kan være relevant for kjøper å vite om (f.eks. rasfare, tinglyste forhold eller private avtaler)?

☑ Nei ☐ Ja

Document reference: 108250108

Tilleggskommentar

Jeg bekrefter at opplysningene er gitt etter beste skjønn. Jeg er kjent med at dersom jeg har gitt ufullstendige, uriktige eller misvisende opplysninger om eiendommen, vil forsikringsselskapet kunne søke hel eller delvis regress for sine utbetalinger eller redusere sitt ansvar helt eller delvis, jfr. vilkår for boligselgerforsikring punkt 7.1 og forsikringsavtaleloven kapittel 4.

Jeg er orientert om mitt mulige ansvar som selger etter avhendingsloven, eventuelt etter kjøpsloven (aksjeboliger), og om forsikringsgiver sitt boligselgerforsikringstilbud.

Jeg er klar over at avtale om forsikring er bindende. Jeg er også klar over at premietilbudet først kan påberopes når boligen er solgt (budaksept). Premietilbudet som er gitt av megler er bindende for forsikringsgiver i 6 – seks – måneder fra oppdragsinngåelse med megler.

Etter dette vil premien og forsikringsvilkårene kunne justeres. Når premietilbudet ikke lenger er bindende for forsikringsselskapet må egenerklæringsskjemaet signeres på nytt og eventuelle endringer påføres. Det vil da være forsikringspremien og forsikringsvilkårene på ny signeringsdato som legges til grunn.

Det kan ikke tegnes boligselgerforsikring ved følgende salg:

- mellom ektefeller eller slektninger i rett oppstigende eller nedstigenede linje, søsken, eller
- mellom personer som bor eller har bodd på boligeiendommen og/eller
- når salget skjer som ledd i sikredes næringsvirksomhet/er en næringseiendom
- etter at boligeiendommen er lagt ut for salg.
- ved salg av helårs- og fritidsbolig er det krav til at det foreligger tilstandsrapport i henhold til Forskrift til avhendingslova (tryggere bolighandel).

Forsikringsselskapet kan ved skriftlig samtykke akseptere tegning av forsikring også i ovennevnte tilfeller.

Dersom forsikringsselskapet ikke har gitt skriftlig samtykke, kan erstatningen bortfalle.

Ved oppgjørsoppdrag trer forsikringen i kraft når kontrakten er signert av begge parter, begrenset til siste 12 måneder før overtakelse.

Forøvrig oppfordrer selger potensielle kjøpere til å undersøke eiendommen grundig, jf avhendigsloven § 3-10 og kjøpsloven § 20 (aksjeboliger).

Gyldig forsikring forutsetter at det for helårs- og fritidsbolig foreligger tilstandsrapport som er i henhold til Forskrift til avhendingslova (tryggere bolighandel).

☑ Jeg ønsker boligselgerforsikring, og bekrefter å ha mottatt og lest forsikringsvilkårene og informasjonsbrosjyre til selger i forbindelse med kjøp av boligselgerforsikring. Forsikringen trer i kraft på det tidspunkt det foreligger en budaksept mellom partene, begrenset til tolv måneder før overtagelse. Ved oppgjørsoppdrag trer forsikringen i kraft når kontrakten er signert av begge parter, begrenset til siste 12 måneder før overtakelse. Jeg bekrefter med dette at eiendommen ikke er en næringseiendom, at den ikke selges som ledd i næringsvirksomhet eller mellom ektefeller eller slektninger i rett oppstigende eller nedstigende linje, søsken, eller mellom personer som bor eller har bodd på boligeiendommen. Gyldig forsikring forutsetter at det for helårs- og fritidsbolig foreligger tilstandsrapport som er i henhold til Forskrift til avhendingslova (tryggere bolighandel). Forsikringen er ugyldig dersom den tegnes i strid med forsikringsvilkårene. Jeg er innforstått med at eiendomsmegleren ikke har fullmakt til å gjøre unntak fra ovennevnte begrensninger. Jeg er oppmerksom på at 8% av total forsikringspremie er honorar til Söderberg & Partners.

☐ Jeg ønsker ikke boligselgerforsikring, men megler har tilbudt meg å kjøpe slik forsikring.

☐ Jeg kan ikke kjøpe boligselgerforsikring ihht vilkår.

Document reference: 108250108

E-Signing validated

secured by IN GROUPE

NAME OF SIGNER	IDENTIFIER	TIME	ELECTRONIC ID
Mads Bodahl Johansen	5140bcecfa5e0ca7ab72d8fc97833041e038a5d9	06.06.2025 08:16:38 UTC	Signer authenticated by One time code

Document reference: 108250108

- This is a PDF document digitally signed by IN Groupe's E-Signing service.
- The document's integrity is protected by signing and sealing the contents with a certificate issued to IN Groupe by a third party. Validating the signature confirms that the contents have not been modified since the time of signing.
- For more information about document formats, see https://doc.ingroupe.com/developer

Skatteetaten

Dato
13.05.2025

U.off. offl . § 13, sktfvl § 3-1

Norkart AS
Hoffsveien 4
0275 Oslo

Det tas forbehold om riktigheten eller fullstendigheten av opplysningene i dette dokumentet. Det kan ikke rettes krav som følge av at disse opplysningene benyttes som grunnlag for beslutninger.

Bekreftelse på formuesverdi:

Kommune: 3107 FREDRIKSTAD

Gnr 62 Bnr 658 Fnr 0 Snr 0

Eiendommens adresse:

Øyenkilveien 3B, 1622 GRESSVIK

Formuesverdi for inntektsåret 2023:

Som primærbolig: kr 2 334 408 Som sekundærbolig: kr 9 337 631

Dokumentet er elektronisk godkjent og er derfor ikke signert

EIENDOMSINFORMASJON FRA KOMTEK

3107 Fredrikstad - 62/658/0/0

Eierrepresentant: Bodahl-Johansen Mads

Regningsmottaker: Bodahl-Johansen Mads

OPPLYSNINGER FRA MATRIKKELEN

Type	Grunneiendom	Bruksnavn		Grunnforurensing	Nei
Kommune	3107 Fredrikstad	Tinglyst	Ja	Har festegrunner	Nei
Gårdsnr	62	Seksjonert	Nei	Punktfeste	Nei
Bruksnr	658	Oppgitt areal	0 m2	Kulturminne	Nei
Festenr	0	Beregnet areal	640,2 m2		
Seksjonsnr	0				

ADRESSER

(Antall: 1)

Adresse	Øyenkilveien 3B	Tilleggsnavn		Kirkesogn	Onsøy
	1622 GRESSVIK	Grunnkrets	Møklegård	Valgkrets	Gressvik sør

BYGNINGER

(Antall: 1)

Bygningsnr.	Type	Status	Næringsgruppe	Bygningsendring	Bruksareal
300708864	Enebolig	Ferdigattest	Bolig		318

TINGLYSTE EIERE

(Antall: 1)


Eier	Adresse	Postnr/Sted	Eierandel	Rolle
BODAHL-JOHANSEN MADS	ØYENKILVEIEN 3B	1622 GRESSVIK	1/1	Hjemmelshaver

KOMMUNALE AVGIFTER I KOMTEK

Vare		Grunnlag	Enhetspris	Fra	Andel	Korr%	Årsbeløp inkl. mva
1104	RENOVASJON - 140 L	1,00 140 l	kr 2 718,00	01.07.2025	1/1	0	kr 3 398,00
60	ESkatt Bolig	5 617 100,00 0/00	kr 3,20	01.07.2025	1/1	0	kr 17 974,00
153	BRANNTILSYN 1 LØP	1,00 1 løp	kr 466,00	01.07.2025	1/1	0	kr 466,00
370	AVLØP FASTGEB. BOLIG	1,00 Boenh.	kr 2 082,00	01.07.2025	1/1	0	kr 2 603,00
270	VANN FASTGEB. BOLIG	1,00 Boenh.	kr 1 279,00	01.07.2025	1/1	0	kr 1 599,00
360	AVLØP - BOLIG	360,00 M3	kr 32,18	01.07.2025	1/1	0	kr 14 481,00
260	VANN - BOLIG	360,00 M3	kr 16,80	01.07.2025	1/1	0	kr 7 560,00


kr 48 081,00

Hus B

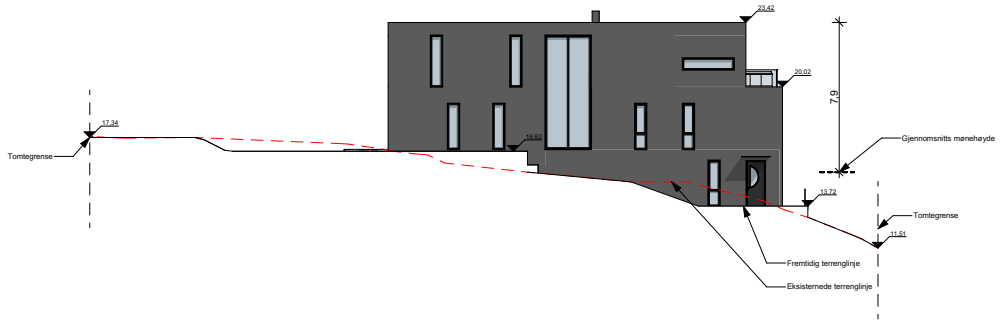

Fasade Nord Hus B 1:200

Hus B

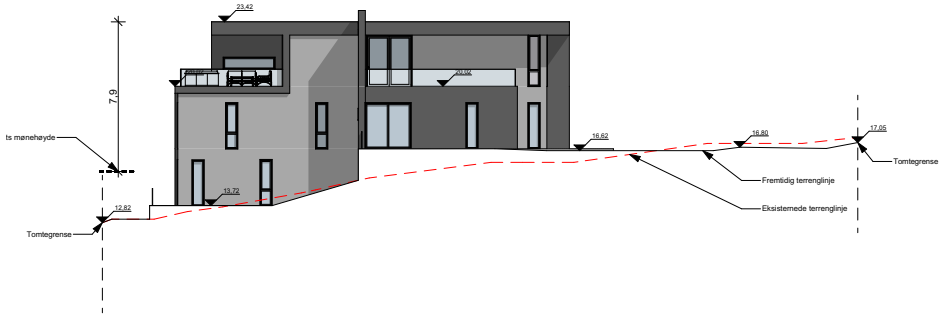

Fasade Sør Hus B 1:200

Tiltakshaver
Mads Bodahl-Johansen

Prosjekt
Møklgård
Møklegård
1621 Gressvik

Gnr./Bnr./Festenr.:
62/199

Prosjektnr.: **2017-05**

Tegningsnr.: **A40-05**

Type tegning:
Fasade Nord og Sør Hus B

Godkjent

Kontroll prosjekt.
Sign. | Kontroll


Filnavn
Utomhusplan 24.05.2018 3 D MODELL revidert 20.05.2018.pln

Dato
20.05.2017


Målestokk
1:200

Kontroll utførende
Sign. | Kontroll

Prosjektnr. for prosjekterende/lev.

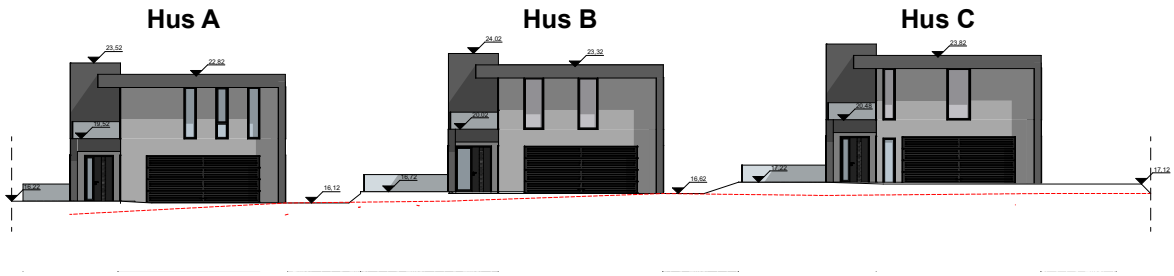

Fasade Øst Hus A, B og C 1:200

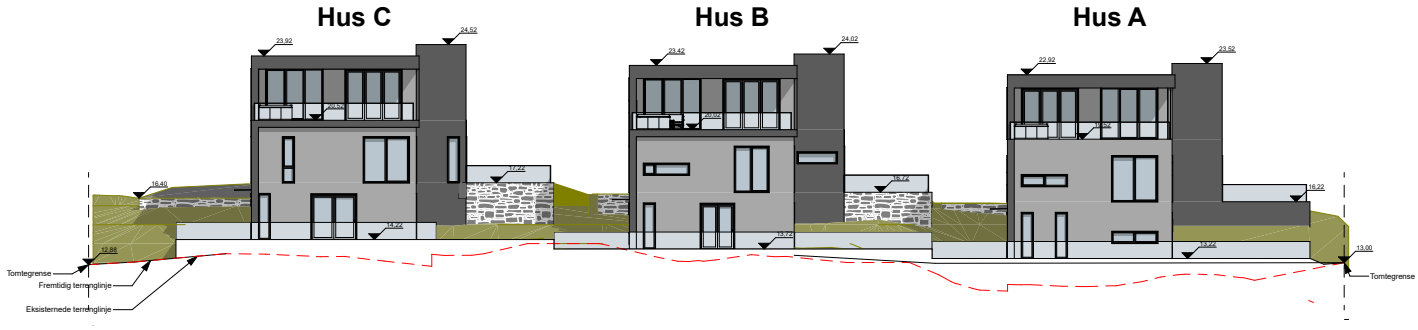

Fasade Vest Hus A, B og C 1:200

Tiltakshaver
Mads Bodahl-Johansen

Prosjekt
Møklgård
Møklegård
1621 Gressvik

Gnr./Bnr./Festenr.:
62/199

Prosjektnr.:
2017-05

Tegningsnr.:
A40-02

Type tegning:
Fasade Øst og Vest Hus B

Godkjent


Kontroll prosjekt.
Sign. | Kontroll

Filnavn
Utomhusplan 24.05.2018 3 D MODELL revidert.
Plotdato
pln 2018.pln
20.05.2017

Målestokk
1:200

Kontroll utførende
Sign. | Kontroll

Prosjektnr. for prosjekterende/lev.

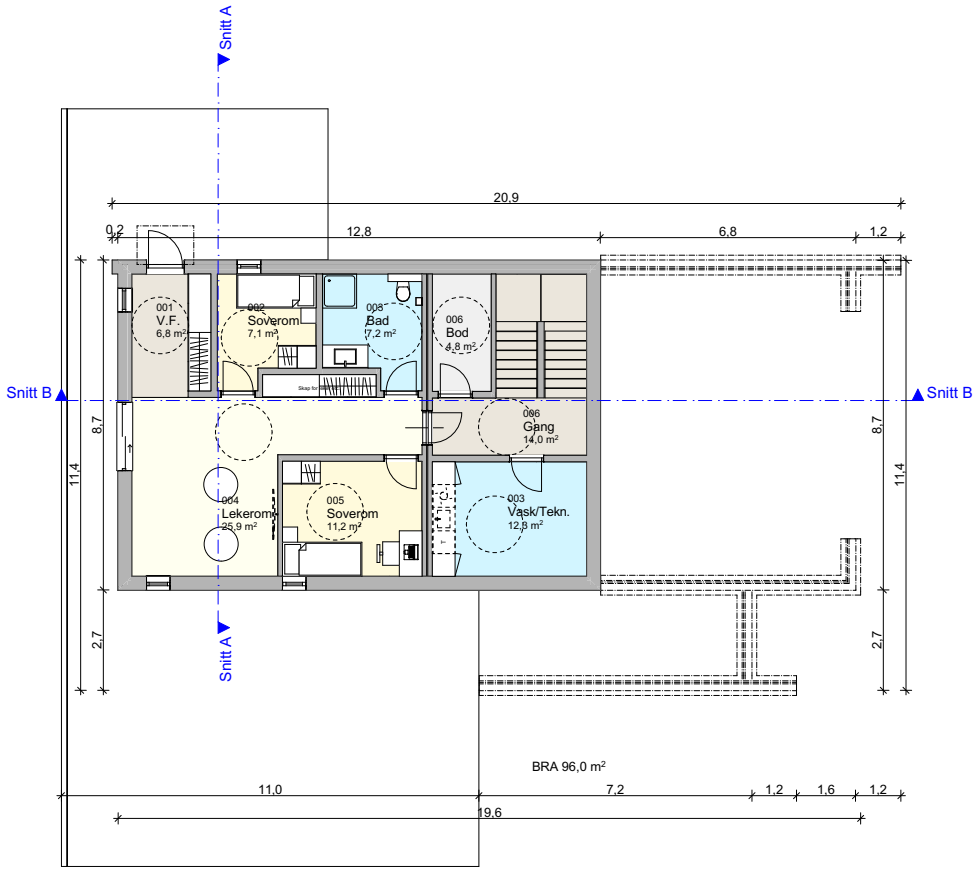

Rev	Nr	Beskrivelse	Dato	Sign	Kontr

SON ARKITEKTKONTOR

sonark.no

Tiltakshaver
Mads Bodahl-Johansen

Prosjekt
Villa MBJ
Møklegård
1621 Gressvik

Godkjent

Kontroll prosjekt. Sign. | Kontroll

Filnavn
2018_05_Villa MBJ 24.05.2018.pln

Dato
12.03.2018

Målestokk
1:100

Kontroll utførende Sign. | Kontroll

Gnr./Bnr./Festenr.:
Gnr/Bnr/Festenr


Prosjektnr.:
2018-04

Tegningsnr.:
A20-01

Fase
IG

Type tegning:
Sokkel

Revisjon nr.

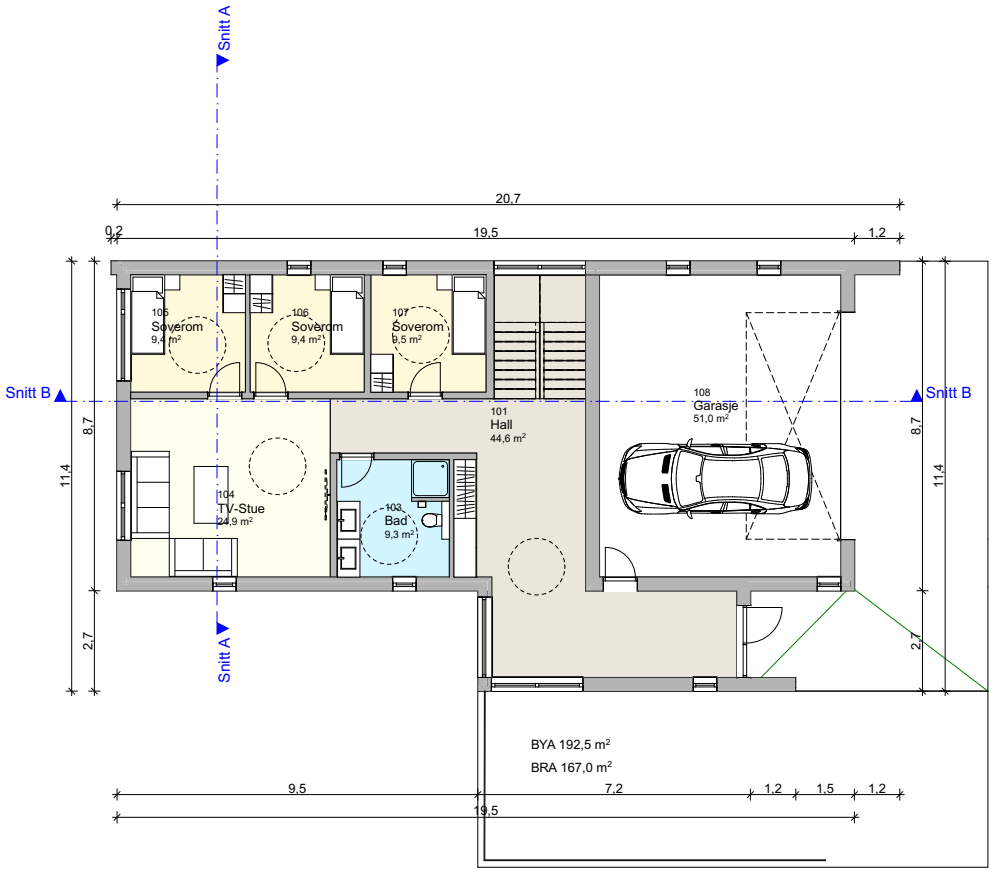

Rev	Nr	Beskrivelse	Dato	Sign	Kontr

SON ARKITEKTKONTOR

sonark.no

Tiltakshaver
Mads Bodahl-Johansen

Prosjekt
Villa MBJ
Møklegård
1621 Gressvik

Godkjent

Kontroll prosjekt.
Sign. | Kontroll

Filnavn
2018_05_Villa MBJ 24.05.2018.pln

Dato
12.03.2018

Målestokk
1:100

Kontroll utførende
Sign. | Kontroll

Gnr./Bnr./Festenr.:
Gnr/Bnr/Festenr


Prosjektnr.:
2018-04

Tegningsnr.:
A20-02

Fase
IG

Type tegning:
Plan 1. Etasje

Revisjon nr.

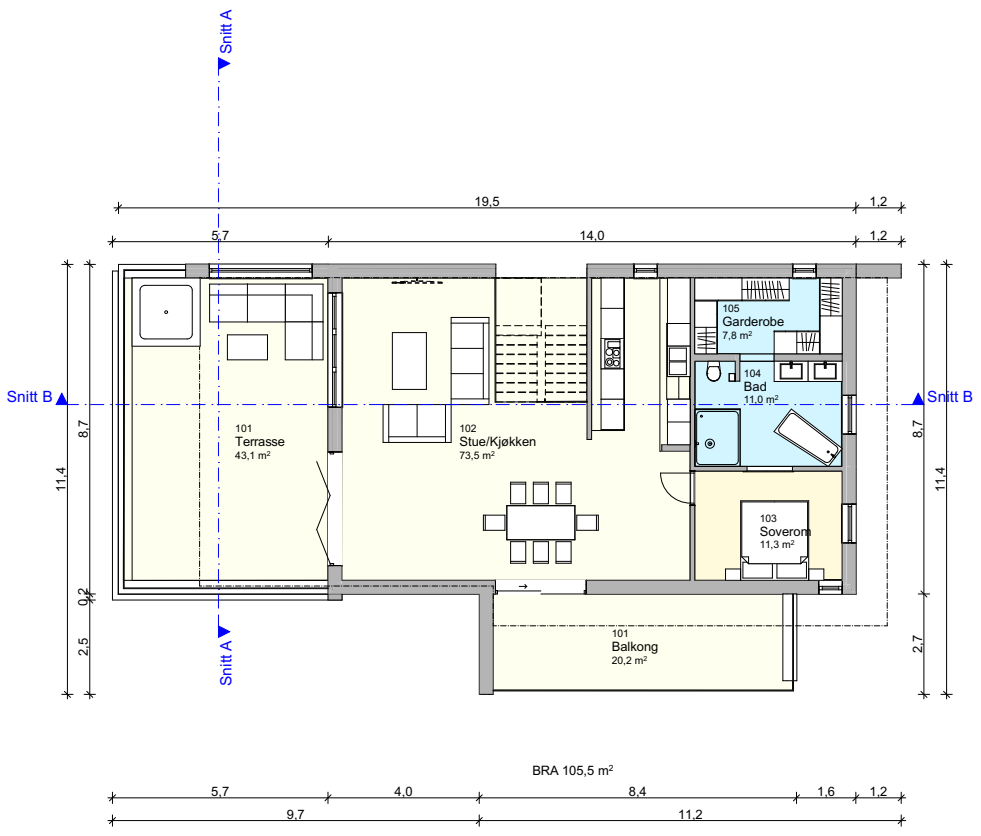

BRA 105,5 m²

5,7 4,0 8,4 1,6 1,2

9,7 11,2

BIM-verktøy ArchiCAD 20 NOR Filplassering: C:\Users\Ketil Uppman\Dropbox\PROSJEKTER 2018\2018-05_Mads Bodahl-Johansen\ARK\Tegninger\ARCHICAD\PLN\2018_05_Villa MBJ 24.05.2018.pln

Rev	Nr	Beskrivelse	Dato	Sign	Kontr

SON ARKITEKTKONTOR

sonark.no

Tiltakshaver
Mads Bodahl-Johansen

Prosjekt
Villa MBJ
Møklegård
1621 Gressvik

Gnr./Bnr./Festenr.:
Gnr/Bnr/Festenr

Prosjektnr.:
2018-04

Tegningsnr.:
A20-03

Type tegning:
Plan 2. Etasje_MBJ

Godkjent

Kontroll prosjekt. Sign. Kontroll

Filnavn
2018_05_Villa MBJ 24.05.2018.pln

Dato
12.03.2018

Målestokk
1:100

Kontroll utførende Sign. Kontroll

Fase
IG

Revisjon nr.

Reguleringsplan

FREDRIKSTAD KOMMUNE

Adresse: Øyenkilveien 3B, 1622 GRESSVIK
Gnr/Bnr: 62/658/0/0


Målestokk: 1:1000
Leveransedato: 2025-05-13

N

Planident:
Ikrafttredelsesdato:
Plannavn:

Datakilde: Geovekst, FKB
Referansesystem: Euref89, UTM sone 32N, høydegrunnlag NN2000

Plandataene er hentet fra kommunens digitale planregister. Disse kan inneholde feil og bør oppfattes som veiledende.
Det er det stemplede analoge kartet/dokumentet som er det juridiske plandokumentet.
Det er ikke registrert planer innenfor den aktuelle eiendommen

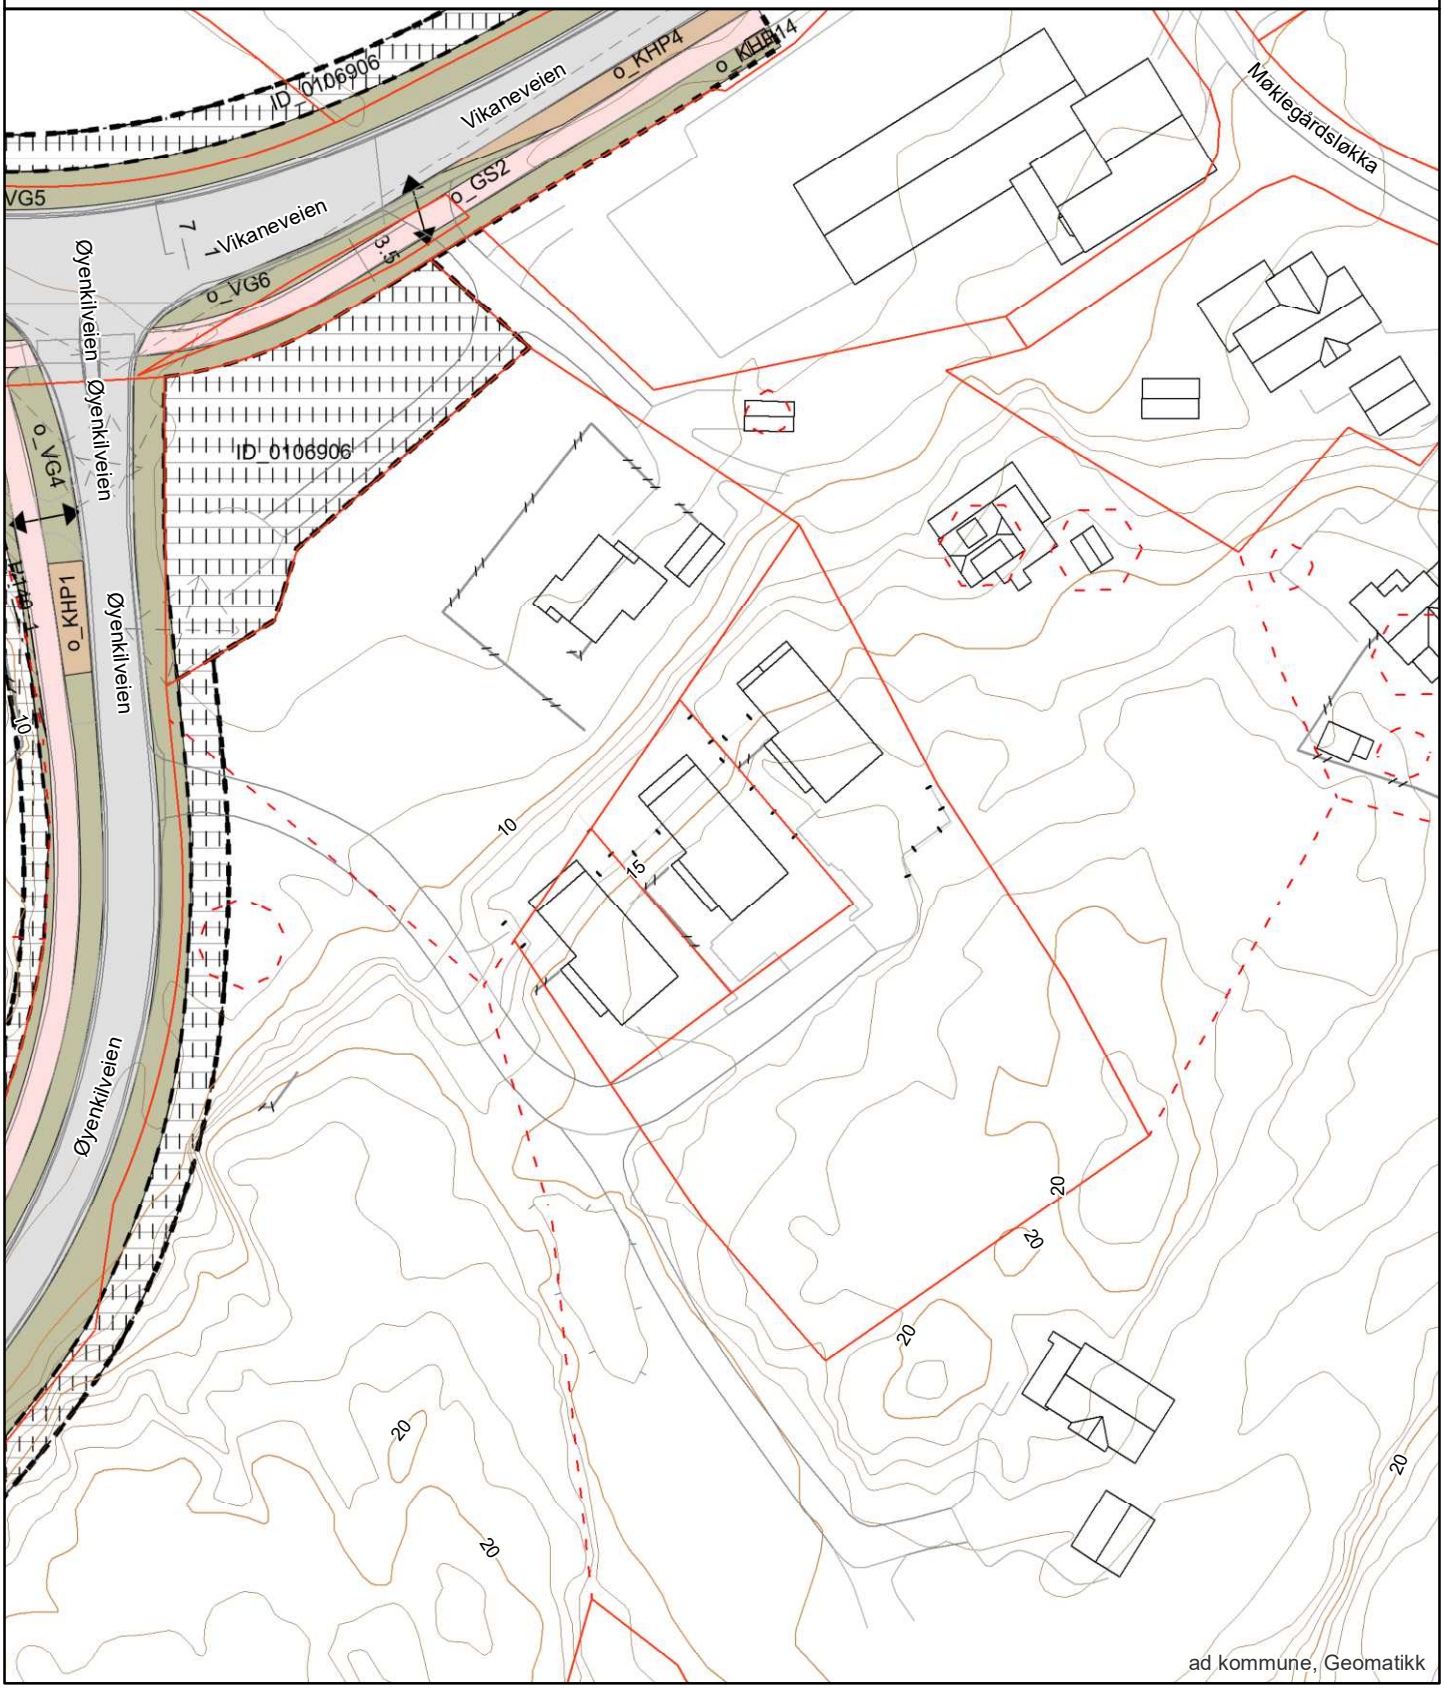

FREDRIKSTAD KOMMUNE

Eiendomsrapport

Rapportdato : 13.5.2025

Opplysningene i Eiendomsrapporten er registrerte opplysninger pr rapportdato. Pålitelighetene på opplysningene henger nøye sammen med kvalitet og nøyaktighet på datakildene. Det tas derfor forbehold om feil og mangler i datakildene og i opplysningene som oppgis i rapporten.

Eiendomsrapport for 62 / 658 / 0 / 0

Opplysningene under dekker de pålegg som er gitt av virksomheten Miljø og landbruk. I tillegg gis det informasjon om store eiketrær dersom slike er registrert på eiendommen. Nedgravde tanker som ikke er i bruk, skal tømmes og fjernes. Store og/eller hule eiker er vernet. Er du i tvil om hva du kan gjøre nær en slik eik, ta kontakt med kommunen eller fylkeskommunen.

BRENSELTANKER REGISTRERT PÅ EIENDOMMEN - Eventuelle pålegg knyttet til dette vil leveres separat fra kommunens saksbehandler

Avtalenummer	Type	Status	Plassering	Innhold	Volum

Ingen brenseltanker er registrert på eiendommen

TILSYNSGEBYR REGISTRERT PÅ EIENDOMMEN - Eventuelle pålegg knyttet til dette vil leveres separat fra kommunens saksbehandler

Avtalenummer	Varenummer	Varenavn

Ingen tilsynsgebyr er registrert på eiendommen

STORE/HULE EIKER REGISTRERT PÅ ELLER I NÆRHETEN AV EIENDOMMEN (inntil 5 m fra eiendomsgrensen)

ID	Lokalitet	Registreringsdato	Utforming	Omkrets

Ingen store eller hule eiker er registrert på eller i nærheten av eiendommen

GRUNNFORURENSNING REGISTRERT PÅ EIENDOMMEN - Eventuelle pålegg knyttet til dette vil leveres separat fra kommunens saksbehandler

Påvirkningsgrad

Ingen grunnforurensning er registrert på eiendommen

Kartverket

PRIVATMEGLEREN FREDRIKSTAD
VERKSTEDVEIEN 10
1671 KRÅKERØY

Bestiller: info@ambita.com
Deres referanse: Tanya Reed 108250108
Vår referanse: 3752754/26407667
Bestilling: C3 2025-05-14 (7) 41

Dato
14.05.2025

Kopi av dokument fra vårt arkiv

Dere har bedt om en bekreftet kopi av følgende dokument fra arkivet:

Dok.nr.:	Embete:	Registrert:	Rettsstiftelse:
302149	86	30.6.1966	BEST OM GARASJE/PARKERING HJEMMEL TIL EIENDOMSRETT LIVSVARIG BORETT

Dokumentet er registrert på blant annet følgende eiendom:

Knr.	Gnr.	Bnr.	Fnr.	Snr.
3107 FREDRIKSTAD	62	47	0	0

[X] Dokumentet følger vedlagt.

[ ] Dokumentet følger ikke vedlagt. Vi kan ikke finne det i vårt arkiv.

Det finnes mye nyttig informasjon på våre nettsider www.tinglysing.no. På https://seeiendom.kartverket.no er det mulig å se hva som er tinglyst i grunnboken. Ta også gjerne kontakt med vårt kundesenter på telefon 32 11 80 00. Kundesenteret er åpent alle hverdager fra klokken 09.00 til 15.00.

Med hilsen
Statens kartverk Tinglysing

Statens kartverk Tinglysing, Tinglysing - fast eiendom
Besøksadresse: Kartverksveien 21 Hønefoss, Postadresse: Postboks 600 Sentrum, 3507 Hønefoss
Telefon: 32 11 80 00 Telefax: 32 11 88 01
E-post: tinglysing@kartverket.no Organisasjonsnummer: 971 040 238

Kartverket
Attestert kopi av dok.nr. 1966/302149/86
Uthentet 2025-05-14 13:34

Dagb. nr. 2149
Onsøy Jordskriverembede

Behørig stemplet kjøpekontrakt forevist.

30 JUNI 1966
Hr. RS o 7.

S k j ø t e .

Underskrevne Gunda Johansen f. 12/9 1905 skjøter og overdra til Ivar Johansen f. 6/8 1931 mine eiendommer

B r a t l i I gnr. 62 bnr. 47 og
B r a t l i II " 62 " 48

i Onsøy med påstående bygninger og med de samme forpliktelser og rettigheter som eiendommene har tilhørt meg.

Kjøpesummen er kr. 45.000 - kronerførtifemtusen- som avgjøres ved at kjøperen overfører til ælgeren kr. 35.000 straks han får utbetalt et innvilget pantelån i Onsøy Sparebank. Restkjøpesummen kr. 10.000 skal henstå rentefritt mot pant i de overtatte eiendommer. og med prioritet etter pantelån kr. 35.000 til Onsøy Sparebank.

Jeg forbeholder meg livsvarig beboelsesrett på eiendommen Bratli I gnr. 62 bnr. 47 og skal ha hovedbygningens 2. etasje til min rådighet samt adgang kjeller og ytre rom. For rettigheten forbeholder jeg meg pant i de solgte eiendommer med samme prioritet som foran nevnte restkjøpesum.

Eiendommen Bratli III gnr. 62 bnr. 199 i Onsøy skal ha rett til kjøreveg i inntil 3 meters bredde over de solgte eiendommer gnr. 62 bnr. 47 og 48 i sydvestre hjørne av eiendommene mot å delta i vedlikeholdet. Anlegg av vegen bekostes av kjøperen.

Eieren av eiendommene gnr. 62 bnr. 47 og 48 skal ha rett til å plassere en garasje i nordvestre hjørne av eiendommen Bratli III gnr. 62 bnr. 199 på sted som anvises av eieren.

Onsøy den / 1966

Ivar Johansen. Gunda Johansen.

Jeg attesterer at Gunda Johansen og Ivar Johansen har underskrevet skjøtet i mitt nærvær, og at de er over 21 år.

LENSMANNEN I ONSØY

Odd Fredriksstad
kst.

Skrivelse om at eiendommen ikke er konsesjonspliktig og oppmålings attest lagt til hjelpedok.

Arealplaner under arbeid

FREDRIKSTAD KOMMUNE

Adresse: Øyenkilveien 3B, 1622 GRESSVIK
Gnr/Bnr: 62/658/0/0


Målestokk: 1:5000
Leveransedato: 2025-05-13

N

Datakilde: Geovekst, FKB
Referansesystem: Euref89, UTM sone 32N, høydegrunnlag NN2000

Planident:
Plannavn:

Det er ikke registrert pågående planarbeid på eiendommen eller i nærheten av eiendommen

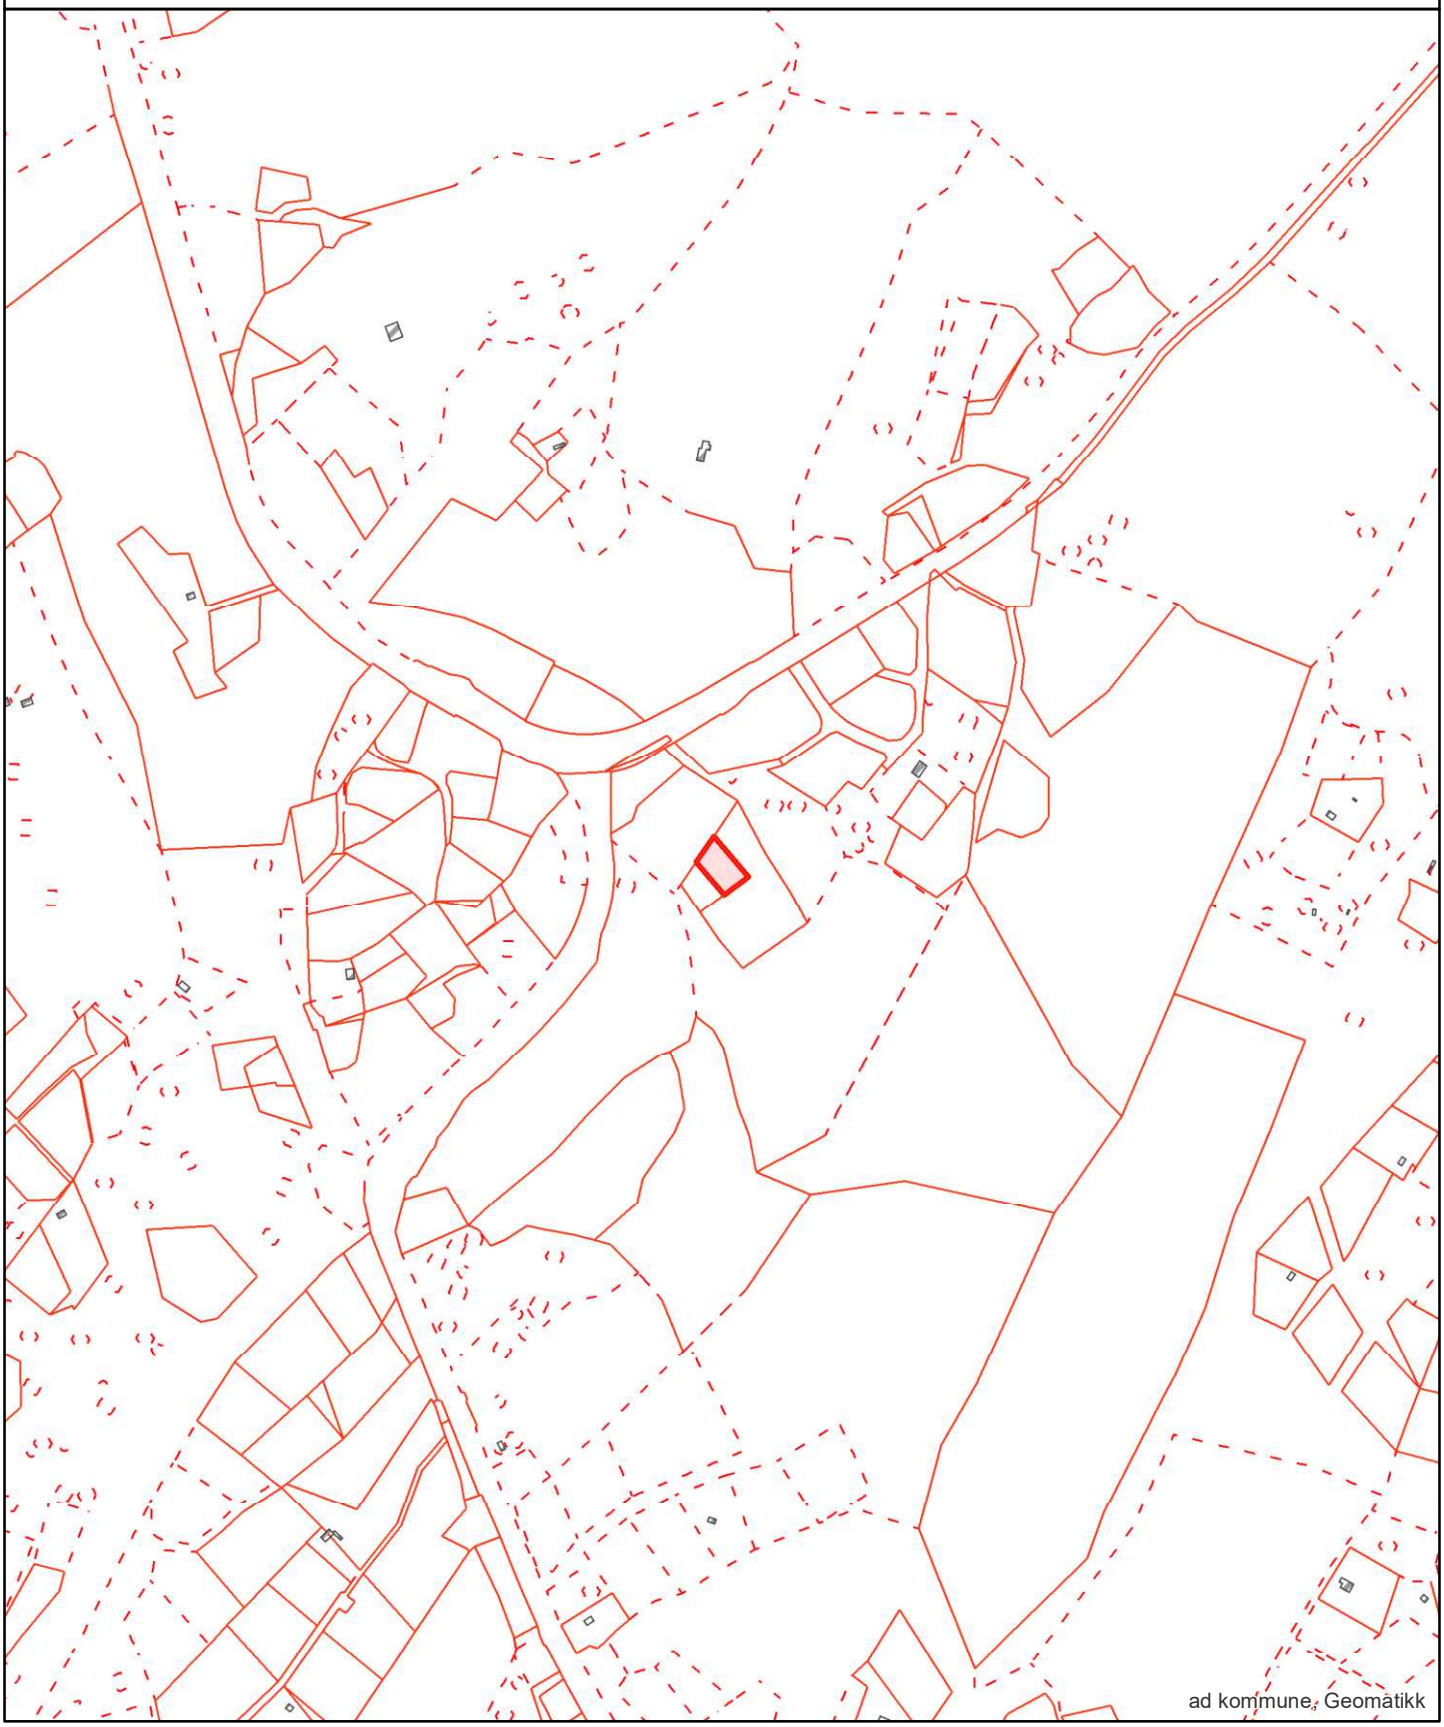

Oversiktskart


FREDRIKSTAD KOMMUNE

Adresse: Øyenkilveien 3B, 1622 GRESSVIK
Gnr/Bnr: 62/658/0/0

Målestokk: 1:1000
Leveransedato: 2025-05-13

N

Datakilde: Geovekst, FKB
Referansesystem: Euref89, UTM sone 32N, høydegrunnlag NN2000

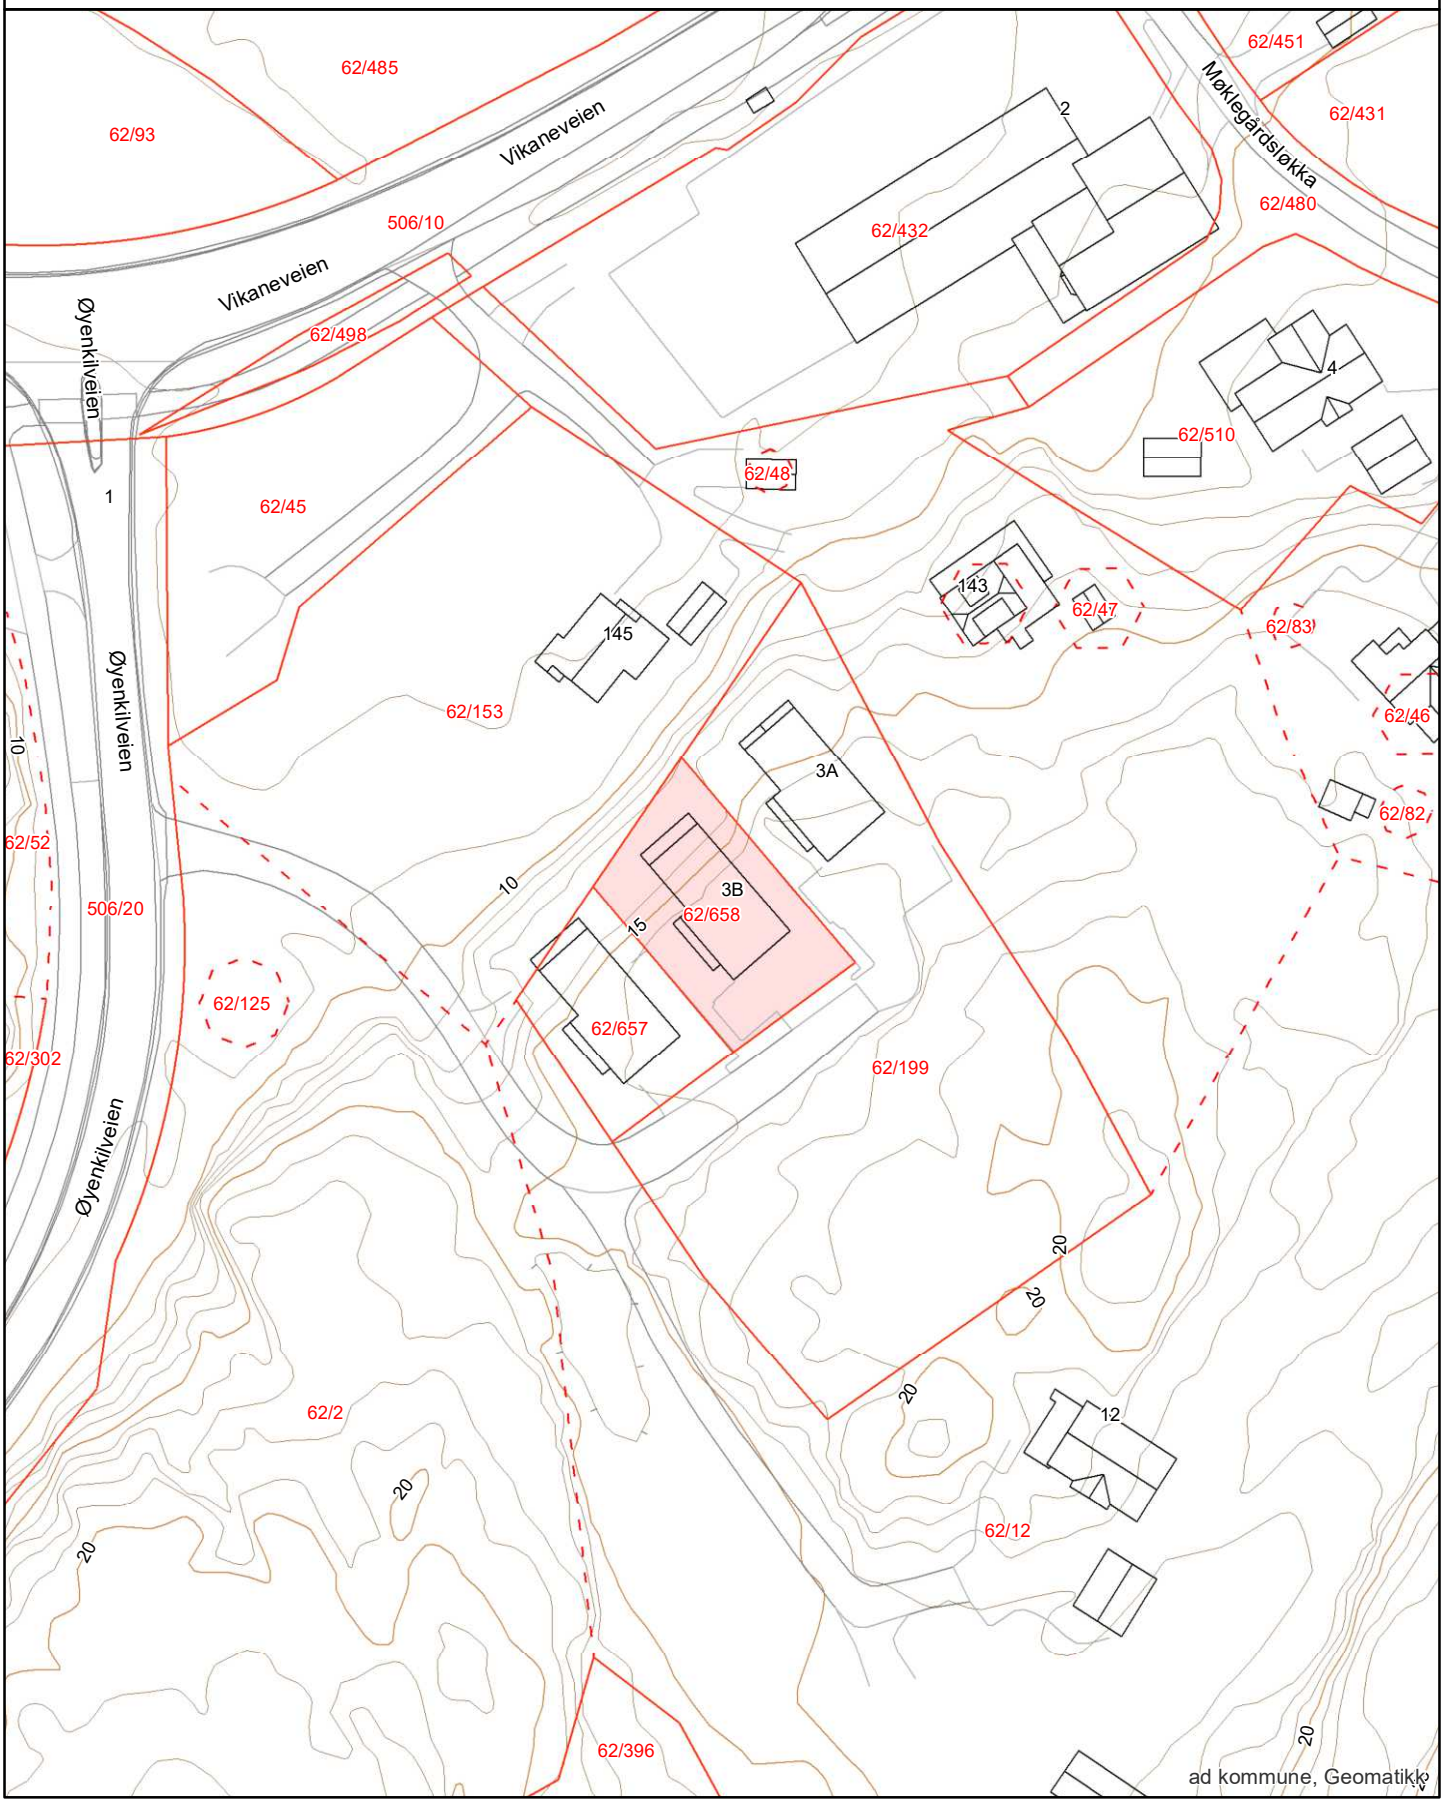

Matrikkelkart

FREDRIKSTAD KOMMUNE

Adresse: Øyenkilveien 3B, 1622 GRESSVIK
Gnr/Bnr: 62/658/0/0


Målestokk: 1:1000
Leveransedato: 2025-05-13

N

Datakilde: Geovekst, FKB
Referansesystem: Euref89, UTM sone 32N, høydegrunnlag NN2000

Eiendomsgrenser i kartet har forskjellig nøyaktighet. I noen tilfeller vil det være påkrevd å klarlegge grensene etter matrikkelloven §17. Kommunen anbefaler tiltakshaver å klarlegge alle eiendommer med usikre grenser

Sikre grenser i kartet: Heltrukne linjer (nøyaktighet 14 cm eller bedre)
Usikre grenser i kartet: Stiplede linjer (nøyaktighet dårligere enn 14 cm)
Usikre grenser bør klarlegges av kommunens Geodatakontor, før tiltak i marginal avstand fra grensa planlegges.

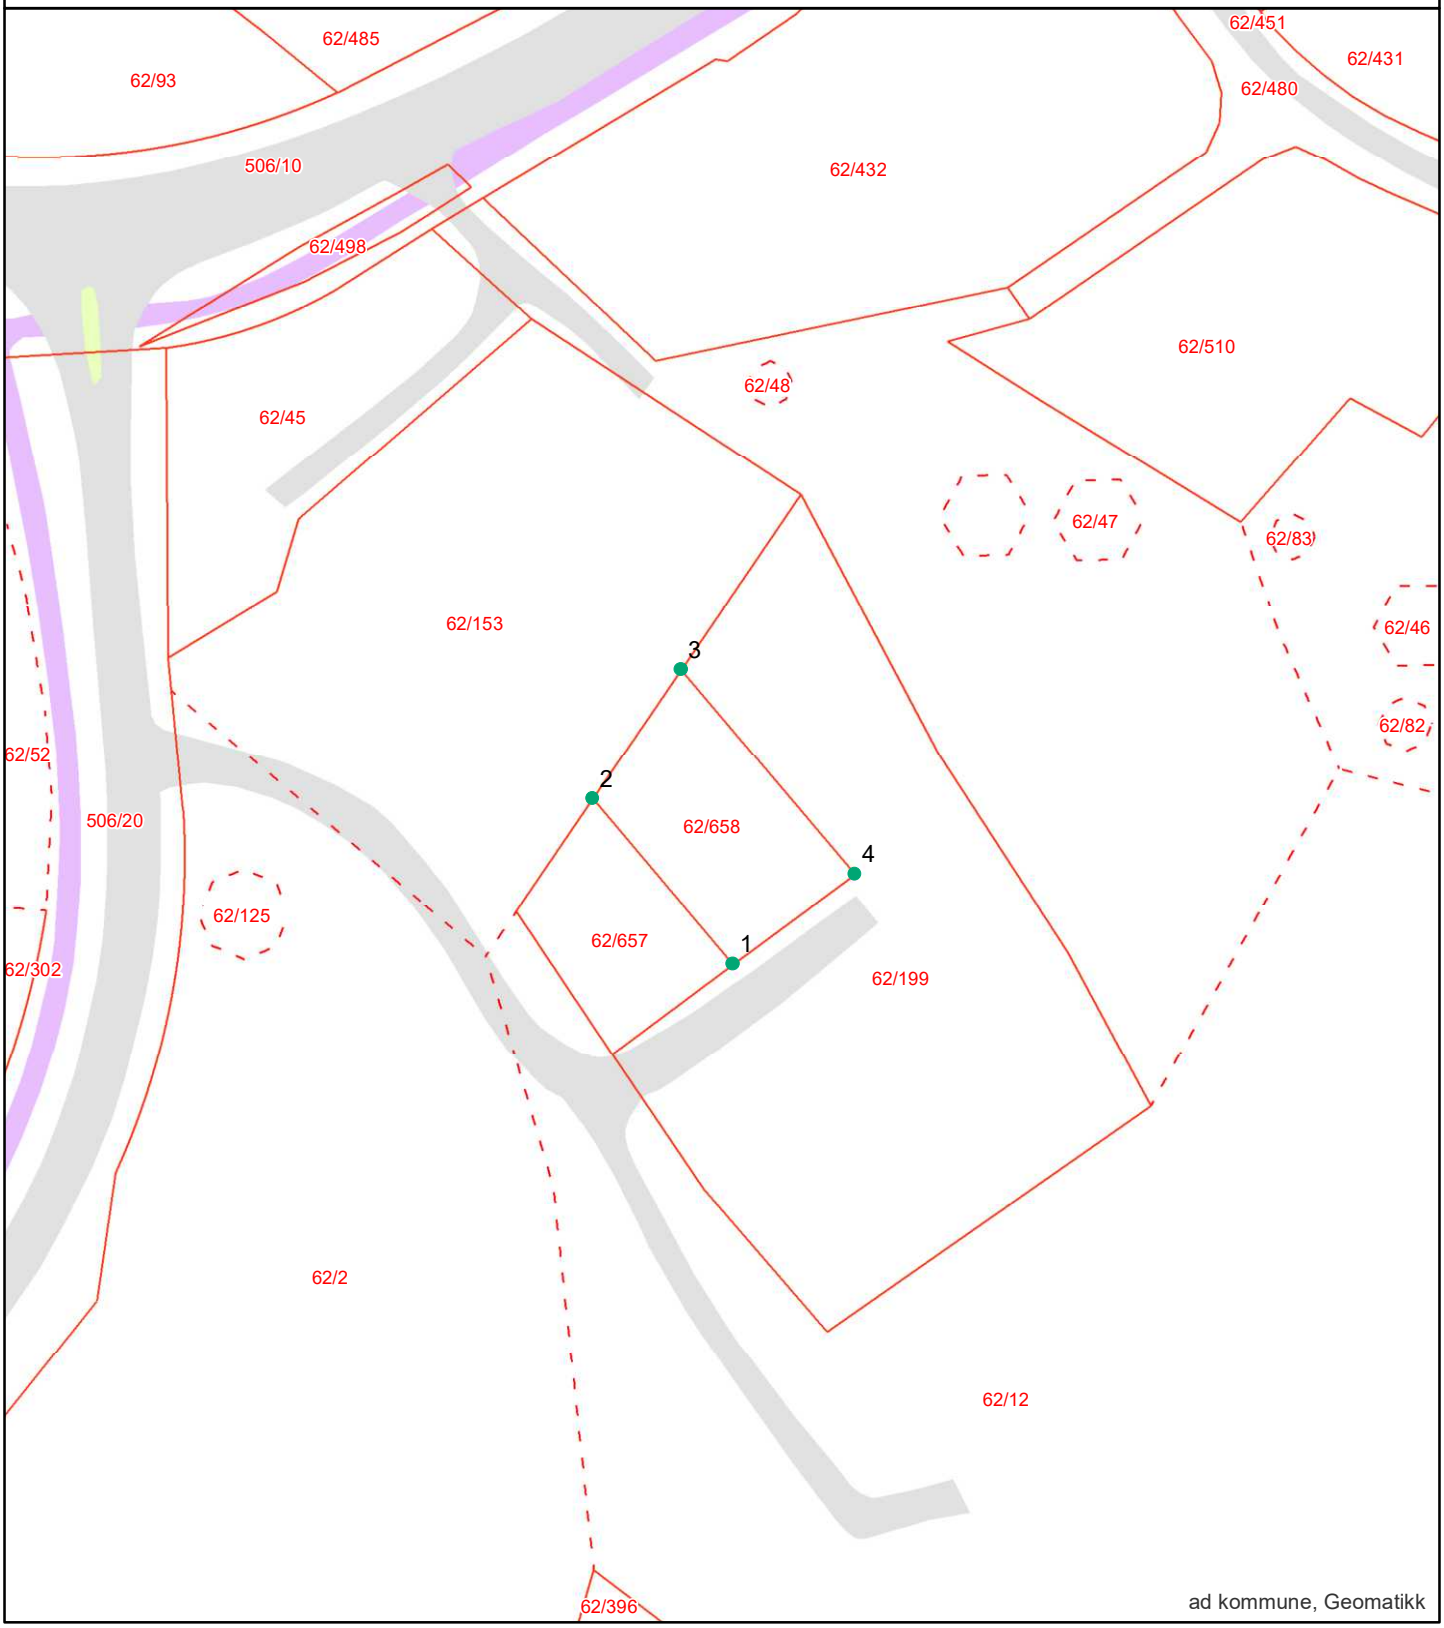

ad kommune, Geomatikk

Grensepunktrapport

Rapportdato : 13.5.2025

Areal og koordinater:

Beregnet areal (kvm):	Arealmerknad:	Koordinatsystem:
640.2		EUREF89 UTM Sone 32

Grensepunkt/Grenselinje

Løpenr	Nord	Øst	Grensemerke nedsatt i	Lengde	Grensepunkttype	Hjelpelinjetype	Målemetode	Nøyaktighet i cm	Radius
1	6561923.81876	605294.957853	Ikke spesifisert	28.67	Umerket		GPS Fasemåling RTK	10	0
2	6561945.63593	605276.391797	Ikke spesifisert	20.67	Umerket		GPS Fasemåling RTK	10	0
3	6561962.66714	605288.091624	Ikke spesifisert	35.5	Umerket		GPS Fasemåling RTK	10	0
4	6561935.67201	605311.108693	Ikke spesifisert	20.04	Umerket		GPS Fasemåling RTK	10	0

FREDRIKSTAD KOMMUNE
Regulering og byggesak

SON ARKITEKTKONTOR AS
Att.:Ketil Uppman
Sandesundsveien 2
1724 SARPSBORG

Din referanse	Byggesaksnummer	Dok.nr.	Ident	Klassering	Dato
	2024/86647	2	ASTMEE	62/199	03.12.2024

Ferdigattest - Nye boliger- Øyenkilveien 3A, 3B og 3C- Eiendom 62/199, 62/657 og 62/658

Behandlet på vegne av
Planutvalget - delegerte

Delegert saksnr.
1744/24

Ferdigattest

Ferdigattest er gitt
Vi har godkjent søknaden din om ferdigattest. Ferdigattesten gjelder for tiltaket slik det er beskrevet i tillatelsen.

Vi viser til din søknad om tillatelse til tiltak etter plan- og bygningsloven § 20-2. Søknaden ble mottatt her den 23.11.2024. Tillatelse for tiltaket ble gitt den 19.09.2018 og 26.09.2018.

Ferdigattesten gjelder for
Adresse: Øyenkilveien 3A, 3B og 3C, 1622 Gressvik
Eiendom: 62/199, 62/657 og 62/658
Byggetiltak:

- Ny boliger

Din rett til å klage
Du kan klage på vedtaket innen tre uker fra du mottok det. Du sender klagen til den instansen som fattet vedtaket, i dette tilfellet Fredrikstad kommune. I klagen må du skrive hva du klager på og begrunne hvorfor. Det er viktig at du signerer klagen. Dersom vi ikke tar klagen din til følge, vil vi sende den videre til Statsforvalteren.

Med hilsen

Dette dokumentet er elektronisk godkjent og sendes uten signatur

Snorre Huseby
kst. virksomhetsleder

Astrid Meek
overingeniør

Byggesak og geomatikk
Besøksadresse: Nygaardsgaten 14-16
E-postadresse: byggesak@fredrikstad.kommune.no
Telefon: 69 30 60 00 Org.nr: 973 871 722

Postadresse: Postboks 1405, 1602 FREDRIKSTAD
Webadresse: www.fredrikstad.kommune.no
Tlf. saksbeh.: 69305660

WI30040100 Eiendomsstatus

Eiendomsopplysninger fra matrikkelen:

Gnr: 62	**Bnr:** 658	**Fnr:** 0	Snr: 0
Adresse:	Øyenkilveien 3B		
Areal:	ca. 640.2 m² *		
Antall boenheter:	1		

OBS !
Plandataene er hentet fra kommunens digitale planregister.
Disse kan inneholde småfeil og bør oppfattes som veiledende.
Det er det stemplede analoge kartet / dokumentet som er det juridiske plandokument.


Planopplysninger:

Kommuneplan, navn: Kommuneplan Fredrikstad 2023 – 2035 Plandokumenter på kommunens nettsider	**Formål/Hensynssone:** 5100 - LNF - tiltak for stedbunden næring	**Godkjent/vedtatt:** juni 15, 2023
Reguleringsplan, navn: Eiendommen er ikke regulert	**Formål/Hensynssone:**	**Godkjent/vedtatt:**
Reguleringsbestemmelser:		

*For matrikkelenhet:

Om fullstendighet og nøyaktighet i matrikkelrapporten

Matrikkelen ble etablert ved konvertering av data fra tidligere registre. Det kan variere hvor gode disse dataene er med hensyn på fullstendighet og nøyaktighet. I enkelte tilfeller kan grensepunkt og grenselinjer mangle helt eller delvis eller være feil registrert. Det kan være feil og mangler ved registrert bygnings- og adresseinformasjon. Fullstendighet og stedfestingsnøyaktighet er generelt bedre innenfor enn utenfor tettbygd strøk. Vi gjør oppmerksom på at for mange matrikkelenheter og bygg hefter usikkerhet ved arealet som oppgis.

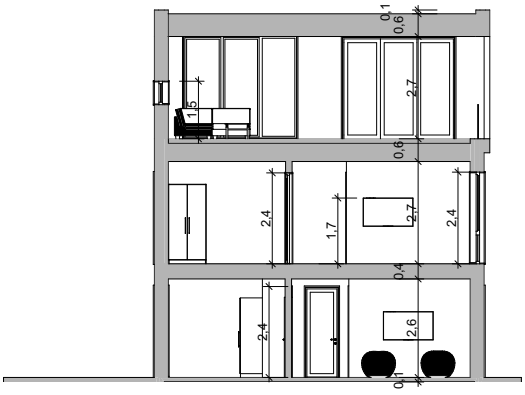

1:100 Snitt A



1:100 Snitt B

Rev	Nr	Beskrivelse	Dato	Sign	Kontr

SON ARKITEKTKONTOR

sonark.no

Tiltakshaver
Mads Bodahl-Johansen

Prosjekt
Villa MBJ
Møklegård
1621 Gressvik

Godkjent

Kontroll prosjekt. Sign. | Kontroll

Filnavn
2018_05_Villa MBJ 24.05.2018.pln

Dato
12.03.2018

Målestokk
1:100

Kontroll utførende Sign. | Kontroll

Gnr./Bnr./Festenr.:
Gnr/Bnr/Festenr

Prosjektnr.:
2018-04

Tegningsnr.:
A30-01

Fase
IG

Type tegning:
Snitt A og B_MBJ

Revisjon nr.

BIM-verktøy ArchiCAD 20 NOR Filplassering: C:\Users\Ketil Uppman\Dropbox\PROSJEKTER 2018\2018-05_Mads Bodahl-Johansen\ARK\Tegninger\ARCHICAD\PLN\2018_05_Villa MBJ 24.05.2018.pln

Kommuneplan

FREDRIKSTAD KOMMUNE

Adresse: Øyenkilveien 3B, 1622 GRESSVIK
Gnr/Bnr: 62/658/0/0


Målestokk: 1:1000
Leveransedato: 2025-05-13

N

Planident: 913
Ikrafttredelsesdato: 15.6.2023
Plannavn: Kommuneplan Fredrikstad 2023 – 2035

Datakilde: Geovekst, FKB
Referansesystem: Euref89, UTM sone 32N, høydegrunnlag NN2000

Plandataene er hentet fra kommunens digitale planregister. Disse kan inneholde feil og bør oppfattes som veiledende.
Det er det stemplede analoge kartet/dokumentet som er det juridiske plandokumentet.

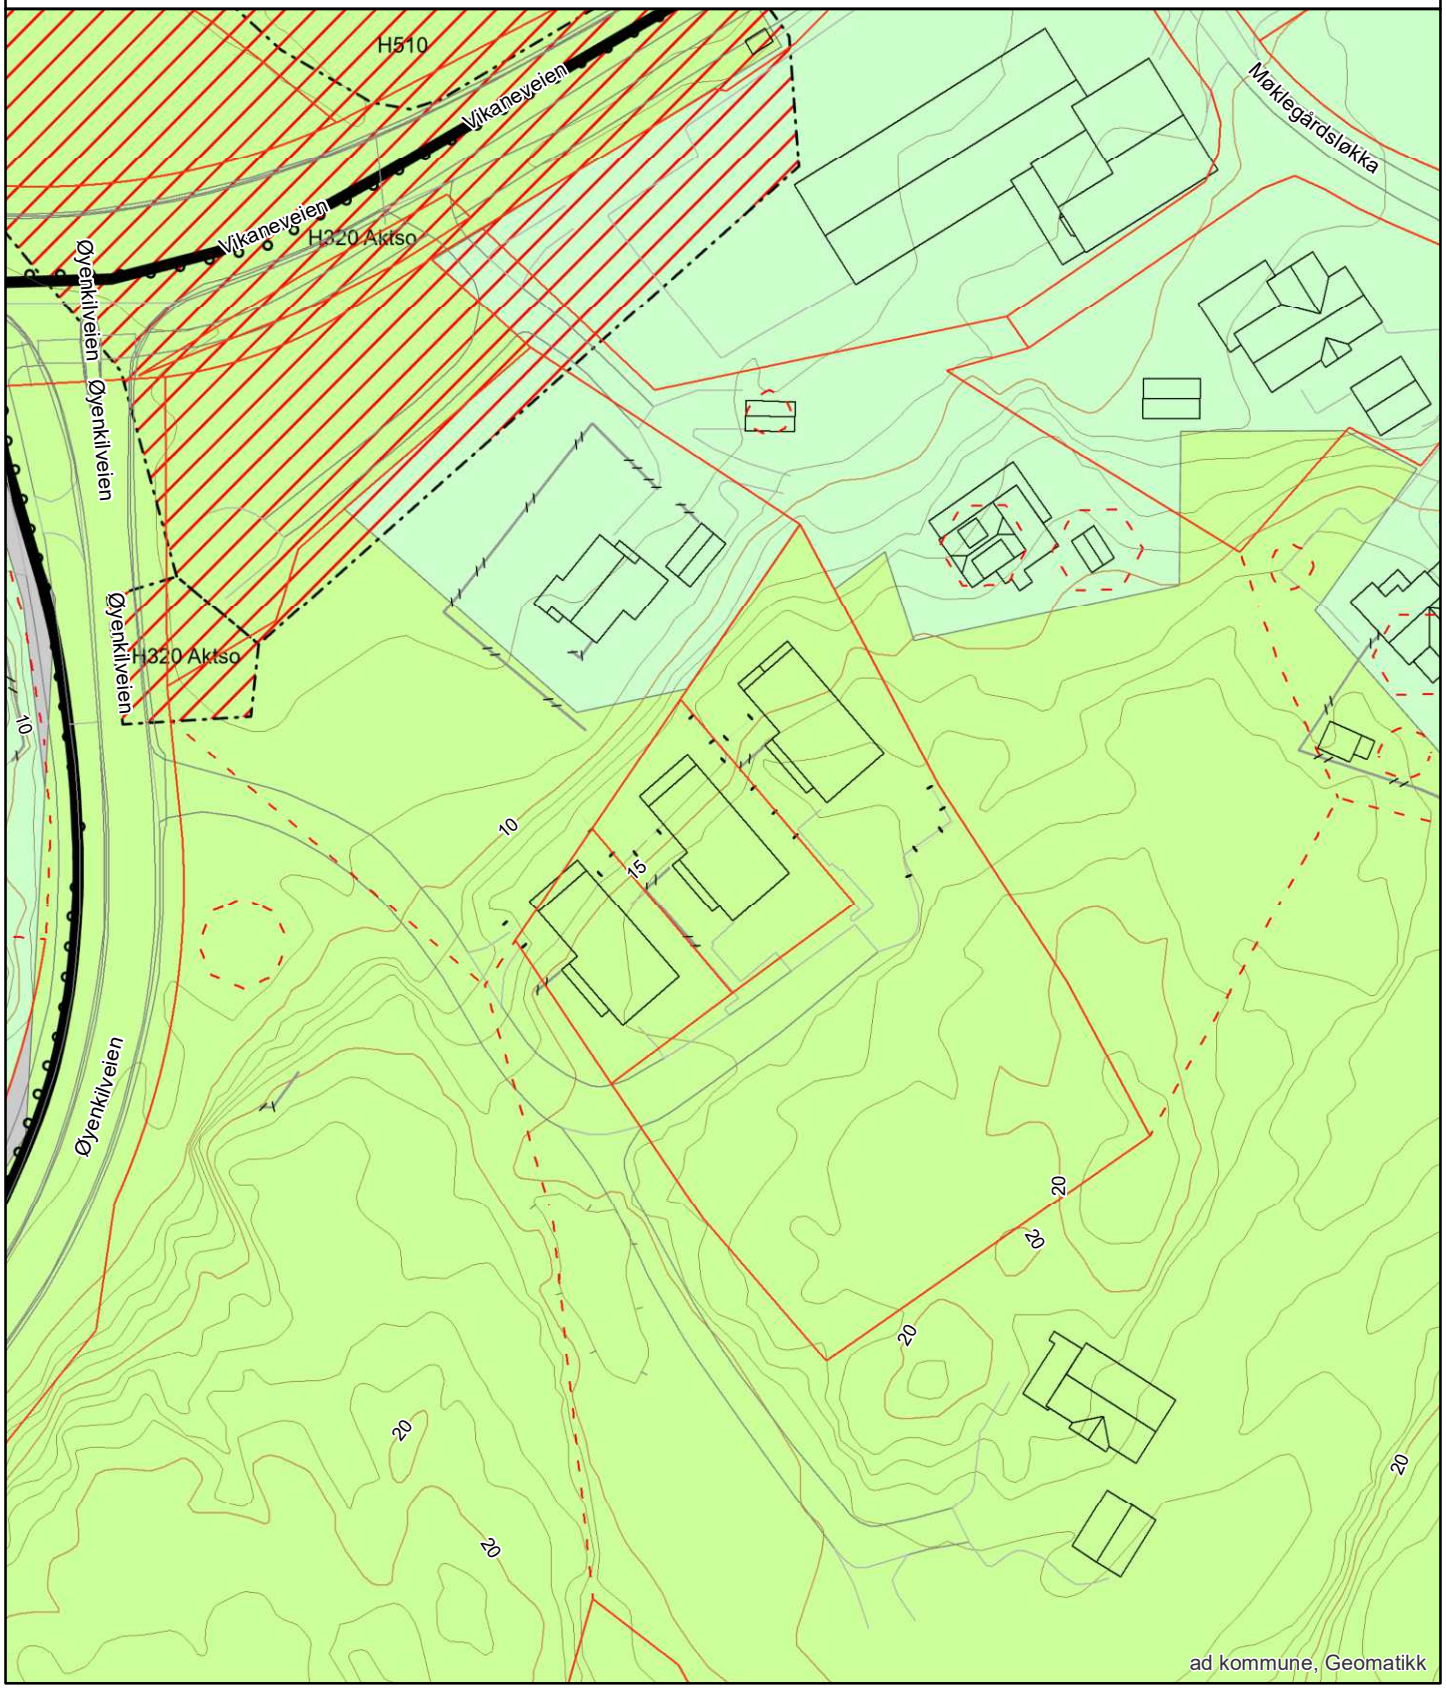


Grunnkart

FREDRIKSTAD KOMMUNE

Adresse: Øyenkilveien 3B, 1622 GRESSVIK
Gnr/Bnr: 62/658/0/0

Målestokk: 1:1000
Leveransedato: 2025-05-13

Datakilde: Geovekst, FKB
Referansesystem: Euref89, UTM sone 32N, høydegrunnlag NN2000

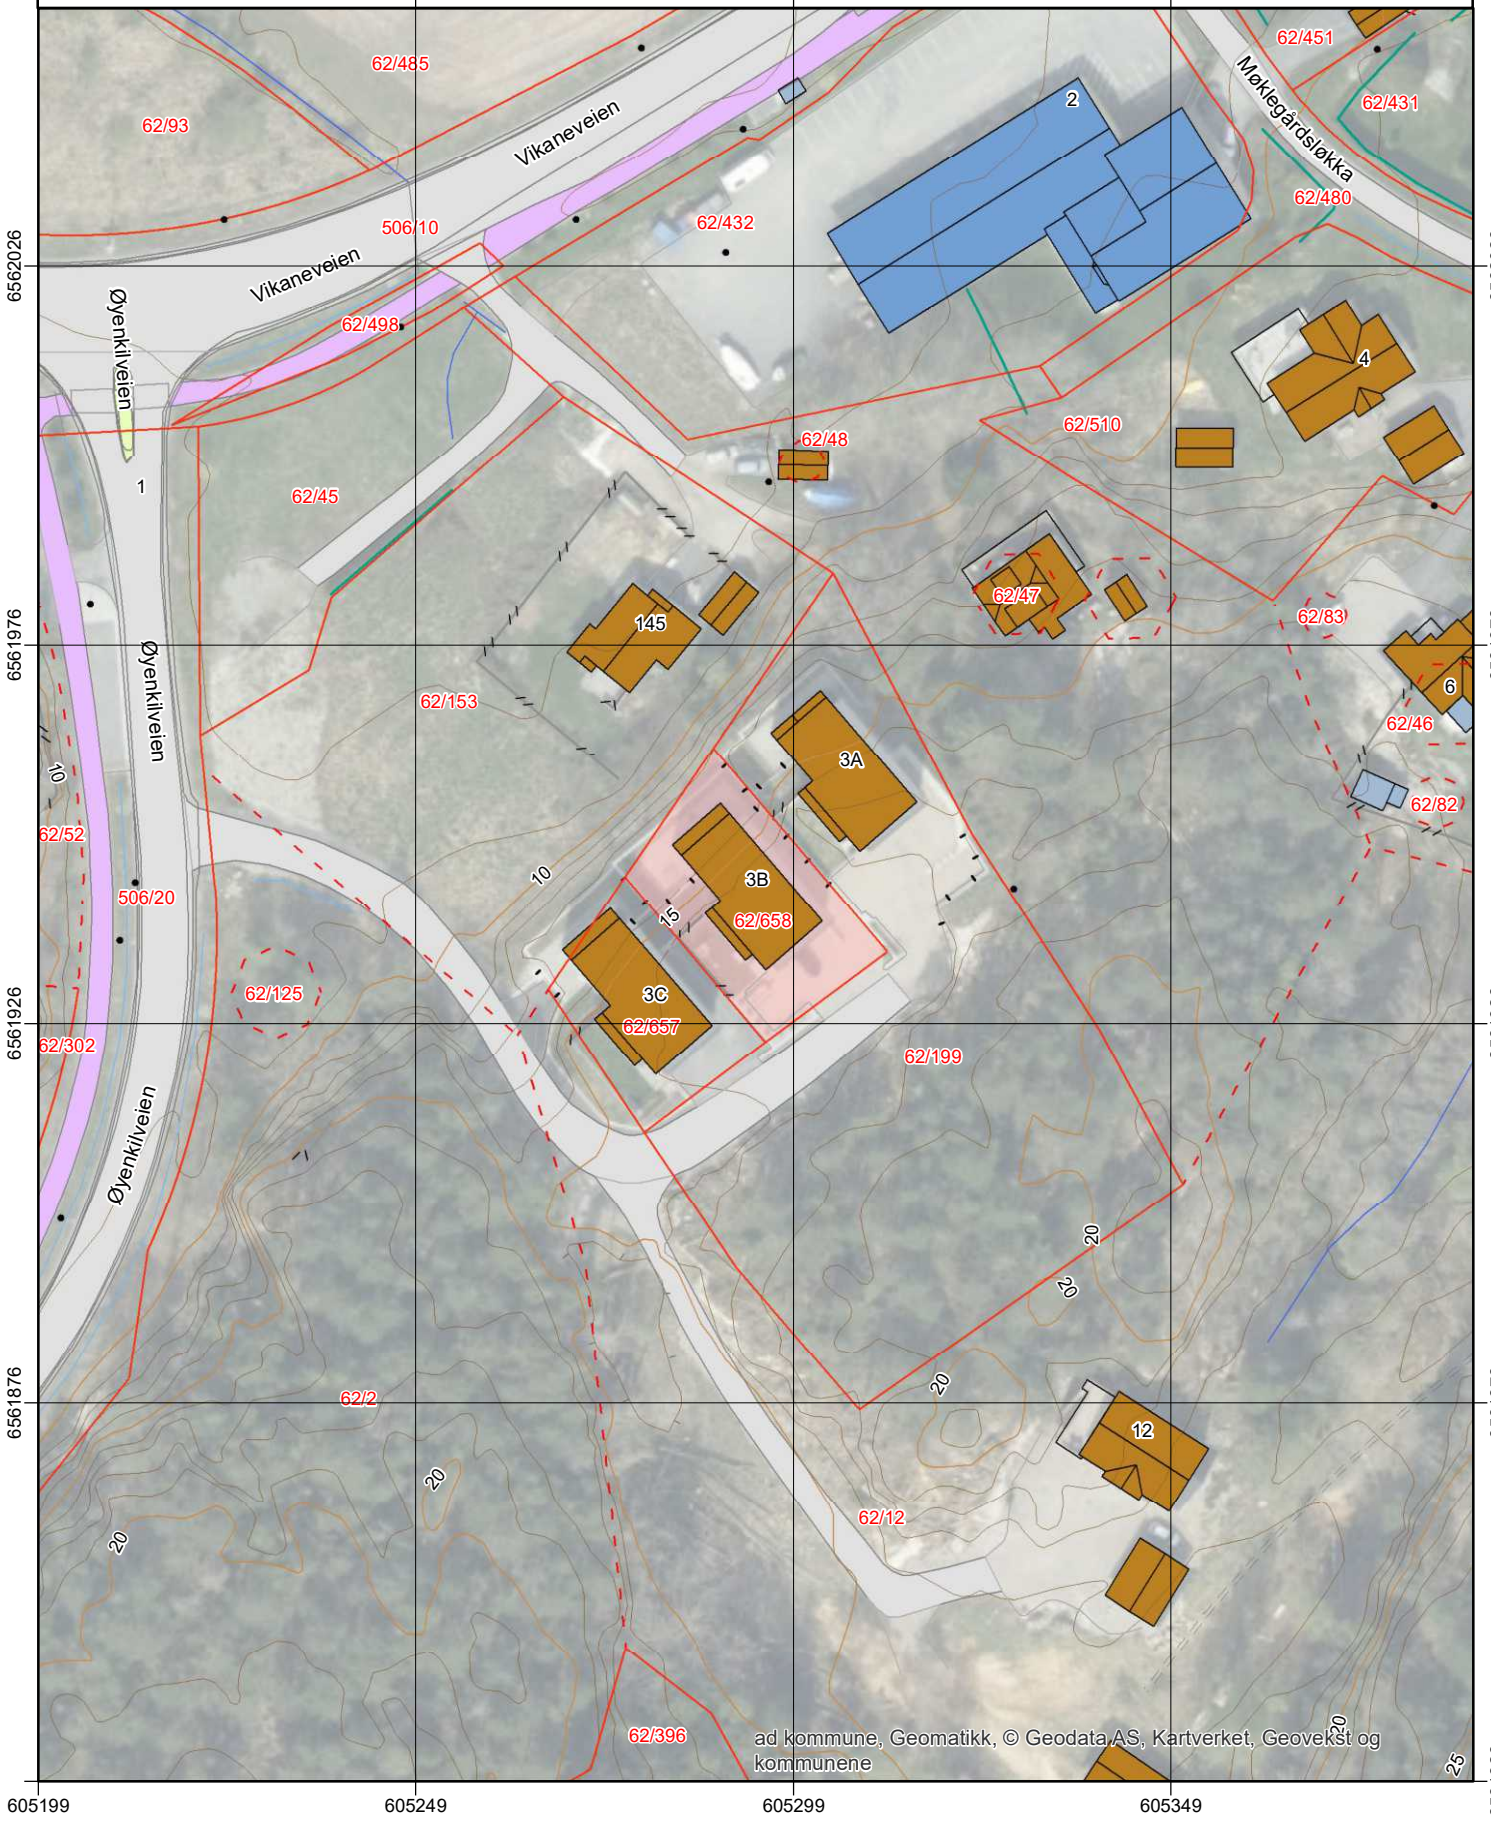

FREDRIKSTAD KOMMUNE

Opplysninger til eiendomsmegler

Fredrikstad, 16. mai 2025

EM § 6-7.8 Kommunale pålegg - offentlig vann- og avløpsnett Kilde: Vann- og avløpsavdelingen

Gjelder eiendom:

Kommunenr.: 3107 **Gårdsnr.:** 62 **Bruksnr.:** 658 **Festenr.:** 0 **Seksjonsnr.:** 0
Adresse: Øyenkilveien 3B, 1622 GRESSVIK

Pålegg:	**JA**	**NEI**
Generelt pålegg i området om utkobling av taknedløp:	X	
Separering av spillvann/overvann:		X
Tilkobling til avløpsnett:		X
Utkobling av septiktank:		X

Standard abonnementsvilkår gjelder for alle abonnenter.

Generelt pålegg om utkobling av private septiktanker

Fredrikstad kommune krever at alle private septiktanker og slamavskillere tilknyttet offentlig avløpsnett kobles ut.
Dette gjelder ikke eiendommer som har egen avtale med Vann- og avløpsavdelingen i kommunen.
Disse tankene tømmes av kommunen en gang hvert år.

Huseiere som har privat septiktank tilkoblet offentlig avløpsnett må kontakte autorisert rørlegger/entreprenør for utkobling av tank.
Melding skal sendes Vann- og avløpsavdelingen, Teknisk drift i kommunen før arbeidet startes.

Forbehold ved utlevering av informasjon i forbindelse med eiendomsforespørsler

Det tas forbehold om at det kan være avvik i våre registre/kart/arkiv i forhold til den faktiske situasjonen og at det kan foreligge forhold omkring eiendom og bygninger som kommunen ikke er kjent med. Brukere av informasjonen må derfor være bevisst på sammenheng og formål som den benyttes i, og bruke informasjonen kritisk.

Utskrifter fra det digitale kartverket i form av papirkart kan inneholde linjer som lett kan føre til misforståelser. Dette gjelder ofte karttemaer som ledninger og eiendomsgrenser, som i mange tilfeller kan være unøyaktige. For eksempel må derfor ikke gravearbeider på ledninger foretas uten påvisning av ledningen i marka.

Kommunen kan ikke stilles økonomisk ansvarlig for bruk av informasjon som oppgis i sammenheng med eiendomsforespørsler.

Fredrikstad kommune
Vann- og avløp
Postboks 1405
1605 Fredrikstad

tlf. 69 30 60 00
e-post: teknisk@fredrikstad.kommune.no
www.fredrikstad.kommune.no

FREDRIKSTAD KOMMUNE

Fredrikstad brannvesen avd. Boligtilsyn
14. Mai 2025

Megleropplysninger

Opplysninger fra Fredrikstad brannvesen

Eiendomsopplysninger:

Gnr.:	**62**	Bnr.:	**658**	Fnr.:		Snr.:	
Adresse:		**Øyenkilveien 3 B**					

Beskrivelse av dette produktet:
WI01061700 Opplysninger fra brann- og feiervesen

Opplysninger om at bygg omfattes av bestemmelsene i brannvernlovens §13, og om det er foretatt branntilsyn og kontroll med piper/ildsteder som har resultert i rapport og eventuelt pålegg.
Kopi av rapporter og opplysninger om eventuelle pålegg vedlegges.

Fyringsanlegg, tilsyn	Ja:	***X***	Nei:		Sist tilsyn, dato: 21.09.2022	
Er det registrert pålegg / mangler vedrørende piper og ildsteder?	Ja:		Nei:	***X***	Ukjent:	
Røykløp feid/ sjekket	Ja:	***X***	Nei:		Sist feiet/sjekket, dato:21.09.2022	

Med vennlig hilsen

Cato Eriksen
Inspektør
Fredrikstad brannvesen, avd. Boligtilsyn
Telefon: 977 46 399

Matrikkelrapport for Grunneiendom 3107-62/658/0

Bruksnavn		Beregnet areal	640.2
Etablert dato	23.07.2018	Historisk oppgitt areal	0.0
Oppdatert dato	01.01.2024	Historisk arealkilde	0 - Ikke oppgitt
Skyld	0	Antall teiger	1
Kommunenummer	3107	Kommunenavn	FREDRIKSTAD

- [x] Tinglyst
- [ ] Avklarte eiere
- [ ] Har festegrunn
- [ ] Bestående
- [ ] Har grunnforurensning
- [ ] Mangel matrikkelføring
- [ ] Seksjonert
- [ ] Har kulturminner
- [ ] Har anmerket klage

Tinglyste eierforhold

Navn	Pers.nr/org.nr.	Rolle	Status	Adresse	Andel
MADS BODAHL-JOHANSEN		H - Hjemmelshaver	B - Bosatt		1/1

Forretninger

Forretningstype	Forretningsdato	Matrikkelført	Saksreferanse	Involverte
ON - Omnummerering	01.01.2024	01.01.2024		
ON - Omnummerering	01.01.2020	01.01.2020		
OP - Oppmålingsforretning	19.07.2018	23.07.2018	18/9258	

Grunnforurensing registrert på eiendommen

Lokalitetsnr	Lokalitetsnavn	Påvirkningsgrad	Myndighet	Matrikkelføringsdato

Kulturminner

Kategori	Art	Vernetype	Matrikkelført	Lokalitetsnummer

Krav om jordskifte

Jordskiftereferanse	Ført dato

Grunnerverv

Grunnervervreferanse	Ført dato

Klage

Klagereferanse	Gjelder	Ført dato

Teiger

Hovedteig	Avklart eiere	Tvist	Flere mat. enheter	Ureg. jordsameie	Datafangstdato	Ber.areal	Arealmerknad
☑	☐	☐	☐	☐		640.2	

Bygninger

Bygningsnr	Lnr	Type	Status
300708864	0	111 - Enebolig	FA - Ferdigattest

Bygning 300708864: 111 - Enebolig

Opprinnelseskode	V - Vanlig registrering	BRA Bolig	318.0
Antall boenheter	1	BRA Annet	0.0
Antall etasjer	3	BRA Totalt	318.0
Avløp	1 - Offentlig kloakk	Har heis	☐
Har kulturminner	☐	Har sefrakminne	☐

Bygningsstatushistorikk

Bygningsstatus	Dato	Registrert dato
RA - Rammetillatelse	19.09.2018	09.10.2018
IG - Igangsettingstillatelse	19.09.2018	09.10.2018
MB - Midlertidig brukstillatelse	12.03.2020	21.09.2022
FA - Ferdigattest	03.12.2024	03.12.2024

Bruksenheter

Type	Leilighetsnr.	BRA	Rom	Bad	Kjøkken
B - Bolig	H0101	318.0	9	3	1 - Kjøkken

Etasjer

Etasje	Boenheter	BRA Bolig	BRA Annet	BRA Totalt	Alt. areal
H01	1	116.0	0.0	116.0	51.0
H02	0	106.0	0.0	106.0	0.0
U01	0	96.0	0.0	96.0	0.0

Adresser

Vegnavn	Nummer	Navn	Poststed
Øyenkilveien	3B		1622 GRESSVIK

Fredrikstad kommune
Meglerinformasjon

Bodahl-Johansen Mads

Øyenkilveien 3b

1622 Gressvik

Adresse:	Øyenkilveien 3 B (- -)	**Dato:**	14.05.2025
Bygningsnr:	300708864	**Saksreferanse:**	
Eiendom:	62 / 658 / 0 / 0	(bes oppgitt ved svar)	
Antall røykløp:	1	**Vår referanse:**	Stian Andre Stensrud
Antall ildsted:	1	**Avtale nr:**	35803
Tilsyn:	Utført 21.09.2022		
Hyppighet:	Hvert 4.år		

Følgende avvik/ anmerkninger er registrert hos Hvaler/ Fredrikstad kommune på overnevnte eiendom. Brannvesenets kontroll er utført i forbindelse med lovpålagt tilsyn. Det opplyses om at tilsynet ikke er en godkjenning av brannsikkerheten.
Det er eier som er ansvarlig for brannsikkerheten i hele bygget.

OBS !

Opplysningene om kommunale pålegg i dette skjema er gitt ut fra dokumenter som forekommer i kommunens arkiv / datasystem.
Endringer av diverse art på eiendommen som det ikke er søkt eller meldt om, kan ikke kommunen svare for.

Kommuneplanens arealdel
Fredrikstad kommune
2020 - 2032

Nasjonal plan-ID: 3004 909

Saksbehandling ihht Plan- og bygningsloven	Saksnr	Dato	Sign.
Vedtak om oppstart av planarbeidet	PS 108/17	FSK 01.06.2017	MAAU
Varsel om oppstart og kunngjøring			
med høring og offentlig ettersyn av planprogramet	17/7665	09.06-19.09.2017	MAAU
Fastsetting av planprogrammet	PS 170/17	FSK 09.11.2017	MAAU
1.gangs behandling	PS 8/19	FSK 31.01.2019	MAAU
Høring og offentlig ettersyn	17/7665	til 01.04.2019	AKHE
2.gangs behandling	PS 171/19	BS 06.12.2019	AKHE
Ny høring og offentlig ettersyn	19/23074	til 17.02.2020	AKHE
Egengodkjent	PS 64/20	18.06.20	AKHE

Koordinatsystem: Euref89, sone 32N, høydegrunnlag NN2000
Kartgrunnlag: Geovekst FKB
Digital plan er utarbeidet av Fredrikstad kommune, virksomhet Geomatikk
Dato: 27.07.2020

TEGNFORKLARING

PBL § 11 Kommuneplanens arealdel

Nåværende / Framtidig

BEBYGGELSE OG ANLEGG (pbl §11-7, nr 1)

- BA – Bebyggelse og anlegg
- B – Boligbebyggelse
- FR – Fritidsbebyggelse
- S – Sentrumsformål
- Forretninger
- OP – Offentlig eller privat tjenesteyting
- FT – Fritids- og turistformål
- Råstoffutvinning
- N – Næringsbebyggelse
- IA – Idrettsanlegg
- AA – Andre typer nærmere angitt bebyggelse og anlegg
- Uteoppholdsareal
- G – Grav og urnelund
- KB – Kombinert bebyggelse og anleggsformål

SAMFERDSELSANLEGG OG TEKNISK INFRASTRUKTUR (pbl §11-7, nr 2)

- V – Samferdselsanlegg og teknisk infrastruktur (arealer)
- H – Havn
- P – Parkering
- KS – Kombinerte formål for samferdselsanlegg og/eller teknisk infrastruktur

GRØNNSTRUKTUR (pbl §11-7, nr 3)

- GP – Blågrønn struktur
- Naturområde
- Turdrag
- Friområde
- Park
- Kombinerte grønnstrukturformål

FORSVARET (pbl §11-7, nr 4)

- Forsvaret

LANDBRUKS-, NATUR- OG FRILUFTSFORMÅL (LNF) (pbl §11-7, nr 5)

- LNF-areal for nødvendige tiltak for landbruk og reindrift og gårdsaktiviteter næringsvirksomhet basert på gårdens resursgrunnlag
- LNF-areal for spredt bolig-, fritids- eller næringsbebyggelse mv.

BRUK OG VERN AV SJØ OG VASSDRAG (pbl §11-7, nr 6) (pbl §11-7, nr 3)

- Bruk og vern av sjø og vassdrag med tilhørende strandsone
- Farled
- SH – Småbåthavn
- Naturområde
- FS – Friluftsområde

HENSYNSSONER (pbl §11-8)

a) Sikrings-, støy- og faresoner

- H310 – Hensynssone ras- og skredfare
- H320 – Hensynssone flomfare
- H370 – Hensynssone høyspenningsanlegg
- H380 – Hensynssone militært område

b) Infrastruktursone

- H410 – Krav vedrørende infrastruktur

c) Soner med angitt særlige hensyn

- H510 – Hensynssone landbruk
- H530 – Hensynssone friluftsliv
- H550 – Hensynssone landskap
- H560 – Hensynssone naturmiljø
- H570 – Hensynssone kulturmiljø

d) Båndleggingsone

- H710 – Båndlegging for regulering etter plan- og bygningsloven
- H720 – Båndlegging etter lov om naturvern
- H730 – Båndlegging etter lov om kulturminner

e) Gjennomføringsone

- H810 – Krav om felles planlegging

SAMFERDSEL

	Nåværende: Tunnel	Nåværende: På bakken	Nåværende: Bro	Framtidig: Tunnel	Framtidig: På bakken	Framtidig: Bro
Fjernveg						
Hovedveg						
Samleveg						
Gang- og sykkelveg						
Sykkelveg						
Turveg/turdrag						
Kollektivtrasé						
Jernbane						
Farled						
Småbåtled						
Kollektivknutepunkt						

JURIDISK LINJE

- Byggegrense
- Forbudsgrense sjø (100 m-beltet)
- Strandlinje sjø
- Markagrense

Nasjonal produktspesifikasjon for arealplan og digitalt planregister

Reguleringsplan

Spesifikasjon for tegneregler

Mars 2010

AREALFORMÅL

BEBYGGELSE OG ANLEGG

Formål	SOSI-kode	Kartfarve	Fargekode Hex	Fargekode RGB	Fargekode CMYK
A Bebyggelse og anlegg	(1000)				
Næringsbebyggelse og anlegg	1000		FFCC66	255,204,0	0,20,110,0
Bergbebyggelse	1010		FFFF00	255,255,0	0,0,255,0
Bergbebyggelse til råstoffutvinning	1011		FFFF99	255,255,153	0,0,102,0
Bergbebyggelse konsesjonert	1012		FFFF00	255,255,0	0,0,255,0
Bergbebyggelse konsesjonert	1013				
Havbasert bebyggelse og anlegg	1014				
Fiskeoppdrettsanlegg	1020		FFCC66	255,204,102	0,51,153,0
Fiskeoppdrettsanlegg - Flytteanlegg	1021		FFCC66	255,204,102	0,51,153,0
Fiskeoppdrettsanlegg konsesjon	1022		FFCC66	255,204,102	0,51,153,0
Fiskeoppdrettsanlegg Akvakultur	1023				
Kraftanlegg	1024				
Kommunalteknisk	1030	Kommunalteknisk	CC9999	204,153,153	0,38,38,20
Kjøpesenter	1040	Kjøpesenter	CC99CC	204,153,204	0,51,0,20
Kombinasjon	1050	Kombinasjon	CCCCFF	204,204,255	20,20,0,0
Offentlig eller privat tjenesteyting	1060		FF9999	255,153,153	0,40,40,0
Barnehage	1061	Barnehage			
Undervisning	1062	Undervisning			
Institusjon	1063	Institusjon			
Religiøse/kulturelle aktiviteter	1064	Religiøse/kulturelle			
Forsamlingslokale	1065	Forsamlingslokale			
Administrasjon	1066	Administrasjon			
Annen offentlig eller privat tjenesteyting	1069				
Pleie- og sosialformål	1070	Pleie/Sosialformål	99CCCC	153,153,204	20,20,0,20
Utstillingslokale	1071	Utstillingslokale			
Forsvarsbygninger	1072	Forsvarsbygninger			
Fengselsbygninger	1073	Fengselsbygninger			
Idrettsbane	1074	Idrettsbane			
Idrettsanlegg	1080	Idrettsanlegg	CC9999	204,153,153	0,38,38,20
Idrettshall	1081	Idrettshall			
Svømmehall	1082	Svømmehall			
Ishockey	1083	Ishockey	CC99FF	204,153,255	20,40,0,0
Ishall	1084	Ishall			
Tribune	1085	Tribune			
Rekreasjonsbygninger/anlegg	1090	Rekreasjonsbygninger/anlegg			
Annen næring	1099		99CCFF	153,204,255	40,20,0,0
Næringsbygg	1400	Næring	99CCCC	153,204,204	20,20,0,20
Næringsbygg	1410	Næringsbygg			
Råstoffutvinning	1420	Råstoffutvinning			
Massetak	1421	Massetak	CC99FF	204,153,255	20,40,0,0
Steinbrudd	1422	Steinbrudd			
Grustak	1423	Grustak			
Torvtak	1424	Torvtak			
Leirtak	1425	Leirtak			
Andre råstoffutvinning	1429				
Kontor	1430	Kontor	99CCFF	153,204,255	40,20,0,0
Forretningsbygg	1440	Forretningsbygg			
Kjøpesenter	1450	Kjøpesenter	99CCCC	153,204,204	20,20,0,20
Bensinstasjon	1460	Bensinstasjon			
Hotell	1470	Hotell			
Overnatting	1480	Overnatting			
Industri	1500	Industri	99CCFF	153,204,255	40,20,0,0
Lager	1510	Lager			
Kombinasjon næring/industri	1520	Kombinasjon næring/industri			
Annen næring	1599		99CCFF	153,204,255	40,20,0,0
Kontorbygg	1600	Kontor	99CC99	153,204,153	20,20,0,20
Offentlig	1610	Offentlig			
Tinghus	1620	Tinghus			
Rådhus	1630	Rådhus			
Ambassade	1640	Ambassade			
Kirke	1650	Kirke			
Kirkegård	1651	Kirkegård			
Krematorium	1652	Krematorium			
Museum	1660	Museum	99CC99	153,204,153	20,20,0,20
Bibliotek	1670	Bibliotek			
Andre offentlige	1680		99CC99	153,204,153	20,20,0,20
Andre typer bebyggelse og anlegg	1690		FF9966	255,153,102	0,40,60,0
Undervisning	1700	Undervisning			
Universitet	1701	Universitet			
Høyskoler	1702	Høyskoler			
Videregående	1703	Videregående			
Grunnskole	1704	Grunnskole			
Fjernundervisning	1705	Fjernundervisning			
Undervisning	1720	Undervisning			
Forskningsinstitusjon	1730	Forskningsinstitusjon			
Annen undervisning	1790				
Helse- og sosialvirksomhet	1800	Helse og sosialvirksomhet			
Sentralforvaltningsbygg	1841	Sentralforvaltningsbygg			
Ambassade	1842	Ambassade			
Fylkesforvaltning	1850	Fylkesforvaltning			
Helse- og sosialvirksomhet	1940	Helse og sosialvirksomhet			
Sentralforvaltningsbygg	1941	Sentralforvaltningsbygg			
Ambassade	1942	Ambassade			
Fylkesforvaltning	1950	Fylkesforvaltning			
Kirke- og annen tjenesteyting	1960				
Tidsbestemt bygg/anlegg	1970	Tidsbestemt bygg/anlegg			
Annen samfunn og tjenesteyting	1990				
Bygg/anlegg for landbruk	1999		FF9966	255,153,102	0,40,60,0
Gravplass	2000	Gravplass	CC99CC	204,153,204	0,40,0,20
Gravplass	2001	Gravplass			
Kirkegård	2002	Kirkegård			
Urnelund	2003	Urnelund			
Minnelund	2004	Minnelund			
Gravplass for minnelund	2005	Gravplass for minnelund			
Gravplass for navngitte	2006	Gravplass for navngitte			
Gravplass for ikke navngitte	2007	Gravplass for ikke navngitte			
Gravplass for ikke navngitte	2008	Gravplass for ikke navngitte			
Annen kirkegård	2009	Annen kirkegård			
Annen kirkegård - allmenn del	2010	Annen kirkegård			
Annen kirkegård - gravlund	2020	Annen kirkegård	99CC99	153,153,153	0,0,20,40
Lufthavn	2030	Lufthavn	99CC99	153,153,153	0,0,20,40
Lufthavn - terminal	2031	Lufthavn - terminal			
Lufthavn - terminalbygg	2032	Lufthavn - terminalbygg			
Lufthavn - hangar/administrasjonsbygg	2033	Lufthavn - hangar/administrasjonsbygg			
Landingsplass for helikopter	2034	Landingsplass for helikopter			
Havn	2040	Havn	99CCCC	153,204,204	20,0,0,20
Kai	2041	Kai			
Hamnebygninger	2042	Hamnebygninger			
Havnekran	2043	Havnekran			
Havnekran for sjøfart	2045	Havnekran for sjøfart	FFCCCC	255,204,204	0,20,20,0
Kollektivtrase	2046	Kollektivtrase	CC9966	204,153,102	0,20,40,20
Kollektivtrase	2047	Kollektivtrase			
Kollektivtrase for skinnegående transport	2048	Kollektivtrase for skinnegående transport			
Kollektivknutepunkt	2070	Kollektivknutepunkt			
Kollektivanlegg	2071	Kollektivanlegg			
Kollektivterminal	2072	Kollektivterminal			
Kollektivholdeplass	2073	Kollektivholdeplass			
Parkbygning	2074				
Parkeringshus	2080		99CC99	153,153,153	0,0,0,27
Parkeringsplass	2081	Parkeringsplass			
Parkeringshus	2082				
Parkeringshus/-anlegg	2083	Parkeringshus			
Bensinstasjon	2100	Bensinstasjon	FFCC99	255,204,153	0,20,40,0
Energiverk	2110	Energiverk			
Fjernvarmeverk	2120	Fjernvarmeverk			
Varm- og kjølestasjon	2130	Varm-/kjølestasjon			
Sendingsknutepunkt	2140	Sendingsknutepunkt			
Antennepark	2141	Antennepark			
Antennemast	2142	Antennemast			
Anlegg	2150	Anlegg			
Telekommunikasjonsnett	2160	Telekommunikasjonsnett			
Andre tekniske infrastrukturtrasear	2180				
Kombinasjon teknisk infrastrukturtrasear	2190				
Kombinasjon formål for samferdselsanlegg og/eller tekniske infrastrukturtrasear	2999		000000	0,0,0,255	
			000000	0,0,0,255	
Angitte samferdselsanlegg og/eller tekniske infrastrukturtraséer med evt andre gitte hovedformål	2998		000000	0,0,0,255	

GRØNNSTRUKTUR

Grønnstruktur	(3000)				
Grønnstruktur	3000		99FF99	153,255,153	40,0,40,0
Naturområde	3030	Naturområde			
Turdrag	3035	Turdrag			
Turdrag	3040	Turdrag			
Friområde	3046	Friområde			
Rekreasjon - område	3047	Rekreasjon			
Park	3050	Park			
Vegetasjonsskjerm	3060	Vegetasjonsskjerm			
Kombinasjon grønnstruktur/formål	3898		99FF99	153,255,153	40,0,40,0
			99FF99	153,255,153	40,0,40,0
Angitt grønnstruktur kombinert med andre angitte hovedformål	3899		99FF99	153,255,153	40,0,40,0

FORSVARET

A Forsvaret	(4000)				
Forsvaret	4001	Forsvaret	CCCC99	204,204,153	0,0,20,20
Militære formål	4010	Militære formål			
Skyttelinje/øvingsområde	4020	Skyttelinje/øvingsområde			
Fortegningsbygg	4030	Fortegningsbygg			
Kombinasjon militærformål	4900	Kombinasjon militærformål	CCCC99	204,204,153	0,0,20,20
			99FF99	153,255,153	40,0,40,0
Angitt militært formål kombinert med andre angitte hovedformål	4999		99FF99	153,255,153	40,0,40,0

LANDBRUKS-, NATUR- OG FRILUFTSFORMÅL SAMT REINDRIFT

L Landbruks-, natur og friluftsområder samt reindrift	(5000)				
Landbruks-, natur og friluftsområder samt reindrift (LNFR)	5001	LNFR	CCFF99	204,255,153	20,0,40,0
LNFR med for vedtatt/godkjent for landbruk og reindrift og gjerdelov. Kan ikke kombineres med andre hovedformål (gjerdeloven)	5100				
Landbruksformål	5110	Landbruk			
Jordbruk	5111	Jordbruk			
Skogbruk	5112	Skogbruk			
Reindrift	5120	Reindriftsområde	99FF99	153,255,153	40,0,40,0
Gartnerdrift	5130	Gartnerdrift			
Fiskeformål	5140	Fiskeri			
Fiskeoppdrett	5150	Fiskeoppdrett	99FF99	153,255,153	40,0,40,0
LNFR med for-vedt bolig-, fritids- eller næringsbebyggelse mv.	5200	LNFR med for BFN	CCFF99	204,255,153	20,0,40,0
Spredt bolig/fritidsbebyggelse	5210				
Spredt fritidsbebyggelse	5220				
Spredt næringsbebyggelse	5230				
Stabbur/nøst	5250	Stabbur/nøst	99CC99	153,204,153	20,0,20,20
Gårdstun	5260	Gårdstun			
Særlige landbruksinteresser	5300	Særlige landbruksinteresser			
Særlige landbruksinteresser og hytteområder	5310	Særlige landbruksinteresser og hytteområder			
LNFR kombinert med andre angitte hovedformål	5998		CCFF99	204,255,153	20,0,40,0
			99FF99	153,255,153	40,0,40,0

BRUK OG VERN AV SJØ OG VASSDRAG, MED TILHØRENDE STRANDSONE

Formål	SOSI-kode	Kartfarve	Fargekode Hex	Fargekode RGB	Fargekode CMYK
G Bruk og vern av sjø og vassdrag	(6000)				
Bruk og vern av sjø og vassdrag med tilhørende strandsone	6001		CCFFFF	204,255,255	20,0,0,0
Ferdsel	6100	Ferdsel	66CCFF	51,204,255	80,20,0,0
Farled	6200	Farled			
Farled	6210	Skipsled			
Havneområde i sjø	6220	Havneområde i sjø			
Småbåthavn	6230	Småbåthavn			
Båplass	6240	Båplass			
Flyte	6250	Flyte	99BFFF	153,153,255	40,40,0,0
Fortøyning	6310	Fortøyning	99BFFF	153,153,255	40,40,0,0
Bade- og badeanlegg/sone	6520	Bade- og badeanlegg/sone	99BFFF	153,153,255	40,40,0,0
Oppankringsområde for anlegg	6530	Oppankringsområde for anlegg			
Akvakultur	6540	Akvakultur	FFCCFF	255,204,255	0,20,0,0
Akvakultureanlegg i sjø og vassdrag	6610				
Akvakultureanlegg i sjø og vassdrag med tilhørende strandsone	6620				
Drikkevann	6640	Drikkevann	99BFFF	153,153,255	40,40,0,0
Naturområde	6650	Naturområde	66FFFF	102,255,255	60,0,0,0
Naturområde i sjø og vassdrag	6651				
Naturområde i sjø og vassdrag med tilhørende strandsone	6652				
Friluftsområde	6700	Friluftsområde			
Friluftsområde i sjø og vassdrag	6710				
Friluftsområde i sjø og vassdrag med tilhørende strandsone	6720				
Strandsone/sjø og vassdrag	6730	Strandsone/sjø	99CCCC	153,204,204	40,0,0,20
Strandsone/sjø og vassdrag med tilhørende strandsone	6740	Strandsone/sjø	99CCCC	153,204,204	40,0,0,20
Båtforbudssone	6750		66FFFF	102,255,255	60,0,0,0
Kombinasjon formål sjø og vassdrag med evt tilhørende strandsone	6900		CCFFFF	204,255,255	20,0,0,0
			99FF99	153,255,153	40,0,40,0
Angitt formål i sjø og vassdrag med eller uten tilhørende strandsone som kan kombineres med andre hovedformål	6999		66FFFF	102,255,255	60,0,0,0

HENSYNSSONER

FLATER

Flater	SOSI-kode	Fletetegnelse, rutemønster	Anmerkning
Hjelpelinjer/Egenskap			
Hjelpelinje	(2000)		FFF000. Rast fra siden. Vinkel 90 gon, avstand 4, linjetykkelse, 0,9
Hjelpelinje	(7000)		Begrunn: Formålstjeneste(r). Tekst på hensynssone spesifiseres i tegnforklaring
Hjelpelinje	(2000)		000000,svart. Vinkel 382 gon, avstand 6, linjetykkelse 0,76
Hjelpelinjebuffersone	(6000)		Begrunn: Formålstjeneste(r). Tekst på hensynssone spesifiseres i tegnforklaring
Hjelpemidlerlinje	(2000)		000000/FF0000,svart. Vinkel 90 gon, avstand 6, linjetykkelse 0,76
Hjelpelinje	(6000)		Tekst på hensynssone spesifiseres i tegnforklaring
Hjelpelinjegrense	(7000)		000000,svart. Vinkel 100 gon, avstand 6, linjetykkelse 0,76
			Begrunn: Formålstjeneste(r). Tekst på hensynssone spesifiseres i tegnforklaring
Hjelpelinjegrense	(6900)		000000, svart. Vinkel 100 gon, avstand 6, linjetykkelse 0,76
			Begrunn: Inkl. Tekst på hensynssone spesifiseres i tegnforklaring

Planomriss for reguleringsplaner under arbeid



ANDRE JURIDISKE FLATER, LINJER OG PUNKTER I REGULERINGSPLAN

Flater Objekttype/Egenskap	Skravurlengde	Avstand skravur	Mellom-rom	Fletetegnelse, rutemønster	Anmerkning
Hjelpelinjebuffersone/Sikrebånd	2	2,5	5,0		Fletetegnelse kompliser kun for midlertidig anleggsområde. Skravur Simrex rot-mert anleggsgrenser er som Flater: avgrenses med Hjelpelinjebuffersone

Linjesymbol	Bildefil, bredde	Tykkelse, bredde (mm)	Skyting Lengde (mm)	Skyting Avstand (mm)	Symbol	Farge	Merknader
Hjelpelinje		0,25				RGB 0,0,0	
Hjelpelinje/Sikrebånd						RGB 0,0,0	
Hjelpelinje/Grense		1,0	9,0	2,0		RGB 0,0,0	
Hjelpelinje/Senterlinje		0,25					
Hjelpelinje/Grense							
Hjelpelinje/Senterlinje							
Hjelpelinje/Grense							
Hjelpelinje/Senterlinje							
Hjelpelinje/Grense							
Hjelpelinje/Senterlinje							
Hjelpelinje/Grense		0,6	4,0	1,0		RGB 0,0,0	
Hjelpelinje/Senterlinje							
Hjelpelinje/Grense					

Generell tegnforklaring til reguleringsplaner fra det digitale planregistret i Fredrikstad kommune

Fastmerker

Reguleringsplan - juridiske punkter

Vegstenging av veg,avkjørsel
Avkjørsel
Brukar
Tunnelløpning

Grensepunkter

Off. godkj. grensemerke
Bolt
Kors
Grensestein/-røys
Grensemerke, annen type

Juridiske linjer

Sti
Regulert tomtegrense
Eiendomsgrense som skal oppheves

Grense for restriksjonsomr.
Grense for bevaring
Bygg som skal bevares
Byggegrense
Grenser,bygg,fjernes
Byggelinje-/grense
Tre
Støyskjerm
Eiendomsgrense som skal oppheves

Reguleringsplan bestemmelsesgrense

Reguleringsplangrenser

Formålsgrenser

Jernbanelinjer

Jernbanelinje
Situasjonslinjer, jernbane

Eiendomsgrenser

Målte grenser
Målte grenser
Ikke-målte grenser
Frihåndstegnede grenser

Kommunegrenser

Reguleringsplan - bestemmelser

Fareområde
Restriksjonsområde
Bevaringsområde
Fornyelsesområde
Rekkefølgeområde

Reguleringsplan - formal

BYGGEOMRÅDER
Område for boliger med tilhørende anlegg

Frittliggende småhusbebyggelse

Konsentrert småhusbebyggelse

Blokkbebyggelse
Garasjer i boligområder
Område for forretning
Område for kontor
Forts..

Område for industri/lager
Område for fritidsbebyggelse
BYGGEOMRÅDE FOR OFFENTLIGE BYGNINGER

Offentlig barnehage
Offentlig undervisning(skole, universitet mv.)

Offentlig institusjon(sykehus,aldersh-jem,sykehjem mv.)

Offentlig kirke
Offentlig forsamlingslokale(kino,teater mv.)

Offentlig administrasjon
BYGGEOMRÅDE FOR SÆRSKILT ANGITT ALMENNYTTIG FORMÅL

Almennyttig barnehage
Almennyttig undervisning(skole,universi-tet mv.)

Almennyttig insititusjon(sykehus,alders-hjem,sykehjem mv.)

Almennyttig Kirke
Almennyttig forsamlingslokale(grendehus mv.)

Almennyttig administrative bygg

OMRÅDE FOR HERBERGER OG BEVERTNINGSSTEDER

Hotell med tilhørende anlegg
Bevertning
OMRÅDE FOR GARASJEANLEGG OG BENSINSTASJONER

Garasjeanlegg
Bensinstasjon
Annet byggeområde
LANDBRUKSOMRÅDER
Område for jord-og skogbruk

Område for jordbruk(*)
Område reindrift
Område for gartneri
Område for parsellhager
Annet landbruksområde
OFFENTLIGE TRAFIKKOMÅDER

Kjøreveg
Gate med fortau
Annen veggrunn
Gang-/sykkelvei
Sykkelvei
Gangvei
Kjørbar gang-/sykkelvei(*)
Fortau(*)
Gatetun
Torg
Forts..

Rasteplass
Parkeringsplass
Kollektivanlegg
Busstreminal
Bussholdeplass
Drosjeholdeplass
Jernbane
Sporveg-/forstadsbane
Havneområde
Kai
Småbåtanlegg(landdelen)
Trafikkområde i sjø og vassdrag

Skipsled
Havneområde i sjø
Offentlig småbåthavn(*)
Annet trafikkområde i sjø/vassdrag

Annet trafikkområde(på land)
FRIOMRÅDER
Park
Turveg
Skiløype
Anlegg for lek
Anlegg for idrett og sport
Leirplass
Annet friområde
Friområde i sjø og vassdrag
Badeområde
Småbåthavn
Regattabane
Annet friområde i sjø og vassdrag

SPESIALOMRÅDER
Privat vei
Privat parkering(*)
Park(*)
Parkbelte i industristrøk
Campingplass
Friluftsområde(på land)
Friluftsområde i sjø og vassdrag

Idrettsanlegg som ikke er offentlig tilgjengelig

Golfbane
Grav- og urnelund
Privat småbåtanlegg(land)
Privat småbåtanlegg(sjø)
Område for anlegg i grunnen
Område for anlegg og drift av kommunalteknisk virksomhet

Drikkevannsmagasin
Vann- og avløpsanlegg
Område for bygging og drift av fjernvarmeanlegg

Anlegg for telekommunikasjon

øvingsområde med tilhørende anlegg for forsvaret/sivilforsvaret

Område og anlegg for drift av radionavigasjonshjelpemidler utenfor flyplass

Forts..

Kulturminne(*)
Fiskebruk
Andre områder for anlegg i vassdrag eller i sjøen

Naturvernområde(på land)
Naturvernområde i sjø og vassdrag

Klimavernsone
Område for steinbrudd og masseuttak

Andre områder for vesentlige terrenginngrep

Område for reindrift
Pelsdyranlegg
Handelsgartneri
Område for særskilte anlegg
Taubane
Fornøyelsespark
Område for vindkraft
Annet spesialområde
FELLESOMRÅDER
Felles avkjørsel
Felles adkomst(*)
Felles gangareal
Felles parkeringsplass
Felles lekeareal for barn
Felles gårdplass
Fellesareal for garasjer
Felles grøntareal
Annet Fellesareal for flere eiendommer

KOMBINERTE FORMÅL
Bolig/Forretning
Bolig/Forretning/Kontor
Bolig/Kontor
Bolig/Offentlig
Forretning/Kontor
Forretning/Kontor/Industri
Forretning/Industri
Forretning/Kontor/Offentlig
Forretning/Offentlig
Kontor/Industri
Kontor/Offentlig
Kontor/Bensinstasjon
Offentlig/Almennyttig
Vegserviceanlegg(Bevertnin-g/Bensinstasjon)

Annet kombinert formål
Unyansert formål(kun for eldre planer)

Reguleringsplaner

Vannflater

Vannflater

Planomriss for reguleringsplaner under arbeid

Grunnkart


FREDRIKSTAD KOMMUNE

Adresse: Øyenkilveien 3B, 1622 GRESSVIK
Gnr/Bnr: 62/658/0/0

Målestokk: 1:500
Leveransedato: 2025-05-13


N

Datakilde: Geovekst, FKB
Referansesystem: Euref89, UTM sone 32N, høydegrunnlag NN2000

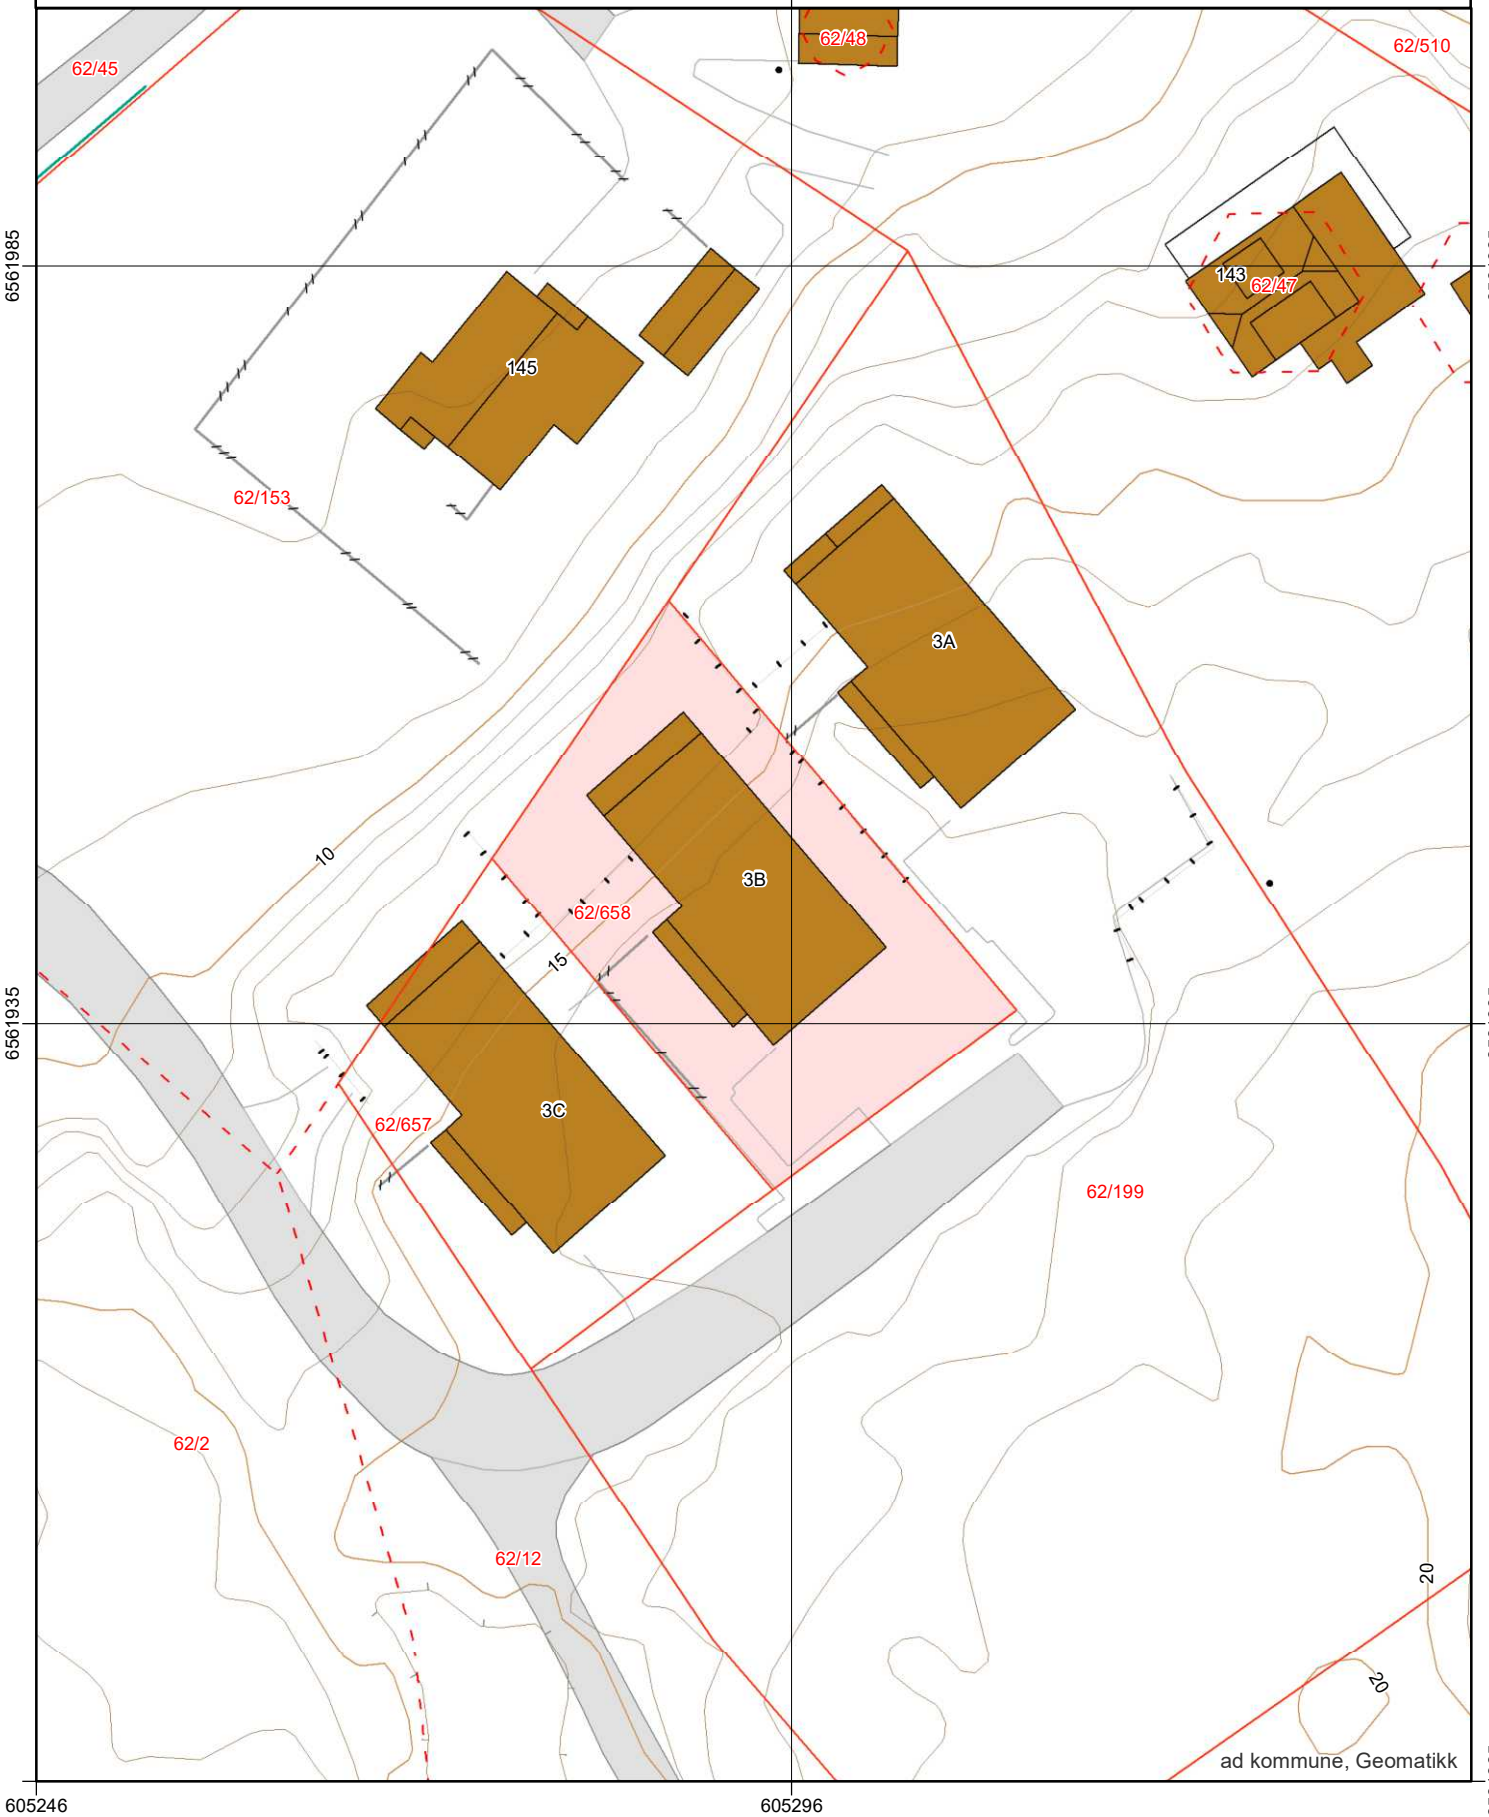

ENERGIATTEST

Adresse	Øyenkilveien 3B
Postnummer	1622
Sted	GRESSVIK
Kommunenavn	Fredrikstad
Gårdsnummer	62
Bruksnummer	658
Seksjonsnummer	—
Andelsnummer	—
Festenummer	—
Bygningsnummer	300708864
Bruksenhetsnummer	H0101
Merkenummer	Energiattest-2025-130527
Dato	04.06.2025

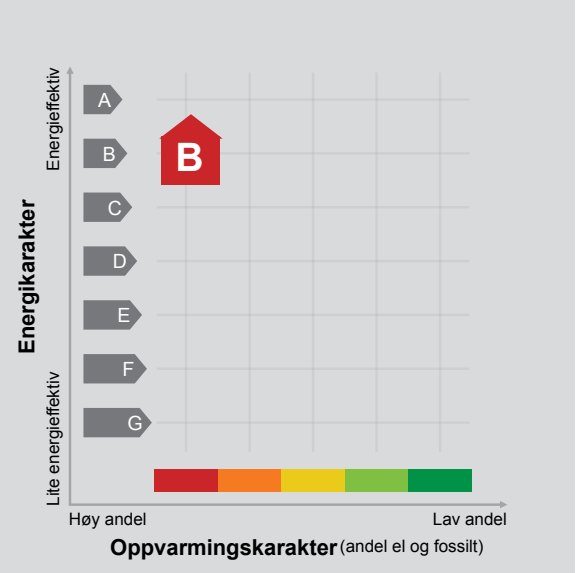

Energimerket angir boligens energistandard. Energimerket består av en energikarakter og en oppvarmingskarakter, se i figuren. Energimerket symboliseres med et hus, hvor fargen viser oppvarmingskarakter, og bokstaven viser energikarakter.

Energikarakteren angir hvor energieffektiv boligen er, inkludert oppvarmingsanlegget. Energikarakteren er beregnet ut fra den typiske energibruken for boligtypen. Beregningene er gjort ut fra normal bruk ved et gjennomsnittlig klima. Det er boligens energimessige standard og ikke bruken som bestemmer energikarakteren.
A betyr at boligen er energieffektiv, mens G betyr at boligen er lite energieffektiv. En bolig bygget etter byggeforskriftene vedtatt i 2010 vil normalt få C.

Oppvarmingskarakteren forteller hvor stor andel av oppvarmingsbehovet (romoppvarming og varmtvann) som dekkes av elektrisitet, olje eller gass.
Grønn farge betyr lav andel el, olje og gass, mens rød farge betyr høy andel el, olje og gass.
Oppvarmingskarakteren skal stimulere til økt bruk av varmepumper, solenergi, biobrensel og fjernvarme.

Om bakgrunnen for beregningene, se www.enova.no/energimerking.

Målt energibruk

Brukeren har valgt å ikke oppgi målt energibruk.

Hvordan boligen benyttes har betydning for energibehovet

Energibehovet påvirkes av hvordan man benytter boligen, og kan forklare avvik mellom beregnet og målt energibruk. Gode energivaner bidrar til at energibehovet reduseres. Energibehovet kan også bli lavere enn normalt dersom:

- deler av boligen ikke er i bruk,
- færre personer enn det som regnes som normalt bruker boligen, eller
- den ikke brukes hele året.

Gode energivaner

Ved å følge enkle tips kan du redusere ditt energibehov, men dette vil ikke påvirke boligens energimerke.

Energimerkingen kan kun endres gjennom fysiske endringer på boligen.

Tips 1: Følg med på energibruken i boligen
Tips 2: Luft kort og effektivt
Tips 3: Redusér innetemperaturen
Tips 4: Bruk varmtvann fornuftig

Mulige forbedringer for boligens energistandard

Ut fra opplysningene som er oppgitt om boligen, anbefales følgende energieffektiviserende tiltak. Dette er tiltak som kan gi bygningen et bedre energimerke.

Noen av tiltakene kan i tillegg være svært lønnsomme. Tiltakene bør spesielt vurderes ved modernisering av bygningen eller utskifting av teknisk utstyr.

Tiltaksliste (For full beskrivelse av tiltakene, se Tiltaksliste - vedlegg 1)

- Temperatur- og tidsstyring av panelovner
- Montere urbryter på motorvarmer
- Termostat- og nedbørsstyring av snøsmelteanlegg
- Temperatur- og tidsstyring av elektrisk gulvvarme / takvarme

Det tas forbehold om at tiltakene er foreslått ut fra de opplysninger som er gitt om boligen. Fagfolk bør derfor kontaktes for å vurdere tiltakene nærmere. Eventuell gjennomføring av tiltak må skje i samsvar med gjeldende lovverk, og det må tas hensyn til krav til godt inneklima og forebygging av fuktskader og andre byggskader.

Boligdata som er grunnlag for energimerket

Energimerket og andre data i denne attesten er beregnet ut fra opplysninger som er gitt av boligeier da attesten ble registrert. Nedenfor er en oversikt over oppgitte opplysninger, som boligeier er ansvarlig for.

Der opplysninger ikke er oppgitt, brukes typiske standardverdier for den aktuelle bygningstypen. For mer informasjon om beregninger, se https://www.enova.no/energimerking/om-energimerkeordningen/om-energiattesten/beregning-av-energikarakteren/.

Bygningskategori:	Småhus
Bygningstype:	Enebolig
Byggeår	2020
Bygningsmateriale:	Tre
BRA:	367
Ant. etg. med oppv. BRA:	3
Detaljert vegger:	Nei
Detaljert vindu:	Nei

Teknisk installasjon

Oppvarming:	Elektrisk Ved
Ventilasjon	Balansert ventilasjon

Om grunnlaget for energiattesten

Oppgitte opplysninger om boligen kan finnes ved å gå inn på www.enova.no/energimerking, og logge inn via ID-porten/Altinn. På siden "Eiendommer" kan du søke opp bygninger og hente fram energiattester som er laget tidligere. For å se detaljer for en bolig hvor det er brukt detaljert registrering må du velge "Gjenbruk" av aktuell attest under Offisielle energiattester i skjermbildet "Valgt eiendom". Boligeier er ansvarlig for at det blir brukt riktige opplysninger. Eventuelle gale opplysninger må derfor tas opp med selger eller utleier da dette kan ha betydning for prisfastsettelsen.
Det kan når som helst lage en ny energiattest.

Om energimerkeordningen

Enova er ansvarlig for energimerkeordingen. Energimerket beregnes på grunnlag av oppgitte opplysninger om boligen. For informasjon som ikke er oppgitt, brukes typiske standardverdier for den aktuelle bygningstypen fra tidsperioden den ble bygd i. Beregningsmetodene for energikarakteren baserer seg på NS 3031 (https://www.enova.no/energimerking/om-energimerkeordningen/faktaark-til-en).

Spørsmål om energiattesten, energimerkeordningen eller gjennomføring av energieffektivisering og tilskuddsordninger kan rettes til Enova Svarer på tlf. 24 24 08 95 eller svarer@enova.no.

Plikten til energimerking er beskrevet i energimerkeforskriften (bygninger).

Nærmere opplysninger om energimerkeordningen kan du finne på www.enova.no/energimerking.

For ytterligere råd og veiledning om effektiv energibruk, vennligst se www.enova.no/hjemme eller ring Enova svarer på tlf. 24 24 08 95.

Tiltaksliste: Vedlegg til energiattesten

Tiltak på elektriske anlegg

Tiltak 1: Temperatur- og tidsstyring av panelovner

Evt. eldre elektriske varmeovner uten termostat skiftes ut med nye termostatregulerte ovner med tidsstyring, eller det ettermonteres termostat / spareplugg på eksisterende ovn. Dersom mange ovner skiftes ut bør det vurderes et system hvor temperatur og tidsinnstillinger i ulike rom i boligen styres fra en sentral enhet.

Tiltak 2: Temperatur- og tidsstyring av elektrisk gulvvarme / takvarme

For evt. eldre gulvvarme/takvarme uten termostat monteres ny styringsenhet med kombinert termostat og tidsstyring. Dersom mange slike styringsenheter og/eller panelovner skiftes ut bør det vurderes et system hvor temperatur og tidsinnstillinger i ulike rom i boligen styres fra en sentral enhet.

Tiltak utendørs

Tiltak 3: Montere urbryter på motorvarmer

Det monteres urbryter (koblingsur) på motorvarmeren slik at den ikke står på mer enn nødvendig.

Tiltak 4: Termostat- og nedbørsstyring av snøsmelteanlegg

Snøsmelteanlegget er kun manuelt styrt, eller styres kun etter lufttemperatur. Det installeres automatikk slik at snøsmelteanlegget både er temperatur- og nedbørsstyrt. Det kan være i form av en temperatur- og snøføler i bakken, med temperatur - og fuktføler i luften.Snøsmelteanlegget aktiveres kun ved behov dvs.når det registreres nedbør og kulde samtidig.

Tiltak 5: Montere automatikk på utebelysning

Det kan monteres fotocelle på utebelysningen slik at det automatisk går av/på etter dagslyset/mørket. Eller det kan monteres bevegelsessensor slik at lyset kun går på ved bevegelse og slås av automatisk etter forhåndsinnstilt tid.

Tiltak 6: Skifte til sparepærer på utebelysning

Sparepærer på 5, 7, 11, 15, og 20 W tilsvarer glødelamper på henholdsvis 25, 40, 60, 75 og 100 W. Sparepærer gir like mye lys som vanlige glødelamper, men bruker bare rundt 20% av energien. De varer dessuten lenger, 8.000-15.000 timer mot 1.000 - 2.500 timer for glødelamper.

Brukertiltak

Tiltak 7: Spar strøm på kjøkkenet

Ikke la vannet renne når du vasker opp eller skyller. Bruk kjeler med plan bunn som passer til platen, bruk lokk, kok ikke opp mer vann enn nødvendig og slå ned varmen når det har begynt å koke. Slå av kjøkkenventilatoren når det ikke lenger er behov. Bruk av microbølgeovn til mindre mengder mat er langt mer energisparende enn komfyren. Tin frossenmat i kjøleskapet.Kjøl - og frys skal avrimes ved behov for å hindre unødvendig energibruk og for høy temperatur inne i skapet / boksen (nye kjølekap har ofte automatisk avriming). Fjern støv på kjøleribber og kompressor på baksiden. Slå av kaffetraker når kaffen er ferdig traktet og bruk termos. Oppvaskmaskinen har innebygde varmeelementer for oppvarming av vann og skal kobles til kaldvannet, kobles den til varmtvannet øker energibruken med 20 - 40 % samtidig som enkelte vaske - og skylleprosesser foregår i feil temperatur.

Tiltak 8: Slå av lyset og bruk sparepærer

Slå av lys i rom som ikke er i bruk. Utnytt dagslyset. Bruk sparepærer, spesielt til utelys og rom som er kalde eller bare delvis oppvarmet.

Tiltak 9: Følg med på energibruken i boligen

Gjør det til en vane å følge med energiforbruket. Les av måleren månedlig eller oftere for å være bevisst energibruken. Ca halvparten av boligens energibruk går til oppvarming.

Tiltak 10: Velg hvitevarer med lavt forbruk

Når du skal kjøpe nye hvitevarer så velg et produkt med lavt strømforbruk. Produktene deles inn i energiklasser fra A til G, hvor A er det minst energikrevende. Mange produsenter tilbyr nå varer som går ekstra langt i å være energieffektive. A+ og det enda bedre A++ er merkinger som har kommet for å skille de gode fra de ekstra gode produktene.

Tiltak 11: Redusér innetemperaturen

Ha en moderat innetemperatur, for hver grad temperatursenkning reduseres oppvarmingsbehovet med 5 %. Mennesker er også varmekilder; jo flere gjester – desto større grunn til å dempe varmen. Ha lavere temperatur i rom som brukes sjelden eller bare deler av døgnet. Montér tetningslister rundt trekkfulle vinduer og dører (kan sjekkes ved bruk av myggspiral/røyk eller stearinlys). Sett ikke møbler foran varmeovner, det hindrer varmen i å sirkulere. Trekk for gardiner og persienner om kvelden, det reduserer varmetap gjennom vinduene.

Tiltak 12: Tiltak utendørs

Monter urbryter (koblingsur) på motorvarmeren slik at den ikke står på mer enn nødvendig. Skift til sparepærer. Sparepærer på 5, 7, 11, 15, og 20 W tilsvarer glødelamper på henholdsvis 25, 40, 60, 75 og 100 W, og de varer dessuten lenger, 8.000-15.000 timer mot 1.000-2.500 timer for glødelamper. Det kan monteres fotocelle på utebelysningen slik at det automatisk går av/på etter dagslyset/mørket. Eller det kan monteres bevegelsessensor slik at lyset kun går på ved bevegelse og slås av automatisk etter forhåndsinnstilt tid. For snøsmelteanlegg som kun er manuelt styrt av/på eller ift. lufttemperatur kan det installeres automatikk slik at snøsmelteanlegget både er temperatur- og nedbørsstyrt dvs. når det registreres nedbør og kulde samtidig.

Tiltak 13: Slå el.apparater helt av

Elektriske apparater som har stand-by modus trekker strøm selv når de ikke er i bruk, og må derfor slås helt av.

Tiltak 14: Vask med fulle maskiner

Fyll opp vaske- og oppvaskmaskinen før bruk. De fleste maskiner bruker like mye energi enten de er fulle eller ikke.

Tiltak 15: Luft kort og effektivt

Ikke la vinduer stå på gløtt over lengre tid. Luft heller kort og effektivt, da får du raskt skifta lufta i rommet og du unngår nedkjøling av gulv, tak og vegger.

Tiltak 16: Bruk varmtvann fornuftig

Bytt til sparedusj hvis du ikke har. For å finne ut om du bør bytte til sparedusj eller allerede har sparedusj kan du ta tiden på fylling av ei vaskebøtte; nye sparedusjer har et forbruk på kun 9 liter per minutt. Ta dusj i stedet for karbad.Skift pakning på dryppende kraner.Dersom varmtvannsberederen har nok kapasitet kan temperaturen i berederen reduseres til 70gr.

Tiltak på luftbehandlingsanlegg

Tiltak 17: Utføre service på ventilasjonsanlegg

Balanserte ventilasjonsanlegg bør kontrolleres jevnlig for å sikre at de fungerer som de skal. Filtere bør skiftes jevnlig.

Øyenkilveien 3B

Nabolaget Øyenkilen - vurdert av 16 lokalkjente

NABOLAGET SPESIELT ANBEFALT FOR

- Familier med barn
- Husdyreiere
- Etablerere

SKOLER

Slevik skole (1-7 kl.) 145 elever, 9 klasser	3 min 2.4 km
Rød skole Onsøy (1-7 kl.) 399 elever, 21 klasser	4 min 3.8 km
Gressvik ungdomsskole (8-10 kl.) 378 elever, 23 klasser	7 min 5.8 km
Wang Ung Fredrikstad (8-10 kl.) 180 elever, 6 klasser	15 min 10 km
Kvernhuset ungdomsskole (8-10 kl.) 484 elever, 30 klasser	15 min 10.9 km
Frederik II videregående skole 1277 elever	14 min 9.3 km
WANG Toppidrett Fredrikstad 180 elever, 6 klasser	15 min 9.9 km

OFFENTLIG TRANSPORT

Møklegård Linje 115	2 min 0.1 km
Fredrikstad stasjon Linje RE20, RX20	16 min 10.9 km
Oslo Gardermoen	1 t 39 min

BARNEHAGER

Slevik barnehage (1-5 år) 31 barn	3 min 2.3 km
Preg barnehager Rødsdalen (1-5 år) 29 barn	4 min 3.5 km
Kilen barnehage (1-5 år) 40 barn	6 min 4.6 km

DAGLIGVARE

Kiwi Vestkilen	5 min
Rema 1000 Gressvik	5 min

FINN Innholdet i nabolagsprofilen er hentet fra ulike datakilder, og feil eller mangler kan forekomme. Vurderinger og sitater er innhentet på web og gir uttrykk for hvordan naboene vurderer nabolaget. FINN.no AS kan ikke holdes ansvarlig for feil/mangler i profilen. Copyright © Finn.no AS 2025

VARER/TJENESTER

Værstetorvet	15 min
Apotek 1 Gressvik	7 min
Væstertorvet Vinmonopol	15 min

SPORT

Slevik - ballplass, (fotball)	3 min
Solbukta - basket-/volleyballbaner	3 min
Pluss Onsøy Squash & Treningssente...	7 min
Trimeriet Fredrikstad	10 min

«Nær sjø og gode naboer»

— Sitat fra en lokalkjent

Turmulighetene
Nærhet til skog og mark 97/100

—

Støynivået
Lite støynivå 94/100

—

Trafikk
Lite trafikk 91/100

PRIMÆRE TRANSPORTMIDLER

- Egen bil
- Buss



Innholdet i nabolagsprofilen er hentet fra ulike datakilder, og feil eller mangler kan forekomme. Vurderinger og sitater er innhentet på web og gir uttrykk for hvordan naboene vurderer nabolaget. FINN.no AS kan ikke holdes ansvarlig for feil/mangler i profilen. Copyright © Finn.no AS 2025

Øyenkilveien 3B

Nabolaget Øyenkilen - vurdert av 16 lokalkjente

NABOLAGET SPESIELT ANBEFALT FOR

- Familier med barn
- Husdyreiere
- Etablerere

SKOLER

Slevik skole (1-7 kl.) 145 elever, 9 klasser	3 min 2.4 km
Rød skole Onsøy (1-7 kl.) 399 elever, 21 klasser	4 min 3.8 km
Gressvik ungdomsskole (8-10 kl.) 378 elever, 23 klasser	7 min 5.8 km
Wang Ung Fredrikstad (8-10 kl.) 180 elever, 6 klasser	15 min 10 km
Kvernhuset ungdomsskole (8-10 kl.) 484 elever, 30 klasser	15 min 10.9 km
Frederik II videregående skole 1277 elever	14 min 9.3 km
WANG Toppidrett Fredrikstad 180 elever, 6 klasser	15 min 9.9 km

OFFENTLIG TRANSPORT

Møklegård Linje 115	2 min 0.1 km
Fredrikstad stasjon Linje RE20, RX20	16 min 10.9 km
Oslo Gardermoen	1 t 39 min


BARNEHAGER

Slevik barnehage (1-5 år) 31 barn	3 min 2.3 km
Preg barnehager Rødsdalen (1-5 år) 29 barn	4 min 3.5 km
Kilen barnehage (1-5 år) 40 barn	6 min 4.6 km

DAGLIGVARE

Kiwi Vestkilen	5 min
Rema 1000 Gressvik	5 min

ALDERSFORDELING

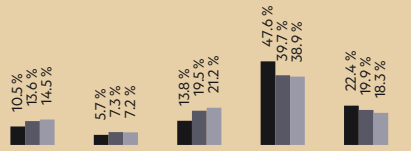

Område	Personer	Husholdninger
Øyenkilen	526	240
Fredrikstad kommune	83 891	38 212
Norge	5 425 412	2 654 586

Opplevd trygghet
Veldig trygt 91/100

Naboskapet
Godt vennskap 85/100

Kvalitet på skolene
Veldig bra 76/100

Innholdet i nabolagsprofilen er hentet fra ulike datakilder, og feil eller mangler kan forekomme. Vurderinger og sitater er innhentet på web og gir uttrykk for hvordan naboene vurderer nabolaget. FINN.no AS kan ikke holdes ansvarlig for feil/mangler i profilen. Copyright © Finn.no AS 2025

PRIMÆRE TRANSPORTMIDLER

- Egen bil
- Buss

SPORT

Slevik - ballplass, (fotball)	3 min
Solbukta - basket-/volleyballbaner	3 min
Pluss Onsøy Squash & Treningssenter	7 min
Trimeriet Fredrikstad	10 min

«Nær sjø og gode naboer»

— Sitat fra en lokalkjent


Turmulighetene
Nærhet til skog og mark 97/100

—

Støynivået
Lite støynivå 94/100

—

Trafikk
Lite trafikk 91/100

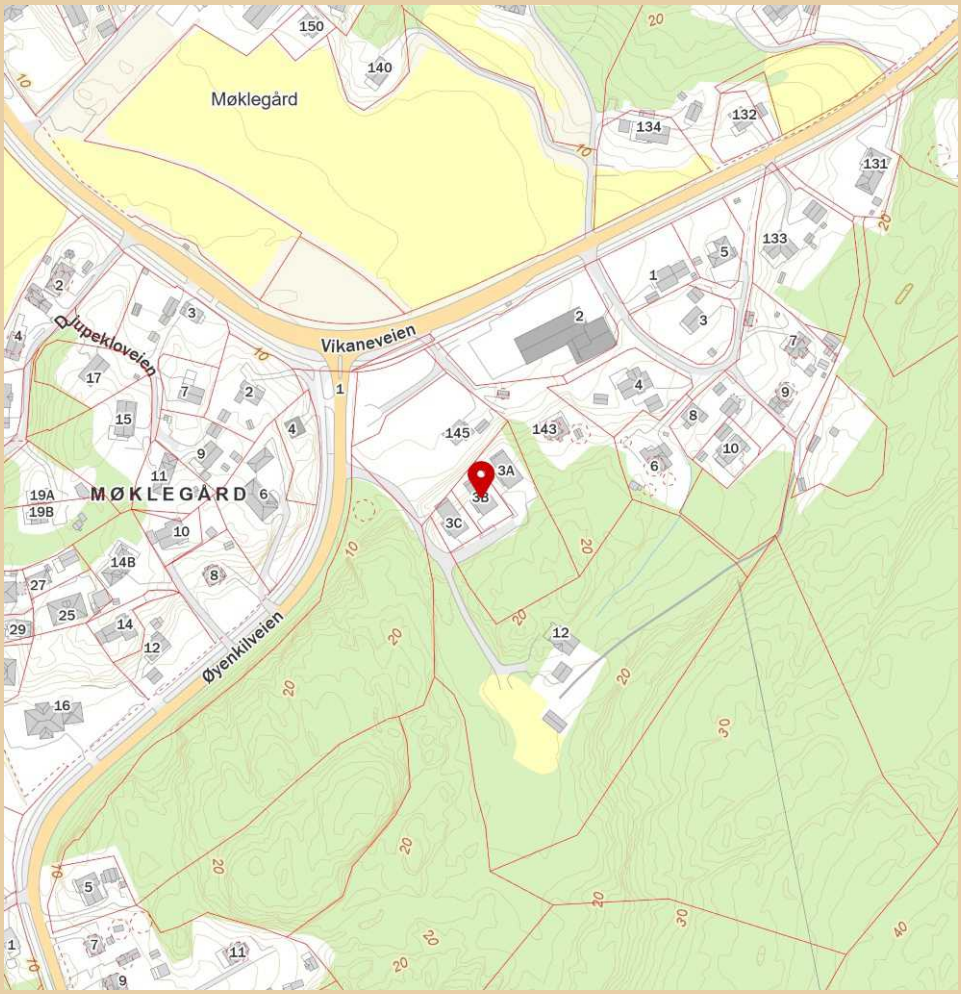

Innholdet i nabolagsprofilen er hentet fra ulike datakilder, og feil eller mangler kan forekomme. Vurderinger og sitater er innhentet på web og gir uttrykk for hvordan naboene vurderer nabolaget. FINN.no AS kan ikke holdes ansvarlig for feil/mangler i profilen. Copyright © Finn.no AS 2025

Øyenkilveien 3B

Nabolaget Øyenkilen - vurdert av 16 lokalkjente

NABOLAGET SPESIELT ANBEFALT FOR

- Familier med barn
- Husdyreiere
- Etablerere

SKOLER

Slevik skole (1-7 kl.) 145 elever, 9 klasser	3 min 2.4 km
Rød skole Onsøy (1-7 kl.) 399 elever, 21 klasser	4 min 3.8 km
Gressvik ungdomsskole (8-10 kl.) 378 elever, 23 klasser	7 min 5.8 km
Wang Ung Fredrikstad (8-10 kl.) 180 elever, 6 klasser	15 min 10 km
Kvernhuset ungdomsskole (8-10 kl.) 484 elever, 30 klasser	15 min 10.9 km
Frederik II videregående skole 1277 elever	14 min 9.3 km
WANG Toppidrett Fredrikstad 180 elever, 6 klasser	15 min 9.9 km

OFFENTLIG TRANSPORT

Møklegård Linje 115	2 min 0.1 km
Fredrikstad stasjon Linje RE20, RX20	16 min 10.9 km
Oslo Gardermoen	1 t 39 min

BARNEHAGER

Slevik barnehage (1-5 år) 31 barn	3 min 2.3 km
Preg barnehager Rødsdalen (1-5 år) 29 barn	4 min 3.5 km
Kilen barnehage (1-5 år) 40 barn	6 min 4.6 km

DAGLIGVARE

Kiwi Vestkilen	5 min
Rema 1000 Gressvik	5 min

FINN

Innholdet i nabolagsprofilen er hentet fra ulike datakilder, og feil eller mangler kan forekomme. Vurderinger og sitater er innhentet på web og gir uttrykk for hvordan naboene vurderer nabolaget. FINN.no AS kan ikke holdes ansvarlig for feil/mangler i profilen.
Copyright © Finn.no AS 2025

VARER/TJENESTER

Værstetorvet	15 min
Apotek 1 Gressvik	7 min
Væstertorvet Vinmonopol	15 min

SPORT

Slevik - ballplass, (fotball)	3 min
Solbukta - basket-/volleyballbaner	3 min
Pluss Onsøy Squash & Treningssente	7 min
Trimeriet Fredrikstad	10 min

«Nær sjø og gode naboer»

— Sitat fra en lokalkjent


Turmulighetene
Nærhet til skog og mark 97/100

Støynivået
Lite støynivå 94/100

Trafikk
Lite trafikk 91/100

PRIMÆRE TRANSPORTMIDLER

- Egen bil
- Buss

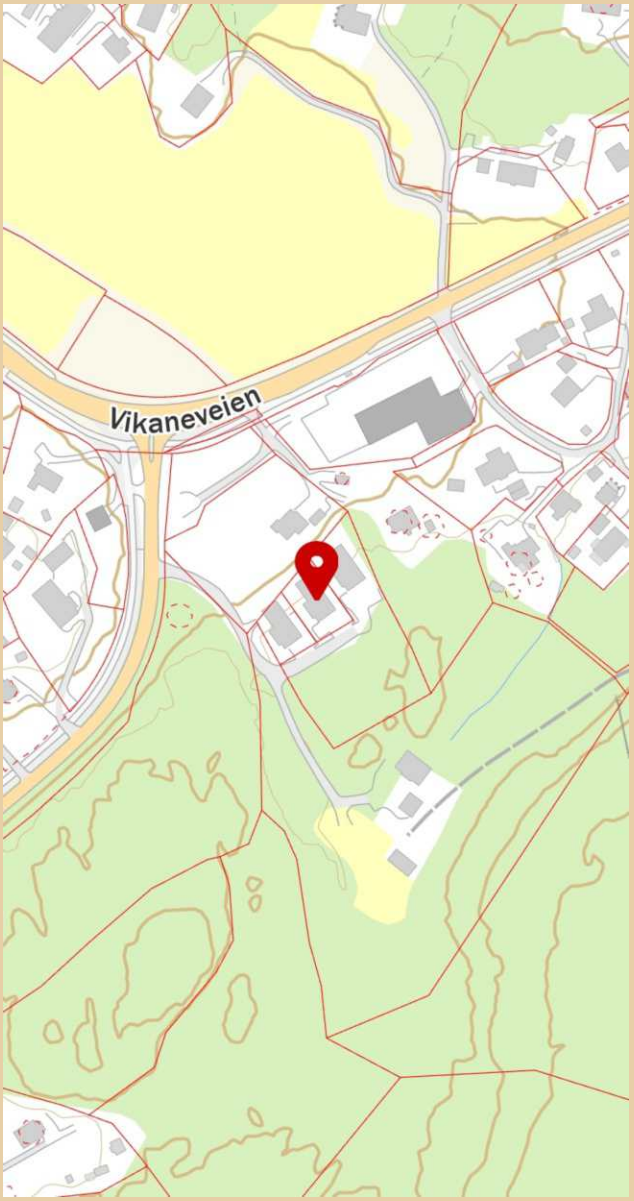

Innholdet i nabolagsprofilen er hentet fra ulike datakilder, og feil eller mangler kan forekomme. Vurderinger og sitater er innhentet på web og gir uttrykk for hvordan naboene vurderer nabolaget. FINN.no AS kan ikke holdes ansvarlig for feil/mangler i profilen.
Copyright © Finn.no AS 2025

LØSØRE OG TILBEHØR

OVERSIKT OVER LØSØRE OG TILBEHØR TIL EIENDOMMEN

Oversikten er utarbeidet av Norges Eiendomsmeglerforbund, Eiendom Norge og Advokatforeningens Eiendomsmeglingsgruppe, og er gjeldende fra 1. januar 2020.

Generelt

Lov om avhending av fast eigedom (avhendingslova/avhl.) av 3. juli 1992 regulerer kjøper og selgers rettigheter og plikter ved overdragelse av fast eiendom og andeler i borettslag. I henhold til avhl. § 3-4 skal eiendommen, når annet ikke er avtalt, overdras med innredninger og utstyr som etter lov, forskrift eller annet offentlig vedtak skal følge med. Det samme gjelder varig innredning og utstyr som enten er fastmontert eller er særskilt tilpasset bygningen, jf. avhl. § 3-5. Loven inneholder ingen detaljert oversikt over hva som omfattes av "innredning og utstyr", og over hva som skal regnes som "fastmontert eller særskilt tilpasset". Partene kan fritt avtale hva som skal følge med eiendommen ved salg. Bransjens liste over løsøre og tilbehør som skal følge med eiendommen, er en del av avtalen mellom kjøper og selger dersom ikke annet er opplyst i salgsoppgaven, kjøper har tatt forbehold i bud eller avtale på annen måte er inngått. Der intet annet er avtalt, vil løsøre og tilbehør medfølge slik dette fremkommer av avhl. § 3-4 og § 3-5 og denne oversikt. Produkter og installasjoner som medfølger overdras uten noen form for garantier, utover eventuell gjenværende leverandørgaranti. Dersom det er noe i nedenstående liste som ikke finnes på eiendommen, vil det heller ikke medfølge.

1. HVITEVARER medfølger der dette er spesielt angitt i salgsoppgaven.

2. HELDEKKENDE TEPPER følger med uansett festemåte.

3. VARMEKILDER, slik som ovner, kaminer, peiser, varmepumper og panelovner, følger med uansett festemåte. Frittstående biopeiser/varmeovner og terrassevarmere medfølger ikke. Det følger ikke med varmekilder i rom som ikke har vegg- eller fastmonterte varmekilder på visning.

4. TV, RADIO OG MUSIKKANLEGG. TV-antenner og fellesanlegg for TV, herunder parabolantenne, og tuneren/dekoder/tv-boks medfølger der dette eies av selger. Veggmontert TV/flatskjerm med tilhørende festeordning samt musikkanlegg følger ikke med (se også punkt 12).

5. BADEROMSINNREDNING/UTSTYR. Badekar, dusjkabinett, dusjvegger, alle fastmonterte speil og hyller, fastmonterte glass- og håndkleholdere, herunder håndklevarmere samt baderomsinnredning, medfølger.

6. GARDEROBESKAP medfølger, selv om disse er løse. Fastmonterte garderobehyller og knagger medfølger. Innredning i garderobeskap, for eksempel løse eller fastmonterte trådkurver, hyller, stenger og lignende, medfølger.

7. KJØKKENINNREDNING medfølger, herunder også åpne, fastmonterte hyller og løs eller fastmontert kjøkkenøy.

8. MARKISER, PERSIENNER og annen type innvendig og utvendig solskjerming, gardinoppheng, lamellgardiner og liftgardiner medfølger.

9. AVTREKKSVIFTER av alle slag, samt fastmonterte aircondition/ ventilasjonsanlegg, medfølger.

10. SENTRALSTØVSUGER medfølger med komplett anlegg, herunder slange, munnstykke mm.

11. LYSKILDER. Kupler, lysstoffarmatur, fastmonterte "spotlights", oppheng og skinner med spotlights samt utelys og hagebelysning medfølger. Vegglamper, krokhengte lamper, lysekroner, prismelamper og lignende som er koblet til sukkerbit eller stikkontakt følger likevel ikke med.

12. INSTALLERTE SMARTHUSLØSNINGER med sentral som styrer lys, varme, lyd o.l., samt tilhørende trådløse enheter som brytere, sensorer, kameraer, integrerte høyttalere el. medfølger. Enkle lysstyringssystem f.eks. med en sentral som kun styrer lyspærer eller smartpærer montert i sokkel medfølger likevel ikke.

13. UTVENDIGE SØPPELKASSER og eventuelt holder/hus til disse medfølger.

14. POSTKASSE medfølger.

15. UTENDØRS INNRETNINGER slik som flaggstang, fastmontert tørkestativ, samt andre faste utearrangementer som f.eks. badestamp, boblekar/jacuzzi og liknende utendørs kar, lekestue, lekestativ, utepeis, fastmontert trommel til vannslange, medfølger. Guidekabel/avgrensingskabel til robotgressklipper medfølger, men robotgressklipper og ladestasjon for denne medfølger ikke.

16. FASTMONTERT VEGGLADER/LADESTASJON TIL EL-BIL medfølger uavhengig av hvor laderen er montert.

17. SOLCELLEANLEGG med tilhørende teknisk infrastruktur medfølger.

18. GASSBEHOLDER til gasskomfyr og gasspeis medfølger.

19. BRANNSTIGE, BRANNTAU, feiestige og lignende medfølger der dette er påbudt. Løse stiger medfølger ikke.

20. BRANNSLUKNINGSAPPARAT, BRANNSLANGE og RØYKVARSLER medfølger der dette er påbudt. Det er eier og brukers plikt til å se til at utstyret forefinnes på enhver eiendom. Hvis annet ikke er uttrykkelig avtalt, skal dette derfor alltid følge med ved salg av eiendom.

21. SAMTLIGE NØKLER til eiendommen som selger er i besittelse av skal overleveres kjøper på overtakelsen, herunder nøkler til eventuelle boder, uthus, garasjeportåpner el. Låses boder, uthus el. med hengelås, skal lås og nøkler til disse medfølge.

22. GARASJEHYLLER, bodhyller, lagringshyller og oppheng til bildekk medfølger såfremt de er fastmontert. Planter, busker og trær som er plantet på tomten, eller fastmonterte kasser og lignende er en del av eiendommen og medfølger i handelen.

BUD OG BUDGIVNING

KJØPETILBUD

FOR EIENDOMMEN

Adresse:
Øyenkilveien 3B, 1622 Gressvik
Gnr. 62, Bnr. 658, Fredrikstad kommune.

Oppdragsnummer:
108250108

Meglerforetak: PrivatMegleren Fredrikstad

Saksbehandler: Kathrine Skolt

Telefon / Mobil: 41 66 92 06 / 905 99 388

E-post: kathrine.skolt@privatmegleren.no

UNDERTEGNEDE GIR HERVED FØLGENDE BUD PÅ OVENNEVNTE EIENDOM:

Kjøpesum **Kr** _____

Beløp med bokstaver **Kr** _____

+ omkostninger iht. opplysninger i salgsoppgaven

Dette budet er bindende for undertegnede frem til og med den **Kl.**

Dersom annet ikke er angitt gjelder budet til kl. 15.00 første virkedag etter siste annonserte visning. I forbrukerforhold vil bud med kortere akseptfrist enn til kl. 12.00 første virkedag etter siste annonserte visning ikke bli videreformidlet til selger

Eventuelle forbehold: _____

_____

Undertegnede er kjent med at selger står fritt til å godta eller forkaste ethvert bud. Likeledes er undertegnede klar over at budet er bindende for budgiver når det er kommet til selgers kunnskap. Handelen er juridisk bindende for begge parter dersom budet aksepteres innen akseptfristen. Undertegnede er kjent med at budjournalen vil bli forelagt kjøper og selger når handel er sluttet.

Ønsket overtakelsesdato: _____

Budet baseres på opplysninger og salgsvilkår som fremkommer av salgsoppgave m/vedlegg

Kjøpet vil bli finansiert slik:

Låneinstitusjon: _____ Referanse og tlf nr: _____

Lånt kapital: _____ Kr _____

Egenkapital: _____ Kr _____

Totalt: _____ **Kr** _____

Egenkaptitalen består av: ☐ Salg av nåværende bolig eller fast eiendom

☐ Disponibelt kontantbeløp (bankinnskudd)

Jeg gir bud som ☐ Forbruker ☐ Ledd i næringsvirksomhet / Juridisk person (selskap)

Navn:		Navn:	
Fødselsdato:		Fødselsdato:	
Adr:		Adr:	
Postnr:	Sted:	Postnr:	Sted:
Tlf:	E-post:	Tlf:	E-post:
Dato:	Sign:	Dato:	Sign:

Kopi av legitimasjon

Kopi av legitimasjon

Forbrukerinformasjon om budgivning

Sist oppdatert med virkning fra 1. januar 2014, i forbindelse med ikrafttredelse av endringer i eiendomsmeglingsforskriften.

Informasjonen er utarbeidet av Forbrukerombudet, Forbrukerrådet, Den Norske Advokatforening ved Eiendomsmeglingsgruppen, Eiendomsmeglerforetakenes Forening og Norges Eiendomsmeglerforbund, på grunnlag av blant annet forskrift om eiendomsmegling § 6-3 og § 6-4.

Nedenfor gis en oversikt over de retningslinjer som forbrukermyndighetene og organisasjonene anbefaler benyttet ved budgivning på eiendommen. Avslutningsvis gis også en kort oversikt over de viktigste rettsreglene tilknyttet budgivning.

Før det legges inn bud på eiendommen oppfordres budgiver til å sette seg inn i all relevant informasjon om eiendommen, herunder eventuell salgsoppgave og teknisk rapport med vedlegg.

GJENNOMFØRING AV BUDGIVNING

1. På forespørsel vil megler opplyse om aktuelle bud på eiendommen, herunder om relevante forbehold.

2. Alle bud skal inngis skriftlig til megler, som formidler disse videre til oppdragsgiver. Kravet til skriftlighet gjelder også budforhøyelser og motbud, aksept eller avslag fra selger. Før formidling av bud til oppdragsgiver skal megler innhente gyldig legitimasjon og signatur fra budgiver. Kravet til legitimasjon og signatur er oppfylt for budgivere som benytter e-signatur, eksempelvis BankID eller MinID. Med skriftlige bud menes også elektroniske meldinger som e-post og SMS når informasjonen i disse er tilgjengelig også for ettertiden.

3. Et bud bør inneholde eiendommens adresse (eventuelt gnr/bnr), kjøpesum, budgivers kontaktinformasjon, finansieringsplan, akseptfrist, overtakelsesdato og eventuelle forbehold som for eksempel usikker finansiering, salg av nåværende bolig ol. Normalt vil ikke et bud med forbehold bli akseptert før forbeholdet er avklart. Konferer gjerne med megler før bud avgis.

4. Megler skal legge til rette for en forsvarlig avvikling av budrunden. I forbrukerforhold (dvs. der oppdragsgiver er forbruker) skal megleren ikke formidle bud med kortere akseptfrist enn kl. 12.00 første virkedag etter siste annonserte visning. Etter denne fristen bør budgivere ikke sette en kortere akseptfrist enn at megler har mulighet til, så langt det er nødvendig, å orientere oppdragsgiver, budgivere og øvrige interessenter om bud og forbehold.
Det bør ikke gis bud som diskriminerer eller utelukker andre budgivere. Dersom bud inngis med en frist som åpenbart er for kort til at megleren kan avvikle budrunden på en forsvarlig måte som sikrer oppdragsgiver og interessenter et tilstrekkelig grunnlag for sine handlingsvalg, vil megler fraråde budgiver å stille slik frist.

5. Megleren vil uoppfordret gi sin vurdering av det enkelte bud overfor oppdragsgiveren, når budet er gitt innenfor fristene i punkt 4.

6. Megleren skal så langt det er nødvendig og mulig holde budgiverne skriftlig orientert om nye og høyere bud og eventuelle forbehold.
Megler skal så snart som mulig bekrefte skriftlig overfor budgivere at budene deres er mottatt.

7. Etter at handel har kommet i stand, eller dersom en budrunde avsluttes uten at handel er kommet i stand, kan en budgiver kreve kopi av budjournalen i anonymisert form.

8. Kopi av budjournal skal gis til kjøper og selger uten ugrunnet opphold etter at handel er kommet i stand. Dersom det er viktig for budgiver å bevare sin anonymitet, bør budet fremmes gjennom fullmektig.

VIKTIGE AVTALERETTSLIGE FORHOLD

1. Det eksisterer ingen angrerett ved salg/kjøp av fast eiendom.

2. Når et bud er innsendt til megler og han har formidlet innholdet i budet til selger (slik at selger har fått kunnskap om budet), kan budet ikke kalles tilbake. Budet er da bindende for budgiver frem til akseptfristens utløp, med mindre budet før denne tid avslås av selger eller budgiver får melding om at eiendommen er solgt til en annen (man bør derfor ikke gi bud på flere eiendommer samtidig dersom man ikke ønsker å kjøpe flere enn en eiendom).

3. Selger står fritt til å forkaste eller akseptere ethvert bud, og er for eksempel ikke forpliktet til å akseptere høyeste bud.

4. Når en aksept av et bud har kommet frem til budgiver innen akseptfristens utløp er det inngått en bindende avtale.

5. Husk at også et eventuelt bud fra selger til kjøper (såkalte "motbud"), avtalerettslig er et bindende tilbud som medfører at det foreligger en avtale om salg av eiendommen dersom budet i rett tid aksepteres av kjøper.
