PRIVATMEGLEREN
KOMPLETT

NORDHUSSTYKKET 11

Vedlegg

Tilstandsrapport

Selgers egenerklæringsskjema

Meglers verdivurdering

Informasjon fra kommunen

Energiattest

Nabolagsprofil

Løsøre og tilbehørsliste

Budskjema

Tilstandsrapport

Enebolig
Nordhusstykket 11, 1825 TOMTER
INDRE ØSTFOLD kommune
gnr. 805, bnr. 60

Sum areal alle bygg: BRA: 297 m² BRA-i: 258 m²



Befaringsdato: 08.09.2025 **Rapportdato:** 11.09.2025 **Oppdragsnr.:** 14158-2490 **Referansenummer:** QG1493

Autorisert foretak: OP Arnesen AS **Sertifisert Takstingeniør:** Ole Peter Arnesen **Vår ref:**

O P Arnesen AS
Takstmann MNTF og Bygningssakkyndig
Telefon. 950 70 070
op@oparnesen.no

Rapporten kan brukes i inntil ett år etter rapportdato, og kan ikke gjenbrukes ved flere boligsalg i denne perioden.
Skjer det endringer, oppstår skader også videre på boligen, bør du som selger be om oppdatert rapport.

Norsk takst

Norsk takst er bransjeorganisasjonen for landets bygningssakkyndige og takstforetak, med om lag 1400 sertifiserte medlemmer fordelt på omtrent 1000 bedrifter. I boligomsetningen regnes takstrapportene som et helt avgjørende element i den informasjonen som gjøres tilgjengelig for kjøper. Årlig leverer medlemmene rundt 120.000 slike takster. Det gir unik oversikt over norske boliger, og bidrar til at alle oppdrag kan utføres med utgangspunkt i erfaringsbasert kvalitet.

Det stilles høye krav til utdanning, sertifisering og yrkesetikk. Norsk takst er opptatt av at boligomsetningen skal være trygg, og legger vekt på å opptre uavhengig av andre bransjeaktører. Bygningssakkyndige fakturerer sine tjenester uten hensyn til hvilken pris som oppnås, og skal heller ikke på annen måte ha noen egeninteresse knyttet til handelen.

Uavhengighet og god fagkunnskap har over tid bygget troverdighet og tillit. Både selger og kjøper skal kunne stole på bygningssakkyndiges vurderinger. For tilfeller der det likevel skulle oppstå misnøye med utført arbeid, har vi sammen med Forbrukerrådet etablert en klagenemnd.

Norsk takst har en sentral rolle i utviklingen av norske standarder, regler og profesjonsprinsipper, og representerer bransjen i alle relevante internasjonale fora. Dette sikrer at norske bygningssakkyndige tidlig kan tilpasse seg krav og bransjetrender fra utlandet, samtidig som takseringsfaget får en norsk stemme på verdensbasis. Organisasjonen bidrar i næringspolitisk sammenheng, og har vært en pådriver for å sikre at lover og regler gir trygghet for forbrukerne i boligomsetningen.

OP Arnesen AS

Rapportansvarlig

Ole Peter Arnesen
Uavhengig Takstingeniør
op@oparnesen.no
950 70 070

O P Arnesen AS
Takstmann MNTF og Bygningssakkyndig
Telefon. 950 70 070

Dette trenger du å vite om tilstandsrapporten



Hva er en tilstandsrapport?

En tilstandsrapport beskriver synlige skader/avvik eller tegn på skader/avvik på boligen. Rapporten fremhever vanligvis ikke positive egenskaper ved boligen.



Hva vurderer en bygningssakkyndig?

Den bygningssakkyndige vurderer boligen ut fra hva man kan forvente av en bygning av samme alder og type. Vurderingen gjøres som regel mot hvordan det var vanlig å bygge og regler som gjaldt da boligen ble oppført (søknadstidspunktet). Forhold som er vanlige for bygningens alder, slik som slitasje etter normal bruk regnes ikke som avvik.



Hva inneholder tilstandsrapporten?

Den bygningssakkyndige undersøker rom og bygningsdeler slik det kommer frem av Forskrift til avhendingsloven. Tilstandsrapporten inneholder bare avvik som den bygningssakkyndige kan se eller kontrollere med enkle hjelpemidler. Det gjøres ikke nærmere undersøkelser slik som åpning av vegger eller andre bygningsdeler. I vegg mot våtrom og rom under terreng kan det borres et hull for å gjøre enkle undersøkelser slik som fuktsøk.

Når du kjøper en brukt bolig

Når du kjøper en brukt bolig, er det viktig å være oppmerksom på at dette ikke kan sammenlignes med å kjøpe en ny bolig. Måten boligen ble bygget på kan være annerledes enn i dag. Bygninger svekkes over tid, og utsettes for slitasje blant annet på grunn av bruk og vær og vind. Mange boliger fornyes helt eller delvis, noen i flere omganger, eller det oppføres tilbygg. Særlig for boliger som er pusset opp eller endret, er det viktig å merke seg at fornyelse av overflater ikke nødvendigvis betyr at bygningsdeler under er forbedret.

Vurdering mot byggeregler

Den bygningssakkyndige vil vurdere boligen mot hvordan det var vanlig å bygge og regler som gjaldt på søknadstidspunktet. Den bygningssakkyndige ser etter avvik som har betydning for og som reduserer boligens funksjon og verdi, og som kommer frem av forskrift til avhendingslova.

Noen bygningsdeler og forhold vil den bygningssakyndige vurdere mot dagens regelverk. Etter dagens regelverk vil disse kunne få TG2 eller TG3 uten at det nødvendigvis er krav om at avviket må utbedres. Dette kan gjelde sluk, tettesjikt og fall på bad og vaskerom, forhold som gjelder sikkerhet mot brann, rekkverk, trapper, osv.

Tilstandsrapporten beskriver ikke hele boligen

BYGNINGSSAKKYNDIGE SER FOR EKSEMPEL IKKE PÅ

• vanlig slitasje og normal vedlikeholdstilstand • bagatellmessige forhold som ikke påvirker bygningens bruk eller verdi vesentlig • etasjeskillere • tilleggsbygg slik som garasje, bod, anneks, naust også videre • utvendige trapper • støttemurer • skjulte installasjoner • installasjoner utenfor bygningen • full funksjonstesting av el- og VVS-installasjoner • geologiske forhold og bygningens plassering på grunnen • bygningens planløsning • bygningens innredning • løsøre slik som hvitevarer • utendørs svømmebasseng og pumpeanlegg • bygningens estetikk og arkitektur • bygningens lovlighet (bortsett fra bruksendringer, brannceller og forhold som åpenbart kan påvirke helse, miljø og sikkerhet) • fellesarealer (med mindre boligeier har vedlikeholdsplikt for fellesarealer og dette er kjent for bygningssakkyndig, eller fellesarealet har en særlig tilknytning til boligen).

© iVerdi 2023 © Norsk takst 2023

Malen til denne rapporten, inkludert standardtekstene fra Norsk takst, er vernet etter åndsverkloven og kan kun benyttes av medlemsforetakene i Norsk takst og av takstingeniører som er sertifisert i slikt foretak, samt av kunder hos iVerdi og studenter hos NEAK. For andre aktører er eksemplarfremstilling av malen og standardtekster, som utskrift og annen kopiering til bruk som grunnlag for tilsvarende rapporter, bare tillatt når det er hjemlet i lov (kopiering til privat bruk, sitat o.l.) eller avtale med Norsk Takst (Forside) eller iVerdi (Hjem-iVerdi).

Utnyttelse i strid med lov eller avtale kan medføre erstatnings- og straffeansvar.

Dette trenger du å vite om tilstandsrapporten

Tilstanden vurderes med ulike tilstandsgrader

Tilstanden gir uttrykk for en gitt forventet tilstand, blant annet vurdert ut fra alder og normal bruk. Ved Tilstandsgrad 0 (TG0) og Tilstandsgrad 1 (TG1) gir den bygningssakkyndige normalt ingen begrunnelse for valg av tilstandsgrad. Grunnen er at bygningen eller bygningsdelen da bare har normal slitasje. Ved skjulte konstruksjoner kan alder alene avgjøre tilstandsgrad. Når bygningssakkyndige anbefaler tiltak, for eksempel utbedringer, må brukeren av rapporten vurdere om tiltakene er nødvendige og lønnsomme.
Når den bygningssakkyndige velger tilstandsgrad, baseres vurderingen på faste kriterier som følger av gjeldende bransjestandard for Teknisk tilstandsanalyse ved omsetning av bolig og Forskrift til avhendingslova.

TG 0

TILSTANDSGRAD 0, TG0: INGEN AVVIK

Bygningsdelen skal være tilnærmet ny, ikke vise tegn på slitasje og det skal være lagt frem dokumentasjon på faglig god utførelse. Det er ingen merknader til delen.

TG 1

TILSTANDSGRAD 1, TG1: MINDRE AVVIK

Bygningsdelen skal bare ha normal slitasje, og strakstiltak skal ikke anses som nødvendig. Graden kan også brukes når delen er ny, men der dokumentasjon på faglig god utførelse mangler.

TG 2

TILSTANDSGRAD 2, TG2: VESENTLIGE AVVIK OG MINDRE AVVIK SOM ETTER NS 3600 GIR TG 2

Bygningsdelen skal enten ha feil utførelse, en skade eller symptomer på skade, sterk slitasje eller nedsatt funksjon. Graden gis når bygningsdelen trenger vedlikehold eller tiltak i nær fremtid. Graden skal også brukes når delen er gammel og det er grunn til å varsle om faren for skader på grunn av alderen, eller når det er grunn til å overvåke delen spesielt på grunn av fare for større skader eller følgeskader.

Ved avvik som ikke krever umiddelbare tiltak (ingen umiddelbar kostnad) så blir TG2 markert med en lysere farge.

TG 3

TILSTANDSGRAD 3, TG3: STORE ELLER ALVORLIGE AVVIK

Denne tilstandsgraden brukes ved kraftige tegn på forhold som man må regne med trenger utbedring straks eller innen kort tid. Det er påvist funksjonssvikt eller sammenbrudd.

TG IU

IKKE UNDERSØKT/IKKE TILGJENGELIG FOR UNDERSØKELSE

Det kan være avvik/skader som ikke er avdekket.

Hva er et anslag på utbedringskostnad?

Hva det vil koste å utbedre rom eller bygningsdeler, er et forsiktig anslag basert på nåværende kvalitet, registrert avvik og angitte tiltak i rapporten. Anslaget er gitt på generelt grunnlag og må ikke forveksles med et pristilbud fra en håndverker. Det kan foreligge avvik og tiltak som ikke kommer frem av rapporten.
Utbedringskostnad avhenger blant annet av personlige valg av og markedspris på materialer og tjenesteyter.

I rapporten skal det settes anslag for utbedringskostnad for TG3, og slikt anslag kan også gis ved TG2.

Ingen umiddelbare kostnader



Tiltak under kr 10 000



Tiltak mellom kr 10 000 - 50 000



Tiltak mellom kr 50 000 - 100 000



Tiltak mellom kr 100 000 - 300 000



Tiltak over kr 300 000

Beskrivelse av eiendommen

Enebolig med attraktiv og barnevennlig beliggenhet i Tomter sentrum.

Opprinnelig oppført i 1969 og med tilbygg fra 1970.

Boligen går over 2 etasjer med egen inngang i kjelleretasjen.

Dobbelgarasje på 34 m² og vedbod på 5 m² med oppgraderingsbehov.

Sydvendt terrasse på 20 m² med trapp til hagen.

Det er gjennomført noe oppussing av 1. etasje i 2017.

Oppvarming med luft til luft varmepumpe fra 2022.
Vedfyring med peisovn og peis med åpen grue.
Panelovn og varmekabler.

Boligen for øvrig fremstår som et oppussingsobjekt og oppgraderinger må påregnes.

Det henvises til de enkelte kontrollpunktene.

Arealer

Gå til side

Forutsetninger og vedlegg

Gå til side

Lovlighet

Gå til side

Enebolig

• Det foreligger ikke tegninger

Takstmannen har ikke innhentet tegninger.


Garasje

• Det foreligger ikke tegninger

Takstmannen har ikke innhentet tegninger.

Sammendrag av boligens tilstand


Fordeling av tilstandsgrader

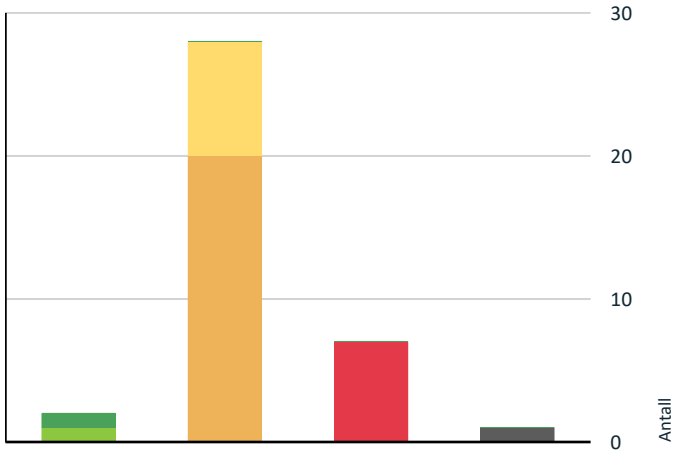

- TG0: Ingen avvik
- TG1: Mindre eller moderate avvik
- TG2: Avvik som ikke krever tiltak
- TG2: Avvik som kan kreve tiltak
- TG3: Store eller alvorlige avvik
- TG IU: Konstruksjoner som ikke er undersøkt

Vil du vite mer om tilstandsgrader? Se side 4.

Anslag på utbedringskostnad

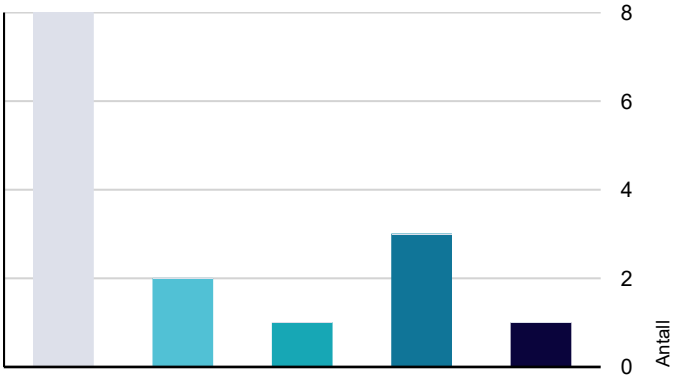

- Ingen umiddelbare kostnader
- Tiltak under kr 10 000
- Tiltak mellom kr 10 000 - 50 000
- Tiltak mellom kr 50 000 - 100 000
- Tiltak mellom kr 100 000 - 300 000
- Tiltak over kr 300 000

Hva er anslag på utbedringskostnad? Se side 4.

Spesielt for dette oppdraget/rapporten

Det forutsettes at eiendommen er godkjent til dagens bruk og at eventuelle pålegg fra offentlige myndigheter er oppfylt.
Besiktigelsen er foretatt med de avgrensninger som følger av at boligen er møblert. Endret bruk kan over tid avdekke skjulte feil og mangler som ikke oppdages ved visuell kontroll.
Hjemmel er kontrollert fra Eiendomsverdi.no.
Arealene er angitt i henhold til målereglene i NS 3940, retningslinjer for arealmåling.
Rommenes bruk kan være i strid med byggeforskriftene selv om de er måleverdige etter NS 3940. Det tas forbehold om mulige feil eller mangler i opplysninger gitt av selger, offentlige myndigheter eller forretningsfører.
Undertegnede bekrefter at rapporten er utformet i tråd med takstforskriften.
Kunden/rekvirenten skal lese gjennom dokumentet før bruk og gi tilbakemelding til takstmannen hvis det finnes feil eller mangler som bør rettes opp.

Oppsummering av avvik

Vil du vite mer? Se på rommet eller bygningsdelen senere i rapporten.

Enebolig

TG 3 STORE ELLER ALVORLIGE AVVIK

Utvendig > Dører	Gå til side
Innvendig > Overflater	Gå til side
Innvendig > Pipe og ildsted	Gå til side
Tekniske installasjoner > Elektrisk anlegg	Gå til side
Spesialrom > 1. Etasje > Toalettrom > Overflater og konstruksjon	Gå til side
Våtrom > 1. Etasje > Bad/wc > Generell	Gå til side
Våtrom > 1. Etasje > Vaskerom > Generell	Gå til side

TG IU KONSTRUKSJONER SOM IKKE ER UNDERSØKT

Våtrom > 1. Etasje > Vaskerom > Tilliggende konstruksjoner våtrom	Gå til side

TG 2 AVVIK SOM KAN KREVE TILTAK

Utvendig > Taktekking	Gå til side
Utvendig > Nedløp og beslag	Gå til side
Utvendig > Veggkonstruksjon	Gå til side

Sammendrag av boligens tilstand

- Utvendig > Takkonstruksjon/Loft — Gå til side
- Utvendig > Vinduer — Gå til side
- Utvendig > Dører — Gå til side
- Utvendig > Balkonger, terrasser og rom under balkonger — Gå til side
- Innvendig > Rom Under Terreng — Gå til side
- Innvendig > Innvendige trapper — Gå til side
- Innvendig > Innvendige dører — Gå til side
- Tekniske installasjoner > Vannledninger — Gå til side
- Tekniske installasjoner > Avløpsrør — Gå til side
- Tomteforhold > Fuktsikring og drenering — Gå til side
- Tomteforhold > Grunnmur og fundamenter — Gå til side
- Tomteforhold > Forstøtningsmurer — Gå til side
- Tomteforhold > Utvendige vann- og avløpsledninger — Gå til side
- Tomteforhold > Oljetank — Gå til side
- Våtrom > 1. Etasje > Bad/wc > Tilliggende konstruksjoner våtrom — Gå til side
- Kjøkken > 1. Etasje > Kjøkken > Overflater og innredning — Gå til side
- Kjøkken > 1. Etasje > Kjøkken > Avtrekk — Gå til side

TG 2 AVVIK SOM IKKE KREVER UMIDDELBARE TILTAK

- Utvendig > Utvendige trapper — Gå til side
- Innvendig > Overflater — Gå til side
- Innvendig > Etasjeskille/gulv mot grunn — Gå til side
- Innvendig > Radon — Gå til side
- Innvendig > Innvendige trapper — Gå til side
- Innvendig > Innvendige dører — Gå til side
- Tekniske installasjoner > Ventilasjon — Gå til side
- Tekniske installasjoner > Varmtvannstank — Gå til side

Tilstandsrapport

ENEBOLIG

Byggeår
1969

Kommentar
Opplysning gitt av eier.

Anvendelse
Bolig

Tilbygg / modernisering		
1970	Tilbygg	Tilbygg over 2 etasjer med vaskerom og syrom samt kjeller.

UTVENDIG

TG 2 Taktekking

Punktet må sees i sammenheng med Takkonstruksjon/Loft

Taktekkingen består av betongtakstein og det er opplyst om ny taktekking i 1989.
Siden taket (takkonstruksjon, taktekking og skorstein) kun er observert fra bakkenivå, er vurderingen begrenset av dette. Det er ikke sikkerhetsmessig forsvarlig å bevege seg ut på taket eller observere fra stige. Selv om det ikke er avdekket skader under befaringen, betyr ikke dette at det ikke foreligger skader som en besiktigelse på taket kan avdekke. Vær oppmerksom på denne risikoen. En undersøkelse av taket kan utføres av en fagperson under tilstrekkelige sikkerhetsforhold.

Vurdering av avvik:
• Det er avvik:

Taket er kun besiktiget fra bakkenivå og vurderingen er basert på alder/materiale. Mer enn halvparten av forventet brukstid er oppnådd på taktekking og undertak. Tilstandsgrad er angitt med TG 2 basert på alder. Normal tid før omlegging av betongtakstein er 30 - 60 år.

Konsekvens/tiltak
• Tiltak:

Overvåk tilstanden jevnlig. For å få tilstandsgrad 0 eller 1 må taktekkingen og undertaket skiftes ut. Nærmere undersøkelser må gjennomføres. Kombinasjon av alder og materiale tilsier at det kan være behov for tiltak.

TG 2 Nedløp og beslag

Takrenner, nedløpsrør og beslag er av sink eller plastbelagt stål.
Siden taket (takkonstruksjon, taktekking, utvendige beslag og skorstein) kun er observert fra bakkenivå, er vurderingen begrenset av dette. Det er ikke sikkerhetsmessig forsvarlig å bevege seg ut på taket eller observere fra stige. Selv om det ikke er avdekket skader under befaringen, betyr ikke dette at det ikke foreligger skader som en besiktigelse på taket kan avdekke. Vær oppmerksom på denne risikoen. En undersøkelse av taket kan utføres av en fagperson under tilstrekkelige sikkerhetsforhold.

Vurdering av avvik:
• Det er avvik:

Taket er kun besiktiget fra bakkenivå og vurderingen er basert på alder/materiale. Mer enn halvparten av forventet brukstid er oppnådd og tilstandsgrad er angitt med TG 2 basert på alder.
Normal tid før utskifting av takrenner/nedløp/beslag er 25 - 35 år.

Konsekvens/tiltak
• Tiltak:

Overvåk tilstanden jevnlig. For å få tilstandsgrad 0 eller 1 må renner/nedløp/beslag skiftes ut. Nærmere undersøkelser må gjennomføres. Kombinasjon av alder og materiale tilsier at det kan være behov for tiltak.

TG 2 Veggkonstruksjon

Yttervegger er av tradisjonelt bindingsverk fra byggeår kledd med stående tømmermannspanel. Liggende panel i gavlene. Enkelte kledningsbord er skiftet på sydveggen.

Vurdering av avvik:
• Det er avvik:

Det er stedvis værslitt kledning og det er påvist spredte råteskader i bordkledningen. Det er ingen eller liten lufting i nedre kant av kledning mot grunnmur. Veggkonstruksjonen bak kledningen var ikke tilgjengelig for inspeksjon og vurderingen er basert på alder/materiale.
Mer enn halvparten av forventet brukstid er oppnådd og tilstandsgrad er angitt med TG 2 basert på alder.
Normal tid før reparasjon av bindingsverk av tre er 40 - 80 år.
Normal tid før utskifting av trekledning er 40 - 60 år.

Lokal utbedring/utskiftning bør utføres. Det bør foretas tiltak for å bedre lufting av kledningen. Uten tilstrekkelig lufting bak kledningen kan sopp- og muggvekst oppstå dersom eventuell fuktighet bak kledningen ikke kan luftes bort.

TG 2 Takkonstruksjon/Loft

Punktet må sees i sammenheng med Taktekking

Saltakkonstruksjon av prefabrikkerte takstoler. Undertak av sponplater.

Vurdering av avvik:
• Det er avvik:

Loftet har adkomst via luke med nedfellbar stige. Isolering og ventilering fra byggeåret holder ikke dagens nivå. Det ble observert noe svertesopp på undertaket. Svertesopp oppstår når varm luft kommer opp på det kalde loftet og kondenserer på undertaket. Svertesoppen kan vaskes eller skrapes bort. Det var lagret isolasjon for planlagt tilleggsisolering og store mengder med gjenstander på loftet slik at besiktigelsen ble redusert på grunn av dette.

Konsekvens/tiltak
• Tiltak:

Overvåk tilstanden jevnlig og nærmere undersøkelser må gjennomføres. Uten tilstrekkelig isolering og ventilering av takkonstruksjonen kan sopp- og muggvekst oppstå dersom eventuelle temperaturforskjeller fører til fuktighet som ikke kan luftes bort. Loftluken bør skiftes til isolert luke.

TG 2 Vinduer

Vinduer med 2-lags isolerglass fra byggeåret.
Flere vinduer med nyere glass og enkelte kjellervinduer er fra 1979.

Tilstandsrapport

Vurdering av avvik:
• Det er avvik:

Vinduer med alder og bruksslitasje. Karmene i vinduer er slitte og det er sprekker i trevirket. Kjellervinduer mangler beslag utvendig. Mer enn halvparten av forventet brukstid er oppnådd og tilstandsgrad er angitt med TG 2 basert på alder.
Normal tid før utskifting av trevindu er 20 - 60 år.

Konsekvens/tiltak
• Tiltak:

Det må påregnes vedlikehold og at tidspunkt for utskifting nærmer seg. Eldre vinduer har dårligere isolasjonsverdi som medfører varmetap.

TG 1 Dører

Terrassedør med 2-lags isolerglass fra 2017.

TG 3 Dører

Panelt ytterdør til kjellerinngangen.

Vurdering av avvik:
• Det er avvik:

Døren har råteskader.

Konsekvens/tiltak
• Tiltak:

Døren må skiftes ut.

Kostnadsestimat: Under 10 000

TG 2 Dører

Teak hovedytterdør og ytterdør til vaskerommet.

Vurdering av avvik:
• Det er avvik:

Dører med alder og bruksslitasje. Mer enn halvparten av forventet brukstid er oppnådd og tilstandsgrad er angitt med TG 2 basert på alder.

Konsekvens/tiltak
• Tiltak:

Tidspunkt for utskifting nærmer seg.

TG 2 Balkonger, terrasser og rom under balkonger

Terrasse i trekonstruksjon på 20 m² med utgang fra stuen og med trapp til hagen. Støpte fundamenter.

Vurdering av avvik:
• Det er avvik:

Terrasse med slitt gulv og enkelte skjevheter i konstruksjon og fundamenter. Trappen til hagen er ikke utstyrt med håndløper.

Konsekvens/tiltak
• Tiltak:

Lokal utbedring må påregnes.

TG 2 Utvendige trapper

Prefabrikkert betongtrapp til hovedinngangen.
Støpt trapp til kjellerinngangen.

Vurdering av avvik:
• Det er avvik:

Det er påvist enkelte skjevheter og trappen til kjellerinngangen er ikke utstyrt med håndløper på vegg.

Konsekvens/tiltak
• Tiltak:

Skjevheter bør utbedres og håndløper bør monteres.

Kostnadsestimat: Ingen umiddelbar kostnad

INNVENDIG

TG 3 Overflater

Gulvoverflater i kjelleretasjen og syrom består av fliser, furugulv, heldekkende tepper og betong.
Veggoverflater består av furupanel, malt glassfiberstrie, murvegger, panel og plater. Himlinger består av panel, betong og plater.

Vurdering av avvik:
• Det er avvik:

Enkelte paneler og plater er demontert/fjernet.
Overflater har skader og slitasje utover normal bruksslitasje.

Konsekvens/tiltak
• Tiltak:

Overflater må utbedres eller skiftes.

Kostnadsestimat: 50 000 - 100 000

TG 2 Overflater

Fliser lagt på tregulv i entrè.
Parkett fra 2017 i gang, kjøkken, spisestue og stue.
Heldekkende tepper og eldre parkett på soverommene.
Veggoverflater består av tapet og glassfiberstrie. Himlinger av vinylbelagte tak-ess plater.

Vurdering av avvik:
• Det er avvik:

Noe belisting gjenstår.

Konsekvens/tiltak
• Tiltak:

Det bør alltid påregnes noe kosmetisk oppgradering av overflater og innredninger i brukte boliger.

Kostnadsestimat: Ingen umiddelbar kostnad

TG 2 Etasjeskille/gulv mot grunn

Støpte betonggulv på grunnen i kjelleretasjen.
Trebjelkelag og støpt betongdekke som etasjeskille.

Vurdering av avvik:
• Det er avvik:

Det er målt høydeforskjeller på 15-25 mm. Målt høydeforskjell på 15-30 mm gjennom hele rommet angis med tilstandsgrad 2 basert på standardens krav til godkjente måleavvik.
Slike høydeforskjeller er normalt i eldre boliger.

Tilstandsrapport

Konsekvens/tiltak
• Tiltak:

Tilsvarende boliger fungerer fint med slike høydeforskjeller og ingen tiltak er nødvendige. Det var lagret store mengder med gjenstander i boligen slik at besiktigelsen ble redusert på grunn av dette.

Kostnadsestimat: Ingen umiddelbar kostnad

TG 2 Radon

Det er foretatt radonmåling.

Vurdering av avvik:
• Det er avvik:

Det er fremlagt dokumentasjon på radonmåling i 2004 og målinger var under grenseverdier.

Konsekvens/tiltak
• Tiltak:

Det bør gjennomføres nye radonmålinger.

Kostnadsestimat: Ingen umiddelbar kostnad

TG 3 Pipe og ildsted

Det er mursteinspipe fra byggeåret.
Contura peisovn med kleberstein i stuen og peis med åpen grue i kjellerstuen.
inspeksjon og kontroll ivaretas av det lokale brann- og feiervesen.

Vurdering av avvik:
• Det er avvik:

Pipevanger er ikke synlige. Mursteinspipe skal ha 4 synlige sider. Pipe er kledd med glassfiberstrie i kjelleretasjen og det er ikke brennbar plate under sotluker. Mer enn halvparten av forventet brukstid er passert på pipe.

Konsekvens/tiltak
• Tiltak:

Glassfiberstrie må fjernes og det må monteres ildfast plate under sotluker. Nærmere undersøkelser av pipeløpet må gjennomføres. Kombinasjon av alder og materiale på pipeløpet tilsier at det kan være behov for tiltak. Inspeksjon og kontroll ivaretas av det lokale brann- og feiervesen.

Kostnadsestimat: Under 10 000

TG 2 Rom Under Terreng

Punktet må sees i sammenheng med 'Drenering'

Vegger i kjelleretasjen er påforet, isolert og platekledd.
Det er oppforet tregulv med heldekkende tepper og furugulv.

Vurdering av avvik:
• Det er avvik:

Hulltaking er foretatt i kjellerstuen og det er registrert 18,7 vektprosent fukt i trevirke men det er ikke påvist fuktskader i dette området. Det er i tillegg påvist for høyt fuktnivå i oppforet tregulv.

Byggteknisk forskrift (TEK10) § 13-19. Byggfukt
For å unngå soppangrep på trevirke, må trevirke inneholde mindre enn 20 vektprosent fukt.
I konstruksjoner med lav uttørkingsevne (for eksempel konstruksjoner mot terreng) må fuktinnholdet i trevirket være lavere enn 15 vektprosent fukt før innbygging.

Konsekvens/tiltak
• Tiltak:

Overvåk konstruksjonen jevnlig for å se an utviklingen over tid da dette er fuktutsatte konstruksjoner. Ytterligere undersøkelser må foretas for å få kartlagt tilstanden og omfanget på eventuelle skader.
Forholdet bør ses i sammenheng med at dreneringen har begrenset effekt.



TG 2 Innvendige trapper

Lakkert tretrapp mellom etasjene i stuen.

Vurdering av avvik:
• Det er avvik:

Åpninger mellom trinn og åpninger i rekkverk er større enn dagens forskriftskrav. Det er liten frihøyde i trappeløpet og det er kun montert håndløper på en side.

Konsekvens/tiltak
• Tiltak:

Det er ikke krav om endring av åpninger til dagens krav.
Håndløper bør monteres.

Kostnadsestimat: Ingen umiddelbar kostnad

TG 2 Innvendige trapper

Malt tretrapp mellom etasjene i syrommet.

Vurdering av avvik:
• Det er avvik:

Trapp med en del bruksslitasje. Åpninger mellom trinn og åpninger i rekkverk er større enn dagens forskriftskrav. Det er liten frihøyde i trappeløpet og der er ikke montert håndløper på vegg.

Konsekvens/tiltak
• Tiltak:

Det er ikke krav om endring av åpninger til dagens krav.
Håndløper bør monteres.

Tilstandsrapport

TG 2 Innvendige dører

Kompakte formpressede dører fra 2017 i 1. etasje.

Vurdering av avvik:
• Det er avvik:

Enkelte dører tar i karmen.

Konsekvens/tiltak
• Tiltak:

Enkelte dører bør justeres.

Kostnadsestimat: Ingen umiddelbar kostnad

TG 2 Innvendige dører

Malte trefyllingsdører i tilbygget og i kjelleretasjen.

Vurdering av avvik:
• Det er avvik:

Dører med alder og bruksslitasje.

Konsekvens/tiltak
• Tiltak:

Det må påregnes vedlikehold og at enkelte dører må skiftes ut.

VÅTROM

1. ETASJE > BAD/WC

TG 3 Generell

Flislagt bad med varmekabler fra byggeåret.
Veggsluk av støpejern og ukjent membran/tettesjikt.
Hjelpesluk i dusjen. Naturlig ventilasjon.
Utstyrt med dusjhjørne, servant med skap, speil med lys, overskap og gulvmontert wc.

Vurdering av avvik:
• Våtrommet må oppgraderes for å tåle normal bruk etter dagens krav.

Det er ikke behov for å gjennomføre en detaljert tilstandsanalyse etter standardens krav. Det er påvist fuktskader på tilstøtende konstruksjoner som plater i undergulvet samt himling og enkelte vegger i kjelleretasjen.

Konsekvens/tiltak
• Andre tiltak:

Våtrommet må oppgraderes og det må gjennomføres reparasjoner av fuktskader på tilstøtende konstruksjoner.

Kostnadsestimat: Over 300 000

1. ETASJE > BAD/WC

TG 2 Tilliggende konstruksjoner våtrom

Hulltaking er ikke foretatt da det allerede er påvist andre avvik i våtsonen.

Vurdering av avvik:
• Det er avvik:

Hulltaking er ikke foretatt da det allerede er påvist avvik.

Konsekvens/tiltak
• Tiltak:

Dersom tiltaket ikke utføres er det fare for ytterligere skadeutvikling.

1. ETASJE > VASKEROM

TG 3 Generell

Vaskerom med gulvbelegg og støpejernsluk fra byggeår.
Malte vegger og himling. Naturlig ventilasjon.
Opplegg for vaskemaskin. Skapinnredning.

Vurdering av avvik:
• Våtrommet må oppgraderes for å tåle normal bruk etter dagens krav.

Det er ikke behov for å gjennomføre en detaljert tilstandsanalyse, etter standardens krav.

Konsekvens/tiltak
• Andre tiltak:

Manglende oppgradering av våtrommet medfører risiko for at konstruksjonene ikke vil tåle lekkasjer. Dette kan føre til fuktskader på tilstøtende konstruksjoner. Vaskerom er imidlertid ikke utsatt for fuktpåkjenning som på et bad i en normal brukssituasjon.

Kostnadsestimat: 50 000 - 100 000

1. ETASJE > VASKEROM

TG IU Tilliggende konstruksjoner våtrom

Hulltaking er ikke foretatt da det ikke er fysisk mulig pga tilliggende konstruksjoner.

KJØKKEN

1. ETASJE > KJØKKEN

TG 2 Overflater og innredning

Kjøkkeninnredning med glatte fronter og laminat benkeplater. Nedfelt rustfri oppvaskkum og fliser mellom benk og overskap. Ett-greps blandebatteri. Benkebelysning.
Integrerte hvitevarer som består av:
- Stekeovn.
- Nedfelt 70 cm Induksjonstopp.
- Oppvaskmaskin.
- Nisje for frittstående kjøl og frys.

Vurdering av avvik:
• Det er avvik:

Kjøkkeninnredning alder og noe bruksslitasje.

Konsekvens/tiltak
• Tiltak:

Innredningen opprettholder fortsatt tiltenkt funksjonskrav men tidspunkt for utskiftning nærmer seg.

1. ETASJE > KJØKKEN

TG 2 Avtrekk

Kjøkkenventilator med avtrekk ut.

Vurdering av avvik:
• Det er avvik:

Tilstandsrapport

Kjøkkenventilator med alder og bruksslitasje.

Konsekvens/tiltak
• Tiltak:

Kjøkkenventilatoren fungerer men tidspunkt for utskiftning nærmer seg.

SPESIALROM

1. ETASJE > TOALETTROM

TG 3 Overflater og konstruksjon

Toalettrom med flislagt gulv og varmekabler fra byggeåret.
Veggsluk av støpejern og ingen membran/tettesjikt.
Naturlig ventilasjon. Malte vegger og himling.
Utstyrt med servant med skap, speil med lys, overskap og gulv wc.

Vurdering av avvik:
• Det er avvik:

Det er påvist fuktskader på tilstøtende konstruksjoner som plater i undergulvet samt himling og enkelte vegger i kjelleretasjen.

Konsekvens/tiltak
• Tiltak:

Toalettrommet må oppgraderes og det må gjennomføres reparasjoner av fuktskader på tilstøtende konstruksjoner.

Kostnadsestimat: 50 000 - 100 000

TEKNISKE INSTALLASJONER

TG 2 Vannledninger

Vannforsyning med kobberrør.
Hovedstoppekran og vannmåler er plassert i trapperom/gang i kjelleretasjen. Stoppekranen er ikke funksjonstestet.

Vurdering av avvik:
• Det er avvik:

Vurdering er basert på alder. Tilstandsgrad 2 gis med bakgrunn i at mer enn halvparten av forventet brukstid for skjulte røranlegg er oppbrukt.

Konsekvens/tiltak
• Tiltak:

Det er ikke behov for umiddelbare utbedringstiltak da anlegget fungerer i dag men basert på alder kan skader plutselig oppstå på eldre anlegg. Kombinasjon av alder og materiale tilsier at det er behov for tiltak.

TG 2 Avløpsrør

Avløpsrør av støpejern og plast.

Vurdering av avvik:
• Det er avvik:

Vurdering er basert på alder. Tilstandsgrad 2 gis med bakgrunn i at mer enn halvparten av forventet brukstid for skjulte røranlegg er oppbrukt.

Konsekvens/tiltak
• Tiltak:

Det er ikke behov for umiddelbare utbedringstiltak da anlegget fungerer i dag men basert på alder kan skader plutselig oppstå på eldre anlegg. Kombinasjon av alder og materiale tilsier at det er behov for tiltak.

TG 2 Ventilasjon

Boligen har naturlig ventilasjon.

Vurdering av avvik:
• Det er avvik:

Naturlig ventilasjon angis med TG 2.
Kun mekanisk ventilasjon angis med TG 1.

Konsekvens/tiltak
• Tiltak:

Det bør etableres bedre ventilasjon.

Kostnadsestimat: Ingen umiddelbar kostnad

TG 2 Varmtvannstank

Varmtvannsbereder på 200 liter fra 1988 er plassert i kjelleretasjen.

Vurdering av avvik:
• Det er avvik:

Varmtvannsberederen er over 20 år og el-tilkobling er ikke iht. gjeldende forskrift. Varmtvannsbereder skal iht dagens forskrift være fast tilkoblet og ikke med stikkontakt.

Konsekvens/tiltak
• Tiltak:

Det er ikke behov for umiddelbare utbedringstiltak da berederen fungerer i dag men basert på alder kan skader plutselig oppstå på eldre tanker. Det bør etableres el-tilkobling etter dagens forskrift.
Kombinasjon av alder og materiale tilsier at det er behov for tiltak.

Kostnadsestimat: Ingen umiddelbar kostnad

TG 3 Elektrisk anlegg

Dette er en forenklet kontroll begrenset til de spørsmål og undersøkelser som forskrift til avhendingslova (tryggere bolighandel) § 2-18 inneholder. Dette kan ikke sammenlignes med en kontroll utført av offentlig myndighet (Det lokale eltilsyn) eller registrert elektrovirksomhet, og en bygningssakkyndig har verken kompetanse eller lov til å foreta en slik kontroll.

Tilstandsgraden er vurdert ut fra den forenklede og begrensede kontrollen som forskriften inneholder. El-anlegget kan ha feil og mangler som en slik forenklet undersøkelse ikke vil avdekke. Vær derfor oppmerksom på denne risikoen, og søk videre veiledning eller få en fullstendig kontroll utført av registrert elektrovirksomhet.

Fordelingskurser er sikret med 13 skrusikringer og 3 jordfeilautomater.
Til sammen 16 fordelingskurser.
Hovedsikringer og overbelastningsvern er merket 63 A.
Fjernavlest måler.

1. Foreligger det eltilsynsrapport de siste 5 år, og det er ikke foretatt arbeid på anlegget etter denne, utenom retting av eventuelle avvik i eltilsynsrapport (dvs en el-tilsynsrapport uten avvik)?
   Nei

Spørsmål til eier

2. Når ble det elektriske anlegget installert eller sist gang totalt rehabilitert (årstall)? Med totalt rehabilitert menes fullstendig utskiftet anlegg fra inntakssikring og videre.

Tilstandsrapport

1969

3. Er alle elektriske arbeider/anlegg i boligen utført av en registrert elektroinstallasjonsvirksomhet?
   Ukjent

4. Er det elektriske anlegget utført eller er det foretatt tilleggsarbeider på det elektriske anlegget etter 1.1.1999?
   Ja

   Eksisterer det samsvarserklæring?
   Ukjent

5. Foreligger det kontrollrapport fra offentlig myndighet – Det Lokale Eltilsyn (DLE) eller eventuelt andre tilsvarende kontrollinstanser med avvik som ikke er utbedret eller kontrollen er over 5 år?
   Nei

6. Forekommer det ofte at sikringene løses ut?
   Nei

7. Har det vært brann, branntilløp eller varmgang (for eksempel termiske skader på deksler, kontaktpunkter eller lignende) i boligens elektriske anlegg?
   Nei

Generelt om anlegget

8. Er det tegn til at det har vært termiske skader (tegn på varmgang) på kabler, brytere, downlights, stikkontakter og elektrisk utstyr? Sjekk samtidig tilstanden på elektrisk tilkobling av varmtvannsbereder, jamfør eget punkt under varmtvannstank
   Nei

9. Er der synlig defekter på kabler eller er disse ikke tilstrekkelig festet?
   Ja

Inntak og sikringsskap

10. Er det tegn på at kabelinnføringer og hull i inntak og sikringsskap ikke er tette, så langt dette er mulig å sjekke uten å fjerne kapslinger?
    Ukjent

11. Finnes det kursfortegnelse, og er den i samsvar med antall sikringer?
    Ja

12. Foreta en helhetsvurdering av det elektriske anlegget, dets alder, allmenne tilstand og fare for liv og helse. Bør det elektriske anlegget ha en utvidet el-kontroll?
    Ja Det bør gjennomføres en utvidet el-kontroll av en kvalifisert elektrofaglig person.
    Enkelte kabler i kjelleretasjen er ikke tilstrekkelig festet.

Kostnadsestimat: 10 000 - 50 000



TG 0 Branntekniske forhold

Dette er en forenklet kontroll begrenset til de spørsmål som fremkommer under. Tilstandsgraden er basert på retningslinjer til disse spørsmålene i bransjestandarden NS3600. Dette kan ikke sammenlignes med en fullstendig kontroll av branntekniske forhold av offentlig myndighet, eller en vurdering av boligens branntekniske forhold eller prosjektering fra en rådgiver med spesialkompetanse. En bygningssakkyndig har verken kompetanse til å gi slik veiledning eller lov til å foreta en slik kontroll.

Tilstandsgraden er vurdert ut fra den forenklede og begrensede kontrollen. Det kan være feil og mangler om branntekniske forhold som en slik forenklet undersøkelse ikke vil avdekke. Vær derfor oppmerksom på denne risikoen, og søk videre veiledning eller rådgivning.

Seriekoblede røykvarslere med direkte tilknytning til vaktselskap.
Brannslukningsapparat.

1. Er det mangler for brannslukningsutstyr i boligen iht. forskriftskrav på søknadstidspunktet, men minst Byggeforskrift 1985?
   Nei

2. Er det skader på brannslokkingsutstyr eller er apparatet eldre enn 10 år?
   Nei

3. Er det mangler på røykvarsler i boligen iht. forskriftskrav på søknadstidspunktet, men minst Byggeforskrift 1985?
   Nei

4. Er det skader på røykvarslere?
   Nei

TOMTEFORHOLD

Byggegrunn

Det er ukjent byggegrunn.

TG 2 Fuktsikring og drenering

Punktet må sees i sammenheng 'Rom under terreng'

Tilstandsrapport

Drenering og fuktsikring av grunnmur fra byggeåret.
Eier opplyser at det er gjennomført noe oppgradering.

Vurdering av avvik:
• Det er avvik:

Bygningsdelen er skjult i grunnen og var ikke tilgjengelig for inspeksjon. Tomten er noe skrånende og det er noe terrengfall mot bygningen. Den opprinnelige dreneringen er antatt basert på avrenning i kløfter og fjellsprekker under bygningen. Det er ingen synlig knotteplast som fuktsikring og terrenget er avsluttet høyere enn fuktsikringen.
Mer enn halvparten av forventet brukstid er oppnådd og det er påvist indikasjoner på at drenering/tettesjikt har begrenset effekt.

Konsekvens/tiltak
• Tiltak:

Overvåk tilstanden jevnlig. Nærmere undersøkelser må gjennomføres. For å få tilstandsgrad 0 eller 1 må dreneringen og fuktsikringen skiftes ut. Kombinasjon av alder og materiale tilsier at det er behov for tiltak.

TG 2 Grunnmur og fundamenter

Grunnmur av støpt betong innvendig isolert med faststøpt Siporex og påforing i trekonstruksjon.
Støpte betonggulv antatt på stedlige masser i kjelleretasjen.

Vurdering av avvik:
• Det er avvik:

Det er registrert fukt i betonggulvet og på grunnmuren i kjelleretasjen. Det er antatt at forholdet skyldes kapillært oppsug fra grunnen, hvor konstruksjonens kapillære krefter transporterer fukt opp i mur og betong, samt at dreneringen har begrenset effekt. Det er påvist enkelte sprekker samt noe avskalling og løs murpuss utvendig.

Konsekvens/tiltak
• Tiltak:

Overvåk tilstanden jevnlig. Nærmere undersøkelser må gjennomføres. Sørg for god ventilasjon da det kan oppstå sopp og muggvekst dersom fuktighet ikke ventileres bort. Kombinasjon av alder og materiale tilsier at det kan være behov for tiltak.

TG 2 Forstøtningsmurer

Forstøtningsmur antatt av støpt betong ved trappen til kjellerinngangen.

Vurdering av avvik:
• Det er avvik:

Det er påvist mindre sprekker/skjevheter i muren.

Konsekvens/tiltak
• Tiltak:

Overvåk tilstanden jevnlig. Nærmere undersøkelser må gjennomføres. Kombinasjon av alder og materiale tilsier at det kan være behov for tiltak.

TG 2 Utvendige vann- og avløpsledninger

Utvendige vann- og avløpsledninger er skjulte i grunnen og vurderingen er basert på alder.

Vurdering av avvik:
• Det er avvik:

Vurdering er basert på alder. Tilstandsgrad 2 gis med bakgrunn i at mer enn halvparten av forventet brukstid for skjulte røranlegg er oppbrukt.

Konsekvens/tiltak
• Tiltak:

Det er ikke behov for umiddelbare utbedringstiltak da anlegget fungerer i dag men basert på alder kan skader plutselig oppstå på eldre anlegg. Kombinasjon av alder og materiale tilsier at det er behov for tiltak.

TG 2 Oljetank

Eier opplyser om nedgravd oljetank i glassfiber fra omkring 2000.

Vurdering av avvik:
• Det er avvik:

Oljetanken er ikke lenger i bruk.

Konsekvens/tiltak
• Tiltak:

Røropplegg og tank utvendig må fjernes eller saneres.

Bygninger på eiendommen

Garasje



Anvendelse
Parkering

Byggeår
1969

Kommentar
Opplysning gitt av eier.

Standard

Vedlikehold

Beskrivelse

Garasje med grovstøpt betonggulv.

Enkel vedbod i tilknytning til garasjen.

Vegger i trekonstruksjoner med råteskader.

Enkel plassbygget takkonstruksjon med lagringsloft.

Taket er tekket med betongtakstein.

2 stk. metallporter med fjernbetjening. Panelt sidedør i tre.

En garasjeport fungerer ikke og sidedøren er slitt.

Garasjen og vedboden har behov for oppgraderinger.

Bygget er ikke tilstandsvurdert ihht Forskrift til avhendingslova og NS3600. Dette er kun en enkel beskrivelse.

Arealer, byggetegninger og brannceller

Standard gjeldende fra 01.01.2024

Arealmålinger og arealoppsett er basert på Norsk standard 3940:2023 Areal- og volum-beregninger av bygninger. Arealet gjelder for tidspunktet da boligen ble målt


Hva er måleverdig areal?

Arealet i rommet må ha minst 1,90 m fri høyde over gulvet og minst bredde på 0,60 m. Et loft med skråtak vil for eksempel bare få registrert målbart areal der høyden er minst 1,90 m og bredden minst 0,60 m.Rommet må ha dør eller luke, og gangbart gulv.

Hva er bruksareal?

BRA = BRA-i + BRA-e + BRA-b

Bruksarealet for bygningen er bruttoarealet minus arealet som opptas av yttervegger.

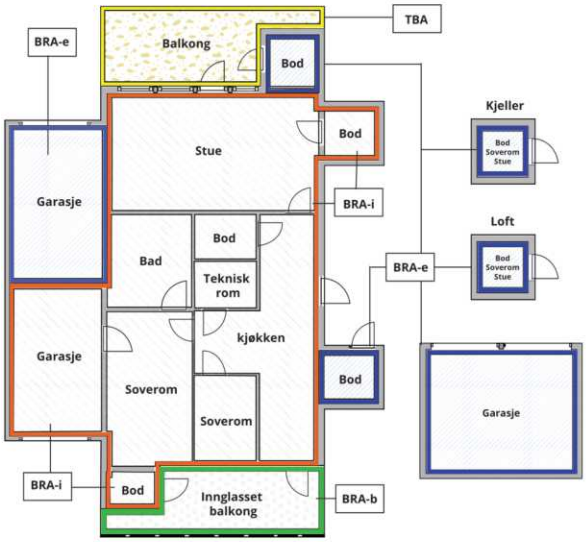



Carport og/eller garasjeplass i felles garasjeanlegg er ikke måleverdig areal

Internt bruksareal **(BRA-i)**	Arealet innenfor boenheten(e)
Eksternt bruksareal **(BRA-e)**	Arealet av alle rom utenfor boenheten(e) og som tilhører denne, slik som for eksempel boder
Innglasset balkong mv **(BRA-b)**	Arealet av innglasset balkong, veranda eller altan når denne er tilknyttet boenheten(e)
Terrasse- og balkongareal **(TBA)**	Arealet av terrasser, åpne balkonger og åpen altan tilknyttet boenheten(e)
Gulvareal **(GUA)**	Er sum av BRA (bruksareal) og ALH (areal med lav takhøyde). Areal med lav takhøyde (ALH) er ikke måleverdig areal, som skyldes skråtak og lav himlingshøyde. GUA kan opplyses i markedsføring der det er aktuelt for den konkrete boligen og kun sammen med BRA-i, for eksempel der gulvflaten har en verdi og har funksjon ved møblering og bruk av rommene. Ikke innredet areal som kaldloft, måles og oppgis normalt ikke.

Arealet kan ikke alltid fastsettes nøyaktig

Areal kan være komplisert eller umulig å måle opp nøyaktig fordi det er vanskelig å fastslå tykkelsen på innervegger, skjevheter i og utforming av bygningskonstruksjoner som karnapp, buer og vinkler som ikke er rette, åpne rom over flere etasjer og så videre.

Eiendommens markedsverdi kan ikke baseres på en matematisk beregning basert på antall kvadratmeter opplyst i rapporten. Opplysninger om areal kan altså ikke alene benyttes for å beregne eiendommens verdi.

Den bygningssakkyndige kan avdekke eventuelle bruksendringer og avvik i branncelleinndeling

Den bygningssakkyndige ser på byggetegninger hvis de er tilgjengelige og dette er en del av oppdraget,og vurderer bruken av boligen opp mot tegningene. Hvis den bygningssakkyndig avdekker at en bolig ikke ser ser ut til å være delt opp i brannceller etter kravene i byggteknisk forskrift på befaringstidspunktet, skal det opplyses om dette.

Reglene om bruksendring og brannceller kan være kompliserte. Søk videre faglige råd om rapporten ikke gir deg svar. Den bygningssakkyndige kan ikke vurdere og svare på alle spørsmål, og kan heller ikke vite om kommunen kan gi unntak for kravene som gjelder. Vil du vite mer?

Om brannceller

En branncelle er hele eller avgrensede deler av en bygning hvor en brann fritt kan utvikle seg uten at den kan spre seg til andre bygninger eller andre deler av bygningen i løpet av en fastsatt tid.

Om bruksendring

Bruksendring er å endre bruken av et rom fra en tillatt bruk til en annen. Dette kan kreve søknad og tillatelse, for eksempel hvis du endrer et rom fra bod til soverom eller arbeidsrom,eller hvis du endrer en bolig til to separate boliger.

Rom for varig opphold har krav til takhøyde, romstørrelse,rømningsvei og lysforhold som må være oppfylt. Du kan søke kommunen om unntak for kravene, men kan ikke regne med å få unntak for krav som går på helse og sikkerhet, for eksempel krav til rømningsvei.

Bruksendring som krever godkjenning, og som ikke er søkt bruksendret, er ulovlig. Kommunen kan etter plan- og bygningsloven kapittel 32 forfølge overtredelser. Kommunen kan pålegge deg å avslutte den ulovlige bruken, eventuelt å rette eller tilbakeføre rommet til godkjent bruk.

Arealer

Enebolig

	Bruksareal BRA m²				
Etasje	**Internt bruksareal (BRA-i)**	**Eksternt bruksareal (BRA-e)**	**Innglasset balkong (BRA-b)**	**SUM**	**Terrasse- og balkongareal (TBA)**
1. Etasje	134	5		139	20
Kjeller	124			124	
SUM	**258**	**5**			**20**
SUM BRA	**263**				

Romfordeling

Etasje	Internt bruksareal (BRA-i)	Eksternt bruksareal (BRA-e)	Innglasset balkong (BRA-b)
1. Etasje	Entré, Kott, Gang, Toalettrom, Bad/wc, Kott 2, Trapperom, Kjøkken, Spisestue, Stue, Vaskerom, Syrom, Trapperom 2, Soverom, Soverom 2, Soverom 3	Vedbod	
Kjeller	Kjellerinngang, Hobbyrom, Trapperom/gang, Bod, Trapperom 2, Kjellerstue, Soverom, Soverom 2		

Lovlighet

Byggetegninger

Det foreligger ikke tegninger
Kommentar: Takstmannen har ikke innhentet tegninger.

Brannceller

Er det påvist synlige tegn på avvik i branncelleinndeling ut ifra dagens byggteknisk forskrift? ☐ Ja ☑ Nei

Nyere håndverkstjenester

Er det ifølge eier utført håndverkstjenester på boligen siste 5 år? ☐ Ja ☑ Nei

Krav for rom til varig opphold

Er det påvist avvik i forhold til rømningsvei, dagslysflate eller takhøyde? ☑ Ja ☐ Nei

Kommentar: Takhøyden i kjelleretasjen er 2,0 - 2,16 m.
Ved bruksendring fra tilleggsdel til hoveddel er krav til takhøyde 2,0 m.
Vindu på et soverom i kjelleretasjen tilfredsstiller ikke byggeforskriftenes krav til lysforhold og rømningsvei.
Vinduene i kjellerstuen og på det andre soverommet tilfredsstiller kravet men det må plasseres møbel under slik at avstanden opp til vinduet blir under 1 m.
Arealene er beregnet og rom er definert etter dagens faktiske bruk uavhengig av hva som er godkjent av bygningsmyndighetene.

Garasje

	Bruksareal BRA m²				
Etasje	**Internt bruksareal (BRA-i)**	**Eksternt bruksareal (BRA-e)**	**Innglasset balkong (BRA-b)**	**SUM**	**Terrasse- og balkongareal (TBA)**
1. Etasje		34		34	
SUM		**34**			
SUM BRA	**34**				

Romfordeling

Etasje	Internt bruksareal (BRA-i)	Eksternt bruksareal (BRA-e)	Innglasset balkong (BRA-b)
1. Etasje		Garasje	

Lovlighet

Byggetegninger

Det foreligger ikke tegninger
Kommentar: Takstmannen har ikke innhentet tegninger.

Brannceller

Er det påvist synlige tegn på avvik i branncelleinndeling ut ifra dagens byggteknisk forskrift? ☐ Ja ☑ Nei

Nyere håndverkstjenester

Er det ifølge eier utført håndverkstjenester på boligen siste 5 år? ☐ Ja ☑ Nei

Krav for rom til varig opphold

Er det påvist avvik i forhold til rømningsvei, dagslysflate eller takhøyde? ☐ Ja ☑ Nei

Kommentar:

Total fordeling mellom P-ROM og S-ROM

Tabellen under viser fordelingen av P-ROM og S-ROM etter veiledningen til NS 3940: 2012. Dette er til informasjon og til sammenligning. Tallene er omtrentlige, kan avvik fra faktiske målinger og er ikke juridisk bindende

	P-ROM(m2)	S-ROM(m2)
Enebolig	258	0
Garasje	0	34

Befarings - og eiendomsopplysninger

Befaring

Dato	Til stede	Rolle
08.9.2025	Ole Peter Arnesen	Takstingeniør
	Magnar Svein Myrmel	Kunde

Matrikkeldata

Kommune	gnr.	bnr.	fnr.	snr.	Areal	Kilde	Eieforhold
3118 INDRE ØSTFOLD	805	60		0	1123.7 m²	BEREGNET AREAL (Ambita)	Eiet

Adresse
Nordhusstykket 11, 1825 TOMTER

Hjemmelshaver
Myrmel Magnar Svein

Eiendomsopplysninger

Beliggenhet

Sentral og barnevennlig beliggenhet i Tomter sentrum.

Adkomstvei

Offentlig vei.

Tilknytning vann

Offentlig via private stikkledninger.

Tilknytning avløp

Offentlig via private stikkledninger.

Om tomten

Eiet tomt på 1124 m².

Parkering

Parkering i egen dobbelgarasje og på eiendommen.

Bebyggelsen

Området består av eneboliger og småhusbebyggelse.

Kilder og vedlegg

Dokumenter

Beskrivelse	Dato	Kommentar	Status	Sider	Vedlagt
Egenerklæring	11.09.2025	Eiers egenerklæring er ikke fremvist.	Ikke gjennomgått		Nei
Eier	08.09.2025	Opplysninger gitt av eier på befaringen.	Gjennomgått		Nei
Eiendomsverdi.no	05.09.2025	Opplysninger om hjemmel, byggeår og tomtestørrelse.	Gjennomgått		Nei

Revisjoner

Versjon	Ny versjon	Kommentar
1	11.09.2025	

For gyldighet på rapporten se forside

Tilstandsrapportens avgrensninger

STRUKTUR•REFERANSENIVÅ•TILSTANDSGRADER

• Rapporten er basert på innholdskrav i Forskrift til avhendingslova (tryggere bolighandel). Formålet er å gi en tilstandsanalyse til bruk for den som bestiller og/eller i et salg til forbruker, og ikke for andre tredjeparter. Rapportens struktur, metode og begrepsbruk følger i hovedsak Norsk Standard NS 3600:2018 (Teknisk tilstandsanalyse ved omsetning av bolig), samt Takstbransjens retningslinjer for arealmåling når det gjelder fordeling mellom P-areal og S-areal.
• Tilbakeholdt eller uriktig informasjon som har betydning for vurderingen, er ikke bygningssakkyndiges ansvar. Rapporten beskriver avvik, altså en tilstand som er dårligere enn referansenivået. Rapporten framhever normalt ikke positive sider ved boligen ut over det som fremgår av tilstandsgradene.
• Tilstanden angis i rapporten og gir uttrykk for en gitt forventet tilstand blant annet vurdert ut fra alder og normal bruk slik:

i)**Tilstandsgrad 0, TG0:** Ingen avvik eller skader. I tillegg må bygningsdelen være tilnærmet ny, mindre enn 5 år, og det foreligger dokumentasjon på faglig god utførelse.

ii)**Tilstandsgrad 1, TG1:** Mindre avvik. Normal slitasje. Strakstiltak ikke nødvendig. TG1 kan gis når bygningsdelen er tilnærmet ny og det ikke foreligger dokumentasjon på faglig god utførelse.

iii)**Tilstandsgrad 2, TG2:** Vesentlige avvik, og mindre avvik som etter NS 3600 gir TG 2, men som ikke nødvendigvis krever umiddelbare tiltak. I denne rapporten kan TG2 i Rapportsammendrag være inndelt i TG2 som krever tiltak og de som ikke krever umiddelbare tiltak. Konstruksjonen har normalt enten feil utførelse, en skade eller symptomer på skade, sterk slitasje eller nedsatt funksjon. Vedlikehold eller tiltak trengs i nær fremtid, det er grunn til å varsle fare for skader på grunn av alder eller overvåke spesielt på grunn av fare for større skade eller følgeskade. For skjulte konstruksjoner vil alder i seg selv være et symptom som kan gi TG2. For synlige konstruksjoner kan alder sammen med andre symptomer og momenter gi TG2. Avvik under TG2 kan gis sjablongmessig anslag.

iv)**Tilstandsgrad 3, TG3:** Store eller alvorlige avvik. Kraftige symptomer på forhold som man må regne med trenger utbedring straks eller innen kort tid. Påvist funksjonssvikt eller sammenbrudd. Avvik under TG3 skal gis sjablongmessig anslag.

v)**Tilstandsgrad TGiU:** Ikke undersøkt/ikke tilgjengelig for undersøkelse.

• Ved TG0 og TG1 gis det normalt ingen begrunnelse for valg av tilstandsgrad, fordi bygningen eller bygningsdelen da bare har normal slitasje. For anbefalte tiltak ved TG2 og TG3 må bruker av rapporten vurdere om tiltakene er nødvendige og lønnsomme. Hva det vil koste å utbedre rom eller bygningsdeler er et sjablongmessig anslag basert på registrert avvik og angitte tiltak i rapporten. Anslaget er gitt på generelt grunnlag og basert på erfaringstall i seks intervaller, og kan ikke forveksles med en konkret vurdering og tilbud fra en entreprenør eller håndverker. Det må eventuelt innhentes tilbud for en nærmere undersøkelse, og konkret og nøyaktig vurdering av utbedringskostnad. Kostnader til ikke oppdagede avvik/utbedringer/feil kan forekomme. Utbedringskostnad avhenger av personlige preferanser og markedspris på materialer og tjenesteyter.

PRESISERINGER

• Avvik vurderes ut fra tekniske forskrifter på søknadstidspunktet for bygget. Noen bygningsdeler vurderes etter gjeldende teknisk forskrift på befaringstidspunktet. Dette gjelder blant annet:

i) sluk, tettesjikt og fall på bad og vaskerom (våtrom)

ii) Forhold rundt brann, rømming, sikkerhet, for eksempel rekkverkshøyder/åpninger, ulovlige bruksendringer, brannceller mv.

• For skjulte konstruksjoner slik som vann og avløp uten dokumentasjon, er kvalitet og alder vurdert.

• Fastmonterte installasjoner, for eksempel innfelt belysning (downlights), demonteres ikke for å sjekke dampsperren bak. Dette av hensyn til bygningssakkyndiges kompetanse og risikoen for skade.

•Kontroll av fukt i konstruksjonen ved hulltaking i bad og vaskerom (våtrom), rom under terreng (kjelleretasje, underetasje og sokkeletasje) eller andre bygningsdeler skjer etter eiers aksept. Hulltaking av våtrom og rom under terreng kan unntaksvis unnlates, se Forskrift til Avhendingsloven.

• Kontroll av romfunksjoner for P-ROM utføres kun når det ikke foreligger godkjente og byggemeldte tegninger, eller når tegninger ikke stemmer med dagens bruk.

• Bygningssakkyndig gir en forenklet vurdering av branntekniske forhold og elektriske installasjoner i boligen dersom det er mer enn fem år siden sist boligen hadde el-tilsyn. Bygningssakkyndig kan anbefale å konsultere offentlige myndigheter eller kvalifisert elektrofaglig fagperson ved behov for grundigere undersøkelser.

TILLEGGSUNDERSØKELSER

Etter avtale kan tilstandsanalysen utvides til også å omfatte tilleggsundersøkelser utover minimumskravet i forskriften.

BEFARINGEN

Rapporten gir en vurdering av byggverk og bygningsdeler som bygningssakkyndig har observert, og som fremkommer av Forskrift til avhendingsloven. Rapporten er likevel ingen garanti for at det ikke kan finnes skjulte feil, skader og mangler. NS 3600:2018 (Teknisk tilstandsanalyse ved omsetning av bolig) har undersøkelsesnivå fra 1 til 3, der undersøkelsesnivå 1 er det laveste og baseres på visuell observasjon. Rapporten baseres på undersøkelsesnivå 1 med få unntak (våtrom og rom under terreng). I praksis betyr dette at gjennomføringen av befaringen begrenses som følger:

• Det utføres kun visuelle observasjoner på tilgjengelige flater uten fysiske inngrep (f.eks. riving).

• Flater som er skjult av snø eller på annen måte ikke er tilgjengelig eller skjult, blir ikke kontrollert. Det foretas ikke funksjonsprøving av bygningsdeler, som isolasjon, piper, ventilasjon, el. anlegg, osv.

• Det gis ingen vurdering av boligens tilbehør, hvite- og brunevarer og annet inventar. Dette gjelder også integrert tilbehør.

• Inspisering av yttertak er basert på det som er synlig, normalt på innsiden fra loftet og utvendig fra stige/bakkenivå. Befaring av tak må være sikkerhetsmessig forsvarlig for å kunne gjennomføres.

• Stikkprøvetakninger er utvalgt tilfeldig og kan innebære kontroll under overflaten med spiss redskap eller lignende.

Tilstandsrapportens avgrensninger

UTTRYKK OG DEFINISJONER

• Tilstand: Byggverkets eller bygningsdelens tekniske, funksjonelle eller estetiske status på et gitt tidspunkt.

• Symptom: Observerbart forhold som gir indikasjon på hvilken tilstand et byggverk eller en bygningsdel befinner seg i. Benyttes ved beskrivelse av avvik.

• Skadegjørere: Zoologiske eller biologiske skadegjørere, i hovedsak råte, sopp og skadedyr.

• Fuktsøk: Overflatesøk med egnet søkeutstyr (fuktindikator) eller visuelle observasjoner.

• Fuktmåling: Måling av fuktinnhold i materiale eller i bakenforliggende konstruksjon ved bruk av egnet måleutstyr (blant annet hammerelektrode og pigger).

• Utvidet fuktsøk (hulltaking): Boring av hull for inspeksjon og fuktmåling i risikoutsatte konstruksjoner, primært i tilstøtende vegger til bad, utforede kjellervegger og eventuelt i oppforede kjellergulv.

• Normal slitasjegrad: Forventet nedsliting av materiale i overflaten som er basert på enkle visuelle observasjoner. Kan vurderes sammen med bygningsdelens alder.

• Forventet gjenværende brukstid: Anslått tid et byggverk eller en del av et byggverk fortsatt vil være tjenlig for sitt formål (NS3600, Termer og definisjoner punkt 3.9)

AREALBEREGNING FOR BOENHETER

• Areal fastsettes etter Forskrift til avhendingsloven og Norsk Standard 3940 Areal- og volum-beregninger av bygninger fra 2023.

• Areal oppgis i hele kvadratmeter i rapporten, og gjelder for det tidspunkt oppmålingen fant sted.

• Bruksareal (BRA) er det måleverdige arealet som er innenfor omsluttede vegger målt i gulvhøyde (bruttoareal minus arealet som opptas av yttervegger). I tillegg til gulvhøyde gjelder regler om fri bredde for at arealet skal være måleverdig, med betydning for BRA av for eksempel loft med skråtak. BRA består av internt bruksareal (BRA-i), eksternt bruksareal (BRA-e) og innglasset balkong mv (BRA-b). Terrasse- og balkongareal (TBA) opplyses der tilstandsrapporten skal benyttes i boligomsetningen og der det er aktuelt. I tillegg kan gulvareal (GUA) og areal med lav takhøyde (ALH) opplyses sammen med BRA der det er aktuelt og en del av oppdraget. Rom skal ha atkomst og gangbart gulv for å kunne regnes som BRA/måleverdig areal.

• Arealet måles og oppgis dersom arealet oppfyller krav til måleverdighet, slik som at arealet må ha minst en bredde på 0,6m og minst en høyde på 1,9 m osv. Et rom kan være i strid med teknisk forskrift og mangle godkjennelse hos kommunen for den aktuelle bruken, uten at dette får betydning for om arealet måles og oppgis i tilstandsrapporten. Når arealet måles tas det ikke hensyn til om arealet er lovlig oppført eller om bruken er lovlig, bruksendringer, lysforhold eller andre sikkerhetsmangler.

• Eiendommens markedsverdi kan ikke baseres på en rent matematisk beregning i forhold til antall kvadratmeter opplyst i rapporten. Opplysninger om areal kan altså ikke alene benyttes for beregning av eiendommens verdi.

• Rom som ligger utenfor boenheten, men som eier har påvist og/eller opplyst at tilhører boenheten, er oppmålt og inkludert i BRA-e. Det er ikke fremvist dokumentasjon på at rommet tilhører boenheten, med mindre dette er angitt særskilt. Rom utenfor boenheten kan omdisponeres av borettslaget/sameiet og dette kan påvirke boligens BRA. Vær oppmerksom på at NS 3940:2023 og eierseksjonsloven har ulik definisjon av fellesareal. Ved arealmåling gjelder NS 3940:2023 som definerer fellesareal slik: “Delen av bygning som brukes av to eller flere bruksenheter eller til bygningens forvaltning, drift eller vedlikehold.

• I en overgangsperiode skal rapporter som benyttes i boligomsetningen eller dersom det er en del av oppdraget også opplyse om fordelingen mellom P-ROM og S-ROM med utgangspunkt i definisjonene som fremkommer av veiledningen til Norsk Standard 3940 Areal- og volum-beregninger av bygninger fra 2012. Fordelingen mellom P-ROM og S-ROM er basert på veiledningen og bygningssakkyndiges eget skjønn. P-ROM er måleverdige rom som benyttes til kort eller langt opphold. S-ROM er måleverdige rom som benyttes til lagring, og tekniske rom. Bruken av et rom på befaringstidspunktet har betydning for om rommet defineres som P-ROM eller S-ROM. Dette betyr at rommet både kan være i strid med teknisk forskrift og mangle godkjennelse i kommunen for den aktuelle bruken, uten at dette vil få betydning for valg av arealkategori.

• Se øvrig informasjon om areal i rapporten, Norsk Standard 3940 (2012 og 2023) og veiledningen til disse.

PERSONVERN

iVerdi AS, bygningssakkyndig og takstforetaket behandler person-opplysninger som bygningssakkyndig trenger for å kunne utarbeide rapporten. Personvernerklæring med informasjon om bruk av personopplysninger og dine rettigheter finner du her
Personvernerklæring - iVerdi

DELING AV PERSONOPPLYSNINGER FOR TRYGGERE BOLIGHANDEL OG MULIG RESERVASJON

Norsk takst og deres samarbeidspartnere benytter personopplysninger fra rapporten for analyse- og statistikkformål, samt utvikling og drift av produkter og tjenester for takstbransjen og andre aktører i bolig-omsetningen. Les mer om dette og hvordan du kan reservere deg på https://www.norsktakst.no/norsk/om-norsk-takst/personvernerklaering/reservasjon/

Vendu lager en boliganalyse basert på opplysninger fra rapporten. Les mer om dette og hvordan du kan reservere deg her:
https://samtykke.vendu.no/QG1493

KLAGEORDNING FOR FORBRUKERE

Er du som forbruker misfornøyd med bygningssakkyndiges arbeid eller opptreden ved taksering av bolig eller fritidshus, se www.takstklagenemnd.no for mer informasjon

EGENERKLÆRINGSSKJEMA

Til orientering vil dette skjema være en del av salgsoppgaven

Meglerfirma
PrivatMegleren Gamle Oslo

Oppdragsnr.
306250137

Selger 1 navn	Selger 2 navn
Magnar Svein Myrmel	Audny Johanna Myrmel

Gateadresse
Nordhusstykket 11

Poststed	Postnr
TOMTER	1825

Er det dødsbo?

☑ Nei ☐ Ja

Avdødes navn

Er det salg ved fullmakt?

☑ Nei ☐ Ja

Hjemmelshavers navn

Har du kjennskap til eiendommen?

☐ Nei ☑ Ja

Når kjøpte du boligen?

År: 1975

Hvor lenge har du eid boligen?

Antall år: 50

Antall måneder: 0

Har du bodd i boligen siste 12 måneder?

☐ Nei ☑ Ja

I hvilket forsikringsselskap har du tegnet villa/husforsikring?

Forsikringsselskap: If Skadeforsikring

Polise/avtalenr.

Spørsmål for alle typer eiendommer

1 Kjenner du til om det er/har vært feil tilknyttet våtrommene, f.eks. sprekker, lekkasje, råte, lukt eller soppskader?

☑ Nei ☐ Ja

Document reference: 306250137

2 Kjenner du til om det er utført arbeid på bad/våtrom?

Svar: Nei

3 Kjenner du til om det er/har vært tilbakeslag av avløpsvann i sluk eller lignende?

☐ Nei ☑ Ja

Beskrivelse: 1 tilfelle for over 40 år siden og 1 tilfellet for over 10 år siden. Siste gangen ble avløpsrør spylt av et privat selskap.

4 Kjenner du til feil eller om har vært utført arbeid/kontroll på vann/avløp?

Svar: Ja, kun av faglært

Beskrivelse: Byttet utvendig stoppekran i mai 2024.

Arbeid utført av: Knut Bjerke AS

5 Kjenner du til om det er/har vært problemer med drenering, fuktinnsig, øvrig fukt eller fuktmerker i underetasje/kjeller?

☐ Nei ☑ Ja

Beskrivelse: Gravde ny drenering rundt huset i egenregi for ca 30 år siden. Bortsett fra ved trappenedgangen til kjelleren.

6 Kjenner du til om det er/har vært utettheter i terrasse/garasje/tak/fasade?

☑ Nei ☐ Ja

7 Kjenner du til om det er/har vært problemer med ildsted/skorstein/pipe f.eks. dårlig trekk, sprekker, pålegg, fyringsforbud eller lignende?

☑ Nei ☐ Ja

8 Kjenner du til om det er/har vært f.eks. sprekker i mur, skjeve gulv eller lignende?

☑ Nei ☐ Ja

9 Kjenner du til om det er/har vært sopp/råteskader/insekter/skadedyr på eiendommen som rotter, mus, maur eller lignende?

☑ Nei ☐ Ja

10 Kjenner du til om det er/har vært skjeggkre i boligen?

☑ Nei ☐ Ja

11 Kjenner du til om det er/har vært utført arbeid på el-anlegget eller andre installasjoner (f.eks. oljetank, sentralfyr, ventilasjon)?

Svar: Ja, kun av faglært

Beskrivelse: Lagt opp nytt til induksjonstopp.

Arbeid utført av: Jan Tronstad

11.1 Foreligger det samsvarserklæring (i henhold til forskrift om elektriske lavspenningsanlegg)?

☑ Nei ☐ Ja

12 Kjenner du til om det er utført kontroll av el-anlegget og/eller andre installasjoner (f.eks. oljetank, sentralfyr, ventilasjon)?

☐ Nei ☑ Ja

Beskrivelse: Elektro ID for offentlig kontroll av el anlegget i 2024. Noen få mindre avvik ble rettet.

13 Har du ladeanlegg/ladeboks for elbil i dag?

☑ Nei ☐ Ja

14 Kjenner du til om ufaglærte har utført arbeid som normalt bør utføres av faglærte, utover det som er nevnt tidligere (f.eks. drenering, murerarbeid, tømrerarbeid etc)?

☑ Nei ☐ Ja

15 Er det nedgravd oljetank på eiendommen?

☐ Nei ☑ Ja

15.1 Eksisterer det et pålegg fra kommune om å fjerne tanken?

☑ Nei ☐ Ja

Document reference: 306250137

15.2 Er tanken plombert?

☑ Nei ☐ Ja

16 Kjenner du til om det har vært utført arbeid på terrasse/garasje/tak/fasade?

Svar	Ja, kun av faglært
Beskrivelse	Endret tak på garasje fra flatt til saltak. Ny terrasse bygget i egenregi for ca. 5 år siden. Lagt ny takstein for ca 37 år siden.
Arbeid utført av	John Nygård

17 Selges eiendommen med utleiedel, leilighet, hybel eller tilsvarende?

☑ Nei ☐ Ja

18 Kjenner du til om det er innredet/bruksendret/bygget ut i kjeller eller loft eller andre deler av boligen?

☐ Nei ☑ Ja

Beskrivelse	Bygget ut kjeller med soverom og kjellerstue på slutten av 70 tallet. Satt inn flere og større vinduer i kjeller.

18.1 Er innredning/utbyggingen godkjent hos bygningsmyndighetene?

☐ Nei ☑ Ja

Beskrivelse	Ja.

19 Kjenner du til forslag eller vedtatte reguleringsplaner, andre planer, nabovarsel eller offentlige vedtak som kan medføre endringer i bruken av eiendommen eller av dens omgivelser?

☑ Nei ☐ Ja

20 Kjenner du til om det foreligger påbud/heftelser/krav/manglende tillatelser vedrørende eiendommen?

☑ Nei ☐ Ja

21 Er det foretatt radonmåling?

☐ Nei ☑ Ja

Beskrivelse	Årsmiddelverdien var 64. Verdien må være over 200 før det bør vurderes å gjøre tiltak.

21.1 Radonmåling

År	2004
Verdi	Årsmiddelverdien var 64. Verdien må være over 200 før det bør vurderes å gjøre tiltak.

22 Kjenner du til manglende brukstillatelse eller ferdigattest?

☑ Nei ☐ Ja

23 Kjenner du til om det foreligger skaderapporter/ tilstandsvurderinger eller utførte målinger?

☑ Nei ☐ Ja

24 Er det andre forhold av betydning ved eiendommen som kan være relevant for kjøper å vite om (f.eks. rasfare, tinglyste forhold eller private avtaler)?

☐ Nei ☑ Ja

Beskrivelse	Beplantningen/hekken på sydsiden ut mot veien står midt på tomtegrensen.

Document reference: 306250137

Tilleggskommentar

Jeg bekrefter at opplysningene er gitt etter beste skjønn. Jeg er kjent med at dersom jeg har gitt ufullstendige, uriktige eller misvisende opplysninger om eiendommen, vil forsikringsselskapet kunne søke hel eller delvis regress for sine utbetalinger eller redusere sitt ansvar helt eller delvis, jfr. vilkår for boligselgerforsikring punkt 7.1 og forsikringsavtaleloven kapittel 4.

Jeg er orientert om mitt mulige ansvar som selger etter avhendingsloven, eventuelt etter kjøpsloven (aksjeboliger), og om forsikringsgiver sitt boligselgerforsikringstilbud.

Jeg er klar over at avtale om forsikring er bindende. Jeg er også klar over at premietilbudet først kan påberopes når boligen er solgt (budaksept). Premietilbudet som er gitt av megler er bindende for forsikringsgiver i 6 – seks – måneder fra oppdragsinngåelse med megler.

Etter dette vil premien og forsikringsvilkårene kunne justeres. Når premietilbudet ikke lenger er bindende for forsikringsselskapet må egenerklæringsskjemaet signeres på nytt og eventuelle endringer påføres. Det vil da være forsikringspremien og forsikringsvilkårene på ny signeringsdato som legges til grunn.

Det kan ikke tegnes boligselgerforsikring ved følgende salg:

- mellom ektefeller eller slektninger i rett oppstigende eller nedstigenede linje, søsken, eller
- mellom personer som bor eller har bodd på boligeiendommen og/eller
- når salget skjer som ledd i sikredes næringsvirksomhet/er en næringseiendom
- etter at boligeiendommen er lagt ut for salg.
- ved salg av helårs- og fritidsbolig er det krav til at det foreligger tilstandsrapport i henhold til Forskrift til avhendingslova (tryggere bolighandel).

Forsikringsselskapet kan ved skriftlig samtykke akseptere tegning av forsikring også i ovennevnte tilfeller.

Dersom forsikringsselskapet ikke har gitt skriftlig samtykke, kan erstatningen bortfalle.

Ved oppgjørsoppdrag trer forsikringen i kraft når kontrakten er signert av begge parter, begrenset til siste 12 måneder før overtakelse.

Forøvrig oppfordrer selger potensielle kjøpere til å undersøke eiendommen grundig, jf avhendigsloven § 3-10 og kjøpsloven § 20 (aksjeboliger).

Gyldig forsikring forutsetter at det for helårs- og fritidsbolig foreligger tilstandsrapport som er i henhold til Forskrift til avhendingslova (tryggere bolighandel).

☑ Jeg ønsker boligselgerforsikring, og bekrefter å ha mottatt og lest forsikringsvilkårene og informasjonsbrosjyre til selger i forbindelse med kjøp av boligselgerforsikring. Forsikringen trer i kraft på det tidspunkt det foreligger en budaksept mellom partene, begrenset til tolv måneder før overtagelse. Ved oppgjørsoppdrag trer forsikringen i kraft når kontrakten er signert av begge parter, begrenset til siste 12 måneder før overtakelse. Jeg bekrefter med dette at eiendommen ikke er en næringseiendom, at den ikke selges som ledd i næringsvirksomhet eller mellom ektefeller eller slektninger i rett oppstigende eller nedstigende linje, søsken, eller mellom personer som bor eller har bodd på boligeiendommen. Gyldig forsikring forutsetter at det for helårs- og fritidsbolig foreligger tilstandsrapport som er i henhold til Forskrift til avhendingslova (tryggere bolighandel). Forsikringen er ugyldig dersom den tegnes i strid med forsikringsvilkårene. Jeg er innforstått med at eiendomsmegleren ikke har fullmakt til å gjøre unntak fra ovennevnte begrensninger. Jeg er oppmerksom på at 8% av total forsikringspremie er honorar til Söderberg & Partners.

☐ Jeg ønsker ikke boligselgerforsikring, men megler har tilbudt meg å kjøpe slik forsikring.

☐ Jeg kan ikke kjøpe boligselgerforsikring ihht vilkår.

Document reference: 306250137

E-Signing validated


secured by IN GROUPE

NAME OF SIGNER	IDENTIFIER	TIME	ELECTRONIC ID
Magnar Myrmel	1923f427a7dfb8af4aa02c7d11419f78f27e2b3a	20.10.2025 09:00:59 UTC	Signer authenticated by One time code

NAME OF SIGNER	IDENTIFIER	TIME	ELECTRONIC ID
Audny Johanna Myrmel	1c1f9977b7eb912ea0806003a9107c157c5f8e4d	20.10.2025 16:56:21 UTC	Signer authenticated by One time code

Document reference: 306250137

- This is a PDF document digitally signed by IN Groupe's E-Signing service.
- The document's integrity is protected by signing and sealing the contents with a certificate issued to IN Groupe by a third party. Validating the signature confirms that the contents have not been modified since the time of signing.
- For more information about document formats, see https://doc.ingroupe.com/developer

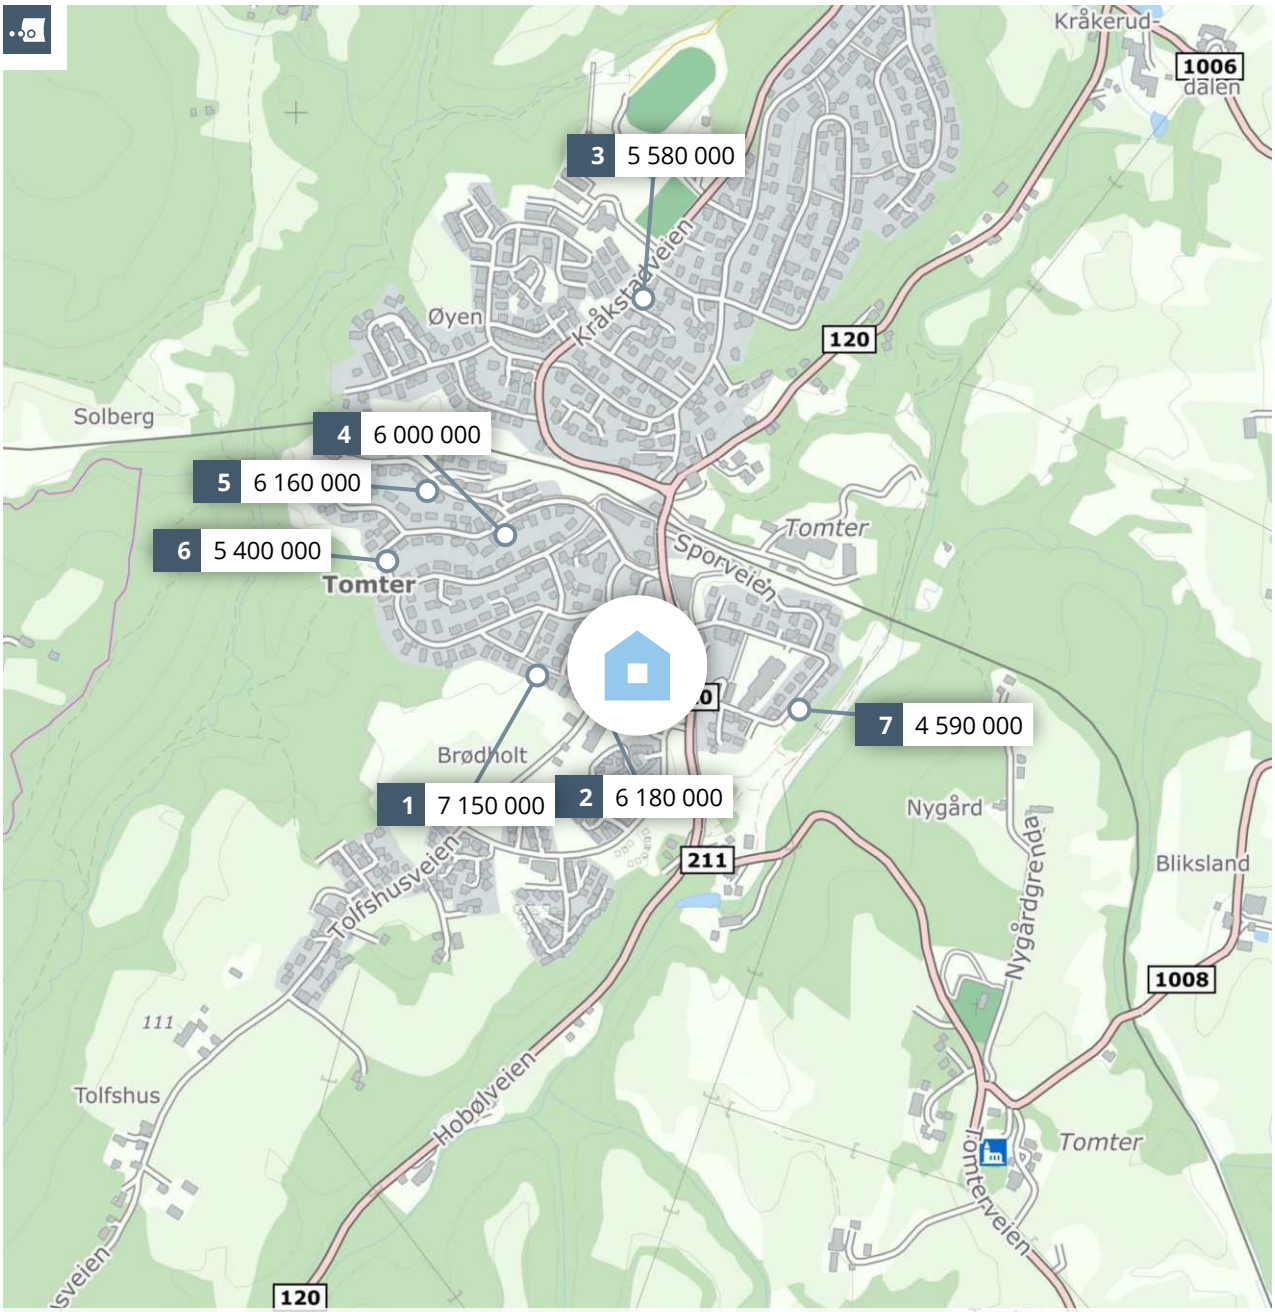

Meglers verdivurdering

NORDHUSSTYKKET 11

PRIVATMEGLEREN

Rapport utført av PrivatMegleren Gamle Oslo den 03.11.2025

Meglers verdivurdering baserer seg på kjente omsetningstall, eksterne kilder og statistikker fra Eiendomsverdi. Den endelige verdien er korrigert etter meglerens beste skjønn, basert på kjennskap og erfaring i markedet. Det tas forbehold om at interessen i markedet og den endelig salgsprisen kan avvike fra meglers verdivurdering. Eiendomsverdi og megler er uten ansvar for eventuelle feil i innhentet datagrunnlag. Denne verdivurderingen er opphavsrettslig beskyttet. Uten meglerforetakets samtykke, kan ikke verdivurderingen benyttes i forbindelse med privatsalg eller egen markedsføring av eiendommen. Verdivurderingen skal ikke benyttes i forbindelse med lånebehandling. Ønsker du en verdifastsettelse for bruk til finansiering, bør det innhentes en etakst/verditakst. Ansvarlig megler: Robert Borgås.

En tjeneste fra Eiendomsverdi AS

Nordhusstykket 11, 1825 TOMTER

Selveier enebolig på selveiertomt, bygget i 1969

GNR 805 BNR 60 FNR 0 SNR 0 KOMMUNE 3118 INDRE ØSTFOLD GRUNNKRETS TOMTER SØR

Verdivurdert til

4 490 000

-	4 490 000	17 403
Fellesgjeld	Totalt	m² pris

	BRA-i	BRA-e	BRA-b	TBA	GUA	ALH
Areal	258 m²	39 m²	- m²	20 m²	- m²	- m²
Tomt					1 067 m²	
Byggeår					1969	

Fellesutgifter	-
Formue	-
Soverom	3
Etasjer	2

Parkering Peis

Sammenlignbare salg i nærområdet

	EIENDOM				SALGSDATO	PRISANT	PRIS	FELLESGJ	TOTALPRIS	M² PRIS
1	Kantarellveien 10				19.08.2022	6 950 000	**7 150 000**	0	7 150 000	**39 944**
	179 m²	1997	826 m²	3 sov						
2	Linneaveien 5				19.03.2024	6 500 000	**6 180 000**	0	6 180 000	**27 345**
	226 m²	1997	891 m²	6 sov						
3	Kråkstadveien 18				20.05.2025	5 600 000	**5 580 000**	0	5 580 000	**26 321**
	212 m²	1960	1 050 m²	4 sov						
4	Symreveien 23				04.04.2025	6 100 000	**6 000 000**	0	6 000 000	**26 549**
	226 m²	1986	733 m²	4 sov						
5	Seljeveien 9				25.04.2023	6 200 000	**6 160 000**	0	6 160 000	**22 815**
	270 m²	1989	844 m²	4 sov						
6	Symreveien 39				12.02.2025	5 800 000	**5 400 000**	0	5 400 000	**25 714**
	210 m²	1986	939 m²	5 sov						
7	Engen 21				27.11.2023	4 300 000	**4 590 000**	0	4 590 000	**27 988**
	164 m²	1976	1 400 m²	3 sov						

Innholdsrik enebolig med attraktiv og barnevennlig beliggenhet i et rolig boligområde sentralt i Tomter. Her bor du med gangavstand til butikker, skole, barnehage, togstasjon og flotte turområder, samtidig som du har kort vei til både Oslo og Ski.

Boligen går over to etasjer og byr på romslig planløsning med blant annet tre soverom, stort oppholdsrom med utgang til sydvendt terrasse, praktisk kjøkken, vaskerom, bad og separat toalett. Eiendommen har også dobbelgarasje og god parkering på egen tomt.

Huset har behov for oppgraderinger, men gir deg en unik mulighet til å skape ditt drømmehjem i et ettertraktet område.


Her får du en bolig med potensial, flott tomt og sentral beliggenhet.

Kjære kunde, vi bruker mye tid på å avklare hvor mye markedet er villig til å betale for en eiendom til enhver tid. Dette arbeidet er sammensatt og krever både struktur og tid. Vi utarbeider blant annet etakst som verdivurdering/takst. En samling av informasjon som benyttes i forbindelse med boliglån og refinansiering (Utviklet i samarbeid med Eiendomsverdi og de største bankene i Norge). Verdien av en eiendom reflekteres ut ifra en samling av ulik informasjon i etakst dokumentet.

PrivatMegleren benytter flere nyvinnende løsninger for omsetning av eiendom. Eksempelvis annonseteknologien Presisjon som er verdens beste adtech med høyeste anerkjennelse fra meta, og som vi har enerett på i Norge. Vi har også vår digitale løsning Kvadrat, som gir våre boligselgere oversikt, forutsigbarhet og trygghet gjennom salget. I tillegg har vi PrivatMegleren Boligbytte, som gir kundene våre hjelp til flytting og organisering til dette.

Vi er Nordea eiendomsmegler, og med finansiering fra Nordea og eiendomsmegler fra PrivatMegleren, får du et skreddersydd tilbud som passer deg og dine behov. Søk finansiering her: www.nordea.no/finansiering

Historiske omsetninger

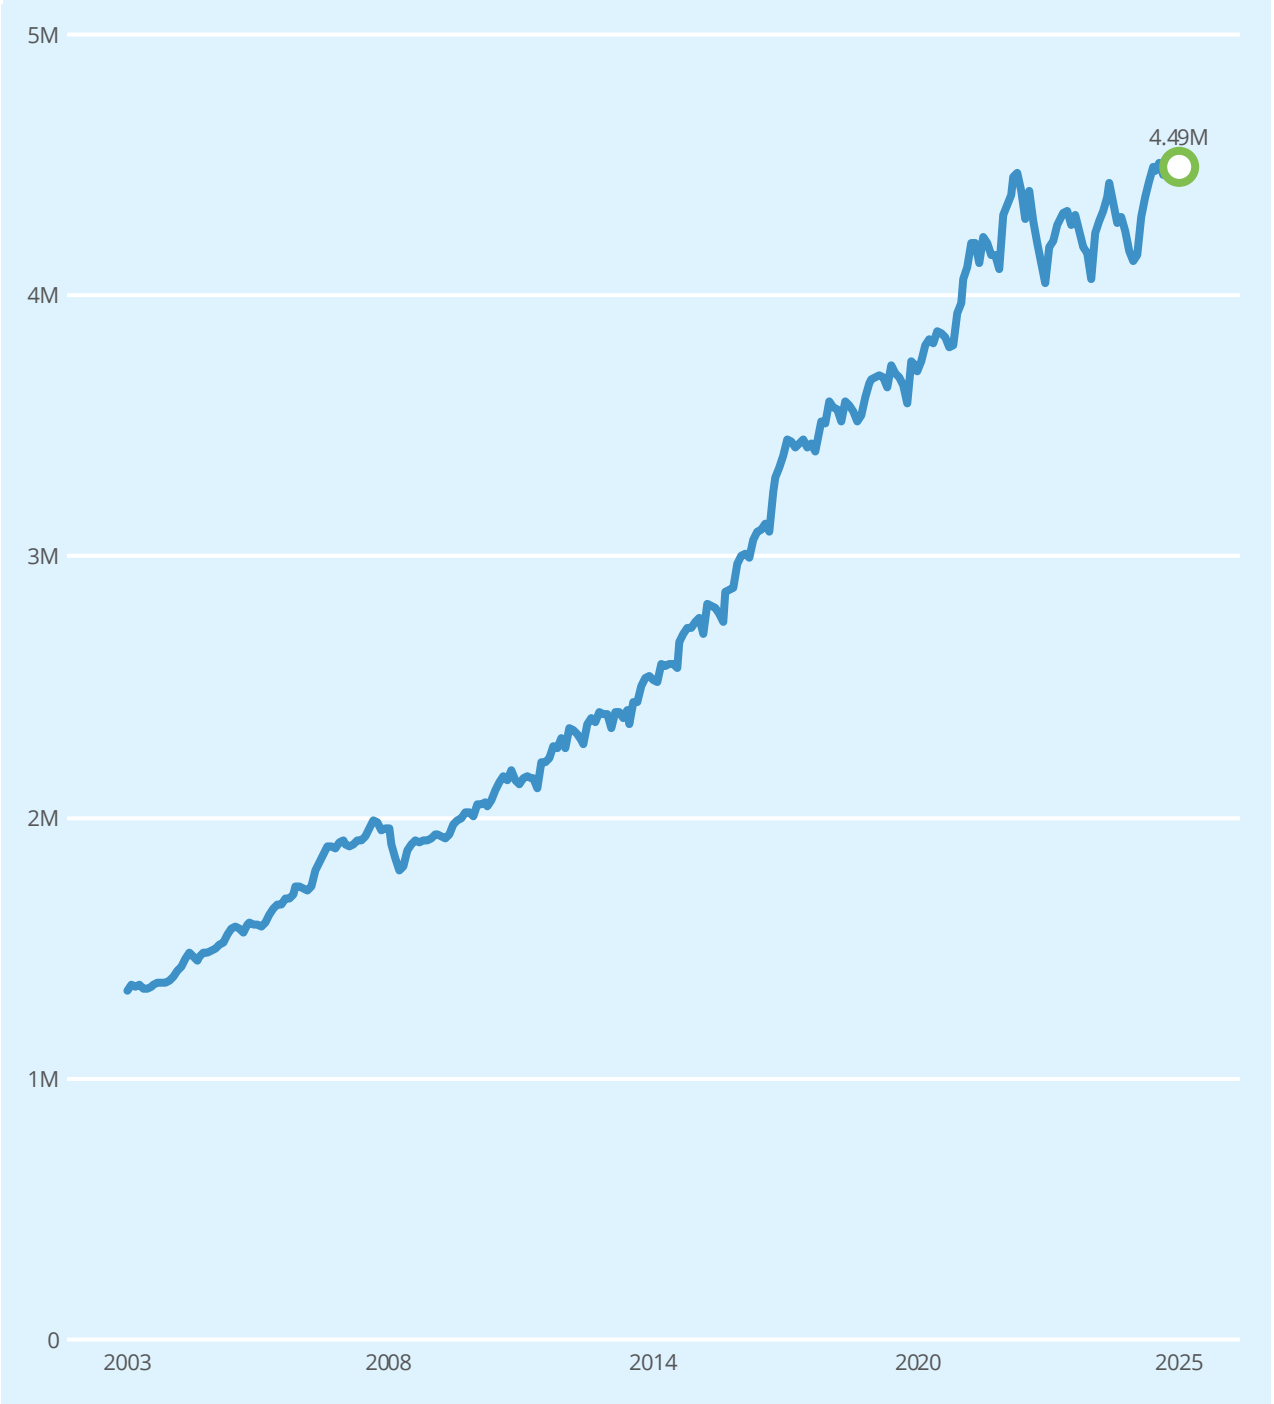

Salg Meglers verdivurdering Prisindeks Endring av eiendom

Ingen historiske omsetninger registrert

Eneboliger til salgs i 1825 TOMTER nå

11
eneboliger til salgs

6.4M
6.2M
6 046 000 Prisantydning i snitt
5.8M
5.6M

Annonsene har i snitt ligget ute i
142
dager

Eneboliger solgt i 1825 TOMTER siste 6 mnd

12
eneboliger solgt

5.0M
4 936 000 Prisantydning i snitt
4.9M
4 892 000 Salgspris i snitt
4.8M

Solgt i snitt i løpet av
55
dager

for 0.3% under prisantydning

Analyse m²-priser


30 807 Grunnkrets i snitt siste 6 mnd

26 322 INDRE ØSTFOLD kommune i snitt siste 6 mnd

17 403 Nordhusstykket 11
Totalpris 4 490 000

Utskriftsdato: 01.09.2025

Oversiktskart for eiendom 3118 - 805/60//

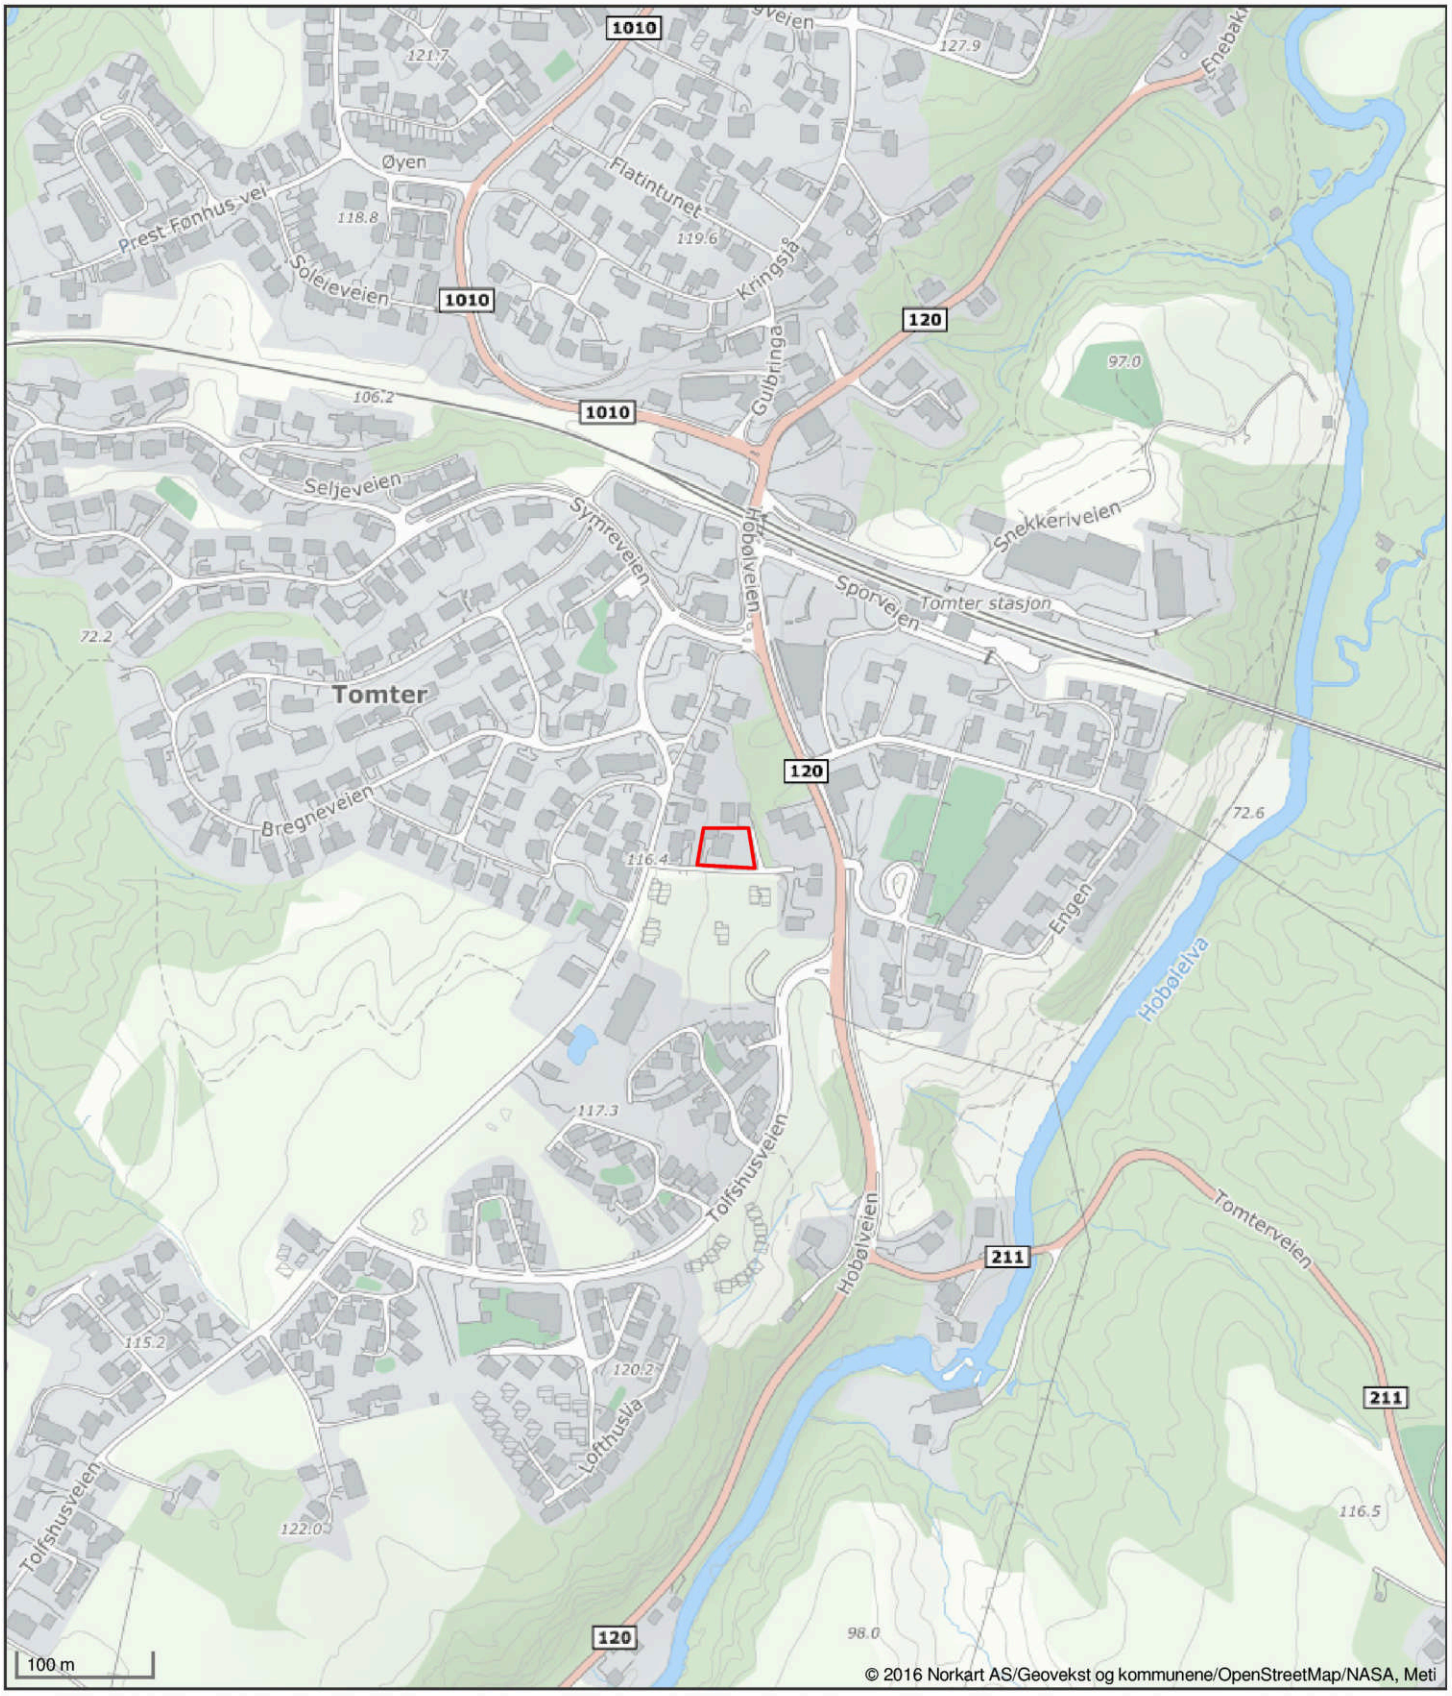

Det tas forbehold om riktigheten eller fullstendigheten av opplysningene i dette dokumentet. Det kan ikke rettes krav som følge av at disse opplysningene benyttes som grunnlag for beslutninger.

Indre Østfold kommune


Grunnkart

Eiendom: 805/60
Adresse: Nordhusstykket 11
Dato: 01.09.2025
Målestokk: 1:1000

N


UTM-32


Eiendomsgr. nøyaktig <= 10 cm
Eiendomsgr. middels nøyaktig >10<=30 cm
Eiendomsgr. mindre nøyaktig >30<=200 cm
Eiendomsgr. mindre nøyaktig >200<=500 cm
Eiendomsgr. lite nøyaktig >=500 cm
Eiendomsgr. uviss nøyaktighet
Eiendomsgr. omtvistet
Hjelpelinje veikant
Hjelpelinje punktfeste
Hjelpelinje vannkant
Hjelpelinje fiktiv

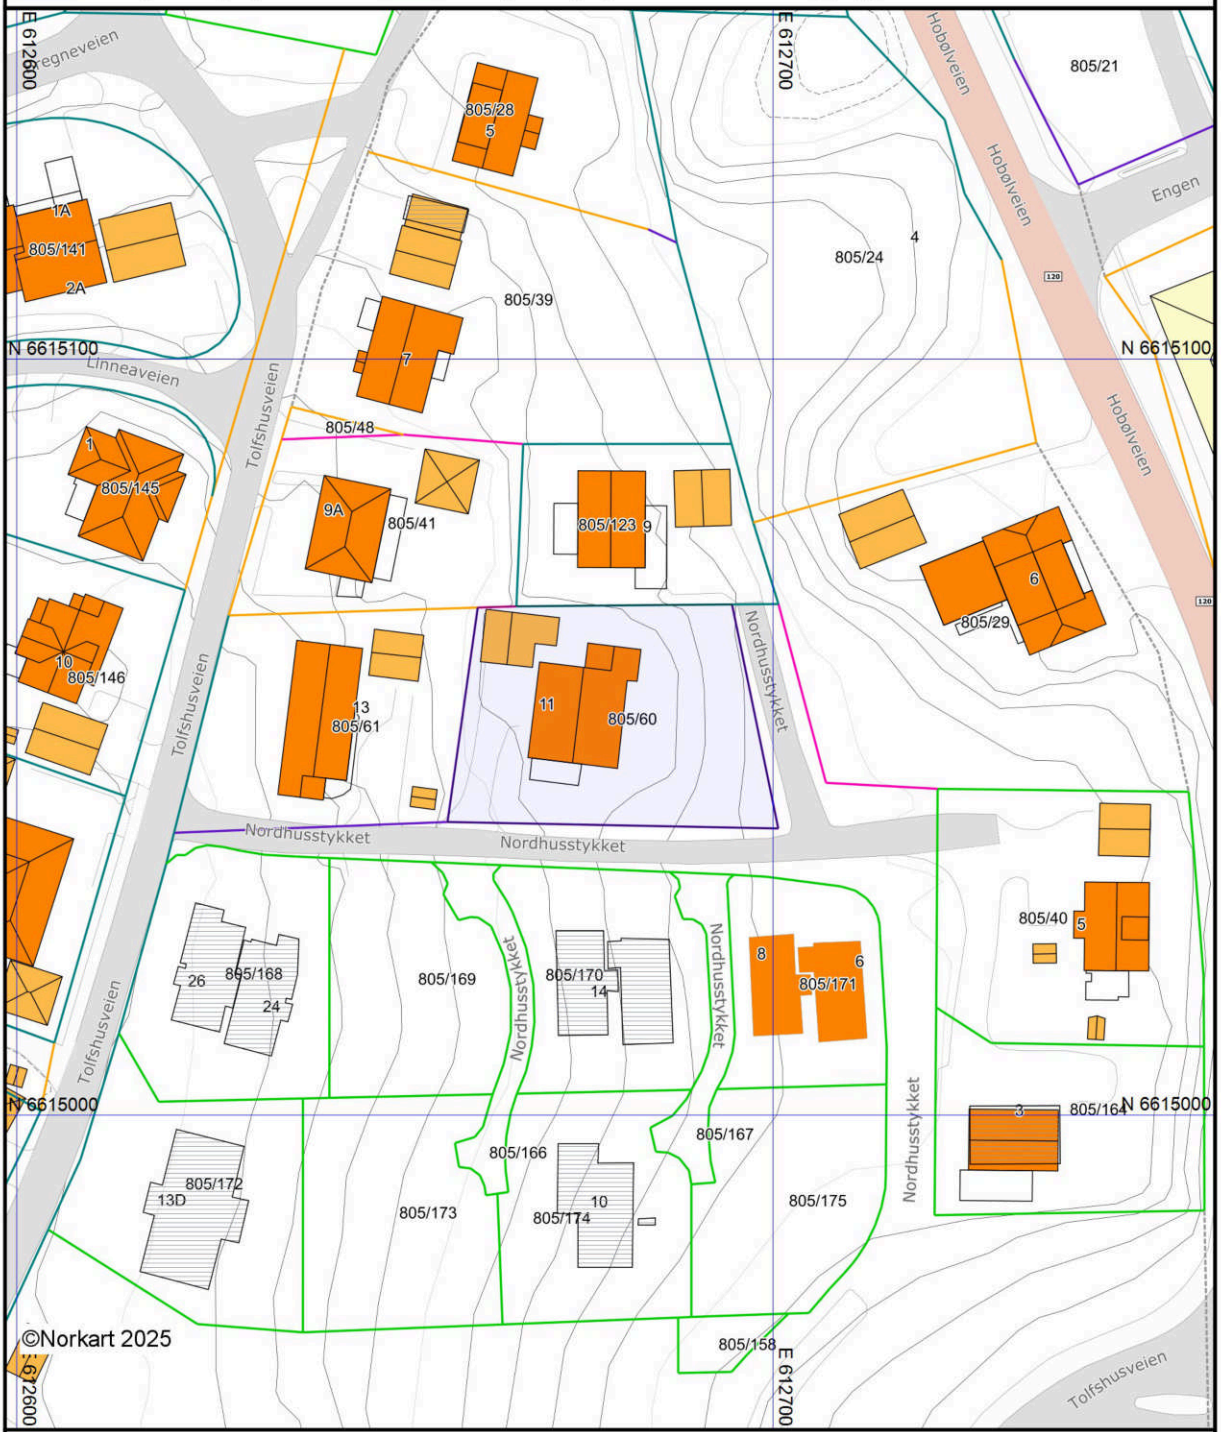

Det tas forbehold om at det kan forekomme feil, mangler eller avvik i kartet. Spesielt gjelder dette usikre eiendomsgrenser. Dette kartet kan ikke brukes som erstatning for situasjonskart i byggesaker.

SNITT AV KUM M/SEPARAT SYSTEM

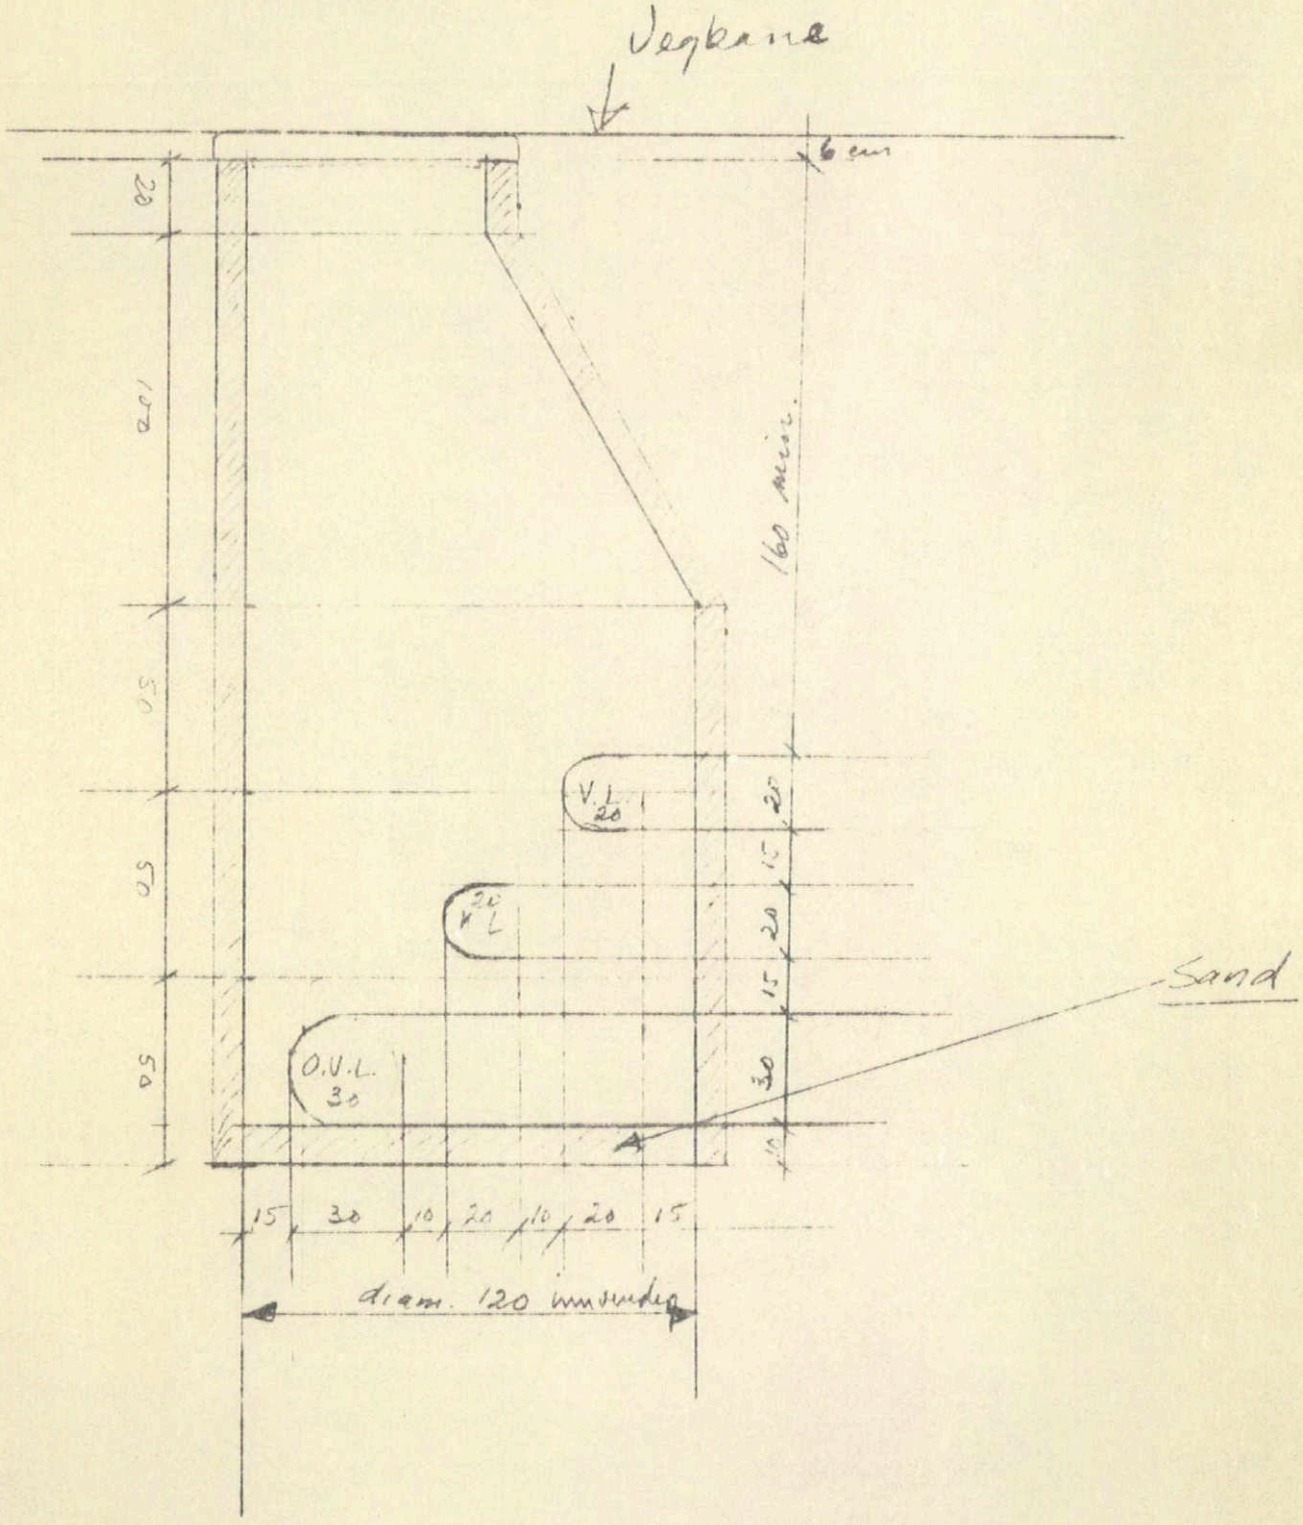

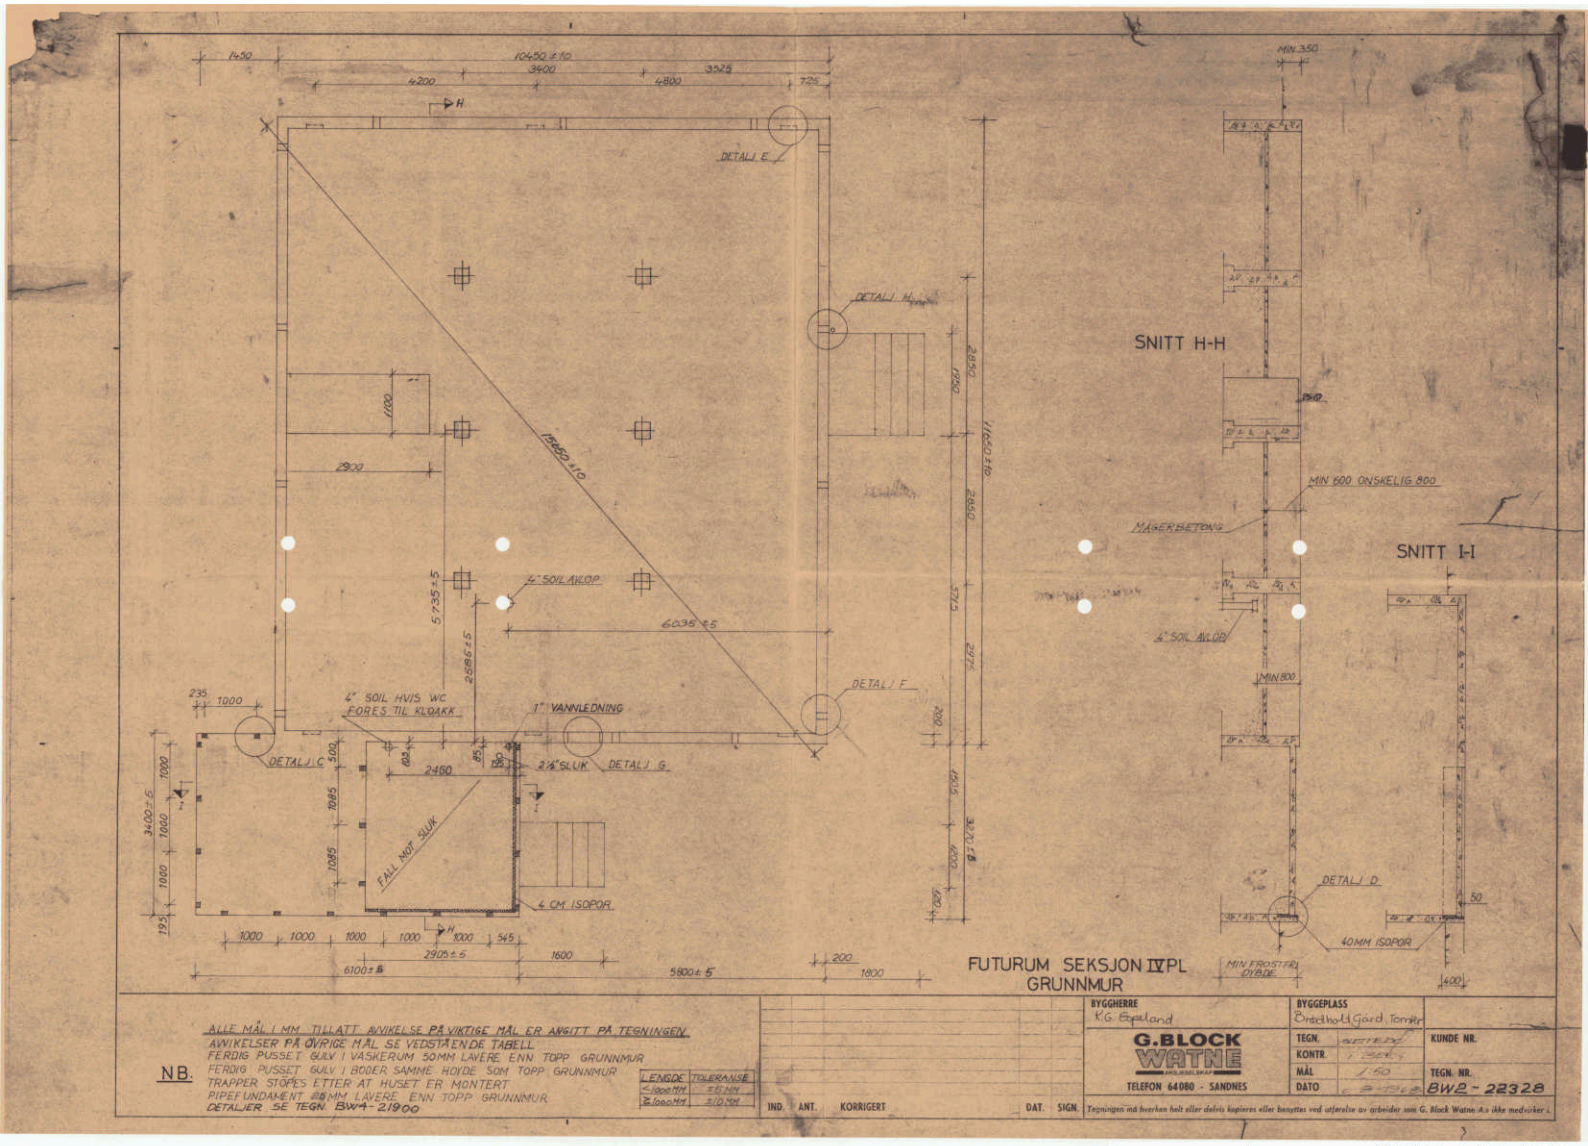

FUTURUM SEKSJON IV PL
GRUNNMUR

NB.

ALLE MÅL I MM TILLATT AVVIKELSE PÅ VIKTIGE MÅL ER ANGITT PÅ TEGNINGEN.
AVVIKELSER PÅ ØVRIGE MÅL SE VEDSTÅENDE TABELL
FERDIG PUSSET GULV I VASKEROM 50MM LAVERE ENN TOPP GRUNNMUR
FERDIG PUSSET GULV I BODER SAMME HØYDE SOM TOPP GRUNNMUR
TRAPPER STØPES ETTER AT HUSET ER MONTERT
PIPEF UNDAKENT Ø8MM LAVERE ENN TOPP GRUNNMUR
DETALJER SE TEGN. BW4-21900

LENGDE	TOLERANSE
≤ 1000 MM	±5 MM
≥ 1000 MM	±10 MM

IND. ANT. KORRIGERT DAT. SIGN.


BYGGHERRE: K.G. Espeland
BYGGEPLASS: Brødholdgård, Torvåg

G.BLOCK WATNE AKSJESELSKAP
TELEFON 64080 - SANDNES

TEGN.
KONTR.
MÅL 1:50
DATO
KUNDE NR.
TEGN. NR. BW2 - 22328


Tegningen må hverken helt eller delvis kopieres eller benyttes ved utførelse av arbeider uten G. Block Watne A.s ikke medvirker i.


0 50 100 Plottet i størrelsesorden 1:1 er denne linjalen 100 mm.
Dansk Scanning A/S

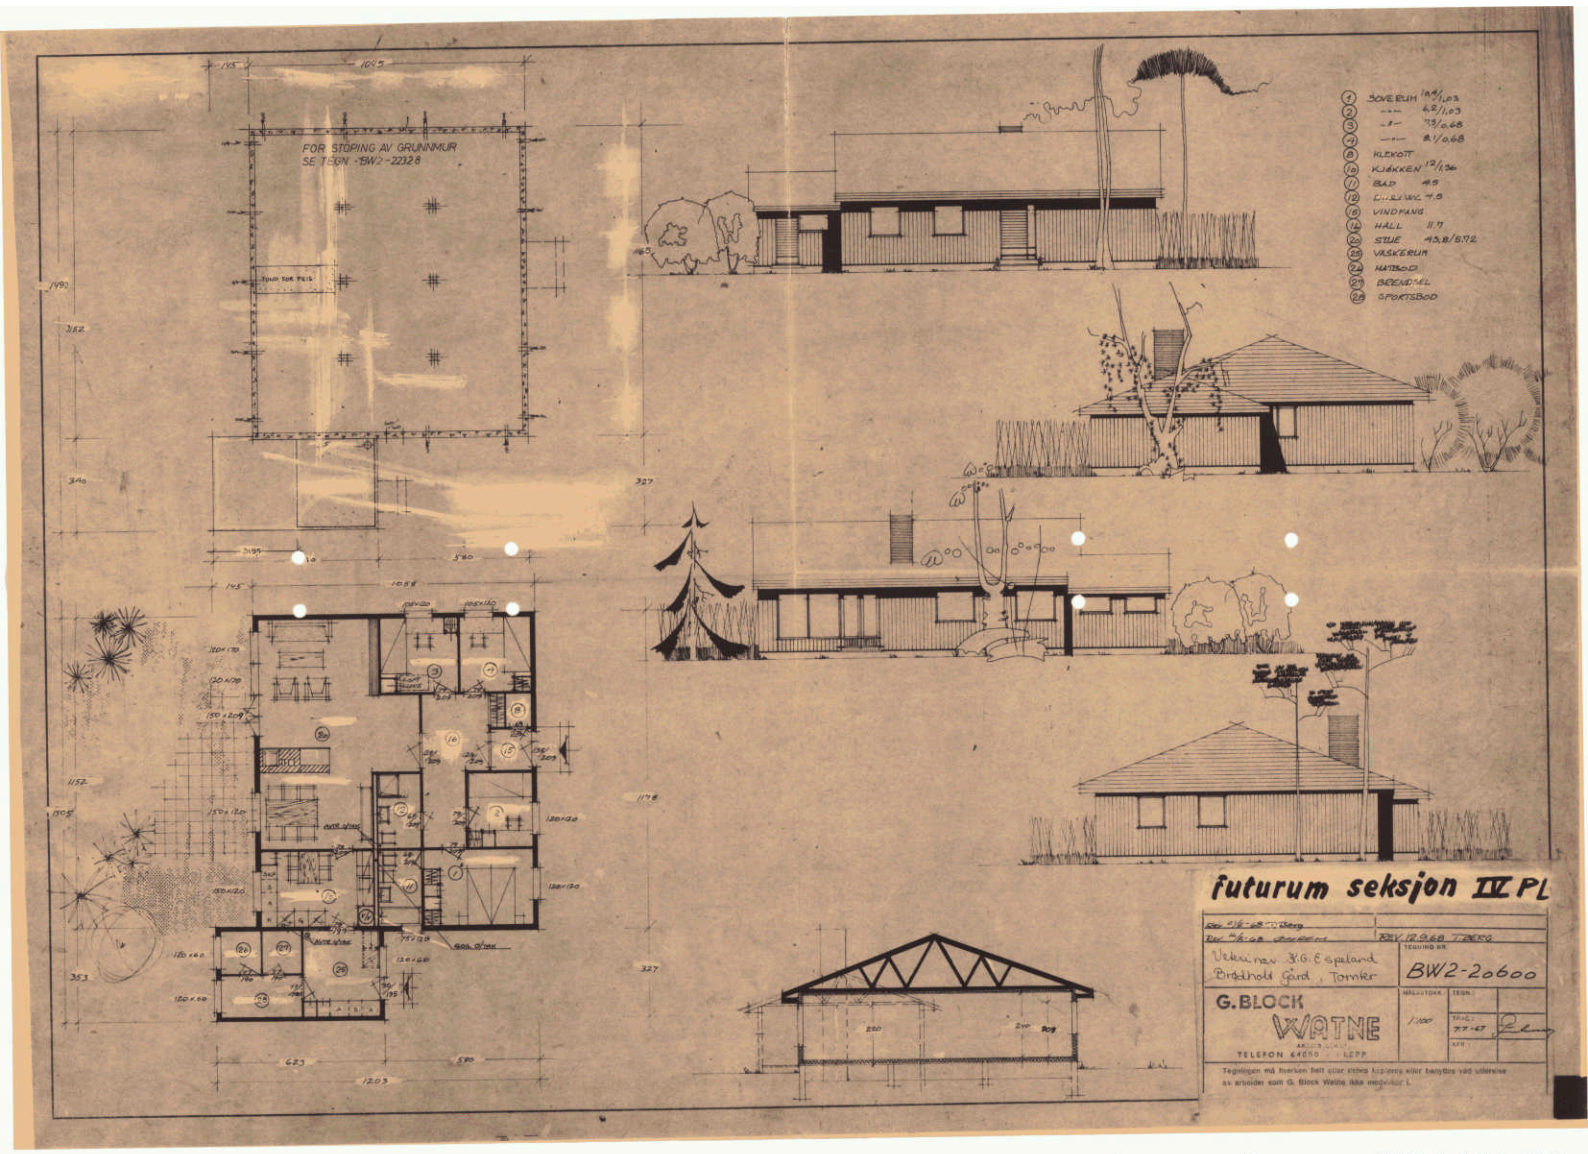

0 50 100 Plottet i størrelsesorden 1:1 er denne linjalen 100 mm.
Dansk Scanning A/S

Garasjens nordvegg.

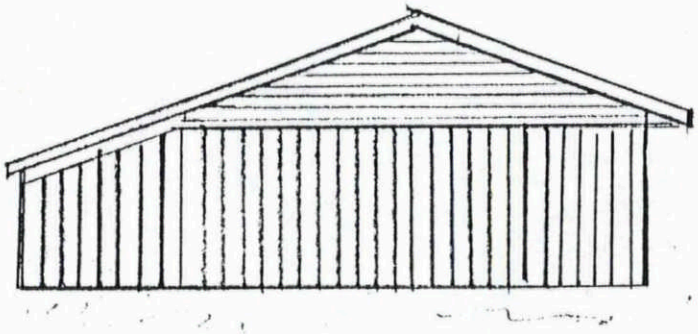

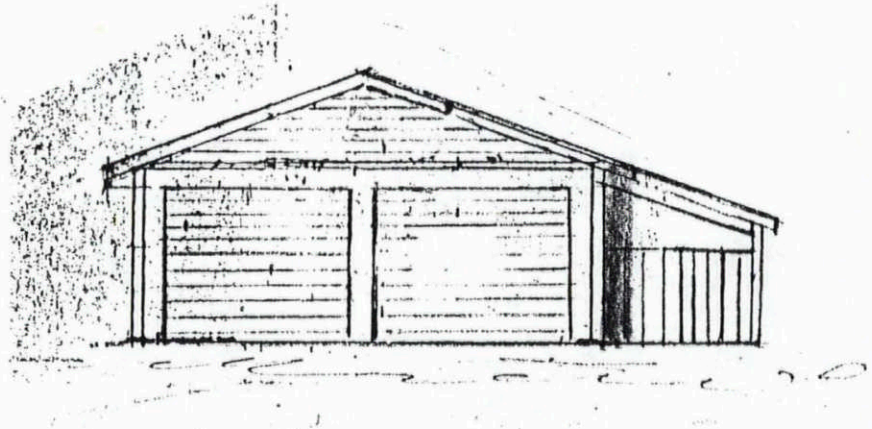

Garasjens sørvegg
m/ innbegrnet omrøsting av tak.
Og med åpent sykkel- redskapskur
mot øst.
Målestokk 1:100.

Taket vil få samme vinkel som
taket på våningshuset.


Materialer:

Veranda:

Trykkimpregnert.

Bjelker 2" x 6" lengste spenn 2.90 m
Mot huset ligger disse av mot bjelke
samme dimensjon og som er festet til
muren med ekspansjonsbolter.
Rekkverk, høyde etter forskriftene.
Utseende rekkverk ikke helt bestemt
enda.

Garasje.
Takstoler i dimensjon 2" x 4 1/2"
se tegning.

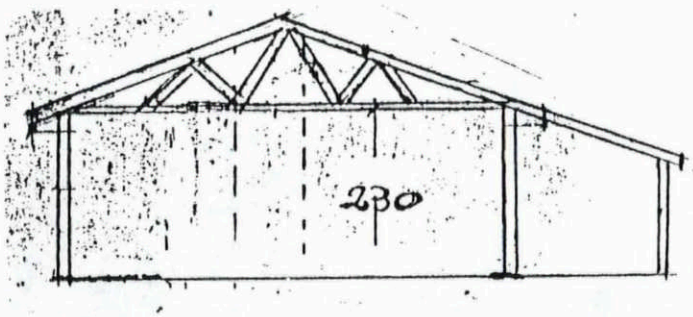

Taket vil bygge ca 1m - 1.2 m.
ekstra i høyde da selve garasjen
blir litt senket da nåværende
"takkasse" blir fjernet.
Taket blir tekket med sorte
steinpanner lik husets tak.


Materialer:

Veranda:

Trykkimpregnert.


Bjelker 2" x 6" lengste spenn 2.90 m
Mot huset ligger disse an mot bjelke
samme dimensjon og som er festet til
muren med ekspansjonsbolter.
Rekkverk, høyde etter forskriftene.
Utseende rekkverk ikke bestemt
ennå.

Garasje.
Takstoler i dimensjon 2" x 4 1/2"
se tegning.

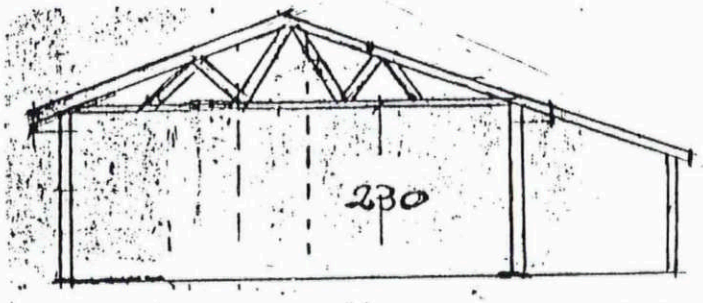

Taket vil bygge ca 1 m - 1.2 m,
ekstra i høyde da selve garasjen
blir litt senket da nåværende
"takkasse" blir fjernet.
Taket blir tekket med sorte
steinpanner lik husets tak.

Tegning av grunnplan av boligbus
m/veranda
samt av garasje m sykkel-/redskapsskur
Målestokk 1:100

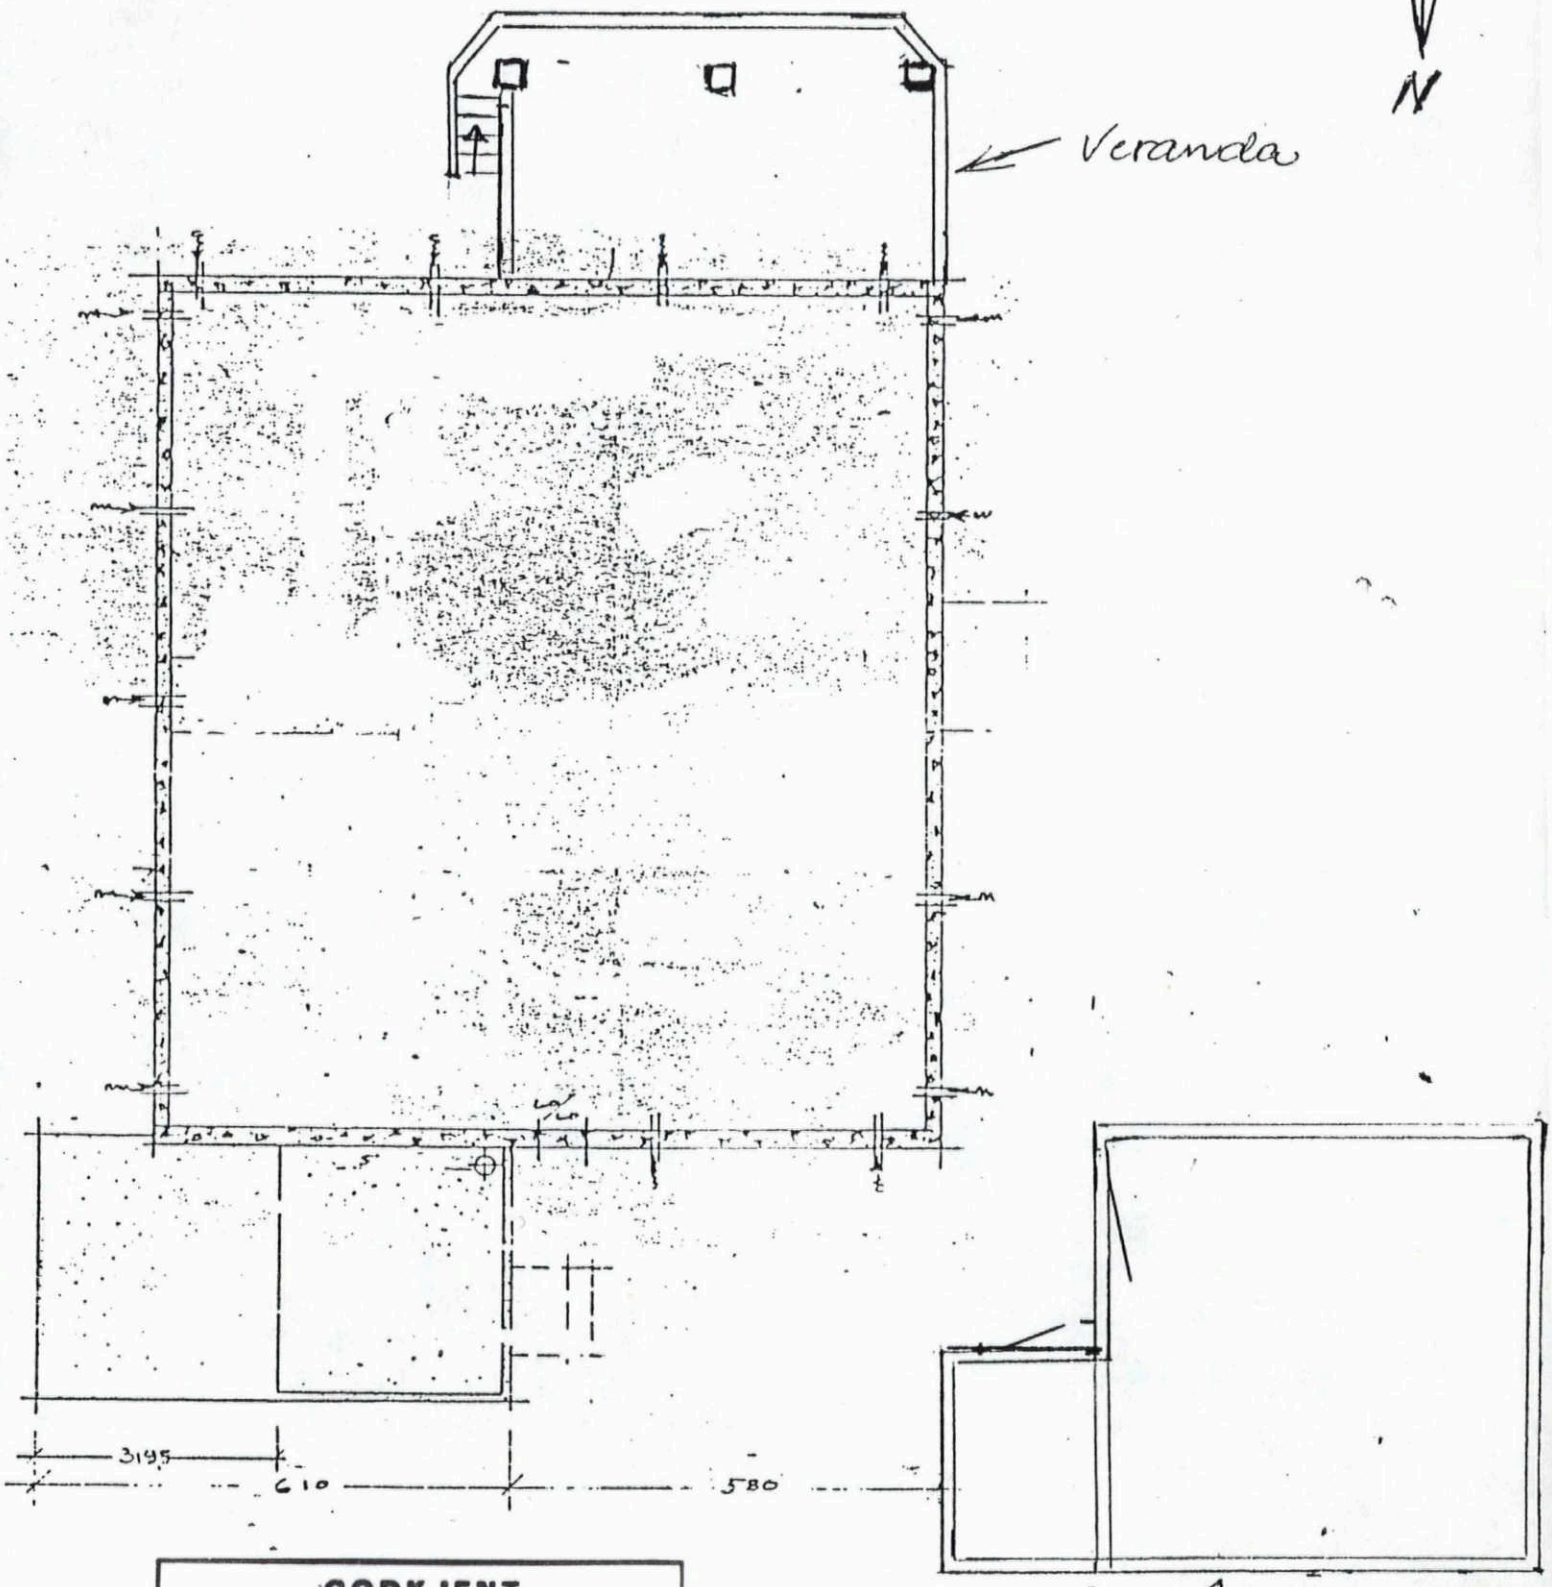

GODKJENT
Dato: 27/4-92 Sak nr. 92/17
Hobøl Bygningsråd

Eiendomsrapport (Datakilde: Oppdatert kopi av matrikkelen)
Indre Østfold kommune: Grunneiendom 3118-805/60

Norkart
Utskriftsdato: 01.09.2025 21:20

Det tas forbehold om riktigheten eller fullstendigheten av opplysningene i dette dokumentet. Det kan ikke rettes krav som følge av at disse opplysningene benyttes som grunnlag for beslutninger.

Eiendomsdata (Grunneiendom)

Bruksnavn	SLETTEBAKK	Beregnet areal	1123.7
Etablert dato	12.12.1969	Historisk oppgitt areal	1146,6
Oppdatert dato	20.12.2023	Historisk arealkilde	Målebrev (1)
Skyld	0.01	Antall teiger	1
Bruk av grunn			
Arealmerknader			

- [x] Tinglyst
- [ ] Del i samla fast eiendom
- [ ] Grunnforurensning
- [ ] Avtale/Vedtak om gr.erverv
- [x] Bestående
- [ ] Under sammenslåing
- [ ] Kulturminne
- [ ] Seksjonert
- [ ] Klage er anmerket
- [ ] Ikke fullført oppmålingsforr.
- Frist fullføring:
- [ ] Har fester
- [ ] Jordskifte er krevd
- [ ] Mangel ved matrikkelføringskrav
- Frist retting:

Forretninger

Brukstilfelle Forretningstype	Forr.dato M.før.dato	Kom. saksref. Annen ref.	Tingl.status Endr.dato	Involverte Berørte
Omnummerering Omnummerering	01.01.2024 01.01.2024		Tinglyst 01.01.2024	805/60
Omnummerering Omnummerering	01.01.2020 01.01.2020		Tinglyst 01.01.2020	805/60
Skylddeling Skylddeling	12.12.1969			805/1 (-1146,6), 805/60 (1146,6)

Teiger (Koordinatsystem: EUREF89 UTM Sone 32)

Type teig	X	Y	H	H.teig	Ber. areal	Arealmerknad
Eiendomsteig	6615044.91	612685.87	0	Ja	1123.7	

Tinglyste eierforhold

Navn ID	Rolle Andel	Adresse Poststed	Status Kategori
MYRMEL MAGNAR SVEIN F151139*****	Hjemmelshaver (H) 1/1	Nordhusstykket 11 1825 1825 TOMTER	Bosatt (B)

Adresse

Vegadresse: Nordhusstykket 11

Adressetilleggsnavn:

Poststed	1825 TOMTER	Kirkesogn	02030803 Hobøl og Tomter
Grunnkrets	1205 Tomter sør	Tettsted	221 Tomter
Valgkrets	5 HOBØL		

Bygg

Nr	Bygningsnr	Lnr	Type	Bygningsstatus	Dato
1	148623392		Enebolig (111)	Tatt i bruk (TB)	
2	148623406		Garasjeuthus anneks til bolig (181)	Tatt i bruk (TB)	

1: Bygning 148623392: Enebolig (111), Tatt i bruk

Bygningsdata

Næringsgruppe	Bolig (X)	BRA Bolig	112
Sefrakminne	Nei	BRA Annet	
Kulturminne	Nei	BRA Totalt	112
Opprinnelseskode	Massivregistrering	BTA Bolig	
Har heis	Nei	BTA Annet	
Vannforsyning		BTA Totalt	
Avløp		Bebygd areal	
Energikilder		Ufullstendig areal	Nei
Oppvarmingstyper		Antall boenheter	1

Bygningsstatushistorikk

Bygningsstatus	Dato	Reg.dato
Tatt i bruk		13.06.2007

Bruksenheter

Type	Adresse	Br.enhet	Eiendom	BRA	Rom	Bad	WC	Kjøkkentilgang
Bolig	Nordhusstykket 11	H0101	805/60	112	0	0	0	

Etasjer

Etasje	Ant. boenh.	BRA Bolig	BRA Annet	Sum BRA	BTA Bolig	BTA Annet	Sum BTA
H01	1	112	0	112	0	0	0

2: Bygning 148623406: Garasjeuthus anneks til bolig (181), Tatt i bruk

Bygningsdata

Næringsgruppe	Annet som ikke er næring (Y)	BRA Bolig	35
Sefrakminne	Nei	BRA Annet	
Kulturminne	Nei	BRA Totalt	35
Opprinnelseskode	Massivregistrering	BTA Bolig	
Har heis	Nei	BTA Annet	
Vannforsyning		BTA Totalt	
Avløp		Bebygd areal	
Energikilder		Ufullstendig areal	Nei
Oppvarmingstyper		Antall boenheter	

Bygningsstatushistorikk

Bygningsstatus	Dato	Reg.dato
Tatt i bruk		13.06.2007

Bruksenheter

Type	Adresse	Br.enhet	Eiendom	BRA	Rom	Bad	WC	Kjøkkentilgang
Unummerert		-	805/60	-	-	-	-	-

Etasjer

Etasje	Ant. boenh.	BRA Bolig	BRA Annet	Sum BRA	BTA Bolig	BTA Annet	Sum BTA

H01	0	35	0	35	0	0	0

Utskriftsdato: 01.09.2025

Eiendomskart for eiendom 3118 - 805/60//



Det tas forbehold om riktigheten eller fullstendigheten av opplysningene i dette dokumentet. Det kan ikke rettes krav som følge av at disse opplysningene benyttes som grunnlag for beslutninger.

- Eiendomsgr omtvistet
- Hjelpelinje vegkant
- Hjelpelinje fiktiv
- Hjelpelinje punktfeste
- Hjelpelinje vannkant

- Eiendomsgr lite nøyaktig >=500
- Eiendomsgr mindre nøyaktig >200<=500
- Eiendomsgr mindre nøyaktig >30<=200
- Eiendomsgr middels nøyaktig >10<=30
- Eiendomsgr nøyaktig <= 10
- Eiendomsgr uviss nøyaktighet

- Grensepunkt lite nøyaktig
- Grensepunkt mindre nøyaktig
- Grensepunkt mindre nøyaktig
- Grensepunkt middels nøyaktig
- Grensepunkt nøyaktig

- Grensepunkt - offentlig godkjent
- Grensepunkt - bolt
- Grensepunkt - kors
- Grensepunkt - rør
- Grensepunkt - hjelpepunkt / annet
- Grensepunkt - uten klassifisering

Areal og koordinater for eiendommen

Areal	1 123,70 m^2	**Arealmerknad**					
Representasjonspunkt	**Koordinatsystem**	EUREF89 UTM Sone 32	**Nord**	6615044,91	**Øst**	612685,87	

Grensepunkter						**Grenselinjer (m)**	
#	**Nord**	**Øst**	**Nøyaktigh.**	**Nedsatt i**	**Grensepunkttype**	**Lengde**	**Radius**
1	6615067,56	612694,58	13 cm	Jord (JO)	Off. godkjent grensemerke (51)	28,52	
2	6615037,92	612700,7	100 cm	Ikke spesifisert (IS)	Ukjent (97)	30,27	
3	6615038,78	612656,94	100 cm	Ikke spesifisert (IS)	Ukjent (97)	43,77	
4	6615067,14	612660,94	100 cm	Ikke spesifisert (IS)	Ukjent (97)	28,64	
5	6615067,3	612666,06	13 cm	Jord (JO)	Off. godkjent grensemerke (51)	5,12	

Indre Østfold kommune

Postboks 34
1861 Trøgstad
Telefon: 69 68 10 00

MEGLEROPPLYSNINGER

1000 Midlertidig brukstillatelse og ferdigattest

	Ja	Nei
Om det er utstedt ferdigattest for bygningen(-e):	☒	☐
Om det er utstedt midlertidig brukstillatelse:	☐	☐
Om bygningene er byggeanmeldt:	☒	☐
Merknad:		

1350 Gjeldende arealplan med bestemmelser

Planopplysninger:	Navn:	Formål:	Vedtaksdato:
Reguleringsplan	Id 301420200017 Detaljregulering for Brødholt felt 12. Id 013820050002 Tomter sentrum	Boligbebyggelse. Annen veggrunn-Grøntareal. Kjøreveg. Konsentrert småhusbebyggelse.	10.05.2022 12.12.2005
Bebyggelsesplan			
Kommunedelplan			
Kommuneplan	Kommuneplanens arealdel PlanID 3014202101	Boligbebyggelse,Nåværende.	Periode: 2024 - 2035
Uregulert	☐		
Reguleringsbestemmelser	☒		

Mulig inngrep på Reguleringsplan:
Avståelse av grunn til regulert annen veggrunn-grøntareal og kjørevei.

Mulig inngrep på Kommuneplan:
Arealformål og bestemmelser i kommuneplanens arealdel skal ved motstrid gjelde foran eldre reguleringsplaner, men se § 2 for presiseringer og unntak. Se også kommuneplanens kapittel 5 for bestemmelser knyttet til arealformål. Bestemmelsene kan påvirke hvor mange boenheter det tillates på boligeiendommer, grad av utnytting, byggehøyder på boliger og garasjer, takform, minste uteoppholdsareal m.v.

Reguleringsplaner under arbeid: Ja: ☐ Nei: ☒

Kommentar:

Dette skjemaet omfatter ikke opplysninger i forbindelse med byggesaksbehandling, dispensasjoner, erklæringer, klausuler o.l. i tilknytning til byggesaksbehandling eller heftelser som er tinglyst på eiendommen.
Gjeldende planer/vedtak er ikke nødvendigvis bindende for kommunens fremtidige planer/vedtak.

Dato: 09.09.2025
Indre Østfold kommune
Dag Vestad

Indre Østfold kommune
Adresse: Postboks 34, 1861 Trøgstad
Telefon: +47 69 68 10 00

Utskriftsdato: 01.09.2025

Planopplysninger

EM §6-7 Oppdragstakerens undersøkelses- og opplysningsplikt Kilde: Indre Østfold kommune

Kommunenr.	3118	**Gårdsnr.**	805	**Bruksnr.**	60	**Festenr.**		**Seksjonsnr.**	
Adresse	Nordhusstykket 11, 1825 TOMTER								

Opplysningene omfatter gjeldende planer og pågående planarbeid for eiendommen. Nærmere opplysninger om den enkelte plan med dokumenter, mindre endringer, etc finnes på internett, se lenker under. Oppgitte delarealer viser planinformasjon på eiendommen.

Det tas forbehold om riktigheten eller fullstendigheten av opplysningene i dette dokumentet. Det kan ikke rettes krav som følge av at disse opplysningene benyttes som grunnlag for beslutninger.

Plantyper med treff

- Kommuneplaner
- Reguleringsplaner

Plantyper uten treff

- Kommuneplaner under arbeid
- Kommunedelplaner under arbeid
- Reguleringsplaner over bakken
- Reguleringsplaner bunn
- Bebyggelsesplaner
- Bebyggelsesplaner under bakken
- Kommunedelplaner
- Reguleringsplaner under bakken
- Reguleringsplaner under arbeid
- Reguleringsplaner under arbeid i nærheten
- Bebyggelsesplaner over bakken
- Midlertidige forbud

Kommuneplaner

Besøk kommunens hjemmeside for mer informasjon.

Id	3014202101
Navn	Kommuneplanens arealdel 2024 - 2035, Indre Østfold kommune
Plantype	Kommuneplanens arealdel
Status	Endelig vedtatt arealplan
Ikrafttredelse	06.02.2024
Bestemmelser	- https://www.arealplaner.no/3118/dokumenter/6689/3014202101_02%20Planbestemmelser%20og%20retningslinjer%2006.02.2024.pdf
Delarealer	**Delareal** 1 124 m^2 **Arealbruk** Boligbebyggelse,Nåværende **Områdenavn** B

Reguleringsplaner

Besøk kommunens hjemmeside for mer informasjon.

Id	301420200017
Navn	Detaljregulering for Brødholt felt 12

Plantype	Detaljregulering
Status	Endelig vedtatt arealplan
Ikrafttredelse	10.05.2022
Bestemmelser	- https://www.arealplaner.no/3118/dokumenter/5540/301420200017_Bestemmelser.pdf
Delarealer	**Delareal** 5 m^2 **Formål** Kjøreveg **Feltnavn** o_SKV1
	Delareal 8 m^2 **Formål** Boligbebyggelse **Feltnavn** B
	Delareal 34 m^2 **Formål** Annen veggrunn - grøntareal **Feltnavn** o_SVG1

Id	013820050002
Navn	Tomter Sentrum
Plantype	Eldre reguleringsplan
Status	Endelig vedtatt arealplan
Ikrafttredelse	12.12.2005
Bestemmelser	- https://www.arealplaner.no/3118/dokumenter/5645/013820050002_Bestemmelser%20-%20siste%20endring%20vedtatt%2003.10.2023.pdf
Delarealer	**Delareal** 1 076 m^2 **Formål** Konsentrert småhusbebyggelse **Feltnavn** B8

Reguleringsbestemmelser for Brødholt felt 12

PLAN ID 301420200017

Datert: 24.08.2021 revidert: 22.03.2022
Vedtatt i kommunestyret: sak 064/22, dato 10.05.2022

§ 1 PLANENS BEGRENSNING

Planens begrensning er vist med reguleringsgrense på plankart merket med planID 301420200017 og datert 24.08.2021.

§ 2 REGULERINGSFORMÅL

Innenfor planens avgrensning er areal regulert til:

§ 2.1 Bebyggelse og anlegg (Pbl. § 12-5, nr. 1)

Boligbebyggelse (B)	SOSI 1110
Renovasjonsanlegg (BRE)	SOSI 1550
Lekeplass (BLK)	SOSI 1610

§ 2.2 Samferdselsanlegg og teknisk infrastruktur (Pbl. § 12-5, nr. 2)

Kjøreveg (SKV)	SOSI 2011
Fortau (SF)	SOSI 2012
Annen veggrunn – Grøntareal (SVG)	SOSI 2018

§ 2.3 Hensynssoner (Pbl. § 12-6)

Frisikt (H140)	SOSI 140

§ 3 FELLESBESTEMMELSER

§ 3.1 Terrenginngrep

Terrenginngrep i forbindelse med veianlegget og boligbebyggelsen skal skje mest mulig skånsomt og skal tilpasses eksisterende terreng.

§ 3.2 Kulturminner

Dersom det under anleggsarbeider treffes på automatisk fredede kulturminner, eksempelvis i form av helleristninger, brent leire, keramikk, flint, groper med trekull og/eller brent stein etc., skal arbeidet øyeblikkelig stanses og Viken fylkeskommune varsles, jf. Lov om kulturminner av 9. juni 1978 nr. 50 (Kulturminneloven) § 8.

§ 3.3 Vann, avløp, overvann

Vann- og avløpsplaner, inkl. plan for overvannshåndtering for nye traseer skal godkjennes av Indre Østfold kommune før igangsetting.

§ 3.4 Nettstasjon

Nettstasjoner tillates oppført inntil 1 meter fra eiendomsgrense. Det er videre 5 meters byggegrense rundt nettstasjoner.

Nettstasjoner tillates oppført også utenfor regulerte byggegrenser, og kommer i tillegg til tillatt utnyttelsesgrad.

§ 4 BEBYGGELSE OG ANLEGG (Pbl. § 12-5, nr. 1)

§ 4.1 Boligbebyggelse (B1-8)

a) Området skal nyttes til frittliggende småhusbebyggelse.

b) Tillatt bebygd areal er % - BYA = 35 %.
Maksimal gesimshøyde er 8,0 meter.
Flate tak tillates ikke. Takform skal være saltak eller pulttak med maksimal takvinkel 15 grader.

c) MUA pr. boenhet er 100 m².

d) Bebyggelsen skal, når det gjelder volumer, fasadeutforming, materialbruk og farger, utformes på en slik måte at området samlet fremstår med et helhetlig preg og med god arkitektonisk utforming.
Det tillates takterrasser.
Husplassering og retningsplassering bør følge situasjonsplanen til reguleringsplanen.

e) Det tillates biloppstillingsplasser etter følgende norm:
Til boligene skal det etableres minimum 2 p-plasser pr bolig, hvorav minimum 1 p-plass er i integrert garasje.
Ved sekundærbolig må det i tillegg legges til rette for minimum 1 p-plass.

§ 4.2 Renovasjonsanlegg (f_BRE)

a) Innenfor regulerte arealer for renovasjonsanlegg skal det etableres nedgravde søppeldunker for husholdningsavfall. Avfallsløsningen skal være lett tilgjengelig for renovatør og skal være universelt utformet.
b) Felt f_BRE er felles for boenhetene innenfor felt B1-B8.
c) Løsningen kan tilbys for naboer som en erstatning for dagens løsning.

§ 4.3 Lekeplass (f_BLK)

a) Areal innenfor felt f_BLK skal utformes for variert lek med lekeapparater for aldersgruppen opp til 6 år.
b) Lekeplass skal sikres med fysisk barriere mot kjørevei.

§ 5 SAMFERDSELSANLEGG OG TEKNISK INFRASTRUKTUR (Pbl. § 12-5, nr. 2)

§ 5.1 Kjøreveg (o_SKV1 og f_SKV2-3)

a) Felt o_SKV1 reguleres til offentlig kjøreveg.
I området inngår kjørebane og skulder.

b) Felt f_SKV2 er felles adkomstvei for felt B2 og felt B6.

c) Felt f_SKV3 er felles adkomstvei for felt B3 og felt B7.

§ 5.2 Fortau (o_SF1-2)

Feltene o_SF1 og o_SF2 regulertes til offentlig fortau.

§ 5.3 Annen veggrunn – grøntareal (o_SVG1-6)

Arealene o_SVG reguleres til offentlig annen veggrunn – grøntareal.

Feltene som er avsatt til annen veggrunn, omfatter nødvendig trafikkareal utenom kjørearealer som kan benyttes for å opparbeide tekniske installasjoner, grøfter, veifyllinger, veiskråninger og motfyllinger mv.

Arealene som omfattes av annen veggrunn - grøntareal skal tilsåes og fremstå grønne.

Det tillates å opparbeide adkomst til felt f_BLK over o_SVG5.

§ 6 HENSYNSSONER (Pbl. § 12-6)

§ 6.1 Sikringssone – Frisikt (felt H140_1-4)

Innenfor felt H140_1-4 tillates ikke sikthindrende gjenstander høyere enn 0,5 meter og lavere enn 3,5 meter over tilstøtende veibaner. Enkeltstående lysmaster, skiltstolper eller liknende anses ikke som sikthindrende.

§ 7 REKKEFØLGEKRAV

§ 7.1 Rekkefølgekrav til felt f_BLK

Lekeplassen skal være ferdig opparbeidet og klar til bruk før første midlertidige brukstillatelse kan gis for boligene i felt B1-8.

§ 7.2 Sikringskrav til felt f_BLK


Lekeplassen skal være sikret med fysisk barriere mot kjørevei før første midlertidige brukstillatelse kan gis for boligene i felt B1-8.


§ 7.3 Ferdigstillelse av felt o_SKV1 – kjørevei

Kjørevei felt o_SKV1 skal være ferdigstilt før første midlertidige brukstillatelse kan gis for boligene i felt B1-8.

§ 8 UNNTAK FRA BYGGESAKSBEHANDLINGEN

Offentlige veganlegg og endringene av avkjørsler er godt nok gjort rede for i reguleringsplanen og unntas derfor byggesaksbehandling.

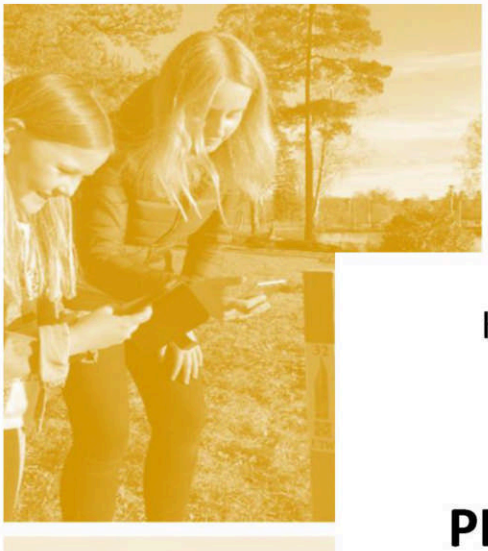

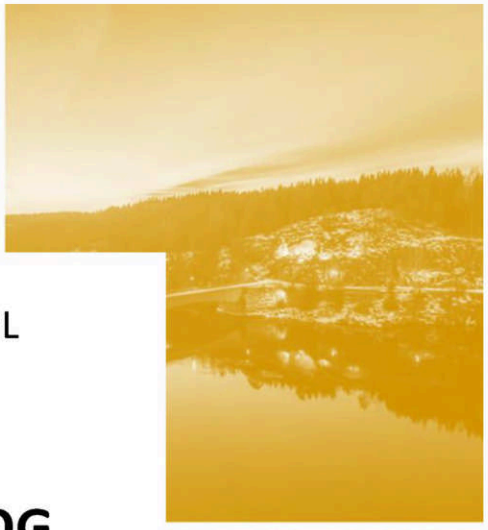

KOMMUNEPLANENS AREALDEL
2024 – 2035
INDRE ØSTFOLD KOMMUNE

PLANBESTEMMELSER OG RETNINGSLINJER

Vedtatt av kommunestyret 06.02.2024





Versjon	Innhold	Dato
1	Forslag til planbestemmelser lagt fram for politisk behandling	10.02.2023
2	Rettelser i bestemmelsene før 1. gangs behandling	27.02.2023
3	Rettelser i bestemmelsene før offentlig ettersyn	
4	Bestemmelser på offentlig ettersyn	30.03.2023
5	Kommunedirektørens forslag til endelig behandling	15.01.2024
6	Oppdatert i medhold av kommunestyrets vedtak i sak 009/24	15.02.2024

Innholdsfortegnelse

1. Planens formål (jf. pbl § 11-5) ... 4
§1 Planens formål ... 4
2. Planens rettsvirkning (jf. pbl § 11-6) ... 4
§ 2.1 Generelt ... 4
§ 2.2 Forholdet til vedtatte kommunedelplaner ... 4
§ 2.3 Forholdet til vedtatte reguleringsplaner ... 4
3. Bestemmelser og retningslinjer til hensynssoner (jf. pbl § 11-8) ... 5
§ 3.1 Sikringssone, nedslagsfelt drikkevann H110 (pbl. § 11-8 a) ... 5
§ 3.2 Sikringssone, område for grunnvannsforsyning, H120 (pbl. § 11-8 a) ... 6
§ 3.3 Faresone ras- og skredfare (kvikkleire) H310 (pbl § 11-8 a) ... 8
§ 3.4 Faresone flom H320 (pbl § 11-8 a) ... 8
§ 3.5 Faresone brann- og eksplosjonsfare H350 (pbl § 11-8 a) ... 8
§ 3.6 Faresone skytebane H360 (pbl § 11-8 a) ... 8
§ 3.7 Faresone høyspentanlegg (inkludert høyspentkabler), H370 (pbl § 11-8 a) ... 8
§ 3.8 Hensynssone friluftsliv, H530 (pbl § 11-8 c) ... 9
§ 3.9 Hensynssone grønnstruktur, H540 (pbl § 11-8 c) ... 9
§ 3.10 Hensynssone landskap, H550 (pbl § 11-8 c) ... 9
§ 3.11 Hensynssone bevaring av naturmiljø, H560 (pbl § 11-8 c) ... 10
§ 3.12 Hensynssone bevaring av kulturmiljø, H570 (pbl § 11-8 c) ... 10
§ 3.13 Hensynssone sikring av mineralressurser, H590(pbl § 11-8 tredje ledd c) ... 12
§ 3.14 Båndleggingssone etter naturmangfoldloven, H720 (pbl § 11-8 tredje ledd d) ... 12
§ 3.15 Båndleggingssone etter lov om kulturminner, H730 (pbl § 11-8 tredje ledd d) ... 12
§ 3.16 Båndleggingssone etter lov om naturområder i Oslo og nærliggende kommuner H735 (pbl § 11-8 tredje ledd d ... 13
§ 3.17 Sone med krav om felles planlegging for flere eiendommer H810 (pbl § 11-8 tredje ledd e) ... 13
§ 3.18 Sone for omforming og fornyelse H820 (pbl § 11-8 tredje ledd e) ... 13
4. Generelle bestemmelser ... 14
§ 4.1 Plankrav (jf. PBL § 11-9 nr. 1) ... 14
§ 4.2 Unntak fra plankrav (jf. pbl § 11-10, nr. 1) ... 14
§ 4.3 Utbyggingsavtaler, (pbl § 11-9 nr. 2) ... 15
§ 4.4 Folkehelse ... 15
§ 4.5 Estetikk og miljøkvalitet (pbl 11-9 nr. 6 og 7) ... 16
§ 4.6 Overvann (pbl. § 11-9 nr. 3, 6 og 8) ... 16
§ 4.7 Flomveier (jf. pbl § 11-9, nr. 6 og 8) ... 17
§ 4.8 Rekkefølgekrav (jf. pbl § 11-9 nr. 4) ... 17

§ 4.9 Parkering (jf. pbl § 11-9 nr. 5) 19
§ 4.10 Byggegrenser (jf. pbl. § 11-9 nr. 5) 21
§ 4.11 Naturskader (pbl § 11-9 nr. 8) 22
§ 4.12 Naturmangfold og karbonrike arealer (pbl 11-9 nr. 6) 22
§ 4.13 Støy (jf. pbl § 11-9 nr. 6) 23
§ 4.14 Luftkvalitet (jf. pbl § 11-9 nr. 6) 24
§ 4.15 Universell utforming (jf. pbl § 11-9 nr. 5) 24
§ 4.16 Forholdet til jordloven 24
§ 4.17 Kulturminner og kulturmiljøer (jf. pbl § 11-9 nr. 7) 24
§ 4.18 Deponi av masser og råstoffutvinning (jf. pbl § 11-9 pkt. 5 og 6 og § 11-10) 25
§ 4.19 Nydyrking eller flytting av jord (jf. pbl. § 11-9 nr.8) 26
§ 4.20 Teknisk infrastruktur (jf. pbl § 11-9 nr. 4 og 8) 26
§ 4.21 Skilt og reklameinnretninger (jf. pbl § 11-9 nr. 5) 26
5. Bestemmelser knyttet til arealformål (jf. pbl §§ 11-9, 11-10 og 11-11) 27
§ 5.1 Bestemmelser til bebyggelse og anlegg (jf. pbl § 11-7 pkt.1) 27
§ 5.2 Bestemmelser til områder avsatt til boligbebyggelse (jf. pbl. § 11-9 nr. 5 og 11-10) 27
§ 5.3. Bestemmelser for områder avsatt til sentrumsformål (pbl. §§ 11-7, nr. 1 og 11-9 nr. 5 og 8) 30
§ 5.4 Bestemmelser til offentlig eller privat tjenesteyting innenfor områder avsatt til bebyggelse og anlegg (jf. pbl § 11-9 nr. 5 og 6 og § 11-10) 32
§ 5.5 Bestemmelser til næringsbebyggelse innenfor områder avsatt til bebyggelse og anlegg (jf. pbl. § 11-9 nr. 5 og 6 og § 11-10) 33
§ 5.6 Bestemmelser for områder avsatt til kombinert bebyggelse- og anleggsformål (jf. PBL §§ 11-9 nr. 5 og 6 og § 11-10) 34
§ 5.7 Bestemmelser til idrettsanlegg innenfor områder avsatt til bebyggelse og anlegg (jf. PBL §§ 11-9 nr. 8 34
§ 5.8 Bestemmelser til fritids- og turistformål innenfor områder avsatt til bebyggelse og anlegg (jf. PBL §§ 11-9 nr. 5 og § 11-10) 35
§ 5.9 Bestemmelser om fritidsboliger innenfor områder avsatt til nåværende bebyggelse og anlegg (jf. pbl § 11-9 nr. 5 og 6 og § 11-10) 35
§ 5.10 Bestemmelser til grønnstruktur (jf. pbl § 11-9 nr. 5 og 6 og 11-10) 36
§ 5.11 Bestemmelser til landbruk- natur- og friluftsformål (LNF) (pbl. § 11-11 nr. 1) 37
§ 5.12 Bestemmelser til bruk og vern av vann og vassdrag (jf. pbl § 11-11 pkt. 3 og 5) 39

1. Planens formål (jf. pbl § 11-5)

§1 Planens formål

Kommuneplanens arealdel skal bidra til å nå målene satt i kommuneplanens samfunnsdel og bygge opp under vedtatte arealstrategier. Arealdelen skal styre kommunen i retning av en bærekraftig arealutvikling til beste for den enkelte, samfunnet og framtidige generasjoner.

2. Planens rettsvirkning (jf. pbl § 11-6)

§ 2.1 Generelt

Der det på plankartet er markert områder for bebyggelse og anlegg, er formålet ikke uttømmende. Hovedformålet kan inkludere bl.a. nødvendige lekeplasser, friområder, plass til renovasjon, serviceinstitusjoner, samferdselsanlegg og infrastruktur, og annen arealbruk som er en funksjonell del av byggeområdet. Slike underordnede formål skal framgå av reguleringsplan, og i vedtatte reguleringsplaner vil slike underordnete formål fortsatt gjelde selv om kommuneplanens arealdel viser et overordnet formål. Tilsvarende gjelder også for kommunedelplan.

§ 2.2 Forholdet til vedtatte kommunedelplaner

Følgende kommunedelplaner med arealdel gjelder i Indre Østfold kommune:

PlanID 01252008001	Kommunedelplan Slitu – Momarken vedtatt 19.06.2014
PlanID 01222008001	Kommunedelplan Slitu – Momarken vedtatt 04.09.2014

Arealformål og bestemmelser i kommuneplanens arealdel gjelder ved motstrid foran de eldre kommunedelplanene.

§ 2.3 Forholdet til vedtatte reguleringsplaner

Arealformål og bestemmelser i kommuneplanens arealdel skal ved motstrid gjelde foran eldre reguleringsplaner med følgende presiseringer og unntak.

a) Byggegrenser mot vassdrag fastsatt i pkt. 4.10.5 gjelder foran byggegrenser i gjeldende reguleringsplaner. Der reguleringsplan har byggegrense nærmere vassdraget enn angitt i 4.10.5 gjelder fortsatt reguleringsplanens bestemmelse.
b) Dersom reguleringsplaner angir størrelse på minste uteoppholdsareal skal reguleringsplanens krav gjelde.
c) Reguleringsplaner vedtatt etter 01.01.2020 gjelder foran kommuneplanens arealdel ved motstrid.

d) Følgende områdereguleringsplaner gjelder foran kommuneplanens arealdel ved motstrid:

012320130001	Områdeplan Myra/TEBO
012420100002	Områderegulering for et område fra Eidsbergveien til Kulturhuset og Gimmingkrysset, gnr/bnr. 52/678 m.fl.
012420120003	Områderegulering for området vest for Dr. Randers gate, nord for Skolegata og øst for Askimbyen skole
012420120004	Områderegulering for området mellom Brugata, Askim stasjon og sentrum syd
012520150001	Områdereguleringsplan for Mysen sentrum (bortsett fra bypark, jf. kommuneplankartet område PA2)

3. Bestemmelser og retningslinjer til hensynssoner (jf. pbl § 11-8)

§ 3.1 Sikringssone, nedslagsfelt drikkevann H110 (pbl. § 11-8 a)

Formålet med bestemmelsene er å redusere fare for forurensning av vannforsyningssystemene. Bestemmelsene gjelder for nedslagsfeltet til Lyseren og 100 metersonen langs Glomma fra Mørkfoss til Kykkelsrud.

Fellesbestemmelser for sikringssonene rundt drikkevann i Indre Østfold kommune:

a) Drikkevannsinteressen skal være overordnet andre interesser innenfor sikringssonen.
b) Arealbruksendringer og tiltak som krever større natur-/terrenginngrep skal utredes med hensyn til drikkevannsinteressene. Planer om slike tiltak må forelegges kommunal drikkevannsmyndighet og vannverkseier for godkjennelse før oppstart.
c) Ny næringsvirksomhet skal ikke etableres dersom det er fare for forurensning eller forverring av vannkvaliteten. Nye planer må forelegges kommunal drikkevannsmyndighet og vannverkseier for godkjennelse.
d) I nedbørsfeltet er det forbudt å ta med levende organismer som ved å etablere levedyktige bestander kan innvirke negativt på vannkvaliteten, eksempelvis utsetting av fisk.

Retningslinjer:

i. *Innenfor sikringssonene er det spesielt viktig at transport og lagring av kjemikalier, husdyrgjødsel, avløpsslam, plantevernmidler, drivstoff, oljeholdige produkter og andre forurensende forbindelser gjøres på en slik måte at det ikke utgjør fare for forurensing av vannforekomster. Dette gjelder også håndtering av maskiner eller andre kjøretøy ved vask, reparasjoner, oljeskift og lignende aktiviteter. Vask av maskiner eller andre kjøretøy samt beholdere og utstyr som har inneholdt olje, drivstoff, kjemikalier eller plantevernmidler må gjøres på en slik måte at det ikke fører til forurensning av vannforekomster.*
ii. *Alle planer om arrangementer og aktivitet der det kan være tvil om forurensningsfare, skal forelegges kommunal drikkevannsmyndighet og vannverkseier før aktiviteten kan tillates. Dette gjelder også når vannkilden er islagt.*
iii. *Ved ombygging og nyanlegg av skogsveier skal hensyn til drikkevann vektlegges.*

I tillegg gjelder følgende bestemmelser:

Sikringssone drikkevann H110_01 Lyseren

Sone 0: Områdene langs vannkanten i Lystadvika og Rudsvika med tilførselsbekker
Husdyrhold tillates ikke nærmere enn 10 meter fra vannkanten.

Sone 1: 100 meters sone fra vannkanten av Lyseren og tilførselsbekker

a) Lagring av avløpsslam er forbudt. Eventuelle planer om nye lager av husdyrgjødsel må forelegges vannverkseier og lokal drikkevannsmyndighet for godkjennelse før oppføring.
b) Nedgravde oljetanker er forbudt.
c) Kjemikalier, plantevernmidler, drivstoff, oljeholdige produkter og andre forurensende forbindelser etc. som ved lekkasje kan forurense drikkevannet skal oppbevares i tanker med doble vegger eller på tett underlag med kanter høye nok til å samle opp hele emballasjens/tankens innhold. Emballasjen/tanken skal være lett å inspisere for lekkasjer.

Sone 2: Hele nedbørsfeltet, inkludert Lyseren

a) Anleggsvirksomhet som massemottak/-uttak og bakkeplanering er ikke tillatt, med mindre det gjelder offentlig vei, vann og avløp eller vannverkenes drift. Tiltakene skal ikke påvirke vannkvaliteten negativt.
b) Nedgravde oljetanker under 3200 l skal tilfredsstille samme krav til sikring og kontroll som tanker større enn 3200 l (iht. forurensningsforskriften del 1, kap. 1).

§ 3.2 Sikringssone, område for grunnvannsforsyning, H120 (pbl. § 11-8 a)

Formålet med bestemmelsene er å redusere fare for forurensning av vannforsyningssystemene. Bestemmelsene gjelder for Mjær, Raknerudbekken, Haakaasbekken, sørlige deler av Øyeren samt Sandstangen inkludert sikringssone sjø.

Fellesbestemmelser for sikringssonene rundt grunnvannsforsyningen i Indre Østfold kommune:

a) Drikkevannsinteressen skal være overordnet andre interesser innenfor sikringssonen.
b) Arealbruksendringer og tiltak som krever større natur-/terrenginngrep skal utredes med hensyn til drikkevannsinteressene. Planer om slike tiltak må forelegges kommunal drikkevannsmyndighet og vannverkseier for godkjennelse før oppstart.
c) Ny næringsvirksomhet skal ikke etableres dersom det er fare for forurensning eller forverring av vannkvaliteten. Nye planer må forelegges kommunal drikkevannsmyndighet og vannverkseier for godkjennelse.
d) I nedbørsfeltet er det forbudt å ta med levende organismer som ved å etablere levedyktige bestander kan innvirke negativt på vannkvaliteten, eksempelvis utsetting av fisk.

Retningslinjer:

i. *Innenfor sikringssonene er det spesielt viktig at transport og lagring av kjemikalier, husdyrgjødsel, avløpsslam, plantevernmidler, drivstoff, oljeholdige produkter og andre forurensende forbindelser gjøres på en slik måte at det ikke utgjør fare for forurensing av vannforekomster. Dette gjelder også håndtering av maskiner eller andre kjøretøy ved vask, reparasjoner, oljeskift og lignende aktiviteter. Vask av maskiner eller andre kjøretøy samt beholdere og utstyr som har inneholdt olje, drivstoff, kjemikalier eller plantevernmidler må gjøres på en slik måte at det ikke fører til forurensning av vannforekomster.*

ii. *Alle planer om arrangementer og aktivitet der det kan være tvil om forurensningsfare, skal forelegges kommunal drikkevannsmyndighet og vannverkseier før aktiviteten kan tillates. Dette gjelder også når vannkilden er islagt.*

iii. *Ved ombygging og nyanlegg av skogsveier skal hensyn til drikkevann vektlegges.*

I tillegg gjelder følgende bestemmelser:

Sikringssone grunnvannsforsyning H120-01 Øyeren

Sone 0: Ytterste del av Sandstangen

a) All motorisert ferdsel og parkering i denne sonen er forbudt med unntak av i forbindelse med nødvendig vedlikehold godkjent av vannverkseier.
b) Telting og camping er forbudt.
c) Det er forbudt å lagre oljeprodukter og andre kjemikalier som f.eks. tennvæske, bensin og diesel.
d) Bålbrenning og andre aktiviteter som utgjør brannfare er ikke tillatt.

Sone 1: Øyeren - sikringssone sjø
Ankring av båt eller annen farkost i denne sonen er ikke tillatt.

Sone 2: Nedbørsfeltet til Raknerudbekken og Haakaasbekken
Nedgravde oljetanker under 3200 l skal tilfredsstille samme krav til sikring og kontroll som tanker større enn 3200 l (iht. forurensningsforskriften del 1, kap. 1).

Sikringssone grunnvannsforsyning H120-02 Mjær

Sone 0: Brønnområde og sikringsområde sjø

a) På brønnområdet skal det kun foregå aktivitet som er knyttet til driften av vannforsyningsanlegget.
b) Det er ikke tillatt med graving, utfylling, mudring mv. i strandsonen eller på bunnen av Mjær innenfor området som anvist på kart over soneområdene.

Sone 1: Infiltrasjonsområde

Brønnenes infiltrasjonsområde, hvorfra det meste av grunnvannet permanent eller tidvis kan nå frem til brønnen.

a) Beiting tillates ikke nærmere enn 10 meter fra vannkanten.
b) Det er ikke tillatt med utendørs deponering av avfall/avløpsslam. Bruk av avløpsslam og bløt husdyrgjødsel er ikke tillatt. Det gis åpning for bruk av tørr/kompostert husdyrgjødsel i moderate mengder, i samsvar med gjødslingsplan.
c) Anleggsvirksomhet som massemottak/-uttak og bakkeplanering er ikke tillatt, med mindre det gjelder offentlig vei, vann og avløp eller vannverkets drift. Tiltakene skal ikke føre til negativ påvirkning på vannkvaliteten.
d) Kjemikalier, plantevernmidler, drivstoff, oljeholdige produkter og andre forurensende forbindelser etc. som ved lekkasje kan forurense drikkevannet, skal oppbevares enten i tanker med doble vegger eller på tett underlag med kanter høye nok til å samle opp hele emballasjens/tankens innhold. Emballasjen/tanken skal være lett å inspisere for lekkasjer.

Sone 2: Sikringsområde

Område som omfatter områder hvor det kan dreneres vann mot grunnvannsmagasinet.

a) Anleggsvirksomhet som massemottak/-uttak og bakkeplanering er ikke tillatt, med mindre det gjelder offentlig vei, vann og avløp eller vannverkenes drift. Tiltakene skal ikke påvirke vannkvaliteten negativt.
b) Nedgravde oljetanker under 3200 l skal tilfredsstille samme krav til sikring og kontroll som tanker større enn 3200 l (iht forurensningsforskriften del 1, kap. 1).

Sikringssone drikkevann H120-03 Monaryggen

a) Innenfor hensynssonen tillates ikke industriell virksomhet som kan forurense grunnvannsmagasinet.
b) Lagring og fylling av drivstoff, olje og kjemikalier kan bare skje i anlegg som er sikret mot uhell med membran og oppsamlingssystemer. Nedgravde oljetanker tillates ikke.

§ 3.3 Faresone ras- og skredfare (kvikkleire) H310 (pbl § 11-8 a)

Ved arealplanlegging innenfor område angitt som faresone ras og skred (kvikkleire) (H310) må det dokumenteres tilstrekkelig sikkerhet i henhold til krav i Byggteknisk forskrift (TEK). Skredfare utredes i samsvar med NVEs veileder 1/2019 eller senere veiledere.

Retningslinje:

Faren for kvikkleireskred er ikke begrenset til hensynssonen. Store deler av kommunen ligger under marin grense, og det er stor sannsynlighet for marin leire. Ved utarbeidelse av reguleringsplan og byggesak i disse områdene må det dokumenteres tilstrekkelig sikkerhet mot områdeskred, jf. Krav i TEK17 § 7-3 med veiledning. Sikkerhet mot områdeskred utredes i samsvar med NVEs veileder 1/2019.

§ 3.4 Faresone flom H320 (pbl § 11-8 a)

Etablering av ny bebyggelse/boenheter eller vesentlig endring av eksisterende bebyggelse tillates ikke innenfor faresone H320 flomfare på plankartet. Dette gjelder ikke dersom det utføres nærmere vurdering av flomfaren og dokumenteres tiltak som sikrer ny bebyggelse mot flom slik at det oppfyller kravene i den til enhver tid gjeldende byggteknisk forskrift. Temakart Flom og NVEs rapport nr. 3/2022 skal legges til grunn ved vurdering av ny bebyggelse.

§ 3.5 Faresone brann- og eksplosjonsfare H350 (pbl § 11-8 a)

Innenfor faresoneområder som kan være utsatt for brann og storulykker kreves, før offentlig ettersyn i reguleringsplaner, fagkyndig utført ROS-analyse/fareutredning som dokumenterer at sikkerhetskrav kan oppfylles innenfor realistiske økonomiske rammer.

§ 3.6 Faresone skytebane H360 (pbl § 11-8 a)

Ved bruk av skytebaner er fareområdene (H360) ikke åpne for allmenn ferdsel.

§ 3.7 Faresone høyspentanlegg (inkludert høyspentkabler), H370 (pbl § 11-8 a)

Ny bebyggelse og anlegg skal ikke oppføres innenfor hensynssone for høyspennings luftledninger.

Hensynssonen gjelder til bebyggelsens nærmeste bygningsdel (terrasse, takutspring, vegg, sålekant mm).

Ved valg av bygningsmessige løsninger skal det tas hensyn til at høyspenningsanleggene kan begrense brannvesenets innsatsmuligheter ved bruk av høydemateriell.

§ 3.8 Hensynssone friluftsliv, H530 (pbl § 11-8 c)

Retningslinje:

Innenfor områder vist som hensynssone friluftsliv skal det ikke igangsettes tiltak som kan svekke eksisterende og fremtidig tilrettelegging og bruk av områdene til friluftsliv og rekreasjon.

§ 3.9 Hensynssone grønnstruktur, H540 (pbl § 11-8 c)

Retningslinje:

Hensynssonen skal ivareta landskapshensyn knyttet til grøntbelte langs innfartsåren vestfra på Fv 128. I dette området skal eksisterende vegetasjon ivaretas, også med tanke på å opprettholde en vegetasjonsskjerm mellom vei og bebyggelse. Behov for reetablering av vegetasjon vil bli vurdert i de enkelte tiltak.

§ 3.10 Hensynssone landskap, H550 (pbl § 11-8 c)

3.10.1 H550_1, Kulturhistoriske landskap av regional betydning (KULA)

Retningslinje:

Kulturlandskapet skal forvaltes slik at kulturminner og kulturmiljø, biologisk verdifulle miljøer, jordbruksareal, tilgjengelighet og den visuelle opplevelsen av landskapet opprettholdes som grunnlag for landbruk, kunnskap, opplevelse, verdiskaping, rekreasjon og friluftsliv. Landskapsverdiene skal legges til grunn for behandling av enkeltsaker innenfor området. Konsekvensene av varige fysiske inngrep skal synliggjøres.

3.10.2 H550_2, Sandstangen og ravinene i øst

Retningslinje:

I områder avsatt som hensynssone kulturmiljø skal den kulturhistorisk verdifulle bebyggelsen og områdenes særpregede miljø, herunder landskapsverdier søkes bevart. Nybygg og tilbygg kan godkjennes under forutsetning av at områdets kulturhistoriske verdier ikke forringes. Nybygg og tilbygg skal underordnes eksisterende bebyggelse. Plassering og utforming mht. størrelse, form, materialer, detaljering, farger med videre skal harmonere med eksisterende struktur og bebyggelse i området. Ved nye tiltak innenfor hensynssonen kan kommunen kreve at kulturmiljø/landskap dokumenteres, og at det redegjøres for hvordan disse verdiene vil bli ivaretatt.

3.10.3 H550_3, Monaryggen

Retningslinje:

Innenfor hensynssonen skal naturverdier, landskap, siktlinjer, kulturminner og friluftsinteresser ivaretas.

3.10.4 H550_4-1 til 4-10 i Askim

Retningslinje:

Ved all arealomdisponering i områder som inngår i hensynssone landskap og natur skal «Grønn kartlegging» datert 09.01.2007 benyttes som grunnlag for vurdering av saker om endret arealdisponering. Det skal tas særskilte hensyn til landskap og naturverdier.

3.10.5 H550_6, Lunde i Eidsberg

Retningslinje:

Innenfor hensynssonen skal naturverdier, landskap, siktlinjer, kulturminner og friluftsinteresser ivaretas.

§ 3.11 Hensynssone bevaring av naturmiljø, H560 (pbl § 11-8 c)

3.11.1 H560_1-1 til 1-4, spredningskorridorer i jordbrukslandskapet

Retningslinje:

Innenfor hensynssonen må spredningskorridorer for vilt og andre arter sikres ved arealbruksendringer.

3.11.2 H560_2-1 til 2-18, vilttrekk

Retningslinje:

Det tillates ikke tiltak som forringer viltets mulighet til å krysse E18.

3.11.3 H560_03-1 og 3-2, viktige naturtyper

Retningslinje:

Innenfor hensynssonen bør det ikke tillates endret bruk og nye tiltak som forringer naturmangfoldet og sammenhengende leveområder for arter.

3.11.4 H560_04-1 og 4-2, langs jernbanelinja v/ Slitu og nordøst for Lauslettkrysset i Eidsberg

Retningslinje:

Innenfor hensynssonen bør det ikke tillates endret bruk og nye tiltak som forringer naturmangfoldet og sammenhengende leveområder for arter.

§ 3.12 Hensynssone bevaring av kulturmiljø, H570 (pbl § 11-8 c)

Generelle retningslinjer:

a) *Ivaretagelse av kulturmiljøenes særpreg tillegges særlig vekt i disse områdene. Ved nye tiltak innenfor hensynssonene bør det dokumenteres at kulturmiljøets kvaliteter og stedets identitet blir ivaretatt.*

b) *Nybygg og tilbygg kan godkjennes under forutsetning av at områdets kulturhistoriske verdier ikke forringes. Tiltak må utformes og plasseres på en måte som ikke gir oppstykking og fragmentering av kulturlandskapene*

c) *I områder avmerket som hensynssoner kulturmiljø skal den kulturhistoriske bebyggelsen av høy verdi og områdenes særpregede miljø, herunder landskapsverdier, søkes bevart. Ved nye tiltak innenfor hensynssonene, kan kommunen kreve at kulturmiljøet/landskapet dokumenteres.*

3.12.1 H570_2-1, Spydeberg, Stasjonsgata

Retningslinje:
Hensynssonen skal ivareta Stasjonsgatas karakteristiske bygningsmiljø og de arkitektoniske og bygningsmessige kvaliteter som underbygger dette. Sentrale element er bygningers orientering og plassering mot gateløp samt bygningsvolum og -proporsjoner.

3.12.2 H570_2-2, Spydeberg, Langlis vei

Retningslinje:
Hensynssonen skal ivareta strøkskarakteren i Langlis vei og de arkitektoniske og bygningsmessige kvaliteter som underbygger denne. Sentrale element er bygningers orientering og plassering mot gateløp samt bygningsvolum og - proporsjoner.

Søknad om riving, oppføring og endring av bygninger, samt oppretting av ny eiendom i hensynssonen skal oversendes regional kulturminnemyndighet til uttalelse, særlig med tanke på konsekvenser for Stasjonsgatas og/eller Langlis veis karakter.

3.12.3 H570_3-1, Monaryggen

Retningslinje:

Innenfor hensynssonen skal det, ved eventuelle tiltak, tas hensyn til kulturmiljøet som knytter seg til Monaryggen. Nye bygninger og anlegg skal ikke forringe kulturmiljøet. Eventuelle tiltak skal avklares med kulturminnemyndigheten.

3.12.4 H570_4-1 – 4-7, Askim

Retningslinje:

i. *Tiltak som berører bygninger og bygningsmiljøer omfattet av hensynssoner kulturmiljø, må forholde seg til verneverdig bebyggelse på en måte som ivaretar hensynet til byggehøyder, målestokk, uttrykk og møtet mellom gammelt og nytt. Søknad eller reguleringsplan skal dokumentere hvordan hensynene er ivaretatt.*
ii. *Ved planlegging og utbygging av tiltak nevnt i plan- og bygningsloven §1-6 skal kulturminnene og kulturmiljøene innenfor sonene i størst mulig grad tas vare på og utvikles som positive og identitetsskapende elementer i et helhetlig stedsutviklingsperspektiv.*
    a) *Detaljerte forutsetninger for bevaring bør avklares i reguleringsplan.*
    b) *Ved behandling av søknad om tiltak skal det innhentes uttalelse fra Fylkeskonservator.*
    c) *Ny bebyggelse skal harmonere med eksisterende bebyggelse.*

3.12.5 Alle øvrige hensynssoner i 570-serien

Retningslinje:

i. *I områder avsatt som hensynssone kulturmiljø skal den kulturhistorisk verdifulle bebyggelsen og områdenes særpregede miljø, herunder landskapsverdier søkes bevart.*
ii. *Byggetiltak etter § 20-1 kan godkjennes under forutsetning av at områdets kulturhistoriske verdier ikke forringes. Nybygg og tilbygg skal underordnes eksisterende bebyggelse. Plassering og utforming mht. størrelse, form, materialer, detaljering, farger med videre skal harmonere med eksisterende struktur og bebyggelse i området.*
iii. *Elementer som åpne bekker, steingjerder, spesielle trær eller andre kulturlandskapselementer skal i størst mulig grad bevares.*
iv. *Kulturminnene og kulturmiljøene skal i størst mulig grad tas vare på og utvikles som positive og identitetsskapende elementer i et helhetlig stedsutviklingsperspektiv.*
v. *Ved nye tiltak innenfor hensynssonen kan kommunen kreve at kulturmiljø/landskap dokumenteres, og at det redegjøres for hvordan disse verdiene vil bli ivaretatt..*

§ 3.13 Hensynssone sikring av mineralressurser, H590(pbl § 11-8 tredje ledd c)

Retningslinje:

Hensynssonene H590 omfatter områder med drivverdige råstoffressurser. I disse områdene bør det ikke tillates tiltak som vanskeliggjør fremtidig råstoffutvinning.

§ 3.14 Båndleggingssone etter naturmangfoldloven, H720 (pbl § 11-8 tredje ledd d)

Områdene er vernet i samsvar med lov om naturvern. Vernevedtak og ev. forvaltningsplan for det enkelte området gjelder.

§ 3.15 Båndleggingssone etter lov om kulturminner, H730 (pbl § 11-8 tredje ledd d)

3.15.1 Automatisk fredete kulturminner

Arealet er båndlagt etter kulturminneloven. Det er ikke tillatt å sette i gang tiltak som er egnet til å skade, ødelegge, grave ut, flytte, forandre, tildekke, skjule eller på annen måte utilbørlig skjemmede automatisk fredete kulturminnene eller framkalle fare for at dette kan skje.

3.15.2 Fredete bygninger og anlegg

a) Tomter og Hovin kirke er fredet. Eidsberg, Hobøl og Trøgstad middelalderkirker og -gravplasser er automatisk fredet. Disse skal forvaltes etter kulturminnelovens bestemmelser.
b) Innenfor middelalderkirkegård er gravlegging av kister kun tillatt i enkeltgraver som har vært i kontinuerlig bruk etter 1945. Dersom det kan dokumenteres at det tidligere er satt ned kiste i en grav som ikke har vært i bruk etter 1945, kan urnenedsettelse tillates i graven. Dette forutsetter at det er kjent hvor i graven kisten står, slik at borehullet for urnen ikke vil skade intakte kulturminner. Urnen skal settes over den eldre kisten.
c) Bygninger og anlegg på Høytorp fort er fredet i forskrift fastsatt av Riksantikvaren 21. desember 2001.

Retningslinjer:

i. *Det er ikke tillatt å iverksette tiltak som kan virke inn på de fredete bygninger og anlegg med mindre det foreligger dispensasjon fra kulturminneloven.*
ii. *Alle tiltak innenfor båndleggingssonene skal vurderes av kulturmiljøforvaltningen opp mot bestemmelsene i kulturminneloven. Ved all planlegging av tiltak i kulturminnenes omgivelser skal det tas hensyn til kulturminnenes plassering og virkning i landskapet.*

§ 3.16 Båndleggingssone etter lov om naturområder i Oslo og nærliggende kommuner H735 (pbl § 11-8 tredje ledd d

Retningslinje:
Innenfor sonen gjelder «Lov om naturområder i Oslo og nærliggende kommuner» (markaloven), jf. LOV 2009-06-05-03-35.

§ 3.17 Sone med krav om felles planlegging for flere eiendommer H810 (pbl § 11-8 tredje ledd e)

3.17.1 H810_1, Monaryggen syd

I hensynssonen skal det samarbeides om utarbeidelse av én felles helhetlig reguleringsplan for hele området.

§ 3.18 Sone for omforming og fornyelse H820 (pbl § 11-8 tredje ledd e)

3.18.1 H820_1, Spydeberg

Hensynssonen skal ivaretas omformingsprosesser i sentrum, særlig med tanke på økt fortetting og utvikling av sentrumsfunksjoner som forretninger og tjenesteyting. Det skal tilstrebes en balansert utvikling av sentrumsfunksjoner langs hele Stasjonsgata, som er det sentrale byrom i hele sonen.

3.18.2 H820_2, Askim

Innenfor sonen skal det være publikumsrettete funksjoner i første etasje. Fasadene skal være aktive og gis en attraktiv utforming. Gode solforhold i byrom og gater i tilliggende byrom skal være en viktig premiss for utformingen av bebyggelsen.

Retningslinje:
Minimum 30 % BRA (bruksareal) av bebyggelsen innenfor H820_1 skal være avsatt til publikumsrettet virksomhet.

4. Generelle bestemmelser

§ 4.1 Plankrav (jf. PBL § 11-9 nr. 1)

a) I områder for bebyggelse og anlegg, samferdselsanlegg og teknisk infrastruktur kan tiltak etter plan- og bygningslovens § 20-1 første ledd bokstav a, b, d, k, l og m ikke finne sted før området inngår i en reguleringsplan. Reguleringsplaner som omfatter vassdragsnære områder, skal sikre allmennhetens interesser og muligheter for opphold og ferdsel i strandsonen.

b) I området avsatt til LNF-spredt ved Kykkelsrud i gamle Askim kommune, felt SB1, kan tiltak etter plan- og bygningslovens § 20-1 første ledd bokstav a, b, d, k, l og m ikke finne sted før området inngår i en reguleringsplan.

c) I områdene avsatt til kombinert bygge- og anleggsformål ved Østreng og Brødremoen i gamle Eidsberg kommune, felt KBA 8 og KBA 9, kan tiltak etter plan- og bygningslovens § 20-1 første ledd ikke finne sted før områdene inngår i en helhetlig reguleringsplan. Planen skal gi retningslinjer som ivaretar hensynet både til grusressurser og de gjenværende kulturminnene. Planen skal utarbeides i samråd med fylkeskommunen.

§ 4.2 Unntak fra plankrav (jf. pbl § 11-10, nr. 1)

I områder avsatt til bebyggelse og anlegg er følgende tiltak unntatt fra krav om reguleringsplan:

a) Tiltak uten krav om ansvarlig søker, jf. pbl § 20-4, med unntak av oppretting av ny grunneiendom, jf. pbl § 20-1 m). Forutsetningen for unntaket er at tiltaket ikke ligger innenfor fare- eller aktsomhetsområder for flom eller skred eller under marin grense.

b) Innløsning av festetomter, jf. tomtefesteloven § 32.

c) Arealoverføring jf. pbl § 20-1 m).

d) Tiltak unntatt fra søknadsplikt, jf. pbl § 20-5.

e) Opprettelse av én ny eiendom fra eksisterende grunneiendom i boligområder. Både den nye eiendommen og resteiendommen skal ha en minimumsstørrelse på 700 m^2. Forutsetningen for unntaket er at tiltaket ikke ligger innenfor fare- eller aktsomhetsområder for flom eller skred eller under marin grense.

f) Utvikling av eksisterende bolig og/eller nye prosjekter med inntil 2 boenheter. Forutsetningen for unntaket er at tiltaket ikke ligger innenfor fare- eller aktsomhetsområder for flom eller skred eller under marin grense. Etappevis utbygging av prosjekter unntas ikke fra krav om reguleringsplan.

g) Inntil 300 m^2 BRA nybygg/tilbygg/påbygg til barnehager, skoler og omsorgsboliger. Forutsetningen for unntaket at tiltaket ikke ligger innenfor fare- eller aktsomhetsområder for flom eller skred eller under marin grense. Etappevis utbygging av prosjekter unntas ikke fra krav om reguleringsplan.

h) Inntil 300 m^2 BRA tilbygg/påbygg til næringsbygg. Forutsetningen for unntaket er at tiltaket ikke ligger innenfor fare- eller aktsomhetsområder for flom eller skred eller under marin grense. Etappevis utbygging av prosjekter unntas ikke fra krav om reguleringsplan.

i) Utvikling av fritidsbebyggelse i område for eksisterende fritidsbebyggelse i samsvar med bestemmelsene i pkt. 5.8. Forutsetningen for unntaket er at tiltaket ikke ligger innenfor fare- eller aktsomhetsområder for flom eller skred eller under marin grense.

j) Oppføring av mindre tiltak på jernbanen for drift, vedlikehold og fornyelse av spor og tekniske anlegg, inkludert oppføring av mindre konstruksjoner.

k) Enkel tilrettelegging og opparbeidelse for allment friluftsliv i form av tursti, fortøyningsbrygge, toalett, gapahuk/gamme/lavvo eller lignende, samt badeplasser så langt det er i samsvar med arealformålet.

§ 4.3 Utbyggingsavtaler, (pbl § 11-9 nr. 2)

For plangjennomføring tilbyr kommunen å inngå utbyggingsavtaler i forbindelse med regulering. Avtalene skal fastsette konkrete løsninger for de planlagte tiltakene. Eventuelle forhandlinger om utbyggingsavtaler varsles og gjennomføres fortrinnsvis parallelt med utarbeidelse av reguleringsplan.

Retningslinje:

Utbyggingsavtalen kan blant annet handle om:

- *teknisk infrastruktur som vann, avløp, renovasjon, energiløsninger, vei, parkering, gang- og sykkelveier, trafikksikkerhetstiltak m.m.*
- *blågrønn infrastruktur, friområder, fellesarealer, utearealer med tilhørende møblering og utstyr, parker og plasser, turveier og stier, anlegg for lek, idrett og friluftsliv*
- *kulturanlegg, kulturminner og kulturmiljøer*
- *krav om tiltakets utforming, herunder estetikk, livsløpsstandard og universell utforming*
- *kvaliteter og detaljutforming i bygg og anlegg, herunder energieffektive og miljøvennlige løsninger*
- *antall enheter, største og minste boligstørrelse*
- *overdragelse, kjøp og makeskifte av grunn*
- *fortrinnsrett til kjøp av boliger til markedspris*
- *kommunal tilvisningsrett for boliger*
- *forskuttering av kommunale tiltak*
- *utbyggingstakt*

4.3.1 Utbyggingsavtaler kan tas i bruk for å fordele kostnader på en hensiktsmessig måte mellom kommunen og andre aktører, eksempelvis for å bygge teknisk infrastruktur eller etablere offentlig park/lekeareal. Utbyggingsavtaler bør tas i bruk for å oppnå boligpolitiske mål, for eksempel for å sikre kommunen forkjøpsrett eller tildelingsrett for en begrenset andel av boligene.

§ 4.4 Folkehelse

I alle arealplaner skal det legges til rette for å fremme befolkningens helse, med gode boliger og inkluderende og gode grøntarealer (møteplasser), beskytte mot risikofaktorer, fremme faktorer som virker positivt på helse og livskvalitet, og bidra til en mer rettferdig og jevnere sosial fordeling av faktorer som påvirker helsen.

4.4.1 Sosiale boformer

a) Ved regulering av boliger i sentrumsformål, kombinerte formål og boligformål kan minstekravet for boligstørrelser fravikes dersom det etableres sosiale boformer/bofellesskap, hvor en gruppe boenheter er knyttet til både innvendige og utvendige fellesarealer.
b) Et bofellesskap skal bestå av seks eller flere boenheter. I bofellesskap tillates boenheter på minimum 30 m^2. Det skal være varierte boligstørrelser tilrettelagt for en variert beboergruppe.
c) Det skal avsettes et innendørs fellesareal med en gulvflate som utgjør minimum 10 % av summen av arealet til samtlige boenheter, men likevel ikke mindre enn 5 m^2 fellesareal per boenhet.

Retningslinje:

Utforming og lokalisering av sosiale boformer bør sees i sammenheng med aktuell beboergruppe. For enkelte beboergrupper, som eldre og mennesker med nedsatt funksjonsevne, bør det avsettes areal for servicefunksjoner og tjenester.

Fellesarealene skal være av høy kvalitet og inneholde:

a) kvaliteter som tilfredsstiller behovene til et fellesskap av beboerne
b) minimum et stort, felles oppholdsrom med kjøkkenfasiliteter
c) minimum 1 felles gjesterom per påbegynte 10 boenheter
d) arealer tilpasset barn som fungerer som innendørs lekeareal
e) rolig oppholdsareal tilbaketrukket fra lekeareal og gangsoner

Et felles oppholdsrom bør ha direkte adgang til felles uteoppholdsareal. Alle boenheter bør ha direkte tilgang til innendørs fellesarealer, eller via innvendig trapp/heis.

§ 4.5 Estetikk og miljøkvalitet (pbl 11-9 nr. 6 og 7)

a) Ved valg og utforming av utendørs belysning skal det legges vekt på å redusere mengden strølys så mye som mulig. Lyskilder skal ikke rettes opp i lufta, men rettes mot de områder og bygninger som skal belyses. Unødig lysbruk bør unngås.
b) Farger skal være en integrert del av planleggingen for økt lesbarhet, universell utforming, variasjon og gode visuelle kvaliteter.

Retningslinje:

i. Alle nye byggverk, bo- og bymiljøer og ombygging av eksisterende skal være preget av en ambisjon om å skape eller beholde noe som er vakkert – i seg selv og i sammenheng med omgivelsene.
ii. Der fargepaletter foreligger benyttes disse (Tomter, Askim)
iii. For nye boligfelt og andre steder benyttes Stasjonsbyens fargerom og karakter
iv. For Mysen skal farge- og materialbruk være tilpasset den historiske byggeskikken.

§ 4.6 Overvann (pbl. § 11-9 nr. 3, 6 og 8)

a) Overvann skal tas hånd om og fordrøyes på egen grunn tomt/eiendom. Tilførsel av overvann til det offentlige overvannsnettet skal minimeres. Overvann skal fortrinnsvis håndteres ved åpne overvannsløsninger i tråd med tretrinnsstrategien:
   - Infiltrere små nedbørsmengder
   - Fordrøye og forsinke større nedbørsmengder
   - Lede overvannet trygt i åpne flomveier ved ekstreme nedbørshendelser
b) Overvannsveileder for Indre Østfold kommune skal legges til grunn for alle utbyggingstiltak, og ved utarbeidelse av reguleringsplan. I reguleringsplaner skal en detaljert terreng- og landskapsplan/utomhusplan vise avrenning, oppsamling av vann og overvannshåndtering, inkludert overflatebaserte løsninger.
c) Overvann skal brukes som ressurs i stedsutvikling, på en måte som sikrer at vannets naturlige kretsløp overholdes og naturens selvrensingsevne utnyttes. Flerfunksjonelle løsninger skal etterstrebes.
d) Etablering av tette flater, som f.eks. asfaltering, skal unngås, og begrenses til et minimum.
e) Krav til blågrønn faktor skal fastsettes i bestemmelsene til reguleringsplan.

Retningslinjer:

i. *Ved konkretisering av blågrønn faktor skal «NS 3845 Blågrønn faktor» fra Standard Norge anvendes. Ved bruk av andre metoder skal en redegjørelse legges ved.*

ii. *Det skal benyttes størst mulig andel permeable flater og grønne tak, dammer og vannspeil.*

iii. *Overvann skal så langt mulig utnyttes som et positivt element i byggeområdene.*

§ 4.7 Flomveier (jf. pbl § 11-9, nr. 6 og 8)

a) Flomveier skal dimensjoneres for 100-års flom med klimafaktor 1,5.

b) Eksisterende flomveier skal ivaretas. Ved planlegging og søknad om tiltak som berører eksisterende flomveier skal eksisterende flomveier ivaretas. I tillegg skal det avsettes nye flomveier som reduserer sannsynligheten for skade på nye og eksisterende bygninger og infrastruktur i flomveien.

c) Veier skal utformes slik at de kan benyttes som flomvei. Vannstanden ved flom skal ikke være over 10 cm i veibanen.
Eksisterende bekker skal bevares så nært opptil sin naturlige form som mulig. Det skal vises særlig hensyn ved anadrom strekning.

d) Det er ikke tillatt med bekkelukking. Der det er hensiktsmessig kan lukkede bekker åpnes og gjenåpnes og reetableres i en sammenhengende grønnstruktur.

e) Bekkeløpet og det omliggende arealet skal tilpasses flomvannføring i henhold til Rettleiar for handtering av overvatn i arealplanar (NVE 2022).

§ 4.8 Rekkefølgekrav (jf. pbl § 11-9 nr. 4)

a) Områder avsatt til eller regulert til bebyggelse og anlegg kan ikke utbygges før nødvendige tekniske anlegg, blågrønn infrastruktur og samfunnstjenester er etablert eller sikret på en måte som kommunen finner tilfredsstillende og i samsvar med forurensningsloven. Med dette forstås blant annet energiforsyning, vann og avløp, anlegg for kollektivtransport, kjørevei, veinett for gående og syklende, torg/møteplasser, idretts- og nærmiljøanlegg, helse- og sosialtjeneste, barnehager, skoler og annen tjenesteyting.

b) Lekeplasser og felles uteoppholdsareal skal være ferdig før midlertidig brukstillatelse kan gis. Ved trinnvis utbygging av boligområder må lekeplasser og felles uteoppholdsareal opparbeides med en andel tilsvarende bebyggelsen som er ferdigstilt.

c) Før bygninger tas i bruk skal atkomst være tilrettelagt for gående og syklende.

d) Innenfor et konsesjonsområde for fjernvarme er det tilknytningsplikt for nybygg over 500 m^2 BRA, og ved hovedombygging av bygninger 500 m^2 BRA.

e) Kommunen kan gjøre helt eller delvis unntak fra tilknytningsplikten der det dokumenteres at bruk av alternative løsninger for tiltaket vil være miljømessig bedre enn tilknytning.

f) Der reguleringsplaner ligger inntil offentlig vei- og gatenett kan kommunen kreve at tilgrensende veiarealer reguleres. Gang- og sykkelforbindelser skal da sikres og ivaretas, og det skal vurderes om sykkelanlegg skal separeres fra andre kjørende og gående.

g) Utbyggingsområder:
Boligområder avsatt som **Framtidig** i kommuneplanen, der det ikke foreligger en vedtatt reguleringsplan, kan utvikles i den rekkefølge og med de boligtyper som vist i tabellen under:

Felt	Navn	Tillatte boligtyper	Antall daa	Antall bo-enheter veil.	Rekkefølgebestemmelser - antall boenheter			
					2023 - 2026	2027-2030	2031-2034	Etter 2034
B0-1	Skjelfoss/ Ringvoll	Frittliggende eller konsentrert småhusbebyggelse	148	220	70	50	50	50
B0-2	Berg/ Brødholt	Frittliggende eller konsentrert småhusbebyggelse	39	75	Kan åpnes for utbygging etter 2034			75
B0-4	Wegger	Frittliggende eller konsentrert småhusbebyggelse	44	90	Kan åpnes for utbygging etter 2034			90
B-05 Nåværende	Solbergåsen	Frittliggende og konsentrert småhusbebyggelse og blokkbebyggelse	645	870	40	100	100	630
B0-6	Thonsåsen	Frittliggende eller konsentrert småhusbebyggelse	300	450	0	0	115	335
B0-7	Eikebergåsen	Frittliggende eller konsentrert småhusbebyggelse	251	375	Kan åpnes for utbygging etter 2034			375
B0-8	Essen gartneri	Frittliggende eller konsentrert småhusbebyggelse	30	30	Kan åpnes for utbygging etter 2034			30
B1-2	Rom Nordre	Frittliggende eller konsentrert småhusbebyggelse	126	250	80	80	90	0
B1-3	Stenbøl	Frittliggende eller konsentrert småhusbebyggelse	34	70	Kan åpnes for utbygging etter 2034			70
B1-4	Ihlenåsen	Frittliggende eller konsentrert småhusbebyggelse	106	210	Kan åpnes for utbygging etter 2034			210
B1-5	Kolstadkrysset	Frittliggende eller konsentrert småhusbebyggelse	5	10	Kan åpnes for utbygging etter 2034			10
B1-6	Kolstadkrysset	Frittliggende eller konsentrert småhusbebyggelse	5	25	Kan åpnes for utbygging etter 2034			25
B1-8	Katralveien sør	Frittliggende eller konsentrert småhusbebyggelse	10	15	Kan åpnes for utbygging etter 2034			15
B1-9	Henstad skog	Frittliggende eller konsentrert småhusbebyggelse	3	5	Kan åpnes for utbygging etter 2034			5
B1-10	Glomviklia	Frittliggende eller konsentrert småhusbebyggelse	16	15	15	0	0	0
B1-13	Tømmeråsen II	Frittliggende eller konsentrert småhusbebyggelse	25	50	Utbygging iht. planbestemmelse 4.8 k).			50
B2-1	Susebakke	Frittliggende eller konsentrert småhusbebyggelse	116	175	0	50	50	75
B2-2	Morstong/ Slitu	Frittliggende eller konsentrert småhusbebyggelse	47	70	0	20	20	30
B3-1	Tveitåsen	Frittliggende eller konsentrert småhusbebyggelse	101	150	Kan åpnes for utbygging etter 2034			150
B3-4	Skramrudåsen	Frittliggende eller konsentrert småhusbebyggelse	23	35	Kan åpnes for utbygging etter 2034			35
B3-5	Gopperud	Frittliggende eller konsentrert småhusbebyggelse	20	30	Kan åpnes for utbygging etter 2034			30

Felt	Navn	Tillatte boligtyper	Antall daa	Antall bo-enheter veil.	Rekkefølgebestemmelser - antall boenheter			
					2023 - 2026	2027-2030	2031-2034	Etter 2034
B3-6	Del av Kirkebyåsen øst	Frittliggende eller konsentrert småhusbebyggelse	18	25	Kan åpnes for utbygging etter 2034			25
B3-7	Skjennem	Frittliggende eller konsentrert småhusbebyggelse	33	50	Kan åpnes for utbygging etter 2034			50
B4-2	Finnestad	Frittliggende eller konsentrert småhusbebyggelse	22	22	4	8	8	2

h) Videre detaljregulering av Solbergåsen skal skje på en måte som gjør at man unngår tap av dyrka mark.
i) Dersom utbygging av planområdet Hakabru (PlanID 012220100002) blir igangsatt, åpnes Langseter felt B3-9 for utbygging først når Hakabru er 70 % ferdigstilt. Dersom utbygging av Hakabru ikke igangsettes innen 2025, kan Langseter åpnes for utbygging.
j) Åsen skog felt B4-4 A kan åpnes for utbygging i 2027. I reguleringsarbeidet skal det sikres at vilttrekk og andre naturverdier ivaretas. Felt B kan først igangsettes når 70 % av felt A er ferdigstilt.
k) Tømmeråsen II, B1-13, kan igangsettes når 70 % av Tømmeråsen I gbnr .46/51 (PlanID 301420200003) er ferdigstilt.
l) For framtidige kombinerte formål og framtidige sentrumsformål som inkluderer boligformål, skal rekkefølge for utbygging avklares i reguleringsplan.

§ 4.9 Parkering (jf. pbl § 11-9 nr. 5)

Generelle bestemmelser:

a) For nærings- og boligbebyggelse skal det settes av plass for sykler og biler iht. tabell 1 og 2 nedenfor. I overgangen mellom soner fastsettes parkering etter en konkret vurdering.
b) For annen bebyggelse (skoler, barnehager, kirker, idrettsanlegg m.m.) skal parkeringskrav for sykkel og bil og krav til ladeinfrastruktur fastsettes i reguleringsplan.
c) Bestemmelsene gjelder ved oppføring, ombygging og bruksendring av bygninger og ved fradeling av grunneiendom, med mindre annet fastsettes i reguleringsplan.

Tabell 1: Krav til antall P-plasser for bil	Grunnlag per parkerings-plass	Sentrumssoner samt blokkbebyggelse utenfor sentrum		Kjede/rekkehus-bebyggelse og konsentrert småhusbebyggelse	Småhus-bebyggelse Næring utenfor sentrumsformål
		SF2-1 SF3-1	øvrige		
Bolig under 60 m^2 BRA	Boenhet	Min. 0,2 Maks. 0,7	Min. 0,5 Maks. 1,0	Min. 1 Maks. 2	Min. 1
Bolig over 60 m^2 BRA	Boenhet	Min 0,5 Maks. 1	Min. 0,7 Maks. 1,5	Min. 1,5 Maks 2,5	Min. 2
Gjesteparkering bolig	Boenhet	Min. 0,2 Maks. 0,5	Min. 0,2 Maks. 0,5	Min. 0,5	
Parkering for bildeling	Per 30 boenheter	Min. 1	Min. 1		
Næringsbebyggelse	100 m^2 BRA	Min. 0,3 Maks. 0,5	Min. 0,3 Maks. 1		Maks. 2

Tabell 2: Krav til antall P-plasser for sykkel	Grunnlag per parkerings-plass	Sentrumssoner samt blokkbebyggelse utenfor sentrum	Kjede/rekkehus-bebyggelse og konsentrert småhusbebyggelse	Småhus-bebyggelse Næring utenfor sentrumsformål
Bolig under 60 m^2 BRA	Boenhet	Min. 2	Min. 2	Min. 2
Bolig over 60 m^2 BRA	Boenhet	Min. 2,5	Min. 2,5	Min. 2,5
Gjesteparkering bolig	Boenhet	Min. 0,5	Min. 0,5	Min. 0,5
Næringsbebyggelse	100 m^2 BRA	Min. 3		Min. 2

4.9.1 Bestemmelser for bilparkering:

a) Kommunen kan i plan kreve et lavere antall parkeringsplasser, der trafikkforholdene tilsier det.
b) I parkeringsanlegg skal minimum 5 % av plassene, og aldri færre enn 2 plasser, være reservert for forflytningshemmede. Antallet skal rundes av oppover.
c) Ved nybygg i sentrumssonene skal parkering etableres i kjeller.
d) I parkeringsanlegg skal hver plass være minimum 2,5 x 5 m. For individuell parkering skal det avsettes 3 x 6 m pr. plass. Parkering for forflytningshemmede skal være minimum 4,5 x 6 m. I private lukkede anlegg kan parkering for forflytningshemmede være minimum 4,5 x 5 m. Behovet for større parkeringsplasser reservert beredskapskjøretøy, vare- og tjenestelevering, beboere med varebil e.a. vurderes i hvert prosjekt i tråd med gjeldende forskrifter og normer.
e) Parkeringsplasser avsatt for beboere i felles parkeringsanlegg for bolig skal etableres enten med ladepunkt eller med opplegg som gir mulighet for senere etablering av elbillading. Minst 50 % av plassene skal ha etablert ladepunkt før det kan gis brukstillatelse.
f) Ved regulering av næringsområder skal behov for ladeinfrastruktur beskrives, og det skal sikres tilstrekkelig og hensiktsmessig ladeinfrastruktur i reguleringsplan.
g) Det kan etableres areal til bildeling som supplement ved lav parkeringsdekning. Innenfor Sentrumssonene kan parkeringsbehovet for boliger løses ved at det etableres tinglyste biloppstillingsplasser for bildeling. 1 biloppstillingsplass for bildeling kan erstatte minimumskravet om inntil 4 ordinære biloppstillingsplasser.
h) Kommunen kan samtykke i at det i stedet for parkering for næringsformål på egen tomt blir betalt inn en sum per manglende plass til kommunen for bygging av parkeringsanlegg. Kommunestyret fastsetter hvilke satser som til enhver tid skal gjelde i slike tilfeller.

Retningslinjer for bilparkering:

i. I by og tettsted bør parkering planlegges samlet i parkeringsanlegg og plasseres ved inngang til felt. Parkeringsanlegg bør plasseres slik at gangavstand fra bebyggelse til gang- og sykkelnett eller kollektivholdeplass er kortere eller like lang som avstanden mellom bebyggelse og parkeringsanlegg.
ii. Utendørs parkeringsareal bør gis en estetisk god utforming gjennom bruk av grøntarealer og vegetasjon. Ramper bør løses i bebyggelsen.

4.9.2 Bestemmelser for sykkelparkering:

a) Sykkelparkering for beboere skal plasseres slik at gangavstanden fra bebyggelsen er kortere enn avstanden mellom bebyggelsen og parkeringsanlegg for bil.
b) Der det er krav om 10 eller flere sykkelparkeringsplasser for beboere skal det etableres stativ til alle syklene med mulighet for å låse fast ramme og hjul, minst 50 % av plassene

være innvendig eller overbygget, minst 20 % av plassene skal være store nok til å kunne parkere lastesykler og sykkelvogner.

Retningslinjer for sykkelparkering:
Parkeringsanlegg for sykkel bør utformes etter Statens Vegvesens håndbok V122 eller senere oppdateringer av denne:

i. *Gjesteparkering og sykkelparkering for næring bør ligge under tak og i nærheten av inngang.*
ii. *Det bør etableres mulighet for å lade elsykler og elektriske rullestoler i nærhet av sykkelparkering for bolig.*
iii. *Bod-areal i henhold til krav i teknisk forskrift kan ikke erstatte sykkelparkeringsplasser.*

§ 4.10 Byggegrenser (jf. pbl. § 11-9 nr. 5)

4.10.1. Byggegrenser langs vei

Avstandene skal regnes fra midtlinje i nærmeste kjørebane, gang- eller sykkelvelvei. Følgende byggegrense gjelder dersom annet ikke er angitt i reguleringsplan:

a) Langs E18 gjelder en byggegrense på 100 meter
b) Langs RV22 og FV128 gjelder en byggegrense på 50 meter.
c) Langs fylkesveier som inntil 1. januar 2010 var riksveier gjelder en byggegrense på 50 meter. Dette gjelder FV115, FV120, FV122, FV124, FV129 og FV151.
d) Langs øvrige fylkesveger gjelder en byggegrense på 15 meter.
e) Langs kommunale veier gjelder en byggegrense på 15 meter utenfor tettbebygd strøk. I tettbebyggelse er byggegrensen 8 meter.
f) For reguleringsplan «Sydsideplanen», planID 012419630001, gjelder en byggegrense på 8 meter.

4.10.2 Byggegrense langs jernbane

Byggegrensen er fastsatt i jernbaneloven, og er satt til 30 meter regnet fra nærmeste spors midtlinje. Dette gjelder også dersom det foreligger reguleringsplan med annen byggegrense.

4.10.3 Byggegrense rundt nettstasjoner

Det må være en avstand på minimum 5 meter mellom bygning og nettstasjon. Det tillates ikke noen form for byggetiltak innenfor denne avstanden uten skriftlig tillatelse fra netteier (herunder terrasse, takutspring, vegg, sålekant mm.).

4.10.4 Byggegrense mot andre tekniske anlegg

For offentlige vann- og avløpsledninger gjelder en byggegrense på minimum 4 meter målt fra ledningens ytterkant. Nye bygninger, konstruksjoner og anlegg kan ikke plasseres innenfor dette restriksjonsbeltet. Byggegrensen omfatter også annen virksomhet og endring av arealbruk som utgjør risiko for skade på ledninger eller er til hinder for vedlikehold.

4.10.5 Byggegrense mot vassdrag

Langs vassdrag gjelder følgende byggegrenser for tiltak etter pbl § 1-6:

a) 100 meter i områder avsatt til LNF langs Øyeren, Ømgderen/Hemnessjøen, Lyseren og Mjær.

b) 50 meter i områder avsatt til LNF langs andre innsjøer og tjern, samt Glomma, Hæravassdraget og Morsavassdraget.
c) 20 meter i områder avsatt til LNF langs andre vassdrag og bekker med årssikker vannføring.
d) I byggeområder for eksisterende fritidsbebyggelse gjelder en byggegrense på 30 meter.
e) I øvrige byggeområder gjelder en byggegrense på 20 meter dersom ikke annet er fastsatt i reguleringsplan vedtatt med hjemmel i plan- og bygningsloven av 27.06.2008.
f) Avstanden regnes fra vannkant ved normalvannstand målt i horisontalplanet.

Forbudet gjelder ikke:

i. Fasadeendringer.
ii. Fradeling ved innløsning av bebygd festetomt.
iii. Nødvendige bygninger, mindre anlegg og opplag som skal tjene landbruk og fiske.

Retningslinje:
NVE Atlas Elvenett kan benyttes for å finne ut om bekker har årssikker vannføring.

§ 4.11 Naturskader (pbl § 11-9 nr. 8)

4.11.1 Grunnforhold

Ved regulering i områder under marin grense skal det foreligge dokumentasjon på at sikkerhet mot skred er ivaretatt, i tråd med byggteknisk forskrift (TEK) og NVEs veileder 1/2019 (Sikkerhet mot kvikkleireskred), eller etterfølgende revisjoner.

§ 4.12 Naturmangfold og karbonrike arealer (pbl 11-9 nr. 6)

Konsekvenser for naturmangfold og utslipp av klimagasser skal vurderes i alle planer.

Retningslinjer:

i. Prinsippene i naturmangfoldloven §§ 8-12 med tilhørende veileder skal legges til grunn behandling av saker som kan berøre interesser knyttet til naturmangfoldet. Vurderingene og vektleggingen av prinsippene skal komme frem av saksutredningen.
ii. Som minimum skal Miljødirektoratets Naturbase brukes som informasjonsgrunnlag i vurderingen av naturverdier. I tillegg bør også lokale databaser og kunnskapsmiljøer legges til grunn for beslutningen.
iii. Temakart for karbonrike arealer viser hvor man kan forvente å finne svært karbonrike og middels karbonrike arealer. Svært karbonrike er arealer med en prognose over 500 tonn CO_2-ekvivalenter pr hektar i utslipp ved fullstendig nedbygging, beregnet over 20 år med beregningsmetode fra Miljødirektoratet i M-989:2020. Middels karbonrike arealer tilsvarer en prognose mellom 300 til 500 tonn CO_2-ekvivalenter pr hektar over 20 år etter samme beregningsmetode. Prognose som følger reguleringsplan, må gjennomføres med de samme beregningsregler og inngangsverdier som temakartet. Vurderinger må gjøres lokalt for det enkelte areal.

§ 4.13 Støy (jf. pbl § 11-9 nr. 6)

4.13.1 Grunnlag for regulering og søknad om tiltak

Ved regulering og søknad om tiltak skal Retningslinje for behandling av støy i arealplanlegging T-1442/2021 legges til grunn for planleggingen. Grenseverdier i T-1442, tabell 2 skal tilfredsstilles ved søknader om tiltak.

4.13.3 Gul støysone – vurderingssone

a) Ny bebyggelse

Nye bygninger til støyfølsomt bruksformål kan oppføres i områder med samlet støynivå utenfor vindu opp til L_{den} 65 dB fra vei og L_{den} 68 dB fra jernbane, jf. T-1442 under følgende vilkår:

i. Minste uteoppholdsareal (MUA) for bygninger med støyfølsomt bruksformål skal ikke ha støynivå over grenseverdier i T-1442, tabell 2.2
ii. Alle boenheter (primære og sekundære) skal ha en stille side (støynivå opp til L_{den} 55 dB utenfor fasade)
iii. Minimum 50 % av antall rom til støyfølsom bruk skal ha vindu mot stille side (støynivå opp til L_{den} 55 dB utenfor vindu)

b) Eksisterende bebyggelse

Eksisterende bygninger med støyfølsomt bruksformål innenfor gul støysone kan utvides, påbygges og bruksendres under følgende vilkår:

i. Tiltaket fører ikke til flere boenheter
ii. Nye soverom skal ha vindu mot stille side (støynivå opp til L_{den} 55 dB utenfor vindu)
iii. Grenseverdiene for innendørs lydnivå fra utvendige støykilder er ivaretatt iht. lydklasser definert i byggteknisk forskrift (TEK).

Retningslinje
Gul støysone omfatter områder hvor deler av arealene grenser opp til trafikkerte veier og jernbane. Planleggingen skal bidra til at ny bebyggelse med støyfølsomt bruksformål) etableres i områder hvor avvik fra T-1442/2021 ikke er nødvendig. Innenfor en stor del av eksisterende byggeområder vil det være ønskelig at det tillates en viss fortetting på tomter som er utsatt for støy innenfor gul sone. I disse områdene vil det stort sett være gode muligheter for stille side for bebyggelsen slik at uteoppholdsarealer oppfyller krav om støynivå opp til L_{den} 55 dB.

Nødvendige utredninger, avveiinger og avbøtende tiltak foretas og fastsettes gjennom støyfaglig utredning.

4.13.4 Rød støysone – forbudssone

Dersom støynivået ved skjerming reduseres til et nivå under grenseverdiene for rød støysone gjelder bestemmelser for gul støysone med vilkår som angitt i bestemmelse 4.13.3.

a) Ny bebyggelse
Oppføring av nye bygninger til støyfølsomt bruksformål eller opprettelse av ny grunneiendom til slikt formål, kan ikke finne sted i områder som faller inn under rød støysone i henhold til T- 1442, tabell 1.
b) Eksisterende bebyggelse
Eksisterende bygninger til støyfølsomt bruksformål innenfor rød støysone kan gjenoppbygges, utvides, bruksendres eller påbygges. Etablering av nye boenheter er ikke tillatt.

4.13.5 Avviksområder for støy

Innenfor sentrumsformål kan ny bebyggelse med støyfølsomt bruksformål, med unntak av nye skoler og barnehager, oppføres og eksisterende bebyggelse med støyfølsomt bruksformål utvides og påbygges i områder med støynivå utenfor vindu opp til L_{den} 70 dB fra vei og L_{den} 73 dB fra jernbane, jf. T-1442 på følgende vilkår:

a) Minste uteoppholdsareal (MUA) for skoler, barnehager og boliger skal ikke ha støynivå over grenseverdier i T-1442, tabell 2.
b) Alle boenheter (primære og sekundære) skal ha en stille side (støynivå opp til L_{den} 55 dB utenfor fasade)
c) Minimum 50 % av antall rom til støyfølsom bruk skal ha vindu mot stille side (støynivå opp til L_{den} 55 dB utenfor vindu)
d) Minimum 1 soverom (i hver boenhet) skal ha vindu mot stille side (støynivå opp til L_{den} 55 dB utenfor vindu)
e) Vinduer i soverom mot støy- og soleksponert side bør ha utvendig solavskjerming og behovet for kjøling må vurderes
f) Grenseverdiene for innendørs lydnivå fra utendørs lydkilder skal ivaretas iht. lydklasser definert i byggteknisk forskrift (TEK).

§ 4.14 Luftkvalitet (jf. pbl § 11-9 nr. 6)

Klima- og miljødepartementets retningslinje for behandling av lokal luftkvalitet i arealplanlegging T-1520, skal legges til grunn for planlegging etter plan- og bygningsloven.

§ 4.15 Universell utforming (jf. pbl § 11-9 nr. 5)

Krav om universell utforming jf. gjeldende plan- og bygningslov og byggteknisk forskrift skal ivaretas. Ved utarbeidelse av reguleringsplaner skal det redegjøres for hvordan universell utforming sikres, både internt i planområdet og til tilstøtende eiendommer.

§ 4.16 Forholdet til jordloven

I områder avsatt til bebyggelse og anlegg gjelder bestemmelsene i jordloven §§ 9 og 12 inntil det foreligger godkjent reguleringsplan.

§ 4.17 Kulturminner og kulturmiljøer (jf. pbl § 11-9 nr. 7)

4.17.1 Kulturminner og kulturmiljøer fra nyere tid

a) Ved planlegging og utbygging skal det legges vekt på å ivareta verneverdige kulturminner og kulturmiljø. Oppføring av nye bygninger og anlegg innenfor verneverdige kulturmiljøer må tilpasses de bygde og naturgitte omgivelser og strukturer.
b) For kulturminner som i seg selv eller som del av et kulturmiljø har historisk, arkitektonisk eller annen verneverdi kan kommunen avslå søknad om rivning.
c) Ved endring av eksisterende byggverk kan kommunen kreve at det tas hensyn til verneverdier, slik at historiske, arkitektoniske og andre kulturhistoriske verdier som knytter seg til byggverket og kulturmiljøet ikke går tapt, men blir bevart. Dette gjelder hovedkonstruksjon, originale bygningsdeler og verdifulle historiske tilføyelser.
d) Ny bebyggelse, tilbygg og påbygg samt fasadeendringer skal utformes slik at den er tilpasset og ikke blir dominerende eller skjemmende i relasjon til bevaringsverdige eller fredete

bygninger og kulturmiljøer. Alle byggetiltak skal vurderes spesielt med hensyn til kulturhistorisk og arkitektonisk verdi. Områdets særpregede miljø og karakter skal videreutvikles med utgangspunkt i eksisterende kvaliteter.

e) Tilbakeføring av bygninger og anlegg og/eller bygningsdeler til tidligere periode, skal skje på et historisk dokumentert grunnlag. Tilbakeføring kan kun skje etter tilrådning fra kommunens kulturminnefaglig sakkyndig og/eller regional kulturminneforvaltning. Om dokumentasjon ikke foreligger i sin helhet, kan det vurderes om enkelte bygningsdeler kan tilbakeføres til stilhistorisk riktig utforming og materialbruk ut fra eksempler på tilsvarende bygninger.

Retningslinjer

i. *Tiltak ved SEFRAK-registrerte bygninger skal vurderes å oversendes regional kulturminneforvaltning for uttalelse. For meldepliktige bygninger (bygninger eldre enn 1850) er det lovfestet i kulturminneloven § 25 at kommunen er pliktig til å oversende tiltaket til regional kulturminneforvaltning for uttalelse før endring eller riving kan bli godkjent. Kommunalt vedtak skal umiddelbart oversendes regional kulturminneforvaltning. Bygningene i SEFRAK-registeret er i utgangspunktet ikke tillagt spesielle restriksjoner, siden SEFRAK er et aldersregister der det ikke er foretatt noen verneverdivurdering. Registreringen fungerer mer som et varsko om at kommunen bør ta en vurdering av verneverdien før det eventuelt blir gitt tillatelse til å endre, flytte eller rive bygninger.*

ii. *Kulturminneplanene viser enkeltbygninger med kulturhistorisk verneverdi. I tillegg kan kommunen vurdere at andre bygninger og anlegg som ikke står oppført i kulturminneplanen har verneverdi. Uthus kan være en viktig del av et kulturmiljø, og omfattes av bestemmelsene for bevaring av kulturmiljøet.*

iii. *Kulturminner og kulturmiljøer av regional og nasjonal verdi inngår i bestemmelsesområder for bevaring av kulturlandskap H550 eller kulturmiljø H570.*

§ 4.18 Deponi av masser og råstoffutvinning (jf. pbl § 11-9 pkt. 5 og 6 og § 11-10)

a) Områder som skal brukes til deponier og råstoffutvinning, skal være regulert til formålet før de kan tas i bru. Ved fornyet konsesjon og/eller utvidelse av eksisterende masseuttak og/eller deponi, skal tiltaket reguleres dersom tiltaket ikke er ivaretatt i en gjeldende reguleringsplan.

b) Massedeponier skal legges til steder i terrenget der de etter kommunens skjønn gir minst forandringer i det naturlige landskapsbildet, og der de kan tilpasses omkringliggende arealer på en tilfredsstillende måte.

c) Massedeponier som berører dyrka eller dyrkbar mark eller skog skal tilbakeføres til LNF-områder etter avsluttet mottak.

d) Deponiområdet skal sikres mot ulovlig deponering av avfall.

e) Bygge- og anleggstiltak skal prosjekteres på en slik måte at man i så stor grad som mulig oppnår massebalanse. Alt mottak av masser og oppfylling av masser fra bygg- og anleggsaktivitet skal skje i godkjente massemottak/massesorteringsanlegg.

f) Slam fra byggegroper mv. skal ikke tilføres vann-, avløp- eller overvannssystem eller vassdrag

Retningslinje:

i For bygge- og anleggstiltak som genererer overskuddsmasser, skal det utarbeides massehåndteringsplan som inkluderer:

- *håndtering av matjord*
- *miljørisikovurdering*

- *tiltaksplan mot spredning av fremmede skadeliggjørende organismer*

ii Massedeponier bør lokaliseres til tidligere eller eksisterende masseuttak.

iii Med massedeponier menes all slags deponering, både midlertidig og permanent.

§ 4.19 Nydyrking eller flytting av jord (jf. pbl. § 11-9 nr.8)

For planer om utbygging som medfører omdisponering av dyrka eller dyrkbar jord skal det utarbeides matjordplan som følger planprosessen.

Retningslinje:

Veiledende tema for matjordplan er:

i. Beskrivelse av matjorda i planområdet
ii. Vurdering av mottaksområder
iii. Beskrivelse av mottaksområdet
iv. Bruk av matjord fra planområdet
v. Utførelse av jordflyttingen

§ 4.20 Teknisk infrastruktur (jf. pbl § 11-9 nr. 4 og 8)

a) I alle plansaker skal det redegjøres for eksisterende og planlagte høyspenningsanlegg
b) I alle plansaker skal det redegjøres for eksisterende (og planlagte) VAO-anlegg.
c) Indre Østfold kommunes VA-norm gjelder for arbeid på kommunale VA-ledninger.

§ 4.21 Skilt og reklameinnretninger (jf. pbl § 11-9 nr. 5)

a) Der det monteres flere skilt- og reklameinnretninger på samme fasade skal skiltene i størst mulig grad ha samme utforming og være avstemt i forhold til hverandre. Skilt skal harmonere med bygningen og miljøet ellers.
b) Antall skilt skal vurderes i forhold til bygningens størrelse.
c) Skilt/reklame i form av lyskasser kan tillates på bygninger der slike skilt ikke dekker mer enn en rimelig del av fasaden. Lyset må ikke virke generende, og lysstyrken må tilpasses omgivelsene.
d) Uthengsskilt skal ikke ha større bredde enn 1,0 m og monteres slik at underkanten er minst 3,0 m over trafikkareal. Uthengsskilt skal ha en maksimumsstørrelse på 0,6 m².
e) Takskilt tillates ikke plassert på mønet. Skilt på gesims eller takflate kan tillates dersom det lages av frittstående bokstaver.
f) På fredete eller bevaringsverdige bygninger tillates ikke skilt på gesims, takflater eller skilt/reklame i form av lyskasser.
g) Blinkende eller bevegelige lysskilt tillates ikke.
h) Flagg/vimpler med reklameinnslag bør ikke dominere bebyggelse/miljø. Plassering skal ikke være til hinder for ferdselen.
i) Frittstående reklameinnretninger tillates ikke satt opp i gang-/kjøreareal.
j) I næringsområder tillates det oppsatt frittstående skilt. Høyden må tilpasses bebyggelsen.

5. Bestemmelser knyttet til arealformål (jf. pbl §§ 11-9, 11-10 og 11-11)

§ 5.1 Bestemmelser til bebyggelse og anlegg (jf. pbl § 11-7 pkt.1)

Arealer avsatt til bebyggelse og anlegg jf. pbl § 11-7 nr. 1, inkluderer nåværende og fremtidig boligbebyggelse, fritidsbebyggelse, kjøpesenter, forretning, bebyggelse for offentlig eller privat tjenesteyting, fritids- og turistformål, råstoffutvinning, næringsbebyggelse, idrettsanlegg, andre typer anlegg, uteoppholdsarealer og grav- og urnelunder.

a) I områder som på plankartet er markert som eksisterende områder for bebyggelse og anlegg, er formålet ikke uttømmende. Formålet inkluderer bl.a. lekeplasser, små friområder, plass til renovasjon, serviceinstitusjoner, infrastruktur og arealbruksfunksjoner som er en funksjonell del av byggeområdet.
b) Ved regulering der planen åpenbart vil medføre trafikkøkning som kan få konsekvenser for trafikksituasjonen i området, skal det legges frem en trafikkutredning basert på blant annet trafikktellinger.
    i. Utredningen skal utarbeides av fagkyndige på trafikk.
    ii. Utredningen skal definere hvilke tiltak som tiltakshaver må gjennomføre for at trafikkøkning kan aksepteres.
    iii. Kommunen kan på bakgrunn av konklusjonene i trafikkutredningen, stille rekkefølgekrav om gjennomføring av tiltak på veisystemet med særlig søkelys på løsninger for kollektivtransport, gående og syklende. På tiltak med krav om trafikkutredning, tillates det ikke utbygging i større omfang enn det trafikkutredningen har lagt til grunn i reguleringsplaner og søknad om tiltak.

Retningslinje

Med trafikkutredning, i denne sammenheng menes et dokument som beskriver nåværende trafikksituasjon i området og fremtidig trafikksituasjon i området – både ÅDT, antall gående, syklende og hvilke kollektivtrafikkløsninger som er tilgjengelig. Det menes også en beskrivelse av hvilke veiløsninger som vil gi trafikksikker og akseptabel trafikkflyt dersom omsøkt/planlagt tiltak gjennomføres.

c) Etablering av separate avløpsanlegg mindre enn 50 PE, stikkledninger begrenset til 10 enheter for tilknytning til kommunalt vann- og avløpsanlegg samt fibernettledninger og lignende, er tillatt.

Retningslinje

PE = Personekvivalent. 1 personekvivalent tilsvarer omtrent belastningen 1 person tilfører et avløpsanlegg. Med stikkledninger menes enkeltledninger og samling av stikkledninger med samlet lengde på inntil 300 m.

§ 5.2 Bestemmelser til områder avsatt til boligbebyggelse (jf. pbl. § 11-9 nr. 5 og 11-10)

5.2.1 Boenheter

Der ikke annet er bestemt i reguleringsplan som gjelder antall boenheter, tillates hver boligtomt som ligger i disse områdene, bebygget med to boenheter. Det tillates enten én frittliggende enebolig med tilhørende integrert sekundærleilighet eller én tomannsbolig.

5.2.2 Grad av utnytting

I boligområder, der den enkelte reguleringsplan ikke angir BYA (% eller m^2) og/eller ikke angir høyere utnytting, skal grad av utnytting ikke overstige %-BYA = 30 % av tomtens nettoareal inklusiv garasje/biloppstillingsplasser. I beregningen av %-BYA skal biloppstillingsplass på terreng beregnes med 18 m^2 pr plass.

5.2.3 Høyder

Der gjeldende regulering ikke angir høyere høyde eller større antall etasjer, gjelder følgende:

a) Gesimshøyde tillates inntil 7,0 meter, og mønehøyde tillates inntil 9 meter.
b) For bebyggelse med pulttak og/eller flate tak tillates gesimshøyde inntil 7,0 meter. Ved kombinasjon med andre takformer tillates gesimshøyde inntil 6,0 meter.
c) Gesimshøyde for ark/takopplett/altan tillates inntil 8,0 meter innenfor 1/3 av fasadens lengde per takflate, og skal underordnes byggets mønehøyde.
d) Høyder måles fra ferdig planert terrengs gjennomsnittsnivå rundt bygningen.
e) Bygninger tillates oppført i maksimum tre etasjer over terreng.

Med flate tak menes tak med maksimalt 6 graders takvinkel (1:10).

5.2.4 Tak

Alle typer takformer er tillatt. Denne bestemmelsen gjelder foran bestemmelser om takform og takvinkler i reguleringsplanene som er vedtatt før 01.01.2020.

Takterrasser tillates med inntil 6,5 meters høyde på overkant gulv, og tillates ikke plassert nærmere nabogrense enn 4,0 meter. Med takterrasse menes terrasse på flate tak. For takterrasser høyere enn 4,5 meter på overkant gulv, gjelder følgende begrensninger:

a) Takterrasser og rekkverk må være tilbaketrukket minimum 1,5 meter inn på takflaten fra gesims. Dette gjelder ikke hvor takterrasse er utformet som innhugg i takflaten innenfor 1/3 av fasadens lengde per takflate og hvor innhugget er plassert minimum 1,5 m fra gavlvegg.
b) Samlet areal for takterrasser kan maksimalt utgjøre 40 % av byggets BYA.

Alle høyder måles fra eksisterende terrengs gjennomsnittsnivå rundt bygningen.

5.2.5 Garasje

Der gjeldende reguleringsplan ikke angir høyere høyde for garasje, gjelder følgende:

a) Gesimshøyde tillates inntil 3,0 meter, og mønehøyde inntil 5 meter.
b) Høyder måles fra ferdig planert terrengs gjennomsnittsnivå rundt bygningen.
c) Garasje skal være tilpasset hovedhuset.

Garasjer kan være frittliggende eller innlemmet i boligen, uavhengig av hva reguleringsplanen angir.

I det tilfellet garasjen er innlemmet i boligen (én bygning) vil de høydebestemmelser som gjelder for boligen også gjelde for den del av bygget som utgjør garasje.

5.2.6 Minste uteoppholdsareal (MUA) (jf. pbl. § 11-9 nr. 5 og § 11-10)

a) I nye reguleringsplaner og ved oppføring av nye boenheter skal det opparbeides uteoppholdsareal i henhold til underliggende tabell:

Boenhetens størrelse	Minste uteoppholdsareal
Boenhet på under 60 m^2 BRA	Minst 50 m^2 per boenhet
Boenhet på mellom 60 og 100 m^2 BRA	Minst 100 m^2 per boenhet
Boenhet på over 100 m^2 BRA	Minst 150 m^2 per boenhet

b) Tilbygg/garasjer o.l. tillates ikke dersom oppføring gjør at kravet om MUA på eiendommen ikke kan oppfylles.

c) Følgende kan beregnes som uteoppholdsarealer:
   - Felles eller private uteoppholdsarealer og hager
   - Ikke overdekkede balkonger, verandaer og (tak)terrasser
   - Regnbed og mindre vannflater

d) Følgende areal kan ikke beregnes som uteoppholdsareal:
   - Kjørbare gangveier, kjøreveier, parkeringsplasser for biler og sykler og areal for avfallsanlegg
   - Alt terreng brattere enn 1:3
   - Arealer på terreng som er smalere enn 5 meter
   - Arealer i rød støysone
   - Annet areal som etter kommunens skjønn ikke er egnet for lek og typiske uteoppholdsaktiviteter

e) Minst 50 % av uteoppholdsarealene skal bestå av vegetasjon, naturlig fjell eller vann. Ved plassering av uteoppholdsarealer på takterrasse eller over parkeringskjeller skal betongdekke dimensjoneres for å gi gode vekstvilkår for vegetasjon.

f) Utearealene skal legges på den delen av tomta med de beste solforholdene, men skal også gi mulighet for skygge.

g) For enkelttomter skal 50 % av minste uteoppholdsareal (MUA) være egnet til lek.

h) Uteoppholdsareal skal ha høy kvalitet og varige helse- og miljøvennlige materialer, plast bør ikke benyttes.

i) Vegetasjon på uteoppholdsareal skal være allergi- og insektsvennlig, ta hensyn til årstidsvariasjoner og biologisk mangfold og ikke inneholde invaderende arter fra fremmedartslisten.

j) Minste uteoppholdsareal (MUA) kan også etableres som fellesareal mellom flere boenheter. Småbarnslekeplass og private uteoppholdsarealer kan medregnes i minste uteoppholdsareal (MUA). Det skal da settes av 5 m² pr. bolig til felles småbarnslekeplass men aldri mindre enn 100 m². Småbarnslekeplass skal ligge nær boligenes inngang og ha trafikksikker tilgang fra alle boliger.

5.2.7 Lekeplasser og møteplasser

a) Ved regulering og ved oppføring av nye boenheter skal det gjøres rede for plassering av lekearealer i henhold til underliggende tabell. Lekearealer skal ved regulering avsettes på planen med eget formål: 1610 Lekeplass.

Nærlekeplass			**Områdelekeplass/møteplass**		
For antall boenheter	Maks. avstand	Min. størrelse	For antall boenheter	Maks. avstand	Min. størrelse
5 – 24 boenheter	100 meter	150 m^2	25 boenheter eller flere	200m	10m^2/enhet Minimum 500m^2
Krav: minimum sandkasse, 1 lekeapparat, benk og fast dekke for sykkel/rullestol/barnevogn. Vegetasjon. Sikres mot vei.			Krav: minimum flere benker/bord/sittegrupper, 3 lekeapparater, fast dekke for sykkel/rullestol/barnevogn. Bane for ballspill/sykkelbane/klatringsanlegg eller lignende. Området skal gi mulighet for opphold, rekreasjon og lek på tvers av aldersgrupper. Variert terreng, vegetasjon, sol og skygge. Sikres mot vei.		

b) Lekeplasser skal ha solrik beliggenhet med sol på jevndøgn (21. mars og 23. september) klokken 15:00 på minst 50 % av arealet. Arealene skal være skjermet for sterk vind og snødrev. Areal brattere enn 1:5 eller smalere enn 5 m skal ikke regnes inn som del av lekeareal. Områdene skal ikke være utsatt for støy over L_{den} 55 dbA. Før det kan utstedes midlertidig brukstillatelse for bolig som lekeplass og uteoppholdsareal tilhører, skal arealene være ferdigstilt til bruk.

c) Lekeplassene skal ha et parkmessig og grønt preg med trær, og være tilpasset med benker og stoler slik at møteplassen er tilpasset for flere aldersgrupper, og kan brukes til lek og samvær mellom barn og voksne. De skal være universelt utformet og tilgjengelige for alle brukergrupper. Det skal være en god utforming som legger til rette for allsidig lek og aktivitet sommer og vinter.

d) Småbarnslekeplass (0-6 år) forutsettes dekket på den enkelte boligeiendoms grunn.

e) Ved vurdering av enkeltprosjekter og reguleringsplaner kan tilliggende gode lekearealer, også naturområder og skogsområder, tas med i vurderingen selv om disse ligger utenfor plangrensen, dersom følgende vilkår er til stede:
   i. Det må være eller etableres trafikksikker adkomst.
   ii. Arealene må være sikret mot bruksendring gjennom tinglysing, servitutt eller gjeldende regulering.
   iii. Arealene må ikke være overbelastet ut fra en helhetlig vurdering av det totale antall boliger som benytter det.

f) Ved boligprosjekter tilpasset spesielle brukergrupper kan kravet til lekearealer fravikes, men kravet til MUA må overholdes.

g) Lekeplass og lekeplassutstyr skal ha helse- og miljøvennlige materialer og tilfredsstille gjeldende forskrift om sikkerhet ved lekeplassutstyr. Plast bør unngås.

§ 5.3. Bestemmelser for områder avsatt til sentrumsformål (pbl. §§ 11-7, nr. 1 og 11-9 nr. 5 og 8)

Prinsippene i byutviklingsstrategiene angitt i områdereguleringene i Askim, Mysen og Spydeberg, jf. pkt 2.3 bokstav f), skal ligge til grunn for all utviklingen i respektive sentrum. Prinsippene innebærer at sentrum skal ta vare på og utvikle bykjernen med tanke på levende bysenter, god bokvalitet og god fremkommelighet.

Ved ombygging av eksisterende og for nye bygg innenfor sentrumsformål skal det være et særskilt fokus på utforming av fasaden i første etasje, også der det ikke er publikumsrettet aktivitet.

Eksponerte fasader mot veier, gater, fortau og oppholdsarealer skal utformes med høy materialkvalitet og variasjon, og bidra til byens attraktivitet.

Ved regulering av nye arealer i områder avsatt til sentrumsformål, skal følgende være bestemmende for typologi, grad av utnytting og bygningshøyder:

5.3.1 I byene: Askim felt SF2-1 og Mysen felt SF3-1

a) Grad av Utnytting:

Utnyttelsesgraden skal være maksimum % BRA=400, og minimum % BRA=200 av tomtens totale nettoareal. Parkeringskjeller som har himling lavere enn 0,5 meter over gjennomsnittlig planert terreng rundt bygningen, regnes ikke med i bygningens bruksareal.

b) Bygningshøyder:

Det er tillatt å bygge inntil 6 etasjer i disse områdene. I bygninger med mer enn 4 etasjer skal 5. og 6. etasje oppføres med fasadene tilbaketrukket fra bygningens øvrige etasjer.

- For bygninger med 4 etasjer +2 tilbaketrukne etasjer (4+2 etasjer) kan de tilbaketrukne 5. og 6. etasjene maksimalt ha et areal som utgjør 40 % av 4. etasjes areal. Maksimal tillatt gesims-/mønehøyde skal ikke overstige 19 meter. Maksimal tillatt gesimshøyde for 4. etasje skal ikke overstige 14 meter.
- For bygninger med 4 etasjer +1 tilbaketrukket etasjer (4+1 etasje) kan den tilbaketrukne 5. etasjen maksimalt ha et areal som utgjør 80 % av 4. etasjes areal. Maksimal tillatt gesims-/mønehøyde skal ikke overstige 17 meter. Maksimal tillatt gesimshøyde for 4. etasje skal ikke overstige 14 meter.

Retningslinjer:

i. *Skala/typologi i områdene skal være Småbyskala+, 4-6 etasjer*
ii. *Gatetverrsnitt, som består av gatebredde, vegghøyde og etasjehøyde, skal vise god by- og bokvalitet og økt attraktivitet i sentrumsområdene.*
iii. *Inntrukket 5./6. etasje skal gi liten fjernvirkning fra gateplan.*
iv. *30% av BRA bør være næringsareal. Ved forretning i 1. etasje skal det legges til rette for en høy første etasje med minst 3,5 m mellom gatenivå og etasjeskille.*
v. *For boliger i 1. etasje bør det tilrettelegges for en skjermingssone mellom bolig og offentlig byrom på min 0,5 - 1,0 m.*
vi. *For boliger i 1. etasje skal gulvnivå mot offentlige gater, gatetun, torg park mv ligge 0,5 - 1,0 m over terreng. Boliger i 1. etasje skal ha alminnelig god tilgang på dagslys ved at det legges til rette for minst 2,7-3,0 m romhøyde.*

5.3.2 I tettsteder og overgangssone: Tomter felt SF0-1, Spydeberg felt SF1-1 til 1-6 (unntatt deler av SF1-1), Askim felt SF2-2 og SF2-3, Skjønhaug felt SF3-1

a) Grad av Utnytting

Utnyttelsesgraden skal være maksimum % BRA=200, og minimum % BRA=100 av tomtens totale nettoareal. Parkeringskjeller som har himling lavere enn 0,5 meter over gjennomsnittlig planert terreng rundt bygningen, regnes ikke med i bygningens bruksareal.

b) Bygningshøyder:

Det er tillatt å bygge inntil 5 etasjer i disse områdene. I bygninger med 5 etasjer skal 5. etasje oppføres med fasadene tilbaketrukket fra bygningens øvrige etasjer. For bygninger med 4 etasjer +1 tilbaketrukken etasje (4+1 etasjer) kan den tilbaketrukne 5. etasjen maksimalt ha

et areal som utgjør 80 % av 4. etasje. Maksimal tillatt gesims-/mønehøyde er 17 meter. Maksimal tillatt gesimshøyde for 4. etasje skal ikke overstige 14 meter.

Retningslinjer:

i. *Skala/typologi for områdene skal være Småbyskala, 3-5 etasjer, men landsbyskala, se 5.3.3 kan også anvendes i disse områdene.*
ii. *Gatetverrsnitt, som består av gatebredde, vegghøyde og etasjehøyde, skal vise god by- og bokvalitet og økt attraktivitet i sentrumsområdene.*
iii. *Gjennomsnittlig bygningshøyde i området er 4 etasjer. Dette kan oppføres som 4 etasjer eller variasjon 3-5 etasjer. I overgangssone mot småhusbebyggelse skal bygningshøyde være 3. etasjer.*

5.3.3 Sentrumsformål i Spydeberg felt SF1-1 som er omfattet av hensynssone H570_2-1 Bevaring kulturmiljø:

a) Grad av Utnytting

Utnyttelsesgraden skal være maksimum % BYA=50, og minimum % BYA=40 av tomtens totale nettoareal. Parkeringskjeller som har himling lavere enn 0,5 meter over gjennomsnittlig planert terreng rundt bygningen, regnes ikke med i bygningens bruksareal.

b) Bygningshøyder:

Det er tillatt å bygge inntil 4 etasjer i disse området. For bygninger inntil 4 etasjer med flate tak skal maksimal gesimshøyde ikke overstige 14 meter. Flate tak defineres her som tak med en takvinkel på maksimalt 6 grader. For bygninger med andre takformer skal maksimal tillatt gesimshøyde ikke overstige 14 meter, og maksimal tillatt mønehøyde skal ikke overstige 17 meter.

Retningslinjer:

i. *Skala/typologi i området skal være Landsbyskala, 2-4 etasjer*
ii. *Gatetverrsnitt, som består av gatebredde, vegghøyde og etasjehøyde, skal vise god by- og bokvalitet og økt attraktivitet i sentrumsområdene.*
iii. *Gjennomsnittlig bygningshøyde i området er 3 etasjer. Dette kan oppføres som 3 etasjer eller variasjon 2-4 etasjer.*

5.3.4 Minste uteoppholdsareal (MUA)

Bestemmelsene om minste uteoppholdsareal i pkt. 5.2.6 gjelder også i sentrumssonene, men kravene til areal kan reduseres: Minste uteoppholdsareal MUA = 25 m^2 pr. boenhet.

5.3.5 Lekeplasser og møteplasser

Bestemmelsene om lekeplasser og møteplasser i pkt. 5.2.7 gjelder også i sentrumssonene, men kravet til maksimal avstand til nærlekeplass/møteplass = 250 m.

§ 5.4 Bestemmelser til offentlig eller privat tjenesteyting innenfor områder avsatt til bebyggelse og anlegg (jf. pbl § 11-9 nr. 5 og 6 og § 11-10)

a) Skoleanlegg og større barnehager skal tilrettelegges som lokal møteplass, for eksempel for kultur-, idretts-, og fritidsaktiviteter i nærmiljøet.

b) Ved bygging og/eller vesentlig utvidelse av skoler skal det etableres droppsoner. Disse skal lokaliseres med trafikksikker gangvei til/fra skolen.

§ 5.5 Bestemmelser til næringsbebyggelse innenfor områder avsatt til bebyggelse og anlegg (jf. pbl. § 11-9 nr. 5 og 6 og § 11-10)

a) Ved regulering av næringsområder skal prinsippet om rett virksomhet på rett sted legges til grunn (ABC-prinsippet).

Type lokalitet	Tilgjengelighet til kollektivtransport	Type virksomhet
A	God	Mange ansatte, ikke avhengig av bil (f.eks. kontorer, utdannings-, og helseinstitusjoner)
B	Middels	Middels avhengig av bil (f.eks. lettere industri, salg og service)
C	Ingen tilknytning til kollektivtransport	Avhengig av bilbruk, relativ få ansatte (f.eks. lager-, engros- og transportfirmaer)

Retningslinje

i. Store, nye arbeidsplass- og/eller besøksintensive virksomheter bør lokaliseres i byer og tettsteder. Utvidelse av eksisterende arbeidsplass- og/eller besøksintensive virksomheter i andre områder kan tillates.

ii. Ny eller utvidet bruk til næringsformål i områder avsatt til bebyggelse og anlegg som etter kommunens skjønn gir sjenanse i form av vesentlig økning i trafikk, støy, lukt o.l., tillates ikke.

iii. Ved byggesøknad utenfor byer og tettsteder som omhandler handel med småvarer som dekker mer enn et lokalt behov, må det søkes fylkeskommunen om avvik fra regional planbestemmelse om handel.

iv. Utvidelsen av Jahren veiserviceanlegg skal benyttes til utvidelse av eksisterende virksomhet på stedet.

5.5.1 Avlastningsområder for handel med plasskrevende varer

Avlastningsområdene for handel med plasskrevende varer på Hoen/Sekkelsten og Brennemoen er vist på plankartet som bestemmelsesområde KBA med arealformål eksisterende kombinert bebyggelse og anleggsformål.

Områdene kan benyttes til handel med plasskrevende varer, dvs. til trelast/byggevarer, gartneri/hagesentre, biler/motorkjøretøy, hvitevarer og møbler i tråd med regional planbestemmelse for lokalisering av handel vedtatt 21.06.2018. Nyetablering av store forretninger/varehus som i hovedsak selger varer som ikke er plasskrevende, såkalte «big-box-konsepter», kan ikke lokaliseres i avlastningsområder for handel.

5.5.2 Handel

Utenfor sentrumsformålene og avlastningsområdene kan handel som dekker et lokalt behov, tillates gjennom vedtak av reguleringsplan. Dagligvareforretninger skal være sentralt plassert

i det enkelte lokalmiljø og være lett tilgjengelig for gående og syklende.
Dagligvareforretninger kan tillates med et bruksareal inntil 1500 m^2 totalt per område.

§ 5.6 Bestemmelser for områder avsatt til kombinert bebyggelse- og anleggsformål (jf. PBL §§ 11-9 nr. 5 og 6 og § 11-10)

Område	Område navn	Underformål
KBA1	Frosterud	Næring-, tjenesteyting og boligformål
KBA2	Elvestad	Tjenesteyting- og næringsformål
KBA3	Momarken	Næring-, bolig- og idrettsformål
KBA4	Skjønhaugenga/Parkveien	Tjenesteyting- og boligformål
KBA6	Trøgstad motorsenter	Idrett-, næring- og tjenesteytingsformål
KBA7	Sletner sør	Bebyggelse og anleggsformål
KBA8	Brødremoen	Bebyggelse og anleggsformål
KBA9	Østreng	Bebyggelse og anleggsformål
KBA10	Gislingrud	Næring- og forretningsformål

Retningslinjer:

i. *Områdene Brødremoen og Østreng kan benyttes til næring og andre typer bygge- og anleggstiltak. Kulturminner i området skal hensyntas.*
ii. *Området Sletner sør kan benyttes til særlig samfunnsnyttig formål og næringsformål som er tilknyttet aktiviteten i eksisterende planområde Brennemoen Sør. Med samfunnsnyttig formål menes etableringer som tilfører Indre Østfold samfunnet særlige kvaliteter, som f.eks. Filmbyen og eventuelle synergieffekter tett knyttet til denne. Vurderinger av lokalisering må gjøres i forhold til tilgjengelighet for befolkningen, trafikkhensyn og økonomisk, miljømessig og sosial bærekraft. Etableringer som bare er til fordel for enkeltpersoner eller en svært snever krets, faller utenfor forståelsen av uttrykket samfunnsnyttig.*
iii. *Omfanget av næringsvirksomhet, rekkefølgebestemmelser og avbøtende tiltak på området samt betydningen av begrepet «samfunnsnyttig formål», må avklares reguleringsplanarbeidet.*
iv. *Dersom det ikke er startet opp arbeid med reguleringsplan på området Sletner sør før neste kommuneplanrullering skal området vurderes på nytt.*

§ 5.7 Bestemmelser til idrettsanlegg innenfor områder avsatt til bebyggelse og anlegg (jf. PBL §§ 11-9 nr. 8

IDR4 Jørgentvedt motorsportanlegg

Støy, jordressurser og klimagassutslipp, herunder muligheter til å ta vare på deler av myra, skal utredes særskilt. Reguleringsplanen for området må fastsette støykrav i anleggets åpningstider, beskrive andre avbøtende tiltak i forhold til støy, og fastsette driftstider for baneanlegget slik at hensynet til nærliggende bebyggelse blir ivaretatt.

Eventuell bilsportrelatert næringsvirksomhet på motorparkens område må avklares i reguleringsplan.

§ 5.8 Bestemmelser til fritids- og turistformål innenfor områder avsatt til bebyggelse og anlegg (jf. PBL §§ 11-9 nr. 5 og § 11-10)

a) På Trøgstad Fort skal forsvarets tidligere innretninger bevares som dokumentasjon på forsvarets aktivitet på Fortet. Tiltak skal forholde seg til kulturmiljøet i området.
b) Det tillates oppført mindre bygg, tilbygg, garasjer, utsiktstårn, uteterrasse, samt tilsvarende bygg og anlegg, så sant dette ikke forringer områdets kvaliteter og byggetiltakene er i samsvar med fritids- og turistformålet.

§ 5.9 Bestemmelser om fritidsboliger innenfor områder avsatt til nåværende bebyggelse og anlegg (jf. pbl § 11-9 nr. 5 og 6 og § 11-10)

a) Det åpnes ikke for bygging av fritidsboliger på ubebygde tomter innenfor arealer avsatt til eksisterende bebyggelse og anlegg dersom området ikke omfattes av en reguleringsplan, jf. pkt. 4.1 og 4.2.
b) Det åpnes ikke for fradeling av nye fritidstomter eller tilleggsareal til eksisterende fritidseiendommer innenfor områder avsatt til nåværende bebyggelse og anlegg, som gjør at disse kan være egnet for oppføring av ny fritidsbolig.
c) Bygge- og anleggstiltak tillates ikke nærmere strandlinjen enn 30 meter. Unntatt fra dette er anlegg for vann- og avløpsløsninger.
d) Fritidsbebyggelse med innlagt vann kan pålegges tilknytning til offentlig vann- og avløpsnett, jf. pbl § 27-1 andre til fjerde ledd og § 27-2 andre til fjerde ledd.

5.9.1 Bestemmelser om fritidsbebyggelsens størrelse plassering og form

a) Bruksareal (BRA) må til sammen ikke overstige 90 m². Bebygd areal (BYA) skal ikke overstige 120 m² på tomta.
b) Opparbeidet uteareal som uteplass, gressplen, inngangsparti, platting, terrasse eller veranda tilknyttet hytte skal ikke overstige 50 m². Av dette kan inntil 10 m² være overbygd. Overbygget skal være tilknyttet fritidsboligen.
c) Det tillates to bygg på tomta, men kun en bruksenhet. Uthus /anneks må ikke overstige 10 m² BYA. Antall bygg eller bebyggelsens størrelse tillates ikke utvidet dersom antall bygg eller bebyggelsens størrelse allerede er lik eller overskrider disse verdiene.
d) Oppføring av frittliggende uteareal og/eller uteareal tilknyttet uthus/anneks som uteplass, inngangsparti, platting, terrasse, veranda, gressplen og lignende, tillates ikke.
e) Målt fra gjennomsnittlig eksisterende terreng gjelder følgende;
   i. Bebyggelsens mønehøyde skal ikke overstige 5,0 m.
   ii. Gesimshøyden skal ikke overstige 4,0 m.
   iii. For bygninger med pulttak eller flate tak, samt uthus/anneks skal maksimal gesims-/mønehøyde ikke overstige 4,5 m
   iv. Maksimal fasadehøyde (både møne og gesims) i eksponerte retninger mot sjøen skal ikke overstige 5,5 m
f) Riving og gjenoppføring av fritidsbebyggelse tillates innenfor rammene i pkt. 5.9.1. Ved rivning av eksisterende og oppføring av ny/tilbygg til fritidsbebyggelse skal det legges vekt på hensynet til landskapsverdier, arkitektoniske forhold og nabobebyggelse. Stedlig vegetasjon skal i størst mulig utstrekning bevares. Hensynet til disse forhold skal legges til grunn for vurdering om ny bebyggelse kan gis samme plassering som tidligere eller bør flyttes.
g) Gjenoppføring eller utvidelse av eksisterende bebyggelse skal ikke trekkes nærmere sjøen. Fasadelengde i eksponerte retninger mot sjøen skal ikke overstige 14 meter.
h) Badestamp, svømmebasseng og lignende tillates og inngår som opparbeidet uteareal.

i) Badestamp, svømmebasseng og lignende tillates ikke tilknyttet offentlig nett.
j) Innhegning av eiendommer, eller oppføring av gjerder, levegger og frittstående trapper er ikke tillatt. Unntak fra forbudet kan gjøres der gjerder er nødvendige av sikkerhetsmessige hensyn, og levegger med høyde inntil 1,8 m og samlet lengde inntil 3 m.
k) Det er ikke tillatt å utvide eksisterende atkomstveier eller anlegge nye veier eller parkeringsplasser. Unntatt forbudet er midlertidig anleggsveier og enkel gangadkomst i maksimalt 1,5 m bredde, beregnet fra fyllingsfot til fyllingsfot.
l) Alle tiltak etter plan- og bygningsloven § 1-6 første ledd skal tilpasses det naturlige terrenget og utformes på en slik måte at det eksponeres minst mulig. Sprengning tillates i hovedsak ikke. Fyllinger/skjæringer utover 1 meter tillates ikke.

Retningslinjer

i. *I saker som gjelder innpassing av våtrom som følge av innlegging av ny kommunal/forskriftsmessig VA-løsning kan det vurderes dispensasjon for inntil 5 m² BRA ut over begrensningen satt i § 5.8.*
ii. *Til pkt. b: Med opparbeidet uteplass, gressplen, inngangsparti, platting, terrasse eller veranda tilknyttet fritidsbolig menes opparbeidede uteoppholdsarealer forbundet til fritidsbolig, eller forbundet til fritidsbolig med gangbane på inntil 5 meter lengde. Gangbane inngår i uteplass arealet. Pergola eller lignende konstruksjoner regnes med som overbygd terrasse. Opparbeidet uteplass skal være terrengtilpasset. Steinlagte områder regnes som opparbeidet uteplass.*
iii. *Til pkt. e: Med flate tak regnes bygninger med takvinkel mindre enn 6 grader.*
iv. *Til pkt. h: Vann fra badestamp, svømmebasseng og lignende er gråvann og skal håndteres etter forurensningsregelverket.*
v. *Til pkt. j: Unntak fra forbud mot trapper kan gjøres for mindre, terrengtilpassede trapper eller trinn i terrenget som er nødvendig for en god gangadkomst, samt inngangsparti. God materialbruk, utforming og fargesetting skal vektlegges.*
vi. *Til pkt. k: Unntaket gjelder også for andre enkle tiltak for forbedring av gangadkomst. Gangadkomst skal ikke asfalteres.*
vii. *Der det allerede er flere enheter på en fritidseiendom gjelder bestemmelsene for hver enkelt enhet.*
viii. *For søknad om arealutvidelse av hytteenhet med flere enn 2 bygninger må det påregnes et krav om reduksjon i bygningsantall.*

§ 5.10 Bestemmelser til grønnstruktur (jf. pbl § 11-9 nr. 5 og 6 og 11-10)

a) Grønnstruktur er arealer som inngår i naturområder, turdrag, friområder og parker. Sammenhengende grøntdrag, grønne lunger, turveier, områder for lek og rekreasjon, samt dammer, bekker og vannflater skal ivaretas og styrkes. Minimumsbredde på turdrag og korridorer bør være 30 meter. Parker, lekeplasser, byrom og uteoppholdsarealer mv. skal gis et tydelig grønt preg for å forsterke grønnstrukturen i tettbebyggelsen.
b) Mindre bygg og anlegg som legger til rette for rekreasjon, friluftsliv, biologisk mangfold og/eller overvannshåndtering tillates.
c) Etablering av separate avløpsanlegg mindre enn 50 PE og stikkledninger begrenset til 10 enheter for tilknytning til kommunalt vann- og avløpsanlegg, er tillatt dersom de ikke er i konflikt med dyrket eller dyrkbar mark, eller andre viktige landbruks-, natur- eller friluftsinteresser.

§ 5.11 Bestemmelser til landbruk- natur- og friluftsformål (LNF) (pbl. § 11-11 nr. 1)

I LNF-områdene er det kun er tillatt å oppføre bygninger eller iverksette tiltak som er nødvendige for landbruksdrift, det vil si jordbruk eller skogbruk eller, herunder gårdstilknyttet næringsvirksomhet basert på gårdens ressursgrunnlag. I tillegg er enkle tilretteleggingstiltak for friluftslivet tillatt.

a) I LNF-områder er etablering av nye bolig-, fritids- eller næringseiendommer og deling av grunneiendom ikke tillatt. Unntak er:
   i. Fradeling til uendret bruk
   ii. Fradeling til landbruksformål
   iii. Fradeling av arealer som etter kommunens vurdering har marginal betydning, dersom disse ikke berører dyrket/dyrkbar mark, eller ikke er i strid med viktige landbruks-, natur- eller friluftsinteresser.

b) Mindre tilretteleggingstiltak for naturmangfold og friluftsliv tillates under forutsetning av at tiltaket ikke berører dyrket mark eller andre viktige landbruks-, natur- eller friluftsinteresser.

c) Framføring av kommunale vann- og avløpsledninger, etablering av separate avløpsanlegg mindre enn 50 PE, stikkledninger begrenset til 10 enheter for tilknytning til kommunalt vann- og avløpsanlegg samt fibernettledninger og lignende, er tillatt dersom de ikke er i konflikt med dyrket eller dyrkbar mark, eller andre viktige landbruks-, natur- eller friluftsinteresser.

d) Masseuttak tillates kun når det er nødvendig i forbindelse med bygging eller vedlikehold av enkeltanlegg for landbruksvei, og dersom lokalisering og omfang etter kommunens vurdering er akseptabelt med hensyn til ivaretakelse av miljø- og kulturlandskapsinteresser.

e) Planering eller massedeponi tillates kun når det forflyttes masse som berører et areal på inntil 1 dekar.

Retningslinjer:

i. Til pkt. a: Veileder H-2401 «Garden som ressurs» legges til grunn i vurdering av om et tiltak er i tråd med LNF-formålet.

ii. Til pkt. b: Riving og gjenoppføring av bolig/kårbolig kan tillates dersom vilkårene i plan- og bygningsloven § 19-2 er oppfylt

iii. Oppføring av kårbolig bør kun vurderes ved gjennomføring av generasjonsskifte, og bare dersom vilkårene i plan- og bygningsloven § 19-2 er oppfylt

5.11.1 Bestemmelser for bebyggelse på landbrukseiendommer (jf. pbl § 11-11 nr.1)

a) Nye driftsbygninger og konstruksjoner i landbruket skal dimensjoneres i samsvar med faktiske, driftsmessige behov. Behovet skal dokumenteres og vurderes av kommunen.

b) Landbruksbebyggelsens mønehøyde skal ikke overstige 15 m, målt fra gjennomsnittlig eksisterende terreng. For siloer er største tillatte totalhøyde 15 m.

c) Ny landbruksbebyggelse inklusive våningshus og kårbolig skal plasseres i direkte tilknytning til gårdstun og bør utformes i tråd med lokal byggeskikk. Dersom kommunen vurderer at ønsket lokalisering ikke er forsvarlig ut fra hensyn til jordvern, bo- og driftsmessige forhold og/eller andre viktige landbruks-, natur- eller friluftslivsinteresser, kan kommunen kreve annen plassering.

d) Ny bygning, lagerplass eller uteareal i jord-, skog- eller utmarksnæring kan lokaliseres utenfor tunet, dersom dette er naturlig av hensyn til tiltakets funksjon, og lokaliseringen ikke er i strid med viktige landbruks-, natur- eller friluftslivsinteresser.

e) Flytting eller oppsplitting av gårdstun er ikke tilArealer og bygninger som brukes til næringsvirksomhet som ikke faller inn under landbruksbegrepet, tillates ikke fradelt fra grunneiendommen.

Retningslinjer:

Næringsvirksomhet som ikke faller inn under landbruksbegrepet kan tillattes dersom:

i. *virksomheten kan innpasses i eksisterende bygninger og/eller på egnede arealer utendørs.*
ii. *virksomheten ikke legger beslag på bygninger som til enhver tid er nødvendige for landbruksdriften.*
iii. *virksomheten ikke kommer i konflikt med landbruks-, natur- eller friluftslivsinteresser eller krever vesentlig ombygging av bygninger,*
iv. *og at vilkårene for å kunne gi dispensasjon fra LNF-formålet er oppfylt, jf. pbl § 19-2*

For å avgjøre om en næringsvirksomhet faller inn under landbruksbegrepet skal veileder H-2401 «Garden som ressurs» legges til grunn.

5.11.2 Bestemmelser for boliger i LNF-områder der spredt boligbebyggelse er tillatt (jf. pbl § 11-11 nr.1 og 2)

I LNF-områder der spredt boligbygging er tillatt, er det tillatt å oppføre inntil 144 boliger spredt i planperioden på 12 år, tilsvarende 5 % av total, stipulert boligbygging for kommunen. Dette skal fordeles med inntil 4 boenheter per år vest for Glomma og inntil 8 boenheter per år øst for Glomma. Det er tidspunktet for byggetillatelse/igangsettingstillatelse som skal benyttes ved kvoteberegningen.

a) Fradeling til, og oppføring av spredt bebyggelse kan bare tillates dersom ny bebyggelse ikke:
    i. ødelegger eller virker skjemmende på automatisk fredete kulturminner, etter-reformatoriske kulturminner eller verdifulle kulturlandskap/sårbare landskapsrom. Alle tiltak som er nærmere enn 100 meter fra automatisk fredete kulturminner skal sendes regional kulturminnemyndighet for uttalelse.
    ii. ligger i tilknytning til en ravine, med mindre det er i direkte sammenheng med eksisterende bebyggelse.
    iii. kommer innenfor fare- eller aktsomhetsområder for flom eller skred eller ligger under marin grense.
b) Spredt utbygging i LNF-områder tillates ikke oppført på dyrket eller dyrkbar mark, inkludert myr, eller på skogsmark med høy bonitet (produksjonsevne > 0,5 m^3 pr. dekar/år).
c) Det er tillatt med to boenheter per eiendom, enten enebolig med eller uten sekundærleilighet eller tomannsbolig. Ny boenhet på eksisterende boligeiendom kan bare etableres som sekundærleilighet i eksisterende bolig eller ved å bruksendre eksisterende bygning på eiendommen.
d) Tillatt grad av utnytting settes til 30 % BYA, men maksimalt 650 m^2 BYA.
e) Tilbygg og påbygg til eksisterende bebyggelse er tillatt. Det tillates 2 mindre frittliggende garasjer/uthus med totalt inntil 80 m^2 BYA med 6 og 4 meter maksimal møne- og gesimshøyde målt fra gjennomsnittlig eksisterende terreng.
f) Det medregnes 2 biloppstillingsplasser på 18 m^2 per boenhet i BYA.
g) Bolig må plasseres minst 20 m fra dyrka mark
h) Ved oppføring av nye boenheter skal det opparbeides uteoppholdsareal i henhold til tabellen under:

Boenhetens størrelse	**Minste uteoppholdsareal (MUA)**
Boenhet på under 60 m^2 BRA	Minst 50 m^2 per boenhet
Boenhet på mellom 60 og 100 m^2 BRA	Minst 100 m^2 per boenhet

Boenhet på over 100 m^2 BRA	Minst 150 m^2 per boenhet

i) Tilbygg/garasjer o.l. tillates ikke dersom oppføring gjør at kravet om MUA på eiendommen ikke kan oppfylles.
j) Følgende kan beregnes som uteoppholdsarealer:
   - Felles oppholdsarealer
   - Private hager
   - Ikke overdekkede balkonger og verandaer
   - Regnbed og mindre vannflater
k) Følgende areal kan ikke beregnes som uteoppholdsareal:
   - Kjørbare gangveier, kjøreveier, parkeringsplasser for biler og sykler og areal for avfallsanlegg
   - Alt terreng brattere enn 1:3
   - Arealer i rød støysone
   - Annet areal som etter kommunens skjønn ikke er egnet for lek og typiske uteoppholdsaktiviter

Retningslinje

i. Det tillates ikke fradelt boligtomter på over 3 dekar. I særlige tilfeller som ved fradeling av gårdstun, kan maksimumsregelen fravikes.
ii. Spredt utbygging skal kun skje i tilknytning til eksisterende bebyggelse med tilgang til skoleskyss.

5.11.2 Bestemmelser for LNF-områder der spredt næringsbebyggelse er tillatt (jf. pbl § 11-11 nr.1og 2)

Innenfor områdene tillates det utvidelser og bruksendringer, men ingen oppføringer av nye bygninger, forutsatt at følgende vilkår er oppfylt:

a) Bebyggelsen skal lokaliseres slik at den ikke kommer i konflikt med:
   - Viktige områder for biologisk mangfold
   - Kulturminner og kulturlandskap
   - Vannkilder
b) Bygging på dyrket mark tillates ikke
   Ny bebyggelse skal lokaliseres slik at man minimerer ulemper for aktiv landbruksdrift.

§ 5.12 Bestemmelser til bruk og vern av vann og vassdrag (jf. pbl § 11-11 pkt. 3 og 5)

a) Tiltak i vann og vassdrag som hindrer allmenhetens rett til ferdsel er ikke tillatt.
b) I vann og vassdrag kan graving, mudring, utfylling og andre tiltak som kan endre områdets naturverdi eller friluftsverdi bare tillates med hjemmel i godkjent reguleringsplan.
c) Bekker, bekkedrag, myrer og vannveier skal opprettholdes i sin naturlige form og sikres med kantvegetasjon. Der det er hensiktsmessig, skal lukkede bekker åpnes og reetableres i en sammenhengende grøntstruktur. Det er ikke tillatt med bekkelukking.
d) Kantvegetasjon langs prioriterte vassdrag skal ivaretas ved å sette igjen et eksisterende naturlig vegetasjonsbelte på minimum 10 meter.

Retningslinje:

I. Alminnelig skjøtsel kan foregå så lenge kantvegetasjonens økologiske funksjonsevne ivaretas. Følgende regnes som prioriterte vassdrag: Øgderen/Hemnessjøen, Glomma,

Øyeren, Hobølelva, Mjær, Hæra (inkl. Mysenelva), Lundebyvannet, Smalelva i Spydeberg, Lyseren, Smalelva i Trøgstad. Prioriterte vassdrag er vist i temakart.

II. *For Morsa- og Haldensvassdraget gjelder Rikspolitiske retningslinjer for varig vernede vassdrag.*


Indre Østfold kommune

Reguleringsplankart

Eiendom: 805/60
Adresse: Nordhusstykket 11
Utskriftsdato: 01.09.2025
Målestokk: 1:1000

N

UTM-32

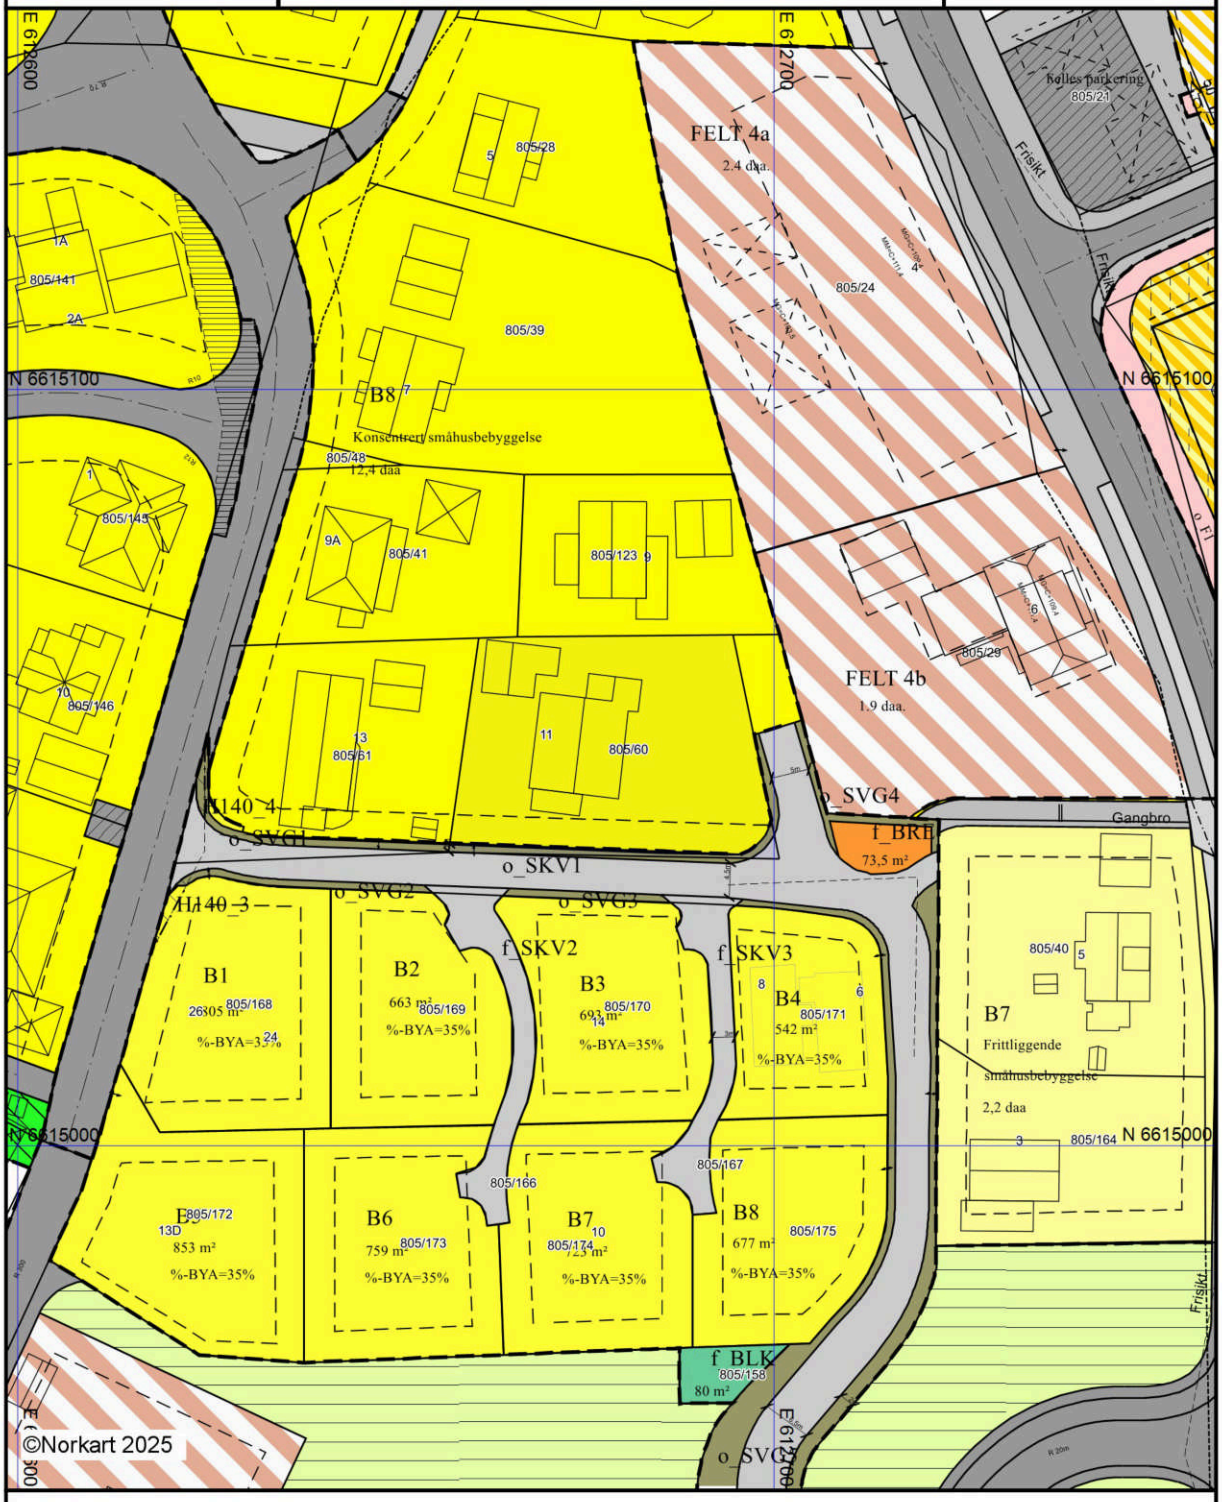

Kartet er produsert fra kommunens beste digitale kartbaser for området og inneholder viktige opplysninger om eiendommen og området omkring.
Presentasjonen av informasjon er i samsvar med nasjonal standard.
Kartet kan inneholde feil, mangler eller avvik i forhold til kravene i oppgitt standard.
Kartet kan ikke benyttes til andre formål enn det formålet det er utlevert til uten samtykke fra kommunen jf. lov om åndsverk.

Tegnforklaring

Reguleringsplan/Bebyggelsesplan PBL 1985

- Område for boliger med tilhørende anlegg
- Frittliggende småhusbebyggelse
- Konsentrert småhusbebyggelse
- Område for offentlige bygninger (stat,fylkesk
- Almennyttig forsamlingslokale (grendehus m
- Kjøreveg
- Gate med fortau
- Annen veggrunn
- Gang-/sykkelveg
- Gangveg
- Torg
- Bussholdeplass
- Jernbane
- Park
- Turveg
- Anlegg for lek
- Friluftsområde (på land)
- Felles avkjørsel
- Felles parkeringsplass
- Forretning/Kontor
- Annet kombinert formål
- Høyspenningsanlegg (høyspentlinje,transfo
- Grense for restriksjonsområde
- Frisiktsone ved veg

Reguleringsplan PBL 2008

- Sikringsonegrense
- Bestemmelsegrense
- Boligbebyggelse
- Renovasjonsanlegg
- Lekeplass
- Kombinert bebyggelse og anleggsformål
- Bebyggelse og anleggsformål kombinert me
- Kjøreveg
- Fortau
- Torg
- Annen veggrunn - grøntareal
- Energinett
- Friområde
- Sikringsone - Frisikt
- Bestemmelseområde-Anlegg- og riggområde
- Bestemmelseområde

Felles for reguleringsplan PBL 1985 og 200

- Regulerings- og bebyggelsesplanområde
- Planens begrensning
- Formålsgrense
- Faresonegrense
- Byggegrense
- Bebyggelse som inngår i planen
- Bebyggelse som forutsettes fjernet
- Regulert senterlinje
- Frisiktslinje
- Regulert kjørefelt
- Målelinje/Avstandslinje
- Stenging av avkjørsel
- Avkjørsel
- Abc Påskrift feltnavn
- Abc Påskrift reguleringsformål/arealformål
- Abc Påskrift areal
- Abc Påskrift utnytting
- Abc Påskrift bredde
- Abc Påskrift radius
- Abc Påskrift kotehøyde
- Abc Regulerings- og bebyggelsesplan - påskrift


Indre Østfold kommune

Kommuneplankart

Eiendom: 805/60
Adresse: Nordhusstykket 11
Utskriftsdato: 01.09.2025
Målestokk: 1:2000

N

UTM-32

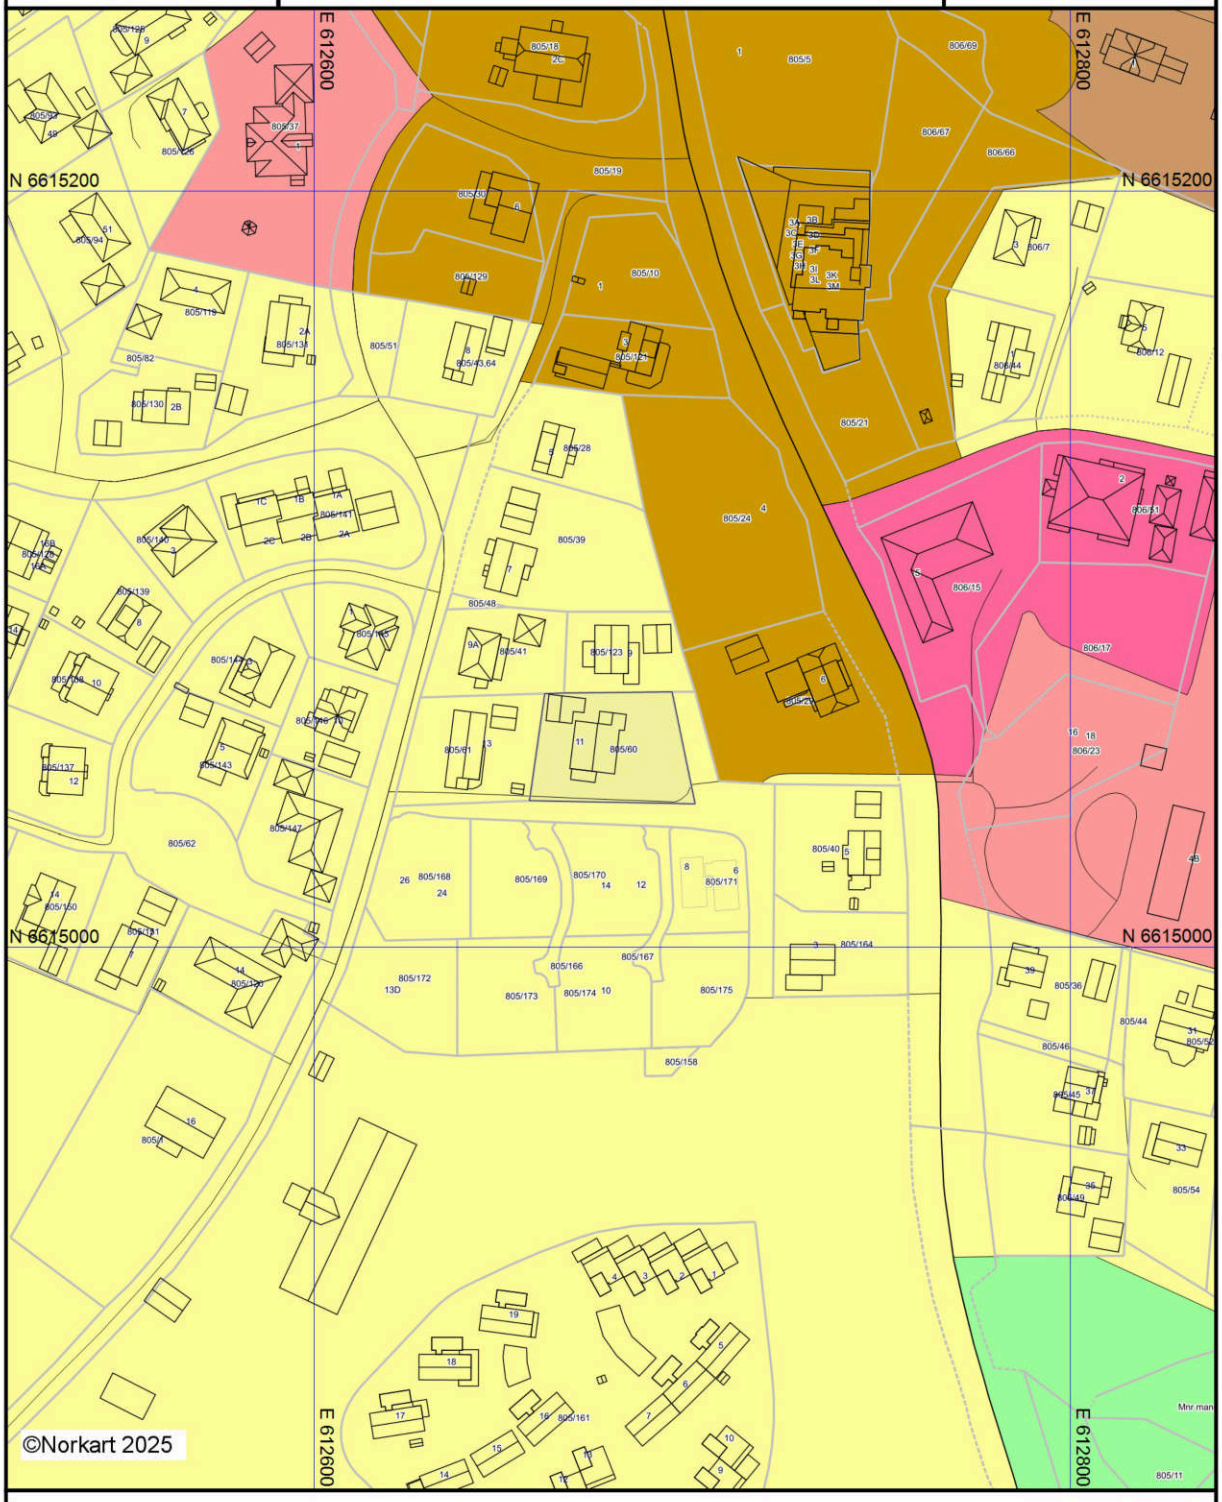

Kartet er produsert fra kommunens beste digitale kartbaser for området og inneholder viktige opplysninger om eiendommen og området omkring.
Presentasjonen av informasjon er i samsvar med nasjonal standard.
Kartet kan inneholde feil, mangler eller avvik i forhold til kravene i oppgitt standard.
Kartet kan ikke benyttes til andre formål enn det formålet det er utlevert til uten samtykke fra kommunen jf. lov om åndsverk.

Tegnforklaring

Kommuneplan/Kommunedelplan PBL 200

- Faresone grense
- Faresone - Flomfare
- Boligbebyggelse - nåværende
- Sentrumsformål - nåværende
- Tjenesteyting - nåværende
- Tjenesteyting- fremtidig
- Bane- nåværende
- Friområde - nåværende
- LNFR-areal - nåværende

Felles for kommuneplan PBL 1985 og 2008

- Planområde
- Grense for arealformål
- Hovedveg - nåværende
- Samleveg - nåværende
- Gang-/sykkelveg - nåværende
- Gang-/sykkelveg - framtidig
- Jernbane - nåværende

REGULERINGSBESTEMMELSER FOR: **TOMTER SENTRUM**

Hvalstad 13. mai 2005, revidert 7. november 2005, revidert 13. februar 2008, revidert 31.05.2023, revidert 05.06.2023 og 28.09.2023

Reguleringsplankart datert	13. mai 2005
Behandling i det faste utvalg for plansaker	7. juni 2005
Plan med bestemmelser utlagt til offentlig ettersyn	1. juli 2005
Revisjon av plan og planbestemmelser	7. november 2005
Behandling i det faste utvalg for plansaker 2. gang	22. november 2005
Plangodkjenning Hobøl kommunestyre	12. desember 2005
Revisjon datert	
Behandling i det faste utvalg for plansaker	26. februar 2008
Plan med bestemmelser utlagt til offentlig ettersyn	28. februar 2008
Revisjon av plan og planbestemmelser	2. mai 2008
Behandling i det faste utvalg for plansaker 2. gang	20. mai 2008
Plangodkjenning Hobøl kommunestyre	**16. juni 2008**
Planendring etter forenklet prosess, delegert sak 508/23*	**8. juni 2023**
Planendring etter forenklet prosess, delegert sak 856/23**	**3. oktober 2023**

Reguleringsplanen erstatter følgende planer:

- Reguleringsplan Engen Industri vedtatt 13.11.1989
- Reguleringsplan Engen 03.02.1997
- Reguleringsplan Skoleområdet 13.06.1979

§ 1 Avgrensning

Det regulerte området er vist på plankart for Tomter sentrum, datert 02.03.2005. revidert 7. november 2005 og 30. januar 2008.

§ 2 Formål

Området reguleres til:

Byggeområder for boliger (B)
Byggeområde for offentlige bygninger (undervisning, barnehage)
Offentlig trafikkområde;

- Kjørevei (T)
- Gangvei
- Parkeringsplass
- Annen veigrunn
- Jernbane

Offentlig friområde; turvei (F)
Fareområde; høyspenningsanlegg
Spesialområde; Friluftsområde
Spesialområde; Kommunalteknisk virksomhet
Spesialområde; Bevaring av bygninger og anlegg
Fellesområde; Felles lekeområde
Kombinert formål;

- Bolig/Forretning/Kontor (BFK)
- Kontor/Industri (KI)
- Annet kombinert formål (BFKO – BFKA)

§ 3 Byggeområde for boliger

§ 3.1 Felt B1 – B7, B9 og B10

Det kan oppføres frittliggende småhusbebyggelse innenfor viste byggegrenser. Maksimal gesimshøyde skal ikke overstige 4,5 m. Bebyggelse skal oppføres med saltak skal ha takvinkel mellom 18 og 36°. Takoppløft (ark) tillates bare over 1/3 av fasaden.

Bebygd areal skal ikke overstige BYA = 20 %.

Det skal anlegges 3 biloppstillingsplasser pr. enebolig. 2 av disse skal kunne bebygges med garasje. Garasje kan plasseres inntil 1 m fra nabogrense. Langs riksvei 120 skal garasje plasseres i hht. byggegrense.

§ 3.2 Felt B8

Det kan oppføres konsentrert småhusbebyggelse innenfor viste byggegrenser. Maksimal gesimshøyde skal ikke overstige 6,5 m. Saltak skal ha takvinkel mellom 18 og 36°. Takoppløft (ark) tillates bare over 1/3 av fasaden.

Det skal foreligge vedtatt bebyggelsesplan for feltet før ramme- eller delingstillatelse kan gis. Bebygd areal skal ikke overstige BYA = 20 %.

Det skal anlegges 2 biloppstillingsplasser pr. boenhet for konsentrert småhusbebyggelse. 1 av disse skal kunne bebygges med garasje. Parkeringsplassene kan være lokalisert i felles parkeringsanlegg.

Det skal opparbeides minimum 1 sandlekeplass på 100 m².

Sammen med søknad om tillatelse for byggetiltak skal det innsendes detaljert utomhusplan for den ubebygde delen av planområdet i målestokk 1:500/1:200. Planen skal redegjøre for eksisterende og fremtidig terreng, vegetasjon som skal bevares, leke- og oppholdsareal med utstyr, kjøreveier, gangveier og parkeringsareal, murer, gjerder m.m. Planen skal godkjennes samtidig med at rammetillatelse gis. Utearealene skal være ferdig opparbeidet i henhold til planen før midlertidig brukstillatelse kan gis.

§ 3.3 Felt B11

Det kan oppføres konsentrert småhusbebyggelse (rekkehus, 4-mannsbolig, lavblokk el.) eller terrassert blokkbebyggelse innenfor viste byggegrenser. Maksimal gesimshøyde skal ikke overstige kote +104. Takoppløft (ark) tillates bare over 1/3 av fasaden.

Det skal foreligge vedtatt bebyggelsesplan for feltet før ramme- eller delingstillatelse kan gis. Bebygd areal skal ikke overstige BYA = 35 %.

Det skal anlegges 2 biloppstillingsplasser pr. boenhet for konsentrert småhusbebyggelse og 1,5 plasser pr. boenhet for blokk. 1 av disse skal kunne bebygges med garasje. Parkeringsplassene kan være lokalisert i felles parkeringsanlegg.

Det skal opparbeides minimum 1 sandlekeplass på 100 m².

Sammen med søknad om tillatelse for byggetiltak skal det innsendes detaljert utomhusplan for den ubebygde delen av planområdet i målestokk 1:500/1:200. Planen skal redegjøre for eksisterende og fremtidig terreng, vegetasjon som skal bevares, leke- og oppholdsareal med utstyr, kjøreveier, gangveier og parkeringsareal, murer, gjerder m.m. Planen skal godkjennes samtidig med at rammetillatelse gis. Utearealene skal være ferdig opparbeidet i henhold til planen før midlertidig brukstillatelse kan gis.

§ 3.4 Felt B12

Det kan oppføres frittliggende og/eller konsentrert småhusbebyggelse (rekkehus, 4-mannsbolig el.) innenfor viste byggegrenser. Maksimal gesimshøyde skal ikke overstige 8,0 m. Saltak skal ha takvinkel mellom 18 og 36°. Takoppløft (ark) tillates bare over 1/3 av fasaden.

Bebygd areal skal ikke overstige BYA = 25 %.
Det skal foreligge vedtatt bebyggelsesplan for feltet før ramme- eller delingstillatelse kan gis.

Det skal anlegges 2 biloppstillingsplasser pr. boenhet for konsentrert småhusbebyggelse. 1 av disse skal kunne bebygges med garasje. Parkeringsplassene kan være lokalisert i felles parkeringsanlegg.

Det skal opparbeides minimum 1 sandlekeplass på 100 m².

Sammen med søknad om tillatelse for byggetiltak skal det innsendes detaljert utomhusplan for den ubebygde delen av planområdet i målestokk 1:500/1:200. Planen skal redegjøre for eksisterende og fremtidig terreng, vegetasjon som skal bevares, leke- og oppholdsareal med utstyr, kjøreveier, gangveier og parkeringsareal, murer, gjerder m.m. Planen skal godkjennes samtidig med at rammetillatelse gis. Utearealene skal være ferdig opparbeidet i henhold til planen før midlertidig brukstillatelse kan gis.

§ 3.5 Felt B13*

a) Det kan oppføres frittliggende småhusbebyggelse innenfor viste byggegrenser. Bebygd areal skal ikke overstige %-BYA = 25%. Møne- og gesimshøyde måles fra gjennomsnittlig planert terrengnivå langs den enkelte fasaden. Møne- og gesimshøyde skal ikke overstige 8,7m.

b) Bebyggelse kan oppføres med flatt tak, pulttak eller saltak. For bebyggelse med saltak, tillates takvinkel mellom 18 og 36°. For bebyggelse med pulttak tillates takvinkel med min 7º maks 9º. Takoppløft (ark) tillates maksimalt over 1/3 av fasaden.

c) Det skal anlegges 2 biloppstillingsplasser pr. boenhet. 1 av disse skal kunne bebygges med garasje.

d) I tillegg til fellesbestemmelser for støy (jf. § 13.2) gjøres følgende bestemmelse gjeldende:

   1. Støygrenseverdier i retningslinje T-1442:2021, tabell 2, gjelder for planen.
   2. Alle boenheter skal ha en stille side, Lden ≤ 55 dB.
   3. Minimum 50 % av antall rom til støyfølsomt bruksformål i hver boenhet skal ha vindu mot stille side. Herunder skal minimum 1 soverom ligge mot stille side.
   4. Krav til innendørs støynivå skal være tilfredsstilt

e) Overvannshåndtering for planområdet skal prosjekteres i tråd med kommunens til enhver tids gjeldende overvannsveileder.

f) Før det kan gis midlertidig brukstillatelse eller ferdigattest for boenheter innenfor felt B13 skal det være opparbeidet en avkjørsel fra fylkesvei 120 som oppfyller kravene i vegloven og vegnormalene, og det skal foreligge avkjørselstillatelse fra vegmyndigheten.

§ 4 Byggeområde for offentlige bygninger (undervisning, barnehage)

Innenfor viste byggegrenser kan det oppføres bebyggelse for offentlig formål (skole, barnehage). Maksimal gesimshøyde skal ikke overstige kote +111,5 og total bygningshøyde skal ikke overstige kote +114,5.

Bebygd areal skal ikke overstige BYA = 40 %.

Kun mindre takoppbygg for tekniske anlegg kan tillates inntil 2,5 m over tillatte gesimshøyde.

Det skal anlegges minimum 1 parkeringsplass pr. 10 ansatte.

§ 5 Kombinert formål: Bolig/Forretning/Kontor

I bebyggelsens 1. etasje skal det være forretning. Bebyggelse mot gangstrøk og torg bør utnyttes til publikumsrettet aktivitet. Det kan tillates kontorvirksomhet i 1. etasje der dette ikke reduserer opplevelsesrikdommen i sentrum. *Det gjelder egne bestemmelser for felt BFK3 med hensyn til formålsarealer i bebyggelsen.***

Det skal anlegges 1 biloppstillingsplass pr. 40 m² gulvflate forretning og kontor og 1.5 p-plasser pr boenhet for bolig. *Det gjelder egne parkeringsbestemmelser for felt BFK3.***

Sammen med søknad om tillatelse for byggetiltak skal det innsendes detaljert landskapsplan for den ubebygde delen av planområdet i målestokk 1:500/1:200. Planen skal redegjøre for eksisterende og fremtidig terreng, vegetasjon som skal bevares, utendørs oppholdsareal med utstyr, kjøreveier, gangveier og parkeringsareal, murer, gjerder m.m. Planen skal godkjennes samtidig med at rammetillatelse gis. Utearealene skal være ferdig opparbeidet i henhold til planen før midlertidig brukstillatelse kan gis. *Geoteknisk prosjektering skal gjennomføres i forbindelse med rammesøknad.***

Ved etablering av tiltak som medfører økt aktivitet og ferdsel nær jernbanen er tiltakshaver ansvarlig for oppsetting av sikkerhetsgjerde *og påkrevde sikringstiltak.***

§ 5.1 Felt BFK1

Innenfor viste byggegrenser kan det oppføres bebyggelse med gesimshøyde inntil kote +106,5. Saltak skal ha takvinkel mellom 18 og 36°. Bebygd areal skal ikke overstige BYA = 50 %.

§ 5.2 Felt BFK3 ~~og BFK4~~

Innenfor viste byggegrenser kan det oppføres bebyggelse med gesimshøyde inntil kote +111,5 Saltak skal ha takvinkel mellom 18 og 36º

Bebygd areal skal ikke overstige BYA = 50%. For boligbebyggelse skal det avsettes minimum 25 m² uteoppholdsareal pr. boenhet, inkludert terrasser og balkonger.

Ved etablering av tiltak som medfører økt aktivitet og ferdsel nær jernbanen er tiltakshaver ansvarlig for oppsetting av sikkerhetsgjerde *og påkrevde sikringstiltak.***

I felt BFK3 skal bebyggelse med fasade mot Hobølveien og mot torg ha forretning/kontor i 1. etasje. Øvrig bebyggelse i BFK3 kan ha bolig i alle etasjer.

*For område BFK3; tillates det biloppstillingsplasser etter følgende norm:***

- *Til boligene skal det etableres maksimum 1 p-plass pr bolig, minimum 1 p-plass pr 100 m² BRA til bolig.*
- *Til forretning, bevertning og kontor skal det etableres minimum 1 biloppstillingsplass for ansatte pr 100 m². I tillegg skal det for forretning og bevertning etableres minimum 1 plass for kunder/gjester pr 100 m².*
- *Det skal avsettes plass til 1 sykkel pr boenhet, og 2 pr/100 m² for offentlig virksomhet og forretning/overnatting.*
- *Det skal tilrettelegges for lading av el-bil ved alle biloppstillingsplasser for bolig.*

- *Antall parkeringsplasser tilrettelagt for forflytningshemmede skal utgjøre minimum 10 % av det totale antallet parkeringsplasser og aldri mindre enn 2 plasser. Parkeringsplasser for forflytningshemmede skal være minimum 4,5 x 6 m og ikke ha helning på mer enn 1 % i noen retning.***

§ 5.3 Felt BFK2, BFK6

I felt BFK 2 og BFK 6 kan det oppføres bebyggelse med gesimshøyde inntil kote +111,5.

Bebygd areal skal ikke overstige BYA = 70 % for felt BFK 2. Bebygd areal skal ikke overstige BYA = 50% for BFK 6. For område BFK6 skal 15% av tomtearealet være ubebygd og opparbeidet som grøntområde. Slike arealer kan ikke benyttes til lagring, oppstilling av biler eller annen bruk som er uforenelig med arealets form som grøntområde.

Ved bygging av mer enn 2 etasjer skal de to øverste etasjene være inntrukket minimum 2 m i forhold til etasjen under. 3. etasje kan dekke maksimalt 75% av grunnflaten til 2 etasje og 4. etasje kan dekke maksimalt 75% av grunnflaten til 3 etasje. Bestemmelsen gjelder ikke fasader mot NSB. Kun mindre takoppbygg for tekniske anlegg kan tillates inntil 2,5 m over tillatte gesimshøyde.

Bebyggelse skal primært oppføres med saltak, men ved bygging av mer enn 2 etasje kan andre takformer vurderes. Avvikende saltak skal vurderes i en helhetlig sammenheng og dokumenteres (jfr §10.1) Saltak skal ha takvinkel mellom 18 og 36°. Takoppløft (ark) tillates bare over maksimalt 1/3 av fasadens totale lengde.

For boligbebyggelse skal det avsettes minimum 25 m² uteoppholdsareal pr. boenhet, inkludert terrasser og balkonger.

Sammen med søknad om tillatelse for byggetiltak skal det innsendes detaljert utomhusplan for den ubebygde delen av planområdet i målestokk 1:500/1:200. Planen skal redegjøre for eksisterende og fremtidig terreng, vegetasjon som skal bevares, leke- og oppholdsareal med utstyr, kjøreveier, gangveier og parkeringsareal, murer, gjerder m.m. Planen skal godkjennes samtidig med at rammetillatelse gis. Utearealene skal være ferdig opparbeidet i henhold til planen før midlertidig brukstillatelse kan gis.

§ 6 Kombinert formål: Kontor/Industri (KI 1)

Innenfor viste byggegrenser kan det oppføres bebyggelse med maksimal gesimshøyde inntil 6,5 m. Saltak skal ha takvinkel mellom 18 og 36°.

Bebygd areal skal ikke overstige BYA = 50 %. For hvert enkelt delområde skal 15% av tomtearealet være ubebygd og opparbeidet som grøntområde. Slike arealer kan ikke benyttes til lagring, oppstilling av biler eller annen bruk som er uforenelig med arealets form som grøntområde.

Sammen med søknad om tillatelse for byggetiltak skal det innsendes detaljert utomhusplan for den ubebygde delen av planområdet i målestokk 1:500/1:200. Planen skal redegjøre for eksisterende og fremtidig terreng, vegetasjon som skal bevares, bruk av uteområder med utstyr, kjøreveier, gangveier og parkeringsareal, murer, gjerder m.m. Planen skal godkjennes samtidig med at rammetillatelse gis. Utearealene skal være ferdig opparbeidet i henhold til planen før midlertidig brukstillatelse kan gis.

§ 7 Kombinert formål: Bolig/Forretning/Kontor/Offentlig bygning

Det skal anlegges parkeringsplasser etter følgende normer:
1 biloppstillingsplass pr. 40 m² gulvflate forretning
1 biloppstillingsplass pr. 125 m² gulvflate kontor offentlig virksomhet.
1,5 plasser pr. boenhet for bolig.

For boligbebyggelse skal det avsettes minimum 25 m² uteoppholdsareal pr. boenhet,

inkludert terrasser og balkonger.

Det skal opparbeides minimum 1 sandlekeplass på 100 m².

Sammen med søknad om tillatelse for byggetiltak skal det innsendes detaljert utomhusplan for den ubebygde delen av planområdet i målestokk 1:500/1:200. Planen skal redegjøre for eksisterende og fremtidig terreng, vegetasjon som skal bevares, leke- og oppholdsareal med utstyr, kjøreveier, gangveier og parkeringsareal, murer, gjerder m.m. Planen skal godkjennes samtidig med at rammetillatelse gis. Utearealene skal være ferdig opparbeidet i henhold til planen før midlertidig brukstillatelse kan gis.

§ 7.1 Felt BFKO1

Innenfor viste byggegrenser kan det oppføres bebyggelse med gesimshøyde inntil kote +106,5. Saltak skal ha takvinkel mellom 18 og 36°.

Bebygd areal skal ikke overstige BYA = 50 %.

§7.2 Felt BFKO2

Innenfor viste byggegrenser kan det oppføres bebyggelse med gesimshøyde inntil kote +109,0. Saltak skal ha takvinkel mellom 18 og 36°.

Bebygd areal skal ikke overstige BYA = 50 %.

§ 8 Kombinert formål: Bolig/Forretning/Kontor/Allmennyttig formål

Det skal anlegges parkeringsplasser etter følgende normer:
1 biloppstillingsplass pr. 40 m² gulvflate forretning
1 biloppstillingsplass pr. 125 m² gulvflate kontor og allmennyttig virksomhet. 1,5 plasser pr. boenhet for bolig.

For boligbebyggelse skal det avsettes minimum 25 m² uteoppholdsareal pr. boenhet, inkludert terrasser og balkonger.

Det skal opparbeides minimum 1 sandlekeplass på 100 m².

Ved utbygging av området skal det legges vekt på å integrere eksisterende bebyggelse i ny bebyggelse. Eksisterende fasader bør bevares. Materialbruk for ny bebyggelse skal harmonere med den eksisterende bebyggelsen.

Sammen med søknad om tillatelse for byggetiltak skal det innsendes detaljert utomhusplan for den ubebygde delen av planområdet i målestokk 1:500/1:200. Planen skal redegjøre for eksisterende og fremtidig terreng, vegetasjon som skal bevares, leke- og oppholdsareal med utstyr, kjøreveier, gangveier og parkeringsareal, murer, gjerder m.m. Planen skal godkjennes samtidig med at rammetillatelse gis. Utearealene skal være ferdig opparbeidet i henhold til planen før midlertidig brukstillatelse kan gis.

§ 9 Trafikkområder.

§ 9.1 Gang- sykkelveier

Torg og gang-/sykkelvei langs Fv 120 må være ferdig opparbeidet før områdene BFK1,2,3 og 6 tas i bruk.

§ 9.2 Jernbaneanlegg

Det bør utarbeides en samlet plan for utforming av trafikk og uteområder for området omkring Tomter stasjon med sikte på å tilrettelegge gode løsninger for stasjonsområdet som

kollektivknutepunkt. Retningslinjer for utforming bør integreres i den estetiske veilederen.

§ 10 Offentlige friområde

Områdene F1, F3 og F4 skal gis en parkmessig opparbeidelse. Områdene F2 skal det anlegges som turvei. Tilrettelegging skal ivareta aktivitetsbehovet for alle aldersgrupper.

Det skal legges vekt på å tilrettelegge for biologisk mangfold og universell utforming.

Ved etablering av tiltak som medfører økt aktivitet og ferdsel nær jernbanen er tiltakshaver ansvarlig for oppsetting av sikkerhetsgjerde.

Prinsipper for utforming av friområdene skal vises i den estetiske veilederen. Opparbeidelse av friområder skal skje parallelt med utbyggingen.

§ 11 Spesialområde

§ 11.1 Friluftsområde

Gjennom hele området kan det anlegges en turvei/-sti som knytter de arealene nære elva sammen med friområder og gangveier som grenser inntil friluftsområdet.

§ 11.2 Spesialområde bevaring.

Stasjonsbygning, godshus og jernbaneviadukt er regulert til spesialformål bevaring. Fasadeendring kan bare tillates der dette gjelder tilbakeføring til opprinnelig, eventuelt senere dokumentert tilstand.

§11.3 Frisiktsoner

*Frisiktsoner i kryss og avkjørsler skal følge den til enhver tid gjeldende versjon av vegnormal N100.*** Innenfor frisiktsonene skal det ikke være sikthinder høyere enn 0,5 meter over vegens plan.

§ 12 Fellesområder lek

Området skal være et felles lekeområde for felt B11 og B12. Plan for området skal være integrert i utomhusplan for felt B11. Det skal være opparbeidet før midlertidig brukstillatelse gis på områdene B11 og B12.

§ 13 Fellesbestemmelser

§13.1 Estetikk

Det vises til PLB §2, 1. ledd. God estetikk bidrar i seg selv til en gunstig tettstedsutvikling. For å sikre en arkitektonisk og estetisk opprusting og skape et helhetlig visuelt miljø, skal det utarbeides en estetisk veileder for planområdet. Veilederen skal gi retningslinjer for innholdet og ivaretakelse av estetikk og universell utforming i bebyggelsesplaner og byggesaker i Tomter sentrum. Den skal omtale og fastlegge generelle retningslinjer for universell utforming, materialbruk, farger og overordnede form på ny bebyggelse. Videre skal den fastlegge retningslinjer for utforming og møblering av offentlig rom og grøntstrukturen i Tomter.

Ved byggesøknad i områdene BFK 1- 6, BFKO 1, 2 og BFKA 1 skal det innsendes dokumentasjon i form av tegninger eller fotomontasjer som viser bebyggelsens tilpassing i forhold til omkringliggende bebyggelse og vegetasjon. Fasader bør utformes slik at de bidrar

til opplevelse i tettstedet.

Den del av næringsområder som skal opparbeides som grøntområde kan ikke benyttes til utendørs lagring, oppstillingsplass for biler etc. Slike områder skal opparbeides og vedlikeholdes med en parkmessig standard. Veiskjæringer skal beplantes, eller behandles på annen tiltalende måte.

§13.2 Støy

Boliger, *helsebygg, fritidsboliger, skoler*** og barnehager med begrenset bakgrunnsstøy som utsettes for veitrafikk- eller jernbanestøy som overstiger de laveste grenseverdiene i Klima- og miljødepartementets* retningslinjer gitt *i tabell 2 i T-1442/2021***, skal støybeskyttes ved hjelp av skjerming, ytterveggisolering, plassering av bygningen, planløsning o.l., slik at:

- Det til enhver tid kan anvises et utendørs oppholdsområde hvor rundskrivets grenseverdi for uteplass tilfredsstilles.

Dokumentert støysituasjon, samt plan for eventuelle støybeskyttelsestiltak, skal vedlegges søknad(er) om tillatelse for tiltak (byggesaken). Nødvendige tiltak skal være ferdigstilt før midlertidig brukstillatelse gis.

§ 13.3 Forurensing

Før det foretas inngrep i form av graving eller fylling, plikter den enkelte utbygger å avklare hvorvidt det foreligger jordforurensing i reguleringsområdet. Dersom det foreligger jordforurensing i området, skal forurensningsmyndighet varsles, jf forurensingslovens §7 on plikt til å unngå forurensing.

§ 13.4 Overvann


Takvann og overvann bør føres til infiltrasjon i grøntområder på egen grunn. Der dette ikke har tilstrekkelig kapasitet skal vann føres via fordrøyningsbasseng og infiltrasjonsanlegg til bekk.

§ 13.5 kulturminner

Dersom det under anleggsarbeider treffes på automatisk fredete kulturminner, eksempelvis i form av helleristninger, brent leire, keramikk, flint, groper med trekull og/eller brent stein etc. skal arbeidet øyeblikkelig stanses og fylkeskonservatoren varsles. Jf Lov om kulturminner av 9. juni 1978 nr. 50, (Kulturminneloven) §8.

Utskriftsdato: 01.09.2025

Vegstatuskart for eiendom 3118 - 805/60//

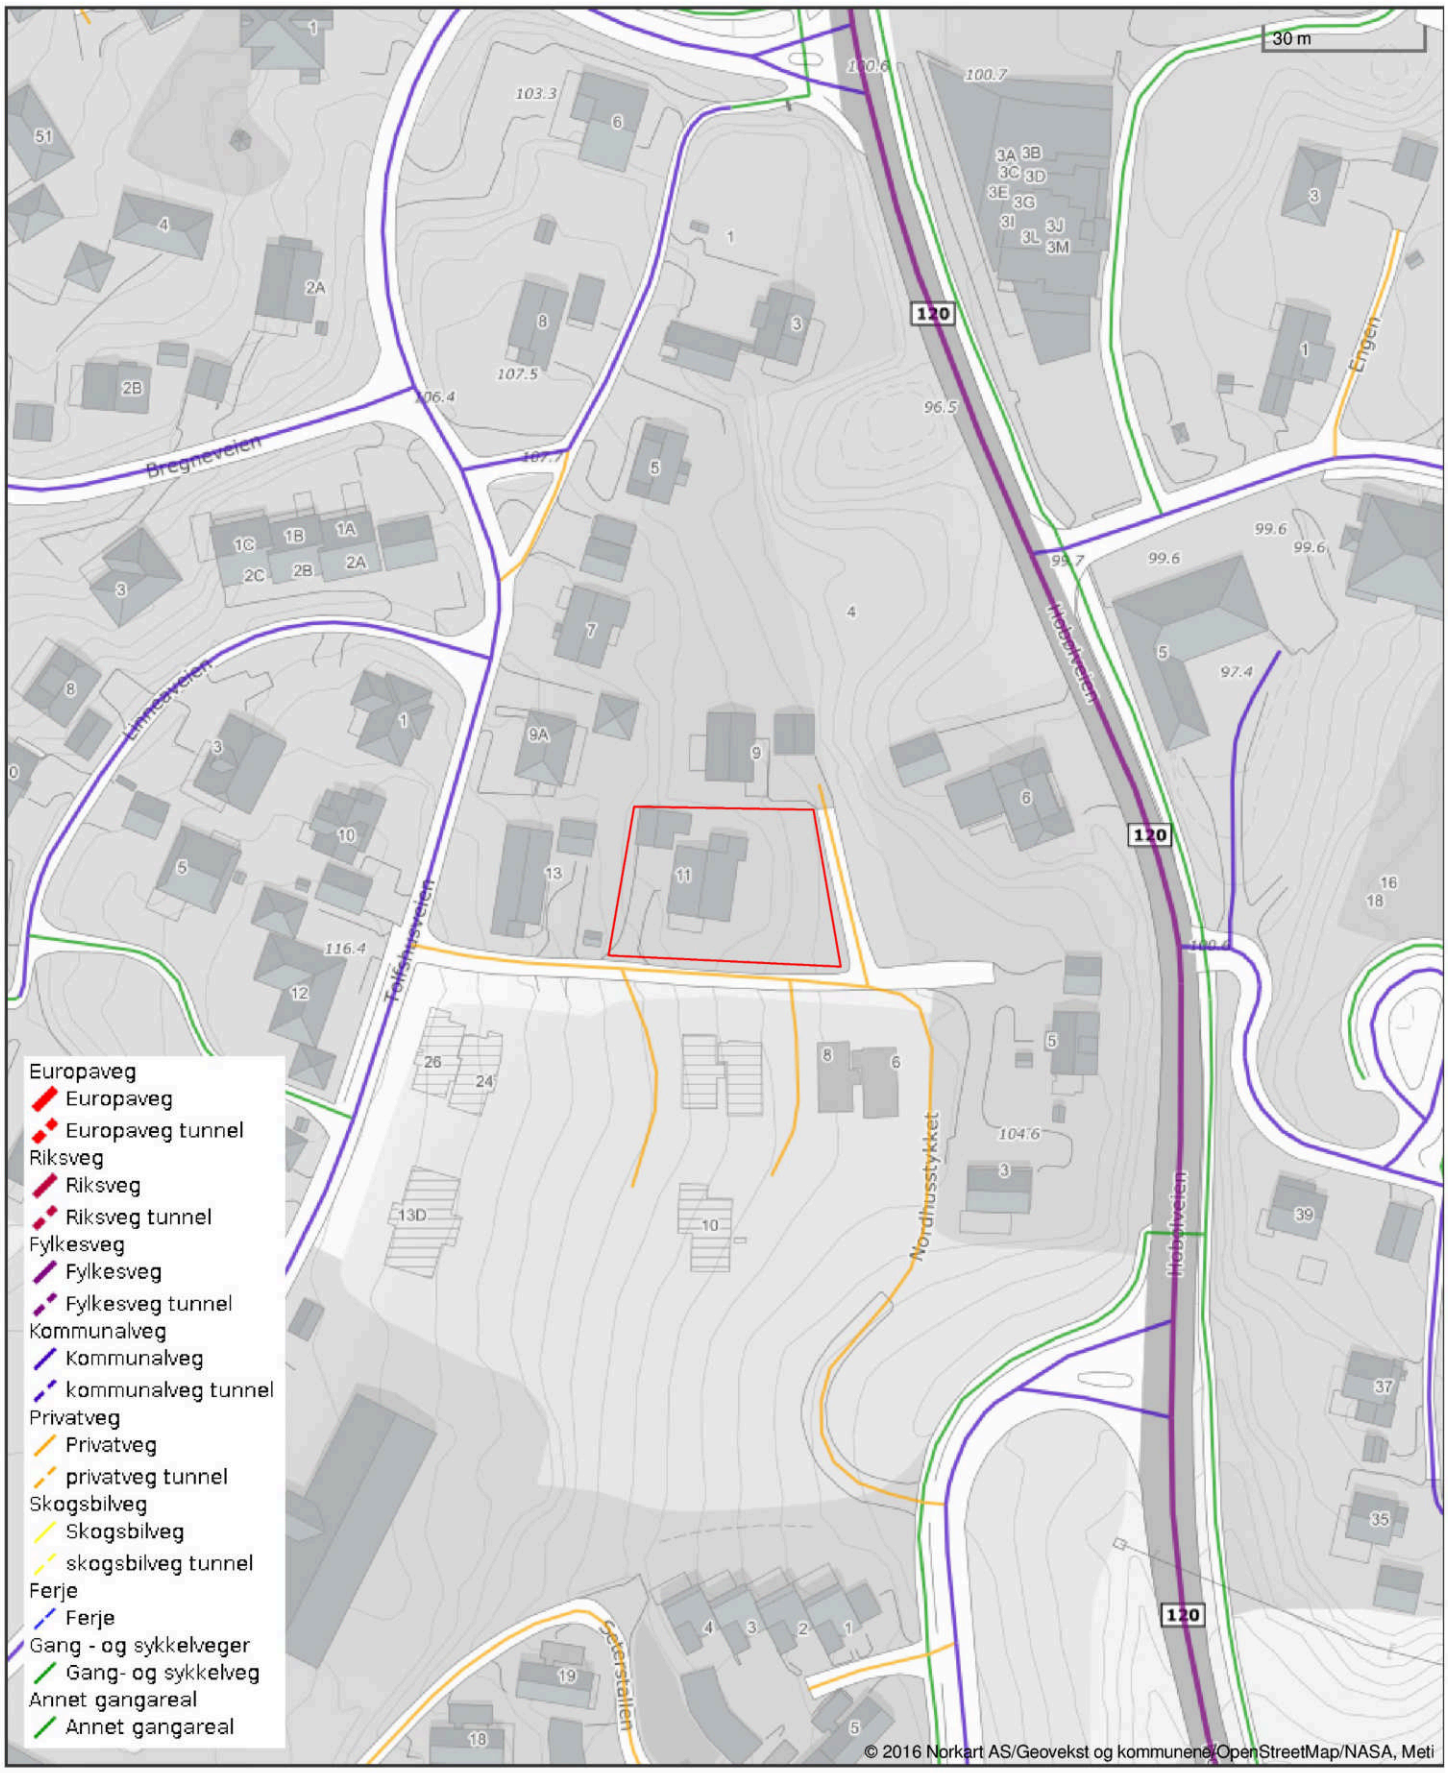

Det tas forbehold om riktigheten eller fullstendigheten av opplysningene i dette dokumentet. Det kan ikke rettes krav som følge av at disse opplysningene benyttes som grunnlag for beslutninger.

Utskriftsdato: 01.09.2025

Indre Østfold kommune

Adresse: Postboks 34, 1861 Trøgstad
Telefon: +47 69 68 10 00

Kommunale gebyrer 2025

EM §6-7 Oppdragstakerens undersøkelses- og opplysningsplikt Kilde: Indre Østfold kommune

Kommunenr.	3118	**Gårdsnr.**	805	**Bruksnr.**	60	**Festenr.**		**Seksjonsnr.**	
Adresse	Nordhusstykket 11, 1825 TOMTER								

Kommunale gebyrer fakturert på eiendommen i 2024

Kommunale gebyrer er en kombinasjon av forskudd, abonnement og enkeltgebyrer fakturert etter levert tjeneste. Vi kjenner ikke samlet gebyr for en eiendom for et år før året er omme. Denne rapporten sammenstiller dette for fjoråret, med summer fordelt per fagområde. Tjenestene vil normalt ha en prisøkning hvert år, samt at forbruk på ulike tjenester kan variere fra år til år.

Gebyr	**Fakturert beløp i 2024**
Renovasjon	3 876,60 kr
Sum	**3 876,60 kr**

Prognose kommunale gebyrer på eiendommen inneværende år

Vare	**Mva**	**Grunnlag**	**Enhetspris**	**Andel**	**Korreksjon**	**Årsprognose**
Renovasjon, grunnbeløp pr. boenhet	25%	1 stk	3393.00	1/1	0 %	3 393,00 kr
Renovasjon, andel av fellesløsning,	25%	1 stk	4217.00	1/1	0 %	4 217,00 kr
Renovasjonsbeholder 660L restavfall	25%	1 stk	5768.00	1/5	0 %	1 153,60 kr
					Sum	**8 763,60 kr**

Løpende gebyr brukes for å fordele en årlig kostnad på flere innbetalinger.

Mva-feltet gir informasjon om varens merverdiavgiftsats, og beløp er inkludert merverdiavgift. De som har 0% er unntatt merverdiavgift.

Stortinget har vedtatt å redusere merverdiavgift (MVA) på vann- og avløpstjenester fra 25 % til 15 % fra og med 1. juli 2025. For å tilpasse oss de nye MVA-satsene har vi gjort nødvendige justeringer i datagrunnlaget og utelukket varer for vann, avløp og slam med mva 25%. Dette for å unngå at det vises dobbelt opp av årsprognoser for disse varene.

Prognosene for inneværende år kan avvike, spesielt ved årsskifte. Dette kan skyldes at enhetspriser ikke er oppdatert for nytt år eller at noen gebyr foreløpig ikke er opprettet for nytt år.

FORBEHOLD VED UTLEVERING AV INFORMASJON I FORBINDELSE MED EIENDOMSFORESPØRSLER:

Det tas forbehold om riktigheten eller fullstendigheten av opplysningene i dette dokumentet. Det kan ikke rettes krav som følge av at disse opplysningene benyttes som grunnlag for beslutninger.

Utskriftsdato: 01.09.2025

Indre Østfold kommune

Adresse: Postboks 34, 1861 Trøgstad

Telefon: +47 69 68 10 00

Kommunale gebyrer 2025

EM §6-7 Oppdragstakerens undersøkelses- og opplysningsplikt Kilde: Indre Østfold kommune

Kommunenr.	3118	**Gårdsnr.**	805	**Bruksnr.**	60	**Festenr.**		**Seksjonsnr.**	
Adresse	Nordhusstykket 11, 1825 TOMTER								

Kommunale gebyrer fakturert på eiendommen i 2024

Kommunale gebyrer er en kombinasjon av forskudd, abonnement og enkeltgebyrer fakturert etter levert tjeneste. Vi kjenner ikke samlet gebyr for en eiendom for et år før året er omme. Denne rapporten sammenstiller dette for fjoråret, med summer fordelt per fagområde. Tjenestene vil normalt ha en prisøkning hvert år, samt at forbruk på ulike tjenester kan variere fra år til år.

Gebyr	**Fakturert beløp i 2024**
Avløp	5 568,44 kr
Feiing	460,00 kr
Sum	**6 028,44 kr**

Prognose kommunale gebyrer på eiendommen inneværende år

Vare	**Mva**	**Grunnlag**	**Enhetspris**	**Andel**	**Korreksjon**	**Årsprognose**
Brannforebyggende avgift	0%	1 stk	495.00	1/1	0 %	495,00 kr
Avløp a konto i år	15%	71 m3	34.62	1/1	0 %	2 457,66 kr
Avløpsabonnement pr boenhet	15%	1 stk	2431.10	1/1	0 %	2 431,10 kr
					Sum	**5 383,76 kr**

Løpende gebyr brukes for å fordele en årlig kostnad på flere innbetalinger.


Mva-feltet gir informasjon om varens merverdiavgiftsats, og beløp er inkludert merverdiavgift. De som har 0% er unntatt merverdiavgift.

Stortinget har vedtatt å redusere merverdiavgift (MVA) på vann- og avløpstjenester fra 25 % til 15 % fra og med 1. juli 2025. For å tilpasse oss de nye MVA-satsene har vi gjort nødvendige justeringer i datagrunnlaget og utelukket varer for vann, avløp og slam med mva 25%. Dette for å unngå at det vises dobbelt opp av årsprognoser for disse varene.

Prognosene for inneværende år kan avvike, spesielt ved årsskifte. Dette kan skyldes at enhetspriser ikke er oppdatert for nytt år eller at noen gebyr foreløpig ikke er opprettet for nytt år.

FORBEHOLD VED UTLEVERING AV INFORMASJON I FORBINDELSE MED EIENDOMSFORESPØRSLER:

Det tas forbehold om riktigheten eller fullstendigheten av opplysningene i dette dokumentet. Det kan ikke rettes krav som følge av at disse opplysningene benyttes som grunnlag for beslutninger.

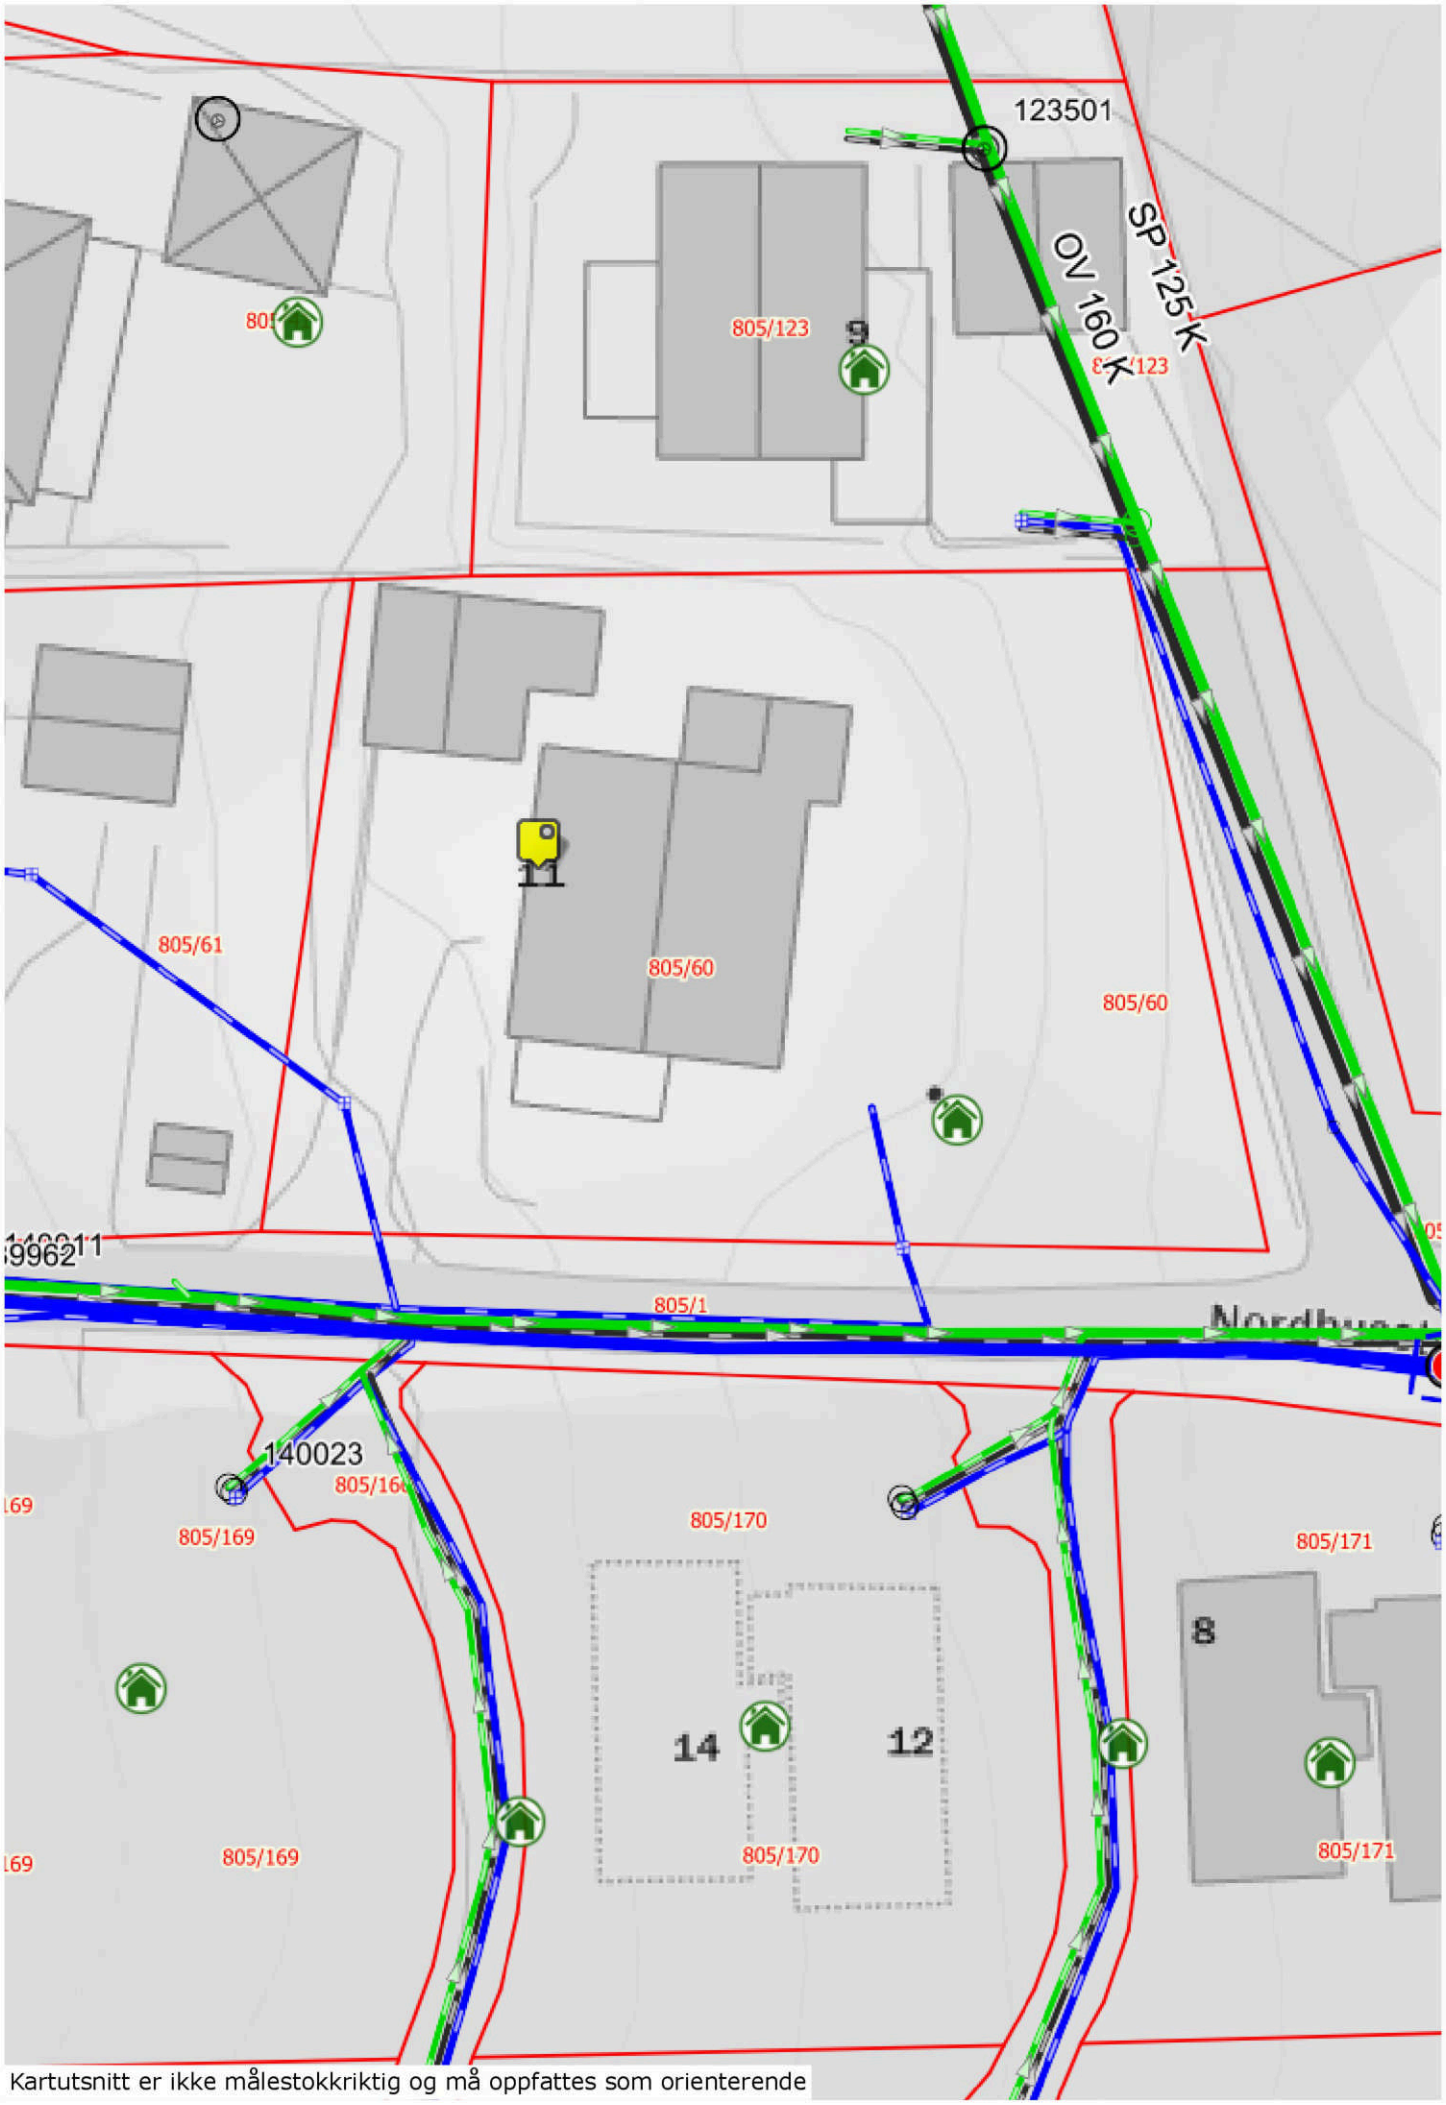

Kartutsnitt er ikke målestokkriktig og må oppfattes som orienterende

Ing.v.jnr. 285/69
Bygn.rådsak 99/69

Herr

Kjetil Gabriel Espeland,
1825 Tomter.

Innflyttingsattest:

Befaring v/kommuneingeniøren 5/6-70.

Enebolig oppført på parsell nr. 13, gnr. 5, bnr. 60 av Brødholt 5/1 i Tomter, Hobøl.

Gjenstående arbeider:

Inntilfylling

Trapper for hovedinngang og bod.

Utvendig behandling av grunnmur.

De resterende arbeider er under utførelse.

Boligen kan tas i bruk.

Elvestad, den 12/6-70

for

Hobøl Bygningsråd

H. Stenstad

bygn.sjef

Indre Østfold kommune

Postadresse: Postboks 34
Postnr./-sted: 1861 Trøgstad
Telefon: 69 68 10 00

MEGLEROPPLYSNINGER

FORBEHOLD VED UTLEVERING AV INFORMASJON I FORBINDELSE MED EIENDOMSFORESPØRSLER:
Det tas forbehold om at det kan være avvik i våre registre i forhold til den faktiske situasjonen og at det kan foreligge forhold omkring eiendom og bygninger som kommunen ikke er kjent med. Kommunen kan ikke stilles økonomisk ansvarlig for bruk av informasjon som oppgis i sammenheng med eiendomsforespørsler.

Tilknytning til offentlig vann og avløp - Indre Østfold kommune

Matrikkelnummer / GID og adresse										**Kommunenummer:**	**3118**
Gnr:	805	**Bnr:**	60	**Fnr:**		**Snr:**		**Anr:**		**Lnr:**	H0101

Gateadresse:	**Postnr.:**	**Poststed:**
Nordhusstykket 11	1825	Tomter

Vann og avløp - Tilknytningsforhold på eiendommen			
Vann	Kommunal vannforsyning *Eiendommen er tilknyttet vannforsyning via privat stikkledning/ privat fordelingsnett.* ☐	Vannforsyning fra Hobøl vannverk. *Eiendommen er tilknyttet vannforsyning via privat stikkledning/privat fordelingsnett.* ☒	Privat vannforsyning. **Ikke tilknyttet** ☐
Avløp / Kloakk	Kommunalt avløp *Eiendommen er tilknyttet kommunalt avløp via privat stikkledning/ privat fordelingsnett.* ☒	Kommunalt avløp med slamavskiller *Eiendommen er tilknyttet kommunalt avløp via privat stikkledning/privat fordelingsnett.* ☐	Privat avløpsanlegg / Minirenseanlegg **Ikke tilknyttet** ☐

Andre forhold	
Foreligger det et planer som kan utløse et pålegg på eiendommen som gjelder vann og/eller avløp? **Dersom svaret er JA – Se vedlagt informasjon.**	Ja ☐ Nei ☒

Annet - Kommentar
Velg et element.

Indre Østfold Kommune, 03.09.2025

Utskriftsdato: 01.09.2025

Indre Østfold brann og redning IKS

Adresse: Postboks 154, 1851 Mysen

Telefon: 91590005

Brannforebygging: Tiltak, avvik og anmerkninger

EM §6-7 Oppdragstakerens undersøkelses- og opplysningsplikt Kilde: Indre Østfold brann og redning IKS

Kommunenr.	3118	Gårdsnr.	805	Bruksnr.	60	Festenr.		Seksjonsnr.	

BruksenhetId	66057343	**Bygningstype**	Bolig
Bygningsnummer	148623392	**Bruksenhetsnummer**	H0101
Bygningstatus	Tatt i bruk	**Bruksenhetsadresse**	Nordhusstykket 11, 1825 TOMTER

Situasjon

Røykvarslere		Slukkerutstyr			
Sammenkoblet	**Enkel**	**Slange**	**Pulver**	**Skum**	**Annet**
0	0	0	0	0	0

Ildsteder

Plassering	Type	Produsent	Modell
1 etasje	Vedovn		
Kjeller			

Siste utførte tiltak

Siste utførte tiltak bruksenhet		Siste utførte tiltak røykløp	
Dato	**Type**	**Dato**	**Type**
26.02.2019	Tilsyn	26.02.2019	Feiing

Avvik og anmerkninger

Det er ikke registrert avvik eller anmerkninger på bruksenheten.

Informasjon for bruksenhetId 66057343

BruksenhetId	66057434	**Bygningstype**	Unummerert

Bygningsnummer	148623406	**Bruksenhetsnummer**	0000
Bygningstatus	Tatt i bruk	**Bruksenhetsadresse**	


Ingen informasjon funnet for bruksenhetId 66057434.

FORBEHOLD VED UTLEVERING AV INFORMASJON I FORBINDELSE MED EIENDOMSFORESPØRSLER:

Det tas forbehold om riktigheten eller fullstendigheten av opplysningene i dette dokumentet. Det kan ikke rettes krav som følge av at disse opplysningene benyttes som grunnlag for beslutninger.

ENERGIATTEST

Adresse	Nordhusstykket 11
Postnummer	1825
Sted	TOMTER
Kommunenavn	Indre Østfold
Gårdsnummer	805
Bruksnummer	60
Seksjonsnummer	—
Andelsnummer	—
Festenummer	—
Bygningsnummer	148623392
Bruksenhetsnummer	H0101
Merkenummer	Energiattest-2025-186333
Dato	03.11.2025

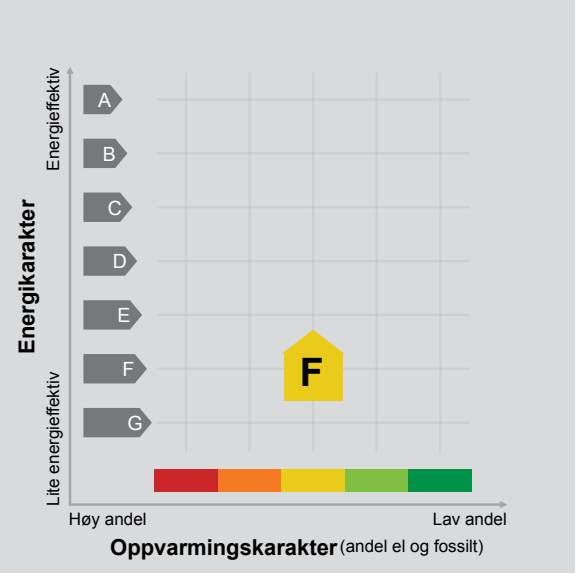

Energimerket angir boligens energistandard. Energimerket består av en energikarakter og en oppvarmingskarakter, se i figuren. Energimerket symboliseres med et hus, hvor fargen viser oppvarmingskarakter, og bokstaven viser energikarakter.

Energikarakteren angir hvor energieffektiv boligen er, inkludert oppvarmingsanlegget. Energikarakteren er beregnet ut fra den typiske energibruken for boligtypen. Beregningene er gjort ut fra normal bruk ved et gjennomsnittlig klima. Det er boligens energimessige standard og ikke bruken som bestemmer energikarakteren.
A betyr at boligen er energieffektiv, mens G betyr at boligen er lite energieffektiv. En bolig bygget etter byggeforskriftene vedtatt i 2010 vil normalt få C.

Oppvarmingskarakteren forteller hvor stor andel av oppvarmingsbehovet (romoppvarming og varmtvann) som dekkes av elektrisitet, olje eller gass.
Grønn farge betyr lav andel el, olje og gass, mens rød farge betyr høy andel el, olje og gass.
Oppvarmingskarakteren skal stimulere til økt bruk av varmepumper, solenergi, biobrensel og fjernvarme.

Om bakgrunnen for beregningene, se www.enova.no/energimerking.

Målt energibruk

Brukeren har valgt å ikke oppgi målt energibruk.

Hvordan boligen benyttes har betydning for energibehovet

Energibehovet påvirkes av hvordan man benytter boligen, og kan forklare avvik mellom beregnet og målt energibruk. Gode energivaner bidrar til at energibehovet reduseres. Energibehovet kan også bli lavere enn normalt dersom:

- deler av boligen ikke er i bruk,
- færre personer enn det som regnes som normalt bruker boligen, eller
- den ikke brukes hele året.

Gode energivaner

Ved å følge enkle tips kan du redusere ditt energibehov, men dette vil ikke påvirke boligens energimerke.

Energimerkingen kan kun endres gjennom fysiske endringer på boligen.

Tips 1: Følg med på energibruken i boligen
Tips 2: Luft kort og effektivt
Tips 3: Redusér innetemperaturen
Tips 4: Bruk varmtvann fornuftig

Mulige forbedringer for boligens energistandard

Ut fra opplysningene som er oppgitt om boligen, anbefales følgende energieffektiviserende tiltak. Dette er tiltak som kan gi bygningen et bedre energimerke.

Noen av tiltakene kan i tillegg være svært lønnsomme. Tiltakene bør spesielt vurderes ved modernisering av bygningen eller utskifting av teknisk utstyr.

Tiltaksliste (For full beskrivelse av tiltakene, se Tiltaksliste - vedlegg 1)

- Spar strøm på kjøkkenet
- Montere urbryter på motorvarmer
- Montering tetningslister
- Randsoneisolering av etasjeskillere

Det tas forbehold om at tiltakene er foreslått ut fra de opplysninger som er gitt om boligen. Fagfolk bør derfor kontaktes for å vurdere tiltakene nærmere. Eventuell gjennomføring av tiltak må skje i samsvar med gjeldende lovverk, og det må tas hensyn til krav til godt inneklima og forebygging av fuktskader og andre byggskader.

Boligdata som er grunnlag for energimerket

Energimerket og andre data i denne attesten er beregnet ut fra opplysninger som er gitt av boligeier da attesten ble registrert. Nedenfor er en oversikt over oppgitte opplysninger, som boligeier er ansvarlig for.

Der opplysninger ikke er oppgitt, brukes typiske standardverdier for den aktuelle bygningstypen. For mer informasjon om beregninger, se https://www.enova.no/energimerking/om-energimerkeordningen/om-energiattesten/beregning-av-energikarakteren/.

Bygningskategori:	Småhus
Bygningstype:	Enebolig
Byggeår	1969
Bygningsmateriale:	Tre
BRA:	258
Ant. etg. med oppv. BRA:	2
Detaljert vegger:	Nei
Detaljert vindu:	Nei

Teknisk installasjon

Oppvarming:	Elektrisk Varmepumpe Ved
Ventilasjon	Naturlig ventilasjon

Om grunnlaget for energiattesten

Oppgitte opplysninger om boligen kan finnes ved å gå inn på www.enova.no/energimerking, og logge inn via ID-porten/Altinn. På siden "Eiendommer" kan du søke opp bygninger og hente fram energiattester som er laget tidligere. For å se detaljer for en bolig hvor det er brukt detaljert registrering må du velge "Gjenbruk" av aktuell attest under Offisielle energiattester i skjermbildet "Valgt eiendom". Boligeier er ansvarlig for at det blir brukt riktige opplysninger. Eventuelle gale opplysninger må derfor tas opp med selger eller utleier da dette kan ha betydning for prisfastsettelsen.
Det kan når som helst lage en ny energiattest.

Om energimerkeordningen

Enova er ansvarlig for energimerkeordingen. Energimerket beregnes på grunnlag av oppgitte opplysninger om boligen. For informasjon som ikke er oppgitt, brukes typiske standardverdier for den aktuelle bygningstypen fra tidsperioden den ble bygd i. Beregningsmetodene for energikarakteren baserer seg på NS 3031 (https://www.enova.no/energimerking/om-energimerkeordningen/faktaark-til-en).

Spørsmål om energiattesten, energimerkeordningen eller gjennomføring av energieffektivisering og tilskuddsordninger kan rettes til Enova Svarer på tlf. 24 24 08 95 eller svarer@enova.no.

Plikten til energimerking er beskrevet i energimerkeforskriften (bygninger).

Nærmere opplysninger om energimerkeordningen kan du finne på www.enova.no/energimerking.

For ytterligere råd og veiledning om effektiv energibruk, vennligst se www.enova.no/hjemme eller ring Enova svarer på tlf. 24 24 08 95.

Tiltaksliste: Vedlegg til energiattesten

Brukertiltak

Tiltak 1: Spar strøm på kjøkkenet

Ikke la vannet renne når du vasker opp eller skyller. Bruk kjeler med plan bunn som passer til platen, bruk lokk, kok ikke opp mer vann enn nødvendig og slå ned varmen når det har begynt å koke. Slå av kjøkkenventilatoren når det ikke lenger er behov. Bruk av microbølgeovn til mindre mengder mat er langt mer energisparende enn komfyren. Tin frossenmat i kjøleskapet.Kjøl - og frys skal avrimes ved behov for å hindre unødvendig energibruk og for høy temperatur inne i skapet / boksen (nye kjølekap har ofte automatisk avriming). Fjern støv på kjøleribber og kompressor på baksiden. Slå av kaffetraker når kaffen er ferdig traktet og bruk termos. Oppvaskmaskinen har innebygde varmeelementer for oppvarming av vann og skal kobles til kaldvannet, kobles den til varmtvannet øker energibruken med 20 - 40 % samtidig som enkelte vaske - og skylleprosesser foregår i feil temperatur.

Tiltak 2: Følg med på energibruken i boligen

Gjør det til en vane å følge med energiforbruket. Les av måleren månedlig eller oftere for å være bevisst energibruken. Ca halvparten av boligens energibruk går til oppvarming.

Tiltak 3: Bruk varmtvann fornuftig

Bytt til sparedusj hvis du ikke har. For å finne ut om du bør bytte til sparedusj eller allerede har sparedusj kan du ta tiden på fylling av ei vaskebøtte; nye sparedusjer har et forbruk på kun 9 liter per minutt. Ta dusj i stedet for karbad.Skift pakning på dryppende kraner.Dersom varmtvannsberederen har nok kapasitet kan temperaturen i berederen reduseres til 70gr.

Tiltak 4: Slå el.apparater helt av

Elektriske apparater som har stand-by modus trekker strøm selv når de ikke er i bruk, og må derfor slås helt av.

Tiltak 5: Slå av lyset og bruk sparepærer

Slå av lys i rom som ikke er i bruk. Utnytt dagslyset. Bruk sparepærer, spesielt til utelys og rom som er kalde eller bare delvis oppvarmet.

Tiltak 6: Redusér innetemperaturen

Ha en moderat innetemperatur, for hver grad temperatursenkning reduseres oppvarmingsbehovet med 5 %. Mennesker er også varmekilder; jo flere gjester – desto større grunn til å dempe varmen. Ha lavere temperatur i rom som brukes sjelden eller bare deler av døgnet. Montér tetningslister rundt trekkfulle vinduer og dører (kan sjekkes ved bruk av myggspiral/røyk eller stearinlys). Sett ikke møbler foran varmeovner, det hindrer varmen i å sirkulere. Trekk for gardiner og persienner om kvelden, det reduserer varmetap gjennom vinduene.

Tiltak 7: Vask med fulle maskiner

Fyll opp vaske- og oppvaskmaskinen før bruk. De fleste maskiner bruker like mye energi enten de er fulle eller ikke.

Tiltak 8: Velg hvitevarer med lavt forbruk

Når du skal kjøpe nye hvitevarer så velg et produkt med lavt strømforbruk. Produktene deles inn i energiklasser fra A til G, hvor A er det minst energikrevende. Mange produsenter tilbyr nå varer som går ekstra langt i å være energieffektive. A+ og det enda bedre A++ er merkinger som har kommet for å skille de gode fra de ekstra gode produktene.

Tiltak 9: Tiltak utendørs

Monter urbryter (koblingsur) på motorvarmeren slik at den ikke står på mer enn nødvendig. Skift til sparepærer. Sparepærer på 5, 7, 11, 15, og 20 W tilsvarer glødelamper på henholdsvis 25, 40, 60, 75 og 100 W, og de varer dessuten lenger, 8.000-15.000 timer mot 1.000-2.500 timer for glødelamper. Det kan monteres fotocelle på utebelysningen slik at det automatisk går av/på etter dagslyset/mørket. Eller det kan monteres bevegelsessensor slik at lyset kun går på ved bevegelse og slås av automatisk etter forhåndsinnstilt tid. For snøsmelteanlegg som kun er manuelt styrt av/på eller ift. lufttemperatur kan det installeres automatikk slik at snøsmelteanlegget både er temperatur- og nedbørsstyrt dvs. når det registreres nedbør og kulde samtidig.

Tiltak 10: Luft kort og effektivt

Ikke la vinduer stå på gløtt over lengre tid. Luft heller kort og effektivt, da får du raskt skifta lufta i rommet og du unngår nedkjøling av gulv, tak og vegger.

Tiltak utendørs

Tiltak 11: Montere urbryter på motorvarmer

Det monteres urbryter (koblingsur) på motorvarmeren slik at den ikke står på mer enn nødvendig.

Tiltak 12: Skifte til sparepærer på utebelysning

Sparepærer på 5, 7, 11, 15, og 20 W tilsvarer glødelamper på henholdsvis 25, 40, 60, 75 og 100 W. Sparepærer gir like mye lys som vanlige glødelamper, men bruker bare rundt 20% av energien. De varer dessuten lenger, 8.000-15.000 timer mot 1.000 - 2.500 timer for glødelamper.

Tiltak 13: Termostat- og nedbørsstyring av snøsmelteanlegg

Snøsmelteanlegget er kun manuelt styrt, eller styres kun etter lufttemperatur. Det installeres automatikk slik at snøsmelteanlegget både er temperatur- og nedbørsstyrt. Det kan være i form av en temperatur- og snøføler i bakken, med temperatur - og fuktføler i luften.Snøsmelteanlegget aktiveres kun ved behov dvs.når det registreres nedbør og kulde samtidig.

Tiltak 14: Montere automatikk på utebelysning

Det kan monteres fotocelle på utebelysningen slik at det automatisk går av/på etter dagslyset/mørket. Eller det kan monteres bevegelsessensor slik at lyset kun går på ved bevegelse og slås av automatisk etter forhåndsinnstilt tid.

Bygningsmessige tiltak

Tiltak 15: Montering tetningslister

Luftlekkasjer mellom karm og ramme på vinduer og mellom karm og dørblad kan reduseres ved montering av tetningslister. Lister i silikon- eller EPDM-gummi gir beste resultat.

Tiltak 16: Randsoneisolering av etasjeskillere

Kald trekk i randsonen av trebjelkelag kan utbedres ved å isolere bjelkelaget i randsonen. Utvendig kan man forsøke å tette vindsperra nederst på utsiden av veggen.

Tiltak 17: Etterisolering av yttervegg

Yttervegg etterisoleres. Metode avhenger av dagens løsning. For å sjekke vindtetting av yttervegg anbefales termografering og tetthetsprøving.

Tiltak på elektriske anlegg

Tiltak 18: Tidsstyring av panelovner

Elektriske varmeovner er utstyrt med termostat men har ikke automatikk for tidsstyring / nattsenkning av temperaturen. Dersom ovnene er meget gamle kan det vurderes en utskiftning til nye ovner med termostat- og tidsstyring, eller det ettermonteres spareplugg eller automatikk for tidsstyring på eksisterende ovn.Dersom mange ovner skiftes ut bør det vurderes et system hvor temperatur og tidsinnstillinger i ulike rom i boligen styres fra en sentral enhet.

Tiltak 19: Temperatur- og tidsstyring av panelovner

Evt. eldre elektriske varmeovner uten termostat skiftes ut med nye termostatregulerte ovner med tidsstyring, eller det ettermonteres termostat / spareplugg på eksisterende ovn. Dersom mange ovner skiftes ut bør det vurderes et system hvor temperatur og tidsinnstillinger i ulike rom i boligen styres fra en sentral enhet.

Tiltak 20: Tidsstyring av elektrisk gulvvarme / takvarme

For gulvvarme eller takvarme med styringsenhet m/termostat kan det vurderes utskiftning til ny styringsenhet med kombinert termostat- og tidsstyring. Dersom mange slike styringsenheter og/eller panelovner skiftes ut bør det vurderes et system hvor temperatur og tidsinnstillinger i ulike rom i boligen styres fra en sentral enhet. Merk at flere vanlige typer termostater også har mulighet for tidsstyring i form av aktivering av programfunksjonsknapp bak deksel, se medfølgende bruksanvisning.

Nordhusstykket 11

Nabolaget Tomter - vurdert av 61 lokalkjente

NABOLAGET SPESIELT ANBEFALT FOR

- Familier med barn
- Etablerere
- Husdyreiere

SKOLER

Tomter skole (1-7 kl.) 259 elever, 14 klasser	5 min 0.5 km
Knapstad barne- og ungdomsskole (1-... 344 elever, 18 klasser	5 min 4.6 km
Askim videregående skole 850 elever, 47 klasser	17 min 21.2 km
Mysen videregående skole 800 elever, 50 klasser	25 min 31.1 km

OFFENTLIG TRANSPORT

Brannstasjonen Linje 410	4 min 0.4 km
Tomter stasjon Linje R22	6 min 0.5 km
Oslo Gardermoen	1 t 7 min


BARNEHAGER

Knoll og Tott barnehage (0-5 år) 15 barn	2 min 0.2 km
Symrelunden barnehage (1-5 år) 31 barn	3 min 0.2 km
Brødholt FUS barnehage (1-5 år) 70 barn	7 min 0.6 km

DAGLIGVARE

Kiwi Tomter	4 min

ALDERSFORDELING

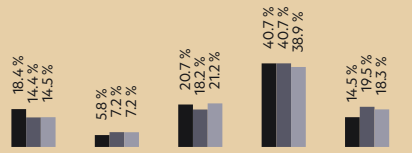

Område	Personer	Husholdninger
Tomter	2 334	1 020
Indre Østfold kommune	45 608	20 808
Norge	5 425 412	2 654 586

Opplevd trygghet
Veldig trygt 88/100

Kvalitet på skolene
Bra 74/100

Naboskapet
Godt vennskap 72/100

Innholdet i nabolagsprofilen er hentet fra ulike datakilder, og feil eller mangler kan forekomme. Vurderinger og sitater er innhentet på web og gir uttrykk for hvordan naboene vurderer nabolaget. FINN.no AS kan ikke holdes ansvarlig for feil/mangler i profilen. Copyright © Finn.no AS 2025

PRIMÆRE TRANSPORTMIDLER

- Egen bil
- Tog

SPORT

Tomter skole	5 min
Tomter idrettspark	24 min
Ytre Enebakk Treningssenter	9 min
Spydeberg Treningssenter	10 min

«Rolig område, frisk luft og lite trafikk. Greie naboer.»

— Sitat fra en lokalkjent


Turmulighetene
Nærhet til skog og mark 95/100

—

Trafikk
Lite trafikk 94/100

—

Støynivået
Lite støynivå 91/100

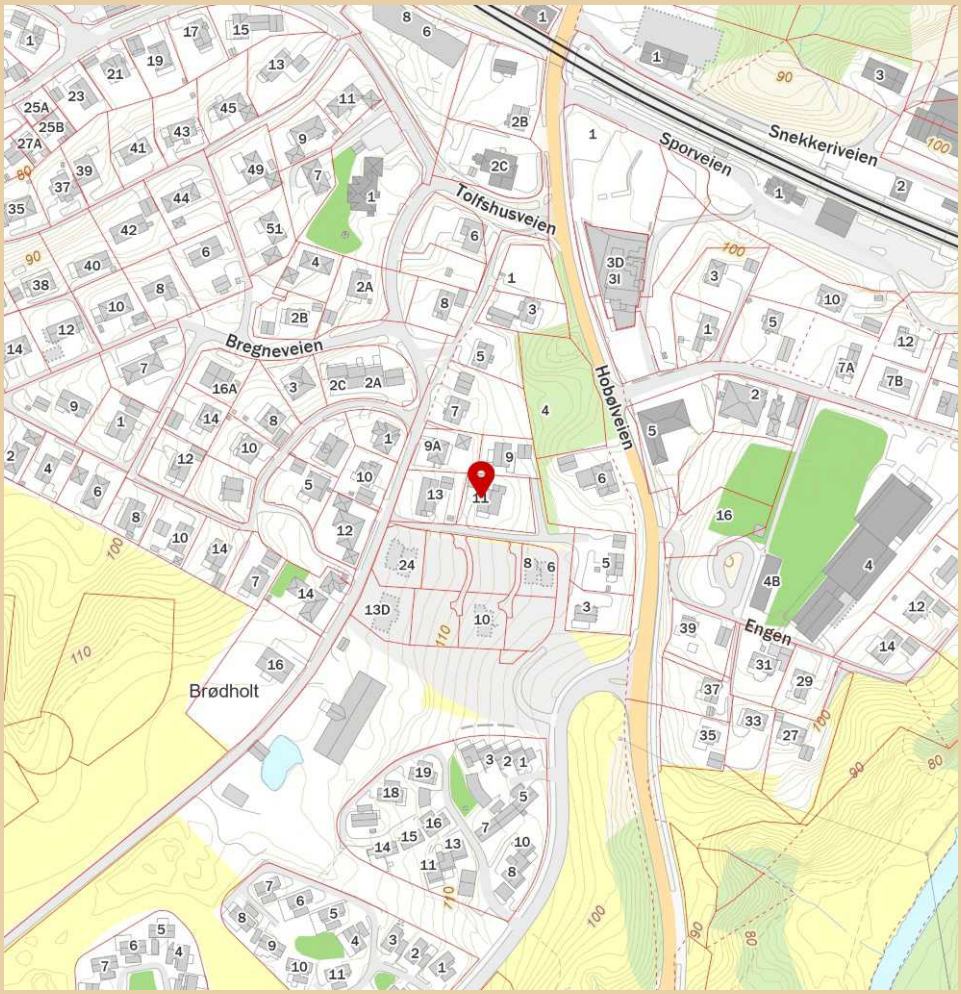

Innholdet i nabolagsprofilen er hentet fra ulike datakilder, og feil eller mangler kan forekomme. Vurderinger og sitater er innhentet på web og gir uttrykk for hvordan naboene vurderer nabolaget. FINN.no AS kan ikke holdes ansvarlig for feil/mangler i profilen. Copyright © Finn.no AS 2025

LØSØRE OG TILBEHØR

OVERSIKT OVER LØSØRE OG TILBEHØR TIL EIENDOMMEN

Oversikten er utarbeidet av Norges Eiendomsmeglerforbund, Eiendom Norge og Advokatforeningens Eiendomsmeglingsgruppe, og er gjeldende fra 1. januar 2020.

Generelt

Lov om avhending av fast eigedom (avhendingslova/avhl.) av 3. juli 1992 regulerer kjøper og selgers rettigheter og plikter ved overdragelse av fast eiendom og andeler i borettslag. I henhold til avhl. § 3-4 skal eiendommen, når annet ikke er avtalt, overdras med innredninger og utstyr som etter lov, forskrift eller annet offentlig vedtak skal følge med. Det samme gjelder varig innredning og utstyr som enten er fastmontert eller er særskilt tilpasset bygningen, jf. avhl. § 3-5. Loven inneholder ingen detaljert oversikt over hva som omfattes av "innredning og utstyr", og over hva som skal regnes som "fastmontert eller særskilt tilpasset". Partene kan fritt avtale hva som skal følge med eiendommen ved salg. Bransjens liste over løsøre og tilbehør som skal følge med eiendommen, er en del av avtalen mellom kjøper og selger dersom ikke annet er opplyst i salgsoppgaven, kjøper har tatt forbehold i bud eller avtale på annen måte er inngått. Der intet annet er avtalt, vil løsøre og tilbehør medfølge slik dette fremkommer av avhl. § 3-4 og § 3-5 og denne oversikt. Produkter og installasjoner som medfølger overdras uten noen form for garantier, utover eventuell gjenværende leverandørgaranti. Dersom det er noe i nedenstående liste som ikke finnes på eiendommen, vil det heller ikke medfølge.

1. HVITEVARER medfølger der dette er spesielt angitt i salgsoppgaven.

2. HELDEKKENDE TEPPER følger med uansett festemåte.

3. VARMEKILDER, slik som ovner, kaminer, peiser, varmepumper og panelovner, følger med uansett festemåte. Frittstående biopeiser/varmeovner og terrassevarmere medfølger ikke. Det følger ikke med varmekilder i rom som ikke har vegg- eller fastmonterte varmekilder på visning.

4. TV, RADIO OG MUSIKKANLEGG. TV-antenner og fellesanlegg for TV, herunder parabolantenne, og tuneren/dekoder/tv-boks medfølger der dette eies av selger. Veggmontert TV/flatskjerm med tilhørende festeordning samt musikkanlegg følger ikke med (se også punkt 12).

5. BADEROMSINNREDNING/UTSTYR. Badekar, dusjkabinett, dusjvegger, alle fastmonterte speil og hyller, fastmonterte glass- og håndkleholdere, herunder håndklevarmere samt baderomsinnredning, medfølger.

6. GARDEROBESKAP medfølger, selv om disse er løse. Fastmonterte garderobehyller og knagger medfølger. Innredning i garderobeskap, for eksempel løse eller fastmonterte trådkurver, hyller, stenger og lignende, medfølger.

7. KJØKKENINNREDNING medfølger, herunder også åpne, fastmonterte hyller og løs eller fastmontert kjøkkenøy.

8. MARKISER, PERSIENNER og annen type innvendig og utvendig solskjerming, gardinoppheng, lamellgardiner og liftgardiner medfølger.

9. AVTREKKSVIFTER av alle slag, samt fastmonterte aircondition/ ventilasjonsanlegg, medfølger.

10. SENTRALSTØVSUGER medfølger med komplett anlegg, herunder slange, munnstykke mm.

11. LYSKILDER. Kupler, lysstoffarmatur, fastmonterte "spotlights", oppheng og skinner med spotlights samt utelys og hagebelysning medfølger. Vegglamper, krokhengte lamper, lysekroner, prismelamper og lignende som er koblet til sukkerbit eller stikkontakt følger likevel ikke med.

12. INSTALLERTE SMARTHUSLØSNINGER med sentral som styrer lys, varme, lyd o.l., samt tilhørende trådløse enheter som brytere, sensorer, kameraer, integrerte høyttalere el. medfølger. Enkle lysstyringssystem f.eks. med en sentral som kun styrer lyspærer eller smartpærer montert i sokkel medfølger likevel ikke.

13. UTVENDIGE SØPPELKASSER og eventuelt holder/hus til disse medfølger.

14. POSTKASSE medfølger.

15. UTENDØRS INNRETNINGER slik som flaggstang, fastmontert tørkestativ, samt andre faste utearrangementer som f.eks. badestamp, boblekar/jacuzzi og liknende utendørs kar, lekestue, lekestativ, utepeis, fastmontert trommel til vannslange, medfølger. Guidekabel/avgrensingskabel til robotgressklipper medfølger, men robotgressklipper og ladestasjon for denne medfølger ikke.

16. FASTMONTERT VEGGLADER/LADESTASJON TIL EL-BIL medfølger uavhengig av hvor laderen er montert.

17. SOLCELLEANLEGG med tilhørende teknisk infrastruktur medfølger.

18. GASSBEHOLDER til gasskomfyr og gasspeis medfølger.

19. BRANNSTIGE, BRANNTAU, feiestige og lignende medfølger der dette er påbudt. Løse stiger medfølger ikke.

20. BRANNSLUKNINGSAPPARAT, BRANNSLANGE og RØYKVARSLER medfølger der dette er påbudt. Det er eier og brukers plikt til å se til at utstyret forefinnes på enhver eiendom. Hvis annet ikke er uttrykkelig avtalt, skal dette derfor alltid følge med ved salg av eiendom.

21. SAMTLIGE NØKLER til eiendommen som selger er i besittelse av skal overleveres kjøper på overtakelsen, herunder nøkler til eventuelle boder, uthus, garasjeportåpner el. Låses boder, uthus el. med hengelås, skal lås og nøkler til disse medfølge.

22. GARASJEHYLLER, bodhyller, lagringshyller og oppheng til bildekk medfølger såfremt de er fastmontert. Planter, busker og trær som er plantet på tomten, eller fastmonterte kasser og lignende er en del av eiendommen og medfølger i handelen.

BUD OG BUDGIVNING

KJØPETILBUD

FOR EIENDOMMEN

Adresse:
Nordhusstykket 11, 1825 Tomter
Gnr. 805, Bnr. 60, Indre Østfold kommune.

Oppdragsnummer:
306250137

Meglerforetak: PrivatMegleren Komplett

Saksbehandler: Robert Borgås

Telefon / Mobil: 23 13 59 00 / 970 76 899

E-post: robert.borgas@privatmegleren.no

UNDERTEGNEDE GIR HERVED FØLGENDE BUD PÅ OVENNEVNTE EIENDOM:

Kjøpesum **Kr** _____

Beløp med bokstaver **Kr** _____

+ omkostninger iht. opplysninger i salgsoppgaven

Dette budet er bindende for undertegnede frem til og med den **Kl.**

Dersom annet ikke er angitt gjelder budet til kl. 15.00 første virkedag etter siste annonserte visning. I forbrukerforhold vil bud med kortere akseptfrist enn til kl. 12.00 første virkedag etter siste annonserte visning ikke bli videreformidlet til selger

Eventuelle forbehold: _____

_____

Undertegnede er kjent med at selger står fritt til å godta eller forkaste ethvert bud. Likeledes er undertegnede klar over at budet er bindende for budgiver når det er kommet til selgers kunnskap. Handelen er juridisk bindende for begge parter dersom budet aksepteres innen akseptfristen. Undertegnede er kjent med at budjournalen vil bli forelagt kjøper og selger når handel er sluttet.

Ønsket overtakelsesdato: _____

Budet baseres på opplysninger og salgsvilkår som fremkommer av salgsoppgave m/vedlegg

Kjøpet vil bli finansiert slik:

Låneinstitusjon: _____ Referanse og tlf nr: _____

Lånt kapital: _____ Kr _____

Egenkapital: _____ Kr _____

Totalt: _____ **Kr** _____

Egenkaptitalen består av: ☐ Salg av nåværende bolig eller fast eiendom

☐ Disponibelt kontantbeløp (bankinnskudd)

Jeg gir bud som ☐ Forbruker ☐ Ledd i næringsvirksomhet / Juridisk person (selskap)

Navn:		Navn:	
Fødselsdato:		Fødselsdato:	
Adr:		Adr:	
Postnr:	Sted:	Postnr:	Sted:
Tlf:	E-post:	Tlf:	E-post:
Dato:	Sign:	Dato:	Sign:

Kopi av legitimasjon

Kopi av legitimasjon

Forbrukerinformasjon om budgivning

Sist oppdatert med virkning fra 1. januar 2014, i forbindelse med ikrafttredelse av endringer i eiendomsmeglingsforskriften.

Informasjonen er utarbeidet av Forbrukerombudet, Forbrukerrådet, Den Norske Advokatforening ved Eiendomsmeglingsgruppen, Eiendomsmeglerforetakenes Forening og Norges Eiendomsmeglerforbund, på grunnlag av blant annet forskrift om eiendomsmegling § 6-3 og § 6-4.

Nedenfor gis en oversikt over de retningslinjer som forbrukermyndighetene og organisasjonene anbefaler benyttet ved budgivning på eiendommen. Avslutningsvis gis også en kort oversikt over de viktigste rettsreglene tilknyttet budgivning.

Før det legges inn bud på eiendommen oppfordres budgiver til å sette seg inn i all relevant informasjon om eiendommen, herunder eventuell salgsoppgave og teknisk rapport med vedlegg.

GJENNOMFØRING AV BUDGIVNING

1. På forespørsel vil megler opplyse om aktuelle bud på eiendommen, herunder om relevante forbehold.

2. Alle bud skal inngis skriftlig til megler, som formidler disse videre til oppdragsgiver. Kravet til skriftlighet gjelder også budforhøyelser og motbud, aksept eller avslag fra selger. Før formidling av bud til oppdragsgiver skal megler innhente gyldig legitimasjon og signatur fra budgiver. Kravet til legitimasjon og signatur er oppfylt for budgivere som benytter e-signatur, eksempelvis BankID eller MinID. Med skriftlige bud menes også elektroniske meldinger som e-post og SMS når informasjonen i disse er tilgjengelig også for ettertiden.

3. Et bud bør inneholde eiendommens adresse (eventuelt gnr/bnr), kjøpesum, budgivers kontaktinformasjon, finansieringsplan, akseptfrist, overtakelsesdato og eventuelle forbehold som for eksempel usikker finansiering, salg av nåværende bolig ol. Normalt vil ikke et bud med forbehold bli akseptert før forbeholdet er avklart. Konferer gjerne med megler før bud avgis.

4. Megler skal legge til rette for en forsvarlig avvikling av budrunden. I forbrukerforhold (dvs. der oppdragsgiver er forbruker) skal megleren ikke formidle bud med kortere akseptfrist enn kl. 12.00 første virkedag etter siste annonserte visning. Etter denne fristen bør budgivere ikke sette en kortere akseptfrist enn at megler har mulighet til, så langt det er nødvendig, å orientere oppdragsgiver, budgivere og øvrige interessenter om bud og forbehold.
Det bør ikke gis bud som diskriminerer eller utelukker andre budgivere. Dersom bud inngis med en frist som åpenbart er for kort til at megleren kan avvikle budrunden på en forsvarlig måte som sikrer oppdragsgiver og interessenter et tilstrekkelig grunnlag for sine handlingsvalg, vil megler fraråde budgiver å stille slik frist.

5. Megleren vil uoppfordret gi sin vurdering av det enkelte bud overfor oppdragsgiveren, når budet er gitt innenfor fristene i punkt 4.

6. Megleren skal så langt det er nødvendig og mulig holde budgiverne skriftlig orientert om nye og høyere bud og eventuelle forbehold.
Megler skal så snart som mulig bekrefte skriftlig overfor budgivere at budene deres er mottatt.

7. Etter at handel har kommet i stand, eller dersom en budrunde avsluttes uten at handel er kommet i stand, kan en budgiver kreve kopi av budjournalen i anonymisert form.

8. Kopi av budjournal skal gis til kjøper og selger uten ugrunnet opphold etter at handel er kommet i stand. Dersom det er viktig for budgiver å bevare sin anonymitet, bør budet fremmes gjennom fullmektig.

VIKTIGE AVTALERETTSLIGE FORHOLD

1. Det eksisterer ingen angrerett ved salg/kjøp av fast eiendom.

2. Når et bud er innsendt til megler og han har formidlet innholdet i budet til selger (slik at selger har fått kunnskap om budet), kan budet ikke kalles tilbake. Budet er da bindende for budgiver frem til akseptfristens utløp, med mindre budet før denne tid avslås av selger eller budgiver får melding om at eiendommen er solgt til en annen (man bør derfor ikke gi bud på flere eiendommer samtidig dersom man ikke ønsker å kjøpe flere enn en eiendom).

3. Selger står fritt til å forkaste eller akseptere ethvert bud, og er for eksempel ikke forpliktet til å akseptere høyeste bud.

4. Når en aksept av et bud har kommet frem til budgiver innen akseptfristens utløp er det inngått en bindende avtale.

5. Husk at også et eventuelt bud fra selger til kjøper (såkalte "motbud"), avtalerettslig er et bindende tilbud som medfører at det foreligger en avtale om salg av eiendommen dersom budet i rett tid aksepteres av kjøper.
