PRIVATMEGLEREN
PRIMERA

ØKERNVEIEN 245A

Vedlegg

Tilstandsrapport

Selgers egenerklæringsskjema

Meglers verdivurdering

Forside energiattest

Bruksretter til tomt

Ferdigattester

Byggetegninger

Arealbekreftelse

Reguleringskart og bestemmelser

Veileder naturmangfold

Div.kart

Ortofoto

Områdeanalyse

Reseksjonering

Husordensregler

Vedtekter

Protokoll sameiemøte

Løsøre og tilbehørsliste

Budskjema

Tilstandsrapport

KVADRAT TAKST AS

Økernveien 245 A, 0584 OSLO

OSLO kommune

gnr. 123, bnr. 18, snr. 1

Sum areal alle bygg: BRA: 144 m² BRA-i: 130 m²



Befaringsdato: 19.03.2026 **Rapportdato:** 13.04.2026 **Oppdragsnr.:** 20856-26096 **Eiendomsverdi ref nr:** EC7249

Foretak: Kvadrat Takst AS **Takstingeniør:** Morten Sæther

KVADRAT TAKST AS

Rapporten kan brukes i inntil ett år etter befaringsdato, og kan ikke gjenbrukes ved flere boligsalg i denne perioden.
Skjer det endringer, oppstår skader også videre på boligen, bør du som selger be om oppdatert rapport.

Kvadrat Takst AS

Kvadrat Takst AS tilbyr tilstandsrapporter i Oslo og omegn.
Vi leverer uavhengige tilstandsrapporter av eiendom og boliger med alltid fokus på nøyaktighet, faglig kvalitet og trygghet for deg som kunde.
Med over 25 års erfaring fra byggebransjen som prosjektleder, byggeleder og tømrermester tilbyr vi en solid fagkunnskap og praktisk forståelse innenfor bygg og eiendom.

KVADRAT
TAKST AS

Rapportansvarlig



Morten Sæther
Uavhengig Takstingeniør
morten@kvadrattakst.no
924 14 270

NITO

MESTER

KVADRAT
TAKST AS

Dette trenger du å vite om tilstandsrapporten



Hva er en tilstandsrapport?

En tilstandsrapport beskriver synlige skader/avvik eller tegn på skader/avvik på boligen. Rapporten fremhever vanligvis ikke positive egenskaper ved boligen.



Hva vurderer en bygningssakkyndig?

Den bygningssakkyndige vurderer boligen ut fra hva man kan forvente av en bygning av samme alder og type. Vurderingen gjøres som regel mot hvordan det var vanlig å bygge og regler som gjaldt da boligen ble oppført (søknadstidspunktet). Forhold som er vanlige for bygningens alder, slik som slitasje etter normal bruk regnes ikke som avvik.



Hva inneholder tilstandsrapporten?

Den bygningssakkyndige undersøker rom og bygningsdeler slik det kommer frem av Forskrift til avhendingsloven. Tilstandsrapporten inneholder bare avvik som den bygningssakkyndige kan se eller kontrollere med enkle hjelpemidler. Det gjøres ikke nærmere undersøkelser slik som åpning av vegger eller andre bygningsdeler. I vegg mot våtrom og rom under terreng kan det borres et hull for å gjøre enkle undersøkelser slik som fuktsøk.

Når du kjøper en brukt bolig

Når du kjøper en brukt bolig, er det viktig å være oppmerksom på at dette ikke kan sammenlignes med å kjøpe en ny bolig. Måten boligen ble bygget på kan være annerledes enn i dag. Bygninger svekkes over tid, og utsettes for slitasje blant annet på grunn av bruk og vær og vind. Mange boliger fornyes helt eller delvis, noen i flere omganger, eller det oppføres tilbygg. Særlig for boliger som er pusset opp eller endret, er det viktig å merke seg at fornyelse av overflater ikke nødvendigvis betyr at bygningsdeler under er forbedret.

Vurdering mot byggeregler

Den bygningssakkyndige vil vurdere boligen mot hvordan det var vanlig å bygge og regler som gjaldt på søknadstidspunktet. Den bygningssakkyndige ser etter avvik som har betydning for og som reduserer boligens funksjon og verdi, og som kommer frem av Forskrift til avhendingslova.

Tilstandsrapporten beskriver ikke hele boligen

BYGNINGSSAKKYNDIGE SER FOR EKSEMPEL IKKE PÅ

• vanlig slitasje og normal vedlikeholdstilstand • bagatellmessige forhold som ikke påvirker bygningens bruk eller verdi vesentlig • etasjeskillere • tilleggsbygg slik som garasje, bod, anneks, naust også videre • utvendige trapper • støttemurer • skjulte installasjoner • installasjoner utenfor bygningen • full funksjonstesting av el- og VVS-installasjoner • geologiske forhold og bygningens plassering på grunnen • bygningens planløsning • bygningens innredning • løsøre slik som hvitevarer • utendørs svømmebasseng og pumpeanlegg • bygningens estetikk og arkitektur • bygningens lovlighet (bortsett fra bruksendringer, brannceller og forhold som åpenbart kan påvirke helse, miljø og sikkerhet) • fellesarealer (med mindre boligeier har vedlikeholdsplikt for fellesarealer og dette er kjent for bygningssakkyndig, eller fellesarealet har en særlig tilknytning til boligen).

© iVerdi 2023

Malen til denne rapporten, inkludert standardtekstene fra Verdi er vernet etter åndsverkloven og kan kun benyttes av av kunder hos iVerdi. For andre aktører er eksemplarfremstilling av malen og standardtekster, som utskrift og annen kopiering til bruk som grunnlag for tilsvarende rapporter, bare tillatt når det er hjemlet i lov (kopiering til privat bruk, sitat o.l.) eller avtale med iVerdi (https://iverdi.no/).

Utnyttelse i strid med lov eller avtale kan medføre erstatnings- og straffeansvar.

Dette trenger du å vite om tilstandsrapporten

Tilstanden vurderes med ulike tilstandsgrader

Tilstanden gir uttrykk for en gitt forventet tilstand, blant annet vurdert ut fra alder og normal bruk. Ved Tilstandsgrad 0 (TG0) og Tilstandsgrad 1 (TG1) gir den bygningssakkyndige normalt ingen begrunnelse for valg av tilstandsgrad. Grunnen er at bygningen eller bygningsdelen da bare har normal slitasje. Ved skjulte konstruksjoner kan alder alene avgjøre tilstandsgrad. Når bygningssakkyndige anbefaler tiltak, for eksempel utbedringer, må brukeren av rapporten vurdere om tiltakene er nødvendige og lønnsomme.
Når den bygningssakkyndige velger tilstandsgrad, baseres vurderingen på faste kriterier som følger av gjeldende bransjestandard for Teknisk tilstandsanalyse ved omsetning av bolig og Forskrift til avhendingslova.

TG 0

TILSTANDSGRAD 0, TG0: INGEN AVVIK

Bygningsdelen skal være tilnærmet ny, ikke vise tegn på slitasje og det skal være lagt frem dokumentasjon på faglig god utførelse. Det er ingen merknader til delen.

TG 1

TILSTANDSGRAD 1, TG1: MINDRE AVVIK

Bygningsdelen skal bare ha normal slitasje, og strakstiltak skal ikke anses som nødvendig. Graden kan også brukes når delen er ny, men der dokumentasjon på faglig god utførelse mangler.

TG 2

TILSTANDSGRAD 2, TG2: VESENTLIGE AVVIK OG MINDRE AVVIK SOM ETTER NS 3600 GIR TG 2

Bygningsdelen skal enten ha feil utførelse, en skade eller symptomer på skade, sterk slitasje eller nedsatt funksjon. Graden gis når bygningsdelen trenger vedlikehold eller tiltak i nær fremtid. Graden skal også brukes når delen er gammel og det er grunn til å varsle om faren for skader på grunn av alderen, eller når det er grunn til å overvåke delen spesielt på grunn av fare for større skader eller følgeskader.

TG 3

TILSTANDSGRAD 3, TG3: STORE ELLER ALVORLIGE AVVIK

Denne tilstandsgraden brukes ved kraftige tegn på forhold som man må regne med trenger utbedring straks eller innen kort tid. Det er påvist funksjonssvikt eller sammenbrudd.

TG IU

IKKE UNDERSØKT/IKKE TILGJENGELIG FOR UNDERSØKELSE

Det kan være avvik/skader som ikke er avdekket.

Informasjon om utbedringskostnader

Utbedringskostnadene i rapporten er sjablongmessige anslag basert på observerte forhold som feil, skader eller uregelmessigheter, samt foreslåtte tiltak. Disse anslagene er veiledende, angis i fem intervaller, er basert på generelle erfaringstall, og må ikke forveksles med konkrete pristilbud fra håndverkere eller entreprenører. Faktiske kostnader kan variere betydelig, avhengig av individuelle valg, materialpriser og markedsforhold. For å få en nøyaktig vurdering av utbedringskostnadene anbefales ytterligere undersøkelser og innhenting av flere pristilbud fra kvalifiserte fagfolk. Slike anslag gis for TG3, der dette er mulig.

- $ Tiltak under kr 20 000
- $$ Tiltak mellom kr 20 000 – 100 000
- $$$ Tiltak mellom kr 100 000 – 200 000
- $$$$ Tiltak mellom kr 200 000 – 500 000
- $$$$$ Tiltak over kr 500 000

Beskrivelse av eiendommen

Halvparten av en tomannsbolig (horisontaldelt) over 2 plan, beliggende på Brobekk i et veletablert boligområde.

Naturlig avtrekksventilasjon.
Varmepumpe (luft til luft)
Peisovn i stuene, ellers elektrisk oppvarming.
Varmtvann fra bereder plassert på bad/vaskerom.

IKEA kjøkkeninnredning opplyst å være fra 2012 i regi av tidligere eier.
Glatte fronter med heltre benkeplate.
Integrerte hvitevarer.

Flislagt baderom med varmekabler på gulv opplyst å være fra 2012, i regi av tidligere eier.
Veggmontert klosett og badekar med dusjdør.

Bad/vaskerom i kjelleretasjen med varmekabler i gulv.
Opplegg for vaskemaskin.
Nedsenket dusjsone og veggmontert klosett.

Utgang fra stue til terrasse med videre adkomst til hage.

Boligen deler en dobbel garasje med naboen over.

Det henvises ellers til rapporten i sin helhet.

Arealer

Gå til side

Forutsetninger og vedlegg

Gå til side

Lovlighet

Gå til side

Tomannsbolig over 2 plan

• Det foreligger godkjente og byggemeldte tegninger, men det er avvik fra disse.

Følgende avvik er registrert:

Kjeller:
•En liten del av kjellerstuen er innlemmet i boden, slik at boden har blitt noe større.
•Bad/vaskerom er byggemeldt som vaskerom
•Dør inn til vaskerom og kontor er flyttet
•Tidligere kontor er blitt en del av kjellerstuen

Første etasje:
•Deler av vegger rundt kjøkken er revet
•Bad og wc er slått sammen til et større bad og noe av opprinnelig hall er innlemmet i badet, og pga dette er dør fra hall til kjøkken blendet igjen

Fasade:
•Opprinnelig var det 2 store vinduer og en utgangsdør ut til terrasse/hage, i dag er det kun en stor skyvedør.
•På originale byggetegninger kan det se ut som det er en form trapp ned til hagen. I dag er det en større terrasse med trapp og adkomst til hagen.

Overnevnte endringer er gjort av tidligere eiere.


Felles garasje

• Det foreligger godkjente og byggemeldte tegninger, som stemmer med dagens bruk

I henhold til originale byggetegninger.


Sammendrag av boligens tilstand

Fordeling av tilstandsgrader

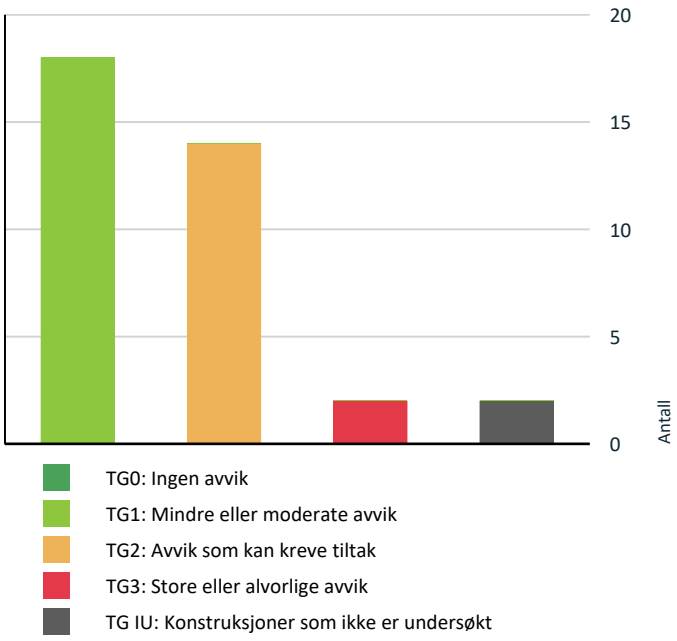

Vil du vite mer om tilstandsgrader? Se side 4.

Anslag på utbedringskostnad

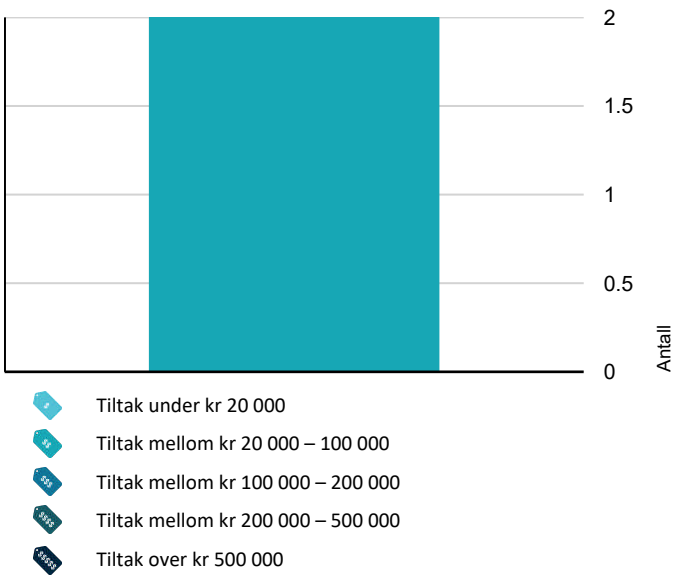

Hva er anslag på utbedringskostnad? Se side 4.

Oppsummering av avvik

Vil du vite mer? Se på rommet eller bygningsdelen senere i rapporten.

Tomannsbolig over 2 plan

TG 3 STORE ELLER ALVORLIGE AVVIK

Utvendig > Nedløp og beslag	Gå til side
Innvendig > Etasjeskille/gulv mot grunn	Gå til side

TG IU KONSTRUKSJONER SOM IKKE ER UNDERSØKT

Våtrom > 1.Etasje > Bad > Tilliggende konstruksjoner våtrom	Gå til side
Våtrom > Kjeller > Bad/vaskerom > Tilliggende konstruksjoner våtrom	Gå til side

TG 2 AVVIK SOM KAN KREVE TILTAK

Utvendig > Veggkonstruksjon	Gå til side
Utvendig > Takkonstruksjon/Loft	Gå til side
Utvendig > Dører	Gå til side
Utvendig > Balkonger, terrasser og rom under balkonger	Gå til side
Innvendig > Rom Under Terreng	Gå til side
Innvendig > Innvendige dører	Gå til side
Tekniske installasjoner > Vannledninger	Gå til side
Tekniske installasjoner > Avløpsrør	Gå til side
Tekniske installasjoner > Ventilasjon	Gå til side
Tomteforhold > Fuktsikring og drenering	Gå til side
Våtrom > 1.Etasje > Bad > Overflater Gulv	Gå til side
Våtrom > 1.Etasje > Bad > Sluk, membran og tettesjikt	Gå til side
Våtrom > 1.Etasje > Bad > Sanitærutstyr og innredning	Gå til side

Sammendrag av boligens tilstand

Våtrom > 1.Etasje > Bad > Ventilasjon Gå til side

HELSE, MILJØ OG SIKKERHET

Forhold som åpenbart kan medføre fare for helse, miljø og sikkerhet

- Åpninger i rekkverk på balkong eller terrasse er ikke i henhold til krav i dagens forskrifter. Gå til side
- Åpninger i rekkverk på utvendige trapper er ikke i henhold til krav i dagens forskrifter.
- Det er ikke foretatt radonmålinger, og bygget er heller ikke utført med radonsperre.
- Det mangler håndløper på vegg i det innvendige trappeløpet.
- Eiendommen ligger i et flomutsatt område i henhold til kommunedelsplan/NVE.
- Rekkverket på balkong eller terrasse er for lavt i forhold til dagens krav.
- Rekkverkshøyder er under dagens forskriftskrav til rekkverk i innvendige trapper.

Tilstandsrapport

TOMANNSBOLIG OVER 2 PLAN



Byggeår
1968

Kommentar
Byggeår er basert på opplysninger om når bygget er tatt i bruk.

Tilbygg / modernisering

2018	Tilbygg	Tilbygg med vindfang, to separate innganger til boliger og bruksendring av kjeller - Ferdigattest foreligger.

UTVENDIG

TG 1 Taktekking

Punktet må sees i sammenheng med Takkonstruksjon/Loft

Beskrivelse

Yttertaket er tekket med takstein.
Ukjent årstall på tekking av hoveddel.

Hovedtak anses som ett felles vedlikeholds ansvar og er ikke tilstandsvurdert.

–

Yttertak på tilbygg med takstein fra oppføring av tilbygg,
Tilstandsgrad er satt ut ifra alder på tilbygg og ingen synlige skader.

TG 3 Nedløp og beslag

Beskrivelse

Takrenner og nedløpsrør i stål på tilbygg.

–

Hovedtak anses som ett felles vedlikeholds ansvar og er ikke tilstandsvurdert.

Vurdering av avvik:
• Det mangler snøfangere på hele eller deler av taket, noe som var krav på byggemeldingstidspunktet.

Konsekvens/tiltak
• Det må monteres snøfangere for å oppfylle byggeårets krav.

Kostnadsestimat: 20 000 - 100 000

TG 2 Veggkonstruksjon

Beskrivelse

Yttervegger over grunnmur oppført i bindingsverk, isolert med mineralull (i henhold til de krav som var gjeldende da boligen ble oppført/tilbygd).
Stående ytterkledning.

Tilstandsrapport

Vurdering av avvik:
• Bordkledning går stedvis nesten helt ned i terreng.

Konsekvens/tiltak
• Lokal utbedring bør foretas for å øke avstanden mellom terreng og bordkledning.

Fare for at fukt kan trenge opp i konstruksjonen.

TG 2 Takkonstruksjon/Loft

Punktet må sees i sammenheng med Taktekking

Beskrivelse

Gjelder tilbygg:
Saltak i trekonstruksjoner.
Yttertak inspisert fra terreng.

–

Ingen tilgang til loft hoveddel, det er kun seksjon nr 2 som har tilgang til loftet fra sin seksjon.

Vurdering av avvik:
• Det er begrenset/dårlig ventilering av takkonstruksjonen.

Det er kun lufting av tak ved inngangsparti.

Konsekvens/tiltak
• Lokal utbedring bør utføres.

Generelt bør takkonstruksjon jevnlig overvåkes/kontrolleres for kondensskader, fukt o.l.

TG 1 Vinduer

Beskrivelse

Vinduer med trerammer og isolerglass, merket med produksjonsår 2012.
Noen vinduer i kjelleretasjen er med PVC rammer, fra 2014-2016.

–

Det bør på generelt grunnlag påregnes at vinduer har behov for justering med jevne mellomrom.

TG 2 Dører

Beskrivelse

Terrassedør (skyvedør) med trerammer og isolerglass fra 2012.

–

Inngangsdør med glassfelt fra 2017.

–

Det bør på generelt grunnlag påregnes at dører har behov for justering med jevne mellomrom.

Vurdering av avvik:
• Det er påvist andre avvik:

På befaring ble det påvist at inngangsdør subber i terskel/karm.

Konsekvens/tiltak
• Andre tiltak:

Loakl utbedring, justering av dør.

Tilstandsrapport

TG 2 Balkonger, terrasser og rom under balkonger

Beskrivelse

Utgang fra stue til terrasse med videre tilgang til hage.
Terrassen og rekkverk er oppbygget i trekonstruksjon.
Rekkverkshøyden ble målt til ca. 87 cm.

Vurdering av avvik:
• Det er påvist andre avvik:

På befaring ble det påvist at understøtte/fundamenter og bærekonstruksjon ikke har kontakt med hverandre.

Konsekvens/tiltak
• Andre tiltak:

Det bør utbedre understøtte på terrassen, for å unngå svikt/nedbøyniger i terrassen.

TG 1 Utvendige trapper

Beskrivelse

Utvendige trapper i trekonstruksjon.

Andre utvendige forhold

Beskrivelse

Ytterveggenes fasader er forblendet med stående kledningsbord.
Saltak i trekonstruksjoner tekket med betongstein.

Bygningen ble oppført i 1968 etter byggetidens byggeforskrifter.
Den tilfredsstiller ikke nødvendigvis alle de krav som dagens byggeforskrifter stiller til bl.a. tetthet, ventilasjon og varmeisolering.
Rapporten begrenser seg til boligen/leiligheten og det som normalt vil omfattes av eiers selvstendige vedlikeholdsansvar som eier.
Normalt utgjør dette alt innenfor boligens/leilighetens yttervegger.
Tilstandsrapporten tilstandsvurderer derfor ikke bygningens fellesdeler som for eksempel tak, yttervegger, grunnmur, drenering, og felles tekniske installasjoner.
Balkonger/terrasser og vindu vurderes dersom takstmannen finner det relevant for leiligheten.

Gamle og eldre bygninger har generelt et løpende behov for vedlikehold.
Setninger kan ha oppstått og dette kan ha medført skjevheter i gulv og er derfor ikke unormalt.

Komponenter der vedlikehold og oppgraderinger er et felles ansvar for borettslaget er beskrevet men ikke nødvendigvis tilstandsvurdert.

Alder i seg selv er definert som symptom på slitasje/utidsmessighet/svikt osv.
Det gjelder samtlige konstruksjoner, uansett alder og tilstand.
Det betyr at en bygningsdel og konstruksjon kan få TG2 på bakgrunn av høy alder men fortsatt være i en brukbar tilstand og funksjon.
Bygningsdelers og konstruksjoners alder er i hovedsak vurdert ut fra Sintef sine levetidstabeller.

INNVENDIG

TG 1 Overflater

Beskrivelse

Gulv:
Flislagt gulv i entrè/gang og i kjellerstue.
Betonggulv i bod.
Belegg (fliser) på ett soverom.
Ellers 1 stavs parkett.

Vegger:

Tilstandsrapport

Panel, tapet og glatte, malte flater.

Himlinger:
Glatte, malte himlingsflater.

Himlingshøyden ble i stue målt til ca. 2,36 m.
Kjellerstue ble målt til ca. 2 m.

–

På befaring ble det påvist noe riss i overflater og noe slitasje på parkett.
På befaring ble det påvist en liten løs gulvflis i entrè/gang, samt noe gulv knirk.
Ellers ingen unormale slitasjer registrert utover normal og forventet bruksslitasje.
Stedvis riper og merker er noe man må forvente i en brukt bolig.

En bolig som har blitt brukt i en viss tid, har vanligvis blitt utsatt for slitasje, og skader kan ha oppstått.
Slik bruksslitasje må man påregne, og det kan avdekkes enkelte forhold etter overtakelse som nødvendiggjør utbedringer.
Normal slitasje og skader som nødvendiggjør utbedring, er innenfor hva kjøper må forvente og vil ikke utgjøre en mangel.

Tilstandsgrad er satt ut fra en helhetlig vurdering.

TG 3 Etasjeskille/gulv mot grunn

Beskrivelse

Etasjeskiller i trekonstruksjoner fra byggeårene.
Støpt såle i kjeller.

–

Det ble utført målinger for å sjekke evt. høydeforskjeller (i noen rom).

Skjevheter samt gulvknirk må ansees å være vanlig i gamle boliger.

–

Det gjøres oppmerksom på at målinger er utført med møbler. Oppgitte skjevheter gir her en indikasjon om at det er skjevheter i boligen og får å få helt nøyaktige nivåforskjeller må målinger foregå i en umøblert bolig. Det vil si at det derfor ikke kan utelukkes at det er ytterligere skjevheter i boligen som ikke lot seg måle grunner møbler mm.

Vurdering av avvik:
• Målt høydeforskjell på over 30 mm gjennom hele rommet. Tilstandsgrad 3 gis med bakgrunn i standardens krav til godkjente måleavvik.

På befaring ble det påvist en høydeforskjell på ca. 20- 25 mm i flere rom i 1.etasje.
Gjennom stue og soverom/gjennom hele etasjen ble det målt ett avvik på ca. 35-40 mm.
På befaring ble det påvist ett avvik på ca 32 mm i kjellerstue.

Konsekvens/tiltak
• For å få tilstandsgrad 0 eller 1 må høydeforskjeller rettes opp. Det vil imidlertid sjelden være økonomisk rasjonelt som et enkeltstående tiltak i en bolig som dette. Dersom boligen en gang skal renoveres, kan man vurdere slike tiltak.

Oppgitte kostnadsestimat gjelder kun avretting av selve etasjeskillet.
Ytterligere kontroll, vurderinger og eventuelt dimensjonering av bjelkelaget må utføres, særlig dersom gulv/etasjeskille skal avrettes ved bruk av flytesparkel, noe som vil tilføre laster til konstruksjonen. Eventuelle tilleggsarbeider og kostnader forbundet med dimensjonering, forsterkning, utskifting av overflater, heving av dører osv. er ikke inkludert i kostnadsestimatet.

Kostnadsestimat: 20 000 - 100 000

TG 1 Pipe og ildsted

Beskrivelse

Pipeløp i bygningen.
Peis ovn med glassdør i stue og kjellerstue for vedfyring.
Glass/fliserplate under peisovn.

–

Tilstandsrapport

Pipe og ildsteder er formelt ikke testet eller vurdert og det forutsettes at de branntekniske krav er kontrollert og godkjent av den stedlige brann- og redningsetaten.
Bygningsdelene tilfredsstiller tiltenkt funksjon.
Det er ikke opplyst om feil, mangler eller avvik ved anlegget.

TG 2 Rom Under Terreng

Punktet må sees i sammenheng med 'Drenering'

Beskrivelse

Det er utforede veggkonstruksjoner i flere rom i kjeller.
Utfórede yttervegger under terreng ansees generelt som en "utsatt konstruksjon" da bakomliggende løsning ikke alltid er kjent og heller ikke tilgjengelig for en fullverdig inspeksjon.
Dette reduserer muligheten for visuell kontroll av symptomer på evt. svikt i fuktsikringen.
Videre kan konstruksjonen være uheldig med hensyn til evt. kondensering inne i veggkonstruksjonen.

Typisk for byggeåret et at det ikke ble benyttet kapillærbrytende sjikt, dvs plast mot byggegrunn.
Dette kan medføre at evt fukt fra grunn kan bli trukket opp i konstruksjonene.

–

Det ble rutinemessig søkt etter fukt på innsiden av grunnmur/yttervegger under terreng.
Søkt langs yttervegg (stikkprøver på typisk utsatte steder) med fuktdetektor.
Kontrollerte punkter hadde utslag på fukt.
Enkelte flater var ikke tilgjengelig for søk/inspeksjon.

Vurdering av avvik:

• Det er gjennom hulltaking påvist høyt fuktnivå inne i trekonstruksjonen i hulltakingen, men ikke påvist fuktskader i dette området. Høy luftfuktighet kan over tid føre til muggvekst eller sverting av materialer. Samtidig kan materialer og konstruksjoner bli ødelagt.

På befaring ble det utført fuktsøk bak veggen ved lagring under entrè/gang og overflatesøk på murvegg i kjellerbod.

Konsekvens/tiltak

• Det påviste fuktnivå gir grunn til å overvåke konstruksjonen jevnlig for å se utvikling over tid, og eventuelt foreta tiltak for å unngå fuktskader.

Konstruksjonen bør holdes under oppsikt og det bør tas jevnlige kontroll av konstruksjon.



Overflatesøk i kjellerbod.



Fuktsøk bak utforet kjellervegg.

Krypkjeller

Beskrivelse

Ingen kypkjeller, med det er lagring under entrè/gang med adkomst fra kjellerstue.

TG 1 Innvendige trapper

Beskrivelse

Tilstandsrapport

Tretrapp mellom boligens etasjer.

TG 2 Innvendige dører

Beskrivelse

Glatte hvite innerdører.
Noen eldre glatte, malte innerdører.

–

Det bør på generelt grunnlag påregnes at dører har behov for justering med jevne mellomrom.
Eldre innerdører må påregnes vedlikehold, evt byttes.

Vurdering av avvik:
• Det er påvist avvik som tilsier at det bør foretas tiltak på enkelte dører.

På befaring ble det påvist at baderomsdør tar i karm/terskel.

Konsekvens/tiltak
• Enkelte dører må justeres.

• Det bør foretas tiltak på enkelte dører.

Lokal utbedring, justering av dør.

Andre innvendige forhold

Beskrivelse

Garderobeskap på soverommene og i entrè/gang.
Lagring i kryprom under entrè/gang (tilbygg).

VÅTROM

1.ETASJE > BAD

Generell

Beskrivelse

Flislagt baderom med varmekabler på gulv, opplyst av selger å være fra 2012.
Det foreligger dokumentasjon på membran, arbeid utført av: Oslo maler og membranservice.
Ellers ingen dokumentasjon forelagt.

–

Rapporten tar utgangspunkt i gitte opplysninger, samt det som var synlig ved visuell inspeksjon på befaringsdagen.

–

Det ble rutinemessig søkt etter fukt i dusjsonens vegger med fuktindikator (Protimeter Surveymaster) på befaringen, og det var ingen indikasjoner på fukt.
Fuktsøk gir kun en indikasjon og må ikke oppfattes som en garanti for baderommet. Gulv måles ikke.

–

Ved vurdering av bygningsdeler på baderom legges Sintef Byggforsk detaljblad 700.320 til grunn og anbefalt brukstid på bad er ca 20-25 år.
Grunnet manglende dokumentasjon på utførelsen og usikkerhet knyttet til tettesjikt/membran anbefales det at det dusjes i lukket kabinett/badekar med avløp ført direkte i sluk.

–

Generell informasjon for å best ivareta våtrom:
Ha alltid god gjennomlufting på våtrommet, slik at fuktigheten i rommet luftes tilstrekkelig ut.
Husk at fuktige våtrom er en god grobunn for blant annet soppdannelse og jordslag.
Tørk opp vannsøl for å hindre for stor spredning av fukt.
Generell rengjøring av fliser, fuger og utstyr for å opprettholde farge og glans.
Skru ut ventilasjonsventilen ca. 1 gang i året og rengjør denne, slik at den ikke tetter seg med støv og skitt.
Unngå i størst mulig grad å bore gjennom fliser i våtsone. Hvis dette gjøres må det brukes godkjent våtromssilikon i skruehullet.

Tilstandsrapport

Rengjør sluket ca. 3-4 ganger i året. Sluket renses etter risten er fjernet - Vippes opp med skrutrekker eller lignende.
Rør ikke klemringen (festet med skruer).
Utløpet kan renses etter at vannlås er fjernet (om sluket har dette).
Vannlåstrakten trekkes enklest opp ved å gripe tak i ribben i bakkant med for eksempel en tang eller lignende.
Vannlåsen trekkes rett opp.
Sammenføyning igjen skjer i motsatt rekkefølge.
Vær nøye med at vannlåstrakten med gummiring kommer riktig på plass.

1.ETASJE > BAD

TG 1 Overflater vegger og himling

Beskrivelse

Flislagte vegger og glatt malt himling med downlights.

Himlingshøyden ble på bad målt til ca. 2,23 m.

–

Ved kontroll av fliser er det foretatt stikkprøver. Ikke alle fliser er undersøkt for bom (hulrom under flis).

1.ETASJE > BAD

TG 2 Overflater Gulv

Beskrivelse

Flislagt gulv med termostatstyrte varmekabler.

–

Høydeforskjell mellom topp flis ved dør og overkant sluk, målt til ca. 10 mm.
Målt til badekarkant.
Dette er under dagens krav.

I henhold til dagens krav skal det være en høydeforskjell på 25 mm mellom topp slukrist og topp membran ved terskel.
Om membran ikke er synlig ved terskel, måles høydeforskjellen mellom topp slukrist og topp flis ved terskel (der evt. vann kan renne ut i tilstøtende rom).

–

Ved kontroll av fliser er det foretatt stikkprøver. Ikke alle fliser er undersøkt for bom (hulrom under flis).

Vurdering av avvik:

• Det er påvist at høydeforskjell fra topp slukrist til gulv/synlig topp membran ved dørterskel er mindre enn 25 mm.

På befaring ble det påvist at det mangler noe fug mellom noen gulvfliser.

Konsekvens/tiltak

• Det må foretas utbedring av fallforhold.

1.ETASJE > BAD

TG 2 Sluk, membran og tettesjikt

Beskrivelse

Plastsluk med klemring.
Sluk under badekar, kun kontrollert via inspeksjonslukle.
Det bør etableres bedre tilgang til sluk.

–

Det er ingen synlig membran i sluket. Det foreligger dokumentasjon på membran.

Vurdering av avvik:

Tilstandsrapport

• Sluk har begrenset mulighet for inspeksjon og rengjøring.

Konsekvens/tiltak

• Tilgang til sluk må bedres både for inspeksjon og rengjøring.

• Når sluket har begrenset tilgang, er det vanskelig å rengjøre sluket og å inspisere den for å oppdage skader i membranen/fuger rundt sluket, som er avgjørende for å forhindre lekkasjer.

1.ETASJE > BAD

TG 2 Sanitærutstyr og innredning

Beskrivelse

Servantskap med glatte fronter, og heldekkende servant.
Høyskap med glatte fronter.
Speil med lysarmatur over servant.
Veggmontert klosett. Ingen drenering i innkassing.
Innebygd badekar med dusjdør i glass, dusjutstyr og inspeksjonsluke.

–

Opplyst av selger:
Det tar noen minutter mer enn vanlig med spylefunksjonen i toalettet i 1. etasjen.

Vurdering av avvik:

• Det er ikke påvist tilfredsstillende løsning for å synliggjøre lekkasje fra innebygget sisterne.

• Det er påvist andre avvik:

På befaring ved det påvist bruk at trevirke i innebygd badekar.

Konsekvens/tiltak

• Det må gjennomføres ytterligere undersøkelser.

• Andre tiltak:

• Uten dreneringsløsning/lekkasjesikring kan lekkasjer pågå over lang tid uten å bli oppdaget. Dette kan føre til omfattende fuktskader i omkringliggende byggematerialer.

Det bør etableres lekkasjespalte ved gulv under veggmontert klosett der det er innebygd sisterne, for å synliggjøre eventuell lekkasjevann og redusere risikoen for skjulte fuktskader.

1.ETASJE > BAD

TG 2 Ventilasjon

Beskrivelse

Avtrekksventil på vegg. Ingen luftespalte ved terskel.

Vurdering av avvik:

• Rommet har kun naturlig ventilasjon.

• Våtrommet mangler tilluftsventilering, f.eks. spalte/ventil ved dør.

Konsekvens/tiltak

• Elektrisk avtrekksvifte bør monteres for å lukke avviket.

• Dårlig ventilasjon på et våtrom kan føre til alvorlige konsekvenser som fuktskader og muggvekst.

• Det bør etableres tilfredsstillende tilluft til våtrom f.eks. luftespalte ved dør e.l.

El-vifte ble påvist å ikke virke på befaring

1.ETASJE > BAD

TG IU Tilliggende konstruksjoner våtrom

Beskrivelse

Det er ikke utført hulltaking da dusjsonen grenser til yttervegg og fast innredning som fast skrudd takhøy bokhylle.
Dette er i henhold til gjeldende forskrift.

Tilstandsrapport

KJELLER > BAD/VASKEROM

Generell

Beskrivelse

Bad/vaskerom med varmekabler på gulv.
Det foreligger en ordrebekreftelse med beskrivelse samt fakturaer fra utførende i boligmappa.

Opplyst av eier:
Oppussing av underetasjen etter vann i kjeller i forbindelse med uværet «Hans» i august 2023. Tak og spotter samt doskål, servant/blandebatteri, varmekabler og skuffer på badet er fra ombyggingen i 2017. Det som er gjort av Alfa og Omega er følgende: Tatt vekk gammelt membran og fliser på gulvet. De har lagt membran og nye fliser på gulvet, yttervegg og veggene i dusjen.

Rapporten tar utgangspunkt i gitte opplysninger, samt det som var synlig ved visuell inspeksjon på befaringsdagen.

–

Det ble rutinemessig søkt etter fukt i dusjsonens vegger med fuktindikator (Protimeter Surveymaster) på befaringen, og det var ingen indikasjoner på fukt. Fuktsøk gir kun en indikasjon og må ikke oppfattes som en garanti for baderommet. Gulv måles ikke.

–

Ved vurdering av bygningsdeler på baderom legges Sintef Byggforsk detaljblad 700.320 til grunn og anbefalt brukstid på bad er ca 20-25 år.

–

Generell informasjon for å best ivareta våtrom:
Ha alltid god gjennomlufting på våtrommet, slik at fuktigheten i rommet luftes tilstrekkelig ut.
Husk at fuktige våtrom er en god grobunn for blant annet soppdannelse og jordslag.
Tørk opp vannsøl for å hindre for stor spredning av fukt.
Generell rengjøring av fliser, fuger og utstyr for å opprettholde farge og glans.
Skru ut ventilasjonsventilen ca. 1 gang i året og rengjør denne, slik at den ikke tetter seg med støv og skitt.
Unngå i størst mulig grad å bore gjennom fliser i våtsone. Hvis dette gjøres må det brukes godkjent våtromssilikon i skruehullet.

Rengjør sluket ca. 3-4 ganger i året. Sluket renses etter risten er fjernet - Vippes opp med skrutrekker eller lignende.
Rør ikke klemringen (festet med skruer).
Utløpet kan renses etter at vannlås er fjernet (om sluket har dette).
Vannlåstrakten trekkes enklest opp ved å gripe tak i ribben i bakkant med for eksempel en tang eller lignende.
Vannlåsen trekkes rett opp.
Sammenføyning igjen skjer i motsatt rekkefølge.
Vær nøye med at vannlåstrakten med gummiring kommer riktig på plass.

KJELLER > BAD/VASKEROM

TG 1 Overflater vegger og himling

Beskrivelse

Flislagte vegger samt glatte malte veggflater.
Glatt malt himling med downlights.

Himlingshøyden ble på bad målt til ca. 1.99 m.

–

Downlights er ikke demontert for inspeksjon.

–

På befaring ble det påvist en liten sprukket veggflis ved dusjdør.

–

Tilstandsgrad er satt ut fra en helhetlig vurdering.

–

Tilstandsrapport

Ved kontroll av fliser er det foretatt stikkprøver. Ikke alle fliser er undersøkt for bom (hulrom under flis).

KJELLER > BAD/VASKEROM

TG 1 Overflater Gulv

Beskrivelse

Flislagt gulv med termostatstyrte varmekabler.

–

Høydeforskjell mellom topp flis ved dør og overkant sluk, målt til ca. 25 mm.
Dette er innenfor dagens krav.

I henhold til dagens krav skal det være en høydeforskjell på 25 mm mellom topp slukrist og topp membran ved terskel.
Om membran ikke er synlig ved terskel, måles høydeforskjellen mellom topp slukrist og topp flis ved terskel (der evt. vann kan renne ut i tilstøtende rom).

–

Ved kontroll av fliser er det foretatt stikkprøver. Ikke alle fliser er undersøkt for bom (hulrom under flis).

KJELLER > BAD/VASKEROM

TG 1 Sluk, membran og tettesjikt

Beskrivelse

Plastsluk med klemring. synlig membran/mansjett.



KJELLER > BAD/VASKEROM

TG 1 Sanitærutstyr og innredning

Beskrivelse

Nedfelt kum i laminat plate og benkeskap med glatte fronter.
Innfelt speil med lysarmatur over kum.
Veggmontert klosett. På befaring ble det påvist sealing bag.
Opplegg for vaskemaskin og tørketrommel.
Nedsenket dusjhjørne med svingbare glassdører, sluk og termostatstyrt blandebatteri.

KJELLER > BAD/VASKEROM

TG 1 Ventilasjon

Beskrivelse

Elektrisk avtrekksvifte i himling. Luftespalte ved terskel.

Tilstandsrapport

KJELLER > BAD/VASKEROM

TG IU Tilliggende konstruksjoner våtrom

Beskrivelse

Det er ikke utført hulltaking da dusjsonen grenser til murvegg/yttervegg og flislagt vegg.
Dette er i henhold til gjeldende forskrift.

KJØKKEN

1.ETASJE > STUE/KJØKKEN

TG 1 Overflater og innredning

Beskrivelse

IKEA kjøkkeninnredning fra 2012, opplyst av eier.
Glatte fronter.
Benkeplate i heltre eik, med nedfelt kum i rustfritt stål.
Fliser på vegg over benk.
Lys under overskap.
Integrert platetopp, stekeovn, mikrobølgeovn, kjøleskap og oppvaskmaskin.

–

Normal bruksslitasje.
Det anbefales å installere elektronisk varsling/ avstenging av vann i kjøkkenbenk. Dette for å hindre store skader om en lekkasje skulle oppstå. Det er vanninstallasjoner, som oppvaskmaskin i rom uten sluk.
Det anbefales å montere komfyrvakt.

–

Tilstandsgrad satt ut fra helhetlig vurdering av innredning.

1.ETASJE > STUE/KJØKKEN

TG 1 Avtrekk

Beskrivelse

Ventilator med opplyst kanal til yttertak over stekesonen.

–

Tilstandsgrad er satt ut fra dagens løsning.
Eventuell endring av løsningen vil kunne gi endret tilstandsgrad.

TEKNISKE INSTALLASJONER

TG 2 Vannledninger

Beskrivelse

Rør i rør opplegg på bad og kjøkken.
Rørstokk lokalisert i fordelerskap på bad/vaskerom.
Fordelerskapet har overløp med avrenning til bad (rom med sluk).
Trolig er vannrør på baderom i kjeller er fra 2017.

–

Øvrige rørføringer er felles for bygningen og ikke inspisert/vurdert.

Tilstandsrapport

Rørføringer og rørenes tilstand kan være vanskelig å gi en fullstendig vurdering av da disse for det meste ligger skjult i boligens vegger og konstruksjoner eller er innkasset.
Undertegnede har ikke fullt ut vurdert bereder og røranlegget for varmtvann av den grunn at dette krever spesielt utstyr og kompetanse.
Alder, fortetting og brudd kan være risikomomenter i et hvert anlegg.
Tegn til dette ble ikke observert på befaringsdagen.
Eier opplyste at systemet fungerer som det skal.

–

Tilstandsgrad er satt ut fra vurdering av de bygningsdelene som var tilgjengelige og mulige å bedømme ut fra en visuell befaring.

–

Opplyst av selger at utekran lekker litt.
Dette bør sjekkes nærmere av fagmann.

Vurdering av avvik:
• Det er påvist andre avvik:
• Det mangler tettemuffer i enden av varerør på rør-i-rør-system.

Det er ikke fremlagt noe dokumentasjon på utført arbeid.

Konsekvens/tiltak
• Andre tiltak:
• Det må monteres tettemuffer i enden av varerørene.

Bygningsdeler bør sjekkes av fagmann, evt innhente dokumentasjon.



TG 2 Avløpsrør

Beskrivelse
Interne og synlig avløpsrør i plast.

Øvrige avløpsrør er felles for bygningen og ikke inspisert/vurdert.

Tilstandsgrad er satt ut fra vurdering av de bygningsdelene som var tilgjengelige og mulige å bedømme ut fra en visuell befaring.

Vurdering av avvik:
• Det er påvist andre avvik:

Det er ikke fremlagt noe dokumentasjon på utført arbeid.

Konsekvens/tiltak
• Andre tiltak:

Dokumentasjon bør innhentes.

TG 2 Ventilasjon

Beskrivelse

Bygningens ventilasjonssystem er basert på naturlig avtrekk over tak.
Tilluft via veggventiler og spalteventiler i vinduer.

Tilstandsrapport

Vurdering av avvik:
• Det er påvist andre avvik:

Bygningen har den naturlige ventilasjon som var vanlig på byggetiden.
Ventilasjonsløsningen er enklere enn det som benyttes i dag.

Naturlig ventilasjon gis på generelt grunnlag tilstandsgrad 2 da dagens strenge krav til ventilasjon ikke er oppfylt, til tross for at denne typen ventilasjon er normalt for boliger/leiligheter bygget i denne tidsperioden.

Kapasitet og mengde luftutskiftning er ikke kontrollert da det krever eget utstyr for måling og det hører ikke inn under en nivå 1 undersøkelse

Konsekvens/tiltak
• Andre tiltak:

Det er pr. idag ikke behov for tiltak da løsningen fungerer som tiltenkt.
Endret bruk kan endre behovet for endring av ventilasjonsløsningen.

Bygningen har den naturlige ventilasjon som var vanlig på byggetiden.
Ventilasjonsløsningen er enklere enn det som benyttes i dag.

Kapasitet og mengde luftutskiftning er ikke kontrollert da det krever eget utstyr for måling og det hører ikke inn under en nivå 1 undersøkelse.

TG 1 Varmesentral

Beskrivelse

Luft til luft varmepumpe plassert i stuen.
Utedel plassert på yttervegg.

–

Luft til luft varmepumpe opplyst å være montert i 2020, det er ikke utført noe service på
Det er ikke opplyst om feil på anlegget.

Det er anbefalt å føre jevnlig service på denne type anlegg.

Det kreves egen kompetanse for å vurdere disse anleggene og undertegne har ikke denne kompetansen, ytterligere kontroll utover det som er visuelt synlig er ikke utført.

–

Tilstandsgrad er satt ut fra en helhetlig vurdering.

TG 1 Varmtvannstank

Beskrivelse

Varmtvann fra bereder plassert på bad/vaskerom (rom med sluk).
190 L med produksjonsår 2024.

Andre installasjoner

Beskrivelse

Elektrisk oppvarming med panelovner. Varmekabler på bad.
Opplyst å være gulvvarme i entré/gang og kjellerstue.
Deler av kjellerstue gulv (mot bad) har ikke gulvvarme.

–

Fastmonterte varmekilder kan være av varierende alder/kvalitet.
Det må påregnes at det over tid vil være behov for utskiftinger av de enkelte installasjoner/elementer.
Funksjonstesting er ikke utført av ovennevnte installasjoner.
Det forventes at installasjonene fungerer tilfredsstillende dersom

annet ikke er opplyst
Det er ikke gitt opplysninger om eventuelle avvik.
Tilstandsgrad er ikke satt.

Elektrisk anlegg

Dette er en forenklet kontroll begrenset til de spørsmål og undersøkelser som forskrift til avhendingslova (tryggere bolighandel) § 2-18 inneholder. Dette kan ikke sammenlignes med en kontroll utført av offentlig myndighet (Det lokale eltilsyn) eller registrert elektrovirksomhet, og en bygningssakkyndig har verken kompetanse eller lov til å foreta en slik kontroll.

Tilstanden er vurdert ut fra den forenklede og begrensede kontrollen som forskriften inneholder. El-anlegget kan ha feil og mangler som en slik forenklet undersøkelse ikke vil avdekke. Vær derfor oppmerksom på denne risikoen, og søk videre veiledning eller få en fullstendig kontroll utført av registrert elektrovirksomhet.

Beskrivelse

Sikringsskap lokalisert på vegg i bad/vaskerom i kjeller.
Automatsikringer.
40 Amp hovedbryter og 14 fordelingskurser.

Selvavlesende strømmåler er installert.

–

Det gjøres oppmerksom på at el-skap ligger i våtsonen i henhold til blandebatteri på bad/vaskerom.
Dette bør sjekkes med en elektriker/fagmann.

Undersøkelsen er utført i henhold til avhendingslova § 2-19 og § 2-21 samt NS 3600, og er begrenset til visuell, ikke-inngripende kontroll av tilgjengelige deler av boligens elektriske installasjoner.
Elektriske installasjoner som inngår i bygningens fellesanlegg, herunder plassering i fellesareal, hovedfordeling, felles kabelføringer, måleranlegg, dimensjonering, vern, kapasitet og drift, omfattes ikke av undersøkelsen og er ikke vurdert.

I henhold til forskrift til avhendingslova (tryggere bolighandel) skal det ikke foretas tilstandsvurdering av det elektriske anlegget. Det er derfor ikke gjort vurderinger av anleggets funksjon, kapasitet, sikkerhet eller forskriftsmessighet, og det er ikke satt tilstandsgrad på det elektriske anlegget.

Opplysninger i rapporten knyttet til det elektriske anlegget er basert på tilgjengelig informasjon og synlige forhold, i den grad forskriften forutsetter, og kan ikke anses som en teknisk eller sikkerhetsmessig vurdering.

Det kan foreligge skjulte feil, mangler eller udokumenterte utvidelser og endringer i det elektriske anlegget som ikke lar seg avdekke uten kontroll utført av registrert elektrovirksomhet.

Eier av boligen har ansvar for at det elektriske anlegget til enhver tid er i forskriftsmessig stand, jf. forskrift om elektriske lavspenningsanlegg. Det anbefales at anlegget kontrolleres av registrert elektrovirksomhet ved behov.

–

Det tas forbehold om at det kan foreligge udokumenterte utvidelser eller endringer av elektrisk anlegg som ikke er dokumentert eller informert om.

1. Foreligger det eltilsynsrapport de siste 5 år, og det er ikke foretatt arbeid på anlegget etter denne, utenom retting av eventuelle avvik i eltilsynsrapport (dvs en el-tilsynsrapport uten avvik)?
   Nei

Spørsmål til eier

2. Er alle elektriske arbeider/anlegg i boligen utført av en registrert elektroinstallasjonsvirksomhet?
   Ja Info fra tidligere eier: Nytt elektrisk anlegg i forbindelse med oppussing/rehabilitering i henholdsvis 2012 (Proff elektriker) og 2017 (BB Elektro). Sikringsskap etablert i 2017. KW elektro installerte i mars 2017 spotter med skumringsbryter samt dimmebryter på utelys (under terrasse til naboseksjon).

3. Er det elektriske anlegget utført eller er det foretatt tilleggsarbeider på det elektriske anlegget etter 1.1.1999?
   Ja

   Eksisterer det samsvarserklæring?
   Nei

4. Foreligger det kontrollrapport fra offentlig myndighet – Det Lokale Eltilsyn (DLE) eller eventuelt andre tilsvarende kontrollinstanser med avvik som ikke er utbedret eller kontrollen er over 5 år?

Tilstandsrapport

Nei

5. Forekommer det ofte at sikringene løses ut?
   Ja Det skjer noen ganger når man lader bilen og f.eks. vaskemaskin og oppvaskmaskin står på samtidig.»

6. Har det vært brann, branntilløp eller varmgang (for eksempel termiske skader på deksler, kontaktpunkter eller lignende) i boligens elektriske anlegg?
   Nei

Generelt om anlegget

7. Er det tegn til at det har vært termiske skader (tegn på varmgang) på kabler, brytere, downlights, stikkontakter og elektrisk utstyr? Sjekk samtidig tilstanden på elektrisk tilkobling av varmtvannsbereder, jamfør eget punkt under varmtvannstank
   Nei

8. Er der synlig defekter på kabler eller er disse ikke tilstrekkelig festet?
   Nei

Inntak og sikringsskap

9. Er det tegn på at kabelinnføringer og hull i inntak og sikringsskap ikke er tette, så langt dette er mulig å sjekke uten å fjerne kapslinger?
   Nei

10. Finnes det kursfortegnelse, og er den i samsvar med antall sikringer?
    Ja

11. Foreta en helhetsvurdering av det elektriske anlegget, dets alder, allmenne tilstand og fare for liv og helse. Bør det elektriske anlegget ha en utvidet el-kontroll?
    Ja Det er ikke forelagt noe dokumentasjon på utført arbeid.

Generell kommentar

Dette er utenfor takstmannen sitt kompetanse område, det anbefales å utføre en utvidet El-kontroll.
Anlegget er opplyst at det fungerer i dag.



TOMTEFORHOLD

Byggegrunn

Beskrivelse

Det er ikke foretatt noen geotekniske undersøkelser og det er dermed begrensede muligheter for nøyaktig kunnskap om byggegrunn og stabilitet.

TG 2 Fuktsikring og drenering

Punktet må sees i sammenheng 'Rom under terreng'

Beskrivelse

Av naturlige årsaker er kontroll av drenering og drenerende masser begrenset.
Utover dette antas dreneringen å være utført i henhold til praksis og krav på byggetid.

–

Tilstandsrapport

Opplyst av selger:
Det ble lagt inn renner til sluk som går til dreneringssystemet drenering samt belegningsstein ved siden av inngangspartiet. Arbeidet er utført av ALFA og OMEGA. Dokumentasjon med faktura og bilder.

–

Opplyst av selger:
Angående drenering: Det ble etablert ny drenering rundt hele huset (ferdigstilt 2017). I den forbindelse ble grunnmur etterisolert og fuktsikret med Isodren fuktsikringssystem. Hele grunnmuren på huset ble vasket og inspisert i forbindelse med drenering og montering av fuktsikringsplater. Ingen sprekker eller skjevheter ble observert. Drenering og fuktsikring av kjellervegg er gjennomført med egeninnsats (i henhold til monteringsveiledning) av tidligere eier. Drenering samt fuktsikring rundt inngangsparti og langs husets nordre vegg ble utført av Wal Bygg AS, info fra forrige eier.

Vurdering av avvik:
- Det er ukjent type/alder/løsning på drenering og tettesjikt på grunnmur.
- Utvendig tetting/fuktsikring av grunnmuren er avsluttet under utvendig terreng.

Konsekvens/tiltak
- Det må gjennomføres ytterligere undersøkelser.
- Lokal utbedring må utføres.

Innhent dokumentasjon, om mulig.

TG 1 Grunnmur og fundamenter

Beskrivelse

Grunnmur i mur/betong konstruksjone og støpt såle, fundamentert på antatt faste masser.
Tillbygg med leca mur.
Deler av grunnmur var ikke synlig på befaring,
Bør sjekkes nærmere.

–

Tilstandsgrad er satt ut ifra det som var synlig på befaring.

TG 1 Forstøtningsmurer

Beskrivelse

Støttemur mellom terreng i pusset mur og granittstein.
Det er montert rekkverk i trekonstruksjon på støttemur ved garasjen, mur er ikke mulig å kontrollere.

–

Tilstandsgrad er satt ut ifra det som var synlig på befaring.

Terrengforhold

Beskrivelse

Overflatevann skal hurtigst mulig ledes vekk, for å unngå unødvendig fuktbelastning på drenering og bygningen for øvrig.
Ideelt sett bør det i en avstand på 3 m ut fra bygningen være god helling vekk fra bygningens grunnmur og konstruksjoner.

Utvendige vann- og avløpsledninger

Beskrivelse

Utvendige vann- og avløpsledninger ligger skjult i bakken eller konstruksjoner som ved befaringstidspunkt ikke var tilgjengelig.
Befaringen er basert på nivå 1-inspeksjon og det gjøres da ikke inngrep i konstruksjoner, og det flyttes heller ikke på utvendige masser.
Det er på bakgrunn av dette ikke mulig å vurdere eller inspisere de aktuelle bygningsdelene.

Opplyst av selger:
Rør-i-rør fra huset til kommunalt vann/avløp i 2023.

Tilstandsrapport

Oljetank

Beskrivelse

Det er ikke opplyst om noe oljetank.

FORHOLD SOM ÅPENBART KAN MEDFØRE FARE FOR HELSE, MILJØ OG SIKKERHET

Dette punktet inneholder tydelige og lett synlige forhold ved boligen som åpenbart kan påvirke helse, miljø og sikkerhet, og som bygningssakkyndige har oppdaget. Terskelen for hva som anses som åpenbart er høy, og det utføres ikke undersøkelser med sikte på å avdekke slike forhold. Punktet omfatter ikke skjulte eller ikke-synlige forhold, tekniske vurderinger eller forhold som krever spesialundersøkelser. Forhold vurderes etter byggteknisk forskrift på befaringstidpunktet. Røykvarslere og håndholdt brannslukningsutstyr vurderes etter gjeldende forskrift om brannforebygging.

⚠ Helse, miljø og sikkerhet

Vurdering av avvik:

- Åpninger i rekkverk på balkong eller terrasse er ikke i henhold til krav i dagens forskrifter.
- Åpninger i rekkverk på utvendige trapper er ikke i henhold til krav i dagens forskrifter.
- Det er ikke foretatt radonmålinger, og bygget er heller ikke utført med radonsperre.
- Det mangler håndløper på vegg i det innvendige trappeløpet.
- Eiendommen ligger i et flomutsatt område i henhold til kommunedelsplan/NVE.
- Rekkverket på balkong eller terrasse er for lavt i forhold til dagens krav.
- Rekkverkshøyder er under dagens forskriftskrav til rekkverk i innvendige trapper.

I henhold til byggteknisk forskrift (TEK17) skal rekkverk ved balkonger, passasjer, tribuner og lignende ha en høyde på minimum 1,0 m. Der høydeforskjellen er mer enn 10,0 m over terreng, skal rekkverkshøyden være minimum 1,2 m.

Konsekvens/tiltak

- Det er ikke krav om utbedring av åpninger i rekkverk for utvendige trapper til dagens forskriftskrav.
- Det er ikke krav om utbedring av åpninger i rekkverk til dagens forskriftskrav.
- Det bør gjennomføres radonmålinger.
- Det er ikke krav om utbedring av rekkverkshøyder på innvendige trapper opp til dagens krav.
- Rekkverkshøyde på innvendige trapper må endres for å tilfredsstille krav på byggemeldingstidspunktet.
- Det er ikke krav om utbedring av rekkverkshøyde opp til dagens forskriftskrav.
- Håndløper på innvendig trapp må monteres på vegg for å tilfredsstille krav på byggetidspunktet.

Det er etablert flomsikring i område.

Bygninger på eiendommen

Felles garasje



Anvendelse

Byggeår
1965

Kommentar

Standard

Vedlikehold

Beskrivelse
Dobbelgarasje i trekonstruksjon.
Felles garasje deles med naboen over.
Pulttak tekket med shingel/papp..
El-billader er montert på yttervegg.

–

Garasje er ikke tilstandsvurdert.

Bygget er ikke tilstandsvurdert ihht Forskrift til avhendingslova og NS3600. Dette er kun en enkel beskrivelse.

Arealer, byggetegninger og brannceller

Standard gjeldende fra 01.01.2024

Arealmålinger og arealoppsett er basert på Norsk standard 3940:2023 Areal- og volum-beregninger av bygninger. Arealet gjelder for tidspunktet da boligen ble målt


Hva er måleverdig areal?

Arealet i rommet må ha minst 1,90 m fri høyde over gulvet og minst bredde på 0,60 m. Et loft med skråtak vil for eksempel bare få registrert målbart areal der høyden er minst 1,90 m og bredden minst 0,60 m. Rommet må ha dør eller luke og gangbart gulv.

Hva er bruksareal?

BRA = BRA-i + BRA-e + BRA-b

Bruksarealet for bygningen er bruttoarealet minus arealet som opptas av yttervegger.

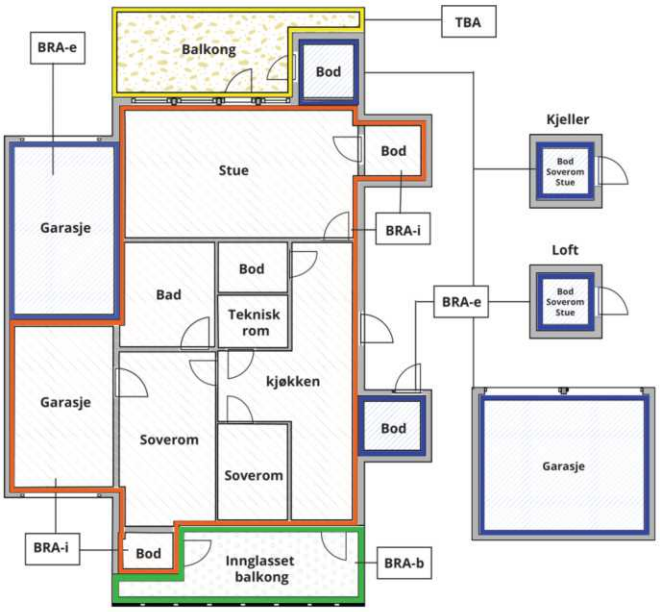



Carport og/eller garasjeplass i felles garasjeanlegg er ikke måleverdig areal

Internt bruksareal **(BRA-i)**	Arealet innenfor boenheten(e)
Eksternt bruksareal **(BRA-e)**	Arealet av alle rom utenfor boenheten(e) og som tilhører denne, slik som for eksempel boder
Innglasset balkong mv **(BRA-b)**	Arealet av innglasset balkong, veranda eller altan når denne er tilknyttet boenheten(e)
Terrasse- og balkongareal **(TBA)**	Arealet av terrasser, åpne balkonger og åpen altan tilknyttet boenheten(e)
Gulvareal **(GUA)**	Er sum av BRA (bruksareal) og ALH (areal med lav takhøyde). Areal med lav takhøyde (ALH) er ikke måleverdig areal, som skyldes skråtak og lav himlingshøyde. GUA kan opplyses i markedsføring der det er aktuelt for den konkrete boligen og kun sammen med BRA-i, for eksempel der gulvflaten har en verdi og har funksjon ved møblering og bruk av rommene. Ikke innredet areal som kaldloft, måles og oppgis normalt ikke.

Arealet kan ikke alltid fastsettes nøyaktig

Areal kan være komplisert eller umulig å måle opp nøyaktig fordi det er vanskelig å fastslå tykkelsen på innervegger, skjevheter i og utforming av bygningskonstruksjoner som karnapp, buer og vinkler som ikke er rette, åpne rom over flere etasjer og så videre.

Eiendommens markedsverdi kan ikke baseres på en matematisk beregning basert på antall kvadratmeter opplyst i rapporten. Opplysninger om areal kan altså ikke alene benyttes for å beregne eiendommens verdi.

Den bygningssakkyndige kan avdekke eventuelle bruksendringer og avvik i branncelleinndeling

Den bygningssakkyndige ser på byggetegninger hvis de er tilgjengelige og dette er en del av oppdraget,og vurderer bruken av boligen opp mot tegningene. Hvis den bygningssakkyndig avdekker at en bolig ikke ser ut til å være delt opp i brannceller etter kravene i byggteknisk forskrift på befaringstidspunktet, skal det opplyses om dette.

Reglene om bruksendring og brannceller kan være kompliserte. Søk videre faglige råd om rapporten ikke gir deg svar. Den bygningssakkyndige kan ikke vurdere og svare på alle spørsmål, og kan heller ikke vite om kommunen kan gi unntak for kravene som gjelder. Vil du vite mer?

Om brannceller

En branncelle er hele eller avgrensede deler av en bygning hvor en brann fritt kan utvikle seg uten at den kan spre seg til andre bygninger eller andre deler av bygningen i løpet av en fastsatt tid.

Om bruksendring

Bruksendring er å endre bruken av et rom fra en tillatt bruk til en annen. Dette kan kreve søknad og tillatelse, for eksempel hvis du endrer et rom fra bod til soverom eller arbeidsrom,eller hvis du endrer en bolig til to separate boliger.

Rom for varig opphold har krav til takhøyde, romstørrelse,rømningsvei og lysforhold som må være oppfylt. Du kan søke kommunen om unntak for kravene, men kan ikke regne med å få unntak for krav som går på helse og sikkerhet, for eksempel krav til rømningsvei.

Bruksendring som krever godkjenning, og som ikke er søkt bruksendret, er ulovlig. Kommunen kan etter plan- og bygningsloven kapittel 32 forfølge overtredelser. Kommunen kan pålegge deg å avslutte den ulovlige bruken, eventuelt å rette eller tilbakeføre rommet til godkjent bruk.

Arealer

Tomannsbolig over 2 plan

	Bruksareal BRA m²				
Etasje	**Internt bruksareal (BRA-i)**	**Eksternt bruksareal (BRA-e)**	**Innglasset balkong (BRA-b)**	**SUM**	**Terrasse- og balkongareal (TBA)**
1.Etasje	89			89	32
Kjeller	41			41	
SUM	**130**				**32**
SUM BRA	**130**				

Romfordeling

Etasje	**Internt bruksareal (BRA-i)**	**Eksternt bruksareal (BRA-e)**	**Innglasset balkong (BRA-b)**
1.Etasje	Entré/gang, stue/kjøkken, bad, 3 soverom		
Kjeller	Kjellerstue, bod, bad/vaskerom		

Kommentar

1.etasje BRA- i:
Entré/gang, bad, 3 soverom og stue med åpen kjøkkenløsning.
Utgang fra stue til terrasse med gulvareal på ca. 32 m² (TBA).

–

Kjeller BRA-i:
Kjellerstue, bod og bad/vaskerom.

Lagring under entrè/gang, ikke målverdig pga himlingshøyde.

–

Innvendig målte arealer.
Alle innvendige sjakter, rørkasser o.l. er medberegnet i boligens areal.

I arealoppstillingen er alle arealer avrundet til nærmeste hele tall.
Dette er i henhold til gjeldende måleregler (NS3940).

Det er bruken av rommet på befaringstidspunktet som avgjør rommets navn og definisjon i arealoppstillingen.

Dette betyr at rommet både kan være i strid med Teknisk forskrift (TEK) og mangle godkjennelse i kommunen for den aktuelle bruken, uten at dette vil få betydning for takstmannens valg av romdefinisjon.
Det kan være avvik i dagens rombruk/rombenevnelse i forhold til boligens opprinnelige byggemeldte/godkjente tegninger.

Dette er i henhold til gjeldende måleregler (NS3940).
Rombetegnelse er skjønnsmessig vurdert på stedet og tilfredsstiller ikke nødvendigvis kravene i Teknisk forskrift for rom til varig opphold mht. rommets størrelse, takhøyde, lysforhold og rømning.
Innbygde/plassbygde skap er skjønnsmessig vurdert på stedet.

Vær oppmerksom på at det kan forekomme mindre forskjeller/avvik i målingene på grunn av kompleksiteten i romstrukturen og vinkler i leiligheten kombinert med målemetode og avrundingsregler. Vi jobber nøye med å sikre nøyaktighet, men små variasjoner kan oppstå.
Areal måles på stedet med enkel håndholdt lasermåler.
Dersom areal er av stor betydning for kjøper anbefales en laserscanning av hver etasje før kjøp.

Lovlighet

Byggetegninger

Det foreligger godkjente og byggemeldte tegninger, men det er avvik fra disse.

Kommentar: Følgende avvik er registrert:

Kjeller:
•En liten del av kjellerstuen er innlemmet i boden, slik at boden har blitt noe større.
•Bad/vaskerom er byggemeldt som vaskerom
•Dør inn til vaskerom og kontor er flyttet
•Tidligere kontor er blitt en del av kjellerstuen

Første etasje:
•Deler av vegger rundt kjøkken er revet
•Bad og wc er slått sammen til et større bad og noe av opprinnelig hall er innlemmet i badet, og pga dette er dør fra hall til kjøkken blendet igjen

Fasade:
•Opprinnelig var det 2 store vinduer og en utgangsdør ut til terrasse/hage, i dag er det kun en stor skyvedør.
•På originale byggetegninger kan det se ut som det er en form trapp ned til hagen. I dag er det en større terrasse med trapp og adkomst til hagen.

Overnevnte endringer er gjort av tidligere eiere.

Nyere håndverkstjenester

Er det ifølge eier utført håndverkstjenester på boligen siste 5 år? ☑ Ja ☐ Nei

Kommentar: Opplyst av selger/eier:
2018: Ny komfyr.
2019: Hus og garasje ble malt av eierne av begge seksjoner.
2019: Ny varmepumpe. Installert av fagfolk.
2021: Nytt kjøleskap.
2020: Ny dør på badet. Satt inn av fagmann.
2024: Oppussing av underetasjen etter vann i kjeller i forbindelse med uværet «Hans» i august 2023. Tak og spotter samt doskål, servant/blandebatteri, varmekabler og skuffer på badet er fra ombyggingen i 2017. Det som er gjort av Alfa og Omega er følgende: Tatt vekk gammelt membran og fliser på gulvet. De har lagt membran og nye fliser på gulvet, yttervegg og veggene i dusjen.
Kjellerstue: Varmekabler og fliser. Malte overflater. Det er ikke varmekabler i det lille rommet.

Ute: Det ble lagt inn renner til sluk som går til dreneringssystemet samt belegningsstein ved siden av inngangspartiet. Arbeidet er utført av ALFA og OMEGA. Dokumentasjon med faktura og bilder.

2025: I stort sett alle vegger er blitt malt av eier.

Felles garasje

	Bruksareal BRA m²				
Etasje	**Internt bruksareal (BRA-i)**	**Eksternt bruksareal (BRA-e)**	**Innglasset balkong (BRA-b)**	**SUM**	**Terrasse- og balkongareal (TBA)**
Garasje		14		14	
SUM		**14**			
SUM BRA	**14**				

Romfordeling

Etasje	**Internt bruksareal (BRA-i)**	**Eksternt bruksareal (BRA-e)**	**Innglasset balkong (BRA-b)**
Garasje		Garasje	

Kommentar

Garasje med ett gulvareal på ca. 13, 6 m²

–

Areal utenfor boenheten (BRA-e) er ofte fulle og i mange tilfeller umulig å måle nøyaktig.
Disse arealene må derfor sees på som omtrentlige arealer og ikke eksakte.
Derfor er det kun opplyst gulvareal, ikke mulig å måle etter skråtaks regelen.

Lovlighet

Byggetegninger

Det foreligger godkjente og byggemeldte tegninger, som stemmer med dagens bruk
Kommentar: I henhold til originale byggetegninger.

Nyere håndverkstjenester

Er det ifølge eier utført håndverkstjenester på boligen siste 5 år? ☐ Ja ☑ Nei

Befarings - og eiendomsopplysninger

Befaring

Dato	Til stede	Rolle
19.3.2026	Morten Sæther	Takstingeniør
	Lena Carina Karlsson	Kunde

Matrikkeldata

Kommune	gnr.	bnr.	fnr.	snr.	Areal	Kilde	Eieforhold
301 OSLO	123	18		1	1262.8 m²	Iflg. Norges Eiendommer - Ambita. Tomtearealet gjelder for det aktuelle Gnr/Bnr.	Eiet

Adresse
Økernveien 245 A

Hjemmelshaver
Karlsson Lena Carina, Andersen Stein Runar

Kommentar
Bolignummer (SSB) : H0101

Regulering : Området er regulert til boligformål
Adkomst vei : Offentlig, interne gang- og stikkveier.
Tilknytning vann : Offentlig
Tilknytning avløp : Offentlig

Eierandel
1 / 2

Eiendomsopplysninger

Beliggenhet

Halvparten av en tomannsbolig (horisontaldelt) over 2 plan, beliggende på Brobekk i et veletablert boligområde.
Det er barnehage og skoler i alle trinn i nærområdet.
Den offentlige kommunikasjonen er godt utbygd, med både buss og t- bane i nærheten.
Ca.5-10 minutter med bil til større handlesentre som Linderud og Storo med mangeartede forretninger og servicetilbud.
Kort vei til idrettsanlegg, Grefsenkleiva alpinbakke, Bjerke travbane, badevann og Lillomarka med flotte rekreasjonsmuligheter sommer som vinter - turveier/lysløype

Om tomten

Felles eiet tomt på 1262,8 m².
Tomt er opplyst av forrige salgsoppgave å være delt inn i bruksdeler.

Tomten er relativ flat med gressplen, busker og hekk.
Deler av tomten er belagt med belegningsstein, på befaring ble det påvist noe ujevnheter på belegningsstein.
Gruslagt felles gårdsplass foran felles garasje.
Biloppstillingsplass på gårdsplass (foran garasje) med el-billader.
Det følger en garasjeplass i felles garasje som deles med naboen.
Ellers gateparkering etter gjeldende regler.

Tinglyste/andre forhold

Opplyst av selger:
Fremtidige planer: «Strømping» av ett rør innvendig. Nytt garasjetak og rehabilitering evt. nytt tak på huset.
Felleskostnader per måned: kr 2500,-, disse dekker kommunale avgifter og husforsikring (ca. 20 000 per år for begge seksjonene) samt gir oss en felles buffer for fremtidige utgifter.
Andre kommende utgifter: forbedring av garasjetaket, og evt. sette inn en permanent pumpe i brønnen som tar overflatevann ved ekstremvær.

I 2025 ble det gjort et vesentlig veiarbeid i deler av Økernveien pga. overflatevann. Kommunen har drenert, lagt ny asfalt og etablert nye kummer.

Bebyggelsen

Området består hovedsakelig av trehusbebyggelse og blokkbebyggelse.
Bygningen ble tatt i bruk i 1968 og oppført etter datidens byggeskikk.
Ferdigattest foreligger med dato: 6.11.1970.

Det er utført ett tilbygg i 2018, ferdigattest foreligger.

Kilder og vedlegg

Dokumenter

Beskrivelse	Dato	Kommentar	Status	Sider	Vedlagt
Infoland.no	19.03.2026	Gnr., bnr., byggeår, tomtestørrelse og hjemmelshaver.	Gjennomgått		Nei
Eier	19.03.2026	Som påviste og gav opplysninger.	Gjennomgått		Nei
Egenerklæring	23.03.2026	Utfylt av selger	Gjennomgått		Nei

Revisjoner

Versjon	Ny versjon	Kommentar
1	09.04.2026	
2	13.04.2026	

For gyldighet på rapporten se forside

Forutsetninger

Tilstandsrapportens avgrensninger

STRUKTUR OG REFERANSENIVÅ

•Rapporten baserer seg på krav i forskrift til avhendingslova (tryggere bolighandel). Rapportens struktur, metode og begrepsbruk følger i hovedsak Norsk Standard NS 3600:2018 (teknisk tilstandsanalyse ved omsetning av bolig), samt Takstbransjens retningslinjer for arealmåling når det gjelder fordeling mellom P-areal og S-areal.

•Bygningssakkyndig er ikke ansvarlig for tilbakeholdt eller uriktig informasjon, som har betydning for tilstandsvurderingen. Rapporten beskriver avvik, det vil si en tilstand som er dårligere enn referansenivået. Rapporten vil normalt ikke fremheve positive sider ved boligen ut over det som fremgår av tilstandsgradene.

•For anbefalte tiltak ved TG2 og TG3 må du vurdere om tiltakene er nødvendige og lønnsomme. Hva det vil koste å utbedre rom eller bygningsdeler vil avhenge av registrerte avvik og tiltak som kommer frem i rapporten. Anslaget er gitt på generelt grunnlag basert på prisintervaller. Anslaget må ikke forveksles med en konkret vurdering og tilbud fra en entreprenør eller håndverker. Utbedringskostnadene vil også avhenge av personlige preferanser og markedspris på materialer og tjenesteyter.

•Vurdering mot byggeregler
Den bygningssakyndige vil vurdere boligen mot hvordan det var vanlig å bygge og regler som gjaldt på søknadstidspunktet. Noen rom og bygningsdeler slik som bad og vaskerom, og forhold som gjelder sikkerhet mot brann, rekkverk og trapper osv., vil den bygningssakkyndige vurdere mot dagens regelverk. Etter dagens regelverk vil disse kunne få en tilstandsgrad 2 eller 3 uten at det nødvendigvis er krav om at avviket må utbedres.

PRESISERINGER

Tilstandsrapporten gjelder hovedbygget. Tilleggsbygninger, som for eksempel garasje, gis kun en enkel beskrivelse.

Avvik er vurdert ut fra tekniske forskrifter på godkjenningstidspunktet for bygget. Noen bygningsdeler er vurdert etter gjeldende teknisk forskrift på befaringstidspunktet. Dette gjelder blant annet:

i. våtrom (bad, vaskerom) og andre fuktutsatte rom

ii. forhold knyttet til brann, rømming, sikkerhet, for eksempel rekkverkshøyder/åpninger, ulovlige bruksendringer, brannceller osv.

•For skjulte konstruksjoner, som vann og avløp uten dokumentasjon, er kvalitet og alder vurdert.

•Fastmonterte installasjoner, for eksempel innfelt belysning og høyttalere, skal ikke demonteres for å sjekke dampsperren bak. Dette er av hensyn til bygningssakkyndiges kompetanse og risikoen for skade.

•Kontroll av fukt i konstruksjonen ved hulltaking i bad og vaskerom (våtrom), rom under terreng (kjelleretasje, underetasje og sokkeletasje) eller andre bygningsdeler, skal skje etter eiers aksept. Hulltaking av våtrom og rom under terreng kan i visse tilfeller unnlates (ref. forskrift til avhendingslova).

•Kontroll av romfunksjoner for P-ROM blir bare utført når det ikke foreligger godkjente og byggemeldte tegninger, eller når tegninger ikke stemmer med dagens bruk.

•Bygningssakkyndig gir en forenklet vurdering av brannteknisk forhold og elektriske installasjoner i boligen hvis det er mer enn fem år siden siste el-tilsyn. Ved behov for grundigere undersøkelser, kan bygningssakkyndig anbefale boligkjøper ta kontakt med offentlige myndigheter eller en kvalifisert elektrofaglig fagperson.

TILLEGGSUNDERSØKELSER

Etter avtale med eier kan tilstandsanalysen utvides til også å omfatte tilleggsundersøkelser utover minimumskravet i forskriften.

BEFARINGEN

Rapporten gir en vurdering av byggverk og bygningsdeler som bygningssakkyndig har observert, og som fremkommer av forskrift til avhendingslova. Rapporten er likevel ingen garanti for at det ikke kan finnes skjulte feil, skader og mangler. NS 3600:2018 (teknisk tilstandsanalyse ved omsetning av bolig) har undersøkelsesnivå 1 til 3, hvor nivå 1 er det laveste og basert på visuell observasjon. Rapporten er basert på undersøkelsesnivå 1, med noen få unntak: våtrom og rom under terreng.

I praksis betyr dette at:

•befaringen skal begrenses til kun visuelle observasjoner på tilgjengelige flater uten fysiske inngrep (f.eks. riving).

•flater som er skjult av snø eller på annen måte ikke er tilgjengelig eller skjult, blir ikke kontrollert.

•det blir ikke utført funksjonsprøving av bygningsdeler, som isolasjon, piper, ventilasjon, elektrisk anlegg, osv.

•det gis ikke en vurdering av boligens tilbehør, hvite- og brunevarer og annet inventar. Dette gjelder også integrert tilbehør.

•inspisering av yttertak er basert på det som er synlig, normalt på innsiden fra loftet og utvendig fra stige/bakkenivå. I en del situasjoner er det ikke sikkerhetsmessig forsvarlig å undersøke taket fra utsiden, og da vil vurderingen være basert på alder og materialer.).

•stikkprøvetakninger er tilfeldig valgt og kan innebære kontroll under overflaten med spiss redskap eller lignende.

UTTRYKK OG DEFINISJONER

•Referansenivå: kravet til bygningsdelen eller rommet på byggetidspunktet.

•Tilstand: byggverkets eller bygningsdelens tekniske, funksjonelle eller estetiske status på et gitt tidspunkt.

•Symptom: forhold som gir indikasjon på hvilken tilstand et byggverk eller en bygningsdel befinner seg i. Benyttes ved beskrivelse av avvik og alder.

•Skadegjørere: i hovedsak råte, sopp og skadedyr.

•Fuktsøk: overflatesøk med egnet søkeutstyr som fuktindikator eller visuelle observasjoner.

Forutsetninger

•Fuktmåling: måling av fuktinnhold i materiale eller i bakenforliggende konstruksjon ved bruk av egnet måleutstyr, blant annet hammerelektrode og pigger.

•Hulltaking: boring av hull for inspeksjon og fuktmåling i risikoutsatte konstruksjoner, primært i tilstøtende vegger til bad, utforede kjellervegger og eventuelt i oppforede kjellergulv.

•Normal slitasjegrad: forventet slitasje av materiale i overflaten som er basert på enkle visuelle observasjoner. Kan vurderes sammen med bygningsdelens alder.

•Forventet gjenværende brukstid: anslått tid et byggverk eller en del av et byggverk vil kunne tjene sitt formål (NS 3600:2018, termer og definisjoner punkt 3.9).

AREALBEREGNING FOR BOENHETER

•Areal fastsettes etter Forskrift til avhendingsloven og Norsk Standard 3940 Areal- og volum-beregninger av bygninger fra 2023.

•Areal oppgis i hele kvadratmeter i rapporten, og gjelder for det tidspunkt oppmålingen fant sted.

•Bruksareal (BRA) er det måleverdige arealet som er innenfor omsluttede vegger målt i gulvhøyde (bruttoareal minus arealet som opptas av yttervegger). I tillegg til gulvhøyde gjelder regler om fri bredde for at arealet skal være måleverdig, med betydning for BRA av for eksempel loft med skråtak. BRA består av internt bruksareal (BRA-i), eksternt bruksareal (BRA-e) og innglasset balkong mv (BRA-b). Terrasse- og balkongareal (TBA) opplyses der tilstandsrapporten skal benyttes i boligomsetningen og der det er aktuelt. I tillegg kan gulvareal (GUA) og areal med lav takhøyde (ALH) opplyses sammen med BRA der det er aktuelt og en del av oppdraget. Rom skal ha atkomst og gangbart gulv for å kunne regnes som BRA/måleverdig areal.

•Arealet måles og oppgis dersom arealet oppfyller krav til måleverdighet, slik som at arealet må ha minst en bredde på 0,6m og minst en høyde på 1,9 m osv. Et rom kan være i strid med teknisk forskrift og mangle godkjennelse hos kommunen for den aktuelle bruken, uten at dette får betydning for om arealet måles og oppgis i tilstandsrapporten. Når arealet måles tas det ikke hensyn til om arealet er lovlig oppført eller om bruken er lovlig, bruksendringer, lysforhold eller andre sikkerhetsmangler.

•Eiendommens markedsverdi kan ikke baseres på en rent matematisk beregning i forhold til antall kvadratmeter opplyst i rapporten. Opplysninger om areal kan altså ikke alene benyttes for beregning av eiendommens verdi.

•Rom som ligger utenfor boenheten, men som eier har påvist og/eller opplyst at tilhører boenheten, er oppmålt og inkludert i BRA-e. Det er ikke fremvist dokumentasjon på at rommet tilhører boenheten, med mindre dette er angitt særskilt. Rom utenfor boenheten kan omdisponeres av borettslaget/sameiet og dette kan påvirke boligens BRA. Vær oppmerksom på at NS 3940:2023 og eierseksjonsloven har ulik definisjon av fellesareal. Ved arealmåling gjelder NS 3940:2023 som definerer fellesareal slik: “Delen av bygning som brukes av to eller flere bruksenheter eller til bygningens forvaltning, drift eller vedlikehold.

•Se øvrig informasjon om areal i rapporten, Norsk Standard 3940 (2012 og 2023) og veiledningen til disse.

PERSONVERN

Verdi, takstingeniøren og takstforetaket behandler personopplysninger som takstingeniøren trenger for å kunne utarbeide rapporten. Personvernerklæring med informasjon om bruk av personopplysninger og dine rettigheter finner du her Personvernerklæring - iVerdi

Rapporten/befaringen er avholdt i henhold til gjeldende avhendingslov (tryggere bolighandel) og forskrift til avhendingslova.
Tilstandsgrader settes i henhold til NS3600.
Hjemmel er kontrollert utfra Norges eiendommer/Ambita.

Rapporten omfatter ikke tekniske vurderinger av fagområder som krever særskilt godkjenning eller kompetanse, herunder elektriske anlegg, VVS-installasjoner og ildsteder.
Eier av boligen bør jevnlig sørge for el-sjekk fra godkjent kontrollinstans.
Det kan foreligge udokumenterte utvidelser eller endringer av elektrisk anlegg som ikke er dokumentert eller informert om.

Konstruksjoner over terreng er besiktiget fra bakkenivå. Der det ikke er foretatt vurderinger, skyldes dette at forholdene ikke har latt seg vurdere innenfor rammen av visuell befaring og tilgjengelighet. Besiktigelsen blir kun utført på lett tilgjengelige deler av konstruksjoner.

I sammenfattet beskrivelse og under de ulike bygningsdeler er det gjort rede for de oppgraderinger som er foretatt (der dette er opplyst av rekvirent/eier) og eventuelle svakheter som er registrert.

Endret bruk, kan over tid avdekke skjulte feil og mangler som ikke oppdages ved visuell kontroll (undersøkelsesnivå 1) på befaringstidspunktet.

Arealene er målt i henhold til NS 3940. Det tas ikke stilling til om rommene oppfyller krav til varig opphold eller annen godkjenning etter plan- og bygningslovgivningen. Rombetegnelser er basert på bruken på befaringstidspunktet.

Takstmannen har ikke undersøkt/vurdert regulering eller andre forhold i bygningsetaten, for øvrig ingen spesielle forhold takstmannen ble gjort kjent med på befaringsdagen.

Ved evt. åpning av konstruksjoner kan feil og mangler avdekkes også utover det som er omtalt i rapporten.
Det gjøres oppmerksom på at dette er en tilstandsrapport på nivå 1, dvs. kun en visuell befaring, uten åpning av konstruksjoner. Kontrollomfang kan være begrenset.

Merk at dagens krav til isolering og tetthet osv. ofte er strengere enn da bygget ble oppført. Tilstandsanalysen er basert på en visuell befaring og registrering av symptomer.

Rapporten begrenser seg til hovedboligen/huset og det som normalt vil omfattes av eiers selvstendige vedlikeholdsansvar. Frittstående garasjer, svømmebasseng, støttemurer og lignende fysiske konstruksjoner utenfor selve boligen tilstandsvurderes ikke. Opplistingen er ikke uttømmende.
Dette er i henhold til gjeldende avhendingslov (tryggere bolighandel) og tilhørende forskrift, samt uttalelse fra Direktoratet for Byggkvalitet (DIBK).

På forespørsel har rekvirent/eier opplyst at de ikke er kjent med at boligen har skjulte feil eller mangler, offentlige pålegg som ikke er utført eller vedtak som medfører eller har medført nytt låneopptak/økning av utgifter, utover det som er nevnt i rapporten.

Opplysninger om utførte arbeider, årstall og øvrige opplysninger i rapporten er basert på opplysninger gitt av eier/beboer/rekvirent

Kvadrat Takst AS
Skigardveien 38
0681 OSLO

Forutsetninger

eller fremlagt dokumentasjon.

I henhold til gjeldende forskrift er det ikke krav til kostnadsestimering av TG2, kun TG3.
I de tilfeller TG2 er kostnadsestimert, er dette gjort grunnet konsekvensen av avviket samt viktigheten av at avviket lukkes.

Rapporten beskriver forhold på befaringstidspunktet og er i henhold til avhendingslova gyldig i inntil ett år etter rapportdato.
Rapporten kan ikke gjenbrukes ved flere boligsalg i denne perioden, ei heller av andre personer/bedrifter/selskaper enn rekvirent oppgitt i denne rapporten.
Skjer det endring, oppstår skader, lekkasjer, gjøres endringer eller lignende på boligen/leiligheten, bør du som rekvirent/eier be om en oppdatert rapport.
Merk at en oppdatering av rapport etter en viss tid kan medføre en merkostnad.

NB!
Takstrapporten er en viktig del av avtalegrunnlaget.
Kunden/rekvirent må derfor lese nøye igjennom for å sjekke at de opplysningene som er gitt er korrekte.
Vi minner om at selger er pliktig til å opplyse om alle forhold ved eiendommen som kan ha betydning for en kjøper.
Dersom det er presiseringer etter ytterligere informasjon som må inntas, ber vi om å få beskjed om dette snarest etter utkastet er sendt.

Egenerklæring fra selger er ikke fremlagt før befaring.

EGENERKLÆRINGSSKJEMA

Til orientering vil dette skjema være en del av salgsoppgaven

Meglerfirma
Privatmegleren Primera

Oppdragsnr.
125250162

Selger 1 navn	Selger 2 navn
Lena Carina Karlsson	Stein Runar Andersen

Gateadresse
Økernveien 245A

Poststed	Postnr
OSLO	0584

Er det dødsbo?

☑ Nei ☐ Ja

Avdødes navn

Er det salg ved fullmakt?

☑ Nei ☐ Ja

Hjemmelshavers navn

Har du kjennskap til eiendommen?

☐ Nei ☑ Ja

Når kjøpte du boligen?

År: 2018

Hvor lenge har du eid boligen?

Antall år: 7

Antall måneder: 4

Har du bodd i boligen siste 12 måneder?

☐ Nei ☑ Ja

I hvilket forsikringsselskap har du tegnet villa/husforsikring?

Forsikringsselskap: Sparebank 1

Polise/avtalenr.: 10402658

Spørsmål for alle typer eiendommer

1 Kjenner du til om det er/har vært feil tilknyttet våtrommene, f.eks. sprekker, lekkasje, råte, lukt eller soppskader?

☑ Nei ☐ Ja

Document reference: 125250162

2 Kjenner du til om det er utført arbeid på bad/våtrom?

Svar	Ja, kun av faglært
Beskrivelse	Alfa og omega gjennomførte rehabilitering av mesteparten av underetasjen etter lekkasje i kjelleren 2023. Bodene er ikke gjort noe med. Tak og spotter samt doskål, servant/blandebatteri, varmekabler og skuffer på badet er fra ombyggingen i 2017. Det som er gjort av Alfa og Omega er følgende: Tatt vekk gammelt membran og fliser på gulvet. De har lagt membran og nye fliser på gulvet, yttervegg og veggene i dusjen. I de andre to rommene har de lagt nye fliser på gulvet. Varmekabler er lagt i det store rommet, men ikke i det lille.
Arbeid utført av	Alfa og Omega

2.1 Ble tettesjikt/membran/sluk oppgradert/fornyet?

☐ Nei ☑ Ja

Beskrivelse	Bilder foreligger i boligmappa.

2.2 Er arbeidet byggemeldt?

☑ Nei ☐ Ja

3 Kjenner du til om det er/har vært tilbakeslag av avløpsvann i sluk eller lignende?

☐ Nei ☑ Ja

Beskrivelse	Før vi fornyet rørene ut til de kommunale rørene var det et tilbakeslag i dusjen i underetasjen.

4 Kjenner du til feil eller om har vært utført arbeid/kontroll på vann/avløp?

Svar	Ja, kun av faglært
Beskrivelse	Rør-i-rør fra huset til kommunalt vann/avløp i 2023.
Arbeid utført av	Olimb rør

5 Kjenner du til om det er/har vært problemer med drenering, fuktinnsig, øvrig fukt eller fuktmerker i underetasje/kjeller?

☐ Nei ☑ Ja

Beskrivelse	Oversvømmelse etter uværet "Hans" i 2023. Etter oversvømmelsen er underetasjen, veien og utearealene utbedret.

6 Kjenner du til om det er/har vært utettheter i terrasse/garasje/tak/fasade?

☐ Nei ☑ Ja

Beskrivelse	Taket i garasjendelen til naboen.

7 Kjenner du til om det er/har vært problemer med ildsted/skorstein/pipe f.eks. dårlig trekk, sprekker, pålegg, fyringsforbud eller lignende?

☑ Nei ☐ Ja

8 Kjenner du til om det er/har vært f.eks. sprekker i mur, skjeve gulv eller lignende?

☐ Nei ☑ Ja

Beskrivelse	Gulvene er litt skjeve.

9 Kjenner du til om det er/har vært sopp/råteskader/insekter/skadedyr på eiendommen som rotter, mus, maur eller lignende?

☑ Nei ☐ Ja

10 Kjenner du til om det er/har vært skjeggkre i boligen?

☑ Nei ☐ Ja

11 Kjenner du til om det er/har vært utført arbeid på el-anlegget eller andre installasjoner (f.eks. oljetank, sentralfyr, ventilasjon)?

Svar	Ja, kun av faglært
Beskrivelse	Oneco har installert laderen til bilen 2023. Kindenergi ar installert varmepumpe 2019.
Arbeid utført av	Oneco og Kindenergi

11.1 Foreligger det samsvarserklæring (i henhold til forskrift om elektriske lavspenningsanlegg)?

☑ Nei ☐ Ja

Document reference: 125250162

12 Kjenner du til om det er utført kontroll av el-anlegget og/eller andre installasjoner (f.eks. oljetank, sentralfyr, ventilasjon)?

☐ Nei ☑ Ja

Beskrivelse: Info i henhold til forrige eiers egenerklæringsskjema: Elkontroll gjennomført 12.01.2017 av inspektør Tandberg v. Hafslund nett.

13 Har du ladeanlegg/ladeboks for elbil i dag?

☐ Nei ☑ Ja

Beskrivelse: Ladeboks utenfor garasjen.

14 Kjenner du til om ufaglærte har utført arbeid som normalt bør utføres av faglærte, utover det som er nevnt tidligere (f.eks. drenering, murerarbeid, tømrerarbeid etc)?

☐ Nei ☑ Ja

Beskrivelse: Tidligere eier har utført noe dreneringsarbeid. Bilder foreligger.

15 Er det nedgravd oljetank på eiendommen?

☑ Nei ☐ Ja

16 Kjenner du til om det har vært utført arbeid på terrasse/garasje/tak/fasade?

Svar: Ja, av faglært og ufaglært/egeninnsats/dugnad

Beskrivelse: Huset ble malt på dugnad sommeren 2019. Balkongen i overetasjen ble utbedret av naboene i 2022 av faglært.

Arbeid utført av: Wal bygg AS

17 Selges eiendommen med utleiedel, leilighet, hybel eller tilsvarende?

☑ Nei ☐ Ja

18 Kjenner du til om det er innredet/bruksendret/bygget ut i kjeller eller loft eller andre deler av boligen?

☑ Nei ☐ Ja

19 Kjenner du til forslag eller vedtatte reguleringsplaner, andre planer, nabovarsel eller offentlige vedtak som kan medføre endringer i bruken av eiendommen eller av dens omgivelser?

☑ Nei ☐ Ja

20 Kjenner du til om det foreligger påbud/heftelser/krav/manglende tillatelser vedrørende eiendommen?

☑ Nei ☐ Ja

21 Er det foretatt radonmåling?

☑ Nei ☐ Ja

22 Kjenner du til manglende brukstillatelse eller ferdigattest?

☑ Nei ☐ Ja

23 Kjenner du til om det foreligger skaderapporter/ tilstandsvurderinger eller utførte målinger?

☐ Nei ☑ Ja

Beskrivelse: Skaderapport i forbindelse med uværet "Hans", der store deler av underetasjen ble utbedret(se punkt 2).

24 Er det andre forhold av betydning ved eiendommen som kan være relevant for kjøper å vite om (f.eks. rasfare, tinglyste forhold eller private avtaler)?

☑ Nei ☐ Ja

Spørsmål for bolig i sameie/borettslag/boligaksjeselskap:

25 Kjenner du til om sameiet/laget/selskapet er involvert i tvister av noe slag?

☑ Nei ☐ Ja

26 Kjenner du til vedtak/forslag til vedtak om forhold vedr. eiendommen som kan medføre økte felleskostnader/økt fellesgjeld?

☐ Nei ☑ Ja

Beskrivelse: Hustaket må forbedres etter hvert. Ny papp på garasjetak.

Document reference: 125250162

27 Kjenner du til om det er/har vært sopp/råteskader/insekter/skadedyr i sameiet/laget/selskapet (fellesareal eller i andre boliger) som rotter, mus, maur eller lignende?

☑ Nei ☐ Ja

28 Kjenner du til om det er/har vært skjeggkre i sameiet/laget/selskapet (fellesareal eller i andre boliger)?

☑ Nei ☐ Ja

Document reference: 125250162

Tilleggskommentar

Jeg bekrefter at opplysningene er gitt etter beste skjønn. Jeg er kjent med at dersom jeg har gitt ufullstendige, uriktige eller misvisende opplysninger om eiendommen, vil forsikringsselskapet kunne søke hel eller delvis regress for sine utbetalinger eller redusere sitt ansvar helt eller delvis, jfr. vilkår for boligselgerforsikring punkt 7.1 og forsikringsavtaleloven kapittel 4.

Jeg er orientert om mitt mulige ansvar som selger etter avhendingsloven, eventuelt etter kjøpsloven (aksjeboliger), og om forsikringsgiver sitt boligselgerforsikringstilbud.

Jeg er klar over at avtale om forsikring er bindende. Jeg er også klar over at premietilbudet først kan påberopes når boligen er solgt (budaksept). Premietilbudet som er gitt av megler er bindende for forsikringsgiver i 6 – seks – måneder fra oppdragsinngåelse med megler.

Etter dette vil premien og forsikringsvilkårene kunne justeres. Når premietilbudet ikke lenger er bindende for forsikringsselskapet må egenerklæringsskjemaet signeres på nytt og eventuelle endringer påføres. Det vil da være forsikringspremien og forsikringsvilkårene på ny signeringsdato som legges til grunn.

Det kan ikke tegnes boligselgerforsikring ved følgende salg:

- mellom ektefeller eller slektninger i rett oppstigende eller nedstigenede linje, søsken, eller
- mellom personer som bor eller har bodd på boligeiendommen og/eller
- når salget skjer som ledd i sikredes næringsvirksomhet/er en næringseiendom
- etter at boligeiendommen er lagt ut for salg.
- ved salg av helårs- og fritidsbolig er det krav til at det foreligger tilstandsrapport i henhold til Forskrift til avhendingslova (tryggere bolighandel).

Forsikringsselskapet kan ved skriftlig samtykke akseptere tegning av forsikring også i ovennevnte tilfeller.

Dersom forsikringsselskapet ikke har gitt skriftlig samtykke, kan erstatningen bortfalle.

Ved oppgjørsoppdrag trer forsikringen i kraft når kontrakten er signert av begge parter, begrenset til siste 12 måneder før overtakelse.

Forøvrig oppfordrer selger potensielle kjøpere til å undersøke eiendommen grundig, jf avhendigsloven § 3-10 og kjøpsloven § 20 (aksjeboliger).

Gyldig forsikring forutsetter at det for helårs- og fritidsbolig foreligger tilstandsrapport som er i henhold til Forskrift til avhendingslova (tryggere bolighandel).

☑ Jeg ønsker boligselgerforsikring, og bekrefter å ha mottatt og lest forsikringsvilkårene og informasjonsbrosjyre til selger i forbindelse med kjøp av boligselgerforsikring. Forsikringen trer i kraft på det tidspunkt det foreligger en budaksept mellom partene, begrenset til tolv måneder før overtagelse. Ved oppgjørsoppdrag trer forsikringen i kraft når kontrakten er signert av begge parter, begrenset til siste 12 måneder før overtakelse. Jeg bekrefter med dette at eiendommen ikke er en næringseiendom, at den ikke selges som ledd i næringsvirksomhet eller mellom ektefeller eller slektninger i rett oppstigende eller nedstigende linje, søsken, eller mellom personer som bor eller har bodd på boligeiendommen. Gyldig forsikring forutsetter at det for helårs- og fritidsbolig foreligger tilstandsrapport som er i henhold til Forskrift til avhendingslova (tryggere bolighandel). Forsikringen er ugyldig dersom den tegnes i strid med forsikringsvilkårene. Jeg er innforstått med at eiendomsmegleren ikke har fullmakt til å gjøre unntak fra ovennevnte begrensninger. Jeg er oppmerksom på at 8% av total forsikringspremie er honorar til Söderberg & Partners.

☐ Jeg ønsker ikke boligselgerforsikring, men megler har tilbudt meg å kjøpe slik forsikring.

☐ Jeg kan ikke kjøpe boligselgerforsikring ihht vilkår.

Document reference: 125250162

E-Signing validated

secured by IN GROUPE

NAME OF SIGNER	IDENTIFIER	TIME	ELECTRONIC ID
Lena Karlsson	401342e3d2cebaba83d5 56d94236d1d3217180d0	09.04.2026 17:22:38 UTC	Signer authenticated by One time code


NAME OF SIGNER	IDENTIFIER	TIME	ELECTRONIC ID
stein runar Andersen	f184a5927066abdf855bc 2901c7509ebfc106abd	09.04.2026 17:25:58 UTC	Signer authenticated by One time code

Document reference: 125250162

→ This is a PDF document digitally signed by IN Groupe's E-Signing service.

→ The document's integrity is protected by signing and sealing the contents with a certificate issued to IN Groupe by a third party. Validating the signature confirms that the contents have not been modified since the time of signing.

→ For more information about document formats, see https://doc.ingroupe.com/developer

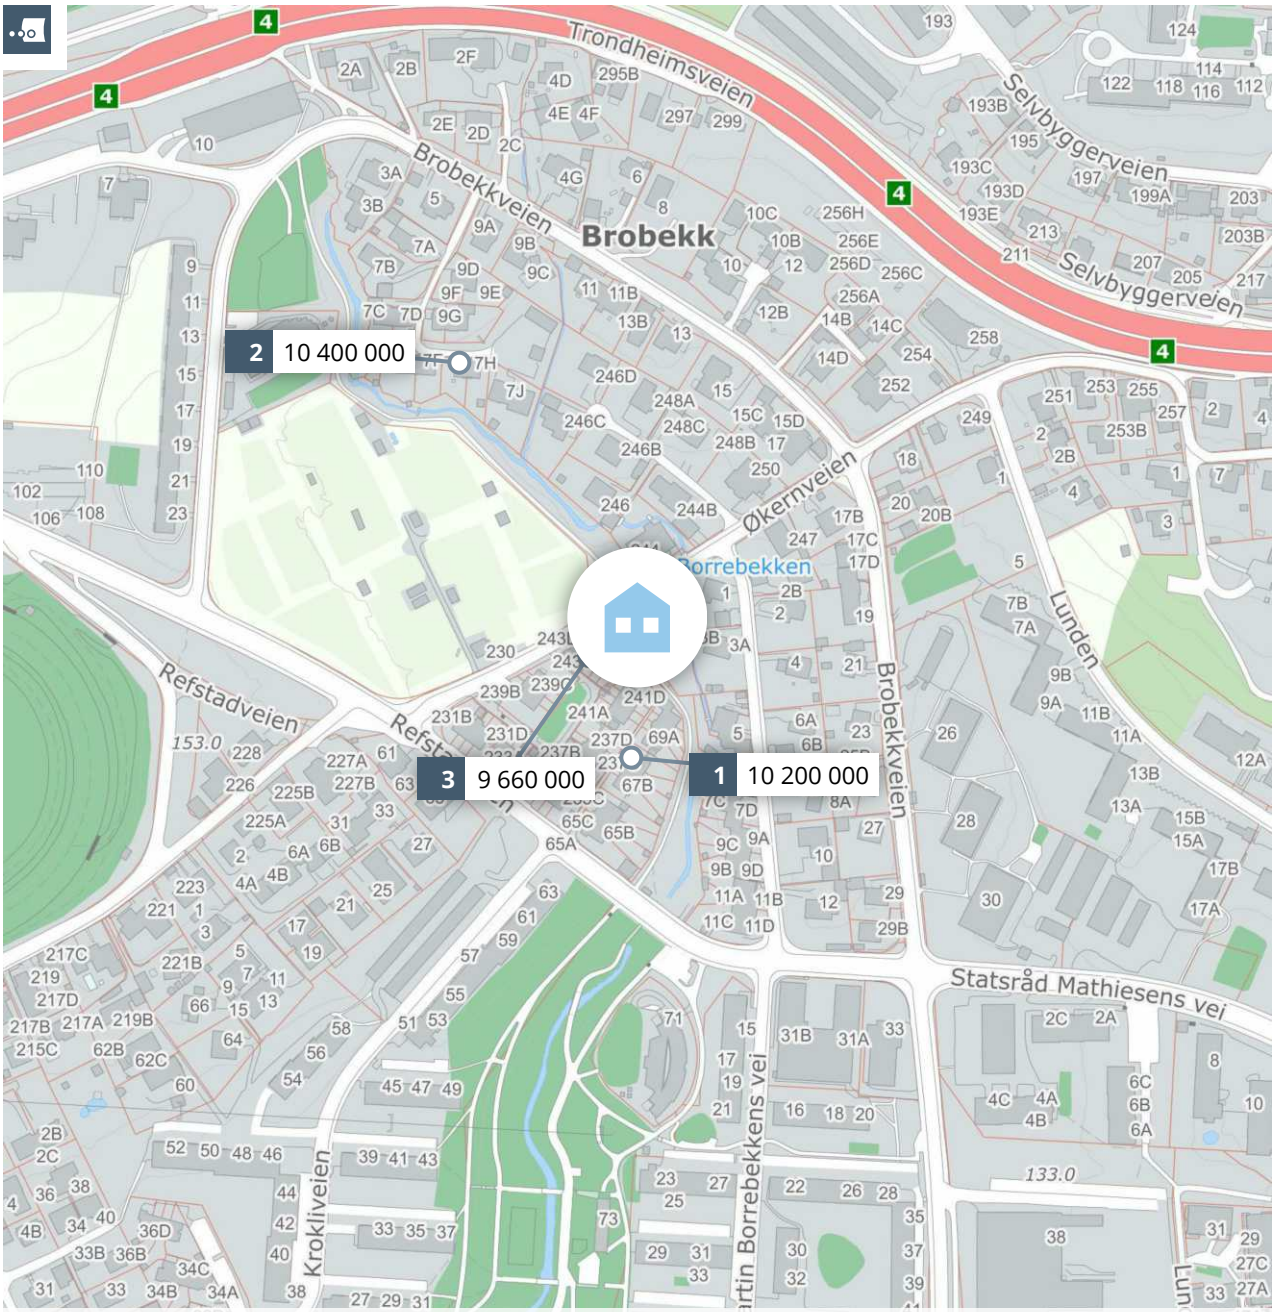

Meglers verdivurdering

ØKERNVEIEN 245 A

PRIVATMEGLEREN

Rapport utført av PrivatMegleren Primera AS den 16.04.2026

Meglers verdivurdering baserer seg på kjente omsetningstall, eksterne kilder og statistikker fra Eiendomsverdi. Den endelige verdien er korrigert etter meglerens beste skjønn, basert på kjennskap og erfaring i markedet. Det tas forbehold om at interessen i markedet og den endelig salgsprisen kan avvike fra meglers verdivurdering. Eiendomsverdi og megler er uten ansvar for eventuelle feil i innhentet datagrunnlag. Denne verdivurderingen er opphavsrettslig beskyttet. Uten meglerforetakets samtykke, kan ikke verdivurderingen benyttes i forbindelse med privatsalg eller egen markedsføring av eiendommen. Verdivurderingen skal ikke benyttes i forbindelse med lånebehandling. Ønsker du en verdifastsettelse for bruk til finansiering, bør det innhentes en etakst/verditakst. Ansvarlig megler: Ingerid Gude.

En tjeneste fra Eiendomsverdi AS

Økernveien 245 A, 0584 OSLO

Selveier tomannsbolig på selveiertomt, bygget i 1968

GNR 123 BNR 18 FNR 0 SNR 1 KOMMUNE 301 OSLO GRUNNKRETS BORREBEKKEN

Verdivurdert til

10 200 000

-	10 200 000	78 462
Fellesgjeld	Totalt	m² pris

	BRA-i	BRA-e	BRA-b	TBA	GUA	ALH
Areal	130 m²	14 m²	- m²	32 m²	- m²	- m²
Tomt					1 263 m²	
Byggeår					1968	

Fellesutgifter	2 500
Formue	-
Soverom	3
Etasjer	2

Parkering Peis Innredet kjeller

Sammenlignbare salg i nærområdet

EIENDOM	SALGSDATO	PRISANT	PRIS	FELLESGJ	TOTALPRIS	M² PRIS
1 Krokliveien 67 D 113 m² 1961 259 m² 3 sov	26.02.2025	9 200 000	**10 200 000**	0	10 200 000	**90 265**
2 Brobekkveien 7 G 139 m² 1952 292 m² 3 sov	12.09.2025	9 750 000	**10 400 000**	0	10 400 000	**74 820**
3 Økernveien 243 D 110 m² 1955 234 m² 3 sov	08.04.2025	8 750 000	**9 660 000**	0	9 660 000	**87 818**


Halvpart av horisontaldelt tomannsbolig m/garasjeplass - Stor solrik og skjermet hage - Peis - Meget barnevennlig!

Kjære kunde, vi bruker mye tid på å avklare hvor mye markedet er villig til å betale for en eiendom til enhver tid. Dette arbeidet er sammensatt og krever både struktur og tid. Vi utarbeider blant annet etakst som verdivurdering/takst. En samling av informasjon som benyttes i forbindelse med boliglån og refinansiering (Utviklet i samarbeid med Eiendomsverdi og de største bankene i Norge). Verdien av en eiendom reflekteres ut ifra en samling av ulik informasjon i etakst dokumentet.

PrivatMegleren benytter flere nyvinnende løsninger for omsetning av eiendom. Eksempelvis annonseteknologien Presisjon som er verdens beste adtech med høyeste anerkjennelse fra meta, og som vi har enerett på i Norge. Vi har også vår digitale løsning Kvadrat, som gir våre boligselgere oversikt, forutsigbarhet og trygghet gjennom salget. I tillegg har vi PrivatMegleren Boligbytte, som gir kundene våre hjelp til flytting og organisering til dette.

Vi er Nordea eiendomsmegler, og med finansiering fra Nordea og eiendomsmegler fra PrivatMegleren, får du et skreddersydd tilbud som passer deg og dine behov. Søk finansiering her: www.nordea.no/finansiering

Historiske omsetninger

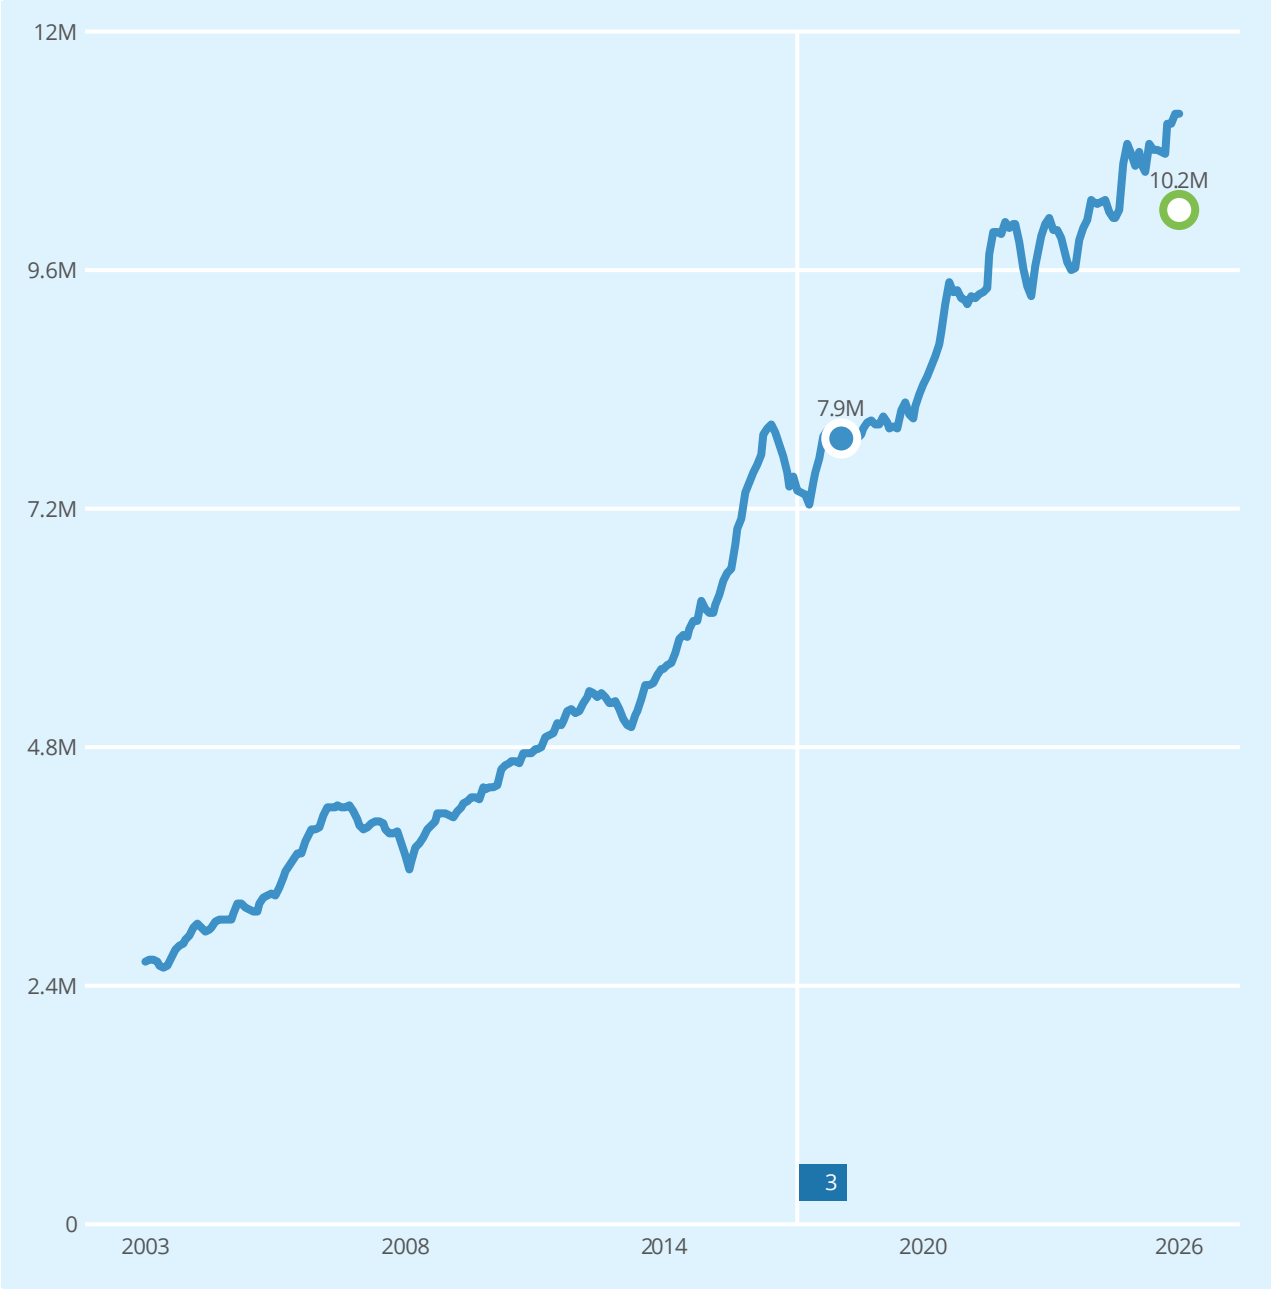

1
2
3

REGISTRERT	SALGSDATO	TINGLYST	PRISANT	PRIS	FELLESGJELD	TOTALPRIS
15.09.2018	25.09.2018	07.12.2018	7 800 000	7 900 000	0	7 900 000

Tomannsboliger til salgs i Bjerke bydel nå

1
tomannsboliger til salgs

8.5M
8.3M
8.1M
7 950 000 Prisantydning i snitt
7.7M
7.5M
7.3M

Annonsene har i snitt ligget ute i
79
dager

Tomannsboliger solgt i Bjerke bydel siste 9 mnd

11
tomannsboliger solgt

11.2M
11.0M
10 937 000 Salgspris i snitt
10 834 000 Prisantydning i snitt
10.6M

Solgt i snitt i løpet av
34
dager

for 0.6% over prisantydning

Analyse m²-priser

78 462 Økernveien 245 A Totalpris 10 200 000
77 764 OSLO kommune i snitt siste 9 mnd
75 538 Bjerke bydel i snitt siste 9 mnd

Energiattest



Adresse **Økernveien 245A, 0584 OSLO**	
Dato for energimerking **18.03.2026**	Merkenummer **Energiattest-2026-271950**
Bygningskategori **Småhus**	Bygningsnummer **80832575**
Gårdsnummer **123**	Bruksnummer **18**
Seksjonsnummer **1**	Bruksenhetsnummer **H0101**



Energikarakteren

Energikarakteren angir hvor energieffektiv boligen er, inkludert oppvarmingsanlegget. Energikarakteren er beregnet ut fra den typiske energibruken for boligtypen. Beregningene er gjort ut fra normal bruk ved et gjennomsnittlig klima. Det er boligens energimessige standard og ikke bruken som bestemmer energikarakteren. Boligdata i denne attesten er beregnet ut fra opplysninger som er gitt av boligeier. Der opplysninger ikke er oppgitt, brukes typiske standardverdier for den aktuelle bygningstypen.

Boliginformasjon

Byggeår **1968**	Bygningstype **Tomannsbolig horisontal delt**
Bruksareal **125,0 m²**	Oppvarmet bruksareal **125,0 m²**
Oppvarmet etasje **3**	Bygningsmateriale **Tre**
Oppvarming **Varmepumpe, Ved**	
Ventilasjon **Naturlig ventilasjon**	

Energi

Beregnet vektet levert energi i normert klima er et nøkkeltall for å vurdere en bygnings energieffektivitet, der ulike energibærere (strøm, fjernvarme, varmepumpe) vekter ulikt.

Beregnet vektet levert energi i normert klima

Pr. KVM pr. år **244,91 kWh/m²**

Beregnet levert energi i lokalt klima

Pr. KVM pr. år **244,91 kWh/m²**	Totalt levert pr. år **30 613 kWh**





Bruksretten for seksjon A går fra enden av leveggen rett mot gangveien (ca 360 cm fra hjørnet av huset) – videre på skrått nedover i hagen til epletreet (epletreet hører med til seksjon A), også skrått tilbake til enden av bedet, videre langs bedet nedover i hagen også i vinkel forbi sandkassa til bekken. Tegningen er ikke nøyaktig oppmålt, men ment som en illustrasjon.

OSLO KOMMUNE
BYGNINGSKONTROLLEN
TRONDHEIMSVEIEN 5III * OSLO 1
KA/AGH

KOPI

Oslo, den 6/11-70

FERDIGATTEST

(For nybygg og større arbeider.)

Arbeidssted
Gnr. 123, bnr. 18, Økernveien 245, Oslo 5.

Journalnr.
66/3502

Arbeidets art
Nybygg

Avsluttende synsforretning
29/9-70

Bygningens art
Tomannsbolig

Byggherre
Fr. Grethe Gystad

Byggemelder
Herr Håkon Gystad, Økernveien 245, Oslo 5.

Ansvarshavende
Tømmermester Kjell Stöfring, Oscarsgate 43, Oslo 2.

Ovennevnte byggearbeid er utført under lovmessig tilsyn. Ved den avsluttende synsforretning ble det ikke funnet noe lovstridig.

Ferdigattesten omfatter de bygningsmessige forhold samt opparbeidelse av tomten og gjelder ikke for installasjon av sanitæranlegg, sentralvarmeanlegg, gass og elektrisitet.

Distriktsingeniør
Kr. Andersen

Det gjøres merksam på at bygningslovens § 131 pas. 1—2 bestemmer at det skal innsendes byggemelding og foreligge tilaltelse før bygning eller noen del av denne tas i bruk til annet øyemed enn forutsatt i den opprinnelige byggemelding, eller — for eldre bygnings vedk. — i annet øyemed enn det bygningen eller del av denne tidligere har tjent.

Skj. C-18. 4000. ANDVORD - 20946/69. -

OSLO KOMMUNE
BYGNINGSKONTROLLEN
Trondheimsveien 5 III * 41 72 00

Ferdigattest
(for mindre arbeider)

Arbeidets art

Garasje.

Arbeidssted	Matr.nr.	J.nr.
Økernveien 245.	Gnr. 123, bnr. 18.	64/2008.

Byggherre	Ansvarshavende
Fredrikke Sandberg og Haakon S. Gystad Økernveien 245 Oslo 5.	Herr R. Flöstrand postboks 86, Økern Oslo 5.

Dato
7. mars 1966.

Det meddeles at man ved siste besiktigelse av ovennevnte arbeid ikke fant noe lovstridig med hensyn til de bygningsmessige forhold.

Bygningsinspektør

G Amundsen

Oslo kommune
Plan- og bygningsetaten

A. VIGGEN BYGGMESTER & TAKSTMANN
Kirkeveien 128
1344 HASLUM

Dato: 20.06.2018

Deres ref.: | Vår ref.: 201706266-22 **Oppgis alltid ved henvendelse** | Saksbeh.: Christian Gran | Arkivkode: 531

Byggeplass:	ØKERNVEIEN 245	Eiendom:	123/18/0/0
Tiltakshaver:	OLE KRISTIAN BJØRGE	Adresse:	ØKERNVEIEN 245, 0584 OSLO
Søker:	A. VIGGEN BYGGMESTER & TAKSTMANN	Adresse:	Kirkeveien 128, 1344 HASLUM
Tiltakstype:	Tomannsbolig/rekkehus	Tiltaksart:	Tilbygg

Ferdigattest – Økernveien 245

Plan- og bygningsetaten godkjenner søknaden om ferdigattest for tilbygg og bruksendring, mottatt 31.05.2018.

Dere har bekreftet at alle krav og betingelser som er stilt i tillatelsen, plan- og bygningsloven (pbl.) og tilhørende forskrifter er oppfylt. På dette grunnlaget gir vi ferdigattesten.

Godkjente tegninger og kart

Følgende tegninger og kart er lagt til grunn for tillatelsen, sak 201706266			
Beskrivelse	**Tegningsnr**	**Dato**	**PBE-id**
Situasjonsplan		10.05.2017	3/4
Plan og snitt		21.02.2018	13/3
Fasader		21.02.2018	13/4

Klagefristen er tre uker


Det er mulig å klage på vedtaket. Fristen for å klage er tre uker fra dere mottar dette vedtaket. Se våre nettsider https://www.oslo.kommune.no/plan-bygg-og-eiendom/klage/klag-pa-vedtak-i-byggesaker/

Plan- og bygningsetaten
Avdeling for byggeprosjekter
3-ukersaker

Dette dokumentet er elektronisk godkjent 20.06.2018 av:

Christian Gran - saksbehandler
Jon Erik Reite Bang - enhetsleder


Kopi til:
OLE KRISTIAN BJØRGE, ØKERNVEIEN 245, 0584 OSLO, ole.kristian.bjorge@gmail.com

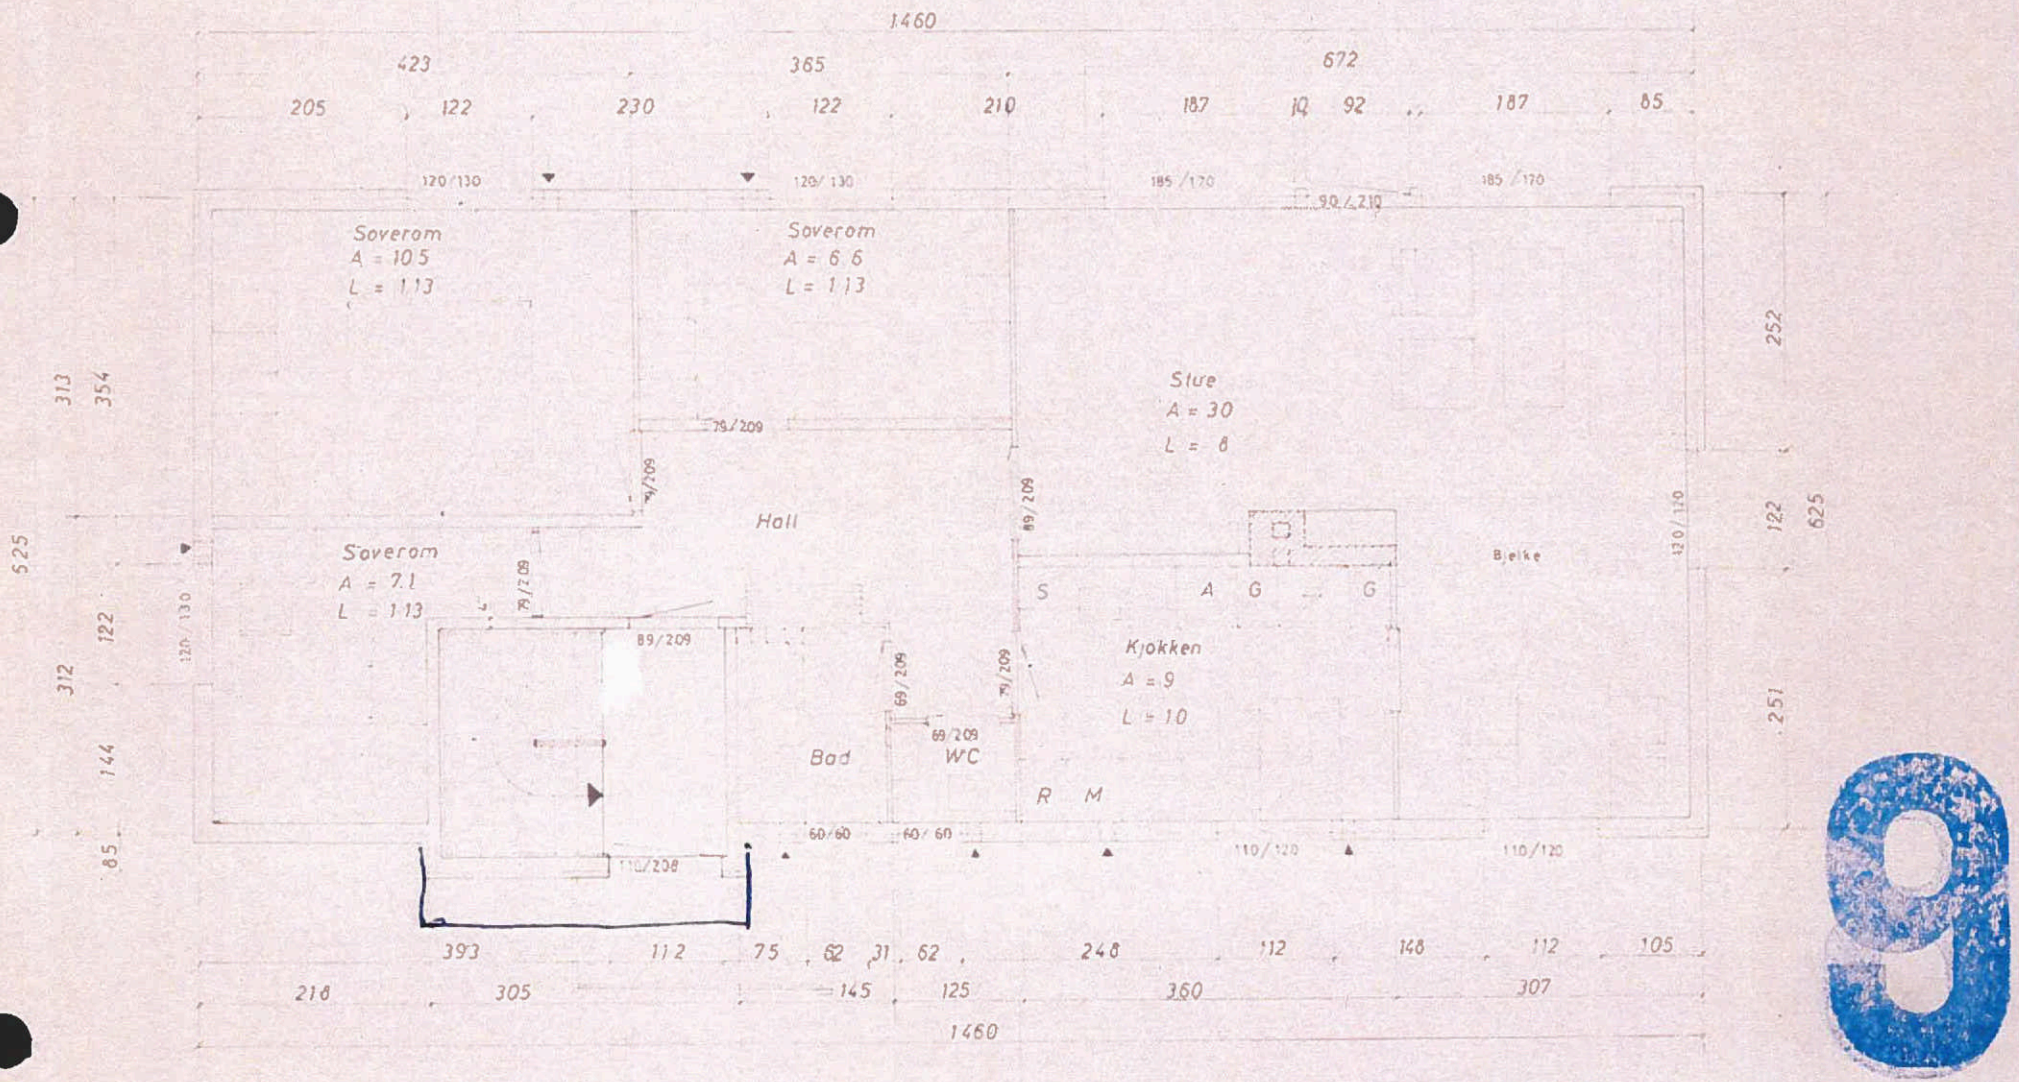



9


Korrigert 16/5 1967

Rødlandhus type 85 A, omtegnet	Målestokk 1:100	Tegn. Trac. Kfr.
1 Etasje	Erstatning for	
Håkon Gystad		
Rælingen den 5 april 1967	Erstattet av	

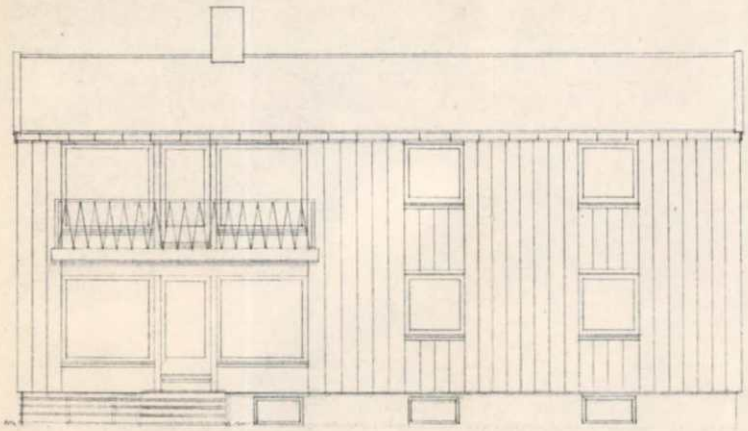

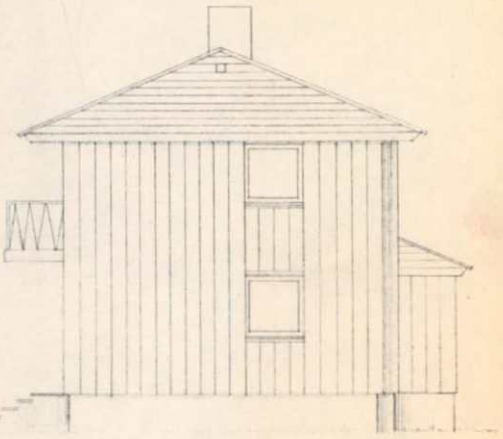

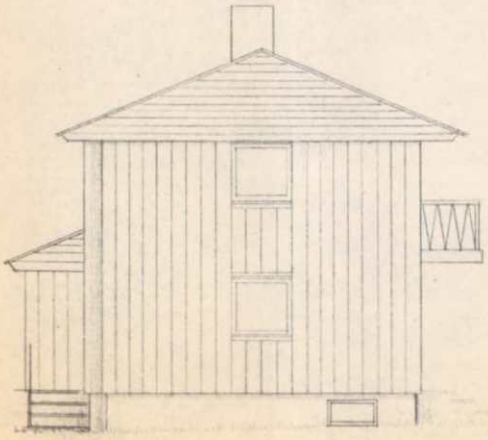


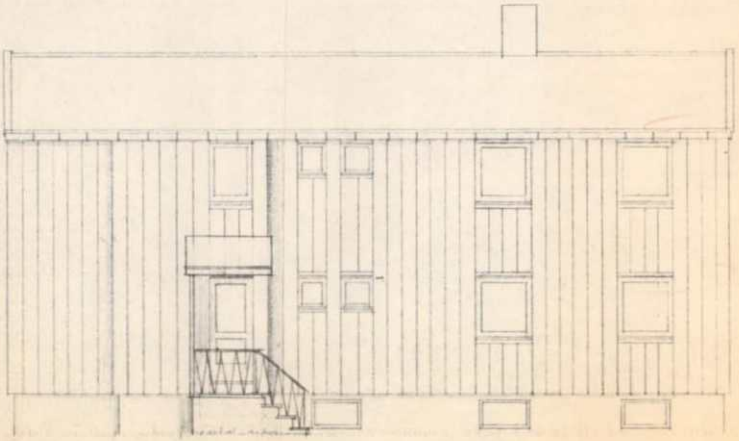


FASADER

HÅKON GYSTAD'S NYBYGG
TOMANNSBOLIG
G.NR. 123 B.NR. 18 OSLO
MÅL 1:100 BERGEN 14·8·66


3

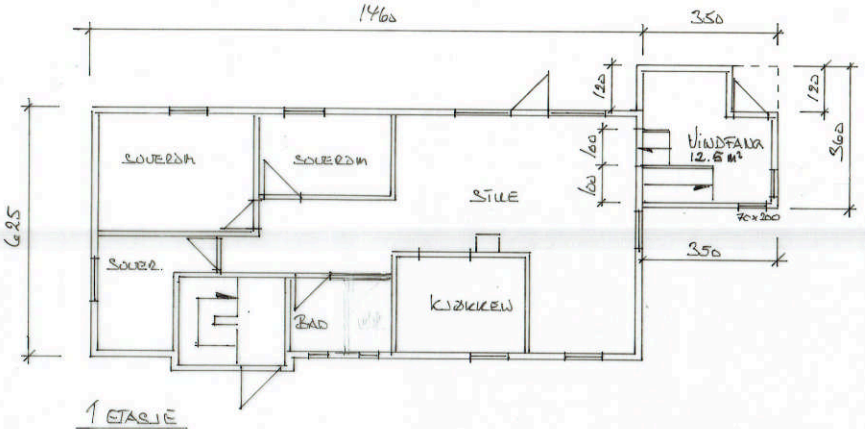


1 ETASJE

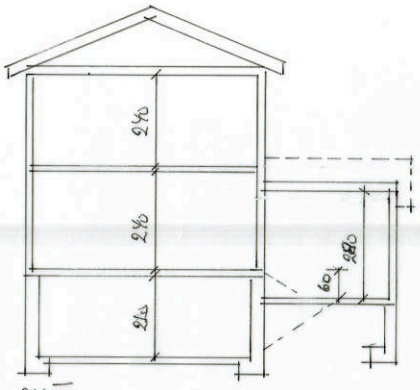

SNITT

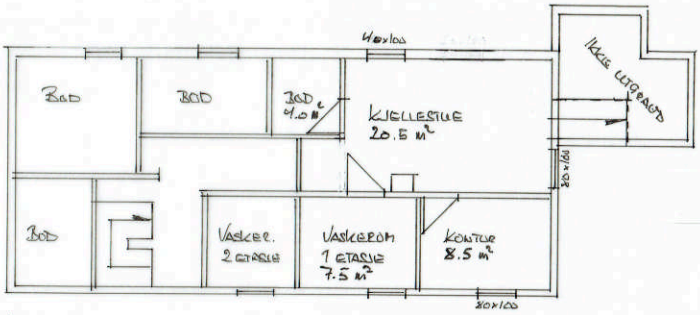


KJELLER

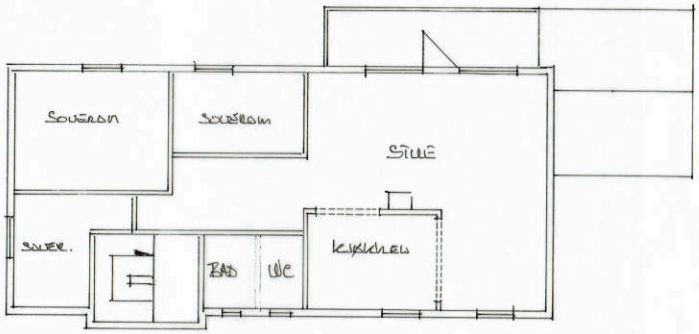


2 ETASJE


KORRIGERT 21.02.18 - MÅLSATT TRAPPER		ø
KORRIGERT 15.02.18		ø
KORRIGERT 10.05.17		ø
A. VIGGEN BYGGMESTER & TØMRERMANN	TEGN	ø
	GODKJ.	ø
ØKERNUTU. 245	MÅL	1:100
123/18	DATO	06.04.2017

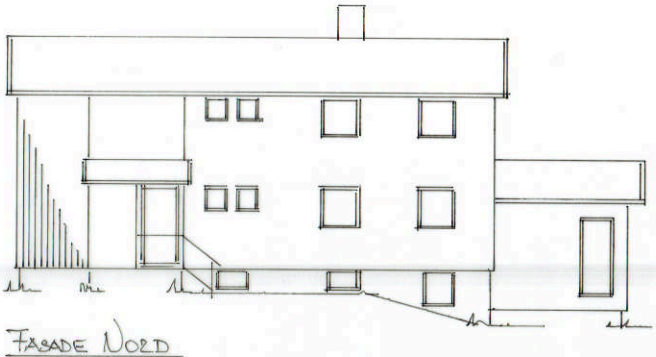


FASADE NORD

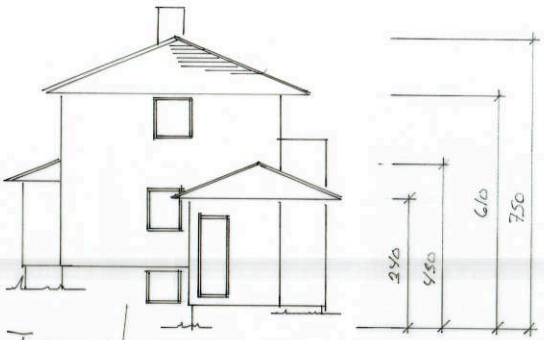

FASADE VEST

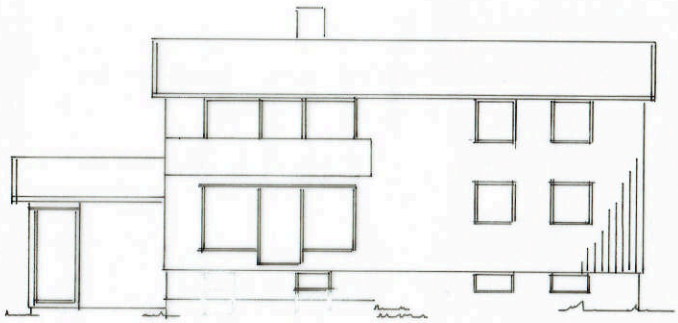



FASADE SØR

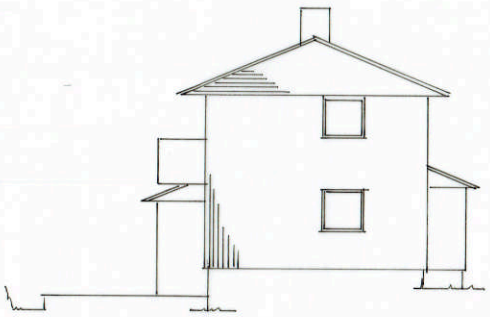


FASADE ØST

KORRIGERT 21.02.18. GESIUS OG MØNE MÅL		AJ
KORRIGERT 15.02.18		AJ
A. VIGGEN BYGGMESTER & TAKSTMANN	TEGN.	AJ
	GODKJ.	AJ
ØKERNSUN. 245	MÅL	1:100
123/18	DATO	06.04.2017

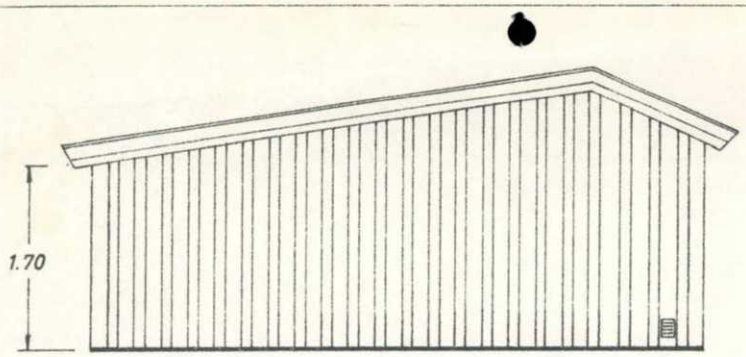

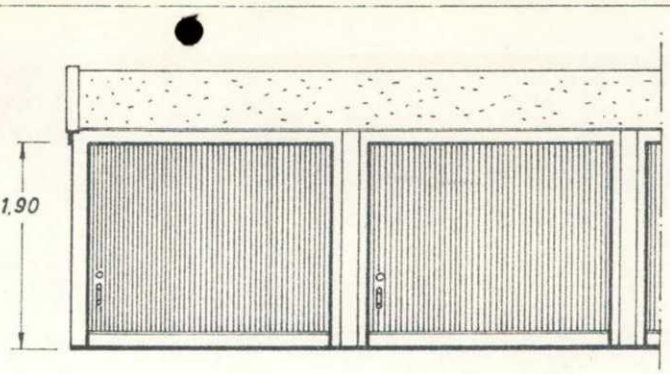

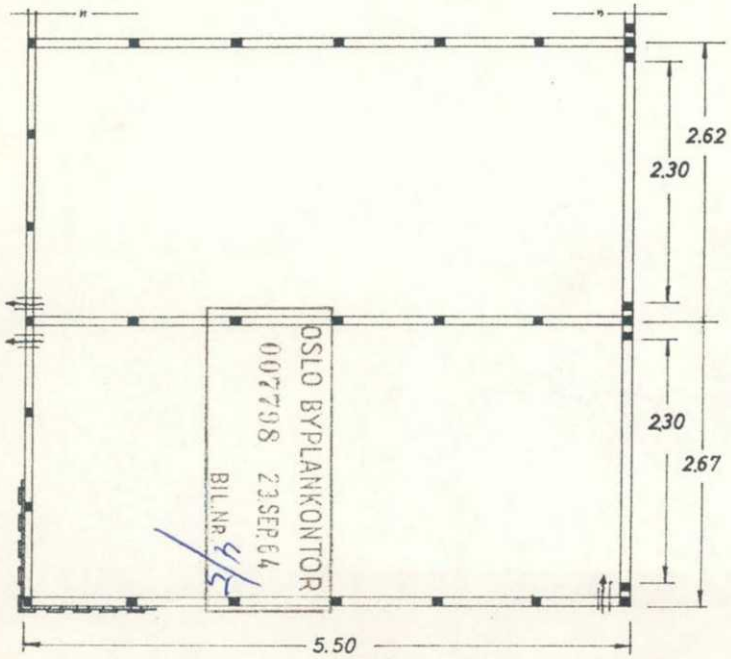

ANTALL ROM	(1)	2	3	4	5
TOTAL BREDDE	(2.70)	5.34	7.96	10.58	13.20
ANTALL ROM	6	7	8	9	10
TOTALL BREDDE	15.82	18.44	21.06	23.68	26.30

1

TREPANELGARASJE Type „DELTA" rekke Plan - fasader	1:50	7.0 9/10-62
HEYERDAHL & GEDDE OSLO Tlf. 216150		

Oslo kommune
Plan- og bygningsetaten

Mathea Bukholm
ØKERNVEIEN 245A

Dato: 16.03.2026

Deres ref:
Bestillingsnr.: 86528591
9060690

Vår ref (Saksnr):

Saksbehandler: Automatisert produksjon

AREALBEKREFTELSE FOR GNR.123 BNR. 18

Vi viser til bestilling av 20260316 for ØKERNVEIEN 245A.

GNR. 123 BNR. 18

har ukjent opprettelsesdato i eiendomsregisteret i Oslo.

Arealet for eiendommen, med til- og framålinger ført i eiendomsregisteret i Oslo, er

1263 m²

Eiendommen, i samsvar med oppgitt areal, er vist med gul farge på vedlagte kartutsnitt.


Målestokk= 1: 1000.


Eiendommen består av 1 teig.

Plan- og bygningsetaten

Avdeling tilsyn og geodata
Seksjon matrikkel

Kristin Tveit
Seksjonsleder

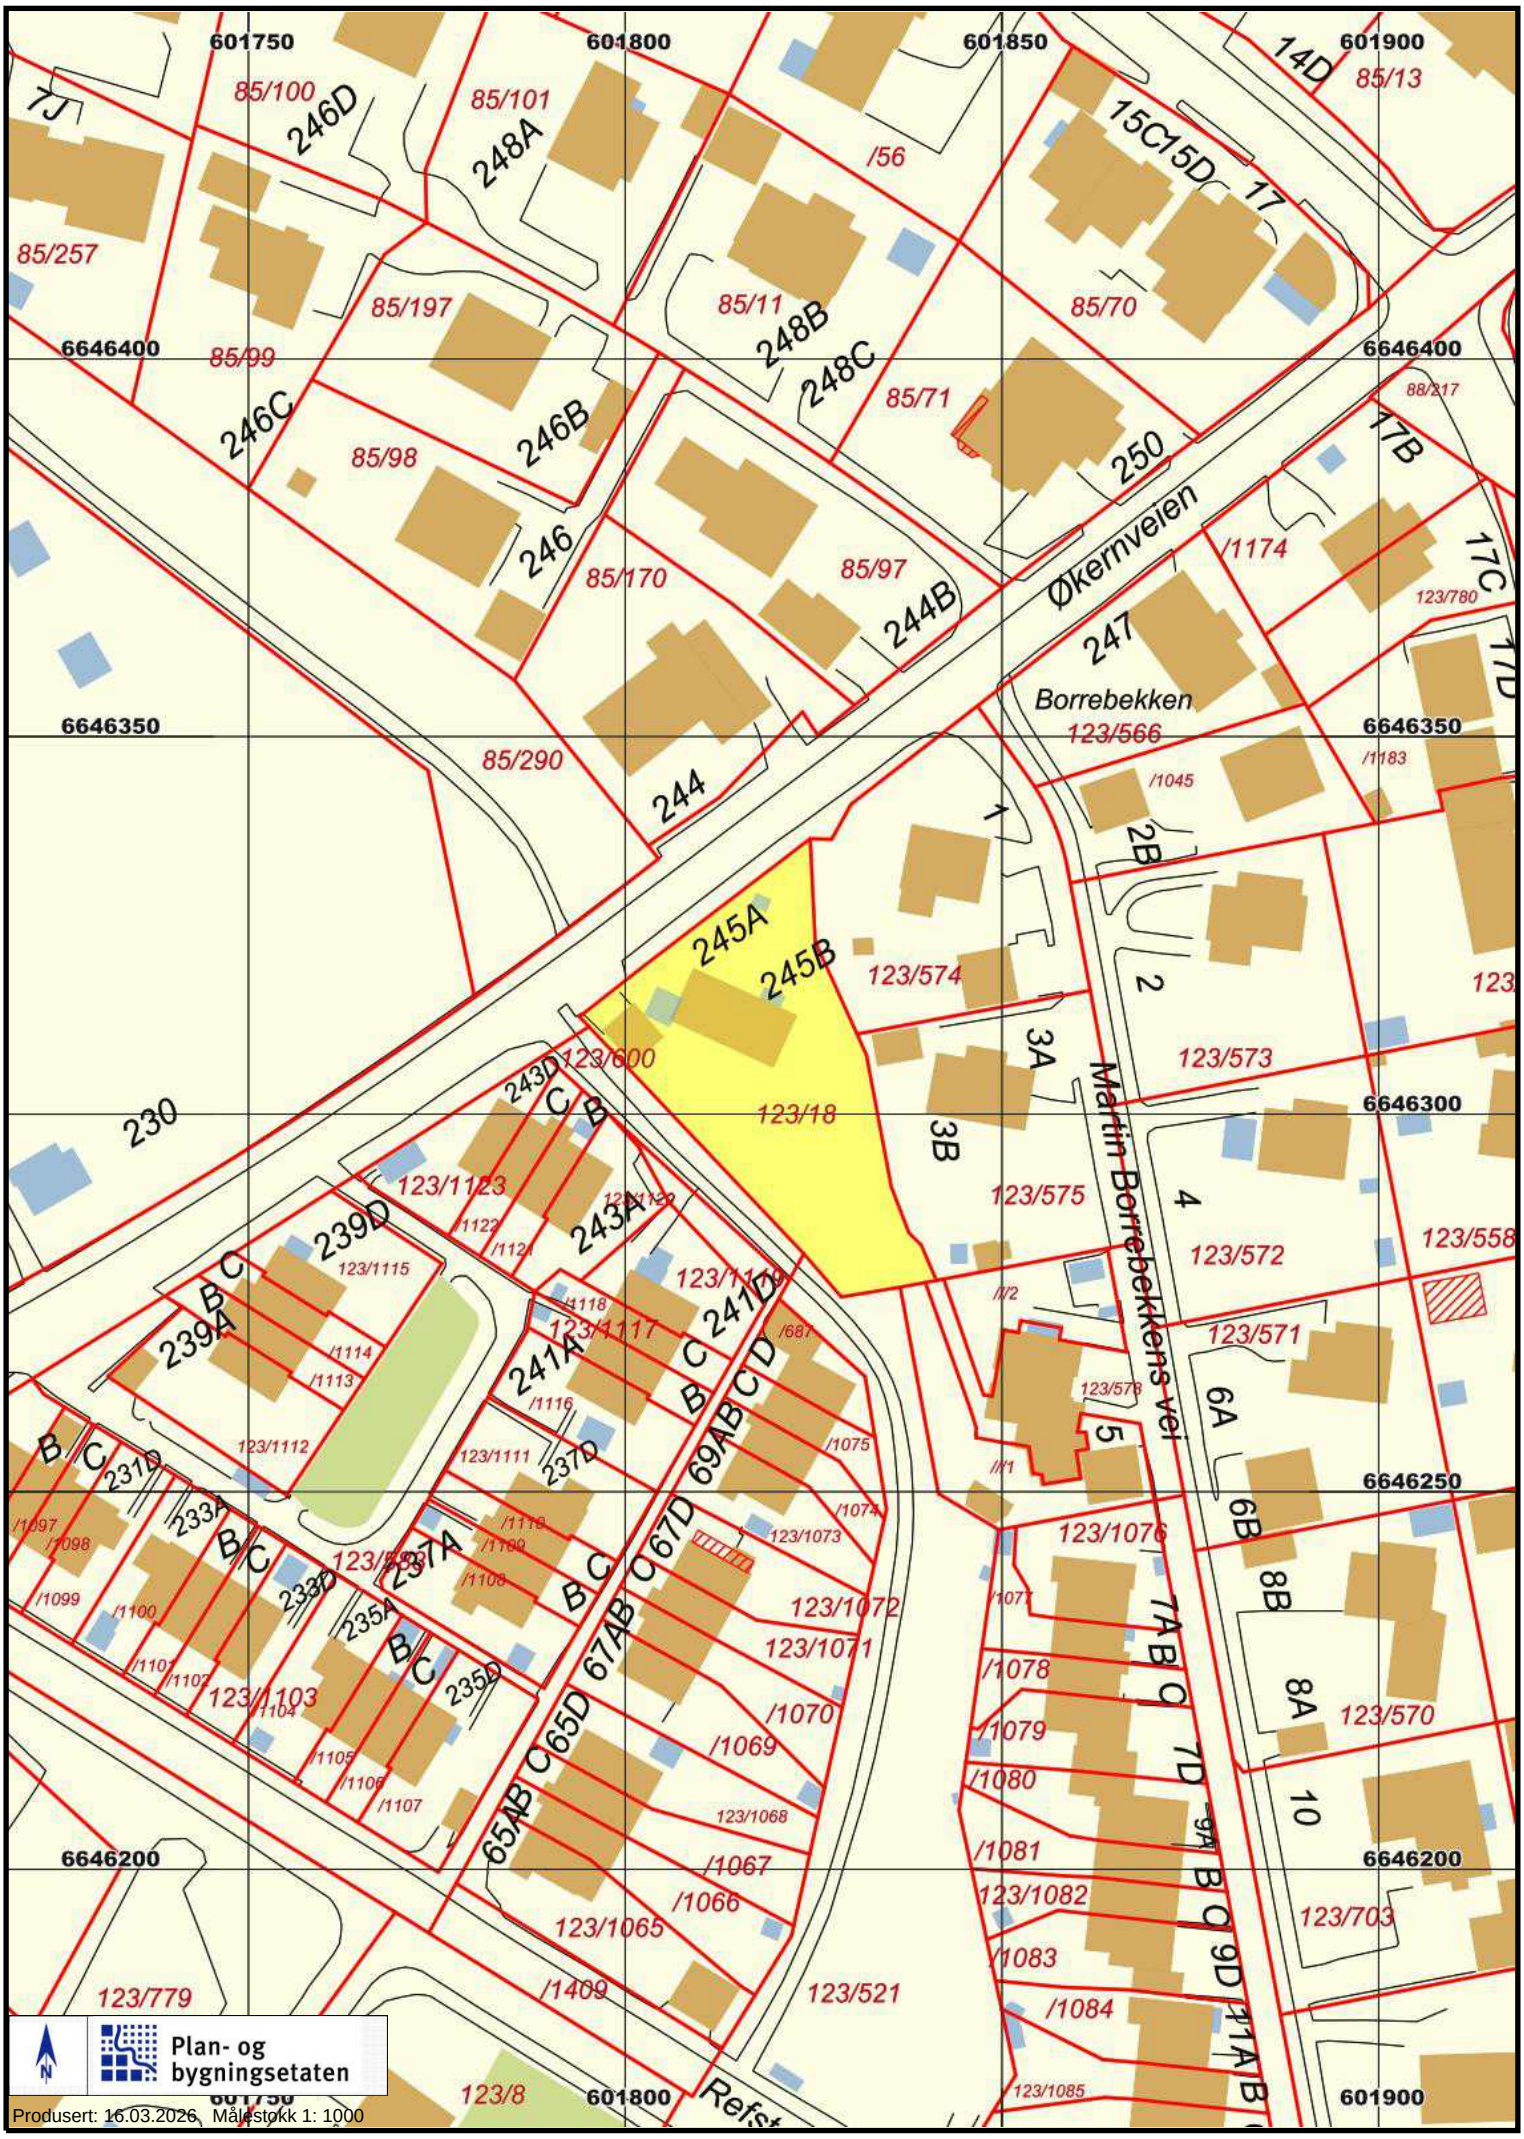
601750
601800
601850
601900
6646400
6646350
6646300
6646250
6646200
Økernveien
Borrebekken
Martin Borrebekkens vei
85/100
246D
85/101
248A
/56
85/13
14D
15C
15D
17
85/257
85/197
85/11
248B
248C
85/70
85/99
246C
246B
85/71
250
88/217
17B
85/98
246
85/170
85/97
244B
/1174
17C
123/780
247
123/566
85/290
244
/1045
/1183
1
2B
2
245A
245B
123/574
123/600
3A
123/573
230
243D
123/18
3B
123/575
4
123/572
123/558
123/1123
243A
239D
123/1115
239A
/1114
/1113
123/1112
241A
123/1111
241D
/687
/1116
237D
/1075
/1074
123/1073
123/1076
/1071
123/1072
123/1071
/1078
/1079
/1080
/1070
/1069
123/1068
/1081
123/1082
/1067
/1066
123/1065
/1409
123/521
/1084
123/703
123/570
10
123/571
6A
6B
8B
8A
7A
7D
9A
9D
11A
123/779
123/8
123/1085
Refst
Plan- og bygningsetaten
Produsert: 16.03.2026 Målestokk 1: 1000

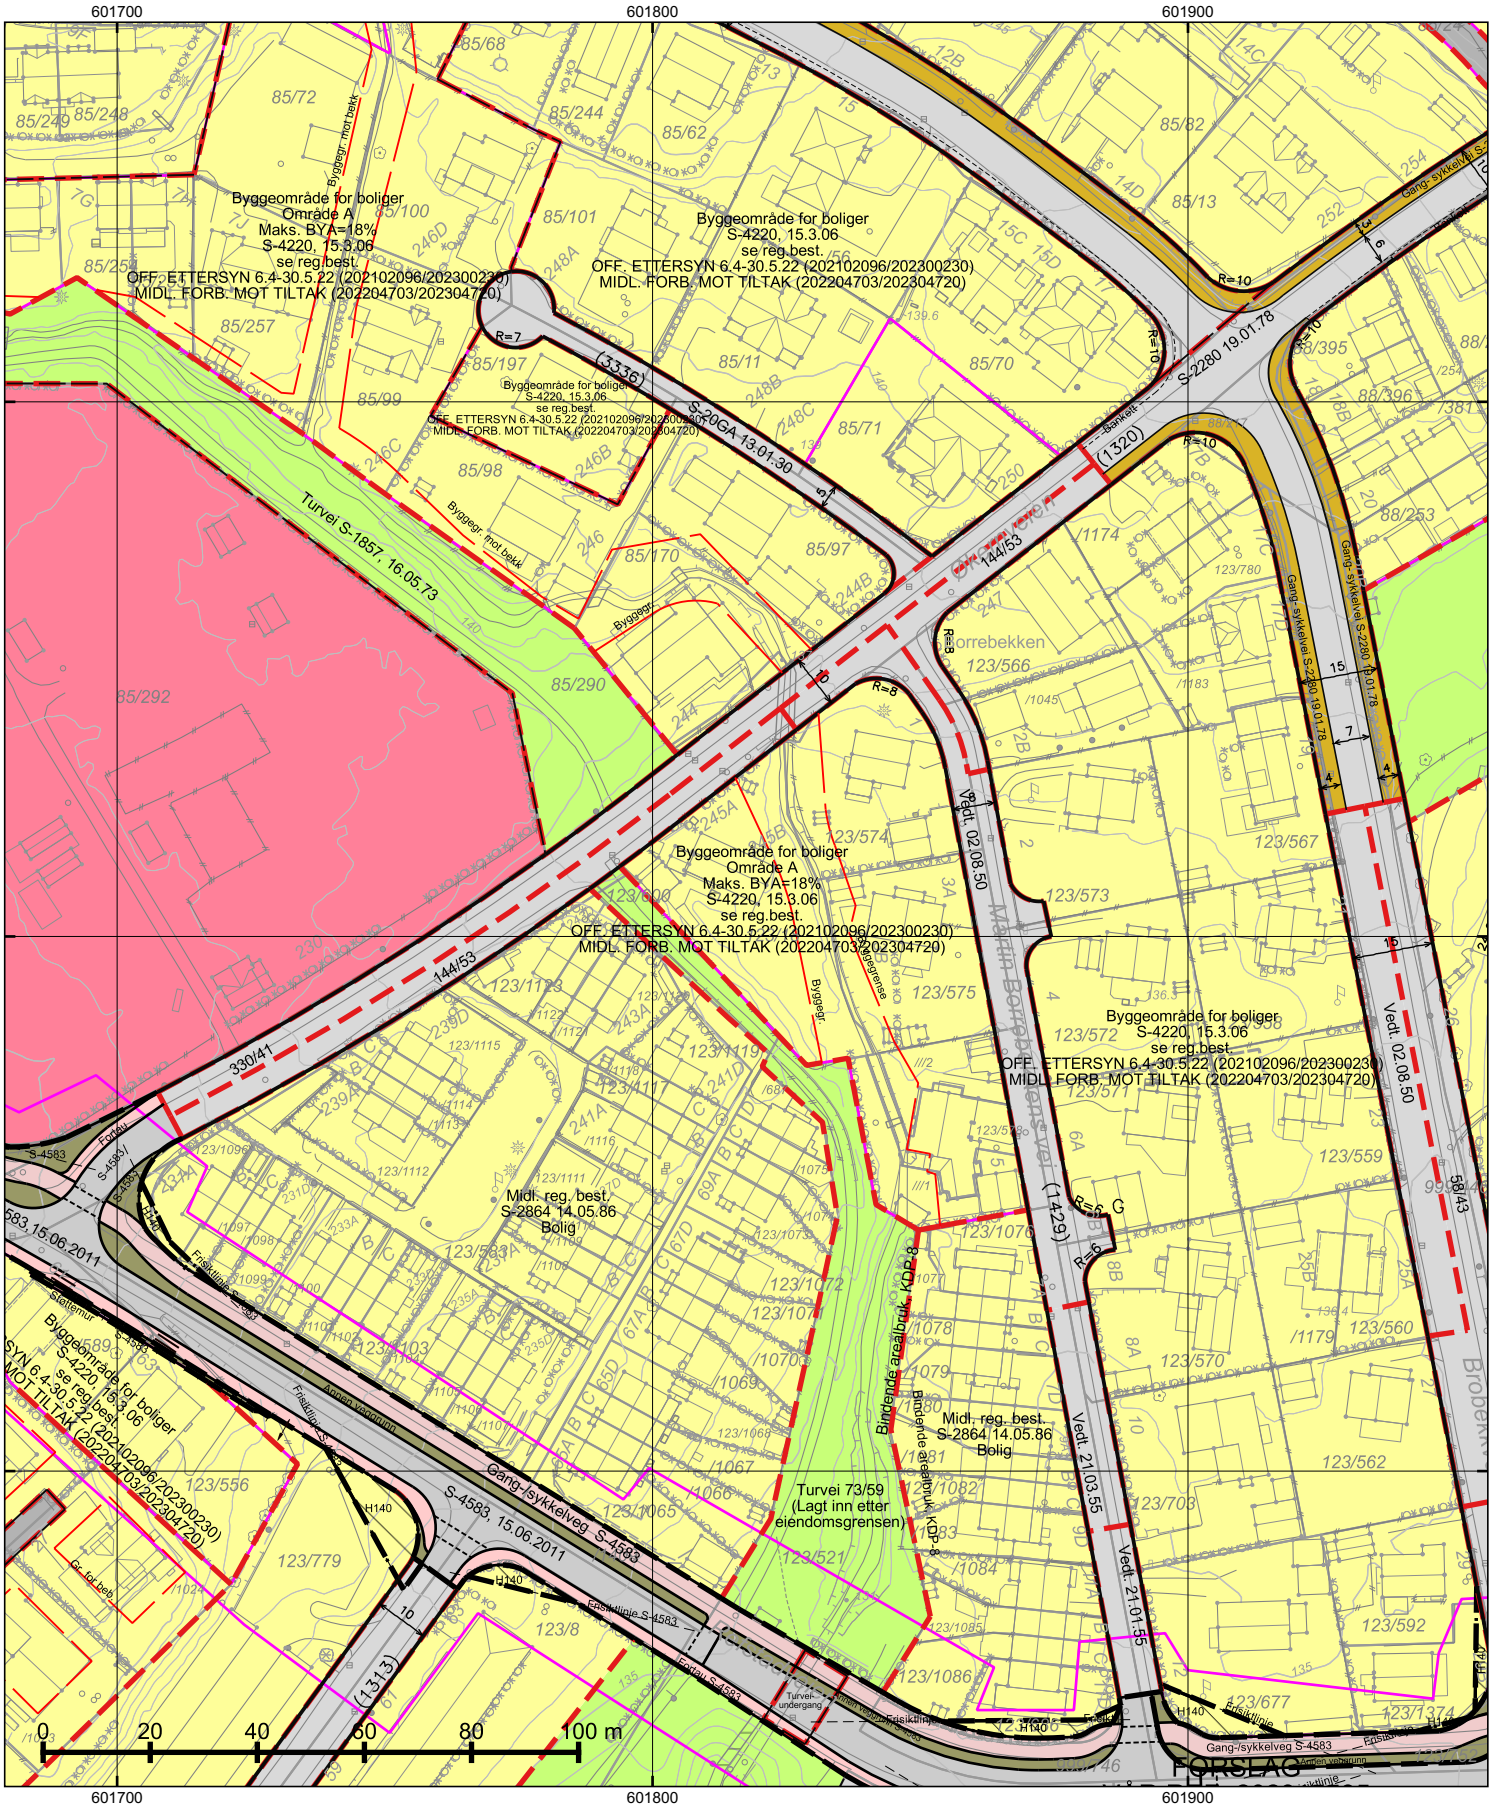

*=regulert kotehøyde med Oslo lokal som høydereferanse. Ved prosjektering legges 37 cm til denne kotehøyden.

© Plan- og bygningsetaten, Oslo kommune

Oslo

Dato: 16.03.2026
Bruker: FME
Målestokk 1:1000
Ekvidistanse 1m
Koord.system: EUREF89 - UTM sone 32
Høydereferanser
- Reguleringsplan: Se reg.best.
- Bakgrunnskart: NN2000
Originalformat: A3

Reguleringskart

– Kartutsnittet gjelder vertikalnivå 2 (dvs. på bakkenivå).
– Gjeldende kommunedelplaner: KDP-17
– Naturmangfold innenfor kartutsnittet. Se eget kart.
– Kartet er sammenstilt for: . Kan ikke brukes til byggesak.


PlottID/Best.nr: 154515/ 86528591
Adresse: Økernveien 245
Gnr/Bnr: 123/18


Deres ref.:
Kommentar:

Opprinnelig reguleringsplan gir rammer for høyder på planlagt bebyggelse ut fra terrenghøydene slik de var da reguleringsplanen ble vedtatt. Det nye sammenstilte reguleringsplankartet viser dagens terreng- og tomtesituasjon. Planens originale vedtakskart er tilgjengelig i Saksinnsyn.

Se tegnforklaring på eget ark

TEGNFORKLARING - REGULERING (for gjeldende kartutsnitt)

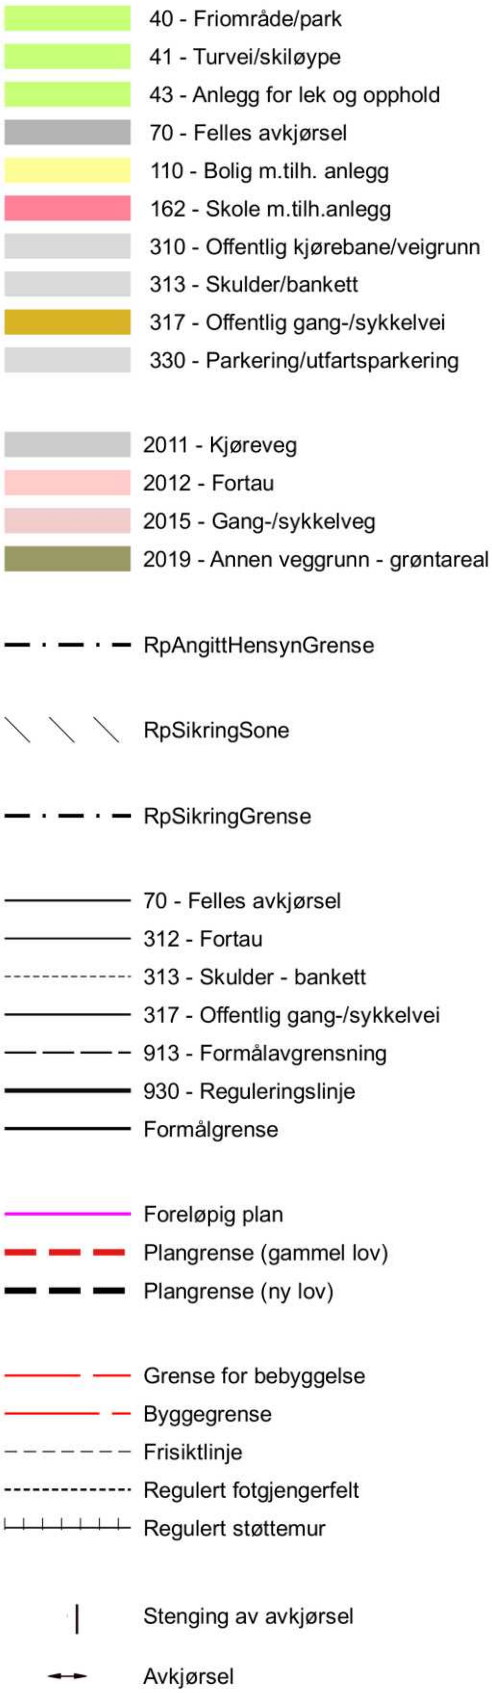

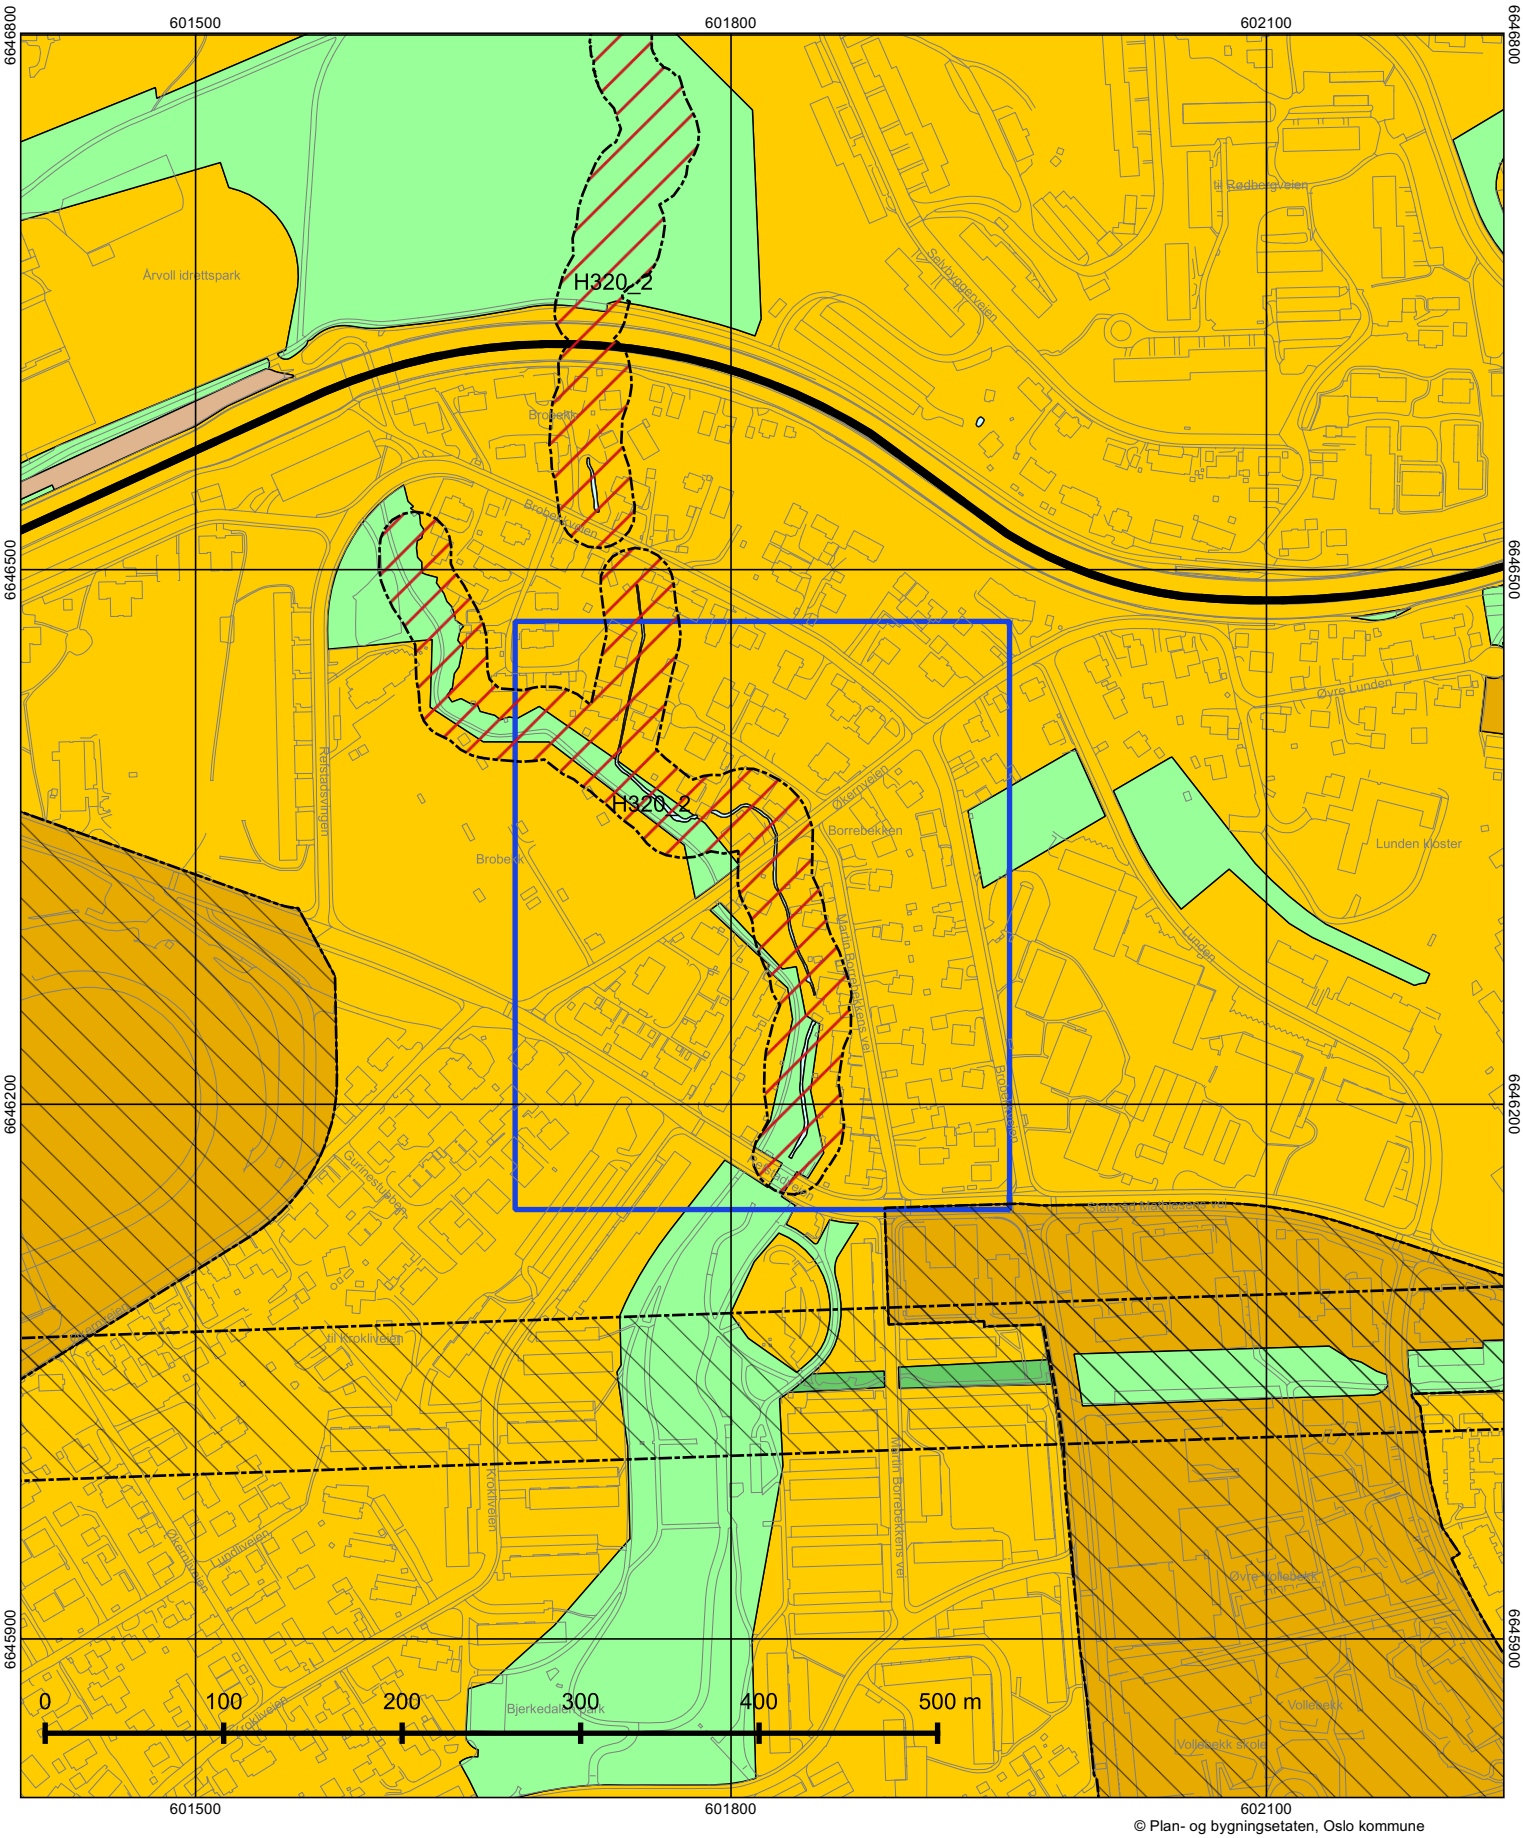

© Plan- og bygningsetaten, Oslo kommune

Oslo

Dato: 16.03.2026
Målestokk 1:3000
Koordinatsystem: EUREF89 - UTM sone 32
PlottID/Best.nr: 154515/86528591
Deres ref.:

Kommuneplanen 2015–2030

Vedtatt av bystyret 23.09.2015, sak 262

Kartet viser utsnitt av «Plankart 1-2 Arealbruk» og «Plankart 2-2 Hensynssoner». For øvrige juridisk bindende kart, se Planinnsyn - https://od2.pbe.oslo.kommune.no/kart/?mode=kommuneplan

Blå ramme viser utsnittet for de øvrige plottene.

Reguleringsplaner vedtatt etter 17.09.2014 og til 23.09.2015 vil gjelde foran kommuneplanen ved motstrid.
Reguleringsplaner vedtatt etter kommuneplanen vil gjelde foran kommuneplanen ved motstrid.

Se tegnforklaring på eget ark.

Tegnforklaring - kommuneplan



Oslo

S-4220

REGULERINGSPLAN FOR SMÅHUSOMRÅDER I OSLOS YTRE BY,(SMÅHUSPLANEN). Ny § 6, 7, 8 ,9, 10, 12, 18 og 20, vedtatt 12.6.13. Ny § 9, 4. ledd og § 10, 1. ledd andre setning, vedtatt 17.3.15. BUK-sak 57/15.

Vedtaksdato: 15.03.2006
Vedtatt av: Bystyret, egengodkjenning
Vedtaksdokumenter: 200913489
Lovverk: PBL 1985
Høydereferanse: OSLO LOKAL
Merknader: Se sak 200913489, endret reg.best.
Knytning(er) mot andre planer: 200401057, V040711, V121214, V240614, V021012, V051114

Dokumentet består av 10 side(r) inkludert denne.

Plan- og bygningsetaten
Oslo kommune

oslo.kommune.no/plan-bygg-og-eiendom

Besøksadresse:
Vahls gate 1, 0187 Oslo
Postadresse:
Boks 364 Sentrum,
0102 Oslo

Sentralbord: +47 21 80 21 80
Kundesenteret: +47 23 49 10 00
postmottak@pbe.oslo.kommune.no
Org.Nr.: NO 971 040 823 MVA

OSLO KOMMUNE
S-4220, 15.03.2006, rev. 12.06.2013 og 17.3.2015.

Se endret reg.best. ,vedt. 17.11.2008 (V171108).
Mindre vesentlig reguleringsendring for tre eiendommer (gnr.125 bnr.128, gnr.58 bnr.47 og gnr.27 bnr.465). Slik at arkeologisk utgravning av berørte automatisk fredete kulturminner sikres før søknad om tiltak kan behandles.

Se endret reg.best. ,vedt.04.07.2011(V040711)
Små reguleringsendringer for tre eiendommer, (gnr.48/ bnr.21, gnr. 48/ bnr.27, gnr.10/ bnr.281). Slik at det foretas arkeologisk undersøkelse, for at berørte automatisk fredete kulturminner ivaretas og sikres før tiltak igangsettes".

Se endret reg.best., vedt.02.10.2012 (V021012)
Små reguleringsendringer for eiendommen gnr.27/ bnr.482. Slik at det foretas arkeologisk undersøkelse for at berørte automatisk fredete kulturminner ivaretas og sikres før tiltak igangsettes.

Se endret reg.best., vedt. 24.06.2014 (V240614)
I Bergsalléen 8A, gnr 48,bnr. 331, skal det foretas arkeologisk utgravning av de berørte automatisk fredete kulturminner, id 170362, før iverksetting av byggetiltak. Det skal tas kontakt med Byantikvaren i Oslo umiddelbart etter søknad om tiltak har kommet inn, slik at omfanget av den arkeologiske undersøkelsen kan fastsettes.

Se endret reg.best., vedt. 05.11.2014 (V051114)
Før iverksetting av byggetiltak som berører kulturminne id 176633 i Nils Lauritssøns vei 18 skal det foretas arkeologisk utgravning av dette. Anleggsarbeid kan iverksettes før utgravningen gjennomføres i de delområder, der dette ikke er til hinder for gjennomføringen av utgravningen, eller utgjør en fare for å påføre kulturminne skade, jf. avmerking på kart datert 10. september 2014.
Det skal tas kontakt med Byantikvaren i Oslo i god tid før tiltaket skal gjennomføres slik at omfanget av de arkeologiske granskningene kan fastsettes.

REGULERINGSBESTEMMELSER FOR SMÅHUSOMRÅDER I OSLOS YTRE BY (S-4220) (Med endrede §§ 6, 7, 8, 9, 10, 12, 18 og 20).

Paragraf 1 – 20

§ 1 Avgrensning

Disse reguleringsbestemmelser gjelder for de områder som er vist på plankart merket BOP-200401057 (i målestokk 1:5000), datert 01.03.2004 og revidert 10.02.2006.

§ 2 Reguleringsformål

Området reguleres til byggeområde for boliger. Innenfor planområdet opprettholdes gjeldende reguleringsplaner for andre formål enn byggeområder for boliger.
Automatisk fredete kulturminner som er avmerket på plankartet reguleres til spesialområder bevaring/automatisk fredete kulturminner/boliger.

§ 3 Hensikten med reguleringsplanen

Hensikten med reguleringsplanen er å legge til rette for en utvikling i planområdet med bebyggelse med småhuskarakter, og å opprettholde og styrke småhusområdenes kvaliteter. Planen skal ivareta områdenes estetiske, funksjonelle, kulturminnefaglige og miljømessige kvaliteter knyttet til eksisterende bebyggelse, landskap, vegetasjon og biologisk mangfold.

§ 4 Bebyggelsesplan

Tiltak med 10 eller flere nye boenheter kan bare oppføres på grunnlag av godkjent bebyggelsesplan.

§ 5 Utomhusplan

Ved innsendelse av søknad om tillatelse til tiltak kreves utomhusplan. Denne skal vise både eksisterende og planert terreng for eiendommen og terrengtilpasning til naboeiendommene, samt opparbeiding av utearealene.

Terrengbehandling, beplantning og annen opparbeiding i samsvar med godkjent utomhusplan må være utført før midlertidig brukstillatelse gis.


For mindre tiltak som ikke endrer utomhusarealet kan kommunen forenkle kravet til dokumentasjon.

§ 6 Plassering av bebyggelse og terrengtilpasning

6.1
Nærområdets landskap/terreng, grøntdrag og bebyggelsesstruktur skal være førende ved plassering og gruppering av ny bebyggelse og ved fradeling av eiendommer.

Følgende definisjoner legges til grunn:

a. Med nærområde menes et område som omfatter tilgrensende eiendommer, eiendommer som er gjenboere, samt eiendommer langs begge sider av tilliggende vei/veier, som følger av figur 1a-c. Kommunen kan fastsette et utvidet eller redusert nærområde der det er naturlig at et større eller mindre område ses i sammenheng.

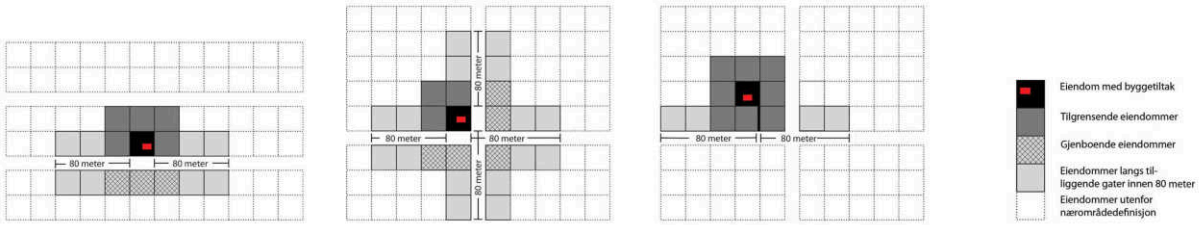

Figur 1a :
Nærområde der tiltak ligger langs vei/gate

Figur 1b:
Nærområde der tiltak ligger i vei-/gatekryss

Figur 1c:
Nærområde der tiltak ligger bak bebyggelse langs vei/gate

b. Med bebyggelsesstruktur menes måten bygningene er plassert og gruppert på den enkelte eiendom, i forhold til bebyggelsen i nærområdet og i forhold til veier, ferdselslinjer, bekkeløp, landskap/terreng og grøntdrag.
c. Enhetlig bebyggelsesstruktur betyr at minst 3/4 av bygningene i nærområdet har lik plassering og gruppering i forhold til ovennevnte elementer.
d. Med grøntdrag menes vegetasjonsbelter som strekker seg over flere eiendommer.

6.2
Kommunen skal godkjenne tiltakets plassering. Ved plassering av tiltak skal bebyggelsesstruktur for eiendommer langs samme side av vei i nærområdet vektlegges. Dersom tiltaket ikke er lokalisert langs vei skal plassering av bebyggelse på tilgrensende eiendommer være førende.
I områder med større bygningsvolumer i eksisterende bebyggelse skal nye boligenheter samles i volumer av tilsvarende størrelse.

6.3
Tiltak innenfor nærområder med enhetlig bebyggelsesstruktur skal videreføre denne. Der bebyggelsen i nærområdet har enhetlig avstand til vei skal denne avstanden opprettholdes.

Ny bebyggelsesstruktur innenfor enhetlige områder kan tillates, dersom denne kan videreføres over flere eiendommer i nærområdet på en slik måte at en enhetlig bebyggelsesstruktur sikres.

6.4
I nærområder uten dominerende bebyggelsesstruktur eller ved ubebygde arealer kan bebyggelse plasseres i nyskapende strukturer, og disse skal binde området sammen.

6.5
Ved alle tiltak etter plan- og bygningsloven (pbl) skal det legges stor vekt på bevaring av eksisterende terreng og vegetasjon. Terrenginngrep for å oppnå høyere utnyttelse, annen plassering eller høyere gesims- og terrenghøyde enn tomtens naturlige topografi legger til rette for tillates ikke. Ferdig planert terreng skal tilsvare eksisterende terrengnivå.

Følgende unntak tillates:

a. På flate og svakt skrånende tomter skal samlet høyde på støttemurer, fyllinger og/eller skjæringer ved bebyggelse maksimalt være 0,5 meter.
b. For skrånende tomter med fall 1:6 – 1:3 skal høyde på støttemurer, fyllinger og/eller skjæringer samlet ikke overskride 1 meter.
c. For bratte tomter med terrengfall mer enn 1:3 skal høyde på støttemurer, fyllinger og/eller skjæringer samlet ikke overskride 1,5 meter.

Ved terrassering av terrenginngrep som nevnt i b og c skal maksimal utstrekning og minste avstand mellom terrenginngrepene være 6 m i terrengets fallretning.

Terrengmessig overgang til naboeiendommer skal gis en naturlig utforming. Det skal ikke etableres støttemurer, fyllinger, og/eller skjæringer med samlet høyde på mer enn 0,5 meter nærmere enn 4 meter fra nabogrense.

Mindre avvik kan tillates for adkomst/avkjørsel og parkering.

6.6
Maksimalt 40 % av tomtens areal, inklusive bebygd areal (BYA), kan opparbeides med harde, vann-ugjennomtrengelige overflater. Overvann skal håndteres lokalt på egen eiendom.

6.7
Nye tiltak skal plasseres slik at større trær bevares. Med større trær menes trær med stammeomkrets over 90 cm, målt 1 meter over terreng. Det skal avsettes plass på eiendommen i plan og dybde til utvikling av rotsystem og krone. Treets rotsone regnes som største omkrets for treets krone. Tiltak eller byggegroper innenfor denne sonen tillates ikke.

§ 7 Utforming av bebyggelse

Nye tiltak skal ha god bruksmessig, fysisk og estetisk kvalitet.

Nye tiltak skal ha småhuskarakter og størrelse/volum tilsvarende eksisterende bebyggelse i nærområdet. Flertallet av følgende formingsfaktorer skal hentes fra eksisterende bebyggelse: Høyde, lengde/bredde, grunnflate, volumoppbygging, takform og materialbruk, hvorav takform og/eller materialbruk skal være et av elementene.

I nærområder med i hovedsak ensartet bebyggelse skal alle ovennevnte formingsfaktorer hentes fra eksisterende bebyggelse.

§ 8 Bevaringsverdig bebyggelse

Ved behandlingen av søknadspliktige tiltak samt ved behandling av bebyggelsesplaner skal spørsmålet om bevaring avklares med antikvarisk myndighet (Byantikvaren).
Der det er enkeltbygg av særlig arkitektonisk eller historisk betydning på eiendommen, eller eiendommen inngår i grupper av bygninger som sammen utgjør et spesielt verdifullt kulturmiljø, skal nybygg plasseres slik at eksisterende bevaringsverdig bebyggelse kan bevares.
"Moderhusets" (det eksisterende bevaringsverdige huset) ordensprinsipper og formingsfaktorer skal være førende for plassering og utforming av ny bebyggelse, slik at bebyggelsen på eiendommen samlet får en helhetlig karakter og "moderhuset" et romslig uteareal foran sin hovedfasade.

§ 9 Bevaring av strandlinje mot sjø og vassdrag

Åpne strekninger av bekker, elver, vann, dammer og tjern skal opprettholdes. Der nye tiltak berører lukkede elver eller bekker skal gjenåpning av disse vurderes.

Tiltak må ikke gjennomføres nærmere enn 20 m fra vannkant mot vassdrags hovedløp eller 12 m fra vannkant mot vassdrags sideløp. De samme avstandene gjelder også for graving, sprenging og andre fyllingsarbeider. Avstand måles ut fra normal vannstand. Hovedløp og sideløp defineres som i kommende Grøntplan i Oslo.

I områder markert A på plankartet gjelder byggegrense mot bekk som vist på plankartet.

I områder på Bygdøy som ikke omfattes av S-4726 "Reguleringsplan med reguleringsbestemmelser for villaområdet Huk aveny" vedtatt 12.06.2013, og som er markert B på plankartet, gjelder byggegrense mot sjøen som vist på kartet. I disse områdene kan det likevel tillates brygge, utenfor byggegrense, på inntil 8 m2 pr. eiendom. Største lengde langs strandlinje skal ikke overstige 6 meter. Største lengde fra strandlinje, eller største utstikk fra strandlinje ved normal vannstand, skal ikke overstige 6 meter. Brygger skal utformes og plasseres slik at allmenn ferdsel på sjøen ikke hindres.


§ 10 Bebyggelse, høyder og grad av utnyttelse

Det tillates inntil 24 % bebygd areal (BYA) på den enkelte tomt. Områder langs bekkedrag (markert A på plankartet) og områder på Bygdøy (markert B på plankartet) som ikke omfattes av S-4726, "Reguleringsplan med reguleringsbestemmelser for villaområdet Huk aveny" vedtatt 12.06.2013, tillates bebygd areal (BYA) inntil 18 %.


Følgende høyder tillates:

a. Gesimshøyde inntil 6,5 meter og mønehøyde inntil 9,0 meter. For bebyggelse med pulttak tillates høyeste gesims inntil 7,5 meter, laveste gesims inntil 6,5 meter. For bebyggelse med flate tak tillates gesimshøyde inntil 7,0 meter. Med flate tak menes tak med maksimalt 4 graders takvinkel. Alle høyder måles ut fra eksisterende terrengs gjennomsnittsnivå rundt bygningen.

b. De tillatte gesims- og mønehøyder i pkt. a) forutsetter at tiltakets totale høyde (HT) ikke overstiger 10,5 meter. Tiltakets totale høyde er samlet høyde på bygning og laveste punkt for støttemurer, skjæringer og fyllinger maksimalt 6 meter fra fasade, og måles som vist på figur 2a og 2b:

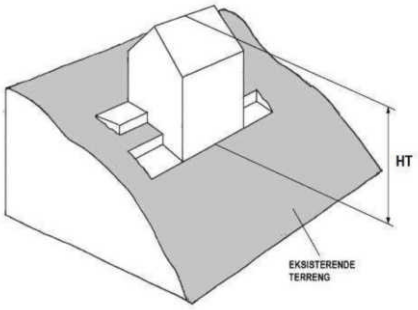

Figur 2a

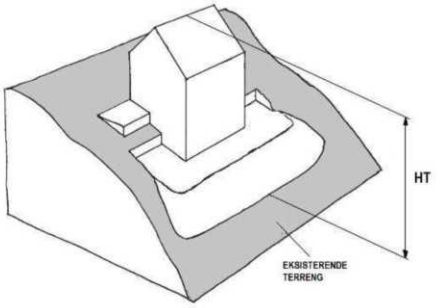

Figur 2b

c. Der et flertall av bygningene langs samme side av vei i nærområdet har gesims- og mønehøyder som overstiger de angitte høyder angitt under a) med mer enn 1 meter, kan kommunen ut fra disse høydene fastsette gesims- og mønehøyde for det omsøkte tiltaket opp til den høyde som er dominerende for området.

I søknad om tiltak skal gesims- og mønehøyder, samt høyder for eksisterende og planert terreng angis med kotetall.

Anlegg under bakken skal i hovedsak plasseres under bygningens fotavtrykk, og maksimalt utgjøre 30 % av tomtens areal.

Parkeringsplasser på terreng, dvs. frittstående, i carport eller garasje, skal være minimum 18 m2 per plass og medregnes i bebygd areal (BYA). Ved fire eller flere boenheter skal minimum 25 % av parkeringsplassene, dog minst en plass, ligge på terreng og være felles for beboerne. Felles P-plasser på terreng skal ikke være overbygd. Ved parkeringsanlegg i kjeller skal hver plass ha en minstestørrelse på 2,5 x 5,0 meter.

§ 11 Minste størrelse på boligtomter

Minste tomtestørrelse skal være 600 m2.
Tomter på under 600 m2 kan likevel fradeles hvis det foreligger godkjent søknad om tillatelse for nytt tiltak eller det ligger eksisterende bygning på eiendommen som ønskes fradelt.

Slik fradeling, eller fradeling til tomter på over 600 m2, kan godkjennes hvis øvrige krav i plan- og bygningsloven og reguleringsbestemmelsene er oppfylt.

§ 12 Uteoppholdsareal

Det skal settes av uteoppholdsareal etter følgende norm.:

a. Minimum 200 m2 for eneboliger og 300 m2 for tomannsboliger.
b. Minimum 100 m2 per boenhet/leilighet der BRA er lik eller større enn 55 m2 i annen boligbebyggelse/ boligtype enn ene- eller tomannsbolig.
c. Minimum 50 m2 per boenhet/leilighet der BRA er mindre enn 55 m2 i annen boligbebyggelse/ boligtype.

Arealnormen gjelder både for nye boliger og for eksisterende boliger på eiendommer hvor det skal gjennomføres tiltak. Arealnormen gjelder også ved endring av antall eller størrelse på leiligheter i eksisterende bebyggelse og ved fradeling av eiendommer.

Minst 3/4 av uteoppholdsarealet skal være på terreng. Takterrasser medregnes i uteoppholdsareal. Arealer brattere enn 1:3 etter planering tas ikke med i beregningen av uteoppholdsareal.

Uteoppholdsareal skal plasseres best mulig i forhold til sol og støy/andre miljøbelastninger, skal være egnet for aktivitet og lek og skal ligge godt tilgjengelig fra boligen. Ved 2 – 4 boenheter skal uteoppholdsareal på terreng innbefatte ett samlet areal med en minste størrelse på 8 x 8 meter per boenhet.

Ved tiltak med fem eller flere boenheter skal minimum 1/4 av uteoppholdsarealet være et felles uteoppholdsareal på terreng med en minste størrelse på 8 x 12 meter. Felles uteoppholdsareal på nordsiden av bebyggelse tillates ikke.

Takterrasser kan godkjennes hvis disse er trukket minimum 1 meter tilbake fra fasadelivet.

Arealer som er ment å tjene som felles oppholds-, leke- eller parkeringsareal, jfr.§10, for eiendommen, kan ikke tillegges enkeltseksjoner som tilleggsareal dersom eiendommen blir seksjonert, jfr. § 20b.

§ 13 Parkering

Parkeringsplasser skal opparbeides i henhold til de til enhver tid gjeldende parkeringsnormer for Oslo kommune, åpen by.

§ 14 Veier

Langs veier med kapasitetsproblemer eller trafikkfarlige strekninger kan den nye bebyggelsens påvirkning på trafikksituasjonen kreves utredet av utbygger.

Ved tillatelse til deling av eiendom eller byggetiltak kan det settes krav til veiopparbeidelse.

Kommunen kan kreve oppført gjerde langs vei som betingelse for midlertidig brukstillatelse og gi bestemte krav til utforming, høyde, osv.

§ 15 Støy

Der støyforholdene overstiger laveste grense i de til enhver tid gjeldende retningslinjer for støy, må plan for tiltak som dokumenterer tilfredsstillende støynivå foreligge sammen med søknad om tillatelse til tiltak. Aktuelle terrengtiltak innarbeides i utomhusplanen, jfr. § 6. Alle støybeskyttelsestiltak skal være ferdig opparbeidede før midlertidig brukstillatelse gis.

§ 16 Luftforurensing

I områder der grenseverdiene for lokal luftkvalitet kan bli overskredet, skal arealer ikke fradeles eller bebygges uten at det gjennomføres tiltak som vil gi tilfredsstillende luftkvalitet.

§ 17 Jordforurensning

Arealer med forurensning i grunnen kan ikke bebygges uten at nødvendige tiltak gjennomføres.

§ 18 Automatisk fredete kulturminner – forholdet til lov om kulturminner og rekkefølgebestemmelser

De automatisk fredete kulturminnene som er regulert til spesialområder bevaring/automatisk fredete kulturminner/boliger skal forvaltes i henhold til lov om kulturminner av 09.06.1978 nr. 50 (kulturminneloven).

Før tillatelse etter plan- og bygningsloven kan gis, må forholdet til automatisk fredete kulturminner være avklart i samsvar med kulturminneloven, jfr. kulturminneloven §§ 8, 9 og 10. Dette innebærer at automatisk fredete kulturminner for det samlede tiltaket må registreres. Hvor slike kulturminner påvises må kulturminnemyndighetene vurdere om tillatelse til inngrep kan gis og eventuelt fastsette vilkår for dette, jf. kulturminneloven §§ 8 og 9, og kommunen må følge opp med nødvendige reguleringsendringer (formål og/eller bestemmelser).

§ 19 Strøkstjenlig virksomhet

Ny eller utvidelse av eksisterende strøkstjenlig virksomhet samt bruksendring til disse formål tillates, forutsatt at kommunen finner virksomheten tjenlig for boligstrøket. Tiltaket forutsettes ikke å medføre vesentlig økning av miljøbelastninger på nærområdet.

Med strøkstjenlig virksomhet menes tiltak som forsterker kvaliteten på området og støtter opp om hensikten med planen selv om tiltaket ikke inngår i reguleringsformålet.

§ 20 Dokumentasjon

Søknad om tiltak skal inneholde:

a. Analyse og beskrivelse av nærområdets bebyggelsesstruktur med ny bebyggelse innplassert.

b. Disponering av eiendommen til bebyggelse, atkomst, parkering og uteoppholdsareal med vegetasjon. Ved felles uteoppholdsareal skal avgrensning av private og felles uteoppholdsareal og hvordan 60 % vanngjennomtrengelige arealer sikres, vises. Større, eksisterende trær med avsatt plass til rotsone skal inntegnes.
c. Eksisterende og ny bebyggelses nøyaktige plassering på eiendommen i forhold til nabogrenser, veier, annen bebyggelse, stier, bekker med mer.
d. Kotesatt eksisterende og planert terreng på eiendommen og tilstøtende arealer.
e. Bebyggelsens høyder, kote- og målsatt, og utforming sammen med eksisterende bebyggelse på naboeiendommer i nærområdet.
f. Analyse og beskrivelse av tiltakets innvirkning på naboeiendommer i forhold til sol ved jevndøgn kl. 15:00**,** samt miljøbelastninger, herunder lokale trafikkforhold.
g. Tiltakets plantegninger, snitt og fasader med tilgrensende nabobebyggelse vist**.**
h. Dokumentasjon som viser at tiltaket, jf. § 18, 2. ledd, ikke kommer i konflikt med automatisk fredete kulturminner etter kulturminneloven.
i. Dokumentasjon som viser hvordan tiltaket hensyntar naturmangfold.
j. Marksikringsplan som redegjør for sikring av større trær og terreng i byggeperioden.
k. Redegjørelse for lokal håndtering av overvann.

Der kommunen finner det nødvendig kan det kreves ytterligere dokumentasjon.
For fradeling av eiendom, mindre byggetiltak og andre mindre anlegg kan kommunen forenkle kravene til dokumentasjon.

Reguleringsplan og reguleringsbestemmelser ble egengodkjent ved

bystyrets vedtak av 15.03.2006, sak 80,

revidert ved
bystyrets vedtak av 12.06.2013, sak 238,
byutviklingskomiteens vedtak av 17.03.2015, sak 57.

Bestemmelsene er i samsvar med bystyrets vedtak.

Byrådsavdeling for byutvikling, den 06.04.2006 og 28.06.2013.

Signy Volden, bem

Kommer ditt tiltak i konflikt med naturmangfoldet?

Naturmangfoldloven (nml) erstatter naturvernloven og trådte i kraft 01.07.2009. Loven gjelder for alt naturmangfold, og har som et overordnet mål å sikre biologisk mangfold, og oppfylle FNs mål om en miljømessig bærekraftig utvikling.

Registrert biologisk mangfold på tiltakseiendom eller naboeiendommer

Før du sender inn en bygge- eller delesøknad må du sjekke om det er registrert biologisk mangfold på tiltakseiendommen eller naboeiendommer. Dette kan du undersøke på våre nettsider i kartløsningen Planinnsyn, eller du kan bestille et kart i vår bestillingstjeneste www.byggesak.com.

Hvis tiltaket ligger innenfor eller inntil arealer med registrert biologisk mangfold vil dette fremgå med rød og/eller sort skravur. Rød skruvar markerer verdifull natur, mens sort skravur markerer uønskede arter. Ved bestilling av kart, vil det være vedlagt et eget kartblad i de tilfellene det er registrert naturmangfold innenfor det kartutsnittet.

Uttalelse fra Bymiljøetaten ved Miljødivisjonen

Bymiljøetaten har omfattende kunnskap om hvilke naturtyper og arter som er registrert i Oslo. Dersom det er registrert biologisk mangfold på eiendommen eller inntil 7 meter fra tiltaket, skal det foreligge uttalelse fra Bymiljøetaten før søknad behandles. Plan- og bygningsetaten oppfordrer tiltakshaver/ansvarlig søker til å innhente uttalelse i forkant av at byggesøknad innsendes. Hvis det ikke foreligger uttalelse fra Bymiljøetaten ved innsendelse av byggesøknad, vil Plan- og bygningsetaten oversende saken til Bymiljøetaten til uttalelse. Dette kan forlenge saksbehandlingstiden.

Naturmangfoldloven – krav til vurdering i byggesaken av prinsippene i §§ 8-12

Naturmangfoldloven § 7 fastslår at prinsippene i nml §§ 8-12 skal legges til grunn som retningslinjer ved utøving av offentlig myndighet. Naturmangfoldloven §§ 8-12 beskriver kunnskapsgrunnlag, føre-var-prinsippet, hensyn til økosystem og samlet belastning, fordeling av

kostnader ved miljøforringelse samt krav om miljøforsvarlige teknikker og driftsmetoder. De enkelte bestemmelsene kan ses på www.lovdata.no.

Loven er særlig aktuell ved planlegging etter plan- og bygningsloven. Dersom nml ikke er vurdert i reguleringsplan, må prinsippene i nml §§ 8-12 vurderes særskilt i bygge- og delesaken. Dette gjelder blant annet alle bygge- og delesaker som behandles etter planer vedtatt før nml trådte i kraft.

Kommunen vil ved behandling av bygge- og delesaker foreta en vurdering av tiltakets konsekvenser for det samlede naturmangfoldet. Dette gjelder for alle typer tiltak inklusive anleggsveier, riggområder, deponiområder, grøfter, utomhusplaner, utvendig ledningsanlegg og andre infrastrukturtiltak. Plan- og bygningsetaten vil avveie hensynet til bevaring og vern av naturmangfold mot andre viktige samfunnsinteresser, som for eksempel behov for utbygging.

Ved forskrift er enkelte segmenter av biologisk mangfold gitt et særskilt vern. Dette gjelder artene dragehode, dverggås, elvesandjeger, eremitt, honningblom, klippeblåvinge, rød skogfrue og svarthalespove.

Prioriterte arter: Nml § 23, Forskrift 2011-05-20 (nr. 517-524) Enhver form for uttak, skade eller ødeleggelse av prioriterte arter er forbudt. Statsforvalteren er forvaltningsmyndighet (med unntak av dverggås der Miljødirektoratet er forvaltningsmyndighet).

I saker som kommer i konflikt med prioriterte arter og deres økologiske funksjonsområde må det søkes om dispensasjon hos Statsforvalteren. Gis det ikke slik dispensasjon må byggesøknaden avvises. Plan- og bygningsetaten kan ikke behandle søknaden før den er behandlet og besvart fra Statsforvalteren.

Utvalgte naturtyper: Nml § 52, Forskrift 2011-05-13 nr. 512.

En naturtype er en ensartet type natur som omfatter alt plante- og dyreliv og de miljøfaktorene som virker der. Naturtypene som er omfattet av forskriften er slåttemark, slåttemyr, hule eiker, kalklindeskog og kalksjøer.

Det skal tas særskilt hensyn til slike forekomster slik at man unngår forringelse av naturtypens utbredelse og økologiske tilstand. Noen utvalgte naturtyper er sortert i A-, B- og C-forekomster og innebærer at i avveiningen opp mot for eksempel utbyggingsbehov, så skal hensynet til forekomsten veie tyngre dersom det er tale om en A-forekomst enn dersom det er tale om en C-forekomst.

Dersom forekomsten ikke er behandlet i planprosessen og tiltaket kommer i konflikt med utvalgte naturtyper skal Plan- og bygningsetaten etter TEK § 9-4:

- Kreve at det ved oppføring, plassering og utforming av tiltak, tas særskilt hensyn til forekomsten.

- Kreve at tiltakshaver utarbeider en vurdering av konsekvensene for naturtypens utbredelse og tilstand.

Kravet om at det skal "tas særskilt hensyn til" utvalgte naturtyper gir grunnlag for å avslå en byggesak dersom inngrepet fører til en forringelse av naturtypens utbredelse og forekomstens økologiske tilstand. Det kan imidlertid være tilstrekkelig at det settes nærmere vilkår for gjennomføringen av et tiltak. Eventuelle kostnader for gjennomføringen av et slikt tiltak er tiltakshavers ansvar.

Miljødirektoratet har utarbeidet veiledere til forskriftene om utvalgte naturtyper og prioriterte arter. Se - www.miljodirektoratet.no.

Dersom det gis tillatelse til tiltak som berører forekomst av en eller flere utvalgte naturtyper, skal kommunen kunngjøre dette i en avis og varsle Miljøverndepartementet.


For mer informasjon om naturmangfoldloven se Miljøverndepartementets hjemmeside under tema Naturmangfold – www.regjeringen.no.

Om naturmangfold og registrert biologisk mangfold i Oslo

Oslo kommune har gjennom mange år kartlagt områder som er viktige for bevaring av biologisk mangfold i kommunen.

Oslo kommune har en rik og variert flora og fauna. Nesten 2/3 av alle arter som er funnet i Norge er registrert i kommunen. Over 300 av disse artene er sjeldne eller truet i nasjonal eller regional sammenheng. Kommunen har en rekke naturtyper og mange truede arter som finnes få andre steder i landet, for eksempel naturtyper og arter knyttet til øyene (kalkrike berg, kalkskoger) og restbiotoper i byggesonen (for eksempel rike edelløvskoger, kalkfuruskoger m.m.).

Dette gjør Oslo til en av kommunene med størst naturmangfold i landet, og unik som hovedstad i europeisk sammenheng. Samtidig er det i Oslo et meget sterkt press på naturarealer i byggesonen. Store naturområder er allerede omformet og nedbygd over en lang periode. Grønnstruktur i byggesonen er derfor ofte rester av tidligere sammenhengende naturtyper. Av de kartlagte lokalitetene er flest registrert innen naturtypene *viktig ferskvannslokalitet, dammer, kalkrike strandberg, naturbeitemark, hagemark, intakt lavlandsmyr, kalkskog, gammelskog, rik edelløvskog, gråor-heggeskog, rikere sumpskog, store gamle trær og viktige bekkedrag*. De største konfliktene i forhold til naturmangfold er tap av leveområder, samt innføring av fremmede arter.

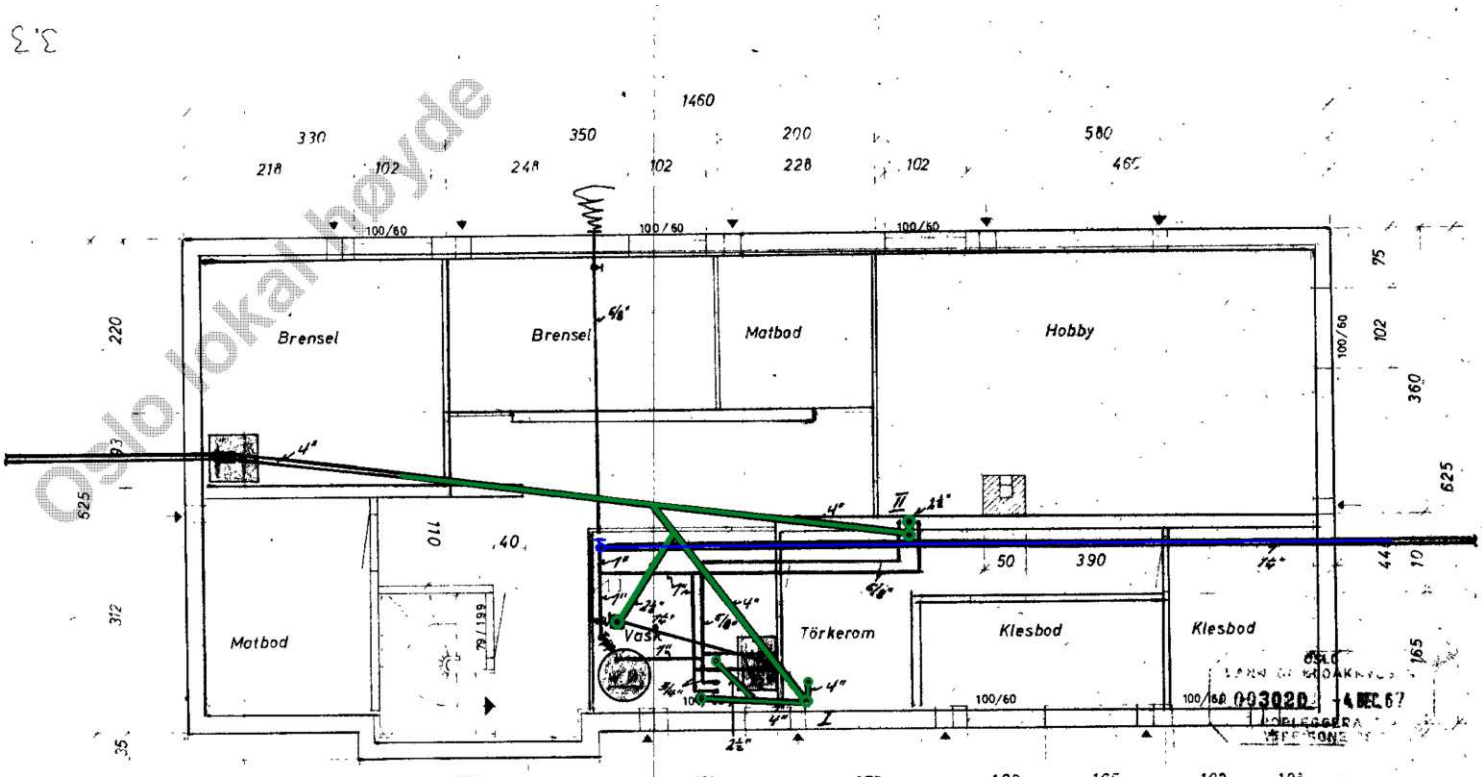

Oslo lokal høyde

OSLO
LANN OG BRØDKNUS
00302D
4 DEC 67


Ideal
VARME- OG SANITÆR A/S
Peder Claussønsgate 2 - Tlf. 20 48 01
OSLO

Rödlandhus type 85 A, omtegnet Kjeller	Målestokk 1:50	Tegn. Trac. Kir.
	Erstatning for:	
Håkan Gystad		
Rælingen den 5 april 1967	Erstattet av:	

Korrigert 16/5 1967


Oversiktskart

Adr.:	Økernveien 245 A	Bydel :	BJERKE
Gnr bnr :	123 / 18	Skolekrets (2020/2021):	Linderud

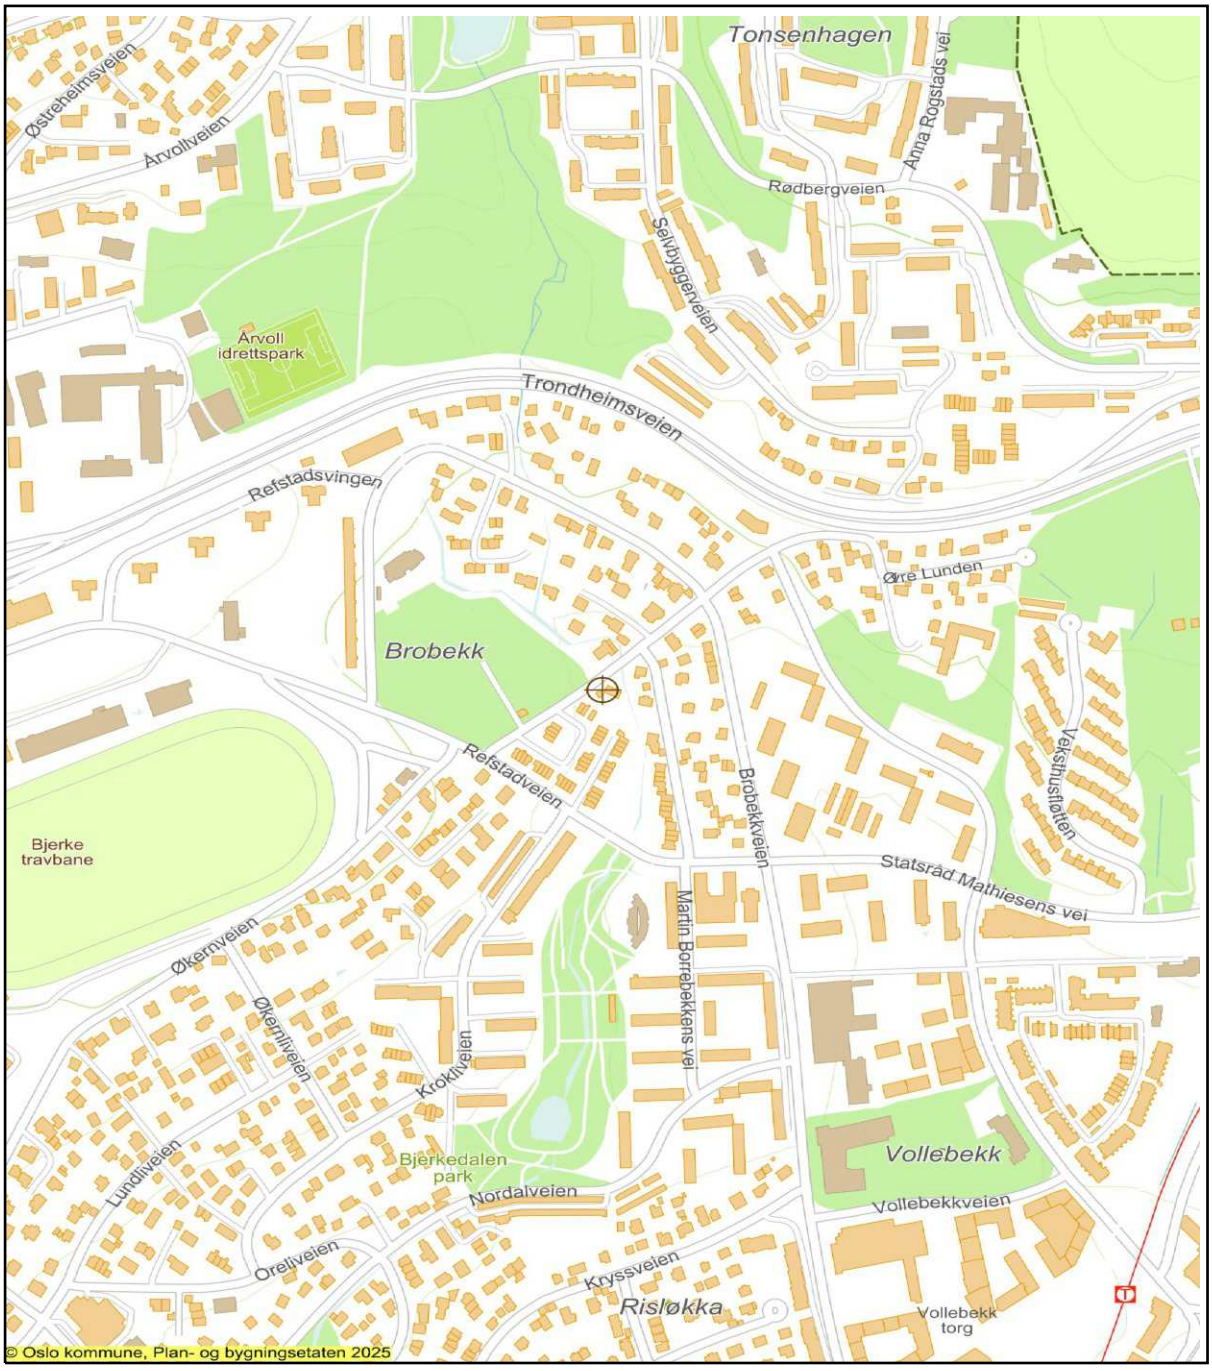

Dato: 16.03.2026 Målestokk 1: 7 500 (A4)

Jernbane
T-bane
Markagrense
Vei
Bolig
Andre bygg
Off. friområde
Adresse/eiendom

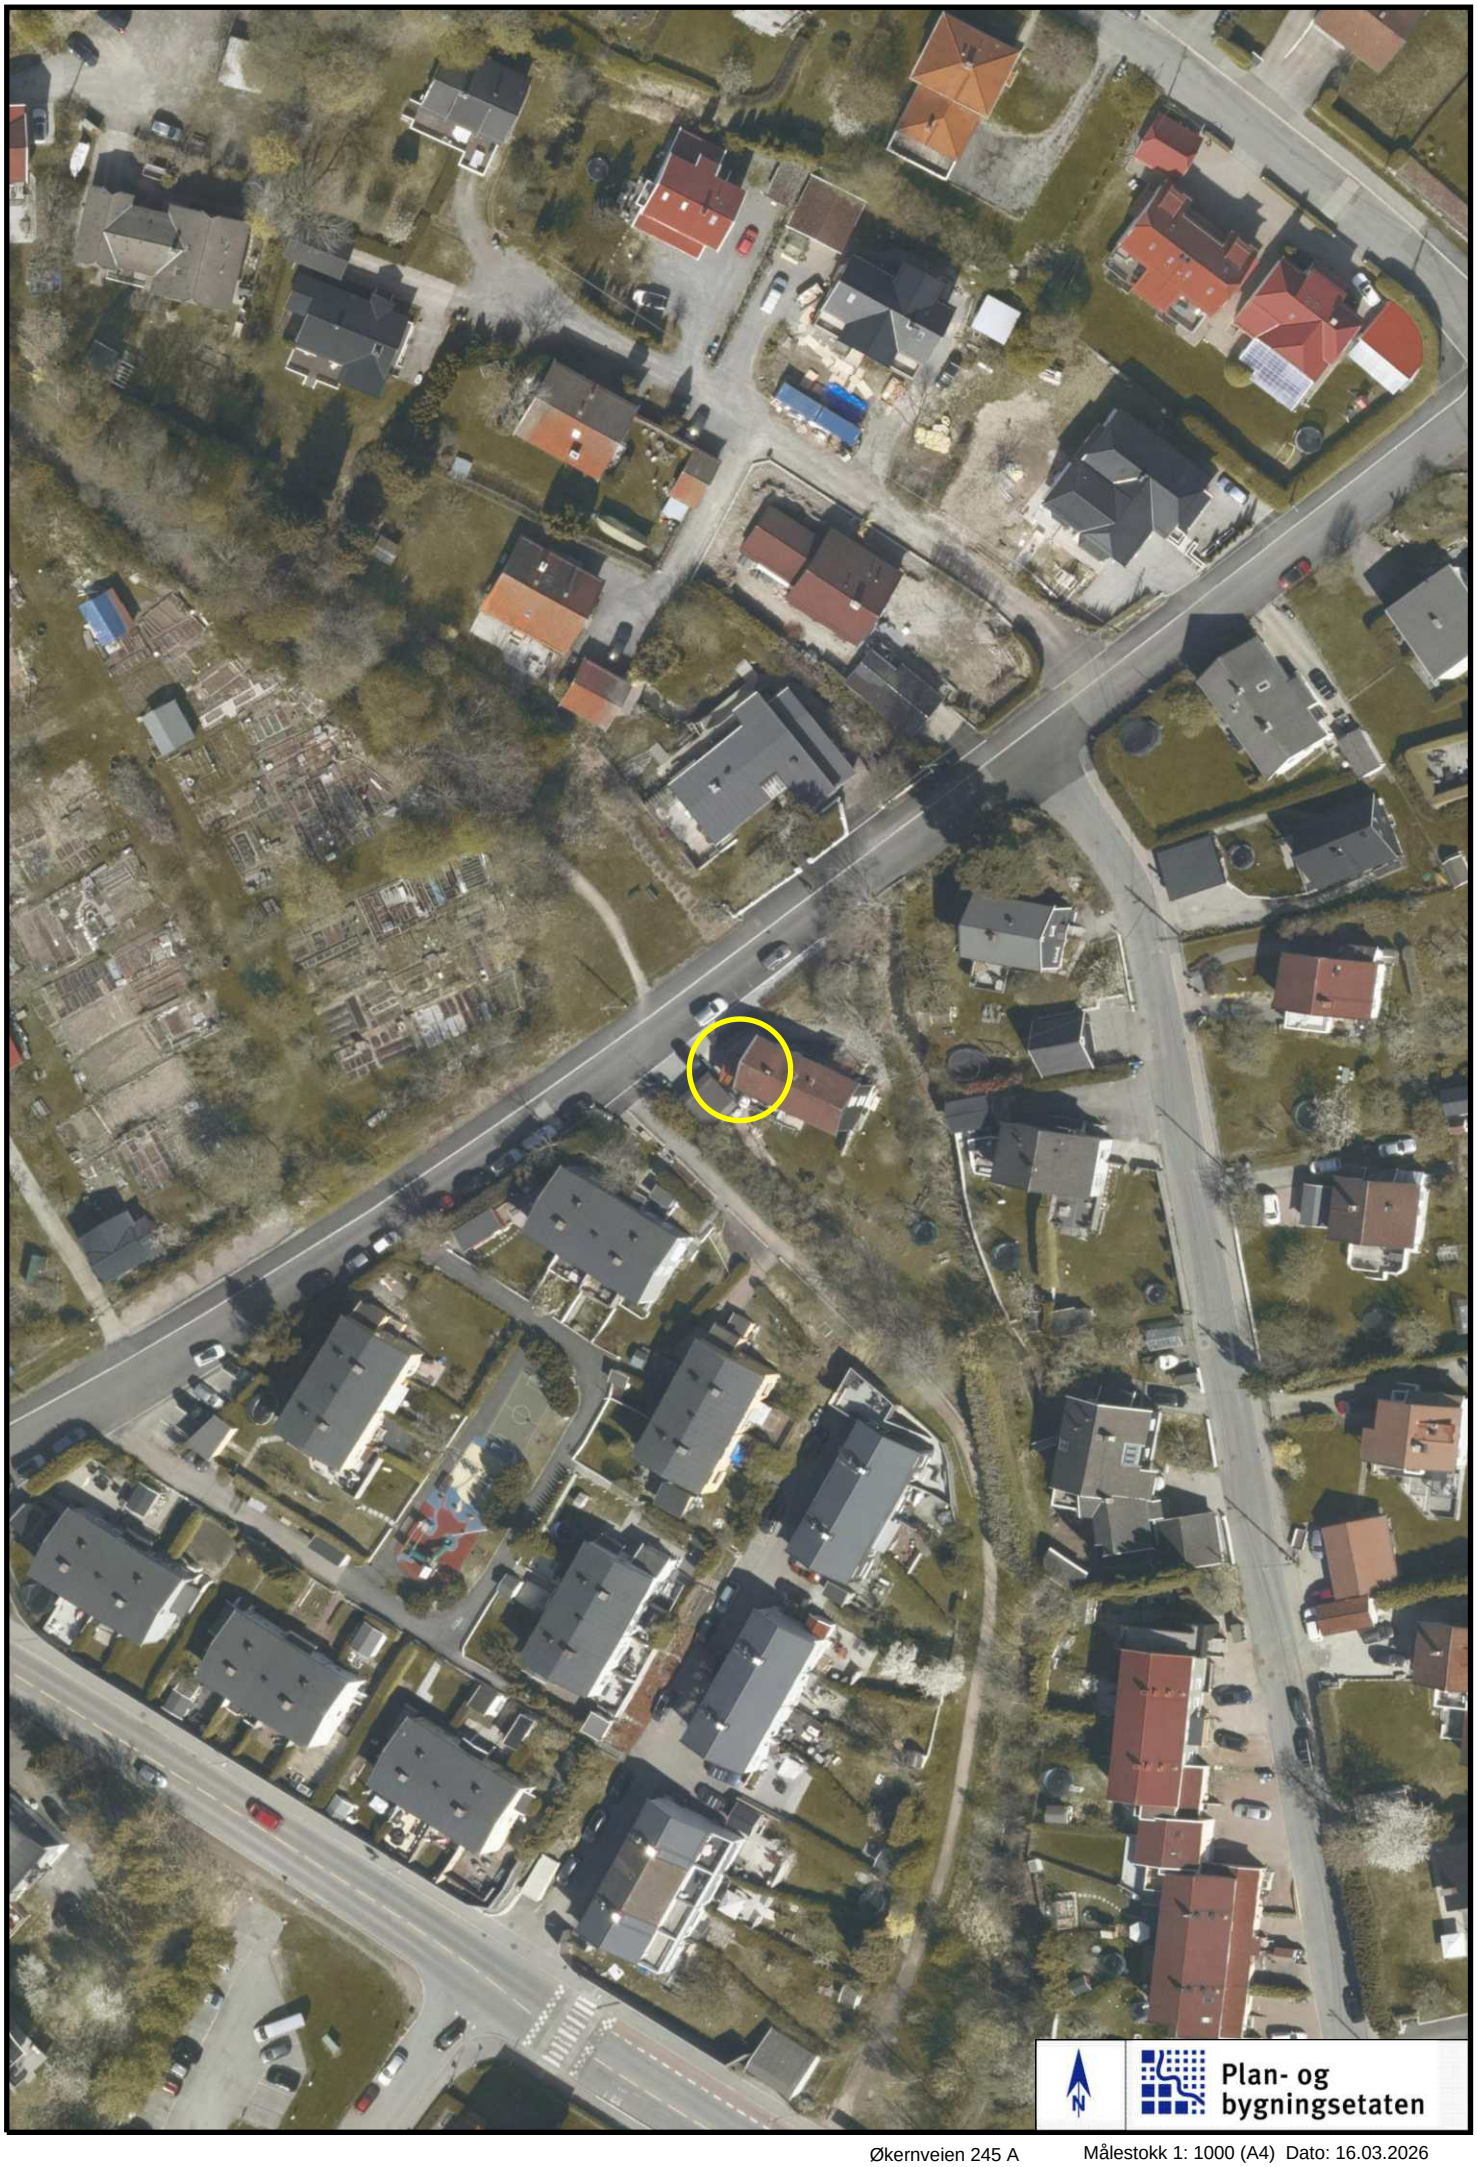

Økernveien 245 A

Målestokk 1: 1000 (A4) Dato: 16.03.2026

ambita

Områdeanalyse, utvalg for eiendom 0301-123/18/0/1, Økernveien 245A, 0584 OSLO

Risiko

Ingen alvorlig risiko funnet på eiendommen

Vær oppmerksom på

Navn	Sist oppdatert	Status
Flomfaresoner	30.03.2026	Vær oppmerksom
Kvikkleire	30.03.2026	Vær oppmerksom
Radonutsatt område	30.03.2026	Vær oppmerksom
Støysoner	22.12.2025	Vær oppmerksom

Ikke oppdaget på eiendommen

Dette kan skyldes at det er gjort undersøkelser uten at det er funnet risiko, eller at det ikke er gjort undersøkelser.

Navn	Sist oppdatert	Status	Nærmeste kjente forekomst
Aktsomhetsområder for jord- og flomsskred	16.03.2026	Ikke funnet	0.55 km
Aktsomhetsområder for snøskred	23.02.2026	Ikke funnet	1 km
Aktsomhetsområder for steinsprang	01.04.2025	Ikke funnet	1.7 km
Forurenset grunn	30.03.2026	Ikke funnet	0.07 km
Kulturminner - Lokaliteter, Enkeltminner og Sikringssoner	30.03.2026	Ikke funnet	0.06 km
Kulturminner - SEFRAK-bygninger	30.03.2026	Ikke funnet	0.18 km
Skredfaresoner	30.03.2026	Ikke funnet	2.5 km
Stormflo	11.03.2026	Ikke funnet	4.3 km

VIKTIG: Fravær av treff på et datasett betyr ikke nødvendigvis at området er fritatt for risiko, men at det ikke er gjort observasjoner av det aktuelle temaet i området, eller at området ikke er kartlagt. Treff på et datasett indikerer normalt at ytterligere undersøkelser er nødvendige.

Flomfaresoner

Sist sjekket:	30.03.2026			
Aktsomhetsområde for flom	Nei	Ja		
Gjentaksintervall flom	Nesten aldri	500-1000 år	50-200 år	10-20 år



Tegnforklaring

Vann / elv

Flom - gjentaks-intervall 10-20 år

Flom - gjentaks-intervall 50-200 år

Flom - gjentaks-intervall 500-1000 år

Aktsomhetsområde for flom

Beskrivelse


Flomsoner viser arealer som oversvømmes ved ulike flomstørrelser (gjentaksintervall). Det blir utarbeidet flomsoner for 20-, 200- og 1000-årsflommene. Utvalgte vassdrag med stort skadepotensial blir kartlagt.

Flomaktsomhetsområder er et landsdekkende datasett som gir en grov oversikt over områder som potensielt kan være flomutsatt. Datasettet sier ingenting om sannsynlighet for flom og kan derfor ikke alene brukes i reguleringsplanarbeid eller for å vurdere utbygging etter sikkerhetskravene i byggteknisk forskrift.

Kilde: Norges vassdrags- og energidirektorat (NVE)

Kvikkleire

Sist sjekket:	30.03.2026			
Aktsomhetsområde for kvikkleire	Nei	Ja		
Risiko for skred på eiendommen	Ingen	Lav	Middels	Høy
Konsekvens ved skred	Ingen	Mindre alvorlig	Alvorlig	Svært alvorlig

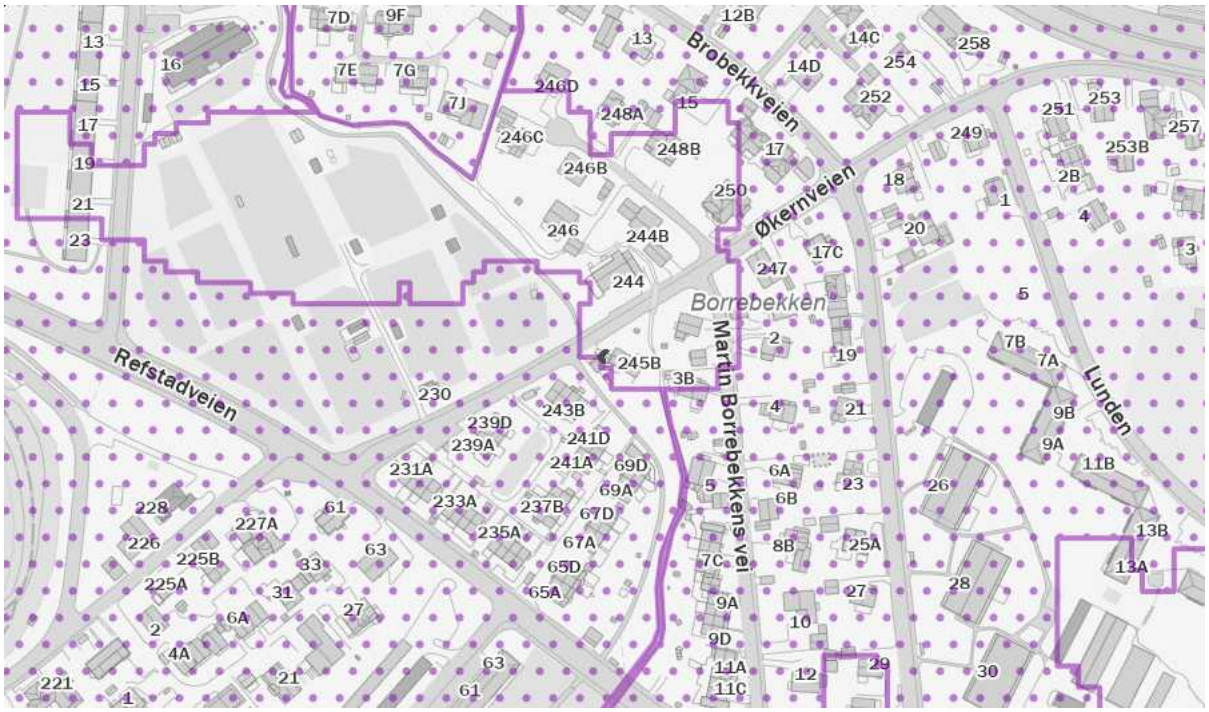

Tegnforklaring

Ingen risiko for skred

Lav risiko for skred

Middels risiko for skred

Høy risiko for skred

Aktsomhets-område

Beskrivelse

Kartene gir en oversikt over soner med potensiell fare (aktsomhetsområder) for større kvikkleireskred. Sonene er identifisert og avgrenset ved kvartærgeologisk kartlegging (for å identifisere områder med marin leire), geoteknisk vurdering av topografi og grove, geotekniske undersøkelser. Sonene omfatter løsneområder for kvikkleireskred (områder som kan gli ut) og utløpsområder (områder som kan rammes av skredmasser) for nye kartlegginger. For identifiserte soner som kun inneholder løsneområder, må utløpsområdene vurderes særskilt. De identifiserte kvikkleiresonene er klassifisert i tre faregradsklasser (høy-, middels- og lav faregrad), basert på topografiske, geotekniske og hydrologiske kriterier. Sonene er videre klassifisert i tre konsekvensklasser (høy-, middels- og lav konsekvensklasse) avhengig av konsekvenser som et skred i sonen vil ha på bebyggelse og infrastruktur. Sonene er deretter klassifisert i fem risikoklasser, utledet fra faregrads- og konsekvensklassifiseringen.

Aktsomhetskartet for kvikkleireskred er basert på del 1 i prosedyren gitt i kapitel 3 i NVE veileder 1/2019 Sikkerhet mot kvikkleireskred. Kartet viser områder med mulig sammenhengende marin leire (NGU) og terrengkriterier (høydeforskjeller og stigning) som tilsier at det kan være fare for kvikkleireskred.

Kilde: Norges vassdrags- og energidirektorat (NVE)

Radonutsatt område

Sist sjekket:	30.03.2026			
Aktsomhetsgrad for radon på eiendommen	Usikker aktsomhet	Middels til lav aktsomhet	Høy aktsomhet	Særlig høy aktsomhet



Tegnforklaring

Usikker aktsomhet

Middels til lav aktsomhet

Høy aktsomhet

Særlig høy aktsomhet


Beskrivelse

Datasettet viser hvilke områder i Norge som trolig er mer radonutsatt enn andre. Datasettet er basert på geologi og inneluftsmålinger av radon. Inneluftsmålinger er fra Direktoratet for strålevern og atomsikkerhet (DSA) sin nasjonale database, og geologi er fra Norges geologiske undersøkelse (NGU) sine berggrunns- og løsmassedatabaser. Berggrunnsdata er av målestokk 1:250.000 og løsmassedata er av varierende målestokk, fra 1:50.000 til 1:1000.000 Inneluftsmålinger er brukt til å identifisere områder med forhøyd aktsomhet for radon. De er også brukt til å kjennetegne geologi i forhold til aktsomhet for radon, og denne kunnskapen er overført til områder hvor det finnes ingen eller få inneluftsmålinger. Der hvor et område er klassifisert som «høy aktsomhet» er det beregnet at minst 20% av boligene har radonkonsentrasjoner over 200 Bq/m3, med 70% statistisk sikkerhet. Der hvor et område er klassifisert som «middels til lav aktsomhet» er det beregnet at opp til 20% av boligene har radonkonsentrasjoner over 200 Bq/m3, med 70% statistisk sikkerhet. Der hvor det ikke er nok data, eller hvor det ikke er nok statistisk sikkerhet for å beregne aktsomhet for radon, er områder klassifisert som «usikker aktsomhet». Alunskifer er tilknyttet forhøyde radonkonsentrasjoner. Områder hvor det finnes alunskifer er klassifisert som «særlig høy aktsomhet». Med å overføre kunnskap fra områder med inneluftsmålinger til områder uten inneluftsmålinger, er det antatt at radonegenskaper av en geologitype er det samme i hele landet. I praksis kan det forventes noe variasjon i radonegenskaper i polygoner av den samme geologitypen. I tillegg kan det forventes variasjon i radonegenskaper innenfor et polygon.

Kilde: Norges geologiske undersøkelse (NGU)

Støysoner

Sist sjekket:	22.12.2025		
Støy fra veg	Ingen	Gul støysone	Rød støysone
Støy fra jernbane	Ingen	Gul støysone	Rød støysone
Støy fra lufthavn	Ingen	Gul støysone	Rød støysone
Støy fra skytefelt	Ingen	Gul støysone	Rød støysone

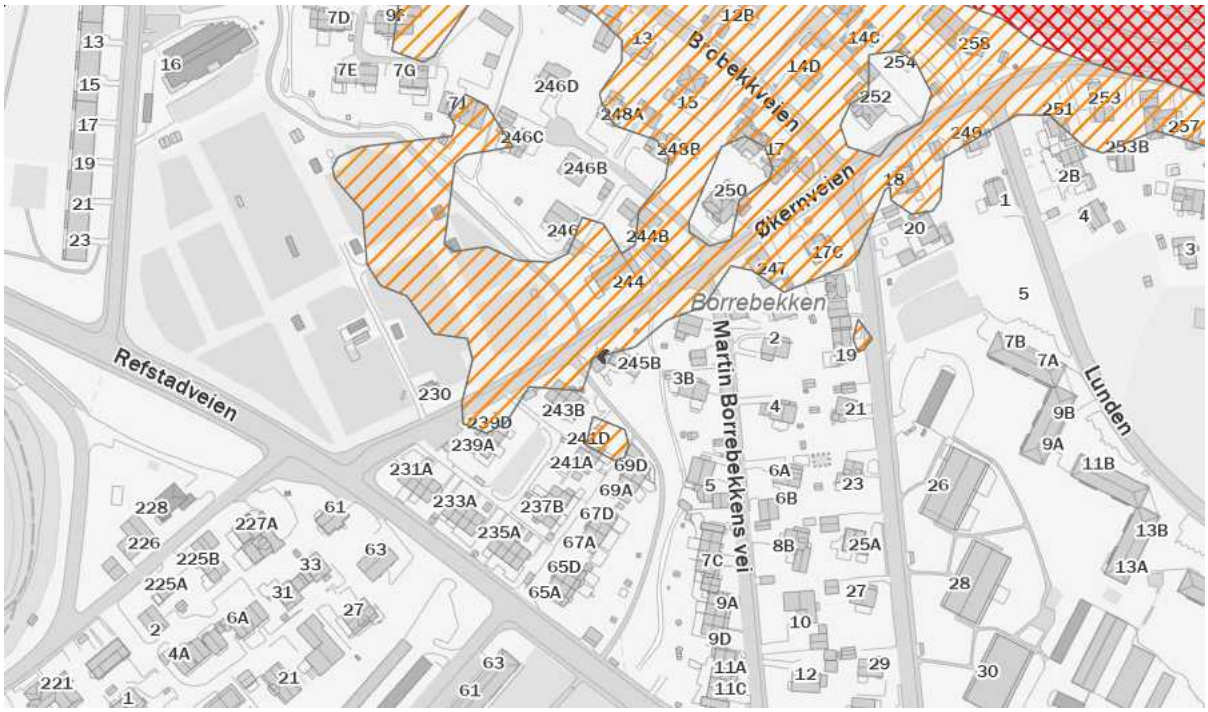

Tegnforklaring

Gul støysone

Rød støysone

Beskrivelse

Kartene gir en oversikt over simulerte støysoner fra veg, lufthavn, jernbane, skyte- og øvingsfelt. Datasettene er utarbeidet etter Retningslinje for behandling av støy i arealplanlegging (T-1442).

Datasettet for veg viser beregnet rød der gjennomsnittsstøy gjennom døgnet er større enn 65 desibell (Lden>65dB) og gul (Lden>55dB) støysone langs riks- og fylkesveg. Støyvarselkartene fra Statens vegvesen viser en prognosesituasjon 15–20 år fram i tid. Det vil si at trafikkvolum beregnet i årsdøgntrafikk (ÅDT), som er en av de viktigste parameterne i støyberegningsmodellen, er fremskrevet (basert på prognoser) til oppgitt beregningsår. Beregningshøyden er 4 meter. De viktigste parameterne er ÅDT, tungtrafikkandel og hastighet.
Datasettet for lufthavn gir opplysninger om støy i innflyvningssoner og støy ved bakken i tilknytning til flyplasser.
Datasettet for jernbane inneholder støysonekart for Bane NORs jernbanenett, og viser beregnet rød (Lden>68 dB) og gul (Lden>58dB) støysone.
Datasettet for skyte- og øvingsfelt angir rød sone for områder som er sterkt berørte av støy, der det frarådes å etablere støyfølsom bebyggelse. Gul sone angir områder som i noen grad er berørte av støy og der etablering av støyfølsom bebyggelse kan vurderes dersom det utføres støyreduserende tiltak. Nye støyberegninger skal gjøres hvert 5. år eller dersom det skjer forandringer i skytefeltet/skytebanen som påvirker støybildet.

Kilde: Avinor, Bane NOR, Statens Vegvesen, Forsvarsbygg

Melding til tinglysing

Det er ført en reseksjonering i matrikkelen
Det er ført med brukstilfelle: Reseksjonering

Løpenummer for forretning: 602322205
Vedlegg: Ja

Rekvirent av tinglysing

Organisasjonsnr	Navn	Adresse
971040823	OSLO KOMMUNE PLAN- OG	Postboks 364 Sentrum, 0102 OSLO

Rekvirent(er) av forretning

Fødselsdato/Orgnr	Navn	Bruksenhet	Adresse
		H0201	ØKERNVEIEN 245, 0584 OSLO
		H0201	ØKERNVEIEN 245, 0584 OSLO
		H0201	ØKERNVEIEN 245, 0584 OSLO
		H0201	ØKERNVEIEN 245, 0584 OSLO

Seksjonert(e) matrikkelenhet(er)

Knr	Gnr	Bnr
0301	123	18

Melding til tinglysing er hjemlet i Matrikkelloven § 24

Doknr: 514948 Tinglyst: 07.03.2018
STATENS KARTVERK

Plan- og bygningsetaten
TEKNISK FAGAVDELING
RETT KOPI 05.03.2018

1

Kartverket
Attestert kopi av dok.nr. 2018/514948/200
Attesteringstidspunkt 2026-03-16 07:35

Etter tinglysing returneres begjæringsskjemaet til
Org.nr.: 971 040 823
Oslo kommune,
Plan- og bygningsetaten,
Postadresse: Boks 364 sentrum, 0102 Oslo

☐ Begjæring om oppdeling i eierseksjoner
☒ Begjæring om reseksjonering

Kun opplysninger i feltene 1 - 4 registreres i grunnboken

1. Eiendommen som begjæres seksjonert

Kommunenr.	Kommunens navn	Gårdsnr.	Bruksnr.	Festenr.	Seksjonsnr.
0301	OSLO	123	18		1 og 2

2. Hjemmelshaver(e)

Fødselsnr./Org.nr. (11/9 siffer) [1]	Navn	Seksjonsnr. [2]	Ideell andel [3]
[redacted]		2	2/4
[redacted]		2	2/4
[redacted]		1	2/4
[redacted]		1	2/4

3. Begjæring. Eiendommen begjæres oppdelt i eierseksjoner slik det framgår av etterstående fordelingsliste

S.nr.	Formål [5]	Brøk (teller) [5]	Tilleggs-areal [6]	S.nr.	Formål [5]	Brøk (teller) [5]	Tilleggs-areal [6]	S.nr.	Formål [5]	Brøk (teller) [5]	Tilleggs-areal [6]	S.nr.	Formål [5]	Brøk (teller) [5]	Tilleggs-areal [6]
1	B	1	B	11				21				31			
2	B	1	B	12				22				32			
3				13				23				33			
4				14				24				34			
5				15				25				35			
6				16				26				36			
7				17				27				37			
8				18				28				38			
9				19				29				39			
10				20				30				40			
SUM BRØK		2		SUM BRØK				SUM BRØK				SUM BRØK			

SUM BRØK (TELLERE) 2 = NEVNER I SAMEIEBRØKEN 2

4. Supplerende tekst [7]

OBS ! Her påføres kun opplysninger som kan og skal tinglyses.
Ved reseksjonering skal dessuten oppgis hva endringen består i. Eventuelt på hvilken måte fellesarealene berøres.

Tilleggsareal (kjeller) for seksjon 2, samt del av fellesareal kjeller innlemmes i seksjon 1. Del av tilleggsareal kjeller for seksjon 1, samt del av fellesareal (kjeller, trappeløp fra kjeller til 2. etg. repos i 2. etg. loftstrapp og hele loftet.) innlemmes i seksjon 2. Seksjon 1 og 2 bytter tilleggsareal garasje Ingen endring i sum nevner

Signaturer

Rubrikk for underskrifter finnes nederst på side 2. (Felt 7) Da skjemaet består av løse ark, kreves imidlertid signering også her.

Rettet opp etter avtale med Hege Grande Fjellbirkeland 19.2.2018

Plan- og bygningsetaten
TEKNISK FAGAVDELING
RETT KOPI 28.02.2018

5. Egenerklæring

Undertegnede erklærer at

a)	☐	seksjoneringen gjelder planlagt bygning hvor byggetillatelse er gitt, eller
	☒	seksjoneringen gjelder bestående bygning hvor seksjoneringen bare omfatter bruksenheter som er ferdig utbygd.
b)	☒	seksjoneringen omfatter alle bruksenhetene i bygningen.
c)	☒	inndelingen i bruksenheter gir en formålstjenlig avgrensning av de enkelte bruksenheter.
d)	☒	bruksenhetenes formål (bolig eller næring) er i samsvar med gjeldende arealplanformål, eller
	☐	det foreligger tillatelse til annen bruk etter plan- og bygningsloven.
e)	☒	ingen bruksenheter omfatter deler av eiendommen som er nødvendig til bruk for andre bruksenheter i eiendommen, eller deler som etter bestemmelser, vedtak eller tillatelser gitt i eller i medhold av plan- og bygningsloven, er fastsatt å skulle tjene beboernes eller bebyggelsens felles behov.
f)	☒	areal som skal tjene sameiernes felles bruk eller eiendommens drift er fellesareal. Fellesarealet omfatter ikke vaktmesterbolig som er utleid til andre enn vaktmesteren, og hvor leier har kjøperett.
g)	☒	hver bruksenhets hoveddel er en klart avgrenset og sammenhengende del av en bygning på eiendommen og har egen inngang fra fellesareal eller naboeiendom.
h)	☒	hver boligseksjon har kjøkken, bad og WC innenfor hoveddelen av bruksenheten. Bad og WC er i eget eller egne rom, eller
	☐	boligseksjonen er en fritidsbolig, eller
	☐	alle boligene inngår i en samleseksjon bolig
i)	☒	det er fastsatt vedtekter (jfr. ESL § 28)

UNDERTEGNEDE ER KJENT MED AT DET ER STRAFFBART Å AVGI ELLER BENYTTE URIKTIG ERKLÆRING - JFR. STRAFFELOVENS § 365.

6. Tegninger m.v.

Alle vedlegg skal være i A4 format og fortløpende sidenummerert.
Vedlegg som skal følge seksjoneringsbegjæringen:
a) Situasjonsplan (ESL § 7, 2. ledd)
b) Plantegninger over kjeller, alle etasjene og loft. På tegningene er grensene for bruksenhetene, forslag til seksjonsnummer og bruken av de enkelte rom tydelig angitt (ESL § 7, 2. ledd)
c) Liste med navn og adresse på alle leiere av bolig i eiendommen. (Skal ikke sendes til tinglysing.)
d) Vedtekter (ESL § 28). (Skal ikke sendes til tinglysing.)
e) Samtykke fra panthaver ved reseksjonering (ESL §§ 12 og 13)

7. Underskrifter

Sted og dato	Underskrift [8]	Navn gjentas med blokkbokst.	Ektefelle/registrert partner [9]
25/10-17			
25/10-17			
25/10-17			
25/10-17			

8. Styrets samtykke m.v. ved reseksjonering [10]

☐ Styret samtykker til reseksjonering (ESL § 12)

eller

☒ Styret erklærer at sameiemøtet har samtykket til reseksjonering (ESL § 30)

Sted og dato	Underskrift [11]	Navn gjentas med blokkbokst.

9. Kommunens tillatelse til seksjonering

☐ Befaring er foretatt

☐ Målebrevskart for tilleggsdeler er utarbeidet og vedlagt [12]

☒ Tillatelsen er inntatt nedenfor

☐ Tillatelsen følger vedlagt


Oslo kommune erklærer at tillatelse til seksjonering / reseksjonering er gitt for:


Gårdsnr.	Bruksnr.	Festenr.	Seksjonsnr.	
123	18		1 og 2	i Oslo kommune


Dato	Underskrift	Stempel
13.3.18		Plan- og bygningsetaten TEKNISK FAGAVDELING

Noter:

1) Det er enhetsregisterets organisasjonsnummer som skal brukes.
2) Seksjonsnummer angis kun ved reseksjonering.
3) Feltet for ideell andel utfylles dersom det er flere hjemmelshavere.
4) B=boligseksjon; N=næringsseksjon; SB=samleseksjon bolig; SN=samleseksjon næring.
5) Ved oppdeling skal det for hver seksjon fastsettes en sameiebrøk. I rubrikken angis kun telleren (som heltall). Alle tellerne summeres ned, og summen utgjør da sameiebrøkens nevner.
6) B=tilleggsdel i bygning; G=tilleggsdel i tomt; BG=tilleggsdel både i bygning og tomt.
7) Det er bare rettsstiftelser som skal og kan tinglyses som tas inn her. Legalpanterett etter ESL § 25, 1. ledd kan ikke tinglyses. Her tas bare med panterett som kommer i tillegg - jfr. § 25, 3. ledd. Panterett inntatt i seksjoneringsbegjæringen gir ikke tvangsgrunnlag.
8) Underskrift fra hjemmelshaver (ESL § 7) eller styret (ESL § 13)
9) Ved reseksjonering kreves samtykke fra ektefelle/registrert partner for de seksjoner hvor sameiebrøken reduseres.
10) Etter ESL § 12 skal styret i noen tilfelle samtykke til reseksjonering. I de tilfeller hvor sameiemøtets samtykke er nødvendig, innestår styret for at samtykket er innhentet - jfr. ESL § 30.
11) Styremedlemmenes underskriftsfullmakt må dokumenteres gjennom bekreftet kopi av årsmøteprotokoll el.l.
12) Kommunen skal - dersom måledokument utarbeides - vedlegge dette sammen med tinglysingsgjenpart.

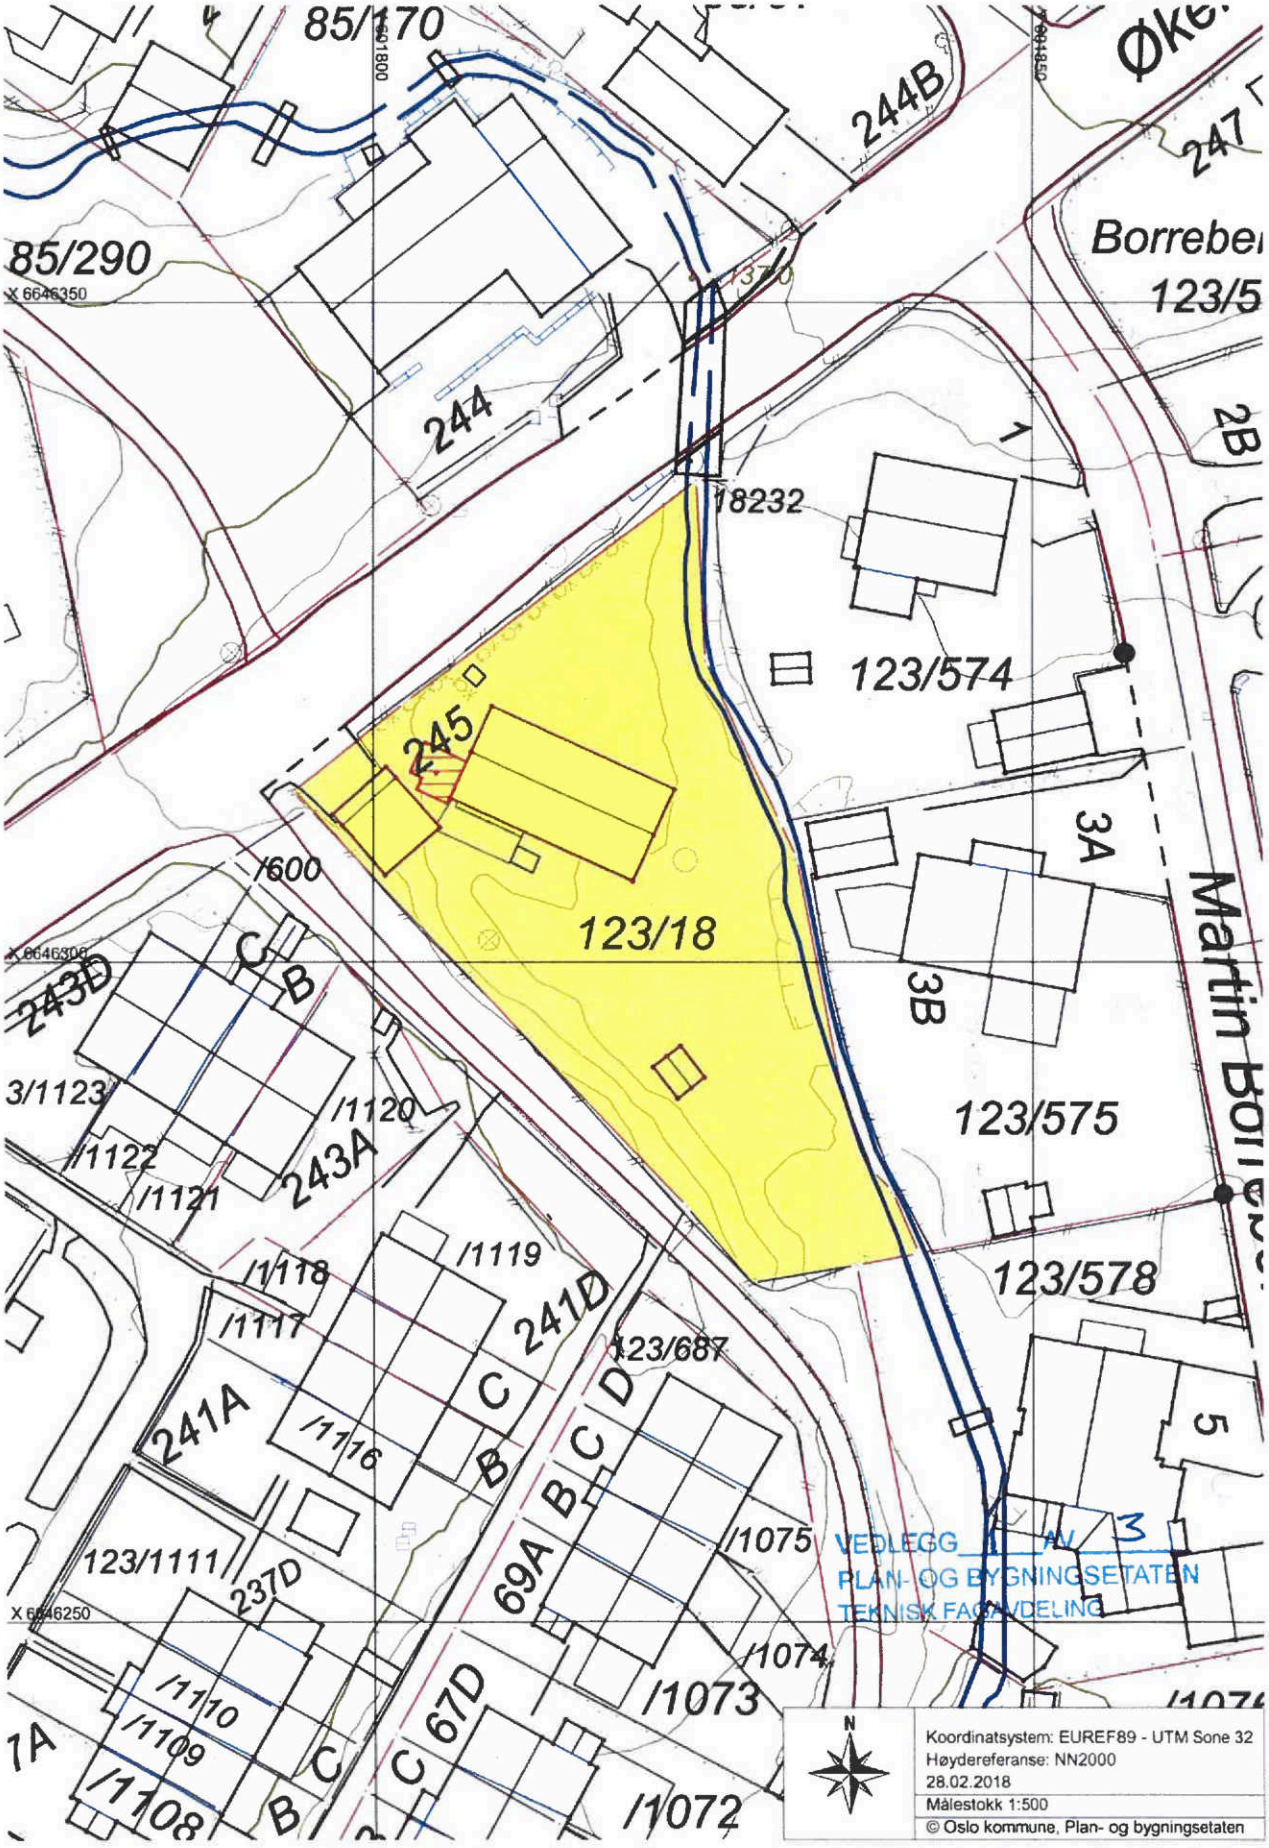
85/170
244B
85/290
X 6646350
244
18232
245
123/574
123/18
123/575
123/578
123/687
123/1111
X 6646306
X 6646250
243D
243A
241A
241D
237D
69A
67D
3A
3B
5
Martin Borr
Borrebe
123/5
247
/600
/1120
/1122
/1121
/1119
/1118
/1117
/1116
/1075
/1074
/1073
/1072
/1110
/1109
/1108
3/1123
VEDLEGG 3 AV 3
PLAN- OG BYGNINGSETATEN
TEKNISK FAGAVDELING
N
Koordinatsystem: EUREF89 - UTM Sone 32
Høydereferanse: NN2000
28.02.2018
Målestokk 1:500
© Oslo kommune, Plan- og bygningsetaten

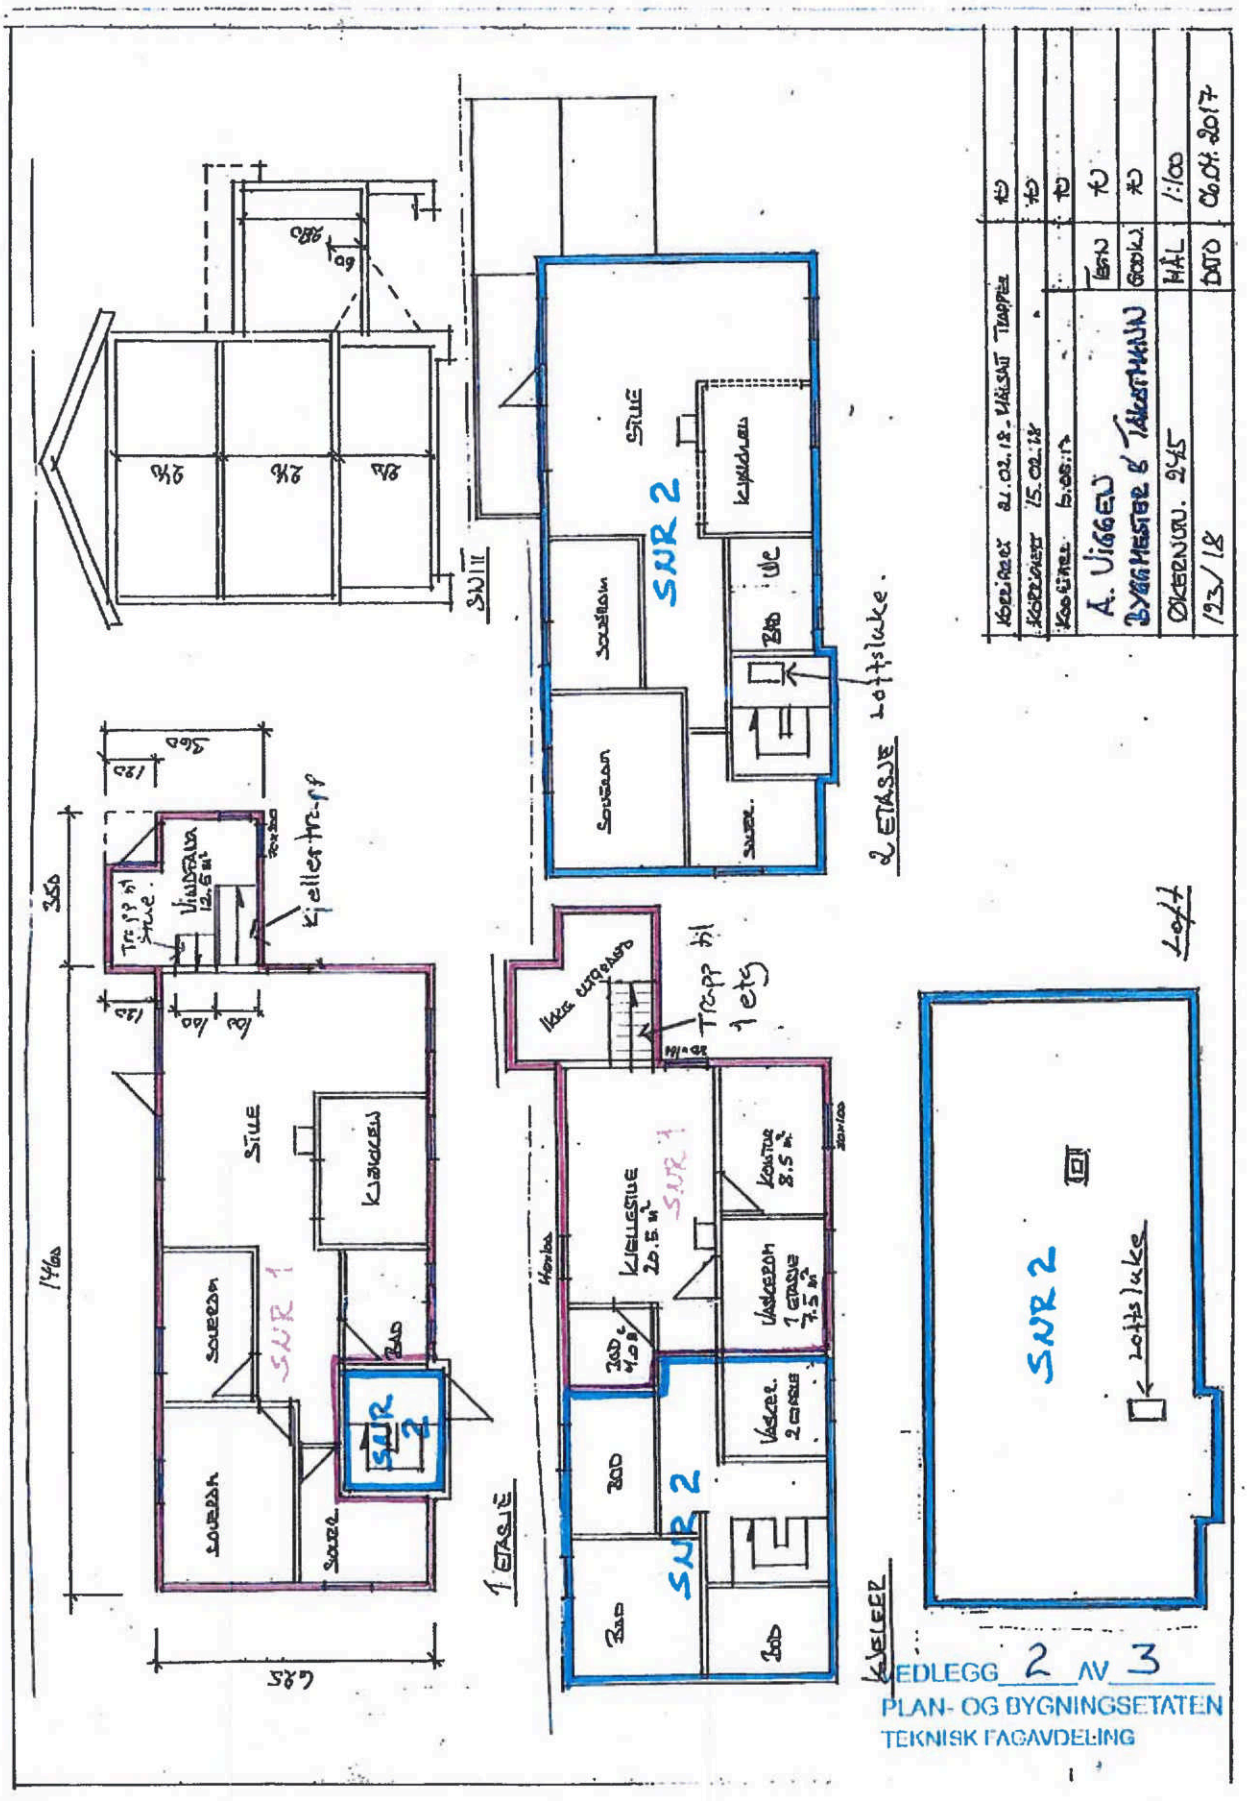
A. UGGEN
BYGGMESTER & TØMRERMANN
MÅL 1:100
DATO 06.04.2017
123/18
SNR 1
SNR 2
STUE
KJØKKEN
SOVEROM
BAD
KJELLERTRAPP
TRAPP TIL 1 ETG
1 ETASJE
2 ETASJE
LOFTSLUKE
KJELLER
LOFT
VEDLEGG 2 AV 3
PLAN- OG BYGNINGSETATEN
TEKNISK FAGAVDELING

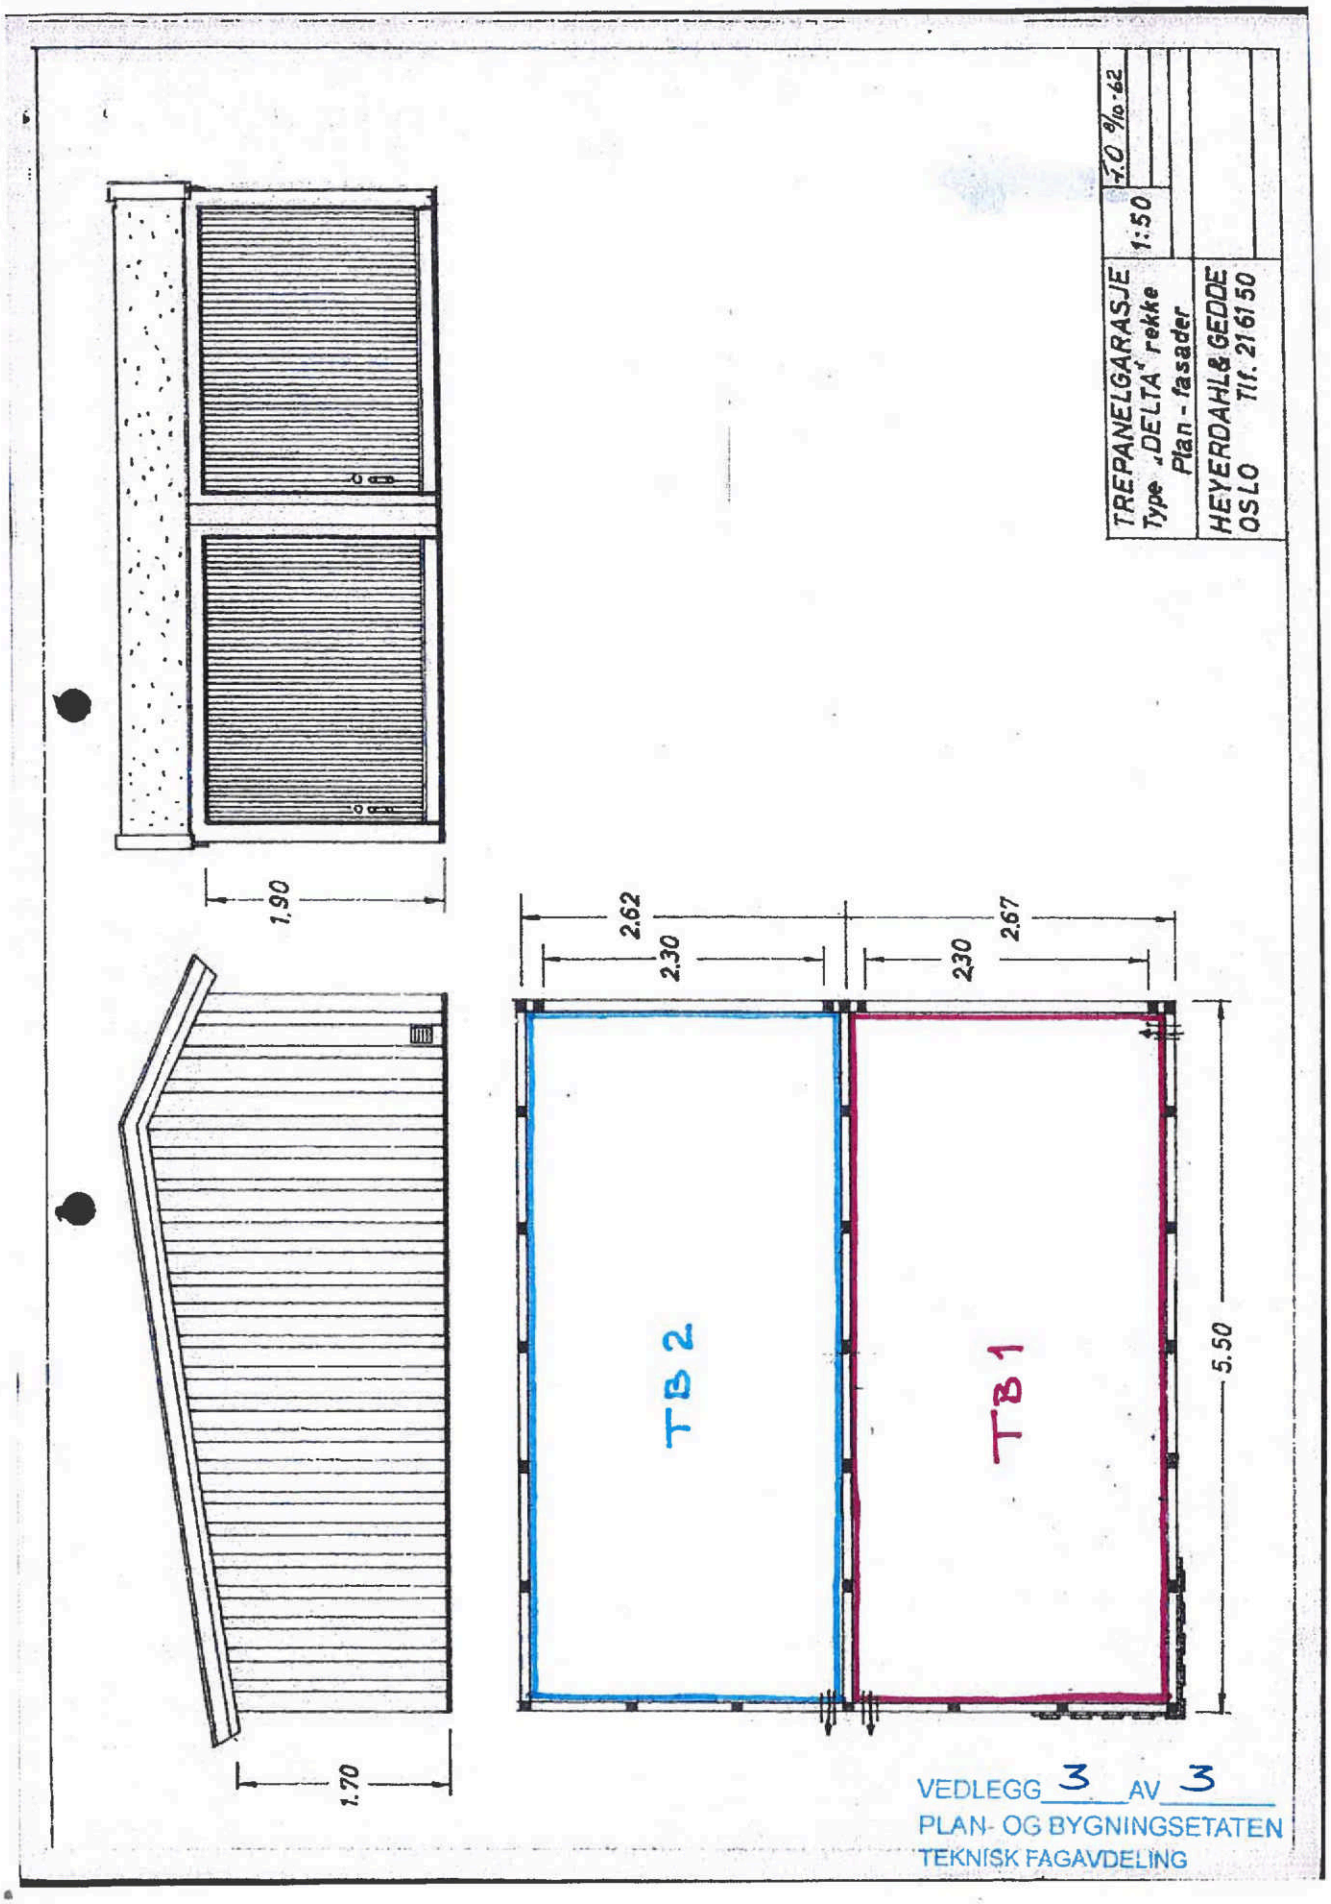
F.O % 62
1:50
TREPANELGARASJE
Type „DELTA" rekke
Plan - fasader
HEYERDAHL & GEDDE
OSLO Tlf. 21 61 50
1.90
2.62
2.30
2.30
2.67
5.50
TB 2
TB 1
1.70
VEDLEGG 3 AV 3
PLAN- OG BYGNINGSETATEN
TEKNISK FAGAVDELING

Tinglest den
17. FEB. 1933

Stempelmerker Kr. 1,-

E R K L Æ R I N G

Undertegnede [redacted] eier og skjöteinnehaver av gnr. 123, bnr. 18 i Aker gir herved Aker kommune rett til å före en kloakkledning langs Årvoldbekken over min eiendom uten erstatning til mig for grunn, og rett til å före tilsyn med ledningen og foreta de nödvendige vedlikeholdsarbeider.

Jeg forplikter mig til ikke å bygge over ledningen eller foreta arbeider som kan skade denne.

Eieren av gnr. 123, bnr. 18 har rett til å före sine avlöpsledninger til kommunens kloakkledning og legge sin vannledning i samme gröft som kloakkledningen. Kommunen frafaller tilknytningsgebyr for vannledningen til den nuværende hovedbygning på eiendommen.

A k e r, den 11.februar 1933.

(s.) A.E. Sandberg

[redacted]

53.

Kartverket
Attestert kopi av dok.nr. 1964/12100/105
Attesteringstidspunkt 2026-03-16 07:34

[redacted] og [redacted], Økernveien 245, Oslo 5

ERKLÆRING
10/9.64.

21 SEP 1964
12100

Undertegnede eier og hjemmelsinnehaver av eiendommen

Økernveien 245 gnr. 123 bnr. 18 i Oslo.

gis herved i medhold av §§ 48 og 58 kfr. bygn.vedtektene §§ 48, 1 og 58, 1 tillatelse til å bebygge ~~og utskifte~~ denne eiendom på følgende vilkår.

1. Økernveien godkjennes inntil videre i sin nåværende bredde 5 m bred kjørebane.

Eieren plikter når Oslo kommune forlanger det straks å opparbeide veiene med kloakk til og langs tomta i inntil 8 m bredde. Heri innbefattet fortau og kloakk av inntil 305 mm diameter. Inntil veier med kloakk er således opparbeidet og godkjent og veigrunnen vederlagsfritt tilskjøtet kommunen, overtar grunneieren veienes vedlikehold.

2. For det tilfelle at ovennevnte veier med eller uten kloakk opparbeides av andre enn eieren av ovennevnte eiendom, blir grunn som tilhører ovennevnte eiendom og som går med til anlegg av reguerte veier med eller uten kloakk, umiddelbart kommunens eiendom, uten dom eller ekspropriasjon fra det tidspunkt veiopparbeidelsen tar til. Nærværende erklæring sammen med bekreftelse fra kommunen om at veiopparbeidelse er påbegynt, gir grunnlag for overføring av hjemmel til kommunen, jfr. tinglysningsloven § 14, annet avsnitt.

Denne veigrunn som tilhjemles kommunen, omfatter nødvendig grunn til vei i 8 meter bredde med rett til veigrøft, skråninger og gjerdeavstand med arealer som oppgis av Oslo oppmålingsvesen.

3. Eieren plikter å sette opp gjerde etter bestemmelsene i bygningslovens og vedtektenes § 148.

4. ~~Hvis eierens plikter er sikret ved~~ Hvis arbeidet ikke utføres som pålagt, har kommunen rett til å opparbeide eller la opparbeidelsen utføre av andre for eierens regning, samt disponere sikkerheten til dette formål, jfr. Oslo bygningsvedtekter § 48, 1 c.

Oslo, den 21/9 1964

Som skjøteinnehaver samtykker jeg i at erklæringen blir tinglyst på eiendommen.

....., den ..... 19.....

Avskrift

O. V. V. bl. 5 b. 1000. R. A. 3045/64

Kartverket
Attestert kopi av dok.nr. 1967/17060/105
Attesteringstidspunkt 2026-03-16 07:34

17060

2 DES. 1967

ERKLÆRING

Undertegnede eier og skjøteinnehaver av matr.nr. 245, G.nr. 123, B.nr. 18.

Økernveien. gate ~~vei~~ som har vedtatt Oslo kommunes vann- og kloakk-reglement, erklærer herved som bindende for meg og senere eiere av eiendommen:

1. Melding skal sendes til vann- og kloakkvesenet før der foretas noe arbeid ved vann- og kloakkanlegget i eiendommen.
2. Vann- og kloakkvesenet har rett til å inspisere eiendommens ledningsanlegg.
3. Når vann- og kloakkvesenet krever det, skal eieren sløyfe godkjente private renseanlegg for eiendommens spillvann, føre avløpet direkte til offentlig kloakk og betale den fastsatte kloakkavgift.
4. Kommunen har ikke noe ansvar om de private ledningsanlegg i eiendommen, på grunn av arbeider på hovedledningsnettet, stoppes til eller forurenses av rust, slam eller andre stoffer, medmindre det bevislig skyldes forsømmelig forhold fra vann- og kloakkvesenets side.
5. Eieren er ansvarlig for skader på offentlig ledning som følge av at avløpet fra eiendommen inneholder væsker eller stoffer som ikke er tillatt ført til kloakk, f.eks. bensin, olje, syrer, vann over 50°, fett, sement, kalk e.l.
6. Kommunen har ikke noe ansvar for frostskader på eiendommens ledningsanlegg som følge av driftsstans på offentlige ledninger eller snøbrøyting på gate eller vei.
7. Kommunen har ikke noe ansvar for skader eller ulemper på eiendommen ved oversvømmelse som følge av ekstraordinære regnskyll eller som følge av at avløpet hemmes av høyvann i fjord, sjø, elv eller bekk, uansett om vannet trenger inn gjennom ledninger, vegger eller åpninger.
8. Kommunen har ikke noe ansvar for skader eller ulemper på eiendommen som følge av at utstyr er anbrakt lavere enn gatenivå over uttrekkets forgrening på hovedkloakk eller lavere enn kote + 2,15 (høyvannstand i forhold til oppmålingsvesenets 0-punkt). Eieren er ansvarlig for rettidig stenging av sluk o.l. i kjeller.
9. Eieren er ansvarlig for skader som følge av at vann- og kloakkledninger samt taknedløp i eiendommen tildekkes.
10. Eieren er ansvarlig for skader eller ulemper ved at eiendommens ledningsanlegg ikke er i forskriftsmessig stand, men likevel godkjent. Vann- og kloakkvesenet har rett til når som helst å kreve slike ledningsanlegg bragt i samsvar med reglementet og bestemmelser hvis det skulle finne det nødvendig.
11. Eieren forplikter seg til å overholde det til enhver tid gjeldende reglement.
12. Nærværende erklæring blir å tinglyse som hefte på eiendommen og kan ikke avlyses uten Oslo vann- og kloakkvesens samtykke.

Oslo, den 25.11.1967

Skjøteinnehaver

Likelydende erklæring er i dag levert til tinglysing og gebyr kr. ..... betalt.

Oslo byskriverembete ..... distrikt,..../.... 19....

Avskriftens riktighet bekreftes;

Kartverket
Attestert kopi av dok.nr. 1967/17061/105
Attesteringstidspunkt 2026-03-16 07:35

17061

2 DES. 1967

ERKLÆRING.

Undertegnede, som eier av matr.nr. 245, G.nr. 123, B.nr. 18, Økernveien, avgir nedenstående erklæring som skal tinglyses som hefte på eiendommen og som ikke kan avlyses uten Oslo vann- og kloakkvesens samtykke.

Undertegnede, som eier av matr. nr. 245, G.nr. 123, B.nr. 18, Økernveien, forplikter seg til å forbinde eiendommens overvannsavløp til offentlig overvannskloakk når som helst kommunen måtte forlange det.

Eieren er villig til å betale kommunen det fastsatte gebyr når overvannsledning blir lagt.

Oslo, 25/11 1967

X
_____

Eier av matr.nr. 245, G.nr. 123, B.nr. 18.
Økernveien.

Likelydene erklæring er i dag levert til tinglysing og gebyr kr._____betalt.

Oslo byskriverembete_____distrikt, ___/___19____

_____

Avskriftens riktighet bekreftes;

Husordensregler for Sameiet Økernveien 245

1. GENERELT

    a. Formålet med husordensregler er å legge forholdene til rette for et hyggelig bomiljø og ta vare på sameiets materielle verdier og dets utemiljø, hvor ingen tar seg til rette på andres bekostning

    b. Vedtektene henviser til Husordensreglene, som bare kan endres med vedtak på sameiermøte

    c. Klager eller forslag sendes skriftlig til styret.

    d. Sameiere/beboere plikter til enhver tid å rette seg etter de husordensreglene som gjelder. Brudd på Husordensreglene kan føre til pålegg om salg av seksjonen etter **§ 26 i Lov om Eierseksjoner** av 23. mai 1997 nr. 31 og § 20 i Vedtektene for sameiet Økernveien 245 (Mislighold og fravikelser)

    e. Dersom sameierens/beboerens eller brukerens oppførsel medfører fare for ødeleggelse eller vesentlig forringelse av eiendommen, eller hans/hennes oppførsel er til alvorlig plage eller sjenanse for eiendommens øvrige brukere, kan styret kreve fravikelse av seksjonen etter bestemmelsene I **eierseksjonslovens § 27**

2. OVERDRAGELSE OG UTLEIE AV LEILIGHET

    a. I følge vedtektene skal enhver ny eier eller leietaker meldes skriftlig til styret.

    b. Utleiere er ansvarlige for at samtlige leietakere informeres om og følger gjeldende vedtekter og husordensregler ved at disse følger leiekontrakten.

3. SØPPEL

    a. Det er forbudt å sette fra seg søppel eller avfall på fellesarealer. Forsøpling av fellesarealer er brudd på Husordensreglene med mindre unntak er avklart med, og godkjent av styret.

    b. Fellessøplekassene skal spyles på dugnad, og ellers ved behov.

4. DYREHOLD

    a. Dyrehold skal godkjennes av styret etter skriftlig søknad. Dyrehold til sjenanse for andre beboere er ikke tillatt. Ved lufting skal dyr holdes i bånd og avføring fjernes.

5. BRUK AV LEILIGHETEN

a. Den enkelte sameier/beboer plikter å sørge for ro mellom klokken 2300 og 0700 både innendørs og utendørs. Vis hensyn ved bruk av vaskemaskin o.l. i dette tidsrommet! Ved festlige anledninger bør det gis nabovarsel i forkant. Det skal vises spesielt hensyn med tanke på høy musikk, spesielt når dører og vinduer er åpne. Hver seksjon har anledning til å avholde fire fester i året. (Nyttårsaften ekskludert).

b. Om ikke annet er avtalt skal støyende arbeider, som f.eks. banking eller boring, skal bare foregå på hverdager mellom klokken 0800 og 2100, og på lørdager mellom klokken 1000 og 1800. Støyende arbeider er ikke tillatt på søn- og helligdager.

c. Grilling på balkongen/terrassen skal bare skje uten vesentlig plage for øvrige beboere. Vær særlig oppmerksom på brannfaren og ikke plasser grillen under brennbart tak eller inntil trevegg på balkongen/terrassen når det grilles. Kullgrill kan kun brukes I hage. Sørg for å ha riktig slukkemiddel innen rekkevidde når det grilles.

d. Den enkelte sameier har ansvar for alt innvendig vedlikehold. Ombygninger i den enkelte eierseksjon må skje i henhold til gjeldende byggeforskrifter og om nødvendig må tillatelse innhentes fra offentlig myndighet.

e. Det må søkes styret om eventuelle fasadeendringer. Dette skal utføres slik at det ikke oppstår skade eller ulempe for andre andelseiere.

f. Risting eller banking av tepper og lignende må ikke foretas fra vinduer, balkonger/terrasser eller svalganger slik at det er til sjenanse for øvrige beboere.

6. BRUK AV GARASJEPLASS

a. Lagring av brennbart materiale i garasjen er ikke tillatt.

b. Garasjedører skal alltid holdes låst.

7. FELLESAREALER

a. For å bidra til trivsel i boområdet, plikter alle beboere å benytte sameiets fellesarealer på en aktsom måte inklusiv å holde fellesarealer inne og ute ryddig. Alle beboere plikter å følge styret plan for vedlikehold av fellesarealer.

b. Private gjenstander skal ikke oppbevares i fellesområdene.

c. Uten forhåndssamtykke fra styret er det ikke tillatt å anbringe skilt, montre, automater, lykter, parabolantenner og lignende på eiendommen. Tillatelse kan ikke nektes uten saklig grunn. Eventuell montering skal i tilfelle foretas av kvalifisert personell.

d. Klipping av gress på fellesområder skal foregå på hverdager mellom klokken 0800 og 1900, og på lørdager mellom klokken 1000 og 1800.

e. Felling og vesentlig beskjæring av trær på sameiets eiendom må avtales med styret.

f. All skade som påføres felleseiendom må erstattes av den eller de som forvolder skaden. Forvoldes skaden av utenforstående skal den erstattes av den som eventuelt har gitt vedkommende adgang til området.

g. Det skal vises varsomhet ved flytting, og skade forvoldt på eiendommen under flytting, må erstattes av eier.

h. Parkeringsplassen foran huset kan brukes av gjester til beboere i sameiet og skal ikke benyttes til oppbevaring av campingvogner, lastebiler, uregistrerte biler og lignende.

i. Vedlikehold/opprustning av fellesarealer er en felles forpliktelse og styret organiserer derfor dugnader ved behov. Alle beboere har plikt til å delta på dugnader. Det skal mist avholdes dugnad vår og høst.

j. Det må respekteres at definerte hageflekker tilhørende hver seksjon ikke er fellesareal.

8. REAKSJONER VED BRUDD PÅ HUSORDENSREGLENE

a. Ved gjentatte brudd på husordensregler vil det bli sendt ut skriftlig advarsel til eier av seksjonen med minst en måneds frist til å rette opp de påklagede forhold.

b. Seksjonseier er erstatningspliktig for enhver skade som oppstår som følge av overtredelse av husordensreglene eller annen mangel på aktsomhet. Seksjonseier er også ansvarlig for at husordensreglene blir overholdt av eierens husstand/leietaker eller andre personer som eieren har gitt adgang til eiendommen for øvrig (Lov om eierseksjoner, ref §)

Vedtekter for Sameiet Økernveien 245

§1. Sameiets navn

Sameiets navn er Økernveien 245 gnr. 123, bnr. 18. Oslo kommune

§2. Hva sameiet omfatter

Sameiet består av de respektive eierseksjoner i eiendommen Økernveien 245 gnr. 123, bnr. 18, i Oslo Kommune. Den enkelte sameier har eiendomsrett til sameieandel i eiendommen med tilknyttet enerett til en eller flere boliger eller bruksenheter vedkommende sameier har grunnboks hjemmel til.

De enkelte bruksenhetene består av en hoveddel samt evt tilleggsdeler (garasje). Hoveddelen består av klart avgrensede deler av bebyggelsen på eiendommen, slik som angitt i begjæring om oppdeling i eierseksjoner (se tinglyste seksjoneringsdokumenter av dato 19/03/18.

Sameierbrøken er 50/50.

§3. Fysisk bruk av eierseksjonene

Den enkelte sameier har enerett til bruk av sin bruksenhet, og rett til å utnytte fellesarealer til det de er beregnet eller vanligvis brukt til, og til annet som er i samsvar med tiden og forholdene. Hver seksjon er gitt enerett til å bruke hver sin bestemte del av hagen som det fremgår av tegninger datert 07.09.2018

Bruken av bruksenheten og fellesarealene må ikke på en urimelig eller unødvendig møte være til skade eller ulempe for andre sameiere.

§4. Ordinært sameiemøte

Den øverste myndighet i sameiet utøves av sameiermøtet.

Alle sameiere har rett til å delta i sameiermøte med forslags-, tale- og stemmerett. Kun sameiere kan delta på møte.

Ordinært sameiermøte avholdes hvert år innen utgangen av april. Styreleder skal på forhånd varsle sameierne om dato for møtet, og siste frist for innlevering av saker som ønskes behandlet.

Sameiermøte innkalles skriftlig av styreleder med minst 8 og høyst 20 dagers varsel. Innkallingen skal angi tid og sted for møtet, samt bestemt angi de saker som skal behandles i sameiermøtet.

På det ordinære sameiermøtet skal følgende saker behandles:

1. Styrets årsberetning
2. Godkjenning av regnskap for foregående kalenderår
3. Valg av styre

§5. Ekstraordinært sameiemøte

Ekstraordinært sameiermøte holdes når en av eierne finner det nødvendig eller når to eller flere sameiere fremsetter skriftlig krav om det, og samtidig oppgir hvilke saker de ønsker behandlet. Styret innkaller skriftlig til ekstraordinært sameiermøte med minst 3 og høyst 20 dagers varsel.

§6. Møteledelse og avstemming

Sameiermøtet ledes av styreleder. Med de unntak som følger av loven eller vedtektene avgjøres alle saker med alminnelig flertall av de avgitte stemmer. Ved stemmelikhet må det bestrebes at partene kommer til enighet ved kompromiss.

Vedtak som vil medføre kostnader utover avtalte felleskostnader krever full enighet i styret.

I sameiermøtet har hver seksjon en stemme.

§7. Styret

Sameiet skal ha et styre på 4 medlemmer som velges av sameiermøtet. Styremedlemmene tjener 1 år, fra 1. mai hvert år med mindre en kortere eller lengre tjenestetid blir bestemt av det sameiermøtet som foretar valget.

Styret skal ha en styreleder som velges særskilt av sameiermøtet.

§8. Styrets vedtak

Styret skal sørge for vedlikehold og drift av eiendommen, og ellers sørge for forvaltningen av sameiets anliggender i samsvar med lov, vedtekter og vedtak i sameiermøtet.

§9. Felleskostnader

Kostnadene med eiendommen som ikke knytter seg til den enkelte bruksenhet, skal fordeles mellom sameierne etter sameiebrøken, med mindre særlige grunner taler for å fordele kostnadene etter nytten for den enkelte bruksenhet eller etter forbruk.

Som felleskostnader anses blant annet:

a) boligforsikring

b) kostnader til mindre indre og ytre vedlikehold av fellesarealer

c) kommunale avgifter

§10. Betaling av felleskostnader

Styret skal påse at alle fellesutgifter blir dekket av sameiet slik at det unngås at kreditorer gjør krav gjeldende mot den enkelte sameier for sameiets forpliktelser.

Den enkelte sameier skal innen den 1. hver måned forskuddsvis innbetale et a kontobeløp til dekning av sin andel av de løpende felleskostnadene. Beløpets størrelse fastsettes av sameiemøtet, slik at de samlede a kontobeløp med rimelig margin dekker de felleskostnader som antas å ville påløpe i løpet av et år[1].

Er felleskostnader ikke betalt innen utløpet av innbetalingsmåneden kan styret ilegge et forsinkelsesgebyr på kr 1000.

§11. Vedlikehold av bruksenheter

Den enkelte sameier skal for egen regning holde sin bruksenhet forsvarlig ved like slik at det ikke oppstår skade eller ulempe for de andre sameierne.

Til den enkelte bruksenhet regnes egen seksjon. For vann- og avløpsledninger regnes dette fra og med forgreiningspunktet inn til seksjonen, for elektriske ledninger regnes det fra og med boligseksjonens hovedsikringsboks.

Dører og ringeklokker til den enkelte seksjon og seksjonens vinduer vedlikeholdes av den enkelte seksjonseier, likeledes terrasser/balkonger. Dersom det skal gjøres vedlikehold av dører, ringeklokker,

[1] Fra juli2012-xx2018 har hver enhet betalt 2500 kr til felleskonto

terrasser eller balkonger som endrer på dets nåværende utseende skal dette godkjennes av sameiemøtet.

Dersom en sameier misligholder sin vedlikeholdsplikt, kan styret beslutte at sameieren pålegges vedlikeholdet. Dersom pålegget ikke etterkommes, kan styret beslutte at vedlikeholdsarbeidet skal gjennomføres for vedkommende sameiers regning.

§12. Vedlikehold av fellesarealer

Vedlikehold av eiendommen med bygning, fellesarealer og utstyr, er sameiets ansvar.

Det skal utarbeides et forslag til årlig vedlikeholdsprogram for fellesarealer, som fremlegges på det ordinære sameiemøtet for godkjennelse. Denne planen utarbeides av styret og godkjennes på årsmøtet.

Den enkelte sameier skal hver 1. mai forskuddsvis betale et kontobeløp til dekning av større årlige vedlikeholdsutgifter. Beløpets størrelse fastsettes av sameiemøtet, slik at de samlede a kontobeløp med rimelig margin dekker større vedlikeholdsutgifter som antas å ville påløpe i løpet av året.

§13. Framleie

Framleie kan i utgangspunktet skje for et år av gangen. Det må søkes om ny periode innen tre måneder før kontraktens utløp. Leietakere og leiekontrakt må godkjennes i styret.

Enhver ny eier eller leietaker meldes skriftlig til styret. Utleiere er ansvarlige for at samtlige leietakere informeres om og følger gjeldende vedtekter og husordensregler ved at disse følger leiekontrakten.

§14. Forkjøpsrett

Det forekommer ingen forkjøpsrett ifm. salg av de ulike seksjonene.

§15. Lov om eierseksjoner

Lov om eierseksjoner av 23. mai 1997 nr.31 kommer til anvendelse i den utstrekning ikke annet følger av disse vedtekter.

PROTOKOLL SAMEIEMØTE - Økernveien 245, 22. mars 2026

Tilstede:

- Seksjon A: Lena Carina Karlsson og Stein Runar Andersen
- Seksjon B: Hege Grande Fjellbirkeland og Gjermund Grande Mathisen

1. Gjennomgang av dokumenter

Vi gjennomgikk de opprinnelig vedtektene og husordensreglene for å se om det bør enders noe ifm. dagens situasjon. Det ble ikke gjort noen endringer.

Foreløpig tilstandsrapport fra takstmann ble også gjennomgått. Sameiet ble enig om at seksjon A skulle informere takstmann om alder på drenering, og at det bør presiseres at hustaket ikke ble vurdert som del av tilstandsrapporten. (Tak ble vurdert til TG1 ved salg i 2018). Nye eiere må opplyses om at de bør kunne forvente å sette av penger til bytting/utbedring av hustaket.

2. Salg av seksjon A

Dokumenter som vedlegges salgsoppgave:

- vedtekter
- husordensregler
- illustrasjon bruksrett av hage Økernveien 245
- denne protokollen

3. Valg av styreleder

Hege Grande Fjellbirkeland ble valgt som styreleder fram mot neste styremøte våren 2027.

4. Felleskostnader

- Felleskostnader fordeles 50/50.
  Dekker:
  - Kommunale avgifter (c. 36 000kr/år). Betales kvartalsvis, mars., mai, aug. og okt.
  - Forsikring hos Sparebank 1 Ringerike Hadeland #10402658. Pt. Kr 1604 /mnd. Forsikring oppdateres ved eierskifte.
  - Øvrige fellesutgifter
- Avtale om månedlig innbetaling på felleskonto på kr 2 500 per enhet videreføres. Skal overføres felleskonto 1. hver mnd.

5. Sameierkontoen

Vi har siden inngåelse av sameiet i 2012 betalt inn 2500kr fra hver seksjon inn til sameierkonto med hensikt å dekke fellesutgifter. Før salg gjenstår det utgifter knyttet til rørinspeksjon og utbedring av rør i mars/april, samt pukk til grøft utenfor tomt i april. Det er også oppdaget differanse i kostnad for Husforsikring (i en lengre periode) og summen som er trukket fra felleskonto. Når summen er redegjort og godkjent av begge seksjoner vil den trekkes fra felleskonto.

Det ble besluttet at denne kontoen avsluttes etter salg av seksjon A, og at ny konto opprettes med nye eiere. Gjenstående beløp på denne kontoen deles mellom seksjonene 50/50.

6. Bruksrett hage

Hver seksjon har eksklusiv bruksrett til sin del av hagen iht. tegning. Gjelder også nye eiere.

7. Garasje og parkering

- Hver seksjon disponerer fast plass. Ordningen videreføres.
- Garasjen trenger vedlikehold; tak bør byttes – vil være noe sameiet må utbedre innen rimelig tid.

8. Vedlikehold

- Innvendig: hver seksjon.
- Felles: tak, yttervegger, grunnmur, felles rør og drenering.
- Sameiet samarbeider ved behov.

9. Utstyr og div. kjøpt av sameiet.

Det var naturlig å snakke om hva vi gjør med utstyr kjøpt av sameiet. Vi ble enige om at følgende kjøp, og framtidige kjøp gjort med sameiets penger forblir i eierskapet til sameiet:

- Trampoline
- Gressklipper
- Kantklipper
- Vannpumpe (manuell)

10. Planer – seksjon B

- Seksjon B planlegger oppussing av kjeller i sin enhet, og ser på mulighet for tilbygg ved inngangsparti (der trappen med takoverbygg er), samt takløsning på terrasse.

- Gjenværende BYA tilfaller seksjon B. Utnyttelsesgraden på tomten vår er 18% og er nær utnyttet. I og med at seksjon A har fått utnytte BYA ifm. utvidelse av veranda og bygging av påbygg, har det hele tiden vært enighet om at evt. resterende BYA skal tilfalle seksjon B i forbindelse med planlagte byggeprosjekter.

11. Eventuelt

- Dreneringskum (ligger i hagedelen til seksjon B)
  I stedet for en midlertidig løsning, bør sameiet vurdere en permanent pumpeløsning.

For seksjon A:

Lena Carina Karlsson

Stein Runar Andersen

For seksjon B:

Hege Grande Fjellbirkeland

Gjermund Grande Mathisen

Økernveien 245A

Nabolaget Borrebekken - vurdert av 140 lokalkjente

NABOLAGET SPESIELT ANBEFALT FOR

- Familier med barn
- Etablerere
- Godt voksne

SKOLER

Vollebekk skole (1-10 kl.) 688 elever, 39 klasser	8 min 0.7 km
Årvoll skole (1-10 kl.) 820 elever, 41 klasser	10 min 0.8 km
Linderud skole (1-10 kl.) 395 elever, 29 klasser	10 min 0.9 km
Tonsenhagen skole (1-7 kl.) 538 elever, 26 klasser	18 min 1.1 km
Bjerke videregående skole 464 elever	12 min 1.1 km
Kuben videregående skole	6 min

OFFENTLIG TRANSPORT

Bjerkedalen park Linje 58	2 min 0.2 km
Vollebekk Linje 4, 5	12 min 1 km
Alna stasjon Linje L1	21 min 1.9 km
Sinsenkrysset Linje 12, 17	5 min 2.4 km
Oslo S Totalt 24 ulike linjer	14 min 6.1 km

BARNEHAGER

Barnehagenvår Sofus (1-5 år) 37 barn	3 min 0.3 km
Bjerkedalen barnehage (1-5 år) 72 barn	4 min 0.3 km
Brobekk barnehage (1-5 år) 72 barn	5 min 0.4 km

DAGLIGVARE

Coop Extra Refstadveien	8 min
Kiwi Brobekk	8 min

Innholdet i nabolagsprofilen er hentet fra ulike datakilder, og feil eller mangler kan forekomme. Vurderinger og sitater er innhentet på web og gir uttrykk for hvordan naboene vurderer nabolaget. FINN.no AS kan ikke holdes ansvarlig for feil/mangler i profilen.
Copyright © Finn.no AS 2025

VARER/TJENESTER

Linderud Senter	12 min
Vitusapotek Vollebekk	10 min
Linderud Vinmonopol	12 min

SPORT

Lunden lekeplass balløkke	4 min
Økernbråten balløkke	5 min
Fitness24Seven Bjerke	8 min
Puls Bjerke	10 min

«Barnevennlig, koselig. Grønt og nær byen!»

— Sitat fra en lokalkjent

Turmulighetene
Nærhet til skog og mark 88/100

—


Shoppingutvalg
Meget bra 80/100

—

Støynivået
Lite støynivå 80/100

PRIMÆRE TRANSPORTMIDLER

- Egen bil
- Buss
- Tog/t-bane

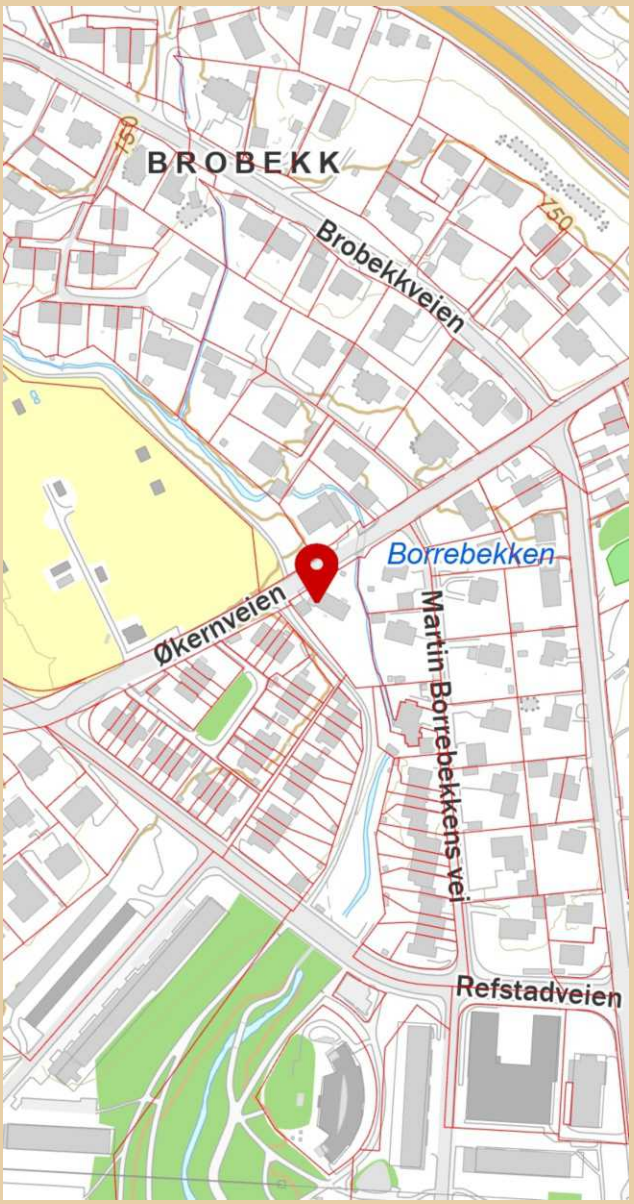

Innholdet i nabolagsprofilen er hentet fra ulike datakilder, og feil eller mangler kan forekomme. Vurderinger og sitater er innhentet på web og gir uttrykk for hvordan naboene vurderer nabolaget. FINN.no AS kan ikke holdes ansvarlig for feil/mangler i profilen.
Copyright © Finn.no AS 2025

LØSØRE OG TILBEHØR

OVERSIKT OVER LØSØRE OG TILBEHØR TIL EIENDOMMEN

Oversikten er utarbeidet av Norges Eiendomsmeglerforbund, Eiendom Norge og Advokatforeningens Eiendomsmeglingsgruppe, og er gjeldende fra 1. januar 2020.

Generelt

Lov om avhending av fast eigedom (avhendingslova/avhl.) av 3. juli 1992 regulerer kjøper og selgers rettigheter og plikter ved overdragelse av fast eiendom og andeler i borettslag. I henhold til avhl. § 3-4 skal eiendommen, når annet ikke er avtalt, overdras med innredninger og utstyr som etter lov, forskrift eller annet offentlig vedtak skal følge med. Det samme gjelder varig innredning og utstyr som enten er fastmontert eller er særskilt tilpasset bygningen, jf. avhl. § 3-5. Loven inneholder ingen detaljert oversikt over hva som omfattes av "innredning og utstyr", og over hva som skal regnes som "fastmontert eller særskilt tilpasset". Partene kan fritt avtale hva som skal følge med eiendommen ved salg. Bransjens liste over løsøre og tilbehør som skal følge med eiendommen, er en del av avtalen mellom kjøper og selger dersom ikke annet er opplyst i salgsoppgaven, kjøper har tatt forbehold i bud eller avtale på annen måte er inngått. Der intet annet er avtalt, vil løsøre og tilbehør medfølge slik dette fremkommer av avhl. § 3-4 og § 3-5 og denne oversikt. Produkter og installasjoner som medfølger overdras uten noen form for garantier, utover eventuell gjenværende leverandørgaranti. Dersom det er noe i nedenstående liste som ikke finnes på eiendommen, vil det heller ikke medfølge.

1. HVITEVARER medfølger der dette er spesielt angitt i salgsoppgaven.

2. HELDEKKENDE TEPPER følger med uansett festemåte.

3. VARMEKILDER, slik som ovner, kaminer, peiser, varmepumper og panelovner, følger med uansett festemåte. Frittstående biopeiser/varmeovner og terrassevarmere medfølger ikke. Det følger ikke med varmekilder i rom som ikke har vegg- eller fastmonterte varmekilder på visning.

4. TV, RADIO OG MUSIKKANLEGG. TV-antenner og fellesanlegg for TV, herunder parabolantenne, og tuneren/dekoder/tv-boks medfølger der dette eies av selger. Veggmontert TV/flatskjerm med tilhørende festeordning samt musikkanlegg følger ikke med (se også punkt 12).

5. BADEROMSINNREDNING/UTSTYR. Badekar, dusjkabinett, dusjvegger, alle fastmonterte speil og hyller, fastmonterte glass- og håndkleholdere, herunder håndklevarmere samt baderomsinnredning, medfølger.

6. GARDEROBESKAP medfølger, selv om disse er løse. Fastmonterte garderobehyller og knagger medfølger. Innredning i garderobeskap, for eksempel løse eller fastmonterte trådkurver, hyller, stenger og lignende, medfølger.

7. KJØKKENINNREDNING medfølger, herunder også åpne, fastmonterte hyller og løs eller fastmontert kjøkkenøy.

8. MARKISER, PERSIENNER og annen type innvendig og utvendig solskjerming, gardinoppheng, lamellgardiner og liftgardiner medfølger.

9. AVTREKKSVIFTER av alle slag, samt fastmonterte aircondition/ ventilasjonsanlegg, medfølger.

10. SENTRALSTØVSUGER medfølger med komplett anlegg, herunder slange, munnstykke mm.

11. LYSKILDER. Kupler, lysstoffarmatur, fastmonterte "spotlights", oppheng og skinner med spotlights samt utelys og hagebelysning medfølger. Vegglamper, krokhengte lamper, lysekroner, prismelamper og lignende som er koblet til sukkerbit eller stikkontakt følger likevel ikke med.

12. INSTALLERTE SMARTHUSLØSNINGER med sentral som styrer lys, varme, lyd o.l., samt tilhørende trådløse enheter som brytere, sensorer, kameraer, integrerte høyttalere el. medfølger. Enkle lysstyringssystem f.eks. med en sentral som kun styrer lyspærer eller smartpærer montert i sokkel medfølger likevel ikke.

13. UTVENDIGE SØPPELKASSER og eventuelt holder/hus til disse medfølger.

14. POSTKASSE medfølger.

15. UTENDØRS INNRETNINGER slik som flaggstang, fastmontert tørkestativ, samt andre faste utearrangementer som f.eks. badestamp, boblekar/jacuzzi og liknende utendørs kar, lekestue, lekestativ, utepeis, fastmontert trommel til vannslange, medfølger. Guidekabel/avgrensingskabel til robotgressklipper medfølger, men robotgressklipper og ladestasjon for denne medfølger ikke.

16. FASTMONTERT VEGGLADER/LADESTASJON TIL EL-BIL medfølger uavhengig av hvor laderen er montert.

17. SOLCELLEANLEGG med tilhørende teknisk infrastruktur medfølger.

18. GASSBEHOLDER til gasskomfyr og gasspeis medfølger.

19. BRANNSTIGE, BRANNTAU, feiestige og lignende medfølger der dette er påbudt. Løse stiger medfølger ikke.

20. BRANNSLUKNINGSAPPARAT, BRANNSLANGE og RØYKVARSLER medfølger der dette er påbudt. Det er eier og brukers plikt til å se til at utstyret forefinnes på enhver eiendom. Hvis annet ikke er uttrykkelig avtalt, skal dette derfor alltid følge med ved salg av eiendom.

21. SAMTLIGE NØKLER til eiendommen som selger er i besittelse av skal overleveres kjøper på overtakelsen, herunder nøkler til eventuelle boder, uthus, garasjeportåpner el. Låses boder, uthus el. med hengelås, skal lås og nøkler til disse medfølge.

22. GARASJEHYLLER, bodhyller, lagringshyller og oppheng til bildekk medfølger såfremt de er fastmontert. Planter, busker og trær som er plantet på tomten, eller fastmonterte kasser og lignende er en del av eiendommen og medfølger i handelen.

BUD OG BUDGIVNING

KJØPETILBUD

FOR EIENDOMMEN

Adresse:
Økernveien 245A, 0584 Oslo
Gnr. 123, Bnr. 18, Snr. 1, Oslo kommune.

Oppdragsnummer:
125250162

Meglerforetak: PrivatMegleren Primera

Saksbehandler: Ingerid Gude

Telefon / Mobil: 22 16 20 00 / 473 11 325

E-post: ingerid.gude@privatmegleren.no

UNDERTEGNEDE GIR HERVED FØLGENDE BUD PÅ OVENNEVNTE EIENDOM:

Kjøpesum **Kr** _____

Beløp med bokstaver **Kr** _____

+ omkostninger iht. opplysninger i salgsoppgaven

Dette budet er bindende for undertegnede frem til og med den **Kl.**

Dersom annet ikke er angitt gjelder budet til kl. 15.00 første virkedag etter siste annonserte visning. I forbrukerforhold vil bud med kortere akseptfrist enn til kl. 12.00 første virkedag etter siste annonserte visning ikke bli videreformidlet til selger

Eventuelle forbehold: _____

_____

Undertegnede er kjent med at selger står fritt til å godta eller forkaste ethvert bud. Likeledes er undertegnede klar over at budet er bindende for budgiver når det er kommet til selgers kunnskap. Handelen er juridisk bindende for begge parter dersom budet aksepteres innen akseptfristen. Undertegnede er kjent med at budjournalen vil bli forelagt kjøper og selger når handel er sluttet.

Ønsket overtakelsesdato: _____

Budet baseres på opplysninger og salgsvilkår som fremkommer av salgsoppgave m/vedlegg

Kjøpet vil bli finansiert slik:

Låneinstitusjon: _____ Referanse og tlf nr: _____

Lånt kapital: _____ Kr _____

Egenkapital: _____ Kr _____

Totalt: _____ **Kr** _____

Egenkaptitalen består av: ☐ Salg av nåværende bolig eller fast eiendom

☐ Disponibelt kontantbeløp (bankinnskudd)

Jeg gir bud som ☐ Forbruker ☐ Ledd i næringsvirksomhet / Juridisk person (selskap)

Navn:		Navn:	
Fødselsdato:		Fødselsdato:	
Adr:		Adr:	
Postnr:	Sted:	Postnr:	Sted:
Tlf:	E-post:	Tlf:	E-post:
Dato:	Sign:	Dato:	Sign:

Kopi av legitimasjon

Kopi av legitimasjon

Forbrukerinformasjon om budgivning

Sist oppdatert med virkning fra 1. januar 2014, i forbindelse med ikrafttredelse av endringer i eiendomsmeglingsforskriften.

Informasjonen er utarbeidet av Forbrukerombudet, Forbrukerrådet, Den Norske Advokatforening ved Eiendomsmeglingsgruppen, Eiendomsmeglerforetakenes Forening og Norges Eiendomsmeglerforbund, på grunnlag av blant annet forskrift om eiendomsmegling § 6-3 og § 6-4.

Nedenfor gis en oversikt over de retningslinjer som forbrukermyndighetene og organisasjonene anbefaler benyttet ved budgivning på eiendommen. Avslutningsvis gis også en kort oversikt over de viktigste rettsreglene tilknyttet budgivning.

Før det legges inn bud på eiendommen oppfordres budgiver til å sette seg inn i all relevant informasjon om eiendommen, herunder eventuell salgsoppgave og teknisk rapport med vedlegg.

GJENNOMFØRING AV BUDGIVNING

1. På forespørsel vil megler opplyse om aktuelle bud på eiendommen, herunder om relevante forbehold.

2. Alle bud skal inngis skriftlig til megler, som formidler disse videre til oppdragsgiver. Kravet til skriftlighet gjelder også budforhøyelser og motbud, aksept eller avslag fra selger. Før formidling av bud til oppdragsgiver skal megler innhente gyldig legitimasjon og signatur fra budgiver. Kravet til legitimasjon og signatur er oppfylt for budgivere som benytter e-signatur, eksempelvis BankID eller MinID. Med skriftlige bud menes også elektroniske meldinger som e-post og SMS når informasjonen i disse er tilgjengelig også for ettertiden.

3. Et bud bør inneholde eiendommens adresse (eventuelt gnr/bnr), kjøpesum, budgivers kontaktinformasjon, finansieringsplan, akseptfrist, overtakelsesdato og eventuelle forbehold som for eksempel usikker finansiering, salg av nåværende bolig ol. Normalt vil ikke et bud med forbehold bli akseptert før forbeholdet er avklart. Konferer gjerne med megler før bud avgis.

4. Megler skal legge til rette for en forsvarlig avvikling av budrunden. I forbrukerforhold (dvs. der oppdragsgiver er forbruker) skal megleren ikke formidle bud med kortere akseptfrist enn kl. 12.00 første virkedag etter siste annonserte visning. Etter denne fristen bør budgivere ikke sette en kortere akseptfrist enn at megler har mulighet til, så langt det er nødvendig, å orientere oppdragsgiver, budgivere og øvrige interessenter om bud og forbehold.
Det bør ikke gis bud som diskriminerer eller utelukker andre budgivere. Dersom bud inngis med en frist som åpenbart er for kort til at megleren kan avvikle budrunden på en forsvarlig måte som sikrer oppdragsgiver og interessenter et tilstrekkelig grunnlag for sine handlingsvalg, vil megler fraråde budgiver å stille slik frist.

5. Megleren vil uoppfordret gi sin vurdering av det enkelte bud overfor oppdragsgiveren, når budet er gitt innenfor fristene i punkt 4.

6. Megleren skal så langt det er nødvendig og mulig holde budgiverne skriftlig orientert om nye og høyere bud og eventuelle forbehold.
Megler skal så snart som mulig bekrefte skriftlig overfor budgivere at budene deres er mottatt.

7. Etter at handel har kommet i stand, eller dersom en budrunde avsluttes uten at handel er kommet i stand, kan en budgiver kreve kopi av budjournalen i anonymisert form.

8. Kopi av budjournal skal gis til kjøper og selger uten ugrunnet opphold etter at handel er kommet i stand. Dersom det er viktig for budgiver å bevare sin anonymitet, bør budet fremmes gjennom fullmektig.

VIKTIGE AVTALERETTSLIGE FORHOLD

1. Det eksisterer ingen angrerett ved salg/kjøp av fast eiendom.

2. Når et bud er innsendt til megler og han har formidlet innholdet i budet til selger (slik at selger har fått kunnskap om budet), kan budet ikke kalles tilbake. Budet er da bindende for budgiver frem til akseptfristens utløp, med mindre budet før denne tid avslås av selger eller budgiver får melding om at eiendommen er solgt til en annen (man bør derfor ikke gi bud på flere eiendommer samtidig dersom man ikke ønsker å kjøpe flere enn en eiendom).

3. Selger står fritt til å forkaste eller akseptere ethvert bud, og er for eksempel ikke forpliktet til å akseptere høyeste bud.

4. Når en aksept av et bud har kommet frem til budgiver innen akseptfristens utløp er det inngått en bindende avtale.

5. Husk at også et eventuelt bud fra selger til kjøper (såkalte "motbud"), avtalerettslig er et bindende tilbud som medfører at det foreligger en avtale om salg av eiendommen dersom budet i rett tid aksepteres av kjøper.
