PRIVATMEGLEREN
PRIMERA

KVENNHUSVEGEN 1C

Vedlegg

Tilstandsrapport

Selgers egenerklæringsskjema

Meglers verdivurdering

Energiattest

Informasjon fra kommunen

Ferdigattest og godkjente byggetegninger

Vedtekter og husordensregler

Nabolagsprofil

Løsøre og tilbehørsliste

Budskjema

EIERSKIFTERAPPORT™

Rekkehus
Kvennhusvegen 1 c
2008 Fjerdingby

www.e3.no

Boligens tekniske tilstand:

Antall	TG	
0	TG 0	Ingen avvik
4	TG 1	Ingen vesentlige avvik
13	TG 2	Vesentlige avvik
3	TG 3	Store eller alvorlige avvik
0	TG iu	Ikke undersøkt

Utført av:
Takstmann
Espen Eilertsen
Dato: 21/06/2025

Bjørnsrudgutua 5
Dal 2072
97138866
espen@hjemtakst.no

Dersom bygningsdelen kun har en tilstandsgrad og ikke er beskrevet, betyr det at det ikke er noen avvik i forhold til det som kan forventes. Alder tatt i betraktning.

Takstmannens utdypende vurdering av bygningsdeler med TG 2 og TG 3 finnes på siste siden(e) i denne rapporten.

Denne rapporten er gyldig i 12 mnd.

©mstr.no

www.bmtf.no

OM EIERSKIFTERAPPORT™

Rapporten er bygget på BMTFs faglige rammeverk for tilstandsanalyse ved salg av bolig, NS3600 og avhendingslova. I denne tilstandsanalysen legges det stor vekt på å kontrollere bygningsdeler hvor det erfaringsmessig kan oppstå konflikter. Rapporten tilfredsstiller lov om avhending av fast eigedom med endringer i avhendingslova (tryggere bolighandel) fra 1.1.2022.

AVGRENSNING:
EIERSKIFTERAPPORT™ er godkjent av Byggmestrenes Takseringsforbund og kan kun benyttes av BMTF-sertifiserte takstmenn. Rapporten er spesielt godt egnet ved eierskifte av boliger. Rapporten erstatter ikke kjøpers undersøkelsesplikt eller selgers opplysningsplikt i henhold til lov om avhending av fast eigedom.

NIVÅ AV ANALYSEN:
Tilstandsanalysen utføres ved grundige visuelle observasjoner kombinert med undersøkelser, målinger, bruk av egnede instrumenter og registreringer. Dersom det er mistanke til høyt fuktnivå i vegger mot våtrom, eller i rom under terreng kan tilstandsanalysen omfatte destruktive inngrep som for eksempel hullborring i vegger.

Det kan utføres inngrep i vegg eller etasjeskillere ved bad og i rom under terreng for undersøkelse av fukt ved mistanke til alvorlige avvik. Alle bygningsdeler blir undersøkt, med stor vekt på de områdene som takstmannen, erfaringsmessig, kjenner som svake punkter. Selv om takstmannens analyser er svært grundig, kan det forekomme skjulte feil og mangler.

For bolig er referansenivået for de ulike rom og bygningsdeler gitt som krav til tilstandsgrad TG 1, det vil si uten skader og fagmessig riktig utført og i henhold til gjeldende lov/forskrift som gjelder for den aktuelle boligen der ikke tilleggene angir annet. Generelt er referansenivået byggeforskrifter som var gjeldende når bygningen/bygningsdelen ble byggesøkt.

LEVETIDSBETRAKTNINGER:
Når det refereres til levetid er dette basert på takstmannens erfaringstall og Byggforskserien 700.320 Intervaller for vedlikehold og utskifting av bygningsdeler, SINTEF Byggforsk.

Levetidsbetraktningene beregnes med hovedvekt på takstmannens skjønnsmessige vurdering av den enkelte bygningsdelens antatte gjenstående levetid. Dette avhenger også av forskjellige faktorer som kan gjøre seg gjeldende når det gjelder værforhold og bruk.

Levetiden vil variere noe dersom andre kriterier enn teknisk levetid, som for eksempel vedlikehold, estetikk, økonomi, sikkerhet, funksjon eller andre brukerønsker, er lagt til grunn.

VÆR OPPMERKSOM PÅ
Egenerklæringsskjema skal alltid legges frem for rapportansvarlig før tilstandsanalysen påbegynnes. Dersom egenerklæring ikke foreligger, vil dette komme tydelig frem på en av de siste sidene av rapporten under ovenstående overskrift.

Dersom det er lagt frem dokumentasjon av pågående byggesaker og/eller manglende ferdigattest, og/eller midlertidig brukstillatelse. Så vil også dette komme tydelig frem på en av de siste sidene av rapporten under samme overskrift som over.

KOSTNADSVURDERING VED TG3
Dersom det er angitt TG3 på en bygningsdel i denne rapporten, så vil det være angitt et antatt kostnadsoverslag over hva det vil koste å sette den i stand, uten å øke standarden.

PIPER OG ILDSTEDER:
Grundig undersøkelse av piper og ildsteder anbefales utført i samråd med offentlige godkjenningsmyndigheter.

ELEKTRISK ANLEGG OG BRANNFOREBYGGENDE TILTAK:
Ved omsetning av bolig vil man ofte få endring i bruk av det elektriske anlegget. BMTF anbefaler på generelt grunnlag at en registrert elektroinstallatør foretar en kontroll av boliginstallasjon ved eierskifte.

Dette kan for eksempel være en rapport fra periodisk kontroll av boliginstallasjon i henhold til NEK 405-2, som omfatter kontroll av både det elektriske og det branntekniske anlegget.

©mstr.no

BMTF TILSTANDSRAPPORT BMTF

MER OM TILSTANDSGRADENE I DENNE RAPPORTEN:

TG 0	TG 0 betyr at bygningsdelen ikke har noen avvik. * Det er ingen tegn til slitasje. * Dokumentert fagmessig godt utført. * Det er ingen merknader.
TG 1	TG1 betyr at bygningsdelen kan ha mindre avvik. * Som forventet i forhold til alder/bruksslitasje. * Strakstiltak anses ikke som nødvendig.
TG 2	TG 2 betyr at bygningsdelen kan ha vesentlige avvik. Eksempler på TG2 kan være at bygningsdelen er: * Feil utført. * Skadet, eller symptomer på skade. * Svært slitt. * Nedsatt funksjon. * Utgått på dato. * Kort gjenværende brukstid. * Det er behov for tiltak i nær fremtid. * Det er grunn til overvåkning av denne bygningsdelen.
TG 3	TG 3 betyr at bygningsdelen kan ha store eller alvorlige avvik. Eksempler på TG3 kan være at bygningsdelen er: * Har total funksjonssvikt * Fyller ikke lenger formålet * Er en fare for liv og helse Det er et akutt behov for tiltak, og/eller det er avvik fra lover eller forskrifter som gjelder for den aktuelle bygningsdelen eller byggverket.
TG iu	TG iu betyr at bygningsdelen ikke er undersøkt. Denne tilstandsgraden skal kun benyttes unntaksvis. Eksempler kan være: * Snødekket tak og krypekjeller uten inspeksjonsmulighet på tidspunktet for analysen * Bygningsdelen, arealet eller rommet er ikke tilgjengelig for inspeksjon på tidspunktet for analysen

EIENDOMSDATA:

Matrikkeldata:	Gnr:102, Bnr: 33
Hjemmelshaver:	Anders Norstad Kroken
Seksjonsnr:	1
Festenr:	
Andelsnr:	
Tomt:	12 022 m²
Konsesjonsplikt:	Nei
Adkomst:	Adkomst fra kommunal vei
Vann:	Tilkoblet offentlig nett
Avløp:	Tilkoblet offentlig nett
Regulering:	Reguleringsbestemmelser er ikke fremlagt
Offentl. avg. pr. år:	
Forsikringsforhold:	
Ligningsverdi:	
Byggeår:	1967

BEFARINGEN:

Befaringsdato:	20.06.2025
Forutsetninger:	Boligen ble kontrollert i dagslys. God tilkomst til vurderte bygningsdeler, ingen hindringer under besiktigelsen. Tunge møbler og inventar er ikke flyttet på under befaringen
Oppdragsgiver:	
Tilstede under befaringen:	
Fuktmåler benyttet:	Protimeter

OM TOMTEN:

Lett skrånet tomt, pent opparbeidet med plen og prydbusker.

©mstr.no

www.bmtf.no

OM BYGGEMETODEN:
Støpt plate mot grunn.
Grunnmur oppført av betong.
Yttervegger oppført som bindingsverk, kledd utvendig med liggende trepanel.
Etasjeskille antatt av bjelkelag i tre.
Saltak av trekonstruksjoner, tekket med papp.

OVERORDNET FAGLIG VURDERING AV EIENDOMMEN:
oligen fremstår i normalt god stand og godt vedlikeholdt på befaringsdagen. Det ble ikke registrert eller avdekket noen behov for bygningsmessige strakstiltak utover normalt vedlikehold, med unntak av yttervegger mot terreng i kjeller. Forøvrig vises til beskrivelser og vurderinger for de enkelte bygningsdeler i rapporten.

ANNET:
OPPVARMING:
Varmekabler på begge bad.
Varmefolie i gulv ved innredet rom og gang i kjeller.
Lukket vedovn med brannplate på gulv i stue.
Elektriske panelovner.

ROMHØYDE:
Kjeller: 2,05m i bod. 2,02m i gang. 2,01m på bad. 2,03m i innredet rom.
1. Etasje: 2,36m i entré. 2,35m på kjøkken. 2,35m i stue.
2. Etasje: 1,9m-2,59m på soverom. 1,9m-2,77m på soverom. 2,05m i garderobe. 2,63m-2,93m i gang. 1,84m-2,3m på bad. 1,92m-2,63m på soverom. 2,66m-2,93m i kott.

DOKUMENTKONTROLL:

BESKRIVELSE AV INNVENDIGE OVERFLATER (vegger, tak og gulv):
GULV:
Kjeller: Fliser på bad. Vinyl i bod. Parkett i øvrige rom.
1. Etasje: Laminat.
2. Etasje: Fliser på bad. Laminat i øvrige rom.

VEGGER:
Kjeller: Fliser på bad. Mdf plater og malte overflater i bod. Mdf plater i øvrige rom.
1. Etasje: Mdf plater på vegg med trapp til kjeller. Malte overflater i øvrige rom.
2. Etasje: Fliser på bad. Malte overflater i øvrige rom.

TAK/HIMLING:
Kjeller: Malt trepanel med downlights på bad. Bjelkelag i bod. Mdf plater med downlights i øvrige rom.
1. Etasje: Tak-ess på kjøkken. Malt trepanel i øvrige rom med downlights ved nedforet himling mot kjøkken.
2. Etasje: Malt trepanel

MERKNADER OM ANDRE ROM:
Det er etablert en hems med lagringsplass over trapp med adkomst fra gang i 2 etasje. Gulvareal på hemsen er målt til 3 m2.

FORMÅL MED ANALYSEN:
Salg

VESENTLIGE ENDRINGER ETTER BYGGEÅR:
Hjemmelshaver opplyser om:

15- Nytt gulv i 1 etasje.
15- Nye fronter, ny benkeplate og nye hvitevarer på kjøkken.
18- Fjernet eks fliser på bad i 2 etasje, montert nye fliser på gulv og våtromsplater på vegger.

©mstr.no

www.bmtf.no
BMTF TILSTANDSRAPPORT BMTF

AREALER OG ANVENDELSE:

Arealmålingene i denne rapporten måles etter Norsk Standard 3940. Arealer oppgis i hele kvadratmeter i denne rapporten, og gjelder for det tidspunkt rapporten er datert.

MÅLEVERDIGE AREALER:

Større arealer enn nødvendig åpninger for trapp, heis sjakter og lignende regnes ikke med i etasjens areal. Rom som skal måles må være tilgjengelig, slik at det kan måles. Rommene kan stride mot byggeforskriftene, men likevel være måleverdig.

AREALBEGREPER:

BRA-i =Internt bruksareal

BRA-e =Eksternt bruksareal

BRA-b =Innglasset balkong

TBA =Terrasse- og balkongareal

ENDRINGER:

Rom som ligger utenfor boenheten, men som eier har påvist og/eller opplyst at tilhører boenheten, er oppmålt og inkludert i BRA-e. Det er ikke fremvist dokumentasjon på at rommet tilhører boenheten, med mindre dette er angitt særskilt. Rom utenfor boenheten kan omdisponeres av borettslaget/sameiet og dette kan påvirke boligens BRA. Vær oppmerksom på at NS 3940:2023 og eierseksjonsloven har ulik definisjon av fellesareal. Ved arealmåling gjelder NS 3940:2023 som definerer fellesareal slik: Delen av bygning som brukes av to eller flere bruksenheter eller til bygningens forvaltning, drift eller vedlikehold.

NB:

Ved overgang fra eldre versjon av NS3940 til revidert utgave med nye måleregler, kan det forekomme arealavvik for rapporter som er utført mellom Oktober 2023 og Desember 2024. NS3940:2023 må vurderes til å være gjeldene bransjestandard fram til ny versjon utgis. Dette til tross for at standarden er trukket tilbake juni 2024.

AREAL BOLIG:

Etasje:	BRA-i	BRA-e	BRA-b	TBA	P-Rom m²	S-Rom m²
Kjeller	39				30	9
1. Etasje	44			25	44	
2. Etasje	43				37	6
SUM BYGNING	126			25	111	15
SUM BRA	126					

AREAL GARASJE/UTHUS:

Etasje:	BRA-i	BRA-e	BRA-b	TBA	P-Rom m²	S-Rom m²
SUM BYGNING						
SUM BRA						

BRA-i:

Kjeller: Gang, Innredet rom, bad og bod.
1.Etasje: Entré, stue/kjøkken.
2. Etasje: Gang, soverom, soverom, soverom, kott, garderobe og bad.

BRA-e:

MERKNADER OM AREAL:

Arealmålingen er utført med laser.

GARASJE / UTHUS:

©mstr.no

BMTF TILSTANDSRAPPORT BMTF

BYGGMESTER:

En BMTF-sertifisert takstmann er en byggmester el.l. som er medlem av Byggmestrenes Takseringsforbund. Det vil si han/hun har minimum 6 års erfaring med å analysere, reparere og bygge boliger.

Mester er en beskyttet tittel som deles ut av Kongen til den som oppfyller de kvalifikasjonskrav som blir stilt i medhold til lov om mesterbrev i håndverk og annen næring.

Den BMTF-sertifiserte takstmannen skal alltid etterleve de etiske regler og regelverket som gjelder for Byggmestrenes Takseringsforbund.

INTEGRITET:

UAVHENGIG TAKSTMANN

Denne rapporten er utarbeidet av en uavhengig takstmann uten bindinger til andre aktører i eiendomsbransjen. Takstmannen har verken et ansettelsesforhold til, eller økonomisk interesse i sin oppdragsgivers virksomhet. For nærmere beskrivelse av kravene til takstmannens integritet, se BMTFs etiske retningslinjer på www.BMTF.no

---

Ansvarlig for rapporten:

Espen Eilertsen

Byggmester og takstmann

21/06/2025

Espen Eilertsen



BMTF

TILSTANDSRAPPORT

BMTF

©mstr.no

1. Grunn og fundamenter

TG 3 1.1 Byggegrunn, fundamenter, grunnmur, drenering og sikring mot vann og fuktighet

Byggegrunn er ikke kjent.

Det er påvist synlige skader og/eller skjevheter på fundamentet.

Det er ikke påvist riss, sprekker eller skader på grunnmuren.

Det er ikke påvist avskallet puss som fører til at isolasjonen har blitt eksponert.

Det er påvist skader slik at drenering og annen sikring mot vann og fuktighet er utett.

Fundamentering er ikke vurdert da den ligger under bakkenivå. På befaringsdagen ble det ikke registrert noen tegn til vesentlige setninger i bygningen og på bakgrunn av dette vurderes grunnforholdene å være stabile.

Støpt grunnmur. Visuell kontroll over bakkenivå ga ingen tegn til sprekker eller svikt i grunnmuren. Fremstår i normalt god stand.

Det fremgår av tidligere prospekt at dreneringen ble fornyet på fremsiden av boligen i 2005 og baksiden av boligen i 2010. Det registreres synlig knotteplast på utsiden av den synlige delen av grunnmuren. Funksjonen av dreneringen ble kontrollert på innside av grunnmur med fuktmåler der det registreres forhøyede verdier. Forhøyede verdier sees i sammenheng med kondens, da grunnmuren ikke er isolert på utsiden.

TG3 vurderes da det er avdekket forhøyede fuktverdier ved utforet vegg i innredet rom.

Merknader: Forventet levetid for drenering er 30 år

Ingen 1.2 Krypekjeller

Hjemmelshaver opplyser at det ikke er krypkjeller i boligen

Merknader:

TG 1 1.3 Terrengforhold

Fall fra grunnmur vurderes som tilstrekkelig.

Det registreres tilfredsstillende terrengforhold rundt boligen ved visuell besiktigelse.
Det er viktig at terrenget har hellingsgrad ut fra grunnmuren. Overflatevann skal hurtigst mulig vekk for å unngå unødige fuktbelastninger på utvendig fuktsikring og drenering.

Merknader:

2. Yttervegger

TG 2 2.1 Yttervegger

Det er ikke påvist deformasjoner og/eller fuktskader i ytterveggens konstruksjoner.

Det er ikke påvist avvik på vannbord over og under vindu, eller i overgangen mellom grunnmur og fasade og i etasjeskillere.

Det er ikke påvist skader, sprekker og råteskade på kledningen.

Det er ikke påvist tilstrekkelig lufting for kledningen.

Det er påvist konstruksjonsfeil.

Det er utført stikktaking på typiske skadesteder, slik som i nedkanten av panelet og i områdene rundt vinduene.

Det er observert materialvalg ved yttervegg som kan gi forkortet levetid.

©mstr.no

www.bmtf.no

BMTF TILSTANDSRAPPORT BMTF

Yttervegger oppført som bindingsverk, antatt isolert etter eldre krav.
Det kunne ikke påvises spesielle problemer eller vesentlige skjevheter med den synlige delen av konstruksjonen. Selve vegg konstruksjonen ble ikke inspisert da det er en lukket konstruksjon.

Utvendige flater av malt liggende trepanel. Kledningen ble visuelt undersøkt og kontrollert på kjente utsatte steder og fremstår i normalt god stand. Viktig å merke seg at det ikke er luftespalte mellom kledning og veggkonstruksjonen. Manglende luftespalte kan medføre fukt og kondensskader i konstruksjonen og det anbefales at dette utbedres.

TG2 vurderes da det ikke er luftespalte i underkant av kledningen.

Merknader:

3. Vinduer og ytterdører

TG 2 3.1 Vinduer og ytterdører

Det er ikke påvist punkterte glass.

Det er ikke påvist avvik ved beslag, vannbord, omramming, karm eller ytre tetting.

Dører og vinduer vurderes som sikre mot vanninntrengning i konstruksjonen.

Vinduer med 3-lags isolerglass og ramme av tre, produsert i 2015.
Vindu i innredet rom i kjeller med 2-lags isolerglass og ramme av tre, antatt produsert i 2012.
Vinduene ble visuelt undersøkt og kontrollert ved stikkprøver. Vinduene fremstår i normalt god stand. Det ble ikke avdekket slitasje av betydning, skader eller punkterte vindusglass som har negativ innvirkning på funksjonen.

Ytterdør av tre med 3-lags isolerglass, produsert i 2015.
Terrassedør av tre med 3-lags isolerglass, produsert i 2015.
Innvendige profilerte trefyllingsdører med 3-speil.
Dørene ble visuelt undersøkt og funksjonstestet under befaringen og terrassedør må justeres, da dørbladet treffer karmen når døren lukkes. Øvrige dører fremstår i normalt god stand.

TG2 vurderes da terrassedør treffer karmen når døren åpnes og lukkes.

Merknader: Forventet levetid for vinduer og ytterdører med glass er 40 år

4. Tak

TG 1 4.1 Takkonstruksjon, taktekking og skorstein over tak

Saltak av trekonstruksjoner, visuelt undersøkt fra bakkeplan og kontrollert fra 2 etasje. Konstruksjonen fremstår stabil på befaringsdagen, det ble ikke avdekket vesentlige nedbøyninger, eller synlige svekkelser ved konstruksjonen.

Merknader:

TG 2 4.2 Undertak, lekter og yttertekking (taktekkingen)

Undertaket antas å være i fra Ukjent

Det er ikke sikkerhetsforsvarlig å inspisere undertak, lekter og yttertekking.

Det anses ikke som sikkerhetsforsvarlig å inspisere skorstein.

Taket er tekket med papp og fremstår i normalt god stand fra bakkeplan. Det er ikke opplyst om alder på takpappen og det er viktig å merke seg at takpapp er en bygningsdel som har en forventet levetid da den er utsatt for slitasje fra vær og vind.

TG2 vurderes da det er ukjent alder på takpappen.

Merknader:

5. Loft

Ingen 5.1 Loft (konstruksjonsoppbygging)

Bygningsdelen eksisterer ikke.

©mstr.no

www.bmtf.no

Merknader:

6. Balkonger, verandaer og lignende

TG 2 6.1 Balkonger, verandaer og lignende

Konstruksjonen vurderes som forsvarlig festet.

Det er ikke påvist svekkelser i forankring eller understøtting.

Det er ikke påvist skader, slik som avskalling, deformasjoner, riss, sprekker, råteskader og/eller rust på overflater.

Vannavrenning vurderes som tilstrekkelig.

Oppkant mot vegg og dør vurderes som tilstrekkelig.

Utgang fra stue til markterrasse på19 m2, vendt mot sydvest.
Bjelkelag med terrassebord og rekkverk av tre med skillevegg av tre mot naboer og markise på husvegg over terrassen. Høyden på rekkverk ble målt til 90 cm og det bemerkes at det er krav til 100cm høyde etter dagens krav. Terrassen forøvrig fremstår i normalt god stand.

Utgang fra ytterdør til markterrasse på 6 m2, vendt mot nordøst.
Bjelkelag og terrassebord på gulv og rekkverk av tre. Høyden på rekkverk ble målt til 55 cm, krav til 100cm etter dagens krav. Viktig å merke seg at det ikke er krav til rekkverk ved denne terrassen, anbefaler at høyden på rekkverket utbedres eller at rekkverket fjernes.

TG2 vurderes da det ikke er tilfredstillende høyde på rekkverk ved begge terrassene.

Merknader:

7. Våtrom

7.1 Bad kjeller

TG 1 7.1.1 Overflate vegger og himling

Det er ikke påvist riss og sprekker.

Det er ikke påvist sprekker i fuger.

Det er ikke påvist avvik på skjøter og underkant av plater.

Det er ikke påvist bom (hulrom) under fliser.

Det er ikke påvist fuktskader, spor etter skadedyr.

Det er ikke ventiler som kan åpnes.

Flislagte vegger og malt trepanel med downlights i himling.

Innredning med slette fronter og benkeplate av tre med frittstående servant, 1-greps blandebatteri og avløpsrør av plast. Speil på vegg over servant.
- Dusj med dører.
- Badekar med boblefunksjon.
- Vegghengt toalett.
- Opplegg for vaskemaskin.

Overflatene fremstår i normalt god stand. Det ble ikke avdekket hulrom bak fliser, riss eller sprekker av betydning.

Merknader:

TG 2 7.1.2 Overflate gulv

©mstr.no

www.bmtf.no

Det er ikke påvist riss og sprekker.
Det er ikke påvist sprekker i fuger.
Skjøter og underkant av plater på gulv er ikke inspisert.
Det er ikke påvist bom (hulrom) under fliser.
Det er ikke påvist spor etter råteskade, muggvekst eller skadedyr.
Det er ikke påvist tilfredsstillende fall til sluket.
Terskel er vurdert som tilfredsstillende.
Det er ikke påvist knirk i gulvet.
Det er påvist tilfredsstillende høydeforskjell fra toppen av sluket til toppen av membranen ved dørterskelen.
Det er ikke påvist flekker eller andre skader.

Flislagt gulv.
Fall på gulv ble kontrollert med laser og det registreres 6mm fall over en lengde på 55 cm fra sluk i dusj. Viktig å merke seg at det er krav til 10mm fall over denne lengden. Overflaten forøvrig fremstår i normalt god stand. Det ble ikke avdekket hulrom under fliser, riss eller sprekker med behov for tiltak.

TG2 vurderes da det ikke er tilfredsstillende fall på gulv mot sluk i dusj.

Merknader:

TG 2 7.1.3 Membran, tettesjiktet og sluk

Membranen er fra 2007
Det er påvist avvik i forhold til sluk, rørgjennomføringer, mansjetter eller klemring.
Det er muligheter for å rengjøre sluk.
Det er ikke påvist tegn på feil utførelse, feil materialvalg, skadelig fukt eller utettheter.
Arbeidet vurderes ikke som fagmessig utført.
Det er boret hull i tilstøtende rom eller fra undersiden.
Det er ikke fuktkontrollert med egnet fuktmåleverktøy.

Det er opplyst i tidligere prospekt at badet ble pusset opp med ny membran i 2007.
Sluk og klemring av plast i dusj, ingen synlig slukmansjett.
Sluk og klemring av plast på badegulv, ingen synlig slukmansjett.
Membranen ligger skjult i konstruksjonen og kan ikke undersøkes uten å gjøre destruktive inngrep ved å demontere fliser. Viktig å merke seg at membran er en bygningsdel som har en naturlig slitasje over tid med en forventet levetid.

Det ble boret hull fra tilstøtende vegg for dusj i bod og det ble ikke avdekket synlige tegn til fuktskader. Det var ikke mulig å måle fukt i bunnsvill da det var en fastmontert hylleseksjon som hindret tilkomst til bunnsvill.

TG2 vurderes da membranen har passert halvparten av sin forventede levetid og at det ikke er synlig slukmansjett under klemringene.

Merknader: Forventet levetid for membran er 20 år

©mstr.no

www.bmtf.no
BMTF TILSTANDSRAPPORT BMTF



7.2 Bad 2 etasje

TG 2 7.2.1 Overflate vegger og himling

Det er ikke påvist riss og sprekker.

Det er ikke påvist sprekker i fuger.

Det er påvist avvik på skjøter og underkant av plater.

Det er ikke påvist fuktskader, spor etter skadedyr.

Det er vindu eller dør som er laget av uegnet materialer i våtsonen.

Det er ikke ventiler som kan åpnes.

Våtromsplater på vegger og malt trepanel i himling.

Innredning med slette fronter, heldekkende servant med 1-greps blandebatteri og avløpsrør av plast. Overskap med speil.
- Dusj med glassdør.
- Vegghengt toalett.
- Fordelerskap med synlig lekkasjesikring.

Overflatene fremstår i normalt god stand. Det bemerkes at våtromsplatene er avsluttet mot gulvflis og det savnes sokkelflis mellom våtromsplater og gulvfliser. Viktig å merke seg at manglende sokkelflis medfører større slitasje på våtromsplatene. Det er plassert et vindu av tre i våtsonen i dusj som ikke er beskyttet for fuktpåkjenning fra bruksvann. Anbefaler at det monteres et sprutdeksel fremfor vinduet som beskytter vinduskarm for fukt.

TG2 vurderes da det ikke er montert sokkelflis på vegg og at det savnes sprutdeksel fremfor vindu i dusj.

Merknader:

TG 2 7.2.2 Overflate gulv

©mstr.no

www.bmtf.no

BMTF TILSTANDSRAPPORT BMTF

Det er ikke påvist riss og sprekker.
Det er ikke påvist sprekker i fuger.
Skjøter og underkant av plater på gulv er ikke inspisert.
Det er påvist bom (hulrom) under fliser.
Det er ikke påvist spor etter råteskade, muggvekst eller skadedyr.
Det er ikke påvist tilfredsstillende fall til sluket.
Terskel er vurdert som tilfredsstillende.
Det er ikke påvist knirk i gulvet.
Det er påvist tilfredsstillende høydeforskjell fra toppen av sluket til toppen av membranen ved dørterskelen.
Det er ikke påvist flekker eller andre skader.

Flislagt gulv.

Fall på gulv ble kontrollert med laser og det registreres 10 mm fall over en lengde på 80 cm ut fra sluk i dusj. Krav til 16mm over denne lengden. Det ble foretatt en enkel test av flisene, der det ble avdekket hulrom under enkelte fliser i dusj. Hulrom under flis er årsakssammenhengene med at deler av flisen ikke er i kontakt med flislimet og vil normalt ikke medføre en kortere levetid på selve badet.

TG2 vurderes da det ikke er tilfredsstillende fall på gulv mot sluk, samt hulrom under enkelte fliser.

Merknader:

TG 2 7.2.3 Membran, tettesjiktet og sluk

Membranen er fra 2003
Det er påvist avvik i forhold til sluk, rørgjennomføringer, mansjetter eller klemring.
Det er muligheter for å rengjøre sluk.
Det er ikke påvist tegn på feil utførelse, feil materialvalg, skadelig fukt eller utettheter.
Arbeidet vurderes som fagmessig utført.
Det er boret hull i tilstøtende rom eller fra undersiden.
Det er fuktkontrollert med egnet fuktmåleverktøy.

Det fremgår av et eldre prospekt at membranen er fra 2003.
Sluk og klemring av plast under innredning, ingen synlig slukmansjett.
Hjelpesluk av plast i dusj.
Membranen ligger skjult i konstruksjonen og kan ikke kontrolleres på samme måte som synlige bygningsdeler.
Tilstanden til membranen vurderes etter alder og forventet gjenstående levetid.

Det ble boret hull og målt fukt i bunnsvill fra tilstøtende vegg for våtsonen ved soverom og det ble ikke avdekket synlige tegn til fuktskader eller unormale fuktverdier med et vanninnhold på under 8 vekt%.

TG2 vurderes da membranen har passert sin forventede levetid og at det ikke er synlig slukmansjett under klemring.

Merknader: Forventet levetid for membran er 20 år

©mstr.no

www.bmtf.no
BMTF TILSTANDSRAPPORT BMTF



8. Kjøkken

8.1 Kjøkken

TG 1 8.1 Kjøkken

Vanninstallasjonen er fra Ukjent

Det er ikke påvist knirk, skader eller fuktskjolder på gulvet.

Det er ikke påvist fukt ved kjøleskap, vaskemaskin, varmtvannsbereder eller andre vanninstallasjoner.

Det er ikke påvist avvik i forhold til trykk i vannkran.

Det er ikke påvist avvik i forhold til avrenning fra avløp.

Det er ikke påvist symptomer på fukt og råte i nabokonstruksjoner.

Innredning med slette fronter og benkeplate av laminat med kitch`n board på vegg over benk.
Oppvaskkum av stål med 1-greps blandebatteri og avløpsrør av plast.
Kokeplate, integrert komfyr, kombi ovn med mikro og komfyr, mekanisk avtrekk over kokeplate og frittstående kjøleskap med fryser og oppvaskmaskin.

Innredningen fremstår i god stand. Det ble ikke avdekket tegn til skader eller slitasje med behov for tiltak. Det registreres normalt vanntrykk og god avrenning fra vannkran.

Merknader:

9. Rom under terreng

9.1 Kjeller

TG 2 9.1.1 Veggenes og himlingens overflater

Det vurderes som tilstrekkelig med ventiler i vegger og/eller vinduer.

Rom under terreng er innredet senere enn byggeår.

Det er ikke påvist noen nevneverdige riss eller sprekker.

Det er ikke påvist setninger eller jordtrykk.

Det er ikke påvist fuktskjolder, støvkondens, svertesopp og spor etter sopp, råteskader og/eller skadedyr.

Det er ikke tilstrekkelig med ventiler i vegger og/eller vinduer.

Tilluft og avtrekk er vurdert som tilfredsstillende.

Det er ikke mulig å undersøke diffusjonssperre uten å demontere bygningsdeler.

©mstr.no

www.bmtf.no
BMTF TILSTANDSRAPPORT BMTF

Overflatene fremstår i normalt god stand, uten synlige tegn til skader.
Utforede vegger under terreng er en utsatt konstruksjon, med hensyn til fuktinnsig utenfra og kondens på grunnmuren da grunnmuren ikke er isolert på utsiden. Minimum 50% av isolasjonen må være plassert på utsiden av grunnmur.

TG2 vurderes da utforet vegg under terreng er en risiko konstruksjon.

Merknader:

TG 2 9.1.2 Gulvets overflate

Det er ikke påvist knirk i gulvene.

Det er ikke påvist setninger.

Det er ikke påvist sprekker i fuger

Det er ikke påvist avvik overganger og skjøter.

Det er ikke påvist sopp, råteskade og skadedyr.

Det registreres noe skjevhet i gulvflaten i kjeller, men det ble ikke avdekket knirk eller synlige skader som følge av skjevheten.

TG2 vurderes da det er skjevhet i gulvflaten.

Merknader:

TG 3 9.1.3 Fuktmåling og ventilasjon

Det er boret hull i tilstøtende rom eller fra undersiden.

Det er fuktkontrollert med egnet fuktmåleverktøy.

Det er påvist tilstrekkelig med ventiler i vegger eller vinduer som er mulig å åpne.

Tilluft og avtrekk vurderes som tilstrekkelig.

Det ble boret hull og målt fukt i bunnsvill fra innredet rom i kjeller. Det ble ikke avdekket synlige tegn til fuktskader, men isolasjonen i utforet vegg var noe fuktig. Ved fuktmåling i bunnsvill ble det avdekket ett vanninnhold på 20 vekt%. Vanninnhold på 20 vekt% er skadelig fukt og antas å være årsakssammenhengene med kondens da grunnmur ikke er isolert på utsiden.

TG3 vurderes da det er skadelig fukt i bunnsvill.

Merknader:

©mstr.no

www.bmtf.no

BMTF TILSTANDSRAPPORT BMTF



10. VVS

TG 2 10.1 WC og innvendige vann- og avløpsrør

Innvendige vann og avløpsrør er fra Ukjent

Hovedstoppekranen er lokalisert og funksjonstestet.

Materiale, sammenkoblingspunkter, kondensisolasjon og termisk isolasjon vurderes som tilfredsstillende.

Lekkasjevann fordelerskap ledes til sluk.

Vannrør: Anlegget er skjult og uten dokumentasjon, og det må regnes som utgått på dato.

Stakeluker og lufting vurderes som tilfredsstillende

Avløpskapasiteten vurderes som tilfredsstillende.

Lukt fra avløpssystemet vurderes som tilfredsstillende.

Avløp: Anlegget er skjult og uten dokumentasjon, og det må regnes som utgått på dato.

Det er WC med innebygget sisterne.

Det er ikke spalte på innebygget sisterne for WC.

Det er ikke inspeksjonsmulighet på innebygget sisterne for WC.

Det er ikke fremlagt dokumentasjon på innebygget sisterner for WC.

Stoppekran er plassert i bod i kjeller og fungerer etter hensikten.

Vann og avløpsrør med ukjent alder. Det ble ikke avdekket synlige tegn til skader eller lukt av betydning, men en bør være klar over at vann og avløpsrør er en bygningsdel som har en naturlig slitasje over tid med en forventet levetid, slik at det bør påregnes å oppgradere vann og avløpsrør i tiden som kommer.

Det er montert fordelerskap i bod i kjeller og på bad i 2 etasje med synlig lekkasjesikring til sluk på bad.
Det er montert vegghengt toalett på begge bad, men det savnes synlig lekkasjesikring fra sisterne.

TG2 vurderes da det er ukjent alder på vann og avløpsrør, samt at det ikke er synlig lekkasjesikring fra sisterner til vegghengte toaletter.

Merknader:

TG 2 10.2 Varmtvannsbereder

©mstr.no

www.bmtf.no

Varmtvannsbereder er fra 2005

Det er ikke påvist avdrypp og fuktskjolder ved bereder.

Berederens plassering er tilfredsstillende.

Berederen er lekkasjesikret.

Varmtvannsbereder på 198 liter, plassert i bod i kjeller.
Berederen er lekkasjesikret og det ble ikke avdekket synlige tegn til lekkasje eller skader. Viktig å merke seg at varmtvannsbereder har en forventet levetid, slik at det bør påregnes oppgradering i tiden som kommer.

TG2 vurderes da berederen er i slutten av sin forventede levetid.

Merknader: Forventet levetid for varmtvannsbereder er 20 år

Ingen 10.3 Vannbåren varme

Bygningsdelen eksisterer ikke.

Merknader:

Ingen 10.4 Varmesentraler

Varmesentralanlegget var nytt i

Bygningsdelen eksisterer ikke.

Merknader:

TG 3 10.5 Ventilasjon

Det er ikke påvist lukt fra anlegget.

Ventilasjonsanlegget var nytt i Ukjent

Det var sist inspisert i Ukjent

Det var rengjort i Ukjent

Anlegget ble sist fornyet i ukjent

Boligen har naturlig ventilasjon.

Boligen har mekanisk ventilasjon.

Boligen har ikke balansert ventilasjon.

Tilluft, avtrekk og luftutveksling vurderes som ikke tilfredsstillende.

Boligen er tilkoblet mekanisk avtrekk fra kjøkken, bad og bod i kjeller med tilluft til bad fra spalte under dørblad.
Tilluft til boligen fra ventiler i yttervegg i kjeller og 1 etasje.
Det er ingen avtrekk fra bad i 2 etasje og kun åpningsbare vinduer for tilluft til soverom.

TG3 vurderes da det ikke er avtrekk fra bad i 2 etasje.

Merknader:

11. Elektrisk anlegg og samsvarserklæring

11.1 Elektrisk anlegg og samsvarserklæring

©mstr.no

www.bmtf.no

BMTF TILSTANDSRAPPORT BMTF

Når det gjelder resultater fra det lokale el-tilsynet: Se eventuelt eiers egenerklæringsskjema.

Det lokale el-tilsynet gjennomførte tilsyn sist i Ukjent

Det var tilsyn på anlegget for mer enn fem år siden.

Det elektriske anlegget ble installert i Ukjent

Det elektriske anlegget ble totalrehabilitert i 2008

I følge eier/oppdragsgiver har det ikke vært brann, branntilløp eller varmgang i anlegget. Se eventuelt egenerklæringsskjema fra selger.

I følge eier/oppdragsgiver løses ikke sikringene ut ofte. Se eventuelt egenerklæringsskjema fra selger.

I følge eier/oppdragsgiver finnes det kursfortegnelse.

I følge eier/oppdragsgiver er antallet sikringer i samsvar med kursfortegnelse.

Det er ikke påvist at plugg på varmtvannsbereder er brunsvidd.

Det er ikke observert synlige tegn på termiske skader på kabler, brytere, downlights, stikkontakter eller elektrisk utstyr.

Kabler er tilstrekkelig festet.

Det er tegn på at kabelinnføringer og hull i inntak og sikringsskap er tette.

I følge eier/oppdragsgiver er det ikke samsvar mellom utført arbeid og samsvarserklæring.

Det er ikke fremlagt samsvarserklæring.

Sikringsskap plassert i bod i kjeller med automatsikringer og 13 kurser ihht oversikt.
Hovedsikring på 40 Amp.
Overspenningsvern.

Det er montert beslag rundt sikringer som hindrer berøringsfare og det var ikke mulig å kontrollere om sikringsskapet er branntett.

Det er ikke fremlagt noen samsvarserklæring for elektriske arbeider i boligen etter 1999.

Merknader:

BMTF TILSTANDSRAPPORT BMTF

VÆR OPPMERKSOM PÅ:

Egenerklæringsskjema er ikke levert før oppstart av oppdraget. Det kan derfor være avvik mellom tilstandsrapporten og selgers opplysninger som kan være av stor betydning.
Det er fremlagt godkjente tegninger av boligen.
Det foreligger ikke oppdaterte godkjente byggetegninger som samsvarer med boligen, se under.
Innvendige rekkverk og håndrekker er ikke i henhold til dagens forskrifter.

TILLEGGSOPPLYSNINGER:

Det er fremlagt godkjente tegninger og ferdigattest for oppføring av bygningen.
Det fremgår av de godkjente tegningene at kjeller opprinnelig er godkjent som råkjeller, matbod og entré, men at den er innredet med en gang, bad, bod og et rom som brukes som oppholdsrom. Rom som er innredet som et oppholdsrom, defineres som innredet rom i rapporten. Det har også vært en ytterdør med en utvendig trapp fra entré som er revet. Bruksendring og fjerning av ytterdør er søknadspliktig til kommunen, men ikke byggesøkt.
I 1 etasje er skillevegger mellom entré og kjøkken og entré og stue revet for å etablere en åpen løsning. Skillevegg med dør fra kjøkken til trappeløp mot kjeller er også revet. Fjerning av disse veggene med dører er ikke søknadspliktig til kommunen.
I 2 etasje er kott med adkomst fra hoved soverom utvidet, samt at det er etablert en garderobe fra soverom mot hagen. Utvidelse av kott og etablering av garderobe er søknadspliktig til kommunen, men ikke byggesøkt. Planløsningen forøvrig samsvarer med de godkjente tegningene.

ANBEFALTE YTTERLIGERE UNDERSØKELSER:

BMTF
TILSTANDSRAPPORT
BMTF

©mstr.no

TAKSTMANNENS VURDERING VED TG2:	
2.1	Yttervegger
	TG2 vurderes da det ikke er luftespalte i underkant av kledningen.
3.1	Vinduer og ytterdører
	TG2 vurderes da terrassedør treffer karmen når døren åpnes og lukkes.
4.2	Undertak, lekter og yttertekking (taktekkingen)
	TG2 vurderes da det er ukjent alder på takpappen.
6.1	Balkonger, verandaer og lignende
	TG2 vurderes da det ikke er tilfredstillende høyde på rekkverk ved begge terrassene.
7.1.2	Bad kjeller Overflate gulv
	TG2 vurderes da det ikke er tilfredsstillende fall på gulv mot sluk i dusj.
7.1.3	Bad kjeller Membran, tettesjiktet og sluk
	TG2 vurderes da membranen har passert halvparten av sin forventede levetid og at det ikke er synlig slukmansjett under klemringene.
7.2.1	Bad 2 etasje Overflate vegger og himling
	TG2 vurderes da det ikke er montert sokkelflis på vegg og at det savnes sprutdeksel fremfor vindu i dusj.
7.2.2	Bad 2 etasje Overflate gulv
	TG2 vurderes da det ikke er tilfredsstillende fall på gulv mot sluk, samt hulrom under enkelte fliser.
7.2.3	Bad 2 etasje Membran, tettesjiktet og sluk
	TG2 vurderes da membranen har passert sin forventede levetid og at det ikke er synlig slukmansjett under klemring.
9.1.1	Kjeller Veggenes og himlingens overflater
	TG2 vurderes da utforet vegg under terreng er en risiko konstruksjon.
9.1.2	Kjeller Gulvets overflate
	TG2 vurderes da det er skjevhet i gulvflaten.
10.1	WC og innvendige vann- og avløpsrør
	TG2 vurderes da det er ukjent alder på vann og avløpsrør, samt at det ikke er synlig lekkasjesikring fra sisterner til vegghengte toaletter.
10.2	Varmtvannsbereder
	TG2 vurderes da berederen er i slutten av sin forventede levetid.

©mstr.no

www.bmtf.no

BMTF TILSTANDSRAPPORT BMTF

TAKSTMANNENS VURDERING VED TG3:	
1.1	Byggegrunn, fundamenter, grunnmur, drenering og sikring mot vann og fuktighet
	TG3 vurderes da det er avdekket forhøyede fuktverdier ved utforet vegg i innredet rom.
	Takstmannens prisvurdering ved utskiftning antas mellom Kr. 50.000. - og 100.000.-
9.1.3	Kjeller Fuktmåling og ventilasjon
	TG3 vurderes da det er skadelig fukt i bunnsvill.
	Takstmannens prisvurdering ved utskiftning antas mellom Kr. 50.000. - og 100.000.-
10.5	Ventilasjon
	TG3 vurderes da det ikke er avtrekk fra bad i 2 etasje.
	Takstmannens prisvurdering ved utskiftning antas mellom kr. 0 - og 10.000

©mstr.no

www.bmtf.no

BMTF TILSTANDSRAPPORT BMTF

EGENERKLÆRINGSSKJEMA

Til orientering vil dette skjema være en del av salgsoppgaven

Meglerfirma
Privatmegleren Primera

Oppdragsnr.
125250141

Selger 1 navn
Anders Norstad Kroken

Gateadresse
Kvennhusvegen 1C

Poststed	Postnr
FJERDINGBY	2008

Er det dødsbo?

☑ Nei ☐ Ja

Avdødes navn

Er det salg ved fullmakt?

☑ Nei ☐ Ja

Hjemmelshavers navn

Har du kjennskap til eiendommen?

☐ Nei ☑ Ja

Når kjøpte du boligen?

År: 2014

Hvor lenge har du eid boligen?

Antall år: 10

Antall måneder: 6

Har du bodd i boligen siste 12 måneder?

☐ Nei ☑ Ja

I hvilket forsikringsselskap har du tegnet villa/husforsikring?

Forsikringsselskap

Polise/avtalenr.

Spørsmål for alle typer eiendommer

1 Kjenner du til om det er/har vært feil tilknyttet våtrommene, f.eks. sprekker, lekkasje, råte, lukt eller soppskader?

☑ Nei ☐ Ja

Document reference: 125250141

2 Kjenner du til om det er utført arbeid på bad/våtrom?

Svar	Ja, av faglært og ufaglært/egeninnsats/dugnad
Beskrivelse	Comfort la rør i rør system inn på badet i andre etasje og monterte alt som toalett og blandebaterier. Jeg la selv fliser og våtromsplater.
Arbeid utført av	Comfort

2.1 Ble tettesjikt/membran/sluk oppgradert/fornyet?

☑ Nei ☐ Ja

2.2 Er arbeidet byggemeldt?

☑ Nei ☐ Ja

3 Kjenner du til om det er/har vært tilbakeslag av avløpsvann i sluk eller lignende?

☑ Nei ☐ Ja

4 Kjenner du til feil eller om har vært utført arbeid/kontroll på vann/avløp?

Svar	Nei

5 Kjenner du til om det er/har vært problemer med drenering, fuktinnsig, øvrig fukt eller fuktmerker i underetasje/kjeller?

☑ Nei ☐ Ja

6 Kjenner du til om det er/har vært utettheter i terrasse/garasje/tak/fasade?

☑ Nei ☐ Ja

7 Kjenner du til om det er/har vært problemer med ildsted/skorstein/pipe f.eks. dårlig trekk, sprekker, pålegg, fyringsforbud eller lignende?

☑ Nei ☐ Ja

8 Kjenner du til om det er/har vært f.eks. sprekker i mur, skjeve gulv eller lignende?

☑ Nei ☐ Ja

9 Kjenner du til om det er/har vært sopp/råteskader/insekter/skadedyr på eiendommen som rotter, mus, maur eller lignende?

☑ Nei ☐ Ja

10 Kjenner du til om det er/har vært skjeggkre i boligen?

☑ Nei ☐ Ja

11 Kjenner du til om det er/har vært utført arbeid på el-anlegget eller andre installasjoner (f.eks. oljetank, sentralfyr, ventilasjon)?

Svar	Nei

12 Kjenner du til om det er utført kontroll av el-anlegget og/eller andre installasjoner (f.eks. oljetank, sentralfyr, ventilasjon)?

☑ Nei ☐ Ja

13 Har du ladeanlegg/ladeboks for elbil i dag?

☑ Nei ☐ Ja

14 Kjenner du til om ufaglærte har utført arbeid som normalt bør utføres av faglærte, utover det som er nevnt tidligere (f.eks. drenering, murerarbeid, tømrerarbeid etc)?

☑ Nei ☐ Ja

15 Er det nedgravd oljetank på eiendommen?

☑ Nei ☐ Ja

16 Kjenner du til om det har vært utført arbeid på terrasse/garasje/tak/fasade?

Svar	Ja, av faglært og ufaglært/egeninnsats/dugnad
Beskrivelse	Satt opp ny terrasse og trapp foran. Jeg har byttet terrassebord på terrassen bak i 2023
Arbeid utført av	Østheim A/S

17 Selges eiendommen med utleiedel, leilighet, hybel eller tilsvarende?

☑ Nei ☐ Ja

Document reference: 125250141

18 Kjenner du til om det er innredet/bruksendret/bygget ut i kjeller eller loft eller andre deler av boligen?

☑ Nei ☐ Ja

19 Kjenner du til forslag eller vedtatte reguleringsplaner, andre planer, nabovarsel eller offentlige vedtak som kan medføre endringer i bruken av eiendommen eller av dens omgivelser?

☑ Nei ☐ Ja

20 Kjenner du til om det foreligger påbud/heftelser/krav/manglende tillatelser vedrørende eiendommen?

☑ Nei ☐ Ja

21 Er det foretatt radonmåling?

☑ Nei ☐ Ja

22 Kjenner du til manglende brukstillatelse eller ferdigattest?

☑ Nei ☐ Ja

23 Kjenner du til om det foreligger skaderapporter/ tilstandsvurderinger eller utførte målinger?

☑ Nei ☐ Ja

24 Er det andre forhold av betydning ved eiendommen som kan være relevant for kjøper å vite om (f.eks. rasfare, tinglyste forhold eller private avtaler)?

☑ Nei ☐ Ja

Spørsmål for bolig i sameie/borettslag/boligaksjeselskap:

25 Kjenner du til om sameiet/laget/selskapet er involvert i tvister av noe slag?

☑ Nei ☐ Ja

26 Kjenner du til vedtak/forslag til vedtak om forhold vedr. eiendommen som kan medføre økte felleskostnader/økt fellesgjeld?

☑ Nei ☐ Ja

27 Kjenner du til om det er/har vært sopp/råteskader/insekter/skadedyr i sameiet/laget/selskapet (fellesareal eller i andre boliger) som rotter, mus, maur eller lignende?

☑ Nei ☐ Ja

28 Kjenner du til om det er/har vært skjeggkre i sameiet/laget/selskapet (fellesareal eller i andre boliger)?

☑ Nei ☐ Ja

Document reference: 125250141

Tilleggskommentar

Jeg bekrefter at opplysningene er gitt etter beste skjønn. Jeg er kjent med at dersom jeg har gitt ufullstendige, uriktige eller misvisende opplysninger om eiendommen, vil forsikringsselskapet kunne søke hel eller delvis regress for sine utbetalinger eller redusere sitt ansvar helt eller delvis, jfr. vilkår for boligselgerforsikring punkt 7.1 og forsikringsavtaleloven kapittel 4.

Jeg er orientert om mitt mulige ansvar som selger etter avhendingsloven, eventuelt etter kjøpsloven (aksjeboliger), og om forsikringsgiver sitt boligselgerforsikringstilbud.

Jeg er klar over at avtale om forsikring er bindende. Jeg er også klar over at premietilbudet først kan påberopes når boligen er solgt (budaksept). Premietilbudet som er gitt av megler er bindende for forsikringsgiver i 6 – seks – måneder fra oppdragsinngåelse med megler.

Etter dette vil premien og forsikringsvilkårene kunne justeres. Når premietilbudet ikke lenger er bindende for forsikringsselskapet må egenerklæringsskjemaet signeres på nytt og eventuelle endringer påføres. Det vil da være forsikringspremien og forsikringsvilkårene på ny signeringsdato som legges til grunn.

Det kan ikke tegnes boligselgerforsikring ved følgende salg:

- mellom ektefeller eller slektninger i rett oppstigende eller nedstigenede linje, søsken, eller
- mellom personer som bor eller har bodd på boligeiendommen og/eller
- når salget skjer som ledd i sikredes næringsvirksomhet/er en næringseiendom
- etter at boligeiendommen er lagt ut for salg.
- ved salg av helårs- og fritidsbolig er det krav til at det foreligger tilstandsrapport i henhold til Forskrift til avhendingslova (tryggere bolighandel).

Forsikringsselskapet kan ved skriftlig samtykke akseptere tegning av forsikring også i ovennevnte tilfeller.

Dersom forsikringsselskapet ikke har gitt skriftlig samtykke, kan erstatningen bortfalle.

Ved oppgjørsoppdrag trer forsikringen i kraft når kontrakten er signert av begge parter, begrenset til siste 12 måneder før overtakelse.

Forøvrig oppfordrer selger potensielle kjøpere til å undersøke eiendommen grundig, jf avhendigsloven § 3-10 og kjøpsloven § 20 (aksjeboliger).

Gyldig forsikring forutsetter at det for helårs- og fritidsbolig foreligger tilstandsrapport som er i henhold til Forskrift til avhendingslova (tryggere bolighandel).

☑ Jeg ønsker boligselgerforsikring, og bekrefter å ha mottatt og lest forsikringsvilkårene og informasjonsbrosjyre til selger i forbindelse med kjøp av boligselgerforsikring. Forsikringen trer i kraft på det tidspunkt det foreligger en budaksept mellom partene, begrenset til tolv måneder før overtagelse. Ved oppgjørsoppdrag trer forsikringen i kraft når kontrakten er signert av begge parter, begrenset til siste 12 måneder før overtakelse. Jeg bekrefter med dette at eiendommen ikke er en næringseiendom, at den ikke selges som ledd i næringsvirksomhet eller mellom ektefeller eller slektninger i rett oppstigende eller nedstigende linje, søsken, eller mellom personer som bor eller har bodd på boligeiendommen. Gyldig forsikring forutsetter at det for helårs- og fritidsbolig foreligger tilstandsrapport som er i henhold til Forskrift til avhendingslova (tryggere bolighandel). Forsikringen er ugyldig dersom den tegnes i strid med forsikringsvilkårene. Jeg er innforstått med at eiendomsmegleren ikke har fullmakt til å gjøre unntak fra ovennevnte begrensninger. Jeg er oppmerksom på at 8% av total forsikringspremie er honorar til Söderberg & Partners.

☐ Jeg ønsker ikke boligselgerforsikring, men megler har tilbudt meg å kjøpe slik forsikring.

☐ Jeg kan ikke kjøpe boligselgerforsikring ihht vilkår.

Document reference: 125250141

E-Signing validated

secured by IN GROUPE


NAME OF SIGNER	IDENTIFIER	TIME	ELECTRONIC ID
Anders Norstad Kroken	aa38481fffb0a0981a32eb04a1d1d0b055ed1ea5	11.06.2025 08:57:19 UTC	Signer authenticated by One time code

Document reference: 125250141

- This is a PDF document digitally signed by IN Groupe's E-Signing service.
- The document's integrity is protected by signing and sealing the contents with a certificate issued to IN Groupe by a third party. Validating the signature confirms that the contents have not been modified since the time of signing.
- For more information about document formats, see https://doc.ingroupe.com/developer

ENERGIATTEST

Adresse	Kvennhusvegen 1C
Postnummer	2008
Sted	FJERDINGBY
Kommunenavn	Rælingen
Gårdsnummer	102
Bruksnummer	33
Seksjonsnummer	1
Andelsnummer	—
Festenummer	—
Bygningsnummer	22126377
Bruksenhetsnummer	H0101
Merkenummer	Energiattest-2025-133440
Dato	11.06.2025

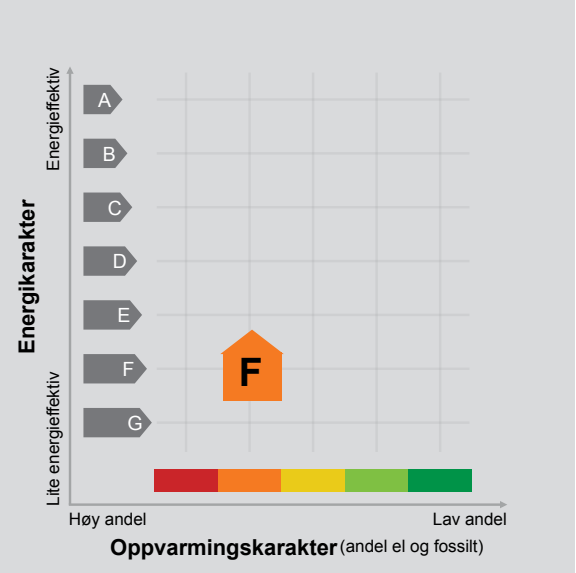

Energimerket angir boligens energistandard. Energimerket består av en energikarakter og en oppvarmingskarakter, se i figuren. Energimerket symboliseres med et hus, hvor fargen viser oppvarmingskarakter, og bokstaven viser energikarakter.

Energikarakteren angir hvor energieffektiv boligen er, inkludert oppvarmingsanlegget. Energikarakteren er beregnet ut fra den typiske energibruken for boligtypen. Beregningene er gjort ut fra normal bruk ved et gjennomsnittlig klima. Det er boligens energimessige standard og ikke bruken som bestemmer energikarakteren.
A betyr at boligen er energieffektiv, mens G betyr at boligen er lite energieffektiv. En bolig bygget etter byggeforskriftene vedtatt i 2010 vil normalt få C.

Oppvarmingskarakteren forteller hvor stor andel av oppvarmingsbehovet (romoppvarming og varmtvann) som dekkes av elektrisitet, olje eller gass.
Grønn farge betyr lav andel el, olje og gass, mens rød farge betyr høy andel el, olje og gass.
Oppvarmingskarakteren skal stimulere til økt bruk av varmepumper, solenergi, biobrensel og fjernvarme.

Om bakgrunnen for beregningene, se www.enova.no/energimerking.

Målt energibruk 12 488 kWh pr. år

Målt energibruk er gjennomsnittet av hvor mye energi boligen har brukt de siste tre årene.
Det er oppgitt at det i gjennomsnitt er brukt:

12 488 kWh elektrisitet	0 kWh fjernvarme
0 liter olje/parafin	0 Sm³ gass
0 kg bio (pellets/halm/flis)	0 liter ved

Hvordan boligen benyttes har betydning for energibehovet

Energibehovet påvirkes av hvordan man benytter boligen, og kan forklare avvik mellom beregnet og målt energibruk. Gode energivaner bidrar til at energibehovet reduseres. Energibehovet kan også bli lavere enn normalt dersom:

- deler av boligen ikke er i bruk,
- færre personer enn det som regnes som normalt bruker boligen, eller
- den ikke brukes hele året.

Gode energivaner

Ved å følge enkle tips kan du redusere ditt energibehov, men dette vil ikke påvirke boligens energimerke.

Energimerkingen kan kun endres gjennom fysiske endringer på boligen.

Tips 1: Følg med på energibruken i boligen
Tips 2: Luft kort og effektivt
Tips 3: Redusér innetemperaturen
Tips 4: Bruk varmtvann fornuftig

Mulige forbedringer for boligens energistandard

Ut fra opplysningene som er oppgitt om boligen, anbefales følgende energieffektiviserende tiltak. Dette er tiltak som kan gi bygningen et bedre energimerke.

Noen av tiltakene kan i tillegg være svært lønnsomme. Tiltakene bør spesielt vurderes ved modernisering av bygningen eller utskifting av teknisk utstyr.

Tiltaksliste (For full beskrivelse av tiltakene, se Tiltaksliste - vedlegg 1)

- Montere automatikk på utebelysning
- Montering tetningslister
- Slå el.apparater helt av
- Luft kort og effektivt

Det tas forbehold om at tiltakene er foreslått ut fra de opplysninger som er gitt om boligen. Fagfolk bør derfor kontaktes for å vurdere tiltakene nærmere. Eventuell gjennomføring av tiltak må skje i samsvar med gjeldende lovverk, og det må tas hensyn til krav til godt inneklima og forebygging av fuktskader og andre byggskader.

Boligdata som er grunnlag for energimerket

Energimerket og andre data i denne attesten er beregnet ut fra opplysninger som er gitt av boligeier da attesten ble registrert. Nedenfor er en oversikt over oppgitte opplysninger, som boligeier er ansvarlig for.

Der opplysninger ikke er oppgitt, brukes typiske standardverdier for den aktuelle bygningstypen. For mer informasjon om beregninger, se https://www.enova.no/energimerking/om-energimerkeordningen/om-energiattesten/beregning-av-energikarakteren/.

Bygningskategori:	Småhus
Bygningstype:	Rekkehus
Byggeår	1967
Bygningsmateriale:	Tre
BRA:	125
Ant. etg. med oppv. BRA:	3
Detaljert vegger:	Ja
Detaljert vindu:	Ja

Teknisk installasjon

Oppvarming:	Elektrisk Ved
Ventilasjon	Naturlig ventilasjon

Om grunnlaget for energiattesten

Oppgitte opplysninger om boligen kan finnes ved å gå inn på www.enova.no/energimerking, og logge inn via ID-porten/Altinn. På siden "Eiendommer" kan du søke opp bygninger og hente fram energiattester som er laget tidligere. For å se detaljer for en bolig hvor det er brukt detaljert registrering må du velge "Gjenbruk" av aktuell attest under Offisielle energiattester i skjermbildet "Valgt eiendom". Boligeier er ansvarlig for at det blir brukt riktige opplysninger. Eventuelle gale opplysninger må derfor tas opp med selger eller utleier da dette kan ha betydning for prisfastsettelsen.
Det kan når som helst lage en ny energiattest.

Om energimerkeordningen

Enova er ansvarlig for energimerkeordingen. Energimerket beregnes på grunnlag av oppgitte opplysninger om boligen. For informasjon som ikke er oppgitt, brukes typiske standardverdier for den aktuelle bygningstypen fra tidsperioden den ble bygd i. Beregningsmetodene for energikarakteren baserer seg på NS 3031 (https://www.enova.no/energimerking/om-energimerkeordningen/faktaark-til-en).

Spørsmål om energiattesten, energimerkeordningen eller gjennomføring av energieffektivisering og tilskuddsordninger kan rettes til Enova Svarer på tlf. 24 24 08 95 eller svarer@enova.no.

Plikten til energimerking er beskrevet i energimerkeforskriften (bygninger).

Nærmere opplysninger om energimerkeordningen kan du finne på www.enova.no/energimerking.

For ytterligere råd og veiledning om effektiv energibruk, vennligst se www.enova.no/hjemme eller ring Enova svarer på tlf. 24 24 08 95.

Tiltaksliste: Vedlegg til energiattesten

Tiltak utendørs

Tiltak 1: Montere automatikk på utebelysning

Det kan monteres fotocelle på utebelysningen slik at det automatisk går av/på etter dagslyset/mørket. Eller det kan monteres bevegelsessensor slik at lyset kun går på ved bevegelse og slås av automatisk etter forhåndsinnstilt tid.

Tiltak 2: Skifte til sparepærer på utebelysning

Sparepærer på 5, 7, 11, 15, og 20 W tilsvarer glødelamper på henholdsvis 25, 40, 60, 75 og 100 W. Sparepærer gir like mye lys som vanlige glødelamper, men bruker bare rundt 20% av energien. De varer dessuten lenger, 8.000-15.000 timer mot 1.000 - 2.500 timer for glødelamper.

Tiltak 3: Montere urbryter på motorvarmer

Det monteres urbryter (koblingsur) på motorvarmeren slik at den ikke står på mer enn nødvendig.

Tiltak 4: Termostat- og nedbørsstyring av snøsmelteanlegg

Snøsmelteanlegget er kun manuelt styrt, eller styres kun etter lufttemperatur. Det installeres automatikk slik at snøsmelteanlegget både er temperatur- og nedbørsstyrt. Det kan være i form av en temperatur- og snøføler i bakken, med temperatur - og fuktføler i luften.Snøsmelteanlegget aktiveres kun ved behov dvs.når det registreres nedbør og kulde samtidig.

Bygningsmessige tiltak

Tiltak 5: Montering tetningslister

Luftlekkasjer mellom karm og ramme på vinduer og mellom karm og dørblad kan reduseres ved montering av tetningslister. Lister i silikon- eller EPDM-gummi gir beste resultat.

Tiltak 6: Etterisolering av yttervegg

Yttervegg etterisoleres. Metode avhenger av dagens løsning. For å sjekke vindtetting av yttervegg anbefales termografering og tetthetsprøving.

Tiltak 7: Randsoneisolering av etasjeskillere

Kald trekk i randsonen av trebjelkelag kan utbedres ved å isolere bjelkelaget i randsonen. Utvendig kan man forsøke å tette vindsperra nederst på utsiden av veggen.

Tiltak 8: Termografering og tetthetsprøving

Bygningens lufttetthet kan måles ved hjelp av metode for tetthetsmåling av hele eller deler av bygget. Termografering kan også benyttes for å kartlegge varmetap og lekkasjepunkter. Metodene krever spesialutstyr og spesialkompetanse og må utføres av fagfolk.

Brukertiltak

Tiltak 9: Slå el.apparater helt av

Elektriske apparater som har stand-by modus trekker strøm selv når de ikke er i bruk, og må derfor slås helt av.

Tiltak 10: Luft kort og effektivt

Ikke la vinduer stå på gløtt over lengre tid. Luft heller kort og effektivt, da får du raskt skifta lufta i rommet og du unngår nedkjøling av gulv, tak og vegger.

Tiltak 11: Tiltak utendørs

Monter urbryter (koblingsur) på motorvarmeren slik at den ikke står på mer enn nødvendig. Skift til sparepærer. Sparepærer på 5, 7, 11, 15, og 20 W tilsvarer glødelamper på henholdsvis 25, 40, 60, 75 og 100 W, og de varer dessuten lenger, 8.000-15.000 timer mot 1.000-2.500 timer for glødelamper. Det kan monteres fotocelle på utebelysningen slik at det automatisk går av/på etter dagslyset/mørket. Eller det kan monteres bevegelsessensor slik at lyset kun går på ved bevegelse og slås av automatisk etter forhåndsinnstilt tid. For snøsmelteanlegg som kun er manuelt styrt av/på eller ift. lufttemperatur kan det installeres automatikk slik at snøsmelteanlegget både er temperatur- og nedbørsstyrt dvs. når det registreres nedbør og kulde samtidig.

Tiltak 12: Vask med fulle maskiner

Fyll opp vaske- og oppvaskmaskinen før bruk. De fleste maskiner bruker like mye energi enten de er fulle eller ikke.

Tiltak 13: Følg med på energibruken i boligen

Gjør det til en vane å følge med energiforbruket. Les av måleren månedlig eller oftere for å være bevisst energibruken. Ca halvparten av boligens energibruk går til oppvarming.

Tiltak 14: Velg hvitevarer med lavt forbruk

Når du skal kjøpe nye hvitevarer så velg et produkt med lavt strømforbruk. Produktene deles inn i energiklasser fra A til G, hvor A er det minst energikrevende. Mange produsenter tilbyr nå varer som går ekstra langt i å være energieffektive. A+ og det enda bedre A++ er merkinger som har kommet for å skille de gode fra de ekstra gode produktene.

Tiltak 15: Slå av lyset og bruk sparepærer

Slå av lys i rom som ikke er i bruk. Utnytt dagslyset. Bruk sparepærer, spesielt til utelys og rom som er kalde eller bare delvis oppvarmet.

Tiltak 16: Redusér innetemperaturen

Ha en moderat innetemperatur, for hver grad temperatursenkning reduseres oppvarmingsbehovet med 5 %. Mennesker er også varmekilder; jo flere gjester – desto større grunn til å dempe varmen. Ha lavere temperatur i rom som brukes sjelden eller bare deler av døgnet. Montér tetningslister rundt trekkfulle vinduer og dører (kan sjekkes ved bruk av myggspiral/røyk eller stearinlys). Sett ikke møbler foran varmeovner, det hindrer varmen i å sirkulere. Trekk for gardiner og persienner om kvelden, det reduserer varmetap gjennom vinduene.

Tiltak 17: Spar strøm på kjøkkenet

Ikke la vannet renne når du vasker opp eller skyller. Bruk kjeler med plan bunn som passer til platen, bruk lokk, kok ikke opp mer vann enn nødvendig og slå ned varmen når det har begynt å koke. Slå av kjøkkenventilatoren når det ikke lenger er behov. Bruk av microbølgeovn til mindre mengder mat er langt mer energisparende enn komfyren. Tin frossenmat i kjøleskapet.Kjøl - og frys skal avrimes ved behov for å hindre unødvendig energibruk og for høy temperatur inne i skapet / boksen (nye kjølekap har ofte automatisk avriming). Fjern støv på kjøleribber og kompressor på baksiden. Slå av kaffetraker når kaffen er ferdig traktet og bruk termos. Oppvaskmaskinen har innebygde varmeelementer for oppvarming av vann og skal kobles til kaldvannet, kobles den til varmtvannet øker energibruken med 20 - 40 % samtidig som enkelte vaske - og skylleprosesser foregår i feil temperatur.


Tiltak 18: Bruk varmtvann fornuftig

Bytt til sparedusj hvis du ikke har. For å finne ut om du bør bytte til sparedusj eller allerede har sparedusj kan du ta tiden på fylling av ei vaskebøtte; nye sparedusjer har et forbruk på kun 9 liter per minutt. Ta dusj i stedet for karbad.Skift pakning på dryppende kraner.Dersom varmtvannsberederen har nok kapasitet kan temperaturen i berederen reduseres til 70gr.

Tiltak på elektriske anlegg

Tiltak 19: Temperatur- og tidsstyring av panelovner

Evt. eldre elektriske varmeovner uten termostat skiftes ut med nye termostatregulerte ovner med tidsstyring, eller det ettermonteres termostat / spareplugg på eksisterende ovn. Dersom mange ovner skiftes ut bør det vurderes et system hvor temperatur og tidsinnstillinger i ulike rom i boligen styres fra en sentral enhet.

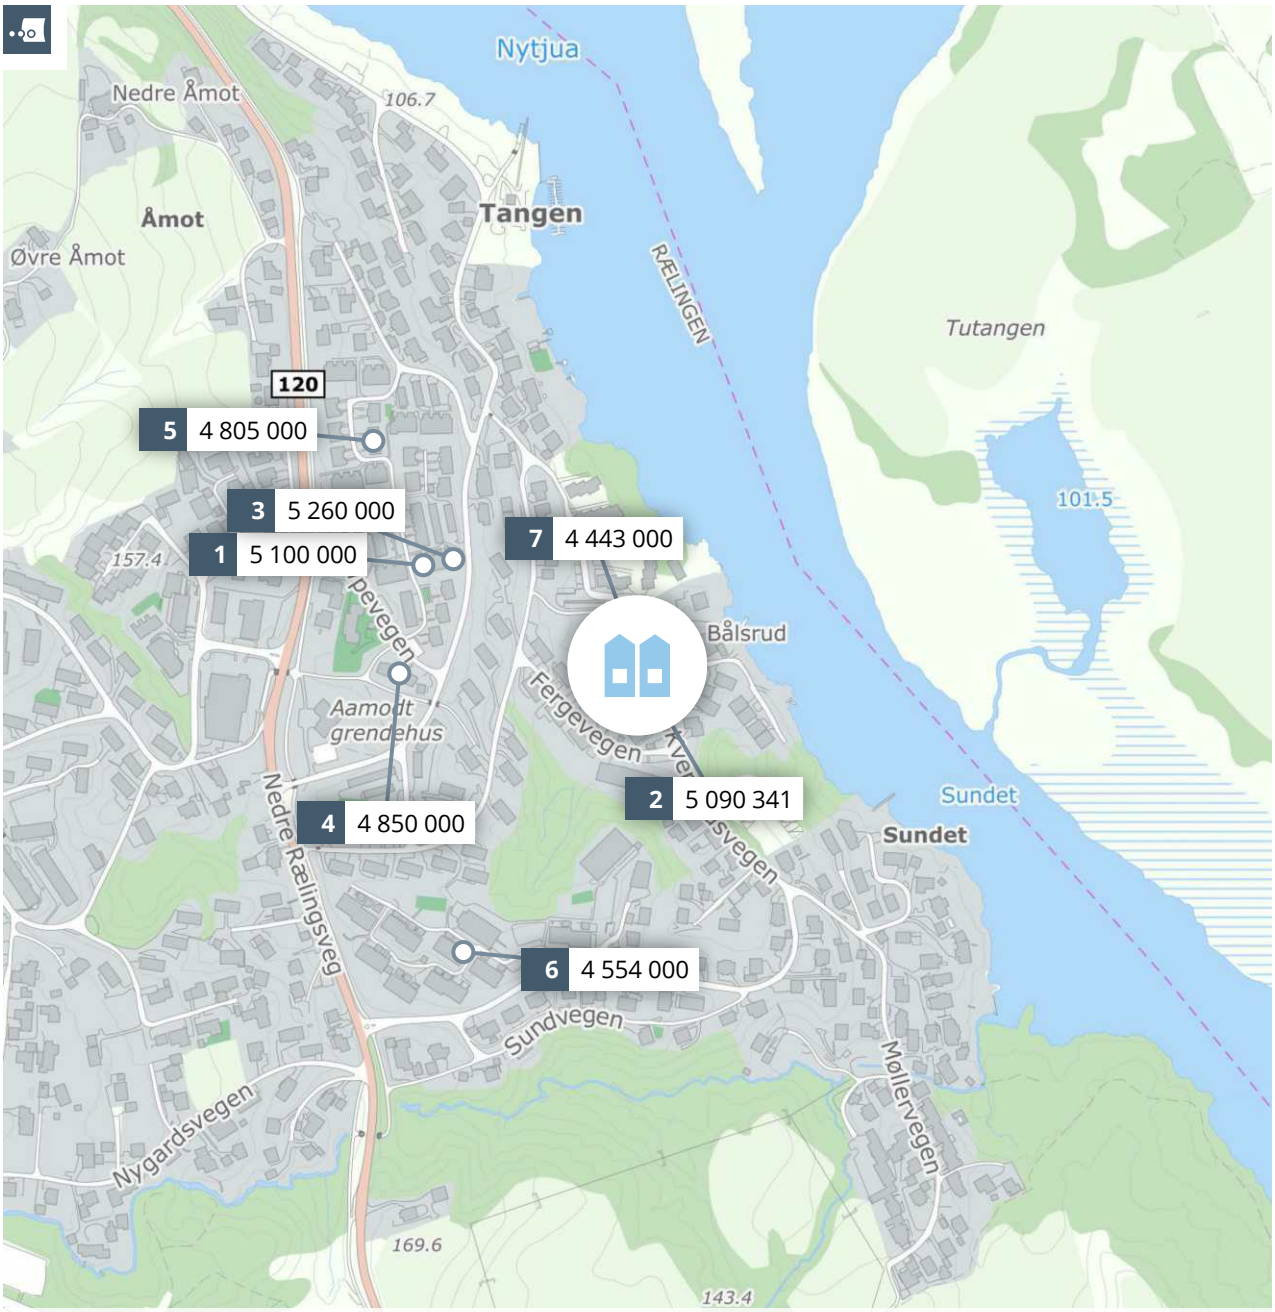

Meglers verdivurdering

KVENNHUSVEGEN 1 C

PRIVATMEGLEREN

Rapport utført av PrivatMegleren Primera AS den 25.06.2025

Meglers verdivurdering baserer seg på kjente omsetningstall, eksterne kilder og statistikker fra Eiendomsverdi. Den endelige verdien er korrigert etter meglerens beste skjønn, basert på kjennskap og erfaring i markedet. Det tas forbehold om at interessen i markedet og den endelig salgsprisen kan avvike fra meglers verdivurdering. Eiendomsverdi og megler er uten ansvar for eventuelle feil i innhentet datagrunnlag. Denne verdivurderingen er opphavsrettslig beskyttet. Uten meglerforetakets samtykke, kan ikke verdivurderingen benyttes i forbindelse med privatsalg eller egen markedsføring av eiendommen. Verdivurderingen skal ikke benyttes i forbindelse med lånebehandling. Ønsker du en verdifastsettelse for bruk til finansiering, bør det innhentes en etakst/verditakst. Ansvarlig megler: Marianne Dåsnes.

En tjeneste fra Eiendomsverdi AS

Kvennhusvegen 1 C, 2008 FJERDINGBY

Selveier rekkehus på selveiertomt, bygget i 1967

GNR 102 BNR 33 FNR 0 SNR 1 KOMMUNE 3224 RÆLINGEN GRUNNKRETS Fjerdingby 5

Verdivurdert til

4 580 000

86 328	4 666 328	37 034
Fellesgjeld	Totalt	m² pris

	BRA-i	BRA-e	BRA-b	TBA	GUA	ALH
Areal	126 m²	- m²	- m²	25 m²	- m²	- m²
Tomt					12,0 daa	
Byggeår					1967	

Fellesutgifter	3 734
Formue	10 020
Soverom	3
Etasjer	2
Peis	

Sammenlignbare salg i nærområdet

	EIENDOM				SALGSDATO	PRISANT	PRIS	FELLESGJ	TOTALPRIS	M² PRIS
1	Bekkasinvegen 15				03.04.2024	5 190 000	**5 100 000**	0	5 100 000	**37 500**
	136 m²	1982	127 m²	2 sov						
2	Kvennhusvegen 1 B				24.09.2024	5 250 000	**5 000 000**	90 341	5 090 341	**40 723**
	125 m²	1967	12,1 daa	3 sov						
3	Bekkasinvegen 27				25.04.2025	5 190 000	**5 260 000**	0	5 260 000	**38 676**
	136 m²	1982	284 m²	3 sov						
4	Vipevegen 4				03.04.2025	4 850 000	**4 850 000**	0	4 850 000	**46 190**
	105 m²	1981	206 m²	3 sov						
5	Bekkasinvegen 59				12.05.2025	4 490 000	**4 805 000**	0	4 805 000	**45 330**
	106 m²	1982	198 m²	3 sov						
6	Sundkroken 5 A				17.09.2024	4 800 000	**4 500 000**	54 000	4 554 000	**34 241**
	133 m²	1972	30,7 daa	3 sov						
7	Kvennhusvegen 1 A				09.05.2024	3 850 000	**4 350 000**	93 000	4 443 000	**35 831**
	124 m²	1967	12,0 daa	3 sov						

Tiltalende og innholdsrikt rekkehus over 3 plan.
Fin familiebolig med 3 soverom og utgang fra stuen til terrasse og hage.

Populær, rolig og barnevennlig beliggenhet!

Kjære kunde, vi bruker mye tid på å avklare hvor mye markedet er villig til å betale for en eiendom til enhver tid. Dette arbeidet er sammensatt og krever både struktur og tid. Vi utarbeider blant annet etakst som verdivurdering/takst. En samling av informasjon som benyttes i forbindelse med boliglån og refinansiering (Utviklet i samarbeid med Eiendomsverdi og de største bankene i Norge). Verdien av en eiendom reflekteres ut ifra en samling av ulik informasjon i etakst dokumentet.

PrivatMegleren benytter flere nyvinnende løsninger for omsetning av eiendom. Eksempelvis annonseteknologien Presisjon som er verdens beste adtech med høyeste anerkjennelse fra meta, og som vi har enerett på i Norge. Vi har også vår digitale løsning Kvadrat, som gir våre boligselgere oversikt, forutsigbarhet og trygghet gjennom salget. I tillegg har vi PrivatMegleren Boligbytte, som gir kundene våre hjelp til flytting og organisering til dette.

Vi er Nordea eiendomsmegler, og med finansiering fra Nordea og eiendomsmegler fra PrivatMegleren, får du et skreddersydd tilbud som passer deg og dine behov. Søk finansiering her: www.nordea.no/finansiering

Historiske omsetninger



Salg Meglers verdivurdering Prisindeks Endring av eiendom

REGISTRERT	SALGSDATO	TINGLYST	PRISANT	PRIS	FELLESGJELD	TOTALPRIS
06.11.2014	12.11.2014	30.12.2014	2 990 000	3 150 000	44 780	3 194 780
02.09.2012	12.09.2012	06.02.2013	2 690 000	2 925 000	52 564	2 977 564
07.04.2005	11.04.2005	28.06.2005	1 490 000	1 490 000	-	1 490 000

Rekkehus til salgs i 2008 FJERDINGBY nå

3
rekkehus til salgs




Annonsene har i snitt ligget ute i

69
dager

Rekkehus solgt i 2008 FJERDINGBY siste 3 mnd

11
rekkehus solgt

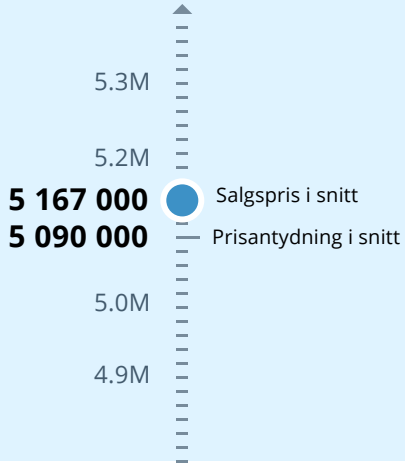


Solgt i snitt i løpet av

61
dager

for 1.8% over prisantydning

Analyse m²-priser

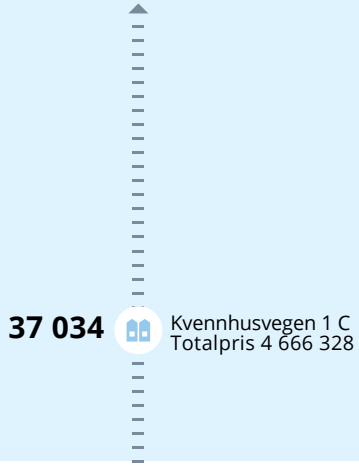


Rælingen kommune

Reguleringsplankart

Eiendom: 102/33/0/1
Adresse: Kvennhusvegen 1C
Utskriftsdato: 05.06.2025
Målestokk: 1:1000

N

UTM-32

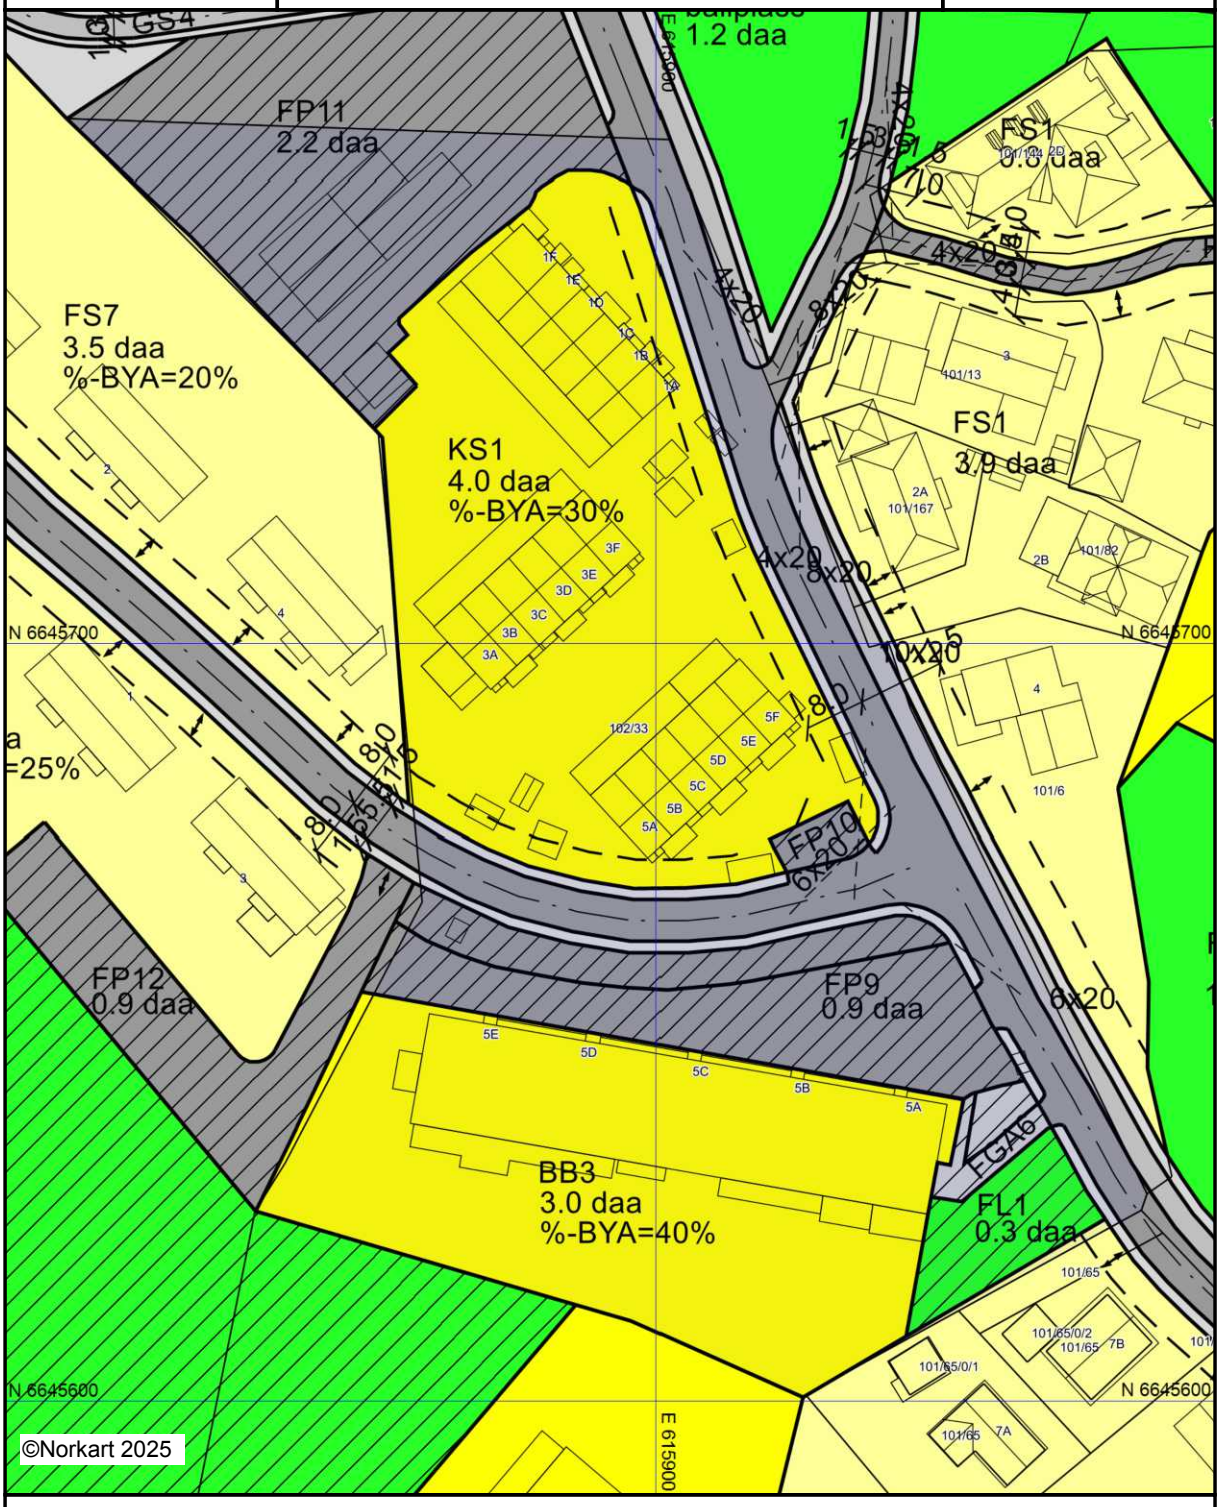

Kartet er produsert fra kommunens beste digitale kartbaser for området og inneholder viktige opplysninger om eiendommen og området omkring.
Presentasjonen av informasjon er i samsvar med nasjonal standard.
Kartet kan inneholde feil, mangler eller avvik i forhold til kravene i oppgitt standard.
Kartet kan ikke benyttes til andre formål enn det formålet det er utlevert til uten samtykke fra kommunen jf. lov om åndsverk.

Tegnforklaring

Reguleringsplan/Bebyggelsesplan PBL 1985

- Frittliggende småhusbebyggelse
- Konsentrert småhusbebyggelse
- Blokkbebyggelse
- Kjøreveg
- Annen veggrunn
- Gang-/sykkelveg
- Friområder
- Turveg
- Anlegg for lek
- Naturvernområde i sjø og vassdrag
- Felles avkjørsel
- Felles gangareal
- Felles parkeringsplass
- Felles lekeareal for barn
- Felles grøntanlegg
- Bolig/Offentlig

Felles for reguleringsplan PBL 1985 og 200

- Regulerings- og bebyggelsesplanområde
- Planens begrensning
- Formålsgrense
- Regulert tomtegrense
- Eiendomsgrense som skal oppheves
- Byggegrense
- Regulert senterlinje
- Frisiktslinje
- Målelinje/Avstandslinje
- Avkjørsel
- Abc Regulerings- og bebyggelsesplan - påskrift


Rælingen kommune

Reguleringsplanforslag

Eiendom: 102/33/0/1
Adresse: Kvennhusvegen 1C
Utskriftsdato: 05.06.2025
Målestokk: 1:1000

N

UTM-32

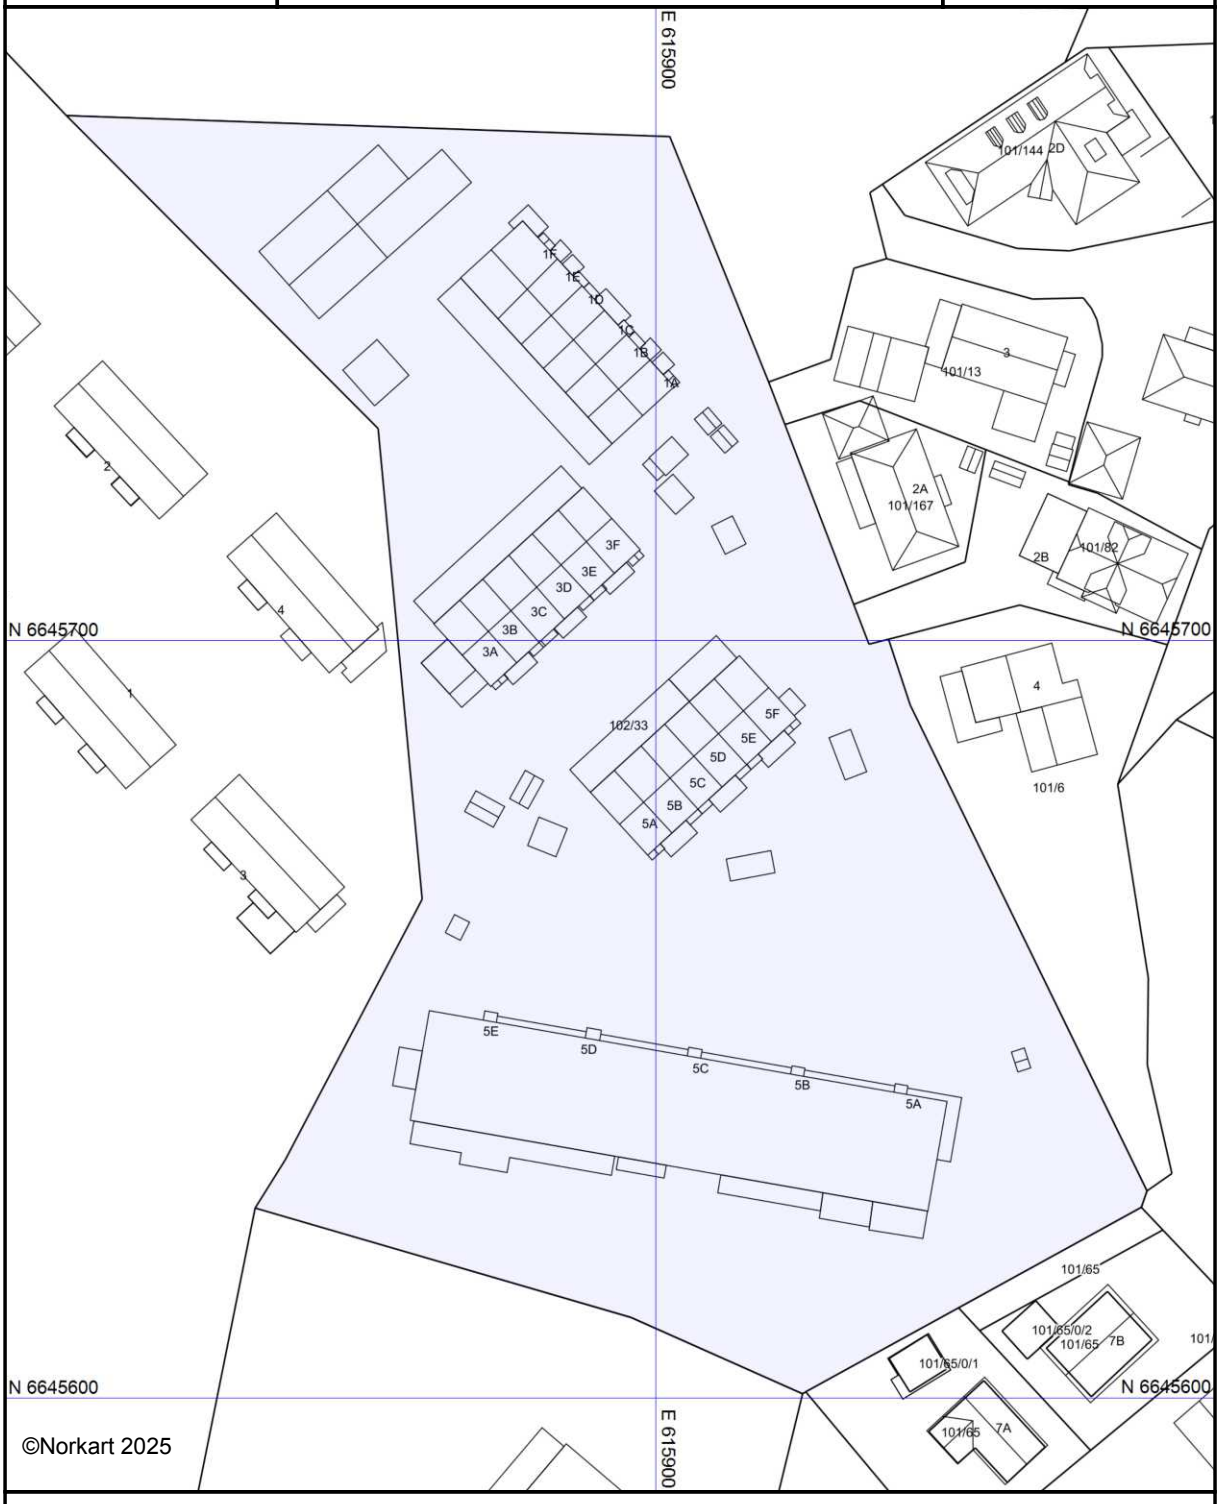

©Norkart 2025

Kartet er produsert fra kommunens beste digitale kartbaser for området og inneholder viktige opplysninger om eiendommen og området omkring.
Presentasjonen av informasjon er i samsvar med nasjonal standard.
Kartet kan inneholde feil, mangler eller avvik i forhold til kravene i oppgitt standard.
Kartet kan ikke benyttes til andre formål enn det formålet det er utlevert til uten samtykke fra kommunen jf. lov om åndsverk.

Tegnforklaring

REGULERINGSBESTEMMELSER TIL REGULERINGSPLAN FOR OMRÅDET MELLOM GRESSNEBBEN OG HEGREVEGEN gnr. 102 bnr. 6 m.fl.

Bestemmelser datert 10.3.2009 og sist revidert 28.4.2011.
Plan datert 10.3.2009 og sist revidert 8.11.2011.
Vedtatt 16.6.2010 i sak 10/54, med endringer vedtatt 14.12.2011 i sak 11/98.

Rælingen, 19.12.2011, _____
Ordfører

Følgende planer utgår ved vedtak av reguleringsplanen:
(4) Utparselleringsplan for del av Nedre Aamodt gnr. 102 bnr. 52, Stadfestet 19.06.54
(28) Reguleringsplan for eiendommen Lundsrud gnr. 99 bnr. 61, Stadfestet 20.03.67
(41) Del av reguleringsplan for et område mellom Rv120 og Nitelva, Stadfestet 29.12.70
(67) Reguleringsplan for gnr. 101 bnr. 11 m.fl. – Friområde, Stadfestet 31.08.77
(72) Del av reguleringsplan for Nedre Aamodt byggefelter, Stadfestet 19.06.79
(78) Reguleringsendring for deler av Sundenga og Kvennhusvegen, samt Kaasenv., Stadfestet 04.11.80
(85) Reguleringsendring for del av et område mellom Rv120 og Nitelva-Sundv.-Longsd:-Kvennhusv., Stadfestet 07.10.81
(121) Reguleringsendring for eiendommen Enerhaugen gnr.101 bnr. 11 m/tilliggende område i nord, alt. 2, vedtatt 02.10.89

§ 1 GENERELT

AVGRENSING
Det regulerte området er vist med reguleringsgrense på planen. Innenfor planområdet skal de enkelte delområdene utnyttes i samsvar med angivelse på planen og disse bestemmelsene.

REGULERINGSFORMÅL:

Byggeområder	- boliger - frittliggende småhusbebyggelse
	- boliger - konsentrert småhusbebyggelse
	- boliger - lavblokker
	- annet byggeområde
Offentlige trafikkområder	- kjøreveger
	- grøft/annen veggrunn
	- gang- og sykkelveger
	- fortau

Friområder	- friområde - turveg - lekeplass / ballbane - småbåthavn
Fareområder	- rasfare
Spesialområder	- privat veg/parkering - friluftsområder (på land) - frisikt - naturvernområde i vassdrag
Fellesområder	- felles atkomstveg - felles gangareal - felles parkeringsplasser - felles lekeområde - felles grøntområde - felles grønt- og lekeområde
Kombinerte formål	- bolig/offentlig

UNIVERSELL UTFORMING
Prinsippene for universell utforming skal legges til grunn ved utforming av bygninger og uteområder.

§ 2 REKKEFØLGEBESTEMMELSER

Før det gis brukstillatelse for boliger på eiendommene som grenser mot gang- og sykkelvegen langs rv. 120, og for boliger på eiendommen gnr. 101 bnr. 35, skal det være utført støyskjermingstiltak som sikrer at utendørs og innendørs støynivå ikke overskrider grenseverdiene i Miljøverndepartementets retningslinjer T-1442 og teknisk forskrift til plan- og bygningsloven NS8175. Støyskjerm kan oppføres på arealet mellom byggegrensen og gang- og sykkelvegen, men ikke nærmere enn 1,5 m fra vegkanten til gang- og sykkelvegen.

Før FP11 utvides må ballbane opparbeides ved den offentlige lekeplassen på motsatt side av Kvennhusvegen, eller innenfor KS3.

Før nordre del av Kvennhusvegen blir fjernet skal vendehammere i enden av Kvennhusvegen og Aamodtalleen, samt gang- og sykkelveg GS4 være opparbeidet.

Før igangsettingstillatelse gis på KS8 skal fortau langs Sundenga/Kvennhusvegen, slik planen viser, være opparbeidet fra østre del av Sundvegen (GS1) forbi

friområdet F1. I tillegg skal en stiforbindelse etableres gjennom friområdet F1, fra Kvennhusvegen til utkikkspunkt på fjellknausen i nord.

Før igangsettingstillatelse gis på KS3 skal fortau langs Sundenga/Kvennhusvegen, slik planen viser, være opparbeidet fra østre del av Sundvegen (GS1) til KS3.

§ 3 FELLESBESTEMMELSER FOR BYGGEOMRÅDENE

Kommunen skal ved sin behandling av søknader om tillatelser påse at bebyggelsen får en god form og materialbehandling, og at bygninger i samme område får en harmonisk og god utførelse med hensyn til plassering, takvinkel og materialvalg. Kravet gjelder også garasjer, uthus m.v.

Garasje/carport skal i farge og materialbruk harmonere med bebyggelsen forøvrig.

Bebyggelsen skal plasseres og tilpasses eksisterende terreng, slik at unødvendige terrenginngrep som store skjæringer, fyllinger og høye murer unngås.

Bygges garasjeporter vinkelrett på veg, skal byggegrensen være 1.5 meter fra regulert vegformål. Bygges garasjeporter parallelt med veien er byggegrensen 5 meter fra regulert vegformål.

Ved søknad om tiltak skal det på situasjonskart og fasadetagninger være inntegnet følgende:

- bebyggelsens plassering (bolig, garasje/carport m.m.)
- eksisterende og fremtidige terrenghøyder
- atkomst til tomt/bolig
- parkering/biloppstillingsplasser
- eventuelle støttemurer og gjerder/skjermvegger
- eksisterende vegetasjon, med spesifikasjon av vegetasjon som forutsettes bevart

Der situasjonen etter kommunens skjønn tilsier det, kan det i tillegg kreves utomhusplan og dokumentasjon av prosjektets fjernvirkninger, herunder også oppriss av fasaderekker, samt redegjørelse for forutsatte estetiske tiltak.

I områdene FS2 - FS7, KS1 - KS2, og KS4-KS7 med enhetlig bebyggelse, skal søknad om nye påbygg/tilbygg begrunnes i hvordan dette kan tilpasses helheten i bebyggelsen. Kommunen vil vurdere slike søknader i forhold til hovedutrykket på bebyggelsen og områdets karakter.

Som følge av flomfaren langs Nitelva tillates ikke oppføring av nye bygninger på et lavere nivå enn kote 107. Som følge av erosjonsfaren langs Nitelva er byggegrense 20 m fra elvekanten ved normal vannstand.

§ 4 BYGGEOMRÅDER

FRITTLIGGENDE SMÅHUSBEBYGGELSE

Områdene FS1 – FS7 kan bebygges med frittliggende småhusbebyggelse. Maks. tillatt bebygd areal; % BYA = 25 % av tomtens nettoareal for eneboliger og 30 % for tomannsboliger. I områdene FS3 – FS7 tillates firemannsboliger i samsvar med eksisterende bebyggelse. For firemannsboligene er maks. tillatt bebygd areal; % BYA = 30 % på FS3, 20 % på FS4, 20 % på FS5, 25 % på FS6 og 20 % på FS7. Parkeringsareal uten overbygning skal for firemannsboligene ikke regnes med i % BYA.

Gesimshøyde må ikke overstige 7 m og mønehøyde må ikke overstige 9 m, regnet fra ferdig planert terrengs gjennomsnittsnivå. Arker eller takoppløft skal underordne seg takets hovedform.

For garasjer/carporter skal gjennomsnittlig gesimshøyden ikke overstige 2.5 m, regnet fra ferdig planert terreng, eller 3.5 m på garasjens nedside i hellende terreng. Maks. mønehøyde skal ikke overstig 5 m. Garasje i tilknytning til eneboliger og tomannsboliger tillates oppført med maks. grunnflate 50 m^2 pr. bolig. Det er ikke tillatt å innrede leiligheter i garasjer.

Bebyggelsens plassering og møneretning skal tilpasses eksisterende terreng slik at unødvendige terrenginngrep unngås. På de tomter hvor det terrengmessig ligger til rette for det, kan kommunen kreve at det bygges hus med underetasje. I området avmerket med rasfare skal det vies spesielt stor oppmerksomhet til terrenget, og ny bebyggelse som skal oppføres i områder med sterkt skrånende terreng (brattere enn 1:3) skal oppføres som terrassert bebyggelse.

Eiendommene skal ha atkomst som vist med piler på plankartet.

Det stilles krav om 3 biloppstillingsplasser pr. enebolig/ leilighet i tomannsbolig, hvorav 1 plass er gjesteparkering. Av de to øvrige plassene skal minst 1 parkeringsplass pr. boenhet vises som en mulig garasjeplass. For første hybelleilighet kreves det 2 parkeringsplasser, hvorav 1 er gjesteparkering, for de etterfølgende kreves det 1 plass pr. leilighet. Bolig med hybelleilighet over 55 m^2 defineres som tomannsbolig. Gjesteparkeringsplasser skal ikke medregnes i % BYA. For firemannsboligene stilles det krav om 1.5 parkeringsplasser pr. leilighet for 1 og 2 roms leiligheter inntil 65 m^2, og 2 plasser pr. leilighet for 3 roms leiligheter eller mer. Atkomster skal opparbeides i henhold til kommunens vegnormal, og det skal være mulig å snu kjøretøyene inne på hver enkelt eiendom.

KONSENTRERT SMÅHUSBEBYGGELSE

Områdene KS1 – KS8 kan bebygges med konsentrert småhusbebyggelse. Maks tillatt bebygd areal; % BYA = 30 % på KS1, 43 % på KS2, 35 % på KS3, 43 % på KS4, 40 % på KS5, 40 % på KS6, 30 % på KS7 og 35 % på KS8.

Gesimshøyde må ikke overstige 7 m og mønehøyde må ikke overstige 9 m, regnet fra ferdig planert terrengs gjennomsnittsnivå. Høyde på ny bebyggelse på KS8 får ikke overstige kote 129 moh.

Innenfor område KS3 og KS8 skal det tilrettelegges for mottak av fjernvarme.

For område KS1 - KS2 og KS4 – KS8 stilles det krav om følgende minimum antall parkeringsplasser:

- 1.5 plass pr. leilighet for 1 og 2 roms leiligheter inntil 65 m^2
- 2 plasser pr. leilighet/rekkehusleilighet for 3 roms leiligheter eller mer
- 3 plasser på egen tomt pr. kjedet småhus, hvorav 1 er gjesteparkering

Dersom det bygges bolig med hybelleilighet kreves det for første hybelleilighet 2-plasser, hvorav 1 er gjesteparkering, for de etterfølgende kreves det 1 plass pr. leilighet. Gjesteparkeringsplasser skal ikke medregnes i % BYA. For områdene KS1 og KS4 – KS7 skal parkering skje på regulerte parkeringsarealer.
På område KS3 skal antall parkeringsplasser bestemmes i utomhusplan, basert på en vurdering av antall boenheter og hvilket behov boligene vil ha.

For områdene KS3 og KS8 skal det, sammen med byggesøknad etter plan- og bygningsloven, sendes inn utomhusplan i målestokk 1:200/1:500.
Planen skal vise:
- bebyggelse
- avkjørsel
- interne veger med stigningsforhold
- parkeringsplasser
- renovasjonsplass
- forstøtningsmurer
- gjerder
- eventuelle terrengtrapper
- uteoppholdsplasser
- eksisterende og planlagt terreng ved kotering
- vegetasjon som skal bevares/fjernes og planlagt vegetasjon
- håndtering av overflatevann
- lekeareal

Utearealer og atkomster skal tilrettelegges syns- og bevegelseshemmede.
Utomhusplanen skal være godkjent før tillatelse til tiltak gis. Utearealene skal være ferdig opparbeidet iht. godkjent utomhusplan før midlertidig brukstillatelse gis, eller så snart årstiden tillater det.

Ved utarbeidelse av utomhusplan for området KS3, bør det legges til rette for en beredskapsvei fra enden av foreslått vendehammer i Kvennhusvegen til Aamodtalleen. Videre bør vegetasjon ned mot Sundberget bevares.

For område KS8 stilles det krav om grunnundersøkelser før tillatelse til tiltak gis.

LAVBLOKKER

I området BB1 – BB3 tillates blokkbebyggelse med tilhørende anlegg. Maks tillatt bebygd areal; % BYA = 50 % for BB1, 40 % for BB2 og BB3. Gesimshøyde må ikke overstige 10 m på BB1 og BB3, og 12 m på BB2 regnet fra ferdig planert terrengs gjennomsnittsnivå. Bygg kan oppføres med flatt tak. Takoppbygg for trapper, heiser og ventilasjon, samt rekkverk til takterrasser kan godkjennes i tillegg til de maksimale gesimshøyder innenfor en samlet estetisk/arkitektonisk vurdering. Det stilles krav om følgende minimum antall parkeringsplasser:

- 1.5 plass pr. leilighet for 1 og 2 roms leiligheter inntil 65 m^2
- 2 plasser pr. leilighet/rekkehusleilighet for 3 roms leiligheter eller mer

ANNET BYGGEOMRÅDE

Det må ikke iverksettes tiltak som medfører forringelse av adkomstene til områdene/bygningene.

§ 5 OFFENTLIGE TRAFIKKOMRÅDER

Trafikkområdene skal opprettholdes og opparbeides slik planen viser.

Sundvegen reguleres til gang- og sykkelveg, GS1, og skal benyttes som kjørbar gangveg/atkomst til eiendommene som med piler er vist tilknyttet vegen på plankartet. Gang- og sykkelveg GS3 skal, fra Aamodtalleen frem til avkjørsler til eiendommen 102/52 (områdene FS4 og FS5), benyttes som kjørbar gangveg/atkomst. GS5 skal benyttes som kjørbar gang og sykkelveg til eiendommene som med piler er tilknyttet vegen på plankartet.

Det kan opparbeides fortau langs Sundenga/Kvennhusvegen slik planen viser. Fortauet skal opparbeides i overensstemmelse med detaljplan godkjent av kommunen.

Skjæringer og fyllinger i tilknytning til veganleggene skal tilsåes og beplantes som del av veganlegget. Beplantning skal være etablert før veganleggene kan godkjennes ferdigstilt.

§ 6 FRIOMRÅDER

FRIOMRÅDER

Områdene skal nyttes til rekreasjon. Områdene Sundberget og Vestersund brygge skal opparbeides til særskilte rekreasjonsområder med nødvendig tilrettelegging. Opparbeidingen skal skje i samråd med Fylkesmannen i Oslo og Akershus og innenfor rammen av fredningsbestemmelsene for reservatet. Vegetasjonen i

området skal bevares. En viss skjøtsel er likevel tillatt ved for eksempel gjengroing eller fare for trevelt.

I områdene kan mindre bygg og anlegg som er i samsvar med områdets formål oppføres etter godkjenning av kommunen.

LEKEPLASS / BALLPLASS
Lekeplasser skal opparbeides i henhold til gjeldende sikkerhetsforskrifter og med standard som minimum inkluderer huske, sandkasse, klatrehus med sklie, bord og benker. Det skal også settes av areal til ballplass.

SMÅBÅTHAVN
Innenfor området inngår del av den eksisterende småbåthavnen Tangen. Utnyttelse og opparbeiding av småbåthavnen skal skje i samråd med forvaltningsmyndigheten for Nordre Øyeren naturreservat, og innen rammen av fredningsbestemmelsene for reservatet.

§ 7 FAREOMRÅDER

RASFARE
Innenfor området kreves det geotekniske undersøkelser før tiltak igangsettes. Dette gjelder også utgraving eller oppfylling på eiendommene som kan påvirke stabiliteten. Sikre grunnforhold skal kunne dokumenteres, eventuelt ved hjelp av avbøtende tiltak.

§ 8 SPESIALOMRÅDER

PRIVAT VEG/SNUPLASS/PARKERING
Parkeringsplasser/snuplass kan opparbeides med gruset dekke.

FRILUFTSOMRÅDER
Innenfor SF1 er ikke inngrep i terreng og vegetasjon, herunder lagring, tilrigging og massedeponering, tillatt. Det kan allikevel drives skjøtsel av vegetasjon innenfor området etter godkjenning av kommunen, som felling av trær ved fare for trevelt og som fjerning av oppslag av trær og busker som er til hinder for opplevelsen av Sundbekken. Unntatt fra bestemmelsen i første punktum er tiltak for å stabilisere masser i fareområdet rett nord for området, etter tillatelse fra kommunen.

FRISIKT
Ved kryss og avkjørsler skal det mellom frisiktlinje og vegformål være fri sikt i en høyde av 0.5 m over tilstøtende vegers planum. Frisiktsonene skal opparbeides samtidig med veganlegget.

NATURVERNOMRÅDE I VASSDRAG
Det er ikke tillatt å anlegge brygge fra enkelteiendommer langs Nitelva. Naboer bes søke sammen om å etablere anlegg. Utnyttelse og opparbeiding av brygger skal skje i samråd med forvaltningsmyndigheten for Nordre Øyeren naturreservat, og innen rammen av fredningsbestemmelsene for reservatet. Eventuelle tiltak som strekker seg inn i Nordre Øyeren Naturreservat skal godkjennes av Fylkesmannen i Oslo og Akershus før de iverksettes, jfr. vedtektene for naturreservatet.

§ 9 FELLESOMRÅDER

FELLES ATKOMSTVEGER
FA1 skal være felles for gnr. 99 bnr. 16, 73, 74, 75, 76, 87 og 96
FA2 skal være felles for gnr. 99 bnr. 56 og 152
FA3 skal være felles for gnr. 99 bnr. 66, 67 og 87 og gnr. 101 bnr. 90, 129, 150
FA4 skal være felles for gnr. 101 bnr. 90, 129, 150
FA5 skal være felles for gnr. 101 bnr. 14, 25, 48 og 145
FA6 skal være felles for gnr. 101 bnr. 8, 14, 23, 76 og 182
FA7 skal være felles for gnr. 101 bnr. 1, 22, 29, 30, 31, 70, 71, 72, 98, 146, 152 og 200
FA8 skal være felles for gnr. 101 bnr. 29 og 70
FA9 skal være felles for Sundenga boligsameie gnr. 101 bnr. 2 og gnr. 101 bnr. 56, 66 og 67
FA10 skal være felles for Sundenga boligsameie gnr. 101 bnr. 2
FA11 skal være felles for gnr. 101 bnr. 10, 144, 176, 177, 178 og 179
FA12 skal være felles for gnr. 101 bnr. 59, 60, 61 og 62

FELLES GANGAREAL
FGA1 er felles for gnr. 101 bnr. 169, 170, 171, 172, 173 og 174
FGA2 – FGA5 er felles for Sundenga boligsameie gnr. 101 bnr. 2.
FGA6 er felles for Sundby boligsameie gnr 102 bnr. 33.
Gangarealene skal opprettholdes slik planen viser.

FELLES PARKERINGSPLASSER
FP1 er felles for gnr. 101 bnr. 169, 170 og 171
FP2 er felles for gnr. 101 bnr. 172, 173 og 174
FP3 - FP6 er felles for Sundenga boligsameie gnr. 101 bnr. 2
FP7 - FP8 og FP12 er felles for Nedre Aamodt selveierlag gnr. 102 bnr. 52

FP9 - FP11 er felles for Sundby boligsameie gnr. 102 bnr. 33

FELLES LEKEOMRÅDER
FL1 skal være felles for Sundby boligsameie

Lekeplasser skal opparbeides i henhold til gjeldende sikkerhetsforskrifter og med standard som minimum inkluderer huske, sandkasse, bord og benker.

FELLES GRØNTOMRÅDER
FG1 er felles for Sundenga boligsameie gnr. 101 bnr. 2.

FELLES GRØNT- OG LEKEOMRÅDER
Områdene skal benyttes som felles oppholds- og lekeareal.
FGL1 er felles for Sundenga boligsameie gnr. 101 bnr. 2
FGL2 er felles for Sundenga boligsameie gnr. 101 bnr. 2 og Nedre Aamodt selveierlag gnr. 102 bnr. 52
FGL3 er felles for Sundenga boligsameie gnr. 101 bnr. 2 og Nedre Aamodt selveierlag gnr. 102 bnr. 52
FGL4 er felles for Nedre Aamodt selveierlag gnr. 102 bnr. 52

Gjeldende lekeplasser innenfor FGL1 og FGL3 skal opprettholdes, men kan flyttes til andre deler av områdene dersom det er naturlig.

Gjennom område FGL2 kan det opparbeides stipassasje og deler av området kan tilrettelegges som lekeareal. Mindre fyllinger og planering kan tillates for å opparbeide stien, men i utgangspunktet skal en benytte terrenget for å overkomme høydeforskjeller. Mindre bygg og anlegg, som er i samsvar med områdets formål, kan oppføres etter godkjenning av kommunen.

Lekeplasser skal opparbeides i henhold til gjeldende sikkerhetsforskrifter og med standard som minimum inkluderer huske, sandkasse, bord og benker.

§ 10 KOMBINERT FORMÅL

BOLIG / OFFENTLIG
Arealet skal i utgangspunktet benyttes til kommunalteknisk virksomhet. Innenfor området inngår den eksisterende pumpestasjonen og prøvetakingsstasjonen. Området skal betjene disse, samt annen virksomhet på området med parkering. Arealer som ikke benyttes til biloppstilling skal beplantes og vedlikeholdes på en måte som sikrer et tiltalende miljø. Øvrig bygningsmasse, som ikke er nødvendig for drift av pumpestasjonen eller fremtidig kommunalteknisk virksomhet, kan leies ut som leilighet og forsamlingslokale.

RÆLINGEN KOMMUNE

Kommuneplan mot 2033

Kommuneplanens arealdel 2022–2033

Bestemmelser og retningslinjer

Vedtatt i kommunestyret 15.02.2023



Innhold

Innledning 5

GENERELLE BESTEMMELSER OG RETNINGSLINJER: 5

Virkeområde og forholdet til eksisterende planer: 5

§ 1.1 Virkeområde 5

§ 1.2 Forholdet til gjeldende planer 5

§ 1.2.1 Forholdet til eldre reguleringsplaner og bebyggelsesplaner (pbl § 1-5) 5

§ 1.3 Definisjoner av boligtyper 6

Plankrav og hjemmel for utbyggingsavtaler: 7

§ 2.1 Krav om reguleringsplan (pbl § 11-9, nr 1) 7

§ 2.1.1 Krav om ny reguleringsplan ved boligfortetting i småhusbebyggelse (pbl § 11-9, nr. 1) 7

§ 2.1.2 Regulering av masseuttak og deponier (pbl § 11-9, nr. 1) 7

§ 2.1.3 Snøopplag (pbl §11-9, nr. 1 og 4) 7

§ 2.2 Krav om og innhold og forutsetninger for utbyggingsavtaler (pbl § 11-9, nr. 2) 8

Energiforsyning, renovasjon, vei, VA og rekkefølgekrav: 8

§ 3.1 Energiforsyning (pbl § 11-9, nr. 3, jf. pbl § 27-5) 8

§ 3.2 Avfall / renovasjon (pbl § 11-9, nr. 3) 8

§ 3.3 Kommunal vegnorm og VA-norm (pbl § 11-9, nr. 3) 9

§ 3.4 Krav til overvannsløsninger (pbl §11-9, nr. 3) 9

§ 3.5 Utredning av trafikksituasjonen (pbl § 11-9, nr. 3) 10

§ 3.6 Utredning av naturmangfold før inngrep (pbl § 11-9, nr. 4) 10

§ 3.7 Geotekniske undersøkelser (pbl §11-9, nr. 5) 10

§ 3.8 Utbyggingsrekkefølge (pbl § 11-9, nr. 4) 10

Krav om utforming av boligområder (både eksisterende og framtidige): 10

§ 4.1 Byggegrenser (pbl § 11-9, nr. 5) 10

§ 4.2 Byggehøyder (pbl § 11-9, nr. 5) 11

§ 4.3 Utnyttelse (pbl § 11-9, nr. 5) 11

§ 4.4 Deling av eiendom og fortetting i eksisterende boligområder (pbl § 11-9, nr. 5) 12

§ 4.5 Parkeringskrav / oppstillingsplasser for bil og sykkel (pbl § 11-9, nr. 5) 12

§ 4.6 Krav til lekeplasser (pbl § 11-9, nr. 5) 14

§ 4.7 Uteoppholdsarealer (pbl § 11-9, nr. 5) 16

§ 4.7.1 Minste uteoppholdsareal (MUA) (pbl 11-9, nr. 5) 16

§ 4.8 Universell utforming (pbl § 11-9, nr. 5) 18

§ 4.9 Boligstørrelser 18

§ 4.10 Fellesfunksjoner 18

Miljøkvalitet: 18

§ 5.1 Forurensning i grunnen (pbl § 11-9, nr. 6) 18

§ 5.2 Massehåndtering (pbl § 11-9, nr. 6) 19

§ 5.3 Stråling (pbl § 11-9, nr. 6) 19

§ 5.4 Lokalklima og luftkvalitet (pbl § 11-9, nr. 6) 19

§ 5.5 Støy og krav til støyfaglig utredning (pbl § 11-9, nr. 6) 20
§ 5.6 Vurdering og redegjørelse av klima og energi (pbl. § 11-9, nr. 6 og 8) 22
§ 5.7 Vannkvalitet og vannmiljø (pbl § 11-9, nr. 6) 23
§ 5.8 Miljøprogram og miljøoppfølgingsplan (pbl § 11-9, nr. 6 og 8) 23
Estetikk, natur, grønnstruktur og vassdrag: 23
§ 6.1 Estetikk (pbl § 11-9, nr. 6) 23
§ 6.2 Inngrep i vassdrag og flomfare (pbl § 11-9, nr. 6) 26
§ 6.3 Tiltak langs Nordre Øyeren naturreservat (pbl § 11-9 nr. 6) 26
§ 6.4 Tiltak innenfor Marka (Østmarka) (pbl 11-9, nr. 6) 26
§ 6.5 Grønnstruktur (pbl § 11-9, nr. 6) 26
§ 6.6 Naturtyper og biologisk mangfold (pbl § 11-9, nr. 6) 27
Forhold som skal avklares og belyses i videre reguleringsplanarbeid 27
§ 7.1 Krav ved reguleringsplanforslag (pbl § 11-9, nr. 8) 27
§ 7.2 Jordflyttingsplan (pbl § 11-9, nr. 8) 27
Retningslinjer og bestemmelser for kulturminner og kulturmiljø: 28
§ 8.1 Generelle bestemmelser (pbl § 11-9, nr.7) 28
§ 8.2 Kongeveien (pbl § 11-9, nr. 7) 28
BESTEMMELSER TIL AREALFORMÅL 29
Bestemmelser til bebyggelse og anleggsformål: (pbl § 11-7, nr. 1) 29
§ 9.1 Framtidig kombinert bebyggelse og anleggsformål (pbl § 11-7, nr. 1) 29
§ 9.2 Sentrumsformål (pbl § 11-7, nr. 1) 29
Fjerdingby sentrum – trinn II 29
Bestemmelser til LNF-formål og bruk og vern av sjø og vassdrag: (pbl §11-7, nr. 5 og 6) 31
§ 10.1 Forbud mot tiltak langs vassdrag i LNF-områder (pbl § 11-7, nr. 6, jfr. § 11-11, nr. 5) 31
§ 10.2 Landbruks-, natur- og friluftsformål (LNF): (pbl § 11-7, nr. 5 a, jfr. § 11-11, nr. 1 og 2) 32
§ 10.3 Småbåthavner: (pbl § 11-7, nr. 6 og pbl § 11-9, nr. 1) 32
BESTEMMELSER OG RETNINGSLINJER TIL HENSYNSSONER: 33
Bestemmelser til hensynssoner: sikrings-, og faresoner: (pbl § 11-8, bokstav a) 33
§ 11.1 H320_1 Faresone - flomfare langs Nitelva og Øyeren 33
§ 11.2 H360_1 Faresone – skytebane 33
§ 11.3 Faresone – høyspenningsanlegg (pbl § 11-8, bokstav a) 33
§ 11.3.1 H370_1 Lillestrøm – Rælingen, H370_2 Rælingen – Nordbyhagen, H370_3 Stalsberg – Lillestrøm, H370_4 Strømmen – Stalsberg 33
§ 11.4 H110_1 Sikringssone – vannforsyning 33
§ 11.5 Sikringssone – H190_1 Rælingstunnelen rv. 159 og H190_2 jernbanetunnel 34
Retningslinjer til hensynssoner – bevaring av kulturmiljøer: (pbl § 11-8, bokstav c) 34
§ 12.1 H570_3 Nordby bruk: 34
§ 12.2 H570_4 Holt skole: 34
§ 12.3 H570_5 Haugen gård: 34
§ 12.4 H570_6 Rudområdet: 34
§ 12.5 H570_7 Østre strøm: 34
§ 12.6 H570_8 Christian Tomters veg / Sorenskrivervegen: 35
Retningslinjer til hensynssoner i landbruks-, natur- og friluftsområder: 35
§ 13.1 Hensynssoner for kulturminner og kulturmiljø (pbl § 11-8, bokstav c) 35

§ 13.1.1 H570_1 Byåa: 35
§ 13.1.2 H570_2 Nordbyåa: 35
§ 14.1 Hensynssoner bevaring av naturmiljø, herunder landskap (pbl § 11-8, bokstav c) 36
§ 14.1.1 H560_1 Bjørnholt-Fjerdingby, H560_2 Hammeren, H560_3 Skovholthagan – Buret, H560_4 Østergarden – Ramstaddalen, H560_5 – Smestad, H560_6 Byåa 36
§ 14.1.2 H560_7 Neshagan: 36
§ 15.1 Hensynssoner for friluftsliv (pbl § 11-8, bokstav c) 36
§ 15.1.1 H530_1 Åmodtdammen, H530_2 Myrdammen, H530_3 Ramstadsjøen, H530_4 Torva og H530_5 Blystadlia: 36
Bestemmelser til hensynssoner for båndlegging etter andre lover: 37
§ 16.1 Hensynssoner for kulturminner fredet etter kulturminneloven (pbl § 11-8, bokstav d) 37
§ 16.1.1 H730_1 Middelalderkirkegård: 37
§ 16.1.2 H730_2 Gravhaug på Fjerdingby: 37
§ 16.1.3 H730_3 Haugen: 37
§ 16.1.4 H730_4 Hulvei Byåa: 37
§ 16.1.5 H730_5 Nordre Krokvann: 38
§ 16.1.6 H730_6 Tjuvstuåsen: 38
§ 16.1.7 H730_7 Ramstadsjøen, bosetning-aktivitetsområde: 38
§ 16.1.8 H730_8 Hektner: 38
§ 17.1 Hensynssoner etter Lov om forvaltning av naturens mangfold (naturmangfoldloven) (pbl § 11-8, bokstav d) 38
§ 17.1.1 Hensynssone H720_1 Nordre Øyeren naturreservat 38
§ 17.1.2 Hensynssone H720_2 Østmarka naturreservat 38
§ 17.1.3 Hensynssone H720_3 Ramstadslottet naturreservat 38
Bestemmelser til hensynssoner med krav om felles planlegging (pbl § 11-8, bokstav e, jf. § 11-9, nr. 1) 39
§ 18.1 Hensynssonen H810_1 for Løvenstad: 39
Retningslinjer til temakart 39
§ 19.1 Holdningsklasser for avkjørsler (pbl § 11-10 nr. 4, jfr. pbl § 11-7, nr. 1) 39
§ 19.2 Kulturhistoriske landskap av nasjonal verdi (KULA) 39
§ 19.3 Retningslinjer for prioriterte vekstområder 40
Vedlegg 40

Innledning

GENERELLE BESTEMMELSER OG RETNINGSLINJER:

Plankartet sammen med bestemmelsene er juridisk bindende og angir rammer for arealbruken, krav til utforming og rekkefølge på utbyggingsområder. Dette innebærer at bygge- og anleggstiltak, eller fradeling av eiendom til slike formål, ikke må være i strid med arealbruk eller bestemmelser i planen. Retningslinjene og kommunens temaplaner legges til grunn for regulering og skjønnsmessig vurdering i dele- og byggesaker. Alle paragrafer er bestemmelser utenom der det uttrykkelig er angitt at det er retningslinjer.

Virkeområde og forholdet til eksisterende planer:

§ 1.1 Virkeområde

Disse bestemmelsene og retningslinjene gjelder for kommuneplanens arealdel for Rælingen kommune 2022 – 2033, vedtatt av Rælingen kommunestyre 15.02.2023.

§ 1.2 Forholdet til gjeldende planer

§ 1.2.1 Forholdet til eldre reguleringsplaner og bebyggelsesplaner (pbl § 1-5)

Arealdelen til kommuneplanen gjelder foran eldre reguleringsplaner og bebyggelsesplaner ved motstrid. Unntatt er følgende reguleringsplaner som gjelder foran kommuneplanens arealdel 2022-2033:

Planid	Plannavn	Ikraft
230	Hansefellåsen sør	22.06.2022
213	Strømsdalen søndre	14.09.2022
227	Tjonåsen	14.09.2022
214	Østagløtt	16.06.2021
217	Borgen	16.06.2021
222	Gangvei Borgensberget - Nyland Gnr.103, Bnr.4 og 6 m.fl.	16.09.2020
210	Hansefellåsen, del av Gnr.98, Bnr.2 og 6 m.fl.	12.06.2019
224	Dammensvika	11.12.2019
212	Hektneråsen nord	13.02.2019
191	Ulleråsen	11.02.2015
199	Område mellom Nygardsvegen og Sundhagavegen, Gnr.101, Bnr.191 m.fl.	17.06.2015
193	Marikollen idrettsanlegg	15.12.2015

Unntak fra ovennevnte planer:
Kommuneplanens bestemmelse § 4.2 om byggehøyder gjelder foran reguleringsplaner som har høydebestemmelser om antall etasjer. Der reguleringsplaner har bestemmelser om både antall etasjer og gesims og mønehøyde gjelder ikke bestemmelse om antall etasjer.

§ 1.3 Definisjoner av boligtyper

Følgende definisjoner legges til grunn i disse planbestemmelsene:

Enebolig: Frittliggende bygning som er beregnet på én familie/husstand.

Enebolig med sekundærleilighet: Frittliggende bygning som er beregnet på én familie/husstand, men som inneholder en del som kan benyttes som en selvstendig enhet med alle nødvendige romfunksjoner. Sekundærleilighet kan ikke være over 80 kvm BRA.

Tomannsbolig: Frittliggende bygning beregnet for to familier/husstander, med to tilnærmet like store og likeverdige boenheter.

Konsentrert småhusbebyggelse: Småhus, sammenbygd i kjeder eller rekker, med inntil 3 målbare plan, der bygningens høyde faller innenfor høydene som er angitt i pbl § 29-4.

Blokk: Bygning med fire eller flere boenheter, der lavblokk har inntil fire etasjer og høyblokk har flere enn fire etasjer.

Terrassert bebyggelse: Bolighus i bratt terreng hvor bygningen følger helningen i terrenget. Det enkelte plan har terrengkontakt, med unntak av eventuelle toppetasjer.

Sekundærleilighet:
En selvstendig boenhet som inneholder alle nødvendige hovedfunksjoner som oppholdsrom, kjøkken, bad og toalett og har egen inngang, herunder inngang via annen bruksenhet (inkl. trapp). En selvstendig boenhet kan ha intern forbindelse til øvrige boenheter. Definisjonen gjelder både for nybygg og eksisterende bygg.

Anneks:
En forutsetning for at bygningen skal kunne godkjennes som anneks til bolig eller fritidsbolig vil være at den ikke skal inneholde rom som gjør at den kan defineres som en egen bruksenhet. Et anneks kan ikke ha installert vann og avløp og inneha funksjonene bad og kjøkken.

Plankrav og hjemmel for utbyggingsavtaler:

§ 2.1 Krav om reguleringsplan (pbl § 11-9, nr 1)

For områder innenfor eldre reguleringsplaner der utnyttelsesgrad er fastsatt som u-grad (med brutto gulvareal) etter byggeforskriften fra 1985 eller eldre, fastsettes det at tiltak etter pbl § 20-1 ikke kan skje før det er utarbeidet ny reguleringsplan for området, jf. pbl § 12-1, 2.ledd. Dette gjelder for punktene 1-3 under.

For uregulerte områder som er avsatt til bebyggelse og anlegg jfr. § 11-7 nr. 1 fastsettes det at tiltak etter pbl § 20-1 ikke kan skje før området inngår i vedtatt reguleringsplan. Dette gjelder for punktene 1-3 under:

1. for eiendommer som skal bygges ut med flere enn 2 nye selvstendige boenheter
2. for eiendommer som skal bygges ut med nye bygninger med samlet BRA på mer enn 400 m^2
3. ved fradeling til en ny eiendom på over 1 daa

§ 2.1.1 Krav om ny reguleringsplan ved boligfortetting i småhusbebyggelse (pbl § 11-9, nr. 1)

Ved boligfortetting med konsentrert småhusbebyggelse med mer enn to boenheter i stedet for frittliggende småhusbebyggelse, skal det utarbeides ny reguleringsplan – detaljregulering.

§ 2.1.2 Regulering av masseuttak og deponier (pbl § 11-9, nr. 1)

Før det tillates masseuttak eller anlegg av deponier med rene jord- og steinmasser, skal området inngå i godkjent reguleringsplan. Atkomst til området fra nærmeste riks- eller fylkesvei, skal sikres for syklende og gående gjennom rekkefølgekrav i reguleringsplanen dersom veien brukes som skolevei/turvei, jf. § 11-9, nr. 3. Støyutredninger skal alltid foreligge før reguleringsplan for massedeponi kan vedtas, jf. § 11-9, nr. 8. Jordlovens §§ 9 og 12 skal fortsatt gjelde i områder avsatt til masseuttak / massedeponi inntil tiltak iht. vedtatt reguleringsplan skal igangsettes.

Retningslinjer til § 2.1.3:
I reguleringsplan kan det stilles krav om driftsplan, det vil si omfanget av uttaket/massedeponiet, uttaksretning, rekkefølge og istandsetting. Driftsplan skal godkjennes av Direktoratet for mineralforvaltning og kommunen. Nødvendige grunnundersøkelser må gjennomføres i forbindelse med reguleringsplanarbeidet.

§ 2.1.3 Snøopplag (pbl §11-9, nr. 1 og 4)

I alle reguleringsplaner skal det avsettes tilstrekkelig areal til snøopplag.

§ 2.2 Krav om og innhold og forutsetninger for utbyggingsavtaler (pbl § 11-9, nr. 2)

Behov for utbyggingsavtale skal vurderes for det enkelte byggeprosjekt. Utbyggingsavtaler skal følge reguleringsplanprosesser, og godkjennes av kommunestyret. Følgende forutsetninger gjelder:

Geografisk avgrensing:
Det forutsettes inngåelse av utbyggingsavtaler i hele kommunen når en eller flere forutsetninger for avtaleinngåelse (jfr pbl §§ 17-2 og 17-3) for øvrig er til stede.

Tiltak det kan inngås avtale om:
Det kan inngås utbyggingsavtale der utbygging i henhold til vedtatt arealplan med tilhørende bestemmelser forutsetter bygging, oppgradering av eller tilpasning til offentlige anlegg. Med offentlige anlegg menes teknisk og blågrønn infrastruktur som er vist som offentlig regulerte formål i en arealplan og/eller som følger av bestemmelser til en plan.

Hovedprinsipp for kostnadsfordeling:
Utbyggerne innenfor et utbyggingsområde bærer selv alle utbyggingskostnadene med tilrettelegging av teknisk og blå/grønn infrastruktur som er nødvendig for det enkelte prosjekt/tiltak (jfr pbl § 17-3).

Boligpolitiske tiltak mm:
Utbyggingsavtale forutsettes inngått der kommunen ønsker å stille krav om antall boliger i et område, største og minste boligstørrelse, nærmere krav til bygningers utforming og/eller fortrinnsrett til å kjøpe en andel av boligene. (jfr pbl § 17-3).

Energiforsyning, renovasjon, vei, VA og rekkefølgekrav:

§ 3.1 Energiforsyning (pbl § 11-9, nr. 3, jf. pbl § 27-5)

For ny bebyggelse skal det etableres energiløsninger med bruk av fornybare energikilder. Innenfor konsesjonsområde for fjernvarme skal ny bebyggelse hvor tiltaket til sammen utgjør mer enn 500 m^2 BRA, tilknyttes fjernvarme. Tillatelse til tiltak kan i disse tilfellene ikke gis før det er dokumentert at det foreligger avtale med fjernvarmeselskapet om tilknytning, eventuelt at fjernvarmeselskapet ikke kan levere fjernvarme.

§ 3.2 Avfall / renovasjon (pbl § 11-9, nr. 3)

For ny bebyggelse eller ved rehabilitering av bestående bebyggelse, skal det benyttes avfallsløsninger etter følgende krav:

1. Fra 5 til 9 selvstendige boenheter kreves mest mulig fellesløsninger.
2. Fra 10 eller flere selvstendige boenheter kreves det nedgravde brønner for papir og restavfall.
3. For sentrumsutvikling og blokkbebyggelse kreves det avfallsbrønner eller avfallssug.

4. Fra 20 eller flere selvstendige boenheter skal det vurderes om det er behov for nedgravde brønner for glass og metall.
5. For områder avsatt til offentlig tjenesteyting og oppsamlingsenheter som plasseres i offentlige rom som parker og friluftsområder skal det etableres nedgravde avfallsløsninger.
6. Næringsarealer står fritt i forhold til leverandør av renovasjonstjenester. Det anbefales at det legges opp til at renovasjon utføres på en rasjonell måte.

Felles oppsamlingsplass skal avskjermes og gis en god estetisk utforming. Snuplass for renovasjonsbil dimensjoneres for lastebil L, jfr. Statens vegvesens håndbok N100, evt. jfr. senere revisjoner av vegnorm. I reguleringsplaner avsettes nødvendig areal for avfallsløsninger.

Det stilles krav om utarbeidelse av renovasjonsteknisk plan (RTP) før førstegangsbehandling av reguleringsplan.

Avfallshåndtering i anleggs- og driftsfasen skal alltid foregå slik at det har minimal påvirkning på miljøet. Det skal legges til rette for kildesortering, slik at mest mulig av avfallet kan gjenbrukes eller benyttes i energiproduksjon. Kommunen kan kreve at massehåndteringsplan for utbyggingen utarbeides.

§ 3.3 Kommunal vegnorm og VA-norm (pbl § 11-9, nr. 3)

I alle reguleringsplaner skal det utarbeides en overordnet VA-plan.
I reguleringsplaner kan det stilles krav om utarbeidelse av teknisk plan for veier.

Kommunal vegnorm og VA-norm gjelder ved kommunal overtakelse dersom det gjennom utbyggingsavtaler ikke er avtalt andre kvaliteter eller dimensjoner.

Nye byggeområder skal tilrettelegges for tosidig vannforsyning.

§ 3.4 Krav til overvannsløsninger (pbl §11-9, nr. 3)

Rælingen kommunes til enhver tids gjeldende retningslinjer for overvannshåndtering skal legges til grunn for plan- og byggesaker.

Overvann skal håndteres lokalt og skal ikke tilføres terreng raskere enn før tiltaket startes. Overvann fra tak og overflater skal ikke ledes direkte til kommunal ledning. Både overvann og drensvann må behandles på en slik måte at det ikke direkte eller indirekte påfører andre eiendommer ulemper.

I alle reguleringsplaner skal det utarbeides en overordnet overvannsplan som viser arealer for overvannshåndtering, herunder fordrøyning- og renseløsninger.

Bruk av naturbaserte løsninger skal i alle plan- og byggesaker vurderes. Dersom andre løsninger velges, skal det begrunnes hvorfor naturbaserte løsninger er valgt bort. Naturbaserte løsninger eller åpne løsninger skal planlegges slik at det kan inngå som et bruks- og trivselselement i utearealer.

Naturlige flomveier skal bevares. Det skal avsettes tilstrekkelig areal for (lokal, åpen) overvannshåndtering.

Kommunen kan stille krav om utredning av blågrønn faktor eller tilsvarende ordning.

Krav om lokal overvannshåndtering gjelder også i bygge-/anleggsperioden.

§ 3.5 Utredning av trafikksituasjonen (pbl § 11-9, nr. 3)

Den nye bebyggelsens påvirkning på trafikksituasjon og fremkommelighet skal utredes av utbygger. Det skal utredes muligheter for etablering av sammenhengende gang- og sykkelveier.

I reguleringsplaner kan det stilles krav om utarbeidelse av trafikkanalyse.

§ 3.6 Utredning av naturmangfold før inngrep (pbl § 11-9, nr. 4)

For områder som er avsatt til utbyggingsformål skal det gjennomføres registrering av naturmangfold / biologisk mangfold før det gjøres inngrep i terreng eller fjerning av trær eller annen vegetasjon.

§ 3.7 Geotekniske undersøkelser (pbl §11-9, nr. 5)

Ved utarbeidelse av reguleringsplaner og ved søknad om byggetillatelser i områder under marin grense skal det gjennomføres en geoteknisk vurdering som er tilstrekkelig for å klarere området for bebyggelse og anlegg. Kommunen kan, der forholdene på stedet tilsier det, kreve at det i tillegg gjennomføres geotekniske grunnundersøkelser, jfr. pbl § 28.1.

§ 3.8 Utbyggingsrekkefølge (pbl § 11-9, nr. 4)

Før utbygging kan igangsettes, skal det være:

a) fremlagt elektrisitetsforsyning, vann- og avløpsnett til og langs tomten/byggefeltet
b) etablert adkomst fra offentlig vei fram til og langs tomten/byggefeltet
c) etablert gangvei/fortau fram til barneskole og ungdomsskole iht. til den hver tid gjeldene kommunale veinorm
d) sikret lokaler og kapasitet på barnehage og skole innenfor gjeldende inntaksområde

Krav om utforming av boligområder (både eksisterende og framtidige):

§ 4.1 Byggegrenser (pbl § 11-9, nr. 5)

Offentlige vann- og avløpsanlegg skal ikke overbygges. Ny bebyggelse, inklusive garasjer og støttemurer, skal ikke plasseres slik at den er til ulempe for drift og vedlikehold av offentlig vann- og/eller avløpsanlegg. Slik bebyggelse skal ha avstand til offentlig vann- og/eller avløpsanlegg på minst 4 meter.

§ 4.1.1 Byggegrense mot raviner og bekker

Mot ravine gjelder byggegrense målt fra ravinens knekkpunkt mot flatt terreng til tiltak. Byggegrensen fastsettes til lengdeavstand tilsvarende ravinens dybde ganger to.

Mot bekker og vassdrag fastsettes byggegrense på 10 meter.

§ 4.2 Byggehøyder (pbl § 11-9, nr. 5)

Der gjeldende reguleringsplan mangler høydebestemmelser for møne- og eller gesimshøyde gitt i meter eller moh, skal gesimshøyden ikke overstige 7.0 m, beregnet iht. TEK. Gesimshøyden skal likevel ikke på noe punkt overstige 7.0 m fra laveste punkt på ferdig planert terreng til øverste gesims. §§ 6.1.3 og 6.1.4 skal tillegges vekt ved vurdering av høyde på ny bebyggelse.

Ved oppføring av garasjer der gjeldende reguleringsplan mangler høydebestemmelser for garasjer, skal gesimshøyden ikke overstige 3 meter og mønehøyden ikke overstige 4,5 meter fra O.K gulv. Garasjer skal underordnes boligen og kun ha ett måleverdig plan (gulvareal).

Der ikke annet er bestemt i den enkelte plan vedrørende ark eller takoppløft og der slike konstruksjoner ikke bryter med byggeskikken i nabolaget/nærområdet, kan kommunen godkjenne slike konstruksjoner på bolighus, innenfor 1/3 av fasadens lengde, og med en høyere gesimshøyde enn det som framgår av høydebestemmelsen.

Retningslinje:
Med nabolaget/nærområde menes tilgrensende eiendommer, eiendommer som er gjenboere, samt eiendommer langs begge sider av tilgrensende vei/veier minimum 100 meter fra nærmeste tomtegrenser.

§ 4.3 Utnyttelse (pbl § 11-9, nr. 5)

Maks. tillatt bebygd areal for følgende boligtyper er:

Frittliggende enebolig: %-BYA = 25 %
Tomannsboliger: %-BYA = 30 %
BYA er tillatt bebygd areal i % av tomtens netto areal inklusive parkeringsplasser.

For eiendommer og / eller bebyggelse som er regulert til bevaring er det utnyttelsesgraden som er gitt i reguleringsplan som er gjeldende. Der eldre reguleringsplaner har en høyere utnyttelsesgrad oppgitt i %-BYA, gjelder denne foran.

Helning brattere enn 1:3 vil for de fleste bygningstyper ikke fungere tilfredsstillende og skal som hovedregel ikke bebygges.

§ 4.4 Deling av eiendom og fortetting i eksisterende boligområder (pbl § 11-9, nr. 5)

Hver eiendom kan bebygges med maksimalt en enebolig, en enebolig med sekundærleilighet eller en tomannsbolig.

Ved usikkerhet om omsøkt tomt egner seg til bebyggelse, jf. pbl § 26-1, kreves det fremlagt konkret bebyggelsesforslag med detaljerte tegninger av hustype, i tilknytning til søknad om deling av eiendom. I vurderingen av delingssøknader skal det legges særlig vekt på tiltakets plassering på tomten, topografi, adkomstforhold, avløpsforhold, parkering, uterom, samt forholdet til nærområdets bebyggelsesstruktur og områdekarakter.

Retningslinjer til § 4.4:
Ved tomtedeling i boligområdene skal tomt for enebolig og tomannsbolig ikke være mindre enn hhv. 500 og 900 kvm. Tomt for vertikalt delt bolig kan deles med grense i skillekonstruksjonen, med da må parsellene bli på minst 450 kvm hver.

§ 4.5 Parkeringskrav / oppstillingsplasser for bil og sykkel (pbl § 11-9, nr. 5)

Det settes krav til følgende antall oppstillingsplasser for bil og sykkel til bebyggelsens formål i henhold til tabell under. BRA beregnes etter NS 3940:

Formål	Ant. for bil	Ant. for sykkel	Pr. enhet	Merknad
Enebolig og tomannsbolig	1 - 2	Min 2	Boenhet	I tillegg skal gj. parkering løses på egen eiendom
Kjedehus og rekkehus i nord*	1 - 1,5	Min 2	Boenhet	Inkl. gj. park. på fellesareal
Blokk- og terrassert bebyggelse i nord*	0,7 – 1	Min 2	Boenhet	Inkl. gj. park. på fellesareal
Blokk- og terrassert bebyggelse innenfor prioriterte vekstområder***	0,5 - 1	Min 2	Boenhet	Inkl. gj. park. på fellesareal
Kjedehus og rekkehus i sør*	1,25 - 1,75	Min 2	Boenhet	Inkl. gj. park. på fellesareal
Blokk- og terrassert bebyggelse i sør*	1 – 1,2	Min 2	Boenhet	Inkl. gj. park. på fellesareal
Forretning, detaljhandel	Maks 1,5	Min 1	100 m^2 BRA	
Kontor	Maks 1	Min 2	100 m^2 BRA	
Plasskrevende varer	Maks 1,4	Min 1	100 m^2 BRA	
Industri / lager	Maks 1	Min 1	150 m^2 BRA	
Hotell	Maks 0,8	Min 0,2	Gjesterom	
Restaurant /café	Maks 0,3	Min 0,2	100 m^2 BRA	

Institusjoner (bo- og omsorgssenter, og lignende)	Maks 0,5	Min 0,2	Seng, behandlings plass	Inkl. ansatte
Barne- og ungdomsskole	Maks 0,7	Min 0,7**	Årsverk	
Videregående skole	Maks 0,3	Min 0,7**	Årsverk	
Barnehager og barnepark	Maks 1,5	Min 1,5	Årsverk	Inkl. besøkende
Kirke, forsamlingslokale	Maks 0,3	Min 0,2	Sitteplasser	Inkl. ansatte
Idrettsanlegg	Maks 0,3		Tilskuer	
Bensinstasjon med kiosk	Maks 5			
Båthavner	Maks 0,3	Min 0,2	Båtplass	

*I nord og i sør defineres hhv. som nord og sør for Fjerdingbykrysset.
**Oppstillingsplasser for sykkel beregnes etter antall elever og ansatte.
***Prioriterte vekstområder er Fjerdingby sentrum, deler av Rud og deler av Løvenstad, jfr. temakart.

For eneboliger og tomannsboliger skal minst en biloppstillingsplass pr. boenhet vises som en mulig garasjeplass. Garasjens plassering skal vises på situasjonskart som følger med byggesøknad for bolighuset selv om den skal oppføres senere. Det skal avsettes biloppstillingsplass for sekundærleiligheter.

I sentrumsområder og for blokk- og terrassert bebyggelse nord i kommunen og innenfor prioriterte vekstområder skal det avsettes parkeringsplass for MC/moped.

Generelle krav til parkeringsareal (Pbl. 11-9, nr. 5)

§ 4.5.1 Krav til utforming og plassering

Parkerings- og snuareal skal opparbeides på egen eiendom. Adkomst, biloppstillingsplasser, garasje og snuareal på egen eiendom skal vises på situasjonsplan. Parkeringsplass for bil på terreng skal være 18 m^2 pr. oppstillingsplass. For nye større utbyggingsprosjekter skal parkering være under bakken.

Laste og losse areal kommer i tillegg til de ovenstående kravene til oppstillingsplasser.
Alle biloppstillingsplasser må kunne benyttes uavhengig av hverandre.

§ 4.5.2 Krav til gjesteparkering

Gjesteparkering inngår i samlet parkering. Minimum 10 % parkeringsplasser skal være tilrettelagt for besøkende. Minimum 1 parkeringsplass for besøkende skal være HC-parkering.

Retningslinje
Det kan stilles krav om høyere andel gjesteparkeringsplasser enn 10 %. Behov for eventuelt høyere andel gjesteparkeringsplasser vurderes i den enkelte plansak.

§ 4.5.3 Krav til HC-parkering

Minst 5% av alle parkeringsplasser i parkeringsanlegg skal være reservert og dimensjonert for mennesker med nedsatt funksjonsevne.

Biloppstillingsplasser for mennesker med nedsatt funksjonsevne skal plasseres så nær hovedinngang som mulig, maksimalt i en avstand på inntil 20 meter. Antall tilrettelagte parkeringsplasser og utforming skal være i henhold til krav i kommunens veinorm og Statens vegvesens håndbok V129 om universell utforming.

§ 4.5.4 Krav til sykkelparkering
Andelen av sykkelparkeringsplasser under tak bør være minimum 50 %. Oppstillingsplasser skal etableres med fastmonterte sykkelstativ.

§ 4.5.5 Krav til tilrettelegging for el-biler
I alle nye næringsbygg skal minst 50 % av biloppstillingsplassene, minimum 2 plasser, ha ladepunkt for el-bil.

I tilknytning til institusjoner som skoler, barnehager og lignende skal minst 50 % av biloppstillingsplassene, minimum 2 plasser, ha ladepunkt for el-bil.

I nye boligbygg med mer enn 4 boenheter skal minimum 50 % av biloppstillingsplassene ha fremlagt mulighet for lading av el-biler. Parkeringsanlegget skal bygges slik at det senere er mulig å tilrettelegge samtlige p-plasser for lading av el-biler.

I alle bygg skal det være tilrettelagt med trekkerør på ytterligere 10 % av plassene. Tilfredsstillende ladepunkt er mode 3 type 2-kontakt med minst 3,7 kW tilgjengelig effekt.

Nye og rehabiliterte bensinstasjoner skal ha minst 2 tilgjengelige og fungerende hurtigladepunkter for el-bil.

§ 4.5.6 Bildeling
Det skal i reguleringsplaner vurderes bruk av bildelingsordninger.

§ 4.6 Krav til lekeplasser (pbl § 11-9, nr. 5)

I reguleringsplaner og samlede utbyggingsprosjekter med 4 nye boenheter eller mer skal det avsettes plass til lekeareal. Arealene skal være store nok og egne seg for lek og opphold. Lekeplasser inngår i felles MUA.

Krav for de ulike lekeplasstypene er følgende:

Lekeplasstype	**Minste-størrelse m²**	**Maks avstand meter fra bolig**	**Tilleggsareal***
Småbarnslekeplass 1-6 år	150 m²	50	10 m² for hver boenhet utover 25
Nærlekeplass 6-12 år	350 m²	150	10 m² for hver boenhet utover 50

Kvartalslekeplass 10 år og oppover	1500 m^2	500	5 m^2 for hver boenhet utover 100

**Behov for tilleggsareal vurderes i den enkelte plansak.*

Fra 25 boenheter skal det avsettes plass til både småbarns- og nærlekeplass.

Retningslinjer
Fra 4-24 boenheter skal det også vurderes om det skal være lekeplassutstyr for barn fra 6 til 12 år.

Ved større områdeplaner og fra 100 boenheter skal det vurderes om det skal tilrettelegges for kvartalslekeplass, dersom dette ikke eksisterer i området fra før eller avstanden til nærmeste lekeplass er mer enn 500 meter. Behov for kvartalslekeplass vurderes i den enkelte plansak.

Det kan foretas vurdering på sammenslåing av lekeplasser i den enkelte sak, dersom dette utgjør en mer hensiktsmessig løsning og samlet sett sikrer bedre kvalitet.

Småbarnslekeplass
Småbarnslekeplass skal planlegges for barn fra 1 til 6 år ved inngang/oppgang. Lekeplassen skal blant annet inneholde sandkasse, huske, sklie, vippedyr, bord og benker, naturelementer.

Nærlekeplass
Nærlekeplass skal planlegges for barn fra 6 til 12 år og ligge i tilknytning til annet grøntareal/kvartalslekeplass hvis mulig. Lekeplassen skal blant annet inneholde sandkasse, huske, sklie, klatre/lekehus, balanseelementer, bord og benker, naturelementer. Det skal være muligheter for ballspill og aking.

Kvartalslekeplass
Kvartalslekeplass skal tilrettelegges som møteplass for større barn og ungdom. Lekeplassen skal i hovedsak planlegges for barn fra 10 år og oppover. Lekeplassen skal ligge sentralt i boligområdet og ha variert terreng der 50 % av arealet ikke skal være brattere enn 1:20. Lekeplassen skal blant annet planlegges for ulike lekeapparater og utstyres slik at det fremmer fysisk aktivitet og samhandling. Det skal være mulighet for ulike aktivitetstyper som for eksempel fri lek, ballspill, aking, klatring, hinderløype, sykling, skating, skøyter osv. Kvartalslekeplassen skal opparbeides med sitteplasser og ha bord og benker.

§ 4.6.1 Generelle krav til leke areal (pbl 11-9, nr. 5)
Lekearealene skal ligge sentralt i de områdene de skal betjene, ha trafikksikker atkomst, god belysning, tilfredsstillende sol- og støyforhold, samt gi mulighet for variert aktivitet hele året. Verdifull vegetasjon og andre naturelementer skal i størst mulig grad bevares og integreres. Lekearealene skal være sikret mot forurensning, støy, trafikkfare og annen helsefare.

Lekeplasser skal opparbeides med flerfunksjonelle lekeapparater og arealet skal være egnet for variert fysisk aktivitet og lek for ulike alders- og brukergrupper. Lekearealer skal møbleres med benk/sittegruppe, slik at de også kan fungere som sosiale møteplasser.

På lekeplasser skal en del av lekeplassutstyret være tilpasset barn med nedsatt funksjonsevne. Atkomst til lekeplass fra vei/fortau samt atkomst til lekeplass-/apparater som er tilpasset barn med nedsatt funksjonsevne skal være universelt utformet.

Areal og lekeapparater utformes i samsvar med gjeldende sikkerhetsforskrift. Lekeplasser opparbeides i henhold til godkjent detaljert utomhusplan før brukstillatelse gis for boligene. Ved trinnvis boligbygging skal tilhørende lekearealer opparbeides samtidig med boligene.

§ 4.7 Uteoppholdsarealer (pbl § 11-9, nr. 5)

§ 4.7.1 Minste uteoppholdsareal (MUA) (pbl 11-9, nr. 5)

I nye reguleringsplaner og ved oppføring av nye boenheter samt ved etablering av sekundærleilighet opparbeides minst følgende uteoppholdsareal pr. boenhet:

Bebyggelsestype	**MUA (m^2 pr. boenhet)**	**MUA privat andel på balkong/takterrasse**	**MUA felles**
- Enebolig	300 m^2	Maks. 30 m^2	-
- Tomannsbolig	250 m^2	Maks. 25 m^2	-
- Konsentrert småhusbebyggelse	150 m^2	Maks. 20 m^2	-
- Blokk- og terrassert bebyggelse i sør*	80 m^2	Min. 5 m^2	Min. 75 m^2
- Blokk- og terrassert bebyggelse i nord*	65 m^2	Min. 5 m^2	Min. 60 m^2
- Blokk- og terrassert bebyggelse innenfor prioriterte vekstområder**	40 m^2	Min. 5 m^2	Min. 35 m^2
- Sekundærleilighet jf. Def 4.5	50 m^2	-	-

*I nord og i sør defineres som nord og sør for Fjerdingbykrysset.
**Prioriterte vekstområder er Fjerdingby sentrum, deler av Rud og deler av Løvenstad, jfr. temakart.

Minste uteoppholdsareal (MUA) er ubebygd del av tomt og andel av fellesarealer som kan benyttes til opphold.

Følgende kan ikke regnes inn som minste uteoppholdsareal:
- Areal brattere enn 1:3 skal ikke regnes inn.
- Parkeringsplasser, adkomst, trapper, ramper, gangveier, renovasjon.
- Smale striper på terreng under 2 meter bredde som er inneklemt regnes ikke med (eks. kant- og restarealer rundt bebyggelse, vei og grøfter).
- Arealer som er utsatt for støy, forurensning, og magnetfelt fra høyspentanlegg og ledninger. Deler av uteoppholdsareal i gul støysone kan regnes inn, se § 5.5.5.1.

Følgende kan regnes inn som minste uteoppholdsareal:
- Balkong og takterrasse i henhold til tabell ovenfor.

Uteoppholdsarealer skal være sammenhengende med unntak av MUA på balkong og/eller takterrasse.

Innenfor prioriterte vekstområder og for blokk- og terrassert bebyggelse nord i kommunen kan det gjennom reguleringsplanprosess vurderes om deler av felles uteoppholdsareal kan løses på takterrasser, dersom det kan oppnås gode sol-, støy og miljøforhold. Maks 25 % av uteoppholdsarealet kan etableres på tak. Takterrasser opparbeides soneinndelt og skal være tilbaketrukne fra gesims. Takterrasser skal være universelt tilgjengelig.

I områder med småhusbebyggelse tillates takterrasser på inntil 50 % av underliggende etasjes areal forutsatt at det er etablert innvendig adkomst til takterrassen.

Utforming og kvalitetskrav
Uteoppholdsarealer skal ha variert utforming slik at god kvalitet oppnås, være egnet som oppholdsplass/møteplass for alle aldersgrupper/brukergrupper, samt gi mulighet for samhandling. Uteoppholdsarealer skal ha estetiske kvaliteter, god belysning, sitteplasser for opphold og komfort, samt være sesong- og tidsuavhengig. Bebyggelse, leke- og uteoppholdsarealer skal plasseres og utformes slik at det oppnås gode romdannelser og at leke- og uteoppholdsarealene blir rimelig skjermet for innsyn.

Uteoppholdsarealer skal utformes etter prinsippene om universell utforming.

Uteoppholdsareal skal lokaliseres slik at områdene har gode sol- og lysforhold. Minst ¼ av uteområdet skal være solbelyst 5 timer ved jevndøgn og minst 5 timer på balkong ved jevndøgn. I plan- og byggesaker skal sol- og skyggediagram utarbeides, og forholdene for ny og eksisterende bebyggelse skal vises.

Det skal tilrettelegges for variert og stedstilpasset vegetasjon i uteoppholdsarealene. Verdifull vegetasjon og andre naturelementer skal i størst mulig grad bevares og integreres. Der det planlegges uteoppholdsarealer på parkeringsdekke, skal dekket dimensjoneres for å tåle en jordoverdekning som gir mulighet for etablering av busker og trær.

I plan- og byggesaker skal det dokumenteres og beskrives hvordan areal- og kvalitetskravet til leke- og uteoppholdsarealer er oppfylt, samt illustreres i plan. Størrelse på uteoppholds- og lekearealer skal framgå i kartillustrasjon.

Rikspolitiske retningslinjer for barn og planlegging
Krav til leke-/uteareal for barn gitt i Rikspolitiske retningslinjer (RPR) for barn og unge skal overholdes. Alle boliger skal ha gode tilgjengelige uteareal egnet for opphold på egen tomt og/eller som fellesareal for flere eiendommer. Ved omdisponering av arealer som i planer er avsatt til fellesareal eller friområde som er i bruk eller egnet for lek, skal det skaffes fullverdig erstatning.

§ 4.8 Universell utforming (pbl § 11-9, nr. 5)

Ved utarbeidelse av reguleringsplaner skal det redegjøres for hvordan universell utforming sikres, både internt i planområdet og i forhold til tilstøtende eiendommer.

Retningslinje til § 4.8:
Ved planlegging av nye områder er det et mål å legge til rette for flest mulige tilgjengelige boenheter og at gang-/sykkelatkomst er universelt utformet, med stigning maks 1:20.

Det åpnes opp for å legge til rette for påbygg i høyden på dagens blokkbebyggelse i kommunen.

§ 4.9 Boligstørrelser

Boligområder skal ha variasjon i boligsammensetning og/eller leilighetsstørrelser. Ved regulering av områder kan det kreves at det fastsettes bestemmelser om fordeling mellom boligstørrelser og boligtyper. Minste tillatte størrelse på boenhet er 45 m^2.

§ 4.10 Fellesfunksjoner

Ved regulering av flere enn 30 boenheter i sentrumsformål, kombinert formål eller blokkbebyggelse, skal det inngå fellesfunksjoner som hobbyrom, selskapslokale, treningsrom, møteplass eller tilsvarende.

Miljøkvalitet:

§ 5.1 Forurensning i grunnen (pbl § 11-9, nr. 6)

Før førstegangsbehandling av detaljreguleringsplan må det foreligge en vurdering av om det kan finnes forurensing i grunnen. Dersom forurensning er sannsynlig, må det utføres miljøtekniske grunnundersøkelser før førstegangsbehandling. Viser

undersøkelsene funn av forurensning, må det utarbeides en overordnet tiltaksplan før førstegangsbehandling av detaljreguleringsplanen.

Før rammetillatelse kan gis, må det foreligge en godkjent tiltaksplan jf. Forurensningsforskriften kap. 2.

§ 5.2 Massehåndtering (pbl § 11-9, nr. 6)

Ved all deponering og ved oppfylling av masser, kreves det dokumentasjon av radoninnhold og innholdet av annen forurensning jf. forurensingsregelverket. Det skal dokumenteres at massene ikke inneholder fremmede arter, jf. definisjon i naturmangfoldloven.

I reguleringsplaner kan det stilles krav om utarbeidelse av massehåndteringsplan. I massehåndteringsplanen skal det gjøres rede for mengde og kvalitet av overskuddsmassene, og hvor massene skal transporteres. Det skal fremkomme hvordan man skal oppnå best mulig massebalanse og gjenbruk av overskuddsmasser.

§ 5.3 Stråling (pbl § 11-9, nr. 6)

Høyspenningsanlegg genererer elektromagnetiske felt. Dersom ny bebyggelse og anlegg som er beregnet for personopphold foreslås plassert nærmere høyspenningsanlegg enn 25 m, noe som kan medføre magnetfeltnivåer over 0,4 mikrotesla, skal det gjennomføres utredninger som skal gi grunnlag for å vurdere bebyggelsens og anleggets plassering, samt forebyggende tiltak for å redusere magnetfeltet, jfr. Direktoratet for strålevern og atomsikkerhet (DSA).

Ved montering av mobilmaster, basestasjoner og trådløse nettverk i det offentlige rom (utendørs og innendørs) skal strålevernmyndighetenes faglige anbefaling følges. Alternativ plassering skal vurderes dersom dette kan redusere eksponeringen mot nære boliger, barnehager, skoler og offentlige rom.

§ 5.4 Lokalklima og luftkvalitet (pbl § 11-9, nr. 6)

I reguleringsplaner for utbygging som ligger nær veger med ÅDT over 8000, skal luftkvaliteten vurderes og dokumenteres mot gjeldende regelverk før førstegangsbehandling.

Boliger og bygninger beregnet for varig opphold for utsatte grupper (barn, syke, eldre) skal ikke etableres i områder der luftforurensninger fra menneskelig aktivitet overskrider statlig fastsatte luftkvalitetskriterier.

§ 5.5 Støy og krav til støyfaglig utredning (pbl § 11-9, nr. 6)

§ 5.5.1 Krav til støyfaglig utredning

I forbindelse med utarbeidelse av reguleringsplan skal det utarbeides en støyutredning. Støyutredningen skal foreligge ved førstegangsbehandling av reguleringsplan.

Der støyutredningen er eldre enn 10 år, eller der støy ikke er vurdert i reguleringsplan, skal det ved oppføring av ny bebyggelse eller endring av eksisterende bebyggelse med støyfølsomt bruksformål eller opprettelse av ny grunneiendom, utarbeides en støyutredning.

§ 5.5.2 Støyutredning

Klima- og miljødepartementets retningslinje for behandling av støy i arealplanlegging T-1442 eller til enhver tid gjeldende norm, legges til grunn for utarbeidelse av en støyutredning.

Støyutredningen skal inneholde:

a) kart som viser støynivå på uteoppholdsarealer etter utbygging med og uten avbøtende tiltak
b) kart eller figur som viser støynivå i relevante høyder på fasader (inkl. refleksjonsstøy og støy fra utendørs kilder) -med og uten avbøtende tiltak.
c) beskrivelse av avbøtende tiltak og effekt av avbøtende tiltak
d) dokumentasjon på at grenseverdiene i tabell 2 og kvalitetskriterier for støyfølsom bebyggelse kan tilfredsstilles
e) dokumentasjon på refleksjonsstøy som følge av nye tiltak og avbøtende tiltak
f) eventuelle avvik fra grenseverdiene i tabell 2 og kvalitetskriterier i T-1442 skal synliggjøres og begrunnes
g) i byggesak skal det vises funksjonsinndeling for alle leiligheter for hver etasje i boligbebyggelse

§ 5.5.3 Bruk av dempet fasade

Dersom det ikke er mulig å oppnå stille side for alle boenheter, kan det unntaksvis tillates dempet fasade som erstatning for stille side. Dempet fasade som erstatning for stille side skal kun tillates dersom disse enhetene får tilgang til sol og lys, fellesarealer innendørs, gode uteoppholdsarealer eller andre faktorer som fremmer helse og trivsel for eksempel: trimrom, utegym, paviljong for private og felles møter og tilstelninger, drivhus/veksthus.

Ettromsleiligheter med kun dempet fasade tillates ikke.

§ 5.5.4 Samlet støybelastning

Dersom planområde er utsatt for støy fra flere kilder, skal samlet støybelastning vurderes og ved behov beregnes. Beregning av samlet støybelastning skal gjøres i henhold til metode beskrevet i T-1442.

§ 5.5.5 Gul støysone – vurderingssone

§ 5.5.5.1 Ny bebyggelse

Nye bygninger til støyfølsomt bruksformål kan oppføres i områder med samlet støynivå utenfor vindu opp til L_{den} 65 dB fra vei og L_{den} 68 dB fra jernbane, jf. T-1442 under følgende vilkår:

- Minste uteoppholdsareal (MUA) for skoler og barnehager skal ikke ha støynivå over grenseverdier i T-1442, tabell 2.
- Alle boenheter (primære og sekundære) har en stille side.
- 3\4 av minste uteoppholdsareal (MUA) for boliger skal ikke ha støynivå over grenseverdier i T-1442, tabell 2. 1\4 av minste uteoppholdsareal for boliger kan opparbeides i gul støysone inntil 60 L_{den} (nedre grense for gul støysone)
- Minimum 50 % av antall rom til støyfølsom bruk skal ha vindu mot stille side
- Minimum 2 soverom og stue (i hver boenhet) skal ha vindu mot stille side
- Vinduer i soverom mot støy- og soleksponert side bør ha utvendig solavskjerming og behovet for kjøling må vurderes
- Grenseverdiene for innendørs lydnivå fra utendørs lydkilder er ivaretatt iht. lydklasser definert i byggteknisk forskrift

§ 5.5.5.2 Eksisterende bebyggelse

Eksisterende bygninger med støyfølsomt bruksformål innenfor gul støysone kan utvides, påbygges og bruksendres under følgende vilkår:

- Tiltaket ikke fører til flere boenheter
- Nye soverom skal ha vindu mot stille side
- Grenseverdiene for innendørs lydnivå fra utvendige støykilder er ivaretatt iht. lydklasser definert i byggteknisk forskrift.

§ 5.5.6 Rød støysone – forbudssone

§ 5.5.6.1 Ny bebyggelse

Oppføring av nye bygninger til støyfølsomt bruksformål eller opprettelse av ny grunneiendom til slikt formål, kan ikke finne sted i områder som faller inn under rød støysone i henhold til T-1442, tabell 1.

§ 5.5.6.2 Eksisterende bebyggelse

Bebyggelse i eksisterende rødstøysone kan gjenoppbygges etter brann eller uten forsterket støyvern, forutsatt at det ikke fører til flere boenheter.
Bygninger med støyfølsomt bruksformål innenfor rød støysone kan utvides, påbygges og bruksendres under følgende vilkår:

- Tiltaket ikke fører til flere boenheter
- Nye soverom skal ha vindu mot stille side
- Grenseverdiene for innendørs lydnivå fra utvendige støykilder er ivaretatt iht. lydklasser definert i byggteknisk forskrift.

§ 5.5.7 Avviksområder for støy jf. gjeldende støyretningslinje T-1442 (pbl. § 11-9, nr. 6)

Innenfor områder for fortetting og avvikssoner for støy, vist med svart farge på Temakart for støy (se vedlegg 2), kan etablering av nye støyfølsomme bruksformål innenfor rød sone tillates på følgende vilkår:

- Støynivå på private uteoppholdsarealer og felles uteoppholdsareal avsatt til lekeplass / nærmiljøanlegg skal ikke overstige L_{den} 55 dB fra veitrafikk.
- Støynivå på felles utendørs oppholdsareal som medregnes i MUA skal være $L_{den} \leq 60$ dB, med unntak av uteoppholdsareal for sittegrupper hvor støynivået skal være $L_{den} \leq 55$ dB.
- Minimum halvparten av antall rom til støyfølsomt bruksformål (soverom og stue) i hver boenhet skal ha vindu mot en stille side. Herunder skal minst ett soverom ligge mot en stille side.
- Kravene til innendørs støynivå, inneklima og luftkvalitet skal være tilfredsstilt, jfr. TEK og NS 8175 eller senere vedtatte forskrifter og standarder.
- Behov for solavskjerming eller kjøling skal være ivaretatt.

§ 5.5.8 Stille område

Bygdetunet og området rundt Rælingen kirke er tilhørende et stilleområde og skal ha støy under L_{den} 50 dB. Stilleområdet er markert med grønn farge i Temakart for støy. Ved ny støyende virksomhet med nærhet til stilleområdet må nødvendige avveininger og avbøtende tiltak vurderes.

Område i tilknytning til gang- og sykkelvei i Øvre Strømsdalen som er avsatt til friområde i plankartet er stilleområde og skal ha støy under L_{den} 50 dB. Stilleområde er markert med grønn farge i Temakart for støy. Ved ny støyende virksomhet med nærhet til stilleområdet må nødvendige avveininger og avbøtende tiltak vurderes.

§ 5.5.9 Bygg- og anleggsstøy

I reguleringsplaner skal det vurderes om det vil være behov for å utarbeide plan for håndtering av støy i bygg- og anleggsfasen. Planen skal foreligge ved søknad om rammetillatelse. Planen for håndtering av støy i bygge- og anleggsfasen skal inneholde:

- prognoser som viser støynivåer og støyutbredelse
- antall berørte og tidspunkt for aktivitet
- aktuelle avbøtende tiltak

§ 5.6 Vurdering og redegjørelse av klima og energi (pbl. § 11-9, nr. 6 og 8)

I reguleringsplaner skal det foretas vurdering og redegjørelse av klima og energi. Tilpasset tiltakets omfang skal det redegjøres for:
- tiltak for å minimere energibruk
- tiltak for å minimere klimagassutslipp
- valg av energiløsninger og byggematerialer

Det skal i reguleringsplaner stilles krav om klimagassregnskap.

I større utbyggingsprosjekter over 1000 m^2 BRA, prosjekter som innebærer vesentlige naturinngrep eller bevaring av eksisterende bygg, skal det utarbeides klimagassregnskap.

§ 5.7 Vannkvalitet og vannmiljø (pbl § 11-9, nr. 6)

Vannkvaliteten i alle vassdragene i kommunen skal på sikt ha god økologisk tilstand og tilfredsstille fastsatte brukermål knyttet til bading og rekreasjon, jordvanning og fritidsfiske.

Ved reguleringsplanbehandling og søknad om tiltak langs vassdrag stilles det krav om dokumentasjon av vannkvalitet både før og etter gjennomføring av tiltaket.

§ 5.8 Miljøprogram og miljøoppfølgingsplan (pbl § 11-9, nr. 6 og 8)

I reguleringsplan kan det stilles krav om utarbeidelse av et retningsgivende miljøprogram. Viktige hensyn fra miljøprogrammet skal innarbeides i reguleringsplan. Til førstegangsbehandling skal det utarbeides en innledende miljøoppfølgingsplan (MOP) for planleggings- og anleggsperioden med utgangspunkt i plansakens miljøprogram.

Ved byggesøknad skal det leveres en oppdatert miljøoppfølgingsplan (MOP) som viser hvordan miljøhensyn vil bli ivaretatt og dokumentert i hele bygge- og anleggsperioden jf. forurensingsregelverket.

***Retningslinje**:*
Ved utarbeidelse av miljøprogram og miljøoppfølgingsplan skal prinsippene i NS 3466 Miljøprogram og miljøoppfølgingsplan for ytre miljø for bygg- og anleggs- og eiendomsnæring legges til grunn.

Estetikk, natur, grønnstruktur og vassdrag:

§ 6.1 Estetikk (pbl § 11-9, nr. 6)

§ 6.1.1 Krav om estetisk redegjørelse

I alle plan- og byggesaker skal det inngå en redegjørelse for og vurdering av tiltakets estetiske kvaliteter. I større byggesaker skal det utføres en tomteanalyse.

§ 6.1.2 Generelle krav til estetikk og kvalitet

Tiltak skal prosjekteres og utføres slik at de etter kommunens skjønn innehar gode visuelle kvaliteter både i forhold til seg selv, sine omgivelser og tiltakets fjernvirkning. Kommunens skjønn er videre utdypet i Veileder i estetikk og bokvalitet i plan- og byggesaker.

Tiltak skal fremme gode gate- og uterom, samt bevare og forbedre etablerte bebyggelsesstrukturer. Plassering, form, volum, skala og farge- og materialvalg skal

tilpasses omgivelsene for å bevare områdets stedskarakter og kvaliteter. Tiltak skal utformes i samspill med terreng, landskap, vegetasjon og blågrønn struktur.

§ 6.1.3 Tiltak i områder med enhetlig bebyggelse og enkeltbygninger med høy arkitektonisk kvalitet
Ved tiltak i områder med enhetlig bebyggelse skal områdets stedskarakter og visuelle uttrykk bevares. Tiltak skal følge områdets bebyggelsesstruktur og der det ikke er klare strukturer skal ny bebyggelse forbedre strukturen. Tiltak som utføres på og ved enkeltbygninger med høy arkitektonisk kvalitet og kulturminner skal underlegges spesiell vurdering for å opprettholde eksisterende særpreg og visuelle kvaliteter.

Dette gjelder også ved søknad om tiltak som medfører endringer i og ved gårdstun.

§ 6.1.4 Tiltak i områder med småhuskarakter
Innenfor områder med småhuskarakter skal nye tiltak tilpasses eksisterende bebyggelse i nærområdet i forhold til høyde, lengde, takform og volum.

Det skal legges vekt på bevaring og forsterking av områdets karakter. Det skal tas hensyn til områdets tomte- og bebyggelsesstruktur, bygningsvolum, utforming, landskap og terrengforhold, grønnstruktur og grøntdrag.

Bebyggelse av småhuskarakter er eneboliger, eneboliger med én sekundærleilighet og tomannsboliger, iht. § 1.3 *Definisjon av boligtyper*. Kommunen skal ved behandling av søknad om tiltak vurdere om tiltaket har småhuskarakter.

Retningslinje:
Med nabolaget/nærområde menes tilgrensende eiendommer, eiendommer som er gjenboere, samt eiendommer langs begge sider av tilgrensende vei/veier minimum 100 meter fra nærmeste tomtegrenser.

§ 6.1.5 Støyskjermingstiltak
Støyskjermingstiltak skal tilpasses dets omgivelser og bevare områdets visuelle kvaliteter i størst mulig utstrekning.

Støyskjermingstiltak skal inneholde en estetisk vurdering av forholdet til omgivelsene vedrørende omfang, materialbruk og fargevalg. Ved søknad skal det innsendes en estetisk redegjørelse for og vurdering av tiltakets forhold til omgivelsene vedrørende omfang, materialbruk og fargevalg.

§ 6.1.6 Svalgangsløsninger
Svalganger tillates ikke.

§ 6.1.7 Material- og fargebruk
Det skal i plan- og byggesaker etterstrebes bruk av tre i ny bebyggelse eller tilsvarende miljøvennlig materiale. Det skal i plan- og byggesaker redegjøres for hvilke vurderinger som er gjort for bruk av tre eller tilsvarende miljøvennlig materiale i bebyggelsen.

Det skal tilrettelegges for variasjon i fasader og fargebruk. Det skal i plan- og byggesaker foretas en vurdering og redegjørelse av material- og fargebruk, som skal tilpasses stedet og omgivelsene.

§ 6.1.8 Skilt og reklameinnretninger

Søknadsplikt
Plassering av skilt og reklame er søknadspliktig, jf. plan- og bygningsloven §§ 20-1 første ledd bokstav i, 20-3, 20-4 og 30-3. Skilt og reklame på bygninger med flere enn en virksomhet skal plasseres etter godkjent skilt-/reklameplan for bygningen. Søknaden skal utformes fagmessig og vise utforming av tiltaket i seg selv og i forhold til omgivelsene - /reklameplanen skal vise hvor skilt/reklame kan plasseres, samt utforming, størrelse, materialbruk, belysning osv. Det kan ved større eller krevende tiltak bli krevd fremstilling i form av perspektiv, fotomontasje eller modell.

Utforming
Skilt og reklameinnretninger skal utføres slik at de tilfredsstiller rimelige skjønnhetshensyn både i forhold til seg selv, til bakgrunnen og til omgivelsene. Skilt og reklameinnretninger skal ha moderat størrelse, utforming og farge og være tilpasset bebyggelse, miljø og omgivelser.
Innenfor særpregede historiske miljøer skal det ikke oppføres skilt eller reklame-innretninger som ikke er tilpasset miljøets karakter og historie.

I åpent naturlandskap, kulturlandskap eller friområder tillates det ikke oppført frittstående reklameskilt. Bygninger i disse områdene er i hovedsak driftsbygninger i landbruket, lager og idrettsanlegg. Reklameskilt på slike bygninger/ anlegg tillates i hovedsak ikke.

Plassering
- Skilt inntil 3 m² som monteres flatt på vegg er unntatt søknadsplikt. Unntaket omfatter ikke montering av flere skilt- og reklameinnretninger på samme fasade.
- Skilt og reklameinnretninger skal ikke plasseres på tak, herunder møne, takflate, takutstikk, gesims, gesimskasser eller baldakiner.
- Reklame på markiser tillates ikke.
- Skilt og reklameinnretninger på fortau eller annen offentlig grunn tillates ikke.
- Reklameflagg på flaggstang, beachflagg eller annen flagrende reklameinnretning er ikke tillatt.
- Lydreklame tillates ikke ut mot offentlige rom.
- Lyskasser i hele fasadelengden tillates ikke.

Kommunen kan utarbeide eller kreve utarbeidet detaljerte planer som regulerer skilt og reklameinnretninger i områdeplaner, detaljreguleringsplaner og for enkelte eiendommer.

§ 6.2 Inngrep i vassdrag og flomfare (pbl § 11-9, nr. 6)

Lukking av bekker og elver, samt oppfyllinger og terrenginngrep som endrer vassdragets naturlige løp eller endrer forholdene i kantvegetasjonen langs vannstrengen i vassdraget og i de områdene som oppfattes som en del av vassdragsnaturen, er forbudt. Naturlig kantvegetasjon skal opprettholdes og utvikles. Lukkede bekker kan kreves gjenåpnet ved planlegging og utbygging. For alle planer og tiltak som berører lukkede vannveier skal det vurderes i hvilken grad gjenåpning og restaurering er praktisk gjennomførbart.

Det er ikke tillatt med oppfyllinger eller å fjerne kantvegetasjon langs vassdrag i en sone på 10 m, målt i horisontalplanet ved gjennomsnittlig flomvannstand, uten godkjenning av kommunen. Også skjøtsel og uttak til ved i denne sonen må godkjennes av kommunen. Det kan kreves en bredere kantvegetasjon hvis dette er nødvendig for at kantsonen skal opprettholde sin økologiske funksjon.

Forbudene i første og andre avsnitt gjelder ikke tilretteleggingstiltak for allmennhetens ferdsel langs vassdraget som stier og turveier, etter godkjenning av kommunen.

På grunn av flomfare kreves det at ved søknad om bygging og ved andre tiltak i et belte på 20 m på hver side av mindre bekker/elver gjøres vurderinger av flomfare for tiltaket eller om tiltaket vil ha innvirkning på bekk/elv oppstrøms eller nedstrøms.

§ 6.3 Tiltak langs Nordre Øyeren naturreservat (pbl § 11-9 nr. 6)

Ved behandling av søknader for bygge- og anleggstiltak i randsonen langs Nordre Øyeren naturreservat skal hensynet til naturreservatet, herunder sårbar og/eller særegen natur, tillegges spesiell vekt.

§ 6.4 Tiltak innenfor Marka (Østmarka) (pbl 11-9, nr. 6)

Innenfor markagrensen gjelder «Lov om naturområder i Oslo og nærliggende kommuner» (markaloven). Rælingens del av Marka består av deler av Østmarka, slik avgrensningen er vist på kommuneplankartet med markagrensen.

§ 6.5 Grønnstruktur (pbl § 11-9, nr. 6)

Sammenhengende grønnstruktur skal bevares. Ved utarbeidelse av reguleringsplaner, samt større bygge- og anleggstiltak skal det tilrettelegges for og styrkes sammenhengende grønnstrukturer (naturområder, turdrag, friområder, parker, kantvegetasjon langs vassdrag). Adgang til marka, større friområder, kulturlandskap og strandsone skal sikres. Naturopplevelse og attraktivitet skal vektlegges ved plassering og tilrettelegging av turveier, stier og snarveier.

Det skal vurderes å bevare viktige trær- og vegetasjonsområder i reguleringsplaner.

§ 6.6 Naturtyper og biologisk mangfold (pbl § 11-9, nr. 6)

Alle tiltak som berører natur skal vurderes i henhold til naturmangfoldloven §§ 8-12. Det skal vurderes om tiltaket bør omfatte utredninger og/eller kartlegginger av biologisk mangfold og viktige naturtyper.

All kartlegging av natur skal foregå i samsvar med registreringsmetodikk godkjent av kommunen.

Forhold som skal avklares og belyses i videre reguleringsplanarbeid

§ 7.1 Krav ved reguleringsplanforslag (pbl § 11-9, nr. 8)

§ 7.1.1 Dokumentasjon til reguleringsplanforslag

Sammen med reguleringsplanforslaget kan det til førstegangsbehandling kreves framlagt illustrasjonsmateriale som illustrasjonstegninger, perspektivtegninger, fasadetegninger, snittegninger, 3D-modell.

§ 7.1.2 Kvalitetsprogram og kvalitetsoppfølgingsplan

Kommunen kan kreve at det i reguleringsplanprosesser utarbeides et kvalitetsprogram og kvalitetsoppfølgingsplan.

§ 7.2 Jordflyttingsplan (pbl § 11-9, nr. 8)

Rælingen har en nullvisjon for nedbygging av matjord. Jordflytting skal alltid være siste utvei, og det må alltid utredes om det finnes andre alternativer som ikke berører dyrka arealer eller som minimerer inngrepet.

Reguleringsplaner skal som hovedregel ikke legge opp til nedbygging av dyrket mark. I tilfeller der nedbygging er uunngåelig, skal det settes av erstatningsareal. Ved krav om erstatningsareal skal det utarbeides en jordflyttingsplan i henhold til kommunens veileder for jordflytting. Det må i reguleringsplan utarbeides bestemmelser som sikrer at jorda ivaretas i henhold til jordflyttingsplanen.

Kommunal landbruksmyndighet skal godkjenne jordflyttingsplan før førstegangsbehandling av reguleringsplan.

Retningslinjer og bestemmelser for kulturminner og kulturmiljø:

§ 8.1 Generelle bestemmelser (pbl § 11-9, nr.7)

Kulturminneplanen for Rælingen kommune skal ved alle byggesaks- og planbehandlinger være retningsgivende for de kulturminner som omfattes av planen. Ved bygge- og anleggstiltak som berører bebyggelse som er SEFRAK-registrert og/eller som er omtalt i kulturminneplanen, skal bebyggelsens verdi som kulturminne vurderes av kommunen før vedtak fattes. Dersom kulturminnene innehar regional og/eller nasjonal verdi skal saken oversendes fylkeskommunen for uttalelse.

Tiltak som gjelder riving eller vesentlig endring av ikke fredet bygg eldre enn 1850, skal sendes fylkeskommunen for uttalelse senest fire uker før søknaden avgjøres, jf. kml. § 25.

Retningslinjer til § 8.1:

Ved eventuelle byggetiltak på verneverdige bygninger skal det legges særlig vekt på å opprettholde husets karakter og særtrekk. Kulturhistoriske og arkitektoniske verdier som knytter seg til byggverkets ytre, skal bevares. Byggets form og volum, fasadenes proporsjoner, material- og fargebruk, dør- og vindusutforming skal bevares. Ved istandsetting av verneverdige bygninger skal det opprinnelige eller eldre eksteriørmessige detaljer som panel, listverk, vinduer, dører og taktekking bevares i så stor utstrekning som mulig. Opprinnelige bygningsdeler bør i størst mulig grad repareres fremfor hel utskiftning.

Ved byggetiltak nær et kulturminne/kulturmiljø, skal det legges særlig vekt på en helhetsvurdering med mål å ivareta kulturminnets/kulturmiljøets kvaliteter.

Nye byggetiltak skal forholde seg til eksisterende bebyggelsesstruktur og primært underordnes kulturminnet/kulturmiljøet. Avstand til kulturminnet skal vektlegges. Vegetasjon som gamle, markante trær skal søkes bevart. På de enkelte gårdstunene bør tunuttrykket ivaretas med tradisjonell utforming, fargesetting og plassering. De åpne områdene mellom gårdstunene skal opprettholdes som åpne. Eventuelle nye bygningsvolum i området bygges i tilknytning til, og underordner seg den eksisterende bygningsmassen, eller plasseres i randsoner på en måte som lar nybygget gli inn i landskapet.

§ 8.2 Kongeveien (pbl § 11-9, nr. 7)

Kongeveien skal bevares sammenhengende gjennom kommunen.

BESTEMMELSER TIL AREALFORMÅL

Bestemmelser til bebyggelse og anleggsformål: (pbl § 11-7, nr. 1)

§ 9.1 Framtidig kombinert bebyggelse og anleggsformål (pbl § 11-7, nr. 1)

Felt	Innenfor feltene er det tillatt med følgende kombinerte arealformål
KF1 – Løvenstad og Bårlijordet	Bolig / Forretning / Kontor / Tjenesteyting / Bevertning
KF2 - Nitelva - Henrik Sørensens veg	Bolig / Forretning / Kontor / Tjenesteyting / Bevertning
KF3 - Østre Strøm	Bolig / Kontor
KF4 - Eikelivegen	Bolig / Forretning / Kontor
KF5 - Nordby bruk, omr. 1	Bolig / Industri / Lager
KF6 - Nordby bruk, omr. 2	Bolig / Industri / Lager
KF7 - Norum	Offentlig tjenesteyting / Bolig

§ 9.2 Sentrumsformål (pbl § 11-7, nr. 1)

Fjerdingby sentrum – trinn II
Fjerdingby sentrum - trinn II gjelder følgende delområder: AC1, AC2, AD1, AD2, AE1, AE2. Området kan omfatte boliger, næring, offentlig tjenesteyting.

Kvalitetsprogram og kvalitetsoppfølgingsplan
Det stilles krav om utarbeidelse av kvalitetsprogram og kvalitetsoppfølgingsplan for det delområdet hvor det først igangsettes reguleringsplanprosess. Kvalitetsprogrammet og kvalitetsoppfølgingsplanen skal godkjennes av kommunen og prinsippene som fastsettes skal legges til grunn og være førende for videre utvikling av områdene.

Utbyggingstrinn og rekkefølge
Det skal være følgende rekkefølge på utbyggingstrinnene:
Delområde 1: AC1 og AC2
Delområde 2: AD1 og AD2
Delområde 3: AE1 og AE2

Ved avgrensning av planområdet må minimum 2 delområder inngå i planavgrensningen.

Det kan ved regulering stilles krav om at avgrensning av planområdet utvides til å omfatte flere av delområdene enn det som er fastsatt ovenfor.

Offentlig areal og infrastruktur som har sammenheng med områdene og som er nødvendig for utbyggingen skal inngå i reguleringen.

Helsebygg
Plassering av helsebygg skal avklares i forbindelse med behandling av reguleringsplan for det første delområdet.

Næring
For bebyggelse innenfor sentrumsområder skal etasje mot gateplan forbeholdes publikumsrettede funksjoner. Dette gjelder innenfor deler av delområde 1 og 2. Det kan vurderes mulighet for næring innenfor delområde 3: AE1.

Utnyttelse
Utnyttelsen skal tilpasses omgivelsene og gesimshøyden på bebyggelsen skal ikke overstige 20 meter eller maks 6 etasjer. Konkret utnyttelse for områdene fastsettes i reguleringsplan. Ved vurdering av byggehøyder skal det legges vekt på estetiske kvaliteter, bokvalitet, samt sol- og skyggeforhold.

Det skal tas utgangspunkt i følgende høyder innenfor områdene:

Delområde 1
AC1 : maks 20 m (6 etasjer)
AC2 : maks 20 m (6 etasjer)

Delområde 2
AD1 : 17-20 m (5-6 etasjer)
AD2 : 14-20 m (4-6 etasjer)

Delområde 3
AE1 : 12-15 m (4-5 etasjer)
AE2 : 12-15 m (4-5 etasjer)

Utforming og estetikk
Bebyggelse skal ha variasjoner i utforming, fasader, material- og fargebruk og høyder. Området skal framstå med en helhetlig utforming og det skal være høy kvalitet i arkitektonisk utforming, detaljering og materialbruk. Det skal tilrettelegges for aktive fasader ut mot vei og monotone fasadeuttrykk skal unngås.

Gatestruktur og forbindelseslinjer
Veier gjennom området skal utformes med gatepreg av høy kvalitet, som spesielt er tilrettelagt for gående. Det skal tilrettelegges for varierende dekke, møbleringselementer, vegetasjon, samt blågrønne elementer som f.eks regnbed. Deler av gatestrukturen bør tilrettelegges slik at de kan være frie for biltrafikk. Viktige forbindelseslinjer gjennom og til omkringliggende områder skal sikres.

Uteoppholdsarealer
Uteoppholdsarealer skal ha estetiske kvaliteter, god belysning, sitteplasser for opphold og komfort, være egnet som møteplass, være sesong- og tidsuavhengig, samt lokaliseres slik at områdene har gode sol- og lysforhold. Det vises til § 4.8.

Det skal opparbeides private kvartalshager/uteoppholdsareal i tilknytning til bebyggelsen innenfor delområdene. Innenfor delområde 2 - AD1 skal uteoppholdsarealer/kvartalshager ligge over 1 etasje.

Uteoppholdsarealene/kvartalshagene skal ha et grøntpreg og variert sammensetning av vegetasjon. Det skal være tilstrekkelig jorddybde for å sikre gode vekstforhold.

Der boliger planlegges i første etasje kan det foretas en vurdering om det skal tillates å etablere forhager. Det tillates ikke forhager ut mot Øvre Rælingsveg (fylkesveien).

Grønnstruktur
Det skal sikres og opparbeides en park/grøntdrag mellom områdene AC1, AC2, AD1 og AD2. Parken/grøntdraget skal være offentlig. Parken skal være område for rekreasjon, aktivitet og fri for trafikk.

Parkering
Det skal tilrettelegges for lav parkeringsdekning og parkering skal etableres under bakken. Parkering bør være løst i fellesanlegg og legge til rette for bildeling.

Det skal tilrettelegges for høy andel sykkelparkering.

Bestemmelser til LNF-formål og bruk og vern av sjø og vassdrag: (pbl §11-7, nr. 5 og 6)

§ 10.1 Forbud mot tiltak langs vassdrag i LNF-områder (pbl § 11-7, nr. 6, jfr. § 11-11, nr. 5)

For arealer 100 m fra strandlinjen langs Nitelva/Øyeren og 50 m fra øvrige vassdrag, målt i horisontalplanet ved gjennomsnittlig flomvannstand, tillates ikke arbeid og tiltak som nevnt i pbl §§ 20-1, 20-4, 20-5 og 20-6. Unntatt fra dette er naturvennlige tilretteleggingstiltak for friluftsliv/rekreasjon for allmennheten etter godkjenning av kommunen. Forbudet i 1. ledd gjelder heller ikke følgende tiltak, under forutsetning av at disse ikke medfører negative konsekvenser for vannføring, vannkvalitet, dyre- og planteliv eller ferdsel for allmennheten:

- Vedlikehold eller reparasjon av godkjente bygninger, konstruksjoner og anlegg
- Fasadeendring på eksisterende, godkjent bygning
- Mindre tilbygg til eksisterende, godkjent bygning,
- garasjer, uthus til eksisterende boligeiendommer, nye bygninger i tilknytning til gårdstun
- Rivning av bygninger, konstruksjoner eller anlegg
- Restaurering av demninger
- Tiltak tilknyttet godkjente avløpsanlegg

Unntakene fritar ikke fra søknadsplikt.

§ 10.2 Landbruks-, natur- og friluftsformål (LNF): (pbl § 11-7, nr. 5 a, jfr. § 11-11, nr. 1 og 2)

I områder avsatt til landbruks-, natur- og friluftsområde er det ikke tillatt med annen bygge- og anleggsvirksomhet enn det som har direkte tilknytning til landbruk / stedbunden næring og gårdstilknyttet næringsvirksomhet basert på gårdens ressursgrunnlag.

Det er ikke tillatt med bekkelukking og bakkeplanering, eller å sette i verk bygge- og anleggstiltak som kan medføre negative konsekvenser for landskapet, vannføring, vannkvalitet eller dyre- og planteliv.

§ 10.2.1 Unntak for visse tiltak på eksisterende boligeiendommer

Unntatt fra det generelle byggeforbudet er tiltak på eksisterende boligeiendommer i LNF-område. På eksisterende boligeiendommer i LNF-område kan oppføres mindre påbygg, tilbygg samt garasjer og uthus. Nye boenheter tillates ikke opprettet.

§ 10.2.2 Fritidsbebyggelse

Utvidelser av eksisterende fritidsbebyggelse slik at samlet BRA (inkl. anneks, boder o.l) blir over 50 m^2, samt oppføring av ny fritidsbebyggelse er ikke tillatt. Forbudet gjelder også fradeling og bortfesting til slikt formål. Se egne bestemmelser for tiltak langs vassdrag i §§ 5.7, 6.3 og 10.1.

§ 10.3 Småbåthavner: (pbl § 11-7, nr. 6 og pbl § 11-9, nr. 1)

Områder som er vist som småbåthavner er:

- Jonserudhavna/Monic båthavn
- Grenivika båthavn
- Tangen båthavn
- Hammeren båthavn
- Nordhagan båthavn
- Nordby båthavn

Utvidelse og etablering av småbåthavner kan bare tillates med hjemmel i godkjent reguleringsplan.

BESTEMMELSER OG RETNINGSLINJER TIL HENSYNSSONER:

Bestemmelser til hensynssoner: sikrings-, og faresoner: (pbl § 11-8, bokstav a)

§ 11.1 H320_1 Faresone - flomfare langs Nitelva og Øyeren

Som følge av flomfaren tillates ikke oppføring av bygninger, inkludert kjellere eller bruksendring av rom fra tilleggsdel til hoveddel på et lavere nivå enn kote 106,2.

§ 11.2 H360_1 Faresone – skytebane

For skytebaner på Fellemyra på Grini er det vist faresone i henhold til Forskrift om anlegg av, kontroll med og godkjennelse av sivile skytebaner av 1. juli 1988, med tilhørende sikkerhetsbestemmelser. I Temakart for støy vises det gul og rød støysone for skytebaner på Fellemyra på Grini.

§ 11.3 Faresone – høyspenningsanlegg (pbl § 11-8, bokstav a)

§ 11.3.1 H370_1 Lillestrøm – Rælingen, H370_2 Rælingen – Nordbyhagen, H370_3 Stalsberg – Lillestrøm, H370_4 Strømmen – Stalsberg

Ny bebyggelse og anlegg skal ikke oppføres innenfor hensynssone for høyspennings luftledninger. Hensynssonen gjelder til bebyggelsens nærmeste bygningsdel (terrasse, takutspring, vegg, sålekant m.m.). Jordkabler er ikke omfattet av hensynsonen og må hensyntas ved tiltak. Høyspenningsanlegget kan generere elektromagnetiske felt utover hensynssonen.

Høyspennings luftledningene har følgende bredde på byggeforbudsbeltet:

- H370_1 Lillestrøm – Rælingen: 40,0 meter byggeforbudsbelte
- H370_2 Rælingen – Nordbyhagen: 40,0 meter byggeforbudsbelte
- H370_3 Stalsberg – Lillestrøm: 17,4 meter byggeforbudsbelte
- H370_4 Strømmen – Stalsberg: 17,4 meter byggeforbudsbelte

§ 11.4 H110_1 Sikringssone – vannforsyning

Sikringssonen omfatter Nordbysjøen med nedslagsfelt for drikkevannskilde, samt nedslagsfelt mot Gjeddevann som hoveddrikkevannskilde for Flateby i Enebakk. Bygge- og anleggsvirksomhet, lagring og annet som kan medføre skadelig avrenning er forbudt i området.

Drikkevannshensyn skal være overordnet andre samfunnsinteresser innenfor hensynssonen. Aktiviteter som blant annet bading, fisking, telting, ferdsel med båt/motorfartøy (med mindre det foreligger særskilt tillatelse) er ikke tillatt. Det er forbudt å ta med levende organismer som kan innvirke negativt på vannkvaliteten eller økosystemet.

§ 11.5 Sikringssone – H190_1 Rælingstunnelen rv. 159 og H190_2 jernbanetunnel

For anlegg i grunnen H190_1 (trasé for veitunnel) er det ikke tillatt å gjennomføre tiltak som medfører sprengning, pigging eller annen form for berguttak som kan føre til vibrasjoner i tunnelen, boring for energibrønner og andre brønner, uten uttalelse/tillatelse fra Statens vegvesen.

Ved tunnelåpning for vei (rv. 159) innenfor hensynssonene H190_1, skal det ikke igangsettes tiltak etter pbl nærmere enn 50 meter fra riksvei før uttalelse fra berørt samferdselsmyndighet foreligger, dersom annet ikke er angitt i plan.

Innenfor sone H190_2 er det ikke tillatt med boring i grunnen eller andre tiltak som kan medføre skade på tunnelanlegget, uten særskilt tillatelse fra jernbanemyndigheten.

Retningslinjer til hensynssoner – bevaring av kulturmiljøer: (pbl § 11-8, bokstav c)

§ 12.1 H570_3 Nordby bruk:

Hensynssone ved Nordby bruk med tilhørende bygninger og anlegg. Innenfor området er det flere bevaringsverdige bygninger, deriblant kraftstasjon, teglverk, steinbrygge o.a. Disse tillates ikke revet, og skal eksteriørmessig holdes mest mulig uendret. Det vises til § 8.1.

§ 12.2 H570_4 Holt skole:

Hensynssone ved tidligere Holt skole. Skolebygning og hage er bevaringsverdig. Bygningen tillates ikke revet, og skal eksteriørmessig holdes uendret. Det vises til § 8.1.

§ 12.3 H570_5 Haugen gård:

Hensynssone Haugen gård: Haugen gård med omkringliggende kulturlandskap skal bevares og bygninger på tunet som har kulturminneverdi tillates ikke revet. Nye tiltak skal begrenses og tilpasses eksisterende bygningsmiljø. Det vises til § 8.1.

§ 12.4 H570_6 Rudområdet:

Hensynssone for bevaringsverdige bygninger i Rud-området. Disse tillates ikke revet, og skal eksteriørmessig holdes mest mulig uendret eller tilbakeføres til opprinnelig utseende. Det vises til § 8.1.

§ 12.5 H570_7 Østre strøm:

Hensynssone for gårdstunet på Østre strøm. Bygningene tillates ikke revet, og skal eksteriørmessig holdes mest mulig uendret. Ved søknad om endringer som oppføring

av ny bebyggelse eller ny bruk skal det utarbeides detaljreguleringsplan for hele området. Det vises til § 8.1.

§ 12.6 H570_8 Christian Tomters veg / Sorenskrivervegen:

Hensynssone for bevaringsverdige bygninger ved Christian Tomters veg / Sorenskrivervegen. Disse tillates ikke revet, og skal eksteriørmessig holdes mest mulig uendret eller tilbakeføres til opprinnelig utseende. Det vises til § 8.1.

Retningslinjer til hensynssoner i landbruks-, natur- og friluftsområder:

§ 13.1 Hensynssoner for kulturminner og kulturmiljø (pbl § 11-8, bokstav c)

I områder med viktige kulturmiljøer, skal det tas spesielle hensyn til kulturlandskapet, spor etter tradisjonell landbruksdrift, registrerte kulturminner og kulturmiljø. Den kulturhistoriske verdifulle bebyggelsen skal søkes bevart og områdenes særpregede miljø skal sikres. Veifar, kulturlandskap, landskapsrom, verdifulle trær, bruer, steingjerder, brygger, oppgangssager, steinrøyser og lignende, skal bevares. Nye tiltak skal begrenses og tilpasses eksisterende kultur- og naturmiljø.

I LNFR-områdene skal alle tiltak lokaliseres og utformes slik at gårdsbebyggelse og landskapets karakter opprettholdes.
Det skal legges spesiell vekt på hensynet til å opprettholde verneverdige kulturlandskap ved planlegging og gjennomføring av byggetiltak, jf. kulturminneplanen for Rælingen kommune.

Avgrensningen for hensynssonene er vist i plankartet.

§ 13.1.1 H570_1 Byåa:

Hensynssone langs vassdraget Byåa: Landskapsverdier som strekker seg langsmed Byåa bør bevares. Dersom det skal utføres tiltak innenfor hensynssonen, skal det utarbeides en vern- og skjøtselsplan for delområdet Vesledammen til Øyeren. Elementer i hensynssonen med kulturhistorisk verdi, som f.eks. oppgangssager og steinrøyser, tillates ikke fjernet.

§ 13.1.2 H570_2 Nordbyåa:

Hensynssone langs vassdraget Nordbyåa: Kulturlandskapsverdier som strekker seg langsmed Norbyåa skal bevares, og det skal søkes opparbeidet en tursti langsmed denne. Elementer i hensynssonen med kulturhistorisk verdi, som f.eks. oppgangssager, tillates ikke fjernet.

§ 14.1 Hensynssoner bevaring av naturmiljø, herunder landskap (pbl § 11-8, bokstav c)

§ 14.1.1 H560_1 Bjørnholt-Fjerdingby, H560_2 Hammeren, H560_3 Skovholthagan – Buret, H560_4 Østergarden – Ramstaddalen, H560_5 – Smestad, H560_6 Byåa

I hensynssonene med særlig hensyn til bevaring av naturmiljø, herunder landskap, skal det ikke gjøres inngrep som vesentlig kan endre eller forringe landskapets art eller karakter, herunder raviner som aktive systemer, samt sårbar og/eller særegen natur.

Hensynet til landskapets utforming, samt sårbar og/eller særegen natur, herunder trekkruter for vilt, skal tillegges spesiell vekt ved behandling av søknader for bygge- og anleggstiltak.
Ved søknad om bygge- og anleggstiltak innenfor hensynssonene skal området kartlegges med tanke på sårbar og sjelden natur i samsvar med registreringsmetodikk godkjent av kommunen.

§ 14.1.2 H560_7 Neshagan:

I hensynssone med særlig hensyn til bevaring av naturmiljø, herunder landskap, skal det ikke gjøres inngrep som endrer eller forringer landskapets art eller karakter, herunder raviner som aktive systemer, samt sårbar og/eller særegen natur.

Hensynet til landskapets utforming, samt sårbar og/eller særegen natur, herunder trekkruter for vilt, skal tillegges spesiell vekt ved behandling av søknader for bygge- og anleggstiltak og det skal utvises en meget restriktiv praksis ved behandling av søknader.

§ 15.1 Hensynssoner for friluftsliv (pbl § 11-8, bokstav c)

§ 15.1.1 H530_1 Åmodtdammen, H530_2 Myrdammen, H530_3 Ramstadsjøen, H530_4 Torva og H530_5 Blystadlia:

I hensynssonene med særlig hensyn til friluftsliv tillates skjøtselstiltak og tilretteleggingstiltak som har til hensikt å ivareta områdenes funksjon og kvaliteter som rekreasjonsområder tilgjengelig for allmennheten. Forøvrig må markalovens bestemmelser følges. Tiltak som bryter opp området, hindrer tilgang eller bruk til friluftsliv, lek eller rekreasjon skal unngås.

Trær og annen vegetasjon som etter kommunens skjønn er viktig for friluftsliv, rekreasjon og lek eller biologisk mangfold skal bevares. Kulturminner skal bevares i tråd med kulturminneplanen.

Bestemmelser til hensynssoner for båndlegging etter andre lover:

§ 16.1 Hensynssoner for kulturminner fredet etter kulturminneloven (pbl § 11-8, bokstav d)

For alle tiltak som kan komme til å virke inn på automatisk fredete kulturminner, må det søkes kulturminnemyndigheten om tillatelse etter lov om kulturminner § 8. Området er fredet iht. vedtak gjort etter lov om kulturminner §§ 4, 15 og 19, og bygningsfredningsloven av 1920. Ved utarbeiding av reguleringsplaner samt planlegging av andre offentlige og større private tiltak, må det tas kontakt med regional kulturminneforvaltning for å avklare om tiltaket vil virke inn på automatisk fredete kulturminner, jfr. lov om kulturminner § 9.

§ 16.1.1 H730_1 Middelalderkirkegård:

Båndlagt etter kulturminneloven. Den middelalderske kirkegården (id 85328) er et automatisk fredet kulturminne. Innenfor middelalderkirkegården er gravlegging kun tillatt i gravfelt som har vært i kontinuerlig bruk etter 1945. Gravfelt som ikke har vært i bruk etter 1945 skal ikke benyttes til gravlegging.

Alle inngrep i grunnen eller andre tiltak som kan virke inn på det automatisk fredete kulturminnet er ikke tillatt med mindre det foreligger dispensasjon fra kulturminneloven.

§ 16.1.2 H730_2 Gravhaug på Fjerdingby:

Båndlagt etter kulturminneloven. Alle inngrep i grunnen eller andre tiltak som kan virke inn på automatisk fredete kulturminner er ikke tillatt med mindre det foreligger dispensasjon fra kulturminneloven.

§ 16.1.3 H730_3 Haugen:

Båndlagt etter kulturminneloven. Innenfor gjeldende område (H730) ligger automatisk fredete kulturminner (Id 262744 og 262745). Alle inngrep i grunnen eller andre tiltak som kan virke inn på automatisk fredete kulturminner er ikke tillatt med mindre det foreligger dispensasjon fra kulturminneloven. Der marken over de automatisk fredet kulturminne tidligere ble nyttet til beite eller innmark, kan den fortsatt nyttes til disse formål hvis ikke kulturminnemyndigheten bestemmer noe annet. Uten tillatelse av kulturminnemyndigheten må det ikke foretas pløying og annet jordarbeid dypere enn tidligere.

§ 16.1.4 H730_4 Hulvei Byåa:

Båndlagt etter kulturminneloven. Alle inngrep i grunnen eller andre tiltak som kan virke inn på det automatisk fredete kulturminnet er ikke tillatt med mindre det foreligger dispensasjon fra kulturminneloven.

§ 16.1.5 H730_5 Nordre Krokvann:
Båndlagt etter kulturminneloven. Alle inngrep i grunnen eller andre tiltak som kan virke inn på det automatisk fredete kulturminnet er ikke tillatt med mindre det foreligger dispensasjon fra kulturminneloven.

§ 16.1.6 H730_6 Tjuvstuåsen:
Båndlagt etter kulturminneloven. Alle inngrep i grunnen eller andre tiltak som kan virke inn på det automatisk fredete kulturminnet er ikke tillatt med mindre det foreligger dispensasjon fra kulturminneloven.

§ 16.1.7 H730_7 Ramstadsjøen, bosetning-aktivitetsområde:
Båndlagt etter kulturminneloven. Alle inngrep i grunnen eller andre tiltak som kan virke inn på det automatisk fredete kulturminnet er ikke tillatt med mindre det foreligger dispensasjon fra kulturminneloven.

§ 16.1.8 H730_8 Hektner:
Båndlagt etter kulturminneloven. Alle inngrep i grunnen eller andre tiltak som kan virke inn på det automatisk fredete kulturminnet er ikke tillatt med mindre det foreligger dispensasjon fra kulturminneloven.

§ 17.1 Hensynssoner etter Lov om forvaltning av naturens mangfold (naturmangfoldloven) (pbl § 11-8, bokstav d)

§ 17.1.1 Hensynssone H720_1 Nordre Øyeren naturreservat
For Nordre Øyeren naturreservat gjelder Forskrift om fredning av Nordre Øyeren naturreservat, Enebakk, Fet og Rælingen kommuner, Akershus (FOR-1975-12-05-11).

§ 17.1.2 Hensynssone H720_2 Østmarka naturreservat
For Østmarka naturreservat gjelder Forskrift om verneplan for barskog i Øst-Norge, vedlegg 34, fredning av Østmarka naturreservat, Rælingen, Lørenskog og Enebakk kommuner, Akershus (FOR-2002-12-13-1546)

§ 17.1.3 Hensynssone H720_3 Ramstadslottet naturreservat
For Ramstadslottet naturreservat gjelder Forskrift om verneplan for Oslomarka del I, vedlegg 3, fredning av Ramstadslottet naturreservat, Rælingen og Lørenskog kommuner, Akershus (FOR-2001-12-07-1425).

Bestemmelser til hensynssoner med krav om felles planlegging (pbl § 11-8, bokstav e, jf. § 11-9, nr. 1)

§ 18.1 Hensynssonen H810_1 for Løvenstad:

Innenfor hensynssonen er det krav om at området skal underlegges felles planlegging, samt at området skal omformes og fornyes. Kommunen kan åpne for å la deler av området ikke inngå i en områderegulering, dersom dette anses nødvendig for å opprettholde nødvendig fremdrift i planprosessen. Endelig planavgrensning for områderegulering skal avklares ved varsel om oppstart, men kan ikke utvides utover hensynssonen.

Før det kan tillates bygget nye selvstendige boenheter, skal det gjennomføres en samlet områderegulering for hele området innenfor sonen som viser en mer effektiv arealutnyttelse enn i dag. Bruksendringer innenfor eksisterende bebyggelse unntas fra krav om regulering.

For hensynssonen H810_1 Løvenstad vil det være viktig å opprettholde gangforbindelse gjennom området med videre forbindelse til Strømsdalen. En utbygging forutsetter at noe areal settes av til fri- / aktivitetsområde for allmennheten.

Retningslinjer til temakart

§ 19.1 Holdningsklasser for avkjørsler (pbl § 11-10 nr. 4, jfr. pbl § 11-7, nr. 1)

Temakartet Rammeplan for avkjørsler har følgende holdningsklasser:

a) Meget streng holdning: Vegene skal i prinsippet være avkjørselsfrie. Nye avkjørsler og utvidet bruk av avkjørsler tillates kun etter vedtatt reguleringsplan.
b) Streng holdning: Antall direkte avkjørsler skal være begrenset. Nye boligavkjørsler kan bare tillates etter reguleringsplan.
c) Mindre streng holdning: Antall direkte avkjørsler skal være begrenset. Nye boligavkjørsler bør begrenses. Plassering av avkjørsler må vurderes med tanke på fremtidig utvikling. Tillatelse til utvidet bruk av boligavkjørsel kan gis, dersom denne tilfredsstiller tekniske krav.
d) Lite streng holdning: Tillatelse til ny avkjørsel kan normalt gis, dersom tekniske krav til avkjørselsutforming oppfylles. Avkjørsler skal plasseres til eksisterende der det ligger til rette for dette. Utvidet bruk av avkjørsler skal normalt tillates.

Temakart Rammeplan for avkjørsler inngår som kriterier for lokalisering av utbygging og arealbruk innen byggeområder og LNF-områder, se vedlegg 1.

§ 19.2 Kulturhistoriske landskap av nasjonal verdi (KULA)

Temakart for KULA-områder viser kulturhistoriske landskap av nasjonal verdi for landskap 8. Bingsfoss i Glomma - Nordre Øyeren. Dette området inngår i KULA-registeret. Se vedlegg 3.

Retningslinjer
Innenfor KULA-området i Rælingen skal hensynet til kulturlandskapsverdier være førende i plan- og byggesaker. Det skal legges vekt på hensynet til områdets historiske, kulturelle og landskapets verdi. Elementer knyttet til tømmerhistorien, som installasjoner og byggverk i vann og på land tilhørende fløting og sagbruksvirksomhet mv., samt sammenhengen mellom disse bør bevares.

§ 19.3 Retningslinjer for prioriterte vekstområder


Prioriterte vekstområder er Fjerdingby, deler av Rud og deler av Løvenstad, jfr. temakart (vedlegg 4). I de prioriterte vekstområdene kan det tilrettelegges for en høyere utnyttelse, flerfunksjonell arealbruk og det skal være enkelt å nå alle daglige funksjoner med sykkel og gange. Det skal tilrettelegges for en helhetlig utvikling av områdene. Egnet utnyttelse for områdene må vurderes gjennom reguleringsplanprosess og må tilpasses det enkelte området.


Det kan stilles krav om utarbeidelse av kvalitetsprogram og kvalitetsoppfølgingsplan innenfor vekstområdene, i henhold til kommunens veileder for estetikk og bokvalitet.

Minimum 80% av bolig- og arbeidsplassvekst i kommunen skal ligge innenfor prioriterte vekstområder.

Vedlegg


Vedlegg 1: Rammeplan for avkjørsler
Vedlegg 2: Støykart
Vedlegg 3: KULA-kart
Vedlegg 4: Prioriterte vekstområder – Fjerdingby, Løvenstad, Rud

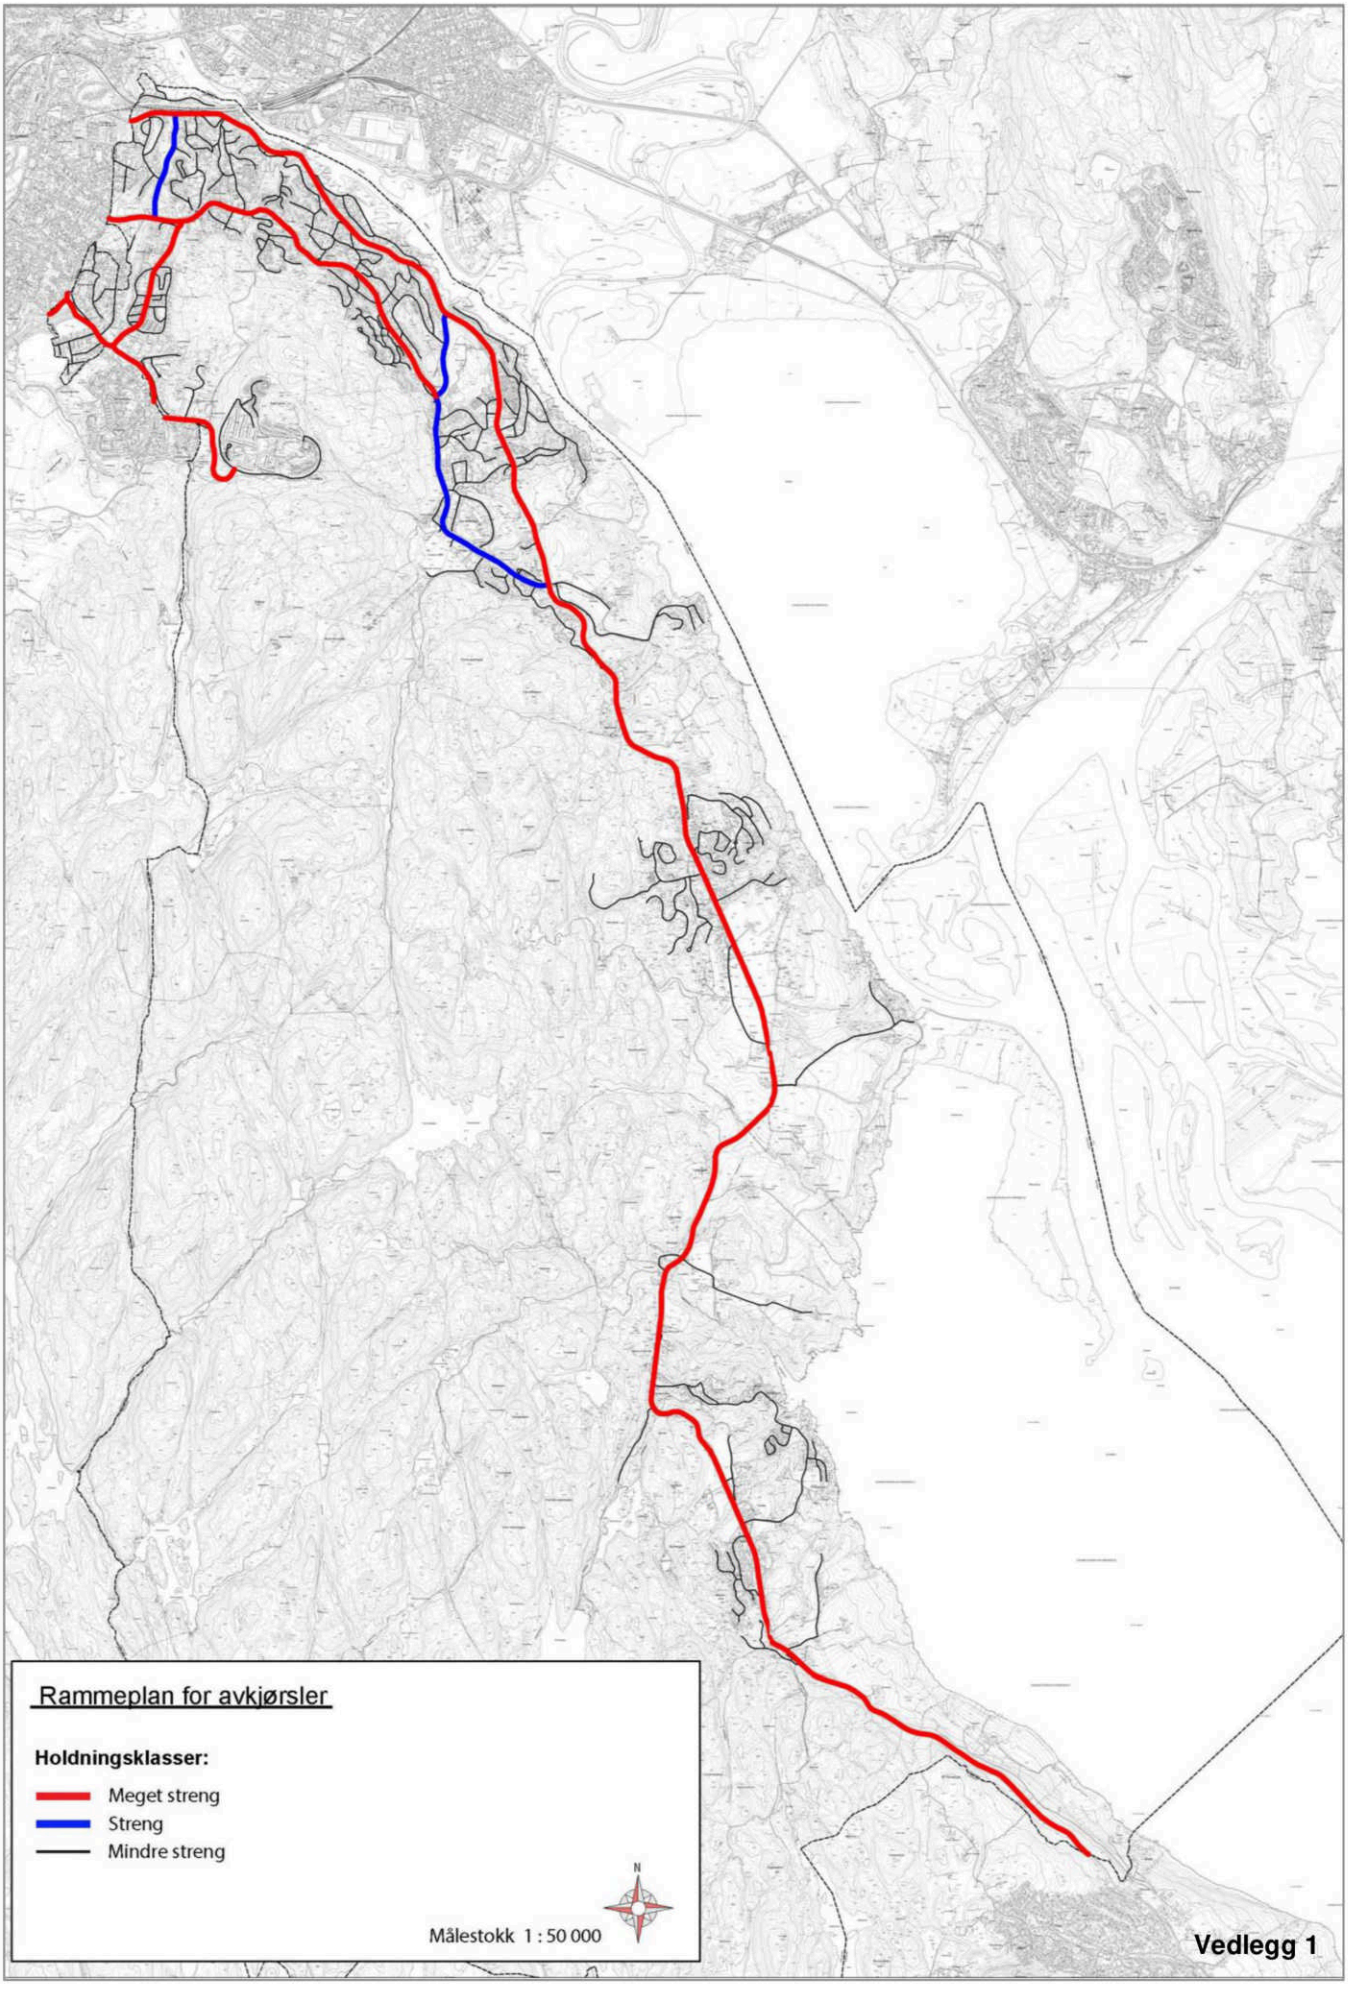

Rammeplan for avkjørsler
Holdningsklasser:
Meget streng
Streng
Mindre streng
N
Målestokk 1 : 50 000
Vedlegg 1

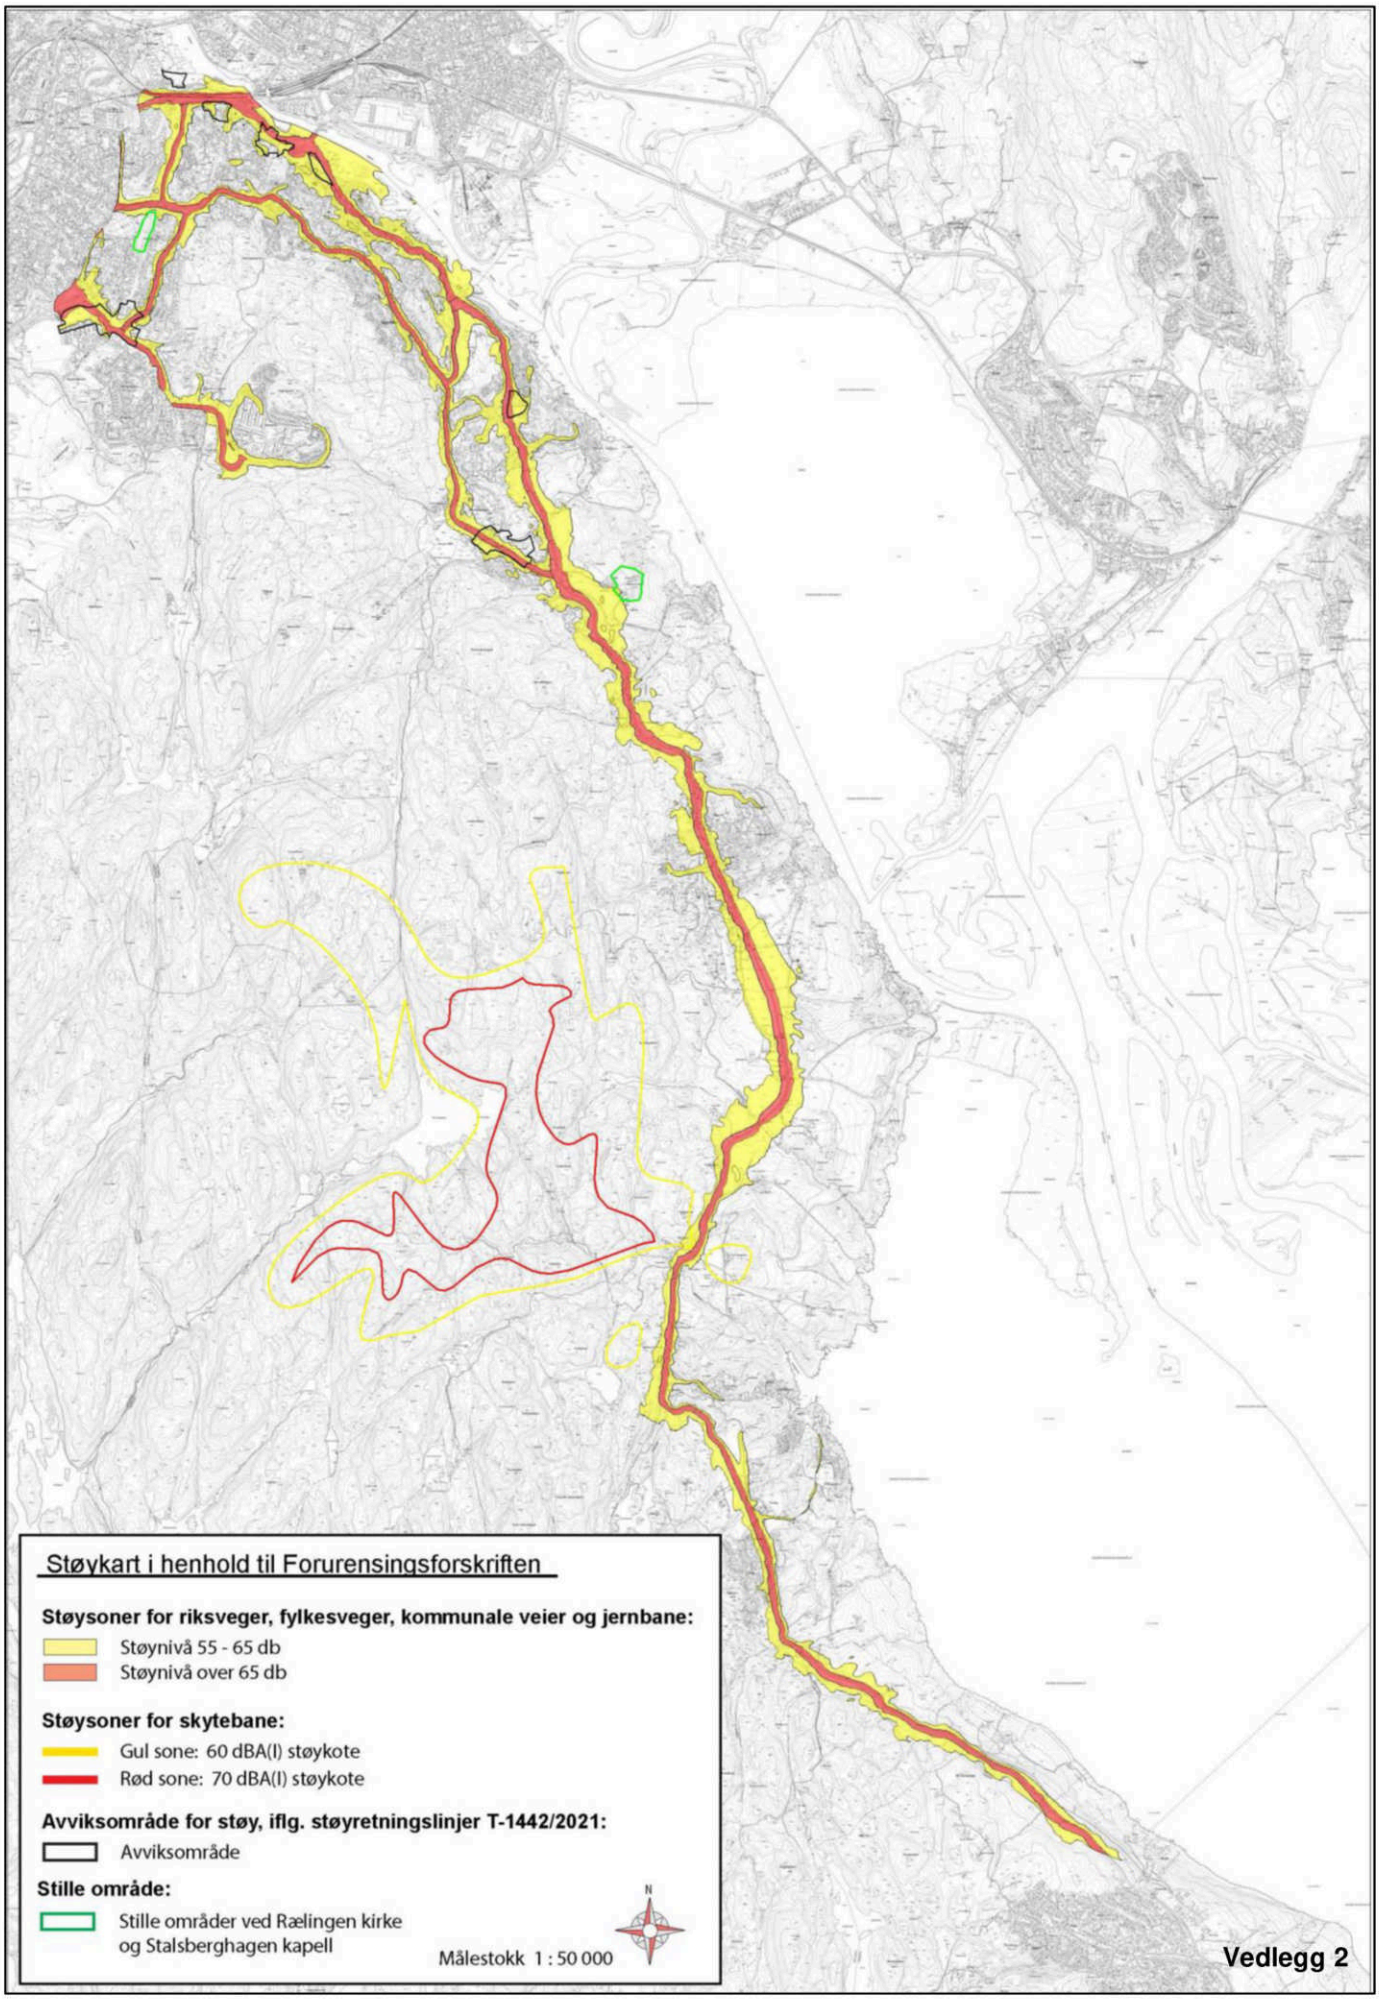

Støykart i henhold til Forurensingsforskriften
Støysoner for riksveger, fylkesveger, kommunale veier og jernbane:
Støynivå 55 - 65 db
Støynivå over 65 db
Støysoner for skytebane:
Gul sone: 60 dBA(I) støykote
Rød sone: 70 dBA(I) støykote
Avviksområde for støy, iflg. støyretningslinjer T-1442/2021:
Avviksområde
Stille område:
Stille områder ved Rælingen kirke
og Stalsberghagen kapell
N
Målestokk 1 : 50 000

Vedlegg 2


Kultur og landskapsområde
Kultur og landskapsgrense
N
Målestokk 1 : 50 000
Vedlegg 3

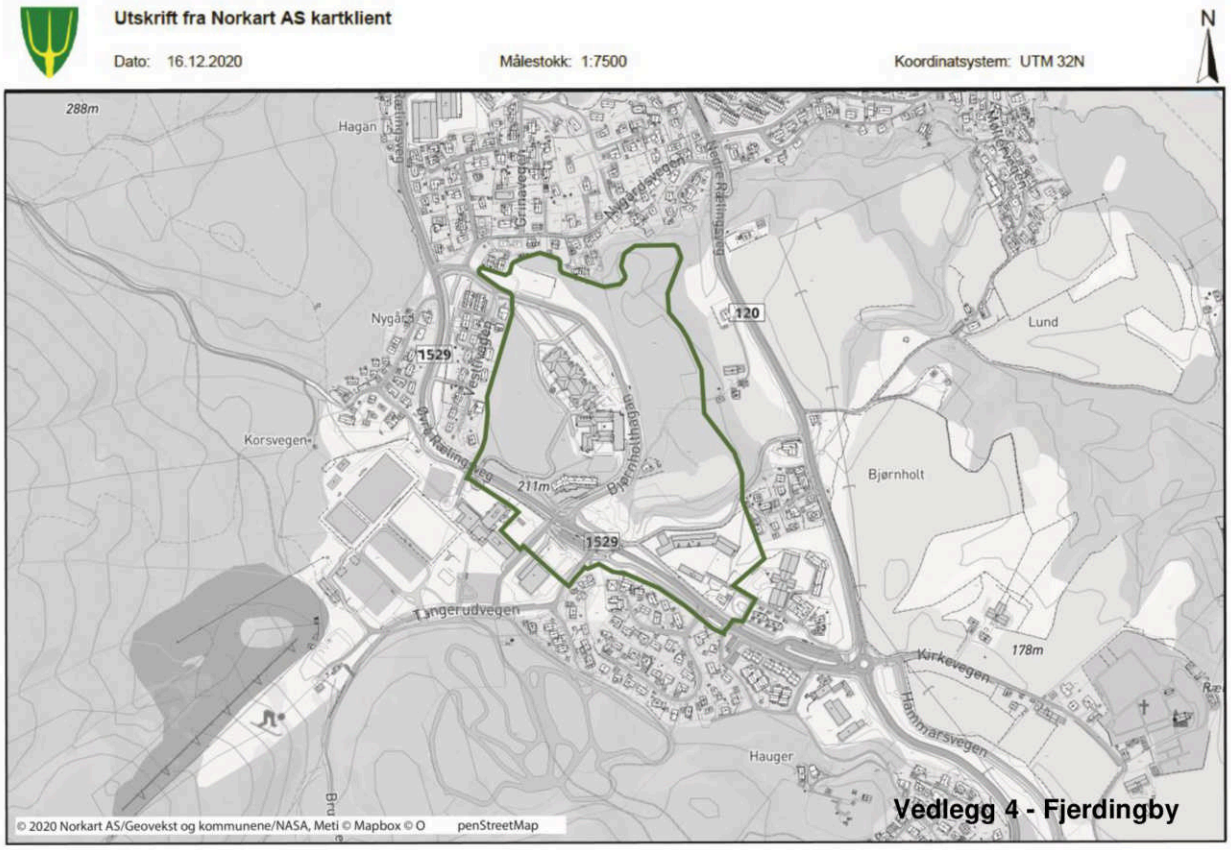
Utskrift fra Norkart AS kartklient
Dato: 16.12.2020
Målestokk: 1:7500
Koordinatsystem: UTM 32N
N
288m
Hagan
Nygård
1529
120
Lund
Korsvegen
211m
Bjørnholt
Tangerudvegen
178m
Kirkevegen
Hauger
© 2020 Norkart AS/Geovekst og kommunene/NASA, Meti © Mapbox © O penStreetMap
Vedlegg 4 - Fjerdingby

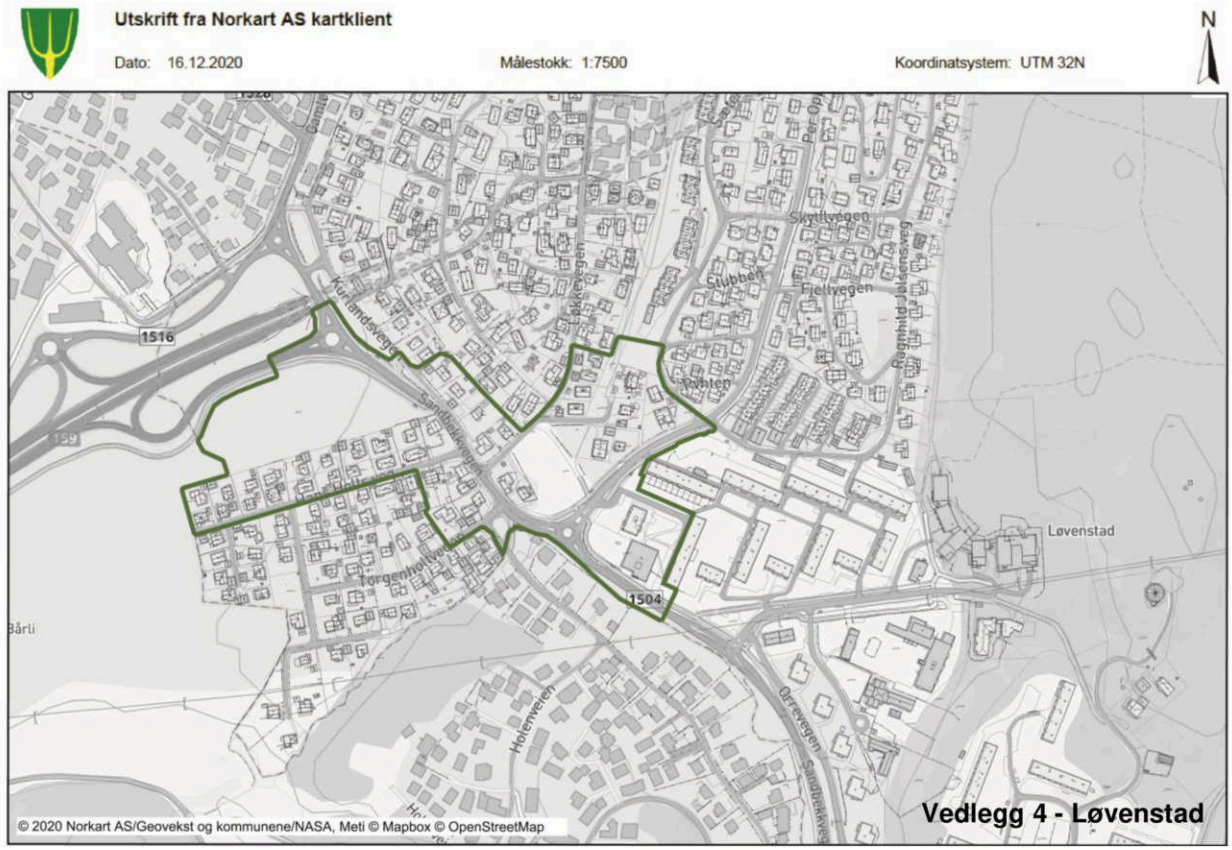
Utskrift fra Norkart AS kartklient
Dato: 16.12.2020
Målestokk: 1:7500
Koordinatsystem: UTM 32N
N
1516
Kurlandsvegen
Løvenstad
1504
Bårli
© 2020 Norkart AS/Geovekst og kommunene/NASA, Meti © Mapbox © OpenStreetMap
Vedlegg 4 - Løvenstad

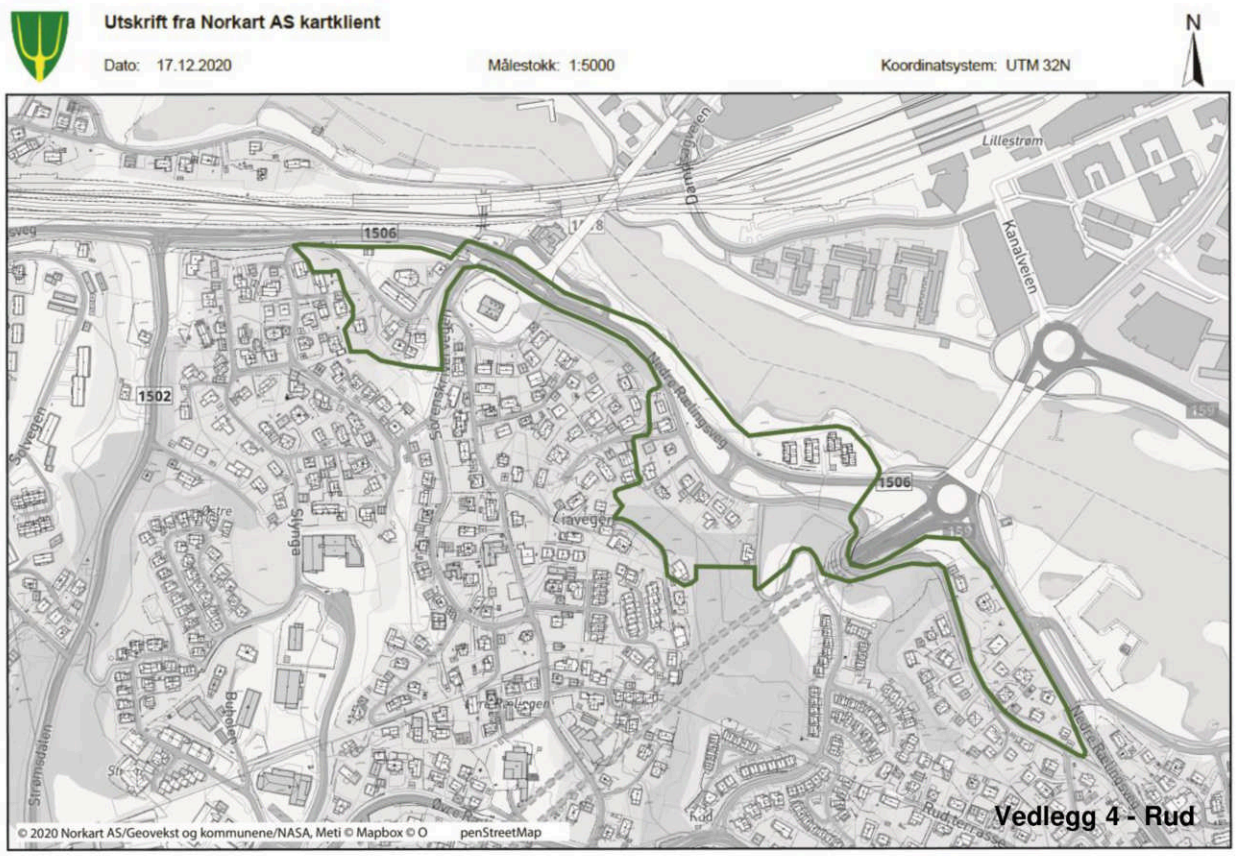
Utskrift fra Norkart AS kartklient
Dato: 17.12.2020
Målestokk: 1:5000
Koordinatsystem: UTM 32N
N
1506
1502
Kanalveien
Nedre Rælingsveg
Lillestrøm
Strømsdalen
© 2020 Norkart AS/Geovekst og kommunene/NASA, Meti © Mapbox © O penStreetMap
Vedlegg 4 - Rud

Rælingen kommune
Postboks 100
2025 Fjerdingby

Besøksadresse:
Bjørnholthagan 6
2008 Fjerdingby

Telefon: 63 83 50 00
E-post: postmottak@ralingen.kommune.no

Rælingen kommune
Adresse: Postboks 100, 2025 FJERDINGBY
Telefon: 63 83 51 00

Utskriftsdato: 05.06.2025

Planopplysninger

EM §6-7 Oppdragstakerens undersøkelses- og opplysningsplikt Kilde: Rælingen kommune

Kommunenr.	3224	**Gårdsnr.**	102	**Bruksnr.**	33	**Festenr.**		**Seksjonsnr.**	1
Adresse	Kvennhusvegen 1C, 2008 FJERDINGBY								

Opplysningene omfatter gjeldende planer og pågående planarbeid for eiendommen. Nærmere opplysninger om den enkelte plan med dokumenter, mindre endringer, etc finnes på internett, se lenker under. Oppgitte delarealer viser planinformasjon på eiendommen.

Det tas forbehold om riktigheten eller fullstendigheten av opplysningene i dette dokumentet. Det kan ikke rettes krav som følge av at disse opplysningene benyttes som grunnlag for beslutninger.

Plantyper med treff

- Kommuneplaner
- Reguleringsplaner

Plantyper uten treff

- Kommuneplaner under arbeid
- Kommunedelplaner under arbeid
- Reguleringsplaner over bakken
- Reguleringsplaner bunn
- Bebyggelsesplaner
- Bebyggelsesplaner under bakken
- Kommunedelplaner
- Reguleringsplaner under bakken
- Reguleringsplaner under arbeid
- Reguleringsplaner under arbeid i nærheten
- Bebyggelsesplaner over bakken
- Midlertidige forbud

Kommuneplaner

Besøk kommunens hjemmeside for mer informasjon.

Id	247
Navn	Kommuneplanens arealdel 2022-2033
Plantype	Kommuneplanens arealdel
Status	Endelig vedtatt arealplan
Ikrafttredelse	15.02.2023
Bestemmelser	- https://www.arealplaner.no/3224/dokumenter/552/247-bestemmelser.pdf
Delarealer	**Delareal** 236 m^2 **KPHensynsonenavn** Flomsone **KPFare** Flomfare
	Delareal 12 004 m^2 **Arealbruk** Boligbebyggelse,Nåværende

Reguleringsplaner

Besøk kommunens hjemmeside for mer informasjon.

Id	177

Navn	Reguleringsplan for området mellom Gressnebben og Hegrevn. Gnr.102, Bnr.6 m.fl.
Plantype	Eldre reguleringsplan
Status	Endelig vedtatt arealplan
Ikrafttredelse	16.06.2010
Bestemmelser	- https://www.arealplaner.no/3224/dokumenter/225/177_regbest.pdf
Delarealer	**Delareal** 236 m^2 **Formål** Gang-/sykkelvei
	Delareal 31 m^2 **Formål** Frittliggende småhusbebyggelse **Feltnavn** FS1
	Delareal 4 005 m^2 **Formål** Konsentrert småhusbebyggelse **Feltnavn** KS1
	Delareal 422 m^2 **Formål** Felles parkeringsplass
	Delareal 379 m^2 **Formål** Annen veigrunn
	Delareal 2 989 m^2 **Formål** Blokkbebyggelse **Feltnavn** BB3
	Delareal 1 335 m^2 **Formål** Kjørevei
	Delareal 862 m^2 **Formål** Felles parkeringsplass **Feltnavn** FP9
	Delareal 133 m^2 **Formål** Felles gangareal
	Delareal 322 m^2 **Formål** Felles lekeareal **Feltnavn** FL2
	Delareal 22 m^2 **Formål** Frittliggende småhusbebyggelse **Feltnavn** FS7
	Delareal 1 267 m^2 **Formål** Felles parkeringsplass **Feltnavn** FP11

Utskriftsdato: 05.06.2025

Rælingen kommune

Adresse: Postboks 100, 2025 FJERDINGBY
Telefon: 63 83 51 00

Kommunale gebyrer 2025

EM §6-7 Oppdragstakerens undersøkelses- og opplysningsplikt Kilde: Rælingen kommune

Kommunenr.	3224	**Gårdsnr.**	102	**Bruksnr.**	33	**Festenr.**		**Seksjonsnr.**	1
Adresse	Kvennhusvegen 1C, 2008 FJERDINGBY								

Kommunale gebyrer fakturert på eiendommen i 2024

Kommunale gebyrer er en kombinasjon av forskudd, abonnement og enkeltgebyrer fakturert etter levert tjeneste. Vi kjenner ikke samlet gebyr for en eiendom for et år før året er omme. Denne rapporten sammenstiller dette for fjoråret, med summer fordelt per fagområde. Tjenestene vil normalt ha en prisøkning hvert år, samt at forbruk på ulike tjenester kan variere fra år til år.

Gebyr	**Fakturert beløp i 2024**
Avløp	6 258,50 kr
Feiing	595,00 kr
Renovasjon	3 950,38 kr
Vann	5 963,86 kr
Sum	**16 767,74 kr**

Noen kommunale gebyrer sendes muligens kun til sameiet, og kommer dermed ikke med i denne rapporten.

Prognose kommunale gebyrer fakturert på eiendommen inneværende år

Vare	**Grunnlag**	**Enhetspris**	**Andel**	**Korreksjon**	**Årsprognose**	**Fakt. hittil i år**
Vanngebyr	116 M2	42.94	1/1	0 %	4 980,75 kr	2 490,38 kr
Abonnem. vann privat	1 Ab	1875.00	1/1	0 %	1 875,00 kr	937,50 kr
Kloakkgebyr	116 M2	42.34	1/1	0 %	4 911,15 kr	2 455,57 kr
Abonnem. kloakk privat	1 Ab	1973.75	1/1	0 %	1 973,75 kr	986,88 kr
Renovasjon 2500l	0.06 DEL	71825.00	1/1	0 %	3 950,38 kr	1 975,19 kr
Fastpris renovasjon	1 DEL	2470.00	1/1	0 %	2 470,00 kr	0,00 kr
Renovasjon pr liter	137.5 liter	14.30	1/1	0 %	1 966,25 kr	0,00 kr
Feiegebyr	1 LØP	595.00	1/1	0 %	595,00 kr	297,50 kr

Vare	Grunnlag	Enhetspris	Andel	Korreksjon	Årsprognose	Fakt. hittil i år
				Sum	**22 722,28 kr**	**9 143,02 kr**

Løpende gebyr brukes for å fordele en årlig kostnad på flere innbetalinger.

Beløp for vann, avløp og slam er inkludert 25% merverdiavgift. Satsen blir redusert til 15% merverdiavgift fra 1. juli 2025.

Eiendomsskatt og feiing/tilsyn er unntatt mva. Andre beløp er inkl. mva.

Prognosene for inneværende år kan avvike, spesielt ved årsskifte. Dette kan skyldes at enhetspriser ikke er oppdatert for nytt år eller at noen gebyr foreløpig ikke er opprettet for nytt år.

FORBEHOLD VED UTLEVERING AV INFORMASJON I FORBINDELSE MED EIENDOMSFORESPØRSLER:

Det tas forbehold om riktigheten eller fullstendigheten av opplysningene i dette dokumentet. Det kan ikke rettes krav som følge av at disse opplysningene benyttes som grunnlag for beslutninger.

Utskriftsdato: 24.06.2025

Rælingen kommune

Adresse: Postboks 100, 2025 FJERDINGBY
Telefon: 63 83 51 00

Kommunale gebyrer 2025

EM §6-7 Oppdragstakerens undersøkelses- og opplysningsplikt Kilde: Rælingen kommune

Kommunenr.	3224	**Gårdsnr.**	102	**Bruksnr.**	33	**Festenr.**		**Seksjonsnr.**	1
Adresse	Kvennhusvegen 1C, 2008 FJERDINGBY								

Kommunale gebyrer fakturert på eiendommen i 2024

Kommunale gebyrer er en kombinasjon av forskudd, abonnement og enkeltgebyrer fakturert etter levert tjeneste. Vi kjenner ikke samlet gebyr for en eiendom for et år før året er omme. Denne rapporten sammenstiller dette for fjoråret, med summer fordelt per fagområde. Tjenestene vil normalt ha en prisøkning hvert år, samt at forbruk på ulike tjenester kan variere fra år til år.

Gebyr	**Fakturert beløp i 2024**
Avløp	6 258,50 kr
Feiing	595,00 kr
Renovasjon	3 950,38 kr
Vann	5 963,86 kr
Sum	**16 767,74 kr**

Noen kommunale gebyrer sendes muligens kun til sameiet, og kommer dermed ikke med i denne rapporten.

Prognose kommunale gebyrer fakturert på eiendommen inneværende år

Vare	**Mva**	**Grunnlag**	**Enhetspris**	**Andel**	**Korreksjon**	**Årsprognose**
Vanngebyr	15%	116 m2	39.50	1/1	0 %	4 582,29 kr
Abb. vann privat	15%	1 Ab	1725.00	1/1	0 %	1 725,00 kr
Kloakkgebyr	15%	116 m2	38.95	1/1	0 %	4 518,26 kr
Abb. kloakk privat	15%	1 Ab	1815.85	1/1	0 %	1 815,85 kr
Renovasjon 2500l	25%	0.06 DEL	71825.00	1/1	0 %	3 950,38 kr
Fastpris renovasjon	25%	1 DEL	2470.00	1/1	0 %	2 470,00 kr
Renovasjon pr liter	25%	137.5 liter	14.30	1/1	0 %	1 966,25 kr
Feiegebyr	0%	1 LØP	595.00	1/1	0 %	595,00 kr

Vare	Mva	Grunnlag	Enhetspris	Andel	Korreksjon	Årsprognose
					Sum	**21 623,03 kr**

Løpende gebyr brukes for å fordele en årlig kostnad på flere innbetalinger.

Mva-feltet gir informasjon om varens merverdiavgiftsats, og beløp er inkludert merverdiavgift. De som har 0% er unntatt merverdiavgift.

Stortinget har vedtatt å redusere merverdiavgift (MVA) på vann- og avløpstjenester fra 25 % til 15 % fra og med 1. juli 2025. For å tilpasse oss de nye MVA-satsene har vi gjort nødvendige justeringer i datagrunnlaget og utelukket varer for vann, avløp og slam med mva 25%. Dette for å unngå at det vises dobbelt opp av årsprognoser for disse varene.

Prognosene for inneværende år kan avvike, spesielt ved årsskifte. Dette kan skyldes at enhetspriser ikke er oppdatert for nytt år eller at noen gebyr foreløpig ikke er opprettet for nytt år.

FORBEHOLD VED UTLEVERING AV INFORMASJON I FORBINDELSE MED EIENDOMSFORESPØRSLER:

Det tas forbehold om riktigheten eller fullstendigheten av opplysningene i dette dokumentet. Det kan ikke rettes krav som følge av at disse opplysningene benyttes som grunnlag for beslutninger.

Sundby Borettslag,
v/forr.fører S. Øverlie,
Uranienborgveien 12,
Oslo 2.

FERDIGATTEST
(Bygningslovens § 99, nr. 1)

Journalnr.	B.r.1357 " 1358 " 1359
Dato, avsluttende synsforr.	1/11-1968

Arbeidssted	"Nedre Aamodt Byggefelter", gnr. 101/55 og 102/33. Kvennhusvegen 1, 3 og 5 i Rælingen.
Arbeidets art	Nybygg
Bygningens art	Boligbygg
Byggherre	Sundby Borettslag
Byggemelder	A/S Selvaagbygg
Ansvarshavende	A/S Selvaagbygg v/John Hejlander Larsen.

Ovennevnte byggearbeid er utført under lovmessig tilsyn.
Ved avsluttende synsforretning er det godtgjort at arbeidet er utført i samsvar med tillatelsen og gjeldende bestemmelser.
Bygningen må ikke tas i bruk til annet formål enn forutsatt i den tillatelse som er gitt (eller til annet formål enn den tidligere har tjent) – uten at særskilt tillatelse er innhentet fra bygningsrådet (jfr. § 93).

Kopi: A/S Selvaagbygg,
Holmenveien 19,
Vinderen.


Rælingen, den 21. november 1968.

RÆLINGEN BYGNINGSVESEN

Thorbjørn Olsen

Thorbjørn Olsen
Avd. ing.

Nr. 2253 Eneret: Sem & Stenersen I. Oslo 9-66.

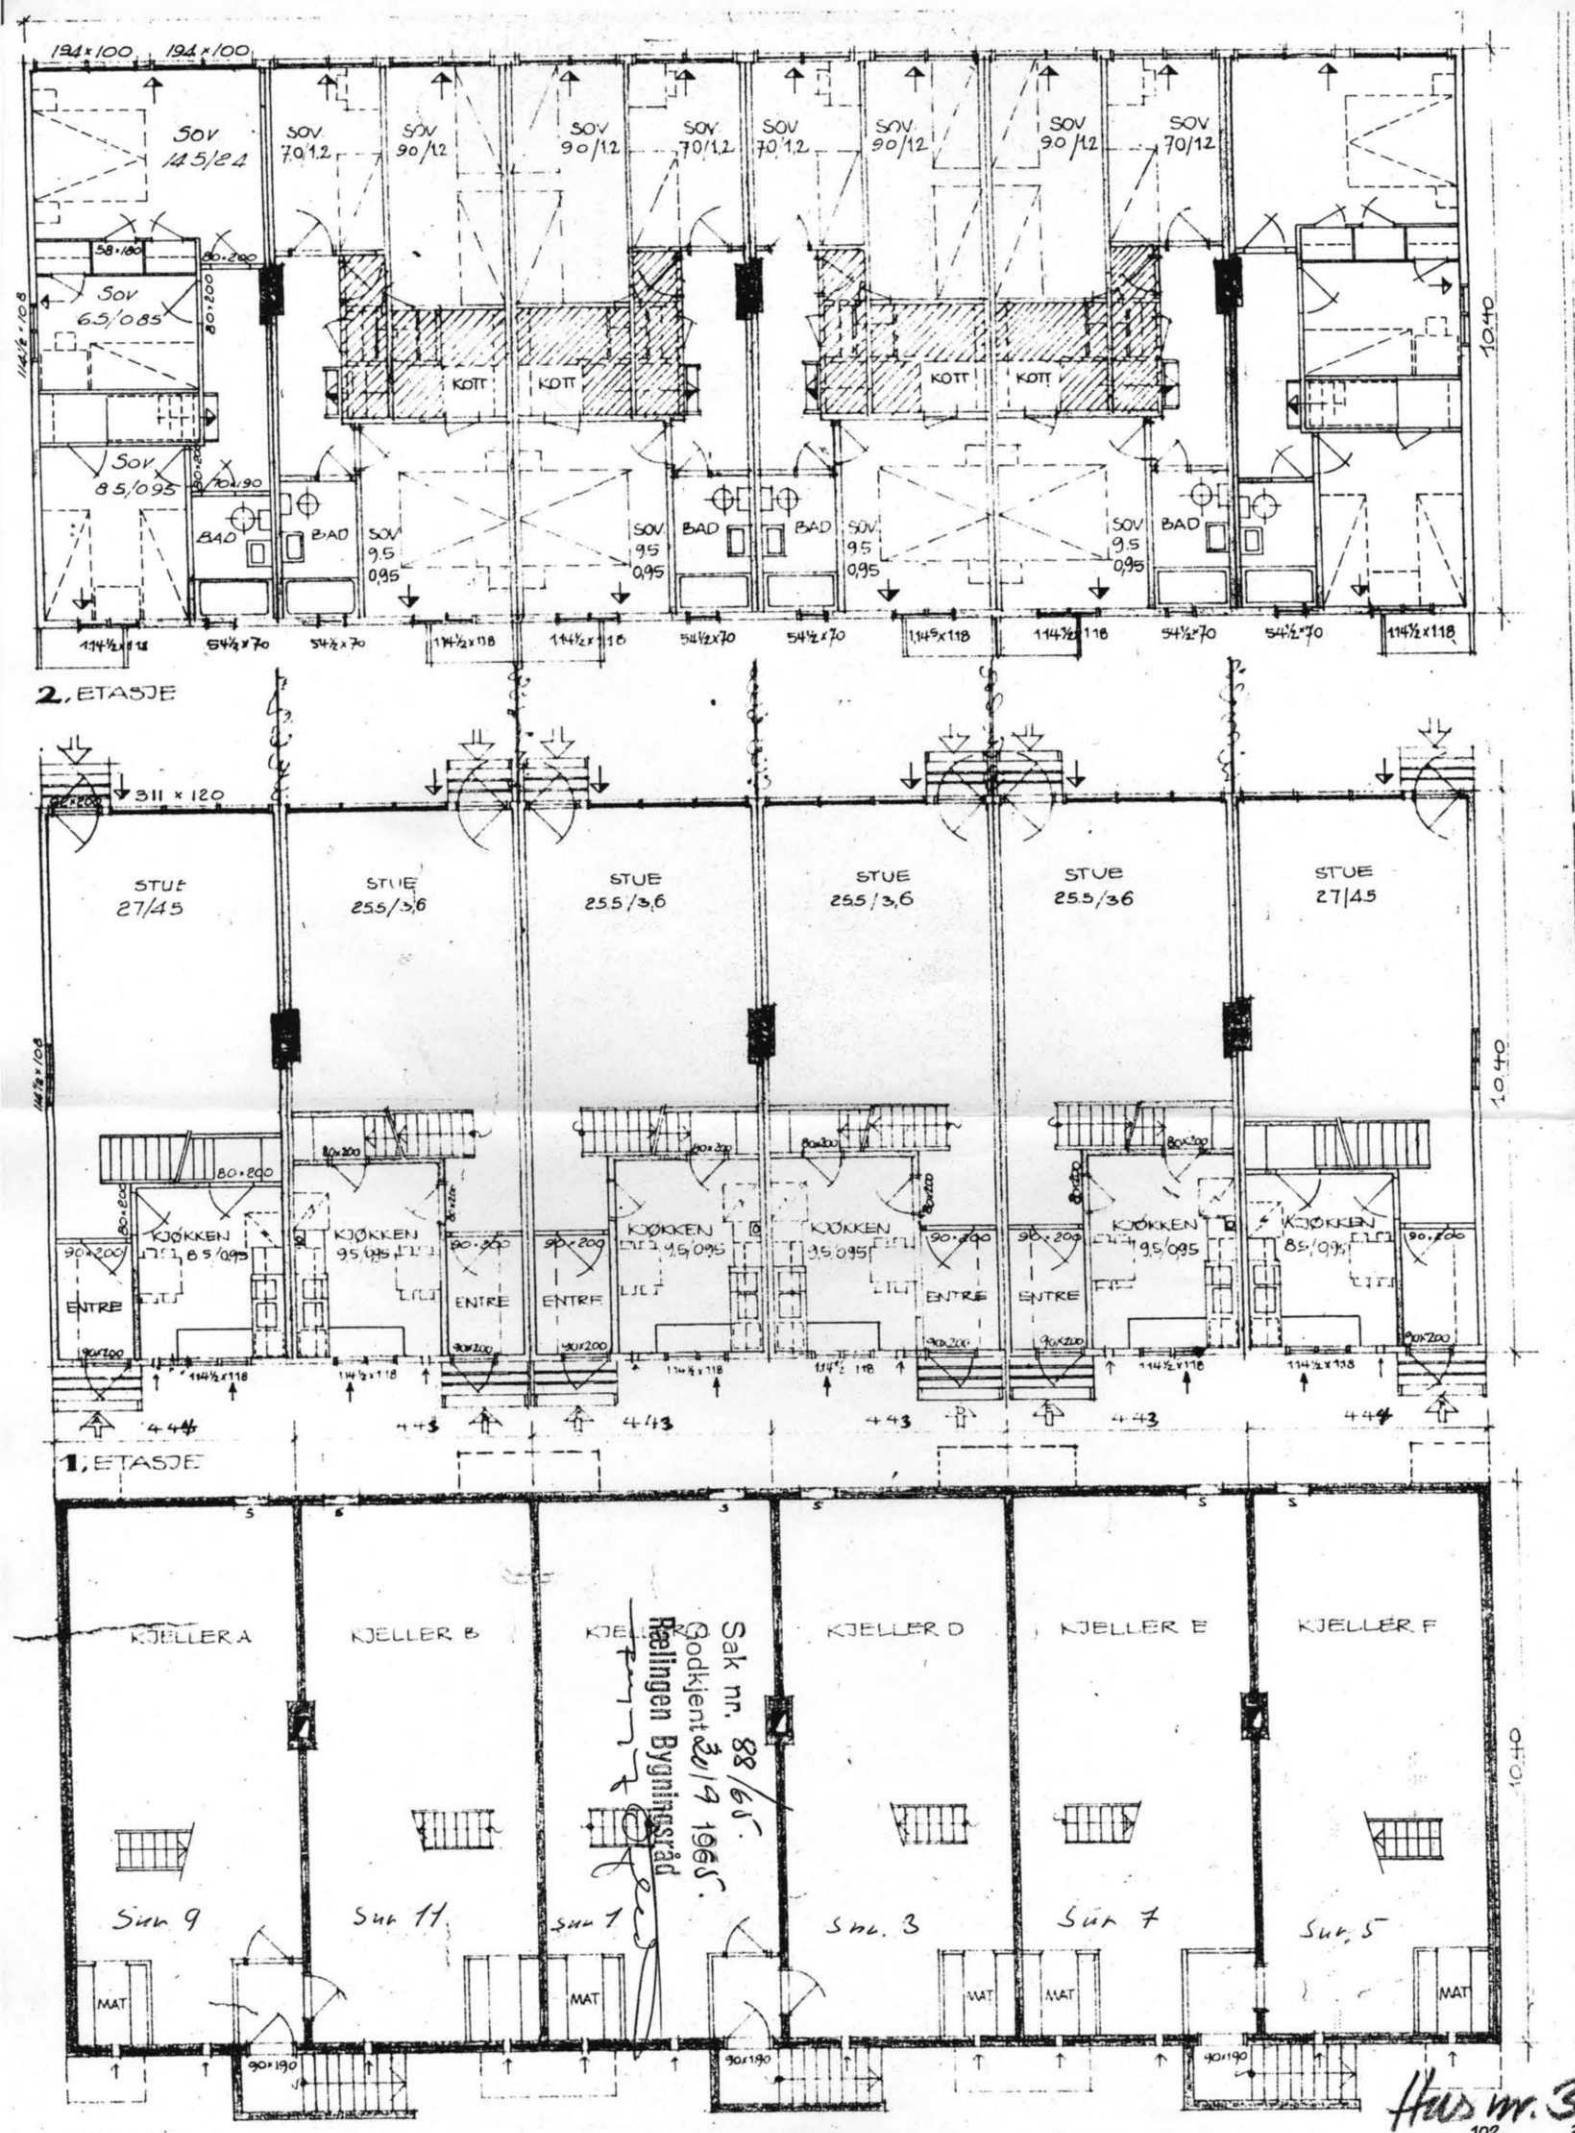

KJELLER

RÆLINGEN

PLANER M/RL 1:100


A/S SELVAAG BYGG OSLO DEN 5/5-65

TEGN.NR 5


Hus nr. 3

BEBYGGELSE PÅ GNR. 101 102 BNR. 53 33


HUSTYPE 608

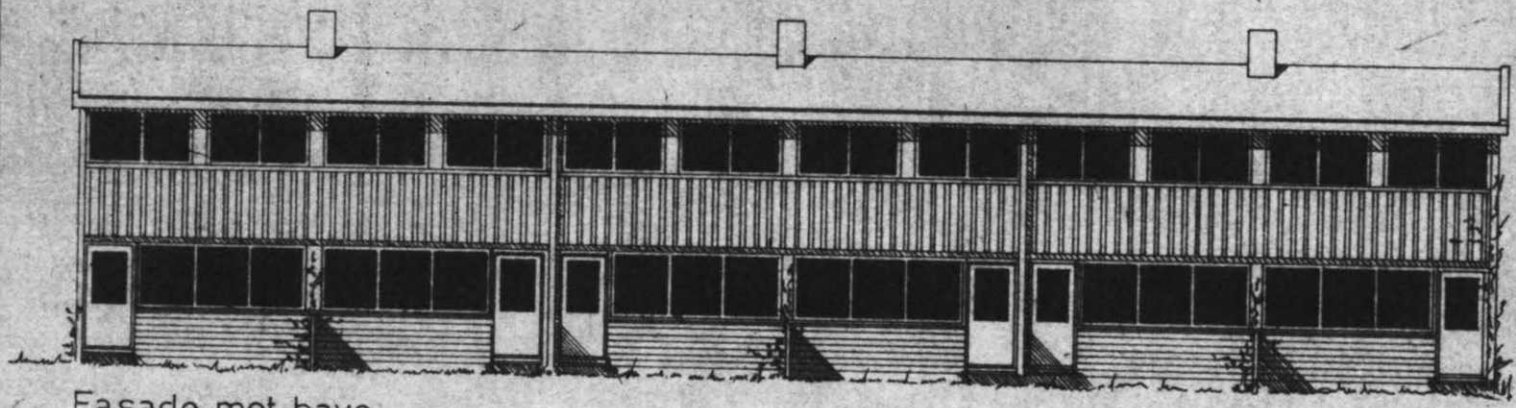


Fasade mot have.

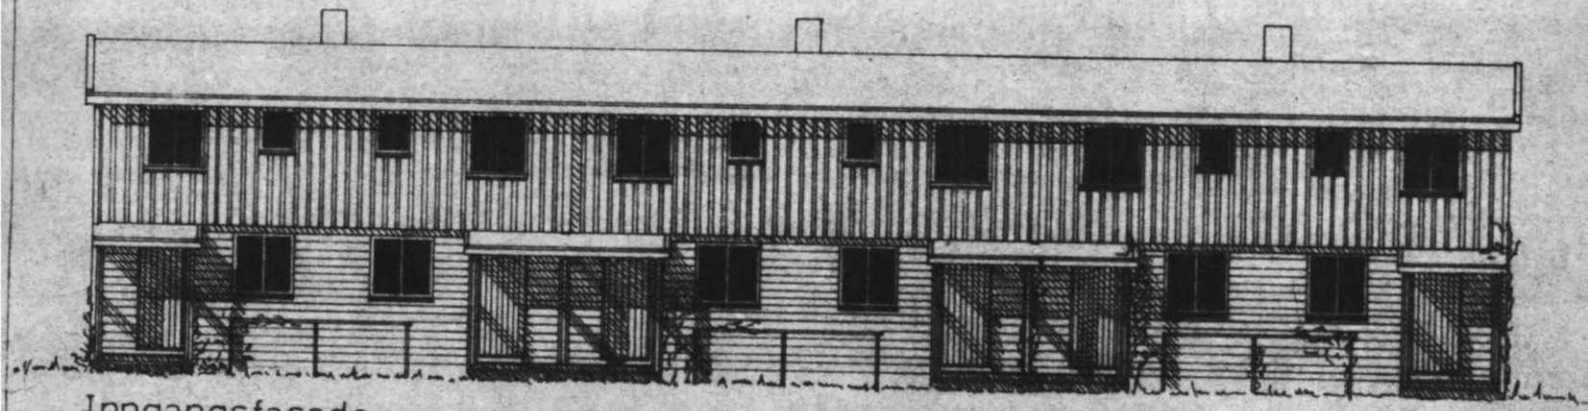

Inngangsfasade.

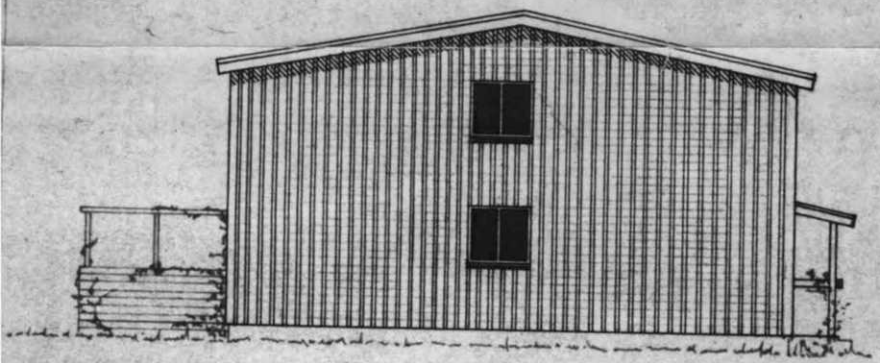

Gavl.

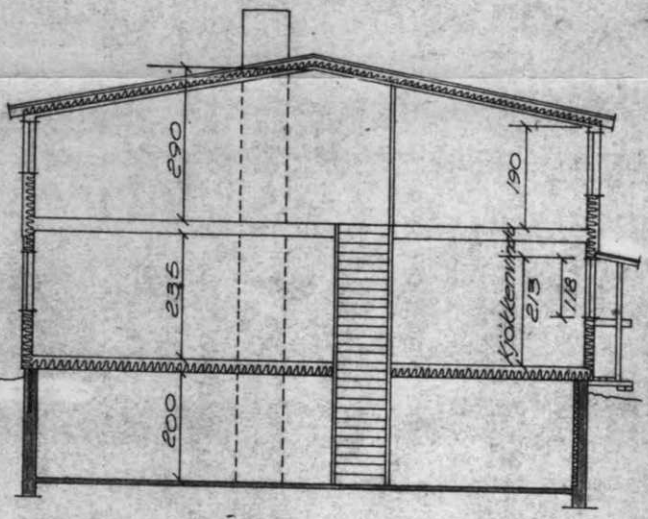

Snitt.

Sak nr. 88/65
Godkjent 19 1965.
Rælingen Byggingsråd

KONM.DEP.TET.
05920 - 4.9.65
D.

7.8.62	A	Tömmermannspanel i Gavl.	E.M.
Dato	Rev.	Rev. omfatter	Sign.

RÆLINGEN
G.nr. 102/101 B.nr. 33/65
A/S SELVAAG-BYGG
Tegnet: 16.6.61 GH
Mal 1:100
Tegn. nr. 51-2

Fasader. Gavl og Snitt.
HUSTYPE 608

V E D T E K T E R

for

Sundby Boligsameie

org.nr. 871 279 012

Revidert på årsmøte 11. april 2018 iht. Eierseksjonsloven av 16. juni 2017 nr. 65.
Sist endret på årsmøte 1. juni 2023

1. Innledende bestemmelser

1-1 Navn og opprettelse
Sameiets navn er Sundby Boligsameie. Sameiet er opprettet ved tinglysing av vedtak om seksjonering fra kommunen, tinglyst 15.12.1986.

1-2 Hva sameiet omfatter
(1) Sameiet består av 49 boligseksjoner og 1 næringsseksjon som er garasjeanlegget på eiendommen. Gnr. 102 bnr. 33 i Rælingen kommune.

(2) De deler av eiendommen som ikke inngår i de enkelte bruksenheter er fellesareal.

1-3 Sameiebrøk
(1) Sameiebrøken er seksjonseiers forholdsmessige eierandel i sameiet. Sameiebrøken fremgår av seksjoneringssøknaden.

(2) Sameiebrøken bygger på hoveddelens BRA areal.

2. Rettslig disposisjonsrett

2-1 Rettslig disposisjonsrett
(1) Seksjonseieren disponerer fritt over egen seksjon og kan fritt selge, pantsette og leie ut denne med mindre noe annet følger av lov, avtaler eller disse vedtektene.

(2) Ingen kan kjøpe eller på annen måte erverve flere enn to boligseksjoner.

(3) Sameiets styre skal underrettes skriftlig om alle overdragelser og leieforhold. Det samme gjelder ny seksjonseiers/leietakers navn og kontaktinformasjon. Ved eierskifte betales et eierskiftegebyr.

2-2 Godkjenning av ny eier
(1) Ny seksjonseier skal godkjennes av sameiet ved styret. Godkjenning kan bare nektes dersom det foreligger saklig grunn.

(2) Nekter sameiet å godkjenne erververen som seksjonseier, må melding om dette komme fram til erververen senest 20 dager etter at søknaden om godkjenning kom fram til sameiet. I motsatt fall skal godkjenning regnes som gitt.

(3) Erververen har ikke rett til å bruke seksjonen før godkjenning er gitt eller det er rettskraftig avgjort at erververen har rett til å erverve seksjonen.

2-3 Godkjenning av leier
(1) En seksjonseier har rett til å leie ut sin seksjon, men leier må godkjennes av sameiet ved styret. Godkjenning kan bare nektes dersom det foreligger saklig grunn.

2) Nekter sameiet å godkjenne leier, må melding om dette komme fram til seksjonseier senest 20 dager etter at søknaden om godkjenning kom fram til sameiet. I motsatt fall skal godkjenning regnes som gitt.

(3) Leier har ikke rett til å bruke seksjonen før godkjenning er gitt.

3. Seksjonseierens rett til å bruke bruksenheten og fellesarealene

3-1 Rett til bruk
(1) Seksjonseieren har enerett til å bruke sin bruksenhet. Seksjonseieren har også rett til å bruke fellesarealene til det de er beregnet til, eller vanligvis brukes til, og til annet som er i samsvar med tiden og forholdene.

(2) En seksjonseier kan med samtykke fra styret gjennomføre tiltak på fellesarealene som er nødvendige på grunn av seksjonseierens eller husstandsmedlemmenes nedsatte funksjonsevne. Styret kan bare nekte å samtykke dersom det foreligger en saklig grunn.

(3) Bruksenheten og fellesarealene må ikke brukes slik at andre seksjonseiere påføres skade eller ulempe på en urimelig eller unødvendig måte.

(4) Bruksenheten kan bare brukes i samsvar med formålet. Endring av bruksformålet krever reseksjonering etter eierseksjonslovens § 21 annet ledd.

(5) Seksjonseier har ikke rett til å foreta arbeider som påvirker/berører sameiets fellesarealer, fellesanlegg og utvendig tilleggsareal uten forhåndsgodkjenning fra styret/årsmøtet.

Dette gjelder tiltak som:

- Alle installasjoner, herunder oppsetting/montering av antenner, varmepumper, sol/vindavskjerming, skillevegger/gjerder, plattinger, flislegging eller annet fast belegg på balkonger/terrasser, innglassing, boblebad/badestamp, fastmontert belysning og lignende.

Endring av utomhusplanen som anleggelse/utvidelse av plattinger, heller, flytting av eksisterende beplanting, nyplanting og lignende skal på forhånd godkjennes av styret/årsmøtet. Styret kan gi bestemmelser om høyde på hekker og annen beplantning.

(6) Kostnader til de- og remontering av installasjoner/utstyr som nåværende eller tidligere seksjonseier har montert, slik som nevnt i (5) 2. avsnitt, må ved rehabilitering og andre felles tiltak på eiendommen, belastes den seksjon installasjonen tilhører. Styret/årsmøtet avgjør om remontering skal tillates.

(7) Forandringer som skjer i strid med de til enhver tid gjeldende bygningsforskrifter og andre offentlige bestemmelser er ikke tillatt.

(8) Sameieren må ikke uten godkjennelse av styret gjøre bygningsmessige forandringer vedrørende seksjonen. Av hensyn til den felles interesse for enhetlig fasade ligger det til styret å treffe bestemmelser som vedrører markiser, utvendig maling, utvendige lamper o.l.

(9) Det er ikke tillatt å montere/sette opp parabolantenner på sameiets bygningsmasse/ eiendom.

(10) Oppføring av varmepumper
Varmepumpe i blokka kan monteres under følgende forutsetninger:

- Søknad om montasje sendes styret og skal bl.a. inneholde følgende:
  - Varmepumpens modell, med datablad
  - Godkjenningspapirer fra montør
- Varmepumpen SKAL monteres av autorisert/godkjent montør
- Varmepumpens utedel må monteres inne på egen terrasse, forankret i betong og montert på vibrasjonsdempende braketter (1. etg. kan plassere utedelen på bakkeplan, men må ikke forankres i trevegg)
- Varmepumpens ute del må ikke produsere mer enn 50db ved maks belastning
- Det er den enkelte seksjonseier som er ansvarlig for de bygningsmessige inngrepene som utføres, og at felles bygningsmasse ikke forringes av montasjen eller senere drift
- Drenering skal utføres på en slik måte den ikke er til ulempe for leiligheten under eller renner utover underliggende terrasser.

Varmepumpe i rekkene kan monteres under følgende forutsetninger:

- Søknad om montasje sendes styret og skal bl.a. inneholde følgende:
  - Varmepumpens modell, med datablad
  - Godkjenningspapirer fra montør
- Varmepumpen SKAL monteres av autorisert/godkjent montør
- Varmepumpens ute del må ikke produsere mer enn 50db ved maks belastning
- Det er den enkelte seksjonseier som er ansvarlig for de bygningsmessige inngrepene som utføres, og at felles bygningsmasse ikke forringes av montasjen eller senere drift
- Varmepumpens ute del må forankres i betong og monteres på vibrasjonsdempende braketter eller plasseres på bakken. Innfesting på trevegg er ikke tillatt.

3-2 Ordensregler og dyrehold

(1) Årsmøtet kan fastsette vanlige ordensregler for eiendommen.

(2) Dyrehold reguleres i husordensreglene.

(3) Selv om det skulle fastsettes i husordensreglene at det ikke er tillatt med dyrehold, gjelder likevel ikke dette dersom gode grunner taler for det og dyreholdet ikke er til ulempe for de øvrige brukerne av eiendommen.

4. Sameiets parkeringsplasser og ladepunkt for el-biler og ladbare hybrider

4-1 Organisering
Sameiet disponerer 39 garasjeplasser og 12 uteplasser. Av disse ligger

- 18 plasser i et eget garasjeanlegg som en del av næringsseksjonen
- 21 garasjeplasser i underetasjen i blokka, også som en del av næringsseksjonen
- 12 uteplasser

4-2 Rettslig disposisjonsrett
Alle parkeringsplasser eies av sameiet.

Garasjeplassene leies ut, mens uteparkeringene tildeles kostnadsfritt. En seksjonseier kan kun leie 1 garasjeplass eller få tildelt en uteplass, avhengig av hva forrige seksjonseier disponerte, evt. avhengig av hva som er ledig.

4-3 Ladeplasser til el-biler
Noen parkeringsplasser er avsatt til ladeplasser til El-bil. Disse tilhører ingen beboer, og skal benyttes av beboere med el-bil eller ladbar hybrid.
Styret utarbeider og vedlikeholder regler og priser for bruk av ladestasjoner.

5. Vedlikeholdsplikt og erstatningsansvar

5-1 Seksjonseierens plikt til å vedlikeholde bruksenheten
(1) Seksjonseieren skal vedlikeholde bruksenheten slik at skader på fellesarealene og andre bruksenheter forebygges, og slik at de øvrige seksjonseierne slipper ulemper. Vedlikeholdsplikten omfatter også eventuelle tilleggsdeler til bruksenheten.

(2) Seksjonseierens vedlikeholdsplikt omfatter slikt som

a) inventar

b) utstyr, som vannklosett, varmtvannsbereder, badekar og vasker

c) apparater, for eksempel brannslukkingsapparat

d) skap, benker, innvendige dører med karmer

e) listverk, skillevegger, tapet

f) gulvbelegg, varmekabler, membran og sluk

g) vegg-, gulv- og himlingsplater

h) rør, ledninger, sikringsskap fra og med første hovedsikring eller inntakssikring

i) vinduer samt veranda- og ytterdører til boligen

(3) Seksjonseieren skal vedlikeholde våtrom slik at lekkasjer unngås.

(4) Vedlikeholdet omfatter også nødvendig reparasjon og utskifting av det som er nevnt ovenfor, dette gjelder også utskiftning av vinduer og ytterdører, men ikke utskiftning av sluk. Ved utskifting av ytterdører og vinduer må sameier søke styret om godkjenning før dette kan gjennomføres.

(5) Seksjonseieren skal rense sluk og holde avløpsrør åpne frem til fellesledningen. Dette gjelder også sluk på balkong eller lignende som ligger til bruksenheten.

(6) Vedlikeholdsplikten omfatter ikke reparasjon eller utskifting av tak, bjelkelag, bærende veggkonstruksjoner og rør eller ledninger som er bygget inn i bærende konstruksjoner.

(7) Vedlikeholdsplikten omfatter også utbedring av tilfeldige skader, for eksempel skader som er forårsaket av uvær, innbrudd eller hærverk.

(8) Oppdager seksjonseieren skade i bruksenheten som sameiet er ansvarlig for å utbedre, plikter seksjonseieren straks å sende skriftlig varsel til styret.

(9) Seksjonseieren skal holde bruksenheten fri for insekter og skadedyr. Ved mistanke om innsekter og skadedyr plikter seksjonseier straks å sende skriftlig varsel til styret.

(10) Ny eier av seksjonen har plikt til å utføre vedlikehold, inkludert reparasjoner og utskifting i seksjonen, selv om vedlikeholdet skulle vært utført av den tidligere seksjonseier.

(11) En seksjonseier som ikke oppfyller vedlikeholdsplikten, skal erstatte tap dette påfører sameiet eller andre seksjonseiere, jf. eierseksjonsloven § 34.

(12) Innvendige bygningsmessige endringer og installasjoner skal forelegges styret.

(13) Seksjonseier plikter å vedlikeholde sin seksjon utvendig i henhold til de vedtak som fattes på årsmøtet og eller av styret. Ved mangel på vedlikehold, vil styret etter varsel foreta dette vedlikeholdet for seksjonseiers regning og risiko.

5-2 Sameiets plikt til å vedlikeholde og utbedre fellesarealer m.m.

(1) Sameiet skal holde utvendige og innvendige fellesarealer, inkludert bygningen og felles installasjoner, forsvarlig ved like. Vedlikeholdet skal utføres slik at skader på fellesarealene og de enkelte bruksenhetene forebygges, og slik at seksjonseierne slipper ulemper. Vedlikeholdsplikten omfatter alt som ikke faller inn under den enkelte seksjonseiers vedlikeholdsplikt, jf. punkt 5-1. Vedlikeholdsplikten omfatter også reparasjon og utskifting når det er nødvendig, og utbedring av tilfeldige skader.

(2) Vedlikeholdsplikten omfatter også felles installasjoner som går gjennom bruksenheter, slik som rør, ledninger, kanaler og felles varmeanlegg inklusive radiatorer. Sameiet har rett til å føre nye slike installasjoner gjennom bruksenhetene hvis det ikke skaper vesentlig ulempe for den aktuelle seksjonseieren.

(3) Sameiets vedlikeholdsplikt omfatter også slikt som utskifting av sluk eller reparasjon og utskifting av tak, bjelkelag, bærende veggkonstruksjoner, samt rør eller ledninger som er bygd inn i bærende konstruksjoner med unntak av varmekabler.

(4) Seksjonseieren skal gi sameiet adgang til bruksenheten for å vedlikeholde, installere og kontrollere felles installasjoner. Kontroll og arbeid i bruksenhetene skal varsles i rimelig tid og gjennomføres slik at det ikke skaper unødvendig ulempe for seksjonseieren eller andre brukere.

(5) Et sameie som ikke oppfyller sin vedlikeholdsplikt, skal erstatte tap dette påfører seksjonseierne gjennom skader på bruksenhetene, jf. eierseksjonsloven § 35.

6. Felleskostnader, pantesikkerhet og heftelsesform

6-1 Felleskostnader

(1) Kostnader med eiendommen som ikke knytter seg til den enkelte bruksenhet, er felleskostnader. Felleskostnader skal fordeles mellom seksjonseierne etter sameiebrøken med mindre annet følger av disse vedtektene.

(2) Dersom særlige grunner taler for det, kan kostnadene fordeles etter nytten for den enkelte bruksenhet eller etter forbruk.

(3) Dersom de seksjonseierne som berøres, uttrykkelig sier seg enige, kan det i vedtektene fastsettes en annen fordeling enn den som følger av (1).

(4) Enhver endring av fordelingsnøkkelen som utføres i strid med denne bestemmelse er ugyldig.

6-2 Betaling av felleskostnader

(1) Den enkelte seksjonseier skal forskuddsvis betale et akontobeløp som fastsettes på årsmøtet, eller av styret, for å dekke sin andel av felleskostnadene.

(2) Akontobeløpet kan også dekke avsetning av midler til framtidig vedlikehold, påkostninger eller andre fellestiltak på eiendommen dersom årsmøtet har vedtatt slik avsetning. Midlene skal settes på egen bankkonto. Avsetning til vedlikehold er en felleskostnad og innbetalingene skal følge sameiebrøk.

6-3 Panterett for seksjonseiernes forpliktelse

De andre seksjonseierne har lovbestemt panterett i seksjonen for krav mot seksjonseieren som følger av sameieforholdet, jf. eierseksjonslovens § 31. Pantekravet kan ikke overstige et beløp som for hver bruksenhet svarer til to ganger folketrygdens grunnbeløp på det tidspunktet tvangsdekning besluttes gjennomført. Panteretten omfatter også krav som skulle ha vært betalt etter at det er kommet inn en begjæring til namsmyndighetene om tvangsdekning.

6-4 Seksjonseierens heftelse for sameiets ansvar og forpliktelser utad

Den enkelte seksjonseier hefter for felles ansvar og forpliktelser etter sin sameierbrøk.

7 Pålegg om salg og fravikelse av bruksenheten (utkastelse)

7-1 Mislighold
Seksjonseiers brudd på sine forpliktelser overfor sameiet utgjør mislighold. Som mislighold regnes blant annet manglende betaling av felleskostnader, forsømt vedlikeholdsplikt, ulovlig bruk og brudd på ordensregler

7-2 Pålegg om salg av seksjonen
Hvis en seksjonseier til tross for skriftlig advarsel vesentlig misligholder sine plikter, kan styret pålegge vedkommende å selge seksjonen, jf. eierseksjonsloven § 38. Advarselen skal opplyse om at vesentlig mislighold gir styret rett til å kreve seksjonen solgt.

7-3 Pålegg om fravikelse av bruksenheten (utkastelse)
Hvis seksjonseierens eller brukerens oppførsel medfører fare for ødeleggelse eller vesentlig forringelse av eiendommen, eller seksjonseierens eller brukerens oppførsel er til alvorlig plage eller sjenanse for eiendommens øvrige brukere, kan styret kreve fravikelse av seksjonen etter bestemmelsene i tvangsfullbyrdelsesloven kapittel 13, jf. eierseksjonsloven § 39.

8. Styret og dets vedtak

8-1 Styret – Sammensetning, valg, tjenestetid og vederlag
(1) Sameiet skal ha et styre. Styret skal bestå av 1 leder og 3 ytterligere styremedlemmer. Det kan velges inntil 2 varamedlemmer.

(2) Styremedlemmene tjenestegjør i to år hvis ikke årsmøtet har bestemt noe annet. Varamedlemmer velges for ett år. Styremedlem og varamedlem kan gjenvelges.

(3) Årsmøtet skal velge styret med vanlig flertall av de avgitte stemmer. Styreleder skal velges særskilt.

(4) Årsmøtet skal fastsette eventuelt vederlag til styret for foregående styreperiode. Styret bestemmer fordelingen av vederlaget.

(5) Når særlige forhold foreligger, har et styremedlem rett til å fratre før tjenestetiden er ute. Styret skal ha et rimelig forhåndsvarsel om fratredelsen. Ved fratreden må forretningsfører varsles.

(6) Årsmøtet kan med vanlig flertall beslutte at et medlem av styret skal fratre.

8-2 Styremøter
(1) Styreleder skal sørge for at styret møtes så ofte det trengs. Et styremedlem eller forretningsføreren kan kreve at styret sammenkalles.

(2) Styremøtet skal ledes av styrelederen. Er ikke styrelederen til stede, og det ikke er valgt noen nestleder, skal styret velge en møteleder.

(3) Styret er beslutningsdyktig når mer enn halvparten av alle styremedlemmene er til stede. Beslutninger kan treffes med mer enn halvparten av de avgitte stemmene. Står stemmene

likt, gjør møtelederens stemme utslaget. De som stemmer for en beslutning, må likevel utgjøre mer enn en tredjedel av alle styremedlemmene.

(4) Styret skal føre protokoll fra styremøtene. Alle de fremmøtte styremedlemmene skal undertegne protokollen. Protokollen kan undertegnes elektronisk. Protokollen skal sendes til forretningsfører.

8-3 Styrets oppgaver
Styret skal sørge for vedlikehold og drift av eiendommen og ellers sørge for forvaltningen av sameiets anliggender i samsvar med lov, vedtekter og beslutninger på årsmøtet.

8-4 Styrets beslutningsmyndighet
(1) Styret skal ta alle beslutninger som ikke i loven eller vedtektene er lagt til andre organer. Beslutninger som kan tas med et vanlig flertall på årsmøtet, kan også tas av styret om ikke annet følger av lov, vedtekter eller årsmøtets beslutning i det enkelte tilfelle.

(2) Styret kan ikke ta beslutninger eller handle på en måte som er egnet til å gi noen seksjonseiere eller utenforstående en urimelig fordel på andre seksjonseieres bekostning.

8-5 Inhabilitet
Et styremedlem kan ikke delta i behandlingen eller avgjørelsen av noe spørsmål som medlemmet selv eller dennes nærstående har en fremtredende personlig eller økonomisk særinteresse i.

8-6 Styrets representasjonsadgang og ansvar
(1) Styret har rett til å representere seksjonseierne og forplikte dem med sin underskrift i saker som gjelder seksjonseiernes felles rettigheter og plikter. Dette omfatter også å gjennomføre beslutninger truffet av årsmøtet eller styret, og rettigheter og plikter som ellers angår fellesareal og fast eiendom.

(2) Seksjonseierne forpliktes ved underskrift av styreleder og ett styremedlem i fellesskap.

9. Årsmøtet

9-1 Årsmøtets myndighet og mindretallsvern.
(1) Årsmøtet har den øverste myndigheten i sameiet.

(2) Et flertall på årsmøtet kan ikke ta beslutninger som er egnet til å gi noen seksjonseiere eller utenforstående en urimelig fordel på andre seksjonseieres bekostning.

9-2 Tidspunkt for årsmøtet
(1) Ordinært årsmøte skal holdes hvert år innen utgangen av juni. Styret skal på forhånd varsle seksjonseierne om dato for møtet og om siste frist for å innlevere saker som ønskes behandlet.

(2) Ekstraordinært årsmøte skal holdes når styret finner det nødvendig, eller når minst to seksjonseiere som til sammen har minst ti prosent av stemmene, krever det og samtidig oppgir hvilke saker de ønsker behandlet.

9-3 Innkalling til årsmøte
(1) Styret innkaller til årsmøte med et varsel som skal være på minst åtte og høyst tjue dager. Styret kan om nødvendig innkalle til ekstraordinært årsmøte med kortere varsel, men varselet kan aldri være kortere enn tre dager. Innkallingen skal samtidig sendes til forretningsfører.

(2) Innkallingen skjer skriftlig. Som skriftlig regnes også elektronisk kommunikasjon.

(3) Innkallingen skal tydelig angi de sakene årsmøtet skal behandle. Skal årsmøtet kunne behandle et forslag som etter loven eller vedtektene må vedtas med minst to tredjedels flertall av de avgitte stemmene, må hovedinnholdet være angitt i innkallingen.

(4) Saker som en seksjonseier ønsker behandlet i det ordinære årsmøtet, skal nevnes i innkallingen når styret har mottatt krav om det før fristen i vedtektenes punkt 9-2 (1).

9-4 Saker årsmøtet skal behandle
(1) Årsmøtet skal behandle de sakene som er angitt i innkallingen til møtet.

(2) Uten hensyn til om sakene er nevnt i innkallingen, skal det ordinære årsmøtet:
- behandle styrets årsberetning/årsrapport
- behandle og eventuelt godkjenne styrets regnskap for foregående kalenderår
- budsjett
- velge styremedlemmer
- behandle vederlag til styret

(3) Årsberetning/årsrapport, regnskap og eventuell revisjonsberetning skal senest en uke før ordinært årsmøte sendes ut til alle sameiere med kjent adresse. Dokumentene skal dessuten være tilgjengelige i årsmøtet.

(4) Bortsett fra saker som skal behandles av ordinært årsmøte, kan årsmøtet bare ta beslutning om saker som er angitt i innkallingen til møtet. Hvis alle seksjonseiere er til stedet på årsmøtet og stemmer for det, kan årsmøtet også ta beslutning i saker som ikke står i innkallingen. At saken ikke er nevnt i innkallingen, er ikke til hinder for at styret beslutter å innkalle til nytt årsmøte for å avgjøre forslag som er fremsatt i møtet.

9-5 Hvem kan delta i årsmøtet
(1) Alle seksjonseiere har rett til å delta på årsmøtet med forslags-, tale- og stemmerett. Ektefelle, samboer, eller annet medlem av husstanden til eieren av en boligseksjon har rett til å være til stede på årsmøtet og uttale seg.

(2) Styremedlemmer, forretningsfører, revisor og leier av boligseksjon har rett til å være til stede på årsmøtet og til å uttale seg. Styreleder og forretningsfører har plikt til å være til stede med mindre det er åpenbart unødvendig eller de har gyldig forfall.

(3) En seksjonseier kan møte ved fullmektig. Fullmakten kan når som helst tilbakekalles. Fullmakten kan ikke angi hva fullmektigen skal stemme. Seksjonseieren har rett til å ta med en rådgiver til årsmøtet. Rådgiveren har bare rett til å uttale seg dersom et flertall på årsmøtet tillater det.

9-6 Møteledelse og protokoll
(1) Styrelederen leder årsmøtet med mindre årsmøtet velger en annen møteleder. Møteleder behøver ikke å være seksjonseier.

(2) Møtelederen har ansvar for at det føres protokoll over alle saker som behandles, og alle beslutninger som tas på årsmøtet. Møtelederen og minst én seksjonseier som utpekes av årsmøtet blant dem som er til stede, skal underskrive protokollen. Protokollen skal til enhver tid holdes tilgjengelig for seksjonseierne.

9-7 Beregning av flertall og opptelling av stemmer på årsmøte
(1) I årsmøtet har hver seksjon én stemme, og flertallet regnes etter antall avgitte stemmer.

(2) For en seksjon med flere eiere kan det bare avgis en stemme.

(3) Ved opptelling av stemmer anses blanke stemmer som ikke avgitt. Står stemmene likt, avgjøres saken ved loddtrekning.

9-8 Flertallskrav ved ulike beslutninger på årsmøtet
(1) Beslutninger på årsmøtet tas med vanlig flertall av de avgitte stemmene hvis ikke annet flertallskrav er fastsatt i eierseksjonsloven eller vedtektene. Vedtektene kan ikke fastsette strengere flertallskrav enn det som er fastsatt i loven.

(2) Det kreves et flertall på minst to tredjedeler av de avgitte stemmene på årsmøtet for å ta beslutning om

a) ombygging, påbygging eller andre endringer av bebyggelsen eller tomten som går ut over vanlig forvaltning og vedlikehold i det aktuelle sameiet

b) omgjøring av fellesarealer til nye bruksenheter eller utvidelse av eksisterende bruksenheter

c) salg, kjøp, utleie eller leie av fast eiendom, inkludert seksjoner i sameiet som tilhører eller skal tilhøre seksjonseierne i fellesskap, eller andre rettslige disposisjoner over fast eiendom som går ut over vanlig forvaltning

d) samtykke til at formålet for én eller flere bruksenheter endres fra boligformål til annet formål eller omvendt

e) samtykke til reseksjonering som nevnt i eierseksjonslovens § 20 annet ledd annet punktum

f) Overføring av vedlikeholdsplikt fra seksjonseier til sameiet, jf. eierseksjonsloven § 32 åttende ledd.

g) endring av vedtektene

(3) Vedtak om overføring av vedlikeholdsplikt fra sameiet til en eller flere seksjonseiere kreves i tillegg til to tredjedeler av de avgitte stemmer, også samtykke fra de berørte, jf. eierseksjonsloven § 33 tredje ledd.

9-9 Flertallskrav for særlige bomiljøtiltak
(1) Tiltak som har sammenheng med seksjonseierens bo- eller bruksinteresser, og som går ut over vanlig forvaltning, og som fører med seg økonomisk ansvar eller utlegg for seksjonseierne i fellesskap på mindre enn fem prosent av de årlige felleskostnadene, besluttes med vanlig flertall av de avgitte stemmene på årsmøtet. Hvis tiltaket fører med seg økonomisk ansvar eller utlegg for seksjonseierne i fellesskap på mer enn fem prosent av de årlige felleskostnadene, kreves det flertall på minst to tredjedeler av de avgitte stemmene på årsmøtet.

(2) Hvis tiltakene fører med seg et samlet økonomisk ansvar eller utlegg for enkelte seksjonseiere på mer enn halvparten av folketrygdens grunnbeløp på det tidspunktet tiltaket besluttes, kan tiltaket bare gjennomføres hvis disse seksjonseierne uttrykkelig sier seg enige.

9-10 Beslutninger som krever enighet fra alle seksjonseiere
(1) Alle seksjonseiere må, enten på årsmøtet eller på et annet tidspunkt, uttrykkelig si seg enige hvis sameiet skal kunne ta beslutning om

a) salg eller bortfeste av hele eller vesentlige deler av eiendommen
b) oppløsning av sameiet
c) tiltak som medfører vesentlig endring av sameiets karakter
d) tiltak som går ut over seksjonseiernes bo- eller bruksinteresser, uavhengig av størrelsen på kostnaden som tiltaket medfører, og uavhengig av hvor stort økonomisk ansvar eller utlegg tiltaket medfører for de enkelte seksjonseiere.

9-11 Inhabilitet
Ingen kan delta i en avstemning om

a) et søksmål mot en selv eller ens nærstående
b) ens eget eller ens nærståendes ansvar overfor sameiet
c) et søksmål mot andre eller andres ansvar overfor sameiet dersom egen interesse i saken er vesentlig og kan stride mot sameiets interesser
d) pålegg eller krav etter eierseksjonsloven §§ 38 og 39 som er rettet mot en selv eller ens nærstående.

Dette gjelder også for den som opptrer ved eller som fullmektig.

10 Forretningsfører, regnskap, revisjon og forsikring

10-1 Forretningsfører
Sameiet skal ha forretningsfører. Styret ansetter forretningsfører og andre funksjonærer i samsvar med eierseksjonsloven § 61.

10-2 Regnskap og revisjon
Styret skal sørge for ordentlig og tilstrekkelig regnskapsførsel.
Regnskapet skal revideres av en revisor valgt av årsmøtet. Revisor tjenestegjør inntil annen revisor blir valgt.

10-3 Forsikring

(1) Styret er ansvarlig for at eiendommen til enhver tid er forsvarlig forsikret i et godkjent forsikringsselskap. Innboforsikring er den enkelte sameier selv ansvarlig for å tegne.

(2) For at sameiets forsikring skal benyttes, skal styret kontaktes for befaring av oppstått skade. Styret avgjør da om skaden ligger under sameiets ansvar/forsikring.
Hvis skaden viser seg å falle inn under sameiets ansvar, skal eier melde skaden inn til sameiets forsikringsselskap. Styret kan da pålegge seksjonseier å betale egenandelen dersom skadeårsak ligger innenfor seksjonseiers ansvar.

11 Diverse opplysninger

11-1 Definisjoner
Begreper benyttet i vedtektene er i samsvar med Eierseksjonsloven av 16. juni 2017 nr. 65. For definisjoner av begrepene henvises det til Eierseksjonslovens §4.

11-2 Endringer i vedtektene
Endringer i sameiets vedtekter kan besluttes av årsmøtet med minst to tredjedeler av de avgitte stemmer om ikke disse vedtektene eller eierseksjonsloven stiller strengere krav.

11-3 Generelle plikter
Seksjonseierne plikter å overholde bestemmelsene som følger av kommunens seksjoneringsvedtak, lov om eierseksjoner, disse vedtekter samt eventuelle ordensregler fastsatt av årsmøtet. Dersom ikke annet følger av disse vedtekter, gjelder reglene i eierseksjonsloven av 16. juni 2017 nr. 65.

HUSORDENSREGLER FOR SUNDBY BOLIGSAMEIE

Endret på ordinært sameiermøte 17.04.2013
Endret på ordinært sameiermøte 22.04.2014
Endret på ordinært sameiermøte 6.4.2017
Endret på ordinært sameiermøte 6.4.2017
Sist endret på ordinært sameiermøte 11.4.2018
Sist endret på ordinært sameiermøte 24.4 2024

1. BRUK AV LEILIGHET

1.1 Ved Salg/Utleie av seksjonen skal selveieren (selgeren) sørge for at all informasjoner i forbindelse med salget/utleien blir gitt styre og forretningsfører. Meldingen skal inneholde:

a) Seksjonsnummer.
b) Fullt navn, personnummer på kjøper(e) / leietaker(e).
c) Selgerens/utleierens navn og personnummer. Samt relevant kontaktinformasjon
d) Nøyaktig overdragelsesdato.
e) Garasje/Parkeringsplassnummer.

1.2 Leiligheten skal ikke benyttes slik at det oppstår ulemper eller ubehag for andre beboere. Mellom kl. 23.00 og 07.00 skal det være ro. Det er ikke tillatt å banke, bore, utøve sang-og musikkøvelser eller andre støyende aktiviteter etter kl 20:00 i blokka og 21:00 i rekkehusene
Generell ro på søn- og helligdager skal respekteres. Selskapelighet som kan medføre ulemper eller ubehag for naboene bør avtales med disse på forhånd.

1.3 Sameier er ansvarlig for og skal sørge for forsvarlig vedlikehold av leiligheten.

1.4 Postkasse, ringeklokke og dør skal være utstyrt med navneskilt.
(For å bytte navn på ringeklokken, kontakt styret.)

1.5 For tilkobling av fellesanlegget for radio og TV mådet kun benyttes godkjente, skjermede kabler.

1.6 Mest mulig økonomisk drift av sameiet oppnås bl.a. ved at fellesutgiftene betales ved forfall.

1.7 Avtrekkskanaler generelt i leiligheten må holdes åpne. Jevnlig kontroll gjøres for å fjerne vepsebol og fuglereder og lignende.

1.8 Børsting, banking og risting av tepper og lignende må ikke foregå fra vinduer eller veranda.

1.9 Ved mating av fugler må det utvises forsiktighet p.g.a. rotteplagen Det er ikke tillatt å kaste ut mat på fellesareal eller hagene.

1.10 Enhver plikter å holde leilighetens avløpssystem åpent.

1.11 Det er ikke adgang til å male/beise terrassen eller balkong i annet enn husets farger.

1.12 Bruk av åpen ild nærmere bygninger enn 2m er strengt forbudt. Ved annen bruk av åpen ild i husets nærhet må det utvises stor forsiktighet av hensyn til brannfaren. Ved grilling ute må det vises spesielt hensyn til andre beboere.

På grunn av stor brannfare er det forbudt å bruke gass og kull grill på balkongene i blokka (elektrisk grill er tillatt).

1.13 Bruk av fyrverkeri på/fra veranda/terrasse er FORBUDT.

2 BRUK AV FELLESOMRÅDENE

2.1 Eieren eller beboeren i den enkelte boligseksjon er ansvarlig for renhold av sitt eget inngangsparti.

2.2 Ved grovere mangel av renhold i inngangspartiene kan styre bestille nødvendig rengjøring utført for de ansvarliges regning.

2.3 Sykler, mopeder, andre motorkjøretøy sportsutstyr og lignende, må ikke hensettes i gangveiene, balustrade, oppgangene eller i kjellergang. Husgeråd, kasser, møbler og lignende må ikke plasseres i Inngangs-partiene eller fellesrom.

2.4 Husholdningsavfall skal emballeres før det kastes i søppelcontainerne. Annet avfall er ikke tillatt å kaste/hensette i containerne

2.5 Beboere oppfordres til i egen interesse å verne om fellesarealene, beplantninger og grøntanlegg. Alle må medvirke til at eiendommen holdes ryddig og ren.

2.6 Gjennomføring av periodisk vedlikehold og renhold av bygg og anlegg, som for eksempel felles dugnader, besluttes av styret og/eller sameiermøtet med alminnelig flertall.

2.7 Med unntak av renovasjonsbil, syke/møbeltransport, utrykningskjøretøy og kjøretøy med dispensasjon er all kjøring på gangveiene forbudt.

2.8 Endringer i fellesområder/felles anlegg kan kun gjøres med styrets godkjennelse.

3 GARASJE/PARKERINGSPLASSER

3.1 Til boligsameiet hører en del parkeringsplasser og garasjer. Disse blir utleid etter liste- ansiennitet i boligsameiet, og kan ikke selges sammen med bolig/seksjon.

3.2 Garasjen/plassen kan kun brukes til parkering av motorkjøretøy. Garasjen /plassen skal ikke brukes som verksted. Og biler eller gjenstander som utgjør fare kan kreves fjernet. Det daglige renhold av hver plass påhviler den enkelte bruker.

3.3 Etter anmodning fra Styret skal parkeringsplassen tømmes i forbindelse med hovedrengjøring

3.3.1 Sameiet har innført elektronisk registrering av alle bilene til beboere, hver seksjon kan kun registrere 2 biler. (Dette er det samme regel som tidligere da hver seksjon fikk 2 beboer kort). Denne regelen er på grunn av at sameiet kun har et fåtall frie plasser som beboere kan benytte.

3.4 Beboere som har fått tildelt at garasje/oppstillings plass skal bruke denne til parkering av husstandens bil. Gjentagende grove brudd på at bilen IKKE settes i garasjen kan resultere i at man mister garasje plassen.

3.5 Garasje kan kun leies av seksjonseier.

3.6 Parkering merket/skiltet Gjesteparkering skal kun benyttes av gjestersom registreres elektronisk av seksjonseier. Biler tilhørende boende i sameiet som står på gjesteparkering vil bli bøtelagt. Det er ikke tillatt med kjøretøy med tillatt totalvekt over 3,5t.

3.7 Fellesparkering og gjesteparkering kan benyttes inntil 48t før kjøretøyet må flyttes. På gjesteparkering må kjøretøyet være borte minimum 24t før en ny periode kan påbegynnes.

3.8 En seksjonseier kan kun disponere EN garasjeplass, eller EN oppstillingsplass.

3.9 Driften av sameiets regulerte parkeringsplasser settes bort til egnet firma på bakgrunn av styrets vurdering.

3.10 Det er ikke tillatt å hensette/parkere kjøretøy med tillatt totalvekt over 3,5t på sameiets eiendom.

3.11 Det er forbud mot å hensette/parkere kjøretøy uten registreringsskilt/gyldig kjøretillatelse uten tillatelse fra styre.

3.12 På sameiets fellesplasser er MAX tid for sammenhengende parkering 6 uker ved langtids parkering (1 uke eller lengre) skal grusparkeringen benyttes.

3.13 Sameiet har per d.d 6 ladepunkter hvor følgende regler gjelder> Elbil lading er MAX 4 timer fra kl 08-22 (man kan IKKE sette bilen der kl 18 og stå over natten!) Skal man lade lengre en 4 timer skal bilen settes til lading kl 22:00 eller senere

3.14 Det er ikke lov å lade bilen i garasjen som er tilknyttet sameiets felles strømnett. Lading på egen kurs til beboers eget strømskap kan vurderes om det IKKE går ut over kapasiteten til sameiets hovedstrømtavle. Dette må søkes på, og vurderes av en elektriker for søkers kostnad før godkjenning kan gis av styret.

3.15 Ved feil parkering >> Borttauing kan rekvireres av 2 stk fra styret, eller den som 2 stk fra styret gir fullmakt.

4. DYREHOLD

4.1 Det er tillatt å holde hund og katt. Seksjonseier må melde ifra til styret i forbindelse med anskaffelse av hund og videre underskrive en eklærering basert på reglene for dyrehold. Dersom dette ikke overholdes kan styret nekte hunde- og kattehold.

Ny godkjenning må innhentes ved ny anskaffelse av hund/katt. Avkom etter dyret kan

ikke beholdes utover fire måneder.

4.2 Enhver sameier som har dyr i kortere opphold hos seg, under fire uker, plikter å opptre slik at det ikke er til unødig sjenanse for andre, og har plikt til å følge Sameiets regler for hundehold. Ved hundehold/kattehold utover fire uker vises til husordensregel 4.1.

4.3 Det er ikke tillatt å la hunder være uten tilsyn på sameiets område, herunder hører terrasser og hager.

4.4 Hund skal alltid føres i band av en ansvarlig person på sameiets område.

4.5 Ekskrementer som et dyr etterlater seg på sameiets områder må umiddelbart fjernes av den som har ansvar for dyret.

4.6 Ved grov mislighold av disse reglene kan Styret frata en sameier retten til å holde husdyr.

4.7 Forårsaker et dyr skade eller ulempe, kommer de alminnelige erstatnings- og Strafferettslige regler til anvendelse.

4.8 Alle katter i sameiet skal merkes.

4.9 Alle som holder katt skal ha kattetoalett ("sandkasse") inne. Dette for å forhindre for mye "graving" på uteområdene.

4.10 Alle katter som holdes i sameiet skal kastreres. Dette for å forhindre at katter markerer områdene sine, og at ikke andre katter søker til sameiet. Av hensyn til dyrevern er det meget viktig at katter kastreres. Det er et problem at det blir født for mange kattunger som ingen vil ta ansvar for.

5. KLAGER — BRUDD PÅ HUSORDENSREGLENE

5.1 Eventuelle klager overfor naboer på grunn av brudd på husordensregler eller annen sjenerende opptreden bør rettes direkte til naboen. Kanskje vedkommende ikke er klar over forholdet og at problemet lett kan løses.

Gjentatte og/eller grove overtredelser av husordensreglene meldes skriftlig til styret som har myndighet til å treffe nærmere forføyninger.

Unnlatelse av å følge disse regler eller grove overtredelser av samme, anses som vesentlig brudd på sameierens forpliktelser overfor sameiet.

VEDLIKEHOLDSREGLEMENT FOR SUNDBY BOLIGSAMEIE

Alt vedlikeholdsarbeider som eieren av seksjonen plikter å utføre, skal han /hun foreta uten ugrunnet opphold og på en måte som er handverksmessig forsvarlig.

Eier av seksjonen skal selv sørge for et forsvarlig vedlikehold innenfor boligen, og de ytre rom som boligen disponerer for egen kostnad; når skaden ikke skyldes mangler ved bygningen eller felles

ledninger og anlegg. Vedlikeholdet omfatter følgende:

1 Maling /Tapetsering og øvrig oppussing og fornyelse innenfor eget boareal.

2. Løpende vedlikehold og sjekking av boligens ildsteder, panelovner, komfyrer, oppvaskmaskiner, vaskemaskiner, tørketromler, tørkeskap, dører, vinduer m/ruter lås og nøkler, elektriske ledninger med tilbehør fra boligens apparattavle/sikrings boks.

3. Løpende vedlikehold og sjekking av varmtvannsberedere, sanitærutstyr, bad og dusjanlegg, varmegulv, klosetter med skåler og spylekasse, oppstaking av egne kloakkledninger til vannlås mellom bolig og fellesanlegget.

4. Vedlikehold av alle innretninger som ban/hun har anskaffet seg eller var i boligen ved overtagelse.

5. Løpende renhold av egen bolig samt forsiktig bruk av utstyr som både er tilknyttet det elektriske anlegg så vel som vann og avløp-system.

6. Alt vedlikehold i egen bolig må og skal være i henhold til de enhver tid gjeldende regler og forskrifter som er gitt av våre myndigheter både sentralt t og lokalet, så som Byggeforskrifter, Elektro- og VVS forskrifter.

7. Avfall som eieren av seksjonen får grunnet vedlikehold og fornyelser i egen bolig skal øyeblikkelig fjernes fra eget så vel som fra sameiets fellesarealer. Kostnader og ansvar påhviler hver enkelt eier. Igangsatt større vedlikeholds- og fornyelses arbeider som krever avfalls- containere og lignende må ikke igangsettes uten samtykke fra Styret av hensyn til øvrig ferdsel i nærmiljøet for øvrige naboer.

8. Boligeier plikter å holde uteareal pent og ryddig.

9. Lagring av fyringsmidler: olje og parafin utendørs er ikke tillatt. Innendørs lagring må være i samsvar med brannforskriftene og regler utgitt av den etat i kommunen som forvalter dette. For øvrig å rette seg etter de brannforskrifter som gjelder, og sikre egen bolig med brannsluknings- og brannvarslingsutstyr.

10. Den enkelte seksjonseier plikter å ha tilgjengelig brannvern utstyr etter de til en hver til gjeldende myndighetskrav. Samt å sørge for at disse er vedlikeholdt og i forsvarlig stand.

Kvennhusvegen 1C

Nabolaget Aamodtalléen/Sundenga - vurdert av 51 lokalkjente

NABOLAGET SPESIELT ANBEFALT FOR

- Familier med barn
- Etablerere
- Godt voksne

SKOLER

Fjerdingby skole (1-10 kl.) 455 elever, 22 klasser	22 min 1.8 km
Rud skole (1-7 kl.) 307 elever, 20 klasser	5 min 3.1 km
Marikollen ungdomsskole (8-10 kl.) 442 elever, 19 klasser	22 min 1.8 km
Rælingen videregående skole 579 elever	18 min 1.4 km
Strømmen videregående skole 515 elever, 45 klasser	9 min 5.2 km

LADEPUNKT FOR EL-BIL

Rælingen vgs - Akershus fylkeskom...	20 min

OFFENTLIG TRANSPORT

Aamodt Linje 350	8 min 0.6 km
Lillestrøm stasjon Totalt 10 ulike linjer	7 min 3.6 km
Oslo S Totalt 24 ulike linjer	24 min 23.3 km
Oslo Gardermoen	34 min

BARNEHAGER

Tangen barnehage (1-5 år) 35 barn	7 min 0.6 km
Sannum barnehage (1-5 år) 84 barn	14 min 1.1 km
Blåbærgrenda barnehage (1-5 år) 73 barn	23 min 1.8 km

DAGLIGVARE

Kiwi Rælingen	8 min
Rema 1000 Marikollen Torg	21 min

Innholdet i nabolagsprofilen er hentet fra ulike datakilder, og feil eller mangler kan forekomme. Vurderinger og sitater er innhentet på web og gir uttrykk for hvordan naboene vurderer nabolaget. FINN.no AS kan ikke holdes ansvarlig for feil/mangler i profilen.
Copyright © Finn.no AS 2025

VARER/TJENESTER

Lillestrøm Torv	8 min
Ringen apotek Rælingen	8 min
Vinmonopolet Fjerdingby	21 min

SPORT

Sundenga borettslag	8 min
Bråten borettslag 1.	12 min
Feel24 Rælingen	14 min
Puls Marikollen	21 min

«Fint og rolig.»

— Sitat fra en lokalkjent

Turmulighetene
Nærhet til skog og mark 95/100

—


Støynivået
Lite støynivå 90/100

—

Kvalitet på barnehagene
Veldig bra 86/100

PRIMÆRE TRANSPORTMIDLER

- Egen bil
- Buss

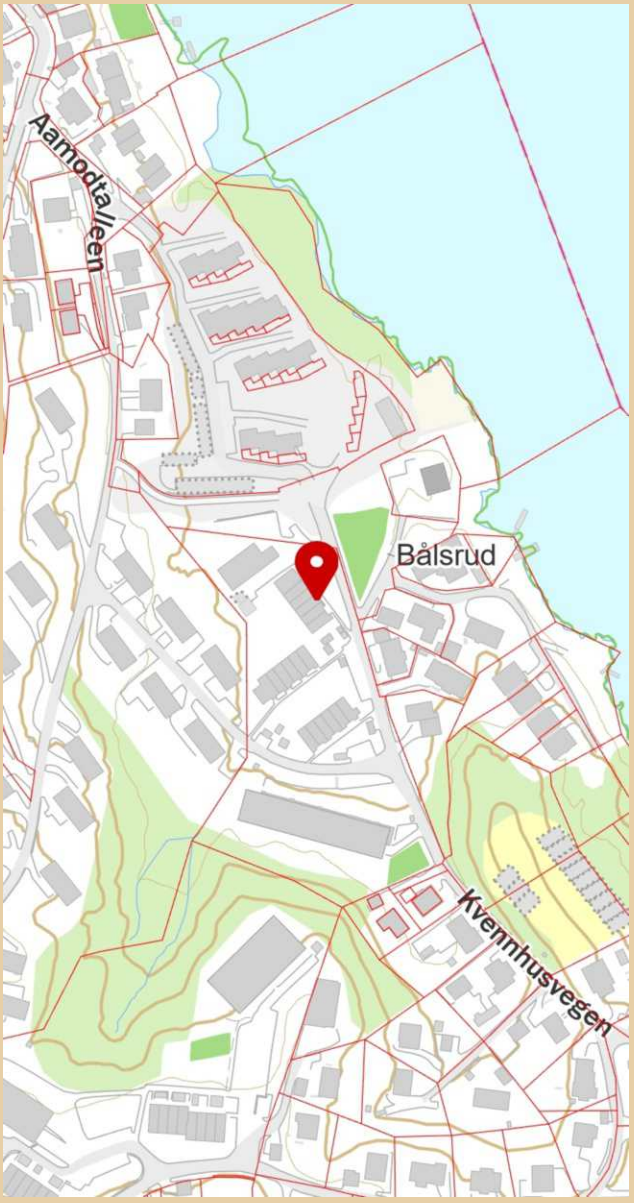

Innholdet i nabolagsprofilen er hentet fra ulike datakilder, og feil eller mangler kan forekomme. Vurderinger og sitater er innhentet på web og gir uttrykk for hvordan naboene vurderer nabolaget. FINN.no AS kan ikke holdes ansvarlig for feil/mangler i profilen.
Copyright © Finn.no AS 2025

Kvennhusvegen 1C

Nabolaget Aamodtalléen/Sundenga - vurdert av 51 lokalkjente

NABOLAGET SPESIELT ANBEFALT FOR

- Familier med barn
- Etablerere
- Godt voksne

SKOLER

Fjerdingby skole (1-10 kl.) 455 elever, 22 klasser	22 min 1.8 km
Rud skole (1-7 kl.) 307 elever, 20 klasser	5 min 3.1 km
Marikollen ungdomsskole (8-10 kl.) 442 elever, 19 klasser	22 min 1.8 km
Rælingen videregående skole 579 elever	18 min 1.4 km
Strømmen videregående skole 515 elever, 45 klasser	9 min 5.2 km

LADEPUNKT FOR EL-BIL

Rælingen vgs - Akershus fylkeskommu...	20 min

OFFENTLIG TRANSPORT

Aamodt Linje 350	8 min 0.6 km
Lillestrøm stasjon Totalt 10 ulike linjer	7 min 3.6 km
Oslo S Totalt 24 ulike linjer	24 min 23.3 km
Oslo Gardermoen	34 min


BARNEHAGER

Tangen barnehage (1-5 år) 35 barn	7 min 0.6 km
Sannum barnehage (1-5 år) 84 barn	14 min 1.1 km
Blåbærgrenda barnehage (1-5 år) 73 barn	23 min 1.8 km

DAGLIGVARE

Kiwi Rælingen	8 min
Rema 1000 Marikollen Torg	21 min

ALDERSFORDELING

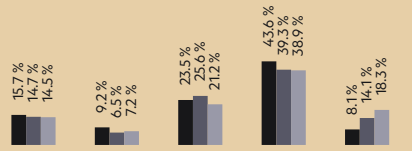

Område	Personer	Husholdninger
Aamodtalléen/Sundenga	942	413
Oslo og omegn	999 185	490 708
Norge	5 425 412	2 654 586

Opplevd trygghet
Veldig trygt 90/100

Kvalitet på skolene
Veldig bra 80/100

Naboskapet
Høflige 65/100

Innholdet i nabolagsprofilen er hentet fra ulike datakilder, og feil eller mangler kan forekomme. Vurderinger og sitater er innhentet på web og gir uttrykk for hvordan naboene vurderer nabolaget. FINN.no AS kan ikke holdes ansvarlig for feil/mangler i profilen. Copyright © Finn.no AS 2025

PRIMÆRE TRANSPORTMIDLER

- Egen bil
- Buss

SPORT

Sundenga borettslag	8 min
Bråten borettslag 1.	12 min
Feel24 Rælingen	14 min
Puls Marikollen	21 min

«Fint og rolig.»

— Sitat fra en lokalkjent


Turmulighetene
Nærhet til skog og mark 95/100

—

Støynivået
Lite støynivå 90/100

—

Kvalitet på barnehagene
Veldig bra 86/100

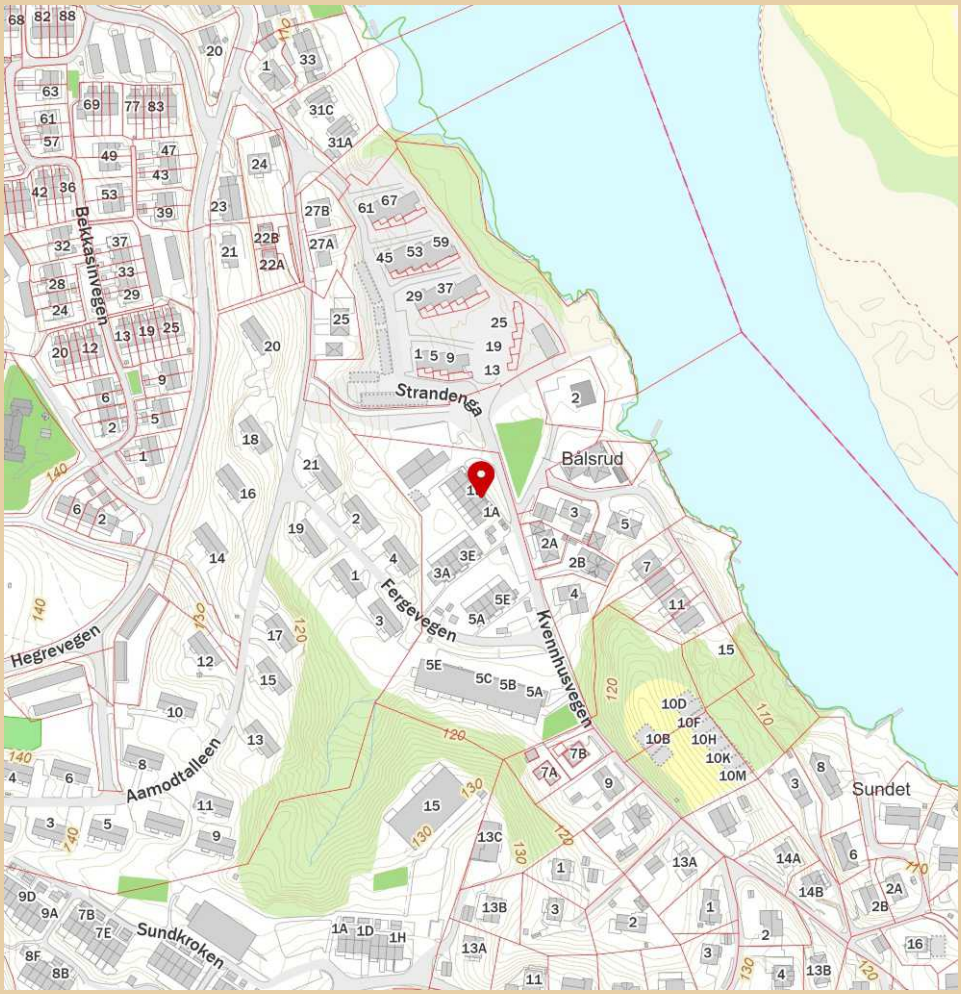

Innholdet i nabolagsprofilen er hentet fra ulike datakilder, og feil eller mangler kan forekomme. Vurderinger og sitater er innhentet på web og gir uttrykk for hvordan naboene vurderer nabolaget. FINN.no AS kan ikke holdes ansvarlig for feil/mangler i profilen. Copyright © Finn.no AS 2025

Kvennhusvegen 1C

Nabolaget Aamodtalléen/Sundenga - vurdert av 51 lokalkjente

NABOLAGET SPESIELT ANBEFALT FOR

- Familier med barn
- Etablerere
- Godt voksne

SKOLER

Fjerdingby skole (1-10 kl.) 455 elever, 22 klasser	22 min 1.8 km
Rud skole (1-7 kl.) 307 elever, 20 klasser	5 min 3.1 km
Marikollen ungdomsskole (8-10 kl.) 442 elever, 19 klasser	22 min 1.8 km
Rælingen videregående skole 579 elever	18 min 1.4 km
Strømmen videregående skole 515 elever, 45 klasser	9 min 5.2 km

LADEPUNKT FOR EL-BIL

Rælingen vgs - Akershus fylkeskomm...	20 min

OFFENTLIG TRANSPORT

Aamodt Linje 350	8 min 0.6 km
Lillestrøm stasjon Totalt 10 ulike linjer	7 min 3.6 km
Oslo S Totalt 24 ulike linjer	24 min 23.3 km
Oslo Gardermoen	34 min

BARNEHAGER

Tangen barnehage (1-5 år) 35 barn	7 min 0.6 km
Sannum barnehage (1-5 år) 84 barn	14 min 1.1 km
Blåbærgrenda barnehage (1-5 år) 73 barn	23 min 1.8 km

DAGLIGVARE

Kiwi Rælingen	8 min
Rema 1000 Marikollen Torg	21 min

FINN Innholdet i nabolagsprofilen er hentet fra ulike datakilder, og feil eller mangler kan forekomme. Vurderinger og sitater er innhentet på web og gir uttrykk for hvordan naboene vurderer nabolaget. FINN.no AS kan ikke holdes ansvarlig for feil/mangler i profilen. Copyright © Finn.no AS 2025

VARER/TJENESTER

Lillestrøm Torv	8 min
Ringen apotek Rælingen	8 min
Vinmonopolet Fjerdingby	21 min

SPORT

Sundenga borettslag	8 min
Bråten borettslag 1.	12 min
Feel24 Rælingen	14 min
Puls Marikollen	21 min

«Fint og rolig.»

— Sitat fra en lokalkjent

Turmulighetene
Nærhet til skog og mark 95/100

—


Støynivået
Lite støynivå 90/100

—

Kvalitet på barnehagene
Veldig bra 86/100

PRIMÆRE TRANSPORTMIDLER

- Egen bil
- Buss

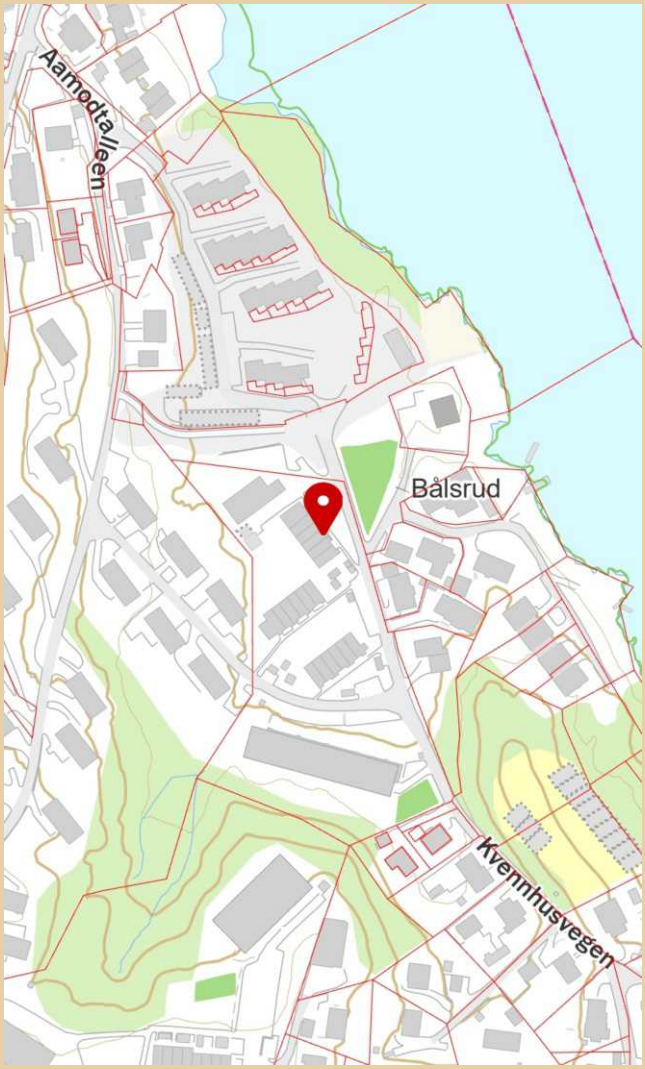

FINN Innholdet i nabolagsprofilen er hentet fra ulike datakilder, og feil eller mangler kan forekomme. Vurderinger og sitater er innhentet på web og gir uttrykk for hvordan naboene vurderer nabolaget. FINN.no AS kan ikke holdes ansvarlig for feil/mangler i profilen. Copyright © Finn.no AS 2025

LØSØRE OG TILBEHØR

OVERSIKT OVER LØSØRE OG TILBEHØR TIL EIENDOMMEN

Oversikten er utarbeidet av Norges Eiendomsmeglerforbund, Eiendom Norge og Advokatforeningens Eiendomsmeglingsgruppe, og er gjeldende fra 1. januar 2020.

Generelt

Lov om avhending av fast eigedom (avhendingslova/avhl.) av 3. juli 1992 regulerer kjøper og selgers rettigheter og plikter ved overdragelse av fast eiendom og andeler i borettslag. I henhold til avhl. § 3-4 skal eiendommen, når annet ikke er avtalt, overdras med innredninger og utstyr som etter lov, forskrift eller annet offentlig vedtak skal følge med. Det samme gjelder varig innredning og utstyr som enten er fastmontert eller er særskilt tilpasset bygningen, jf. avhl. § 3-5. Loven inneholder ingen detaljert oversikt over hva som omfattes av "innredning og utstyr", og over hva som skal regnes som "fastmontert eller særskilt tilpasset". Partene kan fritt avtale hva som skal følge med eiendommen ved salg. Bransjens liste over løsøre og tilbehør som skal følge med eiendommen, er en del av avtalen mellom kjøper og selger dersom ikke annet er opplyst i salgsoppgaven, kjøper har tatt forbehold i bud eller avtale på annen måte er inngått. Der intet annet er avtalt, vil løsøre og tilbehør medfølge slik dette fremkommer av avhl. § 3-4 og § 3-5 og denne oversikt. Produkter og installasjoner som medfølger overdras uten noen form for garantier, utover eventuell gjenværende leverandørgaranti. Dersom det er noe i nedenstående liste som ikke finnes på eiendommen, vil det heller ikke medfølge.

1. HVITEVARER medfølger der dette er spesielt angitt i salgsoppgaven.

2. HELDEKKENDE TEPPER følger med uansett festemåte.

3. VARMEKILDER, slik som ovner, kaminer, peiser, varmepumper og panelovner, følger med uansett festemåte. Frittstående biopeiser/varmeovner og terrassevarmere medfølger ikke. Det følger ikke med varmekilder i rom som ikke har vegg- eller fastmonterte varmekilder på visning.

4. TV, RADIO OG MUSIKKANLEGG. TV-antenner og fellesanlegg for TV, herunder parabolantenne, og tuneren/dekoder/tv-boks medfølger der dette eies av selger. Veggmontert TV/flatskjerm med tilhørende festeordning samt musikkanlegg følger ikke med (se også punkt 12).

5. BADEROMSINNREDNING/UTSTYR. Badekar, dusjkabinett, dusjvegger, alle fastmonterte speil og hyller, fastmonterte glass- og håndkleholdere, herunder håndklevarmere samt baderomsinnredning, medfølger.

6. GARDEROBESKAP medfølger, selv om disse er løse. Fastmonterte garderobehyller og knagger medfølger. Innredning i garderobeskap, for eksempel løse eller fastmonterte trådkurver, hyller, stenger og lignende, medfølger.

7. KJØKKENINNREDNING medfølger, herunder også åpne, fastmonterte hyller og løs eller fastmontert kjøkkenøy.

8. MARKISER, PERSIENNER og annen type innvendig og utvendig solskjerming, gardinoppheng, lamellgardiner og liftgardiner medfølger.

9. AVTREKKSVIFTER av alle slag, samt fastmonterte aircondition/ ventilasjonsanlegg, medfølger.

10. SENTRALSTØVSUGER medfølger med komplett anlegg, herunder slange, munnstykke mm.

11. LYSKILDER. Kupler, lysstoffarmatur, fastmonterte "spotlights", oppheng og skinner med spotlights samt utelys og hagebelysning medfølger. Vegglamper, krokhengte lamper, lysekroner, prismelamper og lignende som er koblet til sukkerbit eller stikkontakt følger likevel ikke med.

12. INSTALLERTE SMARTHUSLØSNINGER med sentral som styrer lys, varme, lyd o.l., samt tilhørende trådløse enheter som brytere, sensorer, kameraer, integrerte høyttalere el. medfølger. Enkle lysstyringssystem f.eks. med en sentral som kun styrer lyspærer eller smartpærer montert i sokkel medfølger likevel ikke.

13. UTVENDIGE SØPPELKASSER og eventuelt holder/hus til disse medfølger.

14. POSTKASSE medfølger.

15. UTENDØRS INNRETNINGER slik som flaggstang, fastmontert tørkestativ, samt andre faste utearrangementer som f.eks. badestamp, boblekar/jacuzzi og liknende utendørs kar, lekestue, lekestativ, utepeis, fastmontert trommel til vannslange, medfølger. Guidekabel/avgrensingskabel til robotgressklipper medfølger, men robotgressklipper og ladestasjon for denne medfølger ikke.

16. FASTMONTERT VEGGLADER/LADESTASJON TIL EL-BIL medfølger uavhengig av hvor laderen er montert.

17. SOLCELLEANLEGG med tilhørende teknisk infrastruktur medfølger.

18. GASSBEHOLDER til gasskomfyr og gasspeis medfølger.

19. BRANNSTIGE, BRANNTAU, feiestige og lignende medfølger der dette er påbudt. Løse stiger medfølger ikke.

20. BRANNSLUKNINGSAPPARAT, BRANNSLANGE og RØYKVARSLER medfølger der dette er påbudt. Det er eier og brukers plikt til å se til at utstyret forefinnes på enhver eiendom. Hvis annet ikke er uttrykkelig avtalt, skal dette derfor alltid følge med ved salg av eiendom.

21. SAMTLIGE NØKLER til eiendommen som selger er i besittelse av skal overleveres kjøper på overtakelsen, herunder nøkler til eventuelle boder, uthus, garasjeportåpner el. Låses boder, uthus el. med hengelås, skal lås og nøkler til disse medfølge.

22. GARASJEHYLLER, bodhyller, lagringshyller og oppheng til bildekk medfølger såfremt de er fastmontert. Planter, busker og trær som er plantet på tomten, eller fastmonterte kasser og lignende er en del av eiendommen og medfølger i handelen.

BUD OG BUDGIVNING

KJØPETILBUD

FOR EIENDOMMEN

Adresse:
Kvennhusvegen 1C, 2008 Fjerdingby
Gnr. 102, Bnr. 33, Snr. 1, Rælingen kommune.

Oppdragsnummer:
125250141

Meglerforetak: PrivatMegleren Primera

Saksbehandler: Marianne Dåsnes

Telefon / Mobil: 22 16 20 00 / 990 05 000

E-post: marianne.dasnes@privatmegleren.no

UNDERTEGNEDE GIR HERVED FØLGENDE BUD PÅ OVENNEVNTE EIENDOM:

Kjøpesum **Kr** _____

Beløp med bokstaver **Kr** _____

+ omkostninger iht. opplysninger i salgsoppgaven

Dette budet er bindende for undertegnede frem til og med den **Kl.**

Dersom annet ikke er angitt gjelder budet til kl. 15.00 første virkedag etter siste annonserte visning. I forbrukerforhold vil bud med kortere akseptfrist enn til kl. 12.00 første virkedag etter siste annonserte visning ikke bli videreformidlet til selger

Eventuelle forbehold: _____

_____

Undertegnede er kjent med at selger står fritt til å godta eller forkaste ethvert bud. Likeledes er undertegnede klar over at budet er bindende for budgiver når det er kommet til selgers kunnskap. Handelen er juridisk bindende for begge parter dersom budet aksepteres innen akseptfristen. Undertegnede er kjent med at budjournalen vil bli forelagt kjøper og selger når handel er sluttet.

Ønsket overtakelsesdato: _____

Budet baseres på opplysninger og salgsvilkår som fremkommer av salgsoppgave m/vedlegg

Kjøpet vil bli finansiert slik:

Låneinstitusjon: _____ Referanse og tlf nr: _____

Lånt kapital: _____ Kr _____

Egenkapital: _____ Kr _____

Totalt: _____ **Kr** _____

Egenkaptitalen består av: ☐ Salg av nåværende bolig eller fast eiendom

☐ Disponibelt kontantbeløp (bankinnskudd)

Jeg gir bud som ☐ Forbruker ☐ Ledd i næringsvirksomhet / Juridisk person (selskap)

Navn:		Navn:	
Fødselsdato:		Fødselsdato:	
Adr:		Adr:	
Postnr:	Sted:	Postnr:	Sted:
Tlf:	E-post:	Tlf:	E-post:
Dato:	Sign:	Dato:	Sign:

Kopi av legitimasjon

Kopi av legitimasjon

Forbrukerinformasjon om budgivning

Sist oppdatert med virkning fra 1. januar 2014, i forbindelse med ikrafttredelse av endringer i eiendomsmeglingsforskriften.

Informasjonen er utarbeidet av Forbrukerombudet, Forbrukerrådet, Den Norske Advokatforening ved Eiendomsmeglingsgruppen, Eiendomsmeglerforetakenes Forening og Norges Eiendomsmeglerforbund, på grunnlag av blant annet forskrift om eiendomsmegling § 6-3 og § 6-4.

Nedenfor gis en oversikt over de retningslinjer som forbrukermyndighetene og organisasjonene anbefaler benyttet ved budgivning på eiendommen. Avslutningsvis gis også en kort oversikt over de viktigste rettsreglene tilknyttet budgivning.

Før det legges inn bud på eiendommen oppfordres budgiver til å sette seg inn i all relevant informasjon om eiendommen, herunder eventuell salgsoppgave og teknisk rapport med vedlegg.

GJENNOMFØRING AV BUDGIVNING

1. På forespørsel vil megler opplyse om aktuelle bud på eiendommen, herunder om relevante forbehold.

2. Alle bud skal inngis skriftlig til megler, som formidler disse videre til oppdragsgiver. Kravet til skriftlighet gjelder også budforhøyelser og motbud, aksept eller avslag fra selger. Før formidling av bud til oppdragsgiver skal megler innhente gyldig legitimasjon og signatur fra budgiver. Kravet til legitimasjon og signatur er oppfylt for budgivere som benytter e-signatur, eksempelvis BankID eller MinID. Med skriftlige bud menes også elektroniske meldinger som e-post og SMS når informasjonen i disse er tilgjengelig også for ettertiden.

3. Et bud bør inneholde eiendommens adresse (eventuelt gnr/bnr), kjøpesum, budgivers kontaktinformasjon, finansieringsplan, akseptfrist, overtakelsesdato og eventuelle forbehold som for eksempel usikker finansiering, salg av nåværende bolig ol. Normalt vil ikke et bud med forbehold bli akseptert før forbeholdet er avklart. Konferer gjerne med megler før bud avgis.

4. Megler skal legge til rette for en forsvarlig avvikling av budrunden. I forbrukerforhold (dvs. der oppdragsgiver er forbruker) skal megleren ikke formidle bud med kortere akseptfrist enn kl. 12.00 første virkedag etter siste annonserte visning. Etter denne fristen bør budgivere ikke sette en kortere akseptfrist enn at megler har mulighet til, så langt det er nødvendig, å orientere oppdragsgiver, budgivere og øvrige interessenter om bud og forbehold.
Det bør ikke gis bud som diskriminerer eller utelukker andre budgivere. Dersom bud inngis med en frist som åpenbart er for kort til at megleren kan avvikle budrunden på en forsvarlig måte som sikrer oppdragsgiver og interessenter et tilstrekkelig grunnlag for sine handlingsvalg, vil megler fraråde budgiver å stille slik frist.

5. Megleren vil uoppfordret gi sin vurdering av det enkelte bud overfor oppdragsgiveren, når budet er gitt innenfor fristene i punkt 4.

6. Megleren skal så langt det er nødvendig og mulig holde budgiverne skriftlig orientert om nye og høyere bud og eventuelle forbehold.
Megler skal så snart som mulig bekrefte skriftlig overfor budgivere at budene deres er mottatt.

7. Etter at handel har kommet i stand, eller dersom en budrunde avsluttes uten at handel er kommet i stand, kan en budgiver kreve kopi av budjournalen i anonymisert form.

8. Kopi av budjournal skal gis til kjøper og selger uten ugrunnet opphold etter at handel er kommet i stand. Dersom det er viktig for budgiver å bevare sin anonymitet, bør budet fremmes gjennom fullmektig.

VIKTIGE AVTALERETTSLIGE FORHOLD

1. Det eksisterer ingen angrerett ved salg/kjøp av fast eiendom.

2. Når et bud er innsendt til megler og han har formidlet innholdet i budet til selger (slik at selger har fått kunnskap om budet), kan budet ikke kalles tilbake. Budet er da bindende for budgiver frem til akseptfristens utløp, med mindre budet før denne tid avslås av selger eller budgiver får melding om at eiendommen er solgt til en annen (man bør derfor ikke gi bud på flere eiendommer samtidig dersom man ikke ønsker å kjøpe flere enn en eiendom).

3. Selger står fritt til å forkaste eller akseptere ethvert bud, og er for eksempel ikke forpliktet til å akseptere høyeste bud.

4. Når en aksept av et bud har kommet frem til budgiver innen akseptfristens utløp er det inngått en bindende avtale.

5. Husk at også et eventuelt bud fra selger til kjøper (såkalte "motbud"), avtalerettslig er et bindende tilbud som medfører at det foreligger en avtale om salg av eiendommen dersom budet i rett tid aksepteres av kjøper.
