PRIVATMEGLEREN

VEDLEGG TIL SALGSOPPGAVE GRANBAKKEN 6C

Vedlegg

Budskjema

Egenerklæringsskjema

Tilstandsrapport fra takstmann

Energiattest

Meglers verdivurdering

Skaderapport etter lekkasje fra oppvaskmaskin

Ferdigattest

Feie og tilsynsopplysninger

Rapport etter tilsyn med fyringsanlegget

Formuesverdi

Tegninger fra kommunen

Tilknytning til vei, vann og avløp

Eiendomsinformasjon fra kommunen

Matrikkelkart

Oversiktskart med vann/avløp

Planstatus fra kommunen

Kommuneplankart

Reguleringsplankart

Reguleringsbestemmelser

Reguleringsvedtekter

Tinglyste dokumenter

Løsøreliste

Vedtekter for sameiet

Husordensregler for sameiet

Boliginfo fra forr.fører

Resultatrapport for 2024

Kommuneplanens arealdel er vedlagt elektronisk salgsoppgave

LØSØRE OG TILBEHØR

OVERSIKT OVER LØSØRE OG TILBEHØR TIL EIENDOMMEN

Oversikten er utarbeidet av Norges Eiendomsmeglerforbund, Eiendom Norge og Advokatforeningens Eiendomsmeglingsgruppe, og er gjeldende fra 1. januar 2020.

Generelt

Lov om avhending av fast eigedom (avhendingslova/avhl.) av 3. juli 1992 regulerer kjøper og selgers rettigheter og plikter ved overdragelse av fast eiendom og andeler i borettslag. I henhold til avhl. § 3-4 skal eiendommen, når annet ikke er avtalt, overdras med innredninger og utstyr som etter lov, forskrift eller annet offentlig vedtak skal følge med. Det samme gjelder varig innredning og utstyr som enten er fastmontert eller er særskilt tilpasset bygningen, jf. avhl. § 3-5. Loven inneholder ingen detaljert oversikt over hva som omfattes av "innredning og utstyr", og over hva som skal regnes som "fastmontert eller særskilt tilpasset". Partene kan fritt avtale hva som skal følge med eiendommen ved salg. Bransjens liste over løsøre og tilbehør som skal følge med eiendommen, er en del av avtalen mellom kjøper og selger dersom ikke annet er opplyst i salgsoppgaven, kjøper har tatt forbehold i bud eller avtale på annen måte er inngått. Der intet annet er avtalt, vil løsøre og tilbehør medfølge slik dette fremkommer av avhl. § 3-4 og § 3-5 og denne oversikt. Produkter og installasjoner som medfølger overdras uten noen form for garantier, utover eventuell gjenværende leverandørgaranti. Dersom det er noe i nedenstående liste som ikke finnes på eiendommen, vil det heller ikke medfølge.

1. HVITEVARER medfølger der dette er spesielt angitt i salgsoppgaven.

2. HELDEKKENDE TEPPER følger med uansett festemåte.

3. VARMEKILDER, slik som ovner, kaminer, peiser, varmepumper og panelovner, følger med uansett festemåte. Frittstående biopeiser/varmeovner og terrassevarmere medfølger ikke. Det følger ikke med varmekilder i rom som ikke har vegg- eller fastmonterte varmekilder på visning.

4. TV, RADIO OG MUSIKKANLEGG. TV-antenner og fellesanlegg for TV, herunder parabolantenne, og tuneren/dekoder/tv-boks medfølger der dette eies av selger. Veggmontert TV/flatskjerm med tilhørende festeordning samt musikkanlegg følger ikke med (se også punkt 12).

5. BADEROMSINNREDNING/UTSTYR. Badekar, dusjkabinett, dusjvegger, alle fastmonterte speil og hyller, fastmonterte glass- og håndkleholdere, herunder håndklevarmere samt baderomsinnredning, medfølger.

6. GARDEROBESKAP medfølger, selv om disse er løse. Fastmonterte garderobehyller og knagger medfølger. Innredning i garderobeskap, for eksempel løse eller fastmonterte trådkurver, hyller, stenger og lignende, medfølger.

7. KJØKKENINNREDNING medfølger, herunder også åpne, fastmonterte hyller og løs eller fastmontert kjøkkenøy.

8. MARKISER, PERSIENNER og annen type innvendig og utvendig solskjerming, gardinoppheng, lamellgardiner og liftgardiner medfølger.

9. AVTREKKSVIFTER av alle slag, samt fastmonterte aircondition/ ventilasjonsanlegg, medfølger.

10. SENTRALSTØVSUGER medfølger med komplett anlegg, herunder slange, munnstykke mm.

11. LYSKILDER. Kupler, lysstoffarmatur, fastmonterte "spotlights", oppheng og skinner med spotlights samt utelys og hagebelysning medfølger. Vegglamper, krokhengte lamper, lysekroner, prismelamper og lignende som er koblet til sukkerbit eller stikkontakt følger likevel ikke med.

12. INSTALLERTE SMARTHUSLØSNINGER med sentral som styrer lys, varme, lyd o.l., samt tilhørende trådløse enheter som brytere, sensorer, kameraer, integrerte høyttalere el. medfølger. Enkle lysstyringssystem f.eks. med en sentral som kun styrer lyspærer eller smartpærer montert i sokkel medfølger likevel ikke.

13. UTVENDIGE SØPPELKASSER og eventuelt holder/hus til disse medfølger.

14. POSTKASSE medfølger.

15. UTENDØRS INNRETNINGER slik som flaggstang, fastmontert tørkestativ, samt andre faste utearrangementer som f.eks. badestamp, boblekar/jacuzzi og liknende utendørs kar, lekestue, lekestativ, utepeis, fastmontert trommel til vannslange, medfølger. Guidekabel/avgrensingskabel til robotgressklipper medfølger, men robotgressklipper og ladestasjon for denne medfølger ikke.

16. FASTMONTERT VEGGLADER/LADESTASJON TIL EL-BIL medfølger uavhengig av hvor laderen er montert.

17. SOLCELLEANLEGG med tilhørende teknisk infrastruktur medfølger.

18. GASSBEHOLDER til gasskomfyr og gasspeis medfølger.

19. BRANNSTIGE, BRANNTAU, feiestige og lignende medfølger der dette er påbudt. Løse stiger medfølger ikke.

20. BRANNSLUKNINGSAPPARAT, BRANNSLANGE og RØYKVARSLER medfølger der dette er påbudt. Det er eier og brukers plikt til å se til at utstyret forefinnes på enhver eiendom. Hvis annet ikke er uttrykkelig avtalt, skal dette derfor alltid følge med ved salg av eiendom.

21. SAMTLIGE NØKLER til eiendommen som selger er i besittelse av skal overleveres kjøper på overtakelsen, herunder nøkler til eventuelle boder, uthus, garasjeportåpner el. Låses boder, uthus el. med hengelås, skal lås og nøkler til disse medfølge.

22. GARASJEHYLLER, bodhyller, lagringshyller og oppheng til bildekk medfølger såfremt de er fastmontert. Planter, busker og trær som er plantet på tomten, eller fastmonterte kasser og lignende er en del av eiendommen og medfølger i handelen.

BUD OG BUDGIVNING

Forbrukerinformasjon om budgivning

Sist oppdatert med virkning fra 1. januar 2014, i forbindelse med ikrafttredelse av endringer i eiendomsmeglingsforskriften.

Informasjonen er utarbeidet av Forbrukerombudet, Forbrukerrådet, Den Norske Advokatforening ved Eiendomsmeglingsgruppen, Eiendomsmeglerforetakenes Forening og Norges Eiendomsmeglerforbund, på grunnlag av blant annet forskrift om eiendomsmegling § 6-3 og § 6-4.

Nedenfor gis en oversikt over de retningslinjer som forbrukermyndighetene og organisasjonene anbefaler benyttet ved budgivning på eiendommen. Avslutningsvis gis også en kort oversikt over de viktigste rettsreglene tilknyttet budgivning.

Før det legges inn bud på eiendommen oppfordres budgiver til å sette seg inn i all relevant informasjon om eiendommen, herunder eventuell salgsoppgave og teknisk rapport med vedlegg.

GJENNOMFØRING AV BUDGIVNING

1. På forespørsel vil megler opplyse om aktuelle bud på eiendommen, herunder om relevante forbehold.

2. Alle bud skal inngis skriftlig til megler, som formidler disse videre til oppdragsgiver. Kravet til skriftlighet gjelder også budforhøyelser og motbud, aksept eller avslag fra selger. Før formidling av bud til oppdragsgiver skal megler innhente gyldig legitimasjon og signatur fra budgiver. Kravet til legitimasjon og signatur er oppfylt for budgivere som benytter e-signatur, eksempelvis BankID eller MinID. Med skriftlige bud menes også elektroniske meldinger som e-post og SMS når informasjonen i disse er tilgjengelig også for ettertiden.

3. Et bud bør inneholde eiendommens adresse (eventuelt gnr/bnr), kjøpesum, budgivers kontaktinformasjon, finansieringsplan, akseptfrist, overtakelsesdato og eventuelle forbehold som for eksempel usikker finansiering, salg av nåværende bolig ol. Normalt vil ikke et bud med forbehold bli akseptert før forbeholdet er avklart. Konferer gjerne med megler før bud avgis.

4. Megler skal legge til rette for en forsvarlig avvikling av budrunden. I forbrukerforhold (dvs. der oppdragsgiver er forbruker) skal megleren ikke formidle bud med kortere akseptfrist enn kl. 12.00 første virkedag etter siste annonserte visning. Etter denne fristen bør budgivere ikke sette en kortere akseptfrist enn at megler har mulighet til, så langt det er nødvendig, å orientere oppdragsgiver, budgivere og øvrige interessenter om bud og forbehold.
Det bør ikke gis bud som diskriminerer eller utelukker andre budgivere. Dersom bud inngis med en frist som åpenbart er for kort til at megleren kan avvikle budrunden på en forsvarlig måte som sikrer oppdragsgiver og interessenter et tilstrekkelig grunnlag for sine handlingsvalg, vil megler fraråde budgiver å stille slik frist.

5. Megleren vil uoppfordret gi sin vurdering av det enkelte bud overfor oppdragsgiveren, når budet er gitt innenfor fristene i punkt 4.

6. Megleren skal så langt det er nødvendig og mulig holde budgiverne skriftlig orientert om nye og høyere bud og eventuelle forbehold.
Megler skal så snart som mulig bekrefte skriftlig overfor budgivere at budene deres er mottatt.

7. Etter at handel har kommet i stand, eller dersom en budrunde avsluttes uten at handel er kommet i stand, kan en budgiver kreve kopi av budjournalen i anonymisert form.

8. Kopi av budjournal skal gis til kjøper og selger uten ugrunnet opphold etter at handel er kommet i stand. Dersom det er viktig for budgiver å bevare sin anonymitet, bør budet fremmes gjennom fullmektig.

VIKTIGE AVTALERETTSLIGE FORHOLD

1. Det eksisterer ingen angrerett ved salg/kjøp av fast eiendom.

2. Når et bud er innsendt til megler og han har formidlet innholdet i budet til selger (slik at selger har fått kunnskap om budet), kan budet ikke kalles tilbake. Budet er da bindende for budgiver frem til akseptfristens utløp, med mindre budet før denne tid avslås av selger eller budgiver får melding om at eiendommen er solgt til en annen (man bør derfor ikke gi bud på flere eiendommer samtidig dersom man ikke ønsker å kjøpe flere enn en eiendom).

3. Selger står fritt til å forkaste eller akseptere ethvert bud, og er for eksempel ikke forpliktet til å akseptere høyeste bud.

4. Når en aksept av et bud har kommet frem til budgiver innen akseptfristens utløp er det inngått en bindende avtale.

5. Husk at også et eventuelt bud fra selger til kjøper (såkalte "motbud"), avtalerettslig er et bindende tilbud som medfører at det foreligger en avtale om salg av eiendommen dersom budet i rett tid aksepteres av kjøper.

KJØPETILBUD

FOR EIENDOMMEN

Adresse:
Granbakken 6C, 3076 Sande I Vestfold
Gnr. 414, Bnr. 31, Snr. 11, Holmestrand kommune.

Oppdragsnummer:
234250037

Meglerforetak: PrivatMegleren Holmestrand

Saksbehandler: Andreas Rasch Wegger

Telefon / Mobil: 48 08 10 00 / 478 02 733

E-post: andreasrasch.wegger@privatmegleren.no

UNDERTEGNEDE GIR HERVED FØLGENDE BUD PÅ OVENNEVNTE EIENDOM:

Kjøpesum **Kr** _____

Beløp med bokstaver **Kr** _____

+ omkostninger iht. opplysninger i salgsoppgaven

Dette budet er bindende for undertegnede frem til og med den **Kl.**

Dersom annet ikke er angitt gjelder budet til kl. 15.00 første virkedag etter siste annonserte visning. I forbrukerforhold vil bud med kortere akseptfrist enn til kl. 12.00 første virkedag etter siste annonserte visning ikke bli videreformidlet til selger

Eventuelle forbehold: _____

_____

Undertegnede er kjent med at selger står fritt til å godta eller forkaste ethvert bud. Likeledes er undertegnede klar over at budet er bindende for budgiver når det er kommet til selgers kunnskap. Handelen er juridisk bindende for begge parter dersom budet aksepteres innen akseptfristen. Undertegnede er kjent med at budjournalen vil bli forelagt kjøper og selger når handel er sluttet.

Ønsket overtakelsesdato: _____

Budet baseres på opplysninger og salgsvilkår som fremkommer av salgsoppgave m/vedlegg

Kjøpet vil bli finansiert slik:

Låneinstitusjon: _____ Referanse og tlf nr: _____

Lånt kapital: _____ Kr _____

Egenkapital: _____ Kr _____

Totalt: _____ **Kr** _____

Egenkaptitalen består av: ☐ Salg av nåværende bolig eller fast eiendom

☐ Disponibelt kontantbeløp (bankinnskudd)

Jeg gir bud som ☐ Forbruker ☐ Ledd i næringsvirksomhet / Juridisk person (selskap)

Navn:		Navn:	
Fødselsdato:		Fødselsdato:	
Adr:		Adr:	
Postnr:	Sted:	Postnr:	Sted:
Tlf:	E-post:	Tlf:	E-post:
Dato:	Sign:	Dato:	Sign:

Kopi av legitimasjon

Kopi av legitimasjon

Tilstandsrapport

Kjedehus

Granbakken 6 C, 3076 SANDE I VESTFOLD

HOLMESTRAND kommune

gnr. 414, bnr. 31, snr. 11

Sum areal alle bygg: BRA: 86 m² BRA-i: 82 m²



Befaringsdato: 14.07.2025 **Rapportdato:** 11.08.2025 **Oppdragsnr.:** 22499-1019 **Referansenummer:** TB5766

Foretak: BYGG & TAKSERING JOAKIM SOLBERG **Vår ref:**


Rapporten kan brukes i inntil ett år etter befaringsdato, og kan ikke gjenbrukes ved flere boligsalg i denne perioden.
Skjer det endringer, oppstår skader også videre på boligen, bør du som selger be om oppdatert rapport.

Bygg & Taksering Joakim Solberg

Vi har mer enn 20 års erfaring i byggebransjen med bl. a. nybygg, rehabilitering og bygningsskade.



Rapportansvarlig

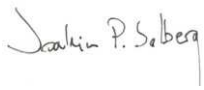

Joakim Patrick Solberg
Uavhengig Takstingeniør
joakim.byggtakst@gmail.com
454 78 876

Dette trenger du å vite om tilstandsrapporten



Hva er en tilstandsrapport?

En tilstandsrapport beskriver synlige skader/avvik eller tegn på skader/avvik på boligen. Rapporten fremhever vanligvis ikke positive egenskaper ved boligen.



Hva vurderer en bygningssakkyndig?

Den bygningssakkyndige vurderer boligen ut fra hva man kan forvente av en bygning av samme alder og type. Vurderingen gjøres som regel mot hvordan det var vanlig å bygge og regler som gjaldt da boligen ble oppført (søknadstidspunktet). Forhold som er vanlige for bygningens alder, slik som slitasje etter normal bruk regnes ikke som avvik.



Hva inneholder tilstandsrapporten?

Den bygningssakkyndige undersøker rom og bygningsdeler slik det kommer frem av Forskrift til avhendingsloven. Tilstandsrapporten inneholder bare avvik som den bygningssakkyndige kan se eller kontrollere med enkle hjelpemidler. Det gjøres ikke nærmere undersøkelser slik som åpning av vegger eller andre bygningsdeler. I vegg mot våtrom og rom under terreng kan det borres et hull for å gjøre enkle undersøkelser slik som fuktsøk.

Når du kjøper en brukt bolig

Når du kjøper en brukt bolig, er det viktig å være oppmerksom på at dette ikke kan sammenlignes med å kjøpe en ny bolig. Måten boligen ble bygget på kan være annerledes enn i dag. Bygninger svekkes over tid, og utsettes for slitasje blant annet på grunn av bruk og vær og vind. Mange boliger fornyes helt eller delvis, noen i flere omganger, eller det oppføres tilbygg. Særlig for boliger som er pusset opp eller endret, er det viktig å merke seg at fornyelse av overflater ikke nødvendigvis betyr at bygningsdeler under er forbedret.

Vurdering mot byggeregler

Den bygningssakkyndige vil vurdere boligen mot hvordan det var vanlig å bygge og regler som gjaldt på søknadstidspunktet. Den bygningssakkyndige ser etter avvik som har betydning for og som reduserer boligens funksjon og verdi, og som kommer frem av Forskrift til avhendingslova.

Tilstandsrapporten beskriver ikke hele boligen

BYGNINGSSAKKYNDIGE SER FOR EKSEMPEL IKKE PÅ

• vanlig slitasje og normal vedlikeholdstilstand • bagatellmessige forhold som ikke påvirker bygningens bruk eller verdi vesentlig • etasjeskillere • tilleggsbygg slik som garasje, bod, anneks, naust også videre • utvendige trapper • støttemurer • skjulte installasjoner • installasjoner utenfor bygningen • full funksjonstesting av el- og VVS-installasjoner • geologiske forhold og bygningens plassering på grunnen • bygningens planløsning • bygningens innredning • løsøre slik som hvitevarer • utendørs svømmebasseng og pumpeanlegg • bygningens estetikk og arkitektur • bygningens lovlighet (bortsett fra bruksendringer, brannceller og forhold som åpenbart kan påvirke helse, miljø og sikkerhet) • fellesarealer (med mindre boligeier har vedlikeholdsplikt for fellesarealer og dette er kjent for bygningssakkyndig, eller fellesarealet har en særlig tilknytning til boligen).

© iVerdi 2023

Malen til denne rapporten, inkludert standardtekstene fra Verdi er vernet etter åndsverkloven og kan kun benyttes av av kunder hos iVerdi. For andre aktører er eksemplarfremstilling av malen og standardtekster, som utskrift og annen kopiering til bruk som grunnlag for tilsvarende rapporter, bare tillatt når det er hjemlet i lov (kopiering til privat bruk, sitat o.l.) eller avtale med iVerdi (https://iverdi.no/).

Utnyttelse i strid med lov eller avtale kan medføre erstatnings- og straffeansvar.

Dette trenger du å vite om tilstandsrapporten

Tilstanden vurderes med ulike tilstandsgrader

Tilstanden gir uttrykk for en gitt forventet tilstand, blant annet vurdert ut fra alder og normal bruk. Ved Tilstandsgrad 0 (TG0) og Tilstandsgrad 1 (TG1) gir den bygningssakkyndige normalt ingen begrunnelse for valg av tilstandsgrad. Grunnen er at bygningen eller bygningsdelen da bare har normal slitasje. Ved skjulte konstruksjoner kan alder alene avgjøre tilstandsgrad. Når bygningssakkyndige anbefaler tiltak, for eksempel utbedringer, må brukeren av rapporten vurdere om tiltakene er nødvendige og lønnsomme.
Når den bygningssakkyndige velger tilstandsgrad, baseres vurderingen på faste kriterier som følger av gjeldende bransjestandard for Teknisk tilstandsanalyse ved omsetning av bolig og Forskrift til avhendingslova.

TG 0

TILSTANDSGRAD 0, TG0: INGEN AVVIK

Bygningsdelen skal være tilnærmet ny, ikke vise tegn på slitasje og det skal være lagt frem dokumentasjon på faglig god utførelse. Det er ingen merknader til delen.

TG 1

TILSTANDSGRAD 1, TG1: MINDRE AVVIK

Bygningsdelen skal bare ha normal slitasje, og strakstiltak skal ikke anses som nødvendig. Graden kan også brukes når delen er ny, men der dokumentasjon på faglig god utførelse mangler.

TG 2

TILSTANDSGRAD 2, TG2: VESENTLIGE AVVIK OG MINDRE AVVIK SOM ETTER NS 3600 GIR TG 2

Bygningsdelen skal enten ha feil utførelse, en skade eller symptomer på skade, sterk slitasje eller nedsatt funksjon. Graden gis når bygningsdelen trenger vedlikehold eller tiltak i nær fremtid. Graden skal også brukes når delen er gammel og det er grunn til å varsle om faren for skader på grunn av alderen, eller når det er grunn til å overvåke delen spesielt på grunn av fare for større skader eller følgeskader.

Ved avvik som ikke krever umiddelbare tiltak (ingen umiddelbar kostnad) så blir TG2 markert med en lysere farge.

TG 3

TILSTANDSGRAD 3, TG3: STORE ELLER ALVORLIGE AVVIK

Denne tilstandsgraden brukes ved kraftige tegn på forhold som man må regne med trenger utbedring straks eller innen kort tid. Det er påvist funksjonssvikt eller sammenbrudd.

TG IU

IKKE UNDERSØKT/IKKE TILGJENGELIG FOR UNDERSØKELSE

Det kan være avvik/skader som ikke er avdekket.

Hva er et anslag på utbedringskostnad?

Hva det vil koste å utbedre rom eller bygningsdeler, er et forsiktig anslag basert på nåværende kvalitet, registrert avvik og angitte tiltak i rapporten. Anslaget er gitt på generelt grunnlag og må ikke forveksles med et pristilbud fra en håndverker. Det kan foreligge avvik og tiltak som ikke kommer frem av rapporten.
Utbedringskostnad avhenger blant annet av personlige valg av og markedspris på materialer og tjenesteyter.

I rapporten skal det settes anslag for utbedringskostnad for TG3, og slikt anslag kan også gis ved TG2.

Ingen umiddelbare kostnader



Tiltak under kr 10 000



Tiltak mellom kr 10 000 - 50 000



Tiltak mellom kr 50 000 - 100 000



Tiltak mellom kr 100 000 - 300 000



Tiltak over kr 300 000

Beskrivelse av eiendommen

Selveierleilighet over et plan i 1.etg. av rekkehus med byggeår 1973. Ifølge eier ble leiligheten vesentlig oppgradert i 2007-2008. Leiligheten holder normalt god standard med bl.a. flislagt bad med varmekabler, og opplegg for vaskemaskin. Parkett på gulv i alle oppholdsrom, fliser i entrè. Lys og pen stue med store vindusflater sikrer gode lysforhold. Ikea kjøkkenløsning med profilerte fronter, heltre benkeplate, godt med skap/benkeplass og integrerte hvitevarer. Leiligheten har enkelte avvik som vi har gitt TG2. Alle innvendige bygningsdeler er vurdert og beskrevet i rapporten under forskjellige avsnitt.

Kjedehus - Byggeår: 1973

UTVENDIG Gå til side

Bygningen har malte trevinduer med 2-lags glass fra produksjonsår 2007. Det ble ikke avdekt/opplyst om punkterte glass under befaring. Det er ifølge tidligere salgsoppgave påført antimuggfugemasse mellom ramme/glass på vinduene i 2019. Eier opplyser at det tidligere har vært problemer med kondens og muggdannelse rundt enkelte vinduer, spesielt i vinterhalvåret. Takstmann anbefaler å ivareta generelt god ventilering av alle rommene i leiligheten.
Bygningen har malt hovedytterdør og malt balkongdør i tre med 2-lags glass fra 2007. Balkongdøren er påført antimuggfugemasse mellom ramme/glass. Det er noe slitasje i overflater og pakninger. Det regnes å være normalt etter mange års bruk.
Sydvestvendt altan ca. 10 m2 med utgang fra stuen og nordøstvendt terrasse ca. 11 m2 tilknyttet inngangspartiet.
Rekkverk på altan er bygd etter eldre forskrifter og tilfredsstiller derfor ikke dagens krav til høyde 1,0 meter. Et bord må festes i omramming til altan.

INNVENDIG Gå til side

Innvendig er det gulv av parkett fra 2007-8 samt parkett med varmefolie i stue/kjøkken fra 2025. Fliser i entrè med varmekabler fra 2020. Veggene har malte, slette flater. Innvendige tak har slette himlinger med downlights. Det er enkelte sprekker langs taklister, noe sår og merker generelt etter flere års bruk.
Etasjeskille av trebjelkelag. Konstruksjonen er kun beskrevet, ikke tilstandsvurdert i denne rapporten.
Ifølge NGU sitt aktsomhetskart ligger eiendommen i et området med høy forekomst med tanke på radonholdig grunn. Det er ikke fremlagt radonmålinger, det er ikke lagt radonmembran eller andre tiltak. Det var ikke påkrevd i byggeåret. Det anbefales måling og evt. tiltak. Leiligheten har ikke gulv direkte mot terreng.
Boligen har elementpipe, helbeslått over tak. Tilkoblet peisovn i stuen. Det er ikke opplyst om avvik eller andre forhold for takstmann. Ifølge tidligere salgsoppgave ble siste feiing utført i 2019.
Innvendig har boligen malte profilerte dører. Normal bruksslitasje.
Eier informerer at det ikke er utført tetting av dampsperre etter dagens bransjestandard mot kald sone vedrørende bl.annet downlights. Utetthet dampsperre mot kald sone kan gi kondensproblematikk i loftet, spesielt i vinterhalvåret. Det ble ikke avdekt kondens ved stikkprøvebasert undersøkelse fra loftet på befaringsdagen.

VÅTROM Gå til side

Bad
Bad med flis på vegg og gulv, slett himling med downlights.
Rommet er innredet med dusjkabinet, servant i innredning, opplegg for vaskemaskin, varmtvannsbereder og gulvstående toalett.
Badet har ikke forskriftsmessig fall til sluk, flatt gulv. Rommet har oppkant ved dørterskel men membranløsningen er udokumentert Det er derfor usikkert om dette fungerer som en lekkasjesikring.
Det er plastsluk under dusjkabinettet, dette er kun kontrollert via foto. Det kunne ikke påvises membran. Det er ventilasjon via baderomsvifte, tilluft under døren.
Da det er registrert flatt gulv kan det på grunn av toleranseklasse for ferdig flislagt flate og standardens krav til overflater og produksjon av fliser stedvis forekomme motfall i badet.
Det er ikke mulig å kontrollere fall på gulv eller skader på gulvet under vaskemaskin/bereder.

KJØKKEN Gå til side

Kjøkkenet har Ikeainnredning fra 2008 med profilerte fronter. Benkeplaten er av heltre. Det er kjøl/fryseskap, oppvaskmaskin (ny 2025), platetopp, stekeovn(ny 2025), vannstoppsystem og komfyrvakt. Hvitevarer er ikke vurdert.
Det er kjøkkenventilator med avtrekk ut.

TEKNISKE INSTALLASJONER Gå til side

Innvendige vannledninger er av plast (rør i rør) fra 2007-08. Det er besiktiget rørskap på soverom. Dette har drenering til badet og stoppekran.
Avløpsrør i plast, avløpsrør er kun inspisert inne i boligen.
Boligen har naturlig ventilasjon via veggventiler og ventiler i vinduer. Mekanisk avtrekk fra kjøkken og bad. Et soverom har kun spalteventil i vinduet, anbefaler å montere veggventil for bedre ventilering. Rørisolasjon på loft fremstår noe provisorisk og kan med fordel utbedres.
Varmtvannstank på 198 liter av typen OSO plassert på badet.
Elektrisk anlegg med automatsikringer.
Eier har gjennomgått spørsmål vedr. elektrisk anlegg og vil opplyse om avvik som ikke er omtalt i denne taksten i sin egenerklæring. Varmekabler og elektrisk utstyr er ikke funksjonstestet, så det vites ikke om de virker som de skal. Det kan være vanskelig for takstmannen å vite om det er varmekabler i gulv og hvor kablene er montert da det er mange forskjellige styresystem som kan forveksles med styringer for vannbåren varme eller annet, eier bes si ifra om våre opplysninger er misvisende eller feil. Ifølge eier er det varmefolie under parkett i stuen, varmekabler i gang og bad.
Øvrig oppvarming via panelovner og peisovn.
Leiligheten har brannalarm og brannslokker som er yngre enn 10 år.

Arealer Gå til side

Forutsetninger og vedlegg Gå til side

Beskrivelse av eiendommen

Lovlighet

Gå til side


Kjedehus

• Det foreligger godkjente og byggemeldte tegninger, men det er avvik fra disse.

Det registreres avvik i godkjent plantegning etter hvordan boligen brukes idag. Dette gjelder et soverom(hovedareal) mot nordøst som er angitt som bod(sekundærareal) på plantegning. Dersom rommet skal benyttes som soverom videre krever det normalt søknad til kommunen.

Sammendrag av boligens tilstand

Fordeling av tilstandsgrader

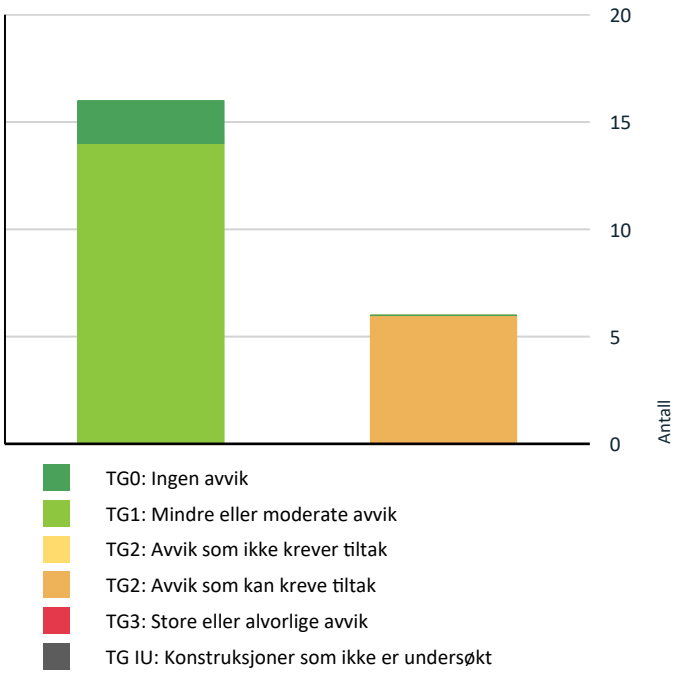

Vil du vite mer om tilstandsgrader? Se side 4.

Oppsummering av avvik

Vil du vite mer? Se på rommet eller bygningsdelen senere i rapporten.

Kjedehus

TG 2 AVVIK SOM KAN KREVE TILTAK

Utvendig > Balkonger, terrasser og rom under balkonger	Gå til side
Innvendig > Radon	Gå til side
Innvendig > Andre innvendige forhold	Gå til side
Våtrom > 1.etasje > Bad > Overflater Gulv	Gå til side
Våtrom > 1.etasje > Bad > Sluk, membran og tettesjikt	Gå til side
Kjøkken > 1.etasje > Stue/kjøkken > Overflater og innredning	Gå til side

Tilstandsrapport

KJEDEHUS

Byggeår
1973

Kommentar
Kilde: Eiendomsverdi

Anvendelse
Benyttes som bolig.

Standard
Normal standard på bygget ut ifra alder/konstruksjon.

Vedlikehold
Bygget er jevnlig vedlikeholdt.

UTVENDIG

TG 1 Vinduer

Bygningen har malte trevinduer med 2-lags glass fra produksjonsår 2007. Det ble ikke avdekt/opplyst om punkterte glass under befaring. Det er ifølge tidligere salgsoppgave påført antimuggfugemasse mellom ramme/glass på vinduene i 2019. Eier opplyser at det tidligere har vært problemer med kondens og muggdannelse rundt enkelte vinduer, spesielt i vinterhalvåret. Takstmann anbefaler å ivareta generelt god ventilering av alle rommene i leiligheten.

Årstall: 2007 **Kilde:** Produksjonsår på produkt

TG 1 Dører

Bygningen har malt hovedytterdør og malt balkongdør i tre med 2-lags glass fra 2007. Balkongdøren er påført antimuggfugemasse mellom ramme/glass. Det er noe slitasje i overflater og pakninger. Det regnes å være normalt etter mange års bruk.

Årstall: 2007 **Kilde:** Produksjonsår på produkt

TG 2 Balkonger, terrasser og rom under balkonger

Sydvestvendt altan ca. 10 m2 med utgang fra stuen og nordøstvendt terrasse ca. 11 m2 tilknyttet inngangspartiet.
Rekkverk på altan er bygd etter eldre forskrifter og tilfredsstiller derfor ikke dagens krav til høyde 1,0 meter. Et bord må festes i omramming til altan.

Vurdering av avvik:
• Rekkverket er for lavt i forhold til dagens krav til rekkverkshøyder.

Konsekvens/tiltak
• Andre tiltak:

For å lukke avviket må rekkverkets høyde økes.



INNVENDIG

TG 1 Overflater

Innvendig er det gulv av parkett fra 2007-8 samt parkett med varmefolie i stue/kjøkken fra 2025. Fliser i entrè med varmekabler fra 2020. Veggene har malte, slette flater. Innvendige tak har slette himlinger med downlights. Det er enkelte sprekker langs taklister, noe sår og merker generelt etter flere års bruk.

Etasjeskille/gulv mot grunn

Etasjeskille av trebjelkelag. Konstruksjonen er kun beskrevet, ikke tilstandsvurdert i denne rapporten.

TG 2 Radon

Ifølge NGU sitt aktsomhetskart ligger eiendommen i et området med høy forekomst med tanke på radonholdig grunn. Det er ikke fremlagt radonmålinger, det er ikke lagt radonmembran eller andre tiltak. Det var ikke påkrevd i byggeåret. Det anbefales måling og evt. tiltak. Leiligheten har ikke gulv direkte mot terreng.

Vurdering av avvik:
• Det er ikke foretatt radonmålinger, og bygget er heller ikke utført med radonsperre.

Konsekvens/tiltak
• Det bør gjennomføres radonmålinger.

TG 1 Pipe og ildsted

Boligen har elementpipe, helbeslått over tak. Tilkoblet peisovn i stuen. Det er ikke opplyst om avvik eller andre forhold for takstmann. Ifølge tidligere salgsoppgave ble siste feiing utført i 2019.

TG 1 Innvendige dører

Innvendig har boligen malte profilerte dører. Normal bruksslitasje.

TG 2 Andre innvendige forhold

Tilstandsrapport

Eier informerer at det ikke er utført tetting av dampsperre etter dagens bransjestandard mot kald sone vedrørende bl.annet downlights. Utetthet dampsperre mot kald sone kan gi kondensproblematikk i loftet, spesielt i vinterhalvåret. Det ble ikke avdekt kondens ved stikkprøvebasert undersøkelse fra loftet på befaringsdagen.

Vurdering av avvik:
• Det er avvik:

Ikke tettet dampsperre etter dagens bransjestandard mot kald sone gjeldene bl.annet downlights.

Konsekvens/tiltak
• Tiltak:

Anbefaler nærmere undersøkelse av forholdene, gjerne ved lavere utetemperatur.

VÅTROM

1.ETASJE > BAD

Generell

Bad med flis på vegg og gulv, slett himling med downlights.
Rommet er innredet med dusjkabinet, servant i innredning, opplegg for vaskemaskin, varmtvannsbereder og gulvstående toalett.
Badet har ikke forskriftsmessig fall til sluk, flatt gulv. Rommet har oppkant ved dørterskel men membranløsningen er udokumentert Det er derfor usikkert om dette fungerer som en lekkasjesikring. Det er plastsluk under dusjkabinettet, dette er kun kontrollert via foto. Det kunne ikke påvises membran. Det er ventilasjon via baderomsvifte, tilluft under døren.
Da det er registrert flatt gulv kan det på grunn av toleranseklasse for ferdig flislagt flate og standardens krav til overflater og produksjon av fliser stedvis forekomme motfall i badet.
Det er ikke mulig å kontrollere fall på gulv eller skader på gulvet under vaskemaskin/bereder.

Årstall: 2008 **Kilde:** Tidligere salgsoppgaver



1.ETASJE > BAD

TG 1 Overflater vegger og himling

Veggene har fliser. Slett himling med downlights.

Årstall: 2008 **Kilde:** Tidligere salgsoppgaver

1.ETASJE > BAD

TG 2 Overflater Gulv

Gulvet er flislagt. Rommet har elektriske varmekabler. Det er ikke fall mot sluket, gulvet er tilnærmet flatt. Rommet har oppkant ved dørterskel men membranløsningen er udokumentert. Det er derfor usikkert om dette fungerer som en lekkasjesikring. Da det er registrert flatt gulv kan det på grunn av toleranseklasse for ferdig flislagt flate og standardens krav til overflater og produksjon av fliser stedvis forekomme motfall. Det er ikke mulig å kontrollere fall eller skader på gulv under vaskemaskin/bereder.

Årstall: 2008 **Kilde:** Tidligere salgsoppgaver

Vurdering av avvik:
• Det er mulighet for at det kan forekomme vannlekkasje på våtrommet hvor vann ikke vil gå til sluk.
• Det er påvist at høydeforskjell fra topp slukrist til gulv/synlig topp membran ved dørterskel er mindre enn 25 mm.
• Det er påvist avvik i fallforhold til sluk i forhold til krav i forskrift på byggetidspunktet.

Konsekvens/tiltak
• Et bad med manglende/redusert fall til sluk blir mindre funksjonelt og sikkert for brukeren. Dette kan medføre stående vann på gulvet, vann som ikke ledes effektivt til sluket, økt risiko for at vann renner ut av rommet og redusert sklisikkerhet på gulvet.

1.ETASJE > BAD

TG 2 Sluk, membran og tettesjikt

Plastsluk med mulighet for rengjøring. Kun kontrollert via foto med de begrensninger det medfører grunnet dusjkabinett. Membran var ikke mulig å påvise i sluket eller rundt rørgjennomføringer generelt.

Årstall: 2008 **Kilde:** Tidligere salgsoppgaver

Vurdering av avvik:
• Membran kan ikke konstateres (ikke synlig og det foreligger heller ikke dokumentasjon).
• Sluk har begrenset mulighet for inspeksjon og rengjøring.

Sluk ligger under dusjkabinett.

Konsekvens/tiltak
• Når sluket har begrenset tilgang, er det vanskelig å rengjøre sluket og å inspisere den for å oppdage skader i membranen/fuger rundt sluket, som er avgjørende for å forhindre lekkasjer.
• Det må gjøres nærmere undersøkelser. Manglende membran/tettesjikt medfører risiko for lekkasjer og fukt i konstruksjonen.

Da det benyttes dusjkabinett er vannbelastningen mot overflatene naturlig begrenset.

Tilstandsrapport



1.ETASJE > BAD

TG 1 **Sanitærutstyr og innredning**

Rommet har innredning med nedfelt servant, toalett, dusjkabinett (nytt 2025) og opplegg for vaskemaskin.

Årstall: 2008 **Kilde:** Tidligere salgsoppgaver

1.ETASJE > BAD

TG 1 **Ventilasjon**

Det er mekanisk avtrekk, tilluft under døren.

Årstall: 2008 **Kilde:** Tidligere salgsoppgaver

1.ETASJE > BAD

TG 0 **Tilliggende konstruksjoner våtrom**

Hulltaking er foretatt uten å påvise unormale forhold. Hulltaking er foretatt i soverom. Fuktkvotemåling (vekt%) i konstruksjonen ble målt til 0.

Årstall: 2008 **Kilde:** Tidligere salgsoppgaver



KJØKKEN

1.ETASJE > STUE/KJØKKEN

TG 2 **Overflater og innredning**

Kjøkkenet har Ikeainnredning fra 2008 med profilerte fronter. Benkeplaten er av heltre. Det er kjøl/fryseskap, oppvaskmaskin (ny 2025), platetopp, stekeovn(ny 2025), vannstoppsystem og komfyrvakt. Hvitevarer er ikke vurdert.

Årstall: 2008 **Kilde:** Tidligere salgsoppgaver

Vurdering av avvik:
• Det er påvist skader på overflater/kjøkkeninnredning utover normal slitasjegrad.

Enkelte sår og merker i fronter etter mange års bruk.

Konsekvens/tiltak
• Det er ikke behov for utbedringstiltak.



1.ETASJE > STUE/KJØKKEN

TG 1 **Avtrekk**

Det er kjøkkenventilator med avtrekk ut.

TEKNISKE INSTALLASJONER

TG 1 **Vannledninger**

Innvendige vannledninger er av plast (rør i rør) fra 2007-08. Det er besiktiget rørskap på soverom. Dette har drenering til badet og stoppekran.

Årstall: 2007 **Kilde:** Eier



TG 1 **Avløpsrør**

Tilstandsrapport

Avløpsrør i plast, avløpsrør er kun inspisert inne i boligen.

Årstall: 2007 **Kilde:** Eier


TG 1 Ventilasjon

Boligen har naturlig ventilasjon via veggventiler og ventiler i vinduer. Mekanisk avtrekk fra kjøkken og bad. Et soverom har kun spalteventil i vinduet, anbefaler å montere veggventil for bedre ventilering. Rørisolasjon på loft fremstår noe provisorisk og kan med fordel utbedres.

TG 1 Varmtvannstank

Varmtvannstank på 198 liter av typen OSO plassert på badet.

Årstall: 2008 **Kilde:** Produksjonsår på produkt

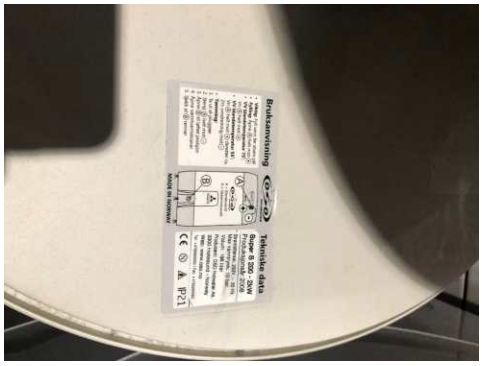

TG 1 Elektrisk anlegg

Dette er en forenklet kontroll begrenset til de spørsmål og undersøkelser som forskrift til avhendingslova (tryggere bolighandel) § 2-18 inneholder. Dette kan ikke sammenlignes med en kontroll utført av offentlig myndighet (Det lokale eltilsyn) eller registrert elektrovirksomhet, og en bygningssakkyndig har verken kompetanse eller lov til å foreta en slik kontroll.

Tilstandsgraden er vurdert ut fra den forenklede og begrensede kontrollen som forskriften inneholder. El-anlegget kan ha feil og mangler som en slik forenklet undersøkelse ikke vil avdekke. Vær derfor oppmerksom på denne risikoen, og søk videre veiledning eller få en fullstendig kontroll utført av registrert elektrovirksomhet.

Elektrisk anlegg med automatsikringer.
Eier har gjennomgått spørsmål vedr. elektrisk anlegg og vil opplyse om avvik som ikke er omtalt i denne taksten i sin egenerklæring.
Varmekabler og elektrisk utstyr er ikke funksjonstestet, så det vites ikke om de virker som de skal. Det kan være vanskelig for takstmannen å vite om det er varmekabler i gulv og hvor kablene er montert da det er mange forskjellige styresystem som kan forveksles med styringer for vannbåren varme eller annet, eier bes si ifra om våre opplysninger er misvisende eller feil. Ifølge eier er det varmefolie under parkett i stuen, varmekabler i gang og bad. Øvrig oppvarming via panelovner og peisovn.

1. Foreligger det eltilsynsrapport de siste 5 år, og det er ikke foretatt arbeid på anlegget etter denne, utenom retting av eventuelle avvik i eltilsynsrapport (dvs en el-tilsynsrapport uten avvik)?
   Nei

Spørsmål til eier

2. Når ble det elektriske anlegget installert eller sist gang totalt rehabilitert (årstall)? Med totalt rehabilitert menes fullstendig utskiftet anlegg fra inntakssikring og videre.
   2007

3. Er alle elektriske arbeider/anlegg i boligen utført av en registrert elektroinstallasjonsvirksomhet?
   Ja Eier har kvalifikasjoner for å stå ansvarlig for el-anlegget i egen bolig og har utstedt samsvarserklæring på arbeider som er gjort som privatperson.

4. Er det elektriske anlegget utført eller er det foretatt tilleggsarbeider på det elektriske anlegget etter 1.1.1999?
   Ja

   Eksisterer det samsvarserklæring?
   Ja

   Disse er lastet opp i Boligmappa.

5. Foreligger det kontrollrapport fra offentlig myndighet – Det Lokale Eltilsyn (DLE) eller eventuelt andre tilsvarende kontrollinstanser med avvik som ikke er utbedret eller kontrollen er over 5 år?
   Nei

6. Forekommer det ofte at sikringene løses ut?
   Nei

7. Har det vært brann, branntilløp eller varmgang (for eksempel termiske skader på deksler, kontaktpunkter eller lignende) i boligens elektriske anlegg?
   Nei

Generelt om anlegget

8. Er det tegn til at det har vært termiske skader (tegn på varmgang) på kabler, brytere, downlights, stikkontakter og elektrisk utstyr? Sjekk samtidig tilstanden på elektrisk tilkobling av varmtvannsbereder, jamfør eget punkt under varmtvannstank
   Nei

9. Er der synlig defekter på kabler eller er disse ikke tilstrekkelig festet?
   Nei

Inntak og sikringsskap

10. Er det tegn på at kabelinnføringer og hull i inntak og sikringsskap ikke er tette, så langt dette er mulig å sjekke uten å fjerne kapslinger?
    Nei

11. Finnes det kursfortegnelse, og er den i samsvar med antall sikringer?
    Ja

12. Foreta en helhetsvurdering av det elektriske anlegget, dets alder, allmenne tilstand og fare for liv og helse. Bør det elektriske anlegget ha en utvidet el-kontroll?
    Nei

Tilstandsrapport

Generell kommentar

Ikke mottatt kontrollrapport fra offentlig myndighet – Det Lokale Eltilsyn (DLE) eller eventuelt andre tilsvarende kontrollinstanser som er under fem år. Anbefaler derfor at anlegget kontrolleres av en fagkyndig.

Det elektriske anlegget er ikke kontrollert eller godkjent av undertegnede.





TG 0 Branntekniske forhold

Dette er en forenklet kontroll begrenset til de spørsmål som fremkommer under. Tilstandsgraden er basert på retningslinjer til disse spørsmålene i bransjestandarden NS3600. Dette kan ikke sammenlignes med en fullstendig kontroll av branntekniske forhold av offentlig myndighet, eller en vurdering av boligens branntekniske forhold eller prosjektering fra en rådgiver med spesialkompetanse. En bygningssakkyndig har verken kompetanse til å gi slik veiledning eller lov til å foreta en slik kontroll.

Tilstandsgraden er vurdert ut fra den forenklede og begrensede kontrollen. Det kan være feil og mangler om branntekniske forhold som en slik forenklet undersøkelse ikke vil avdekke. Vær derfor oppmerksom på denne risikoen, og søk videre veiledning eller rådgivning.

Leiligheten har brannalarm og brannslokker som er yngre enn 10 år.

1. Er det mangler for brannslukningsutstyr i boligen iht. forskriftskrav på søknadstidspunktet, men minst Byggeforskrift 1985?
   Nei

2. Er det skader på brannslokkingsutstyr eller er apparatet eldre enn 10 år?
   Nei

3. Er det mangler på røykvarsler i boligen iht. forskriftskrav på søknadstidspunktet, men minst Byggeforskrift 1985?
   Nei

4. Er det skader på røykvarslere?
   Nei





Arealer, byggetegninger og brannceller

Standard gjeldende fra 01.01.2024

Arealmålinger og arealoppsett er basert på Norsk standard 3940:2023 Areal- og volum-beregninger av bygninger. Arealet gjelder for tidspunktet da boligen ble målt


Hva er måleverdig areal?

Arealet i rommet må ha minst 1,90 m fri høyde over gulvet og minst bredde på 0,60 m. Et loft med skråtak vil for eksempel bare få registrert målbart areal der høyden er minst 1,90 m og bredden minst 0,60 m. Rommet må ha dør eller luke og gangbart gulv.

Hva er bruksareal?

BRA = BRA-i + BRA-e + BRA-b

Bruksarealet for bygningen er bruttoarealet minus arealet som opptas av yttervegger.

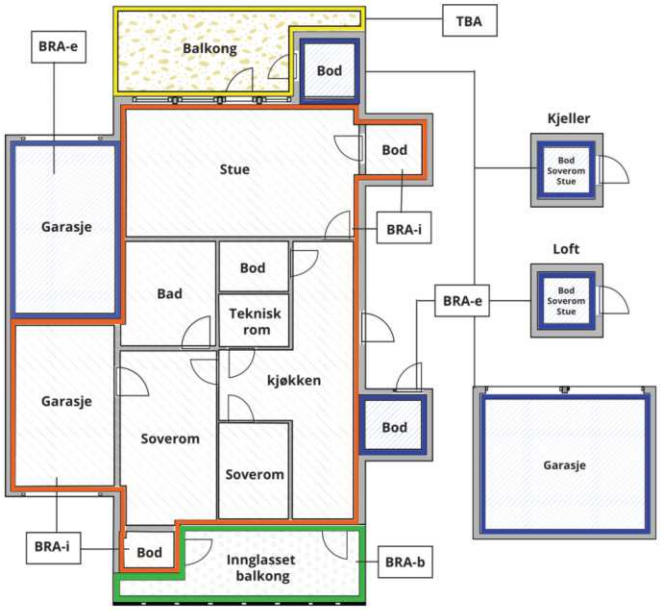



Carport og/eller garasjeplass i felles garasjeanlegg er ikke måleverdig areal

Internt bruksareal **(BRA-i)**	Arealet innenfor boenheten(e)
Eksternt bruksareal **(BRA-e)**	Arealet av alle rom utenfor boenheten(e) og som tilhører denne, slik som for eksempel boder
Innglasset balkong mv **(BRA-b)**	Arealet av innglasset balkong, veranda eller altan når denne er tilknyttet boenheten(e)
Terrasse- og balkongareal **(TBA)**	Arealet av terrasser, åpne balkonger og åpen altan tilknyttet boenheten(e)
Gulvareal **(GUA)**	Er sum av BRA (bruksareal) og ALH (areal med lav takhøyde). Areal med lav takhøyde (ALH) er ikke måleverdig areal, som skyldes skråtak og lav himlingshøyde. GUA kan opplyses i markedsføring der det er aktuelt for den konkrete boligen og kun sammen med BRA-i, for eksempel der gulvflaten har en verdi og har funksjon ved møblering og bruk av rommene. Ikke innredet areal som kaldloft, måles og oppgis normalt ikke.

Arealet kan ikke alltid fastsettes nøyaktig

Areal kan være komplisert eller umulig å måle opp nøyaktig fordi det er vanskelig å fastslå tykkelsen på innervegger, skjevheter i og utforming av bygningskonstruksjoner som karnapp, buer og vinkler som ikke er rette, åpne rom over flere etasjer og så videre.

Eiendommens markedsverdi kan ikke baseres på en matematisk beregning basert på antall kvadratmeter opplyst i rapporten. Opplysninger om areal kan altså ikke alene benyttes for å beregne eiendommens verdi.

Den bygningssakkyndige kan avdekke eventuelle bruksendringer og avvik i branncelleinndeling

Den bygningssakkyndige ser på byggetegninger hvis de er tilgjengelige og dette er en del av oppdraget,og vurderer bruken av boligen opp mot tegningene. Hvis den bygningssakkyndig avdekker at en bolig ikke ser ser ut til å være delt opp i brannceller etter kravene i byggteknisk forskrift på befaringstidspunktet, skal det opplyses om dette.

Reglene om bruksendring og brannceller kan være kompliserte. Søk videre faglige råd om rapporten ikke gir deg svar. Den bygningssakkyndige kan ikke vurdere og svare på alle spørsmål, og kan heller ikke vite om kommunen kan gi unntak for kravene som gjelder. Vil du vite mer?

Om brannceller

En branncelle er hele eller avgrensede deler av en bygning hvor en brann fritt kan utvikle seg uten at den kan spre seg til andre bygninger eller andre deler av bygningen i løpet av en fastsatt tid.

Om bruksendring

Bruksendring er å endre bruken av et rom fra en tillatt bruk til en annen. Dette kan kreve søknad og tillatelse, for eksempel hvis du endrer et rom fra bod til soverom eller arbeidsrom,eller hvis du endrer en bolig til to separate boliger.

Rom for varig opphold har krav til takhøyde, romstørrelse,rømningsvei og lysforhold som må være oppfylt. Du kan søke kommunen om unntak for kravene, men kan ikke regne med å få unntak for krav som går på helse og sikkerhet, for eksempel krav til rømningsvei.

Bruksendring som krever godkjenning, og som ikke er søkt bruksendret, er ulovlig. Kommunen kan etter plan- og bygningsloven kapittel 32 forfølge overtredelser. Kommunen kan pålegge deg å avslutte den ulovlige bruken, eventuelt å rette eller tilbakeføre rommet til godkjent bruk.

Arealer

Kjedehus

	Bruksareal BRA m²				
Etasje	**Internt bruksareal (BRA-i)**	**Eksternt bruksareal (BRA-e)**	**Innglasset balkong (BRA-b)**	**SUM**	**Terrasse- og balkongareal (TBA)**
1.etasje	82	4		86	21
SUM	**82**	**4**			**21**
SUM BRA	**86**				

Romfordeling

Etasje	Internt bruksareal (BRA-i)	Eksternt bruksareal (BRA-e)	Innglasset balkong (BRA-b)
1.etasje	Entré, Bad, Stue/kjøkken, Soverom, Soverom 2, Soverom 3, Bod	Bod utvendig	

Kommentar

Utvendig bod ca. 4 m2 er medtatt som BRA-e etter ny standard og som s-rom etter gammel standard.
Sydvestvendt altan ca. 10 m2 og nordøstvendt terrasse ca. 11 m2 er angitt som TBA.
Innvendig bod ca. 5 m2 er medtatt som BRA-i etter ny standard og som s-rom etter gammel standard.
Det er oppgitt areal etter ny arealstandard NS 3940:2023. Boligen kan ha sjakter, og piper som tas med som internt bruksareal.
Bodarealer som ligger i fellesarealer med disposisjonsrett kan endres av boligselskapet.

Lovlighet

Byggetegninger

Det foreligger godkjente og byggemeldte tegninger, men det er avvik fra disse.

Kommentar: Det registreres avvik i godkjent plantegning etter hvordan boligen brukes idag. Dette gjelder et soverom(hovedareal) mot nordøst som er angitt som bod(sekundærareal) på plantegning. Dersom rommet skal benyttes som soverom videre krever det normalt søknad til kommunen.

Brannceller

Er det påvist synlige tegn på avvik i branncelleinndeling ut ifra dagens byggteknisk forskrift? ☑ Ja ☐ Nei

Kommentar: Boligen er oppført etter eldre byggeforskrifter. Det kan derfor være avvik i branncelleinndeling etter dagens regelverk. Det er ifølge tidligere salgsoppgave etablert brannsikring på loft av tidligere eier. Takstmann har ikke laget destruktive åpninger for videre vurdering.

Nyere håndverkstjenester

Er det ifølge eier utført håndverkstjenester på boligen siste 5 år? ☑ Ja ☐ Nei

Kommentar: Ifølge eier- 2020: Nytt gulv i entrè. 2024: Ny elbillader. 2025: Nytt gulv i stuen utført av RECO Bygg og Skadeteknikk AS. Ny stekeovn og oppvaskmaskin. Nytt dusjkabinett.

Krav for rom til varig opphold

Er det påvist avvik i forhold til rømningsvei, dagslysflate eller takhøyde? ☐ Ja ☑ Nei

Kommentar:

Total fordeling mellom P-ROM og S-ROM

Tabellen under viser fordelingen av P-ROM og S-ROM etter veiledningen til NS 3940: 2012. Dette er til informasjon og til sammenligning. Tallene er omtrentlige, kan avvik fra faktiske målinger og er ikke juridisk bindende

	P-ROM(m2)	S-ROM(m2)
Kjedehus	77	9

Kommentar	
Kjedehus	Areal oppgis også med P-rom og S-rom i henhold til tidligere standard for areal måling (2015). Dette oppgis som en tilleggsopplysning. Arealer er avrundet, regelen er at vi runder ned når vi har tallene 0, 1, 2, 3 og 4, mens vi runder oppover når vi forholder oss til tallene 5, 6, 7, 8 og 9

Befarings - og eiendomsopplysninger

Befaring

Dato	Til stede	Rolle
14.7.2025	Joakim Patrick Solberg	Takstingeniør

Matrikkeldata

Kommune	gnr.	bnr.	fnr.	snr.	Areal	Kilde	Eieforhold
3903 HOLMESTRAND	414	31		11	0 m²	IKKE OPPGITT (Ambita)	Ikke relevant

Adresse
Granbakken 6 C

Hjemmelshaver
Johansen Knut-Egil

Eiendomsopplysninger

Beliggenhet

Leiligheten har en flott beliggenhet i etablert boligområde i Skafjellåsen. Flott utsikt og meget solrikt. Meget barnevennlig med kort vei til barnehage og
barneskole. Kort vei til idrettsanlegg og Sandebukta med flotte bademuligheter. Eiendommen ligger nær marka med flotte turmuligheter både sommer og vinter. Enkel adkomst til sentrum med jernbanestasjon.

Adkomstvei

Kjør mot Sande, følg Gamle Sørlandske og ta til venstre inn Sandebuktveien, følg denne ca. 2,9 km. til du får Prix butikken på nedsiden av veien. Her tar du opp til venstre, ta første til høyre og boligen ligger på høyre hånd.

Tilknytning vann

Eiendommen er tilknyttet kommunalt vannforsyning

Tilknytning avløp

Eiendommen er tilknyttet kommunalt avløp

Regulering

Eiendommen er regulert til bolig.

Om tomten

Pent opparbeidet tomt med gress og beplantning.

Tinglyste/andre forhold

Det kan være heftelser på eiendommen, en evt. kjøper anbefales å lese grunnboken.

Kilder og vedlegg

Dokumenter

Beskrivelse	Dato	Kommentar	Status	Sider	Vedlagt
Egenerklæring	04.08.2025		Gjennomgått		Nei

Revisjoner

Versjon	Ny versjon	Kommentar
1	04.08.2025	
2	11.08.2025	

For gyldighet på rapporten se forside

Forutsetninger

Tilstandsrapportens avgrensninger

STRUKTUR OG REFERANSENIVÅ

•Rapporten baserer seg på krav i forskrift til avhendingslova (tryggere bolighandel). Rapportens struktur, metode og begrepsbruk følger i hovedsak Norsk Standard NS 3600:2018 (teknisk tilstandsanalyse ved omsetning av bolig), samt Takstbransjens retningslinjer for arealmåling når det gjelder fordeling mellom P-areal og S-areal.

•Bygningssakkyndig er ikke ansvarlig for tilbakeholdt eller uriktig informasjon, som har betydning for tilstandsvurderingen. Rapporten beskriver avvik, det vil si en tilstand som er dårligere enn referansenivået. Rapporten vil normalt ikke fremheve positive sider ved boligen ut over det som fremgår av tilstandsgradene.

•For anbefalte tiltak ved TG2 og TG3 må du vurdere om tiltakene er nødvendige og lønnsomme. Hva det vil koste å utbedre rom eller bygningsdeler vil avhenge av registrerte avvik og tiltak som kommer frem i rapporten. Anslaget er gitt på generelt grunnlag basert på prisintervaller. Anslaget må ikke forveksles med en konkret vurdering og tilbud fra en entreprenør eller håndverker. Utbedringskostnadene vil også avhenge av personlige preferanser og markedspris på materialer og tjenesteyter.

•Vurdering mot byggeregler
Den bygningssakyndige vil vurdere boligen mot hvordan det var vanlig å bygge og regler som gjaldt på søknadstidspunktet. Noen rom og bygningsdeler slik som bad og vaskerom, og forhold som gjelder sikkerhet mot brann, rekkverk og trapper osv., vil den bygningssakkyndige vurdere mot dagens regelverk. Etter dagens regelverk vil disse kunne få en tilstandsgrad 2 eller 3 uten at det nødvendigvis er krav om at avviket må utbedres.

PRESISERINGER

Tilstandsrapporten gjelder hovedbygget. Tilleggsbygninger, som for eksempel garasje, gis kun en enkel beskrivelse.

Avvik er vurdert ut fra tekniske forskrifter på godkjenningstidspunktet for bygget. Noen bygningsdeler er vurdert etter gjeldende teknisk forskrift på befaringstidspunktet. Dette gjelder blant annet:

i. våtrom (bad, vaskerom) og andre fuktutsatte rom

ii. forhold knyttet til brann, rømming, sikkerhet, for eksempel rekkverkshøyder/åpninger, ulovlige bruksendringer, brannceller osv.

•For skjulte konstruksjoner, som vann og avløp uten dokumentasjon, er kvalitet og alder vurdert.

•Fastmonterte installasjoner, for eksempel innfelt belysning og høyttalere, skal ikke demonteres for å sjekke dampsperren bak. Dette er av hensyn til bygningssakkyndiges kompetanse og risikoen for skade.

•Kontroll av fukt i konstruksjonen ved hulltaking i bad og vaskerom (våtrom), rom under terreng (kjelleretasje, underetasje og sokkeletasje) eller andre bygningsdeler, skal skje etter eiers aksept. Hulltaking av våtrom og rom under terreng kan i visse tilfeller unnlates (ref. forskrift til avhendingslova).

•Kontroll av romfunksjoner for P-ROM blir bare utført når det ikke foreligger godkjente og byggemeldte tegninger, eller når tegninger ikke stemmer med dagens bruk.

•Bygningssakkyndig gir en forenklet vurdering av brannteknisk forhold og elektriske installasjoner i boligen hvis det er mer enn fem år siden siste el-tilsyn. Ved behov for grundigere undersøkelser, kan bygningssakkyndig anbefale boligkjøper ta kontakt med offentlige myndigheter eller en kvalifisert elektrofaglig fagperson.

TILLEGGSUNDERSØKELSER

Etter avtale med eier kan tilstandsanalysen utvides til også å omfatte tilleggsundersøkelser utover minimumskravet i forskriften.

BEFARINGEN

Rapporten gir en vurdering av byggverk og bygningsdeler som bygningssakkyndig har observert, og som fremkommer av forskrift til avhendingslova. Rapporten er likevel ingen garanti for at det ikke kan finnes skjulte feil, skader og mangler. NS 3600:2018 (teknisk tilstandsanalyse ved omsetning av bolig) har undersøkelsesnivå 1 til 3, hvor nivå 1 er det laveste og basert på visuell observasjon. Rapporten er basert på undersøkelsesnivå 1, med noen få unntak: våtrom og rom under terreng.

I praksis betyr dette at:

•befaringen skal begrenses til kun visuelle observasjoner på tilgjengelige flater uten fysiske inngrep (f.eks. riving).

•flater som er skjult av snø eller på annen måte ikke er tilgjengelig eller skjult, blir ikke kontrollert.

•det blir ikke utført funksjonsprøving av bygningsdeler, som isolasjon, piper, ventilasjon, elektrisk anlegg, osv.

•det gis ikke en vurdering av boligens tilbehør, hvite- og brunevarer og annet inventar. Dette gjelder også integrert tilbehør.

•inspisering av yttertak er basert på det som er synlig, normalt på innsiden fra loftet og utvendig fra stige/bakkenivå. I en del situasjoner er det ikke sikkerhetsmessig forsvarlig å undersøke taket fra utsiden, og da vil vurderingen være basert på alder og materialer.).

•stikkprøvetakninger er tilfeldig valgt og kan innebære kontroll under overflaten med spiss redskap eller lignende.

UTTRYKK OG DEFINISJONER

•Referansenivå: kravet til bygningsdelen eller rommet på byggetidspunktet.

•Tilstand: byggverkets eller bygningsdelens tekniske, funksjonelle eller estetiske status på et gitt tidspunkt.

•Symptom: forhold som gir indikasjon på hvilken tilstand et byggverk eller en bygningsdel befinner seg i. Benyttes ved beskrivelse av avvik og alder.

•Skadegjørere: i hovedsak råte, sopp og skadedyr.

•Fuktsøk: overflatesøk med egnet søkeutstyr som fuktindikator eller visuelle observasjoner.

Forutsetninger

•Fuktmåling: måling av fuktinnhold i materiale eller i bakenforliggende konstruksjon ved bruk av egnet måleutstyr, blant annet hammerelektrode og pigger.

•Hulltaking: boring av hull for inspeksjon og fuktmåling i risikoutsatte konstruksjoner, primært i tilstøtende vegger til bad, utforede kjellervegger og eventuelt i oppforede kjellergulv.

•Normal slitasjegrad: forventet slitasje av materiale i overflaten som er basert på enkle visuelle observasjoner. Kan vurderes sammen med bygningsdelens alder.

•Forventet gjenværende brukstid: anslått tid et byggverk eller en del av et byggverk vil kunne tjene sitt formål (NS 3600:2018, termer og definisjoner punkt 3.9).

AREALBEREGNING FOR BOENHETER

•Areal fastsettes etter Forskrift til avhendingsloven og Norsk Standard 3940 Areal- og volum-beregninger av bygninger fra 2023.

•Areal oppgis i hele kvadratmeter i rapporten, og gjelder for det tidspunkt oppmålingen fant sted.

•Bruksareal (BRA) er det måleverdige arealet som er innenfor omsluttede vegger målt i gulvhøyde (bruttoareal minus arealet som opptas av yttervegger). I tillegg til gulvhøyde gjelder regler om fri bredde for at arealet skal være måleverdig, med betydning for BRA av for eksempel loft med skråtak. BRA består av internt bruksareal (BRA-i), eksternt bruksareal (BRA-e) og innglasset balkong mv (BRA-b). Terrasse- og balkongareal (TBA) opplyses der tilstandsrapporten skal benyttes i boligomsetningen og der det er aktuelt. I tillegg kan gulvareal (GUA) og areal med lav takhøyde (ALH) opplyses sammen med BRA der det er aktuelt og en del av oppdraget. Rom skal ha atkomst og gangbart gulv for å kunne regnes som BRA/måleverdig areal.

•Arealet måles og oppgis dersom arealet oppfyller krav til måleverdighet, slik som at arealet må ha minst en bredde på 0,6m og minst en høyde på 1,9 m osv. Et rom kan være i strid med teknisk forskrift og mangle godkjennelse hos kommunen for den aktuelle bruken, uten at dette får betydning for om arealet måles og oppgis i tilstandsrapporten. Når arealet måles tas det ikke hensyn til om arealet er lovlig oppført eller om bruken er lovlig, bruksendringer, lysforhold eller andre sikkerhetsmangler.

•Eiendommens markedsverdi kan ikke baseres på en rent matematisk beregning i forhold til antall kvadratmeter opplyst i rapporten. Opplysninger om areal kan altså ikke alene benyttes for beregning av eiendommens verdi.

•Rom som ligger utenfor boenheten, men som eier har påvist og/eller opplyst at tilhører boenheten, er oppmålt og inkludert i BRA-e. Det er ikke fremvist dokumentasjon på at rommet tilhører boenheten, med mindre dette er angitt særskilt. Rom utenfor boenheten kan omdisponeres av borettslaget/sameiet og dette kan påvirke boligens BRA. Vær oppmerksom på at NS 3940:2023 og eierseksjonsloven har ulik definisjon av fellesareal. Ved arealmåling gjelder NS 3940:2023 som definerer fellesareal slik: “Delen av bygning som brukes av to eller flere bruksenheter eller til bygningens forvaltning, drift eller vedlikehold.

•I en overgangsperiode skal rapporter som benyttes i boligomsetningen eller dersom det er en del av oppdraget også opplyse om fordelingen mellom P-ROM og S-ROM med utgangspunkt i definisjonene som fremkommer av veiledningen til Norsk Standard 3940 Areal- og volum-beregninger av bygninger fra 2012. Fordelingen mellom P-ROM og S-ROM er basert på veiledningen og bygningssakkyndiges eget skjønn. P-ROM er måleverdige rom som benyttes til kort eller langt opphold. S-ROM er måleverdige rom som benyttes til lagring, og tekniske rom. Bruken av et rom på befaringstidspunktet har betydning for om rommet defineres som P-ROM eller S-ROM. Dette betyr at rommet både kan være i strid med teknisk forskrift og mangle godkjennelse i kommunen for den aktuelle bruken, uten at dette vil få betydning for valg av arealkategori.

•Se øvrig informasjon om areal i rapporten, Norsk Standard 3940 (2012 og 2023) og veiledningen til disse.

PERSONVERN

Verdi, takstingeniøren og takstforetaket behandler personopplysninger som takstingeniøren trenger for å kunne utarbeide rapporten. Personvernerklæring med informasjon om bruk av personopplysninger og dine rettigheter finner du her Personvernerklæring - iVerdi

Tilstandsanalysen følger Forskrift til avhendingslova (tryggere bolighandel) og det er ikke foretatt vurderinger av bygg, bygningsdeler eller rom som ikke fremgår her. Tilleggsbygg slik som garasje er ikke tilstandsvurdert, selv om det er gitt en enkel beskrivelse av disse på grunn av arealmåling.
Takstrapporten er en viktig del av avtalegrunnlaget. Vi ber derfor om at den leses nøye igjennom for å sjekke at de opplysningene som er gitt er korrekte. Vi minner om at selger er pliktig til å opplyse om alle forhold ved eiendommen som kan ha betydning for en kjøper. Dersom det er presiseringer eller ytterligere informasjon som må inntas, ber vi om å få beskjed om dette snarest. Si i fra om det er feil som bør rettes opp i taksten.

EGENERKLÆRINGSSKJEMA

Til orientering vil dette skjema være en del av salgsoppgaven

Meglerfirma
PrivatMegleren Holmestrand

Oppdragsnr.
234250037

Selger 1 navn
Knut-Egil Johansen

Gateadresse
Granbakken 6C

Poststed	Postnr
SANDE I VESTFOLD	3076

Er det dødsbo?

☑ Nei ☐ Ja

Avdødes navn

Er det salg ved fullmakt?

☑ Nei ☐ Ja

Hjemmelshavers navn

Har du kjennskap til eiendommen?

☐ Nei ☑ Ja

Når kjøpte du boligen?

År: 2019

Hvor lenge har du eid boligen?

Antall år: 5

Antall måneder: 9

Har du bodd i boligen siste 12 måneder?

☐ Nei ☑ Ja

I hvilket forsikringsselskap har du tegnet villa/husforsikring?

Forsikringsselskap: Fremtind Forsikring

Polise/avtalenr.

Spørsmål for alle typer eiendommer

1 Kjenner du til om det er/har vært feil tilknyttet våtrommene, f.eks. sprekker, lekkasje, råte, lukt eller soppskader?

☑ Nei ☐ Ja

Document reference: 234250037

2 Kjenner du til om det er utført arbeid på bad/våtrom?

Svar: Nei

3 Kjenner du til om det er/har vært tilbakeslag av avløpsvann i sluk eller lignende?

☑ Nei ☐ Ja

4 Kjenner du til feil eller om har vært utført arbeid/kontroll på vann/avløp?

Svar: Ja, kun av ufaglært/egeninnsats/dugnad

Beskrivelse: Arbeid er utført av en rørleggervenn har stått for montering av dusjkabinett, bytte av kjøkkenarmatur og oppkobling av oppvaskmaskin.

5 Kjenner du til om det er/har vært problemer med drenering, fuktinnsig, øvrig fukt eller fuktmerker i underetasje/kjeller?

☑ Nei ☐ Ja

6 Kjenner du til om det er/har vært utettheter i terrasse/garasje/tak/fasade?

☐ Nei ☑ Ja

Beskrivelse: Tidligere har det vært lekkasje fra pipehetta på taket. Dette er reparert i regi av sameiet. Noe synlige fuktmerker på loftet etter det.

7 Kjenner du til om det er/har vært problemer med ildsted/skorstein/pipe f.eks. dårlig trekk, sprekker, pålegg, fyringsforbud eller lignende?

☑ Nei ☐ Ja

8 Kjenner du til om det er/har vært f.eks. sprekker i mur, skjeve gulv eller lignende?

☑ Nei ☐ Ja

9 Kjenner du til om det er/har vært sopp/råteskader/insekter/skadedyr på eiendommen som rotter, mus, maur eller lignende?

☐ Nei ☑ Ja

Beskrivelse: Kledning på yttervegg har noe råtepåvirkning, gjelder også enkelte bord ved inngangsparti og terrasse. Fasade er en del av fellesareal til sameiet. Bod og soverom nord øst - Hatt mugg i vinduskarm antg. pga. dårlig ventilasjon i disse rommene. Eier har montert lufteventiler og flat terskel i 2025 Museaktivitet høst/vinter 2025.

10 Kjenner du til om det er/har vært skjeggkre i boligen?

☐ Nei ☑ Ja

Beskrivelse: Det var skjeggkre i boligen i 2019. Anticimex behandlet med et spesielt middel. Har ikke sett skjeggkre etter behandlingen.

11 Kjenner du til om det er/har vært utført arbeid på el-anlegget eller andre installasjoner (f.eks. oljetank, sentralfyr, ventilasjon)?

Svar: Ja, av faglært og ufaglært/egeninnsats/dugnad

Beskrivelse: Har fagbrev gr. L. Byttet det meste av stikkontakter, brytere og dimmere i leiligheten. Byttet samtlige downlights og termostater i leiligheten. Lagt varmematte i entré, varmefolie i stue, montert komfyrvakt og el-billader.

Arbeid utført av: Undertegnede

11.1 Foreligger det samsvarserklæring (i henhold til forskrift om elektriske lavspenningsanlegg)?

☐ Nei ☑ Ja

12 Kjenner du til om det er utført kontroll av el-anlegget og/eller andre installasjoner (f.eks. oljetank, sentralfyr, ventilasjon)?

☑ Nei ☐ Ja

13 Har du ladeanlegg/ladeboks for elbil i dag?

☐ Nei ☑ Ja

Beskrivelse: Installert Easee-lader i 2025

14 Kjenner du til om ufaglærte har utført arbeid som normalt bør utføres av faglærte, utover det som er nevnt tidligere (f.eks. drenering, murerarbeid, tømrerarbeid etc)?

☐ Nei ☑ Ja

Beskrivelse: 2025 - Eier har satt inn lufteventiler i soverom og bod mot øst på.

15 Er det nedgravd oljetank på eiendommen?

☑ Nei ☐ Ja

Document reference: 234250037

16 Kjenner du til om det har vært utført arbeid på terrasse/garasje/tak/fasade?

Svar	Ja, kun av faglært
Beskrivelse	Tak - Reparerte pipehette etter lekkasje. Rettet opp i regi av sameiet.
Arbeid utført av	Buskerud Blikk

17 Selges eiendommen med utleiedel, leilighet, hybel eller tilsvarende?

☑ Nei ☐ Ja

18 Kjenner du til om det er innredet/bruksendret/bygget ut i kjeller eller loft eller andre deler av boligen?

☑ Nei ☐ Ja

19 Kjenner du til forslag eller vedtatte reguleringsplaner, andre planer, nabovarsel eller offentlige vedtak som kan medføre endringer i bruken av eiendommen eller av dens omgivelser?

☑ Nei ☐ Ja

20 Kjenner du til om det foreligger påbud/heftelser/krav/manglende tillatelser vedrørende eiendommen?

☑ Nei ☐ Ja

21 Er det foretatt radonmåling?

☑ Nei ☐ Ja

22 Kjenner du til manglende brukstillatelse eller ferdigattest?

☑ Nei ☐ Ja

23 Kjenner du til om det foreligger skaderapporter/ tilstandsvurderinger eller utførte målinger?

☐ Nei ☑ Ja

Beskrivelse	2025 - Byttet gulv i stue i regi av Fremtind Forsikring etter vannskade fra oppvaskmaskin.

Filer

Takstrapport, v8-Takst inspection-3252006500001 (1).pdf

24 Er det andre forhold av betydning ved eiendommen som kan være relevant for kjøper å vite om (f.eks. rasfare, tinglyste forhold eller private avtaler)?

☐ Nei ☑ Ja

Beskrivelse	Sameie har bestilt nytt poststativ

Spørsmål for bolig i sameie/borettslag/boligaksjeselskap:

25 Kjenner du til om sameiet/laget/selskapet er involvert i tvister av noe slag?

☑ Nei ☐ Ja

26 Kjenner du til vedtak/forslag til vedtak om forhold vedr. eiendommen som kan medføre økte felleskostnader/økt fellesgjeld?

☑ Nei ☐ Ja

27 Kjenner du til om det er/har vært sopp/råteskader/insekter/skadedyr i sameiet/laget/selskapet (fellesareal eller i andre boliger) som rotter, mus, maur eller lignende?

☐ Nei ☑ Ja

Beskrivelse	Ref. tidligere punkt, så er det noe råte på fasaden. Fasade er en del av fellesareal til sameiet.

28 Kjenner du til om det er/har vært skjeggkre i sameiet/laget/selskapet (fellesareal eller i andre boliger)?

☑ Nei ☐ Ja

Dokumenter

Samsvarserklæring 11.07.25.pdf

Samsvarserklæring 2009, og 2019.pdf

Document reference: 234250037

Tilleggskommentar

Ytterdøra kan være treg å lukke/åpne på vinterstid. Dørlås til uteboden henger litt når den åpnes og kan trenge et lite trykk (elektronisk kodelås). Gulv/trapp ved inngangsdør er behandlet av eier. Sameie skal sette opp en redskapsbod i fellesområde mellom leilighet 6C/6D og 8A/8B. Snøbrøyting fellesområde - etter årsmøte er det uavklart om tjenesten skal kjøpes inn eller om beboere skal gjøre dette selv. Tjenesten har tidligere vært kjøpt inn.

Jeg bekrefter at opplysningene er gitt etter beste skjønn. Jeg er kjent med at dersom jeg har gitt ufullstendige, uriktige eller misvisende opplysninger om eiendommen, vil forsikringsselskapet kunne søke hel eller delvis regress for sine utbetalinger eller redusere sitt ansvar helt eller delvis, jfr. vilkår for boligselgerforsikring punkt 7.1 og forsikringsavtaleloven kapittel 4.

Jeg er orientert om mitt mulige ansvar som selger etter avhendingsloven, eventuelt etter kjøpsloven (aksjeboliger), og om forsikringsgiver sitt boligselgerforsikringstilbud.

Jeg er klar over at avtale om forsikring er bindende. Jeg er også klar over at premietilbudet først kan påberopes når boligen er solgt (budaksept). Premietilbudet som er gitt av megler er bindende for forsikringsgiver i 6 – seks – måneder fra oppdragsinngåelse med megler.

Etter dette vil premien og forsikringsvilkårene kunne justeres. Når premietilbudet ikke lenger er bindende for forsikringsselskapet må egenerklæringsskjemaet signeres på nytt og eventuelle endringer påføres. Det vil da være forsikringspremien og forsikringsvilkårene på ny signeringsdato som legges til grunn.

Det kan ikke tegnes boligselgerforsikring ved følgende salg:

- mellom ektefeller eller slektninger i rett oppstigende eller nedstigenede linje, søsken, eller
- mellom personer som bor eller har bodd på boligeiendommen og/eller
- når salget skjer som ledd i sikredes næringsvirksomhet/er en næringseiendom
- etter at boligeiendommen er lagt ut for salg.
- ved salg av helårs- og fritidsbolig er det krav til at det foreligger tilstandsrapport i henhold til Forskrift til avhendingslova (tryggere bolighandel).

Forsikringsselskapet kan ved skriftlig samtykke akseptere tegning av forsikring også i ovennevnte tilfeller.

Dersom forsikringsselskapet ikke har gitt skriftlig samtykke, kan erstatningen bortfalle.

Ved oppgjørsoppdrag trer forsikringen i kraft når kontrakten er signert av begge parter, begrenset til siste 12 måneder før overtakelse.

Forøvrig oppfordrer selger potensielle kjøpere til å undersøke eiendommen grundig, jf avhendigsloven § 3-10 og kjøpsloven § 20 (aksjeboliger).

Gyldig forsikring forutsetter at det for helårs- og fritidsbolig foreligger tilstandsrapport som er i henhold til Forskrift til avhendingslova (tryggere bolighandel).

☑ Jeg ønsker boligselgerforsikring, og bekrefter å ha mottatt og lest forsikringsvilkårene og informasjonsbrosjyre til selger i forbindelse med kjøp av boligselgerforsikring. Forsikringen trer i kraft på det tidspunkt det foreligger en budaksept mellom partene, begrenset til tolv måneder før overtagelse. Ved oppgjørsoppdrag trer forsikringen i kraft når kontrakten er signert av begge parter, begrenset til siste 12 måneder før overtakelse. Jeg bekrefter med dette at eiendommen ikke er en næringseiendom, at den ikke selges som ledd i næringsvirksomhet eller mellom ektefeller eller slektninger i rett oppstigende eller nedstigende linje, søsken, eller mellom personer som bor eller har bodd på boligeiendommen. Gyldig forsikring forutsetter at det for helårs- og fritidsbolig foreligger tilstandsrapport som er i henhold til Forskrift til avhendingslova (tryggere bolighandel). Forsikringen er ugyldig dersom den tegnes i strid med forsikringsvilkårene. Jeg er innforstått med at eiendomsmegleren ikke har fullmakt til å gjøre unntak fra ovennevnte begrensninger. Jeg er oppmerksom på at 8% av total forsikringspremie er honorar til Söderberg & Partners.

☐ Jeg ønsker ikke boligselgerforsikring, men megler har tilbudt meg å kjøpe slik forsikring.

☐ Jeg kan ikke kjøpe boligselgerforsikring ihht vilkår.

Document reference: 234250037

E-Signing validated

secured by IN GROUPE

NAME OF SIGNER	IDENTIFIER	TIME	ELECTRONIC ID
Knut Egil Johansen	06cecf26a24dfeefa88bcf b6564432b97b036c9e	24.11.2025 13:08:37 UTC	Signer authenticated by One time code

Document reference: 234250037

- This is a PDF document digitally signed by IN Groupe's E-Signing service.
- The document's integrity is protected by signing and sealing the contents with a certificate issued to IN Groupe by a third party. Validating the signature confirms that the contents have not been modified since the time of signing.
- For more information about document formats, see https://doc.ingroupe.com/developer

Besiktigelsen ble gjennomført av:
Bjørn Grubbli
99304111
Rambøll Norge AS

Skadenummer: 3252006500001
Arbeidsnummer:
Rapport opprettet: 04.02.2025

Skaderapport

Informasjon om skaden	
Skadenummer	3252006500001
Forsikringsselskap / Saksbehandler	Fremtind Forsikring AS / Lena Ulvik
Kunde / Forsikringstaker	SAMEIET GRANBAKKEN 2-8 Granbakken 8B 3076 Sande I Vestfold
Forsikringstype	Boligbygg borettslag og sameie
Forsikringsform	Bygning vann boligbygg
Egenandel	10000.00
Skadestedets adresse	Granbakken 6C 3076 Sande I Vestfold
GNR/BNR	
Kontaktperson	SAMEIET GRANBAKKEN 2-8 (Kunde) tlf. 92806636 styret.granbakken28@gmail.com
Skadedato	20.01.2025
Besiktigelsesdato	03.02.2025



Rapporten er basert på		
☒Fysisk oppmøte	☐Video	☐Telefon

Deltakere			
Navn	**Rolle**	**Mobiltelefon**	**E-post**
Knut-Egil Johansen	Eier (Granbakken 6C)	97716901	styret.granbakken28@gmail.com
Bjørn Grubbli	Hovedinspektør	99304111	bjorn.andre.grubbli@ramboll.no

Innbo-/løsøreforsikring i samme selskap		
☐Ja	☒Nei	☐Vet ikke


Beskrivelse av bygning og/eller skadet objekt			
Bygningstype	**m²**	**Byggeår**	**Gjennomførte oppgraderinger/oppussing**
Rekkehus	83	1973	Leiligheten ble genere oppusset/ renovert i 2007/ 2008.

Øvrig informasjon om objektet
Rekkehus/ leilighetsbygg over 2. etasjer. Nåværende eier overtok boligen i 2019.

Beskrivelse av skadet løsøre	
Objekt	**Verdi**
Ingen skader på løsøre	

Planskisse

Etasje 1

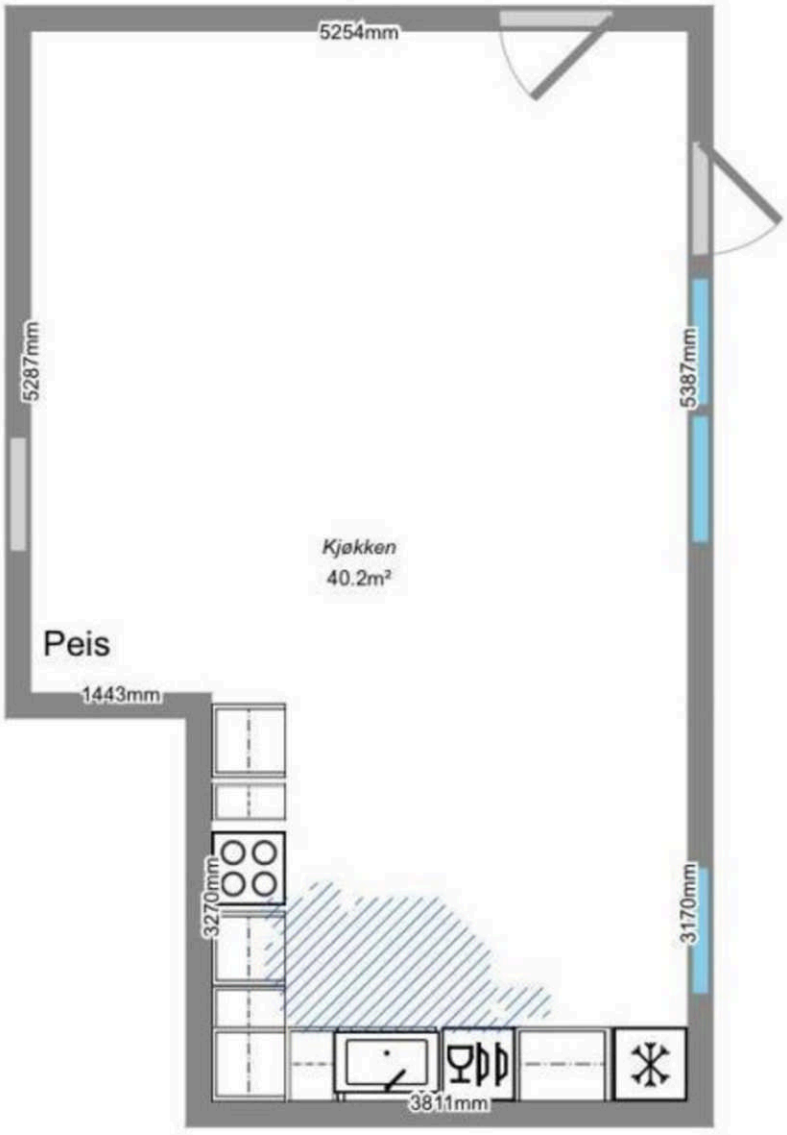

Lekkasje fra oppvaskmaskin. Fuktskadet parkettgulv i markert område.

Årsak til skade


Type skade

☒Vannlekkasje ☐Brann ☐Innbrudd ☐Ytre påvirkning
☐Glass ☐Natur ☐Øvrige:

Installasjon	**Kilde**	**Årsak**
F. Vaskemaskin, oppvaskmaskin, og beholder	E. Vanntilkoblet maskin	Annen eller ukjent

Hva forårsaket skaden, og hvorfor?

Lekkasje fra oppvaskmaskin. Det opplyses at maskinen ikke tømte seg for vann og at lekkasje oppstod som følge av at vann strømmet ut i bunn via døråpning. Som følge av skjevheter/svanker på gulv har vannet spredt seg videre mot tilstøtende innredning. Forholdet oppstod for ca. 3. uker siden. Ved befaringen registreres det fortsatt skadelig fukt i gulv/parkett i et område på ca. 2 m². Oppvaskmaskin er antatt fra da nytt kjøkken ble montert i 2008 (17 år). Maskinen har vært i daglig bruk etter hendelsen og forholdet har ikke oppstått igjen. Bakenforliggende årsak til at maskinen ikke tømte seg er derfor ikke avklart siden dette ser ut til å være en enkelthendelse, ei heller filter er renset i ettertid.

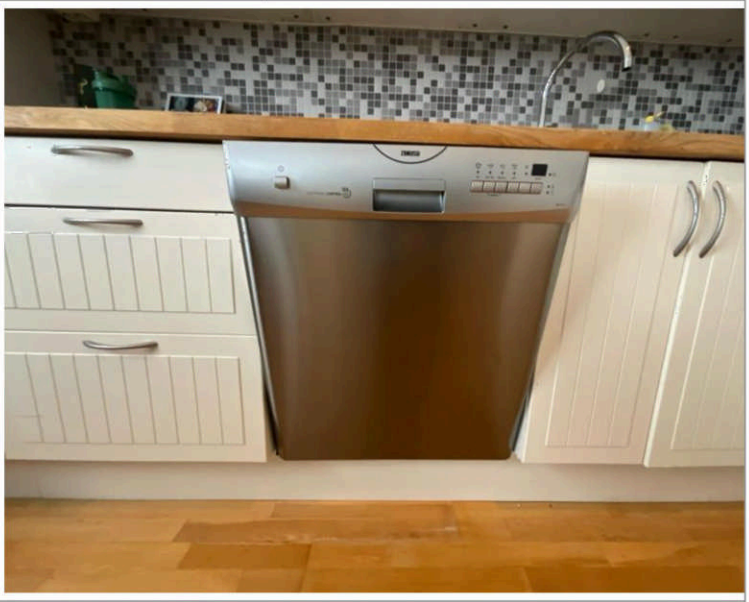

Lekkasje fra oppvaskmaskin

Når oppstod skaden

Skadedato korrekt: ☒*Ja*☐*Nei*

Tidligere eller utviklet skade: ☐*Ja*☒*Nei*

Mulig regress?

Nei
Ikke relevant.

Anbefalte tiltak for å hindre senere skader

Anbefaler montering av automatisk lekkasjesikringssystem under kjøkkeninnredning.

Legg merke til at eventuelle anbefalinger som listes her ikke dekkes av forsikringsselskapet og må evalueres av forsikringstaker. Vi anbefaler også at dette gjøres sammen med en fagperson, som f.eks. en elektriker eller rørlegger.

Skadeomfang

Fuktskadet parkett i kjøkken. Parkett ligger sammenhengen i kjøkken og stue.

Reparasjonsbehov

Tømrerarbeid

Parkett skiftes i stue/kjøkken. Gulvlister gjenbrukes.

Spesielle betingelser:
Er ulike reparasjonsløsninger vurdert?: ☐Ja ☒Nei

Igangsatt arbeid

Ingen

Beboelighet

Beboelighet: Ja

Tap av husleieinntekter / tap av egen bolig (markedsverdi) per mnd.: NOK


Annen info/alternativ løsning for beboelse:

Beskrivelse av avtale med kunde	
Oppgjørsform (reparasjon eller kontant): Beboer ønsker styrt utbedring	
Annen info:	


Oppsummering



Lekkasje fra oppvaskmaskin. Det opplyses at maskinen ikke tømte seg for vann og at lekkasje oppstod som følge av at vann strømmet ut i bunn via døråpning. Som følge av skjevheter/svanker på gulv har vannet spredt seg videre mot tilstøtende innredning. Forholdet oppstod for ca. 3. uker siden. Ved befaringen registreres det fortsatt skadelig fukt i gulv/parkett i et område på ca. 2 m². Oppvaskmaskin er antatt fra da nytt kjøkken ble montert i 2008 (17 år). Maskinen har vært i daglig bruk etter hendelsen og forholdet har ikke oppstått igjen. Bakenforliggende årsak til at maskinen ikke tømte seg er derfor ikke avklart siden dette ser ut til å være en enkelthendelse, ei heller filter er renset i ettertid.




Bilder av stedet

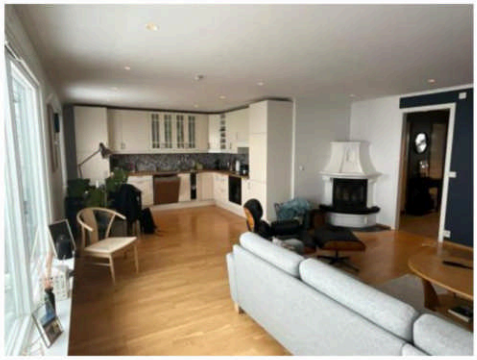	Oversiktsbilder stue/kjøkken

	Oversiktsbilder stue/kjøkken

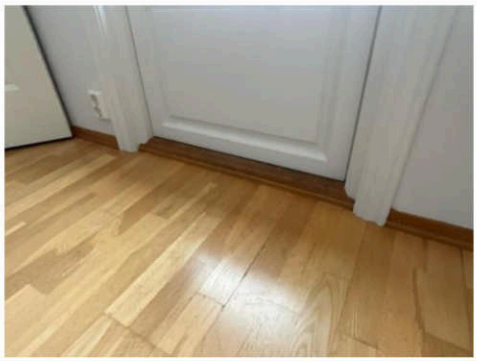	Oversiktsbilder stue/kjøkken
	Oversiktsbilder stue/kjøkken
	Oversiktsbilder stue/kjøkken

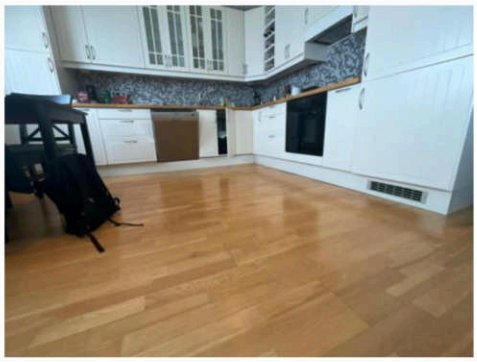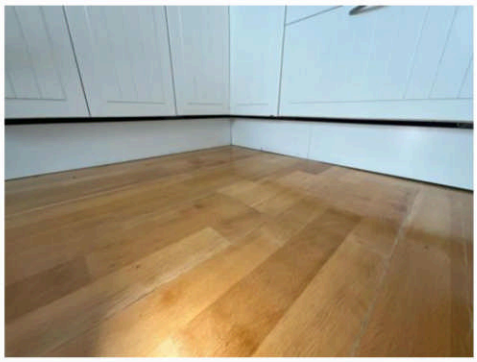	Oversiktsbilder stue/kjøkken
	#-stavs parkett sannsynlig fra 2008.
	Synlige fuktskadder på gulv.

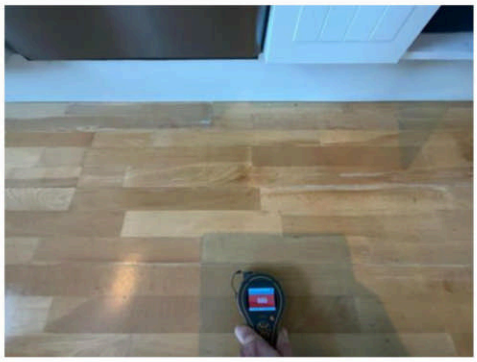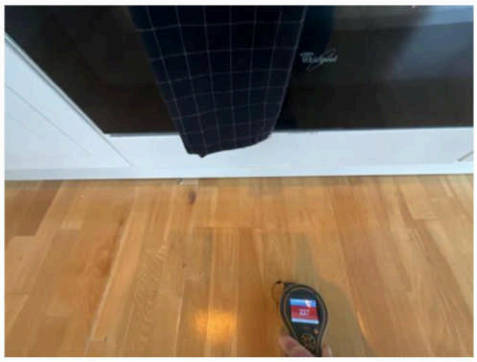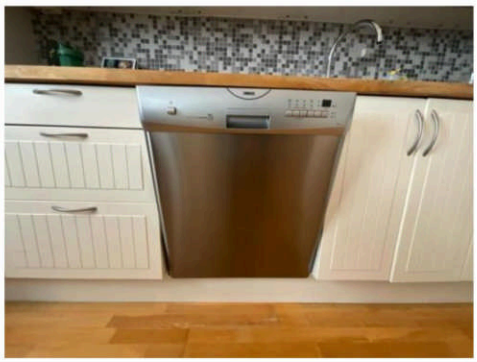	Skadelig fukt i gulv/parkett 3 uker etter at lekkasje ble registrert.
	Som over.
	Lekkasje fra oppvaskmaskin

	Ukjent alder, men kan være fra 2008 når nytt kjøkken ble montert.

Besiktigelsen ble gjennomført av:

Bjørn Grubbli
99304111
bjorn.andre.grubbli@ramboll.no
Rambøll Norge AS

Samsvarserklæring

Kunde

Navn	Adresse	Postnummer og sted	Ordrenummer
	Granbakken 6C	3076 Sande i Vestfold	

Kontaktperson	Telefon	E-post

Anlegg

Anleggsbeskrivelse

Leilighet og utvendig bod tilhørende leiligheten

☐ Nyanlegg ☑ Mindre utvidelse ☐ Større utvidelse ☐ Ombygging/ rehabilitering

☑ Vedlikehold

Anleggsadresse	Postnummer og sted	Matrikkel	Boligmappenummer
Granbakken 6C	3076 Sande i Vestfold		

Påbegynt installasjon	Ferdigstilt installasjon	Overlevert	Målernummer
2019	2025	2025	

Utført iht. følgende forskrift	Utført iht. følgende standard(er)	Type bolig
FEL, Elsikkerhet 54 - 96	NEK400:2006 frem til NEK400:2022	Leilighet

☐ Prosjektering ☐ Utførelse

Utarbeidet av

Firmanavn	Adresse	Postnummer og sted	Organisasjonsnummer
Knut-Egil Johansen	Granbakken 6C	3076 Sande i Vestfold	

Elvirksomhets-ID	Kontaktperson	Telefon	E-post
	Knut-Egil Johansen	977 16 901	

Beskrivelse

Følgende elektroteknisk arbeid er utført av undertegnede:

Utvendig bod i tilknytning til leiligheten: byttet taklampe, fjernet bryter

Sikringsskap: Overspenningsvern og sikring til el-billader, oppdatert kursfortegnelsen

Utvendig: byttet spotter, tilkoblet screens, montert el-billader

Rom til høyre for entré: 2 ekstra stikkontakter åpent forlagt, 4-veis stikkontakt ved døra

Entre: lagt varmekabel og satt opp termostat, byttet stikkontakt, etablert stikkontakt til høyre, byttet spotter, Plejd-dimmer til utelys

Bad: Direktekoblet VVB, byttet spotter, byttet bryter og termostat

Stue: byttet stikkontakter, byttet bryter, spotter i taket, dimmer, nye stikkontakter på vegg mot soverom/bod, lagt varmefolie med termostat

Kjøkken: Byttet stikkontakt til oppvaskmaskin, byttet spotter i taket, innfelt stikkontakt på yttervegg, dimmer, montert komfyrvakt

Stort soverom mot vannet: byttet dimmer, stikkontakt ved vindu og 4-veis stikkontakt

Soverom med garderobe: montert dimmer

Loft: byttet defekte veggbokser, tettet rørføringer som går mellom kald og varm sone med brannakryl i overgangen kald/varmt

Elektro avvik jeg kjenner til:
Downlights er tatt gjennom dampsperre og ikke tettet ordentlig. Dette kan føre til kondens som kan føre til skader. Dette ble gjort før min eiertid. Jeg har ikke sett noen skader i min eiertid.

Risikovurdering loft: PN i rør og veggbokser er vurdert til å være OK med tanke på bruksmønster på loftet. Det utvises aktsomhet ved bruk av stikkontakt.

Dato for når arbeidene er utført:
Byttet til nye stikkontakter, brytere, plejd-dimmere og samtlige spotter - 2019
Varmekabel i entre - 2020
Montert el-billader - 2024
Tettet rørføringer mellom kald/varm sone på loft, direktekobling av VVB, varmefolie og temrostat i stue, montering av komfyrvakt, bytte av stikkontakt til oppvaskmaskin, 3 nye stikkontakter vegg mot soverom, bytte termostater på badet og entré - 2025

Det er gjort utskiftinger av utstyr , skjult installasjon forøvrig er urørt fra det ble lagt opp rundt 2007.

Erklæring

Erklæring om samsvar er et verdipapir og en garanti for at installasjonen er bygget etter gjeldende regelverk. Eier av anlegget skal til enhver tid oppbevare erklæring om samsvar og oppdatert informasjon om anlegget.

Vi erklærer at planlegging/utførelse av installasjonen er i samsvar med sikkerhetskravene i forskrift om elektriske lavspenningsanlegg. Komplett dokumentasjon i henhold til gjeldende regelverk er overlevert eier av anlegget via:


☑ Boligmappa.no ☐ E-post ☐ Per post

Kommentar

Faglig ansvarlig eller bemyndiget person

Navn	Dato
Knut-Egil Johansen	11.07.2025

Signatur

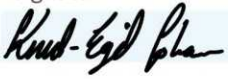

Dette er dokumentasjon som eier/bruker plikter å oppbevare!

Elektro 1 Sande AS
Gallebergveien 10
3070 Sande
Telefon 33785550
Org nr 913066308
E-post el@elektro1.no

Ordrenr.: **12721**

Kunde	Silje Holstad
Faktura adr	Granbakken 6 C
Postnr /sted	3070 SANDE I VESTFOLD
Kundens tlf	/
Bestilt av	
Bestilt dato	2018-12-03T00 00 00
Anleggsadr	Granbakken 6 C
Postnr /sted	

8974 3/3 -

Elektroarbeidene omfattes av følgende
☐ Ny installasjon ☐ Tillegg ☑ Endring

Beskrivelse av arbeidene
Montere vifte

Riskoanalyse: Risiko = sannsynlighet * konsekvens
☑ Standard arbeid ☐ Er der krav til spesielle sikr. tiltak/utstyr?
Evnt. hva

Samsvarserklæring

Undertegnede erklærer herved at anlegget er planlagt, utført og kontrollert i samsvar med sikkerhetskravene i forskriftenes kapittel V
Planlegging og utførelse er i henhold til forskrift/norm

☑ NEK 400 2014
☐ NEK 400 2010
☐ Andre
samt gjeldende monteringsanvisninger

Utstyr som er levert er innkjøpt via godkjent leverandør, og er i henhold til gjeldende lover og forskrifter
Kvaliteten av utførelsen kontrolleres ut fra dette kontrollskjema
Dokumentasjon i henhold til §12 er overlevert eier av anlegget

Ansvarlig installatør	Eirik Loktu
Ansvarlig saksbehandler	Eirik Loktu
Ansvarlig montør	Øystein Luksengård
Dato	13 12 2018

Kontrollskjema

Inntak

☐ 230/400V TN-C-S ☐ 230V IT ☐ 230V TT
Inntakskabel type
Forlegning
Antall faser tilkoblet

OB vern type
Størrelse Amp
Innstilt verdi

Målerinstallasjon

Måler nr	Måler nr
Plassering	Plassering
Målestand	Målestand

Hovedsikr. forankoblet måler, str Amp Verdi

☐ Måler montert ☐ Måler plombert
☐ Målersløyfe brutt ☐ Spenning påsatt
☐ Melding sendt energiverk ☐ Nettdata mottatt

Fordeling

☐ Jordfeilbryter	mA	for kurs	☐ Testet
☐ Jordfeilvarsler	mA		☐ Testet
☐ Jordelektrode		☐ Måling utført	☐ Merket
☐ Utjevningsjord		☐ Måling utført	☐ Merket
☐ Avløpsmuffe		☐ Måling utført	☐ Merket

☐ Momenttrekk av tilkoblinger
☐ Endehylser på mangetrådet ledninger
☐ Utstyr og sikringer merket
☐ Vern innstilt
☐ Verninnstilling er merket
☐ Kabelinnføringer og skap tettet
☑ Isolasjonsmotstand målt 299 MΩ
☐ Bruksanvisning oppsatt/levert
☐ Kursfortegnelse oppsatt/levert

Installasjon

☑ Kabler og ledninger avsluttet forskriftsmessig
☑ Alle jordede punkter kontrollert og målt
☑ Anlegget er funksjonstestet
☑ Kabellengder ihht. beregninger, tabeller & målinger
☑ Endehylser på mangetrådet ledninger
☐ Skjult varme installert ☐ Tak ☐ Gulv
☑ Monteringsanvisninger er fulgt
☑ 30mA jordfeilbryter for våtrom/utendørs stikk er testet

Generelt

☑ Relevante opplysninger gitt til kunde
☑ Spenning påsatt kurser til frysebokser
☑ Spenning påsatt kurser til andre viktige forbrukere

022337

Besvarelser ☑ =Ja, ⊗ =Nei, ⊘ =Ikke aktuelt, ☐ =Ikke besvart

Strand Elektro AS
Hvittingfossveien 369
3080 HOLMESTRAND

Samsvarserklæring

Erklæring om at utførelse er i samsvar med forskrifter elektriske lavspenningsanlegg

Adresse / nåværende eier

Symetri Eiendom AS
Langgt. 21

3080 HOLMESTRAND

Installatør

Strand Elektro AS
Hvittingfossveien 369

3080 HOLMESTRAND

Type anlegg :

Anvendte normer (se forskriften $ 10)

Nr.64 Navn:NEK 400-2006

Arbeidsbeskrivelse / tekniske spesifikasjoner

Komplett elektrisk installasjon 12stk. leiligheter granbakken sande.

Gjelder leilighet 6C

Undertegnede erklærer at anlegget er kontrollert og oppfyller sikkerhetskravene i forskriftens Kapittel V. Dokumentasjon i henhold til $ 12 er overlevert eier av anlegget.

Sted/dato
Holmestrand, 14.01.2009

Underskrift/firmastempel

Undertegnedes navn:

Stilling
Elektroinstallatør

Eier plikter å oppbevare samsvarserklæringen i hele anleggets levetid. Ved eierskifte skal erklæringen overleveres ny eier.

- Installatøren utfører sluttkontroll for å sikre at installasjonen er utført i henhold til avtalt ordre og at installasjonen tilfredsstiller kravene i Forskrift om elektriske lavspenningsanlegg.
- Utfylt og undertegnet sjekkliste ved sluttkontroll skal legges ved samsvarserklæringen sammen med evt. brukerveiledninger og annen dokumentasjon.

ORDRE NR.	KUNDE: Symetri Eiendom
ADRESSE: Granbakken 6C	Sande

KONTROLLPUNKTER	OK	Måleverdi	Uaktuelt
Berøringsbeskyttelse, alle spenningsførende deler			
Overbelastningsvern IP2XC. Automater, koblingsstykker etc.	X		
Brytere, stikkontakter og belysningsmateriell	X		
Ivaretatt krav om dobbeltisolering på kabler montert før jordfeilbryter	X		
Jording			
Hovedjord/utjevningsforbindelser	X		
Utjevningsforbindelser til ventilasjonskanaler, kabelstiger etc tilkoblet og merket	X		
Det er ikke blandet jordet og ujordet installasjon og utstyr i samme rom	X		
Skjema "jordingsbeskrivelse m/tverrsnitt" er utfylt	X		
Merking			
Skap/tavle merket med nominell spenning og fordelingssystem	X		
Kursfortegnelse montert og kontrollert	X		
Alle komponenter i skap/tavler er merket	X		
Bruksanvisning til jordfeilbrytere er montert			
N-,PE- og PEN-ledere er korrekt merket	X		
Valg og innstilling av vern			
Vern er riktig innstilt i henhold til dokumentasjonen	X		
Vern er justert i henhold til leverandørens manual	X		
Selektivitet er ivaretatt	X		
Overspenningsvern er montert			
Tilkobling av ledere			
Aluminiumstilkoblinger er børstet og satt inn med fett	X		
Alle tilkoblinger er trukket til med riktig moment	X		
Kontroll av tilkoblinger etter transport av skap/tavler etc. er utført	X		
Målinger, funksjonstester			
Isolasjonsmåling utført . Ingen målinger under 0,5 Mohm	X		
Isolasjonsmåling, SELV/PELV utført. Ingen målinger under 0,25 Mohm	X		
Polaritetskontroll på TN-anlegg og likestrømsdrift er utført	X		
Jordelektrodens overgangsmotstand er målt/beregnet	X		
Kontinuitetsmåling av jord- og utjevningsforbindelser er utført	X	0,3	
Feilsløyfeimpedans/kortslutningsstrøm (kontrollert opp mot vernets bryteevne)	X	0,973kA	
Jordfeilbrytere er testet	X		
Sikkerhetskretser er sjekket (ventilasjonsanlegg, varmeapparater og maskiner)	X		
Kabelføringer			
Alle kabler er festet/beskyttet	X		
Kabelgjennomføringer og ubenyttede nipler/svekkinger er tettet	X		
Kabelgjennomføringer mellom brannceller er tettet med godkjent produkt	X		


Forts. neste side

KONTROLLPUNKTER	OK	Måleverdi	Uaktuelt
Dokumentasjon			
Alt utstyr er CE merket	X		
Samsvarserklæring fra underleverandør (tavlebygger etc) er mottatt	X		
Dokumentasjon er levert i henhold til FEL §12, ref. sjekkliste for dokumentasjon, ark4-34	X		
Utstyr generelt			
Minimum luftrom på downlights er ivaretatt	X		
Det er benyttet innkassing på innfelte downlights	X		
Evt. dampsperre er ikke brutt ved downlight montasjen	X		
Montasjeanvisning på øvrige utstyr er fulgt	X		
Er det benyttet varmebestandig kabel i downlight installasjon (endehylse)	X		
Generelt			
Brukerveiledninger er overlevert eier/bruker av anlegget	X		
Eier/bruker er instruert i bruk av anlegget	X		
Rydding er utført	X		
Annet / kommentarer:			

Kontrollen er utført og installasjonen er klar til bruk


Dato: 1/12-08	Underskrift: Lars-Erik Blokkhus

JORDINGSBESKRIVELSE M/TVERRSNITT

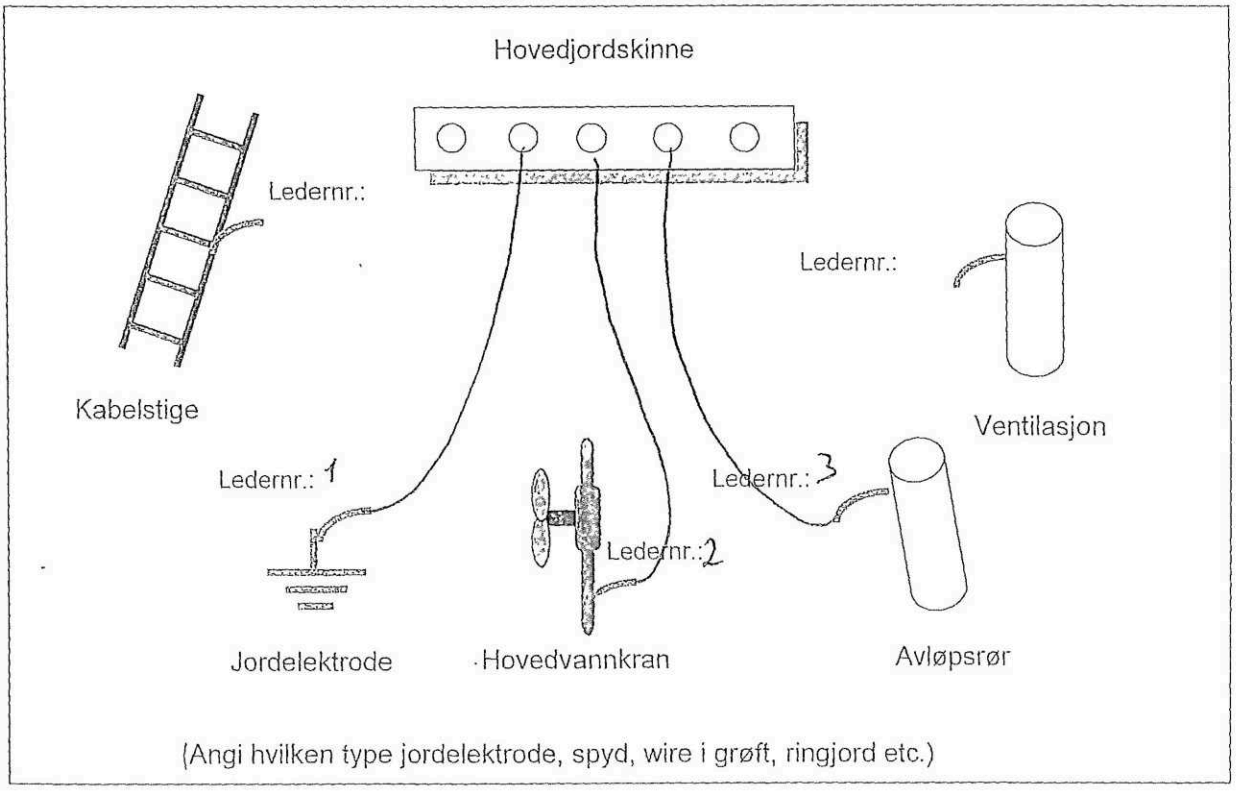

(Angi hvilken type jordelektrode, spyd, wire i grøft, ringjord etc.)

Kjetil Solheim
Granbakken 6c
3070 Sande

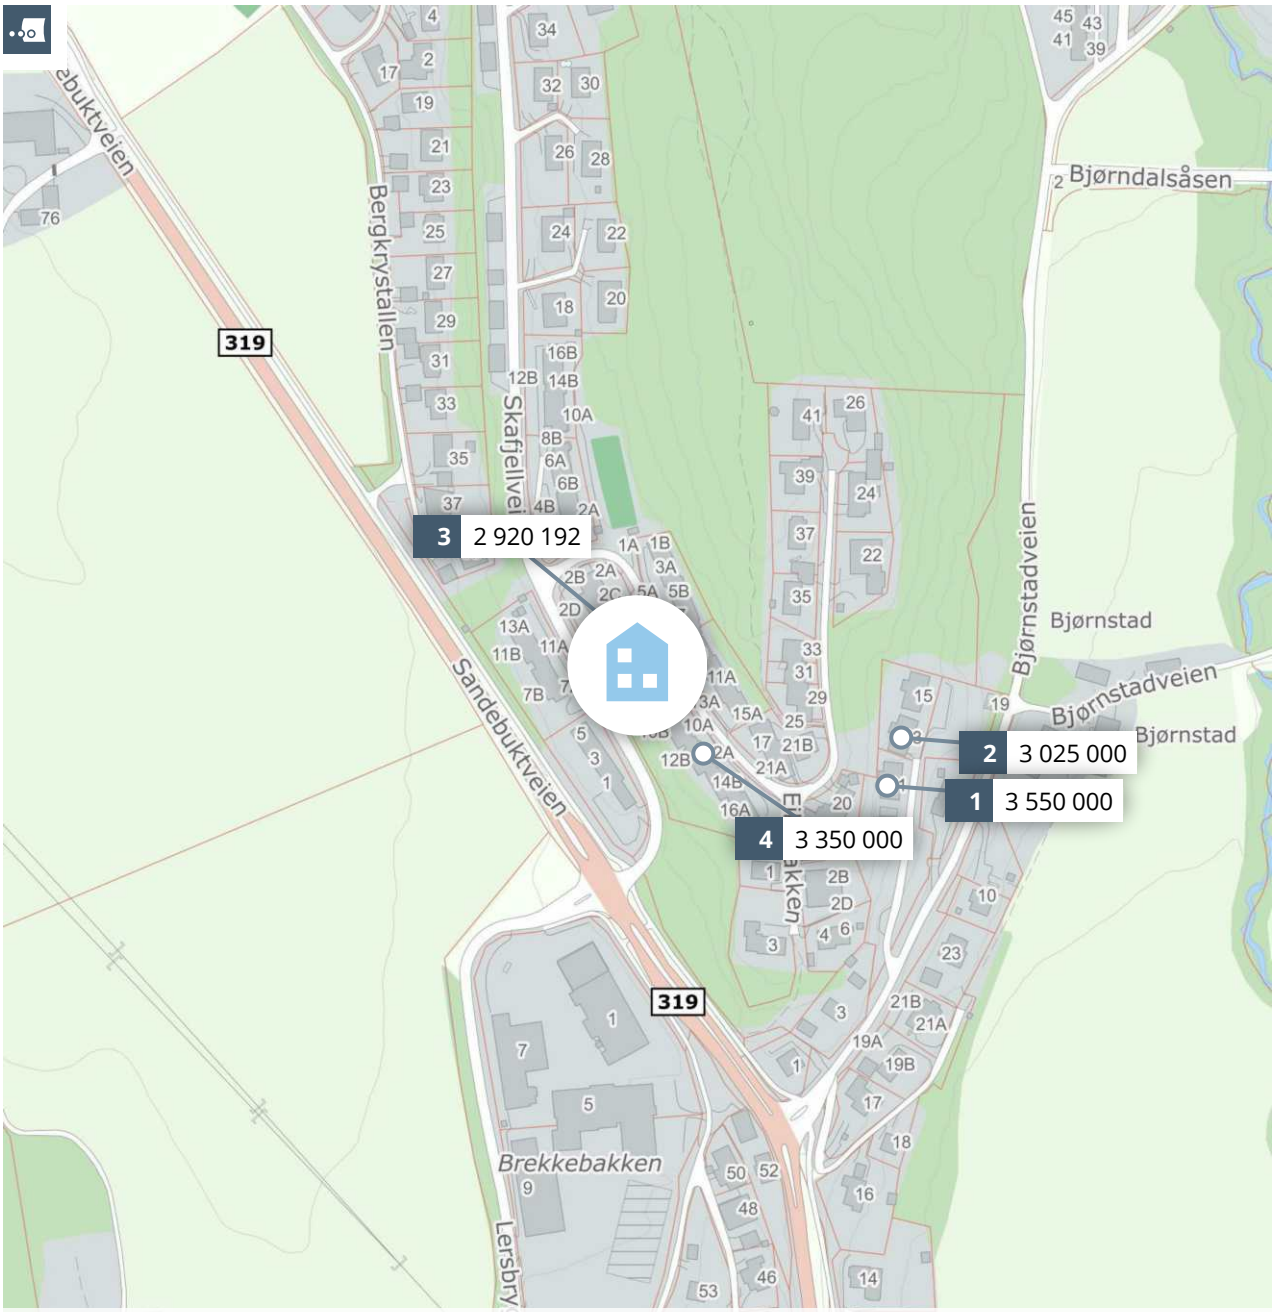

Meglers verdivurdering

GRANBAKKEN 6 C

PRIVATMEGLEREN

Rapport utført av PrivatMegleren Wivestad & Skogsholm AS den 15.08.2025

Meglers verdivurdering baserer seg på kjente omsetningstall, eksterne kilder og statistikker fra Eiendomsverdi. Den endelige verdien er korrigert etter meglerens beste skjønn, basert på kjennskap og erfaring i markedet. Det tas forbehold om at interessen i markedet og den endelig salgsprisen kan avvike fra meglers verdivurdering. Eiendomsverdi og megler er uten ansvar for eventuelle feil i innhentet datagrunnlag. Denne verdivurderingen er opphavsrettslig beskyttet. Uten meglerforetakets samtykke, kan ikke verdivurderingen benyttes i forbindelse med privatsalg eller egen markedsføring av eiendommen. Verdivurderingen skal ikke benyttes i forbindelse med lånebehandling. Ønsker du en verdifastsettelse for bruk til finansiering, bør det innhentes en etakst/verditakst. Ansvarlig megler: Andreas Rasch Wegger.

En tjeneste fra Eiendomsverdi AS

Granbakken 6 C, 3076 SANDE I VESTFOLD

Selveierleilighet på selveiertomt, bygget i 1973

GNR 414 BNR 31 FNR 0 SNR 11 KOMMUNE 3903 HOLMESTRAND GRUNNKRETS Selvik

Verdivurdert til

3 190 000

43 069	3 233 069	39 390
Fellesgjeld	Totalt	m² pris

	BRA-i	BRA-e	BRA-b	TBA	GUA	ALH
Areal	82 m²	4 m²	0 m²	21 m²	- m²	- m²
Byggeår						1973

Fellesutgifter	2 000
Formue	-
Soverom	2
Etasje	2

Balkong Parkering Peis

Sammenlignbare salg i nærområdet

	EIENDOM				SALGSDATO	PRISANT	PRIS	FELLESGJ	TOTALPRIS	M² PRIS
1	Bjørnstadveien 11				13.10.2024	3 550 000	**3 550 000**	0	3 550 000	**62 281**
	57 m²	2021	3. etg	2 sov						
2	Bjørnstadveien 13				10.10.2024	2 950 000	**3 025 000**	0	3 025 000	**56 019**
	54 m²	2019	2. etg	1 sov						
3	Granbakken 4 C				13.05.2025	2 990 000	**2 875 000**	45 192	2 920 192	**33 184**
	88 m²	1973	2 826 m²	3 sov						
4	Granbakken 12 A				04.12.2023	-	**3 350 000**	-	3 350 000	**36 022**
	93 m²	1975	2. etg	3 sov						

Velkommen til Granbakken 6C – en lys og innbydende selveierleilighet i et solrikt, rolig og barnevennlig område i Skafjellåsen, Sande.

Innhold:
Entré med varmekabler og god garderobeplass. Stue med ildsted, store vindusflater og åpen løsning mot kjøkken. Varmefolie i gulvet. Kjøkken fra Ikea med heltre benkeplate, integrert komfyr/koketopp og kjøl/frys. Romslig, flislagt bad med opplegg for vaskemaskin/tørketrommel. 2 soverom + bod brukt som ekstra soverom (ikke omsøkt). Sydvestvendt balkong på ca. 10 kvm med herlig utsikt. Terrasse på ca. 11 kvm ved inngangsparti. Parkering ved inngang med Easee elbillader (2025). Utvendig bod, perfekt for oppbevaring av sportsutstyr o.l.

Kort vei til marka, sjø, Nordre Jarlsberg Brygge og flotte turområder, samt skole, barnehager, butikker og idrettstilbud. Enkel adkomst til E18, buss og tog med forbindelser til Drammen og Oslo. Et hjem som kombinerer fredelige omgivelser med nærhet til alt du trenger.


Velkommen.

Kjære kunde, vi bruker mye tid på å avklare hvor mye markedet er villig til å betale for en eiendom til enhver tid. Dette arbeidet er sammensatt og krever både struktur og tid. Vi utarbeider blant annet etakst som verdivurdering/takst. En samling av informasjon som benyttes i forbindelse med boliglån og refinansiering (Utviklet i samarbeid med Eiendomsverdi og de største bankene i Norge). Verdien av en eiendom reflekteres ut ifra en samling av ulik informasjon i etakst dokumentet.

PrivatMegleren benytter flere nyvinnende løsninger for omsetning av eiendom. Eksempelvis annonseteknologien Presisjon som er verdens beste adtech med høyeste anerkjennelse fra meta, og som vi har enerett på i Norge. Vi har også vår digitale løsning Kvadrat, som gir våre boligselgere oversikt, forutsigbarhet og trygghet gjennom salget. I tillegg har vi PrivatMegleren Boligbytte, som gir kundene våre hjelp til flytting og organisering til dette.

Vi er Nordea eiendomsmegler, og med finansiering fra Nordea og eiendomsmegler fra PrivatMegleren, får du et skreddersydd tilbud som passer deg og dine behov. Søk finansiering her: www.nordea.no/finansiering

Historiske omsetninger

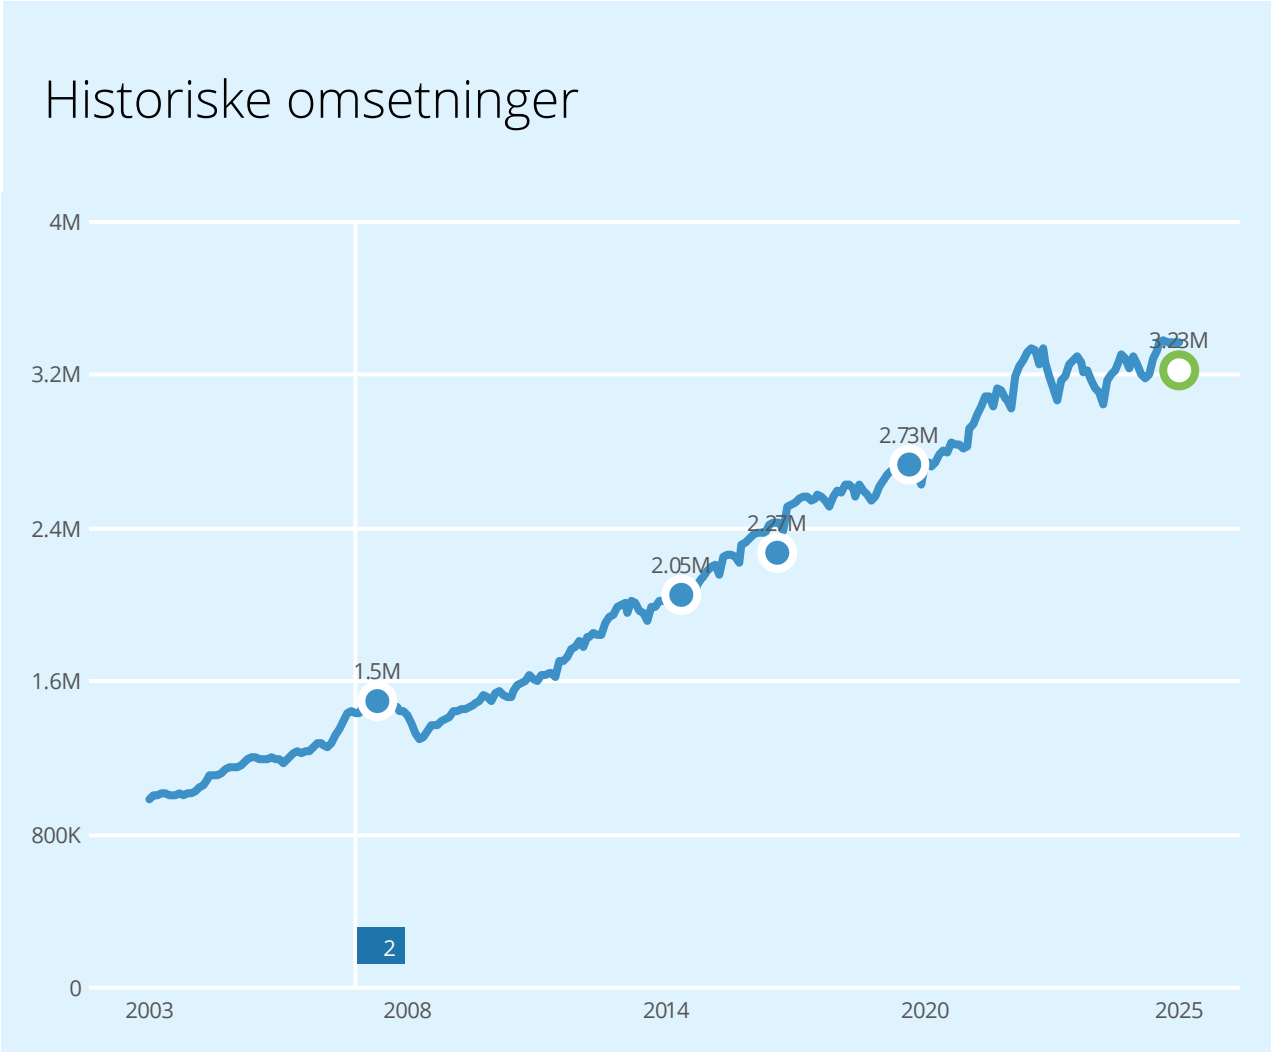

Salg Meglers verdivurdering Prisindeks Endring av eiendom

1 Hus i kjede

2 Hus i kjede

REGISTRERT	SALGSDATO	TINGLYST	PRISANT	PRIS	FELLESGJELD	TOTALPRIS	
24.09.2019	30.09.2019	14.11.2019	2 550 000	2 650 000	80 357	2 730 357	
07.10.2016	31.10.2016	23.03.2017	2 250 000	2 250 000	18 000	2 268 000	
12.09.2014	23.09.2014	31.10.2014	1 750 000	2 050 000	0	2 050 000	
11.10.2007	29.01.2008	18.02.2008	1 690 000	1 500 000	-	1 500 000	
10.05.2007		10.05.2007	-	6 500 000	-	6 500 000	3

3 Forhold ved omsetningen tyder på at dette ikke er en reell markedsomsetning, og er derfor utelatt i grafen.

Leiligheter til salgs i Selvik grunnkrets nå

4
leiligheter til salgs

4.8M
4.6M
4 484 000 Prisantydning i snitt
4.4M
4.2M

Annonsene har i snitt ligget ute i
156
dager

Leiligheter solgt i Selvik grunnkrets siste 6 mnd

13
leiligheter solgt

3.3M
3.2M
3 142 000 Prisantydning i snitt
3.1M
3 090 000 Salgspris i snitt
3.0M

Solgt i snitt i løpet av
75
dager

for 1.6% under prisantydning

Analyse m²-priser


47 250 HOLMESTRAND kommune i snitt siste 6 mnd

47 202 Selvik grunnkrets i snitt siste 6 mnd

39 390 Granbakken 6 C Totalpris 3 230 000

ENERGIATTEST

Adresse	Granbakken 6C
Postnummer	3076
Sted	SANDE I VESTFOLD
Kommunenavn	Holmestrand
Gårdsnummer	414
Bruksnummer	31
Seksjonsnummer	11
Andelsnummer	—
Festenummer	—
Bygningsnummer	163439956
Bruksenhetsnummer	H0101
Merkenummer	Energiattest-2025-150990
Dato	04.08.2025

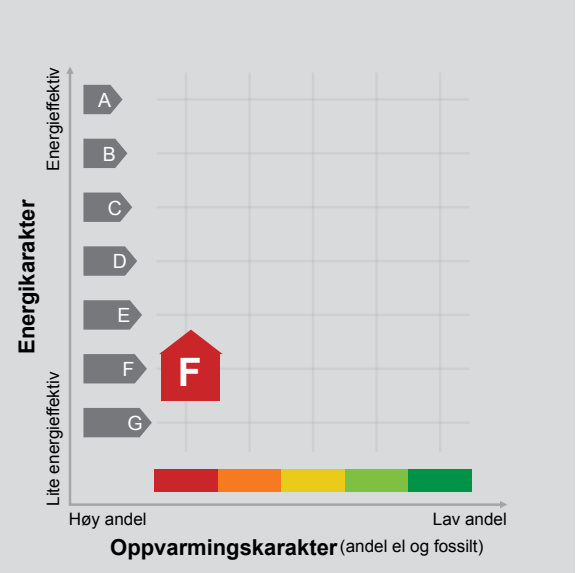

Energimerket angir boligens energistandard. Energimerket består av en energikarakter og en oppvarmingskarakter, se i figuren. Energimerket symboliseres med et hus, hvor fargen viser oppvarmingskarakter, og bokstaven viser energikarakter.

Energikarakteren angir hvor energieffektiv boligen er, inkludert oppvarmingsanlegget. Energikarakteren er beregnet ut fra den typiske energibruken for boligtypen. Beregningene er gjort ut fra normal bruk ved et gjennomsnittlig klima. Det er boligens energimessige standard og ikke bruken som bestemmer energikarakteren.
A betyr at boligen er energieffektiv, mens G betyr at boligen er lite energieffektiv. En bolig bygget etter byggeforskriftene vedtatt i 2010 vil normalt få C.

Oppvarmingskarakteren forteller hvor stor andel av oppvarmingsbehovet (romoppvarming og varmtvann) som dekkes av elektrisitet, olje eller gass.
Grønn farge betyr lav andel el, olje og gass, mens rød farge betyr høy andel el, olje og gass.
Oppvarmingskarakteren skal stimulere til økt bruk av varmepumper, solenergi, biobrensel og fjernvarme.

Om bakgrunnen for beregningene, se www.enova.no/energimerking.

Målt energibruk

Brukeren har valgt å ikke oppgi målt energibruk.

Hvordan boligen benyttes har betydning for energibehovet

Energibehovet påvirkes av hvordan man benytter boligen, og kan forklare avvik mellom beregnet og målt energibruk. Gode energivaner bidrar til at energibehovet reduseres. Energibehovet kan også bli lavere enn normalt dersom:

- deler av boligen ikke er i bruk,
- færre personer enn det som regnes som normalt bruker boligen, eller
- den ikke brukes hele året.

Gode energivaner

Ved å følge enkle tips kan du redusere ditt energibehov, men dette vil ikke påvirke boligens energimerke.

Energimerkingen kan kun endres gjennom fysiske endringer på boligen.

Tips 1: Følg med på energibruken i boligen
Tips 2: Luft kort og effektivt
Tips 3: Redusér innetemperaturen
Tips 4: Bruk varmtvann fornuftig

Mulige forbedringer for boligens energistandard

Ut fra opplysningene som er oppgitt om boligen, anbefales følgende energieffektiviserende tiltak. Dette er tiltak som kan gi bygningen et bedre energimerke.

Noen av tiltakene kan i tillegg være svært lønnsomme. Tiltakene bør spesielt vurderes ved modernisering av bygningen eller utskifting av teknisk utstyr.

Tiltaksliste (For full beskrivelse av tiltakene, se Tiltaksliste - vedlegg 1)

- Termostat- og nedbørsstyring av snøsmelteanlegg
- Bruk varmtvann fornuftig
- Isolering av gulv mot kald kjeller / kryprom
- Montere blafrespjeld på kjøkkenventilator

Det tas forbehold om at tiltakene er foreslått ut fra de opplysninger som er gitt om boligen. Fagfolk bør derfor kontaktes for å vurdere tiltakene nærmere. Eventuell gjennomføring av tiltak må skje i samsvar med gjeldende lovverk, og det må tas hensyn til krav til godt inneklima og forebygging av fuktskader og andre byggskader.

Boligdata som er grunnlag for energimerket

Energimerket og andre data i denne attesten er beregnet ut fra opplysninger som er gitt av boligeier da attesten ble registrert. Nedenfor er en oversikt over oppgitte opplysninger, som boligeier er ansvarlig for.

Der opplysninger ikke er oppgitt, brukes typiske standardverdier for den aktuelle bygningstypen. For mer informasjon om beregninger, se https://www.enova.no/energimerking/om-energimerkeordningen/om-energiattesten/beregning-av-energikarakteren/.

Bygningskategori:	Småhus
Bygningstype:	Rekkehus
Byggeår	1973
Bygningsmateriale:	Tre
BRA:	82
Ant. etg. med oppv. BRA:	1
Detaljert vegger:	Nei
Detaljert vindu:	Nei

Teknisk installasjon

Oppvarming:	Elektrisk Ved
Ventilasjon	Periodisk avtrekk

Om grunnlaget for energiattesten

Oppgitte opplysninger om boligen kan finnes ved å gå inn på www.enova.no/energimerking, og logge inn via ID-porten/Altinn. På siden "Eiendommer" kan du søke opp bygninger og hente fram energiattester som er laget tidligere. For å se detaljer for en bolig hvor det er brukt detaljert registrering må du velge "Gjenbruk" av aktuell attest under Offisielle energiattester i skjermbildet "Valgt eiendom". Boligeier er ansvarlig for at det blir brukt riktige opplysninger. Eventuelle gale opplysninger må derfor tas opp med selger eller utleier da dette kan ha betydning for prisfastsettelsen.
Det kan når som helst lage en ny energiattest.

Om energimerkeordningen

Enova er ansvarlig for energimerkeordingen. Energimerket beregnes på grunnlag av oppgitte opplysninger om boligen. For informasjon som ikke er oppgitt, brukes typiske standardverdier for den aktuelle bygningstypen fra tidsperioden den ble bygd i. Beregningsmetodene for energikarakteren baserer seg på NS 3031 (https://www.enova.no/energimerking/om-energimerkeordningen/faktaark-til-en).

Spørsmål om energiattesten, energimerkeordningen eller gjennomføring av energieffektivisering og tilskuddsordninger kan rettes til Enova Svarer på tlf. 24 24 08 95 eller svarer@enova.no.

Plikten til energimerking er beskrevet i energimerkeforskriften (bygninger).

Nærmere opplysninger om energimerkeordningen kan du finne på www.enova.no/energimerking.

For ytterligere råd og veiledning om effektiv energibruk, vennligst se www.enova.no/hjemme eller ring Enova svarer på tlf. 24 24 08 95.

Tiltaksliste: Vedlegg til energiattesten

Tiltak utendørs

Tiltak 1: Termostat- og nedbørsstyring av snøsmelteanlegg

Snøsmelteanlegget er kun manuelt styrt, eller styres kun etter lufttemperatur. Det installeres automatikk slik at snøsmelteanlegget både er temperatur- og nedbørsstyrt. Det kan være i form av en temperatur- og snøføler i bakken, med temperatur - og fuktføler i luften.Snøsmelteanlegget aktiveres kun ved behov dvs.når det registreres nedbør og kulde samtidig.

Tiltak 2: Montere urbryter på motorvarmer

Det monteres urbryter (koblingsur) på motorvarmeren slik at den ikke står på mer enn nødvendig.

Tiltak 3: Montere automatikk på utebelysning

Det kan monteres fotocelle på utebelysningen slik at det automatisk går av/på etter dagslyset/mørket. Eller det kan monteres bevegelsessensor slik at lyset kun går på ved bevegelse og slås av automatisk etter forhåndsinnstilt tid.

Tiltak 4: Skifte til sparepærer på utebelysning

Sparepærer på 5, 7, 11, 15, og 20 W tilsvarer glødelamper på henholdsvis 25, 40, 60, 75 og 100 W. Sparepærer gir like mye lys som vanlige glødelamper, men bruker bare rundt 20% av energien. De varer dessuten lenger, 8.000-15.000 timer mot 1.000 - 2.500 timer for glødelamper.

Brukertiltak

Tiltak 5: Bruk varmtvann fornuftig

Bytt til sparedusj hvis du ikke har. For å finne ut om du bør bytte til sparedusj eller allerede har sparedusj kan du ta tiden på fylling av ei vaskebøtte; nye sparedusjer har et forbruk på kun 9 liter per minutt. Ta dusj i stedet for karbad.Skift pakning på dryppende kraner.Dersom varmtvannsberederen har nok kapasitet kan temperaturen i berederen reduseres til 70gr.

Tiltak 6: Slå av lyset og bruk sparepærer

Slå av lys i rom som ikke er i bruk. Utnytt dagslyset. Bruk sparepærer, spesielt til utelys og rom som er kalde eller bare delvis oppvarmet.

Tiltak 7: Velg hvitevarer med lavt forbruk

Når du skal kjøpe nye hvitevarer så velg et produkt med lavt strømforbruk. Produktene deles inn i energiklasser fra A til G, hvor A er det minst energikrevende. Mange produsenter tilbyr nå varer som går ekstra langt i å være energieffektive. A+ og det enda bedre A++ er merkinger som har kommet for å skille de gode fra de ekstra gode produktene.

Tiltak 8: Tiltak utendørs

Monter urbryter (koblingsur) på motorvarmeren slik at den ikke står på mer enn nødvendig. Skift til sparepærer. Sparepærer på 5, 7, 11, 15, og 20 W tilsvarer glødelamper på henholdsvis 25, 40, 60, 75 og 100 W, og de varer dessuten lenger, 8.000-15.000 timer mot 1.000-2.500 timer for glødelamper. Det kan monteres fotocelle på utebelysningen slik at det automatisk går av/på etter dagslyset/mørket. Eller det kan monteres bevegelsessensor slik at lyset kun går på ved bevegelse og slås av automatisk etter forhåndsinnstilt tid. For snøsmelteanlegg som kun er manuelt styrt av/på eller ift. lufttemperatur kan det installeres automatikk slik at snøsmelteanlegget både er temperatur- og nedbørsstyrt dvs. når det registreres nedbør og kulde samtidig.

Tiltak 9: Luft kort og effektivt

Ikke la vinduer stå på gløtt over lengre tid. Luft heller kort og effektivt, da får du raskt skifta lufta i rommet og du unngår nedkjøling av gulv, tak og vegger.

Tiltak 10: Slå el.apparater helt av

Elektriske apparater som har stand-by modus trekker strøm selv når de ikke er i bruk, og må derfor slås helt av.

Tiltak 11: Følg med på energibruken i boligen

Gjør det til en vane å følge med energiforbruket. Les av måleren månedlig eller oftere for å være bevisst energibruken. Ca halvparten av boligens energibruk går til oppvarming.

Tiltak 12: Vask med fulle maskiner

Fyll opp vaske- og oppvaskmaskinen før bruk. De fleste maskiner bruker like mye energi enten de er fulle eller ikke.

Tiltak 13: Spar strøm på kjøkkenet

Ikke la vannet renne når du vasker opp eller skyller. Bruk kjeler med plan bunn som passer til platen, bruk lokk, kok ikke opp mer vann enn nødvendig og slå ned varmen når det har begynt å koke. Slå av kjøkkenventilatoren når det ikke lenger er behov. Bruk av microbølgeovn til mindre mengder mat er langt mer energisparende enn komfyren. Tin frossenmat i kjøleskapet.Kjøl - og frys skal avrimes ved behov for å hindre unødvendig energibruk og for høy temperatur inne i skapet / boksen (nye kjølekap har ofte automatisk avriming). Fjern støv på kjøleribber og kompressor på baksiden. Slå av kaffetraker når kaffen er ferdig traktet og bruk termos. Oppvaskmaskinen har innebygde varmeelementer for oppvarming av vann og skal kobles til kaldvannet, kobles den til varmtvannet øker energibruken med 20 - 40 % samtidig som enkelte vaske - og skylleprosesser foregår i feil temperatur.

Tiltak 14: Redusér innetemperaturen

Ha en moderat innetemperatur, for hver grad temperatursenkning reduseres oppvarmingsbehovet med 5 %. Mennesker er også varmekilder; jo flere gjester – desto større grunn til å dempe varmen. Ha lavere temperatur i rom som brukes sjelden eller bare deler av døgnet. Montér tetningslister rundt trekkfulle vinduer og dører (kan sjekkes ved bruk av myggspiral/røyk eller stearinlys). Sett ikke møbler foran varmeovner, det hindrer varmen i å sirkulere. Trekk for gardiner og persienner om kvelden, det reduserer varmetap gjennom vinduene.

Bygningsmessige tiltak

Tiltak 15: Isolering av gulv mot kald kjeller / kryprom

Det fins flere løsninger for etterisolering av gulv mot kald kjeller eller kryperom. Utførelse/metode avhenger av dagens løsning. Vindsperre etableres på kald side.

Tiltak 16: Randsoneisolering av etasjeskillere

Kald trekk i randsonen av trebjelkelag kan utbedres ved å isolere bjelkelaget i randsonen. Utvendig kan man forsøke å tette vindsperra nederst på utsiden av veggen.

Tiltak 17: Montering tetningslister

Luftlekkasjer mellom karm og ramme på vinduer og mellom karm og dørblad kan reduseres ved montering av tetningslister. Lister i silikon- eller EPDM-gummi gir beste resultat.

Tiltak 18: Etterisolering av yttervegg

Yttervegg etterisoleres. Metode avhenger av dagens løsning. For å sjekke vindtetting av yttervegg anbefales termografering og tetthetsprøving.

Tiltak på luftbehandlingsanlegg

Tiltak 19: Montere blafrespjeld på kjøkkenventilator

Dersom kjøkkenventilator ikke har blafrespjeld, bør dette monteres for å redusere luftutskiftningen og dermed varmetapet.

Tiltak 20: Skifte avtrekksvifte på bad til ny med fuktstyring

Dersom avtrekksvifte på bad kun har manuell styring av/på kan det vurderes å montere ny avtrekksvifte med fuktstyring, dvs. at den starter/stopper automatisk ved behov avh. av luftens relative fuktighet og reduserer den totale luftutskiftningen og dermed varmetapet.

Tiltak på elektriske anlegg

Tiltak 21: Tidsstyring av panelovner

Elektriske varmeovner er utstyrt med termostat men har ikke automatikk for tidsstyring / nattsenkning av temperaturen. Dersom ovnene er meget gamle kan det vurderes en utskiftning til nye ovner med termostat- og tidsstyring, eller det ettermonteres spareplugg eller automatikk for tidsstyring på eksisterende ovn.Dersom mange ovner skiftes ut bør det vurderes et system hvor temperatur og tidsinnstillinger i ulike rom i boligen styres fra en sentral enhet.

Tiltak 22: Temperatur- og tidsstyring av panelovner

Evt. eldre elektriske varmeovner uten termostat skiftes ut med nye termostatregulerte ovner med tidsstyring, eller det ettermonteres termostat / spareplugg på eksisterende ovn. Dersom mange ovner skiftes ut bør det vurderes et system hvor temperatur og tidsinnstillinger i ulike rom i boligen styres fra en sentral enhet.

Tiltak 23: Tidsstyring av elektrisk gulvvarme / takvarme

For gulvvarme eller takvarme med styringsenhet m/termostat kan det vurderes utskiftning til ny styringsenhet med kombinert termostat- og tidsstyring. Dersom mange slike styringsenheter og/eller panelovner skiftes ut bør det vurderes et system hvor temperatur og tidsinnstillinger i ulike rom i boligen styres fra en sentral enhet. Merk at flere vanlige typer termostater også har mulighet for tidsstyring i form av aktivering av programfunksjonsknapp bak deksel, se medfølgende bruksanvisning.

SAMEIET GRANBAKKEN 2-8 – REFERAT FRA ÅRSMØTE 2025

Møtet ble holdt hos Elisabet(8B) 17. juni

Det var 10 personer til stede på møtet, inkludert 3 fra styret. Møtet startet klokken 18, og styrets leder Arild Tveiten ønsket velkommen.

På møtet ble følgende saker tatt opp:

- Regnskap 2023 og 2024: Regnskapene for 2023 og 2024 ble gjennomgått av kasserer, Elisabet Woll. De ble godkjent uten noen kommentarer. Regnskapet for 2024 viste et lite underskudd på kr 1500,- Dette på grunn av store utgifter vedrørende godkjenning av permanent brukstillatelse for alle leilighetene, og høye brøyteutgifter.

- Permanent brukstillatelse for leilighetene: Det foreligger nå permanent brukstillatelse på alle leilighetene i sameiet. Plantegninger og godkjennelses papirer vil bli utlevert til alle eiere av leilighetene i sameiet.

- Brøyting: Arild sjekker med Re-Maskin AS angående varighet på dagens brøyteavtale, siden dette er en dyr avtale for sameiet. Når dette er avklart, sjekkes det for andre alternativer. Det kom forslag om å sette opp lapper på oppslagstavler i butikker o.l med ønske om tilbud på ny brøyteavtale. Det ble diskutert om sameiet selv var i stand til å utføre brøyting ved bruk av sameiets egen snøfreser. Dette var det delte meninger om. Det var noen som ønsket opplæring om bruken av snøfreseren. Arild tok på seg denne jobben. Vedrørende strøing er det en kasse for strøsand i den øvre delen av sameiet. Det kom frem forslag om å kjøpe en kasse for strøsand til nedre del av sameiet.

- Felles-boder: Arild kjøper inn nummerskilt for merking av bod-dører. Disse blir nå merket med leilighetsnummer. Det kom forslag fra styret om å anskaffe en ny bod for sameiets felles redskaper og snøfreser, denne er tenkt plassert på fellesområdet mellom leilighetene i 6 og 8. Dette ble vedtatt på årsmøtet. Alle må fra nå av ikke legge egne ting i boden til Arild innerst til venstre i gangen eller i selve gangen.

- Dugnad: Det ble avtalt at sameiet må ha en felles dugnad i løpet av august. Da skal følgende arbeid gjøres: Reparasjon/maling av søppelskur i nedre del av sameiet. Sette opp den nye fellesboden, fjerne vegetasjon i skråninger og på fellesområdet samt vaske søppeldunker innvendig og utvendig.

- Sortering av søppel: Beboere i nedre del av sameiet har nå 2 søppeldunker for restavfall og 1 søppeldunk for papp og papir. Pappesker må derfor tråkkes flate før de kastes, og det henstilles til at større mengder papp ikke kastes i beholderen, men leveres til gjenvinningsstasjonen på Lersbrygga. Dette kan leveres gratis der.

- Postkassestativ i øvre del av sameiet: Vi er blitt pålagt å fjerne dagens postkassestativ der det står i dag. På årsmøtet kom det forslag om å bestille et nytt postkassestativ av

samme type som borettslaget ovenfor har bestilt, dette fordi de skal stå ved siden av hverandre. Styret har i etterkant bestemt at dette skal bestilles.

- Utkjøring mot nord i nedre del av sameiet: Det har kommet klage fra beboere lenger opp i Granbakken på utkjøringen som er blitt etablert fra parkeringen i nedre del av sameiet. Denne saken må styret ta en avklaring på i neste styremøte.

- Valg av styremedlemmer: Da 2 av styrets medlemmer har solgt sine leiligheter er det behov for 2 nye styremedlemmer. På årsmøtet ble det stilt spørsmål om noen ville påta seg jobben med å være med i styret. Petter Thornquist Karlsen(6A) takket ja til dette. I etterkant av møtet har Tina Fierce(6D) også sagt seg villig til å være med i styret.

- Diverse: Det oppleves at flere leiligheter spesielt vinterstid har problemer med fukt slik at det dugger på vinduer. For å få bukt med dette må det monteres inn lufteventiler i rom der dette er et problem, dette er eieres ansvar og må bekostes selv. Utvendig bod tilhørende leilighet i 2A er i dårlig forfatning, og må utbedres. Eier, Sander, ordner dette selv mot at sameiet dekker materialkostnadene.

For styret i Sameiet Granbakken 2-8

Elisabet Woll

PRIVATMEGLEREN

OPPLYSNINGSSKJEMA FRA FORRETNINGSFØRER

Eiendom: gnr. 414, bnr. 31, snr. 11 i Holmestrand
Adresse: Granbakken 6C, 3076 SANDE I VESTFOLD
Onr. 234250037

Navn og org.nr. på sameiet: Sameiet Granbakken 2-8, 992 838 124

Felleskostnader / gjeld / formue

Felleskostnader kr 2000,-

Disse ~~fakturereres~~ pr. 1 måned / ~~kvartal~~ (stryk ut)
innbetales av eier senest 15. hver måned
Felleskostnader inkluderer

Forsikring av bygningene, vei vedlikehold.

Fordeling av felleskostnader: renteutgifter Kr
avdrag Kr
og driftsutgifter Kr

Utestående krav: _____ pr _____

Forsikret i Frontind Polisenr 32520065

Andel felles gjeld kr. 43069,- pr 6/8-25
Långiver / lånenr. DNB 1213.44.49789
Lånets totale saldo 602967,- pr 6/8-25
Lånetype Serielån Antall terminer årlig : 12
Årlig rentesats 9,90 % pr 6/8-25
Dato siste termin 1/8-25

Hvis flere felleslån: Spesifisert hvert enkelt

Andel formue kr. _____ pr _____
Total formue kr. _____ pr _____

Andre opplysninger

Event. vedtatte/foreslåtte arbeider som vil medføre økning i felleskostnader/fellesgjeld:

Nei.

Eiendomsmegler Andreas Rasch Wegger | +47 47 80 27 33 | andreasrasch.wegger@privatmegleren.no

Wivestad & Skogsholm AS (PrivatMegleren) | |

PRIVATMEGLEREN

Event. varsel om endringer i reguleringsplan eller nabovarsel i forbindelse med byggearbeider eller lignende:

Nei

Er det noe annet styret mener vi bør informere interessenter om?

Nei

Har øvrige seksjonseiere forkjøpsrett?	Nei
Antall dager for avklaring av forkjøpsrett:	\
Kreves det styregodkjennelse av ny kjøper?	Nei
Er dyrehold tillatt (ja / nei / krever styregodkjenning)?	Ja
Følger det garasje/biloppstillingsplass med leiligheten?	Biloppstillingsplass

Gebyr(er):

Eierskiftegebyr	Kr	0,-
Innhenting av opplysninger	Kr	0,-
Evt. andre gebyrer	Kr	0,-
Kontonummer for gebyrer:		\

Styreleder i sameiet

Navn:	Anild Tveiten
Adresse:	Granbakken 40
Telefon:	413 67 193
Fax:	
E-post:	anild.tveiten@drammen.toyota.no

PRIVATMEGLEREN

Send svar til: andreasrasch.wegger@privatmegleren.no¤

Dato og sted: Sandv / 6/8-25

Forretningsførers/kasserer/styrets stempel/underskrift

Elisabet Wold

Eiendomsmegler Andreas Rasch Wegger | +47 47 80 27 33 | andreasrasch.wegger@privatmegleren.no

Wivestad & Skogsholm AS (PrivatMegleren) | |

2024	
RESULTATRAPPORT	
INNTEKTER:	
Felles inntekter	334 000,00
Tilbakebet. forsikringspremie	12935,25
Sum inntekter:	346935,25
UTGIFTER:	
Lån	161884,09
Omkostninger bank	498,50
Snøbrøyting og strøing	34612,50
Felles forsikringspremie	59434,55
Diverse utgifter	92058,00
Sum utgifter:	348487,64
Overskudd	-1552,39

Bank 01.01.24 kr 331 113,19
Bank 31.12.24 kr 329 560,80

Lån 01.01.24 kr 751 566,51
Lån 31.12.24 kr 662 406,99

HUSORDENSREGLER

For Sameiet Granbakken 2-8

1. Husordensregler er utdelt til alle eiere.
2. Eiere har ansvaret for at eventuelle leietakere følger husordensreglene og bærer konsekvensene av brudd på disse.
3. Å bo i et sameie vil si å ta hensyn til hverandre.
4. Sameiere som pusser opp, flytter inn eller på annen måte roter til fellesarealer, må påse at fellesarealer/områder blir ryddet.
5. Ta spesielt støyhensyn etter kl. 23.00 og i helgen.
6. Kildesortering av avfall: Pappesker må slås sammen før de legges i pappdunken, våtorganisk avfall og restavfall må legges i dertil hørende dunker. Alt annet avfall må leveres til dertil egnede steder.
7. Skader i egen leilighet er eiers ansvar.
8. Sameiet har samme postkasse som styreleder. Alle henvendelser til styret må foregå skriftlig og legges i postkassen.
9. Påføres- eller oppdages skader/feil på bygninger eller felles arealer, må dette meldes styret umiddelbart.
10. Dyrehold er tillatt, men må ikke være til sjenanse for andre.
11. Lagring i/på fellesarealer er ikke tillatt.
12. Ved evntuell montering av markiser eller annen endring av fasaden, må dette godkjennes av styret.

Husordensregler, versjon 1/2008.

SAMEIEVEDTEKTER

for boligsameiet Granbakken 2-8,Gnr. 114 Bnr. 31

§ 1 Formål

Formålet med dannelsen er å:

1. Ivareta driften av sameiet.
2. Administrere bruk og vedlikehold av fellesanlegg og fellesareal.
3. Ivareta alle andre saker av felles interesse for sameierne.

I tilfelle tvil om en sak er av felles interesse, avgjøres spørsmålet med alminnelig flertall på sameiemøtet, jfr. § 5.

§ 2 Seksjonene.

Seksjonene, angitt ved gnr...,bnr.... og et seksjonsnr 1-2-3..., spesielt for den enkelte seksjon, omfatter en særskilt angitt bolig, eller næringslokale med tilsluttede arealer og ideell eierandel av felles areal og felles anlegg i h.h.t. vedlegg. Fastsettelse av sameierbrøken skal bygge på brukerenhetens innbyrdes verdi.

§ 3 Rettslig råderett over seksjon.

Den enkelte sameier har full rettslig råderett over sin seksjon, herunder rett til salg, utleie og pantsettelse med den begrensning som gis i det etterfølgende. Gyldig salg forutsetter at kjøper ved sin underskrift på sameievedtektene har vedtatt de forpliktelser som følger av disse.

Salg skal meddeles styret eller den styret utpeker for registrering med minst 14 -fjorten- dagers varsel før innflyttning/overtagelse av leiligheten

Utleie av leiligheten kan bare skje med styrets skriftlige godkjennelse som må foreligge før leietaker kan flytte inn i leiligheten. Samtykke til utleie kan ikke nektes uten saklig grunn.

Ved overtagelse av seksjoner blir kjøper og selger solidarisk ansvarlig for sameiets krav mot selger.

§ 4 Sameiermøte

Sameiets øverste myndighet er sameiermøtet.

Ordinært sameiermøte (årsmøte) avholdes hvert år innen utgangen av april måned. Styret innkaller skriftlig til sameiermøte med minst 8 -åtte- og høyst 20 –tyve- dagers varsel. Innkallelsen sendes seksjonseierne under deres adresse i sameiet, eventuelt annen adresse skriftlig oppgitt til forretningsfører.

Innkallingen skal oppgi tid og sted for møtet, samt dagsorden. Styrets årsberetning skal sendes ut senest sammen med innkallelsen.

Saker som en sameier ønsker å behandle på det ordinære sameiermøtet skal nevnes i innkallelsen når det er satt frem krav om det senest innen utgangen av februar måned.

Ekstraordinært sameiermøte skal holdes når styret finner det nødvendig eller når minst 2 sameiere krever det. og samtidig oppgir hvilke saker de ønsker behandlet. Ekstraordinært sameiermøte innkalles på samme måte og med samme frist som ordinært sameiermøte. Om nødvendig kan ekstraordinært sameiermøte innkalles på kortere varsel, som likevel skal være minst 3 –tre- dager.

Hver seksjonseier har en stemme pr. seksjon vedkommende eier i sameiermøte. Foruten eieren har ett husstangsmedlem møte-og talerett. Sameierne har rett til å møte ved fullmektig som må være myndig. Fullmektigen skal legge frem skriftlig og datert fullmakt.

Ingen kan som sameier eller fullmektig delta i noen avstemming på sameiermøte om rettshandel overfor seg selv eller om eget ansvar. Heller ikke kan noen delta i avstemming om rettshandel overfor tredjemann eller om tredjemanns ansvar, dersom vedkommende har en fremtredende personlig eller økonomisk særinteresse i saken.

§ 5 Saksbehandling i sameiermøtet.

Sameiermøtet kan bare treffe vedtak i saker som er særskilt angitt i innkallelsen.

På ordinært sameiermøte skal behandles:

1. Årsberetningen fra styret
2. Styrets regnskapsoversikt for foregående kalenderår og evnt. Godkjenne dette.
3. Budsjett
4. Valg av styremedlemmer med varamedlemmer og fastsettelse av godtgjørelse.
5. Andre saker som er særskilt nevnt i innkallelsen.

Sameiermøtet ledes av styrets formann eller den sameiermøtet velger. Det skal under møtelederens ansvar føres protokoll over alle saker som behandles, og alle vedtak som treffes på sameiermøtet.

Protokollen skal leses opp før møtets avslutning, og underskrives av møteleder og to av de tilstedeværende sameiere, valgt på sameiermøtet. Protokollen skal holdes tilgjengelig for sameierne.

Med mindre annet særskilt er bestemt, treffes beslutninger av seksjonseierne med alminnelig flertall. Ved stemmelikhet er formannens stemme avgjørende.

Det kreves 2/3 av de angitte stemmer til vedtak om:

A. Nyanskaffelser samt forbedringer og utbedringer som etter forholdene i sameiet eller utgiftenes størrelse må anses som vesentlig.
B. Endring i vedtaket.
C. Salg eller bortfestelse av mindre deler av eiendommen når vedtakt ikke i nevneverdig grad endrer uutnyttingen av den enkelte bruksenhet, eller fører til nevneverdig ulempe for den enkelte sameier.

Vedtak om salg eller bortfeste av hele eiendommen eller vesentlige deler av eiendommens fellesarealer krever enstemmighet blant de avgitte stemmer.

§ 6 Styre

Til å forestå driften av sameiet, velger sameierne på sameiermøtet et styre bestående av 2 medlemmer og en styreformann. Videre velges varamenn i det antall sameiermøtet bestemmer. Sameiermøtet utpeker ved særskilt votering styrets formann.

Styremedlemmenes funksjonstid er to år. Formann, styremedlemmer og varamenn kan gjenvelges.

Styret er vedtaksført når mer enn halvparten av alle styremedlemmene er til stede.

Styret kan ikke uten fullmakt fra sameiermøtet treffe beslutninger om å rive, selge eller bygge om de bygg sameiet eier.

Styret ansetter og sier opp forretningsførere og vaktmester, og utarbeider instruks for dem, samt fastsetter deres godtgjørelse.

Vedtak i styremøte treffes med alminnelig flertall. De som stemmer for et vedtak må likevel utgjøre mer enn 1/3 av alle styremedlemmene. I fellesanliggender og ved slaag eller bortfeste av hele eller deler av eiendommen, representerer styret sameieren og forplikter dem med underskrift av styrets formann og ett styremedlem i fellesskap. Ved salg eller bortfeste som nevnt kan slik representasjon bare skje etter forutgående gyldig vedtak i sameiermøtet.

Styremøte avholdes når formann eller to styremedlemmer finner det nødvendig.

Styremedlem eller forretningsfører må ikke delta i behandling eller avgjørelse av noe spørsmål som vedkommende har en fremtredende personlig eller økonomisk særinteresse i.

§ 7 Regnskapsførsel

Styret skal gjennom kvalifisert forretningsførsel sørge for ordentlig og tilstrekkelig regnskapsførsel.

§ 8 Fellesutgifter

Hver seksjonseier plikter å innbetale til sameiet den på vedkommende seksjon fallende forholdsmessige del av sameiets utgifter i samsvar med det som til en hver tid er fastsatt herom av sameiermøtet. De i henhold til budsjett beregnede samlede årlige utgifter fordeles mellom seksjonseierne i henhold til sameierbrøken, og forfaller til betaling med 1/12 av den på vedkommende seksjon fallende forholdsmessige utgifter forskuddsvis hver måned.

Boligseksjonene som benyttes til kontor kan ilegges en høyere andel av fellesutgifter som går til fradrag i de totale utgifter før disse blir fordelt i henhold til sameierbrøken. Ved utarbeidelse av sameiets budsjett skal det foretas rommelig avsetning til uforutsette utgifter og fremtidig vedlikehold etter sameiermøtets nærmere beslutning.

§ 9 Mislighold

Advarsel

Hvis en sameier misligholder sine forpliktelser skal styret gi vedkommende en advarsel. Advarselen skal gis skriftlig og opplyse om at vesentlig mislighold gir sameiet rett til å kreve seksjonen solgt, jfr. Eierseksjonslovens § 26, 1. ledd.

Pålegg om salg.

Hvis sameieren vesentlig misligholder etter advarsel er gitt, kan styret pålegge vedkommende å selge seksjonen. Pålegg om salg skal gis skriftlig og opplyse om at seksjonen kan kreves solgt ved tvangssalg hvis pålegget ikke er etterkommet innen 6 måneder fra pålegget er mottatt, jfr. Eierseksjonsloven § 26. 1.ledd.

Tvangssalg

Etterkommes ikke pålegg om salg, jfr. Foregående avsnitt, kan seksjonen reves solgt ved tvangssalg etter reglene i eierseksjonsloven § 26. 2.ledd.

Fravikelse

Medfører sameiers oppførsel fare for ødeleggelse eller vesentlig forringelse av eiendommen, eller er sameiers oppførsel til alvorlig plage eller sjenanse for eiendommens øvrige brukere, kan styret kreve fravikelse av seksjonen. Styret må senest samtidig med begjæringen rette pålegg om salg, jfr. Overfor, jfr. Eierseksjonslovens § 27, 1.ledd, jfr. § 26. 1.ledd

Fravikelse av annen bruker enn sameier.

Hvis en bruker som ikke er sameier misligholder sine forpliktelser overfor sameiet, kan styret kreve fravikelse etter reglene i foregående avsnitt, jfr. eierseksjonslovens § 27, 2. ledd. Styret må senest samtidig gi pålegg om salg til sameieren, jfr. Eierseksjonslovens § 26. 1. ledd. Utestående fordringer må innbetales sameiet før salg av andel blir foretatt.

§ 10 Husorden

Styret fastsetter husordensregler.

Beboerne plikter å følge de husordensregler som til enhver tid er fastsatt, og er inneforstått med at brudd på disse anses som brudd på sameierens forpliktelser overfor sameiet.

§ 11 Tvister

Eventuelle tvister i forbindelse med sameierforholdet avgjøres ved de alminnelige domstoler, med Sande som verneting.

§ 12 Gjeldende lovverk

Lov om eierseksjoner kommer til anvendelse i den utstrekning annet ikke er bestemt i nærværende vedtekter.

Holmestrand kommune

Plan- byggesak og landbruk
Holmestrand kommune
Pb 312, 3081 Holmestrand
Rådhusgaten 11, 3080 Holmestrand

Tlf: 33 05 95 00
postmottak@holmestrand.kommune.no
Org.nr.: NO 917 151 229

Siv. Ing. Stener Sørensen AS
Grønland 53
3045 DRAMMEN

Utvalg	Saksnummer
Hovedutvalg for samfunn, teknikk og miljø	017/25

Saksbehandler: *Daniel Roteigen*

Arkiv: GBNR-414/31, FA-L42

Deres ref.: Vår ref.: *25/643*

06.01.2025

Gbnr 414/31 - Granbakken 2-8 - boliger - ferdigattest pbl § 21-10

DELEGERT VEDTAK:
I medhold av plan- og bygningsloven § 21-10 gis ferdigattest for boliger i rekkehusbebyggelse 2A, 2C, 2D, 4A, 4D, 6A, 6B, 6C, 6D, 8A, 8B og utvendige tiltak iht. tegninger og situasjonskart vedlagt.

Tiltakshaver:	SAMEIET GRANBAKKEN 2-8
Ansvarlig søker:	Siv. Ing. Stener Sørensen AS

Godkjent sak:

- Rammetillatelse gitt i sak 25/07, datert 20.02.2007
- Igangsettingstillatelse gitt i sak 109/07, datert 17.07.2007
- Endring av tillatelse til tiltak - endring av bygg, gitt i sak 178/07, datert 12.11.2007
- Tillatelse til fritak for pipe gitt i sak 163/08, datert 06.10.2008
- Ferdigattest for boliger 2B, 4B, 4C, datert 15.01.2009
- Ett-trinns tillatelse for sportsbod og forstøtningsmur, gitt i sak 21/10, datert 09.02.2010
- Endring av tillatelse til tiltak - endring av bygg, gitt i sak 928/24, datert 16.12.2024 (vår ref.: vår ref.: 24/74219)

Midlertidig brukstillatelse:

- 4D, 6B, 6C, 6D, datert 26.06.2008 vår ref.: (06/1487-16)
- 2D, 4A datert 31.10.2008 (vår ref.: 06/1487-20)
- 2A, 2C, 6A, datert 21.04.2009 (vår ref.: 06/1487-29)
- 8A, datert 07.09.2009 (vår ref.: 06/1487-37)
- 8B, datert 19.11.2009 (vår ref.: 06/1487-40)

Gjennomføringsplan:	Datert 03.01.2025, versjonsnummer 3
Type tiltak:	Boliger i rekkehusbebyggelse

Ferdigattesten gis etter anmodning og på grunnlag av innsendt gjennomføringsplan fra ansvarlig søker, jf. byggesaksforskriften (SAK10) §§ 8-1 og 8-2.

Det bekreftes at tilstrekkelig dokumentasjon som grunnlag for driftsfasen er overlevert byggverkets eier.

Det gjennomførte tiltak, eller deler av det, må ikke benyttes til annet formål enn det tillatelsen forutsetter. Ansvarlig søker videreformidler denne ferdigattesten til øvrige foretak og til eiendommens hjemmelshaver.

KLAGEADGANG:
Du kan klage på dette vedtaket innen 3 uker fra du har mottatt underretning om vedtaket, jf. plan- og bygningsloven § 1-9 og forvaltningsloven §§ 28 og 29.

GEBYR:
Gebyret er beregnet ut fra kommunens gebyrregulativ pr 01.01.2024.

Kapittel	Beskrivelse	Areal	Antall	Sum
3.16.3.1	Ferdigattest		1	3 700

Faktura for saksbehandling vil bli sendt tiltakshaver.

Med hilsen

Rune Nilssen
fagansvarlig byggesak


Daniel Roteigen
byggesaksbehandler


Vedlegg:

06.01.2025	Situasjonsplan	738101
06.01.2025	Fasader og snitt	738102
06.01.2025	Ny plan - 2A-6D	738103
06.01.2025	Ny plan - 8A og 8B	738104
06.01.2025	8A og 8B - Fasader og hovedsnitt	738105
06.01.2025	Gjennomføringsplan	738107

SAMEIET GRANBAKKEN 2-8 **C/o Meyer Granbakken 6D** **3076** **SANDE I VESTFOLD**

Dokumentet er elektronisk godkjent og trenger ikke signatur

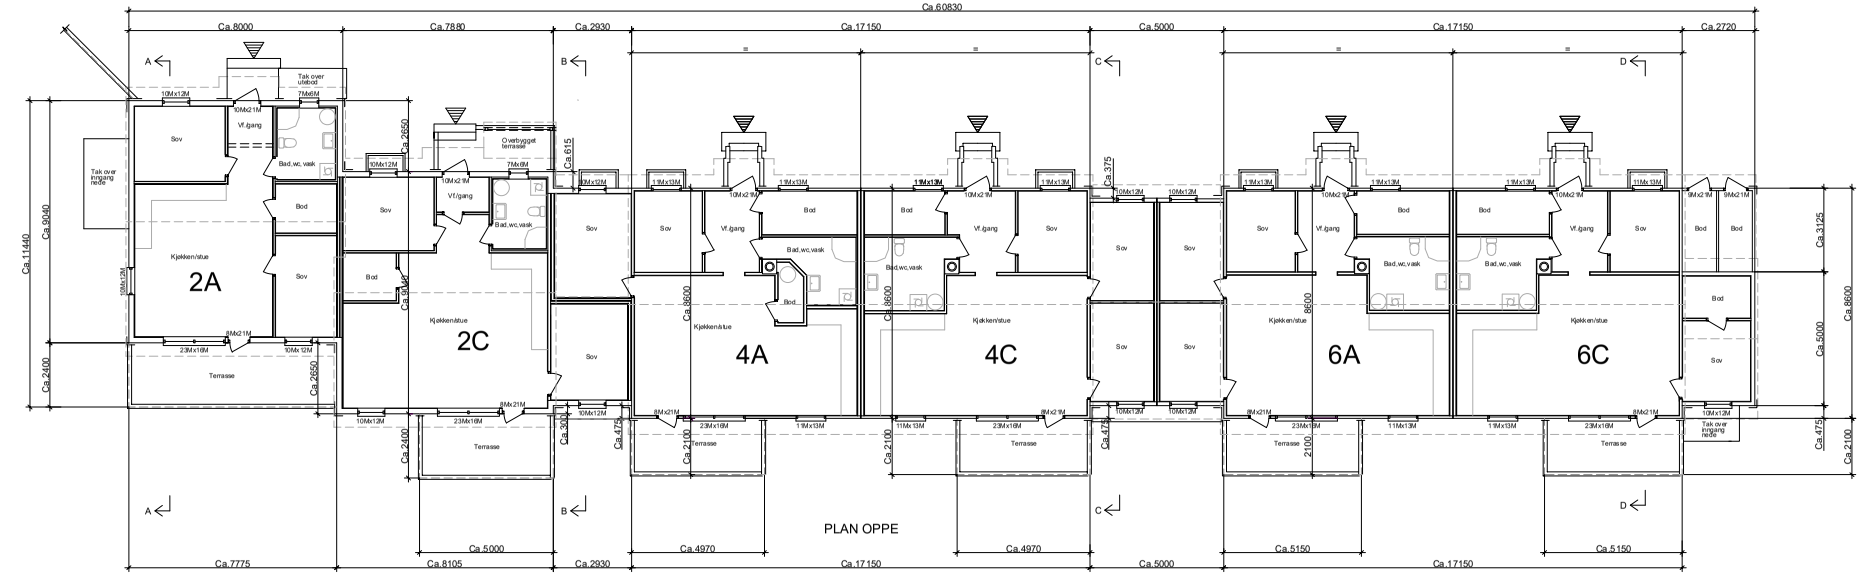

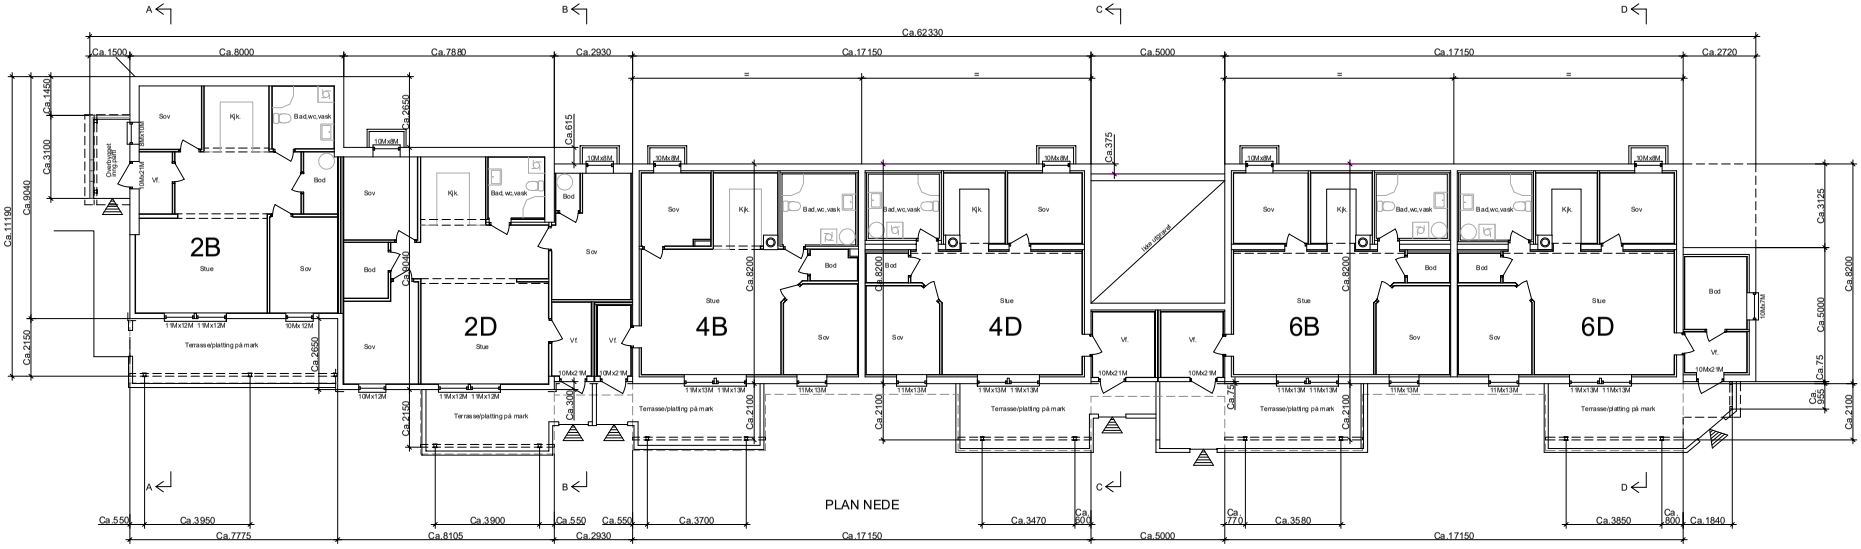

Note:

- Tegning er utarbeidet sammen med sameiets representant og er basert på måling, befaring, bilder, tegninger og opplysninger som har vært tilgjengelige i 2016. Takstolers mål og utforming er antatt. Høydeangivelser kan ha en del avvik.
- Tegning er tilpasset noe for å fange opp målavvik og byggeplassavvik. Den må derfor ikke benyttes som underlag for nye byggearbeider eller annet som krever helt eksakte mål.
- Se også tegn. E-02-06-02

A	Sett igjennom, noe komplettering.	21.08.2024	T.I.W.
Revisjons nr.:	Tekst:	Revisjonsdato:	Revidert av/sign.:

Prosjekt:
Sameiet Granbakken 2 - 8
Granbakken, 3076, SANDE
Gnr.: 414, bnr.: 31

ByggKontoret as
E – post: post@byggkontoret.no
Telefon: 41 57 20 12
Org. nr.: 997 991 788

Konstr.Avgnet dato:	Tracet dato:	Godkjent dato:	Målestokk:	Erstatning for:	Erstattet av:
Des. 2020			1 : 200		
Konstr.Avgnet sign.:	Tracet sign.:	Godkjent sign.:			
T.I.W.					


Tittel:
Leilighet 2A, 2B, 2C, 2D, 4A, 4B, 4C, 4D, 6A, 6B, 6C, 6D
Plan

Prosjektnummer: 15386

Tegn. nr.: E-02-06-01 Rev.: A

KOPIERING ELLER BRUK AV DENNE TEGNING UTEN TILLATELSE ER FORBUDT

Papirformat: A3 Filnavn:

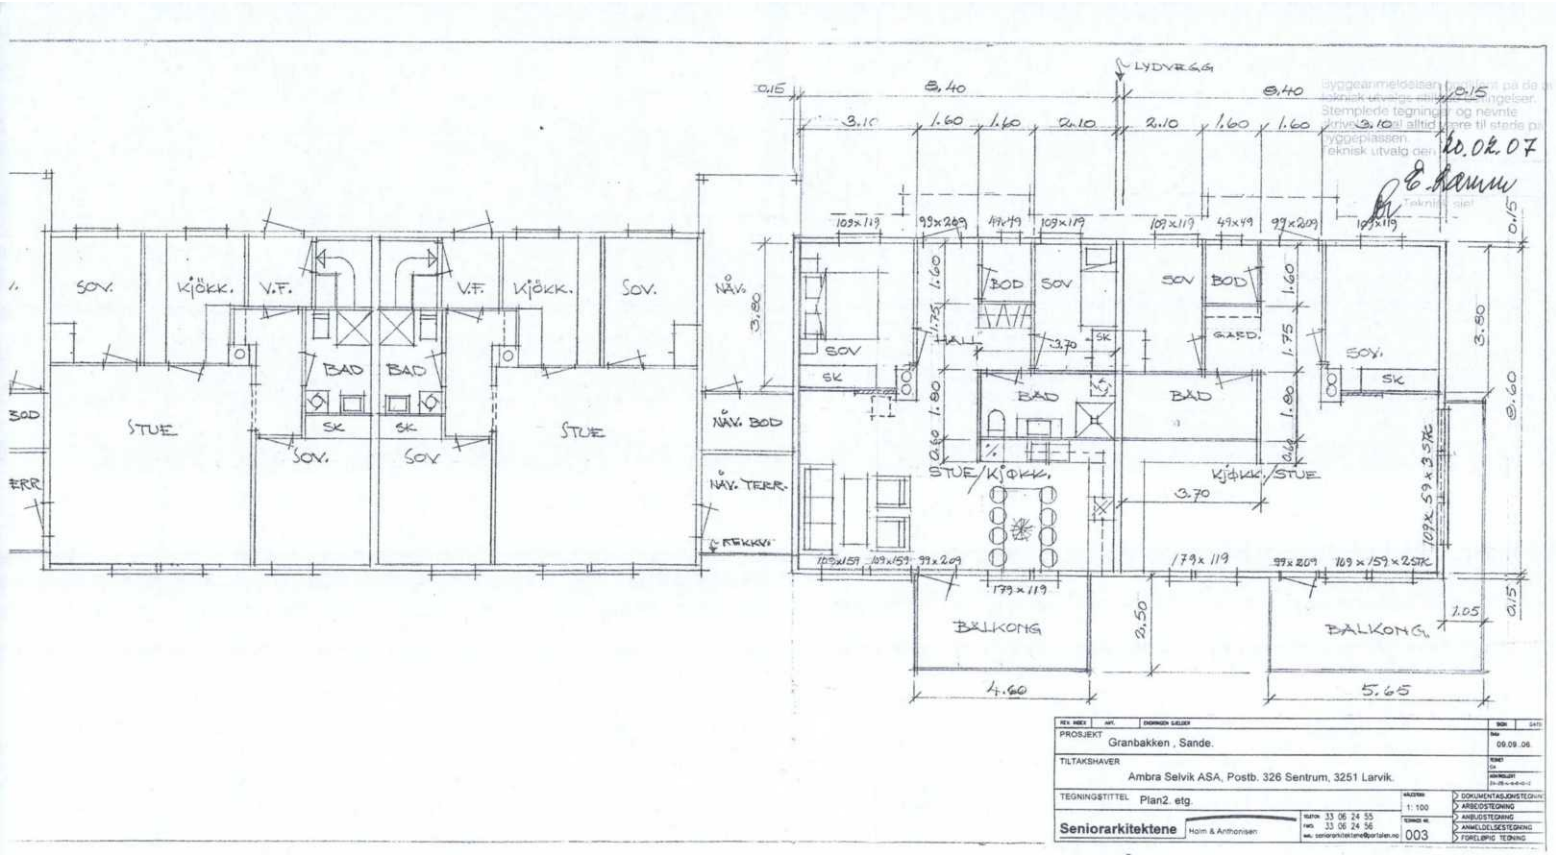


Byggemeldelsen og tegninger på de
tekniske utvalgte områdene
Stemplede tegninger og nevnte
dimensjoner til alltid
oppbevares på byggeplassen
Teknisk ansvarlig
20.02.07
E. Hamm

PROSJEKT	Granbakken , Sande.
TILTAKSHAVER	Ambra Selvik ASA, Postb. 326 Sentrum, 3251 Larvik.
TEGNINGSTITTEL	Plan2. etg.
MÅLESTOKK	1: 100
TEGNING NR.	003

Seniorarkitektene Holm & Anthonisen
tlf/fax 33 06 24 55
tlf/fax 33 06 24 56
ark. seniorarkitektene@bjerlaken.no

- DOKUMENTASJONSTEGNING
- ARBEIDSTEGNING
- ANBUDSTEGNING
- ANMELDELSESTEGNING
- FORELØPIG TEGNING

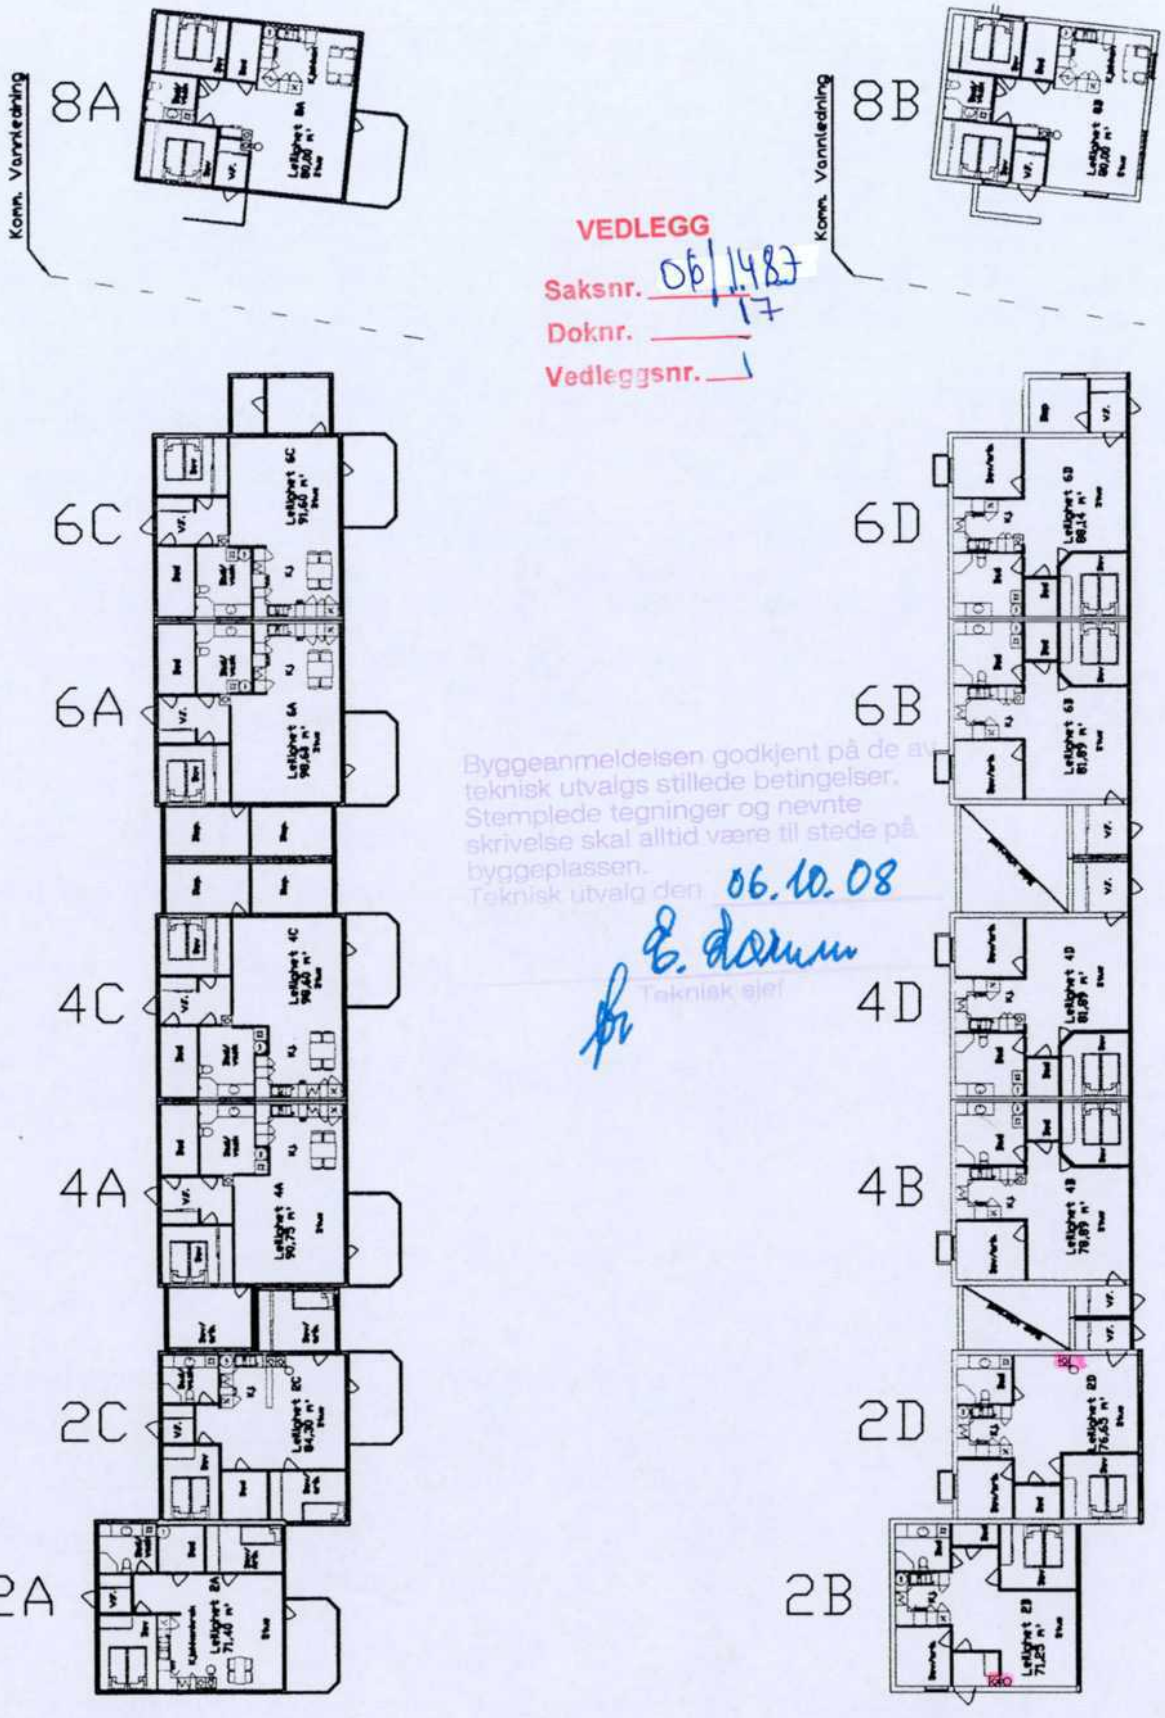

VEDLEGG
Saksnr. 06/1487
17
Doknr.
Vedleggsnr. 1

Byggeanmeldelsen godkjent på de av teknisk utvalgs stillede betingelser. Stemplede tegninger og nevnte skrivelse skal alltid være til stede på byggeplassen.
Teknisk utvalg den 06.10.08
E. Dorum
Teknisk sjef

Utgave	Endring	Dato	Signatur

Prosjektnavn
Granbakken 2–8
Gnr. 114 Bnr. 31, 3070 Sande


Prosjektnr
165

Teknisk Tegne Service
Jorunn Henriksen
Dr. Grasruds plass 4
3080 Holmestrand
992 42 777
E-post: tts-post@h-nett.no
org.nr. 983 213 235 MVA
TTS

165–16

Oversikt 1. etg. og U. etg.

	Dato	20.9.2007
	Tegnet	JH
Blad nr.	Godkjent	
Neste bl.	Målestokk:	1:350

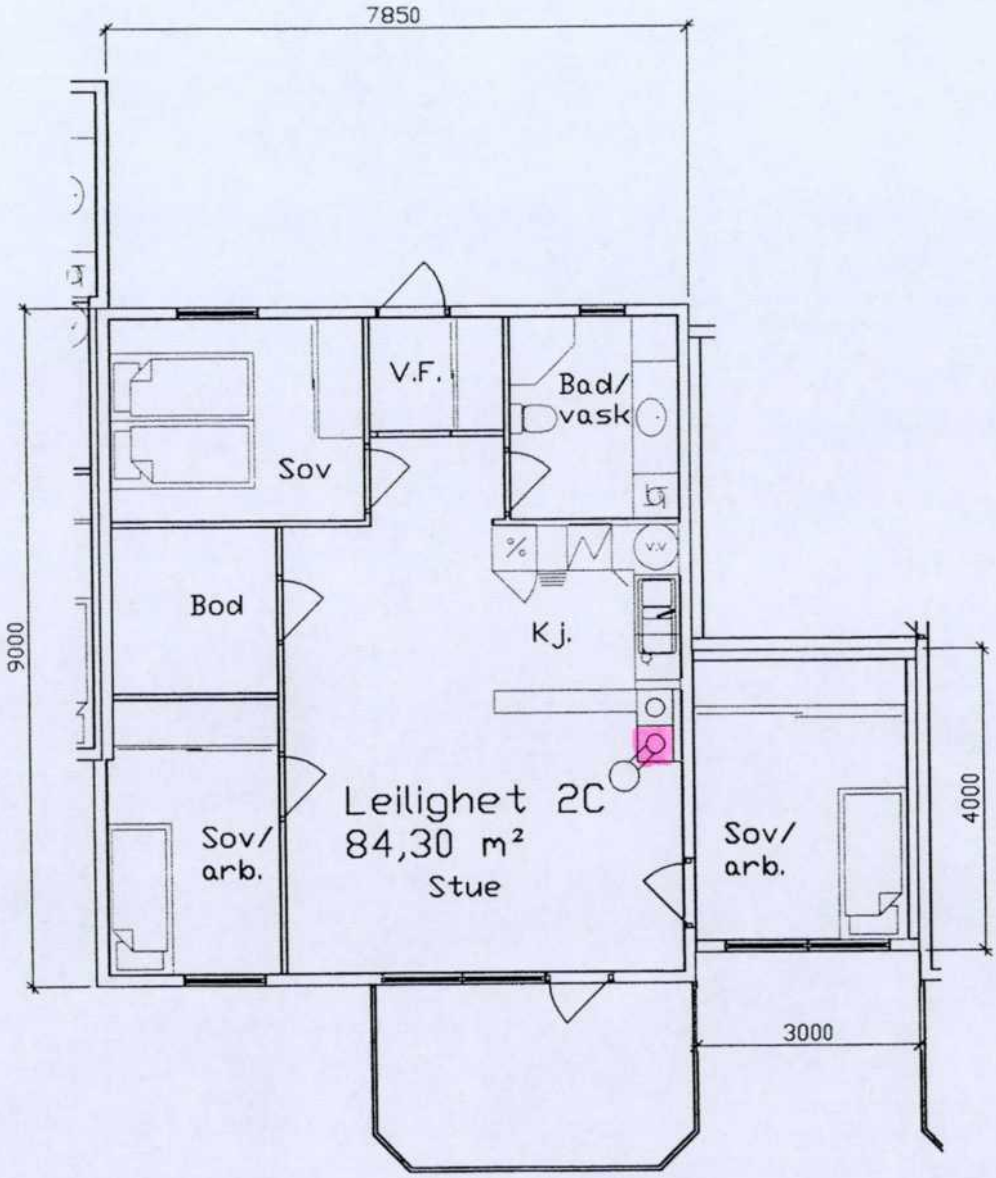

Byggeanmeldelsen godkjent på de av teknisk utvalgs stillede betingelser. Stemplede tegninger og nevnte skrivelse skal alltid være til stede på byggeplassen.
Teknisk utvalg den 06.10.08
E. Larsen
Teknisk sjef

Utgave	Endring	Dato	Signatur

Prosjektnavn
Granbakken 2–8
Gnr. 114 Bnr. 31, 3070 Sande


Prosjektnr
165

Teknisk Tegne Service
Jorunn Henriksen
Dr. Gravrods plass 4
3080 Holmestrand
992 42 777
E-post: tts-post@h-nett.no
org.nr. 983 213 235 MVA

165–03

Seksjonering Leilighet 2C, 1.etg.

Blad nr.	Dato	20.9.2007
	Tegnet	JH
Neste bl.	Godkjent	
	Målestokk:	1:100

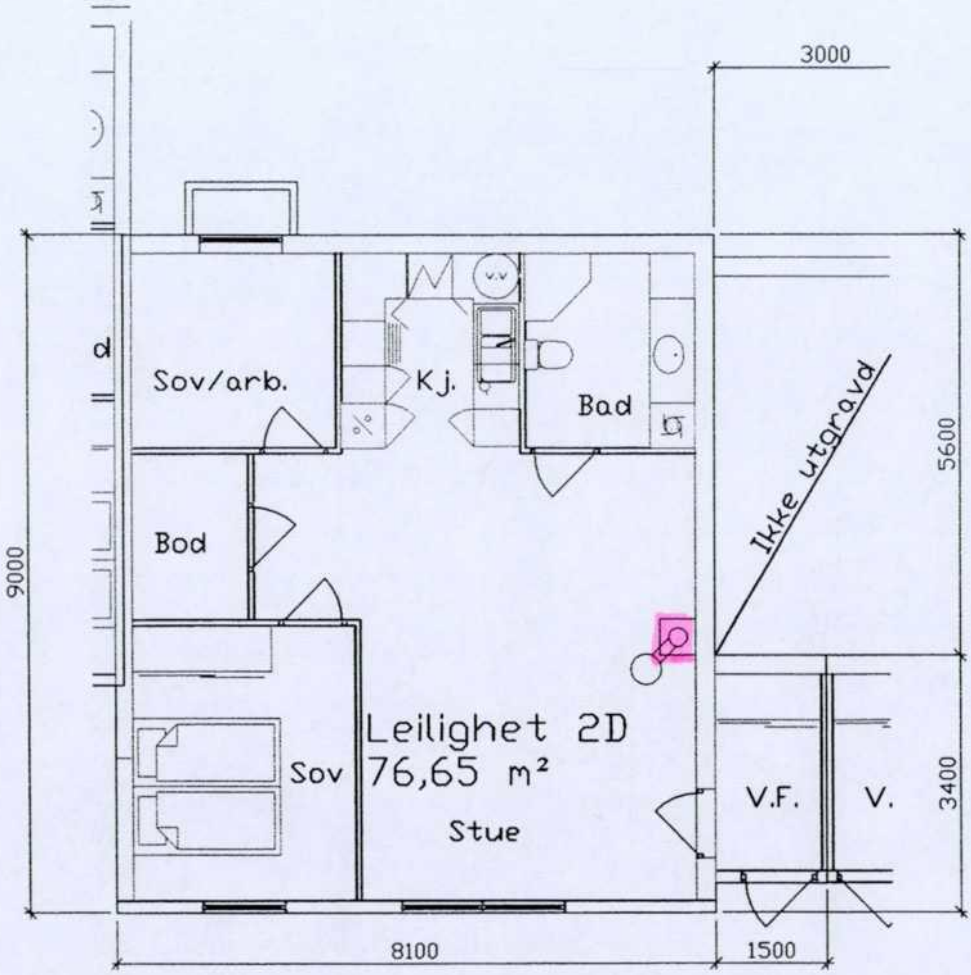

Byggeanmeldelsen godkjent på de av teknisk utvalgs stillede betingelser. Stemplede tegninger og nevnte skrivelse skal alltid være til stede på byggeplassen.
Teknisk utvalg den 06.10.08
E. Ramm
Teknisk sjef

Utgave	Endring	Dato	Signatur

Prosjektnavn
Granbakken 2–8
Gnr. 114 Bnr. 31, 3070 Sande

Prosjektnr
165

Teknisk Tegne Service
Jorunn Henriksen
Dr. Grasrots plass 4
3080 Holmestrand
992 42 777
E-post: tts-post@h-nett.no
org.nr. 983 213 235 MVA

TTS

165–04

Seksjonering Leilighet 2D, U.etg.

	Dato	20.9.2007
	Tegnet	JH
Blad nr.	Godkjent	
Neste bl.	Målestokk:	1:100

D-1


SITUASJONSKART

Adresse	Gnr 114	Bnr 31	Fnr

Kartgrunnlag: ☐ Tekniske kart ☐ Øk. Kart ☐ Eiendomskart ☐ Reguleringsplan ☐ Ledningskart Nr

Sande Kommune

Målestokk 1: 500 Dato 26.09.2006 Sign Einar Lærum

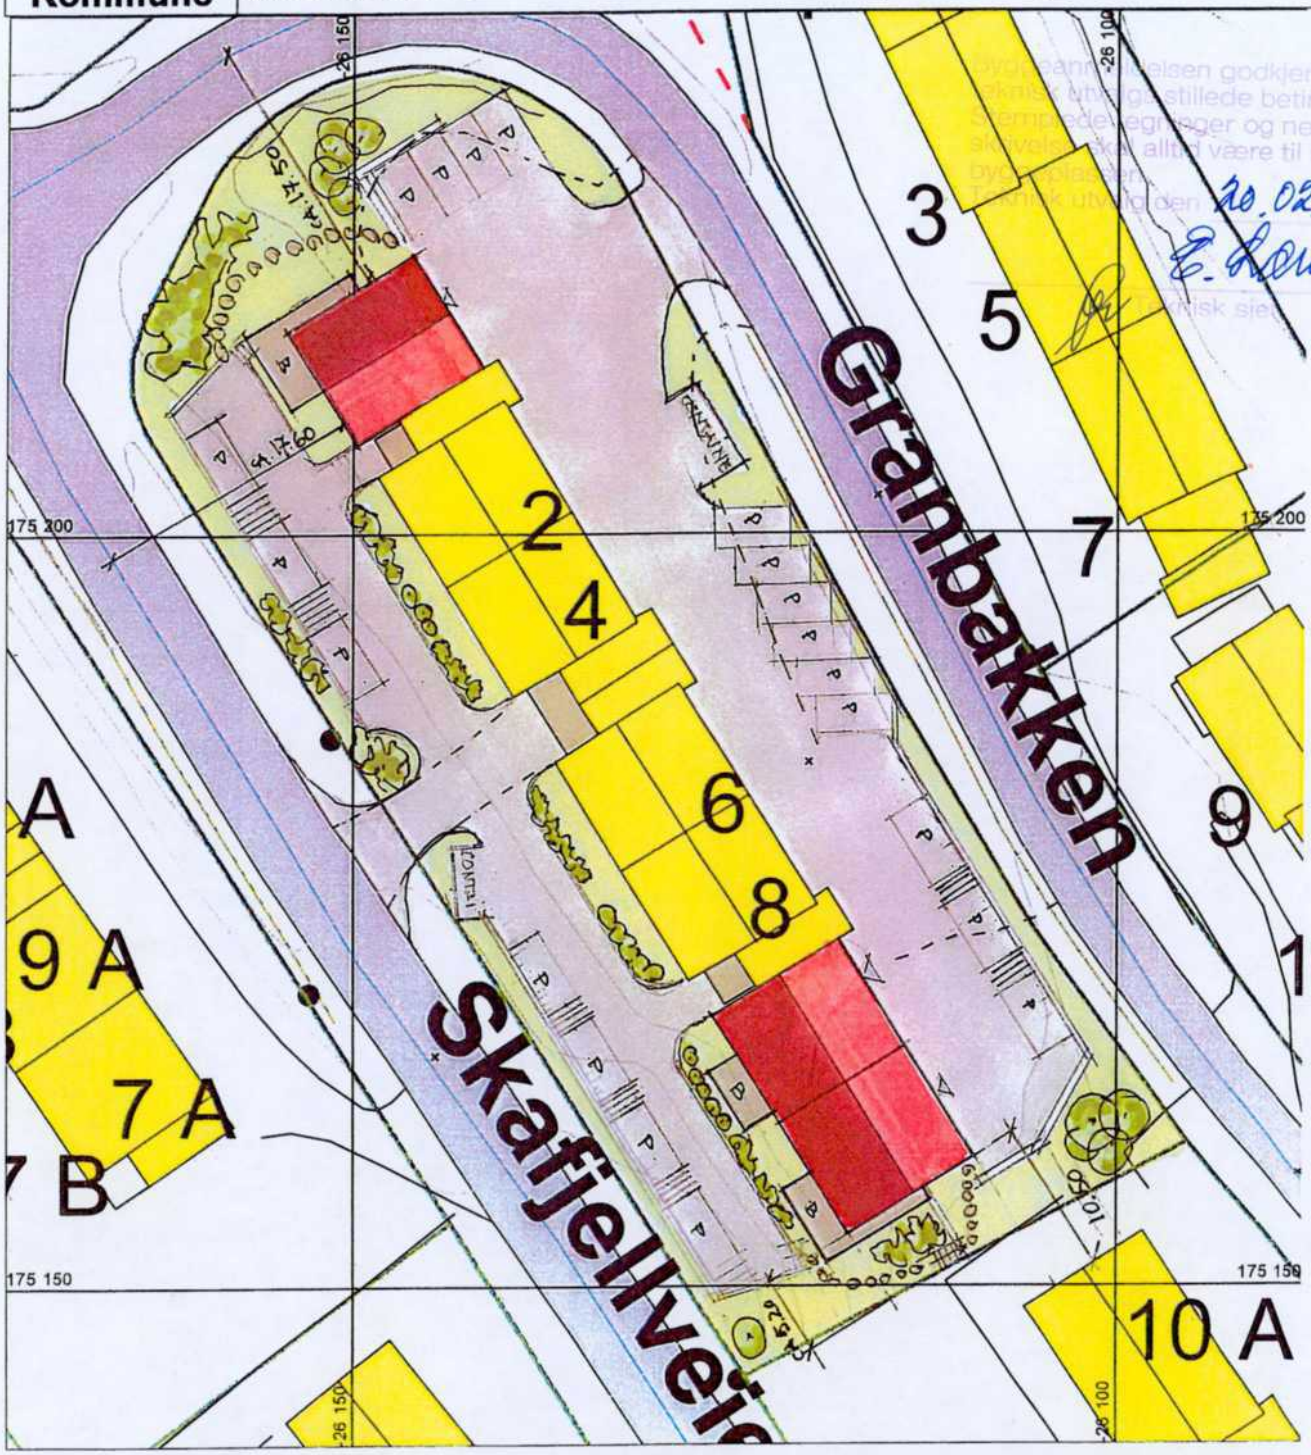

Byggetillatelsen godkjent på de av teknisk avdeling stilte betingelser, stemplede tegninger og nevnte skjemaer skal alltid være til stede på byggestedet. Teknisk utvalg den 20.02.07 E. Lærum

— Nøyaktig eiend.grense
- - - Anslått eiend.grense
— — Regulert område

— Vannledning
— Avløpsledning
Bolig

Landbruk
Industri
Andre bygg

NORD

REV. INDEX	ANT.	ENDRINGEN GJELDER	SIGN	DATO

PROSJEKT Granbakken 2A-2B-4-6-8-10-12, Sande. Gnr. 114 bnr. 31 Dato 09.09..06.

TILTAKSHAVER Ambra Selvik ASA, Postb. 326 Sentrum, 3251 Larvik.

TEGNINGSTITTEL Situasjonskart

Målestokk 1: 500

Seniorarkitektene Holm & Anthonisen

Telefon 33 06 24 55 Faks 33 06 24 56 www.seniorarkitektene@portalen.no

Tegnings nr. 001

☐ DOKUMENTASJONSTEGNING
☐ ARBEIDSTEGNING
☐ ANBUDSTEGNING
☐ ANMELDELSESTEGNING
☐ FORELØPIG TEGNING

SITUASJONSKART


Adresse Granbakken 2 - 8	Gnr 114	Bnr 31	Fnr

Kartgrunnlag: ☐ Tekniske kart ☐ Øk. Kart ☐ Eiendomskart ☐ Reguleringsplan ☐ Ledningskart Nr

Sande Kommune

Målestokk 1: 500 Dato 29.03.2007 Sign Einar Lærum

Godkjent dato: 17.04.07 Saksnr. 109/07
Areal, Næring og Miljø
Sande kommune E. Lærum

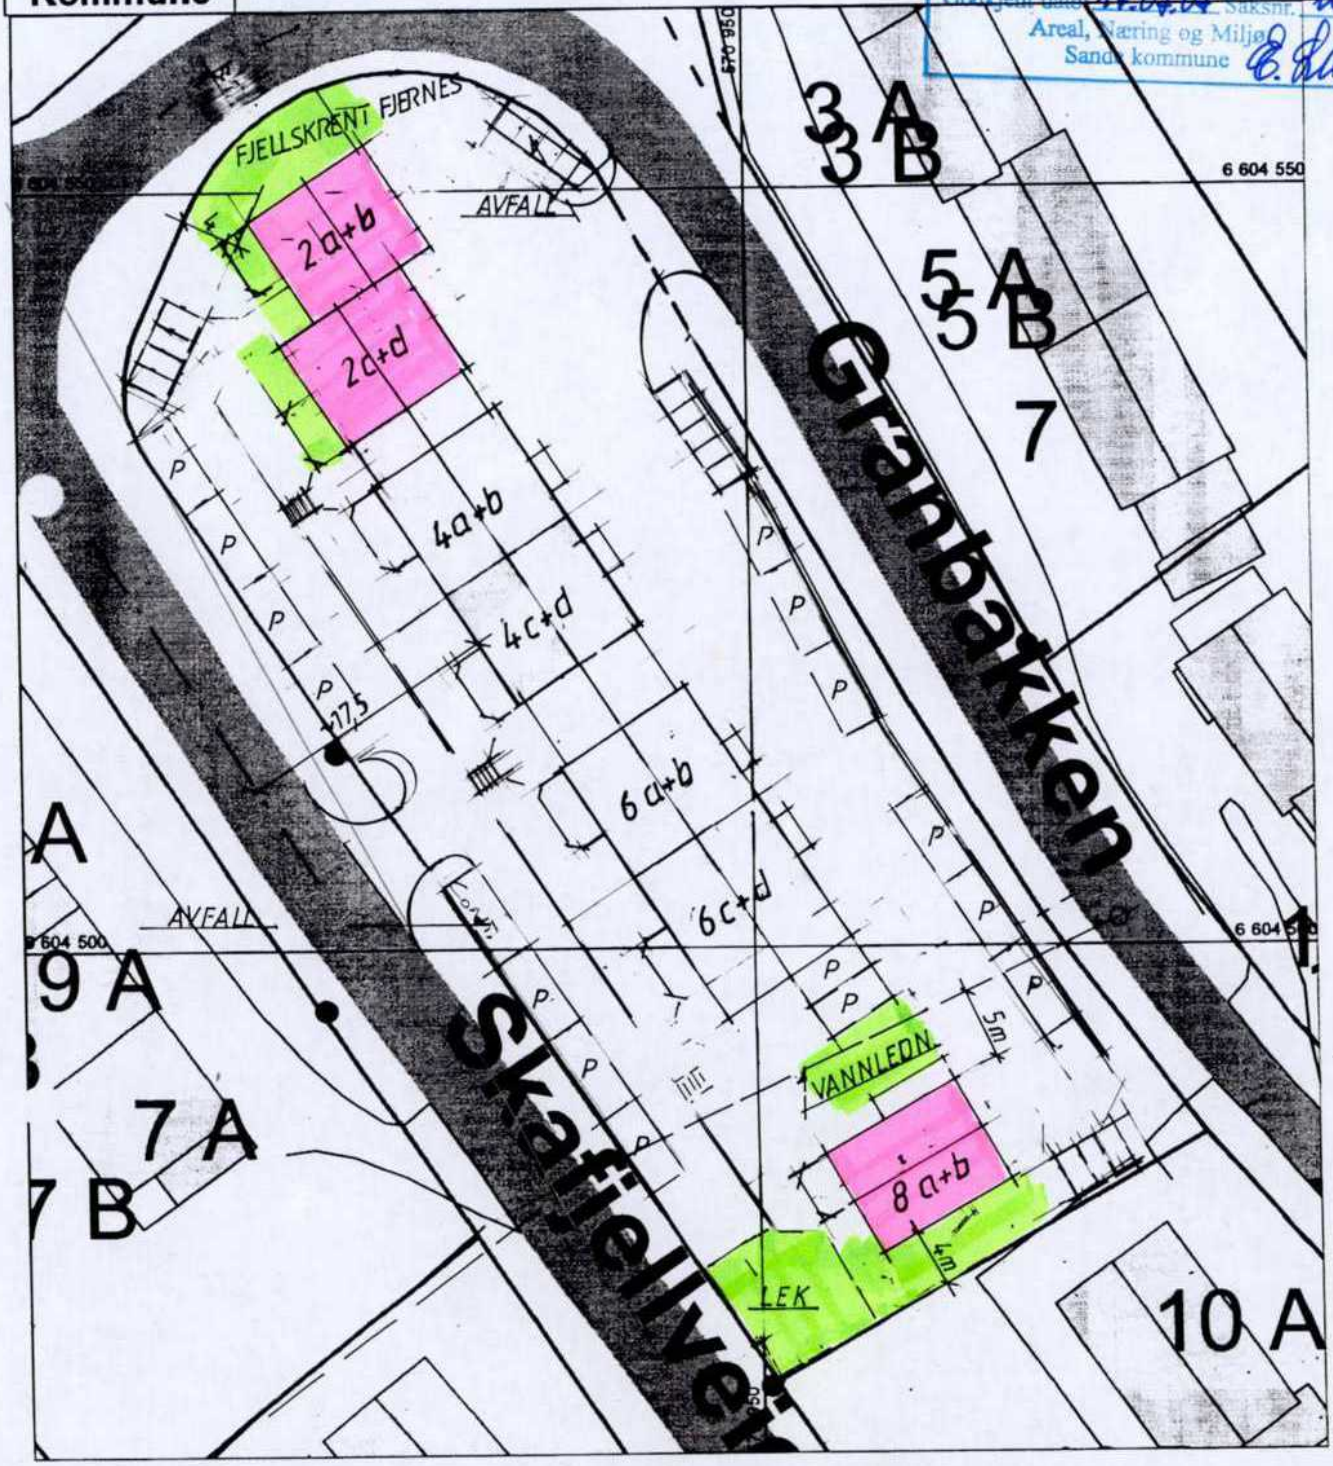

— Nøyaktig eiend.grense
- - - Anslått eiend.grense
— — Regulert område


— Vannledning
— Avløpsledning
☐ Bolig

Landbruk
Industri
Andre bygg

☐ BOLIGER OMBYGGES


NYE BOLIGER: TIDLIGERE BYGGEMELDT/GODKJENT PLASSERING KORR. 16.06.07

NYBYGG, SAMT OMBYGGING AV EKSIST. BOLIGER
GRANBAKKEN - GB 114/31 - 3070 SANDE
SITUASJONSPLAN 1/1000 H.STR. 03.04.07 J.M.
KORR. 16.06.07 J.M.

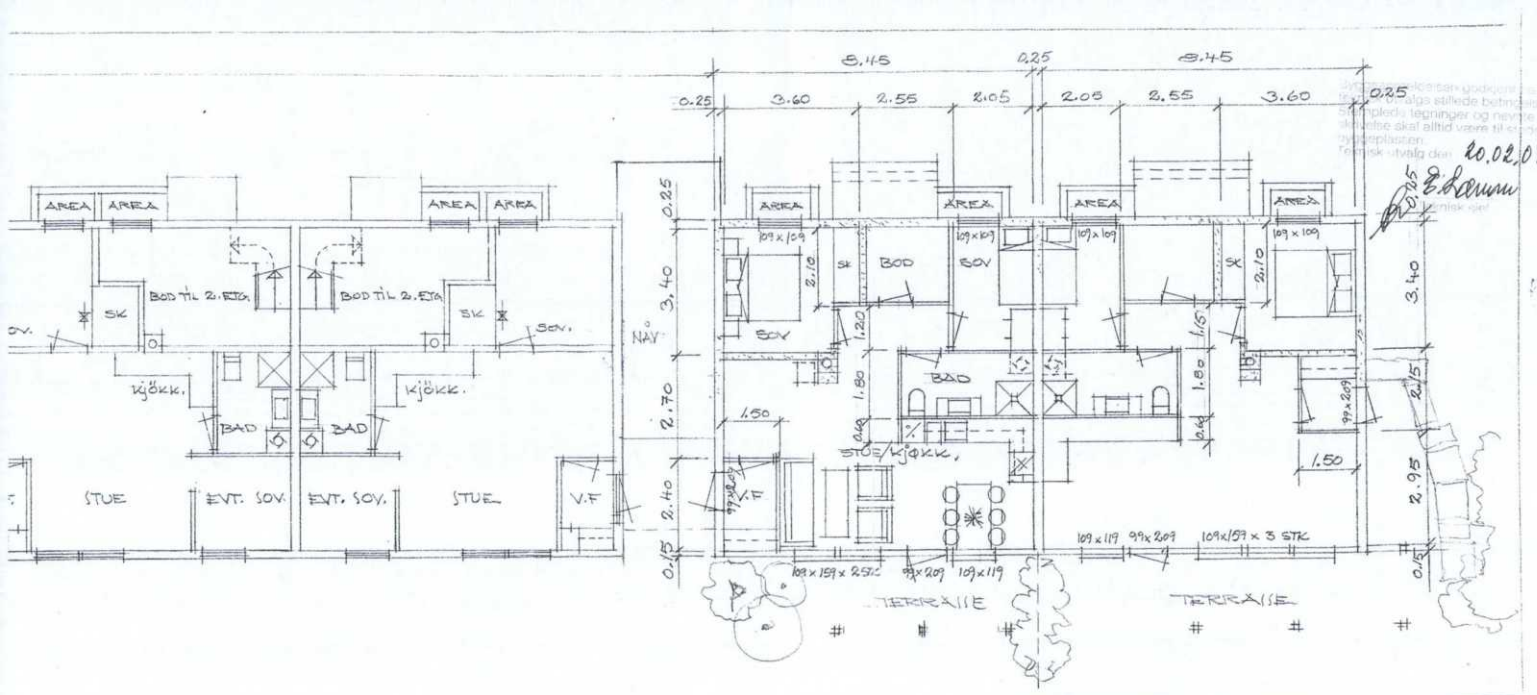


PROSJEKT	Granbakken , Sande.		09.09..06.
TILTAKSHAVER	Ambra Selvik ASA, Postb. 326 Sentrum, 3251 Larvik.		
TEGNINGSTITTEL	Plan 1. etg.	1: 100	> DOKUMENTASJONSTEGNING > ARBEIDSTEGNING > ANBUDSTEGNING
Seniorarkitektene Holm & Anthonisen	TLF/FAX 33 06 24 55 / 33 06 24 56	002	> ANMELDELSESTEGNING > FORELØPIG TEGNING

Sobjon 9

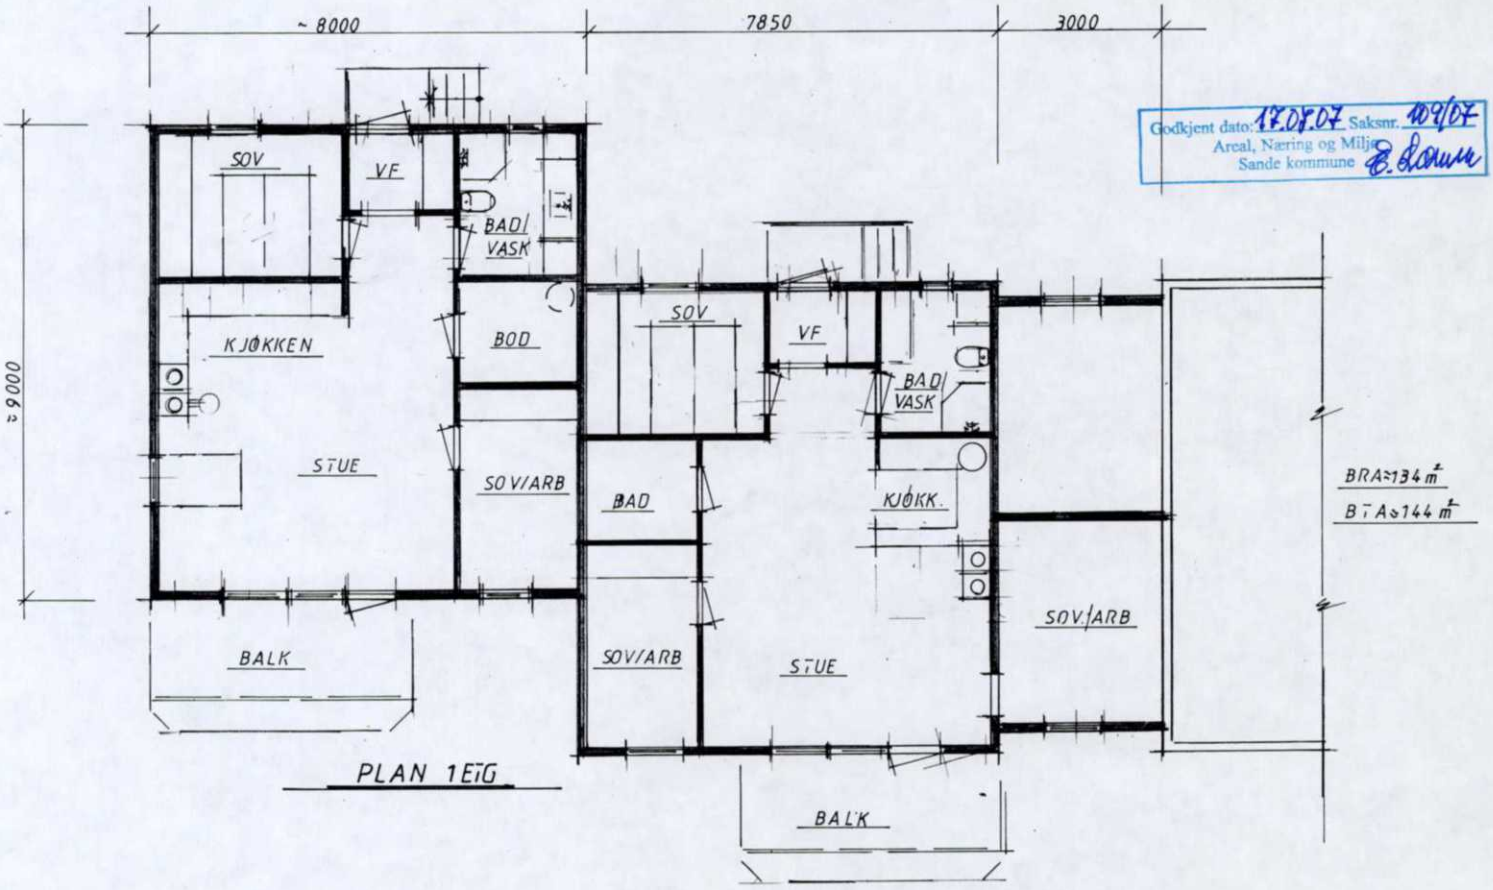


PLAN 1 EIG

Godkjent dato: 17.08.07 Saksnr. 109/07
Areal, Næring og Miljø
Sande kommune

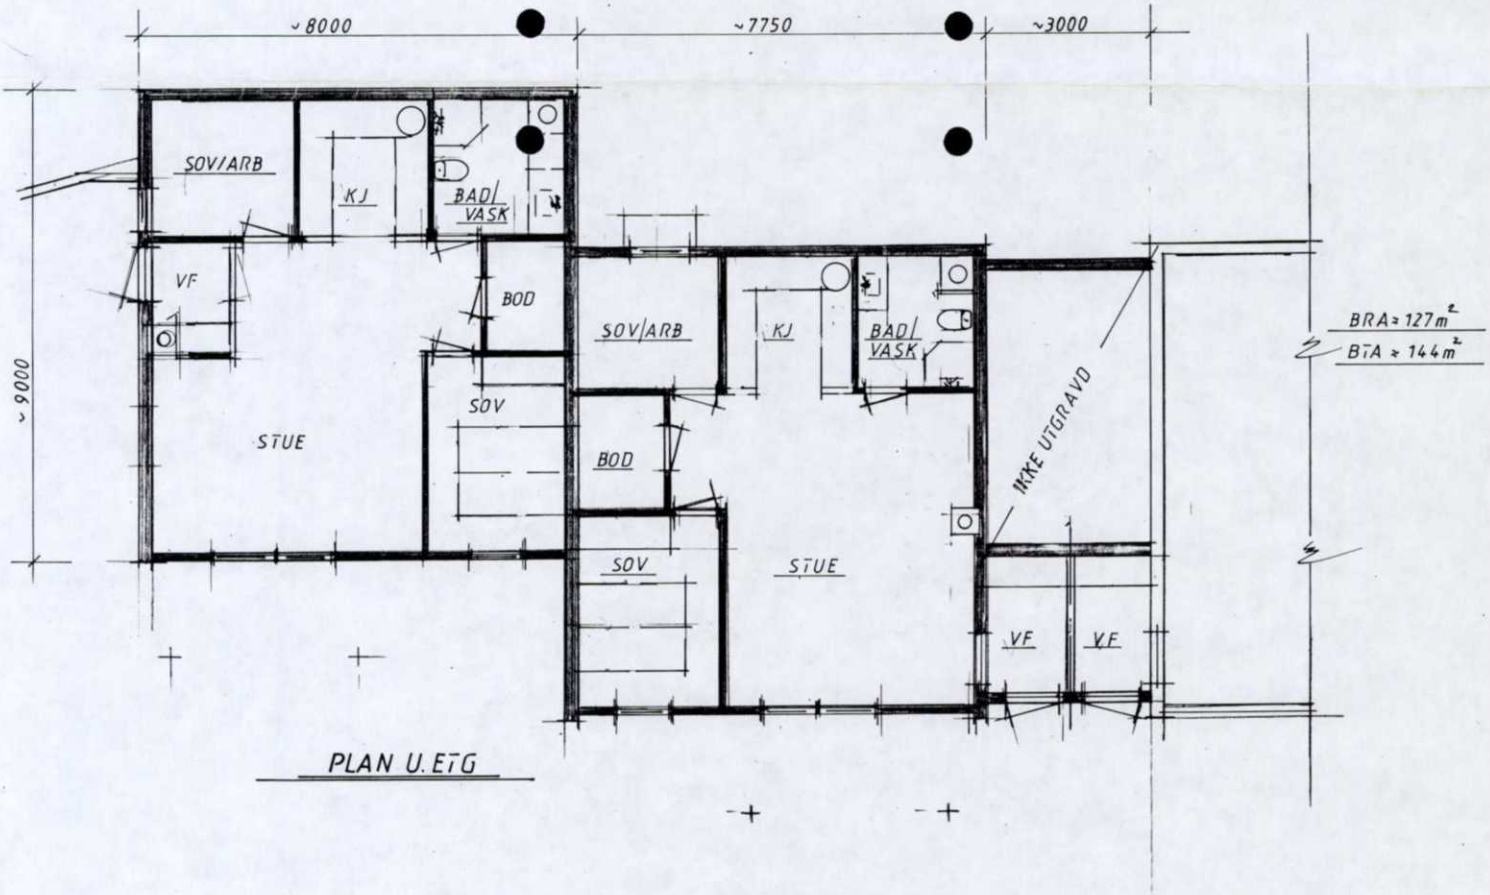


PLAN U. EIG

GRANBAKKEN 2a/b/c/d

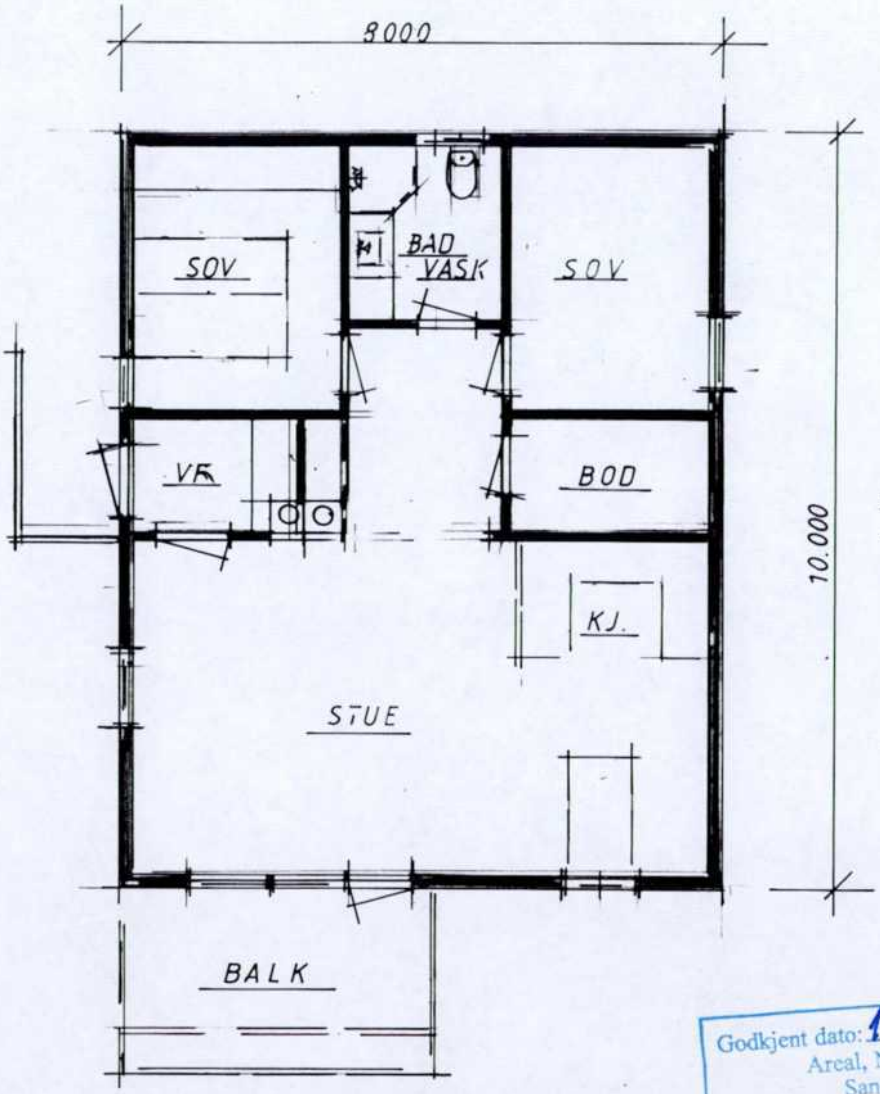


BTA = 80 m²
BRA = 73 m²

Godkjent dato: 17.07.07 Saksnr. 209/07
Areal, Nærin og Miljø
Sande kommune

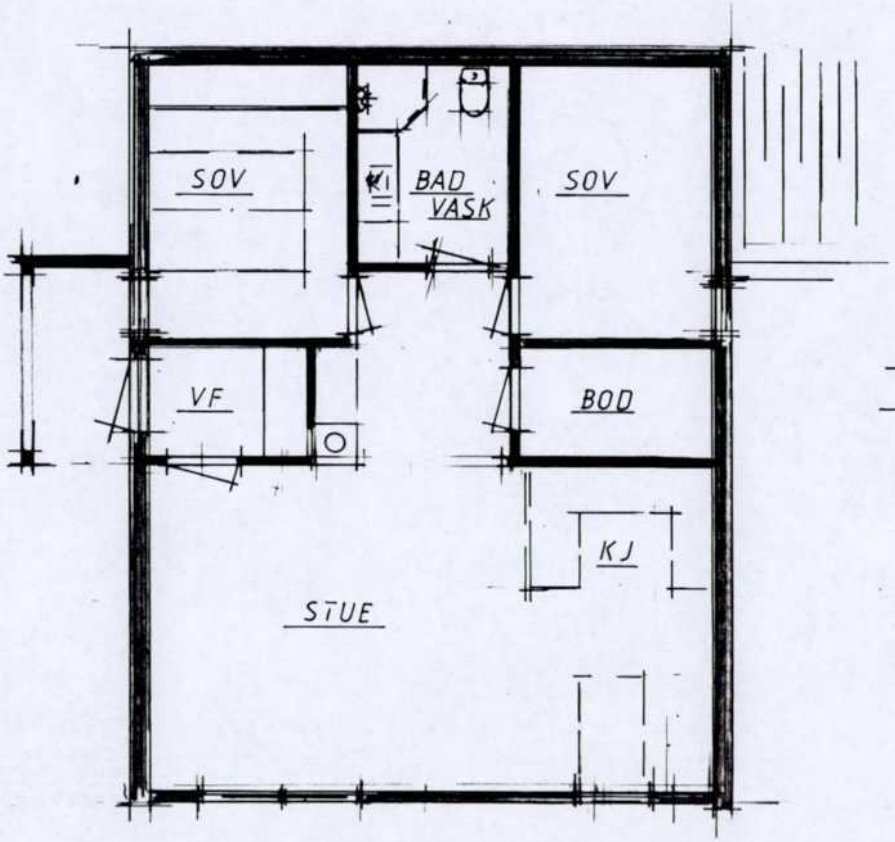


BTA ≈ 80 m²
BRA ≈ 70 m²

GRANBAKKEN 8a+b
PLANER, SNITT OG
FASADER 1/200

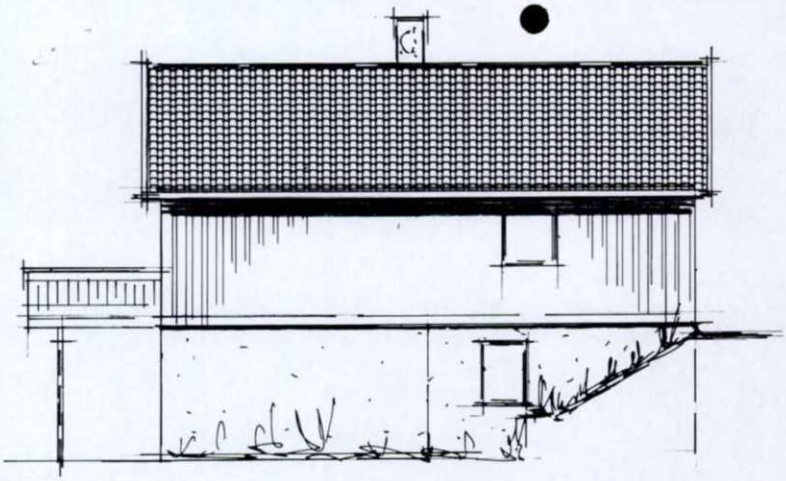


SYD

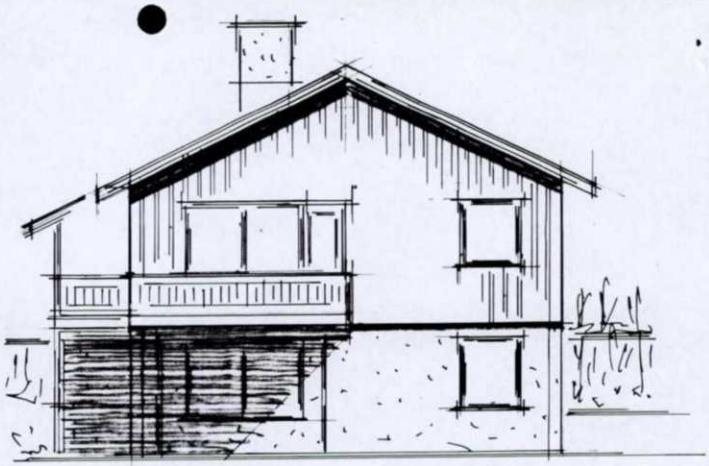


VEST

Godkjent dato: 17.07.07 Saksnr. 109/07
Areal, Næring og Miljø
Sande kommune

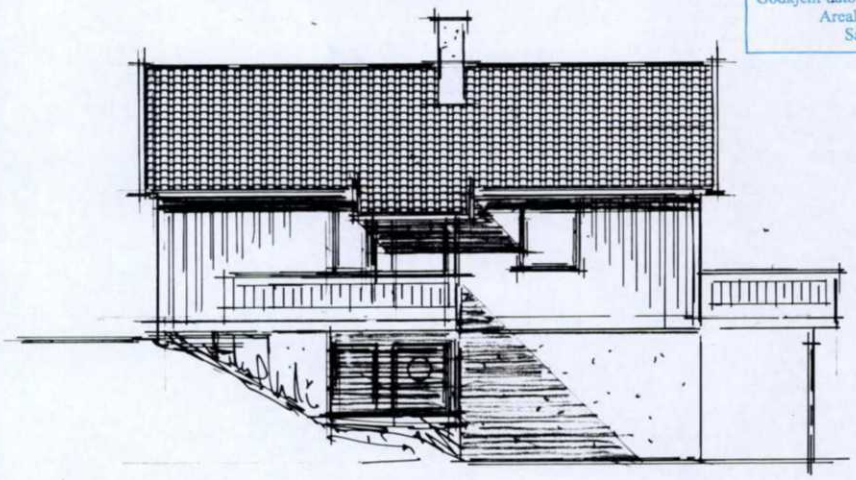


NORD

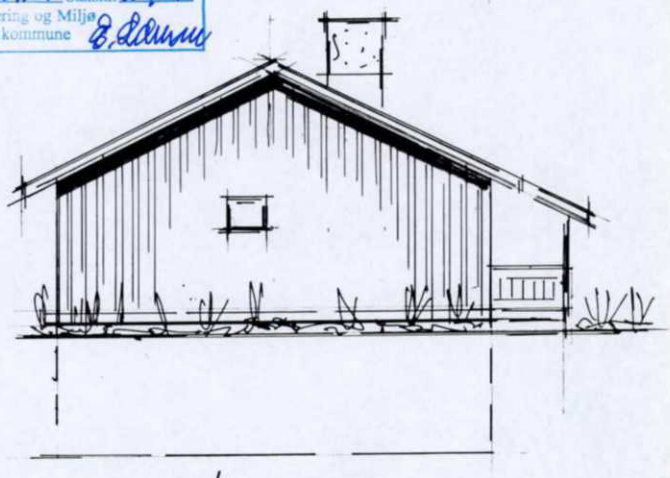


ØST

E-3

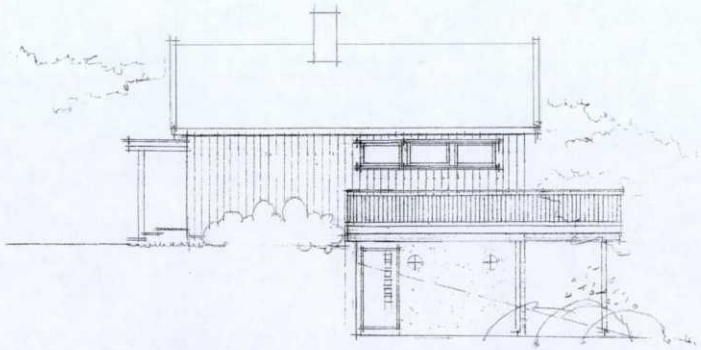


• FASADE NORD •

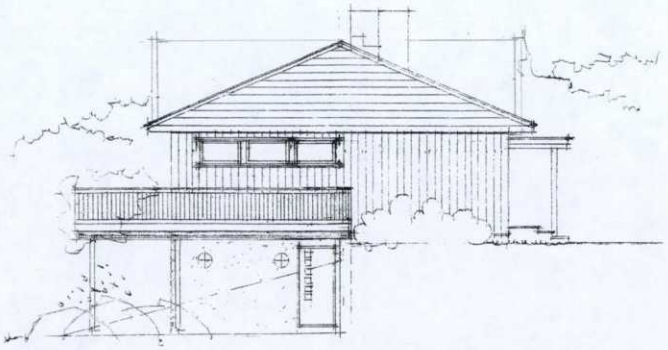


• FASADE SYD •

Byggeansvarlig godtar på dis av teknisk utvalg stillede betingelser. Stemplede tegninger og revurderte skisser skal alltid være til stede på byggeplassen.
Teknisk utvalg dato: 20.02.07
E. Lamm
Teknisk sjef

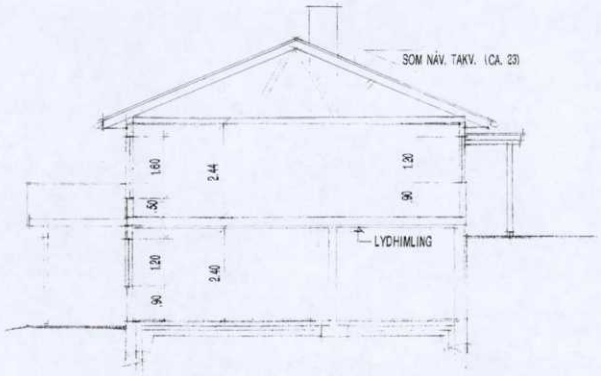


• SNITT •

REV. INDEX	ANT.	ENDRINGEN GJELDER	SIGN	DATO
PROSJEKT	Granbakken 2A-2B-4-6-8-10-12, Sande.		Gnr. 114 bnr. 31	Dato 15.10..06.
TILTAKSHAVER	Ambra Selvik ASA, Postb. 326 Sentrum, 3251 Larvik.			TEGNET DA
TEGNINGSTITTEL	Fasader nord, syd samt snitt.			KONTROLLERT DA/SO
Seniorarkitektene	Holm & Anthonisen	TELEFON 33 06 24 55 FAKS 33 06 24 56 E-MAIL seniorarkitektene@portalen.no	MÅLESTOKK 1: 100 TEGNING NR. 006	▷ DOKUMENTASJONSTEGNING ▷ ARBEIDSTEGNING ▷ ANBUDSTEGNING ▷ ANMELDELSESTEGNING ▷ FORELØPIG TEGNING

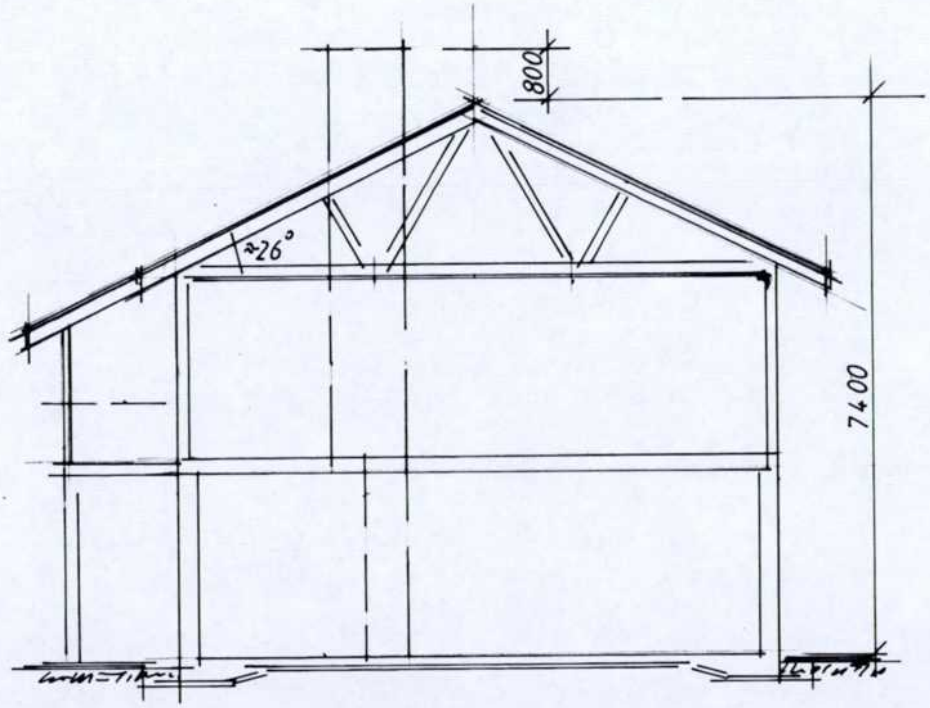


TYP. TV.SNITT

Godkjent dato: 17.07.07 Saksnr. 109/07
Areal, Næring og Miljø
Sande kommune

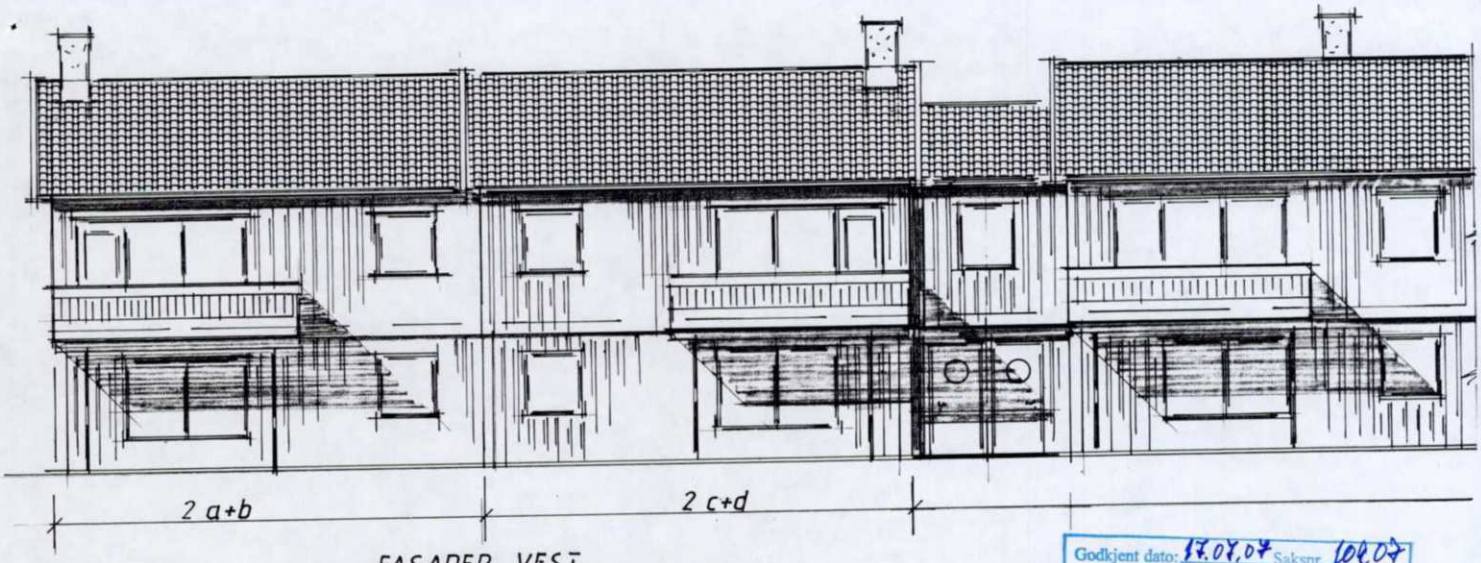


FASADER VEST


Godkjent dato: 17.07.07 Saksnr. 102/07
Areal, Næring og Miljø
Sande kommune

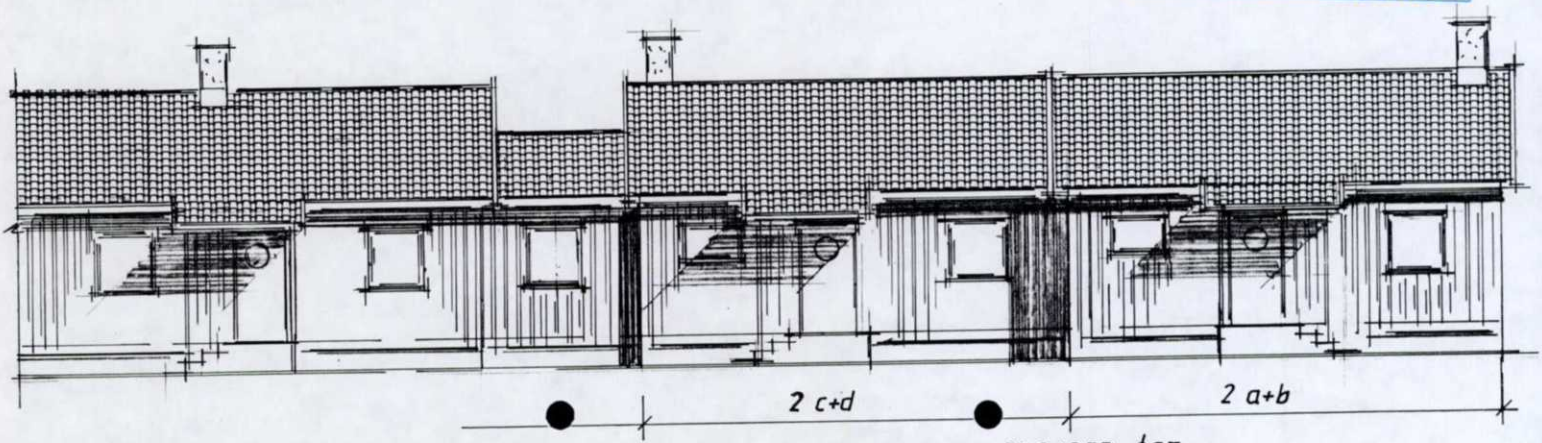

FASADER ØST

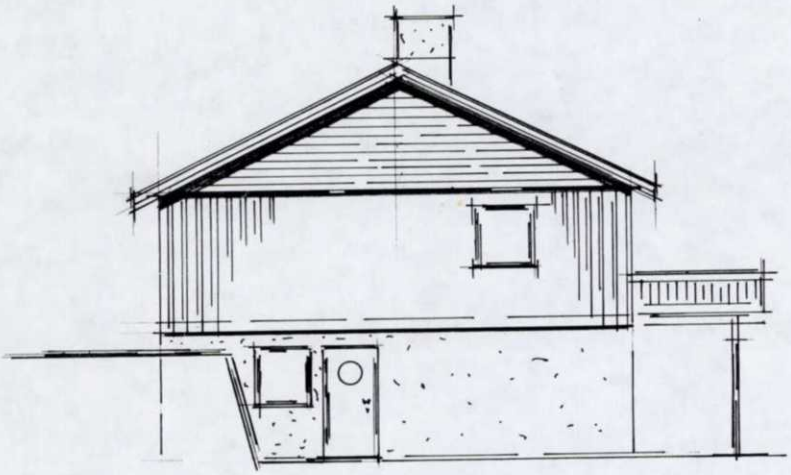

FASADE NORD

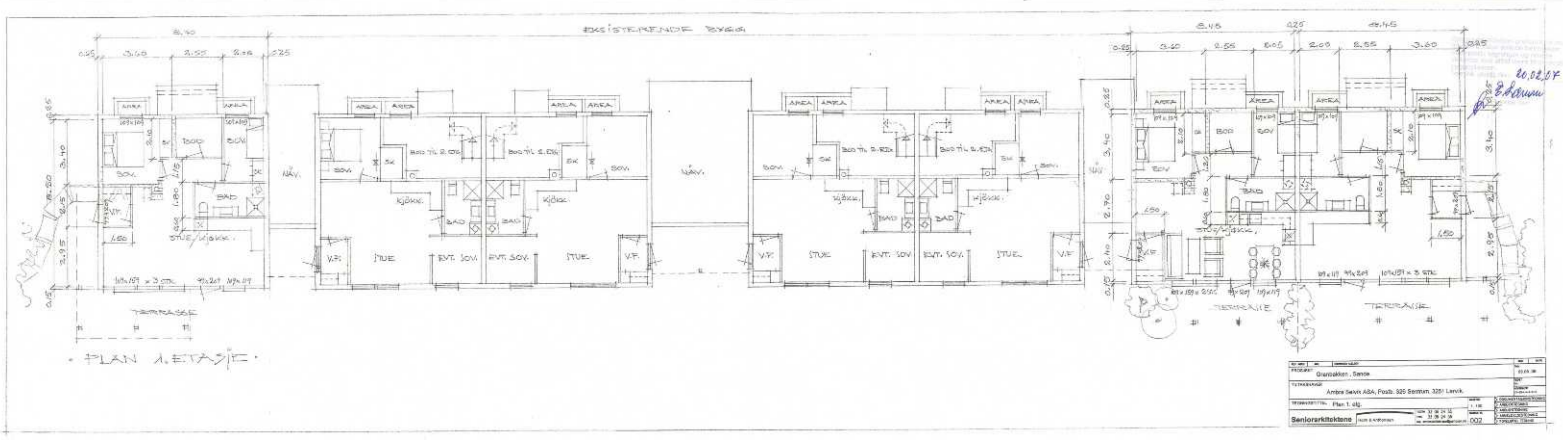
EKSISTERENDE BYGG
PLAN 1. ETASJE
TERRASSE
TERRASSE
TERRASSE
STUE/KJØKK.
STUE
STUE
STUE
STUE
SOV.
SOV.
SOV.
SOV.
SOV.
SOV.
BAD
BAD
BAD
BAD
KJØKK.
KJØKK.
KJØKK.
KJØKK.
GK
GK
GK
GK
V.F.
V.F.
V.F.
V.F.
V.F.
V.F.
ENT. SOV.
ENT. SOV.
ENT. SOV.
ENT. SOV.
ANEA
ANEA
ANEA
ANEA
ANEA
ANEA
ANEA
ANEA
ANEA
ANEA
ANEA
ANEA
HALL
HALL
HALL


- PLAN 2. ETASJE -
Grantoppen, Sande
Ambre Salvik ASA, Postb. 326 Sentrum, 3251 Larvik
Seniorarkitektene



• FASADE MOT ØST •

PROSJEKT	Granbakken 3A-2B-4-6-8-10-12, Sande.	Gnr. 114 bnr. 31	12.10.06
TILTAKSHAVER	Ambra Selvik ASA, Postb. 326 Sentrum, 3251 Larvik.		
TEGNINGSTITTEL	Fasade mot øst.	MÅLFØR 1 : 100	
Seniorarkitektene	Holm & Andreassen	TEGNING NR 004	

Dr. 22.02.07
B. Larsen



• FASADE MOT VEST •

20.02.07
E. Ådnanes

PROSJEKT	Granbakken 2A-2B-4-6-8-10-12, Sande.	Gnr. 114 bnr. 37	DATO 19.10.06
TILTAKSHAVER	Ambra Selvik ASA, Postb. 326 Sentrum, 3251 Larvik.		SIGN. DATO
TEGNINGSTITTEL	Fasade mot vest.	MÅLEST. 1: 100	1. FORUNDERSØKNINGSTEGNING 2. ARBEIDSTEGNING 3. ARBEIDSTEGNING 4. ANMELDELSESTEGNING 5. FORELØPIG TEGNING
Seniorarkitektene	Holm & Anthonsen	TEGN. NR. 005	

Skatteetaten

Dato
07.08.2025

U.off. offl . § 13, sktfvl § 3-1

WIVESTAD & SKOGSHOLM AS
Apotekergata 14
3187 HORTEN

Bekreftelse på formuesverdi:

Kommune: 3903 HOLMESTRAND

Gnr 414 Bnr 31 Fnr 0 Snr 11

Eiendommens adresse:

Granbakken 6C, 3076 SANDE I VESTFOLD

Formuesverdi for inntektsåret 2023:

Som primærbolig:	kr 600 066
Som sekundærbolig:	kr 2 400 265


Dokumentet er elektronisk godkjent og er derfor ikke signert

Holmestrand kommune

Oversiktskart med VA

Eiendom:	Gnr: 414	Bnr: 31	Fnr: 0	Snr: 11
Adresse:	Granbakken 6C 3076 SANDE I VESTFOLD			
Annen info:				

Målestokk 1:1000

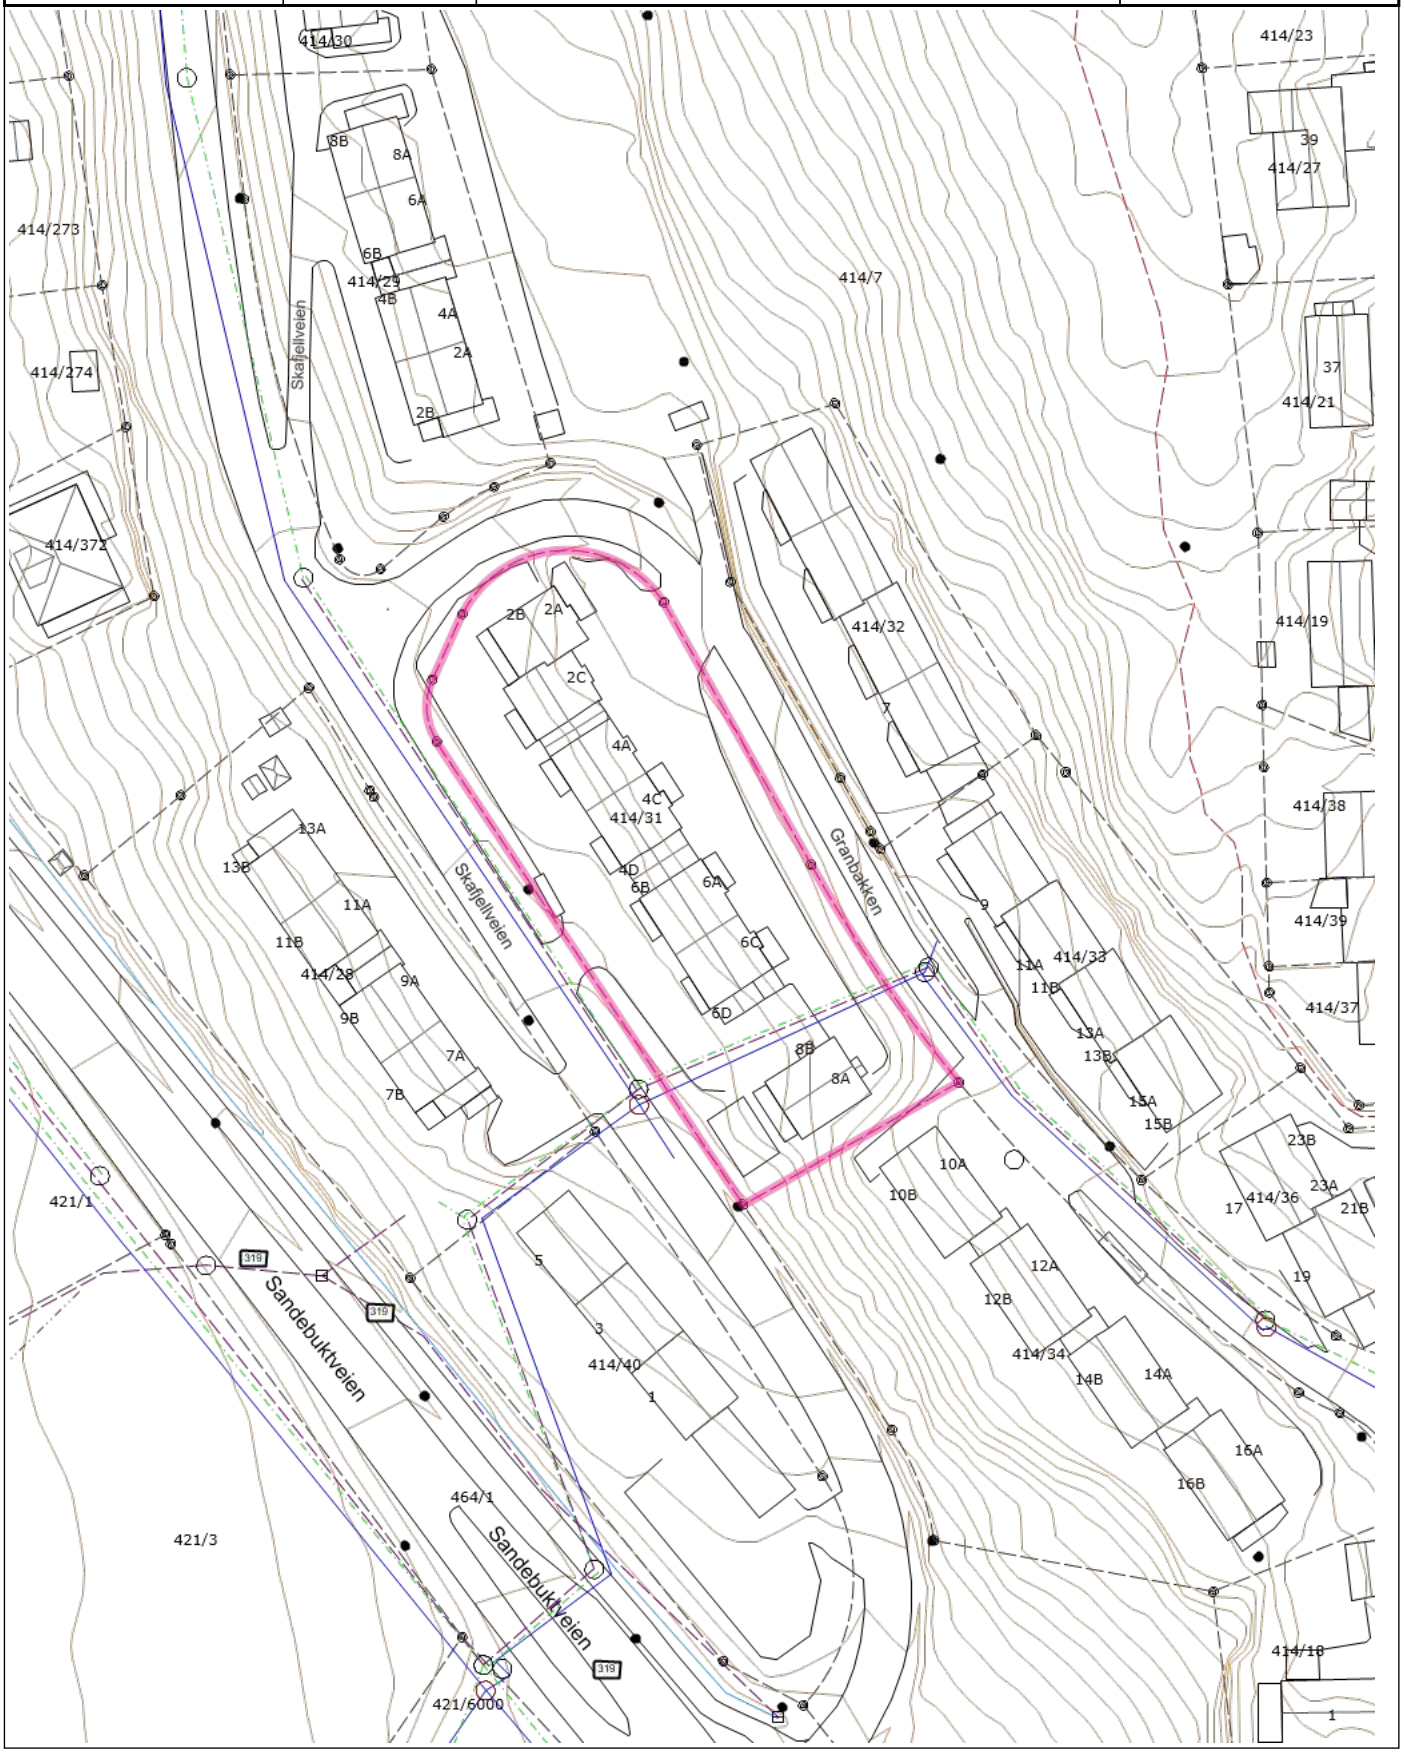

Tegnforklaring

- Brannventil
- Kum - annen eier
- Sluk
- Drensledning
- Overvannsledning
- Spillvannsledning
- Vannledning uten Vestfold vann
- Sirkeleiendom
- Nøyaktig eiendomsgrense
- Anslått eiendomsgrense
- Nøyaktig grensepunkt
- Matrikkelnummer.
- Samferdsel
- Gatelys (belysningspunkt)
- Mast
- Bygningsdelelinje
- Bygningslinje
- Mønelinje
- Takkant
- Takoverbyggkant
- Taksprang
- Trapp inntill bygg
- Veranda
- Annet vegareal avgrensning
- Vegdekkekant
- Merket sti
- Husnummer
- Husnummer med bokstav
- Fylkesvegboks
- Fylkesveg gatenavn .
- Kommunalveg gatenavn .
- Privatveg gatenavn .
- Kanal og grøft
- Høydekurve

ambita


Kommune: 3903 Holmestrand
Eiendom: 3903/414/31/0/11

Eiendomsgrenser

- Middels - høy nøyaktighet
- Mindre nøyaktig
- Lite nøyaktig
- Skissenøyaktighet eller uviss
- Omtvistet grense
- Vannkant
- Vegkant
- Fiktiv grenselinje
- Teigdelelinje
- Punktfeste

N

Målestokk 1:1000
Dato: 15.7.2025

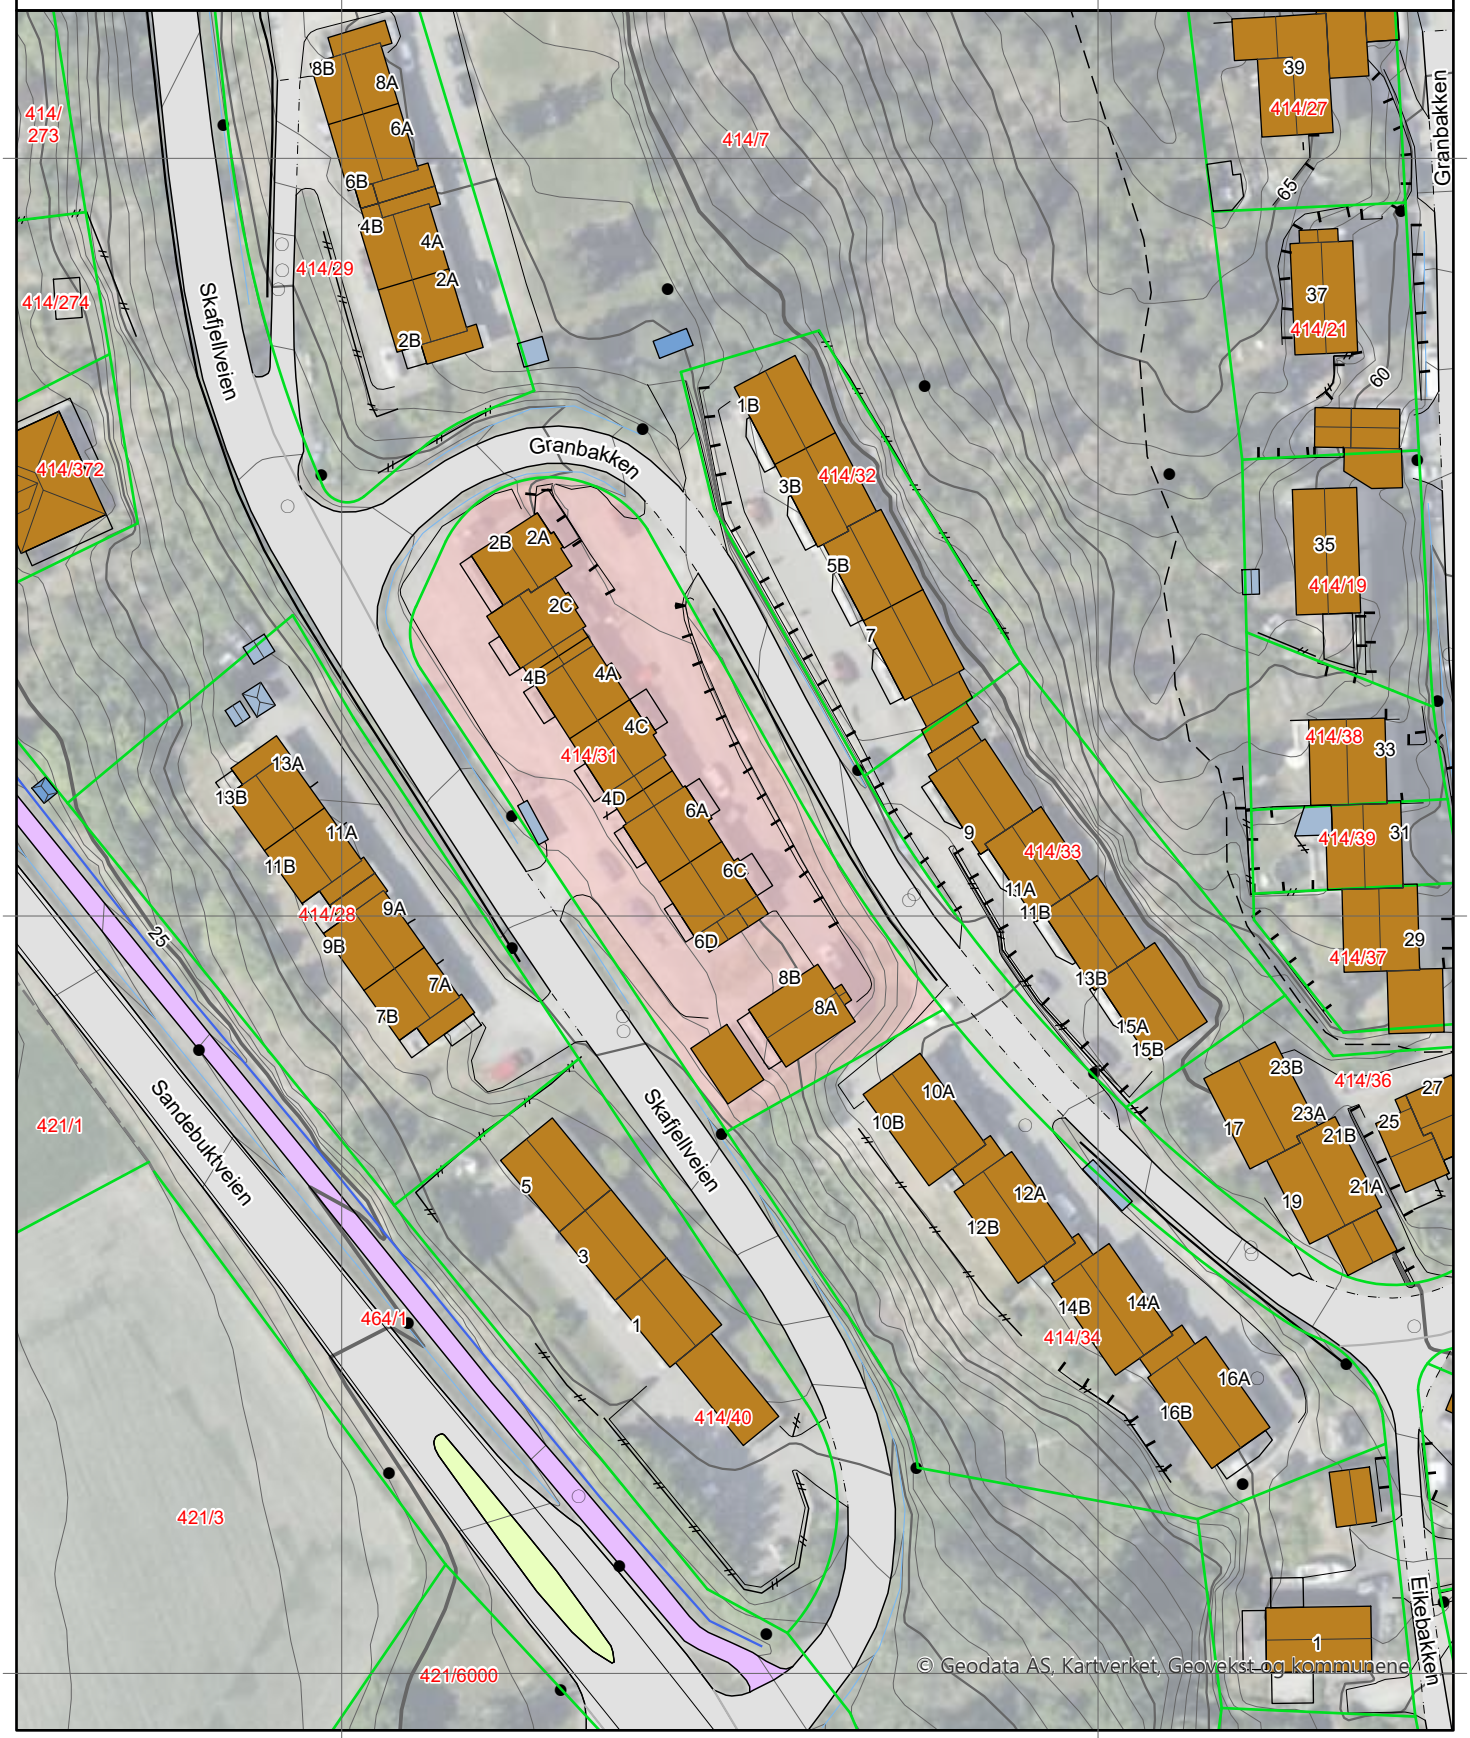

0 25 50 m

Kartgrunnlag: Geovekst, Norge i Bilder - 8193
Det tas forbehold om feil og mangler i kartet.
Kartet kan ikke benyttes i byggesaksbehandling.

ambita

Kommune: 3903 Holmestrand
Eiendom: 3903/414/31/0/11

Eiendomsgrenser

- Middels - høy nøyaktighet
- Mindre nøyaktig
- Lite nøyaktig
- Skissenøyaktighet eller uviss
- Omtvistet grense
- Vannkant
- Vegkant
- Fiktiv grenselinje
- Teigdelelinje
- Punktfeste

N

Målestokk 1:1000
Dato: 15.7.2025




0 25 50 m

Kartgrunnlag: Geovekst - 8193
Det tas forbehold om feil og mangler i kartet.
Kartet kan ikke benyttes i byggesaksbehandling.

Tegnforklaring




Eiendomsgrenser

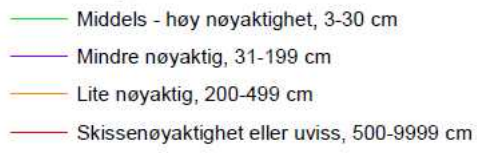



Høydekurver

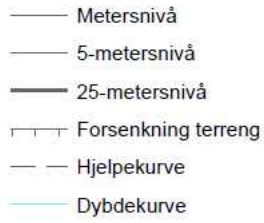





Matrikkelkart og -rapport (tilsvarer målebrev)

Matrikkelenhetens registerbetegnelse og adresse

Matrikkelenhet:	Gårdsnr 414, Bruksnr 31, Seksjonsnr 11	**Kommune:**	3903	Holmestrand
Adresse:				
Veiadresse:	Granbakken 6 C, gatenr 2003	**Grunnkrets:**	604	Selvik
(fra bruksenhet)	3076 Sande i Vestfold	**Valgkrets:**	10	Selvik
Oppdatert:	01.01.2024	**Kirkesogn:**	4030601	Sande
		Tettsted:	2571	Selvik

Eiendomsopplysninger

Matrikkel:

Type:	Best. eierseksjon	**Tinglyst:**	Ja	**Reg.landbruksreg.:**	Nei
Bruksnavn:		**Matrikkelført:**	Ja	**Antall teiger:**	
Etableringsdato:	09.10.2007	**Har festegrunn:**	Nei	**Formål:**	Bolig
Areal:		**Skyld:**		**Sameiebrøk:**	92/1 175
Arealkilde:				**Areal felles tomt:**	2 826,4 kvm
Arealmerknad:					

Om fullstendighet og nøyaktighet i matrikkelutskriften:

Ambita tar forbehold om at informasjon som hentes fra Matrikkelen kan avvike fra de faktiske forhold, og at grensepunkter mv. kan mangle helt eller delvis eller være feil registrert i Matrikkelen. Ambitas eiendomsutskrift viser arealet som er en geometrisk beregning basert på eiendommens grenselinjer. I de tilfeller grensene er markert som fiktive brukes i stedet oppgitt areal hvis dette finnes i Matrikkelen. Ambita er ikke ansvarlig for tap som oppstår som følge av feil i Eiendomsutskriften.

Ikke tinglyst eierforhold:

Ingen ikke tinglyste eierforhold registrert på matrikkelenheten.

Kulturminner:

Ingen kulturminner registrert på matrikkelenheten.

I Matrikkelen fremgår kun informasjon om fredet kulturminne der det er registrert i Riksantikvarens arkiv på eiendom og bygning. Kulturminner som ikke er registrert i Matrikkelen kan dermed allikevel forekomme på eiendommen. Merk at disse opplysningene ikke omfatter informasjon om eventuell verning / verneklasse for eiendom eller bygningsmasse.

Grunnforurensing:

Ingen grunnforurensing registrert på matrikkelenheten.

I Matrikkelen fremgår kun informasjon om grunnforurensning som eventuelt er registrert på eiendommen i forurensningsmyndighetenes arkiver. Grunnforurensning som ikke er registrert kan dermed allikevel forekomme på eiendommen.

Klage på vedtak i Matrikkelen:

Ingen klage registrert på matrikkelenheten.

Forretninger:

Type	Dato		Rolle	Matrikkel	Arealendring
Omnummerering	Forretning:	01.01.2024	Mottaker	3903/414/31	0,0
	Matrikkelført:	01.01.2024	Mottaker	3903/414/31/0/1	0,0
			Mottaker	3903/414/31/0/2	0,0
			Mottaker	3903/414/31/0/3	0,0
			Mottaker	3903/414/31/0/4	0,0
			Mottaker	3903/414/31/0/5	0,0
			Mottaker	3903/414/31/0/6	0,0
			Mottaker	3903/414/31/0/7	0,0
			Mottaker	3903/414/31/0/8	0,0
			Mottaker	3903/414/31/0/9	0,0
			Mottaker	3903/414/31/0/10	0,0
			Mottaker	3903/414/31/0/11	0,0
			Mottaker	3903/414/31/0/12	0,0
			Mottaker	3903/414/31/0/13	0,0
			Mottaker	3903/414/31/0/14	0,0
Omnummerering	Forretning:	01.01.2020	Mottaker	3903/414/31	0,0
	Matrikkelført:	01.01.2020	Mottaker	3903/414/31/0/1	0,0
			Mottaker	3903/414/31/0/2	0,0
			Mottaker	3903/414/31/0/3	0,0
			Mottaker	3903/414/31/0/4	0,0
			Mottaker	3903/414/31/0/5	0,0
			Mottaker	3903/414/31/0/6	0,0
			Mottaker	3903/414/31/0/7	0,0
			Mottaker	3903/414/31/0/8	0,0
			Mottaker	3903/414/31/0/9	0,0
			Mottaker	3903/414/31/0/10	0,0
			Mottaker	3903/414/31/0/11	0,0
			Mottaker	3903/414/31/0/12	0,0
			Mottaker	3903/414/31/0/13	0,0
			Mottaker	3903/414/31/0/14	0,0
Seksjonering	Forretning:	09.10.2007	Avgiver	3903/414/31	0,0
	Matrikkelført:		Mottaker	3903/414/31/0/11	0,0

Bebyggelsens arealer mv., antall boenheter

Kjede/atriumhus

Opplysninger om boliger/bruksenheter:

Adresse	Type	BRA	Kjøkkenkode	Antall rom	Bad	WC
Granbakken 6 C	Bolig	97,0	Kjøkken	4	1	1

Bygningsopplysninger:

Næringsgruppe:	Bolig	Bebygd areal:	100,0	Rammetillatelse:	06.03.1973
Bygningsstatus:	Ferdigattest	BRA bolig:	175,0	Igangset.till.:	23.03.1973
Energikilde:	Elektrisitet	BRA annet:		Ferdigattest:	06.01.2025
Oppvarming:	Elektrisk	BRA totalt:	175,0	Midl. brukstil.:	
Avløp:		Har heis:	Nei	Tatt ibruk (GAB):	22.11.1973
Vannforsyning:	Tilkn. off. vannverk			Antall boliger:	2
Bygningsnr:	163439956			Antall etasjer:	2

Etasjeopplysninger:

Nr	Ant. boliger	BRA:	Bolig	Annet	Totalt	BTA:	Bolig	Annet	Totalt
U01	1		78,0		78,0				
H01	1		97,0		97,0				

Kulturminner:

Ingen kulturminner registrert på bygningen.

Oversiktskart




Nøyaktighet (standardavvik)
- 10 cm eller mindre
- 11 - 30 cm.
- 31 – 200 cm
- 201 – 500 cm
- Over 500 cm
- Ikke angitt

Hjelpelinjer
- Vannkant
- Veikant
- Fiktiv / Teigdeler
- Punktfeste

Symboler
- Bygningspunkt
- Sefrak kulturminne

se ambita.com/sefrak for fargeforklaring

Teig 1 (Hovedteig) felles tomt

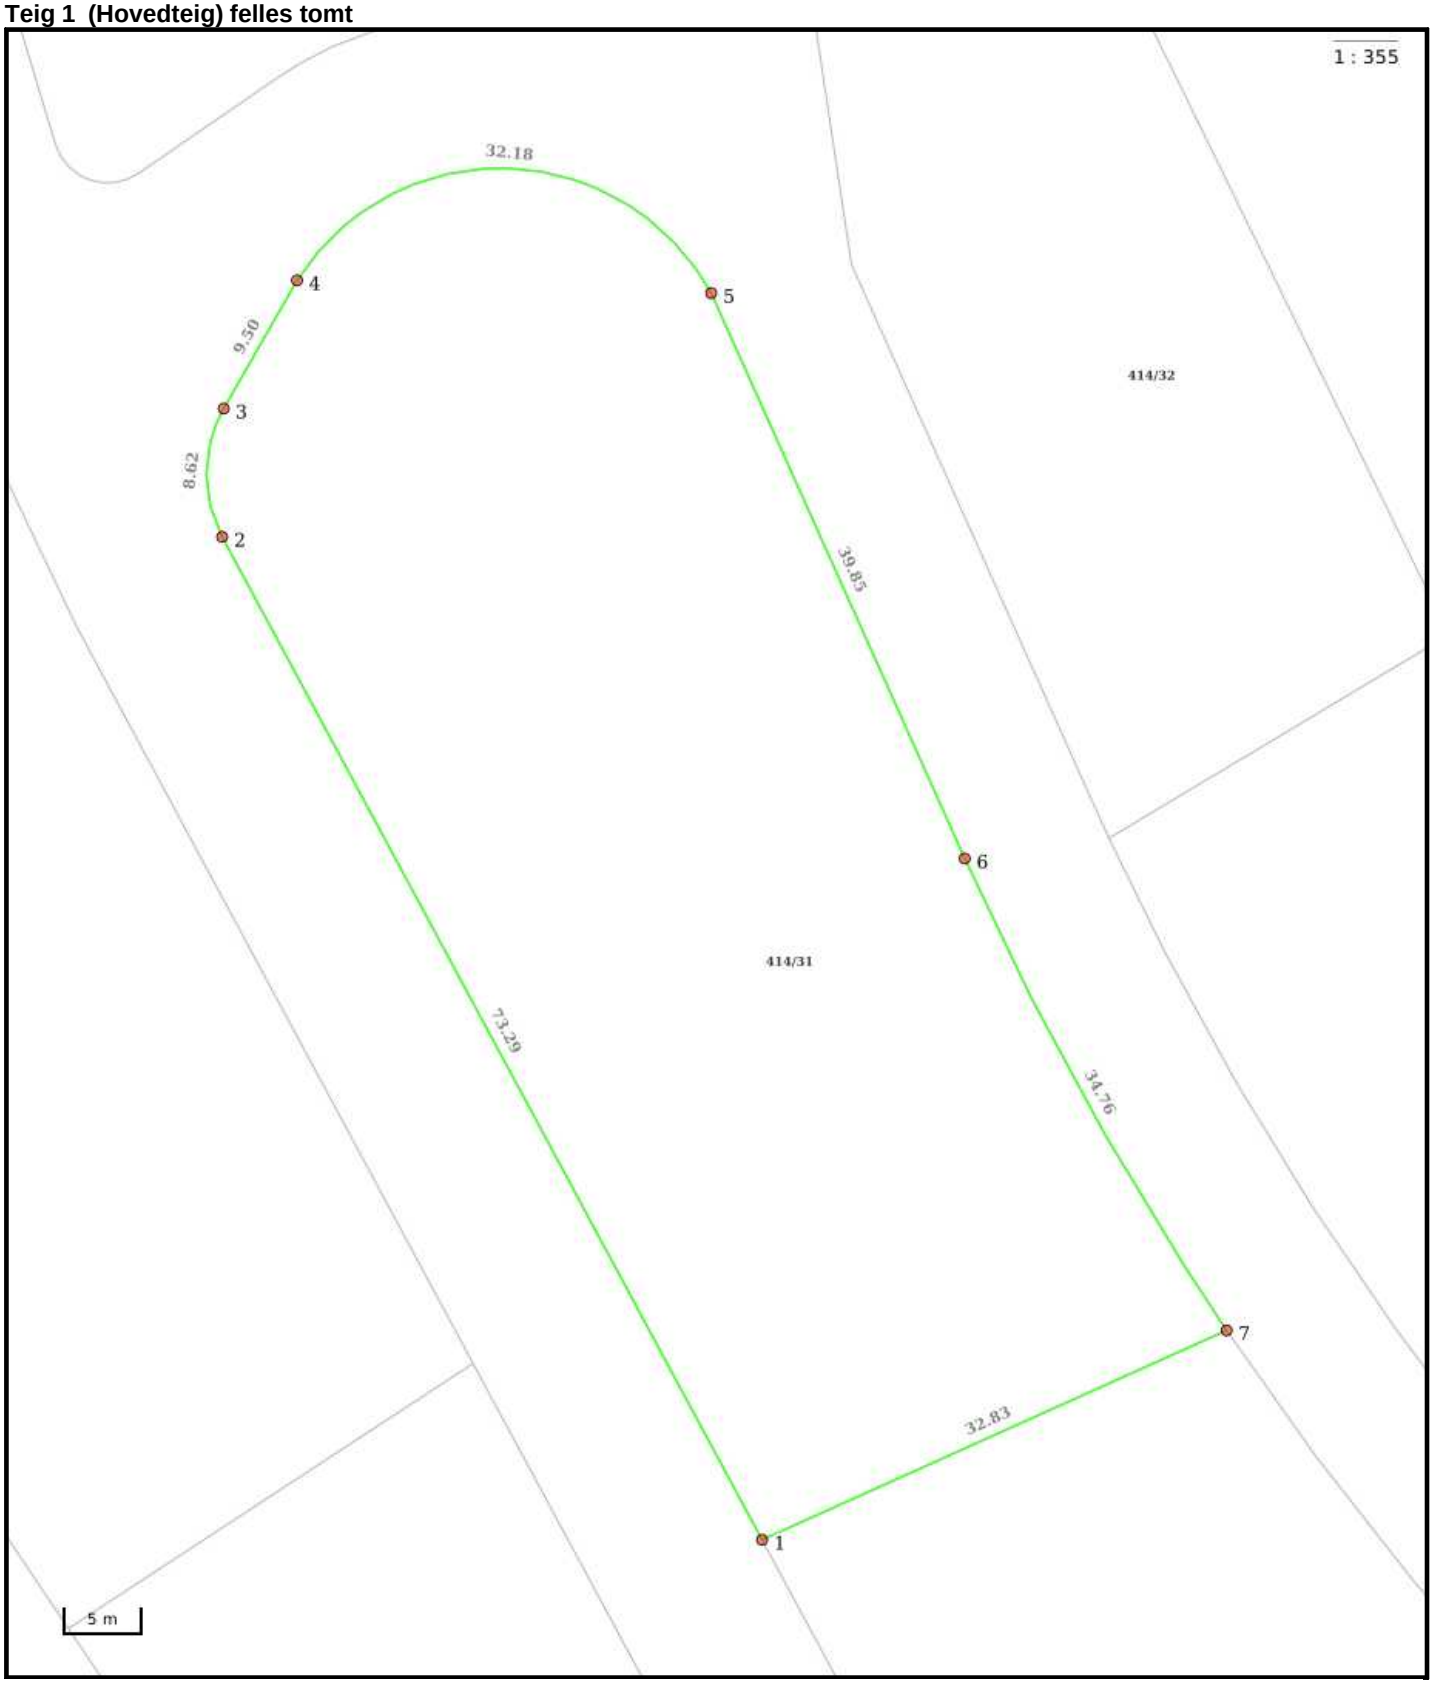

Nøyaktighet (standardavvik)
- 10 cm eller mindre
- 11 - 30 cm.
- 31 – 200 cm
- 201 – 500 cm
- Over 500 cm
- Ikke angitt

Hjelpelinjer
- Vannkant
- Veikant
- Fiktiv / Teigdeler
- Punktfeste

Symboler
- Bygningspunkt
- Sefrak kulturminne

se ambita.com/sefrak for fargeforklaring

Areal og koordinater

Areal: 2 826,40m² **Arealmerknad:**
Koordinatsystem: EUREF89 UTM sone 32

Ytre avgrensing

Punkt	Nord	Øst	Lengde[1]	Målemetode	Nøyaktighet	Radius	Merke nedsatt i	Hjelpelinje	Grensepunkttype
1	6 604 471,50	570 950,91	73,29m	Terrengmålt	10		Ikke spesifisert	Nei	Offentlig godkjent grensemerke
2	6 604 532,60	570 910,44	8,62m	Terrengmålt	10	8,50	Ikke spesifisert	Nei	Offentlig godkjent grensemerke
3	6 604 540,83	570 909,80	9,50m	Terrengmålt	10		Ikke spesifisert	Nei	Offentlig godkjent grensemerke
4	6 604 549,46	570 913,76	32,18m	Terrengmålt	10	15,49	Ikke spesifisert	Nei	Offentlig godkjent grensemerke
5	6 604 551,05	570 940,41	39,85m	Terrengmålt	10		Ikke spesifisert	Nei	Offentlig godkjent grensemerke
6	6 604 516,32	570 959,96	34,76m	Terrengmålt	10	-204,43	Ikke spesifisert	Nei	Offentlig godkjent grensemerke
7	6 604 487,62	570 979,51	32,83m	Terrengmålt	10		Ikke spesifisert	Nei	Offentlig godkjent grensemerke

([1]) Lengden fra punktet til neste punkt i rekken.

Om fullstendighet og nøyaktighet i utskriften:

Ambita tar forbehold om at informasjon som hentes fra Matrikkelen kan avvike fra de faktiske forhold, og at grensepunkter mv. kan mangle helt eller delvis eller være feil registrert i Matrikkelen. Ambitas kartutskrift viser arealet som er en geometrisk beregning basert på eiendommens grenselinjer. I de tilfeller grensene er markert som fiktive brukes i stedet oppgitt areal hvis dette finnes i Matrikkelen. Ambita er ikke ansvarlig for tap som oppstår som følge av feil i kartutskriften.

Saksnummer	2025/8263
Dokumentdato	29.08.2025
Kontrolldato	27.08.2025
Saksbehandler	Kristian Jul Pedersen
Gnr/bnr.	414/31/0/11
Adresse	Granbakken 6C
Leilighet	H0101

KNUT-EGIL JOHANSEN
Granbakken 6C
3076 SANDE I VESTFOLD

Rapport etter tilsyn med fyringsanlegg i Granbakken 6C, bruksenhet H0101, 3076 SANDE I VESTFOLD

Vestfold Interkommunale Brannvesen IKS (VIB) gjennomførte tilsyn 27.08.2025. Formålet med tilsynet var å vurdere forholdene ved fyringsanlegget som har betydning for brannsikkerheten. Denne rapporten beskriver avvik og anmerkninger som vi avdekket under vårt besøk.

Status
Det ble ikke avdekket avvik på fyringsanlegget.

Dette tilsynet er ikke å anse som en godkjenning av brannsikkerheten. Det kan foreligge feil og mangler som tilsynet ikke avdekket da disse var skjult på tilsynstidspunktet. Det er du som eier og bruker boligen som er ansvarlig for brannsikkerheten og fyringsanlegget i boligen.

Til stede:
Eier/representant for eier: KNUT-EGIL JOHANSEN
For brannvesenet: Kristian Jul Pedersen

Har du spørsmål?
Dersom du har spørsmål kan du ta kontakt med Kristian Jul Pedersen på telefon **98 26 30 32** eller på e-post til **brannforebygging@vibr.no**.

Med hilsen
Vestfold Interkommunale Brannvesen IKS

Kristian Jul Pedersen
Brannforebygger

Dokumentet er elektronisk godkjent og har derfor ikke håndskrevet signatur.

Definisjoner og informasjon om aktuelt regelverk

Fyringsanlegg:
Fyringsanlegget omfatter både ildstedet (for eksempel, peis, ovn), røykkanalen (for eksempel skorstein, pipe) og eventuelle matesystemer for brensel(fast, flytende eller gassformig).

Avvik:
Dersom det foreligger overtredelse av krav fastsatt i eller i medhold av helse-, miljø- og sikkerhetslovgivningen vil det foreligge avvik. Avvik vil i hovedsak være brudd på følgende krav fastsatt i forskrift om brannforebygging § 6.
Fyringsanlegget skal virke som forutsatt, og ikke inneha feil som vesentlig øker risikoen for brann.
Fyringsanlegget skal være tilfredsstillende kontrollert, ettersett og vedlikeholdt
Melding til kommunen (brannvesenet) om nytt ildsted eller vesentlige endringer av fyringsanlegget skal være sendt.
Fyringsanlegget skal ha tilfredsstillende atkomst for brannvernmyndigheten.

Anmerkning:
Forhold som tilsynsmyndigheten mener det er nødvendig å påpeke, men som ikke omfattes av definisjonen for avvik.

Kommentarer:
Utfyllende beskrivelse av avvik/ funn som beskriver de faktiske forhold.

Andre forhold /personsikkerhet:
Dette er forhold som VIB ønsker å opplyse eier/bruker om, samt forhold som vi mener bidrar til økt personsikkerhet og generell brannsikkerhet. Disse forhold krever VIB ingen tilbakemelding på.

Feiing og tilsyn
Feiing og tilsyn gjennomføres etter risiko. Hyppigheten fastsettes på grunnlag av bruken, type skorstein/ildsted og feierens faglige vurdering. Feiing og tilsyn utføres hver for seg.

Aktuelt regelverk
- Tilsynet ble foretatt i medhold av lov av 14. juni 2002 nr 20 brann- og eksplosjonsvernloven § 11 første ledd bokstav h, samt forskrift om brannforebygging av 17. desember 2015 nr. 1710 § 17
- Eiers plikt til kontroll og vedlikehold av fyringsanlegget kommer frem i nevnte forskrift om brannforebygging § 6
- Kravet om tilbakemelding er hjemlet i 33 første ledd, i brann- og eksplosjonsvernloven.
- Krav til vår saksbehandling fremkommer i lov av 10. februar 1967 om behandlingsmåten i forvaltningssaker (forvaltningsloven), sist endret 2022-12-20-115
- Forskrift av 9. juni 2009 om håndtering av brannfarlig, reaksjonsfarlig og trykksatt stoff samt utstyr og anlegg som benyttes ved håndteringen (forskrift om håndtering av farlig stoff)
- Forskrift av 6. desember 1996 om systematisk helse-, miljø- og sikkerhetsarbeid i virksomheter(internkontrollforskriften)(Gjelder for borettslag og sameie)

21.07.2025

Feie og tilsynsopplysninger:

3903/414/31/0/11 Adresse: Granbakken 6C, 3076 SANDE I VESTFOLD

	Ja	Nei
Er det utført tilsyn med fyringsanlegget? Tilsynet er en visuell kontroll og ikke noen tilstandskontroll av fyringsanlegget.		Det var varslet tilsyn i ovennevnte adresse den 05.07.21, men det var ingen tilstede da tilsynet skulle gjennomføres.

	Dato	Utført	Ikke utført
Siste feiebesøk	16.04.19	X	

Holmestrand kommune
Adresse Postboks 312, 3081
Telefon

Utskriftsdato: 18.07.2025

Opplysninger til eiendomsmegler

EM §6-7 Tilknytning til vei, vann og avløp Kilde: Holmestrand kommune

Gjelder eiendom

Kommunenr.: 3903 **Gårdsnr.:** 414 **Bruksnr.:** 31 **Seksjonsnr.:** 11
Adresse: Granbakken 6C, 3076 SANDE I VESTFOLD
Referanse: 234250037

Vann	Eiendommen er tilknyttet offentlig nett. Eiendommen har ikke vannmåler
Avløp	Eiendommen er tilknyttet offentlig nett.
Vei	Eiendommen er tilknyttet privat vei.

Kommentar
Granbakken er kommunal, øvrig adkomst til eiendommen er privat.

FORBEHOLD VED UTLEVERING AV INFORMASJON I FORBINDELSE MED EIENDOMSFORESPØRSLER.

Det tas forbehold om at det kan være avvik i våre registre/kart/arkiv i forhold til den faktiske situasjonen og at det kan foreligge forhold omkring eiendom og bygninger som kommunen ikke er kjent med. Brukere av informasjonen må derfor være bevisst på sammenheng og formål som den benyttes i, og bruke informasjonen kritisk.

Utskrifter fra det digitale kartverket i form av papirkart, kan inneholde linjer som lett kan føre til misforståelser. Dette gjelder ofte karttemaer som ledninger og eiendomsgrenser som i mange tilfelle kan være unøyaktige. For eksempel må derfor ikke gravearbeider på ledninger foretas uten påvisning av ledningen i marka.

Kommunen kan ikke stilles økonomisk ansvarlig for bruk av informasjon som oppgis i sammenheng med eiendomsforespørsler.

Holmestrand kommune
Adresse Postboks 312, 3081
Telefon

Utskriftsdato: 16.07.2025

Opplysninger til eiendomsmegler

EM §6-7 Restanser og legalpant Kilde: Holmestrand kommune

Gjelder eiendom

Kommunenr.: 3903 **Gårdsnr.:** 414 **Bruksnr.:** 31 **Seksjonsnr.:** 11
Adresse: Granbakken 6C, 3076 SANDE I VESTFOLD
Referanse: 234250037

Ubetalte gebyrer og eiendomsskatt

Det finnes ingen ubetalte gebyrer eller skyldig eiendomsskatt.

Inkasso/legalpant

Det finnes ikke inkassokrav/legalpant på eiendommen.

Kommentar
Det er pr dd ingen restanser på denne eiendommen. Kom. eiendomsgebyr er betalt til og med 31.07.2025.

FORBEHOLD VED UTLEVERING AV INFORMASJON I FORBINDELSE MED EIENDOMSFORESPØRSLER.

Det tas forbehold om at det kan være avvik i våre registre/kart/arkiv i forhold til den faktiske situasjonen og at det kan foreligge forhold omkring eiendom og bygninger som kommunen ikke er kjent med. Brukere av informasjonen må derfor være bevisst på sammenheng og formål som den benyttes i, og bruke informasjonen kritisk.

Utskrifter fra det digitale kartverket i form av papirkart, kan inneholde linjer som lett kan føre til misforståelser. Dette gjelder ofte karttemaer som ledninger og eiendomsgrenser som i mange tilfelle kan være unøyaktige. For eksempel må derfor ikke gravearbeider på ledninger foretas uten påvisning av ledningen i marka.

Kommunen kan ikke stilles økonomisk ansvarlig for bruk av informasjon som oppgis i sammenheng med eiendomsforespørsler.

Holmestrand kommune
Adresse Postboks 312, 3081
Telefon

Utskriftsdato: 22.07.2025

Opplysninger til eiendomsmegler

EM §6-7 Kommunale avgifter og eiendomsskatt Kilde: Holmestrand kommune

Gjelder eiendom

Kommunenr.: 3903 **Gårdsnr.:** 414 **Bruksnr.:** 31 **Seksjonsnr.:** 11
Adresse: Granbakken 6C, 3076 SANDE I VESTFOLD
Referanse: 234250037

Kommunalt standardgebyr for bebygde eiendommer som er tilknyttet kommunalt/interkommunalt tjenestetilbud

Avgift	Grunnlag	Årlig avgift
Vann		8179
Avløp		10343
Renovasjon		3071
Branntilsyn, feiing		587
Eiendomsskatt		2040

Kommentar
Renovasjon inkluderer 15% rabatt for fellesløsning

FORBEHOLD VED UTLEVERING AV INFORMASJON I FORBINDELSE MED EIENDOMSFORESPØRSLER.

Det tas forbehold om at det kan være avvik i våre registre/kart/arkiv i forhold til den faktiske situasjonen og at det kan foreligge forhold omkring eiendom og bygninger som kommunen ikke er kjent med. Brukere av informasjonen må derfor være bevisst på sammenheng og formål som den benyttes i, og bruke informasjonen kritisk.

Utskrifter fra det digitale kartverket i form av papirkart, kan inneholde linjer som lett kan føre til misforståelser. Dette gjelder ofte karttemaer som ledninger og eiendomsgrenser som i mange tilfelle kan være unøyaktige. For eksempel må derfor ikke gravearbeider på ledninger foretas uten påvisning av ledningen i marka.

Kommunen kan ikke stilles økonomisk ansvarlig for bruk av informasjon som oppgis i sammenheng med eiendomsforespørsler.

Kartverket

PRIVATMEGLEREN HOLMESTRAND
POSTBOKS 16
3081 HOLMESTRAND

Bestiller: info@ambita.com
Deres referanse: Andreas Rasch Wegger 234250037
Vår referanse: 3785668/26698967
Bestilling: C3 2025-06-27 (4) 34

Dato
27.06.2025

Kopi av dokument fra vårt arkiv

Dere har bedt om en bekreftet kopi av følgende dokument fra arkivet:

Dok.nr.:	Embete:	Registrert:	Rettsstiftelse:
807346	200	9.10.2007	SEKSJONERING

Dokumentet er registrert på blant annet følgende eiendom:

Knr.	Gnr.	Bnr.	Fnr.	Snr.
3903 HOLMESTRAND	414	31	0	0

[x] Dokumentet følger vedlagt.

[ ] Dokumentet følger ikke vedlagt. Vi kan ikke finne det i vårt arkiv.

Det finnes mye nyttig informasjon på våre nettsider www.tinglysing.no. På https://seeiendom.kartverket.no er det mulig å se hva som er tinglyst i grunnboken. Ta også gjerne kontakt med vårt kundesenter på telefon 32 11 80 00. Kundesenteret er åpent alle hverdager fra klokken 09.00 til 15.00.

Med hilsen
Statens kartverk Tinglysing

Statens kartverk Tinglysing, Tinglysing - fast eiendom
Besøksadresse: Kartverksveien 21 Hønefoss, Postadresse: Postboks 600 Sentrum, 3507 Hønefoss
Telefon: 32 11 80 00 Telefax: 32 11 88 01
E-post: tinglysing@kartverket.no Organisasjonsnummer: 971 040 238

Begjæring[1] om ☒ oppdeling i eierseksjoner ☐ reseksjonering

Rekvirentens navn	
SANDE KOMMUNE	
Adresse	
P.B 30	
Postnr. / Poststed	
3071 SANDE	
(Under-)organisasjonsnr./fødselsnr.	Ref.nr.
938971471	

Plass for tinglysningsstempel

Doknr. 807346 Tinglyst 09.10.2007
STATENS KARTVERK

Opplysninger i feltene **1-4** registreres grunnboken

1. Eiendommen

Kommunenr.	Kommunens navn	Gnr.	Bnr.	Festenr.	Snr.
0715	SANDE	114	31		

2. Hjemmelshaver(e)

Fødselsnr./Org.nr. (11/9 siffer)[2]	Navn	Ideell andel[3]
918594323	SYMMETRY EIENDOM AS	1/1

3. Begjæring

Eiendommen begjæres oppdelt i eierseksjoner slik det fremgår av etterstående fordelingsliste

S.nr	Formål[4]	Brøk (teller)[5]	Tilleggsareal[6]	S.nr	Formål[4]	Brøk (teller)[5]	Tilleggsareal[6]	S.nr	Formål[4]	Brøk (teller)[5]	Tilleggsareal[6]	S.nr	Formål[4]	Brøk (teller)[5]	Tilleggsareal[6]	S.nr	Formål[4]	Brøk (teller)[5]	Tilleggsareal[6]
1	B	71	B	13	B	80	B	25				37				49			
2	B	71		14	B	80		26				38				50			
3	B	84	B	15				27				39				51			
4	B	77		16				28				40				52			
5	B	91	B	17				29				41				53			
6	B	79		18				30				42				54			
7	B	99	B	19				31				43				55			
8	B	82		20				32				44				56			
9	B	99	B	21				33				45				57			
10	B	82		22				34				46				58			
11	B	92	B	23				35				47				59			
12	B	88		24				36				48				60			

Sum tellere: 1175 = nevner: 1175

4. Supplerende tekst[7]

OBS! Her påføres kun opplysninger som skal og kan tinglyses. Ved reseksjonering skal dessuten oppgis hva endringen består i og eventuelt på hvilken måte fellesarealene endres.

Nr 703034 På lager: Sem & Stenersen Prokom AS, Oslo 9-2005

5. Egenerklæring

Undertegnede erklærer at

a) [X] seksjoneringen gjelder planlagt bygning hvor byggetillatelse er gitt.
eller
[X] seksjoneringen gjelder bestående bygning hvor seksjoneringen bare omfatter bruksenheter som er ferdig utbygd

b) [X] seksjoneringen omfatter alle bruksenhetene i eiendommen

c) [X] inndelingen i bruksenheter gir en formålstjenlig avgrensning av de enkelte bruksenheter

d) [X] bruksenhetens formål (bolig eller næring) er i samsvar med gjeldende arealplanformål.
eller
[ ] det foreligger tillatelse til annen bruk etter plan- og bygningsloven

e) [X] ingen bruksenheter omfatter deler av eiendommen som er nødvendig til bruk for andre bruksenheter i eiendommen, eller deler som etter bestemmelser, vedtak eller tillatelser gitt i eller i medhold av plan- og bygningsloven, er fastsatt å skulle tjene beboernes eller bebyggelsens felles behov

f) [ ] areal som skal tjene sameiernes felles bruk eller eiendommens drift er fellesareal. Fellesarealet omfatter ikke vaktmesterbolig som er utleid til andre enn vaktmesteren, og hvor leier har kjøperett (§ 14)

g) [X] hver bruksenhets hoveddel er en klart avgrenset og sammenhengende del av en bygning på eiendommen og har egen inngang fra fellesareal eller naboeiendom

h) [X] hver boligseksjon har kjøkken, bad og wc innenfor hoveddelen av bruksenheten. Bad og wc er i eget eller egne rom.
eller
[ ] boligseksjonen er en fritidsbolig.
eller
[ ] alle boligene inngår i en samleseksjon bolig

i) [X] det er fastsatt vedtekter (§ 28)

Undertegnede er kjent med at det er straffbart å avgi eller benytte uriktig erklæring (straffeloven § 189 og § 190).

6. Tegninger m v

Alle vedlegg skal være i A4 format og fortløpende sidenummerert. Vedlegg som skal følge seksjoneringsbegjæringen:

a) Situasjonsplan (§ 7, annet ledd)
b) Plantegninger over kjeller, alle etasjene og loft.
På tegningene er grensene for bruksenhetene, forslag til seksjonsnummer og bruken av de enkelte rom tydelig angitt (§ 7, annet ledd).
c) Liste med navn og adresse på alle leiere av bolig i eiendommen. (Skal ikke følge med til tinglysing.)
d) Vedtekter (§ 28). (Skal ikke følge med til tinglysing.)
e) Samtykke fra panthaver ved reseksjonering (§§ 12 og 13)

7. Underskrifter

Sted, dato	Hjemmelshaver (§§ 7 og 12) / Styret (§ 13)	Ektefelle/registrert partner (Ved reseksjonering kreves samtykke fra ektefelle/registrert partner hvor sameiebrøken reduseres)
SANDE 05.10 2007	SYMMETRY EIENDOM A/S GEORGIO HARSET	

8. Styrets samtykke m v ved reseksjonering [8]

☐ Styret samtykker til reseksjonering (§ 12)
eller
☐ Styret erklærer at sameiemøtet har samtykket til reseksjonering (§ 30)

Sted, dato	Underskrift

9. Kommunens tillatelse til seksjonering/reseksjonering

☐ Befaring er foretatt

☐ Målebrevkart for tilleggsdeler er utarbeidet og vedlagt [9]

☒ Tillatelsen er inntatt nedenfor

☐ Tillatelsen følger vedlagt

Kommunen erklærer at tillatelse til seksjonering/reseksjonering er gitt for:

Gnr	Bnr	Fnr	Snr	
114	31			kommune

Dato	Stempel og underskrift
8.10.07	Godkjent dato: 8.10.07 Saksnr. _____ Areal, Næring og Miljø Sande kommune Jan Daniela

Noter:


1) Kommunen skal gi tillatelse til seksjonering/reseksjonering og skal deretter sende begjæringen til tinglysing. Begjæring, situasjonsplan og plantegning sendes kommunen i tre eksemplarer, hvorav ett skal være på tinglysingspapir.
2) Det er Enhetsregisterets organisasjonsnummer som skal brukes.
3) Feltet for ideell andel utfylles bare når det er flere hjemmelshavere.
4) B=boligseksjon, N=næringsseksjon, SB=samleseksjon bolig, SN=samleseksjon næring.
5) Ved oppdeling skal det for hver seksjon fastsettes en sameiebrøk med hele tall i teller og nevner.
6) Sett B dersom tilleggsarealet gjelder bygning, G dersom tilleggsarealet gjelder grunn, eventuelt BG hvis tilleggsarealet gjelder både bygning og grunn.
7) Det er bare rettsstiftelser som skal og kan tinglyses som tas inn her. Legalpanterett etter eierseksjonsloven § 25 første ledd kan ikke tinglyses. Her tas bare med panterett som kommer i tillegg, jf § 25 tredje ledd. Panterett inntatt i oppdelingsbegjæringen gir ikke tvangsgrunnlag.
8) Etter eierseksjonsloven § 12 skal styret i noen tilfeller samtykke til reseksjonering. I de tilfeller hvor sameiemøtets samtykke er nødvendig, innestår styret for at samtykket er innhentet, jf § 30.
9) Kommunen skal legge ved målebrevkart med tinglysingsgjenpart.

SITUASJONSKART

Adresse Granbakken 2 - 8	Gnr 114	Bnr 31	Fnr

Kartgrunnlag: ☐ Tekniske kart ☐ Eiendomskart ☐ Ledningskart ☐ Øk. Kart ☐ Reguleringsplan Nr

Sande Kommune | Målestokk 1: 500 | Dato 29.03.2007 | Sign Einar Lærum

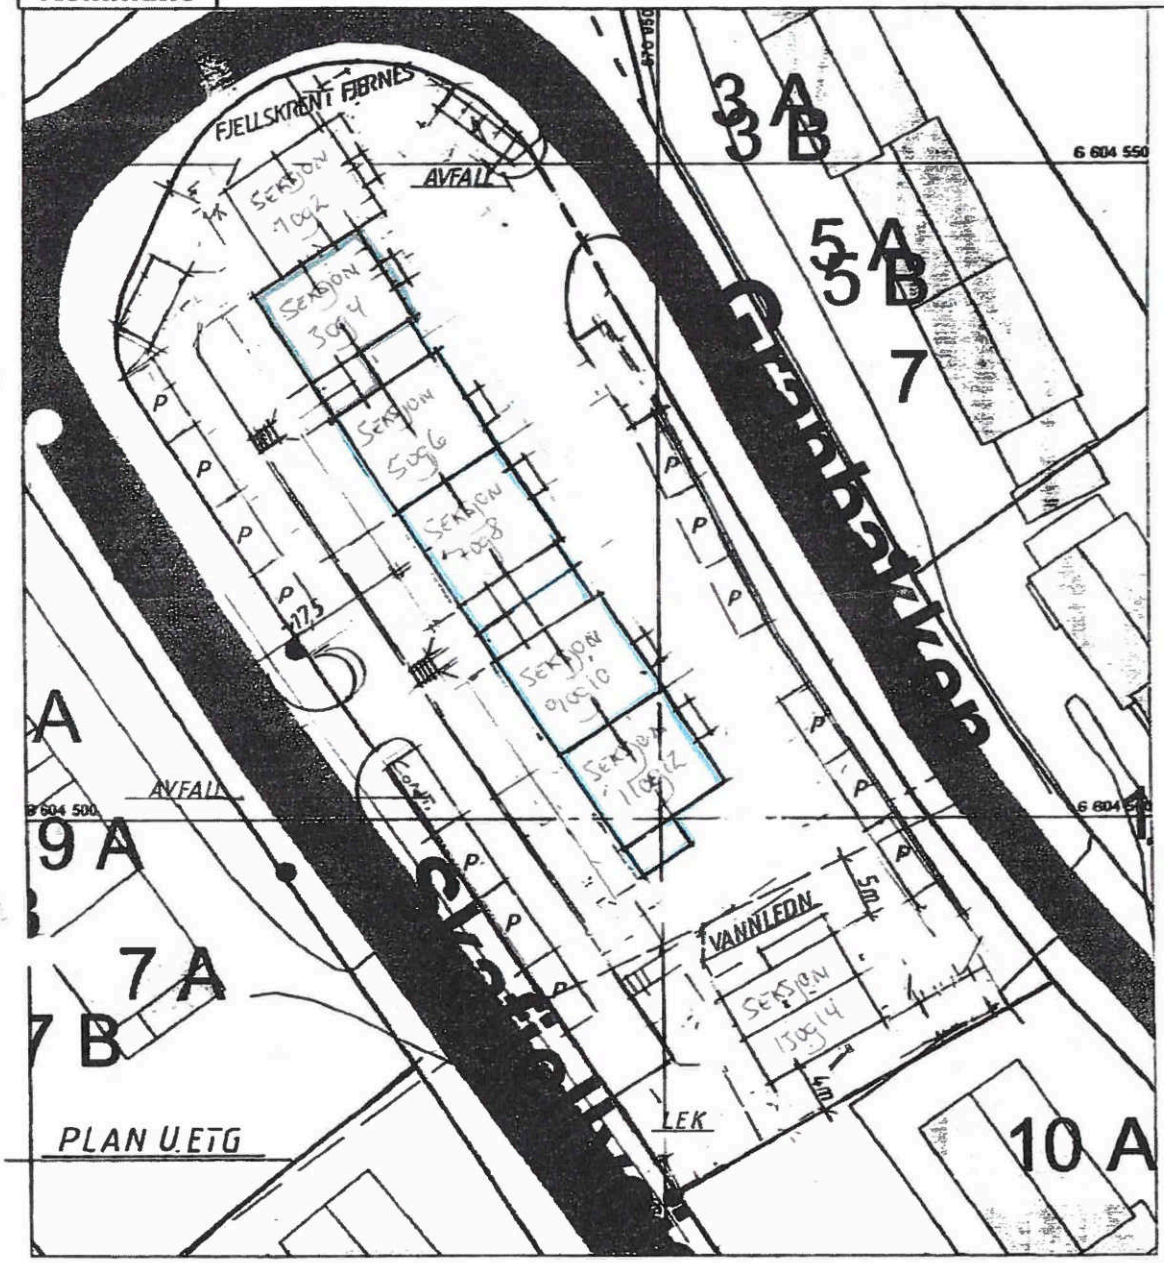

— Nøyaktig eiend.grense
- - - Anslått eiend.grense
— — Regulert område

— Vannledning
— Avløpsledning
▭ Bolig

Landbruk
Industri
Andre bygg

TOMTEGRENSE

BOLIGER OMBYGGES

NYE BOLIGER: TIDLIGERE BYGGEMELDT/GODKJENT

NYBYGG, SAMT OMBYGGING AV EKSIST. BOLIGER
GRANBAKKEN - GB 114/31 - 3070 SANDE
SITUASJONSPLAN 1/1000


Konn. Vannledning
Konn. Vannledning
1. etg.
U. etg.
Symmetry Eiendom AS
Granbakken 2 - 8
Gnr. 114 – Bnr. 31, 3070 Sande
Plantegning
1. og U. etg.
Oversikt
1:250
165–15
A3
21.9.07

Vestfold Boligmegling AS

Ambra Svelvik AS 979 206 445
Tollbugata 49
3003 Drammen

Nordea Bank Norge ASA
v/ Nordea Storgata 20. 3126 Tønsberg

Vår ref.: 8020587/FILA Dato: 25. september 2007

EIENDOMMEN GRANBAKKEN 2, GNR. 114, BNR. 31, I SANDE I VESTFOLD KOMMUNE

På vegne av Symmetry Eiendom AS ber vi om at ovenstående firma, som er registrert som pantehavere på eiendommen G.nr.114 br.nr. 31 i Sande Kommune, Ambra Svelvik AS og Nordea Norge ASA samtykker i at ovenstående eiendom seksjoneres.

Eiendommen skal seksjoneres i 14 enheter i hht til vedlagte plan.

Med vennlig hilsen
for **Vestfold Boligmegling AS**

Finn Lauvli
Daglig leder-Megler

For Ambra Svelvik AS
Godkjennes seksjoneringen

Sted / Dato: Larvik, 29/9-07

For Nordea Norge ASA
Godkjennes seksjoneringen

Sted / dato: 25/9-07

Nordea Bank Norge ASA
Tønsberg

Kartverket

PRIVATMEGLEREN HOLMESTRAND
POSTBOKS 16
3081 HOLMESTRAND

Bestiller: info@ambita.com
Deres referanse: Andreas Rasch Wegger 234250037
Vår referanse: 3785666/26698957
Bestilling: C3 2025-06-27 (4) 33

Dato
27.06.2025

Kopi av dokument fra vårt arkiv

Dere har bedt om en bekreftet kopi av følgende dokument fra arkivet:

Dok.nr.:	Embete:	Registrert:	Rettsstiftelse:
2507	27	29.6.1973	BESTEMMELSE OM GJERDE HJEMMEL TIL EIENDOMSRETT

Dokumentet er registrert på blant annet følgende eiendom:

Knr.	Gnr.	Bnr.	Fnr.	Snr.
3903 HOLMESTRAND	414	31	0	0

[X] Dokumentet følger vedlagt.

[ ] Dokumentet følger ikke vedlagt. Vi kan ikke finne det i vårt arkiv.

Det finnes mye nyttig informasjon på våre nettsider www.tinglysing.no. På https://seeiendom.kartverket.no er det mulig å se hva som er tinglyst i grunnboken. Ta også gjerne kontakt med vårt kundesenter på telefon 32 11 80 00. Kundesenteret er åpent alle hverdager fra klokken 09.00 til 15.00.

Med hilsen
Statens kartverk Tinglysing

Statens kartverk Tinglysing, Tinglysing - fast eiendom
Besøksadresse: Kartverksveien 21 Hønefoss, Postadresse: Postboks 600 Sentrum, 3507 Hønefoss
Telefon: 32 11 80 00 Telefax: 32 11 88 01
E-post: tinglysing@kartverket.no Organisasjonsnummer: 971 040 238

Kartverket
Attestert kopi av dok.nr. 1973/2507/27
Attesteringstidspunkt 2025-06-27 09:47

HOLMESTRAND
SORENSKRIVEREMBETE
02507 *29.6.73

Kj. kmh. av 20 6 73 Skjl. o.d. av. adv. Lyngås m/kr. 1.060,-

S K J Ø T E

Sande kommune skjøter og overdrar herved til Sande Paper Mill A/S, Selvik i Sande byggetomten nr. 28, 29, 30, 31, gnr. 114, bnr. 31, som er fradelt eiendommen Skafjellåsen II, gnr. 114, bnr. 7 i Sande for en kjøpesum stor kr. 102.100,- - ethundreogtotusenetthundre/100- + omkostninger som er avgjort på omforent måte. ~~tillegg for tilkoblingsavgift kr. 12.000,-~~.

For salget gjelder bestemmelsene i stemplet kjøpekontrakt av 20/6-73 ., hvorfra hitsettes :

1. Tomten selges med rettigheter og forpliktelser slik som den har tilhørt kommunen, dog fri for pengeheftelser.
2. For bebyggelse og utnyttelse av tomten gjelder reguleringsplanen og de reguleringsbestemmelser som er fastsatt.
   På tomten må ikke drives noen for naboene generende virksomhet eller bedrift.
   Hva henhører hertil avgjøres med endelig og bindende virkning av bygningsrådet.
   Det står kommunen fritt å endre reguleringsplan og vedtekter uten at kjøperen kan gjøre innsigelser eller ansvar gjeldende.
3. Oppføring og vedlikehold av gjerde/hekk rundt tomten skal skje i samsvar med gjeldende bestemmelser og uten utgift for kommunen. Kjøperen overtar full gjerdeplikt mot kommunens gjenværende eiendom.
4. Kommunen anlegger og vedlikeholder offentlig veg på tomtefeltet i samsvar med vedtatt reguleringsplan. Endringer i den tekniske utførelse kan ikke påberopes av kjøperen.
   Kommunen anlegger og vedlikeholder hovedvann- og hovedkloakkledninger ført til midlertidig renseanlegg.
   Vann- og kloakkavgifter skal betales etter de til enhver tid gjeldende takster og bestemmelser.
   Kjøperen må selv ordne med nødvendige avkjøringer for stikkveger og stikkledninger for vann og kloakk og holde disse vedlike uten utgift for kommunen.
5. Kjøperen må uten erstatning finne seg i at der over parsellen legges vann- og kloakkledninger samt strekkes eller legges elektriske ledninger og telefonledninger om dette før eller senere måtte bli påkrevet.
   Sådanne ledninger må ikke overbygges eller utsettes for skade av noen art.
   uten utgift for kjøperen skal grunnen m.v. etter anleggsarbeider og vedlikehold repareres på best mulig måte.
   Det samme gjelder stikkledninger av likn. art frem til nabotomter. I mangel av minnelighet avgjør bygningssjefen tracevalg m.v. med endelig og bindende virkning.
   Det påhviler kjøperen og senere eiere av tomten å sørge for renhold, opprensking og slått av evt. veggrøft utenfor eiendommen.
6. Kjøperen må, dersom kommunen senere finner det ønskelig eller nødvendig å opparbeide asfalterte gater, evt. med fortau og lysanlegg, å delta i utgiftene ved sådanne anlegg i den utstrekning kommunen anser det rimelig å foreta utligning av utgiftene enten helt eller delvis.

Sande, den 20. juni 1973.

Hans K. Evensen
Hans K. Evensen
ordfører

Jeg bekrefter herved riktig underskrift og at skjøteutsteder og kjøper er over 20 år.

Einar Lyngås
advokat

Holmestrand kommune

Planstatus

MATRIKKELENHET

Kommune	Gnr	Bnr	Fnr	Snr	Adresse
3903 - Holmestrand kommune	**414**	**31**	**0**	**11**	Granbakken 6C, 3076 SANDE I VESTFOLD

KOMMUNEPLAN/KOMMUNEDELPLAN

Eiendommen ligger i område som i kommuneplanen/kommunedelplanen er avsatt til	Plan (vedtaksdato)	Areal
Boligbebyggelse - Nåværende	Kommuneplanens arealdel for Holmestrand 2023 - 2035 (3.3.2023)	2830.27m^2

GJELDENDE REGULERING

Ligger eiendommen i et regulert område?

Ja

PLANID	Plannavn (vedtaksdato)	Reguleringsformål	Areal
3903 713003	Skafjellåsen 1 (23.6.1971)	Boliger	2830.27m^2

BEBYGGELSESPLAN

Omfattes eiendommen eller en del av eiendommen av en bebyggelsesplan etter eldre PBL?

PLANID	Plannavn

Nei

MIDLERTIDIG FORBUD MOT TILTAK

Ligger eiendommen eller del av eiendommen innenfor et område med nedlagt midlertid forbud mot tiltak?

Nei

REGULERING UNDER ARBEID

Er det igangsatt planleggingsarbeid på et område som inkluderer/berører eiendommen?

PLANID	Plannavn

Nei

PLANFORSLAG

Eksisterer det planforslag som berører eiendommen?

PLANID	Plannavn

Nei

KOMMENTARFELT:


Det tas forbehold om feil og mangler.

Holmestrand kommune

Kommuneplan

Eiendom:	Gnr: 414	Bnr: 31	Fnr: 0	Snr: 11
Adresse:	Granbakken 6C 3076 SANDE I VESTFOLD			
Annen info:	Kommuneplanens arealdel for Holmestrand			

Målestokk 1:1000

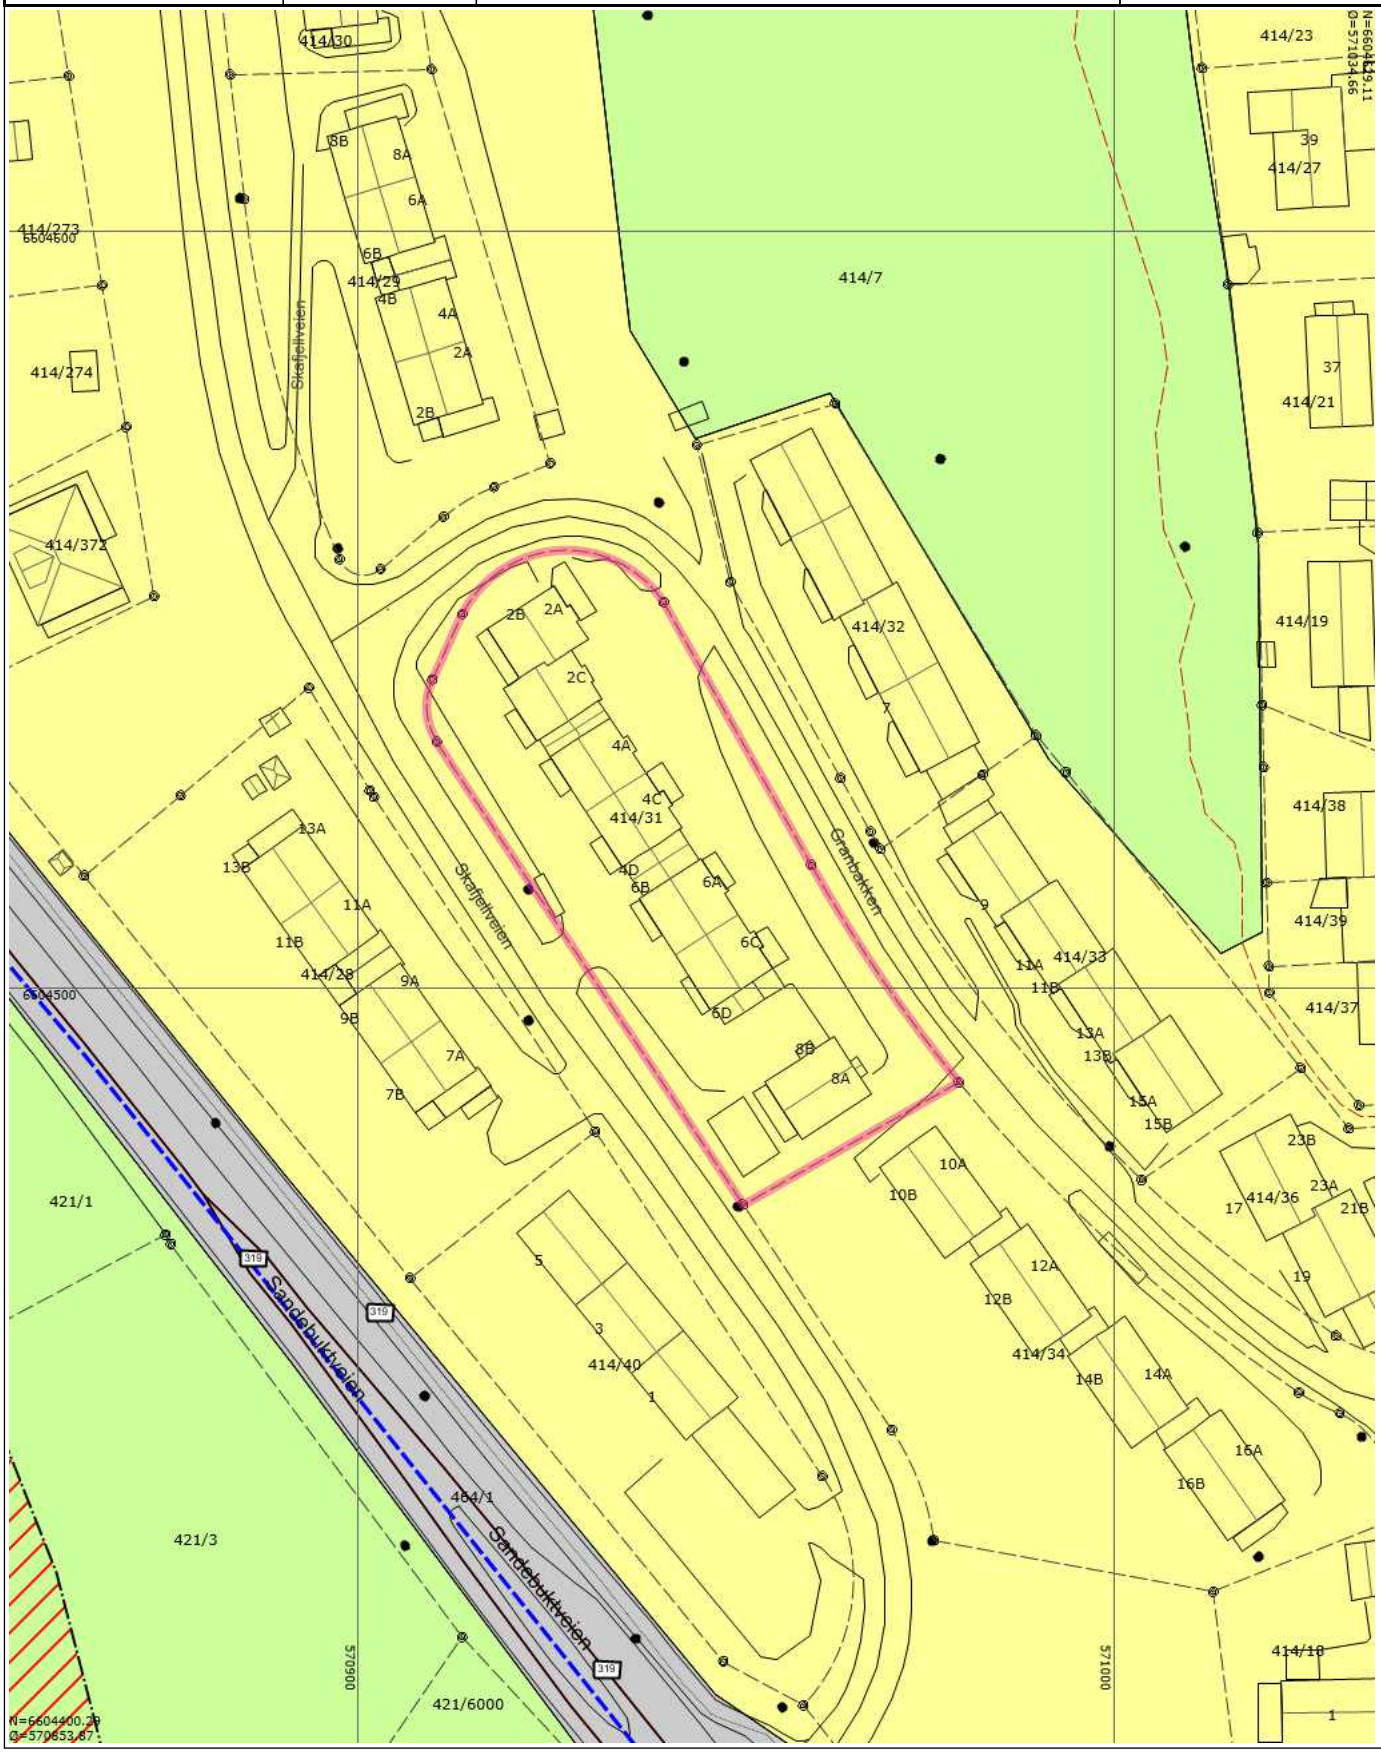

Tegnforklaring


- Langsiktig utviklingsgrense
- Sirkeleiendom
- Nøyaktig eiendomsgrense
- Anslått eiendomsgrense
- Nøyaktig grensepunkt
- Matrikkelnummer.
- Samferdsel
- Gatelys (belysningspunkt)
- Mast
- Bygningsdelelinje
- Bygningslinje
- Mønelinje
- Takkant
- Takoverbyggkant
- Taksprang
- Trapp inntill bygg
- Veranda
- Annet vegareal avgrensning
- Vegdekkekant
- Merket sti
- Husnummer
- Husnummer med bokstav
- Fylkesvegboks
- Fylkesveg gatenavn .
- Kommunalveg gatenavn .
- Privatveg gatenavn .
- Fjernveg - På bakken - Nåværende
- Fjernveg - På bakken - Fremtidig
- Samleveg - På bakken - Nåværende
- Atkomstveg - På bakken - Nåværende
- Gang-/sykkelveg - På bakken - Nåværende
- Grense for arealformål
- Grense for faresoner
- Ras- og skredfare
- Boligbebyggelse - Nåværende
- Veg - Nåværende
- LNFR-areal for nødvendige tiltak for landbruk og reindrift og gårdstilknyttet næringsvirksomhet basert på gårdens ressursgrunnlag - Nåværende
- KpOmråde gjeldende
- Kanal og grøft
- Høydekurve

Holmestrand kommune

Reguleringsplaner


Eiendom:	Gnr: 414	Bnr: 31	Fnr: 0	Snr: 11
Adresse:	Granbakken 6C 3076 SANDE I VESTFOLD			
Annen info:	Skafjellåsen 1			

Målestokk 1:1000

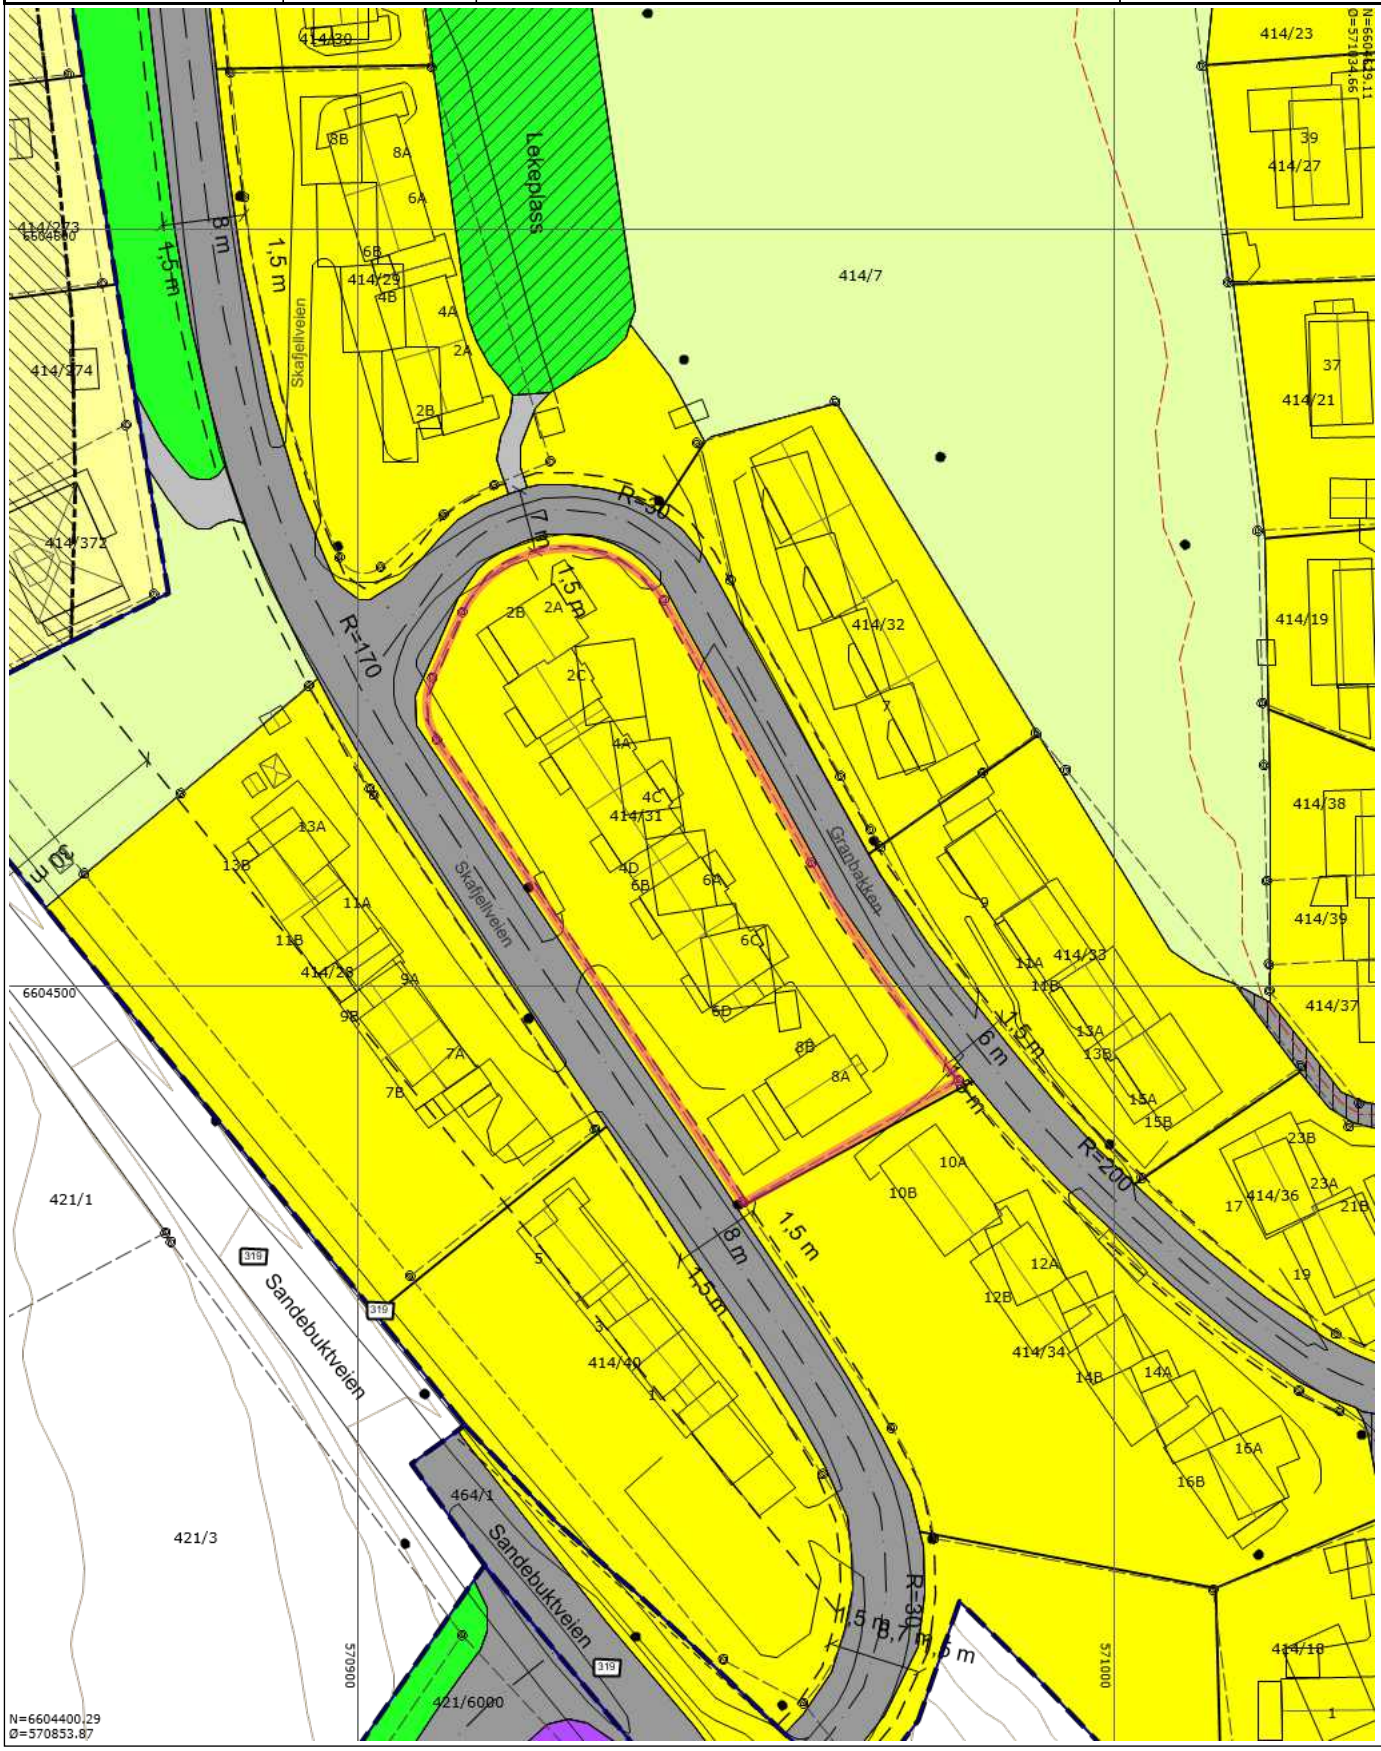

Tegnforklaring

- Sirkeleiendom
- Nøyaktig eiendomsgrense
- Anslått eiendomsgrense
- Nøyaktig grensepunkt
- RpOmråde vedtatt på bakkenivå
- Matrikkelnummer.
- Samferdsel
- Gatelys (belysningspunkt)
- Mast
- Bygningsdelelinje
- Bygningslinje
- Mønelinje
- Takkant
- Takoverbyggkant
- Taksprang
- Trapp inntill bygg
- Veranda
- Annet vegareal avgrensning
- Vegdekkekant
- Merket sti
- Husnummer
- Husnummer med bokstav
- Fylkesvegboks
- Fylkesveg gatenavn .
- Kommunalveg gatenavn .
- Privatveg gatenavn .
- RpFareGrense
- RpGrense
- RpFormålgrense
- Regulert tomtegrense
- Byggegrense
- Planlagt bebyggelse
- Regulert senterlinje
- Frisiktlinje
- Måle- og avstandslinje
- Høyspenningsanlegg
- Boligområde
- Frittliggende småhusbebyggelse
- Industri
- Jord- og skogbruk
- Kjøreveg
- Gangveg
- Annet friområde
- Privat veg
- Felles lekeareal
- Kanal og grøft
- Høydekurve

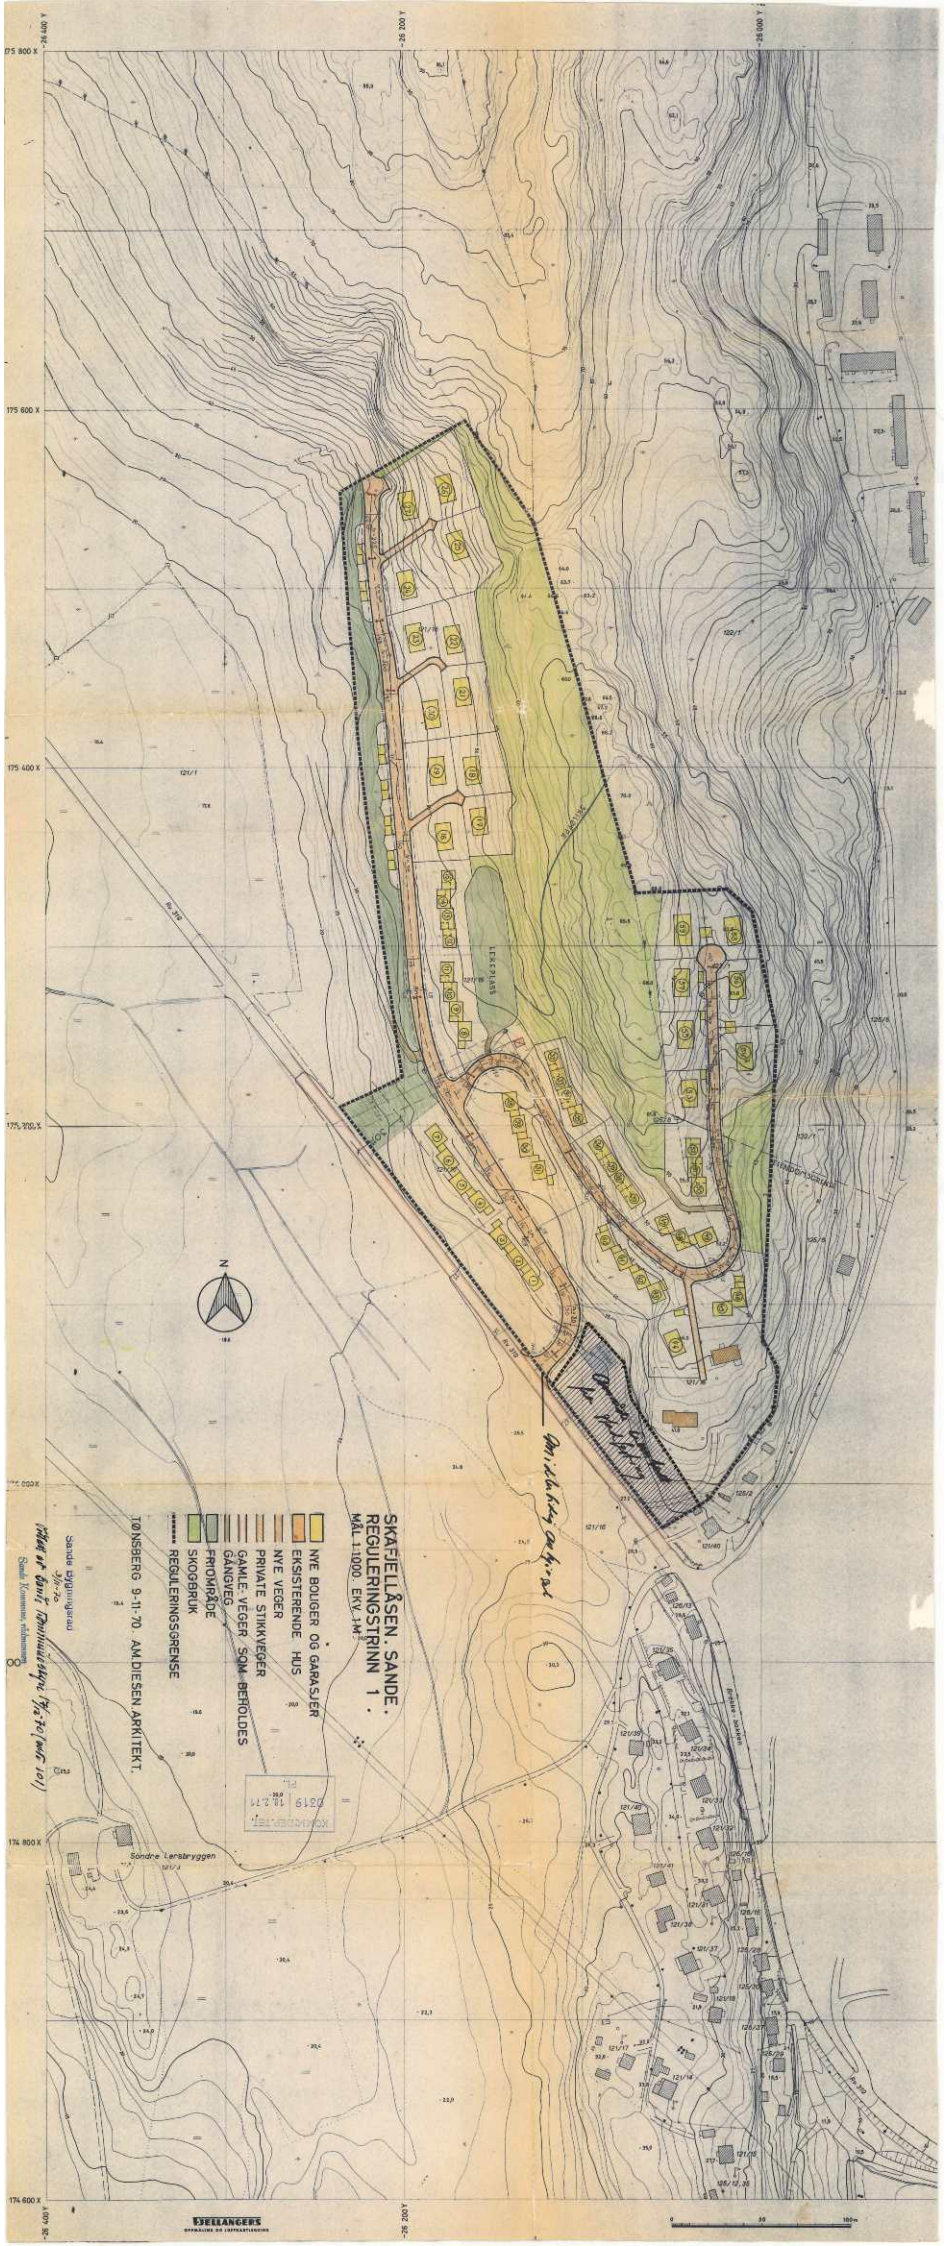
SKAFJELLÅSEN. SANDE.
REGULERINGSTRINN 1.
MÅL 1:1000. EKV.1M
NYE BOLIGER OG GARASJER
EKSISTERENDE HUS
NYE VEGER
PRIVATE STIKKVEGER
GAMLE VEGER SOM BEHOLDES
GANGVEG
FRIOMRÅDE
SKOGBRUK
REGULERINGSGRENSE
TØNSBERG 9-11-70. AM.DIESEN ARKITEKT.
Sandes utgjort av
Sande Kommunes ordfører
Sande Lensbryggen
N
SJELLANGERS

REGULERINGSBESTEMMELSER I TILKNYTNING TIL ENDRET REGULERINGSPLAN FOR SKAFJELLÅSEN, DEL AV SØNDRE LERSBRYGGEN, SANDE KOMMUNE

§ 1.

Det regulerte området er på planen vist med reguleringsgrense. Innenfor denne begrensningslinje skal bebyggelsen oppføres som vist på planen.

a. Bebyggelsen innenfor den viste reguleringsgrense skal bestå av frittliggende våningshus, rekkehus og kjedehus.

b. Plasseringen av transformatorkiosk skal godkjennes av bygningsrådet.

§ 2.

a. Bebygget areal inkludert garasje må ikke overstige 22 pst av tomtens nettoareal.

b. Garasje skal sammenbygges med våningshuset. Hvor dette ikke er mulig kan bygningsrådet tillate frittliggende garasje. Garasjene skal med hensyn til materialvalg, form og farge være tilpasset våningshuset. Avkjørsler skal være horisontale 1,5 m fra vegkant. Det skal skaffes parkeringsplass til 1 bil på egen tomt. Garasje skal være vist på situasjonsplanen som følger byggemeldingen for våningshuset selv om garasjen ikke skal oppføres samtidig med dette.

§ 3.

a. Byggehøyden skal være 1 etasje der terrenget ved grunnmuren ligger høyest. Underetasje kan innredes til boligformål innenfor rammen av bestemmelsene i byggeforskriftene. Hvor grunnmurens største høyde ellers overstiger 1,20 m, må den trekkes noe inn i forhold til selve vegglivet, eller fasaden brytes på annen tilfredsstillende måte.

b. Takvinkelen skal være 0° - 27° og skal godkjennes av bygningsrådet. Knestokk og takoppbygg tillates ikke. For grupper av hus som hører naturlig sammen, kan bygningsrådet bestemme samme takvinkel.

§ 4

a. Farger på hus skal godkjennes av bygningsrådet.

b. Gjerders utførelse, høyde og farge skal godkjennes av bygningsrådet.

c. Søppeldunker og tørkestativer skal plasseres slik at de etter bygningsrådets skjønn, er til minst mulig ulempe for naboene og omgivelsene for øvrig.

§ 5.

a. På de regulerte gangvegene er kjøring med motorkjøretøyer ikke tillatt.

b. Eksisterende vegetasjon skal søkes best mulig bevart. Tomtene må ikke beplantes med busker og trær som etter bygningsrådets skjønn er til ulempe for naboene og den offentlige ferdsel.


§ 6.

a. Når særlige grunner taler for det, kan mindre vesentlige endringer i reguleringsplan og bestemmelser tillates av bygningsrådet innenfor rammen av bygningsloven og bygningsvedtektene for Sande kommune.

b. Etter disse reguleringsbestemmelsers ikrafttreden, er det ikke tillatt med private servitutter å etablere forhold som strider mot disse bestemmelser.

Vedtatt i kommunestyret
den 17.12.70

Kommunal- og arbeidsdepartementet
Stadfestet den 23.06.1971

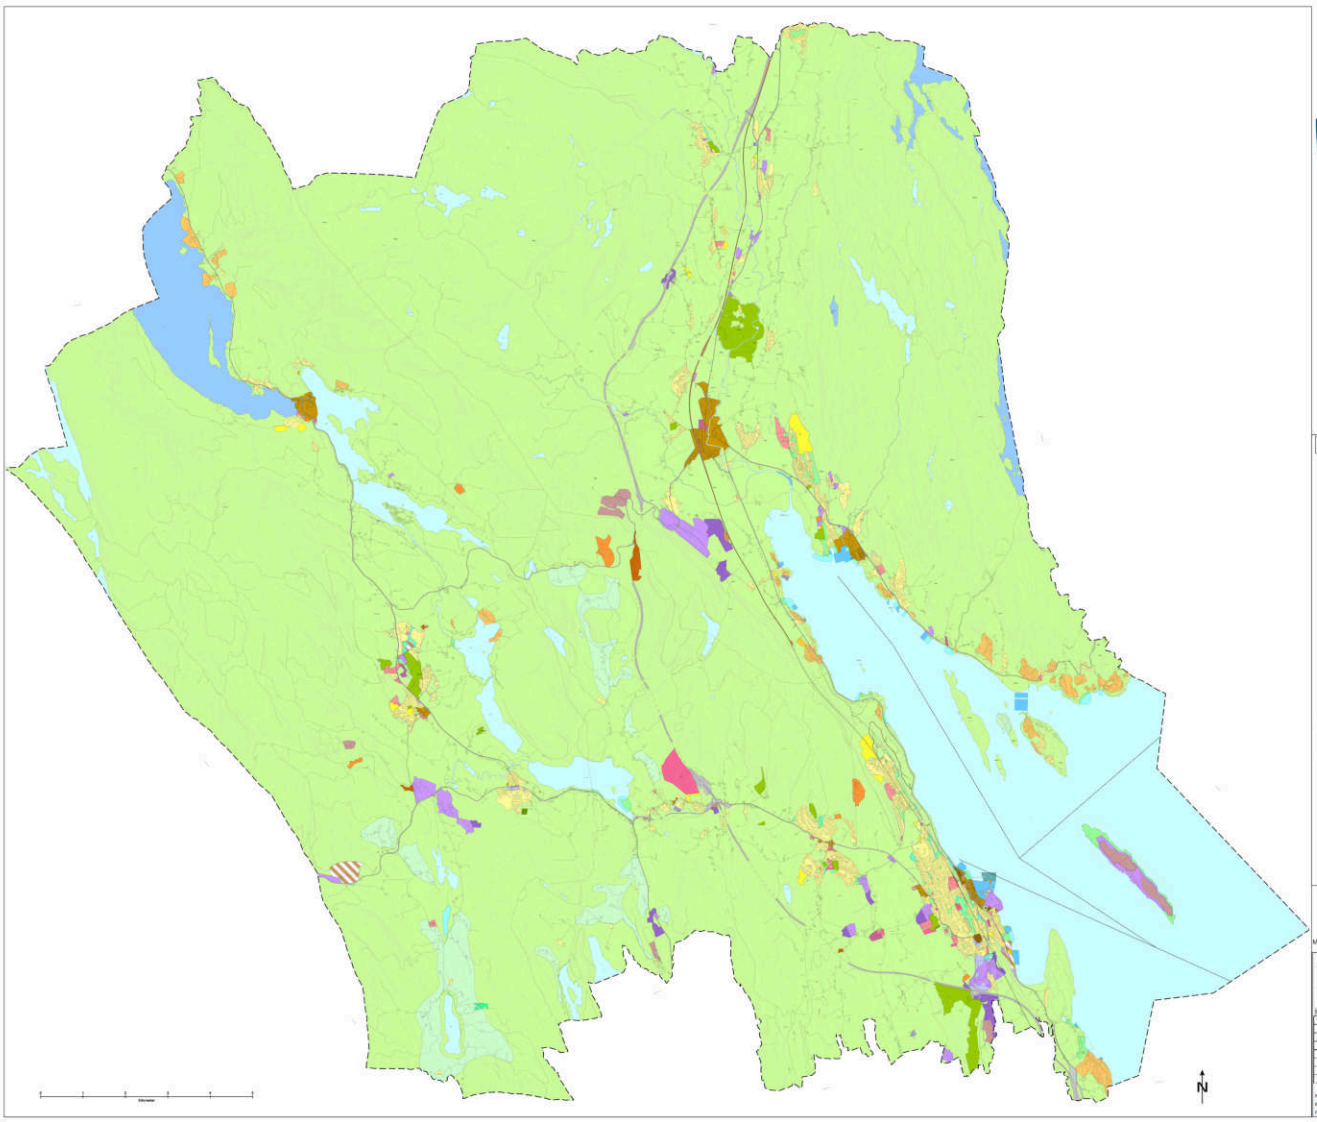

Holmestrand kommune

TEGNFORKLARING
PBL § 11 KOMMUNEPLANENS AREALDEL


Målestokk 1:01500

Kommuneplanens arealdel 2023 - 2035

Holmestrand kommune

Saksbehandling - Valgte plan- og bygningslover	Dato	Saksnummer
1. gangs behandling (Formannskapet)	24.05.2023	069/23
Nr.1 gangs behandling (Formannskapet)	30.03.2024	009/24
2. gangs behandling (Formannskapet)	05.06.2024	065/24
2. gangs behandling (Kommunestyret)	04.06.2024	067/24
Kommunestyrevedtak	03.06.2025	
Kommunestyret, vedtak	03.06.2026	

Koordinatsystem: Euref89 sone 22
Kartgrunnlag: FKB, N50, N250
Planen er utarbeidet av: Holmestrand kommune

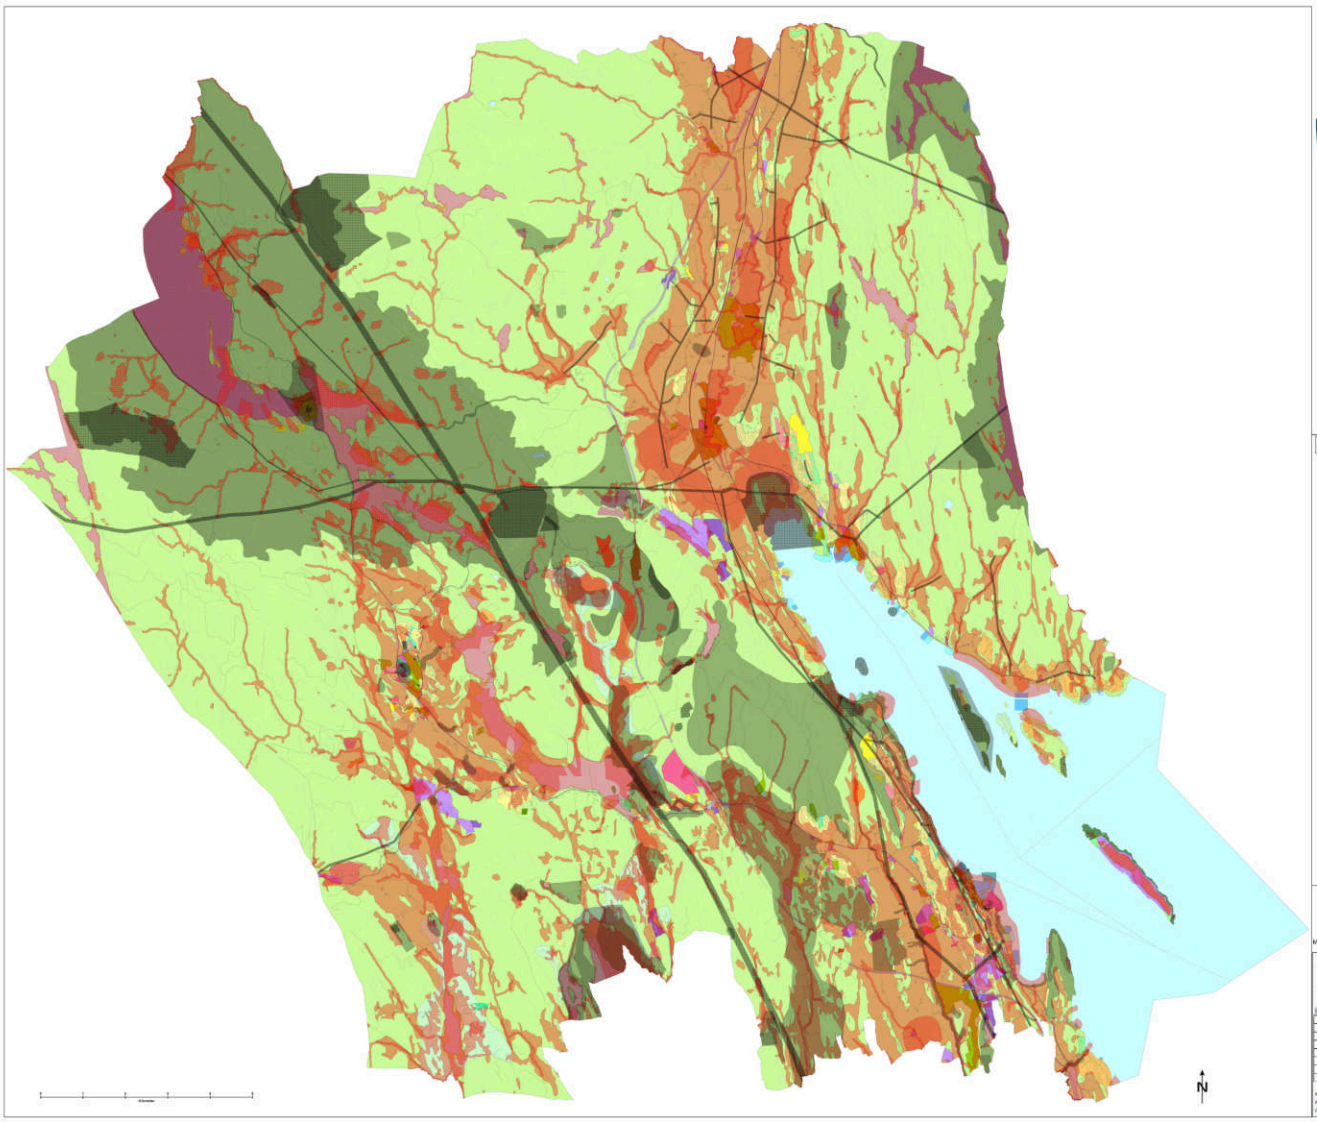

Holmestrand kommune

TEGNFORKLARING
PBL § 11 KOMMUNEPLANENS AREALDEL


Målestokk 1:31500

Kommuneplanens arealdel 2023 - 2035

Holmestrand kommune

Saksbehandling - frister plan- og bygningsloven	Dato	Saksnummer
1. gangs behandling (Formannskapet)	24.01.2023	009/23
Rg 1. gangs behandling (Formannskapet)	06.02.2024	006/24
2. gangs behandling (Formannskapet)	26.06.2024	069/24
2. gangs behandling (Kommunestyret)	04.09.2024	097/24
Kommunestyret, vedtak	04.09.2024	
Fylkesmannen, vedtak	04.09.2024	

Koordinatsystem: Euref89 sone 22
Kartgrunnlag: FKB, N50, N250
Planen er utarbeidet av: Holmestrand kommune

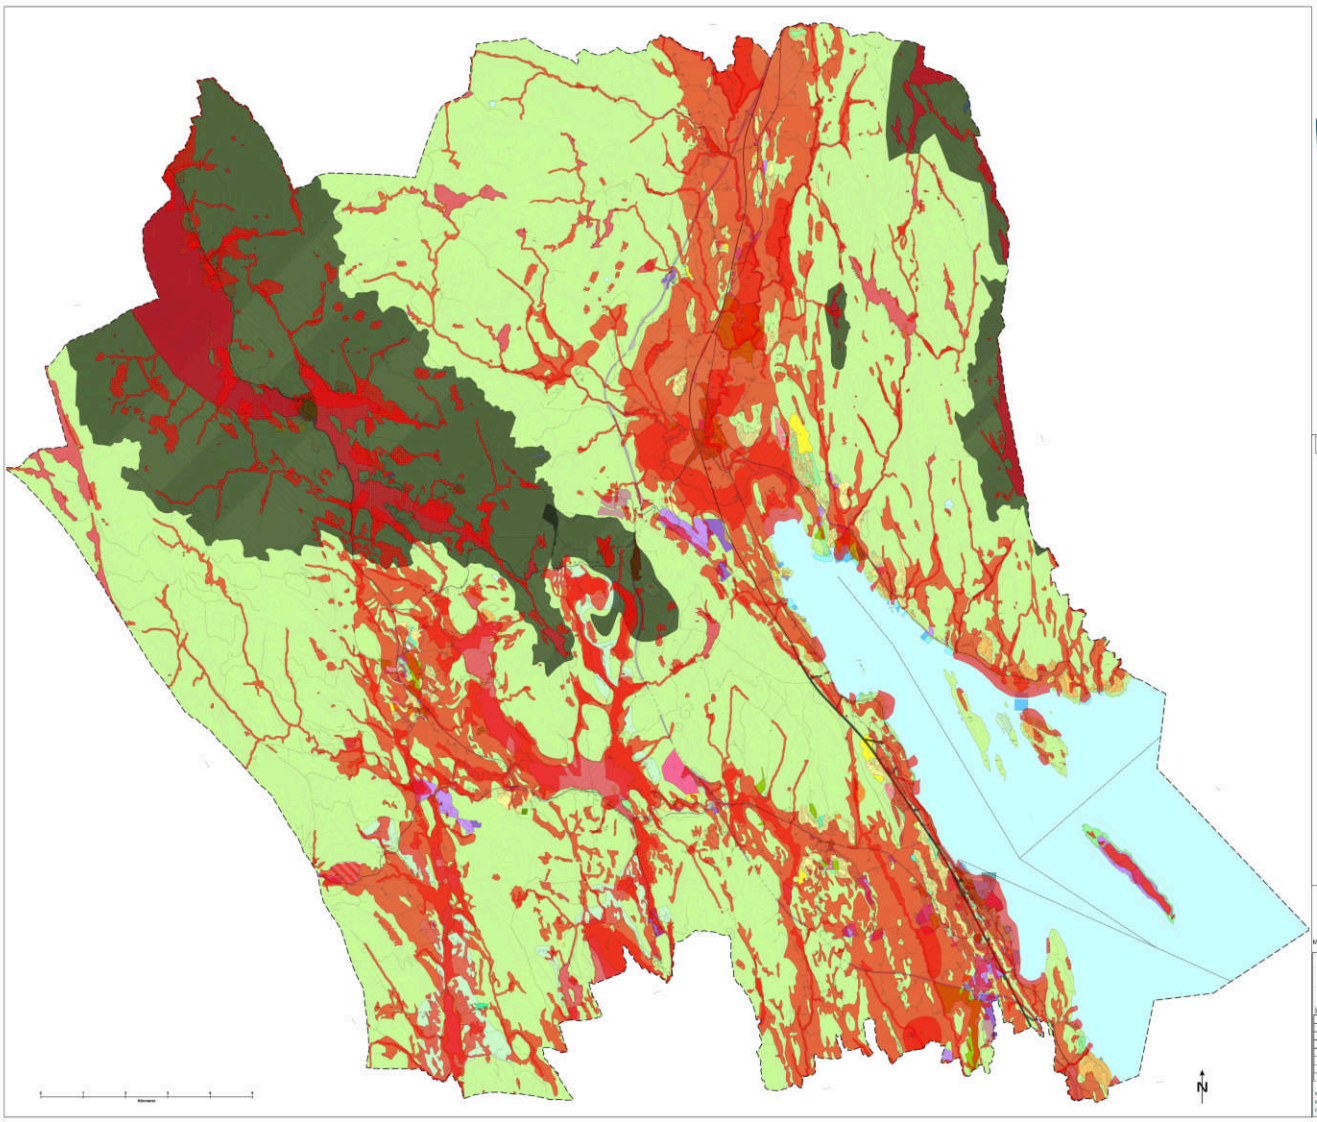

Holmestrand kommune

TEGNFORKLARING
FBL § 11 KOMMUNEPLANENS AREALDEL


Målestokk 1:31500

Kommuneplanens arealdel 2023 - 2035

Holmestrand kommune

Saksbehandling - frister plan- og bygningsloven	Dato	Saksnummer
1. gangs behandling (formannskapet)	24.05.2023	69/23
Ny 1. gangs behandling (formannskapet)	06.02.2024	9/24
2. gangs behandling (formannskapet)	25.04.2024	35/24
2. gangs behandling (kommunestyret)	23.05.2024	42/24
Kommunestyret, endelig	23.09.2024	
Kommunestyret, endelig	25.05.2025	

Koordinatsystem: EurefS9 sone 22
Kartgrunnlag: FKB, N50, N250
Planen er utarbeidet av Holmestrand kommune

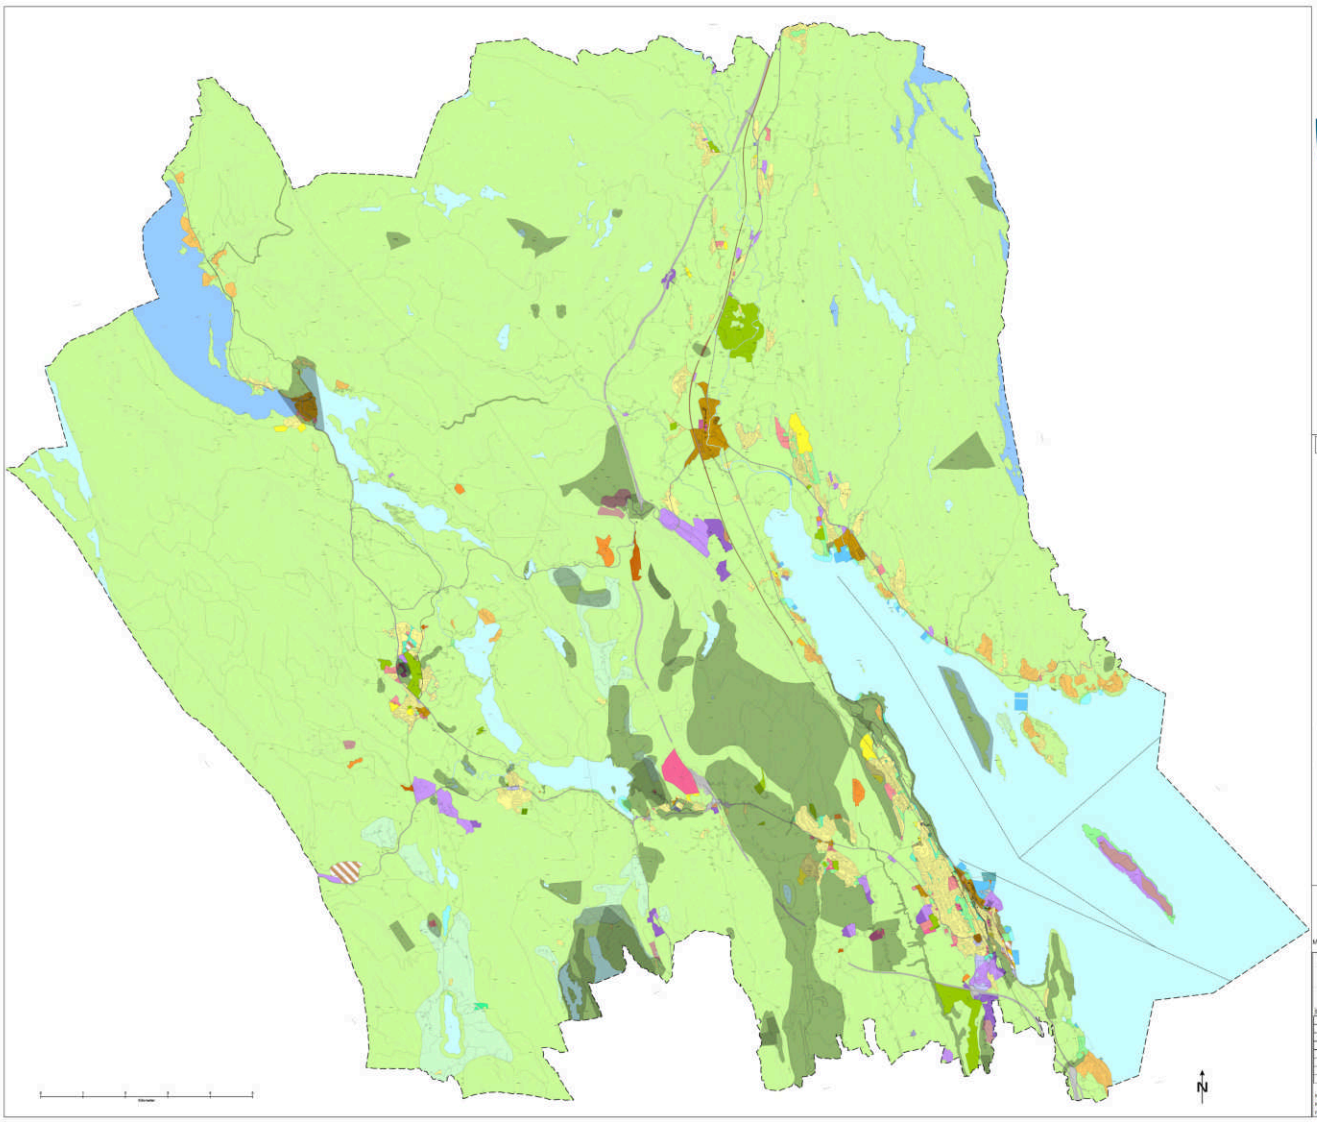

Holmestrand kommune

TEGNFORKLARING

PBL § 11 KOMMUNEPLANENS AREALDEL

Målestokk 1:01500

Kommuneplanens arealdel 2023 - 2035


Holmestrand kommune

Saksbehandling: Viatjeg plan- og bygningsloven	Dato	Saksnummer
1. gangs behandling (Formannskapet)	23.05.2023	069/23
Ny 1. gangs behandling (Formannskapet)	04.03.2024	009/24
2. gangs behandling (Formannskapet)	05.05.2024	045/24
2. gangs behandling (Kommunestyret)	14.06.2024	047/24
Kommunestyret, vedtak	03.06.2025	
Fylkesutvalget, vedtak	05.05.2026	

Koordinatsystem: Euref89 sone 22

Kartgrunnlag: FKB, MGI, N250

Planen er utarbeidet av: Holmestrand kommune

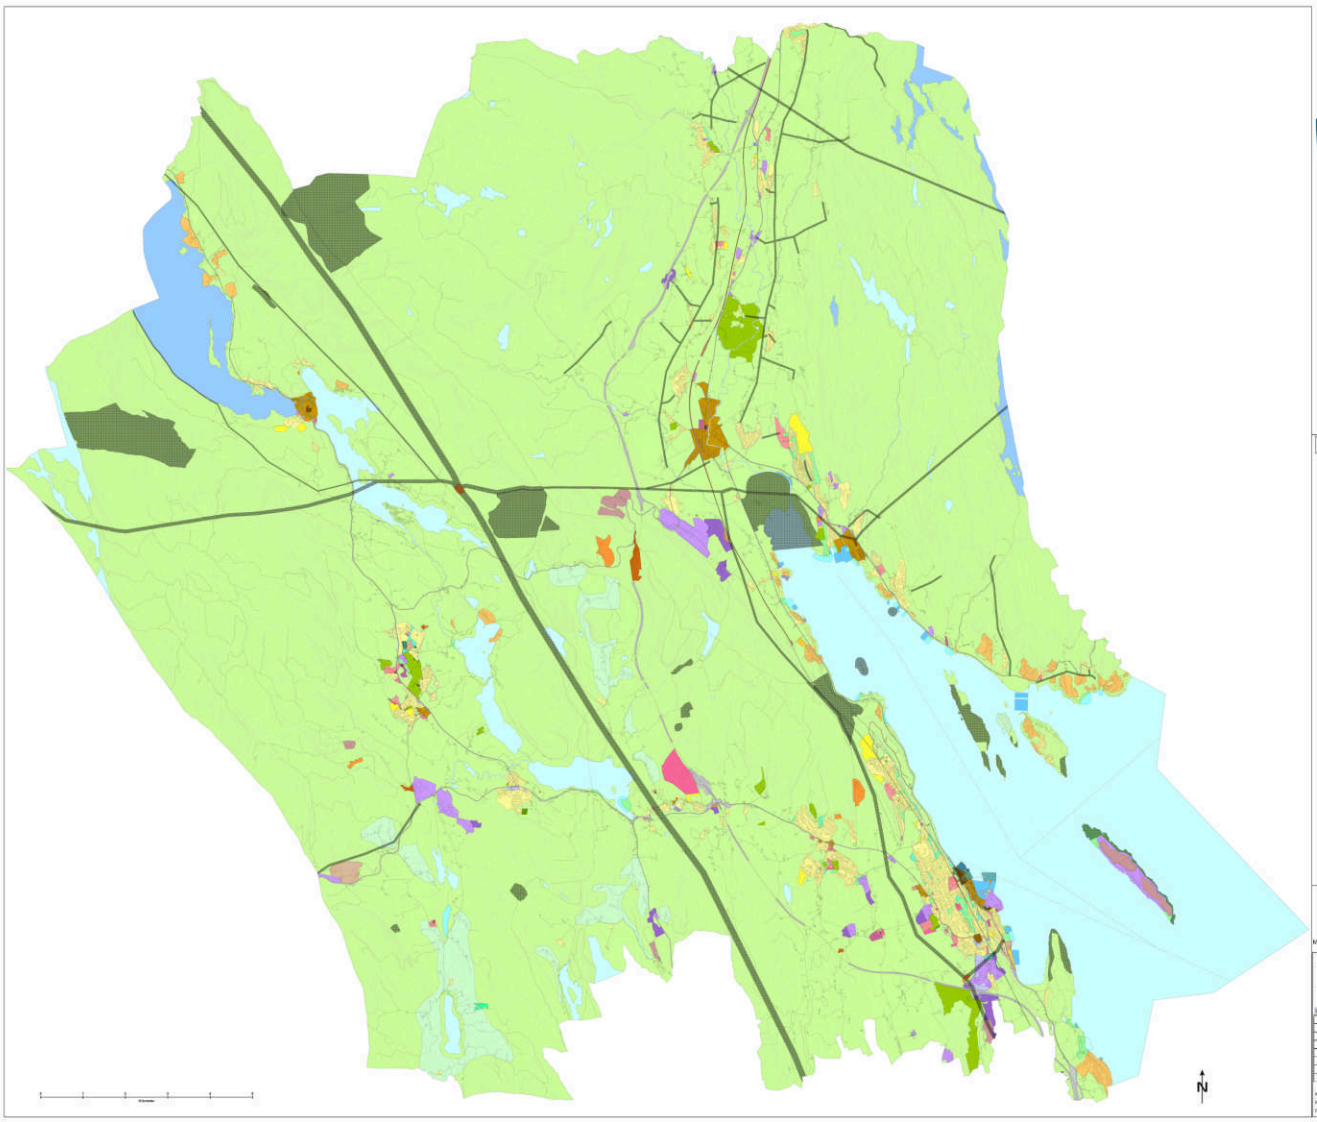

Holmestrand kommune

TEGNFORKLARING
PBL § 11 KOMMUNEPLANENS AREALDEL

Målestokk 1:31500


Kommuneplanens arealdel 2023 - 2035

Holmestrand kommune

Saksbehandling - frister plan- og bygningsloven	Dato	Saksnummer
1. gangs behandling (Formannskapet)	24.01.2023	009/23
Rg 1. gangs behandling (Kommunestyret)	02.02.2023	006/23
2. gangs behandling (Kommunestyret)	06.06.2024	045/24
2. gangs behandling (Kommunestyret)	04.06.2025	037/25
Kommunestyret, vedtak	03.06.2026	
Fylkesmannen, vedtak	29.06.2026	

Koordinatsystem: Euref89 sone 22
Kartgrunnlag: FKB, N50, N250
Planen er utarbeidet av Holmestrand kommune

Holmestrand kommune

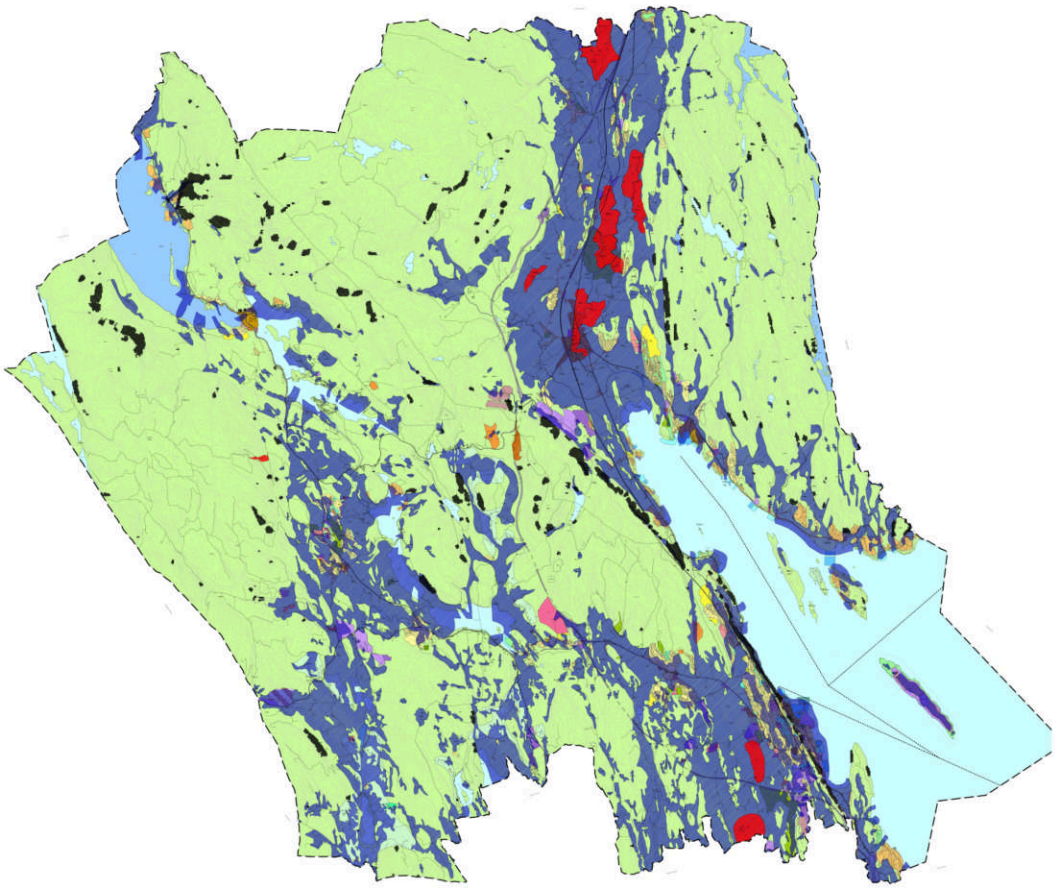

TEGNFORKLARING
PBL § 11 KOMMUNEPLANENS AREALDEL

Nåværende
BEBYGGELSE OG ANLEGG (PBL § 11-7, nr 1)
- Boligbebyggelse
- Fritidsbebyggelse
- Sentrumsformål
- Forretninger
- Offentlig eller privat tjenesteyting
- Fritids- og turistformål
- Råstoffutvinning
- Næringsvirksomhetsbebyggelse
- Idrettsanlegg
- Andre typer bebyggelse og anlegg
- Utøvelsesfellesareal
- Grav- og urnelund
- Kombinert bebyggelse og anleggsformål

SAMFERDSELSANLEGG OG TEKNISK INFRASTRUKTUR (PBL § 11-7, nr 2)
- Veg
- Bane (nærmere angitte banetformål)
- Havn
- Kollektivknutepunkt
- Parkering
- Fjernveg - Tunnel
- Fjernveg - På bakken
- Sentrumsveg - På bakken
- Adkomstveg - På bakken
- Gang/Sykkelveg - På bakken
- Gangveg - På bakken
- Turveg/turdrag - På bakken
- Jernbane - Tunnel
- Jernbane - På bakken

GRØNNSTRUKTUR (PBL § 11-7, nr 3)
- Bilgjennomkjør

LNFR OMRÅDER (PBL § 11-7, nr 5)
- LNFR for tiltak basert på gårdens ressursgrunnlag
- LNFR for spredt bolig- /fritids- eller næringsbebyggelse
- LNFR for spredt boligbebyggelse
- LNFR for spredt fritidsbebyggelse

BRUK OG VERN AV SJØ OG VASSDRAG MED TILHØRENDE STRANDSONE (PBL § 11-7, nr 6)
HENSYNSONER (PBL § 11-8)
LINJESYMBOLER
- KpBestemmelseOmråde
- JURIDISKE LINJER
- Byggegrense
- Fortaubygrense Sjø
- Grense for arealformål
- Grense for angitt hensynssone
- Grense for delutløsningsone
- KpOmråde

Framtidig
- Boligbebyggelse
- Fritidsbebyggelse
- Sentrumsformål
- Forretninger
- Offentlig eller privat tjenesteyting
- Råstoffutvinning
- Næringsvirksomhetsbebyggelse
- Idrettsanlegg
- Andre typer bebyggelse og anlegg
- Grav- og urnelund
- Kombinert bebyggelse og anlegg
- Veg
- Gang/Sykkelveg - På bakken
- Turveg/turdrag - På bakken
- LNFR for spredt boligbebyggelse
- Langsiktig utviklingsgrense Sogsbad

SONER MED SÆRLIG ANGITT HENSYN
- Hensyn friluftsliv, landskap, natur- og kulturmiljø
- Hensynssone for sikring av mineralressurser

SIKRINGSSONER
- Nedslagsfelt drikkevann
- Andre sikringssone

BRUK OG VERN AV SJØ OG VASSDRAG MED TILHØRENDE STRANDSONE Nåværende
- Drikkevann

FARESONER
- Rас- og skredfare
- Høyspenningsanlegg (inkl høyspentkabler)

BÅNDLEGGINGSONER
- Båndlegging etter lov om kulturminner
- H310_1 kvikkleire aktsomhetsområde
- H310_2 kjent kvikkleiresone
- H_310_3 sikred i bratt terreng

Målestokk 1:31500

Kommuneplanens arealdel 2023 - 2035
Holmestrand kommune

Saksbehandling ifølge plan- og bygningsloven	Dato	Saksnummer
1. gangs behandling (formannskapet)	24.05.2023	068/23
Ny 1. gangs behandling (formannskapet)	06.02.2024	005/24
2. gangs behandling (formannskapet)	29.05.2024	033/24
2. gangs behandling (kommunestyret)	13.06.2024	047/24
Kommunestyret, vedtak	13.06.2024	
Fornannskapet, vedtak	29.05.2024	

Koordinatsystem: Euref89 sone 22
Kartgrunnlag: FKB, N50, N250
Planen er utarbeidet av Holmestrand kommune

N

Holmestrand kommune

Planbestemmelser og retningslinjer

Kommuneplanens arealdel 2023-2035

Formannskapet 24.05.2023
Formannskapet 01.02.2024
Formannskapet 29.05.2024
Kommunestyret 19.06.2024

INNHOLDSFORTEGNELSE

1. GENERELLE BESTEMMELSER 6
§ 1.1 RETTSVIRKNING (PBL § 11-6) 6
§ 1.2 BYGGEGRENSE MOT SJØ (PBL § 1-8) 6
§ 1.3 REGIONALE PLANBESTEMMELSER (PBL § 8-5) 6
§ 1.4 FORHOLDET MELLOM KOMMUNEPLANENS AREALDEL OG KOMMUNEDELPLAN (PBL § 1-6) .. 7
§ 1.5 FORHOLDET MELLOM KOMMUNEPLANENS AREALDEL OG ELDRE REGULERINGSPLANER (PBL § 1-6)..... 7
§ 1.6 KRAV OM REGULERINGSPLAN (PBL § 11-9, PKT. 1) 8
§ 1.7 UNNTAK FRA KRAV OM REGULERINGSPLAN (PBL § 11-10, PKT. 1) 9
§ 1.8 UTBYGGINGSAVTALER (PBL § 11-9, PKT. 2) 10
§ 1.9 INFRASTRUKTUR (PBL § 11-9, PKT. 3) 10
§ 1.10 REKKEFØLGEKRAV (PBL § 11-9, PKT. 4) 12
§ 1.11 BYGGEGRENSER (PBL § 11-9, PKT. 5) 12
§ 1.12 UTBYGGINGSVOLUM OG FUNKSJONSKRAV (PBL § 11-9, PKT. 5) 14
§ 1.13 MILJØKVALITET, ESTETIKK, NATUR, LANDSKAP OG GRØNNSTRUKTUR (PBL § 11-9, PKT. 6). 17
§ 1.14 BEVARING AV BYGNINGER OG KULTURMILJØ (PBL § 11-9, PKT. 7) 19
§ 1.15 MILJØOPPFØLGING OG -OVERVÅKING (PBL § 11-9, PKT. 8) 20

2. BEBYGGELSE OG ANLEGG (PBL § 11-10, jf. § 11-9, nr. 1-9) 22
§ 2.1 BOLIGBEBYGGELSE 22
§ 2.2 FRITIDSBEBYGGELSE 25
§ 2.3 SENTRUMSFORMÅL 26
§ 2.4 FORRETNINGER 27
§ 2.5 OFFENTLIG ELLER PRIVAT TJENESTEYTING 28
§ 2.6 FRITIDS- OG TURISTFORMÅL 28
§ 2.7 NÆRINGSBEBYGGELSE 29
§ 2.8 IDRETTSANLEGG 31
§ 2.9 ANDRE TYPER BEBYGGELSE OG ANLEGG 31
§ 2.10 KOMBINERT BEBYGGELSE- OG ANLEGGSFORMÅL 32

3. SAMFERDSEL OG TEKNISK INFRASTRUKTUR (PBL § 11-7, NR. 3) 34
§ 3.1 LØSNINGER FOR GÅENDE OG SYKLENDE 34
§ 3.2 HAVN 34

4. LANDBRUKS,- NATUR- OG FRILUFTSFORMÅL (PBL § 11-7, NR. 5) 35
§ 4.1 NÆRINGSBEBYGGELSE SOM IKKE ER TILKNYTTET STEDBUNDEN NÆRING (PBL § 11-11, NR. 1-2) 35
§ 4.2 UTFORMING AV BYGNINGER I LANDBRUK(PBL § 11-11, NR. 1) 35
§ 4.3 FRADELING AV GÅRDSTUN 35
§ 4.4 KÅRBOLIG (PBL § 11-11, NR. 1) 35
§ 4.5 FRADELING KÅRBOLIG UTEN TILKNYTNING TIL GÅRDSTUNET 35
§ 4.6 OMDISPONERING AV DRIFTSBYGNINGER I GÅRDSTUN 35
§ 4.7 FORBUD MOT BESTEMTE ANGITTE TILTAK LANGS VANN OG VASSDRAG (PBL § 11-11, PKT. 5, JF. § 1-8 SISTE LEDD) 36
§ 4.8 I 100-METERSBELTET LANGS SJØEN 37
§ 4.9 BOLIG- OG FRITIDSBEBYGGELSE I 100-METERSBELTET 37
§ 4.10 LNF SPREDT BOLIGBEBYGGELSE (PBL § 11-11, NR. 2 OG § 11-9, PKT. 1) 37
§ 4.11 LNF SPREDT FRITIDSBEBYGGELSE (PBL 11-1, NR. 2) 40

§ 4.12 EKSISTERENDE FRITIDSBEBYGGELSE I LNF-OMRÅDER LANGS EIKERENVASSDRAGET UTENFOR HENSYNSONE 110 FOR FRIKKEVANNSKILDEN EIKEREN (§ 11-11, NR.2 OG § 11-9, NR.3)....41

5. BRUK OG VERN AV SJØ OG VASSDRAG, MED TILHØRENDE STRANDSONE (PBL § 11-7 NR.6)..... 42
§ 5.1 FELLESBESTEMMSELSER FOR BRUK OG VERN AV SJØ OG VASSDRAG (PBL §§ 1-8 OG 11-11, NR 5)..... 42

§ 5.2 BRYGGER..... 42
§ 5.3 FRILUFTSOMRÅDER I SJØ..... 42

6. HOLMESTRAND BYSENTRUM (PBL § 11-9, PKT. 5-7 OG § 11-7 NR.1, 2, 3)..... 43
§ 6.1 PARKERING I BYSENTRUM (PBL § 11-9, NR. 5)..... 44
§ 6.2 FELLES PARKERINGSANLEGG (PBL § 11-9, PKT. 5)..... 47
§ 6.3 FORTETTING OG BYGGEHØYDER (PBL § 11-9, NR. 5)..... 44
§ 6.4 FUNKSJONER..... 47
§ 6.5 ESTETIKK – UTFORMING OG PLASSERING AV BEBYGGELSE (PBL 11-9, NR. 6)..... 47
§ 6.6 LANDSKAPSELEMENTET HOLMESTRANDSFJELLET-FJELLSKRENTEN (PBL 11-9, NR. 6) 48
§ 6.7 ALLMENT TILGJENGELIG SJØFRONT OG STRANDLINJE – HAVNEPROMENADEN OG KYSTSTIEN (PBL 11-9, NR. 6)..... 48
§ 6.8 VIKTIGE BYROM OG FELLESAREALER (PBL § 11-9, NR. 6)..... 49
§ 6.9 BEVARING AV KULTURMINNER OG KULTURMILJØ (PBL § 11-9, NR. 7) 49
§ 6.10 TRANSFORMASJONSOMRÅDET NORDBYEN - H810 KRAV OM FELLES PLANLEGGING 50
§ 6.11 TRANSFORMASJONSOMRÅDET HAKAN-TRANA (GNR/BNR 127/91, 116, 124, 125 M.FL.) ... 52
§ 6.12 NEDRE GAUSEN MED HAGEANLEGG (GNR/BNR 129/91) 52

7. HENSYNSONER (PBL § 11-8) 54
§ 7.1 SIKRINGS-, STØY- OG FARESONER MED ANGIVELSE AV FAREÅRSAK ELLER MILJØRISIKO (PBL § 11-8 A)....54
§ 7.2 HENSYN TIL LANDBRUK, REINDRIFT, MINERALRESSURSER, FRILUFTSLIV, GRØNNSTRUKTUR, LANDSKAP ELLER BEVARING AV NATURMILJØ ELLER KULTURMILJØ, MED ANGIVELSE AV INTERESSE (PBL § 11-8 C) 58
7.3 BÅNDLEGGING I PÅVENTE AV VEDTAK ETTER PLAN- OG BYGNINGSLOVEN ELLER ANDRE LOVER, ELLER SOM ER BÅNDLAGT ETTER SLIKT RETTSGRUNNLAG (PBL § 11-8 d)..... 60
§ 7.4 KRAV OM FELLES PLANLEGGING FOR FLERE EIENDOMMER, HERUNDER MED SÆRLIGE SAMARBEIDS- ELLER EIERFORMER, SAMT OMFORMING OG FORNYELSE (PBL § 11-8 E)..... 61

1. GENERELLE BESTEMMELSER

§ 1.1 RETTSVIRKNING (PBL § 11-6)

Plankartet med arealformål og hensynsoner samt bestemmelsene til kommuneplanens arealdel, er juridisk bindende. Retningslinjer er veiledende.

§ 1.2 BYGGEGRENSE MOT SJØ (PBL § 1-8)

Byggegrense mot sjø er fastsatt i plankart i byggeområder.

Retningslinjer:
Utenfor fastsatt byggegrense i byggeområder trer byggeforbudet i 100-metersbeltet inn, jf. pbl § 1-8.

§ 1.3 REGIONALE PLANBESTEMMELSER (PBL § 8-5)

§ 1.3.1 Lokalisering og dimensjonering av store handelsetableringer og forbud mot handels etableringer langs E 18 (RPBA §§ 1 og 2)

Lokalisering og dimensjonering av store handelsetableringer
Etablering av handelsvirksomhet med et samlet bruksareal på over 3 000 kvm eller utvidelse til over 3 000 kvm samlet bruksareal er bare tillatt i by- og større tettstedssentre eller andre områder for handel, slik disse er lokalisert og avgrenset i kommuneplanens arealdel eller kommunedelplan, jf. retningslinje 6 og 7 i RPBA.

Forbud mot handelsetableringer langs E 18
Det tillates ikke etablering av handelsvirksomhet i et belte på en km på hver side av E 18. Forbudet gjelder ikke områder som inngår i by- og større tettstedssentre eller andre områder for handel, slik disse er lokalisert og avgrenset i kommuneplanens arealdel eller kommunedelplan, jf. retningslinje 6 og 7 i RPBA.

Retningslinje:
I retningslinje 6 i RPBA heter det at: «… etablering og utvidelse av handelsvirksomhet skal skje i områder avsatt til sentrumsformål eller andre formål som hjemler handel i kommuneplanens arealdel. Generelt unntatt for kravet om slik overordnet planmessig avklaring er:

- *Handelsetableringer og/eller utvidelser av handelsvirksomhet inntil 1 000 kvm samlet bruksareal.*
- *For etableringer og/eller utvidelser inntil 3 000 kvm samlet bruksareal kan kommunen etter en skjønnsmessig vurdering av virkningen på eksisterende by- og tettstedssentre, fravike kravet.*

I mindre tettstedssenter tillates etablering av handelsvirksomhet med samlet bruksareal inntil 3 000 kvm. Etablering og utvidelse av handelsvirksomhet utover 3 000 kvm bruksareal krever en overordnet planmessig avklaring med handelsanalyse. Handelsanalysen skal utarbeides i samsvar med føringer gitt i avsnittet om handelsanalyse. Etablering av handelsvirksomhet med et samlet bruksareal på over 3 000 kvm eller utvidelse til over 3 000 kvm samlet bruksareal er bare tillatt i by- og større tettstedssentre eller andre områder for handel, slik disse er lokalisert og avgrenset i kommuneplanens arealdel eller kommunedelplan. Det tillates ikke etablering av handelsvirksomhet i et belte på en km på hver side av E 18. Forbudet gjelder ikke områder som inngår i by- og større tettstedssentre eller

andre områder for handel, slik disse er lokalisert og avgrenset i kommuneplanens arealdel eller kommunedelplan».

RPBA (side 56) legger ingen begrensninger på handelsetableringer i følgende større by- og tettstedssentre i Holmestrand: Holmestrand, Hof og Sande. Videre sier RPBA at i følgende mindre tettstedssentre kan kommunen vedta handelsetablering inntil 3 000 kvm BRA: Eidsfoss, Gullhaug, Selvik og Sundbyfoss.

I retningslinje 7 i RPBA heter det at «…andre områder for handel avsettes etter en overordnet planmessig avklaring med tilhørende handelsanalyse. Handelsanalysen skal utarbeides i samsvar med føringer gitt i avsnittet om handelsanalyse. Områdene skal være knyttet til eksisterende byer og tettsteder, og dimensjoneres og tilpasses byen eller tettstedet de er knyttet til. Det skal fastsettes maks tillatt utbygget bruksareal for området samlet, innenfor en bestemt tidsperiode, slik at handelsetableringer ikke gir negative konsekvenser for eksisterende by- og tettstedssentre».

§ 1.4 FORHOLDET MELLOM KOMMUNEPLANENS AREALDEL OG KOMMUNEDELPLAN (PBL § 1-6)

Ved motstrid gjelder kommuneplanens plankart og bestemmelser foran kommunedelplan.
Så fremt det ikke er motstrid mellom kommuneplan og kommunedelplan, detaljerer kommunedelplanens plankart og bestemmelser arealbruken innenfor planområdet.

Kommunedelplan bysentrum 90001
Kommunedelplanens plankart er et «hjelpekart» som detaljerer arealbruk og områdeinndeling innenfor bysentrum (avgrenset av planområdet til kommunedelplanen).

§ 1.5 FORHOLDET MELLOM KOMMUNEPLANENS AREALDEL OG ELDRE REGULERINGSPLANER (PBL § 1-6)

§ 1.5.1 Hovedregel

1) Ved motstrid skal kommuneplanens plankart og bestemmelser gjelde foran reguleringsplaner vedtatt før kommuneplanens arealdel (heretter eldre reguleringsplaner). Der det ikke er motstrid skal kommuneplanens bestemmelser og retningslinjer supplere gjeldende reguleringsplaner og kommunedelplaner.

   Der eldre reguleringsplaner har samsvarende arealformål som kommuneplanens arealdel, skal detaljer i reguleringsplanen (plankart og bestemmelser) som naturlig hører til hovedformålet i reguleringsplanen ved motstrid gjelde foran kommuneplanens arealdel.

2) Der hvor eldre reguleringsplaner setter begrensinger i garasjestørrelsens BRA/BYA, tillates garasje oppført inntil 50 m² BRA/BYA såfremt øvrige reguleringsbestemmelser er oppfylt innenfor tomtearealet. Maks. gesims-/mønehøyde skal ikke være over 3,0 m/4,0 m over ferdig planert terrengs gjennomsnittsnivå rundt bygningen. Dette gjelder følgende eldre reguleringsplaner:

   - HOF-504-415 Bollerudlia (1993)
   - 3034 Bjønneroa – Hillestad (1995)
   - 3048 Ekebergsfeltet (1999)
   - 713005 Ekebergfeltet (1974)
   - 713006 Skafjellåsen 2 (1975)
   - 713024 Tuft (1983)
   - 713025 Skafjellåsen 4 (1985)
   - 713030 Løkkatoppen (1986)
   - 713033 Lersbryggen (1987)
   - 713034 Selvikåsen1 (1987)

- 713009 Skafjellåsen 3 (1979)
- 713015 Dunihagen utvidelse (1981)
- 713019 Bølumkollen (1981)
- 713020 Bjerkøya - Del av Bjerkøya (1982)
- 713037 Ekebergfeltet_ endring forretningstomt til boligtomt (1988)
- 713038 Ekebergfeltet endring_del av forretning til bolig (1988)
- 713074 Løkkatoppen _endring (1998)

Retningslinje:

1) *Motstrid foreligger der arealplanene har ulikt arealformål, eller ulike bestemmelser om samme forhold. Der den ene arealplanen har bestemmelser som den andre arealplanen ikke har bestemmelser om, er det ikke motstrid mellom planene, og arealplanene supplerer hverandre.*

   Dersom en plan har flere ulike hovedformål vil annet ledd bare gjelde de områdene innenfor planen som har samsvarende arealformål. Med samsvarende arealformål menes at reguleringsplanens hovedformål og kommuneplanens arealformål har samme hensikt, for eksempel boligbebyggelse. Dette vil være tilfelle der reguleringsplanen viser arealformål som naturlig hører sammen med hovedformålet, for eksempel grønnstruktur, fellesarealer til lek og opphold, parkering, interne veier, teknisk infrastruktur eller parkbelter/buffersoner i boligområder eller næringsområder.

§ 1.5.2 Unntaksregel

De eldre reguleringsplanene som er listet opp nedenfor skal gjelde foran kommuneplanens arealdel ved motstrid. Dette gjelder følgende eldre reguleringsplaner:

- 20100004 Områdeplan for Langøya gnr 8 bnr 1
- 20140002 Områdeplan Sande sentrum (med unntak av del gnr/bnr 318/4 og 318/39 med dyrka mark der kommuneplanens bestemmelser og plankart skal gjelde foran eldre reguleringsplan)
- 20150010 Områderegulering Nordre Jarlsberg Brygge
- 20180005 Områderegulering for Sande sentrum øst
- 2017040 Områdeplan for Gullhaug flerbrukshall og ny Gullhaug barnehage, gbnr. 53/56 m.fl.
- 2015027 Detaljregulering ny vei Sjøskogen – Kleivan
- 3079 Holmestrand kollektivknutepunkt

§ 1.6 KRAV OM REGULERINGSPLAN (PBL § 11-9, PKT. 1)

Det kreves reguleringsplan før gjennomføring av tiltak som er søknadspliktig etter plan- og bygningsloven §§ 20-1 innenfor arealer avsatt til utbyggingsformål etter plan- og bygningsloven § 11-7.

Retningslinje:
Med utbyggingsformål siktes det til de arealformål i plan- og bygningsloven § 11-7 som gir mulighet for utbygging. Dette inkluderer § 11-7 nr. 1 bebyggelse og anlegg, nr. 2 samferdsel og teknisk infrastruktur samt underformål oppført under nr. 5 bruk og vern av sjø og vassdrag, med tilhørende

strandsone, som gir utbyggingsmulighet i sjø. Utbyggingsformål inkluderer også masseuttak/råstoffutvinning samt småbåthavn.

§ 1.7 UNNTAK FRA KRAV OM REGULERINGSPLAN (PBL § 11-10, PKT. 1)

§ 1.7.1 Innenfor byggeområder for boligbebyggelse nåværende

Det er ikke krav om reguleringsplan for søknadspliktige tiltak etter plan- og bygningsloven i områder avsatt til formål nåværende boligbebyggelse forutsatt at tiltaket:

a) ikke inngår i hensynsoner:
   - H110 nedslagsfelt drikkevann
   - H310 ras- og skredfare og marin avsetning/marin leire
   - H320 flom
   - H390 forurenset grunn
   - H570 bevaring kulturmiljø

b) ikke er i strid med kommuneplanens bestemmelser om minste leke- og uteoppholdsareal, parkering og
c) har tilgang på nødvendig teknisk og sosial infrastruktur og
d) ikke berører fredede kulturminner og
e) ikke berører viktige naturverdier og
f) ikke berører arealer som benyttes av barn og unge og
g) ikke medfører mer enn utnyttingsgrad på 30 % BYA og
h) ikke medfører mer enn tre boenheter per eiendom (medregnet eksisterende boenheter) og
i) ikke medfører endring av matrikkeleiendom til mer enn tre eiendommer (inklusive den opprinnelige eiendommen), og
j) tilhører en husklynge med minimum tre bolighus innenfor en radius på 100 meter og
k) legger avgjørende vekt på stedlig tilpasning og estetiske hensyn, jf. §§ 1.13.1 Landsskap og estetikk, byggeskikk samt byggeskikk og miljøkvaliteter som takform, byggehøyde, materialbruk eller terrenginngrep som bryter vesentlig med omgivelsene.

Retningslinje:
Til pkt. f): Bestemmelsen er avgrenset til å omfatte områder som benyttes av barn og unge (barn i aldersgruppen 0-18 år). Dette omfatter bl.a. arealer som benyttes til lek- og oppholdsarealer, til forflytning (herunder både stier/barnetråkk, men også f.eks. veier som benyttes som skolevei), til grønt- eller friområder for rekreasjon (f.eks. skigåing, aking, skøyting og klatring) eller grå flater i sentrumsnære områder (f.eks. gater, parkeringsplasser, gang- og sykkelstier mv som brukes til tau- og strikkhopping, skating, ballspilling og sykkeltriksing). Det kreves en jevn bruk av et visst omfang før arealene kan sies å «benyttes» av barn og unge, men det kreves ikke at arealene brukes jevnlig hele året.

Til pkt. h): Plankravet avgrenses mot alle tiltak som er større enn, eller omfatter mer utbygging enn tre boenheter på en eiendom. Alle tiltak som innebærer mindre virkninger/konsekvenser enn dette omfattes således av unntaket fra plankravet.
Til pkt. i) Tomtestørrelser er veiledende og inngår i en helhetlig vurdering etter pbl. § 26-1 og kravene i kommuneplan:

- *Tomt for enebolig er minimum 600 m²*
- *Tomt for tomannsbolig er minimum 1000 m²*

§ 1.7.2 Innenfor byggeområder for fritidsbebyggelse nåværende

Det er ikke krav om reguleringsplan for søknadspliktige tiltak etter plan- og bygningsloven i områder avsatt til formål nåværende fritidsbebyggelse, så fremt tiltaket tilfredsstiller punkt a-f § 1.7.1, samt at tiltaket ikke er i strid med kommuneplanens detaljerte bestemmelser § 2.2 om fritidsboliger og tiltaket ikke gjelder mer enn 1 fritidsboligenhet.

§ 1.7.3 Offentlig infrastruktur

Mindre tiltak knyttet til drift, vedlikehold og fornying/erstatning av infrastruktur for jernbanevirksomhet er unntatt plankrav. Unntak fra plankravet gjelder også midlertidig anleggsarbeid og vedlikehold av eksisterende teknisk infrastruktur og veianlegg.

§ 1.8 UTBYGGINGSAVTALER (PBL § 11-9, PKT. 2)

Kommunen og grunneier eller utbygger kan inngå utbyggingsavtale for gjennomføring av rekkefølgekrav fastsatt i reguleringsplan vedrørende opparbeiding eller oppgradering av teknisk infrastruktur, grønnstruktur, felles byrom, gangveier, turveier mv.

§ 1.9 INFRASTRUKTUR (PBL § 11-9, PKT. 3)

§ 1.9.1 Vei, vann og avløp

Teknisk infrastruktur for vei, vann og avløp for nye bygge- og anleggstiltak skal planlegges, prosjekteres og utføres iht. kommunaltekniske normer i Holmestrand kommune. VA-anlegg skal utformes iht. kommunens VA-norm og veger iht. kommunens veinorm og veilysnormal.

Til førstegangsbehandling av alle reguleringsplaner skal det inngå en kommunalteknisk plan for vei, vann, avløp og overvann. Planen skal vise prinsippløsning for vei, vann, avløp og overvann i området samt sammenheng med eksisterende vei- og ledningsnett.

Retningslinje:
VA-normen gjelder for VA-anlegg som kommunen skal eie, drifte og vedlikeholde. Det gjelder også for VA-anlegg som private bygger og som kommunen skal overta.

§ 1.9.2 Tilknytning til vann og avløp

1. All bebyggelse, inkludert eksisterende og ny fritidsbebyggelse, har krav om tilknytning til offentlig vann og avløpsnett dersom det etter kommunens skjønn ikke vil være forbundet med uforholdsmessig stor kostnad, eller andre særlige hensyn tilsier at det bør gjøres unntak fra kravet, ref. pbl. §§ 27-1, 27-2 og 30-6.
2. I områder hvor det er/eller vil bli etablert offentlige vannledninger, vil det ikke bli tillatt etablert private vannforsyningsanlegg.
3. I områder hvor det er/eller vil bli etablert offentlig avløpsanlegg vil det ikke bli gitt utslippstillatelser etter forurensningsloven. Dette gjelder både ved utslipp av svartvann og gråvann, og også ved utslipp til tett tank.
4. Utenfor områder nevnt i punkt 3, og hvor andre løsninger ikke er mulige, kan det gis utslippstillatelse etter forurensningsloven til tett tank for svartvann i kombinasjon med

godkjent renseløsning for gråvann. Tett tank for gråvann og svartvann vil ikke bli godkjent for boliger med helårsbruk.

5. I forbindelse med midlertidige bygninger, konstruksjoner og anlegg, samt ved bygge- og anleggsarbeider, kan det etter søknad gis tillatelse for utslipp av avløpsvann til tett tank i inntil 2 år.

Retningslinje:
Valg av løsninger for vann og avløp skjer på grunnlag av helhetlig kartlegging og vurdering. Det skal alltid undersøkes og tilstrebes mulighet for tilknytning til offentlig vann og avløp. Ved utbygging av bolig og hyttefelt benyttes fellesløsninger når dette er mulig, og en fagkyndig konsulent utarbeider en plan som godkjennes av kommunen før utbygging tillates. For lokale avløpsløsninger må det utover helhetlig plan for vann og avløp, også søkes om utslippstillatelse.

§ 1.9.3 Overvannshåndtering

1. Overvann skal håndteres etter tretrinnsstrategien (infiltrasjon, fordrøyning og sikker flomvei) . Nye tiltak skal sikres mot klimajustert 100 års regn jf. NVEs veileder for lokal overvannshåndtering.
2. Ved behov må det avsettes areal til ny flomvei. Ved etablering av nye flomveier skal omkringliggende arealer, som bygninger og annen infrastruktur sikres mot flomskader. Det må tas høyde for klimatilpasning.
3. Overvann skal håndteres lokalt og i åpen løsning etter LOD-prinsippet. Overvann skal fortrinnsvis håndteres på egen eiendom og det skal bare unntaksvis tillates påslipp til kommunal infrastruktur eller annen form for bortledning. Bortleding av overvann til landbruksarealer skal unngås.
4. Gater kan benyttes som flomveier. Flomveier i gater skal utformes slik at vann ledes trygt frem til en resipient og ikke påfører omgivelsene vesentlige skader utover dagens situasjon.

Retningslinjer:
Overvannsberegninger skal dokumentere overvannsmengder før og etter utbygging. Klimafaktor skal tas med i beregningen for situasjon etter utbygging. Det skal også dokumenteres hvor stort fordrøyningsvolum det er behov for, for å ivareta krav til utslippsmengde. Flomveier skal utformes slik at vannet transporteres bort uten å gjøre skade nedstrøms.

Ved hvert gateprosjekt skal nedslagsfeltet til flomveien beregnes. Det må legges en plan for hvor flomvannet fra gateprosjektet ledes videre, slik at det ledes trygt frem til en resipient og ikke påfører omgivelsene skade.

Overvannshåndtering bør planlegges som et bruks- og opplevelseselement og bidra til å fremme biologisk mangfold.

Lukkede vannveier åpnes og restaureres i den grad det er praktisk gjennomførbart. Dersom bekker ikke åpnes skal ny bebyggelse plasseres slik at lukkede bekker kan åpnes senere.

Overvann skal planlegges og håndteres i henhold til kommunens gjeldende kommunalteknisk plan. Det vises også til Norges vassdrags- og energidirektorat sin veileder «NVE 4/2022: Rettleiar for handtering av overvatn i arealplanar» som grunnlag i videre planlegging.

§ 1.9.4 Vannbåren varme

Ved planlegging etter loven skal muligheten for tilknytting til vannbåren varme vurderes. Ved feltutbygging som samlet utgjør 10 boenheter eller mer, samt ved yrkesbygg over 500 m² bør det legges til rette for vannbåren varme. Kommunens kommunedelplan for klima, energi og miljø skal legges til grunn for energispørsmål etter plan- og bygningsloven.

§ 1.9.5 Solceller og solfangere

Solfangere og solceller til produksjon av energi og varme tillates på alle bygg med unntak der plassering kommer i konflikt med kulturminneinteresser. Anlegg skal være godt integrert i fasaden/taket.

§ 1.10 REKKEFØLGEKRAV (PBL § 11-9, PKT. 4)

Innenfor eksisterende og planlagte områder avsatt til utbyggingsformål, jamfør plan- og bygningsloven § 11-7, kan utbygging ikke finne sted før følgende forhold er tilfredsstillende hensyntatt og etablert:

- Barnehage og skoletilbud
- Elektrisitetsforsyning
- Uteoppholdsarealer
- Tilgang til lekeplasser dokumentert
- Parkeringsplasser
- Sykkelparkering
- Forbindelse til eksisterende eller planlagt gang- og sykkelveinett
- Trafikksikker adkomst for alle, også for bevegelseshemmede og kjørende
- Tilfredsstillende kapasitet på vegnettet avklart
- Eventuelle pålagte støydempende tiltak er gjennomført
- Samfunnssikkerhet og naturfare, herunder flomfare, skredfare, radon og grunnforurensning
- Tilstrekkelig og tilfredsstillende avløpsløsning og vannforsyning, herunder slokkevann
- Overvannshåndtering

§ 1.11 BYGGEGRENSER (PBL § 11-9, PKT. 5)

§ 1.11.1 Byggegrenser mot vei

<u>Kommunal vei</u>
Byggegrense mot uregulert kommunal veg er 15 meter fra veiens senterlinje.

Retningslinje:
Mindre bygninger/byggverk med bebygd areal inntil 50 m², med maksimal mønehøyde 4 m og maksimal gesims 3 m, og som ikke brukes til beboelse, kan ved søknad om dispensasjon tillates plassert i en avstand av minimum 2 meter fra eiendomsgrense mot vei. Plasseres garasjen med porten vinkelrett eller skrått mot veg, er kravet minimum 5 meter fra eiendomsgrense mot vei.

Fylkesvei og avkjørsler
De til enhver tid gjeldende retningslinjer for byggegrenser og avkjørsler vedtatt av Vestfold fylkeskommune skal legges til grunn langs uregulert fylkesvei. Fylkeskommunen er myndighet og behandler søknad om avkjørsel til fylkesvei samt dispensasjon fra byggegrenser mot fylkesvei.

§ 1.11.2 Byggegrenser mot jernbane

Der byggegrenser ikke er spesifisert i en reguleringsplan eller det ikke er reguleringsplan, er byggegrensen til jernbanetrasé 30 meter fra midten av nærmeste jernbanespor for bygge- og anleggstiltak. Det vises til jernbaneloven § 10.

§ 1.11.3 Byggegrenser mot offentlig vann- og avløpsnett

Byggegrense til kommunale vann- og avløpsanlegg er 4 meter regnet fra ytterkant ledning/anlegg. Offentlige vann- og avløpsanlegg skal ikke overbygges. Ny bebyggelse, inklusive garasjer og støttemurer samt andre søknadspliktige tiltak, skal ikke plasseres slik at den er til ulempe for drift og vedlikehold av offentlige vann- og avløpsanlegg.

§ 1.11.4 Byggegrenser mot landbruksareal: dyrka mark, dyrkbar mark og skogmark

For nye frittliggende tiltak i framtidig eller eksisterende område for bebyggelse og anlegg til bruk for varig opphold, er byggegrensen mot landbruksareal 20 meter. Ny tomtegrense kan ikke opprettes nærmere dyrka eller dyrkbar mark enn 5 meter.

For tiltak på eksisterende bebyggelse nærmere landbruksareal enn 20 meter, enten i områder avsatt til LNF-formål eller i eksisterende uregulert område for bebyggelse og anlegg, er byggegrensen mot landbruksareal 10 meter eller eksisterende fasadeliv dersom det ligger lenger unna enn 10 meter.

Retningslinje:
Byggegrensen skal forebygge mulige interessekonflikter mellom ny bolig, - fritids, - nærings- og tjenesteytende bebyggelse (heretter bebyggelse) og landbruksdrift samt risiko som følge av vindfall i skogsmark. Landbruksbebyggelse samt nødvendig infrastruktur som ikke er til hinder for landbruksdrift, er ikke omfattet av bestemmelse om byggegrense mot landbruksareal.

Byggegrensen kan fravikes ved dispensasjon eller regulering dersom topografi, høydeforskjell, eller lignende forhold etter bygningsmyndighetens vurdering gir tilsvarende forebyggende effekt. Ved tiltak på eksisterende bebyggelse etter bestemmelsens andre avsnitt er hensikten at evt. konfliktnivå eller ulemper (bl.a. støy, støv og skyggevirkning) ikke forsterkes for henholdsvis boligbebyggelse eller landbruksdrift. Det bør vurderes å sette vilkår om kraftig, flersjiktet stedegen vegetasjon på arealet mellom byggegrense og dyrka mark.

§ 1.11.5 Byggegrense mot hovedvannledning

Retningslinje:
Aktiviteter som kan skade eller påvirke ledningsanlegget gjennom rystelser i grunnen samt gravearbeider, masseuttak, massedeponering og horisontal boring, bør ikke foregå nærmere enn 100 meter fra ledningen uten at VV varsles i rimelig tid på forhånd. Særlig aktsomhet bør utvises i områder med kvikkleire og i områder med ukjente grunnforhold. Rystelseskrav gjelder for hovedvannledningen i forbindelse med sprenging og peling. I en klausulert sone nærmere

enn 10 meter fra senter ledning, gjelder egne bestemmelser. Her omfattes også ikke-søknadspliktige tiltak.

§ 1.12 UTBYGGINGSVOLUM OG FUNKSJONSKRAV (PBL § 11-9, PKT. 5)

§ 1.12.1 Universell utforming

Byggeområder med tilhørende utearealer, jamfør pbl § 11-7, skal utformes slik at atkomst til alle bygninger og med veier og gangveier, gir god fremkommelighet for alle. Bygg og anlegg skal planlegges med god tilgjengelighet og brukbarhet for alle.

Retningslinje:
Ved søknad om tillatelse til tiltak bør det redegjøres for hvordan hensynene er ivaretatt. Normer/funksjonskrav skal sikre gode resultat, men ikke være til hinder for utvikling og stedstilpassede løsninger og de må tilpasses og balanseres med overordnede mål om kvalitative og funksjonelle løsninger, bevaring av natur- og kulturkvaliteter etc.

§ 1.12.2 Krav til uteoppholdsareal

Minste tillatte uteoppholdsareal (MUA) pr boenhet er 80 m². Arealer brattere enn 1:3 medregnes ikke. Arealet kan knyttes til hver enkelt boenhet som privat uteoppholdsareal eller være felles for flere boenheter i umiddelbar nærhet til boligene. Alle boenheter skal ha tilgang på et sammenhengende privat uteoppholdsareal på minimum 10 m². For eneboliger, tomannsboliger, rekkehus og lignende boligtyper skal avstanden mellom bygningens fasade og tomtegrensen på hagesiden være minimum 8 m. Restarealer rundt bolig medregnes ikke.

§ 1.12.3 krav til parkering

Ved boligutbygging avsettes det 2 parkeringsplasser på 18 m² pr boenhet over 90 m² BRA, og 1,5 parkeringsplass pr boenhet under 90 m² BRA. I de sentrumsnære boligområdene reduseres dette kravet til 1,5 parkeringsplasser for boliger over 90 m² og 1 parkeringsplass for boliger under 90 m² BRA. Arealer til gjesteparkering avklares ved regulering.

§ 1.12.4 krav til sykkelparkering

For nye boligbygg skal det avsettes arealer for minimum 2 sykkelplasser pr. boenhet. Større sykkelparkeringer skal være et klart definert areal som er lett tilgjengelig fra byggets inngangsparti.

§ 1.12.5 Lekeplasser (pbl § 11-9, pkt. 5 og 6)

Funksjonskrav (pbl § 11-9, pkt. 5)
Det skal avsettes og opparbeides lekeareal i samsvar med tabellen nedenfor ved etablering av boliger.

Lekeplass	Maks avstand fra boenhet til lekeområde	Maks antall boenheter større enn 40 m² BRA	Minimum størrelse på lekeområdet	Økning pr. boenhet hvis det er etablert flere boenheter enn maks antall
Nærlekeplass (Tilrettelagt for aldersgruppen 0-6 år)	50 m	6-12 boenheter	200 m²	10 m²
Kvartalslekeplass (Tilrettelagt for aldersgruppen 6-13 år)	250 m	6-50 boenheter	1500 m²	15 m²
Områdelekeplass/ballplass (Tilrettelagt for aldersgruppen 13-18 år)	500-1000 m	50-200 boenheter	5000 m²	10 m²

Retningslinje:
Der hvor det på bakgrunn av antall boenheter utløser krav om opparbeiding av lekeplass, vil lekeplassarealet inngå i krav om minste tillatte uteoppholdsareal (MUA).

Nærlekeplass - Lekeplassen skal være tilpasset de minste barnas behov og skal minimum inneholde 3 lekeapparater/aktiviteter og sitteplasser. Kvartalslekeplass - Lekeplassen skal gi plass for ball-lek, aking, sykling og lignende. Områdelekeplass/ballplass - Området skal gi mulighet for fri lek, tilrettelegges for ballspill, skileik, sykling eller andre arealkrevende aktiviteter på deler av områder. Området skal være offentlig tilgjengelig. Områdelekeplassen kan deles inn i 2 mindre enheter – hver del på minst 2500 m².

Miljø- og kvalitetskrav (pbl § 11-9, pkt. 6)
For egnede arealer gjelder følgende krav:

Arealene skal avsettes på bakkenivå. Det stilles krav til en kvalitet på beliggenhet, topografi, solforhold og utforming som gir størst mulig bruksverdi for alle brukergrupper og formål både sommer og vinter. Arealene skal tilpasses brukerne. Hellende terreng og akebakker skal ikke inngå/regnes med som del av lekearealet, men kan komme i tillegg. Innenfor et utbyggingsområde skal utearealene etableres der solforholdene er best.

Minimumskravet er at det skal være sol på 50% av arealet kl. 15.00 ved jevndøgn. Lekeområdene skal ha trafikksikker adkomst og være skjermet mot forurensning, trafikkfare, støy, ulykker og annen helsefare. Maksimal støybelastning skal ikke overskride 55LdB. Der det ikke finnes naturlig skjerming, skal lekeplassene ha vegetasjonsfelt eller bygde konstruksjoner for å skape lune og behagelige områder.

Nærlekeplasser skal som et minimum utstyres med sandkasse, benk og noe fast dekke og ellers være utstyrt slik at de stimulerer til barnas fysiske utfoldelse og fantasi.

På kvartals- og områdelekeplasser skal mest mulig av natur bevares, eksempelvis eksisterende bunnvegetasjon, store steiner, og trær som er egnet til å klatre i.

Kvartalslekeplassene skal utstyres slik at det for eksempel gis muligheter for aktiviteter som ball-lek, sykling, skating, paradis- og tauhopping og eventuelt aking og skiløping om vinteren.

Områdelekeplassene skal gi plass for særlig plasskrevende aktiviteter som ballspill, skøyter, skileik og skating. Minst halvparten av arealet bør ha en jevn, hard flate for sykling, ballspill og annet. Om nødvendig må verdifulle naturelementer gjerdes inn for å hindre skadelig kjøring, graving og lagring under anleggsperioden.

§ 1.12.6 Barn og unges oppvekstmiljø

1. Arealplanlegging skal legge til rette for et trygt og godt oppvekstmiljø for barn og unge. Planleggingen skal alltid sikre at:

   a) eksisterende arealer som i bruk til eller er egnet for lek videreføres som lekeareal, eller at det etableres nye lekearealer med minst tilsvarende størrelser og kvaliteter.
   b) det skapes nye uterom som er egnet for barn og unge i ulike aldre, og som stimulerer til fysisk og sosial aktivitet.

2. I alle planforslag som kan få konsekvenser for oppvekstmiljøet, skal det være redegjort for fysiske og sosiale virkninger for barn og unge. Planprosessen skal organiseres slik at barn og unge selv gis anledning til å medvirke.

Retningslinje:
For å få en bedre forståelse av lovgrunnlag og hensikten med planbestemmelsen, henvises det til:

- *Rikspolitiske retningslinjer for barn og planlegging*
- *Kommunal- og distriktsdepartementet sin veileder (2021) «Barn og unge i plan og byggesak - Hvordan sikre og skape gode oppvekstsvilkår for barn og unge gjennom planlegging og byggesaksbehandling».*

§ 1.12.7 Hybler

Å slå sammen boliger eller dele opp boenheter slik at det etableres eller oppstår to eller flere hybler, krever særskilt tillatelse fra kommunen. Ved etablering av nye hybler skal følgende krav være oppfylt:

- Minimum 25 m² uteoppholdsareal per hybel.
- 1 biloppstillingsplass per hybel.
- 1 oppstillingsplass for sykkel per hybel.

Retningslinje:
Hybel omfatter:

- *ett eller flere rom i en eksisterende bolig som benyttes til utleie, og hvor man deler kjøkken, bad, wc med enten andre «hybler» eller med primærboligen. Hybelen er en del av boligen og inngår i samme branncelle, og/eller*
- *et eller flere rom i en eksisterende bolig som benyttes til utleie, og hvor man deler kjøkken, bad, wc med enten andre «hybler» eller med primærboligen.*

Hvis del av bolig leies ut som en selvstendig enhet, regnes dette i alle tilfeller som hybel.

§ 1.13 MILJØKVALITET, ESTETIKK, NATUR, LANDSKAP OG GRØNNSTRUKTUR (PBL § 11-9, PKT. 6)

§ 1.13.1 Landskap og estetikk

Nye bygninger og anlegg, samt endring av eksisterende, skal utformes i samspill med omgivelsenes karakter, naturgitte forhold og de bygde omgivelsene. Bebyggelsen skal tilpasses landskapet eller bidra til å fremheve eksisterende landskapskvaliteter.

Byggeskikk
Ved oppføring av ny bebyggelse eller endring av eksisterende skal annen eksisterende bebyggelse, det stedlige byggemønster, den opprinnelige landskapssilhuetten, terrenget og vegetasjonen bevares. Eiendommen og landskapets eksponeringsgrad skal vektlegges.
Betydelige terrenginngrep i form av fyllinger, skjæringer og unødvendige støttemurer tillates ikke i forbindelse med vanlig boligbebyggelse. Høy kvalitet skal etterstrebes.

Byggeskikk og miljøkvaliteter
Utvendig lagring og midlertidige tiltak tillates ikke i friområdene. I øvrige byggeområder kan utvendig lagring eller oppføring av midlertidige og flyttbare konstruksjoner og anlegg kun tillates dersom det ikke er til vesentlig sjenanse eller i strid med annet regelverk. I LNF-områdene forutsettes i tillegg at tiltakene er knyttet til nødvendig landbruks-virksomhet eller mindre tilleggsnæringer.

§ 1.13.2 Garasjer

Garasjer må underordne seg huset i takvinkel, form og størrelse.

Garasje og uthus skal tydelig underordne seg omkringliggende boligbygning(er) og eksisterende byggelinjer, samt bebyggelsesstruktur. Fasaden med vindusløsninger skal utformes på en slik måte at byggets funksjon klart fremgår. Takløft/ark og utvendig trapp tillates ikke på garasjer.

Retningslinje:
Garasjer bør ikke overskride:

- *50 m2 bruksareal eller bebygd areal.*
- *5 meter mønehøyde eller 4 meter gesimshøyde.*

§ 1.13.3 Stier- og gangforbindelser

Stinettet er en del av et godt kommunikasjonssystem og må ivaretas og videreutvikles. Ved planlegging etter loven skal hensynet til eksisterende gangforbindelser, stier/barnetråkk og snarveier ivaretas. Tilgjengeligheten til viktige friluftsområder og lekeplasser skal ivaretas. Ved tiltak som berører gang- og sykkelveier skal trafikksikkerhetsplanen legges til grunn.

§ 1.13.4 Høyspent/Elektromagnetiske felt

Det kan ikke oppføres nye boliger, institusjoner skoler, barnehager, arbeids- eller publikumsbygg i områder som overskrider anbefalte verdier fra Direktoratet for strålevern og atomsikkerhet. Magnetfeltets maksimale utbredelse over året skal legges til grunn når sonen beregnes.

Retningslinje:
Direktoratet for strålevern og atomsikkerhet har satt krav om at det i byggeprosjekter der det forventes feltnivåer over 0,4 mikroTesla (µT) i årsgjennomsnitt i bygninger, jf. veileder/brosjyre (sist oppdatert mars 2022) «Bebyggelse nær høyspenningsanlegg - informasjon om magnetfelt fra høyspenningsanlegg», skal gjøres utredninger for:

- *Hvor mange bygg påvirkes og hvilke feltnivåer får disse. Feltberegningene skal baseres på gjennomsnittlig strøm gjennom ledningen over året.*
- *Beskrive gjeldende kunnskapsstatus og sentral forvaltningsstrategi.*
- *Vurdere tiltak eller alternative løsninger samt kostnader og begrunnelse for tiltakene.*

§ 1.13.5 Plassering av mobilmaster/- sendere

Det er ikke tillatt å oppføre mobilmaster eller basestasjoner slik at grenseverdier gjort gjeldende av Direktoratet for strålevern og atomsikkerhet overskrides i områder der mennesker kan forventes å oppholde seg til daglig. Plassering i nærheten av skoler, barnehager eller i områder avsatt eller brukt til lek skal søkes unngått selv om anbefalte grenseverdier ikke overskrides.

Kommunen kan kreve at master og sendere plasseres samlet.

§ 1.13.6 Lysforurensing

Ved lyssetting skal mengde lysforurensning begrenses. Belysning skal være funksjonell og begrenses med hensyn til antall lyskilder, lysstyrke og utforming.

Retningslinje:
Ved valg og utforming av utendørs belysning skal det legges vekt på å redusere mengden strølys så mye som mulig. Lyskilder skal ikke rettes opp i lufta, men rettes mot de områder eller bygninger som skal belyses. Ved utforming og valg av belysning i prosjekter som kan ha en innvirkning på omgivelsene, utarbeides det egen plan for belysning. T-1512 «Veileder - Lys på stedet – utendørsbelysning i byer og tettsteder» legges til grunn i arbeidet.

§ 1.14 BEVARING AV BYGNINGER OG KULTURMILJØ (PBL § 11-9, PKT. 7)

§ 1.14.1 Kulturminner

Forholdet til automatisk fredete kulturminner/fornminner skal avklares.
Verneverdien til andre nyere tids kulturminner som veier, alléer, hustufter, røyser, steingjerder, krigsminner, forsvarsanlegg med mer skal avklares. Verneverdige bygninger/objekter i seg selv, eller som er del av et helhetlig kulturmiljø eller kulturlandskap, skal søkes bevart og ikke endres slik at verdien reduseres.

Ved tilbygg til- eller endring av verneverdige bygg eller ved tiltak som visuelt berører og/eller er i nærheten av verneverdige bygg skal dette skje på en slik måte at bygningenes verneverdi ikke forringes. Tiltak i nærheten av bygninger fredet etter kulturminneloven vil kun tillates når tiltaket er tilpasset den fredete bygningen og det tilliggende miljøet.

Ved søknad om tiltak som vurderes å kunne komme i konflikt med verneverdige kulturminner eller kulturmiljø skal det redegjøres for dagens situasjon og virkningen av planlagte tiltak.

Retningslinje:
Det er kommunen og/eller fylkeskommunen som avgjør om hvorvidt et kulturminne/kulturmiljø har verneverdi dersom det ikke er fredet etter kulturminneloven.

Kulturminneloven § 3 følges opp i planarbeid og i byggetiltak, også der det tidligere ikke er gjort funn. Undersøkelsesplikten jf. kulturminneloven § 9 gjelder. Dette gjelder også maritime kulturminner eldre enn 100 år.

Kommunens kulturminneplan utgjør en del av vurderingsgrunnlaget ved offentlig og privat reguleringsarbeid og ved behandling av byggesaker.

1.14.2 Kulturhistoriske kirker og deres omgivelser

Retningslinje:
Ved all planlegging av tiltak i kirkens omgivelser tas det hensyn til kirkens plassering og virkning i landskapet. Kirken skal være landskapets dominerende bygning. Kulturminnene som er en del av kirkens miljø skal bevares.

Kirkene i Holmestrand er:

- *Botne kirke (middelalderkirke og middelaldersk kirkested)*
- *Holmestrand kirke (listeført)*
- *Hillestad kirke (listeført kirke og middelaldersk kirkested)*
- *Hof kirke (middelalderkirke og middelaldersk kirkested)*
- *Eidsfoss kirke (listeført)*
- *Vassås kirke (middelalderkirke og middelaldersk kirkested)*
- *Sande kirke (middelalderkirke og middelaldersk kirkested)*
- *Bekkestranda kapell (lokal verneverdi, med i kulturminneplan for Sande)*

Middelalderkirkestedene Botne, Hillestad, Sande, Vassås og Hof er automatisk fredete kulturminner. Det er ikke tillatt å iverksette tiltak som kan virke inn på den automatisk fredete kirken og gravplassen innenfor hensynssone d - H730 med mindre det foreligger dispensasjon fra kulturminneloven.

Innenfor middelaldergravplassen er gravlegging kun tillatt i graver som har vært i kontinuerlig bruk etter 1945. Graver som ikke har vært i bruk etter 1945 skal ikke benyttes til gravlegging. Gravminner som er eldre enn 60 år, skal ikke flyttes eller fjernes uten at kulturminnemyndighetene er gitt anledning til å uttale seg.

Alle tiltak innenfor kirkestedet skal vurderes av kulturmiljøforvaltningen opp mot bestemmelsene i kulturminneloven. Eventuell søknad om tillatelse til inngrep i det automatisk fredete kulturminnet eller tiltak som kan ha innvirkning på kulturminnet, skal sendes rette kulturminnemyndighet i god tid før arbeidet er planlagt igangsatt.

§ 1.15 MILJØOPPFØLGING OG -OVERVÅKING (PBL § 11-9, PKT. 8)

§ 1.15.1 Stormflo og økt havnivå

Ved tiltak med kjeller skal gulvnivå i kjeller, garasjeanlegg, o.l. ligge over kotehøyde 2,5 meter. (høydereferanse NN2000).

§ 1.15.2 Grunnstabilitet og skredfare

For alle planer og tiltak under marin grense skal faren for områdeskred vurderes i henhold til krav i pbl § 28-1 og TEK17 § 7-3 med veiledning, herunder NVEs veileder 1/2019. Tiltakshaver har kontinuerlig ansvaret for oppfølging og gjennomføring av geotekniske tiltak, slik at sikkerheten til enhver tid er ivaretatt.

Retningslinje:
Registreringer publisert på NVEs nettsider og andre tilgjengelige forum skal undersøkes. Der skredutsatte områder skal sikres, må den geotekniske vurderingen også besvare hvorvidt tiltaket kan gjennomføres på en forsvarlig måte ved hjelp av konkret angitte avbøtende tiltak.

§ 1.15.3 Gjenbruk av matjord

I alle typer plan- og byggesaker som tillater formålsendring eller omdisponering av dyrka eller dyrkbar mark, skal det kreves matjordplan som sikrer at matjordlaget ved jordflytting brukes til oppfyllingsområder for nytt matjordareal, nydyrking eller forbedring av annen dyrka eller dyrkbar mark til matproduksjon.

Forslag til matjordplan skal følge med som del av høringsgrunnlaget ved offentlig ettersyn av reguleringsplan.

Det må utarbeides bestemmelser som sikrer at matjorda ivaretas i henhold til matjordplanen.

Retningslinje:
Jordflytting gjennomføres fortrinnsvis på en slik måte at potensialet for matproduksjon ivaretas. Det vil i praksis medføre at både matjordlaget og underliggende jordlag flyttes til arealer som i utgangspunktet ikke er dyrkbare. Plan for jordflytting med bestemmelser rundt jordflyttingen utarbeides for hele arealet.

§ 1.15.4 Støy

Statlige retningslinjer for støy i arealplanleggingen skal legges til grunn for planlegging og tiltak etter plan- og bygningslovens § 20-1.

Retningslinje:
Støyutredningen skal foreligge ved søknad om tiltak eller forslag til reguleringsplan. Beregning av støynivå skal ta utgangspunkt i eksisterende og framtidig forventet økning i trafikkmengde som følge av planlagte tiltak. Gjeldene støyretningslinje er T-1442/2021.

2. BEBYGGELSE OG ANLEGG
(pbl § 11-10, jf. § 11-9, nr. 1-9)

§ 2.1 BOLIGBEBYGGELSE

§ 2.1.1 Byggegrense Øvre Rove – Rove

For å opprettholde strøkets karakter i det området langs Roveveien som omtales som «Nordre forstad» på gamle kart, kan bebyggelsen tillates plassert i samme avstand til vei som eldre eksisterende bygninger i samme gate.

§ 2.1.2 Boligtetthet i områder for fremtidig boligbebyggelse

Tabellene nedenfor skal være retningsgivende for videre utvikling, og antall boenheter kan tilpasses ut fra hva som er hensiktsmessig i hver reguleringsplan.

Gårds- og bruksnummer	Stedsnavn	Boliger per dekar	Størrelse, ca. antall dekar
412/10 m.fl.	Skafjellåsen (B2) *	Prinsippavklaring i KST 15.12.21 om redusert arealutnyttelse, jf. sak 194/21 og 195/21	263,7
303/51	Holm	1-3	12,1
365/5 m.fl.	Galleberg	1-3	15,2
359/51 m.fl.	Bølumkollen	1-3	3,5
390/3	Kløvstad	1-3	5,1
350/1	Holsrud/Fjellskarveien (B4) *	1-3	19,4
383/4	Berg (B3) *	1-3	52,0
224/1	Rydningen	1-3	66,7
242/11	Veset*	1-4	31,4
270/11	Voldshagan*	2-4	21,5
202/2	Kolstad	1-2 boenheter totalt på arealet	1,2
124/1	Grellandsfeltet*	1-3	24,4
38/6	Nordre Berg/Gullhaug-Berg	2-4	47,6
71/16	Søndre Kleivan	2-4	28,6
71/3 m.fl.	Nordre Kleivan	2-4	148,9
78/1 m.fl.	Vestre Ramberg*,	2-4	5,9
78/5 og 51	Olav Duuns vei 1	2-4	6,2
128/65	Bilet 50	4 eller flere	11,9

Retningslinje:
Tettheten skal beregnes ut fra brutto tomteareal. Det vil si at arealer til lekearealer, felles uteoppholdsarealer, grøntområder, buffersoner og trafikkarealer og andre kommunaltekniske anlegg inngår i regnskapet for utnytting av arealene.

*Områder markert med stjerne *, er arealer for fremtidig boligbebyggelse som videreføres fra tidligere kommuneplan. Øvrige områder er arealer som er tatt inn i samband med kommuneplanrevisjonen 2023-2035.*

Som et utgangspunkt for oppgitt tall for boliger per dekar, er følgende prinsipp lagt til grunn:

- *Boligområder innenfor LUG eller i tilknytning kommunens hovedsentra Holmestrand, Hof sentrum samt Sande, skal utnyttes med 2-4 boliger per dekar. For arealer med sentrumsnær beliggenhet med gangavstand til sentrumsfunksjoner og kollektivknutepunkt, bør en vurdere en høyere utnyttelse enn 4 boliger pr. dekar. Arealer som videreføres fra tidligere kommuneplan, er videreført med uendret retningsgivende tall for boligantall per dekar.*
- *For arealer utenfor LUG, er antallet boliger per dekar anbefalt med en lavere tetthet i tråd med at hoveddelen av fremtidig vekst og boligutvikling skal skje i og rundt kommunens hovedsentra, jamfør kommuneplanens arealstrategi 2023-2035.*

§ 2.1.3 Krav til utbygging i områder for fremtidig boligbebyggelse

For alle fremtidige boligområder som inngår i tabellen i § 2.1.2, skal KU og ROS utarbeidet i forbindelse med kommuneplanen legges til grunn og følges opp ved fremtidig regulering og utbygging. Der er et krav at utbygging av samtlige fremtidige boligområder ikke kan finne sted før Forhold i kommuneplanens generelle rekkefølgekrav i § 1-10 er tilfredstillende hensyntatt og etablert. I tillegg påpekes det særskilte krav/forhold som skal vektlegges ved fremtidig regulering og utbygging for enkelte av boligområdene som nevnes i § 2.1.2.

Områder for fremtidig boligbebyggelse markert med stjerne* er videreført med bestemmelsene og/eller retningslinjene fra tidligere kommuneplan. I tillegg til videreførte bestemmelser og/eller retningslinjer, kan utbygging ikke finne sted før forhold i kommuneplanens generelle rekkefølgekrav § 1-10 er tilfredsstillende hensyntatt og etablert.

<u>Skafjellåsen* (412/10 m.fl.)</u>

Prinsippavklaring i kommunestyret 15.12.21 om redusert arealutnyttelse, jf. sak 194/21 og 195/21, ligger til grunn for videre reguleringsplanarbeid.

<u>Galleberg (365/5 m.fl.)</u>

Etablering av trafikksikker løsning i form av gang- og sykkelvei/fortauløsning fra planområdet til Galleberg/Galleberg skole er et sentralt utrednings- og avklaringstema i det videre reguleringsplanarbeidet.

<u>Bølumkollen (359/51 m.fl.)</u>

Etablering av trafikksikker løsning i form gang- og sykkelvei/fortauløsning fra planområdet til Galleberg/Galleberg skole er et sentralt utrednings- og avklaringstema i det videre reguleringsplanarbeidet.

<u>Kløvstad (390/3)</u>

Løsning for trafikkavvikling internt i boligfeltet samt påkobling og kryssløsning til Kløvstadveien-Gamle Sørlandske fv313 er sentrale utrednings- og avklaringstema i det videre reguleringsplanarbeidet.

Rydningen (gnr/bnr 224/1)

Hensynet til drikkevannskilden Eikeren skal særlig vektlegges i det videre reguleringsplanarbeidet. Teknisk infrastruktur og løsninger for vann og avløp, i særskilt grad renseanlegg, er i denne sammenheng viktige utrednings- og avklaringstema i det videre reguleringsplanarbeidet.

Grellandsfeltet* (gnr/bnr 124/1)

Arealet skal bebygges med frittliggende enebolig. Minimum 1,0 boenhet/daa. Feltet organiseres i adskilte boliggrupper. Grønnstruktur, herunder lekeområder vises i overordnet reguleringsplan sammen med annen infrastruktur, bl.a. vegløsning, før enkeltfelter kan behandles. Avkjørsel til feltet legges fra felles planlagt lokalvei til knutepunkt ved E18 på Grelland, som vist på plankartet.

Retningslinje:
For Grellandsfeltet (gnr/bnr 124/1) er følgende retningslinje videreført fra tidligere kommuneplan:*

Forslag til reguleringsplan for Grellandfeltet i Hillestad kan ikke tas opp til 1. gangs politisk behandling før behovet for ny gang- og sykkelvei mellom Islandskrysset og krysset Hvittingfossveien/Odderudveien er vurdert. Kommunen kan kreve at reguleringsarbeidet for Grellendfeltet også omfattet ny gang- og sykkelvei på hele eller deler av nevnte strekning.

Nordre Berg/Gullhaug-Berg (gnr/bnr 38/6)

Teknisk infrastruktur i form av veiløsning og vannforsyning er sentrale utrednings- og avklaringstema i det videre reguleringsplanarbeid. Fremtidig veiløsning sees i sammenheng med etablert internveinett i tilgrensende boligfelt Nordre Berg. Det vil bli stilt krav om ringkjøring på vannledning opp til Guranveien. Utbygging av boligområdet forutsetter tilstrekkelig skolekapasitet

Søndre Kleivan (gnr/bnr 71/16)

Hensynet til naturmangfold i form av naturtypelokalitet Nordkollen er et særlig viktig utrednings- og avklaringstema i videre reguleringsplanarbeid. Teknisk infrastruktur, særlig i form av løsninger for vei og vann, er øvrige sentrale utrednings- og avklaringstema i regulering og utbygging, herunder belastning og kapasitet på eksisterende vannledning til Kleiverud.

Nordre Kleivan (gnr/bnr 71/3 m.fl.)

Før realisering av boligområdet kan finne sted, skal veiforbindelsen Sjøskogen-Kleivan være ferdigopparbeidet. Og før regulering kan igangsettes, skal det foreligge en analyse/mulighetsstudie for utviklingspotensialet i områder med fokus på boligtypologi og utnyttelsesgrad. Boligområdet skal bebygges slik at landskap-, natur- og friluftsverdier ivaretas i størst mulig grad.

Til opplysning:
Det vises til protokoll fra meklingsmøte 16.05.24 om kommuneplanens arealdel 2023-2035 mellom Holmestrand kommune, Statsforvalteren i Vestfold og Telemark og Vestfold fylkeskommune.

> *«Område Nordre Kleivan*
> *Innsigelse fra Miljødirektør hos Statsforvalteren knyttet til SPR-BATP. Innsigelser fra Vestfold fylkeskommune med bakgrunn i retningslinje R1, R3 og R13 i Regional plan for bærekraftig arealpolitikk (RPBA Vestfold).*
>
> *Løsning*
> *Innsigelsene frafalles under følgende forutsetninger:*

- *Ved revisjon av RPBA skal det legges til rette for at fylkeskommunen og Holmestrand kommune arbeider sammen om hvor og hvordan bygge for både å tilrettelegge for høy vekst og bærekraftig utvikling og samtidig ta hensyn til naturverdier.*
- *Det må legges til rette for grønnstruktur og -korridorer i videre planarbeid.»*

Bilet 50 (gnr/bnr 128/65)

Grunnstabilitet og skredfare er et særlig viktig utrednings- og avklaringstema i det videre reguleringsplanarbeidet. Av andre viktige utrednings- og avklaringstema er parkeringsløsning. Utbygging forutsetter tilstrekkelig skolekapasitet.

§ 2.2 FRITIDSBEBYGGELSE

§ 2.2.1 Maksimal grunnflate og gesimshøyde

I områder avsatt til bebyggelse og anlegg, under formål nåværende og fremtidig fritidsbebyggelse, tillates ikke oppført hytte med samlet grunnflate over 120 m² BYA inkludert eventuelle boder. Fritidsbygg med saltak kan ikke ha gesimshøyde over 3,5 meter og mønehøyde over 6 meter fra gjennomsnittlig planert terreng. Fritidsbygg med flatt tak kan ikke ha byggehøyde over 4,0 meter fra gjennomsnittlig planert terreng eller 5,0 meter for bygning med pulttak og flatt tak.

Parkering skal skje på egen tomt, godkjent parkeringsplass eller annen parkering godkjent av rette veimyndighet. Adkomstvei skal plasseres slik at det tas hensyn til trafikale forhold.

§ 2.2.2 Fritidsbebyggelse i 100-metersbeltet mot sjø

For tiltak mellom byggegrense langs sjø (vist i kommuneplankartet) og 100-metersgrensen gjelder følgende:

- Det tillates ikke fradeling eller etablering av nye boenheter.
- Samlet bebygd areal på eiendommene skal ikke overstige 90 m2.
- Parkeringsareal som ikke er overbygget skal ikke inngå i arealberegningen av BYA.
- Maksimal fasadelengde eksponert mot sjøen er 12 meter.
- Det tillates ikke tiltak som gir vesentlige eller sjenerende terrenginngrep, silhuettvirkninger eller andre fjernvirkninger.
- Nye tiltak skal oppføres i direkte tilknytning til eksisterende hovedbygning, og utvidelse av eksisterende bygninger skal ikke skje i retning mot sjøen.
- Utbygging av veger, annen infrastruktur og tomteopparbeiding skal skje slik at inngrep og ulemper blir minst mulig.
- Samlet sett skal det legges vekt på løsninger som kan bedre eksisterende situasjon i forhold til landskap og allmenn tilgang til sjøen.

Retningslinje:
Grunnlaget for kommunens forvaltning av 100-metersbeltet er byggeforbudet i pbl § 1-8 samt Vestfold fylkeskommunes regionale plan for kystsonen.

Ved søknad om dispensasjon kan det gjøres unntak fra byggeforbudet for oppføring av tilbygg på inntil 6 m² til bad, kjøkken eller toalett i forbindelse med tilknytning til offentlig VA-nett. Søknad om dispensasjon forutsetter dokumentasjon på at hensikten bak bestemmelsen ikke tilsidesettes. I vurderingen vil det legges vekt på hvorvidt situasjonen for natur- og friluftslivet forbedres som følge

av tiltaket. Ved brann og/eller naturkatastrofer bør alternativ plassering av tiltak vurderes før gjenoppbyggingstillatelse gis.

Ved søknad om dispensasjon som medfører naturinngrep i 100-metersbeltet på land eller i sjøen skal det dokumenteres hvordan tiltaket påvirker det biologiske mangfoldet og allmennhetens ferdselsmulighet på land og på sjøen. Det skal tas hensyn til biotoper, erosjon, fisk, friluftsliv og viktige landskapstrekk.

§ 2.2.3 Byggeområder for fremtidig fritidsbebyggelse

Ødegården* (gnr/bnr 302/16)

Byggeområdet for fritidsbebyggelse ved Ødegården markert med stjerne*, er videreført fra tidligere kommuneplan. Utbygging kan ikke finne sted før forhold i kommuneplanens generelle rekkefølgekrav § 1-10 er tilfredsstillende hensyntatt og etablert.

Smørstein* (gnr/bnr 74/1)

Byggeområdet for fritidsbebyggelse ved Smørstein markert med stjerne*, er videreført fra tidligere kommuneplan. Utbygging kan ikke finne sted før forhold i kommuneplanens generelle rekkefølgekrav § 1-10 er tilfredsstillende hensyntatt og etablert.

§ 2.2.4 Eksisterende fritidsbebyggelse langs Eikerenvassdraget utenfor hensynsone h110 for drikkevannskilden Eikeren (§ 11-9, nr. 3)

Med formål om å redusere potensiell forurensning til vassdraget oppstrøms drikkevannskilden Eikeren, skal tiltak som kan medføre utvidet eller hyppigere bruk av eksisterende bebyggelse ikke tillates uten bygningsmyndighetens særskilte godkjenning av eiendommens håndtering av henholdsvis gråvann og svartvann.

§ 2.3 SENTRUMSFORMÅL

2.3.1 Byggeområder for sentrumsformål

Senterinndeling

Retningslinje:

Holmestrand sentrum, Hof sentrum og Sande sentrum er kommunens hovedsentra. Langsiktig utviklingsgrense (LUG) avgrenser utbredelsen av kommunens tre hovedsentra. Sentrumssonene i kommunens hovedsentra er vist med sentrumsformål i kommuneplankart.

Gullhaug, Sundbyfoss, Eidsfoss og Selvik er mindre senter som betjener sitt lokal, - nær- eller tettstedsområde.

Det vises til kommuneplanens bestemmelse § 1.3 for mer utfyllende opplysninger om handelsetableringer i hovedsentra og mindre senter.

Holmestrand: Holmestrandstoppen og Kleivbrottet

Retningslinje:

Holmestrandtoppen og Kleivbrottet er mindre senter/bydelssenter innenfor by- og tettstedsområdet Holmestrand og kan fortettes med bymessig boligbebyggelse (leilighetsbygg). Områdets samlede areal for service/handel/kontor tillates ikke utvidet. Planlagt utvidelse behandles gjennom én reguleringsplan.

2.3.2 Innenfor områder for sentrumsformål fremtidig

Holmestrand: Kleivbrottet*
Retningslinje:
Området er mindre senter/bydelssenter for Holmestrandsplatået – syd og kan utvikles forutsatt dette skjer i form av fortetting med bymessig boligbebyggelse. Det forutsettes høy utnyttelse i form av blokkbebyggelse til bolig. Trafikale konsekvenser er ikke tilstrekkelig utredet, herunder kryssing av Hvittingfossveien (fv. 315), og må avklares nærmere før regulering igangsettes.

Omfanget av handel bestemmes i reguleringsplan etter føringene som er lagt til grunn for mindre senter, jf. § 1 og retningslinje 6 i RPBA. Inntil ny reguleringsplan foreligger, kan det ikke påregnes tillatelse til utvidelse eller videreutvikling til forretningsformål som utøser søknadsplikt, jfr. pbl § 20-1 om endret/utvidet bruk. Ved regulering av arealer for større kontorbedrifter utover lokalsenternivå skal konsekvensene for sentrum utredes og alternativ lokalisering i sentrum vurderes.

Til opplysning: retningslinjen er i hovedsak videreført fra tidligere kommuneplan, men er tilpasset føringene i ny regional plan RPBA 2019.

§ 2.4 FORRETNINGER

§ 2.4.1 Byggeområder for fremtidig forretninger

Gutugata (gnr/bnr 389/1)

KU og ROS utarbeidet i forbindelse med kommuneplanen 2023-2035 legges til grunn og følges opp ved fremtidig regulering og utbygging. Utbygging kan ikke finne sted før forhold i kommuneplanens generelle rekkefølgekrav § 1-10 er tilfredsstillende tatt hensyn til og etablert, herunder kryssløsning vest ved utkjøringen fra eiendommen og mot nord i krysset Gutugata - fv. 313 Gamle sørlandske. Det skal også utarbeides matjordplan, jf. § 1.15.3, for oppdyrking av minimum et tilsvarende areal.

På området tillates det etablering av forretning for dagligvarer på inntil 1 200 kvm samlet bruksareal. Som en del av grunnlaget for etablering, skal det i reguleringsplanarbeidet utarbeides handelsanalyse som belyser konskvensene for eksisterende handelstilbud i Sande sentrum. For handelsanalysen legges føringene i RPBA, retningslinje 7, til grunn. Andre sentrale utrednings- og avklaringspunkt er trafikksikkerhet, herunder utbedring av kryssløsning Gutugata fv3252-Gamle Sørlandske fv313 og sammenhengende fortausløsning mot Klevjerhagen.

Retningslinje:
Det forutsettes at handelsetableringen skal dimensjoneres til å dekke et lokalt behov for dagligvarehandel i nordbygdene i gamle Sande kommune. Det forutsettes at handelsetableringen ikke er et vesentlig konkurrerende tilbud uten vesentlige negative konsekvenser for allerede etablert handelstilbud i Sande sentrum. Det stilles derfor krav til utarbeiding av handelsanalyse som skal grundigere belyse forholdet og påvirkningskraften etablering av dagligvarehandel ved krysset Gutugata-Gamle Sørlandske har på handelstilbudet i Sande sentrum.

§ 2.5 OFFENTLIG ELLER PRIVAT TJENESTEYTING

§ 2.5.1 Innenfor områder for fremtidig offentlig eller privat tjenesteyting

Områder for offentlig eller privat tjenesteyting markert med stjerne*, er videreført fra tidiligere kommuneplan. For alle områder, med unntak av Botne kirke (gnr/bnr 61/21 m.fl) og utvidet område tilknyttet barnehagetomt Knutseskogen (gnr/bnr 1/350, 1/2 m.fl.), er bestemmelsene og retningslinjene fra tidligere kommuneplan videreført uendret. I tillegg til videreførte bestemmelser og retningslinjer, kan utbygging ikke finne sted før forhold i kommuneplanens generelle rekkefølgekrav § 1-10 er tilfredsstillende hensyntatt og etablert.

Barnehagetomt Knutseskogen* (gnr/bnr 1/340, 1/2 m.fl.)
Retningslinje:
Innenfor området kan nåværende 4-avdelings barnehage utvides til 8-avdelings barnehage med min. arealbehov 6 dekar. Nødvendige trafikksikkerhetstiltak må påregnes.

Barnehagetomt Ekeberg*
Retningslinje:
Innenfor området kan det etableres en 6-avdelings barnehage med min. arealbehov 6 dekar. Atkomsten forutsettes fortrinnsvis å skje fra Holtungveien via eksisterende veinett, men alternativ atkomst fra Holtungveien over dyrka mark kan varsles ved oppstart av reguleringsarbeidet. Nødvendige trafikksikkerhetstiltak må påregnes.

Gjøklep ungdomsskole* (gnr/bnr 2/1)
Retningslinje:
Innenfor området kan nåværende Gjøklep ungdomsskole utvides.

Botne kirke* (gnr/bnr 61/29 m.fl.)
Retningslinje:
Innenfor området kan funksjoner knyttet til Botne kirke utvides. Det stilles krav til at arealet inngår i reguleringsplan før utbygging eller større endring i arealbruk finner sted.

Grelland-Hillestad/Grelland fengselstomt (gnr/bnr 124/1, 122/1 og 122/2)
Retningslinje:
Området kan benyttes til framtidig fengsel for «Kriminalomsorgen region sør», og skal tilbakeføres til LNF hvis dette ikke skulle bli noe av. Trasé for atkomst fra Hvittingfossveien utredes og avgjøres i reguleringsplan. Eventuelle konsekvenser for elgtrekket nord i området må særskilt vurderes i reguleringsplanen.

§ 2.6 FRITIDS- OG TURISTFORMÅL

§ 2.6.1 Innenfor særskilte områder for nåværende fritids- og turistformål

Holm brygge (gnr/bnr 303/3), Holmåsen (gnr/bnr 303/1) og Holmsryggen camping (gnr/bnr 302/31)
På campingplassene skal det tilrettelegges slik at flere kan få et midlertidig tilholdssted ved attraktive rekreasjonsområder langs kysten.

I 100-metersbeltet innenfor byggegrensen mot sjø kan det plasseres eller oppføres bruks- enheter som campingvogner, hytter etc. med en maksimal grunnflate på 45 m2 og maksimal høyde 3,4 meter. Andre mindre tiltak i tråd med formålet kan også tillates. Serviceanlegg skal etableres lengst vekk fra strandlinjen og om mulig utenfor 100-metersbeltet.

§ 2.7 NÆRINGSBEBYGGELSE

§ 2.7.1 Byggeområder for fremtidig næringsbebyggelse

For alle områder for fremtidig næringsbebyggelse skal KU og ROS utarbeidet i forbindelse med kommuneplanen 2023-2035 legges til grunn og følges opp ved fremtidig regulering og utbygging. I tillegg vil det bli påpekt særskilte krav som knyttes til det enkelte byggeområde opplistet i § 2.7.1. I tillegg kan utbygging ikke finne sted før forhold i kommuneplanens generelle rekkefølgekrav § 1-10 er tilfredsstillende hensyntatt og etablert.

Områder for næringsbebbygelse markert med stjerne*, er videreført med bestemmelsene og retningslinjene fra tidligere kommuneplan. I tillegg til videreførte bestemmelser og retningslinjer, kan utbygging ikke finne sted før forhold i kommuneplanens generelle rekkefølgekrav § 1-10 er tilfredsstillende hensyntatt og etablert.

Hanekleiva «BN6» (gnr/bnr 305/1 m.fl.

I tilknytning til det regionale næringsarealet på Hanekleiva kan det etableres næringsbebyggelse i form av industri-, håndverks- og lagervirksomhet på arealet. Virksomhet innen forretning/handel og tjenesteyting er ikke tillat, jamfør regional planbestemmelse 2 samt retningslinjer 5 og 6 i RPBA. Forurensing (herunder lys, støv og støy), landskapseksponering- og påvirkning, massehåndtering og hensynet til naturmangfold er sentrale utredningstema i det videre reguleringsplanarbeidet.

Hanekleiva (gnr/bnr 304/4, 5 m.fl.)

I tilknytning til det regionale næringsarealet på Hanekleiva kan det etableres næringsbebyggelse i form av industri-, håndverks- og lagervirksomhet på arealet. Virksomhet innen forretning/handel og tjenesteyting er ikke tillat, jamfør regional planbestemmelse 2 samt retningslinjer 5 og 6 i RPBA. Forurensing (herunder lys, støv og støy), landskapseksponering- og påvirkning, massehåndtering og hensynet til naturmangfold er sentrale utredningstema i det videre reguleringsplanarbeidet.

Tollerud-Salmakerhagen Vest (gnr/bnr 340/9 m.fl.)

Det kan etableres næringsbebyggelse i form av vegserviceanlegg på arealet. Virksomhet innen forretning/handel og tjenesteyting er ikke tillatt, jamfør regional planbestemmelse 2 i RPBA.

Tollerud-Salmakerhagen Øst (gnr/bnr 341/6 m.fl.)

Det kan etableres næringsbebyggelse i form av vegserviceanlegg på arealet. Virksomhet innen forretning/handel og tjenesteyting er ikke tillatt, jamfør regional planbestemmelse 2 i RPBA.

Rønningen (gnr/bnr 250/2)

Det kan etableres næringsbebyggelse i form av industri-, håndverks- og lagervirksomhet på arealet. Virksomhet innen forretning/handel og tjenesteyting er ikke tillatt, jamfør regional planbestemmelse 2 samt retningslinjer 5 og 6 i RPBA. Etablering av teknisk infrastruktur, spesielt for løsninger vei og vann, er et sentralt utrednings- og avklaringstema i det videre reguleringsplanarbeidet.

Barkost* (gnr/bnr 86/1 m.fl)

Retningslinje:
Innenfor arealet kan det etableres (videreføring fra KDP Hillestad):

- *Småbedrifter og arealkrevende virksomhet.*
- *Middels til høy bil- eller vegtransportskapende virksomhet.*
- *Virksomhet med lav og middels arbeidsplassintensitet og besøksintensitet.*

- *Lett industri, verksted, håndverksbedrifter, lagervirksomhet, engros- og transportfirma.*

Avkjøring fra "Barkost næringsareal" forutsettes nord i området til Rv 35. Ved detaljplanlegging av næringsareal på Barkostmyra, må gang-/sykkelvei langs fylkesvei 35 utredes.

Barstad-Myhre* (gnr/bnr 58/1 og 2
Retningslinje:
Framtidig utvidelse av området benyttes til lokale småbedrifter innenfor håndverk/industri/lager.

Guran-Bekk* (59/6 m.fl.)
Retningslinje:
Ved regulering av området avsatt til fremtidig næringsbebyggelse ved Guran – Bekk, skal planområdet også omfatte~~t~~ eksisterende tilgrensende næringsareal. Framtidig utvidelse av området skal knyttes til eksisterende virksomhet. Kun virksomhet med begrenset transportomfang, lav besøksfrekvens og stort arealbehov tillates.

Bentsrud (gnr/bnr 11/1, 12/3 m.fl.)
Det kan etableres næringsbebyggelse i form av vegserviceanlegg på arealet. Virksomhet innen forretning/handel og tjenesteyting er ikke tillatt, jamfør regional planbestemmelse 2 i RPBA.

Bentsrud (markert med 2 i kommuneplankart, gnr/bnr 11/1, 12/1-m.fl.)
Ved regulering av område Bentsrud syd, jf. pbl § 11-9, nr. 6, skal følgende etableres og ivaretas:

- 100 m byggegrense målt fra senter av sørgående felt
- Buffersone/vegetasjonsbelte med bevaring av eksisterende topografi mot E18
- støyskjerming mot E18

Området benyttes til utvidelse av regionalt næringsområde på Bentsrud sammen med tilgrensende areal i Re-delen av Tønsberg kommune. Etablering av handel er ikke tillatt, jfr. RPBA Vestfold. Ved regulering skal konsekvensene for evt. framtidig utnyttelse og utvidelse av hensynssone - regional pukkressurs utredes.

Gjøklep-Speira/Industriområde på Vesthøy* (gnr/bnr 64/3)
Retningslinje:
Framtidig utvidelse av området benyttes til eksisterende virksomhet eller tilsvarende formål med hensyn til arbeidsplasser og virksomhet, jfr. makeskifteskjøte dagbokført 30.03.1987.

Island-Hillestad (gnr/bnr 44/1)
Utvikling av arealet skal sees i sammenheng med ny kollektivterminal ved Islandskrysset. Arealet kan bare utvikles dersom den nye kollektivterminalen etableres. Nye tiltak innenfor områder kan ikke tas i bruk før ny kollektivterminal ved Islandkrysset er etablert.

På arealet tillates det etablering av tilleggsfunksjoner til kollektivterminal i form av tjenesteyting, herunder venterom/oppholdsareal for brukere av kollektivterminalen, toalett, kiosk og kafé. Det kan også etableres parkering med mulighet for lading på arealet. Det tillates også etablering av næring i form av lager og logistikkvirksomhet. Etablering av handel/detaljhandel/forretning, kontor eller annen virksomhet som konkurrerer med eksisterende senter i kommunen, skal ikke etableres på arealet, jf. regional planbestemmelse 2 og retningslinjer 2 og 5 i RPBA.

Retningslinje:
I reguleringsplanprosessen skal en ta særskilt hensyn til landskapspåvirkning- og tilpasning.
Endelig avgrensing mellom næringsarealet og kollektivterminalen fastsettes i reguleringsplan.

§ 2.8 IDRETTSANLEGG

§ 2.8.1 Innenfor byggeområder for idrettsanlegg fremtidig

Områder for idrettsanlegg markert med stjerne*, er videreført fra tidiligere kommuneplan. Utbygging eller tiltak kan ikke finne sted før arealet inngår i reguleringsplan, samt forhold i kommuneplanens generelle rekkefølgekrav § 1-10 er tilfredsstillende hensyntatt og etablert.

Sundbyfoss* (gnr/bnr 255/12)

Innenfor området kan funksjoner/anlegg for ski- og langrennsarena etableres.

Hvitstein stadion* (gnr/bnr 1/3)

Innenfor området kan funksjoner/anlegg knyttet til Hvitstein stadion utvides.

§ 2.9 ANDRE TYPER BEBYGGELSE OG ANLEGG

For alle områder med formål fremtidig andre typer bebyggelse, skal KU og ROS utarbeidet i forbindelse med kommuneplanen 2023-2035 legges til grunn og følges opp ved fremtidig regulering og utbygging. I tillegg vil det bli påpekt særskilte krav som knyttes til det enkelte område opplistet i § 2.9. Utbygging kan ikke finne sted før forhold i kommuneplanens generelle rekkefølgekrav § 1-10 er tilfredsstillende hensyntatt og etablert.

Hanekleiva-Seteråsen (gnr/bnr 113/2, del av 312/1 m.fl.)

På arealet kan det etableres mottak for gjenvinning, gjenbruk og deponering rene masser. Ved endt anleggsperiode skal arealet tilbakeføres til formål LNF. Grunnforhold og skredfare, forholdet til tunneltraséen for Hanekleivtunnelen E18, forholdet til gamle kongevei, påvirkning og avrenning til Løken bekkefelt samt etterbruk er sentrale utrednings- og avklaringstema i det videre reguleringsplanarbeidet.

Haslestad (gnr/bnr 246/1)

På arealet kan det etableres deponi for mottak av rene masser, med den hensikt å opparbeide arealet til dyrka mark og produktivt jordbruksland. Ved endt anleggsperiode skal arealet tilbakeføres til formål LNF. Grunnforhold, skredfare og flomfare samt påvirkning og avrenning til Rønnebergelva/Sundbyelva og Hillestadvannet er sentrale utrednings- og avklaringstema i det videre reguleringsplanarbeidet.

Knattåsen-Greaker (gnr/bnr 30/1)

På arealet kan det etableres deponi for mottak av rene masser. Ved endt anleggsperiode skal arealet tilbakeføres til formål LNF. Trafikkavvikling og trafikksikkerhet er sentrale utrednings- og avklaringstema i det videre reguleringsplanarbeidet.

Næskildsgate (gnr/bnr 129/140 og 130/1470)

På arealet kan det etableres kommunalteknisk infrastruktur i form av renseanlegg.

Solli (gnr/bnr 54/1, 3, 5 og 54/39)

På arealet kan det etableres kommunalteknisk infrastruktur i form av høydebasseng.

Hillestad (gnr/bnr 122/2)

På arealet kan det etableres kommunalteknisk infrastruktur i form av pumpestasjon/trykkpumpestasjon.

Vike (gnr/bnr 203/8 og 241/112)

På arealet kan det etableres kommunalteknisk infrastruktur i form av renseanlegg.

§ 2.10 KOMBINERT BEBYGGELSE- OG ANLEGGSFORMÅL

For alle områder for fremtidig kombinert bebyggelse og anleggsformål, skal KU og ROS utarbeidet i forbindelse med kommuneplanen 2023-2035 legges til grunn og følges opp ved fremtidig regulering og utbygging. I tillegg vil det bli påpekt særskilte krav som knyttes til det enkelte område opplistet i § 2.10. I tillegg kan utbygging ikke finne sted før forhold i kommuneplanens generelle rekkefølgekrav § 1-10 er tilfredsstillende hensyntatt og etablert.

Område for fremtidig kombinert bebyggelse markert med stjerne*, er videreført med retningslinje fra tidligere kommuneplan. I tillegg til videreførte bestemmelser og retningslinjer, kan utbygging ikke finne sted før forhold i kommuneplanens generelle rekkefølgekrav § 1-10 er tilfredsstillende hensyntatt og etablert.

Hof/Tidligere Hof fengsel (gnr/bnr 241/1, 17 og 19)

Det tillates etablering av både funksjoner under formål offentlig eller privat tjenesteyting samt næringsbebyggelse i form av industri, - håndverks- og lagervirksomhet. Det tillates ikke etablering av virksomhet innen forretning/handel på arealet. Etablering av næringsbebyggelse eller vesentlig utvidelse av eksisterende bebyggelse/funksjoner, kan ikke finne sted før området inngår i reguleringsplan.

Klevjerhagen (gnr/bnr 366/50, 366/126, 366/132 og 366/139 deler av 372/10)

Innenfor arealet tillates det kombinasjon av underformål boligbebyggelse og idrett. Utvikling av området som helhet skal fortsatt sikre ivaretakelse av idrettsformål og grønnstruktur mot Gryteelva. Det tillates boligbebyggelse på arealet (vestre del av gnr/bnr 366/50, vist med kombinert utbyggingsformål) som i dag består av parkeringsplass og klubbhus for Nordre Sande idrettslag, samt areal på eiendommen (gnr/bnr 366/139, vist med kombinert utbyggingsformål) mellom parkeringsplass ved kunstgressbane (gnr/bnr 366/126 og østre del av 366/139) og konsentrert boligbebyggelse (gnr/bnr 366/146).

Parkering og trafikksikkerhet/fortausløsning er sentrale avklarings- og utredningstema i det videre reguleringsplanarbeidet.

Melkefabrikken*, Felleskjøpets anlegg og Blekvollen (gamle melkefabrikken gbnr 4/186, Felleskjøpets anlegg gbnr 4/52 og Blekvollen gbnr. 4/9, 185):

Retningslinje:
Området benyttes til kombinert bebyggelse næring/bolig. Det forutsettes høy utnyttelse (blokkbebyggelse) for den del av området som bebygges med boliger. All utbygging må ta hensyn til

Hagemannsparken bl.a. gjennom landskapsmessig tilpasning. Allmennhetens tilgjengelighet til strandsonen skal forbedres.

Sørbyen-Blekvollen (gnr/bnr 134/1)

Innenfor arealet tillates det en kombinasjon av underformål boligbebyggelse og næringsbebyggelse. På arealet kan det etableres næringsbebyggelse i form av industri-, håndverks- og lagervirksomhet. Løsninger for teknisk infrastruktur for vei, vann og avløp er tema som må særskilt avklares i reguleringsplanprosessen.

Retningslinje:
Sørbyen er et fremtidig transformasjons- og byfornyingsområde i søndre del av Holmestrand. Utviklingen av området bør ikke skje i form av mindre fragmenterte detaljreguleringsplaner, men en felles plan der man ser området i sammenheng med det tilstøtende transformasjons- og havneområde ved Blekvollen. Innenfor arealet er det særlig viktig at det etableres en egnet funksjonsdeling mellom boligbebyggelse og næringsbebyggelse.

Mossåsen (gnr/bnr 274/1)

Innenfor området kan dagens virksomhet i form av råstoffutvinning/uttak av masser videreføres. Innenfor området kan det i tillegg etableres deponi i form av mottak av rene masser. Mottak av forurensede masser tillates ikke. Næringsbebyggelse- og virksomhet tilknyttet råstoffutvinning og/eller deponidriften tillates etablert innenfor området.

Det tillates ikke deponidrift på arealet før det er utarbeidet reguleringsplan for området, og det foreligger tillatelse til virksomhet fra miljømyndighetene.

Naturmangfold, veistandard- og struktur/trafikkavvikling, påvirkning og avrenning til grunnvann, nedslagsfelt samt bekk- og elvesystem er sentrale utrednings- og avklaringstema i det videre reguleringsplanarbeidet.

3. SAMFERDSEL OG TEKNISK INFRASTRUKTUR
(PBL § 11-7, NR. 3)

§ 3.1 LØSNINGER FOR GÅENDE OG SYKLENDE

Retningslinje:
Anlegg for gående og syklende/gang- og sykkelveier er vist i plankartet med formål samferdselslinje (1130). Kommunen har til hensikt å sikre sammenhengende og overordnede strukturer for gående og syklende. Traseer vist i plankartet er ikke uttømmende. Gående og syklende skal tas hensyn til i fremtidig utvikling og arealplanlegging. Detaljerte avklaringer om utforming og plassering av veianlegg foretas i reguleringsplan. Som hovedregel skal gang- og sykkelvei ligge på den siden av veien som brukerne er. Dette av hensyn til blant annet trafikksikkerhet, universell utforming og jordvern. Inntegnet trasé for gang- og sykkelvei i plankartet avklarer ikke nødvendigvis sidevalg, eller om det er behov for tosidig løsning for gående og syklende. I tettbygde områder/områder hvor det fortettes/planlegges for utvikling må det påregnes behov for gang- og sykkelveier også der dette ikke er vist i kommuneplanen.

§ 3.2 HAVN

Havneområdet i Holmestrand sentrum*

Utbygging kan ikke finne sted før området inngår i reguleringsplan, samt at forhold i kommuneplanens generelle rekkefølgekrav § 1-10 er tilfredsstillende hensyntatt og etablert

Retningslinje:
Området for fremtidig havn markert med stjerne, er videreført fra tidiligere kommuneplan.*

4. LANDBRUKS,- NATUR- OG FRILUFTSFORMÅL (PBL § 11-7, NR. 5)

§ 4.1 NÆRINGSBEBYGGELSE SOM IKKE ER TILKNYTTET STEDBUNDEN NÆRING (PBL § 11-11, NR. 1-2)

Vesentlig utvidelse av eksisterende ervervsbebyggelse uten tilknytting til stedbunden næring, kan ikke finne sted uten at området inngår i reguleringsplan. I LNF-områder er det ikke tillatt med ny bebyggelse eller fradeling av eiendom dersom formålet ikke er tilknyttet stedbunden næring.

§ 4.2 UTFORMING AV BYGNINGER I LANDBRUK(PBL § 11-11, NR. 1)

For nye landbrukstiltak skal bygningenes størrelse og volum dimensjoneres i forhold til driftsenhetens/brukets behov og ressursgrunnlag. Maksimal mønehøyde for driftsbygning er 12 meter.

§ 4.3 FRADELING AV GÅRDSTUN

Retningslinje:
Ved søknad om fradeling av gårdstun der restarealene tillegges andre gårdsbruk i nabolaget, kan det gis dispensasjon fra LNF-formålet på betingelse av landbruksmyndighetens godkjenning etter jordloven. I slike kurante tilfeller kan høring av regional eller statlig myndighet unnlates, dersom deres interesser ikke ansees berørt. Med «kurante» saker menes fradelinger av gårdstun som gir en udiskutabel rasjonaliseringsgevinst, og hvor gårdstun fradeles på en naturlig arrondert tomt rundt bebyggelsen.

§ 4.4 KÅRBOLIG (PBL § 11-11, NR. 1)

På landbrukseiendom der landbruksmyndigheten bekrefter at kårbolig er nødvendig, kan bygging av kårbolig bare skje i tilknytning til gårdstun og vil ikke bli tillatt fradelt landbrukseiendommen senere. Enhver utvidet bruk av avkjørsel til fylkesvegnettet skal behandles etter vegloven.

§ 4.5 FRADELING KÅRBOLIG UTEN TILKNYTNING TIL GÅRDSTUNET

Retningslinje:
Ved søknad om fradeling av eksisterende kårbolig til selvstendig boligeiendom der denne er uten tilknytning til gårdstunet, kan det gis dispensasjon fra LNF-formålet på betingelse av landbruksmyndighetens godkjenning etter jordloven. I slike tilfeller kan høring av regional eller statlig myndighet unnlates dersom deres interesser ikke anses berørt. Enhver utvidet bruk av avkjørsel til fylkesvegnettet skal behandles etter vegloven.

§ 4.6 OMDISPONERING AV DRIFTSBYGNINGER I GÅRDSTUN

Retningslinje:
Gjennom dispensasjon kan det gis tillatelse til bruksendring av driftsbygninger ute av drift til virksomhet som ikke inngår i landbruksbegrepet, eller for boenheter for utleie (gjelder ikke låve). Dette for å sikre og vedlikeholde landbruksbygg og utnytte den bygningsressursen disse representerer. Dette forutsetter at bruksendring ikke gir negative virkninger for landbruksdriften og at bygningens historiske eksteriør ikke endres vesentlig. Bruksendring er ledd i bevaring av gårdstunet i jordbrukets kulturlandskap. Vurdering gjøres i henhold til punktene 1–3 i kriterielisten under, jf. kfr. utbygging pkt. 1.2.

Eventuell dispensasjon gis på vilkår: Dersom ervervsaktivitet vokser utover hva som naturlig kan knyttes til gården, skal ytterligere utvidelse henvises til næringsområdet. Tiltakshaver gjøres kjent med dette ved tilsagn om bruksendring.

Tilbygg med grunnareal inntil 1/5 av hoveddelens grunnflate, kan omfattes av samme vurdering som overstående.

Større anlegg og anlegg med vesentlige virkninger, vil kreve godkjent reguleringsplan i medhold av plan- og bygningslovens § 11-9 nr.1. Kriterieliste til søknad om omdisponering av driftsbygninger:

1) *Ved søknad skal det følge en prosjektbeskrivelse som begrunner den næringsmessige virkningen av tiltaket og angi konsekvenser av tiltaket (i forhold til en mulig fremtidig landbruksdrift, nytt tiltaks behov for veiomlegging, - utearealet, - tilbygg eller andre synlige anlegg, trafikkgenerering, forurensning osv).*
2) *Ved søknad skal det foreligge dokumentasjon på at tiltaket ikke er i strid med:*
    - *Kommunens strategi for lokalisering av ulike næringssegmenter*
    - *Kommuneplanens utbyggingsstrategi/arealstrategi*
    - *Trafikksikker adkomst, kfr. «Rammeplan for avkjørsler» pkt. 1.3*
    - *Bygningsmessige verneverdier og kulturlandskapsverdier*
3) *Driftsbygninger er en del av gårdstunets bygningsmiljø. Søknaden må dokumentere at omdisponering bevarer eller utbedrer det historiske kulturmiljøet.*

§ 4.7 FORBUD MOT BESTEMTE ANGITTE TILTAK LANGS VANN OG VASSDRAG (PBL § 11-11, PKT. 5, JF. § 1-8 SISTE LEDD)

I LNF-områder og områder avsatt til bruk og vern av sjø og vassdrag gjelder følgende tiltaksgrenser mot vassdrag: vann, elv og bekk.

<u>Vann</u>
I en avstand på 100 meter fra strandlinjen målt i horisontalplanet ved gjennomsnittlig flomvannstand eller inntil grense hovedvei når avstanden mellom vann og vei er mindre enn 100 meter, er ethvert søknadspliktig tiltak forbudt.

<u>Elver</u>
I en avstand på 50 meter fra strandlinjen til Lianelva, Kopstadelva, Sandeelva/Bremsa, Vesleelva (opp til Bonden), Selvikelva, Hillestadelva, Bringakerbekken, Mofjellbekken, Løvaldbekken samt Bergantjern og Holtantjern eller inntil grense hovedvei når avstanden mellom elv og vei er mindre enn 50 meter, er det ikke tillatt å;

- arealoverføre/fradele areal til byggetomt
- oppføre bygninger
- eller utføre andre tiltak som kan;
    - øke faren for erosjon og uønsket avrenning
    - redusere naturmangfoldet
    - eller vanskeliggjøre for allment friluftsliv

For øvrige elver/ bekker med årssikker vannføring gjelder det samme i en avstand på 20 meter eller inntil grense hovedvei når avstanden mellom elv/bekk og vei er mindre enn 20 meter. Innenfor byggegrensen langs vassdrag kan nødvendig infrastruktur, landbrukstiltak eller tiltak som på annen måte står i sammenheng med vassdraget tillates.

Kantsone
Langs vassdrag med årssikker vannføring skal det opprettholdes en naturlig vegetasjonssone på minimum 15 meter. Ved tiltak i områder nær vassdrag skal det etableres ny vegetasjonssone dersom den eksisterende er smalere enn 15 meter.

§ 4.8 I 100-METERSBELTET LANGS SJØEN (PBL § 1-8 og 11-11 PKT. 4)

I 100-metersbeltet langs sjøen skal det tas særlige hensyn til natur- og kulturmiljø, friluftsliv, landskap og andre allmenne interesser. Dersom de særlige hensynene ivaretas kan nødvendige bygninger, infrastruktur og mindre anlegg samt opplag med sikte på landbruk, fiske, akvakultur og ferdsel til sjøs tillates. Vedlikehold, fjerning og nyetablering av navigasjonsinnretninger innenfor planområdet er tillatt og unntatt plankrav, jf. pbl § 1-8 og § 11-11 nr. 4.

Innenfor friluftsområdene i sjø er oppankring av båter, husbåter eller flytende hytter og andre midlertidige konstruksjoner ikke tillatt. Det kan tillates enkel tilrettelegging som styrker bruken av området så fremt dette ikke kommer i konflikt med natur- og kulturmiljø, friluftsliv, landskap og andre allmenne interesser.

§ 4.9 BOLIG- OG FRITIDSBEBYGGELSE I 100-METERSBELTET

Retningslinje:
Ved behandling av søknad om dispensasjon fra byggeforbudet i 100-metersbeltet, jf. plan- og bygningslovens § 1-8 andre ledd, for tiltak på eksisterende bolig- eller fritidsbebyggelse vil det bli lagt avgjørende vekt på at:

- *Tiltaket holder seg innenfor rammen av begrensninger gitt i bestemmelsen for tilsvarende bebyggelse i byggeområde for fritidsbebyggelse med tydelig margin. Maks. begrensning på 90 m² samlet BYA på eiendommen er absolutt.*
- *Fordelene ved å gi dispensasjon skal være klart større enn ulempene ved at tiltak skal vende bort fra sjøen, og allmennhetens ferdselsrett etter Friluftsloven vurdert sikret ved skilting eller utbedret ved fysiske tiltak.*
- *Ved tillatelse til oppføring av erstatningshytte eller bolig etter riving skal ny bygning fortrinnsvis trekkes lenger vekk fra sjøen og søkes plassert lavere i terrenget eller med lavere byggehøyde enn opprinnelig bygning.*

§ 4.10 LNF SPREDT BOLIGBEBYGGELSE (PBL § 11-11, NR. 2 OG § 11-9, PKT. 1)

§ 4.10.1 Eksisterende spredt boligbebyggelse i LNF

Eksisterende boligbebyggelse i LNF-områder utenfor 100-metersbeltet er vist med ringer på kommuneplankartet (spredt boligbebyggelse i LNF). I tilknytning til boligen kan følgende tillates uten dispensasjon fra arealformålet:

- Tilbygg og påbygg på bestående godkjent boligbebyggelse til maks. 300 m² BRA.
- Riving og oppføring etter brann eller annen skade.
- Frittliggende bod, uthus, garasje og lignende mindre tiltak som ikke skal benyttes til beboelse.
- Arealoverføring som ikke fører til endret eller utvidet bruk av arealet i strid med LNF-formålet.

Det er ikke tillatt å etablere nye boenheter.

Tillatelse kan bare gis hvis det ikke er i strid med viktige landskaps- og naturvernhensyn eller kulturminner, viktige naturmangfoldverdier, dyrka og dyrkbar jord, eller kommer i konflikt med etablerte stier eller løyper.

§ 4.10.2 Innenfor særskilte områder for LNF spredt boligbebyggelse nåværende

Hulebak (gnr/bnr 248/9 m.fl.), Hostvedt (gnr/bnr 272/2 m.fl.) og Vassås (gnr/bnr 289/10 m.fl),
I områdene avsatt til LNF spredt boligbebyggelse skal søknadspliktig anlegg/utbedring av adkomstvei eller fradeling til slikt formål ikke tillates før anlegget med tilhørende tomteinndeling inngår i reguleringsplan. Plankravet gjelder også fradeling av tomterekke eller klynge når det dreier seg om flere enn to eneboligtomter tilknyttet eksisterende adkomstvei.

For spredt utbygging gjelder:

1. En bolig omfatter en boenhet. I tillegg kan det gis mulighet for innredning av en sekundærleilighet på inntil 75m2 BRA. Tomtestørrelser pr. bolig fra 1 til 2,5 daa.
2. Planlegging skal omfatte felles vann- og avløpsanlegg.
3. Arealet skal være egnet til boligformål (VA-løsning, støy, risiko og sårbarhet, soleksponering, lokalklima, terrengforhold). Området skal lokaliseres i tilknytning til trafikksikker avkjørsel, og fortrinnsvis til eksisterende avkjørsel fra hovedvei. Avkjøring skal ikke skje fra fylkesvei, men hhv.30/50 meter fra fylkesvei. Byggegrense mot fylkesvei er minst 30/50 meter.
4. Det kan stilles krav til opparbeidet nærlekeplass.
5. Bebyggelsen skal tilpasses omgivelsene med hensyn til plassering i terrenget, volum og form.
6. Bygninger og adkomstvei skal plasseres slik at de ikke kommer i konflikt med jordvernhensyn og kulturlandskap.
7. Bygningene skal ikke lokaliseres innenfor 100 metersonen langs vann og elver.
8. Det tillates ikke å bygge på dyrket mark. Utenfor tomteområdet skal det være en buffersone på minst 10 meter mot dyrket mark og 10 meter mot skog i sør og vest.
9. Driftsveier i landbruket må ligge utenom tomtearealet. Avstand til eksisterende gårdstun og frittstående driftsbygninger skal som hovedregel være minst 200 meter. Lokale terrengforhold, framherskende vindretning og lignende skal inngå i vurderingen.
10. Utslipp av avløpsvann fra ny bebyggelse må være renset i henhold til forurensningsloven.
11. Sperring av turveier tillates ikke. Viktige lekeområder for barn tillates ikke nedbygd.

Omfang: Omfanget av spredt utbygging i hvert enkelt av områdene Hulebak, Hostvedt og Vassås fram til neste kommuneplanrevisjon, skal begrenses til maks 8 boliger, totalt 24 boliger for nevnte områder samlet.

A - Eplerød-Auerød (del av gnr/bnr 111/1, 112/1, 108/1 m.fl.), B - Løken (gnr/bnr 117/1, 117/3 m.fl.), C – Bergan-Hillestad (gnr/bnr 120/5, 120/3 m.fl.), D - Soa (del av gnr/bnr 91/3, 91/4 m.fl.) E - Gjøgri (gnr/bnr 95/1, 96/41 m.fl.), F - Hallingsrud (del av gnr/bnr 85/1, 86/6 m.fl.)

Spredt utbygging av boliger er tillatt innenfor avmerkede soner/områder A-F vist på plankartet, totalt inntil 40 boliger i planperioden (12 år). Innenfor Hillestad nord (1) og Hillestad sør (2) tillates det planlagt inntil 10 boliger i hver fireårsperiode regnet fra vedtak av kommuneplanen. Nye boliger lokaliseres til områder der det allerede er bebyggelse, men må ikke forstyrre opplevelse og

drift av nærliggende gårdstun og jordbrukslandskap. Dersom det etableres flere nye boliger i samme område, skal de organiseres i klynge. Innenfor avmerket sone A, D, E, F kan det tillates etablert inntil 5 boliger i samme klynge, supplering av eksisterende husklynge (3) med inntil 3 nye boliger, og frittliggende enkelthus.

Innenfor avmerket sone B og C tillates henholdsvis 2 og 3 nye boliger (enkeltstående hus) i planperioden. Det stilles strenge krav til landskapstilpasning.

Ny spredt utbygging og fradeling til formålet krever reguleringsplan. Planlegging skal omfatte felles vann- og avløpsanlegg.

En bolig omfatter en boenhet. I tillegg kan det gis mulighet for innredning av en sekundærleilighet på inntil 75m2 BRA. Tomtestørrelse pr. bolig fra 1 inntil 2,5 daa.

For spredt utbygging gjelder:

- Området skal være egnet til boligformål (soleksponering, terrengforhold, støy m.v). Området skal lokaliseres i tilknytting til trafikksikker avkjørsel og fortrinnsvis til eksisterende avkjørsel fra hovedvei. Byggegrense mot fylkesvei er minst 50 meter
- Det kan stilles krav til opparbeidet nærlekeplass.
- Bebyggelsen skal tilpasses omgivelsene med hensyn til plassering i terrenget, volum, form og farge.
- Bygningene skal plasseres slik at de ikke kommer i konflikt med jordvernhensyn og kulturlandskap. Særlig innen sone B og C må bebyggelsen ikke plasseres i eller eksponeres mot det åpne jordbrukslandskapet (dyrket mark/innmarksbeite). Dokumentasjon kan kreves.
- Bygningene skal ikke lokaliseres innenfor 100m-sonen langs vann eller 50m-sonen for andre vassdrag.

Innenfor soner med mulighet for spredt utbygging, kan det på dette grunnlag gis anledning til fradeling av inntil 5 nye boliger fra samme gårds- og bruksnummer i planperioden. Boligene skal primært planlegges under ett.

Retningslinje:
Bestemmelsen er videreført fra kommunedelplan for Hillestad. Til områdebetegnelsene Hillestad nord (1), Hillestad sør (2) og begrepet husklynge (3) siktes det til:

- *Hillestad nord (1) = avmerket sone for spredt utbygging i området Hillestad – Eplerød (sone/område A, B og C).*
- *Hillestad sør (2) = avmerket sone for spredt utbygging i området sør for Kronlia (sone/område D, E og F).*
- *Husklynge (3) = gruppe med 3 eller flere bolighus, utenom stedbunden næring.*

§ 4.10.3 Innenfor særskilte områder for LNF spredt boligbebyggelse fremtidig

Sjue (del av gnr/bnr 288/1 og 288/4)
For utbygging av området skal de samme krav som for områdene Hulebak, Hostvedt og Vassås, jf. § 4.10.2, legges til grunn. Omfanget av spredt utbygging i området Sjue frem til neste kommuneplanrevisjon, skal begrenses til maks 6 boliger.

§ 4.11 LNF SPREDT FRITIDSBEBYGGELSE (PBL 11-1, NR. 2)

§ 4.11.1 Spredt fritidsbebyggelse for innenfor hensynsone h110 for drikkevannskilden Eikeren

Eksisterende fritidsbebyggelse i tidligere områder for bebyggelse og anlegg i gamle Hof kommune er vist med ringer på kommuneplankartet (spredt fritidsbebyggelse i LNF). I tilknytning til fritidsboligen kan følgende tillates uten dispensasjon fra arealformålet:

- Bod/uthus og tilbygg til bestående godkjent fritidsbebyggelse innenfor en ramme på samlet maks. 120 m^2 BYA for hele eiendommen. Ny bebyggelse skal vende bort fra vann, elv eller bekk. Tilbygget kan ikke ha gesimshøyde over 3,5 meter og mønehøyde over 6,0 meter fra gjennomsnittlig planert terreng.
- Rivning og oppføring etter brann eller annen skade.

Tillatelse kan bare gis hvis det ikke er i strid med viktige landskaps- og naturvernhensyn eller kulturminner, viktige naturmangfoldverdier, dyrka og dyrkbar jord, eller kommer i konflikt med etablerte stier eller løyper.

§ 4.11.2 Særskilte områder for LNF spredt fritidsbebyggelse nåværende

Killingholmen (gnr/bnr 444/22, 444/141 m.fl.)
Killingholmen er avsatt som LNF-område med bestemmelser for spredt fritidsbebyggelse fordi man i hovedsak ønsker å bevare eksisterende bebyggelsesmønster slik det er. Området ligger i sin helhet innenfor 100-metersbeltet mot sjø og skal oppleves som mer spredtbygd og bedre tilpasset terreng og natur i forhold til den øvrige bebyggelsen.

Ovenfor byggegrensen mot sjø kan nødvendig infrastruktur og andre mindre tiltak tillates uten krav om reguleringsplan.

Fritak fra plankravet forutsetter at tiltaket er i tråd med kommuneplanens formål, at øvrige bestemmelser er overholdt og at det ikke kan medføre vesentlige negative konsekvenser for samfunn og miljø. Nye tiltak skal oppføres i direkte tilknytning til eksisterende hovedbygning og skal i minst mulig grad føre til økt privatisering av eiendommen. Tiltak som medfører økt BYA på eiendommen tillates ikke. Det kan gjøres unntak for tilbygg på inntil 6 m2 til bad, kjøkken eller toalett i forbindelse med tilknytning til offentlig VA-nett.

Maksimal gesimshøyde er 3,5 meter og mønehøyde 6 meter. For bygging med pulttak og flate tak skal gesimshøyden ikke overstige 4 meter. Det tillates ikke vesentlige eller sjenerende terrenginngrep eller fjernvirkninger.

Retningslinje:
Ved vurdering av tilpasning og utforming settes følgende rammer:

- *Mindre tiltak kan blant annet være påbygg, tilbygg, fasadeendring, terrasse, riving, bruksendring i tråd med kommuneplanens formål, mindre nærmiljøanlegg, mindre endringer med mer. Begrepet mindre tiltak er benyttet i teknisk forskrift (TEK17) § 6-4.*
- *Som vesentlige negative konsekvenser kan relevante merknader, fagutredninger og lignende anføres.*
- *Bebyggelsen skal tilpasses terreng og omgivelser mest mulig. Silhuettvirkning og vesentlige terrenginngrep tillates ikke. Det forutsettes ikke-reflekterende materialer og avdempede, naturtilpassede farger. Fjernvirkning fra sjøen skal hensyntas.*

- *Gesims- og mønehøyde skal beregnes i henhold til § 105 om høyde på s. 44 i veileder H-2300 om grad av utnytting.*
- *Tiltak som øker eiendommens privatiserte areal som for eksempel tunløsninger, frittstående tiltak eller innhegning tillates ikke.*
- *All motorferdsel utenfor godkjent bilvei krever tillatelse fra kommunen, også i forbindelse med oppføring av tiltak.*

§ 4.12 EKSISTERENDE FRITIDSBEBYGGELSE I LNF-OMRÅDER LANGS EIKERENVASSDRAGET UTENFOR HENSYNSONE 110 FOR FRIKKEVANNSKILDEN EIKEREN (§ 11-11, NR.2 OG § 11-9, NR.3)

Med formål om å redusere potensiell forurensning til vassdraget oppstrøms drikkevannskilden Eikeren, skal tiltak som kan medføre utvidet eller hyppigere bruk av eksisterende bebyggelse ikke tillates uten bygningsmyndighetens særskilte godkjenning av eiendommens håndtering av henholdsvis gråvann og svartvann.

5. BRUK OG VERN AV SJØ OG VASSDRAG, MED TILHØRENDE STRANDSONE (PBL § 11-7 NR.6)

§ 5.1 FELLESBESTEMMSELSER FOR BRUK OG VERN AV SJØ OG VASSDRAG (PBL §§ 1-8 OG 11-11, NR 5)

a) Det tillates ikke etablering av nye kunstige sandstrender eller påfylling av ikke-stedegen sandtype, på land eller på bunn der slik tillatelse ikke tidligere er gitt.
b) Tiltak i sjøen som hindrer allmennhetens rett til ferdsel er ikke tillatt.
c) Førstegangsmudring tillates ikke. Vedlikeholdsmudring og mudring innenfor et område avsatt til havn eller småbåthavn kan tillates. Det må kunne dokumenteres at tiltaket ikke er en førstegangsmudring og konsekvensene av mudring skal belyses i søknad.
d) Sprengning under vann tillates ikke med mindre tiltaket tilrettelegger for allmennhetens bruk eller forbedrer området for slik bruk.
e) Flytende konstruksjoner, eller fartøy som tilrettelegger eller benyttes som brygge, tillates ikke.

Retningslinje:
Til punkt e): Flytende konstruksjoner, som husbåter og andre fartøy, som er tatt ut av alminnelig drift og brukes til beboelse, næring eller lignende formål, tillates ikke, verken landfast eller oppankret.

§ 5.2 BRYGGER

Retningslinje:
Ved søknad om dispensasjon kan eksisterende godkjente brygger normalt erstattes med ny brygge av samme størrelse, utforming og beliggenhet. Ny brygge av inntil samme størrelse som erstatning for eksisterende godkjent brygge som på en bedre måte tar hensyn til landskap, natur og friluftsliv kan også normalt tillates etter dispensasjon. Vedlikehold faller utenfor plan- og bygningsloven og krever verken dispensasjon eller tillatelse. Vedlikehold av eksisterende brygger er utskiftning av slitedeler, som for eksempel toppdekke.

§ 5.3 FRILUFTSOMRÅDER I SJØ

Innenfor friluftsområdene i sjø er oppankring av båter, husbåter eller flytende hytter og andre midlertidige konstruksjoner ikke tillatt. Det kan tillates enkel tilrettelegging som styrker bruken av området så fremt dette ikke kommer i konflikt med friluftsinteressene.

6. HOLMESTRAND BYSENTRUM
(PBL § 11-9, PKT. 5-7 OG § 11-7 NR.1, 2, 3)

§ 6.1 PARKERING I BYSENTRUM (§ PBL 11-9, NR. 5)

For bolig skal følgende krav for parkering oppfylles:

- minimum 0,3 bilparkeringsplass for leiligheter mindre enn 50 m², og 2 plasser for sykkel.
- minimum 0,5 bilparkeringsplass for leiligheter fra 50-70 m², og 2 plasser for sykkel.
- minimum 1 bilparkeringsplass for leiligheter over 70 m², og 2 plasser for sykkel.

For forretning/kontor/tjenesteyting skal følgende krav til parkering oppfylles:

- minimum 1 bilparkeringsplass/ 150 m² BRA og 2 plasser for sykkel/ 100 m² BRA

Minst 5 % av parkeringsplassene for bil skal avsettes og lokaliseres slik at de er særlig egnet for forflytningshemmede.

Etter avtale med kommunen kan bilparkeringsplasser frikjøpes eller etableres i felles parkeringsanlegg utenfor planområdet.

Utbyggingsprosjekter for bolig, - forretnings-/kontor- og næringsbygg skal dekke parkeringsbehov på egen grunn eller ved deltakelse i større fellesareal- og anlegg. For nye utbyggingsprosjekt bør parkering løses under bakkenivå.

§ 6.2 FELLES PARKERINGSANLEGG (PBL § 11-9, PKT. 5)

Retningslinje:
På sikt skal det etableres felles anlegg for parkering i bysentrum. Fellesanlegg for parkering gir fordeler ved reduserte etableringskostnader og mer effektiv arealbruk. Det anbefales ikke parkeringsløsninger som arbeides frem løsrevet i det enkelte utbyggingsprosjekt.

I videre utvikling av byen er det viktig å etablere felles parkeringsanlegg med god tilgjengelighet og kapasitet i kort avstand til kollektivterminal og sentrumsfunksjoner. Lokalitetene tett ved nordre og søndre stasjonsinnganger peker seg ut som egnede lokaliteter med kort avstand til togstasjon og bussterminal.

Aktuelle lokaliseringer for fremtidig anlegg er følgende:

- *Område S8 og S34: areal ved søndre stasjonsutgang vist med formål sentrum, veg og kollektivknutepunkt nåværende.*
- *Område S35: Innenfor transformasjonsområdet Nordbyen*

For utvikling av nevnte områder skal fellesareal- og anlegg for parkering være prioritert hovedfunksjon. Fellesareal- og anlegg for parkering kan kombineres med andre funksjoner som bolig, forretning, kontor og tjenesteyting.


§ 6.3 FORTETTING OG BYGGEHØYDER (PBL § 11-9, NR. 5)

Byggehøyder skal vurderes ut fra landskapshensyn og tilpasses eksisterende bebyggelse. Det skal etterstrebes variasjon i høyder, for å best mulig utnytte tomtenes egnethet og egenskaper. Byggehøyder, oppgitt i påfølgende paragrafer, er retningsgivende. Endelige byggehøyder fastsettes i detaljreguleringsplan.

§ 6.3.1 Sentrumskvartalene langs Langgaten

Følgende byggehøyder i sentrumskvartalene kan tillates innenfor byggeområder vist som sentrumsformål nåværende:

- Innenfor områdene S1, S3, S4 og S7: Det kan tillates byggehøyder opp til 5-6. etasjer. Mot langgaten kan etasjehøyde være opp til 5. etasjer. Mot fjellet kan etasjehøyde være opp til 6. etasjer.
- Del av område S2, Langgaten 45: Det kan tillates byggehøyder opp til 5-6. etasjer. Dagens byggehøyder i reguleringsplan videreføres uendret.
- Område S5: Det kan tillates byggehøyder høyere enn 7. etasjer. Dagens byggehøyder i reguleringsplan videreføres uendret.
- Område S6: Det kan tillates byggehøyder opp til 3-4. etasjer. Dagens byggehøyder i reguleringsplan videreføres uendret.

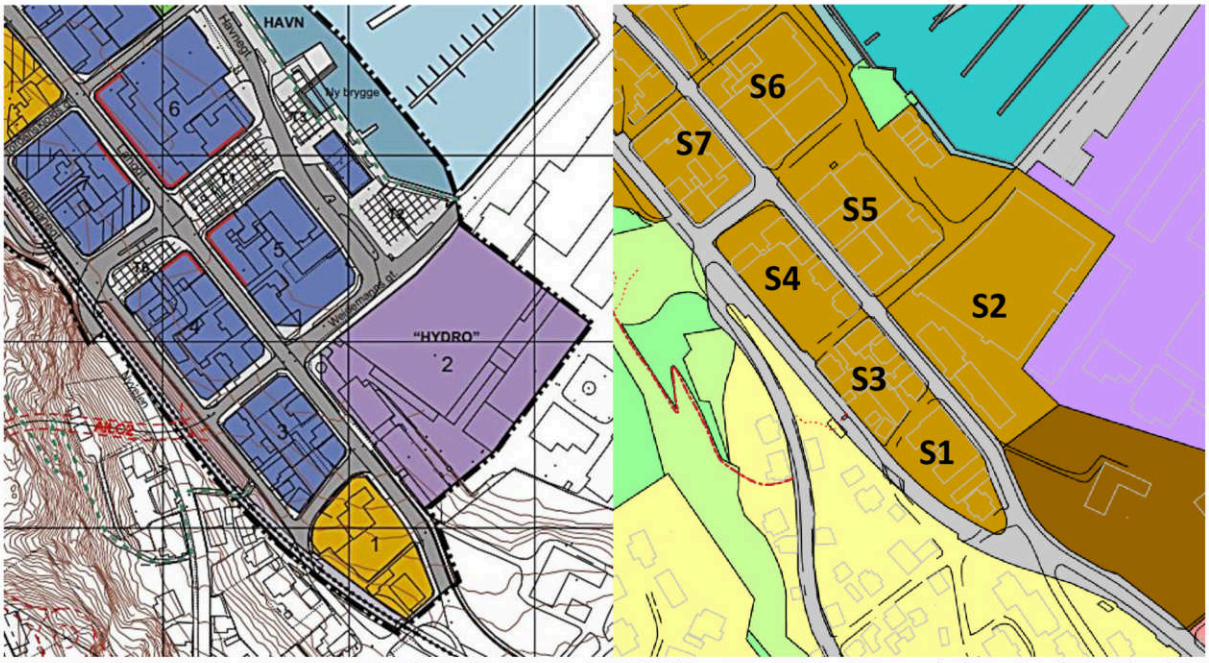

Figur 1: Illustrasjon som viser plankart for kommunedelplan 90001 bysentrum (til venstre) og plankart for kommuneplanens arealdel 2023-2035 (til høyre).

§ 6.3.2 Bakken og Rådhusgaten

Følgende byggehøyder kan tillates innenfor byggeområder vist som sentrumsformål nåværende:


- Område S9: Byggehøyder for Backergården videreføres uendret.
- Område S10, Langgaten 24: For område 10, Langgaten 24 kan etasjehøyde være opp til 5-6. etasjer. Bebyggelsen skal ta hensyn til bygningsmiljøet og bygårdanlegget i

Backergården og Bakgaten i område 9, søndre stasjonsinngang i område 34 samt den gamle politistasjonen i område 20, Kirkegaten.

- Område S11, nord-Bachekvartalet: For område 11 i nordre del av kvartalet, gnr/bnr 127/34 og 17, kan det tillates byggehøyder opp til 5-6. etasjer. I søndre del av kvartalet, gnr/bnr 127/55, videreføres dagens byggehøyder i reguleringsplan videreføres uendret.
- Område S15: For område 15 kan det tillates byggehøyder opp til 3-4. etasjer. Dagens byggehøyder i reguleringsplan videreføres uendret.

Følgende byggehøyder kan tillates innenfor byggeområder vist som sentrumsformål nåværende, kollektivknutepunkt nåværende og veg nåværende:

- Område S8 og S34, sør for stasjonsinngangen gnr/bnr 126/34: Mot fjellet kan etasjehøyde være høyere enn 7. etasjer. Bebyggelse på områdene skal kombineres med parkeringsanlegg for byen.

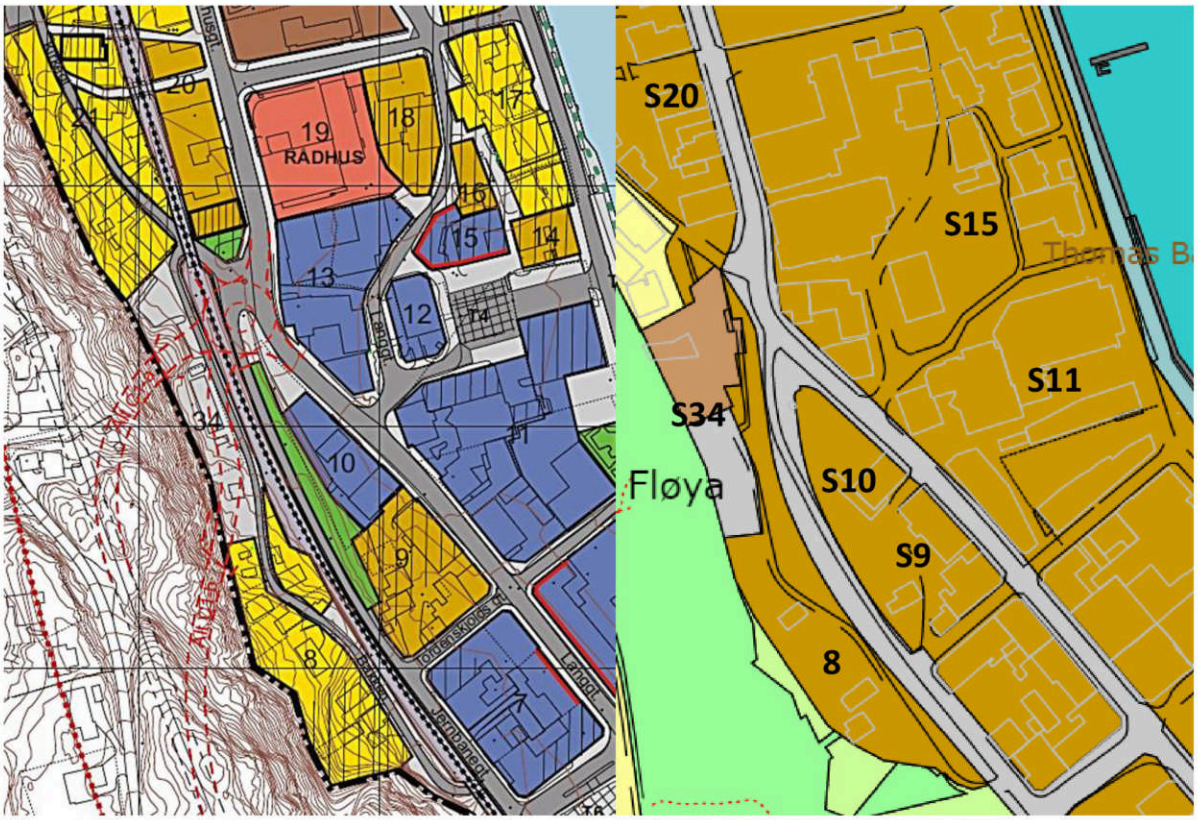

Figur 2: Illustrasjon som viser plankart for kommunedelplan 90001 bysentrum (til venstre) og plankart for kommuneplanens arealdel 2023-2035 (til høyre).

§ 6.3.3 Langgaten 4 (gnr/bnr 127/136, 127/84 m.fl.)


Følgende byggehøyder i sentrumskvartalene kan tillates:

- Område S28, gnr/bnr 127/136: På eiendommen kan byggehøyder opp til 5-6. etasjer tillates. Bebyggelsen skal ta hensyn til bygningsmiljøet knyttet til gamle festiviteten (gnr/bnr 127/84) samt park- og rekreasjonsområdet på Dulpen i område 31 (gnr/bnr 127/71 m.fl.).

§ 6.3.4 Transformasjonsområdet Nordbyen

Følgende byggehøyder i kan tillates:

- Område S29: På verkstedtomta kan byggehøyder opp til 5-6. etasjer tillates. Bebyggelsen skal ta hensyn til kirken (gnr/bnr 126/81), Nordre klev og nordre stasjonsområde.
- Område S35 (inkludert vegareal for gamle E18 gnr/bnr 126/87 og eiendommene gnr/bnr 80/1, 30, 37 og 38 på fjellskrenten): Mot fjellet kan etasjehøyde være høyere enn 7 etasjer. Bebyggelse på området skal kombineres med parkeringsanlegg for byen og stasjonen. Området skal planlegges helhetlig under ett.
- Område 30: Arealet skal nyttes til funksjoner tilknyttet kollektivknutepunktet Holmestrand stasjon i form av beredskapsplass, stasjonsinngang, kollektivterminal og drosjeholdeplass.

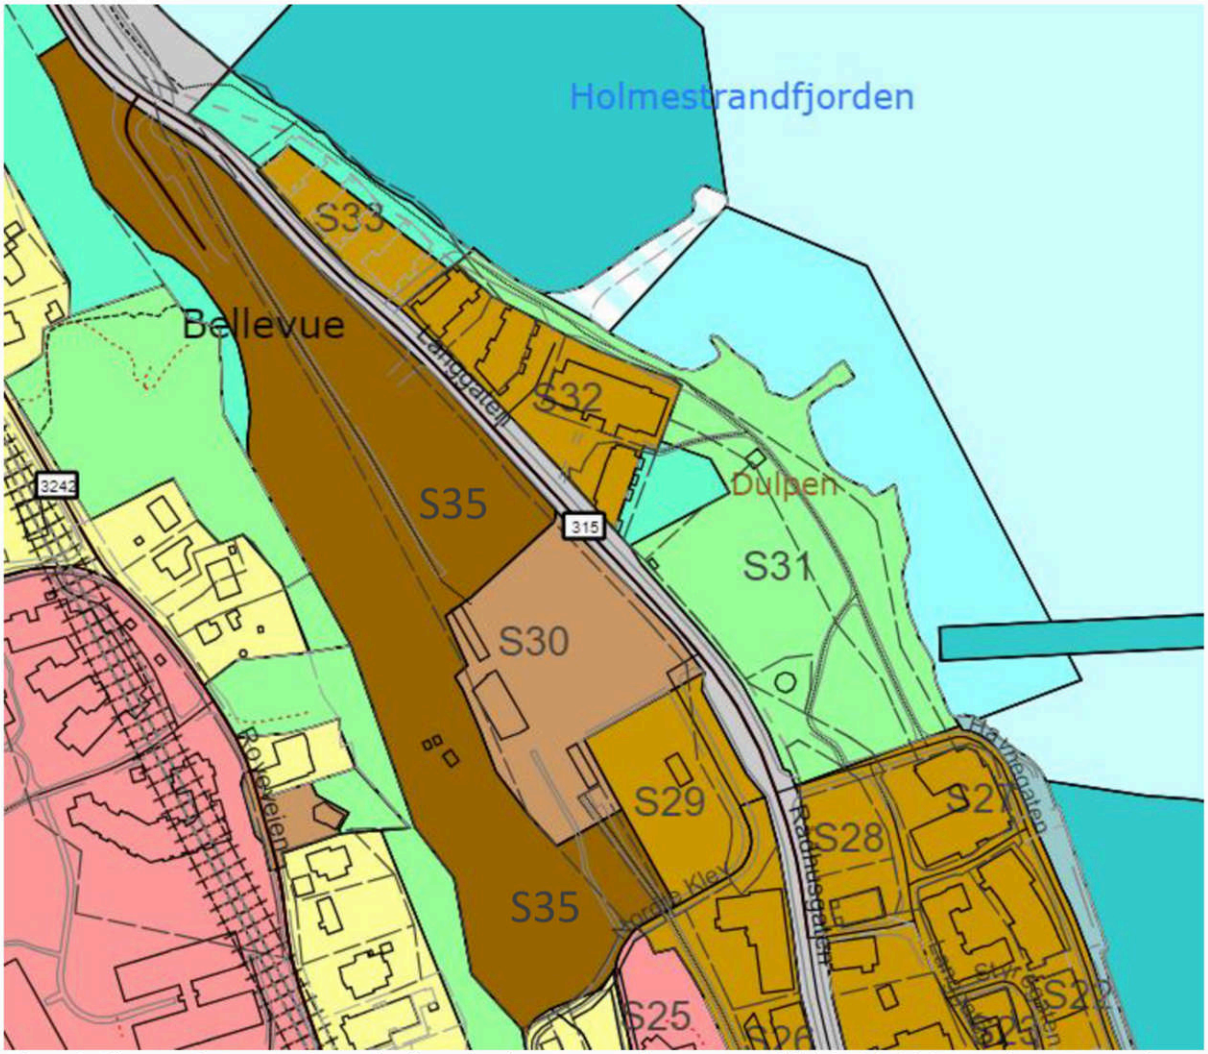

Figur 3: Illustrasjon som viser plankart for kommuneplanens arealdel 2023-2035 med nummerering av områder.

§ 6.4 FUNKSJONER

§ 6.4.1 Sentrumskvartalene langs Langgaten

Følgende funksjoner i sentrumskvartalene skal prioteres innenfor byggeområder vist som sentrumsformål nåværende:

- Innenfor områdene S1, del av område S2 (Langgaten 45), S3, S4, S5, S6 og S7: Prioritert hovedfunksjon i 1. etasje skal være publikumsrettet og aktitetsskapende virksomhet innenfor handel og offentlig eller privat tjenesteyting.

§ 6.4.2 Bakken og Rådhusgaten

Følgende funksjoner innenfor byggeområder vist som sentrumsformål nåværende:

- Område S9, S10, S11 og S15: Prioritert hovedfunksjon i 1. etasje skal være publikumsrettet og aktitetsskapende virksomhet innenfor handel og offentlig eller privat tjenesteyting.

Følgende funksjoner kan tillates innenfor byggeområder vist som sentrumsformål nåværende, kollektivknutepunkt nåværende og veg nåværende:

- Område 8 og 34, sør for stasjonsinngangen gnr/bnr 126/34: Prioritert hovedfunksjon for området skal være parkeringsanlegg, jf, kommuneplanens bestemmelse og retningslinje om parkering §§ 6.1 og 6.2.

§ 6.4.3 Langgaten 4 (gnr/bnr 127/136, 127/84 m.fl.)

Følgende funksjoner kan tillates innenfor byggeområder vist som sentrumsformål nåværende:

- Område S28, gnr/bnr 127/136: Prioritert hovedfunksjon i 1. etasje skal være publikumsrettet og aktitetsskapende virksomhet offentlig eller privat tjenesteyting eller boligbebyggelse.

§ 6.4.4 Transformasjonsområdet Nordbyen

Følgende funksjoner tillates innenfor byggeområder vist som sentrumsformål nåværende:

- Område 29: På verkstedtomta skal hovedfunksjonen være publikumsrettet virksomhet innen offentlig/privat tjenesteyting. Det tillates ikke etablering av boligbebyggelse på området.

§ 6.5 ESTETIKK – UTFORMING OG PLASSERING AV BEBYGGELSE (PBL 11-9, NR. 6)

Ny bebyggelse skal bygge opp under kvartalsstrukturen, og gjennom utforming og plassering bidra til at det skapes gateløp og byrom og plasser med klare adkomst- og trafikkforhold. Viktige byrom og fellesarealer skal ikke bygges ned. Kulturminner og bygningsmiljø med kulturhistorisk verdi skal tas hensyn til. Ny bebyggelse skal ta hensyn til målestokk, struktur og arkitektur i omgivelsene. Hjørnene på kvartalenes fasader kan markeres spesielt, i tråd med tradisjonen i Holmestrand (brutte hjørner).

Bygning eller anlegg med særskilt offentlig funksjon, kan tillates å bryte med eksisterende bebyggelsesstruktur og arkitektur.

Retningslinje:
Med bygning eller anlegg med særskilt offentlig funksjon siktes det blant annet til rådhus, politistasjon, skole, kollektivterminal/stasjonsanlegg, helseinstitusjon og kulturhus.

§ 6.6 LANDSKAPSELEMENTET HOLMESTRANDSFJELLET-FJELLSKRENTEN (PBL 11-9, NR. 6)

Det er et overordnet prinsipp for utviklingen av byen at Holmestrandfjellet-fjellskrenten skal tas hensyn til og ivaretas som landskapselement.

Stykkevis nedbygging av terrenget, vegetasjonen og det sammenhengende grøntbeltet på Holmestrandsfjellet-fjellskrenten skal unngås.

Retningslinje:
Holmestrandsfjellet-fjellskrenten er et tydelig identifiserende landskapselement og en kvalitet i Holmestrand bysentrum- og område. Arealene som det er særlig viktig å ta hensyn til, er vekselvis vist med formål blå/grønn struktur, LNF og friområde i kommuneplan samt hensynsoner for landskap.

Nye bygninger og anlegg, samt endring av eksisterende, skal tilpasse seg landskapet eller bidra til å fremheve eksisterende landskapskvaliteter og siktlinjer. Dette gjelder både bygninger og anlegg på fjellskrenten og i bysentrum. Tiltak som bedrer allmennhetens tilgang til fjellskrenten og styrker kommunikasjonen mellom fjellskrenten og byen, så fremt tiltaket tilpasses landskapet, kan tillates.

Tiltak som bedrer allmennhetens tilgang til fjellskrenten kan eksempelvis være etablering av park, stier, turvei og utsiktspunkt. Et element i denne sammenheng er utvikling «heis-tomta» som en attraksjon. Med kommunikasjon mellom fjellskrenten og byen siktes det til utvikling av eksisterende, herunder Nordre sikksakk, Søndre sikksakk og Nordre Klev, samt fremtidige forbindelser og ferdselsårer i form av eksempelvis stier, veier og heis.

§ 6.7 ALLMENT TILGJENGELIG SJØFRONT OG STRANDLINJE – HAVNEPROMENADEN OG KYSTSTIEN (PBL 11-9, NR. 6)

Sjøfronten og strandlinjen skal holdes åpen og være tilgjengelig for allmennheten. Nedbygging av sjøfronten og strandlinjen, med havne- og strandpromenade samt kyststien, skal unngås.

Retningslinje:
Havne- og strandpromenaden, kyststien og parkområder utgjør en sammenhengende tverrforbindelse fra sør til nord i gjennom hele byen. I kommuneplankartet er tverrforbindelsen hovedsakelig vist som gangveg og gang- og sykkelvei, noen steder med formål friområde eller LNF. Den samme tverrforbindelsen utgjør også et viktig byrom i alle delene av byen som både sikrer og kobler sammen allmenn ferdsel, opphold og aktiviteter tilknyttet sjøen. Dette er en kvalitet som både skal tas hensyn til og aktivt brukes i byutviklingen, og skal sikres i byggesakssammenheng og reguleringsplanarbeid. Det vises til byggegrense til sjø markert i kommuneplankart.

Tiltak som fremmer allmennhetens tilgjengelighet til sjøfront og strandlinje samt trivsel, kan tillates. Slike tiltak kan eksempelvis være knyttet til utvikling av nye eller eksisterende parkområder og ferdselsårer, samt aktiviteter som ferdsel, opphold, fiske, bading m.m

§ 6.8 VIKTIGE BYROM OG FELLESAREALER (PBL § 11-9, NR. 6)

Byrom og fellesarealer skal ikke bygges ned. Viktige byrom og fellesarealer skal tas hensyn til i fremtidig utbygging ved at de holdes åpen, tilpasset og tilgjengelig for allmennheten. Særlig viktige områder innenfor bysentrum er:

- Park og friområdet Dulpen (område S31)
- Dr. Graaruds plass (område T1)
- Fiskebrygga med kaiområde langs Havnegaten (område T2)
- Havne- og strandpromenaden
- Holmestrandsfjellet og fjellskrenten
- Tverrforbindelsene mellom sentrum og Holmestrandfjellet:
  - Nordre sikksakk og Bellevue (ved område S30)
  - Søndre Sikksakk og utsiktspunktet Lallahompen (ved område S3)
  - Nordre Klev (ved område S25 og S30)

Retningslinje:
Med viktige byrom og fellesarealer siktes det i denne sammenheng til en rekke områder som kjennetegnes av ulike grønne, blå eller grå kvaliteter, herunder; parker, friområder, grøntområder, stier- og gangforbindelser, torg, gatetun, gateløp, havne- og strandpromenade, lekeplasser o.l.

Hensikten ved at byrom og fellesarealer ikke skal bygges ned er å sikre muligheten for allment opphold og aktivitet sentralt i byen, samt at tverrforbindelser som kobler byrom og bydeler i sammen holdes åpen og tilgjengelig.

§ 6.9 BEVARING AV KULTURMINNER OG KULTURMILJØ (PBL § 11-9, NR. 7)

Områder og enkeltbygninger med bevarings- eller verneverdi er markert med båndleggingssoner H730 (båndlegging etter lov om kulturminner) og hensynsoner h570 (bevaring kulturmiljø) i plankartet. Enkeltbygninger og hele bygningsmiljø innenfor disse områdene skal bevares.

Ved reparasjon og modernisering av eksisterende bygninger skal eksisterende utforming og fasadeuttrykk bevares eller tilbakeføres til tidligere utforming dersom dette kan dokumenteres. Originale detaljer og bygningsdeler skal bevares så langt som mulig. Dette gjelder vinduer, dører, panel, taktekking, fargebruk, osv.

Dersom bygningsdeler må skiftes ut på grunn av råte, andre skader og lignende, skal det benyttes kopier av de originale bygningsdelene. Ved tilbakeføring skal det benyttes stilmessig riktige detaljer og bygningsdeler. Ved endringer av bygninger i bevaringsområder, kan kommunen kreve tilbakeføring til eldre utforming/opprinnelig byggestil.

Ved eventuell brann eller totalfornyelse skal bygningen i utgangspunktet gjenreises på samme sted med tilnærmet opprinnelig utforming og byggestil, for å videreføre den funksjon bygningen har som del av et gateløp/gaterom.

Bygninger innenfor bevaringsområdene kan på- og tilbygges såfremt dette ikke reduserer bygningens verneverdi. Eventuelle på- og tilbygg må underordnes den eksisterende bygningen med hensyn til plassering, utforming, størrelse, material- og fargebruk.

Nye bygninger i bevaringsområder skal tilpasses omkringliggende bebyggelse med hensyn til arkitektur, dimensjoner, hovedform, takform, materialbruk og fargebruk.

Enkeltsaker innenfor bevaringsområdene skal sendes til kulturminnemyndigheten for uttalelse før vedtak fattes.

Retningslinje:
Følgende kulturmiljøer i bysentrum har regional og nasjonal verneverdi: Leira (område S14, S16, S17, S18, S22 og S23) Kirkegata-Nordre Kleiv (del av S20, S21 og S25), Backergården og Bakgaten (område S9). Andre enkeltstående fredede kulturminner er vist med båndleggingssone h730, herunder Holmestrand politistasjon og fattighuset. Kommunalt verneverdige enkeltbygg og bygningsmiljøer er vist med hensynsone h570 i plankartet.

§ 6.10 TRANSFORMASJONSOMRÅDET NORDBYEN - H810 KRAV OM FELLES PLANLEGGING

Det stilles krav til områdereguleringsplan for område omfattet av hensynsone H810 Nordbyen (gnr/bnr 127/94, 136/1 m.fl) før det kan vedtas detaljreguleringsplaner eller godkjennes rammesøknad innenfor området (jfr. pbl. 11- 9, nr. 1).

I områdereguleringsplanen skal de overordnede, helhetlige sammenhengene for arealbruk, bebyggelsesstruktur, grønnstruktur, gang- og sykkelveger, vegsystem, parkering og kollektivbetjening for området avklares. Det skal vises hvordan de overordnede sammenhengene kan ivaretas i ulike etapper av områdets utvikling.

Det skal stilles rekkefølgekrav til hvilke deler av veg-, kollektiv- og gang-/sykkelsystemet, felles byrom og øvrig infrastruktur som må være ferdig utbygd før de enkelte delområdene kan bygges ut. Rekkefølgekravet skal tas inn i senere arbeid med detaljreguleringsplaner dersom det stilles krav til dette. Ytterligere krav til innhold i planarbeidet, inkludert tema som skal inngå i konsekvensutredning og ROS-analyse skal defineres nærmere i eget planprogram for områdereguleringsplanarbeidet. Før arbeidet med områdereguleringsplan starter skal kommunestyret ha fattet vedtak om oppstart av områdereguleringsplan i sak om planinitiativ for området.

Det er unntak fra krav til områderegulering dersom:

- arealet allerede er regulert sentrumsbebyggelse eller
- arealet inngår i et pågående reguleringsplanarbeid.
- Tiltaket på arealet er knyttet til drift, vedlikehold og fornying/erstatning av funksjoner knyttet til kollektivknutepunktet som beredskapsplass, stasjonsinngang, parkeringsplass for biler for togpendlere, drosjeholdeplass, og kollektivterminal.

Retningslinje:
Områdereguleringsplanen skal konkretisere et godt byplangrep hvor følgende forarbeider legges til grunn: Byarealstrategien og Utviklingsstrategi for Holmestrand Nordbyen.

Holmestrand Nordbyen skal utvikles til en aktiv og klimasmart bydel med funksjoner som supplerer, uten å konkurrere med Holmestrand sentrum. Området bør utvikles med en variasjon av funksjoner og en god del boliger. Følgende utbyggingsformål er aktuelle (jfr. pbl. § 12-5): Bebyggelse og anlegg (blandet formål), samferdselsanlegg og teknisk infrastruktur, grønnstruktur, bruk og vern av sjø og vassdrag, med tilhørende strandsone.

Utbyggingsområder (felt) i områdereguleringsplanen bør utformes, på en slik måte at arealene utnyttes godt uavhengig av eksisterende tomtegrenser.

Som en del av planarbeidet skal det utvikles et miljø- og kvalitetsprogram som definerer ønskede kvaliteter og funksjoner i området. Dette bør f.eks. omhandle funksjoner som kan etableres tidlig i området / lavthengende frukter, uteområder / byrom, arkitektur / bygningstypologi, forbindelselslinjer for gående og syklende – inkludert kyststi / allment tilgjengelig sjøfront.

I bydelen bør det legges til rette for nye boformer og med boligstørrelser og boligkonsept som legger til rette for delekultur og mange ulike husholdningsstørrelser og livsfaser.

Hele sjøfronten skal være tilgjengelig for allmenheten. Det skal legges til rette for universell utforming.

Det skal utvikles attraktive byrom i bydelen for besøkende og innbyggere i alle livsfaser. På viktige plassdannelser skal det være en aktiv førsteetasje i bygningsmassen med funksjoner som henvender seg til allmenheten. Bydelen skal ha en middels til høy utnyttelse med varierende høyder.

Det skal tas hensyn til omkringliggende eksisterende bebyggelse. Det skal utvikles sammenhengende gang- og sykkelforbindelser gjennom området, både langs turvegsystem / kyststi langs sjøfronten og i tilknytning til øvrig infrastruktur for gående og syklende i Holmestrand sentrum og i retning nord.

Det bør søkes å utvikle fellesanlegg for parkering i bydelen som gir stordriftsfordeler og som bidrar til å redusere kostnader for å bygge parkeringsplasser. Samtidig bør det utvikles framtidsrettede mobilitetsløsninger som reduserer behovet for eget bilhold og som i stedet fremmer kollektivtransport, sykkel og gange. Bussterminalen bør på sikt reduseres i størrelse og / eller transformeres til en gateterminal.

Det skal søkes å utvikle bebyggelse og infrastruktur med et lavt klimafotavtrykk; dvs. fokus på klimavennlig materialbruk, energiløsninger og mest mulig fossilfrie byggeplasser. «Grønne anskaffelser» bør vektlegges i gjennomføringsfasen.

I Holmestrand Nordbyen vil det være aktuelt å ha en høyere detaljeringsgrad i planen der det er «modne» prosjekter for gjennomføring på kort sikt. Dette kan bli aktuelt i kvartaler lengst i sør eller f.eks. for prosjekter ute i sjøarealer. I deler av området vil det derfor være naturlig med krav om detaljregulering, mens i andre delområder kan prosjekter realiseres gjennom byggesøknad.

Det vil være aktuelt å definere rekkefølgekrav til områdereguleringsplanen som knyttes til en utbyggingsavtale.

I arbeidet med områdereguleringsplanen skal det legges særlig til rette for gode prosesser og bred medvirkning med innbyggere, næringsliv, politikere og organisasjonsliv.

§ 6.11 TRANSFORMASJONSOMRÅDET HAKAN-TRANA (GNR/BNR 127/91, 116, 124, 125 M.FL.)

Retningslinje:
Havneområdet Hakan-Krana er ansett som et fremtidig transformasjonsområde i den videre utvikling av Holmestrand sentrum. Fremtidig utvikling av Hakan-Krana bør ikke skje uten forankring i en samlet/felles plan som gir grunnlag til å utvikle havneområdet/transformasjonsområdet innenfor en helhetlig ramme. Utviklingen bør ikke skje stykkevis i form av mindre og løsrevede detaljreguleringsplaner. Kommunen avgjør hvilken plantype som er best egnet for videre prosess. I den videre plan- og utviklingsprosessen for Hakan-Krana bør byarealstrategien og Mulighetsstudie Hakan-Krana legges til grunn.

§ 6.12 NEDRE GAUSEN MED HAGEANLEGG (GNR/BNR 129/91)

Innenfor byggeområde sentrumsformål fremtidig

KU og ROS utarbeidet i forbindelse med kommuneplanen 2023-2035 legges til grunn og følges opp ved fremtidig regulering og utbygging. Utbygging kan ikke finne sted før forhold i kommuneplanens generelle rekkefølgekrav § 1-10 er tilfredsstillende tatt hensyn til og etablert.

På arealet tillates det funksjoner knyttet til offentlig eller privat tjenesteyting og boligbebyggelse. Sentrale utrednings- og avklaringspunkt i reguleringsplan er knyttet til naturmangfold, herunder registrert naturtype parklandskap utforming alléer, samt kulturminner/kulturmiljø knyttet til eiendommen.

Ny bebyggelse skal tilpasses og underordnes den eksiterende bebyggelsen på eiendommen i plassering, høyde samt arkitektur, utforming og materialbruk.

Retningslinje:
Nedre Gausen gård med hageanlegg er vedtaksfredet, mens døveskolen er forskriftsfredet. Det forutsettes at en fremtidig utvikling av arealet skjer etter de premisser som følger av den enkelte fredning på eiendommen.

De delene av eiendommen som er vedtaksfredet og forskriftsfredet inngår i hensynsone h730 – bevaring etter annet lovverk (kulturminneloven). Dette gjelder også mesteparten av hageanlegget (vist med formål park).

Innenfor område formål park

Det tillates ikke oppføring av ny bebyggelse innenfor Nedre Gausen hageanlegg inkludert parkallé. Nødvendig skjøtsel og parkmessig vedlikehold er tillatt.

Retningslinje:
Arealet som omfatter hageanlegg inkludert parkallé, er vist med formål park i kommuneplankartet. Arealet inngår i kulturmiljøet Nedre Gausen. Deler av hageanlegget og parkalléen omfattes av fredningsområdet Nedre Gausen og er vist med hensynsone h730. Parkarealet bør sikres som et allment tilgjengelig byrom/grøntareal i Holmestrand bysentrum.

Parkalléen er registrert som naturtype parklandskap – en naturtype med med svært viktig verdi, jf. Miljødirektoratets Naturbase.

Skjøtsel og parkmessig vedlikehold av hageanlegget og parkalléen tillates så fremt det ikke er i konflikt med den enkelte fredning på eiendommen.

Parkmessig opparbeiding av de delene som ikke inngår i areal med formål park, kan tillates. Parkmessig opparbeiding skjer i samråd med kulturminnemyndighetene.

7. HENSYNSONER
(PBL § 11-8)

§ 7.1 SIKRINGS-, STØY- OG FARESONER MED ANGIVELSE AV FAREÅRSAK ELLER MILJØRISIKO (PBL § 11-8 A)

§ 7.1.1 Hensynsone H110 – Nedslagsfelt drikkevann

Røysjø (H110_1), Blindevann (H110_2 og H110_4) og Borgelangevann (H110_3)

1) Det er forbudt å forurense drikkevann. Tiltak som vil forurense eller kan representere en fare for forurensning av drikkevannskildene og deres nedbørsfelt er ikke tillatt, jf. § 4 i Forskrift om vannforsyning og drikkevann/drikkevannsforskriften av 2016- 12-22-1868. Merk: og/eller til enhver tid oppdatert og gjeldende drikkevannsforskrift, ol. Forbudet omfatter alle aktiviteter, fra vanntilsigsområdet til tappepunktene, som medfører fare for at drikkevannet blir forurenset. Med aktiviteter menes også friluftsliv og annen utøvelse av allemannsretten. I vanntilsigsområdene kan landbruksaktivitet foregå dersom det ikke forurenser drikkevannet.

Retningslinje – Røysjø (H110_1):
I Røysjø med nedbørfelt foreligger det i tillegg klausuleringsbestemmelsene fra skjønnet (23.11.1957) og restriksjoner for allmennheten som følge av Mattilsynets godkjenning 02.03.2010.

Klausuleringsbestemmelsene og Mattilsynets godkjenning er fastsatt gjennom egne prosesser uavhengig av bestemmelsene i kommuneplanens arealdel, og vil på selvstendig grunnlag gjelde i tillegg til bestemmelsen. Hensikten ved å inkludere klausuleringsbestemmelsene og mattilsynets godkjenning er å opplyse om de restriksjoner gjelder i Røysjø med nedslagsfelt.

Fra det privatrettslige skjønnet i 1957 er det lagt følgende servitutter på eiendommene i nedbørfeltet til Røysjø:

a) *Det er forbudt å nytte eiendommene på annen måte enn til alminnelig skogsbruk og beiting. Ved utnyttelse må ikke drikkevannet forurenses.*
b) *Eiendommene må ikke utparselleres eller utleies eller bortfestes til bebyggelse, teltleirer eller lignende og må overhodet ikke bebygges. Unntatt fra forbudet mot bebyggelse er skogshusvær som er nødvendig for skogsdriften, og som Helserådet godkjenner. Hus må ikke i noe tilfelle uten Helserådets godkjennelse oppføres nærmere vann enn 100 m og ikke nærmere bekk enn 50 m. Det må ikke legges ledninger for kloakkvann til vann eller bekk, liksom binger og priveter må anordnes slik at det ikke voldes fare for forurensning ved tilsig til vann eller bekk. Til priveter må brukes bøtter, og innholdet må etter hvert besørges nedgravet på en betryggende måte.*

Fra Mattilsynets godkjenning i 2010 er følgende restriksjoner for allmennheten lagt til grunn (vann i feltet er: Røysjø, Langevann, Nordre og Søndre Øksnevann, Tørrfløt, Nordre og Midtre Svanevann og Veslevann. Veslevann er unntatt pkt. 1 og 2):

1) *Bading er forbudt i vann og bekker.*
2) *Det er forbudt med bruk av kano og andre båttyper i vannene i nedbørsfeltet*
3) *Leirslagning er forbudt i nedbørsfeltet.*
4) *Det er ikke tillatt å arrangere stevner/samlinger og lignende i nedbørsfeltet.*

5) *Fritidsfiske med stang og håndsnøre er tillatt mot løsning av fiskekort. Fiskekonkurranser og lignende er ikke tillatt.*
6) *Det er ikke tillatt å kaste fiskeslo, død fisk og agn i nedbørsfeltet.*
7) *Alt avfall skal tas med ut av feltet.*
8) *Organisert ridning og tilrettelegging for slik aktivitet i nedbørsfeltet er forbudt.*
9) *Alle veier inn til nedbørsfeltet skal ha låst bom. Allmennhetens bruk av motorisert kjøretøy i nedbørsfeltet er forbudt.*

Retningslinje – Blindevann (H110_2 og H110_4):
I Blindevann foreligger det i tillegg en godkjenning fra Fylkesmannen/Statsforvalteren i Vestfold 28.10.1999 med restriksjoner og beskyttelsestiltak. Denne godkjenning er fastsatt gjennom egen prosess uavhengig av bestemmelsene i kommuneplanens arealdel, og vil på selvstendig grunnlag gjelde i tillegg til bestemmelsen. Hensikten ved å inkludere godkjenningen er å opplyse om de restriksjoner og beskyttelsestiltak som gjelder i Blindevann med nedslagsfelt.

Følgende restriksjoner og beskyttelsestiltak i Blindevann med nedslagsfelt lagt til grunn:

1. *Hytter og hyttetoalett: Hyttetoaletter skal være utført som biologisk klosett, tett type. Valg av løsning, oppfølging av driften samt kontroll, foretas etter regler fastsatt av kommunene.*
2. *Innlagt vann: Innlagt vann er forbudt i all bebyggelse i nedbørsfeltet. Vann ført til hyttevegg er tillatt*
3. *Nybygging: Nybygging i nedbørsfeltet er forbudt. Nåværende hytter kan bli stående. Tilbygg på eksisterende hytter på inntil 30 m2 samt ombygginger godkjennes innenfor de generelle rammer som følger av kommunenes bestemmelser i henhold til plan- og bygningsloven. Gjenoppbygging av hytter etter brann er tillatt.*
4. *Bruksendring: Bruksendring for bebyggelse er ikke tillatt. Dette gjelder også endring fra privathytte til foreningsvirksomhet eller tilsvarende. Eksisterende stallbygninger i nedbørsfeltet tillates bruksendret til hytter under forutsetning av at dette ikke strider mot kommunenes generelle regler i henhold til plan- og bygningsloven.*
5. *Bomveier: Alle veier inn i nedbørsfeltet skal ha låst bom. Nøkkelbom settes opp på Blindevannsveien på anvist sted utenfor nedbørsfeltet. Parkeringsplass opparbeides for inntil tyve biler ved bommen. Blindevannveien Veiforening disponerer bomnøkler til bruk for hytteeiere og grunneiere. Ved drift av skog i bommens umiddelbare nærhet kan bommen stå åpen så lenge skogsdriften pågår, dog slik at den skal låses ved avsluttet arbeid hver dag. Hytteeiere kan låne ut nøkkel til andre hyttebrukere.*
6. *Bading: Bading i Blindevann er tillatt. Blindevannverket skal sette opp skilt med oppfordring til å vise hensyn.*
7. *Telting og leirslaging: Telting og leirslaging innenfor 100 meter fra Blindevann er forbudt. Stevner, konkurranser og lignende arrangementer som involverer mer enn femti personer, kan ikke avvikles uten Blindevannverkets godkjenning uansett hvor i nedbørsfeltet arrangementet finner sted.*
8. *Motorisert ferdsel i og på vannet: All motorisert ferdsel med kjøretøy på isen og med båt på vannet er forbudt. Motorisert ferdsel på isen i forbindelse med skogsdrift og tømmertransport kan tillates når isen er tilstrekkelig sikker for den planlagte transport. Blindevannverkets godkjenning av slik motorisert ferdsel skal innhentes på forhånd. Blindevannverket kan gi dispensasjon for bruk av andre motorkjøretøy eller motorbåt. Bruk av elektrisk båtmotor er tillatt.*
9. *Beiting: Beiting i nedbørsfeltet er forbudt. Blindevannverket har rett til å sette opp beitegjerder dersom dette viser seg nødvendig.*

10. *Olje og oljeprodukter: Lagring av olje, oljeprodukter og kjemikalier er forbudt i nedbørsfeltet. På hytteeiendommene kan parafin lagres i bærbare kanner. For skogsdrift-produkter, inklusive drivstoff, gjelder følgende regler for oppbevaring i nedbørsfeltet: Slike produkter kan ikke lagres nærmere Blindevannet med oppstrøms vassdrag enn 50 meter. Blindevannverket kan i samarbeid med skogsentreprenør anvise lagringsplasser for oppbevaring av drivstoff mv. hvor eventuell lekkasje ikke vil medføre direkte avrenning til Blindevann. Tanker større enn 100 liter skal ikke ha tapping. Drivstoffet skal overføres med pumpe til maskinene.*
11. *Plantevernmidler mv.: All bruk og lagring av plantevernmidler i klassene X, A og B er forbudt. Bruk av midler i klasse C er tillatt. Bruk av andre slike midler er ikke tillatt uten Blindevannverkets godkjenning. Dette gjelder selv om midlene er godkjent av andre instanser. Blindevannverket kan nekte sprøyting av lagret tømmer i nedbørsfeltet.*
12. *Nydyrking: All nydyrking i nedbørsfeltet er forbudt. Ny grøfting og drenering kan bare utføres etter skriftlig samtykke fra Blindevannverket.*
13. *Nye veier: Anlegg av alminnelige kjøreveier er forbudt. Anlegg av skogsveier er tillatt.*
14. *Avfall og slam: Deponering av slam og avfall er forbudt. Deponering av hygienisert toalettjord fra hyttene tillates etter retningslinjer fastsatt av Blindevannverket.*
15. *Fiske: Fiske fra land er tillatt. Fiske fra båt/isen er forbudt i området inntil 100 meter fra vanninntaket. Organisering av fiskekonkurranser er forbudt uten samtykke fra Blindevannverket.*
16. *Bruk av båt: Bare grunneiere og hyttebrukere har rett til å legge båt ved vannet. Bruk av båt i forbindelse med turisme er ikke tillatt.*
17. *Gjødsling av skog. Skogen tillates gjødslet under forutsetning av at dette ikke skader drikkevannskvaliteten. Gjødsel basert på kloakkslam tillates ikke. Blindevannverket kan forby gjødsling dersom Statens institutt for folkehelse anser at gjødslingen medfører fare for drikkevannskvaliteten.*

Eikeren-Bergsvannet (H110_5)

1) Tiltak som vil forurense eller kan representere en fare for forurensning av drikkevannskildene og deres nedbørsfelt er ikke tillatt, jf. § 4 i Forskrift om vannforsyning og drikkevann av 2016- 12-22-1868. Merk: og/eller til enhver tid oppdatert og gjeldende drikkevannsforskrift, ol.

2) Det skal ikke etableres nye bygge- eller næringsområder i drikkevannskilders nedslagsfelt, med mindre det med konsekvensutredning klart kan dokumenteres at aktiviteten ikke kan medføre økt tilførsel av forurensning til vannkilden. Forslag til nye planer og tiltak skal høres hos berørte vannverkseiere og Mattilsynet. (Ordlyd hentet fra retningslinje 12 i RPBA.)

§ 7.1.2 Hensynsone H190– andre sikringssoner

Traséer for jernbanetunneler – Holmestrandfjellet-Kleiverud-Skjervik samt Åshaugen

Ved omfattende inngrep i grunnen innenfor H190, som inkludert sprengning, brønnboring eller lignende, skal det foreligge en fagmessig vurdering av grunnforhold og ivaretagelse av jernbanetunnelen. Jernbanemyndighet (Bane NOR) skal kunne uttale seg til denne vurderingen før det gis tillatelse til å igangsette omsøkte tiltak.

§ 7.1.3 H210 og H220 – Støysoner

Hensynssone H210 viser rød sone i henhold til nasjonale støyretningslinjer T – 1442.
Hensynssone H220 viser gul sone i henhold til nasjonale støyretningslinjer T – 1442.

Nasjonale støyretningslinjer T-1442 skal legges til grunn for all plan- og byggesaksbehandling etter loven.

§ 7.1.4 H310 - Ras- og skredfare

Ras- og skredfare og marin avsetning/marin leire

Innenfor hensynssonen H310, fareområde ras/skredfare og aktsomhetsområde marin avsetning/marin leire, skal tilstrekkelig geoteknisk stabilitet for ethvert tiltak dokumenteres av geoteknisk fagkyndig, jf. Plan- og bygningslovens § 1-6. Dokumentasjonen skal retningslinjer og vurderingskriterier fra Norges vassdrags- og energidirektorat eller tilsvarende myndighet.

Snøskred

Innenfor hensynssonen H310, fareområde snøskred, skal skredfaren utredes for ethvert tiltak. jf. plan- og bygningsloven § 1-6. Dokumentasjonen skal oppfylle gjeldende krav og retningslinjer gitt av Norges vassdrags- og energidirektorat eller tilsvarende myndighet.

Retningslinje:
Hensynsoner H310 ras- og skredfare er inndelt og vist som følgende kategorier i plankartet til kommuneplanen (se særskilt plankart «KPA – plankart E – Faresoner splittet i 3» for lokalisering av kategoriene av H310 ras- og skredfare):

- *H310_kvikkleire aktsomhetsområde/marin avsetning/marin leire (markert med blå farge)*
- *H310_kjent kvikkleiresone (markert med rød farge)*
- *H310_skred i bratt terreng (markert med svart farge og blokkmessig utforming)*



Figur 4: Bilde av tegnforklaring i plankartet «KPA – plankart E – Faresoner splittet i 3».

§ 7.1.5 H320 - Flom

Innenfor hensynssonen H320, fareområde flom, er det forbudt å iverksette tiltak og arbeid, jf. plan- og bygningslovens § 1-6 før området inngår i reguleringsplan. Ved utarbeidelse av reguleringsplan skal virkningene av flom tilsvarende høyeste kjente vannstand i nyere tids utredes og tiltaket søkes tilpasset dette for å minimere mulige skadevirkninger ved en eventuell flom.

§ 7.1.7 H360 - Skytebane

Innenfor området for faresone er det tillatt å oppføre bygninger eller innretninger som er nødvendig for områdets drift og bruk som skytebane. Bruk av skytebanen skal skje etter de bestemmelser som er fastsatt i vedtatt kontrakt.

§ 7.1.9 H390 – Annen fare – forurenset grunn

Det kan ikke iverksettes tiltak eller arbeid i nærhet til lokaliteten før forurensningen er utredet og det eventuelt foreligger en tiltaksplan etter forurensningsforskriften § 2-6.

§ 7.2 HENSYN TIL LANDBRUK, REINDRIFT, MINERALRESSURSER, FRILUFTSLIV, GRØNNSTRUKTUR, LANDSKAP ELLER BEVARING AV NATURMILJØ ELLER KULTURMILJØ, MED ANGIVELSE AV INTERESSE (PBL § 11-8 C)

§ 7.2.1 Hensynsone H530 - hensyn friluftsliv

H530


Retningslinje:

Ved lokalisering og utforming av tiltak etter pbl bør hensynet til områdets verdi for rekreasjon og friluftsliv tillegges særlig stor vekt. Virksomhet som medfører støy i nærområdene over 35 db bør ikke tillates. De til enhver tid gjeldende nasjonale retningslinjer for håndtering av støy i arealplansaker T – 1442 legges til grunn ved vurdering av tiltak etter loven. Bygge- og anleggstiltak bør søkes tilpasset landskapet og omgivelsene slik at landskapets bruks- og opplevelseskvaliteter for friluftsliv og rekreasjon i minst mulig grad blir skadelidende. Bygge- og anleggsarbeidet bør gjennomføres med sikte på å minimere konsekvensene for friluftsliv og rekreasjon i anleggsperioden.

H530 – Smørstein (gnr/bnr 71/3 m.fl)

Retningslinje:

Smørsteinsområdets attraksjon er knyttet til sjøen og strandområdene. Fastboende og ferierende på begge sider av riksveien, veifarende og allmennheten generelt har interesse av tilgang til strandsonen. Det forutsettes derfor at reguleringsplanlegging på Smørstein også omfatter tilgjengelighet til strandsonen, kartutsnittet under viser utmarksarealer i strandsonen og ønsket ferdselsforbindelse.

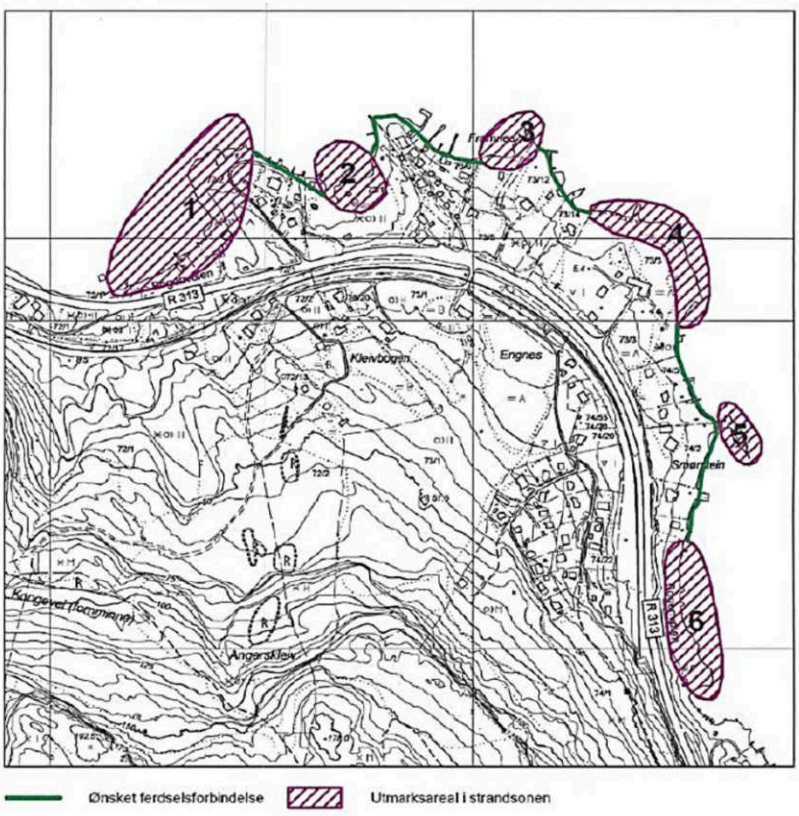

§ 7.2.2 Hensynsone H540 - hensyn grønnstruktur

H540_1 (Holmestrandfjellet-Kleivan)
Retningslinje:
Innenfor sonen kan det kan ikke påregnes tillatelse til utbygging eller inngrep som kan komme i konflikt med berørte hensyn.

H540 (Hillestad-Reidvintunet-Hillestad kirke)
Retningslinje:
Området skal ikke bebygges, men gis en tiltalende utforming som ivaretar hensynet til rekreasjon, grønnstruktur, landskap og natur. Området beplantes.

§ 7.2.3 Hensynsone H550 - hensyn landskap

Retningslinje:
Ved planlegging etter loven bør tiltak lokaliseres og utformes slik at det underordner seg kulturlandskapet på en særlig hensynsfull måte. Ved vurdering av tiltaket bør virkningene på både de nærmeste omgivelsene og det overordnede landskapet klargjøres. Lokalisering, formgiving, fargebruk og volumoppbygging bør tilpasset stedet og landskapets karakter. Virksomhet som medfører støy i nærområdene over 40 db bør ikke tillates uten at særlige tungtveiende grunner foreligger.

§ 7.2.4 Hensynsone H560 – bevaring naturmiljø

Retningslinje:
Tiltak etter loven bør utformes og lokaliseres slik at dyr og planters livsbetingelser i minst mulig grad blir skadelidende. Virkningene av tiltaket bør kartlegges med bakgrunn i eksisterende kunnskap, herunder Artsdatabankens registreringer. Dersom tiltaket berører arealer som kan ha særlig verdi for det biologiske mangfoldet, leveområder for arter som inngår i artsdatabankens rødliste eller naturtyper som inngår i Miljødirektoratets til enhver tid gjeldende liste over utvalgte naturtyper, bør virkningene av tiltaket for naturmiljøet utredes spesielt.

§ 7.2.5 Hensynsone H570 – bevaring kulturmiljø

H570 - Generelt
Retningslinje:
Hensikten med hensynssonen er å bevare viktige historiske områder hvor kulturminner og landskapsrom samlet danner et særegent, helhetlig kulturmiljø. Retningslinjene er ment å være verktøy for vurdering av tiltak slik at kulturminnene og kulturmiljøene, sammenhengen mellom disse og landskapene de ligger i opprettholdes. Hensynet til kulturminner, kulturmiljøer og verneverdige bygninger skal ivaretas i plan- og bygningssaker.

Tiltak etter pbl bør lokaliseres og utformes slik at konflikter med det kulturmiljøet eller kulturminnet som sonen er ment å ivareta minimaliseres. Lokalisering, formgiving, fargebruk og volumoppbygging bør tilpasses for å sikre at kulturminnet/kulturmiljøets kvaliteter i minst mulig grad blir skadelidende. Dersom tiltaket omfatter støy, lukt eller andre former for miljøpåvirkning, bør virkningene av dette for opplevelsen av kulturminnet/kulturmiljøets kvaliteter utredes og søkes minimert.

Å bygge nær bygninger og anlegg fredet etter kulturminneloven tillates ikke. Fredete bygninger og anlegg skal ha en viss åpenhet rundt seg, og nye tiltak må tilpasses områdenes særpreg. Ved tilbygg til eller endring av verneverdige bygninger skal dette skje på en slik måte at bygningens verneverdi

ikke forringes. Tilbygg skal underordne seg den eksisterende bygningen med hensyn til plassering, utforming, størrelse, material- og fargebruk.

H570 – kulturmiljø med regional eller nasjonal verdi
Retningslinje:
I Holmestrand er følgende kulturmiljø med regional~~t~~ og/eller nasjonal verdi, markert med hensynsoner, h570:

- Eidsfoss
- Hanekleiva
- Nordre Kleiv og Kirkegaten
- Langgaten, Styregaten og Leira
- Prestegårdsalleen i Sande
- Guåker
- Holmesvannet og Revåvannet
- Vesetrene
- Backergården og Bakgaten
- Skolegaten

Innenfor kulturmiljøene nevnt ovenfor, gjelder følgende:
Veier, steingjerder, hustufter, merkesteiner, krigsminner mm skal bevares. Bebyggelse oppført før 1940 skal søkes bevart. Ved tilbygg, påbygg, utbedring og reparasjon skal bygningens karakter, dvs. fasade, takform, volum, materialbruk og detaljering, opprettholdes eller tilbakeføres til opprinnelig tilstand. Ved oppføring av ny bebyggelse skal tilpasning til eksisterende eldre bygningsmiljø og kulturmiljø vektlegges særskilt med tanke på plassering og utforming. Å bygge nær bygninger og anlegg fredet etter kulturminneloven tillates ikke.

§ 7.2.6 Hensynsone H590 – Hensyn mineralressurser

H590 Mineralressurs av nasjonal betydning – Hanekleiva (gnr/bnr 316/1, 316/5 m.fl.)
Retningslinje:
Hensikten med hensynsonen er å unngå utbygging eller tiltak som kan vanskeliggjøre senere utvinning av mineralske ressurser. Ved Hanekleiva, innenfor h590_1, er det registrert forekomst av pukk og grus med verdi av nasjonal betydning. Det er ikke tillat å igangsette utbygging eller tiltak som kan vanskeliggjøre senere utvinning av den mineralske ressursen.

7.3 BÅNDLEGGING I PÅVENTE AV VEDTAK ETTER PLAN- OG BYGNINGSLOVEN ELLER ANDRE LOVER, ELLER SOM ER BÅNDLAGT ETTER SLIKT RETTSGRUNNLAG (PBL § 11-8 d)

§ 7.3.1 Hensynsone H720 – båndlegging etter lov om naturvern og naturmangfoldloven

Tiltak i hensynssonen H720 reguleres etter lov om forvaltning av naturens mangfold, Jf. plan- og bygningsloven § 11-8 bokstav d. Det er knyttet vedtekter til sonene.

§ 7.3.2 Hensynsone H730 – båndlegging etter lov om kulturminner

Det er forbudt å gjøre inngrep i et automatisk fredet kulturminne uten tillatelse fra fylkes-kommunen. Det gjelder også for midlertidige eller reversible tiltak, som for eksempel graving, planering, oppføring av byggverk, anlegg eller gjerder, fjerning av vegetasjon eller jordarbeid.

§ 7.3.1 Hensynsone H740 – båndlegging etter energiloven

Høyspenttraseer markert med hensynsone h740. Tiltak er ikke tillatt innenfor hensynssonen uten tillatelse fra netteier/ledningseier.

§ 7.4 KRAV OM FELLES PLANLEGGING FOR FLERE EIENDOMMER, HERUNDER MED SÆRLIGE SAMARBEIDS- ELLER EIERFORMER, SAMT OMFORMING OG FORNYELSE (PBL § 11-8 E)

§ 7.4.1 Hensynsone H810 – Krav om felles planlegging

H810 Transformasjonsområdet Nordbyen
Til opplysning: det vises til kommuneplanens bestemmelse § 6-10 med tilhørende retningslinje for krav for utbygging knyttet til transformasjonsområder Nordbyen.

Holmestrand kommune

Notater