PRIVATMEGLEREN
FREDRIKSTAD

HUNNBAKKEN 48

Vedlegg

Meglers verdivurdering

Tilstandsrapport

Selgers egenerklæringsskjema


Nabolagsprofil

Energiattest

Kommunale opplysninger

Løsøre og tilbehørsliste

Budskjema

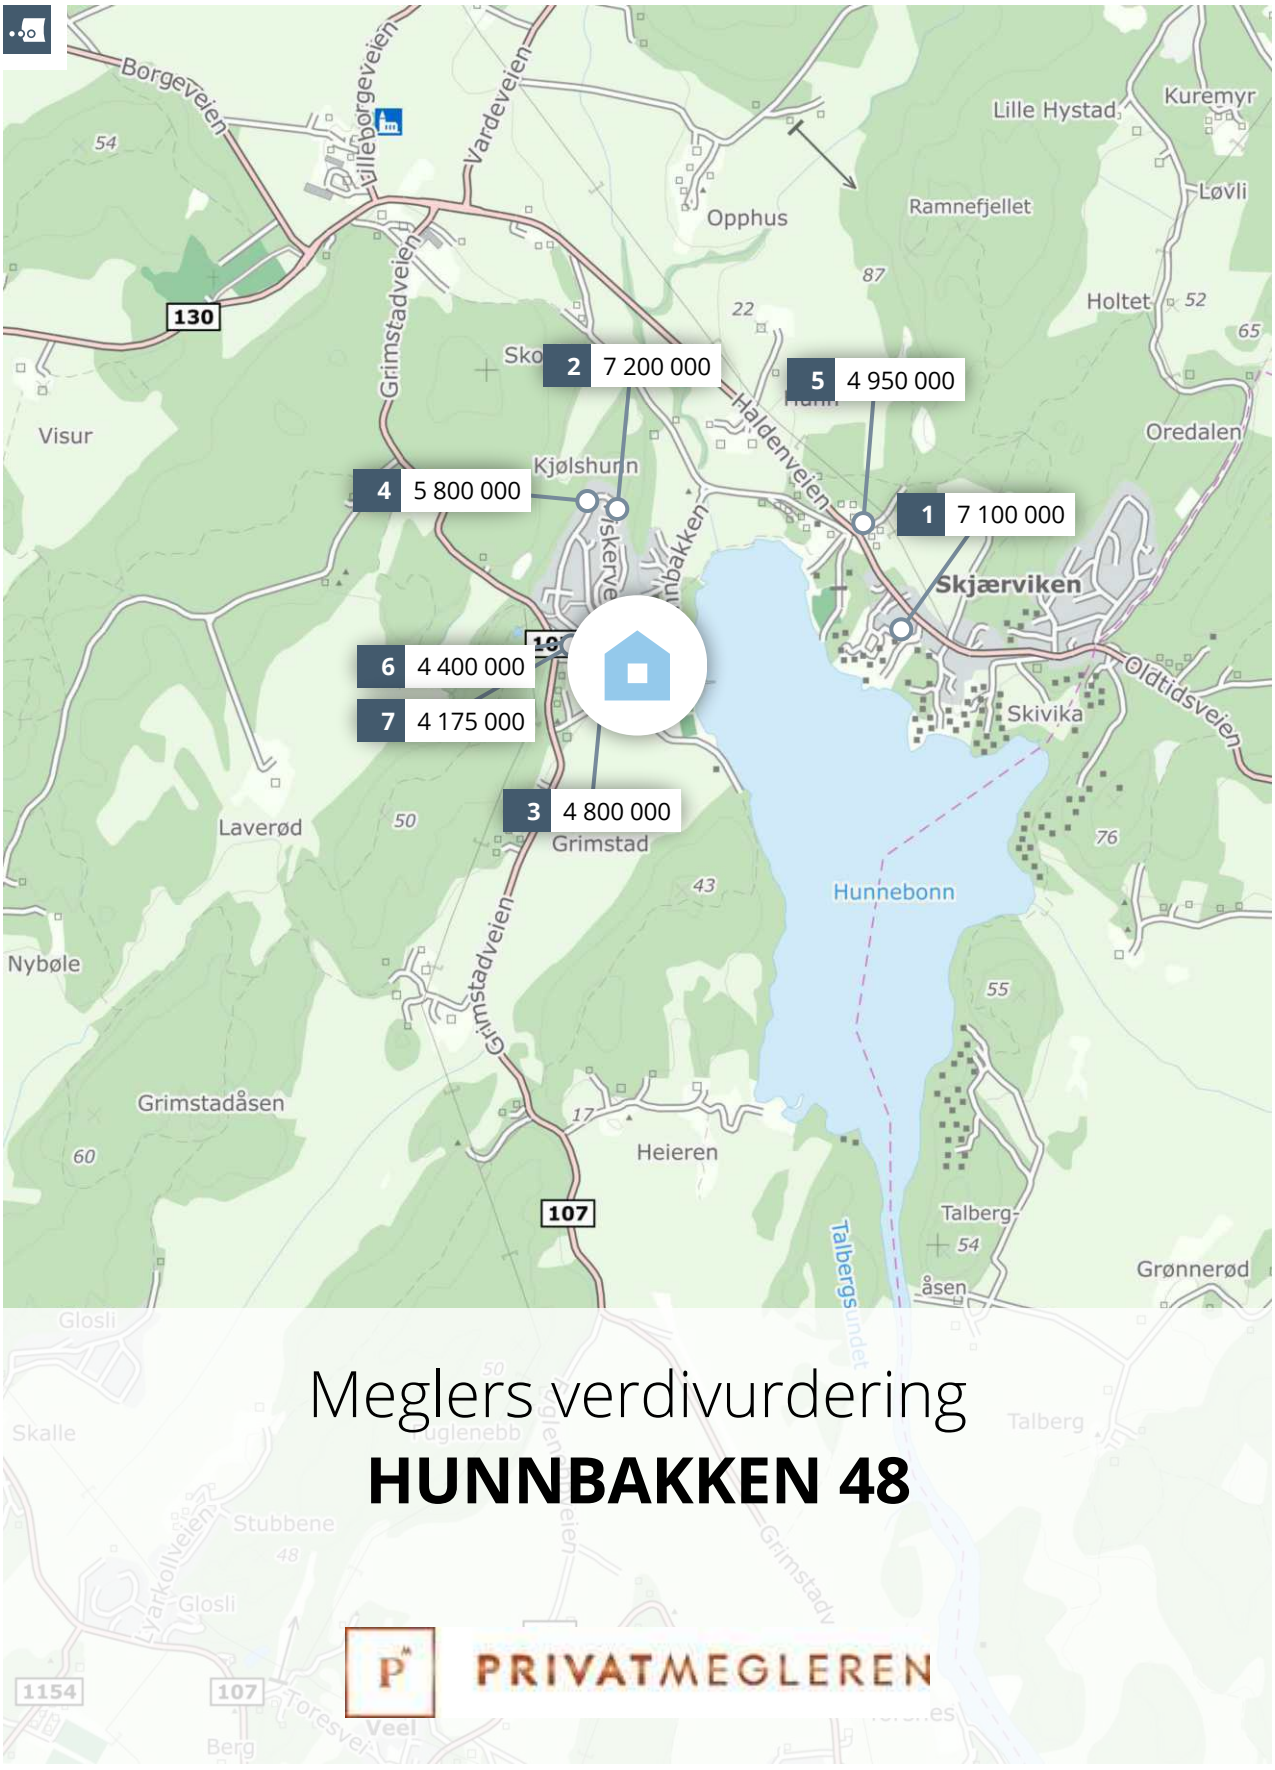

Meglers verdivurdering

HUNNBAKKEN 48

PRIVATMEGLEREN

Rapport utført av PrivatMegleren Fredrikstad den 12.05.2026

Meglers verdivurdering baserer seg på kjente omsetningstall, eksterne kilder og statistikker fra Eiendomsverdi. Den endelige verdien er korrigert etter meglerens beste skjønn, basert på kjennskap og erfaring i markedet. Det tas forbehold om at interessen i markedet og den endelig salgsprisen kan avvike fra meglers verdivurdering. Eiendomsverdi og megler er uten ansvar for eventuelle feil i innhentet datagrunnlag. Denne verdivurderingen er opphavsrettslig beskyttet. Uten meglerforetakets samtykke, kan ikke verdivurderingen benyttes i forbindelse med privatsalg eller egen markedsføring av eiendommen. Verdivurderingen skal ikke benyttes i forbindelse med lånebehandling. Ønsker du en verdifastsettelse for bruk til finansiering, bør det innhentes en etakst/verditakst. Ansvarlig megler: Per Olav Borgås.

En tjeneste fra Eiendomsverdi AS

Hunnbakken 48, 1655 SELLEBAKK

Selveier enebolig på selveiertomt, bygget i 1964

GNR 670 BNR 152 FNR 0 SNR 0 KOMMUNE 3107 FREDRIKSTAD GRUNNKRETS GRIMSTAD NORD

Verdivurdert til

5 200 000

-	5 200 000	23 744
Fellesgjeld	Totalt	m² pris

	BRA-i	BRA-e	BRA-b	TBA	GUA	ALH
Areal	219 m²	- m²	10 m²	33 m²	- m²	- m²
Tomt					903 m²	
Byggeår					1964	

Fellesutgifter	-
Formue	-
Soverom	3
Etasjer	2

Parkering Peis Innredet kjeller

Sammenlignbare salg i nærområdet

	EIENDOM				SALGSDATO	PRISANT	PRIS	FELLESGJ	TOTALPRIS	M² PRIS
1	Båthavnveien 2				06.07.2024	7 500 000	**7 100 000**	0	7 100 000	**33 333**
	213 m²	2000	1 300 m²	3 sov						
2	Fiskerveien 18				25.03.2026	7 900 000	**7 200 000**	0	7 200 000	**23 151**
	311 m²	1983	679 m²	5 sov						
3	Fiskerveien 2 A				13.06.2023	4 900 000	**4 800 000**	0	4 800 000	**39 669**
	121 m²	1982	836 m²	2 sov						
4	Fiskerveien 32				22.08.2025	5 990 000	**5 800 000**	0	5 800 000	**30 208**
	192 m²	1985	567 m²	3 sov						
5	Haldenveien 127				02.06.2025	4 700 000	**4 950 000**	0	4 950 000	**36 131**
	137 m²	1978	1 377 m²	3 sov						
6	Fiskerveien 3				17.08.2020	4 450 000	**4 400 000**	0	4 400 000	**25 434**
	173 m²	1982	829 m²	4 sov						
7	Fiskerveien 1 B				03.08.2023	4 500 000	**4 175 000**	0	4 175 000	**34 792**
	120 m²	1982	544 m²	3 sov						


Perfekt familiebolig pent beliggende landlig på utsiden av byggefelt i Skjærviken. Fin utsikt over landskapet og ned på sjøen. Kort vei til barnehage. Lett skrånende tomt, opparbeidet med stor gårdsplass, stenlagt gårdsplass og gressplen med busker og trær. Boligen går over re plan med glassveranda , gang, kjøkken,bad og stue i første etasje. Wc,gang og tre soverom i andre etasje. Kjeller med garasje, kjellerrom, wc og innredet rom. Ny vinterhage i solveggen utenfor stua.

Kjære kunde, vi bruker mye tid på å avklare hvor mye markedet er villig til å betale for en eiendom til enhver tid. Dette arbeidet er sammensatt og krever både struktur og tid. Vi utarbeider blant annet etakst som verdivurdering/takst. En samling av informasjon som benyttes i forbindelse med boliglån og refinansiering (Utviklet i samarbeid med Eiendomsverdi og de største bankene i Norge). Verdien av en eiendom reflekteres ut ifra en samling av ulik informasjon i etakst dokumentet.

PrivatMegleren benytter flere nyvinnende løsninger for omsetning av eiendom. Eksempelvis annonseteknologien Presisjon som er verdens beste adtech med høyeste anerkjennelse fra meta, og som vi har enerett på i Norge. Vi har også vår digitale løsning Kvadrat, som gir våre boligselgere oversikt, forutsigbarhet og trygghet gjennom salget. I tillegg har vi PrivatMegleren Boligbytte, som gir kundene våre hjelp til flytting og organisering til dette.

Vi er Nordea eiendomsmegler, og med finansiering fra Nordea og eiendomsmegler fra PrivatMegleren, får du et skreddersydd tilbud som passer deg og dine behov. Søk finansiering her: www.nordea.no/finansiering

Historiske omsetninger

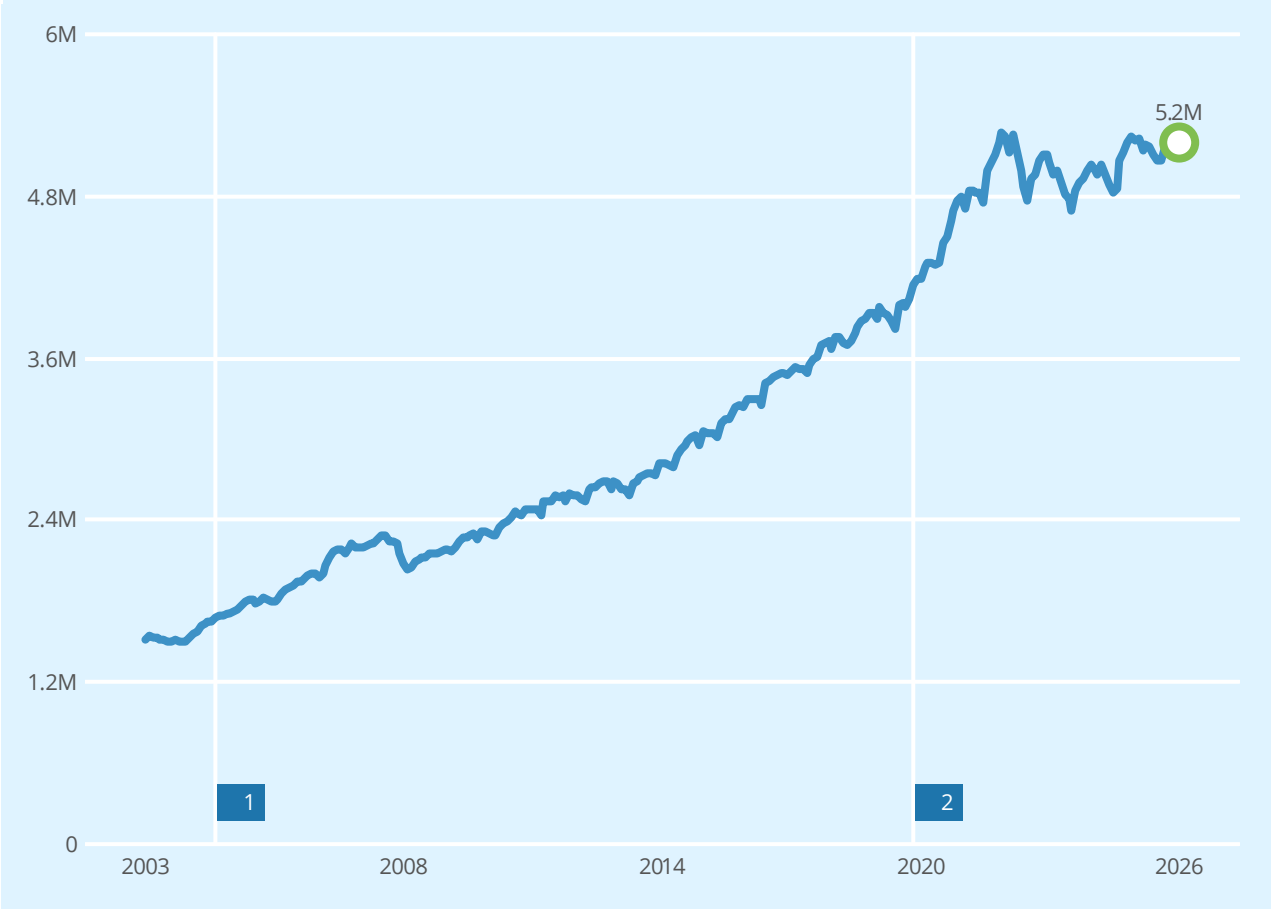

Salg Meglers verdivurdering Prisindeks Endring av eiendom

1

2

REGISTRERT	SALGSDATO	TINGLYST	PRISANT	PRIS	FELLESGJELD	TOTALPRIS	
24.06.2016		24.06.2016	-	150 000	-	150 000	3

3 Megler oppgir at sist kjente markedsomsetning ikke er relevant for dagens markedsverdi. Årsak: Annet. Siste omsetning var innløsning av festetomt.

Eneboliger til salgs i 1655 SELLEBAKK nå

3
eneboliger til salgs

5.1M
4.9M
4 783 000 Prisantydning i snitt
4.7M
4.5M

Annonsene har i snitt ligget ute i
50
dager

Eneboliger solgt i 1655 SELLEBAKK siste 12 mnd

12
eneboliger solgt

5.6M
5.4M
5.2M
5 053 000 Prisantydning i snitt
4 892 000 Salgspris i snitt
4.6M

Solgt i snitt i løpet av
43
dager

for 2.7% under prisantydning

Analyse m²-priser

31 493 FREDRIKSTAD kommune i snitt siste 12 mnd

27 754 Grunnkrets i snitt siste 12 mnd

23 744 Hunnbakken 48 Totalpris 5 200 000

Tilstandsrapport

Enebolig
Hunnbakken 48 , 1655 SELLEBAKK
FREDRIKSTAD kommune
gnr. 670, bnr. 152

Sum areal alle bygg: BRA: 219 m² BRA-i: 209 m²



Befaringsdato: 23.04.2026 **Rapportdato:** 11.05.2026 **Oppdragsnr.:** 11411-3051 **Eiendomsverdi ref nr:** YV9154

Autorisert foretak: Grydeland Eiendom AS **Sertifisert Takstingeniør:** Sigurd Grydeland

Grydeland Eiendom as

Rapporten kan brukes i inntil ett år etter rapportdato, og kan ikke gjenbrukes ved flere boligsalg i denne perioden.
Skjer det endringer, oppstår skader også videre på boligen, bør du som selger be om oppdatert rapport.

Norsk takst

Norsk takst er bransjeorganisasjonen for landets bygningssakkyndige og takstforetak, med om lag 1400 sertifiserte medlemmer fordelt på omtrent 1000 bedrifter. I boligomsetningen regnes takstrapportene som et helt avgjørende element i den informasjonen som gjøres tilgjengelig for kjøper. Årlig leverer medlemmene rundt 120.000 slike takster. Det gir unik oversikt over norske boliger, og bidrar til at alle oppdrag kan utføres med utgangspunkt i erfaringsbasert kvalitet.

Det stilles høye krav til utdanning, sertifisering og yrkesetikk. Norsk takst er opptatt av at boligomsetningen skal være trygg, og legger vekt på å opptre uavhengig av andre bransjeaktører. Bygningssakkyndige fakturerer sine tjenester uten hensyn til hvilken pris som oppnås, og skal heller ikke på annen måte ha noen egeninteresse knyttet til handelen.

Uavhengighet og god fagkunnskap har over tid bygget troverdighet og tillit. Både selger og kjøper skal kunne stole på bygningssakkyndiges vurderinger. For tilfeller der det likevel skulle oppstå misnøye med utført arbeid, har vi sammen med Forbrukerrådet etablert en klagenemnd.

Norsk takst har en sentral rolle i utviklingen av norske standarder, regler og profesjonsprinsipper, og representerer bransjen i alle relevante internasjonale fora. Dette sikrer at norske bygningssakkyndige tidlig kan tilpasse seg krav og bransjetrender fra utlandet, samtidig som takseringsfaget får en norsk stemme på verdensbasis. Organisasjonen bidrar i næringspolitisk sammenheng, og har vært en pådriver for å sikre at lover og regler gir trygghet for forbrukerne i boligomsetningen.

Grydeland Eiendom

Takstforetak

Rapportansvarlig

Sigurd Grydeland

sigurd@grydelandeiendom.no

922 21 119

Dette trenger du å vite om tilstandsrapporten



Hva er en tilstandsrapport?

En tilstandsrapport beskriver synlige skader/avvik eller tegn på skader/avvik på boligen. Rapporten fremhever vanligvis ikke positive egenskaper ved boligen.



Hva vurderer en bygningssakkyndig?

Den bygningssakkyndige vurderer boligen ut fra hva man kan forvente av en bygning av samme alder og type. Vurderingen gjøres som regel mot hvordan det var vanlig å bygge og regler som gjaldt da boligen ble oppført (søknadstidspunktet). Forhold som er vanlige for bygningens alder, slik som slitasje etter normal bruk regnes ikke som avvik.



Hva inneholder tilstandsrapporten?

Den bygningssakkyndige undersøker rom og bygningsdeler slik det kommer frem av Forskrift til avhendingsloven. Tilstandsrapporten inneholder bare avvik som den bygningssakkyndige kan se eller kontrollere med enkle hjelpemidler. Det gjøres ikke nærmere undersøkelser slik som åpning av vegger eller andre bygningsdeler. I vegg mot våtrom og rom under terreng kan det borres et hull for å gjøre enkle undersøkelser slik som fuktsøk.

Når du kjøper en brukt bolig

Når du kjøper en brukt bolig, er det viktig å være oppmerksom på at dette ikke kan sammenlignes med å kjøpe en ny bolig. Måten boligen ble bygget på kan være annerledes enn i dag. Bygninger svekkes over tid, og utsettes for slitasje blant annet på grunn av bruk og vær og vind. Mange boliger fornyes helt eller delvis, noen i flere omganger, eller det oppføres tilbygg. Særlig for boliger som er pusset opp eller endret, er det viktig å merke seg at fornyelse av overflater ikke nødvendigvis betyr at bygningsdeler under er forbedret.

Vurdering mot byggeregler

Den bygningssakkyndige vil vurdere boligen mot hvordan det var vanlig å bygge og regler som gjaldt på søknadstidspunktet. Den bygningssakkyndige ser etter avvik som har betydning for og som reduserer boligens funksjon og verdi, og som kommer frem av forskrift til avhendingslova.

Noen bygningsdeler og forhold vil den bygningssakkyndige vurdere mot dagens regelverk. Etter dagens regelverk vil disse kunne få avvik og/eller TG2 eller TG3 uten at det nødvendigvis er krav om at avviket utbedres. Dette kan gjelde sluk, tettesjikt og fall på bad og vaskerom, forhold som gjelder sikkerhet mot brann, rekkverk, trapper osv.

Tilstandsrapporten beskriver ikke hele boligen

BYGNINGSSAKKYNDIGE SER FOR EKSEMPEL IKKE PÅ

• vanlig slitasje og normal vedlikeholdstilstand • bagatellmessige forhold som ikke påvirker bygningens bruk eller verdi vesentlig • etasjeskillere • tilleggsbygg slik som garasje, bod, anneks, naust også videre • utvendige trapper • støttemurer • skjulte installasjoner • installasjoner utenfor bygningen • full funksjonstesting av el- og VVS-installasjoner • geologiske forhold og bygningens plassering på grunnen • bygningens planløsning • bygningens innredning • løsøre slik som hvitevarer • utendørs svømmebasseng og pumpeanlegg • bygningens estetikk og arkitektur • bygningens lovlighet (bortsett fra bruksendringer, brannceller og forhold som åpenbart kan påvirke helse, miljø og sikkerhet) • fellesarealer (med mindre boligeier har vedlikeholdsplikt for fellesarealer og dette er kjent for bygningssakkyndig, eller fellesarealet har en særlig tilknytning til boligen).

© iVerdi 2023 © Norsk takst 2023

Malen til denne rapporten, inkludert standardtekstene fra Norsk takst, er vernet etter åndsverkloven og kan kun benyttes av medlemsforetakene i Norsk takst og av takstingeniører som er sertifisert i slikt foretak, samt av kunder hos iVerdi og studenter hos NEAK. For andre aktører er eksemplarfremstilling av malen og standardtekster, som utskrift og annen kopiering til bruk som grunnlag for tilsvarende rapporter, bare tillatt når det er hjemlet i lov (kopiering til privat bruk, sitat o.l.) eller avtale med Norsk Takst (Forside) eller iVerdi (Hjem-iVerdi).

Utnyttelse i strid med lov eller avtale kan medføre erstatnings- og straffeansvar.

Dette trenger du å vite om tilstandsrapporten

Tilstanden vurderes med ulike tilstandsgrader

Tilstanden gir uttrykk for en gitt forventet tilstand, blant annet vurdert ut fra alder og normal bruk. Ved Tilstandsgrad 0 (TG0) og Tilstandsgrad 1 (TG1) gir den bygningssakkyndige normalt ingen begrunnelse for valg av tilstandsgrad. Grunnen er at bygningen eller bygningsdelen da bare har normal slitasje. Ved skjulte konstruksjoner kan alder alene avgjøre tilstandsgrad. Når bygningssakkyndige anbefaler tiltak, for eksempel utbedringer, må brukeren av rapporten vurdere om tiltakene er nødvendige og lønnsomme.
Når den bygningssakkyndige velger tilstandsgrad, baseres vurderingen på faste kriterier som følger av gjeldende bransjestandard for Teknisk tilstandsanalyse ved omsetning av bolig og Forskrift til avhendingslova.

TG 0

TILSTANDSGRAD 0, TG0: INGEN AVVIK

Bygningsdelen skal være tilnærmet ny, ikke vise tegn på slitasje og det skal være lagt frem dokumentasjon på faglig god utførelse. Det er ingen merknader til delen.

TG 1

TILSTANDSGRAD 1, TG1: MINDRE AVVIK

Bygningsdelen skal bare ha normal slitasje, og strakstiltak skal ikke anses som nødvendig. Graden kan også brukes når delen er ny, men der dokumentasjon på faglig god utførelse mangler.

TG 2

TILSTANDSGRAD 2, TG2: VESENTLIGE AVVIK OG MINDRE AVVIK SOM ETTER NS 3600 GIR TG 2

Bygningsdelen skal enten ha feil utførelse, en skade eller symptomer på skade, sterk slitasje eller nedsatt funksjon. Graden gis når bygningsdelen trenger vedlikehold eller tiltak i nær fremtid. Graden skal også brukes når delen er gammel og det er grunn til å varsle om faren for skader på grunn av alderen, eller når det er grunn til å overvåke delen spesielt på grunn av fare for større skader eller følgeskader.

TG 3

TILSTANDSGRAD 3, TG3: STORE ELLER ALVORLIGE AVVIK

Denne tilstandsgraden brukes ved kraftige tegn på forhold som man må regne med trenger utbedring straks eller innen kort tid. Det er påvist funksjonssvikt eller sammenbrudd.

TG IU

IKKE UNDERSØKT/IKKE TILGJENGELIG FOR UNDERSØKELSE

Det kan være avvik/skader som ikke er avdekket.

Informasjon om utbedringskostnader

Utbedringskostnadene i rapporten er sjablongmessige anslag basert på observerte forhold som feil, skader eller uregelmessigheter, samt foreslåtte tiltak. Disse anslagene er veiledende, angis i fem intervaller, er basert på generelle erfaringstall, og må ikke forveksles med konkrete pristilbud fra håndverkere eller entreprenører. Faktiske kostnader kan variere betydelig, avhengig av individuelle valg, materialpriser og markedsforhold. For å få en nøyaktig vurdering av utbedringskostnadene anbefales ytterligere undersøkelser og innhenting av flere pristilbud fra kvalifiserte fagfolk. Slike anslag gis for TG3, der dette er mulig.

- Tiltak under kr 20 000
- Tiltak mellom kr 20 000 – 100 000
- Tiltak mellom kr 100 000 – 200 000
- Tiltak mellom kr 200 000 – 500 000
- Tiltak over kr 500 000

Beskrivelse av eiendommen

Enebolig på 2 etasjer med kjeller beliggende i Hunnbakken 48. Generelt oppført i gode og kjente konstruksjoner med den byggemåte som var vanlig ved oppføringspunktet. Dagens krav til isolering og tetthet er strengere enn da bygget ble oppført. Avvik som er påvist skyldes i hovedsak normal elde og bruksslitasje. Boligen har blitt noen år og det må påregnes vedlikehold og oppgraderinger.

Boligen varmes opp med varmepumpe, varmekabel, vedovn og panelovn.

Tilstandsgrad er hovedsakelig TG 1-2.

Eiendommen ligger i et fungerende boligmarked og ansees som et godt panteobjekt.

Enebolig - Byggeår: 1964

UTVENDIG Gå til side

Tak er tekket med betongtakstein. Etter byggemåte med sløyfer, lekter og undertak.
Takrenner, beslag og nedløp i plastbelagt stål.
Isolert bindingsverk fra byggeår. Utvendig kledd med stående trepanel. Overflatebehandlet.
Det opplyses ay hele huset ble utvendig kledd om med stående panel i 2005
Saltak takkonstruksjon av prefabrikerte takstoler. Undertak av bordtak.
Ventil i gavelvegg og lufting raft.
Loft er etterisolert. Jobben er gjort av et firma.
Vinduer er av eldre og nyere dato. Isolerglass i treramme.
Overflatebehandlet. Kontrollerte vinduer har god åpne- og lukkefunksjon. Det anmerkes at ikke alle vinduer er funksjonstestet.
Vinduer opplyses byttet i 2005.
Ytterdør i tre. Verandadør i tre med isolerglass.
Noe svikt i terskel til varandadør
Fra stue er det utgang til en terrasse på ca 33m2 oppsatt i trekonstruksjoner. Rekkverk i pvc. Rekkverk opplyses montert i 2025.
Eiendommen har også en utesetue oppsatt i 2025.
Tretrapp.

INNVENDIG Gå til side

Boligens rom er preget av fliser, parkett, heltre gulver og laminat på gulv.
Vegger er med mdf plater, fliser, tapet og panel.
Himling er med panel og plater.
Mursteinspipe med vedovn i stue.
Det er tatt hull i vegg fra kjellerstue.

Det er målt etter fukt med Protimeter fuktindikator med hammerelektrode.
Protimeter fuktindikator kan ikke måle fuktprosent under 6,8%.
Målinger her er under dette og fuktmåling har gode lave verdier.

Treverk skal ha fuktinnhold lavere enn 15 vektprosent. I treverk med fuktighet over 17 vektprosent øker faren for råte og muggsoppvekst dramatisk. Hvis fuktinnholdet ligger over 20 vektprosent, er allerede muggsoppen dannet. Fibermetningsgrad for treverk er 28 vektprosent

Vegg er godt utluftet med ventiler
Tretrapp med overflatebehandling.
Innvendige fyllingsdører.
Dører er av nyere og eldre dato.

Tre dører i 2. etasje fra 2026. En dør i 2. etasje og badedør i 1. etasje fra 2025. Glassdør ned til kjeller + to dører i kjeller fra 2020.
Glassdør til gang i 1. etasje fra 2005.

VÅTROM Gå til side

Bad
Bad i 1.etg opplyses pusset opp i 2003:
Keramiske fliser på vegg og malt plate i tak.
Gulv har keramiske fliser med varmekabel.
Plastsluk med klemring. Membran er vurdert utifra alder.
Baderomsinnredning består av dusjnisje, servant med underskap, wc
Mekanisk luftbehandling med vifte i vegg.
Det er tatt hull i vegg fra gang.

Det er målt etter fukt med Protimeter fuktindikator med hammerelektrode.
Protimeter fuktindikator kan ikke måle fuktprosent under 6,8%.
Målinger her er under dette og fuktmåling har gode lave verdier.

Treverk skal ha fuktinnhold lavere enn 15 vektprosent. I treverk med fuktighet over 17 vektprosent øker faren for råte og muggsoppvekst dramatisk. Hvis fuktinnholdet ligger over 20 vektprosent, er allerede muggsoppen dannet. Fibermetningsgrad for treverk er 28 vektprosent

Bad
Det opplyses at bad i kjeller er pusset opp i 2020:
Keramiske fliser på vegg og malt plate i tak.
Gulv har keramiske fliser med varmekabel.
Plastsluk med klemring. Ukjent membran / tettesjikt.
Baderomsinnredning består av dusjnisje, servant med underskap, wc
Mekanisk luftbehandling med vifte i vegg.
Det er tatt hull i vegg
Det er målt etter fukt med Protimeter fuktindikator med hammerelektrode med en fuktprosent på 8,8%

Treverk skal ha fuktinnhold lavere enn 15 vektprosent. I treverk med fuktighet over 17 vektprosent øker faren for råte og muggsoppvekst dramatisk. Hvis fuktinnholdet ligger over 20 vektprosent, er allerede muggsoppen dannet. Fibermetningsgrad for treverk er 28 vektprosent

KJØKKEN Gå til side

Kjøkkeninnredning med glatte fronter. Kompositt benkeplate med nedfelt vaskekum med et håndsgrep blandebatteri. Belysning over benkeplaten. Integrert platetopp, komfyr, oppvaskmaskin og kombinert
kjøl/frys. Stikkontakt på vegg. Komfyrvakt og kjøkkenventilator
Kjøkkenventilator med avtrekk.

SPESIALROM Gå til side

Toalettrom med vask.

TEKNISKE INSTALLASJONER Gå til side

Beskrivelse av eiendommen

Boligen har rør i rør system. Besiktiget i rørskap på bad og rør stamme i kjeller. Det er ikke opplyst om pålegg, funksjonsfeil eller andre mangler ved anlegget.
På generell basis anbefales kontroll ved hjelp av fagfolk. TG er i all hovedsak satt ut fra alder og på bakgrunn av at utvendig ledningsnett (stikkledninger) og innvendig ledningsnett (bunnledninger) er svært sammensatt. Noen elementer har begrenset levetid og TG er gitt ut fra generell vurdering. Takstmann er ikke VVS fagmann og kontrollen er meget begrenset. Kontakt kommune eller rørlegger for nærmere info / kontroll av anlegget, eventuelt inspeksjon av rør kamera.

Synlige avløpsrør i pvc plast og soil.
Boligen har mekanisk- og naturlig luftbehandling. Ventiler i vindu og vegg. Mekanisk luftbehadling på bad og kjøkken. Boligen har en varmepumpe.
Boligen har en varmepumpe. Service utført i 2024.
50 amp hovedsikring med underkurser. Automatsikringer.

TOMTEFORHOLD Gå til side

Bygningen står på faste masser. Opplysninger om grunn er antagelser. Det presiseres at det ikke er foretatt noen geoteknisk undersøkelse. Det er derfor svært begrensede muligheter for kontroll av byggegrunn og stabilitet i masser.
Drenering fra byggeår. Det opplyses at det ble drenert på 1,5 av husets sider i 2020.

Boligen er fundamentert på støpt og isolert betong såle. Grunnmur av
betong / betong blokker.
Forstøtningsmur i betong blokker.
Utvendige vann- og avløpsledninger er nedgrav og av naturlige årsaker ikke sjekket. Det er ikke opplyst om pålegg, funksjonsfeil eller andre mangler ved anlegget.
På generell basis anbefales kontroll ved hjelp av fagfolk. TG er i all hovedsak satt ut fra alder og på bakgrunn av at utvendig ledningsnett (stikkledninger) og innvendig ledningsnett (bunnledninger) er svært sammensatt. Noen elementer har begrenset levetid og TG er gitt ut fra generell vurdering. Kontakt kommune eller rørlegger for nærmere info / kontroll av anlegget, eventuelt inspeksjon av rør kamera.

Arealer Gå til side

Forutsetninger og vedlegg Gå til side

Lovlighet Gå til side


Enebolig

• Det foreligger godkjente og byggemeldte tegninger, men det er avvik fra disse.

Det foreligger ikke plantegninger av 1- og 2.etg.

Sammendrag av boligens tilstand

Fordeling av tilstandsgrader

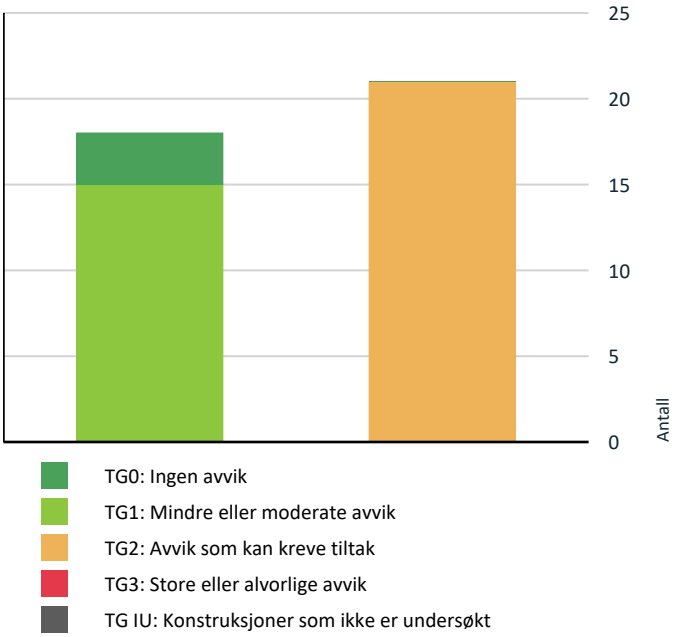

Vil du vite mer om tilstandsgrader? Se side 4.

Spesielt for dette oppdraget/rapporten

Det er viktig og forstå at denne boligen, er en brukt bolig. Brukte boliger vil ha feil eller mangler en ny bolig ikke har. Disse kommer ikke alltid til synet før boligen er bebodd. Denne boligen har blitt noen år og det må regnes med vedlikehold og oppgraderinger av bygningsdeler jmf tilstandsgrad i denne rapport. En eiendom kan objektivt sett være i dårligere stand enn det kjøper har grunn til å regne med uten at selger eller takstmann er å bebreide. Det er ikke opplyst om nedgravde tanker på eiendommen. Det er ikke opplyst om skadedyr på eiendommen.Undertegnede takstmann prøver å ha et klart og tydelig språk. Er det formuleringer eller språk i denne rapport som oppfattes uklart, bes jeg kontaktes for mere infomarsjon.

Oppsummering av avvik

Vil du vite mer? Se på rommet eller bygningsdelen senere i rapporten.

Enebolig

TG 2 AVVIK SOM KAN KREVE TILTAK

Utvendig > Taktekking	Gå til side

Utvendig > Nedløp og beslag	Gå til side
Utvendig > Veggkonstruksjon	Gå til side
Utvendig > Takkonstruksjon/Loft	Gå til side
Utvendig > Vinduer	Gå til side
Innvendig > Overflater	Gå til side
Innvendig > Etasjeskille/gulv mot grunn	Gå til side
Innvendig > Pipe og ildsted	Gå til side
Innvendig > Rom Under Terreng	Gå til side
Innvendig > Innvendige trapper	Gå til side
Tekniske installasjoner > Avløpsrør	Gå til side
Tomteforhold > Fuktsikring og drenering	Gå til side
Tomteforhold > Grunnmur og fundamenter	Gå til side
Tomteforhold > Utvendige vann- og avløpsledninger	Gå til side
Våtrom > 1.Etasje > Bad > Overflater Gulv	Gå til side
Våtrom > 1.Etasje > Bad > Sluk, membran og tettesjikt	Gå til side
Våtrom > 1.Etasje > Bad > Sanitærutstyr og innredning	Gå til side
Kjøkken > 1.Etasje > Kjøkken > Overflater og innredning	Gå til side
Spesialrom > 2.Etasje > Toalettrom > Overflater og konstruksjon	Gå til side
Våtrom > Kjeller > Bad > Overflater Gulv	Gå til side
Våtrom > Kjeller > Bad > Sluk, membran og tettesjikt	Gå til side

HELSE, MILJØ OG SIKKERHET

Forhold som åpenbart kan medføre fare for helse, miljø og sikkerhet

Sammendrag av boligens tilstand

- Åpninger mellom trinn i innvendig trapp er større enn dagens forskriftskrav. Gå til side
- Det er avvik i rømningsveier.
- Det er ikke foretatt radonmålinger, og bygget er heller ikke utført med radonsperre.
- Det er ikke montert rekkverk på utvendige trapper.
- Det mangler håndløper på vegg i det innvendige trappeløpet.

Tilstandsrapport

ENEBOLIG



Byggeår
1964

Kommentar
Iflg eier.

Anvendelse
Bolig

Standard
Boligen har en normal standard.

Vedlikehold
Boligen er normalt vedlikeholdt.

UTVENDIG

TG 2 Taktekking

Punktet må sees i sammenheng med Takkonstruksjon/Loft

Beskrivelse
Tak er tekket med betongtakstein. Etter byggemåte med sløyfer, lekter og undertak.

Årstall: 2008 **Kilde:** Eier

Vurdering av avvik:
• Mer enn halvparten av forventet brukstid er passert på taktekkingen.
• Mer enn halvparten av forventet brukstid er passert på undertak.

Konsekvens/tiltak
• Overvåk tilstanden jevnlig. For å få tilstandsgrad 0 eller 1 må tekkingen skiftes ut, men tidspunktet for når dette er nødvendig er vanskelig å si noe om.

En konsekvens av et gammelt tak med takstein er at gamle takstein kan være sprukne, porøse eller ha mistet overflatebehadlingen. Regnvann eller smaltevann kan trenge gjennom takstein eller mellom steinen og føre til redusert levetid på undertak. Eldre tak har ofte dårlige lufting, noe som kan føre til kondens / fuktskader. Et gammelt tak krever jevnlig reprasjon og inspeksjon. Normal levetid for betong takstein er vanligvis 40-60 år.



TG 2 Nedløp og beslag

Beskrivelse
Takrenner, beslag og nedløp i plastbelagt stål.

Vurdering av avvik:
• Det mangler snøfangere på hele eller deler av taket, men det var ikke krav om dette på byggemeldingstidspunktet.

Konsekvens/tiltak
• Andre tiltak:

Det anbefales montering av snøfangere. Resultat av og ikke ha snøfangere er at snø kan rase ned fra tak.



TG 2 Veggkonstruksjon

Beskrivelse
Isolert bindingsverk fra byggeår. Utvendig kledd med stående trepanel. Overflatebehandlet.
Det opplyses ay hele huset ble utvendig kledd om med stående panel i 2005

Vurdering av avvik:
• Det er avvik:

Noe tørkesprekker.

Konsekvens/tiltak
• Tiltak:

En konsekvens av høy alder er at det kan forekemme følgeskader.

TG 2 Takkonstruksjon/Loft

Punktet må sees i sammenheng med Taktekking

Beskrivelse

Tilstandsrapport

Saltak takkonstruksjon av prefabrikerte takstoler. Undertak av bordtak.
Ventil i gavelvegg og lufting raft.
Loft er etterisolert. Jobben er gjort av et firma.

Vurdering av avvik:
• Det er begrenset/dårlig ventilering av takkonstruksjonen.

Isolasjon går noen steder helt ut til undertak.

Konsekvens/tiltak
• Andre tiltak:

Luftespalte anbefales etablert. En konsekvens av høy alder er at det kan forekomme følgeskader.

TG 2 Vinduer

Beskrivelse

Vinduer er av eldre og nyere dato. Isolerglass i treramme. Overflatebehandlet. Kontrollerte vinduer har god åpne- og lukkefunksjon. Det anmerkes at ikke alle vinduer er funksjonstestet. Vinduer opplyses byttet i 2005.

Vurdering av avvik:
• Det er avvik:

Noe kondensmerker på enkelte vinduer. Noe værslitasje utvendig. Mer en halvparten av forvented brukstid er pasert. Et vindu på soverom i 2.etg er
punktert. Et kjellervindu mangler belistning.

Det bemerkes at kjellervinduer ikke opplfyller dagens krav til lys og som rømnigsvei. Vinduer har en høyde på ca 40cm og mangler 10cm til krav. Åpningen i vinduet må være minst 0,5 meter bred og minst 0,6 meter høy. Summen av bredde og høyde skal være minst 1,5 meter.

Konsekvens/tiltak
• Tiltak:

Gamle vinduer kan slippe ut litt mer varme enn moderne vinduer, noe som kan gjøre at du må fyre litt mer om vinteren. Dette kan også gi litt trekk, men med gode tetningslister kan det hjelpes.

Noen ganger kan det oppstå kondens på innsiden av vinduene, spesielt på kalde dager. Det er som regel lett å tørke bort, men det kan være et tegn på at vinduene kunne trengt litt ekstra kjærlighet.
Normal teknisk levetid: For trevinduer under gode forhold med jevnlig vedlikehold: ca. 30-50 år kan være et realistisk intervall for utskifting. Under mer krevende forhold eller med mindre vedlikehold kan levetiden være lavere, kanskje i området 20-30 år.

TG 1 Dører

Beskrivelse

Ytterdør i tre. Verandadør i tre med isolerglass.
Noe svikt i terskel til varandadør

TG 1 Balkonger, terrasser og rom under balkonger

Beskrivelse

Fra stue er det utgang til en terrasse på ca 33m2 oppsatt i trekonstruksjoner. Rekkverk i pvc. Rekkverk opplyses montert i 2025. Eiendommen har også en utesetue oppsatt i 2025.

TG 1 Utvendige trapper

Beskrivelse

Tretrapp.

INNVENDIG

TG 2 Overflater

Beskrivelse

Boligens rom er preget av fliser, parkett, heltre gulver og laminat på gulv.
Vegger er med mdf plater, fliser, tapet og panel.
Himling er med panel og plater.

Vurdering av avvik:
• Det er avvik:

Noe bruksslitasje med stedvise merker. Noe knirk i gulvene enkelte steder.

Konsekvens/tiltak
• Tiltak:

Overflater som er slitte, kan miste sin opprinnelige funksjon, som grep, beskyttelse eller jevnhet.
Slitte overflater kan gi et utdatert eller upleiet inntrykk.

TG 2 Etasjeskille/gulv mot grunn

Vurdering av avvik:
• Det er målt høydeforskjell på mellom 15-30 mm gjennom hele rommet. Tilstandsgrad 2 gis med bakgrunn i standardens krav til godkjente måleavvik.

Konsekvens/tiltak
• For å få tilstandsgrad 0 eller 1 må høydeforskjeller rettes opp. Det vil imidlertid sjelden være økonomisk rasjonelt som et enkeltstående tiltak i en bolig som dette. Dersom boligen en gang skal renoveres, kan man vurdere slike tiltak.

TG 2 Pipe og ildsted

Beskrivelse

Mursteinspipe med vedovn i stue.

Vurdering av avvik:
• Mer enn halvparten av forventet brukstid er passert på pipe.

Konsekvens/tiltak
• Andre tiltak:

Overvåk tildstand.

TG 2 Rom Under Terreng

Punktet må sees i sammenheng med 'Drenering'

Beskrivelse

Tilstandsrapport

Det er tatt hull i vegg fra kjellerstue.

Det er målt etter fukt med Protimeter fuktindikator med hammerelektrode.
Protimeter fuktindikator kan ikke måle fuktprosent under 6,8%.
Målinger her er under dette og fuktmåling har gode lave verdier.

Treverk skal ha fuktinnhold lavere enn 15 vektprosent. I treverk med fuktighet over 17 vektprosent øker faren for råte og muggsoppvekst dramatisk. Hvis fuktinnholdet ligger over 20 vektprosent, er allerede muggsoppen dannet. Fibermetningsgrad for treverk er 28 vektprosent

Vegg er godt utluftet med ventiler

Vurdering av avvik:
• Det er avvik:

Det er utforede vegger i U.etg. Dette er en risikokonstruksjon. Mulig skjult svikt.

Konsekvens/tiltak
• Tiltak:

Overvåk tildstand og hold underetasjen godt ventilert.



TG 2 Innvendige trapper

Beskrivelse

Tretrapp med overflatebehandling.

Vurdering av avvik:
• Det er avvik:

Noe bruksslitasje med stedvise merker.

Konsekvens/tiltak
• Tiltak:

Overvåk tildstand.

TG 1 Innvendige dører

Beskrivelse

Innvendige fyllingsdører.
Dører er av nyere og eldre dato.

Tre dører i 2. etasje fra 2026. En dør i 2. etasje og badedør i 1. etasje fra 2025. Glassdør ned til kjeller + to dører i kjeller fra 2020. Glassdør til gang i 1. etasje fra 2005.

VÅTROM

1.ETASJE > BAD

Generell

Beskrivelse

Bad i 1.etg opplyses pusset opp i 2003:

1.ETASJE > BAD

TG 1 Overflater vegger og himling

Beskrivelse

Keramiske fliser på vegg og malt plate i tak.

1.ETASJE > BAD

TG 2 Overflater Gulv

Beskrivelse

Gulv har keramiske fliser med varmekabel.

Vurdering av avvik:
• Det er påvist at høydeforskjell fra topp slukrist til gulv/synlig topp membran ved dørterskel er mindre enn 25 mm.
• Det er påvist avvik i fallforhold til sluk i forhold til krav i forskrift på byggetidspunktet.

Gulv er relativt flatt.

Konsekvens/tiltak
• Et bad med manglende/redusert fall til sluk blir mindre funksjonelt og sikkert for brukeren. Dette kan medføre stående vann på gulvet, vann som ikke ledes effektivt til sluket, økt risiko for at vann renner ut av rommet og redusert sklisikkerhet på gulvet.

Det bemerkes at fall er noe mm under krav. Dette kan medføre at vannsøl utenfor dusjsone ikke renner til sluk. Det er en mulighet for at dette bruker litt tid på og tørke opp. Eventuelt må det tørkes opp.
Selv om fall på gulv har avvik fra krav, kan rommet brukes til hygieniske aktiviteter.

1.ETASJE > BAD

TG 2 Sluk, membran og tettesjikt

Beskrivelse

Plastsluk med klemring. Membran er vurdert utifra alder.

Vurdering av avvik:
• Mer enn halvparten av forventet brukstid er passert på membranløsningen.

Det foreligger ikke dokumentasjon på oppbygging av baderomsgulv. Hvordan dette og eventuelt membranløsninger er utført er ukjent.

Konsekvens/tiltak
• Overvåk tilstanden jevnlig. For å få tilstandsgrad 0 eller 1 må tettesjiktet skiftes ut, men tidspunktet for når dette er nødvendig er vanskelig å si noe om.

1.ETASJE > BAD

TG 2 Sanitærutstyr og innredning

Beskrivelse

Baderomsinnredning består av dusjnisje, servant med underskap, wc

Vurdering av avvik:

Tilstandsrapport

• Det er avvik:

Tildstand settes med tanke på alder.

Konsekvens/tiltak

• Tiltak:

Å ha gammel baderomsinnredning trenger ikke å være et stort problem, men det kan medføre noen praktiske og estetiske utfordringer som det kan være greit å være oppmerksom på:

Slitasje og funksjonalitet:
Gamle skuffer, skap eller hengsler kan være slitte og fungere dårligere, for eksempel kan de være vanskelige å åpne eller lukke.
Overflater kan være skadet av vann, noe som kan gjøre dem mindre hygieniske eller vanskelige å holde rene.

Fuktproblemer:
Hvis innredningen er laget av materialer som ikke tåler fuktighet godt, kan det oppstå hevelser, råte eller mugg. Dette kan særlig være et problem hvis baderommet mangler god ventilasjon.

Estetikk:
Eldre innredning kan gi et umoderne uttrykk som kanskje ikke passer med resten av hjemmet, spesielt hvis det er skader eller misfarging.

1.ETASJE > BAD

TG 1 Ventilasjon

Beskrivelse

Mekanisk luftbehandling med vifte i vegg.

1.ETASJE > BAD


TG 0 Tilliggende konstruksjoner våtrom

Beskrivelse

Det er tatt hull i vegg fra gang.

Det er målt etter fukt med Protimeter fuktindikator med hammerelektrode.
Protimeter fuktindikator kan ikke måle fuktprosent under 6,8%.
Målinger her er under dette og fuktmåling har gode lave verdier.

Treverk skal ha fuktinnhold lavere enn 15 vektprosent. I treverk med fuktighet over 17 vektprosent øker faren for råte og muggsoppvekst dramatisk. Hvis fuktinnholdet ligger over 20 vektprosent, er allerede muggsoppen dannet. Fibermetningsgrad for treverk er 28 vektprosent

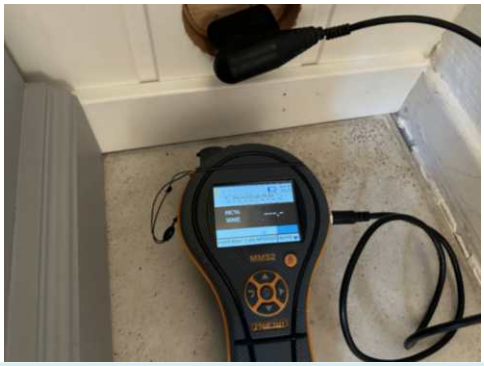

KJELLER > BAD

Generell

Beskrivelse

Det opplyses at bad i kjeller er pusset opp i 2020:

KJELLER > BAD

TG 1 Overflater vegger og himling

Beskrivelse

Keramiske fliser på vegg og malt plate i tak.

KJELLER > BAD

TG 2 Overflater Gulv

Beskrivelse

Gulv har keramiske fliser med varmekabel.

Vurdering av avvik:

• Det er påvist at høydeforskjell fra topp slukrist til gulv/synlig topp membran ved dørterskel er mindre enn 25 mm.
• Det er påvist avvik i fallforhold til sluk i forhold til krav i forskrift på byggetidspunktet.

Konsekvens/tiltak

• Et bad med manglende/redusert fall til sluk blir mindre funksjonelt og sikkert for brukeren. Dette kan medføre stående vann på gulvet, vann som ikke ledes effektivt til sluket, økt risiko for at vann renner ut av rommet og redusert sklisikkerhet på gulvet.

Det bemerkes at fall er noe mm under krav. Dette kan medføre at vannsøl utenfor dusjsone ikke renner til sluk. Det er en mulighet for at dette bruker litt tid på og tørke opp. Eventuelt må det tørkes opp.
Selv om fall på gulv har avvik fra krav, kan rommet brukes til hygieniske aktiviteter.

KJELLER > BAD

TG 2 Sluk, membran og tettesjikt

Beskrivelse

Plastsluk med klemring. Ukjent membran / tettesjikt.

Vurdering av avvik:

• Det er avvik:

Det foreligger ikke dokumentasjon på oppbygging av baderomsgulv. Hvordan dette og eventuelt membranløsninger er utført er ukjent.

Konsekvens/tiltak

Tilstandsrapport

• Tiltak:

Overvåk tilstand.

KJELLER > BAD

TG 1 **Sanitærutstyr og innredning**

Beskrivelse

Baderomsinnredning består av dusjnisje, servant med underskap, wc

KJELLER > BAD

TG 1 **Ventilasjon**

Beskrivelse

Mekanisk luftbehandling med vifte i vegg.


KJELLER > BAD

TG 0 **Tilliggende konstruksjoner våtrom**

Beskrivelse

Det er tatt hull i vegg
Det er målt etter fukt med Protimeter fuktindikator med hammerelektrode med en fuktprosent på 8,8%

Treverk skal ha fuktinnhold lavere enn 15 vektprosent. I treverk med fuktighet over 17 vektprosent øker faren for råte og muggsoppvekst dramatisk. Hvis fuktinnholdet ligger over 20 vektprosent, er allerede muggsoppen dannet. Fibermetningsgrad for treverk er 28 vektprosent

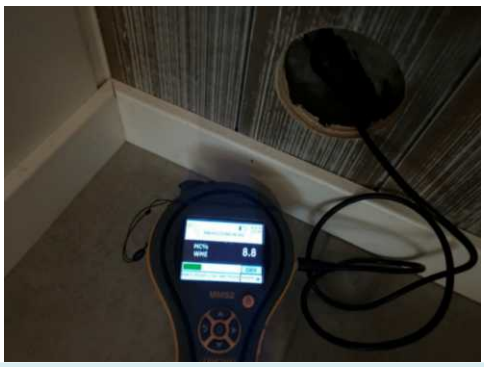

KJØKKEN

1.ETASJE > KJØKKEN

TG 2 **Overflater og innredning**

Beskrivelse

Kjøkkeninnredning med glatte fronter. Kompositt benkeplate med nedfelt vaskekum med et håndsgrep blandebatteri. Belysning over benkeplaten. Integrert platetopp, komfyr, oppvaskmaskin og kombinert kjøl/frys. Stikkontakt på vegg. Komfyrvakt og kjøkkenventilator

Vurdering av avvik:

• Det er ikke påvist tegn på at det er montert lekkasjedeteksjon ved oppvaskmaskin/oppvaskkum, dette er et krav på kjøkkenet ut ifra alder.

Konsekvens/tiltak

• Det bør monteres lekkasjedeteksjon ved oppvaskmaskin/oppvaskkum.

1.ETASJE > KJØKKEN

TG 1 **Avtrekk**

Beskrivelse

Kjøkkenventilator med avtrekk.

SPESIALROM

2.ETASJE > TOALETTROM

TG 2 **Overflater og konstruksjon**

Beskrivelse

Toalettrom med vask.

Vurdering av avvik:

• Toalettrom har kun naturlig avtrekk fra rommet, NS 3600 krever mekanisk avtrekk for å kunne gi TG 0/1.

Konsekvens/tiltak

• Mekanisk avtrekk bør etableres på toalettrom.

TEKNISKE INSTALLASJONER

TG 1 **Vannledninger**

Beskrivelse

Boligen har rør i rør system. Besiktiget i rørskap på bad og rør stamme i kjeller. Det er ikke opplyst om pålegg, funksjonsfeil eller andre mangler ved anlegget.
På generell basis anbefales kontroll ved hjelp av fagfolk. TG er i all hovedsak satt ut fra alder og på bakgrunn av at utvendig ledningsnett (stikkledninger) og innvendig ledningsnett (bunnledninger) er svært sammensatt. Noen elementer har begrenset levetid og TG er gitt ut fra generell vurdering. Takstmann er ikke VVS fagmann og kontrollen er meget begrenset. Kontakt kommune eller rørlegger for nærmere info / kontroll av anlegget, eventuelt inspeksjon av rør kamera.



Tilstandsrapport



TG 2 Avløpsrør

Beskrivelse

Synlige avløpsrør i pvc plast og soil.

Vurdering av avvik:

• Vurdering er basert på alder. Tilstandsgrad 2 gis med bakgrunn i at mer enn halvparten av forventet brukstid for skjulte røranlegg er passert. Det er nå ingen symptomer på funksjonssvekkelse, men vær oppmerksom på at dette er en risikokonstruksjon.

Det er ikke opplyst om pålegg, funksjonsfeil eller andre mangler ved anlegget.
På generell basis anbefales kontroll ved hjelp av fagfolk. TG er i all hovedsak satt ut fra alder og på bakgrunn av at utvendig ledningsnett (stikkledninger) og innvendig ledningsnett (bunnledninger) er svært sammensatt. Noen elementer har begrenset levetid og TG er gitt ut fra generell vurdering. Takstmann er ikke VVS fagmann og kontrollen er meget begrenset. Kontakt kommune eller rørlegger for nærmere info / kontroll av anlegget, eventuelt inspeksjon av rør kamera.

Merk; Soil sluk i garasje. Usikker hvor dette går.

Konsekvens/tiltak

• Overvåk tilstanden jevnlig. For å få tilstandsgrad 0 eller 1 må røranlegget skiftes ut, men tidspunktet for når dette er nødvendig er vanskelig å si noe om. Ved renovering, påse at røranlegget dokumenteres av fagperson.

Anbefaler kontroll/gjennomgang fra autorisert rørlegger, samt utbedringer ihht. avvik som avdekkes.

TG 1 Ventilasjon

Beskrivelse

Boligen har mekanisk- og naturlig luftbehandling. Ventiler i vindu og vegg. Mekanisk luftbehadling på bad og kjøkken. Boligen har en varmepumpe.

TG 1 Varmesentral

Beskrivelse

Boligen har en varmepumpe. Service utført i 2024.

Årstall: 2019 **Kilde:** Eier

TG 1 Varmtvannstank

Årstall: 2022 **Kilde:** Eier

Elektrisk anlegg

Dette er en forenklet kontroll begrenset til de spørsmål og undersøkelser som forskrift til avhendingslova (tryggere bolighandel) § 2-18 inneholder. Dette kan ikke sammenlignes med en kontroll utført av offentlig myndighet (Det lokale eltilsyn) eller registrert elektrovirksomhet, og en bygningssakkyndig har verken kompetanse eller lov til å foreta en slik kontroll.

Tilstanden er vurdert ut fra den forenklede og begrensede kontrollen som forskriften inneholder. El-anlegget kan ha feil og mangler som en slik forenklet undersøkelse ikke vil avdekke. Vær derfor oppmerksom på denne risikoen, og søk videre veiledning eller få en fullstendig kontroll utført av registrert elektrovirksomhet.

Beskrivelse

50 amp hovedsikring med underkurser. Automatsikringer.

1. Foreligger det eltilsynsrapport de siste 5 år, og det er ikke foretatt arbeid på anlegget etter denne, utenom retting av eventuelle avvik i eltilsynsrapport (dvs en el-tilsynsrapport uten avvik)?
   Nei

Spørsmål til eier

2. Er alle elektriske arbeider/anlegg i boligen utført av en registrert elektroinstallasjonsvirksomhet?
   Ja Alt som er utført i eiers tid opplyses utført av godkjent elektrikker firma. Hva som er utført før dette er ukjent.

3. Er det elektriske anlegget utført eller er det foretatt tilleggsarbeider på det elektriske anlegget etter 1.1.1999?
   Ja

   Eksisterer det samsvarserklæring?
   Ja

   Alt som er utført i eiers tid opplyses utført av godkjent elektrikker firma. Hva som er utført før dette er ukjent.
   Det er gjort noe utsigftninger av elektrikker i 2020.

4. Foreligger det kontrollrapport fra offentlig myndighet – Det Lokale Eltilsyn (DLE) eller eventuelt andre tilsvarende kontrollinstanser med avvik som ikke er utbedret eller kontrollen er over 5 år?
   Nei

5. Forekommer det ofte at sikringene løses ut?
   Nei

6. Har det vært brann, branntilløp eller varmgang (for eksempel termiske skader på deksler, kontaktpunkter eller lignende) i boligens elektriske anlegg?
   Nei

Generelt om anlegget

7. Er det tegn til at det har vært termiske skader (tegn på varmgang) på kabler, brytere, downlights, stikkontakter og elektrisk utstyr? Sjekk samtidig tilstanden på elektrisk tilkobling av varmtvannsbereder, jamfør eget punkt under varmtvannstank
   Nei

8. Er der synlig defekter på kabler eller er disse ikke tilstrekkelig festet?
   Nei


Tilstandsrapport

Inntak og sikringsskap

9. Er det tegn på at kabelinnføringer og hull i inntak og sikringsskap ikke er tette, så langt dette er mulig å sjekke uten å fjerne kapslinger?
   Nei

10. Finnes det kursfortegnelse, og er den i samsvar med antall sikringer?
    Ja

11. Foreta en helhetsvurdering av det elektriske anlegget, dets alder, allmenne tilstand og fare for liv og helse. Bør det elektriske anlegget ha en utvidet el-kontroll?
    Ja Dette er en forenklet kontroll begrenset til de spørsmål og undersøkelser som forskrift til avhendingslova (tryggere bolighandel) § 2-18 inneholder. Dette kan ikke sammenlignes med en kontroll utført av offentlig myndighet (Det lokale eltilsyn) eller registrert elektrovirksomhet, og en bygningssakkyndig har verken kompetanse eller lov til å foreta en slik kontroll. Tilstandsgraden er vurdert ut fra den forenklede og begrensede kontrollen som forskriften inneholder. El-anlegget kan ha feil og mangler som en slik forenklet undersøkelse ikke vil avdekke. Vær derfor oppmerksom på denne risikoen, og søk videre veiledning eller få en fullstendig kontroll utført av registrert elektrovirksomhet. På grunnlag av alder og tildstand anbefales det en el-sjekk av denne boligen ved salg.

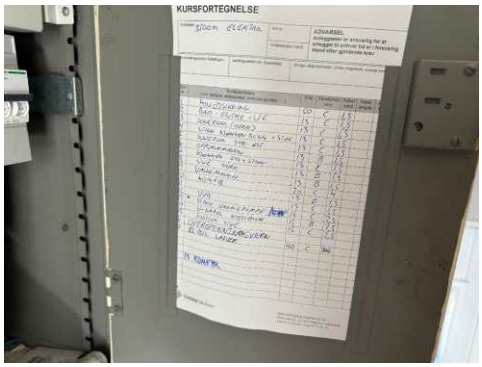



TOMTEFORHOLD

Byggegrunn

Beskrivelse

Bygningen står på faste masser. Opplysninger om grunn er antagelser. Det presiseres at det ikke er foretatt noen geoteknisk undersøkelse. Det er derfor svært begrensede muligheter for kontroll av byggegrunn og stabilitet i masser.

TG 2 Fuktsikring og drenering

Punktet må sees i sammenheng 'Rom under terreng'

Beskrivelse

Drenering fra byggeår. Det opplyses at det ble drenert på 1,5 av husets sider i 2020.

Vurdering av avvik:

• Det mangler, eller på grunn av alder er det sannsynlig at det mangler, utvendig fuktsikring av grunnmuren ved kjeller/underetasje.
• Mer enn halvparten av forventet levetid på drenering er overskredet.

Ikke synelig knotteplast alle steder.

Relatert til alder vil det her være mulighet for skjult svikt, men av naturlige årsaker er kontroll av drenering og drenerende masser begrenset. Drenssystem er antatt fra byggeår, og grunnet skjult i byggegrunn er materialvalg ikke mulig å konstatere. Eksakte opplysninger kan fremskaffes bare om det graves opp. Det er indikasjoner på fukt i kjellergulv.
Dette skyldes kapillært opptrekk fra grunnmur.
Det er registrert fukt i kjellerytterveggg.

Konsekvens/tiltak

• Overvåk tilstanden jevnlig. For å få tilstandsgrad 0 eller 1 må dreneringen skiftes ut, men tidspunktet for når dette er nødvendig er vanskelig å si noe om.

Eldre drenering rundt et hus kan med tiden gi problemer, den kan miste noe av effekten sin. Det betyr at vann kanskje ikke ledes like godt bort fra grunnmuren som det burde, spesielt ved mye nedbør eller snøsmelting.

I noen tilfeller kan det føre til at fukt trekker inn i kjellervegger eller gulv, noe som over tid kan gi lukt, litt fuktmerker eller mugg. Dette kan igjen påvirke inneklimaet, særlig i kjelleren. For de fleste hus med eldre drenering er det ikke akutte problemer, men det kan være lurt å være litt oppmerksom – særlig hvis man oppdager fukt, misfarging på vegger eller at kjelleren føles unormalt rå.

Forventet levetid drenering:
Plast/rør med fiberduk (moderne systemer):
ca. 30–60 år
Eldre drenering (uten fiberduk eller med tegl/rør i pukk):
ofte 20–40 år

Leirholdig jord gir raskere slitasje enn sand eller grus.
Flatt terreng eller dårlig fall kan føre til vannansamling.
Dårlig utført drenering har kortere levetid.
Åvervåk drenering og iversett tiltak etter funn.

TG 2 Grunnmur og fundamenter

Beskrivelse

Boligen er fundamentert på støpt og isolert betong såle. Grunnmur av betong / betong blokker.

Vurdering av avvik:

Tilstandsrapport

• Det er avvik:

Noe sprekk i vegg ved garasje.

Konsekvens/tiltak

• Tiltak:

Overvåk tildstand.

TG 1 Forstøtningsmurer

Beskrivelse

Forstøtningsmur i betong blokker.

TG 0 Terrengforhold

TG 2 Utvendige vann- og avløpsledninger

Beskrivelse

Utvendige vann- og avløpsledninger er nedgrav og av naturlige årsaker ikke sjekket. Det er ikke opplyst om pålegg, funksjonsfeil eller andre mangler ved anlegget.
På generell basis anbefales kontroll ved hjelp av fagfolk. TG er i all hovedsak satt ut fra alder og på bakgrunn av at utvendig ledningsnett (stikkledninger) og innvendig ledningsnett (bunnledninger) er svært sammensatt. Noen elementer har begrenset levetid og TG er gitt ut fra generell vurdering. Kontakt kommune eller rørlegger for nærmere info / kontroll av anlegget, eventuelt inspeksjon av rør kamera.

Vurdering av avvik:

• Det er avvik:

Tildstand med tanke på alder.

Konsekvens/tiltak

• Tiltak:

Det er ikke opplyst om pålegg, funksjonsfeil eller andre mangler ved anlegget.
På generell basis anbefales kontroll ved hjelp av fagfolk. TG er i all hovedsak satt ut fra alder og på bakgrunn av at utvendig ledningsnett (stikkledninger) og innvendig ledningsnett (bunnledninger) er svært sammensatt. Noen elementer har begrenset levetid og TG er gitt ut fra generell vurdering. Kontakt kommune eller rørlegger for nærmere info / kontroll av anlegget, eventuelt inspeksjon av rør kamera.
Røropplegg fra byggeår og mer en halvparten av forvendet brukstid er oppbrukt.

FORHOLD SOM ÅPENBART KAN MEDFØRE FARE FOR HELSE, MILJØ OG SIKKERHET

Dette punktet inneholder tydelige og lett synlige forhold ved boligen som åpenbart kan påvirke helse, miljø og sikkerhet, og som bygningssakkyndige har oppdaget. Terskelen for hva som anses som åpenbart er høy, og det utføres ikke undersøkelser med sikte på å avdekke slike forhold. Punktet omfatter ikke skjulte eller ikke-synlige forhold, tekniske vurderinger eller forhold som krever spesialundersøkelser. Forhold vurderes etter byggteknisk forskrift på befaringstidpunktet. Røykvarslere og håndholdt brannslukningsutstyr vurderes etter gjeldende forskrift om brannforebygging.

Helse, miljø og sikkerhet

Vurdering av avvik:

• Åpninger mellom trinn i innvendig trapp er større enn dagens forskriftskrav.
• Det er avvik i rømningsveier.
• Det er ikke foretatt radonmålinger, og bygget er heller ikke utført med radonsperre.
• Det er ikke montert rekkverk på utvendige trapper.
• Det mangler håndløper på vegg i det innvendige trappeløpet.

Vinduer i kjeller har avvik fra dagenskrav som lysinnslipp / rømningsvindu. Åpningen i vinduet må være minst 0,5 meter bred og minst 0,6 meter høy. Summen av bredde og høyde skal være minst 1,5 meter.

Konsekvens/tiltak

• Håndløper på innvendig trapp bør monteres, men det var ikke krav på byggetidspunktet.
• Det er ikke krav om utbedring av åpninger i innvendige trapper opp til dagens krav.
• Rekkverk for utvendige trapper må monteres for å lukke avviket.
• Det bør gjennomføres radonmålinger.

Arealer, byggetegninger og brannceller

Standard gjeldende fra 01.01.2024

Arealmålinger og arealoppsett er basert på Norsk standard 3940:2023 Areal- og volum-beregninger av bygninger. Arealet gjelder for tidspunktet da boligen ble målt


Hva er måleverdig areal?

Arealet i rommet må ha minst 1,90 m fri høyde over gulvet og minst bredde på 0,60 m. Et loft med skråtak vil for eksempel bare få registrert målbart areal der høyden er minst 1,90 m og bredden minst 0,60 m.Rommet må ha dør eller luke, og gangbart gulv.

Hva er bruksareal?

BRA = BRA-i + BRA-e + BRA-b

Bruksarealet for bygningen er bruttoarealet minus arealet som opptas av yttervegger.

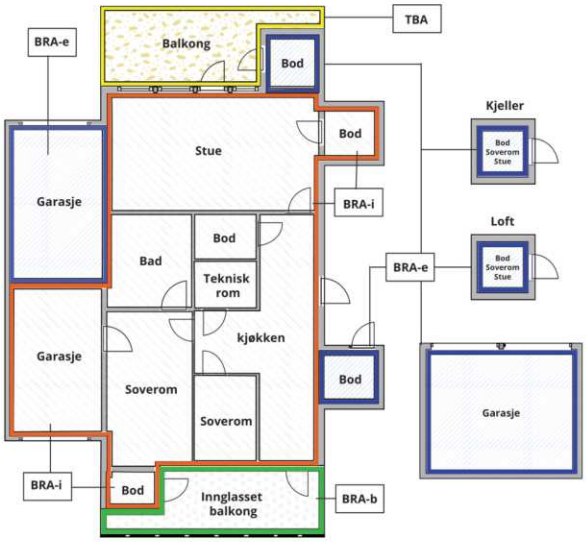



Carport og/eller garasjeplass i felles garasjeanlegg er ikke måleverdig areal

Internt bruksareal **(BRA-i)**	Arealet innenfor boenheten(e)
Eksternt bruksareal **(BRA-e)**	Arealet av alle rom utenfor boenheten(e) og som tilhører denne, slik som for eksempel boder
Innglasset balkong mv **(BRA-b)**	Arealet av innglasset balkong, veranda eller altan når denne er tilknyttet boenheten(e)
Terrasse- og balkongareal **(TBA)**	Arealet av terrasser, åpne balkonger og åpen altan tilknyttet boenheten(e)
Gulvareal **(GUA)**	Er sum av BRA (bruksareal) og ALH (areal med lav takhøyde). Areal med lav takhøyde (ALH) er ikke måleverdig areal, som skyldes skråtak og lav himlingshøyde. GUA kan opplyses i markedsføring der det er aktuelt for den konkrete boligen og kun sammen med BRA-i, for eksempel der gulvflaten har en verdi og har funksjon ved møblering og bruk av rommene. Ikke innredet areal som kaldloft, måles og oppgis normalt ikke.

Arealet kan ikke alltid fastsettes nøyaktig

Areal kan være komplisert eller umulig å måle opp nøyaktig fordi det er vanskelig å fastslå tykkelsen på innervegger, skjevheter i og utforming av bygningskonstruksjoner som karnapp, buer og vinkler som ikke er rette, åpne rom over flere etasjer og så videre.

Eiendommens markedsverdi kan ikke baseres på en matematisk beregning basert på antall kvadratmeter opplyst i rapporten. Opplysninger om areal kan altså ikke alene benyttes for å beregne eiendommens verdi.

Den bygningssakkyndige kan avdekke eventuelle bruksendringer og avvik i branncelleinndeling

Den bygningssakkyndige ser på byggetegninger hvis de er tilgjengelige og dette er en del av oppdraget,og vurderer bruken av boligen opp mot tegningene. Hvis den bygningssakkyndig avdekker at en bolig ikke ser ut til å være delt opp i brannceller etter kravene i byggteknisk forskrift på befaringstidspunktet, skal det opplyses om dette.

Reglene om bruksendring og brannceller kan være kompliserte. Søk videre faglige råd om rapporten ikke gir deg svar. Den bygningssakkyndige kan ikke vurdere og svare på alle spørsmål, og kan heller ikke vite om kommunen kan gi unntak for kravene som gjelder. Vil du vite mer?

Om brannceller

En branncelle er hele eller avgrensede deler av en bygning hvor en brann fritt kan utvikle seg uten at den kan spre seg til andre bygninger eller andre deler av bygningen i løpet av en fastsatt tid.

Om bruksendring

Bruksendring er å endre bruken av et rom fra en tillatt bruk til en annen. Dette kan kreve søknad og tillatelse, for eksempel hvis du endrer et rom fra bod til soverom eller arbeidsrom,eller hvis du endrer en bolig til to separate boliger.

Rom for varig opphold har krav til takhøyde, romstørrelse,rømningsvei og lysforhold som må være oppfylt. Du kan søke kommunen om unntak for kravene, men kan ikke regne med å få unntak for krav som går på helse og sikkerhet, for eksempel krav til rømningsvei.

Bruksendring som krever godkjenning, og som ikke er søkt bruksendret, er ulovlig. Kommunen kan etter plan- og bygningsloven kapittel 32 forfølge overtredelser. Kommunen kan pålegge deg å avslutte den ulovlige bruken, eventuelt å rette eller tilbakeføre rommet til godkjent bruk.

Arealer

Enebolig

	Bruksareal BRA m²				
Etasje	**Internt bruksareal (BRA-i)**	**Eksternt bruksareal (BRA-e)**	**Innglasset balkong (BRA-b)**	**SUM**	**Terrasse- og balkongareal (TBA)**
1.Etasje	90		10	100	33
2.Etasje	52			52	
Kjeller	67			67	
SUM	**209**		**10**		**33**
SUM BRA	**219**				

Romfordeling

Etasje	**Internt bruksareal (BRA-i)**	**Eksternt bruksareal (BRA-e)**	**Innglasset balkong (BRA-b)**
1.Etasje	Entré, bad, stue, kjøkken, trapperom		Utestue
2.Etasje	Soverom, soverom 2, soverom 3, toalettrom		
Kjeller	Kjellerstue, garasje, bad, bod, bod 2		

Lovlighet

Byggetegninger

Det foreligger godkjente og byggemeldte tegninger, men det er avvik fra disse.
Kommentar: Det foreligger ikke plantegninger av 1- og 2.etg.

Nyere håndverkstjenester

Er det ifølge eier utført håndverkstjenester på boligen siste 5 år? ☑ Ja ☐ Nei

Befarings - og eiendomsopplysninger

Befaring

Dato	Til stede	Rolle
23.4.2026	Sigurd Grydeland	Takstingeniør

Matrikkeldata

Kommune	gnr.	bnr.	fnr.	snr.	Areal	Kilde	Eieforhold
3107 FREDRIKSTAD	670	152		0	903.3 m²	BEREGNET AREAL (Ambita)	Ikke relevant

Adresse
Hunnbakken 48

Hjemmelshaver
Eilertsen Anders, Johansen Ann-Kristin

Eiendomsopplysninger

Adkomstvei

Eiendommen har adkomst via offentlig vei eller gate.

Tilknytning vann

Eiendommen er tilknyttet offentlig vannforsyning via private stikkledninger.

Tilknytning avløp

Eiendommen er tilknyttet offentlig avløpsnett via private stikkledninger.

Tinglyste/andre forhold

Alle opplysninger om hva som er gjort av oppgradering/ påbyggning/ modernisering av boligen, hvem som har utført arbeidet, samt alle opplysninger om når dette er gjort, er fra eier.
Alle opplysninger om produktnavn samt merke er fra eier. Det er ikke fremvist produkblad.

Utbredelse av skjeggkre er stadig økende. Med hensyn til den store spredningsevnen skjeggkre har på grunn av omfattende varetransport og reisevirksomhet, anslås det at man kan forvente å finne skjeggkre i en stor andel av den norske bygningsmassen. Skjeggkre sprer seg til dels uavhengig av bygningsmessige svakheter og kan være vanskelige å oppdage. Det innebærer at man må gjøre regning med forekomster av skjeggkre i norske boliger og fritidsboliger. Det ble ikke opplyst eller påvst skjeggkre under befaring.

Kilder og vedlegg

Dokumenter

Beskrivelse	Dato	Kommentar	Status	Sider	Vedlagt
Egenerklæringsskjema	11.05.2026		Gjennomgått		Nei

Revisjoner

Versjon	Ny versjon	Kommentar
1	11.05.2026	

For gyldighet på rapporten se forside

Tilstandsrapportens avgrensninger

STRUKTUR•REFERANSENIVÅ•TILSTANDSGRADER

• Rapporten er basert på innholdskrav i Forskrift til avhendingslova (tryggere bolighandel). Formålet er å gi en tilstandsanalyse til bruk for den som bestiller og/eller i et salg til forbruker, og ikke for andre tredjeparter. Rapportens struktur, metode og begrepsbruk følger i hovedsak Norsk Standard NS 3600:2018 (Teknisk tilstandsanalyse ved omsetning av bolig), samt Takstbransjens retningslinjer for arealmåling når det gjelder fordeling mellom P-areal og S-areal.
• Tilbakeholdt eller uriktig informasjon som har betydning for vurderingen, er ikke bygningssakkyndiges ansvar. Rapporten beskriver avvik, altså en tilstand som er dårligere enn referansenivået. Rapporten framhever normalt ikke positive sider ved boligen ut over det som fremgår av tilstandsgradene.
• Tilstanden angis i rapporten og gir uttrykk for en gitt forventet tilstand blant annet vurdert ut fra alder og normal bruk slik:

i)**Tilstandsgrad 0, TG0:**Ingen avvik eller skader. I tillegg må bygningsdelen være tilnærmet ny, mindre enn 5 år, og det foreligger dokumentasjon på faglig god utførelse.

ii)**Tilstandsgrad 1, TG1:**Mindre avvik. Normal slitasje. Strakstiltak ikke nødvendig. TG1 kan gis når bygningsdelen er tilnærmet ny og det ikke foreligger dokumentasjon på faglig god utførelse.

iii)**Tilstandsgrad 2, TG2:**Vesentlige avvik, og mindre avvik som etter NS 3600 gir TG 2, men som ikke nødvendigvis krever umiddelbare tiltak. Konstruksjonen har normalt enten feil utførelse, en skade eller symptomer på skade, sterk slitasje eller nedsatt funksjon. Vedlikehold eller tiltak trengs i nær fremtid, det er grunn til å varsle fare for skader på grunn av alder eller overvåke spesielt på grunn av fare for større skade eller følgeskade. For skjulte konstruksjoner vil alder i seg selv være et symptom som kan gi TG2. For synlige konstruksjoner kan alder sammen med andre symptomer og momenter gi TG2. Avvik under TG2 kan gis sjablongmessig anslag.

iv)**Tilstandsgrad 3, TG3:**Store eller alvorlige avvik. Kraftige symptomer på forhold som man må regne med trenger utbedring straks eller innen kort tid. Påvist funksjonssvikt eller sammenbrudd. Avvik under TG3 skal gis sjablongmessig anslag.

v)**Tilstandsgrad TGiU:**Ikke undersøkt/ikke tilgjengelig for undersøkelse.

• Ved TG0 og TG1 gis det normalt ingen begrunnelse for valg av tilstandsgrad, fordi bygningen eller bygningsdelen da bare har normal slitasje. For anbefalte tiltak ved TG2 og TG3 må bruker av rapporten vurdere om tiltakene er nødvendige og lønnsomme. Hva det vil koste å utbedre rom eller bygningsdeler er et sjablongmessig anslag basert på registrert avvik og angitte tiltak i rapporten. Anslaget er gitt på generelt grunnlag og basert på erfaringstall i fem intervaller, og kan ikke forveksles med en konkret vurdering og tilbud fra en entreprenør eller håndverker. Det må eventuelt innhentes tilbud for en nærmere undersøkelse, og konkret og nøyaktig vurdering av utbedringskostnad. Kostnader til ikke oppdagede avvik/utbedringer/feil kan forekomme. Utbedringskostnad avhenger av personlige preferanser og markedspris på materialer og tjenesteyter.

PRESISERINGER

• Avvik vurderes ut fra tekniske forskrifter på godkjenningstidspunktet for bygget. Noen bygningsdeler vurderes etter gjeldende teknisk forskrift på befaringstidspunktet. Dette gjelder blant annet:

i) Bad, vaskerom (våtrom)

ii) Forhold rundt brann, rømming, sikkerhet, for eksempel rekkverkshøyder/åpninger, ulovlige bruksendringer, brannceller mv.

• For skjulte konstruksjoner slik som vann og avløp uten dokumentasjon, er kvalitet og alder vurdert.

• Fastmonterte installasjoner, for eksempel innfelt belysning (downlights), demonteres ikke for å sjekke dampsperren bak. Dette av hensyn til bygningssakkyndiges kompetanse og risikoen for skade.

•Kontroll av fukt i konstruksjonen ved hulltaking i bad og vaskerom (våtrom), rom under terreng (kjelleretasje, underetasje og sokkeletasje) eller andre bygningsdeler skjer etter eiers aksept. Hulltaking av våtrom og rom under terreng kan unntaksvis unnlates, se Forskrift til Avhendingsloven.

• Kontroll av romfunksjoner for P-ROM utføres kun når det ikke foreligger godkjente og byggemeldte tegninger, eller når tegninger ikke stemmer med dagens bruk.

• Bygningssakkyndig gir en forenklet vurdering av branntekniske forhold og elektriske installasjoner i boligen dersom det er mer enn fem år siden sist boligen hadde el-tilsyn. Bygningssakkyndig kan anbefale å konsultere offentlige myndigheter eller kvalifisert elektrofaglig fagperson ved behov for grundigere undersøkelser.

TILLEGGSUNDERSØKELSER

Etter avtale kan tilstandsanalysen utvides til også å omfatte tilleggsundersøkelser utover minimumskravet i forskriften.

BEFARINGEN

Rapporten gir en vurdering av byggverk og bygningsdeler som bygningssakkyndig har observert, og som fremkommer av Forskrift til avhendingsloven. Rapporten er likevel ingen garanti for at det ikke kan finnes skjulte feil, skader og mangler. NS 3600:2018 (Teknisk tilstandsanalyse ved omsetning av bolig) har undersøkelsesnivå fra 1 til 3, der undersøkelsesnivå 1 er det laveste og baseres på visuell observasjon. Rapporten baseres på undersøkelsesnivå 1 med få unntak (våtrom og rom under terreng). I praksis betyr dette at gjennomføringen av befaringen begrenses som følger:

• Det utføres kun visuelle observasjoner på tilgjengelige flater uten fysiske inngrep (f.eks. riving).

• Flater som er skjult av snø eller på annen måte ikke er tilgjengelig eller skjult, blir ikke kontrollert. Det foretas ikke funksjonsprøving av bygningsdeler, som isolasjon, piper, ventilasjon, el. anlegg, osv.

• Det gis ingen vurdering av boligens tilbehør, hvite- og brunevarer og annet inventar. Dette gjelder også integrert tilbehør.

• Inspisering av yttertak er basert på det som er synlig, normalt på innsiden fra loftet og utvendig fra stige/bakkenivå. Befaring av tak må være sikkerhetsmessig forsvarlig for å kunne gjennomføres.

Tilstandsrapportens avgrensninger

• Stikkprøvetakninger er utvalgt tilfeldig og kan innebære kontroll under overflaten med spiss redskap eller lignende.

UTTRYKK OG DEFINISJONER

• Tilstand: Byggverkets eller bygningsdelens tekniske, funksjonelle eller estetiske status på et gitt tidspunkt.

• Symptom: Observerbart forhold som gir indikasjon på hvilken tilstand et byggverk eller en bygningsdel befinner seg i. Benyttes ved beskrivelse av avvik.

• Skadegjørere: Zoologiske eller biologiske skadegjørere, i hovedsak råte, sopp og skadedyr.

• Fuktsøk: Overflatesøk med egnet søkeutstyr (fuktindikator) eller visuelle observasjoner.

• Fuktmåling: Måling av fuktinnhold i materiale eller i bakenforliggende konstruksjon ved bruk av egnet måleutstyr (blant annet hammerelektrode og pigger).

• Utvidet fuktsøk (hulltaking): Boring av hull for inspeksjon og fuktmåling i risikoutsatte konstruksjoner, primært i tilstøtende vegger til bad, utforede kjellervegger og eventuelt i oppforede kjellergulv.

• Normal slitasjegrad: Forventet nedsliting av materiale i overflaten som er basert på enkle visuelle observasjoner. Kan vurderes sammen med bygningsdelens alder.

• Forventet gjenværende brukstid: Anslått tid et byggverk eller en del av et byggverk fortsatt vil være tjenlig for sitt formål (NS3600, Termer og definisjoner punkt 3.9)

AREALBEREGNING FOR BOENHETER

• Areal fastsettes etter Forskrift til avhendingsloven og Norsk Standard 3940 Areal- og volum-beregninger av bygninger fra 2023.

• Areal oppgis i hele kvadratmeter i rapporten, og gjelder for det tidspunkt oppmålingen fant sted.

• Bruksareal (BRA) er det måleverdige arealet som er innenfor omsluttede vegger målt i gulvhøyde (bruttoareal minus arealet som opptas av yttervegger). I tillegg til gulvhøyde gjelder regler om fri bredde for at arealet skal være måleverdig, med betydning for BRA av for eksempel loft med skråtak. BRA består av internt bruksareal (BRA-i), eksternt bruksareal (BRA-e) og innglasset balkong mv (BRA-b). Terrasse- og balkongareal (TBA) opplyses der tilstandsrapporten skal benyttes i boligomsetningen og der det er aktuelt. I tillegg kan gulvareal (GUA) og areal med lav takhøyde (ALH) opplyses sammen med BRA der det er aktuelt og en del av oppdraget. Rom skal ha atkomst og gangbart gulv for å kunne regnes som BRA/måleverdig areal.

• Arealet måles og oppgis dersom arealet oppfyller krav til måleverdighet, slik som at arealet må ha minst en bredde på 0,6m og minst en høyde på 1,9 m osv. Et rom kan være i strid med teknisk forskrift og mangle godkjennelse hos kommunen for den aktuelle bruken, uten at dette får betydning for om arealet måles og oppgis i tilstandsrapporten. Når arealet måles tas det ikke hensyn til om arealet er lovlig oppført eller om bruken er lovlig, bruksendringer, lysforhold eller andre sikkerhetsmangler.

• Eiendommens markedsverdi kan ikke baseres på en ren matematisk beregning i forhold til antall kvadratmeter opplyst i rapporten. Opplysninger om areal kan altså ikke alene benyttes for beregning av eiendommens verdi.

• Rom som ligger utenfor boenheten, men som eier har påvist og/eller opplyst at tilhører boenheten, er oppmålt og inkludert i BRA-e. Det er ikke fremvist dokumentasjon på at rommet tilhører boenheten, med mindre dette er angitt særskilt. Rom utenfor boenheten kan omdisponeres av borettslaget/sameiet og dette kan påvirke boligens BRA. Vær oppmerksom på at NS 3940:2023 og eierseksjonsloven har ulik definisjon av fellesareal. Ved arealmåling gjelder NS 3940:2023 som definerer fellesareal slik: “Delen av bygning som brukes av to eller flere bruksenheter eller til bygningens forvaltning, drift eller vedlikehold.

• Se øvrig informasjon om areal i rapporten, Norsk Standard 3940 (2012 og 2023) og veiledningen til disse.

PERSONVERN

iVerdi AS, bygningssakkyndig og takstforetaket behandler person-opplysninger som bygningssakkyndig trenger for å kunne utarbeide rapporten. Personvernerklæring med informasjon om bruk av personopplysninger og dine rettigheter finner du her Personvernerklæring - iVerdi

DELING AV PERSONOPPLYSNINGER FOR TRYGGERE BOLIGHANDEL OG MULIG RESERVASJON

Norsk takst og deres samarbeidspartnere benytter personopplysninger fra rapporten for analyse- og statistikkformål, samt utvikling og drift av produkter og tjenester for takstbransjen og andre aktører i bolig-omsetningen. Les mer om dette og hvordan du kan reservere deg på https://www.norsktakst.no/norsk/om-norsk-takst/personvernerklaering/reservasjon/

Vendu lager en boliganalyse basert på opplysninger fra rapporten. Les mer om dette og hvordan du kan reservere deg her: https://samtykke.vendu.no/YV9154

KLAGEORDNING FOR FORBRUKERE

Er du som forbruker misfornøyd med bygningssakkyndiges arbeid eller

Tilstandsrapportens avgrensninger

opptreden ved taksering av bolig eller fritidshus, se
www.takstklagenemnd.no for mer informasjon

EGENERKLÆRINGSSKJEMA

Dato: 11.05.2026

Til orientering vil dette skjema være en del av salgsoppgaven

Meglerfirma	PrivatMegleren Fredrikstad	Oppdragsnr.	108250210
Addresse	Hunnbakken 48		
Postnr.	1655	Sted	SELLEBAKK
Selgers navn	Anders Eilertsen		
Selgers navn	Ann Kristin Johansen		

SPØRSMÅL FOR ALLE TYPER EIENDOMMER (spørsmål som besvares med «Ja», skal beskrives nærmere i «Beskrivelse»)

Innledende informasjon om salg av boligen

Er det dødsbo?

☑ Nei ☐ Ja

Salg ved fullmakt?

☑ Nei ☐ Ja

Har du kjennskap til eiendommen?

☐ Nei ☑ Ja

Når kjøpte du boligen?

2003

Hvor lenge har du bodd i boligen?:

23

Har du bodd i boligen siste 12 mnd?

☐ Nei ☑ Ja

I hvilket forsikringsselskap har du tegnet villa/husforsikring?:

Tryg

Polise/avtalenr.:

7108112

Våtrom

Initialer selger:
A E
A K

Initialer kjøper (ved oppgjørsoppdrag):

1. Kjenner du til om det er feil ved våtrom, for eksempel sprekker, lekkasje, råte, lukt eller soppskader?

☑ Nei ☐ Ja

2. Kjenner du til om det er utført arbeid på våtrom?

☑ Nei ☐ Ja, kun av faglært ☐ Ja, både av faglært og ufaglært ☐ Ja, kun av ufaglært

5. Har det blitt utført elektriske arbeider på våtrom, som for eksempel nye varmekabler, nytt el uttak eller liknende?

☑ Nei ☐ Ja, kun av faglært ☐ Ja, både av faglært og ufaglært ☐ Ja, kun av ufaglært

Vann/Avløp/Rør

6. Kjenner du til om det er feil på vann/avløp, herunder rørbrudd?

☑ Nei ☐ Ja

7. Kjenner du til om det har vært tilbakeslag, tett sluk eller lignende?

☑ Nei ☐ Ja

8. Kjenner du til om det har vært utført arbeider på vann/avløp/rør?

☑ Nei ☐ Ja, kun av faglært ☐ Ja, både av faglært og ufaglært ☐ Ja, kun av ufaglært

9. Kjenner du til om det har vært utført kontroll på vann/avløp/rør?

☑ Nei ☐ Ja

10. Kjenner du til om eiendommen har privat vannforsyning eller avløp, som septik, pumpekum, avløpskvern eller liknende?

☑ Nei ☐ Ja

Yttertak

11. Kjenner du til om det er feil/utettheter/lekkasje fra tak/takrenner/nedløp/beslag?

☑ Nei ☐ Ja

12. Kjenner du til om det er utført arbeid på taktekking/takrenner/beslag?

☑ Nei ☐ Ja, kun av faglært ☐ Ja, både av faglært og ufaglært ☐ Ja, kun av ufaglært

Piper og ildsteder

13. Kjenner du til om det er problemer med mur/pipe/ildsted, for eksempel dårlig trekk, sprekker, pålegg, fyringsforbud, innkledd pipe eller liknende?

☐ Nei ☑ Ja

Initialer selger:
A E
A K

Initialer kjøper (ved oppgjørsoppdrag):

Beskrivelse:

Ved standard branntilsyn fra kommunen ble det anbefalt å etablere en egen mindre inspeksjonsluke i vegg i kjellerstue, som vender delvis inn mot brannmur. Se egen tilsynsrapport for dette punktet.

Mur/Fundament/Skjevheter

14. Kjenner du til om det er sprekker i mur/skjeve gulv/setningsskader eller liknende?

☐ Nei ☑ Ja

Beskrivelse:

Det er noe sprekker i mur ved garasje. De har vært uendret i de 23 årene vi har bodd i boligen.

Terrasser/Fasader/Vinduer

15. Kjenner du til om det er feil/utettheter/lekkasje i terrasser/fasade/vinduer?

☐ Nei ☑ Ja

Beskrivelse:

Et soveromsvindu har noen mangler, beskrevet i tilstandsrapport fra takstmann.

16. Kjenner du til om det er utført arbeid på terrasser/fasade/vinduer?

☐ Nei ☑ Ja, kun av faglært ☐ Ja, både av faglært og ufaglært ☐ Ja, kun av ufaglært

Beskriv hva som er utført av faglært, og av hvem:

Innglasset utestue etablert i 2026. Materialer kjøpt hos Uteplassen,no, snekkerarbeider og montering utført av Mester Berg.

Har du dokumenter fra de som utførte arbeidet som viser eller beskriver hva som ble utført, og av hvem?

☐ Nei ☑ Ja

Beskriv dokumentene og legg frem kopi:

Fakturaer for utført arbeid fra Mester Berg

Kjeller/Underetasje/Krypkjeller

Har boligen underetasje, kjeller eller krypkjeller?

☐ Nei ☑ Ja

17. Kjenner du til om det er problemer med drenering/fuktinnsig/øvrig fukt eller fuktmerker i underetasje/kjeller/krypkjeller?

☑ Nei ☐ Ja

18. Har det vært utført arbeid i forbindelse med drenering?

☑ Nei ☐ Ja, kun av faglært ☐ Ja, både av faglært og ufaglært ☐ Ja, kun av ufaglært

19. Hvis boligen har kjeller og/eller rom under terreng. Kjenner du til om det er gjort endringer slik som ombygning, innredning, bruksendring osv., eller lagt gulv/kledd vegger osv.?

☐ Nei ☑ Ja

Hvilke endringer er gjort?

Deler av kjeller innredet som kjellerstue, og bad ble etablert. Varmekabler i gulv, nye vegger, tak og vinduer. Kjellerstue er bruksendret fra tilleggsdel til hoveddel i 2023.

Kjenner du til om innredningen/ombyggingen/bruksendringen er godkjent hos bygningsmyndighetene?

☐ Nei ☑ Ja

Kjenner du til om bruken av rommene i kjelleren er endret til rom for varig opphold?

☑ Nei ☐ Ja

Loft

20. Kjenner du til om det er gjort endringer på loftet (isolert, innredet, pusset opp, ombygget, bruksendret osv.)?

☑ Nei ☐ Ja, kun av faglært ☐ Ja, både av faglært og ufaglært ☐ Ja, kun av ufaglært

Elektrisk Anlegg

21. Kjenner du til om det er feil ved det elektriske anlegget?

☑ Nei ☐ Ja

22. Kjenner du til om det har vært utført arbeider på el-anlegget?

☐ Nei ☑ Ja, kun av faglært ☐ Ja, både av faglært og ufaglært ☐ Ja, kun av ufaglært

Beskriv hva som er utført av faglært, og av hvem:

Installert elbillader i garasje i 2021, utført av Sørum Elektro

Har du dokumenter fra de som utførte arbeidet som viser eller beskriver hva som ble utført, og av hvem?

☐ Nei ☑ Ja

Beskriv dokumentene og legg frem kopi:

Faktura på installasjon av elbillader

23. Kjenner du til om det elektriske anlegget har vært undersøkt eller kontrollert av el-takstmann, el-installatør, eller det lokale el-tilsynet?

☐ Nei ☑ Ja

Av hvem?:

Samsvarserklæring ligger i Boligmappa

Er eventuelle avvik blitt utbedret?:

Ingen avvik ved kontroll

Installasjoner (klimaanlegg, ventilasjon osv.)

24. Kjenner du til om det er feil ved slike installasjoner

☑ Nei ☐ Ja

25. Kjenner du til om det har vært utført arbeider på slike installasjoner?

☑ Nei ☐ Ja, kun av faglært ☐ Ja, både av faglært og ufaglært ☐ Ja, kun av ufaglært

26. Kjenner du til om det har vært utført kontroll av slike installasjoner?

☑ Nei ☐ Ja

Oljetank

27. Kjenner du til om det er nedgravd oljetank på eiendommen?

☑ Nei ☐ Ja

28. Kjenner du til om det foreligger pålegg fra kommunen om å fjerne oljetanken?

☑ Nei ☐ Ja

29. Kjenner du til om kommunen har gitt dispensasjon til at oljetanken kan bli liggende? For eksempel ved at den tømmes/saneres eller fylles igjen?

☑ Nei ☐ Ja

Offentlige godkjenninger og utleiedel

30. Kjenner du til om det er innredet/bruksendret/bygget ut/lagt gulv/kledd vegger i andre deler av boligen?

☑ Nei ☐ Ja

31. Kjenner du til andre endringer, som tilbygg, garasje, terrasse/balkong/veranda, bruksendring, fasadeendringer?

☑ Nei ☐ Ja

32. Selges boligen med utleiedel, leilighet, hybel, eller tilsvarende?

☑ Nei ☐ Ja

Skadedyr/Sopp/Mugg

33. . Kjenner du til om det er sopp/råte/mugg i boligen og/eller andre bygninger på eiendommen?

☑ Nei ☐ Ja

34. Kjenner du til om det er innsekter/skadedyr i eiendommen og/eller andre bygninger på eiendommen som skjeggkre, maur, biller, mus, rotter eller liknende?

☑ Nei ☐ Ja

Radon

35. Er det foretatt radonmåling?

☑ Nei ☐ Ja

Garasje/Carport

Har boligen garasje eller carport?

☐ Nei ☑ Ja

36. Kjenner du til om det er feil/utettheter/lekkasje ved garasje/carport?

☑ Nei ☐ Ja

37. Kjenner du til om det er utført arbeid på garasje/carport?

☑ Nei ☐ Ja, kun av faglært ☐ Ja, både av faglært og ufaglært ☐ Ja, kun av ufaglært

Øvrige arbeider ved boligen (Skaderapporter, tilstandsvurderinger og arealmålinger)

38. Kjenner du til om det foreligger skaderapporter, tilstandsvurderinger eller målinger eller lignende om boligen, og hvor skaden og eventuell følgeskade, etter hva du vet, ikke er utbedret?

☑ Nei ☐ Ja

39. Kjenner du til om det foreligger brukstillatelser eller ferdigattester for boligen, eiendommen og utførte tiltak?

☐ Nei ☑ Ja

Beskrivelse:

Tiltak på boligen i vår tid er omsøkt og godkjent. Godkjenninger ligger i kommunens arkiver.

Planer og offentlige godkjenninger

40. . Kjenner du til om det er forslag eller vedtatte reguleringsplaner/andre planer, nabovarsler/byggegodkjenninger/byggeplaner eller andre offentlige vedtak som kan medføre endinger i bruken av eiendommen eller eiendommens omgivelser?

☑ Nei ☐ Ja

41. Kjenner du til om det er påbud/heftelser/krav/manglende tillatelser ved eiendommen?

☑ Nei ☐ Ja

42. Kjenner du til om det er forhold i nabolaget som medfører plager eller sjenanse som det kan være relevant for kjøper å vite om?

☑ Nei ☐ Ja

Andre relevante forhold

43. Kjenner du til om ufaglærte har utført arbeid på eiendommen som normalt bør utføres av faglærte, utover det som er nevnt tidligere (for eksempel murerarbeid, tømrerarbeid osv.)?

☑ Nei ☐ Ja

44. Kjenner du til andre forhold av betydning som kan være relevant for kjøper å vite om for eksempel flom, rasfare, skred, grunnforhold, tinglyste forhold, private avtaler og liknende?

☑ Nei ☐ Ja

Tilleggskommentar

Initialer selger:
A E
A K

Initialer kjøper (ved oppgjørsoppdrag):

Øvrige kommentarer:

Ingen øvrige kommentarer

Initialer selger:
A E
A K

Initialer kjøper (ved oppgjørsoppdrag):

Jeg bekrefter at opplysningene er gitt etter beste skjønn. Jeg er kjent med at dersom jeg har gitt ufullstendige, uriktige eller misvisende opplysninger om eiendommen, vil forsikringsselskapet kunne søke hel eller delvis regress for sine utbetalinger eller redusere sitt ansvar helt eller delvis, jfr. vilkår for boligselgerforsikring punkt 7.1 og forsikringsavtaleloven kapittel 4.

Jeg er orientert om mitt mulige ansvar som selger etter avhendingsloven, eventuelt etter kjøpsloven (aksjeboliger), og om forsikringsgiver sitt boligselgerforsikringstilbud.

Jeg er klar over at avtale om forsikring er bindende. Jeg er også klar over at premietilbudet først kan påberopes når boligen er solgt (budaksept). Premietilbudet som er gitt av megler er bindende for forsikringsgiver i 6 – seks – måneder fra oppdragsinngåelse med megler.

Etter dette vil premien og forsikringsvilkårene kunne justeres. Når premietilbudet ikke lenger er bindende for forsikringsselskapet må egenerklæringsskjemaet signeres på nytt og eventuelle endringer påføres. Det vil da være forsikringspremien og forsikringsvilkårene på ny signeringsdato som legges til grunn.

Det kan ikke tegnes boligselgerforsikring ved følgende salg:

1. mellom ektefeller eller slektninger i rett oppstigende eller nedstigenede linje, søsken, eller
2. mellom personer som bor eller har bodd på boligeiendommen og/eller
3. når salget skjer som ledd i sikredes næringsvirksomhet/er en næringseiendom
4. etter at boligeiendommen er lagt ut for salg.
5. ved salg av helårs- og fritidsbolig er det krav til at det foreligger tilstandsrapport i henhold til Forskrift til avhendingslova (tryggere bolighandel).

Forsikringsselskapet kan ved skriftlig samtykke akseptere tegning av forsikring også i ovennevnte tilfeller. Dersom forsikringsselskapet ikke har gitt skriftlig samtykke, kan erstatningen bortfalle. Ved oppgjørsoppdrag trer forsikringen i kraft når kontrakten er signert av begge parter, begrenset til siste 12 måneder før overtakelse. Forøvrig oppfordrer selger potensielle kjøpere til å undersøke eiendommen grundig, jf avhendigsloven § 3-10 og kjøpsloven § 20 (aksjeboliger). Gyldig forsikring forutsetter at det for helårs- og fritidsbolig foreligger tilstandsrapport som er i henhold til Forskrift til avhendingslova (tryggere bolighandel)

☑ Jeg ønsker boligselgerforsikring, og bekrefter å ha mottatt og lest forsikringsvilkårene og informasjonsbrosjyre til selger i forbindelse med kjøp av boligselgerforsikring. Forsikringen trer i kraft på det tidspunkt det foreligger en budaksept mellom partene, begrenset til tolv måneder før overtakelse. Ved oppgjørsoppdrag trer forsikringen i kraft når kontrakten er signert av begge parter, begrenset til siste 12 måneder før overtakelse. Jeg bekrefter med dette at eiendommen ikke er en næringseiendom, at den ikke selges som ledd i næringsvirksomhet eller mellom ektefeller i rett oppstigende eller nedstigende linje, søsken, eller mellom personer som bor eller har bodd på boligeiendommen. Gyldig forsikring forutsetter at det foreligger tilstandsrapport som er i henhold til Forskrift til avhendingslova (tryggere bolighandel). Forsikringen er ugyldig dersom den tegnes i strid med forsikringsvilkårene. Jeg er oppmerksom på at eiendomsmegler ikke har fullmakt til å gjøre unntak fra ovennevnte begrensninger. Jeg er oppmerksom på at 8 % av totalt forsikringspremie er honorar til Söderberg & Partners.

☐ Jeg ønsker ikke å tegne boligselgerforsikring.

☐ Jeg har ikke mulighet til å tegne boligselgerforsikring iht. vilkår.

Dato 11.05.2026

Signert av *Anders Eilertsen*

Signert av *Ann Kristin Johansen*

Initialer selger:
A E
A K

Initialer kjøper (ved oppgjørsoppdrag):

enova

Energiattest



Adresse **Hunnbakken 48, 1655 SELLEBAKK**	
Dato for energimerking **12.05.2026**	Merkenummer **Energiattest-2026-294646**
Bygningskategori **Småhus**	Bygningsnummer **193962874**
Gårdsnummer **670**	Bruksnummer **152**
Seksjonsnummer **—**	Bruksenhetsnummer **H0101**



Energikarakteren

Energikarakteren angir hvor energieffektiv boligen er, inkludert oppvarmingsanlegget. Energikarakteren er beregnet ut fra den typiske energibruken for boligtypen. Beregningene er gjort ut fra normal bruk ved et gjennomsnittlig klima. Det er boligens energimessige standard og ikke bruken som bestemmer energikarakteren. Boligdata i denne attesten er beregnet ut fra opplysninger som er gitt av boligeier. Der opplysninger ikke er oppgitt, brukes typiske standardverdier for den aktuelle bygningstypen.

Boliginformasjon

Byggeår **1964**	Bygningstype **Enebolig**
Bruksareal **219,0 m²**	Oppvarmet bruksareal **190,0 m²**
Oppvarmet etasje **3**	Bygningsmateriale **Tre**
Oppvarming **Elektrisitet, Varmepumpe, Ved**	
Ventilasjon **Periodisk avtrekk**	

Energi

Beregnet vektet levert energi i normert klima er et nøkkeltall for å vurdere en bygnings energieffektivitet, der ulike energibærere (strøm, fjernvarme, varmepumpe) vekter ulikt.

Beregnet vektet levert energi i normert klima

Pr. KVM pr. år **243,36 kWh/m²**

Beregnet levert energi i lokalt klima

Pr. KVM pr. år **239,91 kWh/m²**	Totalt levert pr. år **45 584 kWh**

Hunnbakken 48, 1655 SELLEBAKK

Detaljering

Bygningsform **Nei**	Vegger **Nei**
Vindu **Nei**	Gulv **Nei**
Takkonstruksjon **Nei**	Ytterdører **Nei**
Energibruk **Nei**	Lekkasjetall **Nei**
Solceller **Nei**	

Hunnbakken 48, 1655 SELLEBAKK

Tiltak

Brukertiltak

Tiltak 1: Slå av lyset og bruk sparepærer

Slå av lys i rom som ikke er i bruk. Utnytt dagslyset. Bruk sparepærer, spesielt til utelys og rom som er kalde eller bare delvis oppvarmet.

Tiltak 2: Følg med på energibruken i boligen

Gjør det til en vane å følge med energiforbruket. Les av måleren månedlig eller oftere for å være bevisst energibruken. Ca halvparten av boligens energibruk går til oppvarming.

Tiltak 3: Tiltak utendørs

Monter urbryter (koblingsur) på motorvarmeren slik at den ikke står på mer enn nødvendig. Skift til sparepærer. Sparepærer på 5, 7, 11, 15, og 20 W tilsvarer glødelamper på henholdsvis 25, 40, 60, 75 og 100 W, og de varer dessuten lenger, 8.000-15.000 timer mot 1.000-2.500 timer for glødelamper. Det kan monteres fotocelle på utebelysningen slik at det automatisk går av/på etter dagslyset/mørket. Eller det kan monteres bevegelsessensor slik at lyset kun går på ved bevegelse og slås av automatisk etter forhåndsinnstilt tid. For snøsmelteanlegg som kun er manuelt styrt av/på eller ift. lufttemperatur kan det installeres automatikk slik at snøsmelteanlegget både er temperatur- og nedbørsstyrt dvs. når det registreres nedbør og kulde samtidig.

Tiltak 4: Velg hvitevarer med lavt forbruk

Når du skal kjøpe nye hvitevarer så velg et produkt med lavt strømforbruk. Produktene deles inn i energiklasser fra A til G, hvor A er det minst energikrevende. Mange produsenter tilbyr nå varer som går ekstra langt i å være energieffektive. A+ og det enda bedre A++ er merkinger som har kommet for å skille de gode fra de ekstra gode produktene.

Tiltak 5: Slå el.apparater helt av

Elektriske apparater som har stand-by modus trekker strøm selv når de ikke er i bruk, og må derfor slås helt av.

Tiltak 6: Luft kort og effektivt

Ikke la vinduer stå på gløtt over lengre tid. Luft heller kort og effektivt, da får du raskt skifta lufta i rommet og du unngår nedkjøling av gulv, tak og vegger.

Tiltak 7: Vask med fulle maskiner

Fyll opp vaske- og oppvaskmaskinen før bruk. De fleste maskiner bruker like mye energi enten de er fulle eller ikke.

Tiltak 8: Fyr riktig med ved

Bruk tørr ved, god trekk, og legg ikke i for mye av gangen. Fyring i åpen peis er mest for kosens skyld. Hold spjeldet lukket når ovnen/peisen ikke er i bruk.

Tiltak 9: Bruk varmtvann fornuftig

Bytt til sparedusj hvis du ikke har. For å finne ut om du bør bytte til sparedusj eller allerede har sparedusj kan du ta tiden på fylling av ei vaskebøtte; nye sparedusjer har et forbruk på kun 9 liter per minutt. Ta dusj i stedet for karbad.Skift pakning på dryppende kraner.Dersom varmtvannsberederen har nok kapasitet kan temperaturen i berederen reduseres til 70gr.

Tiltak 10: Spar strøm på kjøkkenet

Ikke la vannet renne når du vasker opp eller skyller. Bruk kjeler med plan bunn som passer til platen, bruk lokk, kok ikke opp mer vann enn nødvendig og slå ned varmen når det har begynt å koke. Slå av kjøkkenventilatoren når det ikke lenger er behov. Bruk av microbølgeovn til mindre mengder mat er langt mer energisparende enn komfyren. Tin frossenmat i kjøleskapet.Kjøl - og frys skal avrimes ved behov for å hindre unødvendig energibruk og for høy temperatur inne i skapet / boksen (nye kjølekap har ofte automatisk avriming). Fjern støv på kjøleribber og kompressor på baksiden. Slå av kaffetraker når kaffen er ferdig traktet og bruk termos. Oppvaskmaskinen har innebygde varmeelementer for oppvarming av vann og skal kobles til kaldvannet, kobles den til varmtvannet øker energibruken med 20 - 40 % samtidig som enkelte vaske - og skylleprosesser foregår i feil temperatur.

Tiltak 11: Redusér innetemperaturen

Ha en moderat innetemperatur, for hver grad temperatursenkning reduseres oppvarmingsbehovet med 5 %. Mennesker er også varmekilder; jo flere gjester – desto større grunn til å dempe varmen. Ha lavere temperatur i rom som brukes sjelden eller bare deler av døgnet. Montér tetningslister rundt trekkfulle vinduer og dører (kan sjekkes ved bruk av myggspiral/røyk eller stearinlys). Sett ikke møbler foran varmeovner, det hindrer varmen i å sirkulere. Trekk for gardiner og persienner om kvelden, det reduserer varmetap gjennom vinduene.

Bygningsmessige tiltak

Tiltak 12: Randsoneisolering av etasjeskillere

Kald trekk i randsonen av trebjelkelag kan utbedres ved å isolere bjelkelaget i randsonen. Utvendig kan man forsøke å tette vindsperra nederst på utsiden av veggen.

Tiltak 13: Termografering og tetthetsprøving

Bygningens lufttetthet kan måles ved hjelp av metode for tetthetsmåling av hele eller deler av bygget. Termografering kan også benyttes for å kartlegge varmetap og lekkasjepunkter. Metodene krever spesialutstyr og spesialkompetanse og må utføres av fagfolk.

Tiltak 14: Etterisolering av yttervegg

Yttervegg etterisoleres. Metode avhenger av dagens løsning. For å sjekke vindtetting av yttervegg anbefales termografering og tetthetsprøving.

Tiltak 15: Montering tetningslister

Luftlekkasjer mellom karm og ramme på vinduer og mellom karm og dørblad kan reduseres ved montering av tetningslister. Lister i silikon- eller EPDM-gummi gir beste resultat.

Tiltak på elektriske anlegg

Tiltak 16: Temperatur- og tidsstyring av elektrisk gulvvarme / takvarme

For evt. eldre gulvvarme/takvarme uten termostat monteres ny styringsenhet med kombinert termostat og tidsstyring. Dersom mange slike styringsenheter og/eller panelovner skiftes ut bør det vurderes et system hvor temperatur og tidsinnstillinger i ulike rom i boligen styres fra en sentral enhet.

Tiltak 17: Temperatur- og tidsstyring av panelovner

Evt. eldre elektriske varmeovner uten termostat skiftes ut med nye termostatregulerte ovner med tidsstyring, eller det ettermonteres termostat / spareplugg på eksisterende ovn. Dersom mange ovner skiftes ut bør det vurderes et system hvor temperatur og tidsinnstillinger i ulike rom i boligen styres fra en sentral enhet.

Tiltak på luftbehandlingsanlegg

Tiltak 18: Montere blafrespjeld på kjøkkenventilator

Dersom kjøkkenventilator ikke har blafrespjeld, bør dette monteres for å redusere luftutskiftningen og dermed varmetapet.

Tiltak 19: Skifte avtrekksvifte på bad til ny med fuktstyring

Dersom avtrekksvifte på bad kun har manuell styring av/på kan det vurderes å montere ny avtrekksvifte med fuktstyring, dvs. at den starter/stopper automatisk ved behov avh. av luftens relative fuktighet og reduserer den totale luftutskiftningen og dermed varmetapet.

Tiltak på varmeanlegg

Tiltak 20: Installere ny rentbrennende vedovn / peisinnsats, alternativt pelletskamin

I gamle vedovner / peiser med dør utnyttes kun 30 - 55 % av energiinnholdet i veden, mens med nye rentbrennende vedovner /peisinnsatser (som kom på markedet i 1988) er virkningsgraden på 70 - 80 %. Alternativt kan den gamle vedovnen / peisen skiftes ut med en pelletskamin.Nye vedovner,peisinnsatser og pelletskaminer utnytter energien mer effektivt samt at røykgassforurensning og utslippene reduseres med inntil 90 % sammenlignet med gammel vedovn.De fleste pelletskaminer styres av en romtermostat,slik at man kan stille inn ønsket temperatur.Kaminen kan starte og slokke av seg selv,og mange kaminer kan også programmere inn ukeprogram,med f.eks.nattsenkning.

Tiltak utendørs

Tiltak 21: Skifte til sparepærer på utebelysning

Sparepærer på 5, 7, 11, 15, og 20 W tilsvarer glødelamper på henholdsvis 25, 40, 60, 75 og 100 W. Sparepærer gir like mye lys som vanlige glødelamper, men bruker bare rundt 20% av energien. De varer dessuten lenger, 8.000-15.000 timer mot 1.000 - 2.500 timer for glødelamper.

Tiltak 22: Montere automatikk på utebelysning

Det kan monteres fotocelle på utebelysningen slik at det automatisk går av/på etter dagslyset/mørket. Eller det kan monteres bevegelsessensor slik at lyset kun går på ved bevegelse og slås av automatisk etter forhåndsinnstilt tid.

Tiltak 23: Termostat- og nedbørsstyring av snøsmelteanlegg

Snøsmelteanlegget er kun manuelt styrt, eller styres kun etter lufttemperatur. Det installeres automatikk slik at snøsmelteanlegget både er temperatur- og nedbørsstyrt. Det kan være i form av en temperatur- og snøføler i bakken, med temperatur - og fuktføler i luften.Snøsmelteanlegget aktiveres kun ved behov dvs.når det registreres nedbør og kulde samtidig.

Tiltak 24: Montere urbryter på motorvarmer

Det monteres urbryter (koblingsur) på motorvarmeren slik at den ikke står på mer enn nødvendig.

Om grunnlaget for energimerket

Enova er ansvarlig for energimerkeordingen. Energimerket beregnes på grunnlag av oppgitte opplysninger om boligen. For informasjon som ikke er oppgitt, brukes typiske standardverdier for den aktuelle bygningstypen fra tidsperioden den ble bygd i. Beregningsmetodene for energikarakteren baserer seg på NS 3031.

https://www.enova.no/energimerking

Spørsmål om energiattesten

Spørsmål om energiattesten, energimerkeordningen eller gjennomføring av energieffektivisering og tilskuddsordninger kan rettes til Enova Svarer.

For ytterligere råd og veiledning om effektiv energibruk se våre nettsider.

https://www.enova.no

EIENDOMSINFORMASJON FRA KOMTEK

3107 Fredrikstad - 670/152/0/0

Eierrepresentant: Eilertsen Anders

Regningsmottaker: Eilertsen Anders

OPPLYSNINGER FRA MATRIKKELEN

Type	Grunneiendom	Bruksnavn		Grunnforurensing	Nei
Kommune	3107 Fredrikstad	Tinglyst	Ja	Har festegrunner	Nei
Gårdsnr	670	Seksjonert	Nei	Punktfeste	Nei
Bruksnr	152	Oppgitt areal	0 m2	Kulturminne	Nei
Festenr	0	Beregnet areal	903,3 m2		
Seksjonsnr	0				

ADRESSER

(Antall: 1)

Adresse	Hunnbakken 48	Tilleggsnavn		Kirkesogn	Borge
	1655 SELLEBAKK	Grunnkrets	Grimstad nord	Valgkrets	Begby

BYGNINGER

(Antall: 1)

Bygningsnr.	Type	Status	Næringsgruppe	Bygningsendring	Bruksareal
193962874	Enebolig	Tatt i bruk	Bolig		182

TINGLYSTE EIERE

(Antall: 2)

Eier	Adresse	Postnr/Sted	Eierandel	Rolle
JOHANSEN ANN-KRISTIN	HUNNBAKKEN 48	1655 SELLEBAKK	1/2	Hjemmelshaver
EILERTSEN ANDERS	HUNNBAKKEN 48	1655 SELLEBAKK	1/2	Hjemmelshaver

KOMMUNALE AVGIFTER I KOMTEK

Vare		Grunnlag	Enhetspris	Fra	Andel	Korr%	Årsbeløp inkl. mva
1104	RENOVASJON - 140 L	1,00 140 l	kr 3 135,00	01.06.2026	1/1	0	kr 3 919,00
153	BRANNTILSYN 1 LØP	1,00 1 løp	kr 488,00	01.06.2026	1/1	0	kr 488,00
60	ESkatt Bolig	1 693 600,00 0/00	kr 3,20	01.06.2026	1/1	0	kr 5 419,00
4270	VANN FASTGEB. BOLIG	1,00 Boenh.	kr 1 081,00	01.06.2026	1/1	0	kr 1 243,00
4370	AVLØP FASTGEB. BOLIG	1,00 Boenh.	kr 2 464,00	01.06.2026	1/1	0	kr 2 834,00
4350	AKONTO AVLØP BOLIG	225,00 M3	kr 38,09	01.06.2026	1/1	0	kr 9 856,00
4250	AKONTO VANN BOLIG	225,00 M3	kr 12,55	01.06.2026	1/1	0	kr 3 247,00

kr 27 006,00

VANNMÅLERE

Målernummer	Prosent vann	Prosent avløp	Type avlesning	Avlesningdato	Forbruksår	Forbruk	Målerstand
93559095	100	100	Årsavlesning - Ekstern kilde	4.11.2025	2025	224	5383

FREDRIKSTAD KOMMUNE

Anders Eilertsen

Deres referanse	Vår referanse	Klassering	Dato
	2020/5743-8-194226/2023-KAJH	670/152	07.08.2023

Ferdigattest

jfr. plan- og bygningsloven § 21-10

Delegert vedtak

Behandlet på vegne av
Planutvalget - delegerte

Delegert saksnr.
153/23

Ferdigattest gis etter anmodning og på grunnlag av fremlagt dokumentasjon, mottatt 02.08.2023 (jfr. byggesaksforskrift § 8-1) for:

Adresse: Hunnbakken 48, Sellebakk.
Gnr. 670 Bnr. 152 Fnr.

Arbeidets art: Bruksendring av kjeller fra tilleggsdel til hoveddel

Den fremlagte dokumentasjon bekrefter at alle krav og betingelser som er stilt i tillatelsen, og som ellers følger av gjeldende bestemmelser, er dokumentert oppfylt.

Ferdigattesten gjelder for tiltaket slik det er beskrevet i tillatelsen.

Med hilsen

Dette dokumentet er elektronisk godkjent og sendes uten signatur.

Anna Auganes
regulerings- og byggesakssjef

Kajal Hamad
avdelingsingeniør

Virksomhet Regulering og byggesak
Besøksadresse: Nygaardsgt. 16, 1606 Fredrikstad
Postadresse: Postboks 1405, 1602 Fredrikstad
E-postadresse: postmottak@fredrikstad.kommune.no
Webadresse: www.fredrikstad.kommune.no
Telefon: 69 30 60 00 Telefaks: 69 30 16 26
Tlf. saksbeh.: 69 30 56 15 Bankkonto: 5122 05 77000

Klagemulighet


Det kan klages på vedtaket innen en frist på tre uker fra vedtaket er mottatt. Klagen sendes til den instansen som har fattet vedtaket. I klagen skal det angis hva som ønskes endret i vedtaket og begrunne dette. Kommunen vil kunne gi veiledning. Klageinstans er fylkesmannen. Før klagen sendes dit, skal den instansen i kommunen som fattet vedtaket, vurdere om det er grunn til å endre det.
Vilkår satt med hjemmel i Forvaltningsloven § 27 b): Det er et vilkår for senere søksmål om gyldigheten av vedtaket at du først benytter adgangen til å klage. Det samme gjelder for krav om erstatning.


Vedlegg 3

69342808


Mottatt av Plan- og miljøseksjonen
20 JULI 2004

FREDRIKSTAD KOMMUNE
PLAN- OG MILJØ
BYGN.- OG REG. AVDELING
SAKSNR. 04/1191
BEHANDLDATO 10/8-04

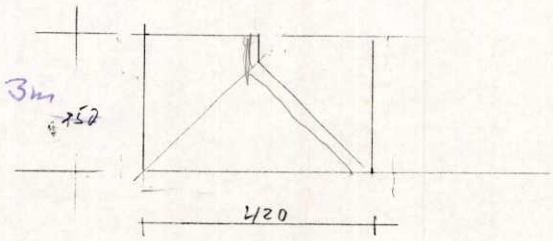


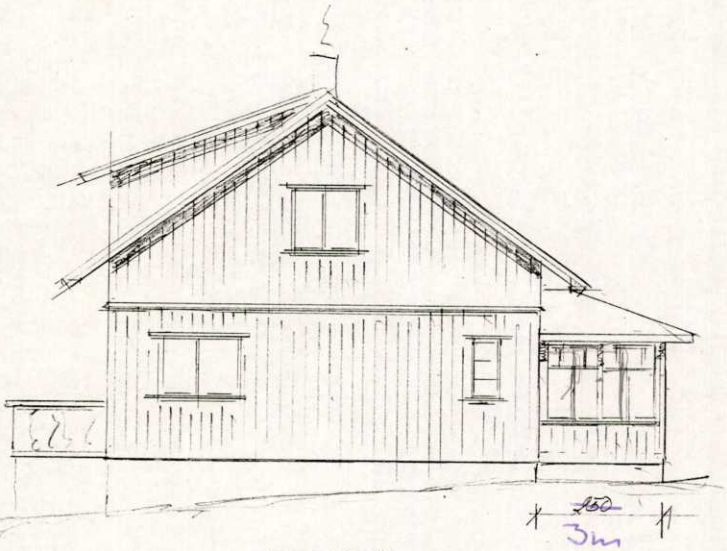


FASADE NORD

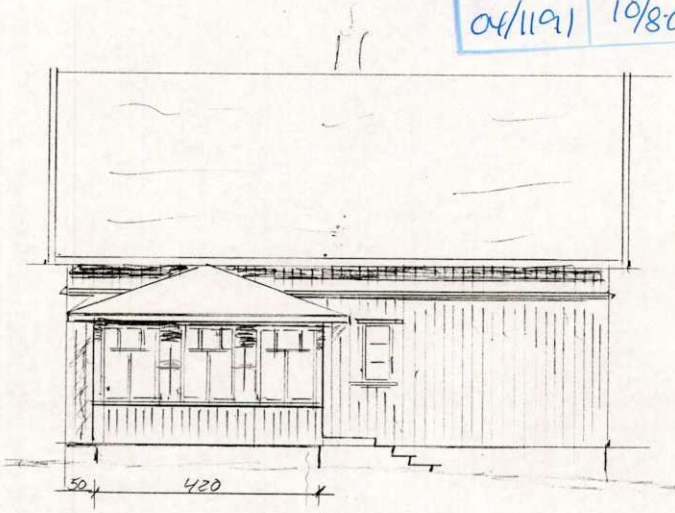

FASADE VEST

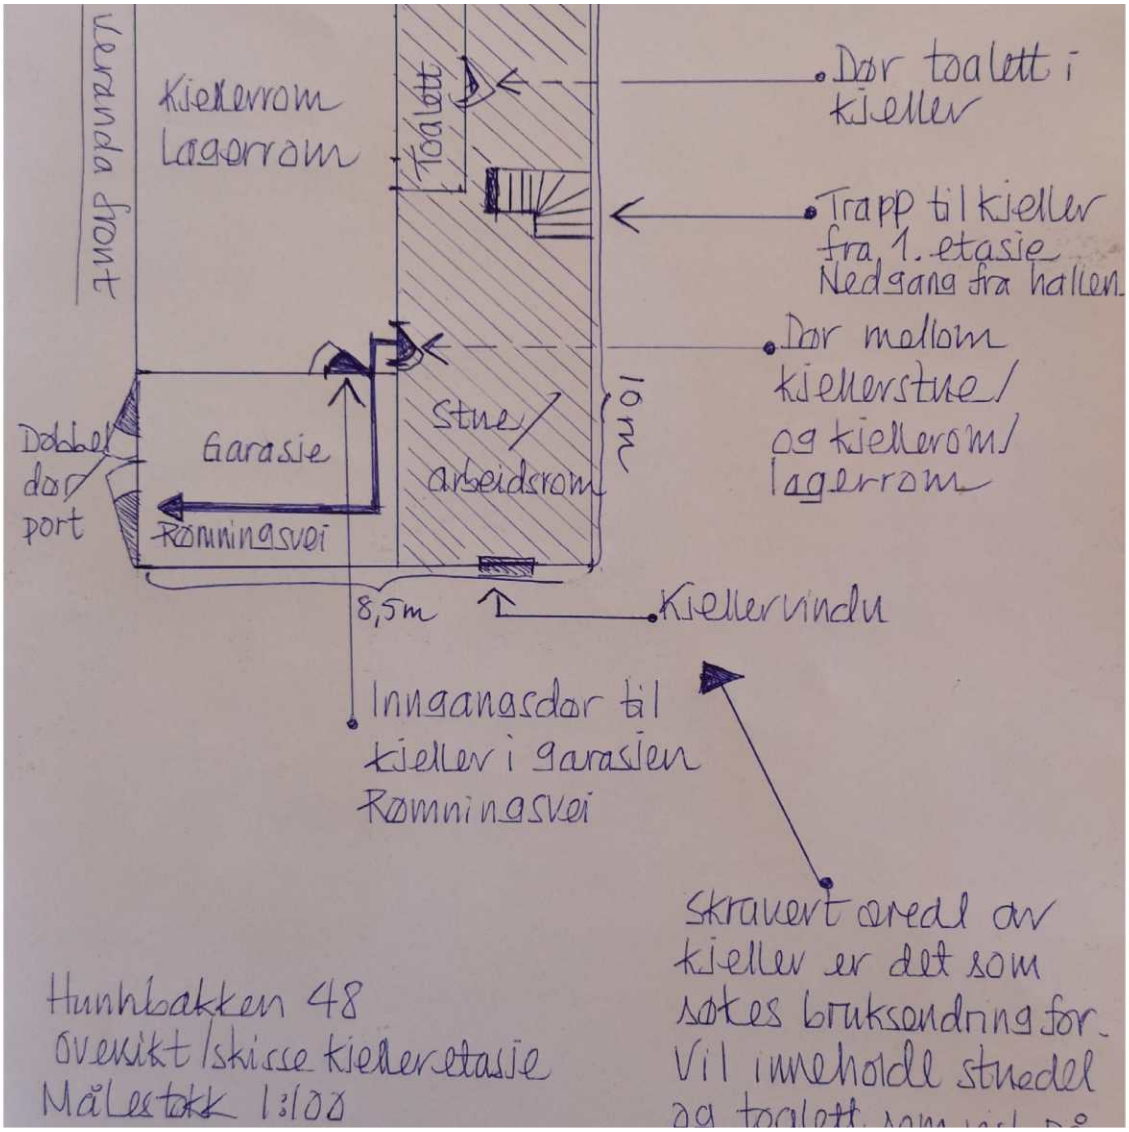

Hunnbakken 48
Oversikt / skisse kjelleretasje
Målestokk 1:100

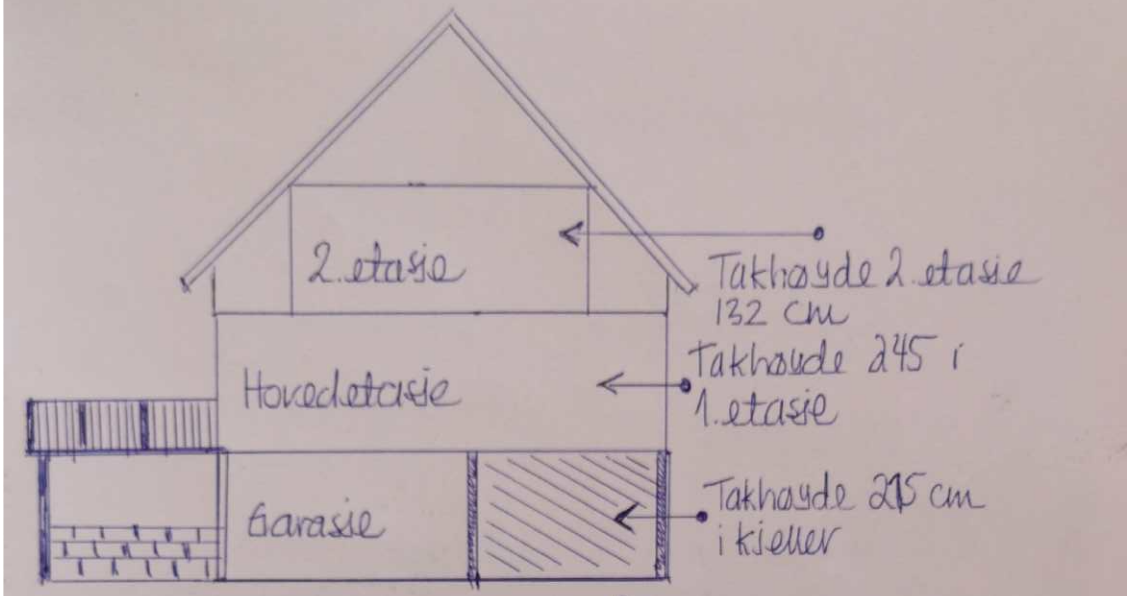


Hunnbakken 48

Snitt av hele huset

Målestokk 1:100


Skravert område er det som søkes bruksendring for. Takhøyden her er 215 cm.

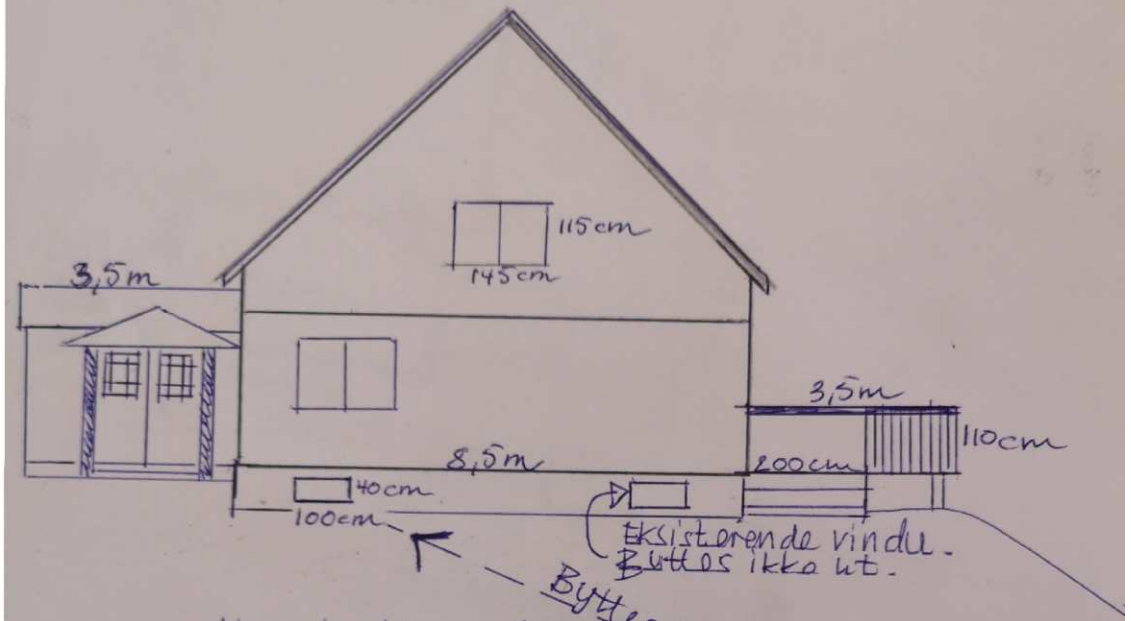

Hunnbakken 48
Fasade mot sør
Målestokk 1:100

Viser kjellervindu til kjellerstue. Nytt vindu er 5cm bredere enn det gamle vinduet. Høyden er den samme. Plasseringa er den samme som dagens. Vindu er ikke synlig for naboer.


MOTTATT
25. MAR 2010
Seksjon for
regulering og teknisk drift

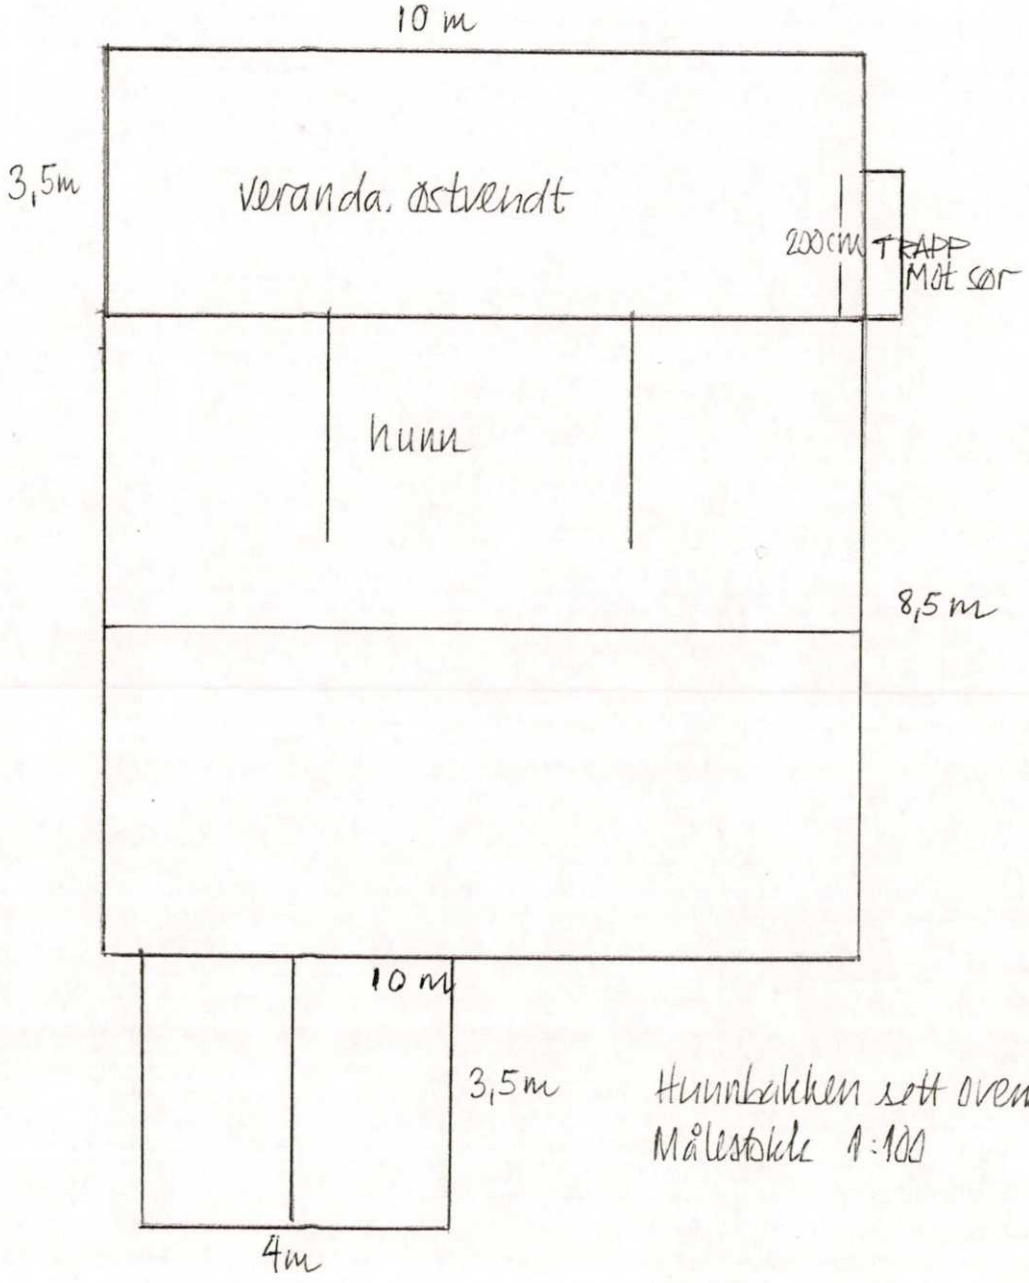

Hunnbakken sett ovenfra
Målestokk 1:100

FREDRIKSTAD KOMMUNE
REGULERING OG TEKNISK DRIFT
BYGN.- OG REG. AVDELING
SAKSNR. 473/10
BEHANDL.DATO 09.04.10


MOTTATT
25. MAR 2010
Seksjon for
regulering og teknisk drift

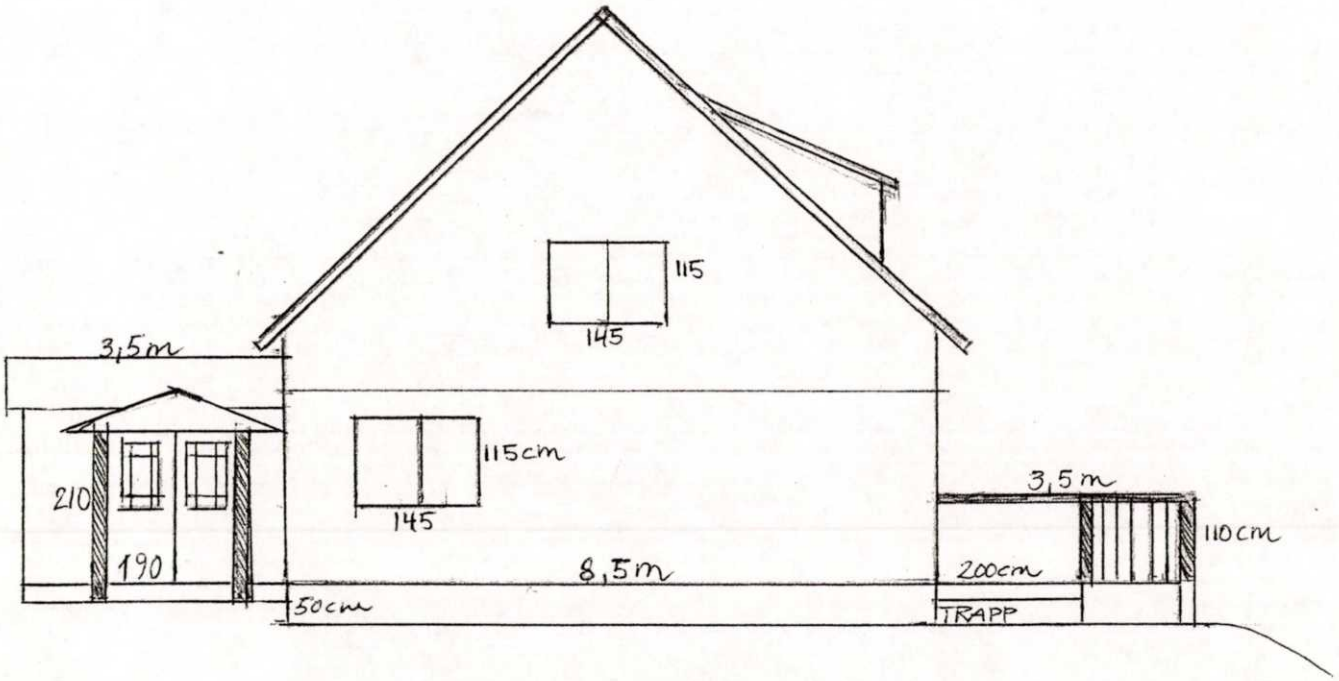

Fasade mot sør
Målestokk 1:100
Hunnbakken 48

FREDRIKSTAD KOMMUNE
REGULERING OG TEKNISK DRIFT
BYGN.- OG REG. AVDELING
SAKSNR. 473/10
BEHANDL.DATO 09.04.10

MOTTATT
25. MAR 2010
Seksjon for
regulering og teknisk drift

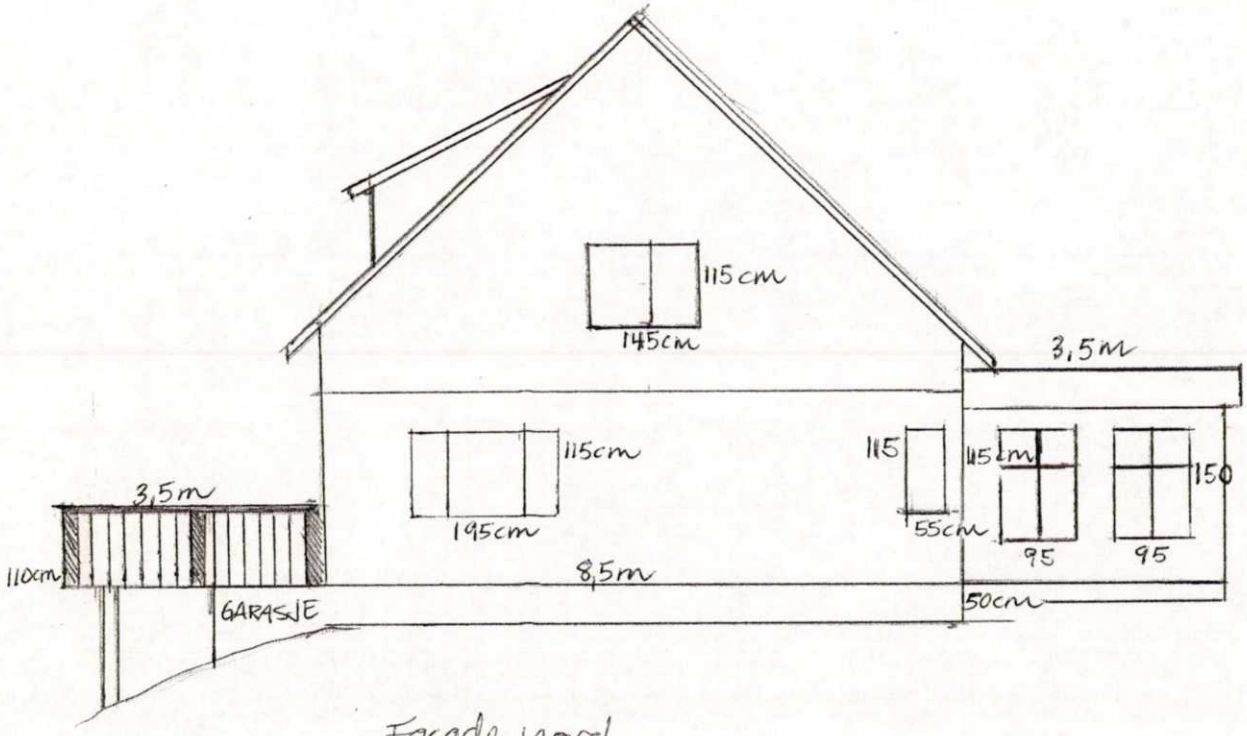


Fasade nord
Målestokk 1:100
Hunnbakken 98

FREDRIKSTAD KOMMUNE
REGULERING OG TEKNISK DRIFT
BYGN.- OG REG. AVDELING
SAKSNR. 473/10
BEHANDL.DATO 09.04.10

E


MOTTATT
25. MAR 2010
Seksjon for regulering og teknisk drift

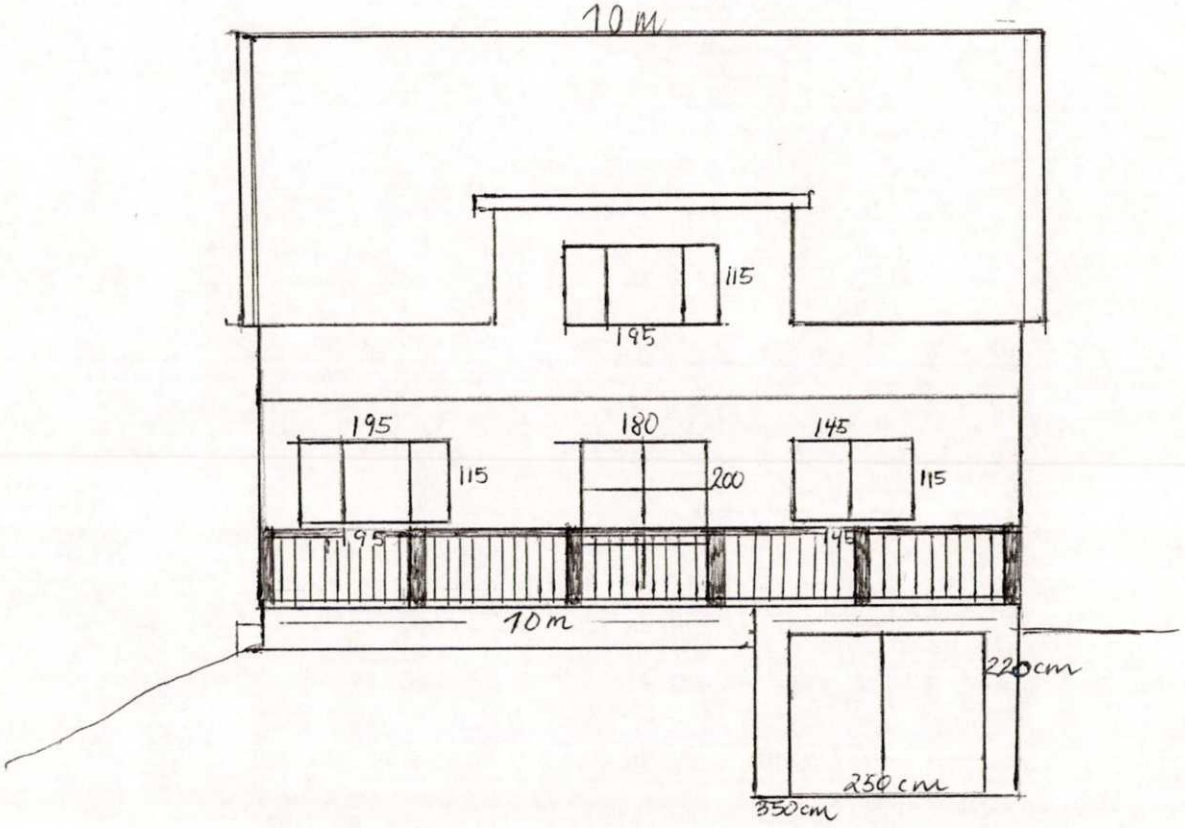

Fasade mot Humbakken
Målestokk 1:100
G.nr. 670 B.nr. 3 F.nr. 19

FREDRIKSTAD KOMMUNE
REGULERING OG TEKNISK DRIFT
BYGN.- OG REG. AVDELING
SAKSNR. 473/10
BEHANDL.DATO 09.04.10


MOTTATT
25. MAR 2010
Seksjon for
regulering og teknisk drift

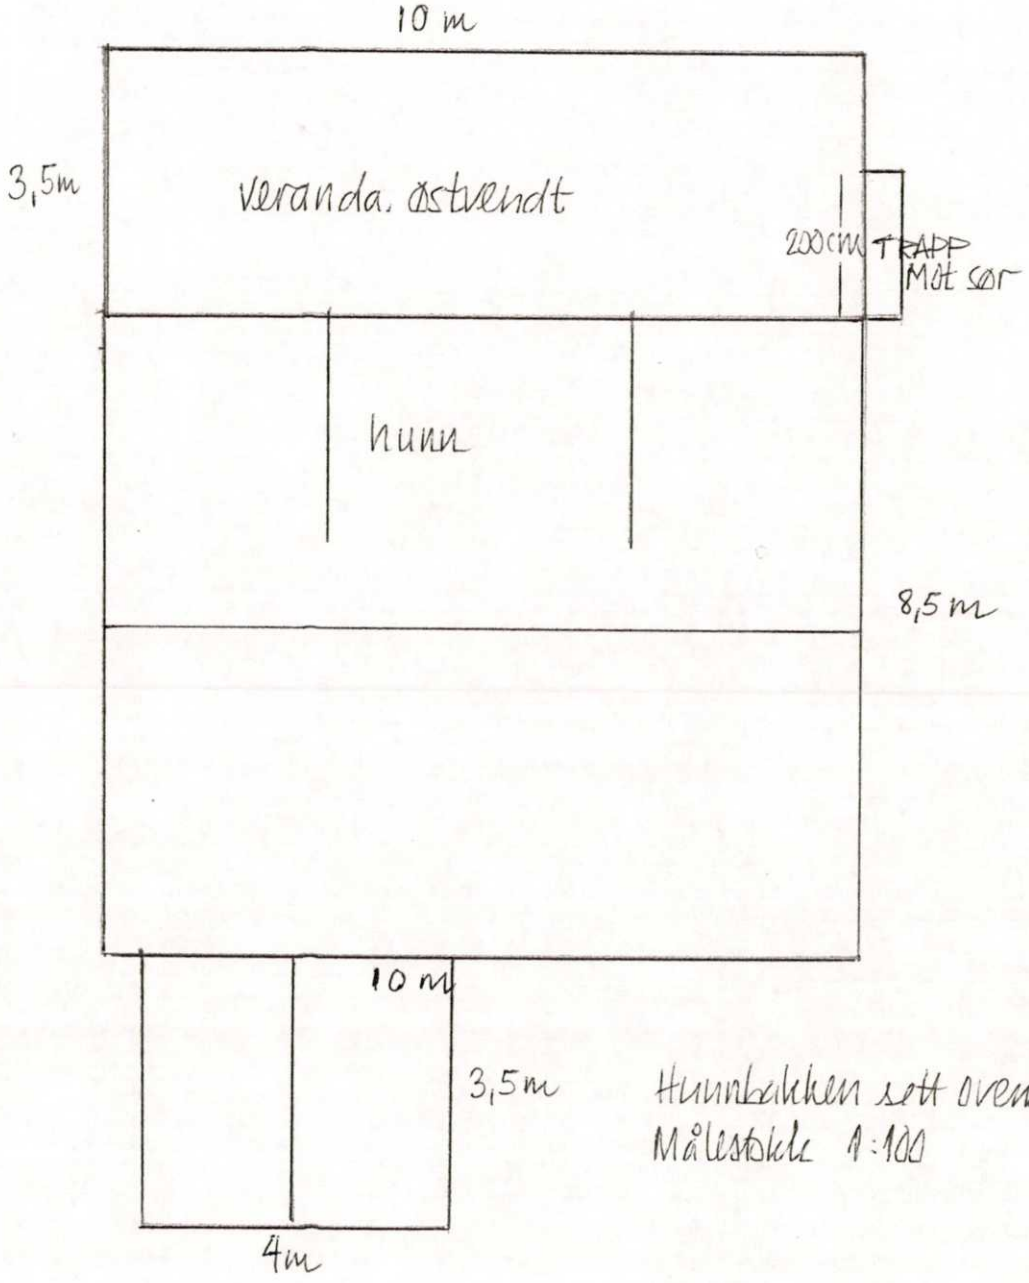

Hunnbakken sett ovenfra
Målestokk 1:100

FREDRIKSTAD KOMMUNE
REGULERING OG TEKNISK DRIFT
BYGN.- OG REG. AVDELING
SAKSNR. 473/10
BEHANDL.DATO 09.04.10


MOTTATT
25. MAR 2010
Seksjon for
regulering og teknisk drift

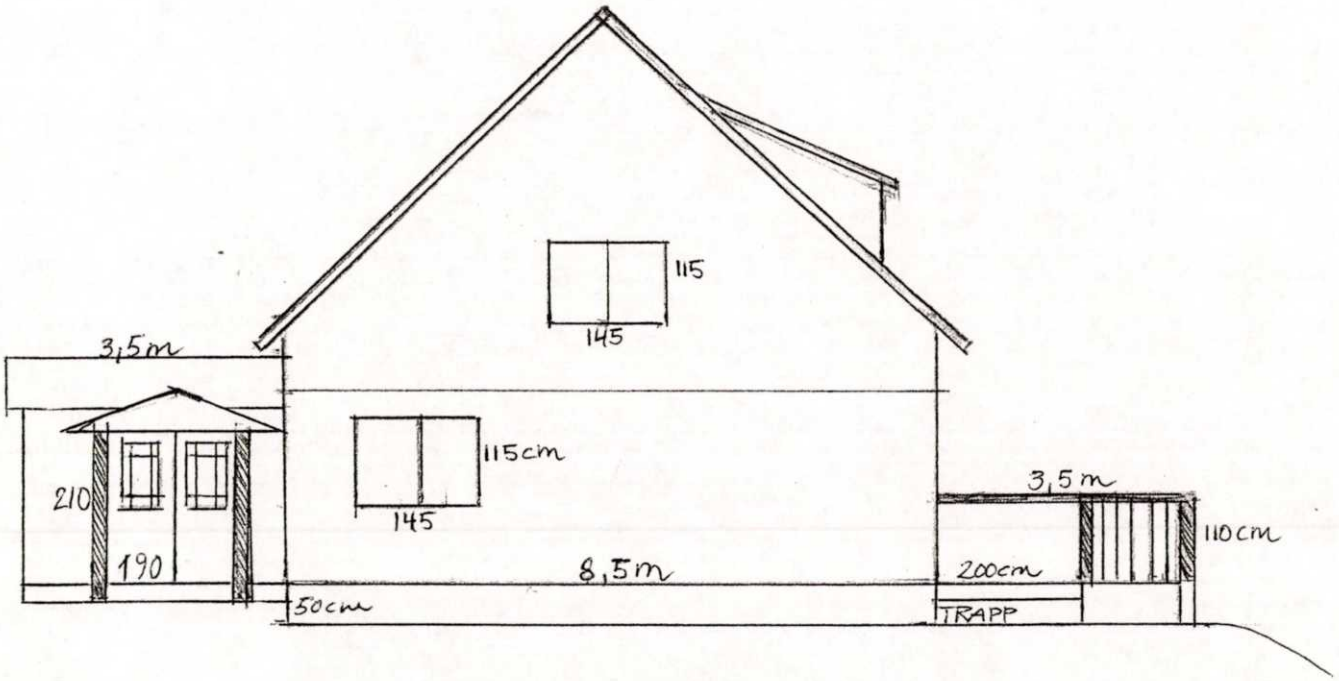

Fasade mot sør
Målestokk 1:100
Hunnbakken 48

FREDRIKSTAD KOMMUNE
REGULERING OG TEKNISK DRIFT
BYGN.- OG REG. AVDELING
SAKSNR. 473/10
BEHANDL.DATO 09.04.10

MOTTATT
25. MAR 2010
Seksjon for
regulering og teknisk drift

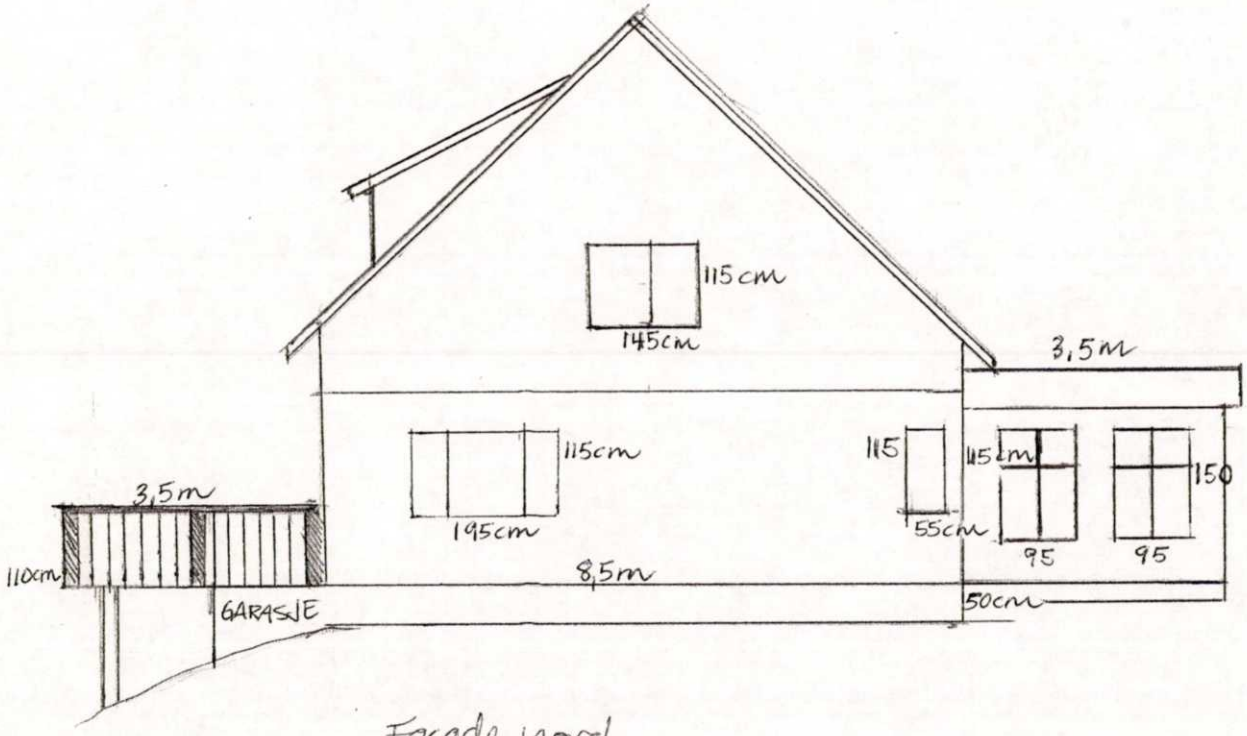


Fasade nord
Målestokk 1:100
Hunnbakken 98

FREDRIKSTAD KOMMUNE
REGULERING OG TEKNISK DRIFT
BYGN.- OG REG. AVDELING
SAKSNR. 473/10
BEHANDL.DATO 09.04.10


E

MOTTATT
25. MAR 2010
Seksjon for regulering og teknisk drift

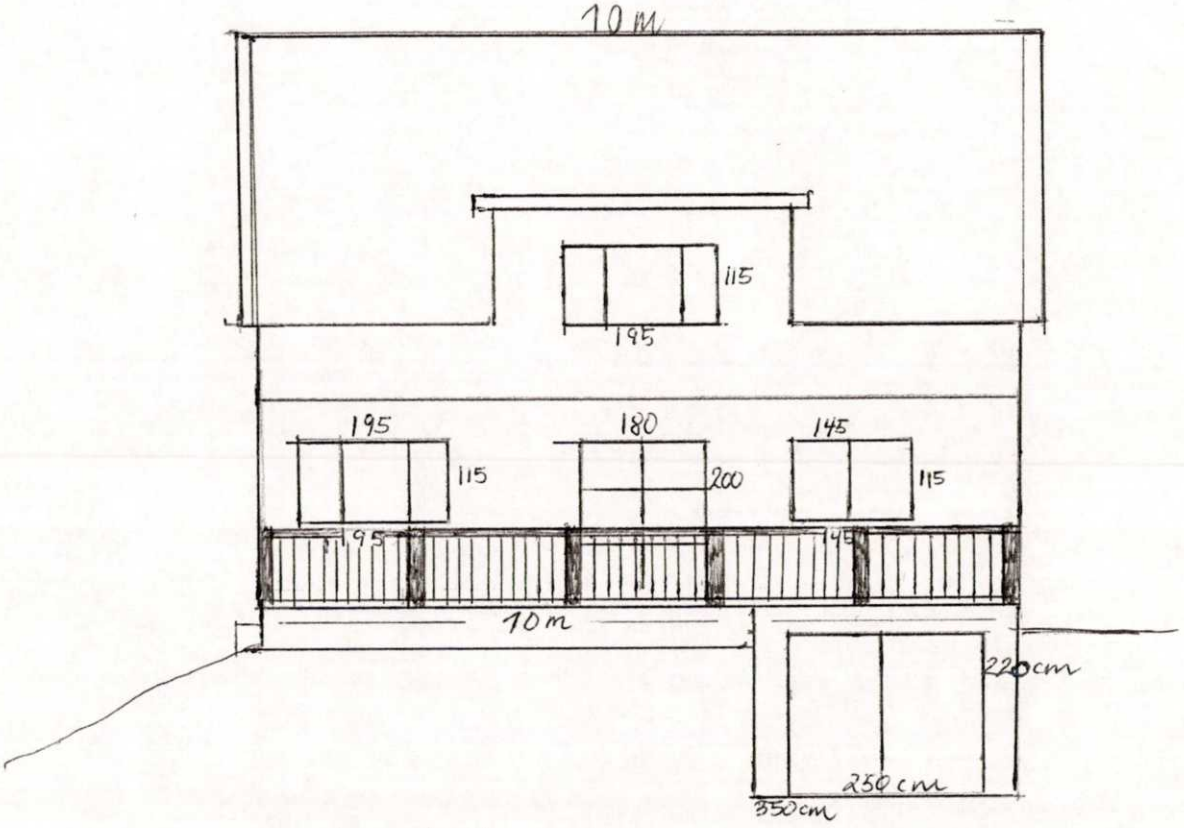

Fasade mot Humbakken
Målestokk 1:100
G.nr. 670 B.nr. 3 F.nr. 19

FREDRIKSTAD KOMMUNE
REGULERING OG TEKNISK DRIFT
BYGN.- OG REG. AVDELING
SAKSNR. 473/10
BEHANDL.DATO 09.04.10

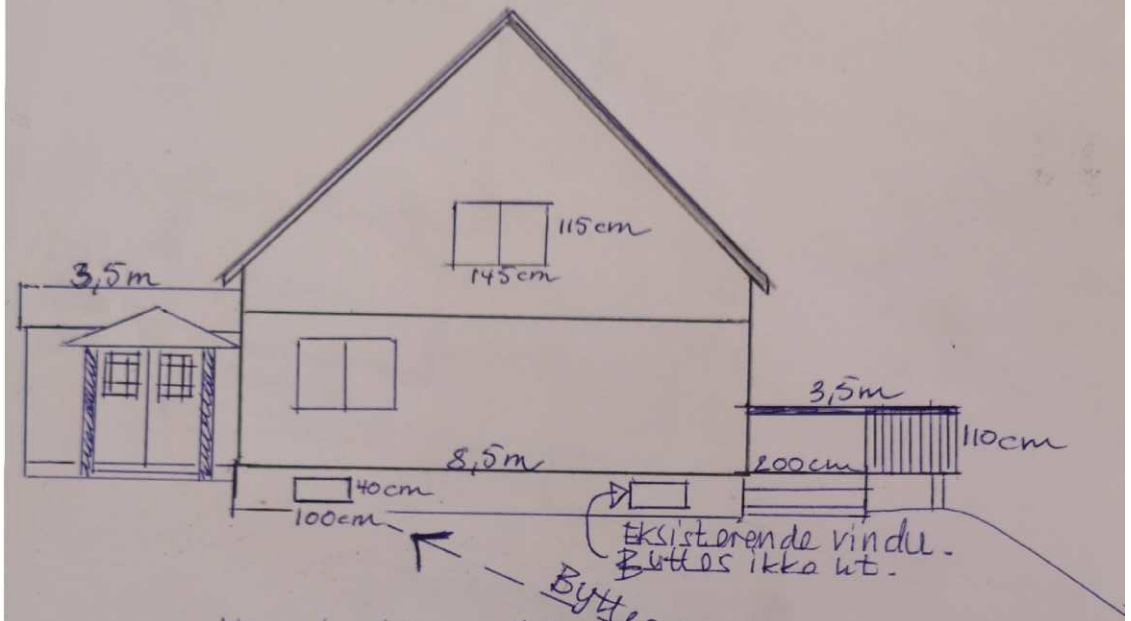

Hunnbakken 48
Fasade mot sør
Målestokk 1:100

Viser kjellervindu til kjellerstue. Nytt vindu er 5cm bredere enn det gamle vinduet. Høyden er den samme. Plasseringa er den samme som dagens. Vindu er ikke synlig for naboer.

WI30040100 Eiendomsstatus

Eiendomsopplysninger fra matrikkelen:

Gnr: 670	**Bnr:** 152	**Fnr:** 0	Snr: 0
Adresse:	Hunnbakken 48		
Areal:	ca. 903.3 m² *		
Antall boenheter:	1		

OBS !
Plandataene er hentet fra kommunens digitale planregister.
Disse kan inneholde småfeil og bør oppfattes som veiledende.
Det er det stemplede analoge kartet / dokumentet som er det juridiske plandokument.

Planopplysninger:

Kommuneplan, navn: Kommuneplan Fredrikstad 2023 – 2035 Plandokumenter på kommunens nettsider	**Formål/Hensynssone:** 550 - Hensyn landskap, H550 Nasjo 570 - Hensyn kulturmiljø, H570 1001 - Bebyggelse og anlegg	**Godkjent/vedtatt:** juni 15, 2023
Reguleringsplan, navn: 135 Kjølsund I	**Formål/Hensynssone:** 111 - Frittliggende småhusbebyggelse	**Godkjent/vedtatt:** desember 11, 1980
Reguleringsbestemmelser: Regbest135_130.pdf		

*For matrikkelenhet:

Om fullstendighet og nøyaktighet i matrikkelrapporten

Matrikkelen ble etablert ved konvertering av data fra tidligere registre. Det kan variere hvor gode disse dataene er med hensyn på fullstendighet og nøyaktighet. I enkelte tilfeller kan grensepunkt og grenselinjer mangle helt eller delvis eller være feil registrert. Det kan være feil og mangler ved registrert bygnings- og adresseinformasjon. Fullstendighet og stedfestingsnøyaktighet er generelt bedre innenfor enn utenfor tettbygd strøk. Vi gjør oppmerksom på at for mange matrikkelenheter og bygg hefter usikkerhet ved arealet som oppgis.

FREDRIKSTAD KOMMUNE

Fredrikstad brannvesen avd. Boligtilsyn
05. Mai 2026

Megleropplysninger

Opplysninger fra Fredrikstad brannvesen

Eiendomsopplysninger:

Gnr.:	**670**	Bnr.:	**152**	Fnr.:		Snr.:	
Adresse:		**Hunnbakken 48**					

Beskrivelse av dette produktet:
WI01061700 Opplysninger fra brann- og feiervesen

Opplysninger om at bygg omfattes av bestemmelsene i brannvernlovens §13, og om det er foretatt branntilsyn og kontroll med piper/ildsteder som har resultert i rapport og eventuelt pålegg.
Kopi av rapporter og opplysninger om eventuelle pålegg vedlegges.

Fyringsanlegg, tilsyn	Ja:	***X***	Nei:		Sist tilsyn, dato: 04.12.2023	
Er det registrert pålegg / mangler vedrørende piper og ildsteder?	Ja:	***X***	Nei:		Ukjent:	
Røykløp feid/ sjekket	Ja:	***X***	Nei:		Sist sjekket/feiing, dato: 04.12.2023	

Med vennlig hilsen

Cato Eriksen
Inspektør
Fredrikstad brannvesen, avd. Boligtilsyn
Telefon: 977 46 399

Plan nr.: 135

REGULERINGSBESTEMMELSER I TILKNYTNING TIL REGULERINGSPLAN FOR KJØLSHUNN 1, BORGE KOMMUNE.

§ 1. Det regulerte området er på planen vist med reguleringsgrense.

§ 2. Område for rekkehusbebyggelse. Felt A og B.

a) Rekkehusene kan oppføres i inntil 2 etasjer.

b) Garasjer og parkeringsplasser skal utføres som fellesanlegg. For hver leilighet skal det avsettes plass for 1 garasje og parkeringsplass.

c) Rekkehusene skal ha fellesanlegg for radio og TV godkjent av bygningsrådet.

d) Før behandling av søknad om byggetillatelse kan bygningsrådet forlange utarbeidet en detaljert bebyggelsesplan for vedkommende kvartal eller husgruppe med kotert situasjonsplan som viser avkjørsel, terrengbehandling, plassering av garasjer, parkeringsplasser, lekeplasser, tørkestativ, søppelbeholdere, beplantning m.v. Slik plan skal godkjennes av bygningsrådet.

e) For rekkehusområdene er maksimal utnyttingsgrad fastsatt til:
Felt A - U = 0,35
Felt B - U = 0,30

§ 3. Areal for eneboligbebyggelse.

a) Frittliggende eneboliger kan oppføres i inntil 2 etasjer. Der terrenget etter bygningsrådets skjønn ligger til rette for det, kan det for 1 etasjes hus tillates innredet underetasje i samsvar med bestemmelsene i byggeforskriftene.

b) Bebyggelsen skal plasseres med møneretning som vist på planen. Møneretning regnes i husets lengderetning.

c) Bygningenes grunnflate, inklusive garasje/bod må ikke overstige 25 % av tomtens nettoareal.

d) Garasje/bod skal fortrinnsvis plasseres som vist på planen, og skal tilpasses bolighuset med hensyn til materialvalg, form og farge. Garasje/bod kan bare oppføres i en etasje med grunnflate ikke over 35 m2. Garasje/bod kan innenfor bestemmelsene i byggeforskriftene plasseres i nabogrense. Garasjens endelige plassering fastsettes av bygningsrådet. Plassering av garasje skal være vist på situasjonsplan ved byggemelding for bolighuset, selv om garasjen ikke skal oppføres samtidig med dette. I tillegg til garasje skal det være oppstillingsplass på egen grunn for 1 bil. e) Bygningene skal ha saltak eller valmtak. f) Gesimshøyde fastsettes av bygningsrådet.

§ 4. Friluftsområder.

I friluftsområder kan bygningsrådet tillate bygninger og anlegg som har naturlig tilknytning til bruken av området.

§ 5. Fellesbestemmelser.

a) Bygningsrådet skal ved behandlingen av byggemeldingen påse at bebyggelsen får en god form og materialbehandling, og at bygninger i samme byggefelt får en harmonisk utforming. Farge på hus skal godkjennes av bygningsrådet.

b) Gjerders form, farge og utforming skal godkjennes av bygningsrådet. Levegger og pergola kan tillates oppført i forbindelse med sitteplasser ute, dersom det kan løses i naturlig tilknytning til bolig/ garasje. Eventuelt gjerde, levegg eller pergola skal være vist på situasjonsplan.

c) Bestående vegetasjon må ivaretas i maksimal utstrekning. De ubebygde områdene må ikke ødelegges ved sprengningsarbeider e.l. og de må gis en tiltalende form og behandling. For ny beplantning gjelder nabolovens bestemmelser.

d) Mindre vesentlige unntak fra reguleringsbestemmelsene kan, hvor særlig grunner taler for det, tillates av bygningsrådet innen rammen av bygningsvedtektene for Borge kommune.

Stadfestet:

Kommuneplan

FREDRIKSTAD KOMMUNE

Adresse: Hunnbakken 48, 1655 SELLEBAKK
Gnr/Bnr: 670/152/0/0


Målestokk: 1:1000
Leveransedato: 2026-05-04

N

Planident: 913
Ikrafttredelsesdato: 15.6.2023
Plannavn: Kommuneplan Fredrikstad 2023 – 2035

Datakilde: Geovekst, FKB
Referansesystem: Euref89, UTM sone 32N, høydegrunnlag NN2000

Plandataene er hentet fra kommunens digitale planregister. Disse kan inneholde feil og bør oppfattes som veiledende.
Det er det stemplede analoge kartet/dokumentet som er det juridiske plandokumentet.

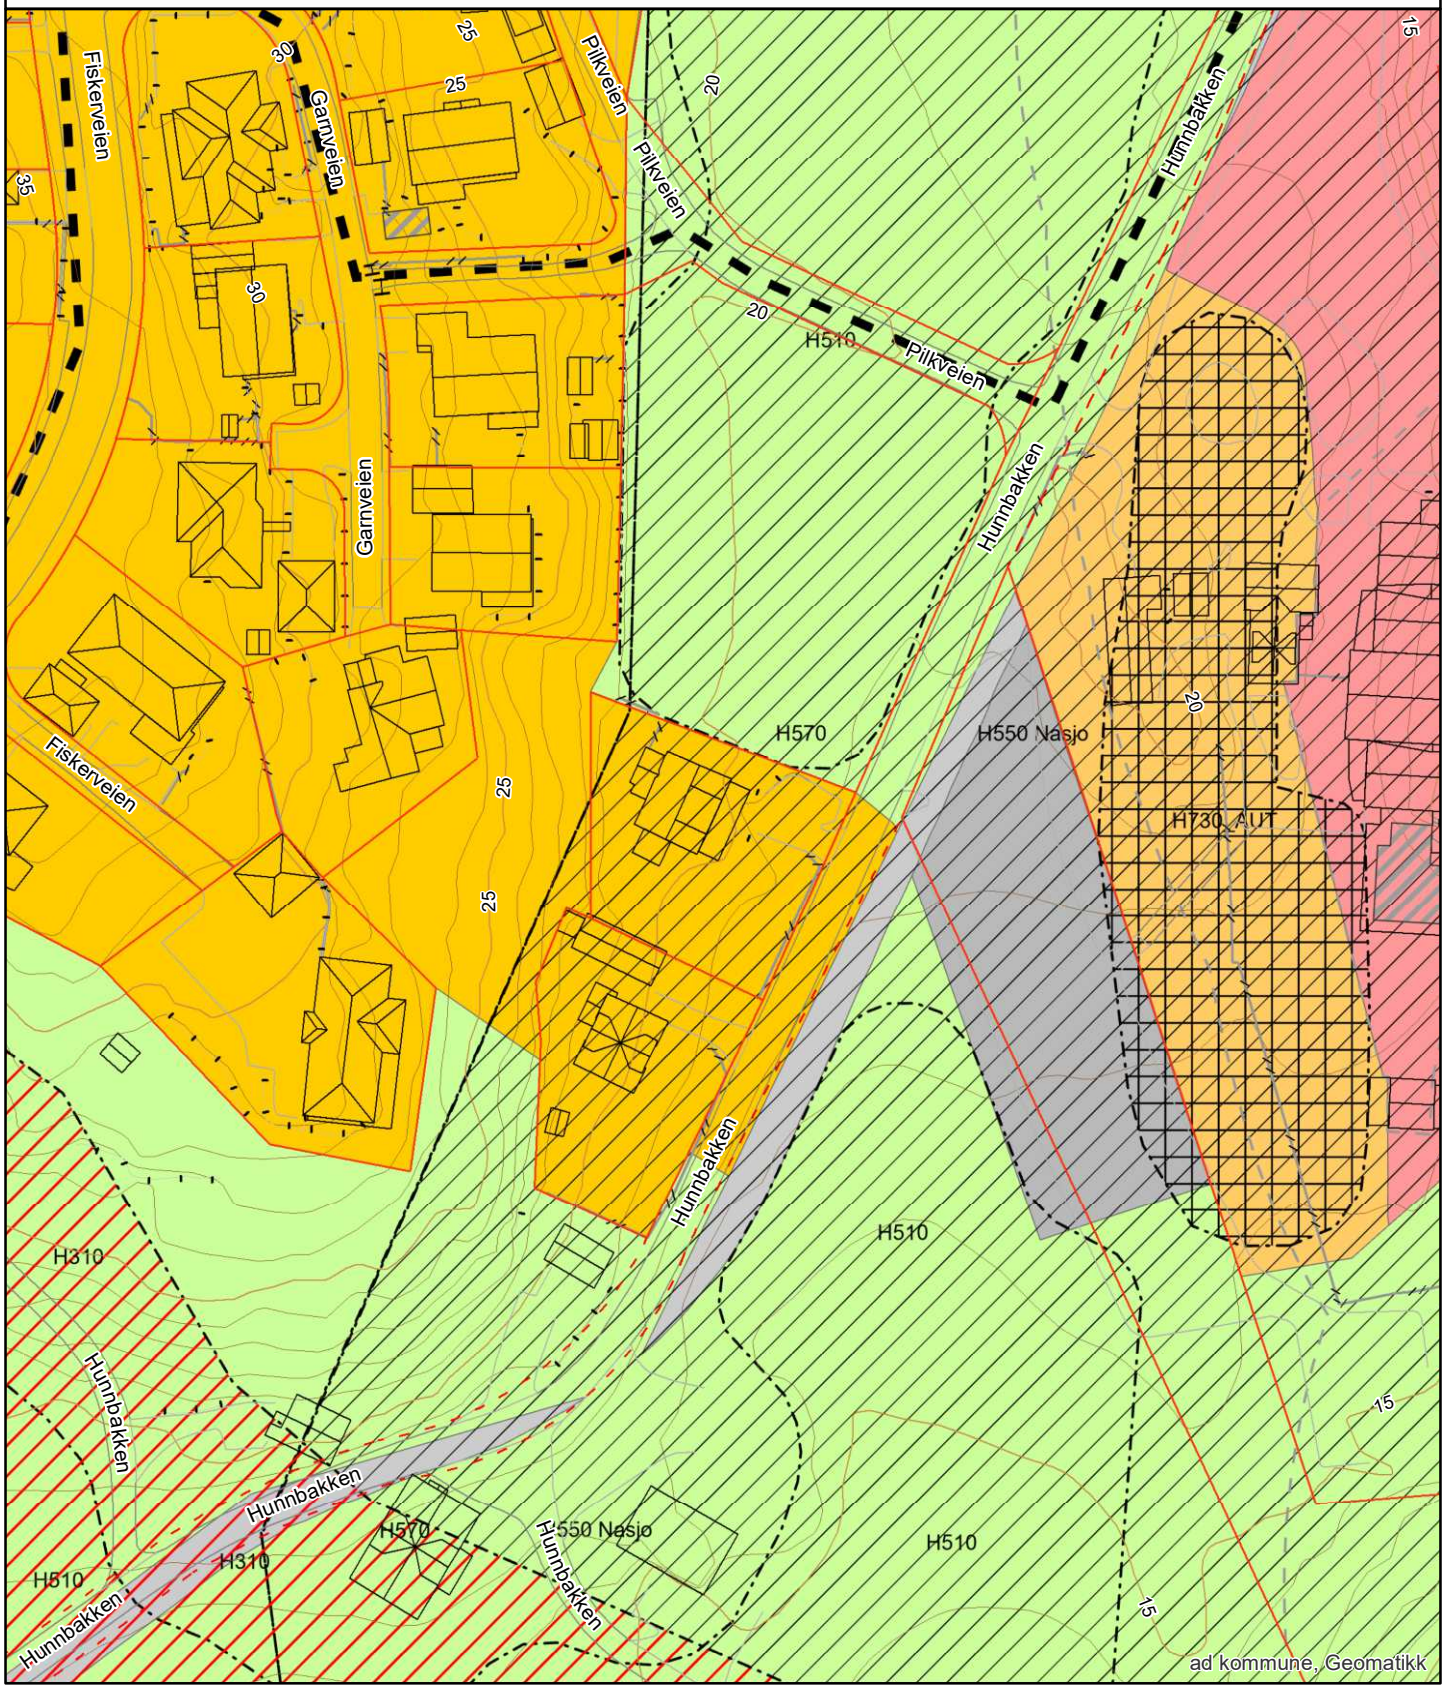

ad kommune, Geomatikk

Arealplaner under arbeid

FREDRIKSTAD KOMMUNE

Adresse: Hunnbakken 48, 1655 SELLEBAKK
Gnr/Bnr: 670/152/0/0


Målestokk: 1:5000
Leveransedato: 2026-05-04

N

Datakilde: Geovekst, FKB
Referansesystem: Euref89, UTM sone 32N, høydegrunnlag NN2000

Planident:
Plannavn:

Det er ikke registrert pågående planarbeid på eiendommen eller i nærheten av eiendommen

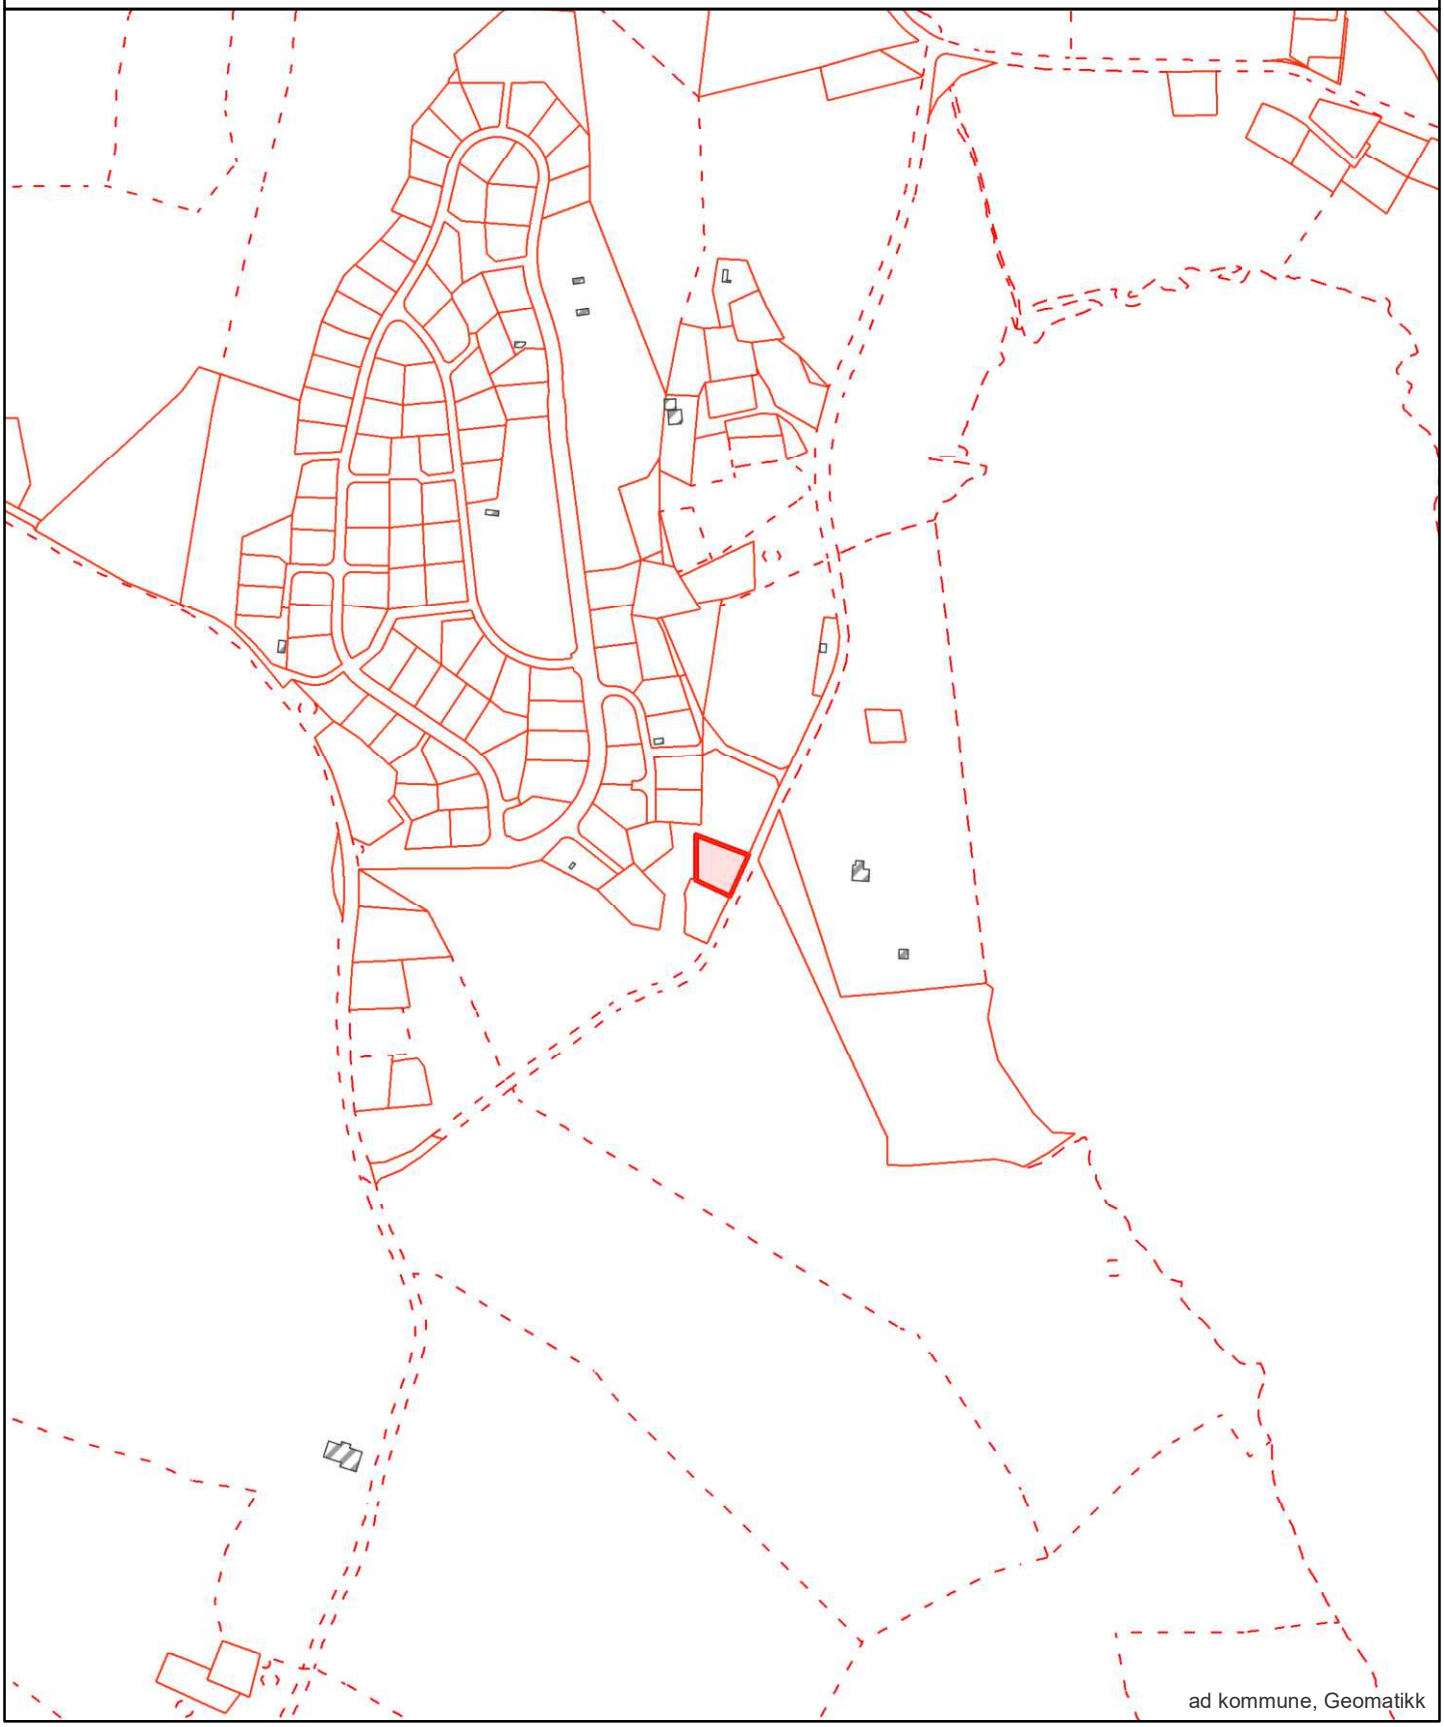

ad kommune, Geomatikk

Oversiktskart


FREDRIKSTAD KOMMUNE

Adresse: Hunnbakken 48, 1655 SELLEBAKK
Gnr/Bnr: 670/152/0/0

Målestokk: 1:1000
Leveransedato: 2026-05-04

N

Datakilde: Geovekst, FKB
Referansesystem: Euref89, UTM sone 32N, høydegrunnlag NN2000

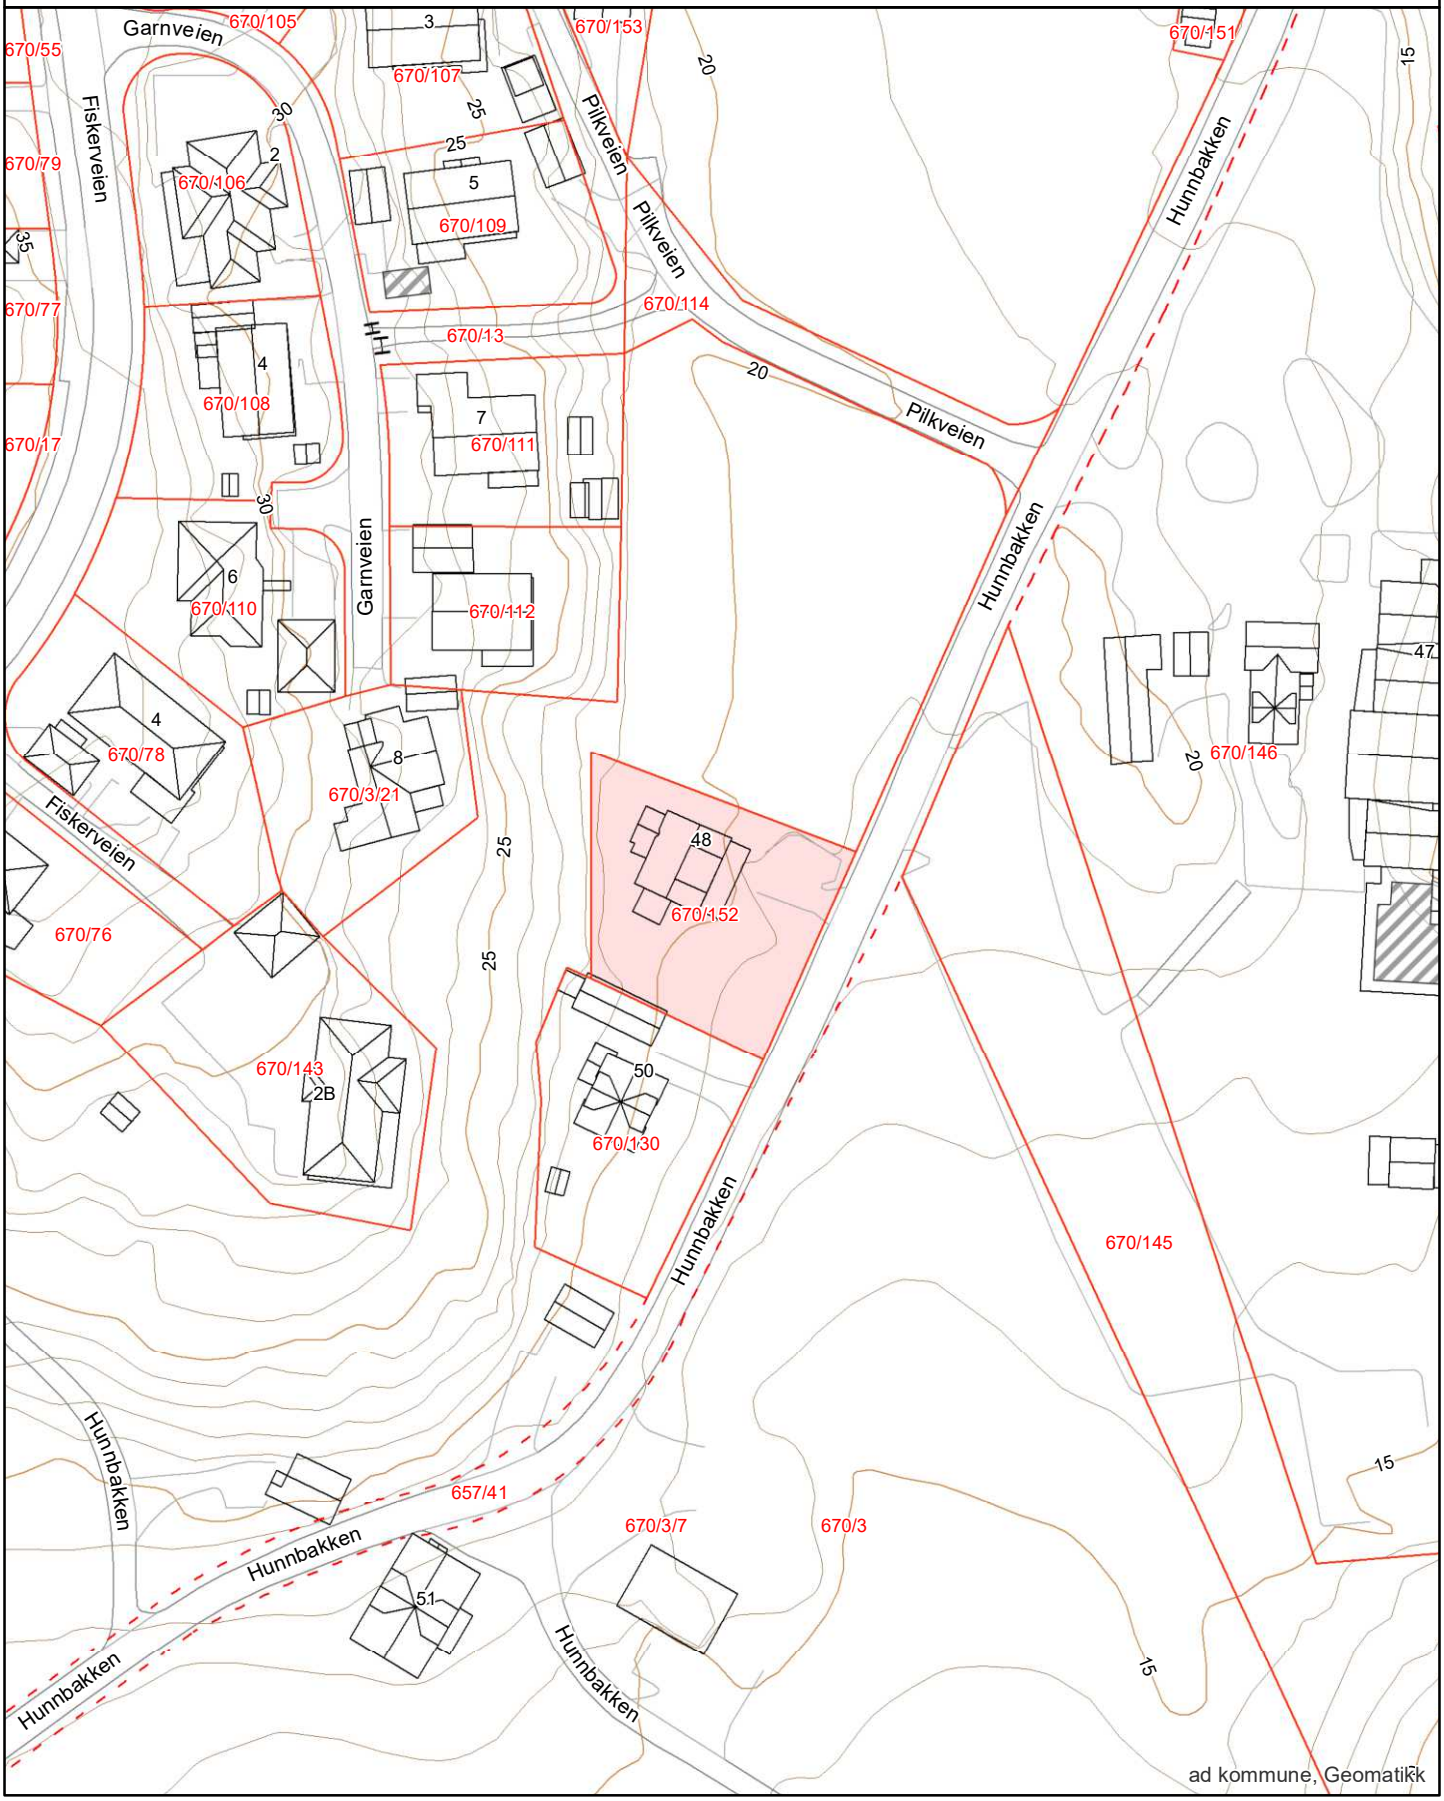

ad kommune, Geomatikk

Matrikkelkart

FREDRIKSTAD KOMMUNE

Adresse: Hunnbakken 48, 1655 SELLEBAKK
Gnr/Bnr: 670/152/0/0


Målestokk: 1:1000
Leveransedato: 2026-05-04

N

Datakilde: Geovekst, FKB
Referansesystem: Euref89, UTM sone 32N, høydegrunnlag NN2000

Eiendomsgrenser i kartet har forskjellig nøyaktighet. I noen tilfeller vil det være påkrevd å klarlegge grensene etter matrikkelloven §17. Kommunen anbefaler tiltakshaver å klarlegge alle eiendommer med usikre grenser

Sikre grenser i kartet: Heltrukne linjer (nøyaktighet 14 cm eller bedre)
Usikre grenser i kartet: Stiplede linjer (nøyaktighet dårligere enn 14 cm)
Usikre grenser bør klarlegges av kommunens Geodatakontor, før tiltak i marginal avstand fra grensa planlegges.

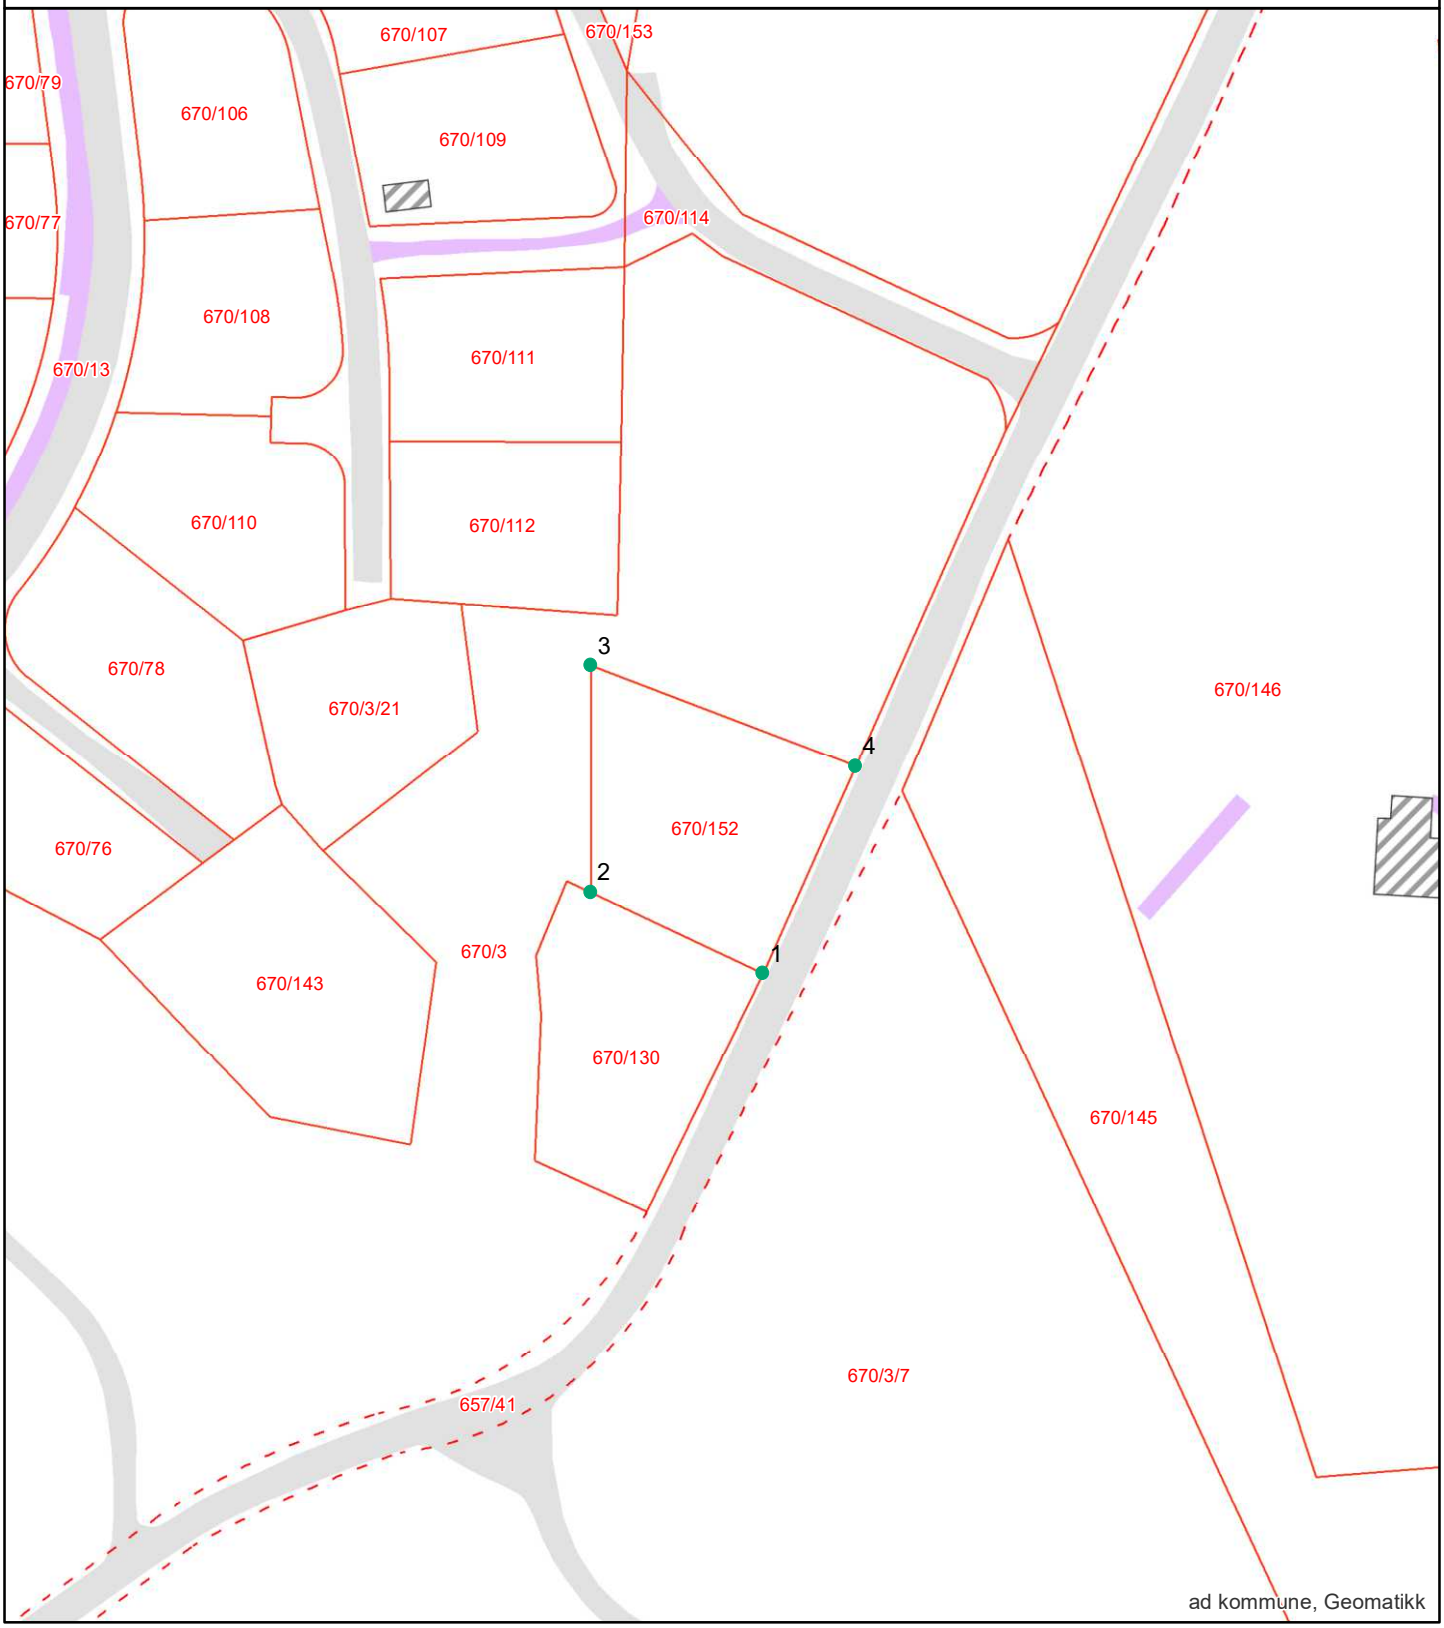

Grensepunktrapport

Rapportdato : 4.5.2026

Areal og koordinater:

Beregnet areal (kvm):	Arealmerknad:	Koordinatsystem:
903.3		EUREF89 UTM Sone 32

Grensepunkt/Grenselinje

Løpenr	Nord	Øst	Grensemerke nedsatt i	Lengde	Grensepunkttype	Hjelpelinjetype	Målemetode	Nøyaktighet i cm	Radius
1	6565682.29507	617527.635672	Jord	25.23	Offentlig godkjent grensemerke		GPS Fasemåling RTK	10	0
2	6565693.02132	617504.809162	Jord	29.92	Offentlig godkjent grensemerke		GPS Fasemåling RTK	10	0
3	6565722.92988	617504.820108	Jord	37.52	Offentlig godkjent grensemerke		GPS Fasemåling RTK	10	0
4	6565709.68693	617539.907005	Jord	30.03	Offentlig godkjent grensemerke		GPS Fasemåling RTK	10	0

Grunnkart

FREDRIKSTAD KOMMUNE

Adresse: Hunnbakken 48, 1655 SELLEBAKK
Gnr/Bnr: 670/152/0/0

Målestokk: 1:1000
Leveransedato: 2026-05-04

N

Datakilde: Geovekst, FKB
Referansesystem: Euref89, UTM sone 32N, høydegrunnlag NN2000



Grunnkart


FREDRIKSTAD KOMMUNE

Adresse: Hunnbakken 48, 1655 SELLEBAKK
Gnr/Bnr: 670/152/0/0

Målestokk: 1:500
Leveransedato: 2026-05-04

N

Datakilde: Geovekst, FKB
Referansesystem: Euref89, UTM sone 32N, høydegrunnlag NN2000

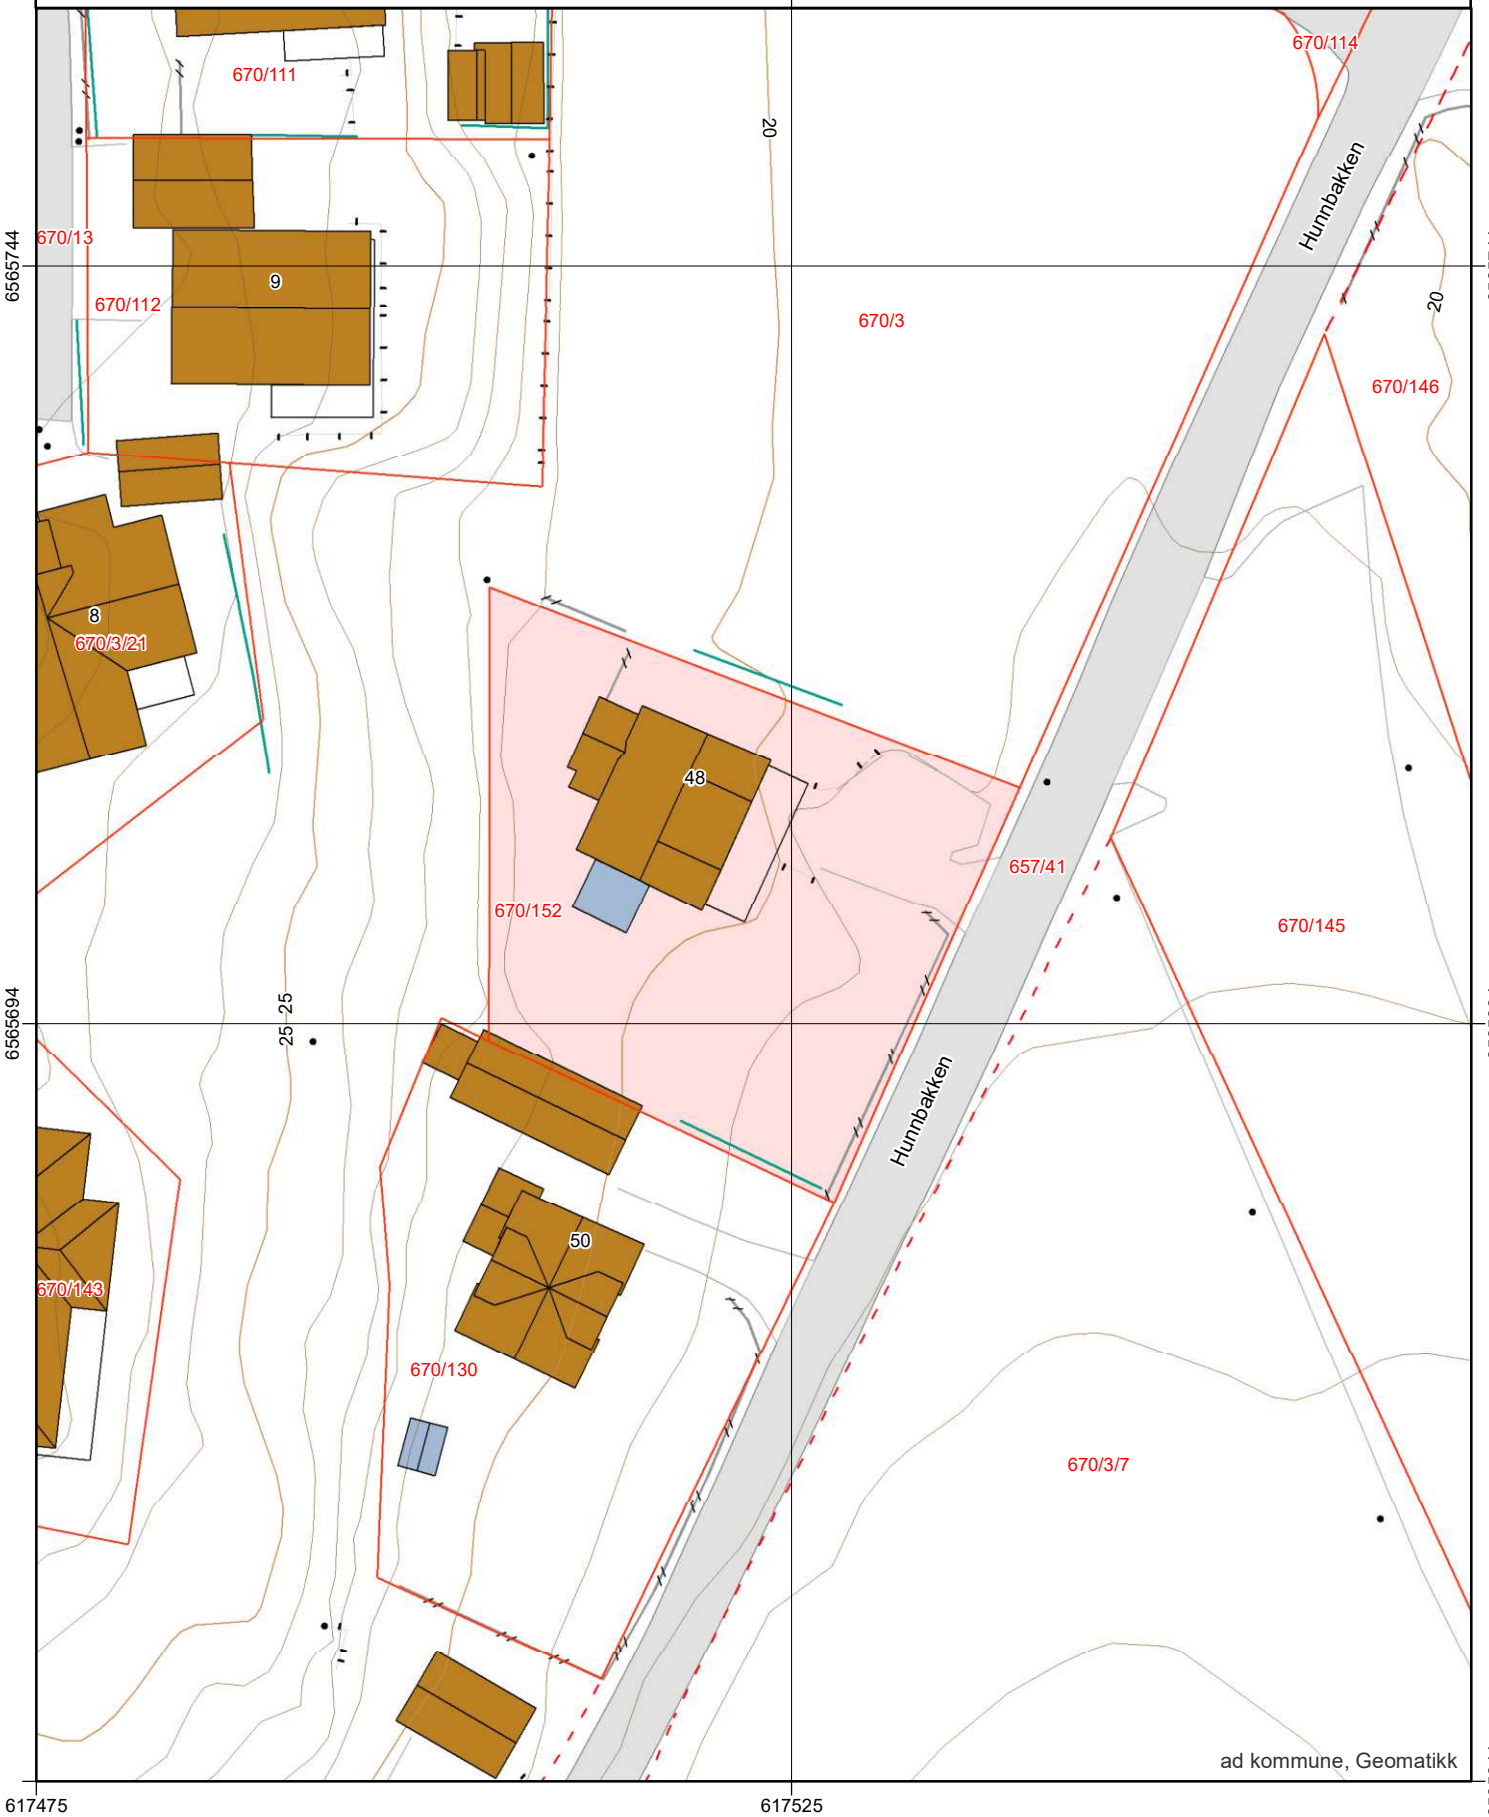

Reguleringsplan

FREDRIKSTAD KOMMUNE

Adresse: Hunnbakken 48, 1655 SELLEBAKK
Gnr/Bnr: 670/152/0/0


Målestokk: 1:1000
Leveransedato: 2026-05-04

N

Planident: 135
Ikrafttredelsesdato: 11.12.1980
Plannavn: Kjølsund I

Datakilde: Geovekst, FKB
Referansesystem: Euref89, UTM sone 32N, høydegrunnlag NN2000

Plandataene er hentet fra kommunens digitale planregister. Disse kan inneholde feil og bør oppfattes som veiledende.
Det er det stemplede analoge kartet/dokumentet som er det juridiske plandokumentet.

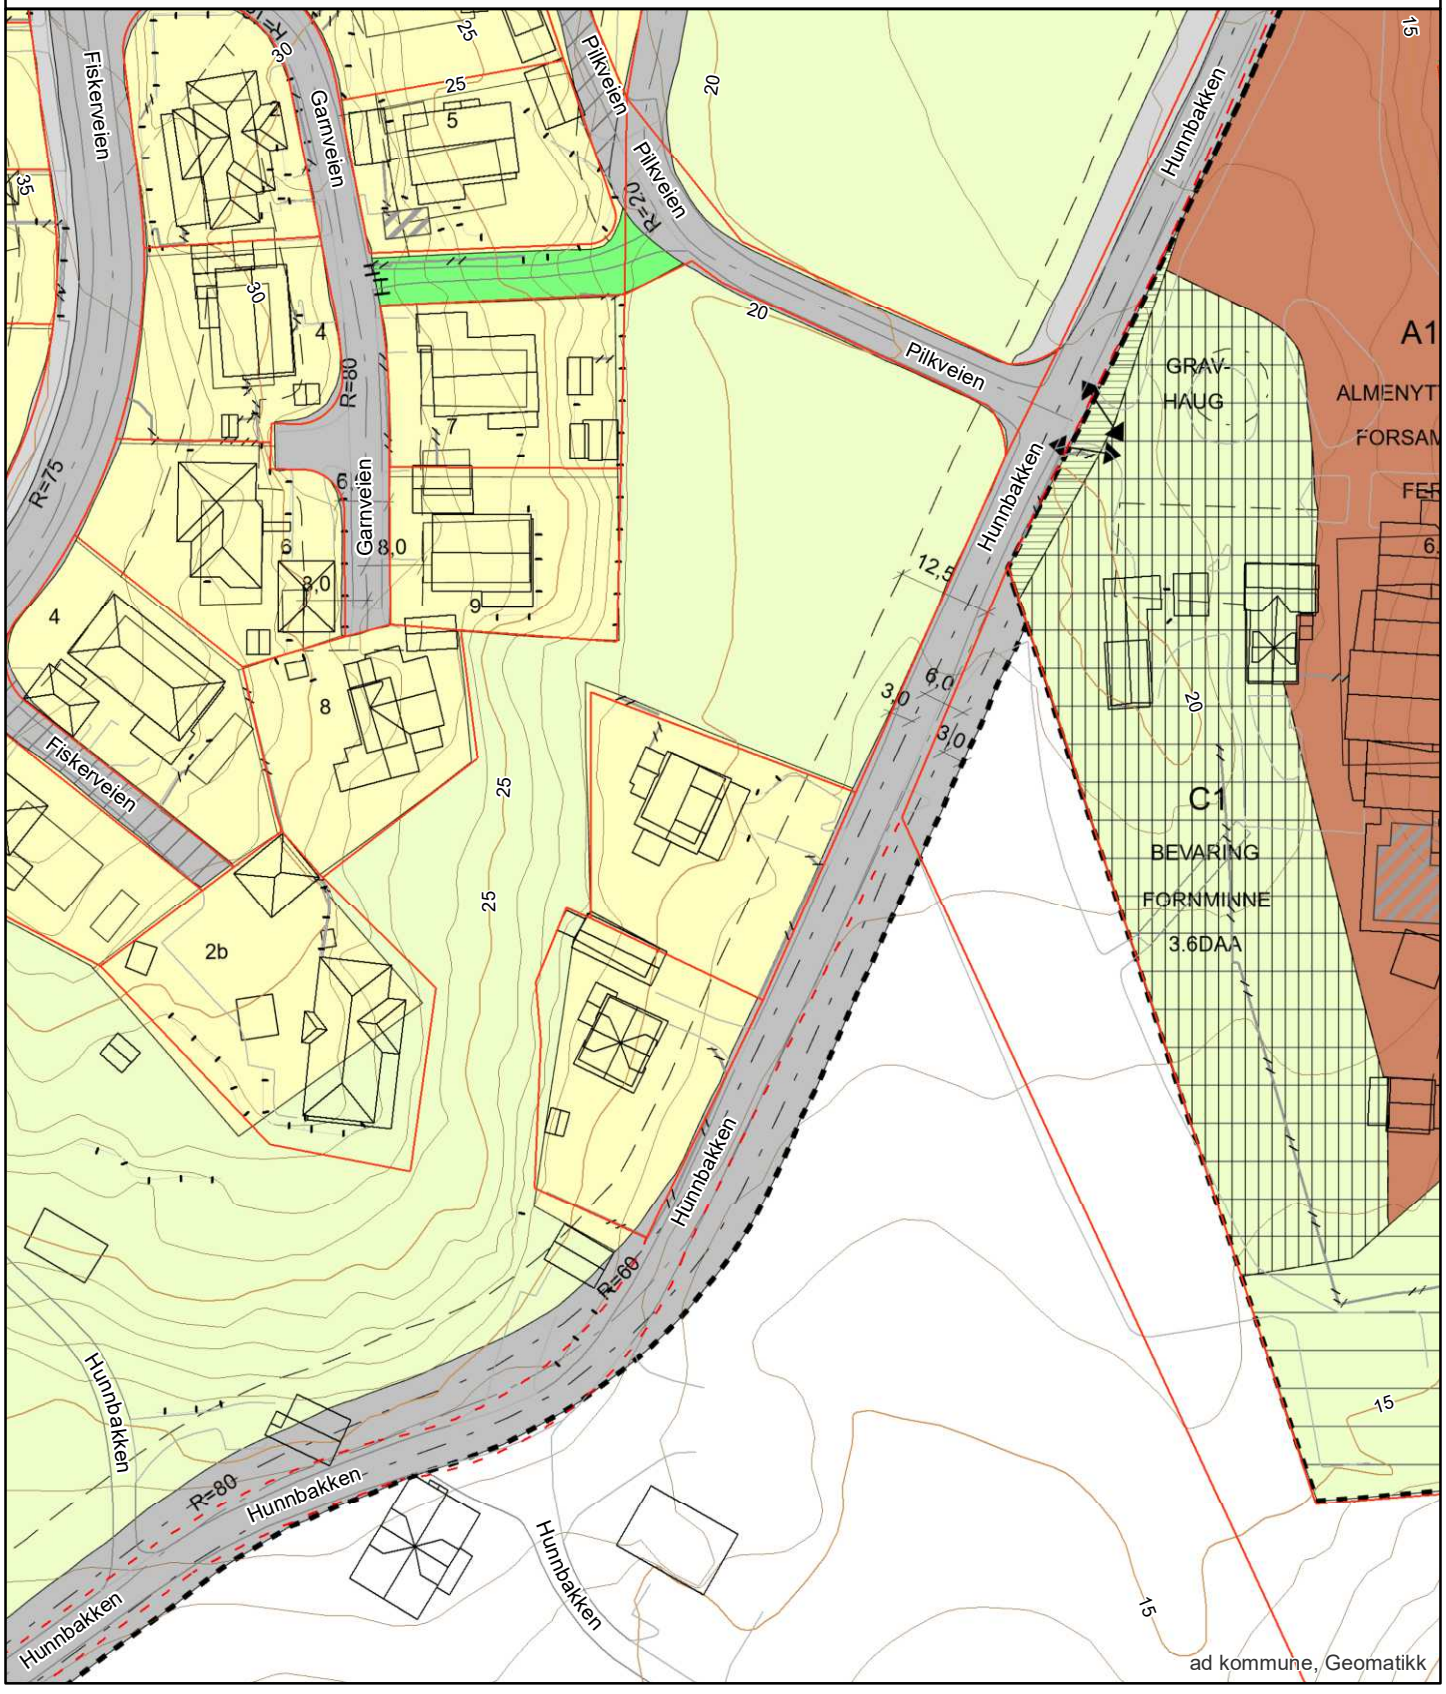

Kommuneplanens arealdel
Fredrikstad kommune
2020 - 2032

Nasjonal plan-ID: 3004 909

Saksbehandling ihht Plan- og bygningsloven	Saksnr	Dato	Sign.
Vedtak om oppstart av planarbeidet	PS 108/17	FSK 01.06.2017	MAAU
Varsel om oppstart og kunngjøring med høring og offentlig ettersyn av planprogramet	17/7665	09.06-19.09.2017	MAAU
Fastsetting av planprogrammet	PS 170/17	FSK 09.11.2017	MAAU
1.gangs behandling	PS 8/19	FSK 31.01.2019	MAAU
Høring og offentlig ettersyn	17/7665	til 01.04.2019	AKHE
2.gangs behandling	PS 171/19	BS 06.12.2019	AKHE
Ny høring og offentlig ettersyn	19/23074	til 17.02.2020	AKHE
Egengodkjent	PS 64/20	18.06.20	AKHE

Koordinatsystem: Euref89, sone 32N, høydegrunnlag NN2000
Kartgrunnlag: Geovekst FKB
Digital plan er utarbeidet av Fredrikstad kommune, virksomhet Geomatikk
Dato: 27.07.2020

TEGNFORKLARING

PBL § 11 Kommuneplanens arealdel

Nåværende Framtidig

BEBYGGELSE OG ANLEGG (pbl §11-7, nr 1)

- BA – Bebyggelse og anlegg
- B – Boligbebyggelse
- FR – Fritidsbebyggelse
- S – Sentrumsformål
- Forretninger
- OP – Offentlig eller privat tjenesteyting
- FT – Fritids- og turistformål
- Råstoffutvinning
- N – Næringsbebyggelse
- IA – Idrettsanlegg
- AA – Andre typer nærmere angitt bebyggelse og anlegg
- Uteoppholdsareal
- G – Grav og urnelund
- KB – Kombinert bebyggelse og anleggsformål

SAMFERDSELSANLEGG OG TEKNISK INFRASTRUKTUR (pbl §11-7, nr 2)

- V – Samferdselsanlegg og teknisk infrastruktur (arealer)
- H – Havn
- P – Parkering
- KS – Kombinerte formål for samferdselsanlegg og/eller teknisk infrastruktur

GRØNNSTRUKTUR (pbl §11-7, nr 3)

- GP – Blågrønn struktur
- Naturområde
- Turdrag
- Friområde
- Park
- Kombinerte grønnstrukturformål

FORSVARET (pbl §11-7, nr 4)

- Forsvaret

LANDBRUKS-, NATUR- OG FRILUFTSFORMÅL (LNF) (pbl §11-7, nr 5)

- LNF-areal for nødvendige tiltak for landbruk og reindrift og gårdsaktiviteter næringsvirksomhet basert på gårdens resursgrunnlag
- LNF-areal for spredt bolig-, fritids- eller næringsbebyggelse mv.

BRUK OG VERN AV SJØ OG VASSDRAG (pbl §11-7, nr 6) (pbl §11-7, nr 3)

- Bruk og vern av sjø og vassdrag med tilhørende strandsone
- Farled
- SH – Småbåthavn
- Naturområde
- FS – Friluftsområde

HENSYNSSONER (pbl §11-8)

a) Sikrings-, støy- og faresoner

- H310 – Hensynssone ras- og skredfare
- H320 – Hensynssone flomfare
- H370 – Hensynssone høyspenningsanlegg
- H380 – Hensynssone militært område

b) Infrastruktursone

- H410 – Krav vedrørende infrastruktur

c) Soner med angitt særlige hensyn

- H510 – Hensynssone landbruk
- H530 – Hensynssone friluftsliv
- H550 – Hensynssone landskap
- H560 – Hensynssone naturmiljø
- H570 – Hensynssone kulturmiljø

d) Båndleggingsone

- H710 – Båndlegging for regulering etter plan- og bygningsloven
- H720 – Båndlegging etter lov om naturvern
- H730 – Båndlegging etter lov om kulturminner

e) Gjennomføringsone

- H810 – Krav om felles planlegging

SAMFERDSEL

	Nåværende Tunnel	Nåværende På bakken	Nåværende Bro	Framtidig Tunnel	Framtidig På bakken	Framtidig Bro
Fjernveg						
Hovedveg						
Samleveg						
Gang- og sykkelveg						
Sykkelveg						
Turveg/turdrag						
Kollektivtrasé						
Jernbane						
Farled						
Småbåtled						
Kollektivknutepunkt						

JURIDISK LINJE

- Byggegrense
- Forbudsgrense sjø (100 m-beltet)
- Strandlinje sjø
- Markagrense

Nasjonal produktspesifikasjon for arealplan og digitalt planregister

Reguleringsplan

Spesifikasjon for tegneregler

Mars 2010

AREALFORMÅL

BEBYGGELSE OG ANLEGG

Formål	SOSI-kode	Kartfarve		Fargekode Pen	Fargekode RGB	Fargekode CMYK
1. Bebyggelse og anlegg	(1000)					
Bebyggelse og anlegg	1001			FFCC66	255-204-0	0,20,100,0
Boligbebyggelse	1100			FFFF33	255,255,51	0,0,80,0
Boligbebyggelse frittliggende småhusbebyggelse	1111			FFFF66	255,255,102	0,0,60,0
Boligbebyggelse konsentrert småhusbebyggelse	1112			FFFF33	255,255,51	0,0,80,0
Boligbebyggelse blokkbebyggelse	1119					
Fritidsbebyggelse	1120			FFCC66	255,204,102	0,0,0,100
Fritidsbebyggelse frittliggende	1121			FFE7AE	255,231,174	0,0,31,0
Fritidsbebyggelse konsentrert	1122			FFCC66	255,204,102	0,0,0,100
Fritidsbebyggelse blokk	1123					
Næringsbygg	1124					
Serviceformål	1130		Servicevirksomhet	CC9900	204,153,0	0,25,100,20
Kjøpesenter	1140		Kjøpesenter	CC9CFC	204,153,204	0,25,0,0
Forretninger	1160		Forretninger	CCCCFF	204,204,255	20,20,0,0
Offentlig eller privat tjenesteyting	1180		Tjenesteyting	FF99FA	255,153,153	0,40,40,0
Barnehage	1181		Barnehage			
Undervisning	1182		Undervisning			
Institusjon	1183		Institusjon			
Kirkegårder og gravplasser	1184		Kirkegårder og gravplasser			
Forsamlingslokale	1185		Forsamlingslokale			
Idrettsformål	1186		Idrettsanlegg			
Annen offentlig eller privat tjenesteyting	1189					
Hotell, restaurantformål	1310		Hotell/Turistformål	MM0CC	153,153,204	20,20,0,20
Utleiehytter	1311		Utleiehytter			
Campingbygninger	1312		Campingbygninger			
Campingplass	1313		Campingplass			
Utstilling	1314		Utstilling			
Messeformål	1320		Messeformål	CC9900	204,153,0	0,25,100,20
Idrettsbygg og maskinhall	1321		Idrettsbygg og maskinhall			
Næringsbebyggelse	1330		Næringsbebyggelse	MA0FF	153,153,255	40,40,0,0
Kontor	1331		Kontor	CC99FF	204,153,255	20,40,0,0
Hotell	1332		Hotell			
Bevertning	1333		Bevertning			
Industri	1340		Industri	CC99FF	204,153,255	20,40,0,0
Lager	1360		Lager			
Forretninger/kjøpesenter/messe	1361		Forretninger/kjøpesenter/messe			
Annen næring	1369		Annen næring	MA0FF	153,153,255	40,40,0,0
Idrettsanlegg	1400		Idrett	MCC00	153,153,0	20,20,100,0
Tribuneanlegg	1410		Tribuneanlegg			
Skiheis/anlegg	1420		Skiheis/anlegg			
Idrettsbaner	1430		Idrettsbaner	CFF00	153,153,0	20,20,80,0
Idrettsbygninger	1440		Idrettsbygninger	MCC00	153,153,0	20,20,100,0
Golfbane	1450		Golfbane	CCFFCC	204,255,204	20,0,20,0
Motorsportanlegg	1460		Motorsport	CFF00	153,153,0	20,20,80,0
Skytebane	1470		Skytebane			
Andre idrettsanlegg	1480			MCC00	153,153,0	20,20,100,0
Andre typer idrettsgrønne og anlegg	1500			FF9933	255,153,51	0,40,80,0
Gravplasser	1501		Gravplasser			
Urnelegger	1502		Urnelegger			
Kirkegårdsbygg	1503		Kirkegårdsbygg			
Minnelund	1504		Minnelund			
Navn- og minnesmerker	1505		Navn- og minnesmerker			
Gravplassforvaltningsbygg	1541		Gravplassforvaltningsbygg			
Offentlig/privat	1550		Offentlig/privat			
Renovasjonsanlegg	1560		Renovasjonsanlegg			
Energi-/kommunalteknisk anlegg	1590					
Radiomast/radiosambandsanlegg	1570		Radiomast/radiosambandsanlegg			
Annen samferdsel- og/eller energi og anlegg	1599		Energi anlegg			
Utstyrsformål	1600		Utstyrsformål	MCC99	153,204,153	40,0,40,20
Lekeplass	1610		Lekeplass			
Friområde	1620		Friområde			
Parkanlegg	1630		Parkanlegg			
Annet utstyrsformål	1690		Annet utstyrsformål			
Grav- og urnefelt	1700		Grav- og urnefelt	CC9900	204,153,000	0,25,20,20
Fremtidsbolig	1710					
Kombinasjon bolig og anlegg for gren- og industri	1719					
Kombinert bebyggelse og anleggsformål	1900			FFCC66	255,204,0	0,20,100,0
Bebyggelsesplan	1901			FFFF00	255,255,0	0,0,100,0
Detaljregulering				FFF6AJ	255,246,0	0,0,100,0
Detaljregulering kjøpesenter	1902			CCCCFF	204,204,255	20,20,0,0
				CCMFF	204,153,255	20,40,0,0
Detaljregulering bolig	1903			CCCCFF	204,204,255	20,20,0,0
				FF99FA	255,153,153	0,40,40,0
Detaljregulering fritid	1904			CCCCFF	204,204,255	20,20,0,0
				FF99FA	255,153,153	0,40,40,0
Detaljregulering næring	1905			CCCCFF	204,204,255	20,20,0,0
				CCMFF	204,153,255	20,40,0,0
Detaljregulering idrett	1906			CCCCFF	204,204,255	20,20,0,0
				FF99FA	255,153,153	0,40,40,0
Detaljregulering offentlig/privat tjeneste	1907			CCCCFF	204,204,255	20,20,0,0
				FF99FA	255,153,153	0,40,40,0
Detaljregulering grønnstruktur	1908			CCCCFF	204,204,255	20,20,0,0
				FF99FA	255,153,153	0,40,40,0
Detaljregulering parkering	1909			CCCCFF	204,204,255	20,20,0,0
				FF99FA	255,153,153	0,40,40,0
Detaljregulering kombinasjon	1910			CCCCFF	204,204,255	20,20,0,0
				FF99FA	255,153,153	0,40,40,0
Detaljregulering fareområde	1911			CCCCFF	204,204,255	20,20,0,0
				CCMFF	204,153,255	20,40,0,0
Detaljregulering	1912			CCCCFF	204,204,255	20,20,0,0
				FF99FA	255,153,153	0,40,40,0
Detaljregulering bevaring	1913			CCCCFF	204,204,255	20,20,0,0
				FF99FA	255,153,153	0,40,40,0
Detaljregulering gjennomføring	1914			CCCCFF	204,204,255	20,20,0,0
				FF99FA	255,153,153	0,40,40,0
Detaljregulering	1920			CCMFF	204,153,255	20,40,0,0
				MMFF	153,153,255	40,40,0,0
Detaljregulering fareområde	1921			CCMFF	204,153,255	20,40,0,0
				MMFF	153,153,255	40,40,0,0
Detaljregulering	1922			CCMFF	204,153,255	20,40,0,0
				MMFF	153,153,255	40,40,0,0
Detaljregulering tjenesteyting	1923			CCMFF	204,153,255	20,40,0,0
				FF99FA	255,153,153	0,40,40,0
Detaljregulering parkering	1924			MMFF	153,153,255	40,40,0,0
				FF99FA	255,153,153	0,40,40,0
Detaljregulering	1925			CCMFF	204,153,255	20,40,0,0
				FF99FA	255,153,153	0,40,40,0
Detaljregulering	1931			CCMFF	204,153,255	20,40,0,0
				FF99FA	255,153,153	0,40,40,0
Angitt bebyggelse og anleggsformål kombinert med andre angitte hovedformål	1999			FFCC66	255,204,0	0,20,100,0

SAMFERDSELSANLEGG OG TEKNISK INFRASTRUKTUR

Formål	SOSI-kode	Kartfarve		Fargekode Pen	Fargekode RGB	Fargekode CMYK
2. Samferdselsanlegg og tekniske infrastrukturer	(2000)					
Samferdselsanlegg og tekniske infrastrukturer (arealer)	2001		(S)	999999	153-153-153	0,0,0,40
Veg	2010		Veg	CCCCCC	204-204-204	0,0,0,20
Gatetorg	2011		Gatetorg			
Fortau	2012		Fortau	FFCCCC	255-204-204	0,20,20,0
Torg	2013		Torg			
Gatetun	2014		Gatetun	FAEEDB	240-221-219	6,7,9,0
Gang og sykkelveg	2015		Gang/sykkelveg			
Gangveg/gangareal	2016		Gangveg (G)			
Sykkelveg adc	2017		Sykkelveg/sykkelfelt			
Annen veggrunn - tekniske anlegg	2018		Annen veggrunn	999999	153-153-153	0,0,0,40
Annen veggrunn - grøntareal	2019			999999	153-153-153	0,0,0,40
Bane (rammeområdet kan benyttes)	2020		Bane	CCR9AE	204-153-182	0,25,10,20
Trase for jernbane	2021		Jernbane			
Trase for sporveg/forstadsbane	2022		Sporveg			
Trase for T-bane	2023		T-bane			
Stasjons-/terminalbygg	2024		Stasjons-/terminalbygg			
Holdeplass/plattform	2025		Holdeplass			
Lastegat/rullebane	2026		Lastegat/rullebane			
Tekniske bygg/anlegg/stasjon	2027		Tekniske bygg			
Annen banegrunn - tekniske anlegg	2028		Annen banegrunn			
Annen banegrunn - grøntareal	2029			999999	153-153-153	0,0,0,40
Luftbane	2030		Luftbane	999999	153-153-153	0,0,0,40
Luftbane - tekniske bygg/stasjon	2031					
Luftbane - terminalbygg	2032		Luftbaneterminal			
Luftbane - kontrollsentral/bygg	2033		Luftbanekontrollbygg			
Lastegat/plass for helikopter	2034					
Navn	2040		Navn	MA0CC	153-204-204	20,0,0,20
Rør	2042		Rør			
Kanalstrekninger	2042		Kanalstrekning			
Sluser/sluse	2043		Kanalsluse			
Kanalareal for sykling	2050		Kanalareal for sykling	FFCCCC	255-204-204	0,20,20,0
Gatetorvareal	2060		Gatetorvareal	CCR9AE	204-153-182	0,25,10,20
Trase for nærmere angitt kollektivtransport	2061		Kollektivtransport			
Kollektivfelt/spor	2070		Kollektivfelt/spor			
Kollektivholdeplass	2071		Kollektivholdeplass			
Kollektivterminal	2072		Kollektivterminal			
Kollektivtrafikkspor	2073		Kollektivtrafikkspor			
Parsell - kollektivgatekryss	2074					
Parkeringsareal	2080					
Parkeringsområde	2081		Parkeringsområde	BMMMM	185-185-185	0,0,0,27
Parkeringshus	2082					
Parkeringsplass - anlegg	2083		Parkeringsplass			
Trase for teknisk infrastruktur	2100			FFCC66	255-204-153	0,20,40,0
Energinett	2110		Energinett			
Kjernekraftverk	2120		Kjernekraftverk			
Varme- og oljeverk	2130		Varme-/oljefyrbygg			
Vannforsyningsnett	2141		Vannforsyningsnett			
Avløpsnett	2142		Avløpsnett			
Overvannsnett	2143		Overvannsnett			
Avfallsveg	2150		Avfallsveg			
Telekommunikasjonsnett	2160		Telekommunikasjonsnett			
Andre tekniske infrastrukturanlegg	2190					
Samferdsels-/tekniske infrastrukturformål	2199					
Kombinert formål for samferdselsanlegg og/eller tekniske infrastrukturanlegg	2900			000000	204-204-204	0,0,0,20
Angitte samferdselsanlegg og/eller tekniske infrastrukturanlegg kombinert med andre angitte hovedformål	2999			000000	204-204-204	0,0,0,20
				FFCC66	255-204-153	0,20,40,0

GRØNNSTRUKTUR

3. Grønnstruktur	(3000)					
Grønnstruktur	3001			MFF99	153-255-153	40,0,40,0
Naturområde	3020		Naturområde			
Turdrag	3030		Turdrag			
Turveg	3031		Turveg			
Friområde	3040		Friområde			
Badestrand	3041		Badestrand			
Park	3050		Park			
Vegetasjonsskjerm	3051		Vegetasjonsskjerm			
Kombinerte grønnstrukturformål	3890			MFF99	153-255-153	40,0,40,0
				FFFF00	255,255,0	0,0,100,0
Angitt grønnstruktur kombinert med andre angitte hovedformål	3990			MCC99	153-204-153	40,0,40,20
				MFF99	153-255-153	40,0,40,0

FORSVARET

4. Forsvaret	(4000)					
Forsvaret	4001		Forsvaret	CCCC99	204-204-153	0,0,25,20
Ulike typer militære formål	4010		Militære formål			
Skytefelt/øvingsområde	4020		Skytefelt/øvingsområde			
Forlegning	4030		Forlegning			
Sambruksområde	4050			CCCC99	204-204-153	0,0,25,20
				FFFF00	255,255,0	0,0,100,0
Angitt militært formål kombinert med andre angitte hovedformål	4060			CCCC99	204-204-153	0,0,25,20
				CCFF99	204-255-153	20,0,40,0

LANDBRUKS-, NATUR- OG FRILUFTSFORMÅL SAMT REINDRIFT

5. Landbruks-, natur- og friluftsområder samt reindrift	(5000)					
Landbruks-, natur- og friluftsformål samt reindrift (LNFR)	5001		LNFR	CCFF99	204-255-153	20,0,40,0
LNFR-areal for spredt bolig- og fritidsbebyggelse (maks to boenheter pr eiendom, hytter med tilhørende bygninger)	5100		LNFR-areal for SBFR	CCFFCC	204-255-204	20,0,20,0
Landbruksformål	5110		Landbruk			
Jordbruk	5111		Jordbruk			
Skogbruk	5112		Skogbruk			
Reindriftsområde	5121		Reindriftsområde	MFF99	51-255-153	80,0,40,0
Gartneri	5130		Gartneri			
Fiskeplass	5141		Fiskeplass			
Akvakulturformål	5150		Akvakulturformål	MFF99	153-255-153	40,0,40,0
Reindriftsområde	5151		Reindriftsområde			
Beiteområde	5152		Beiteområde			
LNFR-areal for spredt bolig-, fritids- eller næringsbebyggelse mv.	5200		LNFR-areal for SBFR	CCFFCC	204-255-204	20,0,20,0
Spredt næringsbebyggelse	5411					
Spredt fritidsbebyggelse	5220					
Spredt næringsbebyggelse	5230					
Sjøareal	5300		Sjøareal	MFF99	153-255-153	40,0,40,0
Jordbruk	5310		Jordbruk			
Beiteområde	5320		Beiteområde			
Skogbruk	5330		Skogbruk			
Reindriftsområde	5340		Reindriftsområde			
Akvakulturformål	5350		Akvakulturformål			
Kombinerte landbruksformål	5890			CCFF99	204-255-153	20,0,40,0
				FFFF00	255,255,0	0,0,100,0
Angitt landbruks-, natur- og friluftsområde samt reindrift kombinert med andre angitte hovedformål	5990			CCFF99	204-255-153	20,0,40,0
				MFF99	153-255-153	40,0,40,0

BRUK OG VERN AV SJØ OG VASSDRAG, MED TILHØRENDE STRANDSONE

Formål	SOSI-kode	Kartfarve		Fargekode Pen	Fargekode RGB	Fargekode CMYK
6. Bruk og vern av sjø og vassdrag	(6000)					
Bruk og vern av sjø og vassdrag med tilhørende strandsone	6001			CCFFFF	204-255-255	20,0,0,0
Ferdsel	6100		Ferdsel	99CCFF	51-204-255	80,20,0,0
Fiske	6200		Fiske			
Marikultur	6210		Marikultur			
Akvakulturanlegg for oppdrett	6220		Akvakulturanlegg			
Småbåthavn	6230		Småbåthavn			
Badeplass	6240		Badeplass			
Vern	6300			66FFF	102-102-102	60,40,0,0
Kombinerte bruks- og vernehensyn	6400		Kombinerte bruks- og vernehensyn	66FFF	102-102-102	60,40,0,0
Akvakulturanlegg i sjø og vassdrag	6420					
Akvakulturanlegg i sjø og vassdrag med tilhørende strandsone	6430					
Drikkevannskilde	6500		Drikkevann	66FFF	51-153-255	80,40,0,0
Nasjonalinteresse	6600		Nasjonalinteresse	MFFFF	153-255-255	40,0,0,0
Nasjonalinteresse sjø og vassdrag	6610					
Nasjonalinteresse sjø og vassdrag med tilhørende strandsone	6620					
Friluftsformål	6700		Friluftsformål			
Friluftsområde sjø og vassdrag	6710					
Friluftsområde sjø og vassdrag med tilhørende strandsone	6720					
Ferdselsårer sjø og vassdrag	6730		Ferdselsårer sjø	99CCCC	153-204-204	40,0,0,20
Ferdselsårer sjø og vassdrag med tilhørende strandsone	6740					
Grønnstruktur	6750			66FMM	51-255-102	80,0,60,0
Grønnstruktur sjø og vassdrag med tilhørende strandsone	6760			66FMM	51-255-102	80,0,60,0
Internasjonal farled	6761		Internasjonal farled	66CCCC	102-204-204	60,0,0,20
Nasjonal farled	6762		Nasjonal farled	66CCCC	102-204-204	60,0,0,20
Farled	6763		Farled	66CCCC	102-204-204	60,0,0,20
Kombinerte formål sjø og vassdrag med flere alternative utøvelser	6900			66FFF	102-255-255	60,0,0,0
				66FMM	102-255-102	60,0,60,0
Angitt formål i sjø og vassdrag med eller uten tilhørende strandsone kombinert med andre angitte hovedformål	6990			66FFF	102-255-255	60,0,0,0

HENSYNSSONER

FLATER

Flater Objekttypefligenskap	SOSI-kode	Fiktegrafikk - retningsmønster	Anmerkning
Hensynssone	(1000)		Hensynssone benyttes kun for midlertidig arealgrensevirkning. Skravur (brukes så vanlig arealgrensevirkning) kan benyttes. Hensynssone med Hensynssonetype:
Hensynssone	(1000)		FFF0000, Rød fyll 60%, Vinkel 90 grn, avstand 0, linjetykkelse: 0,5 Bakgrunn: Formålsfarger). Tillat på hensynssone spesifikasjons i legitforklaring
Hensynssone	(1000)		0000000 svart, Vinkel 300 grn, avstand 0, linjetykkelse 0,15. Bakgrunn: Formålsfarger). Tillat på hensynssone spesifikasjons i legitforklaring
Hensynssone	(1000)		0000000 FF0000 svart, Vinkel 60 grn, avstand 0, linjetykkelse 0, 15 Tillat på hensynssone spesifikasjons i legitforklaring
Hensynssone	(1000)		0000000 svart, Vinkel 120 grn, avstand 0, linjetykkelse 0,15 Bakgrunn: Hvit. Tillat på hensynssone spesifikasjons i legitforklaring

Planområde for reguleringsplaner under arbeid



ANDRE JURIDISKE FLATER, LINJER OG PUNKTER I REGULERINGSPLAN

Flater Objekttypefligenskap	Sosi-kode	Antall sifre	Maksverdi feltlengde	Fiktegrafikk, retningsmønster	Anmerkning
Hjelpelinjemidlertidlinje	2	2.0	9.0		Fiktegrafikk benyttes kun for midlertidig arealgrensevirkning. Skravur (brukes så vanlig arealgrensevirkning) kan benyttes. Flatens avgrensning med Hjelpelinjemidlertidlinje

Linjesymbol	Bredde i mm	Tilbakelokk i mm	Lengde i mm	Avstand i mm	Symbol	Farge	Mellomrom
HjelpLinje		0.0	6.0	2.0		RGB 0-0-0	
HjelpVirtuellLinje		0.25				RGB 0-0-0	
HjelpStreng1Linje, **HjelpStreng2Linje**							
HjelpGrense,							
HjelpAvstandsLinje, **HjelpAvstandsStreng1Linje,** **HjelpAvstandsStreng2Linje,**		0.6	4.0	1.5		RGB 0-0-0	
HjelpGrense,							
HjelpGrenseStreng1Linje, **HjelpGrenseStreng2Linje,**							
HjelpMidtlinje,		0.5	2.0	2.0		RGB 0-0-0	Stricklie gir bestemmelser avgrensen med en linje. Ingen flatefarge. Tilføres ved arealgrensevirkning for formålsområder.
HjelpAksjeHøyde		0.25	2.0	1.0		RGB 0-0-0	Underskjegle: 45 Nil

Symbolnavn JPEG,PNG,TIF							
Regulert bustoggrense	1223	0,25				RGB 0-0-0	
Eiendomsgrense som skal opphøres	1224	0,25	2,0	1,5		RGB 0-0-0	
Sikt, bufferområde, rom som skal bevares	1210	1,0				RGB 0-0-0	
Byggegrense	1211	0,35	4,0	2,0		RGB 0-0-0	
Byggelinje	1212	0,35	3,0	4,0		RGB 0-0-0	
Planlagt bebyggelse	1213	0,35				RGB 0-0-0	
Bebyggelse som inngår i planen	1214	0,5				RGB 0-0-0	
Bebyggelse som bevaringsformål	1215	0,25	2,0	2,5		RGB 0-0-0	Linjetype som tidligere, men supplerer med linje i bygningens diagonaler
Regulert bestemmelse	1221	0,15	9,0	2,0		RGB 0-0-0	
Fotsbelte	1222	0,18	2,0	1,5		RGB 0-0-0	Nytt navn
Regulert kant hjemmel	1225	0,35	4,0	3,0		RGB 0-0-0	
Regulert hjemmel	1226	0,35	2,0	2,0		RGB 0-0-0	
Regulert parkeringsfelt	1228	0,35	1,0	1,5		RGB 0-0-0	
Regulert frisiktgrense	1229	0,35	1,0	0,8		RGB 0-0-0	
Regulert rekkefølgene	1227	0,35	8,0			RGB 0-0-0	
Regulert stattlenur	1228	0,35				RGB 0-0-0	Tverrstreken viser murens fullstreng
Stikningspunkt	1230	0,35				RGB 0-0-0	
Rør	1232	0,5	5,0	1,5		RGB 0-0-0	Brukes maskinen med RR LEIPSPUNKT 1201 og lignen med rekkefølgeforklaring stemmer og plassering, på land og/eller i sjøen. Brukes maskinen kombi maskinen som skjelt linje
Tunnel	1234	0,5	1,0	1,0		RGB 0-0-0	Tunnelforløp maskinen med RR/LEIPSPUNKT 1201. Tunnelløre maskinelle kombi maskinen med skjelt linje.
Mål og avstandslinje	1238	0,2				RGB 0-0-0	
Eiendomsgrense	1360	1,0	9,0	2,0		RGB 153-153-153	Flates farge linje som retning for virkemiddle. Avstand mellom retningsstrek er ark- av maksverdi.
Eiendomsgrense usikkerhet	1361	1,0	9,0	2,0		RGB 153-153-153	Flates farge linje som retning for virkemiddle. Avstand mellom retningsstrek er ark- av maksverdi.
Skråfylgn usikkerhet	1362	0,35	4,0	2,0		RGB 0-0-0	Som regulert kantavlinje (1221)
Stikningsmål Stikningsmål for maksverdiside i Oslo og nærliggende kommuner (maksbokstav)	1363	1,0	8,0	2,5		RGB 0-150-0	

Symbolnavn/Postnr JPG,PNG,TIF							
Tiltalt grunnnivå - BYGNINGS-fra at be sone på symbolets retning							
Hovedretningsfylgende hjemmegrense	1231					RGB 0-0-0	
Stengning av avstjernet	1241					RGB 0-0-0	
Avstjernet	1242					RGB 0-0-0	
Ruiner	1251					RGB 0-0-0	
RUNESYMBOL	1243					RGB 0-0-0	
Fornlevninger	1270					RGB 0-0-0	Ca 10 meters diameter i målestokk 1: 1
Gravsteinsmerke for navn skal bevares	1271					RGB 0-0-0	Ca. 5 meters diameter på skiet rundt tre
Regulert nyttne	1272					RGB 0-0-0	
Regulert murensikring	1273					RGB 0-0-0	

MILJØVERNDEPARTEMENTET Myntgata 2 • P.b. 8013 Dep, 0030 OSLO

www.planlegging.no

Generell tegnforklaring til reguleringsplaner fra det digitale planregistret i Fredrikstad kommune

Fastmerker

Reguleringsplan - juridiske punkter

Vegstenging av veg,avkjørsel
Avkjørsel
Brukar
Tunnelløpning

Grensepunkter

Off. godkj. grensemerke
Bolt
Kors
Grensestein/-røys
Grensemerke, annen type

Juridiske linjer

Sti
Regulert tomtegrense
Eiendomsgrense som skal oppheves

Grense for restriksjonsomr.
Grense for bevaring
Bygg som skal bevares
Byggegrense
Grenser,bygg,fjernes
Byggelinje-/grense
Tre
Støyskjerm
Eiendomsgrense som skal oppheves

Reguleringsplan bestemmelsesgrense

Reguleringsplangrenser

Formålsgrenser

Jernbanelinjer

Jernbanelinje
Situasjonslinjer, jernbane

Eiendomsgrenser

Målte grenser
Målte grenser
Ikke-målte grenser
Frihåndstegnede grenser

Kommunegrenser

Reguleringsplan - bestemmelser

Fareområde
Restriksjonsområde
Bevaringsområde
Fornyelsesområde
Rekkefølgeområde

Reguleringsplan - formal

BYGGEOMRÅDER
Område for boliger med tilhørende anlegg

Frittliggende småhusbebyggelse

Konsentrert småhusbebyggelse

Blokkbebyggelse
Garasjer i boligområder
Område for forretning
Område for kontor
Forts..

Område for industri/lager
Område for fritidsbebyggelse
BYGGEOMRÅDE FOR OFFENTLIGE BYGNINGER

Offentlig barnehage
Offentlig undervisning(skole, universitet mv.)

Offentlig institusjon(sykehus,aldersh-jem,sykehjem mv.)

Offentlig kirke
Offentlig forsamlingslokale(kino,teater mv.)

Offentlig administrasjon
BYGGEOMRÅDE FOR SÆRSKILT ANGITT ALMENNYTTIG FORMÅL

Almennyttig barnehage
Almennyttig undervisning(skole,universi-tet mv.)

Almennyttig insititusjon(sykehus,alders-hjem,sykehjem mv.)

Almennyttig Kirke
Almennyttig forsamlingslokale(grendehus mv.)

Almennyttig administrative bygg

OMRÅDE FOR HERBERGER OG BEVERTNINGSSTEDER

Hotell med tilhørende anlegg
Bevertning
OMRÅDE FOR GARASJEANLEGG OG BENSINSTASJONER

Garasjeanlegg
Bensinstasjon
Annet byggeområde
LANDBRUKSOMRÅDER
Område for jord-og skogbruk

Område for jordbruk(*)
Område reindrift
Område for gartneri
Område for parsellhager
Annet landbruksområde
OFFENTLIGE TRAFIKKOMÅDER

Kjøreveg
Gate med fortau
Annen veggrunn
Gang-/sykkelvei
Sykkelvei
Gangvei
Kjørbar gang-/sykkelvei(*)
Fortau(*)
Gatetun
Torg
Forts..

Rasteplass
Parkeringsplass
Kollektivanlegg
Busstreminal
Bussholdeplass
Drosjeholdeplass
Jernbane
Sporveg-/forstadsbane
Havneområde
Kai
Småbåtanlegg(landdelen)
Trafikkområde i sjø og vassdrag

Skipsled
Havneområde i sjø
Offentlig småbåthavn(*)
Annet trafikkområde i sjø/vassdrag

Annet trafikkområde(på land)
FRIOMRÅDER
Park
Turveg
Skiløype
Anlegg for lek
Anlegg for idrett og sport
Leirplass
Annet friområde
Friområde i sjø og vassdrag
Badeområde
Småbåthavn
Regattabane
Annet friområde i sjø og vassdrag

SPESIALOMRÅDER
Privat vei
Privat parkering(*)
Park(*)
Parkbelte i industristrøk
Campingplass
Friluftsområde(på land)
Friluftsområde i sjø og vassdrag

Idrettsanlegg som ikke er offentlig tilgjengelig

Golfbane
Grav- og urnelund
Privat småbåtanlegg(land)
Privat småbåtanlegg(sjø)
Område for anlegg i grunnen
Område for anlegg og drift av kommunalteknisk virksomhet

Drikkevannsmagasin
Vann- og avløpsanlegg
Område for bygging og drift av fjernvarmeanlegg

Anlegg for telekommunikasjon

øvingsområde med tilhørende anlegg for forsvaret/sivilforsvaret

Område og anlegg for drift av radionavigasjonshjelpemidler utenfor flyplass

Forts..

Kulturminne(*)
Fiskebruk
Andre områder for anlegg i vassdrag eller i sjøen

Naturvernområde(på land)
Naturvernområde i sjø og vassdrag

Klimavernsone
Område for steinbrudd og masseuttak

Andre områder for vesentlige terrenginngrep

Område for reindrift
Pelsdyranlegg
Handelsgartneri
Område for særskilte anlegg
Taubane
Fornøyelsespark
Område for vindkraft
Annet spesialområde
FELLESOMRÅDER
Felles avkjørsel
Felles adkomst(*)
Felles gangareal
Felles parkeringsplass
Felles lekeareal for barn
Felles gårdplass
Fellesareal for garasjer
Felles grøntareal
Annet Fellesareal for flere eiendommer

KOMBINERTE FORMÅL
Bolig/Forretning
Bolig/Forretning/Kontor
Bolig/Kontor
Bolig/Offentlig
Forretning/Kontor
Forretning/Kontor/Industri
Forretning/Industri
Forretning/Kontor/Offentlig
Forretning/Offentlig
Kontor/Industri
Kontor/Offentlig
Kontor/Bensinstasjon
Offentlig/Almennyttig
Vegserviceanlegg(Bevertnin-g/Bensinstasjon)

Annet kombinert formål
Unyansert formål(kun for eldre planer)

Reguleringsplaner

Vannflater

Vannflater

Planomriss for reguleringsplaner under arbeid

FREDRIKSTAD KOMMUNE

Opplysninger til eiendomsmegler

Fredrikstad, 6. mai 2026

EM § 6-7.8 Kommunale pålegg - offentlig vann- og avløpsnett Kilde: Vann- og avløpsavdelingen

Gjelder eiendom:

Kommunenr.: 3107 **Gårdsnr.:** 670 **Bruksnr.:** 152 **Festenr.:** 0 **Seksjonsnr.:** 0
Adresse: Hunnbakken 48, 1655 SELLEBAKK

Pålegg:	**JA**	**NEI**
Generelt pålegg i området om utkobling av taknedløp:	X	
Separering av spillvann/overvann:		X
Tilkobling til avløpsnett:		X
Utkobling av septiktank:		X

Standard abonnementsvilkår gjelder for alle abonnenter.

Generelt pålegg om utkobling av private septiktanker

Fredrikstad kommune krever at alle private septiktanker og slamavskillere tilknyttet offentlig avløpsnett kobles ut.
Dette gjelder ikke eiendommer som har egen avtale med Vann- og avløpsavdelingen i kommunen.
Disse tankene tømmes av kommunen en gang hvert år.

Huseiere som har privat septiktank tilkoblet offentlig avløpsnett må kontakte autorisert rørlegger/entreprenør for utkobling av tank.
Melding skal sendes Vann- og avløpsavdelingen, Teknisk drift i kommunen før arbeidet startes.

Forbehold ved utlevering av informasjon i forbindelse med eiendomsforespørsler

Det tas forbehold om at det kan være avvik i våre registre/kart/arkiv i forhold til den faktiske situasjonen og at det kan foreligge forhold omkring eiendom og bygninger som kommunen ikke er kjent med. Brukere av informasjonen må derfor være bevisst på sammenheng og formål som den benyttes i, og bruke informasjonen kritisk.

Utskrifter fra det digitale kartverket i form av papirkart kan inneholde linjer som lett kan føre til misforståelser. Dette gjelder ofte karttemaer som ledninger og eiendomsgrenser, som i mange tilfeller kan være unøyaktige. For eksempel må derfor ikke gravearbeider på ledninger foretas uten påvisning av ledningen i marka.

Kommunen kan ikke stilles økonomisk ansvarlig for bruk av informasjon som oppgis i sammenheng med eiendomsforespørsler.

Fredrikstad kommune
Vann- og avløp
Postboks 1405
1605 Fredrikstad

tlf. 69 30 60 00
e-post: teknisk@fredrikstad.kommune.no
www.fredrikstad.kommune.no

Fredrikstad kommune
Meglerinformasjon

Eilertsen Anders

Hunnbakken 48

1655 Sellebakk

Adresse:	Hunnbakken 48 (H - 1 - 1)	Dato:	05.05.2026
Bygningsnr:	193962874	Saksreferanse:	
Eiendom:	670 / 152 / 0 / 0	(bes oppgitt ved svar)	
Antall røykløp:	1	Vår referanse:	Luna Sangiorgio
Antall ildsted:	1	Avtale nr:	24461
Tilsyn:	Utført 04.12.2023		
Hyppighet:	Hvert 4.år		

Følgende avvik/ anmerkninger er registrert hos Hvaler/ Fredrikstad kommune på overnevnte eiendom. Brannvesenets kontroll er utført i forbindelse med lovpålagt tilsyn. Det opplyses om at tilsynet ikke er en godkjenning av brannsikkerheten.
Det er eier som er ansvarlig for brannsikkerheten i hele bygget.

Anmerkning røykløp:

Gjelder: Røykløp Plassering: 1

En teglskorstein må oppstilles slik at alle fire sider er tilgjengelige for inspeksjon med hensyn til eventuelle sprekker i skorsteinen. Det er ikke tillatt å bruke kledninger, belegg eller tapet som skjuler tegloverflaten for inspeksjon med hensyn til sprekker. Tynn papirtapet, som eventuelt vil sprekke opp sammen med skorsteinen, kan likevel brukes Kommentar: Innkledd på to sider i kjeller, anbefaler å sette inn en inspeksjonluke.

OBS !

Opplysningene om kommunale pålegg i dette skjema er gitt ut fra dokumenter som forekommer i kommunens arkiv / datasystem.
Endringer av diverse art på eiendommen som det ikke er søkt eller meldt om, kan ikke kommunen svare for.

Skatteetaten

Dato
04.05.2026

U.off. offl . § 13, sktfvl § 3-1

NORKART AS
Hoffsveien 4
0275 OSLO

Det tas forbehold om riktigheten eller fullstendigheten av opplysningene i dette dokumentet. Det kan ikke rettes krav som følge av at disse opplysningene benyttes som grunnlag for beslutninger

Bekreftelse på formuesverdi:

Kommune: 3107 FREDRIKSTAD

Gnr 670 Bnr 152 Fnr 0 Snr 0

Eiendommens adresse:

Hunnbakken 48, 1655 SELLEBAKK

Formuesverdi for inntektsåret 2024:

Som primærbolig: kr 1 001 089 Som sekundærbolig: kr 4 004 357

Dokumentet er elektronisk godkjent og er derfor ikke signert

FREDRIKSTAD KOMMUNE

Eiendomsrapport

Rapportdato : 4.5.2026

Opplysningene i Eiendomsrapporten er registrerte opplysninger pr rapportdato. Pålitelighetene på opplysningene henger nøye sammen med kvalitet og nøyaktighet på datakildene. Det tas derfor forbehold om feil og mangler i datakildene og i opplysningene som oppgis i rapporten.

Eiendomsrapport for 670 / 152 / 0 / 0

Opplysningene under dekker de pålegg som er gitt av virksomheten Miljø og landbruk. I tillegg gis det informasjon om store eiketrær dersom slike er registrert på eiendommen. Nedgravde tanker som ikke er i bruk, skal tømmes og fjernes. Store og/eller hule eiker er vernet. Er du i tvil om hva du kan gjøre nær en slik eik, ta kontakt med kommunen eller fylkeskommunen.

BRENSELTANKER REGISTRERT PÅ EIENDOMMEN - Eventuelle pålegg knyttet til dette vil leveres separat fra kommunens saksbehandler

Avtalenummer	Type	Status	Plassering	Innhold	Volum

Ingen brenseltanker er registrert på eiendommen

TILSYNSGEBYR REGISTRERT PÅ EIENDOMMEN - Eventuelle pålegg knyttet til dette vil leveres separat fra kommunens saksbehandler

Avtalenummer	Varenummer	Varenavn

Ingen tilsynsgebyr er registrert på eiendommen

STORE/HULE EIKER REGISTRERT PÅ ELLER I NÆRHETEN AV EIENDOMMEN (inntil 5 m fra eiendomsgrensen)

ID	Lokalitet	Registreringsdato	Utforming	Omkrets

Ingen store eller hule eiker er registrert på eller i nærheten av eiendommen

GRUNNFORURENSNING REGISTRERT PÅ EIENDOMMEN - Eventuelle pålegg knyttet til dette vil leveres separat fra kommunens saksbehandler

Påvirkningsgrad

Ingen grunnforurensning er registrert på eiendommen

Matrikkelrapport for Grunneiendom 3107-670/152/0

Bruksnavn		Beregnet areal	903.3
Etablert dato	25.04.2016	Historisk oppgitt areal	0.0
Oppdatert dato	18.01.2026	Historisk arealkilde	0 - Ikke oppgitt
Skyld	0	Antall teiger	1
Kommunenummer	3107	Kommunenavn	FREDRIKSTAD

- [x] Tinglyst
- [ ] Avklarte eiere
- [ ] Har festegrunn
- [ ] Bestående
- [ ] Har grunnforurensning
- [ ] Mangel matrikkelføring
- [ ] Seksjonert
- [ ] Har kulturminner
- [ ] Har anmerket klage

Tinglyste eierforhold

Navn	Pers.nr/org.nr.	Rolle	Status	Adresse	Andel
ANN-KRISTIN JOHANSEN		H - Hjemmelshaver	B - Bosatt		1/2
ANDERS EILERTSEN		H - Hjemmelshaver	B - Bosatt		1/2

Forretninger

Forretningstype	Forretningsdato	Matrikkelført	Saksreferanse	Involverte
ON - Omnummerering	01.01.2024	01.01.2024		
ON - Omnummerering	01.01.2020	01.01.2020		
OP - Oppmålingsforretning	20.04.2016	22.04.2016	2016/2948	

Grunnforurensing registrert på eiendommen

Lokalitetsnr	Lokalitetsnavn	Påvirkningsgrad	Myndighet	Matrikkelføringsdato

Kulturminner

Kategori	Art	Vernetype	Matrikkelført	Lokalitetsnummer

Krav om jordskifte

Jordskiftereferanse	Ført dato

Grunnerverv

Grunnervervreferanse	Ført dato

Klage

Klagereferanse	Gjelder	Ført dato

Teiger

Hovedteig	Avklart eiere	Tvist	Flere mat. enheter	Ureg. jordsameie	Datafangstdato	Ber.areal	Arealmerknad
☑	☐	☐	☐	☐		903.3	

Bygninger

Bygningsnr	Lnr	Type	Status
193962874	0	111 - Enebolig	TB - Tatt i bruk

Bygning 193962874: 111 - Enebolig

Opprinnelseskode	V - Vanlig registrering	BRA Bolig	182.0
Antall boenheter	1	BRA Annet	0.0
Antall etasjer	3	BRA Totalt	182.0
Avløp	1 - Offentlig kloakk	Har heis	☐
Har kulturminner	☐	Har sefrakminne	☐

Bygningsstatushistorikk

Bygningsstatus	Dato	Registrert dato
TB - Tatt i bruk		15.05.2006
DO - Data fra bygningsendring overført	25.08.2023	25.08.2023
EB - Endre bygningsdata	19.11.2020	19.11.2020

Bruksenheter

Type	Leilighetsnr.	BRA	Rom	Bad	Kjøkken
B - Bolig	H0101	182.0	5	2	1 - Kjøkken

Etasjer

Etasje	Boenheter	BRA Bolig	BRA Annet	BRA Totalt	Alt. areal
H01	1	97.0	0.0	97.0	0.0
H02	0	52.0	0.0	52.0	0.0
K01	0	33.0	0.0	33.0	0.0

Bygningsendringer

Bygningsendring	Endringskode	Status	Oppdateringsdato
193962874-1	T - Tilbygg	TB - Tatt i bruk	01.01.2024

Arealendringer

Etasje	Boenheter	BRA bolig	BRA annet	BRA totalt	BTA bolig	BTA annet	BTA totalt
H01	0	12.0	0.0	12.0	0.0	0.0	0.0

Statuser for bygningsendring

Status	Dato	Registrert dato
RA - Rammetillatelse	10.08.2004	30.09.2004
IG - Igangsettingstillatelse	10.08.2004	30.09.2004
TB - Tatt i bruk	10.08.2004	18.01.2018

Bygningsendring	Endringskode	Status	Oppdateringsdato
193962874-2	O - Ombygging	FA - Ferdigattest	01.01.2024

Arealendringer

Etasje	Boenheter	BRA bolig	BRA annet	BRA totalt	BTA bolig	BTA annet	BTA totalt
H01	0	0.0	0.0	0.0	0.0	0.0	0.0
K01	0	33.0	0.0	33.0	0.0	0.0	0.0

Statuser for bygningsendring

Status	Dato	Registrert dato
IG - Igangsettingstillatelse	06.05.2020	11.05.2020
FA - Ferdigattest	07.08.2023	25.08.2023

Adresser

Vegnavn	Nummer	Navn	Poststed
Hunnbakken	48		1655 SELLEBAKK

Hunnbakken 48

SKOLER

Borge skole (1-10 kl.) 143 elever, 12 klasser	21 min 1.9 km
Akademiet vgs. Fredrikstad 90 elever	13 min 8.9 km
Hans Nielsen Hauge vgs	14 min

SPORT

Grimstadveien balløkke	8 min
Kjølshunn Velforening - nærmiljøan...	8 min
Expressgym Sellebakk	8 min
SKY Fitness Torp	9 min

VARER/TJENESTER

Østsiden Storsenter	9 min
AMFI Borg	12 min
Apotek 1 Begby	6 min
Vitusapotek Selbak	8 min
Østsiden Vinmonopol	11 min
Væstertorvet Vinmonopol	17 min

OFFENTLIG TRANSPORT

Pilkveien Linje 116	1 min 0.1 km
Fredrikstad stasjon Linje RE20, RX20	13 min 8.8 km
Oslo Gardermoen	1 t 36 min

BARNEHAGER

Skjærviken barnehage (0-5 år) 57 barn	1 min 0.1 km
Vispen private barnehage Da (1-5 å... 10 barn	12 min 1.1 km
Gråtass barnehage Skjærviken (0-5 ... 54 barn	17 min 1.5 km

DAGLIGVARE


Coop Prix Torsnes	5 min
Meny Begby	6 min

FINN Innholdet i nabolagsprofilen er hentet fra ulike datakilder, og feil eller mangler kan forekomme. Vurderinger og sitater er innhentet på web og gir uttrykk for hvordan naboene vurderer nabolaget. FINN.no AS kan ikke holdes ansvarlig for feil/mangler i profilen. Copyright © Finn.no AS 2025

LADEPUNKT FOR EL-BIL


Coop Prix Torsnes	5 min
Meny Begby	6 min


ALDERSFORDELING

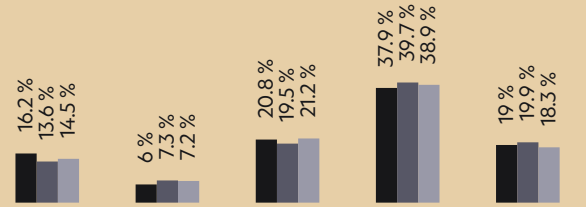

Område	Personer	Husholdninger
Grunnkrets: Grimstad Nord	500	203
Kommune: Fredrikstad	83 891	38 212
Norge	5 425 412	2 654 586

ALDERSFORDELING BARN (0-18 ÅR)

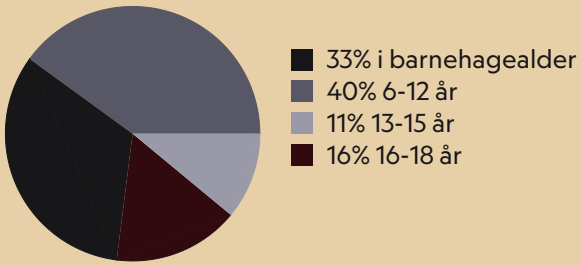

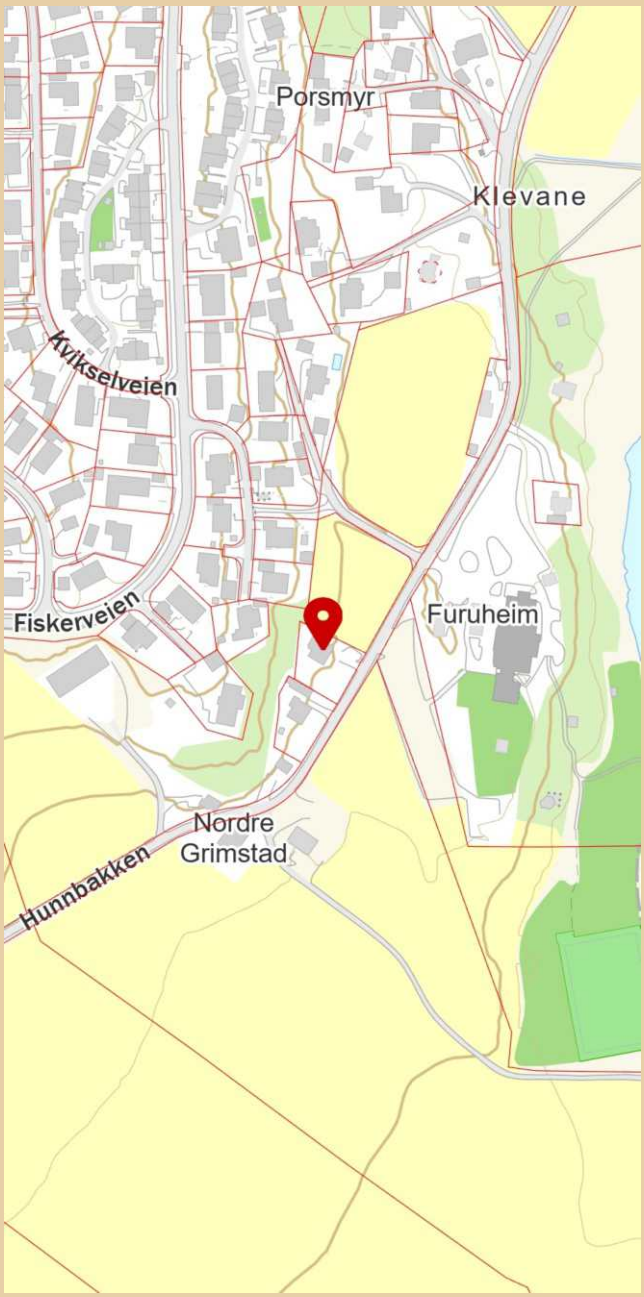

Innholdet i nabolagsprofilen er hentet fra ulike datakilder, og feil eller mangler kan forekomme. Vurderinger og sitater er innhentet på web og gir uttrykk for hvordan naboene vurderer nabolaget. FINN.no AS kan ikke holdes ansvarlig for feil/mangler i profilen. Copyright © Finn.no AS 2025

Hunnbakken 48

SKOLER

Borge skole (1-10 kl.) 143 elever, 12 klasser	21 min 1.9 km
Akademiet vgs. Fredrikstad 90 elever	13 min 8.9 km
Hans Nielsen Hauge vgs	14 min

SPORT

Grimstadveien balløkke	8 min
Kjølshunn Velforening - nærmiljøan..	8 min
Expressgym Sellebakk	8 min
SKY Fitness Torp	9 min

VARER/TJENESTER

Østsiden Storsenter	9 min
AMFI Borg	12 min
Apotek 1 Begby	6 min
Vitusapotek Selbak	8 min
Østsiden Vinmonopol	11 min
Væstertorvet Vinmonopol	17 min

OFFENTLIG TRANSPORT

Pilkveien Linje 116	1 min 0.1 km
Fredrikstad stasjon Linje RE20, RX20	13 min 8.8 km
Oslo Gardermoen	1 t 36 min

BARNEHAGER

Skjærviken barnehage (0-5 år) 57 barn	1 min 0.1 km
Vispen private barnehage Da (1-5 å... 10 barn	12 min 1.1 km
Gråtass barnehage Skjærviken (0-5 ... 54 barn	17 min 1.5 km

DAGLIGVARE

Coop Prix Torsnes	5 min
Meny Begby	6 min


FINN

Innholdet i nabolagsprofilen er hentet fra ulike datakilder, og feil eller mangler kan forekomme. Vurderinger og sitater er innhentet på web og gir uttrykk for hvordan naboene vurderer nabolaget. FINN.no AS kan ikke holdes ansvarlig for feil/mangler i profilen.
Copyright © Finn.no AS 2025

LADEPUNKT FOR EL-BIL


Coop Prix Torsnes	5 min
Meny Begby	6 min


ALDERSFORDELING

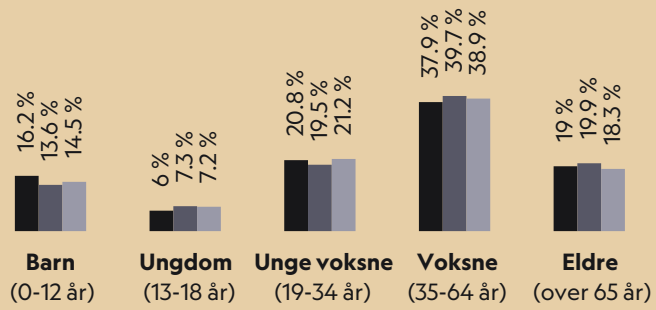

Område	Personer	Husholdninger
Grunnkrets: Grimstad Nord	500	203
Kommune: Fredrikstad	83 891	38 212
Norge	5 425 412	2 654 586

ALDERSFORDELING BARN (0-18 ÅR)

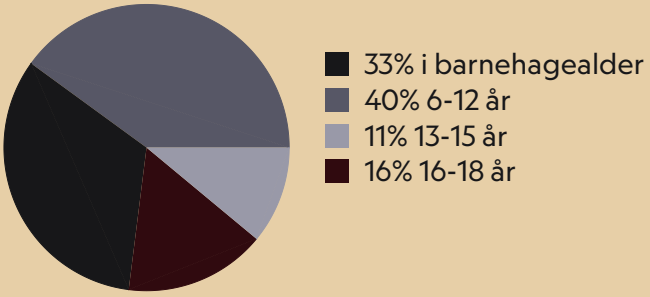

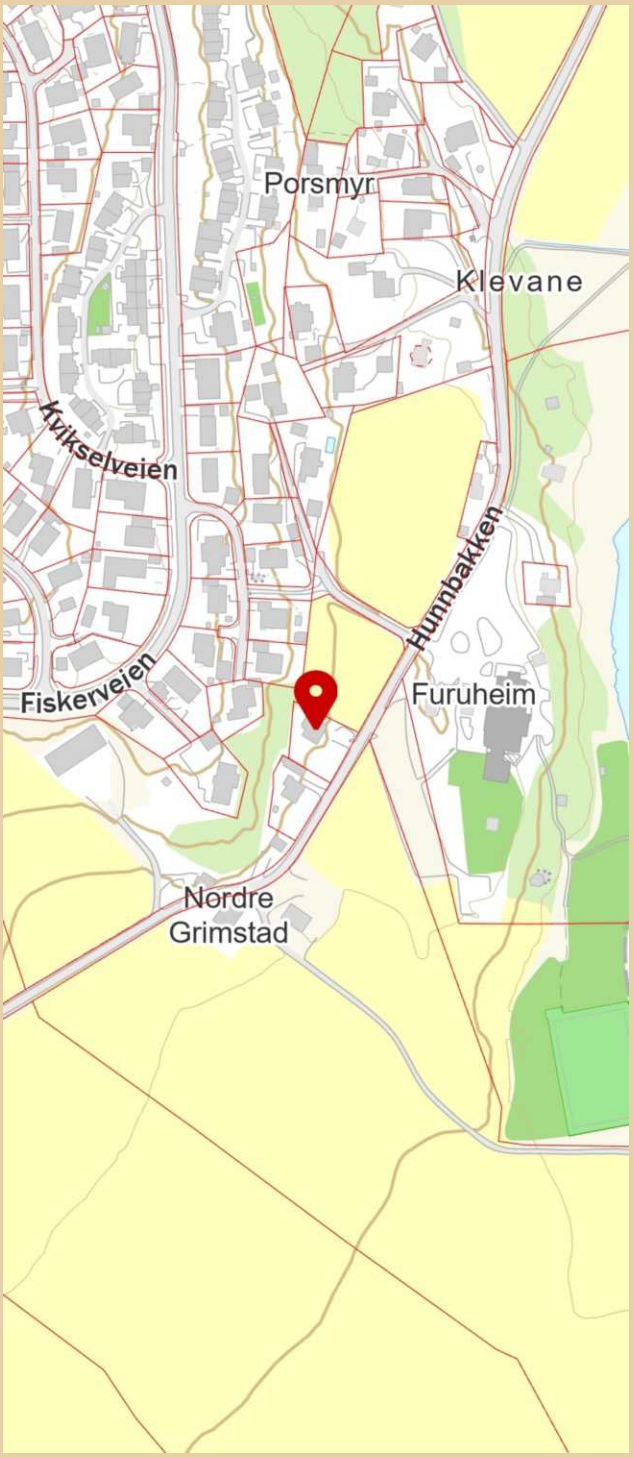

Innholdet i nabolagsprofilen er hentet fra ulike datakilder, og feil eller mangler kan forekomme. Vurderinger og sitater er innhentet på web og gir uttrykk for hvordan naboene vurderer nabolaget. FINN.no AS kan ikke holdes ansvarlig for feil/mangler i profilen.
Copyright © Finn.no AS 2025

Hunnbakken 48

SKOLER

Borge skole (1-10 kl.) 143 elever, 12 klasser	21 min 1.9 km
Akademiet vgs. Fredrikstad 90 elever	13 min 8.9 km
Hans Nielsen Hauge vgs	14 min

SPORT

Grimstadveien balløkke	8 min
Kjølshunn Velforening - nærmiljøanl...	8 min
Expressgym Sellebakk	8 min
SKY Fitness Torp	9 min

VARER/TJENESTER

Østsiden Storsenter	9 min
AMFI Borg	12 min
Apotek 1 Begby	6 min
Vitusapotek Selbak	8 min
Østsiden Vinmonopol	11 min
Væstertorvet Vinmonopol	17 min

OFFENTLIG TRANSPORT

Pilkveien Linje 116	1 min 0.1 km
Fredrikstad stasjon Linje RE20, RX20	13 min 8.8 km
Oslo Gardermoen	1 t 36 min


BARNEHAGER

Skjærviken barnehage (0-5 år) 57 barn	1 min 0.1 km
Vispen private barnehage Da (1-5 år... 10 barn	12 min 1.1 km
Gråtass barnehage Skjærviken (0-5 å... 54 barn	17 min 1.5 km

DAGLIGVARE


Coop Prix Torsnes	5 min
Meny Begby	6 min

ALDERSFORDELING

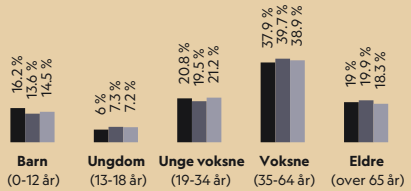

Område	Personer	Husholdninger
Grunnkrets: Grimstad Nord	500	203
Kommune: Fredrikstad	83 891	38 212
Norge	5 425 412	2 654 586

ALDERSFORDELING BARN (0-18 ÅR)

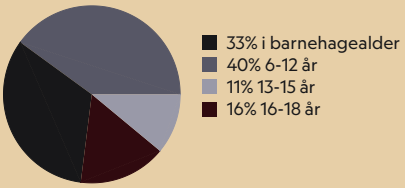

Innholdet i nabolagsprofilen er hentet fra ulike datakilder, og feil eller mangler kan forekomme. Vurderinger og sitater er innhentet på web og gir uttrykk for hvordan naboene vurderer nabolaget. FINN.no AS kan ikke holdes ansvarlig for feil/mangler i profilen. Copyright © Finn.no AS 2025


LADEPUNKT FOR EL-BIL

Coop Prix Torsnes	5 min
Meny Begby	6 min

SIVILSTAND

		Norge
Gift	41%	33%
Ikke gift	48%	54%
Separert	9%	9%
Enke/Enkemann	2%	4%

BOLIGMASSE

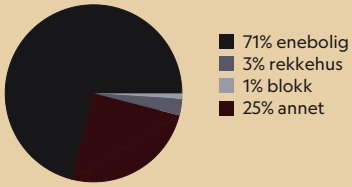



Innholdet i nabolagsprofilen er hentet fra ulike datakilder, og feil eller mangler kan forekomme. Vurderinger og sitater er innhentet på web og gir uttrykk for hvordan naboene vurderer nabolaget. FINN.no AS kan ikke holdes ansvarlig for feil/mangler i profilen. Copyright © Finn.no AS 2025

LØSØRE OG TILBEHØR

OVERSIKT OVER LØSØRE OG TILBEHØR TIL EIENDOMMEN

Oversikten er utarbeidet av Norges Eiendomsmeglerforbund, Eiendom Norge og Advokatforeningens Eiendomsmeglingsgruppe, og er gjeldende fra 1. januar 2020.

Generelt

Lov om avhending av fast eigedom (avhendingslova/avhl.) av 3. juli 1992 regulerer kjøper og selgers rettigheter og plikter ved overdragelse av fast eiendom og andeler i borettslag. I henhold til avhl. § 3-4 skal eiendommen, når annet ikke er avtalt, overdras med innredninger og utstyr som etter lov, forskrift eller annet offentlig vedtak skal følge med. Det samme gjelder varig innredning og utstyr som enten er fastmontert eller er særskilt tilpasset bygningen, jf. avhl. § 3-5. Loven inneholder ingen detaljert oversikt over hva som omfattes av "innredning og utstyr", og over hva som skal regnes som "fastmontert eller særskilt tilpasset". Partene kan fritt avtale hva som skal følge med eiendommen ved salg. Bransjens liste over løsøre og tilbehør som skal følge med eiendommen, er en del av avtalen mellom kjøper og selger dersom ikke annet er opplyst i salgsoppgaven, kjøper har tatt forbehold i bud eller avtale på annen måte er inngått. Der intet annet er avtalt, vil løsøre og tilbehør medfølge slik dette fremkommer av avhl. § 3-4 og § 3-5 og denne oversikt. Produkter og installasjoner som medfølger overdras uten noen form for garantier, utover eventuell gjenværende leverandørgaranti. Dersom det er noe i nedenstående liste som ikke finnes på eiendommen, vil det heller ikke medfølge.

1. HVITEVARER medfølger der dette er spesielt angitt i salgsoppgaven.

2. HELDEKKENDE TEPPER følger med uansett festemåte.

3. VARMEKILDER, slik som ovner, kaminer, peiser, varmepumper og panelovner, følger med uansett festemåte. Frittstående biopeiser/varmeovner og terrassevarmere medfølger ikke. Det følger ikke med varmekilder i rom som ikke har vegg- eller fastmonterte varmekilder på visning.

4. TV, RADIO OG MUSIKKANLEGG. TV-antenner og fellesanlegg for TV, herunder parabolantenne, og tuneren/dekoder/tv-boks medfølger der dette eies av selger. Veggmontert TV/flatskjerm med tilhørende festeordning samt musikkanlegg følger ikke med (se også punkt 12).

5. BADEROMSINNREDNING/UTSTYR. Badekar, dusjkabinett, dusjvegger, alle fastmonterte speil og hyller, fastmonterte glass- og håndkleholdere, herunder håndklevarmere samt baderomsinnredning, medfølger.

6. GARDEROBESKAP medfølger, selv om disse er løse. Fastmonterte garderobehyller og knagger medfølger. Innredning i garderobeskap, for eksempel løse eller fastmonterte trådkurver, hyller, stenger og lignende, medfølger.

7. KJØKKENINNREDNING medfølger, herunder også åpne, fastmonterte hyller og løs eller fastmontert kjøkkenøy.

8. MARKISER, PERSIENNER og annen type innvendig og utvendig solskjerming, gardinoppheng, lamellgardiner og liftgardiner medfølger.

9. AVTREKKSVIFTER av alle slag, samt fastmonterte aircondition/ ventilasjonsanlegg, medfølger.

10. SENTRALSTØVSUGER medfølger med komplett anlegg, herunder slange, munnstykke mm.

11. LYSKILDER. Kupler, lysstoffarmatur, fastmonterte "spotlights", oppheng og skinner med spotlights samt utelys og hagebelysning medfølger. Vegglamper, krokhengte lamper, lysekroner, prismelamper og lignende som er koblet til sukkerbit eller stikkontakt følger likevel ikke med.

12. INSTALLERTE SMARTHUSLØSNINGER med sentral som styrer lys, varme, lyd o.l., samt tilhørende trådløse enheter som brytere, sensorer, kameraer, integrerte høyttalere el. medfølger. Enkle lysstyringssystem f.eks. med en sentral som kun styrer lyspærer eller smartpærer montert i sokkel medfølger likevel ikke.

13. UTVENDIGE SØPPELKASSER og eventuelt holder/hus til disse medfølger.

14. POSTKASSE medfølger.

15. UTENDØRS INNRETNINGER slik som flaggstang, fastmontert tørkestativ, samt andre faste utearrangementer som f.eks. badestamp, boblekar/jacuzzi og liknende utendørs kar, lekestue, lekestativ, utepeis, fastmontert trommel til vannslange, medfølger. Guidekabel/avgrensingskabel til robotgressklipper medfølger, men robotgressklipper og ladestasjon for denne medfølger ikke.

16. FASTMONTERT VEGGLADER/LADESTASJON TIL EL-BIL medfølger uavhengig av hvor laderen er montert.

17. SOLCELLEANLEGG med tilhørende teknisk infrastruktur medfølger.

18. GASSBEHOLDER til gasskomfyr og gasspeis medfølger.

19. BRANNSTIGE, BRANNTAU, feiestige og lignende medfølger der dette er påbudt. Løse stiger medfølger ikke.

20. BRANNSLUKNINGSAPPARAT, BRANNSLANGE og RØYKVARSLER medfølger der dette er påbudt. Det er eier og brukers plikt til å se til at utstyret forefinnes på enhver eiendom. Hvis annet ikke er uttrykkelig avtalt, skal dette derfor alltid følge med ved salg av eiendom.

21. SAMTLIGE NØKLER til eiendommen som selger er i besittelse av skal overleveres kjøper på overtakelsen, herunder nøkler til eventuelle boder, uthus, garasjeportåpner el. Låses boder, uthus el. med hengelås, skal lås og nøkler til disse medfølge.

22. GARASJEHYLLER, bodhyller, lagringshyller og oppheng til bildekk medfølger såfremt de er fastmontert. Planter, busker og trær som er plantet på tomten, eller fastmonterte kasser og lignende er en del av eiendommen og medfølger i handelen.

BUD OG BUDGIVNING



GI BUD MED BANKID	IDENTIFISER MED BANKID	REGISTRERING AV BUD	ELEKTRONISK SIGNERING	BUDRUNDEN
På eiendommens annonse vises det en "Gi bud"-knapp for elektronisk budgivning.	**Innlogging fungerer på samme måte som i din nettbank. Du kan også bruke BankID App (iOS/ Android) eller BankID på mobil.**	**Nettsiden hjelper deg med korrekt utfylling av budmeldingen.**	**BankID lar deg signere budmeldingen elektronisk. Budmeldingen overføres til eiendomsmegleren.**	**Etter signering vil du motta en SMS-kvittering. Gi budforhøyelser med BankID eller ved å svare på SMS-kvitteringen.**

BUDREGLEMENT

Benytt "Gi bud"-knappen på eiendommens annonse for å registrere ditt bud elektronisk. «Gi bud»-knappen åpner nettsiden TryggBudgivning.no som er integrert i megler-systemet.Alle bud / budforhøyelser og forbehold overføres automatisk inn i budjournalen på den respektive eiendommen.

Du logger deg inn på TryggBudgivning.no ved å bruke BankID. Det er derfor viktig å huske å ta med deg din BankID-brikke på budgivningsdagen. Du kan gi bud fra datamaskin, nettbrett eller smarttelefon.

Når du benytter deg av TryggBudgivning.no trenger du ikke å ta bilde av legitimasjon eller sende inn budskjema til megler. Etter at bud er registrert med BankID får du en kvittering pr. SMS om at budet er mottatt.

Du registrerer budforhøyelser ved å logge inn på nytt med BankID eller ved å svare på SMS-kvitteringen som du allerede har mottatt. Budforhøyelser registreres også automatisk inn i meglersystemet.

Lykke til!

KJØPETILBUD

FOR EIENDOMMEN

Adresse:
Hunnbakken 48, 1655 Sellebakk
Gnr. 670, Bnr. 152, Fredrikstad kommune.

Oppdragsnummer:
108250210

Meglerforetak: PrivatMegleren Fredrikstad

Saksbehandler: Per Olav Borgås

Telefon / Mobil: 41 66 92 06 / 478 96 900

E-post: perolav.borgas@privatmegleren.no

UNDERTEGNEDE GIR HERVED FØLGENDE BUD PÅ OVENNEVNTE EIENDOM:

Kjøpesum **Kr** _____

Beløp med bokstaver **Kr** _____

+ omkostninger iht. opplysninger i salgsoppgaven

Dette budet er bindende for undertegnede frem til og med den **Kl.**

Dersom annet ikke er angitt gjelder budet til kl. 15.00 første virkedag etter siste annonserte visning. I forbrukerforhold vil bud med kortere akseptfrist enn til kl. 12.00 første virkedag etter siste annonserte visning ikke bli videreformidlet til selger

Eventuelle forbehold: _____

_____

Undertegnede er kjent med at selger står fritt til å godta eller forkaste ethvert bud. Likeledes er undertegnede klar over at budet er bindende for budgiver når det er kommet til selgers kunnskap. Handelen er juridisk bindende for begge parter dersom budet aksepteres innen akseptfristen. Undertegnede er kjent med at budjournalen vil bli forelagt kjøper og selger når handel er sluttet.

Ønsket overtakelsesdato: _____

Budet baseres på opplysninger og salgsvilkår som fremkommer av salgsoppgave m/vedlegg

Kjøpet vil bli finansiert slik:

Låneinstitusjon: _____ Referanse og tlf nr: _____

Lånt kapital: _____ Kr _____

Egenkapital: _____ Kr _____

Totalt: _____ **Kr** _____

Egenkaptitalen består av: ☐ Salg av nåværende bolig eller fast eiendom

☐ Disponibelt kontantbeløp (bankinnskudd)

Jeg gir bud som ☐ Forbruker ☐ Ledd i næringsvirksomhet / Juridisk person (selskap)

Navn:		Navn:	
Fødselsdato:		Fødselsdato:	
Adr:		Adr:	
Postnr:	Sted:	Postnr:	Sted:
Tlf:	E-post:	Tlf:	E-post:
Dato:	Sign:	Dato:	Sign:

Kopi av legitimasjon

Kopi av legitimasjon

Forbrukerinformasjon om budgivning

Sist oppdatert med virkning fra 1. januar 2014, i forbindelse med ikrafttredelse av endringer i eiendomsmeglingsforskriften.

Informasjonen er utarbeidet av Forbrukerombudet, Forbrukerrådet, Den Norske Advokatforening ved Eiendomsmeglingsgruppen, Eiendomsmeglerforetakenes Forening og Norges Eiendomsmeglerforbund, på grunnlag av blant annet forskrift om eiendomsmegling § 6-3 og § 6-4.

Nedenfor gis en oversikt over de retningslinjer som forbrukermyndighetene og organisasjonene anbefaler benyttet ved budgivning på eiendommen. Avslutningsvis gis også en kort oversikt over de viktigste rettsreglene tilknyttet budgivning.

Før det legges inn bud på eiendommen oppfordres budgiver til å sette seg inn i all relevant informasjon om eiendommen, herunder eventuell salgsoppgave og teknisk rapport med vedlegg.

GJENNOMFØRING AV BUDGIVNING

1. På forespørsel vil megler opplyse om aktuelle bud på eiendommen, herunder om relevante forbehold.

2. Alle bud skal inngis skriftlig til megler, som formidler disse videre til oppdragsgiver. Kravet til skriftlighet gjelder også budforhøyelser og motbud, aksept eller avslag fra selger. Før formidling av bud til oppdragsgiver skal megler innhente gyldig legitimasjon og signatur fra budgiver. Kravet til legitimasjon og signatur er oppfylt for budgivere som benytter e-signatur, eksempelvis BankID eller MinID. Med skriftlige bud menes også elektroniske meldinger som e-post og SMS når informasjonen i disse er tilgjengelig også for ettertiden.

3. Et bud bør inneholde eiendommens adresse (eventuelt gnr/bnr), kjøpesum, budgivers kontaktinformasjon, finansieringsplan, akseptfrist, overtakelsesdato og eventuelle forbehold som for eksempel usikker finansiering, salg av nåværende bolig ol. Normalt vil ikke et bud med forbehold bli akseptert før forbeholdet er avklart. Konferer gjerne med megler før bud avgis.

4. Megler skal legge til rette for en forsvarlig avvikling av budrunden. I forbrukerforhold (dvs. der oppdragsgiver er forbruker) skal megleren ikke formidle bud med kortere akseptfrist enn kl. 12.00 første virkedag etter siste annonserte visning. Etter denne fristen bør budgivere ikke sette en kortere akseptfrist enn at megler har mulighet til, så langt det er nødvendig, å orientere oppdragsgiver, budgivere og øvrige interessenter om bud og forbehold.
Det bør ikke gis bud som diskriminerer eller utelukker andre budgivere. Dersom bud inngis med en frist som åpenbart er for kort til at megleren kan avvikle budrunden på en forsvarlig måte som sikrer oppdragsgiver og interessenter et tilstrekkelig grunnlag for sine handlingsvalg, vil megler fraråde budgiver å stille slik frist.

5. Megleren vil uoppfordret gi sin vurdering av det enkelte bud overfor oppdragsgiveren, når budet er gitt innenfor fristene i punkt 4.

6. Megleren skal så langt det er nødvendig og mulig holde budgiverne skriftlig orientert om nye og høyere bud og eventuelle forbehold.
Megler skal så snart som mulig bekrefte skriftlig overfor budgivere at budene deres er mottatt.

7. Etter at handel har kommet i stand, eller dersom en budrunde avsluttes uten at handel er kommet i stand, kan en budgiver kreve kopi av budjournalen i anonymisert form.

8. Kopi av budjournal skal gis til kjøper og selger uten ugrunnet opphold etter at handel er kommet i stand. Dersom det er viktig for budgiver å bevare sin anonymitet, bør budet fremmes gjennom fullmektig.

VIKTIGE AVTALERETTSLIGE FORHOLD

1. Det eksisterer ingen angrerett ved salg/kjøp av fast eiendom.

2. Når et bud er innsendt til megler og han har formidlet innholdet i budet til selger (slik at selger har fått kunnskap om budet), kan budet ikke kalles tilbake. Budet er da bindende for budgiver frem til akseptfristens utløp, med mindre budet før denne tid avslås av selger eller budgiver får melding om at eiendommen er solgt til en annen (man bør derfor ikke gi bud på flere eiendommer samtidig dersom man ikke ønsker å kjøpe flere enn en eiendom).

3. Selger står fritt til å forkaste eller akseptere ethvert bud, og er for eksempel ikke forpliktet til å akseptere høyeste bud.

4. Når en aksept av et bud har kommet frem til budgiver innen akseptfristens utløp er det inngått en bindende avtale.

5. Husk at også et eventuelt bud fra selger til kjøper (såkalte "motbud"), avtalerettslig er et bindende tilbud som medfører at det foreligger en avtale om salg av eiendommen dersom budet i rett tid aksepteres av kjøper.
