PRIVATMEGLEREN

ELGFARET 35

Vedlegg

Interessenter oppfordres til å sette seg inn i samtlige vedlegg til salgsoppgaven:

Budskjema

Tilstandsrapport fra takstmann

Egenerklæringsskjema

Meglers verdivurdering

Energiattest

Opplysninger om kommunale avgifter samt vei, vann og avløp

Løsøreliste

Matrikkelkart/Oversiktskart

Tegninger fra kommunen

Midlertidig brukstillatelse

Bygningsdata

Formuesverdi


Utskrift fra Matrikkelen

Feie og tilsynsopplysninger

Tinglyste dokumenter

Kommuneplan og reguleringsplan

Kommuneplanens arealdel er vedlagt elektronisk salgsoppgave - kopi kan fås ved henvendelse til megler.

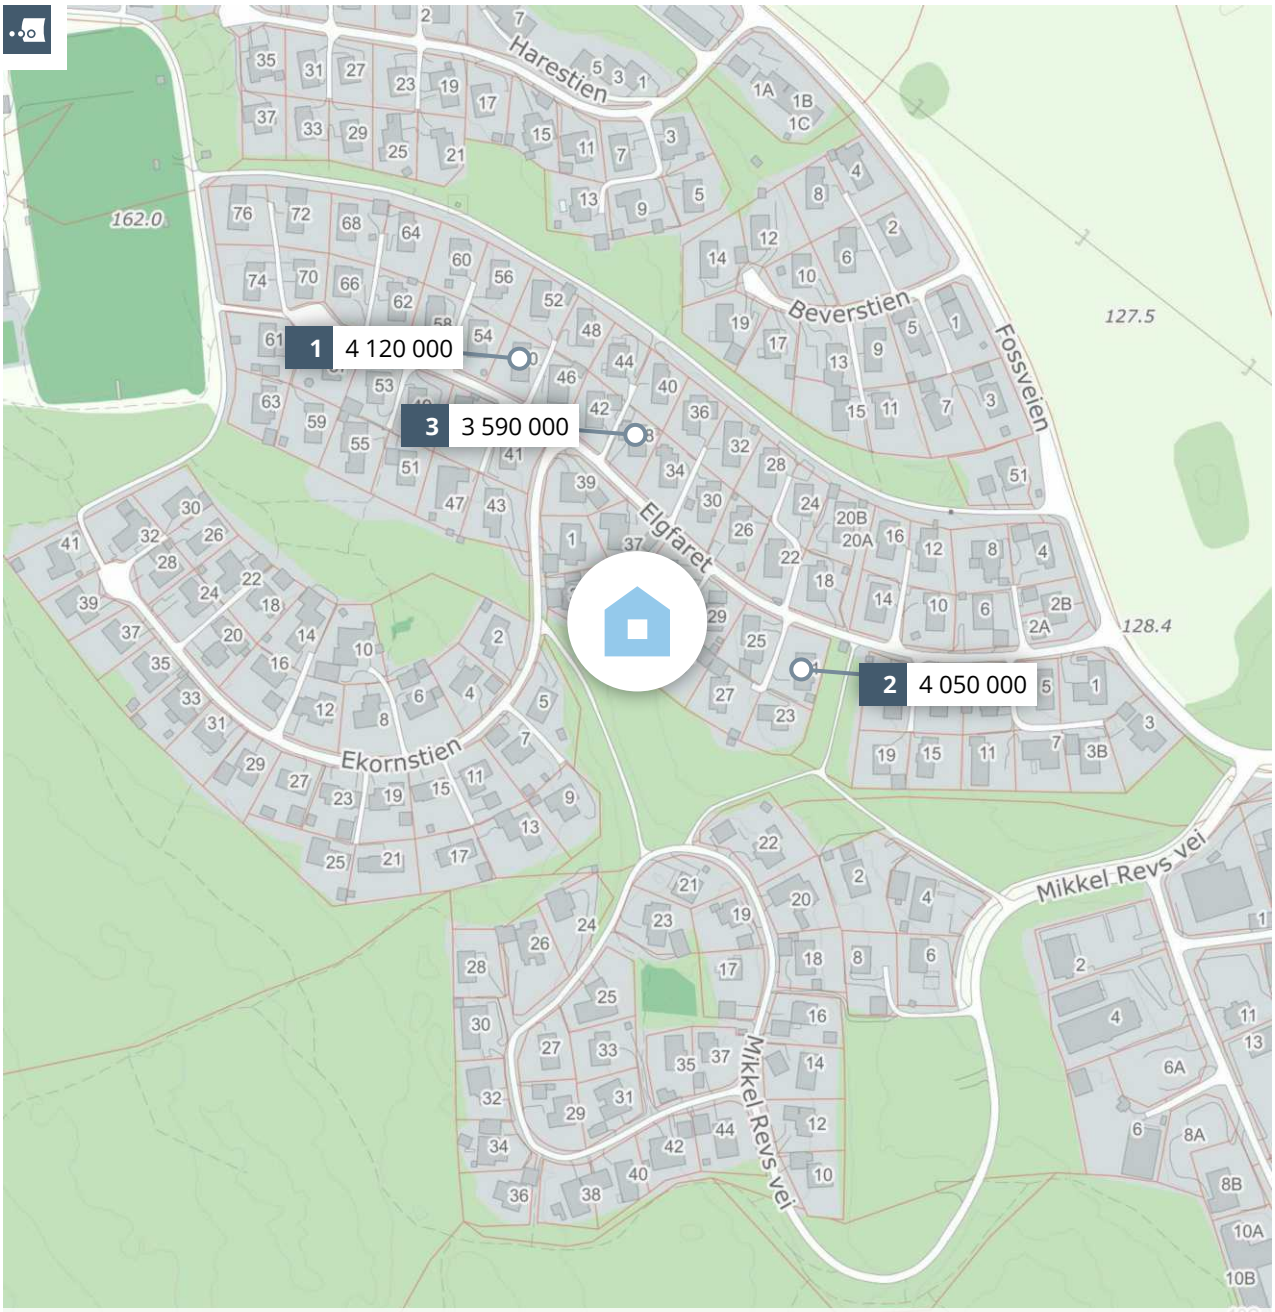

Meglers verdivurdering

ELGFARET 35

PRIVATMEGLEREN

Rapport utført av PrivatMegleren Wivestad & Skogsholm AS den 06.02.2026

Meglers verdivurdering baserer seg på kjente omsetningstall, eksterne kilder og statistikker fra Eiendomsverdi. Den endelige verdien er korrigert etter meglerens beste skjønn, basert på kjennskap og erfaring i markedet. Det tas forbehold om at interessen i markedet og den endelig salgsprisen kan avvike fra meglers verdivurdering. Eiendomsverdi og megler er uten ansvar for eventuelle feil i innhentet datagrunnlag. Denne verdivurderingen er opphavsrettslig beskyttet. Uten meglerforetakets samtykke, kan ikke verdivurderingen benyttes i forbindelse med privatsalg eller egen markedsføring av eiendommen. Verdivurderingen skal ikke benyttes i forbindelse med lånebehandling. Ønsker du en verdifastsettelse for bruk til finansiering, bør det innhentes en etakst/verditakst. Ansvarlig megler: Hege Svebakk Nøstdahl.

En tjeneste fra Eiendomsverdi AS

Elgfaret 35, 3089 HOLMESTRAND

Selveier enebolig på selveiertomt, bygget i 1974

GNR 56 BNR 35 FNR 0 SNR 0 KOMMUNE 3903 HOLMESTRAND GRUNNKRETS Fosskogen

Verdivurdert til

3 790 000

-	3 790 000	26 138
Fellesgjeld	Totalt	m² pris

	BRA-i	BRA-e	BRA-b	TBA	GUA	ALH
Areal	145 m²	17 m²	- m²	5 m²	- m²	- m²
Tomt					948 m²	
Byggeår					1974	

Fellesutgifter	-
Formue	-
Soverom	3
Etasjer	2

Parkering Peis Innredet kjeller

Sammenlignbare salg i nærområdet

	EIENDOM					SALGSDATO	PRISANT	PRIS	FELLESGJ	TOTALPRIS	M² PRIS
1	Elgfaret 50					15.05.2024	4 170 000	**4 120 000**	0	4 120 000	**22 637**
	182 m²	1974	806 m²	3 sov							
2	Elgfaret 21					20.08.2024	4 150 000	**4 050 000**	0	4 050 000	**22 626**
	179 m²	1974	1 000 m²	3 sov							
3	Elgfaret 38					05.11.2024	3 990 000	**3 590 000**	0	3 590 000	**18 316**
	196 m²	1974	741 m²	3 sov							


Sjarmerende enebolig med tilbaketrukken beliggenhet i Elgfaret. Hovedetasjen med 1 bad og 3 sov. En romslig stue med adkomst til stor terrasse i bakkant. Kjelleretasjen byr på bod, kjellerstue, toalettrom, og et vindfang med gulvvarme. Opparbeidet tomt med gressplen, prydbusker og hekk for mindre innsyn. Liten garasje og gruset oppkjørsel. Eiendommen fremstår som vedlikeholdt, med blant annet noe utskiftning av vinduer.

Kjære kunde, vi bruker mye tid på å avklare hvor mye markedet er villig til å betale for en eiendom til enhver tid. Dette arbeidet er sammensatt og krever både struktur og tid. Vi utarbeider blant annet etakst som verdivurdering/takst. En samling av informasjon som benyttes i forbindelse med boliglån og refinansiering (Utviklet i samarbeid med Eiendomsverdi og de største bankene i Norge). Verdien av en eiendom reflekteres ut ifra en samling av ulik informasjon i etakst dokumentet.

PrivatMegleren benytter flere nyvinnende løsninger for omsetning av eiendom. Eksempelvis annonseteknologien Presisjon som er verdens beste adtech med høyeste anerkjennelse fra meta, og som vi har enerett på i Norge. Vi har også vår digitale løsning Kvadrat, som gir våre boligselgere oversikt, forutsigbarhet og trygghet gjennom salget. I tillegg har vi PrivatMegleren Boligbytte, som gir kundene våre hjelp til flytting og organisering til dette.

Vi er Nordea eiendomsmegler, og med finansiering fra Nordea og eiendomsmegler fra PrivatMegleren, får du et skreddersydd tilbud som passer deg og dine behov. Søk finansiering her: www.nordea.no/finansiering

Historiske omsetninger

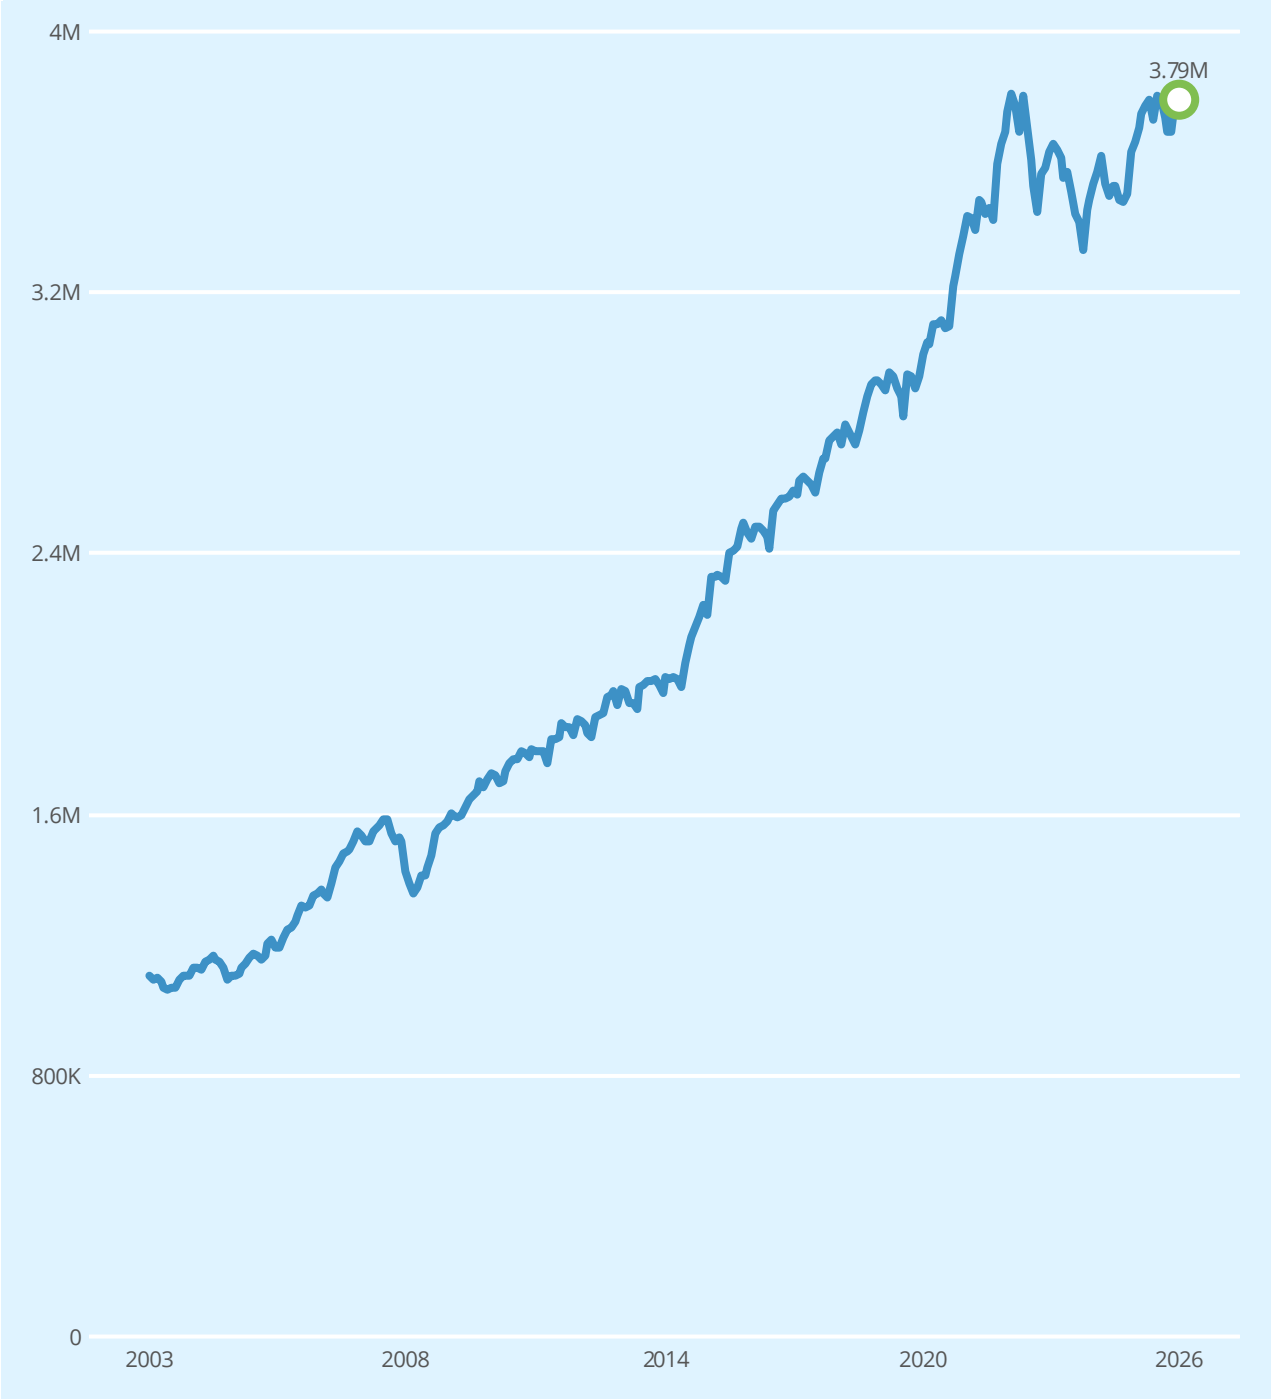


Salg Meglers verdivurdering Prisindeks Endring av eiendom

Ingen historiske omsetninger registrert

Eneboliger til salgs i 3089 HOLMESTRAND nå


5
eneboliger til salgs

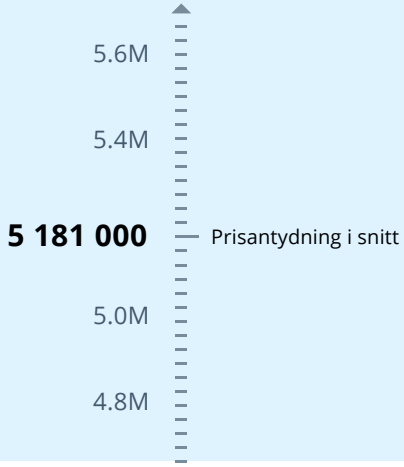

Annonsene har i snitt ligget ute i
123
dager

Eneboliger solgt i 3089 HOLMESTRAND siste 6 mnd


20
eneboliger solgt

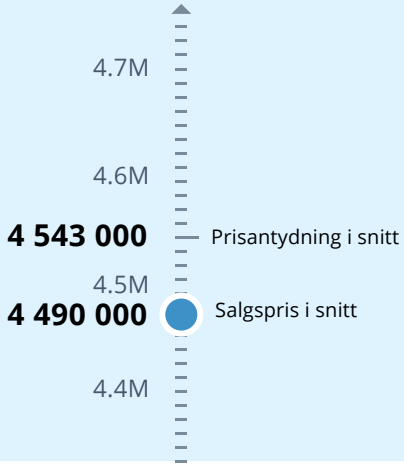

Solgt i snitt i løpet av
120
dager

for 0.1% over prisantydning

Analyse m²-priser

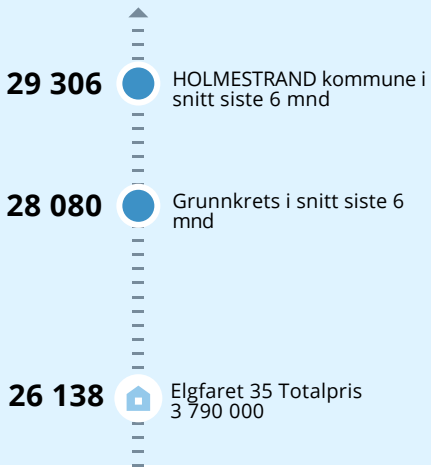

Tilstandsrapport

Enebolig

Elgfaret 35 , 3089 HOLMESTRAND

HOLMESTRAND kommune

gnr. 56, bnr. 35

Sum areal alle bygg: BRA: 162 m² BRA-i: 145 m²



Befaringsdato: 21.01.2026 **Rapportdato:** 26.01.2026 **Oppdragsnr.:** 15745-2182 **Referansenummer:** FN2952

Foretak: Gulag Takst og Eiendom AS **Takstingeniør:** Gunnar Sverrisson **Vår ref:** Gunnar Sverrisson

Rapporten kan brukes i inntil ett år etter befaringsdato, og kan ikke gjenbrukes ved flere boligsalg i denne perioden.
Skjer det endringer, oppstår skader også videre på boligen, bør du som selger be om oppdatert rapport.

Gulag Takst og Eiendom AS

Gunnar Sverrisson, innehaver av Gulag Takst og Eiendom AS, har siden 1999 utført takstoppdrag hovedsakelig i Vestfold. Arbeidet omfatter tilstandsrapporter, verditakster, reklamasjonsvurderinger og forhåndstakster . Han har mesterbrev som bygg- og tømrermester, samt sertifisering som takstmann gjennom Veritas/DNV GL og TRV-sertifisering (TEGoVA Residential Valuer), den høyeste europeiske godkjenningen for verdivurdering av boligeiendom. Erfaringen omfatter både nybygg, restaurering og vurdering av boliger, fritidsboliger, næringsbygg og offentlige bygg.



Rapportansvarlig

Gunnar Sverrisson

Uavhengig Takstingeniør

gunnar@taksthus.no

928 98 294

Dette trenger du å vite om tilstandsrapporten



Hva er en tilstandsrapport?

En tilstandsrapport beskriver synlige skader/avvik eller tegn på skader/avvik på boligen. Rapporten fremhever vanligvis ikke positive egenskaper ved boligen.



Hva vurderer en bygningssakkyndig?

Den bygningssakkyndige vurderer boligen ut fra hva man kan forvente av en bygning av samme alder og type. Vurderingen gjøres som regel mot hvordan det var vanlig å bygge og regler som gjaldt da boligen ble oppført (søknadstidspunktet). Forhold som er vanlige for bygningens alder, slik som slitasje etter normal bruk regnes ikke som avvik.



Hva inneholder tilstandsrapporten?

Den bygningssakkyndige undersøker rom og bygningsdeler slik det kommer frem av Forskrift til avhendingsloven. Tilstandsrapporten inneholder bare avvik som den bygningssakkyndige kan se eller kontrollere med enkle hjelpemidler. Det gjøres ikke nærmere undersøkelser slik som åpning av vegger eller andre bygningsdeler. I vegg mot våtrom og rom under terreng kan det borres et hull for å gjøre enkle undersøkelser slik som fuktsøk.

Når du kjøper en brukt bolig

Når du kjøper en brukt bolig, er det viktig å være oppmerksom på at dette ikke kan sammenlignes med å kjøpe en ny bolig. Måten boligen ble bygget på kan være annerledes enn i dag. Bygninger svekkes over tid, og utsettes for slitasje blant annet på grunn av bruk og vær og vind. Mange boliger fornyes helt eller delvis, noen i flere omganger, eller det oppføres tilbygg. Særlig for boliger som er pusset opp eller endret, er det viktig å merke seg at fornyelse av overflater ikke nødvendigvis betyr at bygningsdeler under er forbedret.

Vurdering mot byggeregler

Den bygningssakkyndige vil vurdere boligen mot hvordan det var vanlig å bygge og regler som gjaldt på søknadstidspunktet. Den bygningssakkyndige ser etter avvik som har betydning for og som reduserer boligens funksjon og verdi, og som kommer frem av Forskrift til avhendingslova.

Tilstandsrapporten beskriver ikke hele boligen

BYGNINGSSAKKYNDIGE SER FOR EKSEMPEL IKKE PÅ

• vanlig slitasje og normal vedlikeholdstilstand • bagatellmessige forhold som ikke påvirker bygningens bruk eller verdi vesentlig • etasjeskillere • tilleggsbygg slik som garasje, bod, anneks, naust også videre • utvendige trapper • støttemurer • skjulte installasjoner • installasjoner utenfor bygningen • full funksjonstesting av el- og VVS-installasjoner • geologiske forhold og bygningens plassering på grunnen • bygningens planløsning • bygningens innredning • løsøre slik som hvitevarer • utendørs svømmebasseng og pumpeanlegg • bygningens estetikk og arkitektur • bygningens lovlighet (bortsett fra bruksendringer, brannceller og forhold som åpenbart kan påvirke helse, miljø og sikkerhet) • fellesarealer (med mindre boligeier har vedlikeholdsplikt for fellesarealer og dette er kjent for bygningssakkyndig, eller fellesarealet har en særlig tilknytning til boligen).

© iVerdi 2023

Malen til denne rapporten, inkludert standardtekstene fra Verdi er vernet etter åndsverkloven og kan kun benyttes av av kunder hos iVerdi. For andre aktører er eksemplarfremstilling av malen og standardtekster, som utskrift og annen kopiering til bruk som grunnlag for tilsvarende rapporter, bare tillatt når det er hjemlet i lov (kopiering til privat bruk, sitat o.l.) eller avtale med iVerdi (https://iverdi.no/).

Utnyttelse i strid med lov eller avtale kan medføre erstatnings- og straffeansvar.

Dette trenger du å vite om tilstandsrapporten

Tilstanden vurderes med ulike tilstandsgrader

Tilstanden gir uttrykk for en gitt forventet tilstand, blant annet vurdert ut fra alder og normal bruk. Ved Tilstandsgrad 0 (TG0) og Tilstandsgrad 1 (TG1) gir den bygningssakkyndige normalt ingen begrunnelse for valg av tilstandsgrad. Grunnen er at bygningen eller bygningsdelen da bare har normal slitasje. Ved skjulte konstruksjoner kan alder alene avgjøre tilstandsgrad. Når bygningssakkyndige anbefaler tiltak, for eksempel utbedringer, må brukeren av rapporten vurdere om tiltakene er nødvendige og lønnsomme.
Når den bygningssakkyndige velger tilstandsgrad, baseres vurderingen på faste kriterier som følger av gjeldende bransjestandard for Teknisk tilstandsanalyse ved omsetning av bolig og Forskrift til avhendingslova.

TG 0

TILSTANDSGRAD 0, TG0: INGEN AVVIK

Bygningsdelen skal være tilnærmet ny, ikke vise tegn på slitasje og det skal være lagt frem dokumentasjon på faglig god utførelse. Det er ingen merknader til delen.

TG 1

TILSTANDSGRAD 1, TG1: MINDRE AVVIK

Bygningsdelen skal bare ha normal slitasje, og strakstiltak skal ikke anses som nødvendig. Graden kan også brukes når delen er ny, men der dokumentasjon på faglig god utførelse mangler.

TG 2

TILSTANDSGRAD 2, TG2: VESENTLIGE AVVIK OG MINDRE AVVIK SOM ETTER NS 3600 GIR TG 2

Bygningsdelen skal enten ha feil utførelse, en skade eller symptomer på skade, sterk slitasje eller nedsatt funksjon. Graden gis når bygningsdelen trenger vedlikehold eller tiltak i nær fremtid. Graden skal også brukes når delen er gammel og det er grunn til å varsle om faren for skader på grunn av alderen, eller når det er grunn til å overvåke delen spesielt på grunn av fare for større skader eller følgeskader.

TG 3

TILSTANDSGRAD 3, TG3: STORE ELLER ALVORLIGE AVVIK

Denne tilstandsgraden brukes ved kraftige tegn på forhold som man må regne med trenger utbedring straks eller innen kort tid. Det er påvist funksjonssvikt eller sammenbrudd.

TG IU

IKKE UNDERSØKT/IKKE TILGJENGELIG FOR UNDERSØKELSE

Det kan være avvik/skader som ikke er avdekket.

Informasjon om utbedringskostnader

Utbedringskostnadene i rapporten er sjablongmessige anslag basert på observerte forhold som feil, skader eller uregelmessigheter, samt foreslåtte tiltak. Disse anslagene er veiledende, angis i fem intervaller, er basert på generelle erfaringstall, og må ikke forveksles med konkrete pristilbud fra håndverkere eller entreprenører. Faktiske kostnader kan variere betydelig, avhengig av individuelle valg, materialpriser og markedsforhold. For å få en nøyaktig vurdering av utbedringskostnadene anbefales ytterligere undersøkelser og innhenting av flere pristilbud fra kvalifiserte fagfolk. Slike anslag gis for TG3, der dette er mulig.

- Tiltak under kr 20 000
- Tiltak mellom kr 20 000 – 100 000
- Tiltak mellom kr 100 000 – 200 000
- Tiltak mellom kr 200 000 – 500 000
- Tiltak over kr 500 000

Beskrivelse av eiendommen

Enebolig i to etasjer oppført i 1974. Boligen har i hovedsak overflater fra byggeår, med enkelte kosmetiske oppgraderinger etter behov. Det forekommer TG 2 på flere bygningsdeler, som indikerer behov for planlagte vedlikeholds- og forbedringstiltak, samt TG 3 som indikerer behov for omgående tiltak.

Rapporten er utarbeidet i samsvar med NS 3600 og forskrift til avhendingslova, basert på visuell kontroll (nivå 1) uten fysiske inngrep. Det er registrert avvik fra normal teknisk tilstand eller fra krav i dagens regelverk. Tilstandsgrader er fastsatt ut fra observerte symptomer, visuell utførelse og vurdert teknisk tilstand sammenholdt med alder, gjeldende krav og forventet teknisk levetid. For nærmere omtale vises det til rapportens enkelte poster med tilhørende tilstandsgrader og beskrivelser.

Kjøper har fortsatt undersøkelsesplikt og bør gjøre seg godt kjent med både rapportens innhold og eiendommen. Rapporten oppsummerer registrerte forhold ved befaring og kan brukes som grunnlag for å vurdere videre undersøkelser og tiltak.

Enebolig - Byggeår: 1974

UTVENDIG Gå til side

Yttertaket er tekket med pappshingel, opplyst å være fra ca. 2004. Taket er kun besiktiget fra bakkenivå. På befaringsdagen var taket snødekket, og vurdering/tilstandsgrad er derfor gjort ut fra alder. Takrenner, nedløp og beslag er utført i plastbelagt eller lakkert stål. Renner og nedløp er vurdert fra bakkenivå. Veggene har bindingsverkskonstruksjon fra byggeår. Fasade/kledning har stående bordkledning. Utvendige fasader er vurdert fra bakkenivå. Takkonstruksjonen har W-takstoler i tre med undertak av rupanel.

Bygningen har malte trevinduer med 2-lags glass. Vinduer fra byggeåret med enkelt glass som er noe nyere. Malt hovedytterdør og malte balkongdører i tre.
Utgang fra stue til østvendt balkong av tre, med rekkverk av tre. Balkongen har et areal på ca. 5 m².

INNVENDIG Gå til side

Innvendig har boligen hovedsakelig laminatgulv i oppholdsrom og soverom. Veggene er kledd med plater med malte overflater. Himlingene (innvendige tak) består av malte plater. Innvendige overflater er fra byggeåret, med oppussing i form av maling av vegger og tak etter behov.

Pipe i lettbetongelementer med to røykløp. Sotluke i underetasje. Pipen er helbeslått med plastbelagte stålplater over tak.

Boligen har lakkert tretrapp. Innvendige slette og formpressede fyllingsdører med malt overflate.

VÅTROM Gå til side

Vaskerommet i underetasjen er fra byggeåret og er oppført i henhold til byggeforskrifter som gjaldt før 1997, det vil si før det ble stilt krav til vanntett membran på vegger og dokumenterte fallforhold mot sluk.Rommet har malt betonggulv og malte plater på vegger. Vaskerommet er innredet med skyllekum av stål og opplegg for vaskemaskin.

Baderommet er fra 1990-tallet og oppført i henhold til byggteknisk forskrift som gjaldt før 1997, det vil si før det ble stilt krav til vanntett membran på veggflater og dokumenterte fallforhold mot sluk. Rommet har våtromsbelegg på gulv og tynne plastplater på vegger, og er innredet med dusjkabinett, klosett og servant montert i baderomsinnredning.

KJØKKEN Gå til side

Kjøkkeninnredning fra slutten av 1990-tallet med fronter i lakkert furu. Rustfri oppvaskbenk og kummer. Laminerte benkeplater. Det er installert kjøkkenventilator med avtrekk ut.

SPESIALROM Gå til side

Toalettrommet har laminat på gulvet og inneholder toalett samt servant. Det er naturlig avtrekk i vegg.

TEKNISKE INSTALLASJONER Gå til side

Innvendige vannledninger er av kobber. Det er avløpsrør av plast. Boligen har naturlig ventilasjon. Det er installert en luft-til-luft varmepumpe fra 2016, plassert i stuen. Siste service på varmepumpen ble utført i 2024, men det foreligger ikke dokumentasjon på utført arbeid.

Varmtvannstanken har et volum på ca. 200 liter og er plassert i bod i underetasjen.

Sikringsskap er plassert i bod underetasjen og inneholder 35 Amp. hovedsikringer samt 8 kurser for lys og oppvarming. Anlegget er utstyrt med skrusikringer.

TOMTEFORHOLD Gå til side

Byggegrunnen består av leirholdige og løse masser/sprengstein ifølge byggemelding. På tidspunktet da boligen ble oppført, var det vanlig å fuktsikre grunnmuren med påstrykningsprodukter basert på bitumen, ofte omtalt som asfaltløsning (gudron). Det ble gjerne benyttet drensrør av betong, tegl eller plast. Det er stedvis synlig asfaltløsning på grunnmuren, men det er usikkert hvordan dette er løst for øvrige deler av bygningen, da det ikke foreligger dokumentasjon på utførelsen.

Bygningen har grunnmur i lettklinkerblokker. Boligen er plassert i skrånende terreng, med betydelig høyere terreng mot vest.

Avløpsrør er av plast (typisk PVC), og vannledning er av ukjent type. Eiendommen er tilkoblet offentlig vann- og avløpsnett via private stikkledninger. Ledningsnettet er fra byggeåret. Opplysninger om materialer og alder på skjult ledningsnett er ifølge eier.

Det er en oljetank i glassfiber fra 1974, nedgravd på vestsiden av boligen under terrassen.

Beskrivelse av eiendommen

Arealer

Gå til side

Forutsetninger og vedlegg

Gå til side

Lovlighet

Gå til side


Enebolig

• Det foreligger godkjente og byggemeldte tegninger, som stemmer med dagens bruk

Tegninger godkjent 14.02.1974 er lagt til grunn ved vurdering av boligens lovlige arealer.


Sammendrag av boligens tilstand

Fordeling av tilstandsgrader

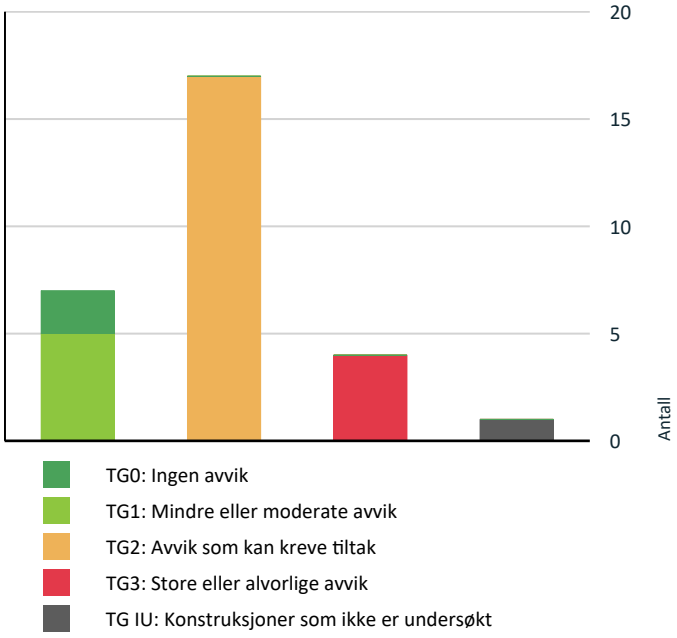

Vil du vite mer om tilstandsgrader? Se side 4.

Anslag på utbedringskostnad

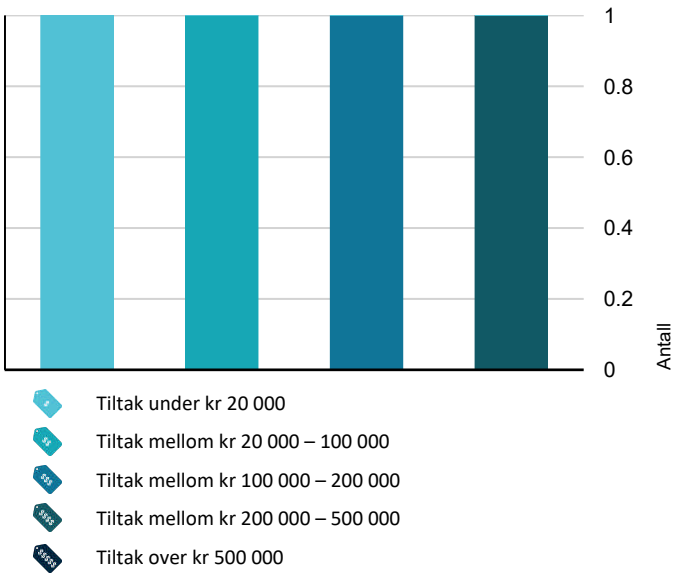

Hva er anslag på utbedringskostnad? Se side 4.

Oppsummering av avvik

Vil du vite mer? Se på rommet eller bygningsdelen senere i rapporten.

Enebolig

TG 3 STORE ELLER ALVORLIGE AVVIK

Innvendig > Pipe og ildsted	Gå til side
Tomteforhold > Oljetank	Gå til side
Våtrom > Underetasje > Vaskerom > Generell	Gå til side
Våtrom > Hovedetasje > Bad > Generell	Gå til side

TG IU KONSTRUKSJONER SOM IKKE ER UNDERSØKT

Tomteforhold > Terrengforhold	Gå til side

TG 2 AVVIK SOM KAN KREVE TILTAK

Utvendig > Taktekking	Gå til side
Utvendig > Nedløp og beslag	Gå til side
Utvendig > Veggkonstruksjon	Gå til side
Utvendig > Takkonstruksjon/Loft	Gå til side
Utvendig > Vinduer	Gå til side
Utvendig > Dører	Gå til side
Utvendig > Balkonger, terrasser og rom under balkonger	Gå til side
Innvendig > Overflater	Gå til side
Innvendig > Rom Under Terreng	Gå til side
Tekniske installasjoner > Vannledninger	Gå til side
Tekniske installasjoner > Avløpsrør	Gå til side
Tekniske installasjoner > Varmesentral	Gå til side
Tekniske installasjoner > Varmtvannstank	Gå til side
Tomteforhold > Fuktsikring og drenering	Gå til side

Sammendrag av boligens tilstand

Tomteforhold > Grunnmur og fundamenter Gå til side

Spesialrom > Underetasje > Toalettrom > Overflater og konstruksjon Gå til side

Kjøkken > Hovedetasje > Kjøkken > Overflater og innredning Gå til side

HELSE, MILJØ OG SIKKERHET

Forhold som åpenbart kan medføre fare for helse, miljø og sikkerhet > Helse, miljø og sikkerhet

- Åpninger i rekkverk er større enn dagens forskriftskrav til rekkverk i innvendige trapper. Gå til side
- Det er ikke foretatt radonmålinger, og bygget er heller ikke utført med radonsperre.
- Rekkverket på balkong eller terrasse er for lavt i forhold til dagens krav.

Tilstandsrapport

ENEBOLIG



Byggeår
1974

Anvendelse

Standard

Vedlikehold

Kommentar
Info iflg. godkjente tegninger.

UTVENDIG

TG 2 Taktekking

Punktet må sees i sammenheng med Takkonstruksjon/Loft

Yttertaket er tekket med pappshingel, opplyst å være fra ca. 2004. Taket er kun besiktiget fra bakkenivå. På befaringsdagen var taket snødekket, og vurdering/tilstandsgrad er derfor gjort ut fra alder.

Ettersom taket (inkludert takkonstruksjon, tekking og skorstein) kun er vurdert fra bakkenivå, er tilstandsanalysen begrenset. Det har ikke vært sikkerhetsmessig forsvarlig å utføre nærmere inspeksjon fra stige eller på selve takflaten.

Det er ikke observert synlige skader fra bakkenivå, men dette utelukker ikke at det kan foreligge skader som kun vil avdekkes ved nærmere inspeksjon. Det anbefales at taket inspiseres nærmere av en kvalifisert fagperson med nødvendig utstyr og sikkerhetstiltak for å kunne vurdere tilstanden på nært hold.

Vurdering av avvik:
- Mer enn halvparten av forventet brukstid er passert på taktekkingen.
- Mer enn halvparten av forventet brukstid er passert på undertak.

Konsekvens/tiltak
- Andre tiltak:

Når undertaket har passert store deler av forventet levetid, øker risikoen for aldringsskader som uttørking, sprøhet og sprekker, særlig rundt gjennomføringer og innfestinger. Slike skader kan gi redusert tetthet og etter hvert lekkasjer som først viser seg som fuktmerker i himling eller på loft.

Det anbefales jevnlig kontroll av loft og innvendige overflater for å oppdage eventuelle fuktindikasjoner tidlig, og det bør påregnes utskifting eller oppgradering av undertaket i forbindelse med fremtidig omtekking av taket.

TG 2 Nedløp og beslag

Takrenner, nedløp og beslag er utført i plastbelagt eller lakkert stål. Renner og nedløp er vurdert fra bakkenivå.

Vurdering av avvik:
- Mer enn halvparten av forventet brukstid er passert på renner/nedløp/beslag.

Generell aldersslitasje er observert på takrenner og beslag, samt noe deformasjon og utetthet i skjøter.

Konsekvens/tiltak
- Andre tiltak:

Tilstandsrapport

Renner og beslag bør følges opp jevnlig, da over halvparten av forventet levetid er passert, og det er observert utetthet i skjøter samt deformasjon.

Utskifting av renner og beslag bør planlegges for å redusere risikoen for lekkasjer og fuktskader på bygningen.

Konsekvensen av manglende oppfølging kan være vanninntrengning og påfølgende skader på konstruksjonen.



Sprukne nedløpsrør i skjøt/sveis.

TG 2 Veggkonstruksjon

Veggene har bindingsverkskonstruksjon fra byggeår. Fasade/kledning har stående bordkledning. Utvendige fasader er vurdert fra bakkenivå.

Vurdering av avvik:
• Det er påvist spredte råteskader i bordkledningen.

Ytterkledningen har stedvis sprekker, og det er observert begynnende råteskader i enkelte bord. Skadene skyldes langvarig fuktpåvirkning og manglende vedlikehold. Råteskadene er observert i bordkledningen på ytterveggene, vurdert fra bakkenivå. Dette kan redusere kledningens beskyttende funksjon og medføre økt risiko for fuktinntrengning i veggkonstruksjonen.

Konsekvens/tiltak
• Andre tiltak:

Råteskadede kledningsbord bør skiftes ut, og underliggende konstruksjon samt vindsperre bør kontrolleres for fuktskader for å hindre videre råteutvikling og redusere risikoen for fuktinntrengning i veggkonstruksjonen.

Det anbefales også å kontrollere øvrig kledning og utføre jevnlig vedlikehold med maling eller beis for å forlenge levetiden.



Råte i utvendig kledning



Råte i utvendig kledning

TG 2 Takkonstruksjon/Loft

Punktet må sees i sammenheng med Taktekking

Takkonstruksjonen har W-takstoler i tre med undertak av rupanel.

Vurdering av avvik:
• Det er påvist fuktskjolder/skader i takkonstruksjonen.

Det ble registrert fuktmerker i området rundt luftehatten. Eier har informert om en lekkasje som oppsto ved ekstremværet i høst. Det ble ikke registrert noen unormale fuktverdier i treverket på befaringsdagen.

Konsekvens/tiltak

Tilstandsrapport

• Andre tiltak:

Årsaken til lekkasjen ble utbedret med fugemasse rundt luftehatten ifølge eier.

Det anbefales å følge opp tilstanden med jevnlige inspeksjoner for å avdekke eventuelle endringer i fuktforholdene.

Dersom det oppstår endringer eller forverring over tid, bør nødvendige tiltak iverksettes for å unngå risiko for fuktskader og redusert levetid på takkonstruksjonen.



Fuktmåling er utført i undertaket. Målt fuktinnhold i treverket er 12 %. Treverk med fuktinnhold under 16 % anses som tørt. Det ble ikke registrert unormale fuktverdier ved måletidspunktet.

TG 2 Vinduer

Bygningen har malte trevinduer med 2-lags glass. Vinduer fra byggeåret med enkelt glass som er noe nyere.

Vurdering av avvik:
• Det er påvist noen glassruter som er punktert eller sprukne.

Under befaringen ble det registrert at enkelte av isolerglassene er punktert. Eldre isolerglass har nådd sin forventede levetid, og det er derfor økt risiko for at flere ruter kan være punktert.

Limte hjørnesammenføyninger på enkelte av vinduene har begynt å sprekke opp, noe som medfører at vinduene subber i karmen.

Konsekvens/tiltak
• Andre tiltak:

Punkterte glass bør skiftes ut for å hindre varmetap, redusert isolasjonsevne og fare for fuktskader i omkringliggende konstruksjon.

Sprekker i hjørnesammenføyninger og vinduer som subber i karmen bør utbedres for å sikre funksjon og forhindre ytterligere skader på vinduene.

Dersom flere vinduer nærmer seg slutten av sin levetid, må det påregnes økt vedlikeholdsbehov og eventuelt utskifting av flere vinduer over tid.



Vinduer løse i skjøt



Slitte vinduer

TG 2 Dører

Bygningen har malt hovedytterdør og malte balkongdører i tre.

Vurdering av avvik:

• Det er påvist dører med punkterte eller sprukne glassruter.

Dørene viser tegn til generell aldersrelatert slitasje. Det er registrert slitasje på overflater, beslag og karmtilslutninger. Enkelte dører har redusert funksjon som følge av utfordringer med hengsler, justeringer eller lås- og håndtaksfunksjon. Slitasjen vurderes å være et resultat av normal bruk over tid.

Konsekvens/tiltak
• Andre tiltak:

Vedlikehold og justering bør utføres for å opprettholde funksjon og forlenge levetiden på dørene. Utskifting kan bli nødvendig dersom funksjonen forringes ytterligere, for å unngå redusert sikkerhet og tetthet.

TG 2 Balkonger, terrasser og rom under balkonger

Utgang fra stue til østvendt balkong av tre, med rekkverk av tre. Balkongen har et areal på ca. 5 m².

Det er i tillegg utgang fra stue til vestvendt terrasse. Terrassen var snødekket på befaringsdagen og kunne derfor ikke oppmåles, vurderes eller beskrives i rapporten.

Vurdering av avvik:
• Det er avvik:

Det er generelle tegn til alders- og bruksslitasje på balkongen.

Konsekvens/tiltak
• Tiltak:

Det bør gjennomføres vedlikehold eller utbedring av balkongen for å forhindre ytterligere forringelse og redusere risikoen for skader på konstruksjonen. Manglende tiltak kan føre til økt slitasje, redusert levetid og i verste fall svekket sikkerhet.

INNVENDIG

TG 2 Overflater

Innvendig har boligen hovedsakelig laminatgulv i oppholdsrom og soverom. Veggene er kledd med plater med malte overflater. Himlingene (innvendige tak) består av malte plater. Innvendige overflater er fra byggeåret, med oppussing i form av maling av vegger og tak etter behov.

Vurdering av avvik:
• Det er avvik:

Boligen har i hovedsak eldre innvendige overflater som bærer preg av alder og bruksslitasje. Det er sprekk i fliser foran vedovn.

Overflatene fremstår med varierende tilstand og avviker fra dagens standard når det gjelder materialkvalitet og utførelsesnivå.

Konsekvens/tiltak
• Tiltak:

Innvendige overflater bør oppgraderes ved utskifting av materialer og overflatebehandling tilpasset dagens tekniske standard, for å redusere risiko for ytterligere slitasje og forringelse samt oppnå bedre funksjon og estetikk.

Sprekker i fliser foran vedovn bør utbedres for å unngå ytterligere skader og sikre tilfredsstillende bruk og sikkerhet.

TG 3 Pipe og ildsted

Pipe i lettbetongelementer med to røykløp. Sotluke i underetasje. Pipen er helbeslått med plastbelagte stålplater over tak.

Vurdering av avvik:
• Det er påvist brennbart materiale nærmere enn 300 mm fra sotluke/feieluke.

Sotluken på vestre skorstein har for liten avstand til brennbart materiale, noe som medfører økt brannrisiko og gir grunnlag for TG 3.

Konsekvens/tiltak
• Andre tiltak:

Det må etableres tilstrekkelig avstand mellom sotluke og brennbart materiale for å redusere brannrisikoen.
Manglende tiltak kan føre til økt fare for brannutvikling og skade på bygningen.

Kostnadsestimat: Under 20 000

Tilstandsrapport

TG 2 Rom Under Terreng

Punktet må sees i sammenheng med 'Drenering'

Gulvet er belagt med laminat, og veggene er foret ut og kledd med plater. Det er utført hulltaking i ett område i kjellerstuen, uten at det ble påvist unormale forhold. Målt fuktinnhold i treverk inne i veggen var 11 %, noe som tilsvarer tørt treverk (veiledende grenseverdi for treverk er ca. 16 %).

Selv om det ikke ble registrert forhøyede fuktverdier ved hulltakingen, er veggkonstruksjonen under bakkenivå en lukket konstruksjon og regnes som en risikokonstruksjon, da den er utsatt for fuktpåvirkning fra grunnen, herunder kapillærsug og fuktbelastning fra utvendige masser.

Undersøkelsen er basert på visuell kontroll og hulltaking i ett avgrenset område, og gir derfor ikke grunnlag for å vurdere skjulte forhold i hele konstruksjonen. Undersøkelsen omfatter kun det kontrollerte området, og forhold i øvrige deler av konstruksjonen er derfor ikke verifisert.

Vurdering av avvik:
• Det er avvik:

Den utforede veggen er løs ned mot gulvet. Årsaken til dette er ikke kjent.

Konsekvens/tiltak
• Tiltak:

Det bør foretas nærmere undersøkelser for å avdekke årsaken til at den utforede veggen er løs ned mot gulvet.
Dersom dette ikke utbedres, kan det føre til ytterligere skade på konstruksjonen, redusert stabilitet og økt risiko for fukt- og råteskader.



Fuktundersøkelse i vegg under bakkenivå

TG 1 Innvendige trapper

Boligen har lakkert tretrapp.

TG 1 Innvendige dører

Boligen har innvendige slette og formpressede fyllingsdører med malt overflate.

VÅTROM

UNDERETASJE > VASKEROM

TG 3 Generell

Vaskerommet i underetasjen er fra byggeåret og er oppført i henhold til byggeforskrifter som gjaldt før 1997, det vil si før det ble stilt krav til vanntett membran på vegger og dokumenterte fallforhold mot sluk.

Rommet har malt betonggulv og malte plater på vegger. Vaskerommet er innredet med skyllekum av stål og opplegg for vaskemaskin.

Vurdering av avvik:
• Våtrommet må oppgraderes for å tåle normal bruk etter dagens krav.

Tilstandsrapport

Det er verken membran på gulv eller vegger. På grunn av strengere forskriftskrav må det forventes en generell oppgradering av våtrommets tettesjikt/membran for at rommet skal tilfredsstille dagens krav til vanntetthet og tåle normal bruk i våtsone.

Det opprinnelige tettesjiktet har passert forventet levetid.

En samlet tilstandsgrad 3 (TG 3) er satt for rommet, med bakgrunn i alder og vurdert funksjon på manglende tettesjikt.

Konsekvens/tiltak
• Andre tiltak:

Våtrommets tettesjikt og overflater bør oppgraderes til dagens forskriftskrav for å sikre tilstrekkelig vanntetthet og forhindre fuktskader på tilstøtende konstruksjoner.

Manglende oppgradering av våtrommet medfører høy risiko for at konstruksjonene ikke vil tåle vanlig bruk av vann eller lekkasjer. Dette kan føre til fuktskader på tilstøtende konstruksjoner.

Kostnadsestimatet er basert på at rommet oppgraderes til tilsvarende dagens standard, inkludert nødvendige tiltak for overflater og tettesjikt i samsvar med gjeldende krav for våtrom.

Kostnadsestimat: 100 000 - 200 000



Vaskerom fra byggeår



Ikke membran på gulv eller vegger

UNDERETASJE > VASKEROM

TG 0 Tilliggende konstruksjoner våtrom

Hulltaking er foretatt i tilstøtende rom (toalettrom) uten å påvise unormale forhold. Fuktkvotemåling i treverk (målt i vekt-%) viste 9 %. Treverk med fuktinnhold under 16 % regnes som tørt.



Fuktundersøkelse i vegg inn mot vaskerom

HOVEDETASJE > BAD

TG 3 Generell

Baderommet er fra 1990-tallet og oppført i henhold til byggteknisk forskrift som gjaldt før 1997, det vil si før det ble stilt krav til vanntett membran på veggflater og dokumenterte fallforhold mot sluk.

Rommet har våtromsbelegg på gulv og tynne plastplater på vegger, og er innredet med dusjkabinett, klosett og servant montert i baderomsinnredning.

Tilstandsrapport

Vurdering av avvik:
• Våtrommet må oppgraderes for å tåle normal bruk etter dagens krav.

Skade i servant samt fuktmerker i innredning er observert.

På grunn av disse forholdene, samt strengere forskriftskrav og alder på baderommet, må det forventes behov for generell oppgradering av våtrommets tettesjikt/membran for at rommet skal tilfredsstille dagens krav til vanntetthet og tåle normal bruk i våtsone.

Det opprinnelige tettesjiktet har passert forventet levetid.

En samlet tilstandsgrad 3 (TG 3) er satt for rommet, med bakgrunn i alder og vurdert funksjon på eksisterende tettesjikt.

Konsekvens/tiltak
• Andre tiltak:

Våtrommets tettesjikt og overflater bør oppgraderes til dagens forskriftskrav for å sikre tilstrekkelig vanntetthet og forhindre fuktskader på tilstøtende konstruksjoner.

Manglende oppgradering av våtrommet medfører høy risiko for at konstruksjonene ikke vil tåle vanlig bruk av vann eller lekkasjer. Dette kan føre til fuktskader på tilstøtende konstruksjoner.

Kostnadsestimatet er basert på at rommet oppgraderes til tilsvarende dagens standard, inkludert nødvendige tiltak for overflater og tettesjikt i samsvar med gjeldende krav for våtrom.

Kostnadsestimat: 200 000 - 500 000



Baderom fra 1990 tallet



Skade i servant



Fuktmerker i innredning

HOVEDETASJE > BAD

TG 0 Tilliggende konstruksjoner våtrom

Det er foretatt hulltaking og fuktmåling i veggkonstruksjonen mot dusjsone fra tilstøtende rom (soverom). Det ble ikke registrert unormale forhold, og målingene ga ingen utslag på fuktindikatoren.

Tilstandsrapport



Fuktundersøkelse i vegg inn mot baderom

KJØKKEN

HOVEDETASJE > KJØKKEN

TG 2 Overflater og innredning

Kjøkkeninnredning fra slutten av 1990-tallet med fronter i lakkert furu. Rustfri oppvaskbenk og kummer. Laminerte benkeplater.

Vurdering av avvik:
• Det er avvik:

Kjøkkeninnredningen har generell aldersrelatert slitasje. Det er registrert fuktmerker på enkelte fronter, noe som indikerer påvirkning over tid. Innredningen har redusert visuell kvalitet og funksjon.

Konsekvens/tiltak
• Tiltak:

Utskifting, utbedring eller oppgradering av kjøkkeninnredningen bør vurderes for å unngå ytterligere forringelse og redusert funksjon.

Innredningen kan benyttes som den er i dag, men det må påregnes økt slitasje og mulig behov for tiltak på sikt.



Aldersslitasje fronter

HOVEDETASJE > KJØKKEN

TG 1 Avtrekk

Det er installert kjøkkenventilator med avtrekk ut.

Årstall: 2018 **Kilde:** Eier

SPESIALROM

UNDERETASJE > TOALETTROM

TG 2 Overflater og konstruksjon

Toalettrommet har laminat på gulvet og inneholder toalett samt servant. Det er naturlig avtrekk i vegg.

Tilstandsrapport

Vurdering av avvik:
• Det er påvist riss/sprekker/skader i servant.
• Toalettrom har kun naturlig avtrekk fra rommet, NS 3600 krever mekanisk avtrekk for å kunne gi TG 0/1.

Konsekvens/tiltak
• Andre tiltak:

Toalettrommet bør oppgraderes med mekanisk avtrekk for å oppfylle ventilasjonskravene i NS 3600 og sikre tilfredsstillende luftkvalitet og fukttransport.

Manglende ventilasjon kan over tid medføre risiko for fuktskader og dårlig inneklima.

Det anbefales også å utbedre riss/sprekker/skader i servant for å unngå videre forringelse og potensiell lekkasje.



Skade i servant

TEKNISKE INSTALLASJONER

TG 2 Vannledninger

Innvendige vannledninger er av kobber.

Vurdering av avvik:
• Mer enn halvparten av forventet brukstid er passert på innvendige vannledninger.

Tilstandsgrad 2 er satt for kobberrør med alder over 25 år, da mer enn halvparten av forventet brukstid er oppbrukt.

Konsekvens/tiltak
• Andre tiltak:

Anlegget fungerer som forutsatt i dag, men på grunn av alder må det påregnes at skader kan oppstå akutt og uten forvarsel.

Tidspunktet for utskifting av vannledninger nærmer seg, og det vurderes som hensiktsmessig å planlegge rørutskifting i forbindelse med eventuell fremtidig oppgradering av våtrom.

Dersom tiltak ikke gjennomføres, øker risikoen for lekkasjer, følgeskader og uforutsette driftsavbrudd.



Stoppekran i underetasje

TG 2 Avløpsrør

Det er avløpsrør av plast.

Tilstandsrapport

Vurdering av avvik:
• Mer enn halvparten av forventet brukstid er passert på innvendige avløpsledninger.

Konsekvens/tiltak
• Andre tiltak:

Eldre avløpsrør har økt risiko for lekkasjer, noe som kan gi omfattende og kostbare vannskader i boligen. Rørene er i en alder hvor utskiftning nærmer seg, og i forbindelse med oppgradering av våtrom bør de skiftes ut av fagkyndig for å redusere risikoen for lekkasjer og sikre forskriftsmessig funksjon.

TG 1 Ventilasjon

Boligen har naturlig ventilasjon.

TG 2 Varmesentral

Det er installert en luft-til-luft varmepumpe fra 2016, plassert i stuen. Siste service på varmepumpen ble utført i 2024, men det foreligger ikke dokumentasjon på utført arbeid.

Årstall: 2016 **Kilde:** Produksjonsår på produkt

Vurdering av avvik:
• Mer enn halvparten av forventet brukstid på varmesentral er oppbrukt.

Konsekvens/tiltak
• Andre tiltak:

Varmesentralen fungerer i dag, og det er ikke registrert avvik som krever omgående utbedring. Ut fra alder må det likevel påregnes at skader eller driftsstans kan oppstå plutselig på eldre anlegg.

Bygningsdelen har begrenset gjenværende brukstid, og uforutsette reparasjoner eller utskiftninger kan bli nødvendig. Det anbefales at eier er forberedt på økte vedlikeholds- og utskiftningskostnader, og vurderer planlegging/avsetning til fornyelse av varmesentralen innen rimelig tid.

TG 2 Varmtvannstank

Varmtvannstanken har et volum på ca. 200 liter og er plassert i bod i underetasjen.

Vurdering av avvik:
• Det er påvist at varmtvannstank er over 20 år

Konsekvens/tiltak
• Andre tiltak:

På grunn av tankens høye alder bør det planlegges utskifting, samt forsvarlig avrenning etter gjeldende forskrift for å sikre sikker og forskriftsmessig drift over tid.

Konsekvensen av manglende tiltak er økt risiko for lekkasje, driftsstans og skader på tilstøtende konstruksjoner.

Elektrisk anlegg

Dette er en forenklet kontroll begrenset til de spørsmål og undersøkelser som forskrift til avhendingslova (tryggere bolighandel) § 2-18 inneholder. Dette kan ikke sammenlignes med en kontroll utført av offentlig myndighet (Det lokale eltilsyn) eller registrert elektrovirksomhet, og en bygningssakkyndig har verken kompetanse eller lov til å foreta en slik kontroll.

Tilstanden er vurdert ut fra den forenklede og begrensede kontrollen som forskriften inneholder. El-anlegget kan ha feil og mangler som en slik forenklet undersøkelse ikke vil avdekke. Vær derfor oppmerksom på denne risikoen, og søk videre veiledning eller få en fullstendig kontroll utført av registrert elektrovirksomhet.

Sikringsskap er plassert i bod underetasjen og inneholder 35 Amp. hovedsikringer samt 8 kurser for lys og oppvarming. Anlegget er utstyrt med skrusikringer.

Tilstandsrapport

1. Foreligger det eltilsynsrapport de siste 5 år, og det er ikke foretatt arbeid på anlegget etter denne, utenom retting av eventuelle avvik i eltilsynsrapport (dvs en el-tilsynsrapport uten avvik)?
   Nei

Spørsmål til eier

2. Når ble det elektriske anlegget installert eller sist gang totalt rehabilitert (årstall)? Med totalt rehabilitert menes fullstendig utskiftet anlegg fra inntakssikring og videre.
   1974 Montering ved nybygg

3. Er alle elektriske arbeider/anlegg i boligen utført av en registrert elektroinstallasjonsvirksomhet?
   Ja

4. Er det elektriske anlegget utført eller er det foretatt tilleggsarbeider på det elektriske anlegget etter 1.1.1999?
   Ja

   Eksisterer det samsvarserklæring?
   Nei

5. Foreligger det kontrollrapport fra offentlig myndighet – Det Lokale Eltilsyn (DLE) eller eventuelt andre tilsvarende kontrollinstanser med avvik som ikke er utbedret eller kontrollen er over 5 år?
   Ja Det er fremvist dokumentasjon på el-kontroll utført i 2018.

6. Forekommer det ofte at sikringene løses ut?
   Nei

7. Har det vært brann, branntilløp eller varmgang (for eksempel termiske skader på deksler, kontaktpunkter eller lignende) i boligens elektriske anlegg?
   Nei

Inntak og sikringsskap

8. Er det tegn på at kabelinnføringer og hull i inntak og sikringsskap ikke er tette, så langt dette er mulig å sjekke uten å fjerne kapslinger?
   Nei

9. Finnes det kursfortegnelse, og er den i samsvar med antall sikringer?
   Ja

10. Foreta en helhetsvurdering av det elektriske anlegget, dets alder, allmenne tilstand og fare for liv og helse. Bør det elektriske anlegget ha en utvidet el-kontroll?
    Ja Det foreligger ingen dokumentasjon på det elektriske anleggets tilstand, herunder samsvarserklæring eller annen bekreftelse på at arbeidet er utført i henhold til gjeldende forskrifter.


    Det anbefales at anlegget gjennomgås av autorisert elektroinstallatør for å vurdere om det tilfredsstiller dagens sikkerhetskrav.

Generell kommentar

Det elektriske anlegget er i hovedsak fra byggeår, inkludert sikringsskap. Hovedsikringene er små sammenlignet med det som er vanlig etter dagens standard. Ut fra alder og synlige forhold kan det være aktuelt med oppgradering på sikt. En slik oppgradering kan også være naturlig å vurdere i forbindelse med fremtidig innvendig oppussing, herunder eventuelt oppgradering av bad.



Sikringsskap i bod

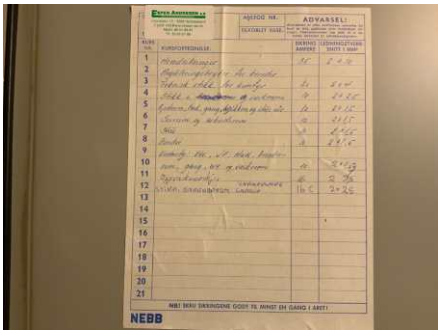

Kursfortegnelse

TOMTEFORHOLD

Tilstandsrapport

Byggegrunn

Byggegrunnen består av leirholdige og løse masser/sprengstein ifølge byggemelding.

TG 2 Fuktsikring og drenering

Punktet må sees i sammenheng 'Rom under terreng'

På tidspunktet da boligen ble oppført, var det vanlig å fuktsikre grunnmuren med påstrykningsprodukter basert på bitumen, ofte omtalt som asfaltløsning (gudron). Det ble gjerne benyttet drensrør av betong, tegl eller plast. Det er stedvis synlig asfaltløsning på grunnmuren, men det er usikkert hvordan dette er løst for øvrige deler av bygningen, da det ikke foreligger dokumentasjon på utførelsen.

Vurdering av avvik:
- Det mangler, eller på grunn av alder er det sannsynlig at det mangler, utvendig fuktsikring av grunnmuren ved kjeller/underetasje.
- Mer enn halvparten av forventet levetid på drenering er overskredet.

Asfaltbasert smøremembran benyttet i byggeperioden hadde en tettende funksjon på betongoverflatene i grunnmuren. Det er all grunn til å forvente at dette membransjiktet med tiden er slitt bort, og at direkte fuktsikring av grunnmuren dermed ikke lenger er ivaretatt.

Drensrør fra byggeåret, vanligvis utført i betong eller tegl, har erfaringsmessig redusert funksjon på grunn av tilstopping av finstoff som jord og sand, eller inntrengning av røtter fra vegetasjon.

Kombinasjonen av svekket membran og drensrør med nedsatt kapasitet medfører økt risiko for fuktinntrengning i grunnmuren.

Konsekvens/tiltak
- Andre tiltak:

Drenering og fuktsikring vurderes å ha begrenset funksjon og ukjent restlevetid. Dette medfører økt risiko for fuktinntrenging i kjeller/underetasje, som kan føre til fuktskader på bygningskonstruksjoner og redusert innemiljø.

Tilstanden bør følges opp jevnlig, og eventuelle tegn til fukt (lukt, misfarging, saltutslag, fuktmerker) bør undersøkes nærmere. For å oppnå tilstandsgrad 0 eller 1 vil utskifting eller ny drenering normalt være aktuelt, men tidspunktet for dette er vanskelig å fastsette uten nærmere undersøkelser.

Behovet for tiltak påvirkes også av bruk og innredningsgrad i kjeller/underetasje. Redrenering rundt boligen kan derfor bli aktuelt, og tilstanden bør vurderes ut fra ønsket bruk av kjelleren.



Synlig asfaltløsning på grunnmur

TG 2 Grunnmur og fundamenter

Bygningen har grunnmur i lettklinkerblokker.

Vurdering av avvik:
- Grunnmuren har sprekkdannelser.

Tilstandsrapport

Det er registrert diverse riss og småsprekker i grunnmuren. Rissene er av mindre omfang og fremstår som typiske for alder og materialtype. Slike sprekker kan skyldes naturlig krymping, setninger eller temperaturbevegelser i konstruksjonen.

Selv om det per nå ikke er indikasjoner på strukturelle skader, kan rissene over tid åpne for fuktinntrengning dersom de ikke følges opp.

Det er i tillegg påvist horisontale riss i grunnmur mot nord. I samme område er det registrert utbuling i veggen, hvor veggen buler ca. 2 cm ut. Årsaken til forholdene er ikke avklart ut fra visuell befaring.

Konsekvens/tiltak
• Andre tiltak:

Riss og sprekker i grunnmuren bør overvåkes og eventuelt utbedres for å hindre fuktinntrengning og videre utvikling av skader.

Det anbefales å innhente fagkyndig vurdering av utbulingen og de horisontale rissene mot nord for å avklare årsak, omfang og behov for tiltak. Uavklarte forhold av denne typen kan utvikle seg over tid og medføre behov for utbedring. Uavklarte forhold kan gi økt risiko for videre rissdannelse, deformasjoner og eventuelle følgeskader.


Riss og småsprekker i murpuss


Horisontalt sprekk, utbuling i vegg

TG IU Terrengforhold

Boligen er plassert i skrånende terreng, med betydelig høyere terreng mot vest.

Vurdering av avvik:
• Tomten er snødekt og derfor ikke nærmere vurdert.

Tomten var snødekt på befaringstidspunktet, og det var derfor ikke mulig å gjennomføre en nærmere vurdering av terrengforholdene.

Høyere terreng mot vest kan medføre økt overflatevannbelastning mot bygningen ved nedbør eller snøsmelting.

Konsekvens/tiltak
• Andre tiltak:

Det anbefales å gjennomføre en ny vurdering av terrengforholdene når tomten er snøfri, for å avdekke eventuelle behov for tiltak.

Høyere terreng mot vest kan medføre økt overflatevannbelastning mot bygningen ved nedbør eller snøsmelting.

Ved manglende overvannshåndtering og utilstrekkelig terrengfall bort fra grunnmuren, øker risikoen for fuktinntrengning og overbelastning av dreneringssystemet.

TG 1 Utvendige vann- og avløpsledninger

Avløpsrør er av plast (typisk PVC), og vannledning er av ukjent type. Eiendommen er tilkoblet offentlig vann- og avløpsnett via private stikkledninger. Ledningsnettet er fra byggeåret. Opplysninger om materialer og alder på skjult ledningsnett er ifølge eier.

TG 3 Oljetank

Det er en oljetank i glassfiber fra 1974, nedgravd på vestsiden av boligen under terrassen.

Vurdering av avvik:

Tilstandsrapport

• Det foreligger krav om sanering av oljetank.

Konsekvens/tiltak
• Andre tiltak:

Oljetanken må tømmes, renses og saneres/fjernes i tråd med gjeldende regelverk.

Dersom dette ikke gjennomføres, øker risikoen for lekkasje og forurensning av grunn, og eier kan bli ansvarlig for opprydding og tilhørende kostnader.
Kostnadsestimat: 20 000 - 100 000



Påfyllings og luferør til oljetank

FORHOLD SOM ÅPENBART KAN MEDFØRE FARE FOR HELSE, MILJØ OG SIKKERHET

⚠ Helse, miljø og sikkerhet

Dette punktet inneholder tydelige og lett synlige forhold ved boligen som åpenbart kan påvirke helse, miljø og sikkerhet, og som bygningssakkyndige har oppdaget. Terskelen for hva som anses som åpenbart er høy, og det utføres ikke undersøkelser med sikte på å avdekke slike forhold. Punktet omfatter ikke skjulte eller ikke-synlige forhold, tekniske vurderinger eller forhold som krever spesialundersøkelser. Forhold vurderes etter byggteknisk forskrift på befaringstidpunktet.

Denne bygningsdelen (HMS) gir en samlet vurdering av forhold som kan ha betydning for helse, miljø og sikkerhet i og rundt boligen.

Punktet kan omfatte balkonger, utvendig og innvendig trapp, radon, brannskiller/brannceller, rømningsveier, brannvernrelaterte forhold og forstøtningsmurer.

Innholdet tilpasses boligen og det som er relevant og tilgjengelig å kontrollere på befaringstidspunktet.

Vurdering av avvik:
• Åpninger i rekkverk er større enn dagens forskriftskrav til rekkverk i innvendige trapper.
• Det er ikke foretatt radonmålinger, og bygget er heller ikke utført med radonsperre.
• Rekkverket på balkong eller terrasse er for lavt i forhold til dagens krav.


Konsekvens/tiltak
• Det bør gjennomføres radonmålinger.

Eiendommen ligger i et område med usikker aktsomhetsgrad for radon, ifølge tilgjengelige kartdata. Det er ikke krav om radonmåling i egen bolig, men det gjelder krav til måling i eventuelle utleieenheter i henhold til forskrift om strålevern og bruk av stråling.

Det anbefales å gjennomføre radonmåling for å kartlegge radonnivået og sikre et trygt innemiljø.
Manglende måling medfører usikkerhet om radonnivået, noe som kan innebære helserisiko ved forhøyede verdier.

Rekkverket har lavere høyde og/eller større åpninger enn det som er vanlig etter dagens sikkerhetskrav. Dette svekker personsikkerheten og øker risikoen for fall. Det anbefales å oppgradere rekkverket (høyde og åpninger) i tråd med dagens krav/anbefalinger, jf. TEK17, for å redusere risikoen for fallulykker.

Tilstandsrapport

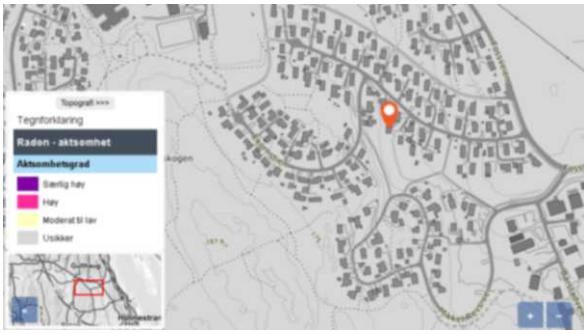

Opplysning fra NGU 20/01/2026 viser usikker aktsomhetsgrad



Rekkverkets høyde er ca. 85 cm. Dagens krav til rekkverkshøyde er minimum 100 cm. Dette vurderes derfor som et avvik.



Åpning i innvendig trapp

Arealer, byggetegninger og brannceller

Standard gjeldende fra 01.01.2024

Arealmålinger og arealoppsett er basert på Norsk standard 3940:2023 Areal- og volum-beregninger av bygninger. Arealet gjelder for tidspunktet da boligen ble målt


Hva er måleverdig areal?

Arealet i rommet må ha minst 1,90 m fri høyde over gulvet og minst bredde på 0,60 m. Et loft med skråtak vil for eksempel bare få registrert målbart areal der høyden er minst 1,90 m og bredden minst 0,60 m. Rommet må ha dør eller luke og gangbart gulv.

Hva er bruksareal?

BRA = BRA-i + BRA-e + BRA-b

Bruksarealet for bygningen er bruttoarealet minus arealet som opptas av yttervegger.

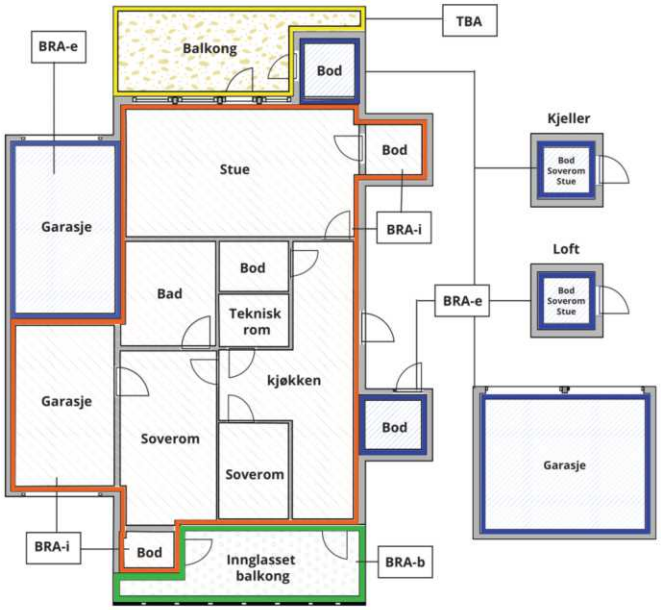



Carport og/eller garasjeplass i felles garasjeanlegg er ikke måleverdig areal

Internt bruksareal **(BRA-i)**	Arealet innenfor boenheten(e)
Eksternt bruksareal **(BRA-e)**	Arealet av alle rom utenfor boenheten(e) og som tilhører denne, slik som for eksempel boder
Innglasset balkong mv **(BRA-b)**	Arealet av innglasset balkong, veranda eller altan når denne er tilknyttet boenheten(e)
Terrasse- og balkongareal **(TBA)**	Arealet av terrasser, åpne balkonger og åpen altan tilknyttet boenheten(e)
Gulvareal **(GUA)**	Er sum av BRA (bruksareal) og ALH (areal med lav takhøyde). Areal med lav takhøyde (ALH) er ikke måleverdig areal, som skyldes skråtak og lav himlingshøyde. GUA kan opplyses i markedsføring der det er aktuelt for den konkrete boligen og kun sammen med BRA-i, for eksempel der gulvflaten har en verdi og har funksjon ved møblering og bruk av rommene. Ikke innredet areal som kaldloft, måles og oppgis normalt ikke.

Arealet kan ikke alltid fastsettes nøyaktig

Areal kan være komplisert eller umulig å måle opp nøyaktig fordi det er vanskelig å fastslå tykkelsen på innervegger, skjevheter i og utforming av bygningskonstruksjoner som karnapp, buer og vinkler som ikke er rette, åpne rom over flere etasjer og så videre.

Eiendommens markedsverdi kan ikke baseres på en matematisk beregning basert på antall kvadratmeter opplyst i rapporten. Opplysninger om areal kan altså ikke alene benyttes for å beregne eiendommens verdi.

Den bygningssakkyndige kan avdekke eventuelle bruksendringer og avvik i branncelleinndeling

Den bygningssakkyndige ser på byggetegninger hvis de er tilgjengelige og dette er en del av oppdraget,og vurderer bruken av boligen opp mot tegningene. Hvis den bygningssakkyndig avdekker at en bolig ikke ser ut til å være delt opp i brannceller etter kravene i byggteknisk forskrift på befaringstidspunktet, skal det opplyses om dette.

Reglene om bruksendring og brannceller kan være kompliserte. Søk videre faglige råd om rapporten ikke gir deg svar. Den bygningssakkyndige kan ikke vurdere og svare på alle spørsmål, og kan heller ikke vite om kommunen kan gi unntak for kravene som gjelder. Vil du vite mer?

Om brannceller

En branncelle er hele eller avgrensede deler av en bygning hvor en brann fritt kan utvikle seg uten at den kan spre seg til andre bygninger eller andre deler av bygningen i løpet av en fastsatt tid.

Om bruksendring

Bruksendring er å endre bruken av et rom fra en tillatt bruk til en annen. Dette kan kreve søknad og tillatelse, for eksempel hvis du endrer et rom fra bod til soverom eller arbeidsrom,eller hvis du endrer en bolig til to separate boliger.

Rom for varig opphold har krav til takhøyde, romstørrelse,rømningsvei og lysforhold som må være oppfylt. Du kan søke kommunen om unntak for kravene, men kan ikke regne med å få unntak for krav som går på helse og sikkerhet, for eksempel krav til rømningsvei.

Bruksendring som krever godkjenning, og som ikke er søkt bruksendret, er ulovlig. Kommunen kan etter plan- og bygningsloven kapittel 32 forfølge overtredelser. Kommunen kan pålegge deg å avslutte den ulovlige bruken, eventuelt å rette eller tilbakeføre rommet til godkjent bruk.

Arealer

Enebolig

	Bruksareal BRA m²				
Etasje	**Internt bruksareal (BRA-i)**	**Eksternt bruksareal (BRA-e)**	**Innglasset balkong (BRA-b)**	**SUM**	**Terrasse- og balkongareal (TBA)**
Underetasje	59	17		76	
Hovedetasje	86			86	5
SUM	**145**	**17**			**5**
SUM BRA	**162**				

Romfordeling

Etasje	Internt bruksareal (BRA-i)	Eksternt bruksareal (BRA-e)	Innglasset balkong (BRA-b)
Underetasje	Vindfang, entré m/trapp, toalettrom, vaskerom, to boder, kjellerstue	Garasje	
Hovedetasje	Trapperom, gang, bad, soverom, soverom 2, soverom 3, kjøkken, stue		

Lovlighet

Byggetegninger

Det foreligger godkjente og byggemeldte tegninger, som stemmer med dagens bruk
Kommentar: Tegninger godkjent 14.02.1974 er lagt til grunn ved vurdering av boligens lovlige arealer.

Nyere håndverkstjenester

Er det ifølge eier utført håndverkstjenester på boligen siste 5 år? ☑ Ja ☐ Nei
Kommentar: Byttet dører i hovedetasje, arbeid utført ved egeninnsats.

Befarings - og eiendomsopplysninger

Befaring

Dato	Til stede	Rolle
21.1.2026	Gunnar Sverrisson	Takstingeniør
	Wenche Hushovd	Kunde

Matrikkeldata

Kommune	gnr.	bnr.	fnr.	snr.	Areal	Kilde	Eieforhold
3903 HOLMESTRAND	56	35		0	947.5 m²	BEREGNET AREAL (Ambita)	Ikke relevant

Adresse
Elgfaret 35

Hjemmelshaver
Hushovd Wenche

Kilder og vedlegg

Dokumenter

Beskrivelse	Dato	Kommentar	Status	Sider	Vedlagt
Egenerklæringsskjema	20.01.2026		Gjennomgått		Nei
Del med takstmann	20.01.2026		Fremvist		Nei
Fra Infoland	24.01.2026		Fremvist		Nei

Revisjoner

Versjon	Ny versjon	Kommentar
1	26.01.2026	
2	26.01.2026	

For gyldighet på rapporten se forside

Forutsetninger

Tilstandsrapportens avgrensninger

STRUKTUR OG REFERANSENIVÅ

•Rapporten baserer seg på krav i forskrift til avhendingslova (tryggere bolighandel). Rapportens struktur, metode og begrepsbruk følger i hovedsak Norsk Standard NS 3600:2018 (teknisk tilstandsanalyse ved omsetning av bolig), samt Takstbransjens retningslinjer for arealmåling når det gjelder fordeling mellom P-areal og S-areal.

•Bygningssakkyndig er ikke ansvarlig for tilbakeholdt eller uriktig informasjon, som har betydning for tilstandsvurderingen. Rapporten beskriver avvik, det vil si en tilstand som er dårligere enn referansenivået. Rapporten vil normalt ikke fremheve positive sider ved boligen ut over det som fremgår av tilstandsgradene.

•For anbefalte tiltak ved TG2 og TG3 må du vurdere om tiltakene er nødvendige og lønnsomme. Hva det vil koste å utbedre rom eller bygningsdeler vil avhenge av registrerte avvik og tiltak som kommer frem i rapporten. Anslaget er gitt på generelt grunnlag basert på prisintervaller. Anslaget må ikke forveksles med en konkret vurdering og tilbud fra en entreprenør eller håndverker. Utbedringskostnadene vil også avhenge av personlige preferanser og markedspris på materialer og tjenesteyter.

•Vurdering mot byggeregler
Den bygningssakyndige vil vurdere boligen mot hvordan det var vanlig å bygge og regler som gjaldt på søknadstidspunktet. Noen rom og bygningsdeler slik som bad og vaskerom, og forhold som gjelder sikkerhet mot brann, rekkverk og trapper osv., vil den bygningssakkyndige vurdere mot dagens regelverk. Etter dagens regelverk vil disse kunne få en tilstandsgrad 2 eller 3 uten at det nødvendigvis er krav om at avviket må utbedres.

PRESISERINGER

Tilstandsrapporten gjelder hovedbygget. Tilleggsbygninger, som for eksempel garasje, gis kun en enkel beskrivelse.

Avvik er vurdert ut fra tekniske forskrifter på godkjenningstidspunktet for bygget. Noen bygningsdeler er vurdert etter gjeldende teknisk forskrift på befaringstidspunktet. Dette gjelder blant annet:

i. våtrom (bad, vaskerom) og andre fuktutsatte rom

ii. forhold knyttet til brann, rømming, sikkerhet, for eksempel rekkverkshøyder/åpninger, ulovlige bruksendringer, brannceller osv.

•For skjulte konstruksjoner, som vann og avløp uten dokumentasjon, er kvalitet og alder vurdert.

•Fastmonterte installasjoner, for eksempel innfelt belysning og høyttalere, skal ikke demonteres for å sjekke dampsperren bak. Dette er av hensyn til bygningssakkyndiges kompetanse og risikoen for skade.

•Kontroll av fukt i konstruksjonen ved hulltaking i bad og vaskerom (våtrom), rom under terreng (kjelleretasje, underetasje og sokkeletasje) eller andre bygningsdeler, skal skje etter eiers aksept. Hulltaking av våtrom og rom under terreng kan i visse tilfeller unnlates (ref. forskrift til avhendingslova).

•Kontroll av romfunksjoner for P-ROM blir bare utført når det ikke foreligger godkjente og byggemeldte tegninger, eller når tegninger ikke stemmer med dagens bruk.

•Bygningssakkyndig gir en forenklet vurdering av brannteknisk forhold og elektriske installasjoner i boligen hvis det er mer enn fem år siden siste el-tilsyn. Ved behov for grundigere undersøkelser, kan bygningssakkyndig anbefale boligkjøper ta kontakt med offentlige myndigheter eller en kvalifisert elektrofaglig fagperson.

TILLEGGSUNDERSØKELSER

Etter avtale med eier kan tilstandsanalysen utvides til også å omfatte tilleggsundersøkelser utover minimumskravet i forskriften.

BEFARINGEN

Rapporten gir en vurdering av byggverk og bygningsdeler som bygningssakkyndig har observert, og som fremkommer av forskrift til avhendingslova. Rapporten er likevel ingen garanti for at det ikke kan finnes skjulte feil, skader og mangler. NS 3600:2018 (teknisk tilstandsanalyse ved omsetning av bolig) har undersøkelsesnivå 1 til 3, hvor nivå 1 er det laveste og basert på visuell observasjon. Rapporten er basert på undersøkelsesnivå 1, med noen få unntak: våtrom og rom under terreng.

I praksis betyr dette at:

•befaringen skal begrenses til kun visuelle observasjoner på tilgjengelige flater uten fysiske inngrep (f.eks. riving).

•flater som er skjult av snø eller på annen måte ikke er tilgjengelig eller skjult, blir ikke kontrollert.

•det blir ikke utført funksjonsprøving av bygningsdeler, som isolasjon, piper, ventilasjon, elektrisk anlegg, osv.

•det gis ikke en vurdering av boligens tilbehør, hvite- og brunevarer og annet inventar. Dette gjelder også integrert tilbehør.

•inspisering av yttertak er basert på det som er synlig, normalt på innsiden fra loftet og utvendig fra stige/bakkenivå. I en del situasjoner er det ikke sikkerhetsmessig forsvarlig å undersøke taket fra utsiden, og da vil vurderingen være basert på alder og materialer.).

•stikkprøvetakninger er tilfeldig valgt og kan innebære kontroll under overflaten med spiss redskap eller lignende.

UTTRYKK OG DEFINISJONER

•Referansenivå: kravet til bygningsdelen eller rommet på byggetidspunktet.

•Tilstand: byggverkets eller bygningsdelens tekniske, funksjonelle eller estetiske status på et gitt tidspunkt.

•Symptom: forhold som gir indikasjon på hvilken tilstand et byggverk eller en bygningsdel befinner seg i. Benyttes ved beskrivelse av avvik og alder.

•Skadegjørere: i hovedsak råte, sopp og skadedyr.

•Fuktsøk: overflatesøk med egnet søkeutstyr som fuktindikator eller visuelle observasjoner.

Forutsetninger

•Fuktmåling: måling av fuktinnhold i materiale eller i bakenforliggende konstruksjon ved bruk av egnet måleutstyr, blant annet hammerelektrode og pigger.

•Hulltaking: boring av hull for inspeksjon og fuktmåling i risikoutsatte konstruksjoner, primært i tilstøtende vegger til bad, utforede kjellervegger og eventuelt i oppforede kjellergulv.

•Normal slitasjegrad: forventet slitasje av materiale i overflaten som er basert på enkle visuelle observasjoner. Kan vurderes sammen med bygningsdelens alder.

•Forventet gjenværende brukstid: anslått tid et byggverk eller en del av et byggverk vil kunne tjene sitt formål (NS 3600:2018, termer og definisjoner punkt 3.9).

AREALBEREGNING FOR BOENHETER

•Areal fastsettes etter Forskrift til avhendingsloven og Norsk Standard 3940 Areal- og volum-beregninger av bygninger fra 2023.

•Areal oppgis i hele kvadratmeter i rapporten, og gjelder for det tidspunkt oppmålingen fant sted.

•Bruksareal (BRA) er det måleverdige arealet som er innenfor omsluttede vegger målt i gulvhøyde (bruttoareal minus arealet som opptas av yttervegger). I tillegg til gulvhøyde gjelder regler om fri bredde for at arealet skal være måleverdig, med betydning for BRA av for eksempel loft med skråtak. BRA består av internt bruksareal (BRA-i), eksternt bruksareal (BRA-e) og innglasset balkong mv (BRA-b). Terrasse- og balkongareal (TBA) opplyses der tilstandsrapporten skal benyttes i boligomsetningen og der det er aktuelt. I tillegg kan gulvareal (GUA) og areal med lav takhøyde (ALH) opplyses sammen med BRA der det er aktuelt og en del av oppdraget. Rom skal ha atkomst og gangbart gulv for å kunne regnes som BRA/måleverdig areal.

•Arealet måles og oppgis dersom arealet oppfyller krav til måleverdighet, slik som at arealet må ha minst en bredde på 0,6m og minst en høyde på 1,9 m osv. Et rom kan være i strid med teknisk forskrift og mangle godkjennelse hos kommunen for den aktuelle bruken, uten at dette får betydning for om arealet måles og oppgis i tilstandsrapporten. Når arealet måles tas det ikke hensyn til om arealet er lovlig oppført eller om bruken er lovlig, bruksendringer, lysforhold eller andre sikkerhetsmangler.

•Eiendommens markedsverdi kan ikke baseres på en rent matematisk beregning i forhold til antall kvadratmeter opplyst i rapporten. Opplysninger om areal kan altså ikke alene benyttes for beregning av eiendommens verdi.

•Rom som ligger utenfor boenheten, men som eier har påvist og/eller opplyst at tilhører boenheten, er oppmålt og inkludert i BRA-e. Det er ikke fremvist dokumentasjon på at rommet tilhører boenheten, med mindre dette er angitt særskilt. Rom utenfor boenheten kan omdisponeres av borettslaget/sameiet og dette kan påvirke boligens BRA. Vær oppmerksom på at NS 3940:2023 og eierseksjonsloven har ulik definisjon av fellesareal. Ved arealmåling gjelder NS 3940:2023 som definerer fellesareal slik: “Delen av bygning som brukes av to eller flere bruksenheter eller til bygningens forvaltning, drift eller vedlikehold.

•Se øvrig informasjon om areal i rapporten, Norsk Standard 3940 (2012 og 2023) og veiledningen til disse.

PERSONVERN

Verdi, takstingeniøren og takstforetaket behandler personopplysninger som takstingeniøren trenger for å kunne utarbeide rapporten. Personvernerklæring med informasjon om bruk av personopplysninger og dine rettigheter finner du her Personvernerklæring - iVerdi

Følgende forutsetninger og presiseringer er gitt i samsvar med NS 3600:2018 og forskrift til avhendingslova. Teksten beskriver metodiske forhold og eventuelle begrensninger ved tilstandsvurderingen.

Det presiseres at boliger som befares ofte er møblert, og at både tunge møbler, fastmontert innredning og annet utstyr kan begrense muligheten for visuell kontroll i enkelte rom og områder. Kun enkelte møbler, hovedsakelig de letteste, ble flyttet under befaring.
Ved kontroll av skjevheter i gulv benyttes krysslaser, plassert på enkelte representative steder. Resultatene er veiledende, og det kan ikke utelukkes at nivåforskjeller andre steder kan avvike.
Kostnadsestimatene i rapportene er basert på erfaring og faglig skjønn. Faktiske kostnader vil kunne variere. I denne rapporten settes kostnadsestimat kun ved TG: 3, selv om maltekst omtaler mulighet for anslag ved TG: 2.
Boligen er oppført før gjeldende krav til uavhengig kontroll (TEK10/TEK17) trådte i kraft. Det er dermed ikke krav om dokumentasjon på uavhengig kontroll etter dagens regelverk. Bygget er likevel vurdert med hensyn til visuell tilstand, utførelse og eventuelle tegn til svikt. Dersom arbeider er utført som egeninnsats og dokumentasjon mangler, er det usikkerhet knyttet til utførelseskvalitet og forventet levetid. Mindre kosmetiske skader og normal slitasje er ikke omtalt i rapportene, i tråd med forskriftens krav om visuell kontroll og vurdering av avvik som har betydning for bygningsdelenes funksjon eller verdi.
Bilder er kun illustrasjoner av representative avvik, og ikke en uttømmende oversikt.

EGENERKLÆRINGSSKJEMA

Til orientering vil dette skjema være en del av salgsoppgaven

Meglerfirma
PrivatMegleren Holmestrand

Oppdragsnr.
234250043

Selger 1 navn
Wenche Hushovd

Gateadresse
Elgfaret 35

Poststed	Postnr
HOLMESTRAND	3089

Er det dødsbo?

☑ Nei ☐ Ja

Avdødes navn

Er det salg ved fullmakt?

☑ Nei ☐ Ja

Hjemmelshavers navn

Har du kjennskap til eiendommen?

☐ Nei ☑ Ja

Når kjøpte du boligen?

År: 1975

Hvor lenge har du eid boligen?

Antall år: 50

Antall måneder: 8

Har du bodd i boligen siste 12 måneder?

☐ Nei ☑ Ja

I hvilket forsikringsselskap har du tegnet villa/husforsikring?

Forsikringsselskap: Fremtind

Polise/avtalenr.

Spørsmål for alle typer eiendommer

1 Kjenner du til om det er/har vært feil tilknyttet våtrommene, f.eks. sprekker, lekkasje, råte, lukt eller soppskader?

☑ Nei ☐ Ja

Document reference: 234250043

2 Kjenner du til om det er utført arbeid på bad/våtrom?

Svar	Ja, kun av faglært
Beskrivelse	Installasjon av toalett og dusjkabinett
Arbeid utført av	Brekke Sanitær

2.1 Ble tettesjikt/membran/sluk oppgradert/fornyet?

☐ Nei ☑ Ja

Beskrivelse	Det er lagt nytt gulv/membran av faglært

2.2 Er arbeidet byggemeldt?

☑ Nei ☐ Ja

3 Kjenner du til om det er/har vært tilbakeslag av avløpsvann i sluk eller lignende?

☑ Nei ☐ Ja

4 Kjenner du til feil eller om har vært utført arbeid/kontroll på vann/avløp?

Svar	Nei

5 Kjenner du til om det er/har vært problemer med drenering, fuktinnsig, øvrig fukt eller fuktmerker i underetasje/kjeller?

☑ Nei ☐ Ja

6 Kjenner du til om det er/har vært utettheter i terrasse/garasje/tak/fasade?

☐ Nei ☑ Ja

Beskrivelse	Liten lekasje ved luftepipe på tak

7 Kjenner du til om det er/har vært problemer med ildsted/skorstein/pipe f.eks. dårlig trekk, sprekker, pålegg, fyringsforbud eller lignende?

☑ Nei ☐ Ja

8 Kjenner du til om det er/har vært f.eks. sprekker i mur, skjeve gulv eller lignende?

☑ Nei ☐ Ja

9 Kjenner du til om det er/har vært sopp/råteskader/insekter/skadedyr på eiendommen som rotter, mus, maur eller lignende?

☐ Nei ☑ Ja

Beskrivelse	Mus kan forekomme vinterstid

10 Kjenner du til om det er/har vært skjeggkre i boligen?

☑ Nei ☐ Ja

11 Kjenner du til om det er/har vært utført arbeid på el-anlegget eller andre installasjoner (f.eks. oljetank, sentralfyr, ventilasjon)?

Svar	Ja, av faglært og ufaglært/egeninnsats/dugnad
Beskrivelse	Strøm på kjøkken og kjellerstue. Noen stikk skiftet her og der.
Arbeid utført av	Husker ikke

11.1 Foreligger det samsvarserklæring (i henhold til forskrift om elektriske lavspenningsanlegg)?

☑ Nei ☐ Ja

12 Kjenner du til om det er utført kontroll av el-anlegget og/eller andre installasjoner (f.eks. oljetank, sentralfyr, ventilasjon)?

☐ Nei ☑ Ja

Beskrivelse	Lede har hat kontroll

13 Har du ladeanlegg/ladeboks for elbil i dag?

☑ Nei ☐ Ja

14 Kjenner du til om ufaglærte har utført arbeid som normalt bør utføres av faglærte, utover det som er nevnt tidligere (f.eks. drenering, murerarbeid, tømrerarbeid etc)?

☑ Nei ☐ Ja

Document reference: 234250043

15 Er det nedgravd oljetank på eiendommen?

☐ Nei ☑ Ja

15.1 Eksisterer det et pålegg fra kommune om å fjerne tanken?

☑ Nei ☐ Ja

15.2 Er tanken plombert?

☑ Nei ☐ Ja

16 Kjenner du til om det har vært utført arbeid på terrasse/garasje/tak/fasade?

Svar	Ja, kun av ufaglært/egeninnsats/dugnad
Beskrivelse	Ny takpapp og utbygging av terrasse.

17 Selges eiendommen med utleiedel, leilighet, hybel eller tilsvarende?

☑ Nei ☐ Ja

18 Kjenner du til om det er innredet/bruksendret/bygget ut i kjeller eller loft eller andre deler av boligen?

☑ Nei ☐ Ja

19 Kjenner du til forslag eller vedtatte reguleringsplaner, andre planer, nabovarsel eller offentlige vedtak som kan medføre endringer i bruken av eiendommen eller av dens omgivelser?

☑ Nei ☐ Ja

20 Kjenner du til om det foreligger påbud/heftelser/krav/manglende tillatelser vedrørende eiendommen?

☑ Nei ☐ Ja

21 Er det foretatt radonmåling?

☑ Nei ☐ Ja

22 Kjenner du til manglende brukstillatelse eller ferdigattest?

☑ Nei ☐ Ja

23 Kjenner du til om det foreligger skaderapporter/ tilstandsvurderinger eller utførte målinger?

☑ Nei ☐ Ja

24 Er det andre forhold av betydning ved eiendommen som kan være relevant for kjøper å vite om (f.eks. rasfare, tinglyste forhold eller private avtaler)?

☑ Nei ☐ Ja

Document reference: 234250043

Tilleggskommentar

Jeg bekrefter at opplysningene er gitt etter beste skjønn. Jeg er kjent med at dersom jeg har gitt ufullstendige, uriktige eller misvisende opplysninger om eiendommen, vil forsikringsselskapet kunne søke hel eller delvis regress for sine utbetalinger eller redusere sitt ansvar helt eller delvis, jfr. vilkår for boligselgerforsikring punkt 7.1 og forsikringsavtaleloven kapittel 4.

Jeg er orientert om mitt mulige ansvar som selger etter avhendingsloven, eventuelt etter kjøpsloven (aksjeboliger), og om forsikringsgiver sitt boligselgerforsikringstilbud.

Jeg er klar over at avtale om forsikring er bindende. Jeg er også klar over at premietilbudet først kan påberopes når boligen er solgt (budaksept). Premietilbudet som er gitt av megler er bindende for forsikringsgiver i 6 – seks – måneder fra oppdragsinngåelse med megler.

Etter dette vil premien og forsikringsvilkårene kunne justeres. Når premietilbudet ikke lenger er bindende for forsikringsselskapet må egenerklæringsskjemaet signeres på nytt og eventuelle endringer påføres. Det vil da være forsikringspremien og forsikringsvilkårene på ny signeringsdato som legges til grunn.

Det kan ikke tegnes boligselgerforsikring ved følgende salg:

- mellom ektefeller eller slektninger i rett oppstigende eller nedstigenede linje, søsken, eller
- mellom personer som bor eller har bodd på boligeiendommen og/eller
- når salget skjer som ledd i sikredes næringsvirksomhet/er en næringseiendom
- etter at boligeiendommen er lagt ut for salg.
- ved salg av helårs- og fritidsbolig er det krav til at det foreligger tilstandsrapport i henhold til Forskrift til avhendingslova (tryggere bolighandel).

Forsikringsselskapet kan ved skriftlig samtykke akseptere tegning av forsikring også i ovennevnte tilfeller.

Dersom forsikringsselskapet ikke har gitt skriftlig samtykke, kan erstatningen bortfalle.

Ved oppgjørsoppdrag trer forsikringen i kraft når kontrakten er signert av begge parter, begrenset til siste 12 måneder før overtakelse.

Forøvrig oppfordrer selger potensielle kjøpere til å undersøke eiendommen grundig, jf avhendigsloven § 3-10 og kjøpsloven § 20 (aksjeboliger).

Gyldig forsikring forutsetter at det for helårs- og fritidsbolig foreligger tilstandsrapport som er i henhold til Forskrift til avhendingslova (tryggere bolighandel).

☑ Jeg ønsker boligselgerforsikring, og bekrefter å ha mottatt og lest forsikringsvilkårene og informasjonsbrosjyre til selger i forbindelse med kjøp av boligselgerforsikring. Forsikringen trer i kraft på det tidspunkt det foreligger en budaksept mellom partene, begrenset til tolv måneder før overtagelse. Ved oppgjørsoppdrag trer forsikringen i kraft når kontrakten er signert av begge parter, begrenset til siste 12 måneder før overtakelse. Jeg bekrefter med dette at eiendommen ikke er en næringseiendom, at den ikke selges som ledd i næringsvirksomhet eller mellom ektefeller eller slektninger i rett oppstigende eller nedstigende linje, søsken, eller mellom personer som bor eller har bodd på boligeiendommen. Gyldig forsikring forutsetter at det for helårs- og fritidsbolig foreligger tilstandsrapport som er i henhold til Forskrift til avhendingslova (tryggere bolighandel). Forsikringen er ugyldig dersom den tegnes i strid med forsikringsvilkårene. Jeg er innforstått med at eiendomsmegleren ikke har fullmakt til å gjøre unntak fra ovennevnte begrensninger. Jeg er oppmerksom på at 8% av total forsikringspremie er honorar til Söderberg & Partners.

☐ Jeg ønsker ikke boligselgerforsikring, men megler har tilbudt meg å kjøpe slik forsikring.

☐ Jeg kan ikke kjøpe boligselgerforsikring ihht vilkår.

Document reference: 234250043

E-Signing validated

secured by IN GROUPE

NAME OF SIGNER	IDENTIFIER	TIME	ELECTRONIC ID
Wenche Hushovd	e3289dab4a6cd8374479 d3a96e480c2832c95dfd	21.01.2026 10:23:08 UTC	Signer authenticated by One time code

Document reference: 234250043

- This is a PDF document digitally signed by IN Groupe's E-Signing service.
- The document's integrity is protected by signing and sealing the contents with a certificate issued to IN Groupe by a third party. Validating the signature confirms that the contents have not been modified since the time of signing.
- For more information about document formats, see https://doc.ingroupe.com/developer

Energiattest



Adresse **Elgfaret 35, 3089 HOLMESTRAND**	
Dato for energimerking **08.02.2026**	Merkenummer **Energiattest-2026-257113**
Bygningskategori **Småhus**	Bygningsnummer **193709338**
Gårdsnummer **56**	Bruksnummer **35**
Seksjonsnummer **—**	Bruksenhetsnummer **H0101**



Energikarakteren

Energikarakteren angir hvor energieffektiv boligen er, inkludert oppvarmingsanlegget. Energikarakteren er beregnet ut fra den typiske energibruken for boligtypen. Beregningene er gjort ut fra normal bruk ved et gjennomsnittlig klima. Det er boligens energimessige standard og ikke bruken som bestemmer energikarakteren. Boligdata i denne attesten er beregnet ut fra opplysninger som er gitt av boligeier. Der opplysninger ikke er oppgitt, brukes typiske standardverdier for den aktuelle bygningstypen.

Boliginformasjon

Byggeår **1974**	Bygningstype **Enebolig**
Bruksareal **162,0 m²**	Oppvarmet bruksareal **145,0 m²**
Oppvarmet etasje **1**	Bygningsmateriale **Tre**
Oppvarming **Varmepumpe, Ved**	
Ventilasjon **Naturlig ventilasjon**	

Energi

Beregnet vektet levert energi i normert klima er et nøkkeltall for å vurdere en bygnings energieffektivitet, der ulike energibærere (strøm, fjernvarme, varmepumpe) vekter ulikt.

Beregnet vektet levert energi i normert klima

Pr. KVM pr. år **251,14 kWh/m²**

Beregnet levert energi i lokalt klima

Pr. KVM pr. år **262,63 kWh/m²**	Totalt levert pr. år **41 158 kWh**

Elgfaret 35, 3089 HOLMESTRAND

Detaljering

Bygningsform **Nei**	Vegger **Nei**
Vindu **Nei**	Gulv **Nei**
Takkonstruksjon **Nei**	Ytterdører **Nei**
Energibruk **Nei**	Lekkasjetall **Nei**
Solceller **Nei**	

Elgfaret 35, 3089 HOLMESTRAND

Tiltak

Brukertiltak

Tiltak 1: Redusér innetemperaturen

Ha en moderat innetemperatur, for hver grad temperatursenkning reduseres oppvarmingsbehovet med 5 %. Mennesker er også varmekilder; jo flere gjester – desto større grunn til å dempe varmen. Ha lavere temperatur i rom som brukes sjelden eller bare deler av døgnet. Montér tetningslister rundt trekkfulle vinduer og dører (kan sjekkes ved bruk av myggspiral/røyk eller stearinlys). Sett ikke møbler foran varmeovner, det hindrer varmen i å sirkulere. Trekk for gardiner og persienner om kvelden, det reduserer varmetap gjennom vinduene.

Tiltak 2: Følg med på energibruken i boligen

Gjør det til en vane å følge med energiforbruket. Les av måleren månedlig eller oftere for å være bevisst energibruken. Ca halvparten av boligens energibruk går til oppvarming.

Tiltak 3: Spar strøm på kjøkkenet

Ikke la vannet renne når du vasker opp eller skyller. Bruk kjeler med plan bunn som passer til platen, bruk lokk, kok ikke opp mer vann enn nødvendig og slå ned varmen når det har begynt å koke. Slå av kjøkkenventilatoren når det ikke lenger er behov. Bruk av microbølgeovn til mindre mengder mat er langt mer energisparende enn komfyren. Tin frossenmat i kjøleskapet.Kjøl - og frys skal avrimes ved behov for å hindre unødvendig energibruk og for høy temperatur inne i skapet / boksen (nye kjølekap har ofte automatisk avriming). Fjern støv på kjøleribber og kompressor på baksiden. Slå av kaffetraker når kaffen er ferdig traktet og bruk termos. Oppvaskmaskinen har innebygde varmeelementer for oppvarming av vann og skal kobles til kaldvannet, kobles den til varmtvannet øker energibruken med 20 - 40 % samtidig som enkelte vaske - og skylleprosesser foregår i feil temperatur.

Tiltak 4: Slå el.apparater helt av

Elektriske apparater som har stand-by modus trekker strøm selv når de ikke er i bruk, og må derfor slås helt av.

Tiltak 5: Slå av lyset og bruk sparepærer

Slå av lys i rom som ikke er i bruk. Utnytt dagslyset. Bruk sparepærer, spesielt til utelys og rom som er kalde eller bare delvis oppvarmet.

Tiltak 6: Vask med fulle maskiner

Fyll opp vaske- og oppvaskmaskinen før bruk. De fleste maskiner bruker like mye energi enten de er fulle eller ikke.

Tiltak 7: Fyr riktig med ved

Bruk tørr ved, god trekk, og legg ikke i for mye av gangen. Fyring i åpen peis er mest for kosens skyld. Hold spjeldet lukket når ovnen/peisen ikke er i bruk.

Tiltak 8: Bruk varmtvann fornuftig

Bytt til sparedusj hvis du ikke har. For å finne ut om du bør bytte til sparedusj eller allerede har sparedusj kan du ta tiden på fylling av ei vaskebøtte; nye sparedusjer har et forbruk på kun 9 liter per minutt. Ta dusj i stedet for karbad.Skift pakning på dryppende kraner.Dersom varmtvannsberederen har nok kapasitet kan temperaturen i berederen reduseres til 70gr.

Tiltak 9: Tiltak utendørs

Monter urbryter (koblingsur) på motorvarmeren slik at den ikke står på mer enn nødvendig. Skift til sparepærer. Sparepærer på 5, 7, 11, 15, og 20 W tilsvarer glødelamper på henholdsvis 25, 40, 60, 75 og 100 W, og de varer dessuten lenger, 8.000-15.000 timer mot 1.000-2.500 timer for glødelamper. Det kan monteres fotocelle på utebelysningen slik at det automatisk går av/på etter dagslyset/mørket. Eller det kan monteres bevegelsessensor slik at lyset kun går på ved bevegelse og slås av automatisk etter forhåndsinnstilt tid. For snøsmelteanlegg som kun er manuelt styrt av/på eller ift. lufttemperatur kan det installeres automatikk slik at snøsmelteanlegget både er temperatur- og nedbørsstyrt dvs. når det registreres nedbør og kulde samtidig.

Tiltak 10: Luft kort og effektivt

Ikke la vinduer stå på gløtt over lengre tid. Luft heller kort og effektivt, da får du raskt skifta lufta i rommet og du unngår nedkjøling av gulv, tak og vegger.

Tiltak 11: Velg hvitevarer med lavt forbruk

Når du skal kjøpe nye hvitevarer så velg et produkt med lavt strømforbruk. Produktene deles inn i energiklasser fra A til G, hvor A er det minst energikrevende. Mange produsenter tilbyr nå varer som går ekstra langt i å være energieffektive. A+ og det enda bedre A++ er merkinger som har kommet for å skille de gode fra de ekstra gode produktene.

Bygningsmessige tiltak

Tiltak 12: Etterisolering av yttervegg

Yttervegg etterisoleres. Metode avhenger av dagens løsning. For å sjekke vindtetting av yttervegg anbefales termografering og tetthetsprøving.

Tiltak 13: Isolering av innervegg mot uoppvarmet rom

Innervegg mot uoppvarmet rom i boligen isoleres.

Tiltak 14: Randsoneisolering av etasjeskillere

Kald trekk i randsonen av trebjelkelag kan utbedres ved å isolere bjelkelaget i randsonen. Utvendig kan man forsøke å tette vindsperra nederst på utsiden av veggen.

Tiltak 15: Montering tetningslister

Luftlekkasjer mellom karm og ramme på vinduer og mellom karm og dørblad kan reduseres ved montering av tetningslister. Lister i silikon- eller EPDM-gummi gir beste resultat.

Tiltak på sanitæranlegg

Tiltak 16: Isolere varmtvannsrør

Uisolerte varmtvannsrør isoleres for å redusere varmetapet.

Tiltak utendørs

Tiltak 17: Termostat- og nedbørsstyring av snøsmelteanlegg

Snøsmelteanlegget er kun manuelt styrt, eller styres kun etter lufttemperatur. Det installeres automatikk slik at snøsmelteanlegget både er temperatur- og nedbørsstyrt. Det kan være i form av en temperatur- og snøføler i bakken, med temperatur - og fuktføler i luften.Snøsmelteanlegget aktiveres kun ved behov dvs.når det registreres nedbør og kulde samtidig.

Tiltak 18: Montere urbryter på motorvarmer

Det monteres urbryter (koblingsur) på motorvarmeren slik at den ikke står på mer enn nødvendig.

Tiltak 19: Montere automatikk på utebelysning

Det kan monteres fotocelle på utebelysningen slik at det automatisk går av/på etter dagslyset/mørket. Eller det kan monteres bevegelsessensor slik at lyset kun går på ved bevegelse og slås av automatisk etter forhåndsinnstilt tid.

Tiltak 20: Skifte til sparepærer på utebelysning

Sparepærer på 5, 7, 11, 15, og 20 W tilsvarer glødelamper på henholdsvis 25, 40, 60, 75 og 100 W. Sparepærer gir like mye lys som vanlige glødelamper, men bruker bare rundt 20% av energien. De varer dessuten lenger, 8.000-15.000 timer mot 1.000 - 2.500 timer for glødelamper.

Om grunnlaget for energimerket

Enova er ansvarlig for energimerkeordingen. Energimerket beregnes på grunnlag av oppgitte opplysninger om boligen. For informasjon som ikke er oppgitt, brukes typiske standardverdier for den aktuelle bygningstypen fra tidsperioden den ble bygd i. Beregningsmetodene for energikarakteren baserer seg på NS 3031.

https://www.enova.no/energimerking

Spørsmål om energiattesten

Spørsmål om energiattesten, energimerkeordningen eller gjennomføring av energieffektivisering og tilskuddsordninger kan rettes til Enova Svarer.

For ytterligere råd og veiledning om effektiv energibruk se våre nettsider.

https://www.enova.no

Elgfaret 35

Nabolaget Gullhaug/Tamburhagen - vurdert av 29 lokalkjente

NABOLAGET SPESIELT ANBEFALT FOR

- Familier med barn
- Etablerere
- Enslige

SKOLER

Botne skole (1-7 kl.) 322 elever, 14 klasser	9 min 0.7 km
Gjøklep ungdomsskole (8-10 kl.) 424 elever, 35 klasser	5 min 3.4 km
Holmestrand videregående skole 350 elever	5 min 3.1 km
Re videregående skole 600 elever	21 min 19.4 km

OFFENTLIG TRANSPORT

Elgfaret Linje 42, 46, 47	4 min 0.4 km
Holmestrand stasjon Linje RE11, RX11	6 min 3.6 km
Sandefjord lufthavn Torp	35 min
Oslo Gardermoen	1 t 27 min


BARNEHAGER

Gullhaug barnehage (1-5 år) 65 barn	10 min 0.8 km
Preg barnehager Fredly (1-5 år) 28 barn	13 min 1.1 km
Gaupås barnehage (1-5 år) 36 barn	21 min 1.9 km

DAGLIGVARE

Coop Extra Gullhaug	14 min
Rema 1000 Toppen	3 min

ALDERSFORDELING

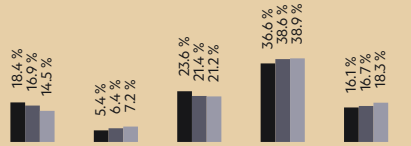

Område	Personer	Husholdninger
Gullhaug/Tamburhagen	1 576	712
Gullhaug	2 549	1 115
Norge	5 425 412	2 654 586

Opplevd trygghet
Veldig trygt 89/100

—

Kvalitet på skolene
Veldig bra 78/100

—

Naboskapet
Godt vennskap 72/100

Innholdet i nabolagsprofilen er hentet fra ulike datakilder, og feil eller mangler kan forekomme. Vurderinger og sitater er innhentet på web og gir uttrykk for hvordan naboene vurderer nabolaget. FINN.no AS kan ikke holdes ansvarlig for feil/mangler i profilen. Copyright © Finn.no AS 2025

PRIMÆRE TRANSPORTMIDLER

- Egen bil
- Buss

SPORT

Gullhaug Idrettspark	9 min
Botne skole	10 min
Sporty24 Holmestrand Express	13 min
Sporty24 Holmestrand	7 min

«Rolig nabolag med nærhet til god skole. Kort vei til E-18.»

— Sitat fra en lokalkjent


Turmulighetene
Nærhet til skog og mark 96/100

—

Støynivået
Lite støynivå 96/100

—

Trafikk
Lite trafikk 90/100

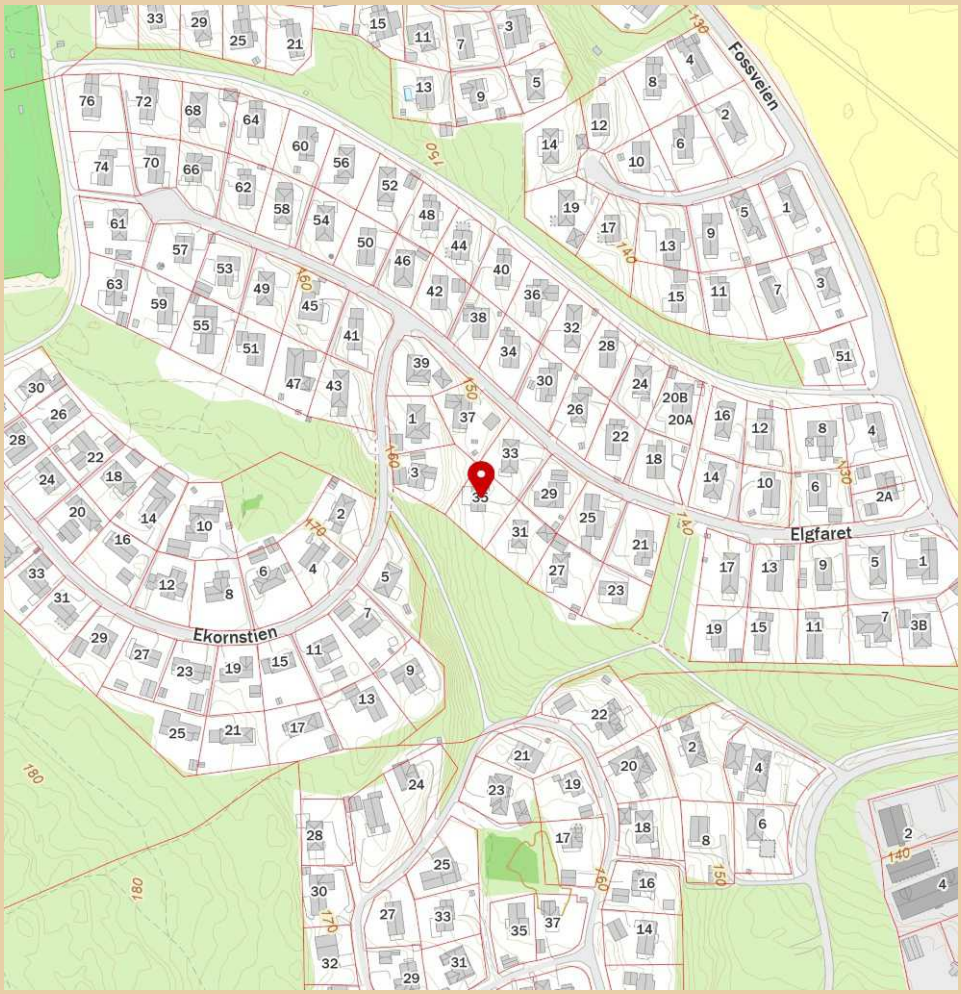

Innholdet i nabolagsprofilen er hentet fra ulike datakilder, og feil eller mangler kan forekomme. Vurderinger og sitater er innhentet på web og gir uttrykk for hvordan naboene vurderer nabolaget. FINN.no AS kan ikke holdes ansvarlig for feil/mangler i profilen. Copyright © Finn.no AS 2025

Skatteetaten

Dato
26.01.2026

U.off. offl . § 13, sktfvl § 3-1

WIVESTAD & SKOGSHOLM AS
Apotekergata 14
3187 HORTEN

Bekreftelse på formuesverdi:

Kommune: 3903 HOLMESTRAND

Gnr 56 Bnr 35 Fnr 0 Snr 0

Eiendommens adresse:

Elgfaret 35, 3089 HOLMESTRAND

Formuesverdi for inntektsåret 2024:

Som primærbolig:	kr 1 009 024
Som sekundærbolig:	kr 4 036 094

Dokumentet er elektronisk godkjent og er derfor ikke signert

Holmestrand kommune

Vann- og miljøteknikk

Telefon: 33059500
E-Post:
postmottak@holmestrand.kommune.no

20.01.2026

Opplysninger til eiendomsmegler

Tilknytning til offentlig vei, vann og avløp

Gjelder: Gbnr. 56/35 Adresse: Elgfaret 35, 3089 Holmestrand

	Tilknyttet (sett kryss)		
	Offentlig	Privat	
Vann	x		
Avløp	x		
Tilknyttet vei/adkomst		x	
Vannmåler:			Nei.

FORBEHOLD VED UTLEVERING AV INFORMASJON I FORBINDELSE MED EIENDOMSFORESPØRSLER.

Det tas forbehold om at det kan være avvik i våre registre/kart/arkiv i forhold til den faktiske situasjonen og at det kan foreligge forhold omkring eiendom og bygninger som kommunen ikke er kjent med. Brukere av informasjonen må derfor være bevisst på sammenheng og formål som den benyttes i, og bruke informasjonen kritisk.

Utskrifter fra det digitale kartverket i form av papirkart, kan inneholde linjer som lett kan føre til misforståelser. Dette gjelder ofte karttemaer som ledninger og eiendomsgrenser som i mange tilfelle kan være unøyaktige. For eksempel må derfor ikke gravearbeider på ledninger foretas uten påvisning av ledningen i marka. Kommunen kan ikke stilles økonomisk ansvarlig for bruk av informasjon som oppgis i sammenheng med eiendomsforespørsler

Holmestrand kommune

Samfunn, teknikk og miljø

Telefon: 33059500
E-Post: postmottak@holmestrand.kommune.no

20.01.2026

Opplysninger til eiendomsmegler

Eiendomsgebyr

GBNr.:	56/35/0/0
Adresse:	Elgfaret 35, 3089 Holmestrand
Vann:	Kr 8.818,00 inkl. mva pr.år
Avløp:	Kr. 10.839,00 inkl. mva pr.år
Renovasjon:	Kr. 3.429,00 inkl. mva pr år
Tilsyn og feiing:	Kr. 577,00 pr år
Eiendomsskatt:	Kr. 5.475,00 pr år

Det er ikke registrert vannmåler på eiendommen.

FORBEHOLD VED UTLEVERING AV INFORMASJON I FORBINDELSE MED EIENDOMSFORESPØRSLER.

Det tas forbehold om at det kan være avvik i våre registre/kart/arkiv i forhold til den faktiske situasjonen og at det kan foreligge forhold omkring eiendom og bygninger som kommunen ikke er kjent med. Brukere av informasjonen må derfor være bevisst på sammenheng og formål som den benyttes i, og bruke informasjonen kritisk. Utskrifter fra det digitale kartverket i form av papirkart, kan inneholde linjer som lett kan føre til misforståelser. Dette gjelder ofte karttemaer som ledninger og eiendomsgrenser som i mange tilfelle kan være unøyaktige. For eksempel må derfor ikke gravearbeider på ledninger foretas uten påvisning av ledningen i marka. Kommunen kan ikke stilles økonomisk ansvarlig for bruk av informasjon som oppgis i sammenheng med eiendomsforespørsler.

Feie og tilsynsopplysninger:

3903-56/35/0 Andel 0 Adresse Elgfaret 35 3089 Holmestrand

	Ja	Nei
Er det utført tilsyn med fyringsanlegget? Hvis ja sett inn dato.	Det ble utført tilsyn med fyringsanlegget i ovennevnte adresse 04.04.2024. Tilsynet var et visuelt tilsyn og rapporten kan ikke benyttes som en tilstandsrapport.	

	Dato	Utført/kontrollert	Ikke utført
Siste feiebesøk	04.04.2024	X	

Saksnummer	2024/3060
Dokumentdato	04.04.2024
Kontrolldato	04.04.2024
Saksbehandler	Stuart Gibson
Gnr/bnr.	56/35
Adresse	Elgfaret 35
Leilighet	H0101

DANIEL HUSHOVD
ELGFARET 35
3089 HOLMESTRAND

Rapport etter tilsyn med fyringsanlegg

Vestfold Interkommunale Brannvesen IKS gjennomførte tilsyn med hovedfokus på fyringsanlegg i Elgfaret 35, 3089 HOLMESTRAND den 04.04.2024

Tilsynet ble foretatt i medhold av lov av 14. juni 2002 nr 20 brann- og eksplosjonsvernloven § 11 første ledd bokstav h, samt forskrift om brannforebygging av 17. desember 2015 nr. 1710 § 17. Eiers plikt til kontroll og vedlikehold av fyringsanlegget fremkommer i nevnte forskrift om brannforebygging § 6. Kap. 2.

Til stede:
Eier/representant for eier: DANIEL HUSHOVD
For brannvesenet: Stuart Gibson

Formål
Formålet med tilsynet var å vurdere forholdene ved fyringsanlegget som har betydning for brannsikkerheten og atkomsten til anlegget. Tilsynet omfatter tilsyn med at eier/bruker etterlever kravet om at fyringsanlegget er bygget, vedlikeholdt og virker som forutsatt.

Innledning
Feiing og tilsyn gjennomføres etter risiko. Hyppigheten fastsettes på grunnlag av bruken, type skorstein/ildsted og feierens faglige vurdering. Feiing og tilsyn utføres hver for seg. Dersom avvik som har betydning for brannsikkerheten eller atkomsten for feieren blir avdekket, vil det blir gjort oppmerksom på dette nedenfor. Ved gjennomføring av feiing har vi konsentrert oss om det som naturlig oppdages ved feiing. Tilsynet vil være mer omfattende og tar for seg større deler av fyringsanlegget. Rapporten er likevel ikke noen garanti for at det ikke finnes flere avvik da feiing/tilsyn utføres visuelt.

Definisjoner
Avvik
Dersom det foreligger overtredelse av krav fastsatt i eller i medhold av helse-, miljø- og sikkerhetslovgivningen vil det foreligge avvik. Avvik vil i hovedsak være brudd på følgende krav fastsatt i forskrift om brannforebygging § 6.
Fyringsanlegget skal virke som forutsatt, og ikke inneha feil som vesentlig øker risikoen for brann.
Fyringsanlegget skal være tilfredsstillende kontrollert, ettersett og vedlikeholdt
Melding til kommunen (brannvesenet) om nytt ildsted eller vesentlige endringer av fyringsanlegget skal være sendt.
Fyringsanlegget skal ha tilfredsstillende atkomst for brannvernmyndigheten.

Beskrivelse av avvik
Utfyllende beskrivelse av avvik/funn som beskriver de faktiske forhold ved anlegget.

Avvik
Følgende avvik ble avdekket:

Skorsteinsløp 75336 (Vestre skorstein)
1. Skorstein er ikke oppført i tråd med forskrift/oppstillingsvikår. ***Jf. Forskrift om brannforebygging § 6.***
Beskrivelse avvik:
Vestre skorstein - kjeller: Sotluke har for liten avstand til brennbart materiale.

Andre forhold:

Det må sørges for at det er tilstrekkelig og hensiktsmessig brannslukningsutstyr i boligen som alle beboerne kan betjene. Kravet er enten 6 kg pulverapparat, 9 liter skumapparat eventuelt 6 liter med slukkeeffekt minst 21A eller husbrannslange tilkoblet vann som rekker alle ytterpunktene i boligen. Brannslukkeutstyr skal jevnlig kontrolleres og vedlikeholdes. I henhold til forskrift om brannforebygging § 7.

Tilbakemelding
Med henvisning til brann- og eksplosjonsvernloven § 33, 1.ledd ber vi om skriftlig tilbakemelding med fremdriftsplan som viser hvordan og når påpekte avvik vil bli rettet.
Fremdriftsplanen oversendes til VIB innen 03.06.2024 . Eventuelt til postadresse som står nederst på rapporten. Vi ber om at dere oppgir saksnummeret **2024/3060** ved svar.

Spørsmål rettes til Stuart Gibson på **feier@vibr.no** eller **+47 98 26 30 42**.

Med vennlig hilsen

Stuart Gibson
Feiersvenn

-


Dokumentet er godkjent elektronisk og har derfor ingen underskrift

Holmestrand kommune

KARTUTSNITT

Eiendom:	Gnr: 56	Bnr: 35	Fnr: 0	Snr: 0
Adresse:	Elgfaret 35 3089 HOLMESTRAND			
Annen info:				

Målestokk 1:1000

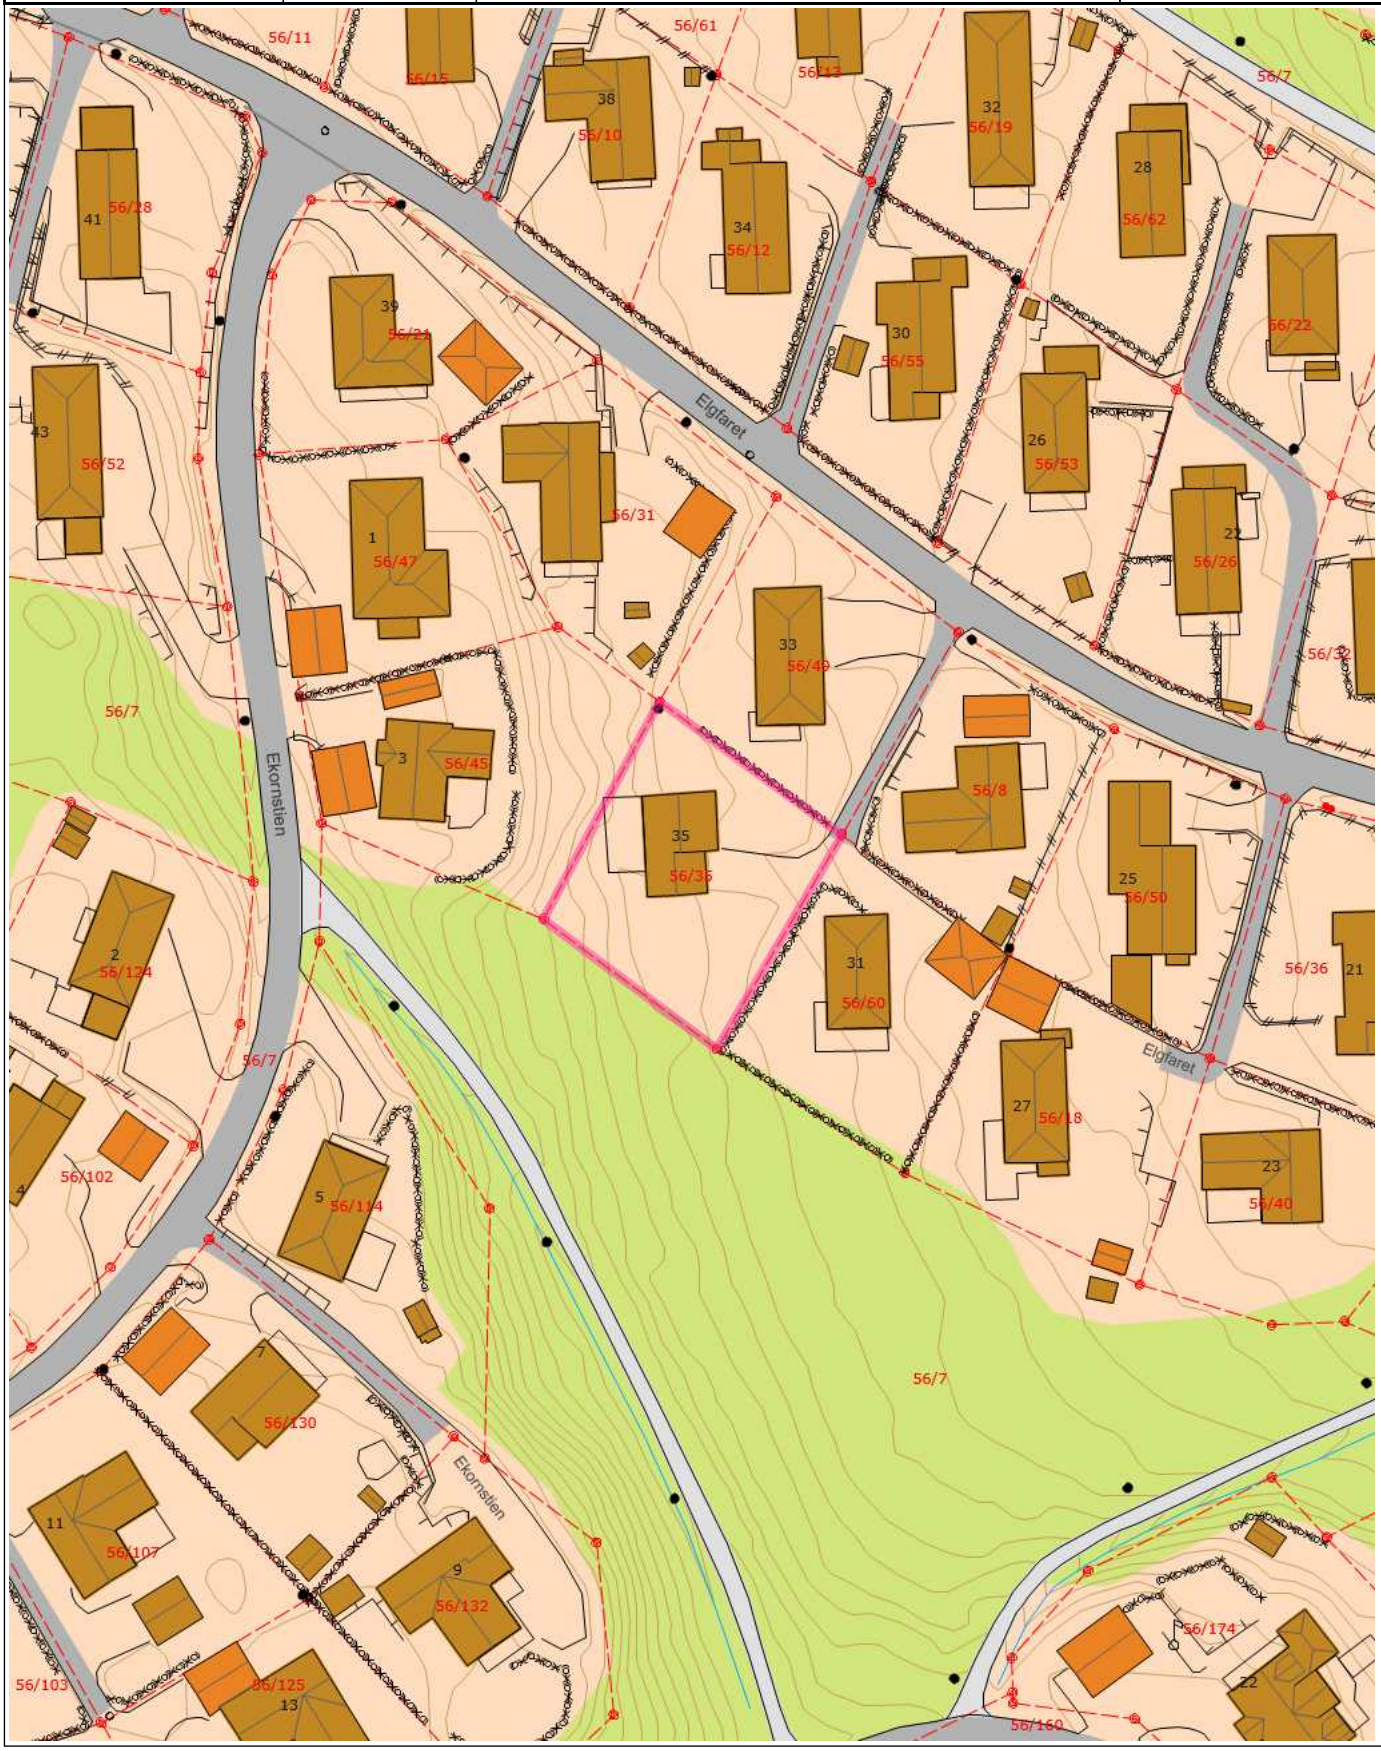

Tegnforklaring


- Kumlokk
- Mast
- Bygningsdelelinje
- Fasadeliv
- Takoverbyggkant
- Veranda
- Bolig
- Loddrett mur
- Annet vegareal avgrensning
- Teiggrense
- Privatveg gatenavn .
- Kanal og grøft
- Skog
- Matrikkelnummer
- Skap
- Bygningslinje
- Mønelinje
- Taksprang
- Takoverbygg
- Garasje og uthus
- Stikkrenne
- Vegdekkekant
- Husnummer
- Gang- og sykkelveg
- Høydekurve
- Annet
- Gatelys (belysningspunkt)
- Flaggstang
- Bygningsavgrensning tiltak
- Takkant
- Trapp inntill bygg
- Udefinerte bygg
- Annet gjerde
- Hekk
- Nøyaktig grensepunkt
- Kommunalveg gatenavn .
- Veg
- Bebygd område

Holmestrand kommune

Oversiktskart med VA

Eiendom:	Gnr: 56	Bnr: 35	Fnr: 0	Snr: 0
Adresse:	Elgfaret 35 3089 HOLMESTRAND			
Annen info:				

Målestokk 1:1000

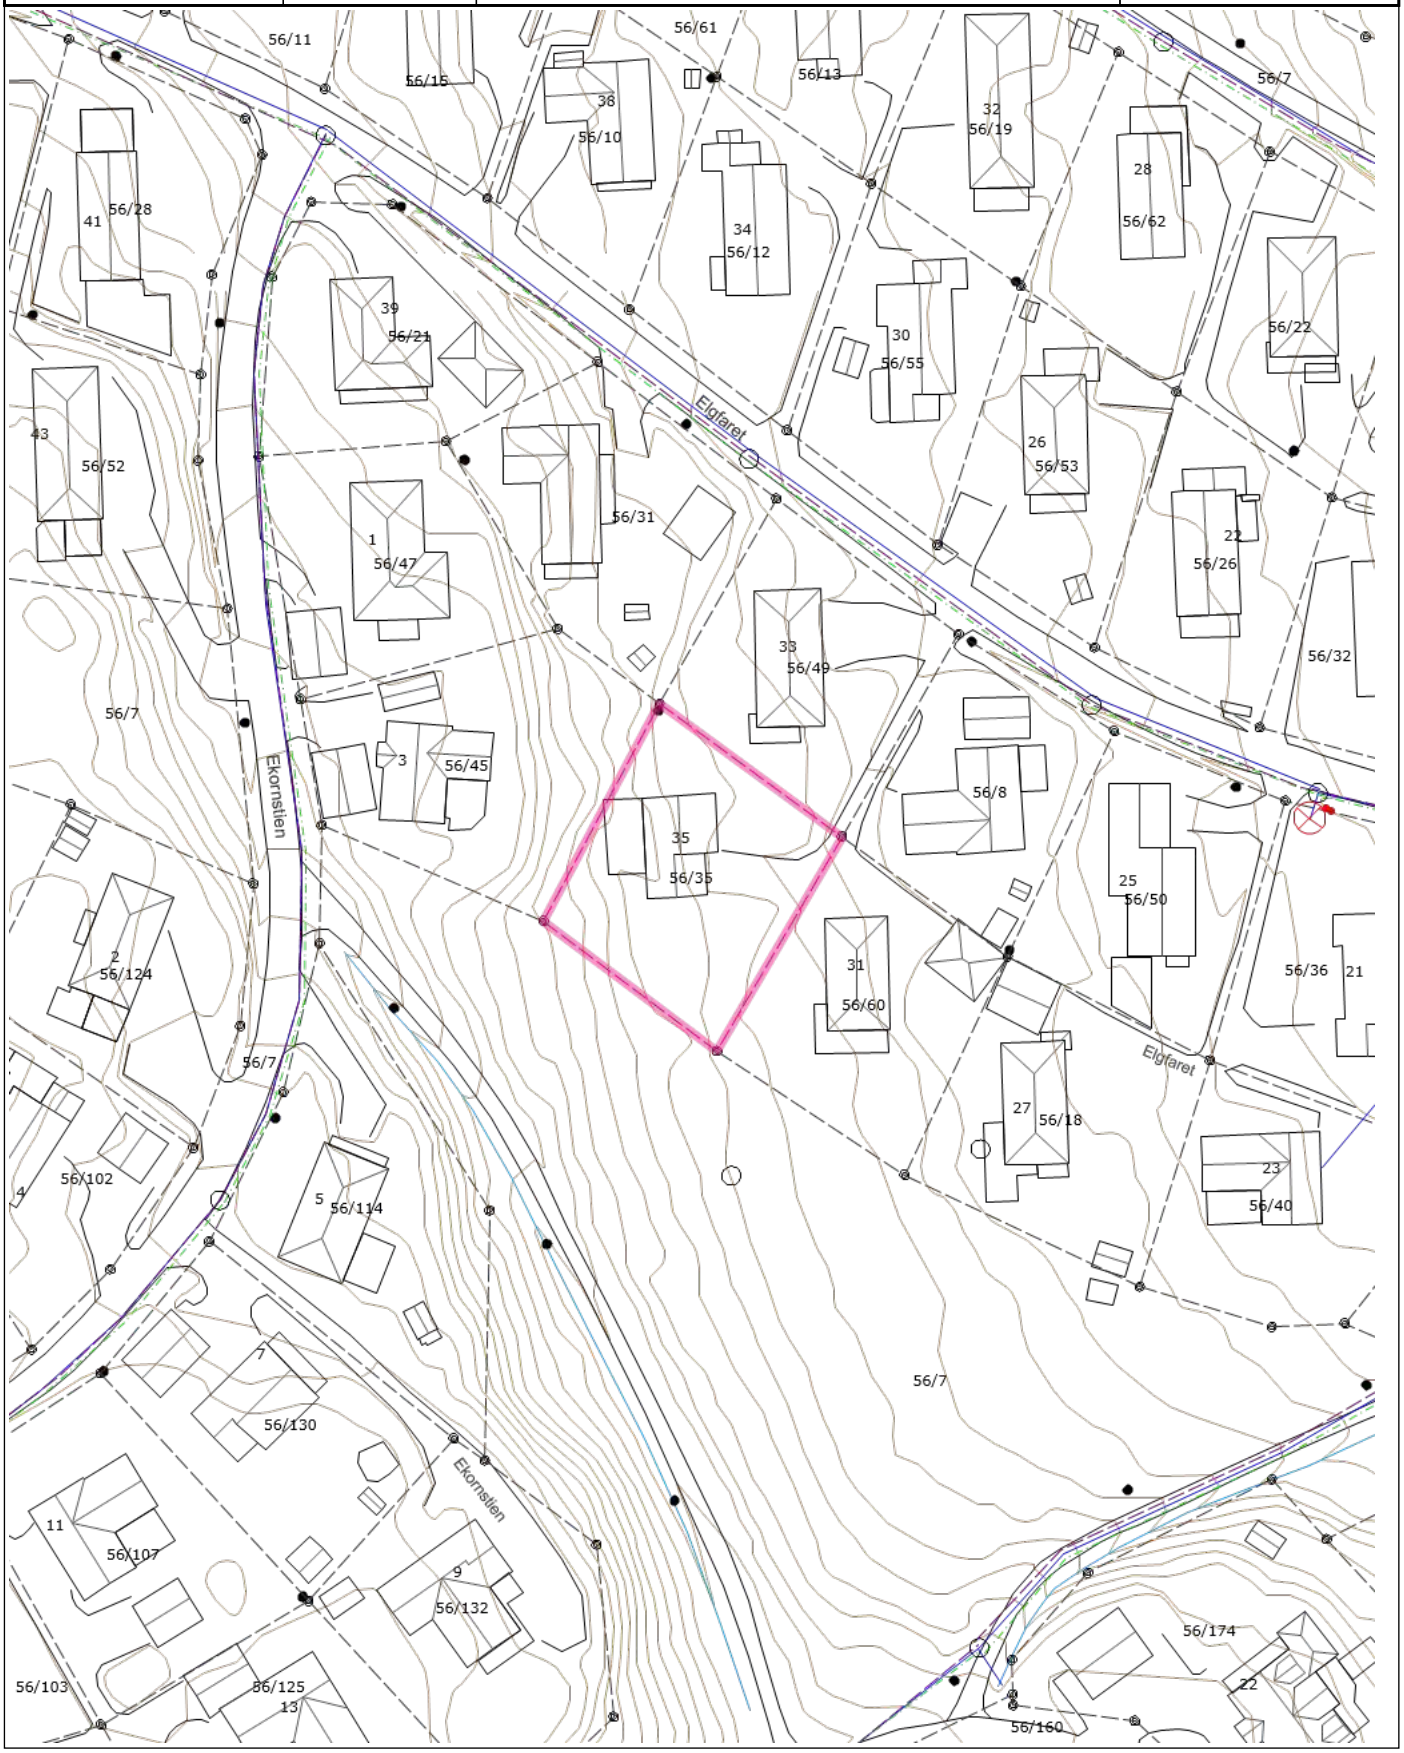


Tegnforklaring

- Hydrant
- Kum - annen eier
- Overvannsledning
- Spillvannsledning
- Vannledning uten Vestfold vann
- Nøyaktig eiendomsgrense
- Nøyaktig grensepunkt
- Matrikkelnummer.
- Gatelys (belysningspunkt)
- Mast
- Skap
- Bygningsdelelinje
- Bygningslinje
- Bygningsavgrensning tiltak
- Fasadeliv
- Mønelinje
- Takkant
- Takoverbyggkant
- Taksprang
- Trapp inntill bygg
- Veranda
- Annet vegareal avgrensning
- Vegdekkekant
- Husnummer
- Kommunalveg gatenavn .
- Privatveg gatenavn .
- Kanal og grøft
- Høydekurve

Oversiktskart

Adresse: **Elgfaret 35, 3089 Holmestrand**
Gnr/Bnr: **3903/56/35/0/0**

Målestokk: 1:500
Beregnet areal: 948 m2
Referansesystem: EUREF89 UTM sone 32, 2d
Leveransedato: 20.01.2026

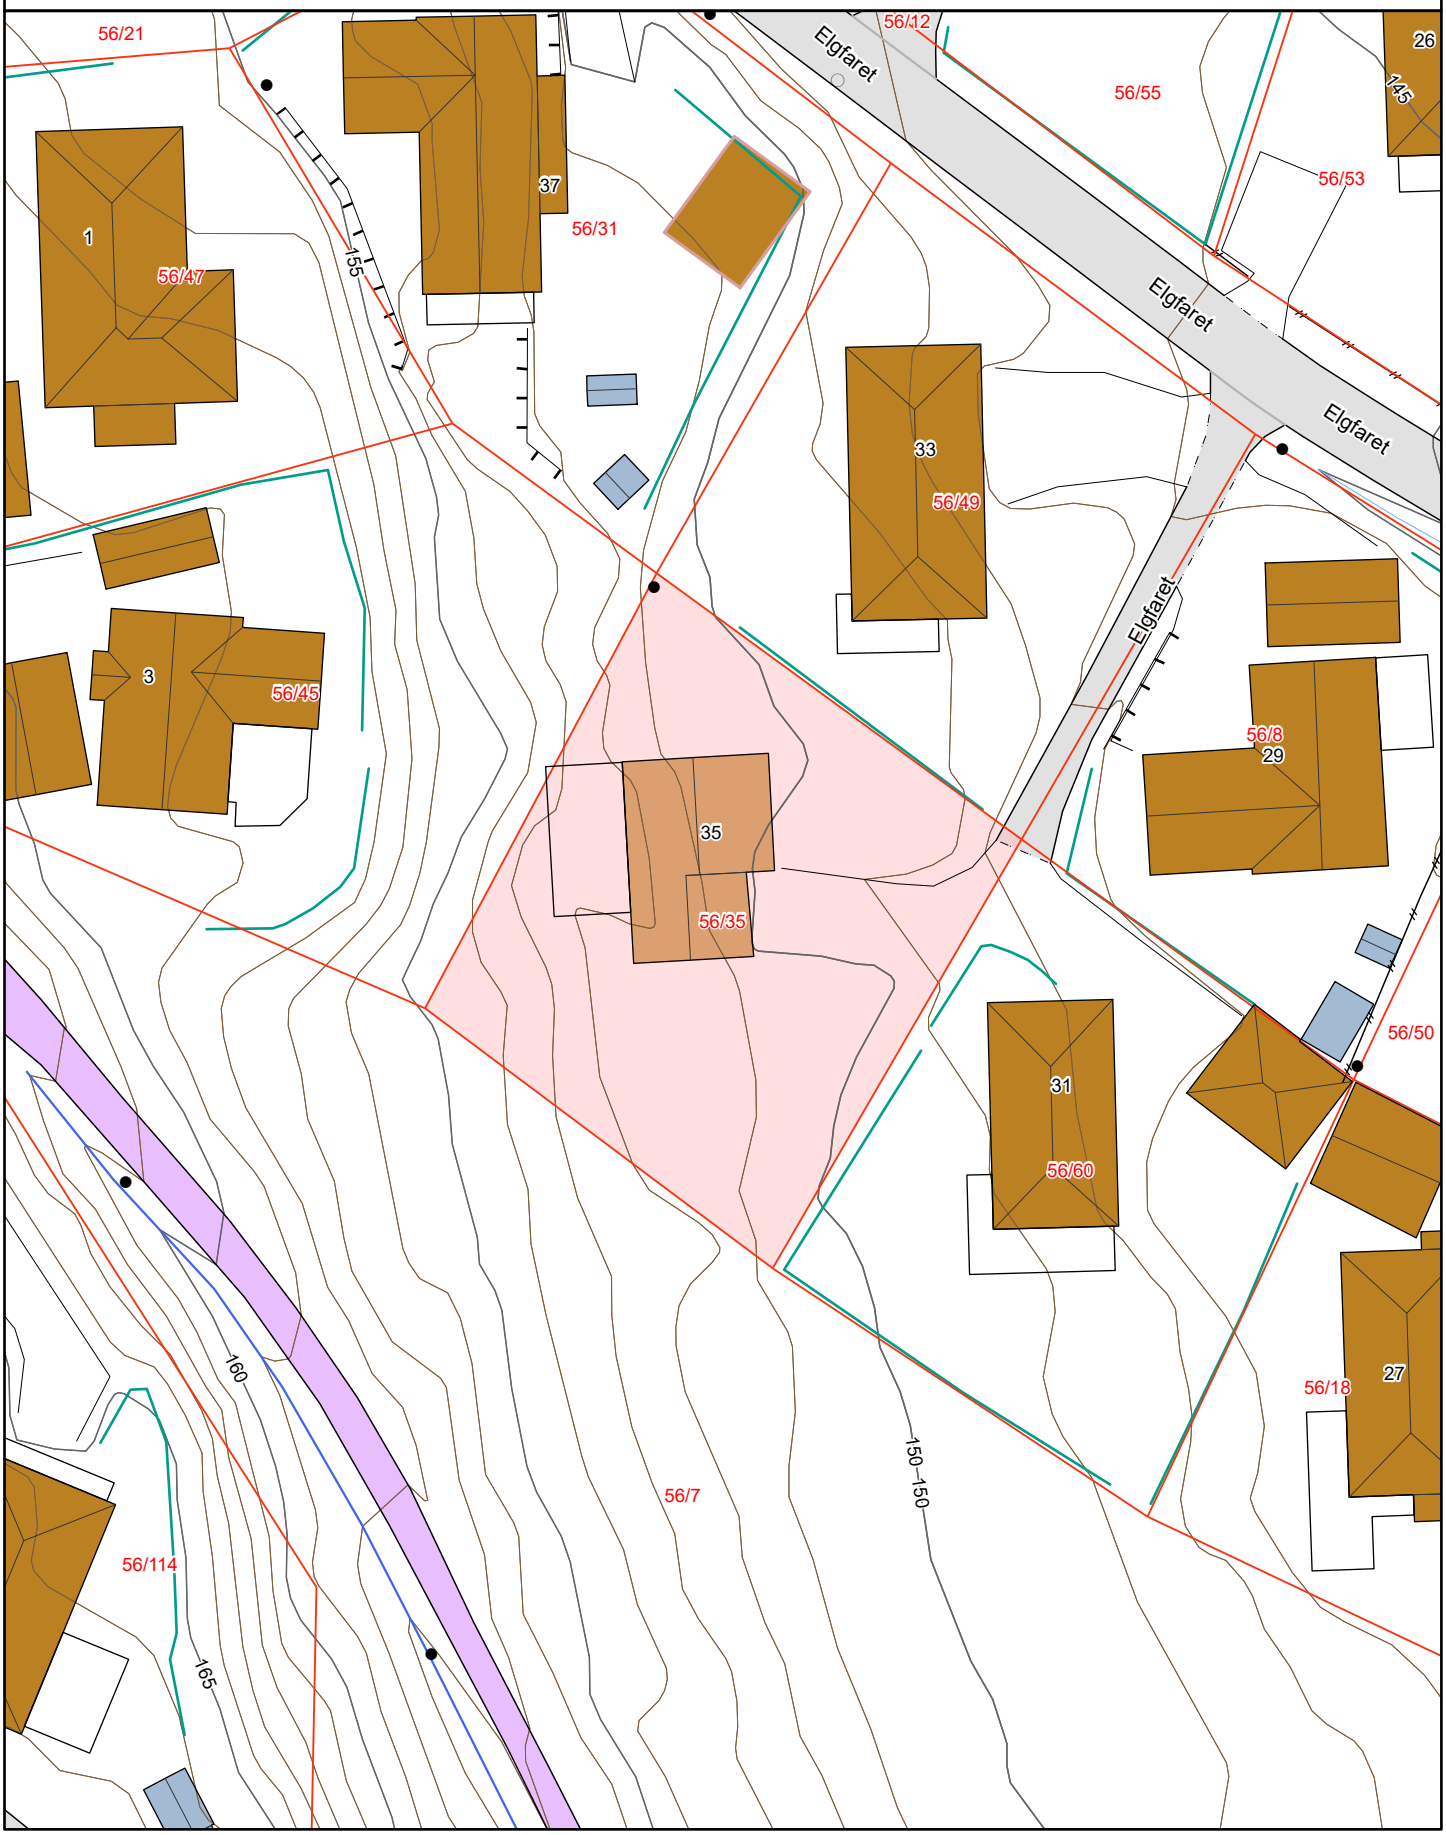

Matrikkelkart


Adresse: **Elgfaret 35, 3089 Holmestrand**
Gnr/bnr: **3903/56/35/0/0**

Målestokk: 1:500
Beregnet areal: 948 m2
Koordinatsystem: EUREF89 UTM sone 32, 2d
Leveransedato: 20.01.2026

N

Eiendomsgrenser i kartet har forskjellig nøyaktighet. I noen tilfeller vil det være påkrevd å klarlegge grensene etter matrikkelloven §17. Kommunen anbefaler tiltakshaver å klarlegge alle eiendommer med usikre grenser.

Sikre grenser i kartet: Heltrukne linjer (nøyaktighet 14 cm eller bedre)
Usikre grenser i kartet: Stiplede linjer (nøyaktighet dårligere enn 14 cm)
Usikre grenser bør klarlegges av kommunens Geodatakontor, før tiltak i marginal avstand fra grensa planlegges.

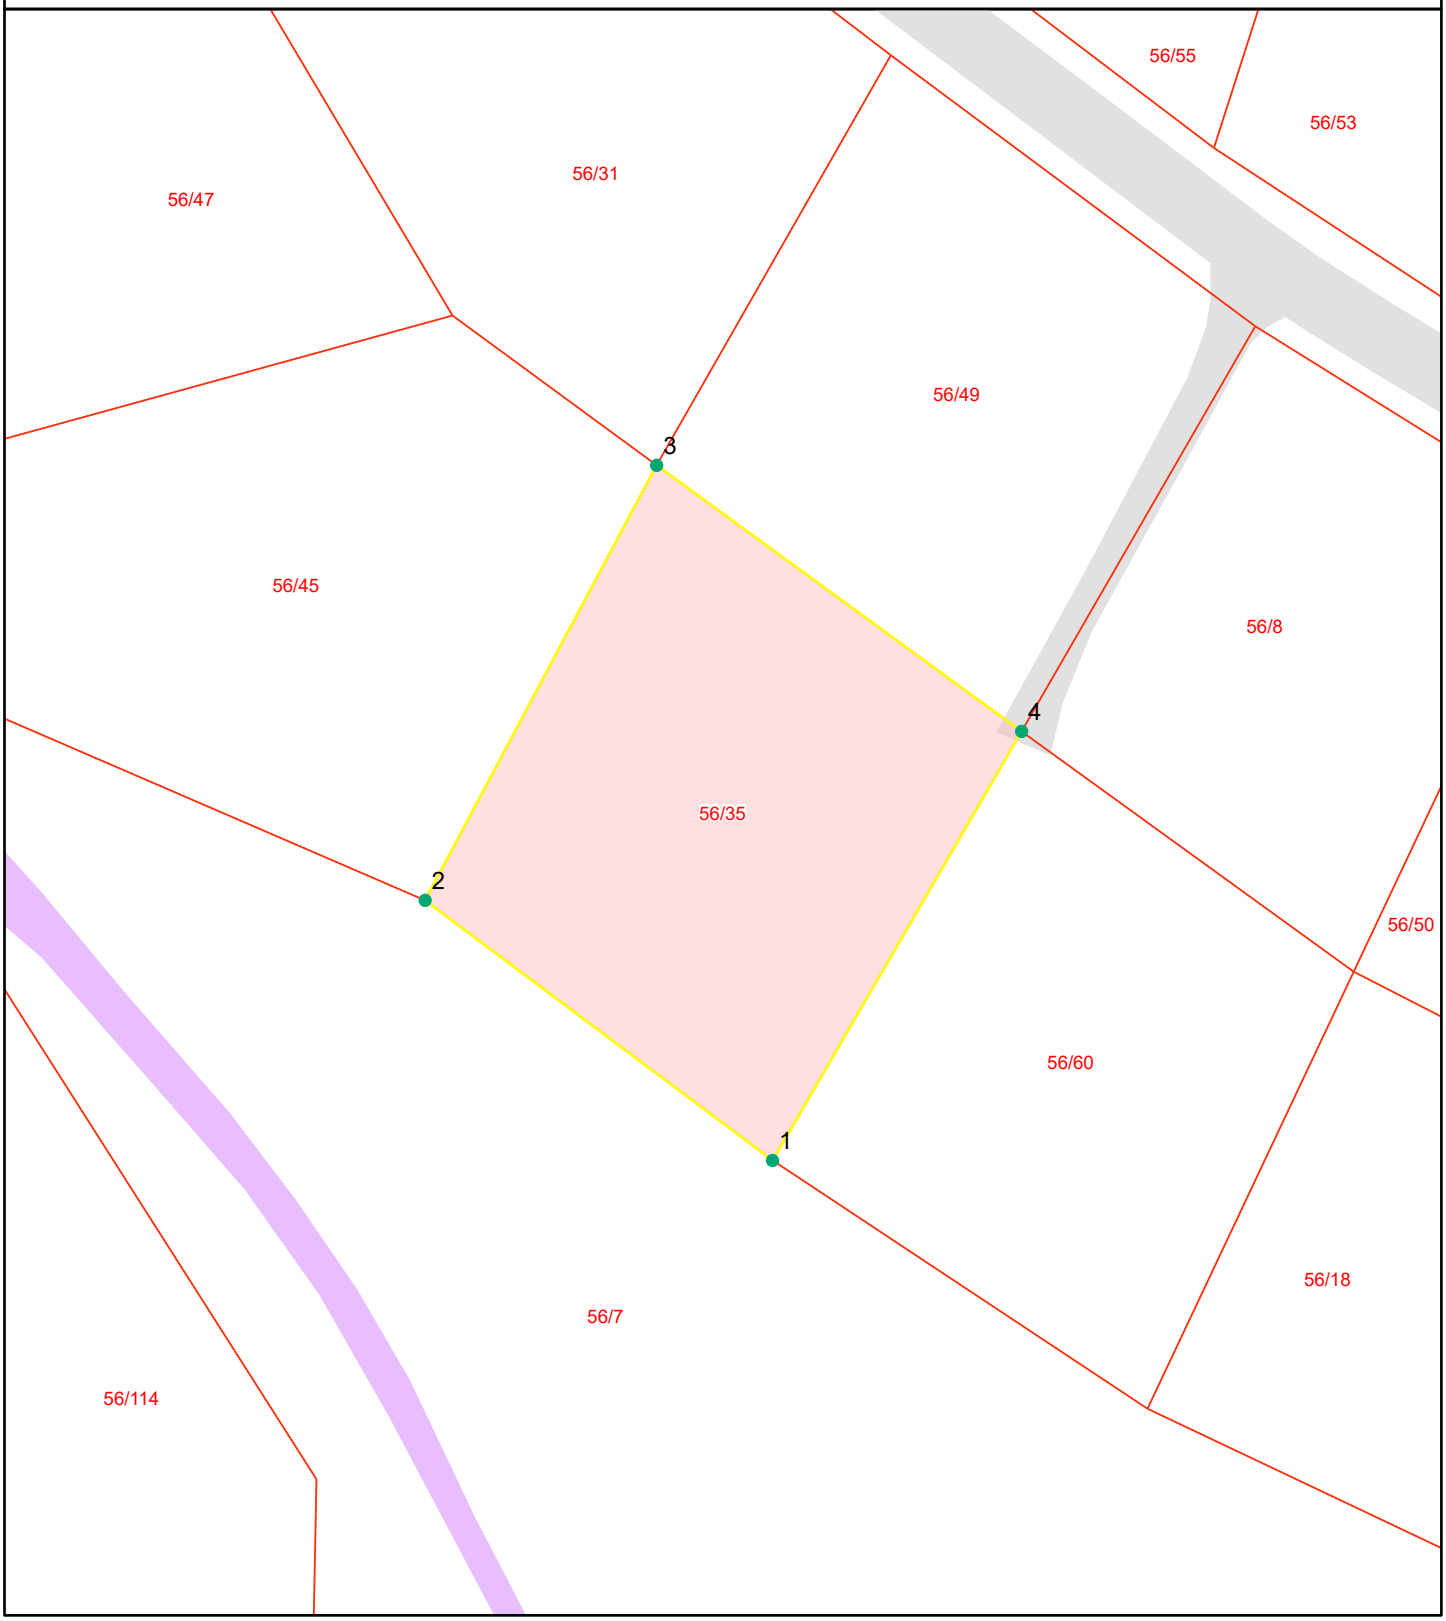

Grensepunktrapport

Beregnet areal: 948 m2
Arealmerknad:
Koordinatsystem: EUREF89 UTM sone 32, 2d

Løpen	Nord	Øst	Grensemerke nedsatt i	Grensepunkttype	Målemetode	Nøyaktighet i cm	Lengde	Radius
1	6595694.62	571602.56	Ikke spesifisert	Offentlig godkjent grensemerke	Terrengmålt	13	28.7	0
2	6595711.79	571579.59	Ikke spesifisert	Offentlig godkjent grensemerke	Terrengmålt	13	32.56	0
3	6595740.5	571594.9	Ikke spesifisert	Offentlig godkjent grensemerke	Terrengmålt	13	29.87	0
4	6595722.94	571619.03	Ikke spesifisert	Offentlig godkjent grensemerke	Terrengmålt	13	32.79	0

F.kap. 45 / F.kap. 55 — **Tak**

Takhelning: (oppgi helningsvinkel) 22°

Tekning: ☐ Takstein ☐ Takpapp ☐ Asbestsementplater ☐ Naturskifer ☐ Metallplater ☐ Annet (beskriv) Shingel

Materiale: ☐ Tre ☐ Betong ☐ Lettbetong (oppgi type) ☐ Annet (beskriv)

F.kap. 54:3 — Utførelse: ☐ Luftet tak ☐ Brannseksjonert ☐ Massivtak ☐ Plassbygd ☐ Fabrikkfremstilte elementer/seksjonshus (oppgi fabrikk og type)

Forskriftenes funksjonskrav er oppfylt under henvisning til:

☐ Utførelse angitt på tegningene

☐ Statlige byggebestemmelser 1, veiledningens hefte ____ henv.nr. (27).106.2

☐ Særskilt dokumentasjon i eget bilag

Bl. § 106 / F.kap. 47 — **Ventilasjon**

☐ Naturlig avtrekk ☒ Friskluft- og avtrekksventiler er vist på tegningene (på kjøkken)

☒ Mekanisk ventilasjon ☐ Tegninger innsendes senere

Bl. § 106 / F.kap. 49 — **Røykpipe, varmeanlegg og ildsted, oljefyringsanlegg**

Særskilt melding blir sendt til brannsjefen for

☒ oljefyringsanlegg ☐ oljefyrt ildsted ☒ tank for flytende brensel

Røykpipen utføres av ☐ tegl ☒ fabrikkfremstilte elementer (oppgi fabrikk og type) deca

☐ Annen utførelse (beskriv)

☐ Ildsteder og feiedører er vist på tegningene

☐ Elektrisk oppvarming, type

F.kap. 55 — **Brannvern**

Bygningen er ☐ branntrygg ☐ brannherdig ☒ trebygning

☐ Annet (beskriv)

F.kap. 55:41 — For større bygg besvares:

Tegningene viser: ☐ brannvegger ☐ brannceller ☐ bygningsdelers branntekniske klasse ☐ dørenes branntekniske klasse og slagretning ☐ Brannventilasjon av trapp, loft og kjeller

F.kap. 55:522 — Trapp er: ☐ åpen ☒ lukket ☐ branntrygg og røykfri

For trapper henvises også til F.kap. 46, F.kap. 32:32, F.kap. 33:4 og F.kap. 38:46

Særskilt søknad innsendes for

F.kap. 46:2 ☐ personheis ☐ vareheis

Bl. § 93 ☐ forstøtningsmur ☐ innhegning mot veg

Skriv ikke her

Tilleggsopplysninger:

Kommunalforvaltningen

SØKNAD OM BYGGETILLATELSE

for arbeid etter bygningsloven (Bl.) av 18.6.1965.
Jfr. byggeforskriftene (F.) av 1.8.1969.

Til bygningsrådet i Holmestrand

Sak nr. 36/74
Godkjent 14/2 1974 ved utførelse etter de rettede tegninger og anmerkninger i brev av / 19 , samt gjeldende lov og forskrifter.
Holmestrand bygningsråd, den 18/2 1974
S. Sæland

Byggeplass (adresse)	Matr.nr.	G.nr.	B.nr.	Parsell nr.
Fossskogen	Tomt nr 4	56	35	

Eier/Fester av tomt	Adresse	Telefon
Daniel Hushovd	Blokk 3B Knutsesskogen	

Kryss av i rutene. Gi nødvendige tilleggsopplysninger. Bruk blokkskrift eller skrivemaskin.
Søknaden sendes i 2 eksemplarer til bygningssjefen.

Bl. § 93 / F.kap. 14 — **Arbeidets art**

☒ Nybygg ☐ Tilbygg ☐ Påbygg ☐ Underbygging ☐ Endring

☐ Annet (beskriv)

Bl. §§ 70-86 — **Byggets art**

☒ Boligbygg ☐ Skole ☐ Forsamlingslokale ☐ Kontor/industrilokale ☐ Driftsbygg for jordbruk ☐ Bilverksted ☐ Garasje ☐ Uthus ☐ Hytte ☐ Annet (beskriv)

Bygningen brukes nå til

F.kap. 14 / Bl. § 94.3 / F.kap. 51 og 52 — **Vedlegg til søknaden**

☒ Gjenpart av nabovarsel med kvittering (bruk fastsatt skjema)

☒ Situasjonsplan (påført naboers og gjenboeres navn).

☒ Etasjeplaner ☒ Snitt ☒ Fasader

☐ Statiske beregninger ☐ Konstruksjonstegninger ☐ Rapport om grunnundersøkelser

Andre tegninger eller særskilte bilag, (hvilke):

Bl. § 7 — **Dispensasjonssøknad**

Grunngitt søknad om dispensasjon fra bestemmelser i ☐ bygningslov ☐ forskrift ☐ vedtekt ☐ reguleringsplan er vedlagt

Skriv ikke her

Tillatelsen gjelder for ett år. Bygningsarbeidet ... for arbeidet settes i gang. ... vises bygningsmyndighetene ... HOLMESTRAND BYGNINGSRÅD

Erklæring om forpliktelser i henhold til gjeldende bestemmelser

Byggearbeidet vil bli utført i samsvar med gjeldende bestemmelser i bygningslov, byggeforskrifter, vedtekter og reguleringsplan, eventuelt med de lempninger som måtte følge av gitt dispensasjon.
Byggearbeidet vil bli forestått av en av bygningsrådet godkjent ansvarshavende (Bl. § 98) som ved underskrift nedenfor eller på særskilt erklæring påtar seg ledelsen, tilsynet og ansvaret overfor bygningsmyndighetene for at arbeidet blir riktig og fagmessig utført.

Holmestrand (Sted) den 28 / 1 19 74

Daniel Hushovd (Byggherrens underskrift)	Knutsesskogen B3B (Adresse)	(Telefon)
(Anmelders underskrift)	(Adresse)	(Telefon)
Terje Hushovd (Ansvarshavendes navn (underskrift))	Mjøndalen (Adresse)	(Telefon)

KFB blankett 5-003-10.73 (formularbeskyttet)
Nr. 2121 Eneretts: Sem & Stenersen A/S, Oslo.

OPPLYSNINGER TIL SØKNADEN
Mangelfull utfylling og mangelfulle tegninger vil forsinke saksbehandlingen

Skriv ikke her

Bl. §§ 22-33
Reguleringsplan og bestemmelser
Området er ☒ regulert ☐ ikke regulert
Bl. §§ 62-64
Tomten er ☒ oppmålt ☐ ikke oppmålt
For boligbygg skal garasjeplassering (også framtidig) vises på situasjonsplanen.

Bl. §§ 70-77 og 81
F.kap. 26
Minste avstander fra det planlagte bygg
Til nabogrense ____ m Til midte av vei ____ m
Til annen bygning på samme tomt ____ m
☐ Minsteavstandene er målsatt på situasjonsplanen
Går det høyspent kraftlinje over tomten ☐ Ja ☐ Nei

Bl. §§ 70-77
F.kap. 26
F.kap. 55
Bebyggelsen
Bebygget grunnareal for eldre bygg ____ m²
Bebygget grunnareal for ny bebyggelse 90,5 m²
Sum bebygget grunnareal 90,5 m²
Antall etasjer 1 Antall leiligheter 1
Samlet brutto gulvflate i ny bebyggelse 90,5 m²

Bl. § 66
Atkomst
Tomta har atkomst til følgende veg som er opparbeidet og åpen for alminnelig ferdsel
☐ Riksveg/Fylkesveg. Vegsjefens avkjøringstillatelse er ☐ gitt ☐ ikke gitt.
☒ Kommunal veg
☐ Privat veg. Er vegrett sikret ved tinglyst erklæring. ☐ Ja ☐ Nei

Bl. § 65
Bl. § 66.2
Vann og kloakk
Vannforsyning skaffes fra ☒ offentlig vannverk ☐ privat fellesvannverk
☐ egen/felles brønn ☐ takvannanlegg
Annen (beskriv) ____
Annen ordning enn tilknytning til offentlig vannverk krever særskilt godkjenning.
Kloakkavløp tilknyttes
☒ offentlig kloakk ☐ privat kloakkanlegg
Det skal installeres ☒ vannklosett
☐ Annet (beskriv) Bad
Annen avløpsordning enn tilknytning til offentlig kloakknett krever særskilt godkjenning.
☐ Ordningen er tegnet inn på situasjonsplanen og beskrevet i eget bilag.

F.kap. 31
F.kap. 56
Bygningens innretning
Tegningene er påført ☒ romareal ☒ lysflate
☐ romhøyde ☐ romvolum ☐ bodareal
☐ Tilfluktsrom er prosjektert i samsvar med Justisdepartementets krav.

Bl. § 68
F.kap. 42:5
F.kap. 45:2
Byggegrunn, drenering og overvann
Grunnen består av ☐ fjell ☒ grus ☐ sand ☒ leire
☐ annet (beskriv) ____
Drenering baseres på ☐ selvdrenering ☐ kultgrøft ☒ rør
Drensvann føres til ☒ offentlig avløpssystem ☐ terreng
Takvann, overvann føres til ☒ offentlig avløpssystem ☐ terreng

F.kap. 42: 1-3
Fundamentering
☒ Grunnmur ☒ Bankett/såle ☐ Peler
☐ Annet (beskriv) ____

Skriv ikke her

F.kap. 42:4
F.kap. 31:24
F.kap. 54:3
Kjellergulv, gulv på terreng
☒ Betong på grunnen ☐ Lettbetongelementer med luftrom under
☐ Trebjelkelag med luftrom under
☐ Annen utførelse (beskriv) ____
Forskriftenes funksjonskrav er oppfylt under henvisning til:
☐ Utførelse angitt på tegningene
☐ Statlige byggebestemmelser 1, veiledningens hefte ____ henv.nr. ____
NBI (23). 091
☐ Særskilt dokumentasjon i eget bilag.

F.kap. 42:3
F.kap. 54:3
Kjelleryttervegger
☐ Betong ☐ Betongblokk ☒ Blokk av lettaggregatbetong
☐ Annet (beskriv) ____
Forskriftenes funksjonskrav er oppfylt under henvisning til:
☒ Utførelse angitt på tegningene
☐ Statlige byggebestemmelser 1, veiledningens hefte ____ henv.nr. ____
evt. kcca 6.111
☐ Særskilt dokumentasjon i eget bilag

F.kap. 43
F.kap. 54:3
F.kap. 55
Yttervegg, dør og vindu
Veggmateriale: ☒ Tre ☐ Tegl ☐ Betong
☐ Lettbetong (oppgi type) ____
☐ Annet (beskriv) ____
Veggutførelse: ☐ Plassbygd ☐ Fabrikkfremstilte elementer/seksjonshus
(oppgi fabrikk og type) ____
Forskriftenes funksjonskrav er oppfylt under henvisning til:
☐ Utførelse angitt på tegningene
☒ Statlige byggebestemmelser 1, veiledningens hefte ____ henv.nr. ____
NBI (21). 211-4
☐ Særskilt dokumentasjon i eget bilag
☐ Forholdstallet f./F er angitt på plantegningene
(f = vindus- og dørflater. F = total yttervegg flate).

F.kap. 43
F.kap. 53
F.kap. 55
Skillekonstruksjoner mellom leiligheter
Materiale: ☐ Tre ☐ Tegl ☐ Betong
☐ Lettbetong (oppgi type) ____
☐ Annet (beskriv) ____
Utførelse: ☐ Plassbygd ☐ Fabrikkfremstilte elementer/seksjonshus
(oppgi fabrikk og type) ____
Forskriftenes funksjonskrav er oppfylt under henvisning til:
☐ Utførelse er angitt på tegningene
☐ Statlige byggebestemmelser 1, veiledningens hefte ____ henv.nr. ____
☐ Særskilt dokumentasjon i eget bilag

F.kap. 44
F.kap. 53
F.kap. 54:3
F.kap. 55:41
Etasjeskiller og balkong
Materiale: ☒ Tre ☐ Betong ☐ Lettbetong (oppgi type) ____
☐ Annet (beskriv) ____
Utførelse: ☐ Plassbygd ☐ Fabrikkfremstilte elementer/seksjonshus
(oppgi fabrikk og type) ____
Forskriftenes funksjonskrav er oppfylt under henvisning til:
☐ Utførelse angitt på tegningene
☐ Statlige byggebestemmelser 1, veiledningens hefte ____ henv.nr. ____
NBI (23). 202.3
☐ Særskilt dokumentasjon i eget bilag

MIDLERTIDIG BRUKSTILLATELSE.

(Bygningslovens § 99, nr.2)

Navn: Daniel. Hushovd
Adr.: Elgfaret
3080 Holmestrand

Arbeidssted. Fosskogen, t.nr.4.73.gr.nr.56, br.nr.35

Arbeidets art. Nybygg

Bygningens art. Boligbygg

Byggherre. Daniel Hushovd, her.

Byggemelder.

Ansvarshavende. Terje Hushovd, Mjøndalen.

Arbeidet er besiktiget. I henhold til bygningslovens § 99 gis der herved midlertidig brukstillatelse.
Bygningen må ikke tas i bruk til annet formål enn forutsatt i den tillatelse som er gitt (eller til annet formål enn den tidligere har tjent), uten at særskilt tillatelse er innhentet fra bygningsrådet (jfr. § 93).

Bemerkninger:

Ferdigbehandling av grunnmur og tilhørende belistning rundt vinduer utføres. Himling i garasje varmeisoleres og kles med tennvernende kledning A-10. Ventiler, vinduer og port monteres i garasje. Bjelkelag ferdigisoleres og kles over inngangsdør. Israfter monteres. Igjenfylling over brenseltank til naturlig terrasse utføres. Nedløpsrør kobles til overvannsledning. Frisklufttilførsel og avlufting av vaskerom og WC i kjeller utføres etter BF kap 47:131. Gulv i vaskerom ferdigbehandles og det lages hulkil mot vegg. Vegger og gulv i hobbyrom ferdigbehandles og dører og vinduer belistes. Lufting av bunnledning varmeisoleres på kladt loft. Rekkverk på balkong.

Ovennevnte arbeide må være utført innen utg. aug. 19 75.

Holmestrand, den 6 / 5 19 75.

Sendes: Byggherren
Anmelderen
Ansvarshavende.

Rolf K. Rogstad

HOLMESTRAND KOMMUNE
BYGNINGSKONTROLLØREN

Hushovd Daniel

Byggeplass: Foss tont nr. 4

Ansvarshavende: Hushovd. Sønn

Besøk 6/9-74 Insp. div.

7/5-75 Brukstillatelse gitt.

HOLMESTRAND KOMMUNE
BRANN- OG FEIERVESEN

PIPE OG ILDSTED ATTEST

vedkommende

Eiendommen ..... Gr.nr. ..... Br.nr. .....

Matr.nr. 35 i Elgfaret gate/vei

Eier Leo Daniel Fjeldhaug

Ved inspeksjon i den nyoppførte/reparerte bygning på ovennevnte eiendom forefantes 1 pipe og 1 ovner/~~centralfyr~~. Alle i lovlig stand og den påbudte brannstige er tilveiebragt.

Holmestrand, den 5. mai 1975

Tebyy 620 · 621

Hans Stangen
feiermester.

Utskrift av møtebok

for Holmestrand bygningsråd

i møte den 14.2.1974.

Av 5 medlemmer var 5 tilstede (medregnet møtende varamenn).

Sak 36/84. Søknad fra Daniel Hushovd, Blokk 3 B, Knutseskogen om tillatelse for oppføring av enebolig på gr.nr.56, br.nr.35, t.nr. 4 i Fosskogen.

Vedtak:

Godkjennes. Huset plasseres iflg. sit. plan av 31.1.74 forøvrig i samråd med bygningskontrollen.

Rett avskrift:
Holmestrand Bygningsråd
Ellen Johansen

Nr. 561 Enerett Sem & Stenersen I Oslo 6-62.

Utskrift av møtebok

for Holmestrand bygningsråd

i møte den 14.2.1974.

Av 5 medlemmer var 5 tilstede (medregnet møtende varamenn).

Sak 36/74. Søknad fra Daniel Hushovd, Blokk 3 B, Knutseskogen om tillatelse for oppføring av enebolig på gr.nr.56, br.nr.35, t.nr. 4 i Fosskogen.

Vedtak:

Godkjennes. Huset plasseres iflg. sit. plan av 31.1.74 forøvrig i samråd med bygningskontrollen.

Rett avskrift:

Holmestrand Bygningsråd

Lari Johansen

Nr. 561 Enerett Sem & Stenersen I Oslo 6-62.

HOLMESTRAND BYGNINGSRÅD.

N A B O S A M T Y K K E.

Undertegnede naboer og gjenboere til eiendommen .....

Gr.nr. 56 Br.nr. 35 Sted: Fossskogen i Holmestrand

er forevist tegninger av Enebolig

(byggearbeidets art)

For Daniel Hushovd som eier/fester av nevnte eiendom.

Vi har intet å bemerke til at byggearbeidet utføres etter de foreviste tegninger, og forøvrig etter bygningsrådets nærmere bestemmelser.

Holmestrand, den 30/1 1974.

Navn:	Adresse:	Gr.nr./br.nr.
Sv. Engebrigtsen	Knudseskogen 1A	56 - 7
Thor Aaby	Hillestad 3093	Tomt Nr. 22
Thor J. Moss	Knutzeskogen 1B	Tomt nr. 21
Vidar Bergstrøm	Fossdalen	Tomt 5.

Anm: På oversiktskart (som skal medfølge byggemeldingen) skal stående eiendommer være avmerket med sine respektive gårds- og bruksnr., eventuelt gateadresse.

Utskrift fra Matrikkelen

Levert av ePlassen fra Proconet as, 20.01.2026 12:59

Eiendom 3903-56/35 Tomt nr 4/73

Bruksnavn	Tomt nr 4/73				
Type	Grunneiendom	Etablert dato	30.07.1973	Andel	
Kommunenr	3903	Oppgitt areal	948 (Målebrev)	Tinglyst	Ja
Gårdsnr	56	Beregnet areal	947,5	Anmerket klage	Nei
Bruksnr	35	Har festegrunner	Nei	Kulturminne	Nei
Festenr		Punktfeste	Nei	Grunnforurensning	Nei
Seksjonsnr		Seksjonert	Nei		

Adresser (1)

Adresse	Poststed	Grunnkrets	Valgkrets	Kirkesogn
Elgfaret 35	3089 Holmestrand	Fosskogen	Botne/Gjøklep	Botne

Forretninger (4)

Dato	Type	Enhet	Rolle	Arealendring
30.07.1973	Kart- og delingsforretning	3903-56/7	Avgiver	-948
		3903-56/35	Mottaker	948
01.01.2018	Omnummerering	3903-56/35	Mottaker	0
01.01.2020	Omnummerering	3903-56/35	Mottaker	0
01.01.2024	Omnummerering	3903-56/35	Mottaker	0

Bygninger (1)

Bygg 1 av 1: Enebolig

Bygningsnr	193709338			Sefrak	Nei
Gruppe				Kulturminne	Nei
Status	Tatt i bruk			Vannforsyning	Nei
Igangsatt		Areal, bolig (bruk/brutto)	0/0	Avløp	
Tatt i bruk		Areal, annet (bruk/brutto)	0/0	Oppvarming	
Boliger	1	Areal, totalt (bruk/brutto)	0/0	Energikilde	
Etasjer	1	Areal, (bebygd/ubebygd)	0/	Har heis	Nei

Bruksenheter

Bolignr	Adresse	Beskrivelse	BRA	Ant rom	Ant bad	Ant WC	Kjøkkenkode
H0101		Hovedetasje	0	0	0	0	

Etasjer

Etasje	Beskrivelse	Boenheter	Areal, bolig (bruk/brutto)	Areal, annet (bruk/brutto)	Areal, totalt (bruk/brutto)
H01	Hovedetasje	1	0/0	0/0	0/0

Skjl. 28.8.73 av
p.ekr. m/kr. 60,-.

HOLMESTRAND
SORENSKRIVEREMBETE
03380 *28.8.73

K.

S K J Ø T E .

Holmestrand kommune v/ ordføreren skjøter og overdrar hermed til

Daniel Hushovd

vår eiendom tomt nr. 4/73 av byggefeltet Fosskogen, gnr. 56, bnr. 7 i Holmestrand. Tomten har fått bnr.35.

Kjøpesummen, kr. 6,- pr. m^2, er i henhold til foreløbig oppmåling beregnet til kr.**5.820,-kronerfemtusenåttehundreogtjue oo/loo-** og betalt kontant mot nærværende skjøte. Endelig oppgjør for tomten skal skje når kartforretning er tinglyst.

Forøvrig skjer overdragelsen på følgende vilkår:

1. Kjøperen betaler alle omkostninger i forbindelse med overdragelsen (kartforretning, stempel og tinglysning m.v.) samt den fastsatte refusjon for opparbeidelse.
2. Tomten må være bebygget senest 2 - to - år etter at formannskapet har tildelt kjøperen tomten. I motsatt fall skal tomten skjøtes tilbake til kommunen for selvkostende.
3. Hvis gjerde etter søknad blir godkjent av bygningsrådet i henhold til reguleringsbestemmelsene, er dette kommunen uvedkommende.
4. Til den private adkomstvei og gangsti fra den kommunale kjørevei til det bakenforliggende gangfelt som ifølge reguleringsplanen går over tomten, plikter kjøperen å holde nødvendig grunn og å opparbeide og vedlikeholde (herunder brøyte) den i fellesskap med de andre tomteeiere som skal bruke den, nemlig eierne av tomt nr.**3-21-22.**
5. Kommunen forbeholder seg rett til oppsetting av stolper og legging av kabler for lysnett, gatelys og brannteiegraf på tomten uten erstatning. Televerket har samme rett for telefonledninger. Stolper eller kabelgrøfter plasseres i tilfelle nærmest mulig tomtegrensen og i samråd med eieren.
6. Hvor de terrengmessige forhold gjør det nødvendig, må kjøperen uten erstatning finne seg i at kommunen eller eier av høyereliggende tomt legger sin kloakk- og vannledning over tomten. Private ledninger legges etter kommunens anvisning.

Holmestrand, den 27/8 1973.

HOLMESTRAND KOMMUNE

Armand Bjørnholt (s).

ordfører.

Kartverket

Om bestillingen

Ordrenr	Dato	Referanse
00139266	20.01.2026	234250043

Ident
1973/3380/27

Om dokumentet
Dokumentet er tilgjengelig og kan lastes ned i tre måneder fra datoen Altinn-meldingen ble mottatt.

Har du mottatt feil dokument?
Hvis du har mottatt et annet dokument enn det du har bestilt, ta kontakt med oss så vi får sendt deg riktig dokument.

Lurer du på hvorfor opplysninger i dokumentet er blitt sladdet?
Den som mottar et dokument hvor opplysninger er sladdet, kan innen 3 uker be om en nærmere begrunnelse for sladdingen, jf. offentlighetsloven § 31 andre ledd.
Dersom du ønsker å klage på at opplysninger er sladdet, kan dette påklages i henhold til offentlighetsloven § 32 innen 3 uker fra dokumentet er mottatt. Klagen sendes til Kartverket.

Er dokumentet feilaktig eller mangelfullt sladdet?
Før dokumenter sendes ut blir personnummer og taushetsbelagte opplysninger sladdet. Har du mottatt et dokument som er feilaktig eller mangelfullt sladdet ber vi deg ta kontakt med oss.

Kontakt

Ved andre henvendelser, kontakt Kartverket på

E-post
post@kartverket.no

Telefon
32 11 80 00

Besøksadresse
Kartverksveien 21,
3511 Hønefoss

Postadresse
Postboks 600 Sentrum,
3507 Hønefoss

HOLMESTRAND
SORENSKRIVERKONTORET
00879 *18.3.74

Prt.koll
J. nr.
L. nr.

side

...Holmestrand..... kommune

MÅLEBREV

utstedt av oppmålingssjefen i henhold til kart- og oppmålingsforretning og skylddelingsforretning

over

Parsell av Fosskogen (eiend. navn), gr. nr. 56 br. nr. 7

Parsellen er gitt br. nr. 35 (fylles ut av tinglysningsdommeren)

Parsellen er også betegnet 4 gate/vei nr. .....
(fylles evt. ut av oppmålingssjefen)

År 19 73 den 8.5. ble det i medhold av kapittel VIII i Bygningslov av 18. juni 1965 og forskrifter for kart- og oppmålingsforretninger, holdt kart- og oppmålingsforretning over parsell av eiendommen Fosskogen , gr.nr.56,br.nr.7,.

Forretningen er forlangt av Holmestrand kommune

som har grunnbokshjemmel til eiendommen.

Forretningen ble administrert av Dagfinn Rustad

i nærvær av kartvitne Olaf Foss

Bl. 540 b. 8000. ANDVORD - 15183/72. –

Ved forretningen møtte: [1])

Selger : For Holmestrand kommune møtte avd.ing.A.Roberg .

Kjøper: Daniel Hushovd, var ikke varslet.

Grensebeskrivelse:

Parsellen er på kartet merket med tallene 36,37,38 og 35.

Avstanden mellom de enkelte tall er rette linjer.

Grenser:

Mot nordøst til tomt nr. 21, 36-37= ~~30,66 m~~ 29.85m
mot sørøst til tomt nr. 3 , 37-38= ~~31,70 m~~ 32,78
mot sørvest til friareal, gr.nr.56,br.nr.7, 38-35=28,69 m
mot nordvest til tomt nr. 5, 35-36 = 32,55 m

Punktene er merket med bolter.

Arealet : ~~944,2 m^2.~~ 948,1 m^2

Rettet 24.5.74
Dagfinn Rustad

[1]) Her føres navn og matrikkelbetegnelse vedr. alle parter og naboer som møter, dessuten opplyses hvem som er forskriftsmessig innkalt, men ikke møter. Teksten videre redigeres av administrator. En bør omtale: Grensebefaring, hvem som har påvist eller anvist grensene, hvilke dokumenter det er henvist til e.l. Videre kommer selve grensebeskrivelsen med arealoppgave. Tilslutt eventuelle generelle tilføyelser

MÅLEBREV – KART

M.nr. .....

Kartpl. .....


Parsell 4 av FOSSKOGEN gnr. 56 bnr. 7

Bruksnavn ..... gnr. ..... bnr. .....

Areal ~~944,2 m²~~ 948,1 m² Mål 1 : 500

NGO's koordinatsystem III

Pkt.	Y	X	
35	-25.722,83	166.368,01	
36	-25.706,77	166.396,32	
37	-25.683,~~09~~ 10	166.~~376,85~~	378,14
38	-25.700,30	166.350,24	

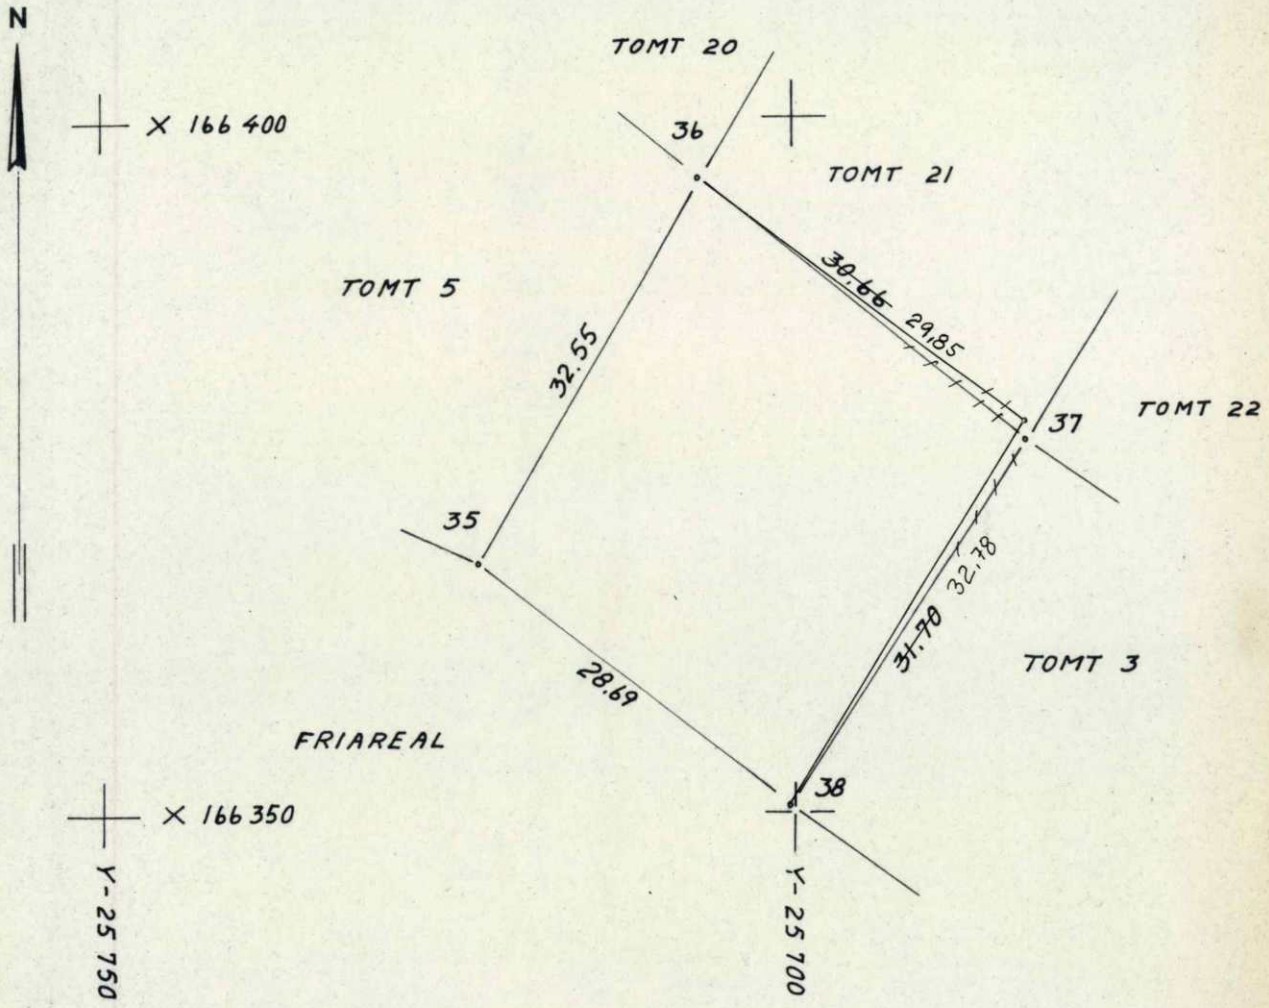

I samsvar med «Lov om skylddeling av 20. august 1909» ble det også holdt

SKYLDDELINGSFORRETNING [1])

for å fastsette skylden for parsellen.

Grensene er som beskrevet foran.

Parsellen skal anvendes til boligbygg

Skylden for den fraskilte del ble bestemt til [2])

Hovedbølets gjenværende skyld utgjør

Den fraskilte del er gitt bruksnavnet

Vi erklærer at vi har utført forretningen etter beste skjønn og overbevisning, for de 2 skylddelingsmenns vedkommende i henhold til gitt forsikring.

Dagfinn Rustad — Olaf Foss

Dagfinn Rustad — Olaf Foss

Påtegninger: [3])

Delingen er godkjent av Holmestrand bygningsråd.

---

[1]) Hvis den utskilte del ikke inngår i stadfestet reg.plan, skal fradelingen godkjennes av landbruksstyret.

[2]) Forretningen kan påankes til overskjønn forsåvidt angår skyldansettelsen. Krav om dette må være sendt tinglysningsdommeren innen 3 måneder fra forretningens tinglysning.

[3]) F.eks. bygningsrådets godkjennelse av delingen, om adkomst e.l. Videre tinglysning. Her føres også rettelser og ajourføringer.

Kartverket

Om bestillingen

Ordrenr	Dato	Referanse
00139267	20.01.2026	234250043

Ident
1974/879/27

Om dokumentet
Dokumentet er tilgjengelig og kan lastes ned i tre måneder fra datoen Altinn-meldingen ble mottatt.

Har du mottatt feil dokument?
Hvis du har mottatt et annet dokument enn det du har bestilt, ta kontakt med oss så vi får sendt deg riktig dokument.

Lurer du på hvorfor opplysninger i dokumentet er blitt sladdet?
Den som mottar et dokument hvor opplysninger er sladdet, kan innen 3 uker be om en nærmere begrunnelse for sladdingen, jf. offentlighetsloven § 31 andre ledd.
Dersom du ønsker å klage på at opplysninger er sladdet, kan dette påklages i henhold til offentlighetsloven § 32 innen 3 uker fra dokumentet er mottatt. Klagen sendes til Kartverket.

Er dokumentet feilaktig eller mangelfullt sladdet?
Før dokumenter sendes ut blir personnummer og taushetsbelagte opplysninger sladdet. Har du mottatt et dokument som er feilaktig eller mangelfullt sladdet ber vi deg ta kontakt med oss.

Kontakt

Ved andre henvendelser, kontakt Kartverket på

E-post
post@kartverket.no

Telefon
32 11 80 00

Besøksadresse
Kartverksveien 21,
3511 Hønefoss

Postadresse
Postboks 600 Sentrum,
3507 Hønefoss

Holmestrand kommune

Planstatus

MATRIKKELENHET

Kommune	Gnr	Bnr	Fnr	Snr	Adresse
3903 - Holmestrand kommune	**56**	**35**	**0**	**0**	Elgfaret 35, 3089 HOLMESTRAND

KOMMUNEPLAN/KOMMUNEDELPLAN

Eiendommen ligger i område som i kommuneplanen/kommunedelplanen er avsatt til	Plan (vedtaksdato)	Areal
Boligbebyggelse - Nåværende	Kommuneplanens arealdel for Holmestrand 2023 - 2035 (3.3.2023)	947.55m^2
Ras- og skredfare	Kommuneplanens arealdel for Holmestrand 2023 - 2035 (3.3.2023)	325.71m^2

GJELDENDE REGULERING

Ligger eiendommen i et regulert område?

	PLANID	Plannavn (vedtaksdato)	Reguleringsformål	Areal
Ja				
	3903 3012	Gullhaug (29.3.1973)	Frittliggende småhusbebyggelse	933.04m^2
	3903 3028	Søndre foss (19.12.1983)		

BEBYGGELSESPLAN

Omfattes eiendommen eller en del av eiendommen av en bebyggelsesplan etter eldre PBL?

PLANID	Plannavn

Nei

MIDLERTIDIG FORBUD MOT TILTAK

Ligger eiendommen eller del av eiendommen innenfor et område med nedlagt midlertid forbud mot tiltak?

Nei

REGULERING UNDER ARBEID

Er det igangsatt planleggingsarbeid på et område som inkluderer/berører eiendommen?

PLANID	Plannavn

Nei

PLANFORSLAG

Eksisterer det planforslag som berører eiendommen?

PLANID	Plannavn

Nei

KOMMENTARFELT:


Det tas forbehold om feil og mangler.

Holmestrand kommune

Reguleringsplaner

Eiendom:	Gnr: 56	Bnr: 35	Fnr: 0	Snr: 0
Adresse:	Elgfaret 35 3089 HOLMESTRAND			
Annen info:	Søndre foss			

Målestokk 1:1000

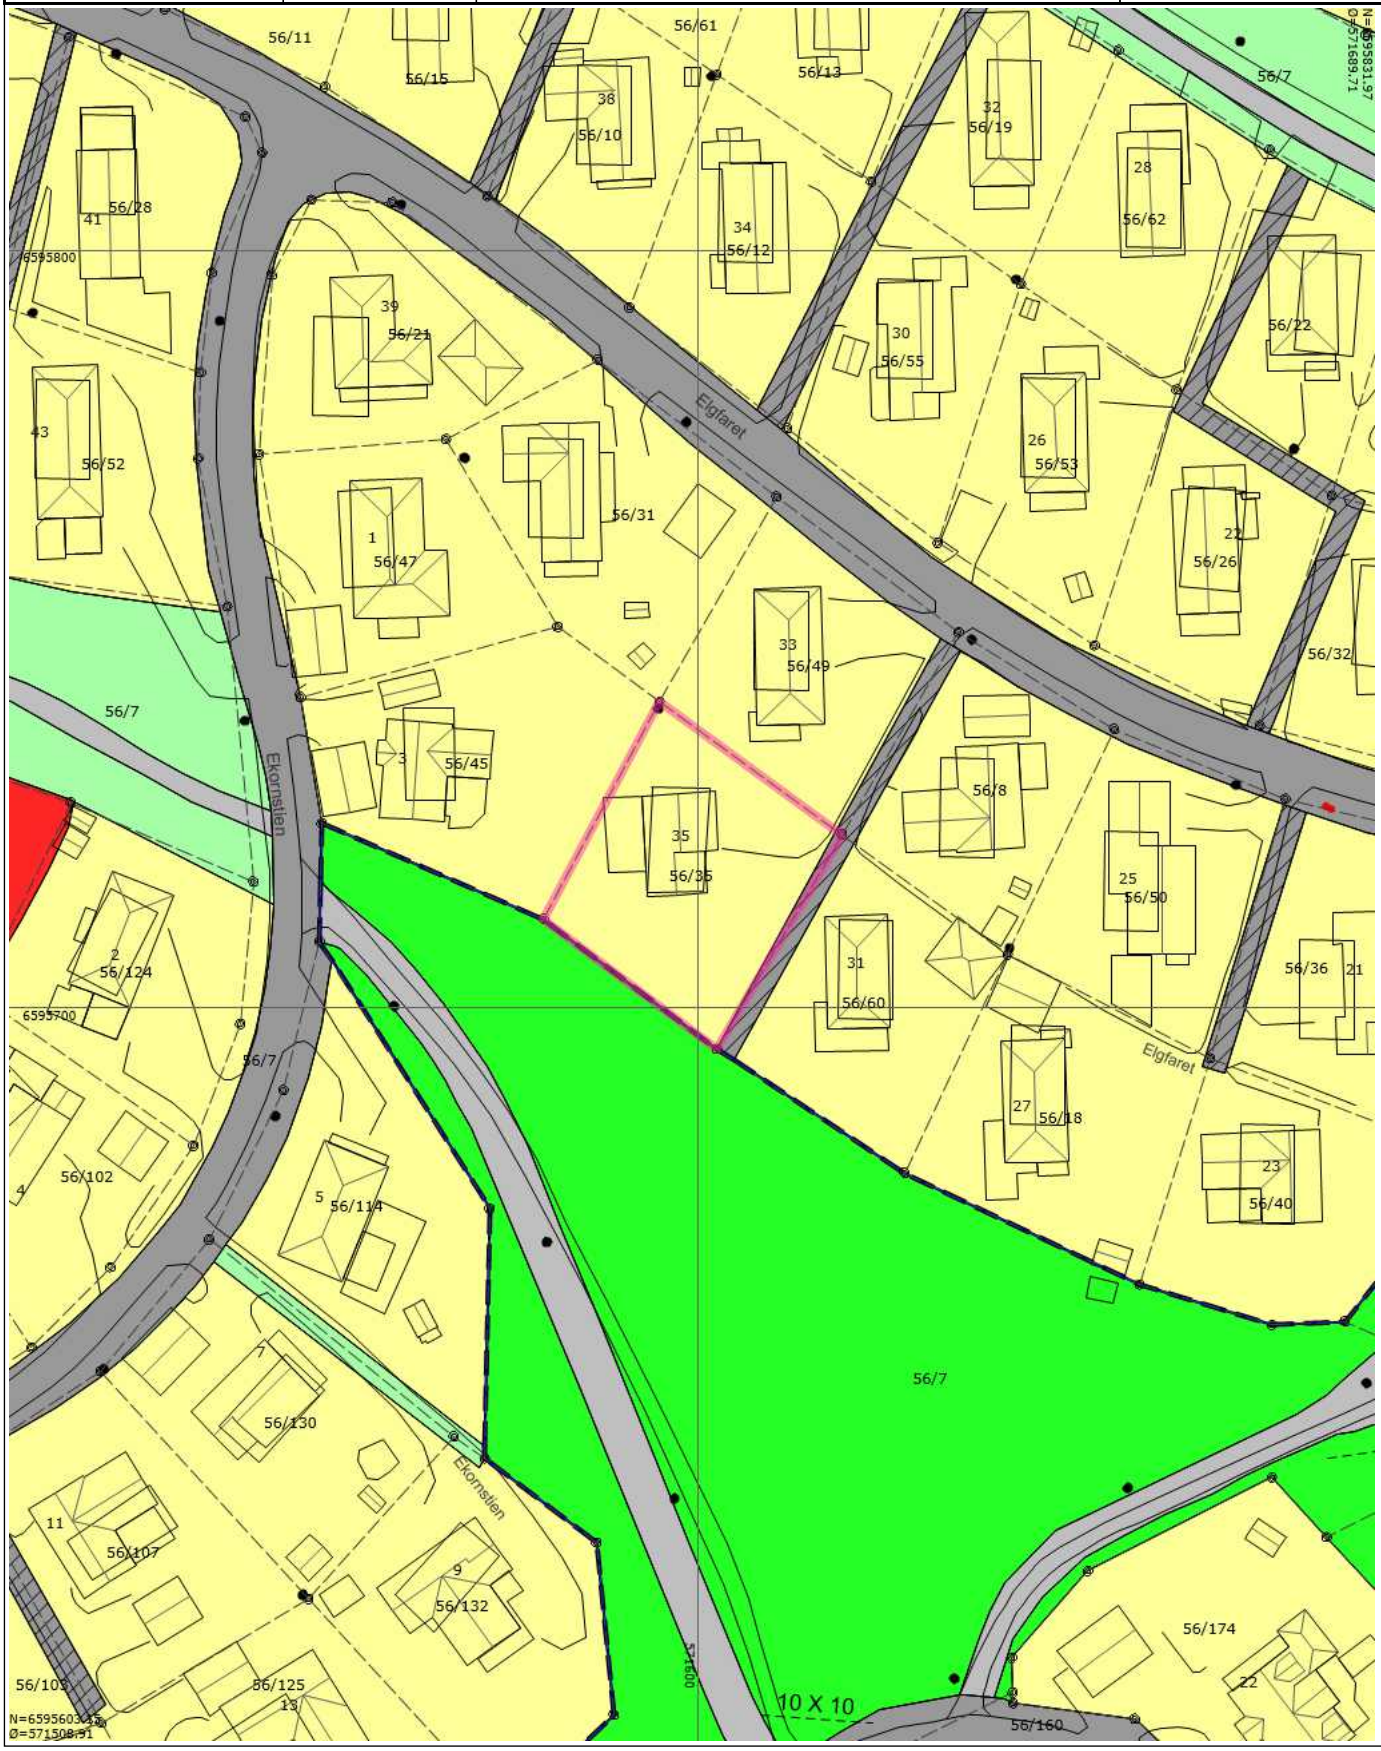

Tegnforklaring


Nøyaktig eiendomsgrense


Nøyaktig grensepunkt


RpOmråde vedtatt på bakkenivå

Matrikkelnummer.

Gatelys (belysningspunkt)


Mast

Skap


Bygningsdelelinje


Bygningslinje


Bygningsavgrensning tiltak


Fasadeliv


Mønelinje


Takkant


Takoverbyggkant


Taksprang


Trapp inntill bygg


Veranda


Annet vegareal avgrensning


Vegdekkekant

Husnummer

Kommunalveg gatenavn .

Privatveg gatenavn .


RpGrense


RpFormålgrense


Planlagt bebyggelse


Frisiktlinje


Frittliggende småhusbebyggelse


Offentlig bygg - barnehage


Kjøreveg


Gangveg


Offentlig friområde



Park


Turveg


Felles avkjørsel


Kanal og grøft


Høydekurve

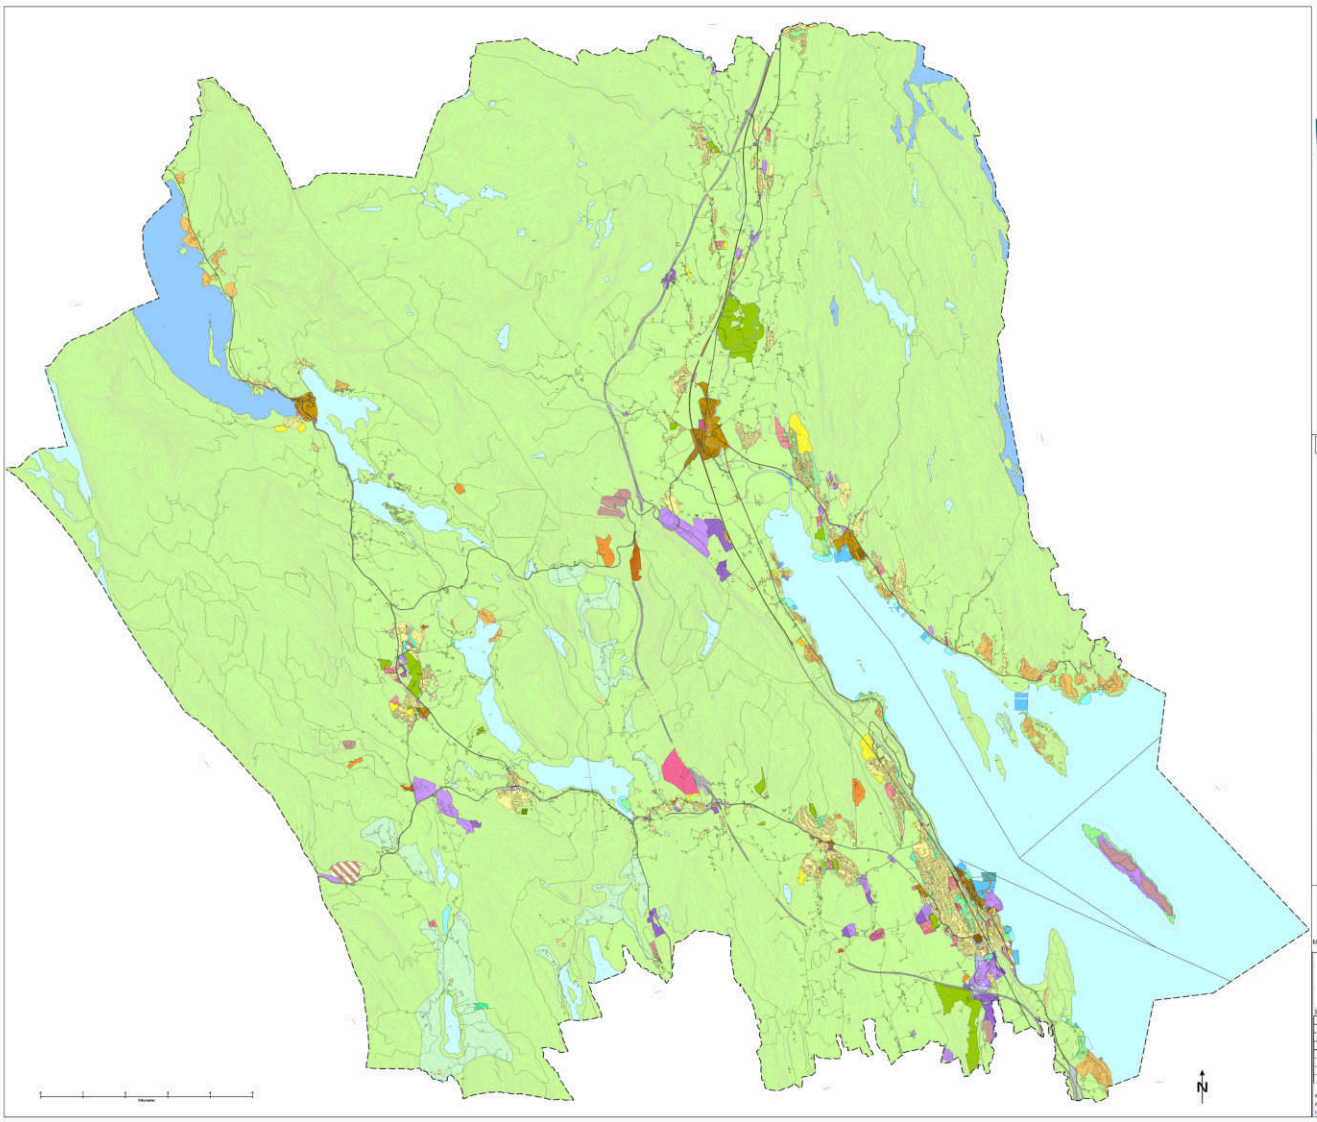

Holmestrand kommune

TEGNFORKLARING
PBL § 11 KOMMUNEPLANENS AREALDEL

Målestokk 1:01500

Kommuneplanens arealdel 2023 - 2035

Holmestrand kommune

Saksbehandling - Vedtas plan- og bygningsloven	Dato	Saksnummer
1. gangs behandling (Formannskapet)	24.05.2023	069/23
Nr.1 gangs behandling (Kommunestyret)	06.06.2023	085/23
2. gangs behandling (Formannskapet)	05.06.2024	105/24
2. gangs behandling (Kommunestyret)	24.06.2024	107/24
kommunestyrevedtak, endelig	24.06.2024	
formannskapsvedtak, endelig	25.06.2024	

Koordinatsystem: Euref89 sone 22
Kartgrunnlag: FKB, N50, N250
Planen er utarbeidet av: Holmestrand kommune

REGULERINGSBESTEMMELSER TIL REGULERINGSPLAN FOR "SØNDRE FOSS" I HOLMESTRAND KOMMUNE.

§ 1

Disse reguleringsbestemmelser gjelder for det området som på planen er vist med reguleringsgrense. Innenfor denne reguleringsgrensen er arealene regulert til:

a) Byggeområder
b) Trafikkområder
c) Friområder

§ 2

BOLIGOMRÅDER:

1. I området kan det oppføres frittliggende eneboliger i opptil 2 etasjer såkalt 1½ etasje (dvs. 1 etasje med innredet loft) med tilhørende garasjer. Der terrenget etter bygningsrådets skjønn ligger til rette for det, kan det tillates innredet underetasje i samsvar med bestemmelsene i byggeforskriftene.

   På tomten er det angitt byggelinje, og evt. husplassering og møneretning. Bygningene kan trekkes lenger inn på tomta enn byggelinjen viser. Maksimal utnyttelsesgrad er u=0,2.

2. Hvor terrengforholdene ligger til rette for det, kan garasjer legges i husets underetasje. Hvor dette ikke lar seg gjøre, skal garasjen oppføres som tilbygg til bolighuset og tilpasses dette med hensyn til materialvalg, form og farge. Slike garasjer kan plasseres inntil 2 meter fra nabogrense dersom den etter bygningsrådets skjønn ikke virker sjenerende for naboen.

   Hvor ovennevnte løsninger ikke lar seg gjennomføre, kan bygningsrådet tillate oppført frittliggende garasjer som innenfor bestemmelsene i byggeforskriftene kan oppføres i nabogrense.

   Garasjen kan bare oppføres i en etasje med grunnflate ikke over 50 m^2. Plassering av frittliggende garasje skal være påvist på situasjonsplan som følger byggemeldingen for bolighuset, selv om garasjen ikke skal oppføres samtidig med dette.

   I tillegg til garasje for egen leilighet skal det være en biloppstillingsplass, likeledes skal det for hybelleilighet være en biloppstillingsplass på egen grunn.

   Garasje kan legges med adkomst mot boliggater med én kjørebredde. Garasjen skal da ikke være nærmere enn 4,5 meter og skal ha tilnærmet samme terrenghøyde.

3. Tomtene bør fortrinnsvis avgrenses med hekk. Bygningsrådet kan kreve dette. Det tillates ikke oppført gjerde høyere enn 0,6 m.

§ 3

TRAFIKKOMRÅDER:

I trafikkområdet skal det anlegges:

- kjøreveger
- gang/sykkelveg

Avkjørsler til offentlig veg skal være oversiktlig og trafikksikker. Det kan opparbeides driftsavkjørsler for skogbruket.

§ 4

FRIOMRÅDER:

1. Friområder skal nyttes til sport og lek der det er vist på plankartet. Byggverk og anlegg som er nødvendig for bruken av friområdet, kan oppføres etter godkjenning av bygningsrådet.

2. Der dette er vist på kartet skal det anlegges støyvoll med beplantningsbelte.

§ 5

FELLES BESTEMMELSER:

1. I frisiktsoner skal det være frisikt i en høyde av 0,5 m over tilstøtende vegbaner (jfr. bestemmelsene i veglovens § 31).

2. Ingen eiendom må være beplantet med trær eller busker som etter bygningsrådets skjønn kan være sjenerende for den offentlige ferdsel og offentlig vedlikehold.

3. De regulerte gangveger, lekearealer og parkeringsplasser skal være ferdig opparbeidet når bebyggelsen taes i bruk.

4. Eksisterende vegetasjon bør bevares i den grad dette er mulig.

§ 6

Etter at denne reguleringsplan med tilhørende bestemmelser er stadfestet, kan det ikke inngås privatrettslige avtaler som er i strid med planen og dens bestemmelser.


FYLKESMANNEN I TØNSBERG

Tønsberg, 19.12.1983

Etter fullmakt

Bjørn Torkildsen

Bjørn Torkildsen

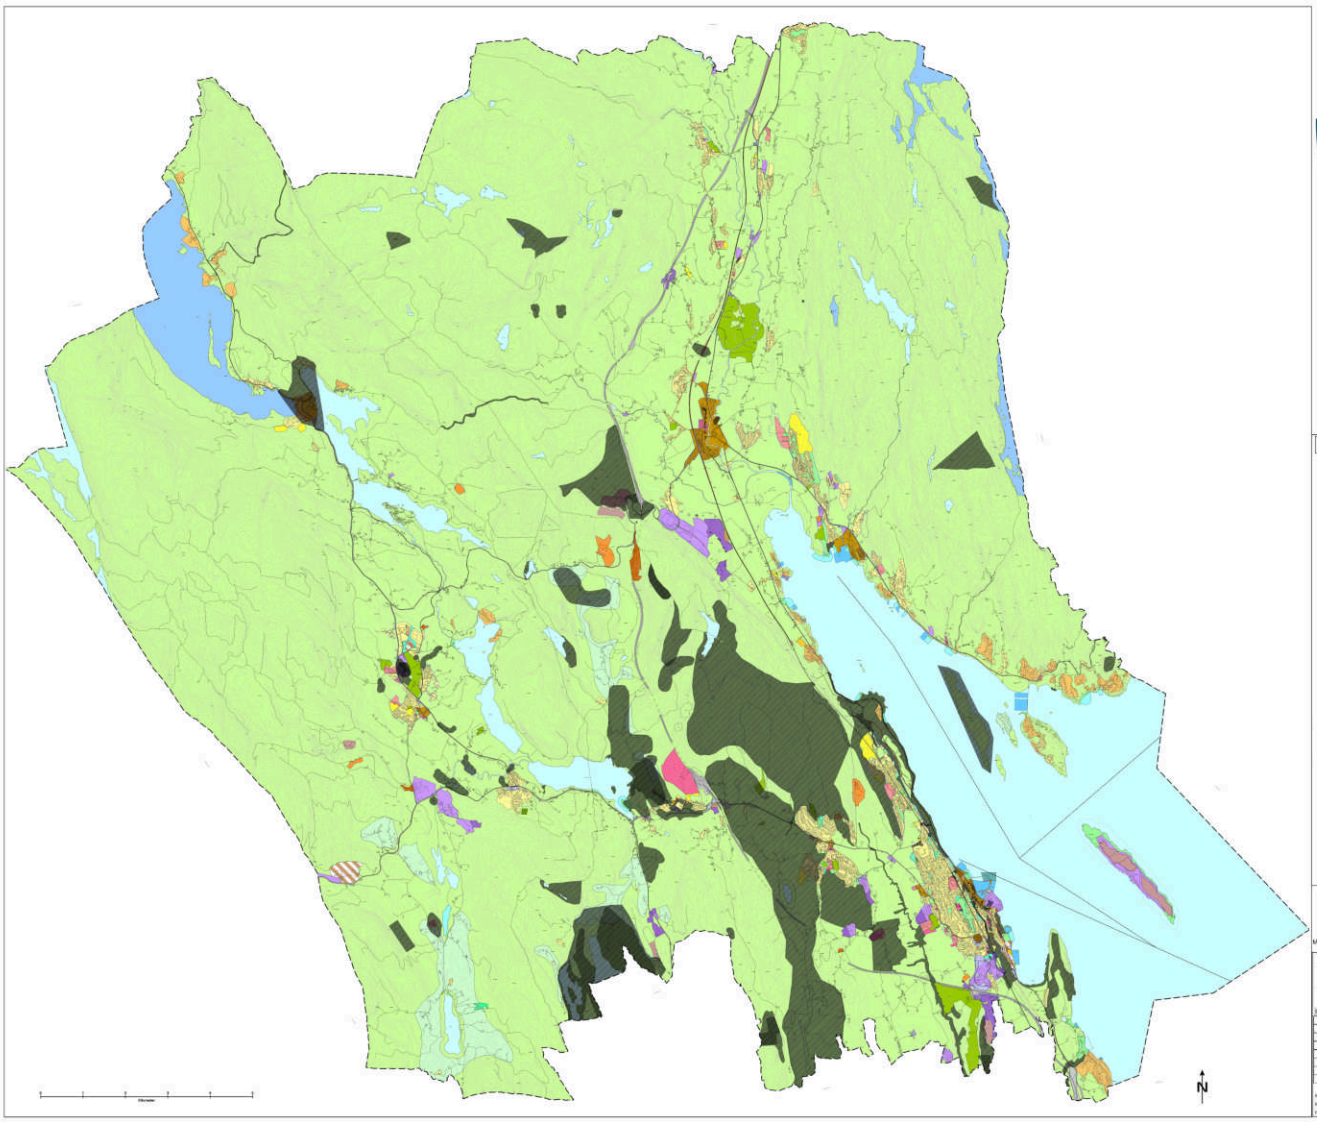

Holmestrand kommune

TEGNFORKLARING

Målestokk 1:01500

Kommuneplanens arealdel 2023 - 2035

Holmestrand kommune


Saksbehandling: Viktige plan- og bygningsbrev	Dato	Saksnummer
1. gangs behandling (Formannskapet)	23.05.2023	89/23
Ny 1. gangs behandling (Formannskapet)	16.03.2024	89/24
2. gangs behandling (Formannskapet)	05.06.2024	105/24
2. gangs behandling (Kommunestyret)	04.06.2024	107/24
Kommunestyret, vedtak	03.06.2025	
Fylkesutvalget, vedtak	03.06.2026	

Koordinatsystem: Euref89 sone 22

Kartgrunnlag: FKB, MGI, N250

Planen er utarbeidet av: Holmestrand kommune

Holmestrand kommune

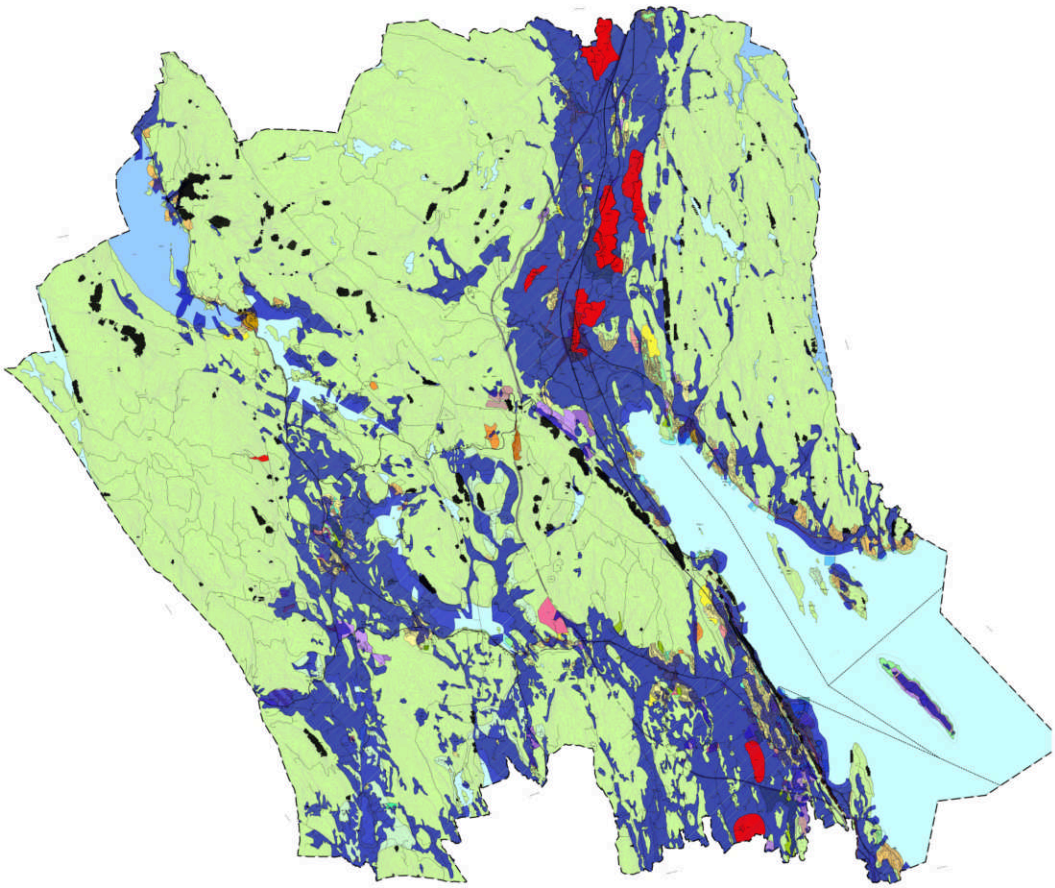

TEGNFORKLARING
PBL § 11 KOMMUNEPLANENS AREALDEL

Nåværende
BEBYGGELSE OG ANLEGG (PBL § 11-7, nr 1)
- Boligbebyggelse
- Fritidsbebyggelse
- Sentrumsformål
- Forretninger
- Offentlig eller privat tjenesteyting
- Fritids- og turistformål
- Råstoffutvinning
- Næringsvirksomhetsbebyggelse
- Idrettsanlegg
- Andre typer bebyggelse og anlegg
- Utøvelsesfellesareal
- Grav- og urnelund
- Kombinert bebyggelse og anleggsformål

SAMFERDSELSANLEGG OG TEKNISK INFRASTRUKTUR (PBL § 11-7, nr 2)
- Veg
- Bane (nærmere angitte banetemål)
- Havn
- Kollektivknutepunkt
- Parkering
- Fjernveg - Tunnel
- Fjernveg - På bakken
- Samlevei - På bakken
- Adkomstveg - På bakken
- Gang/Sykkelveg - På bakken
- Gangveg - På bakken
- Turveg/turdrag - På bakken
- Jernbane - Tunnel
- Jernbane - På bakken

GRØNNSTRUKTUR (PBL § 11-7, nr 3)
- Bilgrense/Akkr

LNFR OMRÅDER (PBL § 11-7, nr 5)
- LNFR for tiltak basert på gårdens ressursgrunnlag
- LNFR for spredt bolig-/fritids- eller næringsbebyggelse
- LNFR for spredt boligbebyggelse
- LNFR for spredt fritidsbebyggelse

BRUK OG VERN AV SJØ OG VASSDRAG MED TILHØRENDE STRANDSONE (PBL § 11-7, nr 6)

HENSYNSONER (PBL § 11-8)

LINJESYMBOLER
- KpBestemmelseOmråde
- JERDSKE LINJER
- Byggegrense
- Forbudsgrense Sjø
- Grense for arealformål
- Grense for angitt hensynssone
- Grense for detaljreguleringsområde
- KpOmråde

Framtidig
- Boligbebyggelse
- Fritidsbebyggelse
- Sentrumsformål
- Forretninger
- Offentlig eller privat tjenesteyting
- Råstoffutvinning
- Næringsvirksomhetsbebyggelse
- Idrettsanlegg
- Andre typer bebyggelse og anlegg
- Grav- og urnelund
- Kombinert bebyggelse og anlegg
- Veg
- Gang/Sykkelveg - På bakken
- Turveg/turdrag - På bakken
- LNFR for spredt boligbebyggelse
- Langsiktig utviklingsgrense
- Skjerpet

SONER MED SÆRLIG ANGITT HENSYN
- Hensyn friluftsliv, landskap, natur- og kulturmiljø
- Hensynssone for sikring av mineralressurser

SIKRINGSONER
- Nedslagsfelt drikkevann
- Andre sikringssone

BRUK OG VERN AV SJØ OG VASSDRAG MED TILHØRENDE STRANDSONE Nåværende
- Drikkevann

FARESONER
- Rас- og skredfare
- Høyspenningsanlegg (inkl høyspentkabler)

BÅNDLEGGINGSONER
- Båndlegging etter lov om kulturminner

- H310_1 kvikkleire aktsomhetsområde
- H310_2 kjent kvikkleiresone
- H_310_3 sikred i bratt terreng

Målestokk 1:31500

Kommuneplanens arealdel 2023 - 2035

Holmestrand kommune

Saksbehandling ifølge plan- og bygningsloven	Dato	Saksnummer
1. gangs behandling (Formannskapet)	24.05.2023	068/23
Ny 1. gangs behandling (Formannskapet)	06.02.2024	005/24
2. gangs behandling (Formannskapet)	29.05.2024	033/24
2. gangs behandling (Kommunestyret)	13.06.2024	047/24
Kommunestyret, vedtak	13.06.2024	
Fornyet høring	29.05.2024	


Koordinatsystem: Euref89 sone 22
Kartgrunnlag: FKB, N50, N250
Planen er utarbeidet av Holmestrand kommune

Holmestrand kommune

Kommuneplan


Eiendom:	Gnr: 56	Bnr: 35	Fnr: 0	Snr: 0
Adresse:	Elgfaret 35 3089 HOLMESTRAND			
Annen info:	Kommuneplanens arealdel for Holmestrand			

Målestokk 1:1000

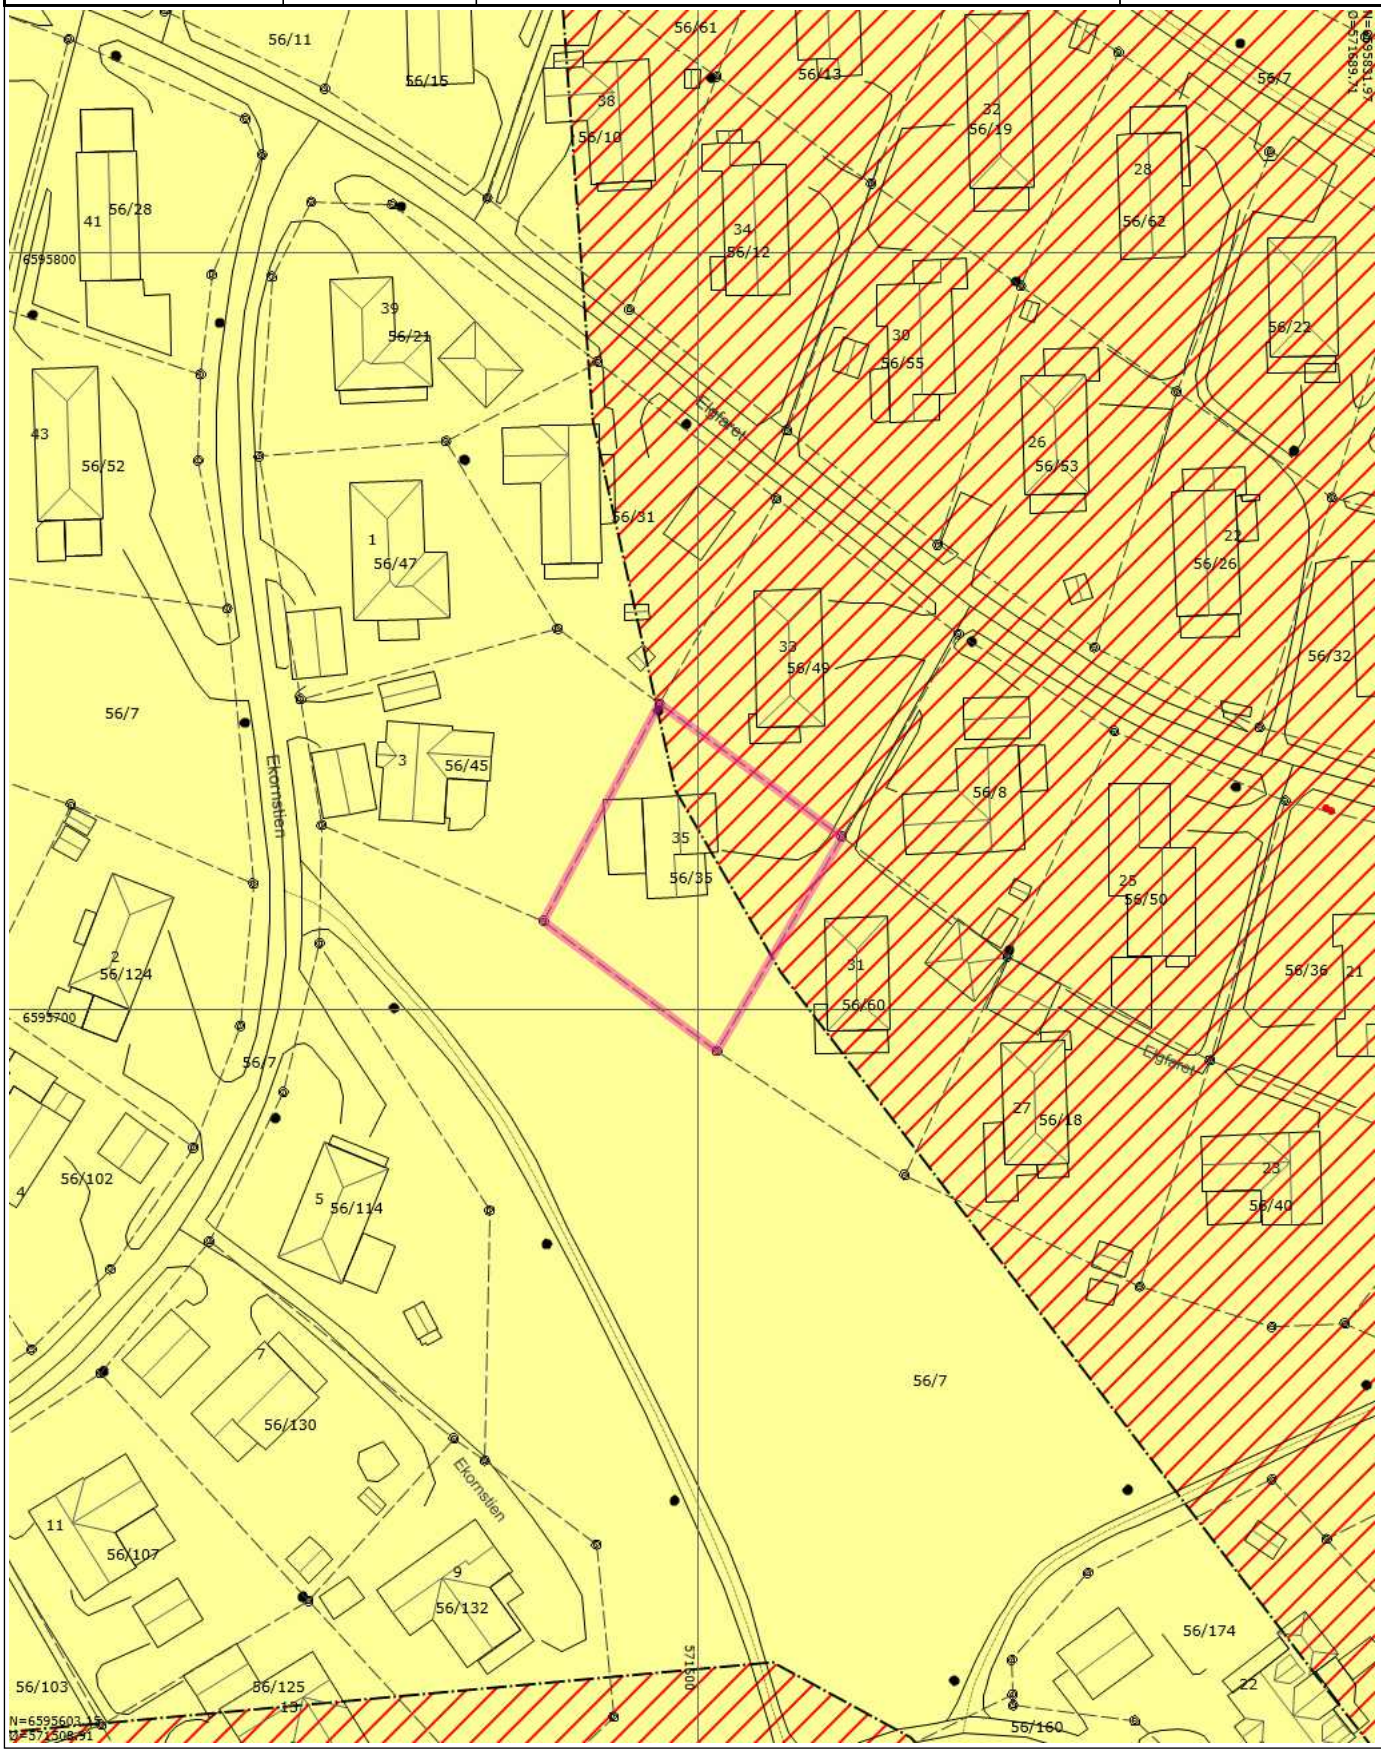

Tegnforklaring

Nøyaktig eiendomsgrense	Nøyaktig grensepunkt	Matrikkelnummer.
Gatelys (belysningspunkt)	Mast	Skap
Bygningsdelelinje	Bygningslinje	Bygningsavgrensning tiltak
Fasadeliv	Mønelinje	Takkant
Takoverbyggkant	Taksprang	Trapp inntill bygg
Veranda	Annet vegareal avgrensning	Vegdekkekant
Husnummer	Kommunalveg gatenavn .	Privatveg gatenavn .
Samleveg - På bakken - Nåværende	Atkomstveg - På bakken - Nåværende	Gang-/sykkelveg - På bakken - Nåværende
Grense for faresoner	Ras- og skredfare	Boligbebyggelse - Nåværende
KpOmråde gjeldende	Kanal og grøft	Høydekurve

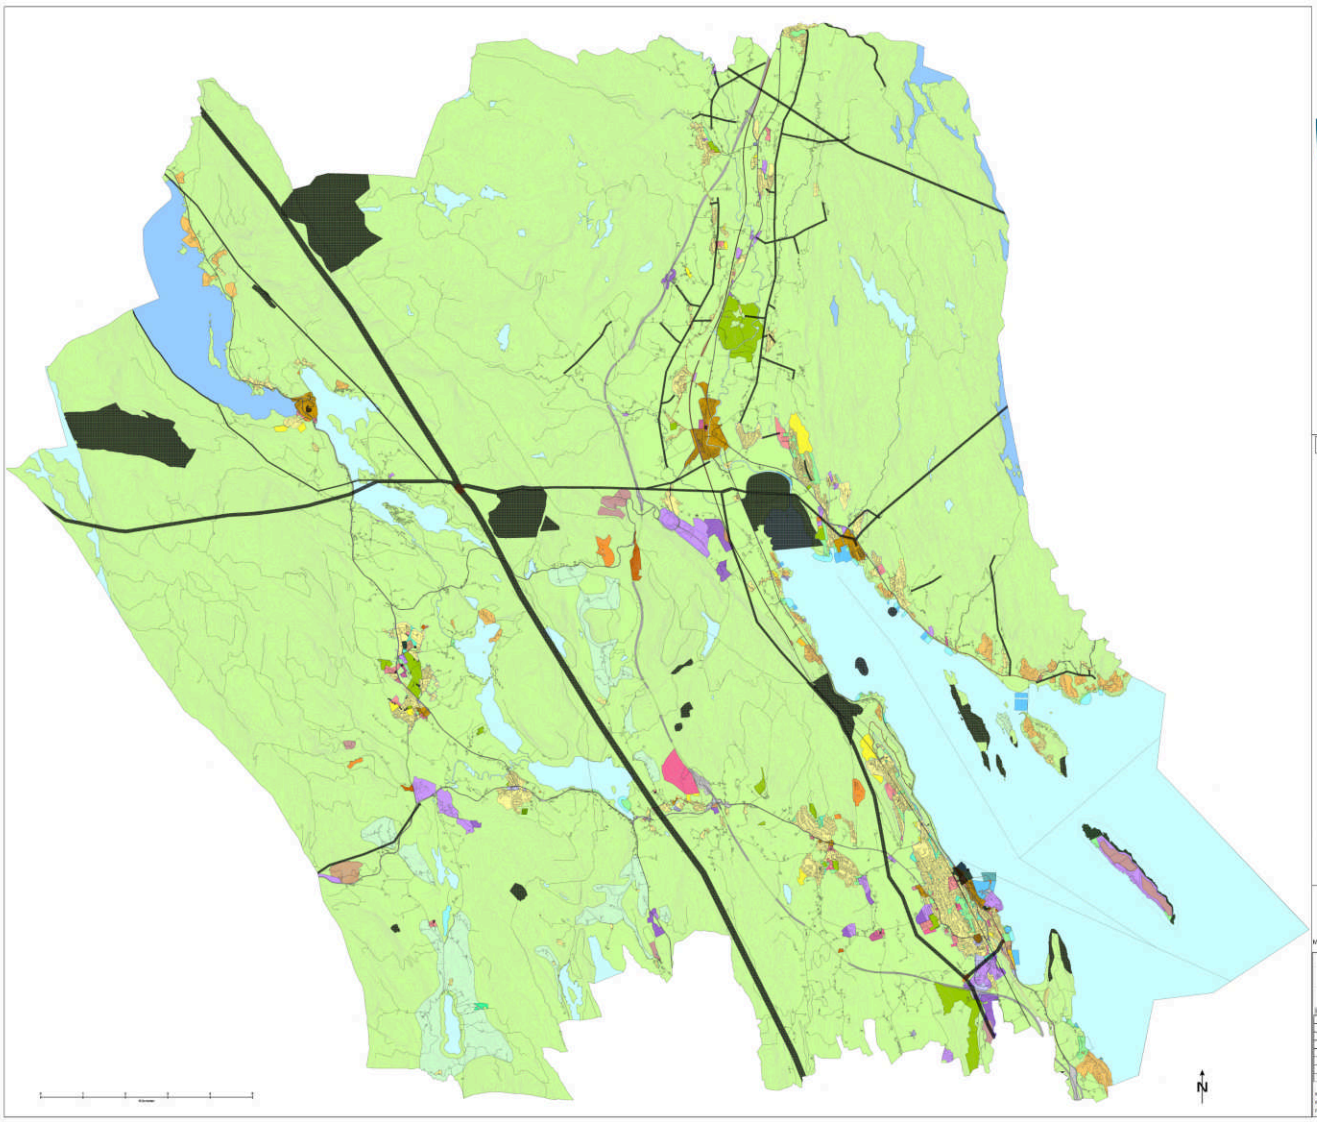

Holmestrand kommune

TEGNFORKLARING
PBL § 11 KOMMUNEPLANENS AREALDEL

Målestokk 1:31500

Kommuneplanens arealdel 2023 - 2035

Holmestrand kommune

Saksbehandling - frister plan- og bygningsloven	Dato	Saksnummer
1. gangs behandling (Formannskapet)	24.01.2023	009/23
Rg 1. gangs behandling (Kommunestyret)	02.02.2023	006/23
2. gangs behandling (Kommunestyret)	06.06.2024	045/24
2. gangs behandling (Kommunestyret)	04.06.2025	037/25
Kommunestyret, vedtak	03.06.2026	
Fylkesmannen, vedtak	29.06.2026	

Koordinatsystem: Euref89 sone 22
Kartgrunnlag: FKB, N50, N250
Planen er utarbeidet av: Holmestrand kommune

REGULERINGS - OG BEBYGGELSESPLAN FOR FOSSKOGEN, HOLMESTRAND

FYLKESMANNEN I VESTFOLD

Svend Foynsgate 9, 3100 Tønsberg — telefon (033) 13350

Jnr. 55.040 - 336/73 Tønsberg, 12.8.74

REGULERINGSPLAN FOR BELLONPOSS - TANKENBAKKEN I HOLMESTRAND KOMMUNE.

I medhold av § 27 i byggingsloven av 18. juni 1965 og myndighet overført ved skriv av 2.7.73 fra Miljøvernde-partementet har fylkesmannen i Vestfold ved brev av i dag stadfestet denne reguleringsplan.

Videre har fylkesmannen stadfestet bestemmelser i tilknytning til reguleringsplanen.

Planen er tegnet inn på dette lerret i samsvar med vedtak av Holmestrand kommunestyre i møte den 29. mars 1973.

Etter fullmakt

Stein F. Andresen

12

REGULERINGS OG BEBYGGELSESPLAN FOR GULLHAUG M.M. I HOLMESTRAND

- BOLIGBEBYGGELSE
- OFF. BEBYGGELSE (DAGHJEM)
- PARKERINGSHUS (GARASJE)
- FELLESAREAL
- OFF. PARK
- GANGVEG
- FELLES ADKOMST
- VEG
- PLANENS BEGRENSNING

ARK MNAL PER NORSENG ØKERN SENTRUM OSLO 5

Holmestrand 28/12-73

0 10 20 30 40 50 100 meter


M. 1:1000

Ark mnal Per Norseng

Kartet ført på mylar 1974

KOPI

12

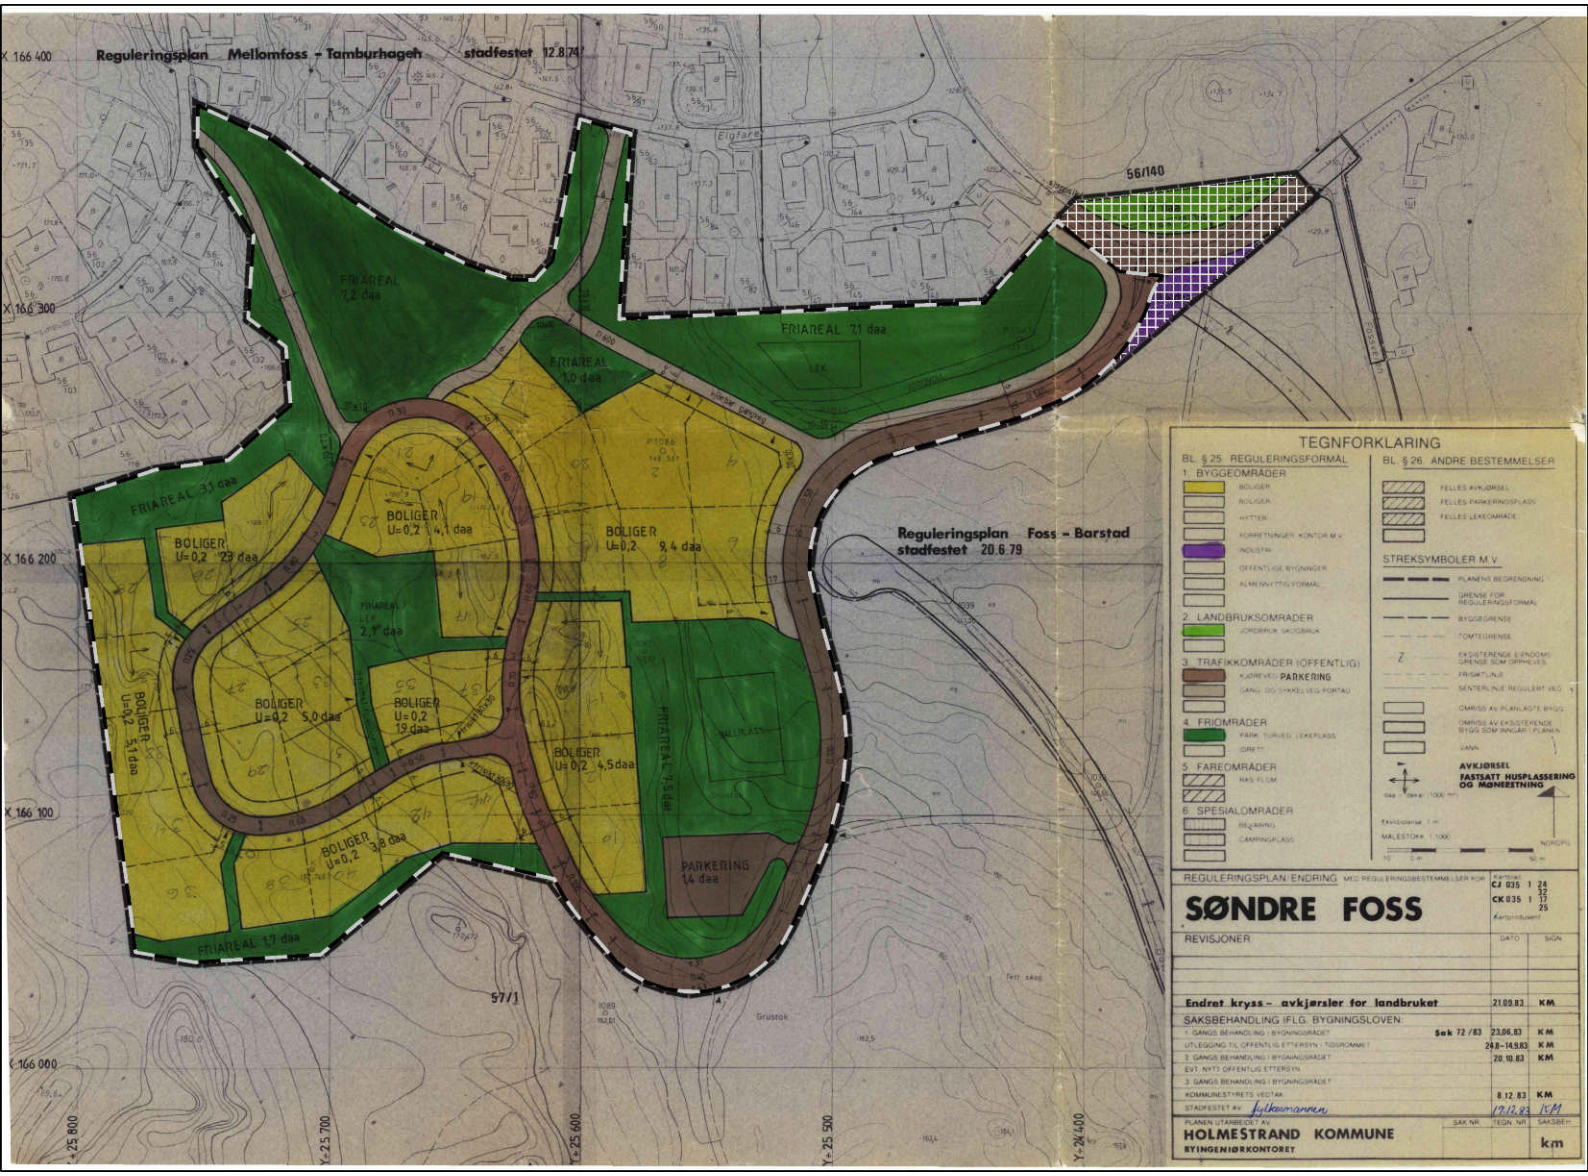

TEGNFORKLARING

BL. § 25 REGULERINGSFORMÅL

1. BYGGEOMRÅDER
   - BOLIGER
   - BOLIGER
   - HYTTER
   - FORRETNINGER, KONTOR M.V.
   - INDUSTRI
   - OFFENTLIGE BYGNINGER
   - ALMENNYTTIG FORMÅL
2. LANDBRUKSOMRÅDER
   - JORDBRUK, SKOGBRUK
3. TRAFIKKOMRÅDER (OFFENTLIG)
   - KJØREVEI, PARKERING
   - GANG- OG SYKKELVEG, FORTAU
4. FRIOMRÅDER
   - PARK, TURVEG, LEKEPLASS
   - GRETT
5. FAREOMRÅDER
   - RAS, FLOM
6. SPESIALOMRÅDER
   - BEGRAVING
   - CAMPINGPLASS

BL. § 26 ANDRE BESTEMMELSER

- FELLES AVKJØRSEL
- FELLES PARKERINGSPLASS
- FELLES LEKEOMRÅDE

STREKSYMBOLER M.V.

- PLANENS BEGRENSNING
- GRENSE FOR REGULERINGSFORMÅL
- BYGGEGRENSE
- TOMTEGRENSE
- EKSISTERENDE EIENDOMSGRENSE SOM OPPHEVES
- FRISIKTLINJE
- SENTERLINJE REGULERT VEG
- OMRISS AV PLANLAGTE BYGG
- OMRISS AV EKSISTERENDE BYGG SOM INNGÅR I PLANEN
- VANN

AVKJØRSEL FASTSATT HUSPLASSERING OG MØNERETNING

MÅLESTOKK 1:1000

REGULERINGSPLAN/ENDRING MED REGULERINGSBESTEMMELSER FOR

SØNDRE FOSS

KARTBLAD CJ 035 1 24 32 CK 035 1 17 25

Kartdatum:

REVISJONER	DATO	SIGN
Endret kryss - avkjørsler for landbruket	21.09.83	KM


SAKSBEHANDLING IFLG. BYGNINGSLOVEN:

1. GANGS BEHANDLING I BYGNINGSRÅDET	Sak 72/83	23.06.83	KM
UTLEGGING TIL OFFENTLIG ETTERSYN I TIDSROMMET		24.8-14.9.83	KM
2. GANGS BEHANDLING I BYGNINGSRÅDET		20.10.83	KM
EVT. NYTT OFFENTLIG ETTERSYN			
3. GANGS BEHANDLING I BYGNINGSRÅDET			
KOMMUNESTYRETS VEDTAK		8.12.83	KM
STADFESTET AV fylkesmannen		19.12.83	JSM

PLANEN UTARBEIDET AV: SAK NR. TEGN. NR. SAKSBEH.

HOLMESTRAND KOMMUNE
BYINGENIØRKONTORET

km

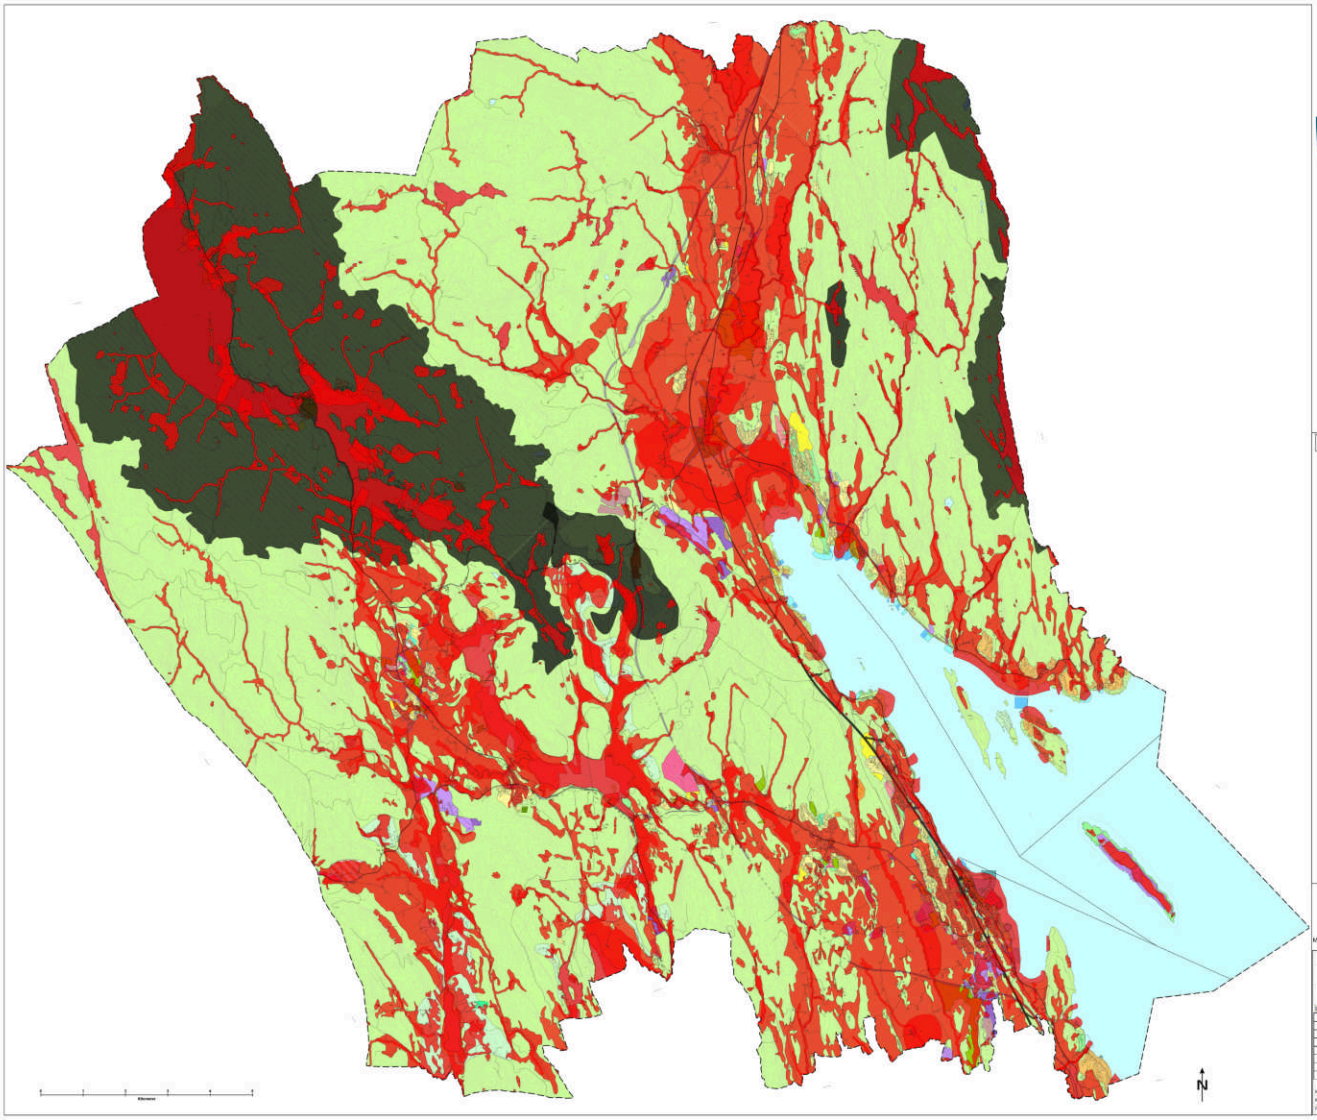

Holmestrand kommune

TEGNFORKLARING
FEL § 11 KOMMUNEPLANENS AREALDEL


Måleenhet: 1:31500

Kommuneplanens arealdel 2023 - 2035

Holmestrand kommune


Saksbehandling - frister plan- og bygningsloven	Dato	Saksnummer
1. gang behandling (Formannskapet)	24.05.2023	69/23
Rs 1. gang behandling (Kommunestyret)	06.02.2024	005/24
2. gang behandling (Formannskapet)	25.05.2024	051/24
2. gang behandling (Kommunestyret)	03.06.2024	057/24
Kommunestyret, endelig	03.06.2024	
Kommunestyret, endelig	25.05.2025	

Koordinatsystem: Euref89 sone 22
Kartgrunnlag: FKB, N50, N250
Planen er utarbeidet av Holmestrand kommune

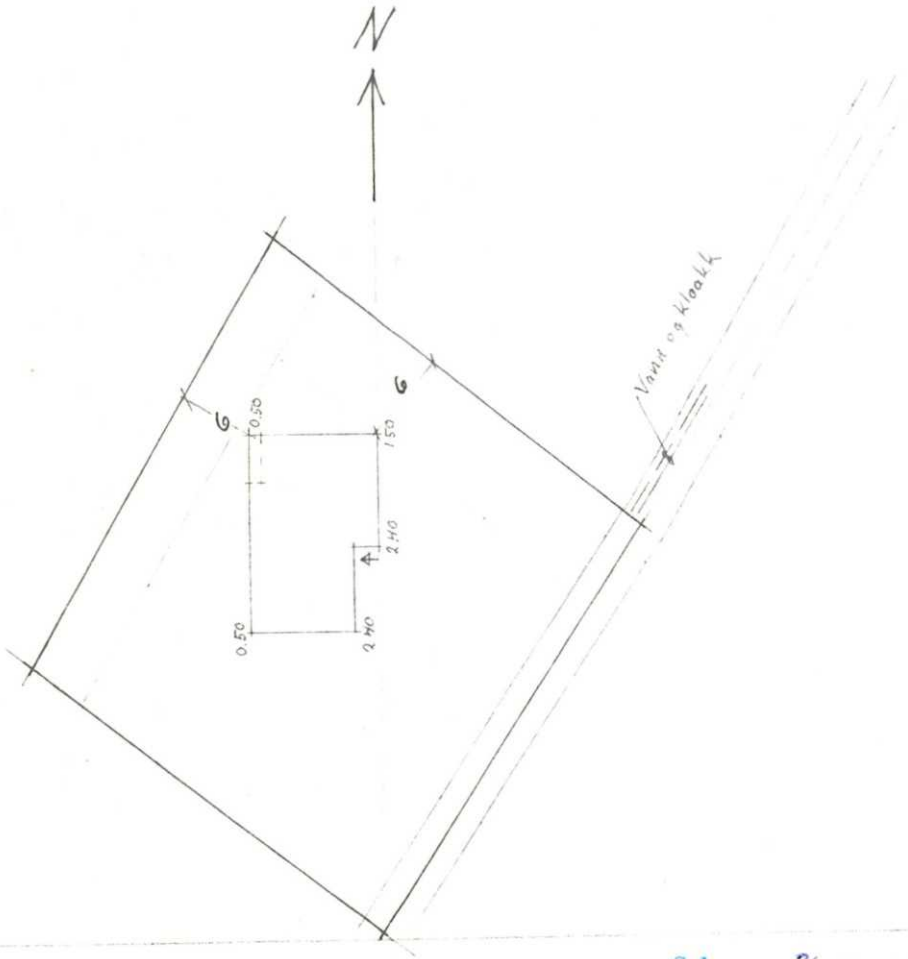


Sak nr. 36 / 74
Godkjent 14 / 2 1974 ved utførelse etter de r[illegible] de tegninger og anmerkninger i br[illegible] av / 19 , samt gjeldende lov og forskrifter.
Holmestrand bygningsråd, den 15/2 1974
S. Sclund


T.nr. 4
31/1-74 M 1:50

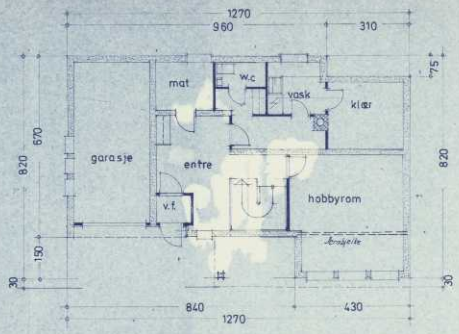


PLAN AV UNDERETASJE

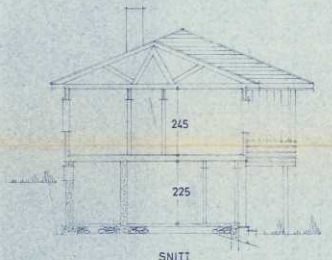


SNITT

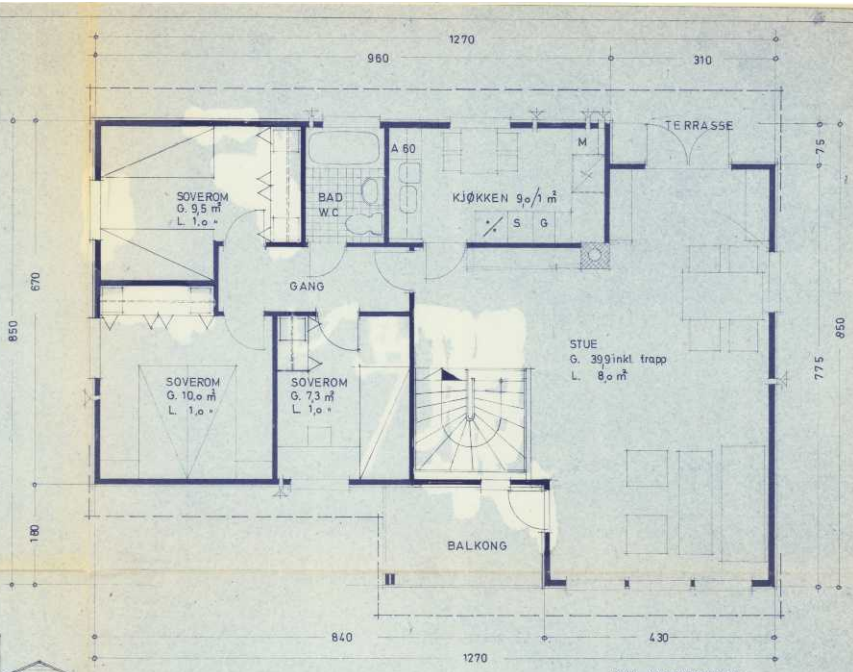


PLAN AV HOVEDETASJE

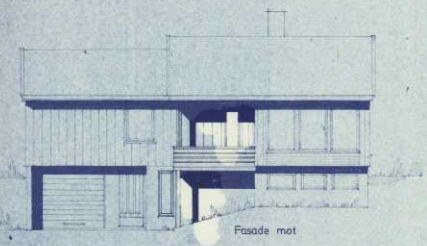


Fasade mot

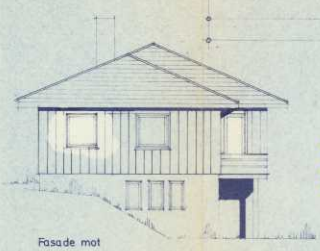

Fasade mot

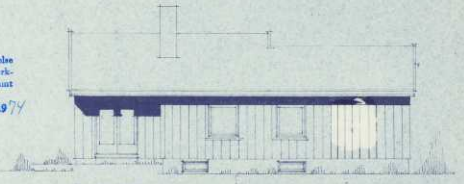

Fasade mot

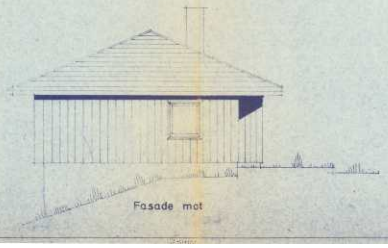

Fasade mot

Sak nr. 36/74
Godkjent 14/2 1974 ved utførelse etter de rettede tegninger o. anmerkninger i brev av / 19 , samt gjeldende L.v o. forskrifter.
Holmestrand bygningsråd, den 19/2 1974
B. Søland


anm. tegn m=1:100 1:50

BYGGHERRE	Bebygget areal 90,5 m² DATO 13-7-72
BYGGESTED	Leieareal 85 »
KOMMUNE	SIGN By Arnulf Dahl

APLAND HUS
FIRMA AS APLAND HUS 3912 HERRE TLF 66215
ARKITEKT. R.THORSEN, DALENE, SKIEN

type E+

1

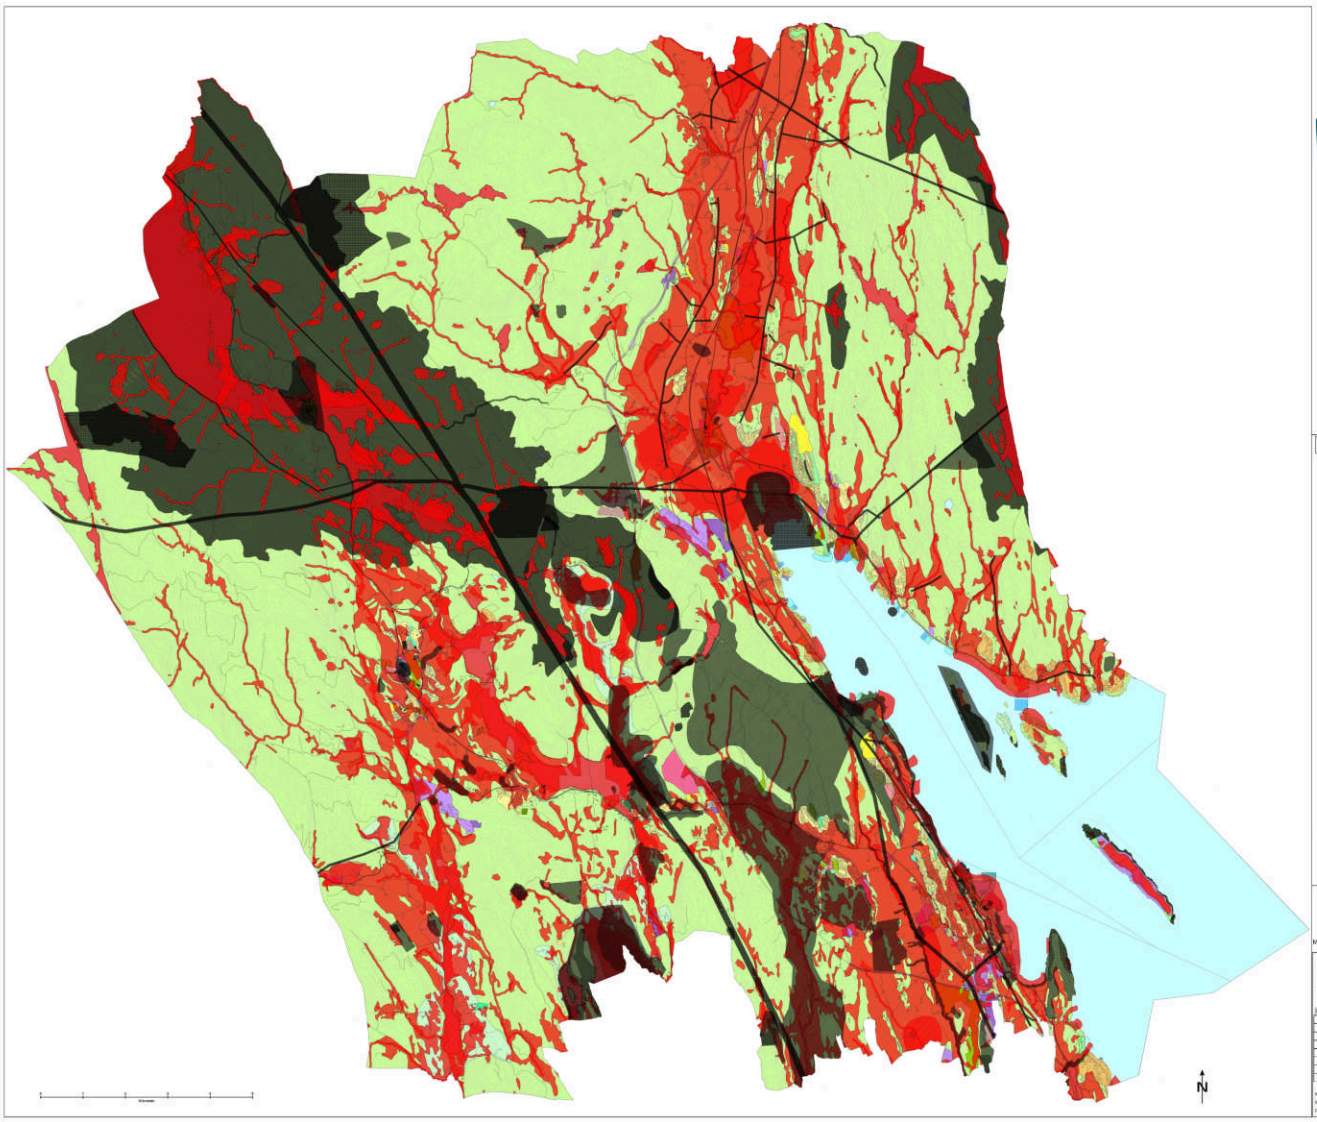

Holmestrand kommune

TEGNFORKLARING
PBL § 11 KOMMUNEPLANENS AREALDEL

Målestokk 1:31500

Kommuneplanens arealdel 2023 - 2035

Holmestrand kommune

Saksbehandling - frister plan- og bygningsloven	Dato	Saksnummer
1. gangs behandling (Formannskapet)	24.01.2023	009/23
Rg 1. gangs behandling (Formannskapet)	06.02.2024	006/24
2. gangs behandling (Formannskapet)	26.06.2024	069/24
2. gangs behandling (Kommunestyret)	04.09.2024	097/24
Kommunestyret, vedtak	04.09.2024	
Fylkesmannen, vedtak	04.09.2024	

Koordinatsystem: Euref89 sone 22
Kartgrunnlag: FKB, N50, N250
Planen er utarbeidet av: Holmestrand kommune

REGULERINGSBESTEMMELSER TIL REGULERINGSPLAN FOR "MELLOMFOSS - TAMBURHAGEN" PÅ GULLHAUG I HOLMESTRAND KOMMUNE

§ 1

Det regulerte område er på planen vist med reguleringsgrense. Innenfor denne begrensningslinje er arealet regulert til:

A: Byggeområder
B: Friområder
C: Trafikkområder

§ 2

Områder for småhusbebyggelse.

Bebyggelsen skal plasseres som vist på planen med møneretning i husets lengderetning. Frittliggende eneboliger* i 1 etasje. Der terrenget etter bygningsrådets skjønn ligger tilrette for det, kan huset avtrappes eller underetasjen tillates innredet i samsvar med bestemmelsene i byggeforskriftene.

Bygningene skal fortrinnsvis ha saltak uten knestokk og takoppbygg. Takvinkelen fastsettes av bygningsrådet som kan kreve at bygninger i samme gruppe eller langs samme vegstrekning skal ha lik takvinkel og takfarge.

Garasjer til eneboliger skal hvor terrengforholdene ligger tilrette for det innordnes i husets underetasje. Hvor dette ikke lar seg gjøre skal garasjen oppføres som tilbygg til bolighuset og tilpasset dette med hensyn til materialvalg, form og farge. Slik garasje kan plasseres inntil 1 m fra nabogrense dersom garasjen etter bygningsrådets skjønn ikke virker sjenerende for naboen.
Hvor garasje i underetasje eller i tilbygg ikke er mulig, kan bygningsrådet tillate plassering annet sted på tomta. Frittliggende garasjer må hvis mulig bygges sammen for minst 2 boliger. Plasseres garasjene med port mot veg, skal de plasseres minst 5 m fra ferdig vegkant. Plasseres de parallelt med vegen, kan avstanden reduseres etter bygningsrådets skjønn.
Garasje skal anmeldes samtidig med våningshuset selv om den skal bygges senere.

§ 3

Område for rekke-/kjedehus.

Rekke- og kjedehus kan oppføres i inntil 2 etasjer uten sokkeletasje.

Bygningene skal fortrinnsvis ha saltak uten knestokk og takoppbygg. Takvinkelen fastsettes av bygningsrådet som kan kreve at bygninger i samme gruppe eller langs samme vegstrekning skal ha lik takvinkel og takfarge.

Garasjer skal bygges som fellesanlegg som vist på planen.

§ 4

Område for offentlig bebyggelse.

På områdene kan oppføres daginstitusjoner for barn i 1 etasje.

§ 5

Friområde.

Friområdene skal ikke bebygges. Unntatt er E-verkets transformatorstasjoner, gangveger, anlegg og innretninger for lek og sport. Plassering av slike bygg, anlegg og innretninger skal godkjennes av bygningsrådet.

§ 6

Dersom gjerde skal tillates oppført, må det foreligge spesielle grunner. Gjerdet må i hvert tilfelle godkjennes av bygningsrådet.

Søppeldunker og tørkestativ skal plasseres slik at de etter bygningsrådets skjønn er til minst mulig ulempe for naboer og omgivelsene for øvrig.

Ingen tont på beplantes med trær eller busker som etter bygningsrådets skjønn kan virke sjenerende på ferdsel og offentlig vedlikehold.

Farge på hus skal anmeldes til og godkjennes av bygningsrådet.

§ 7

Mindre vesentlige unntak fra disse reguleringsbestemmelsene kan, når særlige grunner taler for det, tillates av bygningsrådet innenfor bygningslovgivningen og bygningsvedtektene for Holmestrand kommune.

Tønsberg, 12.8.1974

for fylkesmannen i Vestfold

Stein F. Andresen

Holmestrand kommune

Planbestemmelser og retningslinjer

Kommuneplanens arealdel 2023-2035

Formannskapet 24.05.2023
Formannskapet 01.02.2024
Formannskapet 29.05.2024
Kommunestyret 19.06.2024

INNHOLDSFORTEGNELSE

1. GENERELLE BESTEMMELSER 6
§ 1.1 RETTSVIRKNING (PBL § 11-6) 6
§ 1.2 BYGGEGRENSE MOT SJØ (PBL § 1-8) 6
§ 1.3 REGIONALE PLANBESTEMMELSER (PBL § 8-5) 6
§ 1.4 FORHOLDET MELLOM KOMMUNEPLANENS AREALDEL OG KOMMUNEDELPLAN (PBL § 1-6) .. 7
§ 1.5 FORHOLDET MELLOM KOMMUNEPLANENS AREALDEL OG ELDRE REGULERINGSPLANER (PBL § 1-6) 7
§ 1.6 KRAV OM REGULERINGSPLAN (PBL § 11-9, PKT. 1) 8
§ 1.7 UNNTAK FRA KRAV OM REGULERINGSPLAN (PBL § 11-10, PKT. 1) 9
§ 1.8 UTBYGGINGSAVTALER (PBL § 11-9, PKT. 2) 10
§ 1.9 INFRASTRUKTUR (PBL § 11-9, PKT. 3) 10
§ 1.10 REKKEFØLGEKRAV (PBL § 11-9, PKT. 4) 12
§ 1.11 BYGGEGRENSER (PBL § 11-9, PKT. 5) 12
§ 1.12 UTBYGGINGSVOLUM OG FUNKSJONSKRAV (PBL § 11-9, PKT. 5) 14
§ 1.13 MILJØKVALITET, ESTETIKK, NATUR, LANDSKAP OG GRØNNSTRUKTUR (PBL § 11-9, PKT. 6). 17
§ 1.14 BEVARING AV BYGNINGER OG KULTURMILJØ (PBL § 11-9, PKT. 7) 19
§ 1.15 MILJØOPPFØLGING OG -OVERVÅKING (PBL § 11-9, PKT. 8) 20

2. BEBYGGELSE OG ANLEGG (PBL § 11-10, jf. § 11-9, nr. 1-9) 22
§ 2.1 BOLIGBEBYGGELSE 22
§ 2.2 FRITIDSBEBYGGELSE 25
§ 2.3 SENTRUMSFORMÅL 26
§ 2.4 FORRETNINGER 27
§ 2.5 OFFENTLIG ELLER PRIVAT TJENESTEYTING 28
§ 2.6 FRITIDS- OG TURISTFORMÅL 28
§ 2.7 NÆRINGSBEBYGGELSE 29
§ 2.8 IDRETTSANLEGG 31
§ 2.9 ANDRE TYPER BEBYGGELSE OG ANLEGG 31
§ 2.10 KOMBINERT BEBYGGELSE- OG ANLEGGSFORMÅL 32

3. SAMFERDSEL OG TEKNISK INFRASTRUKTUR (PBL § 11-7, NR. 3) 34
§ 3.1 LØSNINGER FOR GÅENDE OG SYKLENDE 34
§ 3.2 HAVN 34

4. LANDBRUKS,- NATUR- OG FRILUFTSFORMÅL (PBL § 11-7, NR. 5) 35
§ 4.1 NÆRINGSBEBYGGELSE SOM IKKE ER TILKNYTTET STEDBUNDEN NÆRING (PBL § 11-11, NR. 1-2) 35
§ 4.2 UTFORMING AV BYGNINGER I LANDBRUK(PBL § 11-11, NR. 1) 35
§ 4.3 FRADELING AV GÅRDSTUN 35
§ 4.4 KÅRBOLIG (PBL § 11-11, NR. 1) 35
§ 4.5 FRADELING KÅRBOLIG UTEN TILKNYTNING TIL GÅRDSTUNET 35
§ 4.6 OMDISPONERING AV DRIFTSBYGNINGER I GÅRDSTUN 35
§ 4.7 FORBUD MOT BESTEMTE ANGITTE TILTAK LANGS VANN OG VASSDRAG (PBL § 11-11, PKT. 5, JF. § 1-8 SISTE LEDD) 36
§ 4.8 I 100-METERSBELTET LANGS SJØEN 37
§ 4.9 BOLIG- OG FRITIDSBEBYGGELSE I 100-METERSBELTET 37
§ 4.10 LNF SPREDT BOLIGBEBYGGELSE (PBL § 11-11, NR. 2 OG § 11-9, PKT. 1) 37
§ 4.11 LNF SPREDT FRITIDSBEBYGGELSE (PBL 11-1, NR. 2) 40

§ 4.12 EKSISTERENDE FRITIDSBEBYGGELSE I LNF-OMRÅDER LANGS EIKERENVASSDRAGET UTENFOR HENSYNSONE 110 FOR FRIKKEVANNSKILDEN EIKEREN (§ 11-11, NR.2 OG § 11-9, NR.3) 41

5. BRUK OG VERN AV SJØ OG VASSDRAG, MED TILHØRENDE STRANDSONE (PBL § 11-7 NR.6) 42

§ 5.1 FELLESBESTEMMSELSER FOR BRUK OG VERN AV SJØ OG VASSDRAG (PBL §§ 1-8 OG 11-11, NR 5) 42

§ 5.2 BRYGGER 42

§ 5.3 FRILUFTSOMRÅDER I SJØ 42

6. HOLMESTRAND BYSENTRUM (PBL § 11-9, PKT. 5-7 OG § 11-7 NR.1, 2, 3) 43

§ 6.1 PARKERING I BYSENTRUM (PBL § 11-9, NR. 5) 44

§ 6.2 FELLES PARKERINGSANLEGG (PBL § 11-9, PKT. 5) 47

§ 6.3 FORTETTING OG BYGGEHØYDER (PBL § 11-9, NR. 5) 44

§ 6.4 FUNKSJONER 47

§ 6.5 ESTETIKK – UTFORMING OG PLASSERING AV BEBYGGELSE (PBL 11-9, NR. 6) 47

§ 6.6 LANDSKAPSELEMENTET HOLMESTRANDSFJELLET-FJELLSKRENTEN (PBL 11-9, NR. 6) 48

§ 6.7 ALLMENT TILGJENGELIG SJØFRONT OG STRANDLINJE – HAVNEPROMENADEN OG KYSTSTIEN (PBL 11-9, NR. 6) 48

§ 6.8 VIKTIGE BYROM OG FELLESAREALER (PBL § 11-9, NR. 6) 49

§ 6.9 BEVARING AV KULTURMINNER OG KULTURMILJØ (PBL § 11-9, NR. 7) 49

§ 6.10 TRANSFORMASJONSOMRÅDET NORDBYEN - H810 KRAV OM FELLES PLANLEGGING 50

§ 6.11 TRANSFORMASJONSOMRÅDET HAKAN-TRANA (GNR/BNR 127/91, 116, 124, 125 M.FL.) ... 52

§ 6.12 NEDRE GAUSEN MED HAGEANLEGG (GNR/BNR 129/91) 52

7. HENSYNSONER (PBL § 11-8) 54

§ 7.1 SIKRINGS-, STØY- OG FARESONER MED ANGIVELSE AV FAREÅRSAK ELLER MILJØRISIKO (PBL § 11-8 A) 54

§ 7.2 HENSYN TIL LANDBRUK, REINDRIFT, MINERALRESSURSER, FRILUFTSLIV, GRØNNSTRUKTUR, LANDSKAP ELLER BEVARING AV NATURMILJØ ELLER KULTURMILJØ, MED ANGIVELSE AV INTERESSE (PBL § 11-8 C) 58

7.3 BÅNDLEGGING I PÅVENTE AV VEDTAK ETTER PLAN- OG BYGNINGSLOVEN ELLER ANDRE LOVER, ELLER SOM ER BÅNDLAGT ETTER SLIKT RETTSGRUNNLAG (PBL § 11-8 d) 60

§ 7.4 KRAV OM FELLES PLANLEGGING FOR FLERE EIENDOMMER, HERUNDER MED SÆRLIGE SAMARBEIDS- ELLER EIERFORMER, SAMT OMFORMING OG FORNYELSE (PBL § 11-8 E) 61

1. GENERELLE BESTEMMELSER

§ 1.1 RETTSVIRKNING (PBL § 11-6)

Plankartet med arealformål og hensynsoner samt bestemmelsene til kommuneplanens arealdel, er juridisk bindende. Retningslinjer er veiledende.

§ 1.2 BYGGEGRENSE MOT SJØ (PBL § 1-8)

Byggegrense mot sjø er fastsatt i plankart i byggeområder.

Retningslinjer:
Utenfor fastsatt byggegrense i byggeområder trer byggeforbudet i 100-metersbeltet inn, jf. pbl § 1-8.

§ 1.3 REGIONALE PLANBESTEMMELSER (PBL § 8-5)

§ 1.3.1 Lokalisering og dimensjonering av store handelsetableringer og forbud mot handels etableringer langs E 18 (RPBA §§ 1 og 2)

Lokalisering og dimensjonering av store handelsetableringer
Etablering av handelsvirksomhet med et samlet bruksareal på over 3 000 kvm eller utvidelse til over 3 000 kvm samlet bruksareal er bare tillatt i by- og større tettstedssentre eller andre områder for handel, slik disse er lokalisert og avgrenset i kommuneplanens arealdel eller kommunedelplan, jf. retningslinje 6 og 7 i RPBA.

Forbud mot handelsetableringer langs E 18
Det tillates ikke etablering av handelsvirksomhet i et belte på en km på hver side av E 18. Forbudet gjelder ikke områder som inngår i by- og større tettstedssentre eller andre områder for handel, slik disse er lokalisert og avgrenset i kommuneplanens arealdel eller kommunedelplan, jf. retningslinje 6 og 7 i RPBA.

Retningslinje:
I retningslinje 6 i RPBA heter det at: «… etablering og utvidelse av handelsvirksomhet skal skje i områder avsatt til sentrumsformål eller andre formål som hjemler handel i kommuneplanens arealdel. Generelt unntatt for kravet om slik overordnet planmessig avklaring er:

- *Handelsetableringer og/eller utvidelser av handelsvirksomhet inntil 1 000 kvm samlet bruksareal.*
- *For etableringer og/eller utvidelser inntil 3 000 kvm samlet bruksareal kan kommunen etter en skjønnsmessig vurdering av virkningen på eksisterende by- og tettstedssentre, fravike kravet.*

I mindre tettstedssenter tillates etablering av handelsvirksomhet med samlet bruksareal inntil 3 000 kvm. Etablering og utvidelse av handelsvirksomhet utover 3 000 kvm bruksareal krever en overordnet planmessig avklaring med handelsanalyse. Handelsanalysen skal utarbeides i samsvar med føringer gitt i avsnittet om handelsanalyse. Etablering av handelsvirksomhet med et samlet bruksareal på over 3 000 kvm eller utvidelse til over 3 000 kvm samlet bruksareal er bare tillatt i by- og større tettstedssentre eller andre områder for handel, slik disse er lokalisert og avgrenset i kommuneplanens arealdel eller kommunedelplan. Det tillates ikke etablering av handelsvirksomhet i et belte på en km på hver side av E 18. Forbudet gjelder ikke områder som inngår i by- og større tettstedssentre eller

andre områder for handel, slik disse er lokalisert og avgrenset i kommuneplanens arealdel eller kommunedelplan».

RPBA (side 56) legger ingen begrensninger på handelsetableringer i følgende større by- og tettstedssentre i Holmestrand: Holmestrand, Hof og Sande. Videre sier RPBA at i følgende mindre tettstedssentre kan kommunen vedta handelsetablering inntil 3 000 kvm BRA: Eidsfoss, Gullhaug, Selvik og Sundbyfoss.

I retningslinje 7 i RPBA heter det at «…andre områder for handel avsettes etter en overordnet planmessig avklaring med tilhørende handelsanalyse. Handelsanalysen skal utarbeides i samsvar med føringer gitt i avsnittet om handelsanalyse. Områdene skal være knyttet til eksisterende byer og tettsteder, og dimensjoneres og tilpasses byen eller tettstedet de er knyttet til. Det skal fastsettes maks tillatt utbygget bruksareal for området samlet, innenfor en bestemt tidsperiode, slik at handelsetableringer ikke gir negative konsekvenser for eksisterende by- og tettstedssentre».

§ 1.4 FORHOLDET MELLOM KOMMUNEPLANENS AREALDEL OG KOMMUNEDELPLAN (PBL § 1-6)

Ved motstrid gjelder kommuneplanens plankart og bestemmelser foran kommunedelplan.
Så fremt det ikke er motstrid mellom kommuneplan og kommunedelplan, detaljerer kommunedelplanens plankart og bestemmelser arealbruken innenfor planområdet.

Kommunedelplan bysentrum 90001
Kommunedelplanens plankart er et «hjelpekart» som detaljerer arealbruk og områdeinndeling innenfor bysentrum (avgrenset av planområdet til kommunedelplanen).

§ 1.5 FORHOLDET MELLOM KOMMUNEPLANENS AREALDEL OG ELDRE REGULERINGSPLANER (PBL § 1-6)

§ 1.5.1 Hovedregel

1) Ved motstrid skal kommuneplanens plankart og bestemmelser gjelde foran reguleringsplaner vedtatt før kommuneplanens arealdel (heretter eldre reguleringsplaner). Der det ikke er motstrid skal kommuneplanens bestemmelser og retningslinjer supplere gjeldende reguleringsplaner og kommunedelplaner.

   Der eldre reguleringsplaner har samsvarende arealformål som kommuneplanens arealdel, skal detaljer i reguleringsplanen (plankart og bestemmelser) som naturlig hører til hovedformålet i reguleringsplanen ved motstrid gjelde foran kommuneplanens arealdel.

2) Der hvor eldre reguleringsplaner setter begrensinger i garasjestørrelsens BRA/BYA, tillates garasje oppført inntil 50 m² BRA/BYA såfremt øvrige reguleringsbestemmelser er oppfylt innenfor tomtearealet. Maks. gesims-/mønehøyde skal ikke være over 3,0 m/4,0 m over ferdig planert terrengs gjennomsnittsnivå rundt bygningen. Dette gjelder følgende eldre reguleringsplaner:

   - HOF-504-415 Bollerudlia (1993)
   - 3034 Bjønneroa – Hillestad (1995)
   - 3048 Ekebergsfeltet (1999)
   - 713005 Ekebergfeltet (1974)
   - 713006 Skafjellåsen 2 (1975)
   - 713024 Tuft (1983)
   - 713025 Skafjellåsen 4 (1985)
   - 713030 Løkkatoppen (1986)
   - 713033 Lersbryggen (1987)
   - 713034 Selvikåsen1 (1987)

- 713009 Skafjellåsen 3 (1979)
- 713015 Dunihagen utvidelse (1981)
- 713019 Bølumkollen (1981)
- 713020 Bjerkøya - Del av Bjerkøya (1982)
- 713037 Ekebergfeltet_ endring forretningstomt til boligtomt (1988)
- 713038 Ekebergfeltet endring_del av forretning til bolig (1988)
- 713074 Løkkatoppen _endring (1998)

Retningslinje:

1) *Motstrid foreligger der arealplanene har ulikt arealformål, eller ulike bestemmelser om samme forhold. Der den ene arealplanen har bestemmelser som den andre arealplanen ikke har bestemmelser om, er det ikke motstrid mellom planene, og arealplanene supplerer hverandre.*

   Dersom en plan har flere ulike hovedformål vil annet ledd bare gjelde de områdene innenfor planen som har samsvarende arealformål. Med samsvarende arealformål menes at reguleringsplanens hovedformål og kommuneplanens arealformål har samme hensikt, for eksempel boligbebyggelse. Dette vil være tilfelle der reguleringsplanen viser arealformål som naturlig hører sammen med hovedformålet, for eksempel grønnstruktur, fellesarealer til lek og opphold, parkering, interne veier, teknisk infrastruktur eller parkbelter/buffersoner i boligområder eller næringsområder.

§ 1.5.2 Unntaksregel

De eldre reguleringsplanene som er listet opp nedenfor skal gjelde foran kommuneplanens arealdel ved motstrid. Dette gjelder følgende eldre reguleringsplaner:

- 20100004 Områdeplan for Langøya gnr 8 bnr 1
- 20140002 Områdeplan Sande sentrum (med unntak av del gnr/bnr 318/4 og 318/39 med dyrka mark der kommuneplanens bestemmelser og plankart skal gjelde foran eldre reguleringsplan)
- 20150010 Områderegulering Nordre Jarlsberg Brygge
- 20180005 Områderegulering for Sande sentrum øst
- 2017040 Områdeplan for Gullhaug flerbrukshall og ny Gullhaug barnehage, gbnr. 53/56 m.fl.
- 2015027 Detaljregulering ny vei Sjøskogen – Kleivan
- 3079 Holmestrand kollektivknutepunkt

§ 1.6 KRAV OM REGULERINGSPLAN (PBL § 11-9, PKT. 1)

Det kreves reguleringsplan før gjennomføring av tiltak som er søknadspliktig etter plan- og bygningsloven §§ 20-1 innenfor arealer avsatt til utbyggingsformål etter plan- og bygningsloven § 11-7.

Retningslinje:
Med utbyggingsformål siktes det til de arealformål i plan- og bygningsloven § 11-7 som gir mulighet for utbygging. Dette inkluderer § 11-7 nr. 1 bebyggelse og anlegg, nr. 2 samferdsel og teknisk infrastruktur samt underformål oppført under nr. 5 bruk og vern av sjø og vassdrag, med tilhørende

strandsone, som gir utbyggingsmulighet i sjø. Utbyggingsformål inkluderer også masseuttak/råstoffutvinning samt småbåthavn.

§ 1.7 UNNTAK FRA KRAV OM REGULERINGSPLAN (PBL § 11-10, PKT. 1)

§ 1.7.1 Innenfor byggeområder for boligbebyggelse nåværende

Det er ikke krav om reguleringsplan for søknadspliktige tiltak etter plan- og bygningsloven i områder avsatt til formål nåværende boligbebyggelse forutsatt at tiltaket:

a) ikke inngår i hensynsoner:
   - H110 nedslagsfelt drikkevann
   - H310 ras- og skredfare og marin avsetning/marin leire
   - H320 flom
   - H390 forurenset grunn
   - H570 bevaring kulturmiljø

b) ikke er i strid med kommuneplanens bestemmelser om minste leke- og uteoppholdsareal, parkering og
c) har tilgang på nødvendig teknisk og sosial infrastruktur og
d) ikke berører fredede kulturminner og
e) ikke berører viktige naturverdier og
f) ikke berører arealer som benyttes av barn og unge og
g) ikke medfører mer enn utnyttingsgrad på 30 % BYA og
h) ikke medfører mer enn tre boenheter per eiendom (medregnet eksisterende boenheter) og
i) ikke medfører endring av matrikkeleiendom til mer enn tre eiendommer (inklusive den opprinnelige eiendommen), og
j) tilhører en husklynge med minimum tre bolighus innenfor en radius på 100 meter og
k) legger avgjørende vekt på stedlig tilpasning og estetiske hensyn, jf. §§ 1.13.1 Landsskap og estetikk, byggeskikk samt byggeskikk og miljøkvaliteter som takform, byggehøyde, materialbruk eller terrenginngrep som bryter vesentlig med omgivelsene.

Retningslinje:
Til pkt. f): Bestemmelsen er avgrenset til å omfatte områder som benyttes av barn og unge (barn i aldersgruppen 0-18 år). Dette omfatter bl.a. arealer som benyttes til lek- og oppholdsarealer, til forflytning (herunder både stier/barnetråkk, men også f.eks. veier som benyttes som skolevei), til grønt- eller friområder for rekreasjon (f.eks. skigåing, aking, skøyting og klatring) eller grå flater i sentrumsnære områder (f.eks. gater, parkeringsplasser, gang- og sykkelstier mv som brukes til tau- og strikkhopping, skating, ballspilling og sykkeltriksing). Det kreves en jevn bruk av et visst omfang før arealene kan sies å «benyttes» av barn og unge, men det kreves ikke at arealene brukes jevnlig hele året.

Til pkt. h): Plankravet avgrenses mot alle tiltak som er større enn, eller omfatter mer utbygging enn tre boenheter på en eiendom. Alle tiltak som innebærer mindre virkninger/konsekvenser enn dette omfattes således av unntaket fra plankravet.
Til pkt. i) Tomtestørrelser er veiledende og inngår i en helhetlig vurdering etter pbl. § 26-1 og kravene i kommuneplan:

- *Tomt for enebolig er minimum 600 m²*
- *Tomt for tomannsbolig er minimum 1000 m²*

§ 1.7.2 Innenfor byggeområder for fritidsbebyggelse nåværende

Det er ikke krav om reguleringsplan for søknadspliktige tiltak etter plan- og bygningsloven i områder avsatt til formål nåværende fritidsbebyggelse, så fremt tiltaket tilfredsstiller punkt a-f § 1.7.1, samt at tiltaket ikke er i strid med kommuneplanens detaljerte bestemmelser § 2.2 om fritidsboliger og tiltaket ikke gjelder mer enn 1 fritidsboligenhet.

§ 1.7.3 Offentlig infrastruktur

Mindre tiltak knyttet til drift, vedlikehold og fornying/erstatning av infrastruktur for jernbanevirksomhet er unntatt plankrav. Unntak fra plankravet gjelder også midlertidig anleggsarbeid og vedlikehold av eksisterende teknisk infrastruktur og veianlegg.

§ 1.8 UTBYGGINGSAVTALER (PBL § 11-9, PKT. 2)

Kommunen og grunneier eller utbygger kan inngå utbyggingsavtale for gjennomføring av rekkefølgekrav fastsatt i reguleringsplan vedrørende opparbeiding eller oppgradering av teknisk infrastruktur, grønnstruktur, felles byrom, gangveier, turveier mv.

§ 1.9 INFRASTRUKTUR (PBL § 11-9, PKT. 3)

§ 1.9.1 Vei, vann og avløp

Teknisk infrastruktur for vei, vann og avløp for nye bygge- og anleggstiltak skal planlegges, prosjekteres og utføres iht. kommunaltekniske normer i Holmestrand kommune. VA-anlegg skal utformes iht. kommunens VA-norm og veger iht. kommunens veinorm og veilysnormal.

Til førstegangsbehandling av alle reguleringsplaner skal det inngå en kommunalteknisk plan for vei, vann, avløp og overvann. Planen skal vise prinsippløsning for vei, vann, avløp og overvann i området samt sammenheng med eksisterende vei- og ledningsnett.

Retningslinje:
VA-normen gjelder for VA-anlegg som kommunen skal eie, drifte og vedlikeholde. Det gjelder også for VA-anlegg som private bygger og som kommunen skal overta.

§ 1.9.2 Tilknytning til vann og avløp

1. All bebyggelse, inkludert eksisterende og ny fritidsbebyggelse, har krav om tilknytning til offentlig vann og avløpsnett dersom det etter kommunens skjønn ikke vil være forbundet med uforholdsmessig stor kostnad, eller andre særlige hensyn tilsier at det bør gjøres unntak fra kravet, ref. pbl. §§ 27-1, 27-2 og 30-6.
2. I områder hvor det er/eller vil bli etablert offentlige vannledninger, vil det ikke bli tillatt etablert private vannforsyningsanlegg.
3. I områder hvor det er/eller vil bli etablert offentlig avløpsanlegg vil det ikke bli gitt utslippstillatelser etter forurensningsloven. Dette gjelder både ved utslipp av svartvann og gråvann, og også ved utslipp til tett tank.
4. Utenfor områder nevnt i punkt 3, og hvor andre løsninger ikke er mulige, kan det gis utslippstillatelse etter forurensningsloven til tett tank for svartvann i kombinasjon med

godkjent renseløsning for gråvann. Tett tank for gråvann og svartvann vil ikke bli godkjent for boliger med helårsbruk.

5. I forbindelse med midlertidige bygninger, konstruksjoner og anlegg, samt ved bygge- og anleggsarbeider, kan det etter søknad gis tillatelse for utslipp av avløpsvann til tett tank i inntil 2 år.

Retningslinje:
Valg av løsninger for vann og avløp skjer på grunnlag av helhetlig kartlegging og vurdering. Det skal alltid undersøkes og tilstrebes mulighet for tilknytning til offentlig vann og avløp. Ved utbygging av bolig og hyttefelt benyttes fellesløsninger når dette er mulig, og en fagkyndig konsulent utarbeider en plan som godkjennes av kommunen før utbygging tillates. For lokale avløpsløsninger må det utover helhetlig plan for vann og avløp, også søkes om utslippstillatelse.

§ 1.9.3 Overvannshåndtering

1. Overvann skal håndteres etter tretrinnsstrategien (infiltrasjon, fordrøyning og sikker flomvei) . Nye tiltak skal sikres mot klimajustert 100 års regn jf. NVEs veileder for lokal overvannshåndtering.
2. Ved behov må det avsettes areal til ny flomvei. Ved etablering av nye flomveier skal omkringliggende arealer, som bygninger og annen infrastruktur sikres mot flomskader. Det må tas høyde for klimatilpasning.
3. Overvann skal håndteres lokalt og i åpen løsning etter LOD-prinsippet. Overvann skal fortrinnsvis håndteres på egen eiendom og det skal bare unntaksvis tillates påslipp til kommunal infrastruktur eller annen form for bortledning. Bortleding av overvann til landbruksarealer skal unngås.
4. Gater kan benyttes som flomveier. Flomveier i gater skal utformes slik at vann ledes trygt frem til en resipient og ikke påfører omgivelsene vesentlige skader utover dagens situasjon.

Retningslinjer:
Overvannsberegninger skal dokumentere overvannsmengder før og etter utbygging. Klimafaktor skal tas med i beregningen for situasjon etter utbygging. Det skal også dokumenteres hvor stort fordrøyningsvolum det er behov for, for å ivareta krav til utslippsmengde. Flomveier skal utformes slik at vannet transporteres bort uten å gjøre skade nedstrøms.

Ved hvert gateprosjekt skal nedslagsfeltet til flomveien beregnes. Det må legges en plan for hvor flomvannet fra gateprosjektet ledes videre, slik at det ledes trygt frem til en resipient og ikke påfører omgivelsene skade.

Overvannshåndtering bør planlegges som et bruks- og opplevelseselement og bidra til å fremme biologisk mangfold.

Lukkede vannveier åpnes og restaureres i den grad det er praktisk gjennomførbart. Dersom bekker ikke åpnes skal ny bebyggelse plasseres slik at lukkede bekker kan åpnes senere.

Overvann skal planlegges og håndteres i henhold til kommunens gjeldende kommunalteknisk plan. Det vises også til Norges vassdrags- og energidirektorat sin veileder «NVE 4/2022: Rettleiar for handtering av overvatn i arealplanar» som grunnlag i videre planlegging.

§ 1.9.4 Vannbåren varme

Ved planlegging etter loven skal muligheten for tilknytting til vannbåren varme vurderes. Ved feltutbygging som samlet utgjør 10 boenheter eller mer, samt ved yrkesbygg over 500 m² bør det legges til rette for vannbåren varme. Kommunens kommunedelplan for klima, energi og miljø skal legges til grunn for energispørsmål etter plan- og bygningsloven.

§ 1.9.5 Solceller og solfangere

Solfangere og solceller til produksjon av energi og varme tillates på alle bygg med unntak der plassering kommer i konflikt med kulturminneinteresser. Anlegg skal være godt integrert i fasaden/taket.

§ 1.10 REKKEFØLGEKRAV (PBL § 11-9, PKT. 4)

Innenfor eksisterende og planlagte områder avsatt til utbyggingsformål, jamfør plan- og bygningsloven § 11-7, kan utbygging ikke finne sted før følgende forhold er tilfredsstillende hensyntatt og etablert:

- Barnehage og skoletilbud
- Elektrisitetsforsyning
- Uteoppholdsarealer
- Tilgang til lekeplasser dokumentert
- Parkeringsplasser
- Sykkelparkering
- Forbindelse til eksisterende eller planlagt gang- og sykkelveinett
- Trafikksikker adkomst for alle, også for bevegelseshemmede og kjørende
- Tilfredsstillende kapasitet på vegnettet avklart
- Eventuelle pålagte støydempende tiltak er gjennomført
- Samfunnssikkerhet og naturfare, herunder flomfare, skredfare, radon og grunnforurensning
- Tilstrekkelig og tilfredsstillende avløpsløsning og vannforsyning, herunder slokkevann
- Overvannshåndtering

§ 1.11 BYGGEGRENSER (PBL § 11-9, PKT. 5)

§ 1.11.1 Byggegrenser mot vei

<u>Kommunal vei</u>
Byggegrense mot uregulert kommunal veg er 15 meter fra veiens senterlinje.

Retningslinje:
Mindre bygninger/byggverk med bebygd areal inntil 50 m², med maksimal mønehøyde 4 m og maksimal gesims 3 m, og som ikke brukes til beboelse, kan ved søknad om dispensasjon tillates plassert i en avstand av minimum 2 meter fra eiendomsgrense mot vei. Plasseres garasjen med porten vinkelrett eller skrått mot veg, er kravet minimum 5 meter fra eiendomsgrense mot vei.

Fylkesvei og avkjørsler
De til enhver tid gjeldende retningslinjer for byggegrenser og avkjørsler vedtatt av Vestfold fylkeskommune skal legges til grunn langs uregulert fylkesvei. Fylkeskommunen er myndighet og behandler søknad om avkjørsel til fylkesvei samt dispensasjon fra byggegrenser mot fylkesvei.

§ 1.11.2 Byggegrenser mot jernbane

Der byggegrenser ikke er spesifisert i en reguleringsplan eller det ikke er reguleringsplan, er byggegrensen til jernbanetrasé 30 meter fra midten av nærmeste jernbanespor for bygge- og anleggstiltak. Det vises til jernbaneloven § 10.

§ 1.11.3 Byggegrenser mot offentlig vann- og avløpsnett

Byggegrense til kommunale vann- og avløpsanlegg er 4 meter regnet fra ytterkant ledning/anlegg. Offentlige vann- og avløpsanlegg skal ikke overbygges. Ny bebyggelse, inklusive garasjer og støttemurer samt andre søknadspliktige tiltak, skal ikke plasseres slik at den er til ulempe for drift og vedlikehold av offentlige vann- og avløpsanlegg.

§ 1.11.4 Byggegrenser mot landbruksareal: dyrka mark, dyrkbar mark og skogmark

For nye frittliggende tiltak i framtidig eller eksisterende område for bebyggelse og anlegg til bruk for varig opphold, er byggegrensen mot landbruksareal 20 meter. Ny tomtegrense kan ikke opprettes nærmere dyrka eller dyrkbar mark enn 5 meter.

For tiltak på eksisterende bebyggelse nærmere landbruksareal enn 20 meter, enten i områder avsatt til LNF-formål eller i eksisterende uregulert område for bebyggelse og anlegg, er byggegrensen mot landbruksareal 10 meter eller eksisterende fasadeliv dersom det ligger lenger unna enn 10 meter.

Retningslinje:
Byggegrensen skal forebygge mulige interessekonflikter mellom ny bolig, - fritids, - nærings- og tjenesteytende bebyggelse (heretter bebyggelse) og landbruksdrift samt risiko som følge av vindfall i skogsmark. Landbruksbebyggelse samt nødvendig infrastruktur som ikke er til hinder for landbruksdrift, er ikke omfattet av bestemmelse om byggegrense mot landbruksareal.

Byggegrensen kan fravikes ved dispensasjon eller regulering dersom topografi, høydeforskjell, eller lignende forhold etter bygningsmyndighetens vurdering gir tilsvarende forebyggende effekt. Ved tiltak på eksisterende bebyggelse etter bestemmelsens andre avsnitt er hensikten at evt. konfliktnivå eller ulemper (bl.a. støy, støv og skyggevirkning) ikke forsterkes for henholdsvis boligbebyggelse eller landbruksdrift. Det bør vurderes å sette vilkår om kraftig, flersjiktet stedegen vegetasjon på arealet mellom byggegrense og dyrka mark.

§ 1.11.5 Byggegrense mot hovedvannledning

Retningslinje:
Aktiviteter som kan skade eller påvirke ledningsanlegget gjennom rystelser i grunnen samt gravearbeider, masseuttak, massedeponering og horisontal boring, bør ikke foregå nærmere enn 100 meter fra ledningen uten at VV varsles i rimelig tid på forhånd. Særlig aktsomhet bør utvises i områder med kvikkleire og i områder med ukjente grunnforhold. Rystelseskrav gjelder for hovedvannledningen i forbindelse med sprenging og peling. I en klausulert sone nærmere

enn 10 meter fra senter ledning, gjelder egne bestemmelser. Her omfattes også ikke-søknadspliktige tiltak.

§ 1.12 UTBYGGINGSVOLUM OG FUNKSJONSKRAV (PBL § 11-9, PKT. 5)

§ 1.12.1 Universell utforming

Byggeområder med tilhørende utearealer, jamfør pbl § 11-7, skal utformes slik at atkomst til alle bygninger og med veier og gangveier, gir god fremkommelighet for alle. Bygg og anlegg skal planlegges med god tilgjengelighet og brukbarhet for alle.

Retningslinje:
Ved søknad om tillatelse til tiltak bør det redegjøres for hvordan hensynene er ivaretatt. Normer/funksjonskrav skal sikre gode resultat, men ikke være til hinder for utvikling og stedstilpassede løsninger og de må tilpasses og balanseres med overordnede mål om kvalitative og funksjonelle løsninger, bevaring av natur- og kulturkvaliteter etc.

§ 1.12.2 Krav til uteoppholdsareal

Minste tillatte uteoppholdsareal (MUA) pr boenhet er 80 m². Arealer brattere enn 1:3 medregnes ikke. Arealet kan knyttes til hver enkelt boenhet som privat uteoppholdsareal eller være felles for flere boenheter i umiddelbar nærhet til boligene. Alle boenheter skal ha tilgang på et sammenhengende privat uteoppholdsareal på minimum 10 m². For eneboliger, tomannsboliger, rekkehus og lignende boligtyper skal avstanden mellom bygningens fasade og tomtegrensen på hagesiden være minimum 8 m. Restarealer rundt bolig medregnes ikke.

§ 1.12.3 krav til parkering

Ved boligutbygging avsettes det 2 parkeringsplasser på 18 m² pr boenhet over 90 m² BRA, og 1,5 parkeringsplass pr boenhet under 90 m² BRA. I de sentrumsnære boligområdene reduseres dette kravet til 1,5 parkeringsplasser for boliger over 90 m² og 1 parkeringsplass for boliger under 90 m² BRA. Arealer til gjesteparkering avklares ved regulering.

§ 1.12.4 krav til sykkelparkering

For nye boligbygg skal det avsettes arealer for minimum 2 sykkelplasser pr. boenhet. Større sykkelparkeringer skal være et klart definert areal som er lett tilgjengelig fra byggets inngangsparti.

§ 1.12.5 Lekeplasser (pbl § 11-9, pkt. 5 og 6)

Funksjonskrav (pbl § 11-9, pkt. 5)
Det skal avsettes og opparbeides lekeareal i samsvar med tabellen nedenfor ved etablering av boliger.

Lekeplass	Maks avstand fra boenhet til lekeområde	Maks antall boenheter større enn 40 m² BRA	Minimum størrelse på lekeområdet	Økning pr. boenhet hvis det er etablert flere boenheter enn maks antall
Nærlekeplass (Tilrettelagt for aldersgruppen 0-6 år)	50 m	6-12 boenheter	200 m²	10 m²
Kvartalslekeplass (Tilrettelagt for aldersgruppen 6-13 år)	250 m	6-50 boenheter	1500 m²	15 m²
Områdelekeplass/ballplass (Tilrettelagt for aldersgruppen 13-18 år)	500-1000 m	50-200 boenheter	5000 m²	10 m²

Retningslinje:
Der hvor det på bakgrunn av antall boenheter utløser krav om opparbeiding av lekeplass, vil lekeplassarealet inngå i krav om minste tillatte uteoppholdsareal (MUA).

Nærlekeplass - Lekeplassen skal være tilpasset de minste barnas behov og skal minimum inneholde 3 lekeapparater/aktiviteter og sitteplasser. Kvartalslekeplass - Lekeplassen skal gi plass for ball-lek, aking, sykling og lignende. Områdelekeplass/ballplass - Området skal gi mulighet for fri lek, tilrettelegges for ballspill, skileik, sykling eller andre arealkrevende aktiviteter på deler av områder. Området skal være offentlig tilgjengelig. Områdelekeplassen kan deles inn i 2 mindre enheter – hver del på minst 2500 m².

Miljø- og kvalitetskrav (pbl § 11-9, pkt. 6)
For egnede arealer gjelder følgende krav:

Arealene skal avsettes på bakkenivå. Det stilles krav til en kvalitet på beliggenhet, topografi, solforhold og utforming som gir størst mulig bruksverdi for alle brukergrupper og formål både sommer og vinter. Arealene skal tilpasses brukerne. Hellende terreng og akebakker skal ikke inngå/regnes med som del av lekearealet, men kan komme i tillegg. Innenfor et utbyggingsområde skal utearealene etableres der solforholdene er best.

Minimumskravet er at det skal være sol på 50% av arealet kl. 15.00 ved jevndøgn. Lekeområdene skal ha trafikksikker adkomst og være skjermet mot forurensning, trafikkfare, støy, ulykker og annen helsefare. Maksimal støybelastning skal ikke overskride 55LdB. Der det ikke finnes naturlig skjerming, skal lekeplassene ha vegetasjonsfelt eller bygde konstruksjoner for å skape lune og behagelige områder.

Nærlekeplasser skal som et minimum utstyres med sandkasse, benk og noe fast dekke og ellers være utstyrt slik at de stimulerer til barnas fysiske utfoldelse og fantasi.

På kvartals- og områdelekeplasser skal mest mulig av natur bevares, eksempelvis eksisterende bunnvegetasjon, store steiner, og trær som er egnet til å klatre i.

Kvartalslekeplassene skal utstyres slik at det for eksempel gis muligheter for aktiviteter som ball-lek, sykling, skating, paradis- og tauhopping og eventuelt aking og skiløping om vinteren.

Områdelekeplassene skal gi plass for særlig plasskrevende aktiviteter som ballspill, skøyter, skileik og skating. Minst halvparten av arealet bør ha en jevn, hard flate for sykling, ballspill og annet. Om nødvendig må verdifulle naturelementer gjerdes inn for å hindre skadelig kjøring, graving og lagring under anleggsperioden.

§ 1.12.6 Barn og unges oppvekstmiljø

1. Arealplanlegging skal legge til rette for et trygt og godt oppvekstmiljø for barn og unge. Planleggingen skal alltid sikre at:

   a) eksisterende arealer som i bruk til eller er egnet for lek videreføres som lekeareal, eller at det etableres nye lekearealer med minst tilsvarende størrelser og kvaliteter.
   b) det skapes nye uterom som er egnet for barn og unge i ulike aldre, og som stimulerer til fysisk og sosial aktivitet.

2. I alle planforslag som kan få konsekvenser for oppvekstmiljøet, skal det være redegjort for fysiske og sosiale virkninger for barn og unge. Planprosessen skal organiseres slik at barn og unge selv gis anledning til å medvirke.

Retningslinje:
For å få en bedre forståelse av lovgrunnlag og hensikten med planbestemmelsen, henvises det til:

- *Rikspolitiske retningslinjer for barn og planlegging*
- *Kommunal- og distriktsdepartementet sin veileder (2021) «Barn og unge i plan og byggesak - Hvordan sikre og skape gode oppvekstsvilkår for barn og unge gjennom planlegging og byggesaksbehandling».*

§ 1.12.7 Hybler

Å slå sammen boliger eller dele opp boenheter slik at det etableres eller oppstår to eller flere hybler, krever særskilt tillatelse fra kommunen. Ved etablering av nye hybler skal følgende krav være oppfylt:

- Minimum 25 m² uteoppholdsareal per hybel.
- 1 biloppstillingsplass per hybel.
- 1 oppstillingsplass for sykkel per hybel.

Retningslinje:
Hybel omfatter:

- *ett eller flere rom i en eksisterende bolig som benyttes til utleie, og hvor man deler kjøkken, bad, wc med enten andre «hybler» eller med primærboligen. Hybelen er en del av boligen og inngår i samme branncelle, og/eller*
- *et eller flere rom i en eksisterende bolig som benyttes til utleie, og hvor man deler kjøkken, bad, wc med enten andre «hybler» eller med primærboligen.*

Hvis del av bolig leies ut som en selvstendig enhet, regnes dette i alle tilfeller som hybel.

§ 1.13 MILJØKVALITET, ESTETIKK, NATUR, LANDSKAP OG GRØNNSTRUKTUR (PBL § 11-9, PKT. 6)

§ 1.13.1 Landskap og estetikk

Nye bygninger og anlegg, samt endring av eksisterende, skal utformes i samspill med omgivelsenes karakter, naturgitte forhold og de bygde omgivelsene. Bebyggelsen skal tilpasses landskapet eller bidra til å fremheve eksisterende landskapskvaliteter.

Byggeskikk
Ved oppføring av ny bebyggelse eller endring av eksisterende skal annen eksisterende bebyggelse, det stedlige byggemønster, den opprinnelige landskapssilhuetten, terrenget og vegetasjonen bevares. Eiendommen og landskapets eksponeringsgrad skal vektlegges.
Betydelige terrenginngrep i form av fyllinger, skjæringer og unødvendige støttemurer tillates ikke i forbindelse med vanlig boligbebyggelse. Høy kvalitet skal etterstrebes.

Byggeskikk og miljøkvaliteter
Utvendig lagring og midlertidige tiltak tillates ikke i friområdene. I øvrige byggeområder kan utvendig lagring eller oppføring av midlertidige og flyttbare konstruksjoner og anlegg kun tillates dersom det ikke er til vesentlig sjenanse eller i strid med annet regelverk. I LNF-områdene forutsettes i tillegg at tiltakene er knyttet til nødvendig landbruks-virksomhet eller mindre tilleggsnæringer.

§ 1.13.2 Garasjer

Garasjer må underordne seg huset i takvinkel, form og størrelse.

Garasje og uthus skal tydelig underordne seg omkringliggende boligbygning(er) og eksisterende byggelinjer, samt bebyggelsesstruktur. Fasaden med vindusløsninger skal utformes på en slik måte at byggets funksjon klart fremgår. Takløft/ark og utvendig trapp tillates ikke på garasjer.

Retningslinje:
Garasjer bør ikke overskride:

- *50 m2 bruksareal eller bebygd areal.*
- *5 meter mønehøyde eller 4 meter gesimshøyde.*

§ 1.13.3 Stier- og gangforbindelser

Stinettet er en del av et godt kommunikasjonssystem og må ivaretas og videreutvikles. Ved planlegging etter loven skal hensynet til eksisterende gangforbindelser, stier/barnetråkk og snarveier ivaretas. Tilgjengeligheten til viktige friluftsområder og lekeplasser skal ivaretas. Ved tiltak som berører gang- og sykkelveier skal trafikksikkerhetsplanen legges til grunn.

§ 1.13.4 Høyspent/Elektromagnetiske felt

Det kan ikke oppføres nye boliger, institusjoner skoler, barnehager, arbeids- eller publikumsbygg i områder som overskrider anbefalte verdier fra Direktoratet for strålevern og atomsikkerhet. Magnetfeltets maksimale utbredelse over året skal legges til grunn når sonen beregnes.

Retningslinje:
Direktoratet for strålevern og atomsikkerhet har satt krav om at det i byggeprosjekter der det forventes feltnivåer over 0,4 mikroTesla (µT) i årsgjennomsnitt i bygninger, jf. veileder/brosjyre (sist oppdatert mars 2022) «Bebyggelse nær høyspenningsanlegg - informasjon om magnetfelt fra høyspenningsanlegg», skal gjøres utredninger for:

- *Hvor mange bygg påvirkes og hvilke feltnivåer får disse. Feltberegningene skal baseres på gjennomsnittlig strøm gjennom ledningen over året.*
- *Beskrive gjeldende kunnskapsstatus og sentral forvaltningsstrategi.*
- *Vurdere tiltak eller alternative løsninger samt kostnader og begrunnelse for tiltakene.*

§ 1.13.5 Plassering av mobilmaster/- sendere

Det er ikke tillatt å oppføre mobilmaster eller basestasjoner slik at grenseverdier gjort gjeldende av Direktoratet for strålevern og atomsikkerhet overskrides i områder der mennesker kan forventes å oppholde seg til daglig. Plassering i nærheten av skoler, barnehager eller i områder avsatt eller brukt til lek skal søkes unngått selv om anbefalte grenseverdier ikke overskrides.

Kommunen kan kreve at master og sendere plasseres samlet.

§ 1.13.6 Lysforurensing

Ved lyssetting skal mengde lysforurensning begrenses. Belysning skal være funksjonell og begrenses med hensyn til antall lyskilder, lysstyrke og utforming.

Retningslinje:
Ved valg og utforming av utendørs belysning skal det legges vekt på å redusere mengden strølys så mye som mulig. Lyskilder skal ikke rettes opp i lufta, men rettes mot de områder eller bygninger som skal belyses. Ved utforming og valg av belysning i prosjekter som kan ha en innvirkning på omgivelsene, utarbeides det egen plan for belysning. T-1512 «Veileder - Lys på stedet – utendørsbelysning i byer og tettsteder» legges til grunn i arbeidet.

§ 1.14 BEVARING AV BYGNINGER OG KULTURMILJØ (PBL § 11-9, PKT. 7)

§ 1.14.1 Kulturminner

Forholdet til automatisk fredete kulturminner/fornminner skal avklares.
Verneverdien til andre nyere tids kulturminner som veier, alléer, hustufter, røyser, steingjerder, krigsminner, forsvarsanlegg med mer skal avklares. Verneverdige bygninger/objekter i seg selv, eller som er del av et helhetlig kulturmiljø eller kulturlandskap, skal søkes bevart og ikke endres slik at verdien reduseres.

Ved tilbygg til- eller endring av verneverdige bygg eller ved tiltak som visuelt berører og/eller er i nærheten av verneverdige bygg skal dette skje på en slik måte at bygningenes verneverdi ikke forringes. Tiltak i nærheten av bygninger fredet etter kulturminneloven vil kun tillates når tiltaket er tilpasset den fredete bygningen og det tilliggende miljøet.

Ved søknad om tiltak som vurderes å kunne komme i konflikt med verneverdige kulturminner eller kulturmiljø skal det redegjøres for dagens situasjon og virkningen av planlagte tiltak.

Retningslinje:
Det er kommunen og/eller fylkeskommunen som avgjør om hvorvidt et kulturminne/kulturmiljø har verneverdi dersom det ikke er fredet etter kulturminneloven.

Kulturminneloven § 3 følges opp i planarbeid og i byggetiltak, også der det tidligere ikke er gjort funn. Undersøkelsesplikten jf. kulturminneloven § 9 gjelder. Dette gjelder også maritime kulturminner eldre enn 100 år.

Kommunens kulturminneplan utgjør en del av vurderingsgrunnlaget ved offentlig og privat reguleringsarbeid og ved behandling av byggesaker.

1.14.2 Kulturhistoriske kirker og deres omgivelser

Retningslinje:
Ved all planlegging av tiltak i kirkens omgivelser tas det hensyn til kirkens plassering og virkning i landskapet. Kirken skal være landskapets dominerende bygning. Kulturminnene som er en del av kirkens miljø skal bevares.

Kirkene i Holmestrand er:

- *Botne kirke (middelalderkirke og middelaldersk kirkested)*
- *Holmestrand kirke (listeført)*
- *Hillestad kirke (listeført kirke og middelaldersk kirkested)*
- *Hof kirke (middelalderkirke og middelaldersk kirkested)*
- *Eidsfoss kirke (listeført)*
- *Vassås kirke (middelalderkirke og middelaldersk kirkested)*
- *Sande kirke (middelalderkirke og middelaldersk kirkested)*
- *Bekkestranda kapell (lokal verneverdi, med i kulturminneplan for Sande)*

Middelalderkirkestedene Botne, Hillestad, Sande, Vassås og Hof er automatisk fredete kulturminner. Det er ikke tillatt å iverksette tiltak som kan virke inn på den automatisk fredete kirken og gravplassen innenfor hensynssone d - H730 med mindre det foreligger dispensasjon fra kulturminneloven.

Innenfor middelaldergravplassen er gravlegging kun tillatt i graver som har vært i kontinuerlig bruk etter 1945. Graver som ikke har vært i bruk etter 1945 skal ikke benyttes til gravlegging. Gravminner som er eldre enn 60 år, skal ikke flyttes eller fjernes uten at kulturminnemyndighetene er gitt anledning til å uttale seg.

Alle tiltak innenfor kirkestedet skal vurderes av kulturmiljøforvaltningen opp mot bestemmelsene i kulturminneloven. Eventuell søknad om tillatelse til inngrep i det automatisk fredete kulturminnet eller tiltak som kan ha innvirkning på kulturminnet, skal sendes rette kulturminnemyndighet i god tid før arbeidet er planlagt igangsatt.

§ 1.15 MILJØOPPFØLGING OG -OVERVÅKING (PBL § 11-9, PKT. 8)

§ 1.15.1 Stormflo og økt havnivå

Ved tiltak med kjeller skal gulvnivå i kjeller, garasjeanlegg, o.l. ligge over kotehøyde 2,5 meter. (høydereferanse NN2000).

§ 1.15.2 Grunnstabilitet og skredfare

For alle planer og tiltak under marin grense skal faren for områdeskred vurderes i henhold til krav i pbl § 28-1 og TEK17 § 7-3 med veiledning, herunder NVEs veileder 1/2019. Tiltakshaver har kontinuerlig ansvaret for oppfølging og gjennomføring av geotekniske tiltak, slik at sikkerheten til enhver tid er ivaretatt.

Retningslinje:
Registreringer publisert på NVEs nettsider og andre tilgjengelige forum skal undersøkes. Der skredutsatte områder skal sikres, må den geotekniske vurderingen også besvare hvorvidt tiltaket kan gjennomføres på en forsvarlig måte ved hjelp av konkret angitte avbøtende tiltak.

§ 1.15.3 Gjenbruk av matjord

I alle typer plan- og byggesaker som tillater formålsendring eller omdisponering av dyrka eller dyrkbar mark, skal det kreves matjordplan som sikrer at matjordlaget ved jordflytting brukes til oppfyllingsområder for nytt matjordareal, nydyrking eller forbedring av annen dyrka eller dyrkbar mark til matproduksjon.

Forslag til matjordplan skal følge med som del av høringsgrunnlaget ved offentlig ettersyn av reguleringsplan.

Det må utarbeides bestemmelser som sikrer at matjorda ivaretas i henhold til matjordplanen.

Retningslinje:
Jordflytting gjennomføres fortrinnsvis på en slik måte at potensialet for matproduksjon ivaretas. Det vil i praksis medføre at både matjordlaget og underliggende jordlag flyttes til arealer som i utgangspunktet ikke er dyrkbare. Plan for jordflytting med bestemmelser rundt jordflyttingen utarbeides for hele arealet.

§ 1.15.4 Støy

Statlige retningslinjer for støy i arealplanleggingen skal legges til grunn for planlegging og tiltak etter plan- og bygningslovens § 20-1.

Retningslinje:
Støyutredningen skal foreligge ved søknad om tiltak eller forslag til reguleringsplan. Beregning av støynivå skal ta utgangspunkt i eksisterende og framtidig forventet økning i trafikkmengde som følge av planlagte tiltak. Gjeldene støyretningslinje er T-1442/2021.

2. BEBYGGELSE OG ANLEGG
(pbl § 11-10, jf. § 11-9, nr. 1-9)

§ 2.1 BOLIGBEBYGGELSE

§ 2.1.1 Byggegrense Øvre Rove – Rove

For å opprettholde strøkets karakter i det området langs Roveveien som omtales som «Nordre forstad» på gamle kart, kan bebyggelsen tillates plassert i samme avstand til vei som eldre eksisterende bygninger i samme gate.

§ 2.1.2 Boligtetthet i områder for fremtidig boligbebyggelse

Tabellene nedenfor skal være retningsgivende for videre utvikling, og antall boenheter kan tilpasses ut fra hva som er hensiktsmessig i hver reguleringsplan.

Gårds- og bruksnummer	Stedsnavn	Boliger per dekar	Størrelse, ca. antall dekar
412/10 m.fl.	Skafjellåsen (B2) *	Prinsippavklaring i KST 15.12.21 om redusert arealutnyttelse, jf. sak 194/21 og 195/21	263,7
303/51	Holm	1-3	12,1
365/5 m.fl.	Galleberg	1-3	15,2
359/51 m.fl.	Bølumkollen	1-3	3,5
390/3	Kløvstad	1-3	5,1
350/1	Holsrud/Fjellskarveien (B4) *	1-3	19,4
383/4	Berg (B3) *	1-3	52,0
224/1	Rydningen	1-3	66,7
242/11	Veset*	1-4	31,4
270/11	Voldshagan*	2-4	21,5
202/2	Kolstad	1-2 boenheter totalt på arealet	1,2
124/1	Grellandsfeltet*	1-3	24,4
38/6	Nordre Berg/Gullhaug-Berg	2-4	47,6
71/16	Søndre Kleivan	2-4	28,6
71/3 m.fl.	Nordre Kleivan	2-4	148,9
78/1 m.fl.	Vestre Ramberg*,	2-4	5,9
78/5 og 51	Olav Duuns vei 1	2-4	6,2
128/65	Bilet 50	4 eller flere	11,9

Retningslinje:
Tettheten skal beregnes ut fra brutto tomteareal. Det vil si at arealer til lekearealer, felles uteoppholdsarealer, grøntområder, buffersoner og trafikkarealer og andre kommunaltekniske anlegg inngår i regnskapet for utnytting av arealene.

*Områder markert med stjerne *, er arealer for fremtidig boligbebyggelse som videreføres fra tidligere kommuneplan. Øvrige områder er arealer som er tatt inn i samband med kommuneplanrevisjonen 2023-2035.*

Som et utgangspunkt for oppgitt tall for boliger per dekar, er følgende prinsipp lagt til grunn:

- *Boligområder innenfor LUG eller i tilknytning kommunens hovedsentra Holmestrand, Hof sentrum samt Sande, skal utnyttes med 2-4 boliger per dekar. For arealer med sentrumsnær beliggenhet med gangavstand til sentrumsfunksjoner og kollektivknutepunkt, bør en vurdere en høyere utnyttelse enn 4 boliger pr. dekar. Arealer som videreføres fra tidligere kommuneplan, er videreført med uendret retningsgivende tall for boligantall per dekar.*
- *For arealer utenfor LUG, er antallet boliger per dekar anbefalt med en lavere tetthet i tråd med at hoveddelen av fremtidig vekst og boligutvikling skal skje i og rundt kommunens hovedsentra, jamfør kommuneplanens arealstrategi 2023-2035.*

§ 2.1.3 Krav til utbygging i områder for fremtidig boligbebyggelse

For alle fremtidige boligområder som inngår i tabellen i § 2.1.2, skal KU og ROS utarbeidet i forbindelse med kommuneplanen legges til grunn og følges opp ved fremtidig regulering og utbygging. Der er et krav at utbygging av samtlige fremtidige boligområder ikke kan finne sted før Forhold i kommuneplanens generelle rekkefølgekrav i § 1-10 er tilfredstillende hensyntatt og etablert. I tillegg påpekes det særskilte krav/forhold som skal vektlegges ved fremtidig regulering og utbygging for enkelte av boligområdene som nevnes i § 2.1.2.

Områder for fremtidig boligbebyggelse markert med stjerne* er videreført med bestemmelsene og/eller retningslinjene fra tidligere kommuneplan. I tillegg til videreførte bestemmelser og/eller retningslinjer, kan utbygging ikke finne sted før forhold i kommuneplanens generelle rekkefølgekrav § 1-10 er tilfredsstillende hensyntatt og etablert.

<u>Skafjellåsen* (412/10 m.fl.)</u>

Prinsippavklaring i kommunestyret 15.12.21 om redusert arealutnyttelse, jf. sak 194/21 og 195/21, ligger til grunn for videre reguleringsplanarbeid.

<u>Galleberg (365/5 m.fl.)</u>

Etablering av trafikksikker løsning i form av gang- og sykkelvei/fortauløsning fra planområdet til Galleberg/Galleberg skole er et sentralt utrednings- og avklaringstema i det videre reguleringsplanarbeidet.

<u>Bølumkollen (359/51 m.fl.)</u>

Etablering av trafikksikker løsning i form gang- og sykkelvei/fortauløsning fra planområdet til Galleberg/Galleberg skole er et sentralt utrednings- og avklaringstema i det videre reguleringsplanarbeidet.

<u>Kløvstad (390/3)</u>

Løsning for trafikkavvikling internt i boligfeltet samt påkobling og kryssløsning til Kløvstadveien-Gamle Sørlandske fv313 er sentrale utrednings- og avklaringstema i det videre reguleringsplanarbeidet.

Rydningen (gnr/bnr 224/1)

Hensynet til drikkevannskilden Eikeren skal særlig vektlegges i det videre reguleringsplanarbeidet. Teknisk infrastruktur og løsninger for vann og avløp, i særskilt grad renseanlegg, er i denne sammenheng viktige utrednings- og avklaringstema i det videre reguleringsplanarbeidet.

Grellandsfeltet* (gnr/bnr 124/1)

Arealet skal bebygges med frittliggende enebolig. Minimum 1,0 boenhet/daa. Feltet organiseres i adskilte boliggrupper. Grønnstruktur, herunder lekeområder vises i overordnet reguleringsplan sammen med annen infrastruktur, bl.a. vegløsning, før enkeltfelter kan behandles. Avkjørsel til feltet legges fra felles planlagt lokalvei til knutepunkt ved E18 på Grelland, som vist på plankartet.

Retningslinje:
For Grellandsfeltet (gnr/bnr 124/1) er følgende retningslinje videreført fra tidligere kommuneplan:*

Forslag til reguleringsplan for Grellandfeltet i Hillestad kan ikke tas opp til 1. gangs politisk behandling før behovet for ny gang- og sykkelvei mellom Islandskrysset og krysset Hvittingfossveien/Odderudveien er vurdert. Kommunen kan kreve at reguleringsarbeidet for Grellendfeltet også omfattet ny gang- og sykkelvei på hele eller deler av nevnte strekning.

Nordre Berg/Gullhaug-Berg (gnr/bnr 38/6)

Teknisk infrastruktur i form av veiløsning og vannforsyning er sentrale utrednings- og avklaringstema i det videre reguleringsplanarbeid. Fremtidig veiløsning sees i sammenheng med etablert internveinett i tilgrensende boligfelt Nordre Berg. Det vil bli stilt krav om ringkjøring på vannledning opp til Guranveien. Utbygging av boligområdet forutsetter tilstrekkelig skolekapasitet

Søndre Kleivan (gnr/bnr 71/16)

Hensynet til naturmangfold i form av naturtypelokalitet Nordkollen er et særlig viktig utrednings- og avklaringstema i videre reguleringsplanarbeid. Teknisk infrastruktur, særlig i form av løsninger for vei og vann, er øvrige sentrale utrednings- og avklaringstema i regulering og utbygging, herunder belastning og kapasitet på eksisterende vannledning til Kleiverud.

Nordre Kleivan (gnr/bnr 71/3 m.fl.)

Før realisering av boligområdet kan finne sted, skal veiforbindelsen Sjøskogen-Kleivan være ferdigopparbeidet. Og før regulering kan igangsettes, skal det foreligge en analyse/mulighetsstudie for utviklingspotensialet i områder med fokus på boligtypologi og utnyttelsesgrad. Boligområdet skal bebygges slik at landskap-, natur- og friluftsverdier ivaretas i størst mulig grad.

Til opplysning:
Det vises til protokoll fra meklingsmøte 16.05.24 om kommuneplanens arealdel 2023-2035 mellom Holmestrand kommune, Statsforvalteren i Vestfold og Telemark og Vestfold fylkeskommune.

> *«Område Nordre Kleivan*
> *Innsigelse fra Miljødirektør hos Statsforvalteren knyttet til SPR-BATP. Innsigelser fra Vestfold fylkeskommune med bakgrunn i retningslinje R1, R3 og R13 i Regional plan for bærekraftig arealpolitikk (RPBA Vestfold).*
>
> *Løsning*
> *Innsigelsene frafalles under følgende forutsetninger:*

- *Ved revisjon av RPBA skal det legges til rette for at fylkeskommunen og Holmestrand kommune arbeider sammen om hvor og hvordan bygge for både å tilrettelegge for høy vekst og bærekraftig utvikling og samtidig ta hensyn til naturverdier.*
- *Det må legges til rette for grønnstruktur og -korridorer i videre planarbeid.»*

Bilet 50 (gnr/bnr 128/65)

Grunnstabilitet og skredfare er et særlig viktig utrednings- og avklaringstema i det videre reguleringsplanarbeidet. Av andre viktige utrednings- og avklaringstema er parkeringsløsning. Utbygging forutsetter tilstrekkelig skolekapasitet.

§ 2.2 FRITIDSBEBYGGELSE

§ 2.2.1 Maksimal grunnflate og gesimshøyde

I områder avsatt til bebyggelse og anlegg, under formål nåværende og fremtidig fritidsbebyggelse, tillates ikke oppført hytte med samlet grunnflate over 120 m² BYA inkludert eventuelle boder. Fritidsbygg med saltak kan ikke ha gesimshøyde over 3,5 meter og mønehøyde over 6 meter fra gjennomsnittlig planert terreng. Fritidsbygg med flatt tak kan ikke ha byggehøyde over 4,0 meter fra gjennomsnittlig planert terreng eller 5,0 meter for bygning med pulttak og flatt tak.

Parkering skal skje på egen tomt, godkjent parkeringsplass eller annen parkering godkjent av rette veimyndighet. Adkomstvei skal plasseres slik at det tas hensyn til trafikale forhold.

§ 2.2.2 Fritidsbebyggelse i 100-metersbeltet mot sjø

For tiltak mellom byggegrense langs sjø (vist i kommuneplankartet) og 100-metersgrensen gjelder følgende:

- Det tillates ikke fradeling eller etablering av nye boenheter.
- Samlet bebygd areal på eiendommene skal ikke overstige 90 m2.
- Parkeringsareal som ikke er overbygget skal ikke inngå i arealberegningen av BYA.
- Maksimal fasadelengde eksponert mot sjøen er 12 meter.
- Det tillates ikke tiltak som gir vesentlige eller sjenerende terrenginngrep, silhuettvirkninger eller andre fjernvirkninger.
- Nye tiltak skal oppføres i direkte tilknytning til eksisterende hovedbygning, og utvidelse av eksisterende bygninger skal ikke skje i retning mot sjøen.
- Utbygging av veger, annen infrastruktur og tomteopparbeiding skal skje slik at inngrep og ulemper blir minst mulig.
- Samlet sett skal det legges vekt på løsninger som kan bedre eksisterende situasjon i forhold til landskap og allmenn tilgang til sjøen.

Retningslinje:
Grunnlaget for kommunens forvaltning av 100-metersbeltet er byggeforbudet i pbl § 1-8 samt Vestfold fylkeskommunes regionale plan for kystsonen.

Ved søknad om dispensasjon kan det gjøres unntak fra byggeforbudet for oppføring av tilbygg på inntil 6 m² til bad, kjøkken eller toalett i forbindelse med tilknytning til offentlig VA-nett. Søknad om dispensasjon forutsetter dokumentasjon på at hensikten bak bestemmelsen ikke tilsidesettes. I vurderingen vil det legges vekt på hvorvidt situasjonen for natur- og friluftslivet forbedres som følge

av tiltaket. Ved brann og/eller naturkatastrofer bør alternativ plassering av tiltak vurderes før gjenoppbyggingstillatelse gis.

Ved søknad om dispensasjon som medfører naturinngrep i 100-metersbeltet på land eller i sjøen skal det dokumenteres hvordan tiltaket påvirker det biologiske mangfoldet og allmennhetens ferdselsmulighet på land og på sjøen. Det skal tas hensyn til biotoper, erosjon, fisk, friluftsliv og viktige landskapstrekk.

§ 2.2.3 Byggeområder for fremtidig fritidsbebyggelse

Ødegården* (gnr/bnr 302/16)

Byggeområdet for fritidsbebyggelse ved Ødegården markert med stjerne*, er videreført fra tidligere kommuneplan. Utbygging kan ikke finne sted før forhold i kommuneplanens generelle rekkefølgekrav § 1-10 er tilfredsstillende hensyntatt og etablert.

Smørstein* (gnr/bnr 74/1)

Byggeområdet for fritidsbebyggelse ved Smørstein markert med stjerne*, er videreført fra tidligere kommuneplan. Utbygging kan ikke finne sted før forhold i kommuneplanens generelle rekkefølgekrav § 1-10 er tilfredsstillende hensyntatt og etablert.

§ 2.2.4 Eksisterende fritidsbebyggelse langs Eikerenvassdraget utenfor hensynsone h110 for drikkevannskilden Eikeren (§ 11-9, nr. 3)

Med formål om å redusere potensiell forurensning til vassdraget oppstrøms drikkevannskilden Eikeren, skal tiltak som kan medføre utvidet eller hyppigere bruk av eksisterende bebyggelse ikke tillates uten bygningsmyndighetens særskilte godkjenning av eiendommens håndtering av henholdsvis gråvann og svartvann.

§ 2.3 SENTRUMSFORMÅL

2.3.1 Byggeområder for sentrumsformål

Senterinndeling

Retningslinje:

Holmestrand sentrum, Hof sentrum og Sande sentrum er kommunens hovedsentra. Langsiktig utviklingsgrense (LUG) avgrenser utbredelsen av kommunens tre hovedsentra. Sentrumssonene i kommunens hovedsentra er vist med sentrumsformål i kommuneplankart.

Gullhaug, Sundbyfoss, Eidsfoss og Selvik er mindre senter som betjener sitt lokal, - nær- eller tettstedsområde.

Det vises til kommuneplanens bestemmelse § 1.3 for mer utfyllende opplysninger om handelsetableringer i hovedsentra og mindre senter.

Holmestrand: Holmestrandstoppen og Kleivbrottet

Retningslinje:

Holmestrandtoppen og Kleivbrottet er mindre senter/bydelssenter innenfor by- og tettstedsområdet Holmestrand og kan fortettes med bymessig boligbebyggelse (leilighetsbygg). Områdets samlede areal for service/handel/kontor tillates ikke utvidet. Planlagt utvidelse behandles gjennom én reguleringsplan.

2.3.2 Innenfor områder for sentrumsformål fremtidig

Holmestrand: Kleivbrottet*
Retningslinje:
Området er mindre senter/bydelssenter for Holmestrandsplatået – syd og kan utvikles forutsatt dette skjer i form av fortetting med bymessig boligbebyggelse. Det forutsettes høy utnyttelse i form av blokkbebyggelse til bolig. Trafikale konsekvenser er ikke tilstrekkelig utredet, herunder kryssing av Hvittingfossveien (fv. 315), og må avklares nærmere før regulering igangsettes.

Omfanget av handel bestemmes i reguleringsplan etter føringene som er lagt til grunn for mindre senter, jf. § 1 og retningslinje 6 i RPBA. Inntil ny reguleringsplan foreligger, kan det ikke påregnes tillatelse til utvidelse eller videreutvikling til forretningsformål som utøser søknadsplikt, jfr. pbl § 20-1 om endret/utvidet bruk. Ved regulering av arealer for større kontorbedrifter utover lokalsenternivå skal konsekvensene for sentrum utredes og alternativ lokalisering i sentrum vurderes.

Til opplysning: retningslinjen er i hovedsak videreført fra tidligere kommuneplan, men er tilpasset føringene i ny regional plan RPBA 2019.

§ 2.4 FORRETNINGER

§ 2.4.1 Byggeområder for fremtidig forretninger

Gutugata (gnr/bnr 389/1)

KU og ROS utarbeidet i forbindelse med kommuneplanen 2023-2035 legges til grunn og følges opp ved fremtidig regulering og utbygging. Utbygging kan ikke finne sted før forhold i kommuneplanens generelle rekkefølgekrav § 1-10 er tilfredsstillende tatt hensyn til og etablert, herunder kryssløsning vest ved utkjøringen fra eiendommen og mot nord i krysset Gutugata - fv. 313 Gamle sørlandske. Det skal også utarbeides matjordplan, jf. § 1.15.3, for oppdyrking av minimum et tilsvarende areal.

På området tillates det etablering av forretning for dagligvarer på inntil 1 200 kvm samlet bruksareal. Som en del av grunnlaget for etablering, skal det i reguleringsplanarbeidet utarbeides handelsanalyse som belyser konskvensene for eksisterende handelstilbud i Sande sentrum. For handelsanalysen legges føringene i RPBA, retningslinje 7, til grunn. Andre sentrale utrednings- og avklaringspunkt er trafikksikkerhet, herunder utbedring av kryssløsning Gutugata fv3252-Gamle Sørlandske fv313 og sammenhengende fortausløsning mot Klevjerhagen.

Retningslinje:
Det forutsettes at handelsetableringen skal dimensjoneres til å dekke et lokalt behov for dagligvarehandel i nordbygdene i gamle Sande kommune. Det forutsettes at handelsetableringen ikke er et vesentlig konkurrerende tilbud uten vesentlige negative konsekvenser for allerede etablert handelstilbud i Sande sentrum. Det stilles derfor krav til utarbeiding av handelsanalyse som skal grundigere belyse forholdet og påvirkningskraften etablering av dagligvarehandel ved krysset Gutugata-Gamle Sørlandske har på handelstilbudet i Sande sentrum.

§ 2.5 OFFENTLIG ELLER PRIVAT TJENESTEYTING

§ 2.5.1 Innenfor områder for fremtidig offentlig eller privat tjenesteyting

Områder for offentlig eller privat tjenesteyting markert med stjerne*, er videreført fra tidiligere kommuneplan. For alle områder, med unntak av Botne kirke (gnr/bnr 61/21 m.fl) og utvidet område tilknyttet barnehagetomt Knutseskogen (gnr/bnr 1/350, 1/2 m.fl.), er bestemmelsene og retningslinjene fra tidligere kommuneplan videreført uendret. I tillegg til videreførte bestemmelser og retningslinjer, kan utbygging ikke finne sted før forhold i kommuneplanens generelle rekkefølgekrav § 1-10 er tilfredsstillende hensyntatt og etablert.

Barnehagetomt Knutseskogen* (gnr/bnr 1/340, 1/2 m.fl.)
Retningslinje:
Innenfor området kan nåværende 4-avdelings barnehage utvides til 8-avdelings barnehage med min. arealbehov 6 dekar. Nødvendige trafikksikkerhetstiltak må påregnes.

Barnehagetomt Ekeberg*
Retningslinje:
Innenfor området kan det etableres en 6-avdelings barnehage med min. arealbehov 6 dekar. Atkomsten forutsettes fortrinnsvis å skje fra Holtungveien via eksisterende veinett, men alternativ atkomst fra Holtungveien over dyrka mark kan varsles ved oppstart av reguleringsarbeidet. Nødvendige trafikksikkerhetstiltak må påregnes.

Gjøklep ungdomsskole* (gnr/bnr 2/1)
Retningslinje:
Innenfor området kan nåværende Gjøklep ungdomsskole utvides.

Botne kirke* (gnr/bnr 61/29 m.fl.)
Retningslinje:
Innenfor området kan funksjoner knyttet til Botne kirke utvides. Det stilles krav til at arealet inngår i reguleringsplan før utbygging eller større endring i arealbruk finner sted.

Grelland-Hillestad/Grelland fengselstomt (gnr/bnr 124/1, 122/1 og 122/2)
Retningslinje:
Området kan benyttes til framtidig fengsel for «Kriminalomsorgen region sør», og skal tilbakeføres til LNF hvis dette ikke skulle bli noe av. Trasé for atkomst fra Hvittingfossveien utredes og avgjøres i reguleringsplan. Eventuelle konsekvenser for elgtrekket nord i området må særskilt vurderes i reguleringsplanen.

§ 2.6 FRITIDS- OG TURISTFORMÅL

§ 2.6.1 Innenfor særskilte områder for nåværende fritids- og turistformål

Holm brygge (gnr/bnr 303/3), Holmåsen (gnr/bnr 303/1) og Holmsryggen camping (gnr/bnr 302/31)
På campingplassene skal det tilrettelegges slik at flere kan få et midlertidig tilholdssted ved attraktive rekreasjonsområder langs kysten.

I 100-metersbeltet innenfor byggegrensen mot sjø kan det plasseres eller oppføres bruks- enheter som campingvogner, hytter etc. med en maksimal grunnflate på 45 m2 og maksimal høyde 3,4 meter. Andre mindre tiltak i tråd med formålet kan også tillates. Serviceanlegg skal etableres lengst vekk fra strandlinjen og om mulig utenfor 100-metersbeltet.

§ 2.7 NÆRINGSBEBYGGELSE

§ 2.7.1 Byggeområder for fremtidig næringsbebyggelse

For alle områder for fremtidig næringsbebyggelse skal KU og ROS utarbeidet i forbindelse med kommuneplanen 2023-2035 legges til grunn og følges opp ved fremtidig regulering og utbygging. I tillegg vil det bli påpekt særskilte krav som knyttes til det enkelte byggeområde opplistet i § 2.7.1. I tillegg kan utbygging ikke finne sted før forhold i kommuneplanens generelle rekkefølgekrav § 1-10 er tilfredsstillende hensyntatt og etablert.

Områder for næringsbebbygelse markert med stjerne*, er videreført med bestemmelsene og retningslinjene fra tidligere kommuneplan. I tillegg til videreførte bestemmelser og retningslinjer, kan utbygging ikke finne sted før forhold i kommuneplanens generelle rekkefølgekrav § 1-10 er tilfredsstillende hensyntatt og etablert.

Hanekleiva «BN6» (gnr/bnr 305/1 m.fl.

I tilknytning til det regionale næringsarealet på Hanekleiva kan det etableres næringsbebyggelse i form av industri-, håndverks- og lagervirksomhet på arealet. Virksomhet innen forretning/handel og tjenesteyting er ikke tillat, jamfør regional planbestemmelse 2 samt retningslinjer 5 og 6 i RPBA. Forurensing (herunder lys, støv og støy), landskapseksponering- og påvirkning, massehåndtering og hensynet til naturmangfold er sentrale utredningstema i det videre reguleringsplanarbeidet.

Hanekleiva (gnr/bnr 304/4, 5 m.fl.)

I tilknytning til det regionale næringsarealet på Hanekleiva kan det etableres næringsbebyggelse i form av industri-, håndverks- og lagervirksomhet på arealet. Virksomhet innen forretning/handel og tjenesteyting er ikke tillat, jamfør regional planbestemmelse 2 samt retningslinjer 5 og 6 i RPBA. Forurensing (herunder lys, støv og støy), landskapseksponering- og påvirkning, massehåndtering og hensynet til naturmangfold er sentrale utredningstema i det videre reguleringsplanarbeidet.

Tollerud-Salmakerhagen Vest (gnr/bnr 340/9 m.fl.)

Det kan etableres næringsbebyggelse i form av vegserviceanlegg på arealet. Virksomhet innen forretning/handel og tjenesteyting er ikke tillatt, jamfør regional planbestemmelse 2 i RPBA.

Tollerud-Salmakerhagen Øst (gnr/bnr 341/6 m.fl.)

Det kan etableres næringsbebyggelse i form av vegserviceanlegg på arealet. Virksomhet innen forretning/handel og tjenesteyting er ikke tillatt, jamfør regional planbestemmelse 2 i RPBA.

Rønningen (gnr/bnr 250/2)

Det kan etableres næringsbebyggelse i form av industri-, håndverks- og lagervirksomhet på arealet. Virksomhet innen forretning/handel og tjenesteyting er ikke tillatt, jamfør regional planbestemmelse 2 samt retningslinjer 5 og 6 i RPBA. Etablering av teknisk infrastruktur, spesielt for løsninger vei og vann, er et sentralt utrednings- og avklaringstema i det videre reguleringsplanarbeidet.

Barkost* (gnr/bnr 86/1 m.fl)

Retningslinje:
Innenfor arealet kan det etableres (videreføring fra KDP Hillestad):

- *Småbedrifter og arealkrevende virksomhet.*
- *Middels til høy bil- eller vegtransportskapende virksomhet.*
- *Virksomhet med lav og middels arbeidsplassintensitet og besøksintensitet.*

- *Lett industri, verksted, håndverksbedrifter, lagervirksomhet, engros- og transportfirma.*

Avkjøring fra "Barkost næringsareal" forutsettes nord i området til Rv 35. Ved detaljplanlegging av næringsareal på Barkostmyra, må gang-/sykkelvei langs fylkesvei 35 utredes.

Barstad-Myhre* (gnr/bnr 58/1 og 2
Retningslinje:
Framtidig utvidelse av området benyttes til lokale småbedrifter innenfor håndverk/industri/lager.

Guran-Bekk* (59/6 m.fl.)
Retningslinje:
Ved regulering av området avsatt til fremtidig næringsbebyggelse ved Guran – Bekk, skal planområdet også omfatte~~t~~ eksisterende tilgrensende næringsareal. Framtidig utvidelse av området skal knyttes til eksisterende virksomhet. Kun virksomhet med begrenset transportomfang, lav besøksfrekvens og stort arealbehov tillates.

Bentsrud (gnr/bnr 11/1, 12/3 m.fl.)
Det kan etableres næringsbebyggelse i form av vegserviceanlegg på arealet. Virksomhet innen forretning/handel og tjenesteyting er ikke tillatt, jamfør regional planbestemmelse 2 i RPBA.

Bentsrud (markert med 2 i kommuneplankart, gnr/bnr 11/1, 12/1-m.fl.)
Ved regulering av område Bentsrud syd, jf. pbl § 11-9, nr. 6, skal følgende etableres og ivaretas:

- 100 m byggegrense målt fra senter av sørgående felt
- Buffersone/vegetasjonsbelte med bevaring av eksisterende topografi mot E18
- støyskjerming mot E18

Området benyttes til utvidelse av regionalt næringsområde på Bentsrud sammen med tilgrensende areal i Re-delen av Tønsberg kommune. Etablering av handel er ikke tillatt, jfr. RPBA Vestfold. Ved regulering skal konsekvensene for evt. framtidig utnyttelse og utvidelse av hensynssone - regional pukkressurs utredes.

Gjøklep-Speira/Industriområde på Vesthøy* (gnr/bnr 64/3)
Retningslinje:
Framtidig utvidelse av området benyttes til eksisterende virksomhet eller tilsvarende formål med hensyn til arbeidsplasser og virksomhet, jfr. makeskifteskjøte dagbokført 30.03.1987.

Island-Hillestad (gnr/bnr 44/1)
Utvikling av arealet skal sees i sammenheng med ny kollektivterminal ved Islandskrysset. Arealet kan bare utvikles dersom den nye kollektivterminalen etableres. Nye tiltak innenfor områder kan ikke tas i bruk før ny kollektivterminal ved Islandkrysset er etablert.

På arealet tillates det etablering av tilleggsfunksjoner til kollektivterminal i form av tjenesteyting, herunder venterom/oppholdsareal for brukere av kollektivterminalen, toalett, kiosk og kafé. Det kan også etableres parkering med mulighet for lading på arealet. Det tillates også etablering av næring i form av lager og logistikkvirksomhet. Etablering av handel/detaljhandel/forretning, kontor eller annen virksomhet som konkurrerer med eksisterende senter i kommunen, skal ikke etableres på arealet, jf. regional planbestemmelse 2 og retningslinjer 2 og 5 i RPBA.

Retningslinje:
I reguleringsplanprosessen skal en ta særskilt hensyn til landskapspåvirkning- og tilpasning.
Endelig avgrensing mellom næringsarealet og kollektivterminalen fastsettes i reguleringsplan.

§ 2.8 IDRETTSANLEGG

§ 2.8.1 Innenfor byggeområder for idrettsanlegg fremtidig

Områder for idrettsanlegg markert med stjerne*, er videreført fra tidiligere kommuneplan. Utbygging eller tiltak kan ikke finne sted før arealet inngår i reguleringsplan, samt forhold i kommuneplanens generelle rekkefølgekrav § 1-10 er tilfredsstillende hensyntatt og etablert.

Sundbyfoss* (gnr/bnr 255/12)

Innenfor området kan funksjoner/anlegg for ski- og langrennsarena etableres.

Hvitstein stadion* (gnr/bnr 1/3)

Innenfor området kan funksjoner/anlegg knyttet til Hvitstein stadion utvides.

§ 2.9 ANDRE TYPER BEBYGGELSE OG ANLEGG

For alle områder med formål fremtidig andre typer bebyggelse, skal KU og ROS utarbeidet i forbindelse med kommuneplanen 2023-2035 legges til grunn og følges opp ved fremtidig regulering og utbygging. I tillegg vil det bli påpekt særskilte krav som knyttes til det enkelte område opplistet i § 2.9. Utbygging kan ikke finne sted før forhold i kommuneplanens generelle rekkefølgekrav § 1-10 er tilfredsstillende hensyntatt og etablert.

Hanekleiva-Seteråsen (gnr/bnr 113/2, del av 312/1 m.fl.)

På arealet kan det etableres mottak for gjenvinning, gjenbruk og deponering rene masser. Ved endt anleggsperiode skal arealet tilbakeføres til formål LNF. Grunnforhold og skredfare, forholdet til tunneltraséen for Hanekleivtunnelen E18, forholdet til gamle kongevei, påvirkning og avrenning til Løken bekkefelt samt etterbruk er sentrale utrednings- og avklaringstema i det videre reguleringsplanarbeidet.

Haslestad (gnr/bnr 246/1)

På arealet kan det etableres deponi for mottak av rene masser, med den hensikt å opparbeide arealet til dyrka mark og produktivt jordbruksland. Ved endt anleggsperiode skal arealet tilbakeføres til formål LNF. Grunnforhold, skredfare og flomfare samt påvirkning og avrenning til Rønnebergelva/Sundbyelva og Hillestadvannet er sentrale utrednings- og avklaringstema i det videre reguleringsplanarbeidet.

Knattåsen-Greaker (gnr/bnr 30/1)

På arealet kan det etableres deponi for mottak av rene masser. Ved endt anleggsperiode skal arealet tilbakeføres til formål LNF. Trafikkavvikling og trafikksikkerhet er sentrale utrednings- og avklaringstema i det videre reguleringsplanarbeidet.

Næskildsgate (gnr/bnr 129/140 og 130/1470)

På arealet kan det etableres kommunalteknisk infrastruktur i form av renseanlegg.

Solli (gnr/bnr 54/1, 3, 5 og 54/39)

På arealet kan det etableres kommunalteknisk infrastruktur i form av høydebasseng.

Hillestad (gnr/bnr 122/2)

På arealet kan det etableres kommunalteknisk infrastruktur i form av pumpestasjon/trykkpumpestasjon.

Vike (gnr/bnr 203/8 og 241/112)

På arealet kan det etableres kommunalteknisk infrastruktur i form av renseanlegg.

§ 2.10 KOMBINERT BEBYGGELSE- OG ANLEGGSFORMÅL

For alle områder for fremtidig kombinert bebyggelse og anleggsformål, skal KU og ROS utarbeidet i forbindelse med kommuneplanen 2023-2035 legges til grunn og følges opp ved fremtidig regulering og utbygging. I tillegg vil det bli påpekt særskilte krav som knyttes til det enkelte område opplistet i § 2.10. I tillegg kan utbygging ikke finne sted før forhold i kommuneplanens generelle rekkefølgekrav § 1-10 er tilfredsstillende hensyntatt og etablert.

Område for fremtidig kombinert bebyggelse markert med stjerne*, er videreført med retningslinje fra tidligere kommuneplan. I tillegg til videreførte bestemmelser og retningslinjer, kan utbygging ikke finne sted før forhold i kommuneplanens generelle rekkefølgekrav § 1-10 er tilfredsstillende hensyntatt og etablert.

Hof/Tidligere Hof fengsel (gnr/bnr 241/1, 17 og 19)

Det tillates etablering av både funksjoner under formål offentlig eller privat tjenesteyting samt næringsbebyggelse i form av industri, - håndverks- og lagervirksomhet. Det tillates ikke etablering av virksomhet innen forretning/handel på arealet. Etablering av næringsbebyggelse eller vesentlig utvidelse av eksisterende bebyggelse/funksjoner, kan ikke finne sted før området inngår i reguleringsplan.

Klevjerhagen (gnr/bnr 366/50, 366/126, 366/132 og 366/139 deler av 372/10)

Innenfor arealet tillates det kombinasjon av underformål boligbebyggelse og idrett. Utvikling av området som helhet skal fortsatt sikre ivaretakelse av idrettsformål og grønnstruktur mot Gryteelva. Det tillates boligbebyggelse på arealet (vestre del av gnr/bnr 366/50, vist med kombinert utbyggingsformål) som i dag består av parkeringsplass og klubbhus for Nordre Sande idrettslag, samt areal på eiendommen (gnr/bnr 366/139, vist med kombinert utbyggingsformål) mellom parkeringsplass ved kunstgressbane (gnr/bnr 366/126 og østre del av 366/139) og konsentrert boligbebyggelse (gnr/bnr 366/146).

Parkering og trafikksikkerhet/fortausløsning er sentrale avklarings- og utredningstema i det videre reguleringsplanarbeidet.

Melkefabrikken*, Felleskjøpets anlegg og Blekvollen (gamle melkefabrikken gbnr 4/186, Felleskjøpets anlegg gbnr 4/52 og Blekvollen gbnr. 4/9, 185):

Retningslinje:
Området benyttes til kombinert bebyggelse næring/bolig. Det forutsettes høy utnyttelse (blokkbebyggelse) for den del av området som bebygges med boliger. All utbygging må ta hensyn til

Hagemannsparken bl.a. gjennom landskapsmessig tilpasning. Allmennhetens tilgjengelighet til strandsonen skal forbedres.

Sørbyen-Blekvollen (gnr/bnr 134/1)

Innenfor arealet tillates det en kombinasjon av underformål boligbebyggelse og næringsbebyggelse. På arealet kan det etableres næringsbebyggelse i form av industri-, håndverks- og lagervirksomhet. Løsninger for teknisk infrastruktur for vei, vann og avløp er tema som må særskilt avklares i reguleringsplanprosessen.

Retningslinje:
Sørbyen er et fremtidig transformasjons- og byfornyingsområde i søndre del av Holmestrand. Utviklingen av området bør ikke skje i form av mindre fragmenterte detaljreguleringsplaner, men en felles plan der man ser området i sammenheng med det tilstøtende transformasjons- og havneområde ved Blekvollen. Innenfor arealet er det særlig viktig at det etableres en egnet funksjonsdeling mellom boligbebyggelse og næringsbebyggelse.

Mossåsen (gnr/bnr 274/1)

Innenfor området kan dagens virksomhet i form av råstoffutvinning/uttak av masser videreføres. Innenfor området kan det i tillegg etableres deponi i form av mottak av rene masser. Mottak av forurensede masser tillates ikke. Næringsbebyggelse- og virksomhet tilknyttet råstoffutvinning og/eller deponidriften tillates etablert innenfor området.

Det tillates ikke deponidrift på arealet før det er utarbeidet reguleringsplan for området, og det foreligger tillatelse til virksomhet fra miljømyndighetene.

Naturmangfold, veistandard- og struktur/trafikkavvikling, påvirkning og avrenning til grunnvann, nedslagsfelt samt bekk- og elvesystem er sentrale utrednings- og avklaringstema i det videre reguleringsplanarbeidet.

3. SAMFERDSEL OG TEKNISK INFRASTRUKTUR
(PBL § 11-7, NR. 3)

§ 3.1 LØSNINGER FOR GÅENDE OG SYKLENDE

Retningslinje:
Anlegg for gående og syklende/gang- og sykkelveier er vist i plankartet med formål samferdselslinje (1130). Kommunen har til hensikt å sikre sammenhengende og overordnede strukturer for gående og syklende. Traseer vist i plankartet er ikke uttømmende. Gående og syklende skal tas hensyn til i fremtidig utvikling og arealplanlegging. Detaljerte avklaringer om utforming og plassering av veianlegg foretas i reguleringsplan. Som hovedregel skal gang- og sykkelvei ligge på den siden av veien som brukerne er. Dette av hensyn til blant annet trafikksikkerhet, universell utforming og jordvern. Inntegnet trasé for gang- og sykkelvei i plankartet avklarer ikke nødvendigvis sidevalg, eller om det er behov for tosidig løsning for gående og syklende. I tettbygde områder/områder hvor det fortettes/planlegges for utvikling må det påregnes behov for gang- og sykkelveier også der dette ikke er vist i kommuneplanen.

§ 3.2 HAVN

Havneområdet i Holmestrand sentrum*

Utbygging kan ikke finne sted før området inngår i reguleringsplan, samt at forhold i kommuneplanens generelle rekkefølgekrav § 1-10 er tilfredsstillende hensyntatt og etablert

Retningslinje:
Området for fremtidig havn markert med stjerne, er videreført fra tidiligere kommuneplan.*

4. LANDBRUKS,- NATUR- OG FRILUFTSFORMÅL (PBL § 11-7, NR. 5)

§ 4.1 NÆRINGSBEBYGGELSE SOM IKKE ER TILKNYTTET STEDBUNDEN NÆRING (PBL § 11-11, NR. 1-2)

Vesentlig utvidelse av eksisterende ervervsbebyggelse uten tilknytting til stedbunden næring, kan ikke finne sted uten at området inngår i reguleringsplan. I LNF-områder er det ikke tillatt med ny bebyggelse eller fradeling av eiendom dersom formålet ikke er tilknyttet stedbunden næring.

§ 4.2 UTFORMING AV BYGNINGER I LANDBRUK(PBL § 11-11, NR. 1)

For nye landbrukstiltak skal bygningenes størrelse og volum dimensjoneres i forhold til driftsenhetens/brukets behov og ressursgrunnlag. Maksimal mønehøyde for driftsbygning er 12 meter.

§ 4.3 FRADELING AV GÅRDSTUN

Retningslinje:
Ved søknad om fradeling av gårdstun der restarealene tillegges andre gårdsbruk i nabolaget, kan det gis dispensasjon fra LNF-formålet på betingelse av landbruksmyndighetens godkjenning etter jordloven. I slike kurante tilfeller kan høring av regional eller statlig myndighet unnlates, dersom deres interesser ikke ansees berørt. Med «kurante» saker menes fradelinger av gårdstun som gir en udiskutabel rasjonaliseringsgevinst, og hvor gårdstun fradeles på en naturlig arrondert tomt rundt bebyggelsen.

§ 4.4 KÅRBOLIG (PBL § 11-11, NR. 1)

På landbrukseiendom der landbruksmyndigheten bekrefter at kårbolig er nødvendig, kan bygging av kårbolig bare skje i tilknytning til gårdstun og vil ikke bli tillatt fradelt landbrukseiendommen senere. Enhver utvidet bruk av avkjørsel til fylkesvegnettet skal behandles etter vegloven.

§ 4.5 FRADELING KÅRBOLIG UTEN TILKNYTNING TIL GÅRDSTUNET

Retningslinje:
Ved søknad om fradeling av eksisterende kårbolig til selvstendig boligeiendom der denne er uten tilknytning til gårdstunet, kan det gis dispensasjon fra LNF-formålet på betingelse av landbruksmyndighetens godkjenning etter jordloven. I slike tilfeller kan høring av regional eller statlig myndighet unnlates dersom deres interesser ikke anses berørt. Enhver utvidet bruk av avkjørsel til fylkesvegnettet skal behandles etter vegloven.

§ 4.6 OMDISPONERING AV DRIFTSBYGNINGER I GÅRDSTUN

Retningslinje:
Gjennom dispensasjon kan det gis tillatelse til bruksendring av driftsbygninger ute av drift til virksomhet som ikke inngår i landbruksbegrepet, eller for boenheter for utleie (gjelder ikke låve). Dette for å sikre og vedlikeholde landbruksbygg og utnytte den bygningsressursen disse representerer. Dette forutsetter at bruksendring ikke gir negative virkninger for landbruksdriften og at bygningens historiske eksteriør ikke endres vesentlig. Bruksendring er ledd i bevaring av gårdstunet i jordbrukets kulturlandskap. Vurdering gjøres i henhold til punktene 1–3 i kriterielisten under, jf. kfr. utbygging pkt. 1.2.

Eventuell dispensasjon gis på vilkår: Dersom ervervsaktivitet vokser utover hva som naturlig kan knyttes til gården, skal ytterligere utvidelse henvises til næringsområdet. Tiltakshaver gjøres kjent med dette ved tilsagn om bruksendring.

Tilbygg med grunnareal inntil 1/5 av hoveddelens grunnflate, kan omfattes av samme vurdering som overstående.

Større anlegg og anlegg med vesentlige virkninger, vil kreve godkjent reguleringsplan i medhold av plan- og bygningslovens § 11-9 nr.1. Kriterieliste til søknad om omdisponering av driftsbygninger:

1) *Ved søknad skal det følge en prosjektbeskrivelse som begrunner den næringsmessige virkningen av tiltaket og angi konsekvenser av tiltaket (i forhold til en mulig fremtidig landbruksdrift, nytt tiltaks behov for veiomlegging, - utearealet, - tilbygg eller andre synlige anlegg, trafikkgenerering, forurensning osv).*
2) *Ved søknad skal det foreligge dokumentasjon på at tiltaket ikke er i strid med:*
    - *Kommunens strategi for lokalisering av ulike næringssegmenter*
    - *Kommuneplanens utbyggingsstrategi/arealstrategi*
    - *Trafikksikker adkomst, kfr. «Rammeplan for avkjørsler» pkt. 1.3*
    - *Bygningsmessige verneverdier og kulturlandskapsverdier*
3) *Driftsbygninger er en del av gårdstunets bygningsmiljø. Søknaden må dokumentere at omdisponering bevarer eller utbedrer det historiske kulturmiljøet.*

§ 4.7 FORBUD MOT BESTEMTE ANGITTE TILTAK LANGS VANN OG VASSDRAG (PBL § 11-11, PKT. 5, JF. § 1-8 SISTE LEDD)

I LNF-områder og områder avsatt til bruk og vern av sjø og vassdrag gjelder følgende tiltaksgrenser mot vassdrag: vann, elv og bekk.

<u>Vann</u>
I en avstand på 100 meter fra strandlinjen målt i horisontalplanet ved gjennomsnittlig flomvannstand eller inntil grense hovedvei når avstanden mellom vann og vei er mindre enn 100 meter, er ethvert søknadspliktig tiltak forbudt.

<u>Elver</u>
I en avstand på 50 meter fra strandlinjen til Lianelva, Kopstadelva, Sandeelva/Bremsa, Vesleelva (opp til Bonden), Selvikelva, Hillestadelva, Bringakerbekken, Mofjellbekken, Løvaldbekken samt Bergantjern og Holtantjern eller inntil grense hovedvei når avstanden mellom elv og vei er mindre enn 50 meter, er det ikke tillatt å;

- arealoverføre/fradele areal til byggetomt
- oppføre bygninger
- eller utføre andre tiltak som kan;
    - øke faren for erosjon og uønsket avrenning
    - redusere naturmangfoldet
    - eller vanskeliggjøre for allment friluftsliv

For øvrige elver/ bekker med årssikker vannføring gjelder det samme i en avstand på 20 meter eller inntil grense hovedvei når avstanden mellom elv/bekk og vei er mindre enn 20 meter. Innenfor byggegrensen langs vassdrag kan nødvendig infrastruktur, landbrukstiltak eller tiltak som på annen måte står i sammenheng med vassdraget tillates.

Kantsone
Langs vassdrag med årssikker vannføring skal det opprettholdes en naturlig vegetasjonssone på minimum 15 meter. Ved tiltak i områder nær vassdrag skal det etableres ny vegetasjonssone dersom den eksisterende er smalere enn 15 meter.

§ 4.8 I 100-METERSBELTET LANGS SJØEN (PBL § 1-8 og 11-11 PKT. 4)

I 100-metersbeltet langs sjøen skal det tas særlige hensyn til natur- og kulturmiljø, friluftsliv, landskap og andre allmenne interesser. Dersom de særlige hensynene ivaretas kan nødvendige bygninger, infrastruktur og mindre anlegg samt opplag med sikte på landbruk, fiske, akvakultur og ferdsel til sjøs tillates. Vedlikehold, fjerning og nyetablering av navigasjonsinnretninger innenfor planområdet er tillatt og unntatt plankrav, jf. pbl § 1-8 og § 11-11 nr. 4.

Innenfor friluftsområdene i sjø er oppankring av båter, husbåter eller flytende hytter og andre midlertidige konstruksjoner ikke tillatt. Det kan tillates enkel tilrettelegging som styrker bruken av området så fremt dette ikke kommer i konflikt med natur- og kulturmiljø, friluftsliv, landskap og andre allmenne interesser.

§ 4.9 BOLIG- OG FRITIDSBEBYGGELSE I 100-METERSBELTET

Retningslinje:
Ved behandling av søknad om dispensasjon fra byggeforbudet i 100-metersbeltet, jf. plan- og bygningslovens § 1-8 andre ledd, for tiltak på eksisterende bolig- eller fritidsbebyggelse vil det bli lagt avgjørende vekt på at:

- *Tiltaket holder seg innenfor rammen av begrensninger gitt i bestemmelsen for tilsvarende bebyggelse i byggeområde for fritidsbebyggelse med tydelig margin. Maks. begrensning på 90 m² samlet BYA på eiendommen er absolutt.*
- *Fordelene ved å gi dispensasjon skal være klart større enn ulempene ved at tiltak skal vende bort fra sjøen, og allmennhetens ferdselsrett etter Friluftsloven vurdert sikret ved skilting eller utbedret ved fysiske tiltak.*
- *Ved tillatelse til oppføring av erstatningshytte eller bolig etter riving skal ny bygning fortrinnsvis trekkes lenger vekk fra sjøen og søkes plassert lavere i terrenget eller med lavere byggehøyde enn opprinnelig bygning.*

§ 4.10 LNF SPREDT BOLIGBEBYGGELSE (PBL § 11-11, NR. 2 OG § 11-9, PKT. 1)

§ 4.10.1 Eksisterende spredt boligbebyggelse i LNF

Eksisterende boligbebyggelse i LNF-områder utenfor 100-metersbeltet er vist med ringer på kommuneplankartet (spredt boligbebyggelse i LNF). I tilknytning til boligen kan følgende tillates uten dispensasjon fra arealformålet:

- Tilbygg og påbygg på bestående godkjent boligbebyggelse til maks. 300 m² BRA.
- Riving og oppføring etter brann eller annen skade.
- Frittliggende bod, uthus, garasje og lignende mindre tiltak som ikke skal benyttes til beboelse.
- Arealoverføring som ikke fører til endret eller utvidet bruk av arealet i strid med LNF-formålet.

Det er ikke tillatt å etablere nye boenheter.

Tillatelse kan bare gis hvis det ikke er i strid med viktige landskaps- og naturvernhensyn eller kulturminner, viktige naturmangfoldverdier, dyrka og dyrkbar jord, eller kommer i konflikt med etablerte stier eller løyper.

§ 4.10.2 Innenfor særskilte områder for LNF spredt boligbebyggelse nåværende

Hulebak (gnr/bnr 248/9 m.fl.), Hostvedt (gnr/bnr 272/2 m.fl.) og Vassås (gnr/bnr 289/10 m.fl),
I områdene avsatt til LNF spredt boligbebyggelse skal søknadspliktig anlegg/utbedring av adkomstvei eller fradeling til slikt formål ikke tillates før anlegget med tilhørende tomteinndeling inngår i reguleringsplan. Plankravet gjelder også fradeling av tomterekke eller klynge når det dreier seg om flere enn to eneboligtomter tilknyttet eksisterende adkomstvei.

For spredt utbygging gjelder:

1. En bolig omfatter en boenhet. I tillegg kan det gis mulighet for innredning av en sekundærleilighet på inntil 75m2 BRA. Tomtestørrelser pr. bolig fra 1 til 2,5 daa.
2. Planlegging skal omfatte felles vann- og avløpsanlegg.
3. Arealet skal være egnet til boligformål (VA-løsning, støy, risiko og sårbarhet, soleksponering, lokalklima, terrengforhold). Området skal lokaliseres i tilknytning til trafikksikker avkjørsel, og fortrinnsvis til eksisterende avkjørsel fra hovedvei. Avkjøring skal ikke skje fra fylkesvei, men hhv.30/50 meter fra fylkesvei. Byggegrense mot fylkesvei er minst 30/50 meter.
4. Det kan stilles krav til opparbeidet nærlekeplass.
5. Bebyggelsen skal tilpasses omgivelsene med hensyn til plassering i terrenget, volum og form.
6. Bygninger og adkomstvei skal plasseres slik at de ikke kommer i konflikt med jordvernhensyn og kulturlandskap.
7. Bygningene skal ikke lokaliseres innenfor 100 metersonen langs vann og elver.
8. Det tillates ikke å bygge på dyrket mark. Utenfor tomteområdet skal det være en buffersone på minst 10 meter mot dyrket mark og 10 meter mot skog i sør og vest.
9. Driftsveier i landbruket må ligge utenom tomtearealet. Avstand til eksisterende gårdstun og frittstående driftsbygninger skal som hovedregel være minst 200 meter. Lokale terrengforhold, framherskende vindretning og lignende skal inngå i vurderingen.
10. Utslipp av avløpsvann fra ny bebyggelse må være renset i henhold til forurensningsloven.
11. Sperring av turveier tillates ikke. Viktige lekeområder for barn tillates ikke nedbygd.

Omfang: Omfanget av spredt utbygging i hvert enkelt av områdene Hulebak, Hostvedt og Vassås fram til neste kommuneplanrevisjon, skal begrenses til maks 8 boliger, totalt 24 boliger for nevnte områder samlet.

A - Eplerød-Auerød (del av gnr/bnr 111/1, 112/1, 108/1 m.fl.), B - Løken (gnr/bnr 117/1, 117/3 m.fl.), C – Bergan-Hillestad (gnr/bnr 120/5, 120/3 m.fl.), D - Soa (del av gnr/bnr 91/3, 91/4 m.fl.) E - Gjøgri (gnr/bnr 95/1, 96/41 m.fl.), F - Hallingsrud (del av gnr/bnr 85/1, 86/6 m.fl.)

Spredt utbygging av boliger er tillatt innenfor avmerkede soner/områder A-F vist på plankartet, totalt inntil 40 boliger i planperioden (12 år). Innenfor Hillestad nord (1) og Hillestad sør (2) tillates det planlagt inntil 10 boliger i hver fireårsperiode regnet fra vedtak av kommuneplanen. Nye boliger lokaliseres til områder der det allerede er bebyggelse, men må ikke forstyrre opplevelse og

drift av nærliggende gårdstun og jordbrukslandskap. Dersom det etableres flere nye boliger i samme område, skal de organiseres i klynge. Innenfor avmerket sone A, D, E, F kan det tillates etablert inntil 5 boliger i samme klynge, supplering av eksisterende husklynge (3) med inntil 3 nye boliger, og frittliggende enkelthus.

Innenfor avmerket sone B og C tillates henholdsvis 2 og 3 nye boliger (enkeltstående hus) i planperioden. Det stilles strenge krav til landskapstilpasning.

Ny spredt utbygging og fradeling til formålet krever reguleringsplan. Planlegging skal omfatte felles vann- og avløpsanlegg.

En bolig omfatter en boenhet. I tillegg kan det gis mulighet for innredning av en sekundærleilighet på inntil 75m2 BRA. Tomtestørrelse pr. bolig fra 1 inntil 2,5 daa.

For spredt utbygging gjelder:

- Området skal være egnet til boligformål (soleksponering, terrengforhold, støy m.v). Området skal lokaliseres i tilknytting til trafikksikker avkjørsel og fortrinnsvis til eksisterende avkjørsel fra hovedvei. Byggegrense mot fylkesvei er minst 50 meter
- Det kan stilles krav til opparbeidet nærlekeplass.
- Bebyggelsen skal tilpasses omgivelsene med hensyn til plassering i terrenget, volum, form og farge.
- Bygningene skal plasseres slik at de ikke kommer i konflikt med jordvernhensyn og kulturlandskap. Særlig innen sone B og C må bebyggelsen ikke plasseres i eller eksponeres mot det åpne jordbrukslandskapet (dyrket mark/innmarksbeite). Dokumentasjon kan kreves.
- Bygningene skal ikke lokaliseres innenfor 100m-sonen langs vann eller 50m-sonen for andre vassdrag.

Innenfor soner med mulighet for spredt utbygging, kan det på dette grunnlag gis anledning til fradeling av inntil 5 nye boliger fra samme gårds- og bruksnummer i planperioden. Boligene skal primært planlegges under ett.

Retningslinje:
Bestemmelsen er videreført fra kommunedelplan for Hillestad. Til områdebetegnelsene Hillestad nord (1), Hillestad sør (2) og begrepet husklynge (3) siktes det til:

- *Hillestad nord (1) = avmerket sone for spredt utbygging i området Hillestad – Eplerød (sone/område A, B og C).*
- *Hillestad sør (2) = avmerket sone for spredt utbygging i området sør for Kronlia (sone/område D, E og F).*
- *Husklynge (3) = gruppe med 3 eller flere bolighus, utenom stedbunden næring.*

§ 4.10.3 Innenfor særskilte områder for LNF spredt boligbebyggelse fremtidig

Sjue (del av gnr/bnr 288/1 og 288/4)
For utbygging av området skal de samme krav som for områdene Hulebak, Hostvedt og Vassås, jf. § 4.10.2, legges til grunn. Omfanget av spredt utbygging i området Sjue frem til neste kommuneplanrevisjon, skal begrenses til maks 6 boliger.

§ 4.11 LNF SPREDT FRITIDSBEBYGGELSE (PBL 11-1, NR. 2)

§ 4.11.1 Spredt fritidsbebyggelse for innenfor hensynsone h110 for drikkevannskilden Eikeren

Eksisterende fritidsbebyggelse i tidligere områder for bebyggelse og anlegg i gamle Hof kommune er vist med ringer på kommuneplankartet (spredt fritidsbebyggelse i LNF). I tilknytning til fritidsboligen kan følgende tillates uten dispensasjon fra arealformålet:

- Bod/uthus og tilbygg til bestående godkjent fritidsbebyggelse innenfor en ramme på samlet maks. 120 m^2 BYA for hele eiendommen. Ny bebyggelse skal vende bort fra vann, elv eller bekk. Tilbygget kan ikke ha gesimshøyde over 3,5 meter og mønehøyde over 6,0 meter fra gjennomsnittlig planert terreng.
- Rivning og oppføring etter brann eller annen skade.

Tillatelse kan bare gis hvis det ikke er i strid med viktige landskaps- og naturvernhensyn eller kulturminner, viktige naturmangfoldverdier, dyrka og dyrkbar jord, eller kommer i konflikt med etablerte stier eller løyper.

§ 4.11.2 Særskilte områder for LNF spredt fritidsbebyggelse nåværende

Killingholmen (gnr/bnr 444/22, 444/141 m.fl.)
Killingholmen er avsatt som LNF-område med bestemmelser for spredt fritidsbebyggelse fordi man i hovedsak ønsker å bevare eksisterende bebyggelsesmønster slik det er. Området ligger i sin helhet innenfor 100-metersbeltet mot sjø og skal oppleves som mer spredtbygd og bedre tilpasset terreng og natur i forhold til den øvrige bebyggelsen.

Ovenfor byggegrensen mot sjø kan nødvendig infrastruktur og andre mindre tiltak tillates uten krav om reguleringsplan.

Fritak fra plankravet forutsetter at tiltaket er i tråd med kommuneplanens formål, at øvrige bestemmelser er overholdt og at det ikke kan medføre vesentlige negative konsekvenser for samfunn og miljø. Nye tiltak skal oppføres i direkte tilknytning til eksisterende hovedbygning og skal i minst mulig grad føre til økt privatisering av eiendommen. Tiltak som medfører økt BYA på eiendommen tillates ikke. Det kan gjøres unntak for tilbygg på inntil 6 m2 til bad, kjøkken eller toalett i forbindelse med tilknytning til offentlig VA-nett.

Maksimal gesimshøyde er 3,5 meter og mønehøyde 6 meter. For bygging med pulttak og flate tak skal gesimshøyden ikke overstige 4 meter. Det tillates ikke vesentlige eller sjenerende terrenginngrep eller fjernvirkninger.

Retningslinje:
Ved vurdering av tilpasning og utforming settes følgende rammer:

- *Mindre tiltak kan blant annet være påbygg, tilbygg, fasadeendring, terrasse, riving, bruksendring i tråd med kommuneplanens formål, mindre nærmiljøanlegg, mindre endringer med mer. Begrepet mindre tiltak er benyttet i teknisk forskrift (TEK17) § 6-4.*
- *Som vesentlige negative konsekvenser kan relevante merknader, fagutredninger og lignende anføres.*
- *Bebyggelsen skal tilpasses terreng og omgivelser mest mulig. Silhuettvirkning og vesentlige terrenginngrep tillates ikke. Det forutsettes ikke-reflekterende materialer og avdempede, naturtilpassede farger. Fjernvirkning fra sjøen skal hensyntas.*

- *Gesims- og mønehøyde skal beregnes i henhold til § 105 om høyde på s. 44 i veileder H-2300 om grad av utnytting.*
- *Tiltak som øker eiendommens privatiserte areal som for eksempel tunløsninger, frittstående tiltak eller innhegning tillates ikke.*
- *All motorferdsel utenfor godkjent bilvei krever tillatelse fra kommunen, også i forbindelse med oppføring av tiltak.*

§ 4.12 EKSISTERENDE FRITIDSBEBYGGELSE I LNF-OMRÅDER LANGS EIKERENVASSDRAGET UTENFOR HENSYNSONE 110 FOR FRIKKEVANNSKILDEN EIKEREN (§ 11-11, NR.2 OG § 11-9, NR.3)

Med formål om å redusere potensiell forurensning til vassdraget oppstrøms drikkevannskilden Eikeren, skal tiltak som kan medføre utvidet eller hyppigere bruk av eksisterende bebyggelse ikke tillates uten bygningsmyndighetens særskilte godkjenning av eiendommens håndtering av henholdsvis gråvann og svartvann.

5. BRUK OG VERN AV SJØ OG VASSDRAG, MED TILHØRENDE STRANDSONE (PBL § 11-7 NR.6)

§ 5.1 FELLESBESTEMMSELSER FOR BRUK OG VERN AV SJØ OG VASSDRAG (PBL §§ 1-8 OG 11-11, NR 5)

a) Det tillates ikke etablering av nye kunstige sandstrender eller påfylling av ikke-stedegen sandtype, på land eller på bunn der slik tillatelse ikke tidligere er gitt.
b) Tiltak i sjøen som hindrer allmennhetens rett til ferdsel er ikke tillatt.
c) Førstegangsmudring tillates ikke. Vedlikeholdsmudring og mudring innenfor et område avsatt til havn eller småbåthavn kan tillates. Det må kunne dokumenteres at tiltaket ikke er en førstegangsmudring og konsekvensene av mudring skal belyses i søknad.
d) Sprengning under vann tillates ikke med mindre tiltaket tilrettelegger for allmennhetens bruk eller forbedrer området for slik bruk.
e) Flytende konstruksjoner, eller fartøy som tilrettelegger eller benyttes som brygge, tillates ikke.

Retningslinje:
Til punkt e): Flytende konstruksjoner, som husbåter og andre fartøy, som er tatt ut av alminnelig drift og brukes til beboelse, næring eller lignende formål, tillates ikke, verken landfast eller oppankret.

§ 5.2 BRYGGER

Retningslinje:
Ved søknad om dispensasjon kan eksisterende godkjente brygger normalt erstattes med ny brygge av samme størrelse, utforming og beliggenhet. Ny brygge av inntil samme størrelse som erstatning for eksisterende godkjent brygge som på en bedre måte tar hensyn til landskap, natur og friluftsliv kan også normalt tillates etter dispensasjon. Vedlikehold faller utenfor plan- og bygningsloven og krever verken dispensasjon eller tillatelse. Vedlikehold av eksisterende brygger er utskiftning av slitedeler, som for eksempel toppdekke.

§ 5.3 FRILUFTSOMRÅDER I SJØ

Innenfor friluftsområdene i sjø er oppankring av båter, husbåter eller flytende hytter og andre midlertidige konstruksjoner ikke tillatt. Det kan tillates enkel tilrettelegging som styrker bruken av området så fremt dette ikke kommer i konflikt med friluftsinteressene.

6. HOLMESTRAND BYSENTRUM
(PBL § 11-9, PKT. 5-7 OG § 11-7 NR.1, 2, 3)

§ 6.1 PARKERING I BYSENTRUM (§ PBL 11-9, NR. 5)

For bolig skal følgende krav for parkering oppfylles:

- minimum 0,3 bilparkeringsplass for leiligheter mindre enn 50 m², og 2 plasser for sykkel.
- minimum 0,5 bilparkeringsplass for leiligheter fra 50-70 m², og 2 plasser for sykkel.
- minimum 1 bilparkeringsplass for leiligheter over 70 m², og 2 plasser for sykkel.

For forretning/kontor/tjenesteyting skal følgende krav til parkering oppfylles:

- minimum 1 bilparkeringsplass/ 150 m² BRA og 2 plasser for sykkel/ 100 m² BRA

Minst 5 % av parkeringsplassene for bil skal avsettes og lokaliseres slik at de er særlig egnet for forflytningshemmede.

Etter avtale med kommunen kan bilparkeringsplasser frikjøpes eller etableres i felles parkeringsanlegg utenfor planområdet.

Utbyggingsprosjekter for bolig, - forretnings-/kontor- og næringsbygg skal dekke parkeringsbehov på egen grunn eller ved deltakelse i større fellesareal- og anlegg. For nye utbyggingsprosjekt bør parkering løses under bakkenivå.

§ 6.2 FELLES PARKERINGSANLEGG (PBL § 11-9, PKT. 5)

Retningslinje:
På sikt skal det etableres felles anlegg for parkering i bysentrum. Fellesanlegg for parkering gir fordeler ved reduserte etableringskostnader og mer effektiv arealbruk. Det anbefales ikke parkeringsløsninger som arbeides frem løsrevet i det enkelte utbyggingsprosjekt.

I videre utvikling av byen er det viktig å etablere felles parkeringsanlegg med god tilgjengelighet og kapasitet i kort avstand til kollektivterminal og sentrumsfunksjoner. Lokalitetene tett ved nordre og søndre stasjonsinnganger peker seg ut som egnede lokaliteter med kort avstand til togstasjon og bussterminal.

Aktuelle lokaliseringer for fremtidig anlegg er følgende:

- *Område S8 og S34: areal ved søndre stasjonsutgang vist med formål sentrum, veg og kollektivknutepunkt nåværende.*
- *Område S35: Innenfor transformasjonsområdet Nordbyen*

For utvikling av nevnte områder skal fellesareal- og anlegg for parkering være prioritert hovedfunksjon. Fellesareal- og anlegg for parkering kan kombineres med andre funksjoner som bolig, forretning, kontor og tjenesteyting.


§ 6.3 FORTETTING OG BYGGEHØYDER (PBL § 11-9, NR. 5)

Byggehøyder skal vurderes ut fra landskapshensyn og tilpasses eksisterende bebyggelse. Det skal etterstrebes variasjon i høyder, for å best mulig utnytte tomtenes egnethet og egenskaper. Byggehøyder, oppgitt i påfølgende paragrafer, er retningsgivende. Endelige byggehøyder fastsettes i detaljreguleringsplan.

§ 6.3.1 Sentrumskvartalene langs Langgaten

Følgende byggehøyder i sentrumskvartalene kan tillates innenfor byggeområder vist som sentrumsformål nåværende:

- Innenfor områdene S1, S3, S4 og S7: Det kan tillates byggehøyder opp til 5-6. etasjer. Mot langgaten kan etasjehøyde være opp til 5. etasjer. Mot fjellet kan etasjehøyde være opp til 6. etasjer.
- Del av område S2, Langgaten 45: Det kan tillates byggehøyder opp til 5-6. etasjer. Dagens byggehøyder i reguleringsplan videreføres uendret.
- Område S5: Det kan tillates byggehøyder høyere enn 7. etasjer. Dagens byggehøyder i reguleringsplan videreføres uendret.
- Område S6: Det kan tillates byggehøyder opp til 3-4. etasjer. Dagens byggehøyder i reguleringsplan videreføres uendret.

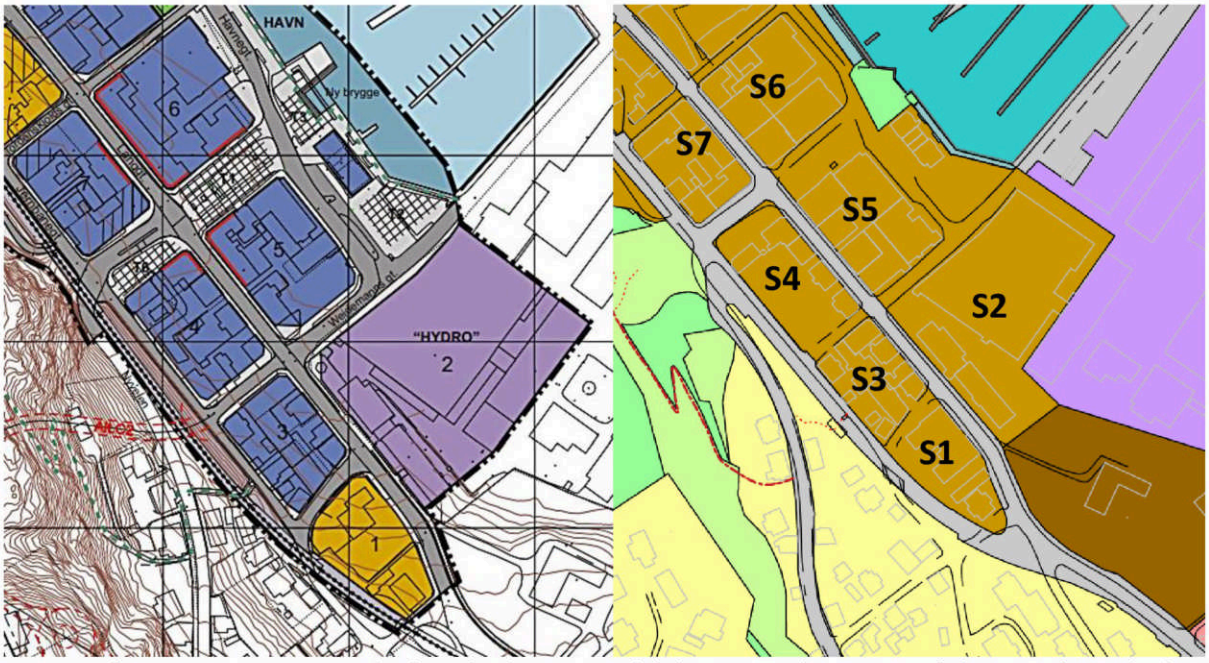

Figur 1: Illustrasjon som viser plankart for kommunedelplan 90001 bysentrum (til venstre) og plankart for kommuneplanens arealdel 2023-2035 (til høyre).

§ 6.3.2 Bakken og Rådhusgaten

Følgende byggehøyder kan tillates innenfor byggeområder vist som sentrumsformål nåværende:


- Område S9: Byggehøyder for Backergården videreføres uendret.
- Område S10, Langgaten 24: For område 10, Langgaten 24 kan etasjehøyde være opp til 5-6. etasjer. Bebyggelsen skal ta hensyn til bygningsmiljøet og bygårdanlegget i

Backergården og Bakgaten i område 9, søndre stasjonsinngang i område 34 samt den gamle politistasjonen i område 20, Kirkegaten.

- Område S11, nord-Bachekvartalet: For område 11 i nordre del av kvartalet, gnr/bnr 127/34 og 17, kan det tillates byggehøyder opp til 5-6. etasjer. I søndre del av kvartalet, gnr/bnr 127/55, videreføres dagens byggehøyder i reguleringsplan videreføres uendret.
- Område S15: For område 15 kan det tillates byggehøyder opp til 3-4. etasjer. Dagens byggehøyder i reguleringsplan videreføres uendret.

Følgende byggehøyder kan tillates innenfor byggeområder vist som sentrumsformål nåværende, kollektivknutepunkt nåværende og veg nåværende:

- Område S8 og S34, sør for stasjonsinngangen gnr/bnr 126/34: Mot fjellet kan etasjehøyde være høyere enn 7. etasjer. Bebyggelse på områdene skal kombineres med parkeringsanlegg for byen.

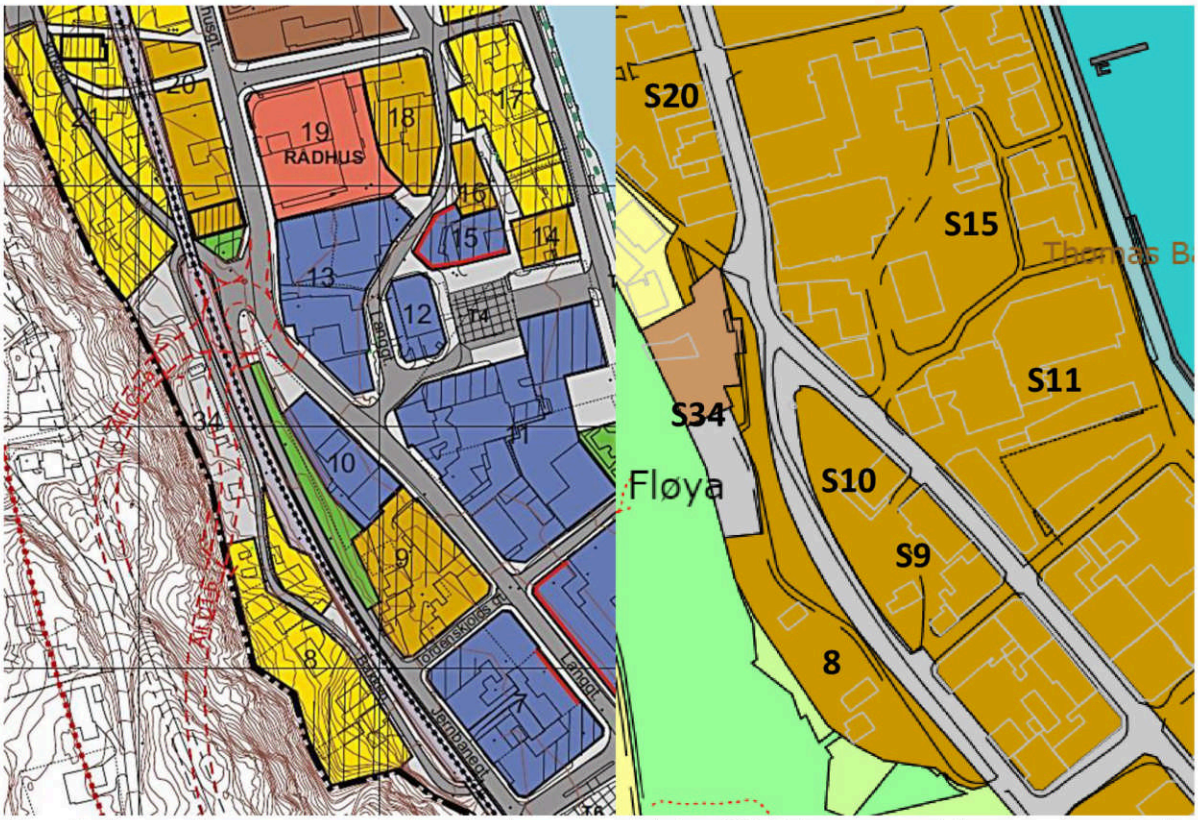

Figur 2: Illustrasjon som viser plankart for kommunedelplan 90001 bysentrum (til venstre) og plankart for kommuneplanens arealdel 2023-2035 (til høyre).

§ 6.3.3 Langgaten 4 (gnr/bnr 127/136, 127/84 m.fl.)


Følgende byggehøyder i sentrumskvartalene kan tillates:

- Område S28, gnr/bnr 127/136: På eiendommen kan byggehøyder opp til 5-6. etasjer tillates. Bebyggelsen skal ta hensyn til bygningsmiljøet knyttet til gamle festiviteten (gnr/bnr 127/84) samt park- og rekreasjonsområdet på Dulpen i område 31 (gnr/bnr 127/71 m.fl.).

§ 6.3.4 Transformasjonsområdet Nordbyen

Følgende byggehøyder i kan tillates:

- Område S29: På verkstedtomta kan byggehøyder opp til 5-6. etasjer tillates. Bebyggelsen skal ta hensyn til kirken (gnr/bnr 126/81), Nordre klev og nordre stasjonsområde.
- Område S35 (inkludert vegareal for gamle E18 gnr/bnr 126/87 og eiendommene gnr/bnr 80/1, 30, 37 og 38 på fjellskrenten): Mot fjellet kan etasjehøyde være høyere enn 7 etasjer. Bebyggelse på området skal kombineres med parkeringsanlegg for byen og stasjonen. Området skal planlegges helhetlig under ett.
- Område 30: Arealet skal nyttes til funksjoner tilknyttet kollektivknutepunktet Holmestrand stasjon i form av beredskapsplass, stasjonsinngang, kollektivterminal og drosjeholdeplass.

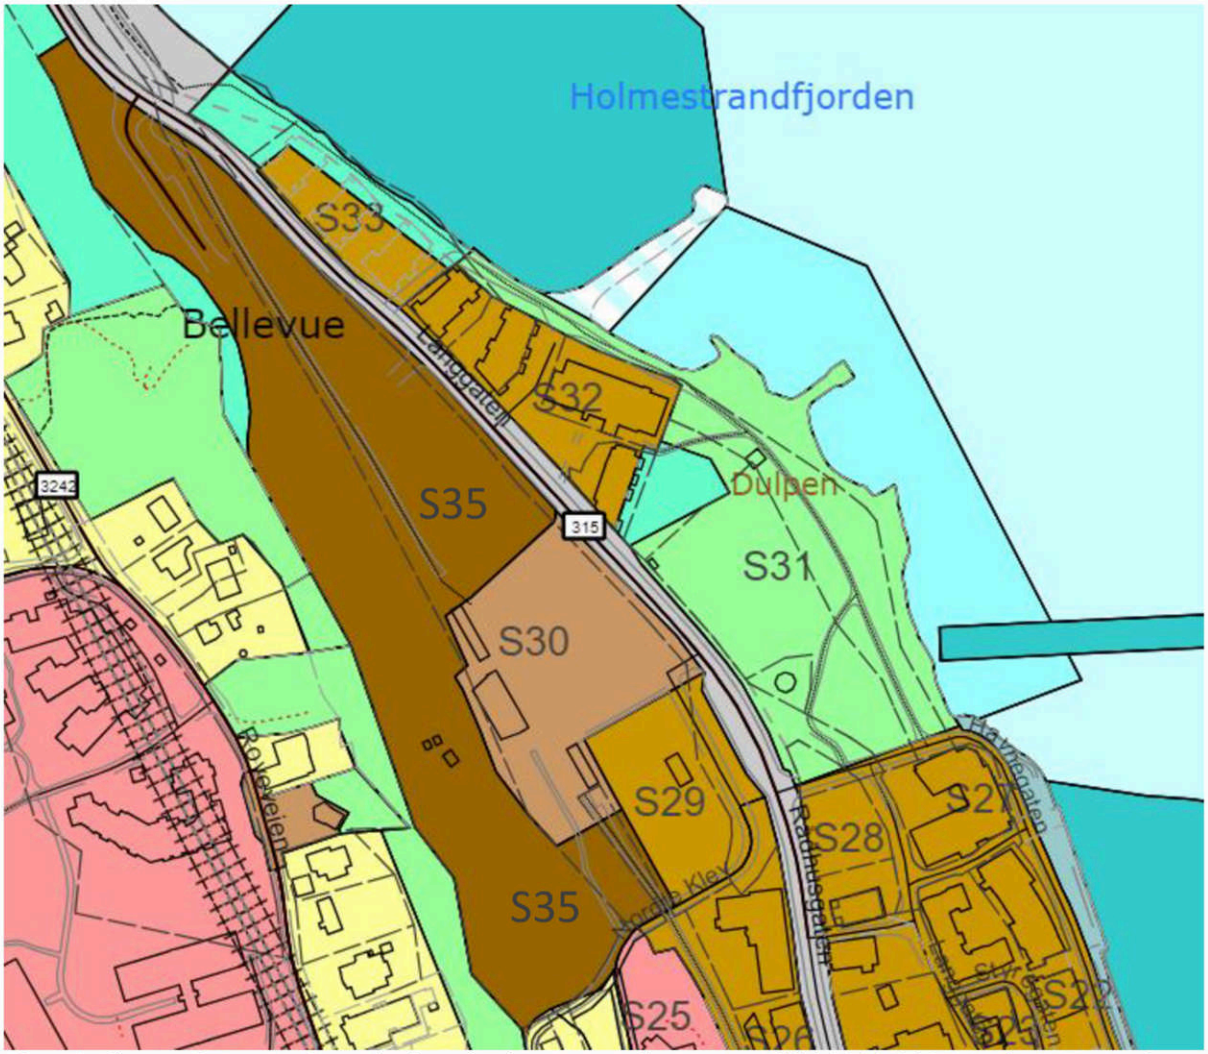

Figur 3: Illustrasjon som viser plankart for kommuneplanens arealdel 2023-2035 med nummerering av områder.

§ 6.4 FUNKSJONER

§ 6.4.1 Sentrumskvartalene langs Langgaten

Følgende funksjoner i sentrumskvartalene skal prioteres innenfor byggeområder vist som sentrumsformål nåværende:

- Innenfor områdene S1, del av område S2 (Langgaten 45), S3, S4, S5, S6 og S7: Prioritert hovedfunksjon i 1. etasje skal være publikumsrettet og aktitetsskapende virksomhet innenfor handel og offentlig eller privat tjenesteyting.

§ 6.4.2 Bakken og Rådhusgaten

Følgende funksjoner innenfor byggeområder vist som sentrumsformål nåværende:

- Område S9, S10, S11 og S15: Prioritert hovedfunksjon i 1. etasje skal være publikumsrettet og aktitetsskapende virksomhet innenfor handel og offentlig eller privat tjenesteyting.

Følgende funksjoner kan tillates innenfor byggeområder vist som sentrumsformål nåværende, kollektivknutepunkt nåværende og veg nåværende:

- Område 8 og 34, sør for stasjonsinngangen gnr/bnr 126/34: Prioritert hovedfunksjon for området skal være parkeringsanlegg, jf, kommuneplanens bestemmelse og retningslinje om parkering §§ 6.1 og 6.2.

§ 6.4.3 Langgaten 4 (gnr/bnr 127/136, 127/84 m.fl.)

Følgende funksjoner kan tillates innenfor byggeområder vist som sentrumsformål nåværende:

- Område S28, gnr/bnr 127/136: Prioritert hovedfunksjon i 1. etasje skal være publikumsrettet og aktitetsskapende virksomhet offentlig eller privat tjenesteyting eller boligbebyggelse.

§ 6.4.4 Transformasjonsområdet Nordbyen

Følgende funksjoner tillates innenfor byggeområder vist som sentrumsformål nåværende:

- Område 29: På verkstedtomta skal hovedfunksjonen være publikumsrettet virksomhet innen offentlig/privat tjenesteyting. Det tillates ikke etablering av boligbebyggelse på området.

§ 6.5 ESTETIKK – UTFORMING OG PLASSERING AV BEBYGGELSE (PBL 11-9, NR. 6)

Ny bebyggelse skal bygge opp under kvartalsstrukturen, og gjennom utforming og plassering bidra til at det skapes gateløp og byrom og plasser med klare adkomst- og trafikkforhold. Viktige byrom og fellesarealer skal ikke bygges ned. Kulturminner og bygningsmiljø med kulturhistorisk verdi skal tas hensyn til. Ny bebyggelse skal ta hensyn til målestokk, struktur og arkitektur i omgivelsene. Hjørnene på kvartalenes fasader kan markeres spesielt, i tråd med tradisjonen i Holmestrand (brutte hjørner).

Bygning eller anlegg med særskilt offentlig funksjon, kan tillates å bryte med eksisterende bebyggelsesstruktur og arkitektur.

Retningslinje:
Med bygning eller anlegg med særskilt offentlig funksjon siktes det blant annet til rådhus, politistasjon, skole, kollektivterminal/stasjonsanlegg, helseinstitusjon og kulturhus.

§ 6.6 LANDSKAPSELEMENTET HOLMESTRANDSFJELLET-FJELLSKRENTEN (PBL 11-9, NR. 6)

Det er et overordnet prinsipp for utviklingen av byen at Holmestrandfjellet-fjellskrenten skal tas hensyn til og ivaretas som landskapselement.

Stykkevis nedbygging av terrenget, vegetasjonen og det sammenhengende grøntbeltet på Holmestrandsfjellet-fjellskrenten skal unngås.

Retningslinje:
Holmestrandsfjellet-fjellskrenten er et tydelig identifiserende landskapselement og en kvalitet i Holmestrand bysentrum- og område. Arealene som det er særlig viktig å ta hensyn til, er vekselvis vist med formål blå/grønn struktur, LNF og friområde i kommuneplan samt hensynsoner for landskap.

Nye bygninger og anlegg, samt endring av eksisterende, skal tilpasse seg landskapet eller bidra til å fremheve eksisterende landskapskvaliteter og siktlinjer. Dette gjelder både bygninger og anlegg på fjellskrenten og i bysentrum. Tiltak som bedrer allmennhetens tilgang til fjellskrenten og styrker kommunikasjonen mellom fjellskrenten og byen, så fremt tiltaket tilpasses landskapet, kan tillates.

Tiltak som bedrer allmennhetens tilgang til fjellskrenten kan eksempelvis være etablering av park, stier, turvei og utsiktspunkt. Et element i denne sammenheng er utvikling «heis-tomta» som en attraksjon. Med kommunikasjon mellom fjellskrenten og byen siktes det til utvikling av eksisterende, herunder Nordre sikksakk, Søndre sikksakk og Nordre Klev, samt fremtidige forbindelser og ferdselsårer i form av eksempelvis stier, veier og heis.

§ 6.7 ALLMENT TILGJENGELIG SJØFRONT OG STRANDLINJE – HAVNEPROMENADEN OG KYSTSTIEN (PBL 11-9, NR. 6)

Sjøfronten og strandlinjen skal holdes åpen og være tilgjengelig for allmennheten. Nedbygging av sjøfronten og strandlinjen, med havne- og strandpromenade samt kyststien, skal unngås.

Retningslinje:
Havne- og strandpromenaden, kyststien og parkområder utgjør en sammenhengende tverrforbindelse fra sør til nord i gjennom hele byen. I kommuneplankartet er tverrforbindelsen hovedsakelig vist som gangveg og gang- og sykkelvei, noen steder med formål friområde eller LNF. Den samme tverrforbindelsen utgjør også et viktig byrom i alle delene av byen som både sikrer og kobler sammen allmenn ferdsel, opphold og aktiviteter tilknyttet sjøen. Dette er en kvalitet som både skal tas hensyn til og aktivt brukes i byutviklingen, og skal sikres i byggesakssammenheng og reguleringsplanarbeid. Det vises til byggegrense til sjø markert i kommuneplankart.

Tiltak som fremmer allmennhetens tilgjengelighet til sjøfront og strandlinje samt trivsel, kan tillates. Slike tiltak kan eksempelvis være knyttet til utvikling av nye eller eksisterende parkområder og ferdselsårer, samt aktiviteter som ferdsel, opphold, fiske, bading m.m

§ 6.8 VIKTIGE BYROM OG FELLESAREALER (PBL § 11-9, NR. 6)

Byrom og fellesarealer skal ikke bygges ned. Viktige byrom og fellesarealer skal tas hensyn til i fremtidig utbygging ved at de holdes åpen, tilpasset og tilgjengelig for allmennheten. Særlig viktige områder innenfor bysentrum er:

- Park og friområdet Dulpen (område S31)
- Dr. Graaruds plass (område T1)
- Fiskebrygga med kaiområde langs Havnegaten (område T2)
- Havne- og strandpromenaden
- Holmestrandsfjellet og fjellskrenten
- Tverrforbindelsene mellom sentrum og Holmestrandfjellet:
  - Nordre sikksakk og Bellevue (ved område S30)
  - Søndre Sikksakk og utsiktspunktet Lallahompen (ved område S3)
  - Nordre Klev (ved område S25 og S30)

Retningslinje:
Med viktige byrom og fellesarealer siktes det i denne sammenheng til en rekke områder som kjennetegnes av ulike grønne, blå eller grå kvaliteter, herunder; parker, friområder, grøntområder, stier- og gangforbindelser, torg, gatetun, gateløp, havne- og strandpromenade, lekeplasser o.l.

Hensikten ved at byrom og fellesarealer ikke skal bygges ned er å sikre muligheten for allment opphold og aktivitet sentralt i byen, samt at tverrforbindelser som kobler byrom og bydeler i sammen holdes åpen og tilgjengelig.

§ 6.9 BEVARING AV KULTURMINNER OG KULTURMILJØ (PBL § 11-9, NR. 7)

Områder og enkeltbygninger med bevarings- eller verneverdi er markert med båndleggingssoner H730 (båndlegging etter lov om kulturminner) og hensynsoner h570 (bevaring kulturmiljø) i plankartet. Enkeltbygninger og hele bygningsmiljø innenfor disse områdene skal bevares.

Ved reparasjon og modernisering av eksisterende bygninger skal eksisterende utforming og fasadeuttrykk bevares eller tilbakeføres til tidligere utforming dersom dette kan dokumenteres. Originale detaljer og bygningsdeler skal bevares så langt som mulig. Dette gjelder vinduer, dører, panel, taktekking, fargebruk, osv.

Dersom bygningsdeler må skiftes ut på grunn av råte, andre skader og lignende, skal det benyttes kopier av de originale bygningsdelene. Ved tilbakeføring skal det benyttes stilmessig riktige detaljer og bygningsdeler. Ved endringer av bygninger i bevaringsområder, kan kommunen kreve tilbakeføring til eldre utforming/opprinnelig byggestil.

Ved eventuell brann eller totalfornyelse skal bygningen i utgangspunktet gjenreises på samme sted med tilnærmet opprinnelig utforming og byggestil, for å videreføre den funksjon bygningen har som del av et gateløp/gaterom.

Bygninger innenfor bevaringsområdene kan på- og tilbygges såfremt dette ikke reduserer bygningens verneverdi. Eventuelle på- og tilbygg må underordnes den eksisterende bygningen med hensyn til plassering, utforming, størrelse, material- og fargebruk.

Nye bygninger i bevaringsområder skal tilpasses omkringliggende bebyggelse med hensyn til arkitektur, dimensjoner, hovedform, takform, materialbruk og fargebruk.

Enkeltsaker innenfor bevaringsområdene skal sendes til kulturminnemyndigheten for uttalelse før vedtak fattes.

Retningslinje:
Følgende kulturmiljøer i bysentrum har regional og nasjonal verneverdi: Leira (område S14, S16, S17, S18, S22 og S23) Kirkegata-Nordre Kleiv (del av S20, S21 og S25), Backergården og Bakgaten (område S9). Andre enkeltstående fredede kulturminner er vist med båndleggingssone h730, herunder Holmestrand politistasjon og fattighuset. Kommunalt verneverdige enkeltbygg og bygningsmiljøer er vist med hensynsone h570 i plankartet.

§ 6.10 TRANSFORMASJONSOMRÅDET NORDBYEN - H810 KRAV OM FELLES PLANLEGGING

Det stilles krav til områdereguleringsplan for område omfattet av hensynsone H810 Nordbyen (gnr/bnr 127/94, 136/1 m.fl) før det kan vedtas detaljreguleringsplaner eller godkjennes rammesøknad innenfor området (jfr. pbl. 11- 9, nr. 1).

I områdereguleringsplanen skal de overordnede, helhetlige sammenhengene for arealbruk, bebyggelsesstruktur, grønnstruktur, gang- og sykkelveger, vegsystem, parkering og kollektivbetjening for området avklares. Det skal vises hvordan de overordnede sammenhengene kan ivaretas i ulike etapper av områdets utvikling.

Det skal stilles rekkefølgekrav til hvilke deler av veg-, kollektiv- og gang-/sykkelsystemet, felles byrom og øvrig infrastruktur som må være ferdig utbygd før de enkelte delområdene kan bygges ut. Rekkefølgekravet skal tas inn i senere arbeid med detaljreguleringsplaner dersom det stilles krav til dette. Ytterligere krav til innhold i planarbeidet, inkludert tema som skal inngå i konsekvensutredning og ROS-analyse skal defineres nærmere i eget planprogram for områdereguleringsplanarbeidet. Før arbeidet med områdereguleringsplan starter skal kommunestyret ha fattet vedtak om oppstart av områdereguleringsplan i sak om planinitiativ for området.

Det er unntak fra krav til områderegulering dersom:

- arealet allerede er regulert sentrumsbebyggelse eller
- arealet inngår i et pågående reguleringsplanarbeid.
- Tiltaket på arealet er knyttet til drift, vedlikehold og fornying/erstatning av funksjoner knyttet til kollektivknutepunktet som beredskapsplass, stasjonsinngang, parkeringsplass for biler for togpendlere, drosjeholdeplass, og kollektivterminal.

Retningslinje:
Områdereguleringsplanen skal konkretisere et godt byplangrep hvor følgende forarbeider legges til grunn: Byarealstrategien og Utviklingsstrategi for Holmestrand Nordbyen.

Holmestrand Nordbyen skal utvikles til en aktiv og klimasmart bydel med funksjoner som supplerer, uten å konkurrere med Holmestrand sentrum. Området bør utvikles med en variasjon av funksjoner og en god del boliger. Følgende utbyggingsformål er aktuelle (jfr. pbl. § 12-5): Bebyggelse og anlegg (blandet formål), samferdselsanlegg og teknisk infrastruktur, grønnstruktur, bruk og vern av sjø og vassdrag, med tilhørende strandsone.

Utbyggingsområder (felt) i områdereguleringsplanen bør utformes, på en slik måte at arealene utnyttes godt uavhengig av eksisterende tomtegrenser.

Som en del av planarbeidet skal det utvikles et miljø- og kvalitetsprogram som definerer ønskede kvaliteter og funksjoner i området. Dette bør f.eks. omhandle funksjoner som kan etableres tidlig i området / lavthengende frukter, uteområder / byrom, arkitektur / bygningstypologi, forbindelselslinjer for gående og syklende – inkludert kyststi / allment tilgjengelig sjøfront.

I bydelen bør det legges til rette for nye boformer og med boligstørrelser og boligkonsept som legger til rette for delekultur og mange ulike husholdningsstørrelser og livsfaser.

Hele sjøfronten skal være tilgjengelig for allmenheten. Det skal legges til rette for universell utforming.

Det skal utvikles attraktive byrom i bydelen for besøkende og innbyggere i alle livsfaser. På viktige plassdannelser skal det være en aktiv førsteetasje i bygningsmassen med funksjoner som henvender seg til allmenheten. Bydelen skal ha en middels til høy utnyttelse med varierende høyder.

Det skal tas hensyn til omkringliggende eksisterende bebyggelse. Det skal utvikles sammenhengende gang- og sykkelforbindelser gjennom området, både langs turvegsystem / kyststi langs sjøfronten og i tilknytning til øvrig infrastruktur for gående og syklende i Holmestrand sentrum og i retning nord.

Det bør søkes å utvikle fellesanlegg for parkering i bydelen som gir stordriftsfordeler og som bidrar til å redusere kostnader for å bygge parkeringsplasser. Samtidig bør det utvikles framtidsrettede mobilitetsløsninger som reduserer behovet for eget bilhold og som i stedet fremmer kollektivtransport, sykkel og gange. Bussterminalen bør på sikt reduseres i størrelse og / eller transformeres til en gateterminal.

Det skal søkes å utvikle bebyggelse og infrastruktur med et lavt klimafotavtrykk; dvs. fokus på klimavennlig materialbruk, energiløsninger og mest mulig fossilfrie byggeplasser. «Grønne anskaffelser» bør vektlegges i gjennomføringsfasen.

I Holmestrand Nordbyen vil det være aktuelt å ha en høyere detaljeringsgrad i planen der det er «modne» prosjekter for gjennomføring på kort sikt. Dette kan bli aktuelt i kvartaler lengst i sør eller f.eks. for prosjekter ute i sjøarealer. I deler av området vil det derfor være naturlig med krav om detaljregulering, mens i andre delområder kan prosjekter realiseres gjennom byggesøknad.

Det vil være aktuelt å definere rekkefølgekrav til områdereguleringsplanen som knyttes til en utbyggingsavtale.

I arbeidet med områdereguleringsplanen skal det legges særlig til rette for gode prosesser og bred medvirkning med innbyggere, næringsliv, politikere og organisasjonsliv.

§ 6.11 TRANSFORMASJONSOMRÅDET HAKAN-TRANA (GNR/BNR 127/91, 116, 124, 125 M.FL.)

Retningslinje:
Havneområdet Hakan-Krana er ansett som et fremtidig transformasjonsområde i den videre utvikling av Holmestrand sentrum. Fremtidig utvikling av Hakan-Krana bør ikke skje uten forankring i en samlet/felles plan som gir grunnlag til å utvikle havneområdet/transformasjonsområdet innenfor en helhetlig ramme. Utviklingen bør ikke skje stykkevis i form av mindre og løsrevede detaljreguleringsplaner. Kommunen avgjør hvilken plantype som er best egnet for videre prosess. I den videre plan- og utviklingsprosessen for Hakan-Krana bør byarealstrategien og Mulighetsstudie Hakan-Krana legges til grunn.

§ 6.12 NEDRE GAUSEN MED HAGEANLEGG (GNR/BNR 129/91)

Innenfor byggeområde sentrumsformål fremtidig

KU og ROS utarbeidet i forbindelse med kommuneplanen 2023-2035 legges til grunn og følges opp ved fremtidig regulering og utbygging. Utbygging kan ikke finne sted før forhold i kommuneplanens generelle rekkefølgekrav § 1-10 er tilfredsstillende tatt hensyn til og etablert.

På arealet tillates det funksjoner knyttet til offentlig eller privat tjenesteyting og boligbebyggelse. Sentrale utrednings- og avklaringspunkt i reguleringsplan er knyttet til naturmangfold, herunder registrert naturtype parklandskap utforming alléer, samt kulturminner/kulturmiljø knyttet til eiendommen.

Ny bebyggelse skal tilpasses og underordnes den eksiterende bebyggelsen på eiendommen i plassering, høyde samt arkitektur, utforming og materialbruk.

Retningslinje:
Nedre Gausen gård med hageanlegg er vedtaksfredet, mens døveskolen er forskriftsfredet. Det forutsettes at en fremtidig utvikling av arealet skjer etter de premisser som følger av den enkelte fredning på eiendommen.

De delene av eiendommen som er vedtaksfredet og forskriftsfredet inngår i hensynsone h730 – bevaring etter annet lovverk (kulturminneloven). Dette gjelder også mesteparten av hageanlegget (vist med formål park).

Innenfor område formål park

Det tillates ikke oppføring av ny bebyggelse innenfor Nedre Gausen hageanlegg inkludert parkallé. Nødvendig skjøtsel og parkmessig vedlikehold er tillatt.

Retningslinje:
Arealet som omfatter hageanlegg inkludert parkallé, er vist med formål park i kommuneplankartet. Arealet inngår i kulturmiljøet Nedre Gausen. Deler av hageanlegget og parkalléen omfattes av fredningsområdet Nedre Gausen og er vist med hensynsone h730. Parkarealet bør sikres som et allment tilgjengelig byrom/grøntareal i Holmestrand bysentrum.

Parkalléen er registrert som naturtype parklandskap – en naturtype med med svært viktig verdi, jf. Miljødirektoratets Naturbase.

Skjøtsel og parkmessig vedlikehold av hageanlegget og parkalléen tillates så fremt det ikke er i konflikt med den enkelte fredning på eiendommen.

Parkmessig opparbeiding av de delene som ikke inngår i areal med formål park, kan tillates. Parkmessig opparbeiding skjer i samråd med kulturminnemyndighetene.

7. HENSYNSONER
(PBL § 11-8)

§ 7.1 SIKRINGS-, STØY- OG FARESONER MED ANGIVELSE AV FAREÅRSAK ELLER MILJØRISIKO (PBL § 11-8 A)

§ 7.1.1 Hensynsone H110 – Nedslagsfelt drikkevann

Røysjø (H110_1), Blindevann (H110_2 og H110_4) og Borgelangevann (H110_3)

1) Det er forbudt å forurense drikkevann. Tiltak som vil forurense eller kan representere en fare for forurensning av drikkevannskildene og deres nedbørsfelt er ikke tillatt, jf. § 4 i Forskrift om vannforsyning og drikkevann/drikkevannsforskriften av 2016- 12-22-1868. Merk: og/eller til enhver tid oppdatert og gjeldende drikkevannsforskrift, ol. Forbudet omfatter alle aktiviteter, fra vanntilsigsområdet til tappepunktene, som medfører fare for at drikkevannet blir forurenset. Med aktiviteter menes også friluftsliv og annen utøvelse av allemannsretten. I vanntilsigsområdene kan landbruksaktivitet foregå dersom det ikke forurenser drikkevannet.

Retningslinje – Røysjø (H110_1):
I Røysjø med nedbørfelt foreligger det i tillegg klausuleringsbestemmelsene fra skjønnet (23.11.1957) og restriksjoner for allmennheten som følge av Mattilsynets godkjenning 02.03.2010.

Klausuleringsbestemmelsene og Mattilsynets godkjenning er fastsatt gjennom egne prosesser uavhengig av bestemmelsene i kommuneplanens arealdel, og vil på selvstendig grunnlag gjelde i tillegg til bestemmelsen. Hensikten ved å inkludere klausuleringsbestemmelsene og mattilsynets godkjenning er å opplyse om de restriksjoner gjelder i Røysjø med nedslagsfelt.

Fra det privatrettslige skjønnet i 1957 er det lagt følgende servitutter på eiendommene i nedbørfeltet til Røysjø:

a) *Det er forbudt å nytte eiendommene på annen måte enn til alminnelig skogsbruk og beiting. Ved utnyttelse må ikke drikkevannet forurenses.*
b) *Eiendommene må ikke utparselleres eller utleies eller bortfestes til bebyggelse, teltleirer eller lignende og må overhodet ikke bebygges. Unntatt fra forbudet mot bebyggelse er skogshusvær som er nødvendig for skogsdriften, og som Helserådet godkjenner. Hus må ikke i noe tilfelle uten Helserådets godkjennelse oppføres nærmere vann enn 100 m og ikke nærmere bekk enn 50 m. Det må ikke legges ledninger for kloakkvann til vann eller bekk, liksom binger og priveter må anordnes slik at det ikke voldes fare for forurensning ved tilsig til vann eller bekk. Til priveter må brukes bøtter, og innholdet må etter hvert besørges nedgravet på en betryggende måte.*

Fra Mattilsynets godkjenning i 2010 er følgende restriksjoner for allmennheten lagt til grunn (vann i feltet er: Røysjø, Langevann, Nordre og Søndre Øksnevann, Tørrfløt, Nordre og Midtre Svanevann og Veslevann. Veslevann er unntatt pkt. 1 og 2):

1) *Bading er forbudt i vann og bekker.*
2) *Det er forbudt med bruk av kano og andre båttyper i vannene i nedbørsfeltet*
3) *Leirslagning er forbudt i nedbørsfeltet.*
4) *Det er ikke tillatt å arrangere stevner/samlinger og lignende i nedbørsfeltet.*

5) *Fritidsfiske med stang og håndsnøre er tillatt mot løsning av fiskekort. Fiskekonkurranser og lignende er ikke tillatt.*
6) *Det er ikke tillatt å kaste fiskeslo, død fisk og agn i nedbørsfeltet.*
7) *Alt avfall skal tas med ut av feltet.*
8) *Organisert ridning og tilrettelegging for slik aktivitet i nedbørsfeltet er forbudt.*
9) *Alle veier inn til nedbørsfeltet skal ha låst bom. Allmennhetens bruk av motorisert kjøretøy i nedbørsfeltet er forbudt.*

Retningslinje – Blindevann (H110_2 og H110_4):
I Blindevann foreligger det i tillegg en godkjenning fra Fylkesmannen/Statsforvalteren i Vestfold 28.10.1999 med restriksjoner og beskyttelsestiltak. Denne godkjenning er fastsatt gjennom egen prosess uavhengig av bestemmelsene i kommuneplanens arealdel, og vil på selvstendig grunnlag gjelde i tillegg til bestemmelsen. Hensikten ved å inkludere godkjenningen er å opplyse om de restriksjoner og beskyttelsestiltak som gjelder i Blindevann med nedslagsfelt.

Følgende restriksjoner og beskyttelsestiltak i Blindevann med nedslagsfelt lagt til grunn:

1. *Hytter og hyttetoalett: Hyttetoaletter skal være utført som biologisk klosett, tett type. Valg av løsning, oppfølging av driften samt kontroll, foretas etter regler fastsatt av kommunene.*
2. *Innlagt vann: Innlagt vann er forbudt i all bebyggelse i nedbørsfeltet. Vann ført til hyttevegg er tillatt*
3. *Nybygging: Nybygging i nedbørsfeltet er forbudt. Nåværende hytter kan bli stående. Tilbygg på eksisterende hytter på inntil 30 m2 samt ombygginger godkjennes innenfor de generelle rammer som følger av kommunenes bestemmelser i henhold til plan- og bygningsloven. Gjenoppbygging av hytter etter brann er tillatt.*
4. *Bruksendring: Bruksendring for bebyggelse er ikke tillatt. Dette gjelder også endring fra privathytte til foreningsvirksomhet eller tilsvarende. Eksisterende stallbygninger i nedbørsfeltet tillates bruksendret til hytter under forutsetning av at dette ikke strider mot kommunenes generelle regler i henhold til plan- og bygningsloven.*
5. *Bomveier: Alle veier inn i nedbørsfeltet skal ha låst bom. Nøkkelbom settes opp på Blindevannsveien på anvist sted utenfor nedbørsfeltet. Parkeringsplass opparbeides for inntil tyve biler ved bommen. Blindevannveien Veiforening disponerer bomnøkler til bruk for hytteeiere og grunneiere. Ved drift av skog i bommens umiddelbare nærhet kan bommen stå åpen så lenge skogsdriften pågår, dog slik at den skal låses ved avsluttet arbeid hver dag. Hytteeiere kan låne ut nøkkel til andre hyttebrukere.*
6. *Bading: Bading i Blindevann er tillatt. Blindevannverket skal sette opp skilt med oppfordring til å vise hensyn.*
7. *Telting og leirslaging: Telting og leirslaging innenfor 100 meter fra Blindevann er forbudt. Stevner, konkurranser og lignende arrangementer som involverer mer enn femti personer, kan ikke avvikles uten Blindevannverkets godkjenning uansett hvor i nedbørsfeltet arrangementet finner sted.*
8. *Motorisert ferdsel i og på vannet: All motorisert ferdsel med kjøretøy på isen og med båt på vannet er forbudt. Motorisert ferdsel på isen i forbindelse med skogsdrift og tømmertransport kan tillates når isen er tilstrekkelig sikker for den planlagte transport. Blindevannverkets godkjenning av slik motorisert ferdsel skal innhentes på forhånd. Blindevannverket kan gi dispensasjon for bruk av andre motorkjøretøy eller motorbåt. Bruk av elektrisk båtmotor er tillatt.*
9. *Beiting: Beiting i nedbørsfeltet er forbudt. Blindevannverket har rett til å sette opp beitegjerder dersom dette viser seg nødvendig.*

10. *Olje og oljeprodukter: Lagring av olje, oljeprodukter og kjemikalier er forbudt i nedbørsfeltet. På hytteeiendommene kan parafin lagres i bærbare kanner. For skogsdrift-produkter, inklusive drivstoff, gjelder følgende regler for oppbevaring i nedbørsfeltet: Slike produkter kan ikke lagres nærmere Blindevannet med oppstrøms vassdrag enn 50 meter. Blindevannverket kan i samarbeid med skogsentreprenør anvise lagringsplasser for oppbevaring av drivstoff mv. hvor eventuell lekkasje ikke vil medføre direkte avrenning til Blindevann. Tanker større enn 100 liter skal ikke ha tapping. Drivstoffet skal overføres med pumpe til maskinene.*
11. *Plantevernmidler mv.: All bruk og lagring av plantevernmidler i klassene X, A og B er forbudt. Bruk av midler i klasse C er tillatt. Bruk av andre slike midler er ikke tillatt uten Blindevannverkets godkjenning. Dette gjelder selv om midlene er godkjent av andre instanser. Blindevannverket kan nekte sprøyting av lagret tømmer i nedbørsfeltet.*
12. *Nydyrking: All nydyrking i nedbørsfeltet er forbudt. Ny grøfting og drenering kan bare utføres etter skriftlig samtykke fra Blindevannverket.*
13. *Nye veier: Anlegg av alminnelige kjøreveier er forbudt. Anlegg av skogsveier er tillatt.*
14. *Avfall og slam: Deponering av slam og avfall er forbudt. Deponering av hygienisert toalettjord fra hyttene tillates etter retningslinjer fastsatt av Blindevannverket.*
15. *Fiske: Fiske fra land er tillatt. Fiske fra båt/isen er forbudt i området inntil 100 meter fra vanninntaket. Organisering av fiskekonkurranser er forbudt uten samtykke fra Blindevannverket.*
16. *Bruk av båt: Bare grunneiere og hyttebrukere har rett til å legge båt ved vannet. Bruk av båt i forbindelse med turisme er ikke tillatt.*
17. *Gjødsling av skog. Skogen tillates gjødslet under forutsetning av at dette ikke skader drikkevannskvaliteten. Gjødsel basert på kloakkslam tillates ikke. Blindevannverket kan forby gjødsling dersom Statens institutt for folkehelse anser at gjødslingen medfører fare for drikkevannskvaliteten.*

Eikeren-Bergsvannet (H110_5)

1) Tiltak som vil forurense eller kan representere en fare for forurensning av drikkevannskildene og deres nedbørsfelt er ikke tillatt, jf. § 4 i Forskrift om vannforsyning og drikkevann av 2016- 12-22-1868. Merk: og/eller til enhver tid oppdatert og gjeldende drikkevannsforskrift, ol.

2) Det skal ikke etableres nye bygge- eller næringsområder i drikkevannskilders nedslagsfelt, med mindre det med konsekvensutredning klart kan dokumenteres at aktiviteten ikke kan medføre økt tilførsel av forurensning til vannkilden. Forslag til nye planer og tiltak skal høres hos berørte vannverkseiere og Mattilsynet. (Ordlyd hentet fra retningslinje 12 i RPBA.)

§ 7.1.2 Hensynsone H190– andre sikringssoner

Traséer for jernbanetunneler – Holmestrandfjellet-Kleiverud-Skjervik samt Åshaugen

Ved omfattende inngrep i grunnen innenfor H190, som inkludert sprengning, brønnboring eller lignende, skal det foreligge en fagmessig vurdering av grunnforhold og ivaretagelse av jernbanetunnelen. Jernbanemyndighet (Bane NOR) skal kunne uttale seg til denne vurderingen før det gis tillatelse til å igangsette omsøkte tiltak.

§ 7.1.3 H210 og H220 – Støysoner

Hensynssone H210 viser rød sone i henhold til nasjonale støyretningslinjer T – 1442.
Hensynssone H220 viser gul sone i henhold til nasjonale støyretningslinjer T – 1442.

Nasjonale støyretningslinjer T-1442 skal legges til grunn for all plan- og byggesaksbehandling etter loven.

§ 7.1.4 H310 - Ras- og skredfare

Ras- og skredfare og marin avsetning/marin leire

Innenfor hensynssonen H310, fareområde ras/skredfare og aktsomhetsområde marin avsetning/marin leire, skal tilstrekkelig geoteknisk stabilitet for ethvert tiltak dokumenteres av geoteknisk fagkyndig, jf. Plan- og bygningslovens § 1-6. Dokumentasjonen skal retningslinjer og vurderingskriterier fra Norges vassdrags- og energidirektorat eller tilsvarende myndighet.

Snøskred

Innenfor hensynssonen H310, fareområde snøskred, skal skredfaren utredes for ethvert tiltak. jf. plan- og bygningsloven § 1-6. Dokumentasjonen skal oppfylle gjeldende krav og retningslinjer gitt av Norges vassdrags- og energidirektorat eller tilsvarende myndighet.

Retningslinje:
Hensynsoner H310 ras- og skredfare er inndelt og vist som følgende kategorier i plankartet til kommuneplanen (se særskilt plankart «KPA – plankart E – Faresoner splittet i 3» for lokalisering av kategoriene av H310 ras- og skredfare):

- *H310_kvikkleire aktsomhetsområde/marin avsetning/marin leire (markert med blå farge)*
- *H310_kjent kvikkleiresone (markert med rød farge)*
- *H310_skred i bratt terreng (markert med svart farge og blokkmessig utforming)*



Figur 4: Bilde av tegnforklaring i plankartet «KPA – plankart E – Faresoner splittet i 3».

§ 7.1.5 H320 - Flom

Innenfor hensynssonen H320, fareområde flom, er det forbudt å iverksette tiltak og arbeid, jf. plan- og bygningslovens § 1-6 før området inngår i reguleringsplan. Ved utarbeidelse av reguleringsplan skal virkningene av flom tilsvarende høyeste kjente vannstand i nyere tids utredes og tiltaket søkes tilpasset dette for å minimere mulige skadevirkninger ved en eventuell flom.

§ 7.1.7 H360 - Skytebane

Innenfor området for faresone er det tillatt å oppføre bygninger eller innretninger som er nødvendig for områdets drift og bruk som skytebane. Bruk av skytebanen skal skje etter de bestemmelser som er fastsatt i vedtatt kontrakt.

§ 7.1.9 H390 – Annen fare – forurenset grunn

Det kan ikke iverksettes tiltak eller arbeid i nærhet til lokaliteten før forurensningen er utredet og det eventuelt foreligger en tiltaksplan etter forurensningsforskriften § 2-6.

§ 7.2 HENSYN TIL LANDBRUK, REINDRIFT, MINERALRESSURSER, FRILUFTSLIV, GRØNNSTRUKTUR, LANDSKAP ELLER BEVARING AV NATURMILJØ ELLER KULTURMILJØ, MED ANGIVELSE AV INTERESSE (PBL § 11-8 C)

§ 7.2.1 Hensynsone H530 - hensyn friluftsliv

H530


Retningslinje:

Ved lokalisering og utforming av tiltak etter pbl bør hensynet til områdets verdi for rekreasjon og friluftsliv tillegges særlig stor vekt. Virksomhet som medfører støy i nærområdene over 35 db bør ikke tillates. De til enhver tid gjeldende nasjonale retningslinjer for håndtering av støy i arealplansaker T – 1442 legges til grunn ved vurdering av tiltak etter loven. Bygge- og anleggstiltak bør søkes tilpasset landskapet og omgivelsene slik at landskapets bruks- og opplevelseskvaliteter for friluftsliv og rekreasjon i minst mulig grad blir skadelidende. Bygge- og anleggsarbeidet bør gjennomføres med sikte på å minimere konsekvensene for friluftsliv og rekreasjon i anleggsperioden.

H530 – Smørstein (gnr/bnr 71/3 m.fl)

Retningslinje:

Smørsteinsområdets attraksjon er knyttet til sjøen og strandområdene. Fastboende og ferierende på begge sider av riksveien, veifarende og allmennheten generelt har interesse av tilgang til strandsonen. Det forutsettes derfor at reguleringsplanlegging på Smørstein også omfatter tilgjengelighet til strandsonen, kartutsnittet under viser utmarksarealer i strandsonen og ønsket ferdselsforbindelse.

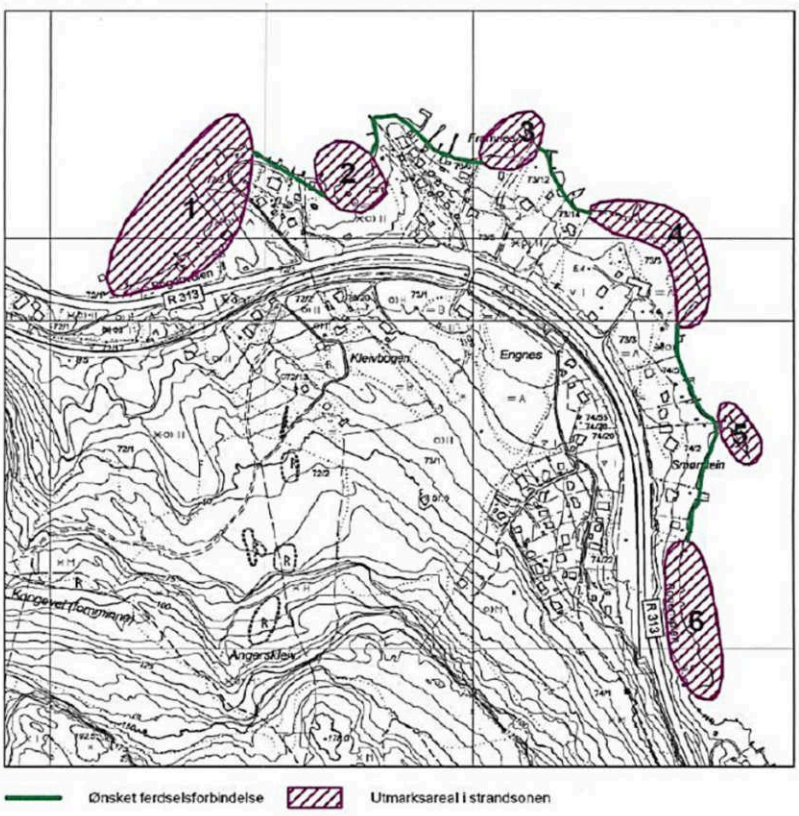

§ 7.2.2 Hensynsone H540 - hensyn grønnstruktur

H540_1 (Holmestrandfjellet-Kleivan)
Retningslinje:
Innenfor sonen kan det kan ikke påregnes tillatelse til utbygging eller inngrep som kan komme i konflikt med berørte hensyn.

H540 (Hillestad-Reidvintunet-Hillestad kirke)
Retningslinje:
Området skal ikke bebygges, men gis en tiltalende utforming som ivaretar hensynet til rekreasjon, grønnstruktur, landskap og natur. Området beplantes.

§ 7.2.3 Hensynsone H550 - hensyn landskap

Retningslinje:
Ved planlegging etter loven bør tiltak lokaliseres og utformes slik at det underordner seg kulturlandskapet på en særlig hensynsfull måte. Ved vurdering av tiltaket bør virkningene på både de nærmeste omgivelsene og det overordnede landskapet klargjøres. Lokalisering, formgiving, fargebruk og volumoppbygging bør tilpasset stedet og landskapets karakter. Virksomhet som medfører støy i nærområdene over 40 db bør ikke tillates uten at særlige tungtveiende grunner foreligger.

§ 7.2.4 Hensynsone H560 – bevaring naturmiljø

Retningslinje:
Tiltak etter loven bør utformes og lokaliseres slik at dyr og planters livsbetingelser i minst mulig grad blir skadelidende. Virkningene av tiltaket bør kartlegges med bakgrunn i eksisterende kunnskap, herunder Artsdatabankens registreringer. Dersom tiltaket berører arealer som kan ha særlig verdi for det biologiske mangfoldet, leveområder for arter som inngår i artsdatabankens rødliste eller naturtyper som inngår i Miljødirektoratets til enhver tid gjeldende liste over utvalgte naturtyper, bør virkningene av tiltaket for naturmiljøet utredes spesielt.

§ 7.2.5 Hensynsone H570 – bevaring kulturmiljø

H570 - Generelt
Retningslinje:
Hensikten med hensynssonen er å bevare viktige historiske områder hvor kulturminner og landskapsrom samlet danner et særegent, helhetlig kulturmiljø. Retningslinjene er ment å være verktøy for vurdering av tiltak slik at kulturminnene og kulturmiljøene, sammenhengen mellom disse og landskapene de ligger i opprettholdes. Hensynet til kulturminner, kulturmiljøer og verneverdige bygninger skal ivaretas i plan- og bygningssaker.

Tiltak etter pbl bør lokaliseres og utformes slik at konflikter med det kulturmiljøet eller kulturminnet som sonen er ment å ivareta minimaliseres. Lokalisering, formgiving, fargebruk og volumoppbygging bør tilpasses for å sikre at kulturminnet/kulturmiljøets kvaliteter i minst mulig grad blir skadelidende. Dersom tiltaket omfatter støy, lukt eller andre former for miljøpåvirkning, bør virkningene av dette for opplevelsen av kulturminnet/kulturmiljøets kvaliteter utredes og søkes minimert.

Å bygge nær bygninger og anlegg fredet etter kulturminneloven tillates ikke. Fredete bygninger og anlegg skal ha en viss åpenhet rundt seg, og nye tiltak må tilpasses områdenes særpreg. Ved tilbygg til eller endring av verneverdige bygninger skal dette skje på en slik måte at bygningens verneverdi

ikke forringes. Tilbygg skal underordne seg den eksisterende bygningen med hensyn til plassering, utforming, størrelse, material- og fargebruk.

H570 – kulturmiljø med regional eller nasjonal verdi
Retningslinje:
I Holmestrand er følgende kulturmiljø med regionalt og/eller nasjonal verdi, markert med hensynsoner, h570:

- Eidsfoss
- Hanekleiva
- Nordre Kleiv og Kirkegaten
- Langgaten, Styregaten og Leira
- Prestegårdsalleen i Sande
- Guåker
- Holmesvannet og Revåvannet
- Vesetrene
- Backergården og Bakgaten
- Skolegaten

Innenfor kulturmiljøene nevnt ovenfor, gjelder følgende:
Veier, steingjerder, hustufter, merkesteiner, krigsminner mm skal bevares. Bebyggelse oppført før 1940 skal søkes bevart. Ved tilbygg, påbygg, utbedring og reparasjon skal bygningens karakter, dvs. fasade, takform, volum, materialbruk og detaljering, opprettholdes eller tilbakeføres til opprinnelig tilstand. Ved oppføring av ny bebyggelse skal tilpasning til eksisterende eldre bygningsmiljø og kulturmiljø vektlegges særskilt med tanke på plassering og utforming. Å bygge nær bygninger og anlegg fredet etter kulturminneloven tillates ikke.

§ 7.2.6 Hensynsone H590 – Hensyn mineralressurser

H590 Mineralressurs av nasjonal betydning – Hanekleiva (gnr/bnr 316/1, 316/5 m.fl.)
Retningslinje:
Hensikten med hensynsonen er å unngå utbygging eller tiltak som kan vanskeliggjøre senere utvinning av mineralske ressurser. Ved Hanekleiva, innenfor h590_1, er det registrert forekomst av pukk og grus med verdi av nasjonal betydning. Det er ikke tillat å igangsette utbygging eller tiltak som kan vanskeliggjøre senere utvinning av den mineralske ressursen.

7.3 BÅNDLEGGING I PÅVENTE AV VEDTAK ETTER PLAN- OG BYGNINGSLOVEN ELLER ANDRE LOVER, ELLER SOM ER BÅNDLAGT ETTER SLIKT RETTSGRUNNLAG (PBL § 11-8 d)

§ 7.3.1 Hensynsone H720 – båndlegging etter lov om naturvern og naturmangfoldloven

Tiltak i hensynssonen H720 reguleres etter lov om forvaltning av naturens mangfold, Jf. plan- og bygningsloven § 11-8 bokstav d. Det er knyttet vedtekter til sonene.

§ 7.3.2 Hensynsone H730 – båndlegging etter lov om kulturminner

Det er forbudt å gjøre inngrep i et automatisk fredet kulturminne uten tillatelse fra fylkeskommunen. Det gjelder også for midlertidige eller reversible tiltak, som for eksempel graving, planering, oppføring av byggverk, anlegg eller gjerder, fjerning av vegetasjon eller jordarbeid.

§ 7.3.1 Hensynsone H740 – båndlegging etter energiloven

Høyspenttraseer markert med hensynsone h740. Tiltak er ikke tillatt innenfor hensynssonen uten tillatelse fra netteier/ledningseier.

§ 7.4 KRAV OM FELLES PLANLEGGING FOR FLERE EIENDOMMER, HERUNDER MED SÆRLIGE SAMARBEIDS- ELLER EIERFORMER, SAMT OMFORMING OG FORNYELSE (PBL § 11-8 E)

§ 7.4.1 Hensynsone H810 – Krav om felles planlegging

H810 Transformasjonsområdet Nordbyen
Til opplysning: det vises til kommuneplanens bestemmelse § 6-10 med tilhørende retningslinje for krav for utbygging knyttet til transformasjonsområder Nordbyen.

Holmestrand kommune

LØSØRE OG TILBEHØR

OVERSIKT OVER LØSØRE OG TILBEHØR TIL EIENDOMMEN

Oversikten er utarbeidet av Norges Eiendomsmeglerforbund, Eiendom Norge og Advokatforeningens Eiendomsmeglingsgruppe, og er gjeldende fra 1. januar 2020.

Generelt

Lov om avhending av fast eigedom (avhendingslova/avhl.) av 3. juli 1992 regulerer kjøper og selgers rettigheter og plikter ved overdragelse av fast eiendom og andeler i borettslag. I henhold til avhl. § 3-4 skal eiendommen, når annet ikke er avtalt, overdras med innredninger og utstyr som etter lov, forskrift eller annet offentlig vedtak skal følge med. Det samme gjelder varig innredning og utstyr som enten er fastmontert eller er særskilt tilpasset bygningen, jf. avhl. § 3-5. Loven inneholder ingen detaljert oversikt over hva som omfattes av "innredning og utstyr", og over hva som skal regnes som "fastmontert eller særskilt tilpasset". Partene kan fritt avtale hva som skal følge med eiendommen ved salg. Bransjens liste over løsøre og tilbehør som skal følge med eiendommen, er en del av avtalen mellom kjøper og selger dersom ikke annet er opplyst i salgsoppgaven, kjøper har tatt forbehold i bud eller avtale på annen måte er inngått. Der intet annet er avtalt, vil løsøre og tilbehør medfølge slik dette fremkommer av avhl. § 3-4 og § 3-5 og denne oversikt. Produkter og installasjoner som medfølger overdras uten noen form for garantier, utover eventuell gjenværende leverandørgaranti. Dersom det er noe i nedenstående liste som ikke finnes på eiendommen, vil det heller ikke medfølge.

1. HVITEVARER medfølger der dette er spesielt angitt i salgsoppgaven.

2. HELDEKKENDE TEPPER følger med uansett festemåte.

3. VARMEKILDER, slik som ovner, kaminer, peiser, varmepumper og panelovner, følger med uansett festemåte. Frittstående biopeiser/varmeovner og terrassevarmere medfølger ikke. Det følger ikke med varmekilder i rom som ikke har vegg- eller fastmonterte varmekilder på visning.

4. TV, RADIO OG MUSIKKANLEGG. TV-antenner og fellesanlegg for TV, herunder parabolantenne, og tuneren/dekoder/tv-boks medfølger der dette eies av selger. Veggmontert TV/flatskjerm med tilhørende festeordning samt musikkanlegg følger ikke med (se også punkt 12).

5. BADEROMSINNREDNING/UTSTYR. Badekar, dusjkabinett, dusjvegger, alle fastmonterte speil og hyller, fastmonterte glass- og håndkleholdere, herunder håndklevarmere samt baderomsinnredning, medfølger.

6. GARDEROBESKAP medfølger, selv om disse er løse. Fastmonterte garderobehyller og knagger medfølger. Innredning i garderobeskap, for eksempel løse eller fastmonterte trådkurver, hyller, stenger og lignende, medfølger.

7. KJØKKENINNREDNING medfølger, herunder også åpne, fastmonterte hyller og løs eller fastmontert kjøkkenøy.

8. MARKISER, PERSIENNER og annen type innvendig og utvendig solskjerming, gardinoppheng, lamellgardiner og liftgardiner medfølger.

9. AVTREKKSVIFTER av alle slag, samt fastmonterte aircondition/ ventilasjonsanlegg, medfølger.

10. SENTRALSTØVSUGER medfølger med komplett anlegg, herunder slange, munnstykke mm.

11. LYSKILDER. Kupler, lysstoffarmatur, fastmonterte "spotlights", oppheng og skinner med spotlights samt utelys og hagebelysning medfølger. Vegglamper, krokhengte lamper, lysekroner, prismelamper og lignende som er koblet til sukkerbit eller stikkontakt følger likevel ikke med.

12. INSTALLERTE SMARTHUSLØSNINGER med sentral som styrer lys, varme, lyd o.l., samt tilhørende trådløse enheter som brytere, sensorer, kameraer, integrerte høyttalere el. medfølger. Enkle lysstyringssystem f.eks. med en sentral som kun styrer lyspærer eller smartpærer montert i sokkel medfølger likevel ikke.

13. UTVENDIGE SØPPELKASSER og eventuelt holder/hus til disse medfølger.

14. POSTKASSE medfølger.

15. UTENDØRS INNRETNINGER slik som flaggstang, fastmontert tørkestativ, samt andre faste utearrangementer som f.eks. badestamp, boblekar/jacuzzi og liknende utendørs kar, lekestue, lekestativ, utepeis, fastmontert trommel til vannslange, medfølger. Guidekabel/avgrensingskabel til robotgressklipper medfølger, men robotgressklipper og ladestasjon for denne medfølger ikke.

16. FASTMONTERT VEGGLADER/LADESTASJON TIL EL-BIL medfølger uavhengig av hvor laderen er montert.

17. SOLCELLEANLEGG med tilhørende teknisk infrastruktur medfølger.

18. GASSBEHOLDER til gasskomfyr og gasspeis medfølger.

19. BRANNSTIGE, BRANNTAU, feiestige og lignende medfølger der dette er påbudt. Løse stiger medfølger ikke.

20. BRANNSLUKNINGSAPPARAT, BRANNSLANGE og RØYKVARSLER medfølger der dette er påbudt. Det er eier og brukers plikt til å se til at utstyret forefinnes på enhver eiendom. Hvis annet ikke er uttrykkelig avtalt, skal dette derfor alltid følge med ved salg av eiendom.

21. SAMTLIGE NØKLER til eiendommen som selger er i besittelse av skal overleveres kjøper på overtakelsen, herunder nøkler til eventuelle boder, uthus, garasjeportåpner el. Låses boder, uthus el. med hengelås, skal lås og nøkler til disse medfølge.

22. GARASJEHYLLER, bodhyller, lagringshyller og oppheng til bildekk medfølger såfremt de er fastmontert. Planter, busker og trær som er plantet på tomten, eller fastmonterte kasser og lignende er en del av eiendommen og medfølger i handelen.

BUD OG BUDGIVNING

KJØPETILBUD

FOR EIENDOMMEN

Adresse:
Elgfaret 35, 3089 Holmestrand
Gnr. 56, Bnr. 35, Holmestrand kommune.

Oppdragsnummer:
234250043

Meglerforetak: PrivatMegleren Holmestrand
Saksbehandler: Nikolai Nordqvist
Telefon / Mobil: 48 08 10 00 / 955 24 457
E-post: nikolai.nordqvist@privatmegleren.no

UNDERTEGNEDE GIR HERVED FØLGENDE BUD PÅ OVENNEVNTE EIENDOM:

Kjøpesum **Kr** _____

Beløp med bokstaver **Kr** _____

+ omkostninger iht. opplysninger i salgsoppgaven

Dette budet er bindende for undertegnede frem til og med den **Kl.**

Dersom annet ikke er angitt gjelder budet til kl. 15.00 første virkedag etter siste annonserte visning. I forbrukerforhold vil bud med kortere akseptfrist enn til kl. 12.00 første virkedag etter siste annonserte visning ikke bli videreformidlet til selger

Eventuelle forbehold: _____

_____

Undertegnede er kjent med at selger står fritt til å godta eller forkaste ethvert bud. Likeledes er undertegnede klar over at budet er bindende for budgiver når det er kommet til selgers kunnskap. Handelen er juridisk bindende for begge parter dersom budet aksepteres innen akseptfristen. Undertegnede er kjent med at budjournalen vil bli forelagt kjøper og selger når handel er sluttet.

Ønsket overtakelsesdato: _____

Budet baseres på opplysninger og salgsvilkår som fremkommer av salgsoppgave m/vedlegg

Kjøpet vil bli finansiert slik:

Låneinstitusjon: _____ Referanse og tlf nr: _____

Lånt kapital: _____ Kr _____

Egenkapital: _____ Kr _____

Totalt: _____ **Kr** _____

Egenkaptitalen består av: ☐ Salg av nåværende bolig eller fast eiendom
☐ Disponibelt kontantbeløp (bankinnskudd)

Jeg gir bud som ☐ Forbruker ☐ Ledd i næringsvirksomhet / Juridisk person (selskap)

Navn:		Navn:	
Fødselsdato:		Fødselsdato:	
Adr:		Adr:	
Postnr:	Sted:	Postnr:	Sted:
Tlf:	E-post:	Tlf:	E-post:
Dato:	Sign:	Dato:	Sign:

Kopi av legitimasjon

Kopi av legitimasjon

Forbrukerinformasjon om budgivning

Sist oppdatert med virkning fra 1. januar 2014, i forbindelse med ikrafttredelse av endringer i eiendomsmeglingsforskriften.

Informasjonen er utarbeidet av Forbrukerombudet, Forbrukerrådet, Den Norske Advokatforening ved Eiendomsmeglingsgruppen, Eiendomsmeglerforetakenes Forening og Norges Eiendomsmeglerforbund, på grunnlag av blant annet forskrift om eiendomsmegling § 6-3 og § 6-4.

Nedenfor gis en oversikt over de retningslinjer som forbrukermyndighetene og organisasjonene anbefaler benyttet ved budgivning på eiendommen. Avslutningsvis gis også en kort oversikt over de viktigste rettsreglene tilknyttet budgivning.

Før det legges inn bud på eiendommen oppfordres budgiver til å sette seg inn i all relevant informasjon om eiendommen, herunder eventuell salgsoppgave og teknisk rapport med vedlegg.

GJENNOMFØRING AV BUDGIVNING

1. På forespørsel vil megler opplyse om aktuelle bud på eiendommen, herunder om relevante forbehold.

2. Alle bud skal inngis skriftlig til megler, som formidler disse videre til oppdragsgiver. Kravet til skriftlighet gjelder også budforhøyelser og motbud, aksept eller avslag fra selger. Før formidling av bud til oppdragsgiver skal megler innhente gyldig legitimasjon og signatur fra budgiver. Kravet til legitimasjon og signatur er oppfylt for budgivere som benytter e-signatur, eksempelvis BankID eller MinID. Med skriftlige bud menes også elektroniske meldinger som e-post og SMS når informasjonen i disse er tilgjengelig også for ettertiden.

3. Et bud bør inneholde eiendommens adresse (eventuelt gnr/bnr), kjøpesum, budgivers kontaktinformasjon, finansieringsplan, akseptfrist, overtakelsesdato og eventuelle forbehold som for eksempel usikker finansiering, salg av nåværende bolig ol. Normalt vil ikke et bud med forbehold bli akseptert før forbeholdet er avklart. Konferer gjerne med megler før bud avgis.

4. Megler skal legge til rette for en forsvarlig avvikling av budrunden. I forbrukerforhold (dvs. der oppdragsgiver er forbruker) skal megleren ikke formidle bud med kortere akseptfrist enn kl. 12.00 første virkedag etter siste annonserte visning. Etter denne fristen bør budgivere ikke sette en kortere akseptfrist enn at megler har mulighet til, så langt det er nødvendig, å orientere oppdragsgiver, budgivere og øvrige interessenter om bud og forbehold.
Det bør ikke gis bud som diskriminerer eller utelukker andre budgivere. Dersom bud inngis med en frist som åpenbart er for kort til at megleren kan avvikle budrunden på en forsvarlig måte som sikrer oppdragsgiver og interessenter et tilstrekkelig grunnlag for sine handlingsvalg, vil megler fraråde budgiver å stille slik frist.

5. Megleren vil uoppfordret gi sin vurdering av det enkelte bud overfor oppdragsgiveren, når budet er gitt innenfor fristene i punkt 4.

6. Megleren skal så langt det er nødvendig og mulig holde budgiverne skriftlig orientert om nye og høyere bud og eventuelle forbehold.
Megler skal så snart som mulig bekrefte skriftlig overfor budgivere at budene deres er mottatt.

7. Etter at handel har kommet i stand, eller dersom en budrunde avsluttes uten at handel er kommet i stand, kan en budgiver kreve kopi av budjournalen i anonymisert form.

8. Kopi av budjournal skal gis til kjøper og selger uten ugrunnet opphold etter at handel er kommet i stand. Dersom det er viktig for budgiver å bevare sin anonymitet, bør budet fremmes gjennom fullmektig.

VIKTIGE AVTALERETTSLIGE FORHOLD

1. Det eksisterer ingen angrerett ved salg/kjøp av fast eiendom.

2. Når et bud er innsendt til megler og han har formidlet innholdet i budet til selger (slik at selger har fått kunnskap om budet), kan budet ikke kalles tilbake. Budet er da bindende for budgiver frem til akseptfristens utløp, med mindre budet før denne tid avslås av selger eller budgiver får melding om at eiendommen er solgt til en annen (man bør derfor ikke gi bud på flere eiendommer samtidig dersom man ikke ønsker å kjøpe flere enn en eiendom).

3. Selger står fritt til å forkaste eller akseptere ethvert bud, og er for eksempel ikke forpliktet til å akseptere høyeste bud.

4. Når en aksept av et bud har kommet frem til budgiver innen akseptfristens utløp er det inngått en bindende avtale.

5. Husk at også et eventuelt bud fra selger til kjøper (såkalte "motbud"), avtalerettslig er et bindende tilbud som medfører at det foreligger en avtale om salg av eiendommen dersom budet i rett tid aksepteres av kjøper.
