PRIVATMEGLEREN
VALDRES

KROKÅNVEGEN 18

Vedlegg

Meglers verdivurdering

Tilstandsrapport på eiendommen befart: 26.08.2025

Grunnbokutskrift à jour pr.: 30.07.2025

Kopi av selgers egenerklæringsskjema

Opplysninger fra bortfester

Kopi av festekontrakt

Tegninger

Planstatus, gjeldende planbestemmelser og plankart

Områdeanalyse

Eiendomsrapport

Eiendomskart

Skylddelingsforretning

Grunnkart


Øvrig eiendomsinformasjon fra kommunen

Tinglyste servitutter for eiendommen

Energiattest

Liste løsøre og tilbehør

Budskjema

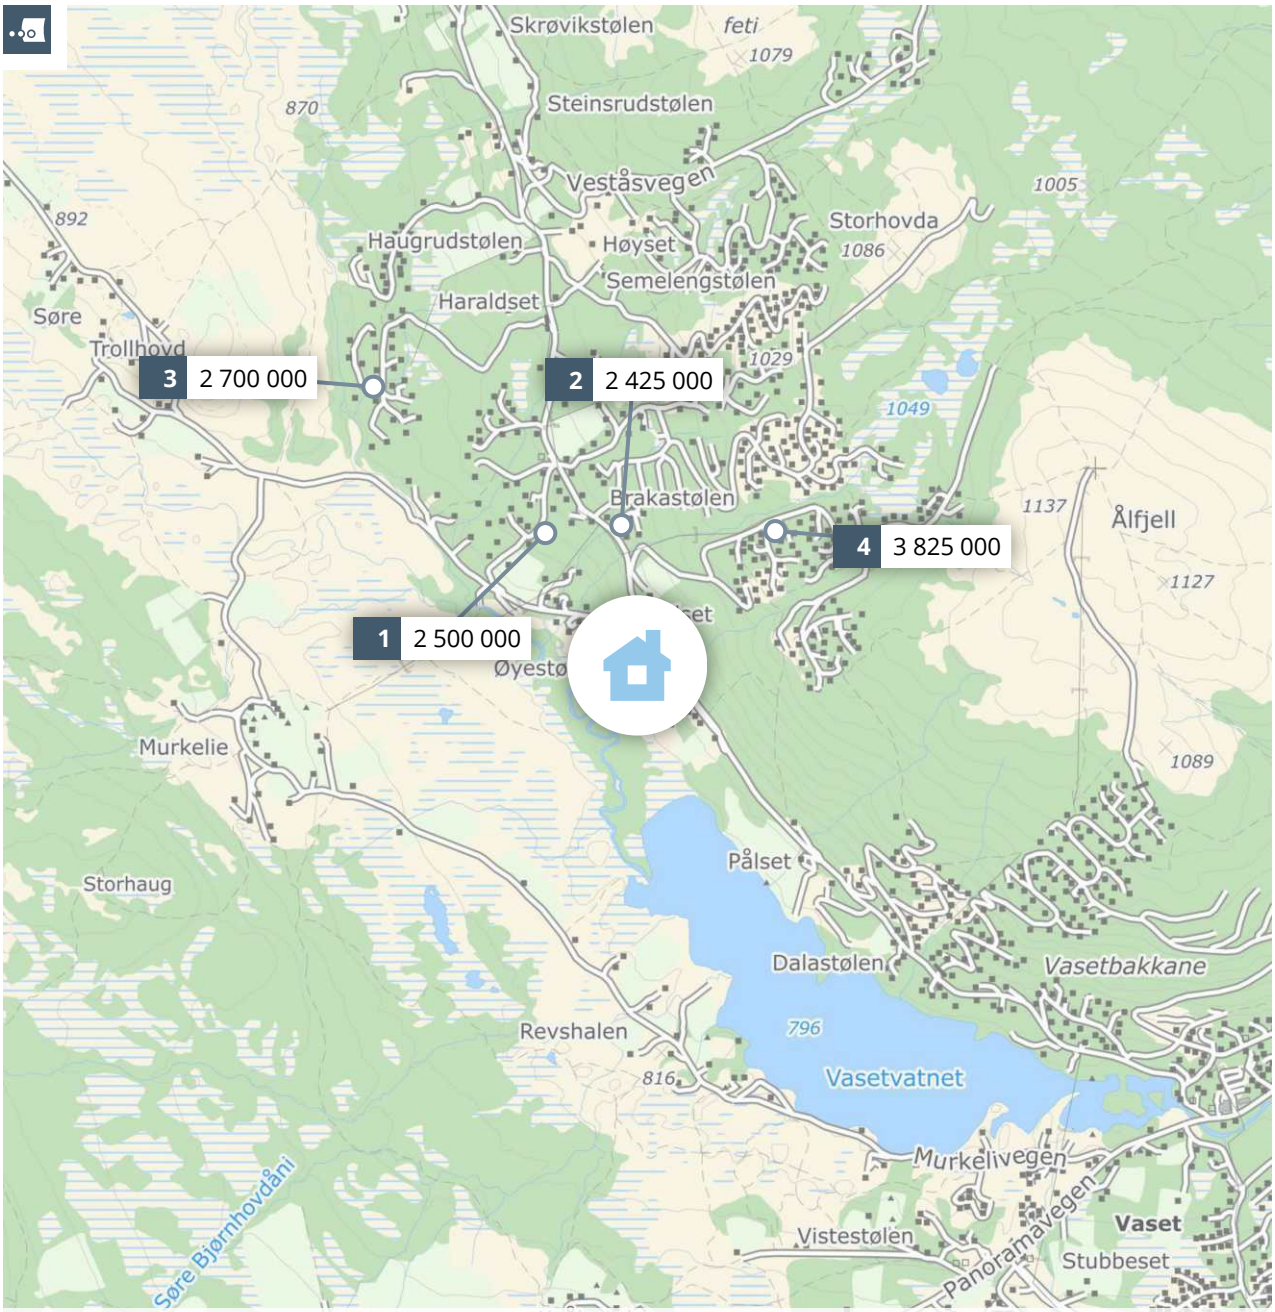

Meglers verdivurdering

KROKÅNVEGEN 18

PRIVATMEGLEREN

Rapport utført av PrivatMegleren Valdres den 27.08.2025

Meglers verdivurdering baserer seg på kjente omsetningstall, eksterne kilder og statistikker fra Eiendomsverdi. Den endelige verdien er korrigert etter meglerens beste skjønn, basert på kjennskap og erfaring i markedet. Det tas forbehold om at interessen i markedet og den endelig salgsprisen kan avvike fra meglers verdivurdering. Eiendomsverdi og megler er uten ansvar for eventuelle feil i innhentet datagrunnlag. Denne verdivurderingen er opphavsrettslig beskyttet. Uten meglerforetakets samtykke, kan ikke verdivurderingen benyttes i forbindelse med privatsalg eller egen markedsføring av eiendommen. Verdivurderingen skal ikke benyttes i forbindelse med lånebehandling. Ønsker du en verdifastsettelse for bruk til finansiering, bør det innhentes en etakst/verditakst. Ansvarlig megler: Marit Wangensten-Mo.

En tjeneste fra Eiendomsverdi AS

Krokånvegen 18, 2960 RØN

Selveier fritidsbolig på festetomt

GNR 67 BNR 2 FNR 1 SNR 0 KOMMUNE 3452 VESTRE SLIDRE GRUNNKRETS SØNDRE SKRØVIK

Verdivurdert til

3 400 000

-	3 400 000	35 052
Fellesgjeld	Totalt	m² pris

	BRA-i	BRA-e	BRA-b	TBA	GUA	ALH
Areal	97 m²	20 m²	- m²	27 m²	105 m²	8 m²
Tomt					5 297 m²	
Byggeår					-	

Fellesutgifter	-
Formue	-
Soverom	3
Etasjer	2

Parkering Peis Krypkjeller

Sammenlignbare salg i nærområdet

	EIENDOM					SALGSDATO	PRISANT	PRIS	FELLESGJ	TOTALPRIS	M² PRIS
1	Øyestølsvegen 41	116 m²	1920	1 740 m²	3 sov	25.04.2024	2 650 000	**2 500 000**	0	2 500 000	**21 552**
2	Knippesetvegen 361	83 m²	1976	3 482 m²	3 sov	24.06.2024	2 590 000	**2 425 000**	0	2 425 000	**29 217**
3	Haraldsetvegen 115	99 m²	1996	1 986 m²	3 sov	30.09.2024	2 700 000	**2 700 000**	0	2 700 000	**27 273**
4	Ulsetvegen 89	107 m²	1987	2 078 m²	3 sov	28.06.2021	3 900 000	**3 825 000**	0	3 825 000	**35 748**

Eiendommen ligger fint til med flott utsikt og gode solforhold. Det bugner av fine turmuligheter i naturskjønne omgivelser med utgangspunkt fra hyttedøren sommer og vinter. Her ligger alt til rette for den aktive familien, samtidig som det er lett å finne roen på hytta og i fjellet generelt.

Hytta er bygd i 1966 og har tilbygg i 1994. Det er også gjort en del oppgraderinger og vedlikehold opp gjennom årene. Hytta passer fint for hele familien og er over to plan.

Stuen og kjøkkenet er åpent og inkluderende som skaper god romfølelse. Fra vinduene flommer dagslyset inn. Adkomst ut til terrasse. Peisen er plassert mot stuesiden og bidrar til en lun varme og hyggelig atmosfære. Kjøkkenet har heltre innredning med profilerte fronter og malt utførelse. Her er det plass til spisebord. Adkomst ut til terrasse herfra også.

Badet har flislagte overflater på vegger og gulv i en lun farge som setter fint uttrykk på rommet. Flott innredning med god skapplass og nedfelt servant i benk, toalett, boblebad og dusj i hjørnet med svingbare glassvegger. Opplegg til vaskemaskin.

Første etasje har ett soverom - dette rommet med plass til dobbeltseng og åpent garderobeskap med hyller og oppheng.

I andre etasje er det to soverom hvor begge rom er innredet med familiekøyeseng og kommode. Toalettrom oppe, praktisk når man er mange på hytta. Loftstuen har flere bruksmuligheter og passer godt til avlastning når det er mange på hytta. Innenfor stuen er det åpen alkove som kan passe fint til daybed hvor en god bok kan nytes. Fra loftstuen er det adkomst ut til balkong, denne er delvis innebygd med en koselig åpning på høyre side som passer fint med sitteplassen som kan laget her - da kan man nyte en god kopp med varmt i sammen med den flotte utsiktsposten herfra. Åpent også utover på framsiden av balkongen.

Entré har plass til oppheng av yttertøy og sko. Adkomst inn til bod hvor det er plass til mer oppbevaring.
Teknisk rom er innenfor badet.

Terrassen har god plass til sittegrupper og andre utemøbler.


Uthuset har gode rom for oppbevaring av utstyr og ved.

Kjære kunde, vi bruker mye tid på å avklare hvor mye markedet er villig til å betale for en eiendom til enhver tid. Dette arbeidet er sammensatt og krever både struktur og tid. Vi utarbeider blant annet etakst som verdivurdering/takst. En samling av informasjon som benyttes i forbindelse med boliglån og refinansiering (Utviklet i samarbeid med Eiendomsverdi og de største bankene i Norge). Verdien av en eiendom reflekteres ut ifra en samling av ulik informasjon i etakst dokumentet.

PrivatMegleren benytter flere nyvinnende løsninger for omsetning av eiendom. Eksempelvis annonseteknologien Presisjon som er verdens beste adtech med høyeste anerkjennelse fra meta, og som vi har enerett på i Norge. Vi har også vår digitale løsning Kvadrat, som gir våre boligselgere oversikt, forutsigbarhet og trygghet gjennom salget. I tillegg har vi PrivatMegleren Boligbytte, som gir kundene våre hjelp til flytting og organisering til dette.

Vi er Nordea eiendomsmegler, og med finansiering fra Nordea og eiendomsmegler fra PrivatMegleren, får du et skreddersydd tilbud som passer deg og dine behov. Søk finansiering her: www.nordea.no/finansiering

Historiske omsetninger

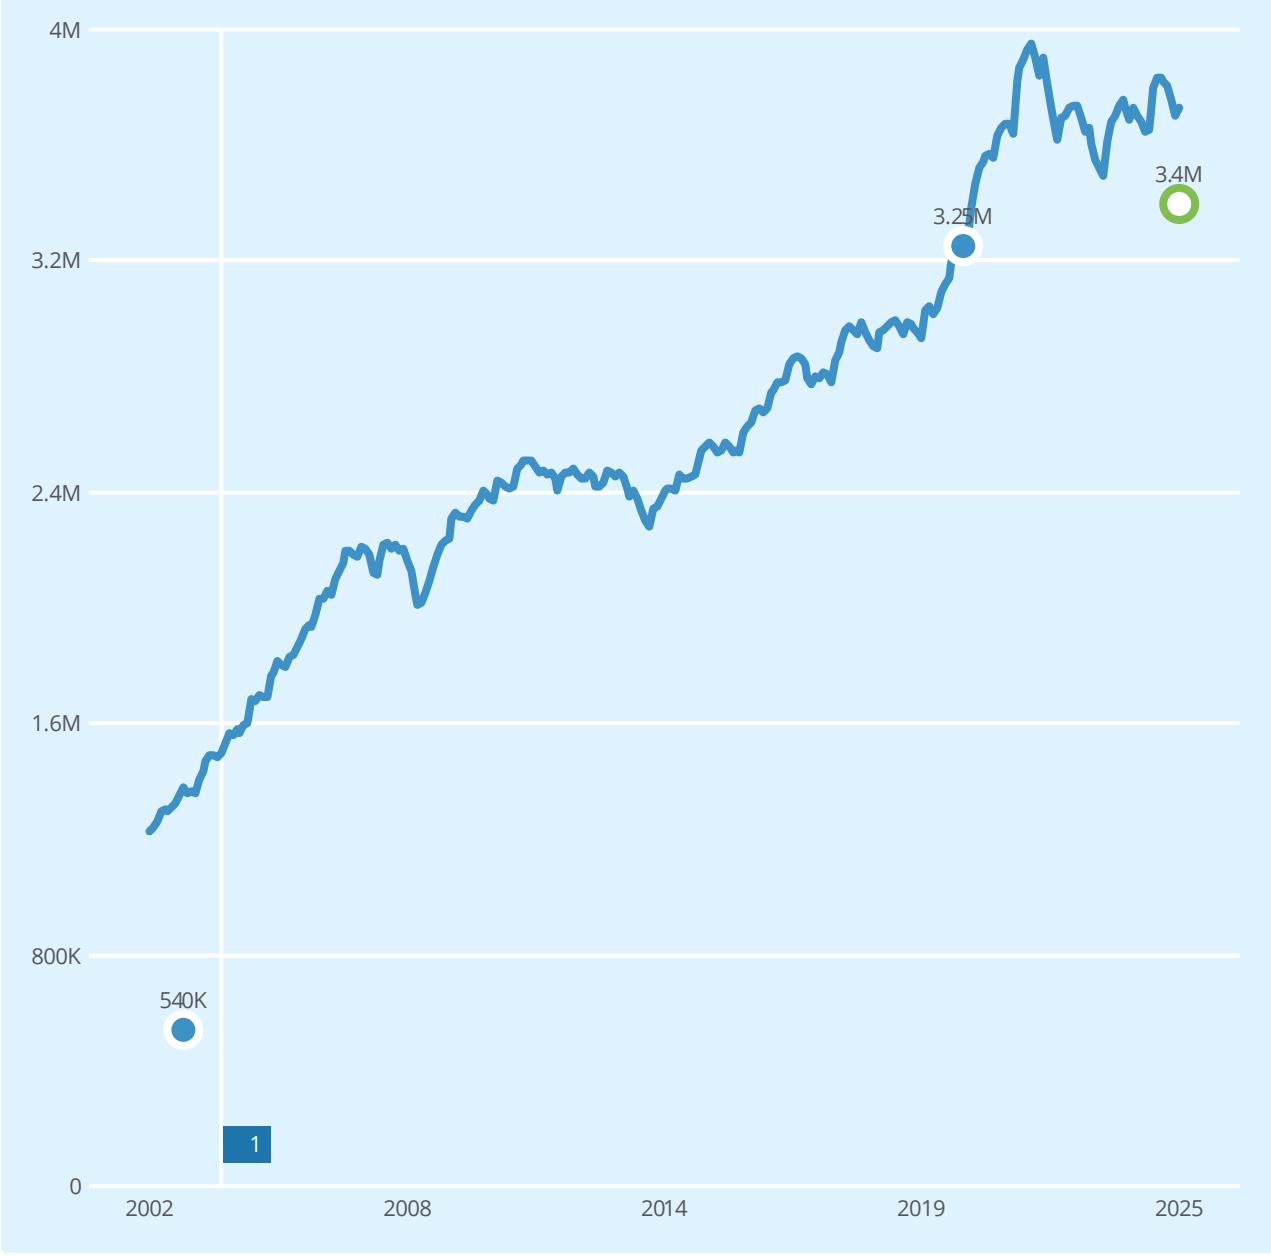

Salg Meglers verdivurdering Prisindeks Endring av eiendom

1 Påbygg fritidsbygg

REGISTRERT	SALGSDATO	TINGLYST	PRISANT	PRIS	FELLESGJELD	TOTALPRIS	
02.11.2020		02.11.2020	-	3 250 000	-	3 250 000	2
29.09.2003		29.09.2003	-	540 000	-	540 000	

2 Megler oppgir at sist kjente markedsomsetning ikke er relevant for dagens markedsverdi. Årsak: Annet. Indeksen er for høy i forhold til sammenlignbare salg i området.

Fritidsboliger til salgs i 2960 RØN nå

18
fritidsboliger til salgs



Annonsene har i snitt ligget ute i

64
dager

Fritidsboliger solgt i 2960 RØN siste 6 mnd

16
fritidsboliger solgt



Solgt i snitt i løpet av

139
dager

for 5.4% under prisantydning

Analyse m²-priser

m²-priser ikke relevant

Tilstandsrapport

Fritidsbolig

Krokånvegen 18, 2960 RØN

VESTRE SLIDRE kommune

gnr. 67, bnr. 2, fnr. 1

Sum areal alle bygg: BRA: 117 m² BRA-i: 97 m²



Befaringsdato: 07.08.2025 **Rapportdato:** 26.08.2025 **Oppdragsnr.:** 20088-1360 **Referansenummer:** UT6368

Foretak: Byggtakst Øst Nygård **Takstingeniør:** Per Johnny Nygård **Vår ref:**

Rapporten kan brukes i inntil ett år etter befaringsdato, og kan ikke gjenbrukes ved flere boligsalg i denne perioden.
Skjer det endringer, oppstår skader også videre på boligen, bør du som selger be om oppdatert rapport.

Byggtakst Øst Nygård Org. nr. 95351079

Byggtakst Øst har 22 års medlemskap Norsk takst og takserer boliger, fritidseiendommer, næringseiendommer og landbruk, samt naturskader for privat, næring og landbruk.
Tilstandsrapport etter ny avhendingslov. Løsøretaksering. Skadetaksering.
Reklamasjonsrapporter. Skadetaksering . Skjønnstaksering.
Byggesøknader. Energiattester. Uavhengig kontroll KL. 1

Foruten fuktmåleinstrumenter og fuktsøkeinstrumenter har vi
varmesøkende kamera og inspeksjonskamera for hulrom.
Drone.

Per Johnny Nygård har vært takstmann siden 2002 og har erfaring i flere byggfag siden 1981



Rapportansvarlig

Per Johnny Nygård
Uavhengig Takstingeniør
pejo@pejo.no
928 02 590

Mesterbrev

Dette trenger du å vite om tilstandsrapporten



Hva er en tilstandsrapport?

En tilstandsrapport beskriver synlige skader/avvik eller tegn på skader/avvik på boligen. Rapporten fremhever vanligvis ikke positive egenskaper ved boligen.



Hva vurderer en bygningssakkyndig?

Den bygningssakkyndige vurderer boligen ut fra hva man kan forvente av en bygning av samme alder og type. Vurderingen gjøres som regel mot hvordan det var vanlig å bygge og regler som gjaldt da boligen ble oppført (søknadstidspunktet). Forhold som er vanlige for bygningens alder, slik som slitasje etter normal bruk regnes ikke som avvik.



Hva inneholder tilstandsrapporten?

Den bygningssakkyndige undersøker rom og bygningsdeler slik det kommer frem av Forskrift til avhendingsloven. Tilstandsrapporten inneholder bare avvik som den bygningssakkyndige kan se eller kontrollere med enkle hjelpemidler. Det gjøres ikke nærmere undersøkelser slik som åpning av vegger eller andre bygningsdeler. I vegg mot våtrom og rom under terreng kan det borres et hull for å gjøre enkle undersøkelser slik som fuktsøk.

Når du kjøper en brukt bolig

Når du kjøper en brukt bolig, er det viktig å være oppmerksom på at dette ikke kan sammenlignes med å kjøpe en ny bolig. Måten boligen ble bygget på kan være annerledes enn i dag. Bygninger svekkes over tid, og utsettes for slitasje blant annet på grunn av bruk og vær og vind. Mange boliger fornyes helt eller delvis, noen i flere omganger, eller det oppføres tilbygg. Særlig for boliger som er pusset opp eller endret, er det viktig å merke seg at fornyelse av overflater ikke nødvendigvis betyr at bygningsdeler under er forbedret.

Vurdering mot byggeregler

Den bygningssakkyndige vil vurdere boligen mot hvordan det var vanlig å bygge og regler som gjaldt på søknadstidspunktet. Den bygningssakkyndige ser etter avvik som har betydning for og som reduserer boligens funksjon og verdi, og som kommer frem av Forskrift til avhendingslova.

Tilstandsrapporten beskriver ikke hele boligen

BYGNINGSSAKKYNDIGE SER FOR EKSEMPEL IKKE PÅ

• vanlig slitasje og normal vedlikeholdstilstand • bagatellmessige forhold som ikke påvirker bygningens bruk eller verdi vesentlig • etasjeskillere • tilleggsbygg slik som garasje, bod, anneks, naust også videre • utvendige trapper • støttemurer • skjulte installasjoner • installasjoner utenfor bygningen • full funksjonstesting av el- og VVS-installasjoner • geologiske forhold og bygningens plassering på grunnen • bygningens planløsning • bygningens innredning • løsøre slik som hvitevarer • utendørs svømmebasseng og pumpeanlegg • bygningens estetikk og arkitektur • bygningens lovlighet (bortsett fra bruksendringer, brannceller og forhold som åpenbart kan påvirke helse, miljø og sikkerhet) • fellesarealer (med mindre boligeier har vedlikeholdsplikt for fellesarealer og dette er kjent for bygningssakkyndig, eller fellesarealet har en særlig tilknytning til boligen).

© iVerdi 2023

Malen til denne rapporten, inkludert standardtekstene fra Verdi er vernet etter åndsverkloven og kan kun benyttes av av kunder hos iVerdi. For andre aktører er eksemplarfremstilling av malen og standardtekster, som utskrift og annen kopiering til bruk som grunnlag for tilsvarende rapporter, bare tillatt når det er hjemlet i lov (kopiering til privat bruk, sitat o.l.) eller avtale med iVerdi (https://iverdi.no/).

Utnyttelse i strid med lov eller avtale kan medføre erstatnings- og straffeansvar.

Dette trenger du å vite om tilstandsrapporten

Tilstanden vurderes med ulike tilstandsgrader

Tilstanden gir uttrykk for en gitt forventet tilstand, blant annet vurdert ut fra alder og normal bruk. Ved Tilstandsgrad 0 (TG0) og Tilstandsgrad 1 (TG1) gir den bygningssakkyndige normalt ingen begrunnelse for valg av tilstandsgrad. Grunnen er at bygningen eller bygningsdelen da bare har normal slitasje. Ved skjulte konstruksjoner kan alder alene avgjøre tilstandsgrad. Når bygningssakkyndige anbefaler tiltak, for eksempel utbedringer, må brukeren av rapporten vurdere om tiltakene er nødvendige og lønnsomme.
Når den bygningssakkyndige velger tilstandsgrad, baseres vurderingen på faste kriterier som følger av gjeldende bransjestandard for Teknisk tilstandsanalyse ved omsetning av bolig og Forskrift til avhendingslova.

TG 0

TILSTANDSGRAD 0, TG0: INGEN AVVIK

Bygningsdelen skal være tilnærmet ny, ikke vise tegn på slitasje og det skal være lagt frem dokumentasjon på faglig god utførelse. Det er ingen merknader til delen.

TG 1

TILSTANDSGRAD 1, TG1: MINDRE AVVIK

Bygningsdelen skal bare ha normal slitasje, og strakstiltak skal ikke anses som nødvendig. Graden kan også brukes når delen er ny, men der dokumentasjon på faglig god utførelse mangler.

TG 2

TILSTANDSGRAD 2, TG2: VESENTLIGE AVVIK OG MINDRE AVVIK SOM ETTER NS 3600 GIR TG 2

Bygningsdelen skal enten ha feil utførelse, en skade eller symptomer på skade, sterk slitasje eller nedsatt funksjon. Graden gis når bygningsdelen trenger vedlikehold eller tiltak i nær fremtid. Graden skal også brukes når delen er gammel og det er grunn til å varsle om faren for skader på grunn av alderen, eller når det er grunn til å overvåke delen spesielt på grunn av fare for større skader eller følgeskader.

Ved avvik som ikke krever umiddelbare tiltak (ingen umiddelbar kostnad) så blir TG2 markert med en lysere farge.

TG 3

TILSTANDSGRAD 3, TG3: STORE ELLER ALVORLIGE AVVIK

Denne tilstandsgraden brukes ved kraftige tegn på forhold som man må regne med trenger utbedring straks eller innen kort tid. Det er påvist funksjonssvikt eller sammenbrudd.

TG IU

IKKE UNDERSØKT/IKKE TILGJENGELIG FOR UNDERSØKELSE

Det kan være avvik/skader som ikke er avdekket.

Hva er et anslag på utbedringskostnad?

Hva det vil koste å utbedre rom eller bygningsdeler, er et forsiktig anslag basert på nåværende kvalitet, registrert avvik og angitte tiltak i rapporten. Anslaget er gitt på generelt grunnlag og må ikke forveksles med et pristilbud fra en håndverker. Det kan foreligge avvik og tiltak som ikke kommer frem av rapporten.
Utbedringskostnad avhenger blant annet av personlige valg av og markedspris på materialer og tjenesteyter.

I rapporten skal det settes anslag for utbedringskostnad for TG3, og slikt anslag kan også gis ved TG2.

Ingen umiddelbare kostnader



Tiltak under kr 10 000



Tiltak mellom kr 10 000 - 50 000



Tiltak mellom kr 50 000 - 100 000



Tiltak mellom kr 100 000 - 300 000



Tiltak over kr 300 000

Beskrivelse av eiendommen

Boligen er normalt vedlikeholdt. Tibygget i 1994 og ombygget i peioden 2006 - 2010. Noe av den eldre konstruksjonen består og er bygget inn.

Fritidsbolig - Byggeår: 1966

INNVENDIG Gå til side

Tre på gulver. Fliser. Trepanel på vegger. Trepanel og i tak.
Etasjeskiller er av trebjelkelag.
Det har blitt foretatt tiltak mot radon basert på tidligere radonmålinger med dokumentert effekt.
Vifte er installert.
Boligen har elementpipe og vedovnen er fa 2020
Bygningen har krypkjeller under trebjelkelag og stubbegulv.
Boligen har lakkert tretrapp.
Innvendig har boligen malte fyllingsdører.

VÅTROM Gå til side

Bad
Aktuell byggeforskrift er tekniske forskrifter i perioden 1997-2010.
Dokumentasjon: ingen dokumentasjon.
Veggene har fliser. Taket har panel.
Gulvet er flislagt. Rommet har elektriske varmekabler. Fall mot sluk er målt til 30.
Det er plastsluk og smøremembran med ukjent utførelse.
Rommet har innredning med nedfelt servant, toalett, dusjvegger/hjørne og opplegg for vaskemaskin.
Det er naturlig ventilering.
Hulltaking er ikke foretatt da eier ikke har akseptert dette. Eier har da et utvidet ansvar ved eventuell reklamasjon
Våtrommet er derimot sjekket med flee måle og søkeutstyr uten at det er funnet unormale fuktforhold.

KJØKKEN Gå til side

Kjøkkenet har heltre, plassbygget innredning med profilerte fronter. Benkeplaten er av heltre. Det er kjøl/fryseskap, komfyr og platetopp.
Det er kjøkkenventilator med avtrekk ut.

SPESIALROM Gå til side

Toalettrom med vask.

TEKNISKE INSTALLASJONER Gå til side

Innvendige vannledninger er av plast. Det er besiktiget i rørskap.
Det er avløpsrør av plast.
Det er mekanisk avtrekk. Mitsubishi ventilator VL-100U5-E montert på stueveggen ved siden av døra til terrassen. Den skifter ut luft på to nivåer. Høyt 106 m3/time, og lavt 61 m3/ time.
Varmtvannstanken er på ca. 200 liter.
230 volt anlegg med automatsikringer. Merkede kurser i sikringsskap.
Det ble foretatt kontroll av det elektriske anlegget i 2016 uten merknader.

TOMTEFORHOLD Gå til side

Det er byggegrunn av løsmasser.
Dreneringen er trolig fra 2010. Ekstra frisluftsventiler er montert i grunnmur.
Bygningen har betonggrunnmur.
Forstøtningsmurer er av betong.
Tomt med skrånende terreng. Høydeforskjeller er regulert med skråninger.
Utvendige avløpsrør er av plast og er fra 2006 - 2010 Det er offentlig avløp via private stikkledninger Utvendige vannledninger er av plast (PEL)

Arealer Gå til side

Forutsetninger og vedlegg Gå til side

Lovlighet Gå til side

Fritidsbolig

• Det foreligger godkjente og byggemeldte tegninger, men det er avvik fra disse.

Tegninger er fremlagt. Det er avvik med 2 boder og teknisk rom samt sovealkove i loftetasje.


Uthus

• Det foreligger godkjente og byggemeldte tegninger, som stemmer med dagens bruk

Opplysninger i følge eier.

Sammendrag av boligens tilstand


Fordeling av tilstandsgrader

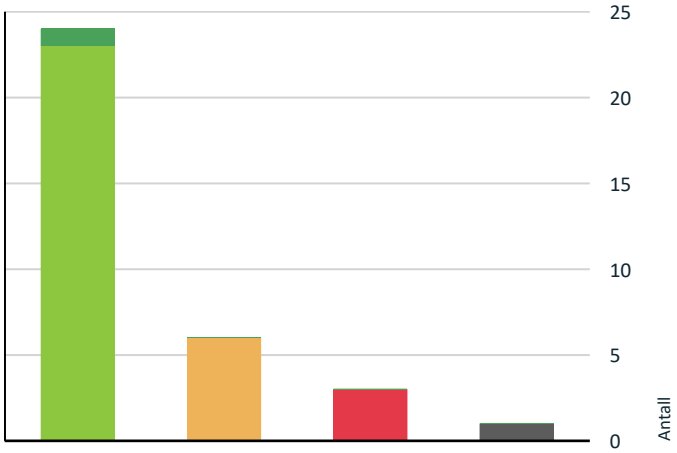

- TG0: Ingen avvik
- TG1: Mindre eller moderate avvik
- TG2: Avvik som ikke krever tiltak
- TG2: Avvik som kan kreve tiltak
- TG3: Store eller alvorlige avvik
- TG IU: Konstruksjoner som ikke er undersøkt

Vil du vite mer om tilstandsgrader? Se side 4.

Anslag på utbedringskostnad

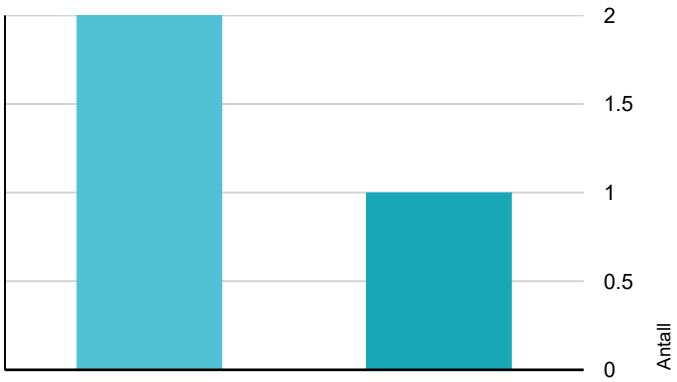

- Ingen umiddelbare kostnader
- Tiltak under kr 10 000
- Tiltak mellom kr 10 000 - 50 000
- Tiltak mellom kr 50 000 - 100 000
- Tiltak mellom kr 100 000 - 300 000
- Tiltak over kr 300 000

Hva er anslag på utbedringskostnad? Se side 4.

Oppsummering av avvik

Vil du vite mer? Se på rommet eller bygningsdelen senere i rapporten.

Fritidsbolig

TG 3 STORE ELLER ALVORLIGE AVVIK

Innvendig > Innvendige trapper Gå til side

Det er ikke montert rekkverk.

Kostnadsestimat: Under 10 000

Tomteforhold > Forstøtningsmurer Gå til side

Det er påvist mindre sprekker og/eller skjevheter i muren.
Det er påvist større sprekker og/eller skjevheter i muren.

Kostnadsestimat: 10 000 - 50 000

Spesialrom > Loft > Toalettrom/ Ikke måleverdig > Overflater og konstruksjon Gå til side

Toalettrom har ingen ventilering fra rommet, NS 3600 krever mekanisk avtrekk for å kunne gi TG 0/1.

Kostnadsestimat: Under 10 000

TG IU KONSTRUKSJONER SOM IKKE ER UNDERSØKT

Innvendig > Krypkjeller Gå til side

Det er ikke adkomst til deler av krypkjelleren. Krypkjeller er kun vurdert i tilgjengelige deler. Krypkjeller regnes for å være en risikokonstruksjon som er utsatt for fukt- og råteskader i bunnsvill, trebjelkelaget og andre tilstøtende konstruksjoner, på grunn av fuktighet fra grunnen og kondensering ved temperaturforskjeller. Selv om det ikke er avdekket tegn på skader, betyr ikke dette nødvendigvis at det ikke foreligger skader i eller i forbindelse med krypkjelleren.

Det var 4 ventiler opprinnelig. 6 tilleggshull til ventilasjon er boret og musesikret på 3 sider av krypkjelleren.

TG 2 AVVIK SOM KAN KREVE TILTAK

Utvendig > Taktekking Gå til side

Mer enn halvparten av forventet brukstid er passert på taktekkingen.
Mer enn halvparten av forventet brukstid er passert på undertak.

Innvendig > Etasjeskille/gulv mot grunn Gå til side

Sammendrag av boligens tilstand

Det er målt høydeforskjell på mellom 15-30 mm gjennom hele rommet. Tilstandsgrad 2 gis med bakgrunn i standardens krav til godkjente måleavvik.

Lignende avvik er målt i himling 1. etasje og gulv på loft.

Innvendig > Pipe og ildsted Gå til side

Ildfast plate mangler på gulvet under sotluke/feieluke på pipe.

Feier feide pipa og sjekket luken høsten 2024. Ingen anmerkninger til høyden på sotluken.

Tekniske installasjoner > Varmtvannstank Gå til side

Det er ikke påvist tilfredsstillende el-tilkobling av varmtvannstank iht. gjeldende forskrift.

Tomteforhold > Terrengforhold Gå til side

Det er påvist dårlig fall eller flatt terreng inn mot grunnmur og dermed muligheter for større vannansamlinger.

Våtrom > 1. Etasje > Bad > Ventilasjon Gå til side

Rommet har kun naturlig ventilasjon.

Tilstandsrapport

FRITIDSBOLIG

Byggeår
1966

Kommentar
Opplyst av eier.

Anvendelse
Bygningen er fritidsbolig.

Standard
Normal standard på bygget ut ifra alder/konstruksjon - jamfør beskrivelse under konstruksjoner.

Vedlikehold
Bygget er jevnlig vedlikeholdt.

Tilbygg / modernisering

2006	Modernisering	2006 -2010 Massiv renoveing og ombygging
1994	Tilbygg	

UTVENDIG

TG 2 Taktekking

Punktet må sees i sammenheng med Takkonstruksjon/Loft

Taktekkingen er av pappshingel. Besiktiget med drone. Tekkingen jar nylig blitt reparert etter sterk vind. Reparasjossteder ved møne har fargeforskjellller.

Årstall: 2010 **Kilde:** Eier

Vurdering av avvik:
- Mer enn halvparten av forventet brukstid er passert på taktekkingen.
- Mer enn halvparten av forventet brukstid er passert på undertak.

Konsekvens/tiltak
- Overvåk tilstanden jevnlig. For å få tilstandsgrad 0 eller 1 må tekkingen skiftes ut, men tidspunktet for når dette er nødvendig er vanskelig å si noe om.

TG 1 Nedløp og beslag

Takrenner av tre. Nedløp.av metall

Årstall: 2010 **Kilde:** Eier

TG 1 Veggkonstruksjon

Veggene har bindingsverkskonstruksjon fra byggeår. Fasade/kledning har liggende bordkledning.

Årstall: 2010 **Kilde:** Eier

TG 1 Takkonstruksjon/Loft

Punktet må sees i sammenheng med Taktekking

Takkonstruksjonen har sperrekonstruksjon.

Årstall: 2010 **Kilde:** Eier

TG 1 Vinduer

Bygningen har malte trevinduer med 2-lags glass.
Vindu på bad er noe eldre.

Tilstandsrapport

Årstall: 2006 **Kilde:** Produksjonsår på produkt

TG 1 Dører

Bygningen har malt hovedytterdør og malt balkongdør i tre.

Årstall: 2006 **Kilde:** Eier

TG 1 Balkonger, terrasser og rom under balkonger

Terrasse i trekonstruksjon med impregnerte terrassebord. Behandlet med Sioox i 2023. Denne behandlingsmåten har 10 års garanti.

Årstall: 2010 **Kilde:** Eier

INNVENDIG

TG 1 Overflater

Tre på gulver. Fliser. Trepanel på vegger. Trepanel og i tak.

Årstall: 2010 **Kilde:** Eier



Loftstue



Toalettrom på loft. Lav takhøyde-



Alkove



Stue

TG 2 Etasjeskille/gulv mot grunn

Etasjeskiller er av trebjelkelag.

Årstall: 2006 **Kilde:** Eier

Vurdering av avvik:

• Det er målt høydeforskjell på mellom 15-30 mm gjennom hele rommet. Tilstandsgrad 2 gis med bakgrunn i standardens krav til godkjente måleavvik.

Lignende avvik er målt i himling 1. etasje og gulv på loft.

Tilstandsrapport

Konsekvens/tiltak
• For å få tilstandsgrad 0 eller 1 må høydeforskjeller rettes opp. Det vil imidlertid sjelden være økonomisk rasjonelt som et enkeltstående tiltak i en bolig som dette. Dersom boligen en gang skal renoveres, kan man vurdere slike tiltak.

TG 1 Radon

Det har blitt foretatt tiltak mot radon basert på tidligere radonmålinger med dokumentert effekt.
Vifte er installert.

TG 2 Pipe og ildsted

Boligen har elementpipe og vedovnen er fa 2020

Vurdering av avvik:
• Ildfast plate mangler på gulvet under sotluke/feieluke på pipe.

Feier feide pipa og sjekket luken høsten 2024. Ingen anmerkninger til høyden på sotluken.

Konsekvens/tiltak
• Det anbefales å montere ildfast plate under luker på pipe.

Det må sjekkes om sotluke er brannsikker. Den er 27cm over brennbart materiell. Brannplate kan monteres på gulv om sotluke ikke er godkjent brannsikker.



Vedovn



Sotluke

TG IU Krypkjeller

Bygningen har krypkjeller under trebjelkelag og stubbegulv.

Vurdering av avvik:
• Det er ikke adkomst til deler av krypkjelleren. Krypkjeller er kun vurdert i tilgjengelige deler. Krypkjeller regnes for å være en risikokonstruksjon som er utsatt for fukt- og råteskader i bunnsvill, trebjelkelaget og andre tilstøtende konstruksjoner, på grunn av fuktighet fra grunnen og kondensering ved temperaturforskjeller. Selv om det ikke er avdekket tegn på skader, betyr ikke dette nødvendigvis at det ikke foreligger skader i eller i forbindelse med krypkjelleren.

Det var 4 ventiler opprinnelig. 6 tilleggshull til ventilasjon er boret og musesikret på 3 sider av krypkjelleren.

Konsekvens/tiltak
• Vær oppmerksom på denne risikoen, overvåk tilstanden og undersøk dette nærmere, helst med hjelp av en fagkyndig.

Luker er for små til å komme inn.

TG 3 Innvendige trapper

Boligen har lakkert tretrapp.

Vurdering av avvik:
• Det er ikke montert rekkverk.

Konsekvens/tiltak
• Rekkverk må monteres for å lukke avviket.

Tilstandsrapport

Kostnadsestimat: Under 10 000



TG 1 Innvendige dører

Innvendig har boligen malte fyllingsdører.

Årstall: 2010 **Kilde:** Eier

VÅTROM

1. ETASJE > BAD


Generell

Aktuell byggeforskrift er tekniske forskrifter i perioden 1997-2010. Dokumentasjon: ingen dokumentasjon.

Årstall: 2010 **Kilde:** Eier



Bad

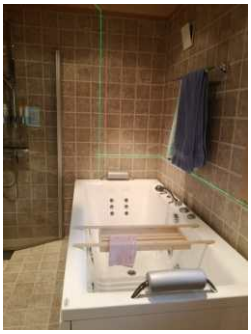

Bad

1. ETASJE > BAD

TG 1 Overflater vegger og himling

Veggene har fliser. Taket har panel.

Årstall: 2010 **Kilde:** Eier

1. ETASJE > BAD

TG 1 Overflater Gulv

Gulvet er flislagt. Rommet har elektriske varmekabler. Fall mot sluk er målt til 30.

1. ETASJE > BAD

Tilstandsrapport

TG 1 Sluk, membran og tettesjikt

Det er plastsluk og smøremembran med ukjent utførelse.

Årstall: 2010 **Kilde:** Eier



1. ETASJE > BAD

TG 1 Sanitærutstyr og innredning

Rommet har innredning med nedfelt servant, toalett, dusjvegger/hjørne og opplegg for vaskemaskin.

Årstall: 2010 **Kilde:** Eier

1. ETASJE > BAD

TG 2 Ventilasjon

Det er naturlig ventilering.

Årstall: 2010 **Kilde:** Eier

Vurdering av avvik:
• Rommet har kun naturlig ventilasjon.

Konsekvens/tiltak
• Elektrisk avtrekksvifte bør monteres for å lukke avviket.

1. ETASJE > BAD

TG 1 Tilliggende konstruksjoner våtrom

Hulltaking er ikke foretatt da eier ikke har akseptert dette. Eier har da et utvidet ansvar ved eventuell reklamasjon
Våtrommet er derimot sjekket med flee måle og søkeutstyr uten at det er funnet unormale fuktforhold.

Årstall: 2010 **Kilde:** Eier

KJØKKEN

1. ETASJE > STUE/KJØKKEN

TG 1 Overflater og innredning

Kjøkkenet har heltre, plassbygget innredning med profilerte fronter. Benkeplaten er av heltre. Det er kjøl/fryseskap, komfyr og platetopp.

Tilstandsrapport



Kjøkken



Kjøkken

1. ETASJE > STUE/KJØKKEN

TG 1 Avtrekk

Det er kjøkkenventilator med avtrekk ut.

SPESIALROM

LOFT > TOALETTROM/ IKKE MÅLEVERDIG

TG 3 Overflater og konstruksjon

Toalettrom med vask.

Årstall: 2010 **Kilde:** Eier

Vurdering av avvik:
• Toalettrom har ingen ventilering fra rommet, NS 3600 krever mekanisk avtrekk for å kunne gi TG 0/1.

Konsekvens/tiltak
• Mekanisk avtrekk bør etableres på toalettrom.

Kostnadsestimat: Under 10 000



TEKNISKE INSTALLASJONER

TG 1 Vannledninger

Innvendige vannledninger er av plast. Det er besiktiget i rørskap.

Årstall: 2010 **Kilde:** Eier

Tilstandsrapport



Rør i røropplegg i teknisk rom. Ikke eget skap.

TG 1 Avløpsrør

Det er avløpsrør av plast.

Årstall: 2010

TG 1 Ventilasjon

Det er mekanisk avtrekk. Mitsubishi ventilator VL-100U5-E montert på stueveggen ved siden av døra til terrassen. Den skifter ut luft på to nivåer. Høyt 106 m3/time, og lavt 61 m3/ time.

TG 2 Varmtvannstank

Varmtvannstanken er på ca. 200 liter.

Årstall: 2010 **Kilde:** Eier

Vurdering av avvik:
• Det er ikke påvist tilfredsstillende el-tilkobling av varmtvannstank iht. gjeldende forskrift.

Konsekvens/tiltak
• Det bør etableres tilfredsstillende el-tilkobling etter gjeldende forskrift.

TG 1 Elektrisk anlegg

Dette er en forenklet kontroll begrenset til de spørsmål og undersøkelser som forskrift til avhendingslova (tryggere bolighandel) § 2-18 inneholder. Dette kan ikke sammenlignes med en kontroll utført av offentlig myndighet (Det lokale eltilsyn) eller registrert elektrovirksomhet, og en bygningssakkyndig har verken kompetanse eller lov til å foreta en slik kontroll.

Tilstandsgraden er vurdert ut fra den forenklede og begrensede kontrollen som forskriften inneholder. El-anlegget kan ha feil og mangler som en slik forenklet undersøkelse ikke vil avdekke. Vær derfor oppmerksom på denne risikoen, og søk videre veiledning eller få en fullstendig kontroll utført av registrert elektrovirksomhet.

230 volt anlegg med automatsikringer. Merkede kurser i sikringsskap.
Det ble foretatt kontroll av det elektriske anlegget i 2016 uten merknader.

1. Foreligger det eltilsynsrapport de siste 5 år, og det er ikke foretatt arbeid på anlegget etter denne, utenom retting av eventuelle avvik i eltilsynsrapport (dvs en el-tilsynsrapport uten avvik)?
   Nei

Spørsmål til eier

2. Når ble det elektriske anlegget installert eller sist gang totalt rehabilitert (årstall)? Med totalt rehabilitert menes fullstendig utskiftet anlegg fra inntakssikring og videre.
   2010

3. Er alle elektriske arbeider/anlegg i boligen utført av en registrert elektroinstallasjonsvirksomhet?
   Ja

Tilstandsrapport

4. Er det elektriske anlegget utført eller er det foretatt tilleggsarbeider på det elektriske anlegget etter 1.1.1999?
Ja

Eksisterer det samsvarserklæring?
Ja

5. Foreligger det kontrollrapport fra offentlig myndighet – Det Lokale Eltilsyn (DLE) eller eventuelt andre tilsvarende kontrollinstanser med avvik som ikke er utbedret eller kontrollen er over 5 år?
Nei

6. Forekommer det ofte at sikringene løses ut?
Nei

7. Har det vært brann, branntilløp eller varmgang (for eksempel termiske skader på deksler, kontaktpunkter eller lignende) i boligens elektriske anlegg?
Nei

Generelt om anlegget

8. Er det tegn til at det har vært termiske skader (tegn på varmgang) på kabler, brytere, downlights, stikkontakter og elektrisk utstyr? Sjekk samtidig tilstanden på elektrisk tilkobling av varmtvannsbereder, jamfør eget punkt under varmtvannstank
Nei

9. Er der synlig defekter på kabler eller er disse ikke tilstrekkelig festet?
Nei

Inntak og sikringsskap

10. Er det tegn på at kabelinnføringer og hull i inntak og sikringsskap ikke er tette, så langt dette er mulig å sjekke uten å fjerne kapslinger?
Nei

11. Finnes det kursfortegnelse, og er den i samsvar med antall sikringer?
Ja

12. Foreta en helhetsvurdering av det elektriske anlegget, dets alder, allmenne tilstand og fare for liv og helse. Bør det elektriske anlegget ha en utvidet el-kontroll?
Nei



TG 0 Branntekniske forhold

Dette er en forenklet kontroll begrenset til de spørsmål som fremkommer under. Tilstandsgraden er basert på retningslinjer til disse spørsmålene i bransjestandarden NS3600. Dette kan ikke sammenlignes med en fullstendig kontroll av branntekniske forhold av offentlig myndighet, eller en vurdering av boligens branntekniske forhold eller prosjektering fra en rådgiver med spesialkompetanse. En bygningssakkyndig har verken kompetanse til å gi slik veiledning eller lov til å foreta en slik kontroll.

Tilstandsgraden er vurdert ut fra den forenklede og begrensede kontrollen. Det kan være feil og mangler om branntekniske forhold som en slik forenklet undersøkelse ikke vil avdekke. Vær derfor oppmerksom på denne risikoen, og søk videre veiledning eller rådgivning.

1. Er det mangler for brannslukningsutstyr i boligen iht. forskriftskrav på søknadstidspunktet, men minst Byggeforskrift 1985?
Nei

2. Er det skader på brannslokkingsutstyr eller er apparatet eldre enn 10 år?

Tilstandsrapport

Nei

3. Er det mangler på røykvarsler i boligen iht. forskriftskrav på søknadstidspunktet, men minst Byggeforskrift 1985?
   Nei

4. Er det skader på røykvarslere?
   Nei

TOMTEFORHOLD

Byggegrunn

Det er byggegrunn av løsmasser.

TG 1 Fuktsikring og drenering

Dreneringen er trolig fra 2010. Ekstra frisluftsventiler er montert i grunnmur.

TG 1 Grunnmur og fundamenter

Bygningen har betonggrunnmur.

Årstall: 2006 **Kilde:** Eier

TG 3 Forstøtningsmurer

Forstøtningsmurer er av betong.

Vurdering av avvik:
- Det er påvist mindre sprekker og/eller skjevheter i muren.
- Det er påvist større sprekker og/eller skjevheter i muren.

Konsekvens/tiltak
- Forstøtningsmuren må rives og ny mur bygges.

Kostnadsestimat: 10 000 - 50 000



TG 2 Terrengforhold

Tomt med skrånende terreng. Høydeforskjeller er regulert med skråninger.

Vurdering av avvik:
- Det er påvist dårlig fall eller flatt terreng inn mot grunnmur og dermed muligheter for større vannansamlinger.

Konsekvens/tiltak
- Det bør foretas terrengjusteringer.

Tilstandsrapport

TG 1 Utvendige vann- og avløpsledninger

Utvendige avløpsrør er av plast og er fra 2006 - 2010 Det er offentlig avløp via private stikkledninger Utvendige vannledninger er av plast (PEL)

Årstall: 2006 **Kilde:** Eier

Bygninger på eiendommen

Uthus



Anvendelse
Bygning skal rives.

Byggeår
1973

Kommentar
Opplyst av eier.

Standard
Bygget har gjennomgående lav standard. Se nærmere beskrivelse under Konstruksjoner.

Vedlikehold
Bygget er gammelt og bærer preg av manglende vedlikehold og oppgraderinger. Se nærmere beskrivelse under Konstruksjoner.

Beskrivelse
Bygget er kondemnabelt.

Bygget er ikke tilstandsvurdert ihht Forskrift til avhendingslova og NS3600. Dette er kun en enkel beskrivelse.

Arealer, byggetegninger og brannceller

Standard gjeldende fra 01.01.2024

Arealmålinger og arealoppsett er basert på Norsk standard 3940:2023 Areal- og volum-beregninger av bygninger. Arealet gjelder for tidspunktet da boligen ble målt


Hva er måleverdig areal?

Arealet i rommet må ha minst 1,90 m fri høyde over gulvet og minst bredde på 0,60 m. Et loft med skråtak vil for eksempel bare få registrert målbart areal der høyden er minst 1,90 m og bredden minst 0,60 m. Rommet må ha dør eller luke og gangbart gulv.

Hva er bruksareal?

BRA = BRA-i + BRA-e + BRA-b

Bruksarealet for bygningen er bruttoarealet minus arealet som opptas av yttervegger.

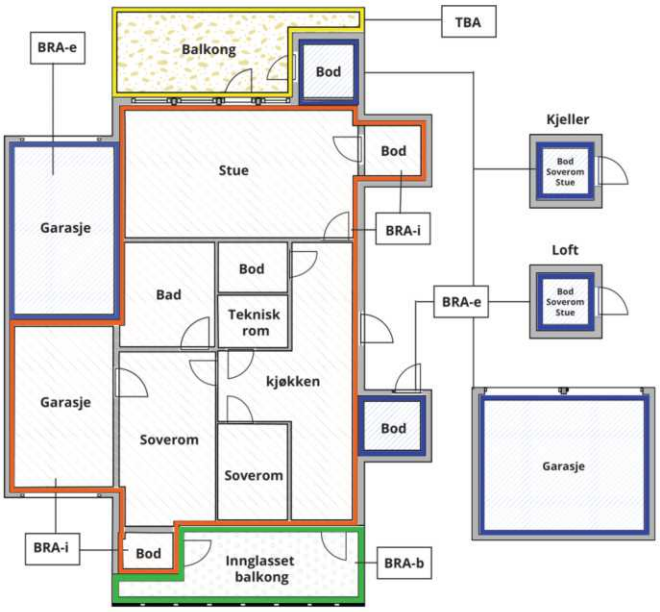



Carport og/eller garasjeplass i felles garasjeanlegg er ikke måleverdig areal

Internt bruksareal **(BRA-i)**	Arealet innenfor boenheten(e)
Eksternt bruksareal **(BRA-e)**	Arealet av alle rom utenfor boenheten(e) og som tilhører denne, slik som for eksempel boder
Innglasset balkong mv **(BRA-b)**	Arealet av innglasset balkong, veranda eller altan når denne er tilknyttet boenheten(e)
Terrasse- og balkongareal **(TBA)**	Arealet av terrasser, åpne balkonger og åpen altan tilknyttet boenheten(e)
Gulvareal **(GUA)**	Er sum av BRA (bruksareal) og ALH (areal med lav takhøyde). Areal med lav takhøyde (ALH) er ikke måleverdig areal, som skyldes skråtak og lav himlingshøyde. GUA kan opplyses i markedsføring der det er aktuelt for den konkrete boligen og kun sammen med BRA-i, for eksempel der gulvflaten har en verdi og har funksjon ved møblering og bruk av rommene. Ikke innredet areal som kaldloft, måles og oppgis normalt ikke.

Arealet kan ikke alltid fastsettes nøyaktig

Areal kan være komplisert eller umulig å måle opp nøyaktig fordi det er vanskelig å fastslå tykkelsen på innervegger, skjevheter i og utforming av bygningskonstruksjoner som karnapp, buer og vinkler som ikke er rette, åpne rom over flere etasjer og så videre.

Eiendommens markedsverdi kan ikke baseres på en matematisk beregning basert på antall kvadratmeter opplyst i rapporten. Opplysninger om areal kan altså ikke alene benyttes for å beregne eiendommens verdi.

Den bygningssakkyndige kan avdekke eventuelle bruksendringer og avvik i branncelleinndeling

Den bygningssakkyndige ser på byggetegninger hvis de er tilgjengelige og dette er en del av oppdraget,og vurderer bruken av boligen opp mot tegningene. Hvis den bygningssakkyndig avdekker at en bolig ikke ser ut til å være delt opp i brannceller etter kravene i byggteknisk forskrift på befaringstidspunktet, skal det opplyses om dette.

Reglene om bruksendring og brannceller kan være kompliserte. Søk videre faglige råd om rapporten ikke gir deg svar. Den bygningssakkyndige kan ikke vurdere og svare på alle spørsmål, og kan heller ikke vite om kommunen kan gi unntak for kravene som gjelder. Vil du vite mer?

Om brannceller

En branncelle er hele eller avgrensede deler av en bygning hvor en brann fritt kan utvikle seg uten at den kan spre seg til andre bygninger eller andre deler av bygningen i løpet av en fastsatt tid.

Om bruksendring

Bruksendring er å endre bruken av et rom fra en tillatt bruk til en annen. Dette kan kreve søknad og tillatelse, for eksempel hvis du endrer et rom fra bod til soverom eller arbeidsrom,eller hvis du endrer en bolig til to separate boliger.

Rom for varig opphold har krav til takhøyde, romstørrelse,rømningsvei og lysforhold som må være oppfylt. Du kan søke kommunen om unntak for kravene, men kan ikke regne med å få unntak for krav som går på helse og sikkerhet, for eksempel krav til rømningsvei.

Bruksendring som krever godkjenning, og som ikke er søkt bruksendret, er ulovlig. Kommunen kan etter plan- og bygningsloven kapittel 32 forfølge overtredelser. Kommunen kan pålegge deg å avslutte den ulovlige bruken, eventuelt å rette eller tilbakeføre rommet til godkjent bruk.

Arealer

Fritidsbolig

Etasje	Bruksareal BRA m²						
	Internt bruksareal (BRA-i)	Eksternt bruksareal (BRA-e)	Innglasset balkong (BRA-b)	SUM	Terrasse- og balkongareal (TBA)	Ikke måleverdig areal (ALH)	Gulvareal (GUA)
Loft	38			38	3	8	46
1. Etasje	59			59	24		59
SUM	**97**				**27**	**8**	**105**
SUM BRA	**97**						

Romfordeling

Etasje	Internt bruksareal (BRA-i)	Eksternt bruksareal (BRA-e)	Innglasset balkong (BRA-b)
Loft	Soverom 1, Soverom 2, Loftstue, Alkove, Toalettrom/ Ikke måleverdig		
1. Etasje	Stue/kjøkken, Soverom, Hall m/trapp, Bad, Teknisk rom, Bod 1, Bod 2		

Kommentar

Arealet i denne boligen er vanskelig eller umulig å måle opp helt nøyaktig på grunn av utforming/innredning av rom/bygningskonstruksjoner. Gulv på toalett rom er medtatt i GUA i loftetasje.

Arealet i denne boligen er vanskelig eller umulig å måle opp helt nøyaktig på grunn av utforming/innredning av rom/bygningskonstruksjoner. Arealet er fastsatt omtrentlig og skjønnsmessig.
Arealene i denne rapporten er målt etter NS 3940. Målingen er utført ved befaring og håndholdt lasermåler, og det tas forbehold om mindre avvik over 2%. Det presiseres at arealene kan avvike ved kontrollmåling. Kjøper oppfordres på det sterkeste å kontrollmåle før kjøp dersom areal er av vesentlig betydning for kjøpsbeslutningen. Om kjøper vektlegger arealet spesielt så kan det utføres en 3D areal-scanning. Denne målemetoden har en feilmargin på 2-3% Takstmannen fraskriver seg ansvar for konsekvenser av eventuelle avvik dersom kontrollmåling ikke er utført. Boligselger har etterkontrollert arealer og det ble funnet feil ved takstmannen oppmåling. Dette er nå kontrollert og rettet.

Lovlighet

Byggetegninger

Det foreligger godkjente og byggemeldte tegninger, men det er avvik fra disse.
Kommentar: Tegninger er fremlagt. Det er avvik med 2 boder og teknisk rom samt sovealkove i loftetasje.

Brannceller

Er det påvist synlige tegn på avvik i branncelleinndeling ut ifra dagens byggteknisk forskrift? ☐ Ja ☑ Nei

Nyere håndverkstjenester

Er det ifølge eier utført håndverkstjenester på boligen siste 5 år? ☑ Ja ☐ Nei

Kommentar: Håndverkstjenester de siste 5 år:
Riving av peis og montering av ovn, Paduro 9-serien. Ny membran på to sluk på badet. Murmester Asle Rabben.
2022-23 Reparasjon av tak etter storm, If forsikring. Finn Gravem deltok.
2023 Montering av automatisk vannmåler ved Røn VVS.

Krav for rom til varig opphold

Er det påvist avvik i forhold til rømningsvei, dagslysflate eller takhøyde? ☐ Ja ☑ Nei

Kommentar:

Uthus

	Bruksareal BRA m²				
Etasje	**Internt bruksareal (BRA-i)**	**Eksternt bruksareal (BRA-e)**	**Innglasset balkong (BRA-b)**	**SUM**	**Terrasse- og balkongareal (TBA)**
Etasje		20		20	
SUM		**20**			
SUM BRA	**20**				

Romfordeling

Etasje	**Internt bruksareal (BRA-i)**	**Eksternt bruksareal (BRA-e)**	**Innglasset balkong (BRA-b)**
Etasje			

Kommentar

Areal er hentet fra offentlig register.

Arealet i denne boligen er vanskelig eller umulig å måle opp helt nøyaktig på grunn av utforming/innredning av rom/bygningskonstruksjoner.
Arealet er fastsatt omtrentlig og skjønnsmessig.
Bygget skal kondemneres og er ikke oppmålt.

Lovlighet

Byggetegninger

Det foreligger godkjente og byggemeldte tegninger, som stemmer med dagens bruk
Kommentar: Opplysninger i følge eier.

Brannceller

Er det påvist synlige tegn på avvik i branncelleinndeling ut ifra dagens byggteknisk forskrift? ☐ Ja ☑ Nei

Nyere håndverkstjenester

Er det ifølge eier utført håndverkstjenester på boligen siste 5 år? ☐ Ja ☑ Nei

Krav for rom til varig opphold

Er det påvist avvik i forhold til rømningsvei, dagslysflate eller takhøyde? ☐ Ja ☑ Nei

Kommentar:

Total fordeling mellom P-ROM og S-ROM

Tabellen under viser fordelingen av P-ROM og S-ROM etter veiledningen til NS 3940: 2012. Dette er til informasjon og til sammenligning. Tallene er omtrentlige, kan avvik fra faktiske målinger og er ikke juridisk bindende

	P-ROM(m2)	**S-ROM(m2)**
Fritidsbolig	90	7
Uthus	0	20

Kommentar	
Fritidsbolig	Gulvareal for trapp er inkudert i måleverdig gulvflate. På loft blir 29cm langs begge langsider ikke måleverdige etter skåtaksegelen. 0,6m i tillegg utover 1,9m takhøyde. Fra takhøyde 1,9 til yttervegg er det 0,89m
Uthus	

Befarings - og eiendomsopplysninger

Befaring

Dato	Til stede	Rolle
07.8.2025	Per Johnny Nygård	Takstingeniør
	Inger Staubo	Kunde
	Finn Gravem	Ektefelle

Matrikkeldata

Kommune	gnr.	bnr.	fnr.	snr.	Areal	Kilde	Eieforhold
3452 VESTRE SLIDRE	67	2	1	0	5297.1 m²	BEREGNET AREAL (Ambita)	Festet

Adresse
Krokånvegen 18

Festekontrakt

Neste justering

Utløpsdato

Hjemmelshaver
Gravem Finn Robert, Staubo Inger

Eiendomsopplysninger

Beliggenhet

Krokånvegen 18, 2960 Røn ligger i Vestre Slidre kommune i Innlandet fylke, midt i den vakre Valdres-regionen. Beliggenheten er landlig og idyllisk, omgitt av naturskjønne omgivelser med fjell, skog og innsjøer i nærheten.

Røn er et lite tettsted som ligger ved den sørlige delen av Slidrefjorden, og området er kjent for sitt rolige og landlige preg, samtidig som det har nærhet til Fagernes (ca. 15–20 minutters kjøretur unna), som er regionens handelssenter med butikker, skole, tjenester og transportforbindelser.

Adkomstvei

Eiendommen har adkomst via offentlig veg eller gate.

Tilknytning vann

Eiendommen er tilknyttet offentlig vannforsyning via private stikkledninger.

Tilknytning avløp

Eiendommen er tilknyttet offentlig avløpsnett via private stikkledninger.

Om tomten

Eiendommen ligger i relativt skrånende terreng. Beplantning, Forstøtningsmurer,

Siste hjemmelsovergang

Kjøpesum	År
3 250 000	2020

Kilder og vedlegg

Dokumenter

Beskrivelse	Dato	Kommentar	Status	Sider	Vedlagt
Egenerklæring			Ikke gjennomgått		Nei

Revisjoner

Versjon	Ny versjon	Kommentar
1	08.08.2025	
2	08.08.2025	
3	08.08.2025	
4	08.08.2025	
5	11.08.2025	
6	15.08.2025	
7	15.08.2025	
8	26.08.2025	
9	26.08.2025	

For gyldighet på rapporten se forside

Forutsetninger

Tilstandsrapportens avgrensninger

STRUKTUR OG REFERANSENIVÅ

•Rapporten baserer seg på krav i forskrift til avhendingslova (tryggere bolighandel). Rapportens struktur, metode og begrepsbruk følger i hovedsak Norsk Standard NS 3600:2018 (teknisk tilstandsanalyse ved omsetning av bolig), samt Takstbransjens retningslinjer for arealmåling når det gjelder fordeling mellom P-areal og S-areal.

•Bygningssakkyndig er ikke ansvarlig for tilbakeholdt eller uriktig informasjon, som har betydning for tilstandsvurderingen. Rapporten beskriver avvik, det vil si en tilstand som er dårligere enn referansenivået. Rapporten vil normalt ikke fremheve positive sider ved boligen ut over det som fremgår av tilstandsgradene.

•For anbefalte tiltak ved TG2 og TG3 må du vurdere om tiltakene er nødvendige og lønnsomme. Hva det vil koste å utbedre rom eller bygningsdeler vil avhenge av registrerte avvik og tiltak som kommer frem i rapporten. Anslaget er gitt på generelt grunnlag basert på prisintervaller. Anslaget må ikke forveksles med en konkret vurdering og tilbud fra en entreprenør eller håndverker. Utbedringskostnadene vil også avhenge av personlige preferanser og markedspris på materialer og tjenesteyter.

•Vurdering mot byggeregler
Den bygningssakyndige vil vurdere boligen mot hvordan det var vanlig å bygge og regler som gjaldt på søknadstidspunktet. Noen rom og bygningsdeler slik som bad og vaskerom, og forhold som gjelder sikkerhet mot brann, rekkverk og trapper osv., vil den bygningssakkyndige vurdere mot dagens regelverk. Etter dagens regelverk vil disse kunne få en tilstandsgrad 2 eller 3 uten at det nødvendigvis er krav om at avviket må utbedres.

PRESISERINGER

Tilstandsrapporten gjelder hovedbygget. Tilleggsbygninger, som for eksempel garasje, gis kun en enkel beskrivelse.

Avvik er vurdert ut fra tekniske forskrifter på godkjenningstidspunktet for bygget. Noen bygningsdeler er vurdert etter gjeldende teknisk forskrift på befaringstidspunktet. Dette gjelder blant annet:

i. våtrom (bad, vaskerom) og andre fuktutsatte rom

ii. forhold knyttet til brann, rømming, sikkerhet, for eksempel rekkverkshøyder/åpninger, ulovlige bruksendringer, brannceller osv.

•For skjulte konstruksjoner, som vann og avløp uten dokumentasjon, er kvalitet og alder vurdert.

•Fastmonterte installasjoner, for eksempel innfelt belysning og høyttalere, skal ikke demonteres for å sjekke dampsperren bak. Dette er av hensyn til bygningssakkyndiges kompetanse og risikoen for skade.

•Kontroll av fukt i konstruksjonen ved hulltaking i bad og vaskerom (våtrom), rom under terreng (kjelleretasje, underetasje og sokkeletasje) eller andre bygningsdeler, skal skje etter eiers aksept. Hulltaking av våtrom og rom under terreng kan i visse tilfeller unnlates (ref. forskrift til avhendingslova).

•Kontroll av romfunksjoner for P-ROM blir bare utført når det ikke foreligger godkjente og byggemeldte tegninger, eller når tegninger ikke stemmer med dagens bruk.

•Bygningssakkyndig gir en forenklet vurdering av brannteknisk forhold og elektriske installasjoner i boligen hvis det er mer enn fem år siden siste el-tilsyn. Ved behov for grundigere undersøkelser, kan bygningssakkyndig anbefale boligkjøper ta kontakt med offentlige myndigheter eller en kvalifisert elektrofaglig fagperson.

TILLEGGSUNDERSØKELSER

Etter avtale med eier kan tilstandsanalysen utvides til også å omfatte tilleggsundersøkelser utover minimumskravet i forskriften.

BEFARINGEN

Rapporten gir en vurdering av byggverk og bygningsdeler som bygningssakkyndig har observert, og som fremkommer av forskrift til avhendingslova. Rapporten er likevel ingen garanti for at det ikke kan finnes skjulte feil, skader og mangler. NS 3600:2018 (teknisk tilstandsanalyse ved omsetning av bolig) har undersøkelsesnivå 1 til 3, hvor nivå 1 er det laveste og basert på visuell observasjon. Rapporten er basert på undersøkelsesnivå 1, med noen få unntak: våtrom og rom under terreng.

I praksis betyr dette at:

•befaringen skal begrenses til kun visuelle observasjoner på tilgjengelige flater uten fysiske inngrep (f.eks. riving).

•flater som er skjult av snø eller på annen måte ikke er tilgjengelig eller skjult, blir ikke kontrollert.

•det blir ikke utført funksjonsprøving av bygningsdeler, som isolasjon, piper, ventilasjon, elektrisk anlegg, osv.

•det gis ikke en vurdering av boligens tilbehør, hvite- og brunevarer og annet inventar. Dette gjelder også integrert tilbehør.

•inspisering av yttertak er basert på det som er synlig, normalt på innsiden fra loftet og utvendig fra stige/bakkenivå. I en del situasjoner er det ikke sikkerhetsmessig forsvarlig å undersøke taket fra utsiden, og da vil vurderingen være basert på alder og materialer.).

•stikkprøvetakninger er tilfeldig valgt og kan innebære kontroll under overflaten med spiss redskap eller lignende.

UTTRYKK OG DEFINISJONER

•Referansenivå: kravet til bygningsdelen eller rommet på byggetidspunktet.

•Tilstand: byggverkets eller bygningsdelens tekniske, funksjonelle eller estetiske status på et gitt tidspunkt.

•Symptom: forhold som gir indikasjon på hvilken tilstand et byggverk eller en bygningsdel befinner seg i. Benyttes ved beskrivelse av avvik og alder.

•Skadegjørere: i hovedsak råte, sopp og skadedyr.

•Fuktsøk: overflatesøk med egnet søkeutstyr som fuktindikator eller visuelle observasjoner.

Forutsetninger

•Fuktmåling: måling av fuktinnhold i materiale eller i bakenforliggende konstruksjon ved bruk av egnet måleutstyr, blant annet hammerelektrode og pigger.

•Hulltaking: boring av hull for inspeksjon og fuktmåling i risikoutsatte konstruksjoner, primært i tilstøtende vegger til bad, utforede kjellervegger og eventuelt i oppforede kjellergulv.

•Normal slitasjegrad: forventet slitasje av materiale i overflaten som er basert på enkle visuelle observasjoner. Kan vurderes sammen med bygningsdelens alder.

•Forventet gjenværende brukstid: anslått tid et byggverk eller en del av et byggverk vil kunne tjene sitt formål (NS 3600:2018, termer og definisjoner punkt 3.9).

AREALBEREGNING FOR BOENHETER

•Areal fastsettes etter Forskrift til avhendingsloven og Norsk Standard 3940 Areal- og volum-beregninger av bygninger fra 2023.

•Areal oppgis i hele kvadratmeter i rapporten, og gjelder for det tidspunkt oppmålingen fant sted.

•Bruksareal (BRA) er det måleverdige arealet som er innenfor omsluttede vegger målt i gulvhøyde (bruttoareal minus arealet som opptas av yttervegger). I tillegg til gulvhøyde gjelder regler om fri bredde for at arealet skal være måleverdig, med betydning for BRA av for eksempel loft med skråtak. BRA består av internt bruksareal (BRA-i), eksternt bruksareal (BRA-e) og innglasset balkong mv (BRA-b). Terrasse- og balkongareal (TBA) opplyses der tilstandsrapporten skal benyttes i boligomsetningen og der det er aktuelt. I tillegg kan gulvareal (GUA) og areal med lav takhøyde (ALH) opplyses sammen med BRA der det er aktuelt og en del av oppdraget. Rom skal ha atkomst og gangbart gulv for å kunne regnes som BRA/måleverdig areal.

•Arealet måles og oppgis dersom arealet oppfyller krav til måleverdighet, slik som at arealet må ha minst en bredde på 0,6m og minst en høyde på 1,9 m osv. Et rom kan være i strid med teknisk forskrift og mangle godkjennelse hos kommunen for den aktuelle bruken, uten at dette får betydning for om arealet måles og oppgis i tilstandsrapporten. Når arealet måles tas det ikke hensyn til om arealet er lovlig oppført eller om bruken er lovlig, bruksendringer, lysforhold eller andre sikkerhetsmangler.

•Eiendommens markedsverdi kan ikke baseres på en rent matematisk beregning i forhold til antall kvadratmeter opplyst i rapporten. Opplysninger om areal kan altså ikke alene benyttes for beregning av eiendommens verdi.

•Rom som ligger utenfor boenheten, men som eier har påvist og/eller opplyst at tilhører boenheten, er oppmålt og inkludert i BRA-e. Det er ikke fremvist dokumentasjon på at rommet tilhører boenheten, med mindre dette er angitt særskilt. Rom utenfor boenheten kan omdisponeres av borettslaget/sameiet og dette kan påvirke boligens BRA. Vær oppmerksom på at NS 3940:2023 og eierseksjonsloven har ulik definisjon av fellesareal. Ved arealmåling gjelder NS 3940:2023 som definerer fellesareal slik: “Delen av bygning som brukes av to eller flere bruksenheter eller til bygningens forvaltning, drift eller vedlikehold.

•I en overgangsperiode skal rapporter som benyttes i boligomsetningen eller dersom det er en del av oppdraget også opplyse om fordelingen mellom P-ROM og S-ROM med utgangspunkt i definisjonene som fremkommer av veiledningen til Norsk Standard 3940 Areal- og volum-beregninger av bygninger fra 2012. Fordelingen mellom P-ROM og S-ROM er basert på veiledningen og bygningssakkyndiges eget skjønn. P-ROM er måleverdige rom som benyttes til kort eller langt opphold. S-ROM er måleverdige rom som benyttes til lagring, og tekniske rom. Bruken av et rom på befaringstidspunktet har betydning for om rommet defineres som P-ROM eller S-ROM. Dette betyr at rommet både kan være i strid med teknisk forskrift og mangle godkjennelse i kommunen for den aktuelle bruken, uten at dette vil få betydning for valg av arealkategori.

•Se øvrig informasjon om areal i rapporten, Norsk Standard 3940 (2012 og 2023) og veiledningen til disse.

PERSONVERN

Verdi, takstingeniøren og takstforetaket behandler personopplysninger som takstingeniøren trenger for å kunne utarbeide rapporten. Personvernerklæring med informasjon om bruk av personopplysninger og dine rettigheter finner du her Personvernerklæring - iVerdi

Du har søkt på: Knr.: 3452 Gnr.: 67 Bnr.: 2 Fnr.: 1 Snr.:

Adresse(r):

Gateadresse:	Krokånvegen 18
Gatenr:	1081
Kommune:	VESTRE SLIDRE
Postkrets:	2960 RØN
Registreringsenhet:	
Statens Kartverk	Oppdatert per:30.07.2025 kl. 08.33

For eventuelle utleggs- og arrestforretninger, samt forbehold tatt ved avhendelse, som tinglyses samme dag som andre frivillige rettsstiftelser, gjelder særskilte prioritetsregler, se tinglysingsloven § 20 andre ledd og § 21 tredje ledd.

For informasjon om andre hjemmelsforhold og heftelser som kan ha betydning for denne festegrunnen, se grunneiendommen.

HJEMMELSOPPLYSNINGER

Rettighetshavere til festerett

2020/3267755-1/200 02.11.2020 21:00	OVERDRAGELSE AV FESTERETT MED BYGNING VEDERLAG: NOK 3 250 000 Omsetningstype: Fritt salg GRAVEM FINN ROBERT F.NR: DEELL: 1/2 STAUBO INGER F.NR IDEELL: 1/2

PENGEHEFTELSER

Oversikt over heftelser som antas å ha betydning for eiendommens verdi. I grunnboken presenteres servitutter og pengeheftelser samlet under overskrift «Heftelser».

Eventuelle heftelser som kan ha betydning for denne matrikkelenheten, som er tinglyst på avgivereiendommen før en arealoverføring, er ikke overført. Det samme gjelder servitutter som ikke er overført ved tidligere fradelinger.

Informasjon om disse finner du på grunnboksutskriftene til de respektive avgivereiendommene.

Heftelser i festerett:

1972/3564-5/21 24.08.1972	FESTEKONTRAKT - VILKÅR GJELDER FESTE Festetid: 0 år ÅRLIG AVGIFT NOK 1,000 BEST. OM VARIGHET LEIEN KAN REGULERES PANT FOR FORFALT FESTEAVGIFT GJELDER DENNE REGISTERENHETEN MED FLERE

SERVITUTTER

Oversikt over servitutter registrert på eiendommen. En servitutt er en rett til begrenset bruk av en annens eiendom, eller til å hindre en bestemt bruk. I grunnboken presenteres servitutter og pengeheftelser samlet under overskrift «Heftelser».

Servitutter i feste:

1972/3564-4/21 24.08.1972	BESTEMMELSE OM VEG GJELDER FESTE Bestemmelse om vann/kloakkledning Med flere bestemmelser
1983/1961-2/21 29.04.1983	ERKLÆRING/AVTALE GJELDER FESTE Utskilt fra denne eiendom: GNR 67 BNR 2 FESTE NR 2

GRUNNDATA

2020/295286-1/200 01.01.2020 00:00	OMNUMMERERING VED KOMMUNEENDRING Tidligere: KNR: 0543 GNR: 67 BNR: 2 FNR: 1

EIENDOMMENS RETTIGHETER

Ingen rettigheter registrert.

EGENERKLÆRINGSSKJEMA

Til orientering vil dette skjema være en del av salgsoppgaven

Meglerfirma
PrivatMegleren Valdres

Oppdragsnr.
71251136

Selger 1 navn	Selger 2 navn
Inger Staubo	Finn Robert Gravem

Gateadresse
Krokånvegen 18

Poststed	Postnr
RØN	2960

Er det dødsbo?

☑ Nei ☐ Ja

Avdødes navn

Er det salg ved fullmakt?

☑ Nei ☐ Ja

Hjemmelshavers navn

Har du kjennskap til eiendommen?

☐ Nei ☑ Ja

Når kjøpte du boligen?

År: 2020

Hvor lenge har du eid boligen?

Antall år: 4

Antall måneder: 10

Har du bodd i boligen siste 12 måneder?

☐ Nei ☐ Ja

I hvilket forsikringsselskap har du tegnet villa/husforsikring?

Forsikringsselskap: Tryg forsikring

Polise/avtalenr.: 8660843

Spørsmål for alle typer eiendommer

1 Kjenner du til om det er/har vært feil tilknyttet våtrommene, f.eks. sprekker, lekkasje, råte, lukt eller soppskader?

☑ Nei ☐ Ja

Document reference: 71251136

2 Kjenner du til om det er utført arbeid på bad/våtrom?

Svar	Ja, kun av faglært
Beskrivelse	Koblet til kommunalt avløp i 2005
Arbeid utført av	Røn VVS,

2.1 Ble tettesjikt/membran/sluk oppgradert/fornyet?

☐ Nei ☑ Ja

Beskrivelse	Murermester Asle Rabben AS, februar 2021

2.2 Er arbeidet byggemeldt?

☑ Nei ☐ Ja

3 Kjenner du til om det er/har vært tilbakeslag av avløpsvann i sluk eller lignende?

☑ Nei ☐ Ja

4 Kjenner du til feil eller om har vært utført arbeid/kontroll på vann/avløp?

Svar	Ja, kun av faglært
Beskrivelse	Utbedret utvendig vannlekkasje på fellesledning, påvist av kommunen i 2022
Arbeid utført av	Røn VVS AS

5 Kjenner du til om det er/har vært problemer med drenering, fuktinnsig, øvrig fukt eller fuktmerker i underetasje/kjeller?

☑ Nei ☐ Ja

6 Kjenner du til om det er/har vært utettheter i terrasse/garasje/tak/fasade?

☑ Nei ☐ Ja

7 Kjenner du til om det er/har vært problemer med ildsted/skorstein/pipe f.eks. dårlig trekk, sprekker, pålegg, fyringsforbud eller lignende?

☑ Nei ☐ Ja

8 Kjenner du til om det er/har vært f.eks. sprekker i mur, skjeve gulv eller lignende?

☐ Nei ☑ Ja

Beskrivelse	Litt skjevhet i gulv og tak i den gamle delen av hytta.

9 Kjenner du til om det er/har vært sopp/råteskader/insekter/skadedyr på eiendommen som rotter, mus, maur eller lignende?

☐ Nei ☑ Ja

Beskrivelse	To mus tatt i felle i hytta siden 2020. Som mottiltak har vi stappet stålull mellom grunnmur og treverk. I tillegg sørger vi for at all mat som kan lukte er plasser i tette beholdere når vi ikke er på hytta.

10 Kjenner du til om det er/har vært skjeggkre i boligen?

☑ Nei ☐ Ja

11 Kjenner du til om det er/har vært utført arbeid på el-anlegget eller andre installasjoner (f.eks. oljetank, sentralfyr, ventilasjon)?

Svar	Ja, kun av faglært
Beskrivelse	Stort sett åpent anlegg utført i 2010.
Arbeid utført av	Askim El-innstallasjon AS

11.1 Foreligger det samsvarserklæring (i henhold til forskrift om elektriske lavspenningsanlegg)?

☐ Nei ☑ Ja

12 Kjenner du til om det er utført kontroll av el-anlegget og/eller andre installasjoner (f.eks. oljetank, sentralfyr, ventilasjon)?

☐ Nei ☑ Ja

Beskrivelse	Utført av Valdres Energi 11.7.2016. Ingen feil avdekket.

13 Har du ladeanlegg/ladeboks for elbil i dag?

☑ Nei ☐ Ja

Document reference: 71251136

14 Kjenner du til om ufaglærte har utført arbeid som normalt bør utføres av faglærte, utover det som er nevnt tidligere (f.eks. drenering, murerarbeid, tømrerarbeid etc)?

☑ Nei ☐ Ja

15 Er det nedgravd oljetank på eiendommen?

☑ Nei ☐ Ja

16 Kjenner du til om det har vært utført arbeid på terrasse/garasje/tak/fasade?

Svar	Ja, kun av faglært
Beskrivelse	Reparasjon etter storm. Utført av forsikringsselskapets folk.
Arbeid utført av	If forsikring

17 Selges eiendommen med utleiedel, leilighet, hybel eller tilsvarende?

☑ Nei ☐ Ja

18 Kjenner du til om det er innredet/bruksendret/bygget ut i kjeller eller loft eller andre deler av boligen?

☑ Nei ☐ Ja

19 Kjenner du til forslag eller vedtatte reguleringsplaner, andre planer, nabovarsel eller offentlige vedtak som kan medføre endringer i bruken av eiendommen eller av dens omgivelser?

☑ Nei ☐ Ja

20 Kjenner du til om det foreligger påbud/heftelser/krav/manglende tillatelser vedrørende eiendommen?

☑ Nei ☐ Ja

21 Er det foretatt radonmåling?

☑ Nei ☐ Ja

22 Kjenner du til manglende brukstillatelse eller ferdigattest?

☑ Nei ☐ Ja

23 Kjenner du til om det foreligger skaderapporter/ tilstandsvurderinger eller utførte målinger?

☑ Nei ☐ Ja

24 Er det andre forhold av betydning ved eiendommen som kan være relevant for kjøper å vite om (f.eks. rasfare, tinglyste forhold eller private avtaler)?

☐ Nei ☑ Ja

Beskrivelse	Støttemur bak huset har en sprekk.

Document reference: 71251136

Tilleggskommentar

Jeg bekrefter at opplysningene er gitt etter beste skjønn. Jeg er kjent med at dersom jeg har gitt ufullstendige, uriktige eller misvisende opplysninger om eiendommen, vil forsikringsselskapet kunne søke hel eller delvis regress for sine utbetalinger eller redusere sitt ansvar helt eller delvis, jfr. vilkår for boligselgerforsikring punkt 7.1 og forsikringsavtaleloven kapittel 4.

Jeg er orientert om mitt mulige ansvar som selger etter avhendingsloven, eventuelt etter kjøpsloven (aksjeboliger), og om forsikringsgiver sitt boligselgerforsikringstilbud.

Jeg er klar over at avtale om forsikring er bindende. Jeg er også klar over at premietilbudet først kan påberopes når boligen er solgt (budaksept). Premietilbudet som er gitt av megler er bindende for forsikringsgiver i 6 – seks – måneder fra oppdragsinngåelse med megler.

Etter dette vil premien og forsikringsvilkårene kunne justeres. Når premietilbudet ikke lenger er bindende for forsikringsselskapet må egenerklæringsskjemaet signeres på nytt og eventuelle endringer påføres. Det vil da være forsikringspremien og forsikringsvilkårene på ny signeringsdato som legges til grunn.

Det kan ikke tegnes boligselgerforsikring ved følgende salg:

- mellom ektefeller eller slektninger i rett oppstigende eller nedstigenede linje, søsken, eller
- mellom personer som bor eller har bodd på boligeiendommen og/eller
- når salget skjer som ledd i sikredes næringsvirksomhet/er en næringseiendom
- etter at boligeiendommen er lagt ut for salg.
- ved salg av helårs- og fritidsbolig er det krav til at det foreligger tilstandsrapport i henhold til Forskrift til avhendingslova (tryggere bolighandel).

Forsikringsselskapet kan ved skriftlig samtykke akseptere tegning av forsikring også i ovennevnte tilfeller.

Dersom forsikringsselskapet ikke har gitt skriftlig samtykke, kan erstatningen bortfalle.

Ved oppgjørsoppdrag trer forsikringen i kraft når kontrakten er signert av begge parter, begrenset til siste 12 måneder før overtakelse.

Forøvrig oppfordrer selger potensielle kjøpere til å undersøke eiendommen grundig, jf avhendigsloven § 3-10 og kjøpsloven § 20 (aksjeboliger).

Gyldig forsikring forutsetter at det for helårs- og fritidsbolig foreligger tilstandsrapport som er i henhold til Forskrift til avhendingslova (tryggere bolighandel).

☑ Jeg ønsker boligselgerforsikring, og bekrefter å ha mottatt og lest forsikringsvilkårene og informasjonsbrosjyre til selger i forbindelse med kjøp av boligselgerforsikring. Forsikringen trer i kraft på det tidspunkt det foreligger en budaksept mellom partene, begrenset til tolv måneder før overtagelse. Ved oppgjørsoppdrag trer forsikringen i kraft når kontrakten er signert av begge parter, begrenset til siste 12 måneder før overtakelse. Jeg bekrefter med dette at eiendommen ikke er en næringseiendom, at den ikke selges som ledd i næringsvirksomhet eller mellom ektefeller eller slektninger i rett oppstigende eller nedstigende linje, søsken, eller mellom personer som bor eller har bodd på boligeiendommen. Gyldig forsikring forutsetter at det for helårs- og fritidsbolig foreligger tilstandsrapport som er i henhold til Forskrift til avhendingslova (tryggere bolighandel). Forsikringen er ugyldig dersom den tegnes i strid med forsikringsvilkårene. Jeg er innforstått med at eiendomsmegleren ikke har fullmakt til å gjøre unntak fra ovennevnte begrensninger. Jeg er oppmerksom på at 8% av total forsikringspremie er honorar til Söderberg & Partners.

☐ Jeg ønsker ikke boligselgerforsikring, men megler har tilbudt meg å kjøpe slik forsikring.

☐ Jeg kan ikke kjøpe boligselgerforsikring ihht vilkår.

Document reference: 71251136

E-Signing validated

secured by IN GROUPE

NAME OF SIGNER	IDENTIFIER	TIME	ELECTRONIC ID
Inger Staubo	88fa66c1bcf3ad9c672ec0 3da030e38a19119c2e	11.08.2025 13:23:52 UTC	Signer authenticated by One time code


NAME OF SIGNER	IDENTIFIER	TIME	ELECTRONIC ID
Finn Robert Gravem	41700fa279831e3ce77330 d884eacacc0a959275	14.08.2025 12:33:57 UTC	Signer authenticated by One time code


Document reference: 71251136

→ This is a PDF document digitally signed by IN Groupe's E-Signing service.


→ The document's integrity is protected by signing and sealing the contents with a certificate issued to IN Groupe by a third party. Validating the signature confirms that the contents have not been modified since the time of signing.

→ For more information about document formats, see https://doc.ingroupe.com/developer

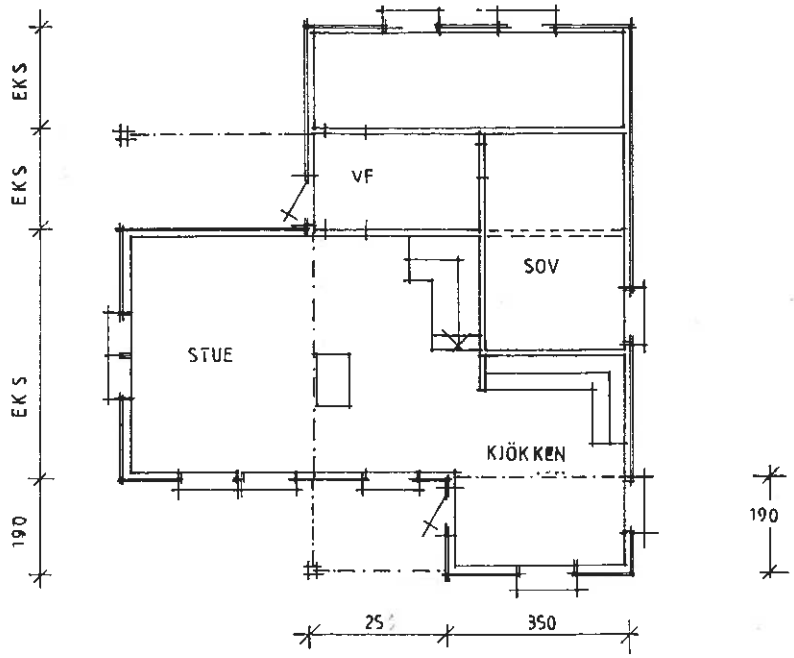

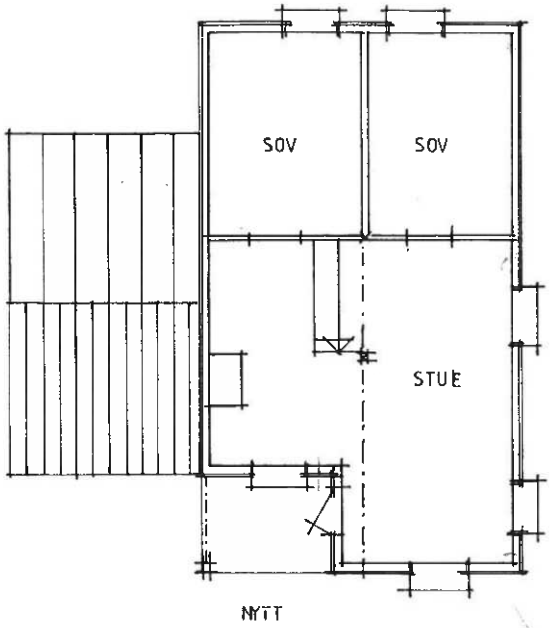



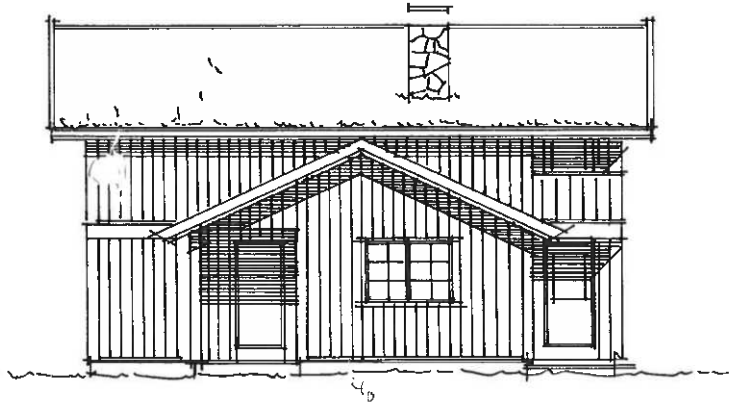


Dato	Konstr./Tegnet	Godkjent	Målestokk	

HYTTE TILBYGG GNR67 BNR2 FNR1
ATLE BERG


Erstatning for:	Erstattet av:
PLAN FASADER	

Henvisning:	Beregning:

Sem & Stenersen Ingeniørteknisk A/S NS 1402

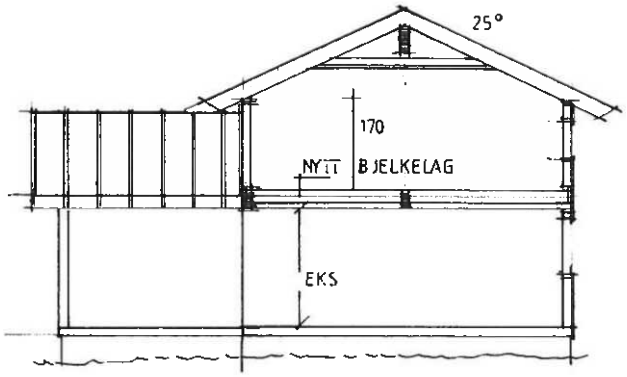



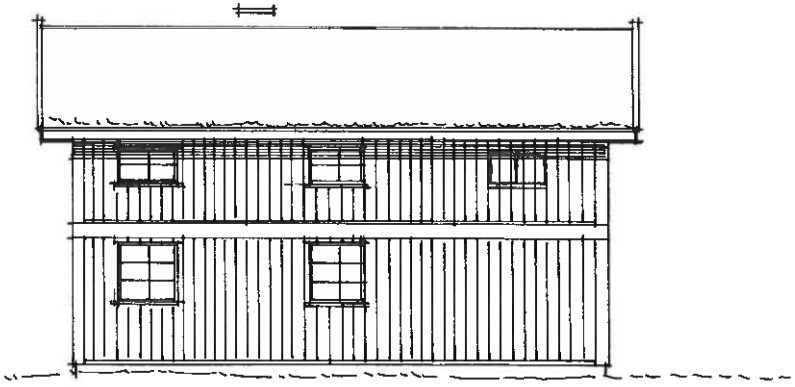

Dato	Konstr./Tegnet	Godkjent	Målestokk
	AB		1:100

HYTTE TILBYGG GNR 67 BNR 2 FNR 1
ATLE BERG


Erstatning for: | Erstattet av:

FASADER SNITT


Henvisning: | Beregning:

Sem & Stenersen Tegneteknisk A/S NS 1402


VESTRE SLIDRE KOMMUNE
TEKNISK ETAT
Dato 3/11-94 Jnr. 432
Arkiv 511

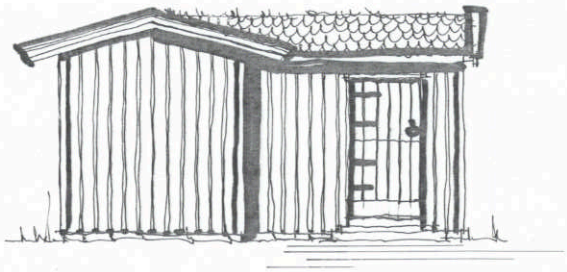


FASADE MOT SYD

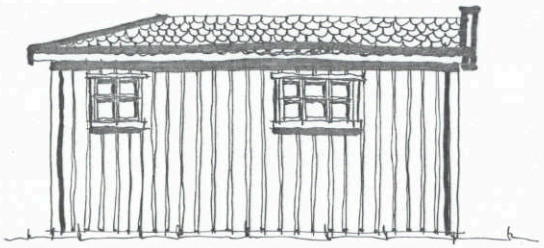


FASADE MOT VEST

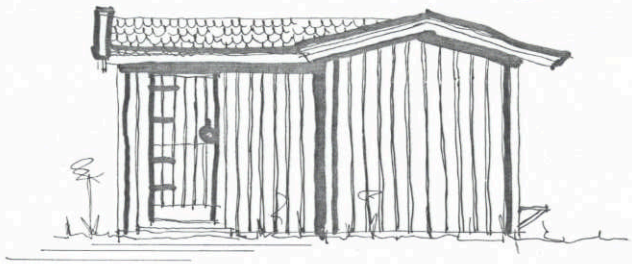


FASADE MOT ØST

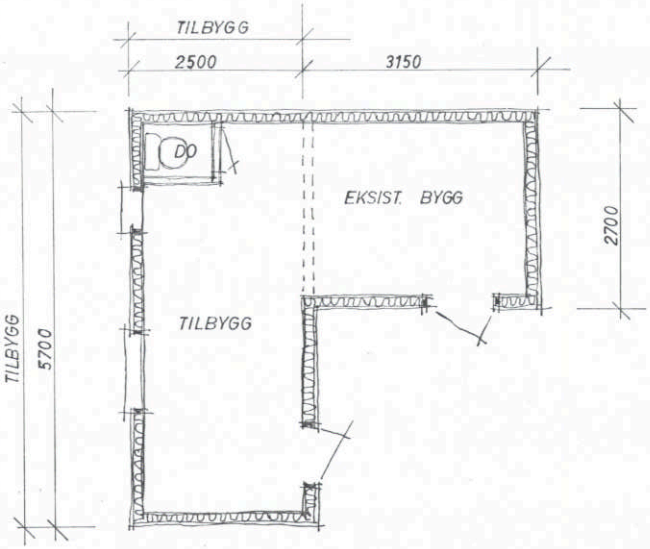


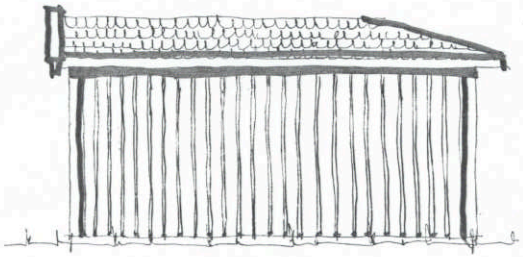

FASADE MOT NORD

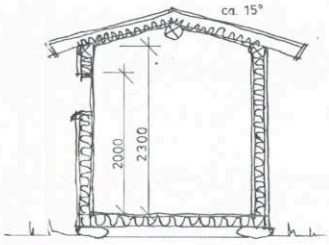

SNITT

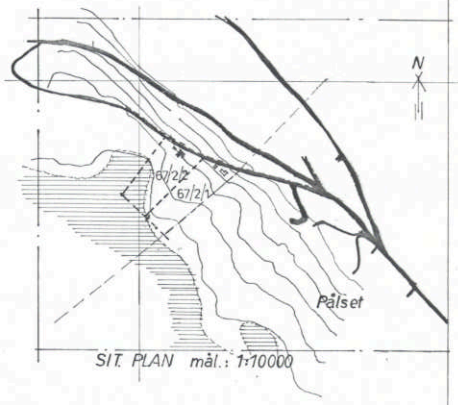


SIT. PLAN mål.: 1:10000


ARVE ROGNSTAD M Thranesgt. GJØVIK

HYTTE I V. SLIDRE - Plan, snitt og fasader


dato 31.10-94
målestokk 1:50

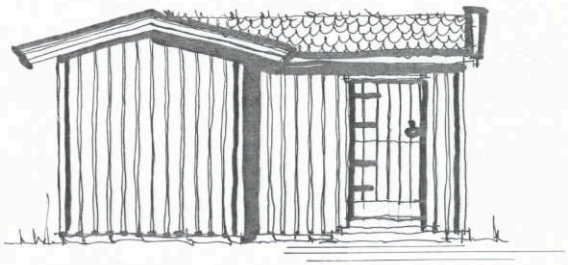


FASADE MOT SYD

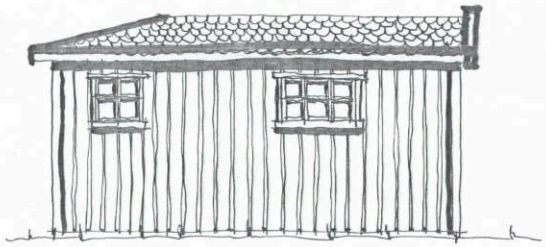


FASADE MOT VEST

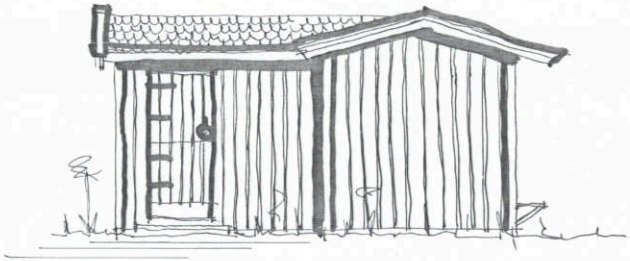


FASADE MOT ØST

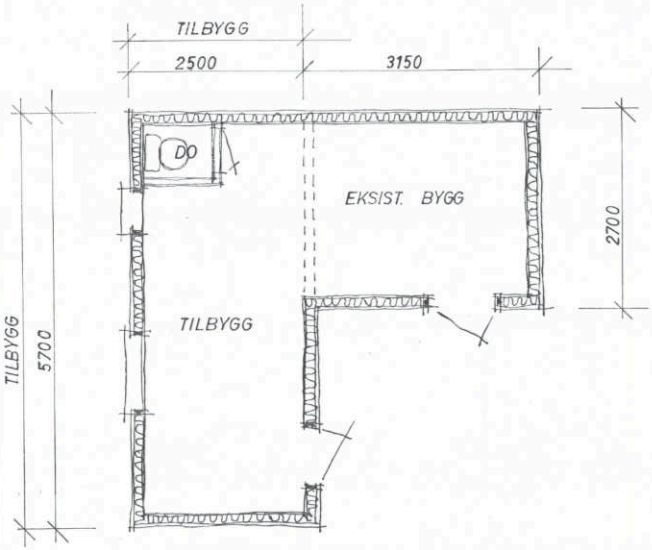


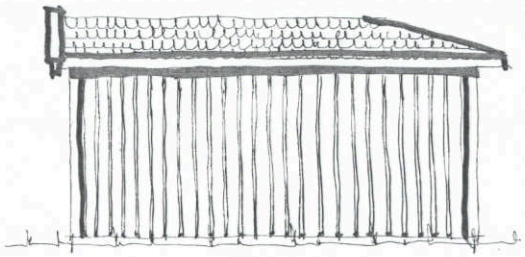

FASADE MOT NORD

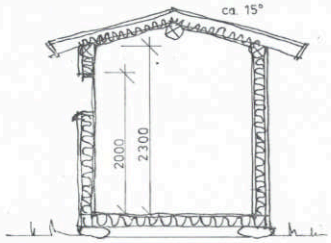

SNITT

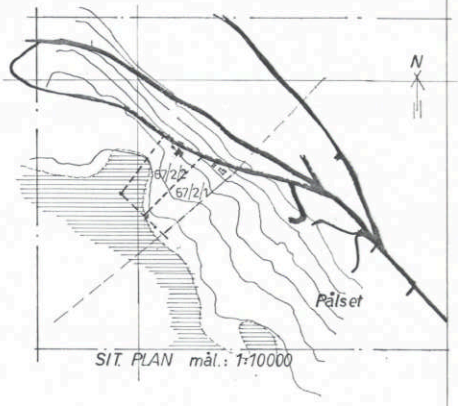

ARVE ROGNSTAD M. Thranesgt. GJØVIK

HYTTE I V. SLIDRE - Plan, snitt og fasader

dato 31.10-94

målestokk 1:50

PRIVATMEGLEREN

Vår dato: 31.07.2025

Salg av eiendommen gnr. 67, bnr. 2, fnr. 1 i Vestre Slidre

Vi henvender oss til Dem som grunneier for å avklare forhold rundt festekontrakten.

Fyll ut og returner til sandra.berg@privatmegleren.no

Festeavgift	3410,-
Restanse festeavgift	Kr. 0
Festeavgift ajour, betalt for år:	2025
Neste regulering av festeavgift	01.07.2026
Reguleres iht. konsumprisindeks	(Ja) Nei
Mulighet for innløsing av festetomten	Ja
Eierskiftegebyr	—
Ev. øvrige kjente forhold av betydning for eiendommen	

På forhånd takk,

Med vennlig hilsen
for PrivatMegleren Valdres

Sandra Berg
Eiendomsmeglerfullmektig
Mobil: +47 41 21 59 86
E-post: sandra.berg@privatmegleren.no

Kartverket
Attestert kopi av dok.nr. 1972/3564/21
Attesteringstidspunkt 2025-08-01 11:47

Skpl-Kr.260.- Dbnr. 3564/72 24/8 6/44-62

LANDBR. DEPT. KONSESJONSKONTORET - 3. MRS. 1967
LANDBR. DEPT. KONSESJONSKONTORET - 7 OKT. 1966
SAK.NR.

KONTRAKT
om leie av hyttetomter.

Mellom undertegnede eier av Enger, gnr.67,br.nr 2 i Vestre Slidre herred og leier Ingv.C.Rognstad.Nygard.og.Edgar Pettersen Nygard er inngått følgenede avtale:

leier et hyttefelt av min eiendom ved Ulsåt i Vestre Slidre.

Leietiden er 99 år fra 1. juli 1966 med rett til forlengelse av kontrakten på nye 99 år på samme vilkår.

Tomtens areal er på ca. 10 dekar.


Utleien skjer på følgende vilkår:

1. Feltet oppmerkes med faste merker i terrenget. Det grenser i øst mot en gammel,nedlagt søterveg i ca. loom lengde. Dette er adkomstvegen til feltet fra den nåværende seterveg og kan utbedres og vedlikeholdes av leieren etter eget ønske. Med henhold til bruk av vegen mellom feltet og Vaset bro, må leieren ta del etter de til enhver tid gjeldende bestemmelser for hytteeiere.
Mot sør grenser feltet til eiendommen Øde.gnr. 68,bnr.2 i 140 m lengde. Herfra går grensen i nordlig retning til eiendommen Ulven, gnr. 67, bnr. 1 og følger så dette skifte 1o5 m østover mot tidligere nevnte nedlagte seterveg.

2. Utleieren tillater oppført inntil 4 hytter på tomten, såframt dette godkjennes av de godkjennende instanser.

3. Den årlige leie er kr. 1.000,- som skal betales innen utgangen av juli måned hvert år. Leien fram til 1. januar 1967 betales kontant med kr. 500,- ved opprettelsen av denne kontrakt. Grunneieren forbeholder seg sikkerhet for festeavgiften med første prioritets pant i de på tomtens oppførte bebyggelser. Hvis ikke festeavgiften er betalt etter varsel i rekommandert brev innen 1 år etter forfall,er grunneieren berettiget til uten søksmål å inndrive den forfalne avgift og sette bygningene til tvangsauksjon. Retten til underretning og løsningsfrist etter tvangsfullbyrdelsesloven §1o9 frafalles, likeledes retten til utsettelse av tvangsauksjon etter § 111.

4. Leien skal reguleres opp eller ned i samsvar med levekostnadsindeksen. Indeksen settes til 100 pr. 1. juli 1966. Regulering av leien foretas hvert 5 år med virkning for den følgende femårsperiode. Regulering foretas bare når indeksen fra forrige regulreing har vist et utslag på 5 poeng eller mer. Utgangspunktet for reguleringen er indeksen utregnet pr. 15. mai det år reguleringen foretas.

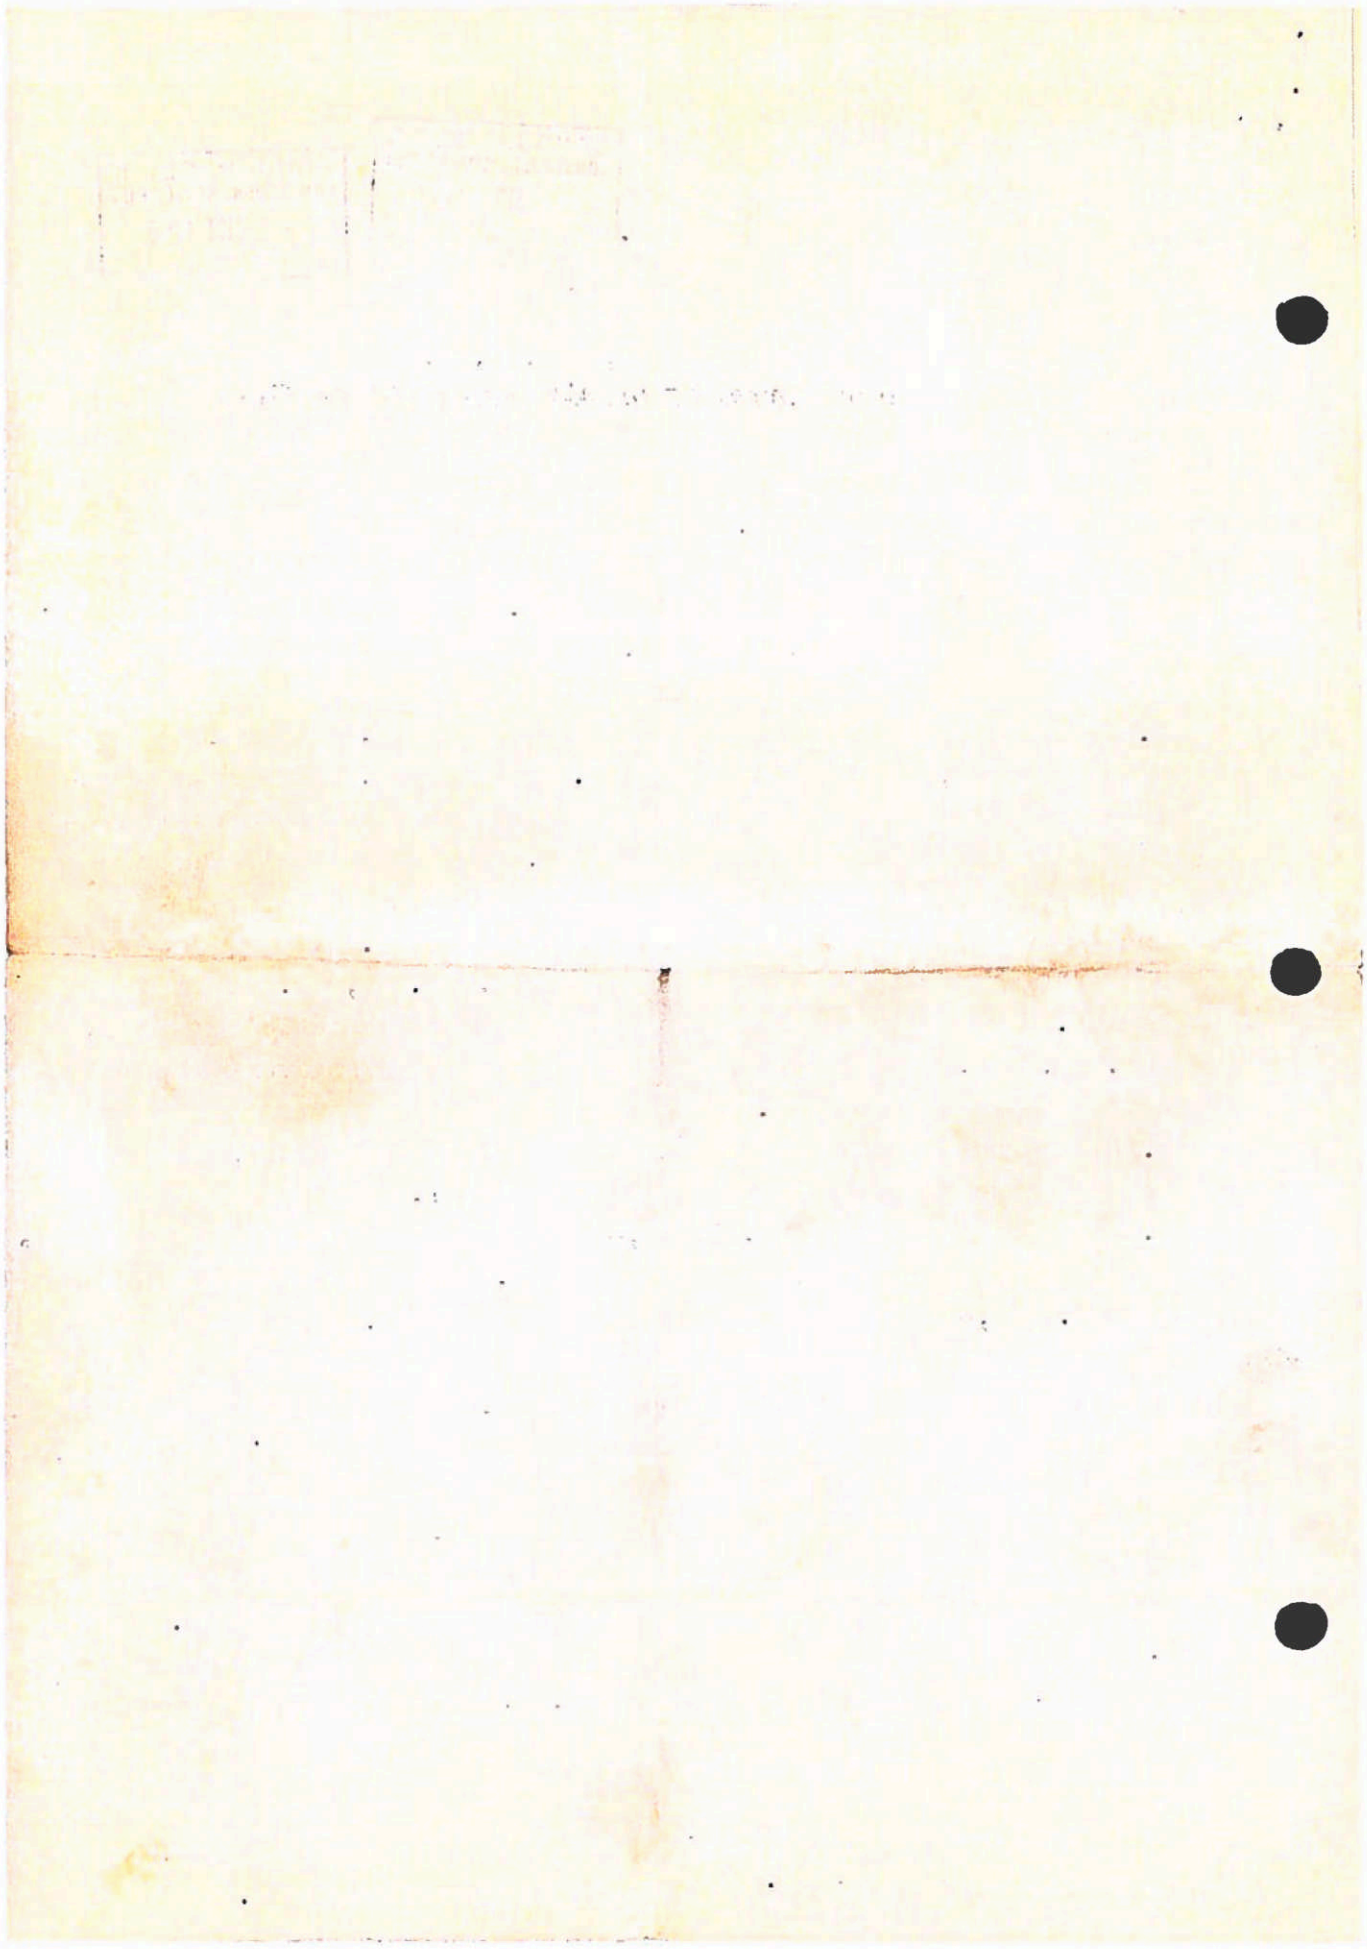

5. Felling og uttynning av trær på feltet utenom tuna på ca. ½ dekar hver , foretas i samrød med grunneieren. De eventuelt felte trær blir grunneierens eiendom.

6. Tomten må ikke brukes til annet formål en hyttebebyggelse med tilhørende uthus og garasjer.

7. Leieren skal følge de bestemmelser som blir truffet om vann og kloakk, henleggelse av søppel og avfall, anlegg av veier, telefon, kraftledninger m.m. Leieren er pliktig til å delta forholdsvis når det gjelder slike kostnader til slike anlegg. Kostnadsfordelingen skjer i mangel av avtale ved skjønn. Tvisttilfeller forelegges det stedlige helseråd.

8. Det står leieren fritt for å pantsette de oppførte hus med priorite etter festeavgiften samt å overdra rettighetene til denne leie-kontrakt til etterfølgende eiere av de på tomten oppførte bebyggelser.

9. Når leieforholdet utløper skal leieren stille grunnen til rådighet i ryddiggjort stand, men eieren skal ha rett til å overta bebyggelsen etter den verdi den har på denne tid. Hvis partene ikke blir enige om verdien, blir denne å fastsette ved skjønn av 3 taksmenn oppnevnt av lensmannen i V. Slidre.

10. Omkostning ved tinglysning, grensegang m.m. etter denne kontrakt bæres av leieren.

11. Denne kontrakt er utferdiget i 2 eksemplarer med ett til hver av parten .og blir å tinglyse som heftelse på eiendommen Enger. gnr. 67, bnr. 2 i Vestre Slidre herred.

Røn, den 11/6-66

Ola Røine
Ola v. Røine Røn
som eier

Rene Reganstad Nygardst.
Edgar Pettersen Nygardst.
som leier

Undertegnede attesterer at denne kontrakt er underskrevet av eier og leier, og at begge er over 21 år.

Kåre Hoigaard

S. K. Bolstad
(sign.)

Utskriftsdato: 30.07.2025

Vestre Slidre kommune

Adresse: Slidretun, Slidrevegen 16, 2966 Slidre

Telefon: 61345000

Planopplysninger

EM §6-7 Oppdragstakerens undersøkelses- og opplysningsplikt Kilde: Vestre Slidre kommune

Kommunenr.	3452	**Gårdsnr.**	67	**Bruksnr.**	2	**Festenr.**	1	**Seksjonsnr.**	
Adresse	Krokånvegen 18, 2960 RØN								

Opplysningene omfatter gjeldende planer og pågående planarbeid for eiendommen. Nærmere opplysninger om den enkelte plan med dokumenter, mindre endringer, etc finnes på internett, se lenker under. Oppgitte delarealer viser planinformasjon på eiendommen.

Det tas forbehold om riktigheten eller fullstendigheten av opplysningene i dette dokumentet. Det kan ikke rettes krav som følge av at disse opplysningene benyttes som grunnlag for beslutninger.

Plantyper med treff

- Kommuneplaner
- Reguleringsplaner

Plantyper uten treff

- Kommuneplaner under arbeid
- Kommunedelplaner under arbeid
- Reguleringsplaner over bakken
- Reguleringsplaner bunn
- Bebyggelsesplaner
- Bebyggelsesplaner under bakken
- Kommunedelplaner
- Reguleringsplaner under bakken
- Reguleringsplaner under arbeid
- Reguleringsplaner under arbeid i nærheten
- Bebyggelsesplaner over bakken
- Midlertidige forbud

Kommuneplaner

Besøk kommunens hjemmeside for mer informasjon.

Id	0543K004
Navn	Kommuneplan 2022-2030
Plantype	Kommuneplanens arealdel
Status	Endelig vedtatt arealplan
Ikrafttredelse	24.02.2022
Bestemmelser	- https://www.arealplaner.no/3452/dokumenter/293/240627%20F%c3%b8resegner%20og%20retningsliner.PDF
Delarealer	**Delareal** 1 m^2 **KPHensynsonenavn** F_320_Akt **KPFare** Flomfare
	Delareal 5 297 m^2 **BestemmelseOmrådenavn** #1 **KPBestemmelseHjemmel** byggegrenser, utbyggingsvolum og funksjonskrav
	Delareal 5 297 m^2 **KPHensynsonenavn** H910_62 **KPDetaljering** Reguleringsplan skal fortsatt gjelde

Reguleringsplaner

Besøk kommunens hjemmeside for mer informasjon.

Id	0543R062
Navn	Ulset 3
Plantype	Eldre reguleringsplan
Status	Endelig vedtatt arealplan
Ikrafttredelse	07.02.2008
Bestemmelser	- https://www.arealplaner.no/3452/dokumenter/172/0543R062.pdf
Delarealer	**Delareal** 4 726 m^2 **Formål** Fritidsbebyggelse
	Delareal 474 m^2 **Formål** Vann- og avløpsanlegg
	Delareal 98 m^2 **Formål** Privat veie

20.09.2007
Retta vedtatt
versjon 2010
kvs

REGULERINGSFØRESEGNER - " ULSET 3 "

Reguleringsformål:
Det regulerte planområdet viser områder med desse reguleringsformål:

PBL § 25.1.1 Byggeområder
Eksisterande og nye hytter, fritidsbustader

PBL § 25.1.2 Landbruksområder

PBL § 25.1.5 Fareområde

PBL § 25.1.6 Spesialområdar
Privat veg Skiløyper
Friluftsområde VA-anlegg

1 BYGGEOMRÅDAR:

Områder for hytter, fritidsbustader

1. På områder regulert til områder for eksisterande og nye hytter/ fritidsbustader kan ha eit totalt bruksareal (T-BRA) = 320 T-BRA inkludert 36 m^2 avsett til parkeringsareal. Av dette kan bruksarealet til hovudhytta utgjere inntil 220 m^2. Bruksarealet beregnes med utgangspunkt i Norsk Standard 3940. Unntaket er tomtene 38 og 39 som kan ha totalt bruksareal (T-BRA) på 200 m^2, og hovudhytta kan ha maksimal BRA på 120 m^2.
2. På eigedomane kan det førast opp inntil 3 bygg – hytte/fritidsbustad, anneks og uthus/garasje. Bygga skal vere i tunform. Bygg nr. 2 og 3 skal ha maksimal T-BRA på 40 m². Det skal ikkje vere meir enn 12 meter innbyrdes avstand mellom bygga
3. Regulerte tomter kan ikkje delast ytterlegare.
4. Bygg skal ha utforming, materialbruk, dimensjonar og fargebruk som passar inn i det lokale bygningsmiljøet, og fargesetjinga skal haldast i mørke jordfarger i brunleg skala. Vindskier skal ha tilnærma same farge som hytteveggen.
5. Bygg skal ha saltak med takvinkel mellom 22 og 30 grader, og tekkematerialet skal vera torv, skifer eller tretak. Alle bygg på same tomt skal ha same takvinkel og tekkemateriale.
6. Hovudmøneretning på hovudhytta skal liggje langsmed terrengkotane.
7. Hytter skal førast opp i ein etasje og hovudhytta kan ha hems m. bruksareal inntil 20 % av bruksareal for hovudplanet ihht. NS 3940. Synleg grunnmur over planert terreng skal ikkje vere over 0,8 m. Dersom det vert oppført støttemurar skal desse utførast som stablesteinsmur.
   Hyttene kan oppførast med "oppstugu" der mønehøgde på "oppstuggu"-delen ikkje skal overstige 6,1 meter over gjennomsnittleg planert terreng for heile bygget. For terrengplassering av bygg skal det vere ein balanse mellom skjering og fylling. Unntaket er tomtene 38 og 39, som har regulert maksimal mønehøgde over gjennomsnittleg planert terreng på 4,8 meter.
8. Byggegrenser er vist på plankartet med varierande avstand til tomtegrense. Mot stølsvegen er det generell byggegrense på 6 meter. Garasje/uthus med bruksareal inntil 40 m2 kan oppførast inntil 2,0 m frå tomtegrensegrense uavhengig av byggegrense. Situasjonsplan skal sendast saman med søknad om løyve av tiltak og skal vera i målestokk 1:500 og syne alle inngrep inkl. evt. støttemurar . Ved søknad om byggeløyve skal fritidsbebyggelsen sin plassering i forhold til eksisterande og nytt terreng framgå av fasadeteikningar, snitt- og planskisser.
9. Det skal opparbeidast minimum 2 biloppstellingsplassar på kvar eigedom og parkering skal skje på eiga tomt.
10. Alle hytter/ fritidsbustader og anneks skal vere tilkopla offentleg vass- og avlaupsnett.
11. Det er ikkje lov å sette opp gjerde innanfor planområdet, med unntak av maksimalt 500 m² pr tomt inkl. bebygd arael.
    Gjerdet skal vere av trevirke, og eventuell grind skal vere utadslåande.
    Høgde på gjerdet skal vere mellom 1,0 og 1,2 meter, og gjerdet skal ikkje utgjere nokon fare for beitedyr. Det er ikkje tillate med portalar.
12. Eksisterande vegetasjon skal i størst mogleg grad bevarast utanom ved plassering av bygg. Privatiserande tiltak som stabbesteinar nær tomtegrense, planering av uteareal og andre tiltak som kan avgrense ferdsel gjennom området/tomtene er ikkje tillate (oppramsing er ikkje uttømmande).
13. Avfall skal bringast til container eller oppsamlingsstad ihht. kommunale føresegner.
14. Flaggstenger er ikkje tillate på dei einskilde tomter innan planområdet.

15. Parabolantenne skal ha same farge som hytta og ikkje gå over mønehøgde.
16. Området skal byggast ut med 400 V systemspenning.
17. Det er tillatt med funksjonell inngangsbelysning. Ingen emmitterande (lysande) overflater skal synast. Lyskjelda skal avblendast av ein reflektor eller av sjølve armaturen som då må bestå av eit opakt materiale (ikkje transparent).
Som styring av utelys skal ein bruke timer, ikkje bevegelsessensorar.
For belysning av anna enn funksjonell inngangsbelysning krevjast søknad om byggeløyve.

2 . LANDBRUKSOMRÅDE

Områda skal nyttast til tradisjonell landbruksdrift, samt kan brukast til tur og skiløyper.

5 FAREOMRÅDE

Området skal nyttast til oppføring av trafokiosk.

6 SPESIALOMRÅDER

Privat vegar

1. Vegane skal opparbeidast saman med av utbygginga av område og alle desse eigedomane skal sikrast tinglyst vegrett.
2. Vedlikehaldet og drifta skal delast mellom alle med vegrett.
3. Veg 1,4,6,7,10,11 skal ha minimum vegbreidde 3,5 m inkl. 0,25 m skulder på kvar side . Veg 2 og 9 skal ha minimum vegbreidde 4,0 m inkl. 0,25 m skulder på kvar side. Veg 3og 5 skal ha minimum vegbreidde 4,5 m inkl. 0,25 m skulder på kvar side medan veg 8 skal ha minimum vegbreidde 4,5 m inkl. 0,25 m skulder på kvar side . Vegstigninga skal ikkje vere meir enn 1:10 i snitt, men kan for kortare partier tillatast 1:8 der dette fell naturleg inn for tilpassing mot terreng. Skråningar og fyllingar skal ikkje gå ut over den viste reguleringsbreidda for den aktuelle vegen. Vegskråning skal ikkje overstige 1:1,5 og evt. støttemurar utførast med stablestein. Skråning skal tilsåast med naturblanding.

Friluftsområde

Dette er avsett til friluftsområde innafor planområdet.

1. Her tillatast lagt nye turvegar og skiløyper i tillegg til dei eksisterande.
2. Innanfor området kan det i nødvendig grad etablerast infrastruktur som vatn, avlaup og kabelgrøfter.
3. Eksisterande vegetasjon kan fjernast i den grad det er nødvendig for stiger og skiløyper, men mest mogleg av den naturlege vegetasjonen skal ivaretakast.
4. Eksisterande stigar skal i størst mogleg utstrekning bevarast.

Skiløyper

1. Området skal nyttast til skiløype. Dei ansvarlege for skiløypa skal kunne drive nødvendig drift og vedlikehald langs løypa.

VA-Anlegg

1. Områda er regulert for eksisterande Va-anlegg. Dei ansvarlege for anlegga skal kunne drive naudsynt Vedlikehald på leidningsnettet. Traseane kan nyttast for skiløype.

GENERELT

Det tillatast ikkje luftstrekk av straum eller andre leidningar i planområdet.
Planutvalet kan om spesielle forhold tilseier det, gje dispensasjon frå føresegnene, men slike dispensasjonar skal da gjerast med restriktiv haldning. Det er ein føresetnad at det blir inngått utbyggingsavtale.

Retningsliner:

1. Det er ikkje kjend automatisk freda kulturminne i planområdet. Dersom det ved tiltak i marka vert funne automatisk freda kulturminne skal arbeidet straks stansast i den grad det rører ved kulturminna eller sikringssona kring dei på fem meter jf. lov om kulturminne §8. Melding skal snarast sendast til kulturminnestyresmaktene i Oppland fylkeskommune slik at vernestyresmaktene kan kome på synfaring og ta stilling til om tiltaket kan halde fram og eventuelt vilkåra for dette.
2. Ved utbygging av større anlegg, skal utbyggar ta kontakt med lokalt E-verk og avklare behov for nettutbygging og utforming av eventuell nettløysing.

VESTRE SLIDRE

Kommuneplan

- 2022 -2030 -

Føresegner og retningsliner



Kommuneplanens arealdel

- 2022-2030 -

FØRESEGNER OG RETNINGSLINER

Logg for versjonar:

- 24.02.2022 (vedtak av planen)
- 08.09.2022 (mindre endring)
- 21.03.2024 (mindre endring)
- 27.06.2024 (mindre endring)

Forsidefoto © Svein Erik Ski

Innhald – Føresegner og retningsliner

Generelle føresegner ... 6
0.1 Rettsverknader ... 6
0.2 Jordlova ... 6
1. Generelt ... 6
1.1 Kommunedelplan som fortsatt skal gjelde ... 6
1.2 Utbyggingsavtale,(pbl § 11-9 nr. 2) ... 6
1.3 Rekkjefylgjekrav for infrastruktur (pbl § 11-9 nr. 4) ... 7
1.4 Veg ... 7
1.4.1 Funksjonsklassar, avkjørsler og byggjegrense langs offentleg veg (pbl § 11-10 nr. 4) ... 7
1.4.2 Stigningstal på nye vegar ... 7
1.5 Forbodssone ved og i vassdrag (pbl § 11-11 nr. 5) ... 8
1.5.1 Bygge- og anleggstiltak ... 8
1.5.2 Kantsone ... 8
1.5.3 Tiltak i vassdrag ... 8
1.6 Universell utforming og krav til tilgjenge (pbl § 11-9 nr. 5) ... 8
1.7 Leike-, ute- og opphaldsareal (pbl § 11-9 nr.5) ... 8
1.8 Vatn- og avlaup (pbl § 11-9 nr. 3 og 18-1) ... 9
1.9 Støy ... 9
1.10 Omsyn til eksisterande bygningar, kulturminner og kulturmiljø ... 9
1.10.1 Eksisterande bygningar ... 9
1.10.3 Tiltak som ikkje er avklart i reguleringsplan ... 9
1.10.4 Byggverk eller anlegg som er oppført før 1850 ... 9
1.11 Automatisk freda kulturminne ... 9
1.12 Hensyn til beitebruk ... 9
1.13 Overvatn og grunnvatn ... 10
1.14 Drenering av myr ... 10
1.15 Plankrav ... 10
1.16 Om bestemmelsessonene #1 og #2 ... 10
Føresegner til arealføremål ... 10
2. Bygningar og anlegg (pbl § 11-7 nr. 1) ... 10
2.0.1 Framtidige byggeområde nær hovudvassdrag ... 10
2.1 Plankrav ... 10
2.1.2 Unntak frå plankrav ... 11
2.1.3 Fortetting i områder for fritidsbustader ... 11
2.2 Utbyggingsvolum og estetikk ... 11
2.2.1 Parkering ... 11

2.2.2 Bruksendring 12
2.2.3 Fritidsbustader- noverande 12
47/11 12
2.2.3.1 Utnyttingsgrad og utformingskrav 12
2.2.3.1-1 Utnyttingsgrad og høgd: 12
2.2.3.1-1a: Alle fritids-eigedommar utanom bestemmelsessoner (dvs. utanom Vaset-Haugrudvegen og statsallmenninga): 12
2.2.3.1-1b: **Bestemmelsessoneområde #1:** Alle fritids-eigedommar i Vestfjellet som ligg søraust for stølsveg (Haugrudvegen) til Trøllhøvd (mot Vaset): 13
2.2.3.1-1c: **Bestemmelsessoneområde #2:** Alle fritids-eigedommar som ligg i Vestre Slidre statsallmenning (utanom Vaset og tre område ved Veslevatnet/Baklie) og stølslandskapa ved Kvislasyndin og området Fiskeløyse - Preststølen - Grokinn: 14
2.2.3.1-2 Utforming av byggverk 15
2.2.3.1-3 Krav til terrenginngrep 16
2.2.3.5 Forbod mot deling og krav om samanføying 16
2.2.4 Bustader – noverande 16
2.2.4.1 Utnyttingsrad og høgd utanom bestemmelsessoner 16
2.2.4.2 Utnyttingsrad og høgd innafor bestemmelsessoner 17
2.3 Råstoffutvinning 17
2.4 Idrettsanlegg («I1») 17
2.5 Andre typar bygningar og anlegg 18
2.5.1 «Naust1» og «Naust2» 18
2.5.2 D1 og D2 18
2.6 Kombinert bebyggelse og anlegg 18
2.6.1 Retningsliner for endring med tanke på fortetting 19
3. Samferdsleanlegg, teknisk infrastruktur og samferdsleliner (pbl § 11-7 nr. 2) 19
3.1 Framtidige turvegar 19
4. Landbruks- natur- og friluftsområde samt reindrift (LNFR) (pbl § 11-7 nr. 5) 19
4.2 Landbruksbygg 19
4.3 Nye bustader i LNFR-område 19
4.4 Eksisterande byggeområde (bustad og fritidsbustad) som ikkje er definert som byggjeområde, men ligg i LNFR-område: 20
4.5 Massetak i LNFR-områda 20
4.6 Landbrukstilknytta næring 21
5. Bruk og vern av vatn og vassdrag med tilhøyrande strandsone (pbl § 11-7 nr. 6) 21
6. Forhold som skal bli avklara i vidare reguleringsarbeid (pbl § 11-9 nr. 8) 21
6.1 Risiko- og sårbarheitsanalyse (ROS-analyse) 21
6.3 Overvatn 21
6.5 Potensielle drikkevasskjelder 21

6.6 Naturmangfald 21
6.7 Andre krav 22
Hensynssoner (pbl § 11-8) 22
7.1 Sikrings- og faresoner (pbl § 11-8 tredje ledd bokstav a) 22
7.1.1 Sikringssoner 22
7.1.1.1 Nedslagsfelt til drikkevasskjelder 22
7.1.1.2 Områda innafor fjellgrensene 22
7.1.2 Ras-, skred- og flaumfare 22
7.1.3 Skytebane 23
7.1.4 Høgspenningsanlegg 23
7.2 Soner med særleg angitte omsyn (pbl § 11-8 tredje ledd bokstav c) 23
7.2.1 Område for bevaring av kulturmiljø 23
7.2.1.1 Hensynssonenamn H570_1 23
7.2.1.2 Hensynssonenamn H570_2 og H570_17 24
7.2.1.3 Hensynssonenamn H570_3 og H570_5- H570_16 24
7.2.1.4 Hensynssonenamn H570_4 24
7.2.4 Naturmiljø 24
7.3 Soner for bandlegging (pbl § 11-8 tredje ledd bokstav d) 24
7.3.1 Bandlegging etter lov om naturvern 24
7.3.2 Bandlegging etter lov om kulturminne 25
7.4 Detaljeringssoner (pbl § 11-8 tredje ledd bokstav f) 25
7.4.1 Sone der gjeldande reguleringsplaner framleis skal gjelde 25
7.4.2 Retningsliner for endring med tanke på fortetting 27
Retningsliner for dispensasjonar 28
I. Etablering av nye eigedomar til bustad og bygging av bustad på eksisterande bustadtomter i ubygde LNFR-område 28
II. Etablering av nye eigedommar til fritidsbustad gjennom dispensasjon 28
III. Bygging utanom byggeområde gjennom dispensasjon 28
IV. Oppdeling av gardsbruk 28
V. Dispensasjonar i omsynsområde med særleg verdifullt kulturlandskap – stølsområder 28
VI. Vassdragsnære områder 28
VII. Nye vegar og parkeringsplassar 29
Vedlegg: 30
1. Fargekart 30

Generelle føresegner

0.1 Rettsverknader

Retningsliner og merknader som ikkje er juridisk bindande er skrive i *kursiv.*

Kommuneplanen sin arealdel med plankart og føresegner er rettsleg bindande (jf. lov om planlegging og byggesaksbehandling (pbl), av 27.6.2008 nr. 71, § 11-6), med unnatak av dei område der eldre reguleringsplaner framleis skal gjelde uendra, jf. pbl § 11-8 f). Desse områda er synte som detaljeringssoner i plankartet utan underliggande arealføremål. Føresegnene til områda går fram av kap. 7.4.

For andre vedtatte reguleringsplanar vil arealdelen gjelde framom i dei høva som er angitt i kap. 2.6. Desse områda er i plankartet synleggjort med arealføremålet kombinert bebyggelse og anleggsføremål (sosikode 1800). *Merk at dette arealføremålet kun er ei kode for at gjeldande reguleringsplanar fortsatt delvis skal gjelde, intensjonen med areala er ikkje det ein vanlegvis forstår med kombinert bebyggelse og anleggsføremål.*

Nye reguleringsplanar som blir vedtekne etter at kommuneplanen er vedteken vil gjelde framfor kommuneplanen, jf. pbl § 1-5, 2.ledd.

Kommuneplanen sin arealdel gjev ikkje heimel til ekspropriasjon.

0.2 Jordlova

Jordlova §§ 9 og 12 gjeld for nye utbyggingsområde inntil det føreligg vedteken reguleringsplan, jf. jordlova § 2 andre ledd.

1. Generelt

Føresegnene under punkt 1 gjeld uavhengig av arealformål.

1.1 Kommunedelplan som fortsatt skal gjelde

Del av kommunedelplan for E-16 Fagernes - Hande (20.02.2014, sak KS-2/14) skal framleis gjelde. Arealdelen omfattar ikkje den delen av kommunedelplanen som fortsatt skal gjelde.

1.2 Utbyggingsavtale,(pbl § 11-9 nr. 2)

I nye byggjeområde vist på plankartet vil utbyggingsavtale vera ein føresetnad for utbygging, jf. vedtak i kommunestyret (KS-02/07) og pbl § 17-2. Kommunestyret sitt vedtak utfyller desse føresegnene.

Kommunen kan inngå utbyggingsavtale med grunneigarar og/eller utbyggarar av større utbyggingstiltak også etter vedteken plan. Utarbeiding av utbyggingsavtale vil då fylgje eit sjølvstendig løp.

Utbyggingsavtalane skal sikre anlegg av infrastruktur som vegar, parkering, brøyting , skiløyper, vassforsyning og avlaup.

I byggeområde for fritidsbustader utan kommunalt vatn- og avløpsanlegg skal det vere vilkår om anleggsbidrag til kommunalt VA-anlegg før frådeling kan skje. Dette gjeld i aksen Vaset-Syndin, dvs. alle nye byggeområde for hytter unnateke H20, H21 og H22 ved Fiskeløyse.

Ei utbyggingsavtale mellom grunneigarar og/eller utbyggarar og kommunen skal avklare ansvarsfordeling for utbygging av desse tiltaka:

- Teknisk og grøn infrastruktur (t.d. felles avkøyring, vatn og avlaup, parkering/skiløyper, turveg/sti).
- Spesielle tiltak som er nødvendig for gjennomføring av planvedtak.
- Rutinar for gjennomføring av utbygging.
- Ansvarsfordeling under bygging og framtidig drift.

Opparbeidingsplikt for veg, vatn- og avlaupsanlegg (jf. pbl § 18-1) gjeld fullt ut.

Behandlinga skal så langt det er tenleg vere parallell med reguleringsarbeidet. Varsel om oppstart av arbeid med utbyggingsavtale vert gjort samtidig eller kort tid etter varsel om oppstart av reguleringsplanarbeid. Utkast til utbyggingsavtale vert lagt ut til offentleg ettersyn samtidig med ettersyn av reguleringsplan. Utbyggingsavtalen vert behandla av kommunestyret straks etter reguleringsplanen er vedteken. Kunngjering av utbyggingsavtale vert gjort samtidig med kunngjering av planvedtak.

1.3 Rekkjefylgjekrav for infrastruktur (pbl § 11-9 nr. 4)

Utbygging i område avsett til framtidig byggje-område kan ikkje finne stad før fylgjande tekniske anlegg er etablert:

- Trafikksikker tilkomstveg.
- Vatn og avlaup.
- Elektrisitetsforsyning og renovasjon.

1.4 Veg

1.4.1 Funksjonsklassar, avkjørsler og byggjegrense langs offentleg veg (pbl § 11-10 nr. 4)

Fylkesvegnettet er i vegnettsplan for Innlandet delt inn i funksjons- og haldningsklassar. Byggegrenser langs fylkesvegane og etablering av avkjørsler skal skje i samsvar med gjeldande vegnettsplan for Innlandet.

For E16 er det svært streng haldning til etablering av nye avkøyringar og til endring eller utviding av eksisterande avkøyringar. Byggerensa er på 50 meter.

Vegnettsplanen og føresegna om E16 gjeld ikkje der det føreligg godkjende reguleringsplanar som bestemmer andre byggjegrenser.

For dei kommunale vegar er det ei generell byggegrense på 15 meter frå senterline.

1.4.2 Stigningstal på nye vegar

Ingen nye vegar skal planleggast og byggast med gjennomsnittleg stigningsforhold brattare enn 1:10, og ingen enkeltstrekk skal vere brattare enn 1:8. Unnatak er stikkvegar inn på tomt.

1.5 Forbodssone ved og i vassdrag (pbl § 11-11 nr. 5)

Hovudformålet med forbodssonene ved og i vassdrag er å hindre forureining, sikre ferdsle og bevare kantvegetasjon.

1.5.1 Bygge- og anleggstiltak

Det er ikkje tillate med byggje- og anleggstiltak nærare større vassdrag enn 50 meter og nærare små vassdrag enn 30 meter. Dette er vist med 50 og 30 m byggegrenser i plankartet.

Privatiserande tiltak ved eksisterande bebyggelse som t.d. isolering/oppføring av pipe/innsetjing av vindauge/veranda på eksisterande naust/andre bygg i strandsona (oppramsing er ikkje uttømmande) er ikkje tillate utan dispensasjon jfr. pbl. kap. 19.

Oppføring av brygger er ikkje tillate i vatn i fjellet. *Ved eventuelle reguleringsplanar eller dispensasjonssaker som gjeld naust skal vedtaket i journalpost 22/4458 leggast til grunn.*

Avsette byggeområde i arealdelen har eigne føresegner, jf. kap. 2.

1.5.2 Kantsone

Langs alle vassdrag i kommunen skal det vere ei sone på minimum 6 meter for sikring av kantvegetasjon. Kantsoner skal etablerast/oppretthaldast som eit naturleg vegetasjonsbelte for å motvirke avrenning og gi levestad for planter og dyr, jf. vannressursloven. Det kan etablerast opningar i vegetasjonen for å sikre tilgang til vassdraget.

Kantsonen kan, etter konkret vurdering i reguleringsplan, vere smalare der det viser seg føremålstenleg å leggje samfunnsviktige infrastrukturtiltak i sonen. På offentleg tilrettelagte område, som badeplassar og rasteplassar, og i noverande bustadområde som går heilt ut til vatnet, er det ikkje krav om kantsone.

1.5.3 Tiltak i vassdrag

Fysiske tiltak i vassdrag skal ikkje gjennomføres utan at det ligg føre ei vurdering etter vannressursloven og lakse- og innlandsfiskeloven.

1.6 Universell utforming og krav til tilgjenge (pbl § 11-9 nr. 5)

Prinsippet om universell utforming skal takast vare på i planlegginga og gjennom krav til dei enkelte byggetiltaka.

Nasjonale føringar om folkehelse, grønnstruktur og område for leiken til barn i og nær byggeområder skal følgjast opp i reguleringsplan.

1.7 Leike-, ute- og opphaldsareal (pbl § 11-9 nr.5)

I byggeområde for bustader skal leike- og opphaldsareal opparbeidast før nye bustader blir tekne i bruk. Leike- og uteopphaldsareal (MUA) skal vere minst 20% av bruksarealet (BRA) av bebyggelsen.

Ved utbygging av fleire enn 5 bustadeiningar skal det i tillegg avsetjast minimum 200 m^2 til felles nærleikeplass som minimum skal ha benk og sandkasse. Ved utbygging som saman med tilgrensande område gir fleire enn 40 bustadeiningar skal minimum 2 daa avsetjast til felles områdeleikeplass. Plassen skal tilretteleggast for variert leik og opphald som til dømes balleik, aking og sykling. Leikeplassane skal etablerast nær eller i bustadområda og ha trafikksikker tilkomst frå alle bustadeiningar som soknar til. Reguleringsplanane skal ha rekkefølgeføresegner knytt til desse.

Alle byggeområde for bustader, fritidsbustader og overnattingsverksemder skal ha funksjonell og trafikksikker gangtilkomst til sti- og løypenett og naturområde.

1.8 Vatn- og avlaup (pbl § 11-9 nr. 3 og 18-1)

I område der det er bygd ut kommunalt vatn og avløp er det krav om tilkopling til dette, jfr. pbl § 27-1 og § 27-2. Pbl § 27-1 og § 27-2 om vassforsyning og avløp gjeld òg for fritidsbusetnad jfr. pbl § 30-6.

Det skal i utgangspunktet nyttast felles løysingar for vatn og avløp der det ikkje er offentleg VA-nett.

For hytteeiningar utan godkjent utsleppsløyve, skal det nyttast biologisk toalett eller forbrenningstoalett.

1.9 Støy

Retningsliner for behandling av støy i arealplanlegging skal leggjast til grunn ved behandling av tiltak nær støykjelder. Støyfølsame tiltak som bustader og fritidsbustader skal ikkje bli lokalisert innafor raud støysone. Ved tiltak innafor gul støysone skal det gjennomførast støyberekningar som synleggjer støynivå inne og ute ved fasadar og uteareal. Utgreiinga skal syne tiltak mot støy dersom grenseverdiane blir overskride.

1.10 Omsyn til eksisterande bygningar, kulturminner og kulturmiljø

1.10.1 Eksisterande bygningar

All bygging skal bli vurdert ut frå eksisterande bygningar og bygningsmiljøet i nærområdet. Verneverdige bygningar, kulturmiljø og andre kulturminne skal i størst mogleg grad bli teke i vare som bruksressursar og bli satt i stand, jf. pbl § 11-9 nr. 7.

Retningsline: Søknader om dispensasjon eller byggjeløyve i saker som gjeld bygningar oppført før 1900 (Sefrak-bygg) skal sendast innlandet fylkeskommune ved fageining for kulturarv til fråsegn.

1.10.3 Tiltak som ikkje er avklart i reguleringsplan

Tiltak som ikkje er avklart gjennom reguleringsplan skal føreleggast kulturminnemyndigheitene til uttale, jf. kulturminnelova § 8 første ledd og § 9, enten det gjeld byggjesaker, dispensasjonssaker eller i samband med konsesjonsbehandling.

1.10.4 Byggverk eller anlegg som er oppført før 1850

Søknad om riving eller vesentleg endring av byggverk eller anlegg oppført før 1850 skal sendast over til kulturminnemyndigheitene, jf. kulturminnelova § 25.

1.11 Automatisk freda kulturminne

Dersom det i forbinding med tiltak i marka vert funne automatisk freda kulturminne som ikkje er kjend, skal arbeidet straks stansast i den grad det rører ved kulturminnet eller deira sikringssone på 5 meter jfr lov om kulturminne §8. Melding skal straks sendast kulturminnestyresmaktane i Innlandet, slik at vernemyndigheitene kan gjennomføre ein synfaring og avklare om tiltaket kan gjennomførast og eventuelle tilknytta vilkår.

1.12 Hensyn til beitebruk

Hensyn til beitebruk skal vektleggast i plan- og byggesaker.

1.13 Overvatn og grunnvatn

Overvatn skal i størst mogleg grad infiltrerast eller handterast lokalt på annan måte. *Opne flaumgater er å foretrekke framfor rør og stikkrenner.*

Alle planforslag og tiltak etter pbl § 1-6 som gjeld overflatevatn eller grunnvatn skal vurderast etter fastsette miljømål i gjeldande regional plan for vassforvaltning. Planforslag og tiltak som vil føre til ei forverring av miljøtilstanden skal vurderast etter § 12 i vannforskriften.

1.14 Drenering av myr

Ved detaljplanlegging av byggeområde, vegtrasear og annan teknisk infrastruktur skal ein unngå inngrep som vil drenere myrer eller føreset masseutskifting i myr. Unntak kan gjerast der det er små volum av myr og det ville gi forholdsmessig store meirkostnader å unngå inngrep. Tiltakshavar skal dokumentere djupna av myrene der det blir planlagt inngrep.

1.15 Plankrav

For større byggje- og anleggstiltak og andre tiltak som kan få vesentlig verknader for miljø og samfunn er det krav om reguleringsplan, jf. pbl §12-1, 2. og 3. ledd.

1.16 Om bestemmelsessonene #1 og #2

Bestemmelsessonene #1 og #2 er berre juridisk bindande for noverande byggeområde for fritidsbustader, jf. pkt. 2.2.3.1-1b og 2.2.3.1-1c, som er underpunkt av pkt. 2.2.3 «Fritidsbustader-noverande». Dei er også retningsgivande for nye reguleringsplanar for fritidsbustader innan områda. I plankartet omfattar sonene store geografiske område, også av andre føremål enn fritidsbustader. Dette har karttekniske årsaker, desse føresegnene gjeld ikkje for andre type bygg enn fritidsbustader.

Føresegner til arealføremål

2. Bygningar og anlegg (pbl § 11-7 nr. 1)

2.0.1 Framtidige byggeområde nær hovudvassdrag

Dette gjeld sentrumsområda på Vaset og områda B2 og B4 ved Slidrefjorden og FT1 og N1 ved Ferisfjorden. Reguleringsplanane for områda skal ta omsyn til at områda er nær vassdrag og ha tiltak for å hindre forureining, sikre fri ferdsle til vassdraga, ha romslege grøntområde/friområde ved vassdraga og bevare kantvegetasjon.

2.1 Plankrav

I område sett av til framtidige bygningar og anlegg kan tiltak etter pbl § 20-1 ikkje finne stad før området inngår i vedteken reguleringsplan, jf. pbl kapittel 12.

Tiltak på andre noverande byggeområde enn bustader og fritidsbustader krev også reguleringsplan.

2.1.2 Unntak frå plankrav

I område sett av til noverande byggeområde for fritidsbustad og bustad (dvs. eksisterande enkelttomter) kan tiltak etter pbl § 20-1 bokstav a,b,c,d,e,f,h,i,j,k,l gjennomførast utan krav om reguleringsplan/dispensasjon.

Frådeling etter PBL § 20-1m av areal avsett til noverande fritidsbustader eller bustader, kan gjennomførast utan krav om reguleringsplan/dispensasjon. Dette gjeld også godkjenning av overgang frå punktfeste til arealfeste og andre stader der byggeområda er vist som sirkeleigedomar, så framt følgjande vilkår er oppfylte:

1. Arealet ikkje overstig 1000 m^2
2. Arealet ikkje ligg på dyrka mark eller er innanfor grensene for ein bruksrett til støl.
3. Det ikkje føreligg nabo-merknad på føreslege innmålt areal.
4. Ikkje omfattar kjende kulturminne/vesentlege naturverdiar
5. Arealet ikkje omfattar faresoner i planen

Tiltak på oppmålt tomt i samsvar med føresegnene i aktuelt byggeområde i kap. 2.2.3 kan skje utan dispensasjonsbehandling.

2.1.3 Fortetting i områder for fritidsbustader

Ved fortetting med nye hytter og tilbygg bør det bli teke vesentleg omsyn til eksisterande utbyggingsstruktur, landskap, vassdrag og terreng. I planskildring til reguleringsplanen skal det bli gjort greie for korleis fortettinga er tilpassa andre omsyn, og korleis dialog med andre partar er gjennomført. Tilbygg, påbygg og nybygg på eksisterande tomter for fritidsbusetnad bør ikkje bli oppført nærare privat veg, gangveg, sti (alment nytta) eller hovud-skiløype enn 10 meter.

2.2 Utbyggingsvolum og estetikk

Utnyttingsgrad blir rekna i %-BYA i samsvar med teknisk forskrift til pbl. Opparbeidde parkeringsplassar skal reknast med i BYA.

Generelt om byggeområde for bustad/fritidsbustad:

- For byggjegrenser til vegar av høgare funksjonsklasse, sjå punkt 1.4.
- Tilbygg, påbygg og nybygg på eksisterande tomter for bustadar eller fritidsbustad er ikkje tillate nærare privat veg, gangveg, sti (allment brukt) eller hovud-skiløype enn 10 meter. Avstanden skal målast frå vegen-/sti-/løypas midtlinje.
- Tiltaket skal vere tilstrekkeleg sikra mot fare, jf. føresegnene til faresoner. Føresegner og retningsliner knytt til utgreiing av risiko og fare i nye planar skal også leggjast til grunn for tiltak som er unnateke plankrav.
- Tiltaket må ta hensyn til freda og verneverdige kulturminner. Dette gjelder både automatisk fredete kulturminner og forskriftsfredet eller verneverdig bebyggelse
- *Mange stader er byggeområda for noverande byggeområde mindre enn dei aktuelle eigedomane. Dette kan skuldast avstand til vassdrag, nærleik til kulturminne, viktig naturtype, dyrka mark, reell skredfare eller at tomta er større enn tre daa. Bygg kan ikkje førast opp utanom avsett byggeområde utan dispensasjonsbehandling.*

2.2.1 Parkering

Kvar biloppstillingsplass skal minimum vere 18 m^2. Tabell 2 definerer kravet til biloppstillingsplassar pr. eining.

Tabell 2: Minimumskrav til tal biloppstillingsplassar pr. brukseining.

	Biloppstillingsplassar
Bustader	2 pr. eining
Fritidsbustad med tilkomstveg	2 pr. eining
Hotell og overnattingsstad	0,5 pr. gjesterom
Serveringsstader	1,0 pr. 15 m^2 bruksareal
Leilegheitsbygg	1,5 pr. leilegheit

2.2.2 Bruksendring

Bruksendring frå bustad til fritidsbustad er ikkje tillate, med mindre det er i tråd med vedteke arealformål.
Fritidsbustader som ligg i nærleiken av eksisterande busetnad kan bli varig eller midlertidig bruksendra til bustad gjennom dispensasjonsbehandling under føresetnad av at fylgjande krav er oppfylt:

- Avkøyringsløyve frå offentleg veg eller løyve til utvida bruk.
- Etablering eller utbetring av eksisterande veg fram til fritidsbustaden skal ikkje leggje beslag på dyrka eller dyrkbar mark. Etablering av veg i LNFR-område er søknadspliktig både etter plan- og bygningslova og jordlova (omdisponering).
- Fritidsbustaden kan bli tilkopla offentleg vatn og avlaupsnett eller utslippsløyve for separat avlaupsanlegg tilpassa heilårsbustad kan bli gjeve. Vatn og avlaup skal vere sikra i samsvar med pbl §§ 27-1 og 27-2.
- Fritidsbustaden skal ligge utafor kartlagde støysoner, jf. Klima- og miljødepartementet sine retningsliner for behandling av støy i arealplanlegging.
- Anna relevante krav frå forskrifter og lovverk, herunder teknisk forskrift (TEK 17).
- Bustaden eller vegtilkomsten skal ikkje ligge i verutsette område til fjells. Det betyr at det ikkje skal bli gitt løyve til bruksendring til bustad utanom bygda eller bestemmelsesområde #1.

2.2.3 Fritidsbustader- noverande

Desse føresegnene gjeld for areal avsett til noverande byggeområde for fritidsbustader, *dvs. eksisterande enkelttomter avsette til byggeområde. Føresegnene skal og vere retningsgivande når nye reguleringsplanar for fritidsbustader skal utarbeidast.*

47/11

Dette er ein noverande fritidsbustad der byggeområdet er nemna 47/11 i plankartet. Før det kan gis løyve til tiltak etter PBL § 20-1 skal det vere utført tiltak som legg til rette for og sikrar fri ferdsle langs fjorden på eigedomen.

2.2.3.1 Utnyttingsgrad og utformingskrav

2.2.3.1-1 Utnyttingsgrad og høgd:

2.2.3.1-1a: Alle fritids-eigedommar utanom bestemmelsessoner (dvs. utanom Vaset-Haugrudvegen og statsallmenninga):

Samla utnyttingsgrad for tomtene er slik:

- Tomter med avsett byggeområde mindre enn 1000 m^2: 160 m^2 BYA
- Tomter med avsett byggeområde mellom 1000 m^2 og 1250 m^2: 16 % BYA
- Tomter med avsett byggeområde større enn 1250 m^2: 200 m^2 BYA

Hovudhytta skal ikkje overstige BYA = 132 m^2. I berekna utnytting skal det inkluderast 36 m^2 til utandørs parkering. På kvar hyttetomt kan det kun førast opp ei hytte med ei brukseining. I tillegg til

hytta kan det oppførast mindre bygg (anneks/uthus/garasje). Ingen av desse andre bygga skal vere over 40 m^2 BYA. Bygga skal plasserast i tunform med maksimal innbyrdes avstand på 12 meter (gjeld spesielt i forhold til hytte/anneks), og tilpassast terrengtilhøva på tomta.

Maksimal mønehøgde er 5,2 meter på hovudhytte. Andre bygg (anneks, garasje, uthus mv.) kan ha maksimal mønehøgd 4,5 meter. Dette skal målast frå gjennomsnittleg planert terreng. Gesimshøgde for hytter/anneks er sett til 3,0 m over topp grunnmur.

2.2.3.1-1b: ***Bestemmelsessoneområde #1:*** *Alle fritids-eigedommar i Vestfjellet som ligg søraust for stølsveg (Haugrudvegen) til Trøllhøvd (mot Vaset):*

Samla utnyttingsgrad for tomtene er slik:

- Tomter med avsett byggeområde mindre enn 1000 m^2: 180 m^2 BYA
- Tomter med avsett byggeområde mellom 1000 m^2 og 1500 m^2: 18 % BYA
- Tomter med avsett byggeområde større enn 1500 m^2: 270 m^2 BYA

Hovudhytta skal ikkje overstige BYA = 165 m^2. I berekna utnytting skal det inkluderast 36 m^2 til utandørs parkering. På kvar hyttetomt kan det kun førast opp ei hytte med ei brukseining. I tillegg til hytta kan det oppførast mindre bygg (anneks/uthus/garasje). Ingen av desse andre bygga skal vere over 44 m^2 BYA. Bygga skal plasserast i tunform med maksimal innbyrdes avstand på 12 meter (gjeld spesielt i forhold til hytte/anneks), og tilpassast terrengtilhøva på tomta.

Maksimal mønehøgde er 5,6 meter på hovudhytte. Andre bygg (anneks, garasje, uthus mv.) kan ha maksimal mønehøgd 4,5 meter. Dette skal målast frå gjennomsnittleg planert terreng. Gesimshøgde for hytter/anneks er sett til 3,0 m over topp grunnmur.

Der det er overlapp mellom bestemmelsessone og detaljeringssone skal føresegnene i reguleringsplan fortsatt gjelde.

Området som desse føresegnene gjeld for er vist som bestemmelsesområde med områdenamn «#1» i plankartet.

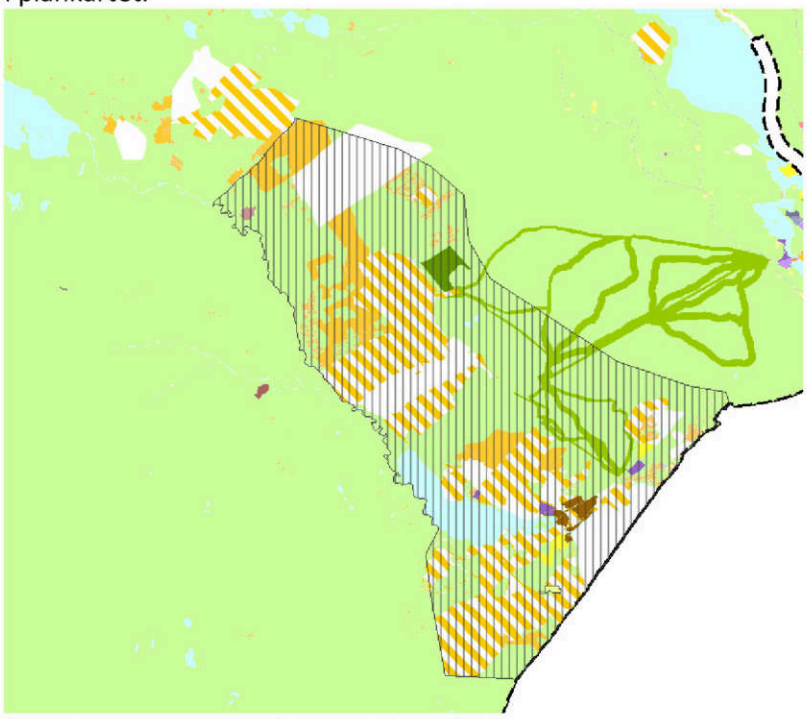


Fig: Bestemmelsesområde #1 vist med skravur.

2.2.3.1-1c: ***Bestemmelsessoneområde #2:*** *Alle fritids-eigedommar som ligg i Vestre Slidre statsallmenning (utanom Vaset og tre område ved Veslevatnet/Baklie) og stølslandskapa ved Kvislasyndin og området Fiskeløyse - Preststølen - Grokinn:*

Utnyttingsgraden for areal avsett til byggeområda - fritidsbustad vert sett til maksimalt BYA = 146 m^2. I berekna utnytting skal det inkluderast 36 m^2 til utendørs parkering. Sanering av evt. gamle uthus og liknande utover tillaten utnyttingsgrad, gjev ikkje rett til å bygge på hytta tilsvarande.
På kvar hyttetomt kan det kun førast opp ei hytte med ei brukseining. Hovudhytta skal ikkje overstige BYA = 88 m^2. I tillegg til hytta kan det oppførast mindre bygg (anneks/uthus/garasje). Anneks skal vere underordna bygning, som ikkje kan vere sjølvstendig brukseining/bueining med alle hovudfunksjonar. Ingen av disse andre bygga skal være over 40 m^2 BYA. Bygga skal plasseres i tunform med maksimal innbyrdes avstand på 12 meter (gjelder spesielt i forhold til hytte/anneks), og tilpasses terrengforholda på tomta.

Maksimal mønehøgde er 5,0 meter på hovudhytte. Andre bygg (anneks, garasje, uthus mv.) kan ha maksimal mønehøgd 4,5 meter. Dette skal målast frå gjennomsnittleg planert terreng. Maksimal gesimshøgde for hytter/anneks er sett til 3,0 m over topp grunnmur.

Oppstolpa verandaer er framandelement i stølsområda og bør derfor leggjast som terrassar på bakkenivå. Terrassen bør ikkje ha tak.

Tiltak i statsallmenningen skal også ha godkjenning frå grunneigar.

Følgjande unntak i føresegnene pkt. 2.2.3.1-2 og 2.2.3.1-3 gjeld for bestemmelsesområde #2:

- *Byggeskikk: I stølsområda og det opne kulturlandskapet innan bestemmelsesområde #2 vil det bli ei strengare vurdering av kvar enkelt byggesak enn elles i kommunen når det gjeld krav til tilpassing til terreng og eksisterande bygningsmiljø.*
- Farger: Bygg skal ha farger i samsvar med tradisjonen i aktuelt stølsområde, det kan fråvike frå fargene oppgitt i vedlegg 1.

Der det er overlapp mellom bestemmelsessone og detaljeringssone skal føresegnene i reguleringsplan fortsatt gjelde.

Området som desse føresegnene gjeld for er vist som bestemmelsesområde med områdenamn «#2» i plankartet.

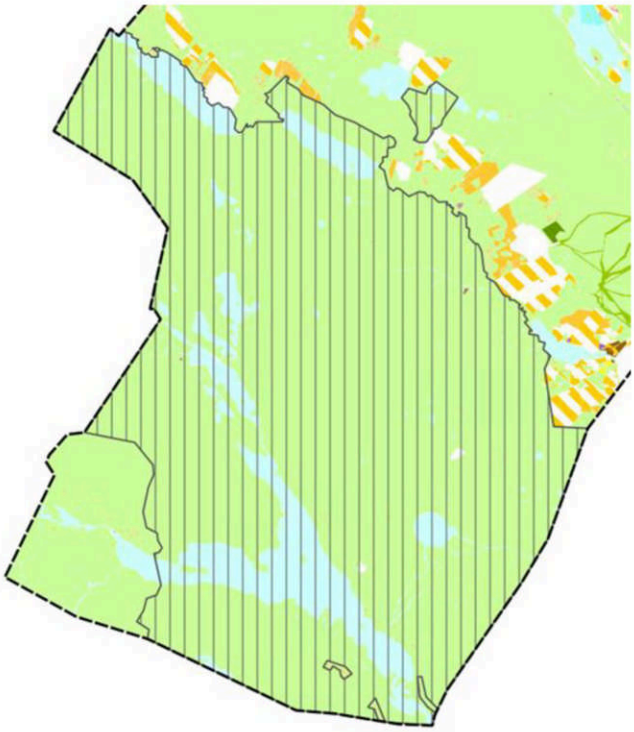


Fig: Bestemmelsesområde #2 vist med skravur.

2.2.3.1-2 Utforming av byggverk

Bygg og anlegg skal tilpassast terreng og eksisterande bygningsmiljø.

- Bygninger skal ha saltak med takvinkel mellom 22° og 36°.
- Taktekkinga skal vere torv, tre, skifer, solceller eller shingel med form og farge som skifer
  - Unntak:
    - For eksisterende hytter som lovleg har andre tekkematerial på hovudhytta, kan dette fortsatt brukast ved vedlikehold på hytta, samt på eventuelle nye uthus/anneks/garasje.
- Det skal vere maksimalt to taktekketyper pr. tomt
- Solceller kan også leggast som panel på delar av tak eller vegg.
- Føresetnader for at solceller, både som taktekkematerial og som panel, er tillatt:
  - Aktuell bygning og bygningsdel skal ikkje vere særleg eksponert.
  - Solcellene skal ikkje bryte med bygningsmassen sin arkitektoniske stil eller vere i konflikt med kulturminneverdi.
- Hovedmøneretning på hytta skal ligge tilnærma parallelt med terrengkotene.
- Bygningene skal være tømra eller ha utvendig kledning i tre. Mindre deler av fasadene kan forblendes med skifer, eller annen naturstein.
- Vindauge skal ha storleik, utforming, materialval og plassering som tek omsyn til synlegheit og refleksjon.
- Ved overflatebehandling av bygningene skal en velge farger som vist i fargekartet i Vedlegg 1. Bestemmelsen for farger gjelder også ved overflatebehandling av vindskier og evt. tak og grunnmur.
- Byggegrenser: Bygg med rom for varig opphold har generelt 4 meter byggegrense, men garasje/bod/uthus med BYA inntil 40/44 m^2 kan oppførast inntil 2,0 m frå eiendomsgrense
- Ved oppsetting av parabolantenne, skal antenna plasseres lavere enn mønet og ha samme farge som hytta.

- Utebelysning er ikke tillatt, unntatt funksjonell inngangsbelysning. Ingen emmiterende (lysende) overflater skal synes. Lyskilden skal avblendes nedover av en reflektor eller av selve armaturen som da må bestå av et opakt materiale (ikke transparent). Som styring av utebelysningen skal brukes timer, ikke bevegelsessensor. For belysning av annet enn funksjonell inngangsbelysning kreves søknad om byggetillatelse.
- Synlig grunnmur skal ikke overstige 0,5 meter, men kravet om maksimalt synlig grunnmur gjelder ikke ved eventuell utgangsdør i underetasje.
- Flaggstenger/portaler er ikke tillatt. Portstolper skal ikkje være høgare enn 2 meter over vegbanen.
- Oppføring av gjerde er søknadspliktig. Kommunen kan godkjenne søknad om oppføring av gjerde med inngjerdet areal på inntil 500 m^2. Disse 500 m^2 kommer i tillegg til tillatt utnyttingsgrad for bygg på tomta slik det er beskrevet i § pkt 2.2.3.1.
  Ved oppføring av gjerde skal det etableres tregjerde med utadslående grind, med høyde mellom 1,0 og 1,2 meter. Gjerdet skal settes minimum 2 meter frå tomtegrense for å sikre fri passasje. Trådgjerde/strømtråd eller piggtråd er ikke tillatt. Alle gjerder skal vedlikeholdes normalt, og dersom et gjerde utgjør fare for beitedyr/vilt, kan kommunen kreve det fjerna.
- Privatiserende tiltak som stabbesteiner nær tomtegrense, planering av uteareal og andre tiltak (oppramsing er ikke uttømmende) som kan avgrense ferdsel gjennom området/tomtene er ikke tillatt.
- Ekstra parkering for gjester forutsettes på eigen tomt. Lagring og plassering av bobiler og campingvogner er forbudt etter at hovedhytta er tatt i bruk.

2.2.3.1-3 Krav til terrenginngrep

- Høgere fylling enn 2 m er ikke tillatt. Det er ikke tillatt bare å fylle opp skrånende tomter, det skal være tilnærma massebalanse i tverrsnittet.
- Ved søknad/melding om tiltak, skal det medsendes situasjonskart som viser planlagte og aktuelle framtidige byggetiltak; kartet skal være i målestokk 1:500 eller større. Det skal dessuten leverast med snittegninger som viser eksisterende og nytt terreng. Fyllinger og skjæringer skal målsettes både i plan og snitt. *Merk at bygg som er vist på situasjonskart ikkje gir unntak frå framtidig søknads- eller meldeplikt.*
- Mest mulig av den eksisterende vegetasjonen bør ivaretakast.

2.2.3.5 Forbod mot deling og krav om samanføying

Kvart område avsett til noverande fritidsbustader er ei fritidsbustadeining som ikkje kan delast. Anneks blir sett på som ein del av hytta og kan ikkje delast frå.

Der eit byggeområde består av fleire eigedomar er dette ei opphavleg tomt og tilleggsareal. Tilleggsareal skal samanføyast med hovudtomta før det kan gis byggeløyve.

2.2.4 Bustader – noverande

Desse føresegnene gjeld for areal avsett til noverande byggeområde for bustader, *dvs. eksisterande enkelttomter avsette til byggeområde.*

2.2.4.1 *Utnyttingsrad og høgd utanom bestemmelsessoner*

Utanom bestemmelsessonene kan bustadområda utnyttast innan grensene angitt i plan- og bygningslova § 29-4.

2.2.4.2 *Utnyttingsrad og høgd innafor bestemmelsessoner*

Dette gjeld bustadtomter i etablerte bustadfelt i Slidre, Røn og på Vaset som er markert i plankartet med bestemmelsesområda med namn #3:

Utnyttingsgraden er maksimalt BYA = 30 % for alle tomter. Ingen tomter kan utnyttast meir enn totalt BYA = 300 m^2.

Maksimal mønehøgd er 6,5 meter. Andre bygg (anneks, garasje, uthus mv.) kan ha maksimal mønehøgd 4,5 meter. Dette skal målast frå gjennomsnittleg planert terreng.

Der det er overlapp mellom kombinert bebyggelse og anlegg og bestemmelsessone #3 skal føresegnene i denne bestemmelsessonen gjelde.

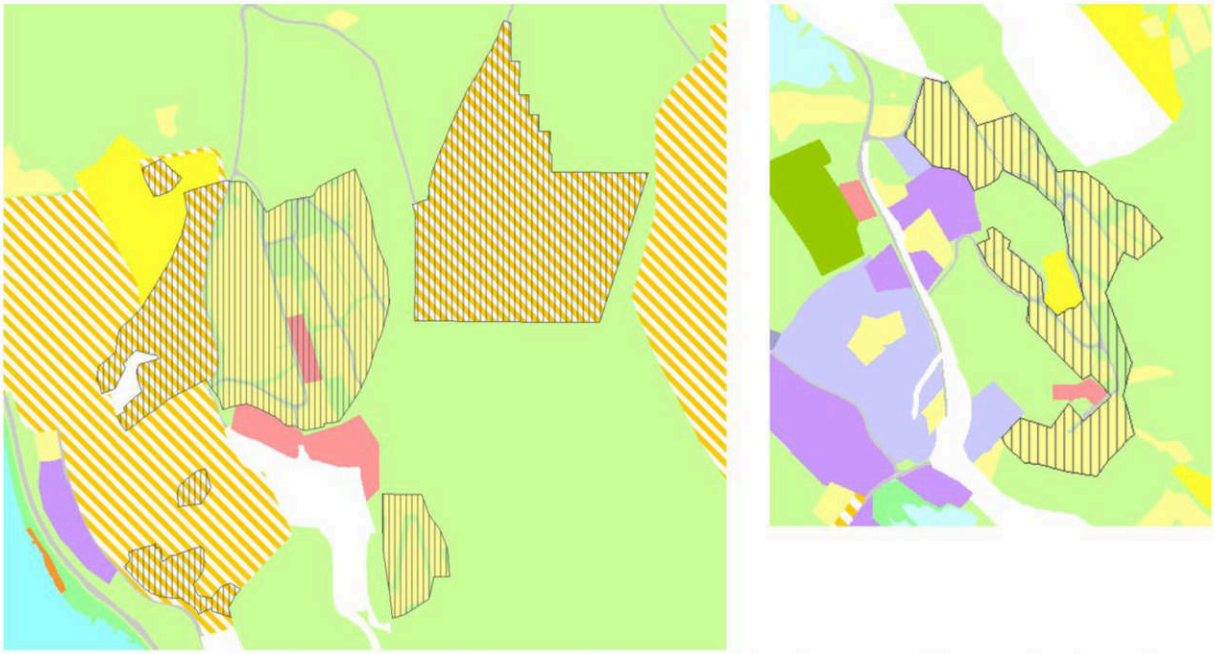


Fig: Bestemmelsesområda #3 vist med skravur. Slidre tv., Røn th. På Vaset gjeld sonen for bustadene ved Stubbesetvegen.

2.3 Råstoffutvinning

I område avsett til framtidig råstoffutvinning kan uttak av mineralske råstoff ikkje finne stad før området inngår i vedteken reguleringsplan. Reguleringsplanen skal ha føresegner om omfang, ev. deponi, og istandsetjing.

Alle massetak med uttak over 500 m^3 skal meldast til Direktoratet for mineralforvaltning, som kan stille krav om driftsplan før uttaket blir satt i gang, jf. lov om erverv og utvinning av mineralressurser, av 19.6.2009 nr. 101 § 42. Alle massetak med eit samla uttak større enn 10 000 m^3 samt eitkvart uttak av naturstein krev driftskonsesjon og driftsplan godkjent av direktoratet.

2.4 Idrettsanlegg («I1»)

I reguleringsplan for området skal gammal stølsveg gjennom området takast vare på og bli brukt aktivt i tilretteleggjinga av området for friluftsliv.

2.5 Andre typar bygningar og anlegg

Tiltak etter pbl § 20-1 kan ikkje finne stad før områda inngår i vedteken reguleringsplan, jf. pbl. kapittel 12.

2.5.1 «Naust1» og «Naust2»

Føremålet med desse områda er oppføring av naust. Med naust meinest lager for båt, båtutstyr og fiskereiskap, ikkje rom for varig opphald. Bygg skal vere enkle og uisolerte og ikkje ha vindauge eller vere lagt til rette for oppvarming. *Vedtaket i journalpost 22/4458 skal leggast til grunn*.

2.5.2 D1 og D2

Dette er damanlegg ved Pjåten og Fosheim ved Ferisfjorden.

2.6 Kombinert bebyggelse og anlegg

I område avsett med arealføremålet noverande kombinert bebyggelse og anleggsføremål (sosikode 1800) er det eksisterande reguleringsplanar som fortsatt skal gjelde. *Merk at dette arealføremålet kun er ei kode for at gjeldande reguleringsplanar fortsatt delvis skal gjelde, intensjonen med areala er ikkje det ein vanlegvis forstår med kombinert bebyggelse og anleggsføremål*.

Her gjeld følgjande i arealdelen framom reguleringsplanen:

- Føresegnene kap. 1.4, 1.5.2, 1.5.3, 1.6, 1.7, 1.8, 1.9, 1.10, 1.11, 1.12, 1.13
- Bestemmelsessone #3 med føresegnene kap. 2.2.4.2, dersom det aktuelle området er omfatta av denne bestemmelsessonen.
- Eventuelle sikrings- og faresoner i plankartet og føresegnene kap. 7.1.

Dette arealføremålet er koden for at her er det er to plannivå som gjeld. Men reguleringsplanar som kjem til og blir nyare enn arealdelen vil gjelde framom arealdelen også i dette arealføremålet.

Tabellen nedanfor syner dei reguleringsplanane dette gjeld:

PLANID	VEDTATT
0543B001	1998
0543B008	2006
0543R003	1978
0543R005	1982
0543R006	1985
0543R011	1993
0543R014	1994
0543R021	2009
0543R025	1998
0543R037	2001
0543R038	2002
0543R041	2002
0543R044	2005
0543R046	2003
0543R048	2003
0543R049	2005
0543R051	2007
0543R053	2006

PLANID	VEDTATT
0543R064	2007
0543R067	2005
0543R068	2005
0543R069	2007
0543R070	2010
0543R072	2007
0543R073	2012
0543R074	2009
0543R077	2012
0543R078	2011
0543R079	2010
0543R084	2012
0543R086	2011
0543R087	2009
0543R089	2013
0543R090	2013
0543R092	2015
0543R094	2014
0543R106	2018

0543R055	2006
0543R056	2007
0543R057	2008
0543R058	2006
0543R060	2012
0543R063	2007

0543R109	2018
0543R121	2019
0543R123	2017
0543R126	2020
0543R130	2019

2.6.1 Retningsliner for endring med tanke på fortetting

Reguleringsplanar kan endrast gjennom reguleringsendring eller ny reguleringsplan. I følgjande tilfelle har kommunen ei positiv haldning til fortetting:

- *Det vil bidra vesentleg til framføring av samfunnsviktig infrastruktur*
- *Endra eller ny plan gir ein plan med betre nøyaktigheit og betre kvalitet når det gjeld infrastruktur, sikkerheit og omsyn til estetikk og andre fellesgode*

Planen skal utarbeidast i samsvar med pkt. 2.1.3.

3. Samferdsleanlegg, teknisk infrastruktur og samferdsleliner (pbl § 11-7 nr. 2)

3.1 Framtidige turvegar

Liner vist som framtidige turvegar gjeld turvegar ved Vasetvatnet og ved Midtre Syndin. Desse vegane kan planerast lett, ein kan legge duk over blaute parti og vegane kan grusast opp i ei breidd på inntil 2,5 m. Traseane kan også tilretteleggast for tråkkemaskin og skiløype.

4. Landbruks- natur- og friluftsområde samt reindrift (LNFR) (pbl § 11-7 nr. 5)

I LNFR-område er arbeid og tiltak nemnt i pbl §§ 20-1 og 20-2 ikkje tillate, dersom dei ikkje er knytt til stadbunden næring. Dette gjeld også frådeling til slike formål.

4.2 Landbruksbygg

Som landbruksbygg blir rekna våningshus, naudsynt kårbustad, driftsbygningar, stølshus og skoghusvære. Driftsbygningar er bygningar som er naudsynte for drifta av tradisjonelt jordbruk (pbl § 20-2), anlegg for foredling av eigne produkt, seterhus og skoghusvære. Før overgang til anna bruk må det bli søkt om bruksendring. Det skal vera ei særskild vurdering av behovet for kårbustad og skoghusvære før byggjeløyve blir gjeve, jf. jordlova.

Nye landbruksbygg skal Ikkje vere i konflikt mop. vassdrag, jf. punkt 1.5. Det kan gis unntak der det blir dokumentert at ny bebyggelse ikkje gir større ulempe for ferdsle og vegetasjonssone enn eksisterande situasjon. Påbod om betring bør i slike tilfelle vere vilkår for nybygg. *Naust bør ikkje vere større enn 25 m^2 BYA.*

Det blir ikkje tillate frådeling av kårbustad som ligg på gardstunet.

4.3 Nye bustader i LNFR-område

Nye bustadtomter i LNFR-område må handsamast som ein dispensasjon, jfr PBL kap 19, frå kommuneplan. *Retningsliner for å kunne godkjenne nye tomter er følgjande:*

- *Ikkje vere konflikt med dyrka mark, landskapsomsyn eller gi driftsulemper for landbruket*
- *Ikkje vere konflikt mop. vassdrag, jf. punkt 1.5. Det kan gis unntak der det blir dokumentert at ny bebyggelse ikkje gir større ulempe for ferdsle, ureining og vegetasjonssone enn eksisterande situasjon. Påbod om betring bør i slike tilfelle vere vilkår for nybygg.*
- *Ikkje vere konflikt mop. kulturminne.*
- *Ikkje vere konflikt mop. bevaring av naturmiljø eller på annan måte råke område med utvalde naturtypar eller arter.*
- *Ligge utanfor kartlagde støysoner, jf. Miljøverndepartementet sine retningsliner for behandling av støy i arealplanlegging.*
- *Ha løyve til avkøyrsle frå offentleg veg og ikkje vere i konflikt med byggegrensa.*
- *Det må tas omsyn til naturfare, særleg flaum, skred og overvatn, sjå punkt 6.2 og 6.3.*
- *Tomta må ha heilårs veg utanfor private bomvegar og ligge i nær tilknytnad til skulebussrute*
- *Det bør vere trafikksikker veg til skule eller haldeplass for buss.*
- *For utnytting og krav til utforming gjeld plan- og bygningslova § 29-4.*
- *Det bør vere sannsynleg at etableringa av tomt vil føre til bygging og busetjing innan rimeleg tid. Søknader som i hovudsak er motivert ut frå å sikre seg ei tomt kjem ikkje innafor intensjonen.*

Avlaup skal bli kopla til kommunalt avlaupsreinseanlegg. Vil dette føre til urimeleg store kostnader eller særlege omsyn tilseier det, kan kommunen godkjenne ei annan ordning i tråd med forureiningsforskrifta. *Vassforsyninga bør vere felles med andre einingar.*

Kommunen er positiv til å dispensere for å etablere bustader (deling og bygging) i LNFR områda i bygda såfremt tiltaka er i samsvar med desse retningslinene og vilkåra i PBL § 19-2 er oppfylte.

4.4 Eksisterande byggeområde (bustad og fritidsbustad) som ikkje er definert som byggjeområde, men ligg i LNFR-område:

Alle tiltak etter PBL § 1-6 for dei bustader/fritidsbustad-tomter som ikkje er definert som byggjeområde, må handsamast som dispensasjon frå vedteken kommuneplan.

Frådeling til uendra bruk:
Ved frådeling av tomt rundt eksisterande fritidsbustad (uendra bruk), skal tomteareal vurderast ut i frå samanhengande bruk i minst 20 år, samt vurderast opp i mot opparbeida areal. Det same gjeld ved tilleggsareal til eksisterande tomt.

Ved fritidsbustader er oppføring av gjerde ikkje tillatt. Kommunen kan likevel godkjenne søknad om oppføring av gjerde, jf. pkt 2.2.3.1-2.

Tiltak i statsallmenningen skal også ha godkjenning frå grunneigar.

4.5 Massetak i LNFR-områda

Massetak for bygging og vedlikehald av landbruksvegar og stølsvegar kan bli behandla etter landbruksvegforskrifta.

Alle massetak med uttak over 500 m^3 skal meldast til Direktoratet for mineralforvaltning, som kan stille krav om driftsplan før uttaket blir satt i gang, jf. lov om erverv og utvinning av mineralressurser, av 19.6.2009 nr. 101 § 42.

4.6 Landbrukstilknytta næring

I LNFR–områda er det opna for etablering av næringsverksemd basert på garden sitt ressursgrunnlag. Statlege rettleiare, garden som ressurs eller etterfølgende veiledere skal bli lagt til grunn ved vurdering av om tiltak er å sjå som næringsverksemd knytt til landbruket. Veglova sine bestemmelsar om avkjørsler og byggegrense gjeld også for landbrukstilknytta næringar.

5. Bruk og vern av vatn og vassdrag med tilhøyrande strandsone (pbl § 11-7 nr. 6)

For områder vist som bruk og vern av vassdrag med tilhørende strandsone, er det forbudt å iverksette nye bygge- og anleggstiltak.

Retningsline: Opprensking og vedlikehold av bekkeløp for å forbygge flomskader er tillatt.

6. Forhold som skal bli avklara i vidare reguleringsarbeid (pbl § 11-9 nr. 8)

6.1 Risiko- og sårbarheitsanalyse (ROS-analyse)

Ved utarbeiding av reguleringsplanar for utbyggingsformål skal det bli gjennomført ROS-analyse, jf. pbl § 4-3. ROS-analysen skal avdekke og dokumentere eventuelle risiko- og sårbarheitsforhold som ikkje er avklart på overordna plannivå. Avbøtande tiltak skal inngå i ROS-analysen. Planen skal ha rekkefølgekrav knytt til eventuelle avbøtande tiltak.

6.3 Overvatn

Ved reguleringsplanarbeid skal handtering av overvatn vurderast og omtalast i planen. Ein skal gjennom planarbeidet ta omsyn til dreneringsliner og minimere behovet for stikkrenner og omlegging av dreneringsliner, minimere påslepp av overvatn til kommunens avløpsnett, minimere avrenningsfaktoren og tilstrebe ein stor andel flater som er eigna for infiltrasjon.

6.5 Potensielle drikkevasskjelder

For utbyggingsområde i nedbørsfeltet til drikkevasskjelder/ registrerte grunnvassførekomstar blir det kravd dokumentasjon av samla belastning på vassdraget i samband med val av avlaupsløysing. Drikkevassmyndigheitene skal høyrast i desse sakene.

6.6 Naturmangfald

Naturmangfaldloven, lov av 19.6.2009 nr. 100, kapittel 2, gir reglar om berekraftig bruk av naturmangfaldet. Lova § 7 seier at prinsippa i paragrafane 8 til 12 skal liggje til grunn som retningsliner ved utøving av offentleg myndigheit, og vurderinga skal gå fram av avgjerda. Kunnskapsgrunnlaget er viktig for ei avgjerd, jf § 8. Er det ikkje godt nok, seier «føre-var-prinsippet» skal ein unngå skade på naturmangfaldet, jf § 9. I vurderinga skal òg menneskets samla belastning på økosystemet inngå, jf § 10.

Der konsekvensutgreiingar syner tvil om datagrunnlaget for naturmangfald er godt nok, blir det kravd kartlegging i samband med utarbeiding av reguleringsplan.

6.7 Andre krav

For utbyggingsområde i eksponerte lisider blir det kravd føresegner til bl.a. terrengtilpassing, utforming og farge- og materialbruk. I tillegg kan det bli kravd eigne geotekniske vurderingar med omsyn til risiko- og sårbarheit. Større stiar/skiløyper som blir råka av utbygging skal bli ivareteke, alternativt skal ein sikra omlegging eller at ferdsle blir ivareteke på anna måte. Omlegging eller alternative løysingar skal ikkje forringe kvaliteten av stien eller løypa.

Hensynssoner (pbl § 11-8)

7.1 Sikrings- og faresoner (pbl § 11-8 tredje ledd bokstav a)

7.1.1 Sikringssoner

Dette gjeld nedslagsfelt til drikkevasskjelder og område innafor fjellgrensene.

7.1.1.1 Nedslagsfelt til drikkevasskjelder

Omfattar områda for grunnvannsforsyning kring Langøddin (DV_2) og Holden (DV_1).

Innan sonene er det forbod mot å etablere terrenginngrep, bygningar, anlegg, deponi, avløpsanlegg eller anna som kan forureine grunnvatnet. Tiltak skal leggjast fram for drikkevassmyndighetene før gjennomføring og eventuelt konsekvensvurderast i forhold til grunnvannet.

Ein viser elles til Forurensingsloven og Vannressursloven og til utarbeidde rapportar om sikringssonene.

7.1.1.2 Områda innafor fjellgrensene

Omfattar Rennefjellet/Syndisfjellet (Fjell_1), Ålfjell-Storhøvd-Landsrudfeten (Fjell_2) og Dingladn-Hamristjedne (Fjell_3). Intensjonen med områda er at desse skal markere langsiktige grenser mot utbygging som skal vidareførast i komande kommuneplanar.

Utbygging til hytter og andre større tiltak som endrar det urørte preget i desse fjellområda skal ikkje skje. Unntak er aktivitets- og alpinområde.

7.1.2 Ras-, skred- og flaumfare

Utreda område for skredfare: Dette omfattar område med hensynssonenamn F_310_1000, som er område med nominell skredfare på 1000 år, og F_310_5000, som er område med nominell skredfare på 5000 år. Det tillates ikke etablering av nye byggeområder, eller nye byggetiltak, innenfor sonene F_310_1000 uten at det kan dokumenteres tilstrekkelig sikkerhet gjennom faglig utredet sikringstiltak. Sikring må være på plass før byggetillatelse kan gis. Innenfor F_310_5000 tillates ikke etablering av særskilt sårbare samfunnsfunksjoner, jf. teknisk forskrift.

Utreda område for flaumfare: Dette omfattar område med hensynssonenamn F_320_200, som er område med nominell flaumfare på 200 år, og F_320_«kotehøgde (td. 367)», som er faresoner for utreda innsjøar. Det tillates ikke etablering av nye byggeområder, eller nye byggetiltak, innenfor sonene uten at det kan dokumenteres tilstrekkelig sikkerhet gjennom faglig utredet sikringstiltak. Sikring må være på plass før byggetillatelse kan gis.

Aktsemdssoner: I faresone med hensynssonenamna F_310_Akt eller F_320_Akt er det potensiell skred eller flaumfare jfr NVE sine aktsomhetskart. I samband med tiltak eller planarbeid innenfor

desse faresonene må det gjøres en fagkyndig utredning av flom/skredfare i samsvar med gjeldende veileder fra NVE. Tilstrekkelig sikkerhet i tråd med sikkerhetskrav gitt i byggteknisk forskrift må være dokumentert før bygging kan starte. Tiltakshaver plikter å bekoste slike undersøkelser.

7.1.3 Skytebane

Innafor omsynssonene er det ikkje tillate med tiltak som kan koma i konflikt med omsyn til støy, fare og sikkerheit. Eventuelle tiltak må utgreiast med omsyn til støy, fare og sikkerheit.

7.1.4 Høgspenningsanlegg

Ved planar om nye bygg i faresonene skal reelle fareområde omkring høgspentliner bli berekna og dokumentert.

Ved ny eller endring av eksisterande busetnad i faresona skal det bli lagt fram berekna styrke på elektromagnetisk felt. Dersom magnetfelt overstig 0,4 mikrotesla skal det bli utgreidd tiltak for å redusere nivået. Nye bustader, skular, barnehagar og lekeplasser skal ikkje overskride grensa på 0,4 mikrotesla.

7.2 Soner med særleg angitte omsyn (pbl § 11-8 tredje ledd bokstav c)

7.2.1 Område for bevaring av kulturmiljø

Tabell 5 syner områda i planen for bevaring av kulturmiljø.

Tabell 5: Områda med særleg verdifulle kulturmiljø.

Hensynssonenamn i kartet	*Kulturmiljø*
H570_1	*Utvalde kulturlandskap_Vestre Slidre statsallmenning*
H570_2	*Intakt stølslandskap_Kvislasyndin*
H570_3	*Gardberg feltet*
H570_4	*Referanseområde for kulturminner_statsallmenninga*
H570_5	*Lomen kyrkje/Lomen Øvre og Nørre*
H570_6	*Røn kyrkje*
H570_7	*Olberg*
H570_8	*Hamrissløtet bygdeborg*
H570_9	*Tingsteinen*
H570_10	*Kongevegen*
H570_11	*Midtre Løken*
H570_12	*Raa gard med støl*
H570_13	*Nørre Jarstad*
H570_14	*Sørre Berge*
H570_15	*Sørre Magistad*
H570_16	*Sørre Fauske*
H570_17	*Intakt stølslandskap Fiskeløyse - Preststølen – Grokinn*

7.2.1.1 Hensynssonenamn H570_1

Dette gjeld Stølsvidda- utvald kulturlandskap og omfattar Vestre Slidre statsallmenning utanom Vaset. I dette området skal det bli ført ein streng dispensasjonspraksis. Byggje- og anleggstiltak som har direkte samband med næringa er tillate.

Stølshus som sæl, stall/fjøs, løer og naust eldre enn 1950 bør i størst mogleg grad takast vare på og ikkje rivast. Eksteriøret bør så langt som mogleg oppretthaldast med sitt opphavlege preg. Vindauge,

tak og kledning bør takast vare på, og ikkje endrast. Om endring er naudsynt skal det nyttast gode kopiar. Ved slike endringar bør det hentast inn uttale frå regional kulturminneforvalting.

7.2.1.2 Hensynssonenamn H570_2 og H570_17

Dette gjeld særleg verdifulle kulturlandskap – stølsområde utanom Vestre Slidre statsallmenning. I desse områda gjeld same reglar som for hensynssonenamn H570_1 Stølsvidda utvalde kulturlandskap, sjå punkt 7.2.1.1 over.

7.2.1.3 Hensynssonenamn H570_3 og H570_5- H570_16

Dette gjeld mindre areal med verdifullt bygningsmiljø eller kulturlandskap. Det verdifulle kulturlandskapet skal forvaltast slik at kulturminne og kulturmiljø, biologisk verdifulle miljø, jordbruksareal, tilgjenge og den visuelle opplevinga av landskapet blir oppretthalde som grunnlag for landbruk, kunnskap, oppleving, verdiskaping, rekreasjon og friluftsliv.

For områda som er markert med omsynssone skal alle tiltak planleggjast og vurderast ut frå eit generelt omsyn til dei registrerte verdiane i området før det blir avgjort om det omsøkte tiltaket kan gjennomførast, og kva for vilkår som evt. skal stillast til lokalisering og utforming.

7.2.1.4 Hensynssonenamn H570_4

Dette er referanseområde for kulturminne som gir kvalitativ og kvantitativ representasjon av spor etter jernproduksjon i eit heilskapeleg areal der dette kan opplevast i eit naturleg miljø.

For området som er markert med omsynssone skal alle tiltak planleggjast og vurderast ut frå eit generelt omsyn til dei registrerte verdiane i området før det blir avgjort om det omsøkte tiltaket kan gjennomførast, og kva for vilkår som evt. skal stillast til lokalisering og utforming.

7.2.4 Naturmiljø

Dette gjeld verna vassdrag. Nordre Syndin /Helin med nedslagsfelt og Heggefjorden utan nedslagsfelt. Reglar om verna vassdrag går fram av vassressurslova kap. V og «Rikspolitiske retningsliner for verna vassdrag». Hensynssonene har hensynssonenamn H_560_V.

7.3 Soner for bandlegging (pbl § 11-8 tredje ledd bokstav d)

7.3.1 Bandlegging etter lov om naturvern

Innafor bandlagde område er det ikkje tillate å setja i verk tiltak som er i strid med bandleggingsformålet.

Område freda etter den gamle naturvernlova eller kongeleg resolusjon er markert på plankartet (sjå tabell 6). Eigne fredingsforskrifter gjeld for desse områda.

Tabell 6: Område freda etter naturvernlova eller kongeleg resolusjon (med hensynssonenamn som vist i plankartet).

Hensynssonenamn i kartet	Verneområde
H720_1	Øynad'n naturreservat (verna etter lov om naturvern i 1981)
H720_2	Lomendeltaet fuglefredingsområde (fuglane og fuglane sitt livsmiljø blei freda etter lov om naturvern i 1990)
H720_3	Øystre Slidreåne naturreservat

7.3.2 Bandlegging etter lov om kulturminne

Hensynssonene omfattar kulturminne som er freda etter kulturminneloven. Alle inngrep i grunnen eller andre tiltak som kan verke inn på dei freda kulturminna er ikkje tillate utan etter dispensasjon frå kulturminnelova. Det er ikkje tillate å sette i gang tiltak som er eigna til å skade, øydeleggje, grave ut, flytte, forandre, dekket til, skjule eller på annan måte utilbørleg skjemme dei automatisk freda kulturminna eller framkalle fare for at dette kan skje.

Automatisk freda kulturminne

Hensynssonen omfatter automatisk freda kulturminne i medhold av kulturminneloven § 4 første ledd pkt. A (hensynssonenamn B_730): Alle tiltak som er egnet til å skade, grave ut, flytte, forandre, tildekke, eller på annen måte utilbørlig skjemme automatisk fredede kulturminner jf. kml § 3, er forbudt uten etter særskilt søknad og dispensasjon gitt av regional kulturminnemyndighet, jf. kml § 8.

Vedtaksfredede og forskriftsfredede bygninger og anlegg

Hensynssonene omfatter vedtaksfreda og forskriftsfreda bygninger og anlegg (hensynssonenamn H730_n): Disse bygninger og anlegg med berørt del av eiendom er fredet i medhold av kulturminneloven og skal forvaltes slik. Alle tiltak utover vanlig vedlikehold som kan påvirke formålet med vernet skal godkjennes av regional kulturminnemyndighet på forhånd.

Tabell 7: Utvalde Bandlagde område/freda bygg i Vestre Slidre

Hensynssonenamn	Bandlagt område
H730_1	Lomen stavkyrkje
H730_2	Lomen Øvre og Nørre
H730_3	Stabbur på Nørre Jarstad
H730_4	Røn kyrkje
H730_5	Garden Raa med støl
H730_6	Øyar kyrkjegard
H730_7	Mo kyrkjeruin
H730_8	Fystro Kyrkjestad
H730_9	Hausåker kyrkjestad

Allereie ivaretake gjennom reguleringsplan
Middelalderkyrkjegard Slidredomen/stupul

Automatisk freda middelalderkyrkjer

Mellomalderkyrkja Lomen stavkyrkje (H730_1) er automatisk freda. Det er ikkje tillate å gjere tiltak som kan verke inn på den automatisk freda kyrkja med mindre det ligg føre dispensasjon frå kulturminnelova. *Ved all planlegging av tiltak i omgjevnadane til kyrkja skal ein ta omsyn til plasseringa til kyrkja og verknaden i landskapet.*

Automatisk freda middelalderkyrkjegard

Kyrkjegarden frå mellomalderen er eit automatisk freda kulturminne. Innanfor mellomalderkyrkjegarden er gravlegging berre tillate i graver som har vore i kontinuerleg bruk etter 1945. Graver som ikkje har vore i bruk etter 1945 skal ikkje nyttast til gravlegging.

7.4 Detaljeringssoner (pbl § 11-8 tredje ledd bokstav f)

7.4.1 Sone der gjeldande reguleringsplaner framleis skal gjelde

Tabell 8 syner dei reguleringsplanane som framleis skal gjelde uendra.

Der det er overlapp mellom detaljeringssoner og andre soner i plankartet går detaljeringssonene framom, dvs. reguleringsplan skal fortsatt gjelde.

Tabell 8: Reguleringsplanar som framleis skal gjelde (med hensynssonenamn som vist i plankartet).

PLANID	VEDTATT	HENSYNSONENAVN
0543B002	1999	H910_2B
0543B006	2004	H910_6B
0543R018	1997	H910_18
0543R033	1999	H910_33
0543R034	2001	H910_34
0543R035	2001	H910_35
0543R045	2003	H910_45
0543R047	2007	H910_47
0543R050	2006	H910_50
0543R052	2006	H910_52
0543R054	2007	H910_54
0543R059	2008	H910_59
0543R061	2012	H910_61
0543R062	2008	H910_62
0543R065	2009	H910_65
0543R066	2010	H910_66
0543R075	2014	H910_75
0543R080	2009	H910_80
0543R082	2012	H910_82
0543R083	2010	H910_83
0543R085	2011	H910_85
0543R093	2013	H910_93
0543R097	2018	H910_97
0543R098	2016	H910_98
0543R099	2018	H910_99
0543R100	2018	H910_100
0543R104	2015	H910_104
0543R111	2016	H910_111
0543R114	2016	H910_114
0543R116	2017	H910_116
0543R119	2020	H910_119
0543R127	2018	H910_127
0543R128	2017	H910_128
0543R133	2021	H910_133
0543R138	2020	H910_138
0543R143	2020	H910_143
0543R145	2020	H910_145
0543R146	2020	H910_146
0543R147	2021	H910_147
2020152	2021	H910_152

2021154	2021	H910_154

7.4.2 Retningsliner for endring med tanke på fortetting

Reguleringsplanar kan endrast gjennom reguleringsendring eller ny reguleringsplan. I følgjande tilfelle har kommunen ei positiv haldning til fortetting:

- *Det vil bidra vesentleg til framføring av samfunnsviktig infrastruktur*
- *Endra eller ny plan gir ein plan med betre nøyaktigheit og betre kvalitet når det gjeld infrastruktur, sikkerheit og omsyn til estetikk og andre fellesgode*

Planen skal utarbeidast i samsvar med pkt. 2.1.3.

Retningsliner for dispensasjonar

I. Etablering av nye eigedomar til bustad og bygging av bustad på eksisterande bustadtomter i ubygde LNFR-område

Holdninga til dispensasjonar for nye bustadeigedomar i LNFR-område skal vere positiv så framt vilkår nemnt i pkt 4.3 er oppfylt.

II. Etablering av nye eigedommar til fritidsbustad gjennom dispensasjon

- *Negativ halding til frådeling av nye hyttetomter som ikkje er del av ein reguleringsplan*
- *Deling av eksisterande tomter til fritidsbustad med føremål å etablere fleire einingar har kommunen negativ haldning til. Unntaksvis kan deling vurderast som ein del av ein reguleringsplanprosess.*

III. Bygging utanom byggeområde gjennom dispensasjon

- *Større hyttetomter er avsett med inntil 3 daa byggeområde (opptil 10 daa opphavleg tomt) og inntil 5 daa byggeområde (over 10 daa opphavleg tomt). For tomter (gjeld både bustad- og fritidsbustadtomter) som ikkje er oppmålte, er byggeområda vist med sirklar. Sjølv om bygg skal plasserast på eigen eigedom krevst dispensasjon for bygging utanom avsett byggeområde. Føresett at det ikkje påverker omsyna nemnt i retningslinene til pkt. 4.3 på ein meir negativ måte enn om bygg hadde vorte plassert innafor byggeområdet, er kommunen positiv til å gi slike dispensasjonar. Ein føreset då at den samla bygningsmassa også på store tomter blir konsentrert på eit mindre område.*

IV. Oppdeling av gardsbruk

- *Dersom det oppstår situasjonar med oppdeling og sal av landbrukseigedomar som ikkje lengre skal bestå som eigne driftseiningar, er kommunen positiv til ei omdisponering og frådeling av tunet til bustadeigedom. Stølar skal ikkje omdisponeras til hytter, men følgje vidare med til ny driftseining. Ang stølar i statsallmenning skal dette handsamast etter Fjellova/Stølsforskriften.*

V. Dispensasjonar i omsynsområde med særleg verdifullt kulturlandskap – stølsområder

- *Særs restriktiv haldning til søknadar om disp som aukar tillatt storleik på bygningsmasse – gjeld total bygningsmasse for hytter og sæl for stølar.*
- *Positiv haldning til å flytte hytter som ligg inne på stølsjorde, men ny hytte-eigedom skal plasserast i nærleiken til stølslaget.*

VI. Vassdragsnære områder

Vassdragsnære områder er sjølve vasstrengen og kantsonen . I vassdragsnære område skal dispensasjonspraksisen vere streng for etablering av bygg og anlegg og nye avlaupsanlegg for

fritidseigendomar. Det gjeld og ved rehabilitering eller etablering av nytt anlegg som erstatning for ulovlig etablerte anlegg.

VII. Nye vegar og parkeringsplassar

Fleire fritidseigendomar har ikkje biltilkomst. Bygging av tilkomst/parkering i LNFR-område er i strid med planen, og slike saker må bli behandla som dispensasjonar. Fylgjande føresetnader må vere oppfylte:

- *Tiltaket skal ikkje bryte eksisterande langrennsløyper. Om dette kravet ikkje er imøtekome er det forventa at tiltakshavar bidreg til å finne løysing for kryssing, t.d. skibru eller kulvert.*
- *Tiltaket skal i minst mogleg grad berøre kantsoner mot vassdrag*
- *Tiltaket skal ikkje råke eller skjemme automatisk freda kulturminne. Dersom det er kjend automatisk freda kulturminner i nærleiken, må plasseringa blir vurdert i forhold til nærmiljøet og søknaden bli sendt fageining kulturarv i Innlandet fylkeskommune.*
- *Tiltaket skal ikkje råke viktige område for biologisk mangfald.*
- *Tiltaket skal ikkje gjere drifta av landbruksareala i området vanskelig*
- *Tiltaket bør vere eit fellestiltak som inneber at fleire eigedomar utan veg kan nåast.*

Vedlegg:

1. Fargekart



NB! Fargekart legg kun til grunn type farge, ikkje produsent. Dette er berre meint som ein illustrasjon på kva fargetype som vert akseptert.


Vestre Slidre kommune

Reguleringsplankart

Eigedom: 67/2/1
Adresse: Krokånvegen 18
Dato: 30.07.2025
Målestokk: 1:1000

N

UTM-32

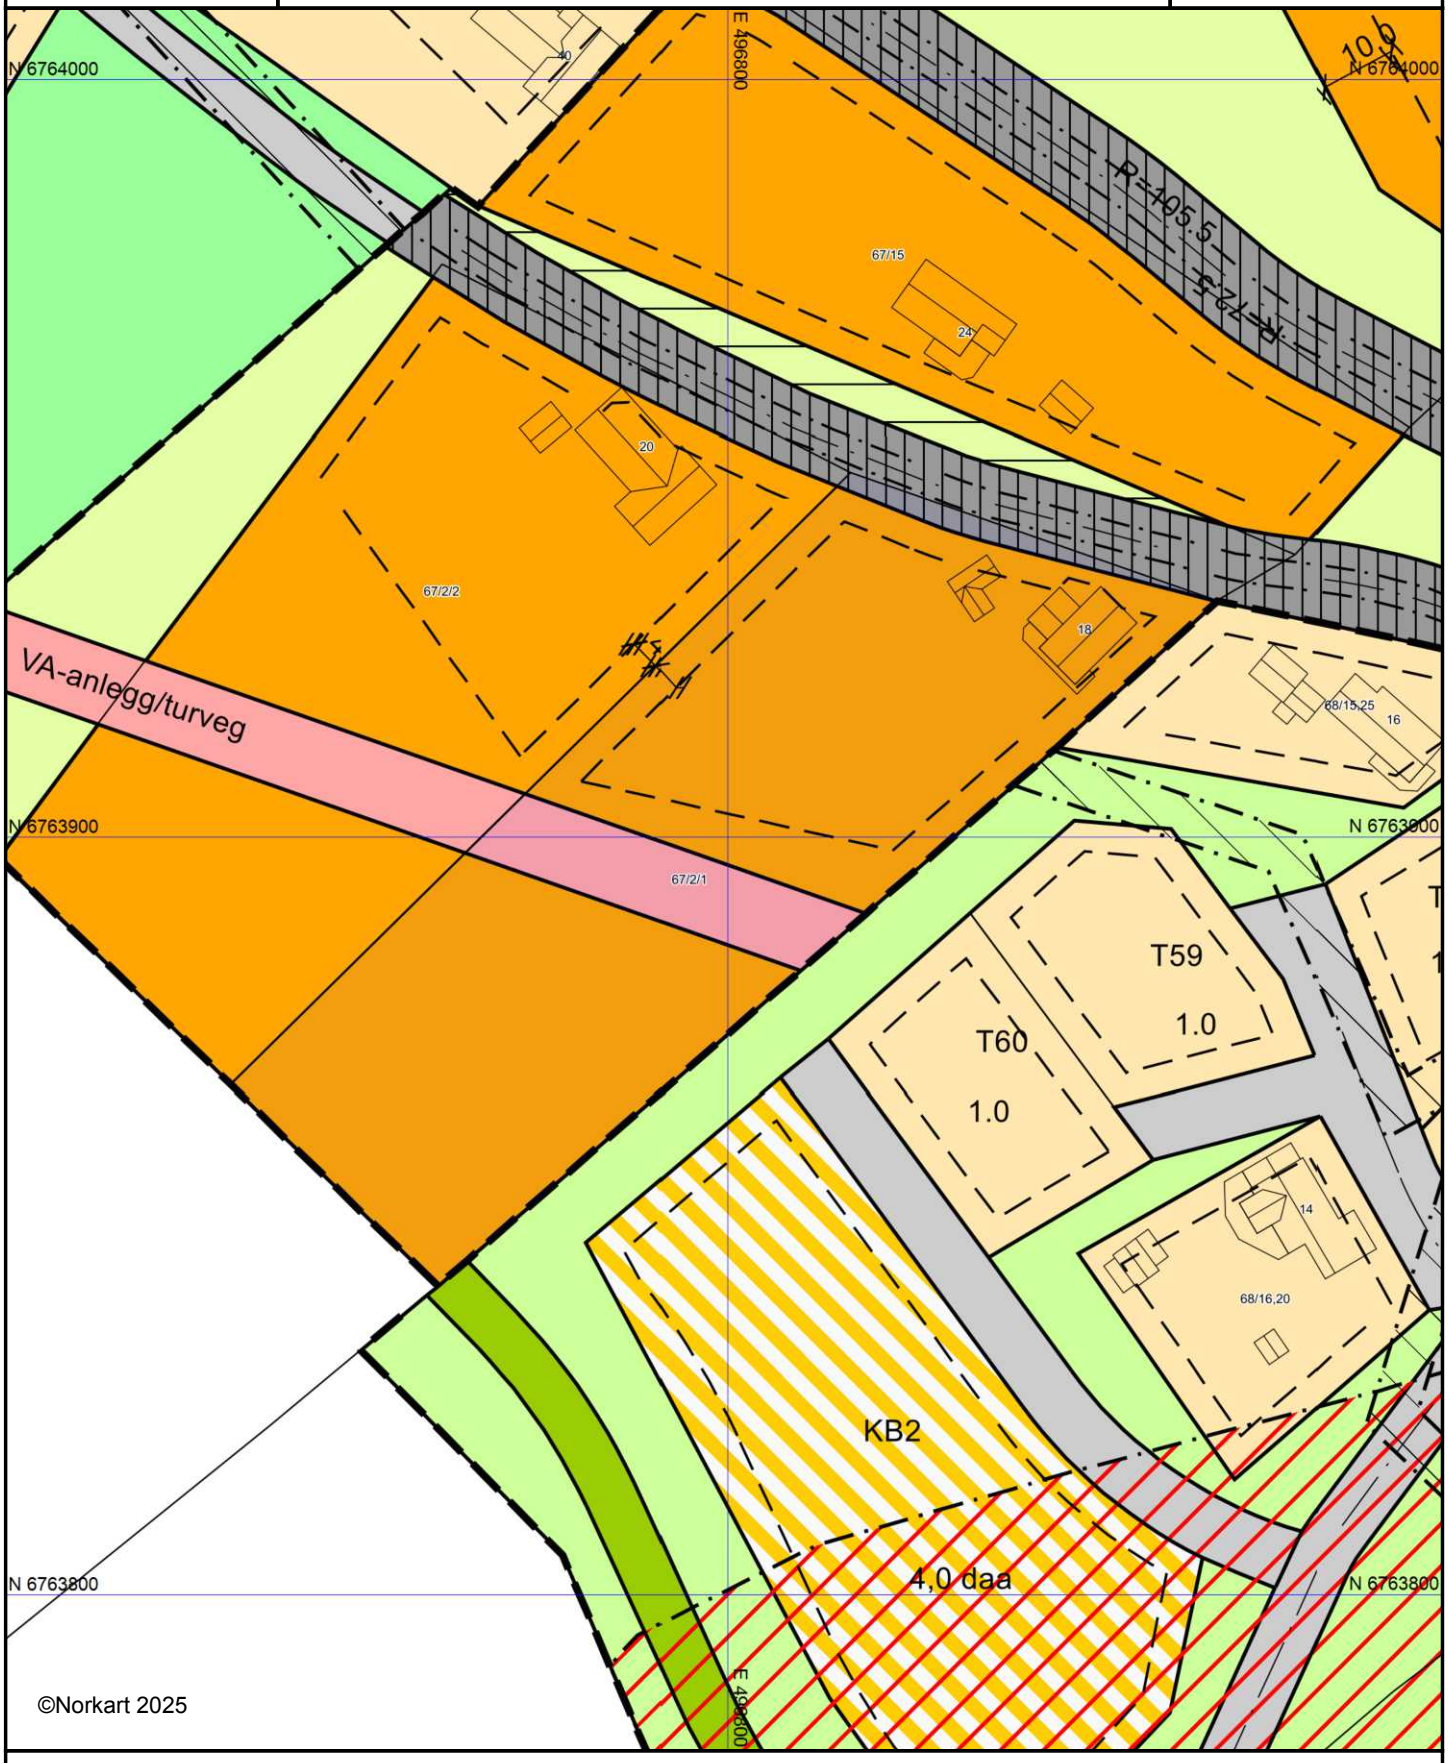

1) Det vert teke atterhald om at det kan førekome feil eller manglar i kartet.
2) Ved utskrift av PDF-fil kan målestokk bli unøyaktig.
3) Kommuneplanen er laga for små målestokkar og kan vere unøyaktig dersom ein zoomer mykje inn.

Tegnforklaring

Reguleringsplan-Byggeområder (PBL1985 § 25,1.ledd

Område for fritidsbebyggelse

Reguleringsplan-Landbruksområder (PBL1985 § 25,1

Område for jord- og skogbruk

Reguleringsplan-Spesialområder (PBL1985 § 25,1.ledd

Privat veg

Friluftsområde (på land)

Vann- og avløpsanlegg

Reguleringsplan-Bebyggelse og anlegg (PBL2008 §12

Fritidsbebyggelse - frittliggende

Skiløype

Kombinert bebyggelse og anleggsformål

Reguleringsplan-Samferdselsanlegg og teknisk infras

Veg

Reguleringsplan-Grønnstruktur (PBL2008 §12-5 NR.3

Grønnstruktur

Reguleringsplan- Landbruks-, natur og friluftsområde

Landbruksformål

Reguleringsplan-Hensynsoner (PBL2008 §12-6)

Faresone - Ras- og skredfare

Sikringsone - Andre sikringssoner

Infrastruktursone - Rekkefølgekrav infrastruktur

Reguleringsplan-Juridiske linjer og punkt PBL2008

Sikringsonegrense

Infrastrukturgrense

Reguleringsplan-Felles for PBL 1985 og 2008

Regulerings- og bebyggelsesplanområde

Planens begrensning

Faresonegrense

Formålsgrense

Regulert tomtegrense

Byggegrense

Regulert senterlinje

Regulert kant kjørebane

Målelinje/Avstandslinje

Abc Regulerings- og bebyggelsesplan - påskrift


Vestre Slidre kommune

Kommuneplankart

Eigedom: 67/2/1
Adresse: Krokånvegen 18
Dato: 30.07.2025
Målestokk: 1:2000

N

UTM-32

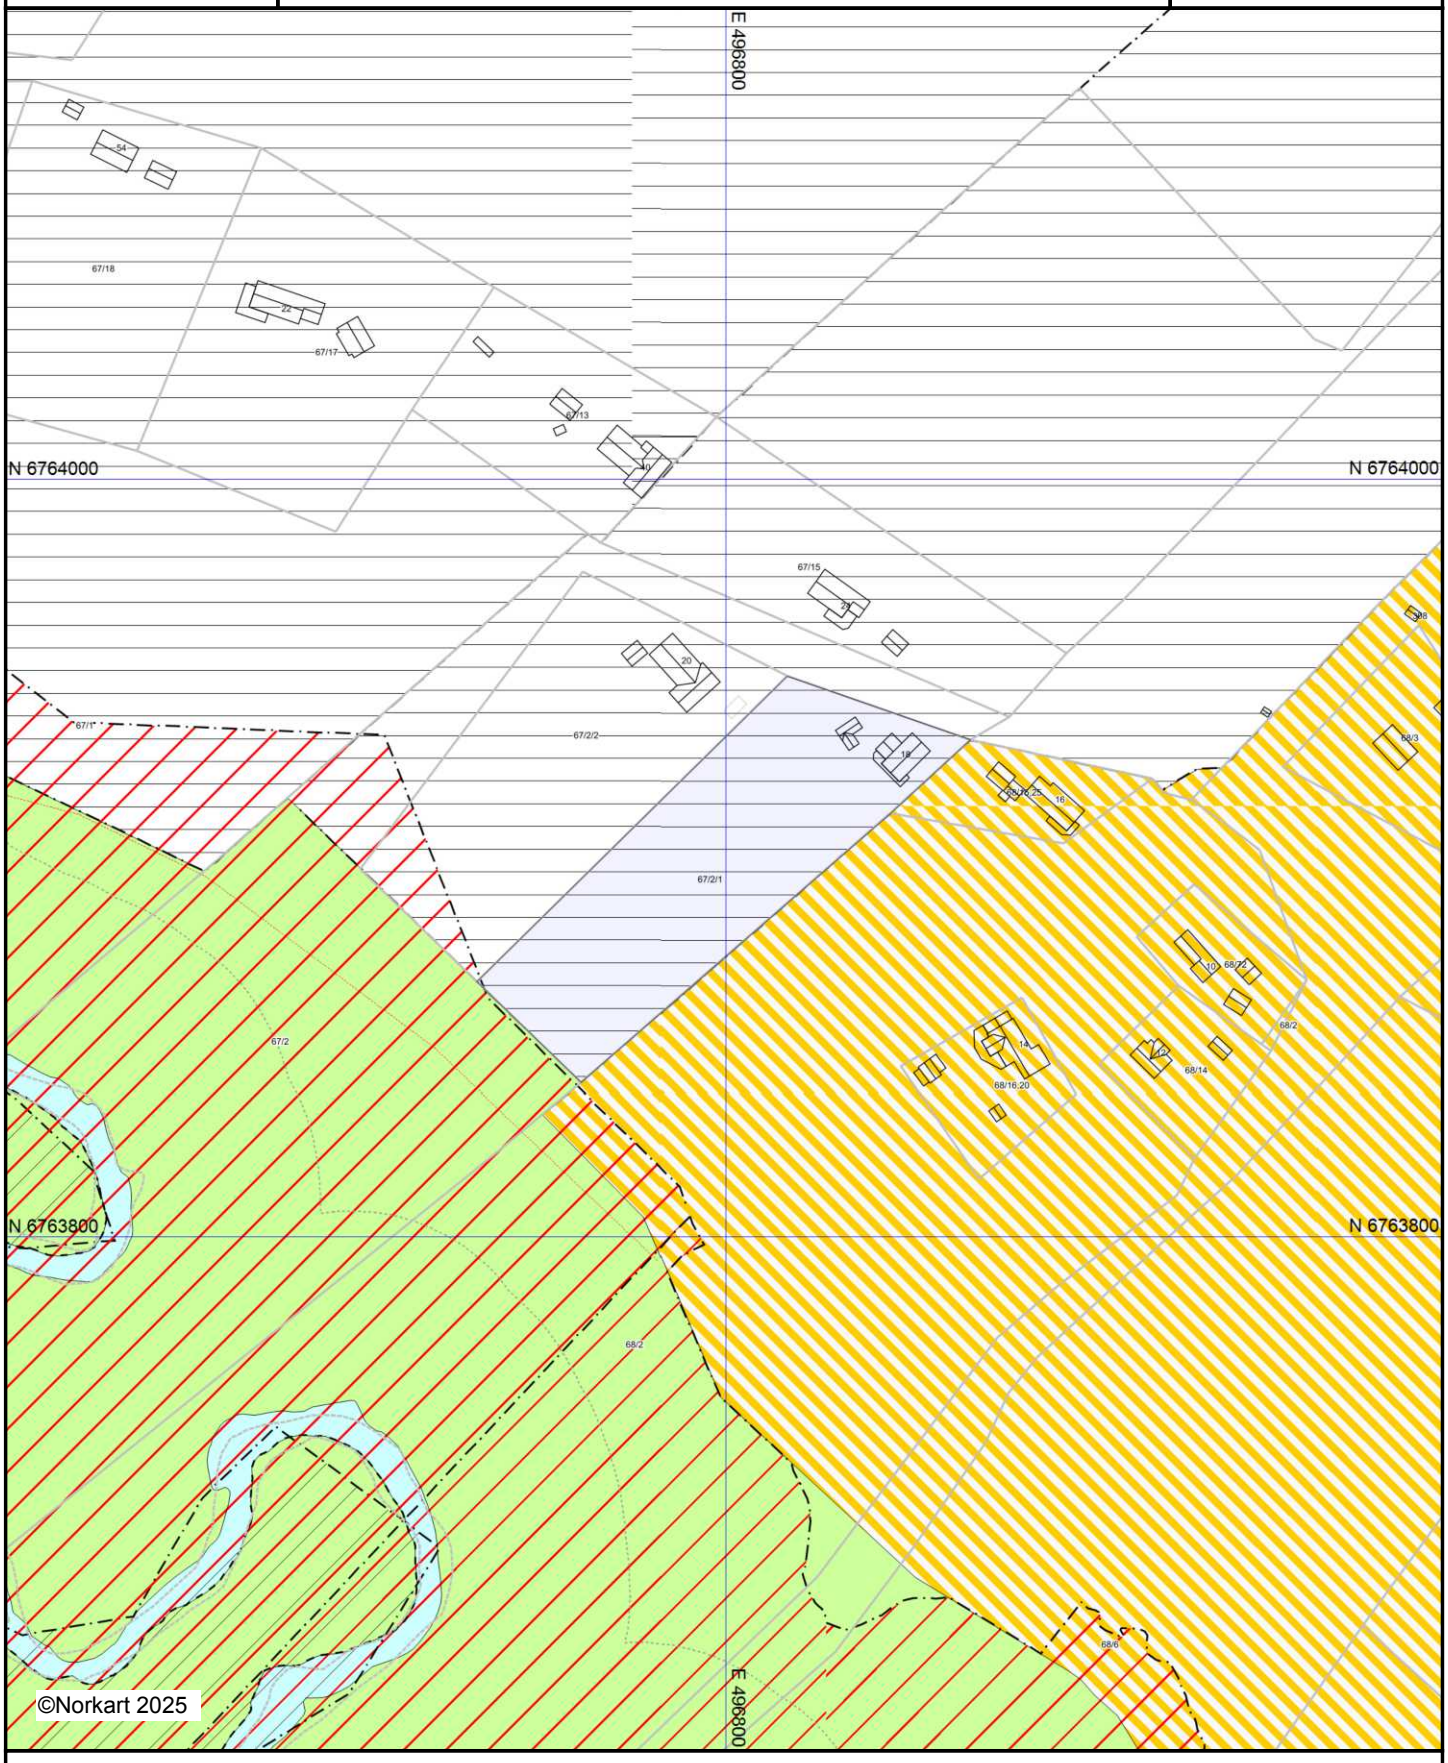

1) Det vert teke atterhald om at det kan førekome feil eller manglar i kartet.
2) Ved utskrift av PDF-fil kan målestokk bli unøyaktig.
3) Kommuneplanen er laga for små målestokkar og kan vere unøyaktig dersom ein zoomer mykje inn.

Tegnforklaring

Kommuneplan-Begyggelse og anlegg (PBL2008 §11-

Kombinert bebyggelse og anleggsformål - nåværende

Kommuneplan-Landbruk-,natur- og friluftsformål sa

LNFR-areal - nåværende

Kommuneplan-Bruk og vern av sjø og vassdrag(PBL

Bruk og vern av sjø og vassdrag med tilhørende strandsc

Kommuneplan-Hensynsoner (PBL2008 §11-8)

Faresone - Flomfare

Faresone - Høyspenningsanlegg (ink høyspentkabler)

Angitthensynsone - Bevaring kulturmiljø

Detaljeringsone-Reguleringsplan skal fortsatt gjelde

Kommuneplan - Bestemmelseområde (PBL2008 §11·

Bestemmelseområde

Kommuneplan-Linje- og punktsymboler(PBL2008)

Faresone grense

Angitthensyngrense

Detaljeringgrense

Bestemmelsegrense

Forbudsgrense vassdrag

Felles for kommuneplan PBL 1985 og 2008

Planområde

Grense for arealformål

Turveg/turdrag - framtidig

Områdeanalyse

Eiendom	3452 67/2/1		
Utskriftsdato	30.07.2025	**Antall datasett**	99

VIKTIG: Fravær av treff på et datasett betyr ikke nødvendigvis at området er fritatt for risiko, men at det ikke er gjort observasjoner av det aktuelle temaet i området, eller at området ikke er kartlagt. Treff på et datasett indikerer normalt at ytterligere undersøkelser er nødvendige.

Det tas forbehold om riktigheten eller fullstendigheten av opplysningene i dette dokumentet. Det kan ikke rettes krav som følge av at disse opplysningene benyttes som grunnlag for beslutninger.

13 Berørte datasett

- Arter av nasjonal forvaltningsinteresse
- FKB-AR5
- Løsmasser N50/N250
- Naturtyper i Norge - landskap
- Naturtyper på land og i ferskvann (HB13)
- Turrutebasen
- Vernskog
- Dyrkbar jord
- Flom - aktsomhetsområder
- Naturtyper - verdsatte
- Naturtyper på land (NiN)
- Radon
- Vannkraft, Utbygd og ikke utbygd

86 Sjekkede, ikke berørte datasett

- 100-meter belte kyst
- Aktsomhetskart for snøskred
- Ankringsområder
- Byggeforbudssoner kraftledninger
- Faresonekart for flom
- FKB Tiltak
- FKB-bane
- Forsvarets skyte- og øvingsfelt i sjø
- Forurenset grunn
- Grus og pukk
- Hoved- og biled
- Inngrepsfrie naturområder
- Jordkvalitet
- Korallrev
- Kulturlandskap - verdifulle
- Kulturminner - Kulturmiljøer
- Kulturminner - SEFRAK
- Kulturminner – Fredete bygninger
- Låssettingsplasser
- Marin grense
- Markagrensa
- Mulighet for marin leire
- Naturvernområder
- Reindrift ekspropriasjon reinekspropriasjonsområde
- Reindrift høstbeite årstidbeite
- Reindrift konvensjonsområde reinkonvensjonsomrade
- Reindrift Reinavtaleområde
- Reindrift reinbeiteområde
- Reindrift reinkonsesjonsområde
- Reindrift siidaområde
- Reindrift trekklei
- Reindrift vinterbeite årstidbeite
- Skredhendelser
- Statens vegvesens kvikkleiredata
- Steinsprang, aktsomhetsområder
- Stormflo
- Støysoner Avinors lufthavner
- Støysoner for Forsvarets flyplasser
- Strategisk støykartlegging veg
- Tilgjengelighet
- Trafikkulykker
- Veg senterlinje Elveg 2.0
- Villreinområder
- Aktsomhetskart for kvikkleireskred
- Akvakulturlokaliteter
- Bergrettigheter
- Dybdedata
- Fiskeplasser redskap
- FKB-arealbruk
- Foreslåtte naturvernområder
- Forsvarets skyte- og øvingsfelt land
- Grunnvannsborehull
- Gyteområder
- Hoved- og biled, arealavgrensning
- Jord- og flomskred, aktsomhetsområder
- Kartlagte og verdsatte friluftslivsområder
- Kulturlandskap - utvalgte
- Kulturminner - Brannsmitteområder
- Kulturminner - Lokaliteter, Enkeltminner og Sikringssoner
- Kulturminner - Verneverdig tette trehusmiljøer
- Kvikkleire
- Lufthavn - Restriksjonsplaner for Avinors lufthavner
- Marine Naturtyper - DN håndbok 19
- Mineralressurser - industrimineral, naturstein og metaller
- Naturtyper - Utvalgte
- Reindrift beitehage
- Reindrift flyttlei
- Reindrift høstvinterbeite årstidbeite
- Reindrift oppsamlingsområde
- Reindrift reinbeitedistrikt
- Reindrift reindriftsanlegg
- Reindrift reinrestriksjonsområde
- Reindrift sommerbeite årstidsbeite
- Reindrift vårbeite årstidbeite
- Skredfaresoner
- SR16 - Skogressurskart 16x16 meter
- Statlig sikra friluftslivsområder
- Store fjellskred
- Støykartlegging veg etter T-1442
- Støysoner for BaneNORs jernbanenett
- Støysoner for Forsvarets skyte- og øvingsfelt etter T-1442
- Tettsteder
- Trafikkmengde
- Vannforekomster
- Verneplan for vassdrag
- Vindkraft

Arter av nasjonal forvaltningsinteresse


Kilde	Miljødirektoratet	Versjon	23.07.2025



Om datasettet

Datasettet viser kartlagte forekomst av arter som har nasjonal forvaltningsinteresse. Artene er valgt ut etter spesifikke kvalitetskrav (funksjon til art og geografisk presisjon på data) og åtte utvalgskriterier og vises under tre forskjellige forvaltningsnivåer. Datasettet inneholder både punkter og områder. Miljødirektoratets artsdata i Naturbase hentes fra Artsdatabankens tjeneste Artskart.

Tegnforklaring

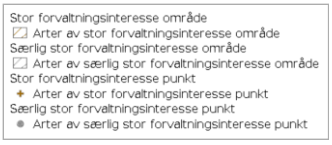

Arter av særlig stor forvaltningsinteresse

Gruppe	Funnsted	Navn	Faktaark
fugl	8.94139_61.010132_204588	dvergspett	Faktaark (https://faktaark.naturbase.no/artnasjonal/?id=8.94139_61.010132_204588)
fugl	8.94139_61.010132_4382	granmeis	Faktaark (https://faktaark.naturbase.no/artnasjonal/?id=8.94139_61.010132_4382)
fugl	8.94139_61.010132_185920	grønnfink	Faktaark (https://faktaark.naturbase.no/artnasjonal/?id=8.94139_61.010132_185920)
fugl	8.94139_61.010132_3853	hønsehauk	Faktaark (https://faktaark.naturbase.no/artnasjonal/?id=8.94139_61.010132_3853)
fugl	8.94139_61.010132_3880	myrhauk	Faktaark (https://faktaark.naturbase.no/artnasjonal/?id=8.94139_61.010132_3880)
fugl	8.94139_61.010132_3773	storspove	Faktaark (https://faktaark.naturbase.no/artnasjonal/?id=8.94139_61.010132_3773)
fugl	8.94139_61.010132_3654	vipe	Faktaark (https://faktaark.naturbase.no/artnasjonal/?id=8.94139_61.010132_3654)
fugl	8.9572_61.002506_3654	vipe	Faktaark (https://faktaark.naturbase.no/artnasjonal/?id=8.9572_61.002506_3654)

Arter av stor forvaltningsinteresse

Gruppe	Funnsted	Navn	Faktaark
fugl	8.94139_61.010132_4040	gjøk	Faktaark (https://faktaark.naturbase.no/artnasjonal/?id=8.94139_61.010132_4040)
pattedyr	8.94139_61.010132_47963	hare	Faktaark (https://faktaark.naturbase.no/artnasjonal/?id=8.94139_61.010132_47963)
fugl	8.9572_61.002506_3646	heilo	Faktaark (https://faktaark.naturbase.no/artnasjonal/?id=8.9572_61.002506_3646)
fugl	8.94139_61.010132_3799	rødstilk	Faktaark (https://faktaark.naturbase.no/artnasjonal/?id=8.94139_61.010132_3799)
fugl	8.94139_61.010132_3776	småspove	Faktaark (https://faktaark.naturbase.no/artnasjonal/?id=8.94139_61.010132_3776)

Dyrkbar jord

Kilde	Norsk institutt for bioøkonomi	Versjon	15.05.2025



Om datasettet

Landsdekkene kartlag som viser arealer som ved oppdyrking kan settes i stand slik at de vil holde kravene til fulldyrka jord og som holder kravene til klima og jordkvalitet for plantedyrking. FKB-Dyrkbar jord er etablert som et avledet datasett fra det gamle digitale markslagskartet (DMK). Det nye datasettet er maskinelt oppdatert med informasjonen fra arealressurskart i målestokk 1:5000 (FKB-AR5). FKB-Dyrkbar jord oppdateres årlig, basert på ny årsversjon av FKB-AR5 (pr. 31/12 året før). Egenskap som skal brukes til å fremstille kartlaget heter DYRKBARJOR. Dyrkbar jord kan være registrert på arealtypene overflatedyrka jord, innmarksbeite, skog, åpen fastmark og myr i AR5.

Tegnforklaring


Arealressursflate
Dyrkbar jord ikke endret etter 2008

Objekter

Endret etter 2008
Ikke endret etter 2008

FKB-AR5

Kilde	Geovekst	Versjon	29.07.2025

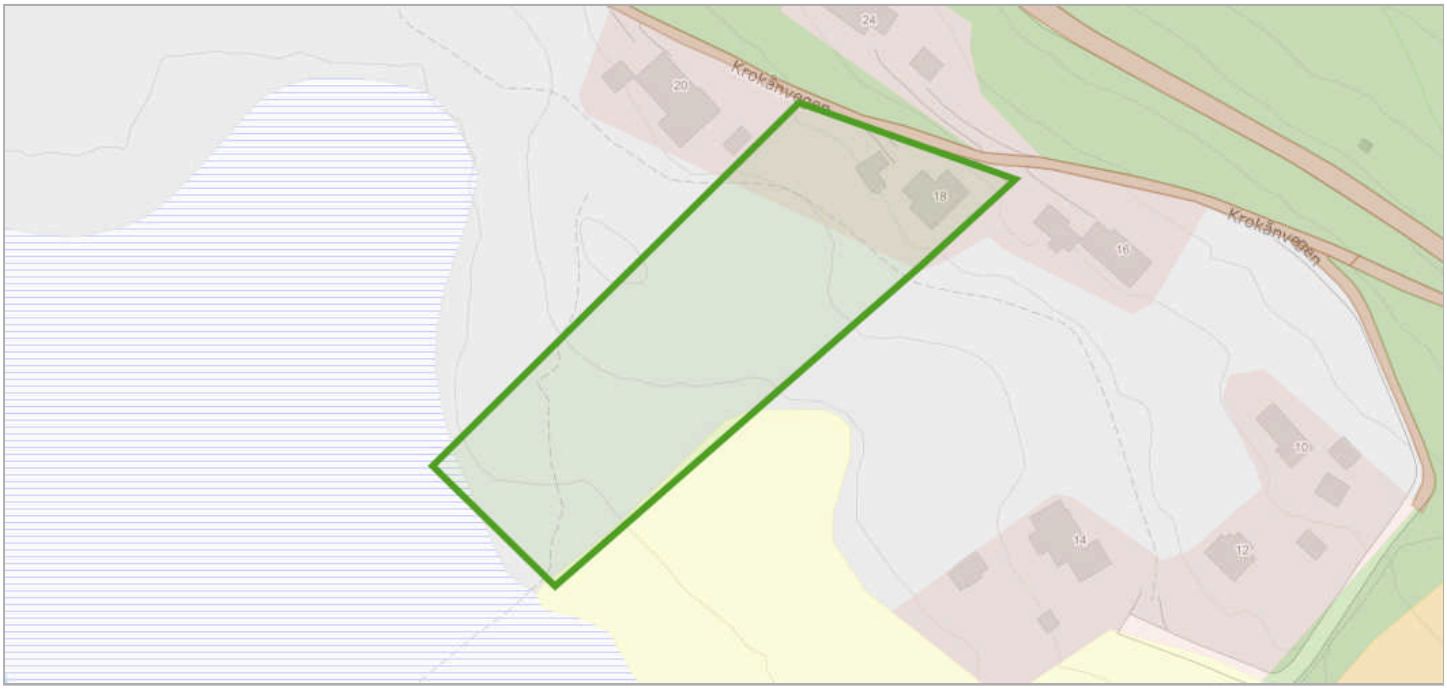

Om datasettet

FKB-AR5 beskriver Norges arealressurser i målestokk 1:5 000. AR5 vil danne grunnlag for videre ajourhold av detaljert arealressursinformasjon. AR5 er et flatedekkende datasett som er velegnet for analyseformål og kartframstillinger.

Tegnforklaring


- Bebyggelse
- Fulldyrka jord
- Innmarksbeite
- Skog
- Åpen fastmark
- Ferskvann
- Samferdsel
- Myr

Objekter

Arealtype	Grunnforhold	Skogbonitet	Treslag
Åpen fastmark	Jorddekt	Impediment	Ikke tresatt
Myr	Organiske jordlag	Impediment	Ikke tresatt
Innmarksbeite	Jorddekt	Ikke relevant	Ikke registrert
Bebygd	Ikke relevant	Ikke relevant	Ikke relevant
Samferdsel	Ikke relevant	Ikke relevant	Ikke relevant

Flom - aktsomhetsområder

Kilde	Norges vassdrags- og energidirektorat	Versjon	29.07.2025

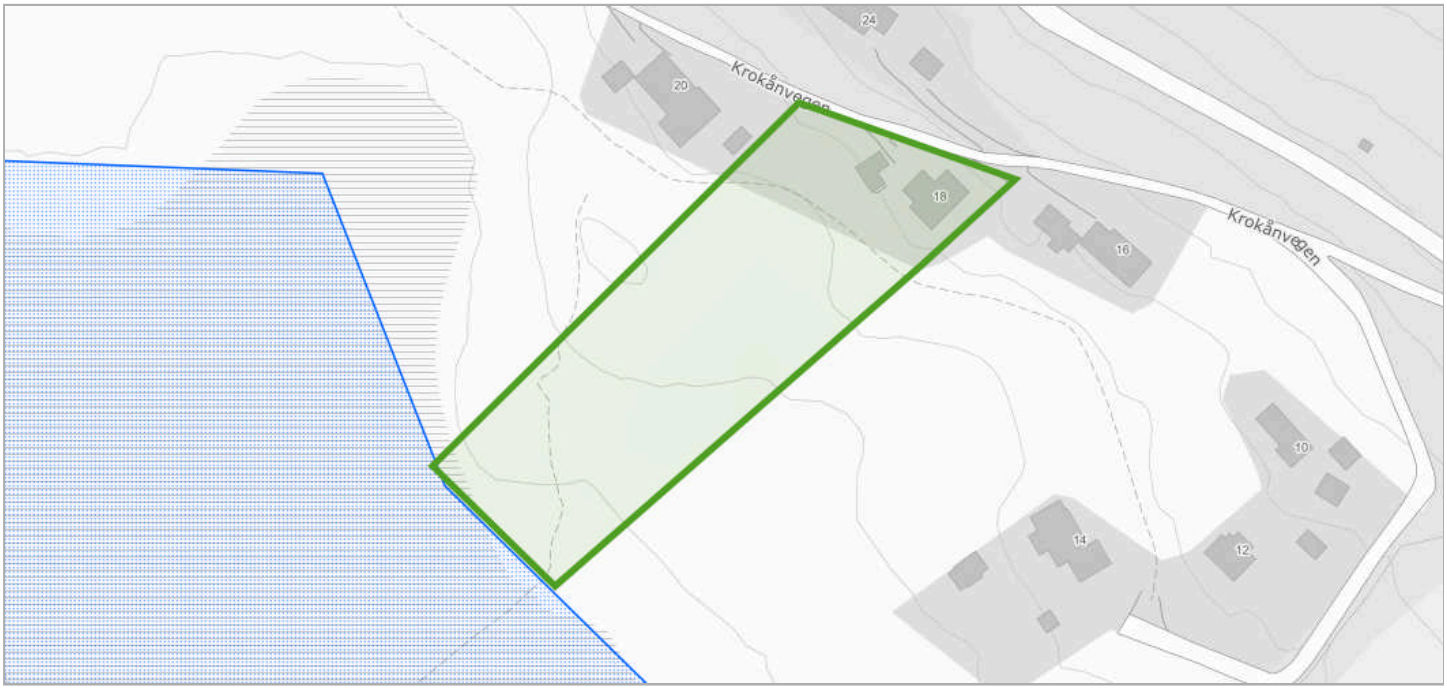

Om datasettet

NVEs aktsomhetskart for flom er et nasjonalt kart på oversiktsnivå som viser hvilke arealer som kan være utsatt for flomfare. Kartet vil aldri kunne bli helt nøyaktig, men er godt nok til å gi en indikasjon på hvor flomfaren bør vurderes nærmere, dersom det er aktuelt med ny utbygging. Informasjonen i kartet kan benyttes som et første vurderingsgrunnlag i konsekvensutrednings- og/eller risiko- og sårbarhetsanalyser tilknyttet kommuneplanen og for å identifisere potensielle fareområder for flom. De potensielle fareområdene kan legges til grunn ved fastsetting av flomhensynssoner og planbestemmelser.

Tegnforklaring

Flom aktsomhetsområde
Flom aktsomhetsområde

Løsmasser N50/N250

Kilde	Norges geologiske undersøkelse	Versjon	15.05.2025



Om datasettet

Datagrunnlaget for tema jordarter er basert på innholdet i kvartærgeologiske kart (løsmassekart), som foreligger analogt i flere målestokker (hovedsaklig M 1:50.000). Kartene er konvertert til digital form ved hjelp av skanning og vektorisering. I første omgang er kun flatene og formelementer (linjer) etablert som digitale datasett. Senere vil også punktinformasjonen bli tilgjengelig. Temakoder og egenskaper følger i hovedsak SOSI-standarden, versjon 4.0. I egenskapstabellen til kartet er det gitt opplysninger om jordartstype, og med utgangspunkt i jordartenes egenskaper er det utviklet avledede tema. Dette kan være infitrasjonsegenkaper og grunnvannspotensiale. Forholdene ligger også til rette for senere å utvikle tema av interesse for avfallsdeponering, grunnforhold og telefare. De avleda temaene må ikke oppfattes som absolutte, men er kun retningsgivende. Lokale forhold og variasjoner vil kunne medvirke til at avledningen burde være annerledes enn oppgitt. Lokale undersøkelser anbefales derfor før tiltak basert på avledningen settes i verk.

Tegnforklaring

Løsmasser N50/N250
- Tykk morene
- Elveavsetning

Objekter

Løsmassetype	Infiltrasjonsegenskap	Grunnvann
Elve- og bekkeavsetning (Fluvial avsetning)	Godt egnet	Antatt betydelig grunnvannspotensial
Morenemateriale, sammenhengende dekke, stedvis med stor mektighet	Middels egnet	Begrenset grunnvannspotensial

Naturtyper - verdsatte

Kilde	Miljødirektoratet	Versjon	15.05.2025



Om datasettet

Datasettet er tidligere publisert under navnet "Naturtyper -KU-verdi". Datasettet viser naturtypelokaliteter fordelt på verdikategorier i henhold til verdsettingskriteriene i veilederen M-1941 Konsekvensutredninger for klima og miljø. Datasettet viser ikke naturtyper i marint miljø.

Som grunnlagsdatasett er benyttet "Naturtyper - Utvalgte", "Naturtyper på land (NiN)" og "Naturtyper på land og i ferskvann (HB13)". Naturtypene kartlagt etter DN-håndbok 13 er, med unntak av lokaliteter som er utvalgte naturtyper, ikke mulig å knytte presist til dagens utvalgskriterier for hvilke naturtyper som kartlegges. Lokalitetene er derfor plassert uten forsøk på å ta hensyn til utvalgskriterier.

Datasettet er utviklet med tanke på bruk i konsekvensutredninger og arealplaner. Datasettet kan benyttes også i annen arealforvaltning der det er behov for å verdsette naturtypelokaliteter. Datasettet kan i tillegg brukes til temakart, analyser mv.

Objekter

Verdi	Naturtype	Nøyaktighetsklasse	Navn	Faktaark	Faktaark lokalitet
Middels verdi	Kroksjøer, flomdammer og meandrerende elveparti	Særs god (0 - 5m)	Rassvæta og Nedre Krokåni	Link (https://faktaark.naturbase.no/?id=VKU-BN00118940)	Link (https://faktaark.naturbase.no?id=BN00118940)

Naturtyper i Norge - landskap

Kilde	Artsdatabanken	Versjon	29.07.2025



Om datasettet

Tegnforklaring

Innland - dallandskap
Innland - dallandskap

NiN landskap er et system for beskrivelse av landskapsmessig variasjon som forholder seg til definisjonene i den europeiske landskapskonvensjonen og i naturmangfoldloven. NiN landskap er en del av Artsdatabanken sitt typesystem «Natur i Norge (NiN)». Kartleggingsmetodikken er utviklet for Nordland fylke, og standarden er utviklet etter et pilotprosjekt i Nordland fylke. Systemet inneholder standardisert metodikk for avgrensing og typeinndeling av landskap. Landskapsnivået i NiN er tilpasset kartlegging i målestokk 1:50 000. Landskapstypeinndelingen i NiN omfatter alle landskap fra naturlandskap, via jordbrukslandskap til bylandskapet. På grunnlag av digitale terrengformanalyser er det laget standardiserte kriterier for inndeling i hovedtyper og grupper av hovedtyper, som fanger opp variasjonen i landskapet på grov skala. Videre er det utarbeidet en typeinndeling for å adressere landskapsvariasjon i finere skala basert på variasjon i landskapets innhold og egenskaper. Variasjon i landskapet langs ti gradienter danner grunnlag for denne inndelingen.

Objekter

Objekttype	Kode	Landskapstype
innland_dallandskap	LA-TI-I-D	Åpent dallandskap under skoggrensen med bebygde områder

Naturtyper på land (NiN)

Kilde	Miljødirektoratet	Versjon	23.07.2025



Dekningsområde

Navn	Kartlegger	År
Vasetområdet	Rambøll Norge AS	2021

Naturtyper på land og i ferskvann (HB13)

Kilde	Miljødirektoratet	Versjon	23.07.2025



Om datasettet

Datasettet viser forekomster av naturtyper som er vurdert som svært viktige (A), viktige (B) og lokalt viktige (C) for biologisk mangfold. Disse lokalitetene befinner seg både innenfor og utenfor områder som er vernet etter naturmangfoldloven/ naturvernloven. Kriteriene for verdisettingen finnes i kartleggingshåndbøkene. Verdisettingen er et viktig hjelpemiddel ved konsekvensutredninger og andre vurderinger som legges til grunn for arealbruk. Kartleggingen av naturtyper på land og i ferskvann startet i 1999. Marin kartlegging startet i 2000. Kartleggingene er gjort/gjøres både i regi av kommuner, fylkesmenn og Miljødirektoratet i samarbeid med aktuelle sektorer.

Tegnforklaring


Naturtyper - DN håndbok 13
Område - Svært viktig og viktig

Objekter

Navn	Faktaark
Rassvæta og Nedre Krokåni	Faktaark (pdf) (https://faktaark.naturbase.no?id=BN00118940)

Radon

Kilde	Norges geologiske undersøkelse	Versjon	15.06.2020

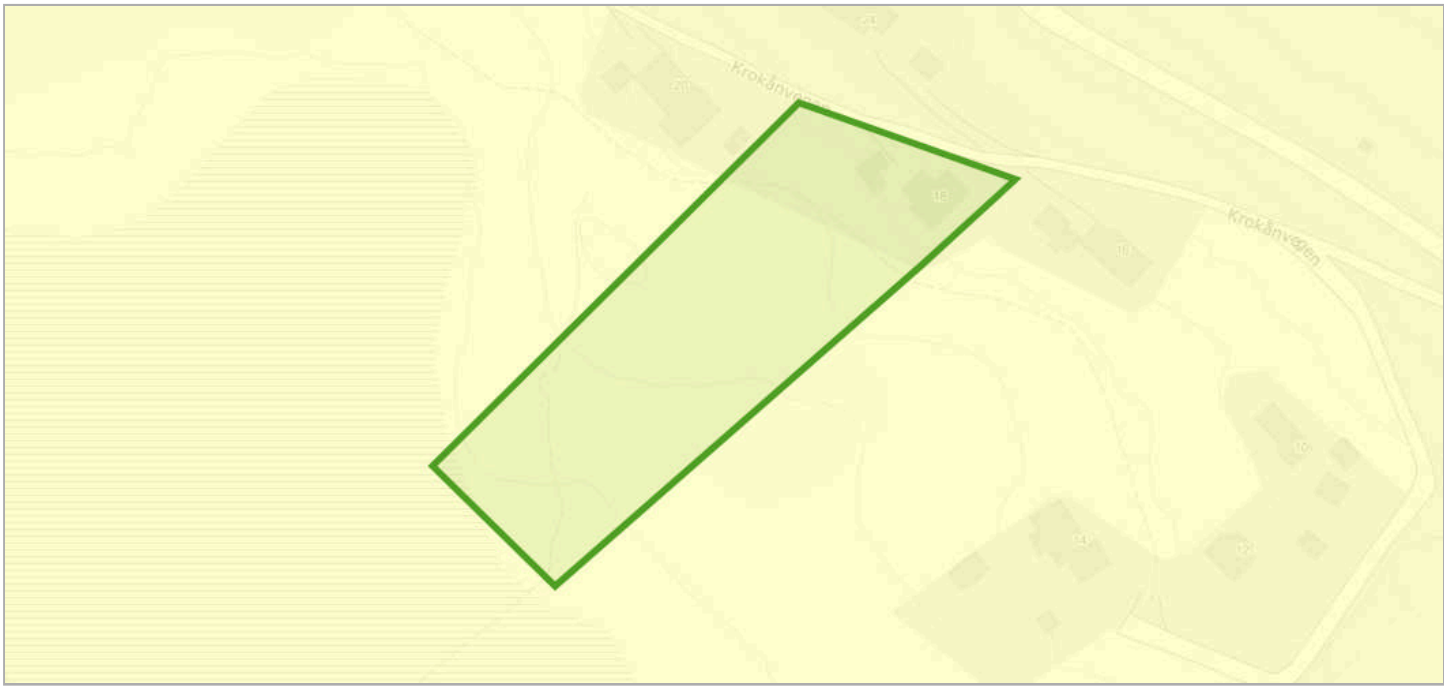

Om datasettet

Tegnforklaring

Radon aktsomhetsområde
Moderat til lav

Datasettet viser hvilke områder i Norge som trolig er mer radonutsatt enn andre. Datasettet er basert på geologi og inneluftsmålinger av radon. Inneluftsmålinger er fra NRPA sin nasjonale database, og geologi er fra NGU sine berggrunns- og løsmassedatabaser. Berggrunnsdata er av målestokk 1:250.000 og løsmassedata er av varierende målestokk, fra 1:50.000 til 1:1000.000 Inneluftsmålinger er brukt til å identifisere områder med forhøyd aktsomhet for radon. De er også brukt til å kjennetegne geologi i forhold til aktsomhet for radon, og denne kunnskapen er overført til områder hvor det finnes ingen eller få inneluftsmålinger. Der hvor et område er klassifisert som «høy aktsomhet» er det beregnet at minst 20% av boligene har radonkonsentrasjoner over 200 Bq/m3, med 70% statistisk sikkerhet. Der hvor et område er klassifisert som «middels til lav aktsomhet» er det beregnet at opp til 20% av boligene har radonkonsentrasjoner over 200 Bq/m3, med 70% statistisk sikkerhet. Der hvor det ikke er nok data, eller hvor det ikke er nok statistisk sikkerhet for å beregne aktsomhet for radon, er områder klassifisert som «usikker aktsomhet». Alunskifer er tilknyttet forhøyde radonkonsentrasjoner. Områder hvor det finnes alunskifer er klassifisert som «særlig høy aktsomhet». Med å overføre kunnskap fra områder med inneluftsmålinger til områder uten inneluftsmålinger, er det antatt at radonegenskaper av en geologitype er det samme i hele landet. I praksis kan det forventes noe variasjon i radonegenskaper i polygoner av den samme geologitypen. I tillegg kan det forventes variasjon i radonegenskaper innenfor et polygon.

Objekter

Aktsomhetsgrad	Antall
Moderat til lav	2

Turrutebasen

Kilde	Kartverket	Versjon	29.07.2025



Om datasettet

alle sommerløyper og DNT-hytter, og data fra mange lokale turlag/foreninger

Tegnforklaring


Skiløype
Skiløype

Skiløype

Merking
JA

Vannkraft, Utbygd og ikke utbygd

Kilde	Norges vassdrags- og energidirektorat	Versjon	30.07.2025

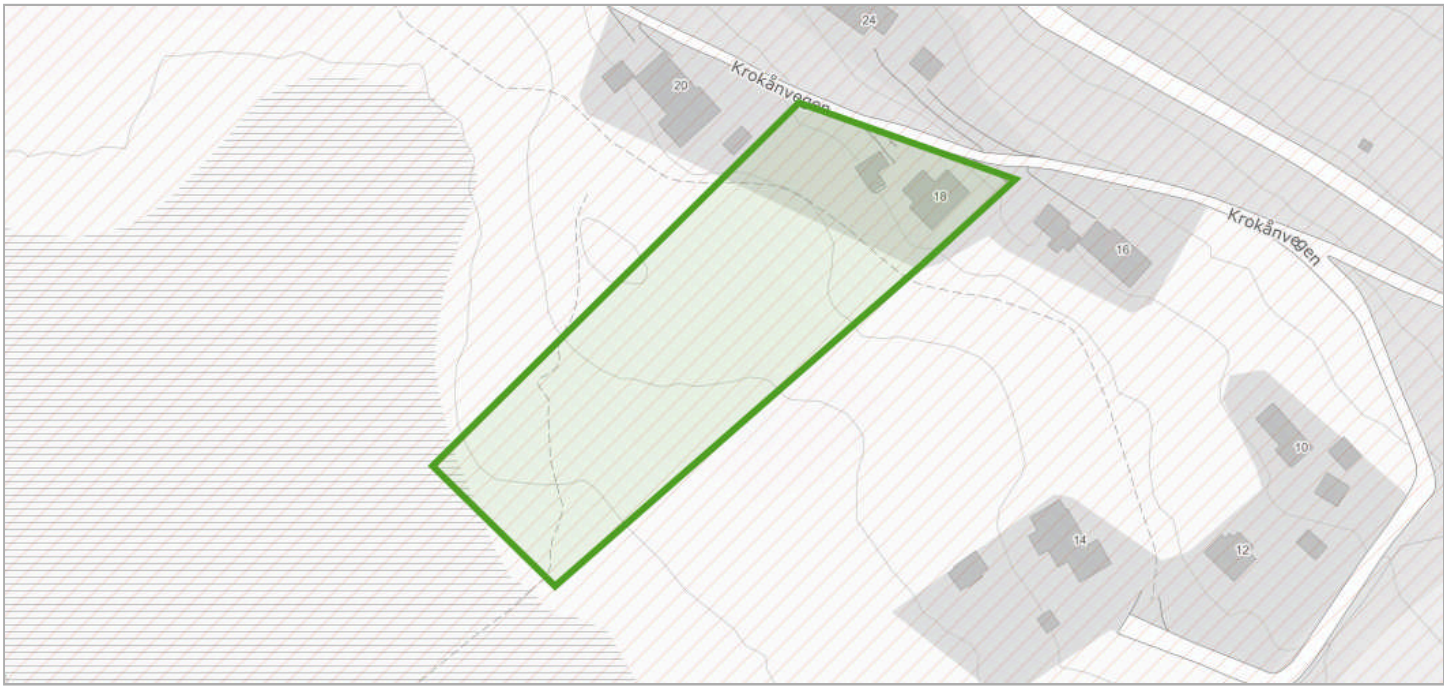

Om datasettet

Tegnforklaring

Delfelt
Delfelt

Før et vannkraftprosjekt kan søke konsesjon må det være avklart i forhold til Samlet plan. Prosjekter som tidligere har vært behandlet i Samlet plan kan søke konsesjon dersom det er plassert i kategori I. Prosjekter som er plassert i kategori II kan ikke søke konsesjon nå, men kan søke om å flytte prosjektet til kategori I på grunnlag av redusert konflikt eller at lokal motstand er opphørt. Miljøverndepartementet delegerte i 1995 ansvaret for den administrative driften av Samlet plan til Direktoratet for naturforvaltning. Avgjørelser innen Samlet plan gjøres av Miljødirektoratet i samråd med NVE. NVE har ansvar for den teknisk/økonomiske vurderingen av prosjektet og Fylkesmannen uttaler seg angående allmenne interesser.

Delfelt vannkraft

Delfeltnavn	Kraftverknavn
VASETVATN	Faslefoss

Vernskog

Kilde	Fylkesmannsembetene	Versjon	18.06.2020



Om datasettet

Vernskog er skog som tjener som vern for annen skog eller gir vern mot naturskader. Det samme gjelder områder opp mot fjellet eller ut mot havet der skogen er sårbar og kan bli ødelagt ved feil skogbehandling (ref. § 12 Vernskog i Skogbrukslova). Norsk institutt for skog og landskap forvalter og distribuerer data.

Tegnforklaring

Vernskog
Vernskog mot fjell

Det tas forbehold om riktigheten eller fullstendigheten av opplysningene i dette dokumentet. Det kan ikke rettes krav som følge av at disse opplysningene benyttes som grunnlag for beslutninger.

Eiendomsdata (Festegrunn)

Bruksnavn	FESTE NR 1	Beregnet areal	5297.1
Etablert dato	24.08.1972	Historisk oppgitt areal	0
Oppdatert dato	20.12.2023	Historisk arealkilde	Ikke oppgitt (0)
Skyld	0	Antall teiger	1
Bruk av grunn			
Arealmerknader			

- [x] Tinglyst
- [ ] Del i samla fast eiendom
- [ ] Grunnforurensning
- [ ] Avtale/Vedtak om gr.erverv
- [x] Bestående
- [ ] Under sammenslåing
- [ ] Kulturminne
- [ ] Klage er anmerket
- [ ] Ikke fullført oppmålingsforr.
- Frist fullføring:
- [ ] Har fester
- [ ] Jordskifte er krevd
- [ ] Mangel ved matrikkelføringskrav
- Frist retting:

Forretninger

Brukstilfelle Forretningstype	Forr.dato M.før.dato	Kom. saksref. Annen ref.	Tingl.status Endr.dato	Involverte Berørte
Omnummerering Omnummerering	01.01.2020 01.01.2020		Tinglyst 01.01.2020	67/2, 67/2/1, 67/2/2
Etablering av feste Etablering av feste	19.01.1983			67/2/1 (-5399), 67/2/2 (5399)

Teiger (Koordinatsystem: EUREF89 UTM Sone 32)

Type teig	X	Y	H	H.teig	Ber. areal	Arealmerknad
Eiendomsteig	6763895.29	496791.42	0	Ja	5297.1	

Tinglyste eierforhold

Navn ID	Rolle Andel	Adresse Poststed	Status Kategori
GRAVEM FINN ROBERT F131251*****	Fester (F) 1/2	BARLINDÅSEN 17 3475 3475 SÆTRE	Bosatt (B)
STAUBO INGER F260753*****	Fester (F) 1/2	BARLINDÅSEN 17 3475 3475 SÆTRE	Bosatt (B)
RØINE BÅRD F180358*****	Hjemmelshaver (H) 1/1	Moavegen 16 2900 2900 FAGERNES	Bosatt (B)

Adresse

Vegadresse: Krokånvegen 18

Adressetilleggsnavn:

Poststed	2960 RØN	Kirkesogn	03100402 Røn
Grunnkrets	105 Søndre Skrøvik	Tettsted	
Valgkrets	1 Slidre		

Bygg

Nr	Bygningsnr	Lnr	Type	Bygningsstatus	Dato
1	195104654		Fritidsbygg(hyttersommerh. ol (161)	Tatt i bruk (TB)	
2	195104654	1	Påbygg	Tatt i bruk (TB)	

3	195104662		Garasjeuth.anneks til fritidb (182)	Tatt i bruk (TB)	

1: Bygning 195104654: Fritidsbygg(hyttersommerh. ol (161), Tatt i bruk

Bygningsdata

Næringsgruppe	Annet som ikke er næring (Y)	BRA Bolig	
Sefrakminne	Nei	BRA Annet	122
Kulturminne	Nei	BRA Totalt	122
Opprinnelseskode	Massivregistrering	BTA Bolig	
Har heis	Nei	BTA Annet	
Vannforsyning		BTA Totalt	
Avløp		Bebygd areal	
Energikilder		Ufullstendig areal	Ja
Oppvarmingstyper		Antall boenheter	

Bygningsstatushistorikk

Bygningsstatus	Dato	Reg.dato
Tatt i bruk		27.11.2007
Endre bygningsdata	08.11.2024	08.11.2024

Bruksenheter

Type	Adresse	Br.enhet	Eiendom	BRA	Rom	Bad	WC	Kjøkkentilgang
Fritidsbolig	Krokånvegen 18	H0101	67/2/1	0	0	0	0	

Etasjer

Etasje	Ant. boenh.	BRA Bolig	BRA Annet	Sum BRA	BTA Bolig	BTA Annet	Sum BTA
H02	0	0	48	48	0	0	0
H01	0	0	74	74	0	0	0

2: Bygningsendring 195104654-1: Påbygg, Tatt i bruk

Bygningsdata

Næringsgruppe	Annet som ikke er næring (Y)	BRA Bolig	
Sefrakminne	Nei	BRA Annet	58
Kulturminne	Nei	BRA Totalt	58
Opprinnelseskode	Vanlig registrering	BTA Bolig	
Har heis	Nei	BTA Annet	
Vannforsyning		BTA Totalt	
Avløp		Bebygd areal	
Energikilder		Ufullstendig areal	Nei
Oppvarmingstyper		Antall boenheter	

Bygningsstatushistorikk

Bygningsstatus	Dato	Reg.dato
Rammetillatelse	27.07.2004	28.07.2004
Igangsettingstillatelse	30.07.2004	28.07.2004
Tatt i bruk		21.01.2015

Bruksenheter

Type	Adresse	Br.enhet	Eiendom	BRA	Rom	Bad	WC	Kjøkkentilgang
Unummerert		-	67/2/1	-	-	-	-	-

Etasjer

Etasje	Ant. boenh.	BRA Bolig	BRA Annet	Sum BRA	BTA Bolig	BTA Annet	Sum BTA
H02	0	0	52	52	0	0	0
H01	0	0	6	6	0	0	0

3: Bygning 195104662: Garasjeuth.anneks til fritidb (182), Tatt i bruk

Bygningsdata

Næringsgruppe	Annet som ikke er næring (Y)	BRA Bolig	
Sefrakminne	Nei	BRA Annet	20
Kulturminne	Nei	BRA Totalt	20
Opprinnelseskode	Massivregistrering	BTA Bolig	
Har heis	Nei	BTA Annet	
Vannforsyning		BTA Totalt	
Avløp		Bebygd areal	
Energikilder		Ufullstendig areal	Ja
Oppvarmingstyper		Antall boenheter	

Bygningsstatushistorikk

Bygningsstatus	Dato	Reg.dato
Tatt i bruk		27.11.2007

Bruksenheter


Type	Adresse	Br.enhet	Eiendom	BRA	Rom	Bad	WC	Kjøkkentilgang
Unummerert		-	67/2/1	-	-	-	-	-

Etasjer

Etasje	Ant. boenh.	BRA Bolig	BRA Annet	Sum BRA	BTA Bolig	BTA Annet	Sum BTA
H01	0	0	20	20	0	0	0

Utskriftsdato: 30.07.2025

Eiendomskart for eiendom 3452 - 67/2/1/

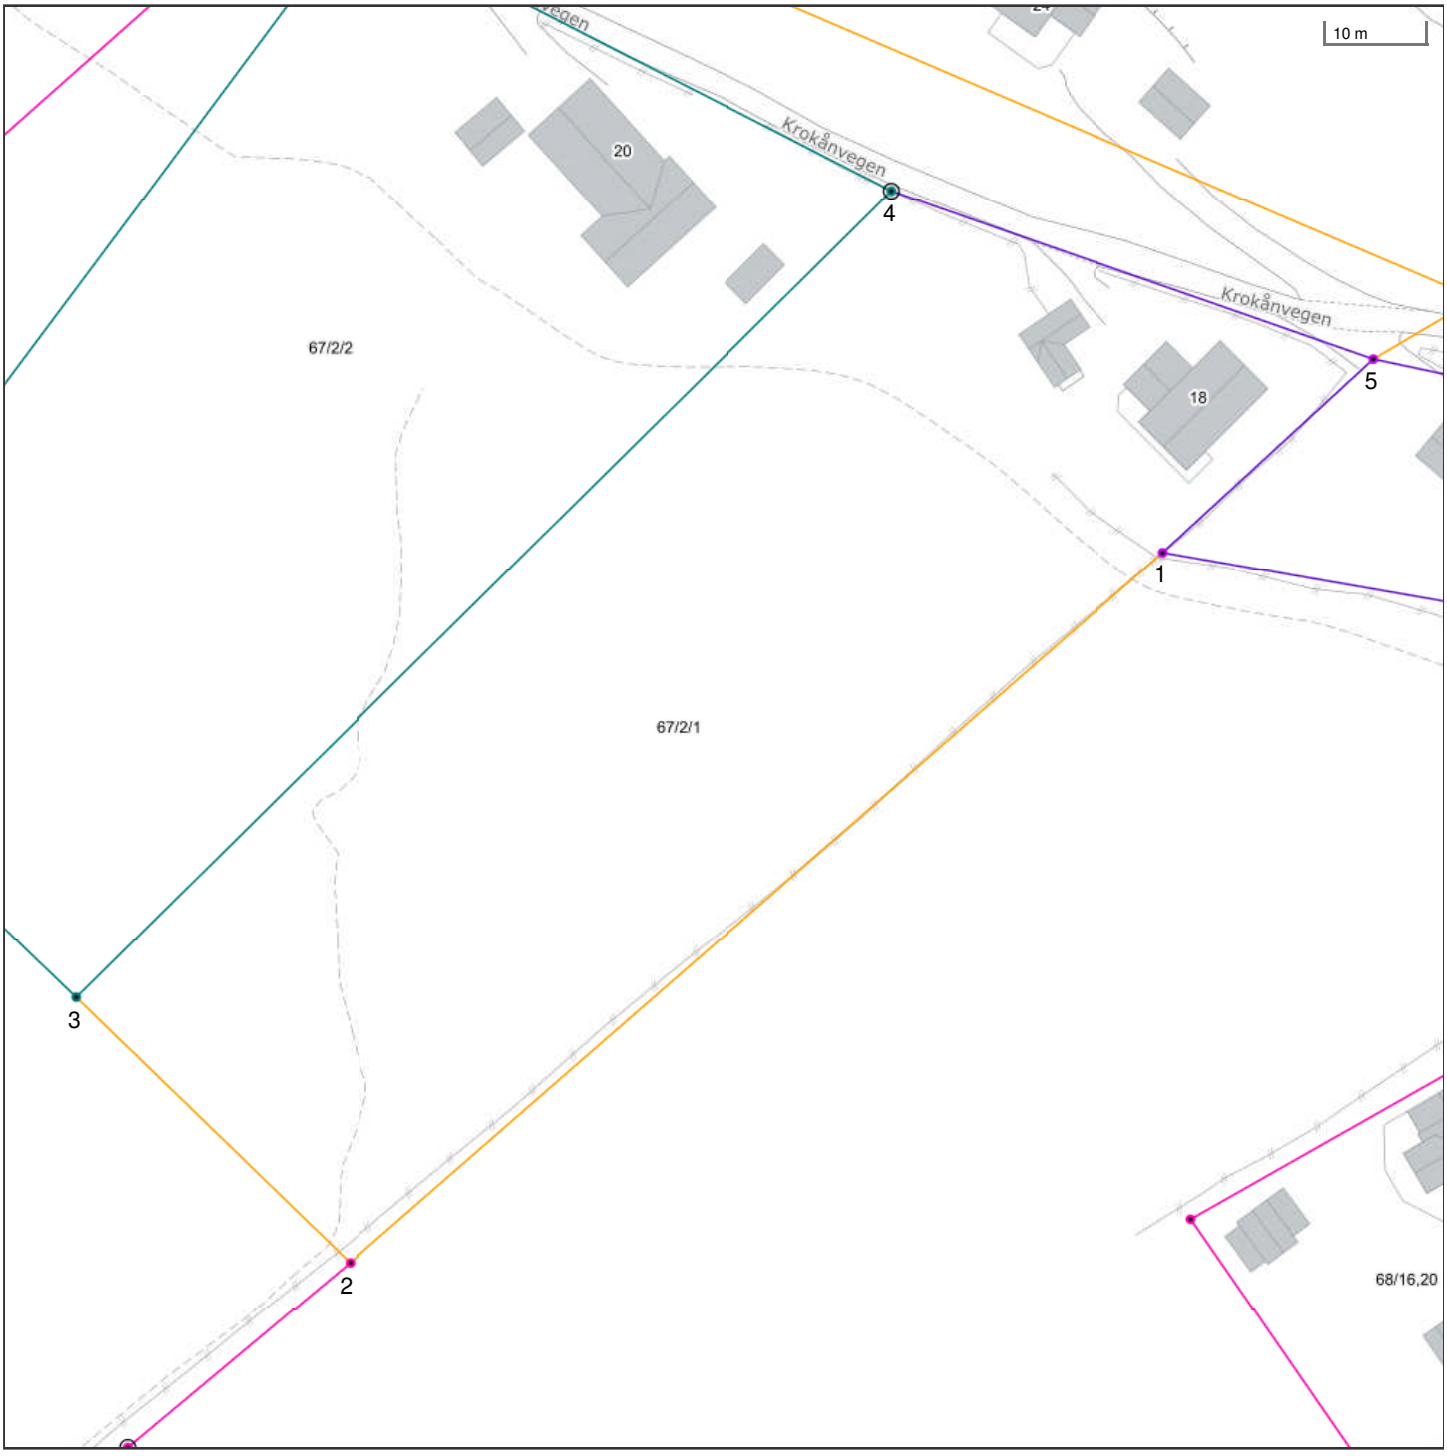

Det tas forbehold om riktigheten eller fullstendigheten av opplysningene i dette dokumentet. Det kan ikke rettes krav som følge av at disse opplysningene benyttes som grunnlag for beslutninger.

- Eiendomsgr omtvistet
- Hjelpelinje vegkant
- Hjelpelinje fiktiv
- Hjelpelinje punktfeste
- Hjelpelinje vannkant

- Eiendomsgr lite nøyaktig >=500
- Eiendomsgr mindre nøyaktig >200<=500
- Eiendomsgr mindre nøyaktig >30<=200
- Eiendomsgr middels nøyaktig >10<=30
- Eiendomsgr nøyaktig <= 10
- Eiendomsgr uviss nøyaktighet

- Grensepunkt lite nøyaktig
- Grensepunkt mindre nøyaktig
- Grensepunkt mindre nøyaktig
- Grensepunkt middels nøyaktig
- Grensepunkt nøyaktig

- Grensepunkt - offentlig godkjent
- Grensepunkt - bolt
- Grensepunkt - kors
- Grensepunkt - rør
- Grensepunkt - hjelpepunkt / annet
- Grensepunkt - uten klassifisering

Areal og koordinater for eiendommen

Areal	5 297,10 m^2	**Arealmerknad**					
Representasjonspunkt	**Koordinatsystem**	EUREF89 UTM Sone 32	**Nord**	6763895,29	**Øst**	496791,42	

Grensepunkter						**Grenselinjer (m)**	
#	**Nord**	**Øst**	**Nøyaktigh.**	**Nedsatt i**	**Grensepunkttype**	**Lengde**	**Radius**
1	6763911,87	496843,53	40 cm	Ikke spesifisert (IS)	Annen detalj (83)	28,67	
2	6763840,79	496761,73	200 cm	Ikke spesifisert (IS)	Ukjent (97)	108,37	
3	6763867,4	496734,28	13 cm	Ikke spesifisert (IS)	Annen detalj (83)	38,23	
4	6763948,11	496816,26	13 cm	Jord (JO)	Off. godkjent grensemerke (51)	115,04	
5	6763931,22	496864,69	40 cm	Ikke spesifisert (IS)	Annen detalj (83)	51,29	

Vestre Slidre kommune

Grunnkart

Eigedom: 67/2/1
Adresse: Krokånvegen 18
Dato: 30.07.2025
Målestokk: 1:1000

N

UTM-32


Eigedomsgr. nøyaktig <= 10 cm
Eigedomsgr. middels nøyaktig >10<=30 cm
Eigedomsgr. mindre nøyaktig >30<=200 cm
Eigedomsgr. mindre nøyaktig >200<=500 cm
Eigedomsgr. lite nøyaktig >=500 cm
Eigedomsgr. utan nøyaktigheit
Eigedomsgr. omtvista
Hjelpelinje vegkant
Hjelpelinje punktfeste
Hjelpelinje vasskant
Hjelpelinje fiktiv



Det vert teke atterhald om at det kan førekome feil, manglar eller avvik i kartet. Spesielt gjeld dette usikre eigedomsgrenser. Dette kartet kan ikkje nyttast som situasjonsplan i byggesaker.

Utskriftsdato: 30.07.2025

Oversiktskart for eiendom 3452 - 67/2/1/

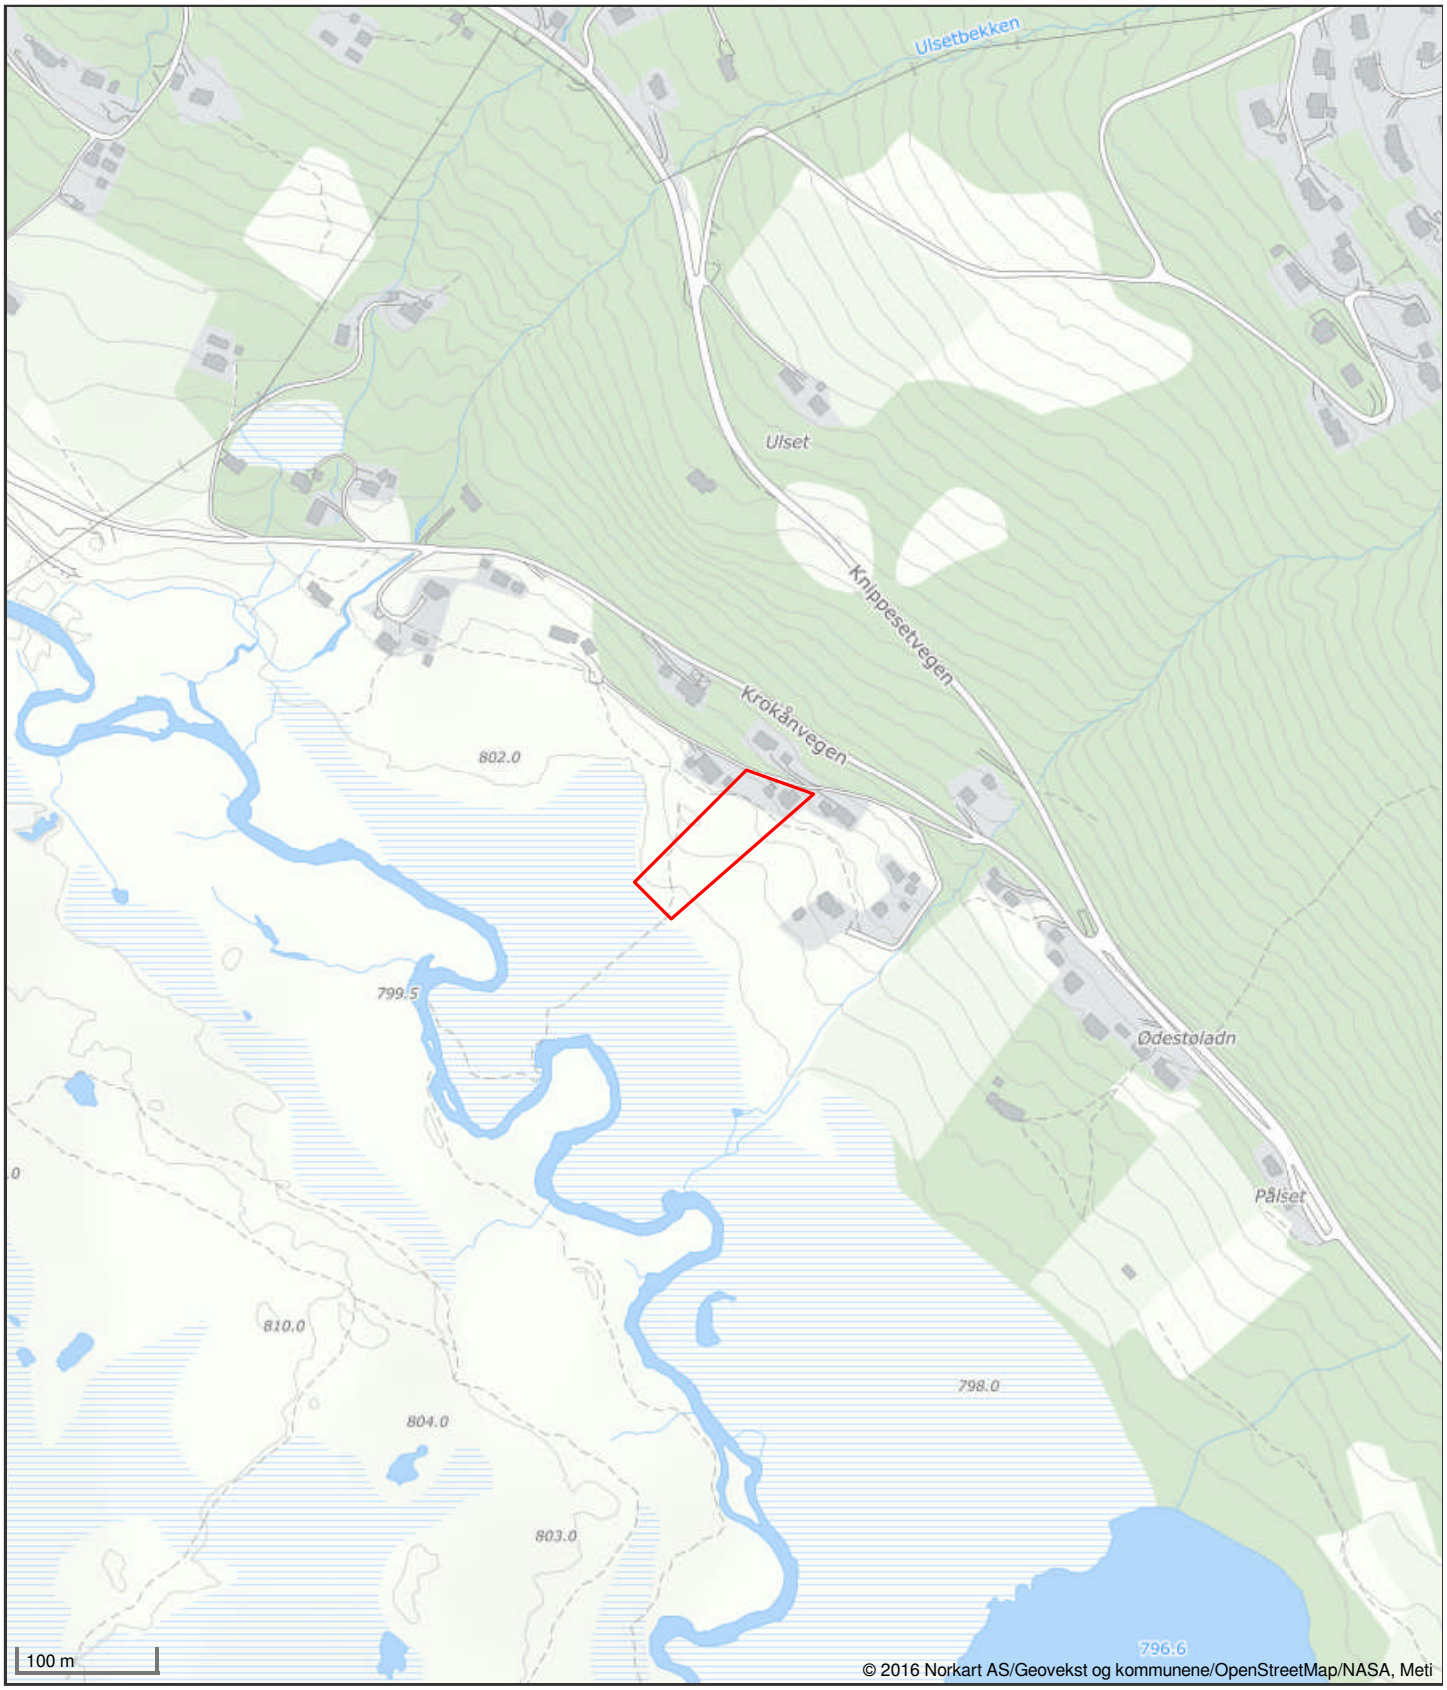

Det tas forbehold om riktigheten eller fullstendigheten av opplysningene i dette dokumentet. Det kan ikke rettes krav som følge av at disse opplysningene benyttes som grunnlag for beslutninger.

Utskriftsdato: 30.07.2025

Vestre Slidre kommune

Adresse: Slidretun, Slidrevegen 16, 2966 Slidre
Telefon: 61345000

Brannforebygging: Tiltak, avvik og anmerkninger

EM §6-7 Oppdragstakerens undersøkelses- og opplysningsplikt Kilde: Vestre Slidre kommune

Kommunenr.	3452	**Gårdsnr.**	67	**Bruksnr.**	2	**Festenr.**	1	**Seksjonsnr.**	

BruksenhetId	185828547	**Bygningstype**	Fritidsbolig
Bygningsnummer	195104654	**Bruksenhetsnummer**	H0101
Bygningstatus	Tatt i bruk	**Bruksenhetsadresse**	Krokånvegen 18, 2960 RØN

Situasjon

Røykvarslere		**Slukkerutstyr**			
Sammenkoblet	**Enkel**	**Slange**	**Pulver**	**Skum**	**Annet**
2	0	0	1	0	0

Ildsteder

Plassering	**Type**	**Produsent**	**Modell**
Oppholdsrom	Vedovn	Aduro	Aduro 9

Siste utførte tiltak

Siste utførte tiltak bruksenhet		**Siste utførte tiltak røykløp**	
Dato	**Type**	**Dato**	**Type**
07.07.2023	Tilsyn	07.07.2023	Feiing

Avvik og anmerkninger

Type	**Detaljer**
Andre forhold	Bruksenhet
Beskrivelse	Brannslukningsapparat av pulver skal etter 10 år byttes eller ta service på. Alle skal etter §7 i forskrift om brannforebygging ha min et fungerende slukkemiddel i boenheten.

Informasjon for bruksenhetId 185828547

BruksenhetId	185828612	**Bygningstype**	Unummerert
Bygningsnummer	195104662	**Bruksenhetsnummer**	0000
Bygningstatus	Tatt i bruk	**Bruksenhetsadresse**	

Ingen informasjon funnet for bruksenhetId 185828612.

BruksenhetId	185828611	**Bygningstype**	Unummerert
Bygningsnummer	195104654	**Bruksenhetsnummer**	0000
Bygningstatus	Tatt i bruk	**Bruksenhetsadresse**	

Ingen informasjon funnet for bruksenhetId 185828611.

FORBEHOLD VED UTLEVERING AV INFORMASJON I FORBINDELSE MED EIENDOMSFORESPØRSLER:

Det tas forbehold om riktigheten eller fullstendigheten av opplysningene i dette dokumentet. Det kan ikke rettes krav som følge av at disse opplysningene benyttes som grunnlag for beslutninger.

Vestre Slidre kommune

Postadresse: Slidrevegen 16, 2966 Slidre

Telefon: 61 34 50 00

E-post: post@vestre-slidre.kommune.no

Utskriftsdato: 04.08.2025

Midlertidig brukstillatelse og ferdigattest

EM §6-7 Oppdragstakerens undersøkelses- og opplysningsplikt

Kommunenr.	3452	**Gårdsnr.**	67	**Bruksnr.**	2	**Festenr.**	1	**Seksjonsnr.**	
Adresse:	Krokånvegen 18, 2960 RØN								

Informasjon om ferdigattest og midlertidig brukstillatelse

	Ja	**Nei**
Foreligger ferdigattest:	☐	☒
Foreligger midlertidig brukstillatelse:	☐	☒
Kommentarer:		

FORBEHOLD VED UTLEVERING AV INFORMASJON I FORBINDELSE MED EIENDOMSFORESPØRSLER:

Det tas forbehold om at det kan være avvik i våre registre i forhold til den faktiske situasjonen og at det kan foreligge forhold omkring eiendom og bygninger som kommunen ikke er kjent med. Kommunen kan ikke stilles økonomisk ansvarlig for bruk av informasjon som oppgis i sammenheng med eiendomsforespørsler.

Utskriftsdato: 30.07.2025

Vestre Slidre kommune

Adresse: Slidretun, Slidrevegen 16, 2966 Slidre
Telefon: 61345000

Kommunale gebyrer 2025

EM §6-7 Oppdragstakerens undersøkelses- og opplysningsplikt Kilde: Vestre Slidre kommune

Kommunenr.	3452	**Gårdsnr.**	67	**Bruksnr.**	2	**Festenr.**	1	**Seksjonsnr.**	
Adresse	Krokånvegen 18, 2960 RØN								

Kommunale gebyrer fakturert på eiendommen i 2024

Kommunale gebyrer er en kombinasjon av forskudd, abonnement og enkeltgebyrer fakturert etter levert tjeneste. Vi kjenner ikke samlet gebyr for en eiendom for et år før året er omme. Denne rapporten sammenstiller dette for fjoråret, med summer fordelt per fagområde. Tjenestene vil normalt ha en prisøkning hvert år, samt at forbruk på ulike tjenester kan variere fra år til år.

Gebyr	**Fakturert beløp i 2024**
Tilsyn-/feiegebyr Fritidsbustad	438,50 kr
Renovasjon Hytte	2 157,50 kr
Abonnement vatn - Hytte	3 875,00 kr
Årsoppgjør vatn	145,00 kr
Abonnement avløp - Hytte	5 353,00 kr
Innbet.forskott vatn hytte	-725,00 kr
Akonto avløp	224,00 kr
Akonto vatn	156,00 kr
Årsoppgjør avløp	185,00 kr
Innbet.forskott avløp hytte	-925,00 kr
Eiendomsskatt	1 937,60 kr
Sum	**12 821,60 kr**

Prognose kommunale gebyrer på eiendommen inneværende år

Vare	**Mva**	**Grunnlag**	**Enhetspris**	**Andel**	**Korreksjon**	**Årsprognose**
Renovasjon Hytte	25%	1	2266.25	1/1	0 %	2 266,25 kr
Tilsyn-/feiegebyr Fritidsbustad	0%	1	457.00	1/1	0 %	457,00 kr

Vare	Mva	Grunnlag	Enhetspris	Andel	Korreksjon	Årsprognose
Abonnement vatn hytte	15%	1	4220.96	1/1	0 %	4 220,96 kr
Abonnement avløp hytte	15%	1	5087.60	1/1	0 %	5 087,60 kr
Akonto avløp hytte	15%	4	52.44	1/1	0 %	209,76 kr
Akonto vatn hytte	15%	4	43.24	1/1	0 %	172,96 kr
Eigedomsskatt fritid	0%	2565850	2.00	1/1	0 %	5 131,00 kr
					Sum	**17 545,53 kr**

Løpende gebyr brukes for å fordele en årlig kostnad på flere innbetalinger.

Mva-feltet gir informasjon om varens merverdiavgiftsats, og beløp er inkludert merverdiavgift. De som har 0% er unntatt merverdiavgift.

Stortinget har vedtatt å redusere merverdiavgift (MVA) på vann- og avløpstjenester fra 25 % til 15 % fra og med 1. juli 2025. For å tilpasse oss de nye MVA-satsene har vi gjort nødvendige justeringer i datagrunnlaget og utelukket varer for vann, avløp og slam med mva 25%. Dette for å unngå at det vises dobbelt opp av årsprognoser for disse varene.

Prognosene for inneværende år kan avvike, spesielt ved årsskifte. Dette kan skyldes at enhetspriser ikke er oppdatert for nytt år eller at noen gebyr foreløpig ikke er opprettet for nytt år.

FORBEHOLD VED UTLEVERING AV INFORMASJON I FORBINDELSE MED EIENDOMSFORESPØRSLER:

Det tas forbehold om riktigheten eller fullstendigheten av opplysningene i dette dokumentet. Det kan ikke rettes krav som følge av at disse opplysningene benyttes som grunnlag for beslutninger.

Vestre Slidre kommune

Adresse: Slidrevegen 16, 2966 Slidre

Telefon: 61 34 50 00

E-post: post@vestre-slidre.kommune.no

Utskriftsdato:
05.08.2025

Restanser og lagalpant

Kommunenr.	3452	**Gårdsnr.**	67	**Bruksnr.**	2	**Festenr.**	1	**Seksjonsnr.**	
Adresse:	Krokånvegen 18, 2960 RØN								

Restanser og legalpant på eiendommen

Finnes det ubetalte kommunale avgifter/eiendomsskatt? Ja ☐ Nei ☒

Type	Beløp	Forfall
Kommunale avgifter/ eiendomsskatt		

Finnes det inkassokrav/legalpant på eiendommen? Ja ☐ Nei ☒

Følgende inkassokrav foreligger per 05.08.2025			
Type	Grunnlag (kr)	Rente/kostnader (kr)	Total (kr)
Kommunale avgifter/ eiendomsskatt			

Kommentar:	

Utskriftsdato: 30.07.2025

Vestre Slidre kommune

Adresse: Slidretun, Slidrevegen 16, 2966 Slidre

Telefon: 61345000

Vann og avløp med informasjon om vannmåler

EM §6-7 Oppdragstakerens undersøkelses- og opplysningsplikt Kilde: Vestre Slidre kommune

Kommunenr.	3452	**Gårdsnr.**	67	**Bruksnr.**	2	**Festenr.**	1	**Seksjonsnr.**	
Adresse	Krokånvegen 18, 2960 RØN								

Informasjon om vann/avløp registrert på eiendommen

Målernummer	Stand	Dato	Avlesningstype	Forbruk 2024
22012297	8	27.12.2024	Årsavlesning - Ekstern kilde	4


Offentlig vann	Ja
Offentlig avløp	Ja
Privat septikanlegg	Nei

FORBEHOLD VED UTLEVERING AV INFORMASJON I FORBINDELSE MED EIENDOMSFORESPØRSLER:

Det tas forbehold om riktigheten eller fullstendigheten av opplysningene i dette dokumentet. Det kan ikke rettes krav som følge av at disse opplysningene benyttes som grunnlag for beslutninger.

Utskriftsdato: 30.07.2025

Vegstatuskart for eiendom 3452 - 67/2/1/

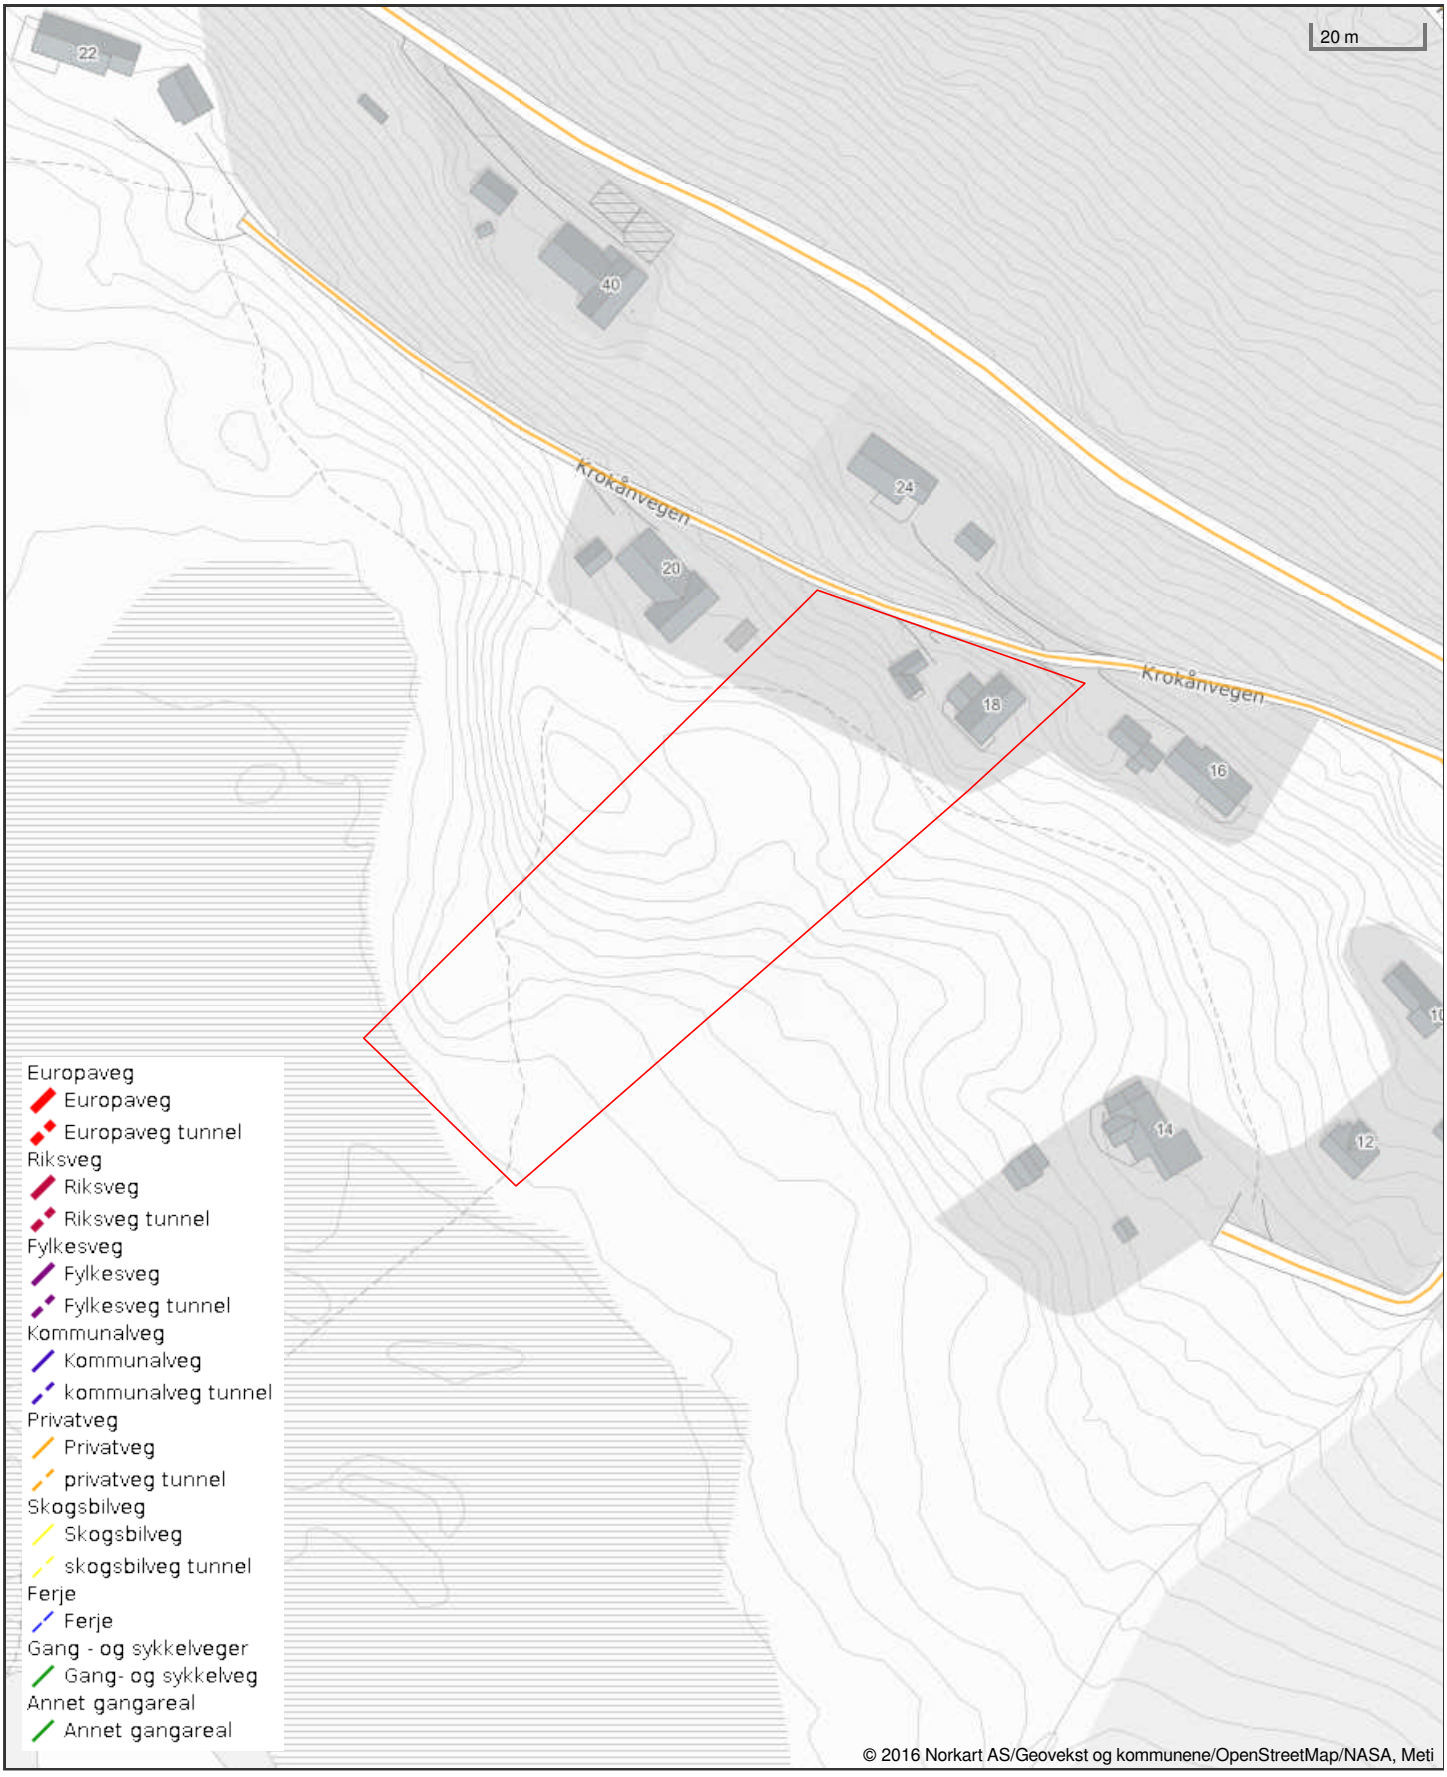

Det tas forbehold om riktigheten eller fullstendigheten av opplysningene i dette dokumentet. Det kan ikke rettes krav som følge av at disse opplysningene benyttes som grunnlag for beslutninger.

Kommunalforvaltningen - Oppmålingsteknisk blankett utarbeidet av Norske Kommuners Sentralforbund

Kommunens navn (ev. stempel)

Vestre Slidre

MIDLERTIDIG FORRETNING

J nr 2/83

Midlertidig forretning for—

Gnr	Bnr	Festenr/Seksjonsnr
67	2	2

Bruksnavn eller adresse: Feste nr. 2

Representasjonspunkt: X 335 390 Y 30 055 Z

Koordinatsystem: 2 NGO

Kartblad: BS 070-5-2

Dagbokstempel

Dagbok nr. 1961 1983 21/4
Valdres sorenskriverembete

I henhold til delingsloven av 23. juni 1978, nr 70, § 2–6, attesteres at det den—

22. september 1982

er rekvirert—

☐ delingsforretning for en parsell av - ☒ kartforretning over festegrunn av- Gnr 67 Bnr 2, feste nr.1.

Forretningen er rekvirert av—

Arve Rognstad og Edgar Pettersen

Tillatelse er gitt—

☒ av bygningsrådet den - ☐ etter delegasjonsinstruks den - Dato 17.9.82 Saknr 158/82

Nødvendig tillatelse fra andre organer er også gitt, se bygn.l. § 63 nr 3, jfr. § 95 nr 2.

Beliggenhet og grenser—

☐ er påvist i marken ☒ er ikke påvist i marken Anslått areal 5000 m2

I gebyr er innbetalt—

kr 500,-

Fullstendig forretning skal være gjennomført ved utstedelse av målebrev senest innen den angitte tidsfrist. Etter søknad kan fylkesmannen forlenge fristen. Vilkårene for å fullføre forretningen er til stede.

Frist for utstedelse av målebrev: 19.1.86

Slidre den 21/1- 1983


VESTRE SLIDRE KOMMUNE
OPPMÅLINGSMYNDIGHEITEN

Dagbokstempel ved tinglysing | Tinglysingsstempel

Forretningen er fullstendig gjennomført med utstedelse av målebrev den—


Dato	Målebrev nr	Underskrift

Nr 5834 Forlag: Sem & Stenersen A/S, Oslo 2-82
K-blankett 58.34

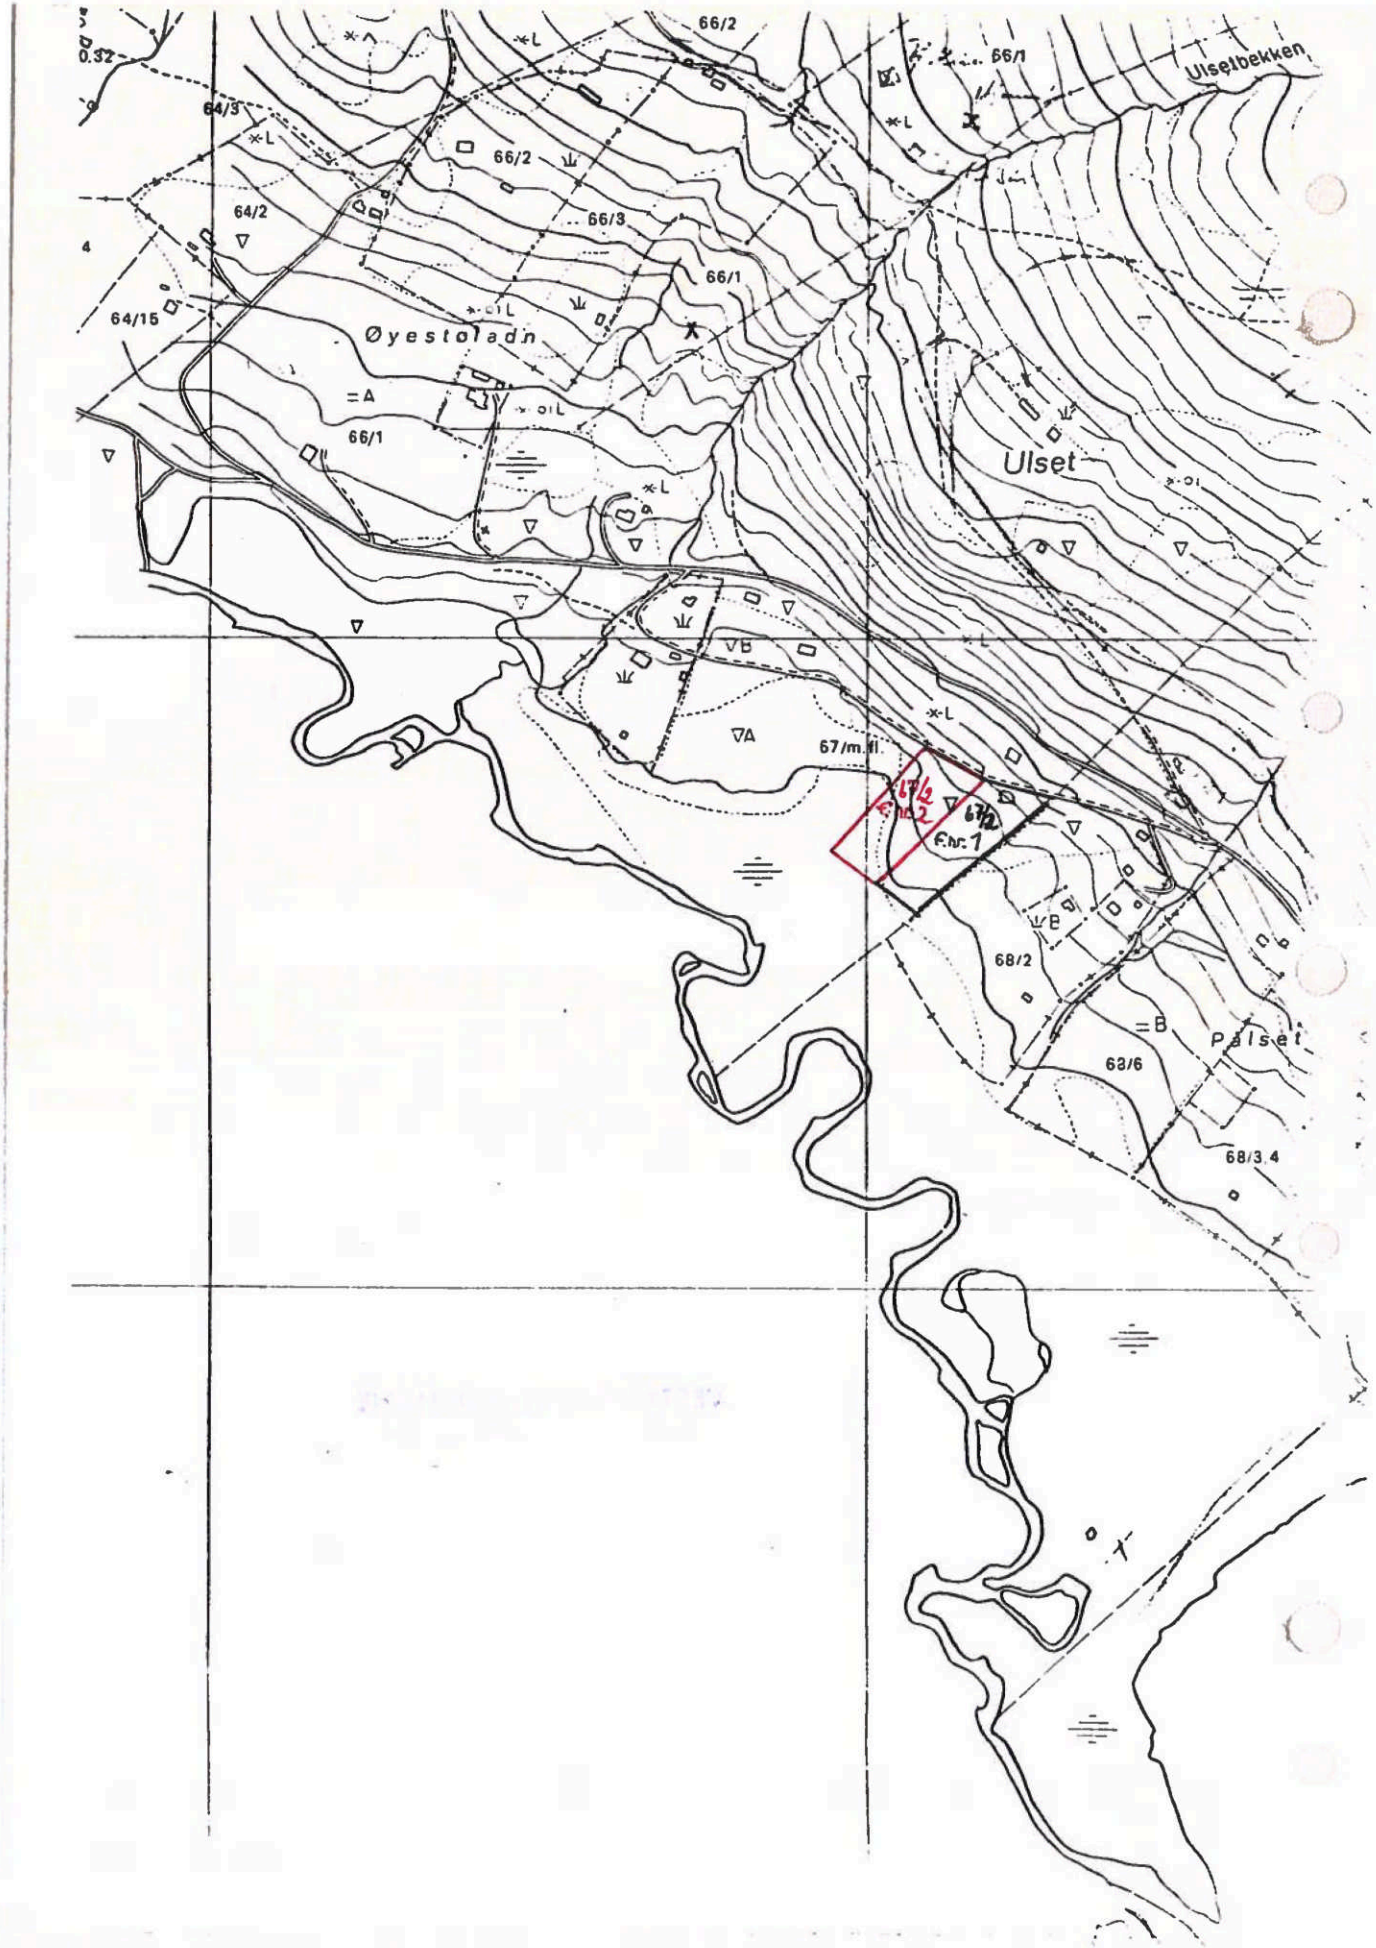
66/2
66/1
Ulsetbekken
64/3
66/2
64/2
66/3
66/1
64/15
Øyestoladn
=A
66/1
Ulset
67/m.fl.
67/2
67/2
68/2
=B
Palset
63/6
68/3.4

ENERGIATTEST

Adresse	Krokånvegen 18
Postnummer	2960
Sted	RØN
Kommunenavn	Vestre Slidre
Gårdsnummer	67
Bruksnummer	2
Seksjonsnummer	—
Andelsnummer	—
Festenummer	1
Bygningsnummer	195104654
Bruksenhetsnummer	H0101
Merkenummer	Energiattest-2025-158945
Dato	22.08.2025

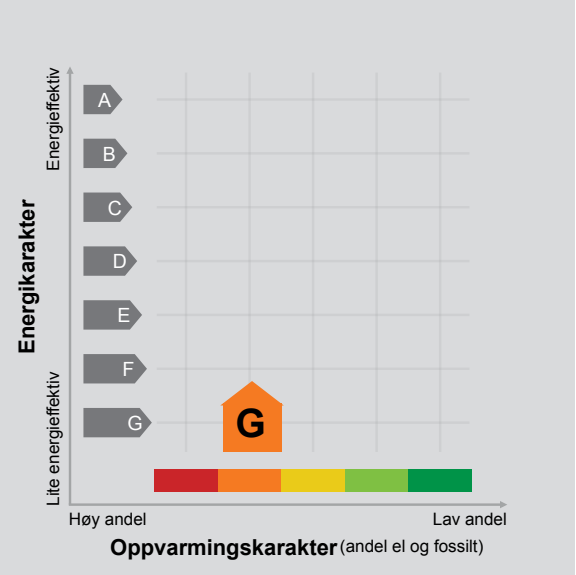

Energimerket angir boligens energistandard. Energimerket består av en energikarakter og en oppvarmingskarakter, se i figuren. Energimerket symboliseres med et hus, hvor fargen viser oppvarmingskarakter, og bokstaven viser energikarakter.

Energikarakteren angir hvor energieffektiv boligen er, inkludert oppvarmingsanlegget. Energikarakteren er beregnet ut fra den typiske energibruken for boligtypen. Beregningene er gjort ut fra normal bruk ved et gjennomsnittlig klima. Det er boligens energimessige standard og ikke bruken som bestemmer energikarakteren.
A betyr at boligen er energieffektiv, mens G betyr at boligen er lite energieffektiv. En bolig bygget etter byggeforskriftene vedtatt i 2010 vil normalt få C.

Oppvarmingskarakteren forteller hvor stor andel av oppvarmingsbehovet (romoppvarming og varmtvann) som dekkes av elektrisitet, olje eller gass.
Grønn farge betyr lav andel el, olje og gass, mens rød farge betyr høy andel el, olje og gass.
Oppvarmingskarakteren skal stimulere til økt bruk av varmepumper, solenergi, biobrensel og fjernvarme.

Om bakgrunnen for beregningene, se www.enova.no/energimerking.

Målt energibruk

Brukeren har valgt å ikke oppgi målt energibruk.

LØSØRE OG TILBEHØR

OVERSIKT OVER LØSØRE OG TILBEHØR TIL EIENDOMMEN

Oversikten er utarbeidet av Norges Eiendomsmeglerforbund, Eiendom Norge og Advokatforeningens Eiendomsmeglingsgruppe, og er gjeldende fra 1. januar 2020.

Generelt

Lov om avhending av fast eigedom (avhendingslova/avhl.) av 3. juli 1992 regulerer kjøper og selgers rettigheter og plikter ved overdragelse av fast eiendom og andeler i borettslag. I henhold til avhl. § 3-4 skal eiendommen, når annet ikke er avtalt, overdras med innredninger og utstyr som etter lov, forskrift eller annet offentlig vedtak skal følge med. Det samme gjelder varig innredning og utstyr som enten er fastmontert eller er særskilt tilpasset bygningen, jf. avhl. § 3-5. Loven inneholder ingen detaljert oversikt over hva som omfattes av "innredning og utstyr", og over hva som skal regnes som "fastmontert eller særskilt tilpasset". Partene kan fritt avtale hva som skal følge med eiendommen ved salg. Bransjens liste over løsøre og tilbehør som skal følge med eiendommen, er en del av avtalen mellom kjøper og selger dersom ikke annet er opplyst i salgsoppgaven, kjøper har tatt forbehold i bud eller avtale på annen måte er inngått. Der intet annet er avtalt, vil løsøre og tilbehør medfølge slik dette fremkommer av avhl. § 3-4 og § 3-5 og denne oversikt. Produkter og installasjoner som medfølger overdras uten noen form for garantier, utover eventuell gjenværende leverandørgaranti. Dersom det er noe i nedenstående liste som ikke finnes på eiendommen, vil det heller ikke medfølge.

1. HVITEVARER medfølger der dette er spesielt angitt i salgsoppgaven.

2. HELDEKKENDE TEPPER følger med uansett festemåte.

3. VARMEKILDER, slik som ovner, kaminer, peiser, varmepumper og panelovner, følger med uansett festemåte. Frittstående biopeiser/varmeovner og terrassevarmere medfølger ikke. Det følger ikke med varmekilder i rom som ikke har vegg- eller fastmonterte varmekilder på visning.

4. TV, RADIO OG MUSIKKANLEGG. TV-antenner og fellesanlegg for TV, herunder parabolantenne, og tuneren/dekoder/tv-boks medfølger der dette eies av selger. Veggmontert TV/flatskjerm med tilhørende festeordning samt musikkanlegg følger ikke med (se også punkt 12).

5. BADEROMSINNREDNING/UTSTYR. Badekar, dusjkabinett, dusjvegger, alle fastmonterte speil og hyller, fastmonterte glass- og håndkleholdere, herunder håndklevarmere samt baderomsinnredning, medfølger.

6. GARDEROBESKAP medfølger, selv om disse er løse. Fastmonterte garderobehyller og knagger medfølger. Innredning i garderobeskap, for eksempel løse eller fastmonterte trådkurver, hyller, stenger og lignende, medfølger.

7. KJØKKENINNREDNING medfølger, herunder også åpne, fastmonterte hyller og løs eller fastmontert kjøkkenøy.

8. MARKISER, PERSIENNER og annen type innvendig og utvendig solskjerming, gardinoppheng, lamellgardiner og liftgardiner medfølger.

9. AVTREKKSVIFTER av alle slag, samt fastmonterte aircondition/ ventilasjonsanlegg, medfølger.

10. SENTRALSTØVSUGER medfølger med komplett anlegg, herunder slange, munnstykke mm.

11. LYSKILDER. Kupler, lysstoffarmatur, fastmonterte "spotlights", oppheng og skinner med spotlights samt utelys og hagebelysning medfølger. Vegglamper, krokhengte lamper, lysekroner, prismelamper og lignende som er koblet til sukkerbit eller stikkontakt følger likevel ikke med.

12. INSTALLERTE SMARTHUSLØSNINGER med sentral som styrer lys, varme, lyd o.l., samt tilhørende trådløse enheter som brytere, sensorer, kameraer, integrerte høyttalere el. medfølger. Enkle lysstyringssystem f.eks. med en sentral som kun styrer lyspærer eller smartpærer montert i sokkel medfølger likevel ikke.

13. UTVENDIGE SØPPELKASSER og eventuelt holder/hus til disse medfølger.

14. POSTKASSE medfølger.

15. UTENDØRS INNRETNINGER slik som flaggstang, fastmontert tørkestativ, samt andre faste utearrangementer som f.eks. badestamp, boblekar/jacuzzi og liknende utendørs kar, lekestue, lekestativ, utepeis, fastmontert trommel til vannslange, medfølger. Guidekabel/avgrensingskabel til robotgressklipper medfølger, men robotgressklipper og ladestasjon for denne medfølger ikke.

16. FASTMONTERT VEGGLADER/LADESTASJON TIL EL-BIL medfølger uavhengig av hvor laderen er montert.

17. SOLCELLEANLEGG med tilhørende teknisk infrastruktur medfølger.

18. GASSBEHOLDER til gasskomfyr og gasspeis medfølger.

19. BRANNSTIGE, BRANNTAU, feiestige og lignende medfølger der dette er påbudt. Løse stiger medfølger ikke.

20. BRANNSLUKNINGSAPPARAT, BRANNSLANGE og RØYKVARSLER medfølger der dette er påbudt. Det er eier og brukers plikt til å se til at utstyret forefinnes på enhver eiendom. Hvis annet ikke er uttrykkelig avtalt, skal dette derfor alltid følge med ved salg av eiendom.

21. SAMTLIGE NØKLER til eiendommen som selger er i besittelse av skal overleveres kjøper på overtakelsen, herunder nøkler til eventuelle boder, uthus, garasjeportåpner el. Låses boder, uthus el. med hengelås, skal lås og nøkler til disse medfølge.

22. GARASJEHYLLER, bodhyller, lagringshyller og oppheng til bildekk medfølger såfremt de er fastmontert. Planter, busker og trær som er plantet på tomten, eller fastmonterte kasser og lignende er en del av eiendommen og medfølger i handelen.

BUD OG BUDGIVNING

KJØPETILBUD

FOR EIENDOMMEN

Adresse:
Krokånvegen 18, 2960 Røn
Gnr. 67, Bnr. 2, Fnr. 1, Vestre Slidre kommune.

Oppdragsnummer:
71251136

Meglerforetak: PrivatMegleren Valdres

Saksbehandler: Sandra Berg

Telefon / Mobil: 61 35 97 00 / 412 15 986

E-post: sandra.berg@privatmegleren.no

UNDERTEGNEDE GIR HERVED FØLGENDE BUD PÅ OVENNEVNTE EIENDOM:

Kjøpesum **Kr** _____

Beløp med bokstaver **Kr** _____

+ omkostninger iht. opplysninger i salgsoppgaven

Dette budet er bindende for undertegnede frem til og med den **Kl.**

Dersom annet ikke er angitt gjelder budet til kl. 15.00 første virkedag etter siste annonserte visning. I forbrukerforhold vil bud med kortere akseptfrist enn til kl. 12.00 første virkedag etter siste annonserte visning ikke bli videreformidlet til selger

Eventuelle forbehold: _____

_____

Undertegnede er kjent med at selger står fritt til å godta eller forkaste ethvert bud. Likeledes er undertegnede klar over at budet er bindende for budgiver når det er kommet til selgers kunnskap. Handelen er juridisk bindende for begge parter dersom budet aksepteres innen akseptfristen. Undertegnede er kjent med at budjournalen vil bli forelagt kjøper og selger når handel er sluttet.

Ønsket overtakelsesdato: _____

Budet baseres på opplysninger og salgsvilkår som fremkommer av salgsoppgave m/vedlegg

Kjøpet vil bli finansiert slik:

Låneinstitusjon: _____ Referanse og tlf nr: _____

Lånt kapital: _____ Kr _____

Egenkapital: _____ Kr _____

Totalt: _____ **Kr** _____

Egenkaptitalen består av: ☐ Salg av nåværende bolig eller fast eiendom

☐ Disponibelt kontantbeløp (bankinnskudd)

Jeg gir bud som ☐ Forbruker ☐ Ledd i næringsvirksomhet / Juridisk person (selskap)

Navn:		Navn:	
Fødselsdato:		Fødselsdato:	
Adr:		Adr:	
Postnr:	Sted:	Postnr:	Sted:
Tlf:	E-post:	Tlf:	E-post:
Dato:	Sign:	Dato:	Sign:

Kopi av legitimasjon

Kopi av legitimasjon

Forbrukerinformasjon om budgivning

Sist oppdatert med virkning fra 1. januar 2014, i forbindelse med ikrafttredelse av endringer i eiendomsmeglingsforskriften.

Informasjonen er utarbeidet av Forbrukerombudet, Forbrukerrådet, Den Norske Advokatforening ved Eiendomsmeglingsgruppen, Eiendomsmeglerforetakenes Forening og Norges Eiendomsmeglerforbund, på grunnlag av blant annet forskrift om eiendomsmegling § 6-3 og § 6-4.

Nedenfor gis en oversikt over de retningslinjer som forbrukermyndighetene og organisasjonene anbefaler benyttet ved budgivning på eiendommen. Avslutningsvis gis også en kort oversikt over de viktigste rettsreglene tilknyttet budgivning.

Før det legges inn bud på eiendommen oppfordres budgiver til å sette seg inn i all relevant informasjon om eiendommen, herunder eventuell salgsoppgave og teknisk rapport med vedlegg.

GJENNOMFØRING AV BUDGIVNING

1. På forespørsel vil megler opplyse om aktuelle bud på eiendommen, herunder om relevante forbehold.

2. Alle bud skal inngis skriftlig til megler, som formidler disse videre til oppdragsgiver. Kravet til skriftlighet gjelder også budforhøyelser og motbud, aksept eller avslag fra selger. Før formidling av bud til oppdragsgiver skal megler innhente gyldig legitimasjon og signatur fra budgiver. Kravet til legitimasjon og signatur er oppfylt for budgivere som benytter e-signatur, eksempelvis BankID eller MinID. Med skriftlige bud menes også elektroniske meldinger som e-post og SMS når informasjonen i disse er tilgjengelig også for ettertiden.

3. Et bud bør inneholde eiendommens adresse (eventuelt gnr/bnr), kjøpesum, budgivers kontaktinformasjon, finansieringsplan, akseptfrist, overtakelsesdato og eventuelle forbehold som for eksempel usikker finansiering, salg av nåværende bolig ol. Normalt vil ikke et bud med forbehold bli akseptert før forbeholdet er avklart. Konferer gjerne med megler før bud avgis.

4. Megler skal legge til rette for en forsvarlig avvikling av budrunden. I forbrukerforhold (dvs. der oppdragsgiver er forbruker) skal megleren ikke formidle bud med kortere akseptfrist enn kl. 12.00 første virkedag etter siste annonserte visning. Etter denne fristen bør budgivere ikke sette en kortere akseptfrist enn at megler har mulighet til, så langt det er nødvendig, å orientere oppdragsgiver, budgivere og øvrige interessenter om bud og forbehold.
Det bør ikke gis bud som diskriminerer eller utelukker andre budgivere. Dersom bud inngis med en frist som åpenbart er for kort til at megleren kan avvikle budrunden på en forsvarlig måte som sikrer oppdragsgiver og interessenter et tilstrekkelig grunnlag for sine handlingsvalg, vil megler fraråde budgiver å stille slik frist.

5. Megleren vil uoppfordret gi sin vurdering av det enkelte bud overfor oppdragsgiveren, når budet er gitt innenfor fristene i punkt 4.

6. Megleren skal så langt det er nødvendig og mulig holde budgiverne skriftlig orientert om nye og høyere bud og eventuelle forbehold.
Megler skal så snart som mulig bekrefte skriftlig overfor budgivere at budene deres er mottatt.

7. Etter at handel har kommet i stand, eller dersom en budrunde avsluttes uten at handel er kommet i stand, kan en budgiver kreve kopi av budjournalen i anonymisert form.

8. Kopi av budjournal skal gis til kjøper og selger uten ugrunnet opphold etter at handel er kommet i stand. Dersom det er viktig for budgiver å bevare sin anonymitet, bør budet fremmes gjennom fullmektig.

VIKTIGE AVTALERETTSLIGE FORHOLD

1. Det eksisterer ingen angrerett ved salg/kjøp av fast eiendom.

2. Når et bud er innsendt til megler og han har formidlet innholdet i budet til selger (slik at selger har fått kunnskap om budet), kan budet ikke kalles tilbake. Budet er da bindende for budgiver frem til akseptfristens utløp, med mindre budet før denne tid avslås av selger eller budgiver får melding om at eiendommen er solgt til en annen (man bør derfor ikke gi bud på flere eiendommer samtidig dersom man ikke ønsker å kjøpe flere enn en eiendom).

3. Selger står fritt til å forkaste eller akseptere ethvert bud, og er for eksempel ikke forpliktet til å akseptere høyeste bud.

4. Når en aksept av et bud har kommet frem til budgiver innen akseptfristens utløp er det inngått en bindende avtale.

5. Husk at også et eventuelt bud fra selger til kjøper (såkalte "motbud"), avtalerettslig er et bindende tilbud som medfører at det foreligger en avtale om salg av eiendommen dersom budet i rett tid aksepteres av kjøper.
