PRIVATMEGLEREN
SORIA MORIA NORDPOLEN

HANS NIELSEN HAUGES GATE 50 B

Vedlegg


Dokumenter

Løsøre og tilbehør

Bud og budgivning

Kjøpetilbud

Forbrukerinformasjon om budgivning

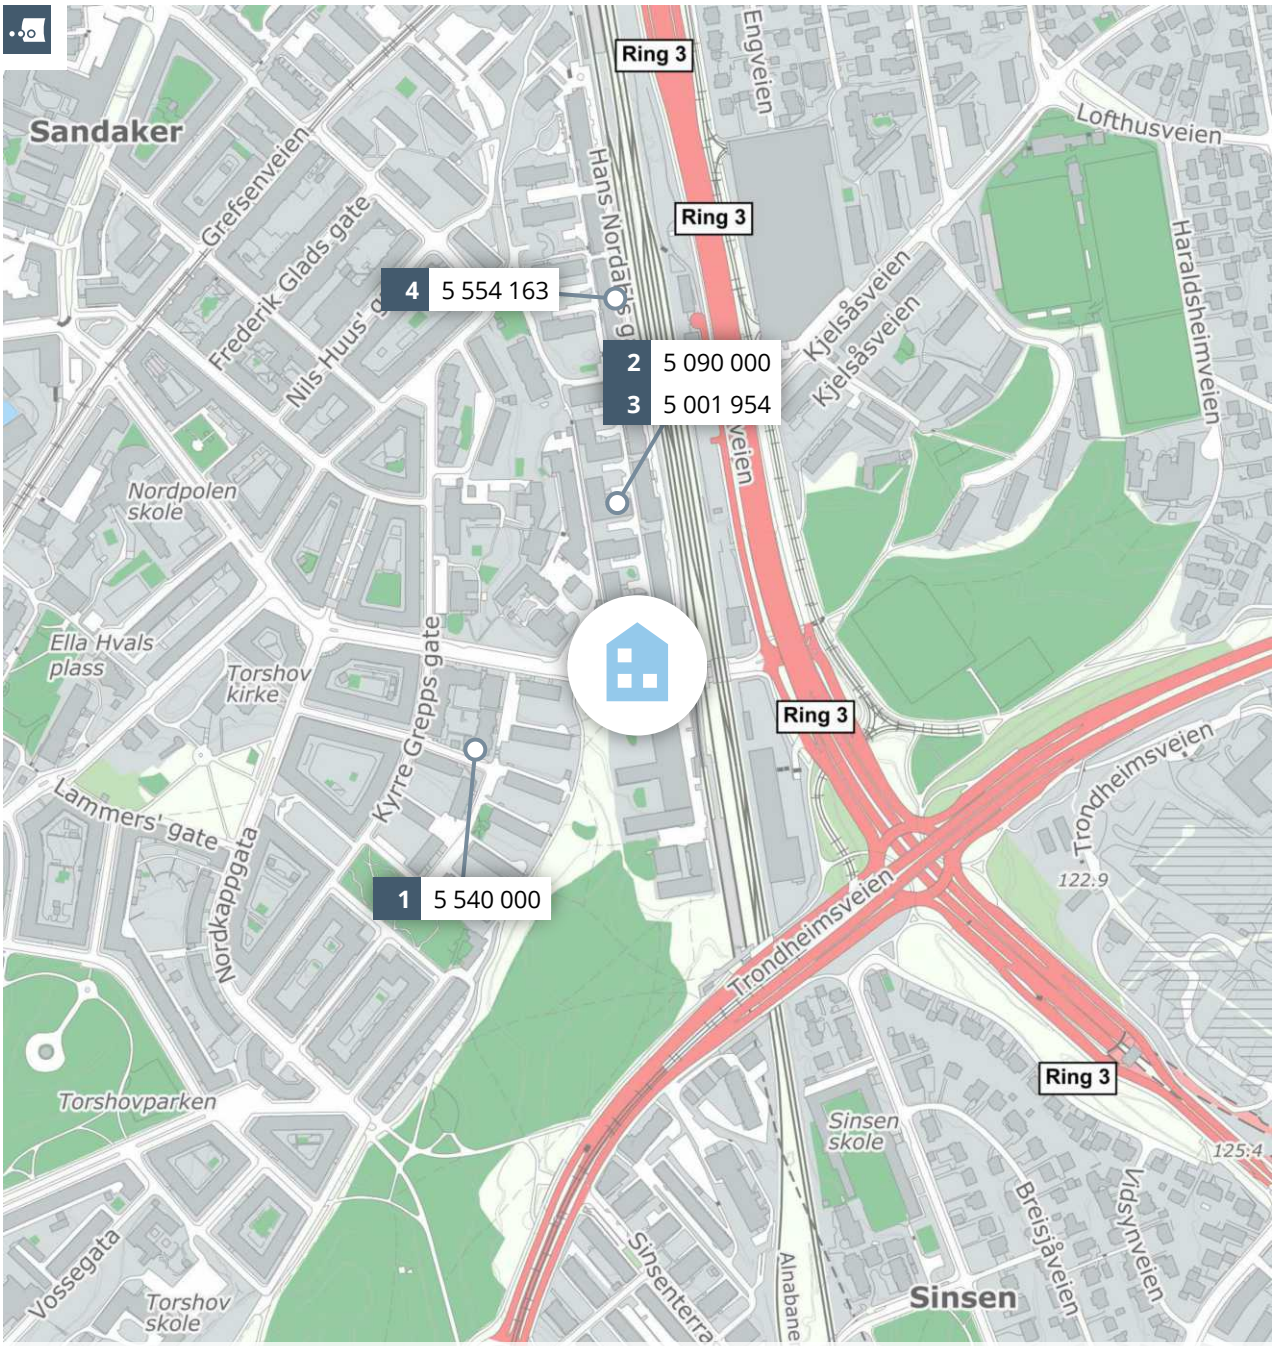

Meglers verdivurdering

HANS NIELSEN HAUGES GATE 50 B

PRIVATMEGLEREN

Rapport utført av PrivatMegleren Soria Moria AS den 15.05.2026

Meglers verdivurdering baserer seg på kjente omsetningstall, eksterne kilder og statistikker fra Eiendomsverdi. Den endelige verdien er korrigert etter meglerens beste skjønn, basert på kjennskap og erfaring i markedet. Det tas forbehold om at interessen i markedet og den endelig salgsprisen kan avvike fra meglers verdivurdering. Eiendomsverdi og megler er uten ansvar for eventuelle feil i innhentet datagrunnlag. Denne verdivurderingen er opphavsrettslig beskyttet. Uten meglerforetakets samtykke, kan ikke verdivurderingen benyttes i forbindelse med privatsalg eller egen markedsføring av eiendommen. Verdivurderingen skal ikke benyttes i forbindelse med lånebehandling. Ønsker du en verdifastsettelse for bruk til finansiering, bør det innhentes en etakst/verditakst. Ansvarlig megler: Jon-Kristian Krybelsrud.

En tjeneste fra Eiendomsverdi AS

Hans Nielsen Hauges gate 50 B, 0481 OSLO

Selveierleilighet på selveiertomt, bygget i 2022

GNR 79 BNR 112 FNR 0 SNR 68 KOMMUNE 301 OSLO GRUNNKRETS Åsen rode 10

Verdivurdert til

4 950 000

0	4 950 000	126 923
Fellesgjeld	Totalt	m² pris

	BRA-i	BRA-e	BRA-b	TBA	GUA	ALH
Areal	39 m²	5 m²	- m²	11 m²	- m²	- m²
Byggeår						2022

Fellesutgifter	1 610
Formue	14 170
Soverom	1
Etasje	7

Balkong Heis

Sammenlignbare salg i nærområdet

EIENDOM	SALGSDATO	PRISANT	PRIS	FELLESGJ	TOTALPRIS	M² PRIS
1 Roveruds gate 12 45 m² 2005 5. etg 1 sov	03.06.2025	5 200 000	**5 520 000**	20 000	5 540 000	**123 111**
2 Hans Nordahls gate 32 35 m² 2018 3. etg 1 sov	20.03.2025	4 590 000	**5 090 000**	0	5 090 000	**145 429**
3 Hans Nordahls gate 32 35 m² 2018 4. etg 1 sov	17.03.2025	4 500 000	**5 000 000**	1 954	5 001 954	**142 913**
4 Hans Nordahls gate 64 40 m² 2016 6. etg 1 sov	08.04.2026	4 990 000	**5 550 000**	4 163	5 554 163	**138 854**


Moderne og meget lekker 2-roms utsikts- og selveierleilighet fra 2022 med stor nordvestvendt balkong på ca. 11,3 m², beliggende meget sentralt i det nyeste byggetrinnet i Grefsen Stasjonsby. Leiligheten har en smart planløsning, romslige rom og store vindusflater som gir rikelig med naturlig lys. Leiligheten har meget god intern beliggenhet høyt i byggets 7. etasje som gir vidstrakt utsikt mot Holmenkollen og Oslo by, samt herlige lysforhold og flott skyline. Fra stuen kan du tre ut på stor balkong med herlig kveldssol og nydelig solnedgang bak Holmenkollen. Den store balkongen kan møbleres med forskjellig utemøblement, grill og beplantning. Leiligheten har moderne fasiliteter som trappefri adkomst med heis til alle etasjer, oppvarmet garasjeanlegg, balansert ventilasjon med varmegjenvinning for optimal bokomfort og lave energikostnader. I tillegg er dette det enste sameiet med stor felles takterrasse hvor du kan nyte panoramautsikt over Oslo by og sol fra morgen til kveld. Leiligheten har gjennomgående god standard med hvitpigmentert parkettgulv av eik, overflater malt i delikate farger og store vindusflater som gir rikelig med naturlig lys. Leiligheten har en optimal planløsning som inneholder praktisk entré/gang med gode oppbevaringsmuligheter i tilknyttet walk-in closet med skyvedører, åpen stue-/kjøkkenløsning med flere naturlige møbleringssoner, innbydende flislagt baderom, soverom av god størrelse og stor balkong som fungerer som en herlig forlengelse av leiligheten. For ekstern oppbevaring disponeres kjellerbod på 5 m². Sameiet har også egen smørebod og sykkelparkering i fellesarealer. Beliggenheten er svært ettertraktet hvor alt av servicetilbud og fasiliteter finnes i nærområdet. Her bor du kort vei unna Torshovdalen, Akerselva og Marka – med fantastiske tur- og rekreasjonsmuligheter.

Kjære kunde, vi bruker mye tid på å avklare hvor mye markedet er villig til å betale for en eiendom til enhver tid. Dette arbeidet er sammensatt og krever både struktur og tid. Vi utarbeider blant annet etakst som verdivurdering/takst. En samling av informasjon som benyttes i forbindelse med boliglån og refinansiering (Utviklet i samarbeid med Eiendomsverdi og de største bankene i Norge). Verdien av en eiendom reflekteres ut ifra en samling av ulik informasjon i etakst dokumentet.

PrivatMegleren benytter flere nyvinnende løsninger for omsetning av eiendom. Eksempelvis annonseteknologien Presisjon som er verdens beste adtech med høyeste anerkjennelse fra meta, og som vi har enerett på i Norge. Vi har også vår digitale løsning Kvadrat, som gir våre boligselgere oversikt, forutsigbarhet og trygghet gjennom salget. I tillegg har vi PrivatMegleren Boligbytte, som gir kundene våre hjelp til flytting og organisering til dette.

Vi er Nordea eiendomsmegler, og med finansiering fra Nordea og eiendomsmegler fra PrivatMegleren, får du et skreddersydd tilbud som passer deg og dine behov. Søk finansiering her: www.nordea.no/finansiering

Historiske omsetninger

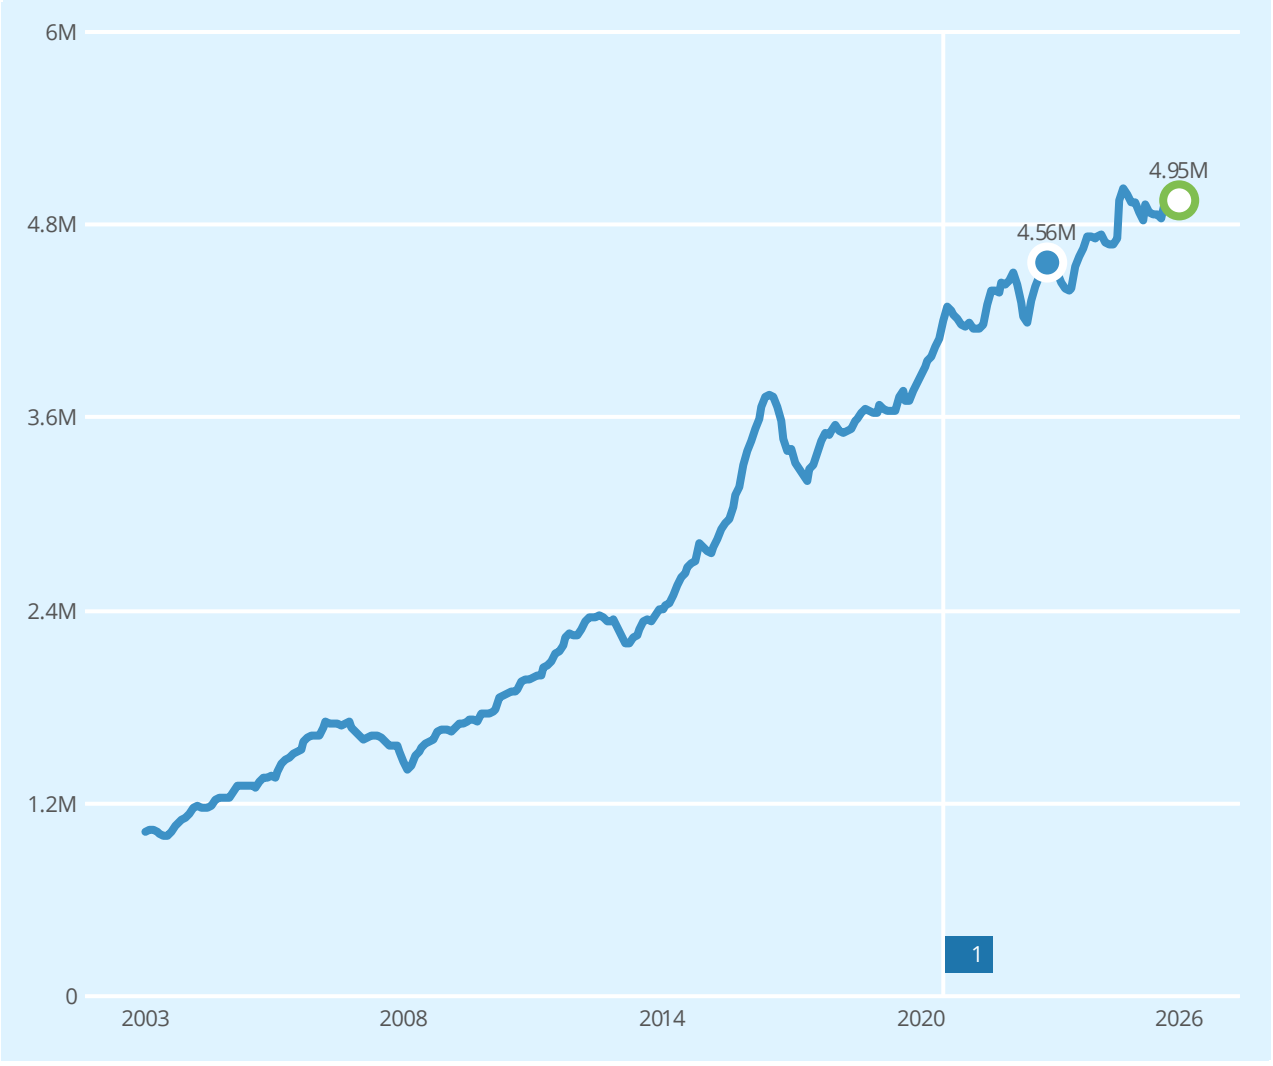

Salg | Meglers verdivurdering | Prisindeks | Endring av eiendom

1

REGISTRERT	SALGSDATO	TINGLYST	PRISANT	PRIS	FELLESGJELD	TOTALPRIS	
14.04.2023	05.05.2023	03.07.2023	4 590 000	4 560 000	0	4 560 000	
06.02.2023		06.02.2023	-	4 204 574	-	4 204 574	2

2 Forhold ved omsetningen tyder på at dette ikke er en reell markedsomsetning, og er derfor utelatt i grafen.

Leiligheter til salgs i Åsen rode 10 grunnkrets nå

12
leiligheter til salgs

8.2M
8.0M
7.8M
7 637 000 Prisantydning i snitt
7.4M
7.2M
7.0M

Annonsene har i snitt ligget ute i
53
dager

Leiligheter solgt i Åsen rode 10 grunnkrets siste 3 mnd

43
leiligheter solgt

7.5M
7.3M
7 187 000 Salgspris i snitt
7 057 000 Prisantydning i snitt
6.9M
6.7M

Solgt i snitt i løpet av
14
dager

for 1.8% over prisantydning

Analyse m²-priser

126 923 Hans Nielsen Hauges gate 50 B Totalpris 4 950 000

116 550 Sagene bydel i snitt siste 3 mnd

113 794 Åsen rode 10 grunnkrets i snitt siste 3 mnd

Tilstandsrapport

Hans Nielsen Hauges gate 50 B, 0481 OSLO

OSLO kommune

gnr. 79, bnr. 112, snr. 68

Sum areal alle bygg: BRA: 44 m² BRA-i: 39 m²



Befaringsdato: 07.05.2026 **Rapportdato:** 13.05.2026 **Oppdragsnr.:** 10887-26096 **Eiendomsverdi/PropCloud ref nr:** ZO2655

Foretak: Taksator AS **Takstingeniør:** Thomas Tandberg

Rapporten kan brukes i inntil ett år etter befaringsdato, og kan ikke gjenbrukes ved flere boligsalg i denne perioden.
Skjer det endringer, oppstår skader også videre på boligen, bør du som selger be om oppdatert rapport.

Taksator AS

Taksator AS er et godt etablert og uavhengig takseringsselskap som har levert takstrapporter, tilstandsrapporter og rådgivningstjenester siden 1986.
Vi har en solid posisjon blant Stor-Oslos ledende takseringsfirmaer og har bred kompetanse med ansatte som har bakgrunn som tømrere, rørleggere og ingeniører med høy byggteknisk kompetanse.
Vi har lang erfaring med oppdrag av varierende størrelse for private kunder, eiendomsmeglere, og offentlige etater.
Parallelt med dette har vi vektlagt arbeid med teknisk og økonomisk oppfølging av bygg under oppføring.
Vi påtar oss også arbeider av fremdriftsmessige karakter og for byggelånoppfølging.
Alt vårt arbeid er tuftet på ideen om å levere gode og utfyllende rapporter basert på kunnskap, god arbeidsmetodikk, riktige verktøy og faglig skjønn – med profesjonell integritet i behold.

Se vår hjemmeside for øvrig informasjon: www.taksator.no.

Rapportansvarlig

Thomas Tandberg
Uavhengig Takstingeniør
tt@taksator.no
906 27 290

Dette trenger du å vite om tilstandsrapporten



Hva er en tilstandsrapport?

En tilstandsrapport beskriver synlige skader/avvik eller tegn på skader/avvik på boligen. Rapporten fremhever vanligvis ikke positive egenskaper ved boligen.



Hva vurderer en bygningssakkyndig?

Den bygningssakkyndige vurderer boligen ut fra hva man kan forvente av en bygning av samme alder og type. Vurderingen gjøres som regel mot hvordan det var vanlig å bygge og regler som gjaldt da boligen ble oppført (søknadstidspunktet). Forhold som er vanlige for bygningens alder, slik som slitasje etter normal bruk regnes ikke som avvik.



Hva inneholder tilstandsrapporten?

Den bygningssakkyndige undersøker rom og bygningsdeler slik det kommer frem av Forskrift til avhendingsloven. Tilstandsrapporten inneholder bare avvik som den bygningssakkyndige kan se eller kontrollere med enkle hjelpemidler. Det gjøres ikke nærmere undersøkelser slik som åpning av vegger eller andre bygningsdeler. I vegg mot våtrom og rom under terreng kan det borres et hull for å gjøre enkle undersøkelser slik som fuktsøk.

Når du kjøper en brukt bolig

Når du kjøper en brukt bolig, er det viktig å være oppmerksom på at dette ikke kan sammenlignes med å kjøpe en ny bolig. Måten boligen ble bygget på kan være annerledes enn i dag. Bygninger svekkes over tid, og utsettes for slitasje blant annet på grunn av bruk og vær og vind. Mange boliger fornyes helt eller delvis, noen i flere omganger, eller det oppføres tilbygg. Særlig for boliger som er pusset opp eller endret, er det viktig å merke seg at fornyelse av overflater ikke nødvendigvis betyr at bygningsdeler under er forbedret.

Vurdering mot byggeregler

Den bygningssakkyndige vil vurdere boligen mot hvordan det var vanlig å bygge og regler som gjaldt på søknadstidspunktet. Den bygningssakkyndige ser etter avvik som har betydning for og som reduserer boligens funksjon og verdi, og som kommer frem av Forskrift til avhendingslova.

Tilstandsrapporten beskriver ikke hele boligen

BYGNINGSSAKKYNDIGE SER FOR EKSEMPEL IKKE PÅ

• vanlig slitasje og normal vedlikeholdstilstand • bagatellmessige forhold som ikke påvirker bygningens bruk eller verdi vesentlig • etasjeskillere • tilleggsbygg slik som garasje, bod, anneks, naust også videre • utvendige trapper • støttemurer • skjulte installasjoner • installasjoner utenfor bygningen • full funksjonstesting av el- og VVS-installasjoner • geologiske forhold og bygningens plassering på grunnen • bygningens planløsning • bygningens innredning • løsøre slik som hvitevarer • utendørs svømmebasseng og pumpeanlegg • bygningens estetikk og arkitektur • bygningens lovlighet (bortsett fra bruksendringer, brannceller og forhold som åpenbart kan påvirke helse, miljø og sikkerhet) • fellesarealer (med mindre boligeier har vedlikeholdsplikt for fellesarealer og dette er kjent for bygningssakkyndig, eller fellesarealet har en særlig tilknytning til boligen).

© iVerdi 2023

Malen til denne rapporten, inkludert standardtekstene fra Verdi er vernet etter åndsverkloven og kan kun benyttes av av kunder hos iVerdi. For andre aktører er eksemplarfremstilling av malen og standardtekster, som utskrift og annen kopiering til bruk som grunnlag for tilsvarende rapporter, bare tillatt når det er hjemlet i lov (kopiering til privat bruk, sitat o.l.) eller avtale med iVerdi (https://iverdi.no/).

Utnyttelse i strid med lov eller avtale kan medføre erstatnings- og straffeansvar.

Dette trenger du å vite om tilstandsrapporten

Tilstanden vurderes med ulike tilstandsgrader

Tilstanden gir uttrykk for en gitt forventet tilstand, blant annet vurdert ut fra alder og normal bruk. Ved Tilstandsgrad 0 (TG0) og Tilstandsgrad 1 (TG1) gir den bygningssakkyndige normalt ingen begrunnelse for valg av tilstandsgrad. Grunnen er at bygningen eller bygningsdelen da bare har normal slitasje. Ved skjulte konstruksjoner kan alder alene avgjøre tilstandsgrad. Når bygningssakkyndige anbefaler tiltak, for eksempel utbedringer, må brukeren av rapporten vurdere om tiltakene er nødvendige og lønnsomme.
Når den bygningssakkyndige velger tilstandsgrad, baseres vurderingen på faste kriterier som følger av gjeldende bransjestandard for Teknisk tilstandsanalyse ved omsetning av bolig og Forskrift til avhendingslova.



TILSTANDSGRAD 0, TG0: INGEN AVVIK

Bygningsdelen skal være tilnærmet ny, ikke vise tegn på slitasje og det skal være lagt frem dokumentasjon på faglig god utførelse. Det er ingen merknader til delen.



TILSTANDSGRAD 1, TG1: MINDRE AVVIK

Bygningsdelen skal bare ha normal slitasje, og strakstiltak skal ikke anses som nødvendig. Graden kan også brukes når delen er ny, men der dokumentasjon på faglig god utførelse mangler.



TILSTANDSGRAD 2, TG2: VESENTLIGE AVVIK OG MINDRE AVVIK SOM ETTER NS 3600 GIR TG 2

Bygningsdelen skal enten ha feil utførelse, en skade eller symptomer på skade, sterk slitasje eller nedsatt funksjon. Graden gis når bygningsdelen trenger vedlikehold eller tiltak i nær fremtid. Graden skal også brukes når delen er gammel og det er grunn til å varsle om faren for skader på grunn av alderen, eller når det er grunn til å overvåke delen spesielt på grunn av fare for større skader eller følgeskader.



TILSTANDSGRAD 3, TG3: STORE ELLER ALVORLIGE AVVIK

Denne tilstandsgraden brukes ved kraftige tegn på forhold som man må regne med trenger utbedring straks eller innen kort tid. Det er påvist funksjonssvikt eller sammenbrudd.



IKKE UNDERSØKT/IKKE TILGJENGELIG FOR UNDERSØKELSE

Det kan være avvik/skader som ikke er avdekket.

Informasjon om utbedringskostnader

Utbedringskostnadene i rapporten er sjablongmessige anslag basert på observerte forhold som feil, skader eller uregelmessigheter, samt foreslåtte tiltak. Disse anslagene er veiledende, angis i fem intervaller, er basert på generelle erfaringstall, og må ikke forveksles med konkrete pristilbud fra håndverkere eller entreprenører. Faktiske kostnader kan variere betydelig, avhengig av individuelle valg, materialpriser og markedsforhold. For å få en nøyaktig vurdering av utbedringskostnadene anbefales ytterligere undersøkelser og innhenting av flere pristilbud fra kvalifiserte fagfolk. Slike anslag gis for TG3, der dette er mulig.



Tiltak under kr 20 000

Tiltak mellom kr 20 000 – 100 000

Tiltak mellom kr 100 000 – 200 000

Tiltak mellom kr 200 000 – 500 000

Tiltak over kr 500 000

Beskrivelse av eiendommen

2-roms leilighet i bygningens 7. etasje med nordvendt balkong, sentralt beliggende på Storo, bydel Sagene i Oslo.

Leiligheten har balansert ventilasjon.
Varmtvann og oppvarming med radiatorer, tilknyttet fjernvarme.

Åpen kjøkkenløsning i stue, med innredning fra byggeårene.
Innredning med hvite glatte fronter.
Laminat benkeplate med planlimt kum i rustfritt stål.
Flisfelt på vegg over benk.
Ledlys under overskap.
Integrert 2-soner induksjonsplatetopp, stekeovn, oppvaskmaskin og kjøle-/fryseskap.
Komfyrvakt samt aquastop/lekkasjevarsler med sensorer og magnetventil er installert.

Flislagt baderom med standard og konstruksjoner fra byggeårene.
Servantinnredning, speil og opplegg for vaskemaskin.
Veggmontert klosett med utenpåliggende sisterne.
Nedsenket dusjsone med svingdører, sluk, regnfallsdusj og termostatstyrt blandebatteri.

Utgang fra stue til balkong med utsyn til fellesarealer.

Leiligheten disponerer 1 kjellerbod.

Det henvises ellers til rapporten i sin helhet.

Arealer Gå til side

Forutsetninger og vedlegg Gå til side


Lovlighet Gå til side

2-roms leilighet i 7. etasje

• Det foreligger godkjente og byggemeldte tegninger, som stemmer med dagens bruk

Sammendrag av boligens tilstand

Fordeling av tilstandsgrader

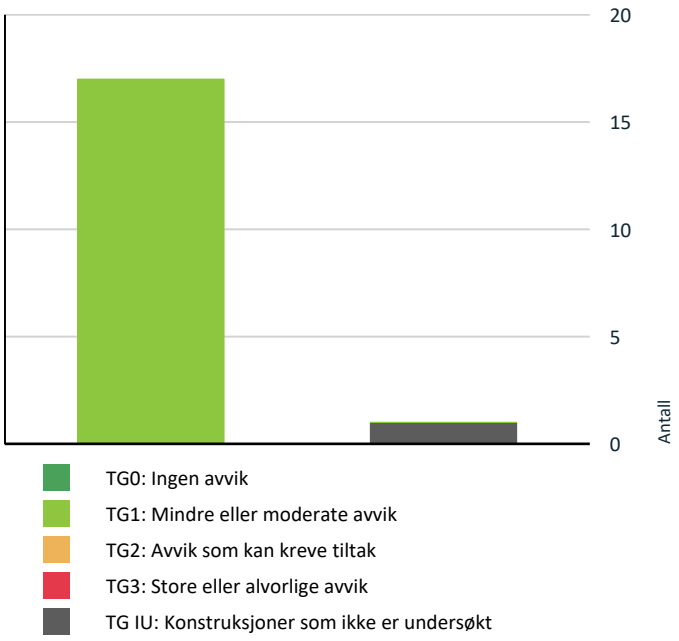

Vil du vite mer om tilstandsgrader? Se side 4.

Oppsummering av avvik

Vil du vite mer? Se på rommet eller bygningsdelen senere i rapporten.

2-roms leilighet i 7. etasje

TG IU KONSTRUKSJONER SOM IKKE ER UNDERSØKT

Våtrom > 7. Etasje > Bad > Tilliggende konstruksjoner våtrom Gå til side

HELSE, MILJØ OG SIKKERHET

Forhold som åpenbart kan medføre fare for helse, miljø og sikkerhet

Gå til side

Tilstandsrapport

2-ROMS LEILIGHET I 7. ETASJE



Byggeår
2022

Kommentar
Iflg. Norges Eiendommer.

Anvendelse
Boligblokk over 8 etasjer og garasjekjeller.

UTVENDIG

TG 1 Vinduer

Beskrivelse

Vinduer med trerammer og 3-lags isolerglass, merket med produksjonsår 2021.
Utvendige aluminiumsprofiler.
Innvendige vindusbrett i stein.

Vindusglass fremstod som hele på befaringsdag, og det ble ikke observert synlige tegn til punkterte glass. Det er ikke utført funksjonskontroll av vinduenes åpnings- og lukkemekanismer.

Det ble ikke registrert unormale avvik utover normal og forventet bruksslitasje sett i forhold til vinduenes alder og utførelse. Vurderingen er basert på visuell inspeksjon av tilgjengelige og synlige deler på befaringsdag.

Punkterte glass kan være vanskelig å avdekke sikkert avhengig av lys- og værforhold, og det kan derfor ikke utelukkes at punkteringer foreligger uten at dette ble registrert ved befaringen.

Tilstandsgrad er fastsatt på bakgrunn av en helhetlig vurdering av alder, synlig tilstand og tilgjengelig informasjon.

Det må påregnes behov for periodisk justering og vedlikehold av vinduer.

TG 1 Balkongdør

Beskrivelse

Balkongdør med trerammer og 3-lags isolerglass, merket med produksjonsår 2021.
Utvendige aluminiumsprofiler.

Isolerglass fremstår som hele, og det ble ikke observert punkteringer ved visuell befaring. Det er ikke registrert avvik utover normal og forventet bruksslitasje sett i forhold til bygningsdelens alder.

Punkterte isolerglass kan være vanskelig å avdekke med sikkerhet under varierende lys- og værforhold. Det kan derfor ikke utelukkes at punkteringer kan forekomme uten at dette ble registrert på befaringstidspunktet.

Dører kan ha behov for periodisk justering som følge av normal bruk, slitasje og bevegelser i konstruksjonen.

Tilstandsgrad er satt på bakgrunn av en helhetlig vurdering av bygningsdelens alder, funksjon og synlige tilstand ved befaringstidspunktet.

TG 1 Entrédør

Tilstandsrapport

Beskrivelse

Brann- og lydklassifisert entrédør (B30/Db40), fra byggeårene.
Døren har kikkehull.

Det er ikke observert avvik utover normal og forventet bruksslitasje, sett i forhold til bygningsdelens alder, basert på visuelle observasjoner ved befaringstidspunktet.

Dører kan ha behov for periodisk justering som følge av normal bruk, slitasje og bevegelser i konstruksjonen.

Tilstandsgrad er fastsatt etter en helhetlig vurdering av bygningsdelens synlige tilstand, funksjon og alder.

TG 1 Balkonger, terrasser og rom under balkonger

Beskrivelse

Utgang fra stu til balkong i stål- og betongkonstruksjoner.

Lysarmatur og stikkontakt på vegg.

Rekkverk i aluminium/stål med glassfelter.
Rekkverkshøyde ble målt til ca. 125 cm ved befaringstidspunktet. Basert på målt høyde og forutsatt aktuell høydeforskjell mot terreng, vurderes rekkverkshøyden å være i samsvar med gjeldende krav på oppføringstidspunktet og dagens forskriftskrav.

I henhold til byggteknisk forskrift (TEK17) skal rekkverk ved balkonger, passasjer, tribuner og lignende ha en høyde på minimum 1,0 m. Der høydeforskjellen er mer enn 10,0 m over terreng, skal rekkverkshøyden være minimum 1,2 m.

Andre utvendige forhold

Beskrivelse

Beskrivelse av bygningen:
Boligblokk med bærende konstruksjoner, etasjeskillere og leilighetsskillende vegger utført i betong og mur.
Yttervegger i betong forblendet med spekkmurt teglstein.
Utfyllende bindingsverk med kledning og plater.
Flate takkonstruksjoner i betong, antas tekket med papp/membran asmt sedumtak (plantebasert tekking).
Det er også felles takterrasse på bygningen.
Taket er ikke inspisert ved befaring, da dette inngår i bygningens felles ansvarsområde

Grunnforhold og drenering:
Det er ikke foretatt geotekniske undersøkelser, og det foreligger derfor begrenset kunnskap om byggegrunn og stabilitet. Kontroll av drenering og drenerende masser er begrenset. Dreneringens funksjon og levetid påvirkes blant annet av utførelse, belastning knyttet til bygningens beliggenhet og masser rundt dreneringen. Grunnmur er utført i betong med støpt såle. Fundamentering antas å være på fast grunn (fjell) eller faste, komprimerte masser slik det er vanlig for bygningstypen.

Fellesarealer:
Fellesarealer består av trapper og reposer i betong med belegg.
Inngangsplan har flislagt gulv, øvrige flater er hovedsakelig malte.
Bygningen har heisanlegg med adkomst til alle plan.
Fellesarealer er kun overordnet beskrevet og ikke tilstandsvurdert.

Byggeår og vedlikeholdsansvar:
Rapporten tar utgangspunkt i at bygningen er oppført i henhold til gjeldende byggeforskrifter, byggeskikk og metoder på oppføringstidspunktet. Bygningen oppfyller ikke nødvendigvis dagens krav til blant annet varmeisolering, ventilasjon og tetthet. Tilstandsrapporten omfatter kun boligen/leiligheten slik den fremstår ved befaring, og er begrenset til forhold som omfattes av eiers selvstendige vedlikeholdsansvar, det vil si forhold innenfor boligens/leilighetens yttervegger. Felles bygningsdeler og installasjoner, herunder tak, yttervegger, grunnmur, drenering og felles tekniske installasjoner, er ikke tilstandsvurdert.

Vedlikehold og fremtidige behov:
Alle bygninger, både eldre og nyere, har et løpende behov for vedlikehold. Manglende eller utsatt vedlikehold kan over tid føre til forringelse av bygningsdeler. Setninger i konstruksjonen kan forekomme og kan blant annet medføre skjevheter i gulv.

Tilstandsrapport

Felles ansvar:
Bygningsdeler og installasjoner der vedlikehold og oppgraderinger er et felles ansvar er omtalt, men ikke nødvendigvis tilstandsvurdert i rapporten.

Alder og tilstand:
Alder benyttes som vurderingsfaktor for slitasje, teknisk tilstand og utidsmessighet for samtlige bygningsdeler og konstruksjoner. En bygningsdel eller konstruksjon kan gis tilstandsgrad 2 (TG 2) basert på høy alder, selv om funksjonen vurderes som brukbar ved befaringstidspunktet. Vurdering av alder og forventet levetid er i hovedsak basert på anerkjente levetidstabeller, herunder SINTEF sine anbefalinger, kombinert med visuelle observasjoner.

INNVENDIG

TG 1 Overflater

Beskrivelse

Gulv:
Flislagt gulv på bad.
Ellers 3-stavs parkett.

Termostatstyrt gulvvarme på bad.

———

Vegger:
Flissatte vegger på bad.
Ellers malte flater.

———

Himlinger:
Malte flater (plater og betongelementer).

Det er montert downlights (led) på bad.

Takhøyden ble i stue målt til ca. 2,48 m.

———

Downlights er ikke demontert for inspeksjon.

Eier opplyser, at det ved ettårsbefaring ble det malt/fuget over noen steder hvor det hadde sprukket opp litt ved overgang vegg/tak/hjørner. Arbeidet ble utført av JM Norge 10.06.2024.

Overflater fremstår med normal og forventet bruksslitasje, slik det må påregnes i en brukt bolig.
Det er observert stedvise riper, merker samt mindre oppsprekking i hjørner og plateskjøter. Slike forhold er vanlige og kan blant annet skyldes bevegelser i trevirke som følge av årstid og værforhold. Spiker- og skruehull i vegger etter normal bruk, kan forekomme.

For eldre og brukte boliger gjelder det ikke toleransekrav til ferdige overflater.
Mindre estetiske forhold og avvik som ikke påvirker overflatenes bruksfunksjon, kommenteres derfor ikke særskilt.

Tilstandsgrad 1 er satt på bakgrunn av normal slitasje uten at bruksfunksjonen anses redusert, basert på visuelle observasjoner ved befaringstidspunktet. Rapporten bygger på en forutsetning om at eventuelle produsentanvisninger for benyttede produkter er fulgt, da dette ikke er verifiserbart ved visuell befaring.

Overflater i våtrom er vurdert separat under punktet «Baderom».

Tilstandsgrad er fastsatt etter en samlet vurdering.

TG 1 Innvendige dører

Beskrivelse

Glatte, folierte innerdører.

Tilstandsrapport

Det må påregnes behov for justering og normalt vedlikehold over tid som følge av bruk og bevegelser i bygningen.

Tilstandsgrad er fastsatt ut fra en helhetlig vurdering av alder, bruk og synlige forhold på befaringstidspunktet.

Andre innvendige forhold

Beskrivelse

Entré/gang:
- Stor skyvedørsgarderobe med speilfronter.

Soverom:
- Skyvedørsgarderobe med speilfronter.

VÅTROM

7. ETASJE > BAD

Generell

Beskrivelse

Flislagt baderom med standard og konstruksjoner fra byggeårene.

_____

Generell informasjon – ivaretakelse av våtrom

For å redusere risiko for fuktbelastning og skader, samt for å ivareta våtrommets funksjon og levetid, anbefales følgende:

– Sørg for god og regelmessig gjennomlufting av våtrommet slik at fuktighet effektivt ledes ut.
– Vær oppmerksom på at fuktige våtrom gir økt risiko for soppdannelse og jordslag.
– Tørk opp vannsøl på gulv og andre flater for å begrense fuktspredning.
– Utfør jevnlig rengjøring av fliser, fuger og sanitærutstyr for å opprettholde funksjon, farge og overflater.
– Ventilasjonsventil bør demonteres og rengjøres ca. én gang per år for å hindre tilstopping av støv og smuss.
– Unngå i størst mulig grad boring gjennom fliser i våtsoner. Dersom boring likevel utføres, må gjennomføringer tettes korrekt med godkjent våtromssilikon for å hindre fuktinntrengning.

Rengjøring og vedlikehold av sluk

– Sluk bør rengjøres ca. 3–4 ganger per år.
– Rengjøring utføres ved at slukristen fjernes, normalt ved å vippe denne forsiktig opp med skrutrekker eller tilsvarende verktøy.
– Klemringen, som er festet med skruer og inngår i slukets tettesystem, skal ikke berøres.
– Dersom sluket er utstyrt med vannlås, kan utløpet rengjøres etter at vannlåsen er fjernet.
– Vannlåstrakten trekkes rett opp, enklest ved å gripe i ribben i bakkant med for eksempel tang.
– Sammenføyning skjer i motsatt rekkefølge. Det er viktig å påse at vannlåstrakt med tilhørende gummiring settes korrekt på plass.



7. ETASJE > BAD

Tilstandsrapport

TG 1 Overflater vegger og himling

Beskrivelse

Flissatte vegger.

Malte himling.
Det er montert downlights (led) i himling.

———

Normal bruksslitasje vurdert opp mot alder og bruk.

Downlights er ikke demontert for inspeksjon.

Tilstandsgrad er fastsatt etter en helhetlig vurdering av tilgjengelige konstruksjoner og overflater på befaringstidspunktet.Normal bruksslitasje sett ut fra alder.

7. ETASJE > BAD

TG 1 Overflater Gulv

Beskrivelse

Flislagt gulv med termostatstyrt gulvvarme.

Høydeforskjell mellom topp flis ved dør/terskel og overkant sluk er målt til ca. 35 mm. Dette vurderes å være innenfor gjeldende krav.

I henhold til dagens krav skal det være minimum 25 mm høydeforskjell mellom topp slukrist og topp membran ved terskel. Der membran ikke er synlig ved terskel, benyttes målt høydeforskjell mellom topp slukrist og topp flis ved terskel som referanse for vurdering av vannavrenning mot tilstøtende rom.

Tilstandsgrad er fastsatt ut fra en helhetlig vurdering av konstruksjoner og overflater som var tilgjengelige for visuell og ikke-inngripende kontroll på befaringstidspunktet.

7. ETASJE > BAD

TG 1 Sluk, membran og tettesjikt

Beskrivelse

Sluk lokalisert i dusjsone.

Plastsluk med klemring og synlig membran/mansjett.

———

Generell informasjon om sluk:
Sluk bør renses jevnlig for å redusere risiko for lukt, tilstopping og vannoppstuving.
Regelmessig vedlikehold bidrar til å forlenge slukets levetid og sikre tilfredsstillende funksjon over tid.



Tilstandsrapport

7. ETASJE > BAD

TG 1 Sanitærutstyr og innredning

Beskrivelse

Servantskap med hvite glatte fronter og heldekkende servant.
Speilskap med lysarmatur på vegg over servant.

Opplegg for vaskemaskin.

Veggmontert klosett med utenpåliggende sisterne.

Nedsenket dusjsone med svingdører, sluk, regnfallsdusj og termostatstyrt blandebatteri.
Rørføringer er lagt skjult o vegg/himling.

———

Innredning har normal bruksslitasje sett i forhold til alder og normal bruk.
Tilstandsgrad er fastsatt på bakgrunn av en helhetlig vurdering.

7. ETASJE > BAD

TG 1 Ventilasjon

Beskrivelse

Balansert ventilasjon i rommet.
Avtrekksventil plassert i himling eller vegg.
Tilluft via spalte ved terskel.

Tilstandsgrad er fastsatt ut fra dagens ventilasjonsløsning. Eventuelle endringer i ventilasjonsløsningen kan medføre endret tilstandsgrad.

7. ETASJE > BAD

TG IU Tilliggende konstruksjoner våtrom

Beskrivelse

Baderommet er under 5 år gammelt.
I tillegg grenser dusjsone mot nabo, betongvegg og rørsjakt.
På denne bakgrunn anses hulltaking ikke som påkrevd.

Det ble rutinemessig utført fuktsøk i vegger i dusjsonen ved bruk av fuktindikator (Protimeter MMS) under befaringen.
Det ble ikke registrert indikasjoner på unormale fuktverdier.
Fuktsøk gir kun en indikasjon og kan ikke anses som en garanti for baderommets konstruksjoner.
Det er ikke utført fuktsøk i gulv.

Tilstandsgrad er fastsatt ut fra resultatene av utført overflatesøk samt en helhetlig vurdering av tilgjengelige og synlige forhold på befaringstidspunktet.

KJØKKEN

7. ETASJE > STUE/KJØKKEN

TG 1 Overflater og innredning

Beskrivelse

Åpen kjøkkenløsning i stue, med innredning fra byggeårene.

Innredning med hvite glatte fronter.
Laminat benkeplate med planlimt kum i rustfritt stål.
Flisfelt på vegg over benk.

Tilstandsrapport

Ledlys under overskap.

Integrert 2-soner induksjonsplatetopp, stekeovn, oppvaskmaskin og kjøle-/fryseskap.

Komfyrvakt samt aquastop/lekkasjevarsler med sensorer og magnetventil er installert.
Funksjon, korrekt montering og tilknytning er ikke testet eller verifisert, og opplysningene må derfor ikke oppfattes som en garanti for systemenes funksjon.

Etter reklamasjon ble dørhengsler på kjøleskapsdør fra Siemens byttet 04.11.2025.

_____

Det ble rutinemessig utført fuktsøk på typisk fuktutsatte steder med fuktindikator (Protimeter SM) på befaringen. Det ble ikke registrert indikasjoner på fukt.
Fuktsøk gir kun en indikasjon og må ikke oppfattes som en garanti for skjulte forhold.





7. ETASJE > STUE/KJØKKEN

TG 1 Avtrekk

Beskrivelse

Leiligheten har balansert ventilasjon.

Det er montert kjøkkenventilator over stekesone med tilknytning til ventilasjonsanlegget.
Eventuelle fettfiltre i kjøkkenventilatoren bør rengjøres og/eller skiftes regelmessig for å redusere risiko for fettavleiringer og brannfare. Vedlikehold er brukers ansvar.

Tilstandsgrad er fastsatt ut fra dagens ventilasjonsløsning og de forhold som var tilgjengelige for visuell kontroll på befaringstidspunktet.
Eventuelle endringer i løsningen kan medføre endret tilstandsgrad.

TEKNISKE INSTALLASJONER

TG 1 Vannledninger

Beskrivelse

Røropplegg fra byggeårene.
Det er benyttet rørføringer i plast, utført som rør-i-rør-system.

Rørstokk er lokalisert i fordelerskap i vegg på bad.
Fordelerskapet er utført med overløp og avrenning til bad (rom med sluk).

Kjøkken:
Rørføringer i plast, utført som rør-i-rør-system.
Det er benyttet plugging/mansjetter i overgang mellom vannrør og ytterrør/varerør, slik det var mulig å observere ved befaring.

Interne stoppekraner er lokalisert i fordelerskap.

Det ble installert vannmålere 08.12.2023. Arbeid utført av EcoGuard.

Tilstandsrapport

Øvrige rørføringer er felles for bygningen og er ikke inspisert eller vurdert.
Rørføringer og rørenes tilstand kan være vanskelig å vurdere fullt ut, da disse i hovedsak ligger skjult i vegger, konstruksjoner eller er innkasset.
Det er ikke foretatt inngrep i konstruksjoner.

Alder, fortetting og materialtretthet kan generelt utgjøre risikomomenter i ethvert røranlegg.
Det ble ikke observert synlige tegn til lekkasjer eller skader på befaringstidspunktet.

Det er ikke opplyst om kjente feil eller avvik.

Tilstandsgrad er fastsatt ut fra visuell og ikke-inngripende kontroll, mottatte opplysninger samt de konstruksjoner og installasjoner som var tilgjengelige og synlige ved befaringstidspunktet.





TG 1 Avløpsrør

Beskrivelse

Interne og synlige avløpsrør i boligen er utført i plast og ført til bygningens felles rørføringer.

Øvrige avløpsrør inngår i bygningens felles anlegg og har ikke vært inspisert eller vurdert.
Det presiseres at felles rørføringer kan være utført i andre materialer, ha annen alder og være i en annen teknisk tilstand enn de interne rørføringene i boligen.

Undersøkelsen er utført i samsvar med avhendingslova § 2-19 og § 2-21 samt NS 3600, og er begrenset til en visuell, ikke-inngripende kontroll av tilgjengelige og synlige bygningsdeler.
Skjulte rørføringer, innkassede installasjoner og bygningens felles røranlegg omfattes ikke av undersøkelsen og er ikke vurdert.

Tilstandsgrad er fastsatt utelukkende på bakgrunn av de forhold som var tilgjengelige for vurdering på befaringstidspunktet.
Det gis ingen garanti for tilstand, funksjon eller restlevetid for skjulte rørføringer eller felles installasjoner.

TG 1 Ventilasjon

Beskrivelse

Boligen har balansert ventilasjonsanlegg med mekanisk tilluft og avtrekk.
Avtrekk skjer via ventil på bad samt kjøkkenventilator tilkoblet ventilasjonsanlegget.

Anlegget forutsetter regelmessig vedlikehold, herunder filterbytte minimum én gang årlig.
Manglende filterbytte kan medføre redusert luftkvalitet og nedsatt funksjon.
Eventuelle filter i kjøkkenventilator forutsettes rengjort/skiftet jevnlig for å redusere risiko for fettavleiringer og brannfare.

Ventilasjonsløsningen vurderes som tidsriktig for byggets oppføringsperiode.

Innregulering, kapasitet, ytelse, skjulte kanalføringer og komponenter er ikke kontrollert.

Tilstandsgrad er satt ut fra dagens løsning.

Tilstandsrapport

Endringer eller manglende vedlikehold kan medføre endret tilstandsgrad.

TG 1 Vannbåren varme

Beskrivelse

Boligen har radiatorer tilknyttet bygningens felles sentralvarme-/fjernvarmeanlegg.
Plassering og utforming av varmesentral er ikke kjent.
Det ble ikke observert synlige tegn til lekkasje ved radiatorer eller tilgjengelige rørføringer i boligen.
Radiatorene fremstår som originale fra byggeåret.

Rørstokk/koblinger for anlegget, er lokalisert i fordelerskap på bad.

Undersøkelsen er utført i samsvar med avhendingslova § 2-19 og § 2-21 samt NS 3600, og er begrenset til visuell, ikke-inngripende kontroll av boligens interne radiatorer og tilgjengelige rørføringer.
Bygningens felles varmeanlegg, herunder varmesentral, fordelingssystem, energikilde, styring, regulering, kapasitet, funksjon og drift, er ikke vurdert.

Tilstandsgrad er fastsatt utelukkende på bakgrunn av bygningsdeler som var tilgjengelige og mulige å vurdere ved visuell befaring.
Skjulte installasjoner og forhold under sameiets/borettslagets ansvar inngår ikke i vurderingen.



Elektrisk anlegg

Dette er en forenklet kontroll begrenset til de spørsmål og undersøkelser som forskrift til avhendingslova (tryggere bolighandel) § 2-18 inneholder. Dette kan ikke sammenlignes med en kontroll utført av offentlig myndighet (Det lokale eltilsyn) eller registrert elektrovirksomhet, og en bygningssakkyndig har verken kompetanse eller lov til å foreta en slik kontroll.

Tilstanden er vurdert ut fra den forenklede og begrensede kontrollen som forskriften inneholder. El-anlegget kan ha feil og mangler som en slik forenklet undersøkelse ikke vil avdekke. Vær derfor oppmerksom på denne risikoen, og søk videre veiledning eller få en fullstendig kontroll utført av registrert elektrovirksomhet.

Beskrivelse

Sikringsskap er lokalisert i entré/gang.

Automatsikringer med jordfeilbrytere.
8 fordelingskurser.
Overspenningsvern er installert.
Hovedbryter på 40 Amp.

Strømmålere og hovedsikringer i felles tavle.

Dørtelefonanlegg med døråpner.

_____

Undersøkelsen er utført i henhold til avhendingslova § 2-19 og § 2-21 samt NS 3600, og er begrenset til visuell, ikke-inngripende kontroll av tilgjengelige deler av boligens elektriske installasjoner.
Elektriske installasjoner som inngår i bygningens fellesanlegg, herunder plassering i fellesareal, hovedfordeling, felles kabelføringer, måleranlegg, dimensjonering, vern, kapasitet og drift, omfattes ikke av undersøkelsen og er ikke vurdert.

I henhold til forskrift til avhendingslova (tryggere bolighandel) skal det ikke foretas tilstandsvurdering av det elektriske anlegget. Det er derfor ikke gjort

Tilstandsrapport

vurderinger av anleggets funksjon, kapasitet, sikkerhet eller forskriftsmessighet, og det er ikke satt tilstandsgrad på det elektriske anlegget.

Opplysninger i rapporten knyttet til det elektriske anlegget er basert på tilgjengelig informasjon og synlige forhold, i den grad forskriften forutsetter, og kan ikke anses som en teknisk eller sikkerhetsmessig vurdering.

Det kan foreligge skjulte feil, mangler eller udokumenterte utvidelser og endringer i det elektriske anlegget som ikke lar seg avdekke uten kontroll utført av registrert elektrovirksomhet.

Eier av boligen har ansvar for at det elektriske anlegget til enhver tid er i forskriftsmessig stand, jf. forskrift om elektriske lavspenningsanlegg. Det anbefales at anlegget kontrolleres av registrert elektrovirksomhet ved behov.

1. Foreligger det eltilsynsrapport de siste 5 år, og det er ikke foretatt arbeid på anlegget etter denne, utenom retting av eventuelle avvik i eltilsynsrapport (dvs en el-tilsynsrapport uten avvik)?
   Nei

Spørsmål til eier

2. Når ble det elektriske anlegget installert eller sist gang totalt rehabilitert (årstall)? Med totalt rehabilitert menes fullstendig utskiftet anlegg fra inntakssikring og videre.
   2022 Det elektriske anlegget er fra oppføringstidspunkt.

3. Er alle elektriske arbeider/anlegg i boligen utført av en registrert elektroinstallasjonsvirksomhet?
   Ja I regi av entreprenør i forbindelse med oppføring av bygningen.

4. Er det elektriske anlegget utført eller er det foretatt tilleggsarbeider på det elektriske anlegget etter 1.1.1999?
   Ja

   Eksisterer det samsvarserklæring?
   Ja

   I regi av entreprenør i forbindelse med oppføring av bygningen.
   Samsvarserklæring lå i sikringsskapet ved befaring.
   Erklæringen er datert 14.12.2022.

5. Foreligger det kontrollrapport fra offentlig myndighet – Det Lokale Eltilsyn (DLE) eller eventuelt andre tilsvarende kontrollinstanser med avvik som ikke er utbedret eller kontrollen er over 5 år?
   Nei

6. Forekommer det ofte at sikringene løses ut?
   Nei Opplyst av eier ved befaring.

7. Har det vært brann, branntilløp eller varmgang (for eksempel termiske skader på deksler, kontaktpunkter eller lignende) i boligens elektriske anlegg?
   Nei

Generelt om anlegget

8. Er det tegn til at det har vært termiske skader (tegn på varmgang) på kabler, brytere, downlights, stikkontakter og elektrisk utstyr? Sjekk samtidig tilstanden på elektrisk tilkobling av varmtvannsbereder, jamfør eget punkt under varmtvannstank
   Nei

9. Er der synlig defekter på kabler eller er disse ikke tilstrekkelig festet?
   Nei


Inntak og sikringsskap

10. Er det tegn på at kabelinnføringer og hull i inntak og sikringsskap ikke er tette, så langt dette er mulig å sjekke uten å fjerne kapslinger?
    Nei

11. Finnes det kursfortegnelse, og er den i samsvar med antall sikringer?
    Ja

12. Foreta en helhetsvurdering av det elektriske anlegget, dets alder, allmenne tilstand og fare for liv og helse. Bør det elektriske anlegget ha en utvidet el-kontroll?
    Nei

Tilstandsrapport

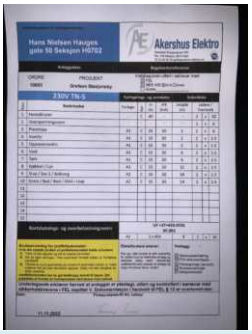



FORHOLD SOM ÅPENBART KAN MEDFØRE FARE FOR HELSE, MILJØ OG SIKKERHET

Dette punktet inneholder tydelige og lett synlige forhold ved boligen som åpenbart kan påvirke helse, miljø og sikkerhet, og som bygningssakkyndige har oppdaget. Terskelen for hva som anses som åpenbart er høy, og det utføres ikke undersøkelser med sikte på å avdekke slike forhold. Punktet omfatter ikke skjulte eller ikke-synlige forhold, tekniske vurderinger eller forhold som krever spesialundersøkelser. Forhold vurderes etter byggteknisk forskrift på befaringstidpunktet. Røykvarslere og håndholdt brannslukningsutstyr vurderes etter gjeldende forskrift om brannforebygging.

⚠ Helse, miljø og sikkerhet

Beskrivelse

HMS-punktene i rapporten omhandler forhold knyttet til helse, miljø og sikkerhet, og er ment som informasjons- og opplysningspunkter.

Registrering av HMS-avvik innebærer ikke nødvendigvis at det foreligger en påvist mangel eller et konkret problem, men kan være basert på manglende dokumentasjon, målinger eller forhold som ikke lar seg avklare ved visuell befaring.

HMS-punktene føres for å gi et helhetlig bilde av boligen og skal ikke forstås som en tilstandsgrad eller teknisk konklusjon, men som veiledende informasjon.

———

Det er installert felles brannvarslingsanlegg med sensorer i leilighetene.

Det er installert sprinkleranlegg.

———

Generell info om brannvarslere (i henhold til TEK17):
Brann-/røykdetektorer i leiligheter i boligbygninger må dekke områdene kjøkken, stue og sone utenfor soverom.
Dessuten må følgende være oppfylt:
- Det må være minst én detektor per etasje.
- Akustiske alarmorganer må plasseres slik at alarmstyrken er minst 60 dB i oppholdsrom og soverom når mellomliggende dører er lukket.

I større byggverk med boliger, som typisk er organisert som borettslag, aksjelag eller eierseksjonssameier, er det krav til at det skal foreligge brannteknisk dokumentasjon for byggverket.
Det er ikke dokumentert at dette foreligger.

Generell info om brannslukkingsutstyr (i henhold til TEK17):
Boligbygg (risikoklasse 4) må ha enten håndslokkeapparat eller egnet brannslange som rekker inn i alle rom.
Håndslokkeapparater kan være pulverapparater på minimum 6 kg med ABC-pulver eller skum- og vannapparater på minimum 9 liter eller på minimum 6 liter og med effektivitetsklasse minst 21A etter NS-EN 3-7:2004.
I bolig kan det benyttes formstabil brannslange med innvendig diameter på minimum 10 mm.
Brannslange må ikke være lengre enn 30 meter ved fullt uttrekk.
Antall og dekningsområde av brannslanger og håndslokkeapparater må være slik at alle rom i hele bygningen dekkes.
Brannslokkeutstyr må være plassert slik at brukerne lett kan finne fram til det og kunne ha mulighet til å slokke branntilløp i startfasen før det utvikler seg til en større brann.

Arealer, byggetegninger og brannceller

Standard gjeldende fra 01.01.2024

Arealmålinger og arealoppsett er basert på Norsk standard 3940:2023 Areal- og volum-beregninger av bygninger. Arealet gjelder for tidspunktet da boligen ble målt


Hva er måleverdig areal?

Arealet i rommet må ha minst 1,90 m fri høyde over gulvet og minst bredde på 0,60 m. Et loft med skråtak vil for eksempel bare få registrert målbart areal der høyden er minst 1,90 m og bredden minst 0,60 m. Rommet må ha dør eller luke og gangbart gulv.

Hva er bruksareal?

BRA = BRA-i + BRA-e + BRA-b

Bruksarealet for bygningen er bruttoarealet minus arealet som opptas av yttervegger.

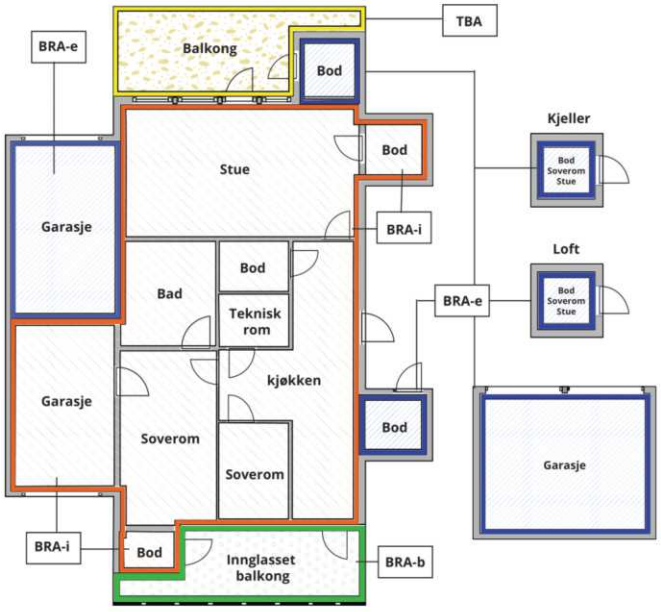



Carport og/eller garasjeplass i felles garasjeanlegg er ikke måleverdig areal

Internt bruksareal **(BRA-i)**	Arealet innenfor boenheten(e)
Eksternt bruksareal **(BRA-e)**	Arealet av alle rom utenfor boenheten(e) og som tilhører denne, slik som for eksempel boder
Innglasset balkong mv **(BRA-b)**	Arealet av innglasset balkong, veranda eller altan når denne er tilknyttet boenheten(e)
Terrasse- og balkongareal **(TBA)**	Arealet av terrasser, åpne balkonger og åpen altan tilknyttet boenheten(e)
Gulvareal **(GUA)**	Er sum av BRA (bruksareal) og ALH (areal med lav takhøyde). Areal med lav takhøyde (ALH) er ikke måleverdig areal, som skyldes skråtak og lav himlingshøyde. GUA kan opplyses i markedsføring der det er aktuelt for den konkrete boligen og kun sammen med BRA-i, for eksempel der gulvflaten har en verdi og har funksjon ved møblering og bruk av rommene. Ikke innredet areal som kaldloft, måles og oppgis normalt ikke.

Arealet kan ikke alltid fastsettes nøyaktig

Areal kan være komplisert eller umulig å måle opp nøyaktig fordi det er vanskelig å fastslå tykkelsen på innervegger, skjevheter i og utforming av bygningskonstruksjoner som karnapp, buer og vinkler som ikke er rette, åpne rom over flere etasjer og så videre.

Eiendommens markedsverdi kan ikke baseres på en matematisk beregning basert på antall kvadratmeter opplyst i rapporten. Opplysninger om areal kan altså ikke alene benyttes for å beregne eiendommens verdi.

Den bygningssakkyndige kan avdekke eventuelle bruksendringer og avvik i branncelleinndeling

Den bygningssakkyndige ser på byggetegninger hvis de er tilgjengelige og dette er en del av oppdraget,og vurderer bruken av boligen opp mot tegningene. Hvis den bygningssakkyndig avdekker at en bolig ikke ser ut til å være delt opp i brannceller etter kravene i byggteknisk forskrift på befaringstidspunktet, skal det opplyses om dette.

Reglene om bruksendring og brannceller kan være kompliserte. Søk videre faglige råd om rapporten ikke gir deg svar. Den bygningssakkyndige kan ikke vurdere og svare på alle spørsmål, og kan heller ikke vite om kommunen kan gi unntak for kravene som gjelder. Vil du vite mer?

Om brannceller

En branncelle er hele eller avgrensede deler av en bygning hvor en brann fritt kan utvikle seg uten at den kan spre seg til andre bygninger eller andre deler av bygningen i løpet av en fastsatt tid.

Om bruksendring

Bruksendring er å endre bruken av et rom fra en tillatt bruk til en annen. Dette kan kreve søknad og tillatelse, for eksempel hvis du endrer et rom fra bod til soverom eller arbeidsrom,eller hvis du endrer en bolig til to separate boliger.

Rom for varig opphold har krav til takhøyde, romstørrelse,rømningsvei og lysforhold som må være oppfylt. Du kan søke kommunen om unntak for kravene, men kan ikke regne med å få unntak for krav som går på helse og sikkerhet, for eksempel krav til rømningsvei.

Bruksendring som krever godkjenning, og som ikke er søkt bruksendret, er ulovlig. Kommunen kan etter plan- og bygningsloven kapittel 32 forfølge overtredelser. Kommunen kan pålegge deg å avslutte den ulovlige bruken, eventuelt å rette eller tilbakeføre rommet til godkjent bruk.

Arealer

2-roms leilighet i 7. etasje

	Bruksareal BRA m²				
Etasje	**Internt bruksareal (BRA-i)**	**Eksternt bruksareal (BRA-e)**	**Innglasset balkong (BRA-b)**	**SUM**	**Terrasse- og balkongareal (TBA)**
7. Etasje	39			39	11
Kjeller		5		5	
SUM	**39**	**5**			**11**
SUM BRA	**44**				

Romfordeling

Etasje	**Internt bruksareal (BRA-i)**	**Eksternt bruksareal (BRA-e)**	**Innglasset balkong (BRA-b)**
7. Etasje	Entré/gang, bad, soverom, stue/kjøkken		
Kjeller		Bod	

Kommentar

7. Etasje:
Entré/gang, bad, soverom og stue med åpen kjøkkenløsning.

Utgang fra stue til balkong på ca. 11,3 m².

_____

Kjeller:
Bod på ca. 5 m².

_____

Arealene er målt innvendig.
Innvendige sjakter, rørkasser o.l. er medregnet i boligens areal.

I arealoppstillingen er alle arealer avrundet til nærmeste hele tall, i henhold til gjeldende måleregler (NS 3940).

Det er bruken av rommet på befaringstidspunktet som er lagt til grunn for romnavn og romdefinisjon i arealoppstillingen.
Dette innebærer at rom kan være i strid med Teknisk forskrift (TEK) eller mangle kommunal godkjenning for aktuell bruk, uten at dette påvirker valg av rombetegnelse i rapporten.

Det kan forekomme avvik mellom dagens rombruk/rombenevnelse og boligens opprinnelige byggemeldte eller godkjente tegninger.

Rombetegnelser er skjønnsmessig vurdert på stedet og tilfredsstiller ikke nødvendigvis kravene i Teknisk forskrift for rom til varig opphold, herunder krav til romstørrelse, takhøyde, lysforhold og rømning.
Innbygde og plassbygde skap er skjønnsmessig vurdert på stedet.

Boder utenfor boenheten (BRA-e) er ofte møblerte eller fulle, og kan i mange tilfeller ikke måles nøyaktig.
Oppgitte arealer må derfor anses som omtrentlige og ikke eksakte.
Bodene er vist frem til takstingeniør av eier eller representant for eier på befaringsdagen.
Takstingeniør har ikke foretatt nærmere undersøkelser av om boligen har rettslig bruksrett til disse arealene.

Lovlighet

Byggetegninger

Det foreligger godkjente og byggemeldte tegninger, som stemmer med dagens bruk

Nyere håndverkstjenester

Er det ifølge eier utført håndverkstjenester på boligen siste 5 år? ☐ Ja ☑ Nei

Befarings - og eiendomsopplysninger

Befaring

Dato	Til stede	Rolle
07.5.2026	Thomas Tandberg	Takstingeniør
	Cecilie Høegh Dekkerhus	Kunde

Matrikkeldata

Kommune	gnr.	bnr.	fnr.	snr.	Areal	Kilde	Eieforhold
301 OSLO	79	112		68	2803 m²	Iflg. Norges Eiendommer - Ambita. Tomtearealet gjelder for det aktuelle Gnr/Bnr.	Ikke relevant

Adresse
Hans Nielsen Hauges gate 50 B

Hjemmelshaver
Dekkerhus Cecilie Høegh

Kommentar
Regulering : Området er regulert til boligformål
Adkomst vei : Offentlig, interne gang- og stikkveier.
Tilknytning vann : Offentlig
Tilknytning avløp : Offentlig

Boligselskap	Eierandel	Forretningsfører	Organisasjonsnr
Hans Nielsen Hauges Gate 50 Boligsameie	39 / 6697	Solibo AS	930469777

Felles formue
Kr. 14 170 31.12.2025

Felles gjeld:
Kr. 1 669 31.12.2025

Eiendomsopplysninger

Beliggenhet

2-roms leilighet i bygningens 7. etasje med nordvendt balkong, sentralt beliggende på Storo, bydel Sagene i Oslo.
Området ligger mellom marka og byen med en velutviklet infrastruktur.
I nærområdet finnes turmuligheter, badeplasser og rekreasjonsområder.
Gangavstand til alle fasiliteter, BI, flere treningssentre, buss, jernbane, trikk og T-bane til sentrum, samt flybussen.
Gangavstand til nattbuss 7 dager i uken.
Rikt og voksende utvalg av kaféer og restauranter.
I umiddelbar nærhet finner man Storo senteret med 120 butikker samt nærbutikk og kafé.
Kort vei til Akerselva med fine turmuligheter, samt marka med flotte turstier i skog og mark, og lysløype om vinteren.

Om tomten

Felles tomt på 2 803 kvm.
Tomten er pent og parkmessig opparbeidet med asfalterte internveier, gressplen, busker, trær og bed samt lekeapparater og sittegrupper.

Avgiftsbelagt gjesteparkering i Hans Nordahls gate.
Ellers parkering etter områdets gjeldende bestemmelser.

Tinglyste/andre forhold

De totale felleskostnadene utgjør per tidspunkt for rapporten kr. 1 610,- per måned (kr. 19 320,- per år).
Felleskostnadene omfatter blant annet fellesutgifter, kabel-TV/internett, kommunale avgifter, felles bygningsforsikring, forretningsførsel samt drift og vedlikehold.
Fjernvarme, varmtvann og kaldtvann faktureres etterskuddsvis.
Avregning utføres av EcoGuard, og kostnad vil variere i henhold til forbruk.

Opplysningene er basert på informasjon mottatt fra forretningsfører, og undertegnede har ikke foretatt selvstendig kontroll av tallmaterialet.
For nærmere spesifikasjon av hva felleskostnadene omfatter, vises det til salgsoppgaven.

Det anbefales at interessenter setter seg inn i sameiets vedtekter, husordensregler, regnskap, budsjett og årsberetning.
Dokumentene vil være tilgjengelige hos meglerforetaket.
Det gjøres oppmerksom på at fellesgjeld og felleskostnader kan endres over tid som følge av beslutninger truffet i sameiet.

Sameiets hjemmesider:
https://home.solibo.no/hp/hnhg50

Bebyggelsen

Området består hovedsakelig av blokkbebyggelse og næringsvirksomhet
Bygning oppført i 2022 i mur- og betongkonstruksjoner etter datidens byggeskikk og forskrifter.

Det utføres løpende vedlikehold og oppgraderinger i henhold til behov og vedtak.
For nærmere oversikt over utførte og planlagte arbeider vises det til sameiets årsberetning og styre.

Forsikring

Selskap	Avtalenr	Type	Forsikringssum	Årlig premie
Tryg Forsikring	8574591	Fullverdi		

Kommentar
Fellespolise for bygningsmassen. Eier må selv tegne innboforsikring.

Kilder og vedlegg

Dokumenter

Beskrivelse	Dato	Kommentar	Status	Sider	Vedlagt
Egenerklæring		Utfylt av selger.	Gjennomgått		Nei
Eier		Som påviste og ga opplysninger.	Gjennomgått		Nei
Forretningsfører		Opplysninger om regnskapstall og forsikringsforhold.	Gjennomgått		Nei
Infoland.no		Hjemmelshaver(e), snr., eierbrøk, gnr., bnr., byggeår og tomtestørrelse.	Gjennomgått		Nei

Revisjoner

Versjon	Ny versjon	Kommentar
1	13.05.2026	

For gyldighet på rapporten se forside

Forutsetninger

Tilstandsrapportens avgrensninger

STRUKTUR OG REFERANSENIVÅ

•Rapporten baserer seg på krav i forskrift til avhendingslova (tryggere bolighandel). Rapportens struktur, metode og begrepsbruk følger i hovedsak Norsk Standard NS 3600:2018 (teknisk tilstandsanalyse ved omsetning av bolig), samt Takstbransjens retningslinjer for arealmåling når det gjelder fordeling mellom P-areal og S-areal.

•Bygningssakkyndig er ikke ansvarlig for tilbakeholdt eller uriktig informasjon, som har betydning for tilstandsvurderingen. Rapporten beskriver avvik, det vil si en tilstand som er dårligere enn referansenivået. Rapporten vil normalt ikke fremheve positive sider ved boligen ut over det som fremgår av tilstandsgradene.

•For anbefalte tiltak ved TG2 og TG3 må du vurdere om tiltakene er nødvendige og lønnsomme. Hva det vil koste å utbedre rom eller bygningsdeler vil avhenge av registrerte avvik og tiltak som kommer frem i rapporten. Anslaget er gitt på generelt grunnlag basert på prisintervaller. Anslaget må ikke forveksles med en konkret vurdering og tilbud fra en entreprenør eller håndverker. Utbedringskostnadene vil også avhenge av personlige preferanser og markedspris på materialer og tjenesteyter.

•Vurdering mot byggeregler
Den bygningssakyndige vil vurdere boligen mot hvordan det var vanlig å bygge og regler som gjaldt på søknadstidspunktet. Noen rom og bygningsdeler slik som bad og vaskerom, og forhold som gjelder sikkerhet mot brann, rekkverk og trapper osv., vil den bygningssakkyndige vurdere mot dagens regelverk. Etter dagens regelverk vil disse kunne få en tilstandsgrad 2 eller 3 uten at det nødvendigvis er krav om at avviket må utbedres.

PRESISERINGER

Tilstandsrapporten gjelder hovedbygget. Tilleggsbygninger, som for eksempel garasje, gis kun en enkel beskrivelse.

Avvik er vurdert ut fra tekniske forskrifter på godkjenningstidspunktet for bygget. Noen bygningsdeler er vurdert etter gjeldende teknisk forskrift på befaringstidspunktet. Dette gjelder blant annet:

i. våtrom (bad, vaskerom) og andre fuktutsatte rom

ii. forhold knyttet til brann, rømming, sikkerhet, for eksempel rekkverkshøyder/åpninger, ulovlige bruksendringer, brannceller osv.

•For skjulte konstruksjoner, som vann og avløp uten dokumentasjon, er kvalitet og alder vurdert.

•Fastmonterte installasjoner, for eksempel innfelt belysning og høyttalere, skal ikke demonteres for å sjekke dampsperren bak. Dette er av hensyn til bygningssakkyndiges kompetanse og risikoen for skade.

•Kontroll av fukt i konstruksjonen ved hulltaking i bad og vaskerom (våtrom), rom under terreng (kjelleretasje, underetasje og sokkeletasje) eller andre bygningsdeler, skal skje etter eiers aksept. Hulltaking av våtrom og rom under terreng kan i visse tilfeller unnlates (ref. forskrift til avhendingslova).

•Kontroll av romfunksjoner for P-ROM blir bare utført når det ikke foreligger godkjente og byggemeldte tegninger, eller når tegninger ikke stemmer med dagens bruk.

•Bygningssakkyndig gir en forenklet vurdering av brannteknisk forhold og elektriske installasjoner i boligen hvis det er mer enn fem år siden siste el-tilsyn. Ved behov for grundigere undersøkelser, kan bygningssakkyndig anbefale boligkjøper ta kontakt med offentlige myndigheter eller en kvalifisert elektrofaglig fagperson.

TILLEGGSUNDERSØKELSER

Etter avtale med eier kan tilstandsanalysen utvides til også å omfatte tilleggsundersøkelser utover minimumskravet i forskriften.

BEFARINGEN

Rapporten gir en vurdering av byggverk og bygningsdeler som bygningssakkyndig har observert, og som fremkommer av forskrift til avhendingslova. Rapporten er likevel ingen garanti for at det ikke kan finnes skjulte feil, skader og mangler. NS 3600:2018 (teknisk tilstandsanalyse ved omsetning av bolig) har undersøkelsesnivå 1 til 3, hvor nivå 1 er det laveste og basert på visuell observasjon. Rapporten er basert på undersøkelsesnivå 1, med noen få unntak: våtrom og rom under terreng.

I praksis betyr dette at:

•befaringen skal begrenses til kun visuelle observasjoner på tilgjengelige flater uten fysiske inngrep (f.eks. riving).

•flater som er skjult av snø eller på annen måte ikke er tilgjengelig eller skjult, blir ikke kontrollert.

•det blir ikke utført funksjonsprøving av bygningsdeler, som isolasjon, piper, ventilasjon, elektrisk anlegg, osv.

•det gis ikke en vurdering av boligens tilbehør, hvite- og brunevarer og annet inventar. Dette gjelder også integrert tilbehør.

•inspisering av yttertak er basert på det som er synlig, normalt på innsiden fra loftet og utvendig fra stige/bakkenivå. I en del situasjoner er det ikke sikkerhetsmessig forsvarlig å undersøke taket fra utsiden, og da vil vurderingen være basert på alder og materialer.).

•stikkprøvetakninger er tilfeldig valgt og kan innebære kontroll under overflaten med spiss redskap eller lignende.

UTTRYKK OG DEFINISJONER

•Referansenivå: kravet til bygningsdelen eller rommet på byggetidspunktet.

•Tilstand: byggverkets eller bygningsdelens tekniske, funksjonelle eller estetiske status på et gitt tidspunkt.

•Symptom: forhold som gir indikasjon på hvilken tilstand et byggverk eller en bygningsdel befinner seg i. Benyttes ved beskrivelse av avvik og alder.

•Skadegjørere: i hovedsak råte, sopp og skadedyr.

•Fuktsøk: overflatesøk med egnet søkeutstyr som fuktindikator eller visuelle observasjoner.

Forutsetninger

•Fuktmåling: måling av fuktinnhold i materiale eller i bakenforliggende konstruksjon ved bruk av egnet måleutstyr, blant annet hammerelektrode og pigger.

•Hulltaking: boring av hull for inspeksjon og fuktmåling i risikoutsatte konstruksjoner, primært i tilstøtende vegger til bad, utforede kjellervegger og eventuelt i oppforede kjellergulv.

•Normal slitasjegrad: forventet slitasje av materiale i overflaten som er basert på enkle visuelle observasjoner. Kan vurderes sammen med bygningsdelens alder.

•Forventet gjenværende brukstid: anslått tid et byggverk eller en del av et byggverk vil kunne tjene sitt formål (NS 3600:2018, termer og definisjoner punkt 3.9).

AREALBEREGNING FOR BOENHETER

•Areal fastsettes etter Forskrift til avhendingsloven og Norsk Standard 3940 Areal- og volum-beregninger av bygninger fra 2023.

•Areal oppgis i hele kvadratmeter i rapporten, og gjelder for det tidspunkt oppmålingen fant sted.

•Bruksareal (BRA) er det måleverdige arealet som er innenfor omsluttede vegger målt i gulvhøyde (bruttoareal minus arealet som opptas av yttervegger). I tillegg til gulvhøyde gjelder regler om fri bredde for at arealet skal være måleverdig, med betydning for BRA av for eksempel loft med skråtak. BRA består av internt bruksareal (BRA-i), eksternt bruksareal (BRA-e) og innglasset balkong mv (BRA-b). Terrasse- og balkongareal (TBA) opplyses der tilstandsrapporten skal benyttes i boligomsetningen og der det er aktuelt. I tillegg kan gulvareal (GUA) og areal med lav takhøyde (ALH) opplyses sammen med BRA der det er aktuelt og en del av oppdraget. Rom skal ha atkomst og gangbart gulv for å kunne regnes som BRA/måleverdig areal.

•Arealet måles og oppgis dersom arealet oppfyller krav til måleverdighet, slik som at arealet må ha minst en bredde på 0,6m og minst en høyde på 1,9 m osv. Et rom kan være i strid med teknisk forskrift og mangle godkjennelse hos kommunen for den aktuelle bruken, uten at dette får betydning for om arealet måles og oppgis i tilstandsrapporten. Når arealet måles tas det ikke hensyn til om arealet er lovlig oppført eller om bruken er lovlig, bruksendringer, lysforhold eller andre sikkerhetsmangler.

•Eiendommens markedsverdi kan ikke baseres på en rent matematisk beregning i forhold til antall kvadratmeter opplyst i rapporten. Opplysninger om areal kan altså ikke alene benyttes for beregning av eiendommens verdi.

•Rom som ligger utenfor boenheten, men som eier har påvist og/eller opplyst at tilhører boenheten, er oppmålt og inkludert i BRA-e. Det er ikke fremvist dokumentasjon på at rommet tilhører boenheten, med mindre dette er angitt særskilt. Rom utenfor boenheten kan omdisponeres av borettslaget/sameiet og dette kan påvirke boligens BRA. Vær oppmerksom på at NS 3940:2023 og eierseksjonsloven har ulik definisjon av fellesareal. Ved arealmåling gjelder NS 3940:2023 som definerer fellesareal slik: “Delen av bygning som brukes av to eller flere bruksenheter eller til bygningens forvaltning, drift eller vedlikehold.

•Se øvrig informasjon om areal i rapporten, Norsk Standard 3940 (2012 og 2023) og veiledningen til disse.

PERSONVERN

Verdi, takstingeniøren og takstforetaket behandler personopplysninger som takstingeniøren trenger for å kunne utarbeide rapporten. Personvernerklæring med informasjon om bruk av personopplysninger og dine rettigheter finner du her Personvernerklæring - iVerdi

Rapporten/befaringen er avholdt i henhold til gjeldende avhendingslov (tryggere bolighandel) og forskrift til avhendingslova.
Tilstandsgrader settes i henhold til NS3600.
Hjemmel er kontrollert utfra Norges eiendommer/Ambita.

Rapporten omfatter ikke tekniske vurderinger av fagområder som krever særskilt godkjenning eller kompetanse, herunder elektriske anlegg, VVS-installasjoner og ildsteder.
Eier av boligen bør jevnlig sørge for el-sjekk fra godkjent kontrollinstans.
Det kan foreligge udokumenterte utvidelser eller endringer av elektrisk anlegg som ikke er dokumentert eller informert om.

Konstruksjoner over terreng er besiktiget fra bakkenivå. Der det ikke er foretatt vurderinger, skyldes dette at forholdene ikke har latt seg vurdere innenfor rammen av visuell befaring og tilgjengelighet. Besiktigelsen blir kun utført på lett tilgjengelige deler av konstruksjoner.

I sammenfattet beskrivelse og under de ulike bygningsdeler er det gjort rede for de oppgraderinger som er foretatt (der dette er opplyst av rekvirent/eier) og eventuelle svakheter som er registrert.

Endret bruk, kan over tid avdekke skjulte feil og mangler som ikke oppdages ved visuell kontroll (undersøkelsesnivå 1) på befaringstidspunktet.

Arealene er målt i henhold til NS 3940. Det tas ikke stilling til om rommene oppfyller krav til varig opphold eller annen godkjenning etter plan- og bygningslovgivningen. Rombetegnelser er basert på bruken på befaringstidspunktet.

Ved evt. åpning av konstruksjoner kan feil og mangler avdekkes også utover det som er omtalt i rapporten.
Det gjøres oppmerksom på at dette er en tilstandsrapport på nivå 1, dvs. kun en visuell befaring, uten åpning av konstruksjoner.

Merk at dagens krav til isolering og tetthet mv er strengere enn da bygget ble oppført. Tilstandsanalysen er basert på en visuell befaring og registrering av symptomer.

Rapporten begrenser seg til leiligheten/boligen og det som normalt vil omfattes av eiers selvstendige vedlikeholdsansvar som seksjons-, aksje- eller andelseier.
Normalt utgjør dette alt innenfor leilighetens/seksjonens vegger. Tilstandsrapporten tar derfor ikke for seg bygningens fellesdeler som for eksempel tak, yttervegger, grunnmur, drenering, og felles tekniske installasjoner med mindre det foreligger et særlig vedlikeholdsansvar knyttet til bygningsdelene.
Dette er i henhold til gjeldende avhendingslov (tryggere bolighandel) og tilhørende forskrift.

På forespørsel har rekvirent/eier opplyst at de ikke er kjent med at boligen/leiligheten har skjulte feil eller mangler, offentlige pålegg som ikke er utført eller vedtak som medfører eller har medført nytt låneopptak/økning av utgifter, utover det som er nevnt i rapporten.

Opplysninger om utførte arbeider, årstall og øvrige opplysninger i rapporten er basert på opplysninger gitt av eier/beboer/rekvirent eller fremlagt dokumentasjon.

I henhold til gjeldende forskrift er det ikke krav til

Forutsetninger

kostnadsestimering av TG2, kun TG3.
I de tilfeller TG2 er kostnadsestimert, er dette gjort grunnet konsekvensen av avviket samt viktigheten av at avviket lukkes.

Rapporten beskriver forhold på befaringstidspunktet og er i henhold til avhendingslova gyldig i inntil ett år etter rapportdato. Rapporten kan ikke gjenbrukes ved flere boligsalg i denne perioden, ei heller av andre personer/bedrifter/selskaper enn rekvirent oppgitt i denne rapporten.

Skjer det endring, oppstår skader, lekkasjer, gjøres endringer eller lignende på boligen/leiligheten, bør du som rekvirent/eier be om en oppdatert rapport.
Merk at en oppdatering av rapport etter en viss tid kan medføre en merkostnad.

NB!
Takstrapporten er en viktig del av avtalegrunnlaget.
Kunden/rekvirent må derfor lese nøye igjennom for å sjekke at de opplysningene som er gitt er korrekte.
Vi minner om at selger er pliktig til å opplyse om alle forhold ved eiendommen som kan ha betydning for en kjøper.
Dersom det er presiseringer etter ytterligere informasjon som må inntas, ber vi om å få beskjed om dette snarest etter utkastet er sendt.

EGENERKLÆRINGSSKJEMA

Dato: 15.05.2026

Til orientering vil dette skjema være en del av salgsoppgaven

Meglerfirma	PrivatMegleren Soria Moria - Nordpolen	Oppdragsnr.	169251022
Addresse	Hans Nielsen Hauges gate 50 B		
Postnr.	0481	Sted	OSLO
Selgers navn	Cecilie Høegh Dekkerhus		

SPØRSMÅL FOR ALLE TYPER EIENDOMMER (spørsmål som besvares med «Ja», skal beskrives nærmere i «Beskrivelse»)

Innledende informasjon om salg av boligen

Er det dødsbo?

☑ Nei ☐ Ja

Salg ved fullmakt?

☑ Nei ☐ Ja

Har du kjennskap til eiendommen?

☐ Nei ☑ Ja

Når kjøpte du boligen?

05.05.2023

Hvor lenge har du bodd i boligen?:

ca. 12 måneder

Har du bodd i boligen siste 12 mnd?

☑ Nei ☐ Ja

Våtrom

1. Kjenner du til om det er feil ved våtrom, for eksempel sprekker, lekkasje, råte, lukt eller soppskader?

☑ Nei ☐ Ja

2. Kjenner du til om det er utført arbeid på våtrom?

☑ Nei ☐ Ja, kun av faglært ☐ Ja, både av faglært og ufaglært ☐ Ja, kun av ufaglært

5. Har det blitt utført elektriske arbeider på våtrom, som for eksempel nye varmekabler, nytt el uttak eller liknende?

☑ Nei ☐ Ja, kun av faglært ☐ Ja, både av faglært og ufaglært ☐ Ja, kun av ufaglært

Vann/Avløp/Rør

6. Kjenner du til om det er feil på vann/avløp, herunder rørbrudd?

☑ Nei ☐ Ja

7. Kjenner du til om det har vært tilbakeslag, tett sluk eller lignende?

☑ Nei ☐ Ja

8. Kjenner du til om det har vært utført arbeider på vann/avløp/rør?

☑ Nei ☐ Ja, kun av faglært ☐ Ja, både av faglært og ufaglært ☐ Ja, kun av ufaglært

9. Kjenner du til om det har vært utført kontroll på vann/avløp/rør?

☐ Nei ☑ Ja

Av hvem og når?

Søstrene Amundsen Rørleggerbedrift/Utvendig Rendhold AS utførte service/kontroll av varme, sanitærinstallasjoner og ventilasjon i april/mai 2026 for å forebygge lekkasjer, redusere risikoen for vannskade og sikre god/trygg drift av rørsystemene i bygget.

Er eventuelle avvik blitt utbedret?

Styret opplyste 12.05.2026 om at det er blitt oppdaget en lekkasje i teknisk rom (varmeanlegget) i bygget og at dette vil bli utbedret 13.05.2026. Det vil nok bli laget en rapport til eier/sameiet ifb. boligsjekken, men har foreløpig ikke mottatt denne.

10. Kjenner du til om eiendommen har privat vannforsyning eller avløp, som septik, pumpekum, avløpskvern eller liknende?

☑ Nei ☐ Ja

Yttertak

11. Kjenner du til om det er feil/utettheter/lekkasje fra tak/takrenner/nedløp/beslag?

☑ Nei ☐ Ja

12. Kjenner du til om det er utført arbeid på taktekking/takrenner/beslag?

☑ Nei ☐ Ja, kun av faglært ☐ Ja, både av faglært og ufaglært ☐ Ja, kun av ufaglært

Piper og ildsteder

13. Kjenner du til om det er problemer med mur/pipe/ildsted, for eksempel dårlig trekk, sprekker, pålegg, fyringsforbud, innkledd pipe eller liknende?

☑ Nei ☐ Ja

Mur/Fundament/Skjevheter

14. Kjenner du til om det er sprekker i mur/skjeve gulv/setningsskader eller liknende?

☐ Nei ☑ Ja

Beskrivelse:

Det er kun noen få merker og mindre sprekker i malingen noen få steder, men dette er ifølge utbygger og takstmann normalt. Ifb. ettårsbefaringen 30.01.2024 ble noen mindre sprekker i malingen på vegger/overganger malt eller fuget over.

Terrasser/Fasader/Vinduer

15. Kjenner du til om det er feil/utettheter/lekkasje i terrasser/fasade/vinduer?

☑ Nei ☐ Ja

16. Kjenner du til om det er utført arbeid på terrasser/fasade/vinduer?

☑ Nei ☐ Ja, kun av faglært ☐ Ja, både av faglært og ufaglært ☐ Ja, kun av ufaglært

Kjeller/Underetasje/Krypkjeller

Har boligen underetasje, kjeller eller krypkjeller?

☐ Nei ☑ Ja

17. Kjenner du til om det er problemer med drenering/fuktinnsig/øvrig fukt eller fuktmerker i underetasje/kjeller/krypkjeller?

☑ Nei ☐ Ja

18. Har det vært utført arbeid i forbindelse med drenering?

☑ Nei ☐ Ja, kun av faglært ☐ Ja, både av faglært og ufaglært ☐ Ja, kun av ufaglært

19. Hvis boligen har kjeller og/eller rom under terreng. Kjenner du til om det er gjort endringer slik som ombygning, innredning, bruksendring osv., eller lagt gulv/kledd vegger osv.?

☑ Nei ☐ Ja

Kjenner du til om bruken av rommene i kjelleren er endret til rom for varig opphold?

☑ Nei ☐ Ja

Loft

Har boligen loft?

☑ Nei ☐ Ja

Elektrisk Anlegg

21. Kjenner du til om det er feil ved det elektriske anlegget?

☑ Nei ☐ Ja

22. Kjenner du til om det har vært utført arbeider på el-anlegget?

☑ Nei ☐ Ja, kun av faglært ☐ Ja, både av faglært og ufaglært ☐ Ja, kun av ufaglært

23. Kjenner du til om det elektriske anlegget har vært undersøkt eller kontrollert av el-takstmann, el-installatør, eller det lokale el-tilsynet?

☐ Nei ☑ Ja

Av hvem?:

JM Norge foretok en sjekk av baderomsgulvet rett etter forrige eiers overtakelse i starten av 2023. Takstmann har opplyst at det er normalt med noe oppstartsproblemer med fjernvarmesystemer. Det har ikke vært noe problem med varme i gulvet etter dette.

Er eventuelle avvik blitt utbedret?:

Jeg er ikke kjent med at det ble oppdaget avvik, men JM Norge sjekket/ordnet at varmen i baderomsgulvet fungerte optimalt.

Installasjoner (klimaanlegg, ventilasjon osv.)

24. Kjenner du til om det er feil ved slike installasjoner

☐ Nei ☑ Ja

Beskriv:

Jeg har ikke selv hatt problemer med radiator, men sameiet har opplyst om problemer m/ kvaliteten på radiatorvannet og er i dialog med utbygger om dette. Det vurderes å sette inn utstyr for å bedre kvaliteten for å minimere slitasje på rørsystemet.

25. Kjenner du til om det har vært utført arbeider på slike installasjoner?

☑ Nei ☐ Ja, kun av faglært ☐ Ja, både av faglært og ufaglært ☐ Ja, kun av ufaglært

26. Kjenner du til om det har vært utført kontroll av slike installasjoner?

☐ Nei ☑ Ja

Av hvem?:

Søstrene Amundsen Rørleggerbedrift/Utvendig Rendhold AS utførte service/kontroll av varme, sanitærinstallasjoner og ventilasjon i april/mai 2026 for å forebygge lekkasjer, redusere risikoen for vannskade og sikre god/trygg drift av rørsystemene i bygget.

Er eventuelle avvik blitt utbedret?:

Styret opplyste 12.05.2026 om at det er blitt oppdaget en lekkasje i teknisk rom (varmeanlegget) i bygget og at dette vil bli utbedret 13.05.2026. Det vil nok bli laget en rapport til eier/sameiet ifb. boligsjekken, men har foreløpig ikke mottatt denne.

Oljetank

27. Kjenner du til om det er nedgravd oljetank på eiendommen?

☑ Nei ☐ Ja

28. Kjenner du til om det foreligger pålegg fra kommunen om å fjerne oljetanken?

☑ Nei ☐ Ja

29. Kjenner du til om kommunen har gitt dispensasjon til at oljetanken kan bli liggende? For eksempel ved at den tømmes/saneres eller fylles igjen?

☑ Nei ☐ Ja

Offentlige godkjenninger og utleiedel

30. Kjenner du til om det er innredet/bruksendret/bygget ut/lagt gulv/kledd vegger i andre deler av boligen?

☑ Nei ☐ Ja

31. Kjenner du til andre endringer, som tilbygg, garasje, terrasse/balkong/veranda, bruksendring, fasadeendringer?

☑ Nei ☐ Ja

32. Selges boligen med utleiedel, leilighet, hybel, eller tilsvarende?

☑ Nei ☐ Ja

Radon

35. Er det foretatt radonmåling?

☑ Nei ☐ Ja

Garasje/Carport

Har boligen garasje eller carport?

☑ Nei ☐ Ja

Øvrige arbeider ved boligen (Skaderapporter, tilstandsvurderinger og arealmålinger)

38. Kjenner du til om det foreligger skaderapporter, tilstandsvurderinger eller målinger eller lignende om boligen, og hvor skaden og eventuell følgeskade, etter hva du vet, ikke er utbedret?

☑ Nei ☐ Ja

39. Kjenner du til om det foreligger brukstillatelser eller ferdigattester for boligen, eiendommen og utførte tiltak?

☐ Nei ☑ Ja

Beskrivelse:

Det foreligger etter det jeg er kjent med ferdigattest av 04.09.2023.

Planer og offentlige godkjenninger

40. . Kjenner du til om det er forslag eller vedtatte reguleringsplaner/andre planer, nabovarsler/byggegodkjenninger/byggeplaner eller andre offentlige vedtak som kan medføre endinger i bruken av eiendommen eller eiendommens omgivelser?

☑ Nei ☐ Ja

41. Kjenner du til om det er påbud/heftelser/krav/manglende tillatelser ved eiendommen?

☑ Nei ☐ Ja

42. Kjenner du til om det er forhold i nabolaget som medfører plager eller sjenanse som det kan være relevant for kjøper å vite om?

☑ Nei ☐ Ja

Andre relevante forhold

43. Kjenner du til om ufaglærte har utført arbeid på eiendommen som normalt bør utføres av faglærte, utover det som er nevnt tidligere (for eksempel murerarbeid, tømrerarbeid osv.)?

☑ Nei ☐ Ja

44. Kjenner du til andre forhold av betydning som kan være relevant for kjøper å vite om for eksempel flom, rasfare, skred, grunnforhold, tinglyste forhold, private avtaler og liknende?

☑ Nei ☐ Ja

Spørsmål for bolig i sameie/borrettslag/boligaksjeselskap

45. Kjenner du til om du har selvstendig vedlikeholdsansvar for fellesarealer slik som yttertak, drenering, loft, kjeller, balkong, veranda, terrasse, bod osv.?

☐ Nei ☑ Ja

Hvilke rom eller bygningsdel(er)?:

Balkong/veranda. Se nærmere om vedlikeholdsansvaret i sameiets vedtekter.

46. Kjenner du til vedtak/forslag som kan medføre økte felleskostnader/fellesgjeld? For eksempel oppussing, vedlikehold eller nybygging?

☑ Nei ☐ Ja

47. Kjenner du til om det er sopp/råte/mugg i deler av eiendommen?

☑ Nei ☐ Ja

48. Kjenner du til om det er innsekter/skadedyr i eiendommen som skjeggkre, maur, biller, mus, rotter eller liknende?

☑ Nei ☐ Ja

49. Kjenner du til om sameiet/borettslaget/selskapet er involvert i tvister av noe slag?

☑ Nei ☐ Ja

50. Kjenner du til om det har vært utfordringer med å etablere bil-lader?

☑ Nei ☐ Ja

Jeg bekrefter at opplysningene er gitt etter beste skjønn. Jeg er kjent med at dersom jeg har gitt ufullstendige, uriktige eller misvisende opplysninger om eiendommen, vil forsikringsselskapet kunne søke hel eller delvis regress for sine utbetalinger eller redusere sitt ansvar helt eller delvis, jfr. vilkår for boligselgerforsikring punkt 7.1 og forsikringsavtaleloven kapittel 4.

Jeg er orientert om mitt mulige ansvar som selger etter avhendingsloven, eventuelt etter kjøpsloven (aksjeboliger), og om forsikringsgiver sitt boligselgerforsikringstilbud.

Jeg er klar over at avtale om forsikring er bindende. Jeg er også klar over at premietilbudet først kan påberopes når boligen er solgt (budaksept). Premietilbudet som er gitt av megler er bindende for forsikringsgiver i 6 – seks – måneder fra oppdragsinngåelse med megler.

Etter dette vil premien og forsikringsvilkårene kunne justeres. Når premietilbudet ikke lenger er bindende for forsikringsselskapet må egenerklæringsskjemaet signeres på nytt og eventuelle endringer påføres. Det vil da være forsikringspremien og forsikringsvilkårene på ny signeringsdato som legges til grunn.

Det kan ikke tegnes boligselgerforsikring ved følgende salg:

1. mellom ektefeller eller slektninger i rett oppstigende eller nedstigenede linje, søsken, eller
2. mellom personer som bor eller har bodd på boligeiendommen og/eller
3. når salget skjer som ledd i sikredes næringsvirksomhet/er en næringseiendom
4. etter at boligeiendommen er lagt ut for salg.
5. ved salg av helårs- og fritidsbolig er det krav til at det foreligger tilstandsrapport i henhold til Forskrift til avhendingslova (tryggere bolighandel).

Forsikringsselskapet kan ved skriftlig samtykke akseptere tegning av forsikring også i ovennevnte tilfeller. Dersom forsikringsselskapet ikke har gitt skriftlig samtykke, kan erstatningen bortfalle. Ved oppgjørsoppdrag trer forsikringen i kraft når kontrakten er signert av begge parter, begrenset til siste 12 måneder før overtakelse. Forøvrig oppfordrer selger potensielle kjøpere til å undersøke eiendommen grundig, jf avhendigsloven § 3-10 og kjøpsloven § 20 (aksjeboliger). Gyldig forsikring forutsetter at det for helårs- og fritidsbolig foreligger tilstandsrapport som er i henhold til Forskrift til avhendingslova (tryggere bolighandel)

☑ Jeg ønsker boligselgerforsikring, og bekrefter å ha mottatt og lest forsikringsvilkårene og informasjonsbrosjyre til selger i forbindelse med kjøp av boligselgerforsikring. Forsikringen trer i kraft på det tidspunkt det foreligger en budaksept mellom partene, begrenset til tolv måneder før overtakelse. Ved oppgjørsoppdrag trer forsikringen i kraft når kontrakten er signert av begge parter, begrenset til siste 12 måneder før overtakelse. Jeg bekrefter med dette at eiendommen ikke er en næringseiendom, at den ikke selges som ledd i næringsvirksomhet eller mellom ektefeller i rett oppstigende eller nedstigende linje, søsken, eller mellom personer som bor eller har bodd på boligeiendommen. Gyldig forsikring forutsetter at det foreligger tilstandsrapport som er i henhold til Forskrift til avhendingslova (tryggere bolighandel). Forsikringen er ugyldig dersom den tegnes i strid med forsikringsvilkårene. Jeg er oppmerksom på at eiendomsmegler ikke har fullmakt til å gjøre unntak fra ovennevnte begrensninger. Jeg er oppmerksom på at 8 % av totalt forsikringspremie er honorar til Söderberg & Partners.

☐ Jeg ønsker ikke å tegne boligselgerforsikring.

☐ Jeg har ikke mulighet til å tegne boligselgerforsikring iht. vilkår.

Dato 15.05.2026

Signert av *Cecilie Høegh Dekkerhus*

Initialer selger:
C H

Initialer kjøper (ved oppgjørsoppdrag):

Soria Moria Eiendomsmegling AS
E-post: jon-kristian.krybelsrud@privatmegleren.no

Solibo AS
Dronning Eufemias Gate 16
0191 Oslo
NO 920 800 572 MVA
meglerkontakt@solibo.no

Boligopplysninger for boligselskap: **Hans Nielsen Hauges Gate 50 Boligsameie**

Megleropplysninger 06.05.2026
Vi viser til forespørsel av 05.05.26

Boligselskap:	Hans Nielsen Hauges Gate 50 Boligsameie
Organisasjonsnr:	930 469 777
Gnr./bnr:	79 / 112
Eier(e):	Cecilie Høegh Dekkerhus
Seksjons-/andelsnr:	68
Adresse:	Hans Nielsen Hauges Gate 50B, 0481 Oslo

Boligselskapets hjemmeside:	home.solibo.no/hp/hnhg50/
Kontaktskjema til styret:	home.solibo.no/hp/hnhg50/kontakt

Dokument som medfølger Meglerpakken:
Boligselskapets årsrapport med regnskap, protokoll fra årsmøtet, vedtekter og husordensregler følger vedlagt. Disse dokumentene er en viktig del av meglerpakken.

Opplysninger om boligselskapet:

· **Styregodkjenning:**	Nei
· **Særskilte begrensninger/ klausuler:**	Se boligselskapets vedtekter.
· **Dyrehold:**	Se boligselskapets husordensregler/vedtekter.
· **Forsikringsselskap:**	Tryg Forsikring, avtalenr. 8574591
· **Opplysninger om ferdigattest/ midlertidig brukstillatelse etc.:**	Må innhentes fra bygningsmyndighetene.
· **Påkostninger/utbedringer:**	Se årsmeldingen.
· **Forkjøpsrett:**	Ingen
· **Tomt:**	Eiet
· **Parkeringsbestemmelser:**	Seksjonseier eier ikke parkeringsplass i sameiet.

Informasjon om lån:	Ingen felles lån

Økonomiske opplysninger om leiligheten:

Felleskostnader	kr 1.211,- pr. md.
Kabelt-TV/Internett	kr 399,- pr. md.
Totale felleskostnader pr. d.d:	kr 1.610,- pr. md.

Hver seksjon har i tillegg egne linjer på felleskostnadsfaktura med månedlig energiavregning.
Fjernvarme, varmtvann og kaldtvann faktureres etterskuddsvis.
Avregning utføres av EcoGuard, og kostnad vil variere ihht. forbruk.

Ligningsposter pr. 31.12.2025:

Ligningsverdi	Annen formue	Gjeld
Fås hos skatteetaten	kr 14 170	kr 1 669

Opplysning om restanser
Ved oppgjør bes megler ta kontakt med Solibo på meglerkontakt@solibo.no for å få oppgitt eventuelle utestående felleskostnader/andre heftelser iht. sameiets legalpant.

Melding fra megler ved salg
Melding om ny eier sendes Solibo AS pr. e-post meglerkontakt@solibo.no
Meldingen må inneholde kjøpers navn, nåværende adresse, fødsels- og personnummer, overtakelsesdato samt selgers nye adresse. Vi ber også om å få oppgitt kjøpers e-postadresse og mobilnummer. Er det flere kjøpere må vi få tilsvarende informasjon pr. kjøper.

Priser og gebyrer p.t.:

Meglerpakke:	5 250,- ink. mva.
Eierskiftegebyr:	6 725,- ink mva.

Med vennlig hilsen,
Solibo AS

SOLIBO
Forenkler styrets hverdag og øker boligselskapets verdier

Ordinært årsmøte

Hans Nielsen Hauges Gate 50 Boligsameie
18. mars 2026



INFORMASJON OM GJENNOMFØRING AV ÅRSMØTE

Det følger av eierseksjonsloven § 41 annet ledd at

> «*Styret beslutter hvordan årsmøtet skal gjennomføres.*
>
> *Årsmøtet skal gjennomføres som fysisk møte dersom minst to seksjonseiere som til sammen har minst ti prosent av stemmene, krever det. Styret kan sette en frist for når et krav om fysisk møte kan settes frem. Fristen kan tidligst løpe fra seksjonseierne har blitt informert om hvilke saker årsmøtet skal behandle, og må være så lang at seksjonseierne får rimelig tid til å vurdere om de skal fremme krav om fysisk møte.*
>
> *Dersom årsmøtet ikke gjennomføres som fysisk møte, må styret sørge for en forsvarlig gjennomføring og at det foreligger systemer som sikrer at lovens krav til årsmøte er oppfylt. Systemene må sikre at deltakelsen og stemmegivningen kan kontrolleres på en betryggende måte, og det må benyttes en betryggende metode for å bekrefte deltakernes identitet.*»

FYSISK MØTE

Styret har besluttet at møtet vil bli gjennomført ved et fysisk møte. Informasjon om møtested og tidspunkt for møtet finner du lenger ned i innkallingen. Styret ønsker at du i forkant av møtet gjør deg godt kjent med innkallingen, og de sakene som skal behandles. Dette for å sikre en mest mulig effektiv gjennomføring av møtet.

Styret ønsker deg velkommen til møtet, og håper så mange av dere som mulig har anledning til å delta.

Dersom du mottar innkallingen per ordinær post, skyldes dette at Solibo ikke har registrert din epostadresse eller at styret av andre grunner har instruert Solibo om å sende deg innkallingen per ordinær post. Ta kontakt med Solibo dersom du ønsker innkalling til møte elektronisk.

Til eiere i Hans Nielsen Hauges gate 50 Boligsameie

INNKALLING TIL ORDINÆRT ÅRSMØTE

Årsmøtet gjennomføres ved fysisk møte.

Dato for møte: **18. mars 2026**
Tidspunkt: **kl 18.00**
Sted: **Haraldsheim**

KONSTITUERING

Valg av møteleder

Valg av protokollfører og protokollvitne

Registrering av antall stemmeberettigede i møtet

Godkjenning av innkalling og gjennomføringen av møtet

TIL BEHANDLING FORELIGGER:

1. **ÅRSRAPPORT FOR 2025**
2. **ÅRSREGNSKAP FOR 2025**
3. **GODTGJØRELSE TIL STYRET**
4. **ENDRING AV HUSORDENSREGLER- se vedlegg**
5. **VALG AV TILLITSVALGTE**

Oslo
5. mars 2026
Styret

Vedlegg til sak 1,2 og 4

FULLMAKTSSKJEMA ÅRSMØTE

- Representanter fra selskaper (AS) må fremvise firmaattest og fullmakt signert av signaturberettiget i selskapet. Firmaattesten skal være av nyere dato. Fullmakter/registreringer som ikke følges av nyere firmaattest kan bli avvist.

- Alle seksjonseiere, andelseiere eller aksjonærer kan stemme ved fullmektig. Fullmektigen skal legge frem undertegnet og datert fullmakt fra seksjonseieren.

Vennligst fyll ut skjema med blokkbokstaver og lever til registrering før møtet:

Registrering av eiers informasjon

Eiers navn _____

Signatur _____

***Medeiers navn** _____

Seksjon/Andel/Aksjenr. _____ ****Leilighetsnr.** _____

Epost _____

Dato _____ **Sted** _____

*Fylles ut kun dersom aktuelt.

**Det er ikke påkrevd å legge inn leilighetsnummer.

Fullmakt

Overnevnte eier gir følgende person fullmakt til å representere seg:

Fornavn _____

Etternavn _____

Epost _____

Telefon. _____

Møtedato _____

ÅRSRAPPORT FOR 2025

Tillitsvalgte:

Siden forrige ordinære årsmøte i mars 2025 har Sameiets tillitsvalgte vært:

Bjørn Mundgjel	**Styreleder**	**Hans Nielsen Hauges gate 50**
Pernille Kveseth	**Styremedlem**	**Hans Nordahls gate 14**
Samantha Cay Karlsson	**Styremedlem**	**Hans Nielsen Hauges gate 50**
Janne Frost	**Styremedlem**	**Hans Nielsen Hauges gate 50**

Kontaktinformasjon

Styret i Hans Nielsen Hauges gate 50 Boligsameie kan kontaktes via kontaktskjemaet på hjemmesiden:

- https://home.solibo.no/hp/hnhg50

På hjemmesiden finner du all relevant informasjon om sameiet, blant annet:

- Oppslagstavlen: Viktig og generell informasjon fra styret
- Kontaktskjema: Rask og enkel måte å komme i kontakt med styret
- Praktisk informasjon: Svar på de fleste spørsmål om drift, rutiner med mer

Vi anbefaler å sjekke hjemmesiden før styret kontaktes. Der finner du også lenke til Solibo Home-appen, som gir samme informasjon som nettsiden, i tillegg til informasjon om egen bolig.

Bruk kontaktskjemaet ved henvendelser til styret. Dette sikrer effektiv og strukturert behandling av saker, samt dokumentasjon.

Under «Praktisk info» finner du også oversikt over styrets medlemmer og kontaktinformasjon, men vi oppfordrer likevel sterkt til å bruke kontaktskjemaet først. Ved akutte saker som ikke kan vente på behandling via kontaktskjemaet, kan du ringe eller sende SMS til styret. Kontakt med styret skal ikke skje via Facebook. All formell dialog skal gå gjennom kontaktskjemaet på hjemmesiden.

Generelle opplysninger om Hans Nielsen Hauges gate 50 Boligsameie

Sameiet er registrert i Foretaksregisteret i Brønnøysund med organisasjonsnummer 930469777, og ligger i bydel Sagene i Oslo kommune.

Forsikring

Sameiets eiendommer er forsikret i Tryg forsikring med polisenummer 8574591. Forsikringen dekker bygningene og fellesareal. Forsikringen dekker også veggfast utstyr, bygningsmessige tilleggsinnretninger og forbedringer i den enkelte bolig.

Selv om sameiets forsikring benyttes, kan seksjonseier belastes hele eller deler av egenandelen dersom forholdet ligger innenfor seksjonseiers ansvar. Den enkelte seksjonseier må selv sørge for å ha hjemforsikring som dekker innbo og løsøre.

Regnskapsførsel og revisjon

Regnskapsførselen er i henhold til kontrakt utført av Solibo AS. Statsautorisert regnskapsfører (oppdragsansvarlig) har vært Emilie Grimstad hos Solibo. Sameiets revisor er BDO.

RESULTAT

Totalt resultat for 2025 ble et overskudd på hele kroner 656.915,- som foreslås overført til egenkapital.

Arbeidskapitalen vises i balansen ved å trekke kortsiktig gjeld fra omløpsmidler og viser sameiets likviditet. Arbeidskapitalen pr. 31.12.2025 var kroner 1.896.599,-

Forutsetningen om fortsatt drift er tilstede, og årsregnskapet for 2025 er satt opp under denne forutsetningen.

Styret mener at årsregnskapet gir et riktig bilde av sameiets eiendeler og gjeld, finansielle stilling og resultat. Informasjon om sameiets forventede økonomiske utvikling er omtalt i årsrapportens punkt om budsjett for 2026.

STYRETS ARBEID

2025 har vært et år med litt varierende utfordringer for styret. Siden årsmøtet 24.04.25 er det avholdt 9 styremøter i tillegg til utstrakt kommunikasjon mellom styret og sameierne, mellom styremedlemmer og leverandører og internt i styret.

Vi har noen utfordringer rundt kvaliteten på radiatorvannet, og er i dialog med JM rundt dette. Det vil bli vurdert å installere utstyr for å bedre kvaliteten på radiatorvannet. Dette vil eventuelt bli gjort for å minimere slitasje på rørsystemet. Det har vært relativt få henvendelser vedrørende manglende varme

Ventilasjonsanlegget har i stor grad fungert som det skal. Styret sørger for at ventilasjonsanlegget fungerer, og vi vurderer fortløpende om det skulle bli behov for å rense ventilasjonsrørene i sameiet. Dette gjør vi eventuelt gjøre for å bedre inneklimaet i leilighetene.

Vi vurderer også om når vi skal gjennomføre en boligsjekk av alt rundt rør/koblinger/ i hver enkelt leilighet. Dette gjør vi for å minske sjansen for fremtidige lekkasjer, og dermed store kostnader.

I oktober inngikk styret avtale om norgespris på fjernvarme fra Hafslund Celsio og på strøm til fellesområdene via Elvia/Entelios. I perioden oktober til og med desember har dette gitt sameiet reduserte kostnader på kroner 72.957,- for fjernvarme og kr 5.261,- for strøm. Avtalen om norgespris gjelder ut 2026, og besparelsen på fjernvarme (varmt vann og oppvarming) kommer både fellesforbruket og hver enkelt seksjonseier til gode. Norgespris på strøm gjelder derimot kun for sameiets fellesforbruk. Seksjonseiere som ønsker individuell avtale om norgespris på egen privat strømmåler kan finne informasjon på https://elhub.no/. Det finnes også mer informasjon på hjemmesiden under Praktisk info → Informasjon om strøm, vann og fjernvarme.

Se for øvrig egne kommentarer til resultat og budsjett for 2025.

Innglassingsproblematikken er nå endelig avklart. Saken er avsluttet da både HNG 48-52 og HNG 36-38 har fått nei fra både kommunen og Statsforvalteren.

Styret har reforhandlet avtalen med Telenor som medførte reduserte kostnader for hver enkelt seksjon.

Det er montert flere fartsdumper på «innsiden», og velforeningen har i tillegg sørget for nye og bedre fartsdumper i hele gata langs T-banen.

Kostnader til Velforeningen er i all hovedsak renovasjon. Velforeningen har også inngått avtale på sommer- og vintervedlikehold som alle sameiene kan velge å bli med på. Velforeningen viderefakturerer de sameiene som blir med på «fellesordninger». Velforeningen arbeider nå med nye avtaler rundt dette, i tillegg til avtaler rundt vask i trapperommene våre og vask av sameiets fasade. Det er helt opp til styret om vi vil bli med på velforeningen sine avtaler.

Styret mener å ha har god kontroll og oversikt på økonomien. Styret ønsker i fremtiden fortsatt å budsjettere med overskudd for å kunne opparbeide en buffer. Det vil gjøre at vi vil være i best mulig stand til å håndtere eventuelle uforutsette utgifter i fremtiden. Vi har 3 heiser, og selv service på disse, kan fort bli veldig dyrt. Ved utskifting er det helt nødvendig å ha penger i banken. Et sameie får ikke rimelige lån eller ikke lån i det hele tatt siden sameiet ikke har noe banken kan ta pant i. Sameiet kan heller ikke oppta lån uten godkjenning fra sameierne.

I det store og hele opplever styret at vi har et godt bomiljø med få konflikter.

Vi ber om at alle i husstanden setter seg inn i hvordan man tilbakestiller en uønsket brannalarm ute i gangen. Pass på at viften over komfyren settes på i forkant av matlaging. Dette vil hjelpe til med å optimalisere inneluften. Styret vil påpeke at alle må sette seg inn i ordensreglene og overholde disse. Det er ikke tillatt å sette fra seg ting i fellesområdene, da det vil medføre ekstra utgifter for sameiet eller at andre beboere må rydde opp. Kast heller ikke sneiper, snus eller annet ute. Hvis det er fullt i en søppel- eller papirbrønn, så finn en annen i HNG som det er plass i. Sett det uansett ikke ute, da dette lett vil gjøre at fugler sprer det utover, og /eller at det blir en mateplass for rotter. Velforeningen har reparert ødelagte søppelbrønner ved Storo T-bane. Større ting som ikke går i søppelbrønnene, må leveres på Haraldrud gjenvinningsstasjon på Brobekk eller tilsvarende. Alt ekstra som må fjernes av renholdsetaten eller vaktmester medfører økte kostnader for sameiet.

Har du husdyr, så sørg for at de ikke er til sjenanse for andre, og ta alltid opp avføring. Sjekk ordensreglene som finnes på sameiets hjemmeside.

KOMMENTARER TIL REGNSKAP KONTRA BUDSJETT I 2025

Vi har et styrevedtak på å budsjettere med minst kroner 300.000,- i pluss pr. år med tanke på fremtidige utgifter. I 2025 budsjetterte vi med et overskudd på kroner 302.000. Overskuddet ble på hele kroner 656.915,-

Hovedgrunnene til dette er at da vi satt opp budsjettet for 2025 hadde vi ikke oversikt over hva kommunen ville belaste sameiet i siste kvartal. I tillegg ble det foretatt er periodisering av kostnader til velforeningen i 2025 som burde vært gjort i 2024.

Kostnadene til vann og fjernvarme ble lavere enn vi forutså. Noe av dette skyldes fordelen ved Norgespris fra oktober til desember.

Fjernvarme benyttes både i radiatorene og til å varme opp varmtvann. Sameiets andel dekker varme til fellesområdene, ganger og ventilasjonsanlegg.

Det er i årsregnskapet ført inn en endring av egenkapital på kroner 515.125,-. Dette er en leverandørgjeld som har vært feilregistrert helt fra tiden i OBOS. Siden disponible midler er driftskonto minus leverandør gjeld, så har disponible midler vært kroner 515.125,- lavere enn det burde ha vært i årsrapporten 2024, men nå rettet opp i 2025. Vi understreker at dette «bare» er regnskapsteknisk og ikke er penger.

BUDSJETT FOR 2026

Ved budsjettering for 2026 i oktober hadde vi ikke full oversikt over regnskapsresultatet for 2025. Vi har tatt utgangspunkt i de tallene vi kjente. Vann- og avløpskostnaden er anslått av Oslo kommune å øke med 20% også i 2026. Sameiets andel av vann er svært liten. Det dreier seg om vanning av planter og trær og vask av sykler etc. Sameierne er de som bruker størstedelen av vannet og prisen ved viderefakturering hentes fra Oslo kommune for vann og multipliseres med den enkeltes forbruk. For fjernvarme hentes prisene fra Hafslund Celsio. Det er selvsagt ingen påslag i prisen fra sameiets side.

Basert på erfaringene ved Norgespris i oktober- desember, vil sameiet spare mye, spesielt på fjernvarme i 2026. Dette hadde vi ikke oversikt over da vi lagde budsjettet.

Styret har valgt å beholde de ordinære fellesutgiftene uendret fra 1.1.26 TV/Internett er redusert til 399 kr pr seksjon etter reforhandlet avtalen med Telenor.

Til slutt vil vi i styret ønske alle sammen en strålende påske.

Årsregnskap 2025

for

Hans Nielsen Hauges Gate 50 Boligsameie

Orgnr: 930 469 777

Disponible midler

	Regnskap 2025	Regnskap 2024
DISPONIBLE MIDLER PR 1.1	**724 558**	**222 515**
ENDRING I DISPONIBLE MIDLER		
Årets resultat	656 915	502 043
Endring av egenkapital	515 125	0
ÅRETS ENDRING I DISPONIBLE MIDLER	**1 172 040**	**502 043**
DISPONIBLE MIDLER PR 31.12	**1 896 599**	**724 558**
SPESIFIKASJON AV DE DISPONIBLE MIDLENE		
Omløpsmidler	2 149 808	1 590 143
Kortsiktig gjeld	253 210	865 584
DISPONIBLE MIDLER PR 31.12	**1 896 599**	**724 558**

Resultatregnskap 2025

	Note	Regnskap 2025	Regnskap 2024	Budsjett 2025	Budsjett 2026
DRIFTSINNTEKTER					
Innkrevde felleskostnader	**2**	4 005 131	3 824 736	2 878 252	3 941 100
Annen driftsrelatert inntekt		0	0	971 748	25 000
SUM DRIFTSINNTEKTER		**4 005 131**	**3 824 736**	**3 850 000**	**3 966 100**
DRIFTSKOSTNADER					
Personalkostnader	**3**	22 560	25 445	25 000	28 200
Styrehonorar	**4**	160 000	140 000	160 000	200 000
Forsikring		253 746	228 859	280 000	280 000
Forretningsførsel		88 805	90 609	131 000	92 400
Revisjon		9 188	0	10 000	12 000
Kommunale avgifter		488 957	542 665	500 000	385 000
Energi/fyring	**5**	838 412	831 599	830 000	770 000
Kabel-TV/internett		431 577	381 333	390 000	380 000
Kostnader Velforeningen		226 800	388 800	350 000	330 000
Vedlikehold	**6**	515 953	414 712	585 000	390 000
Vaktmestertjenester		14 919	0	0	0
Renhold		179 383	132 010	160 000	150 000
Andre driftskostnader	**7**	174 383	168 803	127 000	183 000
SUM DRIFTSKOSTNADER		**3 404 682**	**3 344 836**	**3 548 000**	**3 200 600**
DRIFTSRESULTAT		**600 448**	**479 900**	**302 000**	**765 500**
FINANSINNTEKT/-KOSTNAD					
Finansinntekter		56 502	22 145	0	0
Finanskostnader		35	2	0	0
RESULTAT FINANSPOSTER		**-56 467**	**-22 143**	**0**	**0**
Resultat		**656 915**	**502 043**	**302 000**	**765 500**
DISPONERING					
Overført til/fra egenkapital	**8**	656 915	502 043		
SUM DISPONERING		**656 915**	**502 043**		

Balanse 2025

	Note	Balanse 2025	Balanse 2024
EIENDELER			
OMLØPSMIDLER			
Kundefordringer		10 034	47 008
Forskuddsbetalte kostnader	**9**	193 753	193 859
Bankinnskudd		1 946 022	1 349 277
SUM OMLØPSMIDLER		**2 149 808**	**1 590 143**
SUM EIENDELER		**2 149 808**	**1 590 143**
EGENKAPITAL OG GJELD			
EGENKAPITAL			
Annen egenkapital	**8**	1 896 599	724 558
SUM EGENKAPITAL		**1 896 599**	**724 558**
GJELD			
KORTSIKTIG GJELD			
Leverandørgjeld		169 056	781 312
Annen kortsiktig gjeld	**10**	84 154	84 272
SUM KORTSIKTIG GJELD		**253 210**	**865 584**
SUM EGENKAPITAL OG GJELD		**2 149 808**	**1 590 143**

Noter

NOTE 1 - REGNSKAPSPRINSIPPER

Boligselskapets årsregnskap er satt opp i samsvar med regnskapsloven og god regnskapsskikk for små foretak.

HOVEDREGEL FOR KLASSIFISERING OG VURDERING AV BALANSEPOSTER

Omløpsmidler og kortsiktig gjeld omfatter poster som forfaller til betaling innen ett år. Øvrige poster er klassifisert som anleggsmidler/langsiktig gjeld. Omløpsmidler vurderes til anskaffelseskost. Kortsiktig gjeld balanseføres til nominelt beløp på etableringstidspunktet. Anleggsmidler vurderes til anskaffelseskost, men nedskrives til virkelig verdi dersom verdifallet ikke forventes å være forbigående. Langsiktig gjeld balanseføres til nominelt beløp på etableringstidspunktet.

FORDRINGER

Kundefordringer og andre fordringer er oppført i balansen til pålydende etter fradrag for avsetning til forventet tap. Avsetning til tap gjøres på grunnlag av individuelle vurderinger av de enkelte fordringene.

INNTEKTER

Felleskostnadene inntektsføres i takt med opptjening.

SKATTETREKK

Ved utbetaling av styrehonorar eller annen lønnskjøring vil skattetrekk settes på separat skattetrekkskonto i selskapets eie. Innskuddet tilhører myndighetene og kan ikke disponeres fritt.

VARIGE DRIFTSMIDLER

Varige driftsmidler balanseføres og avskrives lineært over driftsmidlets levetid.

NOTE 2 - INNKREVDE FELLESKOSTNADER

	2025
Innkrevde felleskostnader	2 435 016
Kabel-TV/Internett	378 252
Kontingenter	281 542
Garasjer	126 250
Oppvarming	2 696
Ecoguard, varmt vann	383 707
Ecoguard, kaldt vann	312 147
Ecoguard, Måleranlegg + energiservice	85 521
Sum innkrevde felleskostnader	**4 005 131**

NOTE 3 - PERSONALKOSTNADER

Personalkostnader er i sin helhet knyttet til betaling av arbeidsgiveravgift på styrehonorar, og beløper seg til kr 22 560.

NOTE 4 - STYREHONORAR

Honoraret til styret gjelder for perioden 2024/2025, og beløper seg til kr 160 000.

NOTE 5 - ENERGI/FYRING

Strøm fellesområder	201 587
Fjernvarme	636 825
Sum energi/fyring	**838 412**

NOTE 6 - DRIFT OG VEDLIKEHOLD

Drift og vedlikehold bygninger	89 058
Drift og vedlikehold VVS	114 052
Drift og vedlikehold utvendig	27 376
Drift og vedlikehold heis	128 579
Drift og vedlikehold brannsikring	33 150
Vedlikehold parkering/garasje	3 915
Drift og vedlikehold ventilasjon	119 823
Sum drift og vedlikehold	**515 953**

NOTE 7 - ANDRE DRIFTSKOSTNADER

Lokalleie	2 650
Kostnader Ecoguard	110 876
Sommervedlikehold	20 000
Vintervedlikehold (Snøryding)	27 931
Driftsmaterialer	2 503
Egenandeler forsikring	-6 000
Kostnader dugnad	3 739
Telefonabbonement (Nett Garasje)	2 078
Øredifferanser	-8
Bank- og andre transaksjonskostnader	5 328
Sosiale kostnader	4 051
Annen kostnad	1 235
Sum andre driftskostnader	**174 383**

NOTE 8 - ANNEN EGENKAPITAL

Opptjent egenkapital 1.1	724 558
Korreksjon av feil i tidligere årsregnskap	515 125
Overført til/fra egenkapital	656 915
Opptjent egenkapital 31.12	**1 896 599**

NOTE 9 - FORSKUDDSBETALTE KOSTNADER

Forskuddsbetalt forsikring	62 942
Forskuddsbetalt kabel-TV/internett	94 563
Andre forskuddsbetalte kostnader	36 248
Sum forskuddsbetalte kostnader	**193 753**

NOTE 10 - ANNEN KORTSIKTIG GJELD

Annen påløpt kostnad	84 154
Sum annen kortsiktig gjeld	**84 154**

BDO AS
Wilbergjordet 2
Postboks 812
1609 Fredrikstad

Uavhengig revisors beretning

Til årsmøtet i HANS NIELSEN HAUGES GATE 50 BOLIGSAMEIE

Konklusjon

Vi har revidert årsregnskapet til HANS NIELSEN HAUGES GATE 50 BOLIGSAMEIE.

Årsregnskapet består av:

- Balanse per 31. desember 2025
- Resultatregnskap 2025
- Noter til årsregnskapet, herunder et sammendrag av viktige regnskapsprinsipper.

Etter vår mening:

- Oppfyller årsregnskapet gjeldende lovkrav, og
- Gir årsregnskapet et rettvisende bilde av sameiets finansielle stilling per 31. desember 2025, og av dets resultater for regnskapsåret i samsvar med regnskapslovens regler og god regnskapsskikk i Norge.

Andre forhold

Budsjettallene som fremkommer i årsregnskapet er ikke revidert.

Grunnlag for konklusjonen

Vi har gjennomført revisjonen i samsvar med International Standards on Auditing (ISA-ene). Våre oppgaver og plikter i henhold til disse standardene er beskrevet nedenfor under Revisors oppgaver og plikter ved revisjonen av årsregnskapet. Vi er uavhengige av sameiet i samsvar med kravene i relevante lover og forskrifter i Norge og International Code of Ethics for Professional Accountants (inkludert internasjonale uavhengighetsstandarder) utstedt av International Ethics Standards Board for Accountants (IESBA-reglene), og vi har overholdt våre øvrige etiske forpliktelser i samsvar med disse kravene. Innhentet revisjonsbevis er etter vår vurdering tilstrekkelig og hensiktsmessig som grunnlag for vår konklusjon.

Styret og forretningsførers ansvar for årsregnskapet

Styret og forretningsfører (ledelsen) er ansvarlig for å utarbeide årsregnskapet og for at det gir et rettvisende bilde i samsvar med regnskapslovens regler og god regnskapsskikk i Norge. Ledelsen er også ansvarlig for slik intern kontroll som den finner nødvendig for å kunne utarbeide et årsregnskap som ikke inneholder vesentlig feilinformasjon, verken som følge av misligheter eller utilsiktede feil.

Ved utarbeidelsen av årsregnskapet må ledelsen ta standpunkt til sameiet evne til fortsatt drift og opplyse om forhold av betydning for fortsatt drift. Forutsetningen om fortsatt drift skal legges til grunn for årsregnskapet så lenge det ikke er sannsynlig at virksomheten vil bli avviklet.

Revisors oppgaver og plikter ved revisjonen av årsregnskapet

Vårt mål er å oppnå betryggende sikkerhet for at årsregnskapet som helhet ikke inneholder vesentlig feilinformasjon, verken som følge av misligheter eller utilsiktede feil, og å avgi en revisjonsberetning som inneholder vår konklusjon. Betryggende sikkerhet er en høy grad av sikkerhet, men ingen garanti for at en revisjon utført i samsvar med ISA-ene, alltid vil avdekke vesentlig feilinformasjon. Feilinformasjon kan oppstå som følge av misligheter eller utilsiktede feil. Feilinformasjon er å anse som vesentlig dersom den enkeltvis eller samlet med rimelighet kan forventes å påvirke de økonomiske beslutningene som brukerne foretar på grunnlag av årsregnskapet.

For videre beskrivelse av revisors oppgaver og plikter vises det til:
https://revisorforeningen.no/revisjonsberetninger

BDO AS
Fredrik Thorsteinsen
statsautorisert revisor
(elektronisk signert)

Penneo Dokumentnøkkel: CKG7O-OPKLD-UIFKI-I8H1E-YV00M-QTGEV

PENNEO

Signaturene i dette dokumentet er juridisk bindende. Dokument signert med "Penneo™ - sikker digital signatur". De signerende parter sin identitet er registrert, og er listet nedenfor.

"Med min signatur bekrefter jeg alle datoer og innholdet i dette dokument."

Fredrik A B Thorsteinsen
Partner
Serienummer: bankid.no no_bankid:9578-5999-4-1956347
IP: 188.95.xxx.xxx
2026-03-05 11:41:24 UTC

QES

bankID

Penneo Dokumentnøkkel: CKG7O-OPKLD-UIFKI-I8H1E-YV00M-QTGEV

Dette dokumentet er signert digitalt via **Penneo.com**. De signerte dataene er validert ved hjelp av den matematiske hashverdien av det originale dokumentet. All kryptografisk bevisføring er innebygd i denne PDF-en for fremtidig validering.

Dette dokumentet er forseglet med et kvalifisert elektronisk segl. For mer informasjon om Penneos kvalifiserte tillitstjenester, se **https://eutl.penneo.com**.

Slik kan du bekrefte at dokumentet er originalt
Når du åpner dokumentet i Adobe Reader, kan du se at det er sertifisert av **Penneo A/S**. Dette beviser at innholdet i dokumentet ikke har blitt endret siden tidspunktet for signeringen. Bevis for de individuelle signatørenes digitale signaturer er vedlagt dokumentet.

Du kan bekrefte de kryptografiske bevisene ved hjelp av Penneos validator, **https://penneo.com/validator**, eller andre valideringsverktøy for digitale signaturer.

VEDLEGG SAK 4

Forslag til tillegg i husordensreglene

Det foreslås å ta inn følgende bestemmelse i husordensreglene:

Julelys/lyslenker/utelys på balkong som lyser kontinuerlig er tillatt.
Julelys/lyslenker/utelys som blinker er ikke tillatt. Formålet med dette er å sikre trivsel og hensyn til beboere, samtidig som det skal være rom for stemningsfull julebelysning.

PROTOKOLL FRA ORDINÆRT ÅRSMØTE I HANS NIELSEN HAUGES GATE 50 BOLIGSAMEIE

Haraldsheim 18. mars 2026 kl 18.00

Konstituering

Valg av møteleder

Som møteleder ble Erling Wrangell fra Solibo AS valgt.

Valg av protokollfører og protokollvitne

Som protokollfører ble Erling Wrangell valgt, Maria Røed Svendsen ble valgt som protokollvitne

Registrering av stemmeberettigede / avgitte stemmer

6 seksjoner var representert, 1 ved fullmakt.

Godkjenning av innkalling og saksliste

Innkalling og saksliste ble godkjent.

Følgende saker ble behandlet:

1. Styrets årsrapport 2025

Ble tatt til orientering.

2. Årsregnskap for 2025

Årsregnskapet som viser et overskudd på kr 656.915,- ble fastsatt som sameiets regnskap.

3. Styregodtgjørelse

Styrehonorar ble enstemmig fastsatt til kr 200.000,- som styret selv fordeler.

4. Endring av husordensregler

Det ble enstemmig vedtatt å endre husordensregler som foreslått.

5. Valg av tillitsvalgte

Etter valg består styret av:

Styreleder:	Bjørn Mundgjel	På valg: 2028
Styremedlem:	Samantha Karlsson	På valg: 2028
Styremedlem:	Pernille Kveseth	På valg: 2027
Styremedlem:	Janne Frost	På valg: 2027

Styrets leder ble valgt særskilt.

Det forelå ingen andre saker til behandling. Protokollen ble lest opp og godkjent, denne signeres elektronisk. Møtet ble avsluttet kl 18.30.

Oslo 18.3.2026

Møteleder:

Erling Wrangell

Protokollvitne:

Maria Røed Svendsen

Deltakere

SOLIBO AS 920 800 572 Norge

Signert med Norsk BankID

19-03-2026 08:31:02 UTC

Undertegner

Dato

Returnert navn fra Norsk BankID: Erling Wrangell
Returnert personnummer fra Norsk BankID: NO_BankID-UN:NO-9578-5999-4-1574558
Returnert fødselsdato fra Norsk BankID: 1971-02-22

Erling Wrangell
erling@solibo.no

Leveransekanal: E-post
IP-adresse: 195.0.134.238

MARIA SVENDSEN RØED Norge

Signert med Norsk BankID

19-03-2026 15:05:23 UTC

Undertegner

Dato

Returnert navn fra Norsk BankID: Maria Svendsen Røed
Returnert personnummer fra Norsk BankID: NO_BankID-UN:NO-9578-5999-4-2721650
Returnert fødselsdato fra Norsk BankID: 1992-11-25

Maria Svendsen Røed
msr_1992@hotmail.com

Leveransekanal: E-post
IP-adresse: 80.213.125.139

VEDTEKTER

FOR

HANS NIELSEN HAUGES GATE 50 BOLIGSAMEIE

1. Innledende bestemmelser

1-1 Navn og opprettelse
Sameiets navn er Hans Nielsen Hauges gate 50 Boligsameie. Sameiet er opprettet ved tinglysing av vedtak om seksjonering fra kommunen, tinglyst 14.10.2022.

1-2 Hva sameiet omfatter
(1) Sameiet består av 4 næringsseksjoner og 79 boligseksjoner på eiendommen gnr. 79, bnr. 112 i Oslo kommune. I kjelleren har sameiet 42 parkeringsplasser fordelt likt mellom to næringsseksjoner (snr. 82 og 83), i U1 og U2 er det to næringslokaler (snr. 80 og 81), sportsboder samt felles sykkelparkering og tekniske rom.

(2) Den enkelte bruksenhet (seksjon) består av en hoveddel, og en eller flere tilleggsdeler. Hoveddelen består av en sammenhengende og klart avgrenset del av en bygning, med egen inngang.
Seksjonerte tilleggsdeler består av

- Balkong/terrasse

(3) De deler av eiendommen som ikke inngår i de enkelte bruksenheter er fellesareal.

1-3 Sameiebrøk
(1) Sameiebrøken er seksjonseiers forholdsmessige eierandel i sameiet. Sameiebrøken fremgår av seksjoneringssøknaden.

(2) Sameiebrøken bygger på hoveddelens BRA areal, bortsett fra snr. 82 og 83, hvor brøken er satt til 1 per parkeringsplass, totalt 21 per seksjon. Balkonger/terrasser/uteareal/boder og parkeringsplasser er ikke med i hoveddelenes BRA.

2. Rettslig disposisjonsrett

2-1 Rettslig disposisjonsrett
(1) Seksjonseieren disponerer fritt over egen seksjon og kan fritt selge, pantsette og leie ut denne med mindre noe annet følger av lov, avtaler eller disse vedtektene.

(2) Ingen kan kjøpe eller på annen måte erverve en boligseksjon hvis ervervet fører til at man blir eier av flere enn to boligseksjoner i sameiet. Dette gjelder tilsvarende hvis et erverv av en boligseksjon eller av aksjer eller andeler i et selskap fører til at flere enn to av boligseksjonene eies av noen som har slik tilknytning til hverandre som beskrevet i eierseksjonsloven § 23.

(3) Begrensningene i andre ledd gjelder ikke for erverv ved ekspropriasjon, arv eller forskudd på arv til livsarving eller en kreditors erverv for å redde en fordring som er sikret med pant i en seksjon. Borettslag, staten, fylkeskommuner, kommuner samt selskaper og organisasjoner som eies eller kontrolleres av staten, en fylkeskommune eller en kommune, og som har til formål å skaffe boliger, eller en arbeidsgiver som skal leie ut seksjonene til sine ansatte.

(4) Kortidsutleie av hele boligseksjonen i mer enn 60 døgn årlig er ikke tillatt. Med kortidsutleie menes utleie i inntil 30 døgn sammenhengende.

(5) Sameiets styre skal underrettes skriftlig om alle overdragelser og leieforhold. Det samme gjelder ny seksjonseiers/leietakers navn og kontaktinformasjon. Sameiet kan kreve at den som avhender en seksjon betaler et gebyr på opptil fire ganger rettsgebyret for arbeid som må gjøres i forbindelse med eierskiftet og eventuell godkjenning av erververen. Det kan ikke avtales at andre enn den som avhender seksjonen skal betale gebyret.

(6) Nye begrensninger i rettslig disposisjonsrett krever samtykke fra de som berøres.

3. Seksjonseierens rett til å bruke bruksenheten og fellesarealene

3-1 Rett til bruk
(1) Seksjonseieren har enerett til å bruke sin bruksenhet. Seksjonseieren har også rett til å bruke fellesarealene til det de er beregnet til eller vanligvis brukes til og til annet som er i samsvar med tiden og forholdene.

(2) En seksjonseier kan med samtykke fra styret gjennomføre tiltak på fellesarealene som er nødvendige på grunn av seksjonseierens eller husstandsmedlemmenes nedsatte funksjonsevne. Styret kan bare nekte å samtykke dersom det foreligger en saklig grunn.

(3) Bruksenheten og fellesarealene må ikke brukes slik at andre seksjonseiere påføres skade eller ulempe på en urimelig eller unødvendig måte.

(4) Bruksenheten kan bare brukes i samsvar med formålet. Endring av bruksformålet krever reseksjonering etter eierseksjonslovens § 21 annet ledd.

(5) Seksjonseier har ikke rett til å foreta arbeider som påvirker/berører sameiets fellesarealer, fellesanlegg og utvendig tilleggsareal uten forhåndsgodkjenning fra styret/årsmøtet.

Dette gjelder tiltak som:

- Alle installasjoner, herunder oppsetting/montering av antenner, varmepumper, sol/vindavskjerming, skillevegger/gjerder, plattinger, flislegging eller annet fast belegg på balkonger/terrasser, innglassing, boblebad/badestamp, fastmontert belysning og lignende.

Endring av utomhusplanen som anleggelse/utvidelse av plattinger, heller, flytting av eksisterende beplanting, nyplanting og lignende skal på forhånd godkjennes av styret/årsmøtet. Dette gjelder også innenfor tilleggsdel til den enkelte seksjon.
Styret kan gi bestemmelser om høyde på hekker og annen beplantning også innenfor tilleggsdel.

(6) Kostnader til de- og remontering av installasjoner/utstyr som nåværende eller tidligere seksjonseier har montert, slik som nevnt i (5) 2. avsnitt, må ved rehabilitering og andre felles tiltak på eiendommen, belastes den seksjon installasjonen tilhører. Styret/årsmøtet avgjør om remontering skal tillates.

(7) Forandringer som skjer i strid med de til enhver tid gjeldende bygningsforskrifter og andre offentlige bestemmelser er ikke tillatt.

3-2 Ordensregler og dyrehold

(1) Årsmøtet kan fastsette vanlige ordensregler for eiendommen.

(2) Dyrehold er tillatt så lenge dette ikke på en urimelig eller unødvendig måte er til skade eller ulempe for de øvrige brukerne av eiendommen.

4. Sameiets boder og parkeringsplasser

4-1 Organisering

Sameiets parkeringsplasser er organisert som to næringsseksjoner med egne vedtekter. Styret i Hans Nielsen Hauges gate 50 Boligsameie skal sørge for forsvarlig drift, vedlikehold og administrasjon av disse to seksjonene i samsvar med vedtektene, med mindre de selv ønsker å etablere egne styrer og selv ha ansvaret for dette. Hans Nielsen Hauges gate 50 Boligsameie vil under enhver omstendighet ha drifts- og vedlikeholdsansvaret for boder og garasjeanlegget.

Bodene ligger som tilleggsdeler til de enkelte seksjonene.

4-2 Ladepunkt for el-bil og ladbare hybrider

(1) En seksjonseier kan med samtykke fra styret anlegge ladepunkt for elbil og ladbare hybrider i tilknytning til en parkeringsplass seksjonen disponerer, eller andre steder som styret anviser. Styret kan bare nekte samtykke dersom det foreligger en saklig grunn.

(2) Kostnader til etablering av ladepunkt, vedlikehold og strøm dekkes av den enkelte seksjonseier. Strøm betales etter målt forbruk der måler er installert, eller ved et beløp fastsatt av styret dersom det ikke er egen måler.

4-3 Parkeringsplasser for personer med nedsatt funksjonsevne

(1) Sameiet har 2 plasser i kjeller for personer med nedsatt funksjonsevne, i U1 og U2.

(2) Har en seksjonseier, leietaker eller en i husstanden nedsatt funksjonsevne, kan denne kreve at styret sørger for bytte av parkeringsplass. Bytteretten gjelder bare dersom den som krever bytte, allerede disponerer en parkeringsplass i sameiet. Styret bør tilstrebe at bytteplassen ligger i nærheten av søkers seksjon. Retten til å bruke en tilrettelagt plass varer så lenge et dokumentert behov er til stede.

(3) Retten gjelder bare parkeringsplasser som i vedtak etter plan- og bygningsloven er krevet opparbeidet til bruk av personer med nedsatt funksjonsevne.

(4) Denne bestemmelsen kan bare endres dersom samtlige seksjonseiere uttrykkelig sier seg enige. Kommunen har vetorett mot endring av vedtektsbestemmelsen. Vedtekten må registreres i Foretaksregisteret.

(5) Det bør utarbeides retningslinjer for styrets behandling av slike bytter i forhold til kriterier og dokumentasjonskrav for bytte/tildeling.

5. Vedlikeholdsplikt og erstatningsansvar

5-1 Seksjonseierens plikt til å vedlikeholde bruksenheten

(1) Seksjonseieren skal vedlikeholde bruksenheten slik at skader på fellesarealene og andre bruksenheter forebygges, og slik at de øvrige seksjonseierne slipper ulemper. Vedlikeholdsplikten omfatter også eventuelle tilleggsdeler til bruksenheten.

(2) Seksjonseierens vedlikeholdsplikt omfatter slikt som

a) inventar

b) utstyr, som vannklosett, varmtvannsbereder, badekar og vasker

c) apparater, for eksempel brannslukkingsapparat

d) skap, benker, innvendige dører med karmer

e) listverk, skillevegger, tapet

f) gulvbelegg, varmekabler, membran og sluk

g) vegg-, gulv- og himlingsplater

h) rør, ledninger, sikringsskap fra og med første hovedsikring eller inntakssikring

i) innsiden av vinduer, veranda- og ytterdører til boligen

(3) Seksjonseieren skal vedlikeholde våtrom slik at lekkasjer unngås.

(4) Vedlikeholdet omfatter også nødvendig reparasjon og utskifting av det som er nevnt ovenfor, men ikke utskifting av sluk, vinduer, veranda- og ytterdører til bolig. Seksjonseier er likevel ansvarlig for utskifting av ødelagte vindusruter (f.eks. punkterte), dersom dette er et teknisk og økonomisk forsvarlig alternativ til å skifte ut hele vinduet.

(5) Seksjonseieren skal rense sluk og holde avløpsrør åpne frem til fellesledningen. Dette gjelder også sluk på balkong eller lignende, som ligger til bruksenheten.

(6) Vedlikeholdsplikten omfatter ikke reparasjon eller utskifting av tak, bjelkelag, bærende veggkonstruksjoner og rør eller ledninger som er bygget inn i bærende konstruksjoner.

(7) Vedlikeholdsplikten omfatter også utbedring av tilfeldige skader, for eksempel skader som er forårsaket av uvær, innbrudd eller hærverk.

(8) Oppdager seksjonseieren skade i bruksenheten som sameiet er ansvarlig for å utbedre, plikter seksjonseieren straks å sende skriftlig varsel til styret.

(9) Seksjonseieren skal holde bruksenheten fri for insekter og skadedyr. Ved mistanke om innsekter og skadedyr plikter seksjonseier straks å sende skriftlig varsel til styret.

(10) Ny eier av seksjonen har plikt til å utføre vedlikehold, inkludert reparasjoner og utskifting i seksjonen, selv om vedlikeholdet skulle vært utført av den tidligere seksjonseier.

(11) En seksjonseier som ikke oppfyller vedlikeholdsplikten, skal erstatte tap dette påfører sameiet eller andre seksjonseiere, jf. eierseksjonsloven § 34.

5-2 Sameiets plikt til å vedlikeholde og utbedre fellesarealer m.m.
(1) Sameiet skal holde utvendige og innvendige fellesarealer, inkludert bygningen og felles installasjoner, forsvarlig ved like. Vedlikeholdet skal utføres slik at skader på fellesarealene og de enkelte bruksenhetene forebygges, og slik at seksjonseierne slipper ulemper. Vedlikeholdsplikten omfatter alt som ikke faller inn under den enkelte seksjonseiers vedlikeholdsplikt, jf. punkt 5-1. Vedlikeholdsplikten omfatter også reparasjon og utskifting når det er nødvendig, og utbedring av tilfeldige skader.

(2) Vedlikeholdsplikten omfatter også felles installasjoner som går gjennom bruksenheter, slik som rør, ledninger, kanaler og felles varmeanlegg inklusive radiatorer. Sameiet har rett til å føre nye slike installasjoner gjennom bruksenhetene hvis det ikke skaper vesentlig ulempe for den aktuelle seksjonseieren. Sameiets vedlikeholdsplikt omfatter også utvendig vedlikehold av vinduer, veranda- og ytterdører til boligene.

(3) Sameiets vedlikeholdsplikt omfatter også slikt som utskifting av sluk, vinduer, veranda- og ytterdører til boligene eller reparasjon og utskifting av tak, bjelkelag, bærende veggkonstruksjoner, samt rør eller ledninger som er bygd inn i bærende konstruksjoner med unntak av varmekabler.

(4) Seksjonseieren skal gi sameiet adgang til bruksenheten for å vedlikeholde, installere og kontrollere felles installasjoner. Kontroll og arbeid i bruksenhetene skal varsles i rimelig tid og gjennomføres slik at det ikke skaper unødvendig ulempe for seksjonseieren eller andre brukere.

(5) Et sameie som ikke oppfyller sin vedlikeholdsplikt, skal erstatte tap dette påfører seksjonseierne gjennom skader på bruksenhetene, jf. eierseksjonsloven § 35.

6. Felleskostnader, pantesikkerhet og heftelsesform

6-1 Felleskostnader
(1) Kostnader med eiendommen som ikke knytter seg til den enkelte bruksenhet, er felleskostnader. Felleskostnader skal fordeles mellom seksjonseierne etter sameiebrøken med mindre annet følger av disse vedtektene.

(2) De to garasjeseksjonene i kjeller, snr. 82 og 83, utlignes ikke for ordinære felleskostnader. Eiere av p-plass betaler derimot et fast beløp per plass som kreves av

sameiet. Beløpet fastsettes av styret basert på de faktiske kostnadene knyttet til drift og vedlikehold av garasjeanlegget (feiing og vask av kjørebane, oppmerking, garasjeport etc. samt en forholdsmessig del av boligsameiets øvrige driftskostnader.

(3) Dersom særlige grunner taler for det, kan kostnadene fordeles etter nytten for den enkelte bruksenhet eller etter forbruk.

(4) Dersom de seksjonseierne som berøres, uttrykkelig sier seg enige, kan det i vedtektene fastsettes en annen fordeling enn den som følger av (1).

(5) Enhver endring av fordelingsnøkkelen som utføres i strid med denne bestemmelse er ugyldig.

6-2 Betaling av felleskostnader
(1) Den enkelte seksjonseier skal forskuddsvis betale et akontobeløp som fastsettes på årsmøtet, eller av styret, for å dekke sin andel av felleskostnadene.

(2) Akontobeløpet kan også dekke avsetning av midler til framtidig vedlikehold, påkostninger eller andre fellestiltak på eiendommen dersom årsmøtet har vedtatt slik avsetning. Midlene skal settes på egen bankkonto. Avsetning til vedlikehold er en felleskostnad og innbetalingene skal følge sameiebrøk.

(3) Seksjon nummer 82 og 83 utlignes ikke for ordinære felleskostnader, men betaler et fast beløp per parkeringsplass per måned fastsatt av styret. Styret kan endre beløpet dersom det kan dokumenteres avvik i forhold til faktiske kostnader.

6-3 Panterett for seksjonseiernes forpliktelse
De andre seksjonseierne har lovbestemt panterett i seksjonen for krav mot seksjonseieren som følger av sameieforholdet, jf. eierseksjonslovens § 31. Pantekravet kan ikke overstige et beløp som for hver bruksenhet svarer til to ganger folketrygdens grunnbeløp på det tidspunktet tvangsdekning besluttes gjennomført. Panteretten omfatter også krav som skulle ha vært betalt etter at det er kommet inn en begjæring til namsmyndighetene om tvangsdekning.

6-4 Seksjonseierens heftelse for sameiets ansvar og forpliktelser utad
Den enkelte seksjonseier hefter for felles ansvar og forpliktelser etter sin sameierbrøk.

7 Pålegg om salg og fravikelse av bruksenheten (utkastelse)

7-1 Mislighold
Seksjonseiers brudd på sine forpliktelser overfor sameiet utgjør mislighold. Som mislighold regnes blant annet manglende betaling av felleskostnader, forsømt vedlikeholdsplikt, ulovlig bruk og brudd på ordensregler

7-2 Pålegg om salg av seksjonen
Hvis en seksjonseier til tross for skriftlig advarsel vesentlig misligholder sine plikter, kan styret pålegge vedkommende å selge seksjonen, jf. eierseksjonsloven § 38. Advarselen skal opplyse om at vesentlig mislighold gir styret rett til å kreve seksjonen solgt.

7-3 Pålegg om fravikelse av bruksenheten (utkastelse)
Hvis seksjonseierens eller brukerens oppførsel medfører fare for ødeleggelse eller vesentlig forringelse av eiendommen, eller seksjonseierens eller brukerens oppførsel er til alvorlig plage eller sjenanse for eiendommens øvrige brukere, kan styret kreve fravikelse av seksjonen etter bestemmelsene i tvangsfullbyrdelsesloven kapittel 13, jf. eierseksjonsloven § 39.

8. Styret og dets vedtak

8-1 Styret – Sammensetning, valg, tjenestetid og vederlag
(1) Sameiet skal ha et styre. Styret skal bestå av en leder og to til fire andre medlemmer. Det kan velges inntil 2 varamedlemmer.

(2) Styremedlemmene tjenestegjør i to år hvis ikke årsmøtet har bestemt noe annet. Varamedlemmer velges for ett år. Styremedlem og varamedlem kan gjenvelges.

(3) Årsmøtet skal velge styret med vanlig flertall av de avgitte stemmer. Styreleder skal velges særskilt.

(4) Årsmøtet skal fastsette eventuelt vederlag til styret for foregående styreperiode. Styret bestemmer fordelingen av vederlaget.

(5) Når særlige forhold foreligger, har et styremedlem rett til å fratre før tjenestetiden er ute. Styret skal ha et rimelig forhåndsvarsel om fratredelsen. Ved fratreden må forretningsfører varsles.

(6) Årsmøtet kan med vanlig flertall beslutte at et medlem av styret skal fratre.

8-2 Styremøter
(1) Styreleder skal sørge for at styret møtes så ofte det trengs. Et styremedlem eller forretningsføreren kan kreve at styret sammenkalles.

(2) Styremøtet skal ledes av styrelederen. Er ikke styrelederen til stede, og det ikke er valgt noen nestleder, skal styret velge en møteleder.

(3) Styret er beslutningsdyktig når mer enn halvparten av alle styremedlemmene er til stede. Beslutninger kan treffes med mer enn halvparten av de avgitte stemmene. Står stemmene likt, gjør møtelederens stemme utslaget. De som stemmer for en beslutning, må likevel utgjøre mer enn en tredjedel av alle styremedlemmene

(4) Styret skal føre protokoll fra styremøtene. Alle de fremmøtte styremedlemmene skal undertegne protokollen. Protokollen kan undertegnes elektronisk. Protokollen skal sendes til forretningsfører.

8-3 Styrets oppgaver
Styret skal sørge for vedlikehold og drift av eiendommen og ellers sørge for forvaltningen av sameiets anliggender i samsvar med lov, vedtekter og beslutninger på årsmøtet.

Styret utgjør også styre i Hans Nielsen Hauges gate 50 Garasjesameie 1 og 2 med mindre de selv bestemmer seg for noe annet. Styret har også ansvar for drift og vedlikehold også av parkeringsseksjonene.

8-4 Styrets beslutningsmyndighet
(1) Styret skal ta alle beslutninger som ikke i loven eller vedtektene er lagt til andre organer. Beslutninger som kan tas med et vanlig flertall på årsmøtet, kan også tas av styret om ikke annet følger av lov, vedtekter eller årsmøtets beslutning i det enkelte tilfelle.

(2) Styret kan ikke ta beslutninger eller handle på en måte som er egnet til å gi noen seksjonseiere eller utenforstående en urimelig fordel på andre seksjonseieres bekostning.

8-5 Inhabilitet
Et styremedlem kan ikke delta i behandlingen eller avgjørelsen av noe spørsmål som medlemmet selv eller dennes nærstående har en fremtredende personlig eller økonomisk særinteresse i.

8-6 Styrets representasjonsadgang og ansvar
(1) Styret har rett til å representere seksjonseierne og forplikte dem med sin underskrift i saker som gjelder seksjonseiernes felles rettigheter og plikter. Dette omfatter også å gjennomføre beslutninger truffet av årsmøtet eller styret, og rettigheter og plikter som ellers angår fellesareal og fast eiendom.

(2) Seksjonseierne forpliktes ved underskrift av styreleder og ett styremedlem i fellesskap.

9. Årsmøte

9-1 Årsmøtets myndighet og mindretallsvern.
(1) Årsmøtet har den øverste myndigheten i sameiet.

(2) Et flertall på årsmøtet kan ikke ta beslutninger som er egnet til å gi noen seksjonseiere eller utenforstående en urimelig fordel på andre seksjonseieres bekostning.

9-2 Tidspunkt for årsmøtet
(1) Ordinært årsmøte skal holdes hvert år innen utgangen av juni. Styret skal på forhånd varsle seksjonseierne om dato for møtet og om siste frist for å innlevere saker som ønskes behandlet.

(2) Ekstraordinært årsmøte skal holdes når styret finner det nødvendig, eller når minst to seksjonseiere som til sammen har minst ti prosent av stemmene, krever det og samtidig oppgir hvilke saker de ønsker behandlet.

9-3 Innkalling til årsmøte
(1) Styret innkaller til årsmøte med et varsel som skal være på minst åtte og høyst tjue dager. Styret kan om nødvendig innkalle til ekstraordinært årsmøte med kortere varsel, men varselet kan aldri være kortere enn tre dager. Innkallingen skal samtidig sendes til forretningsfører.

(2) Innkallingen skjer skriftlig. Som skriftlig regnes også elektronisk kommunikasjon.

(3) Innkallingen skal tydelig angi de sakene årsmøtet skal behandle. Skal årsmøtet kunne behandle et forslag som etter loven eller vedtektene må vedtas med minst to tredjedels flertall av de avgitte stemmene, må hovedinnholdet være angitt i innkallingen.

(4) Saker som en seksjonseier ønsker behandlet i det ordinære årsmøtet, skal nevnes i innkallingen når styret har mottatt krav om det før fristen i vedtektenes punkt 9-2 (1).

9-4 Saker årsmøtet skal behandle
(1) Årsmøtet skal behandle de sakene som er angitt i innkallingen til møtet.

(2) Uten hensyn til om sakene er nevnt i innkallingen, skal det ordinære årsmøtet:
- behandle styrets årsberetning/årsrapport
- behandle og eventuelt godkjenne styrets regnskap for foregående kalenderår
- velge styremedlemmer
- behandle vederlag til styret

(3) Årsberetning/årsrapport, regnskap og eventuell revisjonsberetning skal senest en uke før ordinært årsmøte sendes ut til alle sameiere med kjent adresse. Dokumentene skal dessuten være tilgjengelige i årsmøtet.

(4) Bortsett fra saker som skal behandles av ordinært årsmøte, kan årsmøtet bare ta beslutning om saker som er angitt i innkallingen til møtet. Hvis alle seksjonseiere er til stedet på årsmøtet og stemmer for det, kan årsmøtet også ta beslutning i saker som ikke står i innkallingen. At saken ikke er nevnt i innkallingen, er ikke til hinder for at styret beslutter å innkalle til nytt årsmøte for å avgjøre forslag som er fremsatt i møtet.

9-5 Hvem kan delta i årsmøtet
(1) Alle seksjonseiere har rett til å delta på årsmøtet med forslags-, tale- og stemmerett. Ektefelle, samboer, eller annet medlem av husstanden til eieren av en boligseksjon har rett til å være til stede på årsmøtet og uttale seg.

(2) Styremedlemmer, forretningsfører, revisor og leier av boligseksjon har rett til å være til stede på årsmøtet og til å uttale seg. Styreleder og forretningsfører har plikt til å være til stede med mindre det er åpenbart unødvendig eller de har gyldig forfall.

(3) En seksjonseier kan møte ved fullmektig. Fullmakten kan når som helst tilbakekalles. Fullmakten kan ikke angi hva fullmektigen skal stemme. Seksjonseieren har rett til å ta med en rådgiver til årsmøtet. Rådgiveren har bare rett til å uttale seg dersom et flertall på årsmøtet tillater det.

9-6 Møteledelse og protokoll
(1) Styrelederen leder årsmøtet med mindre årsmøtet velger en annen møteleder. Møteleder behøver ikke å være seksjonseier.

(2) Møtelederen har ansvar for at det føres protokoll over alle saker som behandles, og alle beslutninger som tas på årsmøtet. Møtelederen og minst én seksjonseier som utpekes av årsmøtet blant dem som er til stede, skal underskrive protokollen. Protokollen skal til enhver tid holdes tilgjengelig for seksjonseierne.

9-7 Beregning av flertall og opptelling av stemmer på årsmøte

(1) I årsmøtet har hver seksjon én stemme, bortsett fra seksjon 82 og 83 som ikke har stemmerett, og flertallet regnes etter antall avgitte stemmer.

(2) For en seksjon med flere eiere kan det bare avgis en stemme.

(3) Ved opptelling av stemmer anses blanke stemmer som ikke avgitt. Står stemmene likt, avgjøres saken ved loddtrekning.

9-8 Flertallskrav ved ulike beslutninger på årsmøtet
(1) Beslutninger på årsmøtet tas med vanlig flertall av de avgitte stemmene hvis ikke annet flertallskrav er fastsatt i eierseksjonsloven eller vedtektene. Vedtektene kan ikke fastsette strengere flertallskrav enn det som er fastsatt i loven.

(2) Det kreves et flertall på minst to tredjedeler av de avgitte stemmene på årsmøtet for å ta beslutning om

a) ombygging, påbygging eller andre endringer av bebyggelsen eller tomten som går ut over vanlig forvaltning og vedlikehold i det aktuelle sameiet

b) omgjøring av fellesarealer til nye bruksenheter eller utvidelse av eksisterende bruksenheter

c) salg, kjøp, utleie eller leie av fast eiendom, inkludert seksjoner i sameiet som tilhører eller skal tilhøre seksjonseierne i fellesskap, eller andre rettslige disposisjoner over fast eiendom som går ut over vanlig forvaltning

d) samtykke til at formålet for én eller flere bruksenheter endres fra boligformål til annet formål eller omvendt

e) samtykke til reseksjonering som nevnt i eierseksjonslovens § 20 annet ledd annet punktum

f) Overføring av vedlikeholdsplikt fra seksjonseier til sameiet, jf. eierseksjonsloven § 32 åttende ledd.

g) endring av vedtektene

(3) Vedtak om overføring av vedlikeholdsplikt fra sameiet til en eller flere seksjonseiere kreves i tillegg til to tredjedeler av de avgitte stemmer, også samtykke fra de berørte, jf. eierseksjonsloven § 33 tredje ledd.

9-9 Flertallskrav for særlige bomiljøtiltak
(1) Tiltak som har sammenheng med seksjonseierens bo- eller bruksinteresser, og som går ut over vanlig forvaltning, og som fører med seg økonomisk ansvar eller utlegg for seksjonseierne i fellesskap på mindre enn fem prosent av de årlige felleskostnadene, besluttes med vanlig flertall av de avgitte stemmene på årsmøtet. Hvis tiltaket fører med seg økonomisk ansvar eller utlegg for seksjonseierne i fellesskap på mer enn fem prosent av de årlige felleskostnadene, kreves det flertall på minst to tredjedeler av de avgitte stemmene på årsmøtet.

(2) Hvis tiltakene fører med seg et samlet økonomisk ansvar eller utlegg for enkelte seksjonseiere på mer enn halvparten av folketrygdens grunnbeløp på det tidspunktet tiltaket besluttes, kan tiltaket bare gjennomføres hvis disse seksjonseierne uttrykkelig sier seg enige.

9-10 Beslutninger som krever enighet fra alle seksjonseiere
(1) Alle seksjonseiere må, enten på årsmøtet eller på et annet tidspunkt, uttrykkelig si seg enige hvis sameiet skal kunne ta beslutning om

a) salg eller bortfeste av hele eller vesentlige deler av eiendommen
b) oppløsning av sameiet
c) tiltak som medfører vesentlig endring av sameiets karakter
d) tiltak som går ut over seksjonseiernes bo- eller bruksinteresser, uavhengig av størrelsen på kostnaden som tiltaket medfører, og uavhengig av hvor stort økonomisk ansvar eller utlegg tiltaket medfører for de enkelte seksjonseiere.

9-11 Inhabilitet
Ingen kan delta i en avstemning om

a) et søksmål mot en selv eller ens nærstående
b) ens eget eller ens nærståendes ansvar overfor sameiet
c) et søksmål mot andre eller andres ansvar overfor sameiet dersom egen interesse i saken er vesentlig og kan stride mot sameiets interesser
d) pålegg eller krav etter eierseksjonsloven §§ 38 og 39 som er rettet mot en selv eller ens nærstående.

Dette gjelder også for den som opptrer ved eller som fullmektig.

10 Forretningsfører, regnskap, revisjon og forsikring

10-1 Forretningsfører
Sameiet skal ha forretningsfører. Styret ansetter forretningsfører og andre funksjonærer i samsvar med eierseksjonsloven § 61.

10-2 Regnskap og revisjon
Styret skal sørge for ordentlig og tilstrekkelig regnskapsførsel.
Regnskapet skal revideres av en revisor valgt av årsmøtet. Revisor tjenestegjør inntil annen revisor blir valgt.

10-3 Forsikring
(1) Styret er ansvarlig for at eiendommen til enhver tid er forsvarlig forsikret i et godkjent forsikringsselskap. Forsikringen skal også omfatte huseieransvarsforsikring, styreansvarsforsikring og rettshjelpsforsikring. Innboforsikring er den enkelte sameier selv ansvarlig for å tegne

(2) Selv om sameiets forsikring brukes, skal styret pålegge seksjonseier å betale egenandelen dersom skadeårsaken ligger innenfor seksjonseiers ansvar.

11 Diverse opplysninger

11-1 Definisjoner

I disse vedtektene menes med

a) eierseksjon: eierandel i en bebygd eller planlagt bebygd og seksjonert eiendom, med enerett for eieren til å bruke en bestemt bruksenhet i eiendommen.
b) bruksenhet: et avgrenset areal av en seksjonert eiendom som en seksjonseier har enerett til å bruke til bolig eller annet formål. En bruksenhet består av en hoveddel og kan også ha tilleggsdeler. Bruksenheten må ha innvendige arealer og kan også ha utvendige arealer.
c) bruksenhetens hoveddel: en sammenhengende og klart avgrenset del av en bygning, med egen inngang.
d) bruksenhetens tilleggsdel: de delene av bruksenheten som ikke er hoveddel.
e) fellesareal: de delene av eiendommen som ikke inngår i bruksenhetene.
f) boligseksjon: en seksjon som skal brukes til helårsbolig eller fritidsbolig.
g) sameiebrøk: seksjonseierens forholdsmessige eierandel i sameiet.
h) seksjonering: å dele en eiendom i flere bruksenheter etter reglene i loven her.
i) reseksjonering: en ny seksjonering av en eller flere seksjoner i en allerede seksjonert eiendom.
j) sameiet (eierseksjonssameiet): fellesskapet av alle seksjonseierne.

11-2 Hjemmelshaver til formuesgode

Sameie kan registreres som hjemmelshaver til et formuesgode som er registrert i et realregister så fremt sameiet er registrert i Foretaksregisteret.

11-3 Endringer i vedtektene

Endringer i sameiets vedtekter kan besluttes av årsmøtet med minst to tredjedeler av de avgitte stemmer om ikke disse vedtektene eller eierseksjonsloven stiller strengere krav.

11-4 Generelle plikter

Seksjonseierne plikter å overholde bestemmelsene som følger av kommunens seksjoneringsvedtak, lov om eierseksjoner, disse vedtekter samt eventuelle ordensregler fastsatt av årsmøtet. Dersom ikke annet følger av disse vedtekter, gjelder reglene i eierseksjonsloven av 16. juni 2017 nr. 65.

VEDTEKTER
FOR

HANS NIELSEN HAUGES GATE 50 GARASJESAMEIE 1

Fastsatt av utbygger hjemmelshaver, ifb. med salg av p-plasser i prosjektet Hans Nielsen Hauges gate 50

Gnr.79, bnr. 112, snr. 82 i Oslo kommune

(tilsvarende vedtekter lages for Garasjesameie 2, bare bytte ut betegnelser)

§ 1

Navn

Sameiets navn er Hans Nielsen Hauges gate 50 Garasjesameie 1.

§ 2

Hva sameiet omfatter

Sameiet omfatter eiendommen gnr. 79, bnr. 112, snr. 82 i Oslo kommune, som er en næringsseksjon bestående av til sammen 21 biloppstillingsplasser med evt. kjørebane og adkomstarealer i Hans Nielsen Hauges gate 50 Boligsameie.

Sameiet er et tingsrettslig sameie hvor ingen av sameierne eier noen spesiell del av sameiets eiendom, men hvor sameierne iht. vedtektene er tildelt spesielle rettigheter og plikter til forskjellige deler av sameiet.

Garasjeplassene er delt i sameieandeler med en sameiebrøk på 1/21 i seksjon 82.

Hver sameier eier en ideell andel av sameiets eiendom. Usolgte garasjeplasser eies og disponeres av utbygger.

§ 3

Formål

Sameiets formål er å eie, drifte og forvalte parkeringsseksjonen, parkeringsarealet med kjørebane og adkomstarealer til det beste for eierne av sameiet.

§ 4

Fysisk bruk av sameiets eiendom

Den enkelte sameier har enerett til bruk av en eller flere p-plasser i seksjonen slik det nærmere er bestemt i disse vedtekter, jfr § 6, og har for øvrig lik rett til å utnytte parkeringskjellerens fellesarealer til det de er beregnet eller vanligvis brukt til.

Sameiets eiendom kan bare nyttes i samsvar med formålet, jf § 3 og innenfor de rammer og begrensninger som følger av disse vedtekter. Bruken av eiendommen må ikke på en urimelig eller unødvendig måte være til skade eller ulempe for andre sameiere.

All ferdsel i sameiets eiendom og i kjørebane og adkomstarealer skal skje hensynsfullt og slik at annen ferdsel ikke unødig hindres eller skade unødig forvoldes. Det er ikke tillatt å parkere utenfor oppmålte parkeringsplasser.

Det er ikke tillatt å drive næringsvirksomhet i eller fra sameiets eiendom, unntatt utleie av p-plasser som skjer i samsvar med vedtektene. Det er heller ikke tillatt å drive med bilvask, verksted eller utøve verkstedsliknende aktiviteter i tilknytning til biler, tilhengere og/eller annet som er parkert på sameiets eiendom. For øvrig vises til evt. ordensreglement fastsatt av styret iht. § 12.

Sameiets eiendom må brukes under hensyntagen til Hans Nielsen Hauges gate 50 Boligsameie sine rettigheter til tilliggende areal. Alle sameiere i parkeringsseksjon må innrette seg etter bestemmelser fastsatt i Hans Nielsen Hauges gate 50 Boligsameie vedtekter eller ordensregler for bruk av kjelleren og for atkomst til sameiets eiendom.

§ 5

Rettslige disposisjoner over sameieandel

Til hver sameier skal det utstedes et skjøte pålydende en ideell andel i sameiet iht. sameiebrøken, jf § 2.

Sameierne kan bare pantsette, selge og for øvrig disponere over sin sameieandel innenfor rammen av disse vedtekter.

Enhver rettslig disponering og overdragelse av sameieandel skal uten ugrunnet opphold meldes skriftlig til styret i Hans Nielsen Hauges gate 50 Boligsameie eller sameiets forretningsfører med opplysning om hva disponeringen gjelder og mellom hvilke parter disponeringen gjelder.

Sameierne har ikke forkjøps- eller innløsningsrett til øvrige sameieres sameieandel utover det som uttrykkelig følger av disse vedtekter.

Sameierne kan ikke kreve oppløsning eller bruksdeling av sameiet iht. sameielovens §§ 14 og 15.

§ 6

Bruksrett til parkeringsplasser (p-plasser)

En sameieandel gir bruksrett til en eller flere bestemte p-plasser i sameiets eiendom i forhold til eierbrøk. Rettigheten til bruk av den enkelte p-plass er fordelt av utbygger **i** forbindelse med det første salget av p-plassene/sameieandelene.

Parkeringsplassene i sameiets garasjeanlegg er fordelt på sameierne slik det fremgår av vedlagte bruksplan – **Vedlegg 1.**

Garasjeanlegget har til enhver tid et visst antall parkeringsplasser for funksjonshemmede (HC-plasser) tilgjengelig. HC-plassene skal til enhver tid være tilgjengelig for personer som er eier av boligseksjon i Hans Nielsen Hauges gate 50 Boligsameie og med behov for slik parkeringsplass.

Det tilligger styret i Hans Nielsen Hauges gate 50 garasjesameie å påse at slike HC-plasser er tilgjengelig for de som dokumenterer behov for slik plass. Styret kan således ved bortfall av dokumentert behov for tidligere tildelt HC-plass, beslutte å gjennomføre bytte/overføring av HC-plass mellom rettighetshavere til parkeringsplasser, dersom annen sameier med

parkeringsplass i garasjeanlegget etter søknad til styret dokumenterer et fast behov for HC-plass for sin egen del eller for en fastboende i sin bolig.

Hans Nielsen Hauges gate 50 garasjesameie eller styret i boligsameiet kan også, når andre særlige grunner tilsier det, foreta ombytting av p-plasser ved å endre parkeringsoversikten, vedlegg 1

§ 7

Nærmere om disposisjonsrett over p-plassene

1. Salg og annet eierskifte

Eierandel i sameiet kan dersom den ikke selges eller overføres sammen med eierseksjon i Hans Nielsen Hauges gate 50 Boligsameie selges fritt.

Utbygger kan selge ideelle andeler med rett til parkeringsplass til naboer eller andre som skal benytte den selv eller leie den ut hvis dette er i samsvar med kommunale vedtak, eller til selskap som skal benytte usolgte parkeringsplasser til utleie.

Utbygger av prosjekt Hans Nielsen Hauges gate 50/Grefsen stasjonsby, Combibygg ANS eller dennes rettsetterfølger vil eie de ideelle eierandeler/parkeringsplasser som ikke er solgt.

2. Utleie av p-plass

Parkeringsplassene kan fritt leies eller lånes ut til andre. Ved utleie gjelder følgende bestemmelser:

- Ved en leietakers/låners gjentatte mislighold av sine rettigheter og plikter i forhold til sameiet, har sameiets styre rett til å kreve at utleier iverksetter oppsigelse av leie-/låneforholdet
- Ved utleie/utlån er utleier ansvarlig overfor sameiet for utleverte nøkler og solidarisk ansvarlig med låntaker/leietaker for dennes skadeforvoldelse på sameiets eller andre sameieres eiendom i garasjeanlegget.

3. Strøm

Eiere av parkeringsplass, har ikke tilgang til uttak av strøm med mindre dette er godkjent og avtalt skriftlig med styret i Hans Nielsen Hauges gate 50 boligsameie.

Styret i Hans Nielsen Hauges gate 50 garasjesameie kan fastsette retningslinjer for montering av el-uttak for lading av el-biler.

4. Mislighold

Dersom eier av sameieandel med rett til p-plass vesentlig misligholder sine plikter, vil styret kunne kreve salg av parkeringsplassen (= den ideelle andel i eiendommen med bruksrett til parkeringsplass(er)). Slikt krav skal følge prinsippene i eierseksjonsloven § 38 som gjelder tilsvarende i det omfang bestemmelsen passer.

§ 8

Sameiermøte

Sameiets øverste myndighet utøves av sameiermøtet.

Sameiermøte holdes når styret finner det nødvendig eller når en eller flere sameiere som til sammen har minst en tiendedel av stemmene fremsetter skriftlig krav om det, og samtidig oppgir hvilke saker de ønsker behandlet.

Styret innkaller skriftlig til sameiermøte med minst 8 og høyst 20 dagers varsel.

Innkallingen skal angi tid og sted for møtet, samt bestemt angi de saker som skal behandles i sameiermøtet. Dersom et forslag som etter loven eller vedtektene må vedtas med minst to tredjedels flertall skal behandles, må hovedinnholdet være angitt i innkallingen.

Alle sameiere har rett til å delta i sameiermøte med forslags-, tale-, og stemmerett. En sameier kan møte ved fullmektig, og har også rett til å ta med en rådgiver til sameiermøtet.

Bare saker nevnt i innkallingen kan behandles på sameiermøtet.

§ 9

Sameiermøtets vedtak

Ved avstemninger regnes flertallet etter sameiebrøken. Hver sameier har stemmerett iht. sin sameiebrøk, jfr § 2 over.

Med mindre annet følger av vedtektene, gjelder som sameiermøtets beslutning det som flertallet av stemmene beregnet etter sameiebrøken er avgitt for. Blanke stemmer anses som ikke avgitt.

Det kreves minst to tredjedels flertall i sameiermøtet for vedtak om blant annet:

a) endring av vedtektene,

b) ombygging, påbygging eller andre endringer av bebyggelsen som etter forholdene i sameiet går ut over vanlig forvaltning og vedlikehold,

c) andre rettslige disposisjoner over fast eiendom som går ut over vanlig forvaltning,

d) tiltak som har sammenheng med sameiernes bruksinteresser og som går ut over vanlig forvaltning og vedlikehold, når tiltaket fører med seg økonomisk ansvar eller utlegg for sameierne på mer enn fem prosent av de årlige fellesutgiftene.

Følgende beslutninger krever tilslutning fra de sameiere det gjelder:

1) at bestemte sameiere eller grupper av disse skal ha plikt til å holde deler av fellesarealet ved like,

2) innføring og endring av vedtektsbestemmelse om en annen fordeling av kostnader enn bestemt i § 14,

3) endring av § 5, § 6 og § 7 samt denne bestemmelse

Sameiermøtet kan ikke treffe beslutning som er egnet til å gi visse sameiere eller andre en urimelig fordel på andre sameierenes bekostning.

§ 10

Styret

Styret i Hans Nielsen Hauges gate 50 Boligsameie utgjør sameiets styret med mindre sameiermøte bestemmer noe annet, og skal sørge for forsvarlig drift, vedlikehold og

administrasjon av parkeringsseksjonen i samsvar med disse vedtekter og vedtekter for Hans Nielsen Hauges gate 50 Boligsameie.

Dersom sameiermøtet velger eget styre, skal dette i så fall bestå av 3 medlemmer som velges av sameiermøtet. Styret velger selv sin leder og hvordan det skal organiseres.

§ 11

Styrets adgang til å forplikte sameiet

Med mindre sameiets styre beslutter noe annet, representerer det samlede styret sameiet og forplikter det med sin underskrift.

Styret kan delegere til en evt. forretningsfører å representere Sameiet i saker som gjelder vanlig forvaltning og mindre løpende vedlikehold.

Styret i Hans Nielsen Hauges gate 50 Boligsameie kan forplikte sameiet dersom eget styre ikke er valgt.

§ 12

Ordensregler

Sameiets styre kan fastsette ordensregler for bruken av sameiets eiendom innenfor rammen av sameiets formål. Fastsatte ordensregler for Hans Nielsen Hauges gate 50 Boligsameie gjelder også for Hans Nielsen Hauges gate 50 garasjesameie.

§ 13

Vedlikehold

Sameiets eiendom skal holdes forsvarlig ved like.

Styret kan gjennomføre pålegg gitt av offentlige myndigheter vedrørende eiendommen.

§ 14

Felleskostnader og regnskap

Felleskostnader er kostnader som ikke særskilt knytter seg til en sameieandel.

Felleskostnader skal fordeles på sameierne etter sameiebrøken.

Med felleskostnader menes blant annet utgifter til:

a) eiendomsforsikring, jf § 19,

b) kostnader til drifts og vedlikehold av sameiets eiendom

c) drift- og vedlikehold av kjørebane, adkomstarealer, porter og andre kostnader som gjelder parkeringsanlegget, herunder forholdsmessig andel av driftskostnader knyttet til gjennomkjøring via naboeiendommen, Marstrandgate 6.

d) andel av strøm til lys/oppvarming/ventilasjon,

e) drift og vedlikehold mv av sprinkleranlegg, ventilasjonsanlegg, port

f) renhold av fellesarealer

f) kostnader ved administrasjon, revisjon, styrehonorar.

Hans Nielsen Hauges gate 50 garasjesameie skal føre egen regnskapsoversikt med en oversikt over alle inntekter og kostnader forbundet med parkeringssameiet (snr. 82 og 83) og fordele kostnadene på sameierne i denne. Kostnader for dette skal dekkes av parkeringssameiet (snr. 82 og 83).

Hans Nielsen Hauges gate 50 garasjesameie må etablere egen regnskapsførsel dersom dette ikke ivaretas av Hans Nielsen Hauges gate 50 Boligsameie.

Den enkelte sameier innbetaler innen den 1. i hver måned forskuddsvis et akontobeløp til dekning av sin andel av de årlige felleskostnadene. Beløpets størrelse fastsettes slik at de samlede akontobeløp med rimelig margin dekker de felleskostnader som antas å ville påløpe i løpet av ett år.

§ 16

Ansvar utad

Overfor sameiets kreditorer er sameierne solidarisk ansvarlig. Den enkelte sameier hefter imidlertid i regressomgangen ikke for en annen sameiers andel av sameiets forpliktelser. Dersom en sameier således har måttet bære en større andel av felleskostnader enn han etter sameieforholdet er forpliktet til, kan det overskytende kreves dekket av de som har betalt for lite.

Vedlegg 1: Oversikt over P-kjeller og fordeling av p-plasser

(UTARBEIDES AV UTBYGGER/SELGER)

Ordensreglement for Hans Nielsens Hauges gate 50 SE

Formål og omfang

Ordensreglene er til for å holde ro og orden i sameiet, og for å sikre et godt bomiljø ved at alle tar hensyn til hverandre. Et godt naboskap kjennetegnes ved at man føler ansvar for hverandre og at alle bidrar til å lage et godt bomiljø. Ordensreglene gjelder for alle som oppholder seg i sameiet.

Andelseierne er ansvarlig for å etterleve reglene, og for at eventuelle egne husstandsmedlemmer, besøkende og leietakere gjøres kjent med og overholder dem.

Aktiviteter og støynivå

Beboerne i sameiet oppfordres til å begrense alle aktiviteter som kan virke forstyrrende på naboene. Det skal være ro i boligselskapet mellom klokken 23:00–07:00. I dette tidsrommet skal det ikke spilles høy musikk eller utføres annen aktivitet som forstyrrer nattesøvnen, eller på annet vis virker sjenerende på omgivelsene. Ved spesielle anledninger, som medfører ekstra støy etter klokken 23:00, varsles beboerne i tilstøtende boliger i god tid. Musikkanlegg og instrumenter må ikke spilles på så høyt at naboer sjeneres.

Ved innflytting, modernisering eller reparasjoner i boligen som medfører banking, boring, sliping, saging etc, varsles naboer, og det tillates i tidsrommet: På hverdager klokke 07:00–19:00. Lørdager klokken 10:00–18:00. Banking, boring eller hamring må ikke foregå på søn- /helligdager.

Bruk av balkonger

Den enkelte beboer plikter å holde generell orden på egen balkong/terrasse.

Skrot, pappesker, avfall og lignende skal ikke oppbevares på balkong/terrasse.

Utvendige blomsterkasser på balkonggelender, flagg eller lignende er ikke tillatt på yttersiden av rekkverk.

Lufting og tørking av tøy kan skje inne på balkonger så fremt det ikke er til sjenanse for naboene. Det er ikke tillatt å riste klær, sengetøy eller tepper over balkongrekkverket.

Balkonger må ikke spyles slik at det renner vann ned på nabobalkongene.

Ved grilling kan det brukes gass- eller elektrisk grill. Det må tas særskilt hensyn til naboene ved grilling. Pass på at grillen ikke står for nærme glass vegg, da den kan sprekke ved for stor temperatur forandringer. Kullgrill er ikke tillatt brukt på balkongene.

Det er ikke tillatt å gjøre tiltak på eiendommens fasade, slik som installasjoner på tak, egen balkong/terrasse eller bygningens konstruksjon for øvrig. Eventuelle ønskede utvendige tiltak (for eksempel rekkverk, levegg, gangvei etc) søkes og avtales skriftlig med styret og eventuelt bygningsmyndighetene. Tiltak igangsatt uten skriftlig avtale med styret eller generell avklaring i sameiermøtet, vil kunne bli krevd tilbakestilt.

Boder

Dørene inn til rommet hvor bodene er skal alltid være låst, selv ved korte fravær. Tomme boder skal også låses. Vi ber om at du ikke slipper inn ukjente når du låser opp.

Det er ikke tillatt å oppbevare brann- eller andre eksplosjonsfarlige væsker, gassflasker, luktsterke gjenstander, mat eller stoffer som kan tiltrekke seg utøy eller skadedyr i boden.

Det frarådes å oppbevare verdigjenstander i boden. Vi oppfordrer til å benytte to hengelåser.

Beboere plikter å holde egen bod ren og i forsvarlig orden. Styret ber dere alle om å ta forhåndsregler:

Benytt hengelåser av klasse 2 eller bedre.

Som et minimum bør boden låses ved bruk av hengelås under lås kappen. Dette fordi bruk av kun dørens lås gjør det enkelt både å klippe døren og/eller hengelåsen.

Vis årvåkenhet: ikke slipp fremmede inn, og påse at dørene lukkes ordentlig etter deg. - er du usikker på vedkommende som går inn bak deg, ikke vær redd for å spørre.

I tillegg anbefaler vi å:

Sett deg inn i hva din innbo-forsikring dekker og ikke.

Dokumenter med bilder hva du oppbevarer i boden.

Unngå å oppbevare artikler som ikke kan erstattes / har høy affeksjonsverdi.

Fellesarealer

Beboerne oppfordres til å holde det rent og ryddig på sameiets eiendom, inklusive fellesarealene.

Fellesarealer holdes fritt for gjenstander som tilhører beboerne.

Søppelbrønner er kun beregnet til husholdningsavfall. Papir sorteres og kastes i egne brønner. Disse er merket. Hvis det er fullt i nærmeste brønn, må beboere finne en annen brønn i Hans Nordahls gate med plass. Glass og andre farlige gjenstander kastes også i egne beholdere for dette formålet. Avfall skal ikke settes utenfor søppelkassene. Byggeavfall ved oppussing er beboers eget ansvar. Avfall eller annet som blir hensatt i/på fellesareal, vil bli fjernet på beboers bekostning.

Takterrasser

For bruk og opphold på tak-terrasse gjelder de samme regler som er skrevet under punktene; Aktiviteter og støynivå, Bruk av balkonger og Fellesarealer.

Røyking er ikke tillat på takterrassene. Oppskyting av fyrverkeri/stjerneskudd er heller ikke tillat.

Dyrehold

Det er tillatt å holde dyr så lenge dyreholdet ikke er til sjenanse for de øvrige beboerne.

Ved dyrehold gjelder følgende bestemmelser:

Det forutsettes at eier av dyret er kjent med politivedtektene angående dyrehold og straffebestemmelsene som gjelder for å holde dyr.

Hunder skal føres i bånd innenfor boligsameiets område.

Eier av dyret skal straks fjerne ekskrementer som dyret måtte etterlate på eiendommen. Dyr må holdes borte fra lekeplasser og sandkasser.

Eier av dyret er ansvarlig og erstatningspliktig for enhver skade som dyret måtte påføre person eller eiendom, f. eks. oppskraping av dører og karmer, skade på blomster, planter, grøntanlegg, utemøbler m.v.

Kommer det inn skriftlige berettigede klager over at et dyrehold sjenerer naboer gjennom lukt, bråk etc. eller på annen måte er til ulempe, f. eks. gir allergiske reaksjoner eller skaper redsel eller angst, kan styret kreve dyret fjernet hvis ikke en minnelig ordning med klageren kan oppnås.

I tvilstilfeller avgjør styret etter forhandling med partene hvorvidt en klage er berettiget.

Brannvern

I henhold til forskrift om brannforebyggende tiltak skal boligselskapet sørge for at bygningen er utstyrt og vedlikeholdt i samsvar med gjeldende lover og forskrifter om forebygging av brann. For sameier gjelder dette bare på fellesområdene.

Dersom det oppstår feil ved brannvernsutstyr, må dette umiddelbart meldes til vaktmester/styre i boligselskapet. For sameier gjelder dette bare på fellesområdene.

Ved salg av boligen skal pålagt brannvernutstyr stå igjen i boligen.

Garasje

I Garasjeanlegg gjelder de samme regler som for **Fellesarealer.**

Ikke tillat å oppbevare noe annet enn kjøretøy. Eventuelt andre ting vil bli fjernet og fakturert eier av plassen.

Endring av husordensreglene kan endres av boligsameiets årsmøte. Vedtak om endring skjer med alminnelig flertall av de avgitte stemmer. Forslag av endring av reglene må sendes styret innen den frist som fremgår av boligsameiets vedtekter. Sameiermøtet kan ikke behandle endringsforslag som ikke er nevnt i innkallingen. Vedtatt av styret den 20.12.2022. Godkjent av årsmøtet i Sameiet den 13.0.2023



*=regulert kotehøyde med Oslo lokal som høydereferanse. Ved prosjektering legges 37 cm til denne kotehøyden.

© Plan- og bygningsetaten, Oslo kommune

Oslo

Dato: 06.05.2026
Bruker: FME
Målestokk 1:1000
Ekvidistanse 1m
Koord.system: EUREF89 - UTM sone 32
Høydereferanser
- Reguleringsplan: Se reg.best.
- Bakgrunnskart: NN2000
Originalformat: A3


Reguleringskart

– Kartutsnittet gjelder vertikalnivå 1 (dvs. under bakken). I tillegg finnes det regulering i vertikalnivå 2 og 3
– Gjeldende kommunedelplaner: KDP-17
– Naturmangfold innenfor kartutsnittet. Se eget kart.
– Kartet er sammenstilt for: . Kan ikke brukes til byggesak.

PlottID/Best.nr: 157429/ 86532243
Deres ref.:
Adresse: Hans Nielsen Hauges gate 50
Kommentar:
Gnr/Bnr: 79/112

Opprinnelig reguleringsplan gir rammer for høyder på planlagt bebyggelse ut fra terrenghøydene slik de var da reguleringsplanen ble vedtatt. Det nye sammenstilte reguleringsplankartet viser dagens terreng- og tomtesituasjon. Planens originale vedtakskart er tilgjengelig i Saksinnsyn.

Se tegnforklaring på eget ark

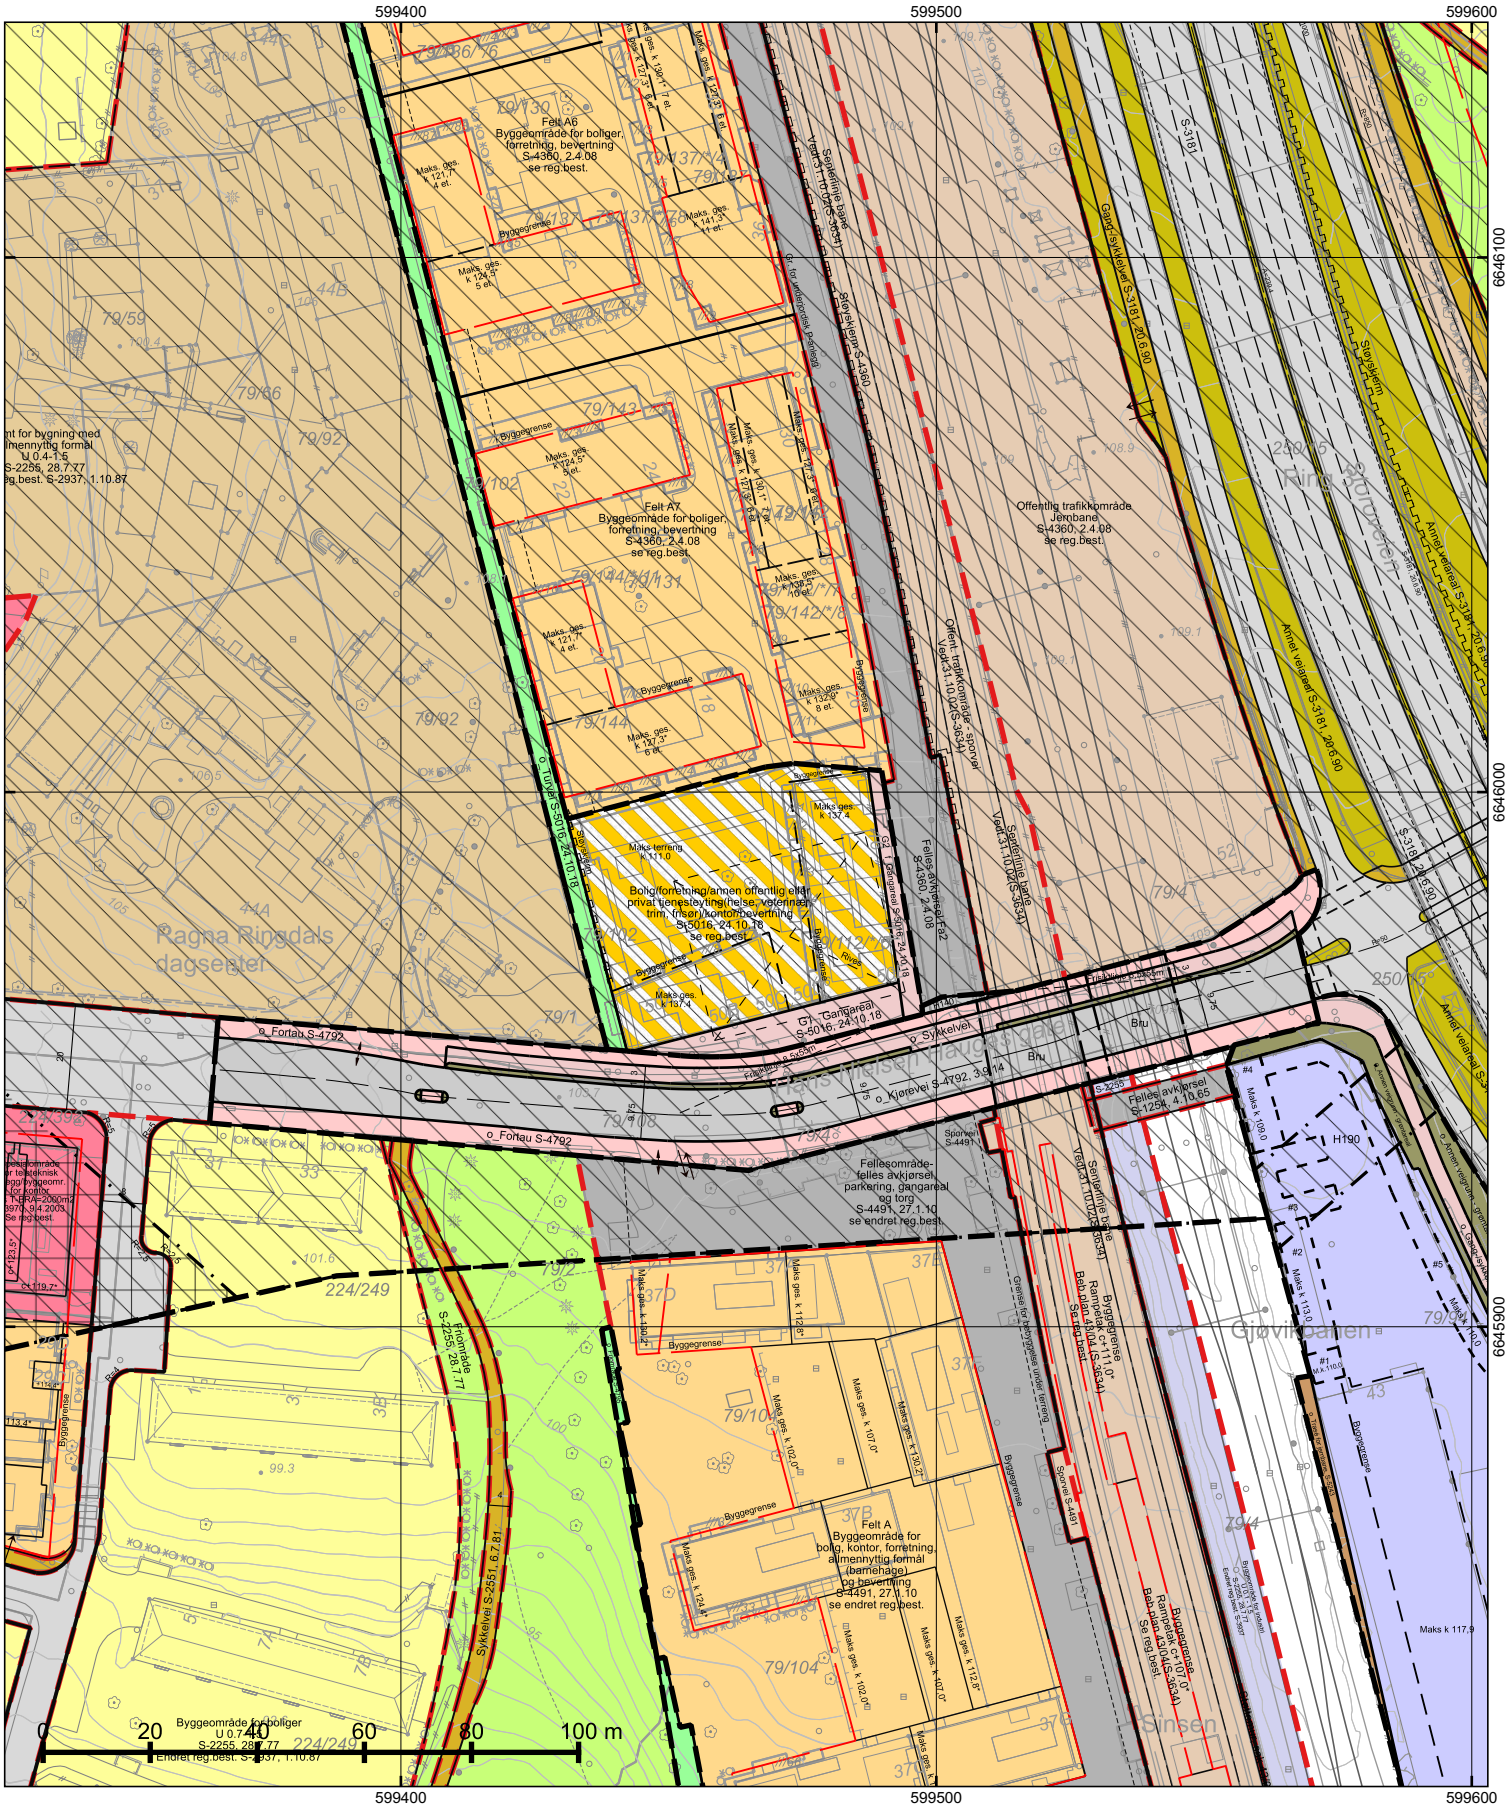
599400
599500
599600
6646100
6646000
6645900
Felt A6
Byggeområde for boliger, forretning, bevertning
S-4360, 2.4.08
se reg.best.
Felt A7
Byggeområde for boliger, forretning, bevertning
S-4360, 2.4.08
se reg.best.
Offentlig trafikkområde Jernbane, S-4360, 2.4.08 se reg.best.
Boligfortetning/annen offentlig eller privat tjenesteyting(helse, veterinær, trim, frisør)/kontor/bevertning
S-5016, 24.10.18
se reg.best.
Gj. Gangareal S-5016, 24.10.18
Fellesområde-felles avkjørsel, parkering, gangareal og torg
S-4491, 27.1.10
se endret reg.best.
Felt A
Byggeområde for bolig, kontor, forretning, allmennyttig formål (barnehage) og bevertning
S-4491, 27.1.10
se endret reg.best.
Ragna Rinsdals dagsenter
Gjøvikbanen
Sinsen
Fortau S-4792
Kjørevei S-4792, 3.9.14
Sykkelvei
Fellesområde for teknisk anlegg/garasje for contax T-1672, 2000mz 3970, 9.4.2003 Se reg.best.
Byggeområde for boliger U 0.4-1.5 S-2255, 28.7.77 Endret reg.best. S-2937, 1.10.87
Byggeområde for boliger U 0.7-4.0 S-2255, 28.7.77 Endret reg.best. S-2937, 1.10.87
Fellesområde for boliger, forretning, bevertning S-4360, 2.4.08 se reg.best.
Bygge



*=regulert kotehøyde med Oslo lokal som høydereferanse. Ved prosjektering legges 37 cm til denne kotehøyden.

© Plan- og bygningsetaten, Oslo kommune

Oslo

Dato: 06.05.2026
Bruker: FME
Målestokk 1:1000
Ekvidistanse 1m
Koord.system: EUREF89 - UTM sone 32
Høydereferanser
- Reguleringsplan: Se reg.best.
- Bakgrunnskart: NN2000
Originalformat: A3

Reguleringskart

– Kartutsnittet gjelder vertikalnivå 3 (dvs. over bakkenivå). I tillegg finnes det regulering i vertikalnivå 1 og 2
– Gjeldende kommunedelplaner: KDP-17
– Naturmangfold innenfor kartutsnittet. Se eget kart.
– Kartet er sammenstilt for: . Kan ikke brukes til byggesak.


PlottID/Best.nr: 157429/ 86532243
Adresse: Hans Nielsen Hauges gate 50
Gnr/Bnr: 79/112
Deres ref.:
Kommentar:

Opprinnelig reguleringsplan gir rammer for høyder på planlagt bebyggelse ut fra terrenghøydene slik de var da reguleringsplanen ble vedtatt. Det nye sammenstilte reguleringsplankartet viser dagens terreng- og tomtesituasjon. Planens originale vedtakskart er tilgjengelig i Saksinnsyn.

Se tegnforklaring på eget ark

TEGNFORKLARING - REGULERING (for gjeldende kartutsnitt)



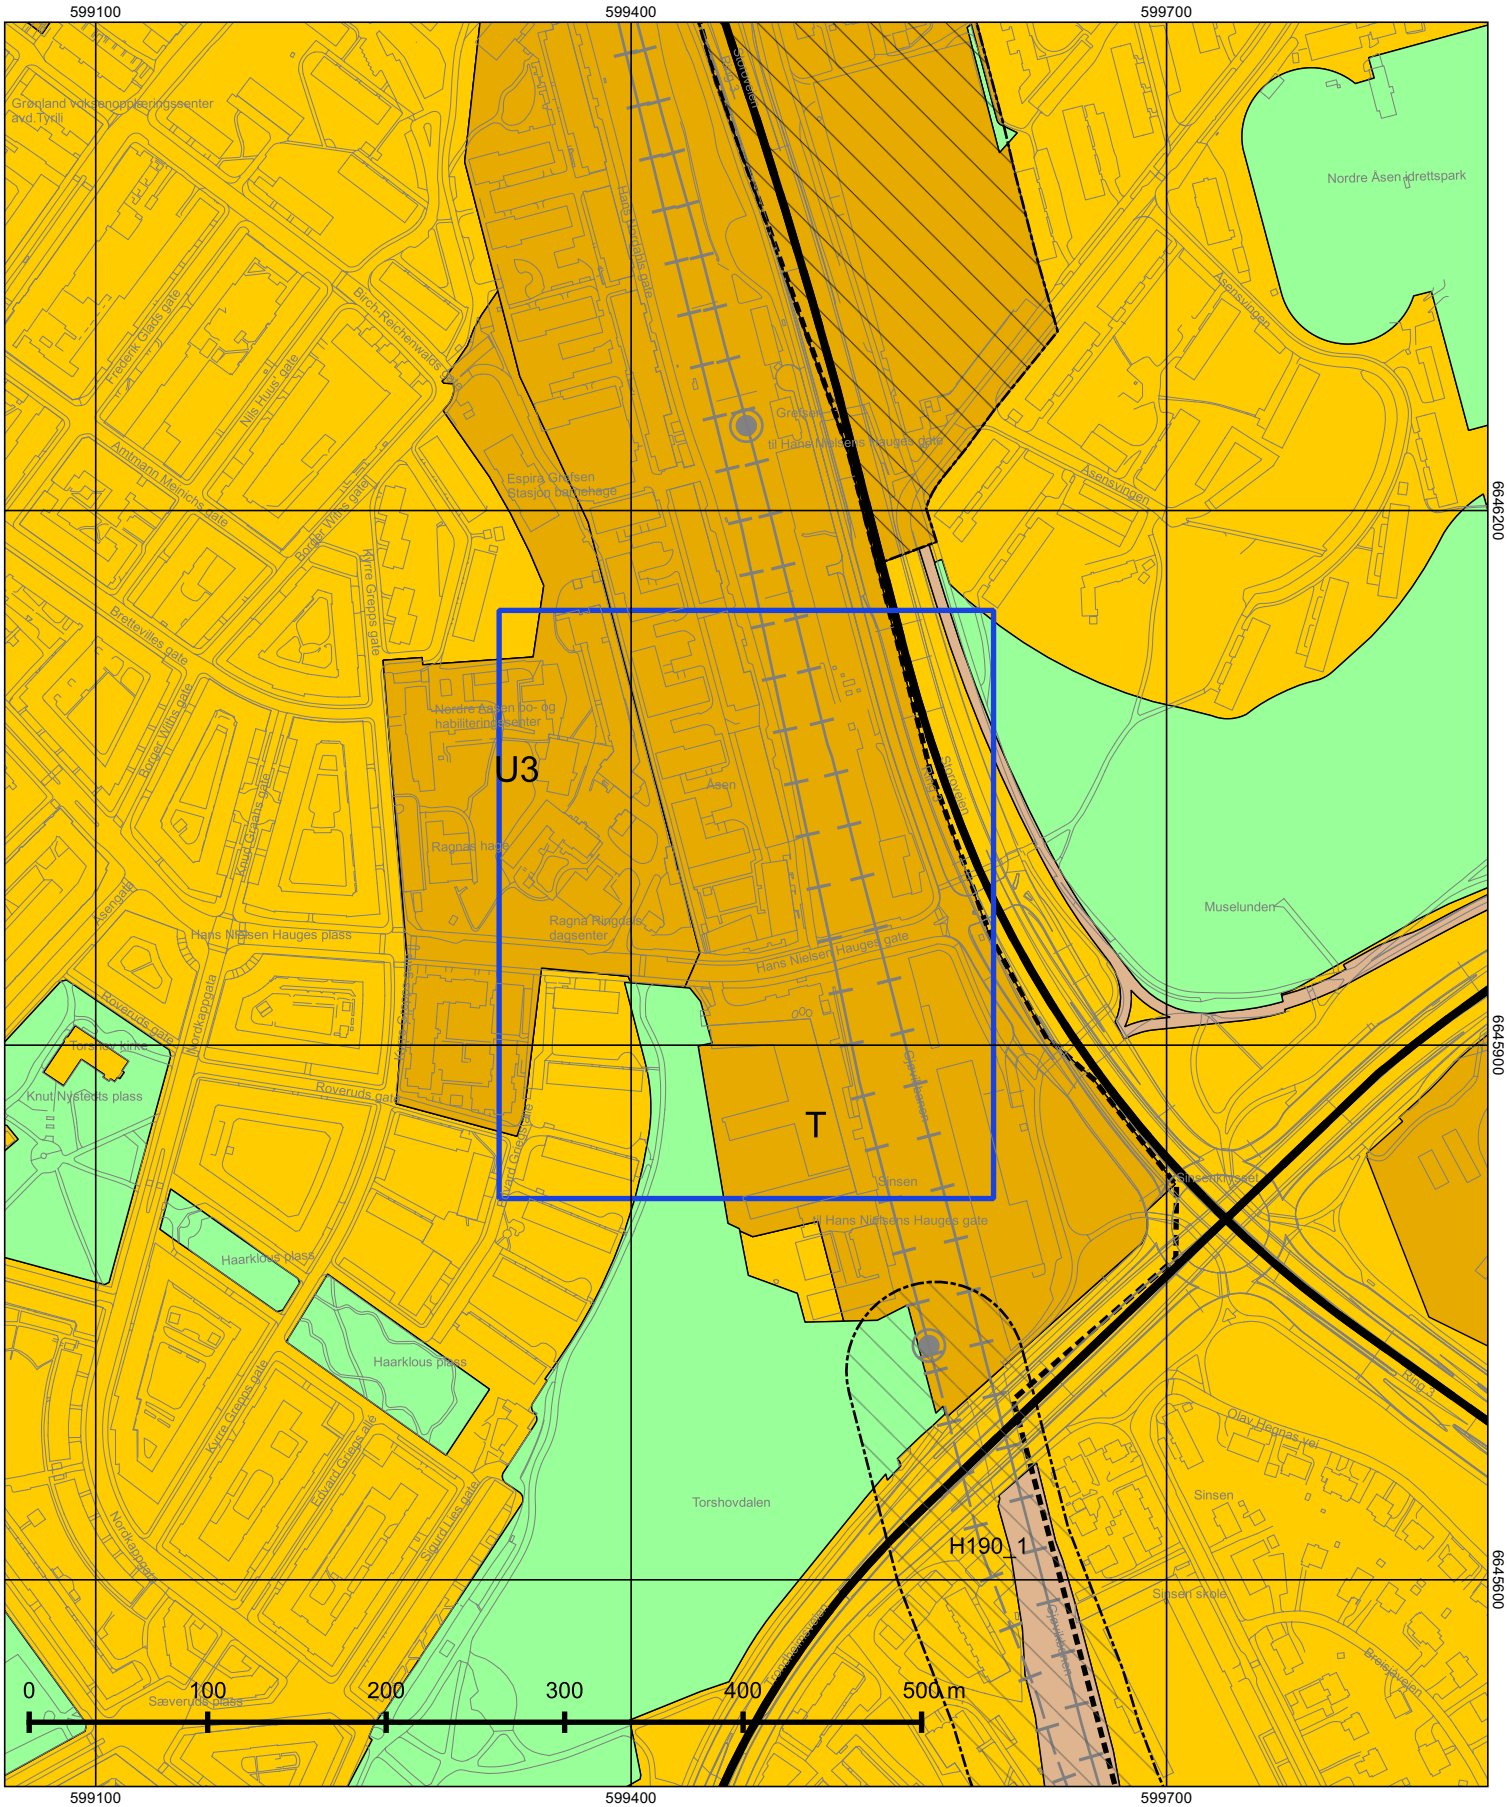

© Plan- og bygningsetaten, Oslo kommune

Oslo

Dato: 06.05.2026
Målestokk 1:3000
Koordinatsystem: EUREF89 - UTM sone 32
PlottID/Best.nr: 157429/86532243
Deres ref.:

Kommuneplanen 2015–2030

Vedtatt av bystyret 23.09.2015, sak 262

Kartet viser utsnitt av «Plankart 1-2 Arealbruk» og «Plankart 2-2 Hensynssoner». For øvrige juridisk bindende kart, se Planinnsyn - https://od2.pbe.oslo.kommune.no/kart/?mode=kommuneplan

Blå ramme viser utsnittet for de øvrige plottene.

Reguleringsplaner vedtatt etter 17.09.2014 og til 23.09.2015 vil gjelde foran kommuneplanen ved motstrid.
Reguleringsplaner vedtatt etter kommuneplanen vil gjelde foran kommuneplanen ved motstrid.

Se tegnforklaring på eget ark.

Tegnforklaring - kommuneplan



Oslo

S-4360

Reguleringsplan med reguleringsbestemmelser for Grefsen stasjonsby. Gnr. 76 bnr. 274,278, 285 og del av bnr. 13, 104, 217 og 230. Gnr. 79 bnr. 29, 77, 96, 112 og del av bnr. 4 og 102.

Vedtaksdato: 02.04.2008
Vedtatt av: Bystyret, egengodkjenning
Vedtaksdokumenter: 200306055
Lovverk: PBL 1985
Høydereferanse: Oslo lokal
Merknader:
Knytning(er) mot andre planer: 200306055

Dokumentet består av 7 side(r) inkludert denne.

Plan- og bygningsetaten
Oslo kommune

oslo.kommune.no/plan-bygg-og-eiendom

Besøksadresse:
Vahls gate 1, 0187 Oslo
Postadresse:
Boks 364 Sentrum,
0102 Oslo

Sentralbord: +47 21 80 21 80
Kundesenteret: +47 23 49 10 00
postmottak@pbe.oslo.kommune.no
Org.Nr.: NO 971 040 823 MVA

REGULERINGSBESTEMMELSER FOR GREFSEN STASJONSBY GNR. 76 OG BNR. 13,104 (DEL), 217, 230, 231 (DEL), 274, 276, 286, GNR. 79 OG BNR. 4, 5 (DEL), 29, 77, 96, 102 (DEL)

§ 1. Avgrensning

Det regulerte området er vist på plankart merket kart nr. OP1-T 200306055-2 datert 01.06.2004, revidert 02.09.2005, 16.02.2006 og 17.12.2007.

§ 2. Formål

Området reguleres til:

- byggeområde: - bolig, forretning, bevertning, allmennyttig formål (barnehage) (felt A2)
  - bolig, forretning, bevertning (felt A1, felt A3 - A7)
  - offentlig bygning/allmennyttig formål (barnehage) (felt C)
- område regulert i to plan:
  1. byggeområde: forretning, bevertning, kontor, allmennyttig formål (kultur) (på lokk) (felt B)
  2. offentlig trafikkområde: sporvei/jernbane (under lokk)
- område regulert i to plan:
  1. offentlig trafikkområde: gang- og sykkelvei (på bro)
  2. offentlig trafikkområde: sporvei/jernbane (under bro)
- offentlig trafikkområde: jernbane, sporvei, gang- og sykkelvei, gang- og sykkelvei under terreng
- spesialområde: bevaring (jernbane, bevertning)
- fellesområde: felles avkjørsel (Fa1, Fa2, Fa3), annet fellesareal (fortau), lek og opphold (F1), felles grøntareal med turvei (Fg1), felles avkjørsel (Fa3) under felles grøntareal (Fg1)
- område regulert i tidsrekkefølge:
  1. byggeområde: offentlig bygning/allmennyttig formål (barnehage)
  2. fellesområde: annet fellesareal (ballplass)

§ 3. Plankrav

For felt B skal bebyggelsesplan foreligge før ramme-/deletillatelse kan gis.

§ 4. Utomhusplan

4.1 Utomhusplan

Sammen med søknad for rammetillatelse skal det innsendes detaljert utenomhusplan for den ubebygde del av det aktuelle byggefeltet, samt tilhørende fellesområde i målestokk 1 : 500. Planen skal vise atkomst, parkering, sammenhengende turvei gjennom fellesområde Fg1, sammenhengende interne gangveier nord/syd gjennom felt A1 - A7, gangvei øst/vest på felt A1, arealer for lek/opphold, sykkelparkering, belysning, materialbruk, møblering, eventuell oppstilling for søppelkasser, beplantning, terrengbehandling, gjerder/murer, støyskjerming og fordrøyningsanlegg evt. med vannbasseng. Planen skal vise prinsipputforming for støyskjerming. Materialer og utførelse skal være robuste. Utomhusplan skal godkjennes samtidig med rammetillatelsen. Uteoppholdsarealene skal være opparbeidet i henhold til godkjent plan før det gis midlertidig brukstillatelse.

4.2 Prinsipplan for håndtering av overvann, vegetasjon og fordrøyning

Prinsipplan for vegetasjon, plassering av trær og håndtering av overvann (fordrøyning) med uttalelse fra Vann- og avløpsetaten skal være godkjent før rammetillatelse gis.

4.3 Krav til uteoppholdsareal i feltene

For hver boligenhet skal det settes av uteoppholdsareal etter følgende normer:

- Minimum 30 % av boligenhetens bruksareal BRA.
- Minst 75 % av uteoppholdsarealet skal være på terreng.

§ 5. Byggeområde: bolig, forretning, bevertning (felt A1, A3 - A7) / Byggeområde: bolig, forretning, bevertning, allmennyttig formål barnehage (felt A2)

5.1 Tillatt bruksareal

Bruksareal eller parkeringsareal under terreng skal ikke regnes med i BRA.
Felt A1: Bruksareal skal ikke overstige BRA = 4 400 m² hvorav 230 m² er forbeholdt balkonger og 50 m² er forbeholdt parkering på terreng.
Felt A2: Bruksareal skal ikke overstige BRA = 17 000 m² hvorav 800 m²
er forbeholdt balkonger og 90 m² er forbeholdt parkering på terreng.
Felt A3: Bruksareal skal ikke overstige BRA = 12 905 m² hvorav 615 m² er forbeholdt balkonger og 90m² er forbeholdt parkering på terreng.

Felt A4: Bruksareal skal ikke overstige BRA = 13 000 m², hvorav 590 m² er forbeholdt balkonger og 90 m² er forbeholdt parkering på terreng.
Felt A5: Bruksareal skal ikke overstige BRA = 11 530 m², hvorav 540 m² er forbeholdt balkonger og 90 m² er forbeholdt parkering på terreng.
Felt A6: Bruksareal skal ikke overstige BRA = 11 320 m², hvorav 530m² er forbeholdt balkonger og 90m² er forbeholdt parkering på terreng.
Felt A7: Bruksareal skal ikke overstige BRA = 12 160 m² hvorav 570 m² er forbeholdt balkonger og 90 m² er forbeholdt parkering på terreng.

5.2 Plassering og høyder
Bebyggelsen skal oppføres innenfor byggegrenser, gesimshøyder og etasjer som vist på kartet.

5.3 Parkering
Parkering og sykkelparkering skal etableres etter den til enhver tid gjeldende parkeringsnorm for Oslo kommune. I tillegg skal det tilrettelegges inntil 45 parkeringsplasser for gnr. 76 bnr. 182 (boligparkering for Storo garasjelag) og inntil 200 parkeringsplasser for gnr. 79 bnr. 77 (boligparkering for Aasen garasjelag). Parkering for boliger skal etableres i parkeringsanlegg under terreng. Gjeste- og handikapparkering kan tillates på bakkeplan.

5.4 Utforming
Bygningene i feltene skal gis høy arkitektonisk kvalitet, med variasjon i fasadeutforming, materialbruk og farger innenfor de regulerte byggevolumer og gesimshøyder. Ulike byggetrinn og utbyggingsfaser skal markeres arkitektonisk. Bygningene i feltene skal ha en felles arkitektonisk ramme for fasadeutforming, romhøyder, materialbruk og farger innenfor de regulerte byggevolumer og gesimshøyder. Ulike byggetrinn og utbyggingsfaser kan markeres arkitektonisk, dersom krav til felles arkitektoniske rammer er oppfylt. Heissjakter kan ligge inntil liv av yttervegg dersom de er del av det arkitektoniske formspråket. Ved tilbaketrukne etasjer kan heis- og trappetårn føres opp i liv med ytre hovedfasade.

5.5 Takoppbygg og terrasser
Takene skal vurderes som en del av byens taklandskap og behandles som en del av det samlede arkitektoniske uttrykket. Tekniske anlegg som heisoppbygg og ventilasjonsanlegg og lignende integreres i den arkitektoniske utformingen. Det kan godkjennes takoppbygg som heishus, trapperom med høyde maksimum 2,4 meter over gesims. Teknisk anlegg kan stikke maksimum 1,2 meter over gesims. I forbindelse med takterrasser kan det godkjennes takoppbygg for opphold og lagring på inntil 10 % av takterrassens areal med maksimum høyde 2,4 meter over terrassetak. Rekkverk og konstruksjoner for støyskjerming skal utformes med hovedsakelig transparente materialer.

5.6 Krav til bebyggelsens dybde og balkonger
For lamellbygninger skal bygningskroppene ha en generell dybde (fra fasadeliv til fasadeliv) på maksimalt 13,6 meter. Lamellbygningene skal fremstå som arkitektoniske hovedelement med denne dybden, og da tillates underordnede fasadesprang, karnapper inntil 1,2 meter utenfor fasadeliv. Likeså tillates at balkonger kan krage inntil 2,1 meter ut fra fasadeliv og maksimum 1,0 meter utenfor byggegrense. Det tillates ikke karnapper på inntrukne etasjer. På punkthus og kortfasader på lamellbygninger kan fasadesprang og balkonger fravike disse begrensningene dersom avsatt areal BRA for balkonger innenfor feltet ikke overskrides. Utformingen skal arkitektonisk være i samsvar med lamellbebyggelsen for øvrig. På østfasadene mot Ring 3 tillates innglassede karnapper/balkonger utkraget inntil 2,2 meter utenfor byggegrense der ikke annet er angitt i det aktuelle feltet.

5.7 Utforming mot støy
Mot øst vil den enkelte fasaden inngå som del av en større byvegg med samme hovedgesims. Fasadeveggen kan varieres med karnapper, tilbaketrukne etasjer og utkragede elementer i fasaden. Støyskjermingstiltak skal fremstå som en integrert og berikende del av arkitekturen og som del av planløsningen i boligene. Støykravene må oppfylles uten å hindre etablering av store, åpne lysflater. For fasader som vender mot øst skal vindusarealet være minimum 20 % av totalt fasadeareal.

5.8 Leiligheter og leilighetsfordeling
For boligprosjektet skal det være maksimum 30 % leiligheter med 35 – 50 m^2 BRA, minimum 40 prosent leiligheter med 50 – 75 m^2 BRA og minimum 30 % leiligheter med over 75 m^2 BRA. Ingen leiligheter skal være ensidig nord- eller østvendt.

5.9 Lokalisering og størrelse på forretning og bevertning i felt A1 - A7
Tillatt bruksareal for forretning og bevertning skal ikke overstige BRA = 1 700 m². Forretning og bevertning tillates kun lokalisert i 1.etasje i bygninger langs felles avkjørsel Fa2. Det tillates maksimum størrelse 250 m² på den enkelte enhet.

5.10 Lokalisering og størrelse på barnehage i felt A2.
Barnehage skal etableres med et bruksareal (BRA) tilsvarende krav til areal for en fire- avdelings barnehage. Barnehagens uteareal skal kunne benyttes av beboerne utenom barnehagens åpningstid.

§ 6. Område regulert i to plan:
1. Byggeområde: forretning, bevertning, kontor, allmennyttig formål (kultur).
2. Offentlig trafikkområde: sporvei, jernbane
Maksimalt tillatt bruksareal er 12 000 m² BRA. Det tillates en forretningsandel på maksimum 2 500 m² BRA.

§ 7. Byggeområde for offentlig bygning/allmennyttig formål (barnehage). Felt C.
Det tillates oppført barnehage med seks avdelinger. Bebyggelsen skal plasseres innenfor byggegrenser og høyder som vist på plankartet.

§ 8. Område regulert i tidsrekkefølge:
1. Byggeområde: offentlig bygning/allmennyttig formål (barnehage)
2. Fellesområde: annet fellesareal (ballplass).
Område er regulert til barnehagebruk i barnehagens åpningstid. Område reguleres til fellesområde: annet fellesareal (ballplass) utenfor barnehagens åpningstid. Området er felles for boligene i felt A1 - A7 og barnehagen (gnr. 79, bnr. 96 og 177).

§ 9. Offentlig trafikkområde: jernbane
Støyskjerming
På området sør og nord for stasjonsbygningen på Grefsen stasjon kan det opparbeides støyskjerm, støyvoller eller lignende mot Ring 3. Støytiltaket underordnes stasjonsfunksjonene. Utforming og plassering skal skje i samarbeid med Jernbaneverket.

§ 10. Offentlig trafikkområde: sporvei.
Tilliggende bestemmelser for T-baneringen gjøres gjeldende.

§ 11. Område regulert i to plan:
1. Offentlig trafikkområde: gang- og sykkelvei (på bro)
2. Offentlig trafikkområde: sporvei, jernbane (under bro)

11.1 Utforming
Utforming av gangbro med tilhørende ramper til Storo T-banestasjon og til midtplattform på Grefsen stasjon, samt tilhørende tilknytninger til gang-/sykkelveisystemet og terreng, skal skje i samarbeid med Jernbaneverket og Oslo sporveier. Før det gis rammetillatelse skal det foreligge uttalelse fra Jernbaneverket og Oslo sporveier.

11.2 Forbindelse til perronger
Fra gangbroen skal det anlegges forbindelse til perrongen på Storo T-banestasjon. Fra gangbroen kan det anlegges forbindelse til midtplattform på Grefsen stasjon.

11.3 Tilkopling til gangvei ved Ring 3
Gangveien skal tilknyttes offentlig gang- og sykkelvei langs Ring 3 på østsiden av jernbaneområdet.

§ 12. Offentlig trafikkområde: gang- og sykkelvei
12.1 Gangvei med tilknytning til gangbro
Det skal anlegges offentlig gangvei og rampe langs vestsiden av felt B fra Grefsenveien / Storokrysset i nord til offentlig gangvei på bro over sporområdet fra øst til vest. Gangveien og rampen kan bygges uavhengig av bebyggelse på felt B.

§ 13. Offentlig trafikkområde: gang- og sykkelvei i undergang under terreng
13.1
Det kan anlegges undergang for gang- og sykkelvei fra Grefsen stasjon under T-bane og jernbane til felles

avkjørsel Fa2 innenfor felt anvist på plankartet. Undergangen skal videreføres til utgang ved fellesområde F1 og skal tilknyttes den offentlige gangveien fra fellesområde F1 ved barnehagen (felt C) til Borger Withs gate. Utforming skal skje i samarbeid mellom Jernbaneverket og AS Oslo Sporveier. Bredde i undergang må være minimum 5 meter.

13.2
I areal for gang- og sykkelvei mellom bevaringsområder for Grefsen stasjonsbygning og dreieskive, skal det innpasses rampe og trapp. Plassering og utforming tilpasses atkomst til plattform og sykkelparkering, og skal ivareta hensyn til bevaringsområdene.

§ 14. Spesialområde: bevaring (jernbane, bevertning)

14.1 Uttalelse fra Byantikvaren
Alle fasadeendringer og melde- og søknadspliktige tiltak skal forelegges Byantikvaren før det gis tillatelse til endringer eller før arbeid igangsettes.

14.2 Bevaringsverdig stasjonsbygning og dreieskive
Bygningen tillates ombygd og modernisert under forutsetning av at eksteriøret bevares med eksisterende uttrykk og materialbruk eller føres tilbake til dokumentert opprinnelig utseende.

14.3 Uteanlegg
Grøntanlegget sør for stasjonsbygningen skal bevares med eksisterende utseende, inklusive vegetasjon, trapper, benker og lignende elementer, eller føres tilbake til en dokumentert tidligere situasjon. Grøntanlegget nord for stasjonsbygningen ved dreieskiven skal så langt det er mulig bevares med eksisterende vegetasjon. Ny møblering, gangveier og lignende kan etableres så fremt det er godt tilpasset det historiske miljøet.

14.4 Jernbaneanlegg og sikkerhet
Ombygging eller endringer av plattformer, gangareal og andre deler av uteanlegget skal tilpasses det bevaringsverdige miljøet. Plassering, form, materialbruk og utseende skal så langt det er mulig beholdes uendret eller tilbakeføres. Tiltak som er nødvendige ut fra gjeldende lover og forskrifter for å ivareta sikkerhet og drift av jernbaneanlegget tillates.

§ 15. Fellesområder

15.1 Fellesområde: lek og opphold (F1)
Området skal være felles for feltene A1 - A7.

15.2 Fellesområde: felles avkjørsel (Fa1)
Området skal være felles for feltene A1 og B.

15.3 Fellesområde: felles avkjørsel (Fa2)
Området skal være felles for feltene A1 - A7 og eiendommen Hans Nielsen Hauges gate 50, gnr.79 bnr. 102. Avkjøring til Hans Nielsen Hauges gate 50 må bare skje nord for bygget.

15.4 Fellesområde: felles avkjørsel (Fa3)
Området skal være felles for feltene A1 - A4 og eiendommen gnr. 79 bnr. 77.

15.5 Fellesområde: felles avkjørsel (Fa3) under grøntareal (Fg1)
Området skal være felles for feltene A1 - A4 og eiendommen gnr. 79 bnr. 77.

15.6 Fellesområde: annet fellesareal (fortau)
Området skal være felles for feltene A1 - A7 og eiendommen Hans Nielsen Hauges gate 50, gnr. 79 bnr. 102.

15.7 Fellesområde: felles grøntareal med turvei (Fg1)
Området skal være felles for feltene A1 - A7 og skal opparbeides parkmessig med turvei.

§ 16. Støy og vibrasjoner

16.1 Utbygging og støy
Miljøverndepartementets retningslinje T-1442 eller senere vedtatte forskrifter for utendørs støy skal tilfredsstilles. Til grunn for avbøtende tiltak skal det foreligge en støyfaglig utredning som skal ligge ved

søknad om rammetillatelse. Alle støybeskyttelsestiltak skal være ferdig før midlertidig brukstillatelse kan gis. Det skal i hovedsak benyttes transparente materialer.

16.2 Støyskjerming av uteareal
Det skal etableres støyskjerming for uteoppholdsarealer der dette er nødvendig for å tilfredsstille krav til støynivå etter T-1442. Det skal i hovedsak benyttes transparente materialer. Tiltak mot støy skal inntas i utomhusplaner. Støytiltakene skal være ferdigstilt før det gis midlertidig brukstillatelse.

16.3 Støyskjerming langs T-banen
Langs T-banen tillates det oppsatt støyskjerm. Støyskjerm skal i hovedsak lages av transparente materialer.

16.4 Støyskjerming langs Ring 3
Dersom beregninger tilsier støyskjerming i området mellom Gjøvikbanen og Ring 3, skal støyskjermingen være utført før midlertidig brukstillatelse gis.

16.5 Vibrasjoner
Ved innsendelse av søknad om rammetillatelse skal det vedlegges målinger av vibrasjoner som skal danne grunnlag for vurdering av behov for eventuelle tiltak.

16.6 Refleksjonsstøy
Dersom det kan påvises at tiltaket medfører reflektert støy som øker støybelastningen for boligene på østsiden av Ring 3 med mer enn 1dB, skal det gjennomføres støyreduserende tiltak før endelig brukstillatelse gis.

§ 17. Universell utforming
Universell utforming skal legges til grunn for alle tiltak og tilhørende uteareal.

§ 18. Rekkefølgebestemmelser
18.1 Offentlige gang- og sykkelveier på terreng og gangbro i nord
Før det gis midlertidig brukstillatelse til mer enn 220 boliger, skal gangbro med tilhørende gang- og sykkelveier med tilknytning til Storo T-banestasjon og til gang- og sykkelvei langs Ring 3 være etablert.

18.2 Barnehage med ballplass (felt C) og barnehage (felt A2)
Før det gis midlertidig brukstillatelse til mer enn 400 boligenheter, skal barnehagen på felt A2 være ferdigstilt. Før det gis midlertidig brukstillatelse til mer enn 600 boligenheter, skal barnehage med ballplass (felt C) være ferdigstilt.

18.3 Sikkerhetskrav til utforming av lokk på felt B.
Før det gis rammetillatelse for bebyggelse på felt B, skal det være dokumentert at bygging og vedlikehold av tiltaket kan gjennomføres uten behov for strømavbrudd/trafikkstans på jernbanen, og at alle krav til sikkerhet for jernbanen og brukerne av tiltaket er ivaretatt.

Nødvendig sikkerhetsanalyser med videre som dokumenterer dette fremlegges for Jernbaneverket og Oslo Sporveier AS for kontroll og godkjenning.

18.4 Parkeringsnorm og gangforbindelser til kollektivknutepunkt
Minimumsnormen for felt A1, A2, A3 og A4 kan reduseres med 10 % når rammesøknad for gang- og sykkelvei på bro ved Felt B, lokk foreligger.

18.5 Parkeringsnorm og undergang mot Grefsen stasjon
Minimumsverdier for felt A1 - A7 kan reduseres med 10 % når rammesøknad for gangveien i undergang foreligger.

18.6
Før det gis midlertidig brukstillatelse til mer enn 220 boliger, skal gangforbindelse over felt A1 som vist på utomhusplanen være etablert.

18.7
Før det gis midlertidig brukstillatelse for det enkelte felt skal turvei innenfor tilliggende fellesområde: felles

grøntareal med turvei (Fg1) være opparbeidet.

18.8 Felles avkjørsel Fa2

Før det gis rammetillatelse for feltene A5, A6 og A7 skal ny reguleringsplan for veitilknytningen til Hans Nielsen Hauges gate være vedtatt. Denne skal omhandle trafikkløsninger for områdene på begge sider av Hans Nielsen Hauges gate, inkludert nedre del av felles avkjørsel Fa2. Inntil Fa2 er opparbeidet i henhold til slik ny reguleringsplan, tillates ikke feltene A1 - A4 utkjøring mot Hans Nielsen Hauges gate. Før endelig opparbeidelse av Fa2 tillates den eksisterende atkomsten fra Hans Nielsen Hauges gate (til 79/4 og 79/112) bare brukt som adkomst til Hans Nielsen Hauges gate 50 (eiendom 79/112), og til nødkjøring og anleggstrafikk for feltene A1-A7.

Felles avkjørsel Fa2 tillates ikke opparbeidet langs feltene A5, A6 eller A7 eller benyttet til kjøring ut/inn i Hans Nielsen Hauges gate før følgende vilkår fastsatt av Samferdselsetaten er oppfylt:

1. Tidligere utkjørselsport på østsiden av eksisterende bygning i Hans Nielsen Hauges gate 50 må stenges for kjøretøy og varelevering.
2. Det skal anlegges fortau langs østsiden av eksisterende bygning i Hans Nielsens Hauges gate 50.
3. Siktlinjer fra utkjøringspunkt 7 meter inn i Fa2 fra Hans Nielsen Hauges gate skal ha fri sikt i sikttrekant på 7 meter x 50 meter mot begge kjøreretninger i Hans Nielsen Hauges gate, og stigningsforhold for Fa2 skal være maksimalt 2,5 % de første 10 meter og deretter maksimalt 8,5 % de neste 12 meter.

Oslo

S-4792

Detaljregulering med reguleringsbestemmelser for del av Hans Nielsen Hauges gate og Hans Nielsen Hauges gate 50 m.fl. Alt. 2.

Vedtaksdato: 03.09.2014

Vedtatt av: Bystyret, egengodkjenning

Vedtaksdokumenter: 200711387

Lovverk: PBL 2008

Høydereferanse: Oslo lokal

Merknader:

Knytning(er) mot andre planer: 200711387

Dokumentet består av 4 side(r) inkludert denne.

Plan- og bygningsetaten
Oslo kommune

oslo.kommune.no/plan-bygg-og-eiendom

Besøksadresse:
Vahls gate 1, 0187 Oslo
Postadresse:
Boks 364 Sentrum,
0102 Oslo

Sentralbord: +47 21 80 21 80
Kundesenteret: +47 23 49 10 00
postmottak@pbe.oslo.kommune.no
Org.Nr.: NO 971 040 823 MVA

OSLO KOMMUNE

REGULERINGSBESTEMMELSER FOR DEL AV HANS NIELSEN HAUGES GATE OG HANS NIELSEN HAUGES GATE 50 M. FL. ALT. 2. Gnr. 79, bnr. 102, 112 m.fl.

§ 1. Avgrensning
Det regulerte området er vist på plankart merket kartnummer OIS-200711387-2, datert 20.05.2012 og revidert 19.06.2013.

§ 2. Arealformål og hensynssoner

Nivå 2 – på grunnen:

Bebyggelse og anlegg
-boligbebyggelse
-forretning/ undervisning/kontor/hotell /overnatting/bevertning/annen næring

Samferdselsanlegg og teknisk infrastruktur
-kjøreveg
-fortau
-gangareal
-sykkelveg
-annen veggrunn - grøntareal

Nivå 3 – over grunnen:

Samferdselsanlegg og teknisk infrastruktur
-trase for jernbane
-trase for sporveg

H140 - Hensynssone – frisikt

§ 3. Utnyttelse
Tillatt bruksareal for bebyggelse med kombinert formål skal ikke overstige BRA 9.500 m², hvorav maksimalt 1.500 m² BRA forretning.
Parkeringskjeller skal ikke medregnes i arealet.

§ 4. Plassering og høyder
Bebyggelsen plasseres innenfor den på planen viste byggegrense og høyder, maks. tilbaketrukket gesims kote 130,0 og maks gesims kote 123,5.

§ 5. Utforming (takoppbygg og terrasser med mer)
Takene skal vurderes som en del av byens taklandskap og behandles som en del av det samlede arkitektoniske uttrykket. Tekniske anlegg som heisoppbygg og ventilasjonsanlegg og lignende integreres i den arkitektoniske utformingen. Det kan godkjennes takoppbygg som heishus, trapperom med høyde maksimum 2,4 meter over gesims. Teknisk anlegg for øvrig kan stikke maksimum 1,2 meter over gesims. I forbindelse med takterrasser kan det godkjennes takoppbygg for opphold og lagring på inntil 10 % av takterrassens areal med maksimum høyde **2,4 meter over terrassetak.**

Rekkverk og konstruksjoner for støyskjerming skal utformes med hovedsakelig transparente materialer.
Det tillates ikke porter eller lignende for varelevering eller innkjøring på østsiden av bygningen (fra gnr 179 bnr 112).

§ 6. Samferdselsanlegg og teknisk infrastruktur

Kjøreveg

Området som omreguleres fra felles avkjørsel Fa2 (S-4360) skal være felles for feltene A1 - A7 (S-4360) og eiendommen Hans Nielsen Hauges gate 50, gnr.79 bnr. 102.

Gangareal

Området som omreguleres fra felles avkjørsel Fa2 (S-4360) skal være felles for feltene A1 - A7 (S-4360) og eiendommen Hans Nielsen Hauges gate 50, gnr.79 bnr. 102.

§ 7. Avkjørsel

Avkjørsel til gnr 79 bnr 104 og gnr. 79 bnr 1, 55, 66, 81 og 92 skal være som vist med piler på plankartet.

§ 8. Hensynssone – frisikt

Innenfor sikringssoner for frisikt tillates ikke etablert beplantning eller konstruksjoner/installasjoner med en høyde over 0.5 meter.

§ 9. Utomhusplan

Det skal innsendes utomhusplan for den ubebygde del av Hans Nielsen Hauges gate 50 sammen med søknad om rammetillatelse. Planen skal vise atkomst, parkering, terrengbehandling, støttemurer, beplantning og renovasjon. Planen skal redegjøre for håndtering av overvann på egen grunn. Utomhusplan skal godkjennes samtidig med rammetillatelse. Utomhusarealene skal være opparbeidet før brukstillatelse kan gis. Arealer mot Hans Nielsen Hauges gate skal utformes og opparbeides som del av byrommet.

§ 10. Parkering

Parkering skal opparbeides etter de til enhver tid gjeldende parkeringsnormer for den tette by, laveste norm. På Hans Nielsen Hauges gate 50 tillates etablert inntil 30 bilparkeringsplasser. Minimum 1 bilparkeringsplass skal tilrettelegges for bevegelseshemmede.
Det skal etableres 70 parkeringsplasser for sykkel.
Varelevering skal skje på egen grunn.

§ 11. Støy

Anbefalte støygrenser for utendørs oppholdsareal i henhold til Miljøverndepartementets retningslinjer, T-1442, eller senere retningslinjer som erstatter denne, skal overholdes ved gjennomføring av tiltaket.

§ 12. Overvannshåndtering

Lokal overvannshåndtering skal legges til grunn ved detaljutforming og prosjektering. Det skal redegjøres for behandling av alt overflatevann, både takvann, drensvann og overflatevann ved søknad om rammetillatelse.

§ 13. Fjernvarme
Byggverk som oppføres i henhold til planen, skal tilknyttes fjernvarme. Tiltakshaver kan anvende likeverdige alternative energikilder dersom det dokumenteres at bruk av disse energimessig og miljømessig er bedre enn fjernvarme.
De til enhver tid gjeldende retningslinjer for bruk av fjernvarme i Oslo skal for øvrig legges til grunn.

§ 14. Spesielle bestemmelser
Del av eiendom gnr 79 bnr 102 som reguleres til formål bebyggelse og anlegg - boligbebyggelse skal ha tilsvarende bestemmelser som tilliggende felt A7 (S-4360) så langt disse passer.

Detaljregulering og reguleringsbestemmelser ble egengodkjent ved bystyrets vedtak av 03.09.2014 sak 222. Bestemmelsene er i samsvar med bystyrets vedtak.

Byrådsavdeling for byutvikling, den 08.09.2014

Emilie Stang, bem.

Oslo

S-5016

Detaljregulering med reguleringsbestemmelser for Hans Nielsen Hauges gate 50, Åsen

Vedtaksdato: 24.10.2018

Vedtatt av: Bystyret, egengodkjenning

Vedtaksdokumenter: 201509539

Lovverk: PBL 2008

Høydereferanse: NN2000

Merknader:

Knytning(er) mot andre planer:

Dokumentet består av 8 side(r) inkludert denne.

Plan- og bygningsetaten
Oslo kommune

oslo.kommune.no/plan-bygg-og-eiendom

Besøksadresse:
Vahls gate 1, 0187 Oslo
Postadresse:
Boks 364 Sentrum,
0102 Oslo

Sentralbord: +47 21 80 21 80
Kundesenteret: +47 23 49 10 00
postmottak@pbe.oslo.kommune.no
Org.Nr.: NO 971 040 823 MVA

S-5016 egengodkjent 24/10-18

OSLO KOMMUNE

Reguleringsplan for Hans Nielsen Hauges gate 50

Reguleringsbestemmelser

Detaljregulering for gnr/bnr 76/302, 79/29, 79/102, 79/112, 79/122, 79/130, 79/131.

Kartnummer OIB-201509539-2, datert 22.02.2017, sist revidert 05.06.2018

Planens hensikt

Formålet med planen er å omregulere Hans Nielsen Hauges gate fra næring til boligbebyggelse med innslag av næring, offentlig eller privat tjenesteyting (helse, veterinær, trim, frisør), kontor og bevertning. Planforslaget legger til rette for å regulere og opparbeide offentlig turvei fra Hans Nielsen Hauges gate til Borger Withs gate.

Fellesbestemmelser

1 Fellesbestemmelser for hele planområdet

1.1 Overvannshåndtering

Overvann skal tas hånd om åpent og lokalt. Det skal avsettes areal slik at overvann kan infiltreres, fordrøyes og ledes i trygge flomveier. Overvann fra planområdet skal ikke kunne forårsake flom på tilliggende arealer. Ved søknad om tillatelse til tiltak skal det dokumenteres hvordan lokal overvannshåndtering er ivaretatt, og hvor valg av løsning er begrunnet. Dersom valgt løsning innebærer påslipp av overvann til kommunal avløpsledning, skal løsningen være godkjent av Vann- og avløpsetaten før det gis tillatelse til tiltak. Overvannsløsning skal være opparbeidet før første søknadspliktige tiltak i planområde tas i bruk. I anleggsfasen tillates ikke ført urenset overvann inn på kommunens ledningsnett eller til resipient.

1.2 Utomhusplan

Rammesøknad skal inneholde en detaljert utomhusplan i målestokk 1:200 som viser hvordan de ubebygde delene av tomten skal opparbeides som torg og uteoppholdsareal. Planen skal dokumentere utforming, materialbruk og sittegrupper, lekeplasser, levegger, støttemurer, trapper, internveier med snuplass, sykkelparkering, tilgjengelighet for utrykningskjøretøy, eventuell trafostasjon, håndtering av renovasjon, overvann og snø, stigningsforhold, belysning og universell utforming. Planen skal redegjøre for eksisterende og fremtidig terreng og beplantning samt forhold mot tilstøtende eiendommer.

Dersom byggesøknaden gjelder for en del av planområdet, skal det innsendes en oversiktsplan, i målestokk 1:500, for hele planområdet. Planen skal vise omsøkte bebyggelse og anlegg og en disposisjon for den ubebygde del av tomten, med gangveier, plasser og oppholdsarealer, interne kjøreveier og adkomst for utrykningskjøretøy, renovasjonsløsninger og prinsipp for håndtering av overvann.

Utomhusplan skal godkjennes samtidig med rammetillatelse. Før midlertidig brukstillatelse gis skal uteoppholdsarealene og takterrassene være opparbeidet i henhold til godkjent utomhusplan.

1.3 Teknisk infrastruktur

Nettstasjoner tillates oppført inntil 1 m fra eiendomsgrense. Nettstasjoner tillates oppført også utenfor regulerte byggegrenser og kommer i tillegg til tillatt utnyttelsesgrad.

Bestemmelser til arealformål

2 Bebyggelse og anlegg (pbl. § 12-5 nr. 1)

2.1 Fellesbestemmelser for bebyggelse og anlegg – Bolig/forretning/ annen offentlig eller privat tjenesteyting (helse, veterinær, trim, frisør) / kontor/bevertning.

2.1.1 Utnyttelse

Tillatt bruksareal skal ikke overstige BRA = 8 600 m^2.

Det tillates maksimum 900 m^2 BRA forretning.

Det tillates ikke etablert boliger i 1. etasje mot Hans Nielsen Hauges gate.

Boder, parkering og tekniske rom medregnes ikke i BRA.

Teoretiske plan inngår ikke i beregningen av BRA.

Det skal etableres innendørs sykkelverksted og smørebod

2.1.2 Plassering av bebyggelse

Bebyggelsen skal plasseres i formålsgrense mot Hans Nielsen Hauges gate og Hans Nordahls gate og innenfor byggegrenser og regulerte høyder som vist på plankartet.

Balkonger tillates utkraget maksimum 2,5 meter ut over byggegrenser fra 4,5 meter over ferdig planert terreng, men kun mot nord og vest.

Det tillates inntrukket arkade opp til kote +110.

Fasadeelementer som bidrar til dybdevirkning i fasaden tillates utkraget inntil 0,5 m ut over byggegrenser og formålsgrense frem til planavgrensning.

Tak over inngangsparti tillates utkraget inntil 0,8 m ut over byggegrenser og formålsgrense frem til planavgrensning

2.1.3 Høyder

Bebyggelsen skal oppføres innenfor maksimale høyder som er angitt på plankartet.

Innenfor de øverste 3,5 meter av maks gesimshøyde tillates kun tekniske anlegg som heis-/trappeoppbygg, ventilasjonsanlegg og rekkverk.

Takoppbygg for tekniske installasjoner og tak- og heisoppbygg tillates et areal på maksimalt 150 m^2 BRA på vestre bygning, og 150 m^2 BRA på den østre. I tillegg tillates pergola og fasiliteter knyttet til felles bruk.

Takkonstruksjonene skal samlet ikke utgjøre mer enn totalt 50 % av underliggende takflate.

Ventilasjonsanlegg må trekkes minimum 2 meter inn fra fasade der det ikke er integrert i trappe-/ heishus.

Rekkverk på takterrasser tillates etablert med maks høyde 2 meter.

2.1.4 Utforming av bebyggelsen

Bebyggelsen innenfor planområdet skal utgjøre en arkitektonisk helhet med vekt på en kvalitativ god utforming med hensyn til volumoppbygging, materialvalg, detaljering og tilpasning til omgivelsene. Tekniske anlegg som heis/trappeoppbygg, ventilasjonsanlegg og lignende skal integreres i den arkitektoniske utformingen.

Fasadene i første etasje mot Hans Nielsen Hauges gate skal gis en utadrettet utforming med åpne fasader. Innganger til boliger skal være atskilt fra næringslokalene.

Tak

Takene skal vurderes som del av byens taklandskap og behandles som en del av tiltakets samlede arkitektoniske uttrykk. Det tillates etablert takterrasser. Areal på tak som ikke skal benyttes som uteoppholdsareal, skal dekkes med sedum eller lignede vegetasjonsdekke med god absorberingsevne.

2.1.5 Bokvalitet og leilighetsfordeling

Ingen av boligene skal være ensidig orienterte mot nord eller nordøst.

Alle boliger skal ha en privat uteplass i form av balkong eller avgrenset areal på lokk som er i direkte tilknytning til boligens oppholdsrom. I tillegg skal alle boligene ha tilgang til takterrasse og uteoppholdsarealer på lokk.

Leilighetsfordeling skal ha følgende sammensetning:

- Kategori 1: maks. 35 % leiligheter med 35-50 m2 BRA
- Kategori 2: minst 40 % leiligheter over 80 m2 BRA, hvorav inntil 20 % kan bygges som kombinasjonsbolig med utleieenhet på ca 20 m2 BRA integrert.

Leiligheter over 80 m2 skal ha mulighet til tre soverom, med unntak av leilighet med integrert hybel.
Leiligheter som er mindre enn 35 m2 BRA tillates ikke.

2.1.6 Uteoppholdsareal

Minst 20 % av terreng eller lokk på/over gateplan skal ha vegetasjonsdekke på minst 0,8 meter for å kunne beplantes med busker og trær.

Uteoppholdsareal skal utgjøre minimum 20 % av BRA bolig.

På takterrasser skal det etableres rekkverk, pergola, levegger og beplantning som avskjerming mot vind og sol, samt fast møblering.

På felles uteareal skal det gjennom variasjon og bruk av terreng, hardt belegg, vegetasjon, pergolaer og møblering etableres ulike soner for lek og opphold for alle aldersgrupper.

Det skal etableres minst en trappeatkomst fra gate opp til utearealer på lokk.

2.1.7 Miljøfaglige forhold

Støy

Grenseverdiene i retningslinje T-1442/2016, eller senere retningslinjer som erstatter denne skal gjelde for planen.

Boligen skal ha minimum en fasade som vender mot stille side. Halvparten av oppholdsrom og minimum ett soverom skal vende mot stille side. Det skal tilbys bruksmessig egnede private eller felles private uteoppholdsareal med soner med støynivå under anbefalt grense, iht. tabell 3.

Støynivå på uteoppholdsareal skal på søknadstidspunktet tilfredsstille anbefalte grenser i tabell 3 i retningslinje for behandling av støy i arealplanleggingen, T-1442/2016 eller senere retningslinjer som erstatter denne. Støynivå på utendørs oppholdsareal som medregnes i MUA skal være Lden $\leq$ 60 dB, med unntak av uteoppholdsareal for sittegrupper hvor støynivået skal være Lden $\leq$ 55
dB.

Dokumentasjon som viser at støykrav er oppfylt skal vedlegges rammesøknad.

Støytiltak på fasade

Støytiltak skal behandles som en del av tiltakets samlede arkitektoniske uttrykk og skal utformes åpne/transparente. Det tillates lokal støyskjerming av balkonger.

Det tillates langsgående balkongbånd mot gårdsrommet der dette er nødvendig for å oppnå støykrav.

Støytiltak på fasade mot vest og nord skal utformes med transparent materialet og kan maksimalt være 1.20 m brede.

Det skal etableres dobbel fasadekonstruksjon på fasade mot øst.

Støyskjerm på terreng

Langs formålsgrense turvei/ uteoppholdsareal tillatelse plassert støygjerde i henhold til plassering på plankart. Skjermen skal ha en maksimal høyde på 1,5 m og utføres som et møbel og stå i stil til den totale utformingen av uteoppholdsarealet. Det skal etableres sitteplasser i forbindelse med støyskjerm. Støyskjerm skal beplantes.

Luft
For å sikre et godt inneklima skal ventilasjonsinntak vende bort fra gatenettet og ligge innenfor anbefalte grenser for luftforurensning nedfelt i Planretningslinjer for luftkvalitet (T-1520). Inntak må plasseres i god avstand fra avkast, eventuelle piper (røykrør) og andre potensielle lokale utslippskilder (parkeringsplasser, inn/utkjøringer, mv). Alle inntak av ventilasjonsluft må ha partikkelfilter.

Fjernvarme
Tiltak over 1000 m^2 innenfor områder som omfattes av konsesjon gitt etter energiloven skal tilknyttes fjernvarmeanlegget og tilrettelegges for forsyning av vannbåren varme i henhold til de til enhver tid gjeldene retningslinjer vedtatt av Oslo kommune.

2.1.8 Parkering
Parkering for bil skal anordnes i parkeringskjeller under terreng/lokk. Innkjøring til parkeringskjeller skal skje fra Hans Nordahls gate.

Frem til ny parkeringsnorm er vedtatt av bystyret, skal parkering for bil og sykkel opparbeides etter følgende beregning:

Bil:
0,4 plasser til 0,8 plasser pr. 100 m2. BRA bolig
5,4 plasser per 1000 m2 BRA forretning.
1,2 plasser per 1000 m2 BRA kontor
0 plasser per 10 seter for restaurant (bevertning)

Sykkel:
3 plasser per 100 m2 BRA boligkompleks/studentboliger
18 plasser per 1000 m2 BRA forretning
21 plasser per 1000 m2 BRA kontor
6 plasser per 10 seter i restaurant (bevertning).
Deretter skal den til enhver tid gjeldende norm gjelde.

Minimum 5 % av p-plassene skal tilrettelegges for funksjonshemmede.

Minimum 10 % av p-plassene skal tilrettelegges for El-bil ladning.

Sykkelparkering skal opparbeides med minimum 250 innendørs sykkelparkeringsplasser. Minimum 20 sykkelparkeringsplasser plasseres på G1.

2.2 Adkomst, varelevering og renovasjon
Atkomst til parkeringskjeller, renovasjon og varelevering skal skje fra Hans Nordahls gate.

3 Samferdselsanlegg og teknisk infrastruktur (pbl. § 12-5 nr. 2)

3.1 gangareal G1
Det skal etableres et gangareal mot Hans Nielsen Hauges gate. Arealet skal framstå som et torg med møblering i form av sitteplasser, sykkelparkering og beplanting. Arealet skal opparbeides som offentlig tilgjengelig.

3.2 gangareal G2
Det skal etableres gangareal mot Hans Nordahls gate. Gangarealet skal være felles for gnr./ bnr 79/112, 79/102, 76/274,76/278, 76/305, 76/308, 79/118, 79/119, 79/121, 79/122, 79/126, 79/127, 79/128, 79/129, 79/130, 79/131, 379/20, 79/123 og 79/285 (Grefsen stasjonsby).

Overgangen mellom G1 og G2 og fortau skal markeres i dekket, for å vise skillet mellom private og offentlige arealer.

4 Grønnstruktur (pbl. § 12-5 nr. 3)

4.1 Turvei
Turvei skal være offentlig.

Turvei skal opparbeides med 3,5 m dekkebredd i asfalt og med en maks stigning på 1:10 langs bebyggelse inntil Hans Nielsen Hauges gate. Opparbeidelse av turvei skal skje i samsvar med byggeplan som skal godkjennes av Bymiljøetaten.

Turveien skal utformes med tydelig offentlig adkomst fra Hans Nielsen Hauges gate.

Turveien skal belyses i henhold til belysningsplan for Oslo kommune.

Sokkel mot uteareal til Hans Nielsen hauges gate 50 skal beplantes.

Rekkefølgebestemmelser og vilkår for gjennomføring

5 Før Rammetillatelse

5.1 Nettstasjoner
Før det gis tillatelse til tiltak skal det foreligge uttalelse fra Hafslund.

6 Før igangsettingstillatelse

6.1 Oppgradering av Hans Nielsen Hauges gate
Før det gis igangsettingstillatelse for byggetiltak skal oppgradering av Hans Nielsens Hauges gate være sikret opparbeidet.

7 Før bebyggelse tas i bruk

7.1 Turveiforbindelse til Storo
Før det gis midlertidig brukstillatelse for byggetiltak skal turvei være opparbeidet i henhold til byggeplan godkjent av Bymiljøetaten.

7.2 Gangareal (G1 og G2)
Før det gis midlertidig brukstillatelse skal gangareal være opparbeidet.

7.3 Uteoppholdsareal og takterrasser
Før midlertidig brukstillatelse gis skal uteoppholdsarealene og takterrassene være opparbeidet i henhold til godkjent utomhusplan.

Detaljregulering og reguleringsbestemmelser ble egengodkjent ved bystyrets vedtak av 24.10.2018 sak 322. Bestemmelsene er i samsvar med bystyrets vedtak.

Byrådsavdeling for byutvikling, den 31.10.2018

Isabell Lexow, bem.

Oslo

S-5142

Detaljregulering med konsekvensutredning og med reguleringsbestemmelser for Ny vannforsyning Oslo - Stamnett

Vedtaksdato: 04.03.2022
Vedtatt av: Bystyret, egengodkjenning
Vedtaksdokumenter: 201915152
Lovverk: PBL 2008
Høydereferanse: NN2000
Merknader:
Knytning(er) mot andre planer:

Dokumentet består av 14 side(r) inkludert denne.

Plan- og bygningsetaten
Oslo kommune

oslo.kommune.no/plan-bygg-og-eiendom

Besøksadresse:
Vahls gate 1, 0187 Oslo
Postadresse:
Boks 364 Sentrum,
0102 Oslo

Sentralbord: +47 21 80 21 80
Kundesenteret: +47 23 49 10 00
postmottak@pbe.oslo.kommune.no
Org.Nr.: NO 971 040 823 MVA

OSLO KOMMUNE

Reguleringsplan for ny vannforsyning Oslo - Stamnett

Reguleringsbestemmelser for alternativ 2

Detaljregulering for gnr./bnr. 78/1, m.fl.

12 kart merket UTI-201915152 Alternativ 1-4 datert 22.01.2021 for vertikalnivå 1 og 13 kart merket UTI-201915152-2 Alternativ 2 datert 22.01.2021 for vertikalnivå 2.

Planens hensikt

Reguleringsplanen skal legge til rette for bygging og drift av forsterket overordnet infrastruktur for vannforsyning med tilknytning til eksisterende anlegg.

Fellesbestemmelser

1 Fellesbestemmelser for hele planområdet

1.1 Overvann

Overvann innenfor de permanente regulerte dagsoner med formål, vannforsyningsanlegg, energianlegg, veg, kjøreveg, annen veggrunn grøntareal, skal tas hånd om etter 3-trinnsstrategien utdypet i veileder for overvannshåndtering og etter det til enhver tid anbefalte klimapåslag. Dagens klimapåslag for kort intenst regn er definert i «Klimaprofil for Oslo og Akershus» og skal være minimum 40 %.

Trinn 1: Mindre nedbørsmengder skal håndteres åpent og lokalt. Overvannet skal fanges opp og infiltreres i planområdet ved bruk av grønne tak, regnbed, trær, grønne grøfter, permeable flater og dekker og lignende.

Trinn 2: Større nedbørsmengder skal håndteres lokalt og i størst mulig grad åpent. Overvannet skal forsinkes og fordrøyes ved bruk av regnbed, blågrønne tak, grøfter, åpne kanaler og fordrøyningsarealer og lignende.

Trinn 3: Bygninger og anlegg skal utformes og plasseres, samt terrenget tilpasses, slik at naturlige og trygge flomveier bevares og tilstrekkelig sikkerhet mot flomskader oppnås.

For anleggsfasen gjelder pkt. 1.4.2 k.

1.2 Automatisk fredete kulturminner

Dersom det under anleggsarbeider treffes på automatisk fredete kulturminner, eksempelvis i form av helleristninger, brent leire, keramikk, flint, groper med trekull og/eller brent stein etc., skal arbeidet øyeblikkelig stanses og Byantikvaren varsles, jf. lov om kulturminner av 9. juni 1978 nr. 50, § 8.

1.3 Miljøkvalitet

1.3.1 Luftoverført støy, strukturlyd og vibrasjoner i anleggsfasen

Luftoverført støy og strukturlyd

For støy i anleggsfasen skal grenseverdier i Oslo kommunes støyforskrift, tabell 1 benyttes. Statlig veileder M-2061 skal benyttes for beregning og dimensjonering av tiltak for begrensning av bygge- og anleggsstøy.

For innendørs strukturlyd fra arbeid i tunnel gjelder innendørs grenseverdier T-1442 (2021), tabell 5. For tunnelanlegg skal tydelig borelyd og piggelyd gi en skjerping av grensene med 5 dB.

For følgende anlegg- og riggområder tillates ikke anleggsdrift, inkludert inn-/uttransport, i dagen mellom kl. 23 00 og 07 00 eller på søndager eller helligdager: Oset (felt #1), Disen (felt #2), Bjølsen (felt #3), Trosterud (felt #5, 6, 7) og Haugerud (felt #8).

For Oset (felt #1) gjelder unntak fra begrensningene for kritiske støttefunksjoner for tunneldriving, som for eksempel servicelaster og maskintransport mellom tunnel og verkstedtelt, inn-/uttransport av innsatsmidler til tunneldriving som ikke kan lagres lokalt, som sprøytebetong til fjellsikring, sprengstoff og personaltransport.

Helseetaten eller delegert myndighet (bydelsoverlegen) vil være koordinerende myndighet når det gjelder behandling av søknader om nødvendige dispensasjoner og forhåndsgodkjenninger etter støyforskriftens §§ 12, 14 og 15. Plan og dokumentasjon med oversikt over støyende aktiviteter og avbøtende tiltak skal forelegges Helseetaten eller delegert myndighet (bydelsoverlegen) for alle aktiviteter som utvikler støy som kan overskride grenseverdiene i forskriftens § 12 og impulsiv støy som krever godkjenning etter § 14. Følgende dokumentasjon skal utarbeides og vedlegges søknad om tillatelse til å gjennomføre arbeider som kan overskride grenseverdiene.

a) Beregninger av støyende hovedaktiviteter med utarbeiding av nødvendig støysonekart.

b) Fremdriftsplan med synliggjøring av hovedaktiviteter og varighet.

c) Valg av arbeidsmetoder, utstyr, driftstider og mulige støyreduserende tiltak.

d) Plan for kontroll og dokumentasjon av støyforhold under gjennomføringen av arbeidet.

e) En konkret plan for informasjon/kommunikasjon med berørte parter. Berørte naboer skal varsles om støyende arbeider i henhold til anbefalingene i T-1442 (2021).

f) Strategi for håndtering av støyklager og tilbud om erstatningsboliger.

Dispensasjon og godkjenning fra Helseetaten eller delegert myndighet (bydelsoverlegen) skal foreligge ved søknad om igangsettingstillatelse for de arbeidene som ikke overholder støykravene i den enkelte dagsone. Dispensasjon for eventuelle aktiviteter som overskrider grenseverdier som ikke er kjent ved søknad om igangsettingstillatelse skal omsøkes under anleggsfasen.

Vibrasjoner

For vibrasjoner skal grenseverdier i NS8141 legges til grunn. For byggverk som er i en ømtålig tilstand (tydelige setningsskader, sviktende fundamentering etc.), reduseres grenseverdiene med en faktor 0,8. Under anleggsfase som omfatter større og vedvarende sprengningsarbeider skal det gjennomføres kontinuerlige vibrasjonsmålinger i

sprengningsperioden på forventet utsatte lokaliteter. Om nødvendig skal det gjennomføres avbøtende tiltak.

1.3.2 Støy i driftsfasen

For eventuell støy i driftsfasen skal den enhver tid gjeldende statlige retningslinje for behandling av støy i arealplanleggingen, T-1442 (2021), tabell 2, «Øvrig industri» legges til grunn.

1.3.3 Fossilfri anleggsgjennomføring

Alle maskinene på bygge- og anleggsplassen, herunder aggregater og kompressorer, skal bruke elektrisitet, bærekraftig biodrivstoff eller andre klimanøytrale og bærekraftige energikilder. Kjøretøy som benyttes til transport av anleggsmaskiner er unntatt fra kravet om bruk av fossilfritt drivstoff.

1.4 Dokumentasjonskrav og særskilt underlag til byggesaksbehandlingen

1.4.1 Utomhus-/landskapsplan

Sammen med søknad om rammetillatelse skal det for felt avsatt til vannforsyningsanlegg med tilhørende anlegg- og riggområde innsendes utomhus-/landskapsplan i målestokk 1:200. Planen skal vise hvordan de deler av overflaten som er berørt av anlegget skal opparbeides som utomhusareal i endelig situasjon etter avsluttet anleggsfase. Planen skal vise: gjerder, støttemurer, gangveier, internveier med snuareal og oppstillingsplass for utrykningskjøretøy, overvannshåndtering og snølagring, stigningsforhold og belysning. Planen skal redegjøre for eksisterende og fremtidig terreng, eksisterende trær som skal beholdes eller felles, samt nye trær som skal plantes, øvrig beplantning og grønne vegetasjonsflater. I den grad ett eller flere av punktene ovenfor ikke er relevant for enkelte dagsoner skal dette redegjøres for.

Ved søknad om rammetillatelse skal det være dokumentert i utomhus-/landskapsplan med tilhørende notat og beregninger at tilstrekkelig lokal overvannshåndtering og snølagring er ivaretatt. Valgte løsninger skal begrunnes. Eksisterende dreneringslinjer, bekker eller fuktdrag gjennom planområdet skal hensyntas. Sammen med søknad om rammetillatelse skal eventuelle avvik være utredet og dokumentert. Dersom valgt løsning innebærer påslipp av overvann til kommunal avløpsledning, skal løsningen være godkjent av Vann- og avløpsetaten før det kan gis rammetillatelse.

1.4.2 Plan for anlegg- og riggområder og anleggsfasen

Sammen med søknad om rammetillatelse skal det vedlegges plan for anlegg- og riggområder og anleggsfasen. Plan for anlegg- og riggområder og anleggsfasen skal ved søknad om rammetillatelse redegjøre for:

a) Utbyggingsfaser.

b) Plassering og arealbehov for anlegg- og riggområder, plassering av masser, lagerplasser, atkomst, parkering, anleggsgjerder mv.

c) Plan for trafikkavvikling. Avkjørsler, kjøremønster for hvordan trafikken forbi og gjennom anlegg- og riggområdet skal håndteres, herunder anleggstrafikk. Kjøremønster mellom riksveinettet og anlegg- og riggområdet skal kartfestes.

d) Nødvendige trafikksikkerhetstiltak mellom riksveinettet og anlegg- og riggområdet med særlig vekt på trygg og fremkommelig vei for fotgjengere og syklister, kollektivtrafikk og beredskapskjøretøyer. Skoleveier skal ivaretas spesielt.

e) Tiltak for å ivareta atkomst- og parkeringsbehov for bolig- og næringsbebyggelse som berøres midlertidig i anleggsfasen.

f) Sikringstiltak for eksisterende vassdrag herunder flom, terreng og vegetasjon/trær som skal ivaretas i anleggsfasen. Tiltakene skal vises på kart.

g) Hensynet til kulturminner og kulturmiljøer skal ivaretas og sikres mot at skade oppstår som følge av anleggsfasen.

h) Håndtering av forurensning av grunn med beskrivelse av eventuelle nødvendige avbøtende tiltak.

i) Nødvendig omlegging av eksisterende vann- og avløpsanlegg.

j) Nødvendig omlegging av ferdselsforbindelser.

k) Behandling av overvann, herunder valg av løsninger. Dette gjelder både tunnelvann, takvann, overflatevann og drensvann, herunder tunneldrivevann.

l) Behov for skjerming av innsyn og eventuelle skjermingstiltak i anlegg- og riggområder med en varighet på over to år.

m) Geoteknisk vurdering av lokalstabilitet på anlegg- og riggområdet herunder tettestrategi for tunneldriving og rutiner for overvåking av grunnvann.

n) Plan for kommunikasjon. Det skal i områder med langvarig anleggsarbeid etableres dialoggruppe med et utvalg representanter for berørte naboer. Det skal opprettes kontaktperson(er) knyttet til alle bydelene.

Plan for anlegg- og riggområder og anleggsfasen skal senest ved søknad om igangsettingstillatelse redegjøre for:

o) Håndtering av støy herunder støy fra tunnelvifter, strukturlyd, vibrasjoner, nedfallsstøv/sprengingsgasser med beskrivelse av eventuelle nødvendige avbøtende tiltak.

p) Beredskapsplan for håndtering av uventet, eksisterende grunnforurensning i de delene av planområdet det er risiko for det.

q) Beredskapsplan for håndtering av utslipp eller annen negativ påvirkning av vassdragene i anlegg- og riggområder som drenerer til Akerselva eller Alna.

I den grad et eller flere av punktene ovenfor ikke er relevant for enkelte anlegg- og riggområder skal dette redegjøres for.

Plan for nødvendige trafikksikkerhetstiltak etter pkt. 1.4.2 d skal forelegges de aktuelle bydeler, Alna, Sagene og Nordre Aker.

1.4.3 Plan for miljøoppfølging

Sammen med søknad om rammetillatelse skal det foreligge en miljøoppfølgingsplan. Miljøoppfølgingsplanen skal redegjøre for forhold knyttet til massehåndtering, herunder transport, støy og vibrasjoner, utslipp til luft, vann og grunn, nærmiljø og friluftsliv, naturmiljø (inkludert tiltak mot spredning av uønskede, fremmede arter), landskap, kulturminner og kulturmiljø samt materialvalg, avfallshåndtering, energibruk og belysning i anleggsfase og i permanent situasjon. Miljøoppfølgingsplanen skal sette krav til maksimal innlekkasje av grunnvann i fjellanlegget og overvåkning av dette. Tiltak som beskrevet i miljøoppfølgingsplanen skal inngå i entreprenørkontraktene.

1.4.4 Øvrige dokumentasjonskrav

Sammen med søknad om rammetillatelse for nye vannforsyningsanlegg skal det foreligge plan for eventuelle nødvendige midlertidige og permanente støyskjermingstiltak, med mindre det er søkt eller gitt dispensasjon fra grenseverdier for støy, jf. punkt 1.3.

Sammen med søknad om rammetillatelse skal det foreligge en risikoanalyse for skader eller uønsket påvirkning på jernbaneinfrastruktur som følge av tunnel-/berganlegget, herunder vurdering av dagens situasjon, risiko ved gjennomføring av tiltaket, avbøtende tiltak og overvåkning. Risikoanalysen skal være forelagt Bane NOR for uttalelse. Vurderingen skal være basert på tilgjengelig grunnlag på søknadstidspunktet og oppdateres etter behov, etter hvert som nye måledata foreligger.

Sammen med søknad om rammetillatelse skal det foreligge en risikoanalyse for skader eller uønsket påvirkning på E6 ved Stubberud og Trosterud, herunder vurdering av dagens situasjon, risiko ved gjennomføring av tiltaket, avbøtende tiltak og overvåkning. Risikoanalysen skal være forelagt Statens vegvesen for uttalelse.

Sammen med søknad om igangsettingstillatelse for permanent omlegging av turvei langs østsiden av Akerselva på Bjølsen skal det foreligge byggeplan for tiltaket som viser plassering i terreng og utforming. Den skal godkjennes av Bymiljøetaten.

Sammen med søknad om igangsettingstillatelse for nytt fortau langs sørsiden av Verkseier Furulunds vei på Stubberud skal det foreligge byggeplan for tiltaket som viser plassering og utforming. Den skal godkjennes av Bymiljøetaten.

Sammen med søknad om rammetillatelse for nye vannforsyningsanlegg og andre tiltak skal det foreligge uttalelse fra Bymiljøetaten, Forsvaret, Bane NOR SF, Sporveien AS, Statens vegvesen, Statnett SF og andre offentlige infrastruktureiere i den grad tiltaket berører deres forvaltningsinteresser.

Sammen med søknad om igangsettingstillatelse for nye vannforsyningsanlegg i felt A4 (Stubberud) og A5 (Trosterud) skal det foreligge godkjenning fra Statens vegvesen på de deler av utomhus-/landskapsplan og plan for rigg- og anleggsområdet og anleggsfasen som omhandler Statens vegvesens veigrunn, jf. 1.4.1 og 1.4.2.

Bestemmelser til arealformål

2 Bebyggelse og anlegg (pbl. § 12-5 nr. 1)

2.1 Vertikalnivå 1

2.1.1 Vannforsyningsanlegg, felt A7 (hele planområdet)

2.1.1.1 Arealbruk

I felt A7 kan det etableres tunneler og bergrom med tilhørende tiltak for vannforsyning og tilhørende funksjoner. Det tillates også permanent og midlertidig omlegging av avløpsledninger.

2.2 Vertikalnivå 2

2.2.1 Energianlegg, felt E (Trosterud)

2.2.1.1 Arealbruk

I felt E kan det oppføres bebyggelse, konstruksjoner og anlegg for overføring av energi og tilhørende funksjoner.

2.2.1.2 Utnyttelse

Tillatt utnyttelse for felt E er inntil %-BYA= 50.

2.2.1.3 Plassering

Plassering av bebyggelse, konstruksjoner og anlegg skal skje innenfor byggegrense angitt på plankart.

2.2.1.4 Høyder

Maksimal høyde skal ikke overstige tilsvarende høyde på eksisterende bygning innenfor feltet.

2.2.2 Vannforsyningsanlegg, felt A1, A2, A3, A4, A5, A6 (Disen, Bjølsen, Stubberud, Trosterud, Haugerud)

2.2.2.1 Arealbruk

I felt A1-A4 og A6 kan det oppføres bebyggelse, konstruksjoner og anlegg for vannforsyning og tilhørende funksjoner. I felt A5 kan det oppføres konstruksjoner og anlegg for vannforsyning og tilhørende funksjoner, herunder atkomstvei. I felt A6 tillates energianlegg.

2.2.2.2 Utnyttelse

Felt A1 (Disen)

Tillatt utnyttelse er %-BYA= 40.

Felt A2 (Disen)

Tillatt utnyttelse er %-BYA= 100.

Felt A3 (Bjølsen)

Tillatt utnyttelse er %-BYA= 41.

Felt A4 (Stubberud)

Tillatt utnyttelse er %-BYA= 10.

Felt A6 (Haugerud)

Tillatt utnyttelse er %-BYA= 20.

2.2.2.3 Plassering

Plassering av bebyggelse, konstruksjoner og anlegg skal skje innenfor formålsgrense angitt på plankart. Der det ikke er angitt byggegrense går byggegrensen i formålsgrensen.

2.2.2.4 Høyder
Felt A1 (Disen)

Tillatt maksimal høyde for bebyggelse er kote +140,5.

Felt A2 (Disen)

Tillatt maksimal høyde for bebyggelse er kote +141.

Felt A3 (Bjølsen)

Tillatt maksimal høyde for bebyggelse er kote +87,5.

Felt A4 (Stubberud)

Tillatt maksimal høyde for bebyggelse er kote +107. I tillegg tillates sikringsgjerde med inntil 2,5 meter høyde.

Felt A5 (Trosterud)

Tillatt maksimal høyde for konstruksjoner er kote +138. I tillegg tillates sikringsgjerde med inntil 2,5 meter høyde.

Felt A6 (Haugerud)

Tillatt maksimal høyde for bebyggelse er kote +212,5.

2.2.2.5 Utforming

Bebyggelse, anlegg og konstruksjoner, inkludert gjerder, innenfor felt A1-A6 skal ha høy arkitektonisk kvalitet i utforming og materialer og være tilpasset eksisterende bebyggelse. Tekniske installasjoner som ventilasjon skal integreres i den arkitektoniske utformingen. Reflekterende takflater tillates ikke. Bebyggelsen tilpasses terrenget i størst mulig grad. Utomhusarealet skal ha god terrengtilpasning med tilbakefylling av masser og nyplanting av vegetasjon.

I felt A1 og A2 (Disen) skal teglstein benyttes som hovedfasademateriale. I felt A3 (Bjølsen) skal tegl eller betong benyttes som hovedfasademateriale. I felt A5 (Trosterud) tillates plater av høy kvalitet på portalen.

I felt A1 og A2 (Disen) samt A3 (Bjølsen) skal det ved søknad om rammetillatelse foreligge uttalelse fra Byantikvaren om utformingen.

2.2.2.6 Avkjørsel og atkomst
Felt A2 (Disen)

Atkomst til felt A1 og A2 er fra Grefsenveien via eksisterende gangvei mellom Grefsenveien og Kjelsåsveien.

Felt A3 (Bjølsen)

Atkomst til felt A3 er fra Lillogata og via eksisterende turvei sør for Lillogata 8-12.

Felt A4 (Stubberud)

Avkjørsel til rømningsvei felt A4 er fra Verkseier Furulunds vei som angitt med avkjørselspil på plankart. Atkomst er via utomhusareal på Verkseier Furulunds vei 5. Atkomsten til rømningsveien tillates kun brukt ved vedlikehold og utrykning.

Felt A5 (Trosterud)

Atkomst til felt A5 er fra Tvetenveien via felt KV2 og _KV1.

Felt A6 (Haugerud)

Atkomst til felt A6 er via felt _KV3.

3 Samferdselsanlegg og teknisk infrastruktur (pbl. § 12-5 nr. 2)

3.1 Vertikalnivå 2

3.1.1 Kjøreveg, felt KV1, _KV2, _KV3 (Trosterud, Haugerud)

3.1.1.1 Arealbruk
I felt KV1, _KV2 og _KV3 tillates etablert anlegg og konstruksjoner for veiformål. Vei skal utføres med fast dekke.

Felt _KV2 er felles for gnr./bnr. 116/91, 142/26, 142/72, 142/73 og senere utskilte eiendommer.

Felt _KV3 er felles for gnr./bnr. 167/130, 167/131, 167/133, 167/134, 167/135, 167/136, 167/137, 167/138, 167/139, 167/140, 167/203, 167/216, 167/217, 167/220, 167/253 og senere utskilte eiendommer.

3.1.2 Fortau, felt _SF (Stubberud)

3.1.2.1 Arealbruk

I felt _SF skal det etableres fortau. Fortauet skal utføres med fast dekke og i henhold til gatenormal for Oslo. Fortauet skal være offentlig.

3.1.3 Annen veigrunn – grøntareal, felt VG1, VG2, VG3 (Stubberud, Trosterud)

3.1.3.1 Arealbruk

I felt _VG1, VG2 og VG3 kan det oppføres anlegg og konstruksjoner i tilknytning til veiformålet, herunder støttemurer, belysning, rekkverk og overvannshåndtering. Fyllinger regulert som annen veigrunn – grøntareal skal tilsås og beplantes.

4 Grønnstruktur (pbl. § 12-5 nr. 3)

4.1 Vertikalnivå 2

4.1.1 Friområde, felt F (Trosterud)

4.1.1.1 Arealbruk

I felt F skal det anlegges friområde. Friområdet skal være offentlig.

Bestemmelser til hensynssoner (pbl. §§ 16-6, 12-7 og 11-8)

5 Sikrings-, støy-, fare- og båndleggingssoner (pbl. § 11-8 a og d)

5.1 Vertikalnivå 1

5.1.1 Felt H190_4, H190_5 (Trosterud, Haugerud)

Innenfor hensynssonen (eksisterende trasé for t-bane eller jernbane) tillates ikke sprengningsarbeider, boring for energibrønner og andre brønner uten at det foreligger tillatelse fra berørte samferdselsmyndigheter.

5.1.2 Felt H740_5 (Bjølsen)

Hensynssonen omfatter sikringssone pluss kabeltunnel for høyspent kabelanlegg med nisjer og bergrom for teknisk utstyr mv. Alle tiltak (søknadspliktige og ikke-søknadspliktige) som kan forringe kabeltunnelens stabilitet, skade tunnelen eller tunnelinnredningen, for eksempel riving, boring i grunnen, sjaktdriving, sprengning, peleramming, spunting, utgravinger, fundamentering, injeksjon eller prøvetaking mv. kan ikke iverksettes uten spesiell tillatelse fra kabeleier.

5.2 Vertikalnivå 2

5.2.1 Fellesbestemmelser for sikrings- og faresoner (hele planområdet)

Gjeldende reguleringsplaner innenfor hensynssone H190 1-3 andre sikringssoner (restriksjoner for anlegg i grunnen) skal fortsatt gjelde med mindre noe annet fremgår av denne planen.

5.2.2 H190 Andre sikringssoner (restriksjoner for anlegg i grunnen)

5.2.2.1 Felt H190_1

Det tillates ikke boret brønner for vann, energi eller gjennomført andre søknadspliktige eller ikke-søknadspliktige tiltak med fysiske inngrep i grunnen, med mindre disse på forhånd er godkjent av Oslo kommune, Vann- og avløpsetaten.

5.2.2.2 Felt H190_2, H190_3 (Trosterud, Haugerud)

Innenfor hensynssonen (eksisterende trasé for t-bane eller jernbane) tillates ikke sprengningsarbeider, boring for energibrønner og andre brønner uten at det foreligger tillatelse fra berørte samferdselsmyndigheter.

5.2.3 H310 Faresone for skred

5.2.3.1 Felt H310-4 (Oset)

Sammen med søknad om rammetillatelse må det sendes inn en vurdering av lokalstabilitet for området.

5.2.3.2 Felt H310-2 og 3 (Stubberud)

Sammen med søknad om rammetillatelse må det sendes inn en vurdering av hvordan tiltaket påvirker stabiliteten for området. (Jfr. TEK 17 § 7-3)

5.2.4 H320 Faresone for flomfare

5.2.4.1 Felt H320 (Bjølsen)

Inngang til kum må sikres mot 200 års-flom.

5.2.5 H370 Faresone for høyspenningsanlegg

5.2.5.1 Felt H370_1-3 (Stubberud, Trosterud)

Det er ikke tillatt med ny bebyggelse innenfor hensynssonen. Alle tiltak i terrenget og anleggsarbeid innenfor hensynssonen skal på forhånd være avklart med ledningseier.

5.2.6 H740 Båndlegging etter andre lover (energiloven)

5.2.6.1 Felt H740_1 (Bjølsen)

Hensynssone omfatter kabeltunnel for høyspent kabelanlegg med nisjer og bergrom for teknisk utstyr mv. Alle tiltak (søknadspliktige og ikke-søknadspliktige) som kan forringe kabeltunnelens stabilitet, skade tunnelen eller tunnelinnredningen, for eksempel riving, boring i grunnen, sjaktdriving, sprengning, peleramming, spunting, utgravinger, fundamentering, injeksjon eller prøvetaking mv. kan ikke iverksettes uten spesiell tillatelse fra kabeleier.

5.2.6.2 Felt H740_2-4 (Stubberud, Trosterud)

Alt anleggsarbeid og andre tiltak i terrenget innenfor hensynssonen skal på forhånd avklares med ledningseier.

Bestemmelser til bestemmelsesområder

6 Bestemmelsesområde

6.1 #1–8 Midlertidige anlegg- og riggområder

Innenfor felt #1–8 er det tillatt med anlegg- og riggområde i anleggsfasen for tiltakene. Anlegg- og riggområder er midlertidige og opphører når anlegget er ferdigstilt. Området tillates midlertidig benyttet til brakkerigg, verksted, lagerplass, kjøreareal, parkeringsareal, sedimenteringsbasseng for vann, mellomlagring av masser og annet som er nødvendig for gjennomføring av anleggsarbeidet. Innenfor området tillates midlertidige terrengendringer,

støttemurer og andre tiltak som ledd i etablering og drift av anlegg- og riggområdet. Urenset vann fra anlegg- og riggområder tillates ikke ført inn på kommunens ledningsnett eller til resipient. Avkjørsler til og fra anlegg- og riggområder er ikke angitt på plankart og angis på plan for anlegg- og riggområder, jf. punkt 1.4.2.

Innenfor felt #4 (Stubberud) er det ikke tillatt med tiltak eller aktivitet som skader E6 (veianlegget, inkludert konstruksjoner), eller påvirker sikkerhet for E6 (veianlegget eller trafikk på veianlegget). Tiltak, bruk og arbeid innenfor en sone på 50 meter fra senterlinje nærmeste kjørebane skal på forhånd være godkjent av Statens vegvesen. Innenfor felt #4 skal atkomst for Statens vegvesen til eksisterende veianlegg opprettholdes.

Innenfor felt #4-7 (Stubberud, Trosterud) skal atkomst for Statnett SF til eksisterende energianlegg opprettholdes.

Anleggsarbeidene skal gjennomføres på en skånsom måte for å unngå unødvendige inngrep i eksisterende terreng og vegetasjon, inkludert rotsone, samt unngå senkning av grunnvannstand som skader natur og infrastruktur og setningsskader på bebyggelse i og rundt tiltaksområdet.

Replanting av trær og annen vegetasjon skal fortrinnsvis skje med stedegen vegetasjon. Trær som må felles som følge av anleggsarbeidet, eller skades av anleggsvirksomheten, skal erstattes innenfor det tilbakeførte anlegg- og riggområdet etter følgende prinsipper, jf. punkt 1.4.1:

- Innenfor felt #2 (Disen) og #3 (Bjølsen) i indre by: (a) Alle trær med stammeomkrets under 15 cm skal erstattes av ett nytt. (b) Alle trær med stammeomkrets over 15 cm skal erstattes med to nye. (c) Alle trær med stammeomkrets over 30 cm skal erstattes med tre nye. Måling av diameter stammeomkrets skal skje én meter over bakken.
- Innenfor øvrige felt (Oset, Stubberud, Trosterud, Haugerud) i ytre by: Alle trær med stammeomkrets over 90 cm skal erstattes med nyplantete trær med minimum stammeomkrets på 20 cm. Måling av diameter stammeomkrets skal skje én meter over bakken.

Ved felt #3 (Bjølsen) og felt #6 (Trosterud) er det krav til bistand fra fagkyndig for å begrense konsekvenser for vegetasjonen.

Ved tilbakeføring av anleggs- og riggområder i natur- og friområder skal tilbakeføring skje i tråd med oppdatert kunnskap om restaurering av naturområder.

Vilkår for gjennomføring og rekkefølgebestemmelser

7 Før igangsetting (felt A1–A7)

7.1 Nødvendige støytiltak

Før igangsetting av arbeid med byggegrop for vannforsyningsanlegget i den enkelte dagsonen skal eventuelle nødvendige støytiltak være ferdig opparbeidet etter plan for støytiltak, jf.

1.4.4. De støytiltakene som av praktiske årsaker ikke kan etableres før igangsetting av arbeid med byggegrop, skal etableres så raskt som praktisk mulig.

7.2 Nødvendige trafikksikkerhetstiltak

Før igangsetting av arbeid med byggegrop for vannforsyningsanlegget i den enkelte dagsonen skal nødvendige trafikksikkerhetstiltak være ferdig opparbeidet etter plan for anlegg- og riggområdet og anleggsfasen, jf. 1.4.2. Generelle trafikksikkerhetstiltak er ryddige, oversiktlige, opplyste og vinkelrette avkjørsler, separering av anleggstrafikk og gående/syklende og synlig merking og skilting. I tillegg skal ekstra belysning i krysset Grefsenveien x anleggsvei etableres på Disen (felt #2), sikt ryddes i kryss med Tvetenveien på Trosterud (felt #6) og krysset øvre og nedre del av Johan Castbergs vei på Haugerud (felt #8) samt speil og belysning etableres i svingen mellom Johan Castbergs vei nr. 51 og nr. 45a på Haugerud (felt #8).

7.3 Anlegg for tunnelvann og overvannshåndtering i anleggsfase

Før igangsetting av arbeid med tunneldriving for vannforsyningsanlegget i den enkelte dagsonen skal nødvendige anlegg for håndtering av tunneldrivevann i anleggsfasen være ferdig opparbeidet etter plan for anlegg- og riggområdet og anleggsfasen, jf. 1.4.2.

Før igangsetting av arbeid med byggegrop for vannforsyningsanlegget i den enkelte dagsonen skal nødvendige anlegg for overvannshåndtering i anleggsfasen være ferdig opparbeidet etter plan for anlegg- og riggområdet og anleggsfasen, jf. 1.4.2.

7.4 Fortau

Før igangsetting av arbeid med tunneldriving for vannforsyningsanlegget innenfor felt #4 på Stubberud skal felt _SF være ferdig opparbeidet etter byggeplan, jf. 1.4.4.

7.5 Gangforbindelser

Før sperring av eksisterende gangveier/turveier på felt #2 på Disen, felt #3 på Bjølsen, felt #7 på Trosterud og felt #8 på Haugerud skal alternative ruter være etablert etter plan for anlegg- og riggområdet og anleggsfasen, jf. 1.4.2.

Før sperring av eksisterende gangveier/turveier på felt #3 på Bjølsen skal oppgradert turvei langs østsiden av Akerselva fra Lillogata 18 til eksisterende turveikryss like nord for snuplass øst for Lillogata 5L være etablert etter plan for anlegg- og riggområdet og anleggsfasen, jf. 1.4.2. Oppgraderingen må skje på en skånsom måte og i samråd med Bymiljøetaten. Bredde og dekke må tilpasses kantvegetasjon, terreng, trær og andre naturverdier.

8 Før bebyggelse og anlegg tas i bruk (felt A1–A6)

8.1 Overvannsløsning

Senest før første midlertidig brukstillatelse gis skal overvannsløsning for den enkelte dagsone være opparbeidet etter godkjent utomhus-/landskapsplan, jf. 1.4.1.

8.2 Utomhusanlegg

Senest 12 måneder etter avsluttet anleggsarbeid for den enkelte dagsonen, skal utomhusanlegget være ferdig opparbeidet etter godkjent utomhus-/landskapsplan, jf. 1.4.1.

8.3 Tiltak for nærområdene

Senest 12 måneder etter avsluttet anleggsarbeid i den enkelte dagsonen, skal følgende arbeid være ferdig opparbeidet:

- Oppgradering av Disenjordet (Gransjordet) (felt #2)
- Oppgradering av utomhusareal nord for Trosterud senter (felt #7)
- Oppgradering av tursti på Haugerud (felt #8)

8.4 Tilbakeføring av anleggsvei

Senest 12 måneder etter avsluttet anleggsarbeid for vannforsyningsanlegget på Oset skal anleggsveien, inkludert bro over Akerselva, mellom Oset og Maridalsveien og andre midlertidige tiltak, herunder sikkerhets- og beredskapstiltak, være tilbakeført til opprinnelig stand eller annen avtalt standard etter plan godkjent av Oslo kommune og Fylkesmannen i Oslo og Viken. Tilgjengelighet til eksisterende vann- og avløpstekniske anlegg på østsiden av Akerselva skal opprettholdes. Midlertidig fortau i Maridalsveien til kryss med turvei parallelt med anleggsveien beholdes frem til nytt permanent fortau eller tilsvarende som ivaretar gangforbindelsen, er opparbeidet langs Maridalsveien på den aktuelle strekningen.

Detaljregulering og reguleringsbestemmelser ble egengodkjent, med unntak av areal i Marka, ved bystyrets vedtak av 15.12.2021 sak 323. Bestemmelsene er i samsvar med bystyrets vedtak.

Byrådsavdeling for byutvikling, den 07.01.2022

JM NORGE AS
Postboks 453
1327 LYSAKER

Deres ref.:	Vår ref. (saksnr.):	Saksbehandler:	Dato: 04.09.2023
Jessica Laxå	202003481 - 67 **Oppgis alltid ved henvendelse**	Andreas Juul Bergene	

Adresse:	HANS NIELSEN HAUGES GATE 50	Eiendom:	79/112/0/0
Tiltakshaver:	GREFSEN UTVIKLING AS	Søker:	JM NORGE AS
Tiltakstype:	Blokk/bygård/terrassehus	Tiltaksart:	Oppføring

Ferdigattest - Hans Nielsen Hauges gate 50

Plan- og bygningsetaten godkjenner søknaden om ferdigattest for oppføring av boligbygg med næringslokaler, mottatt 01.09.2023.

Dere har bekreftet at alle krav og betingelser som er stilt i tillatelsen, plan- og bygningsloven (pbl.) og tilhørende forskrifter er oppfylt. På dette grunnlaget gir vi ferdigattesten.

Godkjente tegninger og kart

Følgende tegninger og kart er lagt til grunn for tillatelsen, sak 202003481			
Beskrivelse	**Tegningsnr**	**Dato**	**PBE-id**
Utomhusplan - Bakkeplan	L-1-001	15.06.2020	12/13
Utomhusplan - Tak	L-1-002	15.06.2020	12/14
Plan U2 - Hus 9	A_20_P9.U2.Ra	28.08.2020	20/11
Plan U1 - Hus 9	A_20_P9.U1.Ra	28.08.2020	20/12
Plan 1. etasje - Hus 26 og 27	A_20_26+27.01.Ra	28.08.2020	20/13
Plan 2.-8. etasje - Hus 26 og 27	A_20_26+27.02-08.Ra	28.08.2020	20/14
Plan 9. etasje - Hus 26 og 27	A_20_26+27.09.Ra	28.08.2020	20/15
Takplan - Hus 26 og 27	A_20_26+27.10.Ra	28.08.2020	20/16
E19 - Snitt A	A_40_26A.Ra	28.08.2020	20/17
E20 - Snitt B	A_40_26.B.Ra	28.08.2020	20/18
Fasade nord - Hus 26	A_45_26.N.Ra	28.08.2020	20/19
Fasade sør - Hus 26 og 27	A_45_26+27.S.Ra	28.08.2020	20/20
Fasade vest - Hus 26	A_45_26.V.Ra	28.08.2020	20/21

Fasade øst - Hus 26	A_45_26.Ø.Ra	28.08.2020	20/22
Fasade øst - Hus 27	A_45_27.Ø.Ra	28.08.2020	20/25
Situasjonsplan			26/3
Vegetasjonsdekke			26/4
Fasade mot Nord	A_45_27	28.08.2020	26/6
Fasade mot Vest	A_45_27	28.08.2020	26/7

Sluttrapport for avfallshåndtering og forurenset grunn

Sluttrapport for avfallshåndtering ble mottatt 01.09.2023.

Sluttrapport for forurenset grunn er ikke mottatt. Ansvarlig søker må sende inn sluttrapport for forurenset grunn snarest.


Klagefristen er tre uker


Det er mulig å klage på vedtaket. Fristen for å klage er tre uker fra dere mottar dette vedtaket. Et søksmål eller erstatningskrav kan ikke fremmes uten at klageadgangen er benyttet, jf. fvl. §27b. Se våre nettsider https://www.oslo.kommune.no/plan-bygg-og-eiendom/klage/klag-pa-vedtak-i-byggesaker/

Vennlig hilsen

Andreas Juul Bergene - saksbehandler
Aleksander Stein Engvoll - enhetsleder
avdeling for byggeprosjekter
tett by øst

Kopi til:
GREFSEN UTVIKLING AS, Postboks 453, 1327 LYSAKER

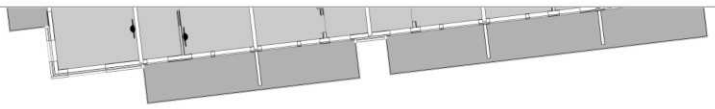

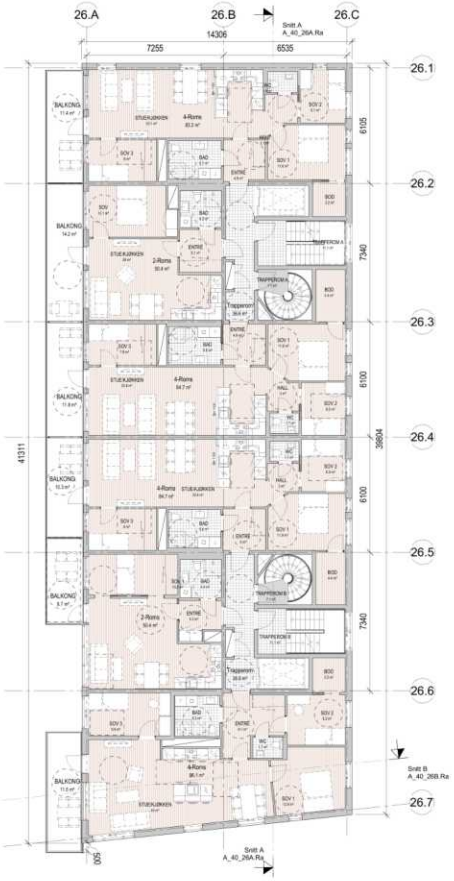



MÅLESTOKK 1 : 100	PROSJEKTNR 110329	TEGNINGSNR A_20_26+27.02-08.Ra	REVISJON

Hus 26 og 27, Plan 02-08

Rev	Tekst	Dato	Sign	Kontroll

LOKALISERINGSSKISSE

whita

PROSJEKT

Grefsen Stasjon BT10

JM Norge AS, Oslo
Mustads vei 1, 0283 Oslo
Postboks 453, 1327 Lysaker
Telefon: 67 17 60 00
E-post: post@jm.no

FASE

03 - RAMMESØKNAD

DATO	TEGN	KONT	ANSV.
2020.08.28	M. Konieczny	D. Asp	T. Landenberg

Hus 26 og 27, Plan 02-08

MÅLESTOKK	PROSJEKTNR	TEGNINGSNR	REVISJON
1 : 100 1 : 200 (A3)	110329	A_20_26+27.02-08.Ra	

BIM 360://Grefsen Stasjon/110329_Grefsen_A.rvt

Copyright 2019 - JM Norge AS

Saksnr.: 200202768

TINGLYST
DAGBOKNR.: 56134
05 SEPT 2003
OSLO SKIFTERETT OG BYSKRIVEREMBETE

ERKLÆRING

VEDRØRENDE FØLGENDE GNR/BNR: 79/4, 29, 102 og 112

1. ATKOMSTVEI:
   Gnr. 79 bnr. 112 skal ha bruksrett til kjørbar atkomst fra Hans Nielsen Hauges gate over gnr. 79 bnr. 102 som vist med rød og grønn farge på kartbilaget datert 10.04.2003.

2. BILOPPSTILLINGSPLASSER:
   Gnr. 79 bnr. 112 skal ha bruksrett på til sammen 32 biloppstillingsplasser fordelt på gnr. 79 bnr. 4, 29 og 102 innenfor det området som vist med gul og grønn farge på kartbilag datert 10.04.2003. Endelig plassering av biloppstillingsplassene vil fremkomme ifm. kommende reguleringsprosess for Grefsen Utvikling AS.

3. OFFENTLIGE VANN- OG AVLØPSLEDNINGER:
   Oslo kommune skal ha rett til å ha liggende eksisterende offentlige vann- og avløpsledninger over gnr. 79 bnr. 102 og gnr. 79 bnr. 112, samt rett til atkomst for reparasjon og vedlikehold av dette. Bygninger må plasseres minst 2 meter fra ledningene.

Denne erklæring tinglyses på egne og fremtidige eieres vegne som heftelse på eiendommene

Gårdsnummer	Bruksnummer
79	4
79	29
79	102

Sletting eller endring kan ikke skje uten samtykke fra Oslo kommune v/Plan- og bygningsetaten.

Underskrifter:

Doknr: 56134 Tinglyst: 05.09.2003 Emb. 105
STATENS KARTVERK FAST EIENDOM

For eiendommen 79/4:

Sted	Dato		Organisasjonsnr.
	08.05.2003	**JERNBANEVERKET** Hjemmelshaver	971 033 533

Jernbaneverket Region Øst

For eiendommen 79/29:

Sted	Dato		Organisasjonsnr.
Oslo	13.05.03	**NORGES STATSBANER AS** Hjemmelshaver	984 661 177

For eiendommen 79/102:

Sted	Dato		Organisasjonsnr.
Oslo	13.05.03	**NORGES STATSBANER AS** Hjemmelshaver	984 661 177

For eiendommen 79/102:

Sted	Dato		Organisasjonsnr.
Oslo	26.05.03	**COMBIBYGG ANS** Fester	953 510 146

Underskrift bekreftes

MARIUS EUGEN NIELSEN
ADVOKAT
Postboks 1661 Vika
0120 OSLO

Kartbilag
Dato: 10.04.2003
M = 1 : 1000

Saksnr.: 200202768



16/10730-13
555.3

OVERENSKOMST OM RETTIGHETER I GRUNN

Mellom eier av eiendommen Gnr. 79, Bnr. 112 (Grefsen stasjonsby), Combibygg ANS (Org. nr. 953 510 146) og Oslo kommune (Org. nr. 958 935 420) inngås denne overenskomst om rettigheter i grunn:

Oslo kommune ved Vann- og avløpsetaten (VAV) gis rett til å legge og ha liggende hovedledninger med kummer på eiendommen.

Anlegget vil etter at arbeidene er fullført, bli innmålt og inntegnet på VAVs kartverk.

VAV erstatter mulige skader som arbeidene måtte påføre eiendommen og terrenget settes så vidt mulig tilbake til samme stand som det hadde før anlegget ble påbegynt.

Eksisterende hovedledninger som VAV har liggende over eiendommen og som det tidligere ikke er gjort avtale om, innlemmes i denne overenskomsten.

VAV gis fri adgang til eiendommen for å foreta tilsyn med ledningene og å foreta nødvendig vedlikehold, herunder også utskifting. Etter eventuelle nye gravearbeider erstatter VAV mulige skader etter de samme retningslinjer som ved nyanlegget.

Eieren forplikter seg til ikke å utføre arbeider som kan skade eller gjøre ledningene vanskelig tilgjengelig.

Dersom eieren ønsker å gjennomføre mindre tiltak så som heving eller senkning av terrenget over eller ved ledningen, skal eieren innhente skriftlig tillatelse fra VAV.

Dersom eieren ønsker å gjennomføre større tiltak (bygninger, støttemurer, fyllinger, utgravinger osv.) som gjør det nødvendig å beskytte eller flytte ledningene, plikter eieren å finne en løsning hvor det fortsatt er mulig å opprettholde ledningene gjennom eiendommen. Løsningen skal godkjennes av VAV, blant annet skal avstanden fra ledning til konstruksjon / byggverk ikke være mindre enn 2 meter, kfr. Oslo kommunes vedtekt til Pbl. § 70 nr. 1, første ledd. Kfr. §70 i Plan- og bygningsloven av 1985 (nå § 29-4, jfr. Plan- og bygningsloven av 2008). Eventuelt søknadspliktig tiltak meldes til Plan- og bygningsetaten.

Fordeling av utgiftene til eventuell flytting og / eller beskyttelse av ledningene (kanal, varerør o.l.) skjer i samsvar med de til enhver tid gjeldende regler i Oslo kommune.
(Gjeldende vedtak pr dagens dato er vedtak i Vei- og vannutvalget, 15.12.1976, sak 296/76).

Overenskomsten tinglyses på eiendommen GNR 79 BNR 112.

Oslo kommune, Org. nr.: 958 935 420
Oslo 26 / 2 - 2018

A M Aursund
Anna Maria Aursund
Etatsdirektør

Combibygg ANS, Org. nr.: 953 510 146
Oslo 15 / 2 - 2018

Signatur 1:

Signatur 2:
MARTIN AUSTGULEN

Doknr: 657643 Tinglyst: 17.04.2018
STATENS KARTVERK

OVERENSKOMST OM RETTIGHETER I GRUNN

Signatur 3:
SVEN CARL KRUSE-JENSEN

Rett kopi bekreftes

Rekvirent iht. følgebrev/-
~~rekvirent ikke oppgitt.~~

Erklæring om rettighet i fast eiendom

980 374 505
org.nr./fødselsnr.

Innsenders navn (rekvirent):	
Grefsen Utvikling AS	
Adresse:	
Pb 453	
Postnummer:	Poststed:
1327	Lysaker
Fødselsnr./Org.nr.	Ref.nr.
982 913 209	

Plass for tinglysingsstempel

Doknr: 1002284 Tinglyst: 09.07.2018
STATENS KARTVERK

1. Hjemmelshaver (avgiver)

Navn	Fødselsnr./org.nr. (11/9 siffer)
Combibygg ANS	953 510 146
Bane NOR Eiendom AS	980 374 505
Bane NOR SF	917 082 308

2. Eiendom (avgivers) [3]

Kommunenr.	Kommunenavn	Gnr.	Bnr.	Fnr.	Snr.
0301	Oslo	79	112		
		79	102		
		79	4		

3. Rettighetshaver -- fyll ut enten alternativ A eller B

A

Rettighet for fast eiendom (reell servitutt) [4]

Kommunenr.	Kommunenavn	Gnr.	Bnr.	Fnr.	Snr.

B

Rettighet for person (personleg servitutt/pengeheftelse)

Navn	Fødselsnr./Org.nr. (11/9 siffer)
Oslo kommune	958 935 420

Dato	Hjemmelshavers underskrift [5]

4. Beskrivelse av rettigheten [6]

I forbindelse med pågående omregulering av Hans Nielsens Hauges gate 50 (gnr 79, bnr 112) i Oslo kommune, erklærer grunneiere til regulert "gangareal 1" at dette gangarealet skal være til allmen ferdsel. Gangareal 1 er vist på vedlagt planforslag.

Rettigheten kan ikke slettes uten etter samtykke fra Oslo kommune, org.nr 958 935 420, ved Plan- og bygningsetaten.

Vedlegg: Kart/skisse som viser avgivers eiendom og rettigheten inntegnet. (OBS! Viktig dersom rettigheten er knyttet til en fysisk del av eiendommen) ☒ Ja ☐ Nei

5. Andre avtaler (som ikke skal tinglyses) [7]

6. Underskrifter

Sted og dato: Oslo 12/6 18

Hjemmelshavers (avgivers) underskrift [8]

BANE NOR
Org.nr. 917 032 308

for Bane NOR Eiendom AS og Bane NOR SF

SVEN KRUSE-K

HERIGN ATTESTA

PETTER EIKSO


for Cambi Bilpleie AS

HILDE VAH

Noter:

1) Dette skjemaet kan brukes for tinglysing av rettigheter i fast eiendom, som for eksempel veirett, jaktrett, borett, forkjøpsrett og lignende. Hvilke rettigheter som er gjenstand for tinglysing reguleres av tinglysingsloven § 12. Skjemaet fylles ut i to eksemplarer og sendes til følgende adresse: **Kartverket Tinglysing, Postboks 600 Sentrum, 3507 Hønefoss.** Det ene eksemplaret arkiveres hos Kartverket, mens det andre eksemplaret returneres til innsender (rekvirent) etter tinglysing.
2) Rekvirenten er den som sender inn dokumentet for tinglysing. Denne vil få det ferdig tinglyste dokumentet tilsendt, og faktura for tinglysingsgebyr.
3) Eiendommen hvor rettigheten ligger.
4) Rettigheten vil følge eiendommen uavhengig av hvem som til enhver tid er eier av eiendommen, jfr. avhendingsloven § 3-4 annet ledd bokstav d.
5) Formålet med denne underskriften er å sikre at avgiver/hjemmelshaver har sett begge sider av dokumentet.
6) Rettigheten må gis en nøyaktig tekstlig beskrivelse, jfr. tinglysingsloven § 8, jfr. forskrift om tinglysing § 4 (klarhet og form). Dersom rettigheten er knyttet til en fysisk del av en fast eiendom skal den stedfestes, og bør tegnes inn på et kart eller skisse over eiendommen.
7) Det er ikke nødvendig å fylle ut dette feltet.
8) Den som signerer må ha grunnbokshjemmel til den eiendommen hvor rettigheten ligger. Dersom det er flere hjemmelshavere til eiendommen, må alle skrive under, eller det må vedlegges fullmakt fra den eller de som ikke undertegner

Rett kopi bekreftes

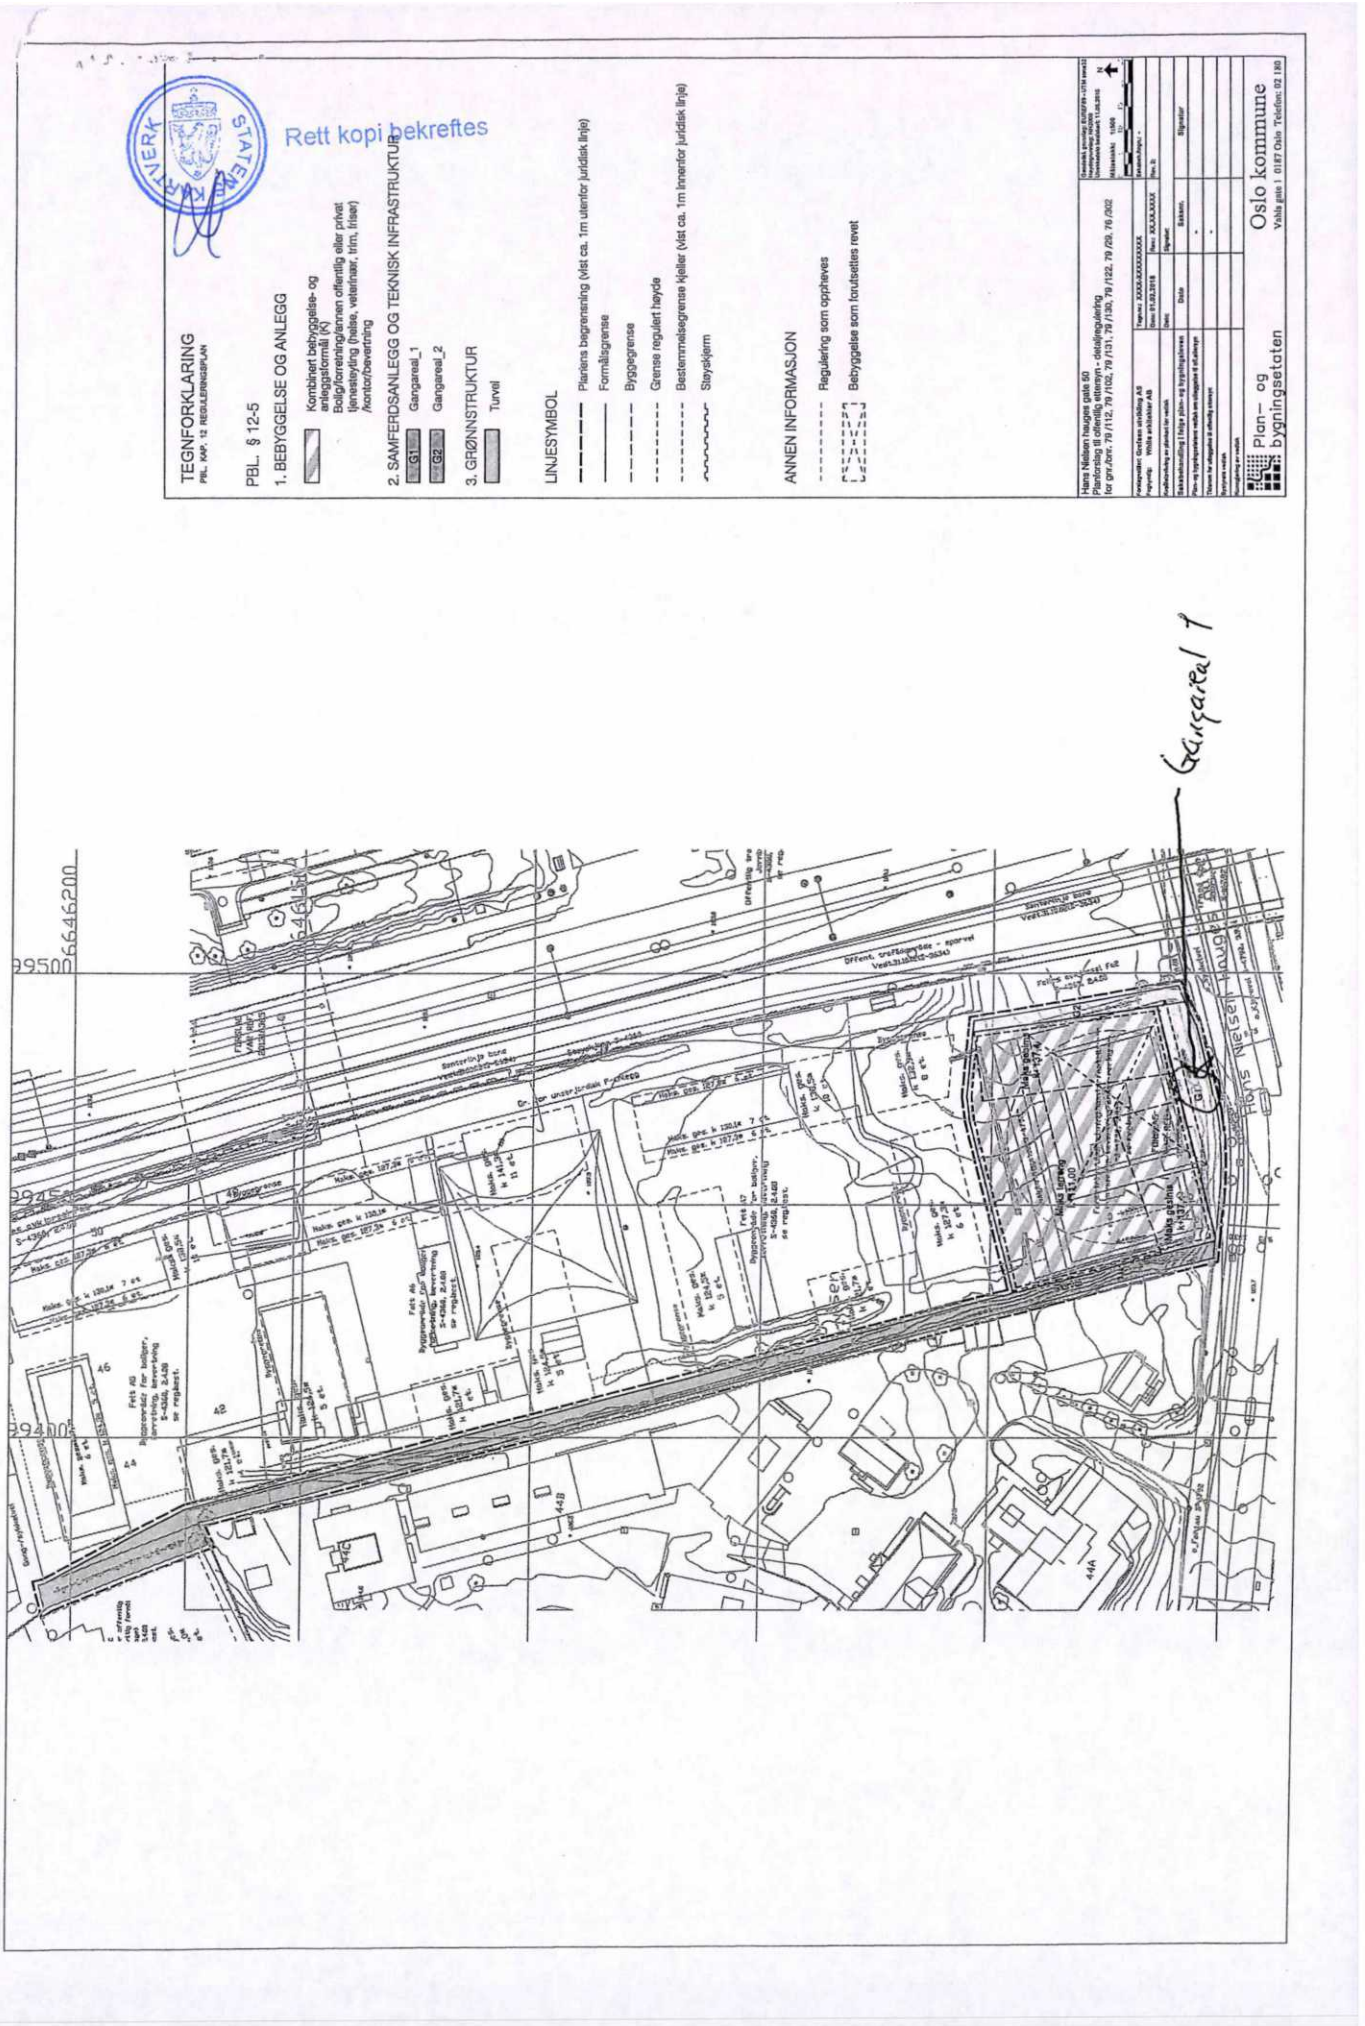

OSLO OG ØSTRE VIKEN JORDSKIFTERETT

Organisasjonsnummer 926726439

Tinglysingsutdrag

Sak:	20-049513REN-JOOV/JLST Grefsen Stasjonsby Gammelt saksnummer: 0200-2010-0006
Gnr.:	76, 79, 376, 379
Kommune:	Oslo
Saken gjelder:	Ny utforming av eiendom og bruksrett Bruksordning (regler om sambruk)

Avsluttet ved jordskifteretten: 05.04.2024

Doknr: 242578 Tinglyst: 03.03.2025
STATENS KARTVERK

*) Tinglyst i alle seksjoner knyttet til de enkelte bnr. Etter avtale m/Odd Svarstad

STATENS KARTVERK
AMS.

Dette er et tinglysingsutdrag som inneholder alle opplysninger av varig verdi og som skal tinglyses, jf. jordskifteloven § 6-31.

Den 05.04.2024 fattet jordskifteretten avsluttende regulerende vedtak med slike:

Bruksordningsregler

Bruksordningsregler for felt A1-A2:

1. EIENDOMMER
Bruksordningsreglene gjelder eiendommene gnr.76/278 (hus 1), gnr. 76/274 (hus 2), gnr.76/308 (hus 3+4), gnr. 79/120 (hus 5), gnr.76/302 (turveg), gnr.76/304 (avkjørsel), gnr.76/306 (g/s-veg), gnr.79/123 (fellesområde felt A1 og A2), gnr. 79/29 (veg), gnr.376/2 (anleggseiendom), gnr. 379/1 (anleggseiendom), gnr. 379/2 (anleggseiendom) og gnr. 379/3 (anleggseiendom).

2. ADKOMST
Eiendommene gnr.76/278 (hus 1), gnr. 76/274 (hus 2), gnr. 76/308 (hus 3 og 4) og gnr.79/120 (hus 5) har adkomstrett fram til eiendommene og garasjekjellere over gnr.76/302, gnr.76/304 og gnr. 79/29 i henhold til vedtatt reguleringsplan og rammetillatelse:

- Reguleringsplan S-4360 med tilhørende reguleringsplanbestemmelser, vedtatt 02.04.2008 av Oslo kommune og stadfestet av fylkesmannen i Oslo og Akershus 15.05.2009.
- Rammetillatelse, Grefsenveien 53, PBE saknr. 201004599-11, dato 11.11.2010.
- Rammetillatelse, Byggetrinn 1, Grefsenveien 53, PBE saknr. 201008437-22, dato 9.6.2011.
- Rammetillatelse, ved Grefsenveien 53, PBE saknr. 201109567- 7, dato 24.10.2011.
- Rammetillatelse, Grefsenveien 5, PBE saksnr.201208317-18, dato 06.12.2012

2A. MIDLERTIDIG ADKOMST
I den tid utbygger bruker anleggsmaskiner og anleggskjøretøyer på adkomstveger nevnt i første ledd, dekker utbygger kostnadene med vedlikehold.

All kjøring fra utbygger på veier nevnt i punkt 1 skal utøves på en særlig aktsom måte fra det tidspunkt eiendommene er innflyttingsklare og fram til anleggstrafikken opphører.

3. PARKERINGSPLASS
Det etableres parkeringsplasser for bil, motorsykkel, el-bil osv., samt handicapplasser i henhold til vedtatt reguleringsplan og rammetillatelse:

- Reguleringsplan S-4360 med tilhørende reguleringsplanbestemmelser, vedtatt 02.04.2008 av Oslo kommune og stadfestet av fylkesmannen i Oslo og Akershus 15.05.2009.
- Rammetillatelse, Grefsenveien 53, PBE saknr. 201004599-11, dato 11.11.2010.
- Rammetillatelse, Byggetrinn 1, Grefsenveien 53, PBE saknr. 201008437-22, dato 9.6.2011.
- Rammetillatelse, ved Grefsenveien 53, PBE saknr. 201109567- 7, dato 24.10.2011.
- Rammetillatelse, Grefsenveien 5, PBE saksnr.201208317-18, dato 06.12.2012

Plassene fordeles i samsvar med avtaler med kjøpere og godkjent rammetillatelse.

4. KOSTNADER TIL DRIFT OG VEDLIKEHOLD
Fellesareal for lek og fritid på gnr. 79/123 er til felles bruk for eiendommene gnr. 76/278 (hus

1), gnr. 76/274 (hus 2), gnr. 76/308 (hus 3 og4) og gnr. 79/120 (hus 5). Arealet omfatter også fellesareal på 76/308, fram til bruksrettsgrense. Hver av de bruksberettigede eiendommene skal dekke andel av drift- og vedlikeholdskostnader for arealet etter følgende fordeling:

gnr.76/278 (hus 1)	47/240 deler
gnr 76/274 (hus 2)	38/240 deler
gnr.76/308 (hus 3 og 4)	121/240 deler
gnr.79/120 (hus 5)	34/240 deler

5. KABLER FOR STRØM, TELEFONI OG DATA
Den som til enhver tid leverer strøm, telefoni, TV og datasignaler har vederlagsfri rett til å ha og legge kabler med tilhørende rørføringer på eller i grunnen på eiendommer nevnt under punkt 1. Ledningseier har rett til fri adkomst for nødvendige vedlikeholds- og reparasjonsarbeider. Det påhviler ledningseier å holde grunneier skadesløs når nytt kabelnett etableres og hvis det må inspiseres, utbedres, flyttes eller lignende. Ledningseier har vederlagsfri rett til nødvendig adkomst til tekniske rom på eiendommer nevnt under punkt 1.

6. FJERNVARME
Den som til enhver tid leverer fjernvarme har vederlagsfri rett til å ha og legge rør for fjernvarme i grunnen over eiendommene nevnt under punkt 1. Rettighetshaver har rett til fri adkomst for nødvendige vedlikeholds- og reparasjonsarbeider. Det påhviler ledningseier å holde grunneier skadesløs når nytt røranlegg etableres og hvis rørføringer med mer må inspiseres, utbedres, flyttes eller lignende. Rettighetshaver har vederlagsfri rett til nødvendig adkomst til tekniske rom på alle eiendommene.

7. VANN OG AVLØP
Eiendommene nevnt under punkt 1 skal ha evigvarende gjensidig bruksrett til vann- og avløpsanlegg som ligger på eiendommene og frem til kommunalt påkoblingspunkt.

Bruksrettshaverne er forpliktet til å dekke kostnader til drift og vedlikehold av anlegget frem til kommunalt påkoblingspunkt, med lik andel på hver.

8. RETTSMIDLER
Det kan ikke brukes rettsmidler mot disse bruksordningsregler.

9. IKRAFTTREDEN
Disse bruksordningsregler trer i kraft straks

10. ENDRINGER AV BRUKSORDNINGSREGLENE
Disse bruksordningsregler kan bare endres som følge av endringer av offentlig godkjente planer. Endringer kan også bygge på implementering av offentlig godkjente planer i bruksordningsregler. Endringer av bruksordningsreglene må være en nødvendig konsekvens av endringer nevnt i første og andre punktum.

11. TINGLYSING
Bruksordningsreglene skal tinglyses på gnr/bnr.:

76/274, 76/278, 76/308, 76/302, 76/304, 76/306, 79/29, 79/123, 79/120, 376/2, 379/1 (anleggseiendom), 379/2 (anleggseiendom) og 379/3 (anleggseiendom).

Bruksordningsregler for felt A3:

1. EIENDOMMER
Bruksordningsreglene gjelder eiendommene gnr.76/285 (hus 7), gnr. 79/118 (hus 8), gnr.79/119 (hus 9), gnr. 379/5 (anleggseiendom), gnr. 379/7 (anleggseiendom), gnr.76/302 (turveg), gnr.76/304 (avkjørsel), gnr. 76/305 (fellesområde felt A3), gnr.76/306 (g/s-veg) og gnr. 79/29 (veg).

2. ADKOMST
Eiendommene gnr.76/285 (hus 7), gnr. 79/118 (hus 8) og gnr. 79/119 (hus 9) har adkomstrett fram til eiendommene og garasjekjellere over gnr.76/302, gnr.76/304, gnr.76/306 og gnr. 79/29 i henhold til vedtatt reguleringsplan og rammetillatelse:

- Reguleringsplan S-4360 med tilhørende reguleringsplanbestemmelser, vedtatt 02.04.2008 av Oslo kommune og stadfestet av fylkesmannen i Oslo og Akershus 15.05.2009.
- Rammetillatelse Hans Nordahls Gate 80-82 Hus 8, Felt A3 av 21.06.2013, Oslo kommune Plan- og bygningsetaten sak 201305246-4
- Rammetillatelse - Hans Nordahls gate 74 Hus 9, Felt A3 av 21.11.2014, Oslo kommune Plan- og bygningsetaten sak 201316952-9

2A. MIDLERTIDIG ADKOMST
I den tid utbygger bruker anleggsmaskiner og anleggskjøretøyer på adkomstveger nevnt i første ledd, dekker utbygger kostnadene med vedlikehold.

All kjøring fra utbygger på veier nevnt punkt 1 skal utøves på en særlig aktsom måte fra det tidspunkt eiendommene er innflyttingsklare og fram til anleggstrafikken opphører.

Gnr. 379/5 (anleggseiendom) og gnr. 379/7 (anleggseiendom) har rett til adkomst gjennom hus 9 gnr.79/119 fram til rom for ventilasjonsanlegg for parkeringsanleggene P5U1 og P5U2 beliggende i gnr. 379/5 (anleggseiendom), for drift, vedlikehold og reparasjoner av ventilasjonsanleggene.

3. PARKERINGSPLASS
Det etableres parkeringsplasser for bil, motorsykkel, el-bil osv., samt handicapplasser i henhold til vedtatt reguleringsplan og rammetillatelse:

- Reguleringsplan S-4360 med tilhørende reguleringsplanbestemmelser, vedtatt 02.04.2008 av Oslo kommune og stadfestet av fylkesmannen i Oslo og Akershus 15.05.2009.
- Rammetillatelse Hans Nordahls Gate 80-82 Hus 8, Felt A3 av 21.06.2013, Oslo kommune Plan- og bygningsetaten sak 201305246-4

Plassene fordeles i samsvar med avtaler med kjøpere og godkjent rammetillatelse.

4. KOSTNADER TIL DRIFT OG VEDLIKEHOLD
Fellesareal for lek og fritid på gnr. 76/305 er til felles bruk for eiendommene gnr. 76/285 (hus 7), gnr. 79/118 (hus 8) og gnr. 79/119 (hus 9). Arealet omfatter også fellesareal på gnr. 79/118, gnr. 76/285 og gnr. 79/119, fram til bruksrettsgrense. Hver av de bruksberettigede eiendommene skal dekke andel av drift- og vedlikeholdskostnader for arealet etter følgende fordeling:

gnr.76/285 (hus 7) – 4/10
gnr. 79/118 (hus 8) – 3/10
gnr.79/119 (hus 9) – 3/10

5. KABLER FOR STRØM, TELEFONI OG DATA
Den som til enhver tid leverer strøm, telefoni, TV og datasignaler har vederlagsfri rett til å ha og legge kabler med tilhørende rørføringer på eller i grunnen på eiendommer nevnt under punkt 1. Ledningseier har rett til fri adkomst for nødvendige vedlikeholds- og reparasjonsarbeider. Det påhviler ledningseier å holde grunneier skadesløs når nytt kabelnett etableres og hvis det må inspiseres, utbedres, flyttes eller lignende. Ledningseier har vederlagsfri rett til nødvendig adkomst til tekniske rom på eiendommer nevnt under punkt 1.

6. FJERNVARME
Den som til enhver tid leverer fjernvarme har vederlagsfri rett til å ha og legge rør for fjernvarme i grunnen over eiendommene nevnt under punkt 1. Rettighetshaver har rett til fri adkomst for nødvendige vedlikeholds- og reparasjonsarbeider. Det påhviler ledningseier å holde grunneier skadesløs når nytt røranlegg etableres og hvis rørføringer med mer må inspiseres, utbedres, flyttes eller lignende. Rettighetshaver har vederlagsfri rett til nødvendig adkomst til tekniske rom på alle eiendommene.

7. VANN OG AVLØP
Eiendommene nevnt under punkt 1 skal ha evigvarende gjensidig bruksrett til vann- og avløpsanlegg som ligger på eiendommene og frem til kommunalt påkoplingspunkt.

Bruksrettshaverne er forpliktet til å dekke kostnader til drift og vedlikehold av anlegget frem til kommunalt påkoplingspunkt, med lik andel på hver.

8. RETTSMIDLER
Det kan ikke brukes rettsmidler mot disse bruksordningsregler.

9. IKRAFTTREDEN
Disse bruksordningsregler trer i kraft straks

10. ENDRINGER AV BRUKSORDNINGSREGLENE
Disse bruksordningsregler kan bare endres som følge av endringer av offentlig godkjente planer. Endringer kan også bygge på implementering av offentlig godkjente planer i bruksordningsregler. Endringer av bruksordningsreglene må være en nødvendig konsekvens av endringer nevnt i første og andre punktum.

11. TINGLYSING
Bruksordningsreglene skal tinglyses på gnr/bnr.: 76/285, 76/302, 76/304, 76/305, 76/306,

79/29, 79/118, 79/119, 79/121, 379/5 og 379/7.

Bruksordningsregler for felt A4:

1. EIENDOMMER
Bruksordningsreglene gjelder eiendommene gnr. 79/127 (hus 11+12), gnr. 79/126 (hus 13), gnr. 76/302 (turveg og felles avkjørsel), gnr. 76/304 (avkjørsel), gnr. 79/121 (fellesområde felt A4), gnr. 79/119 (fellesområde over hus 9 sine underjordiske boder), gnr.76/306 (g/s-veg), gnr. 79/29 (veg) og 79/4 (veg).

2. ADKOMST
Eiendommene gnr. 79/127 (hus 11+12) og gnr. 79/126 (hus 13) har adkomstrett fram til eiendommene og garasjekjellere over gnr.76/302, gnr.76/304, gnr.76/306, gnr. 79/29 (veg) og 79/4 (veg) i henhold til vedtatt reguleringsplan og rammetillatelse:

- Reguleringsplan S-4360 med tilhørende reguleringsplanbestemmelser, vedtatt 02.04.2008 av Oslo kommune og stadfestet av fylkesmannen i Oslo og Akershus 15.05.2009.
- Rammetillatelse - Hans Nordahls gate 74 Hus 9, Felt A4 av 21.11.2014, Oslo kommune Plan- og bygningsetaten sak 201316952-9

2A. MIDLERTIDIG ADKOMST
Felt A5 til A7 har midlertidig vegrett over Felt A4 på anvist trasé. Vegretten opphører når veg over gnr. 79/29 åpnes for innkjøring fra Hans Nielsen Hauges gate.

I den tid utbygger bruker anleggsmaskiner og anleggskjøretøyer på adkomstveger nevnt i første ledd, dekker utbygger kostnadene med vedlikehold.


All kjøring fra utbygger på veier nevnt punkt 1 skal utøves på en særlig aktsom måte fra det tidspunkt eiendommene er innflyttingsklare og fram til anleggstrafikken opphører.

3. PARKERINGSPLASS
Det etableres parkeringsplasser for bil, motorsykkel, el-bil osv., samt handicapplasser i henhold til vedtatt reguleringsplan og rammetillatelse:

- Reguleringsplan S-4360 med tilhørende reguleringsplanbestemmelser, vedtatt 02.04.2008 av Oslo kommune og stadfestet av fylkesmannen i Oslo og Akershus 15.05.2009.
- Rammetillatelse RAMMETILLATELSE - HANS NORDAHLS GATE 74 Hus 9, Felt A4 av 21.11.2014, Oslo kommune Plan- og bygningsetaten sak 201316952-9

Plassene fordeles i samsvar med avtaler med kjøpere og godkjent rammetillatelse.

Utenfor Hans Nordahls gate 58 er 2 parkeringsplasser reservert næringsseksjon 15. Plasseringen går fram av kartet under.

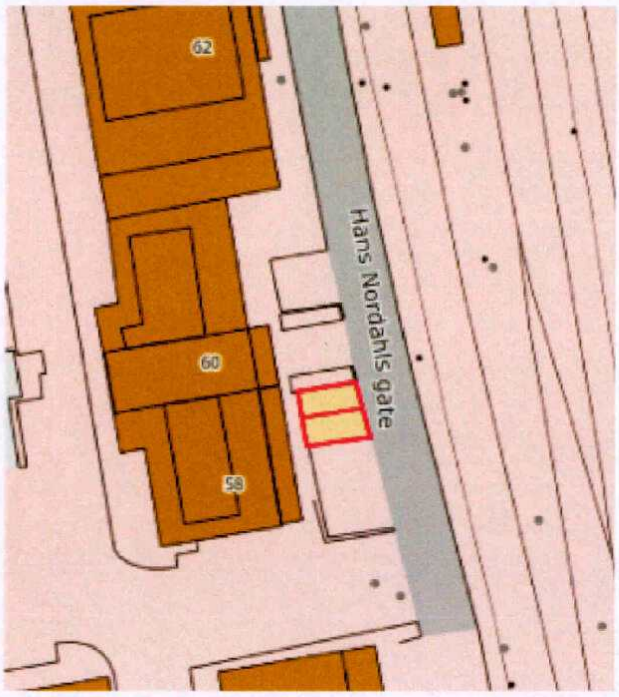

4. KOSTNADER TIL DRIFT OG VEDLIKEHOLD

Fellesareal for lek og fritid på gnr. 79/121 er til felles bruk for eiendommene gnr. 79/127 (hus 11+12) og gnr. 79/126 (hus 13). Arealet omfatter også fellesareal på gnr. 79/127 (hus 11+12), gnr. 79/126 (hus 13) og på gnr. 79/119 (hus 9) fram til bruksrettsgrense. Hver av de bruksberettigede eiendommene skal dekke andel av drift- og vedlikeholdskostnader for arealet etter følgende fordeling:

gnr. 79/127 (hus 11+12) - 118/154 deler
gnr.79/126 (hus 13) - 36/154 deler

5. KABLER FOR STRØM, TELEFONI OG DATA

Den som til enhver tid leverer strøm, telefoni, TV og datasignaler har vederlagsfri rett til å ha og legge kabler med tilhørende rørføringer på eller i grunnen på eiendommer nevnt under punkt 1. Ledningseier har rett til fri adkomst for nødvendige vedlikeholds- og reparasjonsarbeider. Det påhviler ledningseier å holde grunneier skadesløs når nytt kabelnett etableres og hvis det må inspiseres, utbedres, flyttes eller lignende. Ledningseier har vederlagsfri rett til nødvendig adkomst til tekniske rom på eiendommer nevnt under punkt 1.

6. FJERNVARME

Den som til enhver tid leverer fjernvarme har vederlagsfri rett til å ha og legge rør for fjernvarme i grunnen over eiendommene nevnt under punkt 1. Rettighetshaver har rett til fri adkomst for nødvendige vedlikeholds- og reparasjonsarbeider. Det påhviler ledningseier å holde grunneier skadesløs når nytt røranlegg etableres og hvis rørføringer med mer må inspiseres, utbedres, flyttes eller lignende. Rettighetshaver har vederlagsfri rett til nødvendig adkomst til tekniske rom på alle eiendommene.

7. VANN OG AVLØP
Eiendommene nevnt under punkt 1 skal ha evigvarende gjensidig bruksrett til vann- og avløpsanlegg som ligger på eiendommene og frem til kommunalt påkoplingspunkt.

Bruksrettshaverne er forpliktet til å dekke kostnader til drift og vedlikehold av anlegget frem til kommunalt påkoplingspunkt, med lik andel på hver.

8. RETTSMIDLER
Det kan ikke brukes rettsmidler mot disse bruksordningsregler.

9. IKRAFTTREDEN
Disse bruksordningsregler trer i kraft straks

10. ENDRINGER AV BRUKSORDNINGSREGLENE
Disse bruksordningsregler kan bare endres som følge av endringer av offentlig godkjente planer. Endringer kan også bygge på implementering av offentlig godkjente planer i bruksordningsregler. Endringer av bruksordningsreglene må være en nødvendig konsekvens av endringer nevnt i første og andre punktum.

11. TINGLYSING
Bruksordningsreglene skal tinglyses på gnr/bnr.: 76/302, 76/304, 76/306, 79/4, 79/29, 79/119, 79/121, 79/126 og 79/127.

Bruksordningsregler for felt A5:

1. EIENDOMMER
Bruksordningsreglene gjelder eiendommene gnr. 79/134 (hus 15), gnr. 79/135 (hus 16), gnr. 79/136 (hus 17), gnr. 379/11 (anleggseiendom garasjekjeller P6), gnr.79/122 (fellesområde felt A5), gnr.76/302 (turveg og felles avkjørsel), gnr. 76/310 (Felles avkjørsel FA3) og gnr. 79/29 (veg) og for seksjonene gnr. 79/136/0/8, 79/163/0/9, 79/136/0/18, 79/136/0/19, 79/136/0/28, 79/136/0/29, 79/136/0/38 og 79/136/0/39, (rett til balkong for 8 seksjoner hus 17).

2. ADKOMST
Eiendommene gnr. 79/134 (hus 15), gnr. 79/135 (hus 16), gnr. 79/136 (hus 17) og gnr. 379/11 (anleggseiendom garasjekjeller P6) har adkomstrett fram til eiendommene over gnr.76/302, gnr.76/310 og gnr.79/29 i henhold til vedtatt reguleringsplan og rammetillatelse:

- Reguleringsplan S-4360 med tilhørende reguleringsplanbestemmelser, vedtatt 02.04.2008 av Oslo kommune og stadfestet av fylkesmannen i Oslo og Akershus 15.05.2009.
- Rammetillatelse – Grefsen stasjonsby felt A5 – Hus 15 og felles parkeringsanlegg P6 av 03.12.2015, Oslo kommune Plan- og bygningsetaten sak 201504393
- Rammetillatelse-Grefsen stasjonsby felt A5 – Hus 16 og 17 av 02.02.2016, Oslo kommune Plan- og bygningsetaten sak 201509021-8

Eiendommene gnr. 79/134 (hus 15), gnr. 79/135 (hus 16) og gnr. 79/136 (hus 17) har adkomstrett gjennom gnr. 379/11 (anleggseiendom garasjekjeller P6) så langt det følger av de i forrige avsnitt nevnte tillatelser og disse bruksordningsreglene.

Gnr. 79/134 (hus 15), gnr. 79/135 (hus 16), gnr. 79/136 (hus 17), gnr. 79/137 (hus 19 og hus 21), gnr. 79/142 (hus 23), gnr. 79/143 (hus 24), gnr. 79/144 (hus 25) og hus 26 og 27, har rett til å benytte innkjøring til U1 (P6, P7 og P8U1) både i hus 15 (gnr. 79/134) og hus 23 (gnr. 79/142).

Tilsvarende gjelder for gnr. 379/11 (anleggseiendom garasjekjeller P6) som har rett til rømningsvei gjennom trappeoppgang i gnr. 79/134 (hus 15), gnr. 79/135 (hus 16) og gnr. 79/136 (hus 17). De nevnte trappeoppganger vil også være tilgjengelig som innsatsvei for brannvesenet.

Sykkelparkering i gnr. 79/136 (hus 17) er til felles bruk for eiendommene gnr. 79/134 (hus 15) og gnr. 79/135 (hus 16). Gnr. 79/134 (hus 15) og gnr. 79/134 (hus 16) har i den forbindelse rett til vederlagsfri og uhindret adkomst over gnr. 79/136 (hus 17) fram til sykkelparkering. Sykkelparkeringen i gnr. 79/136 (hus 17) er vist på tegning som er vedlegg og del av disse bruksordningsreglene.

Eiendommen gnr. 379/11 (anleggseiendom garasjekjeller P6) har strømmåler i tavlerom i gnr. 79/135 (hus 16), og har i den forbindelse rett til vederlagsfri og uhindret adkomst over gnr. 79/135 (hus 16) for avlesning av strøm mv.

Smørebod og bøttekott i gnr. 79/134 (hus 15), varme- og sprinkelsentral i gnr. 79/134 (hus 15) og tavlerom i gnr. 79/135 (hus 16) er til felles bruk for eiendommene gnr. 79/134 (hus 15), gnr. 79/135 (hus 16) og gnr. 79/136 (hus 17). Smøreboden, bøttekott, varme- og sprinkelsentralen og tavlerom er vist på tegninger som er vedlegg til og del av disse bruksordningsreglene.

2A. MIDLERTIDIG ADKOMST

Felt A5-A7 har midlertidig vegrett over Felt A4 på anvist trasé. Vegretten opphører når veg over gnr. 79/29 åpnes for innkjøring fra Hans Nilsen Hauges gate.

I den tid utbygger bruker anleggsmaskiner og anleggskjøretøyer på adkomstveger nevnt i første ledd, dekker utbygger kostnadene med vedlikehold.

All kjøring fra utbygger på veier nevnt punkt 1 skal utøves på en særlig aktsom måte fra det tidspunkt eiendommene er innflyttingsklare og fram til anleggstrafikken opphører.

3. PARKERINGSPLASS

Det etableres parkeringsplasser for bil, motorsykkel, el-bil osv., samt handicapplasser i henhold til vedtatt reguleringsplan og rammetillatelse:

- Reguleringsplan S-4360 med tilhørende reguleringsplanbestemmelser, vedtatt 02.04.2008 av Oslo kommune og stadfestet av fylkesmannen i Oslo og Akershus 15.05.2009.
- Rammetillatelse – Grefsen stasjonsby felt A5 – Hus 15 og felles parkeringsanlegg P6 av 03.12.2015, Oslo kommune Plan- og bygningsetaten sak 201504393
- Rammetillatelse-Grefsen stasjonsby felt A5 – Hus 16 og 17 av 02.02.2016, Oslo kommune Plan- og bygningsetaten sak 201509021-8

Plassene fordeles i samsvar med avtaler med kjøpere og godkjent rammetillatelse.

Midlertidig p-plass på terreng er etablert gjennom privatrettslige avtaler.

4. KOSTNADER TIL DRIFT OG VEDLIKEHOLD
Fellesareal for lek og fritid på gnr. 79/122 er til felles bruk for eiendommene gnr. 79/134 (hus 15), gnr. 79/135 (hus 16) og gnr. 79/136 (hus 17). Arealet omfatter også fellesareal på gnr. 79/134 (hus 15), gnr. 79/135 (hus 16) og gnr. 79/136 (hus 17), fram til bruksrettsgrense.

Felt A5 og felt A6 har felles ansvar for vedlikehold av støyskjermer mellom hus 15 og hus 19 og kostnadene med dette med en halvpart på hver.

Hver av de bruksberettigede eiendommene skal dekke andel av drift- og vedlikeholdskostnader for arealer og støyskjermer etter dette punkt etter følgende fordeling:

gnr. 79/134 (hus 15)	- 78/159 deler
gnr.79/135 (hus 16)	- 34/159 deler
gnr.79/126 (hus 17)	- 47/159 deler

5. KABLER FOR STRØM, TELEFONI OG DATA
Den som til enhver tid leverer strøm, telefoni, TV og datasignaler har vederlagsfri rett til å ha og legge kabler med tilhørende rørføringer på eller i grunnen på eiendommer nevnt under punkt 1. Ledningseier har rett til fri adkomst for nødvendige vedlikeholds- og reparasjonsarbeider. Det påhviler ledningseier å holde grunneier skadesløs når nytt kabelnett etableres og hvis det må inspiseres, utbedres, flyttes eller lignende. Ledningseier har vederlagsfri rett til nødvendig adkomst til tekniske rom på eiendommer nevnt under punkt 1.

6. FJERNVARME
Den som til enhver tid leverer fjernvarme har vederlagsfri rett til å ha og legge rør for fjernvarme i grunnen over eiendommene nevnt under punkt 1. Rettighetshaver har rett til fri adkomst for nødvendige vedlikeholds- og reparasjonsarbeider. Det påhviler ledningseier å holde grunneier skadesløs når nytt røranlegg etableres og hvis rørføringer med mer må inspiseres, utbedres, flyttes eller lignende. Rettighetshaver har vederlagsfri rett til nødvendig adkomst til tekniske rom på alle eiendommene.

7. VANN OG AVLØP
Eiendommene nevnt under punkt 1 skal ha evigvarende gjensidig bruksrett til vann- og avløpsanlegg som ligger på eiendommene og frem til kommunalt påkoplingspunkt.

Bruksrettshaverne er forpliktet til å dekke kostnader til drift og vedlikehold av anlegget frem til kommunalt påkoplingspunkt, med lik andel på hver.

8. RETT TIL BALKONG
Seksjonene gnr. 79/136/0/8, 79/136/0/9, 79/136/0/18, 79/136/0/19, 79/136/0/28, 79/136/0/29, 79/136/0/38 og 79/136/0/39 (rett til balkong for 8. Seksjoner i hus 17) har rett til å ha og bruke hver sin balkong som stikker over eiendomsgrensen og inn over gnr.79/122 (felt A5). Rettigheten omfatter også rett til adkomst for nødvendig vedlikehold. Retten er evigvarende og eksklusiv for den enkelte seksjonen.

Bruksretten etter forrige avsnitt er ikke til hinder for at eier av gnr.79/122 (felt A5) kan disponere og bruke arealet under balkongene.

9. RETT TIL BOD

Seksjonen gnr. 79/134/0/22 (hus 15) har rett til å ha og bruke bod under gnr. 79/135 (hus 16). Retten er omfatter rett til adkomst og nødvendig vedlikehold. Retten er evigvarende og eksklusiv for seksjonen.

10. RETTSMIDLER

Det kan ikke brukes rettsmidler mot disse bruksordningsregler.

11. IKRAFTTREDEN

Disse bruksordningsregler trer i kraft straks


12. ENDRINGER AV BRUKSORDNINGSREGLENE

Disse bruksordningsregler kan bare endres som følge av endringer av offentlig godkjente planer. Endringer kan også bygge på implementering av offentlig godkjente planer i bruksordningsregler. Endringer av bruksordningsreglene må være en nødvendig konsekvens av endringer nevnt i første og andre punktum.


13. TINGLYSING

Bruksordningsreglene skal tinglyses på gnr/bnr.: 79/134 (hus 15), 79/135 (hus 16), 79/136 (hus 17), 379/11 (anleggseiendom garasjekjeller P6), 79/122 (fellesområde felt A5), 76/302 (turveg og felles avkjørsel), 76/310 (Felles avkjørsel FA3) og 79/29 (avkjørsel, del av Fa2).


14. TEGNING AV SMØREBOD OG BØTTEKOTT (HUS 15)

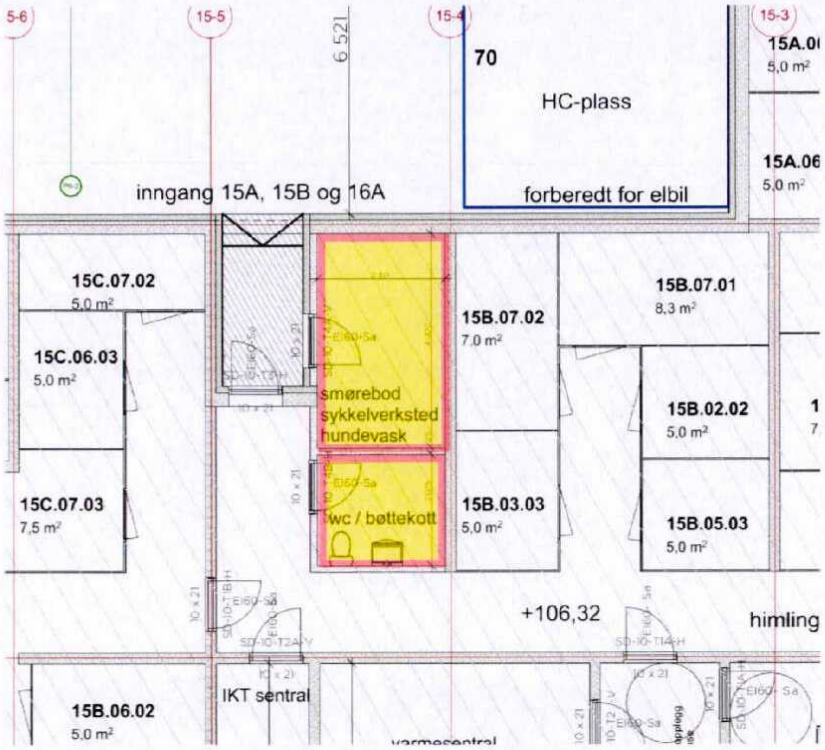


15. TEGNING TAVLEROM (HUS 16)

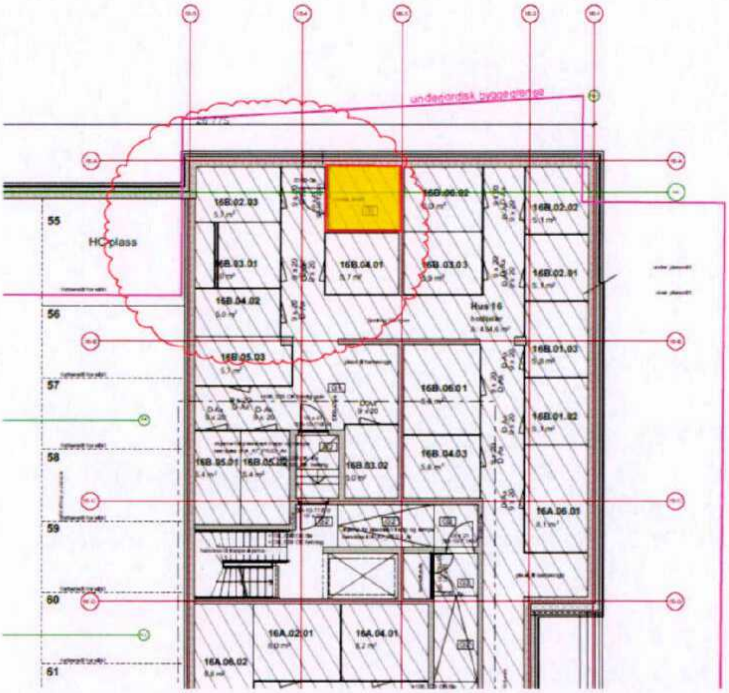

16. SYKKELPARKERING (HUS 17)

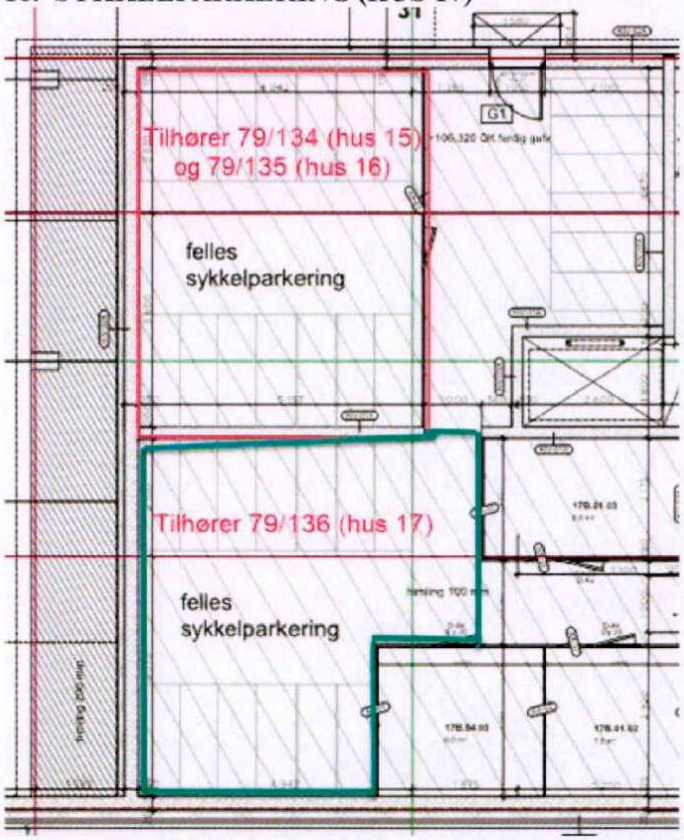

17. VARME- OG SPRINKLERSENTRAL (HUS 15)

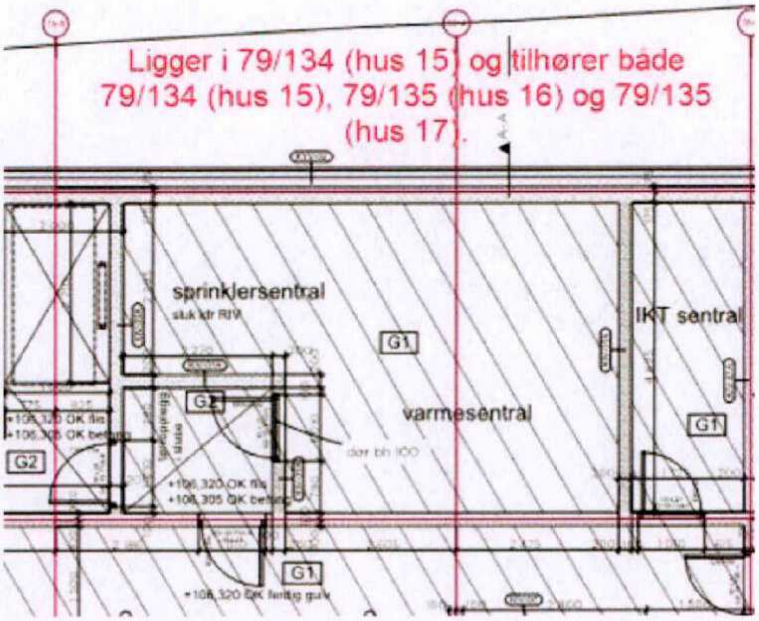

Bruksordningsregler for felt A6:

1. EIENDOMMER
Bruksordningsreglene gjelder eiendommene gnr. 79/137 (hus 19 og hus 21), gnr. 79/139 (anleggseiendom garasjekjeller P7), gnr. 79/130 (fellesområde felt A6), gnr. 76/302 (turveg og felles avkjørsel), gnr. 76/310 (Felles avkjørsel FA3) og gnr. 79/29 /veg).

2. ADKOMST
Eiendommene gnr. 79/137 (hus 19 og hus 21) og gnr. 79/139 (anleggseiendom garasjekjeller P7) har adkomstrett fram til eiendommene over gnr. 79/130, gnr.76/302, gnr.76/310 og gnr.79/29 i henhold til vedtatt reguleringsplan og rammetillatelse:

- Reguleringsplan S-4360 med tilhørende reguleringsplanbestemmelser, vedtatt 02.04.2008 av Oslo kommune og stadfestet av fylkesmannen i Oslo og Akershus 15.05.2009.
- Rammetillatelse – Grefsen stasjonsby felt A6 – Hus 21 og felles parkeringsanlegg P7 av 11.10.2016, Oslo kommune Plan- og bygningsetaten sak 201606452-11
- Rammetillatelse-Grefsen stasjonsby felt A6 – Hus 19 av 02.02.2017, Oslo kommune Plan- og bygningsetaten sak 201617040-3

Eiendommen gnr. 79/137 (hus 19 og hus 21) har adkomstrett gjennom gnr. 79/139 (anleggseiendom garasjekjeller P7) så langt det følger av de i forrige avsnitt nevnte tillatelser og disse bruksordningsreglene.

Gnr. 79/134 (hus 15), gnr. 79/135 (hus 16), gnr. 79/136 (hus 17), gnr. 79/137 (hus 19 og hus 21), gnr. 79/142 (hus 23), gnr. 79/143 (hus 24), gnr. 79/144 (hus 25) og hus 26 og 27, har rett til å benytte innkjøring til U1 (P6, P7 og P8U1) både i hus 15 (gnr. 79/134) og hus 23 (gnr. 79/142).

Tilsvarende gjelder for anleggseiendommen (79/139-garasjekjeller) som har rett til rømningsvei gjennom trappeoppgang i hus 19 og hus 21 (79/137). De nevnte trappeoppganger vil også være tilgjengelig som innsatsvei for brannvesenet.

Smørebod i gnr. 79/137 (hus 21), varme- og sprinkelsentral i gnr. 79/137 (hus 19) og tavlerom i gnr. 79/137 (hus 21) er til felles bruk for eiendommene gnr. 79/137 (hus 19 og hus 21). Smøreboden, varme- og sprinkelsentralen og tavlerom er vist på tegninger som er vedlegg til og del av disse bruksordningsreglene.

Eiendommen gnr. 79/139 (anleggseiendom garasjekjeller P7) har strømmåler i tavlerom i gnr. 79/137 (hus 21), og har i den forbindelse rett til vederlagsfri og uhindret adkomst over gnr. 79/137 (hus 21) for avlesning av strøm m.v.

Sykkelparkering i gnr. 79/137 (hus 21) og 79/139 (P7) er til felles bruk for eiendommen gnr. 79/137 (hus 19 og hus 21). Gnr. 79/137 (hus 19) har i den forbindelse rett til vederlagsfri og uhindret adkomst over gnr. 79/137 (hus 21) fram til sykkelparkering. Sykkelparkeringen i gnr. 79/137 (hus 21) er vist med gult på tegning som er vedlegg og del av disse bruksordningsreglene.

2A. MIDLERTIDIG ADKOMST
Felt A5-A7 har midlertidig vegrett over Felt A4 på anvist trasé. Vegretten opphører når veg

over gnr. 79/29 åpnes for innkjøring fra Hans Nilsen Hauges gate.

I den tid utbygger bruker anleggsmaskiner og anleggskjøretøyer på adkomstveger nevnt i første ledd, dekker utbygger kostnadene med vedlikehold.

All kjøring fra utbygger på veier nevnt punkt 1 skal utøves på en særlig aktsom måte fra det tidspunkt eiendommene er innflyttingsklare og fram til anleggstrafikken opphører.

3. PARKERINGSPLASS
Det etableres parkeringsplasser for bil, motorsykkel, el-bil osv., samt handicapplasser i henhold til vedtatt reguleringsplan og rammetillatelse:

- Reguleringsplan S-4360 med tilhørende reguleringsplanbestemmelser, vedtatt 02.04.2008 av Oslo kommune og stadfestet av fylkesmannen i Oslo og Akershus 15.05.2009.
- Rammetillatelse – Grefsen stasjonsby felt A6 – Hus 21 og felles parkeringsanlegg P7 av 11.10.2016, Oslo kommune Plan- og bygningsetaten sak 201606452-11
- Rammetillatelse-Grefsen stasjonsby felt A6 – Hus 19 av 02.02.2017, Oslo kommune Plan- og bygningsetaten sak 201617040-3

Plassene fordeles i samsvar med avtaler med kjøpere og godkjent rammetillatelse.

Midlertidig p-plass på terreng er etablert gjennom privatrettslige avtaler.

4. KOSTNADER TIL DRIFT OG VEDLIKEHOLD
Fellesareal for lek og fritid på gnr.79/130 er til felles bruk for eiendommen gnr. 79/137 (hus 19 og hus 21). Arealet omfatter også fellesareal på gnr. 79/137 (hus 19 og hus 21).

Felt A5 og felt A6 har felles ansvar for vedlikehold av støyskjermer mellom hus 15 og hus 19 og kostnadene med dette med en halvpart på hver.

Felt A6 og felt A7 har felles ansvar for vedlikehold av støyskjermer mellom hus 19 og hus 23 og kostnadene med dette med en halvpart på hver.

Hver av de bruksberettigede eiendommene skal dekke andel av drift- og vedlikeholdskostnader for arealer og støyskjermer etter dette punkt etter følgende fordeling:

gnr. 79/137 (hus 19) - 77/128 deler
gnr. 79/137 (hus 21) - 51/128 deler

5. KABLER FOR STRØM, TELEFONI OG DATA
Den som til en hver tid leverer strøm, telefoni, TV og datasignaler har vederlagsfri rett til å ha og legge kabler med tilhørende rørføringer på eller i grunnen på eiendommer nevnt under punkt 1. Ledningseier har rett til fri adkomst for nødvendige vedlikeholds- og reparasjonsarbeider. Det påhviler ledningseier å holde grunneier skadesløs når nytt kabelnett etableres og hvis det må inspiseres, utbedres, flyttes eller lignende. Ledningseier har vederlagsfri rett til nødvendig adkomst til tekniske rom på eiendommer nevnt under punkt 1.

6. FJERNVARME
Den som til enhver tid leverer fjernvarme har vederlagsfri rett til å ha og legge rør for fjernvarme i grunnen over eiendommene nevnt under punkt 1. Rettighetshaver har rett til fri

adkomst for nødvendige vedlikeholds- og reparasjonsarbeider. Det påhviler ledningseier å holde grunneier skadesløs når nytt røranlegg etableres og hvis rørføringer med mer må inspiseres, utbedres, flyttes eller lignende. Rettighetshaver har vederlagsfri rett til nødvendig adkomst til tekniske rom på alle eiendommene.

7. VANN OG AVLØP
Eiendommene nevnt under punkt 1 skal ha evigvarende gjensidig bruksrett til vann- og avløpsanlegg som ligger på eiendommene og frem til kommunalt påkoplingspunkt.

Bruksrettshaverne er forpliktet til å dekke kostnader til drift og vedlikehold av anlegget frem til kommunalt påkoplingspunkt, med lik andel på hver.

8. RETT TIL BALKONG
Seksjonene gnr. 79/137/0/84, 79/137/0/86, 79/137/0/87, 79/137/0/95, 79/137/0/97, 79/137/0/98, 79/137/0/106, 79/137/0/108, 79/137/0/109, 79/137/0/117, 79/137/0/119, 79/137/0/120 og 79/137/0/127 (rett til balkong for 13 seksjoner i hus 21) har rett til å ha og bruke hver sin balkong som stikker over eiendomsgrensen og inn over gnr. 79/130. Rettigheten omfatter også rett til adkomst for nødvendig vedlikehold. Retten er evigvarende og eksklusiv for den enkelte seksjonen.

Bruksretten etter forrige avsnitt er ikke til hinder for at eier av gnr.79/130 kan disponere og bruke arealet under balkongene.

9. RETT TIL BOD
Seksjonene gnr. 79/137/0/2, 79/137/0/3, 79/137/0/7, 79/137/0/12, 79/137/0/21, 79/137/0/30, 79/137/0/39, 79/137/0/48, 79/137/0/59, 79/137/0/63, 79/137/0/64, 79/137/0/67, 79/137/0/68, 79/137/0/71, 79/137/0/72, 79/137/0/75 og 79/137/0/76 har rett til å ha og bruke bod under gnr. 79/137 (hus 21). Retten omfatter rett til adkomst og nødvendig vedlikehold. Retten er evigvarende og eksklusiv for seksjonen.


10. RETTSMIDLER
Det kan ikke brukes rettsmidler mot disse bruksordningsregler.

11. IKRAFTTREDEN
Disse bruksordningsregler trer i kraft straks


12. ENDRINGER AV BRUKSORDNINGSREGLENE
Disse bruksordningsregler kan bare endres som følge av endringer av offentlig godkjente planer. Endringer kan også bygge på implementering av offentlig godkjente planer i bruksordningsregler. Endringer av bruksordningsreglene må være en nødvendig konsekvens av endringer nevnt i første og andre punktum.

13. TINGLYSING
Bruksordningsreglene skal tinglyses på gnr/bnr.: 79/137 (hus 19 og hus 27), 79/139 (P7), 79/130 (felt A6), 76/302 (turveg og felles avkjørsel), 76/310 (Felles avkjørsel FA3) og 79/29 (veg).


14. SMØREBOD (HUS 21)

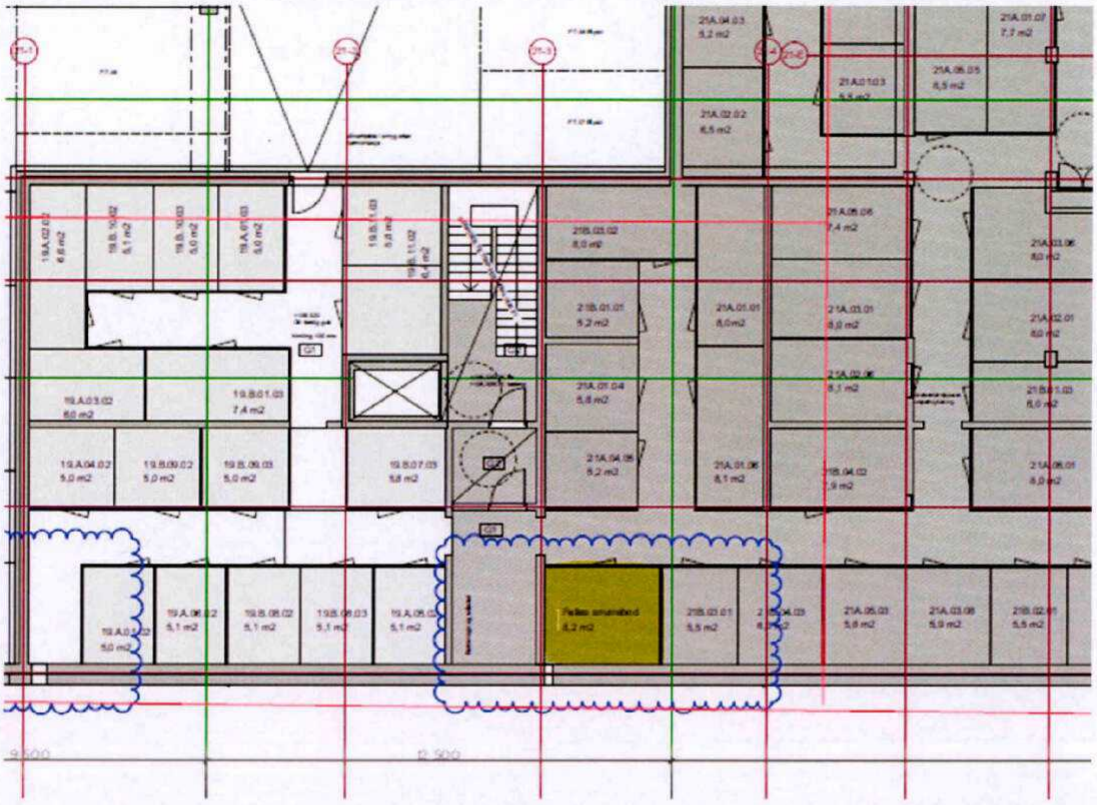


15. SYKKELPARKERING (HUS 21)

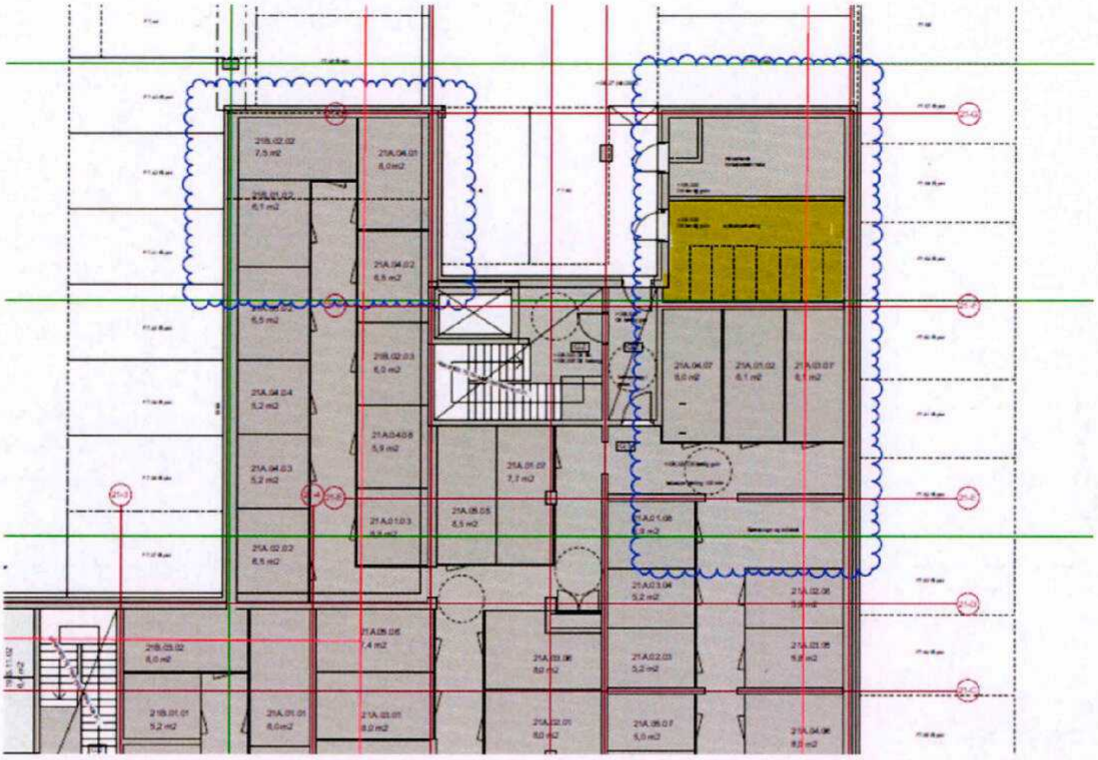


16. TAVLEROM (HUS 21)

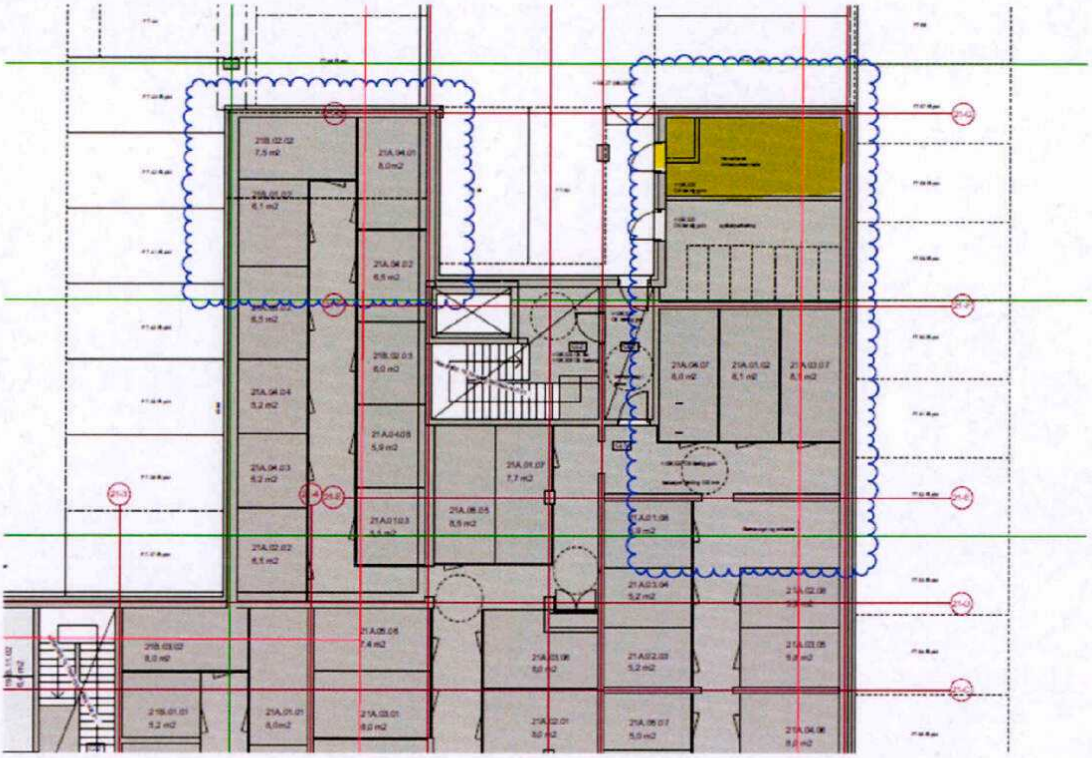

17. VARME- OG SPRINKELSENTRAL (HUS 19)

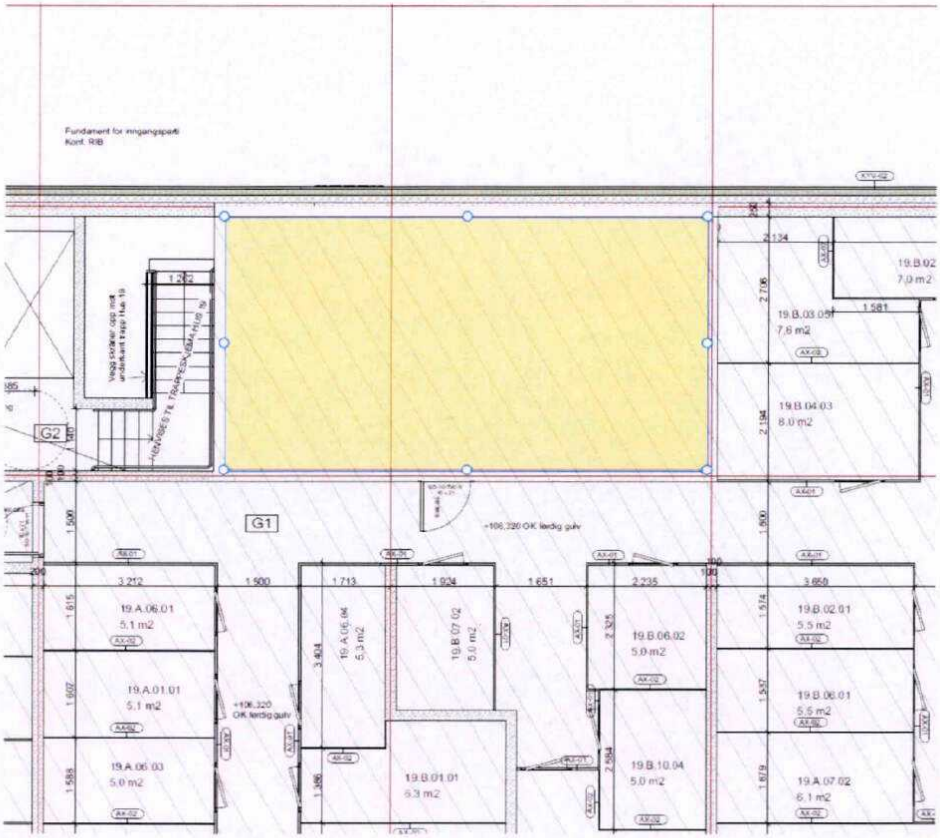

18. BODER TILHØRENDE HUS 19 UNDER HUS 21

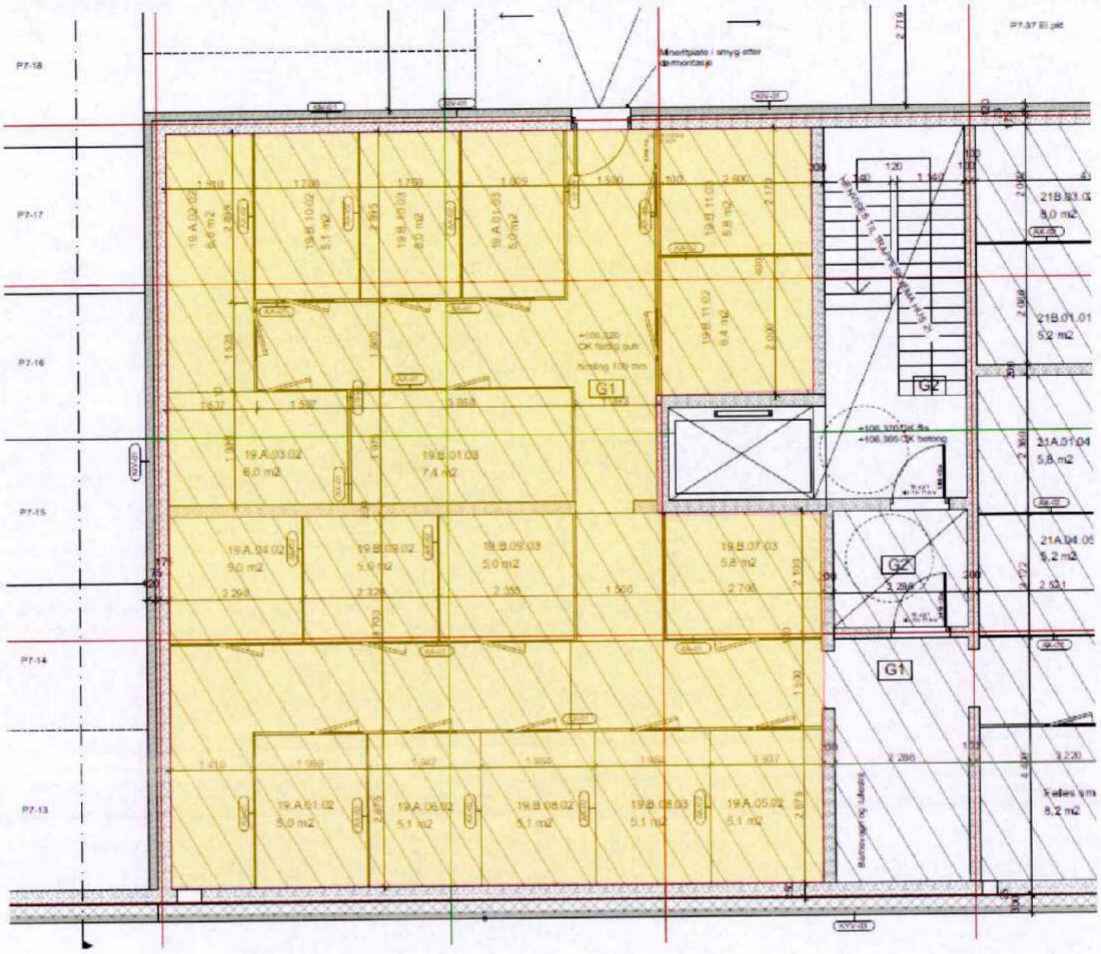

Bruksordningsregler for felt A7:

1. EIENDOMMER
Bruksordningsreglene gjelder eiendommene gnr. 79/142 (hus 23), gnr. 79/143 (hus 24), gnr. 79/144 (hus 25), gnr. 79/140 (P8U1), gnr. 79/141 (P8U2), gnr.79/131 (fellesområde felt A7), gnr. 79/122 (fellestomt A5), gnr. 79/130 (fellestomt A6), gnr.76/302 (turveg og felles avkjørsel), gnr. 76/310 (Felles avkjørsel FA3) og gnr. 79/29 (veg).

2. ADKOMST
Eiendommene gnr. 79/142 (hus 23), gnr. 79/143 (hus 24), gnr. 79/144 (hus 25), gnr. 79/140 (P8U1) og gnr. 79/141 (P8U2) har adkomstrett fram til eiendommene over gnr. 79/131, gnr. 379/11, gnr. 79/139, gnr.76/302, gnr.76/310 og gnr.79/29 i henhold til vedtatt reguleringsplan og rammetillatelse:

- Reguleringsplan S-4360 med tilhørende reguleringsplanbestemmelser, vedtatt 02.04.2008 av Oslo kommune og stadfestet av fylkesmannen i Oslo og Akershus 15.05.2009.
- Rammetillatelse – Grefsen stasjonsby felt A7 – Hus 23, 24, 25 og felles parkeringsanlegg P8 av 21.09.2017, Oslo kommune Plan- og bygningsetaten sak 201705937-6.

Gnr. 79/134 (hus 15), gnr. 79/135 (hus 16), gnr. 79/136 (hus 17), gnr. 79/137 (hus 19 og hus 21), gnr. 79/142 (hus 23), gnr. 79/143 (hus 24), gnr. 79/144 (hus 25) og hus 26 og hus 27, har rett til å benytte innkjøring til U1 (P6, P7 og P8U1) både i hus 15 (gnr. 79/134) og hus 23 (gnr. 79/142).

Gnr. 79/142 (hus 23), gnr. 79/143 (hus 24) og gnr. 79/144 (hus 25), har rett til å benytte innkjøring til U2 (P8U2) via gnr. 79/112 (hus 26).

Tilsvarende gjelder for anleggseiendommen (79/140 og 179/141-garasjekjeller) som har rett til rømningsvei gjennom trappeoppgang i hus 23 (79/142), hus 24 (79/143) og hus 25 (79/144). De nevnte trappeoppganger vil også være tilgjengelig som innsatsvei for brannvesenet.

Smørebod i gnr. 79/144 (hus 25) er til felles bruk for eiendommene gnr. 79/142 (hus 23), gnr. 79/143 (hus 24) og gnr 79/144 (hus 25). Gnr. 79/142 (hus 23) og gnr. 79/143 (hus 24) har i den forbindelse rett til vederlagsfri og uhindret adkomst over gnr. 79/144 (hus 25) fram til smøreboden. Smøreboden er vist med gult på tegning som er vedlegg til og del av disse bruksordningsreglene.

Deler av sykkelparkeringen i gnr. 79/144 (hus 25) er til bruk for eiendommen gnr. 79/142 (hus 23). Gnr. 79/142 (hus 23) har i den forbindelse rett til vederlagsfri og uhindret adkomst over gnr. 79/144 (hus 25) fram til sykkelparkering. Sykkelparkeringen i gnr. 79/144 (hus 25) er vist med gult på tegning som er vedlegg og del av disse bruksordningsreglene.

Teknisk rom (U1 og U2) under gnr. 79/144 (hus 25) er til felles bruk for eiendommene gnr. 79/142 (hus 23), gnr. 79/143 (hus 24) og gnr 79/144 (hus 25). Gnr. 79/142 (hus 23) og gnr. 79/143 (hus 24) har i den forbindelse rett til vederlagsfri og uhindret adkomst over gnr. 79/144 (hus 25) fram til teknisk rom.

Eiendommen gnr. 79/140 (PU1), gnr. 79/141 (P8U2), gnr. 79/142 (hus 23), gnr. 79/143 (hus

24) og gnr. 79/144 (hus 25) har strømmåler i tavlerom i gnr. 79/142 (hus 23) og el-sentral for EL-bil i gnr. 79/144 (hus 25) og gnr.79/143 (hus 24), og har i den forbindelse rett til vederlagsfri og uhindret adkomst over gnr. 79/142 (hus 23), gnr. 79/143 (hus 24) og gnr. 79/144 (hus 25) for avlesning av strøm mv. Se vedlegg.

Varme- og sprinklersentral under gnr. 79/142 (hus 23) er felles for gnr. 79/142 (hus 23), gnr. 79/143 (hus 24) og gnr. 79/144 (hus 25). Se vedlegg.

Barnevognrom i U2 gnr. 79/144 (hus 25) er til felles bruk for gnr. 79/144 (hus 25) og gnr. 79/142 (hus 23). Se vedlegg.

2A. MIDLERTIDIG ADKOMST

Felt A5-A7 har midlertidig vegrett over Felt A4 på anvist trasé. Vegretten opphører når veg over gnr. 79/29 åpnes for innkjøring fra Hans Nilsen Hauges gate.

I den tid utbygger bruker anleggsmaskiner og anleggskjøretøyer på adkomstveger nevnt i første ledd, dekker utbygger kostnadene med vedlikehold.

All kjøring fra utbygger på veier nevnt punkt 1 skal utøves på en særlig aktsom måte fra det tidspunkt eiendommene er innflyttingsklare og fram til anleggstrafikken opphører.

3. PARKERINGSPLASS

Det etableres parkeringsplasser for bil, motorsykkel, el-bil osv., samt handicapplasser i henhold til vedtatt reguleringsplan og rammetillatelse:

- Reguleringsplan S-4360 med tilhørende reguleringsplanbestemmelser, vedtatt 02.04.2008 av Oslo kommune og stadfestet av fylkesmannen i Oslo og Akershus 15.05.2009.
- Rammetillatelse – Grefsen stasjonsby felt A7 – Hus 23, 24, 25 og felles parkeringsanlegg P8 av 21.09.2017, Oslo kommune Plan- og bygningsetaten sak 201705937-6.

Plassene fordeles i samsvar med avtaler med kjøpere og godkjent rammetillatelse.

De som har parkering i U2 vil få tildelt midlertidig parkering fram til BT10 er etablert.

Midlertidig p-plass på terreng er etablert gjennom privatrettslige avtaler.

4. KOSTNADER TIL DRIFT OG VEDLIKEHOLD

Fellesareal for lek og fritid på gnr.79/131 er til felles bruk for eiendommene gnr. 79/142 (hus 23), gnr. 79/143 (hus 24) og gnr. 79/144 (hus 25). Arealet omfatter også fellesareal på gnr. 79/142 (hus 23), gnr. 79/143 (hus 24) og gnr. 79/144 (hus 25).

Felt A6 og felt A7 har felles ansvar for vedlikehold av støyskjermer mellom hus 19 og hus 23 og kostnadene med dette med en halvpart på hver.

Gnr. 79/142 (hus 23), gnr. 79/143 (hus 24) og gnr. 79/144 (hus 25). har felles ansvar for drift og vedlikehold av fellesrom som ligger i hus 23, 24 og 25 (U1 og U2).

For beregning av ansvarsfordeling benyttes arealer i WebMatrikkelen (BRA Total)

Andelsfordeling mellom gnr. 79/142 (hus 23), gnr. 79/143 (hus 24) og gnr. 79/144 (hus 25):

Gnr. 79/142 (hus 23)	48,54 %
Gnr. 79/143 (hus 24)	17,84 %
Gnr. 79/144 (hus 25)	33,62 %

Andelsfordeling mellom gnr. 79/142 (hus 23), gnr. 79/143 (hus 24), gnr. 79/144 (hus 25) og garasjesameiet P8 (U1 og U2):

Gnr. 79/142 (hus 23)	38,1 %
Gnr. 79/143 (hus 24)	14,0 %
Gnr. 79/144 (hus 25)	26,4 %
P8 Garasjesameiet	21,5 %

Fordeling kostnader til drift og vedlikehold samt nødvendige utskiftninger:

	Hus 23	Hus 24	Hus 25	P8	Merknad
Fellesareal for lek og fritid	48,54 %	17,84 %	33,62 %	0 %	Felt A7
Fellesareal (ute) for hus 23, 24 og 25	48,54 %	17,84 %	33,62 %	0 %	Felt A7
Støyskjerm mellom hus 19 og 23	48,54 %	17,84 %	33,62 %	0 %	50 % dekkes av Felt A6
Hovedtavle inkl. rom	25 %	25 %	25 %	25 %	
Overføring brannalarm til Securitas via Addsecure	25 %	25 %	25 %	25 %	
Varmesentral	48,54 %	17,84 %	33,62 %	0 %	
Sprinkelsentral	38,1 %	14,0 %	26,4 %	21,5 %	
Rom for varme- og sprinkelsentral	38,1 %	14,0 %	26,4 %	21,5 %	
Eventuell felles serviceavtale for sprinkler/brannalarm	38,1 %	14,0 %	26,4 %	21,5 %	
Teknisk rom i hus 25 U1 og U2. Inkl. ventilasjon	38,1 %	14,0 %	26,4 %	21,5 %	Ventilasjon av bodarealer + garasjesameie P8
Felles smørebod i hus 25 U1	48,54 %	17,84 %	33,62 %	0 %	
Sykkelparkering for hus 23 i hus 25 U1 og U2	100 %	0 %	0 %	0 %	
Elsentral elbil for P8 i hus 24 og 25. Inkl. rom for sentralene	0 %	0 %	0 %	100 %	
Barnevognrom for hus 23 i hus 25 U2	100 %	0 %	0 %	0 %	
Boder for hus 23 i hus 25 U1	100 %	0 %	0 %	0 %	
Overflater og teknisk installasjoner i garasje U1 og U2. Inkl. porter, utgangsdører etc.	0 %	0 %	0 %	100 %	
Fjernvarme	48,54 %	17,84 %	33,62 %	0 %	
Eventuell felles vannmåler	48,54 %	17,84 %	33,62 %	0 %	

5. KABLER FOR STRØM, TELEFONI OG DATA

Den som til enhver tid leverer strøm, telefoni, TV og datasignaler har vederlagsfri rett til å ha og legge kabler med tilhørende rørføringer på eller i grunnen på eiendommer nevnt under punkt 1. Ledningseier har rett til fri adkomst for nødvendige vedlikeholds- og

reparasjonsarbeider. Det påhviler ledningseier å holde grunneier skadesløs når nytt kabelnett etableres og hvis det må inspiseres, utbedres, flyttes eller lignende. Ledningseier har vederlagsfri rett til nødvendig adkomst til tekniske rom på eiendommer nevnt under punkt 1.

6. FJERNVARME
Den som til enhver tid leverer fjernvarme har vederlagsfri rett til å ha og legge rør for fjernvarme i grunnen over eiendommene nevnt under punkt 1. Rettighetshaver har rett til fri adkomst for nødvendige vedlikeholds- og reparasjonsarbeider. Det påhviler ledningseier å holde grunneier skadesløs når nytt røranlegg etableres og hvis rørføringer med mer må inspiseres, utbedres, flyttes eller lignende. Rettighetshaver har vederlagsfri rett til nødvendig adkomst til tekniske rom på alle eiendommene.

Fjernvarmeforbruket til alle husene faktureres under ett fra fjernvarmeleverandøren og kostnadene som beskrevet i punkt 4.

7. VANN OG AVLØP
Eiendommene nevnt under punkt 1 skal ha evigvarende gjensidig bruksrett til vann- og avløpsanlegg som ligger på eiendommene og frem til kommunalt påkoblingspunkt.

Bruksrettshaverne er forpliktet til å dekke kostnader til drift og vedlikehold av anlegget frem til kommunalt påkoblingspunkt, med lik andel på hver.

8. RETT TIL BALKONG
Seksjonene gnr. 79/143/0/1, gnr. 79/143/0/2, gnr. 79/143/0/7, gnr. 79/143/0/8, gnr. 79/143/0/13, gnr. 79/143/0/14, gnr. 79/143/0/18, gnr. 79/143/0/20, gnr. 79/143/0/25, gnr. 79/143/0/26 [10 seksjoner i hus 24], gnr. 79/144/0/7, gnr. 79/144/0/9, gnr. 79/144/0/10, gnr. 79/144/0/18, gnr. 79/144/0/20, gnr. 79/144/0/21, gnr. 79/144/0/29, gnr. 79/144/0/31, gnr. 79/144/0/32, gnr. 79/144/0/40, gnr. 79/144/0/42, gnr. 79/144/0/43, gnr. 79/144/0/50, gnr. 79/144/0/51, gnr. 79/144/0/57 og gnr. 79/144/0/58[16 seksjoner i hus 25] har rett til å ha og bruke hver sin balkong som stikker over eiendomsgrensen og inn over gnr. 79/131 (A7). Rettigheten omfatter også rett til atkomst for nødvendig vedlikehold. Retten er evigvarende og eksklusiv for den enkelte seksjonen.

Bruksretten er ikke til hinder for at eier av gnr. 79/131 (A7) kan disponere og bruke arealet under balkongene.

9. RETT TIL BOD
Gnr. 79/142 (hus 23) har rett til å ha 7 boder under gnr. 79/144 (hus 25). Retten omfatter rett til adkomst og nødvendig vedlikehold. Retten er evigvarende. Se vedlegg.

10. RETTSMIDLER
Det kan ikke brukes rettsmidler mot disse bruksordningsregler.

11. IKRAFTTREDEN
Disse bruksordningsregler trer i kraft straks


12. ENDRINGER AV BRUKSORDNINGSREGLENE
Disse bruksordningsregler kan bare endres som følge av endringer av offentlig godkjente planer. Endringer kan også bygge på implementering av offentlig godkjente planer i

bruksordningsregler. Endringer av bruksordningsreglene må være en nødvendig konsekvens av endringer nevnt i første og andre punktum.

13. TINGLYSING


Bruksordningsreglene skal tinglyses på gnr/bnr.: 79/142 (hus 23), 79/143 (hus 24), gnr. 79/144 (hus 25), 79/140 (P8U1), 79/141 (P8U2), 79/122 (fellestomt A5), 79/130 (fellestomt A6), 79/131 (fellesområde felt A7), 76/302 (turveg og felles avkjørsel), 76/310 (Felles avkjørsel FA3) og 79/29 (veg).

14. SMØREBOD (HUS 25) U1

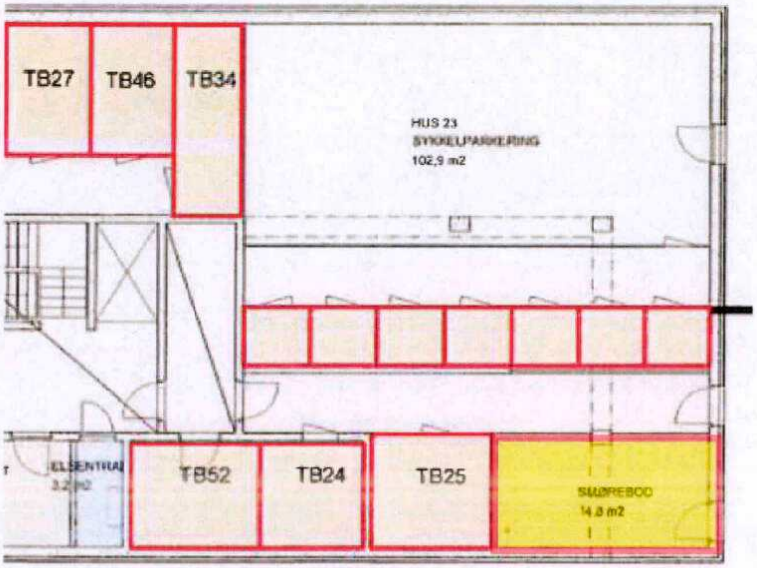



15. SYKKELPARKERING (HUS 25)

U1

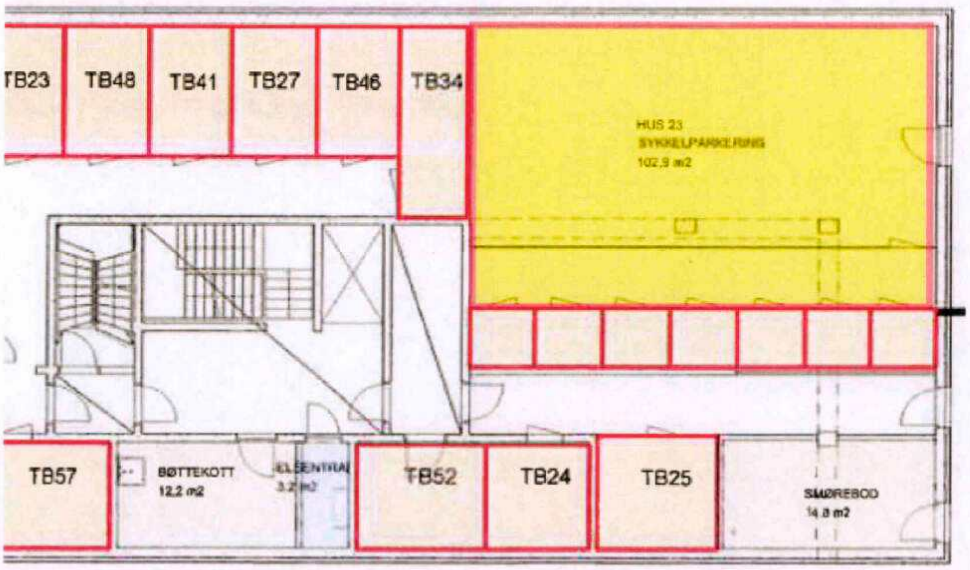


U2

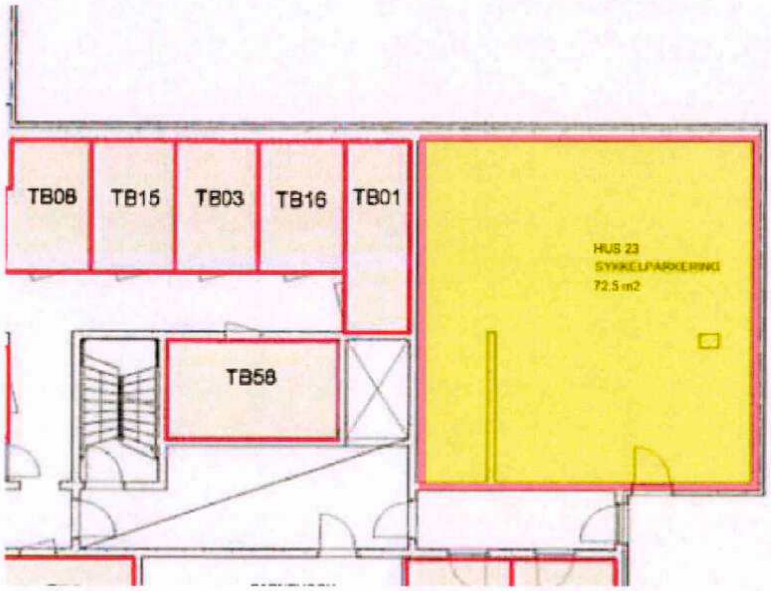

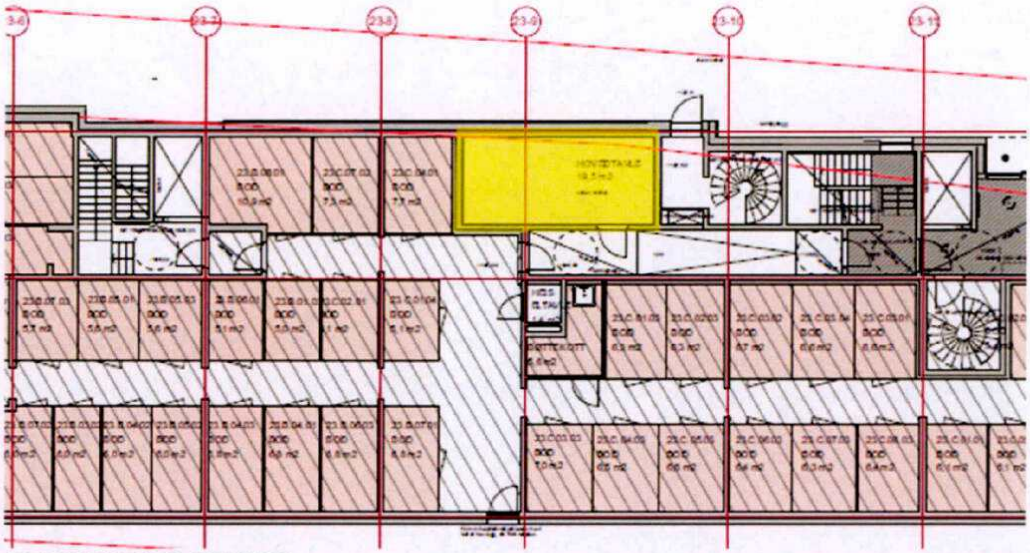


16. TAVLEROM (HUS23)


17. ELSENTRAL EL-BIL (HUS25)

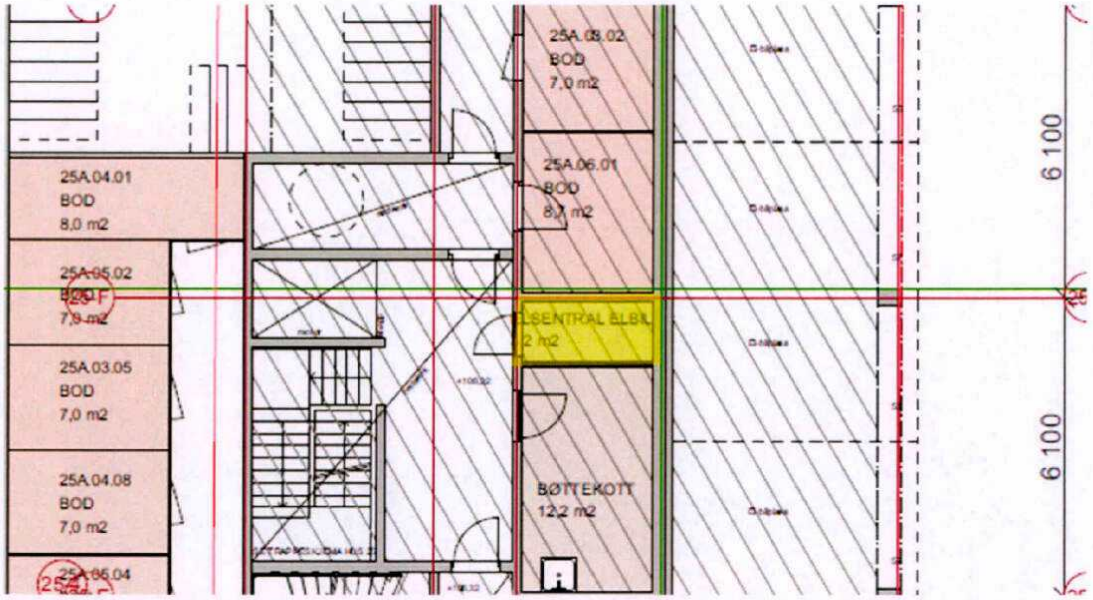


(HUS24)

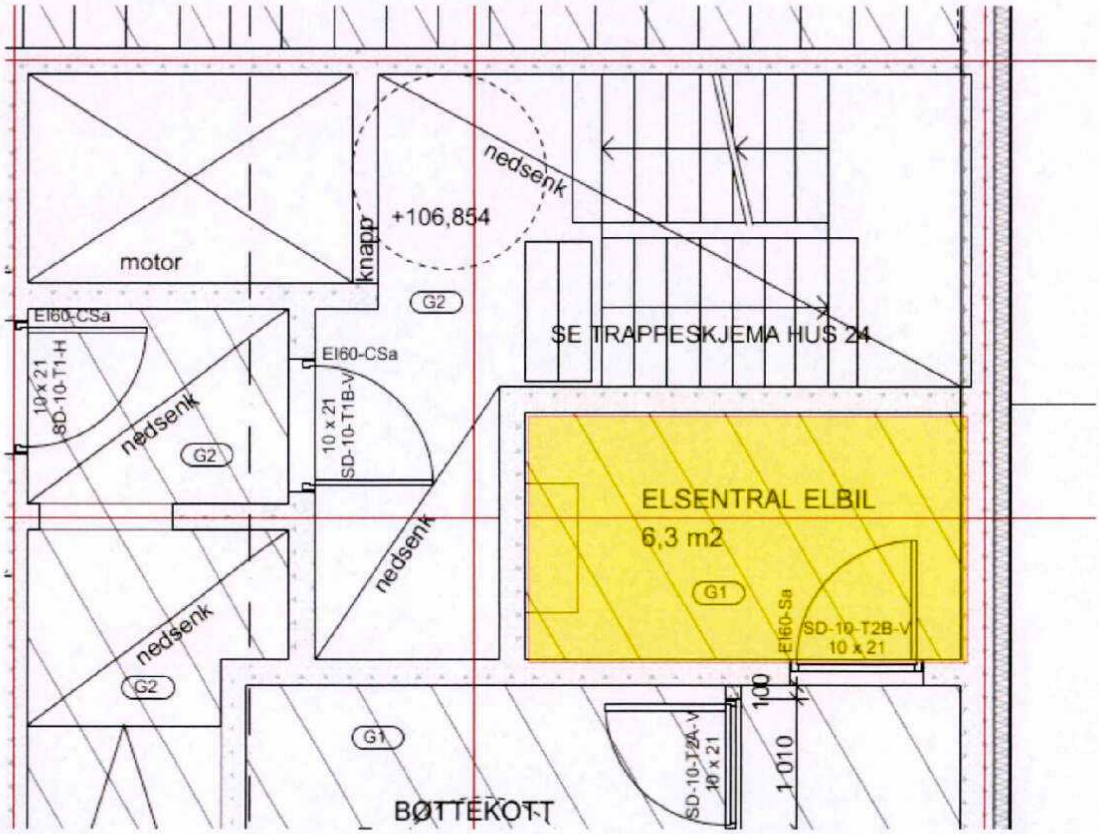


18. VARME- OG SPRINKELANLEGG (HUS23)

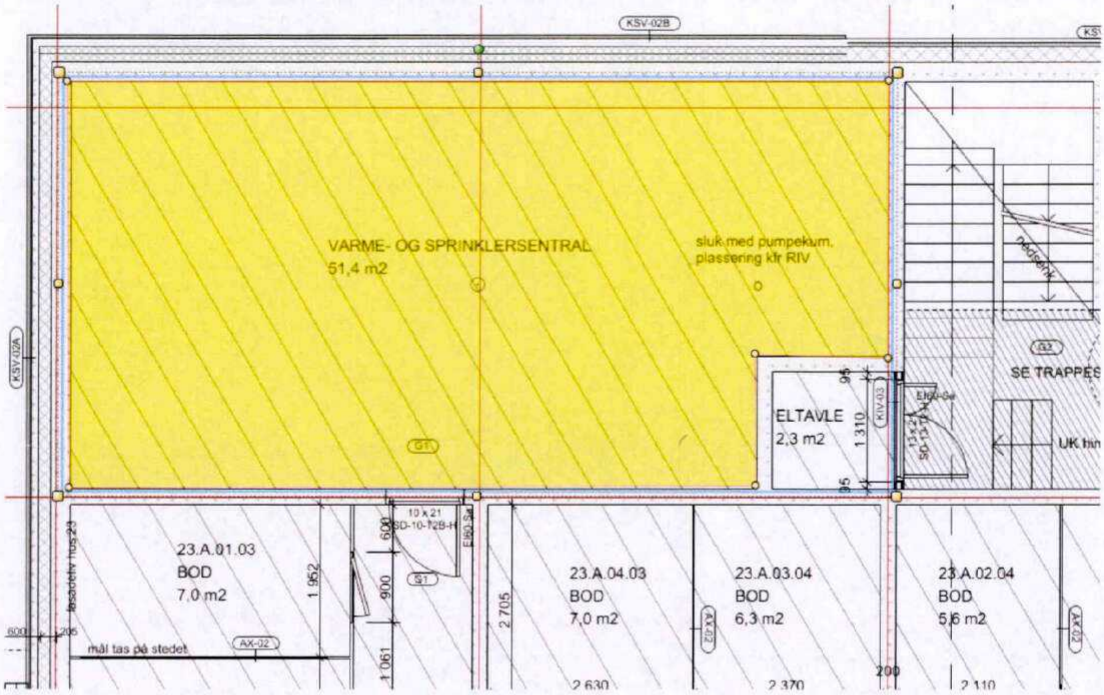

19. BARNEVOGNROM U2 HUS 25

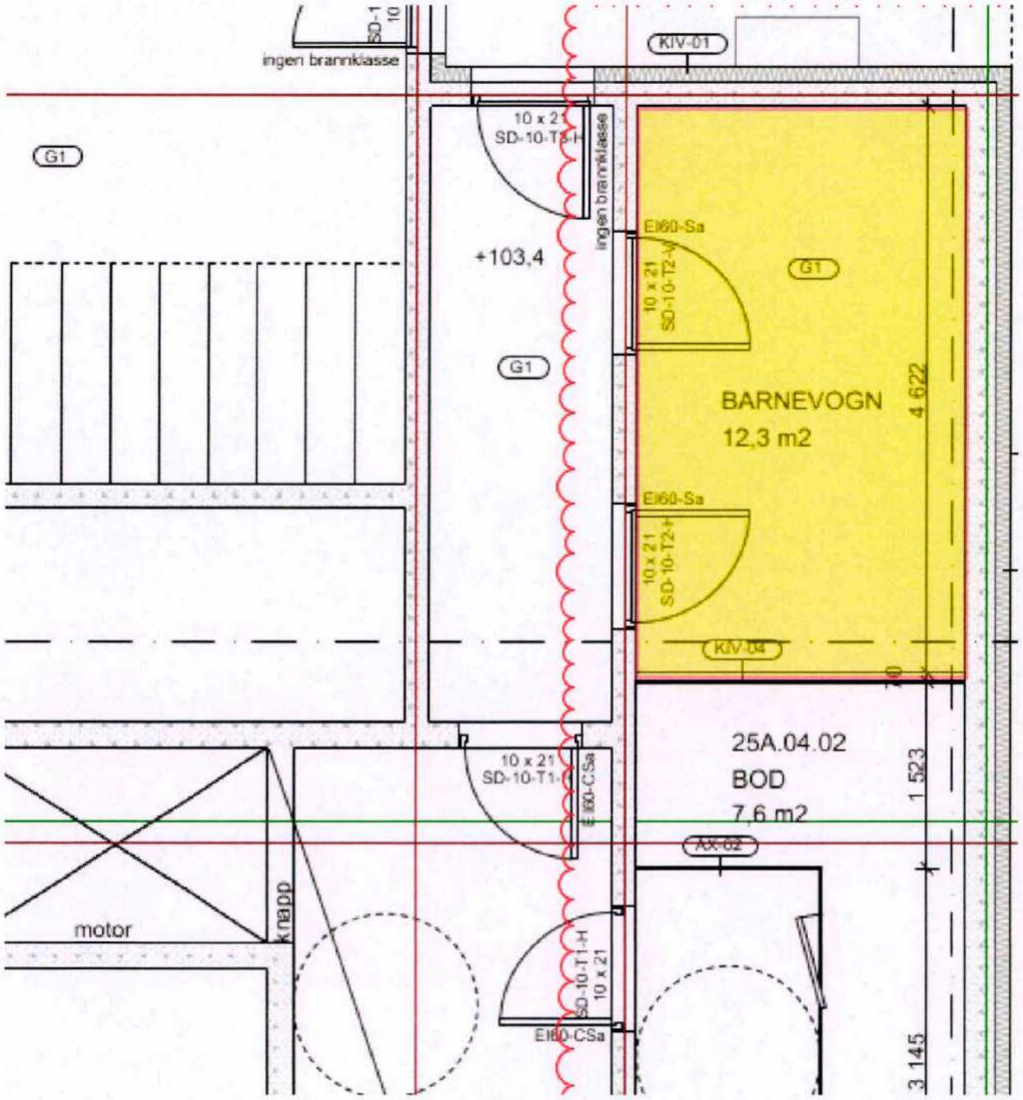


20. BODER TILHØRENDE HUS 23 UNDER HUS 25

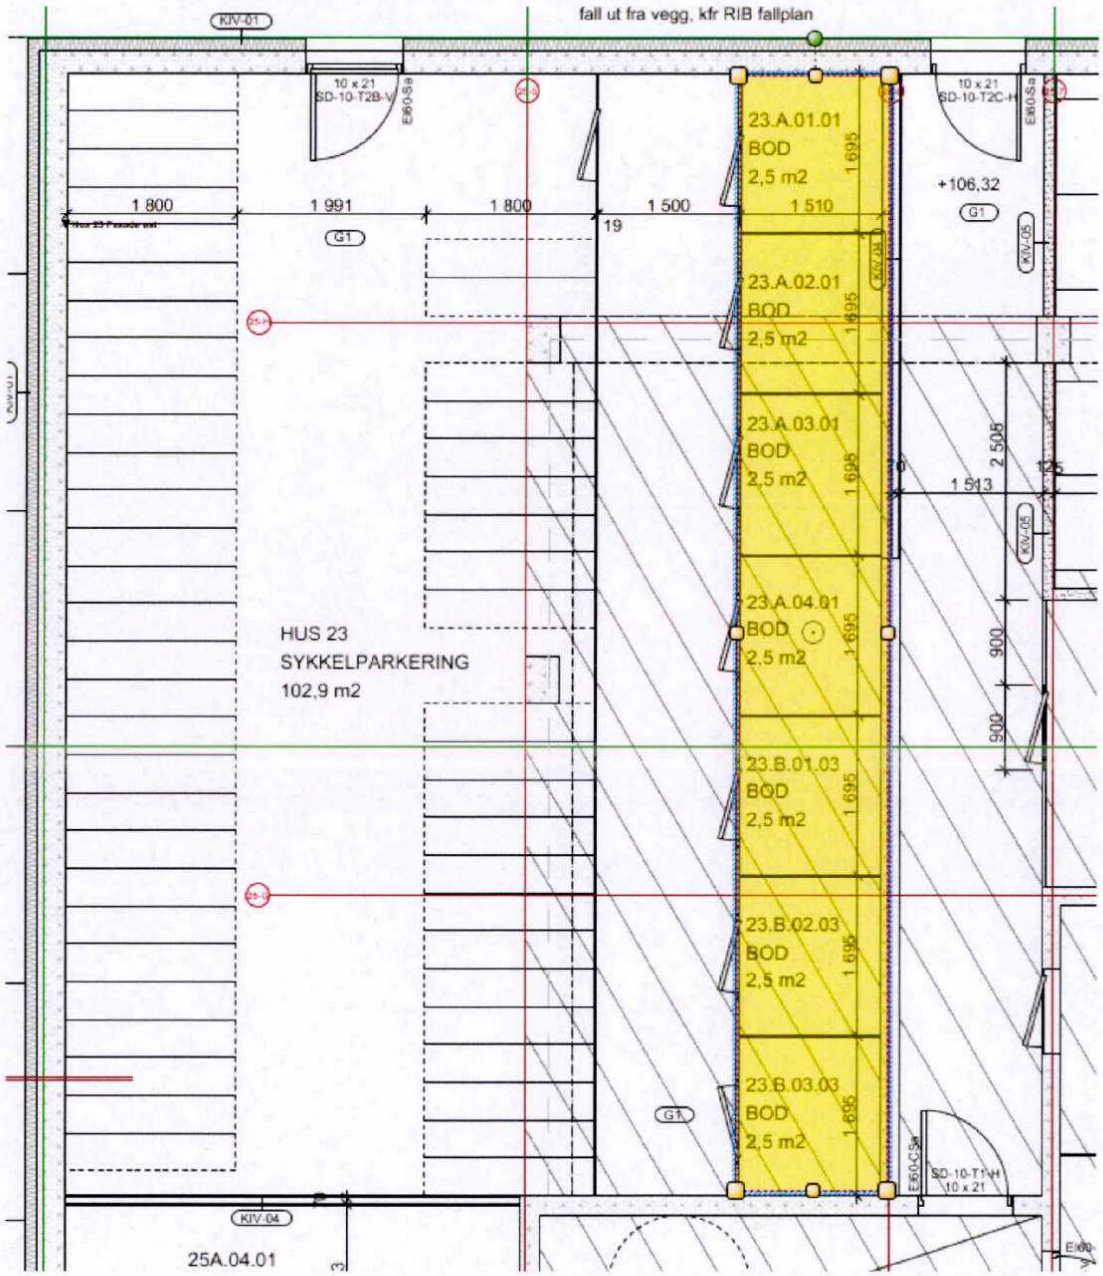


21. TEKNISK ROM (UNDER HUS 25)

U1

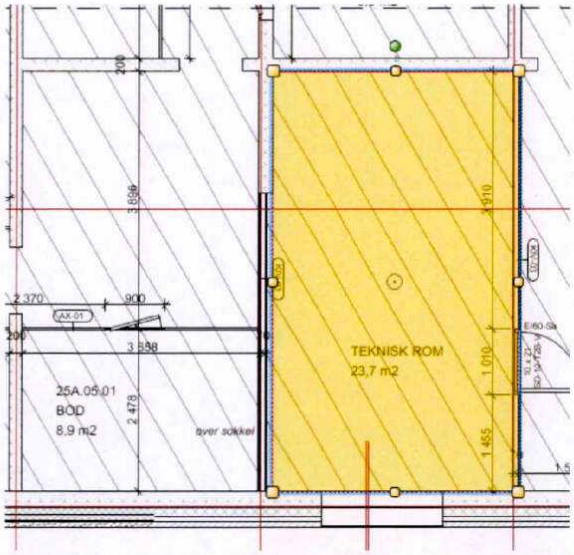

U2

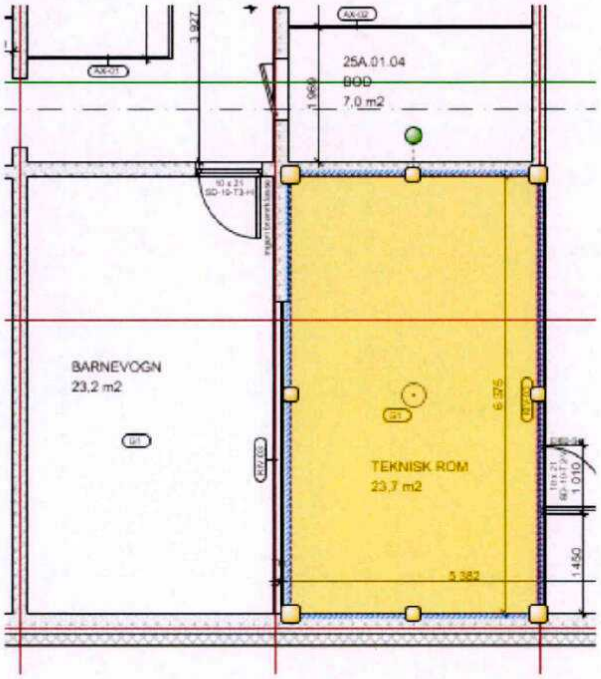

Bruksordningsregler for felt A8:

1. EIENDOMMER

Bruksordningsreglene gjelder eiendommen gnr. 79/112 (hus 26 og hus 27).

2. ADKOMST

Eiendommen gnr. 79/112 (hus 26 og hus 27) har adkomstrett fram til eiendommen over gnr. 76/302, gnr. 79/29, gnr. 79/122, gnr. 79/128, gnr. 79/129, gnr. 79/130, gnr. 79/131, gnr.79/134, gnr. 79/139, gnr. 79/140, gnr. 79/141og gnr. 379/11 i henhold til vedtatt reguleringsplan og rammetillatelse:

- Reguleringsplan S-5016 med tilhørende reguleringsplanbestemmelser, vedtatt 24.10.2018 av Oslo kommune.
- Rammetillatelse – Hans Nielsen Hauges gate 50 av 11.12.2020, Oslo kommune Plan- og bygningsetaten sak 202003481-22.

Gnr. 79/134 (hus 15), gnr. 79/135 (hus 16), gnr. 79/136 (hus 17), gnr. 79/137 (hus 19 og 21), gnr. 79/142 (hus 23), gnr. 79/143 (hus 24), gnr. 79/144 (hus 25) og gnr. 79 bnr. 112 (hus 26 og hus 27), har rett til å benytte innkjøring til U1 (P6, P7, P8 og P9) og U2 (P8 og P9) både i hus 15 (gnr. 79/134), hus 23 (gnr. 79/142) og i hus 26 og 27 (gnr. 79/112).

Varelevering til næringslokalene skjer fra torget med innkjørsel fra Hans Nordahls gate (gnr. 79/29).

2A. MIDLERTIDIG ADKOMST

Utbygger har behov for midlertidig vegrett over gnr. 79/29 og gnr. 76/302 frem til gang- og sykkelbruen er ferdigstilt. Vegretten opphører når gang- og sykkelbruen er ferdigstilt.

I den tid utbygger bruker anleggsmaskiner og anleggskjøretøyer på adkomstveger nevnt i første ledd, dekker utbygger kostnadene med vedlikehold.

All kjøring fra utbygger på veier nevnt i punkt 1 skal utøves på en særlig aktsom måte fra det tidspunkt eiendommene er innflyttingsklare og fram til anleggstrafikken opphører.

3. PARKERINGSPLASS

Det etableres parkeringsplasser for bil, el-bil, samt handicapplasser i henhold til vedtatt reguleringsplan og rammetillatelse:

- Reguleringsplan S-5016 med tilhørende reguleringsplanbestemmelser, vedtatt 24.10.2018 av Oslo kommune.
- Rammetillatelse – Hans Nielsen Hauges gate 50 av 11.12.2020, Oslo kommune Plan- og bygningsetaten sak 202003481-22.

Plassene fordeles i samsvar med avtaler med kjøpere og godkjent rammetillatelse.

4. KABLER FOR STRØM, TELEFONI OG DATA

Den som til enhver tid leverer strøm, telefoni, TV og datasignaler har vederlagsfri rett til å ha og legge kabler med tilhørende rørføringer på eller i grunnen på eiendommer nevnt under punkt 1. Ledningseier har rett til fri adkomst for nødvendige vedlikeholds- og reparasjonsarbeider. Det påhviler ledningseier å holde grunneier skadesløs når nytt kabelnett etableres og hvis det må inspiseres, utbedres, flyttes eller lignende. Ledningseier har vederlagsfri rett til nødvendig adkomst til tekniske rom på eiendommer nevnt under punkt 1.

5. FJERNVARME
Den som til enhver tid leverer fjernvarme har vederlagsfri rett til å ha og legge rør for fjernvarme i grunnen over eiendommene nevnt under punkt 1. Rettighetshaver har rett til fri adkomst for nødvendige vedlikeholds- og reparasjonsarbeider. Det påhviler ledningseier å holde grunneier skadesløs når nytt røranlegg etableres og hvis rørføringer med mer må inspiseres, utbedres, flyttes eller lignende. Rettighetshaver har vederlagsfri rett til nødvendig adkomst til tekniske rom på alle eiendommene.

Fjernvarmeforbruket til alle husene faktureres under ett fra fjernvarmeleverandøren og kostnadene som beskrevet i punkt 4.

6. VANN OG AVLØP
Eiendommene nevnt under punkt 1 skal ha evigvarende gjensidig bruksrett til vann- og avløpsanlegg som ligger på eiendommene og frem til kommunalt påkoblingspunkt.

Bruksrettshaverne er forpliktet til å dekke kostnader til drift og vedlikehold av anlegget frem til kommunalt påkoblingspunkt, med lik andel på hver.

7. RETT TIL BALKONG
Seksjonene gnr. 79/112/0/9, gnr. 79/112/0/19, gnr. 79/112/0/29, gnr. 79/112/0/39, gnr. 79/112/0/49, gnr. 79/112/0/59, gnr. 79/112/0/69 og gnr. 79/112/0/76 har rett til å ha og bruke hver sin balkong som stikker over eiendomsgrensen og inn over gnr. 79/102. Rettigheten omfatter også rett til atkomst for nødvendig vedlikehold. Retten er evigvarende og eksklusiv for den enkelte seksjonen.

Bruksretten er ikke til hinder for at eier av gnr. 79/102 kan disponere og bruke arealet under balkongene.

8. RETTSMIDLER
Det kan ikke brukes rettsmidler mot disse bruksordningsregler.

9. IKRAFTTREDEN
Disse bruksordningsregler trer i kraft straks

10. ENDRINGER AV BRUKSORDNINGSREGLENE
Disse bruksordningsregler kan bare endres som følge av endringer av offentlig godkjente planer. Endringer kan også bygge på implementering av offentlig godkjente planer i bruksordningsregler. Endringer av bruksordningsreglene må være en nødvendig konsekvens av endringer nevnt i første og andre punktum.

11. TINGLYSING
Bruksordningsreglene skal tinglyses på gnr/bnr.: gnr. 79/112 (hus 26 og hus 27), gnr. 79/102, gnr. 76/302, gnr. 79/29, gnr. 79/122, gnr. 79/128, gnr. 79/129, gnr. 79/130, gnr. 79/131, gnr.79/134, gnr. 79/135, gnr. 79/136, gnr. 79/137, gnr. 79/139, gnr. 79/140, gnr. 79/141, gnr. 79/142, gnr. 79/143, gnr. 79/144 og gnr. 379/11.

Vedtaket har slik

Slutning:

1. Grenser og bruksordningsregler, som tidligere er vedtatt for den tiden jordskiftet varer, vedtas med endelig virkning slik de framgår av grensebeskrivelsen og bruksordningsreglene ovenfor.
2. …

Punkt 2 i slutningen er utelatt da den ikke har varig verdi.

Grensebeskrivelsen framgår av jordskifterettens avsluttende regulerende vedtak av 05.04.2024.

OSLO OG ØSTRE VIKEN JORDSKIFTERETT

Rett utdrag

Desirée Grytbak

Desirée Grytbak

Saken skal tinglyses på følgende eiendommer:

Kommune	Gnr.	Bnr.	
(0301) Oslo	76	13	
(0301) Oslo	76	97	
(0301) Oslo	76	104	
(0301) Oslo	76	182	
(0301) Oslo	76	217	
(0301) Oslo	76	230	
(0301) Oslo	76	231	
(0301) Oslo	76	274	*
(0301) Oslo	76	277	
(0301) Oslo	76	278	*
(0301) Oslo	76	285	*
(0301) Oslo	76	299	
(0301) Oslo	76	302	
(0301) Oslo	76	304	
(0301) Oslo	76	305	
(0301) Oslo	76	308	*
(0301) Oslo	76	310	
(0301) Oslo	79	1	
(0301) Oslo	79	4	

(0301) Oslo	79	10	
(0301) Oslo	79	29	
(0301) Oslo	79	77	
(0301) Oslo	79	81	
(0301) Oslo	79	92	
(0301) Oslo	79	96	
(0301) Oslo	79	102	
(0301) Oslo	79	112	*
(0301) Oslo	79	118	*
(0301) Oslo	79	119	*
(0301) Oslo	79	120	*
(0301) Oslo	79	121	
(0301) Oslo	79	122	
(0301) Oslo	79	123	
(0301) Oslo	79	126	*
(0301) Oslo	79	127	*
(0301) Oslo	79	128	
(0301) Oslo	79	129	
(0301) Oslo	79	130	
(0301) Oslo	79	131	
(0301) Oslo	79	134	*
(0301) Oslo	79	135	*
(0301) Oslo	79	136	*
(0301) Oslo	79	137	*
(0301) Oslo	79	139	*
(0301) Oslo	79	140	*
(0301) Oslo	79	141	*
(0301) Oslo	79	142	*
(0301) Oslo	79	143	*
(0301) Oslo	79	144	*
(0301) Oslo	376	2	
(0301) Oslo	379	1	
(0301) Oslo	379	2	
(0301) Oslo	379	3	
(0301) Oslo	379	4	
(0301) Oslo	379	5	*
(0301) Oslo	379	6	
(0301) Oslo	379	7	
(0301) Oslo	379	11	

OSLO OG ØSTRE VIKEN JORDSKIFTERETT

Rett kopi bekreftes:

Dok 528

Kartverket Tinglysing
Postboks 600 Sentrum
3507 HØNEFOSS

Vår referanse
20-049513REN-JOOV/JLST

Dato
21.02.2025

Tinglysing - 20-049513REN-JOOV/JLST Grefsen Stasjonsby

Vi sender tinglysingsutdrag med gjenpart for tinglysing, jf. jordskifteloven § 6-31. Saken er rettskraftig og skal tinglyses på følgende eiendommer:

Kommune	Gnr.	Bnr.
(0301) Oslo	76	13
(0301) Oslo	76	97
(0301) Oslo	76	104
(0301) Oslo	76	182
(0301) Oslo	76	217
(0301) Oslo	76	230
(0301) Oslo	76	231
(0301) Oslo	76	274
(0301) Oslo	76	277
(0301) Oslo	76	278
(0301) Oslo	76	285
(0301) Oslo	76	299
(0301) Oslo	76	302
(0301) Oslo	76	304
(0301) Oslo	76	305
(0301) Oslo	76	308
(0301) Oslo	76	310
(0301) Oslo	79	1
(0301) Oslo	79	4
(0301) Oslo	79	10
(0301) Oslo	79	29

Postadresse
Postboks 93, 2001 Lillestrøm

Besøksadresse
Storgata 26, Lillestrøm
Jernbanegata 3, Kongsvinger
Albert Moeskausvei 59, Sarpsborg

E-post
joovpost@domstol.no

Telefon
21553120

Internet
http://www.domstol.no/joov

Organisasjonsnr.
926726439

(0301) Oslo	79	77
(0301) Oslo	79	81
(0301) Oslo	79	92
(0301) Oslo	79	96
(0301) Oslo	79	102
(0301) Oslo	79	112
(0301) Oslo	79	118
(0301) Oslo	79	119
(0301) Oslo	79	120
(0301) Oslo	79	121
(0301) Oslo	79	122
(0301) Oslo	79	123
(0301) Oslo	79	126
(0301) Oslo	79	127
(0301) Oslo	79	128
(0301) Oslo	79	129
(0301) Oslo	79	130
(0301) Oslo	79	131
(0301) Oslo	79	134
(0301) Oslo	79	135
(0301) Oslo	79	136
(0301) Oslo	79	137
(0301) Oslo	79	139
(0301) Oslo	79	140
(0301) Oslo	79	141
(0301) Oslo	79	142
(0301) Oslo	79	143
(0301) Oslo	79	144
(0301) Oslo	376	2
(0301) Oslo	379	1
(0301) Oslo	379	2
(0301) Oslo	379	3
(0301) Oslo	379	4
(0301) Oslo	379	5
(0301) Oslo	379	6
(0301) Oslo	379	7
(0301) Oslo	379	11

Saken gjelder rettsendrende sak.

Tinglysingen er fritatt for gebyr, jf. forskrift om gebyr for tinglysing mv. § 4 første ledd pkt. 9.

Vennligst returner det tinglyste dokumentet til

Organisasjonsnummer 926726439
Oslo og Østre Viken jordskifterett
Postboks 93, 2001 Lillestrøm


Med hilsen
Oslo og Østre Viken jordskifterett

Desirée Grytbak
førstekonsulent

Vedlegg
- tinglysingsutdrag med gjenpart
- kartblad 1-14 i to eksemplarer

Attestert kopi av dok.nr. 2025/242578/200
Attesteringstidspunkt 2026-05-11 13:56
Kartverket

Oslo og Østre Viken jordskifterett
Jordskiftekart
Grefsen Stasjonsby
i Oslo kommune

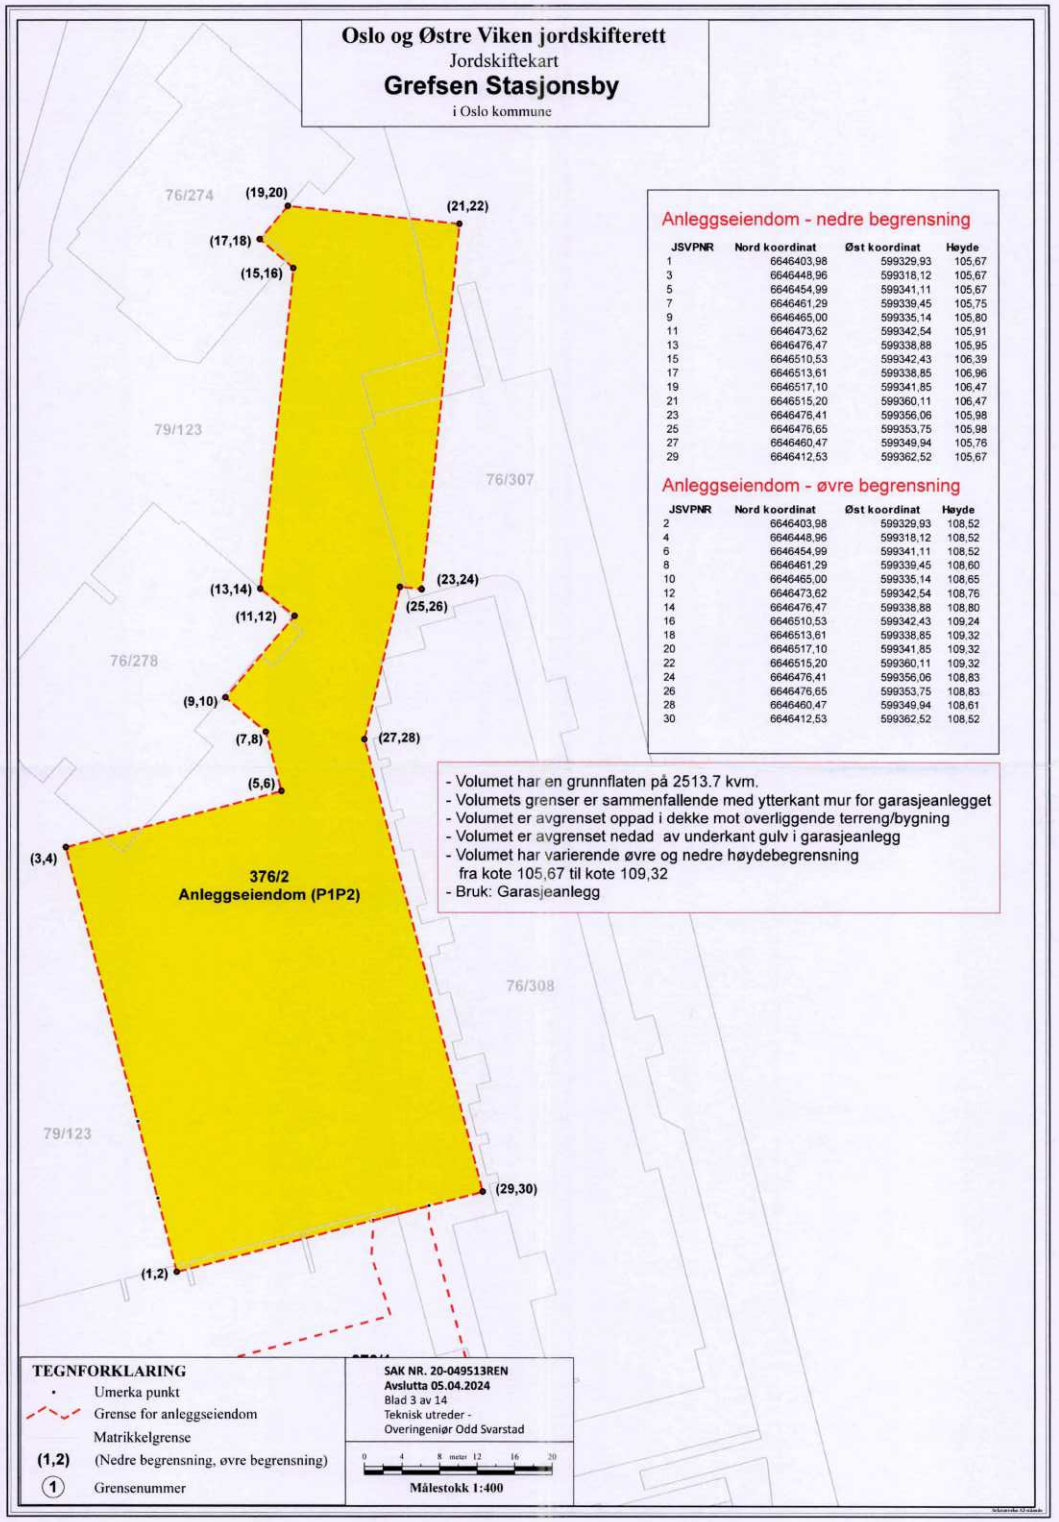

Anleggseiendom - nedre begrensning

JSVPNR	Nord koordinat	Øst koordinat	Høyde
1	6646403,98	599329,93	105,67
3	6646448,96	599318,12	105,67
5	6646454,99	599341,11	105,67
7	6646461,29	599339,45	105,75
9	6646465,00	599335,14	105,80
11	6646473,62	599342,54	105,91
13	6646476,47	599338,88	105,95
15	6646510,53	599342,43	106,39
17	6646513,61	599338,85	106,96
19	6646517,10	599341,85	106,47
21	6646515,20	599360,11	106,47
23	6646476,41	599356,06	105,98
25	6646476,65	599353,75	105,98
27	6646460,47	599349,94	105,76
29	6646412,53	599362,52	105,67

Anleggseiendom - øvre begrensning

JSVPNR	Nord koordinat	Øst koordinat	Høyde
2	6646403,98	599329,93	108,52
4	6646448,96	599318,12	108,52
6	6646454,99	599341,11	108,52
8	6646461,29	599339,45	108,60
10	6646465,00	599335,14	108,65
12	6646473,62	599342,54	108,76
14	6646476,47	599338,88	108,80
16	6646510,53	599342,43	109,24
18	6646513,61	599338,85	109,32
20	6646517,10	599341,85	109,32
22	6646515,20	599360,11	109,32
24	6646476,41	599356,06	108,83
26	6646476,65	599353,75	108,83
28	6646460,47	599349,94	108,61
30	6646412,53	599362,52	108,52

- Volumet har en grunnflaten på 2513.7 kvm.
- Volumets grenser er sammenfallende med ytterkant mur for garasjeanlegget
- Volumet er avgrenset oppad i dekke mot overliggende terreng/bygning
- Volumet er avgrenset nedad av underkant gulv i garasjeanlegg
- Volumet har varierende øvre og nedre høydebegrensning fra kote 105,67 til kote 109,32
- Bruk: Garasjeanlegg

TEGNFORKLARING

- Umerka punkt
- Grense for anleggseiendom
- Matrikkelgrense
- (1,2) (Nedre begrensning, øvre begrensning)
- (1) Grensenummer

SAK NR. 20-049513REN
Avslutta 05.04.2024
Blad 3 av 14
Teknisk utreder -
Overingeniør Odd Svarstad

0 4 8 meter 12 16 20
Målestokk 1:400

Attestert kopi av dok.nr. 2025/242578/200
Attesteringstidspunkt 2026-05-11 13:56
Kartverket

Oslo og Østre Viken jordskifterett
Jordskiftekart
Grefsen Stasjonsby
i Oslo kommune




TEGNFORKLARING
- Umerka punkt
- Grense for anleggseiendom
- Matrikkelgrense
- (1) Grensenummer

SAK NR. 20-049513REN
Avslutta 05.04.2023
Blad 4 av 14
Teknisk utreder -
Overingeniør Odd Svarstad

0 4 8 meter 12 16 20
Målestokk 1:400

- Volumet har en grunnflaten på 1575,83 kvm.
- Volumets grenser er sammenfallende med ytterkant mur for garasjeanlegget
- Volumet er avgrenset oppad i dekke mot overliggende terreng/bygning
- Volumet er avgrenset nedad i dekke mot underliggende garasjeanlegg
- Volumet har varierende øvre og nedre høydebegrensning fra kote 105,82 til kote 108,74
- Bruk: Garasjeanlegg



Oslo og Østre Viken jordskifterett
Jordskifteskart
Grefsen Stasjonsby
i Oslo kommune
379/2
Anleggseiendom
376/2
Anleggseiendom (P1P2)
379/3
Anleggseiendom (P3U2)
379/6
Anleggseiendom (P4U2)
79/120
79/118
76/308
76/285
TEGNFORKLARING
Umerka punkt
Grense for anleggseiendom
Matrikkelgrense
Grensenummer
SAK NR. 20-049513REN
Avsluttø 05.04.2024
Blad 5 av 14
Teknisk utreder -
Overingeniør Odd Svarstad
Målestokk 1:400
- Volumet har en grunnflate på 1225,08 kvm.
- Volumets grenser er sammenfallende med ytterkant mur for garasjeanlegget
- Volumet er avgrenset oppad i dekke mot overliggende anleggseiendom
- Volumet er avgrenset nedad i underkant gulv i garasjeanlegg
- Volumet har varierende øvre og nedre høydebegrensning
fra kote 103.02 til kote 105.62
- Bruk: Garasjeanlegg

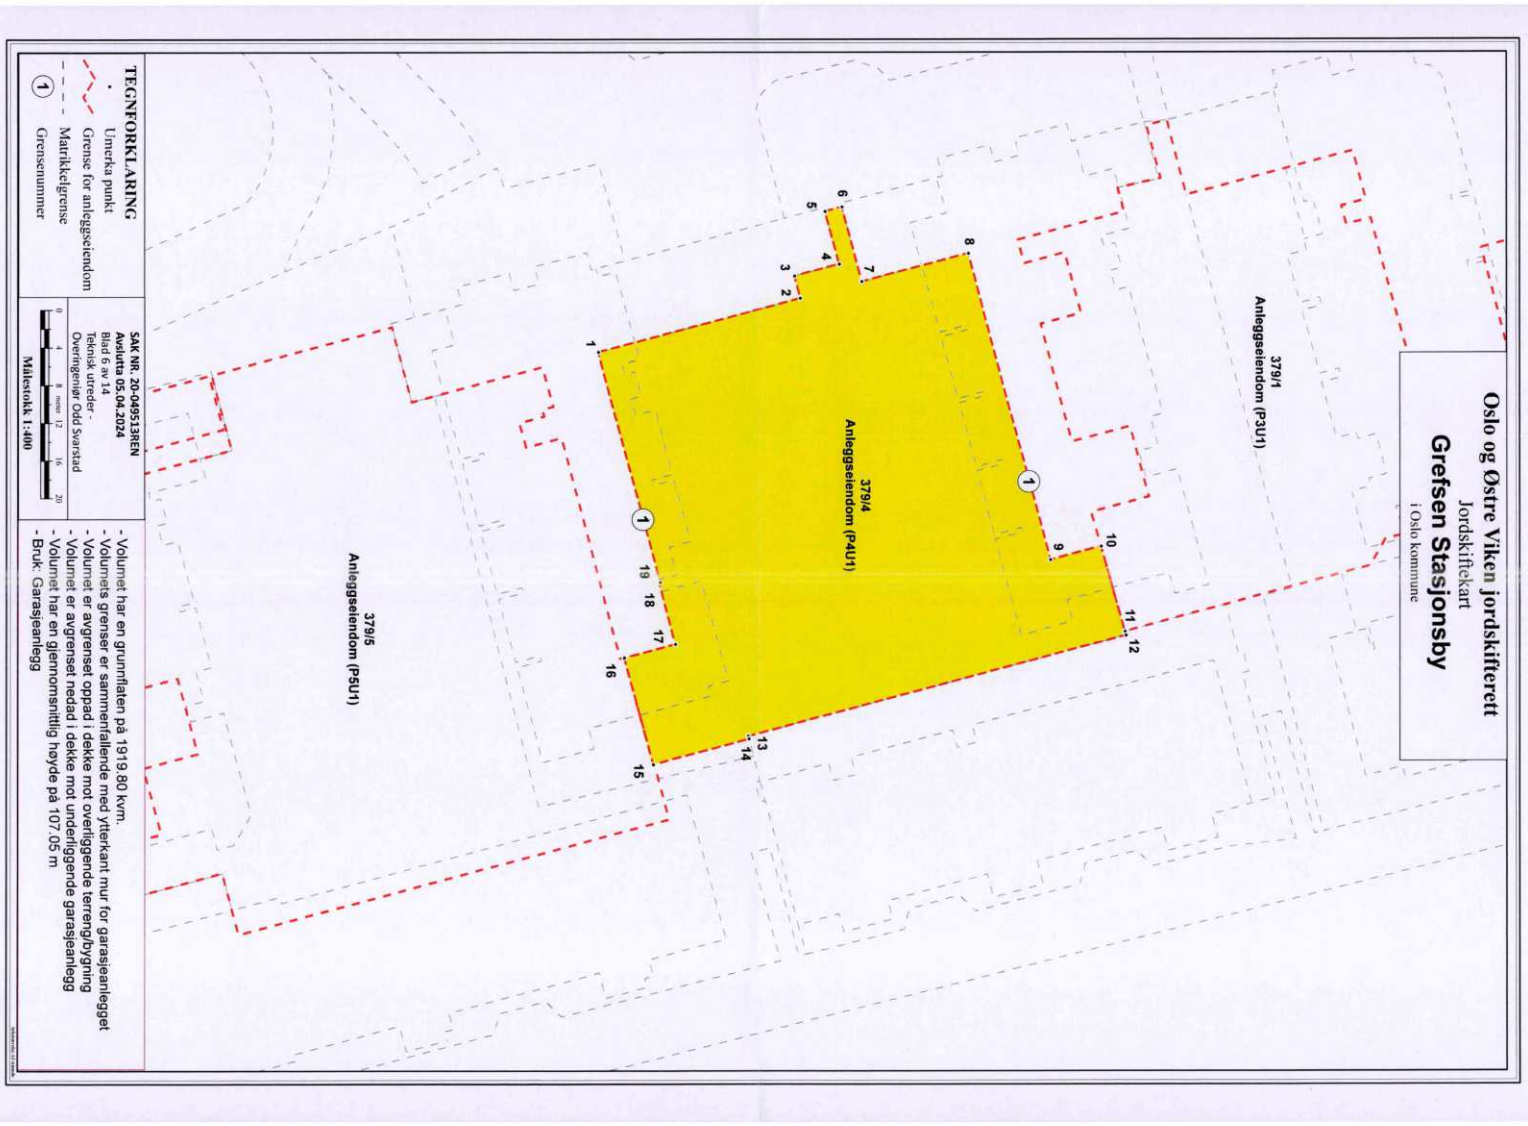
Oslo og Østre Viken jordskifterett
Jordskiftekart
Grefsen Stasjonsby
i Oslo kommune
379/1
Anleggseiendom (P3U1)
379/4
Anleggseiendom (P4U1)
379/5
Anleggseiendom (P5U1)
TEGNFORKLARING
Umerka punkt
Grense for anleggseiendom
Matrikkelgrense
Grensenummer
SAK NR. 20-049513REN
Avsluttа 05.04.2024
Blad 6 av 14
Teknisk utreder -
Overingeniør Odd Svarstad
Målestokk 1:400
- Volumet har en grunnflaten på 1919.80 kvm.
- Volumets grenser er sammenfallende med ytterkant mur for garasjeanlegget
- Volumet er avgrenset oppad i dekke mot overliggende terrengbygning
- Volumet er avgrenset nedad i dekke mot underliggende garasjeanlegg
- Volumet har en gjennomsnittlig høyde på 107.05 m
- Bruk: Garasjeanlegg



Oslo og Østre Viken jordskifterett
Jordskiftekart
Grefsen Stasjonsby
i Oslo kommune
379/3
Anleggseiendom (P3U2)
379/6
Anleggseiendom (P4U2)
379/2
Anleggseiendom
379/7
Anleggseiendom (P5U2)
TEGNFORKLARING
Umerka punkt
Grense for anleggseiendom
Matrikkelgrense
Grensenummer
SAK NR. 20-049513REN
Avsluttet 05.04.2024
Blad 7 av 14
Teknisk utreder -
Overingeniør Odd Svarstad
Målestokk 1:400
- Volumet har en grunnflate på 2372.43 kvm.
- Volumets grenser er sammenfallende med ytterkant mur for garasjeanlegget
- Volumet er avgrenset oppad i dekke mot overliggende anleggseiendom
- Volumet er avgrenset nedad i underkant gulv i garasjeanlegg
- Volumet har en gjennomsnittlig høyde på 103.99
- Bruk: Garasjeanlegg



Oslo og Østre Viken jordskifterett
Jordskiftekart
Grefsen Stasjonsby
i Oslo kommune
379/4
Anleggseiendom (P4U1)
379/5
Anleggseiendom (P5U1)
79/119
TEGNFORKLARING
Umerka punkt
Grense for anleggseiendom
Matrikkelgrense
Grensenummer
SAK NR. 20-049513REN
Avsluttа 05.04.2024
Blad 8 av 14
Teknisk utreder -
Overingeniør Odd Sverstad
Målestokk 1:400
- Volumet har en grunnflate på 3154.91 kvm.
- Volumets grenser er sammenfallende med ytterkant mur for garasjeanlegget
- Volumet er avgrenset oppad i dekke mot overliggende terreng/bygning
- Volumet er avgrenset nedad i dekke mot underliggende garasjeanlegg
- Volumet har en gjennomsnittlig høyde på 105.49 m
- Bruk: Garasjeanlegg


Oslo og Østre Viken jordskifterett
Jordskiftekart
Grefsen Stasjonsby
i Oslo kommune
379/2
Anleggseiendom
379/6
Anleggseiendom (P4U2)
379/7
Anleggseiendom (P5U2)
TEGNFORKLARING
Umerka punkt
Grense for anleggseiendom
Matrikkelgrense
Grensenummer
SAK NR. 20-049513REN
Avsluttа 05.04.2024
Blad 9 av 14
Teknisk utreder -
Overingeniør Odd Svarstad
Målestokk 1:400
- Volumet har en grunnflate på 1819,74 kvm.
- Volumets grenser er sammenfallende med ytterkant mur for garasjeanlegget
- Volumet er avgrenset oppad i dekke mot overliggende anleggseiendom
- Volumet er avgrenset nedad i underkant gulv i garasjeanlegg
- Volumet har en gjennomsnittlig høyde på 103.99 m
- Bruk: Garasjeanlegg

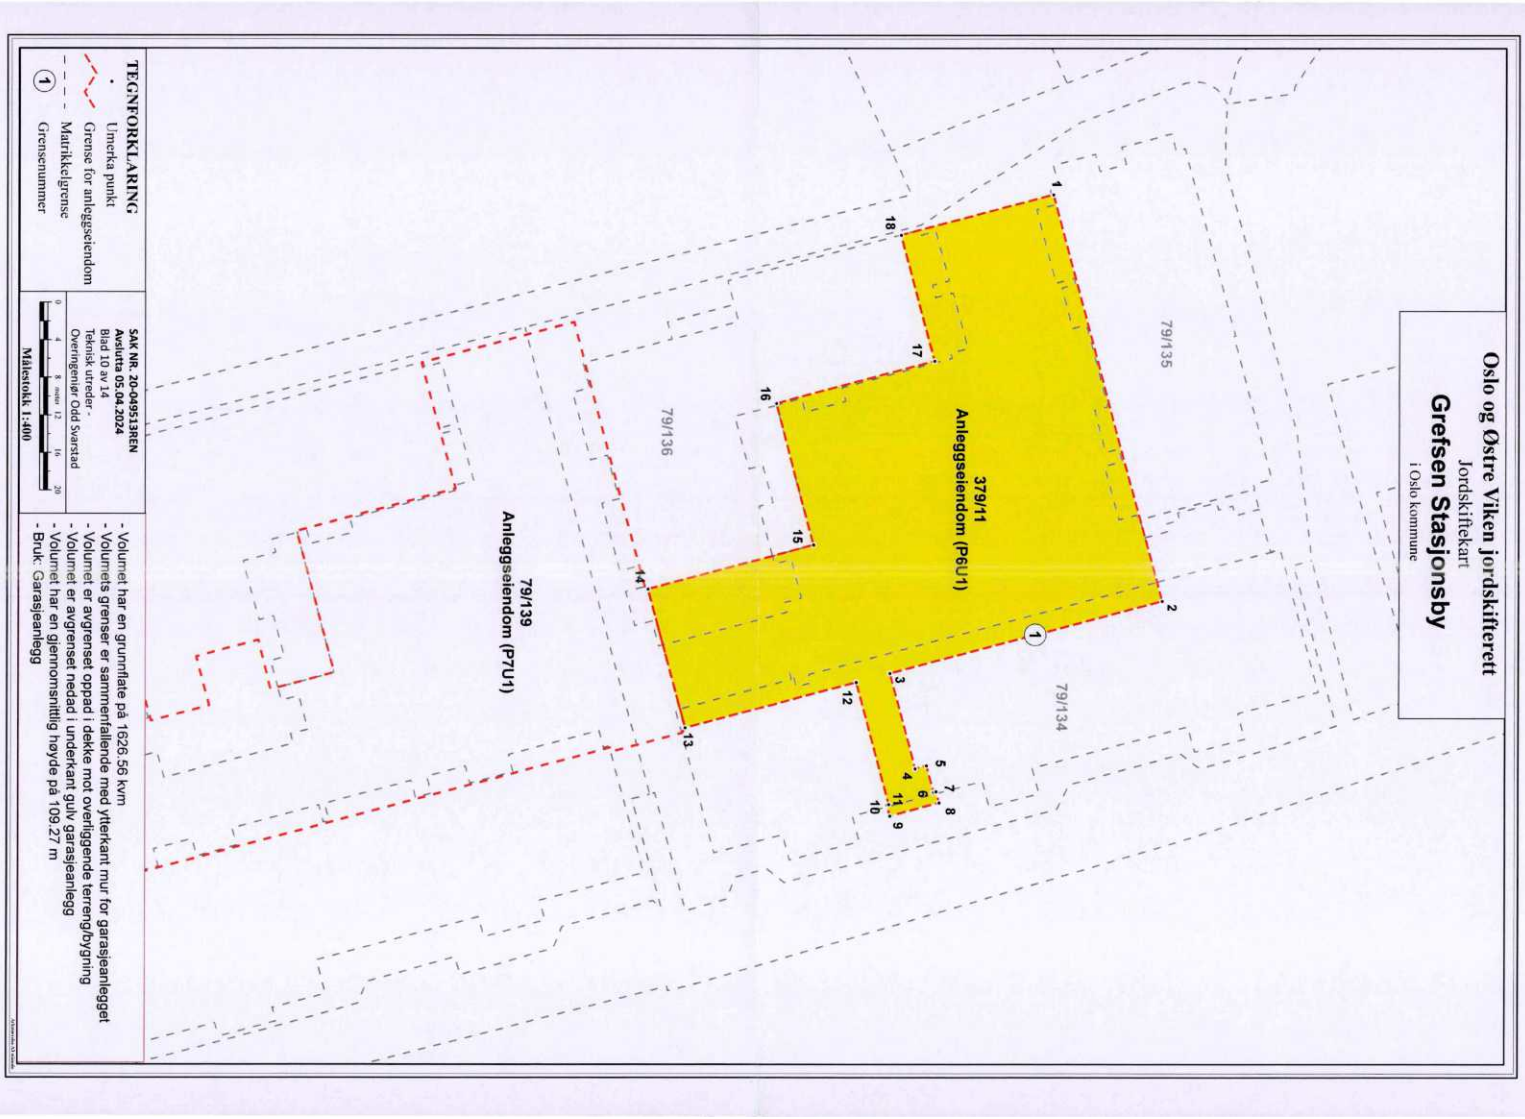

Oslo og Østre Viken jordskifterett
Jordskiftekart
Grefsen Stasjonsby
i Oslo kommune
379/11
Anleggseiendom (P6U1)
79/139
Anleggseiendom (P7U1)
79/135
79/136
79/134
TEGNFORKLARING
Umerka punkt
Grense for anleggseiendom
Matrikkelgrense
Grensenummer
SAK NR. 20-049513REN
Avsluttа 05.04.2024
Blad 10 av 14
Teknisk utreder -
Overingeniør Odd Svarstad
Målestokk 1:400
- Volumet har en grunnflate på 1626.56 kvm
- Volumets grenser er sammenfallende med ytterkant mur for garasjeanlegget
- Volumet er avgrenset oppad i dekke mot overliggende terreng/bygning
- Volumet er avgrenset nedad i underkant gulv garasjeanlegg
- Volumet har en gjennomsnittlig høyde på 109.27 m
- Bruk: Garasjeanlegg


Attestert kopi av dok.nr. 2025/242578/200
Attesteringstidspunkt 2026-05-11 13:56
Kartverket

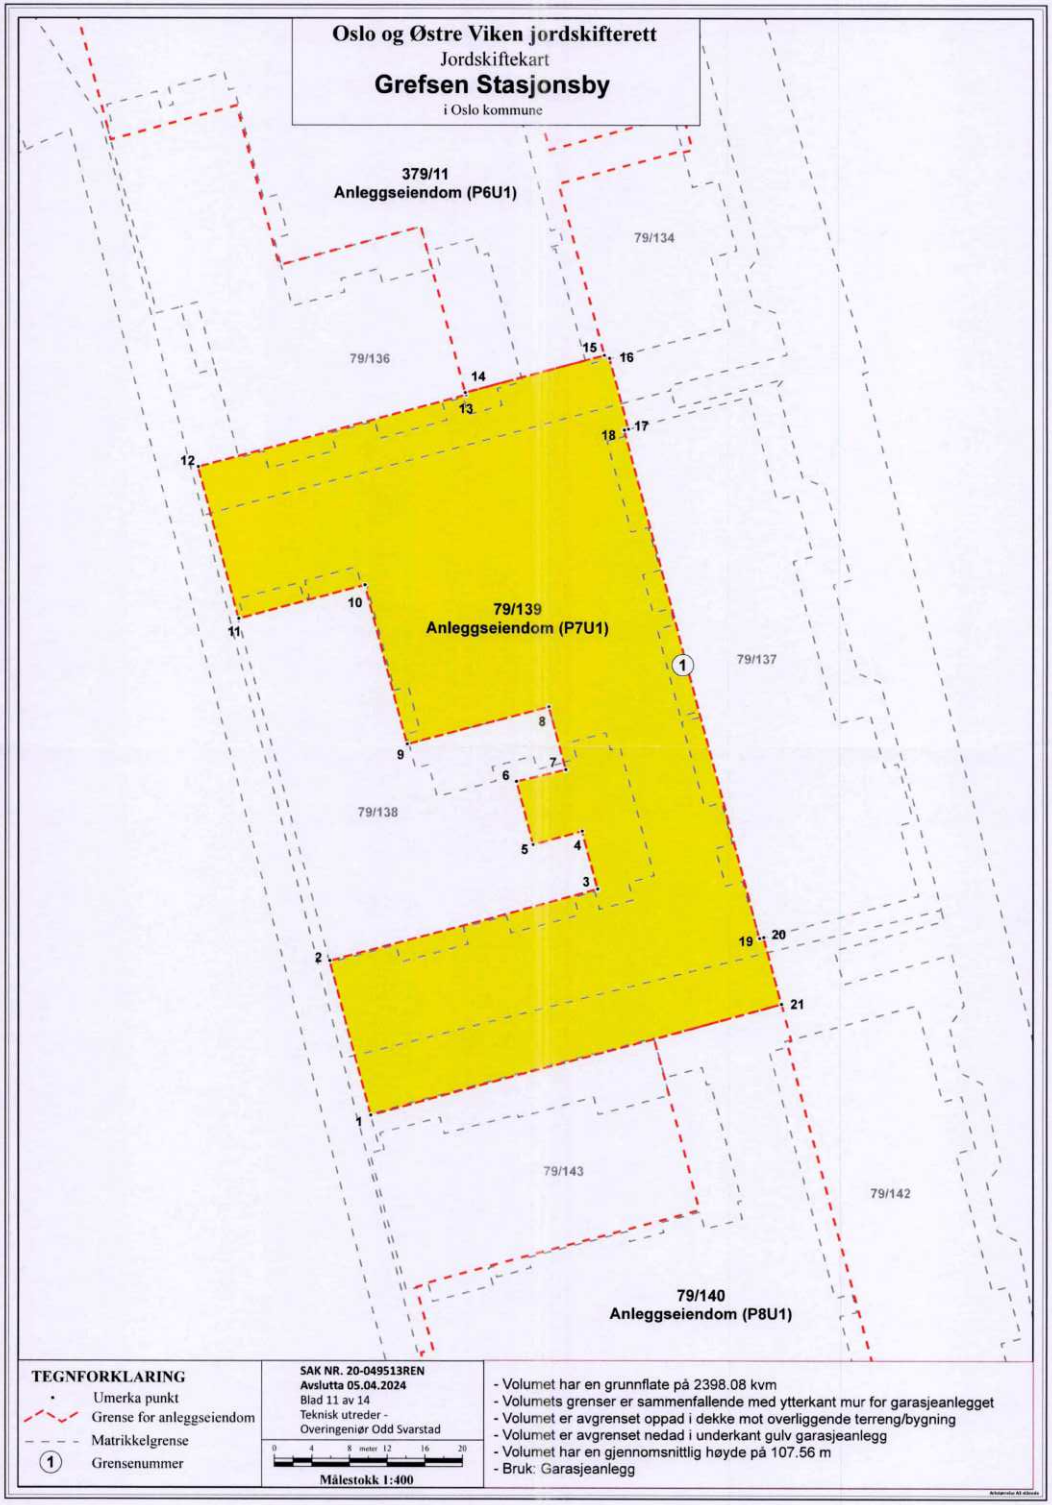


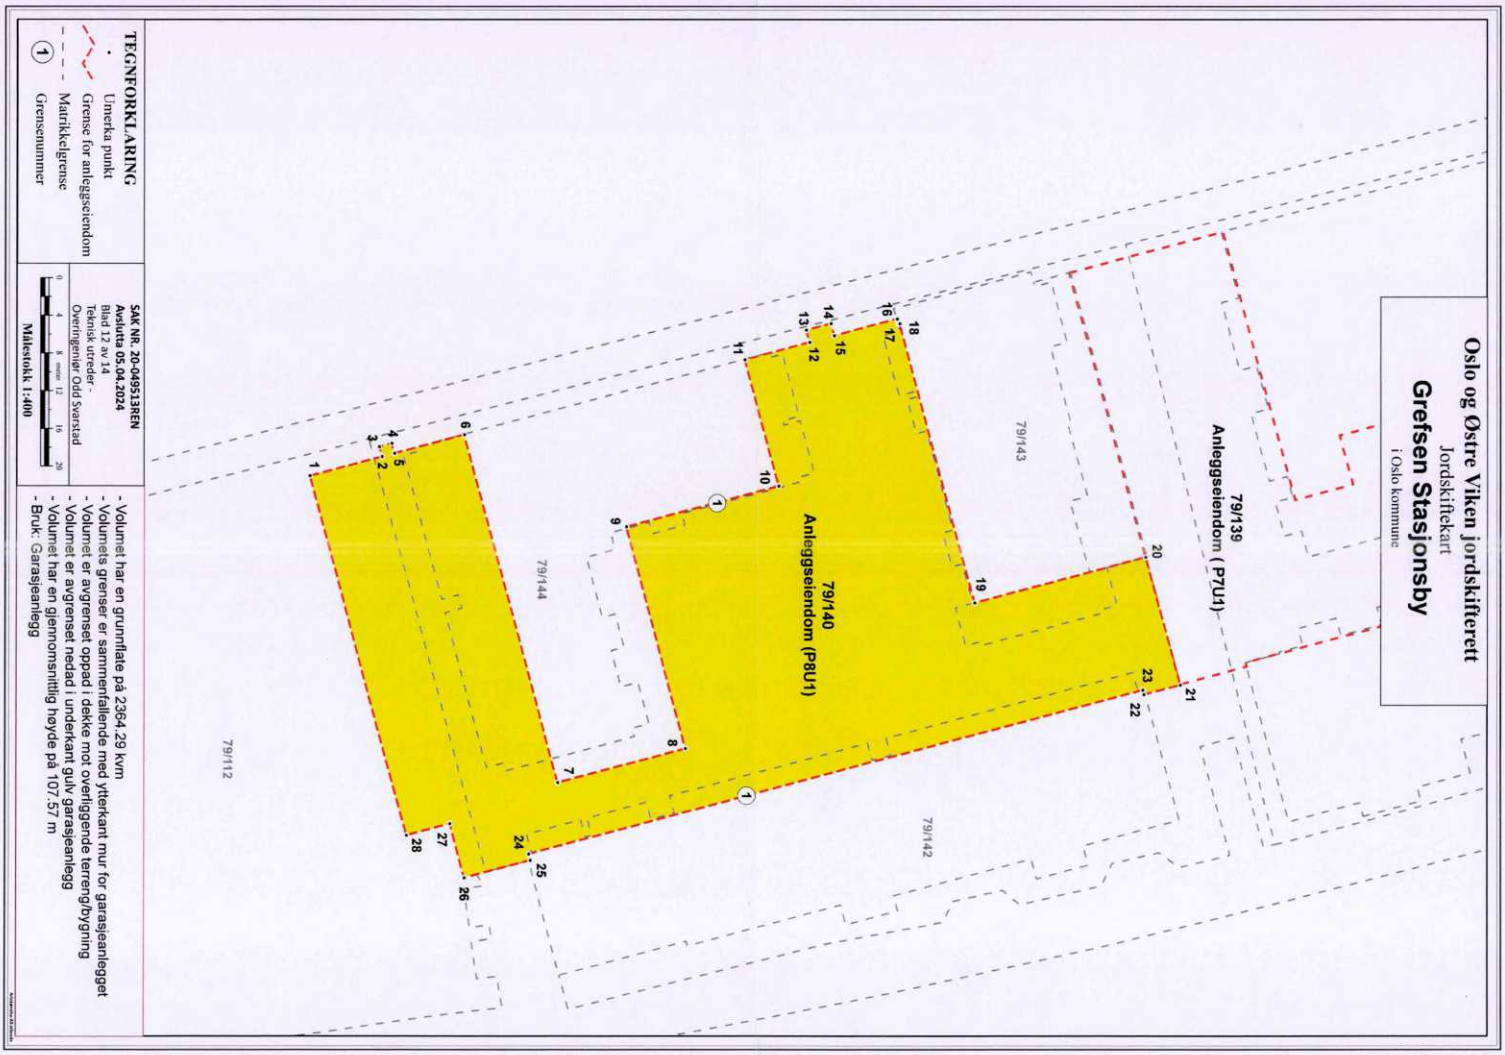
Oslo og Østre Viken jordskifterett
Jordskiftekart
Grefsen Stasjonsby
i Oslo kommune
79/139
Anleggseiendom (P7U1)
79/140
Anleggseiendom (P8U1)
79/143
79/144
79/142
79/112
TEGNFORKLARING
Umerka punkt
Grense for anleggseiendom
Matrikkelgrense
Grensenummer
SAK NR. 20-049513REN
Avsluttа 05.04.2024
Blad 12 av 14
Teknisk utreder -
Overingeniør Odd Svarstad
Målestokk 1:400
- Volumet har en grunnflate på 2364.29 kvm
- Volumets grenser er sammenfallende med ytterkant mur for garasjeanlegget
- Volumet er avgrenset oppad i dekke mot overliggende terreng/bygning
- Volumet er avgrenset nedad i underkant gulv garasjeanlegg
- Volumet har en gjennomsnittlig høyde på 107.57 m
- Bruk: Garasjeanlegg


Oslo og Østre Viken jordskifterett
Jordskiftekart
Grefsen Stasjonsby
i Oslo kommune
79/141
Anleggseiendom (P8U2)
79/143
79/142
79/144
79/112
TEGNFORKLARING
Umerka punkt
Grense for anleggseiendom
Matrikkelgrense
Grensenummer
SAK NR. 20-049513REN
Avsluttet 05.04.2024
Blad 13 av 14
Teknisk utreder: -
Overingeniør Odd Svarstad
Målestokk 1:400
- Volumet har en grunnflate på 2248.98 kvm
- Volumets grenser er sammenfallende med ytterkant mur for garasjeanlegget
- Volumet er avgrenset oppad i dekke mot overliggende anleggseiendom
- Volumet er avgrenset nedad i underkant gulv garasjeanlegg
- Volumet har en gjennomsnittlig høyde på 104.81 m
- Bruk: Garasjeanlegg

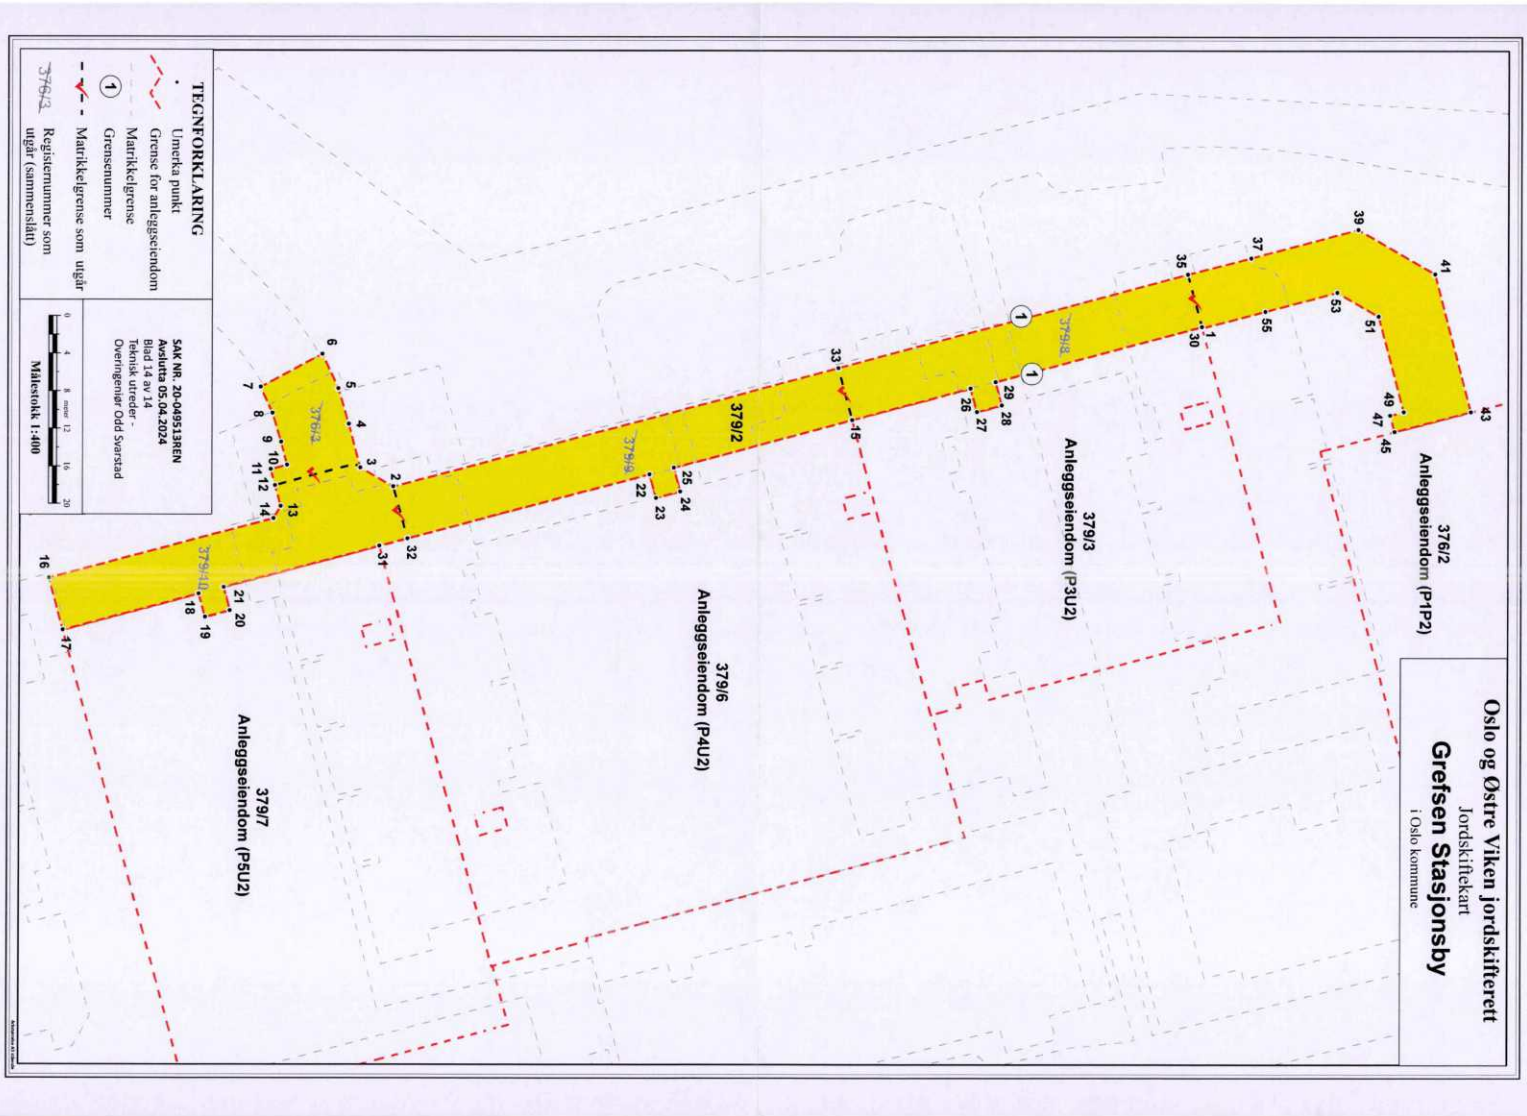
Oslo og Østre Viken jordskifterett
Jordskiftekart
Grefsen Stasjonsby
i Oslo kommune
376/2
Anleggseiendom (P1P2)
379/3
Anleggseiendom (P3U2)
379/6
Anleggseiendom (P4U2)
379/7
Anleggseiendom (P5U2)
379/2
TEGNFORKLARING
Umerka punkt
Grense for anleggseiendom
Matrikkelgrense
Grensenummer
Matrikkelgrense som utgår
Registernummer som utgår (sammenslått)
SAK NR. 20-049513REN
Avsluttа 05.04.2024
Blad 14 av 14
Teknisk utreder -
Overingeniør Odd Svarstad
Målestokk 1:400

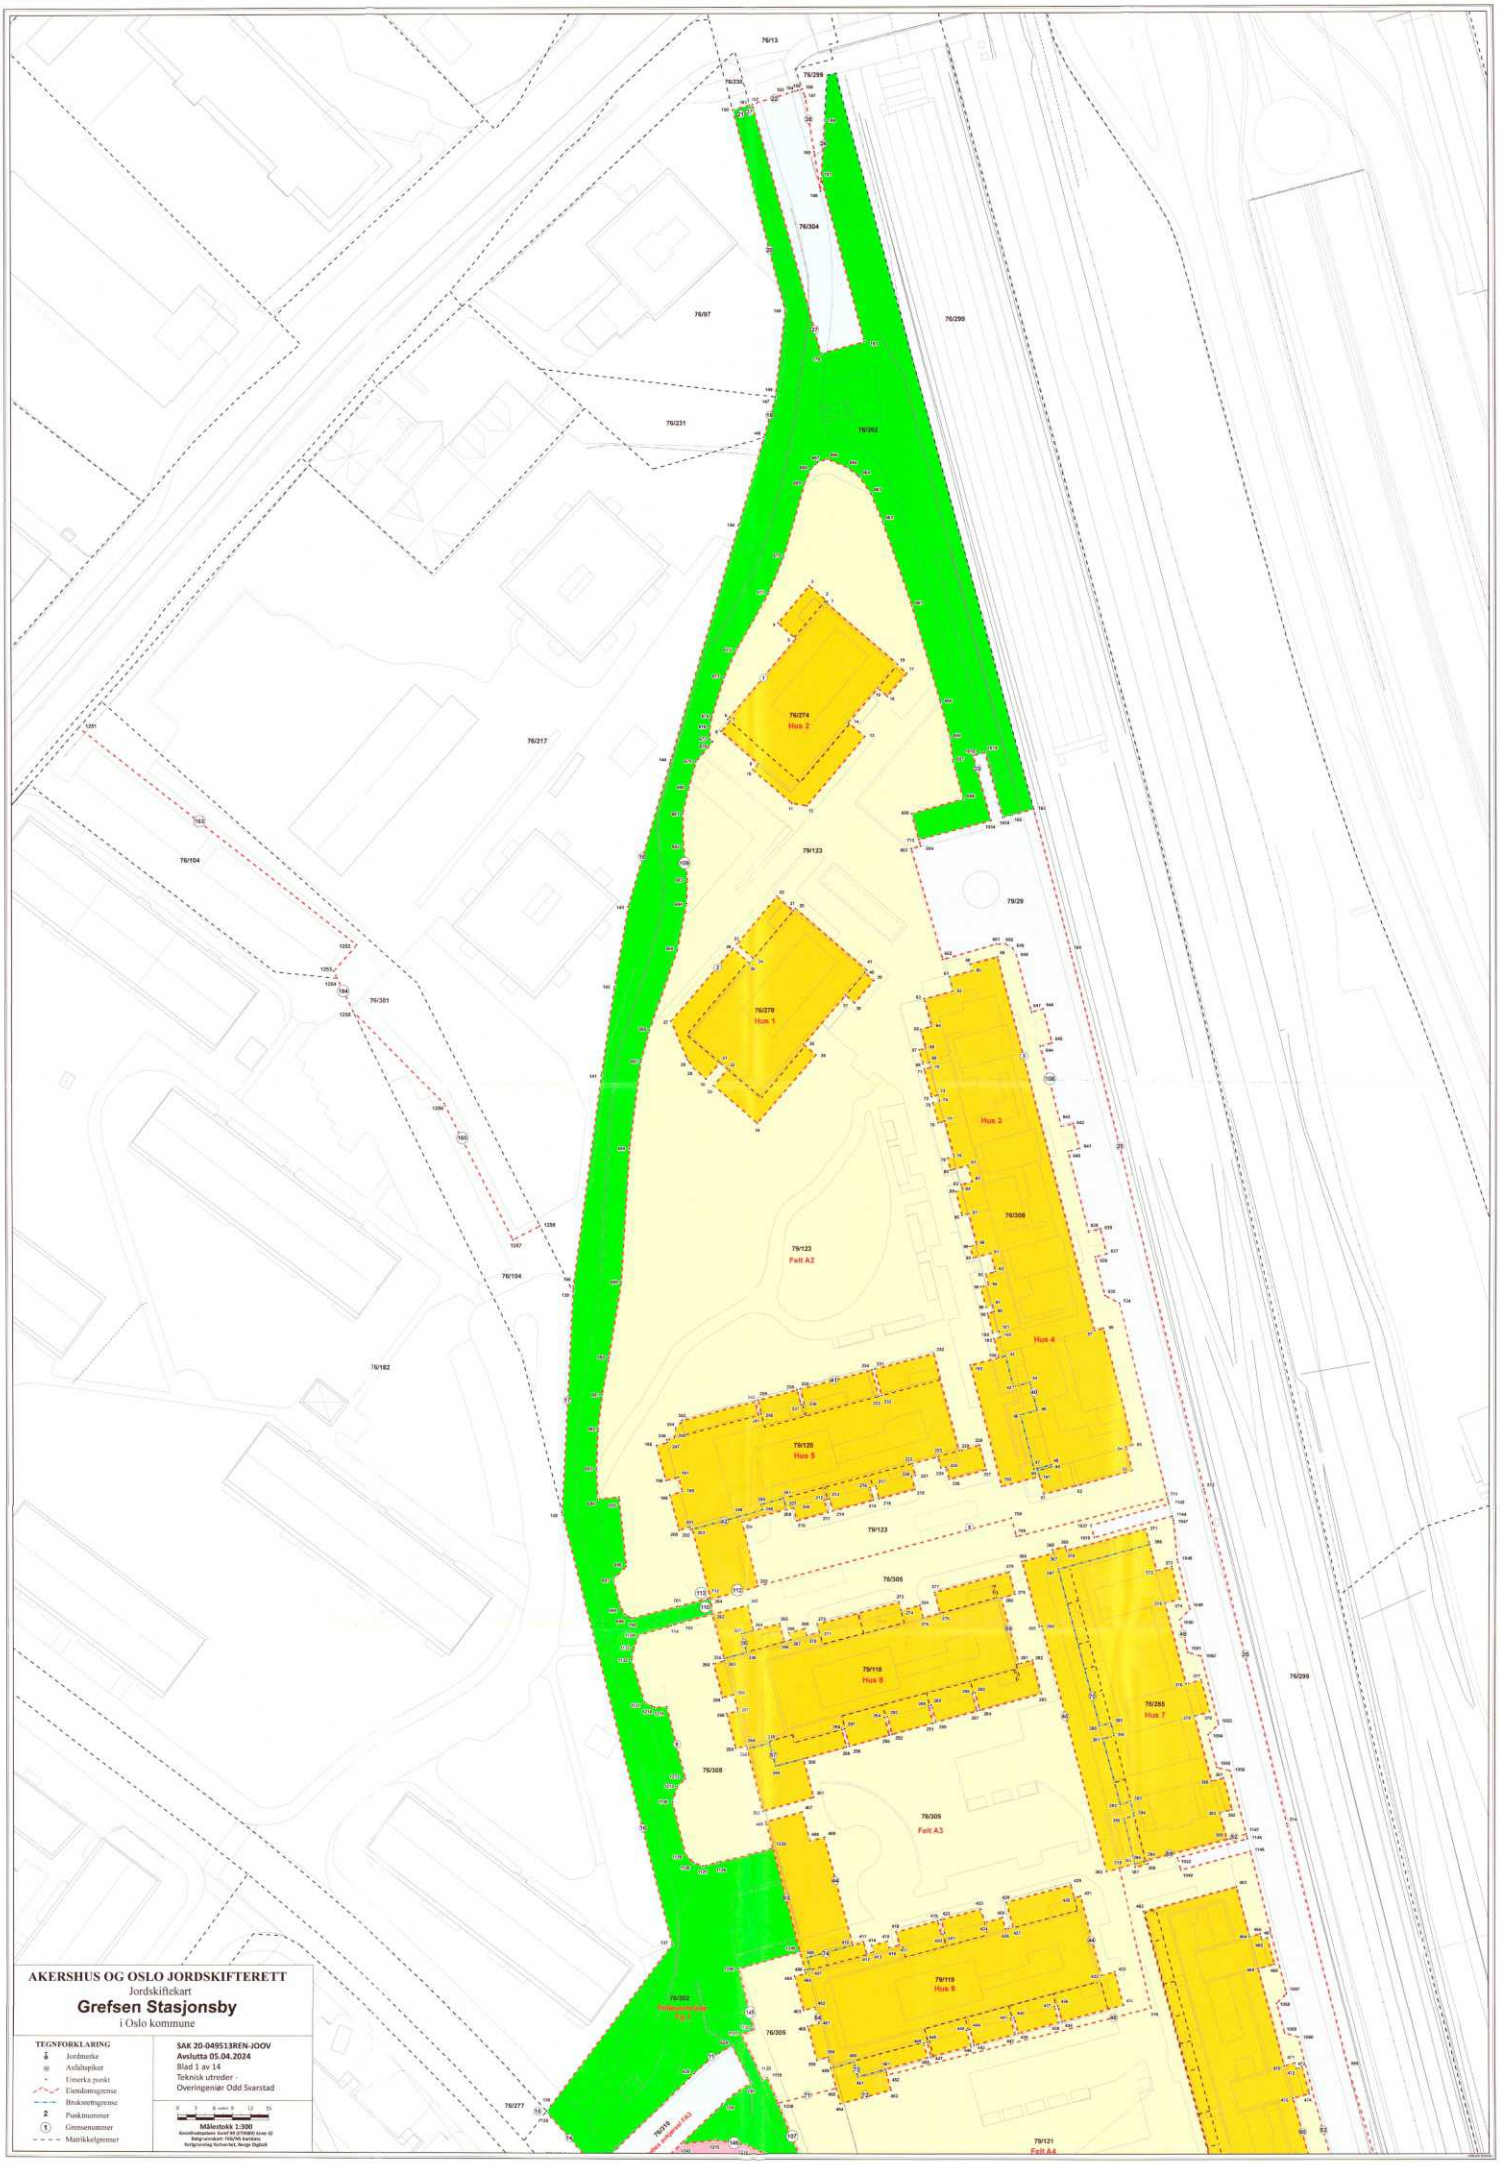
76/13
76/299
76/304
76/97
76/290
76/231
76/302
76/274
Hus 2
76/217
76/104
79/123
79/29
76/278
Hus 1
76/301
Hus 3
76/308
79/123
Felt A2
Hus 4
76/104
76/182
79/120
Hus 5
79/123
76/305
79/118
Hus 6
76/299
76/285
Hus 7
76/305
76/305
Felt A3
79/119
Hus 9
76/302
Fellesområde
Felt C
76/305
76/277
79/121
Felt A4
AKERSHUS OG OSLO JORDSKIFTERETT
Jordskiftekart
Grefsen Stasjonsby
i Oslo kommune
TEGNFORKLARING
Jordmerke
Avlshjelper
Umerka punkt
Eiendomsgrense
Bruksrettsgrense
Punktnummer
Grensenummer
Matrikkelgrenser
SAK 20-049513REN-JOOV
Avsluttet 05.04.2024
Blad 1 av 14
Teknisk utreder -
Overingeniør Odd Svarstad
Målestokk 1:300

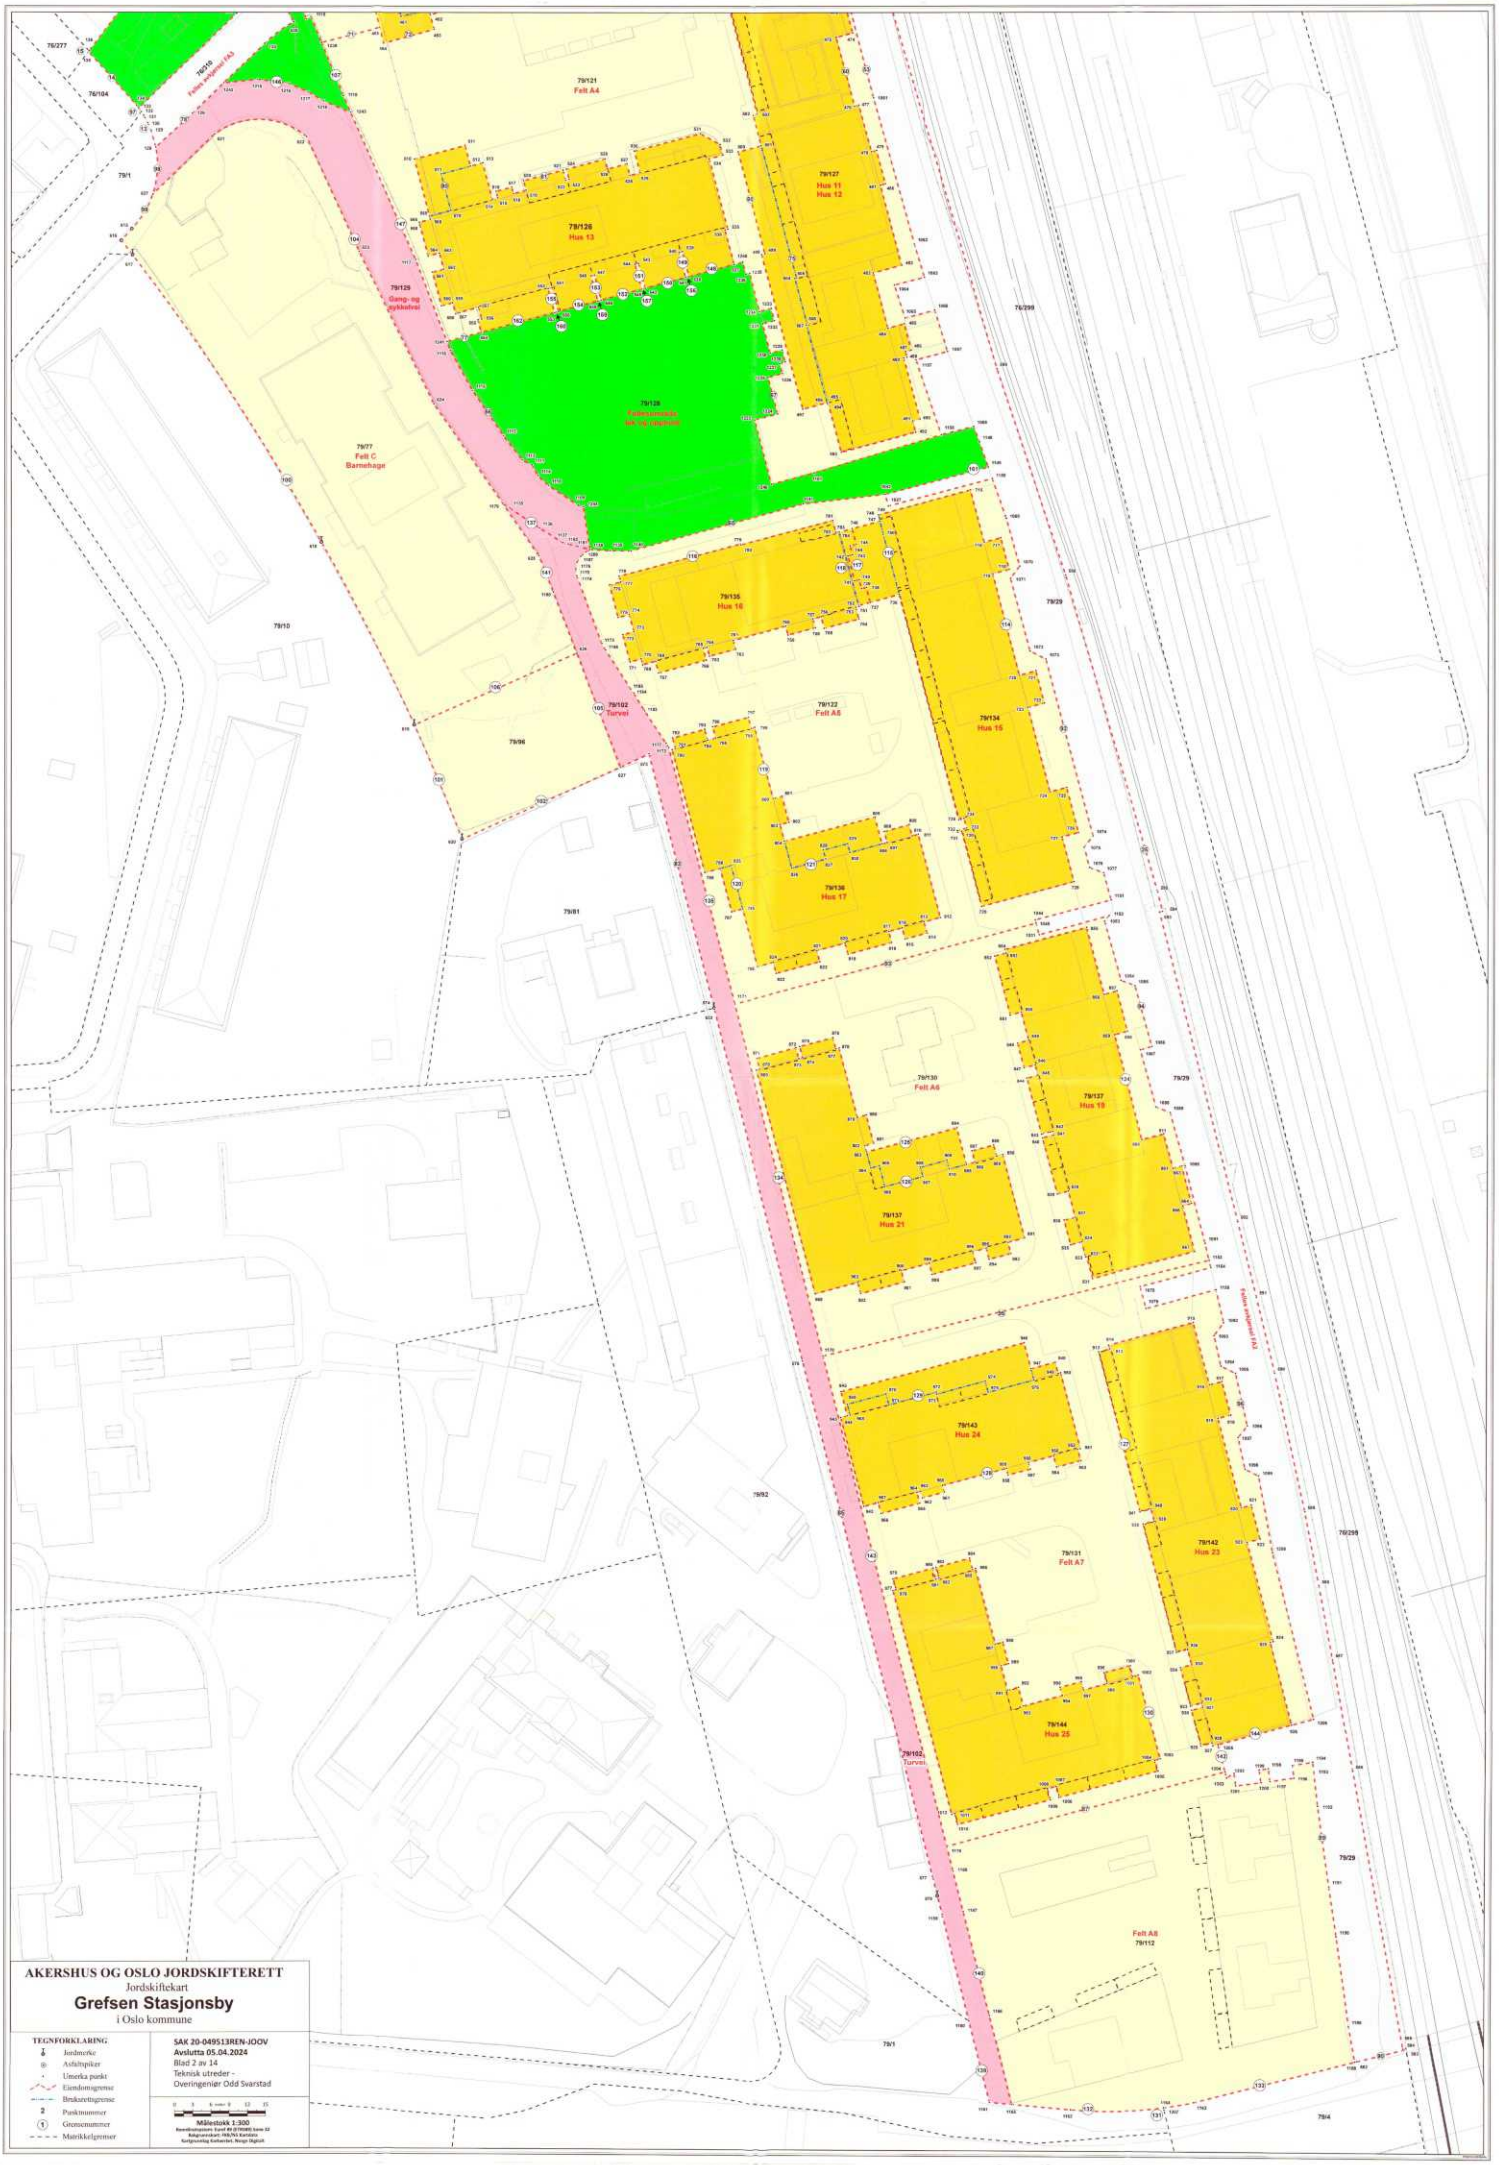
79/121
Felt A4
79/127
Hus 11
Hus 12
79/126
Hus 13
79/129
Gang- og sykkelveg
79/128
Fellesområde lek- og oppholds
79/77
Felt C
Barnehage
79/135
Hus 16
79/122
Felt A5
79/134
Hus 15
79/102
Turveg
79/136
Hus 17
79/130
Felt A6
79/137
Hus 19
79/137
Hus 21
79/143
Hus 24
79/142
Hus 23
79/131
Felt A7
79/144
Hus 25
79/102
Turveg
Felt A8
79/112
AKERSHUS OG OSLO JORDSKIFTERETT
Jordskiftekart
Grefsen Stasjonsby
i Oslo kommune
TEGNFORKLARING
Jordmerke
Asfaltpiker
Umerka punkt
Eiendomsgrense
Bruksrettsgrense
Punktnummer
Grensenummer
Matrikkelgrenser
SAK 20-049513REN-JOOV
Avsluttet 05.04.2024
Blad 2 av 14
Teknisk utreder -
Overingeniør Odd Svarstad
Målestokk 1:300

Melding til tinglysing

Plan- og bygningsetaten
TEKNISK FAGAVDELING
RETT KOPI 11.10.2022 Kjetil Engen

Det er ført en seksjonering i matrikkelen
Det er ført med brukstilfelle: Seksjonering

Løpenummer for forretning: 613670445
Vedlegg: Ja

Rekvirent av tinglysing

Organisasjonsnr	Navn	Adresse
971040823	OSLO KOMMUNE PLAN- OG	Postboks 364 Sentrum, 0102 OSLO

Rekvirent(er) av forretning

Fødselsdato/Orgnr	Navn	Bruksenhe	Adresse
953510146	Combibygg ANS		c/o TRIO REGNSKAP AS, Nils Hansens vei 4B, 0667 OSLO

Matrikkelenhet(er) som er seksjonert

Knr	Gnr	Bnr
0301	79	112

Nye seksjoner

Knr	Gnr	Bnr	Fnr	Snr	Sameiebrøk	Formålskode	Tilleggsareal bygning	Eksklusivt uteareal
0301	79	112	0	1	83 / 6697	Boligseksjon	Ja	Ja
0301	79	112	0	2	38 / 6697	Boligseksjon	Ja	Ja
0301	79	112	0	3	85 / 6697	Boligseksjon	Ja	Ja
0301	79	112	0	4	85 / 6697	Boligseksjon	Ja	Ja
0301	79	112	0	5	38 / 6697	Boligseksjon	Ja	Ja
0301	79	112	0	6	96 / 6697	Boligseksjon	Ja	Ja
0301	79	112	0	7	100 / 6697	Boligseksjon	Ja	Ja
0301	79	112	0	8	71 / 6697	Boligseksjon	Ja	Ja
0301	79	112	0	9	113 / 6697	Boligseksjon	Ja	Ja
0301	79	112	0	10	83 / 6697	Boligseksjon	Ja	Nei
0301	79	112	0	11	50 / 6697	Boligseksjon	Ja	Nei
0301	79	112	0	12	85 / 6697	Boligseksjon	Ja	Nei
0301	79	112	0	13	85 / 6697	Boligseksjon	Ja	Nei
0301	79	112	0	14	50 / 6697	Boligseksjon	Ja	Nei
0301	79	112	0	15	96 / 6697	Boligseksjon	Ja	Nei
0301	79	112	0	16	100 / 6697	Boligseksjon	Ja	Nei
0301	79	112	0	17	43 / 6697	Boligseksjon	Ja	Nei
0301	79	112	0	18	39 / 6697	Boligseksjon	Ja	Nei
0301	79	112	0	19	113 / 6697	Boligseksjon	Ja	Nei

Doknr.: 1160821 Tinglyst: 14.10.2022
STATENS KARTVERK

Kartverket
Attestert kopi av dok.nr. 2022/1160821/200
Attesteringstidspunkt 2026-05-11 13:56
Side 1 av 27

Melding til tinglysing

Knr	Gnr	Bnr	Fnr	Snr	Sameiebrøk	Formålskode	Tilleggsareal bygning	Eksklusivt uteareal
0301	79	112	0	20	83 / 6697	Boligseksjon	Ja	Nei
0301	79	112	0	21	50 / 6697	Boligseksjon	Ja	Nei
0301	79	112	0	22	85 / 6697	Boligseksjon	Ja	Nei
0301	79	112	0	23	85 / 6697	Boligseksjon	Ja	Nei
0301	79	112	0	24	50 / 6697	Boligseksjon	Ja	Nei
0301	79	112	0	25	96 / 6697	Boligseksjon	Ja	Nei
0301	79	112	0	26	100 / 6697	Boligseksjon	Ja	Nei
0301	79	112	0	27	43 / 6697	Boligseksjon	Ja	Nei
0301	79	112	0	28	39 / 6697	Boligseksjon	Ja	Nei
0301	79	112	0	29	113 / 6697	Boligseksjon	Ja	Nei
0301	79	112	0	30	83 / 6697	Boligseksjon	Ja	Nei
0301	79	112	0	31	50 / 6697	Boligseksjon	Ja	Nei
0301	79	112	0	32	85 / 6697	Boligseksjon	Ja	Nei
0301	79	112	0	33	85 / 6697	Boligseksjon	Ja	Nei
0301	79	112	0	34	50 / 6697	Boligseksjon	Ja	Nei
0301	79	112	0	35	96 / 6697	Boligseksjon	Ja	Nei
0301	79	112	0	36	100 / 6697	Boligseksjon	Ja	Nei
0301	79	112	0	37	43 / 6697	Boligseksjon	Ja	Nei
0301	79	112	0	38	39 / 6697	Boligseksjon	Ja	Nei
0301	79	112	0	39	113 / 6697	Boligseksjon	Ja	Nei
0301	79	112	0	40	83 / 6697	Boligseksjon	Ja	Nei
0301	79	112	0	41	50 / 6697	Boligseksjon	Ja	Nei
0301	79	112	0	42	85 / 6697	Boligseksjon	Ja	Nei
0301	79	112	0	43	85 / 6697	Boligseksjon	Ja	Nei
0301	79	112	0	44	50 / 6697	Boligseksjon	Ja	Nei
0301	79	112	0	45	96 / 6697	Boligseksjon	Ja	Nei
0301	79	112	0	46	100 / 6697	Boligseksjon	Ja	Nei
0301	79	112	0	47	43 / 6697	Boligseksjon	Ja	Nei
0301	79	112	0	48	39 / 6697	Boligseksjon	Ja	Nei
0301	79	112	0	49	113 / 6697	Boligseksjon	Ja	Nei
0301	79	112	0	50	83 / 6697	Boligseksjon	Ja	Nei
0301	79	112	0	51	50 / 6697	Boligseksjon	Ja	Nei
0301	79	112	0	52	85 / 6697	Boligseksjon	Ja	Nei

Kartverket

Attestert kopi av dok.nr. 2022/1160821/200
Attesteringstidspunkt 2026-05-11 13:56

Melding til tinglysing

Knr	Gnr	Bnr	Fnr	Snr	Sameiebrøk	Formålskode	Tilleggsareal bygning	Eksklusivt uteareal
0301	79	112	0	53	85 / 6697	Boligseksjon	Ja	Nei
0301	79	112	0	54	50 / 6697	Boligseksjon	Ja	Nei
0301	79	112	0	55	96 / 6697	Boligseksjon	Ja	Nei
0301	79	112	0	56	100 / 6697	Boligseksjon	Ja	Nei
0301	79	112	0	57	43 / 6697	Boligseksjon	Ja	Nei
0301	79	112	0	58	39 / 6697	Boligseksjon	Ja	Nei
0301	79	112	0	59	113 / 6697	Boligseksjon	Ja	Nei
0301	79	112	0	60	83 / 6697	Boligseksjon	Ja	Nei
0301	79	112	0	61	50 / 6697	Boligseksjon	Ja	Nei
0301	79	112	0	62	85 / 6697	Boligseksjon	Ja	Nei
0301	79	112	0	63	85 / 6697	Boligseksjon	Ja	Nei
0301	79	112	0	64	50 / 6697	Boligseksjon	Ja	Nei
0301	79	112	0	65	96 / 6697	Boligseksjon	Ja	Nei
0301	79	112	0	66	100 / 6697	Boligseksjon	Ja	Nei
0301	79	112	0	67	43 / 6697	Boligseksjon	Ja	Nei
0301	79	112	0	68	39 / 6697	Boligseksjon	Ja	Nei
0301	79	112	0	69	113 / 6697	Boligseksjon	Ja	Nei
0301	79	112	0	70	83 / 6697	Boligseksjon	Ja	Nei
0301	79	112	0	71	50 / 6697	Boligseksjon	Ja	Nei
0301	79	112	0	72	85 / 6697	Boligseksjon	Ja	Nei
0301	79	112	0	73	85 / 6697	Boligseksjon	Ja	Nei
0301	79	112	0	74	50 / 6697	Boligseksjon	Ja	Nei
0301	79	112	0	75	96 / 6697	Boligseksjon	Ja	Nei
0301	79	112	0	76	100 / 6697	Boligseksjon	Ja	Nei
0301	79	112	0	77	43 / 6697	Boligseksjon	Ja	Nei
0301	79	112	0	78	39 / 6697	Boligseksjon	Ja	Nei
0301	79	112	0	79	113 / 6697	Boligseksjon	Ja	Nei
0301	79	112	0	80	164 / 6697	Næringsseksjon	Ja	Nei
0301	79	112	0	81	574 / 6697	Næringsseksjon	Ja	Nei
0301	79	112	0	82	21 / 6697	Næringsseksjon	Ja	Nei
0301	79	112	0	83	21 / 6697	Næringsseksjon	Ja	Nei

Melding til tinglysing er hjemlet i Matrikkelloven § 24

Kartverket

Attestert kopi av dok.nr. 2022/1160821/200
Attesteringstidspunkt 2026-05-11 13:56

Plan- og bygningsetaten
TEKNISK FAGAVDELING Kjetil Enger
RETT KOPI 23.09.2022

Søknad om seksjonering

Tinglysingsrekvirenten (kommunen)		
Kommunen skal fylle ut dette feltet og sende skjemaet til Kartverket.		
Kommunens navn	Kommunens adresse	Kontaktperson 48058192 KJETIL ENGER
Oslo, Plan- og bygningsetaten	Boks 364 Sentrum, 0102 Oslo	

1. Opplysninger om innsenderen

Feltet skal fylles ut av den som sender inn søknaden til kommunen. Dette kan være den som eier eiendommen (hjemmelshaveren), men også en advokat eller annen med fullmakt fra hjemmelshaveren(e).

Navn	Fødselsnr./Org.nr.	E-postadresse	
Rambøll Norge AS v/Trygve Sørensen		trygve.sorensen@ramboll.no	
Adresse	**Postnummer**	**Poststed**	**Telefonnummer**
Postboks 427 Skøyen	0213	Oslo	95961202

2. Opplysninger om eiendommen

Kommunenr.	Kommunens navn	Gårdsnr.	Bruksnr.	Festenr.
0301	Oslo	79	112	

3. Hvem eier/fester eiendommen? (Hjemmelshaver(e)

Fødselsnr./Org.nr. (11/9 siffer)	Navn	Eierandel (oppgis som brøk)
953510146	Combibygg ANS	1/1

4. Søknad (ønsket oppdeling av eiendommen)

Eiendommen søkes oppdelt i eierseksjoner slik det fremgår av fordelingslisten nedenfor.
Dersom eiendommen ønskes oppdelt i flere enn seksti seksjoner, må du fortsette utfyllingen på søknadens siste side.

Seksjons-nummer
Seksjonens formål
B = Boligseksjon (omfatter også fritidsboliger)
N = næringsseksjon
SB = samleseksjon bolig
SN = samleseksjon næring
Sameiebrøk (teller)
Her skriver du telleren til seksjonen. Nederst skriver du nevneren, som vil være summen av tellerne til samtlige seksjoner i sameiet.
Tilleggsareal
Fyll ut denne kolonnen hvis seksjonen skal ha tilleggsareal.
B = tilleggsareal i bygning
G = tilleggsareal i grunn (krever oppmålingsforretning)
BG = tilleggsareal i bygning og grunn (krever oppmålingsforretning)

S.nr	For-mål	Brøk (teller)	Tilleggs-areal	S.nr	For-mål	Brøk (teller)	Tilleggs-areal	S.nr	For-mål	Brøk (teller)	Tilleggs-areal	S.nr	For-mål	Brøk (teller)	Tilleggs-areal	S.nr	For-mål	Brøk (teller)	Tilleggs-areal
1	B	83	BG	13	B	85	B	25	B	96	B	37	B	43	B	49	B	113	B
2	B	38	BG	14	B	50	B	26	B	100	B	38	B	39	B	50	B	83	B
3	B	85	BG	15	B	96	B	27	B	43	B	39	B	113	B	51	B	50	B
4	B	85	BG	16	B	100	B	28	B	39	B	40	B	83	B	52	B	85	B
5	B	38	BG	17	B	43	B	29	B	113	B	41	B	50	B	53	B	85	B
6	B	96	BG	18	B	39	B	30	B	83	B	42	B	85	B	54	B	50	B
7	B	100	BG	19	B	113	B	31	B	50	B	43	B	85	B	55	B	96	B
8	B	71	BG	20	B	83	B	32	B	85	B	44	B	50	B	56	B	100	B
9	B	113	BG	21	B	50	B	33	B	85	B	45	B	96	B	57	B	43	B
10	B	83	B	22	B	85	B	34	B	50	B	46	B	100	B	58	B	39	B
11	B	50	B	23	B	85	B	35	B	96	B	47	B	43	B	59	B	113	B
12	B	85	B	24	B	50	B	36	B	100	B	48	B	39	B	60	B	83	B
Sum tellere:		6697				Nevner =		6697											

Dato	Innsenderens underskrift
21/12-21	Trygve Sørensen

Fastsatt av Kommunal- og moderniseringsdepartementet med hjemmel i forskrift 17. desember 2017 om bruk av standardisert søknad om seksjonering

5. Nødvendige dokumenter som skal tinglyses samtidig med seksjoneringen

Her skal søker kun gi opplysninger om dokumenter som er nødvendige for at seksjoneringen skal kunne tinglyses, for eksempel dokumenter som inneholder opplysninger om fordeling av opprinnelige sameieandeler.

6. Egenerklæring om at vilkårene i eierseksjonsloven er oppfylt

Hjemmelshaver(ne) erklærer at:

a) ☒ hver seksjonseier har enerett til å bruke en bruksenhet

b) ☒ hver bruksenhets hoveddel er en klart avgrenset og sammenhengende del av en bygning på eiendommen og har egen inngang fra fellesareal, fra naboeiendom eller fra egen tilleggsdel

c) ☒ det er avsatt tilstrekkelig parkeringsareal til å sikre det antallet parkeringsplasser som følger av byggetillatelsen eller plangrunnlaget

d) ☒ seksjoneringen omfatter alle bruksenhetene i eiendommen

e) ☒ seksjoneringen omfatter bare én grunneiendom, festegrunn eller anleggseiendom, eller at kommunen med samtykke fra Kartverket har gjort unntak fra vilkåret

f) ☒ det er fastsatt om den enkelte seksjon skal brukes til boligformål eller annet formål, og bruksformålet er i samsvar med arealplanformålet, eller annen bruk det er gitt tillatelse til

g) ☒ rammetillatelse eller igangsettingstillatelse er gitt dersom seksjoneringen gjelder planlagt bygning eller søknadspliktige tiltak i eksisterende bygg

h) ☒ arealer som andre seksjonseiere trenger tilgang til, og arealer som etter plan- og bygningsloven er avsatt til felles uteoppholdsareal, seksjoneres til fellesareal

i) ☒ det er fastsatt vedtekter.

Hjemmelshaver(ne) er kjent med at det er straffbart å avgi eller benytte uriktig erklæring, jf. straffeloven § 365

7. Egenerklæring om at lovens tilleggsvilkår for seksjonering til bolig er oppfylt

Hjemmelshaver(ne) erklærer at:

☒ Hver boligseksjon er en lovlig etablert boenhet etter plan- og bygningsloven og har kjøkken, bad og wc innenfor hoveddelen av bruksenheten og at bad og wc er i eget eller egne rom

eller

☐ boligseksjonen skal brukes til fritidsbolig,

eller

☐ alle boligene inngår i en samleseksjon bolig

Dato	Innsenderens underskrift
21/12-21	Tygve Sørensen

Fastsatt av Kommunal- og moderniseringsdepartementet med hjemmel i forskrift 17. desember 2017 om bruk av standardisert søknad om seksjonering

8. Vedlegg som skal følge søknaden

a) Situasjonsplan over eiendommen som tydelig angir eiendommens grenser, omrisset av bebyggelsen og grensene for eventuelle utendørs tilleggsdeler som skal inngå i bruksenhetene

b) Plantegninger over etasjene i bygningen, inkludert kjeller og loft. På tegningene skal bruksenhetens arealer og avgrensinger, forslag til seksjonsnummer og bruken av de enkelte rom angis tydelig

c) Sameiets vedtekter

d) Rekvisisjon av oppmålingsforretning dersom noen av bruksenhetene har utendørs tilleggsareal

e) Dokumentasjon på at boligseksjoner oppfyller kravene til å være selvstendige boenheter etter plan- og bygningsloven. Som regel vil slik dokumentasjon fremgå av tillatelse etter plan- og bygningsloven, men også opplysninger fra matrikkelen, tinglyste klausuler eller annet dokument kan tjene som dokumentasjon

f) Samtykke fra rettighetshaver hvis det er tinglyst urådighetserklæring som går ut på at eiendommen ikke kan disponeres over uten samtykke fra rettighetshaver. Samtykket må være med original signatur

g) Dersom det er flere hjemmelshavere til eiendommen som skal seksjoneres, skal skjemaet «Fordeling av sameieandeler ved seksjonering» vedlegges.

9. Innsendte plantegninger

☒ Som hjemmelshaver(e) bekrefter jeg/vi at de vedlagte plantegningene stemmer overens med den faktiske planløsningen

10. Underskrifter

Sted og dato	Hjemmelshavers underskrift	Gjenta navn med blokkbokstaver
Oslo, 09.12.21		MORTEN AUSTEGAD
Oslo 10/12-21		SVEN KRUSE-JENSEN
Oslo 15/12-21	Hilde Vatne	HILDE VATNE

11. Kommunens saksbehandling

a) ☒ Kommunen har utarbeidet og vedlagt matrikkelkart for utendørs tilleggsdeler

b) ☒ Brev med orientering om vedtaket er sendt til innsenderen (må krysses av)

12. Kommunen bekrefter at tillatelse til seksjonering er gitt for (må fylles ut):

Kommunenr.	Kommunens navn	Gårdsnr.	Bruksnr.	Festenr.
0301	Oslo	79	112	

Dato	Underskrift	Stempel
15.6.22		Plan- og bygningsetaten TEKNISK FAGAVDELING

Dato	Innsenderens underskrift
21/12-21	Trygve Sørensen

Fastsatt av Kommunal- og moderniseringsdepartementet med hjemmel i forskrift 17. desember 2017 om bruk av standardisert søknad om seksjonering

4. Søknad (ønsket oppdeling av eiendommen), fortsettelse.

Eiendommen søkes oppdelt i eierseksjoner slik det fremgår av fordelingslisten nedenfor

Seksjons-nummer

Seksjonens formål
B = Boligseksjon (omfatter også fritidsboliger)
N = næringsseksjon
SB = samleseksjon bolig
SN = samleseksjon næring


Sameiebrøk (teller)
Her skriver du telleren til seksjonen. Nederst skriver du nevneren, som vil være summen av tellerne til samtlige seksjoner i sameiet.


Tilleggsareal
Fyll ut denne kolonnen hvis seksjonen skal ha tilleggsareal.
B = tilleggsareal i bygning
G = tilleggsareal i grunn (krever oppmålingsforretning)
BG = tilleggsareal i bygning og grunn (krever oppmålingsforretning)


S.nr	For-mål	Brøk (teller)	Tilleggs-areal	S.nr	For-mål	Brøk (teller)	Tilleggs-areal	S.nr	For-mål	Brøk (teller)	Tilleggs-areal	S.nr	For-mål	Brøk (teller)	Tilleggs-areal	S.nr	For-mål	Brøk (teller)	Tilleggs-areal
61	B	50	B	85				109				133				157			
62	B	85	B	86				110				134				158			
63	B	85	B	87				111				135				159			
64	B	50	B	88				112				136				160			
65	B	96	B	89				113				137				161			
66	B	100	B	90				114				138				162			
67	B	43	B	91				115				139				163			
68	B	39	B	92				116				140				164			
69	B	113	B	93				117				141				165			
70	B	83	B	94				118				142				166			
71	B	50	B	95				119				143				167			
72	B	85	B	96				120				144				168			
73	B	85	B	97				121				145				169			
74	B	50	B	98				122				146				170			
75	B	96	B	99				123				147				171			
76	B	100	B	100				124				148				172			
77	B	43	B	101				125				149				173			
78	B	39	B	102				126				150				174			
79	B	113	B	103				127				151				175			
80	N	164	B	104				128				152				176			
81	N	574	B	105				129				153				177			
82	N	21	B	106				130				154				178			
83	N	21	B	107				131				155				179			
84				108				132				156				180			
Sum tellere:		6697				Nevner =		6697											


Dato	Innsenderens underskrift
21/12-21	Ingvar Sørensen



Seksjonering
Hans Nielsen Hauges gate 50 A,
19.09.2022
Målestokk 1:500
Copyright: Plan- og bygningsetaten
79/142
79/131
79/144
79/112
79/102
79/1
79/108
79/4
6646050
6646000
6645950
Hans Nielsen Hauges gate
TG1
TG2
TG3
TG4
TG5
TG6
TG7
TG8
TG9
VEDLEGG 1 AV 20
PLAN- OG BYGNINGSETATEN
TEKNISK FAGAVDELING

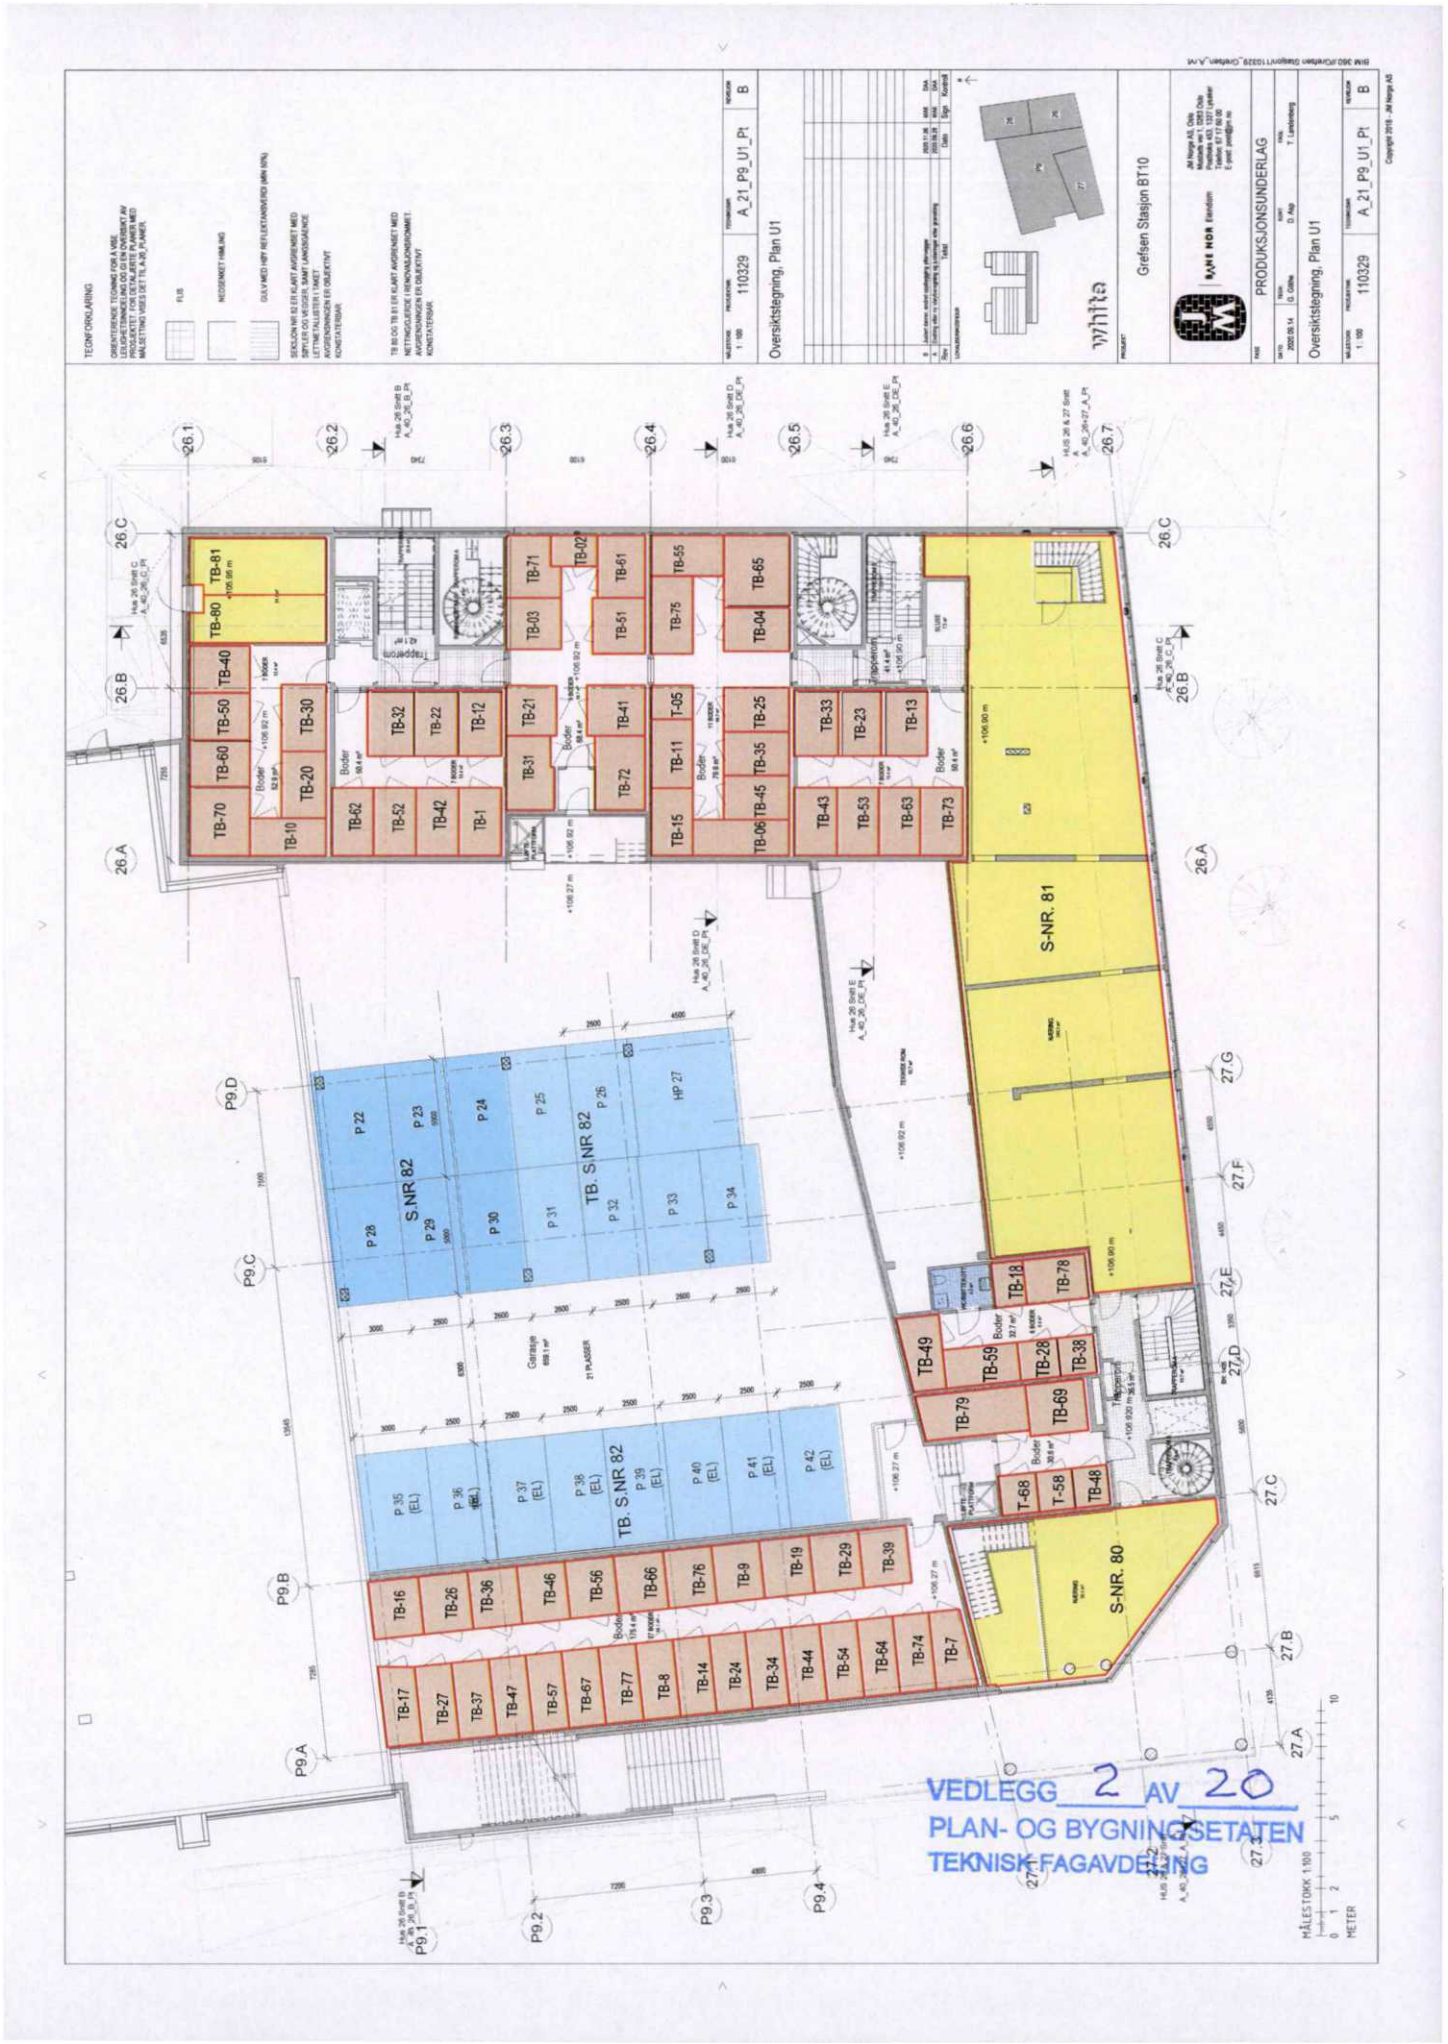

Oversiktstegning, Plan U1
Grefsen Stasjon BT10
PRODUKSJONSUNDERLAG
A_21_P9_U1_Pl
110329
S-NR. 81
S-NR. 80
TB. S.NR 82
S.NR 82
VEDLEGG 2 AV 20
PLAN- OG BYGNINGSETATEN
TEKNISK FAGAVDELING

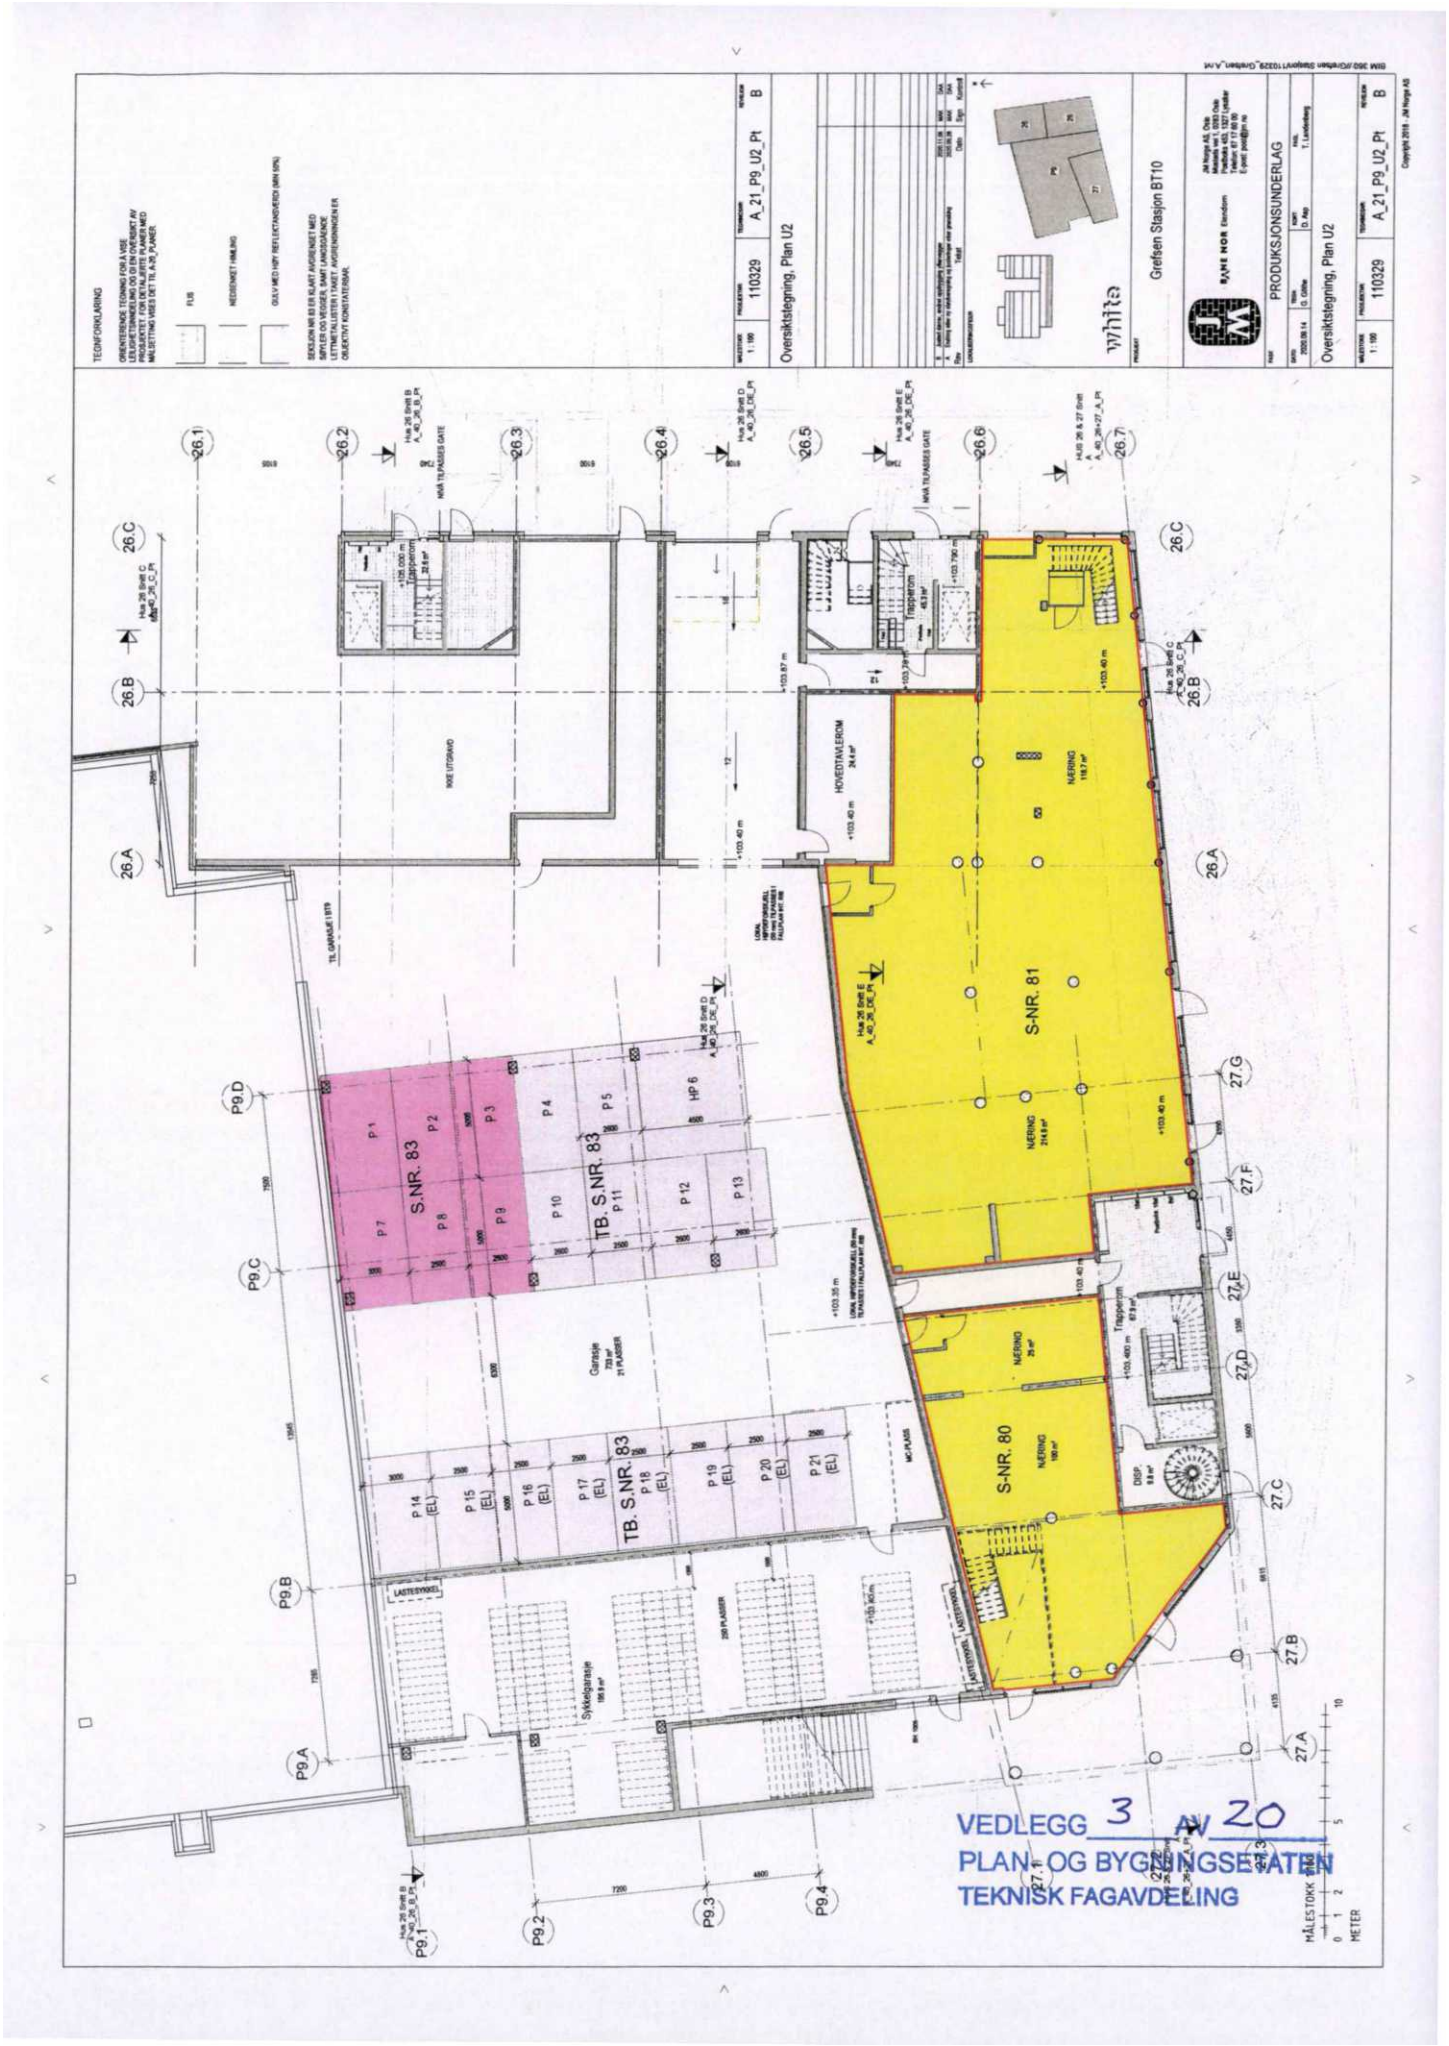

Oversiktstegning, Plan U2
A_21_P9_U2_Pt
B
110329
1 : 100
Grefsen Stasjon BT10
PRODUKSJONSUNDERLAG
S-NR. 81
S-NR. 80
TB. S.NR. 83
S.NR. 83
NÆRING
HOVEDTAVLEROM
Trapperom
Garasje
Sykkelgarasje
LASTEBRYGGE
VEDLEGG 3 AV 20
PLAN- OG BYGNINGSETATEN
TEKNISK FAGAVDELING

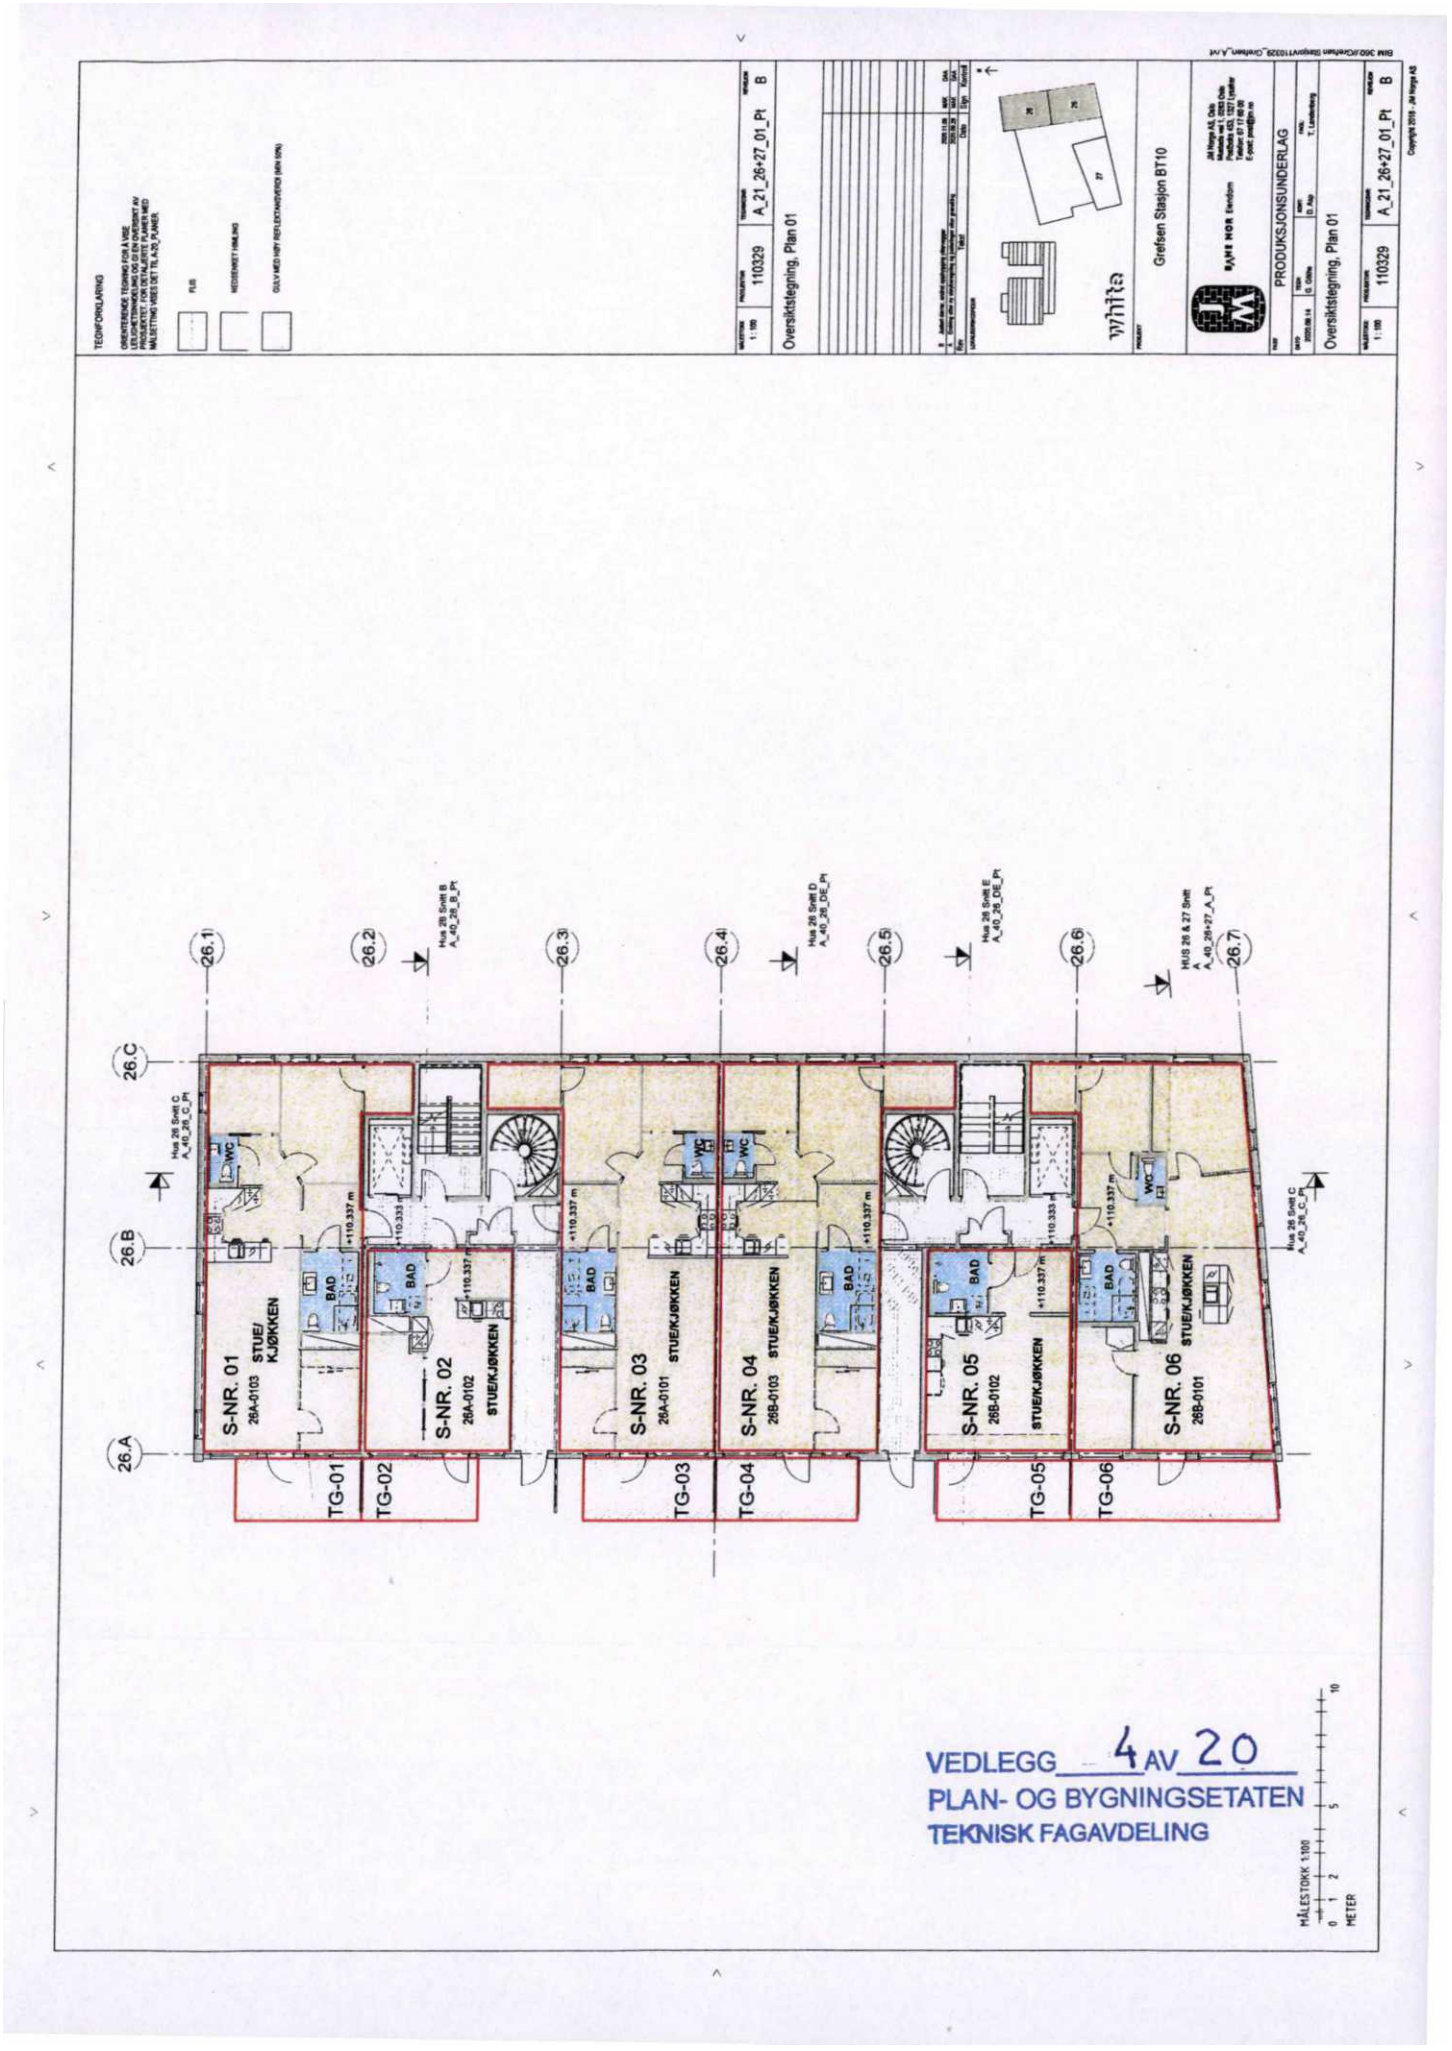

TEGNFORKLARING
Oversiktstegning, Plan 01
A_21_26+27_01_PI
B
110329
Grefsen Stasjon BT10
PRODUKSJONSUNDERLAG
S-NR. 01
26A-0103
STUE/ KJØKKEN
S-NR. 02
26A-0102
STUE/KJØKKEN
S-NR. 03
26A-0101
STUE/KJØKKEN
S-NR. 04
26B-0103
STUE/KJØKKEN
S-NR. 05
26B-0102
STUE/KJØKKEN
S-NR. 06
26B-0101
STUE/KJØKKEN
BAD
WC
TG-01
TG-02
TG-03
TG-04
TG-05
TG-06
26.1
26.2
26.3
26.4
26.5
26.6
26.7
26.A
26.B
26.C
VEDLEGG 4 AV 20
PLAN- OG BYGNINGSETATEN
TEKNISK FAGAVDELING
MÅLESTOKK 1:100
METER

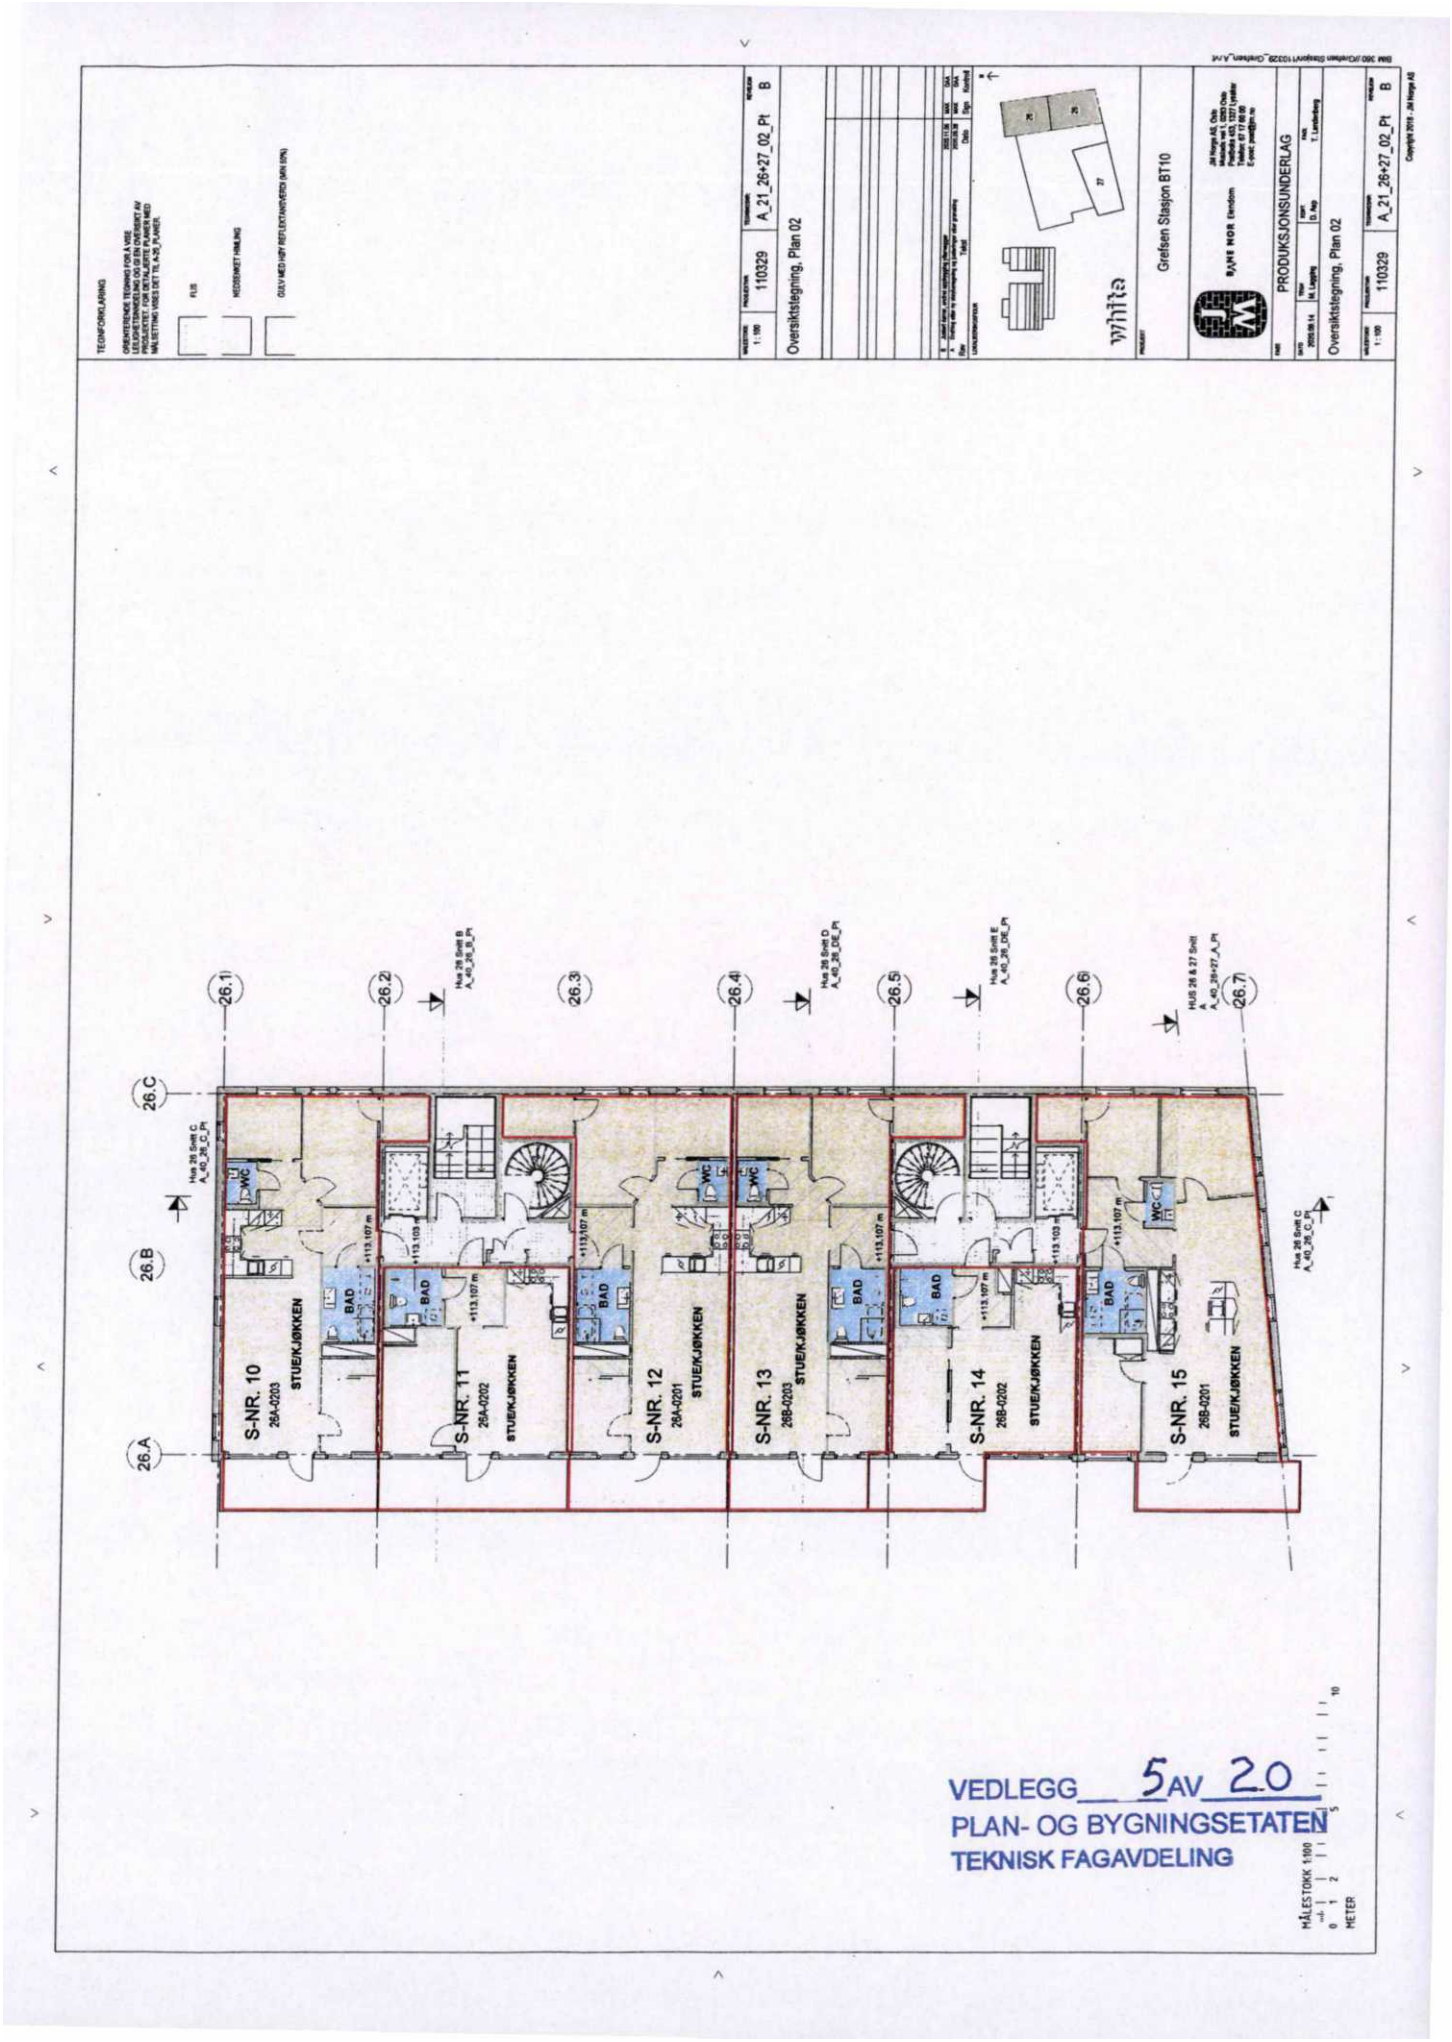

TEGNFORKLARING
FLIS
MEDISINERT HIMLING
GULV MED HØY REFLEKTANSGRAD (MIN 30%)
Grefsen Stasjon BT10
PRODUKSJONSUNDERLAG
Oversiktstegning, Plan 02
110329
A_21_26+27_02_Pt
B
1 : 100
RAMIR MOR Eiendom
white
26.1
26.2
26.3
26.4
26.5
26.6
26.7
26.A
26.B
26.C
S-NR. 10
26A-0203
S-NR. 11
26A-0202
S-NR. 12
26A-0201
S-NR. 13
26B-0203
S-NR. 14
26B-0202
S-NR. 15
26B-0201
STUE/KJØKKEN
BAD
WC
VEDLEGG 5 AV 20
PLAN- OG BYGNINGSETATEN
TEKNISK FAGAVDELING
METER

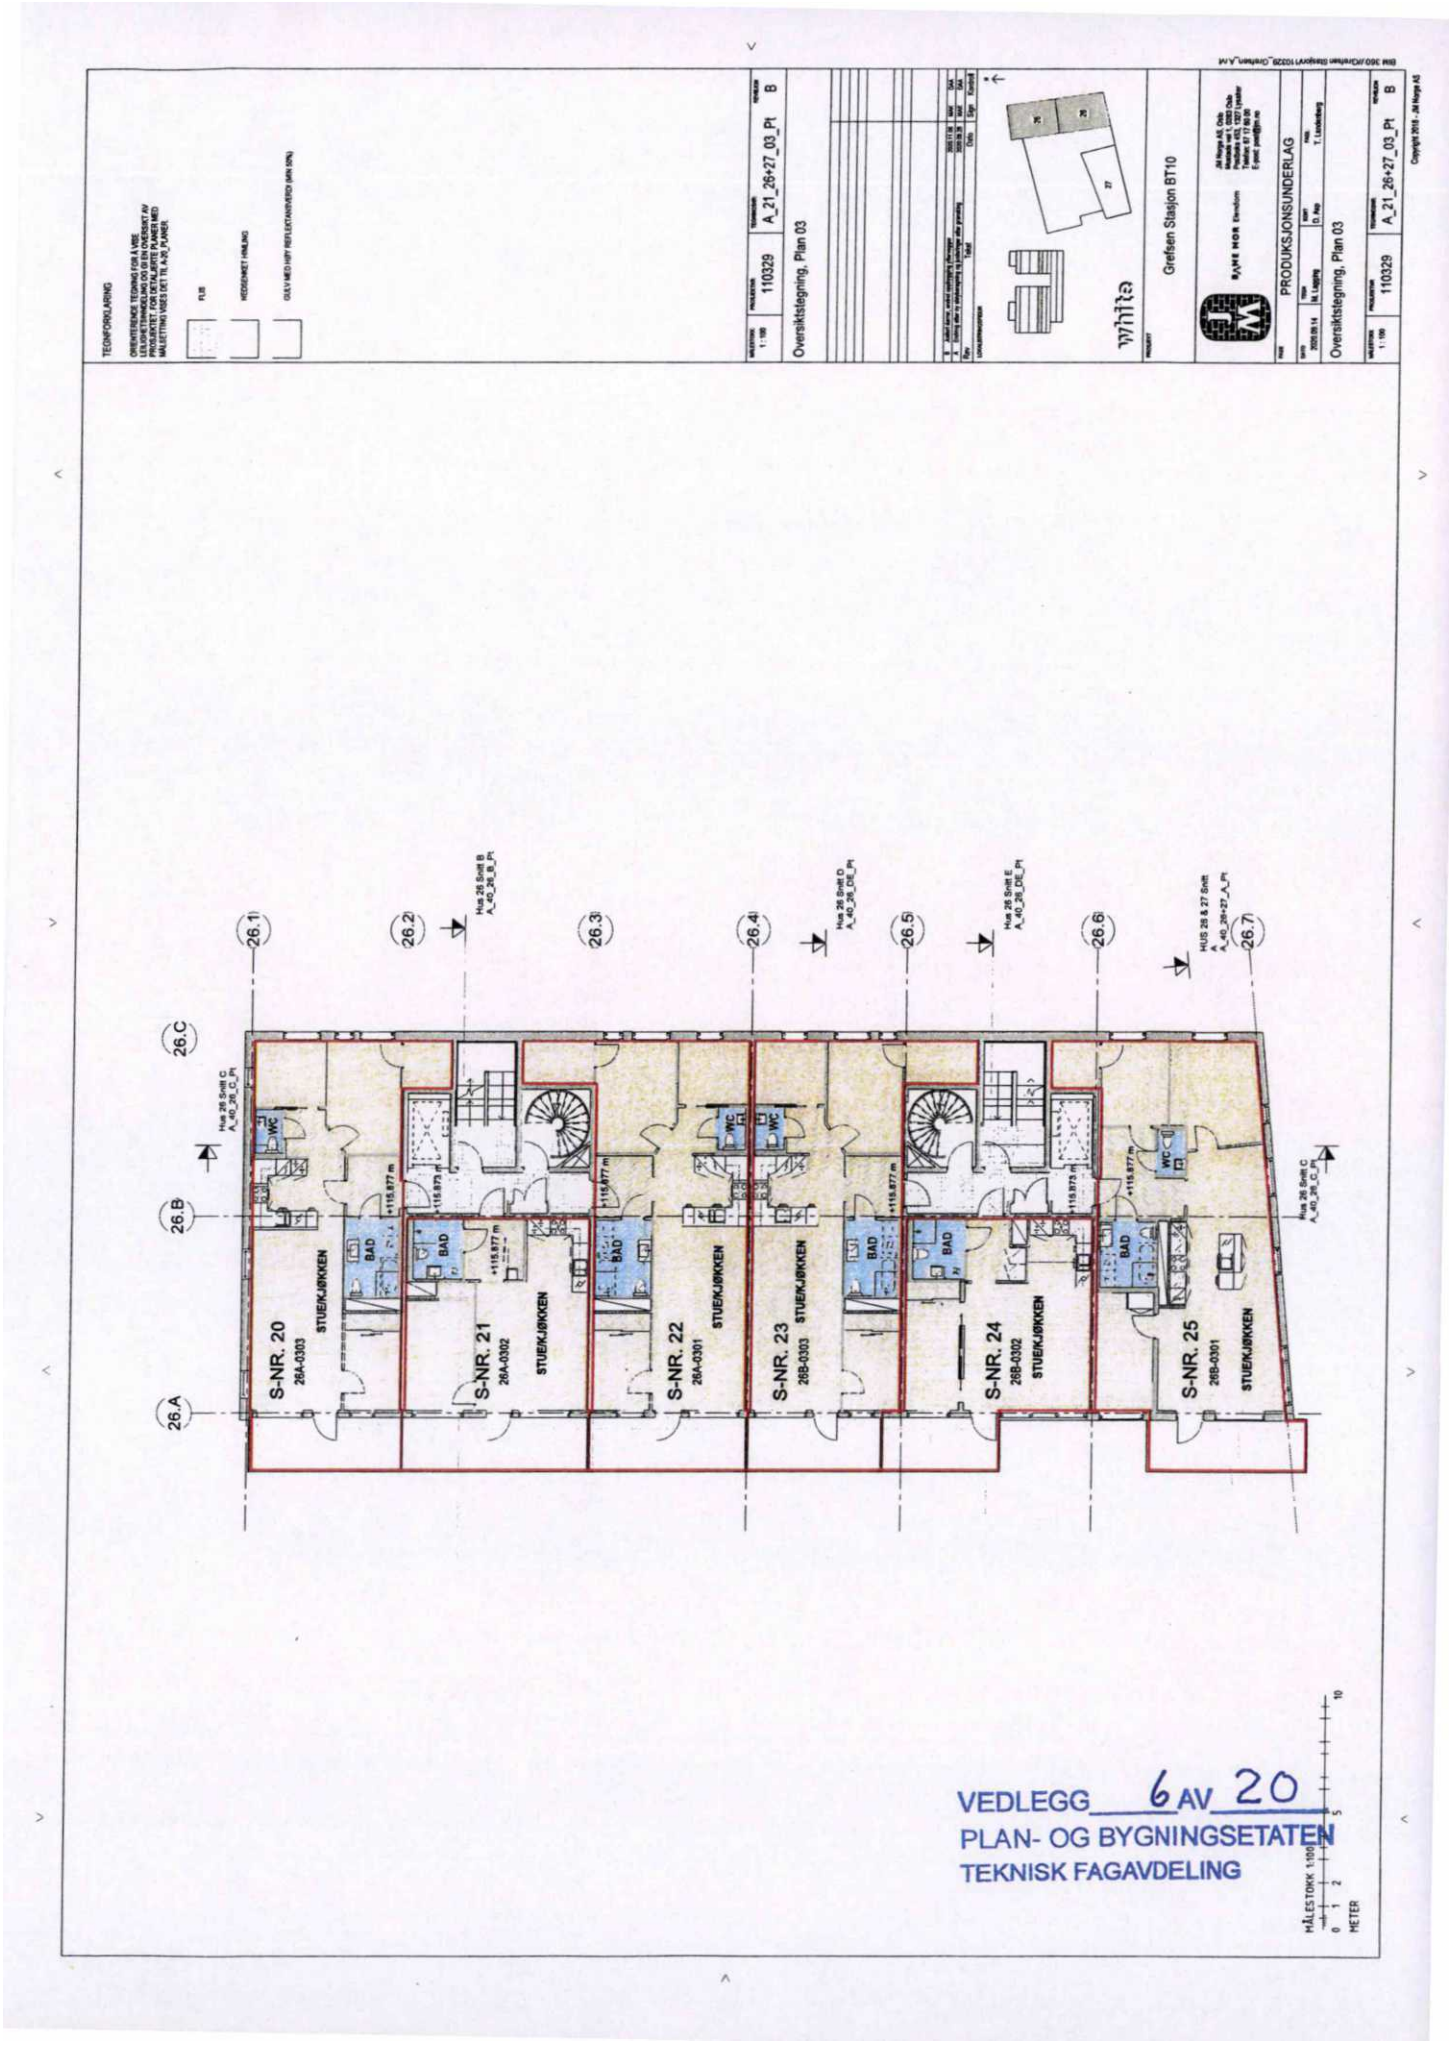

TEGNFORKLARING
FLIS
RESERVERT HALVING
GULV MED HØY REFLEKTANSVERDI (MIN 50%)
A_21_26+27_03_Pl
B
110329
Oversiktstegning, Plan 03
Grefsen Stasjon BT10
PRODUKSJONSUNDERLAG
Oversiktstegning, Plan 03
S-NR. 20
26A-0303
S-NR. 21
26A-0302
S-NR. 22
26A-0301
S-NR. 23
26B-0303
S-NR. 24
26B-0302
S-NR. 25
26B-0301
STUE/KJØKKEN
BAD
WC
26.1
26.2
26.3
26.4
26.5
26.6
26.7
26.A
26.B
26.C
VEDLEGG 6 AV 20
PLAN- OG BYGNINGSETATEN
TEKNISK FAGAVDELING
METER

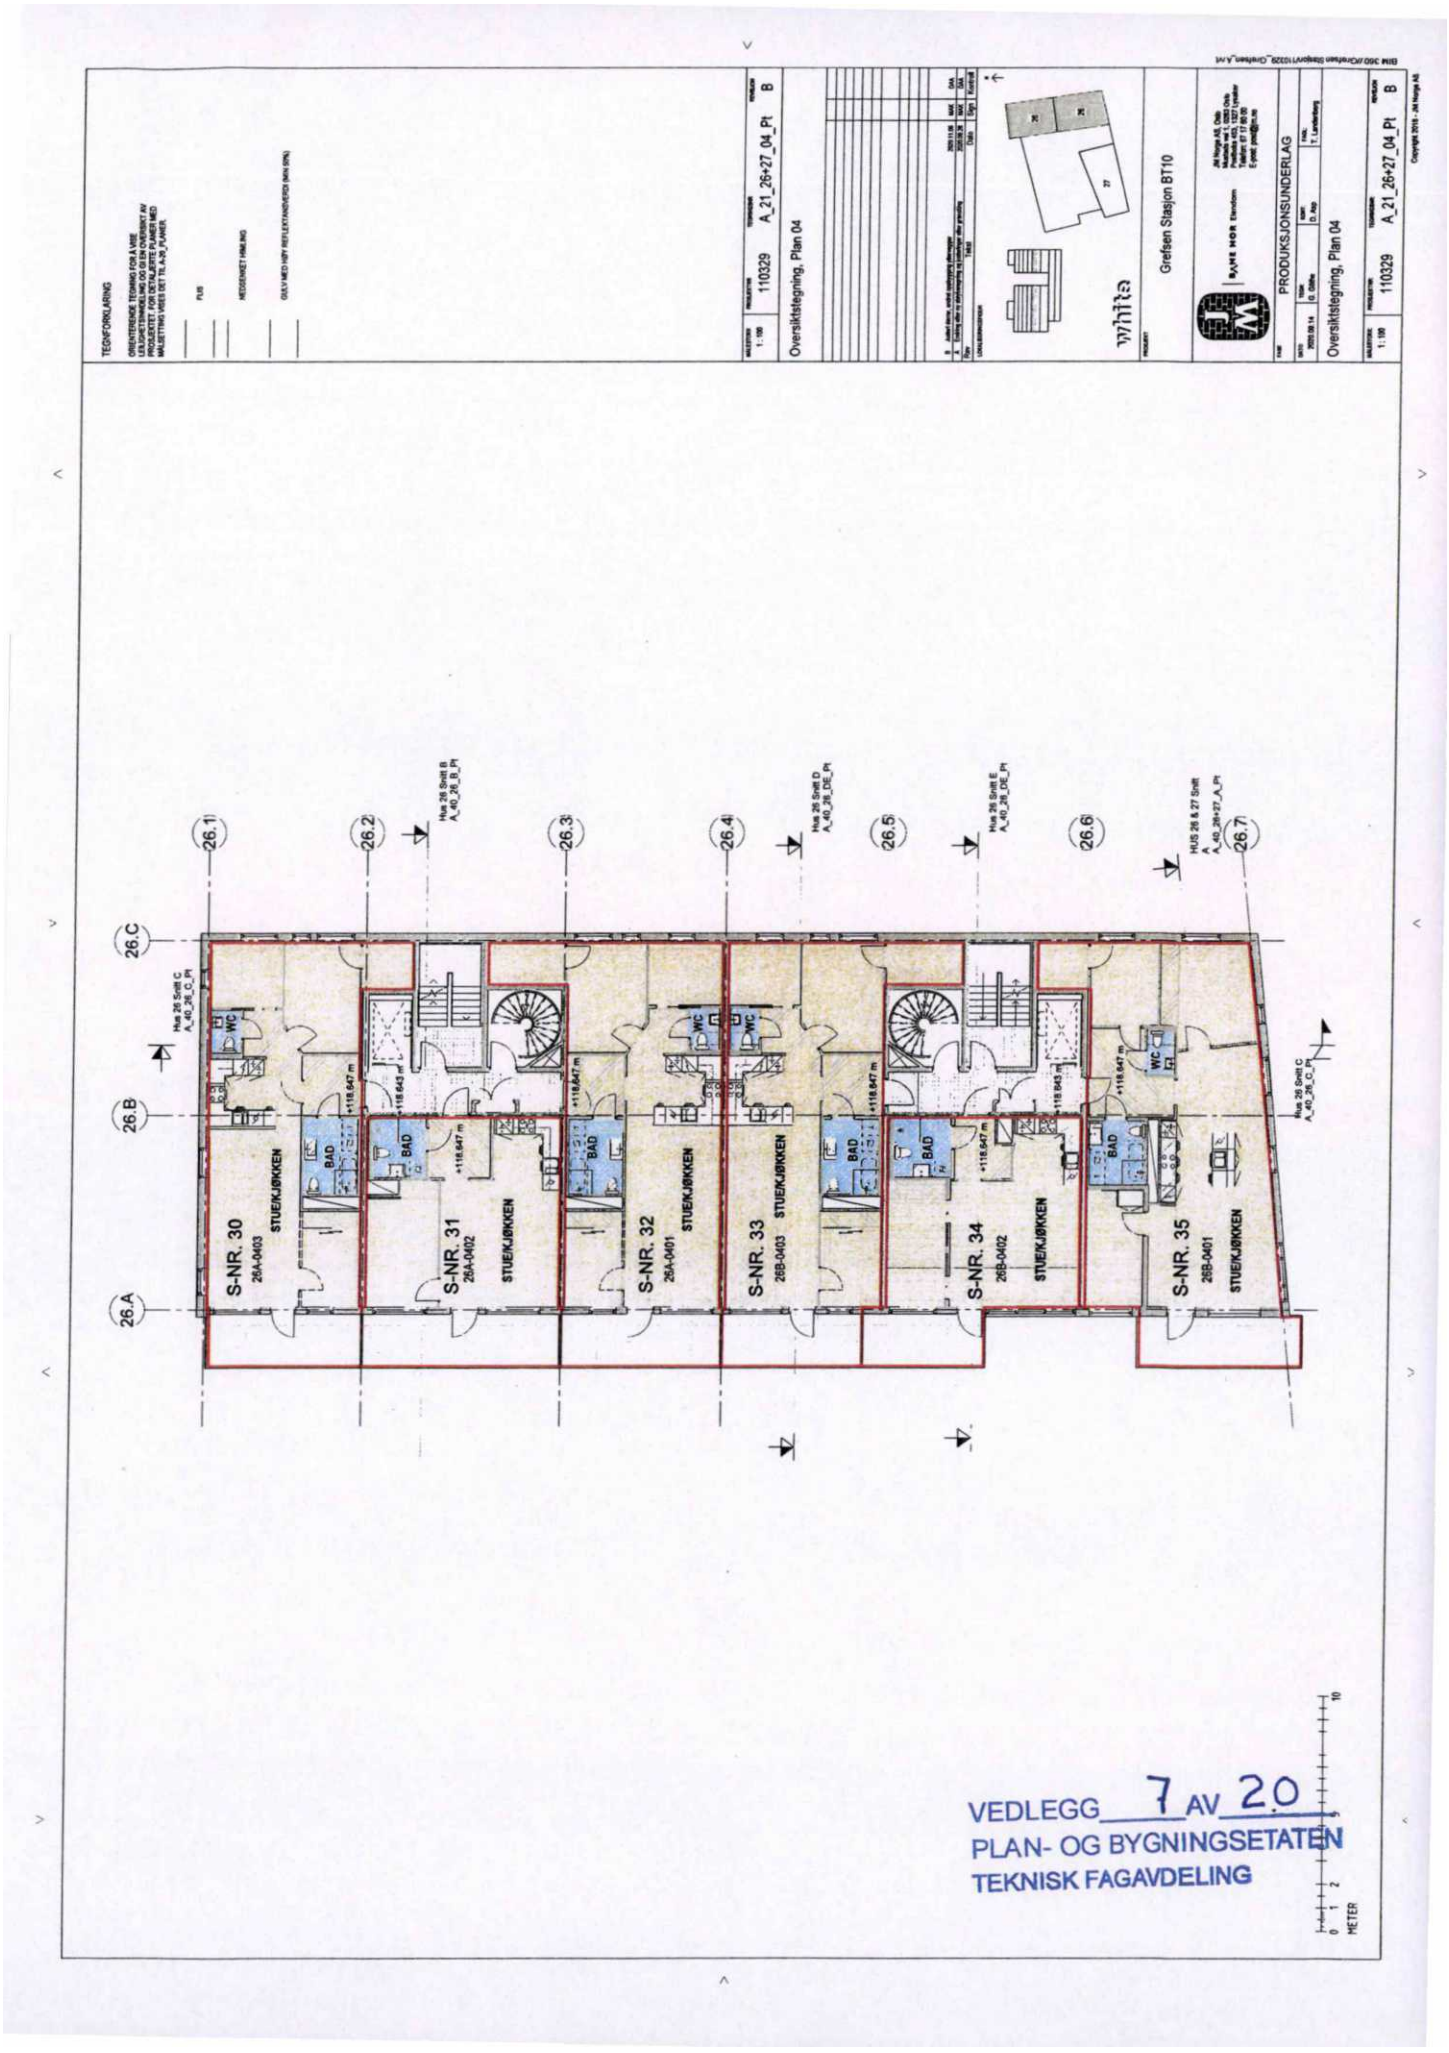

TEGNFORKLARING
110329
A_21_26+27_04_P1
B
Oversiktstegning, Plan 04
1 : 100
white
Grefsen Stasjon BT10
PRODUKSJONSUNDERLAG
Oversiktstegning, Plan 04
26.1
26.2
26.3
26.4
26.5
26.6
26.7
26.C
26.B
26.A
S-NR. 30
26A-0403
S-NR. 31
26A-0402
S-NR. 32
26A-0401
S-NR. 33
26B-0403
S-NR. 34
26B-0402
S-NR. 35
26B-0401
STUE/KJØKKEN
BAD
WC
VEDLEGG 7 AV 20
PLAN- OG BYGNINGSETATEN
TEKNISK FAGAVDELING
METER

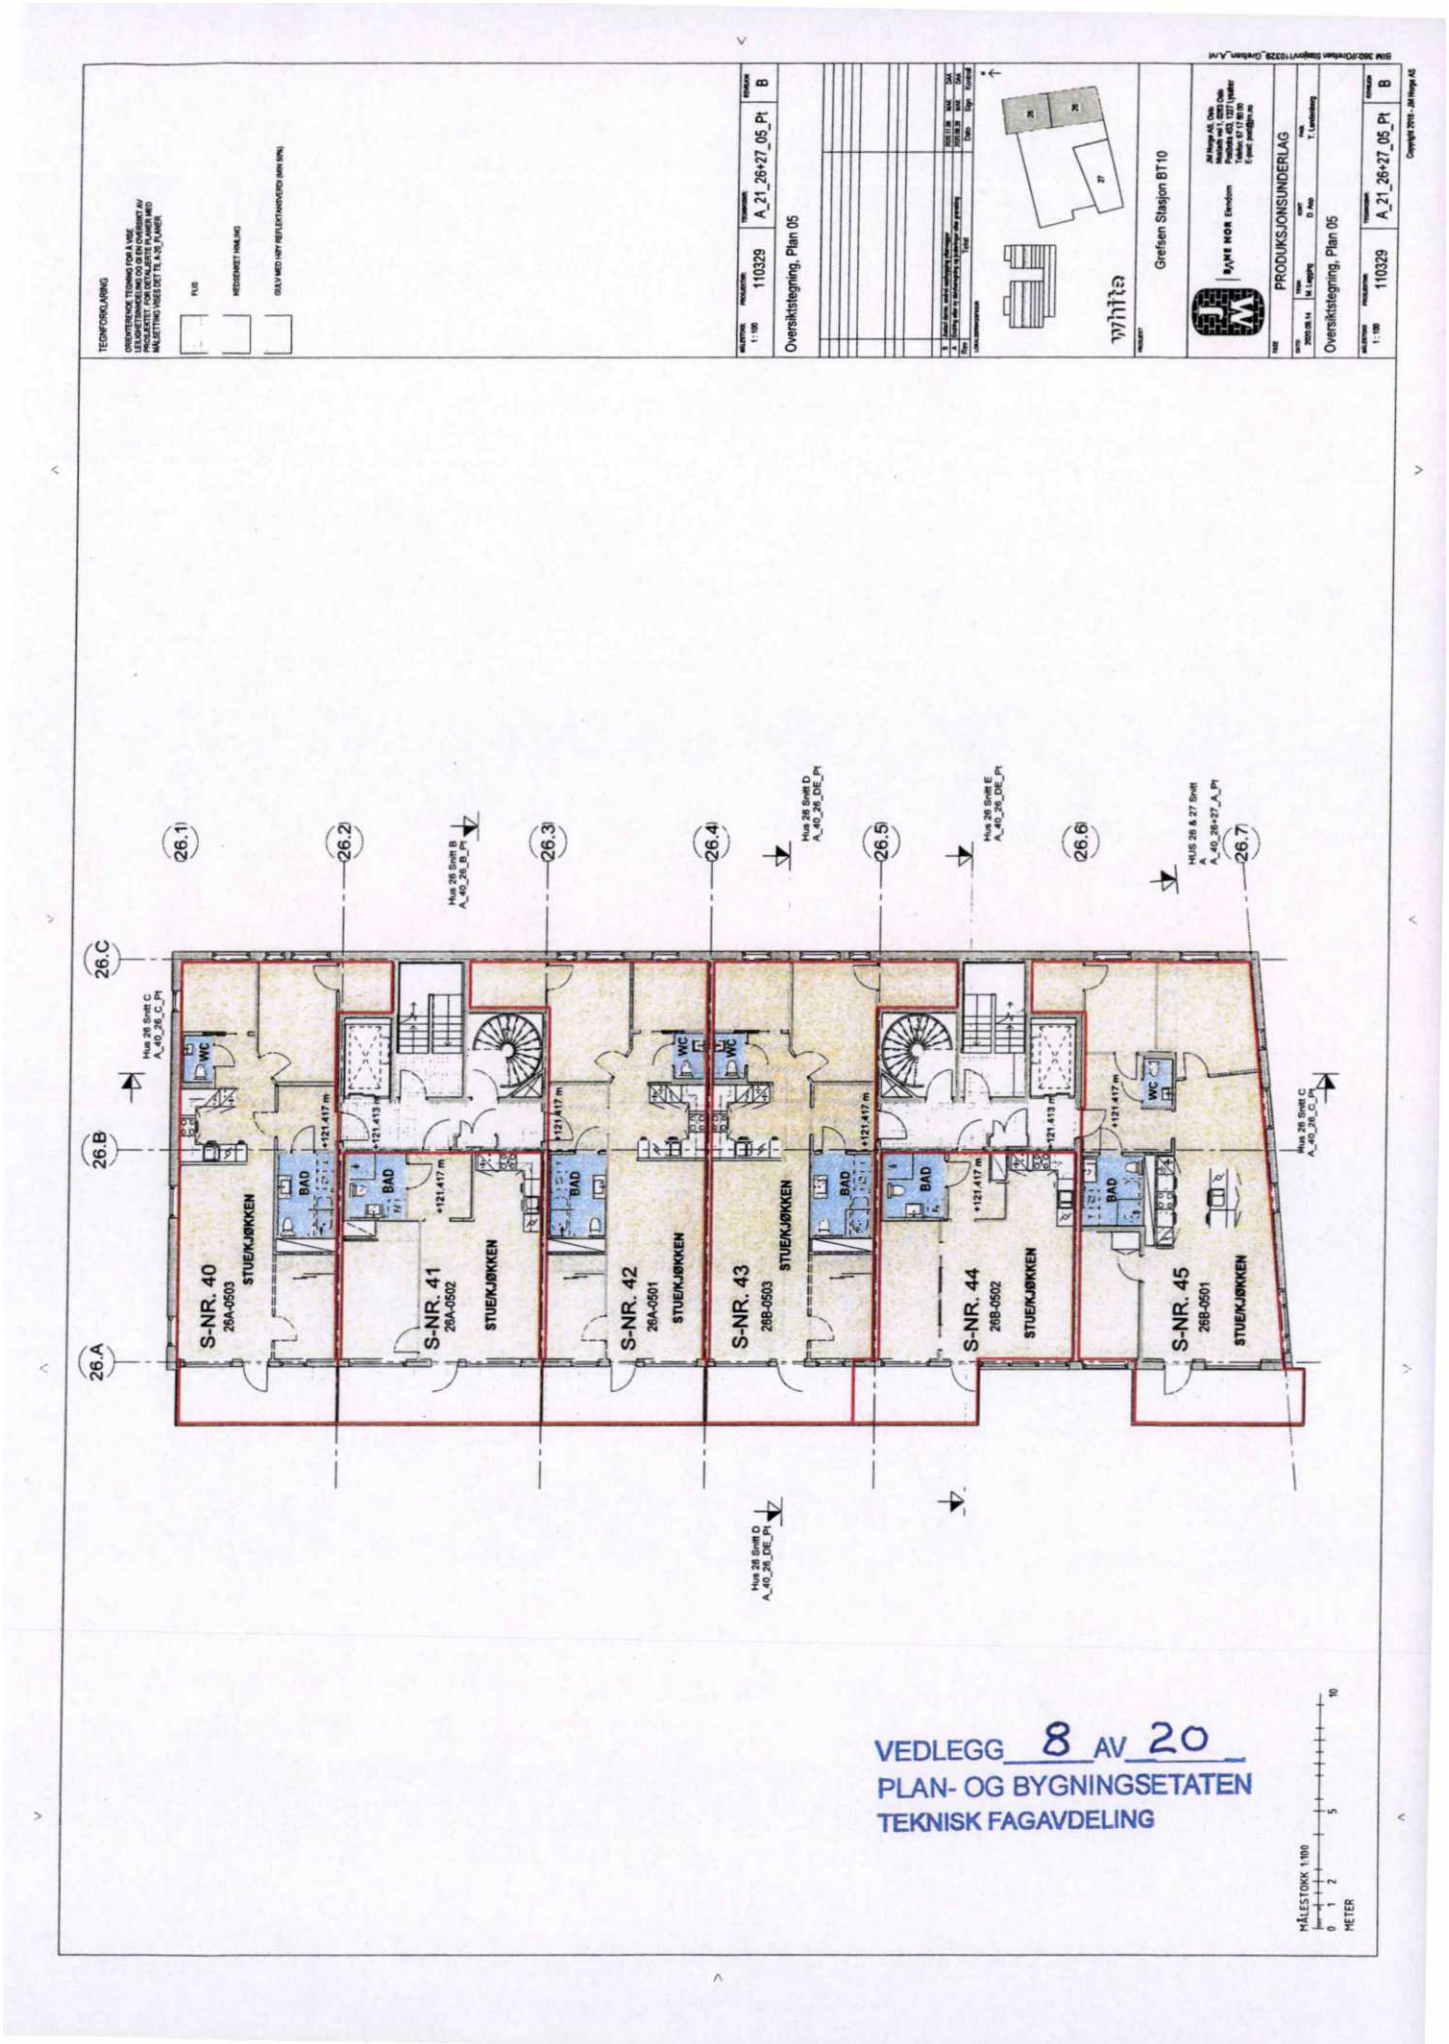

Oversiktstegning, Plan 05
A_21_26+27_05_Pl
110329
Grefsen Stasjon BT10
PRODUKSJONSUNDERLAG
S-NR. 40
26A-0503
S-NR. 41
26A-0502
S-NR. 42
26A-0501
S-NR. 43
26B-0503
S-NR. 44
26B-0502
S-NR. 45
26B-0501
STUE/KJØKKEN
BAD
WC
VEDLEGG 8 AV 20
PLAN- OG BYGNINGSETATEN
TEKNISK FAGAVDELING
MÅLESTOKK 1:100
METER

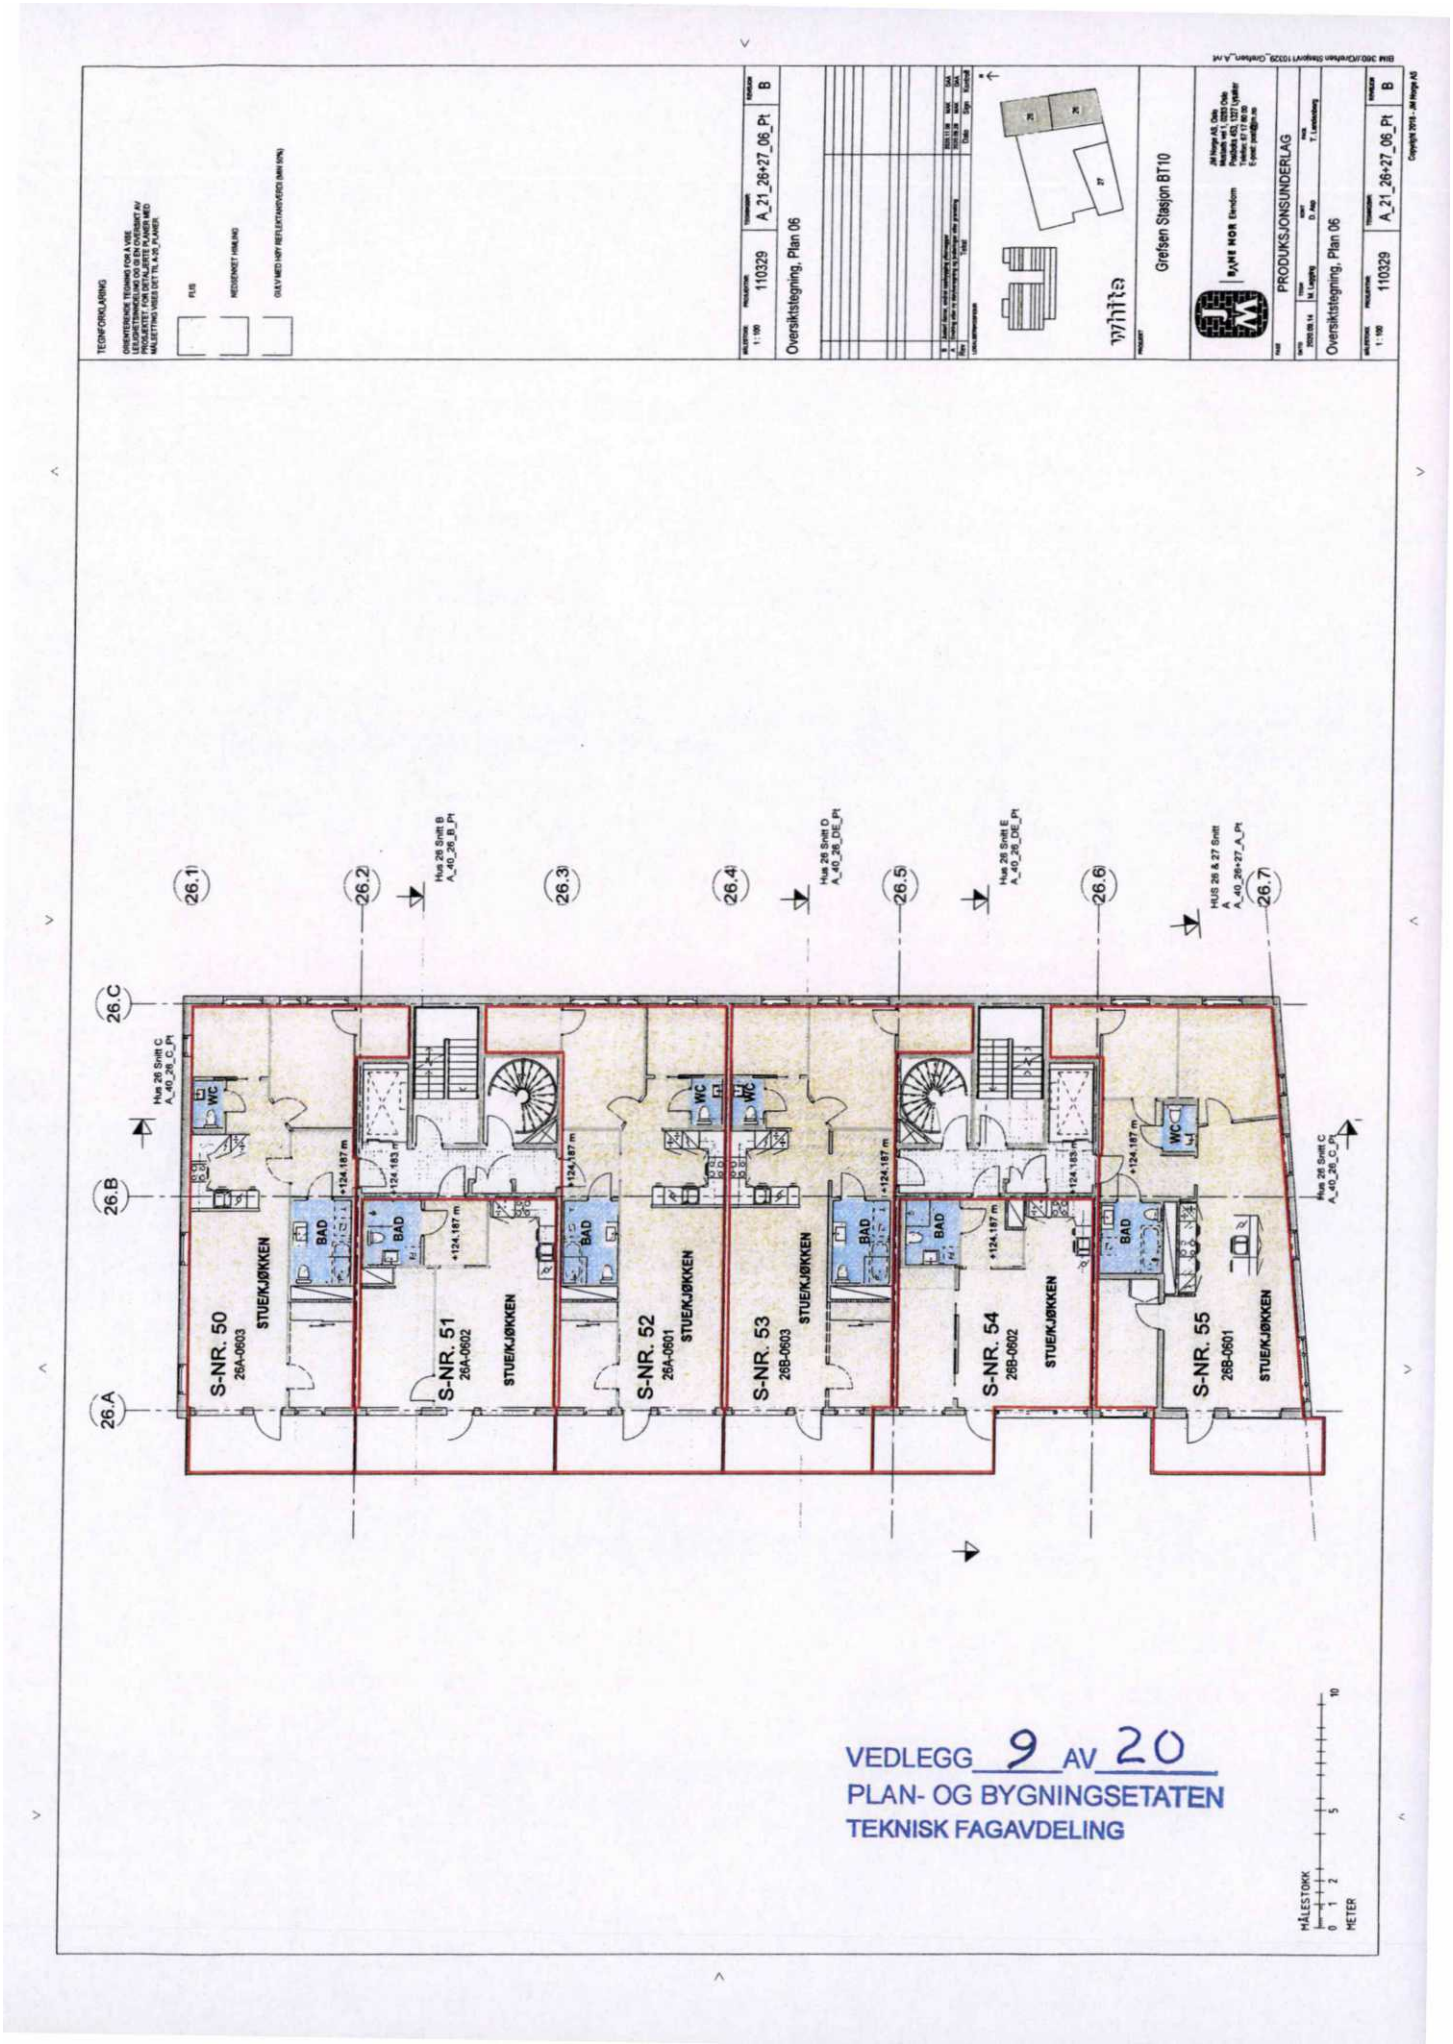

Grefsen Stasjon BT10
Oversiktstegning, Plan 06
PRODUKSJONSUNDERLAG
A_21_26+27_06_PI
B
S-NR. 50
26A-0603
S-NR. 51
26A-0602
S-NR. 52
26A-0601
S-NR. 53
26B-0603
S-NR. 54
26B-0602
S-NR. 55
26B-0601
STUE/KJØKKEN
BAD
WC
VEDLEGG 9 AV 20
PLAN- OG BYGNINGSETATEN
TEKNISK FAGAVDELING

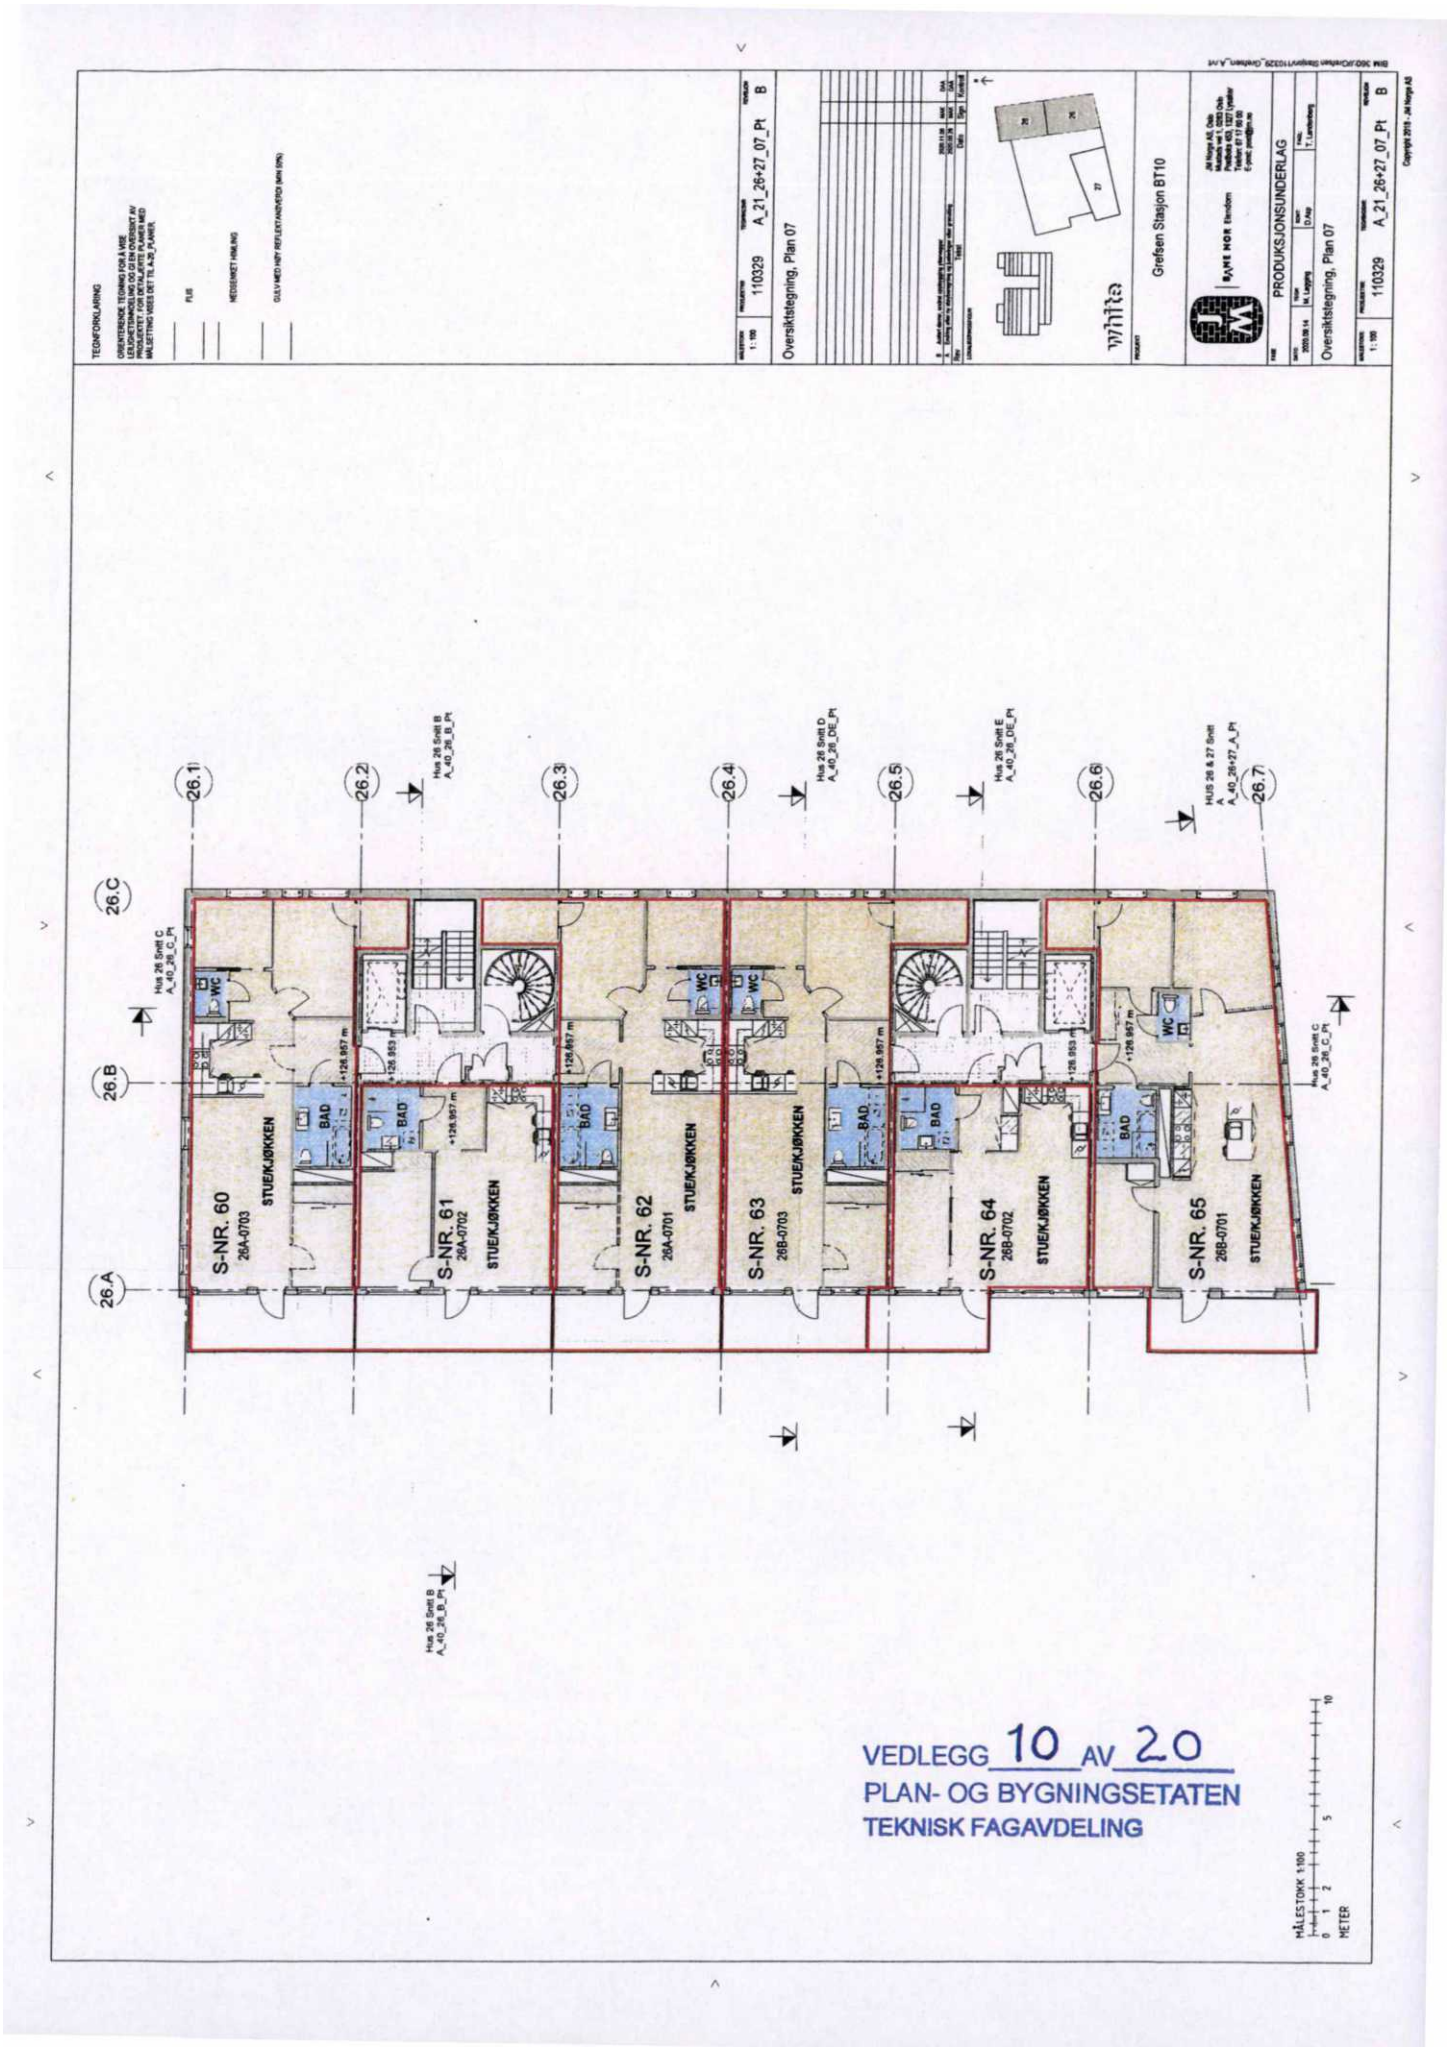
TEGNFORKLARING
Oversiktstegning, Plan 07
Grefsen Stasjon BT10
PRODUKSJONSUNDERLAG
A_21_26+27_07_Pl
B
110329
1 : 100
S-NR. 60
26A-0703
S-NR. 61
26A-0702
S-NR. 62
26A-0701
S-NR. 63
26B-0703
S-NR. 64
26B-0702
S-NR. 65
26B-0701
STUE/KJØKKEN
BAD
WC
26.1
26.2
26.3
26.4
26.5
26.6
26.7
26.A
26.B
26.C
VEDLEGG 10 AV 20
PLAN- OG BYGNINGSETATEN
TEKNISK FAGAVDELING
METER

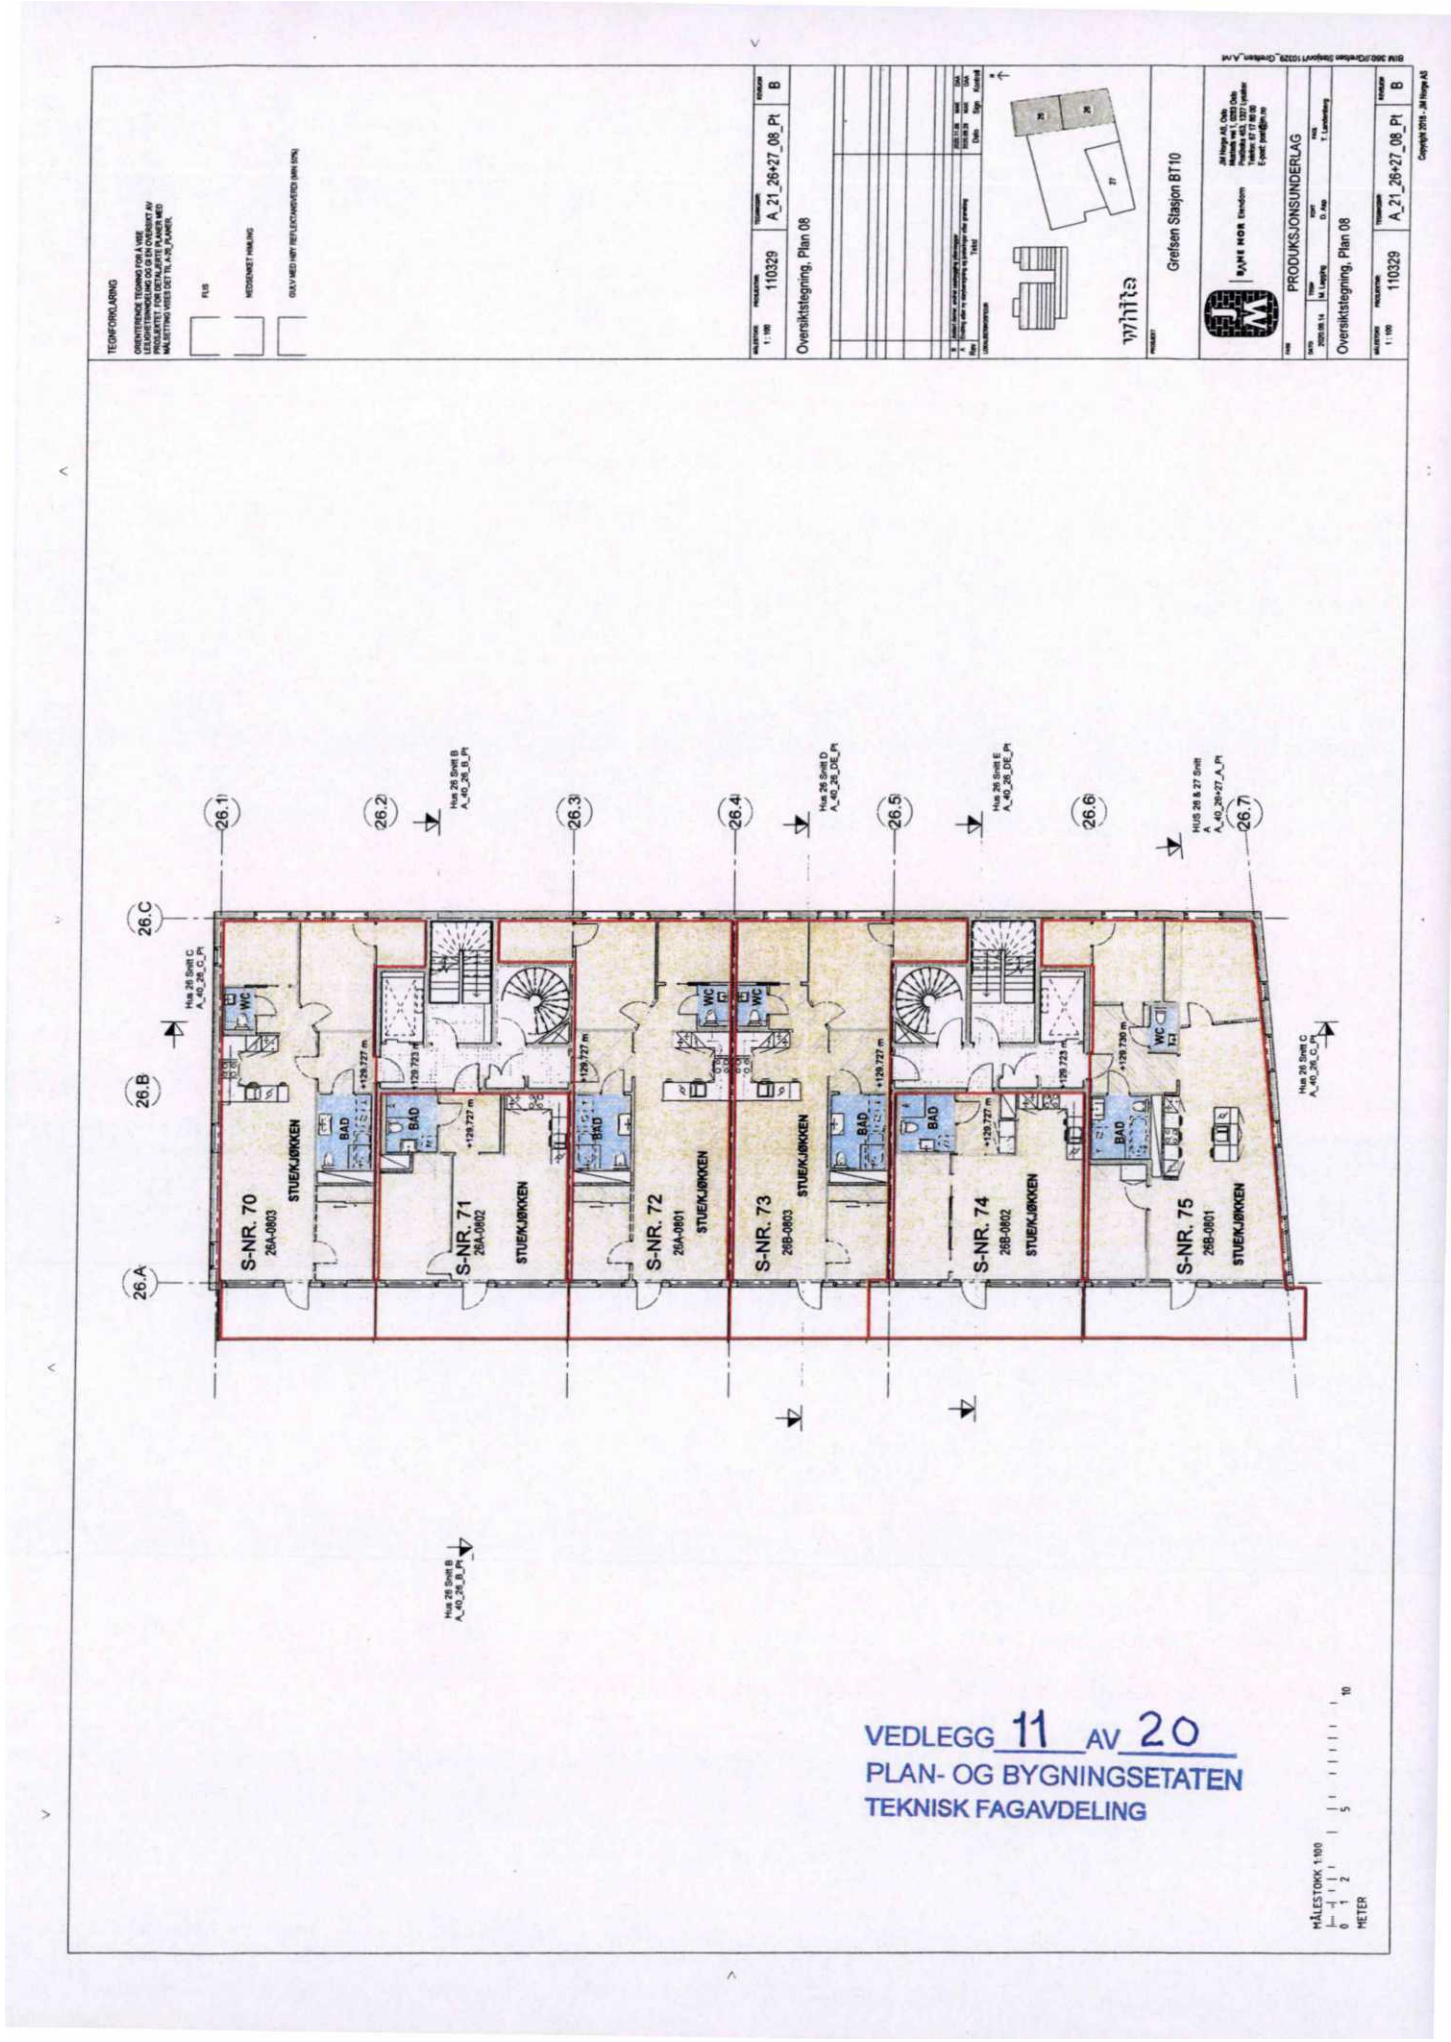

TEGNFORKLARING
Oversiktstegning, Plan 08
Grefsen Stasjon BT10
PRODUKSJONSUNDERLAG
A_21_26+27_08_Pl
110329
S-NR. 70
26A-0803
S-NR. 71
26A-0802
S-NR. 72
26A-0801
S-NR. 73
26B-0803
S-NR. 74
26B-0802
S-NR. 75
26B-0801
STUE/KJØKKEN
BAD
WC
VEDLEGG 11 AV 20
PLAN- OG BYGNINGSETATEN
TEKNISK FAGAVDELING
MÅLESTOKK 1:100
METER

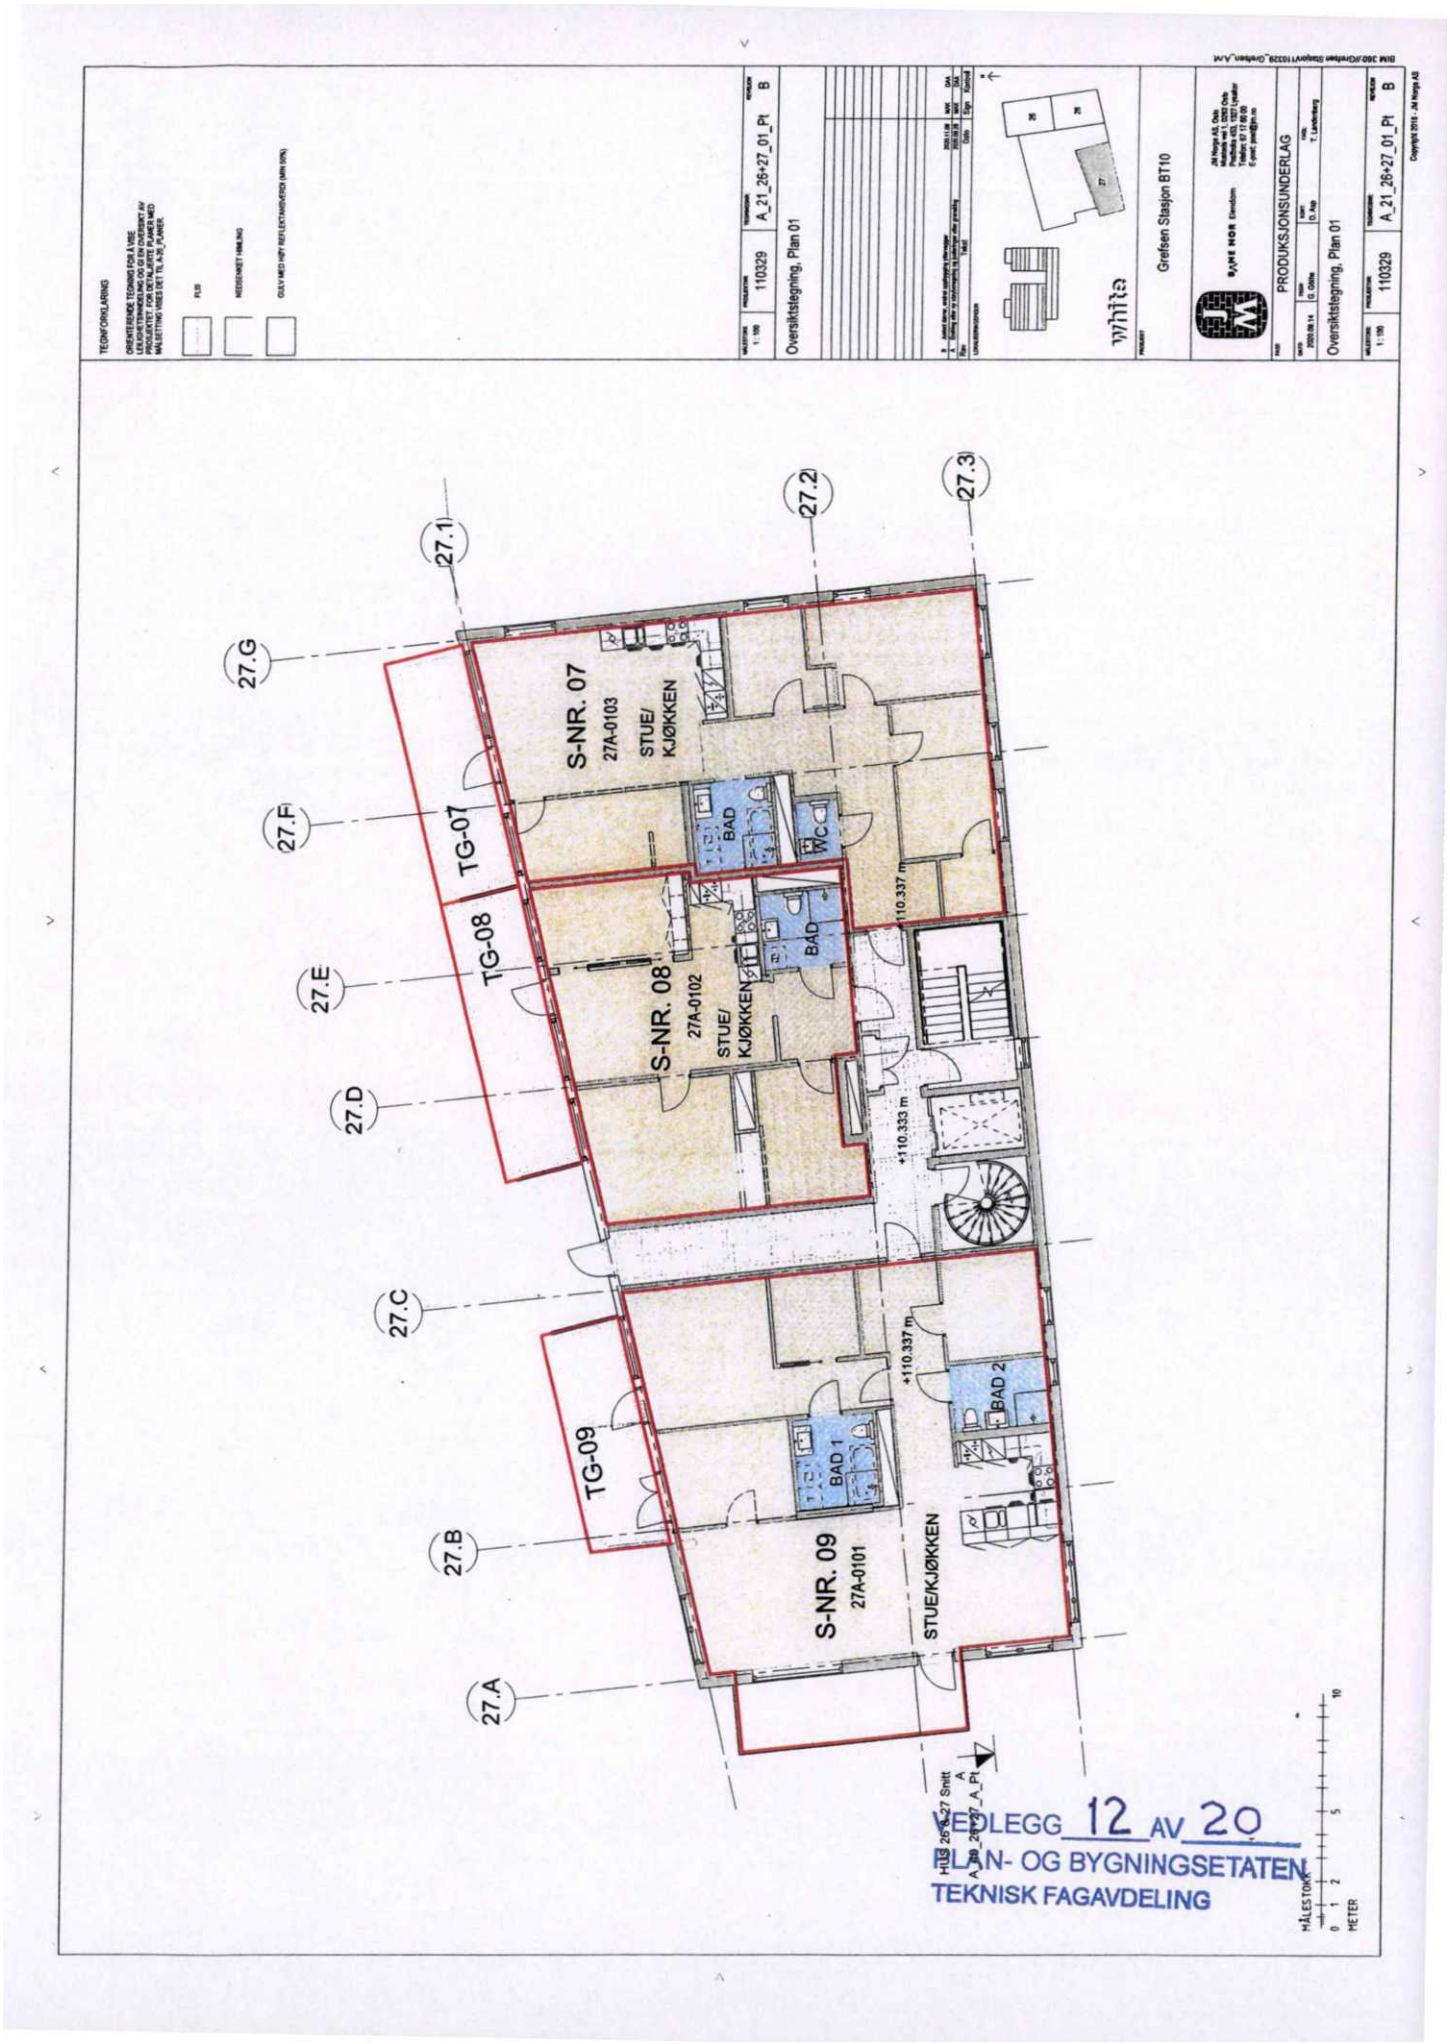
TEGNFORKLARING
PROSJEKTERENDE TEGNING FOR Å VISE
UTFØRELSE AV BYGGET (FERDIGATTEST) I HENHOLD TIL
PROSJEKTET. FOR DETALJERTE PLANER MED
MÅLSETTING VISES DET TIL A-/R_PLANER.
FLIS
MESSINGNET I HMLING
GULV MED HVIT REFLEKTANDEFRIA (MIN 65%)
A_21_26+27_01_Pl
B
110329
Oversiktstegning, Plan 01
Grefsen Stasjon BT10
white
PRODUKSJONSUNDERLAG
S-NR. 07
27A-0103
STUE/
KJØKKEN
BAD
WC
S-NR. 08
27A-0102
STUE/
KJØKKEN
BAD
S-NR. 09
27A-0101
STUE/KJØKKEN
BAD 1
BAD 2
TG-07
TG-08
TG-09
+110.337 m
+110.333 m
+110.337 m
27.1
27.2
27.3
27.A
27.B
27.C
27.D
27.E
27.F
27.G
VEDLEGG 12 AV 20
PLAN- OG BYGNINGSETATEN
TEKNISK FAGAVDELING
METER

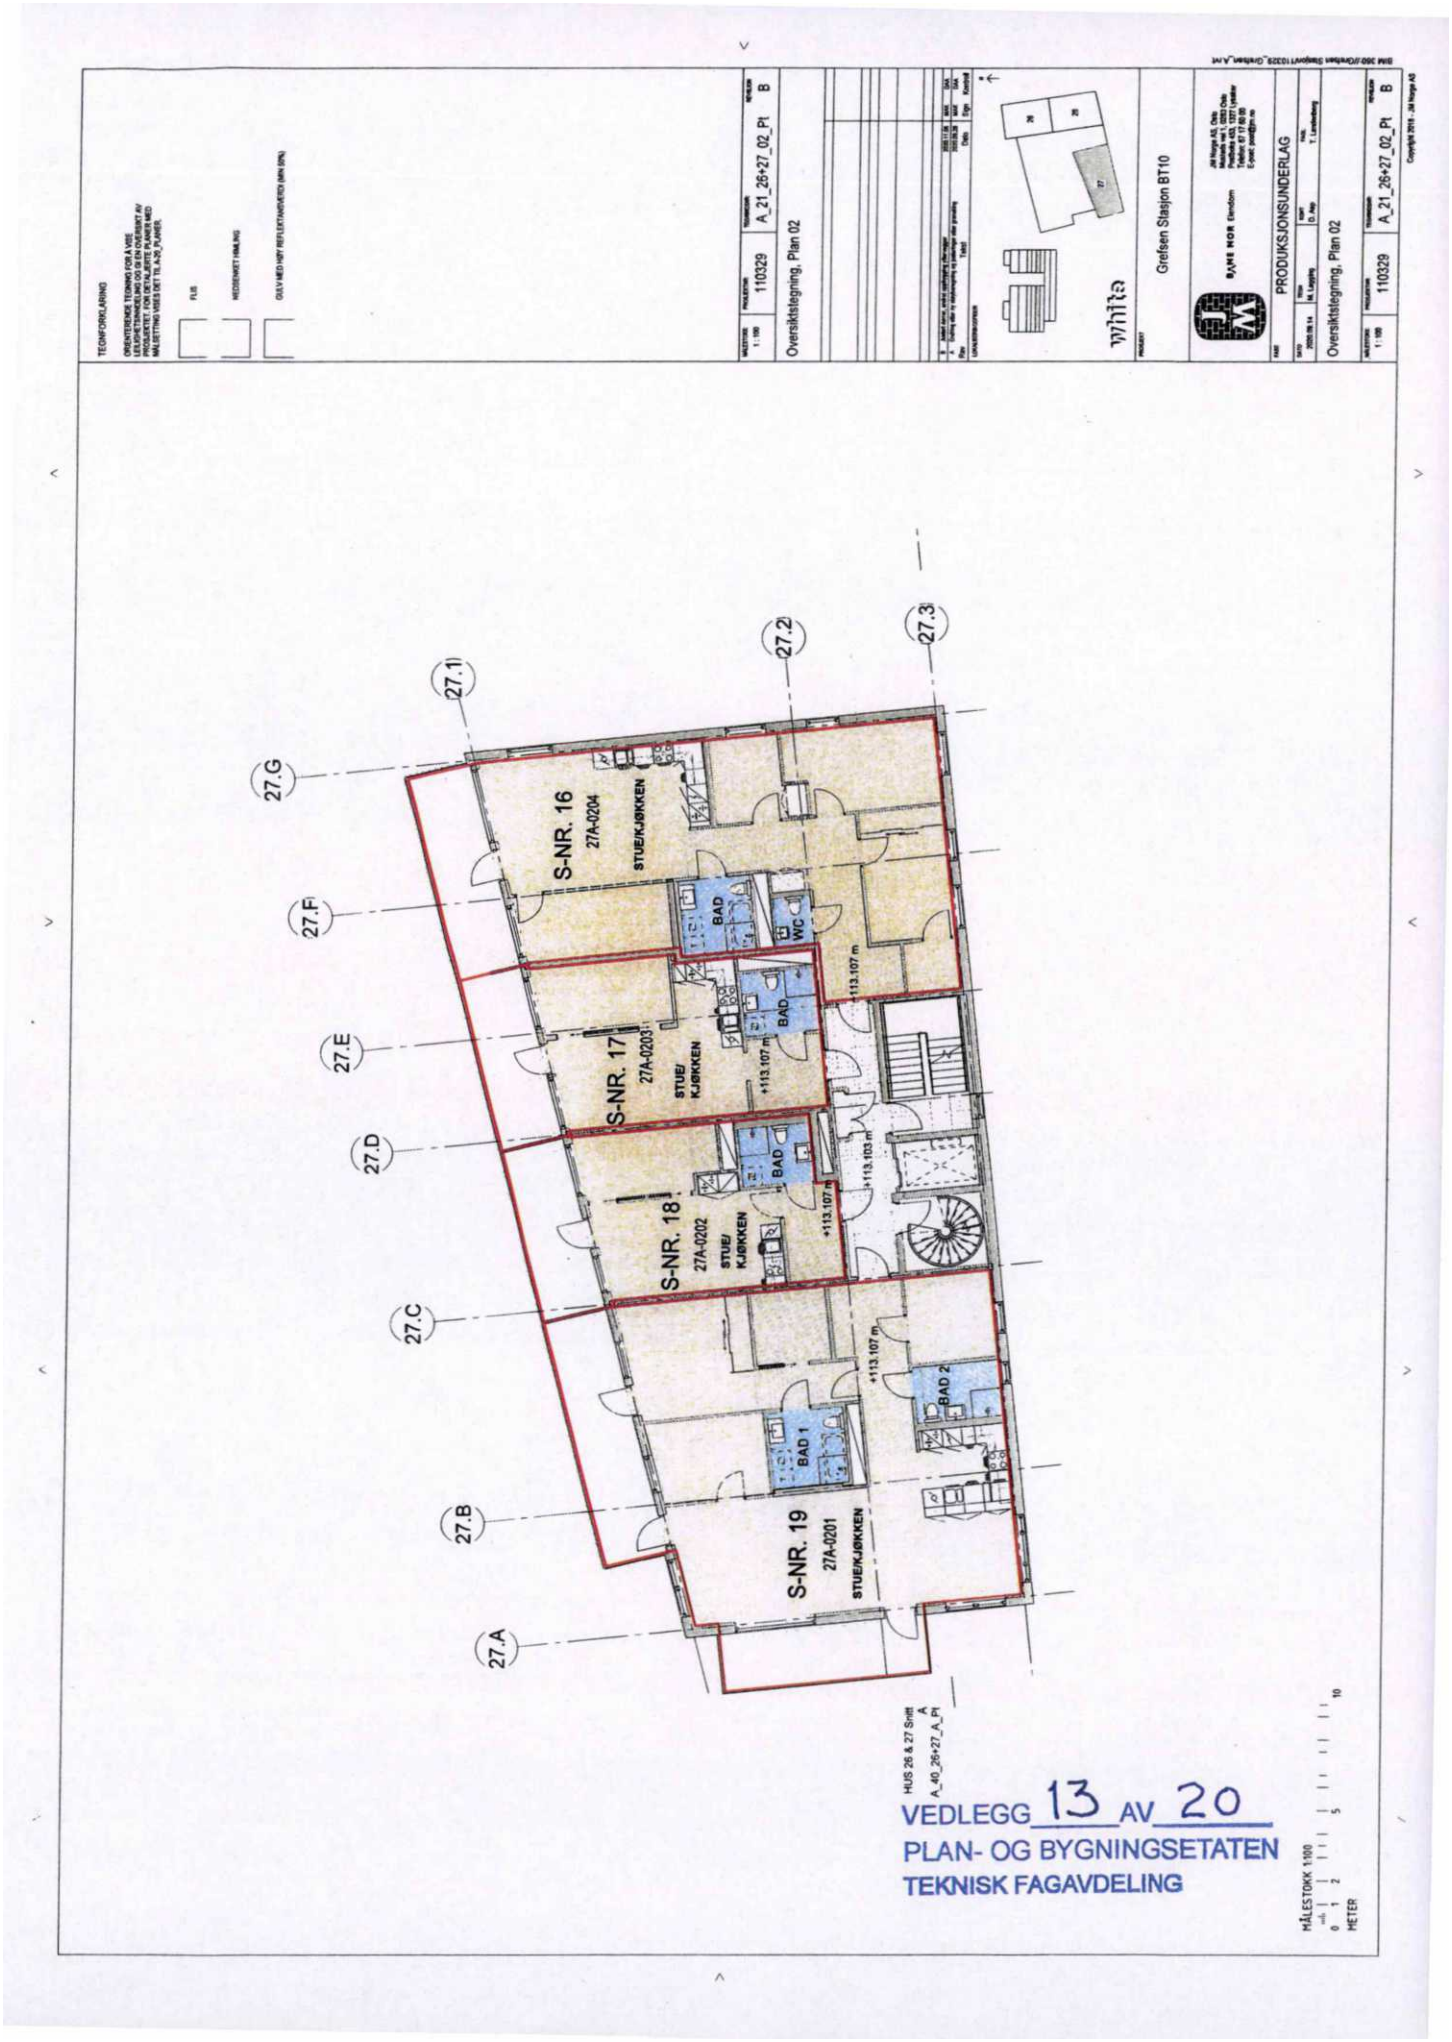
TEGNFORKLARING
PROSJEKTERING
110329
A_21_26+27_02_P1
B
Oversiktstegning, Plan 02
Grefsen Stasjon BT10
PRODUKSJONSUNDERLAG
Oversiktstegning, Plan 02
27.1
27.2
27.3
27.G
27.F
27.E
27.D
27.C
27.B
27.A
S-NR. 16
27A-0204
STUE/KJØKKEN
BAD
WC
S-NR. 17
27A-0203
STUE/ KJØKKEN
BAD
S-NR. 18
27A-0202
STUE/ KJØKKEN
BAD
S-NR. 19
27A-0201
STUE/KJØKKEN
BAD 1
BAD 2
+113.107 m
+113.103 m
HUS 26 & 27 Snitt A
A_40_26+27_A_P1
VEDLEGG 13 AV 20
PLAN- OG BYGNINGSETATEN
TEKNISK FAGAVDELING
MÅLESTOKK 1:100
METER

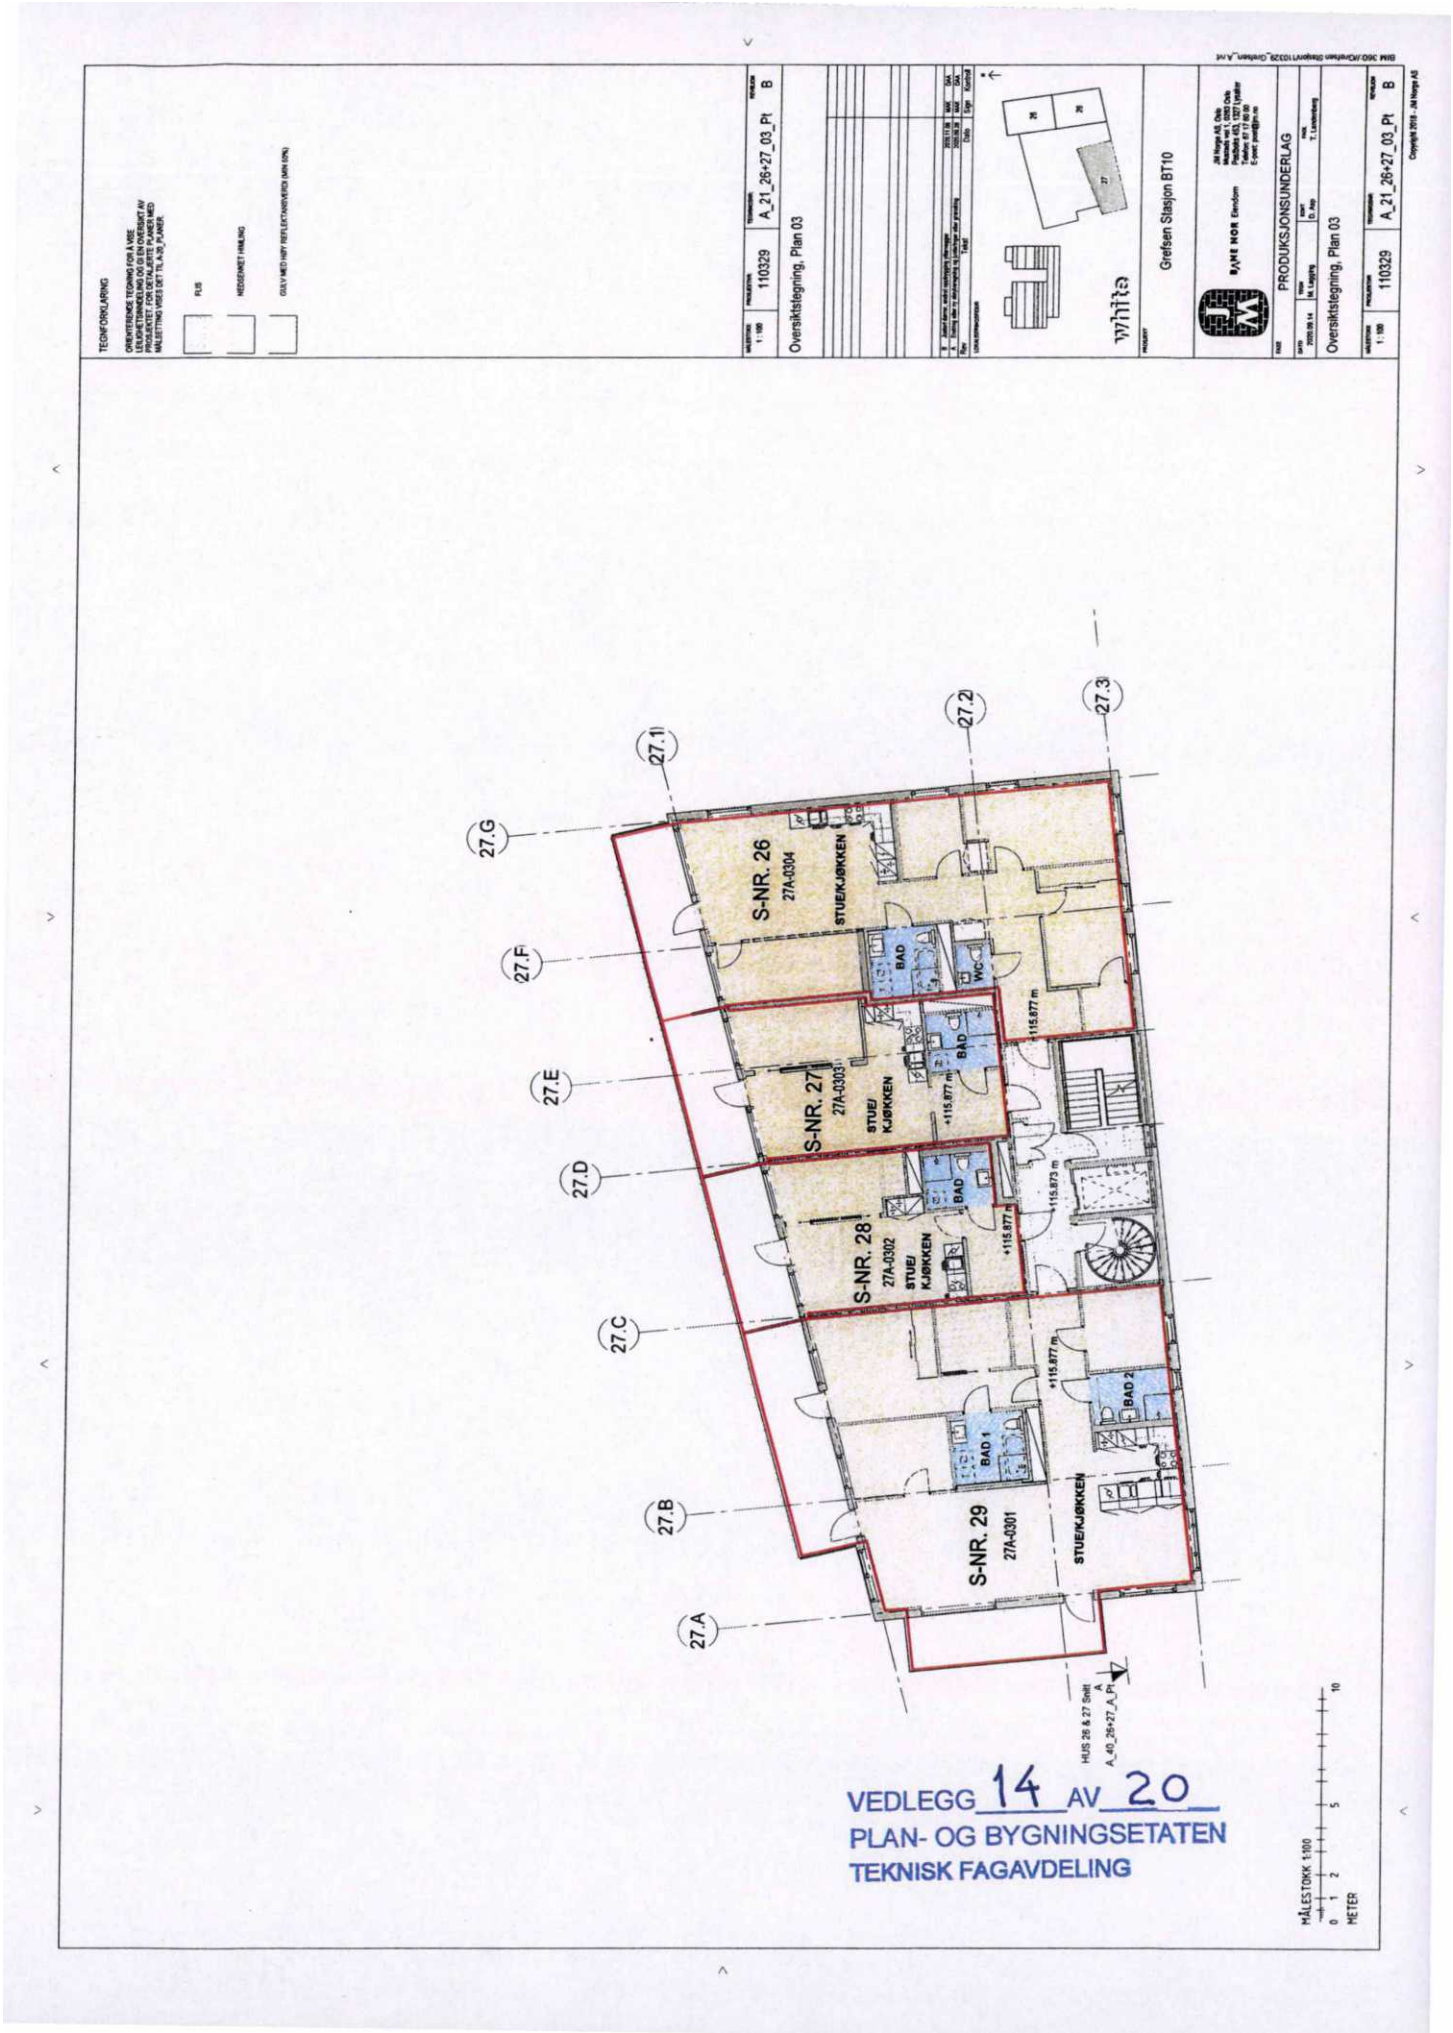

TEGNFORKLARING
PLAN
HEISENHET HM-ING
GULV MED HØY REFLEKTANSVERDI (MIN 55%)
110329
A_21_26+27_03_Pl
B
Oversiktstegning, Plan 03
1 : 100
Grefsen Stasjon BT10
white
BANE NOR Eiendom
PRODUKSJONSUNDERLAG
2020.09.14
Oversiktstegning, Plan 03
S-NR. 26
27A-0304
STUE/KJØKKEN
BAD
WC
S-NR. 27
27A-0303
STUE/ KJØKKEN
BAD
S-NR. 28
27A-0302
STUE/ KJØKKEN
BAD
S-NR. 29
27A-0301
BAD 1
BAD 2
STUE/KJØKKEN
115.877 m
115.873 m
27.1
27.2
27.3
27.G
27.F
27.E
27.D
27.C
27.B
27.A
HUS 26 & 27 Snitt A
A_40_26+27_A_Pl
VEDLEGG 14 AV 20
PLAN- OG BYGNINGSETATEN
TEKNISK FAGAVDELING
MÅLESTOKK 1:100
METER



TEGNFORKLARING
Oversiktstegning, Plan 04
Grefsen Stasjon BT10
PRODUKSJONSUNDERLAG
Oversiktstegning, Plan 04
110329
A_21_26+27_04_PI
B
S-NR. 36
27A-0404
STUE/KJØKKEN
S-NR. 37
27A-0403
STUE/ KJØKKEN
S-NR. 38
27A-0402
STUE/ KJØKKEN
S-NR. 39
27A-0401
STUE/KJØKKEN
BAD
WC
BAD 1
BAD 2
+118.647 m
27.1
27.2
27.3
27.A
27.B
27.C
27.D
27.E
27.F
27.G
HUS 26 & 27 Snitt A
A_40_26+27_A_PI
VEDLEGG 15 AV 20
PLAN- OG BYGNINGSETATEN
TEKNISK FAGAVDELING
METER

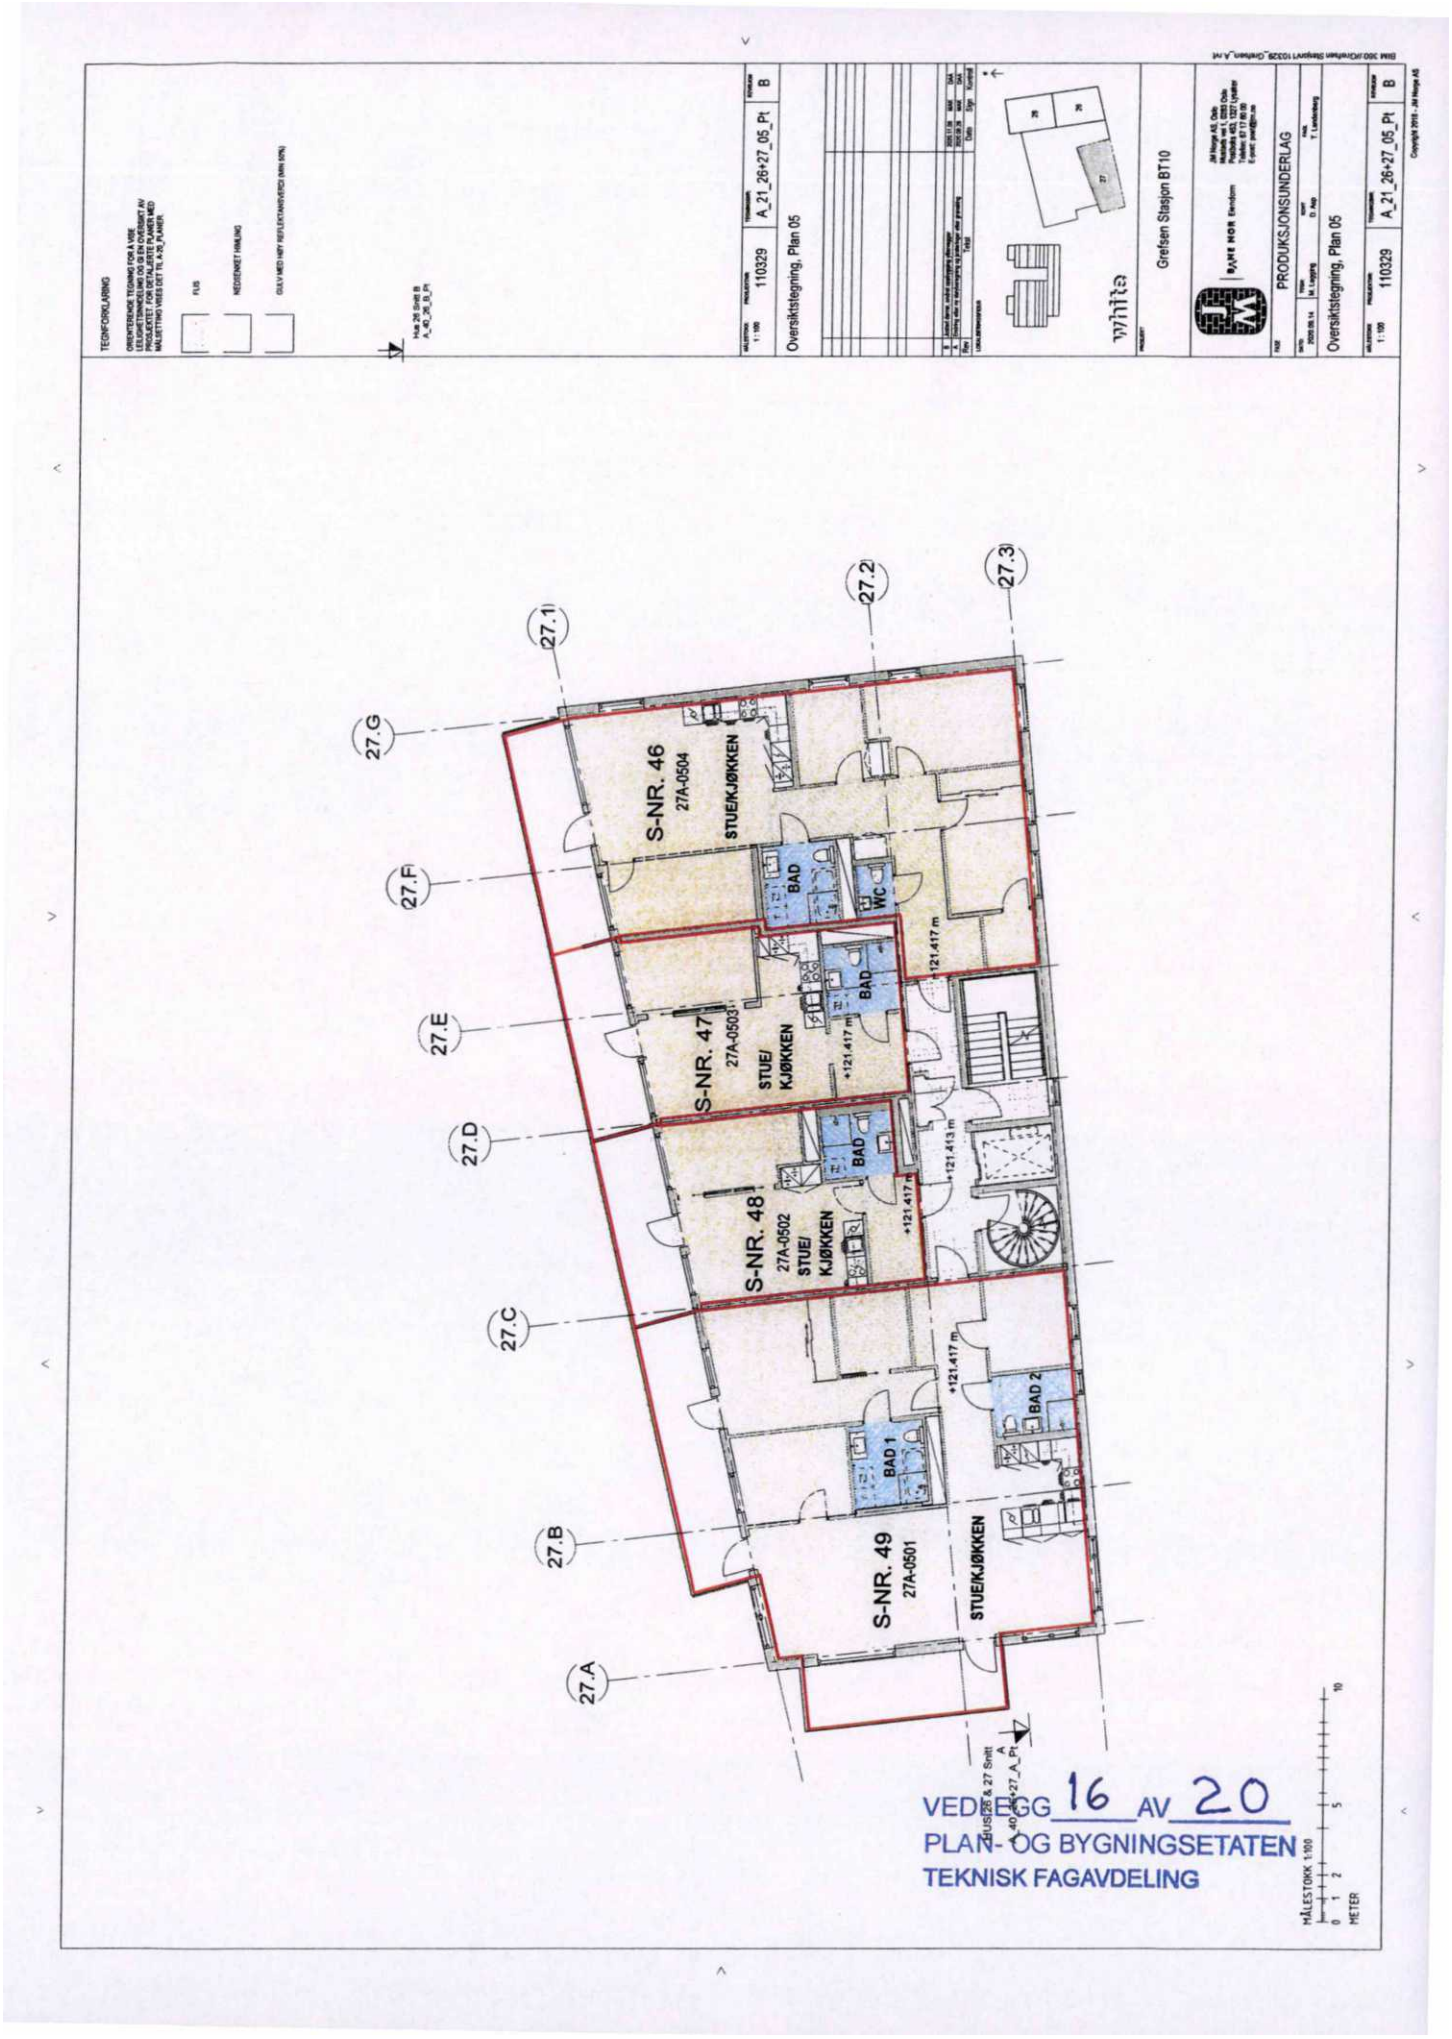


VEDLEGG 16 AV 20
PLAN- OG BYGNINGSETATEN
TEKNISK FAGAVDELING


TEGNFORKLARING
Oversiktstegning, Plan 06
Grefsen Stasjon BT10
PRODUKSJONSUNDERLAG
A_21_26+27_06_Pl
110329
S-NR. 56
27A-0604
STUE/KJØKKEN
BAD
WC
S-NR. 57
27A-0603
STUE/ KJØKKEN
BAD
S-NR. 58
27A-0602
STUE/ KJØKKEN
BAD
S-NR. 59
27A-0601
STUE/KJØKKEN
BAD 1
BAD 2
+124.187 m
+124.183 m
27.1
27.2
27.3
27.A
27.B
27.C
27.D
27.E
27.F
27.G
HUS 26 & 27 Snitt A
A_21_26+27_A_Pl
METER
VEDLEGG 17 AV 20
PLAN- OG BYGNINGSETATEN
TEKNISK FAGAVDELING

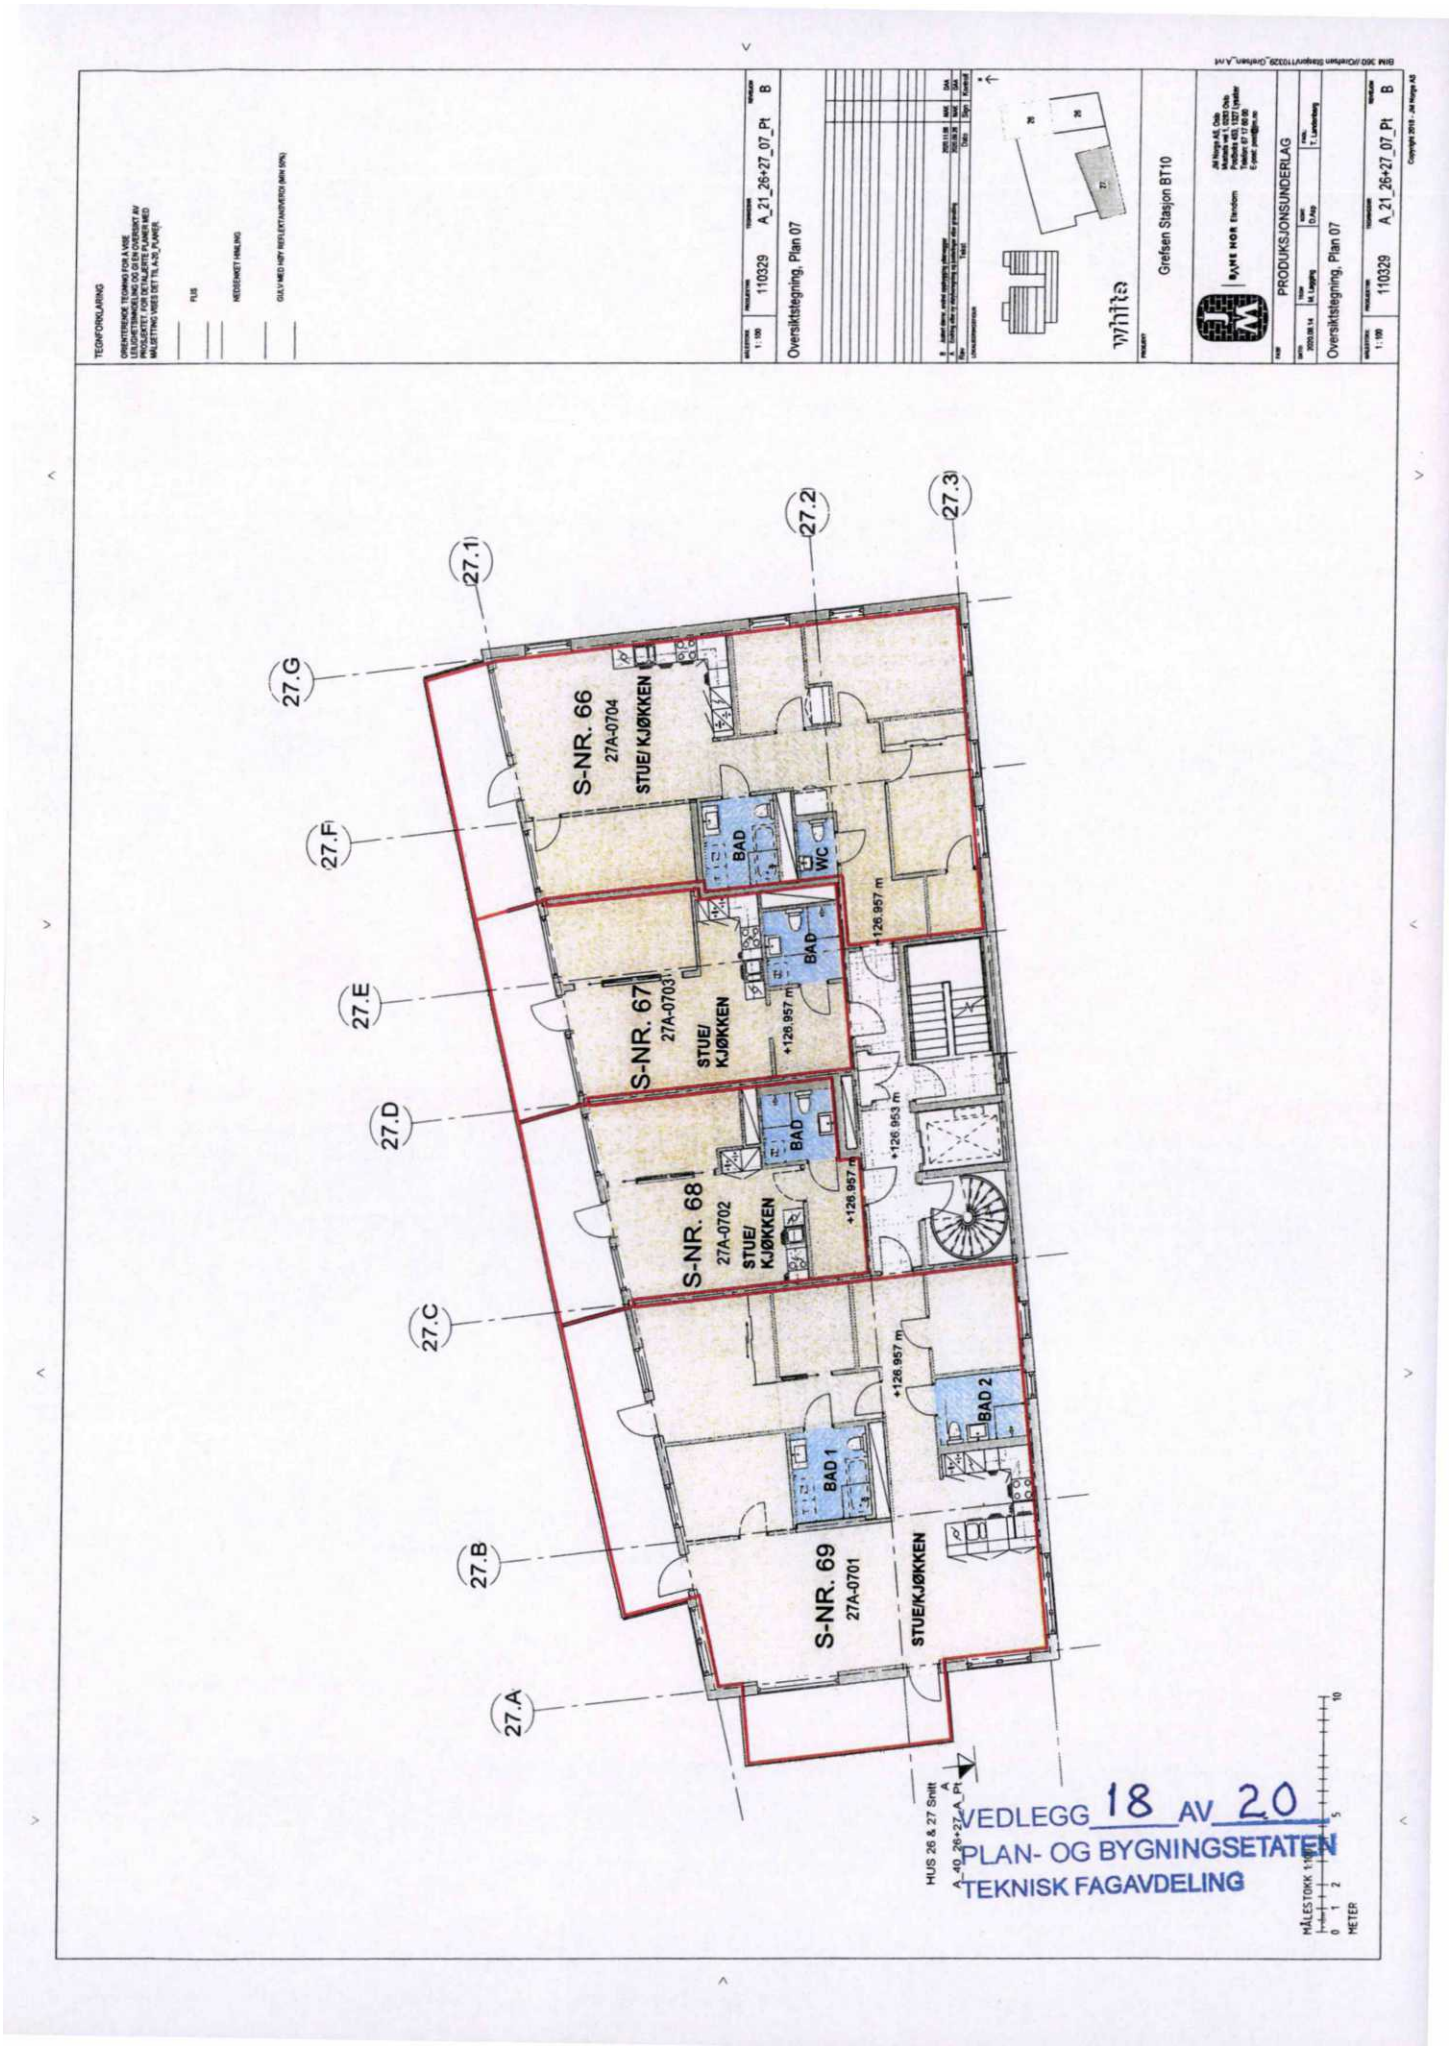

TEGNFORKLARING
Oversiktstegning, Plan 07
Grefsen Stasjon BT10
PRODUKSJONSUNDERLAG
Oversiktstegning, Plan 07
A_21_26+27_07_Pl
B
S-NR. 66
27A-0704
STUE/ KJØKKEN
BAD
WC
S-NR. 67
27A-0703
STUE/
KJØKKEN
BAD
S-NR. 68
27A-0702
STUE/
KJØKKEN
BAD
BAD 1
BAD 2
S-NR. 69
27A-0701
STUE/KJØKKEN
+126.957 m
+126.953 m
27.1
27.2
27.3
27.A
27.B
27.C
27.D
27.E
27.F
27.G
HUS 26 & 27 Snitt A
A_40_26+27_A_Pl
VEDLEGG 18 AV 20
PLAN- OG BYGNINGSETATEN
TEKNISK FAGAVDELING
METER

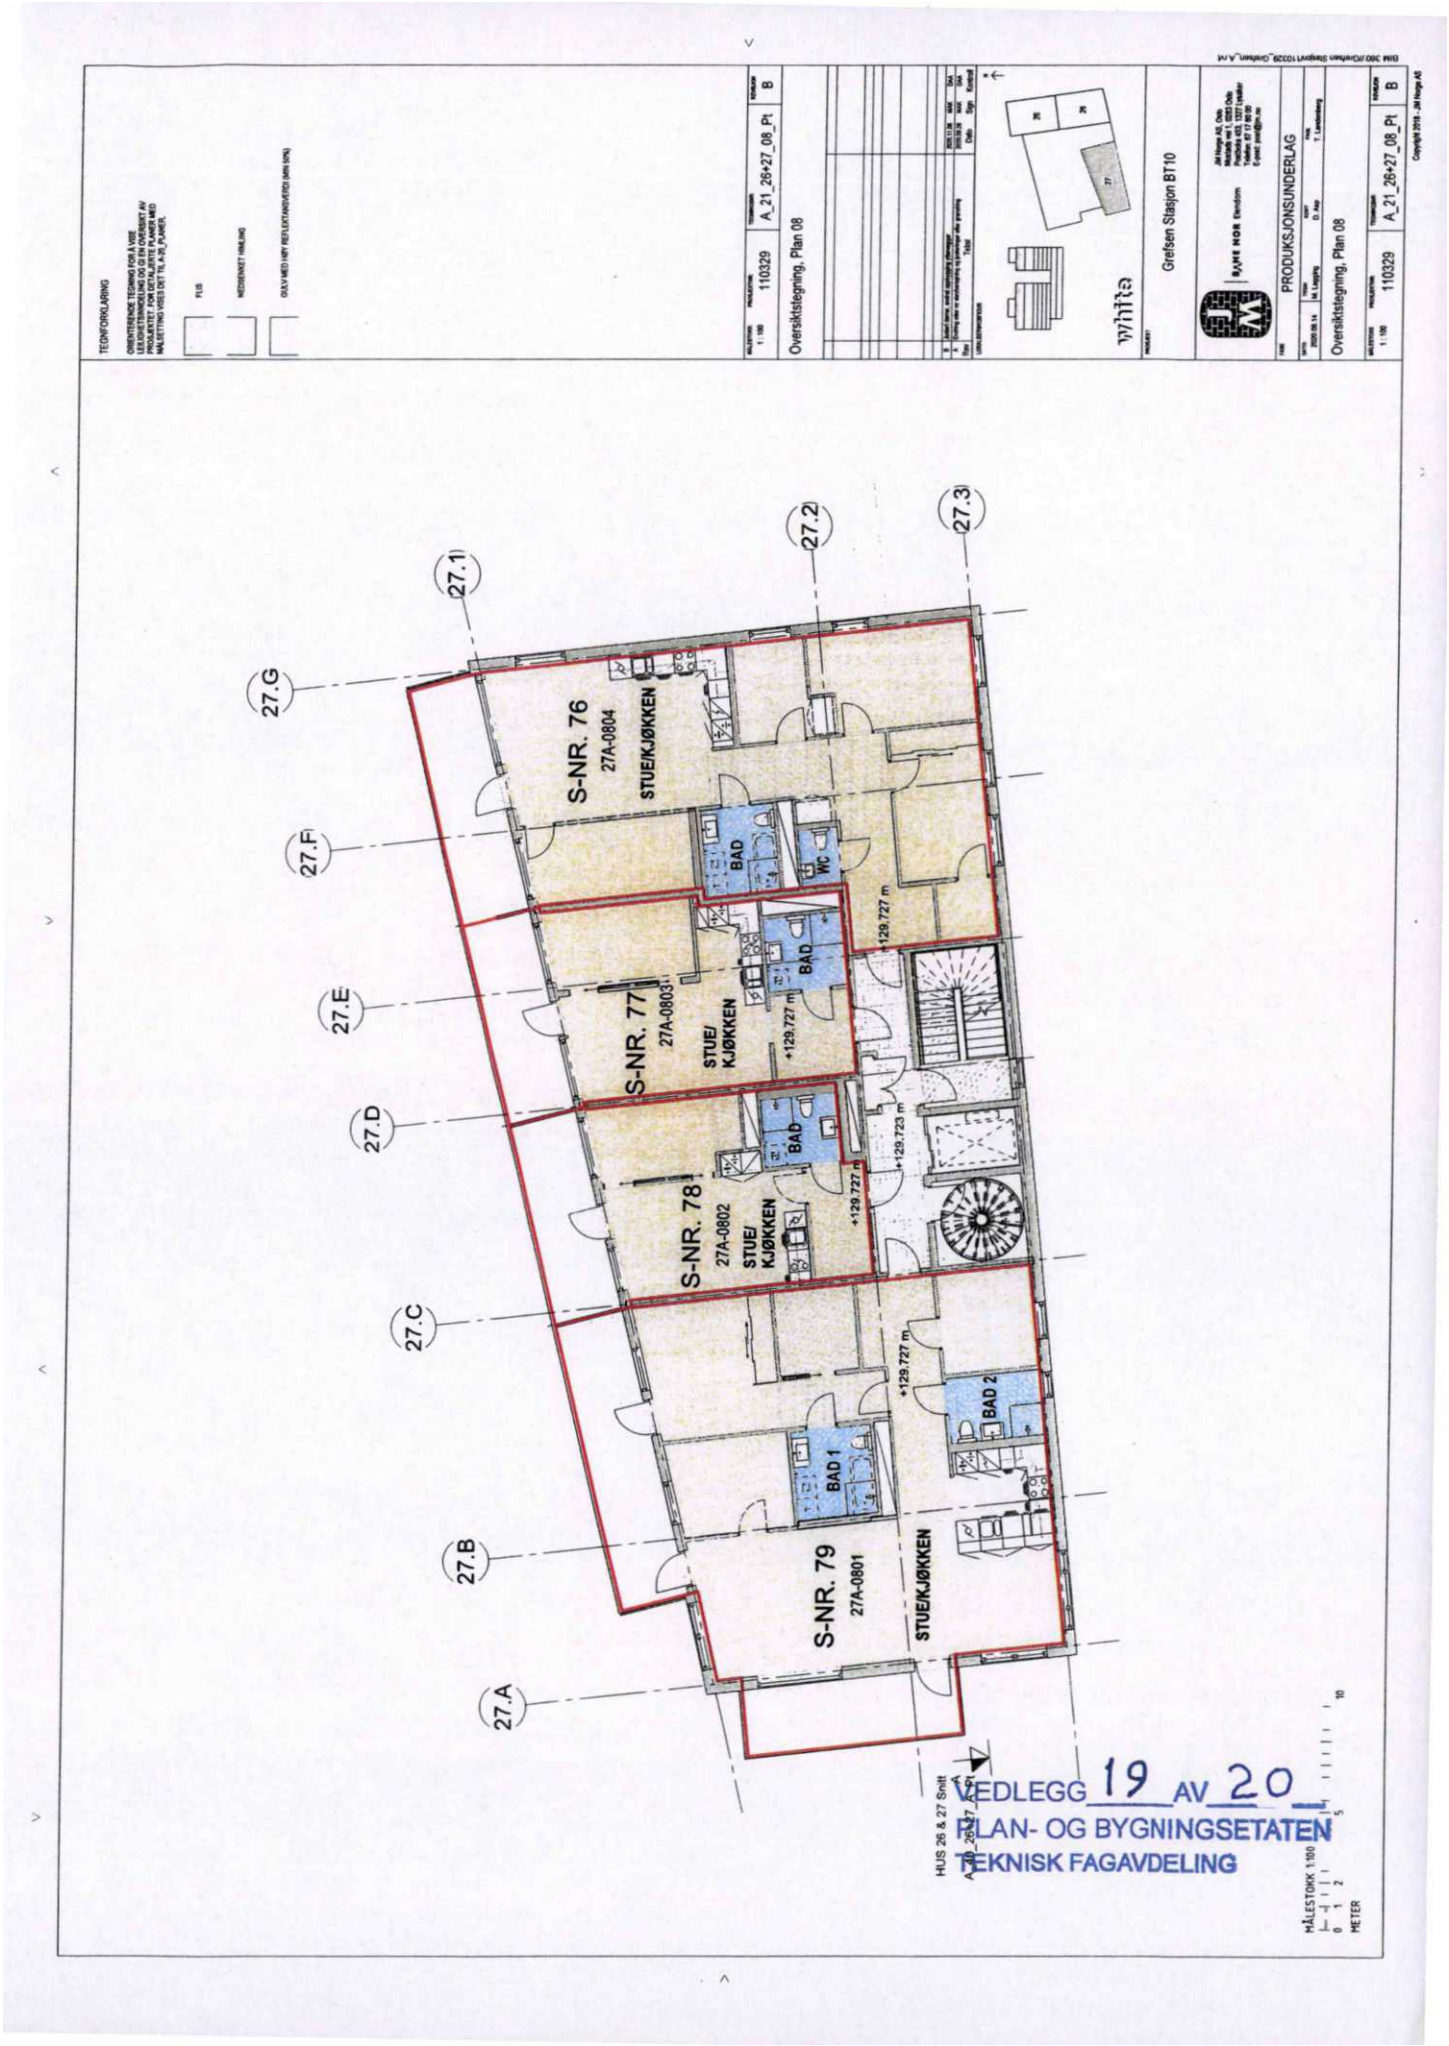
TEGNFORKLARING
Oversiktstegning, Plan 08
Grefsen Stasjon BT10
PRODUKSJONSUNDERLAG
A_21_26+27_08_Pl
110329
S-NR. 76
27A-0804
STUE/KJØKKEN
BAD
WC
S-NR. 77
27A-0803
STUE/
KJØKKEN
BAD
S-NR. 78
27A-0802
STUE/
KJØKKEN
BAD
S-NR. 79
27A-0801
STUE/KJØKKEN
BAD 1
BAD 2
+129.727 m
+129.723 m
27.1
27.2
27.3
27.A
27.B
27.C
27.D
27.E
27.F
27.G
HUS 26 & 27 Snitt
A_26+27_Snitt
VEDLEGG 19 AV 20
PLAN- OG BYGNINGSETATEN
TEKNISK FAGAVDELING
METER

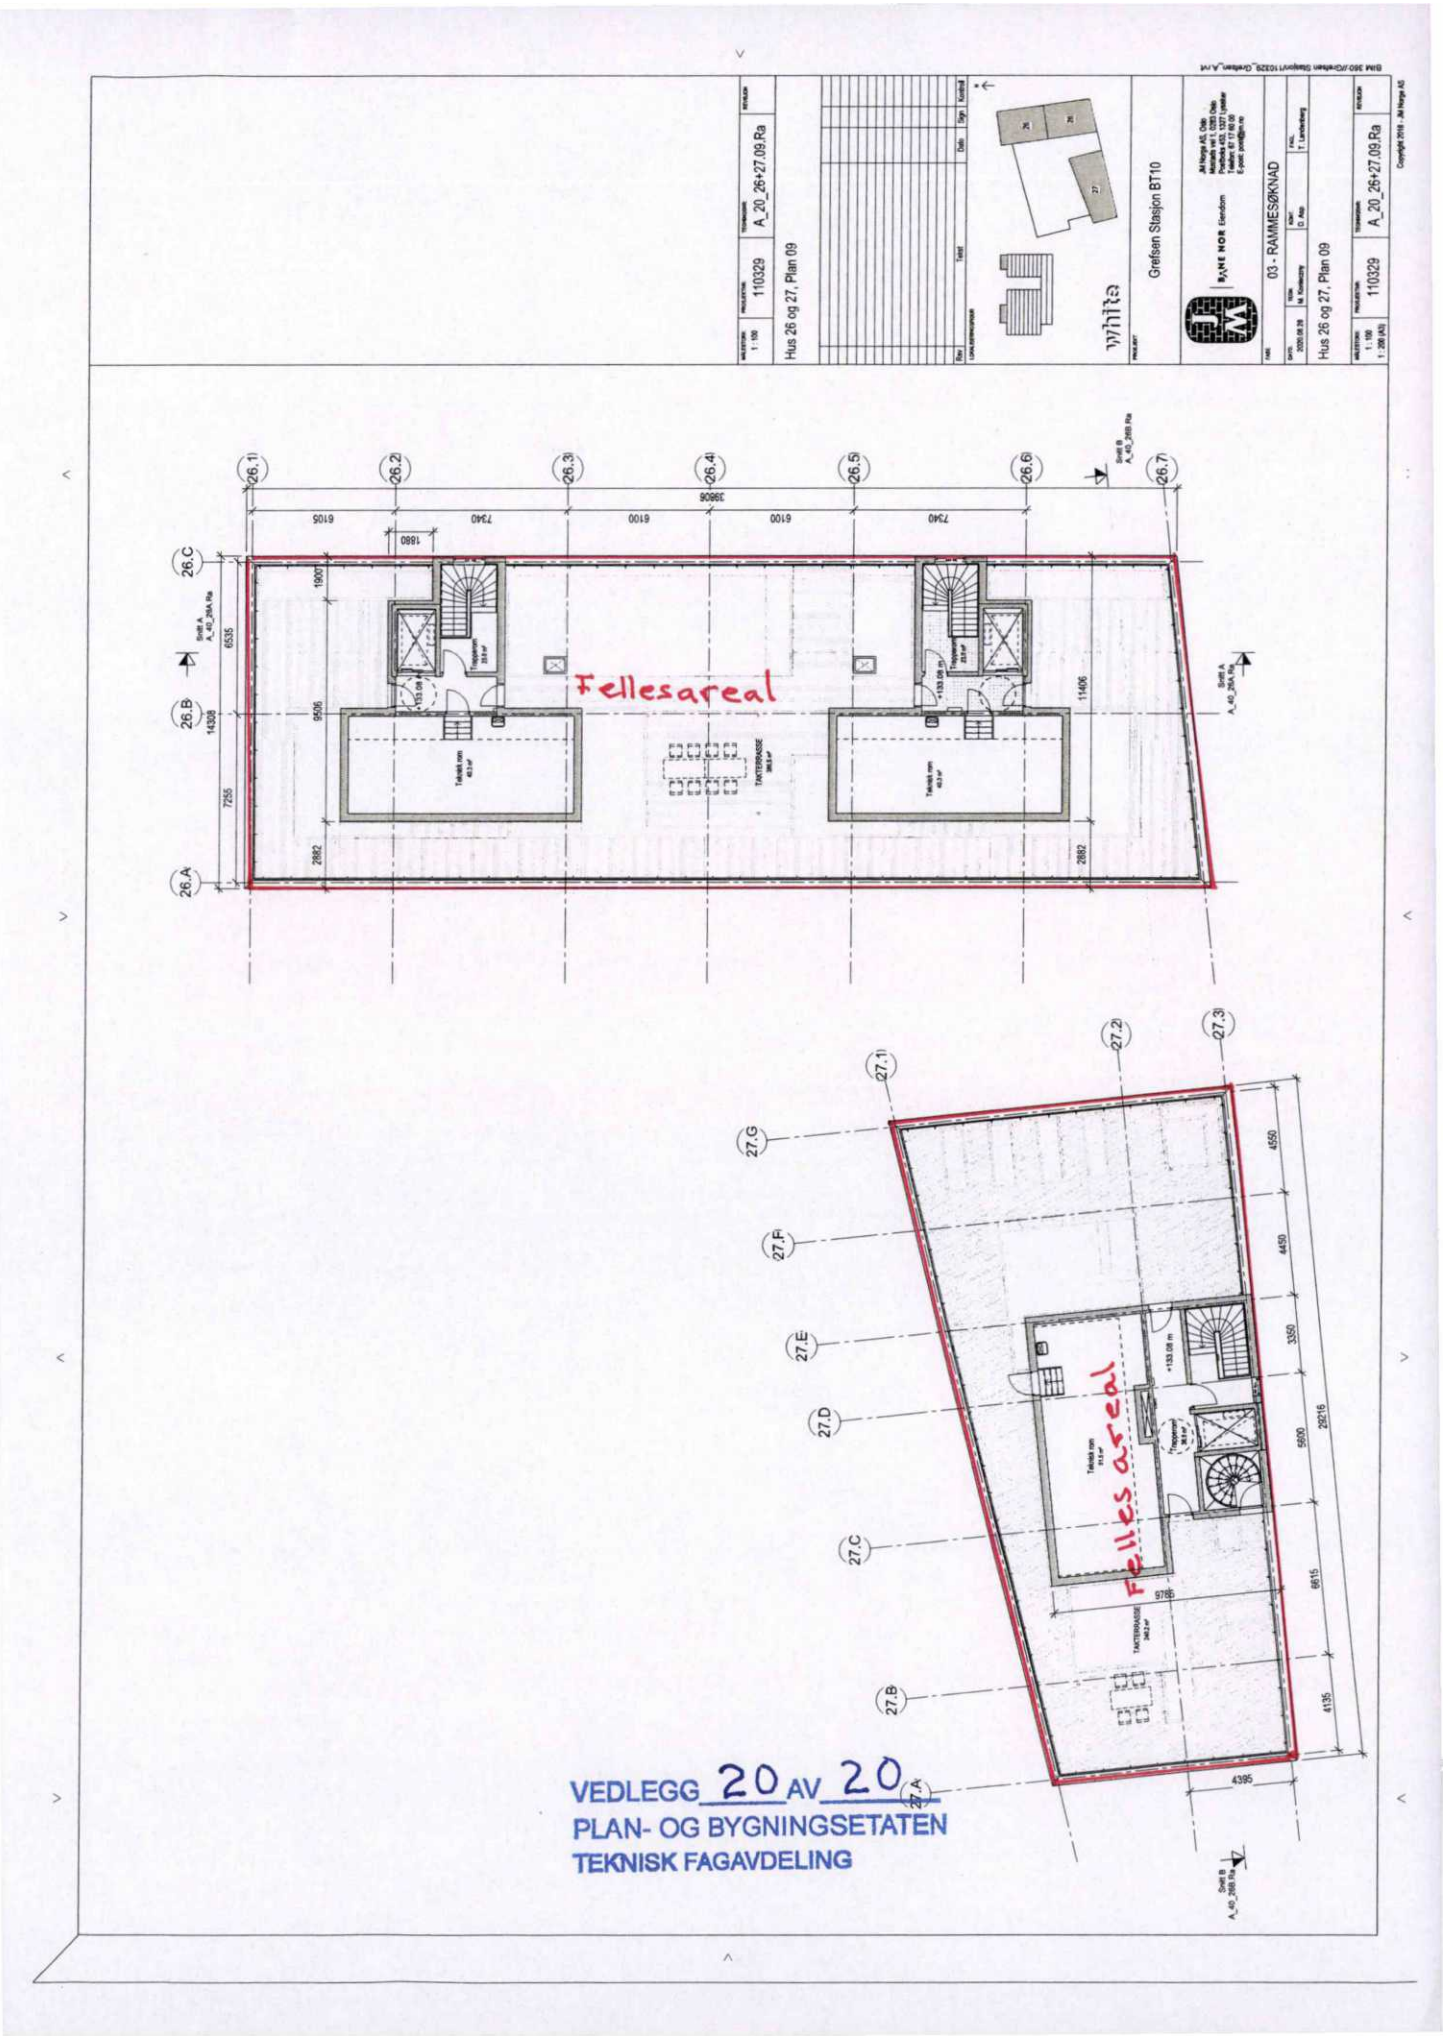
Fellesareal
Fellesareal
VEDLEGG 20 AV 20
PLAN- OG BYGNINGSETATEN
TEKNISK FAGAVDELING

ENERGIATTEST

Adresse	Hans Nielsen Hauges gate 50B
Postnr	0481
Sted	OSLO
Leilighetsnr.	
Gnr.	79
Bnr.	112
Seksjonsnr.	
Festenr.	
Bygn. nr.	300845499
Bolignr.	H0702
Merkenr.	A2022-1442750
Dato	23.09.2022

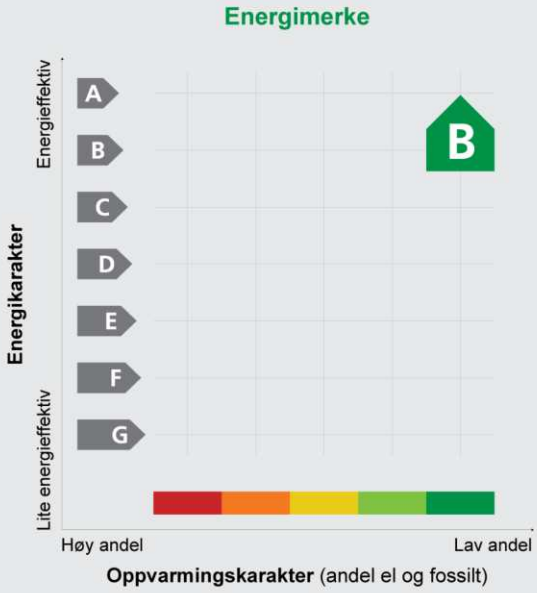

Innmeldt av	Rambøll Norge AS v/ MIWW

Energiattesten er bekreftet og offisiell. Bygningens identitet er ikke bekreftet fra Matrikkelen

Energimerket angir boligens energistandard. Energimerket består av en energikarakter og en oppvarmingskarakter, se figuren. Energimerket symboliseres med et hus, hvor fargen viser oppvarmingskarakter, og bokstaven viser energikarakter.

Energikarakteren angir hvor energieffektiv boligen er, inkludert oppvarmingsanlegget. Energikarakteren er beregnet ut fra den typiske energibruken for boligtypen. Beregningene er gjort ut fra normal bruk ved et gjennomsnittlig klima. Det er boligens energimessige standard og ikke bruken som bestemmer energikarakteren.
A betyr at boligen er energieffektiv, mens G betyr at boligen er lite energieffektiv. En bolig bygget etter byggeforskriftene vedtatt i 2010 vil normalt få C.

Oppvarmingskarakteren forteller hvor stor andel av oppvarmingsbehovet (romoppvarming og varmtvann) som dekkes av elektrisitet, olje eller gass.
Grønn farge betyr lav andel el, olje og gass, mens rød farge betyr høy andel el, olje og gass.
Oppvarmingskarakteren skal stimulere til økt bruk av varmepumper, solenergi, biobrensel og fjernvarme.

Om bakgrunnen for beregningene, se **www.energimerking.no**

Målt energibruk

Brukeren har valgt å ikke oppgi målt energibruk.

Hvordan boligen benyttes har betydning for energibehovet

Energibehovet påvirkes av hvordan man benytter boligen, og kan forklare avvik mellom beregnet energibehov og målt energibruk. Gode energivaner bidrar til at energibehovet reduseres. Energibehovet kan også bli lavere enn normalt dersom:

- deler av boligen ikke er i bruk,
- færre personer enn det som regnes som normalt bruker boligen, eller
- den ikke brukes hele året.

Gode energivaner

Ved å følge enkle tips kan du redusere ditt energibehov, men dette vil ikke påvirke boligens energimerke.

Energimerket kan kun endres gjennom fysiske endringer på boligen.

Eksperten har ikke angitt tips til brukervaner

Mulige forbedringer for boligens energistandard

Ut fra opplysningene som er oppgitt om boligen, anbefales følgende energieffektiviserende tiltak. Dette er tiltak som kan gi boligen et bedre energimerke.

Noen av tiltakene kan i tillegg være svært lønnsomme. Tiltakene bør spesielt vurderes ved modernisering av boligen eller utskifting av utstyr.

Eksperten har ikke foreslått forbedringstiltak

Det tas forbehold om at tiltakene er foreslått ut fra de opplysninger som er gitt om boligen. Fagfolk bør derfor kontaktes for å vurdere tiltakene nærmere. Eventuell gjennomføring av tiltak må skje i samsvar med gjeldende lovverk, og det må tas hensyn til krav til godt inneklima og forebygging av fuktskader og andre byggskader.

For ytterligere råd og veiledning om effektiv energibruk, vennligst se www.enova.no/hjemme eller ring Enova svarer på tlf. 800 49 003.

Boligdata som er grunnlag for energimerket

Energimerket og andre data i denne attesten er beregnet ut fra opplysninger som er gitt av boligeier da attesten ble registrert. Nedenfor er en oversikt over oppgitte opplysninger, som boligeier er ansvarlig for.

Der opplysninger ikke er oppgitt, brukes typiske standardverdier for den aktuelle bygningstypen. For mer informasjon om beregninger, se www.energimerking.no/beregninger

Bygningskategori:	BOLIGBLOKKER	
Bygningstype:	LEILIGHET	
Byggeår:	2022	
BRA:	2921,0	
Dato for lekkasjetall-måling:	06.09.2022	
Type bygg:	Nybygg	
Energiregler (TEK-standard):	ENERGIREGLER 2016	Angis kun for nybygg

Programvare: Attesten er utstedt av ekspert basert på opplasting av beregninger utført med programmet SIMIEN - 6.016

For oversikt over bygnings-/beregnings-data, se vedlegg 1

Om grunnlaget for energiattesten

Oppgitte opplysninger om boligen kan finnes ved å gå inn på www.energimerking.no, og logge inn via ID-porten/Altinn. På siden "Eiendommer" kan du søke opp bygninger og hente fram energiattester som er laget tidligere. For å se detaljer for en bolig hvor det er brukt detaljert registrering må du velge "Gjenbruk" av aktuell attest under Offisielle energiattester i skjermbildet "Valgt eiendom". Boligeier er ansvarlig for at det blir brukt riktige opplysninger. Eventuelle gale opplysninger må derfor tas opp med selger eller utleier da dette kan ha betydning for prisfastsettelsen.
Det kan når som helst lage en ny energiattest.

Om energimerkeordningen

Enova er ansvarlig for energimerkeordingen. Energimerket beregnes på grunnlag av oppgitte opplysninger om boligen. For informasjon som ikke er oppgitt, brukes typiske standardverdier for den aktuelle bygningstypen fra tidsperioden den ble bygd i. Beregningsmetodene for energikarakteren baserer seg på NS 3031 (www.energimerking.no/NS3031)

Spørsmål om energiattesten, energimerkeordningen eller gjennomføring av energieffektivisering og tilskuddsordninger kan rettes til Enova Svarer på tlf. 800 49 003 eller svarer@enova.no

Plikten til energimerking er beskrevet i energimerkeforskriften (bygninger).

Nærmere opplysninger om energimerkeordningen kan du finne på www.energimerking.no

Bygningsdata: Vedlegg til energiattesten

Attesten gjelder for følgende eiendom (Vedlegg 1)

Adresse: Hans Nielsen Hauges gate 50B
Postnr/Sted: 0481 OSLO
Leilighetsnummer:
Bolignr: H0702
Dato: 23.09.2022 13:28:30
Energimerkenummer: A2022-1442750
Ansvarlig for energiattesten:
Energimerking er utført av: Rambøll Norge AS v/ MIWW

Gnr: 79
Bnr: 112
Seksjonsnr:
Festenr:
Bygnnr: 300845499

Enhet	Inngangsverdi
Matrikkel-ID (hvis matrikkelverifisert)	
MatrikkelEnhetsIdentId	
ByggIdentId	
BruksenhetsIdentId	
AdresseIdentId	
VegAdresseIdentId	
Matrikkeldata, adresse og beregningsforutsetninger	
Kommunenr.	0301
Gnr.	79
Bnr.	112
Snr.	
Fnr.	
Gateadresse	Hans Nielsen Hauges gate 50B
Postnummer	0481
Poststed	OSLO
Bygningsnr.	300845499
Bolignr.	H0702
Beskrivelse bolig/bygning	
Dato fil opprettet	23.09.2022
Bygningskategori	BOLIGBLOKKER
Bygningskategori-Id (NVE-Id)	2
Bygningstype	LEILIGHET
Byggeår	2022
Bygg standard	
Type bygg	Nybygg
TEK Standard	ENERGIREGLER 2016
Energivurdering	
Pliktig energivurdering	Nei
Kjelanllegg	Nei
Er vurdering opplastet	Nei
Dato for opplastning	

Bygningsdata: Vedlegg til energiattesten

Varmeanlegg	Nei
Er vurdering opplastet	Nei
Dato for opplastning	
Kjøleanlegg	Nei
Er vurdering opplastet	Nei
Dato for opplastning	
Ventilasjonsanlegg	Nei
Er vurdering opplastet	Nei
Dato for opplastning	

Areal yttervegger	1502 m²
Areal tak	342 m²
Areal gulv	230 m²
Areal vinduer, dører og glassfelt	573 m²
Oppvarmet BRA	2921 m²
Totalt BRA	2921 m²
Oppvarmet luftvolum	7565 m³
U-verdi for yttervegger	0,23 W/(m²·K)
U-verdi for tak	0,12 W/(m²·K)
U-verdi for gulv	0,12 W/(m²·K)
U-verdi for vinduer, dører og glassfelt	0,90 W/(m²·K)
Arealandel for vinduer, dører og glassfelt	19,6 %
Normalisert kuldebroverdi	0,05 W/(m²·K)
Normalisert varmekapasitet	90,2 Wh/(m²·K)
Lekkasjetall	0,60 1/h
Dato for måling av lekkasjetall (en forutsetning for å kunne få karakter A)	06.09.2022
Temperaturvirkningsgrad for varmegjenvinner	76 %
Estimert årsgjennomsnittlig temperaturvirkningsgrad for varmegjenvinner pga. frostsikring	76 %
Spesifikk vifteeffekt (SFP) relatert til luftmengder i driftstiden	0,57 kW/(m³/s)
Spesifikk vifteeffekt (SFP) relatert til luftmengder utenfor driftstiden	0,57 kW/(m³/s)
Gjennomsnittlig spesifikk ventilasjonsluftmengde i driftstiden	1,60 m³/(m²·h)
Årsgjennomsnittlig systemvirkningsgrad for oppvarmingssystemet	85 %
Installert effekt for romoppvarming og ventilasjonsvarme (varmebatteri)	60 W/m²
Settpunkt-temperatur for oppvarming i driftstiden	21,0 °C
Årsgjennomsnittlig kjølefaktor for kjølesystemet	250 %
Settpunkt-temperatur for kjøling	22,0 °C
Installert effekt for romkjøling og ventilasjonskjøling	0 W/m²
Spesifikk pumpeeffekt oppvarming (SPP)	0,50 kW/(l/s)

Driftstider, antall timer i døgn med drift

Driftstid ventilasjon	24 h
Driftstid oppvarming	16 h

Bygningsdata: Vedlegg til energiattesten

Driftstid kjøling	24 h
Driftstid lys	16 h
Driftstid utstyr	16 h
Driftstid varmtvann	16 h
Driftstid personer	24 h

Spesifikt effektbehov for belysning i driftstiden	1,95 W/m²
Spesifikt varmetilskudd fra belysning i driftstiden	1,95 W/m²
Spesifikt effektbehov for utstyr i driftstiden	3,00 W/m²
Spesifikt varmetilskudd fra utstyr i driftstiden	1,80 W/m²
Spesifikt effektbehov for varmtvann i driftstiden	5,10 W/m²
Spesifikt varmetilskudd fra varmtvann i driftstiden	0,00 W/m²
Spesifikt varmetilskudd fra personer i driftstiden	1,50 W/m²
Total solfaktor for vindu og solskjerming (Ø/S/V/N)	0,53
Gjennomsnittlig karmfaktor	0,20
Solskjermingsfaktor pga. horisont, nærliggende bygninger, vegetasjon og eventuelle bygningsutspring	0,70
Oppvarmingssystem(er)	Fjernvarme;
Varmefordelingssystem	Vannbåren oppvarming;
Eventuell varmekilde for varmepumpe og fordeling	
Manuell eller automatisk solskjerming	MANUELL

Andeler og årsgjennomsnittlige systemvirkningsgrader for beregning av levert elektrisitet

Andel av netto energibehov for romoppvarming og ventilasjonsvarme som dekkes av elektrisk varmesystem	0,00
Andel av netto energibehov for romoppvarming og ventilasjonsvarme som dekkes av varmepumpe	0,00
Andel av netto energibehov for romoppvarming og ventilasjonsvarme som dekkes av solfangeranlegg	0,00
Andel av netto energibehov for oppvarming av tappevann som dekkes av elektrisk varmesystem	0,00
Andel av netto energibehov for oppvarming av tappevann som dekkes av elektrisk varmepumpe	0,00
Andel av netto energibehov for oppvarming av tappevann som dekkes av solfangeranlegg	0,00
Årsgjennomsnittlig systemvirkningsgrad for elektrisk varmesystem	0,91
Årsgjennomsnittlig effektfaktor for varmepumpeanlegg	2,10
Årsgjennomsnittlig systemvirkningsgrad for termisk solfangeranlegg	9,00

Andeler og årsgjennomsnittlige systemvirkningsgrader for beregning av levert olje

Andel av netto energibehov for romoppvarming og ventilasjonsvarme som dekkes av oljebasert varmesystem	0,00
Andel av netto energibehov for oppvarming av tappevann som dekkes av et oljebasert varmesystem	0,00
Årsgjennomsnittlig systemvirkningsgrad for det oljebaserte varmesystem.	0,80

Andeler og årsgjennomsnittlige systemvirkningsgrader for beregning av levert gass

Bygningsdata: Vedlegg til energiattesten

Andel av netto energibehov for romoppvarming og ventilasjonsvarme som dekkes av gassbasert varmesystem	0,000
Andel av netto energibehov for oppvarming av tappevann som dekkes av et gassbasert varmesystem	0,00
Årsgjennomsnittlig systemvirkningsgrad for det gassbaserte varmesystemet.	0,85

Andeler og årsgjennomsnittlige systemvirkningsgrader for beregning av levert fjernvarme

Andel av netto energibehov for romoppvarming og ventilasjonsvarme som dekkes av fjernvarmebasert varmesystem	1,000
Andel av netto energibehov for oppvarming av tappevann som dekkes av fjernvarmebasert varmesystem	1,00
Årsgjennomsnittlig systemvirkningsgrad for det fjernvarmebaserte varmesystemet.	0,85

Andeler og årsgjennomsnittlige systemvirkningsgrader for beregning av levert biobrensel

Andel av netto energibehov for romoppvarming og ventilasjonsvarme som dekkes av biobrenselbasert varmesystem	0,00
Andel av netto energibehov for oppvarming av tappevann som dekkes av biobrenselbasert varmesystem	0,00
Årsgjennomsnittlig systemvirkningsgrad for det biobrenselbasert varmesystemet.	0,77

Andeler og årsgjennomsnittlige systemvirkningsgrader for beregning av levert annen energivare

Andel av netto energibehov for romoppvarming og ventilasjonsvarme som dekkes av varmesystem basert på andre energivarer	0,00
Andel av netto energibehov for oppvarming av tappevann som dekkes av et varmesystem basert på andre energivarer	0,00
Årsgjennomsnittlig systemvirkningsgrad for varmesystem for andre energibærere	0,98

Klimastasjon / kilde	Oslo (MeteoNorm)
Dato for beregning	23.9.2022
Henvisning til dokumentasjon for inndata eller begrunnelse for avvik fra normative tillegg til NS 3031 eller andre forhold vedr. beregningene.	

Beregningsprogram

Navn programvare	SIMIEN
Versjon	6,016
Produsent / leverandør	ProgramByggerne
Beskrivelse: Månedsberegning / timesberegning / dynamisk	Dynamisk timesberegning

Energirådgiver

Firma	Rambøll Norge AS
Navn person	MIWW

Beregningsresultater som er input til attestgenerator i EMS

NettoEnergibudsjettPrKvm

Romoppvarming	19,2

Bygningsdata: Vedlegg til energiattesten

Ventilasjonsvarme	7,4
Varmtvann	29,8
Vifter	2,2
Pumper	0,3
Belysning	11,4
TekniskUtstyr	17,5
Romkjoling	0,0
Ventilasjonskjoling	0,0
TotaltNettoEnergibehov	87,8

Beregnet levert energi ved normalisert klima	269350 kWh/år
Beregnet spesifikk levert energi ved normalisert klima	92,21 kWh/(m²·år)
Beregnet levert energi til oppvarming og varmtvann ved normalisert klima	177653 kWh/år
Beregnet spesifikk levert energi ved lokalt klima	92,21 kWh/(m²·år)
Beregnet levert energi ved lokalt klima	269350 kWh/år

Målt energibruk (levert energi), temperaturkorrigert målt energi for et år.

Elektrisitet	0 kWh/år
Olje	0 liter/år
Gass	0,0 Sm³/år
Fjernvarme	0 kWh/år
Biobrensel	0 kg/år
Annen energivare	0 kWh/år
Totalt	0 kWh/år

Beregnet levert energi ved normalklima

Elektrisitet	91696 kWh/år
Olje	0 kWh/år
Gass	0 kWh/år
Fjernvarme	177653 kWh/år
Biobrensel	0 kWh/år
Annen energivare	0 kWh/år
Totalt	269350 kWh/år

Sum andel elektrisitet, olje og gass	20 %

LØSØRE OG TILBEHØR

OVERSIKT OVER LØSØRE OG TILBEHØR TIL EIENDOMMEN

Oversikten er utarbeidet av Norges Eiendomsmeglerforbund, Eiendom Norge og Advokatforeningens Eiendomsmeglingsgruppe, og er gjeldende fra 1. januar 2020.

Generelt

Lov om avhending av fast eigedom (avhendingslova/avhl.) av 3. juli 1992 regulerer kjøper og selgers rettigheter og plikter ved overdragelse av fast eiendom og andeler i borettslag. I henhold til avhl. § 3-4 skal eiendommen, når annet ikke er avtalt, overdras med innredninger og utstyr som etter lov, forskrift eller annet offentlig vedtak skal følge med. Det samme gjelder varig innredning og utstyr som enten er fastmontert eller er særskilt tilpasset bygningen, jf. avhl. § 3-5. Loven inneholder ingen detaljert oversikt over hva som omfattes av "innredning og utstyr", og over hva som skal regnes som "fastmontert eller særskilt tilpasset". Partene kan fritt avtale hva som skal følge med eiendommen ved salg. Bransjens liste over løsøre og tilbehør som skal følge med eiendommen, er en del av avtalen mellom kjøper og selger dersom ikke annet er opplyst i salgsoppgaven, kjøper har tatt forbehold i bud eller avtale på annen måte er inngått. Der intet annet er avtalt, vil løsøre og tilbehør medfølge slik dette fremkommer av avhl. § 3-4 og § 3-5 og denne oversikt. Produkter og installasjoner som medfølger overdras uten noen form for garantier, utover eventuell gjenværende leverandørgaranti. Dersom det er noe i nedenstående liste som ikke finnes på eiendommen, vil det heller ikke medfølge.

1. HVITEVARER medfølger der dette er spesielt angitt i salgsoppgaven.

2. HELDEKKENDE TEPPER følger med uansett festemåte.

3. VARMEKILDER, slik som ovner, kaminer, peiser, varmepumper og panelovner, følger med uansett festemåte. Frittstående biopeiser/varmeovner og terrassevarmere medfølger ikke. Det følger ikke med varmekilder i rom som ikke har vegg- eller fastmonterte varmekilder på visning.

4. TV, RADIO OG MUSIKKANLEGG. TV-antenner og fellesanlegg for TV, herunder parabolantenne, og tuneren/dekoder/tv-boks medfølger der dette eies av selger. Veggmontert TV/flatskjerm med tilhørende festeordning samt musikkanlegg følger ikke med (se også punkt 12).

5. BADEROMSINNREDNING/UTSTYR. Badekar, dusjkabinett, dusjvegger, alle fastmonterte speil og hyller, fastmonterte glass- og håndkleholdere, herunder håndklevarmere samt baderomsinnredning, medfølger.

6. GARDEROBESKAP medfølger, selv om disse er løse. Fastmonterte garderobehyller og knagger medfølger. Innredning i garderobeskap, for eksempel løse eller fastmonterte trådkurver, hyller, stenger og lignende, medfølger.

7. KJØKKENINNREDNING medfølger, herunder også åpne, fastmonterte hyller og løs eller fastmontert kjøkkenøy.

8. MARKISER, PERSIENNER og annen type innvendig og utvendig solskjerming, gardinoppheng, lamellgardiner og liftgardiner medfølger.

9. AVTREKKSVIFTER av alle slag, samt fastmonterte aircondition/ ventilasjonsanlegg, medfølger.

10. SENTRALSTØVSUGER medfølger med komplett anlegg, herunder slange, munnstykke mm.

11. LYSKILDER. Kupler, lysstoffarmatur, fastmonterte "spotlights", oppheng og skinner med spotlights samt utelys og hagebelysning medfølger. Vegglamper, krokhengte lamper, lysekroner, prismelamper og lignende som er koblet til sukkerbit eller stikkontakt følger likevel ikke med.

12. INSTALLERTE SMARTHUSLØSNINGER med sentral som styrer lys, varme, lyd o.l., samt tilhørende trådløse enheter som brytere, sensorer, kameraer, integrerte høyttalere el. medfølger. Enkle lysstyringssystem f.eks. med en sentral som kun styrer lyspærer eller smartpærer montert i sokkel medfølger likevel ikke.

13. UTVENDIGE SØPPELKASSER og eventuelt holder/hus til disse medfølger.

14. POSTKASSE medfølger.

15. UTENDØRS INNRETNINGER slik som flaggstang, fastmontert tørkestativ, samt andre faste utearrangementer som f.eks. badestamp, boblekar/jacuzzi og liknende utendørs kar, lekestue, lekestativ, utepeis, fastmontert trommel til vannslange, medfølger. Guidekabel/avgrensingskabel til robotgressklipper medfølger, men robotgressklipper og ladestasjon for denne medfølger ikke.

16. FASTMONTERT VEGGLADER/LADESTASJON TIL EL-BIL medfølger uavhengig av hvor laderen er montert.

17. SOLCELLEANLEGG med tilhørende teknisk infrastruktur medfølger.

18. GASSBEHOLDER til gasskomfyr og gasspeis medfølger.

19. BRANNSTIGE, BRANNTAU, feiestige og lignende medfølger der dette er påbudt. Løse stiger medfølger ikke.

20. BRANNSLUKNINGSAPPARAT, BRANNSLANGE og RØYKVARSLER medfølger der dette er påbudt. Det er eier og brukers plikt til å se til at utstyret forefinnes på enhver eiendom. Hvis annet ikke er uttrykkelig avtalt, skal dette derfor alltid følge med ved salg av eiendom.

21. SAMTLIGE NØKLER til eiendommen som selger er i besittelse av skal overleveres kjøper på overtakelsen, herunder nøkler til eventuelle boder, uthus, garasjeportåpner el. Låses boder, uthus el. med hengelås, skal lås og nøkler til disse medfølge.

22. GARASJEHYLLER, bodhyller, lagringshyller og oppheng til bildekk medfølger såfremt de er fastmontert. Planter, busker og trær som er plantet på tomten, eller fastmonterte kasser og lignende er en del av eiendommen og medfølger i handelen.

BUD OG BUDGIVNING

KJØPETILBUD

FOR EIENDOMMEN

Adresse:
Hans Nielsen Hauges gate 50 B, 0481 Oslo
Gnr. 79, Bnr. 112, Snr. 68, Oslo kommune.

Oppdragsnummer:
169251022

Meglerforetak: PrivatMegleren Soria Moria - avd. Nordpolen

Saksbehandler: Jon-Kristian Krybelsrud

Telefon / Mobil: 22 09 18 30 / 416 18 750

E-post: jon-kristian.krybelsrud@privatmegleren.no

UNDERTEGNEDE GIR HERVED FØLGENDE BUD PÅ OVENNEVNTE EIENDOM:

Kjøpesum **Kr** _____

Beløp med bokstaver **Kr** _____

\+ omkostninger iht. opplysninger i salgsoppgaven

Dette budet er bindende for undertegnede frem til og med den **Kl.**

Dersom annet ikke er angitt gjelder budet til kl. 15.00 første virkedag etter siste annonserte visning. I forbrukerforhold vil bud med kortere akseptfrist enn til kl. 12.00 første virkedag etter siste annonserte visning ikke bli videreformidlet til selger

Eventuelle forbehold: _____

_____

Undertegnede er kjent med at selger står fritt til å godta eller forkaste ethvert bud. Likeledes er undertegnede klar over at budet er bindende for budgiver når det er kommet til selgers kunnskap. Handelen er juridisk bindende for begge parter dersom budet aksepteres innen akseptfristen. Undertegnede er kjent med at budjournalen vil bli forelagt kjøper og selger når handel er sluttet.

Ønsket overtakelsesdato: _____

Budet baseres på opplysninger og salgsvilkår som fremkommer av salgsoppgave m/vedlegg

Kjøpet vil bli finansiert slik:

Låneinstitusjon: _____ Referanse og tlf nr: _____

Lånt kapital: _____ Kr _____

Egenkapital: _____ Kr _____

Totalt: _____ **Kr** _____

Egenkaptitalen består av: ☐ Salg av nåværende bolig eller fast eiendom

☐ Disponibelt kontantbeløp (bankinnskudd)

Jeg gir bud som ☐ Forbruker ☐ Ledd i næringsvirksomhet / Juridisk person (selskap)

Navn:		Navn:	
Fødselsdato:		Fødselsdato:	
Adr:		Adr:	
Postnr:	Sted:	Postnr:	Sted:
Tlf:	E-post:	Tlf:	E-post:
Dato:	Sign:	Dato:	Sign:

Kopi av legitimasjon

Kopi av legitimasjon

Forbrukerinformasjon om budgivning

Sist oppdatert med virkning fra 1. januar 2014, i forbindelse med ikrafttredelse av endringer i eiendomsmeglingsforskriften.

Informasjonen er utarbeidet av Forbrukerombudet, Forbrukerrådet, Den Norske Advokatforening ved Eiendomsmeglingsgruppen, Eiendomsmeglerforetakenes Forening og Norges Eiendomsmeglerforbund, på grunnlag av blant annet forskrift om eiendomsmegling § 6-3 og § 6-4.

Nedenfor gis en oversikt over de retningslinjer som forbrukermyndighetene og organisasjonene anbefaler benyttet ved budgivning på eiendommen. Avslutningsvis gis også en kort oversikt over de viktigste rettsreglene tilknyttet budgivning.

Før det legges inn bud på eiendommen oppfordres budgiver til å sette seg inn i all relevant informasjon om eiendommen, herunder eventuell salgsoppgave og teknisk rapport med vedlegg.

GJENNOMFØRING AV BUDGIVNING

1. På forespørsel vil megler opplyse om aktuelle bud på eiendommen, herunder om relevante forbehold.

2. Alle bud skal inngis skriftlig til megler, som formidler disse videre til oppdragsgiver. Kravet til skriftlighet gjelder også budforhøyelser og motbud, aksept eller avslag fra selger. Før formidling av bud til oppdragsgiver skal megler innhente gyldig legitimasjon og signatur fra budgiver. Kravet til legitimasjon og signatur er oppfylt for budgivere som benytter e-signatur, eksempelvis BankID eller MinID. Med skriftlige bud menes også elektroniske meldinger som e-post og SMS når informasjonen i disse er tilgjengelig også for ettertiden.

3. Et bud bør inneholde eiendommens adresse (eventuelt gnr/bnr), kjøpesum, budgivers kontaktinformasjon, finansieringsplan, akseptfrist, overtakelsesdato og eventuelle forbehold som for eksempel usikker finansiering, salg av nåværende bolig ol. Normalt vil ikke et bud med forbehold bli akseptert før forbeholdet er avklart. Konferer gjerne med megler før bud avgis.

4. Megler skal legge til rette for en forsvarlig avvikling av budrunden. I forbrukerforhold (dvs. der oppdragsgiver er forbruker) skal megleren ikke formidle bud med kortere akseptfrist enn kl. 12.00 første virkedag etter siste annonserte visning. Etter denne fristen bør budgivere ikke sette en kortere akseptfrist enn at megler har mulighet til, så langt det er nødvendig, å orientere oppdragsgiver, budgivere og øvrige interessenter om bud og forbehold.
Det bør ikke gis bud som diskriminerer eller utelukker andre budgivere. Dersom bud inngis med en frist som åpenbart er for kort til at megleren kan avvikle budrunden på en forsvarlig måte som sikrer oppdragsgiver og interessenter et tilstrekkelig grunnlag for sine handlingsvalg, vil megler fraråde budgiver å stille slik frist.

5. Megleren vil uoppfordret gi sin vurdering av det enkelte bud overfor oppdragsgiveren, når budet er gitt innenfor fristene i punkt 4.

6. Megleren skal så langt det er nødvendig og mulig holde budgiverne skriftlig orientert om nye og høyere bud og eventuelle forbehold.
Megler skal så snart som mulig bekrefte skriftlig overfor budgivere at budene deres er mottatt.

7. Etter at handel har kommet i stand, eller dersom en budrunde avsluttes uten at handel er kommet i stand, kan en budgiver kreve kopi av budjournalen i anonymisert form.

8. Kopi av budjournal skal gis til kjøper og selger uten ugrunnet opphold etter at handel er kommet i stand. Dersom det er viktig for budgiver å bevare sin anonymitet, bør budet fremmes gjennom fullmektig.

VIKTIGE AVTALERETTSLIGE FORHOLD

1. Det eksisterer ingen angrerett ved salg/kjøp av fast eiendom.

2. Når et bud er innsendt til megler og han har formidlet innholdet i budet til selger (slik at selger har fått kunnskap om budet), kan budet ikke kalles tilbake. Budet er da bindende for budgiver frem til akseptfristens utløp, med mindre budet før denne tid avslås av selger eller budgiver får melding om at eiendommen er solgt til en annen (man bør derfor ikke gi bud på flere eiendommer samtidig dersom man ikke ønsker å kjøpe flere enn en eiendom).

3. Selger står fritt til å forkaste eller akseptere ethvert bud, og er for eksempel ikke forpliktet til å akseptere høyeste bud.

4. Når en aksept av et bud har kommet frem til budgiver innen akseptfristens utløp er det inngått en bindende avtale.

5. Husk at også et eventuelt bud fra selger til kjøper (såkalte "motbud"), avtalerettslig er et bindende tilbud som medfører at det foreligger en avtale om salg av eiendommen dersom budet i rett tid aksepteres av kjøper.
