PRIVATMEGLEREN
SORIA MORIA NORDPOLEN

SANDAKERVEIEN 86

Vedlegg

Meglers verdivurdering

Tilstandsrapport

Selgers egenerklæringsskjema

Nabolagsprofil

Energiattest


Informasjon fra forretningsfører - Borettslag/sameie/velforening

Reguleringskart og bestemmelser

Arealbekreftelse

Løsøre og tilbehørsliste

Budskjema

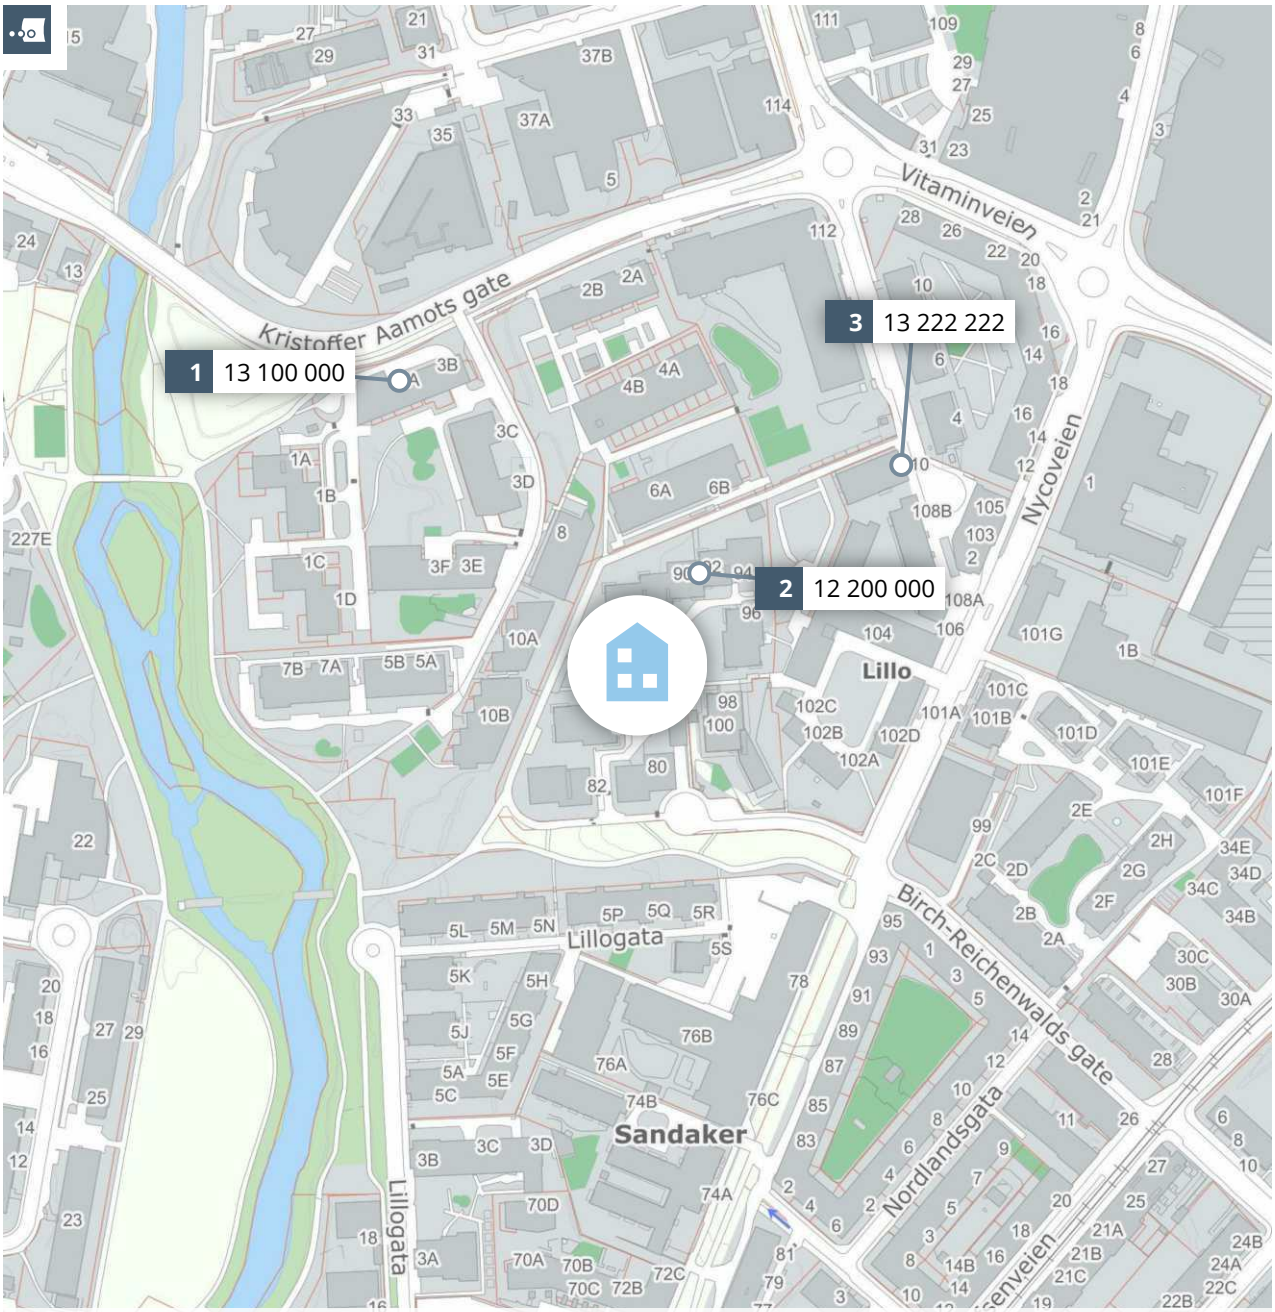

Meglers verdivurdering

SANDAKERVEIEN 86

PRIVATMEGLEREN

Rapport utført av PrivatMegleren Soria Moria AS den 18.10.2026

Meglers verdivurdering baserer seg på kjente omsetningstall, eksterne kilder og statistikker fra Eiendomsverdi. Den endelige verdien er korrigert etter meglerens beste skjønn, basert på kjennskap og erfaring i markedet. Det tas forbehold om at interessen i markedet og den endelig salgsprisen kan avvike fra meglers verdivurdering. Eiendomsverdi og megler er uten ansvar for eventuelle feil i innhentet datagrunnlag. Denne verdivurderingen er opphavsrettslig beskyttet. Uten meglerforetakets samtykke, kan ikke verdivurderingen benyttes i forbindelse med privatsalg eller egen markedsføring av eiendommen. Verdivurderingen skal ikke benyttes i forbindelse med lånebehandling. Ønsker du en verdifastsettelse for bruk til finansiering, bør det innhentes en etakst/verditakst. Ansvarlig megler: Guro Helle .

En tjeneste fra Eiendomsverdi AS

Sandakerveien 86, 0484 OSLO

Selveierleilighet på selveiertomt, bygget i 2019

GNR 77 BNR 420 FNR 0 SNR 92 KOMMUNE 301 OSLO
GRUNNKRETS Sandaker rode 4

Verdivurdert til

12 700 000

-	12 700 000	141 111
Fellesgjeld	Totalt	m² pris

	BRA-i	BRA-e	BRA-b	TBA	GUA	ALH
Areal	90 m²	6 m²	- m²	- m²	- m²	- m²
Byggeår						2019

Fellesutgifter	5 000
Formue	-
Soverom	3
Etasje	4

Balkong Heis Parkering

Sammenlignbare salg i nærområdet


EIENDOM	SALGSDATO	PRISANT	PRIS	FELLESGJ	TOTALPRIS	M² PRIS
1 Fernanda Nissens gate 3 A 86 m² 2016 9. etg 2 sov	25.08.2026	13 000 000	**13 100 000**	0	13 100 000	**152 326**
2 Sandakerveien 90 87 m² 2020 4. etg 3 sov	22.06.2026	11 690 000	**12 200 000**	0	12 200 000	**140 230**
3 Sandakerveien 110 96 m² 2019 7. etg 3 sov	25.08.2026	12 990 000	**13 222 222**	0	13 222 222	**137 731**

Lys, lekker og svært tiltalende 4-roms hjørneleilighet fra 2019 med utgang til solrik, vestvendt balkong på ca. 17 kvm.Leiligheten ligger høyt og luftig i 4.etasje med gode sol- og utsiktsforhold. Leiligheten er vendt mot sør og vest, noe som sørger for gode lysforhold i leiligheten gjennom hele dagen. Toppmoderne leilighet med vannbåren gulvvarme med soneinndeling og balansert ventilasjon med varmegjenvinning. Leiligheten holder en meget høy standard hvor det er gjort flere eksklusive tilvalg ved oppføring av bygget i 2019.

Pen entré/gang med plass til oppheng av yttertøy og plassering av sko. Det er plass til ytterligere oppbevaring i praktisk omkledningsrom. Flott kjøkken med stor kjøkkenøy og helintegrerte hvitevarer. Luftig stue med plass til hyggelig sofa- og spisegruppe. Svært romslig balkong på ca.17 kvm med utemøbler, grill og beplantning, samt en sydvendt fransk balkong.Leiligheten har tre soverom, hvorav hovedsoverommet har tilknyttet eget baderom. Et ytterligere, flislagt baderom hvor du har opplegg for vaskemaskin og tørketrommel i egen nisje. Medfølgende garasjeplass med el-billader i underjordisk, oppvarmet garasjeanlegg med direkte heisadkomst. Parkeringsplasser ligger i en egen næringsseksjon nr. 243. Sameiet har en garasjedelingsapp som man kan bruke til å reservere plasser til gjester. Leiligheten disponerer også kjellerbod på ca 6m².

Kjære kunde, vi bruker mye tid på å avklare hvor mye markedet er villig til å betale for en eiendom til enhver tid. Dette arbeidet er sammensatt og krever både struktur og tid. Vi utarbeider blant annet etakst som verdivurdering/takst. En samling av informasjon som benyttes i forbindelse med boliglån og refinansiering (Utviklet i samarbeid med Eiendomsverdi og de største bankene i Norge). Verdien av en eiendom reflekteres ut ifra en samling av ulik informasjon i etakst dokumentet.Vi i PrivatMegleren benytter flere nyvinnende løsninger for eiendomssalg. Eksempelvis annonseteknologien Presisjon, som sikrer at du når ut til langt flere potensielle boligkjøpere enn de som aktivt er på leting. Gjennom tjenesten PrivatMegleren Boligbytte tilbyr vi også hjelp med alt fra organisering og rydding, til pakking og selve flyttingen. Vi har også tjenesten PrivatMegleren Kjøp, hvor vi tilbyr bistand med kjøp av bolig.Vi er Nordeas eiendomsmegler, og sammen hjelper vi deg gjerne med alt fra kjøp, salg, lån til økonomisk rådgivning. Med vennlig hilsen PrivatMegleren

Historiske omsetninger

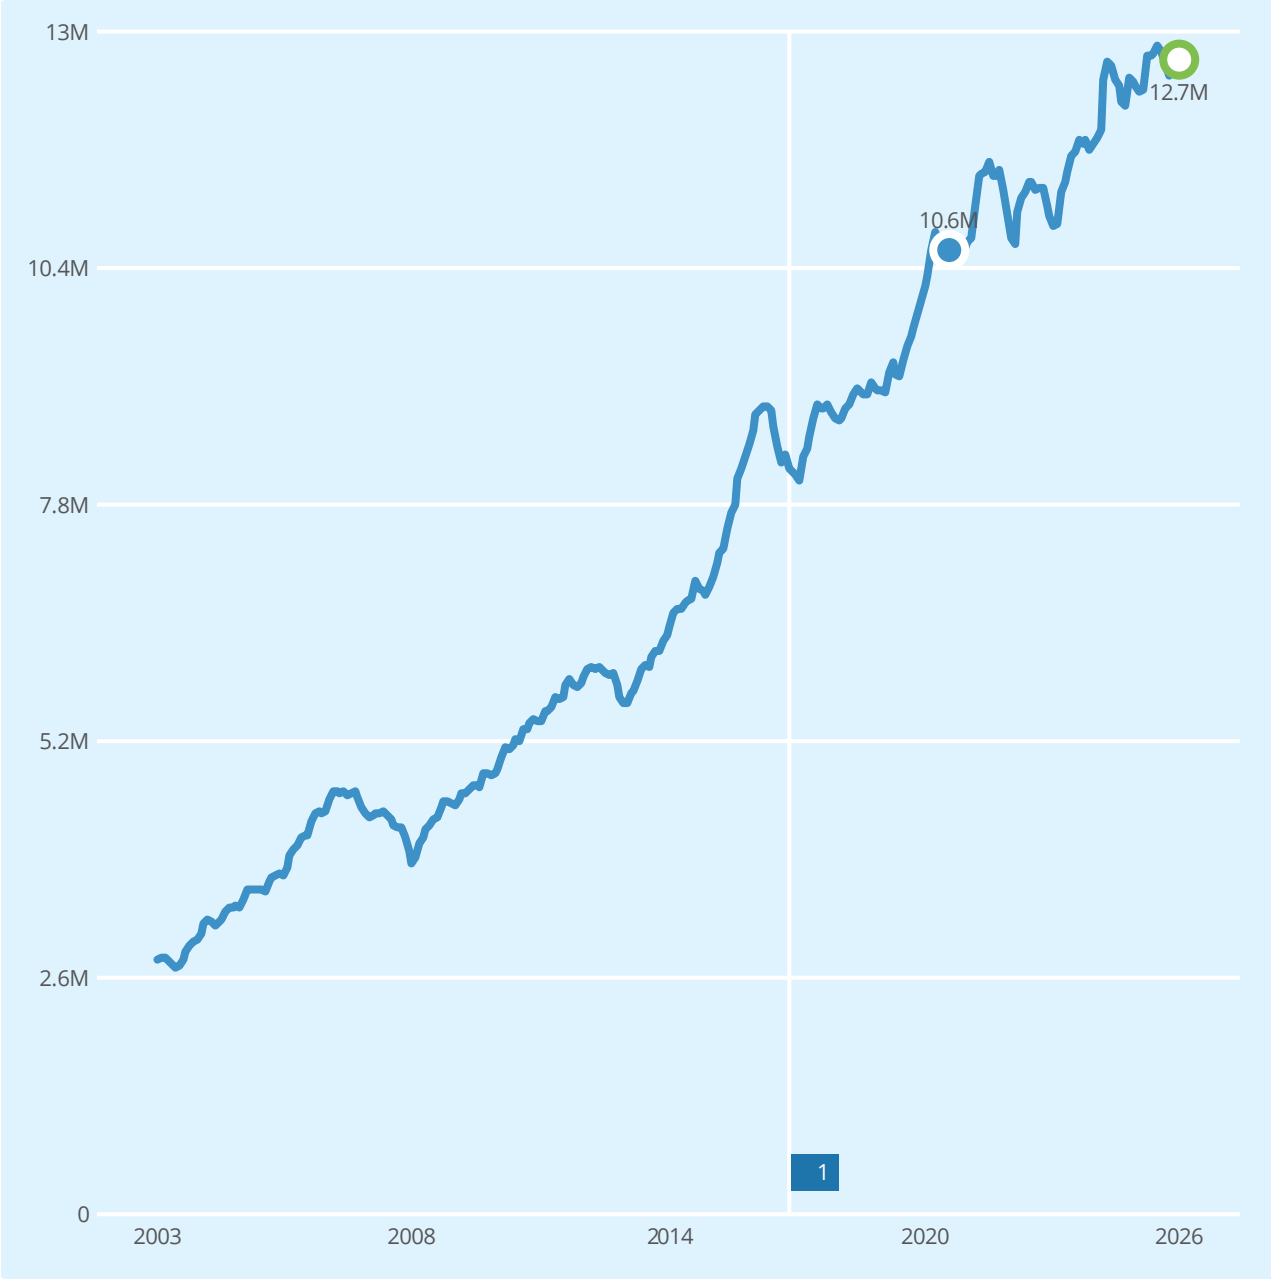

1

REGISTRERT	SALGSDATO	TINGLYST	PRISANT	PRIS	FELLESGJELD	TOTALPRIS	
23.05.2021	02.06.2021	02.08.2021	9 000 000	10 600 000	0	10 600 000	
30.09.2019		30.09.2019	-	7 950 000	-	7 950 000	2

2 Forhold ved omsetningen tyder på at dette ikke er en reell markedsomsetning, og er derfor utelatt i grafen.

Leiligheter til salgs i Sandaker rode 4 grunnkrets nå

8
leiligheter til salgs

10.2M
9.9M
9.6M
9 392 000 Prisantydning i snitt
9.0M
8.7M

Annonsene har i snitt ligget ute i
100
dager

Leiligheter solgt i Sandaker rode 4 grunnkrets siste 3 mnd

23
leiligheter solgt

8.9M
8.8M
8 727 000 Prisantydning i snitt
8 664 000 Salgspris i snitt
8.6M

Solgt i snitt i løpet av
45
dager

for 0.8% under prisantydning

Analyse m²-priser

141 111 Sandakerveien 86 Totalpris 12 700 000

121 731 Sandaker rode 4 grunnkrets i snitt siste 3 mnd

112 880 Sagene bydel i snitt siste 3 mnd


Tilstandsrapport

Sandakerveien 86, 0484 OSLO

OSLO kommune

gnr. 77, bnr. 420, snr. 92

Sum areal alle bygg: BRA: 96 m² BRA-i: 90 m²

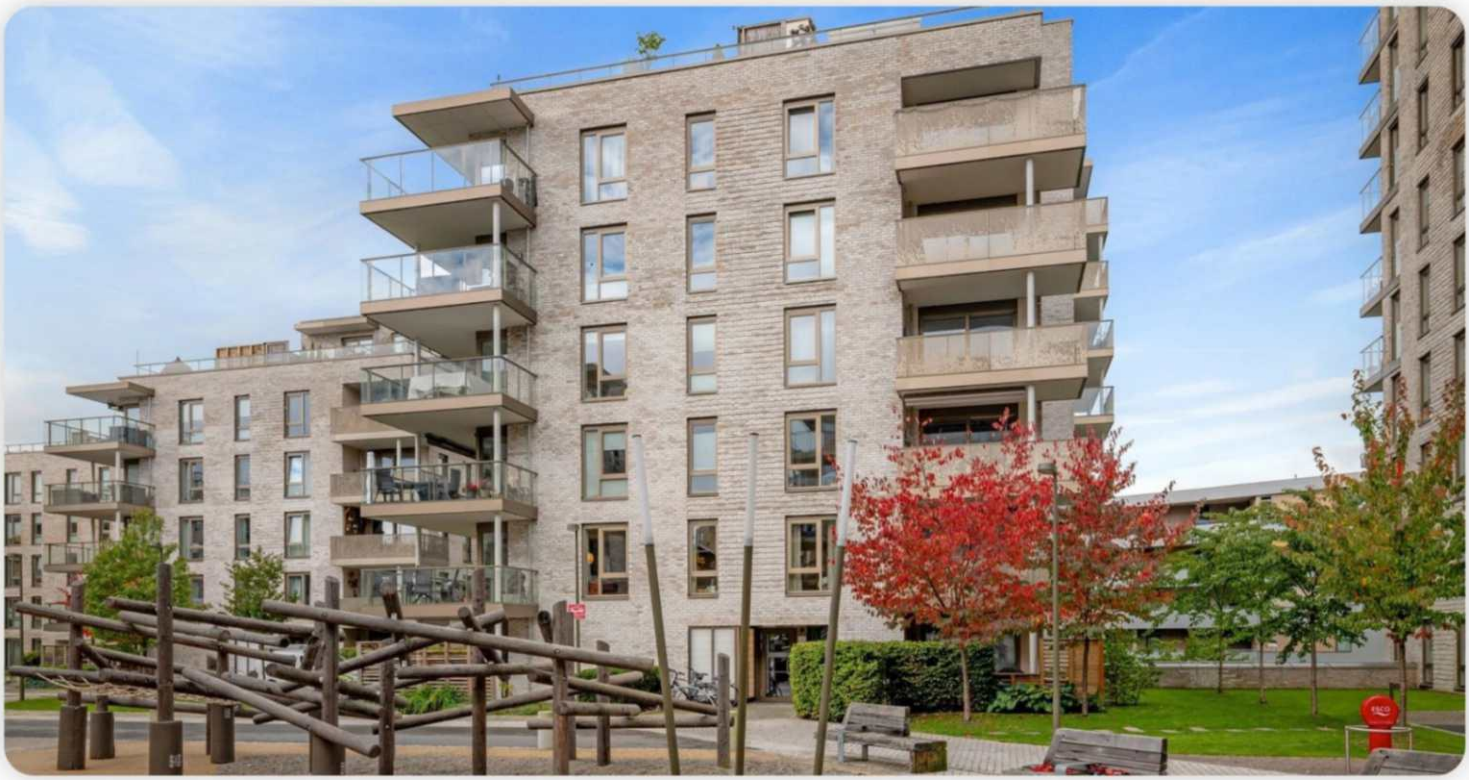

Befaringsdato: 09.10.2026 **Rapportdato:** 13.10.2026 **Oppdragsnr.:** 10887-26239 **Eiendomsverdi/PropCloud ref nr:** QU3079

Foretak: Taksator AS **Takstingeniør:** Thomas Tandberg

Rapporten kan brukes i inntil ett år etter befaringsdato, og kan ikke gjenbrukes ved flere boligsalg i denne perioden.
Skjer det endringer, oppstår skader også videre på boligen, bør du som selger be om oppdatert rapport.

Taksator AS

Taksator AS er et godt etablert og uavhengig takseringsselskap som har levert takstrapporter, tilstandsrapporter og rådgivningstjenester siden 1986.
Vi har en solid posisjon blant Stor-Oslos ledende takseringsfirmaer og har bred kompetanse med ansatte som har bakgrunn som tømrere, rørleggere og ingeniører med høy byggteknisk kompetanse.
Vi har lang erfaring med oppdrag av varierende størrelse for private kunder, eiendomsmeglere, og offentlige etater.
Parallelt med dette har vi vektlagt arbeid med teknisk og økonomisk oppfølging av bygg under oppføring.
Vi påtar oss også arbeider av fremdriftsmessige karakter og for byggelånoppfølging.
Alt vårt arbeid er tuftet på ideen om å levere gode og utfyllende rapporter basert på kunnskap, god arbeidsmetodikk, riktige verktøy og faglig skjønn – med profesjonell integritet i behold.

Se vår hjemmeside for øvrig informasjon: www.taksator.no.

Rapportansvarlig

Thomas Tandberg
Uavhengig Takstingeniør
tt@taksator.no
906 27 290

Dette trenger du å vite om tilstandsrapporten



Hva er en tilstandsrapport?

En tilstandsrapport beskriver synlige skader/avvik eller tegn på skader/avvik på boligen. Rapporten fremhever vanligvis ikke positive egenskaper ved boligen.



Hva vurderer en bygningssakkyndig?

Den bygningssakkyndige vurderer boligen ut fra hva man kan forvente av en bygning av samme alder og type. Vurderingen gjøres som regel mot hvordan det var vanlig å bygge og regler som gjaldt da boligen ble oppført (søknadstidspunktet). Forhold som er vanlige for bygningens alder, slik som slitasje etter normal bruk regnes ikke som avvik.



Hva inneholder tilstandsrapporten?

Den bygningssakkyndige undersøker rom og bygningsdeler slik det kommer frem av Forskrift til avhendingsloven. Tilstandsrapporten inneholder bare avvik som den bygningssakkyndige kan se eller kontrollere med enkle hjelpemidler. Det gjøres ikke nærmere undersøkelser slik som åpning av vegger eller andre bygningsdeler. I vegg mot våtrom og rom under terreng kan det borres et hull for å gjøre enkle undersøkelser slik som fuktsøk.

Når du kjøper en brukt bolig

Når du kjøper en brukt bolig, er det viktig å være oppmerksom på at dette ikke kan sammenlignes med å kjøpe en ny bolig. Måten boligen ble bygget på kan være annerledes enn i dag. Bygninger svekkes over tid, og utsettes for slitasje blant annet på grunn av bruk og vær og vind. Mange boliger fornyes helt eller delvis, noen i flere omganger, eller det oppføres tilbygg. Særlig for boliger som er pusset opp eller endret, er det viktig å merke seg at fornyelse av overflater ikke nødvendigvis betyr at bygningsdeler under er forbedret.

Vurdering mot byggeregler

Den bygningssakkyndige vil vurdere boligen mot hvordan det var vanlig å bygge og regler som gjaldt på søknadstidspunktet. Den bygningssakkyndige ser etter avvik som har betydning for og som reduserer boligens funksjon og verdi, og som kommer frem av Forskrift til avhendingslova.

Tilstandsrapporten beskriver ikke hele boligen

BYGNINGSSAKKYNDIGE SER FOR EKSEMPEL IKKE PÅ

• vanlig slitasje og normal vedlikeholdstilstand • bagatellmessige forhold som ikke påvirker bygningens bruk eller verdi vesentlig • etasjeskillere • tilleggsbygg slik som garasje, bod, anneks, naust også videre • utvendige trapper • støttemurer • skjulte installasjoner • installasjoner utenfor bygningen • full funksjonstesting av el- og VVS-installasjoner • geologiske forhold og bygningens plassering på grunnen • bygningens planløsning • bygningens innredning • løsøre slik som hvitevarer • utendørs svømmebasseng og pumpeanlegg • bygningens estetikk og arkitektur • bygningens lovlighet (bortsett fra bruksendringer, brannceller og forhold som åpenbart kan påvirke helse, miljø og sikkerhet) • fellesarealer (med mindre boligeier har vedlikeholdsplikt for fellesarealer og dette er kjent for bygningssakkyndig, eller fellesarealet har en særlig tilknytning til boligen).

© iVerdi 2026

Tilstandsrapportene, inkludert malen, standardtekstene fra iVerdi og sammenstillingen av eiendomsrelatert informasjon i tilstandsrapportene er vernet etter åndsverkloven og kan kun benyttes av kunder hos iVerdi. For andre aktører er eksemplarfremstilling av tilstandsrapporter, malen, standardtekster, databaseinnhold, som utskrift og annen analog eller elektronisk kopiering til bruk som grunnlag for tilsvarende rapporter, eller uttrekk og gjenbruk av databaseinnhold, bare tillatt når det er hjemlet i lov (kopiering til privat bruk, sitat o.l.) eller etter avtale med iVerdi. iVerdi reserverer seg uttrykkelig mot at åndsverk, databaser og annet innhold benyttes til tekst- og datautvinning, herunder kopiering av data, trening og utvikling av kunstig intelligens. Utnyttelse i strid med lov eller avtale kan medføre erstatnings- og straffeansvar.

Ved å godkjenne takstrapporten eller ved bruk av denne, aksepteres det at iVerdi fritt kan benytte og overføre herunder data og informasjon relatert til eiendommen som fremkommer i takstrapporten slik iVerdi til enhver tid finner det formålstjenlig innenfor begrensningene som følger av lov, herunder personopplysningsloven, åndsverksloven, forretningshemmelighetsloven og sikkerhetsloven. Aksepten gjelder ikke bruk av direkte identifiserbare personopplysninger. iVerdi får eierskap til data og informasjon som er sammenstilt med andre data og informasjon, samt resultater fra slike bearbeidelser, sammenstillinger og analyser.

Taksator AS
Olaf Helsets vei 6
0694 OSLO

Dette trenger du å vite om tilstandsrapporten

Tilstanden vurderes med ulike tilstandsgrader

Tilstanden gir uttrykk for en gitt forventet tilstand, blant annet vurdert ut fra alder og normal bruk. Ved Tilstandsgrad 0 (TG0) og Tilstandsgrad 1 (TG1) gir den bygningssakkyndige normalt ingen begrunnelse for valg av tilstandsgrad. Grunnen er at bygningen eller bygningsdelen da bare har normal slitasje. Ved skjulte konstruksjoner kan alder alene avgjøre tilstandsgrad. Når bygningssakkyndige anbefaler tiltak, for eksempel utbedringer, må brukeren av rapporten vurdere om tiltakene er nødvendige og lønnsomme.
Når den bygningssakkyndige velger tilstandsgrad, baseres vurderingen på faste kriterier som følger av gjeldende bransjestandard for Teknisk tilstandsanalyse ved omsetning av bolig og Forskrift til avhendingslova.



TILSTANDSGRAD 0, TG0: INGEN AVVIK

Bygningsdelen skal være tilnærmet ny, ikke vise tegn på slitasje og det skal være lagt frem dokumentasjon på faglig god utførelse. Det er ingen merknader til delen.



TILSTANDSGRAD 1, TG1: MINDRE AVVIK

Bygningsdelen skal bare ha normal slitasje, og strakstiltak skal ikke anses som nødvendig. Graden kan også brukes når delen er ny, men der dokumentasjon på faglig god utførelse mangler.



TILSTANDSGRAD 2, TG2: VESENTLIGE AVVIK OG MINDRE AVVIK SOM ETTER NS 3600 GIR TG 2

Bygningsdelen skal enten ha feil utførelse, en skade eller symptomer på skade, sterk slitasje eller nedsatt funksjon. Graden gis når bygningsdelen trenger vedlikehold eller tiltak i nær fremtid. Graden skal også brukes når delen er gammel og det er grunn til å varsle om faren for skader på grunn av alderen, eller når det er grunn til å overvåke delen spesielt på grunn av fare for større skader eller følgeskader.



TILSTANDSGRAD 3, TG3: STORE ELLER ALVORLIGE AVVIK

Denne tilstandsgraden brukes ved kraftige tegn på forhold som man må regne med trenger utbedring straks eller innen kort tid. Det er påvist funksjonssvikt eller sammenbrudd.



IKKE UNDERSØKT/IKKE TILGJENGELIG FOR UNDERSØKELSE

Det kan være avvik/skader som ikke er avdekket.

Informasjon om utbedringskostnader

Utbedringskostnadene i rapporten er sjablongmessige anslag basert på observerte forhold som feil, skader eller uregelmessigheter, samt foreslåtte tiltak. Disse anslagene er veiledende, angis i fem intervaller, er basert på generelle erfaringstall, og må ikke forveksles med konkrete pristilbud fra håndverkere eller entreprenører. Faktiske kostnader kan variere betydelig, avhengig av individuelle valg, materialpriser og markedsforhold. For å få en nøyaktig vurdering av utbedringskostnadene anbefales ytterligere undersøkelser og innhenting av flere pristilbud fra kvalifiserte fagfolk. Slike anslag gis for TG3, der dette er mulig.



Tiltak under kr 20 000



Tiltak mellom kr 20 000 – 100 000



Tiltak mellom kr 100 000 – 200 000



Tiltak mellom kr 200 000 – 500 000



Tiltak over kr 500 000

Beskrivelse av eiendommen

4-roms leilighet i 4. etasje med vestvendt balkong, beliggende sentralt til i etablert boområde på Sandaker/Storo, bydel Sagene i Oslo.

Leiligheten har balansert ventilasjon.

Vannbåren gulvvarme samt varmtvann via fjernvarme.

Åpen kjøkkenløsning i forbindelse med stue.
Takhøy innredning med blåfargede, glatte fronter.
Laminat benkeplate med planlimt kum i svartfarget kompositt/plast.
Blandebatteri med uttrekkbar kran.
Kjøkkenøy i samme utførelse som øvrig innredning.
Ledlys under overskap.
Integrert induksjonsplatetopp, stekeovn, oppvaskmaskin og kjøle-/fryseskap.
Komfyrvakt er installert.

2 flislagt baderom med standard og konstruksjoner fra byggeårene.

Tilstandsvurderingen er basert på tilgjengelige og synlige forhold (nivå 1 undersøkelse), fremlagte opplysninger og de undersøkelsene som fremgår under de enkelte vurderingspunktene.

Leiligheten disponerer 1 kjellerbod.

Det henvises ellers til rapporten i sin helhet.

Arealer Gå til side

Forutsetninger og vedlegg Gå til side


Lovlighet Gå til side

Boligbygg med flere boenheter

• Det foreligger godkjente og byggemeldte tegninger, som stemmer med dagens bruk

Sammendrag av boligens tilstand

Fordeling av tilstandsgrader

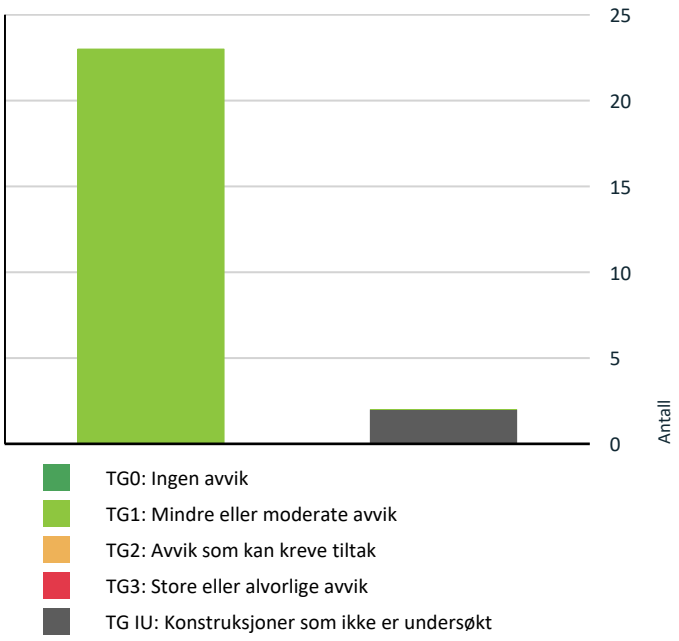

Vil du vite mer om tilstandsgrader? Se side 4.

Oppsummering av avvik

Vil du vite mer? Se på rommet eller bygningsdelen senere i rapporten.

Boligbygg med flere boenheter

TG IU KONSTRUKSJONER SOM IKKE ER UNDERSØKT

Våtrom > 4. Etasje > Bad - Adkomst fra hovedsoverom > Tilliggende konstruksjoner våtrom Gå til side

Våtrom > 4. Etasje > Bad - Adkomst fra entré/gang > Tilliggende konstruksjoner våtrom Gå til side

Tilstandsrapport

BOLIGBYGG MED FLERE BOENHETER



Byggeår
2019

Kommentar
Iflg. Norges Eiendommer.

UTVENDIG

TG 1 Vinduer

Beskrivelse

Vinduer fra byggeår, med trerammer og 3-lags isolerglass, merket med produksjonsår 2018.

Vindusglassene fremsto som hele ved befaringen, og det ble ikke observert synlige tegn til punkterte isolerglass.

Det ble ikke registrert avvik ved stikkprøvevis funksjonskontroll av vinduenes åpnings- og lukkemekanismer.

Overflatene fremsto med normal bruksslitasje vurdert ut fra alder og bruk.

Tilstandsgrad er fastsatt etter en helhetlig vurdering av alder, funksjon og synlige forhold på befaringstidspunktet.

Normalt vedlikehold og periodisk justering må påregnes.

TG 1 Balkongdør

Beskrivelse

Balkongdør (Skyvedør) fra byggeår, med treramme og 3-lags isolerglass, merket med produksjonsår 2018.

Isolerglasset fremsto som helt ved befaringen, og det ble ikke observert synlige tegn til punktering.

Det ble ikke registrert avvik ved stikkprøvevis funksjonskontroll av dørens åpnings- og lukkefunksjon.

Det ble ikke registrert unormale avvik utover normal bruksslitasje vurdert ut fra alder og bruk.

Normalt vedlikehold kan omfatte mindre justeringer over tid som følge av ordinær bruk og bevegelser i konstruksjonen.

Tilstandsgrad er fastsatt etter en helhetlig vurdering av alder, funksjon og synlige forhold på befaringstidspunktet.

TG 1 Entrédør

Beskrivelse

Brann- og lydklassifisert entrédør (B30/DB44) fra byggeår.
Døren har kikkehull.

Det ble ikke registrert avvik utover normal og forventet bruksslitasje ved befaringen.

Normalt vedlikehold kan omfatte mindre justeringer over tid som følge av ordinær bruk og eventuelle bevegelser i bygningen.

Tilstandsrapport

Tilstandsgrad er fastsatt etter en helhetlig vurdering av bygningsdelens alder, funksjon og synlige forhold på befaringstidspunktet.

TG 1 Balkong

Beskrivelse

Utgang fra stue til balkong, oppført i stål- og betongkonstruksjoner.

Lysarmatur med stikkontakt på vegg.

Tregulv i impregnert trevirke, lagt oppå betongdekke.

Rekkverk i stål/aluminium med glassfelter.
Rekkverkshøyden ble målt til ca. 125 cm ved befaringstidspunktet. Basert på målt høyde vurderes rekkverket å tilfredsstille gjeldende krav.

Det ble ikke registrert unormale avvik ved befaringen.

Tilstandsgrad er fastsatt etter en helhetlig vurdering av alder, bruk og synlige forhold på befaringstidspunktet.

Andre utvendige forhold

Beskrivelse

Beskrivelse av bygningen:
Boligblokk med bærende konstruksjoner, etasjeskillere og leilighetsskillende vegger utført i betong og mur.
Yttervegger er hovedsakelig utført i betong og utfyllende bindingsverk.
Fasader forblendet med spekkmurt teglstein.
Flate takkonstruksjoner, tekket med papp/membran og sedumtak (plantebasert tekking).
Taket er ikke inspisert ved befaring, da dette inngår i bygningens felles ansvarsområde.

Grunnforhold:
Det er ikke foretatt geotekniske undersøkelser, og det foreligger derfor begrenset kunnskap om byggegrunn og stabilitet.
Fundamentering antas å være på fast grunn (fjell) eller faste, komprimerte masser.


Fellesarealer:
Fellesarealer består av trapper og reposer i betong.
Inngangsplan har flislagt gulv.
Øvrige flater er hovedsakelig malte.
Bygningen har heisanlegg med adkomst til alle plan
Fellesarealer er kun overordnet beskrevet og ikke tilstandsvurdert.

Energimerking

Beskrivelse

Energiattest/Energimerking er utarbeidet.
Karakter: Mørk grønn B

Tilstandsrapport

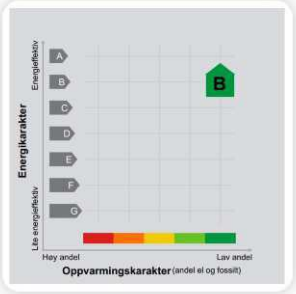

INNVENDIG

TG 1 Overflater - gulv

Beskrivelse

Flislagte gulv på begge bad.
Ellers 1-stavs parkett.

Overflatene fremsto med normal bruksslitasje vurdert ut fra alder og bruk. Det ble ikke registrert unormale avvik ved befaringen.

Tilstandsgrad er fastsatt etter en helhetlig vurdering av alder, bruk og synlige forhold på befaringstidspunktet.

Overflater i våtrom er vurdert separat under punktet «Baderom».

TG 1 Overflater - vegger og himlinger

Beskrivelse

Vegger:
Flissatte vegger på begge bad.
Ellers malte flater.

Himlinger:
Malte flater.

Takhøyden ble i stue målt til ca. 2,54 m.

Det er montert led-downlights på begge bad.
Downlights er ikke demontert for inspeksjon.

Overflatene fremsto med normal bruksslitasje vurdert ut fra alder og bruk. Det ble registrert enkelte riper, merker og mindre oppsprekking i hjørner og plateskjøter. Forholdene vurderes som normale for bygningsdelens alder og påvirker ikke bruksfunksjonen.

Tilstandsgrad er fastsatt etter en helhetlig vurdering av alder, bruk og synlige forhold på befaringstidspunktet.

Overflater i våtrom er vurdert separat under punktet «Baderom».

Radon

Beskrivelse

Boligen befinner seg i bygningens 3. etasje eller høyere.

I henhold til NS 3600:2025 + AC:2026 punkt A.2.14 er det ikke påkrevd radonmåling for boliger med denne plasseringen.

Det er derfor ikke etterspurt eller utført radonmåling som en del av undersøkelsen.

Tilstandsrapport

TG 1 Innvendige dører

Beskrivelse

Glatte, folierte innerdører.

Glassfelt i dør mellom entré/gang og stue/kjøkken.
Skyvedør mellom gang og omkledningsrom.
Skyvedør mellom hovedsoverom og bad.

Det ble ikke registrert unormale avvik ved befaringen.

Normalt vedlikehold kan omfatte mindre justeringer over tid som følge av ordinær bruk og eventuelle bevegelser i bygningen.

Tilstandsgrad er fastsatt ut fra en helhetlig vurdering av alder, bruk og synlige forhold på befaringstidspunktet.

Andre innvendige forhold

Beskrivelse

Hovedsoverom:
- Skapinnredning med glatte fronter.

Soverom 2:
- Skapinnredning med glatte fronter.

VÅTROM

4. ETASJE > BAD - ADKOMST FRA HOVEDSOVEROM

Generell

Beskrivelse

Flislagt baderom med standard og konstruksjoner fra byggeår.

Våtrom er konstruksjoner med høy fukt- og vannbelastning, hvor flere vesentlige deler av oppbygningen normalt er skjult bak overflater og ikke tilgjengelige for direkte inspeksjon.

Tilstandsvurderingen er basert på tilgjengelige og synlige forhold (nivå 1 undersøkelse), fremlagte opplysninger og de undersøkelsene som fremgår under de enkelte vurderingspunktene.
I de tilfeller hvor en bygningsdel får tildelt TG2 eller TG3, anbefales det at det gjennomføres undersøkelser på nivå 2 og 3.
- Undersøkelsesnivå 2 innebærer en mer detaljert undersøkelse av aktuelle forhold, normalt ved bruk av målinger og annet egnet utstyr.
- Undersøkelsesnivå 3 innebærer undersøkelser som kan omfatte inngrep eller åpning av konstruksjoner for å avklare oppbygning, underliggende forhold og evt skadeomfang.
Slike undersøkelser inngår ikke i den ordinære tilstandsanalysen.

Eventuelle interessenter gjøres med dette oppmerksom på undersøkelsesnivåene og anbefales å vurdere behovet for ytterligere undersøkelser i sammenheng med de konkrete avvikene og tilstandsgradene som fremgår av rapporten.
Vurderingene gjelder forholdene på befaringstidspunktet.

De enkelte delene av våtrommet er vurdert separat under respektive punkter i rapporten.

Tilstandsrapport



4. ETASJE > BAD - ADKOMST FRA HOVEDSOVEROM

TG 1 Overflater, vegger og himling

Beskrivelse

Flissatte vegger.

Malt himling.

Det er montert led-downlights i himling.
Downlights er ikke demontert for inspeksjon.

Overflatene fremsto med normal bruksslitasje vurdert ut fra alder og bruk. Det ble ikke registrert unormale avvik ved befaringen.

Tilstandsgrad er fastsatt etter en helhetlig vurdering av alder, bruk og synlige forhold på befaringstidspunktet.

4. ETASJE > BAD - ADKOMST FRA HOVEDSOVEROM

TG 1 Overflater gulv

Beskrivelse

Flislagt gulv med termostatstyrt gulvvarme.

Fallforhold i dusjsonen er funksjonsprøvd på befaringstidspunktet ved bruk av dusj, som en del av undersøkelsen etter NS 3600. Ved funksjonsprøvingen ble det observert at bruksvann ble ledet tilfredsstillende mot sluk.

Fallforholdene kan være lavere enn dagens preaksepterte ytelser etter byggteknisk forskrift, men likevel vurderes som funksjonelle når bruksvann ledes tilfredsstillende til sluk ved funksjonsprøving.
TG1 omfatter også "mindre avvik".

På resterende deler av gulvet er det utført stikkprøvekontroll av fallforhold i minst to retninger.
Det er ikke registrert fallforhold som medfører at bruksvann brer seg utover gulvet utover nedslagsfeltet ved normal bruk av dusj og blir stående, eller motfall på deler av gulvet.

Tilstandsgrad er fastsatt etter en helhetlig vurdering av funksjonsprøving, fallforhold og de synlige forholdene som var tilgjengelige ved befaringstidspunktet.

4. ETASJE > BAD - ADKOMST FRA HOVEDSOVEROM

TG 1 Vanntett sjikt, membran og sluk

Beskrivelse

Sluk er lokalisert i dusjsone.

Plastsluk med klemring og synlig membran/mansjett.

———

Høydeforskjellen mellom topp flis ved terskel og overkant sluk ble målt til ca. 34 mm. Dette vurderes som tilfredsstillende.

Tilstandsrapport

Der membranen ikke er synlig ved terskel, er målt høydeforskjell mellom topp slukrist og topp flis ved terskel lagt til grunn for vurderingen av avrenningsforholdene.

———

Undersøkelsen er begrenset til nivå 1 (visuell og ikke-inngripende), og skjulte forhold, herunder utførelse og tetthet utenfor synlige flater, kan ikke verifiseres.

Generell informasjon om sluk:
Sluk bør renses jevnlig for å redusere risiko for lukt, tilstopping og vannoppstuving. Regelmessig vedlikehold bidrar til å forlenge slukets levetid og sikre tilfredsstillende funksjon over tid.



4. ETASJE > BAD - ADKOMST FRA HOVEDSOVEROM

TG 1 Sanitærutstyr og innredning

Beskrivelse

Servantskap med glatte fronter og heldekkende servant.
Speilskap med lysarmatur på vegg over servant.

Veggmontert klosett med utenpåliggende sisterne.

Dusjhjørne med skyvedør, sluk, regnfallsdusj og termostatstyrt blandebatteri.
Rørføringer er lagt skjult i vegg/himling.

Innredning har normal bruksslitasje sett i forhold til alder og normal bruk.
Tilstandsgrad er fastsatt på bakgrunn av en helhetlig vurdering.

4. ETASJE > BAD - ADKOMST FRA HOVEDSOVEROM

TG 1 Ventilasjon

Beskrivelse

Balansert ventilasjon i rommet.

Avtrekk skjer via ventil i himling.

Tilluft tilføres via spalte ved terskel.

Det ble ikke registrert unormale avvik ved befaringen.

Tilstandsgrad er fastsatt ut fra ventilasjonsløsningen og de forhold som var tilgjengelige ved befaringstidspunktet.

4. ETASJE > BAD - ADKOMST FRA HOVEDSOVEROM

TG IU Tilliggende konstruksjoner våtrom

Beskrivelse

Det ble ikke utført hulltaking grunnet tilstøtende konstruksjoner (rørsjakt) og innredning samt vegg mot nabo.

Tilstandsrapport

Det ble rutinemessig utført overflatesøk etter fukt i dusjsonens vegger ved befaring, ved bruk av fuktindikator (Protimeter MMS).
Det ble ikke registrert indikasjoner på fukt i kontrollerte flater.

Fuktsøk med fuktindikator gir kun en indikasjon på fuktforholdene på måletidspunktet og må ikke oppfattes som en garanti for baderommets konstruksjon eller tetthet.
Undersøkelsen er begrenset til tilgjengelige veggflater; gulv er ikke målt, og skjulte forhold er ikke vurdert.

4. ETASJE > BAD - ADKOMST FRA ENTRÉ/GANG

Generell

Beskrivelse

Flislagt baderom med standard og konstruksjoner fra byggeår.

Våtrom er konstruksjoner med høy fukt- og vannbelastning, hvor flere vesentlige deler av oppbygningen normalt er skjult bak overflater og ikke tilgjengelige for direkte inspeksjon.

Tilstandsvurderingen er basert på tilgjengelige og synlige forhold (nivå 1 undersøkelse), fremlagte opplysninger og de undersøkelsene som fremgår under de enkelte vurderingspunktene.
I de tilfeller hvor en bygningsdel får tildelt TG2 eller TG3, anbefales det at det gjennomføres undersøkelser på nivå 2 og 3.
- Undersøkelsesnivå 2 innebærer en mer detaljert undersøkelse av aktuelle forhold, normalt ved bruk av målinger og annet egnet utstyr.
- Undersøkelsesnivå 3 innebærer undersøkelser som kan omfatte inngrep eller åpning av konstruksjoner for å avklare oppbygning, underliggende forhold og evt skadeomfang.
Slike undersøkelser inngår ikke i den ordinære tilstandsanalysen.

Eventuelle interessenter gjøres med dette oppmerksom på undersøkelsesnivåene og anbefales å vurdere behovet for ytterligere undersøkelser i sammenheng med de konkrete avvikene og tilstandsgradene som fremgår av rapporten.

Vurderingene gjelder forholdene på befaringstidspunktet.
De enkelte delene av våtrommet er vurdert separat under respektive punkter i rapporten.



4. ETASJE > BAD - ADKOMST FRA ENTRÉ/GANG

TG 1 Overflater, vegger og himling

Beskrivelse

Flissatte vegger.

Malt himling.

Det er montert led-downlights i himling.
Downlights er ikke demontert for inspeksjon.

Overflatene fremsto med normal bruksslitasje vurdert ut fra alder og bruk. Det ble ikke registrert unormale avvik ved befaringen.

Tilstandsgrad er fastsatt etter en helhetlig vurdering av alder, bruk og synlige forhold på befaringstidspunktet.

Tilstandsrapport

4. ETASJE > BAD - ADKOMST FRA ENTRÉ/GANG

TG 1 Overflater gulv

Beskrivelse

Flislagt gulv med termostatstyrt gulvvarme.

Fallforhold i dusjsonen er funksjonsprøvd på befaringstidspunktet ved bruk av dusj, som en del av undersøkelsen etter NS 3600. Ved funksjonsprøvingen ble det observert at bruksvann ble ledet tilfredsstillende mot sluk.

Fallforholdene kan være lavere enn dagens preaksepterte ytelser etter byggteknisk forskrift, men likevel vurderes som funksjonelle når bruksvann ledes tilfredsstillende til sluk ved funksjonsprøving.
TG1 omfatter også "mindre avvik".

På resterende deler av gulvet er det utført stikkprøvekontroll av fallforhold i minst to retninger.
Det er ikke registrert fallforhold som medfører at bruksvann brer seg utover gulvet utover nedslagsfeltet ved normal bruk av dusj og blir stående, eller motfall på deler av gulvet.

Tilstandsgrad er fastsatt etter en helhetlig vurdering av funksjonsprøving, fallforhold og de synlige forholdene som var tilgjengelige ved befaringstidspunktet.

4. ETASJE > BAD - ADKOMST FRA ENTRÉ/GANG

TG 1 Vanntett sjikt, membran og sluk

Beskrivelse

Sluk er lokalisert i dusjsone.

Plastsluk med klemring og synlig membran/mansjett.

_____

Høydeforskjellen mellom topp flis ved terskel og overkant sluk ble målt til ca. 36 mm. Dette vurderes som tilfredsstillende.

Der membranen ikke er synlig ved terskel, er målt høydeforskjell mellom topp slukrist og topp flis ved terskel lagt til grunn for vurderingen av avrenningsforholdene.

_____

Undersøkelsen er begrenset til nivå 1 (visuell og ikke-inngripende), og skjulte forhold, herunder utførelse og tetthet utenfor synlige flater, kan ikke verifiseres.

Generell informasjon om sluk:
Sluk bør renses jevnlig for å redusere risiko for lukt, tilstopping og vannoppstuving. Regelmessig vedlikehold bidrar til å forlenge slukets levetid og sikre tilfredsstillende funksjon over tid.



4. ETASJE > BAD - ADKOMST FRA ENTRÉ/GANG

TG 1 Sanitærutstyr og innredning

Beskrivelse

Servantskap med glatte fronter og heldekkende servant.
Speilskap med lysarmatur på vegg over servant.

Opplegg for vaskemaskin.

Veggmontert klosett med utenpåliggende sisterne.

Dusjhjørne med skyvedør, sluk, regnfallsdusj og termostatstyrt blandebatteri.
Rørføringer er lagt skjult i vegg/himling.

Innredning har normal bruksslitasje sett i forhold til alder og normal bruk.
Tilstandsgrad er fastsatt på bakgrunn av en helhetlig vurdering.

4. ETASJE > BAD - ADKOMST FRA ENTRÉ/GANG

TG 1 Ventilasjon

Beskrivelse

Balansert ventilasjon i rommet.

Avtrekk skjer via ventil i himling.

Tilluft tilføres via spalte ved terskel.

Det ble ikke registrert unormale avvik ved befaringen.

Tilstandsgrad er fastsatt ut fra ventilasjonsløsningen og de forhold som var tilgjengelige ved befaringstidspunktet.

4. ETASJE > BAD - ADKOMST FRA ENTRÉ/GANG

TG IU Tilliggende konstruksjoner våtrom

Beskrivelse

Det ble ikke utført hulltaking grunnet tilstøtende konstruksjoner (rørsjakt), naboleilighet og fellesarealer.

Det ble rutinemessig utført overflatesøk etter fukt i dusjsonens vegger ved befaring, ved bruk av fuktindikator (Protimeter MMS).
Det ble ikke registrert indikasjoner på fukt i kontrollerte flater.

Fuktsøk med fuktindikator gir kun en indikasjon på fuktforholdene på måletidspunktet og må ikke oppfattes som en garanti for baderommets konstruksjon eller tetthet.
Undersøkelsen er begrenset til tilgjengelige veggflater; gulv er ikke målt, og skjulte forhold er ikke vurdert.

KJØKKEN

4. ETASJE > STUE/KJØKKEN

TG 1 Overflater og innredning

Beskrivelse

Åpen kjøkkenløsning i forbindelse med stue.

Takhøy innredning med blåfargede, glatte fronter.
Laminat benkeplate med planlimt kum i svartfarget kompositt/plast.
Blandebatteri med uttrekkbar kran.

Kjøkkenøy i samme utførelse som øvrig innredning.

Ledlys under overskap.

Integrert induksjonsplatetopp, stekeovn, oppvaskmaskin og kjøle-/fryseskap.

Tilstandsrapport

Komfyrvakt er installert.
Funksjon, korrekt montering og tilknytning er ikke testet eller verifisert, og opplysningene må derfor ikke oppfattes som en garanti for systemenes funksjon.

Det anbefales å etablere vannstopper med sensor og magnetventil, for økt sikkerhet og redusert risiko for vannskader.

Det ble rutinemessig utført fuktsøk på typisk fuktutsatte steder med fuktindikator (Protimeter SM) på befaringen. Det ble ikke registrert indikasjoner på fukt.
Fuktsøk gir kun en indikasjon og må ikke oppfattes som en garanti for skjulte forhold.

Stedvis noen merker (mild slitasje) på et par av frontene.



4. ETASJE > STUE/KJØKKEN

TG 1 Avtrekk

Beskrivelse

Leiligheten har balansert ventilasjon.

Kjøkkenventilator er montert over stekesonen og er tilkoblet ventilasjonsanlegget.

Eventuelle fettfiltre i kjøkkenventilatoren bør rengjøres og/eller skiftes jevnlig for å redusere oppsamling av fett og opprettholde ventilatorens funksjon. Vedlikehold av filtrene er brukers ansvar.

Det ble ikke registrert unormale avvik ved befaringen.

Tilstandsgrad er fastsatt ut fra ventilasjonsløsningen og de forhold som var tilgjengelige ved den visuelle, ikke-inngripende befaringen.

TEKNISKE INSTALLASJONER

TG 1 Innvendige vannledninger

Beskrivelse

Innvendige vannledninger er i hovedsak utført som rør-i-rør-system med plastrør.

Rørstokk er lokalisert i fordelerskap, med adkomst fra omkledningsrom.

Rørføringer er i hovedsak ført skjult i vegg/himling.

Interne stoppekran ble lokalisert i fordelerskap.

Synlige og tilgjengelige deler av vannledningene er undersøkt visuelt.
Undersøkelsen omfatter tilgjengelige rørstrekk og sammenkoblingspunkter, samt observasjon av eventuelle tegn til lekkasje og andre synlige avvik.
Fordelerskap er undersøkt med hensyn til tilgjengelighet og håndtering av eventuelt lekkasjevann.
Store deler av røropplegget er skjult i konstruksjoner og er ikke tilgjengelig for direkte inspeksjon. Skjulte rørføringer kan derfor ikke vurderes uten inngrep i konstruksjonene, og slike inngrep er ikke foretatt.

Tilstandsrapport

Tilstandsvurderingen er basert på forholdene på befaringstidspunktet og må anses som et øyeblikksbilde. Vannledninger står normalt under kontinuerlig trykk, og lekkasjer eller funksjonssvikt kan oppstå uten tydelige forutgående symptomer. TG1 innebærer derfor ikke en garanti for fremtidig funksjon eller mot at lekkasje kan oppstå.
Tilstandsgrad er fastsatt på grunnlag av registrerte forhold, tilgjengelige opplysninger og relevant aldersvurdering etter tabell C.5 i NS 3600.





TG 1 Innvendige avløpsrør

Beskrivelse

Interne og synlige avløpsrør i boligen er utført i plast og ført til bygningens felles avløpsanlegg.

Det ble ikke registrert synlige tegn til lekkasje eller andre unormale avvik ved tilgjengelige avløpsrør på befaringstidspunktet.

Øvrige avløpsrør inngår i bygningens felles avløpsanlegg og er ikke inspisert eller vurdert.

Tilstandsgrad er fastsatt etter en helhetlig vurdering av alder, synlige forhold og tilgjengelige installasjoner ved den visuelle, ikke-inngripende befaringen.

TG 1 Ventilasjon

Beskrivelse

Leiligheten har balansert ventilasjonsanlegg med mekanisk tilluft og avtrekk.

Avtrekk skjer via ventil på bad og kjøkkenventilator tilkoblet ventilasjonsanlegget.

Ventilasjonsanlegget forutsetter regelmessig vedlikehold, herunder filterbytte i henhold til produsentens anbefalinger.

Eventuelle filter i kjøkkenventilatoren bør rengjøres eller skiftes jevnlig for å redusere oppsamling av fett og opprettholde ventilatorens funksjon.

Ventilasjonsløsningen fremstår som tidsriktig for bygningens oppføringsperiode.

Innregulering, kapasitet, ytelse, skjulte kanalføringer og øvrige komponenter er ikke kontrollert.

Tilstandsgrad er fastsatt etter en helhetlig vurdering av ventilasjonsløsningen og de forhold som var tilgjengelige ved befaringstidspunktet.

TG 1 Vannbåren varme (radiator og gulvvarme)

Beskrivelse

Leiligheten har soneregulert, vannbåren gulvvarme.
Anlegget er originalt fra byggeåret.

Det er ikke observert synlige tegn til lekkasje.

Rørstokk for gulvvarmeanlegget er lokalisert i samme rørskap som øvrige vannrør, med adkomst via luke i omkledningsrom.

Undersøkelsen er utført i henhold til avhendingslova § 2-19 og § 2-21 samt NS 3600, og er begrenset til visuell, ikke-inngripende kontroll. Anlegget er ikke teknisk vurdert, og funksjon, effekt, innregulering, regulering, tetthet, skjulte rørføringer og komponenter er ikke kontrollert eller verifisert.

Tilstandsrapport

Det er ikke opplyst om kjente avvik ved anlegget.
Tilstandsgrad er fastsatt utelukkende på bakgrunn av de bygningsdelene som var tilgjengelige og mulig å vurdere ved visuell befaring.



Elektrisk anlegg

Dette er en forenklet kontroll begrenset til de spørsmål og undersøkelser som forskrift til avhendingslova (tryggere bolighandel) § 2-18 inneholder. Dette kan ikke sammenlignes med en kontroll utført av offentlig myndighet (Det lokale eltilsyn) eller registrert elektrovirksomhet, og en bygningssakkyndig har verken kompetanse eller lov til å foreta en slik kontroll.

Tilstanden er vurdert ut fra den forenklede og begrensede kontrollen som forskriften inneholder. El-anlegget kan ha feil og mangler som en slik forenklet undersøkelse ikke vil avdekke. Vær derfor oppmerksom på denne risikoen, og søk videre veiledning eller få en fullstendig kontroll utført av registrert elektrovirksomhet.

Beskrivelse

Sikringsskap er lokalisert i entré/gang.

Automatsikringer med jordfeilbrytere.
9 fordelingskurser.
Overspenningsvern er installert.

Lastbryter på 63 Amp.

Strømmålere og hovedsikringer i felles tavle.

———

Det foreligger samsvarserklæring på elektriske arbeider, utført i forbindelse med oppføring av bygningen og leiligheten.
Arbeidene ble utført av Sæther Elektriske AS.
Samsvarserklæringen er datert 05.08.2019.

Eier opplyser at de tidligere reklamerte på enkelte spotter på bad som tidvis flimrer/blafrer ved lav lysstyrke.
Forholdet ble undersøkt og forsøkt utbedret, men noe flimring forekommer fortsatt.
eier innehar dokumentasjon.

———

Undersøkelsen er begrenset til en visuell, ikke-inngripende kontroll av tilgjengelige deler av boligens elektriske installasjoner, i samsvar med forskrift til avhendingslova og NS 3600.

Felles elektriske installasjoner, herunder hovedfordeling, måleranlegg, felles kabelføringer og øvrige komponenter som inngår i bygningens fellesanlegg, er ikke vurdert.

Tilstandsrapporten omfatter ikke en teknisk eller sikkerhetsmessig vurdering av det elektriske anlegget. Dersom det er behov for en fullstendig vurdering, anbefales kontroll utført av registrert elektroinstallasjonsvirksomhet.

Tilstandsrapport





Branntekniske forhold

Beskrivelse

Det er installert sprinkleranlegg samt felles brannvarslingsanlegg med sensorer i leilighetene.

_____

Generell info om brannvarslere (i henhold til TEK17):
Brann-/røykdetektorer i leiligheter i boligbygninger må dekke områdene kjøkken, stue og sone utenfor soverom.
Dessuten må følgende være oppfylt:
- Det må være minst én detektor per etasje.
- Akustiske alarmorganer må plasseres slik at alarmstyrken er minst 60 dB i oppholdsrom og soverom når mellomliggende dører er lukket.

I større byggverk med boliger, som typisk er organisert som borettslag, aksjelag eller eierseksjonssameier, er det krav til at det skal foreligge brannteknisk dokumentasjon for byggverket.
Det er ikke dokumentert at dette foreligger.

Generell info om brannslukkingsutstyr (i henhold til TEK17):
Boligbygg (risikoklasse 4) må ha enten håndslokkeapparat eller egnet brannslange som rekker inn i alle rom.
Håndslokkeapparater kan være pulverapparater på minimum 6 kg med ABC-pulver eller skum- og vannapparater på minimum 9 liter eller på minimum 6 liter og med effektivitetsklasse minst 21A etter NS-EN 3-7:2004.
I bolig kan det benyttes formstabil brannslange med innvendig diameter på minimum 10 mm.
Brannslange må ikke være lengre enn 30 meter ved fullt uttrekk.
Antall og dekningsområde av brannslanger og håndslokkeapparater må være slik at alle rom i hele bygningen dekkes.
Brannslokkeutstyr må være plassert slik at brukerne lett kan finne fram til det og kunne ha mulighet til å slokke branntilløp i startfasen før det utvikler seg til en større brann.

Arealer, byggetegninger og brannceller

Standard gjeldende fra 01.01.2024

Arealmålinger og arealoppsett er basert på Norsk standard 3940:2023 Areal- og volum-beregninger av bygninger. Arealet gjelder for tidspunktet da boligen ble målt


Hva er måleverdig areal?

Arealet i rommet må ha minst 1,90 m fri høyde over gulvet og minst bredde på 0,60 m. Et loft med skråtak vil for eksempel bare få registrert målbart areal der høyden er minst 1,90 m og bredden minst 0,60 m. Rommet må ha dør eller luke og gangbart gulv.

Hva er bruksareal?

BRA = BRA-i + BRA-e + BRA-b

Bruksarealet for bygningen er bruttoarealet minus arealet som opptas av yttervegger.

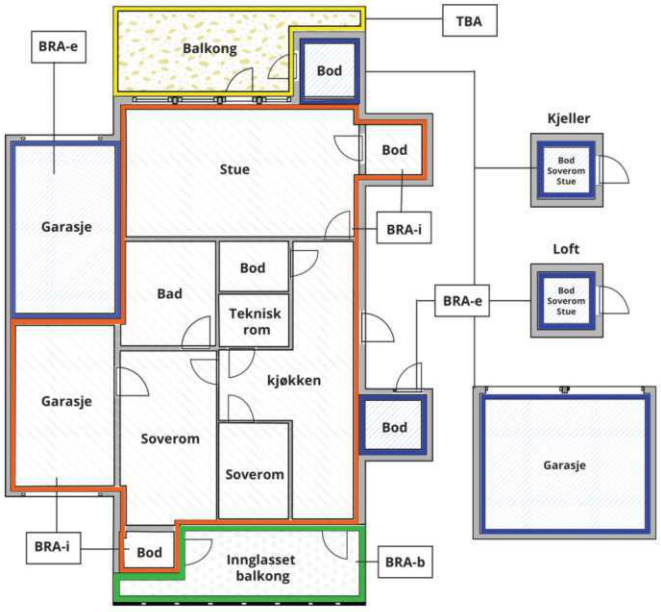



Carport og/eller garasjeplass i felles garasjeanlegg er ikke måleverdig areal

Internt bruksareal **(BRA-i)**	Arealet innenfor boenheten(e)
Eksternt bruksareal **(BRA-e)**	Arealet av alle rom utenfor boenheten(e) og som tilhører denne, slik som for eksempel boder
Innglasset balkong mv **(BRA-b)**	Arealet av innglasset balkong, veranda eller altan når denne er tilknyttet boenheten(e)
Terrasse- og balkongareal **(TBA)**	Arealet av terrasser, åpne balkonger og åpen altan tilknyttet boenheten(e)
Gulvareal **(GUA)**	Er sum av BRA (bruksareal) og ALH (areal med lav takhøyde). Areal med lav takhøyde (ALH) er ikke måleverdig areal, som skyldes skråtak og lav himlingshøyde. GUA kan opplyses i markedsføring der det er aktuelt for den konkrete boligen og kun sammen med BRA-i, for eksempel der gulvflaten har en verdi og har funksjon ved møblering og bruk av rommene. Ikke innredet areal som kaldloft, måles og oppgis normalt ikke.

Arealet kan ikke alltid fastsettes nøyaktig

Areal kan være komplisert eller umulig å måle opp nøyaktig fordi det er vanskelig å fastslå tykkelsen på innervegger, skjevheter i og utforming av bygningskonstruksjoner som karnapp, buer og vinkler som ikke er rette, åpne rom over flere etasjer og så videre.

Eiendommens markedsverdi kan ikke baseres på en matematisk beregning basert på antall kvadratmeter opplyst i rapporten. Opplysninger om areal kan altså ikke alene benyttes for å beregne eiendommens verdi.

Den bygningssakkyndige kan avdekke eventuelle bruksendringer og avvik i branncelleinndeling

Den bygningssakkyndige ser på byggetegninger hvis de er tilgjengelige og dette er en del av oppdraget,og vurderer bruken av boligen opp mot tegningene. Hvis den bygningssakkyndig avdekker at en bolig ikke ser ut til å være delt opp i brannceller etter kravene i byggteknisk forskrift på befaringstidspunktet, skal det opplyses om dette.

Reglene om bruksendring og brannceller kan være kompliserte. Søk videre faglige råd om rapporten ikke gir deg svar. Den bygningssakkyndige kan ikke vurdere og svare på alle spørsmål, og kan heller ikke vite om kommunen kan gi unntak for kravene som gjelder. Vil du vite mer?

Om brannceller

En branncelle er hele eller avgrensede deler av en bygning hvor en brann fritt kan utvikle seg uten at den kan spre seg til andre bygninger eller andre deler av bygningen i løpet av en fastsatt tid.

Om bruksendring

Bruksendring er å endre bruken av et rom fra en tillatt bruk til en annen. Dette kan kreve søknad og tillatelse, for eksempel hvis du endrer et rom fra bod til soverom eller arbeidsrom,eller hvis du endrer en bolig til to separate boliger.

Rom for varig opphold har krav til takhøyde, romstørrelse,rømningsvei og lysforhold som må være oppfylt. Du kan søke kommunen om unntak for kravene, men kan ikke regne med å få unntak for krav som går på helse og sikkerhet, for eksempel krav til rømningsvei.

Bruksendring som krever godkjenning, og som ikke er søkt bruksendret, er ulovlig. Kommunen kan etter plan- og bygningsloven kapittel 32 forfølge overtredelser. Kommunen kan pålegge deg å avslutte den ulovlige bruken, eventuelt å rette eller tilbakeføre rommet til godkjent bruk.

Arealer

Boligbygg med flere boenheter

	Bruksareal BRA m²				
Etasje	**Internt bruksareal (BRA-i)**	**Eksternt bruksareal (BRA-e)**	**Innglasset balkong (BRA-b)**	**SUM**	**Terrasse- og balkongareal (TBA)**
4. Etasje	90			90	16
Kjeller		6		6	
SUM	**90**	**6**			**16**
SUM BRA	**96**				

Romfordeling

Etasje	**Internt bruksareal (BRA-i)**	**Eksternt bruksareal (BRA-e)**	**Innglasset balkong (BRA-b)**
4. Etasje	Entré/gang, omkledningsrom, 3 soverom, bad - adkomst fra hovedsoverom, bad - adkomst fra entré/gang, stue/kjøkken		
Kjeller		Bod	

Kommentar

4. Etasje:
Entré/gang, omkledningsrom, 2 bad, 3 soverom og stue med åpen kjøkkenløsning.

Utgang fra stue til balkong på ca. 16,4 m².

———

Kjeller:
Bod på ca. 6 m².

———

Arealene er målt innvendig.
Innvendige sjakter, rørkasser o.l. er medregnet i boligens areal.

I arealoppstillingen er alle arealer avrundet til nærmeste hele tall, i henhold til gjeldende måleregler (NS 3940).

Det er bruken av rommet på befaringstidspunktet som er lagt til grunn for romnavn og romdefinisjon i arealoppstillingen.
Dette innebærer at rom kan være i strid med Teknisk forskrift (TEK) eller mangle kommunal godkjenning for aktuell bruk, uten at dette påvirker valg av rombetegnelse i rapporten.

Det kan forekomme avvik mellom dagens rombruk/rombenevnelse og boligens opprinnelige byggemeldte eller godkjente tegninger.

Rombetegnelser er skjønnsmessig vurdert på stedet og tilfredsstiller ikke nødvendigvis kravene i Teknisk forskrift for rom til varig opphold, herunder krav til romstørrelse, takhøyde, lysforhold og rømning.
Innbygde og plassbygde skap er skjønnsmessig vurdert på stedet.

Boder utenfor boenheten (BRA-e) er ofte møblerte eller fulle, og kan i mange tilfeller ikke måles nøyaktig.
Oppgitte arealer må derfor anses som omtrentlige og ikke eksakte.
Bodene er vist frem til takstingeniør av eier eller representant for eier på befaringsdagen.
Takstingeniør har ikke foretatt nærmere undersøkelser av om boligen har rettslig bruksrett til disse arealene.

Lovlighet

Byggetegninger

Det foreligger godkjente og byggemeldte tegninger, som stemmer med dagens bruk

Nyere håndverkstjenester

Er det ifølge eier utført håndverkstjenester på boligen siste 5 år? ☐ Ja ☑ Nei

Befarings - og eiendomsopplysninger

Befaring

Dato	Til stede	Rolle
09.10.2026	Thomas Tandberg	Takstingeniør
	Pernille Golberg	Kunde

Matrikkeldata

Kommune	gnr.	bnr.	fnr.	snr.	Areal	Kilde	Eieforhold
301 OSLO	77	420		92	14427.8 m²	Iht. Arealbekreftelse fra Oslo kommune.	Ikke relevant

Adresse
Sandakerveien 86

Hjemmelshaver
Pernille Golberg
Bendik Rød Karlsson

Kommentar
Regulering : Området er regulert til boligformål
Adkomst vei : Offentlig, interne gang- og stikkveier.
Tilknytning vann : Offentlig
Tilknytning avløp : Offentlig

Boligselskap	Eierandel	Organisasjonsnr
Lillo Gård Lunden Eierseksjonssameie	90 / 20401	923217827

Felles formue
Kr. 24 064 31.12.2025

Eiendomsopplysninger

Beliggenhet

4-roms leilighet i 4. etasje med vestvendt balkong, beliggende sentralt til i etablert boområde på Sandaker/Storo, bydel Sagene i Oslo.
Umiddelbar nærhet til BI/Handelshøyskolen i Nydalen.
Kort vei til Storo-senteret med et godt og variert utvalg av butikker og servicetilbud.
Godt kollektivtilbud med t-banen i Nydalen, tog på Nydalen stasjon og flere busslinjer samt trikk gjør det enkelt å komme seg til og fra.
Flybuss fra Storo.
Gode rekreasjonstilbud i området med blant annet gode turmuligheter langs Akerselven.

Om tomten

Felles tomt på 14 427,8 m², Iht. Arealbekreftelse fra Oslo kommune.
Tomten er pent og parkmessig opparbeidet.

Eier opplyser at det følger garasjeplass ved salg.
Det er montert ladepunkt for EL-kjøretøy på plassen.

Ellers parkering etter områdets gjeldende bestemmelser.

Tinglyste/andre forhold

De totale felleskostnadene utgjør per tidspunkt for rapporten kr. 3 759,- per måned (kr. 45 108,- per år).
Felleskostnadene omfatter blant annet fellesutgifter, tv, internett, kommunale avgifter, felles bygningsforsikring, forretningsførsel samt drift og vedlikehold.
Opplysningene er basert på informasjon mottatt fra forretningsfører, og undertegnede har ikke foretatt selvstendig kontroll av tallmaterialet.
For nærmere spesifikasjon av hva felleskostnadene omfatter, vises det til salgsoppgaven.

Det anbefales at interessenter setter seg inn i sameiets vedtekter, husordensregler, regnskap, budsjett og årsberetning.
Dokumentene vil være tilgjengelige hos meglerforetaket.
Det gjøres oppmerksom på at fellesgjeld og felleskostnader kan endres over tid som følge av beslutninger truffet i sameiet.

Det er opplyst at sameiet ikke har IN-ordning, og at individuell nedbetaling av felles lån ikke praktiseres.

Det er opplyst at borettslaget/sameiet/aksjelaget har egne sider på portalen Vibbo, hvor informasjon og spørsmål deles.
https://vibbo.no/7994

Bebyggelsen

Området består i hovedsak av blokker og klassiske bygårder.
Bygning oppført 2019 i betongkonstruksjoner etter datidens byggeskikk og metoder.
Det foreligger ferdigattest, datert 22.11.2023.

Sameiet er et kombinert sameie som består av 241 boligseksjoner, 1 næringsseksjon (barnehage), 1 næringsseksjon (parkering) og 20 næringsseksjoner (boder) i eiendommen gnr. 77, bnr 420 i Oslo kommune.

Det utføres løpende vedlikehold og oppgraderinger i henhold til behov og vedtak.
For nærmere oversikt over utførte arbeider vises det til innkalling til ordinær generalforsamling og borettslagets styre.

Forsikring

Selskap	Avtalenr	Type	Forsikringssum	Årlig premie
Tryg Forsikring	7107782	Fullverdi		

Kommentar
Fellespolise for bygningsmassen. Eier må selv tegne innboforsikring.

Kilder og vedlegg

Dokumenter

Beskrivelse	Dato	Kommentar	Status	Sider	Vedlagt
Egenerklæring		Utfylt av selger.	Gjennomgått		Nei
Eier		Som påviste og ga opplysninger.	Gjennomgått		Nei
Forretningsfører		Opplysninger om regnskapstall og forsikringsforhold.	Gjennomgått		Nei
Infoland.no		Hjemmelshaver(e), snr., eierbrøk, gnr., bnr., byggeår og tomtestørrelse.	Gjennomgått		Nei

Revisjoner

Versjon	Ny versjon	Kommentar
1	13.10.2026	

For gyldighet på rapporten se forside

Forutsetninger

Forutsetninger

Struktur og referansenivå

Rapporten er utarbeidet etter kravene i forskrift til avhendingslova (tryggere bolighandel). For valg av tilstandsgrad blir NS3600:2025 (teknisk tilstandsanalyse ved omsetning av bolig) lagt til grunn.

Forskriften fastsetter minimumsinnholdet i rapporten, hvilke rom og bygningsdeler som skal undersøkes, og rammene for hvordan undersøkelsene skal utføres. Formålet er å gi en bygningssakkyndig vurdering (tilstandsanalyse) av teknisk tilstand i boligens rom og bygningsdeler, til bruk for oppdragsgiver og ved salg til forbruker. Rapporten er ikke utarbeidet for andre formål eller for bruk av andre tredjeparter. Rapporten framhever normalt ikke positive sider ved boligen ut over det som fremgår av tilstandsgradene.

Rapporten bygger på opplysninger som er tilgjengelige ved befaringen. Dersom opplysninger som har betydning for vurderingen er tilbakeholdt, mangelfulle eller uriktige, kan dette påvirke rapportens innhold uten at det er den bygningssakkyndiges ansvar.

Rapporten er ikke en fullstendig gjennomgang av hele eiendommen eller en garanti for at det ikke finnes skjulte feil, skader eller mangler. Det er derfor både bygningsdeler i boligen, byggverk på eiendommen og andre forhold ved eiendommen som ikke er tilstandsvurdert, kommentert eller med i rapporten.

Rapporten er en teknisk tilstandsanalyse og omfatter blant annet ikke juridiske vurderinger, spørsmål om boligen er lovlig oppført, lovlig innredet/tatt i bruk eller offentlig godkjent.

Utgangspunktet for undersøkelse - referansenivå

Rapporten beskriver avvik, altså en tilstand som er dårligere enn referansenivået. Avvik vurderes som hovedregel opp mot byggeskikk og regelverk som gjaldt da bygget eller bygningsdelen ble oppført eller, dersom det foreligger, da byggesøknad ble godkjent. Enkelte forhold vurderes likevel opp mot krav som gjelder på befaringstidspunktet, og dette kan være forhold knyttet til personsikkerhet slik som brann og rømningsvei.

Undersøkelsesnivå og befaring

Rapporten er basert på visuell befaring uten fysiske inngrep. Undersøkelsen omfatter kun tilgjengelige flater og bygningsdeler, konstruksjoner åpnes ikke opp, og det utføres ikke målinger utover det som følger av forskrift til avhendingslova (tryggere bolighandel). Innfelt belysning bak konstruksjonen åpnes ikke for kontroll. Funksjonsprøving inngår normalt ikke i undersøkelsen, med mindre dette følger av forskriftens krav. Flater eller bygningsdeler som er skjult, tildekket, innbygget, møblert, låst, snødekket eller på annen måte utilgjengelige, blir ikke undersøkt.

Undersøkelser utføres bare dersom det er sikkerhetsmessig forsvarlig og praktisk mulig å komme til. Yttertak vurderes ut fra det som er sikkerhetsmessig forsvarlig og tilgjengelig å inspisere, normalt fra loft, bakke eller stige. Det foretas ikke fullstendig undersøkelse eller målinger, men undersøkelser basert på stikkprøver av de bygningsdeler som undersøkes. Slike kontroller er begrensede og innebærer ikke at tilsvarende forhold er undersøkt overalt.

Bygningssakkyndig foretar vurderinger innenfor rammene av forskrift til avhendingslova (tryggere bolighandel), og har ikke spesialistkompetanse innen andre fagfelt. Vurdering av elektriske og branntekniske forhold er dessuten forenklet, og det settes ikke tilstandsgrad.

Det kan være nødvendig å innhente informasjon fra og/eller nærmere vurderinger fra spesialister/kvalifiserte fagpersoner eller offentlige myndigheter om bygningsdeler og andre forhold, også der forholdet er omtalt i rapporten. Dette faller utenfor tilstandsrapportens rammer/Forskrift til avhendingslova (tryggere bolighandel), og oppdragsgiver/kjøper/andre med interesse av eiendommen må innhente dette.

Tilstandsgrader er forklart under *Dette trenger du å vite om tilstandsrapporten* lenger foran i rapporten. For anbefalte tiltak ved TG2 og TG3 må bruker av rapporten selv vurdere om tiltakene er nødvendige og lønnsomme. Oppgitte utbedringskostnader er sjablongmessige anslag, basert på registrerte avvik og angitte tiltak i rapporten. Anslagene er gitt på generelt grunnlag og bygger på erfaringstall i intervaller. Kostnadsanslagene kan ikke forveksles med konkrete vurderinger eller tilbud fra entreprenør eller håndverker. Det må eventuelt innhentes tilbud for en nærmere undersøkelse, og konkret og nøyaktig vurdering av utbedringskostnad. Det kan forekomme kostnader knyttet til avvik, feil eller utbedringer som ikke er avdekket i rapporten. Utbedringskostnader vil også kunne variere ut fra personlige preferanser og markedspris på materialer og tjenester.

Tilleggsundersøkelser

Tilstandsanalysen omfatter de undersøkelsene som følger av minimumskravene i forskrift til avhendingslova (tryggere bolighandel). Dersom det er utført undersøkelser utover dette, vil det fremgå av rapporten.

Areal

Areal måles etter reglene i forskrift til avhendingslova (tryggere bolighandel) og de retningslinjer som gjelder for bolig i bransjestandarden *NS 3940 Areal og volumberegninger av bygg*. Oppgitt areal gjelder på tidspunktet for oppmålingen, og avrundes til hele kvadratmeter.

Arealmålingen er en måleteknisk registrering av areal som oppfyller kravene til måleverdighet, og er ikke en vurdering av om arealet er lovlig oppført, lovlig innredet eller godkjent til den aktuelle bruken. Et areal kan derfor være måleverdig og tatt med i rapporten, selv om det mangler nødvendig offentlig godkjenning, ikke oppfyller krav til lovlig bruk eller rommet ikke oppfyller tekniske regler (plan- og bygningsloven, teknisk forskrift). Arealet må ha gangbart gulv, og både minst 0,6 meter bredde og fri høyde på minst 1,9 meter, for å være måleverdig.

Eiendommens markedsverdi kan ikke baseres på en ren matematisk beregning i forhold til antall kvadratmeter opplyst i rapporten. Opplysninger om areal kan altså ikke alene benyttes for beregning av eiendommens verdi.

Dersom rom utenfor boenheten er tatt med i arealberegningen som eksternt bruksareal, bygger dette på tilgjengelige opplysninger ved befaringen, med mindre annet er særskilt dokumentert. Rom som ligger utenfor boenheten, men som eier har påvist og/eller opplyst at tilhører boenheten, er oppmålt og inkludert i BRA-e. Det er ikke fremvist dokumentasjon på at rommet tilhører boenheten, med mindre dette er angitt særskilt. Rom utenfor boenheten kan omdisponeres av borettslaget/sameiet og dette kan påvirke boligens BRA. Vær oppmerksom på at bransjestandarden NS 3940 og eierseksjonsloven har ulik definisjon av fellesareal. Ved arealmåling gjelder bransjestandardens definisjon *"Delen av bygning som brukes av to eller flere bruksenheter eller til bygningens forvaltning, drift eller vedlikehold.»*

Forutsetningene utgjør en integrert del av tilstandsrapporten og

Forutsetninger

beskriver blant annet rapportens undersøkelsesomfang, vurderingsgrunnlag og avgrensninger. De danner grunnlaget for de vurderinger og konklusjoner som fremgår av rapporten, og det er derfor viktig at de leses og forstås i sammenheng med rapportens øvrige innhold.
Kjøper oppfordres til å sette seg grundig inn i forutsetningene før beslutning om kjøp tas. Dersom det er forhold i rapporten eller forutsetningene som er uklare, eller det er behov for en nærmere gjennomgang av rapportens innhold, undersøkelsesomfang eller vurderinger, anbefales det å ta kontakt med den bygningssakkyndige før avtale om kjøp inngås.

Tilstandsrapporten er utarbeidet i samsvar med forskrift til Avhendingslova (tryggere bolighandel). Oppdragets ordinære undersøkelsesomfang følger forskriftens minstekrav, med de forutsetninger, begrensninger og undersøkelsesmetoder som fremgår av rapporten.
Slike undersøkelser inngår ikke i den ordinære tilstandsanalysen. Eventuelle interessenter gjøres med dette oppmerksom på undersøkelsesnivåene og anbefales å vurdere behovet for ytterligere undersøkelser i sammenheng med de konkrete avvikene og tilstandsgradene som fremgår av rapporten.
For enkelte rom, bygningsdeler eller forhold er det utført undersøkelser utover forskriftens minstekrav. Formålet med disse tilleggsundersøkelsene er å gi et utvidet informasjonsgrunnlag om de aktuelle forholdene.

Tilleggsundersøkelsene er begrenset til de bygningsdelene og forholdene som uttrykkelig er angitt nedenfor. De innebærer ikke at rapporten som helhet har et videre undersøkelsesomfang enn det som følger av forskriftens minstekrav, og kan heller ikke forstås slik at øvrige rom, bygningsdeler eller forhold er undersøkt etter samme detaljeringsgrad eller omfang.
For de bygningsdelene som er angitt nedenfor, er undersøkelsesomfanget og kriteriene for tilstandsvurdering basert på NS 3600 Teknisk tilstandsanalyse ved omsetning av bolig (Tillegg A punkt A.2 og A.3). Dette innebærer ikke at rapporten som helhet er utarbeidet etter NS 3600.
Rapporten omfatter kun de undersøkelser, vurderinger og konklusjoner som uttrykkelig fremgår av rapporten. Manglende omtale av et bestemt forhold kan ikke forstås som en bekreftelse på at forholdet er undersøkt, vurdert eller funnet uten avvik.

Dersom en kjøper ønsker et mer omfattende beslutningsgrunnlag enn det som følger av denne rapporten, oppfordres kjøper til å innhente supplerende undersøkelser av aktuelle bygningsdeler eller forhold før avtale om kjøp inngås.
Følgende forhold er undersøkt utover forskriftens minstekrav:
•Innvendige overflater
•Kjøkkeninnredning
•Avtrekk på kjøkken
•Innvendige dører

I de tilfeller hvor en bygningsdel får tildelt TG2 eller TG3, anbefales det at det gjennomføres undersøkelser på nivå 2 og 3.
- Undersøkelsesnivå 2 innebærer en mer detaljert undersøkelse av aktuelle forhold, normalt ved bruk av målinger og annet egnet utstyr.
- Undersøkelsesnivå 3 innebærer undersøkelser som kan omfatte inngrep eller åpning av konstruksjoner for å avklare oppbygning, skadeomfang og underliggende forhold.

EGENERKLÆRINGSSKJEMA

Dato: 14.10.2026

Til orientering vil dette skjema være en del av salgsoppgaven

Meglerfirma	PrivatMegleren Soria Moria - Nordpolen	Oppdragsnr.	169260043
Addresse	Sandakerveien 86		
Postnr.	0484	Sted	OSLO
Selgers navn	Pernille Golberg		
Selgers navn	Bendik Rød Karlsson		

SPØRSMÅL FOR ALLE TYPER EIENDOMMER (spørsmål som besvares med «Ja», skal beskrives nærmere i «Beskrivelse»)

Innledende informasjon om salg av boligen

Er det dødsbo?

☑ Nei ☐ Ja

Salg ved fullmakt?

☑ Nei ☐ Ja

Har du kjennskap til eiendommen?

☐ Nei ☑ Ja

Når kjøpte du boligen?

01.08.2021

Hvor lenge har du bodd i boligen?:

5 år og 2 måneder

Har du bodd i boligen siste 12 mnd?

☐ Nei ☑ Ja

Våtrom

1. Kjenner du til om det er feil ved våtrom, for eksempel sprekker, lekkasje, råte, lukt eller soppskader?

☑ Nei ☐ Ja

2. Kjenner du til om det er utført arbeid på våtrom?

☐ Nei ☑ Ja, kun av faglært ☐ Ja, både av faglært ☐ Ja, kun av ufaglært

Initialer selger:
P G
B K

Initialer kjøper (ved oppgjørsoppdrag):

og
ufaglært

Beskriv hva som er utført av faglært, og av hvem:

Byttet to spotter pga. flimring ved lav lysstyrke

Har du dokumenter fra de som utførte arbeidet som viser eller beskriver hva som ble utført, og av hvem?

☐ Nei ☑ Ja

Beskriv dokumentene og legg ved kopi:

Utført av Sæther Elektriske AS. Dokumentasjon med beskrivelse av arbeid og erklæring om samsvar i henhold til forskrift om elektriske lavspenningsanlegg.

3. Ble det lagt nytt tettesjikt/membran?

☑ Nei ☐ Ja

4. Ble sluk skiftet?

☑ Nei ☐ Ja

5. Har det blitt utført elektriske arbeider på våtrom, som for eksempel nye varmekabler, nytt el uttak eller liknende?

☑ Nei ☐ Ja, kun av faglært ☐ Ja, både av faglært og ufaglært ☐ Ja, kun av ufaglært

Vann/Avløp/Rør

6. Kjenner du til om det er feil på vann/avløp, herunder rørbrudd?

☑ Nei ☐ Ja

7. Kjenner du til om det har vært tilbakeslag, tett sluk eller lignende?

☑ Nei ☐ Ja

8. Kjenner du til om det har vært utført arbeider på vann/avløp/rør?

☑ Nei ☐ Ja, kun av faglært ☐ Ja, både av faglært og ufaglært ☐ Ja, kun av ufaglært

9. Kjenner du til om det har vært utført kontroll på vann/avløp/rør?

☑ Nei ☐ Ja

10. Kjenner du til om eiendommen har privat vannforsyning eller avløp, som septik, pumpekum, avløpskvern eller liknende?

☑ Nei ☐ Ja

Yttertak

11. Kjenner du til om det er feil/utettheter/lekkasje fra tak/takrenner/nedløp/beslag?

☑ Nei ☐ Ja

12. Kjenner du til om det er utført arbeid på taktekking/takrenner/beslag?

☑ Nei ☐ Ja, kun av faglært ☐ Ja, både av faglært og ufaglært ☐ Ja, kun av ufaglært

Piper og ildsteder

13. Kjenner du til om det er problemer med mur/pipe/ildsted, for eksempel dårlig trekk, sprekker, pålegg, fyringsforbud, innkledd pipe eller liknende?

☑ Nei ☐ Ja

Mur/Fundament/Skjevheter

14. Kjenner du til om det er sprekker i mur/skjeve gulv/setningsskader eller liknende?

☑ Nei ☐ Ja

Terrasser/Fasader/Vinduer

15. Kjenner du til om det er feil/utettheter/lekkasje i terrasser/fasade/vinduer?

☑ Nei ☐ Ja

16. Kjenner du til om det er utført arbeid på terrasser/fasade/vinduer?

☐ Nei ☑ Ja, kun av faglært ☐ Ja, både av faglært og ufaglært ☐ Ja, kun av ufaglært

Beskriv hva som er utført av faglært, og av hvem:

Vindu (nedre del) på soverom skiftet av sameiet grunnet sprekk i glass. Dokumentasjon ikke tilgjengelig for selger - dette ble håndtert via styret i sameiet.

Har du dokumenter fra de som utførte arbeidet som viser eller beskriver hva som ble utført, og av hvem?

☑ Nei ☐ Ja

Forklar:

Svendsens Glass-Service

Kjeller/Underetasje/Krypkjeller

Har boligen underetasje, kjeller eller krypkjeller?

☑ Nei ☐ Ja

18. Har det vært utført arbeid i forbindelse med drenering?

☑ Nei ☐ Ja, kun av faglært ☐ Ja, både av faglært og ufaglært ☐ Ja, kun av ufaglært

Loft

Har boligen loft?

☑ Nei ☐ Ja

Elektrisk Anlegg

21. Kjenner du til om det er feil ved det elektriske anlegget?

☑ Nei ☐ Ja

22. Kjenner du til om det har vært utført arbeider på el-anlegget?

☑ Nei ☐ Ja, kun av faglært ☐ Ja, både av faglært og ufaglært ☐ Ja, kun av ufaglært

23. Kjenner du til om det elektriske anlegget har vært undersøkt eller kontrollert av el-takstmann, el-installatør, eller det lokale el-tilsynet?

☑ Nei ☐ Ja

Installasjoner (klimaanlegg, ventilasjon osv.)

24. Kjenner du til om det er feil ved slike installasjoner

☑ Nei ☐ Ja

25. Kjenner du til om det har vært utført arbeider på slike installasjoner?

☑ Nei ☐ Ja, kun av faglært ☐ Ja, både av faglært og ufaglært ☐ Ja, kun av ufaglært

26. Kjenner du til om det har vært utført kontroll av slike installasjoner?

☑ Nei ☐ Ja

Oljetank

27. Kjenner du til om det er nedgravd oljetank på eiendommen?

☑ Nei ☐ Ja

28. Kjenner du til om det foreligger pålegg fra kommunen om å fjerne oljetanken?

☑ Nei ☐ Ja

29. Kjenner du til om kommunen har gitt dispensasjon til at oljetanken kan bli liggende? For eksempel ved at den tømmes/saneres eller fylles igjen?

☑ Nei ☐ Ja

Offentlige godkjenninger og utleiedel

30. Kjenner du til om det er innredet/bruksendret/bygget ut/lagt gulv/kledd vegger i andre deler av boligen?

☑ Nei ☐ Ja

31. Kjenner du til andre endringer, som tilbygg, garasje, terrasse/balkong/veranda, bruksendring, fasadeendringer?

☑ Nei ☐ Ja

32. Selges boligen med utleiedel, leilighet, hybel, eller tilsvarende?

☑ Nei ☐ Ja

Initialer selger:
P G
B K

Initialer kjøper (ved oppgjørsoppdrag):

Radon

35. Er det foretatt radonmåling?

☑ Nei ☐ Ja

Garasje/Carport

Har boligen garasje eller carport?

☐ Nei ☑ Ja

36. Kjenner du til om det er feil/utettheter/lekkasje ved garasje/carport?

☑ Nei ☐ Ja

37. Kjenner du til om det er utført arbeid på garasje/carport?

☑ Nei ☐ Ja, kun av faglært ☐ Ja, både av faglært og ufaglært ☐ Ja, kun av ufaglært

Øvrige arbeider ved boligen (Skaderapporter, tilstandsvurderinger og arealmålinger)

38. Kjenner du til om det foreligger skaderapporter, tilstandsvurderinger eller målinger eller lignende om boligen, og hvor skaden og eventuell følgeskade, etter hva du vet, ikke er utbedret?

☑ Nei ☐ Ja

39. Kjenner du til om det foreligger brukstillatelser eller ferdigattester for boligen, eiendommen og utførte tiltak?

☐ Nei ☑ Ja

Beskrivelse:

Er ikke kjent med at det mangler brukstillatelse eller ferdigattest for boligen

Planer og offentlige godkjenninger

40. . Kjenner du til om det er forslag eller vedtatte reguleringsplaner/andre planer, nabovarsler/byggegodkjenninger/byggeplaner eller andre offentlige vedtak som kan medføre endinger i bruken av eiendommen eller eiendommens omgivelser?

☐ Nei ☑ Ja

Beskrivelse:

Har mottatt varsel om oppstart av reguleringsplanarbeid for Sandakerveien 78 (REMA 1000-bygget). Det vises til kommunens plan- og byggesaksdokumenter for nærmere informasjon.

41. Kjenner du til om det er påbud/heftelser/krav/manglende tillatelser ved eiendommen?

☑ Nei ☐ Ja

42. Kjenner du til om det er forhold i nabolaget som medfører plager eller sjenanse som det kan være relevant for kjøper å vite om?

☑ Nei ☐ Ja

Andre relevante forhold

43. Kjenner du til om ufaglærte har utført arbeid på eiendommen som normalt bør utføres av faglærte, utover det som er nevnt tidligere (for eksempel murerarbeid, tømrerarbeid osv.)?

☑ Nei ☐ Ja

44. Kjenner du til andre forhold av betydning som kan være relevant for kjøper å vite om for eksempel flom, rasfare, skred, grunnforhold, tinglyste forhold, private avtaler og liknende?

☑ Nei ☐ Ja

Spørsmål for bolig i sameie/borrettslag/boligaksjeselskap

45. Kjenner du til om du har selvstendig vedlikeholdsansvar for fellesarealer slik som yttertak, drenering, loft, kjeller, balkong, veranda, terrasse, bod osv.?

☐ Nei ☑ Ja

Hvilke rom eller bygningsdel(er)?:

Balkong og bod

46. Kjenner du til vedtak/forslag som kan medføre økte felleskostnader/fellesgjeld? For eksempel oppussing, vedlikehold eller nybygging?

☑ Nei ☐ Ja

47. Kjenner du til om det er sopp/råte/mugg i deler av eiendommen?

☑ Nei ☐ Ja

48. Kjenner du til om det er innsekter/skadedyr i eiendommen som skjeggkre, maur, biller, mus, rotter eller liknende?

☐ Nei ☑ Ja

Beskrivelse:

I 2022 ble det observert skjeggkre/sølvkre i enkelte leiligheter i sameiet. Det ble gjennomført felles bekjempelsestiltak i leilighetene, herunder limfeller og åte. Ikke vært observert skjeggkre eller sølvkre i vår leilighet i eiertiden.

49. Kjenner du til om sameiet/borettslaget/selskapet er involvert i tvister av noe slag?

☑ Nei ☐ Ja

50. Kjenner du til om det har vært utfordringer med å etablere bil-lader?

☑ Nei ☐ Ja

Tilleggskommentar

Har du inngått avtale om Norgespris på strøm?

☐ Nei ☑ Ja

Jeg bekrefter at opplysningene er gitt etter beste skjønn. Jeg er kjent med at dersom jeg har gitt ufullstendige, uriktige eller misvisende opplysninger om eiendommen, vil forsikringsselskapet kunne søke hel eller delvis regress for sine utbetalinger eller redusere sitt ansvar helt eller delvis, jfr. vilkår for boligselgerforsikring punkt 7.1 og forsikringsavtaleloven kapittel 4.

Jeg er orientert om mitt mulige ansvar som selger etter avhendingsloven, eventuelt etter kjøpsloven (aksjeboliger), og om forsikringsgiver sitt boligselgerforsikringstilbud.

Jeg er klar over at avtale om forsikring er bindende. Jeg er også klar over at premietilbudet først kan påberopes når boligen er solgt (budaksept). Premietilbudet som er gitt av megler er bindende for forsikringsgiver i 6 – seks – måneder fra oppdragsinngåelse med megler.

Etter dette vil premien og forsikringsvilkårene kunne justeres. Når premietilbudet ikke lenger er bindende for forsikringsselskapet må egenerklæringsskjemaet signeres på nytt og eventuelle endringer påføres. Det vil da være forsikringspremien og forsikringsvilkårene på ny signeringsdato som legges til grunn.

Det kan ikke tegnes boligselgerforsikring ved følgende salg:

1. mellom ektefeller eller slektninger i rett oppstigende eller nedstigenede linje, søsken, eller
2. mellom personer som bor eller har bodd på boligeiendommen og/eller
3. når salget skjer som ledd i sikredes næringsvirksomhet/er en næringseiendom
4. etter at boligeiendommen er lagt ut for salg.
5. ved salg av helårs- og fritidsbolig er det krav til at det foreligger tilstandsrapport i henhold til Forskrift til avhendingslova (tryggere bolighandel).

Forsikringsselskapet kan ved skriftlig samtykke akseptere tegning av forsikring også i ovennevnte tilfeller. Dersom forsikringsselskapet ikke har gitt skriftlig samtykke, kan erstatningen bortfalle. Ved oppgjørsoppdrag trer forsikringen i kraft når kontrakten er signert av begge parter, begrenset til siste 12 måneder før overtakelse. Forøvrig oppfordrer selger potensielle kjøpere til å undersøke eiendommen grundig, jf avhendigsloven § 3-10 og kjøpsloven § 20 (aksjeboliger). Gyldig forsikring forutsetter at det for helårs- og fritidsbolig foreligger tilstandsrapport som er i henhold til Forskrift til avhendingslova (tryggere bolighandel)

☑ Jeg ønsker boligselgerforsikring, og bekrefter å ha mottatt og lest forsikringsvilkårene og informasjonsbrosjyre til selger i forbindelse med kjøp av boligselgerforsikring. Forsikringen trer i kraft på det tidspunkt det foreligger en budaksept mellom partene, begrenset til tolv måneder før overtakelse. Ved oppgjørsoppdrag trer forsikringen i kraft når kontrakten er signert av begge parter, begrenset til siste 12 måneder før overtakelse. Jeg bekrefter med dette at eiendommen ikke er en næringseiendom, at den ikke selges som ledd i næringsvirksomhet eller mellom ektefeller i rett oppstigende eller nedstigende linje, søsken, eller mellom personer som bor eller har bodd på boligeiendommen. Gyldig forsikring forutsetter at det foreligger tilstandsrapport som er i henhold til Forskrift til avhendingslova (tryggere bolighandel). Forsikringen er ugyldig dersom den tegnes i strid med forsikringsvilkårene. Jeg er oppmerksom på at eiendomsmegler ikke har fullmakt til å gjøre unntak fra ovennevnte begrensninger. Jeg er oppmerksom på at 8 % av totalt forsikringspremie er honorar til Söderberg & Partners og at i de tilfeller Söderberg & Partners behandler klientmidler på mine vegne, plikter Söderberg & Partners å håndtere klientmidlene i tråd med kravene som følger av lov og forskrift. Eventuelle renter av midler på klientkonto, tilfaller Söderberg & Partners.

☐ Jeg ønsker ikke å tegne boligselgerforsikring.

☐ Jeg har ikke mulighet til å tegne boligselgerforsikring iht. vilkår.

Dato	14.10.2026
Signert av	*Pernille Golberg*
Signert av	*Bendik Rød Karlsson*

Initialer selger:
P G
B K

Initialer kjøper (ved oppgjørsoppdrag):



*=regulert kotehøyde med Oslo lokal som høydereferanse. Ved prosjektering legges 37 cm til denne kotehøyden.

© Plan- og bygningsetaten, Oslo kommune

Oslo

Dato: 06.10.2026
Bruker: FME
Målestokk 1:1000
Ekvidistanse 1m
Koord.system: EUREF89 - UTM sone 32
Høydereferanser
- Reguleringsplan: Se reg.best.
- Bakgrunnskart: NN2000
Originalformat: A3


Reguleringskart

– Kartutsnittet gjelder vertikalnivå 1 (dvs. under bakken). I tillegg finnes det regulering i vertikalnivå 2
– Gjeldende kommunedelplaner: KDP-17, KDP-4
– Naturmangfold innenfor kartutsnittet. Se eget kart.
– Kartet er sammenstilt for: . Kan ikke brukes til byggesak.

PlottID/Best.nr: 163876/ 86541033
Deres ref.:
Adresse: Sandakerveien 86
Kommentar:
Gnr/Bnr: 77/420

Opprinnelig reguleringsplan gir rammer for høyder på planlagt bebyggelse ut fra terrenghøydene slik de var da reguleringsplanen ble vedtatt. Det nye sammenstilte reguleringsplankartet viser dagens terreng- og tomtesituasjon. Planens originale vedtakskart er tilgjengelig i Saksinnsyn.

Se tegnforklaring på eget ark

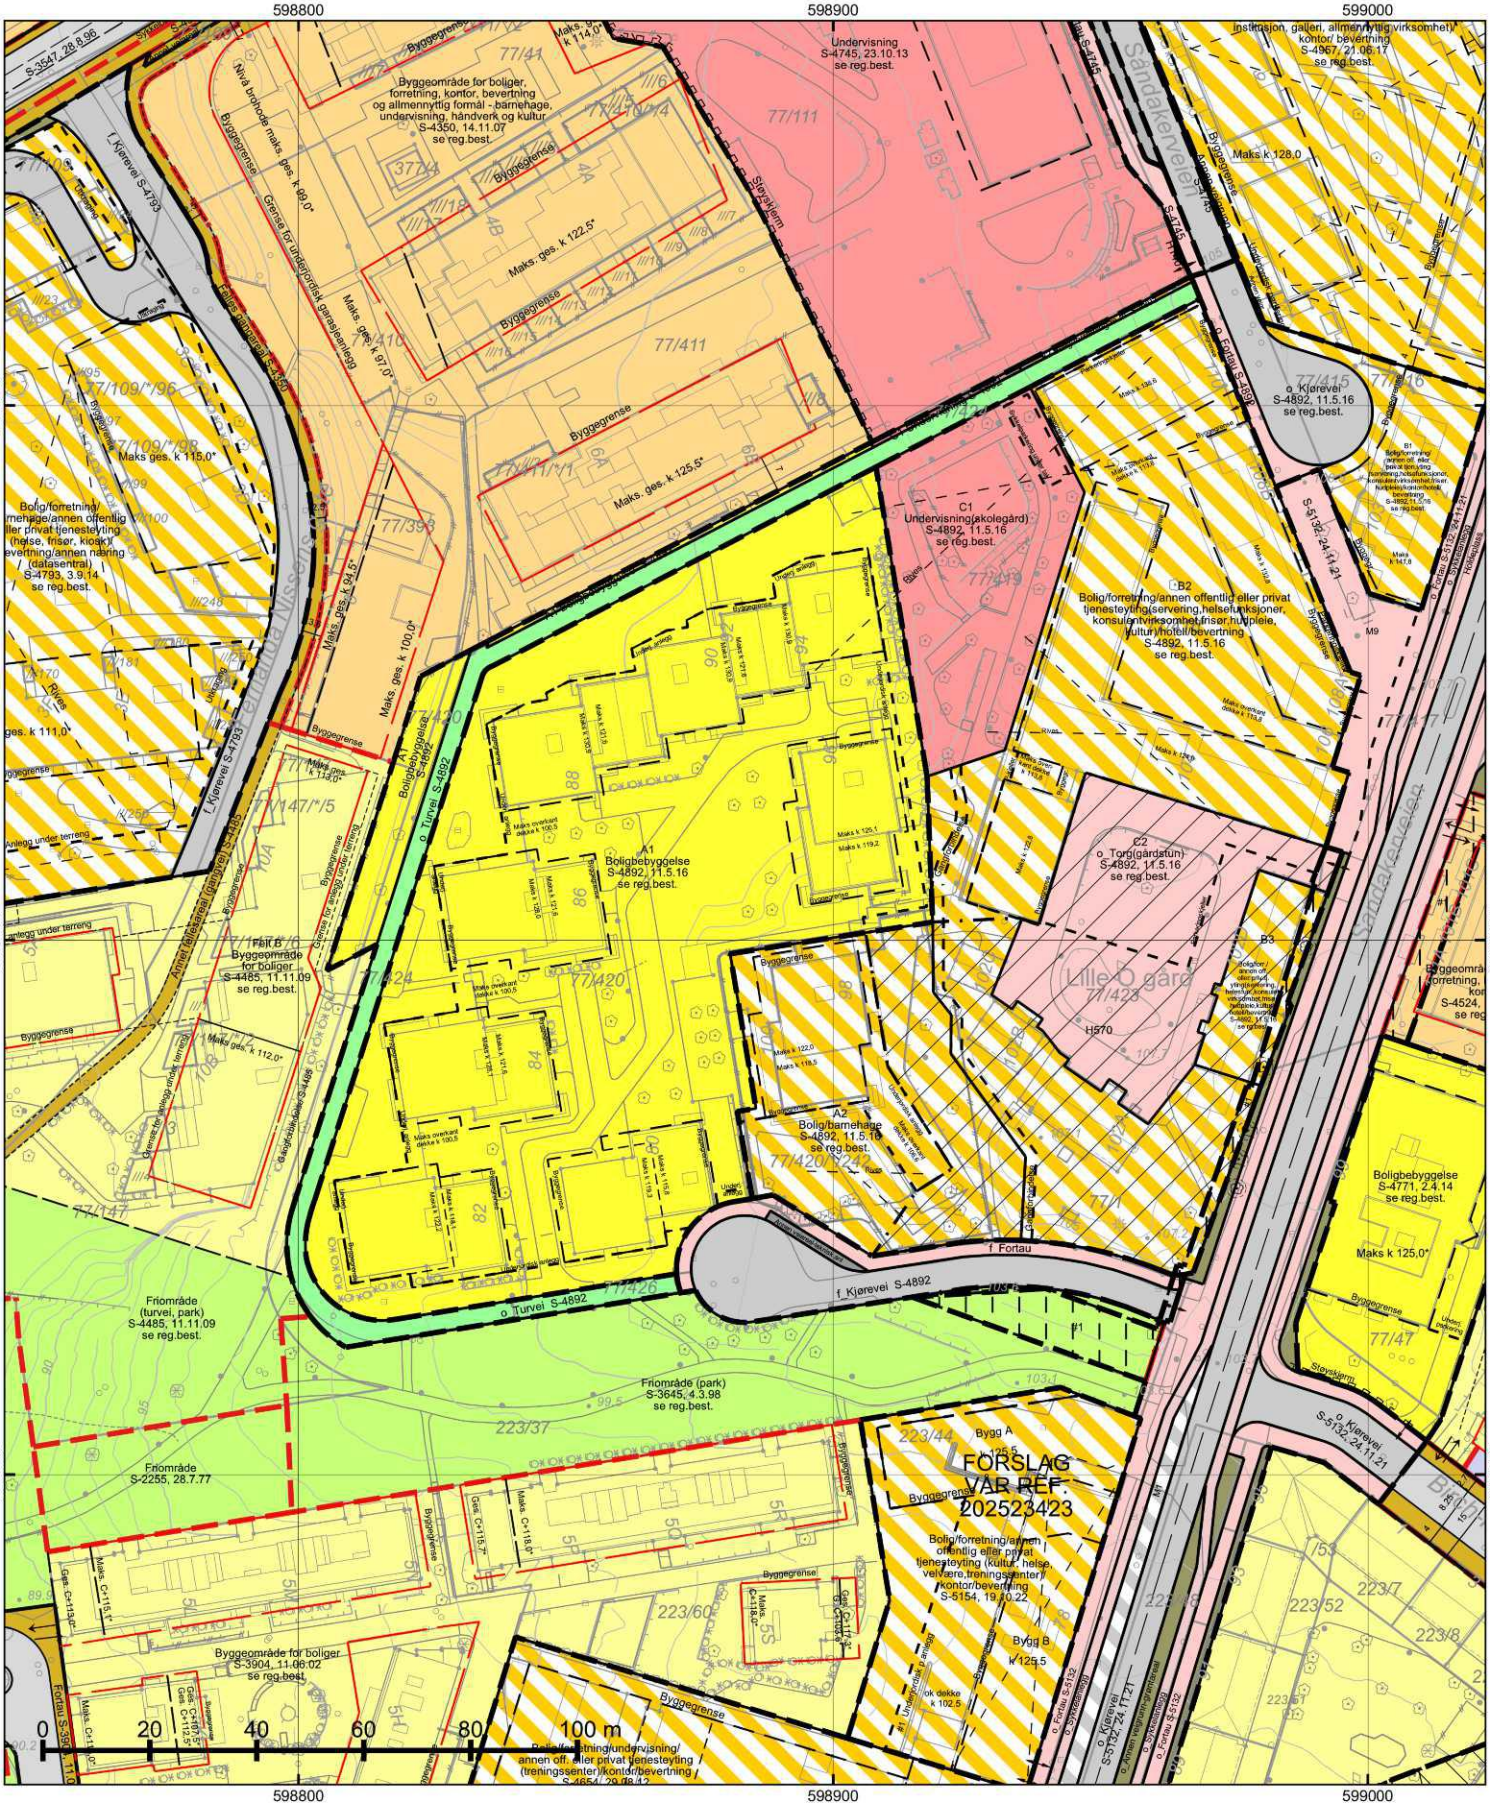

*=regulert kotehøyde med Oslo lokal som høydereferanse. Ved prosjektering legges 37 cm til denne kotehøyden.

© Plan- og bygningsetaten, Oslo kommune

Oslo

Dato: 06.10.2026
Bruker: FME
Målestokk 1:1000
Ekvidistanse 1m
Koord.system: EUREF89 - UTM sone 32
Høydereferanser
- Reguleringsplan: Se reg.best.
- Bakgrunnskart: NN2000
Originalformat: A3

Reguleringskart

– Kartutsnittet gjelder vertikalnivå 2 (dvs. på bakkenivå). I tillegg finnes det regulering i vertikalnivå 1
– Gjeldende kommunedelplaner: KDP-17, KDP-4
– Naturmangfold innenfor kartutsnittet. Se eget kart.
– Kartet er sammenstilt for: . Kan ikke brukes til byggesak.

PlottID/Best.nr: 163876/ 86541033
Deres ref.:
Adresse: Sandakerveien 86
Kommentar:
Gnr/Bnr: 77/420

Opprinnelig reguleringsplan gir rammer for høyder på planlagt bebyggelse ut fra terrenghøydene slik de var da reguleringsplanen ble vedtatt. Det nye sammenstilte reguleringsplankartet viser dagens terreng- og tomtesituasjon. Planens originale vedtakskart er tilgjengelig i Saksinnsyn.

Se tegnforklaring på eget ark

TEGNFORKLARING - REGULERING (for gjeldende kartutsnitt)

- 40 - Friområde/park
- 41 - Turvei/skiløype
- 73 - Felles gangareal
- 110 - Bolig m.tilh. anlegg
- 140 - Bolig/forr./kontor
- 142 - Forr./kontor/industri
- 150 - Industri m.tilh.anlegg
- 310 - Offentlig kjørebane/veigrunn
- 311 - Annet veiareal
- 312 - Fortau
- 317 - Offentlig gang-/sykkelvei

- 1110 - Boligbebyggelse
- 1162 - Undervisning
- 1541 - Vannforsyningsanlegg
- 1800 - Kombinert bebyggelse og anleggsformål
- 2010 - Veg
- 2011 - Kjøreveg
- 2012 - Fortau
- 2013 - Torg
- 2017 - Sykkelveg/-felt
- 2018 - Annen veggrunn - tekniske anlegg
- 2019 - Annen veggrunn - grøntareal
- 2029 - Annen banegrunn - grøntareal
- 2080 - Parkering
- 2800 - Kombinerte formål for anlegg/traseer
- 3031 - Turveg

- RpBestemmelseOmråde
- RpBestemmelseGrense
- RpAngittHensynSone
- RpAngittHensynGrense
- RpSikringSone
- RpSikringGrense


- 73 - Felles gangareal
- 76 - Felles underjordisk anlegg
- 311 - Annet veiareal
- 312 - Fortau
- 317 - Offentlig gang-/sykkelvei
- 913 - Formålavgrensning
- 925 - Gesimslinje
- 930 - Reguleringslinje
- Formålgrense

- Foreløpig plan
- Plangrense (gammel lov)
- Plangrense (ny lov)

- RpRegulertHøyde

- Grense for bebyggelse
- Byggegrense
- Beregnet senterlinje veg
- Regulert kjørefelt
- Byggegrense
- Bebyggelse som forutsettes fjernet
- Regulert senterlinje
- Frisiktlinje
- Regulert stoyskjerm
- Måle og avstandlinje (Dimensjonslinje)

- Inn-/utkjøring
- Avkjørsel
- Eksisterende tre som skal bevares

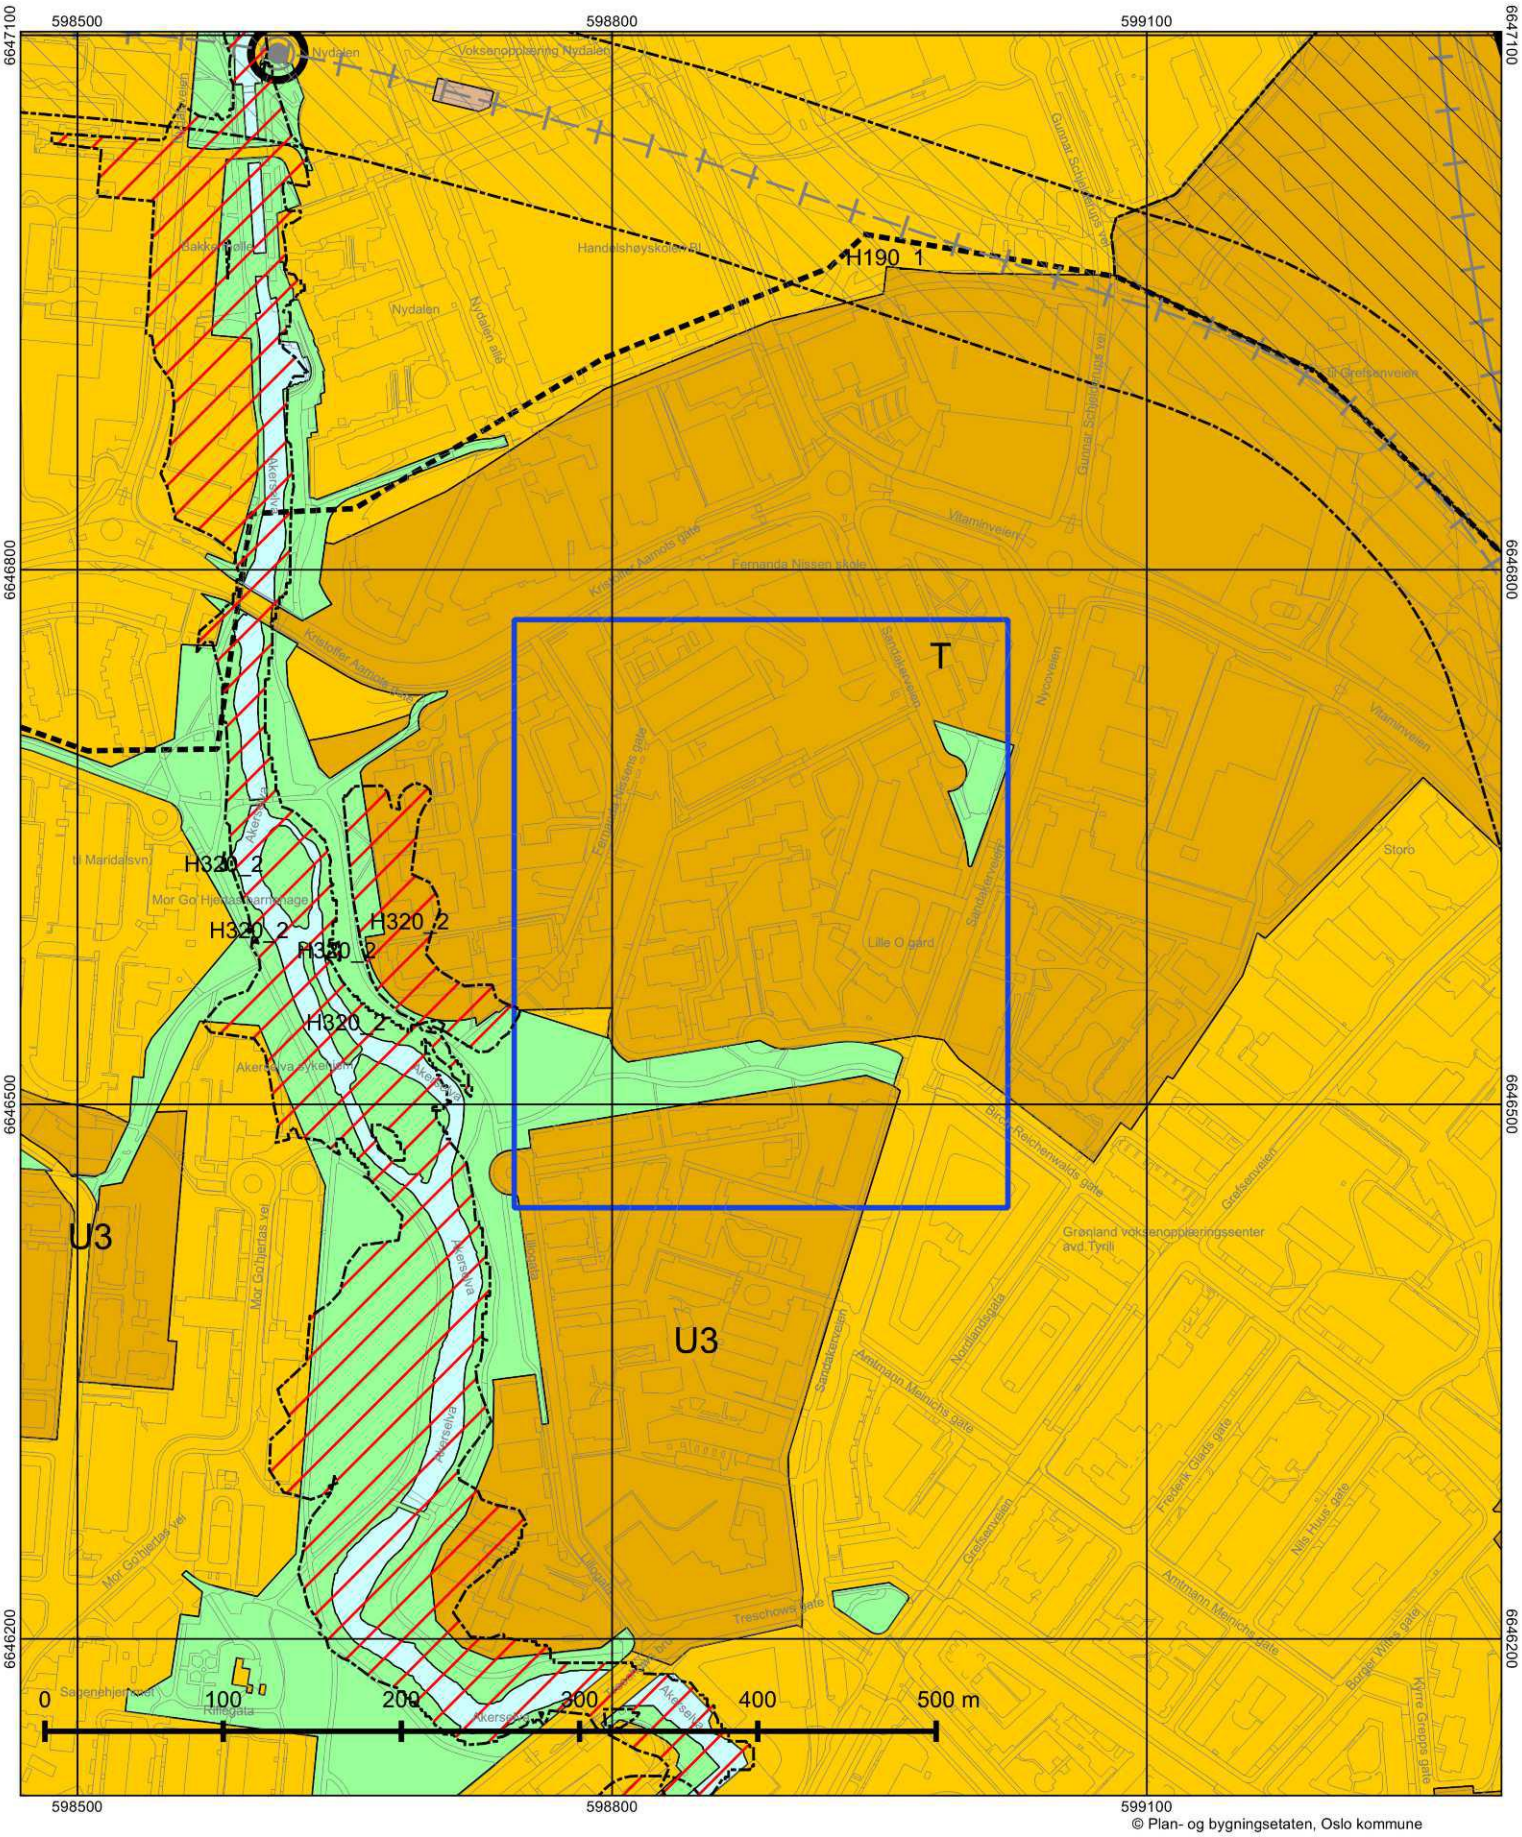

Oslo

Dato: 06.10.2026
Målestokk 1:3000
Koordinatsystem: EUREF89 - UTM sone 32
PlottID/Best.nr: 163876/86541033
Deres ref.:

Kommuneplanen 2015–2030

Vedtatt av bystyret 23.09.2015, sak 262

Kartet viser utsnitt av «Plankart 1-2 Arealbruk» og «Plankart 2-2 Hensynssoner». For øvrige juridisk bindende kart, se Planinnsyn - https://od2.pbe.oslo.kommune.no/kart/?mode=kommuneplan

Blå ramme viser utsnittet for de øvrige plottene.

Reguleringsplaner vedtatt etter 17.09.2014 og til 23.09.2015 vil gjelde foran kommuneplanen ved motstrid.
Reguleringsplaner vedtatt etter kommuneplanen vil gjelde foran kommuneplanen ved motstrid.

Se tegnforklaring på eget ark.

Tegnforklaring - kommuneplan



OBOS
Eiendomsforvaltning



Årsmøte 2026

Innkalling

S.nr. 7994
LILLO GÅRD LUNDEN EIERSEKSJONSSAMEIE

Velkommen til årsmøte i LILLO GÅRD LUNDEN EIERSEKSJONSSAMEIE

Innkallingen inneholder alle sakene som skal behandles på årsmøtet. Styret håper du leser gjennom heftet og viser din interesse ved å delta på årsmøtet.

Digital avstemning:

Avstemningen åpner 9. mars kl. 09:00 og lukker 12. mars kl. 09:00.

Du finner avstemningen på:

https://vibbo.no/7994

Hvordan deltar du digitalt?

- Du får en link via SMS.
- Du kan også finne møtet ved å gå inn på vibbo.no
- Du kan se gjennom sakene som skal behandles, komme med spørsmål og avgi din stemme.
- **Viktig:** Juridiske eiere (firmaer) som ønsker å delta i årsmøtet, må gjøre det gjennom en boligforvalter. Kontakt OBOS support i god tid for å få lagt til boligforvalteren.

Hvem kan stemme på årsmøtet?

- Alle eiere har rett til å stemme på årsmøtet.
- En stemme avgis pr. eierandel.

Hvordan stemme hvis du ikke kan delta digitalt?

Dersom du ikke kan delta digitalt, må du benytte analog stemmeseddel som er vedlagt i innkallingen. Dette må gjøres innen avstemningen lukkes.

Saker til behandling

1. Valg av møteleder
2. Valg av protokollvitner
3. Godkjenning av møteinnkallingen
4. Årsrapport og årsregnskap
5. Fastsettelse av honorarer
6. Oppdatering av krav til gartneravtale – bruk av elektriske robotgressklippere
7. Forslag til endring av §7.2 i vedtekter for Lillo Gård Lunden Garasjesameie
8. Innglassing av balkonger
9. Oppdatering av husordensregler
10. Oppdatering av vedtekter
11. Valg av tillitsvalgte

Med vennlig hilsen,
Styret i LILLO GÅRD LUNDEN EIERSEKSJONSSAMEIE

Sak 1

Valg av møteleder

Krav til flertall:
Alminnelig (50%)

Møtelederen sørger for at møtet blir avviklet etter lovens regler og er ansvarlig for at det føres protokoll. Hvis ikke årsmøtet velger en møteleder eller den foreslåtte møtelederen ikke blir valgt, er det styrets leder som etter loven er møteleder.

Forslag til vedtak

Styreleder Henning Eggum Pøyhønen

Sak 2

Valg av protokollvitner

Krav til flertall:
Alminnelig (50%)

Valg av to eiere til å signere protokollen.

Forslag til vedtak

Pär Nygren og Ukla Henriksen er valgt.

Sak 3

Godkjenning av møteinnkallingen

Krav til flertall:
Alminnelig (50%)

Det ble foreslått å godkjenne den måten årsmøtet er innkalt på.

Forslag til vedtak

Møteinnkallingen godkjennes

Sak 4

Årsrapport og årsregnskap

Krav til flertall:
Alminnelig (50%)

a) Godkjenning av årsrapport og årsregnskap

b) Styret foreslår overføring av årets resultat til egenkapital.

Forslag til vedtak

Årsrapport og årsregnskap godkjennes. Årets resultat overføres til egenkapital.

Vedlegg

1. 7994 Årsrapport.pdf
2. 7994 Årsregnskap 2025.pdf
3. 7994 Lillo Gård Lunden Eierseksjonssameie Revisjonsberetning 2025.pdf

---

Sak 5

Fastsettelse av honorarer

Krav til flertall:
Alminnelig (50%)

Godtgjørelse for styret foreslås satt til kr 676 000,- for neste periode. Styrets honorar skal gjenspeile det-arbeidet, og ansvaret styret påtar seg.

Forslag til vedtak

Styrets godtgjørelse settes til 676 000,- for neste periode

Sak 6

Oppdatering av krav til gartneravtale – bruk av elektriske robotgressklippere

Forslag fremmet av:
Jens Pahle Tønsberg

Krav til flertall:
Alminnelig (50%)

Jeg foreslår at sameiet, ved neste inngåelse eller fornyelse av avtale med gartnerfirma, oppdaterer kravspesifikasjonen slik at vedlikehold av plen og grøntarealer i størst mulig grad utføres med elektriske robotgressklippere, fremfor manuelle, motordrevne (bensin-/dieseldrevne) gressklippere.

Formålet er å redusere støy, senke driftskostnader og oppnå en mer moderne, miljøvennlig og effektiv løsning for sameiets fellesarealer.

Fordeler ved å stille krav om elektriske robotgressklippere

•Svært lavt støynivå

Gir et roligere og mer trivelig bomiljø uten sjenerende motorstøy.

•Lavere kostnader over tid

Betydelig rimeligere i drift enn tradisjonelle motordrevne klippere, med lavt strømforbruk.

•Reduserte vedlikeholdsutgifter

Ingen drivstoff, olje eller omfattende mekanisk service.

•Mer automatisert drift

Mindre behov for manuelt arbeid, færre besøk og mer effektiv bruk av gartnerressurser.

•Jevnere og bedre plenstandard

Hyppig klipping gir sunnere gress og et mer velstelt fellesareal.

•Miljøvennlig løsning

Ingen lokale utslipp og lavere samlet miljøbelastning.

•Forutsigbarhet for sameiet

Mer stabile kostnader og mindre avhengighet av drivstoffpriser.

•Moden og utbredt teknologi

Robotgressklippere er i dag godt utprøvd og brukes i stor grad av profesjonelle aktører.

Styrets innstilling
Styret tolker vedtaket som at vi ved neste anbudsprosess inkludere vurdering av leverandører som tilbyr plenvedlikehold basert på bruk av elektriske robotgressklippere.

Samtidig forplikter ikke styret seg til å velge et tilbud som oppfyller dette kriteriet, men vil foreta en helhetsvurdering av det samlede tilbudet.

Med forbehold som dette vedtaket gir rom for stiller styret seg positive og anbefaler å stemme for vedtaket.

Forslag til vedtak
Ved neste inngåelse eller fornyelse av avtale med gartnerfirma skal sameiet, så langt det er praktisk mulig, stille krav om at plenvedlikehold hovedsakelig utføres med elektriske robotgressklippere fremfor manuelle motordrevne gressklippere. Styret bes vurdere dette som del av kravspesifikasjonen i anbuds- og kontraktsprosessen.

Sak 7

Forslag til endring av §7.2 i vedtekter for Lillo Gård Lunden Garasjesameie

Forslag fremmet av:
Anne Margrete Thidemann

Krav til flertall:
To tredjedels (67%)

Erfaring tilsier at noen leier ut seksjonene/leilighetene sine inklusiv garasjeplassene via Airbnb og andre tilsvarende plattformer. Av sikkerhetsmessige hensyn, beboernes trygghet, og for å minimere risikoen for tyveri

fra garasje og boder foreslås det at det ikke tillates kortvarige utleie av parkeringsplasser gjennom Airbnb og tilsvarende plattformer.

Styrets innstilling

Leietakere har allerede tilgang til garasje og fellesområder ved leie av bolig med nøkkel brikke. Styret ser derfor ikke at vedtektsendringen vil ha en risikoreduserende effekt på tyveri.

Vedtektsendringen kan være lovstridig, og styret må evt. avkrefte dette om forslaget vedtas før endring gjennomføres.

Styret anbefaler ikke andre regler ved utleie av parkeringsplass enn boenheter, og anbefaler å stemme mot forslaget.

Forslag til vedtak

Endres fra:

§ 7.2 Utleie av p-plass

Plassene kan kun leies ut sammen med eierseksjon eller til andre seksjonseiere i Lillo Gård Lunden Eierseksjonssameie. All utleie skal meldes til styret.

Nytt forslag:

§ 7.2 Utleie av p-plass

Plassene kan kun leies ut sammen med eierseksjon eller til andre seksjonseiere i Lillo Gård Lunden Eierseksjonssameie. All utleie skal meldes til styret. Plassene kan ikke leies ut kortvarig gjennom Airbnb eller lignende plattformer.

Sak 8

Innglassing av balkonger

Forslag fremmet av:
Ulla Henriksen

Krav til flertall:
Alminnelig (50%)

Endel beboere klager over mye vind på balkongen. Selv på ganske fine sommerdager er det ofte så mye vind eller trekk at det ikke er hyggelig å sitte ute, selv med markisen nede. Og fremtidige værprognoser spår mer vind. Kan innglassete balkonger være en fin løsning?
Det gjør det også enklere å beskytte hagemøbler og puter.
Dette forslaget innebærer ikke en avstemming om innglassing eller ikke, kun om styret skal ta et første skritt med å vurdere saken.

Forslag til vedtak

Skal styret ta et første skritt i å undersøke muligheten for å glasse inn balkongene til de som ønsker dette?

Styrets innstilling

En innglassing av balkonger vil sannsynligvis kreve at hele fasader på en blokk vil måtte innglasses for å ivareta estetiske hensyn. Å utrede mulighetsrommet for innglassing vil være en omfattende prosess hvor styret er avhengige av å kjøpe bistanden eksternt. Sannsynligheten for at alle på en fasade er interessert i å betale for innglassing vurderes som liten, og det er også usikkert om Oslo Kommune vil tillate slike bygningsmessige tiltak.

Styret anbefaler årsmøtet å stemme mot forslaget om å sette i gang med en utredning knyttet til innglassing av kostadsmessige hensyn for sameiet.

Forslag til vedtak

Skal styret ta et første skritt i å undersøke muligheten for å glasse inn balkongene til de som ønsker dette?

Sak 9

Oppdatering av husordensregler

Krav til flertall:
Alminnelig (50%)

Styret oppfatter at det er behov for en tydeliggjøring av husordensreglene knyttet til oppbevaring av private gjenstander i fellesarealer, og sanksjoner knyttet til dette da beboere ignorerer styrets pålegg om fjerning. Det er også behov for å tydeliggjøre forpliktelsene knyttet til korttidsutleie.

Styrets innstilling

Styret foreslår å endre første avsnitt i husordensreglene §5 Fellesområdene.

Dagens ordlyd:

Sykler, barnevogner, sportsutstyr og lignende må ikke hensettes i ganger, trapper eller avsatser. Det skal heller ikke stå gjenstander i fellesarealene i bodene. Dørene til bodene skal være låst til enhver tid. Farlig materiale samt giftige, eksplosive eller brennbare substanser og mat eller stoffer som kan tiltrekke seg utøy, skadedyr og lignende må ikke oppbevares i bodene.

Ny ordlyd:

Sykler, barnevogner, sportsutstyr og lignende må ikke hensettes i ganger, trapper eller avsatser. Sko tillates ikke oppbevart i fellesarealer. Det skal heller ikke stå gjenstander i fellesarealene i bodene. Brudd på reglene gir styret rett til å kaste gjenstandene som oppbevares i strid med disse bestemmelsene. Styret kan også oppbevare gjenstandene i låst rom og tilbakelevering vil kunne skje mot betaling av kr 500 i administrasjonsgebyr. Det gis ikke advarsler.

Styret foreslår å endre husordensreglene §13:

Dagens ordlyd:

Eierskifte og/eller utleie skal meldes skriftlig til sameiets forretningsfører, OBOS Eiendomsforvaltning

(som varsler styret).

Ny ordlyd:

Eierskifte og/eller langtidsutleie skal meldes skriftlig til sameiets forretningsfører, OBOS Eiendomsforvaltning

(som varsler styret).

Korttidsutleie via Airbnb, eller lignende tjenester, kan ikke skje mer enn 90 dager per år i henhold til eierseksjonsloven. Ved korttidsutleie plikter seksjonseier å orientere styret.

Forslag til vedtak

Årsmøtet støtter styrets forslag til tydeliggjøring av husordensreglene.

Sak 10

Oppdatering av vedtekter

Krav til flertall:
To tredjedels (67%)

Styret opplever at dagens formulering av vedtektene gir noen gråsoner når det oppstår skadesaker, og mener alle er tjent med en tydeligere formulering av hva som er seksjonseiers ansvar og sameiets ansvar. Det foreslår derfor å oppdatere deler av ordlyden i dagens vedtekter.

Styrets innstilling

Styret anbefaler at vedtektenes §5-1 (4) seksjonseiers vedlikeholdsplikt tydeliggjøres.

Dagens ordlyd:

(4) Vedlikeholdet omfatter ogsa˚nødvendig reparasjon og utskifting av det som er nevnt ovenfor, men ikke utskifting av sluk, vinduer, veranda- og ytterdører til bolig. Seksjonseier er likevel ansvarlig for utskifting av ødelagte vindusruter (f.eks. punkterte), dersom dette er et teknisk og økonomisk forsvarlig alternativ til a˚skifte ut hele vinduet.

Forslag til ny ordlyd:

(4) Vedlikeholdet omfatter ogsa˚nødvendig reparasjon og utskifting av det som er nevnt ovenfor, men ikke utskifting av sluk, hele vinduer med innramming, veranda- og ytterdører til bolig. Seksjonseier er ansvarlig for utskifting av ødelagte vindusruter (f.eks. knuste eller punkterte), dersom dette er et teknisk og økonomisk forsvarlig alternativ til a˚skifte ut hele vinduet med innrammingen.

Som en konsekvens av overnevnte, må også §5-2 (3) Sameiets plikt til å vedlikeholde og utbedre fellesarealene oppdateres.

Dagens ordlyd:

(3) Sameiets vedlikeholdsplikt omfatter ogsa˚slikt som utskifting av sluk, vinduer, veranda- og ytterdører til boligene eller reparasjon og utskifting av tak, bjelkelag, bærende veggkonstruksjoner, samt rør eller ledninger som er bygd inn i bærende konstruksjoner med unntak av varmekabler.

Forslag til ny ordlyd:

(3) Sameiets vedlikeholdsplikt omfatter ogsa˚slikt som utskifting av sluk, hele vinduer med ramme, veranda- og ytterdører til boligene eller reparasjon og utskifting av tak, bjelkelag, bærende veggkonstruksjoner, samt rør eller ledninger som er bygd inn i bærende konstruksjoner med unntak av varmekabler.

Forslag til vedtak

Årsmøtet støtter styrets forslag til tydeliggjøring av ansvar i vedtektene.

Sak 11

Valg av tillitsvalgte

Innstilling

INSTILLING FRA VALGKOMITEEN

Konklusjon: Valgkomiteen innstiller på gjenvalg av Baard Erik Larsen og Håvard Hammerstrøm til styret i Lillo Gård Lunden ES.

Bakgrunn og vurderinger: Årsmøtet i 2026 skal velge to styremedlemmer til styret i Lillo Gård Lunden ES. De to styremedlemmene som er på valg ønsker gjenvalg. Dette er Baard Erik Larsen og Håvard Hammerstrøm. Valgkomiteen har bedt om innspill til øvrige kandidater, men har ikke fått noen henvendelser. Valgkomiteen har ikke mottatt indikasjoner på at Larsen og Hammerstrøm ikke har gjort en tilfredsstillende jobb. Valgkomiteen innstiller derfor på gjenvalg av Larsen og Hammerstrøm.

INSTILLING FRA STYRET

Styret vil takke valgkomiteen for sitt arbeid. Valgkomiteen har arbeidet fritt med sin innstilling, og uavhengig av det sittende styret. Styret er glade for at Baard og Håvard velger å stille til gjenvalg. De har gjort en solid innsats for styret og vi stiller oss bak valgkomiteens innstilling.

Roller og kandidater

Valg av 2 styremedlem Velges for 2 år
Følgende stiller til valg som styremedlem:

- Baard Erik Larsen

  Svært motivert for to nye år som styremedlem. Lærer stadig noe nytt om vårt fine sameie. Jeg har også tilegnet meg verdifull erfaring og innsikt i driften som jeg vil ta med til neste periode, hvis årsmøte ønsker å ha meg med videre.
- Håvard Strandli Hammerstrøm

  Fortsetter eksisterende verv med god erfaring og driv

Styrets årsrapport

Styrets arbeid

Styret har gjennomført 8 styremøter og behandlet 72 saker, samt et ekstraordinært årsmøte for å godkjenne valg av ny revisor. Vi har og holdt et fysisk møte med beboere.

I løpet av denne perioden har alle bygg gått ut av reklamasjonsperioden. Styret har meldt inn det siste av saker og avsluttet pågående saker. Dette betyr at styrets arbeid på dette området endrer seg fra krevende forhandlinger med byggherre og AF, til å innhente tilbud og inngå nye avtaler med gode leverandører.

Styret registrerer og en større arbeidsmengde enn forventetat rundt veiledning av beboere når noe ikke fungerer etter reklamasjonsperioden. Dette gjelder alt fra hvor grensene mellom beboere og sameie ligger når det kommer til vedlikeholdsansvar, hvilken forsikring som skal benyttes i de forskjellige tilfellene, og generell rådgivning rundt hvilken leverandør beboere selv kan benytte når uhellet er ute. De fleste saker løses ganske raskt, men enkelte saker er tidkrevende. Styret har oppdatert temasider på Vibbo, og svar på mange av henvendelsene vi får ligger her. Vi oppfordrer beboere til å gjøre seg kjent med sidene og bruke disse aktivt for å få løst sine saker raskere.

Overgangen ut fra reklamasjonsperioden påvirker og sameiets økonomi i stor grad. Der vi tidligere kunne reklamere på alt fra feil på VVC anlegget til bytte av lamper, må vi nå ta dette fra sameiets midler. Styret forventer derfor noe høyere kostnader for drift og vedlikehold av tekniske anlegg i neste periode. Dette kombinert med generell stor prisøkning, og varslede større økninger for kommunale avgifter og forsikring gjorde at vi så oss nødt til å øke felleskostnader ved årsskiftet for å få neste års budsjett til å gå opp.

Utover dette har styrets arbeid vært relativt likt som tidligere år. Vi har håndtert enkelte konflikter mellom beboere, fulgt opp serviceavtaler, gått hms runder, sørget for den løpende driften av sameiet og hjulpet beboere med en stor variasjon av saker.

Styret etterstreber å holde beboere godt informert gjennom løpende informasjon om relevante saker på Vibbo.

Andre saker verdt å nevne

Overgang til månedlig avregning og oppgradering av TSS(Datainnsamler)

Styret innledet i høst samtaler med Obos og Techem rundt muligheten for å gå over til månedlig avregning av felleskostnader. Bakgrunnen for dette var mange. Ved en avregning i året og fast akonto beløp ble sameiet agerende som bank eller utlåner ved større endringer i strømprisen. Ved større økning i priser må sameiet betale for energi, men dette kommer først tilbake ved avregning neste år, noe som kan skape likviditetsproblemer. Årlig avregning er og lite oversiktlig for beboere og når akonto beløp kun blir justert en gang i året samsvarte ikke beløpet ved endring i forbruk. Dette skaper og problemer ved salg av leilighet, hvor du arver akonto beløp tilpasset forrige beboer.

For å gjennomføre endring måtte vi oppgradere TSS(Datainnsamler). Denne endringen måtte vi uansett gjøre da modellen vi hadde gikk på 2g nettet som slukkes 2027. Den nye TSSen går på LTE kommunikasjon. Ny modell har samtidig mulighet for bedre overvåkning og kontroll av anlegget, samtidig som den er mer effektiv og batterilevetid er lengre.

Styret takket ja til tilbudet etter at vi hadde fått forhandlet opprinnelig tilbud ned i pris. Endringen ble iverksatt 01.01.2026. Vi har mottatt avregning for 2025 og denne er sendt ut til beboere.

Ny serviceavtale for sprinkler og VVS/VVC

Styret har hatt betydelige utfordringer i samarbeidet med Assemblin, som har vært AF sin leverandør og har hatt serviceavtale i sameiet siden oppstart. Vi begynte derfor å se etter nye leverandører allerede før garantiperioden var utløpt og samtidig som vvc prosjektet pågikk i fjor.

Vi har ikke funnet noen gode kandidater som kan ta alle felter denne avtalen dekket, fra snø smelte anlegg, til VVS/VVC og sprinkler. Etter innhenting av tilbud landet vi på en avtale med Firesafe for sprinkelanlegget. De utfører også FG(Forsikringsselskapenes godkjennelsesnevnd) kontroll i sameiet. Firesafe er spesialister innen brannsikring og vi har fått et godt inntrykk av selskapet.

Vi tegnet siden en avtale med Oslo VVS service for gjenværende anlegg(VVS/VVC og snøsmelteanlegg). Dette var et enkelt valg etter at de hadde vært inne hos oss for enkelte serviceoppdrag. De har vist uvanlig god profesjonalitet, fulgt opp avtaler og levert utover forventet i alle tilfeller.

Samlet sett dekker disse avtalene alle punkter vi hadde i avtalen med Assemblin, samtidig som vi har redusert den årlige kostnaden med ca. 150.000kr.

Driftsavvik

Vi har i perioden hatt noen driftsavvik.

Ventilasjonsaggregatene i SVN 82 og SVN 96 stoppet i sommer. Dette skyldtes defekte frekvensomformer til viftemotor og ble løst av Bjerke ventilasjon.

AirSep(Luftutskiller vvc anlegg) på VVC anlegget og pumpe for gulvvarme i SVN 94 feilet i høst. Dette førte til mange alarmer fra SD anlegget(Sentral driftskontroll) og lav varme i de øverste etasjene i SVN 94. Saken ble løst av leverandør av Airsep og Oslo VVS service.

SD(Sentral driftskontroll) anlegget falt ut kvelden 11.02.26, dette medførte at hoved pumper ikke pumpet vann rundt i anlegget og gulvvarmen var nede i samtlige bygg. Ventilasjonsaggregater gikk i nødmodus og blåste minimalt. Bjerke, Oslo VVS og OK Andersen(leverandør av SD anlegg) løste saken dagen etter. Feilen skyldtes et defekt kretskort på regulator.

Vi har hatt flere tilfeller hvor garasjeporten har blitt låst i åpen eller lukket posisjon. Dette skyldes at noen setter garasjeporten i manuell stilling, hvilket har medført at vi har måtte kalle inn service på ukurante tider de gangene styret selv ikke har vært til stede for å undersøke feilen. Dette har medført høye og tidvis unødvendige engangskostnader.

Vi hadde to innbrudd i sommer som vi har politianmeldt, den ene anmeldelsen førte til at tyven ble tatt ved hjelp av bilder fra vårt overvåkningsanlegg. Dører og låser har blitt reparert fortløpende.

Vi har og hatt en normal mengde avvik på dører som har gått i lås og heiser som har stoppet. Disse sakene blir utbedret fortløpende.

Planlagt større vedlikehold

Nødkommunikasjon i heiser kommuniserer på 2g nett, noe som vil slukkes ned i 2027. Heiser må derfor oppgraderes med løsning som kommuniserer på mer oppdatert nett. Styret har hentet inn tilbud og vil vurdere dette fremover.

Rens av ventilasjonskanaler. Styret har hentet inn tilbud fra to leverandører og vurderer å igangsette rens den nærmeste tiden. Dette vil evt. gjøres i to omganger, førts i byggetrinn 1(SVN80-86) og siden i BT2(SVN 88-98).

Ekstraordinært årsmøte/Norgespris

Ekstraordinært årsmøte avholdt for å godkjenne valg av ny revisor. PWC som leverte revisortjenester tidligere fisjonerte ut en del av virksomheten hvor vi var kunder. Det nye selskapet Tell Norge AS ble stemt gjennom på møtet etter anbefaling fra styret.

På samme årsmøte anbefalte styret at vi skulle gå over til norgespris på strøm. Dette ble vedtatt av årsmøtet, og så langt ser vi at dette har gitt en god avkastning for sameiet.

Valgkomite

Etter at den forrige valgkomiteen gikk av etter flere års god tjeneste har vi har fått etablert en ny valgkomite i sameiet. Bendik Rød Karlsson og Ina Cassandra Schjelderup har tatt på seg denne viktige oppgaven.

Valgkomiteen jobber uavhengig av styret og har som hovedoppgave å rekruttere og innstille kandidater til styret. Komiteen arbeider på vegne av årsmøtet/beboerne for å sikre en best mulig sammensetning i styret og legger frem sin innstilling før avstemming.

I år hadde vi kun to kandidater som begge stilte til gjenvalg. Det er viktig med både kontinuitet og nye krefter i et styret, og vi ber de som skulle ha et ønske om å gjøre en innsats for sameiet ta kontakt med valgkomiteen før neste årsmøte.

ÅRSREGNSKAPET

Styret mener at årsregnskapet gir et riktig bilde av selskapets eiendeler og gjeld, finansielle stilling og resultat.

Forutsetningen om fortsatt drift er til stede, og årsregnskapet er satt opp under denne forutsetning.

Vesentlig avvik

Driftsinntektene er noe høyere enn budsjettert og skyldes i hovedsak andre inntekter. Se note 3.

Driftskostnadene er høyere enn budsjettert og skyldes i hovedsak personalkostnader(refundert under andre inntekter,note 4)høyere kostnader tilknyttet drift og vedlikehold (note 7), kommunale avgifter (note 8) og andre driftskostnader (note 10), samt økning i forsikringspremie.

Resultat

Årets resultat vises i resultatregnskapet som et underskudd og foreslås ført mot egenkapital. Eventuelt avdrag på langsiktig gjeld (lån) er ikke tatt hensyn til.

Disponible midler

Sameiets disponible midler (omløpsmidler fratrukket kortsikt gjeld) viser sameiets likviditet. De disponible midlene bør til enhver tid være positive, som en del av forutsetningene for videre drift.

Arbeidskapital

Selskapets arbeidskapital (omløpsmidler fratrukket kortsiktig gjeld) viser selskapets likviditet. Arbeidskapitalen pr. 31.12 var kr 5 183 023.

.

Budsjett 2026

Posten drift og vedlikehold er budsjettert med ordinær drift.

Budsjettet er basert på estimerte tall, det er tatt høyde for prisøkninger på drift & vedlikehold i den grad det foreligger estimater.

Felleskostnader
Budsjettet danner grunnlaget for fastsettelsen av felleskostnader.

Budsjettet er basert på 12,5 % økning av felleskostnadene
fra 1. januar 2026.

For øvrig vises til de enkelte tallene i budsjettet.

LILLO GÅRD LUNDEN ES
ORG.NR. 923217827, KLIENTNR. 7994

RESULTATREGNSKAP

	Note	Regnskap 2025	Regnskap 2024	Budsjett 2025	Budsjett 2026
DRIFTSINNTEKTER:					
Innkrevde felleskostnader	2	9 079 883	9 021 559	9 079 000	10 251 108
Andre inntekter	3	309 763	46 430	0	7 500
SUM DRIFTSINNTEKTER		**9 389 646**	**9 067 989**	**9 079 000**	**10 258 608**
DRIFTSKOSTNADER:					
Personalkostnader	4	-182 360	-84 600	-91 650	-91 650
Styrehonorar	5	-650 000	-600 000	-650 000	-650 000
Avskrivninger	12	-77 130	-77 130	0	0
Revisjonshonorar	6	-17 000	-15 375	-17 000	-18 000
Forretningsførerhonorar		-342 050	-326 425	-350 000	-365 000
Konsulenthonorar		-24 198	-13 789	-15 000	-15 000
Drift og vedlikehold	7	-2 204 717	-2 047 361	-2 130 000	-2 295 000
Forsikringer		-921 493	-673 169	-720 000	-1 025 000
Kommunale avgifter	8	-2 432 211	-2 284 797	-2 326 000	-2 850 000
Ladekostnader EL-bil		0	-3 500	0	0
Energi/fyring	9	-856 295	-918 998	-1 150 000	-750 000
TV-anlegg/bredbånd		-1 276 731	-1 227 911	-1 237 776	-1 454 676
Andre driftskostnader	10	-858 132	-834 075	-815 000	-825 000
SUM DRIFTSKOSTNADER		**-9 842 317**	**-9 107 129**	**-9 502 426**	**-10 339 326**
DRIFTSRESULTAT		**-452 671**	**-39 140**	**-423 426**	**-80 718**
FINANSINNTEKTER/-KOSTNADER:					
Finansinntekter	11	225 767	235 085	210 000	210 000
Finanskostnader		0	-186	0	0
RES. FINANSINNT./-KOSTNADER		**225 767**	**234 899**	**210 000**	**210 000**
ÅRSRESULTAT		**-226 904**	**195 759**	**-213 426**	**129 282**
Overføringer:					
Til opptjent egenkapital:		0	195 759		
Fra opptjent egenkapital:		-226 904	0		

LILLO GÅRD LUNDEN ES
ORG.NR. 923217827, KLIENTNR. 7994

BALANSE

	Note	2025	2024
EIENDELER			
ANLEGGSMIDLER			
Andre varige driftsmidler	12	38 566	115 695
SUM ANLEGGSMIDLER		**38 566**	**115 695**
OMLØPSMIDLER			
Restanser felleskostnader/kundefordringer		14 615	23 200
Forskuddsbetalte kostnader		439 184	368 134
Andre kortsiktige fordringer	13	39 339	0
Driftskonto OBOS-banken		1 041 431	1 266 320
Sparekonto OBOS-banken		4 455 215	844 525
Sparekonto OBOS-banken II		0	3 990 736
SUM OMLØPSMIDLER		**5 989 783**	**6 492 914**
SUM EIENDELER		**6 028 349**	**6 608 610**
EGENKAPITAL OG GJELD			
EGENKAPITAL			
Opptjent egenkapital	15	5 221 589	5 448 493
SUM EGENKAPITAL		**5 221 589**	**5 448 493**
GJELD			
KORTSIKTIG GJELD			
Forskuddsbetalte felleskostnader		234 769	179 286
Leverandørgjeld		529 355	622 928
Energiavregning	14	42 637	357 902
SUM KORTSIKTIG GJELD		**806 760**	**1 160 116**
SUM EGENKAPITAL OG GJELD		**6 028 349**	**6 608 610**
Pantstillelse		0	0
Garantiansvar		0	0

Oslo, 12.02.2026
Styret i Lillo Gård Lunden Es

Henning Eggum Pøyhønen	Baard Erik Larsen	Håvard Strandli Hammerstrøm
Anette Alm	Thomas Hvamstad	

NOTE 1
REGNSKAPSPRINSIPPER
Årsregnskapet er satt opp i samsvar med regnskapslovens bestemmelser og god regnskapsskikk for små foretak.

INNTEKTER
Inntektene inntektsføres etter opptjeningsprinsippet.

HOVEDREGEL FOR KLASSIFISERING OG VURDERING AV EIENDELER OG GJELD
Omløpsmidler og kortsiktig gjeld omfatter poster som forfaller til betaling innen ett år. Øvrige poster er klassifisert som anleggsmidler/langsiktig gjeld. Omløpsmidler vurderes til anskaffelseskost. Kortsiktig gjeld balanseføres til nominelt beløp på etableringstidspunktet. Anleggsmidler vurderes til anskaffelseskost, men nedskrives til virkelig verdi dersom verdifallet ikke forventes å være forbigående. Langsiktig gjeld balanseføres til nominelt beløp på etableringstidspunktet.
Andre varige driftsmidler balanseføres og avskrives lineært over driftsmidlenes økonomiske levetid.

FORDRINGER
Kundefordringer og andre fordringer er oppført i balansen til pålydende etter fradrag for avsetning til forventet tap. Avsetning til tap gjøres på grunnlag av individuelle vurderinger av de enkelte fordringene.

SKATTETREKKSKONTO
Selskapet har egen separat skattetrekkskonto i OBOS-banken. Innskuddet tilhører myndighetene og kan ikke disponeres fritt.

NOTE 2
INNKREVDE FELLESKOSTNADER

TV	909 775
Diverse kontraktsvare	-82 859
Felleskostnader	7 225 728
Garasje	429 600
Internett	379 575
Felleskostnader næringsseksjon	218 064
SUM INNKREVDE FELLESKOSTNADER	**9 079 883**

NOTE 3
ANDRE INNTEKTER

Ladestasjon	9 224
Nøkler	10 400
Refusjon	265 041
Tryg	25 098
SUM ANDRE INNTEKTER	**309 763**

NOTE 4
PERSONALKOSTNADER

Annen opplysningspliktig godtgjørelse	-79 500
Arbeidsgiveravgift	-102 860
SUM PERSONALKOSTNADER	**-182 360**

Det har verken vært ansatte eller lønnsutbetalinger i selskapet gjennom året. Selskapet er derav ikke pliktig til å ha tjenestepensjonsordning etter lov om obligatorisk tjenestepensjon.

Arbeidsgiveravgiften knytter seg til styrehonoraret.

NOTE 5
STYREHONORAR

Honorar til styret gjelder for perioden 2024/2025	-650 000
SUM STYREHONORAR	**-650 000**
I tillegg har styret fått dekket utlegg (inkludert under andre driftskostnader)	-6 883

NOTE 6
REVISJONSHONORAR

Revisjon	-17 000
SUM REVISJONSHONORAR	**-17 000**

NOTE 7
DRIFT OG VEDLIKEHOLD

Drift/vedlikehold bygninger	-267 244
Drift/vedlikehold VVS	-77 212
Drift/vedlikehold elektro	-96 899
Drift/vedlikehold utvendig anlegg	-397 080
Drift/vedlikehold heisanlegg	-272 340
Drift/vedlikehold brannsikring	-397 010
Drift/vedlikehold ventilasjonsanlegg	-467 407
Drift/vedlikehold garasjeanlegg	-92 860
Drift/vedlikehold søppelanlegg	-126 665
Egenandel forsikring	-10 000
SUM DRIFT OG VEDLIKEHOLD	**-2 204 717**

NOTE 8
KOMMUNALE AVGIFTER

Vann- og avløpsgebyr	-1 628 404
Renovasjonsgebyr	-803 807
SUM KOMMUNALE AVGIFTER	**-2 432 211**

NOTE 9
ENERGI/FYRING

Elektrisk energi	-379 840
Fjernvarme	-476 455
SUM ENERGI / FYRING	**-856 295**

NOTE 10
ANDRE DRIFTSKOSTNADER

Container	-4 088
Skadedyrarbeid/soppkontroll	-16 333
Annet driftsmateriale	-188
Lyspærer og sikringer	-44 071
Vaktmestertjenester	-74 087
Renhold ved firmaer	-476 761
Snørydding	-128 558
Andre driftskostnader	-6 308
Trykksaker	-144
Andre kostnader tillitsvalgte	-6 883
Andre kontorkostnader	-93 448
Porto	-50
Bank- og kortgebyr	-5 943
Øreavrunding	7
Velferdskostnader	-1 278
SUM ANDRE DRIFTSKOSTNADER	**-858 132**

NOTE 11
FINANSINNTEKTER

Renter av driftskonto i OBOS-banken	4 405
Renter av sparekonto i OBOS-banken	219 954
Renter av for sent innbetalte felleskostnader	661
Andre renteinntekter	747
SUM FINANSINNTEKTER	**225 767**

NOTE 12
VARIGE DRIFTSMIDLER

Kameraanlegg		
Tilgang 2023	231 389	
Avskrevet tidligere	-115 693	
avskrevet i år	-77 130	
		38 566
SUM VARIGE DRIFTSMIDLER		**38 566**
SUM ÅRETS AVSKRIVNINGER		**-77 130**

NOTE 13
ANDRE KORTSIKTIGE FORDRINGER

Andre kortsiktige fordringer	39 339
SUM ANDRE KORTSIKTIGE FORDRINGER	**39 339**

NOTE 14
ENERGIAVREGNING
INNTEKTER

Forskuddsinnbetalinger (a konto)	-2 890 433
SUM INNTEKTER	**-2 890 433**

KOSTNADER

Techem	170 989
Fjernvarme	2 674 853
Oppgjørskonto	1 955
SUM KOSTNADER	**2 847 796**
SUM ENERGIAVREGNING	**-42 637**

Oppstillingen ovenfor viser hvilke energikostnader som avregnes etter hver enkelts forbruk. For å dekke de løpende kostnadene, krever selskapet inn et forskuddsbeløp fra hver enkelt. På fastsatte frister, blir deretter inntektene avregnet mot kostnadene. For lite innbetalt blir krevd inn, og for mye innbetalt blir tilbakebetalt. På den måten betaler hver enkelt kun for sitt eget forbruk.

Ettersom disse inntektene og kostnadene avregnes etter hver enkelts forbruk, blir de bokført i balansen, og ikke via resultatregnskapet. De påvirker derfor likviditeten, og ikke resultatet.

NOTE 15:
EGENKAPITAL

INTERN FORDELING AV EGENKAPITAL	**2 025**	**2 024**
Andel bolig*	4 882 897	5 088 405
Andel garasje*	258 999	266 210
Andel næring	79 693	93 879
SUM EGENKAPITAL	**5 221 589**	**5 448 493**

Dette er en intern fordeling av egenkapital,
der fordelingen kan avvike fra den tinglyste sameiebrøken .

Til årsmøtet i Lillo Gård Lunden Eierseksjonssameie

Uavhengig revisors beretning

Konklusjon

Vi har revidert årsregnskapet for Lillo Gård Lunden Eierseksjonssameie som består av balanse per 31. desember 2025, resultatregnskap for regnskapsåret avsluttet per denne datoen og noter til årsregnskapet, herunder et sammendrag av viktige regnskapsprinsipper.

Etter vår mening oppfyller årsregnskapet gjeldende lovkrav, og gir årsregnskapet et rettvisende bilde av sameiets finansielle stilling per 31. desember 2025, og av dets resultater for regnskapsåret avsluttet per denne datoen i samsvar med regnskapslovens regler og god regnskapsskikk i Norge.

Grunnlag for konklusjonen

Vi har gjennomført revisjonen i samsvar med den internasjonale revisjonsstandarden for revisjon av regnskap til mindre komplekse enheter (ISA for MKE). Våre oppgaver og plikter i henhold til ISA for MKE er beskrevet nedenfor under *Revisors oppgaver og plikter ved revisjonen av årsregnskapet*. Vi er uavhengige av sameiet i samsvar med kravene i relevante lover og forskrifter i Norge og International Code of Ethics for Professional Accountants (inkludert internasjonale uavhengighetsstandarder) utstedt av International Ethics Standards Board for Accountants (IESBA-reglene), og vi har overholdt våre øvrige etiske forpliktelser i samsvar med disse kravene. Innhentet revisjonsbevis er etter vår vurdering tilstrekkelig og hensiktsmessig som grunnlag for vår konklusjon.

Øvrig informasjon

Styret (ledelsen) er ansvarlig for øvrig informasjon som er publisert sammen med årsregnskapet. Øvrig informasjon omfatter budsjettall som er presentert sammen med årsregnskapet. Vår konklusjon om årsregnskapet ovenfor dekker ikke øvrig informasjon.

I forbindelse med revisjonen av årsregnskapet er det vår oppgave å lese øvrig informasjon. Formålet er å vurdere hvorvidt det foreligger vesentlig inkonsistens mellom den øvrige informasjonen og årsregnskapet og den kunnskap vi har opparbeidet oss under revisjonen av årsregnskapet, eller hvorvidt øvrig informasjon ellers fremstår som vesentlig feil. Vi har plikt til å rapportere dersom øvrig informasjon fremstår som vesentlig feil. Vi har ingenting å rapportere i så henseende.

Ledelsens ansvar for årsregnskapet

Ledelsen er ansvarlig for å utarbeide årsregnskapet og for at det gir et rettvisende bilde i samsvar med regnskapslovens regler og god regnskapsskikk i Norge. Ledelsen er også ansvarlig for slik intern kontroll som den finner nødvendig for å kunne utarbeide et årsregnskap som ikke inneholder vesentlig feilinformasjon, verken som følge av misligheter eller utilsiktede feil. Ved utarbeidelsen av årsregnskapet må ledelsen ta standpunkt til sameiets evne til fortsatt drift og opplyse om forhold av betydning for fortsatt drift. Forutsetningen om fortsatt drift skal legges til grunn for årsregnskapet så lenge det ikke er sannsynlig at virksomheten vil bli avviklet.

Revisors oppgaver og plikter ved revisjonen av årsregnskapet

Vårt mål er å oppnå betryggende sikkerhet for at årsregnskapet som helhet ikke inneholder vesentlig feilinformasjon, verken som følge av misligheter eller utilsiktede feil, og å avgi en revisjonsberetning som inneholder vår konklusjon. Betryggende sikkerhet er en høy grad av sikkerhet, men ingen garanti for at en revisjon utført i samsvar med ISA for MKE, alltid vil avdekke vesentlig feilinformasjon. Feilinformasjon kan oppstå som følge av misligheter eller utilsiktede feil. Feilinformasjon er å anse som vesentlig dersom den

enkeltvis eller samlet med rimelighet kan forventes å påvirke de økonomiske beslutningene som brukerne foretar på grunnlag av årsregnskapet. For videre beskrivelse av revisors oppgaver og plikter vises det til https://revisorforeningen.no/revisjonsberetninger.

Oslo, 18. februar 2026
Tell Norge AS

Thomas Olsen

Thomas Olsen
statsautorisert revisor

REGISTRERINGSBLANKETT

Deltagelse på digitalt årsmøte 2026

Det ordinære årsmøte blir avholdt digitalt på vibbo.no. Dette skjemaet er for deg som ikke har mulighet til å avgi stemme digitalt.

Årsmøtet åpnes 9.03.26 og er åpent for avstemning i 3 dager
Siste dato for avstemning er 12.03.26
Selskapsnummer: 7994 **Selskapsnavn:** LILLO GÅRD LUNDEN EIERSEKSJONSSAMEIE

BRUK BLOKKBOKSTAVER

Leilighetsnummer: _____ **Navn på eier(e):** _____

Signatur: _____

Avstemning

Du stemmer ved å krysse av i boksen til venstre for ønsket alternativ.

Sak 1 Valg av møteleder

Styreleder Henning Eggum Pøyhønen

☐ For

☐ Mot

Sak 2 Valg av protokollvitner

Pär Nygren og Ukla Henriksen er valgt.

☐ For

☐ Mot

Sak 3 Godkjenning av møteinnkallingen

Møteinnkallingen godkjennes

☐ For

☐ Mot

Sak 4 Årsrapport og årsregnskap

Årsrapport og årsregnskap godkjennes. Årets resultat overføres til egenkapital.

☐ For

☐ Mot

Sak 5 Fastsettelse av honorarer

Styrets godtgjørelse settes til 676 000,- for neste periode

☐ For

☐ Mot

Sak 6 Oppdatering av krav til gartneravtale – bruk av elektriske robotgressklippere

Ved neste inngåelse eller fornyelse av avtale med gartnerfirma skal sameiet, så langt det er praktisk mulig, stille krav om at plenvedlikehold hovedsakelig utføres med elektriske robotgressklippere fremfor manuelle motordrevne gressklippere. Styret bes vurdere dette som del av kravspesifikasjonen i anbuds- og kontraktsprosessen.

☐ For

☐ Mot

Sak 7 Forslag til endring av §7.2 i vedtekter for Lillo Gård Lunden Garasjesameie

Endres fra:
§ 7.2 Utleie av p-plass
Plassene kan kun leies ut sammen med eierseksjon eller til andre seksjonseiere i Lillo Gård Lunden Eierseksjonssameie. All utleie skal meldes til styret.

Nytt forslag:
§ 7.2 Utleie av p-plass
Plassene kan kun leies ut sammen med eierseksjon eller til andre seksjonseiere i Lillo Gård Lunden Eierseksjonssameie. All utleie skal meldes til styret. Plassene kan ikke leies ut kortvarig gjennom Airbnb eller lignende plattformer.

☐ For

☐ Mot

Sak 8 Innglassing av balkonger

Skal styret ta et første skritt i å undersøke muligheten for å glasse inn balkongene til de som ønsker dette?

☐ For

☐ Mot

Sak 9 Oppdatering av husordensregler

Årsmøtet støtter styrets forslag til tydeliggjøring av husordensreglene.

☐ For

☐ Mot

Sak 10 Oppdatering av vedtekter

Årsmøtet støtter styrets forslag til tydeliggjøring av ansvar i vedtektene.

☐ For

☐ Mot

Sak 11 Valg av tillitsvalgte

Styremedlem (kun 2 skal velges)

☐ Baard Erik Larsen

☐ Håvard Strandli Hammerstrøm

**OBOS Eiendoms-
forvaltning AS**

Hammersborg torg 1
Postboks 6668, St. Olavs plass
0129 Oslo
Telefon: 22 86 55 00
www.obos.no
E-post: oef@obos.no

Ta vare på dette heftet, du kan få bruk for det senere, f.eks ved salg av boligen.

Protokoll til årsmøte 2026 for LILLO GÅRD LUNDEN EIERSEKSJONSSAMEIE

Organisasjonsnummer: 923217827
Møtet ble gjennomført heldigitalt fra 9. mars kl. 09:00 til 12. mars kl. 09:00.

Antall stemmeberettigede som deltok: 126.

Følgende saker ble behandlet på årsmøtet:

1. Valg av møteleder

Møtelederen sørger for at møtet blir avviklet etter lovens regler og er ansvarlig for at det føres protokoll. Hvis ikke årsmøtet velger en møteleder eller den foreslåtte møtelederen ikke blir valgt, er det styrets leder som etter loven er møteleder.

> **Forslag til vedtak:**
> Styreleder Henning Eggum Pøyhønen
>
> ✓ **Forslaget ble vedtatt**

Antall stemmer for vedtaket: **113**
Antall stemmer mot vedtaket: **0**
Antall blanke stemmer: **13**
Flertallskrav: **Alminnelig (50%)**

2. Valg av protokollvitner

Valg av to eiere til å signere protokollen.

> **Forslag til vedtak:**
> Pär Nygren og Ukla Henriksen er valgt.
>
> ✓ **Forslaget ble vedtatt**

Antall stemmer for vedtaket: **111**
Antall stemmer mot vedtaket: **2**
Antall blanke stemmer: **13**
Flertallskrav: **Alminnelig (50%)**

3. Godkjenning av møteinnkallingen

Det ble foreslått å godkjenne den måten årsmøtet er innkalt på.

> **Forslag til vedtak:**
> Møteinnkallingen godkjennes
>
> ✓ **Forslaget ble vedtatt**

Antall stemmer for vedtaket: **113**
Antall stemmer mot vedtaket: **0**
Antall blanke stemmer: **13**
Flertallskrav: **Alminnelig (50%)**

4. Årsrapport og årsregnskap

a) Godkjenning av årsrapport og årsregnskap

b) Styret foreslår overføring av årets resultat til egenkapital.

> **Forslag til vedtak:**
> Årsrapport og årsregnskap godkjennes. Årets resultat overføres til egenkapital.
>
> ✓ **Forslaget ble vedtatt**

Antall stemmer for vedtaket: **105**
Antall stemmer mot vedtaket: **1**
Antall blanke stemmer: **20**
Flertallskrav: **Alminnelig (50%)**

5. Fastsettelse av honorarer

Godtgjørelse for styret foreslås satt til kr 676 000,- for neste periode. Styrets honorar skal gjenspeile det-arbeidet, og ansvaret styret påtar seg.

> **Forslag til vedtak:**
> Styrets godtgjørelse settes til 676 000,- for neste periode
>
> ✓ **Forslaget ble vedtatt**

Antall stemmer for vedtaket: **92**
Antall stemmer mot vedtaket: **11**
Antall blanke stemmer: **23**
Flertallskrav: **Alminnelig (50%)**

6. Oppdatering av krav til gartneravtale – bruk av elektriske robotgressklippere

Fremmet av: Jens Pahle Tønsberg

Jeg foreslår at sameiet, ved neste inngåelse eller fornyelse av avtale med gartnerfirma, oppdaterer kravspesifikasjonen slik at vedlikehold av plen og grøntarealer i størst mulig grad utføres med elektriske robotgressklippere, fremfor manuelle, motordrevne (bensin-/dieseldrevne) gressklippere.

Formålet er å redusere støy, senke driftskostnader og oppnå en mer moderne, miljøvennlig og effektiv løsning for sameiets fellesarealer.

Fordeler ved å stille krav om elektriske robotgressklippere

•Svært lavt støynivå

Gir et roligere og mer trivelig bomiljø uten sjenerende motorstøy.

•Lavere kostnader over tid

Betydelig rimeligere i drift enn tradisjonelle motordrevne klippere, med lavt strømforbruk.

•Reduserte vedlikeholdsutgifter

Ingen drivstoff, olje eller omfattende mekanisk service.

•Mer automatisert drift

Mindre behov for manuelt arbeid, færre besøk og mer effektiv bruk av gartnerressurser.

•Jevnere og bedre plenstandard

Hyppig klipping gir sunnere gress og et mer velstelt fellesareal.

•Miljøvennlig løsning

Ingen lokale utslipp og lavere samlet miljøbelastning.

•Forutsigbarhet for sameiet

Mer stabile kostnader og mindre avhengighet av drivstoffpriser.

•Moden og utbredt teknologi

Robotgressklippere er i dag godt utprøvd og brukes i stor grad av profesjonelle aktører.

Styrets innstilling
Styret tolker vedtaket som at vi ved neste anbudsprosess inkludere vurdering av leverandører som tilbyr plenvedlikehold basert på bruk av elektriske robotgressklippere.

Samtidig forplikter ikke styret seg til å velge et tilbud som oppfyller dette kriteriet, men vil foreta en helhetsvurdering av det samlede tilbudet.

Med forbehold som dette vedtaket gir rom for stiller styret seg positive og anbefaler å stemme for vedtaket.

> **Forslag til vedtak:**
> Ved neste inngåelse eller fornyelse av avtale med gartnerfirma skal sameiet, så langt det er praktisk mulig, stille krav om at plenvedlikehold hovedsakelig utføres med elektriske robotgressklippere fremfor manuelle motordrevne gressklippere. Styret bes vurdere dette som del av kravspesifikasjonen i anbuds- og kontraktsprosessen.
>
> ✓ **Forslaget ble vedtatt**

Antall stemmer for vedtaket: **87**
Antall stemmer mot vedtaket: **25**
Antall blanke stemmer: **14**
Flertallskrav: **Alminnelig (50%)**

7. Forslag til endring av §7.2 i vedtekter for Lillo Gård Lunden Garasjesameie

Fremmet av: Anne Margrete Thidemann

Erfaring tilsier at noen leier ut seksjonene/leilighetene sine inklusiv garasjeplassene via Airbnb og andre tilsvarende plattformer. Av sikkerhetsmessige hensyn, beboernes trygghet, og for å minimere risikoen for tyveri fra garasje og boder foreslås det at det ikke tillates kortvarige utleie av parkeringsplasser gjennom Airbnb og tilsvarende plattformer.

Styrets innstilling
Leietakere har allerede tilgang til garasje og fellesområder ved leie av bolig med nøkkel brikke. Styret ser derfor ikke at vedtektsendringen vil ha en risikoreduserende effekt på tyveri.

Vedtektsendringen kan være lovstridig, og styret må evt. avkrefte dette om forslaget vedtas før endring gjennomføres.

Styret anbefaler ikke andre regler ved utleie av parkeringsplass enn boenheter, og anbefaler å stemme mot forslaget.

> **Forslag til vedtak:**
> ✗ **Forslaget falt**

Antall stemmer for vedtaket: **37**
Antall stemmer mot vedtaket: **70**
Antall blanke stemmer: **19**
Flertallskrav: **To tredjedels (67%)**

8. Innglassing av balkonger

Fremmet av: Ulla Henriksen

Endel beboere klager over mye vind på balkongen. Selv på ganske fine sommerdager er det ofte så mye vind eller trekk at det ikke er hyggelig å sitte ute, selv med markisen nede. Og fremtidige værprognoser spår mer vind. Kan innglassete balkonger være en fin løsning?
Det gjør det også enklere å beskytte hagemøbler og puter.
Dette forslaget innebærer ikke en avstemming om innglassing eller ikke, kun om styret skal ta et første skritt med å vurdere saken.

Forslag til vedtak
Skal styret ta et første skritt i å undersøke muligheten for å glasse inn balkongene til de som ønsker dette?

Styrets innstilling
En innglassing av balkonger vil sannsynligvis kreve at hele fasader på en blokk vil måtte innglasses for å ivareta estetiske hensyn. Å utrede mulighetsrommet for innglassing vil være en omfattende prosess hvor styret er avhengige av å kjøpe bistanden eksternt. Sannsynligheten for at alle på en fasade er interessert i å betale for innglassing vurderes som liten, og det er også usikkert om Oslo Kommune vil tillate slike bygningsmessige tiltak.

Styret anbefaler årsmøtet å stemme mot forslaget om å sette i gang med en utredning knyttet til innglassing av kostadsmessige hensyn for sameiet.

> **Forslag til vedtak:**
> ✗ **Forslaget falt**

Antall stemmer for vedtaket: **22**
Antall stemmer mot vedtaket: **91**
Antall blanke stemmer: **13**
Flertallskrav: **Alminnelig (50%)**

9. Oppdatering av husordensregler

Styret oppfatter at det er behov for en tydeliggjøring av husordensreglene knyttet til oppbevaring av private gjenstander i fellesarealer, og sanksjoner knyttet til dette da beboere ignorerer styrets pålegg om fjerning. Det er også behov for å tydeliggjøre forpliktelsene knyttet til korttidsutleie.

Styrets innstilling
Styret foreslår å endre første avsnitt i husordensreglene §5 Fellesområdene.

Dagens ordlyd:

Sykler, barnevogner, sportsutstyr og lignende må ikke hensettes i ganger, trapper eller avsatser. Det skal heller ikke stå gjenstander i fellesarealene i bodene. Dørene til bodene skal være låst til enhver tid. Farlig materiale samt giftige, eksplosive eller brennbare substanser og mat eller stoffer som kan tiltrekke seg utøy, skadedyr og lignende må ikke oppbevares i bodene.

Ny ordlyd:

Sykler, barnevogner, sportsutstyr og lignende må ikke hensettes i ganger, trapper eller avsatser. Sko tillates ikke oppbevart i fellesarealer. Det skal heller ikke stå gjenstander i fellesarealene i bodene. Brudd på reglene gir styret rett til å kaste gjenstandene som oppbevares i strid med disse bestemmelsene. Styret kan også oppbevare gjenstandene i låst rom og tilbakelevering vil kunne skje mot betaling av kr 500 i administrasjonsgebyr. Det gis ikke advarsler.

Styret foreslår å endre husordensreglene §13:

Dagens ordlyd:

Eierskifte og/eller utleie skal meldes skriftlig til sameiets forretningsfører, OBOS Eiendomsforvaltning

(som varsler styret).

Ny ordlyd:

Eierskifte og/eller langtidsutleie skal meldes skriftlig til sameiets forretningsfører, OBOS Eiendomsforvaltning

(som varsler styret).

Korttidsutleie via Airbnb, eller lignende tjenester, kan ikke skje mer enn 90 dager per år i henhold til eierseksjonsloven. Ved korttidsutleie plikter seksjonseier å orientere styret.

> **Forslag til vedtak:**
> Årsmøtet støtter styrets forslag til tydeliggjøring av husordensreglene.
>
> ✓ **Forslaget ble vedtatt**

Antall stemmer for vedtaket: **77**
Antall stemmer mot vedtaket: **24**
Antall blanke stemmer: **25**
Flertallskrav: **Alminnelig (50%)**

10. Oppdatering av vedtekter

Styret opplever at dagens formulering av vedtektene gir noen gråsoner når det oppstår skadesaker, og mener alle er tjent med en tydeligere formulering av hva som er seksjonseiers ansvar og sameiets ansvar. Det foreslår derfor å oppdatere deler av ordlyden i dagens vedtekter.

Styrets innstilling
Styret anbefaler at vedtektenes §5-1 (4) seksjonseiers vedlikeholdsplikt tydeliggjøres.

Dagens ordlyd:

(4) Vedlikeholdet omfatter ogsa˚nødvendig reparasjon og utskifting av det som er nevnt ovenfor, men ikke utskifting av sluk, vinduer, veranda- og ytterdører til bolig. Seksjonseier er likevel ansvarlig for utskifting av ødelagte vindusruter (f.eks. punkterte), dersom dette er et teknisk og økonomisk forsvarlig alternativ til a˚skifte ut hele vinduet.

Forslag til ny ordlyd:

(4) Vedlikeholdet omfatter ogsa˚nødvendig reparasjon og utskifting av det som er nevnt ovenfor, men ikke utskifting av sluk, hele vinduer med innramming, veranda- og ytterdører til bolig. Seksjonseier er ansvarlig for utskifting av ødelagte vindusruter (f.eks. knuste eller punkterte), dersom dette er et teknisk og økonomisk forsvarlig alternativ til a˚skifte ut hele vinduet med innrammingen.

Som en konsekvens av overnevnte, må også §5-2 (3) Sameiets plikt til å vedlikeholde og utbedre fellesarealene oppdateres.

Dagens ordlyd:

(3) Sameiets vedlikeholdsplikt omfatter ogsa˚slikt som utskifting av sluk, vinduer, veranda- og ytterdører til boligene eller reparasjon og utskifting av tak, bjelkelag, bærende veggkonstruksjoner, samt rør eller ledninger som er bygd inn i bærende konstruksjoner med unntak av varmekabler.

Forslag til ny ordlyd:

(3) Sameiets vedlikeholdsplikt omfatter ogsa˚slikt som utskifting av sluk, hele vinduer med ramme, veranda- og ytterdører til boligene eller reparasjon og utskifting av tak, bjelkelag, bærende veggkonstruksjoner, samt rør eller ledninger som er bygd inn i bærende konstruksjoner med unntak av varmekabler.

Forslag til vedtak:
Årsmøtet støtter styrets forslag til tydeliggjøring av ansvar i vedtektene.

✓ **Forslaget ble vedtatt**

Antall stemmer for vedtaket: **100**
Antall stemmer mot vedtaket: **3**
Antall blanke stemmer: **23**
Flertallskrav: **To tredjedels (67%)**

11. Valg av tillitsvalgte

Innstilling
INSTILLING FRA VALGKOMITEEN

Konklusjon: Valgkomiteen innstiller på gjenvalg av Baard Erik Larsen og Håvard Hammerstrøm til styret i Lillo Gård Lunden ES.

Bakgrunn og vurderinger: Årsmøtet i 2026 skal velge to styremedlemmer til styret i Lillo Gård Lunden ES. De to styremedlemmene som er på valg ønsker gjenvalg. Dette er Baard Erik Larsen og Håvard Hammerstrøm. Valgkomiteen har bedt om innspill til øvrige kandidater, men har ikke fått noen henvendelser. Valgkomiteen har ikke mottatt indikasjoner på at Larsen og Hammerstrøm ikke har gjort en tilfredsstillende jobb. Valgkomiteen innstiller derfor på gjenvalg av Larsen og Hammerstrøm.

INSTILLING FRA STYRET

Styret vil takke valgkomiteen for sitt arbeid. Valgkomiteen har arbeidet fritt med sin innstilling, og uavhengig av det sittende styret. Styret er glade for at Baard og Håvard velger å stille til gjenvalg. De har gjort en solid innsats for styret og vi stiller oss bak valgkomiteens innstilling.

Styremedlem (2 år)

Følgende ble valgt:
Håvard Strandli Hammerstrøm (105 stemmer)

Baard Erik Larsen (105 stemmer)

Følgende stilte til valg:
Håvard Strandli Hammerstrøm
Baard Erik Larsen

VEDTEKTER
for

Lillo Gård Lunden Eierseksjonssameie, org. nr. 923217827

Følgende vedtekter ble endret på digitalt årsmøte 04.04.2022, sist endret på ordinært årsmøte 09.03.2026.

1. Innledende bestemmelser

1-1 Navn og opprettelse

Sameiets navn er Lillo Gård Lunden Eierseksjonssameie. Sameiet er opprettet ved tinglysing av vedtak om seksjonering fra kommunen, tinglyst 10.4.2019 og registrert i Foretaksregisteret den 19.08.2019.
.

1-2 Hva sameiet omfatter

(1) Sameiet er et kombinert sameie som består av 241 boligseksjoner, 1 næringsseksjon (barnehage), 1 næringsseksjon (parkering) og 20 næringsseksjoner (boder) i eiendommen gnr. 77, bnr 420 i Oslo kommune.

Seksjon 1 - 241	Boligseksjoner
Seksjon 242	Næringsseksjon for barnehage
Seksjon 243	Næringsseksjon for parkering (179 p-plasser)
Seksjon 244 – 263	Næringsseksjoner for boder

(2) Den enkelte bruksenhet består av en hoveddel, og en eller flere tilleggsdeler. Hoveddelen består av en sammenhengende og klart avgrenset del av en bygning, med egen inngang.

Seksjonerte tilleggsdeler består av private uteareal (markterrasser), barnehagens lekeareal, boder, parkeringsplasser, tekniske rom o.l. og annet slik som angitt i seksjoneringssøknaden.

(3) De deler av eiendommen som ikke inngår i de enkelte bruksenheter er fellesareal.

(4) Eiendommen er et kombinasjonsbygg, og verken sameiermøte eller sameiets styre kan fatte beslutninger som på en urimelig og vesentlig måte begrenser eller vanskeliggjør lovlig næringsvirksomhet i eiendommens næringsseksjon.

1-3 Sameiebrøk

(1) Sameiebrøken er seksjonseiers forholdsmessige eierandel i sameiet. Sameiebrøken fremgår av seksjoneringssøknaden.

(2) Sameiebrøken bygger på hoveddelens BRA areal. Balkonger/terrasser/uteareal/boder og evt andre tilleggsarealer for boligseksjonene er ikke med i hoveddelenes BRA. For næringsseksjon 243 (parkering) er det fastsatt en vektet sameierbrøk basert på antall p-plasser som inngår i seksjonen.

2. Rettslig disposisjonsrett

2-1 Rettslig disposisjonsrett

(1)Seksjonseieren disponerer fritt over egen seksjon og kan fritt selge, pantsette og leie ut denne med mindre noe annet følger av lov, avtaler eller disse vedtektene. Retten til å leie ut for en kortere tid, såkalt «korttidsutleie», er imidlertid fra og med den 1. Januar 2020 begrenset til 60 døgn pr år. Med «korttidsutleie» menes sammenhengende utleie i inntil 30 døgn (jf. Eierseksjonsloven).

En ideell andel av næringsseksjon 243 (p-plass) kan kun selges eller leies ut sammen med boligseksjon eller til andre eiere av boligseksjoner i sameiet.

(2) Ingen kan kjøpe eller på annen måte erverve flere enn to boligseksjoner.

(3) Sameiets styre skal underrettes skriftlig om alle overdragelser og leieforhold. Det samme gjelder ny seksjonseiers/leietakers navn og kontaktinformasjon. Ved eierskifte betales et eierskiftegebyr.

(4) Nye begrensninger i rettslig disposisjonsrett krever samtykke fra de som berøres.

3. Seksjonseierens rett til å bruke bruksenheten og fellesarealene

3-1 Rett til bruk

(1) Seksjonseieren har enerett til å bruke sin bruksenhet. Seksjonseieren har også rett til å bruke fellesarealene til det de er beregnet til, eller vanligvis brukes til, og til annet som er i samsvar med tiden og forholdene.

(2) En seksjonseier kan med samtykke fra styret gjennomføre tiltak på fellesarealene som er nødvendige på grunn av seksjonseierens eller husstandsmedlemmenes nedsatte funksjonsevne. Styret kan bare nekte å samtykke dersom det foreligger en saklig grunn.

(3) Bruksenheten og fellesarealene må ikke brukes slik at andre seksjonseiere påføres skade eller ulempe på en urimelig eller unødvendig måte.

(4) Bruksenheten kan bare brukes i samsvar med formålet. Endring av bruksformålet krever reseksjonering etter eierseksjonslovens § 21 annet ledd.

Vesentlig endring av bruken til barnehageseksjonen til annen virksomhet må godkjennes av årsmøtet, jfr 9-8.

(5) Seksjonseier har ikke rett til å foreta arbeider som påvirker/berører sameiets fellesarealer, fellesanlegg og utvendig tilleggsareal uten forhåndsgodkjenning fra styret/årsmøtet.

Dette gjelder tiltak som:

- Alle installasjoner, herunder oppsetting/montering av antenner, varmepumper, sol/vindavskjerming, skillevegger/gjerder, plattinger, flislegging eller annet fast belegg på balkonger/terrasser, innglassing, boblebad/badestamp, fastmontert belysning og lignende.
- Eier av næringsseksjon har rett til å skilte og profilere egen næringsvirksomhet i normalt omfang ved reklame og markedsføringsutstyr på fasade i tilknytning til

næringsseksjonen. Fasade til næringsseksjonen defineres som fasadeareal frem til tilstøtende seksjoner eller øvrig fellesareal.

- Øvrig reklame eller markedsføringsutstyr på resterende fasade skal godkjennes av styret. Det forutsettes at eventuelle inngrep har nødvendige offentlige tillatelser og for øvrig ikke bryter med fasadens visuelle profil og ikke er til urimelig ulempe for andre seksjonseiere. Godkjenning kan ikke nektes uten saklig grunn.
- Eier av næringsseksjon er ansvarlig for drift og vedlikehold reklame og markedsføringsutstyr på sameiets fasade, og for evt. følgeskader dette medfører.

Endring av utomhusplanen som anleggelse/utvidelse av plattinger, heller, flytting av eksisterende beplanting, nyplanting og lignende skal på forhånd godkjennes av styret/årsmøtet. Dette gjelder også innenfor tilleggsdel til den enkelte seksjon.
Styret kan gi bestemmelser om høyde på hekker og annen beplantning også innenfor tilleggsdel.

(6) Kostnader til de- og remontering av installasjoner/utstyr som nåværende eller tidligere seksjonseier har montert, slik som nevnt i (5) 2. avsnitt, må ved rehabilitering og andre felles tiltak på eiendommen, belastes den seksjon installasjonen tilhører. Styret/årsmøtet avgjør om remontering skal tillates.

(7) Forandringer som skjer i strid med de til enhver tid gjeldende bygningsforskrifter og andre offentlige bestemmelser er ikke tillatt.

3-2 Enerett til bruk

Iht lov om eierseksjoner § 25 6.ledd har næringsseksjonen (barnehage) og boligseksjonene evigvarende enerett til å benytte de deler av sameiets fellesareal som er markert på vedlegg 1:

Næringsseksjon 242 (barnehage) har herunder enerett til bruk av følgende arealer:

- Fasader, inngangspartier, oppganger, trappeløp, korridorer, heiser, boder og tekniske rom og anlegg som utelukkende betjener barnehagen.
- Utvendig lekeareal innenfor åpningstidene til barnehagen. Lekearealet skal være tilgjengelig for områdets beboere utenfor alminnelig åpningstid.

Boligseksjonene har herunder enerett til bruk av følgende arealer:

- Fasader, inngangspartier, oppganger, trappeløp, korridorer, takterrasser, heiser, boder og tekniske rom og anlegg som utelukkende betjener boligseksjonene.
- Boligseksjonene nr. 1 t.o.m. 16 skal ha enerett til bruk av takterrassen i hus A.

Endring i etablerte evigvarende eneretter krever samtykke fra de seksjonseiere som er direkte berørt.

3-3 Ordensregler og dyrehold

(1) Årsmøtet kan fastsette vanlige ordensregler for eiendommen. Frem til årsmøtet har vedtatt ordensregler gjelder de ordensregler som evt. fastsettes av styret.

(2) Dyrehold er tillatt så lenge dette ikke på en urimelig eller unødvendig måte er til skade eller ulempe for de øvrige brukerne av eiendommen.

4. Parkeringsplasser

4-1 Organisering

Sameiet/seksjonseierne disponerer 179 parkeringsplasser. Parkeringsplasser ligger i en egen næringsseksjon nr. 243.

4-2 Rettslig disposisjonsrett

Parkeringsplasser for boligseksjonene eies av en eller flere seksjonseiere i eierseksjonssameiet. Rettigheter og plikter for p-plasser fremgår av vedtektene for «Lunden garasjesameie», se vedlegg 2.

Garasjeplass for boligseksjonene kan dersom den ikke følger boligseksjonen ved salg eller utleie, kun overdras/selges eller leies ut til andre eiere av boligseksjoner i sameiet.

4-3 Kostnadsfordeling

Garasjeseksjonen bærer sine særkostnader og sin andel av eierseksjonssameiets felleskostnader.

De ideelle eierne av garasjeseksjonen som har rett til parkeringsplass dekker kostnadene knyttet til drift og vedlikehold av plassene og kostnader til adkomst og kjørebane. Kostnadene fordeles mellom rettighetshaverne med likt beløp pr plass.

Dette gjelder for eksempel kostnader til:

- snørydding/feiing
- rengjøring av garasjekjeller
- reparasjon av garasjeport
- forsikring for garasjen
- strøm i garasje
- kjøre- og adkomstarealer
- tekniske anlegg knyttet til parkeringskjelleren
- «flåteparkering»
- andre kostnader knyttet til parkeringsdriften

4-5 Ladepunkt for el-bil og ladbare hybrider

(1) En seksjonseier kan med samtykke fra styret anlegge ladepunkt for elbil og ladbare hybrider i tilknytning til en parkeringsplass boligseksjonen disponerer, eller andre steder som styret anviser. Styret kan bare nekte samtykke dersom det foreligger en saklig grunn.

(2) Kostnader til etablering av ladepunkt, vedlikehold og strøm dekkes av den enkelte seksjonseier. Strøm betales etter målt forbruk der måler er installert, eller ved et beløp fastsatt av styret dersom det ikke er egen måler.

4-6 Parkeringsplasser for personer med nedsatt funksjonsevne

(1) Har en seksjonseier, leietaker eller en i husstanden nedsatt funksjonsevne, kan denne kreve at styret pålegger en annen seksjonseier å bytte parkeringsplass. Bytteretten gjelder bare dersom den som krever bytte, allerede disponerer en parkeringsplass i sameiet. Styret bør tilstrebe at bytteplassen ligger i nærheten av søkers seksjon. Retten til å bruke en tilrettelagt plass varer så lenge et dokumentert behov er til stede.

(2) Denne bestemmelsen kan bare endres dersom samtlige seksjonseiere uttrykkelig sier seg enige. Kommunen har vetorett mot endring av vedtektsbestemmelsen. Vedtekten må registreres i Foretaksregisteret.

5. Vedlikeholdsplikt og erstatningsansvar

5-1 Seksjonseierens plikt til å vedlikeholde bruksenheten

(1) Seksjonseieren skal vedlikeholde bruksenheten slik at skader på fellesarealene og andre bruksenheter forebygges, og slik at de øvrige seksjonseierne slipper ulemper. Vedlikeholdsplikten omfatter også eventuelle tilleggsdeler til bruksenheten.

(2) Seksjonseierens vedlikeholdsplikt omfatter slikt som

a) inventar

b) utstyr, som vannklosett, varmtvannsbereder, badekar og vasker

c) apparater, for eksempel brannslukkingsapparat

d) skap,benker,innvendigedørermedkarmer

e) listverk,skillevegger,tapet

f) gulvbelegg, varmekabler, membran og sluk

g) vegg-,gulv-oghimlingsplater

h) rør, ledninger, sikringsskap fra og med første hovedsikring eller inntakssikring

i) innsiden av vinduer, veranda- og ytterdører til boligen

j) individuelle ventilasjonsaggregat i den enkelte boligseksjon.

(3) Seksjonseieren skal vedlikeholde våtrom slik at lekkasjer unngås.

(4) Vedlikeholdet omfatter også nødvendig reparasjon og utskifting av det som er nevnt ovenfor, men ikke utskifting av sluk, vinduer, veranda- og ytterdører til bolig. Seksjonseier er ansvarlig for utskifting av ødelagte vindusruter (f.eks. knuste eller punkterte), dersom dette er et teknisk og økonomisk forsvarlig alternativ til å skifte ut hele vinduet med innrammingen.

(5) Seksjonseieren skal rense sluk og holde avløpsrør åpne frem til fellesledningen. Dette gjelder også sluk på balkong eller lignende som ligger til bruksenheten.

(6) Vedlikeholdsplikten omfatter ikke reparasjon eller utskifting av tak, bjelkelag, bærende veggkonstruksjoner og rør eller ledninger som er bygget inn i bærende konstruksjoner.

(7) Vedlikeholdsplikten omfatter også utbedring av tilfeldige skader, for eksempel skader som er forårsaket av uvær, innbrudd eller hærverk.

(8) Oppdager seksjonseieren skade i bruksenheten som sameiet er ansvarlig for å utbedre, plikter seksjonseieren straks å sende skriftlig varsel til styret.

(9) Seksjonseieren skal holde bruksenheten fri for insekter og skadedyr. Ved mistanke om innsekter og skadedyr plikter seksjonseier straks å sende skriftlig varsel til styret.

(10) Ny eier av seksjonen har plikt til å utføre vedlikehold, inkludert reparasjoner og utskifting i seksjonen, selv om vedlikeholdet skulle vært utført av den tidligere seksjonseier.

(11) En seksjonseier som ikke oppfyller vedlikeholdsplikten, skal erstatte tap dette påfører sameiet eller andre seksjonseiere, jf. eierseksjonsloven § 34.

5-2 Sameiets plikt til å vedlikeholde og utbedre fellesarealer m.m.

(1) Sameiet skal holde utvendige og innvendige fellesarealer, inkludert bygningen og felles installasjoner, forsvarlig ved like. Vedlikeholdet skal utføres slik at skader på fellesarealene og de enkelte bruksenhetene forebygges, og slik at seksjonseierne slipper ulemper.

Vedlikeholdsplikten omfatter alt som ikke faller inn under den enkelte seksjonseiers vedlikeholdsplikt, jf. punkt 5-1. Vedlikeholdsplikten for fellesarealer, tekniske rom og anlegg mv. hvor det er gitt rett til enerett til bruk jfr vedtektenes 3-2, og øvrige bestemmelser hvor dette er angitt, ligger på de sameierne som har bruksretten, med mindre annet fremkommer av disse vedtekter.

Næringsseksjon 242 (barnehage) har overflatevedlikeholdsplikt for ”sin” fasade, herunder utskifting og vedlikehold av vinduer og dører til sin seksjon, og bærer selv kostnadene for dette. Tilsvarende er næringsseksjonene fritatt for felleskostnader for overflatevedlikehold av sameiets øvrige fasade og utskifting og vedlikehold av dører og vinduer i boligseksjonene.

Vedlikeholdsplikten omfatter også reparasjon og utskifting når det er nødvendig, og utbedring av tilfeldige skader.

(2) Vedlikeholdsplikten omfatter også felles installasjoner som går gjennom bruksenheter, slik som rør, ledninger, kanaler og felles varmeanlegg inklusive radiatorer. Sameiet har rett til å føre nye slike installasjoner gjennom bruksenhetene hvis det ikke skaper vesentlig ulempe for den aktuelle seksjonseieren. Sameiets vedlikeholdsplikt omfatter også utvendig vedlikehold av vinduer, veranda- og ytterdører til boligene.

(3) Sameiets vedlikeholdsplikt omfatter også slikt som utskifting av sluk, hele vinduer med ramme, veranda- og ytterdører til boligene eller reparasjon og utskifting av tak, bjelkelag, bærende veggkonstruksjoner, samt rør eller ledninger som er bygd inn i bærende konstruksjoner med unntak av varmekabler.

(4) Seksjonseieren skal gi sameiet adgang til bruksenheten for å vedlikeholde, installere og kontrollere felles installasjoner. Kontroll og arbeid i bruksenhetene skal varsles i rimelig tid og gjennomføres slik at det ikke skaper unødvendig ulempe for seksjonseieren eller andre brukere.

(5) Et sameie som ikke oppfyller sin vedlikeholdsplikt, skal erstatte tap dette påfører seksjonseierne gjennom skader på bruksenhetene, jf. eierseksjonsloven § 35.

6. Felleskostnader, pantesikkerhet og heftelsesform

6-1 Felleskostnader

(1) Kostnader med eiendommen som ikke knytter seg til den enkelte bruksenhet, er felleskostnader. Felleskostnader skal fordeles mellom seksjonseierne etter sameiebrøken med mindre annet følger av disse vedtekter.

(2) Næringsseksjon 242 skal selv dekke følgende kostnader som særkostnad eller som del av sin ideelle andel av felleskostnadene:

Kostnader til egen andel av kommunale avgifter, drift og vedlikehold av tekniske installasjoner, anlegg, innvendige fellesarealer, overflatevedlikehold av «egen fasade» utskifting av vinduer og dører i/til næringsseksjonene, avfallshåndtering, service og driftsavtaler (eksempelvis brann-, sprinkling-, ventilasjon, og nøkkelsystemer), vakt- og alarmtjenester og øvrige anlegg og funksjoner som bare eller i det vesentlige betjener næringsseksjonen og øvrige kostnader hvor næringsseksjonen har enerett til bruk, jfr vedtektenes pkt 3-2.

(3) Boligseksjonene skal selv dekke følgende kostnader som særkostnad eller som del av sin ideelle andel av felleskostnadene:

Kostnader til egen andel av kommunale avgifter, drift og vedlikehold av tekniske installasjoner, anlegg, innvendige fellesarealer, avfallshåndtering, service og driftsavtaler (eksempelvis brann, sprinkling-, ventilasjon og nøkkelsystemer, vedlikehold av navneskilt mv.), strøm i «egne» fellesarealer, vakt- og alarmtjenester og øvrige anlegg og funksjoner, herunder heis, tv/bredbånd, takterrasse og boder som bare eller i det vesentlige betjener boligseksjonene og øvrige kostnader hvor boligseksjonene har enerett til bruk, jfr vedtektenes pkt 3-2. Kostnadene skal fordeles etter innbyrdes sameierbrøk.

Kostnader forbundet med kollektivt bredbånd og tv fordeles med en lik andel pr. tilknyttet seksjon.

(4) Næringsseksjon 243 (parkering) skal selv dekke følgende kostnader som særkostnad eller som del av sin ideelle andel av felleskostnadene:
kostnader forbundet med innvendig drift og vedlikehold av parkeringsarealet samt kjøre- og adkomstarealer, porter, dører og tekniske anlegg m.v, strøm, fjernvarme, forsikringskostnader, administrasjonskostnader og øvrige driftskostnader som kan tilknyttes parkeringsareal og kjøre- og adkomstarealer i garasjeanleggene

(5) Næringsseksjonene 244 t.o.m. 263 (boder) skal selv dekke kostnader til innvendig drift og vedlikehold som en særkostnad og ellers kun en forholdsmessig andel av felleskostnadene som direkte kan knyttes til seksjonene.

(6) Følgende kostnader skal fordeles etter sameierbrøk for samtlige seksjoner (unntatt næringsseksjonene 244 t.o.m. 263):
- Generell skadedyrbekjempelse
- Bygningsforsikring
- Kostnader tilknyttet øvrig ytre og/eller konstruksjonsmessig vedlikehold av eiendommen som ikke er særskilt omtalt i pkt. 6.1.(2) (3) eller (4) herunder bla. alle tak, fasader og øvrige bygningskonstruksjoner, felles teknisk anlegg og utstyr, herunder felles sprinkling, felles

brannvarslingsløsninger, membranløsninger og adkomstveier rundt bebyggelsen og øvrige fellesarealer, så langt plikten til utføre vedlikehold og/eller kostnadsdekning ikke påhviler enkelte seksjonseiere etter disse vedtekter.

(7) Kostnader til fjernvarme inngår i felleskostnadene, herunder kostnader til varmt tappevann, radiatoranlegg etc. Det er installert individuelle målere for hver eierseksjon. Kostnadene fordeles iht. målt forbruk. Det kreves inn et månedlig akontobeløp som avregnes iht avtalt periode. Kostnader til fjernvarme som ikke lar seg avregne mot den enkelte næringsseksjon eller boligseksjon skal fordeles mellom næringsseksjonene og boligseksjonene etter innbyrdes sameierbrøk.

(8) Dersom en seksjonseier driver virksomhet eller iverksetter tiltak som påfører Sameiet særlig høye kostnader kan vedkommende sameier pålegges å bære en større del av kostnadene enn fordelingen i denne bestemmelse skulle tilsi. Slik endring kan fastsettes av årsmøtet med 2/3 flertall.

(9) Dersom særlige grunner taler for det, kan kostnadene fordeles etter nytten for den enkelte bruksenhet eller etter forbruk.

(10) Dersom de seksjonseierne som berøres, uttrykkelig sier seg enige, kan det i vedtektene fastsettes en annen fordeling enn den som følger av (1).

(11) Enhver endring av fordelingsnøkkelen som utføres i strid med denne bestemmelse er ugyldig.

6-2 Betaling av felleskostnader

(1) Den enkelte seksjonseier skal forskuddsvis betale et akontobeløp som fastsettes på årsmøtet, eller av styret, for å dekke sin andel av felleskostnadene.

(2) Akontobeløpet kan også dekke avsetning av midler til framtidig vedlikehold, påkostninger eller andre fellestiltak på eiendommen dersom årsmøtet har vedtatt slik avsetning. Midlene skal settes på egen bankkonto. Avsetning til vedlikehold er en felleskostnad og innbetalingene skal følge sameiebrøk.

6-3 Panterett for seksjonseiernes forpliktelse

De andre seksjonseierne har lovbestemt panterett i seksjonen for krav mot seksjonseieren som følger av sameieforholdet, jf. eierseksjonslovens § 31. Pantekravet kan ikke overstige et beløp som for hver bruksenhet svarer til to ganger folketrygdens grunnbeløp på det tidspunktet tvangsdekning besluttes gjennomført. Panteretten omfatter også krav som skulle ha vært betalt etter at det er kommet inn en begjæring til namsmyndighetene om tvangsdekning.

6-4 Seksjonseierens heftelse for sameiets ansvar og forpliktelser utad

Den enkelte seksjonseier hefter for felles ansvar og forpliktelser etter sin sameierbrøk.

7 Pålegg om salg og fravikelse av bruksenheten (utkastelse)

7-1 Mislighold

Seksjonseiers brudd på sine forpliktelser overfor sameiet utgjør mislighold. Som mislighold regnes blant annet manglende betaling av felleskostnader, forsømt vedlikeholdsplikt, ulovlig bruk og brudd på ordensregler

7-2 Pålegg om salg av seksjonen

Hvis en seksjonseier til tross for skriftlig advarsel vesentlig misligholder sine plikter, kan styret pålegge vedkommende å selge seksjonen, jf. eierseksjonsloven § 38. Advarselen skal opplyse om at vesentlig mislighold gir styret rett til å kreve seksjonen solgt.

7-3 Pålegg om fravikelse av bruksenheten (utkastelse)

Hvis seksjonseierens eller brukerens oppførsel medfører fare for ødeleggelse eller vesentlig forringelse av eiendommen, eller seksjonseierens eller brukerens oppførsel er til alvorlig plage eller sjenanse for eiendommens øvrige brukere, kan styret kreve fravikelse av seksjonen etter bestemmelsene i tvangsfullbyrdelsesloven kapittel 13, jf. eierseksjonsloven § 39.

8. Styret og dets vedtak

8-1 Styret – Sammensetning, valg, tjenestetid og vederlag

(1) Sameiet skal ha et styre. Styret skal bestå av en leder og to til fire medlemmer. Det kan velges varamedlemmer.

(2) Styremedlemmene tjenestegjør i to år hvis ikke årsmøtet har bestemt noe annet. Varamedlemmer velges for ett år. Styremedlem og varamedlem kan gjenvelges.

(3) Årsmøtet skal velge styret med vanlig flertall av de avgitte stemmer. Styreleder skal velges særskilt.

(4) Årsmøtet skal fastsette eventuelt vederlag til styret for foregående styreperiode. Styret bestemmer fordelingen av vederlaget.

(5) Når særlige forhold foreligger, har et styremedlem rett til å fratre før tjenestetiden er ute. Styret skal ha et rimelig forhåndsvarsel om fratredelsen. Ved fratreden må forretningsfører varsles.

(6) Årsmøtet kan med vanlig flertall beslutte at et medlem av styret skal fratre.

8-2 Styremøter

(1) Styreleder skal sørge for at styret møtes så ofte det trengs. Et styremedlem eller forretningsføreren kan kreve at styret sammenkalles.

(2) Styremøtet skal ledes av styrelederen. Er ikke styrelederen til stede, og det ikke er valgt noen nestleder, skal styret velge en møteleder.

(3) Styret er beslutningsdyktig når mer enn halvparten av alle styremedlemmene er til stede. Beslutninger kan treffes med mer enn halvparten av de avgitte stemmene. Står stemmene likt, gjør møtelederens stemme utslaget. De som stemmer for en beslutning, må likevel utgjøre mer enn en tredjedel av alle styremedlemmene

(4) Styret skal føre protokoll fra styremøtene. Alle de fremmøtte styremedlemmene skal undertegne protokollen. Protokollen kan undertegnes elektronisk. Protokollen skal sendes til forretningsfører.

8-3 Styrets oppgaver

Styret skal sørge for vedlikehold og drift av eiendommen og ellers sørge for forvaltningen av sameiets anliggender i samsvar med lov, vedtekter og beslutninger på årsmøtet.

8-4 Styrets beslutningsmyndighet

(1) Styret skal ta alle beslutninger som ikke i loven eller vedtektene er lagt til andre organer. Beslutninger som kan tas med et vanlig flertall på årsmøtet, kan også tas av styret om ikke annet følger av lov, vedtekter eller årsmøtets beslutning i det enkelte tilfelle.

(2) Styret kan ikke ta beslutninger eller handle på en måte som er egnet til å gi noen seksjonseiere eller utenforstående en urimelig fordel på andre seksjonseieres bekostning.

8-5 Inhabilitet

Et styremedlem kan ikke delta i behandlingen eller avgjørelsen av noe spørsmål som medlemmet selv eller dennes nærstående har en fremtredende personlig eller økonomisk særinteresse i.

8-6 Styrets representasjonsadgang og ansvar

(1) Styret har rett til å representere seksjonseierne og forplikte dem med sin underskrift i saker som gjelder seksjonseiernes felles rettigheter og plikter. Dette omfatter også å gjennomføre beslutninger truffet av årsmøtet eller styret, og rettigheter og plikter som ellers angår fellesareal og fast eiendom.

(2) Styret kan også gjøre gjeldende krav seksjonseiere har mot utbyggeren dersom kravet knytter seg til mangler ved fellesarealene eller forsinket ferdigstillelse av disse.

(3) Seksjonseierne forpliktes ved underskrift av styreleder og ett styremedlem i fellesskap.

9. Årsmøtet

9-1 Årsmøtets myndighet og mindretallsvern.

(1) Årsmøtet har den øverste myndigheten i sameiet.

(2) Et flertall på årsmøtet kan ikke ta beslutninger som er egnet til å gi noen seksjonseiere eller utenforstående en urimelig fordel på andre seksjonseieres bekostning.

9-2 Tidspunkt for årsmøtet

(1) Ordinært årsmøte skal holdes hvert år innen utgangen av juni. Styret skal på forhånd varsle seksjonseierne om dato for møtet og om siste frist for å innlevere saker som ønskes behandlet.

(2) Ekstraordinært årsmøte skal holdes når styret finner det nødvendig, eller når minst to seksjonseiere som til sammen har minst ti prosent av stemmene, krever det og samtidig oppgir hvilke saker de ønsker behandlet.

9-3 Innkalling til årsmøte

(1) Styret innkaller til årsmøte med et varsel som skal være på minst åtte og høyst tjue dager. Styret kan om nødvendig innkalle til ekstraordinært årsmøte med kortere varsel, men varselet kan aldri være kortere enn tre dager. Innkallingen skal samtidig sendes til forretningsfører.

(2) Innkallingen skjer skriftlig. Som skriftlig regnes også elektronisk kommunikasjon.

(3) Innkallingen skal tydelig angi de sakene årsmøtet skal behandle. Skal årsmøtet kunne behandle et forslag som etter loven eller vedtektene må vedtas med minst to tredjedels flertall av de avgitte stemmene, må hovedinnholdet være angitt i innkallingen.

(4) Saker som en seksjonseier ønsker behandlet i det ordinære årsmøtet, skal nevnes i innkallingen når styret har mottatt krav om det før fristen i vedtektenes punkt 9-2 (1).

9-4 Saker årsmøtet skal behandle

(1) Årsmøtet skal behandle de sakene som er angitt i innkallingen til møtet.

(2) Uten hensyn til om sakene er nevnt i innkallingen, skal det ordinære årsmøtet:

- behandle styrets årsrapport
- behandle og eventuelt godkjenne styrets regnskap for foregående kalenderår
- velge styremedlemmer
- behandle vederlag til styret

(3) Årsberetning, regnskap og eventuell revisjonsberetning skal senest en uke før ordinært årsmøte sendes ut til alle sameiere med kjent adresse. Dokumentene skal dessuten være tilgjengelige i årsmøtet.

(4) Bortsett fra saker som skal behandles av ordinært årsmøte, kan årsmøtet bare ta beslutning om saker som er angitt i innkallingen til møtet. Hvis alle seksjonseiere er til stedet på årsmøtet og stemmer for det, kan årsmøtet også ta beslutning i saker som ikke står i innkallingen. At saken ikke er nevnt i innkallingen, er ikke til hinder for at styret beslutter å innkalle til nytt årsmøte for å avgjøre forslag som er fremsatt i møtet.

9-5 Hvem kan delta i årsmøtet

(1) Alle seksjonseiere har rett til å delta på årsmøtet med forslags-, tale- og stemmerett. Ektefelle, samboer, eller annet medlem av husstanden til eieren av en boligseksjon har rett til å være til stedet på årsmøtet og uttale seg.

(2) Styremedlemmer, forretningsfører, revisor og leier av boligseksjon har rett til å være til stede på årsmøtet og til å uttale seg. Styreleder og forretningsfører har plikt til å være til stede med mindre det er åpenbart unødvendig eller de har gyldig forfall.

(3) En seksjonseier kan møte ved fullmektig. Fullmakten kan når som helst tilbakekalles. Fullmakten kan ikke angi hva fullmektigen skal stemme. Seksjonseieren har rett til å ta med

en rådgiver til årsmøtet. Rådgiveren har bare rett til å uttale seg dersom et flertall på årsmøtet tillater det.

9-6 Møteledelse og protokoll

(1) Styrelederen leder årsmøtet med mindre årsmøtet velger en annen møteleder. Møteleder behøver ikke å være seksjonseier.

(2) Møtelederen har ansvar for at det føres protokoll over alle saker som behandles, og alle beslutninger som tas på årsmøtet. Møtelederen og minst én seksjonseier som utpekes av årsmøtet blant dem som er til stede, skal underskrive protokollen. Protokollen skal til enhver tid holdes tilgjengelig for seksjonseierne.

9-7 Beregning av flertall og opptelling av stemmer på årsmøte

(1) I årsmøtet regnes flertallet etter antall stemmer. Hver boligseksjon har en 1 stemme. Næringsseksjon 242 har 11 stemmer. Næringsseksjoner 243 (parkering) og næringsseksjonene 244 t.o.m. 263 har ikke stemmerett. Til sammen 252 stemmer.

(2) For en boligseksjon med flere eiere kan det bare avgis en stemme.

(3) Ved opptelling av stemmer anses blanke stemmer som ikke avgitt. Står stemmene likt, avgjøres saken ved loddtrekning.

9-8 Flertallskrav ved ulike beslutninger på årsmøtet

(1) Beslutninger på årsmøtet tas med vanlig flertall av de avgitte stemmene hvis ikke annet flertallskrav er fastsatt i eierseksjonsloven eller vedtektene. Vedtektene kan ikke fastsette strengere flertallskrav enn det som er fastsatt i loven.

(2) Det kreves et flertall på minst to tredjedeler av de avgitte stemmene på årsmøtet for å ta beslutning om

a) ombygging, påbygging eller andre endringer av bebyggelsen eller tomten som går ut over vanlig forvaltning og vedlikehold i det aktuelle sameiet

b) omgjøring av fellesarealer til nye bruksenheter eller utvidelse av eksisterende bruksenheter

c) salg, kjøp, utleie eller leie av fast eiendom, inkludert seksjoner i sameiet som tilhører eller skal tilhøre seksjonseierne i fellesskap, eller andre rettslige disposisjoner over fast eiendom som går ut over vanlig forvaltning

d) samtykke til at formålet for én eller flere bruksenheter endres fra boligformål til annet formål eller omvendt og vesentlig endring av bruken til barnehageseksjonen nr. 3 til annen virksomhet

e) samtykke til reseksjonering som nevnt i eierseksjonslovens § 20 annet ledd annet punktum

f) Overføring av vedlikeholdsplikt fra seksjonseier til sameiet, jf. eierseksjonsloven § 32 åttende ledd.

g) endring av vedtektene

(3) Vedtak om overføring av vedlikeholdsplikt fra sameiet til en eller flere seksjonseiere kreves i tillegg til to tredjedeler av de avgitte stemmer, også samtykke fra de berørte, jf. eierseksjonsloven § 33 tredje ledd.

9-9 Flertallskrav for særlige bomiljøtiltak

(1) Tiltak som har sammenheng med seksjonseierens bo- eller bruksinteresser, og som går ut over vanlig forvaltning, og som fører med seg økonomisk ansvar eller utlegg for seksjonseierne i fellesskap på mindre enn fem prosent av de årlige felleskostnadene, besluttes med vanlig flertall av de avgitte stemmene på årsmøtet. Hvis tiltaket fører med seg økonomisk ansvar eller utlegg for seksjonseierne i fellesskap på mer enn fem prosent av de årlige felleskostnadene, kreves det flertall på minst to tredjedeler av de avgitte stemmene på årsmøtet.

(2) Hvis tiltakene fører med seg et samlet økonomisk ansvar eller utlegg for enkelte seksjonseiere på mer enn halvparten av folketrygdens grunnbeløp på det tidspunktet tiltaket besluttes, kan tiltaket bare gjennomføres hvis disse seksjonseierne uttrykkelig sier seg enige.

9-10 Beslutninger som krever enighet fra alle seksjonseiere

(1) Alle seksjonseiere må, enten på årsmøtet eller på et annet tidspunkt, uttrykkelig si seg enige hvis sameiet skal kunne ta beslutning om

a) salg eller bortfeste av hele eller vesentlige deler av eiendommen

b) oppløsning av sameiet

c) tiltak som medfører vesentlig endring av sameiets karakter

d) tiltak som går ut over seksjonseiernes bo- eller bruksinteresser, uavhengig av størrelsen på kostnaden som tiltaket medfører, og uavhengig av hvor stort økonomisk ansvar eller utlegg tiltaket medfører for de enkelte seksjonseiere.

9-11 Inhabilitet

Ingen kan delta i en avstemning om

a) et søksmål mot en selv eller ens nærstående

b) ens eget eller ens nærståendes ansvar overfor sameiet

c) et søksmål mot andre eller andres ansvar overfor sameiet dersom egen interesse i saken er vesentlig og kan stride mot sameiets interesser

d) pålegg eller krav etter eierseksjonsloven §§ 38 og 39 som er rettet mot en selv eller ens nærstående.

Dette gjelder også for den som opptrer ved eller som fullmektig.

9-12 Valgkomite

Årsmøte velger en valgkomite bestående av to medlemmer. Funksjonstiden for valgkomiteen er to år. Valgkomiteen skal sørge for at sameiet styre blir bestående av egnende og dyktige personer. Foreslåtte kandidater skal være forespurt og ha sagt seg villig til å påta seg verv

10 Forretningsfører, regnskap, revisjon og forsikring

10-1 Forretningsfører

Sameiet skal ha forretningsfører. Styret ansetter forretningsfører og andre funksjonærer i samsvar med eierseksjonsloven § 61.

10-2 Regnskap og revisjon

Styret skal sørge for ordentlig og tilstrekkelig regnskapsførsel.
Regnskapet skal revideres av en revisor valgt av årsmøtet. Revisor tjenestegjør inntil annen revisor blir valgt.

10-3 Forsikring

(1) Styret er ansvarlig for at eiendommen til enhver tid er forsvarlig forsikret i et godkjent forsikringsselskap. Forsikringen skal også omfatte huseieransvarsforsikring, styreansvarsforsikring og rettshjelpsforsikring. Innboforsikring er den enkelte sameier selv ansvarlig for å tegne

(2) Selv om sameiets forsikring brukes, skal styret pålegge seksjonseier å betale egenandelen dersom skadeårsaken ligger innenfor seksjonseiers ansvar.

11 Diverse opplysninger

11-1 Endringer i vedtektene

Endringer i sameiets vedtekter kan besluttes av årsmøtet med minst to tredjedeler av de avgitte stemmer om ikke disse vedtektene eller eierseksjonsloven stiller strengere krav.

11-2 Generelle plikter

Seksjonseierne plikter å overholde bestemmelsene som følger av kommunens seksjoneringsvedtak, lov om eierseksjoner, disse vedtekter samt eventuelle ordensregler fastsatt av årsmøtet. Dersom ikke annet følger av disse vedtekter, gjelder reglene i eierseksjonsloven av 16. juni 2017 nr 65.

11-3 Særskilt bestemmelse vedr administrasjon av næringsseksjon nr 243 (Lunden garasjesameie)

Parkeringsplasser for boligseksjonene (med evt. kjøre- og adkomstarealer i garasjeanlegget) er organisert i en egen næringsseksjon nr 243, med tilleggsdeler. Næringsseksjon nr 243 utgjør et eget tingsrettslig sameie mellom de ideelle eierne i denne. For næringsseksjon nr 243 er det fastsatt egne vedtekter/avtale, med nærmere bestemmelser om bruk, råderett mv.

Styret i Lunden Eierseksjonssameie er pliktig til å sørge for forsvarlig drift, vedlikehold og administrasjon av næringsseksjon nr 243, med mindre de ideelle eierne i næringsseksjon nr 243 velger sitt eget styre og ivaretar dette selv, eller styret i Lunden Eierseksjonssameie ikke lenger ønsker å ivareta dette ansvaret.

Så lenge styret i Lunden Eierseksjonssameie sørger for forsvarlig drift, vedlikehold og administrasjon av garasjeanlegget med kjøre- adkomstarealer, skal de ideelle eierne av næringsseksjon nr 243 betale utgiftsbidrag, iht sin eierandel i seksjonen, til Lunden Eierseksjonssameie. Inntekter og kostnader vedr. næringsseksjon nr 243 med parkering og kjøre- og adkomstarealer i garasjeanlegget føres i et eget underregnskap under Lunden Eierseksjonssameie sitt regnskap.

De ideelle eierne av næringsseksjon nr 243 skal dekke kostnader forbundet med innvendig drift og vedlikehold av parkeringsarealet samt kjøre- og adkomstarealer, porter, dører og tekniske anlegg m.v, strøm, fjernvarme, forsikringskostnader, administrasjonskostnader og øvrige driftskostnader som kan tilknyttes næringsseksjon nr 243 og kjøre- og adkomstarealer i garasjeanlegget.

11-4 Medvirkningsplikt

Inntil utbyggingsprosjektet Lillo Gård er ferdig utbygget, er Sameiet og den enkelte seksjonseier forpliktet til å yte nødvendig medvirkning til at Utbygger, evt. den Utbygger utpeker, kan gjennomføre en helhetlig utbygging i samsvar med Selgers planer og med de endringer som evt. blir gjort underveis. Sameiet er herunder forpliktet til å la Selger vederlagsfritt benytte deler av Sameiets utvendige fellesarealer midlertidig for adkomst, plassering av utstyr/rigg med mer. Det vises for øvrig til den enkelte seksjonseiers plikt til å medvirke ved reseksjonering etc.

Denne vedtektsbestemmelsen kan ikke endres uten samtykke fra utbygger eller utbyggers rettsetterfølger. Denne vedtektsbestemmelse bortfaller uten behandling i sameiermøtet når utbyggingsprosjektet er ferdigstilt og alle seksjoner, parkeringsplasser og boder er overlevert til nye eiere.

12 Kameraovervåkning

Styret kan iverksette kameraovervåkning av deler av fellesarealet med det begrensende formålet om å bidra til å forebygge og oppklare innbrudd og hærverk i sameiets fellesarealer. Måten kameraovervåkningen og behandlingen av innsamlet videomateriale blir gjennomført på, skal begrenses til tiltakets formål og i øvrig være i tråd med gjeldende lovverk.

VEDTEKTER / SAMEIEAVTALE
FOR
"Lillo Gård Lunden Garasjesameie"

Gnr. 77, bnr. 420, snr. 243, i Oslo kommune

§ 1 Navn
Sameiets navn er Lillo Gård Lunden Garasjesameie.

§ 2 Hva sameiet omfatter
Sameiet omfatter eiendommen gnr. 77, bnr. 420, snr. 243 i Oslo kommune som er en næringsseksjon med tilleggsdeler bestående av biloppstillingsplasser i "Lillo Gård Lunden Eierseksjonssameie»

Sameiet er et tingsrettslig sameie hvor ingen av sameierne eier noen spesiell del av sameiets eiendom, men hvor sameierne iht. vedtektene er tildelt spesielle rettigheter og plikter til forskjellige deler av sameiet.
Sameiet består av like mange eierandeler som det er parkeringsplasser, med en sameiebrøk hver utgjørende 1/179.

Hver sameier eier en ideell andel av sameiets eiendom.

§ 3 Formål
Sameiets formål er å eie, drifte og forvalte seksjon 243, parkeringsarealet med kjørebane og adkomstarealer til det beste for eierne av sameiet.

§ 4 Fysisk bruk av sameiets eiendom
Den enkelte sameier har enerett til bruk av en eller flere bestemte p-plasser i sameiets eiendom i forhold til eierbrøk i seksjonen slik det nærmere er bestemt i disse vedtekter, jfr § 6, og har for øvrig lik rett til å utnytte parkeringskjellerens fellesarealer til det de er beregnet eller vanligvis brukt til. Sameiets eiendom kan bare nyttes i samsvar med formålet, jf § 3 og innenfor de rammer og begrensninger som følger av disse vedtekter. Bruken av eiendommen må ikke på en urimelig

eller unødvendig måte være til skade eller ulempe for andre sameiere. All ferdsel i sameiets eiendom og i kjørebane og adkomstarealer skal skje hensynsfullt og
slik at annen ferdsel ikke unødig hindres eller skade unødig forvoldes. Det er ikke tillatt å parkere utenfor oppmålte parkeringsplasser.

Det er ikke tillatt å drive næringsvirksomhet i eller fra sameiets eiendom, unntatt utleie av pplasser som skjer i samsvar med vedtektene. Det er heller ikke tillatt å drive med bilvask, verksted eller utøve verkstedsliknende aktiviteter i tilknytning til biler, tilhengere og/eller annet som er parkert på sameiets eiendom. For øvrig vises til evt. ordensreglement fastsatt av styret iht. § 12.

Alle sameiere i snr 243 må innrette seg etter bestemmelser fastsatt i Lillo Gård Lunden Eierseksjonssameiet sine vedtekter eller ordensregler for bruk av kjelleren og for atkomst til sameiets eiendom.

§ 5 Rettslige disposisjoner over sameieandel
Til hver sameier skal det utstedes et skjøte pålydende en ideell andel i sameiet iht. sameiebrøken, jf § 2.

Sameierne kan bare pantsette, selge og for øvrig disponere over sin sameieandel innenfor rammen av disse vedtekter.

Enhver rettslig disponering og overdragelse av sameieandel skal uten ugrunnet opphold meldes skriftlig til styret i Lillo Gård Lunden Eierseksjonssameie eller til sameiets styre eller forretningsfører med opplysning om hva disponeringen gjelder og mellom hvilke parter disponeringen gjelder. Sameierne har ikke forkjøps- eller innløsningsrett til øvrige sameieres sameieandel utover det som uttrykkelig følger av disse vedtekter. Sameierne kan ikke kreve oppløsning eller bruksdeling av sameiet iht. sameielovens §§ 14
og 15.

§ 6 Bruksrett til parkeringsplasser (p-plasser)
En sameieandel gir bruksrett til en eller flere bestemte p-plasser i sameiets eiendom i forhold til eierbrøk. Rettigheten til bruk av den enkelte p-plass er fordelt av utbygger i forbindelse med det første salget av p-plassene/sameieandelene.

Garasjeanlegget har til enhver tid et visst antall parkeringsplasser for funksjonshemmede (HC-plasser). HC-plassene som i vedtak etter plan- og bygningsloven er krevet opparbeidet til bruk av personer med nedsatt funksjonsevne, skal gjøres tilgjengelige for disse. En sameier med nedsatt funksjonsevne kan kreve at styret i sameiet eller Lillo Gård Lunden Eierseksjonssameie pålegger en sameier uten behov for en tilrettelagt plass å bytte parkeringsplass. Bytteretten gjelder bare dersom sameieren med nedsatt funksjonsevne allerede disponerer en parkeringsplass i sameiet. Retten til å bruke en tilrettelagt plass varer så lenge et dokumentert behov er til stede.

Dersom parkeringsplassen som byttes har montert ladepunkt for el-bil, må den som overtar bruksretten av plassen bekoste å flytte eller montere nytt ladepunkt på den nye plassen den tidligere brukeren overtar bruksretten til.

§ 7 Nærmere om disposisjonsrett over p-plassene

7.1 Salg og annet eierskifte
Eierandel i sameiet kan dersom den ikke selges eller overføres sammen med eierseksjon i Lillo Gård Lunden Eierseksjonssameie kun selges eller overføres til andre seksjonseiere innenfor Lillo Gård Lunden Eierseksjonssameie.

7.2 Utleie av p-plass
Plassene kan kun leies ut sammen med eierseksjon eller til andre seksjonseiere i Lillo Gård Lunden Eierseksjonssameie. All utleie skal meldes til styret.

7.3 Strøm
Eiere av parkeringsplass som har kjøpt stikkontakt for lading av e-bil i forbindelse med første gangs kjøp av parkeringsplass, har tilgang til uttak av strøm som avleses på felles strømmåler. Kostnadene fordeles mellom brukerne etter retningslinjer fastsatt av styret i Lillo Gård Lunden Eierseksjonssameie.

Styret i Lillo Gård Lunden Eierseksjonssameie kan fastsette retningslinjer for senere montering av el-uttak for lading av el-biler.

7.4 Mislighold
Dersom eier av sameieandel med rett til p-plass vesentlig misligholder sine plikter, vil styret kunne kreve salg av parkeringsplassen (= den ideelle andel i eiendommen med bruksrett til parkeringsplass(er)). Slikt krav skal følge prinsippene i eierseksjonsloven § 26 som gjelder tilsvarende i det omfang bestemmelsen passer.

§ 8 Sameiermøte
Sameiets øverste myndighet utøves av sameiermøtet.

Sameiermøte holdes når styret finner det nødvendig eller når en eller flere sameiere som til sammen har minst en tiendedel av stemmene fremsetter skriftlig krav om det, og samtidig oppgir hvilke saker de ønsker behandlet. Styret innkaller skriftlig til sameiermøte med minst 8 og høyst 20 dagers varsel.

Innkallingen skal angi tid og sted for møtet, samt bestemt angi de saker som skal behandles i sameiermøtet. Dersom et forslag som etter loven eller vedtektene må vedtas med minst to tredjedels flertall skal behandles, må hovedinnholdet være angitt i innkallingen.
Alle sameiere har rett til å delta i sameiermøte med forslags-, tale-, og stemmerett. En sameier kan møte ved fullmektig, og har også rett til å ta med en rådgiver til sameiermøtet. Bare saker nevnt i innkallingen kan behandles på sameiermøtet.

§ 9S ameiermøtets vedtak
Ved avstemninger regnes flertallet etter sameiebrøken. Hver sameier har stemmerett iht. sin sameiebrøk, jfr § 2 over.

Med mindre annet følger av vedtektene, gjelder som sameiermøtets beslutning det som flertallet av stemmene beregnet etter sameiebrøken er avgitt for. Blanke stemmer anses som ikke avgitt. Det kreves minst to tredjedels flertall i sameiermøtet for vedtak om blant annet:
a) endring av vedtektene, b) ombygging, påbygging eller andre endringer av bebyggelsen som etter forholdene i sameiet går ut over vanlig forvaltning og vedlikehold, c) andre rettslige disposisjoner over fast eiendom som går ut over vanlig forvaltning, d) tiltak som har sammenheng med sameiernes bruksinteresser og som går ut over vanlig forvaltning og vedlikehold, når tiltaket fører med seg økonomisk ansvar eller utlegg for sameierne på mer enn fem prosent av de årlige fellesutgiftene.

Følgende beslutninger krever tilslutning fra de sameiere det gjelder:
1) at bestemte sameiere eller grupper av disse skal ha plikt til å holde deler av fellesarealet ved like, 2) innføring og endring av vedtektsbestemmelse om en annen fordeling av kostnader enn bestemt i § 14,
3) endring av § 5, § 6 og § 7 samt denne bestemmelse
Sameiermøtet kan ikke treffe beslutning som er egnet til å gi visse sameiere eller andre en urimelig fordel på andre sameieres bekostning.

§ 10 Styret
Styret i Lillo Gård Lunden Eierseksjonssameie skal sørge for forsvarlig drift, vedlikehold og administrasjon av næringsseksjon nr 243 i samsvar med disse vedtekter og vedtekter for Lillo Gård Lunden Eierseksjonssameie.

Dersom sameiermøtet velger eget styre, skal dette i så fall bestå av 3 medlemmer som velges av sameiermøtet. Styret velger selv sin leder og hvordan det skal organiseres.

§ 11 Styrets adgang til å forplikte sameiet
Med mindre sameiets styre beslutter noe annet, representerer det samlede styret sameiet og forplikter det med sin underskrift.
Styret kan delegere til en evt. forretningsfører å representere Sameiet i saker som gjelder vanlig forvaltning og mindre løpende vedlikehold.

Styret i Lillo Gård Lunden Eierseksjonssameie kan forplikte sameiet dersom eget styre ikke er valgt.

§ 12 Ordensregler
Sameiets styre kan fastsette ordensregler for bruken av sameiets eiendom innenfor rammen av sameiets formål.

§ 13 Vedlikehold
Sameiets eiendom skal holdes forsvarlig ved like. Styret kan gjennomføre pålegg gitt av offentlige myndigheter vedrørende eiendommen.

§ 14 Felleskostnader og regnskap
Felleskostnader er kostnader som ikke særskilt knytter seg til en sameieandel.
Felleskostnader skal fordeles på sameierne etter sameiebrøken.
Med felleskostnader menes blant annet utgifter til: a) eiendomsforsikring, jf § 19, b) kostnader til drifts og vedlikehold av sameiets eiendom
c) drift- og vedlikehold av kjørebane, adkomstarealer, porter og andre kostnader som gjelder parkeringsanlegget.
d) andel av strøm til lys/oppvarming/ventilasjon,
e) drift og vedlikehold mv av sprinkleranlegg og ventilasjonsanlegg
f) renhold av fellesarealer
g) kostnader ved administrasjon, revisjon, styrehonorar.
Se også punkt 4 og 11-3 i vedtektene for "Lillo Gård Lunden Eierseksjonssameie". "Lillo Gård Lunden Eierseksjonssameie" skal føre eget underregnskap med en oversikt over alle inntekter og kostnader forbundet med sameiet (seksjon nr 243) og fordele kostnadene på sameierne i denne. Kostnader for dette skal dekkes av sameiet (Seksjon nr 243).
Lillo Gård Lunden Garasjesameie må etablere egen regnskapsførsel dersom dette ikke ivaretas av Lillo Gård Lunden Eierseksjonssameie

Den enkelte sameier innbetaler innen den 1. i hver måned forskuddsvis et akontobeløp til dekning av sin andel av de årlige felleskostnadene. Beløpets størrelse fastsettes slik at de samlede akontobeløp med rimelig margin dekker de felleskostnader som antas å ville påløpe i løpet av ett år.

§ 15 Ansvar utad
Overfor sameiets kreditorer er sameierne solidarisk ansvarlig. Den enkelte sameier hefter imidlertid i regressomgangen ikke for en annen sameiers andel av sameiets forpliktelser. Dersom en sameier således har måttet bære en større andel av felleskostnader enn han etter sameieforholdet er forpliktet til, kan det overskytende kreves dekket av de som har betalt for lite.

HUSORDENSREGLER FOR LUNDEN EIERSEKSJONSSAMEIE

Endret 12. mars 2026

§ 1. Formål

Husordensreglene har til hensikt å:

- Skape gode forhold innen sameiet og mellom naboer
- Verne om eiendommen, anlegg og fellesutstyr
- Bevare et enhetlig preg i eiendommen
- Regulere forhold som kan være til sjenanse for andre.

Husordensreglene er å anse som et supplement til de vedtekter som til enhver tid gjelder for Sameiet.

§ 2. Generelt

Husordensreglene gjelder for Lunden Eierseksjonssameie som består av husene A-G samt garasjeanlegget og barnehagen.

- Seksjonseiere, beboere og brukere av seksjonene plikter å følge bestemmelsene i husordensreglene.
- Seksjonseier er ansvarlig for at reglene blir gjort kjent for husstanden eller eventuelle leietakere, og at de blir overholdt av disse og andre som gis adgang til seksjonen.
- Generelt gjelder at det skal vises årvåkenhet ved passasje av dører, porter og ved bruk av porttelefon.
- Ukjente skal henvises til bruk av egen nøkkel eller ringetablå. Dersom ukjente ber om adgang til fellesarealer som gang og garasje under påstand at vedkommende kommer fra offentlig instans, kontrollmyndighet eller annen privat bedrift i rollen som f.eks. håndverker, vaskepersonell eller lignende, skal vedkommende fremvise gyldig identifikasjon.

§ 3. Brudd på husordensreglene

Eventuelle klager på nabo for brudd på nedenstående husordensregler, eller på grunn av andre sjenerende forhold, bør i første omgang rettes direkte til naboen selv. Kanskje er vedkommende ikke klar over forholdet og problemet kan på den måten løses gjennom samtaler partene i mellom.

Hvis slike forsøk på å løse problemet ikke fører frem, og hvis gjentatte og/eller grove overtredelser av husordensreglene finner sted, skal dette rapporteres skriftlig til styret.

§ 4. Hensyn til øvrige beboere, ro og orden

Enhver sameier plikter å påse at egen leilighet og bod brukes slik at det ikke oppstår ulempe eller ubehag for andre beboere. Det skal være alminnelig ro i sameiet mellom kl 23.00 og 07.00. Bruk av elektrisk drill, banking i vegg og bruk av annet støyende redskap er ikke tillatt i leiligheten og boden på hverdager før 07:00 og etter kl 21.00 og på lørdager før kl 11.00 og etter kl 18:00. På søndager er slik støy ikke tillatt.

Ved større private arrangementer bør naboer varsles i god tid, og vinduer og dører bør holdes lukket under arrangementet. Verten plikter å fjerne eventuelle etterlatenskaper (sigarettstumper, tomemballasje m.m.) i fellesareal senest dagen etter arrangementet.

Beboere oppfordres å vise hensyn ved røyking på egen balkong/terrasse. Det er ikke tillatt å røyke i heisen eller øvrige fellesområder innendørs. Det er forbudt å kaste sneiper over rekkverk på balkonger

og terrasser. Slik atferd anses som forsøpling. Dette er også brannfarlig dersom sneiper treffer brennbart materiale som markiser og møbler til andre seksjoner.

Det er ikke tillatt å riste eller banke duker, sengeklær, tepper, klær eller lignende fra balkonger eller vinduer. Slike gjenstander skal heller ikke henges over rekkverk på balkong eller i vindu.

Det er ikke tillat å benytte vannslange eller høytrykkspyler i forbindelse med renhold av veranda/balkong. Rengjøring av gulv/rekkverk skal kun skje på en måte som gjør at det ikke søles vann på nabo(ene) under.

Det er av sikkerhetsmessige hensyn ikke tillatt å henge blomsterkasser utenfor rekkverk på balkonger. Hengende potter som festes i tak, skal festes så langt inn at det ikke er fare for at de blåser ned og faller utenfor balkongen. På balkonger og terrasser er det heller ikke tillatt å plassere gjenstander som kan virke skjemmende og/eller kan være til sjenanse for naboene. Bruk av kullgrill, også engangsgrill, er forbudt. Det er kun tillatt å bruke elektrisk grill eller gassgrill.

All montering av utstyr som er en del av husenes fasader, slik som markiser, persienner, flaggstenger, blomsterkasser, skillevegger, antenner, utelamper o.l. skal forhåndsgodkjennes av styret.

§ 5. Fellesområdene

Sykler, barnevogner, sportsutstyr og lignende må ikke hensettes i ganger, trapper eller avsatser. Sko tillates ikke oppbevart i fellesarealer. Det skal heller ikke stå gjenstander i fellesarealene i bodene. Brudd på reglene gir styret rett til å kaste gjenstandene som oppbevares i strid med disse bestemmelsene. Styret kan også oppbevare gjenstandene i låst rom og tilbakelevering vil kunne skje mot betaling av kr 500 i administrasjonsgebyr. Det gis ikke advarsler.

Ved benyttelse av fellesarealene utendørs skal det tas hensyn til andre beboere. Enhver må selv rydde opp etter seg selv. Det er ikke tillatt å bruke kullgrill eller engangsgrill i fellesarealene.

Det må utvises forsiktighet når innbo bæres inn og ut av bygget i forbindelse med flytting. Sameier er ansvarlig for enhver skade som han eller hun påfører eiendommen. Beboerne oppfordres til, i egen interesse, å verne om fellesarealene. Alle må medvirke til at området i og rundt sameiets eiendommer kan holdes ryddig og pent. Styret har anledning til å innkalle den enkelte seksjonseier til dugnad.

§ 6. Avfallshåndtering

Enhver forsøpling av eiendommens fortau, ganger, trapper og fellesareal er forbudt. Alt husholdningsavfall skal pakkes inn og kastes i søppelanlegget. Reduser volumet på søppelet så godt som det lar seg gjøre før det kastes. Den enkelte er ansvarlig for at instruksene for bruk av søppelanlegget følges. For å unngå tilstrømning av skadedyr må søl omkring søppelanlegget unngås og fjernes umiddelbart av ansvarlig part. Avfall skal ikke hensettes i fellesarealene, utenfor egen inngangsdør eller på terrassene.

Det er ikke tillatt å sette fra seg inventar og løsøre ved søppelanlegget. Dette nekter renovasjonsetaten å ta med seg, og vi må betale ekstra for å få det fjernet. Derfor er det kun tillatt å kaste matavfall og annet organisk avfall (grønn pose), plastemballasje (blå pose), restavfall (hvit pose) og papir. Brannfarlig avfall og spesialavfall er strengt forbudt å kaste i søppelanlegget. Kastes det noe annet enn vanlig husavfall som nevnt over vil styret forsøke å oppspore vedkommende og fakturere vedkommende for bortkjøringen.

§ 7. Skilting/Nøkler

- Hver enkelt seksjonseier plikter å påse at postkassen er utstyrt med skilt med etternavn på beboer av seksjonen. Skiltet skal være av samme type og utførelse som resterende skilt.
- Navneskilt bekostes av beboer. Rutiner for bestilling vil publiseres på vår nettside.

- Standardisert skilt med "Nei takk til uadressert post og reklame" finnes på postkassen, skiltet kan snues ved behov. Andre typer skilt er ikke tillatt.
- Seksjonseier plikter å sørge for at skiltingen alltid er oppdatert og senest 3 uker etter innflytting/endring. Dersom dette ikke overholdes kan styret gå til anskaffelse av slikt skilt på seksjonseiers bekostning. Dette vil medføre en administrativ kostnad i tillegg til kostnaden av skiltet.
- Tapt RFID brikke til fellesarealer skal umiddelbart meldes til styret. Ny brikke kan kun bestilles av seksjonseier ved å sende styret en melding fra vibbo.no. Utgiftene belastes den aktuelle seksjonseier.

§ 8. Arbeider som innebærer fare for vannlekkasje

Arbeider på bad, vaskerom og kjøkken, som inkluderer eller berører røropplegg, må kun utføres av autoriserte firmaer pga. fare for lekkasje til underliggende leiligheter. Vannkraner som lekker eller forårsaker støy skal snarest mulig besørges pakket om. Uvedkommende gjenstander skal ikke kastes i vask og WC slik at avløpsrør tilstoppes.

§ 9. Felles signalanlegg

For at fellesanlegget for distribusjon av elektriske signaler (radio og TV m.m.) skal fungere optimalt må det kun benyttes godkjente tilkoblingsledninger (skjermede kabler for radio- og fjernsyn). Det skal ikke utføres modifikasjoner eller arbeid på eiendommens fellesanlegg uten at dette er avtalt med styret og det selskapet som har vedlikeholdsansvaret for anlegget.

Parabolantenne er ikke tillatt.

§ 10. Energisparing

For å holde sameiets energikostnader på et minimum skal lyset slås av når man forlater boder, tavlerommet og andre fellesarealer der lyset ikke skal stå på kontinuerlig.

§ 11. Dyrehold

”Dyrehold er i alminnelighet tillatt så lenge dette ikke er til plage eller sjenanse for andre seksjonseiere/beboere/leietakere.

Hunder skal føres i bånd på fellesarealet, så vel inne som ute. Det er ikke tillatt å la hunder gjøre fra seg på fellesarealer. Hunder på barnehagens inngjerdete område er forbudt.

Dyreeier er ansvarlig for skader dyret måtte påføre person, eiendom eller andre dyr.
Ved gjentatte klager på et dyr, eller ved overtredelser på denne paragraf, kan styret, såfremt det godtgjøres at det er til ulempe for andre beboere eller brukere av eiendommen, forby eieren av dyret å ha dyrehold i sameiet.

§ 12. Brannforebyggende sikkerhet

I hver leilighet er det montert en eller flere brannvarslere i taket. Disse uler når alarmen går i leiligheten eller andre steder i sameiet. Disse sirenene er en del av brannsystemet i sameiet, og det er strengt forbudt å tukle med brannvarslerne, dvs gjøre noe som setter disse ut av funksjon. Gjør man det kan egen, og andres brannvarslere bli koblet ut. Det kan sette liv i fare.

I oppganger og trappehus skal det ikke stå noen ting – det er rømningsvei i tilfelle brann. Ting som står i oppganger og trappehus vil uten varsel bli fjernet.

Alle beboere er pliktig til å sette seg inn i den til enhver tid gjeldende branninstruks. Veiledning for bruk av branntavle skal forefinnes i umiddelbar nærhet av branntavlen og på sameiets nettsider.

§ 13. Eierskifte og/eller utleie

Eierskifte og/eller langtidsutleie skal meldes skriftlig til sameiets forretningsfører, OBOS Eiendomsforvaltning

(som varsler styret).

Korttidsutleie via Airbnb, eller lignende tjenester, kan ikke skje mer enn 90 dager per år i henhold til eierseksjonsloven. Ved korttidsutleie plikter seksjonseier å orientere styret.

§ 14. Henvendelser til styret (Forslag – Klager – Forespørsler)

Øvrige henvendelse kan rettes til styret ved epost: lunden.es@styrerommet.no Anonyme henvendelser behandles ikke.

Eventuell klage på nabo for brudd på husordensreglene eller på grunn av andre spesielle forhold bør først rettes direkte til naboen selv. Fører ikke dette frem må styret kontaktes (jf. § 3).

§ 15. Erstatningsansvar


Sameier er ansvarlig for at husordensreglene blir overholdt av hele husstanden, fremleietaker eller andre personer som er gitt adgang til leiligheten og fellesareal. Skader som påføres sameiets eiendeler skal raskest mulig utbedres av den/de som har forårsaket skaden.

Brudd på husordensreglene eller annen uaktsomhet kan medføre økonomisk ansvar dersom det medfører kostnader for sameiet eller andre seksjonseiere. Styret kan følge opp slike tilfeller rettslig.

Husordensreglene ble sist endret 12. mars 2026

Energiattest for flerboligbygg

Attesten gjelder	Energiattester LILLO GÅRD LUNDEN EIERSEKSJONSSAMEIE
Antall registrerte enheter	11
Postnummer	0484
Sted	OSLO
Kommunenavn	Oslo
Gårdsnummer	77
Bruksnummer	420
Seksjonsnummer	—
Andelsnummer	—
Festenummer	—
Bygningsnummer	300630846
Merkenummer	Energiattest-2025-210877
Dato	11.12.2025
Innmeldt av	OBOS Prosjekt AS

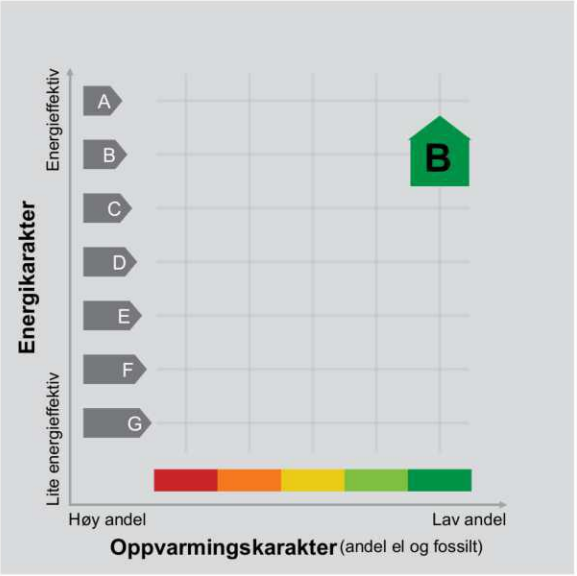

Energimerket angir boligens energistandard. Energimerket består av en energikarakter og en oppvarmingskarakter, se i figuren. Energimerket symboliseres med et hus, hvor fargen viser oppvarmingskarakter, og bokstaven viser energikarakter.

Energikarakteren angir hvor energieffektiv boligen er, inkludert oppvarmingsanlegget. Energikarakteren er beregnet ut fra den typiske energibruken for boligtypen. Beregningene er gjort ut fra normal bruk ved et gjennomsnittlig klima. Det er boligens energimessige standard og ikke bruken som bestemmer energikarakteren.
A betyr at boligen er energieffektiv, mens G betyr at boligen er lite energieffektiv. En bolig bygget etter byggeforskriftene vedtatt i 2010 vil normalt få C.

Oppvarmingskarakteren forteller hvor stor andel av oppvarmingsbehovet (romoppvarming og varmtvann) som dekkes av elektrisitet, olje eller gass.
Grønn farge betyr lav andel el, olje og gass, mens rød farge betyr høy andel el, olje og gass.
Oppvarmingskarakteren skal stimulere til økt bruk av varmepumper, solenergi, biobrensel og fjernvarme.

Om bakgrunnen for beregningene, se www.enova.no/energimerking.

Målt energibruk

Brukeren har valgt å ikke oppgi målt energibruk.

Hvordan boligen benyttes har betydning for energibehovet

Energibehovet påvirkes av hvordan man benytter boligen, og kan forklare avvik mellom beregnet og målt energibruk. Gode energivaner bidrar til at energibehovet reduseres. Energibehovet kan også bli lavere enn normalt dersom:

- deler av boligen ikke er i bruk,
- færre personer enn det som regnes som normalt bruker boligen, eller
- den ikke brukes hele året.

Gode energivaner

Ved å følge enkle tips kan du redusere ditt energibehov, men dette vil ikke påvirke boligens energimerke.

Energimerkingen kan kun endres gjennom fysiske endringer på boligen.

Tips 1: Følg med på energibruken i boligen
Tips 2: Luft kort og effektivt
Tips 3: Redusér innetemperaturen
Tips 4: Bruk varmtvann fornuftig

Boligdata som er grunnlag for energimerket

Energimerket og andre data i denne attesten er beregnet ut fra opplysninger som er gitt av boligeier da attesten ble registrert. Nedenfor er en oversikt over oppgitte opplysninger, som boligeier er ansvarlig for.

Der opplysninger ikke er oppgitt, brukes typiske standardverdier for den aktuelle bygningstypen. For mer informasjon om beregninger, se https://www.enova.no/energimerking/om-energimerkeordningen/om-energiattesten/beregning-av-energikarakteren/.

Bygningskategori:	Boligblokker
Bygningstype:	Leilighet
Byggeår	2020
Bygningsmateriale:	
BRA:	90
Ant. etg. med oppv. BRA:	
Detaljert vegger:	Ja
Detaljert vindu:	Ja

For oversikt over bygnings-/beregnings-data, se Vedlegg 1.

Teknisk installasjon

Ventilasjon

Om grunnlaget for energiattesten

Oppgitte opplysninger om boligen kan finnes ved å gå inn på www.enova.no/energimerking, og logge inn via ID-porten/Altinn. På siden "Eiendommer" kan du søke opp bygninger og hente fram energiattester som er laget tidligere. For å se detaljer for en bolig hvor det er brukt detaljert registrering må du velge "Gjenbruk" av aktuell attest under Offisielle energiattester i skjermbildet "Valgt eiendom". Boligeier er ansvarlig for at det blir brukt riktige opplysninger. Eventuelle gale opplysninger må derfor tas opp med selger eller utleier da dette kan ha betydning for prisfastsettelsen.
Det kan når som helst lage en ny energiattest.

Om energimerkeordningen

Enova er ansvarlig for energimerkeordingen. Energimerket beregnes på grunnlag av oppgitte opplysninger om boligen. For informasjon som ikke er oppgitt, brukes typiske standardverdier for den aktuelle bygningstypen fra tidsperioden den ble bygd i. Beregningsmetodene for energikarakteren baserer seg på NS 3031 (https://www.enova.no/energimerking/om-energimerkeordningen/faktaark-til-en).

Spørsmål om energiattesten, energimerkeordningen eller gjennomføring av energieffektivisering og tilskuddsordninger kan rettes til Enova Svarer på tlf. 24 24 08 95 eller svarer@enova.no.

Pliktene ved energimerking er beskrevet i energimerkeforskriften (bygninger).

Nærmere opplysninger om energimerkeordningen kan du finne på www.enova.no/energimerking.

For ytterligere råd og veiledning om effektiv energibruk, vennligst se www.enova.no/hjemme eller ring Enova svarer på tlf. 24 24 08 95.

Bygningsdata: Vedlegg til energiattesten

Attesten gjelder for følgende enheter (11)

Adresse	Bygningsnummer	Bruksenhetsnummer	Seksjonsnummer	Festenummer	Andelsnummer
Sandakerveien 86	300630846	H0103	77	0	
Sandakerveien 84	300630845	H0103	46	0	
Sandakerveien 86	300630846	H0203	82	0	
Sandakerveien 84	300630845	H0203	51	0	
Sandakerveien 84	300630845	H0303	56	0	
Sandakerveien 86	300630846	H0303	87	0	
Sandakerveien 86	300630846	H0403	92	0	
Sandakerveien 84	300630845	H0403	61	0	
Sandakerveien 86	300630846	H0503	97	0	
Sandakerveien 84	300630845	H0503	66	0	
Sandakerveien 86	300630846	H0603	102	0	

Enhet	**Inngangsverdi**
Bygningskategori	BOLIGBLOKKER
Bygningskategori-Id (NVE-Id)	2
Bygningstype	LEILIGHET
Byggeår	2020

Byggstandard

Type bygg	Eksisterende
TEK standard	

Energivurdering

Pliktig energivurdering	Nei
Kjelanlegg	Nei
Er vurdering opplastet	Nei
Dato for opplastning	
Varmeanlegg	Nei
Er vurdering opplastet	Nei
Dato for opplastning	
Kjøleanlegg	Nei
Er vurdering opplastet	Nei
Dato for opplastning	
Ventilasjonsanlegg	Nei
Er vurdering opplastet	Nei
Dato for opplastning	

Areal yttervegger	58 m²
Areal tak	0 m²

Areal gulv	0 m²
Areal vinduer, dører og glassfelt	16 m²
Oppvarmet BRA	90 m²
Totalt BRA	90 m²
Oppvarmet luftvolum	225 m³
U-verdi for yttervegger	0,18 W/(m²·K)
U-verdi for tak	0,00 W/(m²·K)
U-verdi for gulv	0,00 W/(m²·K)
U-verdi for vinduer, dører og glassfelt	1,10 W/(m²·K)
Arealandel for vinduer, dører og glassfelt	17,7 %
Normalisert kuldebroverdi	0,06 W/(m²·K)
Normalisert varmekapasitet	226,4 Wh/(m²·K)
Lekkasjetall	1,50 1/h
Dato for måling av lekkasjetall (en forutsetning for å kunne få karakter A)	
Temperaturvirkningsgrad for varmegjenvinner	80 %
Estimert årsgjennomsnittlig temperaturvirkningsgrad for varmegjenvinner pga. frostsikring	80 %
Spesifikk vifteeffekt (SFP) relatert til luftmengder i driftstiden	2,50 kW/(m³/s)
Spesifikk vifteeffekt (SFP) relatert til luftmengder utenfor driftstiden	1,50 kW/(m³/s)
Gjennomsnittlig spesifikk ventilasjonsluftmengde i driftstiden	2,24 m³/(m²·h)
Årsgjennomsnittlig systemvirkningsgrad for oppvarmingssystemet	90 %
Installert effekt for romoppvarming og ventilasjonsvarme (varmebatteri)	80 W/m²
Settpunkt-temperatur for oppvarming i driftstiden	21,0 °C
Årsgjennomsnittlig kjølefaktor for kjølesystemet	250 %
Settpunkt-temperatur for kjøling	22,0 °C
Installert effekt for romkjøling og ventilasjonskjøling	0 W/m²
Spesifikk pumpeeffekt oppvarming (SPP)	0,50 kW/(l/s)

Driftstider, antall timer i døgn med drift

Driftstid ventilasjon	24 h
Driftstid oppvarming	16 h
Driftstid kjøling	24 h
Driftstid lys	16 h
Driftstid utstyr	16 h
Driftstid varmtvann	16 h
Driftstid personer	24 h

Spesifikt effektbehov for belysning i driftstiden	1,95 W/m²
Spesifikt varmetilskudd fra belysning i driftstiden	1,95 W/m²
Spesifikt effektbehov for utstyr i driftstiden	3,00 W/m²
Spesifikt varmetilskudd fra utstyr i driftstiden	1,80 W/m²
Spesifikt effektbehov for varmtvann i driftstiden	5,10 W/m²
Spesifikt varmetilskudd fra varmtvann i driftstiden	0,00 W/m²
Spesifikt varmetilskudd fra personer i driftstiden	1,50 W/m²
Total solfaktor for vindu og solskjerming (Ø/S/V/N)	0,55
Gjennomsnittlig karmfaktor	0,20
Solskjermingsfaktor pga. horisont, nærliggende bygninger, vegetasjon og eventuelle bygningsutspring	1,00
Oppvarmingssystem(er)	Fjernvarme
Varmefordelingssystem	Vannbåren oppvarming
Eventuell varmekilde for varmepumpe og fordeling	
Manuell eller automatisk solskjerming	MANUELL

Andeler og årsgjennomsnittlige systemvirkningsgrader for beregning av levert elektrisitet

Andel av netto energibehov for romoppvarming og ventilasjonsvarme som dekkes av elektrisk varmesystem	0,11
Andel av netto energibehov for romoppvarming og ventilasjonsvarme som dekkes av varmepumpe	0,00
Andel av netto energibehov for romoppvarming og ventilasjonsvarme som dekkes av solfangeranlegg	0,00
Andel av netto energibehov for oppvarming av tappevann som dekkes av elektrisk varmesystem	0,00
Andel av netto energibehov for oppvarming av tappevann som dekkes av elektrisk varmepumpe	0,00
Andel av netto energibehov for oppvarming av tappevann som dekkes av solfangeranlegg	0,00
Årsgjennomsnittlig systemvirkningsgrad for elektrisk varmesystem	0,88
Årsgjennomsnittlig effektfaktor for varmepumpeanlegg	2,10
Årsgjennomsnittlig systemvirkningsgrad for termisk solfangeranlegg	9,00

Andeler og årsgjennomsnittlige systemvirkningsgrader for beregning av levert olje

Andel av netto energibehov for romoppvarming og ventilasjonsvarme som dekkes av oljebasert varmesystem	0,00
Andel av netto energibehov for oppvarming av tappevann som dekkes av et oljebasert varmesystem	0,00
Årsgjennomsnittlig systemvirkningsgrad for det oljebaserte varmesystemet	0,80

Andeler og årsgjennomsnittlige systemvirkningsgrader for beregning av levert gass

Andel av netto energibehov for romoppvarming og ventilasjonsvarme som dekkes av gassbasert varmesystem	0,00
Andel av netto energibehov for oppvarming av tappevann som dekkes av et gassbasert varmesystem	0,00
Årsgjennomsnittlig systemvirkningsgrad for det gassbaserte varmesystemet	0,85

Andeler og årsgjennomsnittlige systemvirkningsgrader for beregning av levert fjernvarme

Andel av netto energibehov for romoppvarming og ventilasjonsvarme som dekkes av fjernvarmebasert varmesystem	0,89
Andel av netto energibehov for oppvarming av tappevann som dekkes av fjernvarmebasert varmesystem	1,00
Årsgjennomsnittlig systemvirkningsgrad for det fjernvarmebaserte varmesystemet	0,90

Andeler og årsgjennomsnittlige systemvirkningsgrader for beregning av levert biobrensel

Andel av netto energibehov for romoppvarming og ventilasjonsvarme som dekkes av biobrenselbasert varmesystem	0,00
Andel av netto energibehov for oppvarming av tappevann som dekkes av biobrenselbasert varmesystem	0,00
Årsgjennomsnittlig systemvirkningsgrad for det biobrenselbaserte varmesystemet	0,77

Andeler og årsgjennomsnittlige systemvirkningsgrader for beregning av levert annen energivare

Andel av netto energibehov for romoppvarming og ventilasjonsvarme som dekkes av varmesystem basert på andre energivarer	0,00
Andel av netto energibehov for oppvarming av tappevann som dekkes av et varmesystem basert på andre energivarer	0,00
Årsgjennomsnittlig systemvirkningsgrad for varmesystem for andre energibærere	0,98

Klimastasjon / kilde	Oslo (MeteoNorm)
Dato for beregning	23.2.2022
Henvisning til dokumentasjon for inndata eller begrunnelse for avvik fra normative tillegg til NS 3031 eller andre forhold vedr. beregningene	

Beregningsprogram

Navn programvare	SIMIEN
Versjon	6.016
Produsent / leverandør	ProgramByggerne
Beskrivelse: Månedsberegning / timesberegning / dynamisk	Dynamisk timesberegning

Energirådgiver

Firma	OBOS Prosjekt AS

Beregningsresultater som er input til attestgenerator i EMS

Netto energibudsjett

Romoppvarming	18,5 kWh/år
Ventilasjonsvarme	5,3 kWh/år
Varmtvann	29,8 kWh/år
Vifter	13,6 kWh/år
Pumper	0,3 kWh/år
Belysning	11,4 kWh/år
Teknisk utstyr	17,5 kWh/år
Romkjøling	0,0 kWh/år
Ventilasjonskjøling	0,0 kWh/år
TotaltNettoEnergibehov	96,4 kWh/år

Beregnet levert energi ved normalisert klima	8 970 kWh/år
Beregnet spesifikk levert energi ved normalisert klima	99,67 kWh/(m²·år)
Beregnet levert energi til oppvarming og varmtvann ved normalisert klima	5 113 kWh/år
Beregnet spesifikk levert energi ved lokalt klima	99,67 kWh/(m²·år)
Beregnet levert energi ved lokalt klima	8 970 kWh/år

Målt energibruk (levert energi), temperaturkorrigert målt energi for et år.

Elektrisitet	0 kWh/år
Olje	0 liter/år
Gass	0,0 Sm³/år
Fjernvarme	0 kWh/år
Biobrensel	0 kg/år
Annen energivare	0 kWh/år
Totalt	0 kWh/år

Beregnet levert energi ved normalklima

Elektrisitet	4 126 kWh/år
Olje	0 kWh/år
Gass	0 kWh/år
Fjernvarme	4 844 kWh/år
Biobrensel	0 kWh/år
Annen energivare	0 kWh/år
Totalt	8 970 kWh/år

Sum andel elektrisitet, olje og gass	23,9 %

Soria Moria Eiendomsmegling AS
v/Guro Helle
Grefsenveien 5c, 0482 OSLO
E-post: guro.helle@privatmegleren.no

Deres ref.: 169260043 . Vår ref.: 7994-1-092 Dato: 07.10.2026

Megleropplysninger

Boligselskap:	Lillo Gård Lunden Eierseksjonssameie
Organisasjonsnr:	923217827
Seksjonseier:	Golberg, Pernille
Medeier:	Karlsson, Bendik Rød
Leilighetsnummer:	092
Adresse:	Sandakerveien 86, 0484 OSLO
Seksjonsnummer:	92
Gnr.	77
Bnr.	420

Opplysninger om boligselskapet:

- Forkjøpsrett: Nei
- Styregodkjenning: Nei
- Forsikret hos: Tryg Forsikring - polisenummer 7107782.
- Mulighet for individuell nedbetaling på hele eller deler av fellesgjeld: Nei
- Sikringsordning: Nei
- Selskapets vedtekter kan inneholde bestemmelser om styregodkjennelse ved overdragelse og/eller bruksoverlating, samt eventuelt andre bestemmelser/begrensninger av betydning. Se også selskapets husordensregler for eventuelle bestemmelser om husdyrhold og lignende.
- Månedlige felleskostnader som ikke er spesifiserte, dekker boligselskapets driftskostnader. For ytterligere spesifikasjon, vennligst se regnskapet i årsrapporten.
- Påkostninger/utbedringer i boligselskapet: Se årsrapporten.
- Vi gjør oppmerksom på at innkallingen kan gjelde for et møte som ikke er avholdt. Protokoll må eventuelt etterbestilles. Vi tar forbehold om at regnskapet blir godkjent av årsmøte.

Boligselskapet har avtale med Techem om månedlig energiavregning. Kostnader knyttet til fjernvarme til oppvarming og varmt tappevann faktureres månedlig via felleskostnadene og vil varierer etter forbruk. Merk at disse kostnadene ikke fremkommer av de totale felleskostnadene. For informasjon om antatt forbruk og kostnad ta kontakt med selger. Du som beboer kan logge deg inn hos Techem og hente ut informasjon om ditt forbruk. Ved salg av boligen må kjøper/selger lese av måler og selv sende inn avlesningsskjema til Techem Norge AS. Skjemaet kan lastes ned fra Techem sine sider http://www.techem.no For spørsmål om innhenting av målerdata i forbindelse med eierskifte, kontakt Techem på: Telefon 22 02 14 59, kl 09.00 14.00 på hverdager, eller e-post: kundeservice@techem.no
Garasje: hvis selger har garasje er denne tinglyst i garasjeseksjon 243, ideell andel 1/179. Følger boligen ved salg, kan kun selges internt i sameie. Tilkommer ett administrasjonsgebyr til forretningsfører iht gjeldende prisliste uten dokumenter, per plass. Se vedtektene pkt 4. Parkeringsplasser. Boligselskapet har avtale med Techem om leveranse av energiservicetjenester.

Selskapets totale lån og vilkår:

Ingen lån registrert på selskap.

Økonomiske opplysninger om leiligheten:

Totale felleskostnader pr. Månedlig intervall: 3 759,00,-
Herav:

	Pr. dags dato	Evt. fremtidig endring:
TV.	366,00	
Felleskost brøk	3 240,00	
Internett	153,00	

Ved oppgjør bes megler ta kontakt med OBOS Innbetalingsservice per tlf. 22 86 56 25 eller e-post restanseforesporsel@obos.no for å få oppgitt eventuelle utestående felleskostnader/andre heftelser iht. boligselskapets

legalpant. Selger er ansvarlig for felleskostnadene i overtakelsesmåneden, med mindre overtakelsen skjer den 1. i måneden. Vi forutsetter at kjøper og selger gjør opp seg imellom for oppgjørsmåneden.

Ligningsposter pr. 31.12.2025 (med forbehold om endringer):
Ligningsverdi fås på ligningskontoret

Innberetningspliktige inntekter:	1 048,-
Fradragsberettigede kostnader:	0,-
Annen formue:	24 064,-
Gjeld:	0,-

Fellesgjeld, kapitalkostnader og eventuell avdragsfrihet:
Ingen lån registrert for leilighet.

Kontaktinformasjon:
Ved ytterligere spørsmål angående fellesgjeld, bes megler vennligst ta kontakt med rådgiver Preben Emil Rasmussen pr. e-post: preben.rasmussen@obos.no eller telefon: 22 98 89 66.

Annen informasjon:

Opplysninger gitt i dette brev er basert på de opplysninger forretningsfører har på tidspunktet for avgivelsen. Selger og megler må kontrollere de tall som framgår av dette brev mot den informasjon han selv sitter inne med, særlig tidligere ligningsoppgaver. Dersom det oppdages avvik mellom oppgitte beløp i dette brevet og det som fremgår av andre dokumenter selger har, så må dette meldes skriftlig inn til forretningsfører i god tid før salget. Det må henvises til hvilke dokumenter det er avvik mellom. Forretningsfører aksepterer intet erstatningsansvar for feil i de gitte opplysninger med mindre det er utvist grov uaktsomhet.

Melding fra megler ved salg:
Ved krav om styregodkjennelse av ny eier sendes søknad til styret v/Henning Eggum Pøyhønen, e-post: lunden.es@styrerommet.no
Melding om ny eier sendes samtidig OBOS Eiendomsforvaltning AS pr. e-post: eierskifte@obos.no.
Meldingen må inneholde kjøpers navn, nåværende adresse, fødsels- og personnummer, overtakelsesdato samt selgers nye adresse. Vi ber også om å få oppgitt kjøpers e-postadresse og mobilnummer. Er det flere kjøpere må vi få tilsvarende informasjon pr. kjøper.

Alle meglerkontorer som har aktivert tjenesten Ambita Samhandling Forretningsfører, er pålagt å bruke den digitale løsningen fremfor å sende eierskiftemelding på e-post. Dette innebærer at alle henvendelser og forespørsler som gjelder salgsmeldinger eller forhåndsutlysninger, må sendes via den digitale løsningen.

Vi gjør oppmerksom på at all informasjon som sendes pr. e-post bør krypteres og sendes på en sikker måte.

Elektronisk kommunikasjon:
Styret/OBOS Eiendomsforvaltning vil kommunisere med eierne elektronisk (pt via Vibbo, e-post, SMS) med mindre eieren har reservert seg mot dette. Reservasjon skjer på Vibbo, der det under «min profil» vil være en knapp for reservasjon. Har du flere eieforhold og ønsker du å reservere deg, må du gjøre dette pr eieforhold.

Alternativt kan boligeier sende krav om reservasjon til reservasjon.oef@obos.no

Priser og gebyrer p.t.:

Eierskiftegebyr er kr 6 725,– inkl. mva. Faktura ettersendes når eierskiftet er registrert. Vennligst vent med betaling til denne er mottatt, da KID nummer må oppgis ved betaling. Vi gjør oppmerksom på at det kan påløpe ytterligere kostnader i forbindelse med eventuell overføring av garasje, parkering eller lignende forhold.

Vi ser fram til et hyggelig samarbeid.

Vennlig hilsen OBOS Eiendomsforvaltning AS

Eierskiftetjenester 2026

Tjenester	Pris inkludert mva.
Megleropplysninger i Ambita Infoland:	
Meglerpakke 1 med energimerke	4 950 kr
Meglerpakke 1	4 375 kr
Meglerpakke 2	3 125 kr
Hastegebyr (tillegg til ordinært gebyr)	1 250 kr
Enkeltprodukter i Ambita Infoland:	
Pantattest Boligaksjeselskap	410 kr
Årsmelding/protokoll/vedtekter/husordensregler	550 kr
Eierskifter:	
Borettslag / Sameier	6 725 kr
Boligaksjeselskap m/transportgebyr	10 500 kr
Påfør/fjern medeier og overføring til slektning i BRL/sameier/boligAS	5 044 kr
Forkjøpsrettsgebyr der OBOS avklarer	8 406 kr
Forkjøpsrettsgebyr der styret avklarer	6 725 kr
Administrasjon:	
Parkeringsplass, uten dokumenter	850 kr
Parkeringsplass, inkl. dokumentbehandling	1 700kr
Notering:	
Noteringsgebyr Boligaksjeselskap	4 150 kr
Andre tjenester:	
Mortifikasjon (i tillegg til 0,8 R til byfogden) (Rettsgebyret er kr 1 345, og 0,8 R = kr 1 076)	6 250 kr + 1 076 kr

Oslo

KDP-17

Kommunedelplan for torg og møteplasser.

Vedtaksdato: 22.04.2009

Vedtatt av: Bystyret, egengodkjenning

Vedtaksdokumenter: 200411657

Lovverk: PBL 1985

Høydereferanse: Oslo lokal

Merknader:

Knytning(er) mot andre planer:

Dokumentet består av 47 side(r) inkludert denne.

Plan- og bygningsetaten
Oslo kommune

oslo.kommune.no/plan-bygg-og-eiendom

Besøksadresse:
Vahls gate 1, 0187 Oslo
Postadresse:
Boks 364 Sentrum,
0102 Oslo

Sentralbord: +47 21 80 21 80
Kundesenteret: +47 23 49 10 00
postmottak@pbe.oslo.kommune.no
Org.Nr.: NO 971 040 823 MVA

Oslo kommune
Plan- og bygningsetaten
Avdeling for byutvikling

Kdp. nr. 17
Vedtatt 22.04.2009


Kommunedelplan for torg og møteplasser







Plan- og bygningsetaten

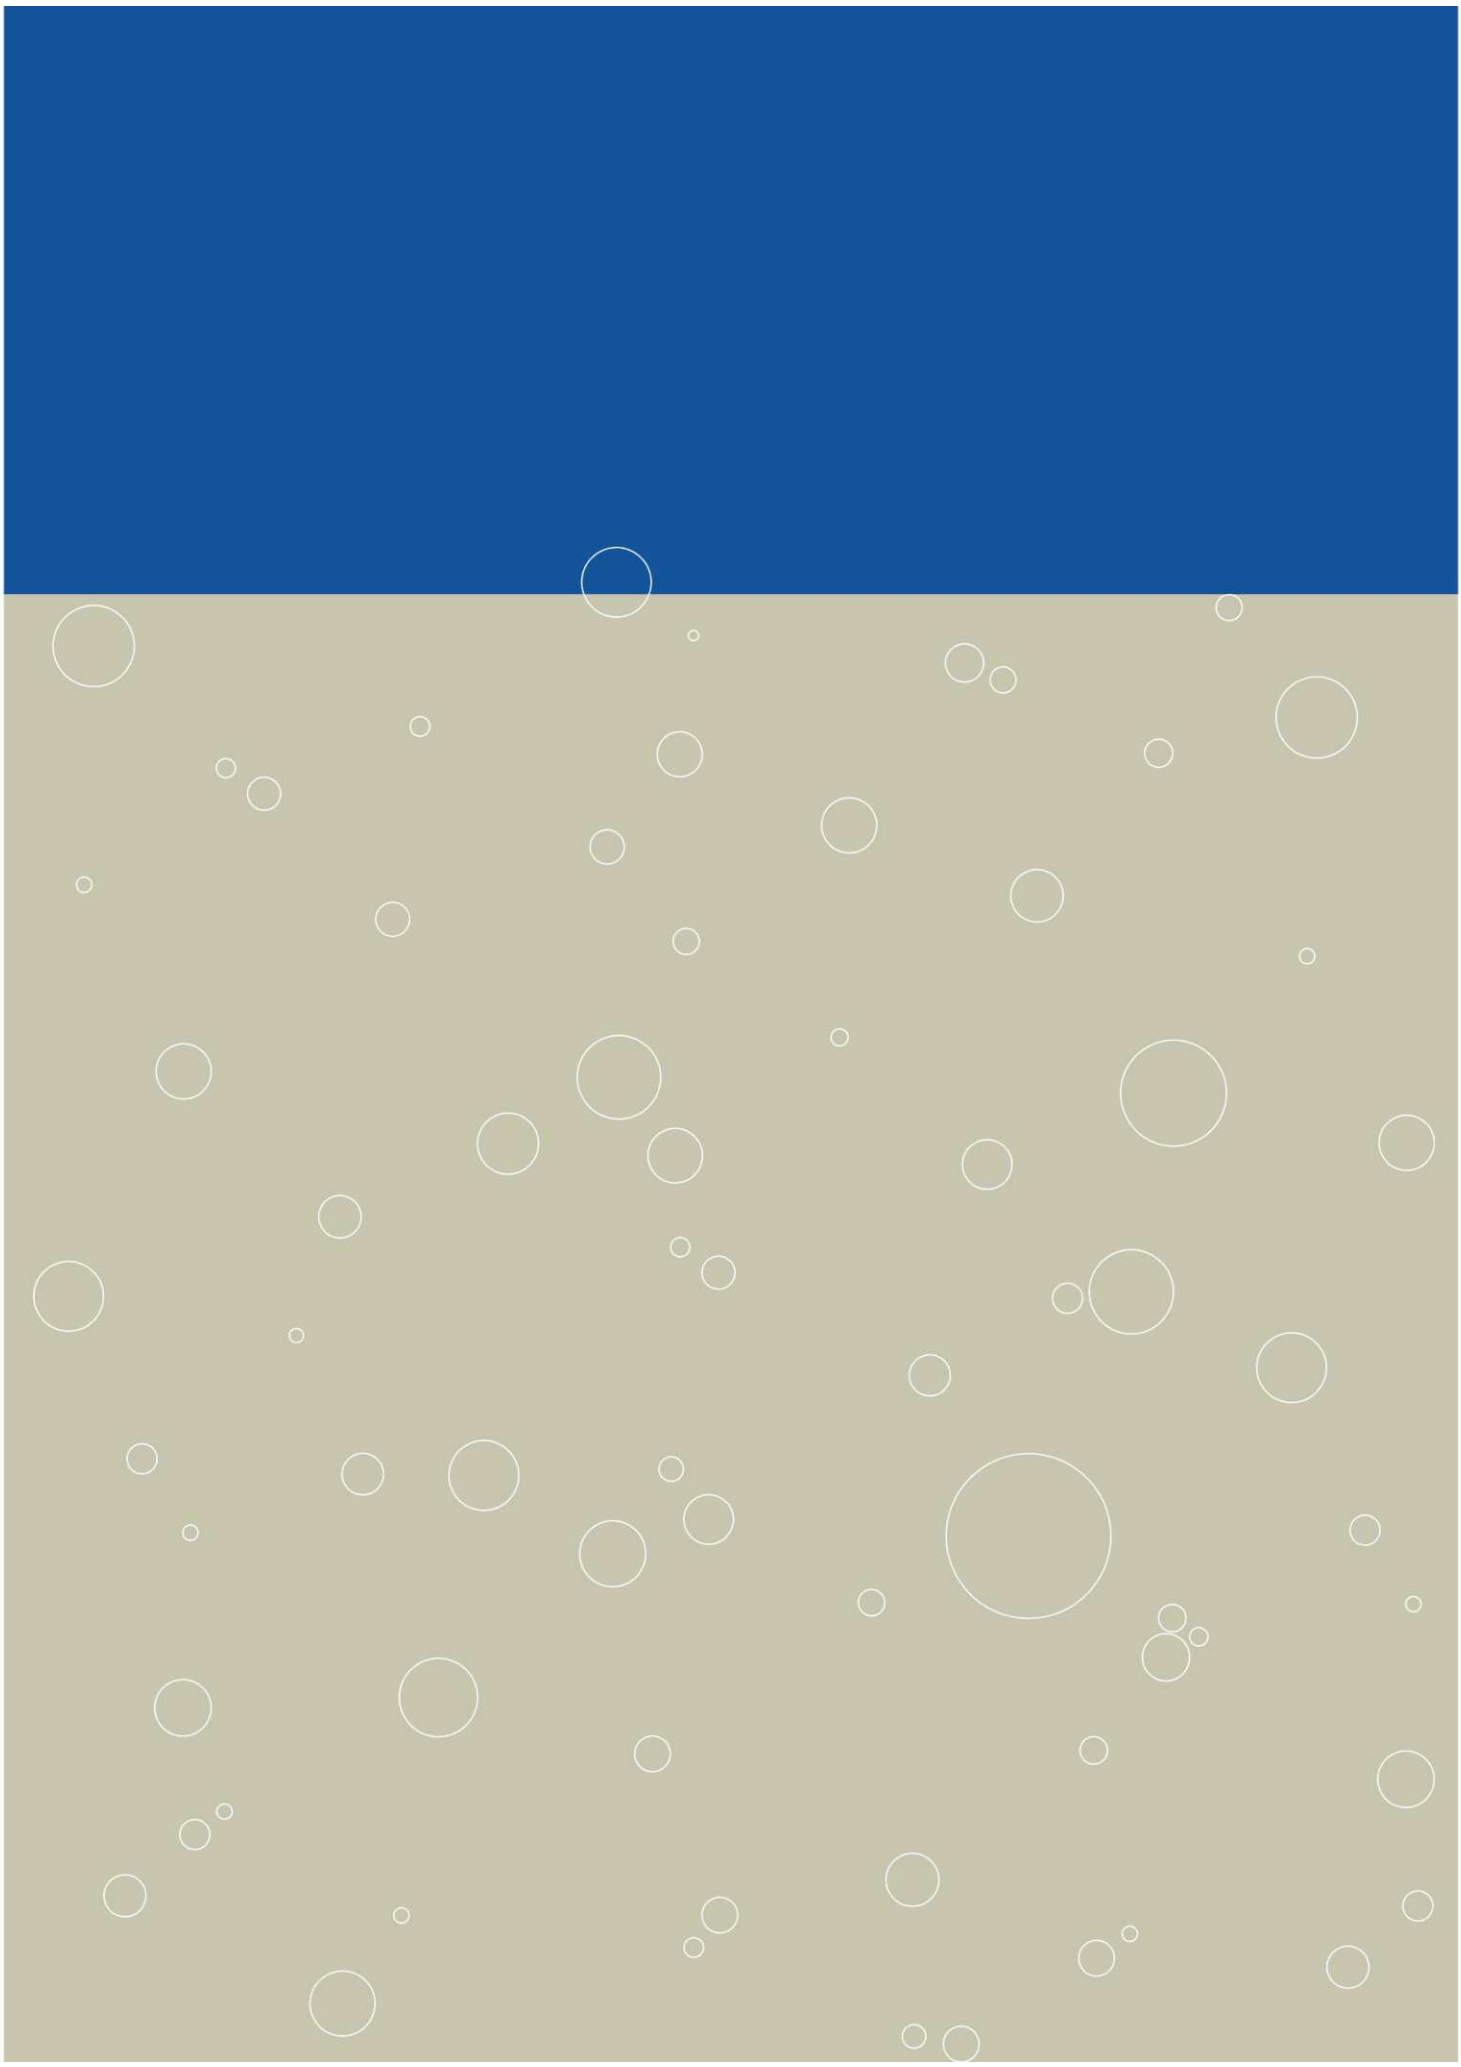

Forord

Kommunedelplan for torg og møteplasser ble vedtatt i Oslo bystyre den 24.04.2009. Planen består av mål, plankart (i fire deler: for indre Oslo, og ytre by vest, øst og syd), bestemmelser og retningslinjer. Dette dokumentet inneholder planen sammen med en planbeskrivelse.

I tillegg er det utarbeidet en "verktøykasse" eller eksempelsamling til hjelp og inspirasjon ved gjennomføring.

Det er en økende forståelse for betydningen av det offentlige rom som sosial møteplass. Større kulturelt og etnisk mangfold tilsier behov for møteplasser der ulikhetene gis rom til å være tilstede. Intensivert bruk av uterommene og pågående fortetting øker konkurransen om uterommene. Særlig viktig er det å sikre tilrettelegging for barn, unge, eldre og andre som i stor grad er henvist til uterommene i sitt nærmiljø.

Planen er en temaplan for allment tilgjengelige uterom i Oslos byggesone, med unntak av sentrumsområdet omtrent innenfor Ring 1. Dette området er gjenstand for en egen prosess for istandsetting av byens åpne rom, "Levende Oslo". Planen gir en overordnet struktur av torg og møteplasser i alle bydeler, og den fastlegger at nye utbyggingsprosjekter skal sørge for et godt tilbud av torg og møteplasser. Den omfatter ikke fellesarealer eller andre utearealer ment for privat bruk, og heller ikke overdekte torg i bl.a. kjøpesentre. Planen er en arealplan på et grovmasket nivå, det vil si det finnes mindre torg og møteplasser i planområdet som ikke vises i planen. Den gir heller ikke konkrete føringer for utforming av det enkelte torg eller den enkelte møteplass.

Kommunedelplanen er en del av "Vakker by – handlingsprogram for estetikk og god byarkitektur" Oppdraget å utarbeide en kommunedelplan for torg og møteplasser ble gitt av Byrådsavdeling for byutvikling høsten 2004. Plan- og bygningsetaten fikk ansvar for arbeidet, i nært samarbeid med bydelene og berørte etater. Planarbeidet ble varslet igangsatt den 04.08.2005. Planforslaget lå ute til offentlig ettersyn i perioden 25. juni – 1. september 2007.

Arbeidet har vært ledet av en styringsgruppe med følgende deltakere:
Ellen S. de Vibe, Plan- og bygningsetaten, leder,
Yngvar Hegrenes, Eiendoms- og byfornyelsesetaten,
Anne R. Smedsrud, Friluftsetaten,
Knut Gabestad, Samferdselsetaten,
Finn Johansen, Vann- og avløpsetaten.

Planen er utarbeidet av en prosjektgruppe med deltakere fra Eiendoms- og byfornyelsesetaten, Friluftsetaten, Samferdselsetaten og Vann- og avløpsetaten. Plan- og bygningsetaten har hatt prosjektledelsen for arbeidet, med Torsten Glad som prosjektleder. Medvirkning med bydelene og lokalmiljøene i bydelene har vært viktig i planarbeidet. Resultatet fra en medvirkningsprosess med arbeidsmøter i hver bydel har stått sentralt i arbeidet.

Plan- og bygningsetaten
Februar 2010



Ellen S de Vibe
Etatsdirektør



Ole Petter Finess
Avdelingsdirektør

Innhold

Forord 3
1. Bystyrets vedtak 5
2. Planens mål 6
3. Planens bestemmelser og retningslinjer 7
4. Reguleringsplaner og kommunedelplaner som tilsidesettes av kommunedelplan for torg og møteplasser 13
5. Planbeskrivelse 18
6. Utfordringer 26
Litteraturliste 43
Tilleggsdokumenter og bakgrunnsmateriale 44

1. Bystyrets vedtak

Oslo bystyre behandlet den 24.04.2009, sak 107, forslag til kommunedelplan for torg og møteplasser og fattet følgende vedtak:

"1. Oslo bystyre vedtar med hjemmel i plan- og bygningslovens §20-5, kommunedelplan for torg og møteplasser med mål og bestemmelser, som vist på plankart merket:

"Indre Oslo" datert 08.06.2007, revidert 28.12.2007, 08.04.2008 og 16.06.2008
"Ytre by vest" datert 08.06.2007, revidert 28.12.2007, 08.04.2008 og 16.06.2008
"Ytre by øst" datert 08.06.2007, revidert 28.12.2007
"Ytre by syd" datert 08.06.2007, revidert 28.12.2007 og 08.04.2008

Planens retningslinjer skal være veiledende for plan- og byggesaksbehandlingen.

2. Den endelige utformingen av parken på Filipstad må avgjøres i forbindelse med behandlingen av en reguleringsplan for området.

3. Kartbetegnelsen for Alnas utløp ikke skal godkjennes før etter endelig behandling av reguleringsplanen for dette område (Sydhavna og ev. Grønlia).

4. Samarbeidsavtalen mellom bydelene og Plan- og bygningsetaten må utvides slik at også saker som berører torg og møteplassser sendes til bydelene for uttalelse.

5. Kommunedelplanen med handlingsprogram skal rulleres og legges frem for bystyret hvert 4 år.

R5.1e Samarbeid og medvirkning
Ved utvikling av torg og møteplasser skal ansvar for forvaltning, drift og vedlikehold avklares som ledd i planleggingen. Bydelene bør i størst mulig grad være ansvarlig for gjennomføring av prosjektene som følger av planen. På torg og møteplasser hvor forvaltningsansvaret er delt mellom ulike instanser skal tiltak på plassen samordnes.

Bydelen skal alltid være en tett samarbeidspartner i prosjektutviklingen hvis de ikke får gjennomføringsansvaret. Ved utvikling og tiltak på torg og møteplasser skal berørte brukergrupper, bydelsutvalg og lokalmiljø gis anledning til å uttale seg på programmerings- og forprosjektstadiet.

Øvrige bestemmelser og retningslinjer forblir uendret."

2. Planens mål

Hovedmål

Planen skal tilrettelegge for etablering av nye og videreutvikling av eksisterende torg og møteplasser for hele Oslos byggesone utenom sentrumsområdet, og slik at det i hver bydel over en femårsperiode kan utvikles en lokal møteplass, lett tilgjengelig for beboerne.

Delmål

Planen skal tilrettelegge for et bredt spekter av torg og møteplasser, det vil si:

- torg og møteplasser som gir rom for ulike aktiviteter og brukergrupper, herunder kunst og kultur, og gir rom for et mangfoldig og flerkulturelt byliv
- sørge for en god sammenhengende struktur av de ulike typene torg og møteplasser både for den tette byen og i ytre by
- tilrettelegge for barn og unges behov
- sikre at møteplassene får en universell tilgjengelighet
- trygge byrom
- sikre lokalklimatiske og økologiske forhold
- vektlegge estetikk og kvalitet i gjennomføring av tiltakene
- drøfte mulighetene for å øke tilgjengelig gategrunn

Planen skal fremme møteplassenes sosiale rolle i byen, det vil si:

- fremme tilhørighet, stedsidentitet og sosialt liv i tilknytning til byens møteplasser
- øke forståelsen for det offentlige rom som sosial arena

Planen skal tilrettelegge for gode prosesser i utvikling av torg og møteplasser, det vil si:

- gi en oversikt over hver bydels viktigste møtesteder
- utvikle en "verktøykasse" som gir ideer til metoder, prosesser og løsninger for utvikling av torg og møteplasser
- gi et styringsverktøy som sikrer attraktive torg og møteplasser gjennom kommunens behandling av private reguleringsforslag og byggesaker
- utvikle gode samarbeidsprosesser mellom kommunens etater, bydeler og private utbyggere i forhold til å utvikle byens allment tilgjengelige møteplasser

3. Planens bestemmelser og retningslinjer

Bestemmelsene er gitt i henhold til plan- og bygningslovens § 20-4.

§ 1 Avgrensning

Bestemmelsene gjelder for områder vist på plankartene merket:

- "Indre Oslo" datert 08.06.2007, revidert 28.12.2007, 08.04.2008 og 16.06.2008
- "Ytre by vest" datert 08.06.2007, revidert 28.12.2007, 08.04.2008 og 16.06.2008
- "Ytre by øst" datert 08.06.2007, revidert 28.12.2007
- "Ytre by syd" datert 08.06.2007, revidert 28.12.2007 og 08.04.2008

§ 2 Hensikt med planen

Kommunedelplanen skal sikre at alle deler av byggesonen utenfor sentrumsområdet har et allsidig, velfungerende og lett tilgjengelig tilbud av torg og møteplasser med høy estetisk kvalitet. Det skal tilrettelegges for ulike typer møteplasser og ulike måter å møtes for et bredt spekter av brukergrupper, og møteplassenes sosiale rolle skal fremmes samtidig med at viktige bevaringshensyn skal ivaretas. Planen skal tilrettelegge for velfungerende prosesser med sikte på et godt resultat ved behandling av plan- og byggesaker som berører torg og møteplasser. For torg og møteplasser hvor gjeldende reguleringsplan opprettholdes er denne en viktig premiss for utviklingen.

§ 3 Definisjoner i planen

"Torg og møteplasser" forstås som allment tilgjengelige uterom, det vil si felles arenaer som er tilgjengelige for allmennheten. De kan også ha andre viktige funksjoner i tillegg til å være torg og møteplasser. Torg og møteplasser er delt inn i:

1. Overordnete torg og møteplasser
2. Lokale torg og møteplasser

§ 3.1 Overordnete torg og møteplasser

"Overordnete torg og møteplasser" omfatter allment tilgjengelige uterom, som har rolle som møteplass for minst ett byområde. Som "byområde" forstås et område i byen som omfatter flere lokale boligområder som fungerer i sammenheng, men som er mindre enn en bydel. Eksempel på "byområder" er Ila, Briskeby, Høybråten, Bjørndal.

Overordnete torg og møteplasser er underinndelt i:

1. "Torg/plass" er et bymessig utformet uterom, det vil si med en klart definert romlig avgrensning, som ofte utgjøres av bebyggelse.
2. "Annen overordnet møteplass" er vanligvis en park/friområde eller annet grønt rekreasjonsområde, hvor hele eller deler av arealet har en viktig rolle som møteplass.
3. "Strøksgate eller annen gate som skal tilrettelegges som møtested" er en gate utenfor sentrum med blandet arealbruk og et variert handelstilbud. Gaten legges på hele eller store deler av strekningen til rette som møtested. Den er en viktig sammenbindende ferdselsåre til fots, den er viktig for kollektivnettet og for opplevelsen av bydelen. Gaten skal opprettholde sin rolle som ferdselsåre

i samsvar med vedtatte planer. Allment tilgjengelige sidearealer som vist på plankart (jamfør § 1), inngår i gaten.
4. "Overordnet forbindelse" er overordnete turveier og andre viktige gang- og sykkelbaserte forbindelseslenker til og mellom byens torg og møteplasser.

§ 3.2 Lokale torg og møteplasser
"Lokale torg og møteplasser" omfatter allment tilgjengelige uterom med betydning for et område som er mindre enn et "byområde", eksempelvis enkeltboligområder.

Utearealer tilknyttet skoler inngår som lokale torg og møteplasser. I indre Oslo inngår gågater, gatetun og andre fotgjengerprioriterte arealer i tilknytning til byromsstrukturen.

§ 3.3 Område for etablering av torg/møteplass ved byutvikling
"Område for etablering av torg/møteplass ved byutvikling" er område hvor det ved byutvikling skal etableres torg og møteplass(er) som del av ny allment tilgjengelig byromsstruktur.

§ 3.4 Område med behov for torg/møteplass
"Område med behov for torg/møteplass" er område vist på plankart, jamfør § 1, som i indre Oslo har mer enn 200 meter og i ytre by mer enn 300 meter (luftlinjeavstand) til torg/plass, annen overordnet møteplass eller lokalt torg/møteplass.

§ 4 Planens rettsvirkning

Plankart (jamfør § 1) og tilhørende bestemmelser er bindende og gjelder som tillegg til tidligere vedtatte kommunedelplaner og reguleringsplaner. Planen erstatter allikevel tidligere vedtatt plan i de tilfeller som følger av liste og kart på side 39 - 43 i planrapport fra Plan- og bygningsetaten datert desember 2007 [1]. For torg/plass og annen overordnet møteplass framgår det av plankartet om gjeldende reguleringsplan opprettholdes eller settes til side. Til bestemmelsene er også knyttet veiledende retningslinjer for tiltak på og inntil planens torg og møteplasser, samt ved andre tiltak i byggesonen.

1. Liste og kart er gjengitt på side 13-17 i denne rapporten.

§ 5 Tilrettelegging og utforming av torg og møteplasser

§ 5.1 Felles bestemmelser for torg og møteplasser

Offentlighet
I planer og tiltak som berører plassene vist på plankart, jamfør § 1, skal deres funksjon som allment tilgjengelige møtesteder prioriteres og videreføres. Møteplassenes sosiale og integrerende rolle skal vektlegges, og tiltak som forhindrer eller reduserer mulighetene for slik utvikling skal unngås. Inngjerding tillates ikke, med unntak av areal regulert for sambruk med barnehagers uteareal. Fysisk overdekking tillates ikke, med unntak av mindre paviljonger for bruk knyttet til funksjon som torg og møteplass. Tiltak på eiendommer som grenser til torg og møteplasser skal i størst mulig grad støtte opp om disse og søke å øke attraktiviteten og tilgjengeligheten, for eksempel ved tilrettelegging for varierte funksjoner, og for publikumsrelaterte funksjoner i 1. etasje (bakkeplan). Tydelige skiller mellom allment tilgjengelige og private arealer skal tilstrebes, som ledd i å fremme bruk for alle.

Biologisk mangfold/naturkvaliteter
For områder innenfor torg og møteplasser som er registrert som viktige områder for biologisk mangfold i kommunens naturdatabase skal tilrettelegging for ferdsel og opphold avveies i forhold til naturinteressene. Størrelse, form og sammenheng mellom møteplassene skal styrke den stedegne faunas og floras livs- og spredningsmuligheter og bidra til å styrke grønnstrukturen.

Kulturminner
For torg og plasser, strøksgater, parker, gårdsanlegg med videre som er registrert i Byantikvarens gule liste over verneverdige bygg og anlegg, skal tilrettelegging for ferdsel og opphold avveies i forhold til kulturminneinteressene, og nye tiltak skal ivareta viktige bevaringshensyn. Søknads- og meldepliktige tiltak på disse arealene forelegges Byantikvaren for uttalelse før vedtak og realisering.

Stedsidentitet
Tiltak på torg og møteplasser skal ta utgangspunkt i stedlige karaktertrekk, som kultur- og naturlandskap, kulturminner og

historiske spor, bebyggelse, vann og vassdrag, grønnstruktur eller virksomheter, slik at lokal stedsidentitet styrkes og utvikles.

For torg og møteplasser ved sjø, vann eller vassdrag skal bruken av vann som rekreasjons- og formingselement vektlegges. Gamle elve- og bekkelukkinger skal søkes gjenåpnet.

Arealsikring
Nye torg og møteplasser skal ha en minste størrelse på 1 dekar anvendbart nettoareal eksklusive kjøreareal, med en minste bredde på 25 meter. Arealet skal utgjøre ett sammenhengende areal, og ha en utstrekning og form som ivaretar møteplassens krav til at denne skal være åpen og allment tilgjengelig. Plassen skal hovedsaklig ikke ha større terrengfall enn 1:12, og bør i størst mulig grad grense til eller ha god romlig tilknytning til offentlig gate eller gang- og sykkelvei. Det bør legges til rette for sykkelparkeringsplasser på eller nær torg og møteplasser.

Tilrettelegging for bruk til ulike aktiviteter
Torg og møteplass skal legges til rette for sammensatt og variert bruk for ulike brukere, innenfor rammene som er vist på kartet og omtalt i disse bestemmelsene. Barns behov og deres mulighet for samhandling med ungdom og voksne skal ivaretas særskilt. Torg og møteplasser skal legges til rette for opphold, ulike aktiviteter og lek på en måte som skal bidra til samhandling mellom mennesker. Bruken og intensiteten i bruken kan variere mellom områdene, og over året og døgnet. Plassering av returpunkt for avfall på torg og møteplasser kan godtas, forutsatt god utforming, som arkitektonisk inngår som en del av plassens helhet.

Universell utforming – tilgjengelighet
Torg og møteplasser skal legges til rette slik at de blir tilgjengelige og anvendelige for alle, inkludert bevegelses-, orienterings- og miljøhemmede, barn, eldre og ulike kulturelle grupper. Allmenn tilgjengelighet skal være en integrert del av alle fysiske tiltak på torg og møteplasser, slik at behovet for spesialløsninger for funksjonshemmede minimeres. Bestandige materialer og gode drifts- og vedlikeholdsrutiner skal sikre universell tilgjengelighet også vinterstid, og over lang tid. Klar og enkel organisering av plassene samt skilting og annen informasjon skal bidra til bedret orientering i uterommet. Et godt og lett tilgjengelig tilbud til ulik service skal vurderes, enten ved å lokalisere det til plassen, eller ved gode gangforbindelser til service i tilstøtende byområder.

Sykkelparkeringsplass kan vurderes på torg og møteplasser, forutsatt at den ikke hindrer fotgjengerferdsel eller beslaglegger viktig oppholdsareal, og at viktige siktlinjer ivaretas. Nærhet til offentlig kommunikasjon skal utnyttes som ledd i å øke tilgjengeligheten. Tilstrekkelig allment tilgjengelige sittemuligheter skal legge til rette for økt aksjonsradius, fysisk aktivitet og sosial samhandling.

Trygge møtesteder
Torg og møteplasser skal være trygge oppholdssteder, og dette skal særskilt tas hensyn til ved utformingen. Møteplasser skal gjennom organisering og utforming bidra til oversikt og sosial kontroll. Lokalisering av adkomster og publikumsfunksjoner skal bidra til dette. Møteplassene skal utformes slik at de stimulerer til variert bruk og aktivitet og oppleves som attraktive av ulike brukere. Bygninger skal henvende seg mot møteplassen og fasadeutforming med innganger på bakkeplan skal gi åpenhet og god belysning mot uterommet. Atkomster og ganglinjer gjennom møteplassen skal ha god belysning. Holdeplasser/stasjoner som vente- og oppholdsarealer for offentlig kommunikasjon skal i størst mulig grad lokaliseres slik at gangstrømmer bidrar til sosial kontroll og øker opplevelsen av trygghet både for reisende og andre over store deler av døgnet.

Bruk av vegetasjon og vann
Ved opparbeidelse av torg og møteplasser skal bruk av vegetasjon vektlegges for å sikre økt kvalitet, variasjon og opplevelser gjennom året. Vegetasjon skal benyttes aktivt som et arkitektonisk og identitetsskapende element men samtidig ikke bidra til å skape utrygghetsfølelse. Det skal i hvert enkelt tilfelle vurderes hvordan vegetasjon kan bidra til å styrke byens sammenhengende grønnstruktur. I de tilfeller hvor torg og møteplasser berører områder hvor det er mulig med gjenåpning av vassdrag, skal dette utnyttes som opplevelses- og estetisk element. Utvikling og oppgradering av plasser skal legge til rette for slik gjenåpning. Håndtering av overflatevann skal som regel skje lokalt og utnyttes som opplevelses- og estetisk element.

Sol-, lys- og lokalklimaforhold
Gode solforhold på oppholdsarealer skal tilstrebes, slik at de ved vår/høstjevndøgn kan bli solbelyst minst 4 timer. Gode lokalklimatiske forhold uten vindkorridorer skal sikres slik at det stimuleres til opphold og bruk over så store deler av året som mulig. Belysning skal sikre at alle oppholds- og ferdselsarealer til enhver tid er godt opplyst.

Støy/forurensing
Torg og møteplasser skal lokaliseres, planlegges og utformes slik at ulempene fra støy og forurensing minimeres. Rennende vann skal vurderes brukt som avbøtende tiltak. Terrenginngrep og bruk av vegetasjon, levegger eller mindre bygningsvolumer/-installasjoner skal også vurderes brukt som skjermingstiltak. Tiltakene skal ikke hindre sikt, oversikt eller føre til redusert tilgjengelighet.

Tilrettelegging for sitteplasser
Alle overordnete møteplasser og torg skal ha minimum 3 ulike allment tilgjengelige sittegrupper, plassert slik at det om sommeren er mulig å velge plassering i sol eller skygge. Skjermingstiltak mot vind, nedbør, støy og eksos skal vurderes. Ved vår/høstjevndøgn skal sitteplassene kunne ha minst 4 timer sollys. Det skal også være mulig å bruke noen sitteplasser om vinteren. Sittegruppene bør både ivareta behov for ro og orienteres mot områder med aktiviteter.

Teknisk service
Torg og møteplasser skal, dersom det etter kommunens skjønn er nødvendig, opparbeides med avfallsbeholdere, toaletter, mottak for engangsgriller osv, slik at de fremstår som brukervennlige og innbydende steder.

Utforming og materialbehandling
Utforming og materialbehandling skal oppfylle høye krav til funksjonell og estetisk kvalitet, slik at møteplassene tåler intensiv bruk i mange år, og slik at drift og vedlikehold blir så enkel og rasjonell som mulig.

Krav til dokumentasjon
Det skal i reguleringsplan og søknad om rammetillatelse for torg og møteplass dokumenteres hvordan disse bestemmelsene foreslås oppfylt. Kommunen kan gi nærmere anvisning om innhold i dokumentasjon, herunder evt. krav til stedsanalyser, byromsstudier, barns og unges behov, sol- og skyggediagram, målinger av trafikkmengder, støy osv.

R5.1 Retningslinjer for utvikling.
R5.1a Norm for avstand til torg og møteplasser
Befolkningen i hele byggesonen bør ha tilgang til torg/plass, annen overordnet møteplass eller lokalt torg/møteplass innenfor en luftlinjeavstand på:
a. 200 meter i indre Oslo
b. 300 meter i ytre by.

Område hvor det ifølge disse kriterier er mangel på torg og møteplass er vist på plankartet som "område med behov for torg/ møteplass".

R5.1b Innenfor "område med behov for torg/ møteplass"
Ved planforslag og søknad om rammetillatelse innenfor "område med behov for torg/ møteplass" på plankartet bør torg og møteplass ivaretas slik:
- *For utbygging som omfatter mer enn 20 000 m^2 BRA (areal under terreng medregnes ikke) bør det i reguleringsplan sikres minst ett torg eller en møteplass som oppfyller kravene fastlagt i § 5, med et anvendbart areal på minst 5 % av tiltakets BRA. Torg/ møteplass bør lokaliseres på steder med god utsikt, gode solforhold og utformes med lett tilgang til offentlig gatenett eller gang- og sykkelforbindelser. Terreng brattere enn 1:3 medregnes ikke i arealet. Det dokumenteres spesielt hvordan tiltaket kan bidra til å avbøte områdets mangel på allment tilgjengelig plass. Det bør også sikres at torget/møteplassen ferdigstilles parallelt med bebyggelsen.*
- *For utbygging som omfatter inntil 20 000 m^2 BRA (areal under terreng medregnes ikke), kan kommunen i reguleringsplan, bebyggelsesplan eller søknad om rammetillatelse be om tilrettelegging for torg/ møteplass, dersom terreng-, naturforhold, trafikkbarrierer eller andre stedlige forhold tilsier dette.*
- *For plan/tiltak innenfor offentlig vei/gate/ plassgrunn eller areal regulert til dette bør det vurderes spesielt hvordan behovet for og tilgang til torg og møteplass kan ivaretas.*

R5.1c Innenfor øvrige områder i byggesonen bør torg og møteplass ivaretas slik:
- *For utbygging som omfatter mer enn 40 000 m^2 BRA (areal under terreng medregnes ikke) bør det i reguleringsplan sikres*

minst ett torg/en møteplass som oppfyller kravene fastlagt i § 5, med et anvendbart areal på minst 5 % av tiltakets BRA. Torg/ møteplass bør lokaliseres på steder med god utsikt, gode solforhold og utformes med lett tilgang til offentlig gatenett eller gang/ sykkelforbindelser. Terreng brattere enn 1:3 medregnes ikke i arealet. Det bør også sikres at torget/møteplassen ferdigstilles parallelt med bebyggelsen.

- *For utbygging som omfatter mindre enn 40 000 m^2 BRA (areal under terreng medregnes ikke) kan kommunen i reguleringsplan, bebyggelsesplan eller søknad om rammetillatelse be om tilrettelegging for torg/ møteplass, dersom terreng-, naturforhold, trafikkbarrierer eller andre stedlige forhold tilsier dette.*
- *For plan/tiltak innenfor offentlig vei/gate/ plassgrunn eller areal regulert til dette bør det vurderes spesielt hvordan behovet for og tilgang til torg og møteplass kan ivaretas.*

R5.1d Inntil torg/møteplass

Planer og tiltak på eiendom som grenser inntil eller på annen måte vesentlig berører overordnet torg eller møteplass bør bidra til at plassen utvikles i samsvar med bestemmelsenes § 5. Publikumsrettede funksjoner bør lokaliseres i 1. etasje mot plassen, med gangatkomst fra plassen. Innkjøring til varelevering og parkeringsanlegg bør legges utenom plassen. Utforming av bebyggelse som fører til vesentlig begrensning av solinnfall på plassen eller øking av vind bør unngås. Terrengbearbeiding bør ta hensyn til eksisterende gate- og byromsstruktur. Konsekvenser av plan/tiltak bør beskrives og vurderes for hele plassen, både for plassens rolle som torg/møteplass for offentligheten, og funksjonelt og arkitektonisk. Tiltak for å opprettholde og styrke plassens funksjon som møteplass beskrives og vurderes.

R5.1e Samarbeid og medvirkning

Ved utvikling av torg og møteplasser skal ansvar for forvaltning, drift og vedlikehold avklares som ledd i planleggingen. Bydelene bør i størst mulig grad være ansvarlig for gjennomføring av prosjektene som følger av planen. På torg og møteplasser hvor forvaltningsansvaret er delt mellom ulike instanser skal tiltak på plassen samordnes.

Bydelen skal alltid være en tett samarbeidspartner i prosjektutviklingen hvis de ikke får gjennomføringsansvaret. Ved utvikling og tiltak på torg og møteplasser skal berørte brukergrupper, bydelsutvalg og lokalmiljø gis anledning til å uttale seg på programmerings- og forprosjektstadiet.

§ 5.2 Torg/plass

For torg/plass i sentre som er regulert til byggeområde opprettholdes gjeldende reguleringsplan, med supplering av disse bestemmelsene. Torg/plass kan etableres på del av arealet. Utforming og materialbehandling av torg/plass skal være bymessig, både i indre og ytre by. Dette innebærer at torg/møteplass skal utformes som et klart definert og opparbeidet område med kvalitativt høy materialstandard. Overganger mellom torg/plasser og private utearealer skal være entydige. Materialbruk og høydeforskjeller kan bidra til tydeligere lesbare skiller mellom allment tilgjengelige og private utearealer.

R5.2 Retningslinjer for tiltak

Torghandel, uteservering og temporære arrangementer kan vurderes, innenfor rammen av øvrige krav i disse bestemmelsene. Første etasje (bakkeplan) i bebyggelse ved torg/ plass søkes tilrettelagt med publikumsrettede funksjoner, slik som handel, serveringssteder, offentlig tjenestetilbud, utstillingslokaler osv, og med atkomst og fasadeutforming som primært henvender seg mot uterommet. Som ledd i å frigjøre torg/plass fra overflateparkering kan parkering vurderes under torg/ plass, dersom dette samsvarer med kommunens parkeringspolitikk.

§ 5.3 Annen overordnet møteplass

I annen overordnet møteplass tilrettelegges for allsidig, gjerne varierende rekreasjonsbruk. Det skal legges vekt på tilrettelegging for ikke organisert bruk.

Innenfor annen overordnet møteplass kan avgrensete arealer legges til rette og utvikles for allsidig rekreasjonsbruk.

R5.3 Retningslinjer for tiltak

Etablering av parsellhage innenfor annen overordnet møteplass kan vurderes, dersom gjenværende areal er egnet og stort nok for å ivareta kvaliteter som forutsatt i 5.1. Parsellhager vurderes som viktig integrasjons- og møteplassarena i bydelene.

§ 5.4 Strøksgate og annen gate som skal tilrettelegges som møtested
Tiltak i strøksgate og annen gate som skal tilrettelegges som møtested skal bygge opp om gatens rolle slik den er beskrevet i § 3. Fotgjengerne skal sikres god tilgjengelighet til offentlig transport. Plasser/byrom langs gatene skal utformes for å ivareta funksjonen som møteplass og velfungerende fotgjengerforbindelse. Søknads- eller meldepliktige tiltak, for eksempel plattinger og teltkonstruksjoner, tillates ikke i strøksgate og annen gate som skal tilrettelegges som møtested. Gaten skal opparbeides bymessig, se § 5.2.

R5.4 Retningslinjer for tiltak knyttet til tilgrensende funksjoner/formål
Første etasje (bakkeplan) i bebyggelse ved strøksgate og annen gate som skal tilrettelegges som møtested bør ha publikumsrettede funksjoner, slik som handel, serveringssteder, offentlig tjenestetilbud, utstillingslokaler osv, og med atkomst og fasadeutforming som primært henvender seg mot gaten. Private/felles utearealer foran bygg og anlegg skal i høyder og materialbruk gi tydelig lesbare overganger til gaten.

Ved planer og tiltak på eiendom som grenser inntil eller på annen måte vesentlig berører strøksgate og annen gate som skal tilrettelegges som møtested skal konsekvenser beskrives og vurderes for hele den delen av gaten som etter kommunens skjønn er relevant i denne forbindelsen.

§ 5.5 Overordnet forbindelse
Utvikling av overordnet forbindelse skal bidra til et nett av trygge, vakre, innbydende og sammenhengende gangbaserte forbindelser til og mellom byens torg og møteplasser. Trasévalg og geometri for ny overordnet forbindelse skal som regel underordne seg landskapets hovedtrekk. Broer, utsiktspunkter, steder langs vann og vassdrag og andre spesielle steder langs forbindelsen skal vektlegges særskilt som møteplasser, ved tilrettelegging og utforming.

§ 6 Lokale torg og møteplasser

Ved planer og tiltak på lokale torg og møteplasser skal disse utformes med samme kvalitet som angitt i § 5.1. Det skal dokumenteres hvilke konsekvenser planen/tiltaket har for plassen, og hvordan plassens funksjon som møteplass ivaretas.

§ 7 Områder for etablering av torg/ møteplass ved byutvikling

Innenfor slike områder skal det ved utbygging knyttet til byutvikling etableres torg/møteplasser med kvalitet som angitt i § 5. Plassene skal behandles i stedsanalyse og sikres som friområde eller offentlig trafikkområde/ torg – plass i reguleringsplan for områdene. De skal normalt ferdigstilles samtidig med bebyggelsen. Der hvor prinsipplassering av torg/møteplass er vist på plankartet, skal dette være retningsgivende for plasseringen ved detaljplanleggingen. I områder for etablering av torg/møteplass ved byutvikling skal tilstøtende byområdes behov for torg/møteplass vurderes og tas hensyn til ved planlegging for byutvikling.

Torg og møteplasser skal ivaretas slik:
- Dersom ikke annet er fastlagt i reguleringsplan, skal det for utbygging som omfatter mer enn 20 000 m^2 BRA (areal under terreng medregnes ikke), sikres minst ett torg/én møteplass for hvert 20 000 m^2 BRA. Samlet areal for torg og møteplasser skal være minst 5 % av tiltakets totale BRA.
- For utbygging inntil 20 000 m^2 BRA (areal under terreng medregnes ikke) skal sikring og etablering av minst ett torg/én møteplass med kvaliteter i henhold til disse bestemmelsene sikres. Størrelsen på arealet vurderes nærmere.


Torg og møteplasser skal ivaretas i tillegg til felles arealer for uteopphold knyttet til boligbebyggelse. Torg/møteplass skal lokaliseres på steder med god utsikt, gode solforhold og utformes med lett tilgang til offentlig gatenett eller gang/sykkelforbindelser. Terreng brattere enn 1:3 medregnes ikke i arealet. Kommunen kan kreve at et større areal avsettes dersom dette vurderes som nødvendig i det aktuelle området.

4. Reguleringsplaner og kommunedelplaner som tilsidesettes av kommunedelplan for torg og møteplasser


Nedenfor følger en oversikt over de av planens torg og møteplasser hvor vedtatt reguleringsplan er tilsidesatt av foreliggende plan. Reguleringsplanen anses her å være i strid med kommunedelplanens "byggeområde (torg/plass)" eller "byggeområde (annen overordnet møteplass)". På utsnittene av reguleringskartet vises avgrensingen av de områder hvor reguleringsplanen er tilsidesatt.

Innenfor disse arealene vil kommunedelplanens arealbruk gjelde foran reguleringsplanen, men den opphever ikke reguleringsplanen formelt. Dette må gjøres i et eget vedtak, eller i forbindelse med at ny reguleringsplan vedtas.

Bydel Frogner

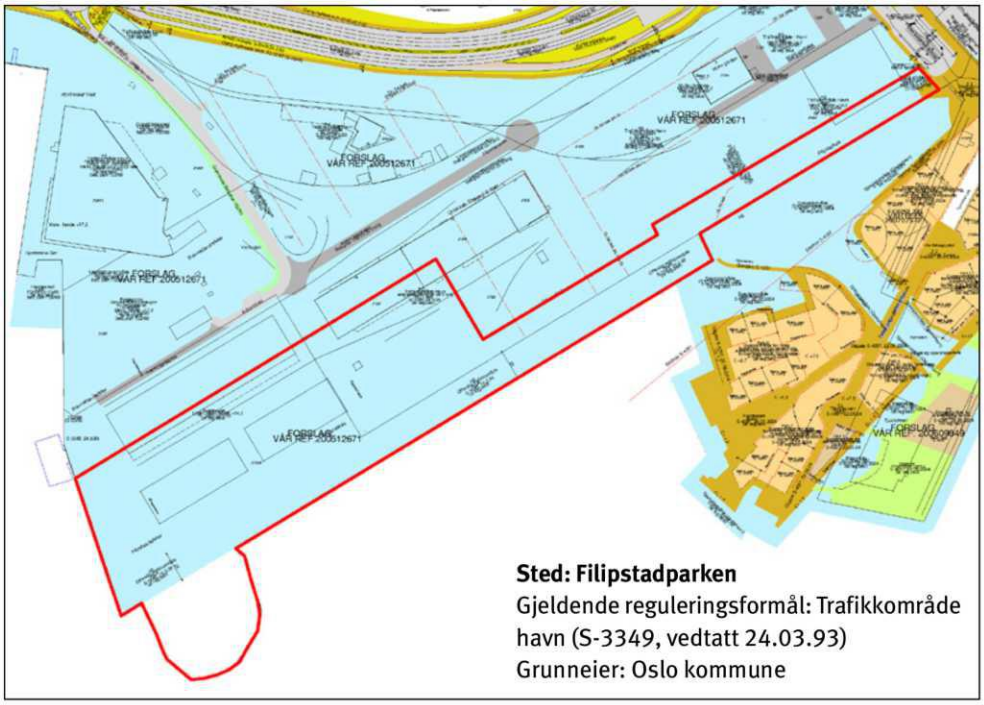


Sted: Filipstadparken
Gjeldende reguleringsformål: Trafikkområde havn (S-3349, vedtatt 24.03.93)
Grunneier: Oslo kommune

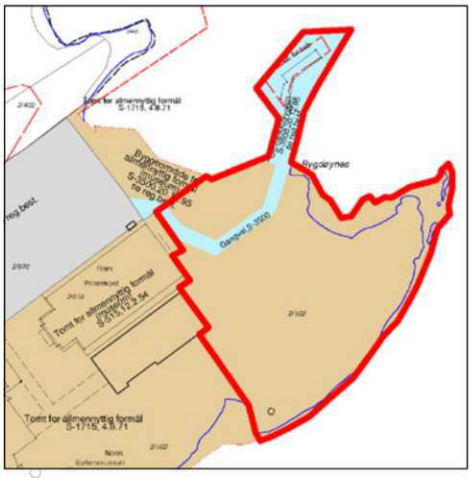


Sted: Bygdøynes
Gjeldende reguleringsformål: Byggeområde – tomt for allmennyttig formål (S-1715, vedtatt 04.08.71)
Grunneier: Norsk Sjøfartsmuseum

Sted: Majorstukrysset
Gjeldende reguleringsformål:
Byggeområde forretning/kontor
(S-2255, vedtatt 28.07.77)
Grunneier:
Veigrunn/Oslo kommune

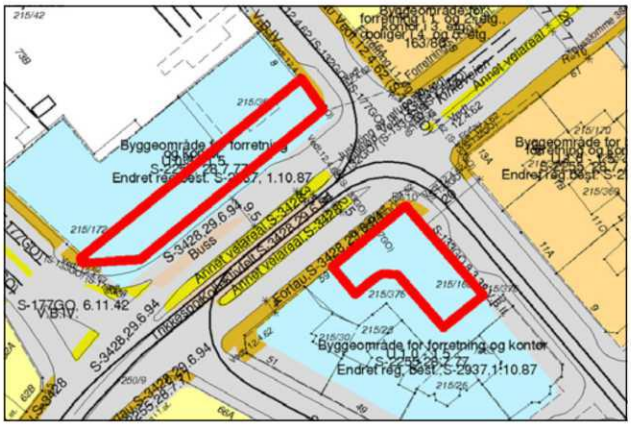

Bydel Vestre Aker


Sted: Makrellbekken
(Øvre Smestad vei 1 og 2A)
Gjeldende reguleringsformål:
Byggeområde bolig
(S-995, vedtatt 05.07.62 og
S-3463, vedtatt 25.01.95)
Grunneiere:
Smestad Nye Handelshus AS,
Øvre Smestad Handelshus AS

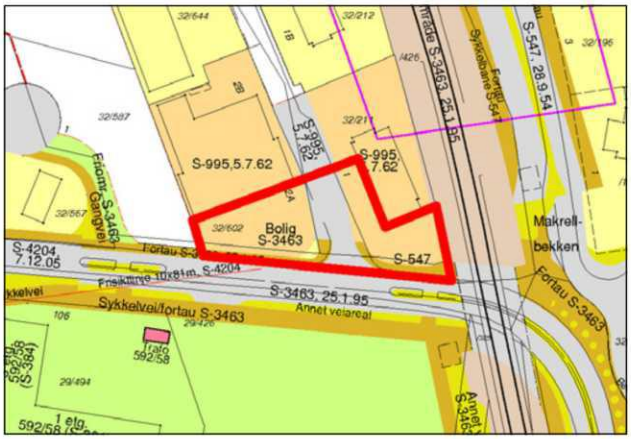


Bydel Nordre Aker


Sted: Sognsveien 66
Gjeldende reguleringsformål:
Byggeområde industri/
forretning/kontor
(S-2559, vedtatt 05.10.81)
Grunneiere:
Titas Eiendom AS,
Fram Realinvest AS

Sted: Sognsveien 72
Gjeldende reguleringsformål:
Byggeområde industri/kontor,
trafikkområde parkering
(S-1375, vedtatt 24.03.93)
Grunneiere:
Norges Forskningsråd,
Norges Geotekniske Institutt

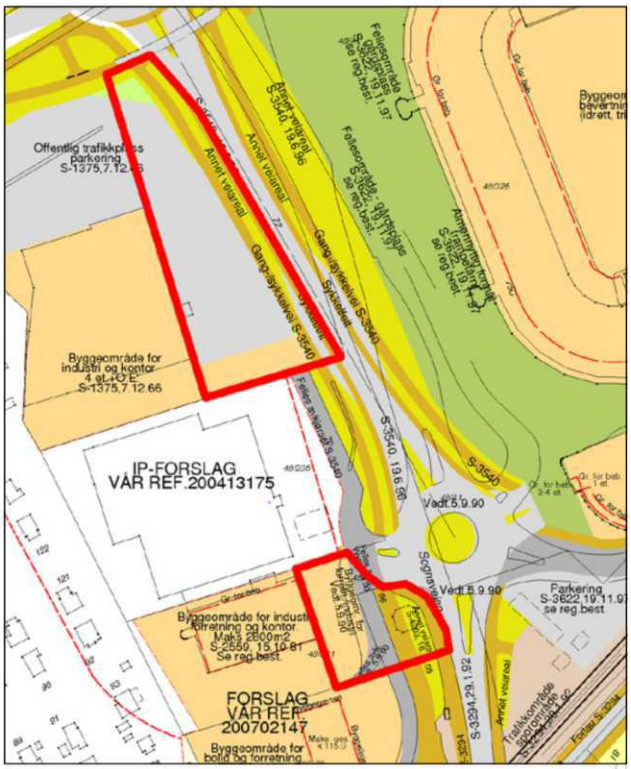

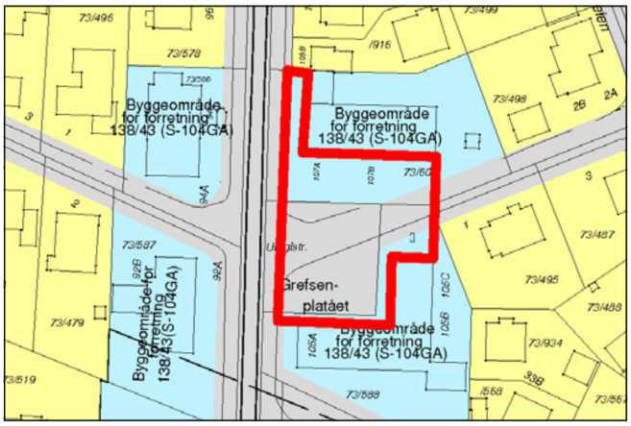


Sted: Grefsenplatået
Gjeldende reguleringsformål:
Byggeområde forretning (S-104GA)
Grunneiere: Veigrunn, private

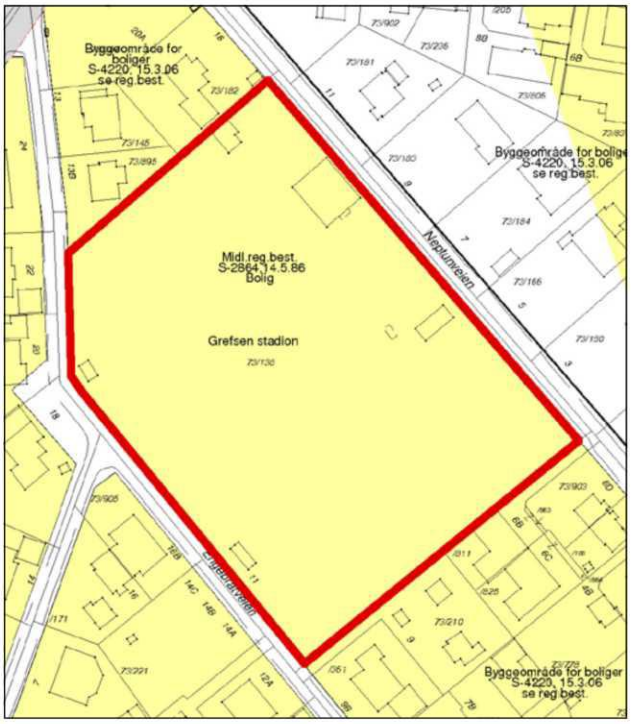

Sted: Grefsen stadion
Gjeldende reguleringsformål:
Byggeområde bolig (midlertidige reguleringsbestemmelser, S-2864, vedtatt 14.05.86)
Grunneier: Oslo kommune


Bydel Stovner

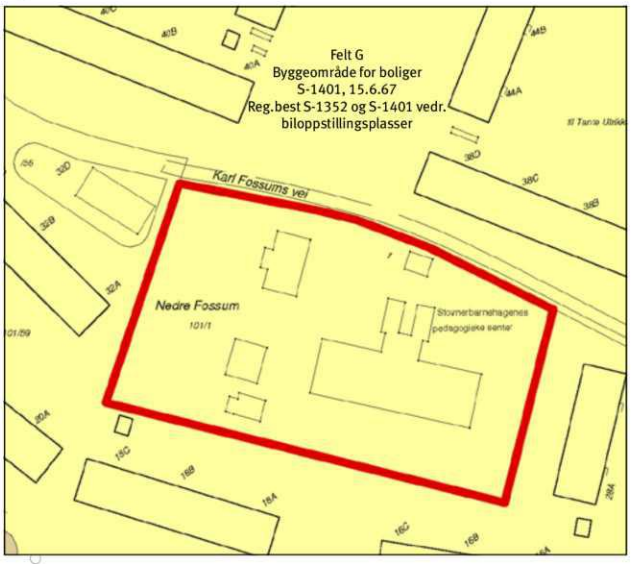


Sted: Nedre Fossum gård
Gjeldende reguleringsformål:
Byggeområde bolig (S-1401, vedtatt 15.06.67)
Grunneier:
Omsorgsbygg Oslo KF

Bydel Alna


Sted: Trosterudvillaen
Gjeldende reguleringsformål:
Byggeområde – tomt for offentlig bygning (S-1422, vedtatt 30.08.67)
Grunneier: Oslo kommune

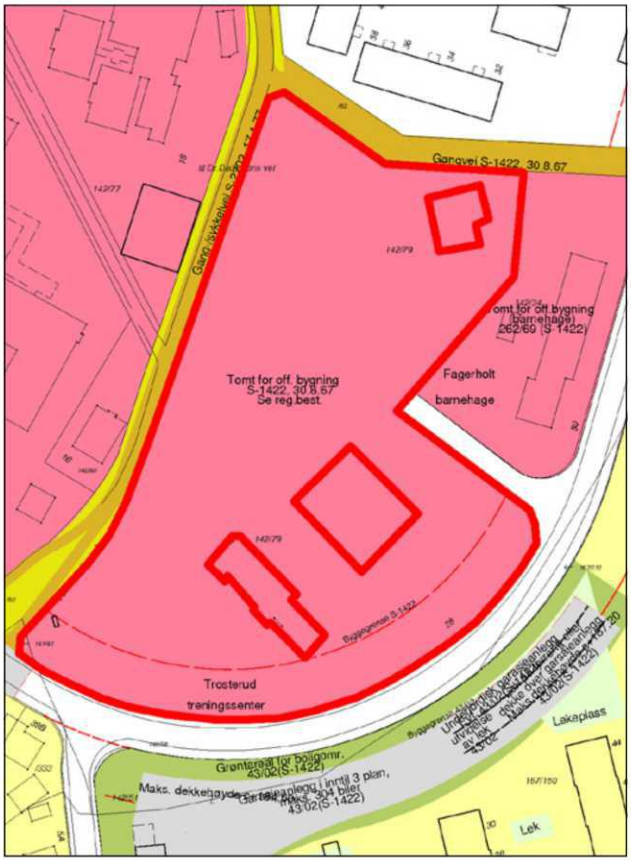

Sted: Haugerudparken
Gjeldende reguleringsformål:
Byggeområde – tomt for offentlig bygning (sosialsenter)
(S-1786, vedtatt 20.10.72)
Grunneier:
Omsorgsbygg Oslo KF

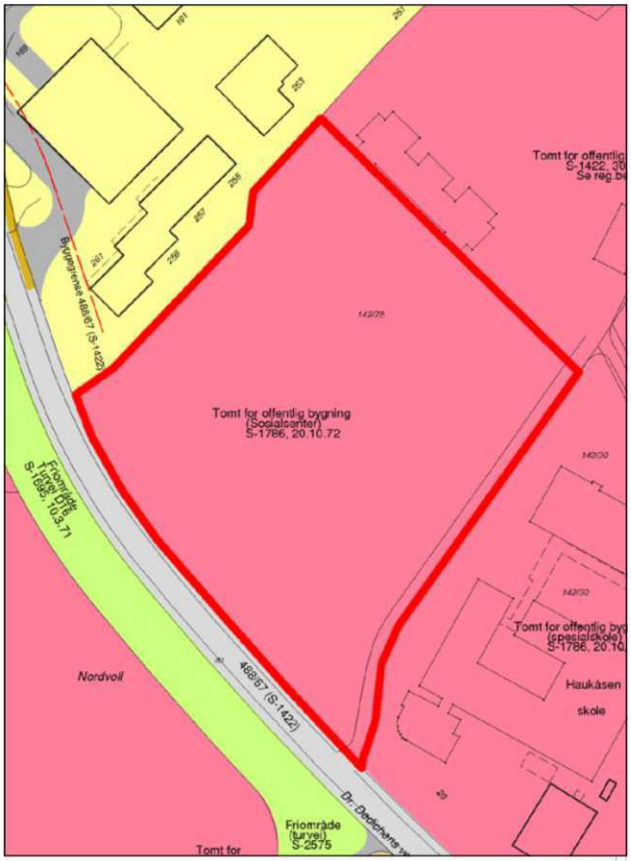


Bydel Nordstrand

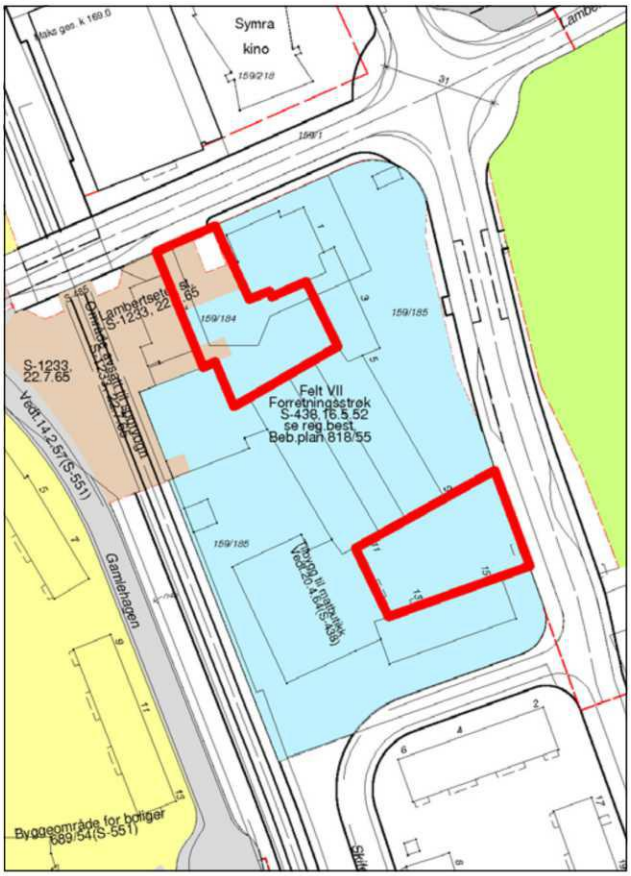

Sted: Lambertseter torg
Gjeldende reguleringsformål:
Byggeområde – forretningsstrøk (S-438, vedtatt 16.05.52) og trafikkområde (Lambertseter stasjon) (S-1233, vedtatt 22.07.65)
Grunneiere:
OBOS Forretningsbygg AS, Langbølgen Borettslag

Bydel Søndre Nordstrand

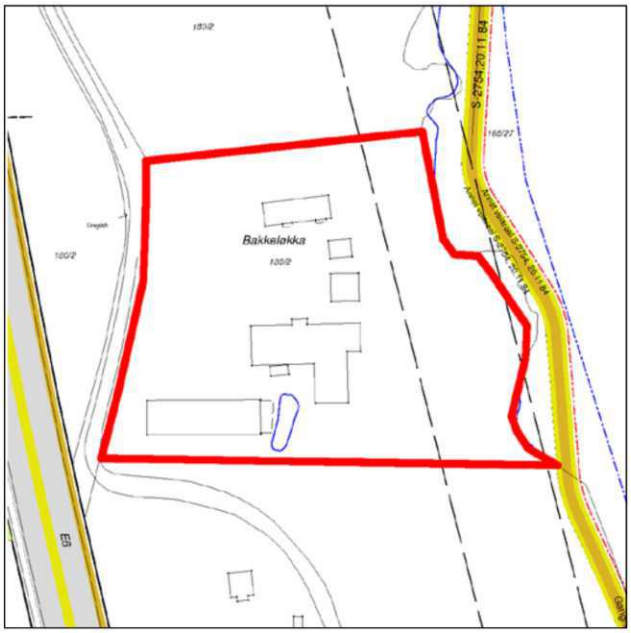

Sted: Bakkeløkka
Gjeldende reguleringsformål:
Uregulert
Gjeldende arealbruk:
Byggeområde næringsområde i kommunedelplan for næringskorridor Oslo syd (Kdp. nr. 7, vedtatt 26.05.93)
Grunneier: Oslo kommune

5. Planbeskrivelse

Planens sammenheng med andre planer og annet planarbeid

Tabellen nedenfor gir en skjematisk oversikt over hvordan kommunedelplanen henger sammen med andre aktuelle planer som er vedtatt eller under arbeid pr. oktober 2009.

Sammenheng med andre planer og annet planarbeid – status pr. oktober 2009

Planoppgave	Vedtatt år/ under arbeid	Type sak	Geografisk avgrensing	Premiss for kdp t+m	Gir mål for kdp t+m	Koordinert med kdp t+m	Kdp t+m kan gi føringer
Oslomiljøet – byøkologisk program	2003	Politisk program	Oslo	X	X		
Kommuneplan 2008	2008	Kommuneplan	Oslo		X		
Plan for idrett og friluftsliv i Oslo 2009-2012	2009	Kommunal plan	Oslo	X	X		
Grøntplanen (revisjon)	Under arbeid	Kommune-delplan	Oslo			X	(X)
Kdp Alna miljøpark	Under arbeid	Kommune-delplan	Langs Alna				X
Kdp byutvikling og bevaring i Indre Oslo	Under arbeid	Kommune-delplan	Indre Oslo			X	X
Samarbeids-prosjektet "Levende Oslo"		Samarbeids-prosjekt Oslo kommune og private aktører	Sentrum + +			X	X
Fjordbyplanen	2008	Planprogram	Sjøfronten	X		X	
Helhetlig utviklings-plan for Groruddalen (HUG)	2006	Ikke lovfestet strategiplan	Groruddalen	X	X		
Strategisk grønn-strukturplan for Groruddalen	?	Ikke lovfestet plan	Groruddalen	X	X		
Vedtatte regulerings planer/kommune-delplaner (kdp) for avgrensete områder	Vedtatt	Reguleringsplaner/kdp	Ulike del-områder	X			
Reguleringsplaner under arbeid	Under arbeid	Reguleringsplan	Ulike del-områder			X	X
"Vakker by"	2005	Handlings-program	Oslo		X		
Designmanual for Oslo – Indre by. Versjon 01	Under arbeid	Handlings-program	Oslo			X	X
Gatebruksplanen	Under arbeid	Handlings-program	Sentrum + Haus-manns-kvartalene			(X)	(X)
Program for gateopp-rusting – Indre Oslo	Revideres	Handlings-program	Indre Oslo				X
Stasjoner og til-gjengelighet T-bane (T-baneprosjekt)		Handlings-program	Oslo			X	X
Belysningsplan for Oslo	Under be-handling	Ikke lovfestet plan	Sentrum + +			X	X

Sammenhengen til kommunedelplan for blågrønn struktur i byggesonen (Grøntplanen)
Gjeldende Grøntplan ble vedtatt i desember 1993 og er under revisjon. Et revidert planforslag var lagt ut til offentlig ettersyn juni – september 2009.

Grøntplanen omfatter til dels de samme arealene som kommunedelplan for torg og møteplasser. Planene har begge fokus på rekreasjon, parker og turveinett. Grøntplanen er likevel mer rettet mot fysisk utfoldelse og naturopplevelser enn kommunedelplan for torg og møteplasser. Denne understreker de sosiale aspektene ved rekreasjon, og tilrettelegging og utforming av plasser for å fremme god samhandling mellom mennesker. Grøntområdenes rolle som naturområder og tema biologisk mangfold omhandles i hovedsak i Grøntplanen.

De samme arealene kan altså inngå i begge planene, men med ulikt hovedfokus, og derfor med ulike bestemmelser. I slike tilfeller gjelder begge sett av bestemmelser.

Planens innhold

Planen har to hovedfokus:
1. Planen gir en struktur av torg og møteplasser som består av nye og eksisterende møteplasser, og forbindelser dem imellom. Torg og møteplasser både på overordnet og lokalt nivå inngår i strukturen. Arealbruken gis for de fleste plassene med juridisk bindende virkning, og det knyttes bestemmelser og retningslinjer til dem, for å sikre god tilrettelegging og kvalitet.

2. Planen stiller krav til torg og møteplasser for nye utbyggingstiltak. I utpekte "områder for etablering av torg og møteplasser ved byutvikling" formuleres disse kravene som juridisk bindende bestemmelser som må følges opp i reguleringsplan, mens de for øvrig gjelder som veiledende retningslinjer.

Planen fastlegger fem typer torg og møteplasser
Planen vektlegger spesielt "overordnete torg og møteplasser", som omfatter allment tilgjengelige uterom som er møteplass for minst ett byområde. "Byområde" omfatter flere lokale boligområder som fungerer i sammenheng, men som er mindre enn en bydel. Eksempel på "byområder" er Ila, Briskeby, Høybråten, Bjørndal. Følgende typer torg og møteplasser er fastlagt, hvorav de fire første er definert som overordnete:

- ***Torg/plass,*** som i stor grad er det vi forbinder med bymessige plasser i indre Oslo og knyttet til sentra i ytre by. Ofte er den avgrenset av bebyggelse, eller eventuelt en annen klar fysisk avgrensing.

- ***Annen overordnet møteplass,*** som i hovedsak er grøntområder i sin funksjon som møteplasser. Dette kan være parker, store aktivitets-/lekeplasser for barn, større idrettsanlegg, skolehager, grøntområder langs byens største vassdrag, gårdsanlegg i først og fremst ytre by.

Grøntområdenes rolle som møteplasser er forskjellig i indre og i ytre by. I indre Oslo utgjør både torg/plasser og grøntområder ofte klart avgrensete arealer, som helt eller til stor del fungerer som møteplasser. I ytre by er grøntstrukturen mange steder sammenhengende, og møteplassene utgjør mindre, fysisk ikke klart avgrensete arealer inne i grøntområdene. Konsentrasjonen av ulike aktiviteter, gjerne også inntil skoler og andre lokale funksjoner, kan utgjøre grunnlaget for møteplassen. Også grøntområdene langs de åtte viktigste vassdragene i byen (Ljanselva, Alna, Akerselva, Ellingsrudelva, Hoffselva, Makrellbekken, Mærradalsbekken, Lysakerelva) har samme karakter av grøntdrag med punktvise møteplasser.

Grøntområdene langs Oslos vassdrag, langs fjorden, og også andre grøntområder, er sentrale for byens biologiske mangfold. Tilrettelegging av møteplasser og ferdsel i disse områdene må avveies mot naturverdiene. Dette gjelder særlig hvor torg og møteplasser berører områder i kommunens naturdatabase, se eget vedlegg "Temakart naturområder". Nærheten til vann er også viktig for byens særpreg og identitet, og ferdsel og opphold ved sjøen og vassdragene er en viktig kilde til opplevelser.

- ***Strøksgate eller annen gate som skal tilrettelegges som møtested*** er en gate utenfor sentrum med høy grad av sentralitet og et variert handelstilbud. De har en viktig funksjon som møtested på hele eller deler av strekningen, men også som viktige transportårer for offentlig transport. Til slik gate defineres

i denne planen også tilstøtende allment tilgjengelige sidearealer som skal tilrettelegges og utformes for å øke gatens attraktivitet som møtested.

- Overordnet forbindelse er en overordnet turvei eller annen viktig fotgjengerforbindelse til og mellom byens torg og møteplasser. Viktige er også forbindelsene langs sjøen og vassdragene. Det er de overordnete forbindelsenes rolle som sammenknytning av møteplasser, eller i rollen av selv å være møteplass, som er begrunnelsen for at de tas med i dette planforslaget.

- Lokalt torg/møteplass er en plass som er viktig som bruksområde for et mindre område enn et "byområde". Disse plassene er utpekt dels som et resultat av medvirkningsprosessen i bydelene, i indre Oslo supplert med en analyse på ortofoto av eksisterende og potensielle plassrom. Innspill fra publikum er også vurdert. Skolegårder er definert som lokale møteplasser.

Kriterier for utpeking av overordnete torg og møteplasser i planen
Både overordnete og lokale torg og møteplasser er viktige for sine brukere. Ofte har de både overordnete og lokale roller. Det har likevel vært vurdert som fornuftig med en prioritering av det store antallet plasser (totalt over 1000), slik at materialet blir lettere håndterbart ved bruk og oppfølging av planen. Inndelingen kan være et utgangspunkt for prioritering av gjennomføring av nye eller oppgradering av eksisterende møteplasser.

Som grunnlag for inndelingen i overordete og lokale torg og møteplasser i planen ligger en vurdering av følgende forhold:

- rolle: steder som har en rolle som møteplass for et "byområde" som er større enn et "boligstrøk" men mindre enn en bydel
- størrelse: områdene må ha en viss størrelse som gir rom for en viss bredde i mulig aktivitetstilbud. Nødvendig størrelse antas å være større i ytre enn i indre by
- avstand til møteplass: avstand fra bolig/arbeidsplass til møteplass må være så kort at plassen oppleves tilgjengelig og blir brukt. Avstanden antas å kunne være noe større i ytre enn i indre by. Den må korrigeres for vesentlige barrierer
- alle møteplasser langs Oslos åtte hovedvassdrag er i utgangspunktet definert som overordnete
- idrettsanlegg med kunstgressbane defineres som overordnete møteplasser
- tilgjengelighet til et byområde og grad av offentlighet
- lokale prioriteringer: ønsker fra bydelene
- lokalt behov I: vurdering av bydelens særskilte behov og utfordringer knyttet til bl.a befolkningssammensetning, bystruktur og lignende
- lokalt behov II: vurdering av bydelens behov knyttet til prioriterte grupper (barn, unge, eldre osv.)
- gjennomførbarhet: de samarbeidende etatenes vurdering av gjennomførbarhet/samsvar med prosjekter på gang
- forhold til reguleringsstatus: forslaget bør ikke være i strid med nylig vedtatt reguleringsplan (til f.eks. byggeområde)
- et håndterbart antall overordnete plasser per bydel er anslått til mellom 15 og 25

Juridisk bindende bestemmelser skal sikre høy kvalitet og tilrettelegging for ulik bruk.
Det er fastlagt dels generelle bestemmelser som gjelder alle torg og møteplasser, dels bestemmelser som knytter seg til de enkelte typer plasser. Etablering av nye allment tilgjengelige møteplasser ved større utbyggingsprosjekter sikres også i bestemmelsene.

Bestemmelsene skal sikre høy kvalitet ved bl.a. offentlig tilgjengelighet, biologisk mangfold, stedsidentitet, minste arealstørrelse, tilrettelegging for variert bruk og for ulike brukere, universell utforming, trygghet, vegetasjon og vann, sol-, lys- og klimaforhold, frihet fra støy og forurensing, tilrettelegging for sitteplasser.

Planen omfatter både eksisterende og nye torg og møteplasser
De fleste eksisterende torg og møteplasser er planmessig sikret fra før. Vanligvis er de regulert til trafikkområder eller friområder. Men reguleringsbestemmelsene har oftest lite fokus på plassene som møteplasser, og de suppleres derfor med denne planens bestemmelser. I planen er disse torg og møteplassene vist som ***"Eksisterende torg/møteplass – reguleringsplan opprettholdes"***
Dette gjelder også i de situasjoner hvor torg og møteplasser er regulert til byggeområder, med bestemmelser og eventuelt byggegrenser som sikrer offentlig tilgjengelig areal. I de fleste slike tilfeller anses torg/møteplass sikret, supplert med kommunedelplanens bestemmelser.

I sentre som er regulert og bygd ut i en sammenheng inngår ofte torg/plass. Det er vanlig at slike plasser ikke er regulert til formålet, men vist som ubebygd del av tomta, som i sin helhet er regulert til byggeområde. For å ivareta et utendørs allment tilgjengelig torg som ikke gjenbygges i slike sentra, er det gitt en bestemmelse om dette.


Torg og møteplasser som er vedtatt i reguleringsplan men ikke opparbeidet, er vist på plankartet med et eget symbol.

Enkelte eksisterende torg og møteplasser er ikke sikret planmessig og sikres i denne planen. De er fastlagt som ***"ny eller eksisterende plass – reguleringsplan tilsidesettes"*** som også omfatter nye plasser. I de tilfeller det gjelder en eksisterende plass kan den være uregulert eller regulert til byggeområde men ikke bygd ut. I disse tilfellene settes gjeldende reguleringsplan til side og erstattes av denne planen, med sine bestemmelser og retningslinjer. Kartet under viser en samlet oversikt over planens nye og eksisterende torg og møteplasser.

På side 13 - 17 er vist de torg og møteplasser hvor reguleringsplan er satt til side og erstattes av foreliggende plan.

Område for etablering av torg/møteplass ved byutvikling

For å sikre at behov for torg og møteplasser blir ivaretatt ved nye utbyggingsprosjekter er det definert "områder for etablering av torg/møteplass ved byutvikling" som er fastlagt som byggeområder med bindende bestemmelser. Dette er områder hvor det foreligger vedtak eller forslag om byutvikling, og hvor det pågår eller kan forventes bli satt i gang planlegging, og hvor et viktig moment er at det skal etableres torg og møteplasser som del av en ny allment tilgjengelig byromsstruktur. Hensikten med bestemmelsen er ikke å fastlegge områder hvor det skal skje byutvikling, men hvor en eventuell byutvikling vil utløse krav til torg/møteplasser.

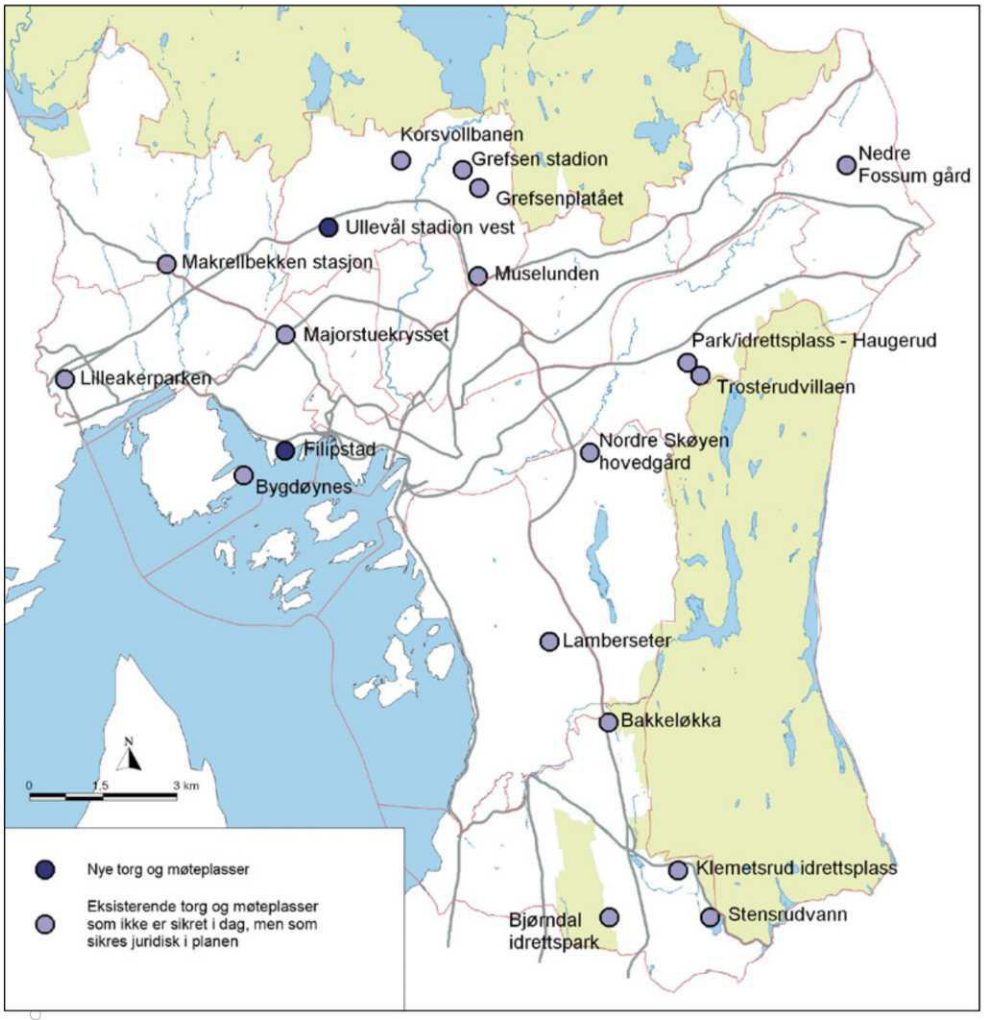

Oversikt over nye og eksisterende torg og møteplasser som sikres juridisk i planen.

I enkelte av områdene er torg og møteplasser fastlagt konkret, i enkelte er de vist som prinsipp, og i enkelte er plassering og omfang ikke avklart. Dette framgår av plankartene. Avgrensingen av områdene er vurdert og eventuelt justert i forhold til om krav om torg og møteplasser er relevant. Følgende områdetyper er tatt med:

- knutepunktområder ifølge kommuneplan 2004
- områder med vedtatte områdeprogram
- områder for regulering til "bymessig utvikling" som del av småhusstrategien fra 1997
- område for "Områdeanalyse Sinsen"
- øvrige stasjonsnære områder med utviklingspotensial, se Plan- og bygningsetatens utredningsforslag "Boligutvikling i stasjonsnære områder" datert februar 2006
- Filipstad innenfor fjordbyområdet
- "institusjonelle utviklingsområder" i forslag til kommunedelplan for byutvikling og bevaring i indre Oslo
- enkelte andre utviklingsområder (bl.a. Majorstulokket, Kværnerbyen, Bjerke – Løren osv.)

Bestemmelsene som knyttes til "områder for etablering av torg/møteplass ved byutvikling" stiller krav om at det skal sikres minst et torg/én møteplass for hver 20 000 m^2 BRA i bebyggelsen, med et areal på minst 5 % av bruksarealet. Minste størrelse på et torg/én møteplass skal være 1 daa, som også er 5 % av 20 000 m^2.

En grov gjennomgang av enkelte aktuelle utviklingsprosjekter viser at størrelsen på offentlig tilgjengelige torg og møteplasser varierer mye, liksom arealandel avsatt til formålet. I større prosjekter (over 100 000 m^2 BRA) er det som regel avsatt areal til formålet. I Lodalen – Kværnerområdet er andelen offentlig plass/park i underkant av 7 %, i Ensjø ca. 17 % pluss gater og i Bjørvika 39 % pluss gater. I mindre prosjekter (mellom 5000 m^2 og 40 000 m^2) er det ofte ikke satt av offentlig tilgjengelig plass i planen, noe som kan ha med den konkrete situasjonen å gjøre.

Et byggs BRA sier vanligvis noe om bruksintensiteten, det er konkret og lett forståelig, og er derfor vurdert som et gunstig grunnlag for å stille krav om torg og møteplasser.

Minstekravet på 1 daa areal for nytt torg/møteplass og en minste bredde på 25 m antas å kunne sikre nok størrelse til at man kan få en viss variasjon i typene aktiviteter, og samtidig unngå opplevelse av privatisering av arealet. Eksempler på plasser på omtrent denne størrelsen er Knud Knudsens plass på St. Hanshaugen og den runde plassen på Dobloug løkka.

Bestemmelsen om torg/møteplass i nye prosjekter gjelder i tillegg til krav om felles utearealer knyttet til boligutbygging, fordi det er arealer med i stor grad ulik rolle.

Områder med behov for torg og møteplass er vist på plankartene og er gitt veiledende retningslinjer som skal fokusere på behovet og på hvordan det kan imøtekommes. Som utgangspunkt er valgt en norm på 200 m avstand i indre Oslo og 300 m i ytre by for hvor lang maks avstand (i luftlinje) alle i byen bør ha til nærmeste torg eller møteplass. På plankartene vises med egen skravur de større sammenhengende områdene i byen med større avstand enn dette til nærmeste overordnete eller lokale møteplass, og som defineres som "områder med behov for torg og møteplass".

Luftlinjeavstandene 200 m og 300 m betyr 30 – 50 % lenger reell gangavstand, og kan betraktes som en rimelig gangavstand til holdeplass for buss og trikk. Torg/møteplass er et gode for allmennheten hvor kravene til tilgjengelighet bør kunne sammenlignes med bl.a. offentlig transport og ordinære friområder.

Det foreslås som retningslinje at det ved utbygging over 20 000 m^2 BRA i disse områdene bør sikres minst ett torg/møteplass, og at behovet vurderes i utbygging under 20 000 m^2 BRA.

Det er i typiske villastrøk i Oslo vest og på Nordstrand at de største sammenhengende "områder med behov for torg og møteplass" finnes. Dette samsvarer også med områder med generelt svak dekning av utearealer for allmennheten. Holmenkollen og Vinderen – Smestad peker seg ut som de to største områdene. Mindre områder med svak dekning finnes i småhusområder i hele byen, og i den tette byen på Frogner og Majorstua.

Eksempler på typer torg og møteplasser

TORG/PLASS



Sæter



Furuset senter



Damplassen, Ullevål

ANNEN OVERORDNET MØTEPLASS



Årvolldammen



Nordre Lindeberg gård



Haraløkka, Bøler

Eksempler på typer torg og møteplasser

GATE



Bogstadveien



Markveien, Grünerløkka



"Gladenggata" planlagt som nye Ensjøs handlegate

FORBINDELSE



Turvei D2, Ensjø





Turvei langs Akerselva, Åmot bru til venstre (Grünerløkka)



Turvei langs Alna på Ammerud

Eksempler på typer torg og møteplasser

LOKALE TORG OG MØTEPLASSER - de små perlene



Badedammen, Grorud



Valkyrie plass, Majorstuen



Skolegård, Bjølsen skole


LOKALE TORG OG MØTEPLASSER - de mange perlene



Sørli plass, Enerhaugen



Eldrepark, Manglerud

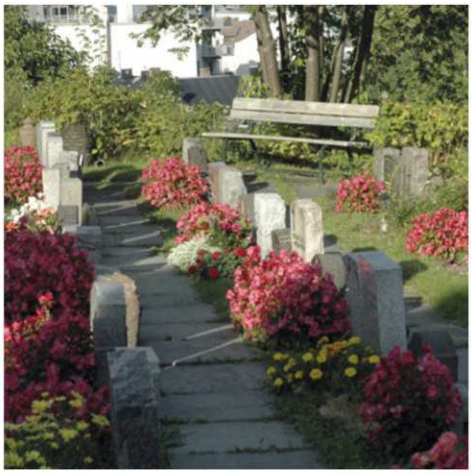

Kirkegård, Gamle Aker kirke

6. Utfordringer

6.1 Byens møteplasser

Byens møteplasser i det offentlige uterom er varierte og omfatter alt fra plasser og parker til balløkker og bydelstorg. Hver enkelt bruker påvirker byens sosiale møteplasser, gjennom sin bruk og adferd knyttet til uterommene. Til sammen bidrar dette til et komplekst samspill mellom møteplasser og brukere.



DEFINISJON

Byens uterom skal være åpne, tilgjengelige og for alle

I beskrivelsen av byens uterom, brukes betegnelser som offentlig og allmenn. Begge sier noe om grunnleggende kvaliteter ved byens uterom. Ordet offentlig er en motsats til privat og man mener gjerne åpent tilgjengelig. Ordet allmenn kan forstås som "for alle". Ordene allmennhet – allemannsrett – allemannseie, som alle har forstavelsen allmenn, spiller på fellesskapets rettigheter.

Herav følger planens definisjon:
"Torg og møteplasser forstås som offentlig tilgjengelige uterom, dvs. felles arenaer som er tilgjengelige for allmennheten".


BYENS UTEROM

Arenaer for ulike møter

Byens uterom legger til rette for en rekke former for møter, både planlagte og ikke-planlagte. I de planlagte møtene ligger det grader av utvelgelse både sosialt og fysisk; hvem man ønsker å omgås og hvilke steder man foretrekker å oppsøke.

De ikke-planlagte møtene skjer spontant og finner sted mer eller mindre tilfeldig. Disse møtene kan skje både mellom folk som kjenner hverandre og mellom ukjente. I møtet med folk man ikke kjenner, ligger det et potensial for nye erfaringer, refleksjon og læring, samtidig som konfrontasjoner og utrygghet kan komme til syne i møtet med det ukjente.

"Torg og møteplasser forstås som offentlig tilgjengelige uterom, dvs. felles arenaer som er tilgjengelige for allmennheten"

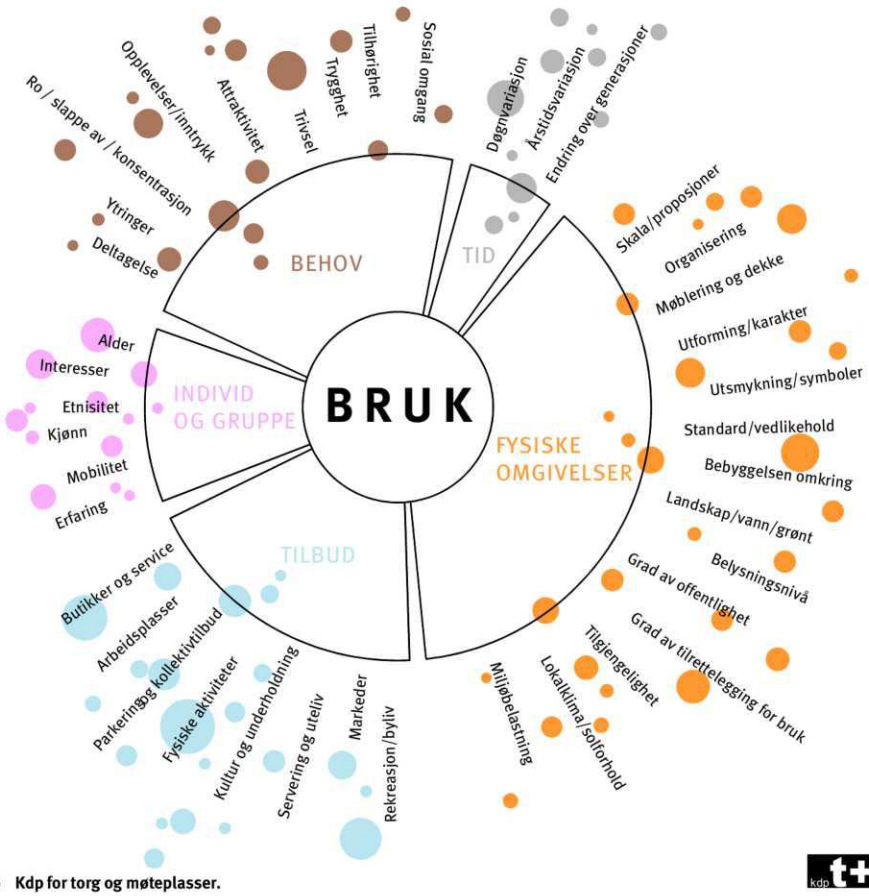

Faktorer som påvirker bruken av uterommene.

I mange bymiljøer opptrer brukere ofte i "parallelle verdener". Man er tilstede samtidig på samme sted, men oppholder seg der uavhengig av hverandre.

"A city is composed of different kinds of men; similar people cannot bring a city into existence" Aristoteles







Møtet med det ukjente

Ulike sosiale og kulturelle tilhørigheter og fellesskap, ulike interesser, behov og preferanser, alder, kjønn osv. påvirker hvordan man opptrer, forholder seg til og bruker omgivelsene. Bykultur og byliv utvikler seg variert, fra sted til sted. Noen byområder fremstår med en mer homogen bykultur, andre er mer sammensatte.

I mange bymiljøer opptrer brukere ofte i "parallelle verdener". Man er tilstede samtidig på samme sted, men oppholder seg der uavhengig av hverandre. Det skjer ingen direkte interaksjon og samhandling. Likevel innebærer tilstedeværelsen en tilvenning til det ukjente, der toleransegrensene for ulikhet justeres. Aksept av og fortrolighet til det fremmede, skjer som en gradvis læring. Dette er et første og viktig ledd i en mulig integreringsprosess mellom ulike mennesker. Den sosiale og kulturelle læringen skjer gjerne ubevisst, men forståelsen av normalitet og ulikhet utfordres og justeres. Dette påvirker også den enkeltes oppfattelse av seg selv som individ i forhold til de andre og derav endret praksis i det offentlige rom.

Ulikhet – en del av byens vesen

I "Politikken" skriver Aristoteles: "A city is composed of different kinds of men; similar people cannot bring a city into existence". Dette kan oversettes slik: "En levende by er sammensatt av ulike typer mennesker; like mennesker skaper ikke en by". I dette utsagnet definerer Aristoteles ulikhet til å være en del av byens vesen. Motsetninger er et uttrykk for byens mangfold og liv.

Hvis vi erkjenner at møter mellom ulike mennesker er en del av byens grunnleggende vesen, og at det ligger en verdi i denne ulikheten, får også det offentlige uterommet en sentral rolle i byen. Som arena der ulike mennesker møtes, ligger byrommenes kanskje største utfordring: Hvordan fremme tilstedeværelse av nettopp forskjellige mennesker med ulike preferanser og behov? Om møter skjer eller ikke, kan bare til en viss grad påvirkes av ulike tiltak og tilrettelegginger. Men først og fremst handler dette om fremming av en tolerant og inkluderende bykultur. En forutsetning er at byområder fremtrer som tilstrekkelig varierte, med en intensitet og bredde i tilbudene som trekker mange og ulike brukere til seg.

Bredde i rekreative tilbud bidrar til variert byliv

Utvalget av rekreative tilbud påvirker bylivet. Tilstedeværelse av handel, service, kulturtilbud, ulike serverings- og utelivstilbud og arrangementer trekker folk til seg. Oslos sentrumsområde kan betraktes som en sammenhengende arena for ulike former møter i det offentlige rom. Området har betydning som møteplass både for tilreisende og hele Oslo. Andre steder i byen som har denne intensiteten og det fortettede bylivet kan være større knutepunkt, regionale sentra og strøksgater. For øvrig vil innelukkede kjøpesentre også kunne ha denne karakteren for deler av døgnet.





*Analysekart for indre Oslo som viser **konsentrasjonen av tilbud** av butikker, kaféer, restauranter, teater, kino, utstillinger og andre kulturtilbud (fra gult til lilla). Byrom, parker, sjø- og elvefronter og andre uterom som del av byens rekreative arenaer inngår ikke i analysemodellen. Konsentrasjonen av tilbud gir også et bilde av intensitet i byliv. Kartet er utarbeidet av PBE, og baserer seg på foretaksregister og andre GIS-data.*

NABOLAGETS MØTEPLASSER

Nabolagets møteplasser prioritert i planen

I denne kommunedelplanen er fokus rettet mot bydelenes og nabolagets arenaer. Byens møteplasser fungerer gjerne både som møteplasser for beboere i nabolaget og for folk fra andre steder i byen. Denne sammensatte og mer overlappende bruken, der nabolagets arenaer har mange brukere med ulik tilhørighet til nabolaget, gir ulike uttrykk for måter å forholde seg til nabolaget på. ("By og byliv i endring", Edward Robbins).

Denne planen fokuserer særlig på barn, unge og eldre.





Høy mobilitet for store deler av byens befolkning gir gode muligheter til å ta i bruk steder langt fra egen bopel. Spesialiserte behov og ønsker tilsier at svært mange forflytter seg aktivt også ved bruk av hverdagslivets møteplasser. Tilbud i nærmiljøet konkurrerer med tilbud andre steder i byen og nærhet er for mange ikke en avgjørende faktor ved valg av møtested.



Fleksibel nabolagsplass som brukes mye til ballspill mm. om sommeren og skøyting om vinteren.

Barn, unge og eldre i fokus

Ved særlig å fokusere på nærmiljøets arenaer tilgodeser man grupper som har begrenset mulighet til å forflytte seg og velge møtested, eller som av ulike årsaker har større behov for møteplasser i nærmiljøet og ulike former for lokal tilknytning.

Grupper som anses å bruke nærmiljøet mest aktivt er barn, unge og eldre, samt voksne som i mindre grad er i arbeid for en kortere eller lengre periode.

Grad av mobilitet påvirker hvilke steder som tas i bruk og kan til en viss grad knyttes til hvordan man forflytter seg. I oppveksten øker aksjonsradiusen med alder. Fram til man blir voksen er barn og ungdom i stor grad knyttet til nærområdenes arenaer og det kollektive transporttilbudet. Aksjonsradiusen avtar igjen for eldre.

Nabolagsarenaer er i stor grad bruksarenaer

Nabolagets plasser kan være svært forskjellige for ulike grupper mennesker. Men noen behov anses som grunnleggende:

- leke- og aktivitetsområder for barn og unge
- rekreasjonsområder og møteplasser for alle, med fokus på tilgjengelighet, aktivitet, trivsel og trygghet
- attraktive urbane møteplasser

For å kartlegge slike arenaer ble det som del av planarbeidet gjennomført en omfattende medvirkningsprosess i samarbeid med bydelene.

Utvikling av møteplasser i det offentlige rom

I det følgende drøftes ulike sosiale og fysiske utfordringer knyttet til utvikling av møteplasser i det offentlige rom. Kommunedelplanens forslag til strategi på disse utfordringene er angitt i blå tekstbokser.



6.2 Sosiale utfordringer


BY- OG BYLIV I ENDRING

Byrekreasjon og hverdagsliv

Som en følge av internasjonale urbanisringstendenser, sterk sentralisering og tilflytting til de største byene, er byens attraktivitet som bolig- og rekreasjonsarena økt. Preferansene er endret og en større del av rekreasjonen skjer i selve byen. Fremveksten av urban rekreasjon er både knyttet til det forhold at flere bor sentralt i byen, men også regionens bruk av disse arenaene. Mange og små leiligheter i indre by medfører at nærområdets arenaer blir en forlengelse av de private arenaene. Det faktum at barnefamilier generelt i større grad velger å bo sentralt i byen, medfører at andelen barn i indre by øker.

Ved at hverdagslivet i større grad utspiller seg i sentrale byområder, endres til dels behovene. Å kunne ta i bruk nærområdene ytterligere for opphold, lek og aktivitet aktualiseres. Den byrekreative bruken skjer i stor grad som uorganisert bruk, i et samspill knyttet til uterommene, andre tilliggende tilbud og bolig- og næringsarenaer. For mange inngår lokale tilbud som kaffebarer og uteservering som del av hverdagslivet. Parkene benyttes aktivt både på dag- og kveldstid.

Intensivert bruk av begrensede sentrale områder og ulike brukergruppers behov kan til dels være i konflikt med hverandre. Ulike segregeringstendenser og innvandring bidrar til å forsterke konkurransen om tilgang til attraktive utearealer. Gentrifisering, som uttrykk for en av flere segregeringstendenser, der nye ressurssterke beboere inntar tidligere arbeiderstrøk i byen som Grünerløkka og Grønland, medfører endrede forbruksmønstre og uttrykk som spesialiserte handels- og servicetilbud, kaffebarer o.l. En mer ensidig bruk av uterommene kommer til syne i homogene boligområder. De multietniske bymiljøene innebærer også nye uttrykk og påvirker gateliv, vareutvalg og typer gateutsalg og markeder.

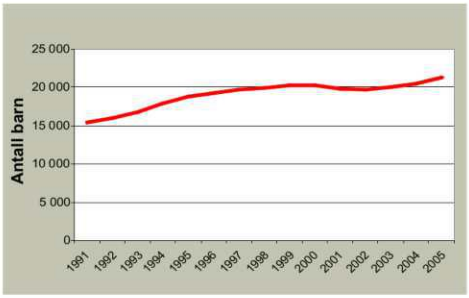

Figuren viser at andelen barn (0 - 15 år) i indre by er økende.

Nye behov

Et annet forhold som påvirker bruken er endrede sosiale relasjoner. Mange enslige og aleneforeldre velger å bo sentralt i Oslo. En mer utflytende grense for hvor og når arbeid finner sted, der skillet mellom arbeid og fritid er mer utydelig, bidrar til ny bybruk. Spesialiserte bybrukere forflytter seg aktivt rundt i byen og er selektive i forhold til omgivelsenes attraktivitet. Kontakt og relasjoner utvikles gjennom ulike sett av nettverk, og er ikke i like stor grad knyttet til geografisk nærhet som tidligere. "Image" knyttes både til type aktivitet og sted og gir signaler om ønsket identitet og tilhørighet. Hurtige endringer i valg av arenaer, danner motsats til mer stabil bruk knyttet til nabolagsarenaer for lek og opphold.

Stor bredde i typer møteplasser vil gi rom for å dekke ulike brukergruppers behov og et variert og intensivert byliv som kan endre seg over tid og dekke fremtidige behov.

PLANSTRATEGI

Gjennom utvelgelsen av en overordnet struktur for torg og møteplasser bidrar planen til at hver bydel får et variert utvalg av møtesteder som ivaretar et intensivert og mangfoldig byliv og som dekker flere brukeres behov. I indre by prioriteres leke- og aktivitetsarenaer. I ytre by prioriteres møteplasser for mange og ulike brukere, med nærhet til andre typer tilbud og etablerte sentre.

Utvikling av arenaer for aktivitet og mer uorganisert bruk vektlegges og fanges opp i bestemmelse.

Gode eksempler på tilrettelegging for allsidig bruk og aktivitet vises i verktøykassen.



"Jibbepark" (snowboard) på Grünerløkka, eksempel på ny bruk av park vinterstid.



Akebakke i urban setting, utradisjonell bruk av byrommet, Amsterdam.

Identitet og tilhørighet er grunnleggende faktorer for trivsel.



Den blå stenen i Bergen har blitt selve symbolet på en møteplass.



IDENTITET OG TILHØRIGHET

Å kunne knytte tilhørighet til steder i byen, er viktig for opplevelsen av å høre til og inngå som en del av samfunnet. Mange og ulike brukeres behov bør i denne sammenheng tilgodeses. Menneskers identitet kan knytte seg til sosial og kulturell tilhørighet og til ulike grupper. Kleskode, adferd, ulike hilseformer, talemåter, språk og etnisitet signaliserer tilhørighet. Dette kommer til uttrykk i valg av møteplasser og hvordan plassene brukes. Lokale møteplasser kan legge til rette for sosial omgang i hverdagen.

Identitet kan knytte seg både til steder og minner knyttet til disse. Parker og plasser, kulturhistoriske anlegg, statuer, symboler, bylandskap og elver er identitetsskapende elementer i byen. Eksempelvis bidrar gårdsanleggene i ytre by til lokal identitet. Det er behov for både å ta vare på og videreføre eksisterende steders identitet og å revitalisere steder gjennom å fremme ny identitet.

Lokal medvirkning i planarbeidet har påvist steder i byen med identitet og lokal egenart. Den overordnede strukturen av møteplasser fanger opp mange av disse stedene.



Offentlige uterom tas i bruk på nye måter.

PLANSTRATEGI

Retningslinjene gir prosesskrav for lokal medvirkning, for detaljplanleggingen av planforslagets møteplasser, som også fremmer tilhørighet til møteplassene.

Bestemmelse fastlegger at tiltak på torg og møteplasser tar utgangspunkt i natur, vann, kulturminner og andre stedlige karaktertrekk. Bruk av identitetsskapende elementer ved utforming av møteplasser, som "den blå sten" i Bergen, eksemplifiseres i planens verktøykasse.

DEN FLERKULTURELLE BYEN

Oslo har de siste tiårene endret befolkningssammensetning mot et mer flerkulturelt samfunn. Bydeler som Sagene, Grünerløkka og Gamle Oslo har lenge hatt en etnisk



sammensatt befolkning. De senere år har bydeler som Søndre Nordstrand og bydelene i Groruddalen fått økt andel av innvandrere. Det er imidlertid store forskjeller i bydelenes andel flerkulturelle innbyggere.

Større bredde i befolkningssammensetningen gir ny bruk av uterommene. Flere byforskningsprosjekter har søkt å gi svar på om byens uterom legger til rette for integrasjon mellom ulike brukergrupper eller ikke. Som vedlegg til planen drøfter rapporten "Møtesteder i multietniske bymiljøer" typer møteplasser som har potensial som integrasjonsarenaer.

Rapporten viser blant annet at:

- For de multietniske byområdene er det særskilt behov for bredde i utvalget av typer byrom. Dette for å sikre allsidig bruk og og legge tilrette for flere grupper samme sted.
- Større parker og parsellhager er utendørs møtesteder der omgang med familie og venner står sentralt.
- Menns møtesteder knytter seg i større grad til urbane byrom som gater og plasser.
- Kvinners bruk av uterommene er i større grad knyttet til hverdagsliv, innkjøp og husholdning.
- Parsellhager er viktige møteplasser for kvinner i multietniske bymiljøer.
- Grønland er et særskilt intensivt, flerkulturelt byområde, attraktivt for hele regionen. Byområdets særskilte multietniske urbanitet og spesialiserte handel, gir tilhørighet for mange.



- Konsentrasjon av moskeer og andre trossamfunn bidrar også til denne attraktiviteten.
- Andre former for "fritidskultur" gir andre forutsetninger for bruk av uterommene. Parsellhager er viktige arenaer for samvær.
- Ikke - kommersielle tilbud som bibliotek og fritidsklubber er viktige innendørs møtesteder.
- Gentrifisering og fortetting i indre bys multietniske bydeler har gitt økt konkurranse om bruken av uterommene.

For de multietniske byområdene er det særskilt behov for bredde i utvalget av typer byrom.



Parsellhager er viktige møteplasser.

PLANSTRATEGI

Møteplassene som inkluderende arenaer for mange og ulike brukere skal vektlegges, ved at det tilrettelegges for opphold for ulike brukergrupper samme sted.

Ved utvelgelsen av overordnede torg og møteplasser er dette tatt spesielt hensyn til ved bredde i utvalget av typer steder, med ulike roller og bruk. Retningslinjene åpner for parsellhager som del av denne strukturen.

Forhold som berører utforming av uterom og tilliggende bebyggelse, fanges opp i bestemmelser, retningslinjer og verktøykasse. Eksempelvis størrelse, åpne, oversiktlige utearealer og flere, varierte oppholdssoner som kan legge til rette for sambruk av uterommene.

Verktøykassen og rapporten "Møteplasser i multietniske utemiljøer" drøfter ytterligere tiltak knyttet til dette.

BARN OG UNGE

Konkurranse mellom ulike formål

Barn og unge utfolder seg både gjennom organisert og uorganisert bruk. Barn og unge som ikke i like stor grad har organiserte aktiviteter, er i større grad avhengig av bydelens øvrige møteplasstilbud.

Generell fortetting av indre og ytre by tilsier økt fokus på barn og unges leke- og aktivitetsområder. Steder av betydning for den uorganiserte bruken er gater og plasser, parker, ulike friarealer, "hundremeterskoger", gang- og sykkelveier, skolegårder, barnehager og andre felles uteanlegg. I stor grad er disse arealmessig sikret, men uregulerte grøntområder og ubebygd regulert grunn kan være arealer i fare for gjenbygging.

Fortetting av indre og ytre by tilsier økt fokus på barn og unges leke- og aktivitetsområder.

Rikspolitiske retningslinjer for å styrke barn og unges interesser i planleggingen sikrer i stor grad regulerte og uregulerte friarealer fra å bli gjenbygd. Arealmangel legger press på bruken av friområdene og ønsket om å benytte disse til utbygging for offentlige formål. Tilliggende boligbebyggelse, skoler og barnehager vil kunne ha behov for tilgang til disse utearealene. Det er nødvendig å unngå at to viktige samfunnsnyttige tilbud, som eksempelvis barnehager og friområder utvikles på bekostning av hverandre. For å unngå dette må "grå" arealer eller transformasjonsområder sikres til disse formålene.

Planen viser skolenes utearealer som lokale møteplasser. For indre by er et særskilt fokus på utearealer ved skoler og barnehager nødvendig.

Tilrettelegging for barn og unge har i stor grad handlet om lekearealer med ulike skjermingstiltak, som gjerder, trafikksikkerhetstiltak og annen skjerming mot støy og forurensning. Men oppvekst i by krever at nabolag og by gradvis "tas i besittelse" og inngår som del av barn og unges arena for selvstendighet (jf. Maria Nordström "Barn i stan?", Stadsmiljørådets skrift). Ved at barn og unge trekkes inn i alle deler av bylivet, bidrar dette til flerbruk av byrom . Tilrettelegging for lek bør også inkludere voksne, som gjerne er tilstede der barn og unge er. Døgn-, uke- og årstidsvariasjon gir muligheter for å ta i bruk arealer som til andre tider kan være utilgjengelige, som parkeringsplasser ved kjøpesentre. Attraktive steder med tilrettelegging bør fungere som noder i bystrukturen, gjerne ved krysningspunkter eller med annen variert aktivitet (jf. Dag Yttri, Helsevernetaten).

Barn og unge lite synlige i byplanleggingen

Generelt har barn og unge begrensede muligheter til å fremme og få gjennomslag for sine synspunkter i byutviklingen. I bydelene er det opprettet egne ungdomsråd som fungerer som høringsinstans, blant annet i forbindelse med behandling av plan- og byggesaker. Gruppen har få ressurser og opplever å bli tatt hensyn til i begrenset grad. Som ledd i å kartlegge barn og unges behov, har Norsk Form startet prosjektet "Barnetråkk".





PLANSTRATEGI

Planen sikres planmessig steder av betydning for barn og unge. Bestemmelsene fastlegger kvalitetskrav som skal sikre barns og unges behov.

Ved tilrettelegging av møteplasser skal det særskilt tas hensyn til barn og unges muligheter for fri utfoldelse, lek og aktivitet gjennom prioritering av størrelse på arealer, lokalisering, egnethet og utforming. Lokale barnetråkkregistreringer vil kunne kartlegge hvor barn og unge ferdes, samt si noe om bruk, interesser og behov. Løsninger som fremmer muligheter for samhandling mellom barn, unge og voksne skal prioriteres.

Gode eksempler vises i verktøykassen, blant annet på temporær bruk som ledd i å forankre og utteste ny bruk.

ELDRE

Møteplasser legger tilrette for tilhørighet og sosial omgang lokalt

Eldre er i økende grad en aktiv, mobil og ressurssterk gruppe, men store forskjeller eldre imellom gir varierte behov. Ulike interesser, store forskjeller i økonomi, helse og tilgang på bil og andre transportmidler, gir svært ulik bruk og tilknytning til nærmiljøet. For mange eldre er trygge uterom, butikker og andre service- og kulturtilbud i nærmiljøet avgjørende for dagligliv og sosialt nettverk. Møteplasser i nabolaget vil for mange legge grunnlaget for ulike fellesskap. De mange lokale møteplassene er her svært viktige.

Gater og andre steder med ferdsel og aktivitet kan være gode steder å komme i kontakt med andre. Uformelle møter skjer gjerne i overgangssonen mellom ute og inne, der andre tilbud finnes, kjøpesentre, kaféer, forsamlingslokaler, bibliotek, eldresenter o.l. Dette er steder det i større grad bør legges tilrette for opphold og sittemuligheter.

Eldresentrene vil for mange danne grunnlaget for daglig livskvalitet, gjennom sosial omgang og aktiviteter. Offentlig tilgjengelige uterom knyttet til lokalsentre og eldresentre, vil gi eldre opplevelser, stedstilhørighet og følelse av trygghet. For mange eldre som har nedsatt funksjonsevne, er det viktig å kunne kontrollere/mestre mindre "byer" i byen.

Andre viktige møteplasser for eldre er turstier og utsiktspunkter, parker, gravplasser og andre grøntområder, samt områder tilrettelagt for aktiviteter som eksempelvis kulespillet petanque o.l.

Økt tilgjengelighet fremmer mobilitet

Ved å tilrettelegge for økt tilgjengelighet, opphold og rikelig med sittemuligheter ved uterom i nærmiljøet, økes mobiliteten og aksjonsradiusen til fots. Dette gir fysiske og psykiske helsemessige gevinster og øker livskvaliteten for den enkelte. Enkle fysiske tiltak som å redusere høye kanter, ujevnheter og andre hindre , samt etablere fysiske ledelinjer og orienteringspunkter, fremmer tilgjengeligheten.

Å iaktta og være deltagende

Eldre har, som andre aldersgrupper, et variert behov. Møteplasser som favner en større bredde i befolkningen, uavhengig av alder, kjønn, kultur og etnisitet, må by på sammensatte tilbud. Ved utformingen av møteplasser er det behov for større fokus på variasjon av rolige og aktive soner, der både å iaktta og være deltagende er ivaretatt innen samme møtested, en kvalitet som trolig eldre vil sette spesielt pris på.

Trygghetsfølelsen er viktig

Et viktig trygghetsfremmende tiltak er belysning. Både belysningsnivå, hvilke områder som belyses og hvordan lyset rettes, blant annet ved å kunne se ansiktene til andre, påvirker opplevelsen av uterommet ved å gi større oversikt og kontroll over omgivelsene. Lokalisering av møteplasser i forhold til ulike funksjoner, kollektivtransport og folkestrømmer påvirker også følelsen av trygghet.

De mange lokale møteplassene er særskilt viktige for eldre.



PLANSTRATEGI

De mange lokale møteplassene i nabolaget er særskilt viktige for eldre. Planen fastlegger en struktur av varierte møteplasser, både lokale og overordnede, som legger til rette for allsidig bruk.

Ulike tiltak rettet mot tilgjengelighet og trygghet øker mobiliteten, både ved å redusere hindre og gi bedre oversikt.

Godt tilbud på allment tilgjengelige sittemuligheter er svært viktig. Dette er fanget opp i planens bestemmelser. En egen benkestrategi vil kunne være en oppfølgingsoppgave.

Klart lesbare skiller mellom allment tilgjengelige og private arealer fremmer bruken av det offentlige rom.

OFFENTLIG/PRIVAT

Ønske om høy utnyttelse og overvåking

Planen omhandler uterom som skal være offentlig tilgjengelige. Overvåking og kontroll av uterom kan medføre begrenset handlingsrom for enkelte grupper. Eksempelvis anses skating, gatesalg og annen markedsføring som uønsket i mer halvprivatiserte byområder. Dette er uterom som fremstår som offentlig tilgjengelige, men som begrenser sin offentlighet gjennom bruk av vektere og videoovervåking.

Fare for gjenbygging av offentlige uterom

I eksisterende byområder er det tidvis press på å bygge over allment tilgjengelige torg. Ulike former for gjenbygging vil begrense offentlighetens tilgang. Bruk vil forflytte seg og til dels foregå innendørs i en kontrollert halvoffentlig situasjon. Sentrenes åpningstider styrer når møtestedene er i bruk og man møtes på det kommersielles vilkår.

Utforming av uterom kan bidra i både privatiserende og inkluderende retning. Klare lesbare skiller mellom allment tilgjengelige og private arealer fremmer bruken av det offentlige rom. Tilsvarende kan utflytende grenser begrense bruk.

Adkomster til ulike virksomheter gir sirkulasjon i uterom og kan gi en mer offentlig karakter. Motsatt kan boligadkomster og innsyn til boliger virke privatiserende. Ved å legge til rette for ulike brukere og variert aktivitet, reduseres møteplassens privatiserende karakter. Størrelse kan være en faktor i opplevelsen av en møteplass som offentlig tilgjengelig.



PLANSTRATEGI

I bestemmelsene fastlegges at fysisk overdekking og inngjerding av torg og møteplasser ikke tillates, med noen spesifiserte unntak.

Møteplasser skal utformes slik at de fremstår som allment tilgjengelige for ulike brukergrupper og funksjoner.


UNIVERSELL UTFORMING

Universell utforming fremmer deltagelse for alle i det offentlige uterom

Kravet til økt tilgjengelighet for alle brukere er i ferd med å bli skjerpet. Diskriminerings- og tilgjengelighetsloven stiller krav til universell utforming for alle nyanlegg fra og med 2009.

Universell tilgjengelighet skal fremme deltagelse i det offentlige uterom for alle og øke handlingsrommet for brukere som på ulike måter har reduserte muligheter til å ta del i aktivitetene i uterommene. Fysisk tilrettelegging og omtanke ved utforming reduserer bevegelses- eller orienteringshindre og øker aksjonsradiusen til den enkelte.

Som oppfølging av planen kan et "benkeprogram" for byen legge tilrette for mer opphold og fysisk aktivitet i uterommene for mange brukere.

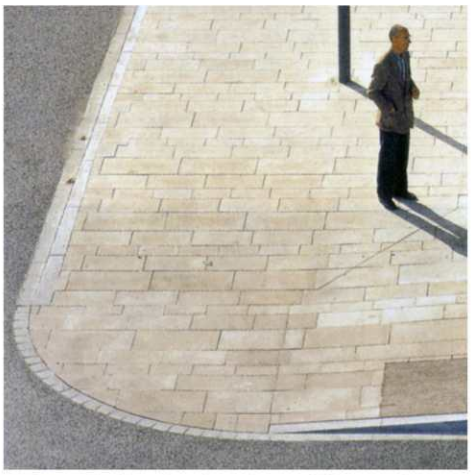

Universell utforming, her eksemplifisert ved en myk overgang mellom gate og fortau.

Hvorvidt skillet mellom allment tilgjengelige og private arealer er visuelt definerte eller uklare, påvirker oppfattelsen og bruken av byrommene.

PLANSTRATEGI

Ivaretagelse av universell tilgjengelighet ved utforming av møteplasser sikres gjennom egen bestemmelse.

Verktøykassen viser en metode for et "benkeprogram".

BEHOV OG KRAV TIL TRYGGHET

Økende fokus på trygghet

Opplevelsen av utrygghet i byens uterom er økende for mange. Økt oppmerksomhet, blant annet gjennom media, har ført til økt fokus på temaet.

Fysiske tiltak fremmer opplevelse av trygghet

Fysiske tiltak kan fremme opplevelse av trygghet og dette bør tas hensyn til ved tilrettelegging av møteplasser i uterommene.

Eksempler på dette er:
Styring og intensivering av sirkulasjonsstrømmer, som fremmes av varierte tilbud og aktiviteter i tilliggende bebyggelse og uterom. Et visst aktivitetsnivå er særskilt nødvendig på kvelds- og nattestid for at områder ikke fremstår som øde. Aktivt gateliv bidrar til opplevelsen av attraktive og trygge omgivelser. Steder med folk tiltrekker seg flere folk.

Variasjon i tilbud tiltrekker seg også ulike typer mennesker. Det er først og fremst øde eller ensidige bymiljøer med dominans av en type mennesker, som kan virke utrygge. (Jane Jacobs, "The Death and Life of Great American Cities, 1961). En viss sirkulasjon av biltrafikk bidrar også til at gater ikke fremstår som øde. Blindgater, gatetun og enveiskjørte gater kan gi økt opplevelse av utrygghet på grunn av manglende sirkulasjon.

Tilliggende bebyggelse bør henvende seg mot uterommene for å kunne bidra til uterommenes sosiale kontroll. "Øyne" i gatebildet og fra tilliggende bebyggelse, gir en indirekte justis på bruken. Tilliggende virksomheter får et eierskap til omgivelsene og har en interesse i at uønsket aktivitet ikke skjer.

Tydelige lesbare skiller mellom offentlig tilgjengelige og private arealer, gir klare spilleregler og styrer sirkulasjon og opphold.

God belysning bidrar til økt opplevelse av trygghet. Høynet belysningsnivå i uterommene bør vurderes for særskilte steder.

PLANSTRATEGI

Kommunedelplanen stiller krav til at opplevelse av trygghet skal hensyntas ved utforming og utvikling av byens møteplasser.

Dette gjelder forhold som berører utforming både av uterom og tilliggende bebyggelse, som belysningsnivå, uterommets åpenhet og oversikt, organisering av sirkulasjonsstrømmer for å øke sosial kontroll, "øyne på gata" fra bebyggelsen osv. Dette fanges opp i bestemmelser og verktøykasse.



Åpne plasser med god belysning føles tryggere på kveldstid (Newcastle).



I bymiljøer med gjennomstrømning av mennesker vil man lettere kunne oppdage og håndtere kriminalitet (Amsterdam).


6.3 Fysiske utfordringer

ØKTE AREALKONFLIKTER

En tettere by gir økt arealkonkurranse

Fortetting og bytransformasjon øker presset på utearealene. Den generelle fortettingen gir økt utnyttelse av de bebygde arealene og fører til utbyggingspress på mange offentlige arealer. Uterommenes størrelse, beliggenhet og grad av offentlig karakter er under press. Høy arealutnyttelse kan endre uterommenes oppholdskvaliteter ved reduserte lys- og solforhold. Storskalerte utbygginger kan også redusere tilgjengeligheten i byen dersom de ikke gir rom for et nett av byrom og forbindelser som knytter seg til den eksisterende byen.

I høringsutkast til "Kommunedelplan for byutvikling og bevaring i indre Oslo" søker man å styre kvaliteter knyttet til uterom gjennom bestemmelser som spesifikt retter seg mot høydekrav knyttet til strøksgatene. Planforslaget har forøvrig høydebegrensninger som forholder seg til områdekarakter og ønsket transformasjon. Her er uterommene ikke styrende for høydekravene, men alle utbygginger skal i følge forslaget ivareta visse lys- og solforhold for tilliggende uterom. Planens forslag til bestemmelse for tilgjengelighet ved store utbyggingsprosjekter, vil kunne sikre en finmasket, gangbasert gatenettstruktur. Planforslaget omfatter bare indre Oslo, og vil bli bearbeidet til nytt offentlig ettersyn.

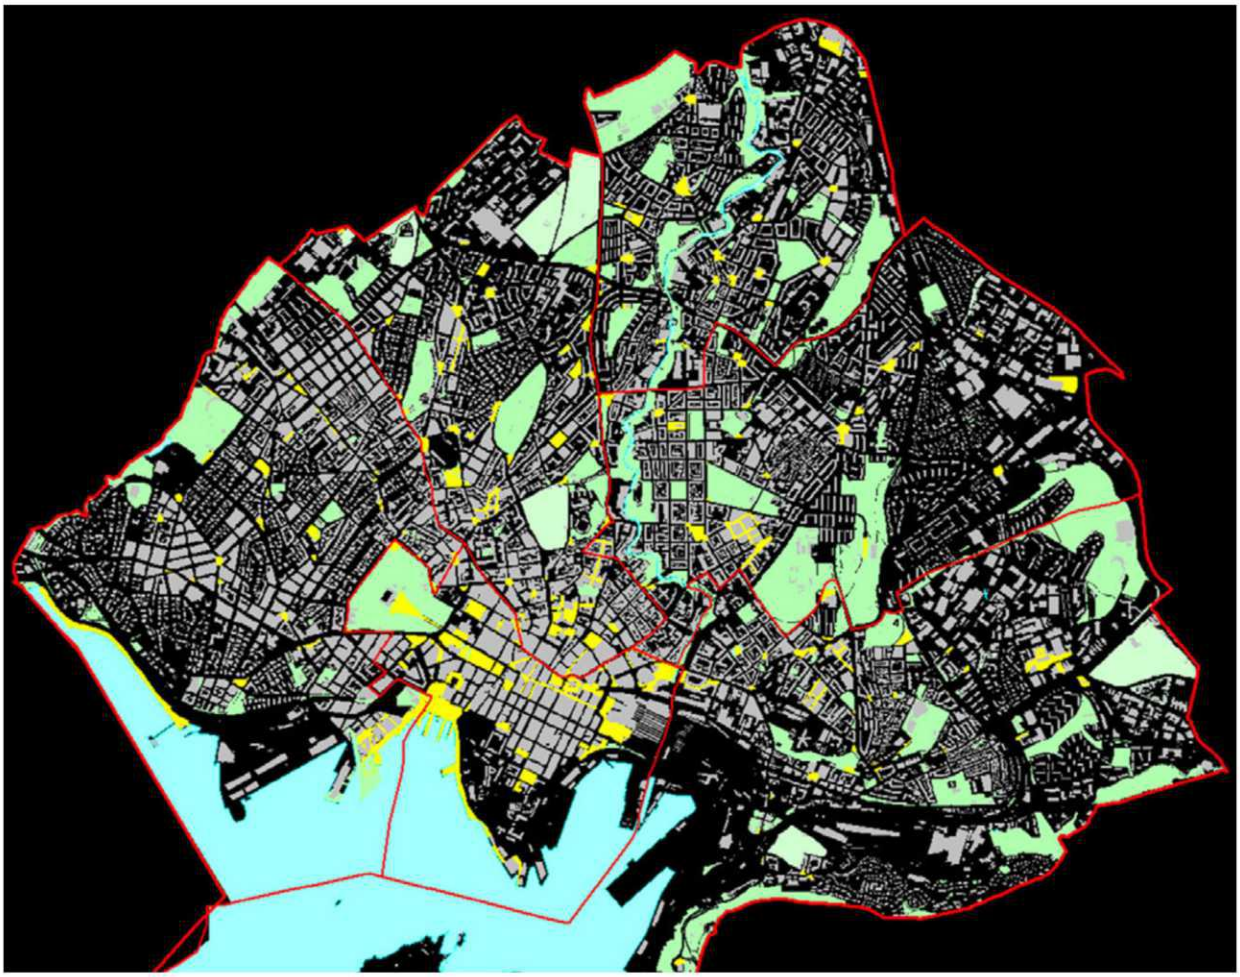

Byromsstruktur for indre by. Kartet viser "grå" struktur (plasser, torg, gater og kryssområder), grønn struktur (parker og grøntområder som parsellhager, skolehager og grønne restarealer) og blå struktur (sjøfront og elvedrag).

Behov for nye møteplasser
Transformasjon av tidligere industriområder krever i stor grad etablering av ny offentlig infrastruktur. Sikring av allment tilgjengelige møtesteder og øvrig byromsstruktur står her sentralt.

Parkering under bakken frigjør arealer
Som ledd i å fristille uterom for parkering, kan parkering under bakken være aktuelt som erstatning. Løsningen muliggjør mer helhetlige opparbeidinger av plassrom og torg og kan bidra til økte oppholdskvaliteter i uterommene dersom arealene frigjøres for parkering på terreng.

I København har man utviklet en annen strategi. Her er over lang tid gateparkering fjernet ved oppgradering av sentrumsnære byrom, som ledd i å øke oppholdsarealene sentralt i byen.

Parkeringsanlegg under bakken krever godt tilrettelagte adkomster. Nedkjøringsramper i selve byrommene bør unngås.





Ubebygde arealer i byen er potesielle møtesteder. Noen tas i bruk som de er, andre krever mer tilrettelegging.

Restarealer – potensielle møteplasser
Restarealer i bystrukturen kan være potensielle lokale møteplasser, som "lommer" i tett bystruktur. Bredere fortau og utvikling av mer småskalerte plassdannelser øker mulighetene for opphold og danner viktige pusterom i en gangbasert bystruktur. Økte gang- og oppholdsarealer øker mulighetene for gatehandel og uteservering. Små plassdannelser vil i tillegg kunne berike områder med estetiske detaljer.

PLANSTRATEGI

I utpekte områder sikrer bestemmelsene at det etableres torg/møteplasser med bestemte kvalitetskrav i forbindelse med store utbyggingstiltak.

Strøksgater, andre overordnede gater og viktige forbindelser sikres ved å inngå i planens overordnede struktur av møteplasser.

Større arealer med potensiale som lokale møteplasser fremkommer av plankart. Muligheten for å utvikle disse bør vurderes i den enkelte plan- og byggesak.

Restarealer i bystrukturen kan være potensielle lokale møteplasser.

MØTEPLASSER I YTRE BY
Behov for fokus på møteplasser i ytre by
Ytre by har i stor grad en spredt bebyggelsesstruktur og flere byområder mangler velfungerende lokale sentre og gode gangbaserte forbindelser selv om de har en mer åpen bebyggelsestruktur. Aktivitetsnivået ved lokale sentre styres i stor grad av sentrenes åpningstider, som i stor grad gir døde uteområder på kveldstid.

Mangel på mer urbane uforpliktende arenaer
I ytre by fungerer mange uterom som nabolagets nære utearealer, med eksempelvis tilrettelagte lekeplasser og benker. Dette er relativt forpliktende arenaer, basert på tette relasjoner i nabolaget. Det er mangel på mer urbane, flerfunksjonelle og uforpliktende møteplasser, der andre typer aktivitet og møter kan finne sted.

Steder med et slikt potensiale finnes i overgangssonene mellom senter og boliger og i selve boligområdene. Her har uterommene mange steder en romlig utflytende karakter, med lite lesbare skiller mellom offentlige og private utearealer, samt uklare spilleregler for bruk. Flere steder i ytre by tilrettelegges på sikt for en bymessig fortetting rundt stasjonsnære torg. En slik gradvis utvikling vil forhåpentligvis gi flere urbane flerfunksjonelle møteplasser, også i ytre by.

Samlokaliserte tilbud legger tilrette for gode møteplasser

Offentlige tilbud som skoler, barnehager og ulike idrettsaktiviteter er i varierende grad samlokalisert. I tilknytning til disse tilbudene er det potensial til å utvikle nye møteplasser.

Generelt behov for å heve attraktivitet og kvalitet for uterommene, som ledd i gradvis å likestille standard for ytre og indre by vurderes.



I Oslo er det utpekt flere områder egnet for bymessig fortetting. Utgangspunktet er ofte som på bildet (Røa); et veikryss med antydning til senter- og romdannelse, med et stort potensiale for å bli et mer attraktivt møtested.

FARE FOR GJENBYGGING AV EKSISTERENDE PLASSER/TORG I YTRE BY

Lokale, åpne sentertorg bør sikres

Drabantbyene er bygd opp rundt lokale nærsentra og det er store forskjeller i sentrenes tilbud.

Større handelssentre utvikles i nærhet til stasjoner med god kollektiv- og biltilgjengelighet. Dette medfører stort utbyggingspress på tilliggende torg og andre utendørs møteplasser, eksempelvis på Lambertseter torg og Grorud senter.

De store handlesentraene legger beslag på store arealer og bryter med lokal romlig skala og struktur. Organisering av sentrene, gjerne med få innganger og orientering mot større parkeringsanlegg, svekker henvendelsen mot tilliggende gater og plasser. Ved å fjerne hele eller deler av de offentlige utearealene, reduseres også muligheten for å legge tilrette for en variert bruk slik som ønskelig.



På kjøpesentere møtes folk både på innsiden og utsiden. En forutsetning for at folk slår seg ned utendørs, er at det er lagt til rette for det. Få sentere har attraktive uteoppholdsarealer.



PLANSTRATEGI

Intensivert samarbeid aktørene imellom og muligheter knyttet til øremerkede midler for Groruddalen og Søndre Nordstrand bør vurderes.

Bestemmelse søker å sikre at tilrettelegging og utforming gir variert og mer intensivert bruk rettet mot ulike brukere.

PLANSTRATEGI

Det er fastlagt planbestemmelse hvor gjenbygging av torg/møteplasser ikke tillates.

Verktøykassen viser eksempler på møteplasser i tilknytning til større kjøpesentre og på nye ikke overbygde sentra.

STEDER BLIR MER LIKE

Økt estetisering av byrommene i indre by

Samtidig som steder og byer blir mer like, pågår en internasjonal konkurranse byer imellom, der særpreg, bykultur og attraktive omgivelser står i fokus. Byers identitet er konkurransefaktor, der byrommene og bylivet i seg selv er viktig. Denne konkurransen legger press på oppgradering av sentrale byområder, og medfører økte forskjeller i standard på uterommene. Velstelte og rene byrom er gjerne uttrykk for attraktive og trygge byrom som ledd i denne konkurransen.

Opparbeidelsesstandard og utforming må vurderes i forhold til om dette fremmer bruk eller ikke. Estetiserte utemiljøer kan begrense bruk ved at møblering og overflater forhindrer annen bruk. Oppholdssoner kan være nedprioritert til fordel for mer kommersielle tilbud og tilrettelegginger.

Bruk finner også sted uavhengig av standard på uterommene. Folk skaper sine egne møtesteder. For barn og unge kan møteplasser med liten grad av tilrettelegging være svært attraktive. Å selv kunne påvirke bruken og eksempelvis improvisere ny bruk, kan virke tiltrekkende.

Stedstilpasning og spesialisering må avveies

Ved tilrettelegging av nye og eksisterende møteplasser, må hensynet til i hvor stor grad man skal spesialisere og tilrettelegge for spesifikk bruk avklares. Siden brukergrupper kan ha svært ulike behov, kan det være nødvendig med en viss grad av spesialisering. Mange aktiviteter lar seg likevel innpasse på samme sted. Andre aktiviteter kan være så spesialisert eller medføre støy eller andre ulemper som virker avvisende på annen bruk.

Steder som av mange oppfattes som gode møteplasser, kjennetegnes ved at de kan brukes av mange og ulike brukere. De er allsidige, er av en viss størrelse og rommer muligheter for flere former for bruk samtidig. Denne generaliteten kan betraktes som en motsats til spesialisering. Ved generalisering kan man i imidlertid stå i fare for å forflate uterommene og bryte ned byens stedegne karakter og variasjonsrikdom.

PLANSTRATEGI

Oslos særegne kvaliteter, karakteristika og egenart ved utvikling av byens møteplasser søkes i planen sikret ved utvelgelse av overordnet struktur og ved bestemmelse og retningslinje knyttet til denne.

I planens verktøykasse skal det gis eksempler på planprosesser og gjennomføring som har fokus på stedsidentitet, gjennom nytenking, eksperimentell arkitektur, bruk av humor, kunst og lignende.







Byøkologiske faktorer det skal tas hensyn til ved utvikling av møteplasser:
- størrelse
- korridorer
- overganger/kanter
- artsmangfold
- skiktning av vegetasjonen

NÆRHET TIL GRØNT OG VANN I BYEN

Grønt og vann gir høynet kvalitet og trivsel i uterommene

Nærhet til grønne utearealer fremmer psykisk helse. Kontakt med vegetasjon og vann i byen gir opplevelser knyttet til vekst og årstidsvariasjon. Vann kan gis ulike uttrykk og inspirere til lek og glede. Lyden av vann som risler og fosser som durer gir ro og kan brukes til å dempe trafikkstøy og luftforurensning. Byens naturlige vanndrag og elver inngår som del av møteplassene. Håndtering av overvann på overflaten kan bidra til spennende løsninger, eksempelvis som ved studentboligene på Bjølsen.

Fysisk aktivitet knyttet til vann og grønt

Nærhet til grønt og vann er en del av Oslos særpreg det er naturlig å vektlegge ved utvikling av byens møteplasser. Fokus på biologisk mangfold ved utvikling og detaljutforming av møteplasser skal bidra til å styrke steders karakter og bidra til gode lokale, bærekraftige løsninger.



Både harde og grønne flater i uterommene gir muligheter for fysisk aktivitet som løping, ballspill, lek, klatring, hopping, skating osv. En variasjon av grus-, asfalt- og gressdekker gir fleksibel og variert bruk.

Ulike former for kanter kan avgrense og definere bruksarealer, brukes til å sitte på eller fungere som rail, avsatser og lignende for skatere. Ulike typer ball- og kulespill krever lite utstyr og innbyr til mer spontan deltgelse.

Noen aktiviteter krever større grad av tilrettelegging, som f.eks. klatre- og skateanlegg. Her er god utforming avgjørende for anleggenes krav til å være tilstrekkelig utfordrende.

Prinsipper for biologisk mangfold

Ved utvikling av torg og møteplasser skal det tas hensyn til biologisk mangfold. Grad av tilrettelegging for ferdsel og opphold må avveies i forhold til eventuelle vernehensyn. Utvikling og bruk av møteplasser som del av byens grønne og blå struktur kan være i konflikt med ønsket ivaretagelse av biologisk mangfold.

Byens blågrønne struktur skal styrkes ved at nye tiltak bidrar til å reetablere og skape sammenhenger og forbindelser mellom byens grøntarealer. Det skal tas hensyn til grunnleggende byøkologiske prinsipper ved utvikling møteplasser.

PLANSTRATEGI

Planbestemmelse sikrer vurderinger av muligheten for bruk av vann og vegetasjon for byens møteplasser, samt ivaretagelse av biologisk mangfold.

Overvann fra torg og plasser skal i størst mulig grad håndteres lokalt og vurderes å inngå i selve utformingen. Muligheter for elve- og bekkeåpninger skal vurderes og er sikret i bestemmelse.

Eksempler på gode løsninger er vist i verktøykassen.

DRIFTSNIVÅ

Intensivert bybruk krever økt driftsnivå

Fortetting forebygger kostbar byspredning. Som følge av generell byvekst, fortetting og nye urbane trender er imidlertid bruken av fellesrommene intensivert. Dette medfører stor slitasje og øker behovet for kontinuerlig drift, samtidig som driftsmidlene ikke er økt i samme grad. Økt fokus på uterommenes attraktivitet tilsier også høyere driftsstandard, som betyr økte driftsmidler, men også differensiering av driftsstandarder.

Bydelene har fått overført ansvar for store deler av bydelenes uteromsstruktur. Dette har medført behov for å styrke bydelenes kompetanse knyttet både til planlegging, forvaltning og drift av uterommene. Midler til dette konkurrerer med øvrige budsjettposter i bydelen.

Samordning og koordinering av oppgaver aktørene imellom kan både gi en effektiviseringsgevinst og fremme et mer enhetlig nivå på drift og vedlikehold. Dette påvirker trivsel og følelsen av trygghet i uterommene, og er en oppgave som bør prioriteres.

PLANSTRATEGI

Planbestemmelse stiller krav til bruk av robuste og varige materialer ved utvikling av overordnede møteplasser, som kan bidra til økt kvalitet og redusert driftsbehov.

Bydelene har særskilt påpekt behovet for økte driftsmidler i sine innspill til planen.



FRAGMENTERT FORVALTNINGSANSVAR FOR TORG OG MØTEPLASSER

Mange aktører øker behovet for koordinering av drift og vedlikehold

Mange kommunale og statlige aktører har en rolle i det offentlige rom. Ulike sektorinteresser har ansvar i mange sammenhenger. Dagens situasjon kjennetegnes ved manglende overgripende ansvar for helhet. Også innen drift og vedlikehold er forvaltningsansvaret splittet.

NYE AKTØRER - NYE OFFENTLIG/PRIVATE SAMARBEID

Økt kompleksitet for aktører i uterommet

Økt kompleksitet preger bildet av forvaltere og aktører som både utvikler og drifter det offentlige rom. Nye samarbeids- og utviklingsmodeller gir et mer sammensatt og komplekst bilde enn før. Behovet for koordinering og samordning øker. Behovet for tidlig å avklare offentlighetens interesser knyttet til møteplasser i utbyggingssaker øker.

Utstrakt bruk av medvirkning ved planlegging og utvikling av møteplasser kan sikre at lokale behov ivaretas.

Ansvar for utvikling av uterommene forskyves i mange tilfeller fra offentlig til sivil eller privat sektor. Til det offentlige rom knytter det seg store verdier, også for utbyggerne. Verdien av gode og velfungerende uteområder i nye nabolag kan være et underkommunisert tema. Både det offentlige og private utbyggere er tjent med utvikling av attraktive og gode allment tilgjengelige uteområder, jf. Tidemannsparken. Gjennom utbyggingsavtaler kan kvalitet og omfang på de offentlige arealene konkretiseres og sikres.

Både det offentlige og private utbyggere er tjent med utvikling av attraktive og gode offentlige uteområder.

Drifts- og vedlikeholdsansvar for arealer og anlegg kan avklares og sikres gjennom utbyggingsavtaler.

PLANSTRATEGI

Sjekkliste for plan- og byggesaksbehandling skal bidra til tidlig avklaring av offentlige interesser knyttet til behovet for uterom og samhandling aktørene imellom.

Verktøykassen vil gi eksempler på vellykkede samarbeidsprosesser mellom private og offentlige aktører.

Utvikling av eksisterende og etablering av nye torg og møteplasser vil i mange områder måtte sikres gjennom utbyggingsavtale.

I utbyggingsavtalene skal kvalitet og standard for opparbeiding konkretiseres og ansvar for drift og vedlikehold fastlegges.

Litteraturliste

By og byliv i endring. Studier av byrom og handlingsrom i Oslo. Jonny Aspen (red), 2005

På sporet av byen: lesninger av senmoderne byliv. Johnny Aspen og John Pløger (red), 1997

Bo i bysentrum. By i bosentrum. Guro Voss Gabrielsen og Bård Isdahl, Norsk Form 2005

Endringsprosesser i norske drabantbyer. Thorbjørn Hansen og Ingar Brattbakk, Byggforsk 2005

Byliv og havnefront. Nicolai Carlberg & Søren Møller Christensen, Københavns universitet 2005

Open. New Designs for Public Space. Raymond W. Gastil and Zoë Ryan, Van Alen Institute: Projects in Public Architecture, New York 2004

Flesh and stone. The body and the City in Western Civilization, Richard Sennett 1994

Byens rum. Byens liv. Jan Gehl og Lars Gemzøe, København 1996

Gåboka. Inge Dahlman, Vegdirektoratet 2005

Allmenningen. Det urbane fristed. Bergen Byformsenter 2002

Byens liv.... Gaten som sosial arena. Oslo. Vegdirektoratet 1998

Til stede. Byens rom. Peter Butenschøn og Maren Holsen (red.), Norsk Form 2003

Fra bakgården til Oslo City – en casestudie fra Hausmannsområdet Guro Voss Gabrielsen, Mina Hauge Nærland og Cecilia Løyning Stokkeland, Norsk Form/ Husbanken 2004

Stedelijke vrije tijd. Multirecreatieve Milieus in een GIS-model, Plan Amsterdam 2002

Registrering av arealer med bruksverdi for barn og unge. En veileder. Prosjektet "Barn og unge: Samfunnsengasjement, medvirkning og innflytelse (1998 – 2003). Vestfold fylkeskommune juni 2001

Ungdommens stemme i bydel Sagene – en kartlegging av ungdommers bruk av sitt nærområde. Sigrun Marie Moss, Elin Lindal, Renate Sletholt, Ola Andersbakken, Mari Olea Lie, Universitetet i Oslo/ Norsk Form 2005

Fellesskap for utvikling, PLA – medvirkning i praksis. Aune, Foss, Skåra, Kommuneforlaget 2001

Tilleggsdokumenter og bakgrunnsmateriale

Kart som ligger vedlagt

Vedlegg 1. Plankart indre Oslo.
Vedlegg 2. Plankart ytre by vest.
Vedlegg 3. Plankart ytre by øst.
Vedlegg 4. Plankart ytre by syd.

Øvrige dokumenter

Forslag til kommunedelplan for torg og møteplasser, datert Plan- og bygningsetaten desember 2007. I denne planrapporten er status og planforslag for hver bydel gjennomgått detaljert.

Bemerkninger ved offentlig ettersyn juni – september 2007.

Referat fra medvirkningsmøter i bydelene,
Civitas og Landskapsfabrikken 09.06.2006.

Forhåndsinnspill – sammenstilling av innspill fra private og bydelen 27.09.06.

Møteplasser i multietniske miljøer, Byggforsknotat 83 2006, mars 2006.


Verktøykasse, januar 2009.

Temakart naturområder, 12.02.2008, rev. 08.04.2008.

Prosjektgruppa for planarbeidet pr. Desember 2007

Rune Clausen, Plan- og bygningsetaten
Lars Ove Gidske, Plan- og bygningsetaten
Torsten Glad, Plan- og bygningsetaten (prosjektleder)
Bente Moringen, Plan- og bygningsetaten
Marianne Rooth, Plan- og bygningsetaten
Atle Røiom, Eiendoms- og byfornyelsesetaten
Runar Ovesen, Friluftsetaten
Jenny Ann Fløe, Samferdselsetaten
Terje Nordeide, Vann- og avløpsetaten

Målfrid Nyrnes har fulgt planarbeidet som enhetsleder i Plan- og bygningsetaten

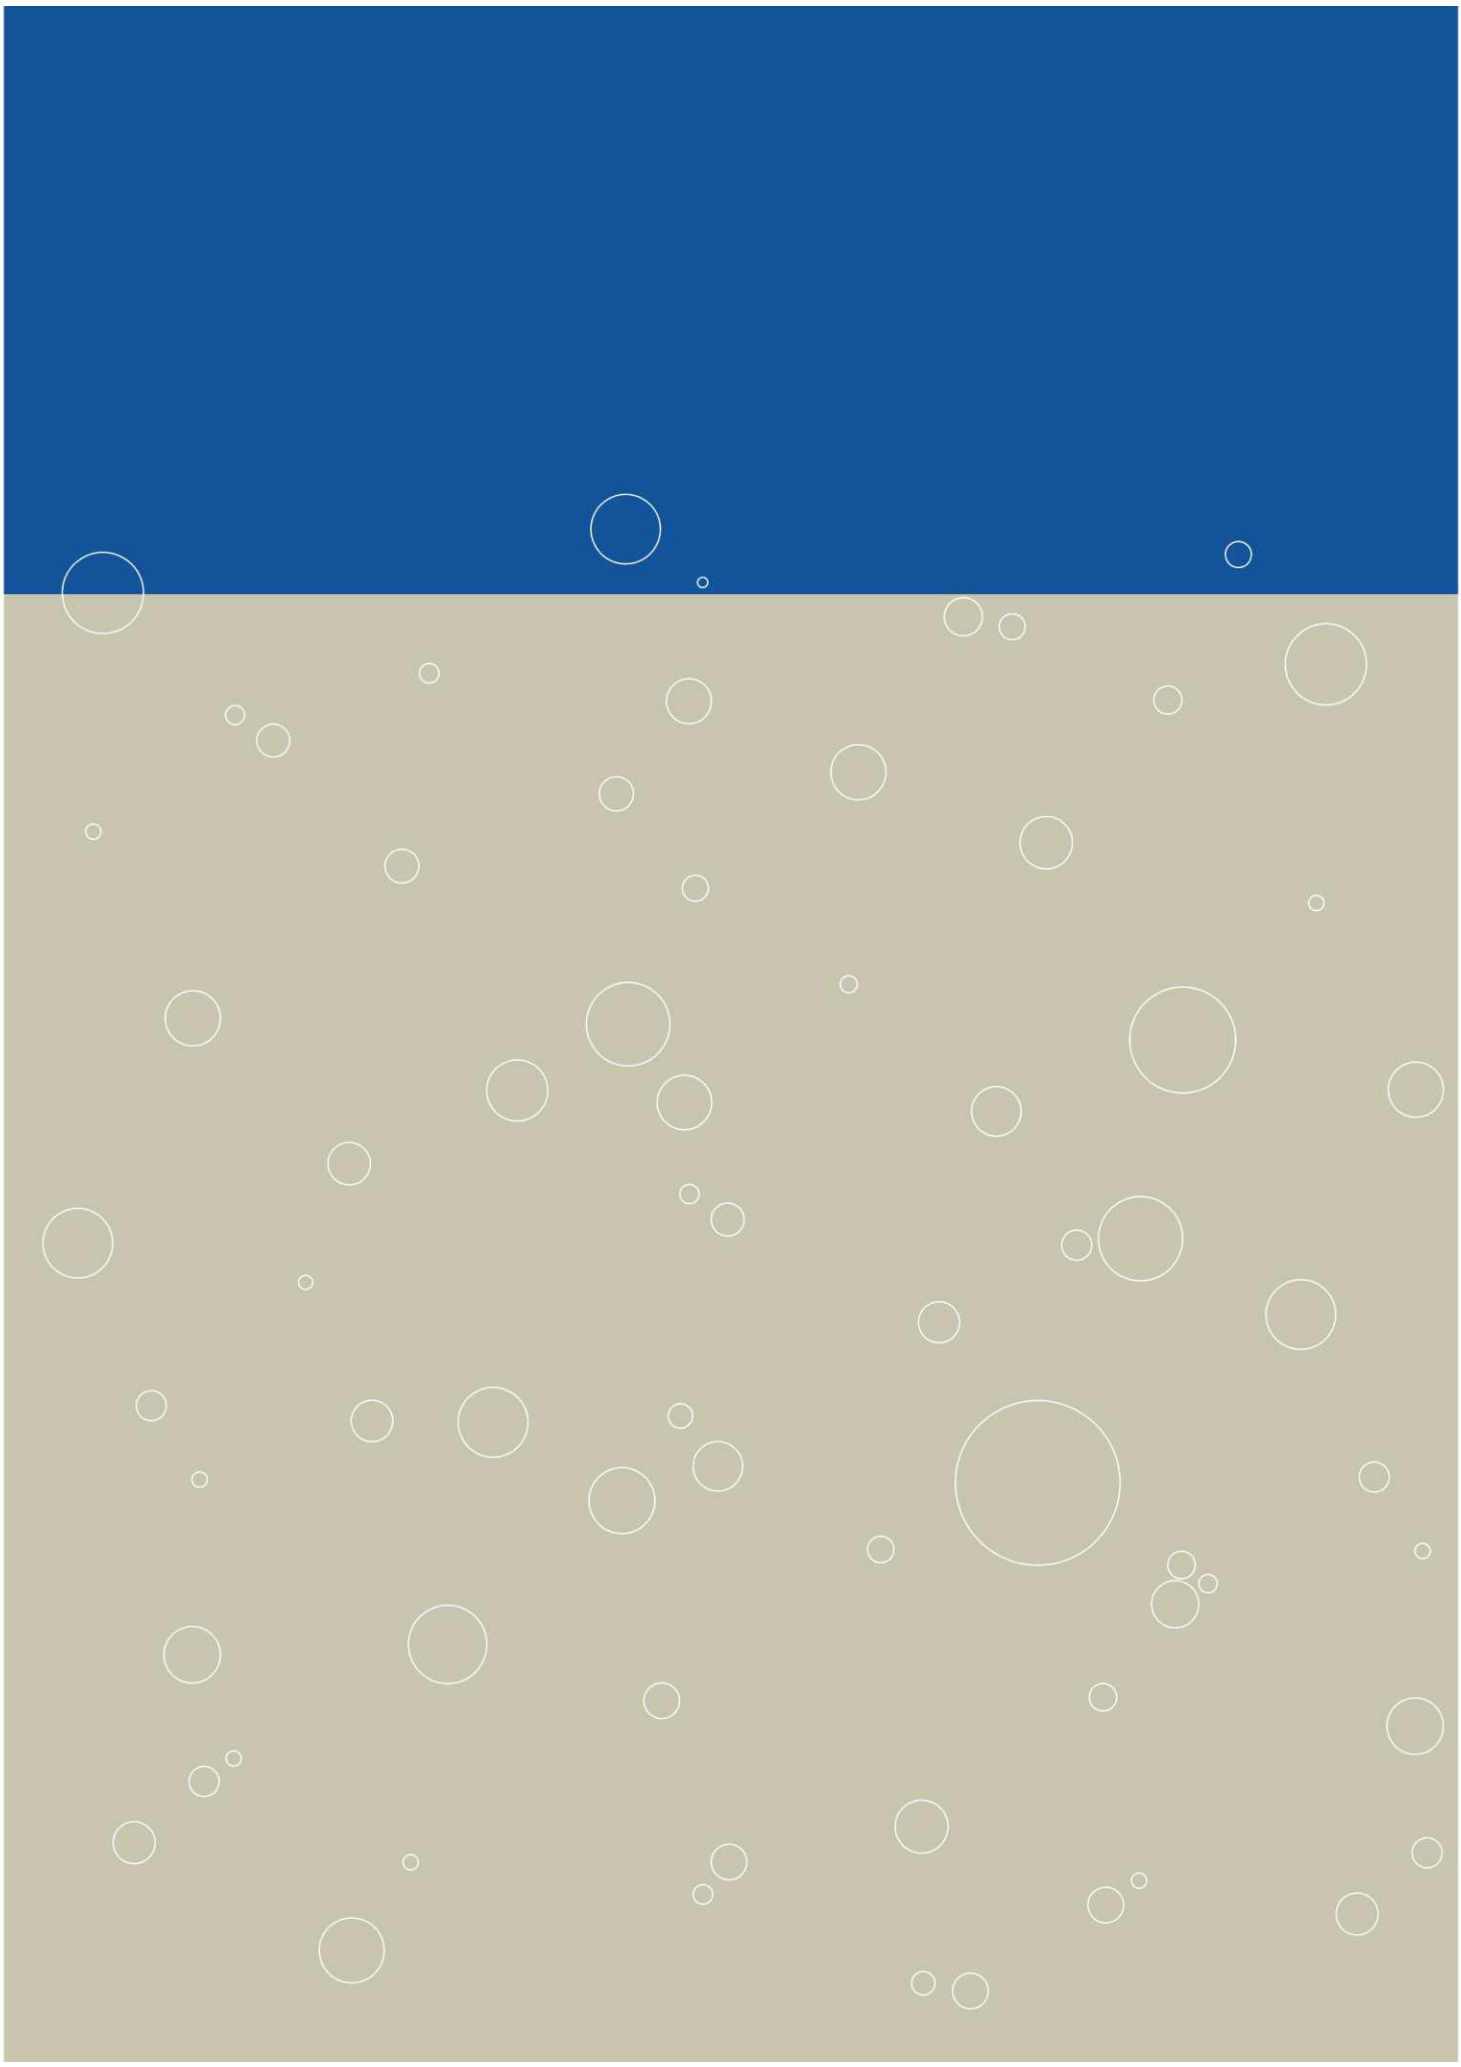

Plan- og bygningsetaten

Besøksadresse: Vahls gate 1, 0187 Oslo
Postadresse: Boks 364 sentrum, 0102 Oslo

Telefon: 02 180
Telefaks: 23 49 10 01

Internett: www.pbe.oslo.kommune.no
E-post: postmottak@pbe.oslo.kommune.no

kdp t+m
kommunedelplan for torg og møteplasser



Kommer ditt tiltak i konflikt med naturmangfoldet?

Naturmangfoldloven (nml) erstatter naturvernloven og trådte i kraft 01.07.2009. Loven gjelder for alt naturmangfold, og har som et overordnet mål å sikre biologisk mangfold, og oppfylle FNs mål om en miljømessig bærekraftig utvikling.

Registrert biologisk mangfold på tiltakseiendom eller naboeiendommer

Før du sender inn en bygge- eller delesøknad må du sjekke om det er registrert biologisk mangfold på tiltakseiendommen eller naboeiendommer. Dette kan du undersøke på våre nettsider i kartløsningen Planinnsyn, eller du kan bestille et kart i vår bestillingstjeneste www.byggesak.com.

Hvis tiltaket ligger innenfor eller inntil arealer med registrert biologisk mangfold vil dette fremgå med rød og/eller sort skravur. Rød skruvar markerer verdifull natur, mens sort skravur markerer uønskede arter. Ved bestilling av kart, vil det være vedlagt et eget kartblad i de tilfellene det er registrert naturmangfold innenfor det kartutsnittet.

Uttalelse fra Bymiljøetaten ved Miljødivisjonen

Bymiljøetaten har omfattende kunnskap om hvilke naturtyper og arter som er registrert i Oslo. Dersom det er registrert biologisk mangfold på eiendommen eller inntil 7 meter fra tiltaket, skal det foreligge uttalelse fra Bymiljøetaten før søknad behandles. Plan- og bygningsetaten oppfordrer tiltakshaver/ansvarlig søker til å innhente uttalelse i forkant av at byggesøknad innsendes. Hvis det ikke foreligger uttalelse fra Bymiljøetaten ved innsendelse av byggesøknad, vil Plan- og bygningsetaten oversende saken til Bymiljøetaten til uttalelse. Dette kan forlenge saksbehandlingstiden.

Naturmangfoldloven – krav til vurdering i byggesaken av prinsippene i §§ 8-12

Naturmangfoldloven § 7 fastslår at prinsippene i nml §§ 8-12 skal legges til grunn som retningslinjer ved utøving av offentlig myndighet. Naturmangfoldloven §§ 8-12 beskriver kunnskapsgrunnlag, føre-var-prinsippet, hensyn til økosystem og samlet belastning, fordeling av

kostnader ved miljøforringelse samt krav om miljøforsvarlige teknikker og driftsmetoder. De enkelte bestemmelsene kan ses på www.lovdata.no.

Loven er særlig aktuell ved planlegging etter plan- og bygningsloven. Dersom nml ikke er vurdert i reguleringsplan, må prinsippene i nml §§ 8-12 vurderes særskilt i bygge- og delesaken. Dette gjelder blant annet alle bygge- og delesaker som behandles etter planer vedtatt før nml trådte i kraft.

Kommunen vil ved behandling av bygge- og delesaker foreta en vurdering av tiltakets konsekvenser for det samlede naturmangfoldet. Dette gjelder for alle typer tiltak inklusive anleggsveier, riggområder, deponiområder, grøfter, utomhusplaner, utvendig ledningsanlegg og andre infrastrukturtiltak. Plan- og bygningsetaten vil avveie hensynet til bevaring og vern av naturmangfold mot andre viktige samfunnsinteresser, som for eksempel behov for utbygging.

Ved forskrift er enkelte segmenter av biologisk mangfold gitt et særskilt vern. Dette gjelder artene dragehode, dverggås, elvesandjeger, eremitt, honningblom, klippeblåvinge, rød skogfrue og svarthalespove.

Prioriterte arter: Nml § 23, Forskrift 2011-05-20 (nr. 517-524) Enhver form for uttak, skade eller ødeleggelse av prioriterte arter er forbudt. Statsforvalteren er forvaltningsmyndighet (med unntak av dverggås der Miljødirektoratet er forvaltningsmyndighet).

I saker som kommer i konflikt med prioriterte arter og deres økologiske funksjonsområde må det søkes om dispensasjon hos Statsforvalteren. Gis det ikke slik dispensasjon må byggesøknaden avvises. Plan- og bygningsetaten kan ikke behandle søknaden før den er behandlet og besvart fra Statsforvalteren.

Utvalgte naturtyper: Nml § 52, Forskrift 2011-05-13 nr. 512.

En naturtype er en ensartet type natur som omfatter alt plante- og dyreliv og de miljøfaktorene som virker der. Naturtypene som er omfattet av forskriften er slåttemark, slåttemyr, hule eiker, kalklindeskog og kalksjøer.

Det skal tas særskilt hensyn til slike forekomster slik at man unngår forringelse av naturtypens utbredelse og økologiske tilstand. Noen utvalgte naturtyper er sortert i A-, B- og C-forekomster og innebærer at i avveiningen opp mot for eksempel utbyggingsbehov, så skal hensynet til forekomsten veie tyngre dersom det er tale om en A-forekomst enn dersom det er tale om en C-forekomst.

Dersom forekomsten ikke er behandlet i planprosessen og tiltaket kommer i konflikt med utvalgte naturtyper skal Plan- og bygningsetaten etter TEK § 9-4:

- Kreve at det ved oppføring, plassering og utforming av tiltak, tas særskilt hensyn til forekomsten.

- Kreve at tiltakshaver utarbeider en vurdering av konsekvensene for naturtypens utbredelse og tilstand.

Kravet om at det skal "tas særskilt hensyn til" utvalgte naturtyper gir grunnlag for å avslå en byggesak dersom inngrepet fører til en forringelse av naturtypens utbredelse og forekomstens økologiske tilstand. Det kan imidlertid være tilstrekkelig at det settes nærmere vilkår for gjennomføringen av et tiltak. Eventuelle kostnader for gjennomføringen av et slikt tiltak er tiltakshavers ansvar.

Miljødirektoratet har utarbeidet veiledere til forskriftene om utvalgte naturtyper og prioriterte arter. Se - www.miljodirektoratet.no.

Dersom det gis tillatelse til tiltak som berører forekomst av en eller flere utvalgte naturtyper, skal kommunen kunngjøre dette i en avis og varsle Miljøverndepartementet.

For mer informasjon om naturmangfoldloven se Miljøverndepartementets hjemmeside under tema Naturmangfold – www.regjeringen.no.

Om naturmangfold og registrert biologisk mangfold i Oslo

Oslo kommune har gjennom mange år kartlagt områder som er viktige for bevaring av biologisk mangfold i kommunen.

Oslo kommune har en rik og variert flora og fauna. Nesten 2/3 av alle arter som er funnet i Norge er registrert i kommunen. Over 300 av disse artene er sjeldne eller truet i nasjonal eller regional sammenheng. Kommunen har en rekke naturtyper og mange truede arter som finnes få andre steder i landet, for eksempel naturtyper og arter knyttet til øyene (kalkrike berg, kalkskoger) og restbiotoper i byggesonen (for eksempel rike edelløvskoger, kalkfuruskoger m.m.).

Dette gjør Oslo til en av kommunene med størst naturmangfold i landet, og unik som hovedstad i europeisk sammenheng. Samtidig er det i Oslo et meget sterkt press på naturarealer i byggesonen. Store naturområder er allerede omformet og nedbygd over en lang periode. Grønnstruktur i byggesonen er derfor ofte rester av tidligere sammenhengende naturtyper. Av de kartlagte lokalitetene er flest registrert innen naturtypene *viktig ferskvannslokalitet, dammer, kalkrike strandberg, naturbeitemark, hagemark, intakt lavlandsmyr, kalkskog, gammelskog, rik edelløvskog, gråor-heggeskog, rikere sumpskog, store gamle trær og viktige bekkedrag*. De største konfliktene i forhold til naturmangfold er tap av leveområder, samt innføring av fremmede arter.

Oslo

S-5132

Detaljregulering med reguleringsbestemmelser for Sandakerveien - Nycoveien på strekningen Treschows gate og Vitaminveien

Vedtaksdato: 24.11.2021
Vedtatt av: Bystyret, egengodkjenning
Vedtaksdokumenter: 201806521
Lovverk: PBL 2008
Høydereferanse: NN2000
Merknader:
Knytning(er) mot andre planer:

Dokumentet består av 5 side(r) inkludert denne.

Plan- og bygningsetaten
Oslo kommune

oslo.kommune.no/plan-bygg-og-eiendom

Besøksadresse:
Vahls gate 1, 0187 Oslo
Postadresse:
Boks 364 Sentrum,
0102 Oslo

Sentralbord: +47 21 80 21 80
Kundesenteret: +47 23 49 10 00
postmottak@pbe.oslo.kommune.no
Org.Nr.: NO 971 040 823 MVA

OSLO KOMMUNE

Reguleringsbestemmelser

Detaljregulering for gnr./bnr. 999/845

Kartnummer: UTI – 201806521. Dato: 18.02.2020. Revidert: 16.11.2020.

Planens hensikt

Hensikten med planen er å oppgradere Sandakerveien – Nycoveien til bygate. Det tilrettelegges for tosidig opphøyde sykkelfelt samt fortau på begge sider av gaten. Gatens grønne karakter skal oppgraderes. Det skal plantes trær og legges til rette for lokal overvannshåndteringshåndtering. Gateparkering ivaretas på vestsiden av gaten.

1 Fellesbestemmelser for hele planområdet

1.1 Avkjørsler

Private avkjørsler vises med piler på plankartet. Det skal etableres harde flater ved avkjørsler.
Det skal være nedsenk i kantsteinen ved avkjørsler.

1.2 Lokal overvannshåndtering

Overvann skal tas hånd om etter 3-trinnsstrategien utdypet i veileder for overvannshåndtering og etter det til enhver tid anbefalte klimapåslag. Dagens klimapåslag for korte intense regn er definert i «Klimaprofilen for Oslo og Akershus».
Trinn 1: Mindre nedbørsmengder skal håndteres åpent og lokalt. Overvannet skal fanges opp og infiltreres i planområdet ved bruk av regnbed, trær, grønne grøfter, permeable flater og dekker og lignende.
Trinn 2: Større nedbørsmengder skal håndteres lokalt og i størst mulig grad åpent. Overvannet skal forsinkes og fordrøyes ved bruk av regnbed, grøfter, åpne kanaler og fordrøyningsarealer og lignende.
Trinn 3: Anlegg skal utformes og plasseres, samt terrenget tilpasses, slik at naturlige og trygge flomveier bevares og tilstrekkelig sikkerhet mot flomskader oppnås.

1.3 Kabler og ledninger

Kabler og ledningsanlegg innenfor planområdet skal legges i grunnen.

1.4 Beplantning

Det skal etableres trær i arealene avsatt til annen veigrunn – grøntareal der det er mulig.
Det er krav om minimum 15 m^3 vekstjord per tre for å få tilstrekkelig vekstmedium for mellomstore trær. Anlegget skal utformes slik at eksisterende større trær markert i plankartet bevares. Markerte trær tillates ikke fjernet med mindre det er dokumentert sykdom eller vesentlig skade på trærne. Før igangsetting av tiltak skal trær og rotsoner beskyttes.

1.5 Belysning

Innenfor planområdet tillates det gatebelysning. Utarbeidet belysningsplan som er vedlagt reguleringsplanen, skal ligge til grunn for ny gatebelysning i planområdet. Belysningsplan avklares endelig i forbindelse med byggeplan.

1.6 Støy

Til enhver tid gjeldende statlig retningslinje for behandling av støy i arealplanleggingen skal legges til grunn for begrensning av støy i anleggsperioden og normalsituasjonen.

1.7 Møbleringssoner

Møbleringssoner skal etableres som vist med bestemmelsesområder på plankartet.

1.8 Universell utforming
Prinsipper om universell utforming skal ligge til grunn for utforming av gaten.

1.9 Varelevering
Varelevering tillates kun innenfor angitt bestemmelsesområde. Det skal anlegges en buffersone på 0,5 meter mot sykkelfelt ved vareleveringslommene.

1.10 Parkering
Parkering tillates kun innenfor angitt bestemmelsesområde.

1.11 Frisikt
Frisiktlinjer skal ivaretas ved kryss og avkjørsler. Frisiktlinjene skal være i tråd med gjeldende norm for gater og veier i Oslo kommune. Frisiktområder skal holdes fritt for vegetasjon, møblering og gjenstander høyere enn 0,5 meter over veien.

1.12 Krav om fossilfrie bygge- og anleggsplasser
Bygge- og anleggsplassen skal være fossilfri. Alle maskinene på bygge- og anleggsplassen, herunder aggregater og kompressorer, skal bruke elektrisitet, bærekraftig biodrivstoff eller andre klimanøytrale og bærekraftige energikilder. Kjøretøy som benyttes til transport av anleggsmaskiner, bygningmaterialer, løsmasser og lignende til og fra bygge- og anleggsplassen er unntatt fra kravet om bruk av fossilfritt drivstoff. Unntaket gjelder ikke for frakt internt på bygge- og anleggsplassen. Sammen med søknad om rammetillatelse skal det foreligge en redegjørelse for hvordan kravet om fossilfri bygge- og anleggsplass skal oppfylles.

2 Samferdselsanlegg og teknisk infrastruktur (pbl. § 12-5 nr. 2)

2.1 Kjørevei
Areal regulert til kjørevei skal være offentlig. Det skal etableres kjørevei som vist på plankartet. Det skal legges til rette for toveiskjøring. Kjørefeltene skal dimensjoneres for kollektivtrafikk.

2.2 Fortau
Areal regulert til fortau skal være offentlig. Det skal etableres fortau som vist på plankartet. Fortauet skal tilpasses gatens geometri og skal ha en standardbredde på 3 meter. Det skal være kantstein mellom fortau og sykkelfelt.

2.3 Sykkelanlegg
Areal regulert til sykkelanlegg skal være offentlig. Det skal etableres Sykkelanlegg som vist på plankartet. Sykkelanlegget skal være opphøyd. Anlegget skal ha en standardbredde på 2,2 meter, der anlegget skal tilpasses gatens geometri tillates det en minimumsbredde på 2 meter. Opphøyde sykkelfelt skal ha nedsenk i kantsteinen ved avkjørsler.

2.4 Annen veigrunn – grøntareal
Areal regulert til annen veigrunn – grøntareal skal være offentlig. Det skal etableres annen veigrunn – grøntareal som vist på plankartet. Alle arealer regulert til formålet skal gis et grønt preg med beplantning. Det tillates etablering av harde flater innenfor formålet. Det tillates etablering av møbleringselementer som trær, sykkelstativ, benker, trebeskyttere o.l. innenfor formålet. Det tillates etablering av skjæringer, grøfteanlegg og murer som er nødvendig for å oppføre tiltaket innenfor formålet. Det tillates snøopplag innenfor formålet.

2.5 Kombinerte formål for samferdselsanlegg og/eller teknisk infrastrukturtraseer

Innenfor arealer regulert til formål Kombinerte formål for samferdselsanlegg og/eller teknisk infrastrukturtraseer skal det anlegges parkeringsplasser/kjørevei.

3 Bestemmelser til bestemmelsesområde M1–M9

3.1 Bestemmelsesområde M1 (Parkering)
Det skal innpasses minst 10 parkeringsplasser. Minimum 2 av disse skal være HC-parkeringsplasser. Det skal innpasses en vareleveringslomme ved gårds- og bruksnummer 223/43. Det tillates også å innpasse sykkelparkeringsplasser, regnbed, benker og lignende møbleringselementer.

3.2 Bestemmelsesområde M2–M3 (Vegetasjonsfelt)
Det skal innpasses minst fire trær per felt samt regnbed. Det tillates å innpasse sykkel-parkeringsplasser, benker og lignende møbleringselementer.

3.3 Bestemmelsesområde M4 (Vegetasjonsfelt)
Det skal innpasses regnbed. Det tillates å innpasse sykkelparkeringsplasser, trær, benker og lignende møbleringselementer.

3.4 Bestemmelsesområde M5–M8 (Bussholdeplass)
Innenfor bestemmelsesområde M5–M8 skal det etableres bussholdeplass. Det tillates etablering av leskur. Areal rundt holdeplassene med leskur skal utformes universelt.

3.5 Bestemmelsesområde M9 (Møbleringssone)
Innenfor bestemmelsesområde M9 tillates det å innpasse sykkelparkeringsplasser, trær, benker, bord, treningsutstyr og lignende møbleringselementer. Møbleringselementer skal ikke komme i konflikt med inn- og utkjøring fra garasjeanlegget til gårds- og bruksnummer 77/419.

4 Bestemmelser til midlertidig bygge- og anleggsområde (#1)
Arealer avsatt som midlertidig Bygge- og anleggsområde tillates brukt til nødvendig anlegg knyttet til gjennomføring av gateopprustningsprosjektet for Sandakerveien–Nycoveien. Arealene skal tilbakeføres til opprinnelig bruk senest ett år etter at anlegget er avsluttet.

5 Dokumentasjonskrav og vilkår for gjennomføring

5.1 Marksikringsplan
Ved søknad om rammetillatelse skal det foreligge en marksikringsplan for eksisterende trær markert i plankartet. Marksikringsplan skal utarbeides av sertifisert arborist. Marksikringsplan skal beskrive nødvendige tiltak og begrensninger i anleggsperioden. Marksikringsplanen skal også sikre at eksisterende trær med stamme utenfor planavgrensningen, men som har deler av sitt rotsystem innenfor planområdet, ikke blir skadet i anleggsfasen. Før rammetillatelse kan gis skal dokumentasjonen forelegges Bymiljøetaten for uttalelse.

5.2 Overvannshåndteringsplan
Ved søknad om rammetillatelse skal det dokumenteres hvordan lokal overvannshåndtering er ivaretatt og valg av løsning skal begrunnes. Før rammetillatelse kan gis skal det foreligge en uttalelse fra Vann- og avløpsetaten om at valgte løsninger for påslippsmengder til offentlig nett er godkjent hos etaten.

5.3 Landskapsplan
Ved søknad om rammetillatelse skal det foreligge landskapsplan i målestokk 1:250. Planen skal vise gangfelt, avkjørsler, kantstein, skilt, belysning, beplantning, materialbruk og frisiktsoner. Før rammetillatelse kan gis skal dokumentasjonen forelegges Bymiljøetaten for uttalelse.

5.4 Faseplan

Ved søknad om rammetillatelse skal det foreligge faseplan for utbygging og hvordan man sikrer trygg skolevei i anleggsperioden med midlertidig omlegging av ferdsel for gående og syklende. Faseplan skal vise hvordan det skal sikres tilgang til tilgrensende friområder i anleggsperioden. Faseplan skal vise hvordan kulturminner og bevaringsverdige trær innad i planområdet skal beskyttes i anleggsperioden. Det skal dokumenteres hvordan adkomst til privat eiendom og fremkommelighet for utrykning og renovasjon ivaretas i anleggsfasen. Før rammetillatelse kan gis skal dokumentasjonen forelegges Bymiljøetaten for uttalelse.

Detaljregulering og reguleringsbestemmelser ble egengodkjent ved bystyrets vedtak av 24.11.2021 sak 290. Bestemmelsene er i samsvar med bystyrets vedtak.

Byrådsavdeling for byutvikling, den 03.12.2021

Oslo

Viktig informasjon om digital søknad

Fra 1. juli 2025 må både profesjonelle og private sende byggesøknader fra en digital søknadsløsning, ikke via e-post.

Se mer informasjon på Oslo kommunes hjemmesider:
https://www.oslo.kommune.no/plan-bygg-og-eiendom/skal-du-bygge-rive-eller-endre/digital-innsending-av-byggesoknader/

Informasjon om høyder i reguleringskart

Høydegrunnlag
1. Januar 2015 skiftet Plan- og bygningsetaten høydereferanse fra Oslo lokal høyde (OLH) til NN2000.
Flere eldre reguleringsplaner har Oslo lokal høyde (OLH) som høydereferanse. Når du skal i gang med et byggeprosjekt, er det derfor viktig at du sjekker hvilken høydereferanse som er brukt i reguleringsplanen. Skal du prosjektere et tiltak i en plan med OLH som høydereferanse, må du for saker sendt inn etter 1.1.2015 legge til 37 cm på høyder angitt i reguleringskartet.

Virkninger av planbestemmelser
Det er den faktiske terrengsituasjonen på vedtakstidspunktet for en reguleringsplan som gjelder. Dersom det er bestemmelser som omhandler høyder, må det vurderes hvorvidt det er nødvendig å undersøke nærmere den faktiske situasjonen på vedtakstidspunktet for planen. Ansvarlig søker har sammen med ansvarlig prosjekterende ansvar for dette. Ved behov for nærmere avklaring av bestemmelser, vennligst ta kontakt med vårt kundesenter.

Hvordan finne vedtatte reguleringskart
Reguleringskart kan finnes i Planinnsyn.

Oslo

S-4892

SANDAKERVEIEN 100 -100C. Detaljregulering for gnr. 77 bnr. 1, 56, 220, 221, 223 og gnr. 223 bnr. 37 m.fl.

Vedtaksdato: 11.05.2016
Vedtatt av: Bystyret, egengodkjenning
Vedtaksdokumenter: 201404639
Lovverk: PBL 2008
Høydereferanse: NN2000
Merknader:
Knytning(er) mot andre planer: 201404639

Dokumentet består av 11 side(r) inkludert denne.

Plan- og bygningsetaten
Oslo kommune

oslo.kommune.no/plan-bygg-og-eiendom

Besøksadresse:
Vahls gate 1, 0187 Oslo
Postadresse:
Boks 364 Sentrum,
0102 Oslo

Sentralbord: +47 21 80 21 80
Kundesenteret: +47 23 49 10 00
postmottak@pbe.oslo.kommune.no
Org.Nr.: NO 971 040 823 MVA

S-4892
vedtatt 11.05.2016

OSLO KOMMUNE

REGULERINGSBESTEMMELSER FOR SANDAKERVEIEN 100 - 100C
Gnr. 77, bnr. 1, 56, 220, 221, 222, 223 og gnr. 223, bnr. 37 mfl.

§ 1. *Avgrensning*
Det regulerte området er vist på plankart merket OIB-201404639, datert 20.04.2015, rev. 25.11.2015.

§ 2. *Arealformål og hensynssoner*
Området reguleres til:

Vertikalnivå 1
Bebyggelse og anlegg
- Felt B4- Kombinert bebyggelse og anleggsformål - bolig/ forretning/ annen offentlig eller privat tjenesteyting (servering, helsefunksjoner, konsulentvirksomhet, frisør, hudpleie, kultur)/ hotell/ bevertning

Vertikalnivå 2
Bebyggelse og anlegg
- Felt A1- Boligbebyggelse
- Felt C1- Undervisning (skolegård)
- Felt A2- Kombinert bebyggelse og anleggsformål - bolig/ barnehage
- Felt B1- Kombinert bebyggelse og anleggsformål - bolig/ forretning/ annen offentlig eller privat tjenesteyting (servering, helsefunksjoner, konsulentvirksomhet, frisør, hudpleie)/ kontor/ hotell/ bevertning
- Felt B2 og B3- Kombinert bebyggelse og anleggsformål - bolig/ forretning/ annen offentlig eller privat tjenesteyting (servering, helsefunksjoner, konsulentvirksomhet, frisør, hudpleie, kultur)/ hotell/ bevertning

Samferdselsanlegg og teknisk infrastruktur
- Kjøreveg
- Fortau
- Torg (gårdstun)
- Gatetun
- Annen veggrunn – teknisk anlegg
- Annen veggrunn – grøntareal

Grønnstruktur
- Turvei

Hensynssone
- Sone med angitte særlige hensyn – bevaring kulturmiljø H570

Fellesbestemmelser
§ 3. *Utnyttelse*
Tillatt bruksareal skal ikke overstige BRA=46 500 m²
Tillatt bruksareal for felt A1 skal ikke overstige BRA= 22 370 m²
Tillatt bruksareal for felt A2 skal ikke overstige BRA= 3 520 m²

Tillatt bruksareal for felt B1 skal ikke overstige BRA= 5 370 m²
Tillatt bruksareal for felt B2 skal ikke overstige BRA= 14 490 m²
Tillatt bruksareal for felt B3 skal ikke overstige BRA= 750 m²

Forretningsdelen av felt B1, B2 og B3 skal være maks 5 300 m²
Sammenhengende parkerings-, kommunikasjons- og bod arealer som har himling lavere enn 0,5 m over terrengets gjennomsnittsnivå rundt bygningen, skal ikke medregnes i bygningens bruksareal.

§ 4. *Plassering*
Bebyggelsen skal oppføres innenfor byggegrenser som vist på plankartet.
Mot Nycoveien og torget skal bebyggelsen plasseres i byggegrensen.
Parkeringskjeller, nedkjøring til garasjeanlegg barnehagens arealer under terreng og sokkelleiligheter i felt A1 og A2, skal plasseres innenfor bestemmelsesgrensen for underjordisk anlegg som vist på plankartet.

Sykkelbod, trafo og andre mindre bygg kan plasseres utenfor byggegrenser i felt B1, B2, B3, A1 og A2.

§ 5. *Høyder*
Bebyggelsen skal oppføres innenfor regulerte høyder som vist på plankartet.
Bebyggelsen skal ha flate tak.

Maks høyde regnes til toppen av det høyeste takoppbygget. Takoppbyggene skal være maks 3,5 meter høye, og kun nyttes til rom for trapp, tekniske installasjoner, pergola eller lignende konstruksjoner.
Takoppbyggene for heis skal være maks 4,2 meter høye der det er tilrettelagt for adkomst til felles takterrasse. Takoppbyggene skal samlet ikke utgjøre mer enn 25 % av underliggende takflate hvorav minst 10 % er pergola eller lignende konstruksjoner.

Maks høyde for lokk skal regnes ved synlige gesims. Terrenget inne på lokket kan arronderes slik at det stedvis overstiger maks gesimshøyde.

§ 6. *Utforming*
Takene skal vurderes som del av byens taklandskap og behandles som en del av tiltakets samlede arkitektoniske uttrykk. Ved nybygg og ombygginger skal tekniske anlegg som heisoppbygg og ventilasjonsanlegg m.m. integreres i den arkitektoniske utformingen.

Det kan etableres terrasser på tak. Rekkverk på takterrasser skal oppføres i åpne eller transparente materialer og være inntrukket fra fasadelivet med min 0,5 meter til fremkant håndløper.

Alle takflater som ikke benyttes til konstruksjoner, terrasser eller plantefelt, skal etableres som grønne tak med beplantning, eller annet dekke for fordrøyning av overvann.

§ 7. *Leilighetsfordeling*
Leilighetsfordeling skal være følgende:
Maks 35 % leiligheter med 35 – 50 m² BRA
Minst 40 % leiligheter over 80 m² BRA, hvorav inntil 20 % kan bygges som kombinasjonsbolig med utleieenhet på ca. 20 m² BRA integrert.

Fordelingen gjelder for hele planområdet, og er uavhengig av feltgrenser.

Studentboliger skal ikke inngå i beregningsgrunnlag for leilighetsfordeling.

§ 8. *Bokvalitet*
Alle boliger skal ha en privat uteplass i form av balkong, terrasse eller hage, og som er i direkte tilknytning til boligens oppholdsrom. Uteplassene skal til sammen utgjøre minst 15 % av BRA bolig. Ingen av boligene skal være ensidig orienterte mot nord eller nordøst. Alle boliger skal ha en stille side.

Kravene vedrørende privat uteplass og stille side gjelder ikke for studentboliger.
Studentboligene kan være ensidig orienterte, men ikke mot nord eller nordøst.

Krav til felles utearealer på lokk eller terreng gjelder for hele planområdet og er uavhengig av feltgrenser.

§ 9. *Uteoppholdsareal*
Der det skal plantes trær må det være minst 0,8 meter jorddybde over et sammenhengende areal på min. 3 m².
På felles utearealer skal det gjennom variasjon og bruk av terreng, hardt belegg, vegetasjon, pergolaer og møblering etableres ulike soner for lek og opphold for alle aldersgrupper.
Det skal benyttes lekeapparater og utemøbler av varige kvalitetsmaterialer.

§ 10. *Utomhusplan*
Sammen med søknad om rammetillatelse skal det innsendes utomhusplan i målestokk 1:500 / 1:200, som viser bruk og opparbeidelse av den ubebygde delen av tomta.
Planen skal vise alle elementer som vil medføre inngrep i eksisterende terreng og vegetasjon.

Utomhusplanen skal redegjøre for:
- opparbeidelse av fellesareal, inkludert takterrasser
- eksisterende og fremtidig terreng
- forstøtningsmurer og sikring av løsmasser og fjell
- beplantning og vegetasjon
- tilrettelegging for funksjonshemmede
- opparbeidelse av nærlekeplass og areal for opphold
- gang- og kjøreatkomster
- renovasjonsløsning og standplass med fremkommelig atkomst for renovasjonsbil fra offentlig trafikkareal

Tilhørende utearealer skal for hvert byggetrinn være ferdig opparbeidet i henhold til godkjent utomhusplan før det gis midlertidig brukstillatelse.

§ 11. *Avkjørsel*
Planområdet skal ha avkjørsler som vist med piler på plankartet.
Avkjørsel fra snuplassen i enden av Sandakerveien, nord i planområdet, tillates bare brukt til varelevering for næringslokalene i felt B2.
Avkjørsel fra Sandakerveien til felt B2 skal betjene parkeringskjeller under bebyggelsen i felt B2 og deler av torget, felt C2.

Avkjørselen fra Sandakerveien sør i planområdet skal brukes av boligene og barnehagen i felt A1 og A2.

§ 12. *Parkering*
Parkering for bil og sykkel skal anordnes etter den til enhver tid gjeldende parkeringsnorm for den tette byen.

Alle bilparkeringsplassene skal etableres i parkeringskjeller.
Minimum 5 % av bilparkeringsplassene skal etableres for personer med funksjonsnedsettelse.
Minimum 5 % av bilparkeringsplassene skal etableres med strømuttak, og være forbeholdt el-biler.
Det skal legges til rette for sambruk av parkeringsplasser innenfor planområdet.

§ 13. *Varelevering*
Varelevering for mindre forretningslokaler som grenser mot Sandakerveien eller Nycoveien tillates på offentlig gatetun. Varelevering til større forretninger, med store lastebiler og trailere, skal løses i overbygd varemottak fra snuplassen i enden av Sandakerveien, som vist med pil på plankartet.

§ 14. *Støy*
- Støynivå på uteoppholdsareal skal på søknadstidspunktet tilfredsstille anbefalte grenser i tabell 3 i Retningslinje for behandling av støy i arealplanleggingen, T-1442/2012, eller senere retningslinje som erstatter denne.
- Støynivå på fasader skal på søknadstidspunktet tilfredsstille anbefalte grenser i tabell 3 i Retningslinje for behandling av støy i arealplanleggingen, T-1442/2012, eller senere retningslinje som erstatter denne. Der støy på fasade overstiger de anbefalte grenser i tabell 3 i T-1442/2012, eller senere retningslinje som erstatter denne, skal det i de berørte boenheter etableres mekanisk balansert ventilasjon, og det skal etableres solavskjerming på vinduer i soverom mot støyutsatt fasade (fasader med lydnivå Lden >55dBA).

§ 15. *Overvannshåndtering*
- Lokal overvannshåndtering skal legges til grunn ved detaljutforming og prosjektering av tiltaket. Fortrinnsvis gjennom infiltrasjon og fordrøyning i grunnen og åpne vannveier, utslipp til resipient, eller på annen måte utnyttet som ressurs. Flerfunksjonelle løsninger skal etterstrebes.
- Det skal redegjøres for behandling av alt overvann, både takvann, overflatevann og drensvann, ved søknad om rammetillatelse.
- I anleggsfasen tillates ikke ført urenset overvann inn på kommunens ledningsnett eller til resipient. Sammen med søknad om rammetillatelse skal det redegjøres for overvannshåndtering og valg av løsning skal begrunnes.

§ 16. *Fjernvarme*
Tiltak innenfor områder som omfattes av konsesjon gitt etter energiloven skal tilknyttes fjernvarmeanlegget. De til enhver tid gjeldende retningslinjer for bruk av fjernvarme i Oslo skal legges til grunn.

§ 17. *Kvalitetsprogram*
Ved søknad om rammetillatelse skal det foreligge et kvalitetsprogram for miljø og energi, jf. kommuneplanens § 9.1. Dette skal redegjøre for prosjektets miljøkvalitet og oppfølging av dette med hensyn til transport, energibruk, utslipp, materialvalg og massehåndtering.

Programmet skal også beskrive hvordan prosjektets miljøprofil skal følges opp i bygge- og anleggsfasen. Plan- og bygningsetaten skal godkjenne innholdet i programmet.

§ 18. *Felt A1 - Boligbebyggelse og Felt A2 - Bolig/ barnehage*

§ 18.1 Plassering av balkonger
Balkonger kan krage ut inntil 2,2 m utenfor byggegrenser og bygningens fasadeliv, innenfor formål- og feltavgrensingen.

§ 18.2 Utforming
Det skal benyttes et helhetlig valg av fasadematerialer som gir et felles og sammenhengende uttrykk.
Fasader skal hovedsakelig kles i tegl med mulighet for innslag av andre materialer. Balkonger skal ha delvis gjennomsiktig rekkverk som dekker balkongkanten.

§ 18.3 Uteoppholdsareal
Det skal opparbeides felles uteareal for alle boligene i felt A1 og A2.
Fellesarealet skal sammen utgjøre minst 20 % av BRA bolig.
Minst 60 % av felles uteareal skal være på lokk eller terreng.
Av felles uteoppholdsareal skal minimum 2400 m^2 være samlet.
Smale striper av restareal som ikke er brukbart til opphold skal ikke medregnes i uteoppholdsarealet.
Takterrassen skal deles opp i soner for flere brukere/brukergrupper, og det skal etableres vegetasjon og grønne soner.

Minimum 20 % av utearealet på lokk skal ha jorddybde på 0,8 meter eller mer.
Resterende areal over lokk skal ha en jorddybde på min. 0,4 meter.
Det skal plantes minst 1 tre pr 150 m^2 i gårdsrommet i størrelse so16-20, co.

§ 18.4 Barnehage
Det skal innpasses barnehage på minimum 800 m^2 BRA i felt A2. Minste felles uteoppholdsareal pr. barn skal være16,5 m^2, og totalt skal arealet ikke være mindre enn 1800 m^2.

Det skal være minst 1 tre pr 200 m^2 på barnehagens utearealer i størrelse so16-20, co.

Nedre del av barnehagens lekeplass skal være skjermet med beplantning mot kjøreveg i sør.
Øvre del av barnehagens lekeplass skal ha et hagepreg som er tilpasset utforming av hageanlegg ved gårdsbebyggelsen.

§ 19. *Felt B1 – Bolig/forretning/annen offentlig eller privat tjenesteyting/ kontor/ hotell/ bevertning*

§ 19.1 Plassering av balkonger
Balkonger kan krage ut inntil 2,2 meter utenfor byggegrenser og bygningens fasadeliv, innenfor formål- og feltavgrensingen.

Balkonger kan krage ut inntil 1,2 meter utover offentlig arealer, inntil 2,2 m utenfor bygningens fasadeliv, dersom avstanden ned til underliggende terreng er minimum 3,5 m.

§ 19.2 Utforming
Bebyggelsen skal gis et variert uttrykk gjennom oppdeling og valg av fasademateriale. Fasade mot Nycoveien skal utformes med fasadeinntrekning på inntil 2,2 m i 1. etasje. Inntrukne fasader kan ha søyler plassert i hovedfasadelivet. Fasader mot Nycoveien og Sandakerveien skal ha publikumsrettede funksjoner 1. etasje, som aktiviserer fasaden og skaper et åpent uttrykk.

Husets eksteriør skal ha en utforming, detaljering og materialbruk som er robust og bestandig, og som eldes fint uten omfattende vedlikeholdsbehov.

§ 19.3 Uteoppholdsareal
Det skal opparbeides felles uteareal for alle boligene.
Fellesarealet skal sammen utgjøre minst 16 % av BRA bolig.
For studentboliger kan 100 % av felles uteareal være på tak eller felles balkong.
For øvrige leiligheter skal minst 60 % av felles uteareal være på lokk eller terreng.

Takterrassen skal deles opp i soner for flere brukere/brukergrupper og det skal etableres vegetasjon og grønne soner.

§ 20. *Felt B2 og B3 – Bolig/ forretning/ annen offentlig eller privat tjenesteyting / hotell/ bevertning*

§ 20.1 Plassering av balkonger
Balkonger kan krage ut inntil 2,2 meter utenfor byggegrenser og bygningens fasadeliv, innenfor formål- og feltavgrensingen.

Balkonger kan krage ut inntil 1,2 meter utover offentlig arealer, inntil 2,2 meter fra bygningens fasadeliv, dersom avstanden ned til underliggende terreng er minimum 3,5 m.

Balkonger mot torg skal være inntrukket fra fasadelivet.

§ 20.2 Utforming
Det skal benyttes fasademateriale som gir et variert uttrykk på det enkelte bygningsvolum. Fasader skal hovedsakelig kles i tegl med mulighet for innslag av andre materialer. Balkonger skal ha delvis gjennomsiktig rekkverk som dekker balkongkanten.

Fasadeutforming mot torg skal bygge opp under tunets karakter:
Balkonger og glassarealer i åpninger mot torget må i hovedsak kunne lukkes for å danne enhetlig og lukket fasade med en felles materialbruk.
Fasader på ny bebyggelse mot torg skal utformes med fasadeinntrekning på minst 2,0 m i 1. etasje. Vindusfelt større enn 1,5 m² mot torg skal være inntrukket fra fasadelivet.
Fasadekledning mot torg skal hovedsakelig være i stående trepanel.

Inntrukne fasader kan ha søyler plassert i hovedfasadelivet.
Fasader mot Sandakerveien skal ha publikumsrettede funksjoner 1. etasje, som aktiviserer fasaden og skaper et åpent uttrykk, unntatt ved varelevering.

Det kan etableres svalganger mot Sandakerveien og på fasader mot gårdsrom. Svalgangene skal utformes med variert bredde, og med romsoner som legger til rette for opphold og variert bruk.

§ 20.3 Uteoppholdsareal
Det skal opparbeides felles uteareal for alle boligene.
Fellesarealet skal sammen utgjøre minst 16 % av BRA bolig.
For studentboliger kan 100 % av felles utearealer være på tak eller felles balkong.
For øvrige leiligheter skal minst 60 % av felles utearealer være på lokk eller terreng.
Av felles uteoppholdsareal skal minimum 1100 m^2 være samlet.
Smale striper av restareal som ikke er brukbart til opphold skal ikke medregnes i uteoppholdsarealet.

Takterrassen skal deles opp i soner for flere brukere/brukergrupper og det skal etableres vegetasjon og grønne soner.

§ 20.4 Gangforbindelse
Gangforbindelsen gjennom felt B2 og B3 skal opparbeides innenfor bestemmelsesgrense som vist på plankartet, innenfor en toleranse av +/- 1,5 m. Gangveien skal være privat, men allment tilgjengelig. Gangforbindelsen skal opparbeides med grusdekke, skiferheller, eller tilsvarende. Gangforbindelsen skal utformes på en måte som ivaretar hagen.

§ 21. *Felt B4 – Bolig/forretning/annen offentlig eller privat tjenesteyting/ kontor/ hotell/ bevertning – Vertikalnivå 1*
Det kan etableres et underjordisk areal under offentlig torg. Arealet skal benyttes til parkering, lager eller boder tilknyttet bebyggelsen i felt B2 og B3. Det skal være minst 1,0 m overdekning på parkeringskjelleren under torget, forutsatt at håndtering av overvann og sikring mot setningsskader er ivaretatt.

§ 22. *Felt C1- Undervisning (skolegård)*
Inngjerding av skolegården tillates ikke.
Areal avsatt til undervisning skal være offentlig, og skal opparbeides parkmessig inkludert beplantning, møblering og belysning som innbyr til lek og opphold (rolig sone).
Deler av området skal kunne benyttes til skolehage, og området skal i sin helhet ha en beplantning og møblering som ivaretar dette.

Det kan etableres sykkelparkeringsplasser under tak på C1, til skolens brukere.
Parkeringsplassene skal plasseres innenfor angitte bestemmelsesgrense på plankartet.

Turveien langs planområdets nordre grense skal være allment tilgjengelig, og skal til enhver tid fungere som adkomstvei for brannbil for bebyggelse i felt A1.

Gangforbindelse gjennom felt B2 skal forsette sammenhengende gjennom felt C1 fram til turveien. gangforbindelsen skal være allment tilgjengelig, uten fysiske stengsler som vanskeliggjør allmenhetens bruk.

Utomhusplan for skolegården skal forelegges Undervisningsbygg før det fattes vedtak.

§ 23. *Felt C2 - Torg (gårdstun)*
Torget er offentlig og skal tilrettelegges for allmenn bruk.
Torget skal ha en enkel og robust utforming, hovedsakelig med grus, som er i tråd med torgets historiske utforming, og tilrettelegge for stor variasjon og fleksibilitet i bruk. Det skal ikke etableres fysiske stengsler som vanskeliggjør allmenhetens bruk av torget, og som gjør at

torget oppfattes som privat. Torget skal være bilfritt med unntak av varelevering til mindre lokaler som grenser mot torg samt barnehagen, og henting av avfall.
Opparbeidelsen skal skje i samsvar med byggeplan som skal godkjennes av Bymiljøetaten.

§ 24. *Samferdselsanlegg og teknisk infrastruktur*

§ 24.1 Kjøreveger
Areal som er vist som o_kjøreveg på plankartet, skal være offentlig, og skal opparbeides som vist på plankartet. Opparbeidelsen skal skje i samsvar med byggeplan som skal godkjennes av Bymiljøetaten.

Areal som er vist som f_kjøreveg på plankartet, skal være privat og skal opparbeides som vist på plankartet. Kjørevegen skal være felles for felt A1 og A2, inkludert barnehagen, gnr.77, bnr. 1, 221, 222, 223 og gnr. 223 bnr. 37.

§ 24.2 Fortau
Areal som er vist som o_fortau skal være offentlig og opparbeides som vist på plankartet. Opparbeidelsen skal skje i samsvar med byggeplan som skal godkjennes av Bymiljøetaten.

Areal som er vist som f_fortau skal være privat og opparbeides som vist på plankartet. Fortauet skal være allment tilgjengelig, men felles for felt A1 og A2, inkludert barnehagen, gnr.77, bnr. 1, 221, 222, 223 og gnr. 223 bnr. 37.
§ 24.3 Gatetun
Areal som er vist som o_ gatetun skal være offentlig og opparbeides som vist på plankartet. Gatetunet skal opparbeides med en robust utforming som tilrettelegger for opphold og aktivitet. Det skal benyttes gode og varige materialer som eldes på en fin måte. Arealet skal opparbeides med faste sittebenker og sykkelparkering for besøkende, og med en utforming som begrenser muligheten for gjennomkjøring. Gatetunet skal være bilfritt med unntak av varelevering. Opparbeidelsen skal skje i samsvar med byggeplan som skal godkjennes av Bymiljøetaten.

§ 24.4 Annen veggrunn – teknisk anlegg
Areal som er vist som f_annen veggrunn – teknisk anlegg skal være privat. Avfallsbrønner tillates plassert på dette arealet.

§ 24.5 Annen veggrunn – grøntareal
Areal som er vist som o_annen veggrunn – grøntareal skal være offentlig. Arealet skal opparbeides som en utvidelse av fortauet, og som en overgang mellom offentlig fortau og privat byggeareal. Opparbeidelsen skal skje i samsvar med byggeplan som skal godkjennes av Bymiljøetaten.

§ 25. *Grønnstruktur - turvei*
Areal som er vist som o_ turvei skal være offentlig og opparbeides som vist på plankartet. Turveien skal til enhver tid fungere som adkomstvei og oppstillingsplass for brannbil for bebyggelse i feltet. Opparbeidelsen skal skje i samsvar med byggeplan som skal godkjennes av Bymiljøetaten.

§ 26. *Sone med angitte særlige hensyn – bevaring kulturmiljø H570*
Eksisterende bygninger innenfor hensynssonen, tillates ikke revet.

Eksisterende trær med stammeomkrets 0,9 m eller større, målt 1 m over bakken og eldre frukttrær, tillates ikke fjernet.

Bygninger kan bare ombygges eller utbedres under forutsetning av at eksteriøret beholdes uendret eller føres tilbake til opprinnelig utseende. Ved restaurering og/eller reparasjon av eksteriøret skal de opprinnelige materialer og elementer som vinduer, dører bevares. Det opprinnelige eller karakteristiske uttrykk med hensyn til utforming, materialbruk, farger og utførelse skal bevares. Eksisterende elementer i bygningsmiljøet tillates ikke revet eller fjernet med mindre fravær av verneverdier kan dokumenteres.

Det kan etableres en gangforbindelse gjennom hageanlegget jf. § 20.4.
Før igangsetting av tiltak skal trærne med rotsone tilsvarende treets kronediameter beskyttes. Det er ikke tillatt å benytte rotsonen til trærne til lagring, tilrigging eller massedisponering, hverken før eller i byggeperioden.
Alle søknadspliktige tiltak innenfor hensynssonen skal forelegges Byantikvaren før det fattes vedtak.

§ 27. *Rekkefølgebestemmelser*

§ 27.1 Rekkefølgebestemmelser innenfor planavgrensningen

Opparbeidelse av gatetunet
Før det gis brukstillatelse til siste tilgrensende byggetrinn i felt B2 eller B1 skal offentlig gatetun være ferdig opparbeidet. Opparbeidelse skal skje i samsvar med byggeplan som skal godkjennes av Bymiljøetaten.

Opparbeidelse av torget på Lillo gård – felt C2
Før det gis brukstillatelse til siste byggetrinn for nybygg i felt B2 eller B3 skal offentlig torg være ferdig opparbeidet. Opparbeidelse skal skje i samsvar med byggeplan som skal godkjennes av Bymiljøetaten.

Opparbeidelse av turveien
Før det gis brukstillatelse til tilgrensende bebyggelse i felt A1 eller B2, skal turveien langs planområdet være opparbeidet som vist på plankartet.
Opparbeidelse skal skje i samsvar med byggeplan som skal godkjennes av Bymiljøetaten.

Opparbeidelse av gangforbindelse
Før det gis brukstillatelse til tilgrensende bebyggelse i felt B2 eller B3, skal gangforbindelsen gjennom planområdet være opparbeidet innenfor bestemmelsesgrensen som vist på plankartet.

Opparbeidelse av barnehagen
Før det gis brukstillatelse for siste byggetrinn i felt A1 eller A2, skal barnehagens lokaler stå ferdig, og barnehagens utearealer skal være etablert.

Opparbeidelse av kjøreveiene og snuplassene
Snuplassen i forlengelsen av Sandakerveien nord i planområdet samt offentlig kjørevei skal være opparbeidet før det gis igangsettingstillatelse til ny bebyggelse i planområdet.
Opparbeidelse skal skje i samsvar med byggeplan som skal godkjennes av Bymiljøetaten.

Snuplassen og den private kjøreveien langs friområdet sør i planområdet, skal være ferdig opparbeidet før det gis brukstillatelse til ny bebyggelse i felt A1 eller A2.

Opparbeidelse av skolegård – felt C1
Før det gis igangsettingstillatelse for bebyggelse i felt B1, skal skolegård i felt C1 være opparbeidet, eller midlertidig erstatningsarealer være opparbeidet i felt A1. Før det gis brukstillatelse for siste avgrensende bebyggelse i felt B2 skal skolegård felt C1 være ferdig opparbeidet.
Byggeplan skal forelegges Undervisningsbygg før vedtak, jf. § 22.

§ 27.2 Rekkefølgebestemmelser utenfor planavgrensningen

Opparbeidelse av Sandakerveien og Nycoveien
Før det gis første igangsettingstillatelse til oppføring av ny bebyggelse innenfor planområdet, skal Sandakerveien være opparbeidet, eller sikret opparbeidet, fra og med krysset Nycoveien/Sandakerveien, langs planområdet, til krysset Sandakerveien/ Treschows gate. Opparbeidelse skal skje i samsvar med byggeplan som skal godkjennes av Bymiljøetaten.

Opparbeidelse av turvei i friområdet
Før det gis brukstillatelse til bebyggelsen i felt A1 skal turveiforbindelse fra Sandakerveien ned til Akerselva, gjennom arealet som er regulert til friområde (park) sør for planområdet, være opparbeidet eller sikret opparbeidet. Turveien gjennom friområdet skal knyttes til turveien gjennom planområdet. Opparbeidelsen skal skje i samsvar med byggeplan som er godkjent av Bymiljøetaten.

Detaljregulering og reguleringsbestemmelser ble egengodkjent ved bystyrets vedtak av 11.05.2016 sak 120. Bestemmelsene er i samsvar med bystyrets vedtak.

Byrådsavdeling for byutvikling, den 20.05.2016

Emilie Stang

Emilie Stang, bem

Oslo

KDP-4

Akerselva miljøpark.Sikrer et gjennomgående parkdrag og bevaring av verneverdig bebyggelse langs elva fra Maridalsvannet til Vaterland.Det stilles krav til utforming av ny bebyggelse.

Vedtaksdato: 28.11.1990
Vedtatt av: Bystyret, egengodkjenning
Vedtaksdokumenter: 198805910
Lovverk: PBL 1985
Høydereferanse: Oslo lokal
Merknader:
Knytning(er) mot andre planer:

Dokumentet består av 40 side(r) inkludert denne.

Plan- og bygningsetaten
Oslo kommune

oslo.kommune.no/plan-bygg-og-eiendom

Besøksadresse:
Vahls gate 1, 0187 Oslo
Postadresse:
Boks 364 Sentrum,
0102 Oslo

Sentralbord: +47 21 80 21 80
Kundesenteret: +47 23 49 10 00
postmottak@pbe.oslo.kommune.no
Org.Nr.: NO 971 040 823 MVA

INNHOLD

SIDE

BAKGRUNNSMATERIALE

* Forslag til kommunedelplan. Oslo byplankontor august 1989.
* Innkomne merknader ved offentlig ettersyn. Notat datert 14.12.90.
* Det er utarbeidet et omfattende grunnlagsmateriale fra Kulturminnevernprosjekt Akerselva. Dessuten foreligger en rekke grunnlagsdokumenter vedr. naturverdier og vann. Fullstendig litteraturliste er gjengitt i planrapport av aug. 1989.
* Det vises til handlingsplan for Akerselva Miljøpark, som lister opp de tiltak som forutsettes gjennomført de nærmeste år.

KOMMUNEDELPLANEN FOR AKERSELVA MILJØPARK
PLANMATERIALET

Denne rapporten gjengir de konkluderende delene for plan- og byggesaksbehandling av kommunedelplanen for Akerselva. Rapporten med vedtakene om skjøtselsplaner for grøntområdene og forvaltning av vassdragene er ikke tatt med. Det planforslaget som lå ute til offentlig ettersyn, og som er datert august 1989, gir grundigere innføring i de faglige utredningene og vurderingene planen bygger på. For nærmere fordypning vises til denne. Vedtakene om skjøtselsplaner for grøntområdene og forvaltning av vassdragene er ikke tatt med i denne planen.

Plandokumentene består av
– mål for utviklingen i området
– arealkart i målestokk 1:5000. Arealkartet er gjengitt nedfotografert i dette heftet, presentert i delområder 1-7 med bestemmelser og retningslinjer.

Bystyrets vedtak er tatt inn i heftet.



FORORD


Kommunedelplanen for Akerselva er utarbeidet og fremmet i henhold til plan- og bygningsloven paragraf 20-6. Planen ble vedtatt av Oslo bystyre 28.11.90.

Det er ikke innkommet innvendinger mot planen fra Miljøverndepartementet. Bystyrets vedtak er dermed det endelige.

Planforslaget ble utarbeidet av Oslo byplankontor etter byrådets vedtak av november 1988. Planforslaget dannet et av sluttproduktene av arbeidet med Akerselva Miljøpark, som ble koordinert av en styringsgruppe med representanter for Miljøverndepartementet og Oslo kommune.
Arbeidet med kommunedelplanen ble varslet i pressen ved oppstart i desember 1988. Det ble utformet i nært samarbeid med byantikvaren, park- og idrettsvesenet, vann- og avløpsverket og miljøetaten.
Byrådet vedtok i november 88 planforslaget lagt ut til offentlig ettersyn.
Dette ble gjennomført 1.12.89 - 1.2.90.
Byrådet behandlet planforslaget 11.6.90 og bystyret fattet sitt vedtak 28.11.90.

Planen ble utarbeidet ved byplankontoret, avdeling for indre by, av overarkitekt Ann Elin Bratset.
Planarbeidet ble ledet av avdelingssjef Tore Langaard.

OSLO BYPLANKONTOR, NOVEMBER 1991.

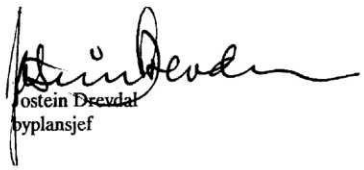

Jostein Dreydal
byplansjef

MÅL



AKERSELVA SOM BYPARK

Akerselva Miljøpark skal utvikles som et nasjonalt og lokalt område for rekreasjon og læring. Den skal by på rike og varierte opplevelser i et lett tilgjengelig, sammenhengende parkbelte fra Maridalsvannet til Vaterland. Miljøparken skal til alle årstider fungere som bypark og utfartsområde både for bydelene rundt, for byens befolkning generelt og for besøkende.
Akerselva skal, med rent vann og velholdte elvebredder, utgjøre et smil i byens ansikt. Fisk skal leve i hele elva. Naturverdiene i vann, landskap, vegetasjon, plante- og dyreliv skal sikres.
Viktige kulturtrekk og tradisjonelt bo- og arbeidsplassmiljø, i første rekke representert ved de førindustrielle og industrihistoriske bygningsmiljøene knyttet til elva skal bevares. Videre byutvikling skal bygge på disse tradisjonene og tilføre Miljøparken nye kvaliteter. Gammel og ny bebyggelse skal sammen med landskap og vegetasjon danne et variert og harmonisk landskaps- og byrom rundt elva.

Akerselva er mer enn navnet på ei elv i Oslo. Det er et begrep knyttet til byens identitet, til bykulturen i vid forstand.

Akerselva er nå i ferd med også å bli et begrep i forbindelse med den politiske satsningen for bevaring og utnytting av natur- og kulturhistoriske verdier i en by. Innsatsen vekker internasjonal interesse idet Akerselva inngår i Norges bidrag til Europas kulturlandskapskampanje. Akerselva Miljøpark er et pilotprosjekt i arbeidet med å utvikle miljøvernforvaltningen i Norge.

Akerselva med omgivelser danner en 10 km lang sammenhengende bypark mellom Marka og Oslo sentrum. Dette inngår som et hovedelement i byens parkstruktur. Med størstedelen av elveløpet tilgjengelig for allmennheten, med grønne parker, turveier, badeplasser og fiskemuligheter utgjør Akerselva et viktig rekreasjons- og turområde for en betydelig del av Oslos befolkning.

Vi står i dag overfor en utvikling av byen hvor fortetting blir en hovedingrediens, ikke minst for å øke byens boligtall. Det er pekt på konkrete fortettings- og byutviklingsmuligheter også langs Akerselva. Det ligger en viktig utfordring i å få denne utviklingen til å skje på en hensynsfull måte i forhold til elva, slik at det tverrsnittet av Oslohistorien som dette vassdraget representerer, blir ivaretatt.

BESTEMMELSER

Følgende generelle rettslig bindende bestemmelser gjelder for hele planområdet:

Prosjekter som er i strid med kommunedelplanen, må behandles som reguleringssak. Prosjekter som er i tråd med kommunedelplanen, men i strid med gjeldende regulering, må også behandles som reguleringssak. Nye byggetiltak innenfor friområdene skal behandles som reguleringssak, med grunnlag i stadfestet reguleringsplan.
Dersom reguleringsplanen ikke viser bebyggelsens plassering, form og volum, må det også foreligge godkjent bebyggelsesplan før utbygging kan skje.

Utomhusplan må fremlegges ved byggemelding.

Utfylling i elva tillates ikke.


For følgende større områder kreves godkjent samlet bebyggelseplan før videre utbygging kan skje:


- **Nydalen Compagnies område vest for Akerselva (se delområde 2)**
- **Områder i Nydalen (kommunedelplan for Nydalen)**

Det tillates ikke lysreklame eller flombelysning som ville bli synlig mot parken.

Areal regulert til isolasjonsbelte mellom nærings- og boligbebyggelse skal ha trevegetasjon for å skape nødvendig avskjerming mot omgivelsene.

I tillegg til disse generelle bestemmelsene gjelder bestemmelser for det enkelte delområde 1-7.

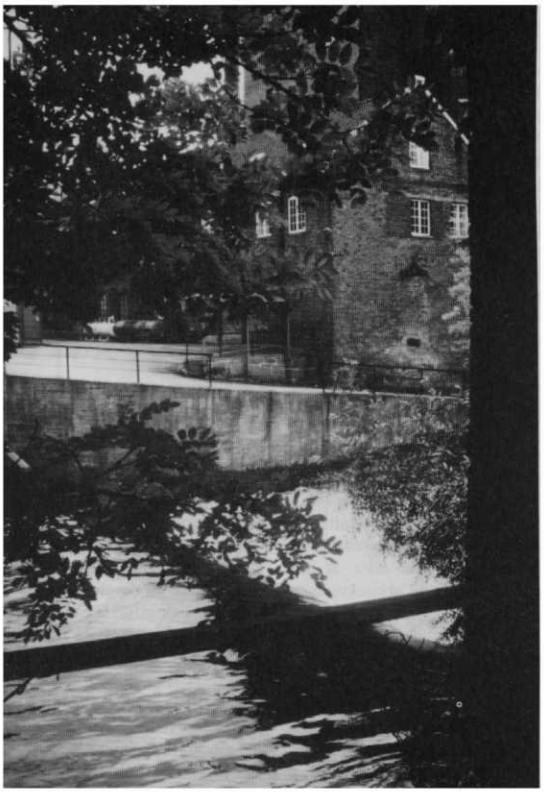

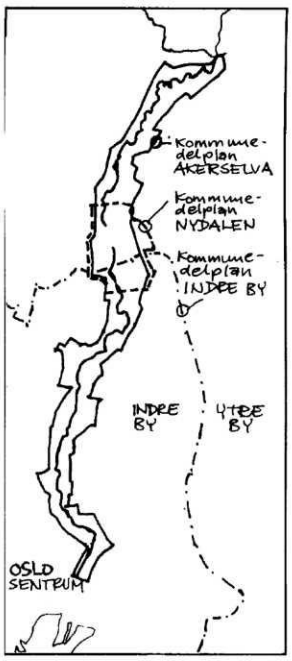

Figur 1 :

Kommunedelplanen for Akerselva miljøpark omfatter deler av planområdet til

- Kommunedelplan for Nydalen
- Kommunedelplan for Oslo Indre by (forslag under behandling)

RETNINGSLINJER

Følgende generelle veiledende retningslinjer gjelder for hele planområdet:

Privatisering av rekreasjonsområdene må unngås
Virksomheter, boliger og uteområder for boligbebyggelse bør ikke lokaliseres slik i forhold til elva og parken eller gis en slik utforming at det fører til "privatisering" av rekreasjons-arealene. Offentlighetens ferdsel og trivsel har prioritet. Utearealer for nærliggende boliger må anlegges slik at det blir et klart bruksmessig skille mellom disse og den offentlige parken.

Publikumsaktiviteter bør vende mot parken
Det er ønskelig å få etablert et forsterket kulturtilbud langs parken. Publikumsorienterte funksjoner (kaféer, muséer, utstillingslokaler, informasjonssteder, aktivitetssentra etc.) bør tilstrebes lokalisert i den del av byggeområdene som vender mot elva og parken. Forsamlingslokaler etc. for omkringliggende bydeler kan med fordel legges her, f.eks. i eldre, bevaringsverdige bygninger.

Miljøforurensende anlegg må ikke lokaliseres inntil parken

Bilveier og åpne parkeringsanlegg tillates ikke lagt inn mot Miljøparkens rekreasjonsarealer. Parkeringshus må, dersom ingen annen løsning finnes, legges under terreng eller gis en dimensjon og en utforming som glir inn i park- og bygningsmiljøet forøvrig. Særlig trafikkskapende funksjoner som ikke inngår naturlig i Miljøparken tillates ikke inn mot rekreasjonsområdene. Eksempler på slike funksjoner er supermarkeder, større lagerutsalg, bilforretninger, bensinstasjoner etc.

I de båndlagte områder med omgivelser settes varierende krav til bevaring.
I større, sammenhengende og godt bevarte historiske miljøer stilles strenge krav til bevaring av historiske trekk ved bygningsmessige endringer. Utforming og materialvalg må skje på det gamle miljøets premisser.
Også omkringliggende byggeområder pålegges krav om tilpasning til det historiske miljøet.

Der hvor miljøets samlede karakter er endret, men hvor bygninger og gammel bebyggelses-struktur fremdeles preger området, stilles krav om en balansert nybygging, der de historiske trekkene ivaretas.

For enkeltstående kulturminner foreslås tilknytningen til Miljøparken sikret gjennom inn-lemming av bygningene i parkanlegget både fysisk og visuelt, ved kobling til turveinettet og ved å bruke anleggene til publikumsrettede aktiviteter.

Ny bebyggelse må underbygge områdevise hovedpreg.
Bebyggelsen skal medvirke til å videreutvikle de områdevise hovedpregene. I de øvre deler, hvor naturpreget skal dominere, må bebyggelsen underordnes landskap og vegetasjon. I de midtre delene, hvor hovedpreget skal være åpne sletter omkranset av bebyggelse, skal ny bebyggelse bevare og forsterke veggen i elverommet. Viktige landskapstrekk skal bestå. I de nedre deler og i Nydalen, hvor det urbane preget skal dominere, og hvor bebyggelsen har en mer direkte kontakt med elva får den mer detaljerte utformingen av bebyggelsen økt betydning.

Innenfor friområdene må det være strenge restriksjoner mot utbygging. Slikt bør kun aksepteres hvis prosjektet innebærer så positive kvaliteter for Miljøparken at disse fullt ut oppveier ulempene. Slike kvaliteter kan være at de tapte arealene erstattes av andre arealer, at det etableres viktige publikumsattraksjoner eller at det oppnås helt spesielle arkitektoniske kvaliteter.

Overgangene bør markeres arkitektonisk
Overgangen mellom ulike historiske soner og mellom de ulike landskapsrommene foreslås understreket gjennom parkmessig behandling eller gjennom bygningsmessige markeringer. Spesielt publikumsorienterte funksjoner kan med fordel eksponere seg arkitektonisk mot parken.

Viktige utsyn og siktlinjer må sikres.
Offentlig atkomst til overordnede utsiktssteder i og ved parken må sikres. Utsynet over parken og bylandskapet fra disse stedene må bevares, og ikke sperres av ny bebyggelse. Siktlinjer fra parken til viktige landskapstrekk og bygninger i omgivelsene må bevares.

Bebyggelsen bør være ledesnor
På utvalgte steder langs elva bør det etableres bygninger som ved sitt særpreg gir området en spesiell karakter. Sammen med eksisterende, markante bygninger og landskapstrekk

danner disse en ledesnor gjennom parken, og medvirker til å styrke særpregene ved de enkelte partiene langs elva.


Bebyggelsen må bevare og styrke veggene i elverommet
Ved utfyllende og supplerende bebyggelse må de gode, karakterfulle veggene i elverommet bevares. Der veggen er svak eller utflytende, bør ny bebyggelse og/eller vegetasjon medvirke til å stramme den opp. Nybygg må imidlertid ikke virke som barriere mellom elva og tilstøtende bydel.
Nye bygninger og anlegg inntil fossene bør unngås.

Uheldige miljømessige konsekvenser ved utbygging må unngås
Ved nyanlegg må en unngå virkninger på parkområdene i form av uheldig skyggelegging, vindbelastninger og endringer i grunnvannstand som får konsekvenser for vegetasjonen etc.

Byggeprosjekter må dokumentere sin innvirkning på omgivelsene.
Ved utbyggingsforslag må de funksjonelle og formmessige konsekvensene for Miljøparken dokumenteres.

I tillegg til disse generelle retningslinjene gjelder retningslinjene for det enkelte delområde 1-7.

DELOMRÅDENE

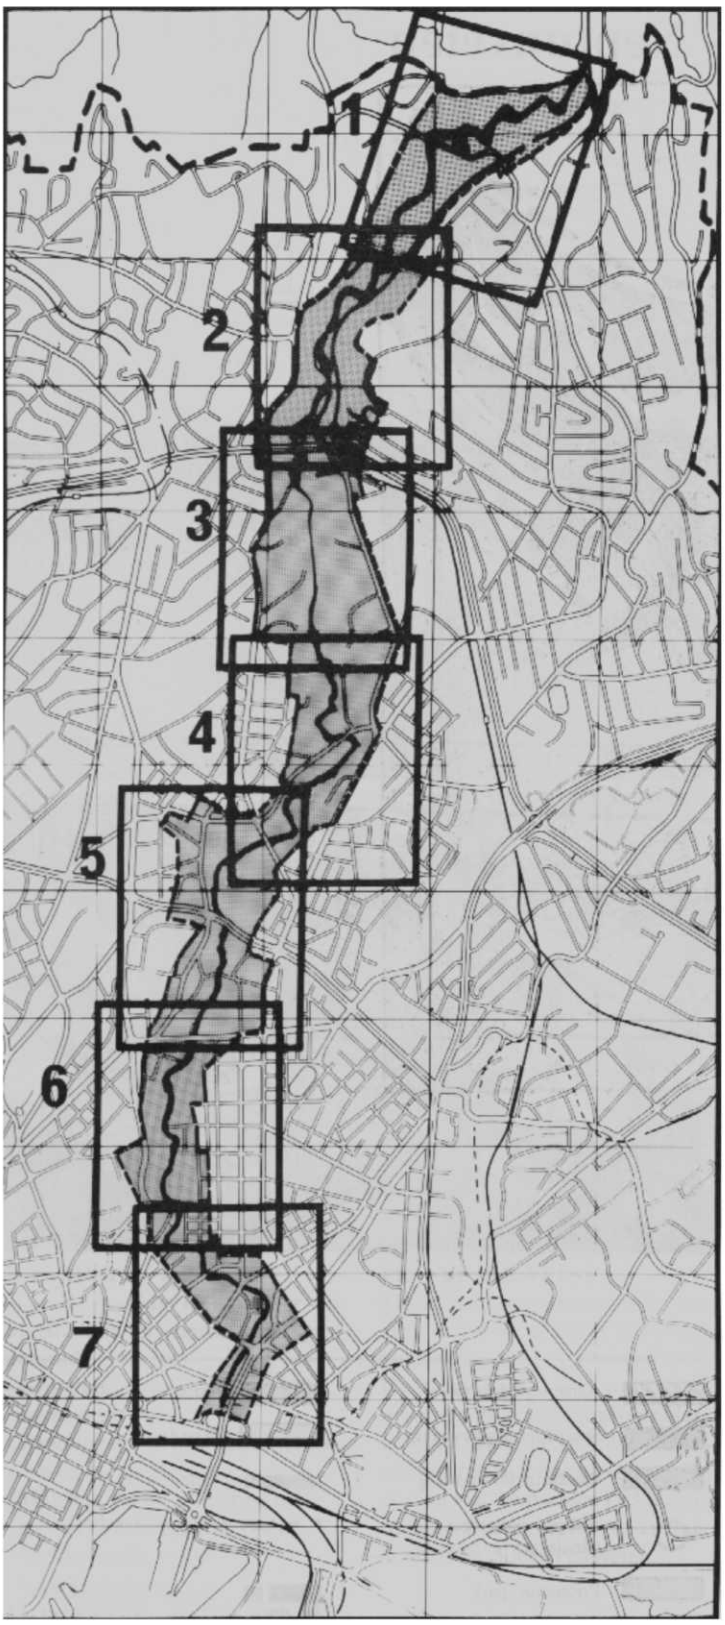

1. Maridalsvannet - Neptunveien

2. Neptunveien - Nydalsbrua

3. Nydalsbrua - Badebakken

4. Badebakken - Bentsebrua


5. Bentsebrua - Sannerbrua


6. Sannerbrua - Grünerbrua

7. Grünerbrua - Vaterland

Planområdet inndelt i delområder

DELOMRÅDE 1 Maridalsvannet - Neptunveien

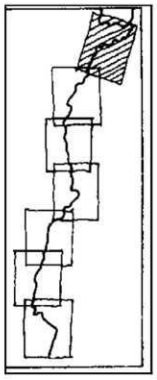

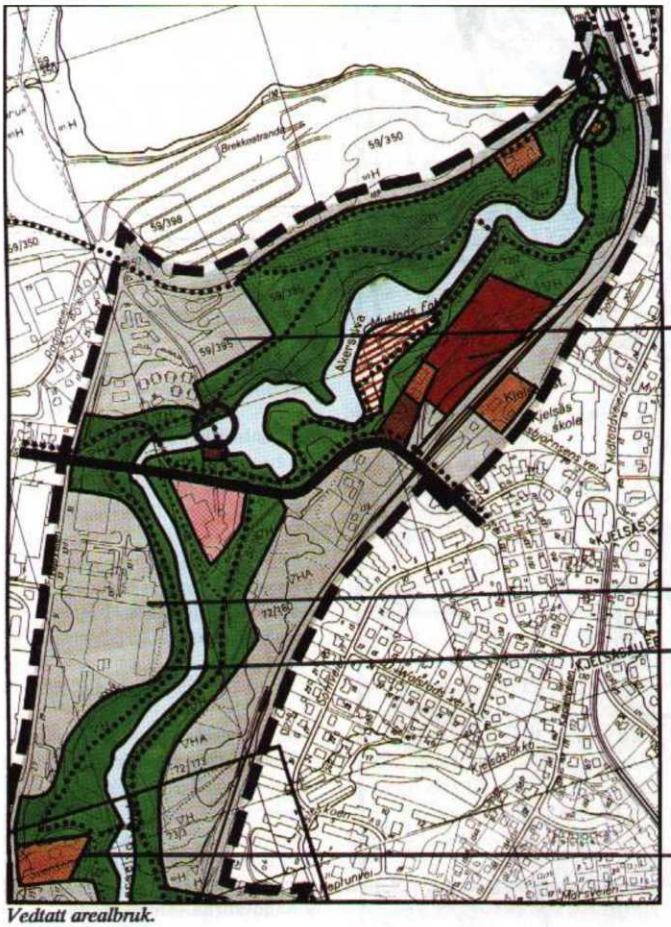

Vedtatt arealbruk.

Parkering bør få bedre avgrensning mot parken.

Åpen sikt mot parken, ingen bebyggelse.

Overgangen industriområde/park gjøres klarere/strammere.

Utsiktsplass sikres.

TEGNFORKLARING


Bygge/trafikkområde som i gjeldende regulering.	Allmennyttig formål	Friområde, natur
Boliger	Spesialområde bevaring	Vassdrag
Næringsvirksomhet(industri, kontor,garasjeanlegg)	Båndlangt for bevaring	Offentlig vei
Offentlig bygning	Anlegg i vassdraget, båndlegges for bevaring	Gang- og sykkelvei
	Friområde, park	Sti
		Grense for planområdet


BESTEMMELSER

I byggeområder som grenser til friområdene langs elva må bebyggelsens høyde holdes lav, 2-3 etg., slik at den ikke dominerer naturpreget langs elva.

RETNINGSLINJER

Det må sikres en offentlig atkomst til utsikt over elvelandskapet ved Svensenga. Ved videre utbygging i Frysjaveien industriområde må det sikres åpne siktlinjer til parken fra Frysjaveien. Eksisterende parkeringsanlegg ved Ringbygget bør gis en bedre avgrensing mot friområdene, f.eks. gjennom beplantning.

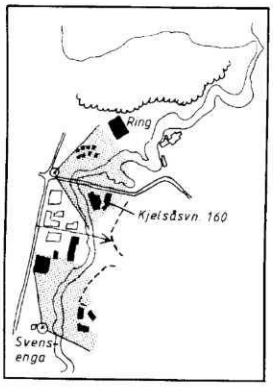

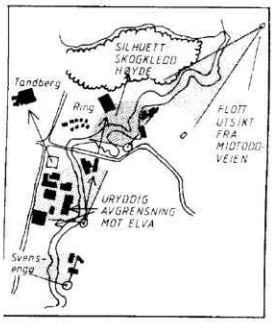

Viktige utsyn og






BEVARING

Følgende områder og anlegg er vedtatt båndlagt for regulering til spesialområde bevaring:


- **Grønvold**
- **Svensenga**
- **Demningen ved Maridalsoset med bro og spillverk**
- **Målehus, forbygninger og måleterskel i elva nedenfor Oset.**
- **Brekke kraftstasjon**
- **Kjelsås stasjon**
- **Arbeiderbolig i Kjelsåsveien 143**

PLANBESKRIVELSE

Maridalsmorenen bevares. De naturgitte skråningene rundt elverommet beholdes grønne og ubebygde. De store park- og naturområdene bevares som rekreasjonsområder. Det bør søkes anlagt planfritt kryss mellom tverrgående gangvei og Frysjaveien ved Svensenga. Det anlegges sti langs vestsiden av elva i kanten av industriområdet Frysjaveien.
Øst for elva preges områdene av boliger i småhusbebyggelse. I vest er det nyere industri- og kontorbebyggelse. Dette området fremholdes i byutviklingssammenheng som et område med betydelige fortettingsmuligheter, i første rekke for boliger. Landskapsmessig dominante bygninger er Ringbygget, Tandberg radios bygning og Kjelsåsveien 160.

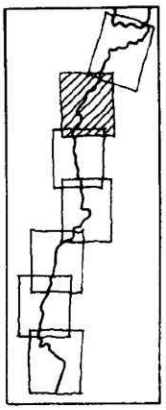

DELOMRÅDE 2 Neptunveien- Nydalsbrua

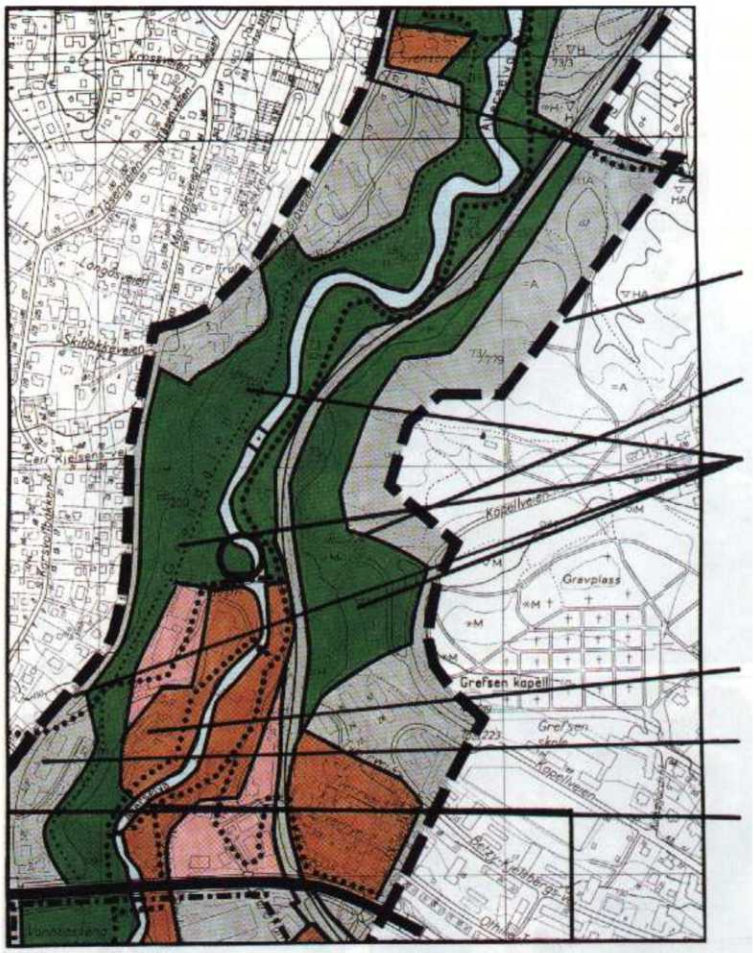

Vedtatt arealbruk.

Det beholdes ubebygde siktlinjer til parken

Utsiktssted sikres

Grønne skråninger må ikke bebygges. Grønn silhuett bevares.

Ny bebyggelse må tilpasses den gamle.

Maksimum høyde 3 etasjer.

Krav om bebyggelsesplan før videre utbygging.

TEGNFORKLARING

Bygge/trafikkområde som i gjeldende regulering.	Allmennyttig formål	Friområde, natur
Boliger	Spesialområde bevaring	Vassdrag
Næringsvirksomhet(industri, kontor,garasjeanlegg)	Båndlangt for bevaring	Offentlig vei
Offentlig bygning	Anlegg i vassdraget, båndlegges for bevaring	Gang- og sykkelvei
	Friområde, park	Sti
		Grense for planområdet

BESTEMMELSER

Før videre utbygging av Nydalen Compagnies område kan skje, må det foreligge godkjent bebyggelsesplan for hele den vestlige del av området.

RETNINGSLINJER

Ny bebyggelse må underordnes landskapet. Det må ikke gjøres inngrep i moreneformasjonene langs elva. Eventuell bebyggelse oppe på Grefsenplatået må ikke lokaliseres så nær kanten at den bryter silhuetten sett fra elva eller fra Nydalsbrua.

Gjennom bebyggelsen bør det også beholdes ubebygde siktlinjer til Miljøparken fra turveien mellom Neptunveien og Kapellveien.

Utsyn over byen fra Maridalsveien over Grandalen, og fra platået over Kapellveien må bevares. Offentlig tilgjengelighet til utsiktspunkt på platået øst for Nydalsdammen må sikres. De grønne landskapsveggene rundt Nydalen Compagnie må ved utbygging i byggeområdene fremstå som grønne vegger sett fra gangveien gjennom området og fra Nydalsbrua. Ny bebyggelse øst for Maridalsveien må ikke få en dominerende silhuett-virkning i forhold til elverommet. Trevegetasjonen i skråningen må bevares. Ny bebyggelse må i volum, høyde og materialvalg avpasses i forhold til den eldre industribebyggelsen som foreslås båndlagt til bevaring.

I skråningen gjennom Grandalen, vest for elva, anlegges gjennomgående sti. Denne fortsetter sydover i planfritt kryss over Store Ringvei.


BEVARING

Følgende områder og anlegg er vedtatt båndlagt for regulering til spesialområde bevaring:


- **De eldre delene av Nydalen Compagnie. Teglstensbygningenes fasader bør ikke endres ytterligere.**
- **Tverrveiene/Skolebakken**
- **Tyskerbrakken mellom Tverrveiene og Gjøvikbanen**
- **Rester (steinsetting), trolig etter eldre vei ved Nydalsbrua.**
- **Rester etter eldre steinkistedam og klopp i Nydalsdammen.**

BAKGRUNNEN FOR VEDTAKET

Akerselva slynger seg i fine svinger gjennom området før den skjærer seg rett inn i den mektige Grefsenmorenen og danner Grandalen, som så vider seg ut på nedsiden av morenen og glir over i Nydalen. Grefsenmorenen ble avsatt ved foten av Maridalsbreen for omlag 10000 år siden.
Området øst for Miljøparken på høyden rundt Kapellveien og mellom Kapellveien og Neptunveien er under vurdering som mulig byutviklingsområde. Nydalen Compagnie arbeider også med utbyggingsforslag innenfor sitt område.
Fra skråningene over Nydalsdammen er det vidt utsyn over hele Oslo-dalen, byen og fjorden.

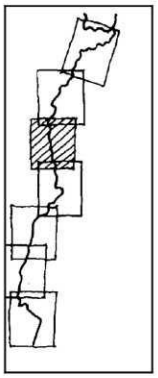

DELOMRÅDE 3 Nydalsbrua - Badebakken

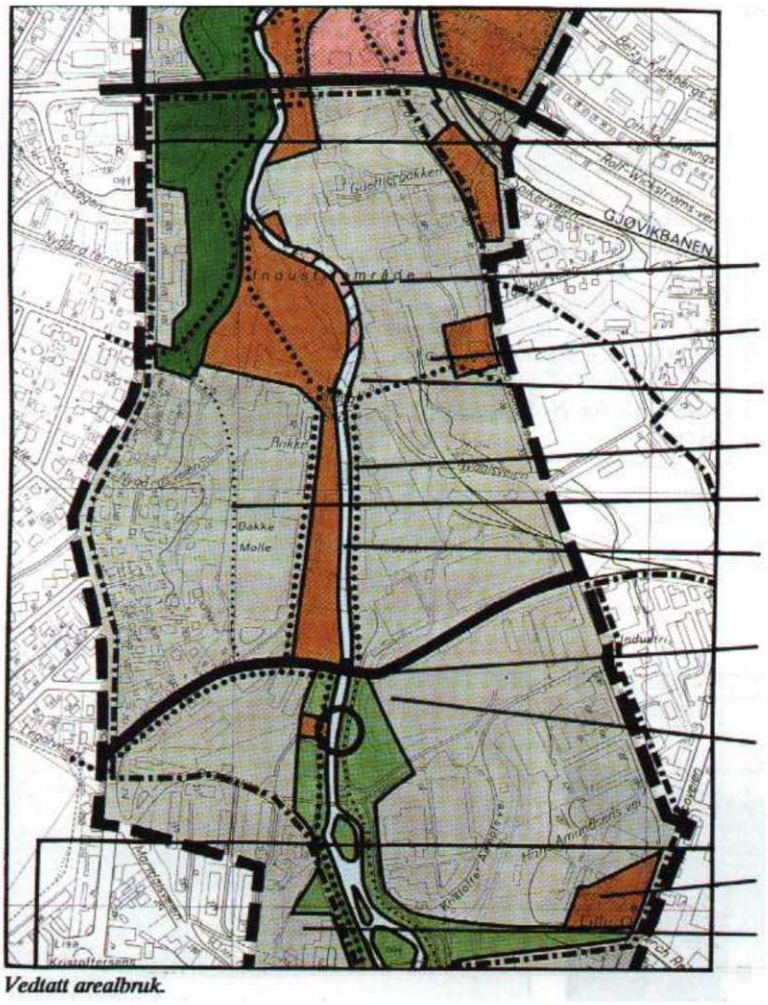

Vedtatt arealbruk.

Elveløpet legges om og åpnes.

Ingen bebyggelse. Fri sikt mot Gullhaug.

Torg utformes med bymessig preg.

Hovedgangvei i bymessig miljø.

Sti i grøntbelte

Elveløpet åpnes, bebyggelse fjernes.


Ny bru må ha god høyde og vakker utforming.

Gesimshøyde mot parken 3 etasjer (hovedregel).

Tunnel på Lille O gjenskapes.

Veggen mot elva bør tettes bedre. Utfyllende bebyggelse ?

TEGNFORKLARING

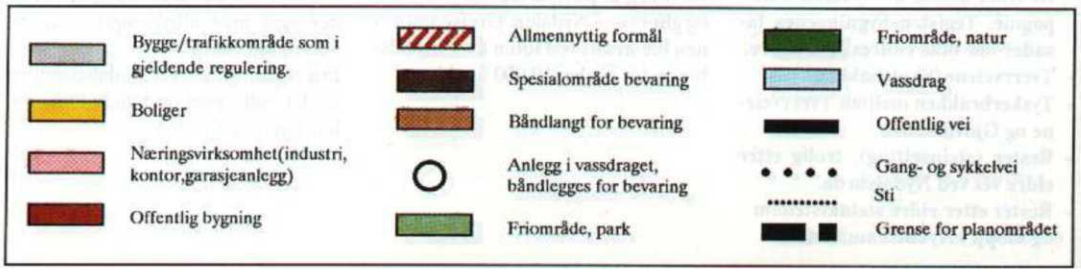

BESTEMMELSER

Se også kommunedelplan for Nydalen.

Kommunedelplan for Akerselva er unntatt fra rettsvirkning innenfor planområdet for kommunedelplan for Nydalen.

Den rettslige bindingen er her knyttet til Nydalen-planen, mens Akerselvaplanen blir veiledende.

RETNINGSLINJER

Gangveinettet og friområdene i Nydalen må ferdigstilles i takt med byggeområdene.

Alle overbygninger over elveløpet, med unntak av strekningen forbi Redskapsfabrikken, fjernes som ledd i utviklingen av Nydalen-området. Åpning av elva bør knyttes til definerte utbyggingsetapper.

I krysset mellom Ringveien og Maridalsveien ligger en kommunal tomt, tidligere vannbasseng. Dette arealet bør gjøres tilgjengelig for allmennheten, f.eks. ved å fjerne gjerder og stengsler, idet det utgjør et flott utsiktssted med utsyn både mot Nydalsdammen og ut over Nydalen.

Det legges stor vekt på å oppnå en utforming av Torget ved Gullhaug bru som en bymessig plass, preget av elvas retning, orienteringen mot Gullhaug, de eldre fabrikkbygningene i nord og høyblokka til Elkem i vest.

Parkdraget langs elva mellom Nydalen Bruksvei og ny tverrvei i syd utvikles med et bymessig preg, i kontrast til områdene i nord og syd. Dette søkes oppnådd ved at bebyggelsen på østsiden, hvor gangveien legges, plasseres relativt nært elva. På vestsiden av elva bevares flere eldre industribygg i en mer åpen bebyggelsesstruktur. Veggen mot elva forutsettes gitt en variert form slik at det dannes mindre rom og plasser langs parkdraget. Gesimshøyden mot elva er satt til 3 etasjer som en hovedregel. Tegl bør være det primære byggematerialet i miljøer som er dominert av bevaringsverdige eldre industribygg.

I syd foreslås bebyggelsen trukket lenger fra elva, for å gi parken et sterkere naturpreg.







BEVARING
Følgende områder og anlegg er vedtatt båndlagt for regulering til spesialområde bevaring:
- **Redskapsfabrikken med nærmeste omgivelser i vest og syd.**
- **Valseverkets fasade mot elva**
- **Ellendalen Spinneri**
- **Kraftstasjonen ved Bjørsheim med rester av dam**
- **Gullhaug arbeiderbolig**
- **Området rundt "Kronborg"**
- **Lillo gård**

BAKGRUNN FOR VEDTAKET
Gjennom Nydalen forutsettes opparbeidet gangvei langs elva fra Nydalen bruksvei i nord til Badebakken i syd. Kontakt til denne hoved-gangveien forutsettes opprettet gjennom tverrgående forbindelser fra Sandakerveien. Fra Lillo gård sikres gangveiforbindelse til elva i et bredt grøntbelte. Det er vist atkomst til parken fra vest ved Voldslokka via planfritt kryss med Maridalsveien.
Dessuten sikres gjennomgående stiforbindelse i grøntdraget vest for næringsbebyggelsen og i skråningen mot Store Ringvei.
Elva åpnes på hele strekningen med unntak for strekningen forbi Redskapsfabrikken. For å oppnå en mest mulig attraktiv miljøpark, hadde det vært ønskelig å åpne elva også langs Redskapsfabrikken.

BYGGEPROSJEKTER
Nydalen utgjør et av områdene langs Akerselva med stort byutviklingspotensiale. Etter reduksjon og nedleggelse av store produksjonsbedrifter i dette gamle, tradisjonsrike industriområdet er nyutvikling av området som et moderne nærings- og industriområde i gang.
I kommunedelplan for Nydalen er det forutsatt at området skal utvikles som et arbeidsplass/næringsområde. Det er ialt skissert et fremtidig bygningsvolum på 450.000 m² mot 150.000 i dag, hvorav 72.000 m² ligger øst for Akerselva miljøparks planområde. Det forutsettes en mindre boligutvikling ved Badebakken sydvest i området.

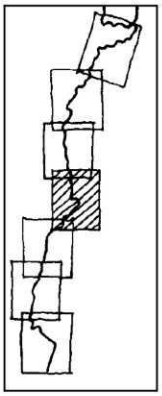

DELOMRÅDE 4 Badebakken - Bentsebrua

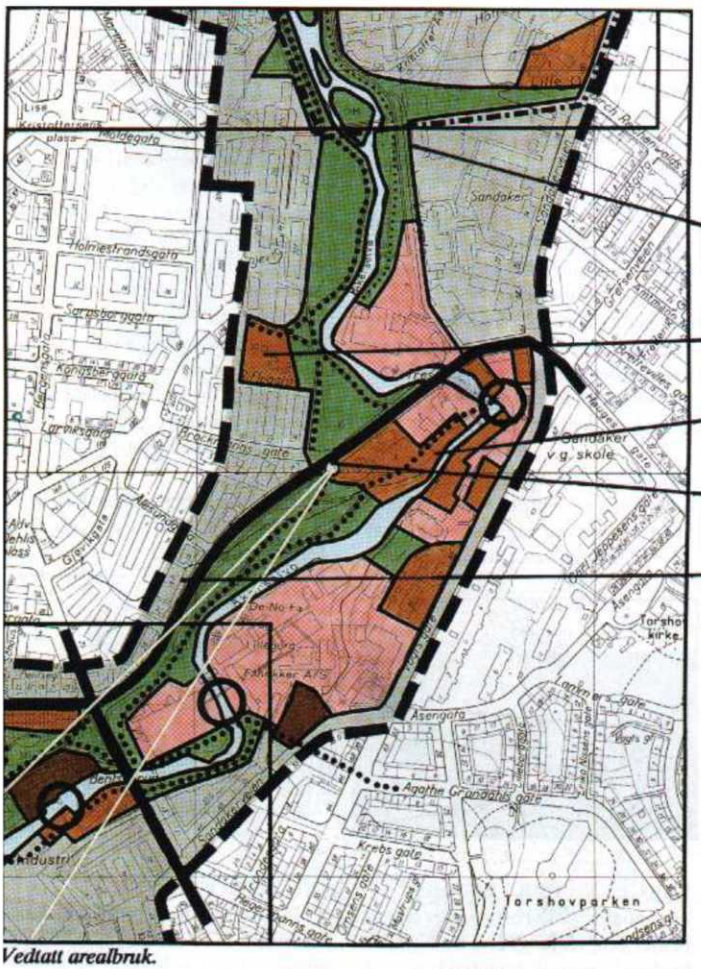

Vedtatt arealbruk.


Overgangen mellom industriområde og park markeres klarere med vegetasjon.


Riflegata 13 eksponeres mot parken og atkomsten til parken.

Hageanlegg og foss gjøres offentlig tilgjengelig.

Standpunkt for utsyn mot fjorden må sikres.

Preget av robust, sterk byvegg bevares. Treplanting i eller langs Treschows gate.

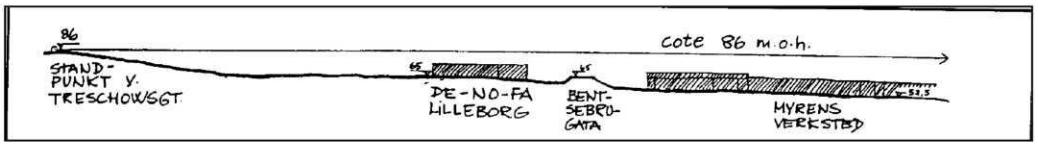

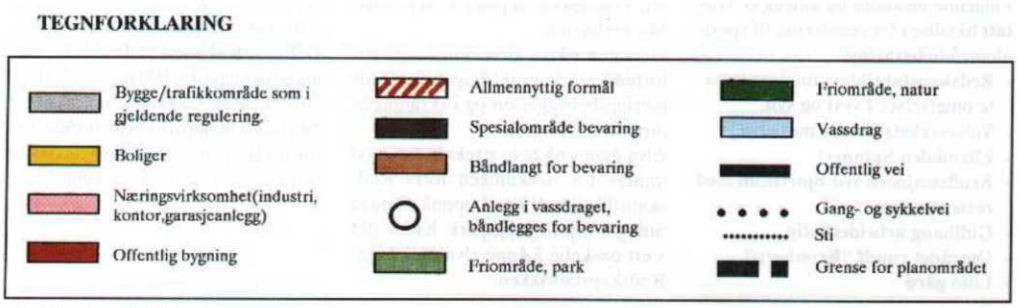


BESTEMMELSER

Fra standpunkt sydvest for Treschows gate 8, vist på kartutsnitt, skal utsyn mot fjorden bevares. Bebyggelsens høyde skal ikke overstige linje vist på foto. For området sydover til Bentsebrua beskriver denne linjen cotehoyde ca. 86 m.o.h. Standpunkt for foto har denne høyden. Unntak kan bare aksepteres dersom prosjektet innebærer vesentlige arkitektoniske kvaliteter og utsynet i hovedsak blir bevart.

RETNINGSLINJER

Ved Treschows gate/Bjølsenfossen må hensynet til landskapstrekk, kulturminner og turveidrag telle mye. Bebyggelsens høyder må tilpasses omgivelsene. Enkelte bygningselementer kan vurderes eksponert mot miljøparken som en "veiviser" og markering av dette spesielle stedet. Juvet og urskogpreget ved Bjølsenfossen og det gamle hageanlegget i skråningen på vestbredden må bevares. Det bør gis muligheter for opplevelse av hageanlegget, damkonstruksjonen og bebyggelsen rundt fossen.

På vestsiden av elva kan veggen strammes opp ved utfyllende bebyggelse i nordre del. Riflegata 13's spesielle utforming må fortsatt eksponeres mot parken. Eventuell ny bebyggelse her må medvirke til å skape en enda mer attraktiv hovedport til Miljøparken på dette stedet.

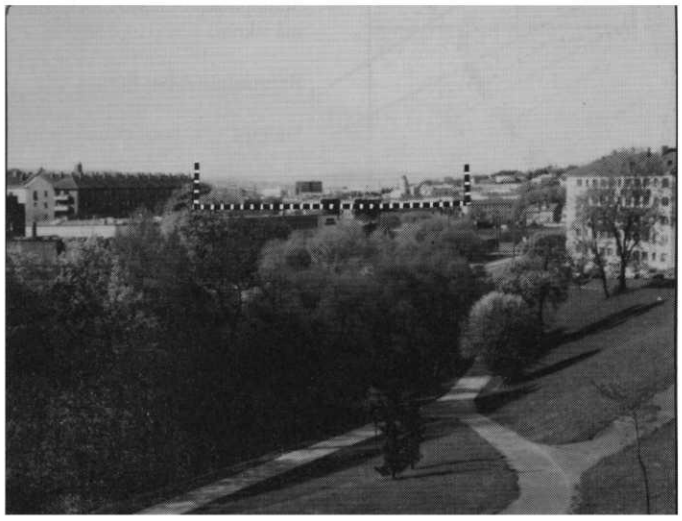



BEVARING

Følgende områder og anlegg er vedtatt båndlagt for regulering til spesialområde bevaring:


- **Riflegata 13**
- **Bjølsen Valsemølle**
- **Bjølsendammen med tekniske innretninger og rørgate**
- **Sagene brannstasjon med mannskapsbolig**
- **De-No-Fa og Lilleborg fabrikker:**
  Enkelte eldre produksjonsbygninger og tekniske anlegg i elveløpet.

BAKGRUNN FOR VEDTAKET


Nåværende regulerte friområde må opprettholdes for å bevare det brede, naturlige turveidraget langs elva og for å bevare offentlig tilgjengelighet til det viktige utsiktsområdet ved Treschows gate.
Gangveitilknytninger er vist på tvers til parkområdene på Voldslokka og i Torshovdalen. Dessuten vises fotgjengerundergang under Treschows gate. For å bedre kontakten fra byområdene øst for elva anlegges 3 nye krysningssteder for fotgjengere over elva, - ved Idun, ved kornsiloen på Bjølsen og ved De-No-Fa Lilleborg.
Ved Bjølsen-fossen anlegges gangvei fra syd langs vestre bredd, i bro nedenfor fossen og med passasje gjennom Bjølsen Valsemølles område på østre side av elva.

BYGGEPROSJEKTER

Øst for elva dominerer industriområder, i vest er det boligområder. Utbyggingsinteresser er i første rekke knyttet til industriområdene. Særlig følsom for bygningsmessige endringer er området Treschows gate 2-8 og Bjølsen Valsemølle. Elverommet preges av markerte bygningsvegger i øst. Den veggen som industribebyggelsen i øst danner, har en mer oppløst karakter. Et par enkeltbygninger dominerer landskapsbildet.

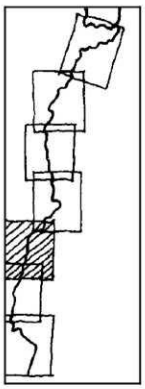

DELOMRÅDE 5 Bentsebrua - Sannerbrua

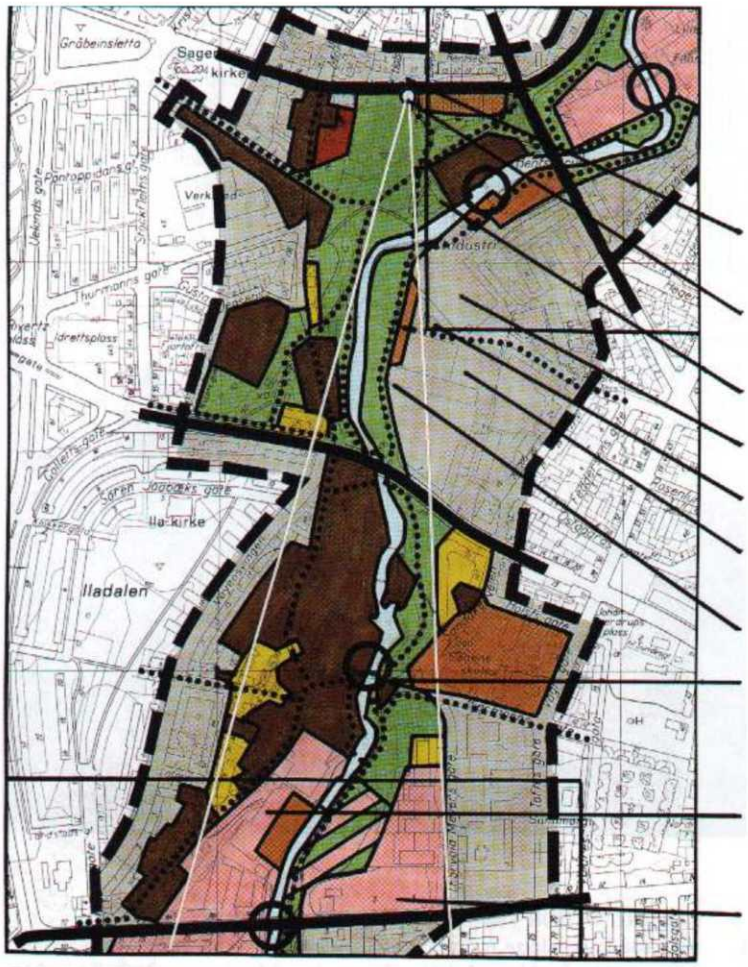

Vedtatt arealbruk.

Veggen i parkrommet strammes opp med vegetasjon.

Standpunkt for utsyn mot fjorden må sikres.

Bensinstasjon bør fjernes.

Hall fra 1949 bør bevares.

«Strykejernet» bør bevares.

Maks. høyde p.g.a. utsikt fra Arendalsgata.

Maks. høyde som nåværende vegg.

Utsiktsplass sikres.

Høyden holdes nede p.g.a. utsyn fra Sagveien.

Ny bygning er planlagt.

TEGNFORKLARING

Bygge/trafikkområde som i gjeldende regulering.	Allmennyttig formål	Friområde, natur
Boliger	Spesialområde bevaring	Vassdrag
Næringsvirksomhet(industri, kontor,garasjeanlegg)	Båndlangt for bevaring	Offentlig vei
Offentlig bygning	Anlegg i vassdraget, båndlegges for bevaring	Gang- og sykkelvei
	Friområde, park	Sti
		Grense for planområdet


BESTEMMELSER
Ved utbygging av Myrens verksted skal nåværende byggehøyder mot elva beholdes.


Fra standpunkt vest for Arendalsgata 5, vist på kartutsnitt, skal utsyn mot fjorden og Ekebergåsen bevares. Bebyggelsens høyde skal ikke overstige linje vist på foto. For vestlige del av Myren-området beskriver denne linjen cotehøyde ca. 68,5 m.o.h.. Dette tilsvarer byggehøyden på nåværende verkstedhall. Standpunkt for foto har cotehøyde 71 m.o.h. Unntak kan bare aksepteres dersom prosjektet innebærer vesentlige arkitektoniske kvaliteter og utsynet i hovedsak blir bevart.


RETNINGSLINJER

I tillegg til de bygninger på Myren som er foreslått båndlagt til spesialområde bevaring, bør hallen fra 1949 og den trekantede bygningen kalt "Strykejernet" bevares.

Bakkeparkering på næringstomtene bør reduseres.

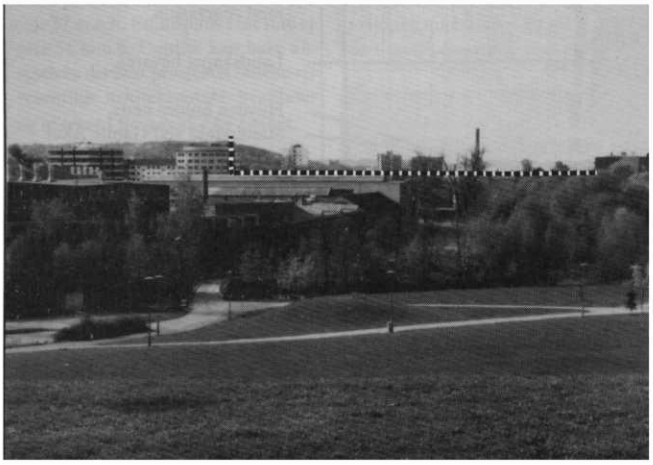

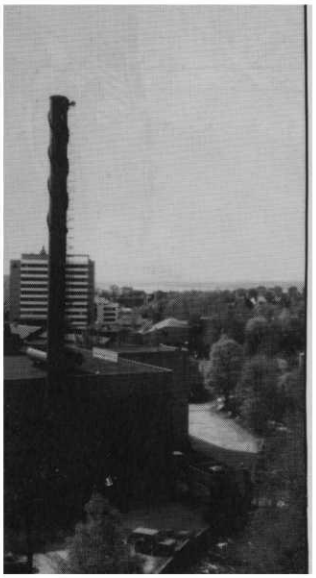

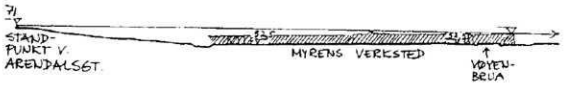


BEVARING
Følgende områder og anlegg er vedtatt båndlagt for regulering til spesialområde bevaring:


- **Myrens verksted: Modellverksted, modell-lager, gamle kontor og stall, den gamle muren mot elva, dammen og damhuset.**
- **Kvartalet Sandakervn., Biermanns gt., Holsts gt. og Vogts gt. med Sagene skole og Sagene folkebad.**
- **Sagveien 11**
- **Sannerbrua**
- **Arbeiderboliger v. Arendalsgt.**

BAKGRUNN FOR VEDTAKET
Det er vist planfri kryssing for fotgjengere ved Vøyenbrua. Videre anlegges en ny hovedatkomst til elva fra øst ved en offentlig gangvei gjennom Myren-området fra Oscar Braatens plass.

BYGGEPROSJEKTER
Myrens verksted utgjør det ene, store utbyggingsområdet på strekningen. Det er fremmet privat forslag til reguleringsplan for området. Ubebygde deler av tidligere Hjula veveri preges sterkt av parkering.

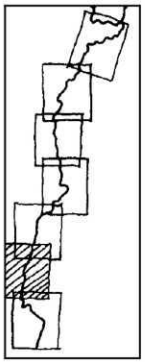

DELOMRÅDE 6 Sannerbrua - Grünerbrua

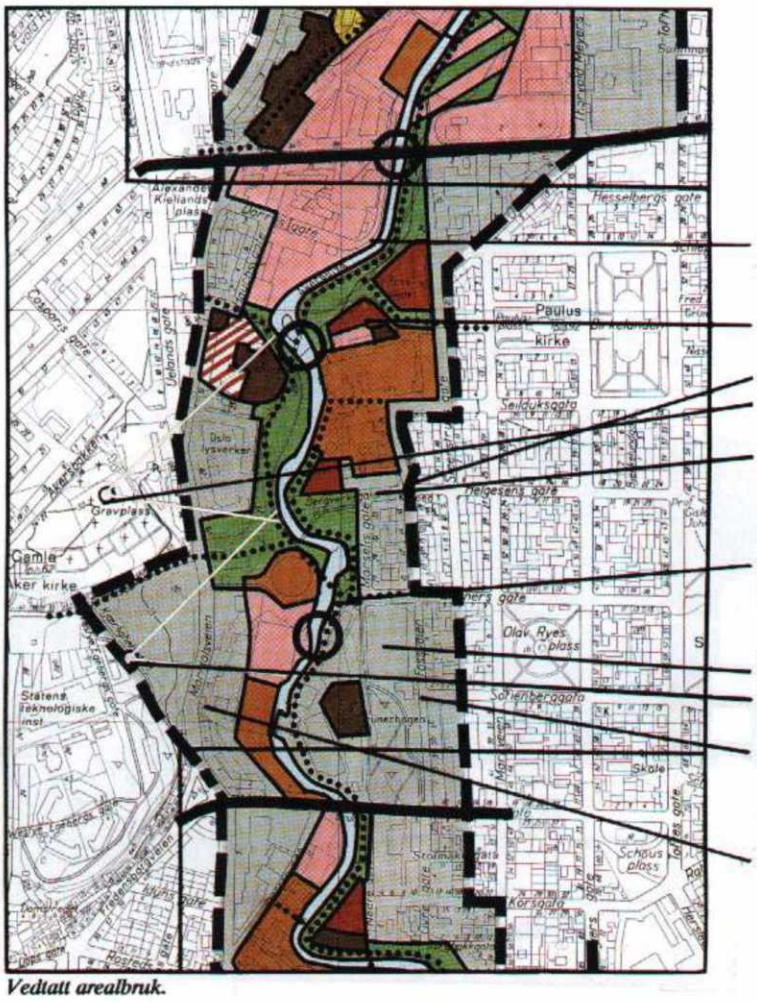

Vedtatt arealbruk.

Veggen mot parken strammes opp med vegetasjon.

Landskapet bevares.


Høyden holdes nede. Standpunkt ved Gamle Aker kirke.


Ingen bebyggelse, fri sikt langs Bergverksgata. Eksisterende byg-ning fjernes.


Standpunkt for fri sikt til Telthus-bakken og Gamle Aker kirke. Ingen bebyggelse.

Kornsiloen bør bevares. Standpunkt Egebergsgt. 8 / Kjær-lighetsstien.
Fri sikt over parken fra Sofienberg-gata. Eksisterende bygning ved Fossveien bør flyttes.

Høyden holdes nede.

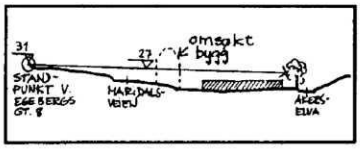

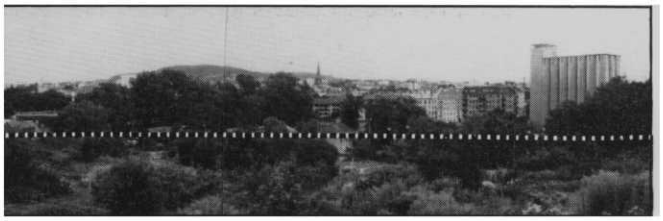

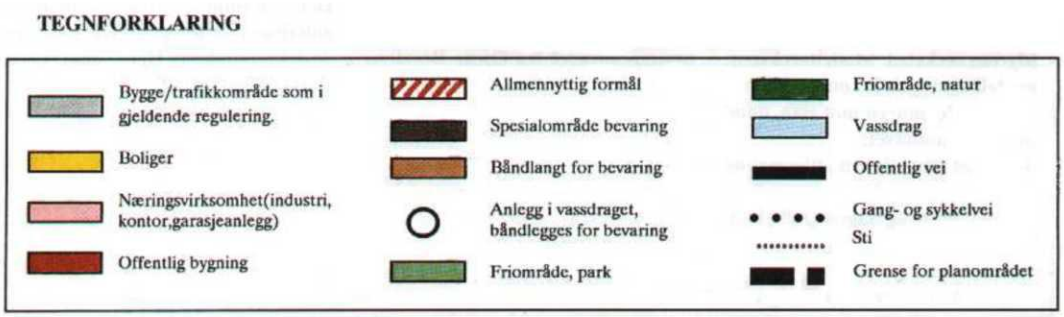

BESTEMMELSER

Fra standpunkt i friområdet nord for Gamle Aker kirke, vist på kartutsnitt, skal utsyn mot parken bevares, slik at toppen av trerekken langs Akerselva blir klart synlig. Bestemmelsen gjelder derfor kun vest for Akerselva. Bebyggelsens høyde skal ikke overstige linje vist på foto. Maksimal byggehøyde mot elva på Maridalsveien 23-29 blir cote 31 m.o.h.. Maksimal byggehøyde mot Maridalsveien på de samme eiendommer blir cote 37 m.o.h. Standpunkt for foto er cote 51 m.o.h. Unntak kan bare aksepteres dersom prosjektet innebærer vesentlige arkitektoniske kvaliteter og utsynet i hovedsak blir bevart.

Fra standpunkt øst for Egebergs gate 8, vist på kartutsnitt, skal utsyn mot parken bevares, slik at toppen av trerekken langs Akerselva blir klart synlig. Bestemmelsen gjelder derfor kun vest for Akerselva. Bebyggelsens høyde skal ikke overstige linje vist på foto. Maksimal byggehøyde mot Maridalsveien på eiendommen Maridalsveien 13-19 blir cote 27 m.o.h.. Standpunkt for foto er cote 31 m.o.h. Unntak kan bare aksepteres dersom prosjektet innebærer vesentlige arkitektoniske kvaliteter og utsynet i hovedsak blir bevart.


RETNINGSLINJER


Som visuelt og kulturhistorisk element er siloen ved Nedre Foss viktig, og bør beholdes.

Dagens byggehøyder mot parken bør ikke økes, da dette lett gir uheldige skygge- og romvirkninger.

Ny bebyggelse i nordlige del av Christiania Seildugsfabrikk bør trekkes lengst mulig vekk fra skråningen mot Akerselva. Høydedraget og vegetasjonen må bevares. Et nybygg plassert inntil, eventuelt som erstatning for eldre bygning på Seilduken tilpasset Seildugens arkitektur. Eksisterende turvei syd for Foss skole utgjør en viktig atkomst til Miljøparken fra Grünerløkka. Denne forutsettes opprettholdt, eventuelt med justert trasé.

Bestemmelser og retningslinjer for arealbruk og utforming på Nedre Foss blir gitt gjennom statlig reguleringsplan for området.

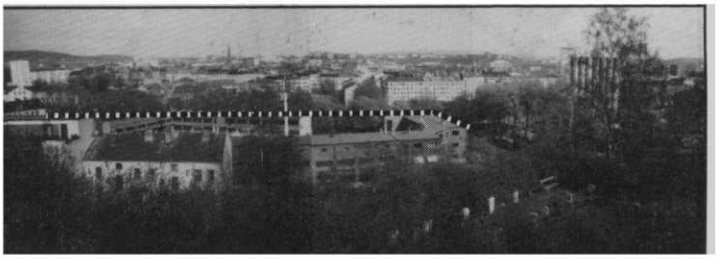

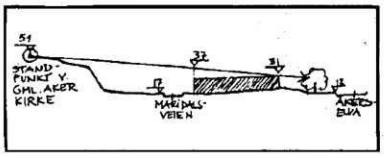

51
STAND-PUNKT V. GML. AKER KIRKE
32
31
MARIDALS-VEIEN
ÅKER-ELVA

BEVARING
Følgende områder og anlegg er vedtatt båndlagt for regulering til spesialområde bevaring:
- **Foss skole**
- **Christiania Seildugsfabrik**
- **Aamot bru**
- **Oslo Gassverk; Bassenget og fyrhuset**
- **Vulkan; Kontor/verkstedbygget og broverkstedet**


BAKGRUNN FOR VEDTAKET
Hovedatkomsten til Akerselva ved Kuba sikres som en bred, grønn og attraktiv atkomst til Miljøparken. Det foreslås planfri kryssing for fotgjengere ved enden av Telthusbakken.
Det er vist følgende turveiutvidelser:
- Gangvei langs elva gjennom/forbi Nedre Foss.
- Gangvei gjennom Seildugsfabrikken. For å gi turdraget ved Bergverksgata en viss bredde, bør regulert barnehage vurderes flyttet noe mot øst og nord.
- Planfri fotgjengerpassasje ved Grüner bro.
- Gangbro i Grüners gates forlengelse. Høydedraget ved øvre Foss må bevares og understrekes som landskapselement.

BYGGEPROSJEKTER
Området preges av industri- og kontorbebyggelse og institusjoner på begge sider av elva. Grünerløkkas boligbebyggelse møter elva ved Foss skole og Kuba. Det er store byggeprosjekter under forberedelse flere steder, bl.a. ved Schultzehaugen, Vulkan og Seilduken. For Nedre Foss arbeider Miljøverndepartementet med en statlig reguleringsplan.

Særlig attraktive bygningsmessige vegger i elverommet ovenfor Aamot bru er Sannerbrua og Foss skole.
Særlig attraktive vegger nedenfor Amot bru er Seildugsfabrkken, Schultzehaugen og Marselis gate. Kornsiloen ved Nedre Foss utgjør et dominerende trekk i landskapet.

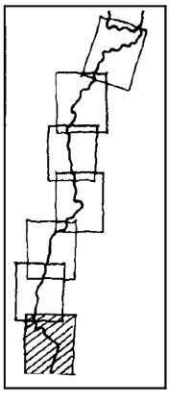

DELOMRÅDE 7 Grünerbrua - Vaterland

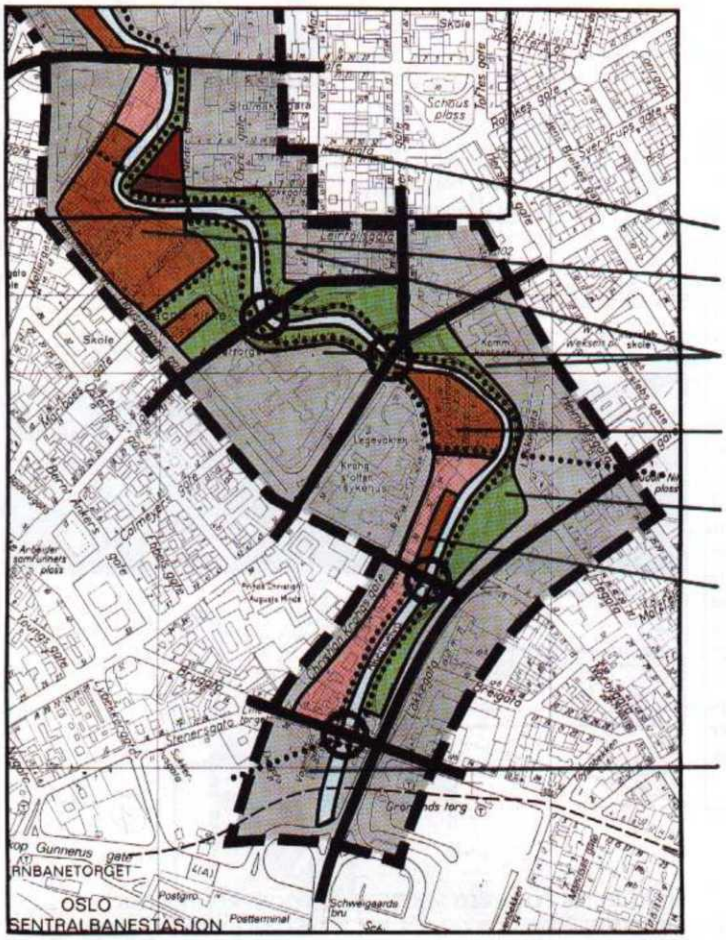

Vedtatt arealbruk.

Fri sikt til parken langs Korsgata.

Eksisterende bygningskarakter bevares.

Veggen i Elverommet strammes opp.

Den gamle gate- og bebyggelsstrukturen bevares.

Det formes en klar byvegg mot parken. Parken støyskjermes.

Karakteren av «byvegg i elva» bevares.

Porten til miljøparken fra sentrum understrekes.

TEGNFORKLARING

Bygge/trafikkområde som i gjeldende regulering.	Allmennyttig formål	Friområde, natur
Boliger	Spesialområde bevaring	Vassdrag
Næringsvirksomhet(industri, kontor,garasjeanlegg)	Båndlangt for bevaring	Offentlig vei
Offentlig bygning	Anlegg i vassdraget, båndlegges for bevaring	Gang- og sykkelvei
	Friområde, park	Sti
		Grense for planområdet

BESTEMMELSER

Det er ikke vedtatt spesielle bestemmelser for dette delområdet.

RETNINGSLINJER

Eksisterende, tradisjonsrike mangfold i funksjonsinnhold beholdes ved videreutvikling av området Brenneriveien/Elvebakkene. Den tradisjonsrike småbedriftsstrukturen med håndtverks- og verkstedbedrifter bør bevares. Eksisterende bygningskarakter, med små, sammenbygde enheter bevares. Hjørne-bygningen i krysset mellom Hausmanns gate og Brenneriveien bør bevares. Dens fasade er særlig viktig som visuell avslutning av Møllergata mot nord.

Den gamle gatestrukturen og bebyggelsesstrukturen i Vaskegangene beholdes ved utbygging og videre utnyttelse av området.

Mellom Hausmanns bru og Slåmotgangen på vestsiden av elva bør bebyggelsen danne en «ren» vegg ned i vannet. Det bør ikke anlegges gangveikonstruksjon utvendig på veggen. Byutviklingsprosjektet Rudolf Nilsens plass må utformes som en klar byvegg mot parken. En offentlig gangveipassasje bør anlegges gjennom byggeområdet i fortsettelse av ny gangbru over elva ved Slåmotgangen. Miljøparken må støyskjermes i forhold til veianlegget mellom parken og bebyggelsen, en visuell avskjerming i form av beplantning vil også bli nødvendig. Anlegg i forbindelse med Rudolf Nilsens plass-prosjektet eller veianlegget må holdes utenfor parkens område.

Rundt Vaterlands bru bør bebyggelsen utformes slik at området understrekes som porten til Akerselva Miljøpark fra Oslo sentrum.

Ved Nedre gate bør det søkes nye løsninger for plassering av barnehage som sikrer tilfredsstillende gangatkomst og fri sikt til elva fra Korsgata. Eventuell stenging av deler av Nedre gate for biltrafikk bør vurderes i denne sammenheng.



BEVARING
Følgende områder og anlegg er vedtatt båndlagt for regulering til spesialområde bevaring:
- **Elvebakkene og Brenneriveien**
- **Ankerbrua**
- **Nybrua**
- **Slåmotgangen/Vaskegangene**
- **Christian Krohgs gate 30-32: Fasadene mot elva**
- **Hausmanns bro**
- **Vaterlands bro med fiskebrvgge på østre bredd.**
- **Jacob kirke**


PLANBESKRIVELSE
Det er ønskelig å etablere en gangpassasje på vestre bredd mellom Hausmanns bru og Vaterlands bru. Det bør etableres planfri kryssing ved Grünerbrua/Nordre gate.

Bebyggelsens fasader danner på de fleste strekninger en attraktiv, veldefinert, urban vegg mot elva. Noen steder kan imidlertid elverommet virke noe utflytende.
Spesielt attraktive og bevaringsverdige bygninger/bygningsmiljøer er strekningen Korsgata - Ankerbrua med Jacob kirke som viktig bymotiv for store deler av området.
Mellom Ankerbrua og Nybrua, danner Søndre gate en fin byvegg, mens avslutningen mot Yrkesskolens hybelhus er noe svak. Det samme gjelder avslutningen av skråningen mot Trondheimsveien 5.

Området syd for Vaterlands bru, der det åpne elveløpet slutter, utgjør det viktigste kontaktpunktet mellom miljøparken og sentrum.

Utenfor planområdet er elva overdekket av vei- og jernbaneanlegg 600 m før den renner ut i fjorden.

BYSTYRETS VEDTAK

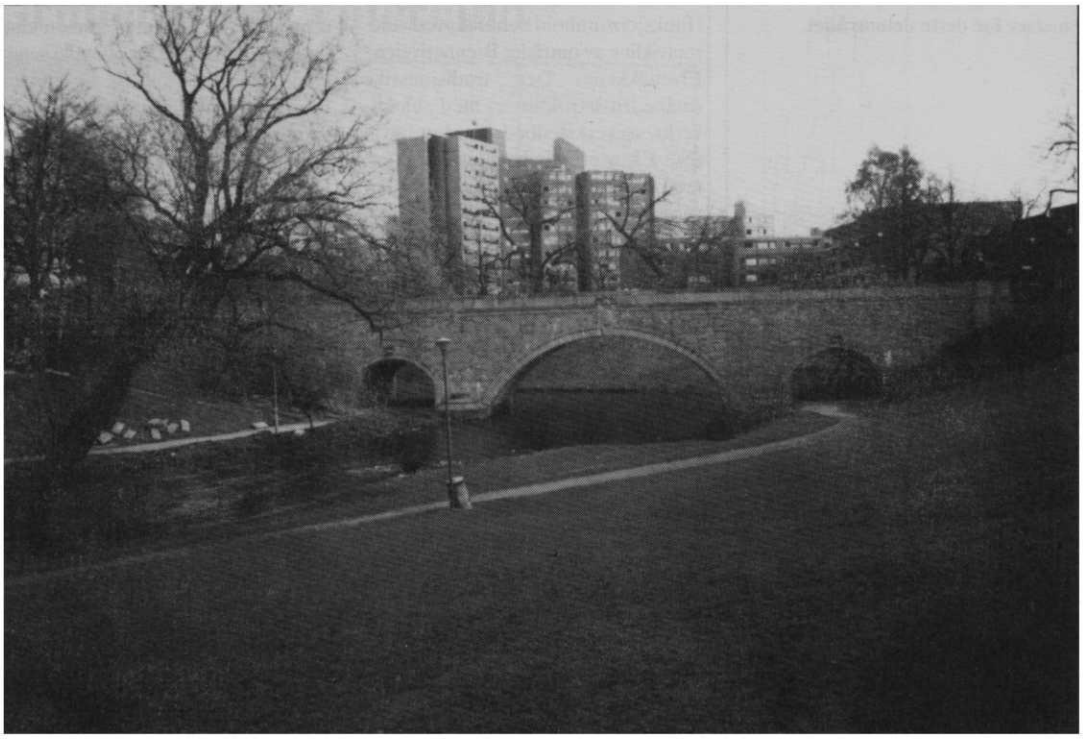

Oslo bystyre behandlet 28.11.90, sak 655, forslag til kommunedelplan for Akerselva miljøpark.

Bystyret gjorde følgende vedtak:

«

1. Oslo bystyre vedtar kommunedelplan for Akerselva miljøpark slik den er fremlagt i rapport fra Oslo byplankontor datert august 1989, dog med de justeringer som fremgår av saksfremstillingen.

2. Planen gis følgende rettsvirkning i henhold til plan- og bygningslovens paragraf 20-6:

a) Den viste arealbruken gjøres rettslig bindende for friområder, båndlagte områder og innretninger, vei- og trafikkarealer. Gjeldende regulering oppheves ikke, men kommunedelplanen skal gå foran dersom det er motstrid mellom planene.

b) De øvrige kategorier av byggeområder er veiledende og unntas fra rettsvirkning. Her skal gjeldende regulering fortsatt gjelde.

c) Det gis rettslig bindende bestemmelser om maksimal høyde på bebyggelsen i tre områder, om forbud mot overbygging og utfylling i elva, og om skilting.

d) Det forutsettes at byggetiltak skal skje på grunnlag av gjeldende eller ny reguleringsplan. Dersom reguleringsplanen ikke viser bebyggelsens plassering, form og volum, må det også foreligge godkjent bebyggelsesplan før utbygging kan skje.

e) Kommunedelplan for Akerselva unntas fra rettsvirkning innenfor planområdet til kommunedelplan for Nydalen.

3. På arealkartet gjøres følgende endringer.

Området som båndlegges til spesialområde bevaring avgrenses for Lillo gårds del av eiendomsgrensen mot nord. Område for byggeområde/trafikkområde som i den til hever tid gjeldende regulering, blir tilsvarende utvidet. Gjeldende regulering til Kirkegårdsformål for området sør for Neptunveien opprettholdes.

Byrådet, på vegne av Oslo kommune, anmoder Statens Forurensningstilsyn om å pålegge alle bedrifter med utslipp til Akerselva, enten direkte eller via kommunenettet, om å anskaffe ekstra sikringstiltak slik at direkte utslipp unngås.»

BYSTYRET 28.11.90

PLANENS RETTSVIRKNING

AVGRENSING AV PLANOMRÅDET

Planområdet danner et relativt smalt område langs Akerselva mellom Maridalsvannet og Vaterland. Planområdet dekker ca 9,5 km av vassdraget. Planområdet omfatter bare de arealene som har direkte betydning for miljøparken. Det vil si vassdraget, turveiene, natur- og rekreasjonsområdene. Videre omfatter planområdet de bygningsmiljøene som forteller Akerselvas industrihistorie.

Planen omfatter også de arealene og den bebyggelsen som danner veggene i rommet rundt elva. I elvas øvre deler vil dette si de skogkledde skråningene på begge sider. I de nedre deler er det i første rekke bebyggelsen som danner veggen. I tillegg til den nærmeste sonen rundt elva, omfatter planområdet en 'buffersone" hvor bygningsmessige tiltak kan ha visuell innvirkning på elverommet.
I nord er områdegrensen lagt i markagrensen, som også danner sydlige avgrensing av forslaget til verneplan for Maridalen.

FORHOLDET TIL KOMMUNEDELPLAN FOR NYDALEN

For delområde 3, Nydalsbrua - Badebakken, er det utarbeidet en egen plan, vedtatt 12.9.90, Kommunedelplan for Nydalen. Denne er utarbeidet parallelt og i samarbeid med kommunedelplan for Akerselva Miljøpark. De to planene bygger på de samme prinsippene når det gjelder hensynet til Miljøparken. Nydalen-planen er imidlertid mer detaljert og omfattende enn planen for Miljøparken.
Miljøparkens interesser dekkes altså gjennom kommunedelplanen fot Nydalen. Av hensyn til helheten i planen for Akerselva er likevel Nydalen inkludert i denne planen.
Kommunedelplan for Akerselva er unntatt fra rettsvirkning innenfor planområdet for kommunedelplan for Nydalen.
Den rettslige bindingen er her knyttet til Nydalen-planen, mens Akerselva-planen blir veiledende.

FORHOLDET TIL KOMMUNEDELPLAN FOR INDRE BY

Planområdet for kommunedelplanen for Akerselva inngår delvis i planområdet for kommunedelplanen for indre by. Når det gjelder friområder, båndlagte områder, vann og trafikkarealer er Akerselva-planen den mest detaljerte. Denne er bindende for den nevnte arealbruken. Kommunedelplanen for indre by forutsettes å vurdere arealbruken for de resterende arealene innenfor planområdet. Denne planen vil også trolig gi tilleggsbestemmelser for bygge-områdene. Vedtak i kommunedelplanen for indre by kan derfor innebære endringer i Akerselva-planen.

Gjennom behandling av temaene naturverdier, parkdrag, vann- og vannbruk, kulturminner og byggeprosjekter gis intensjoner og rammer for utviklingen langs elva. Dette er grunnlaget for vedtatt arealbruk, retningslinjer og bestemmelser, som er de elementene plan- og bygningsloven gir for kommunedelplanen.

Den viste arealbruken er gjort bindende for friområder, båndlagte områder og innretninger, vann og trafikkarealer.

Mål og retningslinjer for byggeområdene er veiledende, bestemmelsene er bindende.

Det er gitt bestemmelser om maksimal høyde på bebyggelsen i visse områder, om forbud mot overbygging av og utfylling i elva, og om skilting. Det forutsettes at byggetiltak skal skje med grunnlag i gjeldende eller ny reguleringsplan. Dersom reguleringsplanen ikke viser bebyggelsens plassering, må det også foreligge godkjent bebyggelsesplan før utbygging kan skje.

I den grad kommunedelplanen er i strid med eldre regulering, vil kommunedelplanen gå foran. Regulerings- eller bebyggelsesplaner som senere blir vedtatt, vil gå foran kommunedelplanen.
De viktigste endringene i forhold til gjeldende regulering, ligger i båndlegging for bevaring av ca. 240 dekar fordelt på 31 områder/anlegg. I stor grad dreier dette seg om arealer som tidligere er regulert til industriformål. Båndleggingen forhindrer ikke fortsatt bruk til industri, men den kan hindre bygningsmessige endringer som er i strid med bevaringshensyn. Det forutsettes at områdene blir regulert til spesialområde bevaring innen 4 år fra 28.11.90.
Viktige endringer representerer også nye gangveiforbindelser på langs og på tvers av parken, som griper inn i regulerte byggeområder.
Når det gjelder de viste friområdene, er de aller fleste i samsvar med gjeldende regulering. Disse områdene er også for det aller meste i offentlig eie.

SJEKKLISTE FOR BEHANDLING AV PLAN- OG BYGGESAKER

B - Bestemmelse, rettslig bindende
R - Retningslinje, veiledende

	Spørsmål merket : B må besvares med JA Spørsmål merket : R bør besvares med JA	Ikke aktu-ell	Ja	Nei	Merknad
B	**PLANKRAV** **Oppfylles kravene om stadfestet reguleringsplan i tråd med kommunedelplanen, evt. også godkjent bebyggelsesplan som grunnlag for utbygging?**				
R	**FUNKSJONER** Er det forutsatt publikumsorienterte funksjoner mot parken?				
R	Er det klargjort at miljøforurensende anlegg ikke vil bli lokalisert inntil parken?				
R	Er det klargjort at prosjektet ikke vil føre til privatisering av rekreasjonsområdene?				
R	**UTFORMING** Dersom prosjektet omfatter sted med viktige utsyn over bylandskapet, er det sikret offentlig atkomst til dette?				
B	Dersom prosjektet berøres av bestemmelser om bevaring av bysilhuetter fra gitte utsiktsområder, er det klargjort at prosjektet ikke vil bryte med forutsetningene om maksimale høyder?				
R	Underbygger prosjektets utforming hovedpreget i landskap og bebyggelse?				
R	Dersom prosjektet ligger i større, sammenhengende historisk miljø, er utformingen i tråd med strenge bevaringskrav?				
R	Dersom prosjektet ligger i historisk miljø med endret karakter, er det gitt en tilpasset utforming?				
R	Dersom prosjektet omfatter bevaringsverdige bygninger, er bygningenes opprinnelige egenart bevart?				
R	Dersom prosjektet ligger i historisk eller landskaps-messig overgangssone, er denne overgangen markert arkitektonisk?				
R	Er bebyggelsen utformet som ledd i en ledesnor for vandring i parken?				
R	Medvirker prosjektet til å bevare og styrke veggene i elverommet?				
B	Unngås utfylling i elva?				

R	Unngås nye bygninger og anlegg inntil fossene?				
B	Er skilting og belysning tilpasset parken?				
B	Dersom prosjektet omfatter isolasjonsbelte mellom nærings- og boligbebyggelse, er det sikret høy vegetasjon i beltet?				
R	Er det klargjort at uheldige miljømessige virkninger unngås?				
B/ R	**DELOMRÅDET** Er de spesielle bestemmelser og retningslinjer knyttet til det enkelte delområde oppfylt?				

VIDERE ARBEID

* **Det er nedsatt et driftsutvalg med representanter for de ansvarlige etatene, park- og idrettsvesenet, vann- og avløpsverket og byplankontoret. Park- og idrettsvesenet er sekretær i utvalget.**

* **For de båndlagte områdene skal byantikvaren fremme bevaringsvedtak innen 4 år etter planvedtaket.**

Følgende planer er ikke påbegynt pr. 31.12.91:

Delområde 1: **- Kjelsås stasjon**
- Kjelsåsvn. 143

Delområde 2: **- Nydalen Compagnie**
- Tyskerbrakke v. Tverrveiene

Delområde 3: **- Kraftstasjon ved Bjørsheim**
- Gullhaug arbeiderbolig
- Kronborg

Delområde 4: **- Bjølsen Valsemølle**
- Sagene brannstasjon
- De-No-Fa
samt div. anlegg i elveløpet.

Delområde 5: **- Myren verksted**
- Sannerbrua

Delområde 6: **- Aamot bru**
- Oslo gassverk
- Vulkan

Delområde 7: **- Elvebakkene**
- Ankerbrua
- Nybrua
- Hausmanns bro
- Vaterlands bro
- Slåmotgangen/Vaskegangene



Oslo kommune

Plan- og bygningsetaten

Kommuneplanen fra 2015 til 2030.

Oslo kommune vedtok en ny kommuneplan 23. september 2015 som gjelder fram til 2030.

Dette har betydning for en rekke av de vedtatte reguleringsplanene i kommunen.

Ved bestilling av reguleringskart følger nå et utsnitt av kommuneplanen som viser arealbruk og hensynssoner for et større område rundt reguleringskartutsnittet.

Det er derfor viktig at alle som benytter reguleringskart fra Plan- og bygningsetaten i form av utskrifter eller en av våre innsynsløsninger kontrollerer informasjonen mot kommuneplanen.

For øvrige juridisk bindende kart, se link nedenfor:
https://od2.pbe.oslo.kommune.no/kart/?mode=kommuneplan

Informasjon om kommuneplanen finner du på:
https://www.oslo.kommune.no/getfile.php/1374702/Innhold/Politikk%20og%20administrasjon/Politikk/Kommuneplan/Ny%20kommuneplan%202015/Kommuneplan%202015%20del%202%20justert%2031.01.2017.pdf

Oslo kommune
Plan- og bygningsetaten
Geodataavdelingen

GJELDENDE BETINGELSER VED KJØP AV KART- OG GEODATAPRODUKTER

Vi gjør oppmerksom på at ved kjøp av kommunale kart- og geodataprodukter gjelder følgende:

Kommunen skal i medhold av **plan- og bygningsloven og gjeldende byggeforskrifter** påse at det blir utarbeidet kartverk for planlegging og oversikt, og holde kartverkene ajour. Ansvaret for kartproduksjonen er delegert til Plan- og bygningsetaten. De ulike kartverk foreligger både analogt og digitalt.

Kart og geodata kommer inn under **lov om opphavsrett til åndsverk av 12. mai 1961**. Dette innebærer at kommunen ved Plan- og bygningsetaten er rettighetshaver og har eiendoms- og opphavsretten til de kart- og geodata-produkter som etaten fremstiller.

Alle som ønsker å bruke kommunale kart- og geodata-produkter har rett til det, mot å følge de bestemmelser som gjelder for bruken.

Disposisjonsrett er rett til å disponere produktet til eget bruk, det vil si til planlegging og drift eller til privat bruk. Kjøp av kart eller geodata gir disposisjonsrett til produktet som kjøpes.

Anvendelse som går ut over eget bruk, dvs. bearbeiding, eksemplarfremstilling og/eller distribusjon krever at det erhverves utvidede rettigheter. For denne retten beregnes en avgift som **vil kreve en spesiell avtale**. Inneværende avtale gir ikke rett til bearbeiding, eksemplarfremstilling og/eller distribusjon.

Spesielle opplysninger :

- Digitale kartdata for situasjon og høydekurver er 3-dimensjonale.
- Data for eiendom og regulering leveres kun med koordinater uten høydeverdi.
- Det presiseres at et teknisk kartverk - digitalt eller analogt - ikke må brukes til detaljprosjektering uten verifisering i marken.
- Kartgrunnlaget kan ikke benyttes til oppmålingsteknisk prosjektering.
- Veistikningsdata må ikke brukes, fordi dataene ikke lenger blir oppdatert. I stedet må regulert veikant og/eller målebrev/R/E-bekreftelse benyttes.

Plan- og bygningsetaten
Geodataavdelingen
Formidlingsenheten

Postadresse:
Vahls gate 1
0187 OSLO

Telefon: 23 49 10 00
E-post: postmottak@pbe.oslo.kommune.no

Bankgiro: 6003.05.58920
Postgiro: 0800.10.41300
Org.nr.: 971 040 823

4B ARKITEKTER AS
Oscars gate 20
0352 OSLO

Deres ref.:	Vår ref. (saksnr.):	Saksbehandler:	Dato: 22.11.2023
John Glazebrook	201619515 - 106 **Oppgis alltid ved henvendelse**	Kristin Agnethe Malvik	

Adresse:	SANDAKERVEIEN 80 - 86	Eiendom:	77/420/0/0
Tiltakshaver:	LILLO GÅRD KS	Søker:	4B ARKITEKTER AS
Tiltakstype:	Blokk/bygård/terrassehus	Tiltaksart:	Oppføring

Ferdigattest - Sandakerveien 80 - 86

Plan- og bygningsetaten godkjenner søknaden om ferdigattest for oppføring av boligblokk – Lillo gård felt A1, mottatt 21.09.2023.

Dere har bekreftet at alle krav og betingelser som er stilt i tillatelsen, plan- og bygningsloven (pbl.) og tilhørende forskrifter er oppfylt. Dere har også opplyst at det er utført ikke-søknadspliktige endringer som ikke går utover rammene i tillatelsen. Endringene er vist på «som bygget»-tegninger. På dette grunnlaget gir vi ferdigattesten.

Godkjente tegninger og kart

Følgende tegninger og kart er lagt til grunn for tillatelsen, sak 201619515			
Beskrivelse	**Tegningsnr**	**Dato**	**PBE-id**
Snitt A	A40-A-BT1-01	01.11.2016	1/41
Snitt B	A40-A-BT1-02	01.11.2016	1/42
Fasade vest Hus BCD	A45-A-BT1-01	01.11.2016	1/43
Fasade sør Hus AB	A45-A-BT1-02	01.11.2016	1/44
Fasade øst Hus ACD	A45-A-BT1-03	01.11.2016	1/45
Plan 1	A20-A-BT1-01	22.10.2018	47/6
Plan 2-4	A20-A-BT1-02	22.10.2018	47/7
Plan 5	A20-A-BT1-03	22.10.2018	47/8
Plan 6	A20-A-BT1-04	22.10.2018	47/9
Plan 7	A20-A-BT1-05	22.10.2018	47/10

Plan 8	A20-A-BT1-06	22.10.2018	47/11
Takplan	A20-A-BT1-07	22.10.2018	47/12
Faseplan for brannsikkerhet hus ABCD			59/9
Situasjonsplan- REV	A00-A1-BT1-01	08.01.2019	64/3
Lamdskapsplan Hus A, B, C og D - REV	L320	07.05.2018	64/5
Fasader Hus A	A45-A-BT1-A-00	21.08.2020	88/7
Fasader Hus B	A45-A-BT1-A-00	21.08.2020	88/8
Fasader Hus C	A45-A-BT1-C-00	21.08.2020	88/9
Fasader Hus D	A45-A-BT1-D-00	21.08.2020	88/10
Plan U1	A20-A-BT1-08	15.06.2022	103/3
Utomhusplan	L111	01.04.2022	105/14

Sluttrapport for avfallshåndtering og forurenset grunn

Sluttrapport for avfallshåndtering ble mottatt 21.09.2023.

Sluttrapport for forurenset grunn ble mottatt 28.11.2018.

Klagefristen er tre uker

Det er mulig å klage på vedtaket. Fristen for å klage er tre uker fra dere mottar dette vedtaket. Et søksmål eller erstatningskrav kan ikke fremmes uten at klageadgangen er benyttet, jf. fvl. §27b. Se våre nettsider https://www.oslo.kommune.no/plan-bygg-og-eiendom/klage/klag-pa-vedtak-i-byggesaker/

Vennlig hilsen

Kristin Agnethe Malvik - saksbehandler
Aleksander Stein Engvoll - enhetsleder
avdeling for byggeprosjekter
tett by øst

Kopi til:
LILLO GÅRD KS, c/o Eiendomsplan Management AS, Engebrets vei 3, 0275 OSLO

Melding til tinglysing

Det er ført en reseksjonering i matrikkelen
Det er ført med brukstilfelle: Reseksjonering

Løpenummer for forretning: 613712790
Vedlegg: Ja

Rekvirent av tinglysing

Organisasjonsnr	Navn	Adresse
971040823	OSLO KOMMUNE PLAN- OG	Postboks 364 Sentrum, 0102 OSLO

Rekvirent(er) av forretning

Fødselsdato/Orgnr	Navn	Bruksenhe	Adresse
010280	PRABHU ROBINDRA PRABHAKAR	H0201	SANDAKERVEIEN 82, 0484 OSLO
110470	OLSEN STIG ARNE	H0702	SANDAKERVEIEN 88, 0484 OSLO
200776	ÅKERØY MERETE KATRIN	H0702	SANDAKERVEIEN 88, 0484 OSLO
050880	PRABHU CAROLIN SIMONE	H0201	SANDAKERVEIEN 82, 0484 OSLO
958935420	OSLO KOMMUNE		RÅDHUSET, 0037 OSLO
923217827	LILLO GÅRD LUNDEN EIERSEKSJONSSAMEI		c/o OBOS, Postboks 6666 St. Olavs plass, 0129 OSLO

Seksjonert(e) matrikkelenhet(er)

Knr	Gnr	Bnr
0301	77	420

Melding til tinglysing er hjemlet i Matrikkelloven § 24

Doknr: 217528 Tinglyst: 28.02.2023
STATENS KARTVERK

Kartverket
Attestert kopi av dok.nr. 2023/217528/200
Attesteringstidspunkt 2026-10-15 21:25

Plan- og bygningsetaten
TEKNISK FAGAVDELING
RETT KOPI

22/2-23

Søknad om reseksjonering

Tinglysingsrekvirenten (kommunen)		
Kommunen skal fylle ut dette feltet og sende skjemaet til Kartverket.		
Kommunens navn	Kommunens adresse	Kontaktperson 48992909
Oslo, Plan- og bygningsetaten	Boks 364 Sentrum, 0102 OSLO	Ludvig Bjørnø

1. Opplysninger om innsenderen

Feltet skal fylles ut av den som sender inn søknaden til kommunen. Dette kan være eierne av de seksjonene som omfattes av reseksjoneringen (hjemmelshaveren), men også en advokat eller annen med fullmakt fra disse. Det kan også være styret.

Navn	Fødselsnr./Org.nr.	Sameiets org.nr.	Telefonnummer
Lillo Gård KS	912 366 944	923 217 827	22 86 82 74
Adresse	**Postnummer**	**Poststed**	
c/o OBOS v/Petter Johansen, Pb 6666 St. Olavs Plass	0129	Oslo	

2. Opplysninger om eiendommen

Kommunenr.	Kommunens navn	Gårdsnr.	Bruksnr.	Festenr.
0301	Oslo	77	420	

3. Hvem eier seksjonene som skal endres? (Hjemmelshaver(e))

Seksjons-nummer	Fødselsnr./ Org.nr. (11/9 siffer)	Navn	Dagens eierandel (oppgis som brøk)
24	050880[redacted]	Caroline Simone Prabhu	1/2
24	010280[redacted]	Robindra Prabhakar Prabhu	1/2
188	110470[redacted]	Stig Arne Olsen	4/5
188	200776[redacted]	Merete Katrin Åkerøy	1/5
242	958 935 420	Oslo kommune	1/1
Fellesareal	923 217 827	Lillo Gård Lunden Eierseksjonssameie	

4. Søknad (ønsket ny seksjonering av en eller flere seksjoner i en allerede seksjonert eiendom)

Fyll ut rubrikken for de seksjonene som endres. Dersom en seksjon utelukkende endres ved at nevneren blir endret, behøver denne seksjonen ikke fremkomme. Dersom flere enn ti seksjoner skal endres, må du fortsette utfyllingen på søknadens siste side.

Seksjons-nummer	Seksjonens formål B = Boligseksjon (omfatter også fritidsboliger) N = næringsseksjon SB = samleseksjon bolig SN = samleseksjon næring	Sameiebrøk (teller) Her skriver du telleren til seksjoner som blir endret ved reseksjoneringen. Telleren kan eventuelt være uendret. Nederst skriver du nevneren, som vil være summen av tellerne til samtlige seksjoner i sameiet.	Tilleggsareal Fyll ut denne kolonnen hvis seksjonen har eller skal ha tilleggsareal. B = tilleggsareal i bygning G = tilleggsareal i grunn (krever oppmålingsforretning) BG = tilleggsareal i bygning og grunn (krever oppmålingsforretning)
24	B	92	B
188	B	107	B
242	N	826	BG
		Nevner = 20 401	

Dato	Innsenderens underskrift
9.6.2022	Petter Johansen

5. Kort forklaring på hva reseksjoneringen går ut på

Eksempel 1: Del av seksjon 1 overføres til seksjon 2. Ingen endringer i sameiebrøken. Ingen andre endringer.
Eksempel 2: Ny seksjon 3 opprettes på areal som tidligere var fellesareal. Nevneren i sameiebrøken øker. Ingen andre endringer.
Eksempel 3: Deler av fellesareal overføres til seksjon 1 og seksjon 2. Sameiebrøken endres. Ingen andre endringer.

Arealet (bod) i seksjon 24 (bytte) overføres til fellesareal.
Fellesareal (bod) overføres til seksjon 24 (bytte) som tilleggsdel bygning.
Fellesareal bestående av tre tekniske rom og utvendig lekeareal overføres til seksjon 242 som hhv. tilleggsareal bygning og grunn.
Fellesareal (bod) overføres til seksjon 188 som tilleggsdel bygning.
Sameiebrøken endres ikke. Ingen andre endringer.

6. Nødvendige dokumenter som skal tinglyses samtidig med reseksjoneringen

Her skal det bare gis opplysninger om dokumenter som er nødvendige for at reseksjoneringen skal kunne tinglyses.

7. Egenerklæring om at vilkårene i eierseksjonsloven er oppfylt

Hjemmelshaver(ne) erklærer at:

a) ☒ hver seksjon fortsatt har enerett til å bruke en bestemt bruksenhet

b) ☒ hver bruksenhets hoveddel fremdeles er en klart avgrenset og sammenhengende del av en bygning på eiendommen og fortsatt har egen inngang fra fellesareal, fra naboeiendom eller fra egen tilleggsdel

c) ☒ det er avsatt tilstrekkelig parkeringsareal til å sikre det antallet parkeringsplasser som følger av byggetillatelsen eller plangrunnlaget

d) ☒ alle bruksenhetene på eiendommen fortsatt er seksjonert og del av sameiet etter reseksjoneringen

e) ☒ reseksjoneringen omfatter bare én grunneiendom, festegrunn eller anleggseiendom, eller at kommunen med samtykke fra Kartverket har gjort unntak fra vilkåret

f) ☒ det er fastsatt om den enkelte seksjon skal brukes til boligformål eller annet formål, og bruksformålet er i samsvar med arealplanformålet, eller annen bruk det er gitt tillatelse til

g) ☒ rammetillatelse eller igangsettingstillatelse er gitt dersom reseksjoneringen gjelder etablering av ny(e) seksjon(er) eller søknadspliktig ombygging av eksisterende seksjoner, eller at dette ikke er aktuelt

h) ☒ arealer som andre seksjonseiere trenger tilgang til, og arealer som etter plan- og bygningsloven er avsatt til felles uteoppholdsareal, opprettholdes som fellesareal

Hjemmelshaver(ne) er kjent med at det er straffbart å avgi eller benytte uriktig erklæring, jf. straffeloven § 365

Dato	Innsenderens underskrift
9.6.2022	Petter Jørn

8. Egenerklæring om at lovens tilleggsvilkår for seksjonering til bolig er oppfylt

Hjemmelshaver(ne) erklærer at:

☒ Hver boligseksjon også etter reseksjoneringen er en lovlig etablert boenhet etter plan- og bygningsloven og har kjøkken, bad og wc innenfor hoveddelen av bruksenheten og at bad og wc er i eget eller egne rom

eller

☐ boligseksjonen skal brukes til fritidsbolig,

eller

☐ alle boligene inngår i en samleseksjon bolig

9. Vedlegg som skal følge søknaden

a) Eksisterende seksjoneringstegninger (over hele eiendommen) – både situasjonsplan og plantegninger. Disse kan bestilles hos Kartverket

b) Ny situasjonsplan over eiendommen ved endringer på bakkeplan. Dette gjelder både ved endringer av omrisset til bebyggelsen og endringer av grenser mellom utvendige tilleggsdeler eller fellesareal

c) Nye plantegninger over alle etasjer i bygninger, inkludert kjeller og loft hvor det gjøres endringer i grensene mellom bruksenheter eller fellesareal. Plantegningene skal tydelig angi de nye grensene for bruksenhetene og bruken av de enkelte rommene.

d) Rekvisisjon av oppmålingsforretning dersom bruksenheten(e) skal ha nye/endrede utendørs tilleggsdeler

e) Dokumentasjon på at alle boligseksjonene er lovlig etablerte boenheter etter plan- og bygningsloven, jf. punkt 8. Som regel vil slik dokumentasjon fremgå av tillatelse etter plan- og bygningsloven, men også opplysninger fra matrikkelen, tinglyste klausuler eller annet dokument kan tjene som dokumentasjon.

f) Samtykke fra rettighetshaver hvis det er tinglyst urådighetserklæring som går ut på at seksjonen(e)ikke kan disponeres over uten samtykke fra rettighetshaver. Samtykket må være med original signatur

g) Samtykke fra bank/panthaver

h) Samtykke fra samtlige hjemmelshavere i det utgående eierseksjonssameiet dersom reseksjoneringen gjelder sammenslåing av to eller flere eierseksjonssameier

i) Dokumentasjon som viser hvem som kan undertegne på vegne av styret dersom det er nødvendig med samtykke fra årsmøtet eller styret, jf. punkt 12.

10. Innsendte plantegninger

☒ Som hjemmelshaver(e) bekrefter jeg/vi at de vedlagte plantegningene stemmer overens med den faktiske planløsningen

11. Underskrifter

Seksjonsnummer	Sted og dato	Hjemmelshaver/styret	Gjenta navn med blokkbokstaver
Fellesareal, 24, 188 og 242	SANDVIKA, 9.6.2022		PETTER JOHANSEN IHT. FULLMAKT
Seksjonsnummer	Sted og dato	Hjemmelshaver/styret	Gjenta navn med blokkbokstaver
Seksjonsnummer	Sted og dato	Hjemmelshaver/styret	Gjenta navn med blokkbokstaver
Seksjonsnummer	Sted og dato	Hjemmelshaver/styret	Gjenta navn med blokkbokstaver
Seksjonsnummer	Sted og dato	Hjemmelshaver/styret	Gjenta navn med blokkbokstaver
Seksjonsnummer	Sted og dato	Hjemmelshaver/styret	Gjenta navn med blokkbokstaver
Seksjonsnummer	Sted og dato	Hjemmelshaver/styret	Gjenta navn med blokkbokstaver

Dato	Innsenderens underskrift
9.6.2022	

12. Styrets erklæring/samtykke

Nærmere informasjon om når samtykke eller erklæring fra styret er nødvendig, finner du i «Veiledning til utfylling av søknad om reseksjonering»

☒ Styret erklærer at årsmøtet har samtykket til reseksjonering

og/eller

☒ Styret samtykker til reseksjonering (skal bare krysses av dersom fellesarealene blir større)

Sted og dato	Underskrift	Gjenta navn med blokkbokstaver
	SE PUNKT 11 FOR SIGNATUR	
Sted og dato	Underskrift	Gjenta navn med blokkbokstaver
Sted og dato	Underskrift	Gjenta navn med blokkbokstaver

13. Samtykke fra ektefelle/registrert partner

Fylles inn dersom reseksjonering av boligseksjon som ektefellene/registrerte partnere bruker som felles bolig blir mindre, brøken reduseres eller formålet endres fra bolig til næring

Seksjonsnummer	Sted og dato	Underskrift	Gjenta navn med blokkbokstaver
Seksjonsnummer	Sted og dato	Underskrift	Gjenta navn med blokkbokstaver
Seksjonsnummer	Sted og dato	Underskrift	Gjenta navn med blokkbokstaver

14. Kommunens saksbehandling

a) ☒ Kommunen har utarbeidet og vedlagt matrikkelkart for utendørs tilleggsdeler

b) ☒ Brev med orientering om vedtaket er sendt til innsenderen

15. Kommunen bekrefter at tillatelse til reseksjonering er gitt for (må fylles ut):

Kommunenr.	Kommunens navn	Gårdsnr.	Bruksnr.	Festenr.	Seksjonsnummer
0301	OSLO	77	420		24, 188, 242

Dato	Underskrift	Stempel
12.10.22		Plan- og bygningsetaten TEKNISK FAGAVDELING


Dato	Innsenderens underskrift
9.6.2022	


* Påført etter avtale med søker 15.08.22. - LULY


4. Søknad (ønsket ny seksjonering av en eller flere seksjoner i en allerede seksjonert eiendom), fortsettelse


Fyll ut rubrikken for de seksjonene som endres. Dersom en seksjon utelukkende endres ved at nevneren blir endret, behøver denne seksjonen ikke fremkomme.

Seksjons-nummer	Seksjonens formål **B** = Boligseksjon (omfatter også fritidsboliger) **N** = næringsseksjon **SB** = samleseksjon bolig **SN** = samleseksjon næring	Sameiebrøk (teller) Her skriver du telleren til seksjoner som blir endret ved reseksjoneringen. Telleren kan eventuelt være uendret. Nederst skriver du nevneren, som vil være summen av tellerne til samtlige seksjoner i sameiet.	Tilleggsareal Fyll ut denne kolonnen hvis seksjonen har eller skal ha tilleggsareal. **B** = tilleggsareal i bygning **G** = tilleggsareal i grunn (krever oppmålingsforretning) **BG** = tilleggsareal i bygning og grunn (krever oppmålingsforretning)

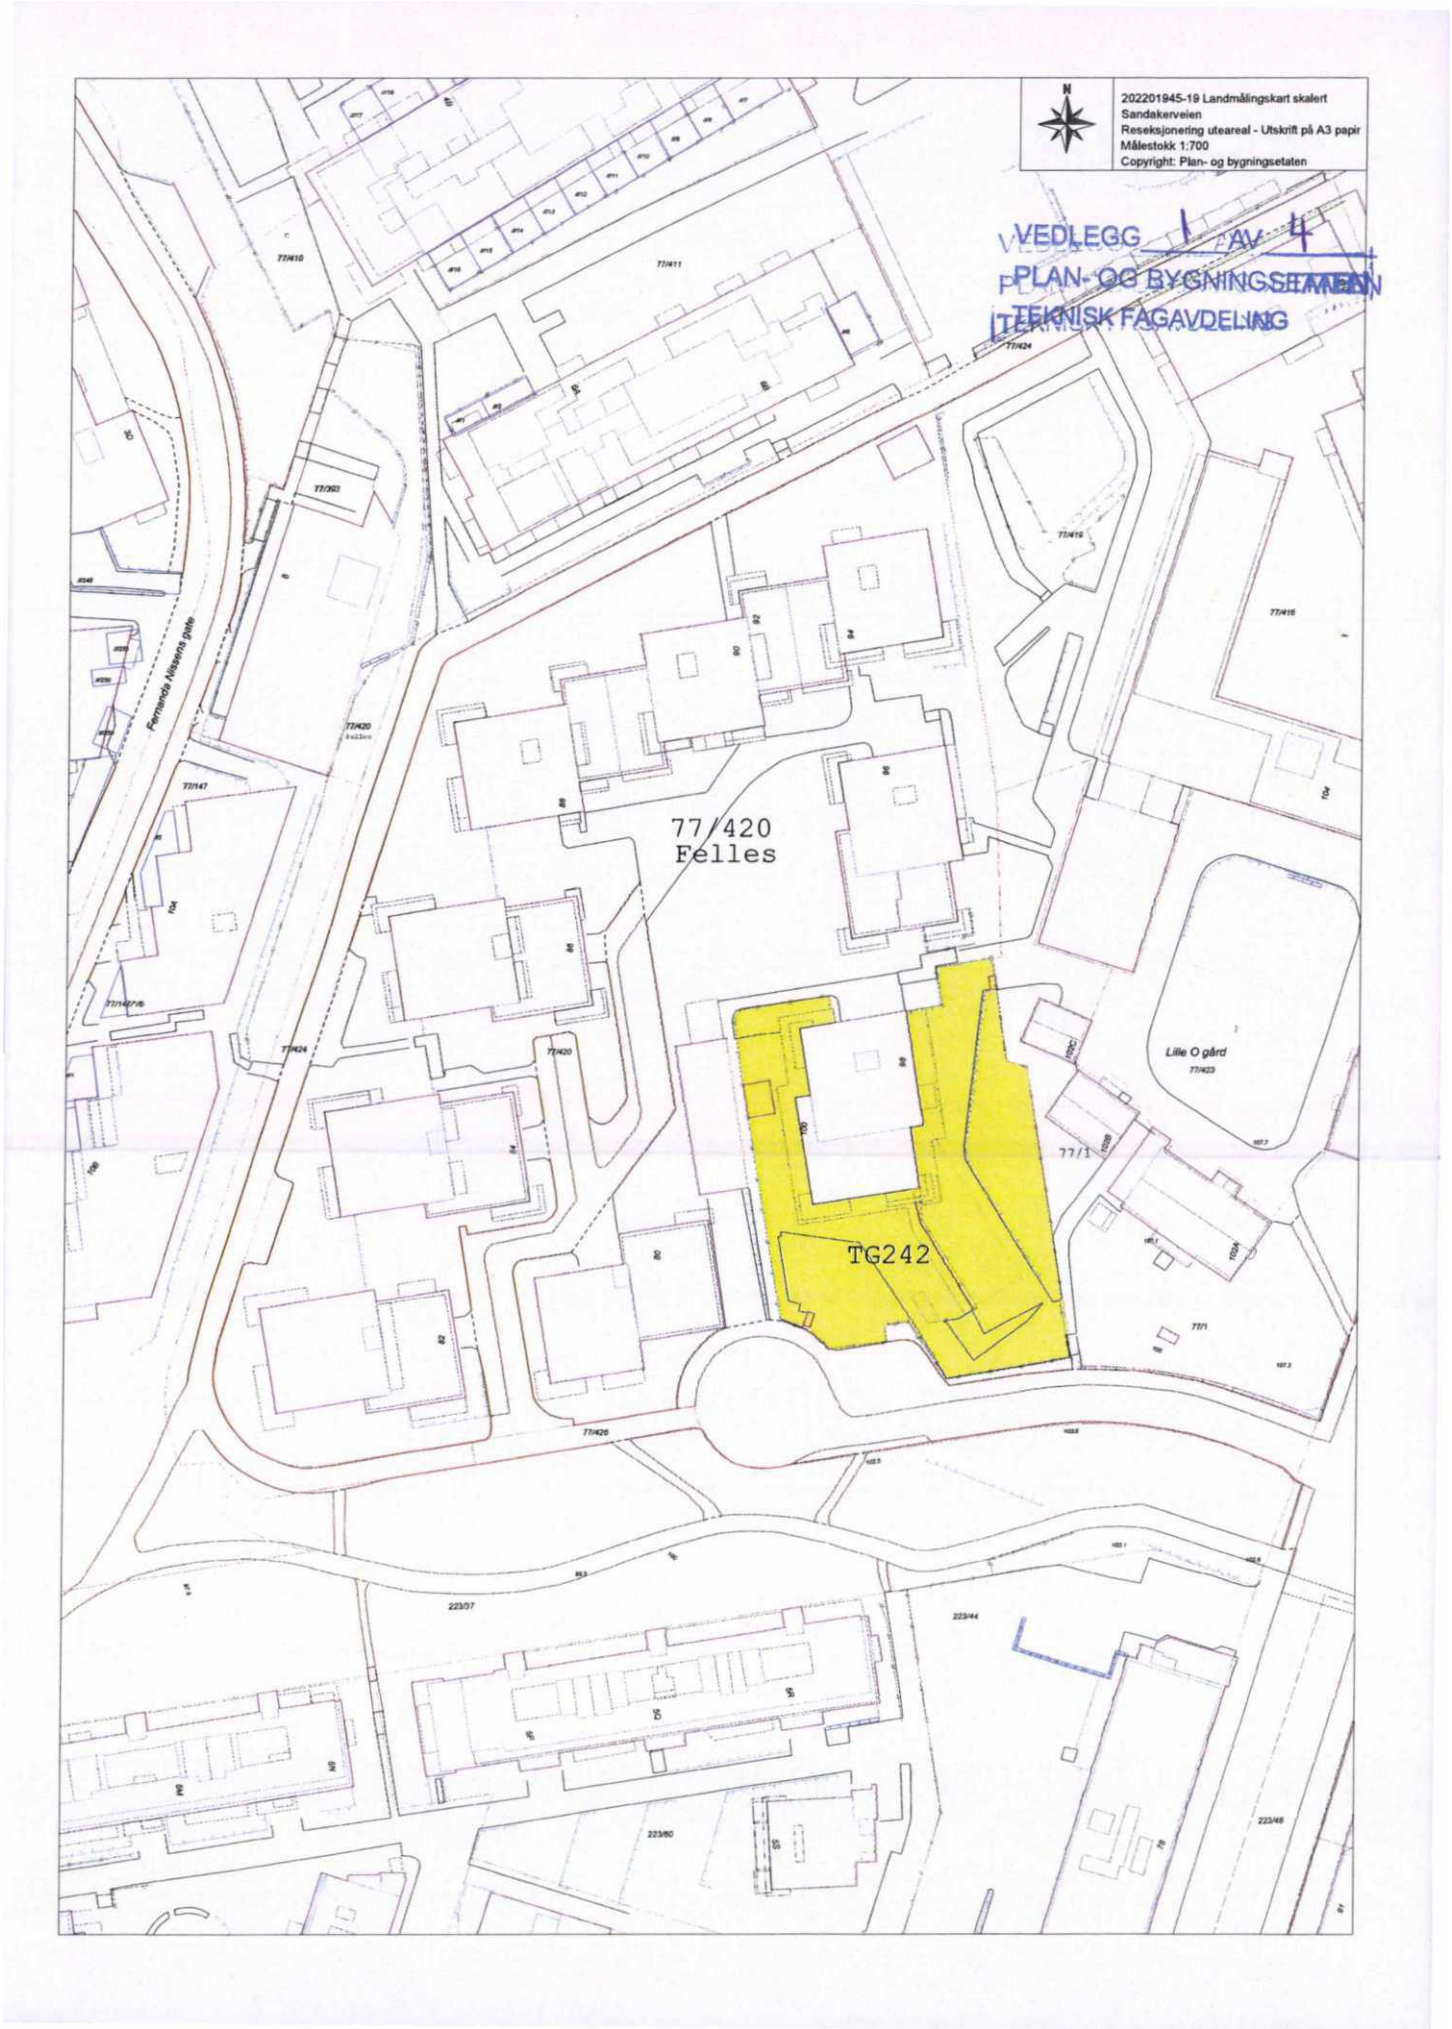
202201945-19 Landmålingskart skalert
Sandakerveien
Reseksjonering uteareal - Utskrift på A3 papir
Målestokk 1:700
Copyright: Plan- og bygningsetaten
VEDLEGG 1 AV 4
PLAN- OG BYGNINGSETATEN
TEKNISK FAGAVDELING
77/420
Felles
TG242
Lille O gård
77/423
Fernando Nilsens gate

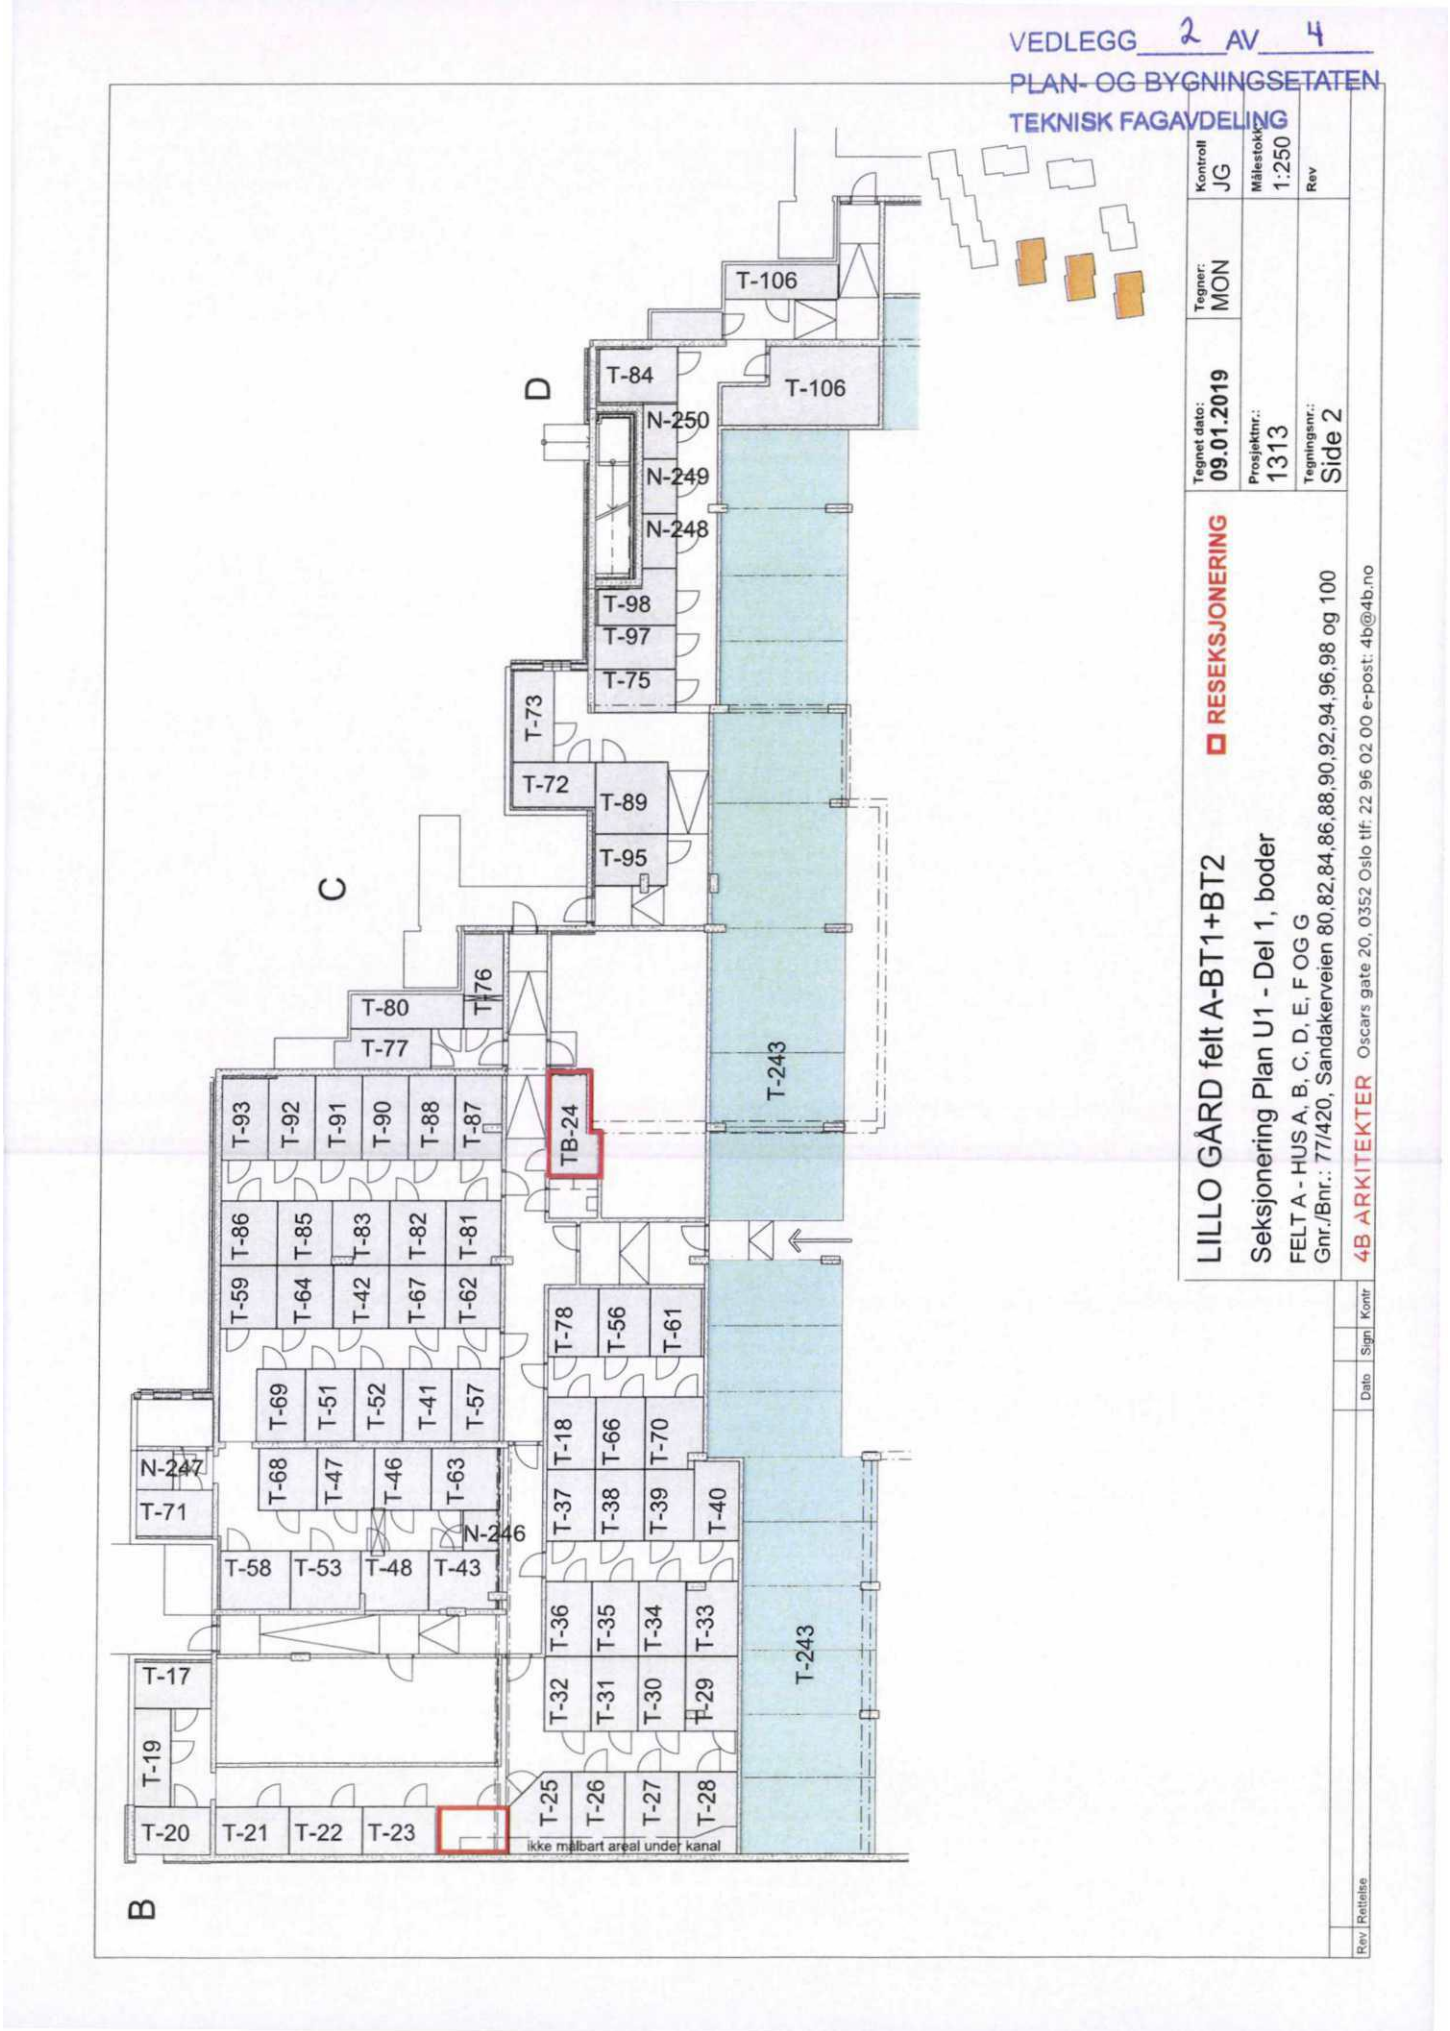
VEDLEGG 2 AV 4
PLAN- OG BYGNINGSETATEN
TEKNISK FAGAVDELING
LILLO GÅRD felt A-BT1+BT2
RESEKSJONERING
Seksjonering Plan U1 - Del 1, boder
FELT A - HUS A, B, C, D, E, F OG G
Gnr./Bnr.: 77/420, Sandakerveien 80,82,84,86,88,90,92,94,96,98 og 100
Tegnet dato: 09.01.2019
Tegner: MON
Kontroll JG
Målestokk 1:250
Prosjektnr.: 1313
Tegningsnr.: Side 2
Rev
4B ARKITEKTER Oscars gate 20, 0352 Oslo tlf: 22 96 02 00 e-post: 4b@4b.no
Rev Rettelse
Dato Sign. Kontr
A
B
C
D
T-106
T-84
N-250
N-249
N-248
T-98
T-97
T-75
T-73
T-72
T-89
T-95
T-80
T-77
T-76
T-93
T-92
T-91
T-90
T-88
T-87
TB-24
T-243
T-86
T-85
T-83
T-82
T-81
T-59
T-64
T-42
T-67
T-62
T-78
T-56
T-61
T-69
T-51
T-52
T-41
T-57
T-18
T-66
T-70
N-247
T-71
T-68
T-47
T-46
T-63
T-37
T-38
T-39
T-40
N-246
T-58
T-53
T-48
T-43
T-36
T-35
T-34
T-33
T-17
T-19
T-32
T-31
T-30
T-29
T-20
T-21
T-22
T-23
T-25
T-26
T-27
T-28
ikke målbart areal under kanal

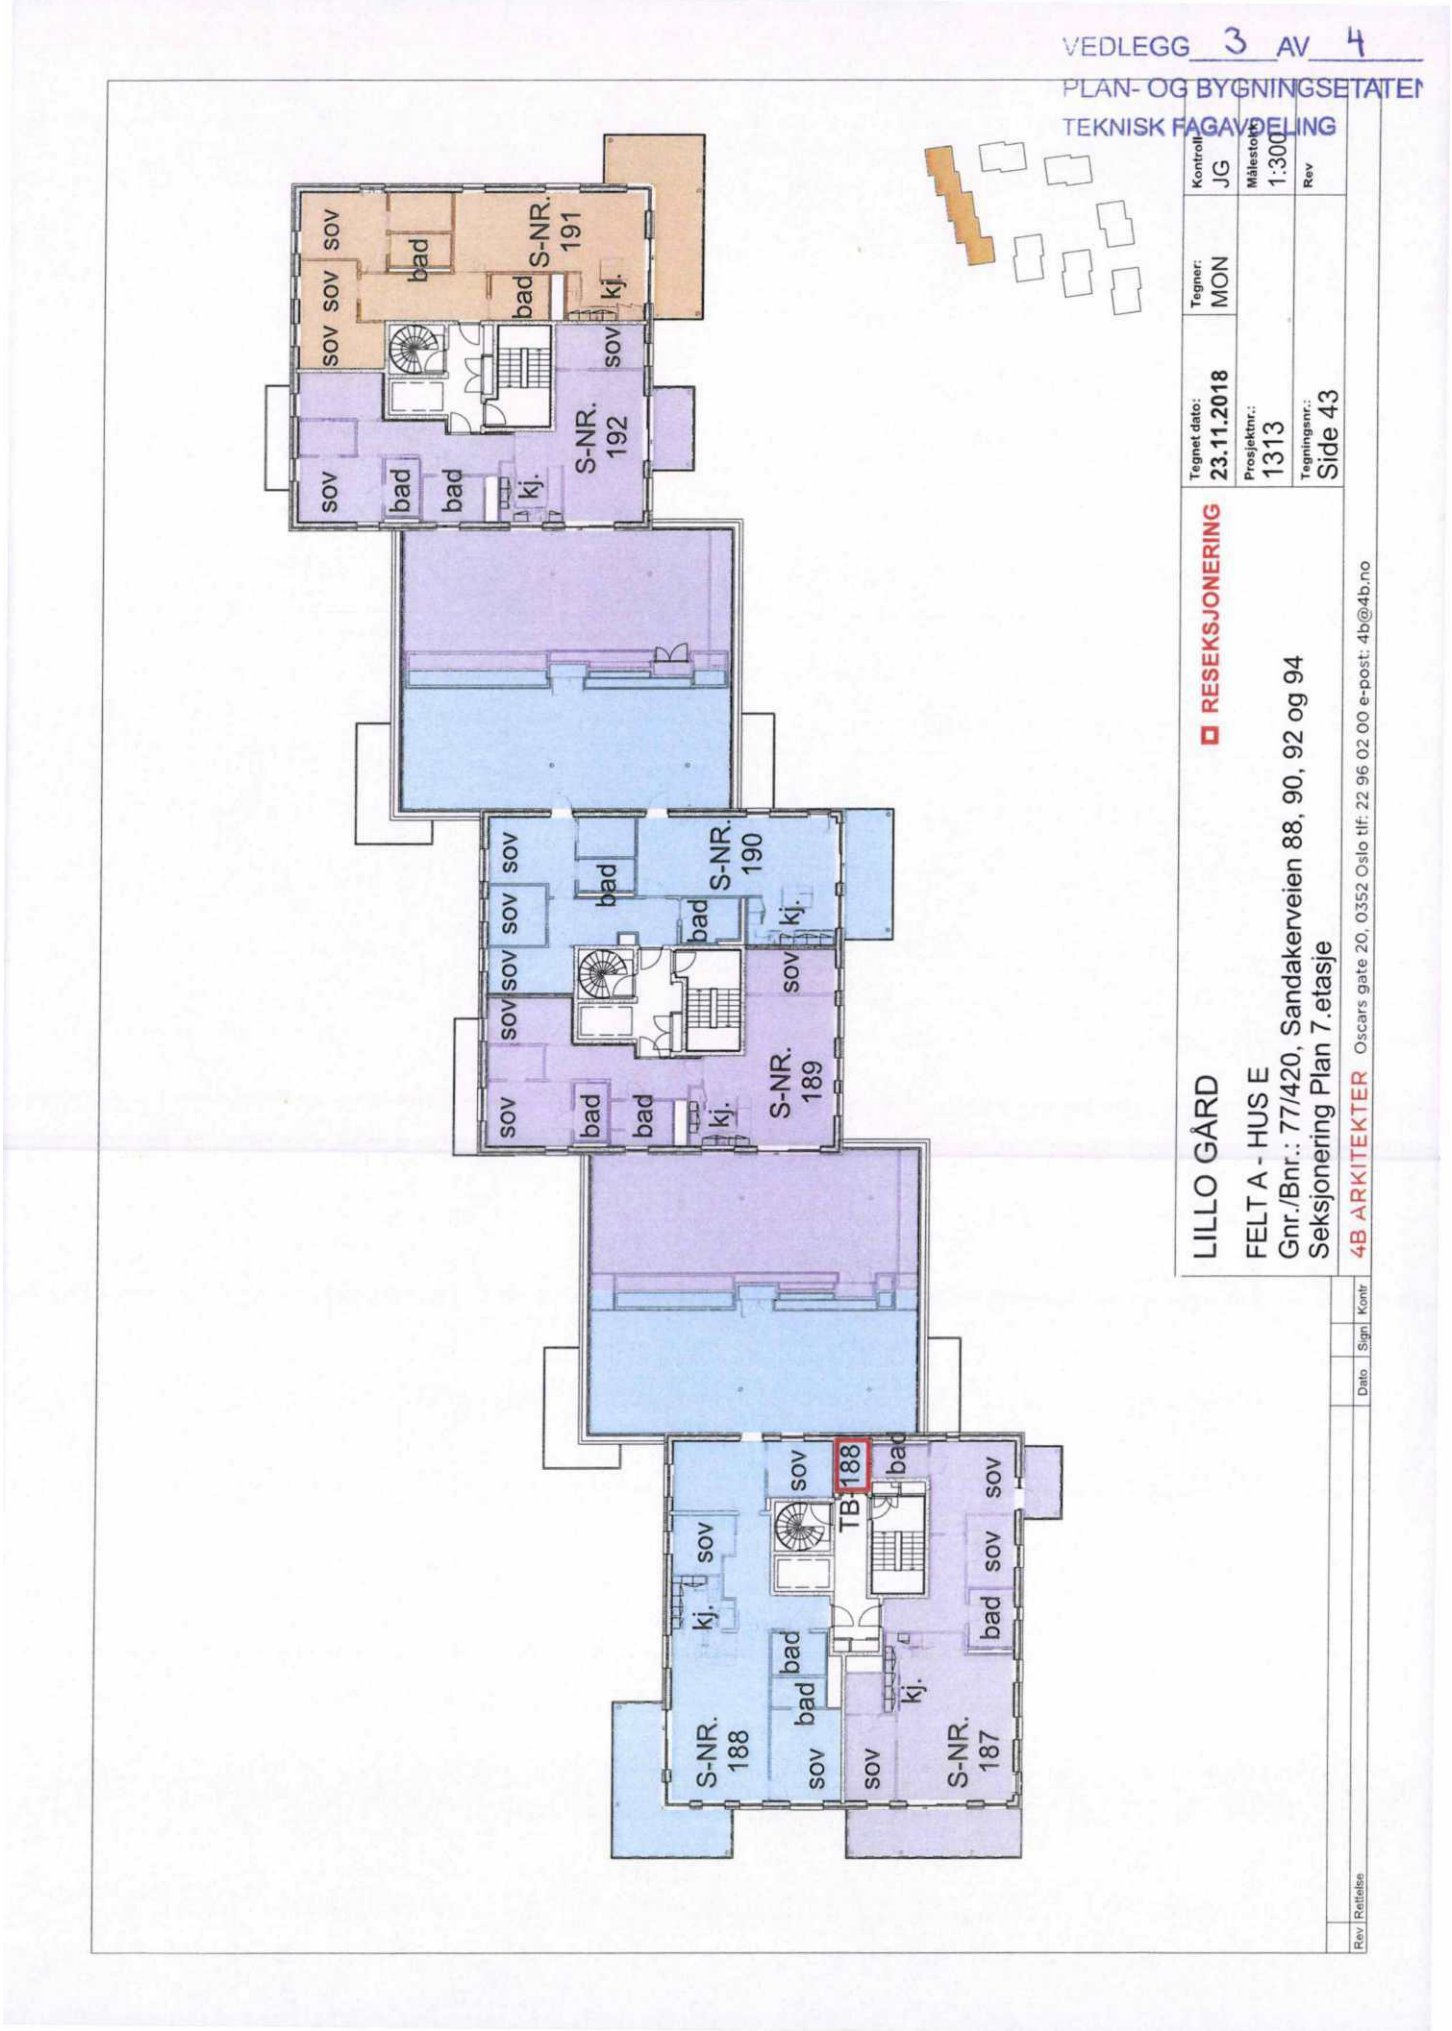
VEDLEGG 3 AV 4
PLAN- OG BYGNINGSETATEN
TEKNISK FAGAVDELING
RESEKSJONERING
LILLO GÅRD
FELT A - HUS E
Gnr./Bnr.: 77/420, Sandakerveien 88, 90, 92 og 94
Seksjonering Plan 7.etasje
4B ARKITEKTER Oscars gate 20, 0352 Oslo tlf: 22 96 02 00 e-post: 4b@4b.no
Tegnet dato: 23.11.2018
Tegner: MON
Kontroll: JG
Målestokk: 1:300
Prosjektnr.: 1313
Tegningsnr.: Side 43
Rev
Dato
Sign
Kontr
Rev Rettelse
S-NR. 191
S-NR. 192
S-NR. 190
S-NR. 189
S-NR. 188
S-NR. 187
TB 188
sov
bad
kj.

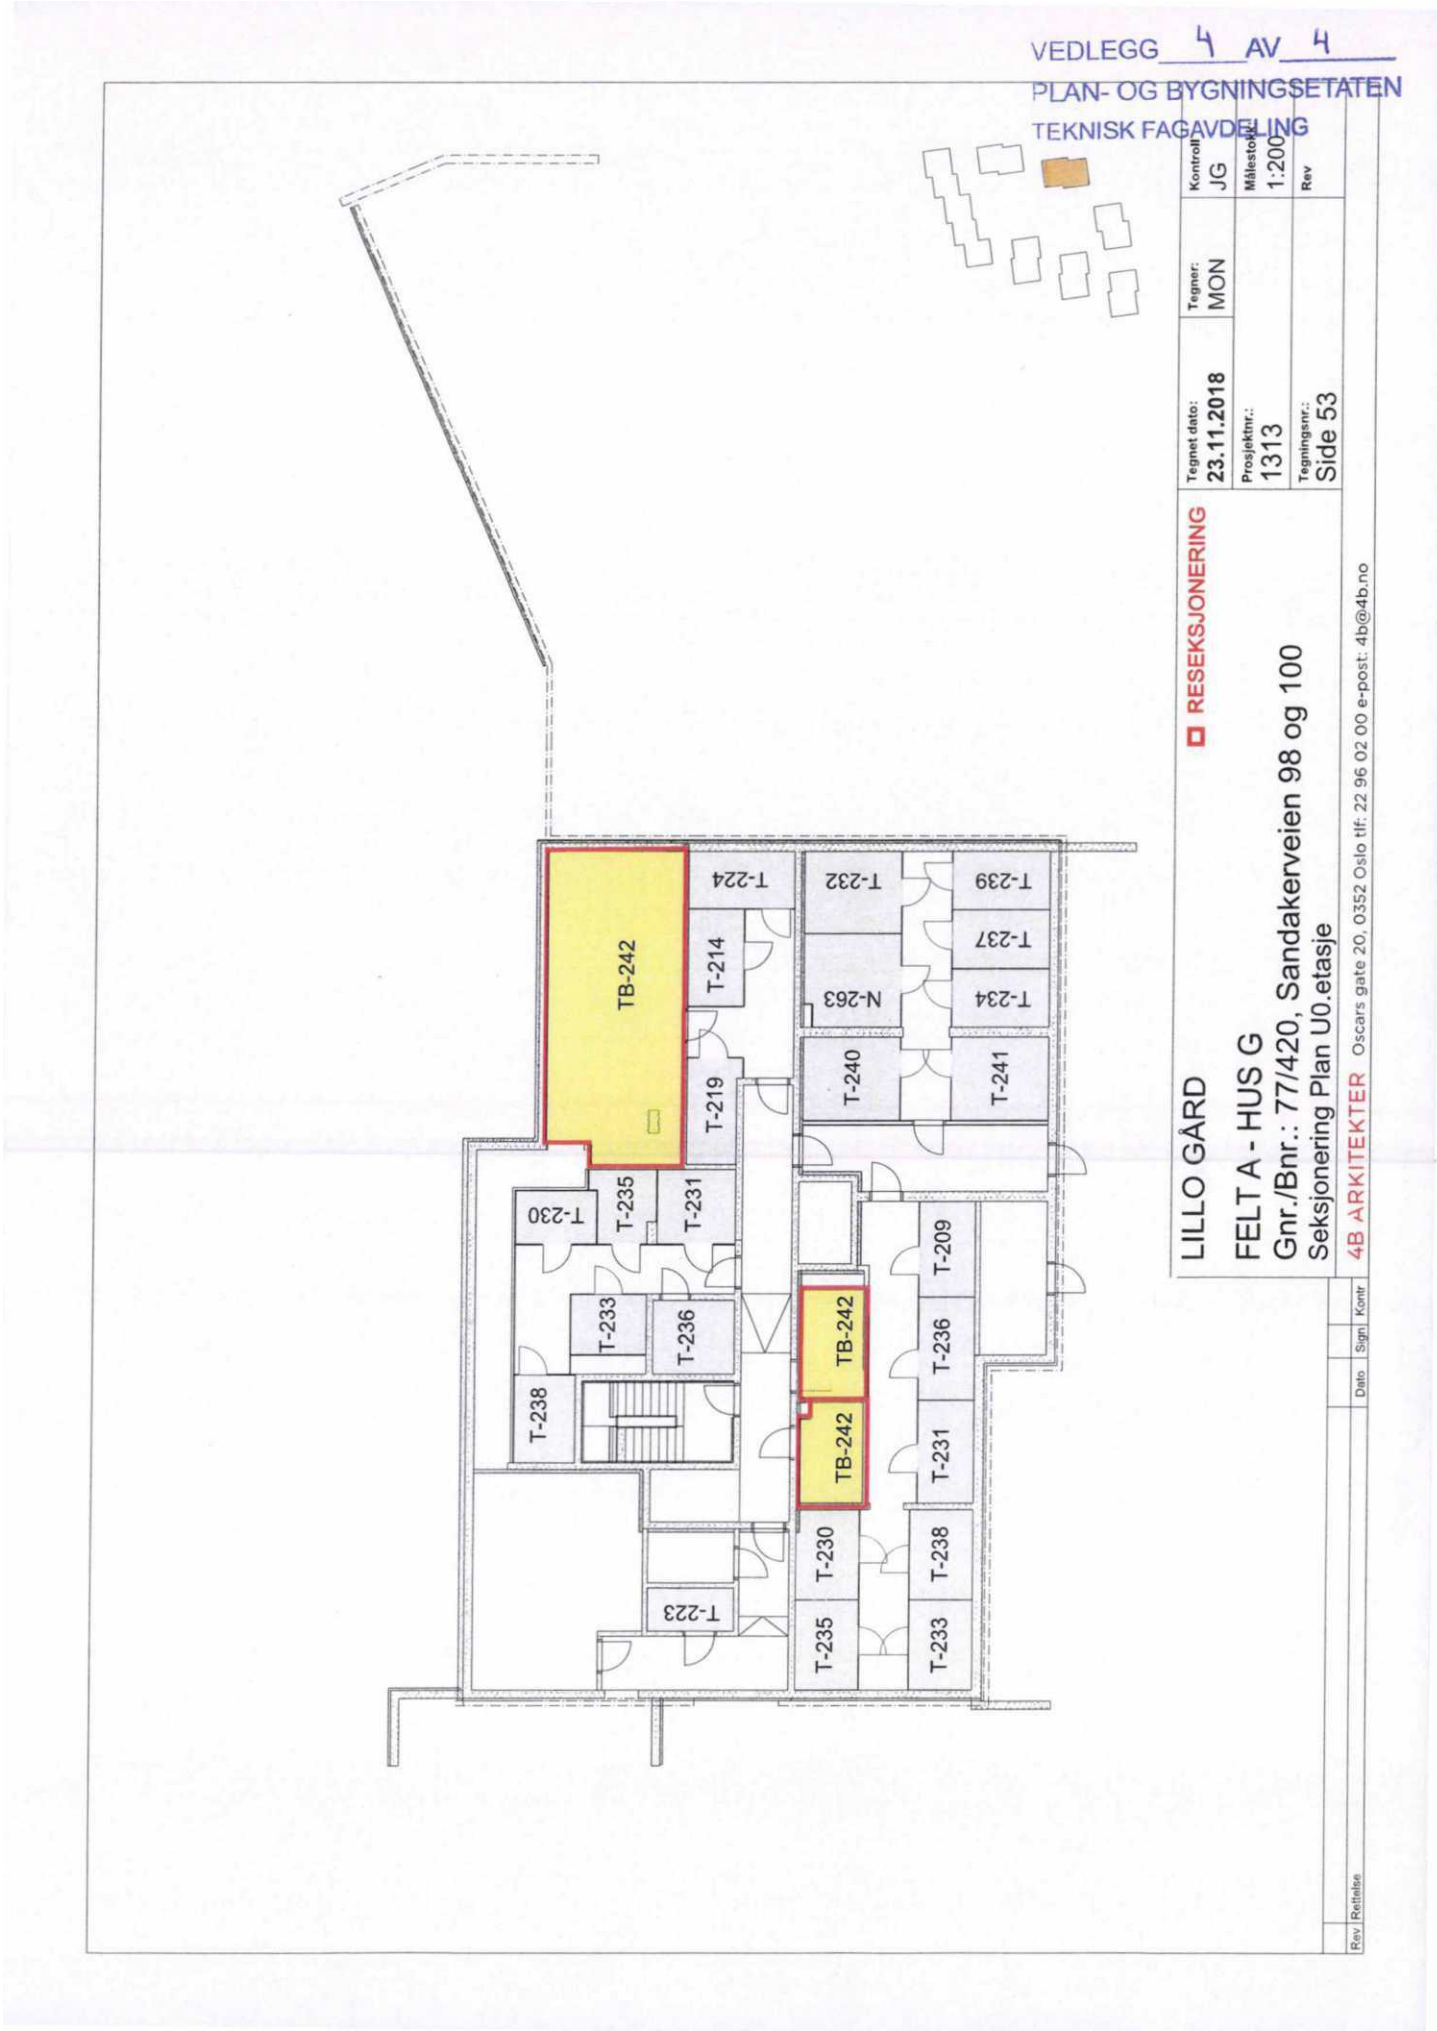
VEDLEGG 4 AV 4
PLAN- OG BYGNINGSETATEN
TEKNISK FAGAVDELING
RESEKSJONERING
LILLO GÅRD
FELT A - HUS G
Gnr./Bnr.: 77/420, Sandakerveien 98 og 100
Seksjonering Plan U0.etasje
4B ARKITEKTER Oscars gate 20, 0352 Oslo tlf: 22 96 02 00 e-post: 4b@4b.no
Tegnet dato: 23.11.2018
Tegner: MON
Kontroll: JG
Målestokk: 1:200
Prosjektnr.: 1313
Tegningsnr.: Side 53
Rev
Rev Rettelse
Dato
Sign
Kontr
TB-242
T-224
T-214
T-219
T-232
T-239
T-237
T-234
N-263
T-240
T-241
T-230
T-235
T-231
T-233
T-236
T-238
T-209
T-223

Kartverket

Om bestillingen

Ordrenr	Dato	Referanse
00385995	15.10.2026	169260043

Ident
2023/217528/200

Har du mottatt feil dokument?
Hvis du har mottatt et annet dokument enn det du har bestilt, ta kontakt med oss så vi får sendt deg riktig dokument.

Lurer du på hvorfor opplysninger i dokumentet er blitt sladdet?
Den som mottar et dokument hvor opplysninger er sladdet, kan innen 3 uker be om en nærmere begrunnelse for sladdingen, jf. offentlighetsloven § 31 andre ledd.

Dersom du ønsker å klage på at opplysninger er sladdet, kan dette påklages i henhold til offentlighetsloven § 32 innen 3 uker fra dokumentet er mottatt. Klagen sendes til Kartverket.

Er dokumentet feilaktig eller mangelfullt sladdet?
Før dokumenter sendes ut blir personnummer og taushetsbelagte opplysninger sladdet. Har du mottatt et dokument som er feilaktig eller mangelfullt sladdet ber vi deg ta kontakt med oss.

Kontakt

Ved andre henvendelser, kontakt Kartverket på

E-post
post@kartverket.no

Telefon
32 11 80 00

Besøksadresse
Kartverksveien 21,
3511 Hønefoss

Postadresse
Postboks 600 Sentrum,
3507 Hønefoss

NELFO ELSIKKERHETSDOKUMENTASJON

Dokumentasjon av det elektriske anlegget

Erklæring om samsvar i henhold til forskrift om elektriske lavspenningsanlegg

EL-PROFFEN Sæther Elektriske A.S
AUT. INSTALLATØR - LILLESTRØM

Utarbeidet Av	
Firma/Navn:	Sæther Elektriske AS
Kontaktperson:	TERJE THORESEN
Adresse:	Prost Stabels Vei 8
Postnr/Sted:	2019 Skedsmokorset
Telefon:	40494992
E-post:	post@saetherelektriske.no
NELFO medlemsnr.:	
Organisasjonsnr.:	
Elvirksomhets-ID:	

Oppdragsgiver (Kunde)		
Anleggsted:	Bendik Karlsson	
Kontaktperson:		
Adresse:	Sandakerveien 86	
Postnr/Sted:	0484 OSLO	
Telefon/Mobil:		93257242
E-post:	bendikrk@hotmail.com	
Kundenummer:	14351	

Anleggsadresse

Anleggssted:	Bendik Karlsson		
Adresse:	Sandakerveien 86		
Postnr/Sted	0484 OSLO	Boligmappe nr:	BNO2601

Ordreopplysninger

Ordrenummer:	Påbegynt dato:	Avsluttet dato / Planlagt ferdig:
11997	13.10.2021	08.11.2021

Anleggsbeskrivelse

☐ Nyanlegg ☐ Utvidelse ☐ Endring ☑ Vedlikehold / Reparasjon

Type installasjon: Boligblokker

Utført iht:	☑ NEK 400	Utg:	400:2018
	☐ Annet	Beskr:	

Beskrivelse/Kommentar

Det flimrer så smått på bad
Byttet dimmer på 2 stk bad

MEDLEM AV NELFO

Denne dokumentasjonen er i samsvar med standardiserte sjekklister og dokumentasjonsskjema fra Nelfo. Bruk alltid en registrert elektroinstallatør som er medlem av Nelfo.

Eier av anlegg skal til enhver tid oppbevare erklæring om samsvar og oppdatert informasjon. Erklæring om samsvar er et verdipapir og en garanti for at installasjonen er bygget etter gjeldende regelverk.

Vi erklærer at planlegging/utførelse av installasjonen er i samsvar med sikkerhetskravene i forskrift om elektriske lavspenningsanlegg. Dokumentasjon i henhold til gjeldende regelverk er overlevert eier av anlegget.

Faglig Ansvarlig / Bemyndiget Person

Navn:	THOMAS PETTERSEN
Dato:	08.11.2021
Signatur:	

LØSØRE OG TILBEHØR

OVERSIKT OVER LØSØRE OG TILBEHØR TIL EIENDOMMEN

Oversikten er utarbeidet av Norges Eiendomsmeglerforbund, Eiendom Norge og Advokatforeningens Eiendomsmeglingsgruppe, og er gjeldende fra 1. januar 2020.

Generelt

Lov om avhending av fast eigedom (avhendingslova/avhl.) av 3. juli 1992 regulerer kjøper og selgers rettigheter og plikter ved overdragelse av fast eiendom og andeler i borettslag. I henhold til avhl. § 3-4 skal eiendommen, når annet ikke er avtalt, overdras med innredninger og utstyr som etter lov, forskrift eller annet offentlig vedtak skal følge med. Det samme gjelder varig innredning og utstyr som enten er fastmontert eller er særskilt tilpasset bygningen, jf. avhl. § 3-5. Loven inneholder ingen detaljert oversikt over hva som omfattes av "innredning og utstyr", og over hva som skal regnes som "fastmontert eller særskilt tilpasset". Partene kan fritt avtale hva som skal følge med eiendommen ved salg. Bransjens liste over løsøre og tilbehør som skal følge med eiendommen, er en del av avtalen mellom kjøper og selger dersom ikke annet er opplyst i salgsoppgaven, kjøper har tatt forbehold i bud eller avtale på annen måte er inngått. Der intet annet er avtalt, vil løsøre og tilbehør medfølge slik dette fremkommer av avhl. § 3-4 og § 3-5 og denne oversikt. Produkter og installasjoner som medfølger overdras uten noen form for garantier, utover eventuell gjenværende leverandørgaranti. Dersom det er noe i nedenstående liste som ikke finnes på eiendommen, vil det heller ikke medfølge.

1. HVITEVARER medfølger der dette er spesielt angitt i salgsoppgaven.

2. HELDEKKENDE TEPPER følger med uansett festemåte.

3. VARMEKILDER, slik som ovner, kaminer, peiser, varmepumper og panelovner, følger med uansett festemåte. Frittstående biopeiser/varmeovner og terrassevarmere medfølger ikke. Det følger ikke med varmekilder i rom som ikke har vegg- eller fastmonterte varmekilder på visning.

4. TV, RADIO OG MUSIKKANLEGG. TV-antenner og fellesanlegg for TV, herunder parabolantenne, og tuneren/dekoder/tv-boks medfølger der dette eies av selger. Veggmontert TV/flatskjerm med tilhørende festeordning samt musikkanlegg følger ikke med (se også punkt 12).

5. BADEROMSINNREDNING/UTSTYR. Badekar, dusjkabinett, dusjvegger, alle fastmonterte speil og hyller, fastmonterte glass- og håndkleholdere, herunder håndklevarmere samt baderomsinnredning, medfølger.

6. GARDEROBESKAP medfølger, selv om disse er løse. Fastmonterte garderobehyller og knagger medfølger. Innredning i garderobeskap, for eksempel løse eller fastmonterte trådkurver, hyller, stenger og lignende, medfølger.

7. KJØKKENINNREDNING medfølger, herunder også åpne, fastmonterte hyller og løs eller fastmontert kjøkkenøy.

8. MARKISER, PERSIENNER og annen type innvendig og utvendig solskjerming, gardinoppheng, lamellgardiner og liftgardiner medfølger.

9. AVTREKKSVIFTER av alle slag, samt fastmonterte aircondition/ ventilasjonsanlegg, medfølger.

10. SENTRALSTØVSUGER medfølger med komplett anlegg, herunder slange, munnstykke mm.

11. LYSKILDER. Kupler, lysstoffarmatur, fastmonterte "spotlights", oppheng og skinner med spotlights samt utelys og hagebelysning medfølger. Vegglamper, krokhengte lamper, lysekroner, prismelamper og lignende som er koblet til sukkerbit eller stikkontakt følger likevel ikke med.

12. INSTALLERTE SMARTHUSLØSNINGER med sentral som styrer lys, varme, lyd o.l., samt tilhørende trådløse enheter som brytere, sensorer, kameraer, integrerte høyttalere el. medfølger. Enkle lysstyringssystem f.eks. med en sentral som kun styrer lyspærer eller smartpærer montert i sokkel medfølger likevel ikke.

13. UTVENDIGE SØPPELKASSER og eventuelt holder/hus til disse medfølger.

14. POSTKASSE medfølger.

15. UTENDØRS INNRETNINGER slik som flaggstang, fastmontert tørkestativ, samt andre faste utearrangementer som f.eks. badestamp, boblekar/jacuzzi og liknende utendørs kar, lekestue, lekestativ, utepeis, fastmontert trommel til vannslange, medfølger. Guidekabel/avgrensingskabel til robotgressklipper medfølger, men robotgressklipper og ladestasjon for denne medfølger ikke.

16. FASTMONTERT VEGGLADER/LADESTASJON TIL EL-BIL medfølger uavhengig av hvor laderen er montert.

17. SOLCELLEANLEGG med tilhørende teknisk infrastruktur medfølger.

18. GASSBEHOLDER til gasskomfyr og gasspeis medfølger.

19. BRANNSTIGE, BRANNTAU, feiestige og lignende medfølger der dette er påbudt. Løse stiger medfølger ikke.

20. BRANNSLUKNINGSAPPARAT, BRANNSLANGE og RØYKVARSLER medfølger der dette er påbudt. Det er eier og brukers plikt til å se til at utstyret forefinnes på enhver eiendom. Hvis annet ikke er uttrykkelig avtalt, skal dette derfor alltid følge med ved salg av eiendom.

21. SAMTLIGE NØKLER til eiendommen som selger er i besittelse av skal overleveres kjøper på overtakelsen, herunder nøkler til eventuelle boder, uthus, garasjeportåpner el. Låses boder, uthus el. med hengelås, skal lås og nøkler til disse medfølge.

22. GARASJEHYLLER, bodhyller, lagringshyller og oppheng til bildekk medfølger såfremt de er fastmontert. Planter, busker og trær som er plantet på tomten, eller fastmonterte kasser og lignende er en del av eiendommen og medfølger i handelen.

BUD OG BUDGIVNING

KJØPETILBUD

FOR EIENDOMMEN

Adresse:
Sandakerveien 86, 0484 Oslo
Gnr. 77, Bnr. 420, Snr. 92, Oslo kommune.

Oppdragsnummer:
169260043

Meglerforetak: PrivatMegleren Soria Moria - avd. Nordpolen

Saksbehandler: Guro Helle

Telefon / Mobil: 22 09 18 30 / 900 58 598

E-post: guro.helle@privatmegleren.no

UNDERTEGNEDE GIR HERVED FØLGENDE BUD PÅ OVENNEVNTE EIENDOM:

Kjøpesum **Kr** _____

Beløp med bokstaver **Kr** _____

+ omkostninger iht. opplysninger i salgsoppgaven

Dette budet er bindende for undertegnede frem til og med den **Kl.**

Dersom annet ikke er angitt gjelder budet til kl. 15.00 første virkedag etter siste annonserte visning. I forbrukerforhold vil bud med kortere akseptfrist enn til kl. 12.00 første virkedag etter siste annonserte visning ikke bli videreformidlet til selger

Eventuelle forbehold: _____

_____

Undertegnede er kjent med at selger står fritt til å godta eller forkaste ethvert bud. Likeledes er undertegnede klar over at budet er bindende for budgiver når det er kommet til selgers kunnskap. Handelen er juridisk bindende for begge parter dersom budet aksepteres innen akseptfristen. Undertegnede er kjent med at budjournalen vil bli forelagt kjøper og selger når handel er sluttet.

Ønsket overtakelsesdato: _____

Budet baseres på opplysninger og salgsvilkår som fremkommer av salgsoppgave m/vedlegg

Kjøpet vil bli finansiert slik:

Låneinstitusjon: _____ Referanse og tlf nr: _____

Lånt kapital: _____ Kr _____

Egenkapital: _____ Kr _____

Totalt: _____ **Kr** _____

Egenkaptitalen består av: ☐ Salg av nåværende bolig eller fast eiendom

☐ Disponibelt kontantbeløp (bankinnskudd)

Jeg gir bud som ☐ Forbruker ☐ Ledd i næringsvirksomhet / Juridisk person (selskap)

Navn:		Navn:	
Fødselsdato:		Fødselsdato:	
Adr:		Adr:	
Postnr:	Sted:	Postnr:	Sted:
Tlf:	E-post:	Tlf:	E-post:
Dato:	Sign:	Dato:	Sign:

Kopi av legitimasjon

Kopi av legitimasjon

Forbrukerinformasjon om budgivning

Sist oppdatert med virkning fra 1. januar 2014, i forbindelse med ikrafttredelse av endringer i eiendomsmeglingsforskriften.

Informasjonen er utarbeidet av Forbrukerombudet, Forbrukerrådet, Den Norske Advokatforening ved Eiendomsmeglingsgruppen, Eiendomsmeglerforetakenes Forening og Norges Eiendomsmeglerforbund, på grunnlag av blant annet forskrift om eiendomsmegling § 6-3 og § 6-4.

Nedenfor gis en oversikt over de retningslinjer som forbrukermyndighetene og organisasjonene anbefaler benyttet ved budgivning på eiendommen. Avslutningsvis gis også en kort oversikt over de viktigste rettsreglene tilknyttet budgivning.

Før det legges inn bud på eiendommen oppfordres budgiver til å sette seg inn i all relevant informasjon om eiendommen, herunder eventuell salgsoppgave og teknisk rapport med vedlegg.

GJENNOMFØRING AV BUDGIVNING

1. På forespørsel vil megler opplyse om aktuelle bud på eiendommen, herunder om relevante forbehold.

2. Alle bud skal inngis skriftlig til megler, som formidler disse videre til oppdragsgiver. Kravet til skriftlighet gjelder også budforhøyelser og motbud, aksept eller avslag fra selger. Før formidling av bud til oppdragsgiver skal megler innhente gyldig legitimasjon og signatur fra budgiver. Kravet til legitimasjon og signatur er oppfylt for budgivere som benytter e-signatur, eksempelvis BankID eller MinID. Med skriftlige bud menes også elektroniske meldinger som e-post og SMS når informasjonen i disse er tilgjengelig også for ettertiden.

3. Et bud bør inneholde eiendommens adresse (eventuelt gnr/bnr), kjøpesum, budgivers kontaktinformasjon, finansieringsplan, akseptfrist, overtakelsesdato og eventuelle forbehold som for eksempel usikker finansiering, salg av nåværende bolig ol. Normalt vil ikke et bud med forbehold bli akseptert før forbeholdet er avklart. Konferer gjerne med megler før bud avgis.

4. Megler skal legge til rette for en forsvarlig avvikling av budrunden. I forbrukerforhold (dvs. der oppdragsgiver er forbruker) skal megleren ikke formidle bud med kortere akseptfrist enn kl. 12.00 første virkedag etter siste annonserte visning. Etter denne fristen bør budgivere ikke sette en kortere akseptfrist enn at megler har mulighet til, så langt det er nødvendig, å orientere oppdragsgiver, budgivere og øvrige interessenter om bud og forbehold.
Det bør ikke gis bud som diskriminerer eller utelukker andre budgivere. Dersom bud inngis med en frist som åpenbart er for kort til at megleren kan avvikle budrunden på en forsvarlig måte som sikrer oppdragsgiver og interessenter et tilstrekkelig grunnlag for sine handlingsvalg, vil megler fraråde budgiver å stille slik frist.

5. Megleren vil uoppfordret gi sin vurdering av det enkelte bud overfor oppdragsgiveren, når budet er gitt innenfor fristene i punkt 4.

6. Megleren skal så langt det er nødvendig og mulig holde budgiverne skriftlig orientert om nye og høyere bud og eventuelle forbehold.
Megler skal så snart som mulig bekrefte skriftlig overfor budgivere at budene deres er mottatt.

7. Etter at handel har kommet i stand, eller dersom en budrunde avsluttes uten at handel er kommet i stand, kan en budgiver kreve kopi av budjournalen i anonymisert form.

8. Kopi av budjournal skal gis til kjøper og selger uten ugrunnet opphold etter at handel er kommet i stand. Dersom det er viktig for budgiver å bevare sin anonymitet, bør budet fremmes gjennom fullmektig.

VIKTIGE AVTALERETTSLIGE FORHOLD

1. Det eksisterer ingen angrerett ved salg/kjøp av fast eiendom.

2. Når et bud er innsendt til megler og han har formidlet innholdet i budet til selger (slik at selger har fått kunnskap om budet), kan budet ikke kalles tilbake. Budet er da bindende for budgiver frem til akseptfristens utløp, med mindre budet før denne tid avslås av selger eller budgiver får melding om at eiendommen er solgt til en annen (man bør derfor ikke gi bud på flere eiendommer samtidig dersom man ikke ønsker å kjøpe flere enn en eiendom).

3. Selger står fritt til å forkaste eller akseptere ethvert bud, og er for eksempel ikke forpliktet til å akseptere høyeste bud.

4. Når en aksept av et bud har kommet frem til budgiver innen akseptfristens utløp er det inngått en bindende avtale.

5. Husk at også et eventuelt bud fra selger til kjøper (såkalte "motbud"), avtalerettslig er et bindende tilbud som medfører at det foreligger en avtale om salg av eiendommen dersom budet i rett tid aksepteres av kjøper.
