PRIVATMEGLEREN
BÆRUM

GJESTVANGEN 5

Vedlegg

Dokumenter

Løsøre og tilbehør

Bud og budgivning

Kjøpetilbud

Forbrukerinformasjon om budgivning

Tilstandsrapport

levert av Anticimex AS

Gjestvangen 5
1346 GJETTUM
Gnr./Bnr.: 86/422
Bærum kommune

Areal

Enebolig
Bruksareal: 262 m² (BRA-i: 262 m²)
Frittstående garasje
Bruksareal: 52 m² (BRA-i: 0 m²)

Totalt bruksareal (BRA): 314 m²

Befaring

Befaringsdato: 15.01.2026

Bygningssakkyndig selskap

Anticimex AS

www.anticimex.no
Tlf: 41414128
E-post: boliginspeksjoner.ost@anticimex.no
Orgnr: 923 856 781



Signatur inspektør: Henrik Huso

Mobil: 99225624

Anticimex®

Om Tilstandsrapporten

Hvordan lese rapporten

Tilstandsrapporten viser hva som har blitt undersøkt i forbindelse med den bygningssakkyndiges besiktigelse av eiendommen. Om ikke annet er kommentert består undersøkelsene av visuelle observasjoner.

Rapporten er utarbeidet i henhold til forskrift til avhendingslova (tryggere bolighandel), gjeldende fra 1. januar 2022, med endringer fastsatt av Kommunal- og distriktsdepartementet 16. desember 2025. Norsk Standard 3600:2018 er også lagt til grunn, men ikke alle standardens bestemmelser er tatt med. Dette gjelder for eksempel følgende bestemmelser:

- 9 - Gjennomgang av dokumentasjon av boligen (kun påfølgende deler): Innhenting av informasjon fra kommunens tekniske etat
- 13.2 - Vurdering av teknisk verdi
- 14.3 - Oppsummering
- Tabell A.1 (kun påfølgende deler): Punkt 22 (Geologiske forhold)
- Tabell A.3 - Undersøkelser av fellesdeler
- Tabell A - Tilstandsgrad for vurdering av krav, høyde, lysåpning o.l. i rekkverk/håndløpere iht. dagens forskriftskrav
- Tillegg B.2 - Tilstandsgrad for elektrisk anlegg basert på forenklet vurdering
- Tillegg C.2 - Tilstandsgrad for branntekniske forhold

Det er gjort et utvalg med prinsippet kost / nytte basert på avhendingsloven. Annen relevant bygningsteknisk erfaring og forståelse er også lagt til grunn, herunder forhold som har registrerte høye klagefrekvenser og/eller skadesaker.

Bagatellmessige og åpenbare forhold som er synlige for enhver og ikke har vesentlig bygningsmessig betydning, er normalt ikke omtalt.

Gulv mot grunn og etasjeskillere kontrolleres ved bruk av krysslaser for eventuelle skjevheter. I utgangspunktet kontrolleres to rom i hver etasje (eventuelt kryssmåling i ett rom), og i hvert rom er det 5 målepunkter. Stikkprøveprinsippet er benyttet.

I rapporten har alle TG 2, TG 3 og TG IU kommentarer for bedre forståelse. De sjekkpunkter som har fått TG 0 og 1 (ikke funnet funksjonssvikt) er listet opp horisontalt i starten av hvert hovedelement. Hovedhensikten med denne tilstandsrapporten er å bidra til å vurdere boligens tilstand, oppfylle selgers opplysningsplikt overfor kjøper av boligen, og gi den bygningssakkyndiges faglige vurderinger som gjelder byggetekniske forhold for boligen, som kjøper anbefales være spesielt oppmerksom på.

Forklaring av tilstandsgrader

Tilstandsgrader, forkortet til TG, beskriver på en enkel og visuell måte en tilstand eller en risiko opp mot referansenivå. I tillegg til graderingen med tall, benyttes trafikklysets prinsipp med fargene grønt, gult og rødt.

TG 0 og TG 1 benyttes når tiltak vurderes som ikke nødvendig. Alle TG 2 og TG 3 kommenteres med årsak og konsekvens. TG IU kommenteres.

Dokumentasjonskrav

Dersom det har vært utført reparasjoner, vedlikehold, installasjoner, ombygging eller lignende i boligen de siste fem årene, og arbeidet er utført av kvalifiserte håndverkere, etterspørres dokumentasjon på arbeidet. Som dokumentasjon regnes blant annet skriftlig bekreftelse fra den eller de håndverkerne som ble brukt. Manglende dokumentasjon kommenteres.

For elektrisk anlegg skal det foreligge samsvarserklæring for arbeid utført etter 01.01.1999, samsvarserklæringen etterspørres. Dersom det har vært utført el. tilsyn i boligen skal dette dokumenteres. Manglende samsvarserklæring og dokumentasjon fra el. tilsynet kommenteres. Det foretas en forenklet vurdering av det elektriske anlegget.

Vurderinger for tilstandsgrader, hentet fra forskrift til avhendingsloven:

TG 0 Ingen avvik (funksjonssvikt ikke oppdaget)

Tilstandsgrad 0 gis når bygningsdelen ikke har noen avvik. Bygningsdelen skal være tilnærmet ny, ikke vise tegn på slitasje og det skal være lagt frem dokumentasjon på faglig god utførelse. Det er ingen merknader til delen.

TG 1 Mindre eller moderate avvik (funksjonssvikt ikke oppdaget)

Tilstandsgrad 1 gis når bygningsdelen har mindre avvik. Bygningsdelen skal bare ha normal slitasje, og strakstiltak skal ikke anses som nødvendig. Graden kan også brukes når delen er ny, men der dokumentasjon på faglig god utførelse mangler

TG 2 Vesentlige avvik (alder, slitasje, skader mv.)

Tilstandsgrad 2 gis når bygningsdelen har vesentlige avvik. Bygningsdelen skal enten ha feil utførelse, en skade eller symptomer på skade, sterk slitasje eller nedsatt funksjon. Graden gis når bygningsdelen trenger vedlikehold eller tiltak i nær fremtid.
Graden skal også brukes når delen er gammel og det er grunn til å varsle om faren for skader på grunn av alderen, eller når det er grunn til å overvåke delen spesielt på grunn av fare for større skader eller følgeskader.

TG 3 Store eller alvorlige avvik (strakstiltak nødvendig)

Tilstandsgrad 3 gis når bygningsdelen har store eller alvorlige avvik. Bygningsdelen har kraftige symptomer på forhold som man må regne med trenger utbedring straks eller innen kort tid. Graden skal også brukes ved påvist funksjonssvikt eller sammenbrudd.

Sjablongmessig prisanslag er gitt på generelt grunnlag og må ikke ses på som et pristilbud fra håndverker. Kostnader ved utbedring avhenger av personlige valg av utførelse og produkter. Markedspris på materialer, produkter og håndverkertjenester vil også innvirke på utbedringskostnaden. For bygningsdeler som er gitt TG3 settes et sjablongmessig prisanslag på utbedringskostnad for tilsvarende standard.

TG IU Ikke undersøkt

TG IU skal kun brukes unntaksvis. Hvis det ikke har vært mulig å undersøke bygningsdelen, for eksempel fordi krypekjelleren er uten inspeksjonsmulighet eller taket var tildekket med snø på undersøkelsestidspunktet, skal dette oppgis.

i Informasjon

Ikonet (i) benyttes til å gi nyttige opplysninger selv om funksjonssvikt ikke ble oppdaget.

Befarings- og eiendomsopplysninger

Befaring

Befaringsdato	15.01.2026
Referansenummer	15078203
Meglerforetakets oppdragsnummer	7250367
Hjemmelshaver/selger	Jens Pettersen
Bygningssakkyndig inspektør	Henrik Huso
Tilstede på befaringen	Jens Pettersen
Utvendige snødekte flater	Ja
Utetemperatur	-2 °C
Rapportdato	04.03.2026

Eiendomsopplysninger

Type objekt	Enebolig
Gate/vei adresse	Gjestvangen 5
Postnummer/sted	1346 GJETTUM
Kommune	3201 - Bærum
Gnr./Bnr.:	86/422
Tomt	Eiet tomt: 1009 m²

Bygninger på eiendommen

Bygningstype	Byggår	Tilbygg	Ombygging
Enebolig	1990		
Frittstående garasje	1991		

Byggemåte

Enebolig med garasje beliggende i Bærum kommune. Tomt opparbeidet med blant annet asfaltert og steinbelagte oppkjørsel, gressplen, trær, prydbusker og diverse beplantning.

Boligbygg over tre plan samt kaldtloft. Grunnmur av multimur. Bærende konstruksjoner og skillende dekker av tre. Takkonstruksjon av saltaksform utvendig tekket med takstein. Utvendig fasader forblendet med liggende trekledning. Dobbel entrédør fra byggeår med glassfelter. Ytterdør i underetasje fra byggeår. Vinduer med karmer av tre, og to-lags glass fra byggeår og 2015 Balkongdør med karmer av tre, og to-lags glass fra byggeår. Terrassedør (skyvedør) med karmer av tre, og to-lags glass fra 2023. Boligen har varmtvannsbereder. Oppvarming med elektrisitet og vedfyring.

Boligen består av:

2.etasje; 4 soverom, bad og tv-stue.

1.etasje; Entré, hall, kjøkken, spisestue, stue, vaskerom og bad. Utgang fra stue til vestvendt terrasse og utgang fra entré til nordvendt terrasse.

Kjeller; Innredet kjellerstue, 3 boder, badstue, teknisk rom, gang og kjølerom. Utgang fra tv-stue til nordvendt veranda.

Sammendrag av boligens tilstandsgrad



TG 1 i orden



TG 2 Alder, slitasje, skader mv.



TG 3 Strakstiltak nødvendig



TGIU Ikke undersøkt

Element	Status	Kontrollpunkt	Side	Sjablongmessig prisanslag
Våtrom - Bad 2.etasje		Overflater vegger	9	
		Overflater gulv	9	
		Fallforhold (gulv)	9	
		Membran, tettesjikt og overgang til sluk.	9	
Våtrom - Bad 1.etasje		Overflater gulv	10	
		Ventilasjon	10	
		Sanitærutstyr / innredning	10	
Våtrom - Vaskerom		Overflater vegger	11	
		Overflater gulv	11	
		Fallforhold (gulv)	11	
		Membran, tettesjikt og overgang til sluk.	11	
Kjøkken - 1.etasje		Annet	11	
Rom under terreng (kjeller, underetasje, sokkeletasje) - Kjeller		Overflater gulv	12	
		Konstruksjoner (tilfaregulv, himling og vegger).	12	
Loft - innredet - 2.etasje		Overflater gulv	12	
		Innerdører	12	
Loft - uinnredet / råloft		Overflater vegger/undertak	13	
Kjølerom		Tekniske anlegg	13	
Etasjeskiller - 2.etasje		Skjevhetsmåling	14	
Etasjeskiller - 1.etasje		Skjevhetsmåling	14	
Tekniske anlegg, VVS anlegg (Sjekkpunkter utover det som er inkludert i andre rom)		Ventilasjon	15	
Yttertak		Helhetsvurdering	17	
Utvendige trapper		Helhetsvurdering	18	
Grunnmur, fundamenter		Grunnmur	18	
Drenering		Alder	19	
		Terrengfall fra grunnmur	19	
		Fuktsikring av grunnmur	19	
Frittstående byggverk		Helhetsvurdering	19	

Areal

Beskrivelse av arealmåling og arealbegreper

I henhold til Forskrift til avhendingslova (tryggere bolighandel) er NS 3940:2023 Areal- og volumberegninger av bygninger er lagt til grunn for arealmålinger og arealbegreper i rapporten.

Arealbegreper

Internt bruksareal (BRA-i):	Bruksareal av boenheten innenfor omsluttende vegger. Bruksenheten kan bestå av flere boenheter.
Eksternt bruksareal (BRA-e):	Bruksareal av alle rom som ligger utenfor boenheten/boenhetene, men som tilhører denne/disse.
Innglasset balkong (BRA-b):	Bruksareal av innglasset balkong tilknyttet boenheten. I begrepet inngår også veranda eller altan.
Totalt bruksareal (BRA):	Summen av BRA-i, BRA-e og BRA-b.
Terrasse- og balkongareal (TBA):	Areal av terrasser og åpne balkonger tilknyttet boenheten. I dette arealet inngår også åpen veranda eller altan mv.

Måleverdige arealer

Et areal er måleverdig når vilkår for fri høyde (høyde på minst 1,90 meter med en lengde og bredde på minst 0,60 x 0,60 meter), tilgjengelighet og permanent gangbart gulv oppfylles. I etasjer med skråtak gjelder egne bestemmelser. Ved nødvendige åpninger i etasjeskiller for trapp, måles kun det arealet som opptas av trappen. I etasjen under måles gulvet uten hensyn til trappen. Sjakter, heiser, skorsteiner, innvendige søyler og lignende er unntak og skal måles selv om de ikke oppfyller disse vilkårene og uansett om de har åpning i gulv, tilgjengelighet eller ikke.

Arealer med lav himlingshøyde

Ikke måleverdig gulvarealer som skyldes skråtak og lav himlingshøyde, opplyses som areal med lav himlingshøyde (ALH). ALH opplyses sammen med bruksareal (BRA) og summeres til gulvareal (GUA). Dersom en bolig har arealer bak knevegger som ikke er måleverdige, er disse ikke medtatt som areal med lav himlingshøyde (ALH).

Primærrom (P-rom) og Sekundærrom (S-rom)

I henhold til Forskrift til avhendingslova (tryggere bolighandel) er primær- og sekundærrom (P-rom og S-rom) beskrevet i eget oppsett. Definisjonen av P-rom og S-rom er videreført fra Takstbransjens retningslinjer ved arealmålinger – 2014. Det er bruken av rommene på befaringstidspunktet som avgjør om rommene defineres som P-rom eller S-rom.

Fysisk oppmåling og kontrollmåling

Det gjøres oppmerksom på at arealopplysninger i denne rapporten er basert på en fysisk oppmåling, og kan avvike fra arealopplysninger basert på byggemeldte tegninger. Dersom det ikke er fremlagt byggemeldte tegninger for boligen, vil den bygningssakkyndige i de fleste tilfeller ikke kunne måle opp skjulte sjakter o.l. Sjakter som betjener flere bruksenheter eller andre formål, for eksempel avfallssjakter, medtas ikke i boligens bruksareal. Det gjøres spesielt oppmerksom på at kontrollmåling av arealer krever kunnskap om bestemmelsene i NS 3940:2023. Dette betyr at kontrollmåling i de fleste tilfeller kun kan utføres av personer som innehar spesialkompetanse. For eksempel vil boenhetens totale bruksareal (BRA) alltid være større enn summen av arealene fra hvert enkelt rom. Dette er på grunn av at boenhetens totale bruksareal inneholder også arealer for innvendige vegger.

Lovlighet

Rommenes bruk kan være i strid med byggteknisk forskrift og mangle godkjenning i kommunen for den aktuelle bruken, men likevel være måleverdig. Eventuelle ulovligheter er derfor uten betydning for klassifisering og oppmåling av måleverdige arealer. Vurderingene av arealene er basert på observasjoner gjort på befaringstidspunktet.
Dersom den bygningssakkyndige avdekker åpenbare ulovligheter, for eksempel ulovlig bruksendring, opplyses dette. Det er de siste byggemeldte tegningene, og at disse er godkjente av bygningsmyndighetene som er sikre holdepunkter for om det formelle og juridiske er i orden. Det gjøres spesielt oppmerksom på at den bygningssakkyndige ikke er ansvarlig for å innhente godkjente tegninger. Dersom godkjente tegninger ikke fremlegges, hefter det derfor en usikkerhet med lovligheten som en kjøper må ta spesielt hensyn til. Konsekvensene kan i enkelte tilfeller være betydelige.

Skjønnsvurderinger

I de tilfeller vurderingen til den bygningssakkyndige er basert på en klar skjønnsvurdering, opplyses dette. Når oppmåling krever at den bygningssakkyndige fastslår tykkelsen på vegger eller andre fysiske skiller, som ikke lar seg måle på en praktisk måte, beregnes dette etter beste evne. I de tilfeller en bolig ikke innehar alle hovedfunksjoner (stue, kjøkken, sove, bad og toalett) vil hovedbygningen likevel vurderes som en boenhet. Arealet av innglassede terrasser, plattinger og lignende, klassifiseres som innglasset balkong (BRA-b) selv om begrepet balkong er definert som en bygningsdel uten understøttelse til bakken.

Arealberegninger

	Bruksareal (BRA)				
Enebolig	Internt bruksareal (BRA - i)	Eksternt bruksareal (BRA - e)	Innglasset balkong (BRA - b)	SUM Etasje	Terrasse- og balkongareal (TBA)
2.etasje	75			75	13
	TV-stue, bad og fire soverom				Balkong
1.etasje	96			96	61
	Entré, hall, soverom, bad, vaskerom, kjøkken, spisestue og stue				To terrasser
Kjeller	91			91	
	Hall, gang, tre boder, kjølerom, badstue og kjellerstue				
SUM	262			262	74
	Total bruksareal: 262 m²				

	Bruksareal (BRA)				
Frittstående garasje	Internt bruksareal (BRA - i)	Eksternt bruksareal (BRA - e)	Innglasset balkong (BRA - b)	SUM Etasje	Terrasse- og balkongareal (TBA)
Loft		2		2	
		Loft			
1.etasje		50		50	
		Garasje og bod			
SUM		52		52	
	Total bruksareal: 52 m²				

Kommentar til areal

Markterrasse oppmålt til 16 m2 (TBA).
Terrasse oppmålt til 45 m2 (TBA).
Veranda oppmålt til 13 m2 (TBA).

Arealer bak knevegger og lignende (som ikke er måleverdige) er ikke medtatt som areal med lav himlingshøyde (ALH). Se mer utfyllende informasjon i rapportens premisser om areal.

Kun deler av arealet i 2.etasje er måleverdig som bruksareal. Arealet har et totalt gulvareal (GUA) på 83 m2, men grunnet lav takhøyde er kun 75 m2 av arealet måleverdig som bruksareal. De delene av arealene som har lav himlingshøyde (ALH) utgjør 8 m2.

Garasjen er oppmålt til 45 m2 (BRAe).
Deler av arealene på kaldtloftet i garasje oppfyller vilkår for måleverdighet og er derfor medregnet som en del av garasjens bruksarealer. Kaldtloftet har et totalt gulvareal (GUA) på 30 m2, men grunnet skråtak/takhøyde er kun 2 m2 av arealet måleverdig som bruksareal. De delene av arealene som har lav himlingshøyde (ALH) utgjør 28 m2.

Bod ved garasjen har et totalt gulvareal (GUA) på 8 m2, men grunnet skråtak/lav takhøyde er kun 5 m2 av arealet måleverdig som bruksareal. De delene av arealene som har lav himlingshøyde (ALH) utgjør 3 m2.

Eneboligen inneholder 228 m2 P-ROM og 34 m2 S-ROM.

Det gjøres spesielt oppmerksom på at det ikke er søkt om/godkjent innredning av innredet rom i 2.etasje og innredet rom i kjeller og det er heller ikke tatt stilling til om dette lar seg gjøre. Rommet er av den grunn ikke godkjent for varig opphold. Arealet er medtatt i rapporten etter bruken på befaringsdagen.

Rapport

Våtrom - Bad 2.etasje

Bad fra byggeår. Flislagt gulv med gulvvarme og flislagte vegger. Panelbord i himling. Vegghengt servantinnredning med dører. Dobbel ovenpåliggende servant med ett-greps armaturer. Speil med overlys. Badekar med vegghengt badekararmatur tilkoblet hånddusj. Gulvstående toalett. Vannrør av kobber. Synlige avløpsrør av plast. Mekanisk avtrekk med ventil i himling.

TG 1

Følgende sjekkpunkter er vurdert, og det er ikke oppdaget funksjonssvikt:

Overflater himling - Vannrør - Avløpsrør (ink. sluk) - Slukets tilkomstmulighet for rengjøring - Slukets plassering i forhold til at vann utenfor dusjsonen kan nå det - Ventilasjon - Sanitærutstyr / innredning - Innfelte/gjennomgående installasjoner - Fukt i tilliggende konstruksjoner

TG i

Fukt i tilliggende konstruksjoner	Det er foretatt hulltaking og utført fuktmåling med egnet instrument (Protimeter MMS), i tilstøtende rom til våtsone. Det ble ikke registrert forhøyede verdier eller andre avvik. Målingene viser følgende: RH 27,9 %, temperatur 17,3 grader C og duggpunkt -1,2 grader C. Målingen gir kun et øyeblikksbilde av forholdene og kan endre seg med årstider, fukt- og temperaturforhold.

TG 2

Overflater vegger	Det er riss/sprekker i veggfliser over dør og under servantinnredning. Kan skyldes setninger. Skade bør utbedres.
Overflater gulv	Det er riss/sprekker i gulvfliser ved sluk. Kan skyldes setninger. Skade bør utbedres. Det registreres bomlyd (tegn til hulrom) under enkelte gulvfliser. Eksakt årsak er ikke kjent. Forholdet indikerer manglende vedheft mellom flis og underlag. Fliser med bom kan løsne og være svekket mot ytre påvirkninger. Jevnlig ettersyn anbefales slik at tiltak kan iverksettes ved behov. Det er stedvis fugeglippe mellom gulv og vegg i et omfang som gjør at det ikke kan utelukkes at årsaken er skjulte skader.
Fallforhold (gulv)	Nivåforskjell fra døråpning på topp overflate gulv og til hovedsluk er på tilfeldig sted målt til ca. 9 mm. Dette er vurdert til å ikke være tilfredsstillende mht lekkasjesikkerhet.
Membran, tettesjikt og overgang til sluk.	Tettesjiktet har en alder som tilsier at restlevetiden er usikker. Rommets lekkasjesikkerhet kan derfor ikke verifiseres, eventuelt bør nytt tettesjikt etableres.

Våtrom - Bad 1.etasje

Bad fra 2015. Flislagt gulv med gulvvarme og flislagte vegger. Nedsenket himling med malt panel med downlights. Vegghengt servantinnredning med skuffer. Ovenpåliggende servant med ett-greps armatur. Speil med overlys. Dusjhjørne med glassdører. Vegghengt dusjarmatur med hånddusj og regndusj. Vegghengt toalett. Vannrør av kobber. Synlige avløpsrør av plast. Mekanisk avtrekk med ventil i himling.

TG 1

Følgende sjekkpunkter er vurdert, og det er ikke oppdaget funksjonssvikt:

Overflater himling - Overflater vegger - Fallforhold (gulv) - Membran, tettesjikt og overgang til sluk. - Vannrør - Avløpsrør (ink. sluk) - Slukets tilkomstmulighet for rengjøring - Slukets plassering i forhold til at vann utenfor dusjsonen kan nå det - Innfelte/gjennomgående installasjoner - Fukt i tilliggende konstruksjoner

TG i	Fukt i tilliggende konstruksjoner	Det er foretatt hulltaking og utført fuktmåling med egnet instrument (Protimeter MMS), i tilstøtende rom til våtsone. Det ble ikke registrert forhøyede verdier eller andre avvik. Målingene viser følgende: RH 20,3 %, temperatur 21,0 grader C og duggpunkt -2,4 grader C. Målingen gir kun et øyeblikksbilde av forholdene og kan endre seg med årstider, fukt- og temperaturforhold.
TG i	Fallforhold (gulv)	Nivåforskjell fra døråpning på topp overflate gulv og til hovedsluk er på tilfeldig sted målt til ca. 20 mm. Dette er vurdert til å være tilfredsstillende mht lekkasjesikkerhet da det er jevnt fall på rommet gulvflate.
TG 2	Overflater gulv	Det er stedvis fugeglippe mellom gulv og vegg i dusjsonen. Det er itillegg misfarging på fugene. Fuger bør fornyes.
	Ventilasjon	Tilluftsspalte er ikke etablert. Forholdet fører til redusert ventilering av rommet når døren er lukket. Tilluftsspalte bør etableres.
	Sanitærutstyr / innredning	Drenering fra innebygget sisterne er ikke registrert. Eventuell fukt i konstruksjonen vil derfor kunne medføre skader over tid før det oppdages.

Våtrom - Vaskerom

Vaskerom fra byggeår. Flislagt gulv med gulvvarme og flislagte vegger. Panelbord i himling. Vegghengt utslagsvask med ett-greps armatur. Vannrør av kobber. Synlige avløpsrør av plast. Mekanisk avtrekk med ventil i himling. Opplegg for vaskemaskin.

TG 1

Følgende sjekkpunkter er vurdert, og det er ikke oppdaget funksjonssvikt:

Overflater himling - Vannrør - Avløpsrør (ink. sluk) - Slukets tilkomstmulighet for rengjøring - Ventilasjon - Sanitærutstyr / innredning - Innfelte/gjennomgående installasjoner

TG 2

Overflater vegger	Det er riss/sprekker i veggfliser over og under vindu, over innerdør, samt på vegg fra gulv nesten helt til himling ved tørketrommel. Kan skyldes setninger. Skade bør utbedres. Det er stedvis riss/sprekker i flisfuger. Skade bør utbedres.
Overflater gulv	Det er riss/sprekker i gulvfliser ved sluk og ved ytterdør. Kan skyldes setninger. Skade bør utbedres. Det er stedvis riss/sprekker i flisfuger. Skade bør utbedres.
Fallforhold (gulv)	Nivåforskjell fra døråpning på topp overflate gulv og til hovedsluk er på tilfeldig sted målt til ca. 13 mm. Dette er vurdert til å ikke være tilfredsstillende mht lekkasjesikkerhet.
Membran, tettesjikt og overgang til sluk.	Det kan ikke verifiseres om det er benyttet tilstrekkelig tettesjikt på våtrommets gulvflater/veggflater, eventuelt bør nytt tettesjikt etableres. Eventuelt tettesjiktet har en alder som tilsier at restlevetiden er usikker. Rommets lekkasjesikkerhet kan derfor ikke verifiseres, eventuelt bør nytt tettesjikt etableres.

TGIU

Fukt i tilliggende konstruksjoner	På grunn av våtrommets utforming og bruk er det ikke praktisk mulig å gjennomføre hulltaking og fuktmåling i de mest fuktutsatte delene av våtsonen, som erfaringsmessig er områdene der skader forekommer. Hulltaking og fuktmåling i lukkede konstruksjoner er derfor ikke utført. Det ble derimot gjennomført et overflatesøk med fuktindikator, uten at det ble påvist indikasjoner som tyder på fuktskader.

Kjøkken - 1.etasje

Åpen kjøkkenløsning. Innredningen er fra 2015 med profilerte fronter. Fliser mellom kjøkkenbenk og overskap. Benkeplate av laminat. Nedfelt oppvaskkum med ett-greps kjøkkenarmatur. Benkeskapsbelysning og stikkontakter over kjøkkenbenk. Integrert stekeovn, platetopp, oppvaskmaskin, kaffemaskin og kjøleskap. Ventilator innebygd i innredning/platetopp. Vannrør av kobber. Synlige avløpsrør av plast. Gulvflater belagt med fliser. Vegg og himlingsflater i malte flater og panel.

TG 1

Følgende sjekkpunkter er vurdert, og det er ikke oppdaget funksjonssvikt:

Overflater himling - Overflater vegger - Overflater gulv - Vannrør - Avløpsrør - Ventilasjon og avtrekk - Innredning - Innfelte/gjennomgående installasjoner

TG 2

Annet	Det er ikke etablert komfyrvakt på kjøkkenet. Komfyrvakt bør etableres.

Øvrige rom - 1.etasje

Gulvflater belagt med parkett og fliser. Gulvvarme i entré og kjøkken. Vegg- og himlingsflater i malte flater og malt panel. Profilerte innerdører og innerdør med glassfelt. Mekanisk ventilasjon. Peisovn i stue. Øvrig oppvarming med elektrisitet.

TG 1

Følgende sjekkpunkter er vurdert, og det er ikke oppdaget funksjonssvikt:

Overflater himling - Overflater vegger - Overflater gulv - Innerdører - Ventilasjon - Innfelte/gjennomgående installasjoner

Rom under terreng (kjeller, underetasje, sokkeletasje) - Kjeller

Underetasjen er innredet og har utlektede kjellervegger. Gulvflater belagt med fliser. Vegg- og himlingsflater i panel. Profilerte innerdører. Naturlig ventilasjon via ventiler. Elektrisk oppvarming.

TG 1

Følgende sjekkpunkter er vurdert, og det er ikke oppdaget funksjonssvikt:

Overflater himling - Overflater vegger - Innerdører - Ventilasjon - Innfelte/gjennomgående installasjoner - Spesielle observasjoner

TG 2

Overflater gulv	Det registreres bomlyd (tegn til hulrom) under enkelte gulvfliser, samt sprekk/riss i gulvfliser. Eksakt årsak er ikke kjent. Forholdet indikerer manglende vedheft mellom flis og underlag. Fliser med bom kan løsne og være svekket mot ytre påvirkninger. Jevnlig ettersyn anbefales slik at tiltak kan iverksettes ved behov.
Konstruksjoner (tilfaregulv, himling og vegger).	Grunnmur er en Multimur/Multimurlignende konstruksjon. Erfaringsmessig betraktes slike konstruksjoner som risikokonstruksjoner blant annet med tanke på fuktskader. Oppfølging med jevnlig ettersyn anbefales slik at tiltak kan iverksettes ved behov. TG2 er valgt for å belyse skaderisiko/behov for tiltak. Det er foretatt hulltaking og utført fuktmåling med egnet instrument (Protimeter MMS), i utlektet kjellevegg. Det ble ikke registrert forhøyede verdier eller andre avvik. Målingene viser følgende: RH 57,7 %, temperatur 11,7 grader C og duggpunkt 3,7 grader C. Målingen gir kun et øyeblikksbilde av forholdene og kan endre seg med årstider, fukt- og temperaturforhold.

Loft - innredet - 2.etasje

Loftet er innredet med knevegger mot kaldtloft.
Gulvflater belagt med parkett og laminat. Veggflater med malt panel, malte flater og tapet. Himlingsflater med panel. Profilerte innerdører. Oppvarming med elektrisitet. Naturlig ventilasjon via ventiler.

TG 1

Følgende sjekkpunkter er vurdert, og det er ikke oppdaget funksjonssvikt:

Overflater himling/undertak - Overflater vegger - Konstruksjonsoppbygging - Statikk - Ventilasjon - Innfelte/gjennomgående installasjoner

TG 2

Overflater gulv	Det registreres stedvise riper/hakk/merker i gulvets overflatemateriale. Tiltak kan iverksettes ved behov.
Innerdører	Dørbladet til innerdør ved soverom 3 og 4 har kontakt med dørterskel/dørkarm, noe som gjør at døren henger når den åpnes og lukkes. Justering av dørblad/dørkarm kan vurderes.

Loft - uinnredet / råloft

Uinnredet kaldtloft. Adkomst via luke. Synlige trebjelker og isolasjon mot underliggende etasje.

TG 1	Følgende sjekkpunkter er vurdert, og det er ikke oppdaget funksjonssvikt:		
	Inspeksjonsmulighet - Overflater gulv - Konstruksjonsoppbygging - Kontroll av diffusjonssperre - Statikk		
TG i	Kontroll av diffusjonssperre	Dampsperre/plast i konstruksjonen ble kontrollert ved bruk av stikkprøveprinsippet på et tilfeldig område, uten at det ble oppdaget tegn til avvik.	
TG 2	Overflater vegger/undertak	Fuktskjolder/-merker observert i tak/undertak ved ventilasjonskanal. Skyldes mest sannsynlig kondensering. Risiko for skader i konstruksjonen. Ytterligere undersøkelser for å fastlegge eventuelle tiltak bør påregnes.	

Badstue

Badstu fra byggeår. Flislagt gulv. Panel på vegger. Panelbord i himling. Naturlig avtrekksventil på vegg. Elektrisk ovn.

TGIU	Helhetsvurdering	Badstue i boligen er ikke vurdert. Det anbefales utført av personell med spesialkompetanse.

Kjølerom

Kjølerom fra byggeår. Flislagt gulv. Panel på vegger. Panelbord i himling. Elektrisk kjølevifte.

TG 1	Følgende sjekkpunkter er vurdert, og det er ikke oppdaget funksjonssvikt:		
	Overflater vegger / himling - Overflater gulv - Vurder konstruksjons-oppbygging		
TG 2	Tekniske anlegg	Kjølevifte fungerer ikke. Utbedring av kjølevifte bør påregnes, eventuelt må ny vifte etablers.	

Ildsteder / skorsteiner innvendig. (Omfatter ikke funksjonalitet og innvendig pipeløp)

Elementpipe fra byggeår. Peisovn med glassdør i stue.

TG 1	Følgende sjekkpunkter er vurdert, og det er ikke oppdaget funksjonssvikt:	
	Skorsteiner inne i boligen - Ildsteder inne i boligen	

Innvendige trapper

Innvendig trapp av tre med rekkverk av tre.

TG 1 **Følgende sjekkpunkter er vurdert, og det er ikke oppdaget funksjonssvikt:**

Innvendige trapper

Etasjeskiller - 2.etasje

Etasjeskille av trekonstruksjoner.
Følgende rom er målt: Stue og soverom 2.

TG 2	Skjevhetsmåling	Det er noe merkbare skjevheter i boligen. Forskjellen mellom høyeste og laveste punkt på 2,0 meter er målt til 14mm i stue og 20 mm på soverom 3.

Etasjeskiller - 1.etasje

Etasjeskille av trekonstruksjoner.
Følgende rom er målt: Stue og kjøkken.

TG 2	Skjevhetsmåling	Det er noe merkbare skjevheter i boligen. Forskjellen mellom høyeste og laveste punkt på 2,0 meter er målt til 20 mm i stue og 11 mm på kjøkken.

Etasjeskiller - Kjeller

Støpt gulv mot grunn.
Følgende rom er målt: Innredet rom og gang.

TG 1 **Følgende sjekkpunkter er vurdert, og det er ikke oppdaget funksjonssvikt:**

Skjevhetsmåling

TG i	Skjevhetsmåling	Største målte avvik er målt i gang. Avviket er målt til 9 mm.

Tekniske anlegg, VVS anlegg (Sjekkpunkter utover det som er inkludert i andre rom)

Tekniske anlegg fra varierende årstall.
Vannrør av kobber.
Vanninntaksrør i kobber.
Hovedstoppekran er plassert i teknisk rom/bod.
Synlige avløpsrør i plast.
Stakeluke er plassert teknisk rom/bod
Varmtvannsbereder på 287L fra 2011 plassert på teknisk rom/bod
Sentralstøvsuger plassert i bod kjeller.
Mekanisk ventilasjon fra byggeår med ventilasjonsaggregat plassert på kaldtloft.

TG 1 Følgende sjekkpunkter er vurdert, og det er ikke oppdaget funksjonssvikt:

Vannrør (Sjekkpunkter utover det som er inkludert i andre rom) - Hovedstoppekran - Stakeluke - Avløpsrør. (Sjekkpunkter utover det som er inkludert i andre rom) - Varmtvannsbereder (Sjekkpunkter utover det som er inkludert i andre rom)

TG 2	Ventilasjon	Det er ikke utført filterbytte eller service på ventilasjonsanlegg. Nye filter og service anbefales.

Radon

TG 1 Følgende sjekkpunkter er vurdert, og det er ikke oppdaget funksjonssvikt:

Radon

TG i	Radon	Det er foretatt måling av radon og det dokumenteres at verdiene er innenfor statens anbefalte grenseverdi.

Elektrisk anlegg

Det er foretatt en forenklet vurdering av deler av det elektriske anlegget. Vurderingen omfatter ikke funksjonstesting, eller kontroll av skjult anlegg. Det legges vekt på at den bygningssakkyndige ikke er elfagmann. Vurderingen er derfor begrenset til visuelle vurderinger og selgers informasjon. På generelt grunnlag anbefales det alltid å gjennomføre en utvidet el-kontroll.

Forenklet vurdering:
Er det synlig tegn til merker på plugg til varmtvannsbereder: Nei
Er det synlig tegn på termiske skader: Ja
Er det synlig tegn på utette kabelinnføringer i inntak og/eller sikringsskap: Nei

Selgers opplysninger:
Når ble det elektriske anlegget installert, eller siste gang totalt rehabilitert: byggeår
Foreligger det eltilsynrapport fra de siste fem år: Nei
Forekommer det at sikringer løses ut: Nei
Har det vært brann, branntilløp eller varmgang i anlegget: Nei
Finnes det kursfortegnelse, og er antallet sikringer i samsvar med denne: Nei
Har det vært utført egeninnsats eller ufaglært arbeid på det elektriske anlegget: Nei
Fungerer hvitevarer som følger boligen: Ja

Sikringsskap med automatsikringer er plassert i entré.

Samlet vurdering på om det er behov for en utvidet kontroll av det elektriske anlegget:
Det mangler samsvarserklæring på det elektriske anlegget. En samsvarserklæring skal for eksempel dokumentere hvem som har utført arbeidet, hva som er gjort, og bekrefte at arbeidet er utført i henhold til gjeldende sikkerhetskrav.

Det er ikke kursfortegnelse. Konsekvens av manglende kursfortegnelse er blant annet at det kan medføre utfordringer med å identifisere riktige kurser, foreta vedlikehold eller oppgraderinger, og er et forskriftsmessig krav for dokumentasjon av det elektriske anlegget.

Det registreres forhold som tyder på varmegang i enkelte komponenter i sikringsskapet.

Konsekvens er at forholdet tyder på behov for at en kvalifisert elektrofaglig person gjennomfører en utvidet kontroll av det elektriske anlegget. Det er kun en slik tilleggsundersøkelse som kan gi en fullstendig oversikt over tilstanden, eventuelle feil og mangler, og hvilke tiltak som kan være nødvendige.

Yttervegger inkl. fasader og konstruksjon

Boligen har yttervegger i trekonstruksjoner.
Utvendig kledd med liggende trekledning.



TG 1

Følgende sjekkpunkter er vurdert, og det er ikke oppdaget funksjonssvikt:

Fasader ink. kledning



TGIU

Konstruksjon

Konstruksjonen er lukket og tilstrekkelig besiktigelse er ikke mulig. Skjulte feil eller avvik kan ikke utelukkes.

Dører og vinduer

Boligen har dobbelfløyet entrédør med glassfelter.
Vinduer med karmer av tre, og to-lags glass fra byggeår og 2015.
Balkongdør med karmer av tre, og to-lags glass fra byggeår.
Terrassedør med karmer av tre, og to-lags glass fra byggeår.
Terrassedør (skyvedør) med karmer av tre, og to-lags glass fra 2023.

TG 1 — Følgende sjekkpunkter er vurdert, og det er ikke oppdaget funksjonssvikt:

Vinduer - Dører

TG i	Vinduer	Vinduer fra byggeår er av eldre dato, og det må forventes høyere varmetap fra disse vinduene sammenlignet med vinduer fra nyere dato. Til informasjon ble det utført stikkprøvekontroll på vinduer hvor åpne/lukkefunksjon fungerte som forventet.
TG i	Dører	Ytterdører fra byggeår er av eldre dato, og det må forventes høyere varmetap fra disse dørene sammenlignet med dører fra nyere dato. Til informasjon ble det utført stikkprøvekontroll på dører hvor åpne/lukkefunksjon fungerte som forventet.

Yttertak

Yttertak med valmtaksform i trekonstruksjon med opplett. Utvendig belagt med takstein fra byggeår. Undertak fra byggeår, av sutaksplater. Pipe helkledd i metall med pipetopp. Renner og nedløp i metall.

TG 2	Helhetsvurdering	Det er valgt å vurdere yttertaket (og tilhøredene bygningsdeler) med en samlet helhetsvurdering. Følgende hovedmomenter er lagt til grunn for vurderingen: Deler av yttertaket er kun vurdert fra bakkeplan gunnet sikkerhetsmessige årsaker samt snø og is på taket. Vurderingen er derfor i hovedsak basert på informasjon om yttertakets alder og observert tilstand. Med bakgrunn av bygningsdeles alder er det grunn til å varsle om risiko for skader, svekket funksjon eller lignende forhold som utvikles over tid. Det er registrert slitasje, elde og lignende forhold på de deler som var mulig å besiktige. Takgjennomføringer, skorstein, lukkede konstruksjoner, snøfangere, beslag og renner er ikke tilstrekkelig undersøkt grunnet manglende tilkomst, med den risiko dette innebærer. Det gjøres oppmerksom på at en komplett undersøkelse av yttertaket krever stillas og/eller andre sikkerghetsmessige forutsetninger som ikke var til stede på befaringsdagen. Basert på alle overnevnte forhold bør det gjennomføres ytterligere undersøkelser for å kartlegge eksakt tilstand og hvilke tiltak som eventuelt skulle være nødvendig. Restlevetiden på bygningsdele er ikke kjent.

Balkonger, terrasser, veranda etc - 2.etasje

Utgang fra tv-stue 2. etasje oppmålt 13 m². Rekkverkshøyde er målt til 85 cm. Balkong i trekonstruksjoner med rekkverk av tre. Gulvoverflater er belagt med terrassebord.

Forhold som åpenbart kan medføre fare for helse, miljø og sikkerhet:
Rekkverket er under 1,0 meter. Konsekvens er at rekkverket ikke oppfyller dagens krav til sikkerhet. Om rekkverket oppfylte kravene som var gjeldene på oppføringstidspunktet eller ikke, er ikke tatt stilling til.

TGIU	Utkragede eller understøttede konstruksjoner (balkonger, verandaer)	Overflater og rekkverk er ikke mulig å besiktige grunnet snødekte flater på befaringstidspunktet. Skjulte feil eller avvik kan ikke utelukkes.

Terrasser / platting på terreng - 1.etasje

Utgang fra stue/spisestue til terrasse oppmålt til 45 m². Terrasse i trekonstruksjoner. Gulvoverflater er belagt med terrassebord. Terrassen har utebelysning, utvendig stikkontakt og markise.

TGIU	Fundamenter	Fundamentene var ikke tilgjengelig for undersøkelser, noe som gjorde at utførelsen/tilstanden ikke lot seg kontrollere.
	Platting på terreng	Selger har utbedret levegg og byttet enkelte terrassebord ved egeninnsats. Terrassen og tilstøtende bygningsdeler er ikke mulig å besiktige grunnet snødekte flater på befaringstidspunktet. Skjulte feil eller avvik kan ikke utelukkes.

Terrasser / platting på terreng - 1.etasje

Utgang fra entré til markterrasse oppmålt til 16 m². Terrasse i betong og trekonstruksjoner. Gulvoverflater er belagt med terrassebord og fliser.

TGIU	Fundamenter	Fundamentene var ikke tilgjengelig for undersøkelser, noe som gjorde at utførelsen/tilstanden ikke lot seg kontrollere.
	Platting på terreng	Terrassen og tilstøtende bygningsdeler er ikke mulig å besiktige grunnet snødekte flater på befaringstidspunktet. Skjulte feil eller avvik kan ikke utelukkes.

Utvendige trapper

Trapp i treverk til kjeller.

TG 2	Helhetsvurdering	Trappen er under oppføring på befaringstidspunktet og er ikke tilstrekkelig festet og mangler rekkverk. Forhold som åpenbart kan medføre fare for helse, miljø og sikkerhet: Rekkverket mangler på trappen. Konsekvens er at trappen ikke oppfyller dagens krav til sikkerhet. Om trappen oppfylte kravene som var gjeldene på oppføringstidspunktet eller ikke, er ikke tatt stilling til.

Grunnmur, fundamenter

Grunnmur i Multimur.

TG 2	Grunnmur	Grunnmur er en Multimur/Multimurlignende konstruksjon. Erfaringsmessig betraktes slike konstruksjoner som risikokonstruksjoner blant annet med tanke på fuktskader. Oppfølging med jevnlig ettersyn anbefales slik at tiltak kan iverksettes ved behov. TG2 er valgt for å belyse skaderisiko/behov for tiltak. Utvendig undersøkelser av hele grunnmuren er ikke mulig grunnet snødekte flater på befaringstidspunktet.
TGIU	Byggegrunn	Byggegrunn av fjell. Byggegrunnens beskaffenhet er ukjent.
	Fundamenter	Fundamenter er naturgitt skjult, og det er for øvrig ingen sikre og dokumenterte opplysninger om type fundamenter som huset har.

Drenering

Dreneringen er fra byggeår. Synlig utvendig grunnmursplate (fuktsperre) observeres stedvis. Nedløpsrør for takvann er ledet ned i drensrør. Svakt skrånende tomt. Dreneringen er tilkoblet ekstra drenspumpe som fungerer som sikkerhet ved mye nedbør.

TG 1	Følgende sjekkpunkter er vurdert, og det er ikke oppdaget funksjonssvikt:	
	Bortledning av takvann	
TG 2	Alder	Dreneringens tilstand og funksjon påvirker boligens innvendige konstruksjoner og bruksområder. Dreneringen er nedgravd og skjult, og tilstanden vurderes derfor i hovedsak ut fra alder. Estimert teknisk levetid for dreneringer ligger mellom 20 - 60 år. På bakgrunn av dreneringens alder er det derfor grunn til å varsle om risiko for svekket funksjon eller lignende forhold som utvikles over tid. Jevnlig ettersyn anbefales slik at nødvendige tiltak kan iverksettes ved behov.
	Terrengfall fra grunnmur	Terrengfallet kan ikke undersøkes på tilstrekkelig måte, grunnet snøforhold. Ytterligere undersøkelser anbefales når forholdene ligger til rette.
	Fuktsikring av grunnmur	Grunnmurens utvendige fuktsperre er ikke avsluttet med beslag/topplist, og er i tillegg ført opp mot ytterkledningen. Konsekvens kan være økt fuktbelastning i veggkonstruksjonen grunnet fordampning fra grunnen. TG2 er valgt for å belyse risiko, selv om synlige skader ikke er observert. Tiltak og ytterligere undersøkelser anbefales.

Forstøtningsmurer

Forstøtningsmurer av stein.

TGIU	Forstøtningsmurer	Ikke undersøkt grunnet snødekte flater på befaringstidspunktet.

Stikkledninger og tanker

Boligen har private stikkledninger tilknyttet kommunalt vann og avløp.
Utvendige vann- og avløpsledninger er fra byggeår. Avløpsledninger tilkoblet pumpe fra 2020.

TGIU	Vann- og avløpsledninger (ink. stikkledninger)	Ikke undersøkt

Frittstående byggverk

Frittstående garasje med elektris leddport. Bygning i trekonstruksjoner. Innsiden er oppmålt til 45 m2. Fasaden er kledd med liggende trekledning. Saltak i trekonstruksjoner (besiktiget fra bakkenivå). Yttertak er utvendig tekket med takstein. Konstruksjonen er uisolert. Lagringsloft over garasjen og tilhørende bod ved siden av garasjen.

TG 2	Helhetsvurdering	Garasje. Det er foretatt en forenkel og overordnet vurdering av tilstanden og i forhold til byggeår vurderes moderat vedlikehold å være tilstrekkelig.

Branntekniske vurderinger

Det er foretatt en forenklet vurdering av boligens branntekniske forhold opp mot dagens byggtekniske forskrift. Det legges vekt på at den bygningssakyndige ikke er brannsakkyndig. Vurderingen omfatter ikke detaljerte kartlegginger av brannskillende konstruksjoner, eller funksjonstesting av detektor og annet brannteknisk utstyr. Undersøkelsene er derfor begrenset til visuelle vurderinger og eiers informasjon.

Er det fremlagt et brannkonsept eller annen dokumentasjon av branntekniske forhold: Nei
Har boligen godkjent slukkeutstyr: Ja
Har boligen tilstrekkelig røykvarsling/deteksjon: Ja
Er det avdekket åpenbare feil eller mangler med brannskillende konstruksjoner: Nei
Oppfyller boligen krav til rømningsveier: Ja

Rom for varig opphold

Takhøyder er målt på tilfeldige steder i boligen.

2. etasje: Takhøyden målt til 0,84-2,34 meter (skråtak).
1. etasje: I stue er takhøyden målt til 2,36 meter og på kjøkken er takhøyden målt til 2,35 meter.
Kjeller: I innredet rom er takhøyden målt til 2,28 meter og i badstue er takhøyden målt til 1,92 meter.

Sjekkliste dokumentasjon

	Kommentar
Byggetegninger for boligen (plan, snitt og fasade) da den ble bygd og senere byggemeldingspliktige endringer	Byggetegninger ikke fremlagt på befaringstidspunktet.
Dokumentasjon på arbeider utført de siste fem år	Ikke fremlagt på befaringstidspunktet.
For elektriske anlegg utført etter 1999-01-01: Erklæring om samsvar for det elektriske anlegget	Samsvarserklæring er ikke fremlagt på befaringstidspunktet.
Dokumentasjon på el-tilsyn	Dokumentasjon på el-tilsyn er ikke fremlagt på befaringstidspunktet.
Eventuelle tilsynsrapporter fra offentlige myndigheter	Ikke fremlagt på befaringstidspunktet.
Tilsynsrapport for olje- eller septiktanker	Ikke relevant.
Dokumentasjon på drikkevannskvalitet hvis boligen ikke er tilkoblet kommunal forsyning	Ikke relevant.
Egenerklæringsskjema	Fremlagt, signert og datert 12.01.2026.

Viktig om TG 2

TG 2 beskriver også elde/naturlig slitasje

Tilstandsgrad TG 2 (gul farge) benyttes i flere sammenhenger, blant annet for å synliggjøre at enkelte bygningselementer ikke er nye (eldre boliger) og således derfor har naturlig og påregnelig slitasje. Det vil si at gul farge nødvendigvis ikke alltid betyr at det gis et varsel om at noe er direkte feil eller har større bygningsskader, men en framskreden brukstid der vedlikeholdstiltak ikke må komme som en overraskelse.

For å redusere unødvendige konflikter på grunn av urealistiske forventninger til eldre og brukte boliger er det viktig å påpeke at ingen materialer varer evig. Fremskreden brukstid utløser at påregnelige slitasjer og skader er vanlige og må forventes.
Primærkonstruksjoner som eksempelvis drenering, yttertak inklusive undertak (under yttertak) og vann- og avløpsrør er skjulte elementer og er kanskje ikke skiftet siden byggeår. Av den grunn vil disse kunne få en TG 2 (gul farge) for å gi beskjed til kjøpere om å være oppmerksomme på at selv om husets synlige overflater fremstår uten svekkelser, har boligen tross alt bruksslitasjer. Helt normale og påregnelige vedlikeholdstiltak og kostnader må det alltid tas høyde for når bygningselementer når en viss alder.

Når en rapport inneholder mange TG 2, trenger dermed ikke det være «farlig». De fleste boliger i Norge er av eldre årgang og utbedringsbehov er påregnelig og normalt.

Eksempler

En tilårskommen membran vil ofte få TG 2, selv om det ikke er oppdaget synlig lekkasje. Eksakt tidspunkt for når en eventuell lekkasje vil oppstå er ikke mulig å bestemme. Lekkasje kan være nært forestående eller først skje mange år frem i tid. Når anbefalt brukstid etter beste skjønn er vurdert oppnådd, har restlevetiden dermed større usikkerhet.

En varmtvannsbereder kan fungere i 10 år, men den kan også vare i 30 - 40 år. Når antatt anbefalt brukstid er oppnådd gis ofte TG 2 og viser at det er klokt å være forberedt på en utbedring/utskifting. Restlevetiden er usikker, og det kan ikke angis nøyaktig tid for når levetiden utløper.

TG 2 kan også bety en feil eller skade!

I tillegg til å beskrive elde/naturlig slitasje, benyttes TG 2 også når det faktisk oppdages feil og skader der tiltak er nødvendige og anbefales. Omfanget av tiltakene kan være høyst forskjellige, fra å holde noe under oppsikt til å utføre nødvendige utbedringer innen rimelig tid. Dersom det er akuttbehov og konsekvensene er store, angis TG 3. Her har også den enkeltes ambisjonsniva betydning.

Eksempler

Ytterpanel på et hus som oppdages har 'noe råteskader' vil få TG 2. Dette ut fra at tiltak anbefales iverksatt innen rimelig tid - og ikke nødvendigvis som et akuttbehov. Det samme kan gjelde 'noe fuktighet' i en kjeller. Er skadeomfanget særs omfattende og med betydelige konsekvenser settes gjerne TG 3.

Definisjoner

Her er et uttrekk av benevnelser og definisjoner som er nyttig å ha kunnskap om:

Anbefalt brukstid og teknisk levetid

Anbefalt brukstid er et svært viktig og nyttig begrep og er kortere enn teknisk levetid. Et eksempel: Om vann- og avløpsrør lekker som følge av aldersvekkelse, er maksimal teknisk levetid nådd. Anbefalt brukstid er kortere enn teknisk levetid og angir derfor at det er hensiktsmessig å skifte ut rørene før de begynner å lekke. Når antatt anbefalt brukstid estimeres være oppnådd, bør en være forberedt på kostnader vil skje knyttet til utskiftinger/utbedringer. I slike situasjoner brukes ofte TG 2.

Særlig fuktutsatt konstruksjon

Dette er konstruksjoner der det erfaringsmessig er høy risiko for at fuktskader kan finnes, eksempelvis krypekjeller, terrasser/balkonger med varme rom under og kjellere med innkledde- og opplektede murflater (vegger og gulv).

Gyldighet

Rapporten skal ikke være eldre enn 12 måneder (fra befaringsdato). Er rapporten eldre enn dette må Anticimex AS kontaktes angående videre bruk. Hvis rapporten skal benyttes ved videresalg innenfor gyldighetsperioden på 12 måneder, må det innhentes skriftlig tillatelse fra Anticimex AS.

Eksempler på hva rapporten ikke vurderer

Tekniske installasjoner og innretninger er som hovedregel ikke vurdert, da dette krever spisskompetanse på de ulike fagområdene. Årsak til ulike skadesymptomer og skader kan være svært komplekse og er derfor heller ikke vurdert om annet ikke er nevnt. Det gjelder også utbedringskostnader.

Yttertak besiktiges når stige på forhånd er reist og forsvarlig sikret, og i tillegg den bygningssakkyndige på egen selvstendig vurdering anser den som forsvarlig å bruke. I andre tilfeller besiktiges yttertaket fra bakkenivå og inne fra loftet.

Krypekjeller og krypeloft inspiseres der det er klargjort for det, og ellers har tilfredsstillende og forsvarlig inspeksjonsmulighet.

Ytterligere noen eksempler på hva den bygningssakkyndige ikke vurderer:
Eventuelle tilhørende bruksrettigheter på annens eiendom, herunder for eksempel naust og brygge, kartlegging og vurdering av fellesdeler i sameier-borettslag og lignende, vurdering av energiforbruk, energimerking, støy, vibrasjoner, lydforhold, radonmålinger, inneklima, miljø, elektromagnetisme, funksjonskrav (universell utforming, egnethet),undersøkelse av skjulte tekniske anlegg, armeringskorrosjon, svømmebasseng, geotekniske forhold, vurdering av årsak til setningsskader, ombygningsmulighet, innredningsmulighet (eks.vis rom under terreng, loft eller andre uinnredete arealer), vurdering av boligens markedsverdi, teknisk verdi, om boligen og eventuelle ombygginger/bruksendringer er byggemeldte og godkjente, samt om rom i boligen som brukes til varig opphold er godkjent for dette (dersom nødvendig dokumentasjon ikke er framlagt av eier). Funksjonstesting og kontroll av hvitevarer, ventilasjonsanlegg, varmepumper, elektriske anlegg (omfatter likevel en overordnet vurdering) og lignende tekniske installasjoner er ikke foretatt. Dette gjelder også f.eks. piper (noen kontrollpunkter foretas likevel herunder f.eks. avstand til brennbare materialer) og ildsteder.

Rapporten må ikke oppfattes som en garanti eller en fullstendig beskrivelse av boligens tilstand. Besiktigelsen baseres på stikkprøveprinsippet og hovedsakelig med visuell observasjoner, men med noe bruk av egnede instrumenter, når det er nevnt for fuktsøk og skjevheter på gulv. Det elektriske anlegget er vurdert ut fra en ikkeautorisert el-fagmann sitt skjønn. Feil og skader som er skjulte/ikke synlige, eller som av andre årsaker er for krevende å oppdage på denne rapportens undersøkelsesnivå, kan derfor likevel kunne forekomme.




Avløpsrør (ink. sluk) - [Sluk på bad 2.etasje]



Avløpsrør (ink. sluk) - [Sluk på bad 1.etasje]



Avløpsrør (ink. sluk) - [Sluk på vaskerom]

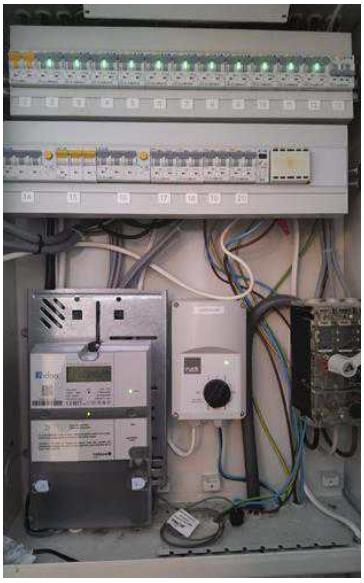

Elektrisk anlegg - [Sikringsskap]

enova

Energiattest



Adresse **Gjestvangen 5, 1346 GJETTUM**	
Dato for energimerking **04.03.2026**	Merkenummer **Energiattest-2026-265896**
Bygningskategori **Småhus**	Bygningsnummer **6710433**
Gårdsnummer **86**	Bruksnummer **422**
Seksjonsnummer **—**	Bruksenhetsnummer **H0101**



Energikarakteren

Energikarakteren angir hvor energieffektiv boligen er, inkludert oppvarmingsanlegget. Energikarakteren er beregnet ut fra den typiske energibruken for boligtypen. Beregningene er gjort ut fra normal bruk ved et gjennomsnittlig klima. Det er boligens energimessige standard og ikke bruken som bestemmer energikarakteren. Boligdata i denne attesten er beregnet ut fra opplysninger som er gitt av boligeier. Der opplysninger ikke er oppgitt, brukes typiske standardverdier for den aktuelle bygningstypen.

Boliginformasjon

Byggeår **1990**	Bygningstype **Enebolig**
Bruksareal **262,0 m²**	Oppvarmet bruksareal **228,0 m²**
Oppvarmet etasje **3**	Bygningsmateriale **Tre**
Oppvarming **Elektrisitet**	
Ventilasjon **Mekanisk avtrekk**	

Energi

Beregnet vektet levert energi i normert klima er et nøkkeltall for å vurdere en bygnings energieffektivitet, der ulike energibærere (strøm, fjernvarme, varmepumpe) vekter ulikt.

Beregnet vektet levert energi i normert klima

Pr. KVM pr. år **199,29 kWh/m²**

Beregnet levert energi i lokalt klima

Pr. KVM pr. år **198,00 kWh/m²**	Totalt levert pr. år **45 143 kWh**



Gjestvangen 5, 1346 GJETTUM

Detaljering

Bygningsform **Nei**	Vegger **Nei**
Vindu **Nei**	Gulv **Nei**
Takkonstruksjon **Nei**	Ytterdører **Nei**
Energibruk **Nei**	Lekkasjetall **Nei**
Solceller **Nei**	

Gjestvangen 5, 1346 GJETTUM

Tiltak

Brukertiltak

Tiltak 1: Luft kort og effektivt

Ikke la vinduer stå på gløtt over lengre tid. Luft heller kort og effektivt, da får du raskt skifta lufta i rommet og du unngår nedkjøling av gulv, tak og vegger.

Tiltak 2: Slå el.apparater helt av

Elektriske apparater som har stand-by modus trekker strøm selv når de ikke er i bruk, og må derfor slås helt av.

Tiltak 3: Bruk varmtvann fornuftig

Bytt til sparedusj hvis du ikke har. For å finne ut om du bør bytte til sparedusj eller allerede har sparedusj kan du ta tiden på fylling av ei vaskebøtte; nye sparedusjer har et forbruk på kun 9 liter per minutt. Ta dusj i stedet for karbad.Skift pakning på dryppende kraner.Dersom varmtvannsberederen har nok kapasitet kan temperaturen i berederen reduseres til 70gr.

Tiltak 4: Spar strøm på kjøkkenet

Ikke la vannet renne når du vasker opp eller skyller. Bruk kjeler med plan bunn som passer til platen, bruk lokk, kok ikke opp mer vann enn nødvendig og slå ned varmen når det har begynt å koke. Slå av kjøkkenventilatoren når det ikke lenger er behov. Bruk av microbølgeovn til mindre mengder mat er langt mer energisparende enn komfyren. Tin frossenmat i kjøleskapet.Kjøl - og frys skal avrimes ved behov for å hindre unødvendig energibruk og for høy temperatur inne i skapet / boksen (nye kjølekap har ofte automatisk avriming). Fjern støv på kjøleribber og kompressor på baksiden. Slå av kaffetraker når kaffen er ferdig traktet og bruk termos. Oppvaskmaskinen har innebygde varmeelementer for oppvarming av vann og skal kobles til kaldvannet, kobles den til varmtvannet øker energibruken med 20 - 40 % samtidig som enkelte vaske - og skylleprosesser foregår i feil temperatur.

Tiltak 5: Vask med fulle maskiner

Fyll opp vaske- og oppvaskmaskinen før bruk. De fleste maskiner bruker like mye energi enten de er fulle eller ikke.

Tiltak 6: Redusér innetemperaturen

Ha en moderat innetemperatur, for hver grad temperatursenkning reduseres oppvarmingsbehovet med 5 %. Mennesker er også varmekilder; jo flere gjester – desto større grunn til å dempe varmen. Ha lavere temperatur i rom som brukes sjelden eller bare deler av døgnet. Montér tetningslister rundt trekkfulle vinduer og dører (kan sjekkes ved bruk av myggspiral/røyk eller stearinlys). Sett ikke møbler foran varmeovner, det hindrer varmen i å sirkulere. Trekk for gardiner og persienner om kvelden, det reduserer varmetap gjennom vinduene.

Tiltak 7: Tiltak utendørs

Monter urbryter (koblingsur) på motorvarmeren slik at den ikke står på mer enn nødvendig. Skift til sparepærer. Sparepærer på 5, 7, 11, 15, og 20 W tilsvarer glødelamper på henholdsvis 25, 40, 60, 75 og 100 W, og de varer dessuten lenger, 8.000-15.000 timer mot 1.000-2.500 timer for glødelamper. Det kan monteres fotocelle på utebelysningen slik at det automatisk går av/på etter dagslyset/mørket. Eller det kan monteres bevegelsessensor slik at lyset kun går på ved bevegelse og slås av automatisk etter forhåndsinnstilt tid. For snøsmelteanlegg som kun er manuelt styrt av/på eller ift. lufttemperatur kan det installeres automatikk slik at snøsmelteanlegget både er temperatur- og nedbørsstyrt dvs. når det registreres nedbør og kulde samtidig.

Tiltak 8: Velg hvitevarer med lavt forbruk

Når du skal kjøpe nye hvitevarer så velg et produkt med lavt strømforbruk. Produktene deles inn i energiklasser fra A til G, hvor A er det minst energikrevende. Mange produsenter tilbyr nå varer som går ekstra langt i å være energieffektive. A+ og det enda bedre A++ er merkinger som har kommet for å skille de gode fra de ekstra gode produktene.

Tiltak 9: Slå av lyset og bruk sparepærer

Slå av lys i rom som ikke er i bruk. Utnytt dagslyset. Bruk sparepærer, spesielt til utelys og rom som er kalde eller bare delvis oppvarmet.

Tiltak 10: Følg med på energibruken i boligen

Gjør det til en vane å følge med energiforbruket. Les av måleren månedlig eller oftere for å være bevisst energibruken. Ca halvparten av boligens energibruk går til oppvarming.

Tiltak på luftbehandlingsanlegg

Tiltak 11: Installere ventilasjonsanlegg med varmegjenvinner til erstatning for mekanisk ventilasjon

Boligen har mekanisk ventilasjon, dvs. at luftutskiftning (medfølgende varmetap) skjer uten varmegjenvinning. Det kan vurderes å installere et balansert ventilasjonsanlegg, som gir varmegjenvinning fra avkastluften. Nytt anlegg med både ur- og mengdestyring vil gi muligheter for behovsstyring og dermed energisparing. Ventilasjonsanlegget kan ha et vannbårent eller elektrisk varmebatteri.

Tiltak 12: Montere urstyring på avtrekksvifter / ventilasjonsanlegg

Det bør undersøkes hvorvidt ventilasjonsanlegget har mulighet for trinnvis regulering av luftmengden (1,2,3 eller max/normal/min) og evt. urstyring tilknyttet denne funksjonen. Det bør evt. ettermonteres et ukesur som styrer luftmengdene avhengig av brukstiden. For boliger bør ikke ventilasjonen stoppes når boligen ikke er i bruk, men det bør være en minsteventilasjon på ca 0,2 l/s pr. m².

Tiltak utendørs

Tiltak 13: Skifte til sparepærer på utebelysning

Sparepærer på 5, 7, 11, 15, og 20 W tilsvarer glødelamper på henholdsvis 25, 40, 60, 75 og 100 W. Sparepærer gir like mye lys som vanlige glødelamper, men bruker bare rundt 20% av energien. De varer dessuten lenger, 8.000-15.000 timer mot 1.000 - 2.500 timer for glødelamper.

Tiltak 14: Termostat- og nedbørsstyring av snøsmelteanlegg

Snøsmelteanlegget er kun manuelt styrt, eller styres kun etter lufttemperatur. Det installeres automatikk slik at snøsmelteanlegget både er temperatur- og nedbørsstyrt. Det kan være i form av en temperatur- og snøføler i bakken, med temperatur - og fuktføler i luften.Snøsmelteanlegget aktiveres kun ved behov dvs.når det registreres nedbør og kulde samtidig.

Tiltak 15: Montere automatikk på utebelysning

Det kan monteres fotocelle på utebelysningen slik at det automatisk går av/på etter dagslyset/mørket. Eller det kan monteres bevegelsessensor slik at lyset kun går på ved bevegelse og slås av automatisk etter forhåndsinnstilt tid.

Tiltak 16: Montere urbryter på motorvarmer

Det monteres urbryter (koblingsur) på motorvarmeren slik at den ikke står på mer enn nødvendig.

Bygningsmessige tiltak

Tiltak 17: Montering tetningslister

Luftlekkasjer mellom karm og ramme på vinduer og mellom karm og dørblad kan reduseres ved montering av tetningslister. Lister i silikon- eller EPDM-gummi gir beste resultat.

Tiltak 18: Randsoneisolering av etasjeskillere

Kald trekk i randsonen av trebjelkelag kan utbedres ved å isolere bjelkelaget i randsonen. Utvendig kan man forsøke å tette vindsperra nederst på utsiden av veggen.

Tiltak på elektriske anlegg

Tiltak 19: Tidsstyring av panelovner

Elektriske varmeovner er utstyrt med termostat men har ikke automatikk for tidsstyring / nattsenkning av temperaturen. Dersom ovnene er meget gamle kan det vurderes en utskiftning til nye ovner med termostat- og tidsstyring, eller det ettermonteres spareplugg eller automatikk for tidsstyring på eksisterende ovn.Dersom mange ovner skiftes ut bør det vurderes et system hvor temperatur og tidsinnstillinger i ulike rom i boligen styres fra en sentral enhet.

Tiltak 20: Tidsstyring av elektrisk gulvvarme / takvarme

For gulvvarme eller takvarme med styringsenhet m/termostat kan det vurderes utskiftning til ny styringsenhet med kombinert termostat- og tidsstyring. Dersom mange slike styringsenheter og/eller panelovner skiftes ut bør det vurderes et system hvor temperatur og tidsinnstillinger i ulike rom i boligen styres fra en sentral enhet. Merk at flere vanlige typer termostater også har mulighet for tidsstyring i form av aktivering av programfunksjonsknapp bak deksel, se medfølgende bruksanvisning.

Tiltak 21: Temperatur- og tidsstyring av panelovner

Evt. eldre elektriske varmeovner uten termostat skiftes ut med nye termostatregulerte ovner med tidsstyring, eller det ettermonteres termostat / spareplugg på eksisterende ovn. Dersom mange ovner skiftes ut bør det vurderes et system hvor temperatur og tidsinnstillinger i ulike rom i boligen styres fra en sentral enhet.

Om grunnlaget for energimerket

Enova er ansvarlig for energimerkeordingen. Energimerket beregnes på grunnlag av oppgitte opplysninger om boligen. For informasjon som ikke er oppgitt, brukes typiske standardverdier for den aktuelle bygningstypen fra tidsperioden den ble bygd i. Beregningsmetodene for energikarakteren baserer seg på NS 3031.

https://www.enova.no/energimerking

Spørsmål om energiattesten

Spørsmål om energiattesten, energimerkeordningen eller gjennomføring av energieffektivisering og tilskuddsordninger kan rettes til Enova Svarer.

For ytterligere råd og veiledning om effektiv energibruk se våre nettsider.

https://www.enova.no

EGENERKLÆRINGSSKJEMA

Til orientering vil dette skjema være en del av salgsoppgaven

Meglerfirma
Privatmegleren Bærum

Oppdragsnr.
7250367

Selger 1 navn	Selger 2 navn
Jens Pettersen	Ingrid Pettersen

Gateadresse
Gjestvangen 5

Poststed	Postnr
GJETTUM	1346

Er det dødsbo?

☑ Nei ☐ Ja

Avdødes navn

Er det salg ved fullmakt?

☑ Nei ☐ Ja

Hjemmelshavers navn

Har du kjennskap til eiendommen?

☐ Nei ☑ Ja

Når kjøpte du boligen?

År: 1989

Hvor lenge har du eid boligen?

Antall år: 35

Antall måneder: 11

Har du bodd i boligen siste 12 måneder?

☐ Nei ☑ Ja

I hvilket forsikringsselskap har du tegnet villa/husforsikring?

Forsikringsselskap: if

Polise/avtalenr.: 0363422

Spørsmål for alle typer eiendommer

1 Kjenner du til om det er/har vært feil tilknyttet våtrommene, f.eks. sprekker, lekkasje, råte, lukt eller soppskader?

☑ Nei ☐ Ja

Document reference: 7250367

2 Kjenner du til om det er utført arbeid på bad/våtrom?

Svar	Ja, av faglært og ufaglært/egeninnsats/dugnad
Beskrivelse	Egeninnsats selvbygger. Dugnad venn rørlegger. Dugnad venn Mur og flis.
Arbeid utført av	Jens Pettersen

2.1 Ble tettesjikt/membran/sluk oppgradert/fornyet?

☐ Nei ☑ Ja

Beskrivelse	Bad 1 etg nytt 2015 Håvard Hansen membran AS 3320Vestfossen

2.2 Er arbeidet byggemeldt?

☑ Nei ☐ Ja

3 Kjenner du til om det er/har vært tilbakeslag av avløpsvann i sluk eller lignende?

☑ Nei ☐ Ja

4 Kjenner du til feil eller om har vært utført arbeid/kontroll på vann/avløp?

Svar	Ja, kun av faglært
Beskrivelse	Nye pumper i pumpe kum og drenskum 30.09.2022
Arbeid utført av	Sulzer Pumps Wastewater Norway AS

5 Kjenner du til om det er/har vært problemer med drenering, fuktinnsig, øvrig fukt eller fuktmerker i underetasje/kjeller?

☑ Nei ☐ Ja

6 Kjenner du til om det er/har vært utettheter i terrasse/garasje/tak/fasade?

☑ Nei ☐ Ja

7 Kjenner du til om det er/har vært problemer med ildsted/skorstein/pipe f.eks. dårlig trekk, sprekker, pålegg, fyringsforbud eller lignende?

☑ Nei ☐ Ja

8 Kjenner du til om det er/har vært f.eks. sprekker i mur, skjeve gulv eller lignende?

☐ Nei ☑ Ja

Beskrivelse	Setning sprekk i fliser kjeller ved trapp.

9 Kjenner du til om det er/har vært sopp/råteskader/insekter/skadedyr på eiendommen som rotter, mus, maur eller lignende?

☑ Nei ☐ Ja

10 Kjenner du til om det er/har vært skjeggkre i boligen?

☑ Nei ☐ Ja

11 Kjenner du til om det er/har vært utført arbeid på el-anlegget eller andre installasjoner (f.eks. oljetank, sentralfyr, ventilasjon)?

Svar	Ja, kun av faglært
Beskrivelse	Elektriker ifm oppussing 1 etg år 2015
Arbeid utført av	Elektroinstallasjoner AS Idunsvei 58 1386 Asker

11.1 Foreligger det samsvarserklæring (i henhold til forskrift om elektriske lavspenningsanlegg)?

☑ Nei ☐ Ja

12 Kjenner du til om det er utført kontroll av el-anlegget og/eller andre installasjoner (f.eks. oljetank, sentralfyr, ventilasjon)?

☑ Nei ☐ Ja

13 Har du ladeanlegg/ladeboks for elbil i dag?

☑ Nei ☐ Ja

14 Kjenner du til om ufaglærte har utført arbeid som normalt bør utføres av faglærte, utover det som er nevnt tidligere (f.eks. drenering, murerarbeid, tømrerarbeid etc)?

☑ Nei ☐ Ja

Document reference: 7250367

15 Er det nedgravd oljetank på eiendommen?

☑ Nei ☐ Ja

16 Kjenner du til om det har vært utført arbeid på terrasse/garasje/tak/fasade?

Svar	Ja, kun av ufaglært/egeninnsats/dugnad
Beskrivelse	Egeninnsats

17 Selges eiendommen med utleiedel, leilighet, hybel eller tilsvarende?

☑ Nei ☐ Ja

18 Kjenner du til om det er innredet/bruksendret/bygget ut i kjeller eller loft eller andre deler av boligen?

☑ Nei ☐ Ja

19 Kjenner du til forslag eller vedtatte reguleringsplaner, andre planer, nabovarsel eller offentlige vedtak som kan medføre endringer i bruken av eiendommen eller av dens omgivelser?

☑ Nei ☐ Ja

20 Kjenner du til om det foreligger påbud/heftelser/krav/manglende tillatelser vedrørende eiendommen?

☑ Nei ☐ Ja

21 Er det foretatt radonmåling?

☐ Nei ☑ Ja

Beskrivelse	Se vedlegg fra Radon Vekteren 17.02.2010

21.1 Radonmåling

År	2010
Verdi	0

22 Kjenner du til manglende brukstillatelse eller ferdigattest?

☑ Nei ☐ Ja

23 Kjenner du til om det foreligger skaderapporter/ tilstandsvurderinger eller utførte målinger?

☑ Nei ☐ Ja

24 Er det andre forhold av betydning ved eiendommen som kan være relevant for kjøper å vite om (f.eks. rasfare, tinglyste forhold eller private avtaler)?

☐ Nei ☑ Ja

Beskrivelse	Tinglyst vannledning nabo Gjestvangen 9 Tinglyst dispensasjon avstand garage mot fylkesvei

Document reference: 7250367

Tilleggskommentar

Jeg bekrefter at opplysningene er gitt etter beste skjønn. Jeg er kjent med at dersom jeg har gitt ufullstendige, uriktige eller misvisende opplysninger om eiendommen, vil forsikringsselskapet kunne søke hel eller delvis regress for sine utbetalinger eller redusere sitt ansvar helt eller delvis, jfr. vilkår for boligselgerforsikring punkt 7.1 og forsikringsavtaleloven kapittel 4.

Jeg er orientert om mitt mulige ansvar som selger etter avhendingsloven, eventuelt etter kjøpsloven (aksjeboliger), og om forsikringsgiver sitt boligselgerforsikringstilbud.

Jeg er klar over at avtale om forsikring er bindende. Jeg er også klar over at premietilbudet først kan påberopes når boligen er solgt (budaksept). Premietilbudet som er gitt av megler er bindende for forsikringsgiver i 6 – seks – måneder fra oppdragsinngåelse med megler.

Etter dette vil premien og forsikringsvilkårene kunne justeres. Når premietilbudet ikke lenger er bindende for forsikringsselskapet må egenerklæringsskjemaet signeres på nytt og eventuelle endringer påføres. Det vil da være forsikringspremien og forsikringsvilkårene på ny signeringsdato som legges til grunn.

Det kan ikke tegnes boligselgerforsikring ved følgende salg:

- mellom ektefeller eller slektninger i rett oppstigende eller nedstigenede linje, søsken, eller
- mellom personer som bor eller har bodd på boligeiendommen og/eller
- når salget skjer som ledd i sikredes næringsvirksomhet/er en næringseiendom
- etter at boligeiendommen er lagt ut for salg.
- ved salg av helårs- og fritidsbolig er det krav til at det foreligger tilstandsrapport i henhold til Forskrift til avhendingslova (tryggere bolighandel).

Forsikringsselskapet kan ved skriftlig samtykke akseptere tegning av forsikring også i ovennevnte tilfeller.

Dersom forsikringsselskapet ikke har gitt skriftlig samtykke, kan erstatningen bortfalle.

Ved oppgjørsoppdrag trer forsikringen i kraft når kontrakten er signert av begge parter, begrenset til siste 12 måneder før overtakelse.

Forøvrig oppfordrer selger potensielle kjøpere til å undersøke eiendommen grundig, jf avhendigsloven § 3-10 og kjøpsloven § 20 (aksjeboliger).

Gyldig forsikring forutsetter at det for helårs- og fritidsbolig foreligger tilstandsrapport som er i henhold til Forskrift til avhendingslova (tryggere bolighandel).

☑ Jeg ønsker boligselgerforsikring, og bekrefter å ha mottatt og lest forsikringsvilkårene og informasjonsbrosjyre til selger i forbindelse med kjøp av boligselgerforsikring. Forsikringen trer i kraft på det tidspunkt det foreligger en budaksept mellom partene, begrenset til tolv måneder før overtagelse. Ved oppgjørsoppdrag trer forsikringen i kraft når kontrakten er signert av begge parter, begrenset til siste 12 måneder før overtakelse. Jeg bekrefter med dette at eiendommen ikke er en næringseiendom, at den ikke selges som ledd i næringsvirksomhet eller mellom ektefeller eller slektninger i rett oppstigende eller nedstigende linje, søsken, eller mellom personer som bor eller har bodd på boligeiendommen. Gyldig forsikring forutsetter at det for helårs- og fritidsbolig foreligger tilstandsrapport som er i henhold til Forskrift til avhendingslova (tryggere bolighandel). Forsikringen er ugyldig dersom den tegnes i strid med forsikringsvilkårene. Jeg er innforstått med at eiendomsmegleren ikke har fullmakt til å gjøre unntak fra ovennevnte begrensninger. Jeg er oppmerksom på at 8% av total forsikringspremie er honorar til Söderberg & Partners.

☐ Jeg ønsker ikke boligselgerforsikring, men megler har tilbudt meg å kjøpe slik forsikring.

☐ Jeg kan ikke kjøpe boligselgerforsikring ihht vilkår.

Document reference: 7250367

E-Signing validated

secured by IN GROUPE

NAME OF SIGNER	IDENTIFIER	TIME	ELECTRONIC ID
Jens Pettersen	928232178d96f3c8c3d41b42062ec7469e335626	12.01.2026 18:08:18 UTC	Signer authenticated by One time code

NAME OF SIGNER	IDENTIFIER	TIME	ELECTRONIC ID
Ingrid Hjørdis Pettersen	f846cee91d3f8cbcca3f26321df19bbdbaa83f7e	12.01.2026 18:12:04 UTC	Signer authenticated by One time code

Document reference: 7250367

- This is a PDF document digitally signed by IN Groupe's E-Signing service.
- The document's integrity is protected by signing and sealing the contents with a certificate issued to IN Groupe by a third party. Validating the signature confirms that the contents have not been modified since the time of signing.
- For more information about document formats, see https://doc.ingroupe.com/developer

Bærum kommune
Adresse: Postboks 700, 1304 Sandvika
Telefon: 67 50 40 50

Utskriftsdato: 13.08.2025

Planopplysninger

EM §6-7 Oppdragstakerens undersøkelses- og opplysningsplikt Kilde: Bærum kommune

Kommunenr.	3201	**Gårdsnr.**	86	**Bruksnr.**	422	**Festenr.**		**Seksjonsnr.**	
Adresse	Gjestvangen 5, 1346 GJETTUM								

Opplysningene omfatter gjeldende planer og pågående planarbeid for eiendommen. Nærmere opplysninger om den enkelte plan med dokumenter, mindre endringer, etc finnes på internett, se lenker under. Oppgitte delarealer viser planinformasjon på eiendommen.

Det tas forbehold om riktigheten eller fullstendigheten av opplysningene i dette dokumentet. Det kan ikke rettes krav som følge av at disse opplysningene benyttes som grunnlag for beslutninger.

Plantyper med treff

- Kommuneplaner
- Reguleringsplaner

Plantyper uten treff

- Kommuneplaner under arbeid
- Kommunedelplaner under arbeid
- Reguleringsplaner over bakken
- Reguleringsplaner bunn
- Bebyggelsesplaner
- Bebyggelsesplaner under bakken
- Kommunedelplaner
- Reguleringsplaner under bakken
- Reguleringsplaner under arbeid
- Reguleringsplaner under arbeid i nærheten
- Bebyggelsesplaner over bakken
- Midlertidige forbud

Kommuneplaner

Besøk kommunens hjemmeside for mer informasjon.

Id	202101 (https://www.arealplaner.no/3201/gi?funksjon=VisPlan&kommunenummer=3201&planidentifikasjon=202101)
Navn	KOMMUNEPLANENS AREALDEL 2022-2042
Plantype	Kommuneplanens arealdel
Status	Endelig vedtatt arealplan
Ikrafttredelse	21.06.2023
Bestemmelser	- https://www.arealplaner.no/3201/dokumenter/23874/6403470.pdf
Delarealer	**Delareal** 1 009 m^2 **Arealbruk** Boligbebyggelse,Nåværende

Reguleringsplaner

Besøk kommunens hjemmeside for mer informasjon.

Id	1975004 (https://www.arealplaner.no/3201/gi?funksjon=VisPlan&kommunenummer=3201&planidentifikasjon=1975004)
Navn	LEVRE SØR, del av Brynsv. m/vestenforligg.eiend.
Plantype	Eldre reguleringsplan

Status	Endelig vedtatt arealplan
Ikrafttredelse	05.03.1976
Bestemmelser	- https://www.arealplaner.no/3201/dokumenter/8833/1975004.pdf
Delarealer	**Delareal** 1 009 m^2 **Formål** Frittliggende småhusbebyggelse **Feltnavn** B2


Bærum kommune

Plankart

Eiendom: 86/422
Adresse: Gjestvangen 5
Dato: 13.08.2025
Målestokk: 1:1000

N

UTM-32

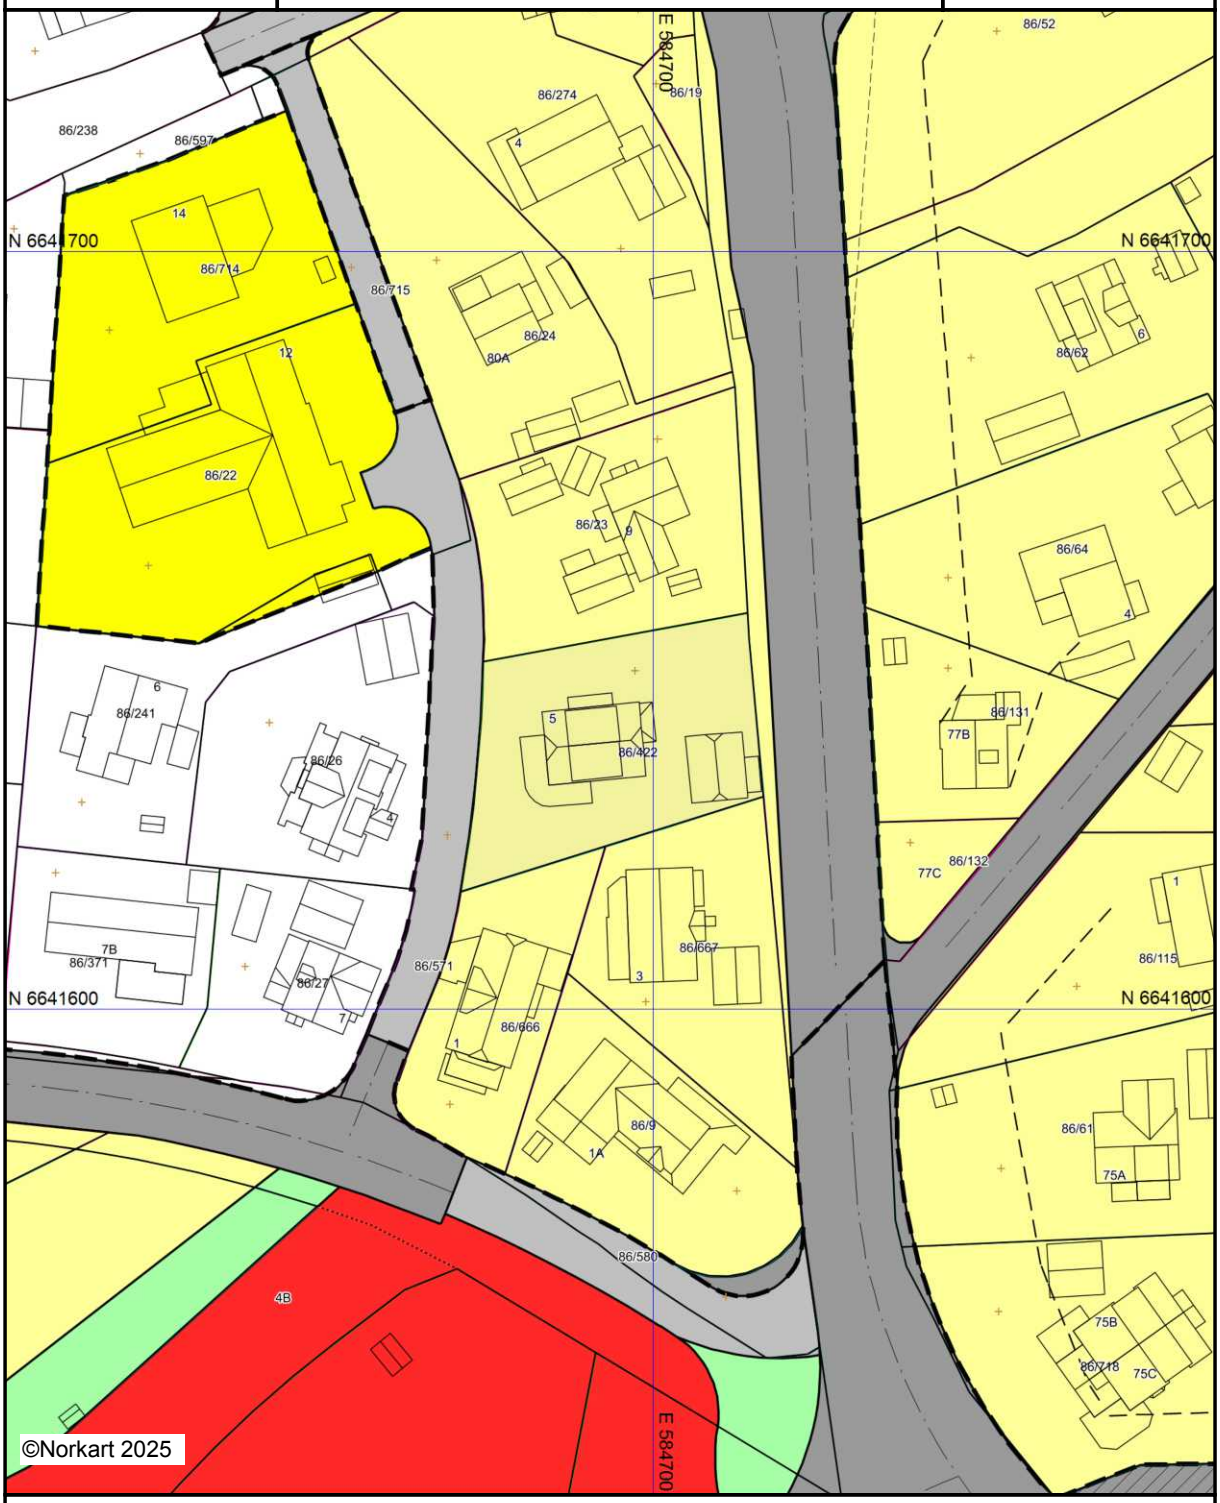

Kartet er produsert fra kommunens beste digitale kartbaser for området og inneholder viktige opplysninger om eiendommen og området omkring.
Presentasjonen av informasjon er i samsvar med nasjonal standard.
Kartet kan inneholde feil, mangler eller avvik i forhold til kravene i oppgitt standard.
Kartet kan ikke benyttes til andre formål enn det formålet det er utlevert til uten samtykke fra kommunen jf. lov om åndsverk.

Tegnforklaring




Bærum kommune

Reguleringsplanforslag

Eiendom: 86/422
Adresse: Gjestvangen 5
Utskriftsdato: 13.08.2025
Målestokk: 1:1000

N

UTM-32

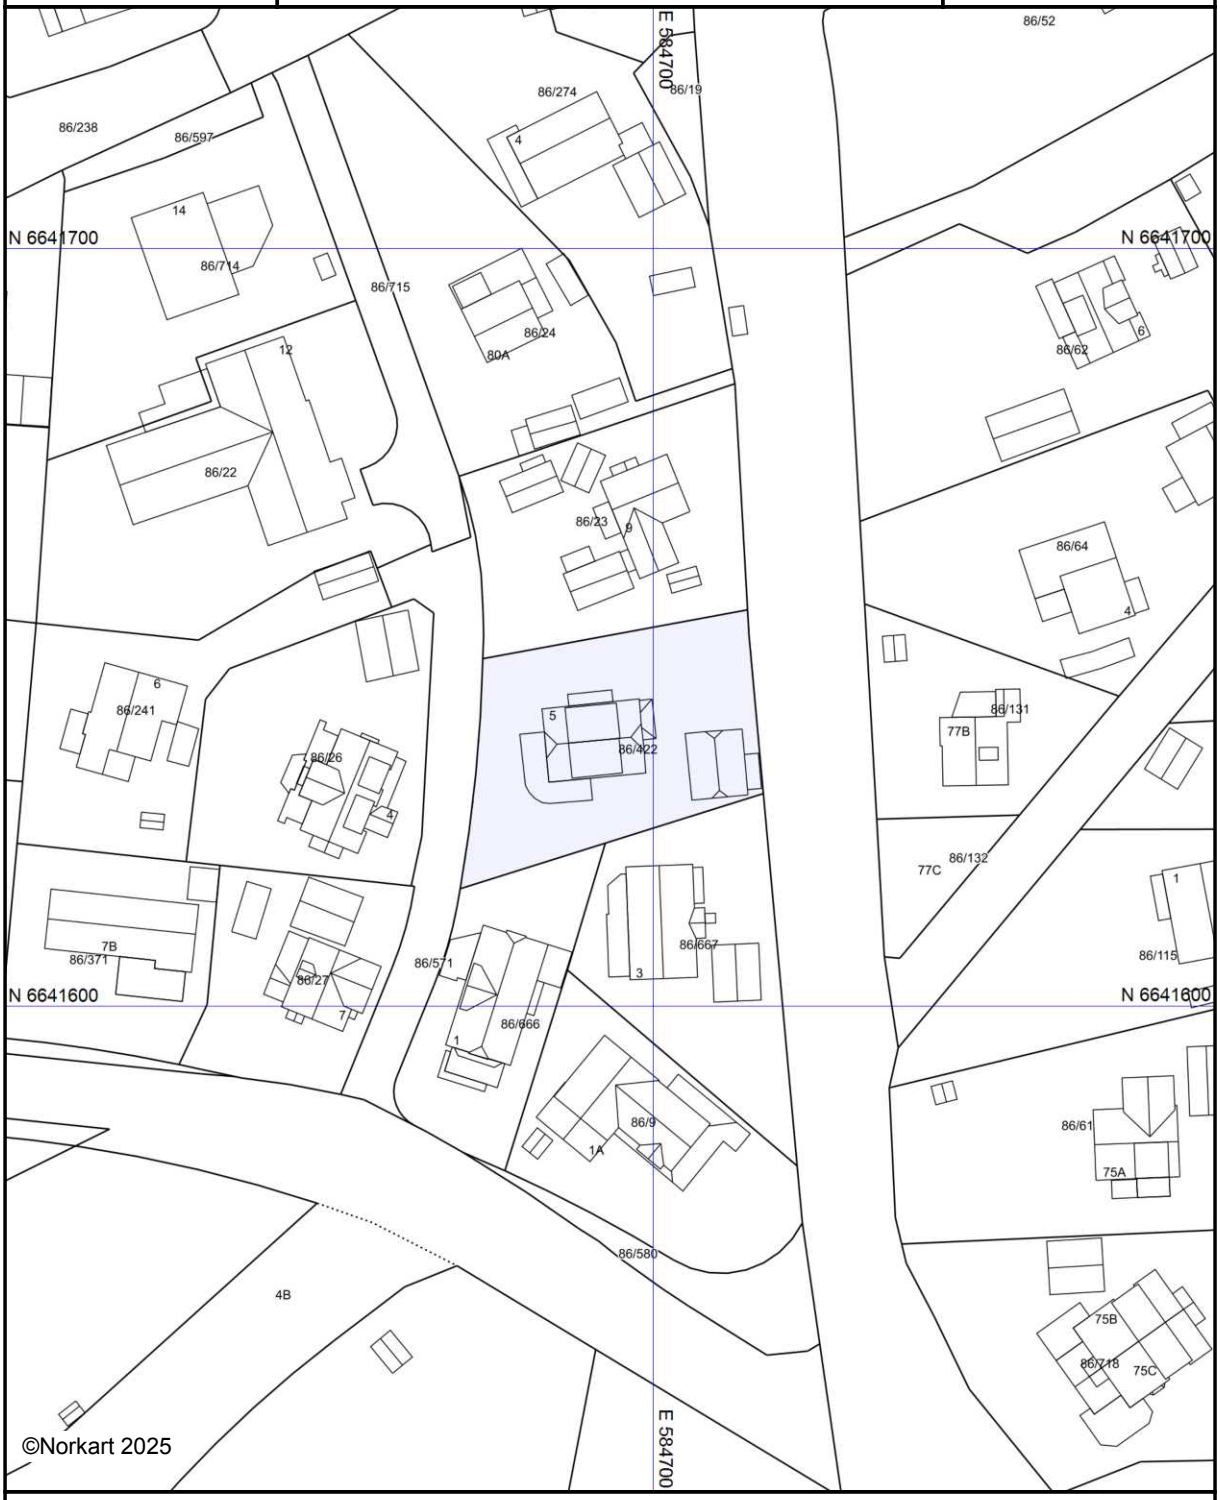

Kartet er produsert fra kommunens beste digitale kartbaser for området og inneholder viktige opplysninger om eiendommen og området omkring.
Presentasjonen av informasjon er i samsvar med nasjonal standard.
Kartet kan inneholde feil, mangler eller avvik i forhold til kravene i oppgitt standard.
Kartet kan ikke benyttes til andre formål enn det formålet det er utlevert til uten samtykke fra kommunen jf. lov om åndsverk.

Tegnforklaring

Bærum kommune

Kommunedelplan

Eiendom: 86/422
Adresse: Gjestvangen 5
Utskriftsdato: 13.08.2025
Målestokk: 1:2000

N

UTM-32



Kartet er produsert fra kommunens beste digitale kartbaser for området og inneholder viktige opplysninger om eiendommen og området omkring.
Presentasjonen av informasjon er i samsvar med nasjonal standard.
Kartet kan inneholde feil, mangler eller avvik i forhold til kravene i oppgitt standard.
Kartet kan ikke benyttes til andre formål enn det formålet det er utlevert til uten samtykke fra kommunen jf. lov om åndsverk.

Tegnforklaring


Bærum kommune

Kommuneplankart

Eiendom: 86/422
Adresse: Gjestvangen 5
Utskriftsdato: 13.08.2025
Målestokk: 1:2000

N

UTM-32

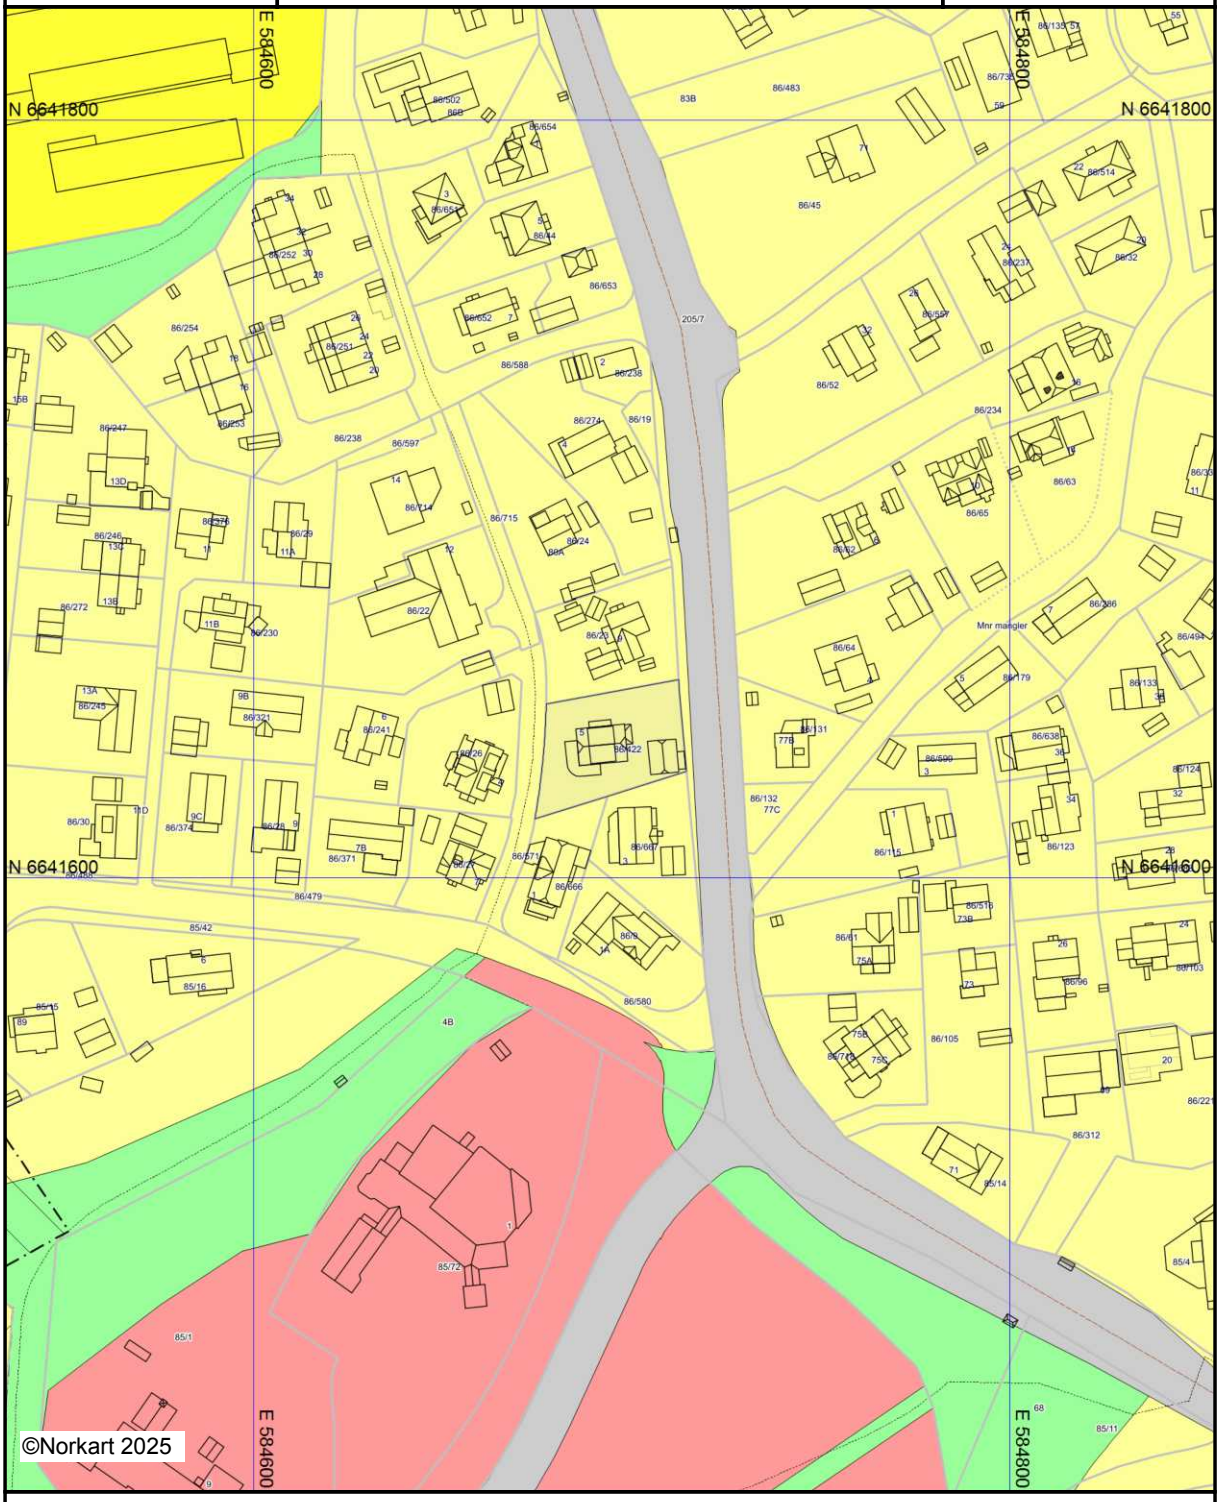

Kartet er produsert fra kommunens beste digitale kartbaser for området og inneholder viktige opplysninger om eiendommen og området omkring.
Presentasjonen av informasjon er i samsvar med nasjonal standard.
Kartet kan inneholde feil, mangler eller avvik i forhold til kravene i oppgitt standard.
Kartet kan ikke benyttes til andre formål enn det formålet det er utlevert til uten samtykke fra kommunen jf. lov om åndsverk.

Tegnforklaring



Bærum kommune

VAledninger


Eiendom: 86/422
Adresse: Gjestvangen 5
Dato: 13.08.2025
Målestokk: 1:500

N

UTM-32

Vannledning
Spillvannsledning
Overvannsledning
Avløp felles
Kum
Sluk
Hydrant

VA-ledninger
Dersom det er behov for nøyaktig stedfesting av ledningene, f. eks. ved gravearbeid, så skal alltid Vann og avløp i Bærum kommune kontaktes.

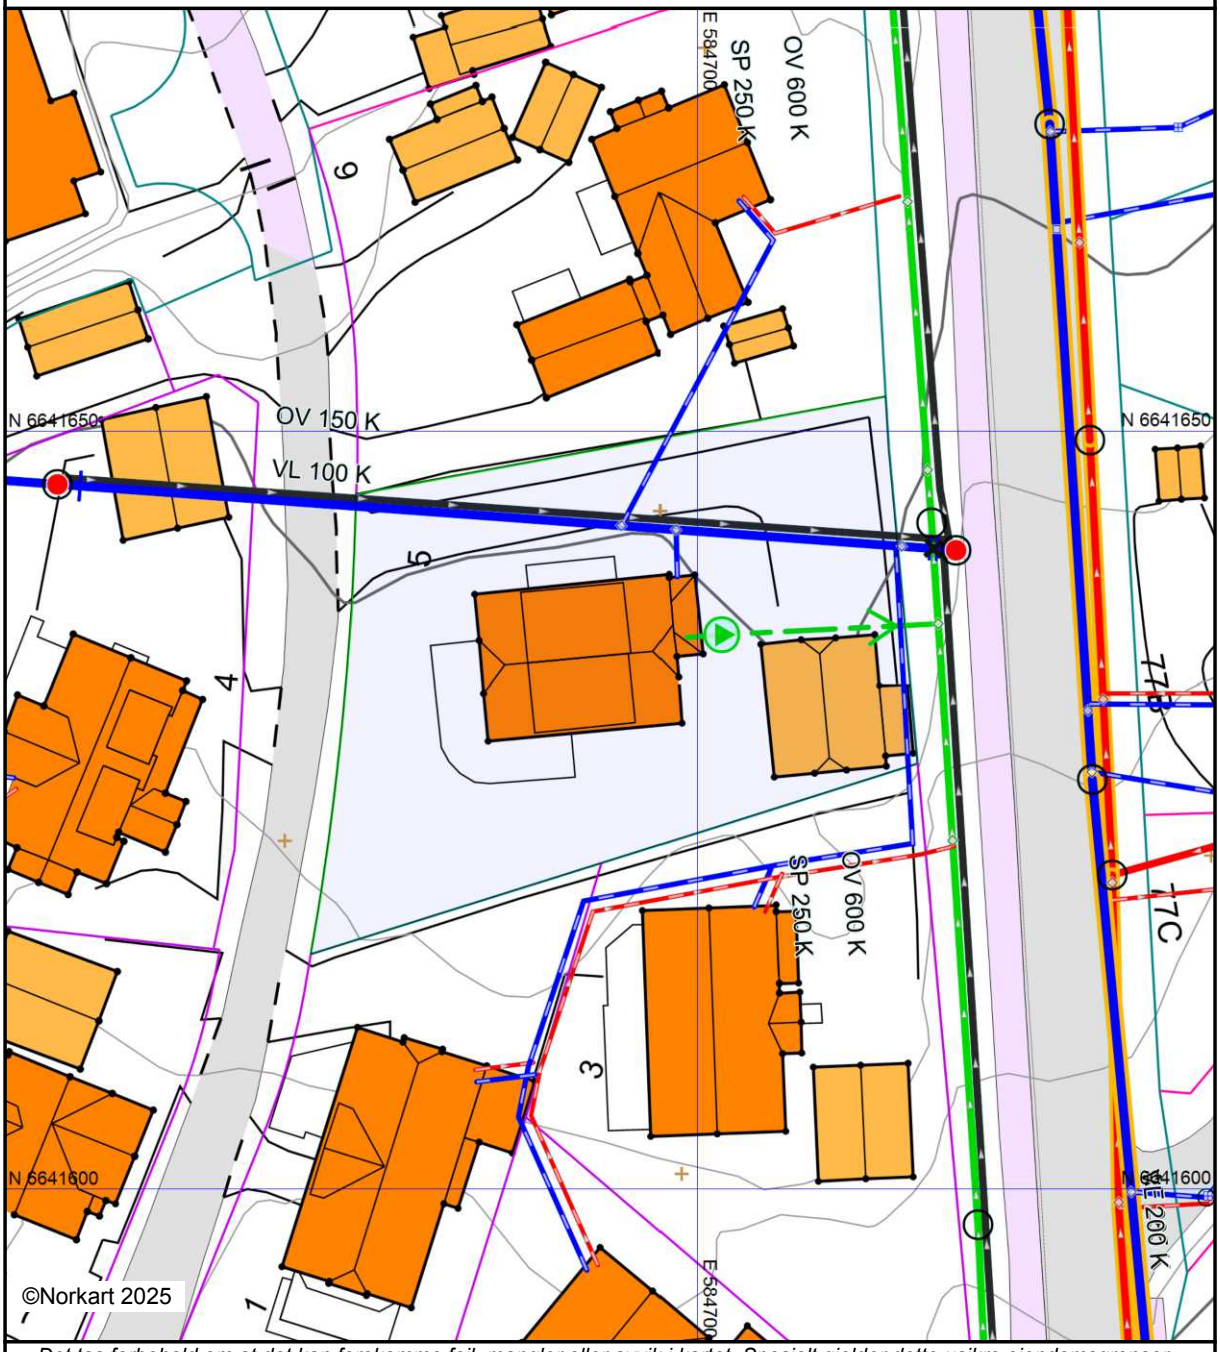


Det tas forbehold om at det kan forekomme feil, mangler eller avvik i kartet. Spesielt gjelder dette usikre eiendomsgrenser.
VA-ledninger kan være tegnet parallellforskjøvet og mange private ledninger mangler i kartet.
Dette kartet kan ikke brukes som erstatning for situasjonskart i byggesaker.

Vegstatuskart

Kommune: Bærum
Gnr/Bnr/Fnr/Snr: 86/422/0/0
Adresse: Gjestvangen 5, 1346 GJETTUM

Målestokk v/A4: 1:3000
Dato: 13/08/2025

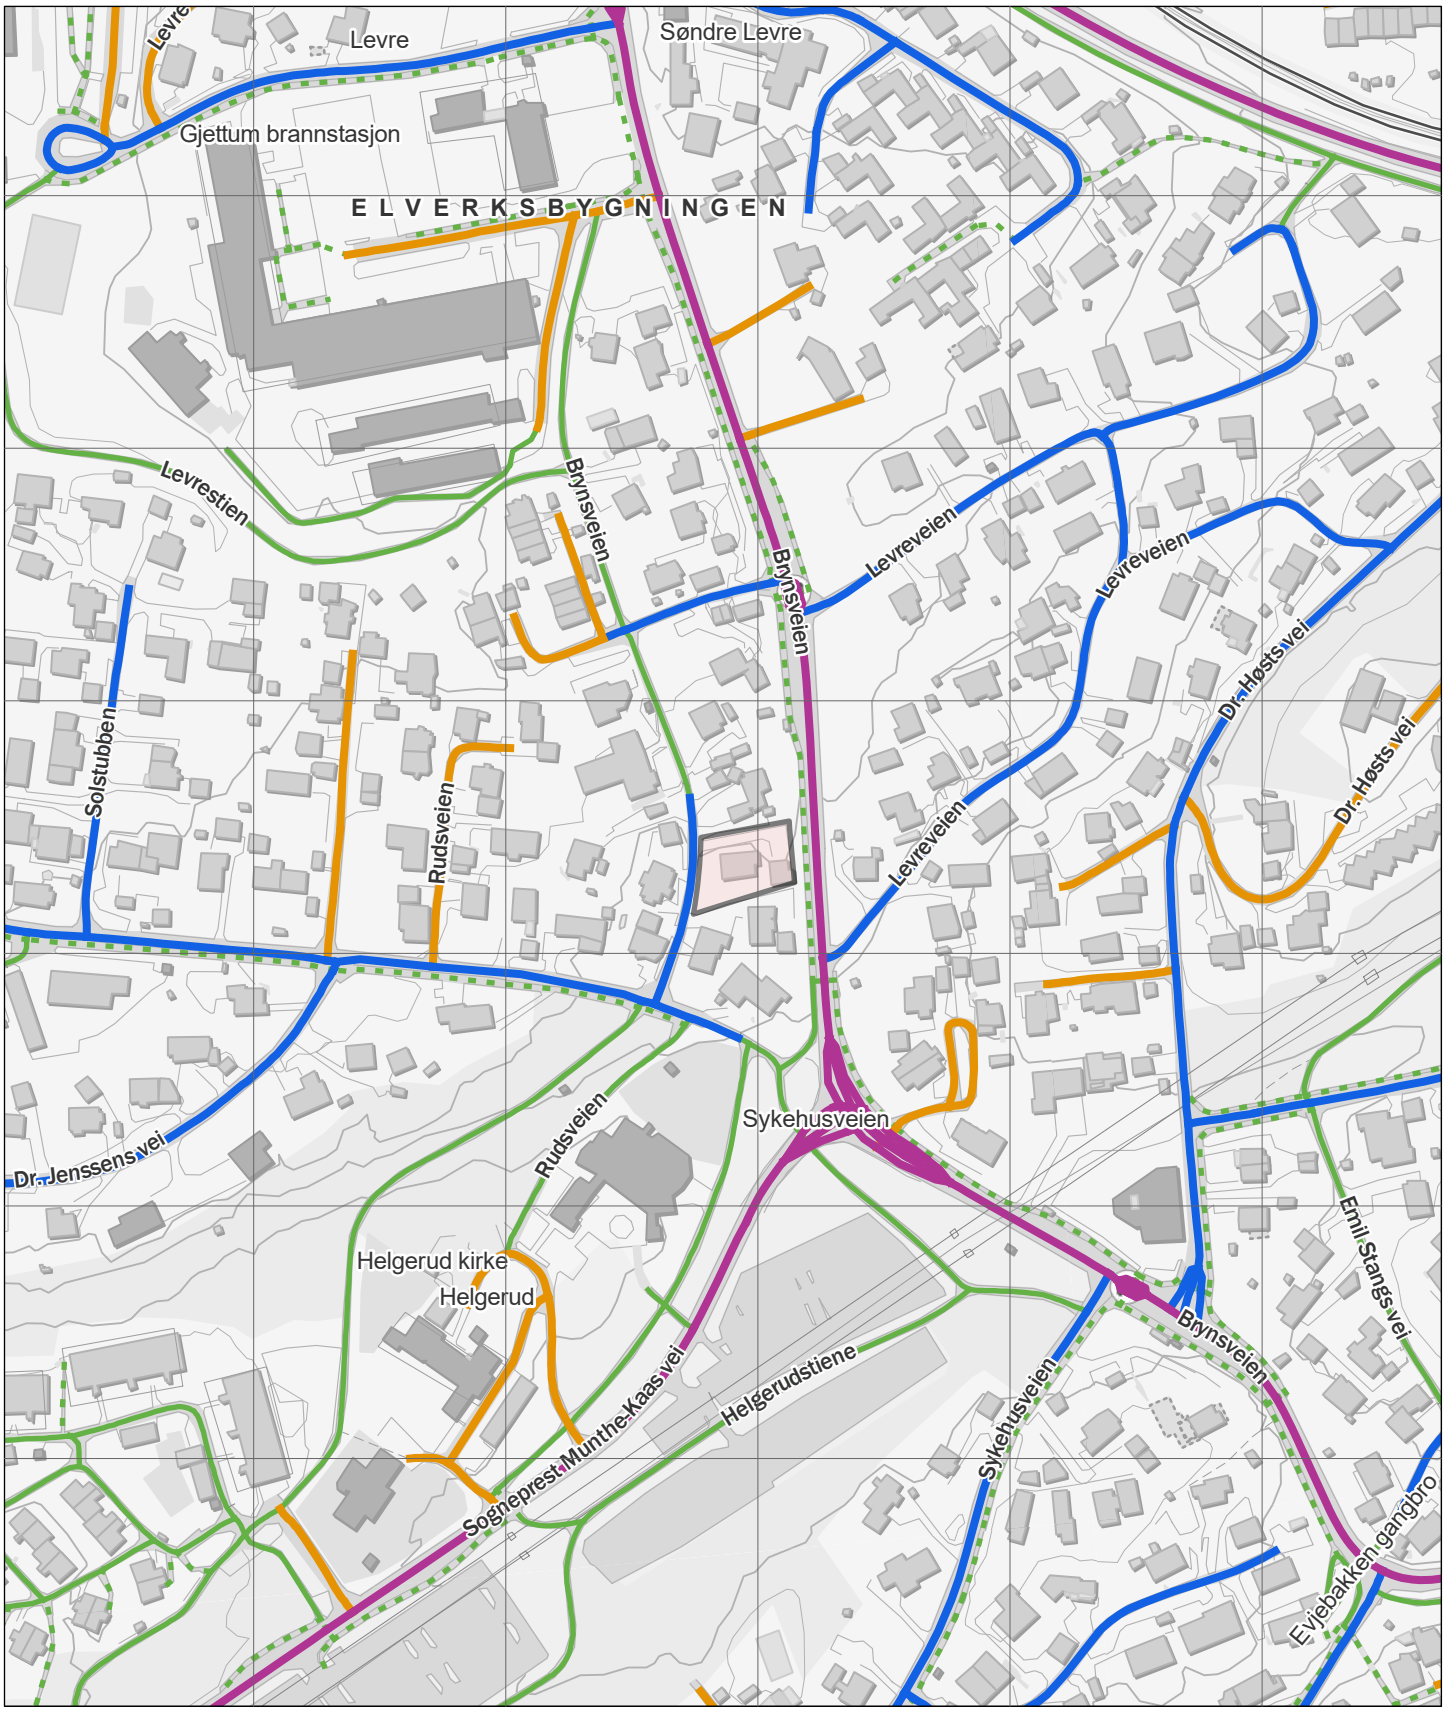

Europaveg
Tunnel, Europaveg
Riksveg
Tunnel, riksveg
Fylkesveg
Tunnel, fylkesveg
Kommunal veg
Tunnel, kommunal veg
Privat veg
Tunnel, privat veg
Gang- og sykkelveg
Annet gangareal
Bilferje
Annet

BÆRUM KOMMUNE
KOMMUNALAVDELINGEN FOR
TEKNISKE TJENESTER

~~Rådhuset~~
Postboks 124, 1301 Sandvika
Telefon (02) 47 40 50

05020800088KO175730

FA

PETTERSEN, JENS
GJESTVANGEN 5

1351 RUD

MATHISEN, OVE
VILLA WIIG A/S
HULDREVEIEN 23
3042 DRAMMEN

FERDIGATTEST

Jnr. 89- 976

Adresse: GJESTVANGEN 5


Gnr: 86 Bnr: 422	Tomt nr:
Ferdigbesiktigelse avholdt:	19.4.90
Arbeidets art:	ENEBOLIG
Byggherre:	PETTERSEN, JENS
Anmelder:	VILLA WIIG A/S,
Ansvarshavende:	MATHISEN, OVE
Ansvarshavende:	

Ved den avsluttende besiktigelse ble det ikke funnet noe som strider mot vilkårende for tillatelsen etter de gjeldende bestemmelser i bygningslovgivningen.


Sandvika, 28/12-1990
For bygnings- og reguleringssjefen

Gunnar Martinsen

Bygningen eller deler av den må ikke tas i bruk til annet formål enn det byggetillatelsen (jfr. § 93) forutsetter. En slik bruksendring krever særskilt godkjenning.

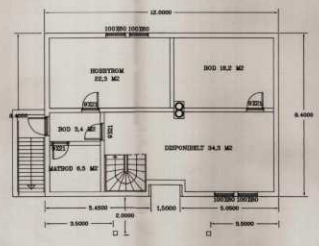


PLAN KJELLER

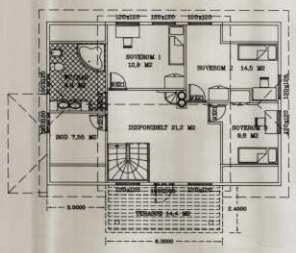

PLAN LOFT



FASADE MOT ØST

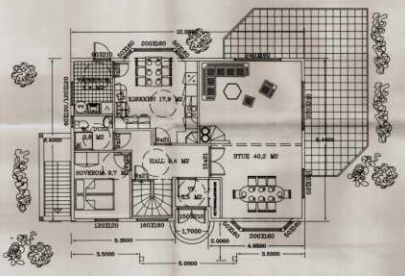


PLAN 1.ETG




FASADE MOT VEST




FASADE MOT NORD

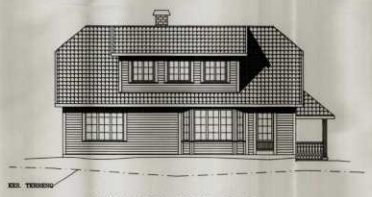

FASADE MOT SYD

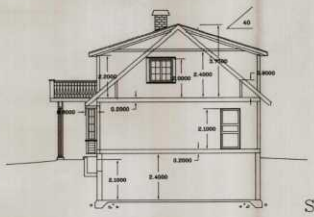


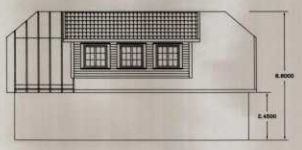


SNITT GENERELT

BÆRUM BYGNINGSVESEN
Journ.nr. 87-976
Miljø nr. 16
Mottatt 22 Juni 1990


PLAN SNITT FASADER	DATO 10-5-89	MÅLESTOKK 1:100
TEGNEREN FAM. PETTERSEN	REVIDERT	18-05-89 26-06-89 23-01-90
BYGGEADRESSE GJESTVANGEN NR. 5 Gnr. 86 Bnr.422		
TEGNET/PROSJEKTERT AV: VILLA WIIG A/S	TEGNINGSNR. 01	

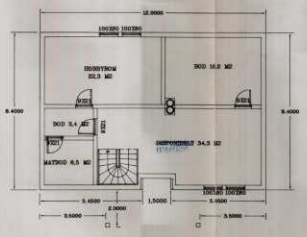


PLAN KJELLER

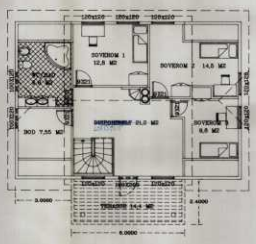

PLAN LOFT

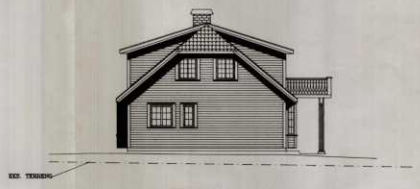


FASADE MOT ØST

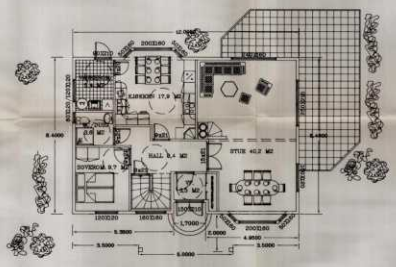


PLAN 1.ETG




FASADE MOT VEST

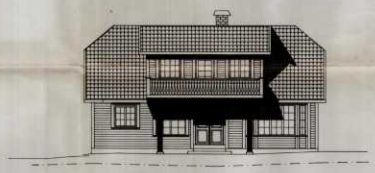


FASADE MOT NORD

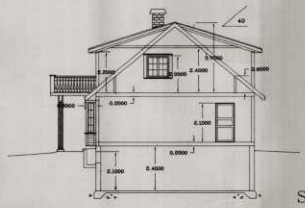

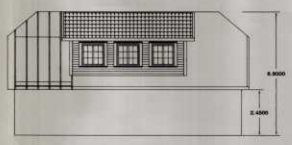


SNITT GENERELT

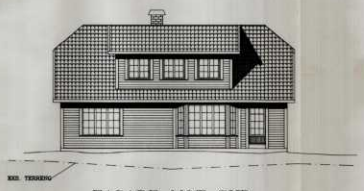


FASADE MOT SYD

27/8-89
503
BÆRUM BYGNINGSVESEN
Sak nr. 89/536
Bilag nr. 13
Mottatt 14 JULI 1989

PLAN SNITT FASADER	DATO 10-5-89	MÅLESTOKK 1:100
BYGGHERRE FAM. PETTERSEN	REVIDERT 18-05-89 26-06-89	
BYGGEADRESSE GJESTVANGEN NR. 5 Gnr. 86 Bnr.422		
TEGNET/PROSJEKTERT AV VILLA WIIG A/S		TEGNINGSNR. 01

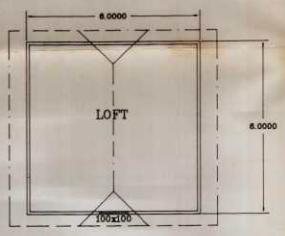

PLAN LOFT

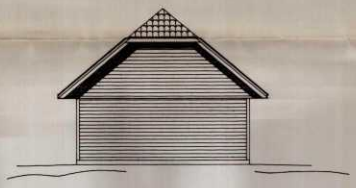


FASADE MOT: SYD




FASADE MOT VEST




FASADE MOT: NORD

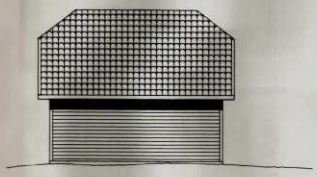

FASADE MOT ØST

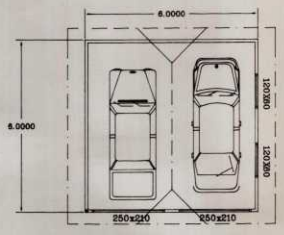

PLAN

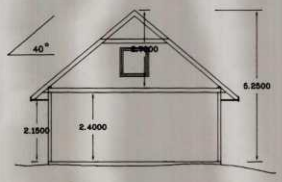

SNITT

DH+166370

BÆRUM KOMMUNE
Gnr. Bnr. Fnr.
Innk. 19/9-91
Ark.nr. 524

BÆRUM BYGNINGSVESEN
J. nr. 01-977
Bilag nr. 3 in duplo
Mottatt 14 JULI 1989

GARASJE 36 M2

PLAN SNITT FASADER	DATO 4-7-89	MÅLESTOKK 1:100
BYGGHERRE FAM. PETTERSEN	REVIDERT	
BYGGEADRESSE GJESTVANGEN NR 5 Gnr. 86 Bnr. 422		
TEGNET/PROSJEKTERT AV: VILLA WIIG A/S		TEGNINGSNR. 02

Gjestvangen 5

Nabolaget Levre/Gjettum vestre - vurdert av 36 lokalkjente

NABOLAGET SPESIELT ANBEFALT FOR

- Familier med barn
- Etablerere
- Godt voksne

SKOLER

Levre skole (1-7 kl.) 581 elever, 25 klasser	7 min 0.7 km
Evje skole (1-7 kl.) 335 elever, 24 klasser	9 min 0.7 km
Bryn og Hammerbakken skole (1-7 kl.... 328 elever, 21 klasser	5 min 2.4 km
Hauger skole (8-10 kl.) 321 elever, 24 klasser	12 min 1.1 km
Norges Realfagsungdomsskole Sandvik... 192 elever, 13 klasser	16 min 1.3 km
Dønski videregående skole 550 elever, 29 klasser	7 min 0.7 km
Rosenvilde videregående skole 620 elever	11 min 0.9 km

OFFENTLIG TRANSPORT

Levreveien Linje 160, 210A, 210B	2 min 0.2 km
Hauger Linje 3	12 min 1 km
Sandvika stasjon Totalt 9 ulike linjer	22 min 1.8 km
Oslo S Totalt 24 ulike linjer	23 min 19.9 km
Oslo Gardermoen	53 min


BARNEHAGER

Helgerud Menighets barnehage (1-5 å... 19 barn	2 min 0.2 km
Dønski barnehage (1-5 år) 83 barn	9 min 0.7 km
Espira avd. Nøtteskogen (1-5 år) 165 barn	12 min 0.9 km

DAGLIGVARE

Bunnpris Gjettum	5 min
Coop Extra Dønski	7 min

ALDERSFORDELING

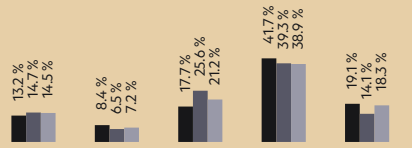

Område	Personer	Husholdninger
Levre/Gjettum vestre	799	356
Oslo og omegn	999 185	490 708
Norge	5 425 412	2 654 586

Opplevd trygghet
Veldig trygt 85/100

Kvalitet på skolene
Veldig bra 80/100

Naboskapet
Godt vennskap 72/100

Innholdet i nabolagsprofilen er hentet fra ulike datakilder, og feil eller mangler kan forekomme. Vurderinger og sitater er innhentet på web og gir uttrykk for hvordan naboene vurderer nabolaget. FINN.no AS kan ikke holdes ansvarlig for feil/mangler i profilen. Copyright © Finn.no AS 2025

PRIMÆRE TRANSPORTMIDLER

- Egen bil
- Buss

SPORT

Levre skole	5 min
Dønski nærmiljøanlegg	7 min
Mizuchi kampsport	8 min
Vest Helse og Trening	13 min


«Etablert område bestående av eneboliger. Meget stille og rolig. Etablerte familier, noen med barn. Kort vei til: kommunikasjon, butikk, skole og sykehus»

— Sitat fra en lokalkjent

Gateparkering
Lett 91/100

Kollektivtilbud
Veldig bra 90/100

Støynivået
Lite støynivå 86/100

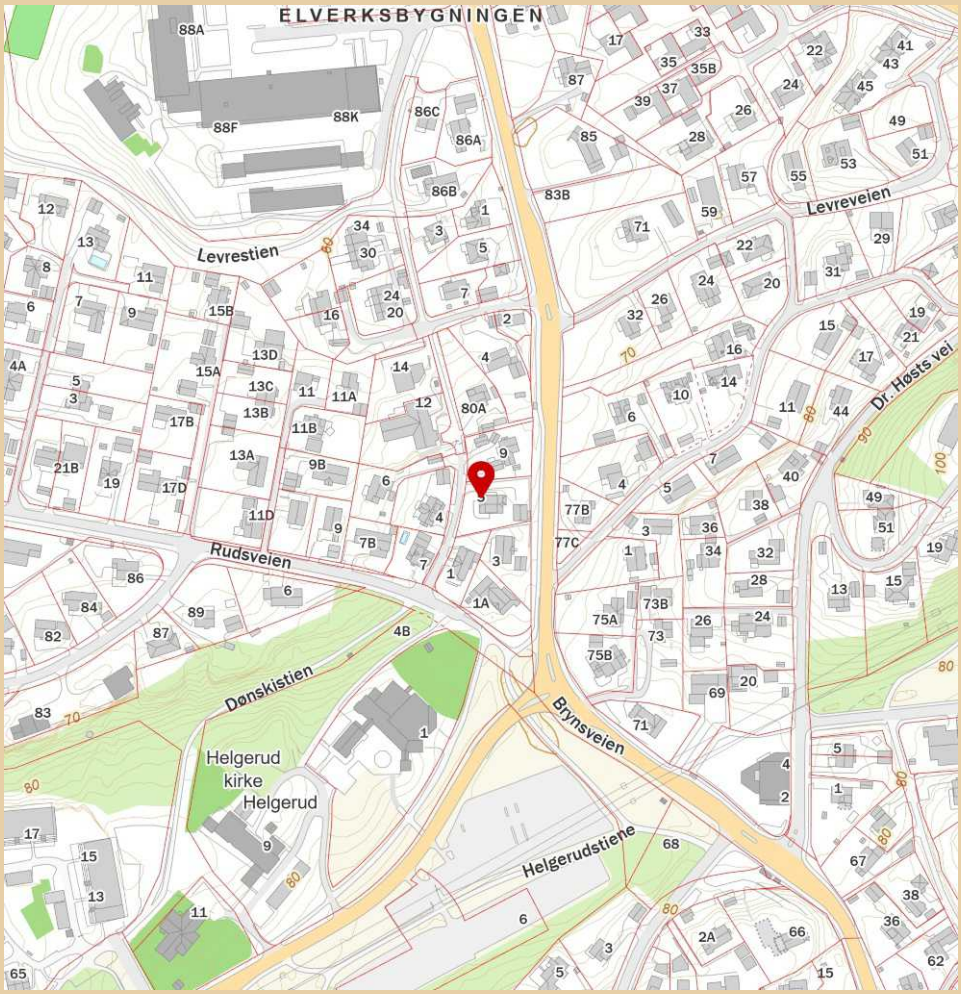

Innholdet i nabolagsprofilen er hentet fra ulike datakilder, og feil eller mangler kan forekomme. Vurderinger og sitater er innhentet på web og gir uttrykk for hvordan naboene vurderer nabolaget. FINN.no AS kan ikke holdes ansvarlig for feil/mangler i profilen. Copyright © Finn.no AS 2025

LØSØRE OG TILBEHØR

OVERSIKT OVER LØSØRE OG TILBEHØR TIL EIENDOMMEN

Oversikten er utarbeidet av Norges Eiendomsmeglerforbund, Eiendom Norge og Advokatforeningens Eiendomsmeglingsgruppe, og er gjeldende fra 1. januar 2020.

Generelt

Lov om avhending av fast eigedom (avhendingslova/avhl.) av 3. juli 1992 regulerer kjøper og selgers rettigheter og plikter ved overdragelse av fast eiendom og andeler i borettslag. I henhold til avhl. § 3-4 skal eiendommen, når annet ikke er avtalt, overdras med innredninger og utstyr som etter lov, forskrift eller annet offentlig vedtak skal følge med. Det samme gjelder varig innredning og utstyr som enten er fastmontert eller er særskilt tilpasset bygningen, jf. avhl. § 3-5. Loven inneholder ingen detaljert oversikt over hva som omfattes av "innredning og utstyr", og over hva som skal regnes som "fastmontert eller særskilt tilpasset". Partene kan fritt avtale hva som skal følge med eiendommen ved salg. Bransjens liste over løsøre og tilbehør som skal følge med eiendommen, er en del av avtalen mellom kjøper og selger dersom ikke annet er opplyst i salgsoppgaven, kjøper har tatt forbehold i bud eller avtale på annen måte er inngått. Der intet annet er avtalt, vil løsøre og tilbehør medfølge slik dette fremkommer av avhl. § 3-4 og § 3-5 og denne oversikt. Produkter og installasjoner som medfølger overdras uten noen form for garantier, utover eventuell gjenværende leverandørgaranti. Dersom det er noe i nedenstående liste som ikke finnes på eiendommen, vil det heller ikke medfølge.

1. HVITEVARER medfølger der dette er spesielt angitt i salgsoppgaven.

2. HELDEKKENDE TEPPER følger med uansett festemåte.

3. VARMEKILDER, slik som ovner, kaminer, peiser, varmepumper og panelovner, følger med uansett festemåte. Frittstående biopeiser/varmeovner og terrassevarmere medfølger ikke. Det følger ikke med varmekilder i rom som ikke har vegg- eller fastmonterte varmekilder på visning.

4. TV, RADIO OG MUSIKKANLEGG. TV-antenner og fellesanlegg for TV, herunder parabolantenne, og tuneren/dekoder/tv-boks medfølger der dette eies av selger. Veggmontert TV/flatskjerm med tilhørende festeordning samt musikkanlegg følger ikke med (se også punkt 12).

5. BADEROMSINNREDNING/UTSTYR. Badekar, dusjkabinett, dusjvegger, alle fastmonterte speil og hyller, fastmonterte glass- og håndkleholdere, herunder håndklevarmere samt baderomsinnredning, medfølger.

6. GARDEROBESKAP medfølger, selv om disse er løse. Fastmonterte garderobehyller og knagger medfølger. Innredning i garderobeskap, for eksempel løse eller fastmonterte trådkurver, hyller, stenger og lignende, medfølger.

7. KJØKKENINNREDNING medfølger, herunder også åpne, fastmonterte hyller og løs eller fastmontert kjøkkenøy.

8. MARKISER, PERSIENNER og annen type innvendig og utvendig solskjerming, gardinoppheng, lamellgardiner og liftgardiner medfølger.

9. AVTREKKSVIFTER av alle slag, samt fastmonterte aircondition/ ventilasjonsanlegg, medfølger.

10. SENTRALSTØVSUGER medfølger med komplett anlegg, herunder slange, munnstykke mm.

11. LYSKILDER. Kupler, lysstoffarmatur, fastmonterte "spotlights", oppheng og skinner med spotlights samt utelys og hagebelysning medfølger. Vegglamper, krokhengte lamper, lysekroner, prismelamper og lignende som er koblet til sukkerbit eller stikkontakt følger likevel ikke med.

12. INSTALLERTE SMARTHUSLØSNINGER med sentral som styrer lys, varme, lyd o.l., samt tilhørende trådløse enheter som brytere, sensorer, kameraer, integrerte høyttalere el. medfølger. Enkle lysstyringssystem f.eks. med en sentral som kun styrer lyspærer eller smartpærer montert i sokkel medfølger likevel ikke.

13. UTVENDIGE SØPPELKASSER og eventuelt holder/hus til disse medfølger.

14. POSTKASSE medfølger.

15. UTENDØRS INNRETNINGER slik som flaggstang, fastmontert tørkestativ, samt andre faste utearrangementer som f.eks. badestamp, boblekar/jacuzzi og liknende utendørs kar, lekestue, lekestativ, utepeis, fastmontert trommel til vannslange, medfølger. Guidekabel/avgrensingskabel til robotgressklipper medfølger, men robotgressklipper og ladestasjon for denne medfølger ikke.

16. FASTMONTERT VEGGLADER/LADESTASJON TIL EL-BIL medfølger uavhengig av hvor laderen er montert.

17. SOLCELLEANLEGG med tilhørende teknisk infrastruktur medfølger.

18. GASSBEHOLDER til gasskomfyr og gasspeis medfølger.

19. BRANNSTIGE, BRANNTAU, feiestige og lignende medfølger der dette er påbudt. Løse stiger medfølger ikke.

20. BRANNSLUKNINGSAPPARAT, BRANNSLANGE og RØYKVARSLER medfølger der dette er påbudt. Det er eier og brukers plikt til å se til at utstyret forefinnes på enhver eiendom. Hvis annet ikke er uttrykkelig avtalt, skal dette derfor alltid følge med ved salg av eiendom.

21. SAMTLIGE NØKLER til eiendommen som selger er i besittelse av skal overleveres kjøper på overtakelsen, herunder nøkler til eventuelle boder, uthus, garasjeportåpner el. Låses boder, uthus el. med hengelås, skal lås og nøkler til disse medfølge.

22. GARASJEHYLLER, bodhyller, lagringshyller og oppheng til bildekk medfølger såfremt de er fastmontert. Planter, busker og trær som er plantet på tomten, eller fastmonterte kasser og lignende er en del av eiendommen og medfølger i handelen.

BUD OG BUDGIVNING

KJØPETILBUD

FOR EIENDOMMEN

Adresse:
Gjestvangen 5, 1346 Gjettum
Gnr. 86, Bnr. 422, Bærum kommune.

Oppdragsnummer:
7250367

Meglerforetak: PrivatMegleren Bærum

Saksbehandler: Erik Løvås

Telefon / Mobil: 48 17 07 00 / 926 19 781

E-post: erik.lovas@privatmegleren.no

UNDERTEGNEDE GIR HERVED FØLGENDE BUD PÅ OVENNEVNTE EIENDOM:

Kjøpesum **Kr** _____

Beløp med bokstaver **Kr** _____

+ omkostninger iht. opplysninger i salgsoppgaven

Dette budet er bindende for undertegnede frem til og med den **Kl.**

Dersom annet ikke er angitt gjelder budet til kl. 15.00 første virkedag etter siste annonserte visning. I forbrukerforhold vil bud med kortere akseptfrist enn til kl. 12.00 første virkedag etter siste annonserte visning ikke bli videreformidlet til selger

Eventuelle forbehold: _____

_____

Undertegnede er kjent med at selger står fritt til å godta eller forkaste ethvert bud. Likeledes er undertegnede klar over at budet er bindende for budgiver når det er kommet til selgers kunnskap. Handelen er juridisk bindende for begge parter dersom budet aksepteres innen akseptfristen. Undertegnede er kjent med at budjournalen vil bli forelagt kjøper og selger når handel er sluttet.

Ønsket overtakelsesdato: _____

Budet baseres på opplysninger og salgsvilkår som fremkommer av salgsoppgave m/vedlegg

Kjøpet vil bli finansiert slik:

Låneinstitusjon: _____ Referanse og tlf nr: _____

Lånt kapital: _____ Kr _____

Egenkapital: _____ Kr _____

Totalt: _____ **Kr** _____

Egenkaptitalen består av: ☐ Salg av nåværende bolig eller fast eiendom

☐ Disponibelt kontantbeløp (bankinnskudd)

Jeg gir bud som ☐ Forbruker ☐ Ledd i næringsvirksomhet / Juridisk person (selskap)

Navn:		Navn:	
Fødselsdato:		Fødselsdato:	
Adr:		Adr:	
Postnr:	Sted:	Postnr:	Sted:
Tlf:	E-post:	Tlf:	E-post:
Dato:	Sign:	Dato:	Sign:

Kopi av legitimasjon

Kopi av legitimasjon

Forbrukerinformasjon om budgivning

Sist oppdatert med virkning fra 1. januar 2014, i forbindelse med ikrafttredelse av endringer i eiendomsmeglingsforskriften.

Informasjonen er utarbeidet av Forbrukerombudet, Forbrukerrådet, Den Norske Advokatforening ved Eiendomsmeglingsgruppen, Eiendomsmeglerforetakenes Forening og Norges Eiendomsmeglerforbund, på grunnlag av blant annet forskrift om eiendomsmegling § 6-3 og § 6-4.

Nedenfor gis en oversikt over de retningslinjer som forbrukermyndighetene og organisasjonene anbefaler benyttet ved budgivning på eiendommen. Avslutningsvis gis også en kort oversikt over de viktigste rettsreglene tilknyttet budgivning.

Før det legges inn bud på eiendommen oppfordres budgiver til å sette seg inn i all relevant informasjon om eiendommen, herunder eventuell salgsoppgave og teknisk rapport med vedlegg.

GJENNOMFØRING AV BUDGIVNING

1. På forespørsel vil megler opplyse om aktuelle bud på eiendommen, herunder om relevante forbehold.

2. Alle bud skal inngis skriftlig til megler, som formidler disse videre til oppdragsgiver. Kravet til skriftlighet gjelder også budforhøyelser og motbud, aksept eller avslag fra selger. Før formidling av bud til oppdragsgiver skal megler innhente gyldig legitimasjon og signatur fra budgiver. Kravet til legitimasjon og signatur er oppfylt for budgivere som benytter e-signatur, eksempelvis BankID eller MinID. Med skriftlige bud menes også elektroniske meldinger som e-post og SMS når informasjonen i disse er tilgjengelig også for ettertiden.

3. Et bud bør inneholde eiendommens adresse (eventuelt gnr/bnr), kjøpesum, budgivers kontaktinformasjon, finansieringsplan, akseptfrist, overtakelsesdato og eventuelle forbehold som for eksempel usikker finansiering, salg av nåværende bolig ol. Normalt vil ikke et bud med forbehold bli akseptert før forbeholdet er avklart. Konferer gjerne med megler før bud avgis.

4. Megler skal legge til rette for en forsvarlig avvikling av budrunden. I forbrukerforhold (dvs. der oppdragsgiver er forbruker) skal megleren ikke formidle bud med kortere akseptfrist enn kl. 12.00 første virkedag etter siste annonserte visning. Etter denne fristen bør budgivere ikke sette en kortere akseptfrist enn at megler har mulighet til, så langt det er nødvendig, å orientere oppdragsgiver, budgivere og øvrige interessenter om bud og forbehold.
Det bør ikke gis bud som diskriminerer eller utelukker andre budgivere. Dersom bud inngis med en frist som åpenbart er for kort til at megleren kan avvikle budrunden på en forsvarlig måte som sikrer oppdragsgiver og interessenter et tilstrekkelig grunnlag for sine handlingsvalg, vil megler fraråde budgiver å stille slik frist.

5. Megleren vil uoppfordret gi sin vurdering av det enkelte bud overfor oppdragsgiveren, når budet er gitt innenfor fristene i punkt 4.

6. Megleren skal så langt det er nødvendig og mulig holde budgiverne skriftlig orientert om nye og høyere bud og eventuelle forbehold.
Megler skal så snart som mulig bekrefte skriftlig overfor budgivere at budene deres er mottatt.

7. Etter at handel har kommet i stand, eller dersom en budrunde avsluttes uten at handel er kommet i stand, kan en budgiver kreve kopi av budjournalen i anonymisert form.

8. Kopi av budjournal skal gis til kjøper og selger uten ugrunnet opphold etter at handel er kommet i stand. Dersom det er viktig for budgiver å bevare sin anonymitet, bør budet fremmes gjennom fullmektig.

VIKTIGE AVTALERETTSLIGE FORHOLD

1. Det eksisterer ingen angrerett ved salg/kjøp av fast eiendom.

2. Når et bud er innsendt til megler og han har formidlet innholdet i budet til selger (slik at selger har fått kunnskap om budet), kan budet ikke kalles tilbake. Budet er da bindende for budgiver frem til akseptfristens utløp, med mindre budet før denne tid avslås av selger eller budgiver får melding om at eiendommen er solgt til en annen (man bør derfor ikke gi bud på flere eiendommer samtidig dersom man ikke ønsker å kjøpe flere enn en eiendom).

3. Selger står fritt til å forkaste eller akseptere ethvert bud, og er for eksempel ikke forpliktet til å akseptere høyeste bud.

4. Når en aksept av et bud har kommet frem til budgiver innen akseptfristens utløp er det inngått en bindende avtale.

5. Husk at også et eventuelt bud fra selger til kjøper (såkalte "motbud"), avtalerettslig er et bindende tilbud som medfører at det foreligger en avtale om salg av eiendommen dersom budet i rett tid aksepteres av kjøper.
