PRIVATMEGLEREN
BENUM & JOHANSEN

STRINDFJORDV. 25A

Vedlegg

Selgers egenerklæringsskjema

Tilstandsrapport

Energiattest

Meglers verdivurdering

Informasjon fra forretningsfører - Sameiet

Vedtekter p-kjeller + fellesareal

Reguleringskart og bestemmelser

Servitutter

Løsøre og tilbehørsliste

Budskjema

EGENERKLÆRINGSSKJEMA

Til orientering vil dette skjema være en del av salgsoppgaven

Meglerfirma
PrivatMegleren Benum & Johansen

Oppdragsnr.
164251081

Selger 1 navn
Håkon Øksnes

Gateadresse
Strindfjordvegen 25A

Poststed	Postnr
RANHEIM	7053

Er det dødsbo?

☑ Nei ☐ Ja

Avdødes navn

Er det salg ved fullmakt?

☑ Nei ☐ Ja

Hjemmelshavers navn

Har du kjennskap til eiendommen?

☐ Nei ☑ Ja

Når kjøpte du boligen?

År: 2023

Hvor lenge har du eid boligen?

Antall år: 1

Antall måneder: 9

Har du bodd i boligen siste 12 måneder?

☐ Nei ☑ Ja

I hvilket forsikringsselskap har du tegnet villa/husforsikring?

Forsikringsselskap

Polise/avtalenr.

Spørsmål for alle typer eiendommer

1 Kjenner du til om det er/har vært feil tilknyttet våtrommene, f.eks. sprekker, lekkasje, råte, lukt eller soppskader?

☑ Nei ☐ Ja

Document reference: 164251081

2 Kjenner du til om det er utført arbeid på bad/våtrom?

Svar | Nei

3 Kjenner du til om det er/har vært tilbakeslag av avløpsvann i sluk eller lignende?

☑ Nei ☐ Ja

4 Kjenner du til feil eller om har vært utført arbeid/kontroll på vann/avløp?

Svar | Nei

5 Kjenner du til om det er/har vært problemer med drenering, fuktinnsig, øvrig fukt eller fuktmerker i underetasje/kjeller?

☑ Nei ☐ Ja

6 Kjenner du til om det er/har vært utettheter i terrasse/garasje/tak/fasade?

☑ Nei ☐ Ja

7 Kjenner du til om det er/har vært problemer med ildsted/skorstein/pipe f.eks. dårlig trekk, sprekker, pålegg, fyringsforbud eller lignende?

☑ Nei ☐ Ja

8 Kjenner du til om det er/har vært f.eks. sprekker i mur, skjeve gulv eller lignende?

☑ Nei ☐ Ja

9 Kjenner du til om det er/har vært sopp/råteskader/insekter/skadedyr på eiendommen som rotter, mus, maur eller lignende?

☑ Nei ☐ Ja

10 Kjenner du til om det er/har vært skjeggkre i boligen?

☑ Nei ☐ Ja

11 Kjenner du til om det er/har vært utført arbeid på el-anlegget eller andre installasjoner (f.eks. oljetank, sentralfyr, ventilasjon)?

Svar | Nei

12 Kjenner du til om det er utført kontroll av el-anlegget og/eller andre installasjoner (f.eks. oljetank, sentralfyr, ventilasjon)?

☑ Nei ☐ Ja

13 Har du ladeanlegg/ladeboks for elbil i dag?

☑ Nei ☐ Ja

14 Kjenner du til om ufaglærte har utført arbeid som normalt bør utføres av faglærte, utover det som er nevnt tidligere (f.eks. drenering, murerarbeid, tømrerarbeid etc)?

☑ Nei ☐ Ja

15 Er det nedgravd oljetank på eiendommen?

☑ Nei ☐ Ja

16 Kjenner du til om det har vært utført arbeid på terrasse/garasje/tak/fasade?

Svar | Nei

17 Selges eiendommen med utleiedel, leilighet, hybel eller tilsvarende?

☑ Nei ☐ Ja

18 Kjenner du til om det er innredet/bruksendret/bygget ut i kjeller eller loft eller andre deler av boligen?

☑ Nei ☐ Ja

19 Kjenner du til forslag eller vedtatte reguleringsplaner, andre planer, nabovarsel eller offentlige vedtak som kan medføre endringer i bruken av eiendommen eller av dens omgivelser?

☑ Nei ☐ Ja

20 Kjenner du til om det foreligger påbud/heftelser/krav/manglende tillatelser vedrørende eiendommen?

☑ Nei ☐ Ja

Document reference: 164251081

21 Er det foretatt radonmåling?

☑ Nei ☐ Ja

22 Kjenner du til manglende brukstillatelse eller ferdigattest?

☑ Nei ☐ Ja

23 Kjenner du til om det foreligger skaderapporter/ tilstandsvurderinger eller utførte målinger?

☑ Nei ☐ Ja

24 Er det andre forhold av betydning ved eiendommen som kan være relevant for kjøper å vite om (f.eks. rasfare, tinglyste forhold eller private avtaler)?

☑ Nei ☐ Ja

Spørsmål for bolig i sameie/borettslag/boligaksjeselskap:

25 Kjenner du til om sameiet/laget/selskapet er involvert i tvister av noe slag?

☑ Nei ☐ Ja

26 Kjenner du til vedtak/forslag til vedtak om forhold vedr. eiendommen som kan medføre økte felleskostnader/økt fellesgjeld?

☑ Nei ☐ Ja

27 Kjenner du til om det er/har vært sopp/råteskader/insekter/skadedyr i sameiet/laget/selskapet (fellesareal eller i andre boliger) som rotter, mus, maur eller lignende?

☑ Nei ☐ Ja

28 Kjenner du til om det er/har vært skjeggkre i sameiet/laget/selskapet (fellesareal eller i andre boliger)?

☑ Nei ☐ Ja

Document reference: 164251081

Tilleggskommentar

Jeg bekrefter at opplysningene er gitt etter beste skjønn. Jeg er kjent med at dersom jeg har gitt ufullstendige, uriktige eller misvisende opplysninger om eiendommen, vil forsikringsselskapet kunne søke hel eller delvis regress for sine utbetalinger eller redusere sitt ansvar helt eller delvis, jfr. vilkår for boligselgerforsikring punkt 7.1 og forsikringsavtaleloven kapittel 4.

Jeg er orientert om mitt mulige ansvar som selger etter avhendingsloven, eventuelt etter kjøpsloven (aksjeboliger), og om forsikringsgiver sitt boligselgerforsikringstilbud.

Jeg er klar over at avtale om forsikring er bindende. Jeg er også klar over at premietilbudet først kan påberopes når boligen er solgt (budaksept). Premietilbudet som er gitt av megler er bindende for forsikringsgiver i 6 – seks – måneder fra oppdragsinngåelse med megler.

Etter dette vil premien og forsikringsvilkårene kunne justeres. Når premietilbudet ikke lenger er bindende for forsikringsselskapet må egenerklæringsskjemaet signeres på nytt og eventuelle endringer påføres. Det vil da være forsikringspremien og forsikringsvilkårene på ny signeringsdato som legges til grunn.

Det kan ikke tegnes boligselgerforsikring ved følgende salg:

- mellom ektefeller eller slektninger i rett oppstigende eller nedstigenede linje, søsken, eller
- mellom personer som bor eller har bodd på boligeiendommen og/eller
- når salget skjer som ledd i sikredes næringsvirksomhet/er en næringseiendom
- etter at boligeiendommen er lagt ut for salg.
- ved salg av helårs- og fritidsbolig er det krav til at det foreligger tilstandsrapport i henhold til Forskrift til avhendingslova (tryggere bolighandel).

Forsikringsselskapet kan ved skriftlig samtykke akseptere tegning av forsikring også i ovennevnte tilfeller.

Dersom forsikringsselskapet ikke har gitt skriftlig samtykke, kan erstatningen bortfalle.

Ved oppgjørsoppdrag trer forsikringen i kraft når kontrakten er signert av begge parter, begrenset til siste 12 måneder før overtakelse.

Forøvrig oppfordrer selger potensielle kjøpere til å undersøke eiendommen grundig, jf avhendigsloven § 3-10 og kjøpsloven § 20 (aksjeboliger).

Gyldig forsikring forutsetter at det for helårs- og fritidsbolig foreligger tilstandsrapport som er i henhold til Forskrift til avhendingslova (tryggere bolighandel).

☐ Jeg ønsker boligselgerforsikring, og bekrefter å ha mottatt og lest forsikringsvilkårene og informasjonsbrosjyre til selger i forbindelse med kjøp av boligselgerforsikring. Forsikringen trer i kraft på det tidspunkt det foreligger en budaksept mellom partene, begrenset til tolv måneder før overtagelse. Ved oppgjørsoppdrag trer forsikringen i kraft når kontrakten er signert av begge parter, begrenset til siste 12 måneder før overtakelse. Jeg bekrefter med dette at eiendommen ikke er en næringseiendom, at den ikke selges som ledd i næringsvirksomhet eller mellom ektefeller eller slektninger i rett oppstigende eller nedstigende linje, søsken, eller mellom personer som bor eller har bodd på boligeiendommen. Gyldig forsikring forutsetter at det for helårs- og fritidsbolig foreligger tilstandsrapport som er i henhold til Forskrift til avhendingslova (tryggere bolighandel). Forsikringen er ugyldig dersom den tegnes i strid med forsikringsvilkårene. Jeg er innforstått med at eiendomsmegleren ikke har fullmakt til å gjøre unntak fra ovennevnte begrensninger. Jeg er oppmerksom på at 8% av total forsikringspremie er honorar til Söderberg & Partners.

☑ Jeg ønsker ikke boligselgerforsikring, men megler har tilbudt meg å kjøpe slik forsikring.

☐ Jeg kan ikke kjøpe boligselgerforsikring ihht vilkår.

Document reference: 164251081

E-Signing validated

secured by IN GROUPE

NAME OF SIGNER	IDENTIFIER	TIME	ELECTRONIC ID
Håkon Øksnes	5d41df7c43cf620116e843 9031e286a40c71f878	07.08.2025 09:44:40 UTC	Signer authenticated by One time code

Document reference: 164251081

- This is a PDF document digitally signed by IN Groupe's E-Signing service.
- The document's integrity is protected by signing and sealing the contents with a certificate issued to IN Groupe by a third party. Validating the signature confirms that the contents have not been modified since the time of signing.
- For more information about document formats, see https://doc.ingroupe.com/developer

Sjekk gyldighet på rapport

TILSTANDSRAPPORT

Boligtype

Leilighet

Adresse

Strindfjordvegen 25 A

7053 RANHEIM

5001/17/54/1011/0/0

Rapportdato

10.08.2025

TG 0	8
TG 1	1
TG 2	0
TG 3	0
TG IU	1

Befaring utført den 08.08.2025 av:



Vidar F. Olsen
Yggdrasil takst as
skjoldvegen 9
7540 klæbu
+4741191616
post@yggdrasiltakst.no

Medlem av NITO

Om rapporten

Rapporten følger den nye forskriften i avhendingsloven som ble gjeldene fra og med 01.01.2022.

Rapporten er basert på NS3600 : 2018 – Teknisk tilstandsanalyse ved omsetning av bolig. Det er grundig beskrevet hva takstmannen kontrollerer, og det som ikke er nevnt i teksten for gjeldende bygningsdel er ikke kontrollert med mindre det er tegn som indikerer en grundigere undersøkelse.

Takstrapporten er spesifikk for sertifiserte takstmenn.

Kunden/rekvirenten skal lese gjennom dokumentet før bruk og gi tilbakemelding til takstmannen hvis det finnes feil/mangler som bør rettes opp. Rapportens varighet er 1 år, og etter den tid bør takstmannen kontaktes for ny befaring og oppdatering.

Rapporten vil kun inneholde de bygningsdelene som hver enkelt takstmann har vurdert som vesentlig informasjon for det spesifikke oppdraget slik at forbrukere får et betryggende informasjonsgrunnlag før et boligkjøp.

Det er den enkeltes takstmann som er ansvarlig for at alle nødvendige bygningsdelene er tatt med i rapporten.

Takstmannens integritet

Denne rapporten er utarbeidet av en uavhengig takstmann uten bindinger til andre aktører i eiendomsbransjen. Takstmannen har verken et ansettelsesforhold til, eller økonomisk interesse i sin oppdragsgivers virksomhet.

Levetidsbetraktninger

Når det refereres til levetid er dette basert på takstmannens erfaringstall og Byggforskserien 700.320 Intervaller for vedlikehold og utskifting av bygningsdeler, SINTEF Byggforsk, 2007.

Levetidsbetraktningene beregnes med hovedvekt på takstmannens skjønnsmessige vurdering av den enkelte bygningsdelens antatte gjenstående levetid. Dette avhenger også av forskjellige faktorer som kan gjøre seg gjeldende når det gjelder værforhold og bruk. Levetiden vil variere noe dersom andre kriterier enn teknisk levetid, som for eksempel vedlikehold, estetikk, økonomi, sikkerhet, funksjon eller andre brukerønsker, er lagt til grunn. Alderen er kun en del av tilstandsgraden (TG) sammen med funksjonaliteten.

Forventet gjenværende brukstid vil kunne avhenge av tilstand, egenskaper, design, utførelse, gjennomført vedlikehold, alder, miljø (bruk og ytre påkjenninger), forventet framtidig slitasje og konsekvens ved brudd.

Alle bygningsdeler er under vedvarende aldring og forventet levealder er oppgitt under levetidsbetraktninger. I mange tilfeller kan levetid i praksis være både kortere og lengre. Graden TG2 er i enkelte tilfeller benyttet på forhold og bygningsdeler som ikke har synlig svekkelse, men der normal levetid er marginal eller har usikker restlevetid.

STRINDFJORDVEGEN 25 A - 5001/17/54/1011/0/0

Tilstandsgradene

TG 0

Ingen avvik

Det er ingen merknader (feilfritt). Dokumentasjon for fagmessig utførelse inklusive materialbruk og løsninger, der dette er pålagt eller anses nødvendig, er lagt fram.

TG 1

Mindre eller moderate avvik

Gis når bygningsdelen har mindre avvik. Bygningsdelen skal bare ha normal slitasje, og strakstiltak skal ikke anses som nødvendig. Graden kan også brukes når delen er ny, men der dokumentasjon på faglig god utførelse mangler.

TG 2

Vesentlige avvik

- Bygningsdelen har en feil utførelse, en skade (eller symptomer på skade), sterk slitasje; eller nedsatt funksjon, og det er behov for tiltak; eller
- det er kort gjenværende brukstid; eller
- bygningsdelen er skjult og kan ha en feil/skade eller være utgått på dato. Det kan være behov for tiltak; eller
- det er grunn til overvåking av denne bygningsdelen for å sikre mot større skade og følgeskader; eller
- særlig fuktutsatt konstruksjon hvor dokumentasjon på riktig utførelse ikke foreligger eller at det er en særlig fuktutsatt konstruksjon uten inspeksjonsmulighet.

TG 3

Store eller alvorlige avvik

- Total funksjonssvikt. Bygningsdelen fyller ikke lengre formålet; eller
- det er fare for liv og helse; eller
- det er et akutt behov for tiltak (strakstiltak); eller
- det er avvik fra lover og forskrifter som gjelder den aktuelle bygningsdelen eller byggverket.

TG IU

Ikke undersøkt

- TGIU skal kun brukes unntaksvis. Eksempler kan være snødekket tak eller krypkjeller uten inspeksjonsmulighet på undersøkelsestidspunktet; eller
- bygningsdelen eller arealet eller rommet er ikke tilgjengelig for inspeksjon på tidspunktet for analysen. Dersom TGIU omfatter særlig fuktutsatte konstruksjoner, skal dette angis særlig.

Eiers plikter i forkant av tilstandsanalysen:

Forut for tilstandsanalysen skal det foreligge en egenerklæring fra eier. Eier skal fremskaffe relevant dokumentasjon for boligen. Dette gjelder for eksempel kvitteringer, samsvarserklæringer, kontrollseddel fra brann/ feiervesenet etc.

Eier skal legge forholdene til rette for inspeksjon, inkludert å gi adgang til bygningsdeler og rom.

STRINDFJORDVEGEN 25 A - 5001/17/54/1011/0/0

Nivå av analysen

- Tilstandsanalysen utføres ved grundige visuelle observasjoner kombinert med undersøkelser, nødvendige målinger, bruk av egnede instrumenter og registreringer.
- Det kan utføres inngrep i form av hulltaking i vegg eller etasjeskiller ved bad og i rom under terreng for undersøkelse av fukt ved mistanke til alvorlige avvik. (Ref. Forskrift til avhendingslova (tryggere bolighandel).
- Alle bygningsdeler som nevnt i rapporten vil bli undersøkt, med stor vekt på de områdene som takstmannen, erfaringsmessig, kjenner som svake punkter og hvor det kan oppstå konflikter i etterkant.
- I en tilstandsanalyse av f.eks leiligheter (andel, selveier og aksje) er enkelte bygningsdeler ikke inkludert, hvis de ikke er relevante for den aktuelle boligen.
- Den bygningssakkyndige skal flytte på tepper, møbler og annet inventar når det er nødvendig for å komme til det rommet eller den bygningsdelen som skal undersøkes. Dette gjelder likevel ikke for særlig tunge møbler og inventar, når disse ikke skjuler vesentlige installasjoner eller innretninger, og det heller ikke er andre grunner til å mistenke at flytting vil kunne avdekke vesentlige forhold

Selv om takstmannens analyser er svært grundig, kan det forekomme skjulte feil og mangler. For boliger er referansenivået for de ulike rom og bygningsdeler gitt som krav til tilstandsgrad TG 1, det vil si uten skader og fagmessig riktig utført og i henhold til gjeldende lov/forskrift som gjelder for den aktuelle boligen der ikke tilleggene angir annet. Generelt er referansenivået byggeforskrifter som var gjeldende når bygningen/bygningsdelen ble byggesøkt.

For alle TG 3 og TGIU anbefales det tiltak i form av ytterligere undersøkelser for å avdekke årsak og skadeomfang som grunnlag for et mer detaljert kostnadsoverslag.

Forutsetninger

- På bakgrunn av dagens strenge krav til fallsikring vil tak og taktekking normalt besiktiges fra bakkenivå og eventuelt stige der dette er forsvarlig etablert. Svill og innvendige konstruksjoner vil ikke bli kontrollert med mindre dette anses som en ytterst nødvendighet og der dette er tilgjengelig.
- Svill, bindingsverk og lukkede konstruksjoner vil ikke bli kontrollert med mindre dette anses som en ytterst nødvendighet og der dette er tilgjengelig.Yttervegger, gulv på grunn, etasjeskillere og himling vil normalt ikke bli kontrollert med rettningsmålere for og finne eventuelle skjevheter, med mindre dette er opplyst i rapporten.
- Det gjøres oppmerksomt på at møbler og inventar over 25kg ikke blir flyttet på under befaringen.
- Boligen er ikke isolasjonsvurdert da dette krever avansert teknologi.

Formål

Formålet med rapporten er å bidra til en enhetlig analyse og best mulig informasjon om boligen, som igjen vil føre til redusert konfliktnivå ved omsetning. Datagrunnlaget som kom frem ved tilstandsanalysen, kan også brukes til utarbeidelse av vedlikeholdsplaner og ved utleie.

For å unngå ulik tolkning av begreper som oppussing, vedlikehold, modernisering, rehabilitering med videre er det i rapporten konsekvent brukt begrepet tiltak. Tiltak er arbeider som skal til for å lukke et avvik. Rapporten erstatter ikke selgers opplysningsplikt eller kjøpers undersøkelsesplikt ved eierskifte. Tilstandsrapporten gir en beskrivelse og vurdering av byggverk og bygningsdeler som takstmannen har observert, og som har betydning ved eierskifte. Tilbakeholdt eller uriktig informasjon som har betydning for vurderingen, er ikke takstmannens ansvar. Rapporten er likevel ingen garanti for at det ikke kan finnes skjulte feil, skader og mangler.

Rapporten gir normalt ingen vurdering av boligens tilbehør, som hvitevarer, brunevarer og annet inventar. Dette gjelder også om tilbehøret er integrert. Produktnavn nevnes ikke.

STRINDFJORDVEGEN 25 A - 5001/17/54/1011/0/0

Struktur og referansenivå

Rapportens omfang, struktur, metode og begrepsbruk følger i hovedsak Norsk Standard NS 3600:2018 (Teknisk tilstandsanalyse ved omsetning av bolig), NS 3424:2012 (Tilstandsanalyse av byggverk) og veiledningene til disse. Referansenivået som brukes i rapporten er forhåndsdefinerte krav til tilstand som tilsvarer tilstandsgrad 0 (TG0).

Normalt vil referansenivået være byggeskikken og tilstanden ved byggeåret for boligen eller bygningsdelen. Rapporten beskriver avvik, altså en tilstand som er dårligere enn referansenivået. Rapporten framhever normalt ikke positive sider ved boligen ut over det som fremgår av tilstandsgraden på rom og bygningsdeler. Ved TG0 og TG1 gis det normalt ingen begrunnelse for valg av tilstandsgrad, fordi bygningen eller bygningsdelen da bare har normal slitasje. For anbefalte tiltak ved TG2 og TG3 må leser av rapporten vurdere om tiltakene er nødvendige og lønnsomme. Den bygningssakkyndige skal også gi et sjablonmessig anslag på hva det vil koste å utbedre rom eller bygningsdeler som gis tilstandsgrad 3.

NS 3424 (Tilstandsanalyse av byggverk) har undersøkelsesnivåer fra 1 til 3. Tilstandsrapporten er basert på undersøkelsesnivå 1, som er laveste nivå. Dette betyr at tilstandsanalysen utføres ved visuelle observasjoner kombinert med undersøkelser, målinger og bruk av instrumenter og registreringer. Tilstandsanalysen omfatter ikke destruktive inngrep. Det kan utføres inngrep i vegg ved bad og i rom under terreng for undersøkelse av fukt ved mistanke om alvorlige avvik, samt at selger/ hjemmelshaver godkjenner inngrepet.

Tilleggsundersøkelser

Piper og ildsteder:
Grundig undersøkelse av piper og ildsteder anbefales utført i samråd med offentlige godkjenningsmyndigheter som for eksempel det lokale brann og feiervesenet.

Elektrisk anlegg og brannforebyggende tiltak:
Ved omsetning av bolig vil man ofte få endring i bruk av det elektriske anlegget. Takstmannen anbefaler på generelt grunnlag at en registrert elektroinstallatør foretar en kontroll av boliginstallasjon ved eierskifte.

Dette kan for eksempel være en rapport fra periodisk kontroll av boliginstallasjon i henhold til NEK 405-2, som omfatter kontroll av både det elektriske og det branntekniske anlegget.

STRINDFJORDVEGEN 25 A - 5001/17/54/1011/0/0

Øvrig info

Svill og innvendige konstruksjoner kontrolleres normalt ikke.

Yttervegger kontrolleres normalt ikke med rettningsmålere med mindre det er mistanke om skjevheter/setningsskader.

Med mindre det fremgår at et rom eller en bygningsdel skal undersøkes med målinger, at det skal bores hull, at det skal stikkes i treverk eller annet, skal den bygningssakkyndige basere sine undersøkelser på det som er synlig.

Den bygningssakkyndige skal flytte på tepper, møbler og annet inventar når det er nødvendig for å komme til det rommet eller den bygningsdelen som skal undersøkes. Dette gjelder likevel ikke for særlig tunge møbler og inventar, når disse ikke skjuler vesentlige installasjoner eller innretninger, og det heller ikke er andre grunner til å mistenke at flytting vil kunne avdekke vesentlige forhold.

Alle bygningsdeler er under vedvarende aldring og forventet levealder er oppgitt under levetidsbetraktninger. I mange tilfeller kan levetid i praksis være både kortere og lengre. Graden TG2 er i enkelte tilfeller benyttet på forhold og bygningsdeler som ikke har synlig svekkelse, men der normal levetid er marginal eller har usikker restlevetid.

Boligens tilstandsgrader er satt ut ifra tilstanden på befaringsdagen. Det gjøres oppmerksomt på at enkelte elementer kan svikte eller forverres med tiden etter befaringsdato.

Om boligen

Adresse: Strindfjordvegen 25 A , 7053, RANHEIM

Matrikkel: 5001/17/54/1011/0/0

Boligtype: Leilighet

Byggeår: 2023

Tomt: 3 298.10 m^2

Hjemmelshaver(e): Håkon Øksnes

Rekvirent: Selger koordinerte takstmann gjennom megler

Tilstede på befaring: Takstmann og hjemmelshaver

Byggemetode: Leilighet er oppført i én etasje. Grunnmur er oppført i støpt betong. Veggkonstruksjon er oppført i betong og tre, og er kledd med fasadeplater og stående panel. Taket er et flatt tak og er tekket med papp. Etasjeskille er et betongdekke. Vinduer med 3-lags isolerglass.

Hvordan er boligen tilknyttet vann: Kommunalt

Hvordan er boligen tilknyttet avløp: Kommunalt

Adkomst: Offentlig

Overordnet faglig vurdering:

Boligen fremstår i normalt god stand og uten noen vesentlige avvik utover normal bruksslitasje. Boligen er under 5 år gammel og det er ikke registrert noen bygningsmessige strakstiltak utover normalt vedlikehold. Forøvrig vises til beskrivelser og vurderinger for de enkelte bygningsdeler i rapporten.

Hindringer på befaringsdagen

Boligen inneholdt flere møbler, garderobeskap eller annen inventar som takstmann ikke kunne flytte på. Dette begrenset en full undersøkelse av alle overflater. Takkonstruksjon, taktekking, nedløp/renner, utvendig fasade, drenering og lignende er ikke vurdert da disse bygningsdelene vedlikeholdes av borettslaget.

Vesentlige endringer/oppgraderinger etter byggeår:

Nei

Øvrig informasjon om oppdraget

STRINDFJORDVEGEN 25 A - 5001/17/54/1011/0/0

Areal/oppmåling

Arealmålingene i denne rapporten skal måles etter nåværende standard NS 3940 : 2023, men også måles og beskrives etter tidligere standard, NS 3940 : 2012. Dette er i henhold til forskriften Tryggere Bolighandel som ble gjeldende fra og med 01.01.2022.

Arealer oppgis i hele kvadratmeter i denne rapporten, og gjelder for det tidspunkt rapporten er datert. Større arealer enn nødvendige åpninger for trapp, heissjakter og lignende regnes ikke med i etasjens areal. Rom som måles må være tilgjengelig, slik at det kan måles. Rommene kan stride mot byggeforskriftene, men likevel være måleverdige.

Noen rom kan ha skråhimling mot yttervegger. Dette er avgjørende for hvor mange m2 som blir godkjent som måleverdig. Takhøyden i rommet må være minst 1,9 meter og bredden minst 60 cm. For deler av rommet med skråtak skal likevel arealet inntil 60 cm utenfor høyden på 1,9 meter tas med i målingen, dvs omliggende areal der høyden er lavere enn 1,9 meter.

Internt bruksareal (BRA-i): Bruksareal av boenheten innenfor omsluttende vegger. Bruksenheten kan bestå av flere boenheter. Alle selvstendige boenheter kategoriseres som BRA-i. Eksternt bruksareal (BRA-e): Bruksareal av alle rom som ligger utenfor boenheten/boenhetene, men som tilhører denne/disse. Innglasset balkong mv (BRA-b): Bruksareal av innglasset balkong tilknyttet boenheten. I BRA-b inngår også innglasset veranda eller altan. Veggarealetmellom innglasset balkong og annet bruksareal tillegges areal til innglasset balkong. Åpent areal (ikke bruksareal): Areal av terrasser og åpne balkonger tilknyttet boenheten. I åpent areal inngår også åpen veranda eller altan. Arealet måles til innside av rekkverk, brystning, parapet, skillevegg eller lignende avgrensning av arealet, eller som fotavtrykket der det ikke er ytre begrensinger som rekkverk ol.

STRINDFJORDVEGEN 25 A - 5001/17/54/1011/0/0

1 Etasje			
Primærrom 41 m^2	**Sekundærrom** 0 m^2	**BRA (P-ROM + S-ROM)** 41 m^2	**BTA** 45 m^2
Beskrivelse primærrom Entrè/gang, kjøkken, bad, stue, soverom.		**Beskrivelse sekundærrom**	

Merknader om areal: Boligen er målt opp på best mulig måte med laser etter "NS 3940:2012" og "Takseringbransjens retningslinjer for arealmåling 2014". På grunn av møbler/ innredning avviker deler av oppmålingen da noen mål er tatt høyere opp på veggen enn anbefalt. Vegger kan være skjeve og kan gi andre mål enn ved måling langs gulvet. Bodarealer som ikke er etablert i boligen, er ikke medregnet i arealoppmålingen.

1 Etasje			
BRA-i 41 m^2	**BRA-e** 7 m^2	**BRA-b** 0 m^2	**Åpent areal (TBA)** 11 m^2
Beskrivelse av BRA-i Entrè/gang, kjøkken, bad, stue, soverom.	**Beskrivelse av BRA-e** Sportsbod og kjellerbod	**Beskrivelse av BRA-b**	**Beskrivelse av åpent areal** Terrasse

BOLIGENS TOTALE BRA (BRA-i,BRA-e,BRA-b)
BRA 48 m^2

Merknader om areal: Boligen er målt opp etter ny standard NS3940:2023. Rom defineres etter bruken av rommet på befaringsdagen, selv om bruken kan være i strid med tidligere eller gjeldene byggeforskrifter.

Oppsummert

Alle bygningsdeler med TG 2, TG 3 eller TG IU er oppsummert her. Dette gir et bedre bilde til leser av rapporten på hva man burde være ekstra obs på eller hvilke større mangler boligen har. Detaljert informasjon om eventuelle mangler vil du finne under de respektive bygningsdelene i rapporten.

0	Bygningsdeler med TG 2	TG 2
0	Bygningsdeler med TG 3	TG 3
1	Bygningsdeler med TG IU	TG IU

Bad - Totalvurdering av fuktsøk: Hulltaking er ikke utført da baderommet er et prefabrikkert våtrom (våtromskabin). Iht. Forskrift til avhendingslova skal det ikke utføres hulltaking i prefabrikkerte våtrom. Fuktindikator er istedenfor benyttet på veggens overflater og det er ikke påvist indikasjoner på fukt utover vanlige verdier.

1 Dokumentasjon

Er det fremlagt dokumentasjon på utført reparasjoner, vedlikehold, installasjoner, ombygging eller lignende i boligen de siste 5 årene?
Nei

Kommentar:
Boligen har ikke hatt ombygging eller større rehabilitering av betydning siden boligen var ny da boligen er kun 2 år gammel.

Er selgers egenerklæring kontrollert?
Ja

Kommentar:
Selgers egenerklæring er lest gjennom av undertegnede takstmann. Ingen bemerkninger utover hva som er notert i rapporten.

Når ble egenerklæringen signert?

STRINDFJORDVEGEN 25 A - 5001/17/54/1011/0/0

2 Lovlighet

Er dagens bruk av boligen i samsvar med byggegodkjente tegninger?
Boligens planløsning og ulovlighetsmangler er kontrollert opp mot kommunepakken. Siste godkjente bygningstegninger er fra og samsvarer med dagens utforming av boligen.

Er det fremlagt ferdigattest / midlertidig brukstillatelse?
Ja

Kommentar:
Ferdigattest for Strindfjordvegen 25A for 3 punkthus og 2 boligblokker med tilhørende uterom og parkering samt dispensasjon fra rekkefølgekrav datert 09.07.2025.

Er det avvik i forhold til rømningsvei, brannceller, dagslysflate, takhøyde eller andre forhold som kan medføre fare for helse, miljø og sikkerhet?
Nei

STRINDFJORDVEGEN 25 A - 5001/17/54/1011/0/0

3 Vinduer / dører

TG 0

Her vurderes vinduer og ytterdører med hensyn til skader, lukkemekanismer, punkteringer og utvendige beslag. Kontrollere vinduenes og dørenes plassering i veggen, og vurdere om detaljene er egnet til å sikre mot vanninntrengning i konstruksjonen. Innvendige dører blir visuelt kontrollert og enkelt funksjonstestet. Det foretas stikkprøving av åpne/lukkemekanismer for tilfeldig valgte vinduer. Det presiseres at det ikke nødvendigvis er alle vinduer og dører på en bolig som er tilgjengelig for kontroll. Vinduer og dører vurderes også ut i fra alder.

Generell beskrivelse av vinduer
3 lags isolervindu med trekarm.

Generell beskrivelse av dører
Ytterdøren fra byggeår.
Innvendige dører er av såkalte lettdører uten noen pakninger i karm.

Er det gjennomført arbeider etter opprinnelige byggeår?
Nei

Ble det registrert punkterte glass?
Nei

Totalvurdering av vinduer / dører

Kommentar:
Vinduer og dører er under 5 år og er godt innenfor forventet levetid.

Anbefalte tiltak / ytterligere undersøkelser anbefales?
Nei

Levetid:

- Normal tid før utskifting av trevindu er 20-60 år.
- Normal tid før vedlikehold av trevindu er 2-6 år.
- Normal tid før kontroll og justering av tredører er 2-8 år.

STRINDFJORDVEGEN 25 A - 5001/17/54/1011/0/0

4 Terrasse

TG 0

Her vurderes om det er sprekker og råte. Rekkverk vurderes i forhold til høyder og barnesikring. Fallforhold og eventuell tekking vurderes ikke med mindre tekkingen er fritt eksponert. Rekkverkshøyde og åpninger undersøkes mot gjeldende byggteknisk forskrift på befaringstidspunktet (Referansenivå TEK 17, 1,0 m).

Type:
Etablert terrasse med utgang fra stue.

Er det synlige tegn til feilkonstruksjon?
Nei

Er det etablert rekkverk?
Nei

Er balkongen/terrassen/plattinger tekket?
Nei

Totalvurdering av balkong / terrasse

Kommentar:
Terrasse/veranda fremstår i god stand uten skader eller avvik. Liten slitasjegrad.
Det er observert på befaringen bruk av impregnerte materialer. Det ble ikke avdekket vesentlige skader eller avvik utover normal slitasje. Kun behov for normalt periodisk intervall for vedlikehold.

Anbefalte tiltak / ytterligere undersøkelser anbefales?
Nei

Levetid:

ⓘ Normalt intervall for overflatebehandling av verandaer/terrasser i tre er 5-9 år.

ⓘ Gjennomsnittlig levealder impregnert materialer er 20-30 år.

STRINDFJORDVEGEN 25 A - 5001/17/54/1011/0/0

5 Bad

Beskrivelse av våtrommets overflater
Flis på gulv og vegg, malt slett himling.

Er det utført arbeider på våtrom etter byggeår?
Nei

Kommentar:
Bad fremstår som ved byggeår og er under 5 år gammelt.

Overflater

Her vurderes overflater og eventuelle riss, sprekker i fuger, bom i fliser, samt spor etter zoologiske eller biologiske skadegjørere. På våtrom med vinylbelegg e.l på gulv, vurderes skader,riss,slitasje og alder.

Er det skader eller andre avvik på overflater?
Nei

Er det fall til sluk?
Ja

Kommentar:
Det er utført med laser en kontroll av våtrommets fall mot sluk. Det er målt fra topp overflate ved dørterskel til topp overflate ved sluk. Det er registrert bra med fall, og over 2,5cm totalt.

Totalvurdering av overflater

TG 0

Kommentar:
Overflatene har liten slitasje og framstår i god bruksmesssig stand.

Levetid:

Antatt normal levetid for fliser m/tettesjikt på mur/ betong 20-40 år.

Antatt normal levetid for fliser m/tettesjikt på lettvegger 10-20 år.

Membran, tettesjikt og sluk

Membran og tettesjikt vurderes ved å åpne slukrist, eventuelt ut i fra andre steder man kan komme til membranen uten å gjøre fysiske inngrep. Alder på membran vurderes i forbindelse med tilstandsgrad. På generelt grunnlag informeres det om at tekking (membran og mansjetter) ikke er kontrollerbare fordi dette bare kan gjøres ved å demontere fliser. Denne type destruktive undersøkelser blir aldri foretatt ved en tilstandskontroll for eierskifterapport. Det forutsettes/forventes at bruk av tett eventuell membran er benyttet som fuktsikring bak og under flis. I tillegg undersøkes om det er tilstrekkelig fall til sluk. Anbefalt fall på badegulv er 1:100 og 1:50 lokalt i dusjsone.

Er sluk tilgjengelig for inspeksjon?
Ja

Kommentar:
Det er etablert metallsluk i dusjsonen.

STRINDFJORDVEGEN 25 A - 5001/17/54/1011/0/0

Er det synlig mansjett/ våtrombelegg under klemring i sluk?
Nei

Kommentar:
Grunnet type sluk er ikke dette visuelt synlig.

Bilde



Totalvurdering av membran, tettesjikt og sluk

TG 0

Kommentar:
Membran tettesjikt er under 5 år og er godt innenfor forventet levetid.

Levetid:

- Antatt normal levetid for plastsluk 30-50 år.
- Normal forventet levetid på smøremembran er 10-20 år.
- Antatt normal levetid for fliser m/tettesjikt på mur/ betong 20-40 år.
- Antatt normal levetid for fliser m/tettesjikt på lettvegger 10-20 år.

Sanitært utstyr og ventilasjon

Her vurderes rør med vannstand i sluk ved tapping av tilknyttet utstyr. Avrenning vurderes ved åpen vannkran i servant/dusj. For skjulte anlegg uten dokumentasjon på utførelse vurderes kvalitet og alder. Sanitær vurderes ut fra riss, sprekker, svelling, skjolder og merker etter avdrypp.

Tilstand på sanitært utstyr (skader, vanntrykk, avrenning)
Vannrør av plast (rør i rør), plastavløp. Ingen avvik med vanntrykk eller avrenning i servant eller dusjsone.
Innredning fremstår i god stand og uten vesentlige avvik utover normal bruksslitasje.

Er det etablert avtrekk og lufttilførsel?
Ja

Kommentar:
Det er etablert mekanisk avtrekk via balansert luftagregat.
Det er etablert tilluft via luftespalte mellom dørblad og dørterskel.

Sanitærutstyr:
Opplegg for vaskemaskin (Kran og avløp), Innredning med servant, Åpen dusjsone med dusjgarnityr på vegg

Totalvurdering av sanitært utstyr og ventilasjon

TG 0

Kommentar:
Vannrør av plast (rør-i-rørsystem). Plastavløp. Visuell kontroll og enkel funksjonstest ga ingen tegn til avvik.
Ingen skader observeres på innredningen eller sanitærutstyret. Toalettet er stabilt festet og spylefunksjonen fungerer normalt.
Normalt vanntrykk og god avrenning på avløpet. Ingen skader observeres på sanitærutstyret.

Levetid:

- Forventet levetid på rørinstallasjon er 30-50 år.
- Antatt normal levetid for blandeventil 10-25 år.
- Antatt levetid for utskifting av klosett og servanter er mellom 20 og 50 år.

Er det utført fuktmåling / hulltaking og/eller er innvendige konstruksjon inspisert?
Nei

Kommentar:
Hulltaking er ikke utført da baderommet er et prefabrikkert våtrom (våtromskabin). Iht. Forskrift til avhendingslova skal det ikke utføres hulltaking i prefabrikkerte våtrom. Fuktindikator er istedenfor benyttet på veggens overflater og det er ikke påvist indikasjoner på fukt utover vanlige verdier.

Fuktsøk

Her vurderes fukt. Fuktmåling utføres ved å kontrollere fra tilstøtende rom og underliggende himling hvis dette er mulig. Fuktsøk utføres normalt ikke inne på våtrom med flisbelagte overflater, men i tilstøtende konstruksjon. Visuell kontroll av overflatene utføres for å se etter tegn til svikt/fuktskader.

Totalvurdering av fuktsøk

TG IU

Kommentar:
Hulltaking er ikke utført da baderommet er et prefabrikkert våtrom (våtromskabin). Iht. Forskrift til avhendingslova skal det ikke utføres hulltaking i prefabrikkerte våtrom. Fuktindikator er istedenfor benyttet på veggens overflater og det er ikke påvist indikasjoner på fukt utover vanlige verdier.

Anbefalte tiltak / ytterligere undersøkelser anbefales?
Nei

6 Etasjeskiller/gulv på grunn

TG 1

Etasjeskiller kontrolleres i forhold til nedbøyning, synlige svaier eller svanker. Bruk av krysslaser eller rettholt blir ikke benyttet med mindre dette er beskrevet.

Type:
Betong

Er det observert eller målt skjevheter, svanker eller svikt?
Nei

Totalvurdering av etasjeskille

Kommentar:
Det ble ikke foretatt nivellering av denne/disse for å finne eventuelle retnings og/eller overflateavvik. Det ble heller ikke foretatt avviksmålinger av veggene, men ved visuell observasjon er både vegger og gulv vurdert til ikke å ha avvik utover akseptable toleranser.

Anbefalte tiltak / ytterligere undersøkelser anbefales?
Nei

Levetid:

STRINDFJORDVEGEN 25 A - 5001/17/54/1011/0/0

Her vurderes om det er støvkondens, heksesot og svertesopp. Det vurderes også om det er knirk, fuktskjolder og fuktskader, spesielt under og rundt oppvaskmaskin, varmtvannsbereder og kjøleskap. Forøvrig vurderes, vanntrykk, avløp og røropplegg. Kjøkkeninnredningen vurderes med hensyn til riss, sprekker og alder.

Er det symptom på fuktskader i området rundt vask, kjøleskap eller oppvaskmaskin?
Nei

Fungerer avtrekk over stekesone?
Ja

Kommentar:
Det er etablert mekanisk avtrekk via balansert luftagregat.

Generell beskrivelse av innredning
Folierte skrog med slette fronter og laminert benkeplate.

Integrerte hvitevarer:
Kombiskap, Oppvaskmaskin, Stekeovn, Platetopp

Er det etablert komfyrvakt / automatisk vannstopper?
Ja

Kommentar:
Det er etablert både komfyrvakt over stekesonen og lekkasjevakt under skrog med vanninstallasjoner.

Totalvurdering av kjøkken

Kommentar:
Det registreres normalt vanntrykk og god avrenning fra kjøkkenvask.
Hvitevarer ble ikke funksjonstestet.
Ingen skader eller avvik avdekker på innredning. Liten bruksslitasje.

Levetid:

- Antatt normal levetid på blandeventil 10-25 år.
- Forventet levetid på oppvaskmaskin er 10-15 år.
- Normal levetid på kjøkkeninnredning 20-60 år.

STRINDFJORDVEGEN 25 A - 5001/17/54/1011/0/0

Her vurderes ventilasjon ut ifra om det er avtrekk over tak eller via balansert luftbehandlingsaggregat, samt overstrømningsmulighet (tilluft) fra tilstøtende rom. Hvor er ventilasjonsaggregat eventuelt installert. Generell ventilering av oppholdsrom, våtrom og kjøkken. Ved synlige og tilgjengelige rør, sjekk materiale og sammenkoplingspunkter. Sjekk kondensisolasjon og termisk isolasjon. Lokalisering og sjekking av stoppekran. Stakeluker og lufting skal lokaliseres og undersøkes. Avløpskapasiteten skal undersøkes. Lukt fra avløpssystemet skal vurderes. Ved rør i rør, sjekk samleskap for tilgjengelighet, avløp til rom med sluk og foringsrør. Om materiale og type er kjent; vurder sammen med alder. For skjulte anlegg uten dokumentasjon vurderes kvalitet og alder. Det kontrolleres også hvordan boligen er oppvarmet.

Er det utført arbeider på vann eller avløpsledninger etter byggeår?
Nei

Er vanntrykk tilfredsstillende ved prøving av to tappesteder samtidig?
Ja

Hvordan type oppvarming har boligen?
Fjernvarme
Vannbåren varme

Ventilasjon:
Balansert ventilasjon

Plassering av luftaggregat:
Over ventilator på kjøkken.

Er varmtvannsberederen kontrollert?
Nei

Kommentar:
VVB ble ikke påvist i leiligheten og derfor ikke videre vurdert.

Totalvurdering av VVS

Kommentar:
Boligen er forskriftsmessig ventilert. Ingen avvik avdekket på befaringsdagen.
Vannrør av plast (rør-i-rørsystem). Plastavløp. Visuell kontroll og enkel funksjonstest ga ingen tegn til svikt. Normalt vanntrykk og god avrenning på avløpet.

Anbefalte tiltak / ytterligere undersøkelser anbefales?
Nei

Levetid:

- Normal levetid på avtrekksvifte/ventilasjonsanlegg ca. 15 år.
- Forventet levetid på rørinstallasjon er 30-50 år.

STRINDFJORDVEGEN 25 A - 5001/17/54/1011/0/0

Bilde





Hvis det er mer enn fem år siden boligen sist hadde tilsyn, skal den bygningssakkyndige foreta en forenklet vurdering av det elektriske anlegget. Det kontrolleres etter tegn på termiske skader på kabler, brytere, downlights, stikkontakter og elektrisk utstyr. Sjekke at kabler er tilstrekkelig festet, samt kontrollere kabelinnføringer og hull i inntak og om sikringsskap er tett så langt dette er mulig uten å fjerne kapslinger.

Type sikringer:
Automatsikring

Hvor er sikringsskapet lokalisert?
Sikringsskapet er etablert i entré/gang.

Er det gjort arbeid på boligen etter originalt byggeår?
Nei

Foreligger det samsvarserklæring?
Ja

Kommentar:
Samsvarserklæringen ligger i FDV mappen til leiligheten men er ikke sett av takstmann.

Er det kursfortegnelse i skapet?
Ja

Ble det funnet synlige avvik?
Nei

Spørsmål til selger: Løses sikringene ofte ut?
Nei

Spørsmål til selger: Har det vært brann, branntilløp eller varmgang i anlegget?
Nei

Hvordan er bereder tilkoblet strøm?
Ikke installert VVB i boligen.

Anbefalte tiltak / ytterligere undersøkelser anbefales?
Nei

Bilde



STRINDFJORDVEGEN 25 A - 5001/17/54/1011/0/0

Totalvurdering av elektrisk anlegg

Kommentar:
Det kan foreligge avvik og tiltak som ikke kommer frem av rapport til bygningssakkyndiges kontrollpunkter.
Eventuelle kostnader for utbedringer av mangler kommer i tillegg og må vurderes etter kontroll.

Strindfjordvegen 25A

1. Etasje





Tegningen er ikke i målestokk. Arealangivelser er ca. arealer og må ikke forveksles med enhetens totale area.

SNUBRAFL FOR RULLESTOL
B=1500

SNUREKTANGEL FOR RULLESTOL
1500x1800

VENTILASJONSAGGREGAT
700x400 (ER TRUKKET FRA ROMARE

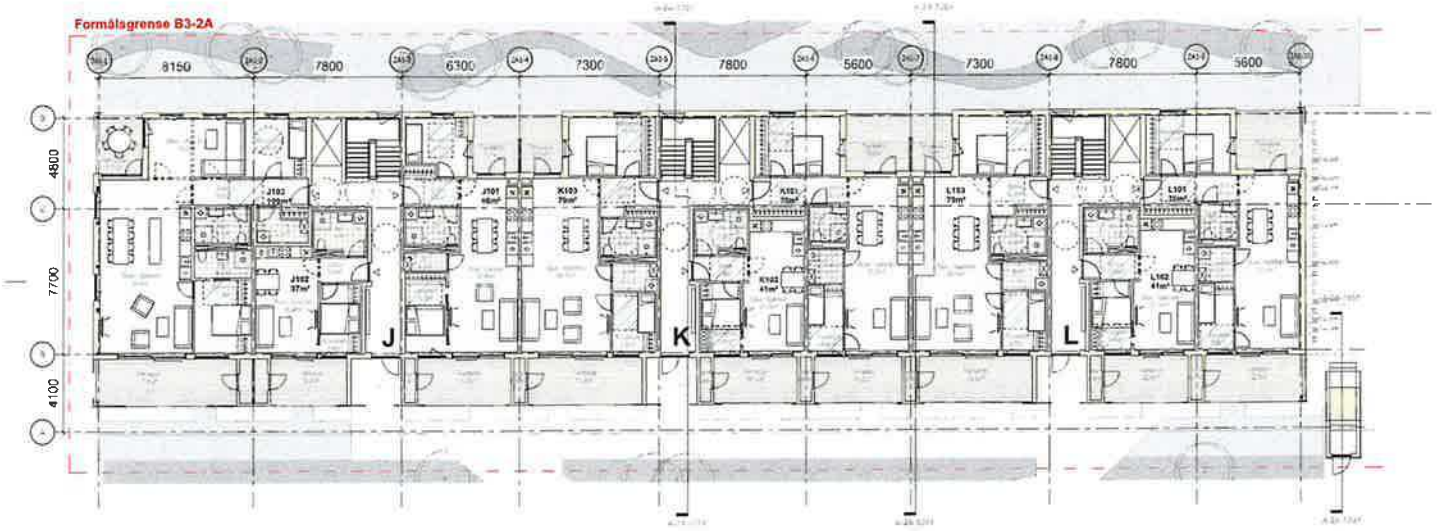

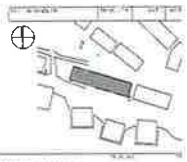


JNO HAGEM ARKITEKTER

1202 - GRILSTAD MARINA - FULLRIGGERØYA BT2 - GNR 17/827

2A - 1 PLAN 1 A3 - 1:200

RAMMESØKNAD A-2A1-010

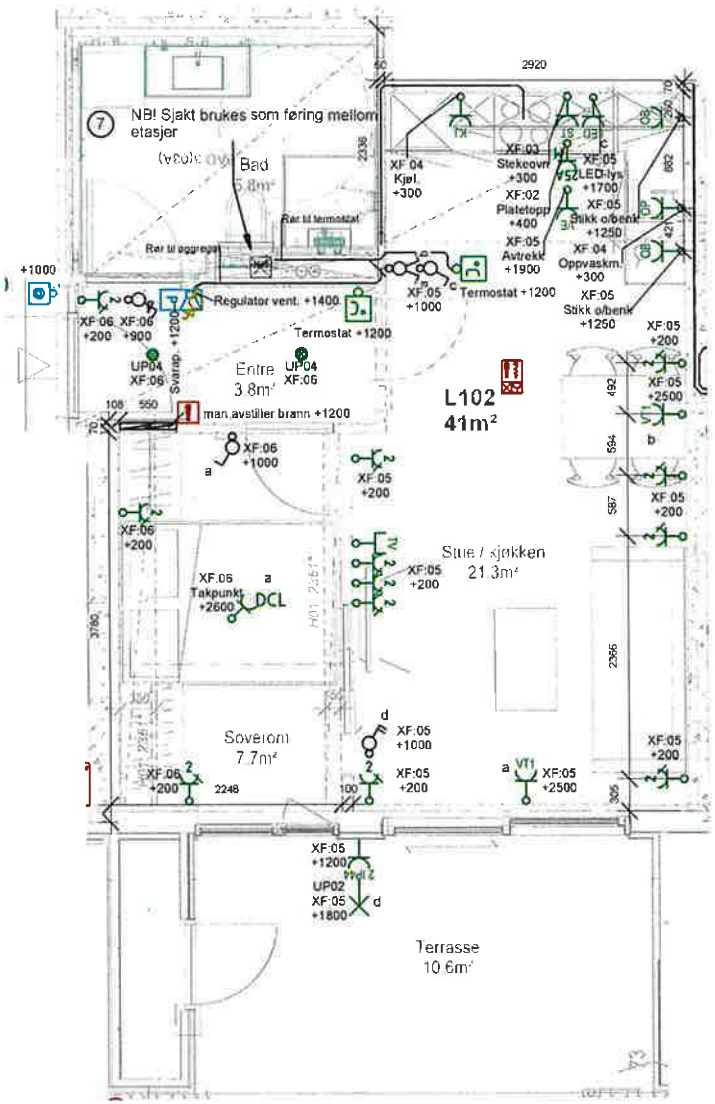

Brytere merket med bokstav styrer stikkontakt merket med tilsvarende bokstav i samme rom. F.eks bryter merket "a" styrer stikkontakt merket "a"

Symbol	Beskrivelse
	Bryter 1p innf, bryter 2p innf, bryter 1+1p innf, dimmer innfelt
	Stikk 2-vers innf, komfyr stikk, stikk 6-vers stikk i tak, stikk 2-vers IP44
	Taklampe, lys balkong, downlight entre
	Termostat gulvvarme, regulator vent.
	Detektor multi, deteklor m/summer, man.avstiller
	TV/Bredb, svarapparat, ringeknapp
	Sikringsskap leiligheter

Følgende montasjehøyder gjelder med mindre annet angitt:

KODE	BESKRIVELSE	UTTAK	HØYDE
2 -	Standard	2	+200
OB -	Over bank	2	+1250
UU -	Universell utforming	2	+800-1200
TT -	Terkelrommel	2	+1400
VM -	Vaskemaskin	2	+800
VT1 -	Ved tak	2	+2500
VT2 -	Ved tak	2	+2600
2 IP44 -	IP44 stikk	2	+1200
TV -	TV-Punkt, Data	2	+200
	Brytere		Alene +1000 Flere +900-1100
	Svarapparat dørtelefon		+1200
	Bryter under svarapparat		+900
	Ringeknapp		+1000
	Lyspkt. balkong		+1800

Kjøkken:

KODE	BESKRIVELSE	UTTAK	HØYDE
OB -	Stikk over bank	2	+1250
LED -	Stikk til ledbelysning	2	+1700
OP -	Oppvaskmaskin	2	+300
KJ -	Kjøleskap	2	+300
ST -	Stekeovn	2	+300
25A -	Platetopp	1	+800

Byggherre: GRILSTAD MARINA

Tverrfaglig prosjekterende:

Fase: Underlag for kundetilvalg

Prosjekt: Fullriggervegen BT2

Tegning: 2A1 - Plan 1 Leilighet L102

Leilighetstegning

Sign	Kontr	Godkjent	Prosjekt nr
AR	JS		5600086


Målestokk	Format	Dato
1:50	A3	22.09.2022

OneCo


Tegnefirma: Oneco Elektro AS
Risebuveien 1958
7037 Trondheim
Telefon: 64082

Tegningsnummer: E40-L102

1.etasje

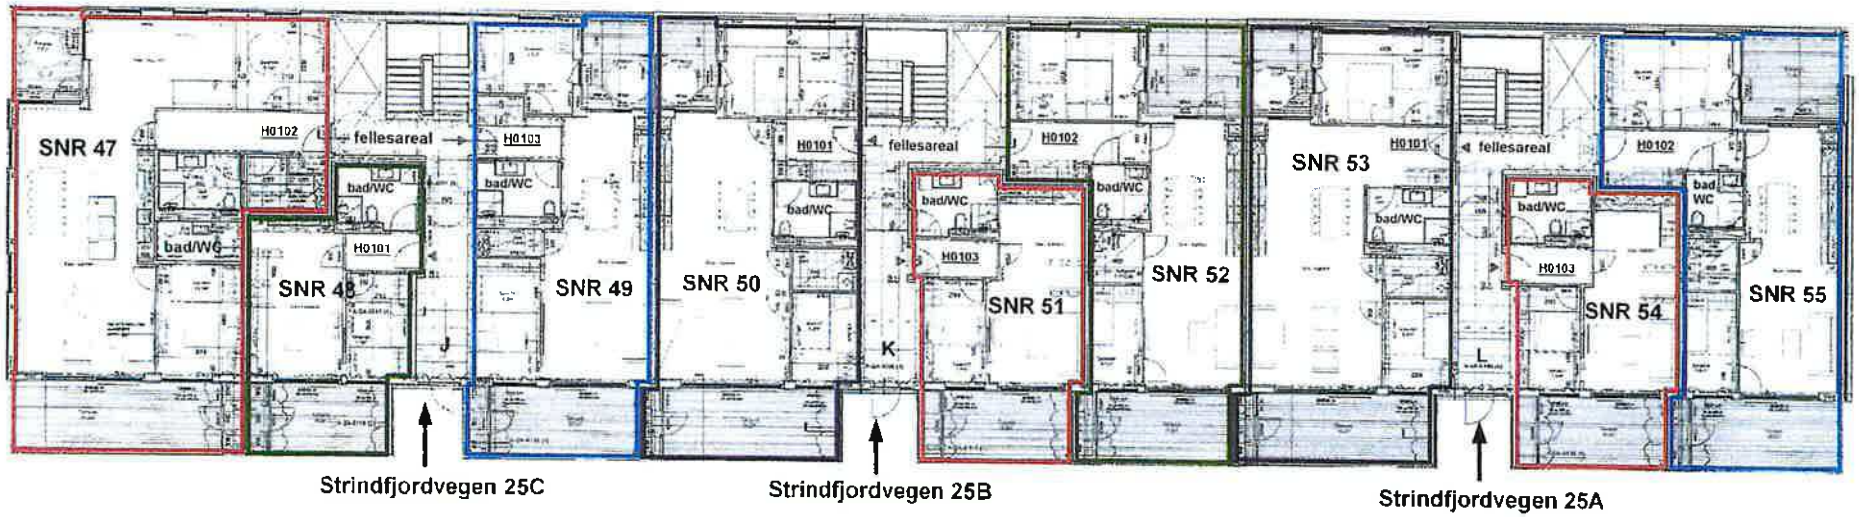

2.etasje

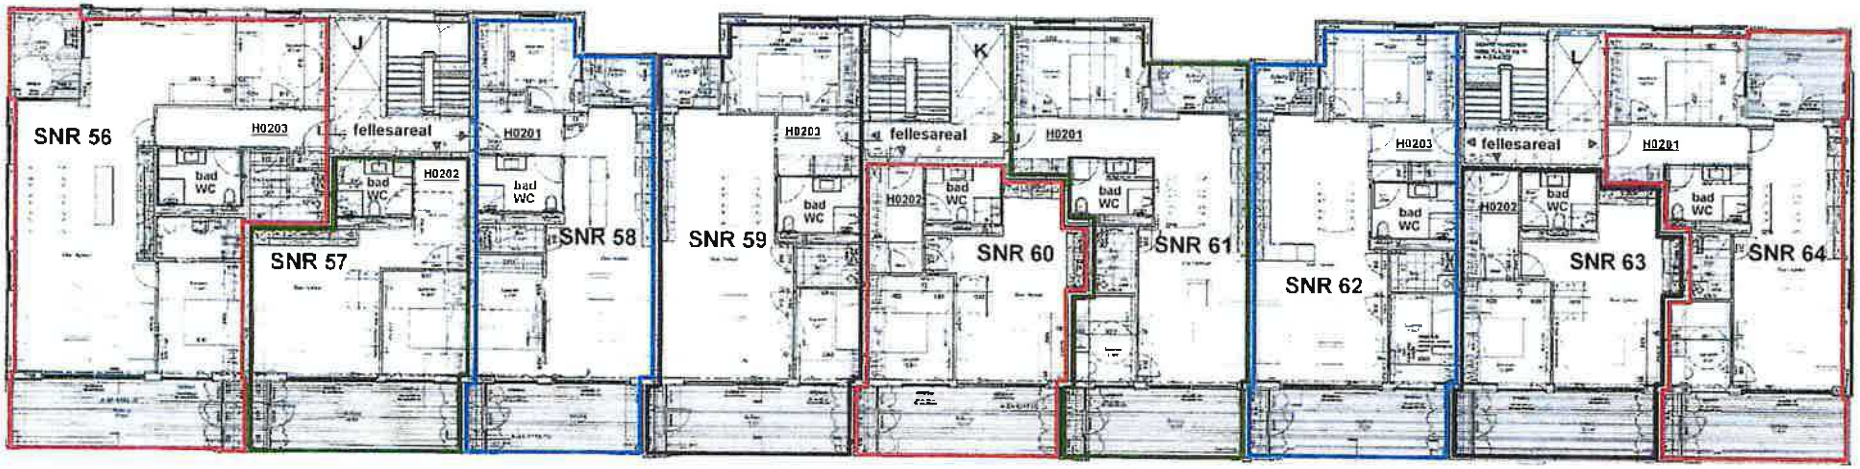

Bygningsnr 300996769

SNR = seksjonsnummer

Eierseksjonering
Gnr: 17 Bnr: 1011 i Trondheim kommune
Saksnr.: 202311939
Dato: 11.05.2023 Side 5/8

Attestert kopi av dok.nr. 2023/590442/200
Attesteringstidspunkt 2025-08-08 09:10
Kartverket

SITUASJONSKART

TRONDHEIM

Eiendom:	Gnr: 17	Bnr: 1011	Fnr: 0	Snr: 0
	Adresse: Strindfjordvegen 17A, 7053 RANHEIM, med flere			
Hj.haver/Fester:	GRILSTAD MARINA AS, Strindfjordvegen 1, 7053 RANHEIM			
Dato: 9/5-2023 Sign:				

N
side 1/8
ikke målestokk


Eiendom (5 parseller) som seksjoneres er vist med grønt omriss



Det tas forbehold om at det kan forekomme feil på kartet, bla. gjelder dette eiendomsgrenser, ledninger/kabler, kummer m.m. som i forbindelse med prosjektering/anleggsarbeid må undersøkes nærmere.

ENERGIATTEST

Adresse	Strindfjordvegen 25A
Postnummer	7053
Sted	RANHEIM
Kommunenavn	Trondheim
Gårdsnummer	17
Bruksnummer	1011
Seksjonsnummer	54
Andelsnummer	—
Festenummer	—
Bygningsnummer	300996769
Bruksenhetsnummer	H0103
Merkenummer	aa02ad72-0756-488e-8be0-fd624645874c
Dato	30.05.2024
Innmeldt av	Prosjektutvikling Midt-Norge AS v/ FREDRIK ERIKSEN

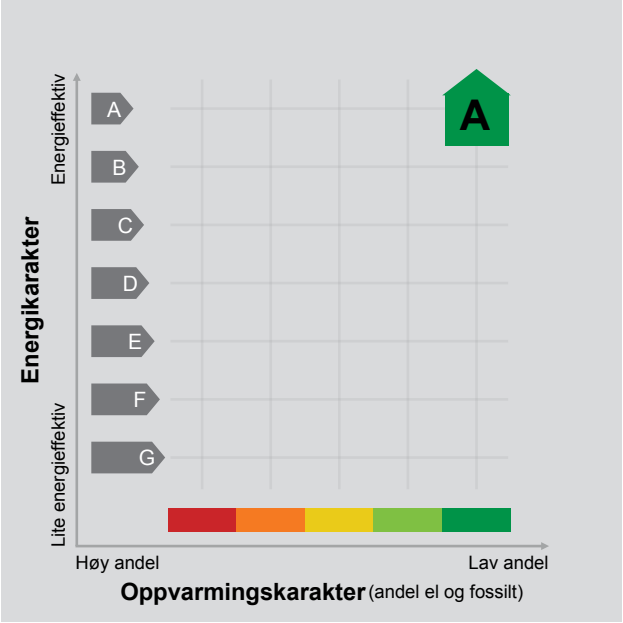

Energimerket angir boligens energistandard. Energimerket består av en energikarakter og en oppvarmingskarakter, se i figuren. Energimerket symboliseres med et hus, hvor fargen viser oppvarmingskarakter, og bokstaven viser energikarakter.

Energikarakteren angir hvor energieffektiv boligen er, inkludert oppvarmingsanlegget. Energikarakteren er beregnet ut fra den typiske energibruken for boligtypen. Beregningene er gjort ut fra normal bruk ved et gjennomsnittlig klima. Det er boligens energimessige standard og ikke bruken som bestemmer energikarakteren.
A betyr at boligen er energieffektiv, mens G betyr at boligen er lite energieffektiv. En bolig bygget etter byggeforskriftene vedtatt i 2010 vil normalt få C.

Oppvarmingskarakteren forteller hvor stor andel av oppvarmingsbehovet (romoppvarming og varmtvann) som dekkes av elektrisitet, olje eller gass.
Grønn farge betyr lav andel el, olje og gass, mens rød farge betyr høy andel el, olje og gass.
Oppvarmingskarakteren skal stimulere til økt bruk av varmepumper, solenergi, biobrensel og fjernvarme.

Om bakgrunnen for beregningene, se www.energimerking.no.

Målt energibruk

Brukeren har valgt å ikke oppgi målt energibruk.

Hvordan boligen benyttes har betydning for energibehovet

Energibehovet påvirkes av hvordan man benytter boligen, og kan forklare avvik mellom beregnet og målt energibruk. Gode energivaner bidrar til at energibehovet reduseres. Energibehovet kan også bli lavere enn normalt dersom:

- deler av boligen ikke er i bruk,
- færre personer enn det som regnes som normalt bruker boligen, eller
- den ikke brukes hele året.

Gode energivaner

Ved å følge enkle tips kan du redusere ditt energibehov, men dette vil ikke påvirke boligens energimerke.

Energimerkingen kan kun endres gjennom fysiske endringer på boligen.

Tips 1: Følg med på energibruken i boligen
Tips 2: Luft kort og effektivt
Tips 3: Redusér innetemperaturen
Tips 4: Bruk varmtvann fornuftig

Boligdata som er grunnlag for energimerket

Energimerket og andre data i denne attesten er beregnet ut fra opplysninger som er gitt av boligeier da attesten ble registrert. Nedenfor er en oversikt over oppgitte opplysninger, som boligeier er ansvarlig for.

Der opplysninger ikke er oppgitt, brukes typiske standardverdier for den aktuelle bygningstypen. For mer informasjon om beregninger, se www.energimerking.no/beregninger.

Bygningskategori:	Boligblokker
Bygningstype:	Leilighet
Byggeår	2023
Bygningsmateriale:	
BRA:	41
Ant. etg. med oppv. BRA:	
Detaljert vegger:	Ja
Detaljert vindu:	Ja

For oversikt over bygnings-/beregnings-data, se Vedlegg 1.

Teknisk installasjon

Ventilasjon

Om grunnlaget for energiattesten

Oppgitte opplysninger om boligen kan finnes ved å gå inn på www.energimerking.no, og logge inn via ID-porten/Altinn. På siden "Eiendommer" kan du søke opp bygninger og hente fram energiattester som er laget tidligere. For å se detaljer for en bolig hvor det er brukt detaljert registrering må du velge "Gjenbruk" av aktuell attest under Offisielle energiattester i skjermbildet "Valgt eiendom". Boligeier er ansvarlig for at det blir brukt riktige opplysninger. Eventuelle gale opplysninger må derfor tas opp med selger eller utleier da dette kan ha betydning for prisfastsettelsen.
Det kan når som helst lage en ny energiattest.

Om energimerkeordningen

Enova er ansvarlig for energimerkeordingen. Energimerket beregnes på grunnlag av oppgitte opplysninger om boligen. For informasjon som ikke er oppgitt, brukes typiske standardverdier for den aktuelle bygningstypen fra tidsperioden den ble bygd i. Beregningsmetodene for energikarakteren baserer seg på NS 3031 (www.energimerking.no/NS3031).

Spørsmål om energiattesten, energimerkeordningen eller gjennomføring av energieffektivisering og tilskuddsordninger kan rettes til Enova Svarer på tlf. 800 49 003 eller svarer@enova.no.

Plikten til energimerking er beskrevet i energimerkeforskriften (bygninger).

Nærmere opplysninger om energimerkeordningen kan du finne på www.energimerking.no.

For ytterligere råd og veiledning om effektiv energibruk, vennligst se www.enova.no/hjemme eller ring Enova svarer på tlf. 800 49 003.

Bygningsdata: Vedlegg til energiattesten

Attesten gjelder for følgende eiendom (Vedlegg 1)

Adresse: Strindfjordvegen 25A
Postnummer: 7053
Sted: RANHEIM
Kommune: Trondheim
Bolignummer: H0103
Dato: 30.05.2024 7:18:37
Energimerkenummer: aa02ad72-0756-488e-8be0-fd624645874c

Kommunenummer: 5001
Gårdsnummer: 17
Bruksnummer: 1011
Seksjonsnummer: 54
Festenummer: 0
Bygningsnummer: 300996769

Enhet	**Inngangsverdi**
Bygningskategori	BOLIGBLOKKER
Bygningskategori-Id (NVE-Id)	2
Bygningstype	LEILIGHET
Byggeår	2023

Byggstandard

Type bygg	Eksisterende
TEK standard	

Energivurdering

Pliktig energivurdering	Nei
Kjelanlegg	Nei
Er vurdering opplastet	Nei
Dato for opplastning	
Varmeanlegg	Nei
Er vurdering opplastet	Nei
Dato for opplastning	
Kjøleanlegg	Nei
Er vurdering opplastet	Nei
Dato for opplastning	
Ventilasjonsanlegg	Nei
Er vurdering opplastet	Nei
Dato for opplastning	

Areal ytttervegger	4 m²
Areal tak	0 m²
Areal gulv	41 m²
Areal vinduer, dører og glassfelt	9 m²
Oppvarmet BRA	41 m²
Totalt BRA	41 m²
Oppvarmet luftvolum	116 m³
U-verdi for yttervegger	0,19 W/(m²·K)
U-verdi for tak	0,00 W/(m²·K)
U-verdi for gulv	0,01 W/(m²·K)
U-verdi for vinduer, dører og glassfelt	0,82 W/(m²·K)
Arealandel for vinduer, dører og glassfelt	21,9 %
Normalisert kuldebroverdi	0,09 W/(m²·K)
Normalisert varmekapasitet	49,7 Wh/(m²·K)
Lekkasjetall	0,50 1/h
Dato for måling av lekkasjetall (en forutsetning for å kunne få karakter A)	05.09.2023
Temperaturvirkningsgrad for varmegjenvinner	84 %
Estimert årsgjennomsnittlig temperaturvirkningsgrad for varmegjenvinner pga. frostsikring	84 %
Spesifikk vifteeffekt (SFP) relatert til luftmengder i driftstiden	1,30 kW/(m³/s)
Spesifikk vifteeffekt (SFP) relatert til luftmengder utenfor driftstiden	1,30 kW/(m³/s)
Gjennomsnittlig spesifikk ventilasjonsluftmengde i driftstiden	1,66 m³/(m²·h)
Årsgjennomsnittlig systemvirkningsgrad for oppvarmingssystemet	86 %
Installert effekt for romoppvarming og ventilasjonsvarme (varmebatteri)	80 W/m²
Settpunkt-temperatur for oppvarming i driftstiden	21,0 °C
Årsgjennomsnittlig kjølefaktor for kjølesystemet	250 %
Settpunkt-temperatur for kjøling	22,0 °C
Installert effekt for romkjøling og ventilasjonskjøling	0 W/m²

Spesifikk pumpeeffekt oppvarming (SPP)	0,50 kW/(l/s)

Driftstider, antall timer i døgn med drift

Driftstid ventilasjon	24 h
Driftstid oppvarming	16 h
Driftstid kjøling	24 h
Driftstid lys	16 h
Driftstid utstyr	16 h
Driftstid varmtvann	16 h
Driftstid personer	24 h

Spesifikt effektbehov for belysning i driftstiden	1,95 W/m²
Spesifikt varmetilskudd fra belysning i driftstiden	1,95 W/m²
Spesifikt effektbehov for utstyr i driftstiden	3,00 W/m²
Spesifikt varmetilskudd fra utstyr i driftstiden	1,80 W/m²
Spesifikt effektbehov for varmtvann i driftstiden	5,10 W/m²
Spesifikt varmetilskudd fra varmtvann i driftstiden	0,00 W/m²
Spesifikt varmetilskudd fra personer i driftstiden	1,50 W/m²
Total solfaktor for vindu og solskjerming (Ø/S/V/N)	0,50
Gjennomsnittlig karmfaktor	0,20
Solskjermingsfaktor pga. horisont, nærliggende bygninger, vegetasjon og eventuelle bygningsutspring	0,53
Oppvarmingssystem(er)	Fjernvarme
Varmefordelingssystem	Vannbåren oppvarming
Eventuell varmekilde for varmepumpe og fordeling	
Manuell eller automatisk solskjerming	MANUELL

Andeler og årsgjennomsnittlige systemvirkningsgrader for beregning av levert elektrisitet

Andel av netto energibehov for romoppvarming og ventilasjonsvarme som dekkes av elektrisk varmesystem	0,18
Andel av netto energibehov for romoppvarming og ventilasjonsvarme som dekkes av varmepumpe	0,00
Andel av netto energibehov for romoppvarming og ventilasjonsvarme som dekkes av solfangeranlegg	0,00
Andel av netto energibehov for oppvarming av tappevann som dekkes av elektrisk varmesystem	0,00
Andel av netto energibehov for oppvarming av tappevann som dekkes av elektrisk varmepumpe	0,00
Andel av netto energibehov for oppvarming av tappevann som dekkes av solfangeranlegg	0,00
Årsgjennomsnittlig systemvirkningsgrad for elektrisk varmesystem	0,92
Årsgjennomsnittlig effektfaktor for varmepumpeanlegg	2,10
Årsgjennomsnittlig systemvirkningsgrad for termisk solfangeranlegg	9,00

Andeler og årsgjennomsnittlige systemvirkningsgrader for beregning av levert olje

Andel av netto energibehov for romoppvarming og ventilasjonsvarme som dekkes av oljebasert varmesystem	0,00
Andel av netto energibehov for oppvarming av tappevann som dekkes av et oljebasert varmesystem	0,00
Årsgjennomsnittlig systemvirkningsgrad for det oljebaserte varmesystemet	0,80

Andeler og årsgjennomsnittlige systemvirkningsgrader for beregning av levert gass

Andel av netto energibehov for romoppvarming og ventilasjonsvarme som dekkes av gassbasert varmesystem	0,00
Andel av netto energibehov for oppvarming av tappevann som dekkes av et gassbasert varmesystem	0,00
Årsgjennomsnittlig systemvirkningsgrad for det gassbaserte varmesystemet	0,85

Andeler og årsgjennomsnittlige systemvirkningsgrader for beregning av levert fjernvarme

Andel av netto energibehov for romoppvarming og ventilasjonsvarme som dekkes av fjernvarmebasert varmesystem	0,82
Andel av netto energibehov for oppvarming av tappevann som dekkes av fjernvarmebasert varmesystem	1,00
Årsgjennomsnittlig systemvirkningsgrad for det fjernvarmebaserte varmesystemet	0,86

Andeler og årsgjennomsnittlige systemvirkningsgrader for beregning av levert biobrensel

Andel av netto energibehov for romoppvarming og ventilasjonsvarme som dekkes av biobrenselbasert varmesystem	0,00
Andel av netto energibehov for oppvarming av tappevann som dekkes av biobrenselbasert varmesystem	0,00
Årsgjennomsnittlig systemvirkningsgrad for det biobrenselbaserte varmesystemet	0,77

Andeler og årsgjennomsnittlige systemvirkningsgrader for beregning av levert annen energivare

Andel av netto energibehov for romoppvarming og ventilasjonsvarme som dekkes av varmesystem basert på andre energivarer	0,00

Andel av netto energibehov for oppvarming av tappevann som dekkes av et varmesystem basert på andre energivarer	0,00
Årsgjennomsnittlig systemvirkningsgrad for varmesystem for andre energibærere	0,98

Klimastasjon / kilde	Trondheim (MeteoNorm)
Dato for beregning	29.5.2024
Henvisning til dokumentasjon for inndata eller begrunnelse for avvik fra normative tillegg til NS 3031 eller andre forhold vedr. beregningene	

Beregningsprogram

Navn programvare	SIMIEN
Versjon	6.017
Produsent / leverandør	ProgramByggerne
Beskrivelse: Månedsberegning / timesberegning / dynamisk	Dynamisk timesberegning

Energirådgiver

Firma	Prosjektutvikling Midt-Norge AS
Navn person	Fredrik Eriksen

Beregningsresultater som er input til attestgenerator i EMS

Netto energibudsjett

Romoppvarming	15,0 kWh/år
Ventilasjonsvarme	3,3 kWh/år
Varmtvann	29,8 kWh/år
Vifter	5,2 kWh/år
Pumper	0,7 kWh/år
Belysning	11,4 kWh/år
Teknisk utstyr	17,5 kWh/år
Romkjøling	0,0 kWh/år
Ventilasjonskjøling	0,0 kWh/år
TotaltNettoEnergibehov	83,0 kWh/år

Beregnet levert energi ved normalisert klima	3 541 kWh/år
Beregnet spesifikk levert energi ved normalisert klima	86,35 kWh/(m²·år)
Beregnet levert energi til oppvarming og varmtvann ved normalisert klima	2 110 kWh/år
Beregnet spesifikk levert energi ved lokalt klima	85,63 kWh/(m²·år)
Beregnet levert energi ved lokalt klima	3 511 kWh/år


Målt energibruk (levert energi), temperaturkorrigert målt energi for et år.

Elektrisitet	0 kWh/år
Olje	0 liter/år
Gass	0,0 Sm³/år
Fjernvarme	0 kWh/år
Biobrensel	0 kg/år
Annen energivare	0 kWh/år
Totalt	0 kWh/år

Beregnet levert energi ved normalklima

Elektrisitet	1 578 kWh/år
Olje	0 kWh/år
Gass	0 kWh/år
Fjernvarme	1 962 kWh/år
Biobrensel	0 kWh/år
Annen energivare	0 kWh/år
Totalt	3 541 kWh/år

Sum andel elektrisitet, olje og gass	25,5 %

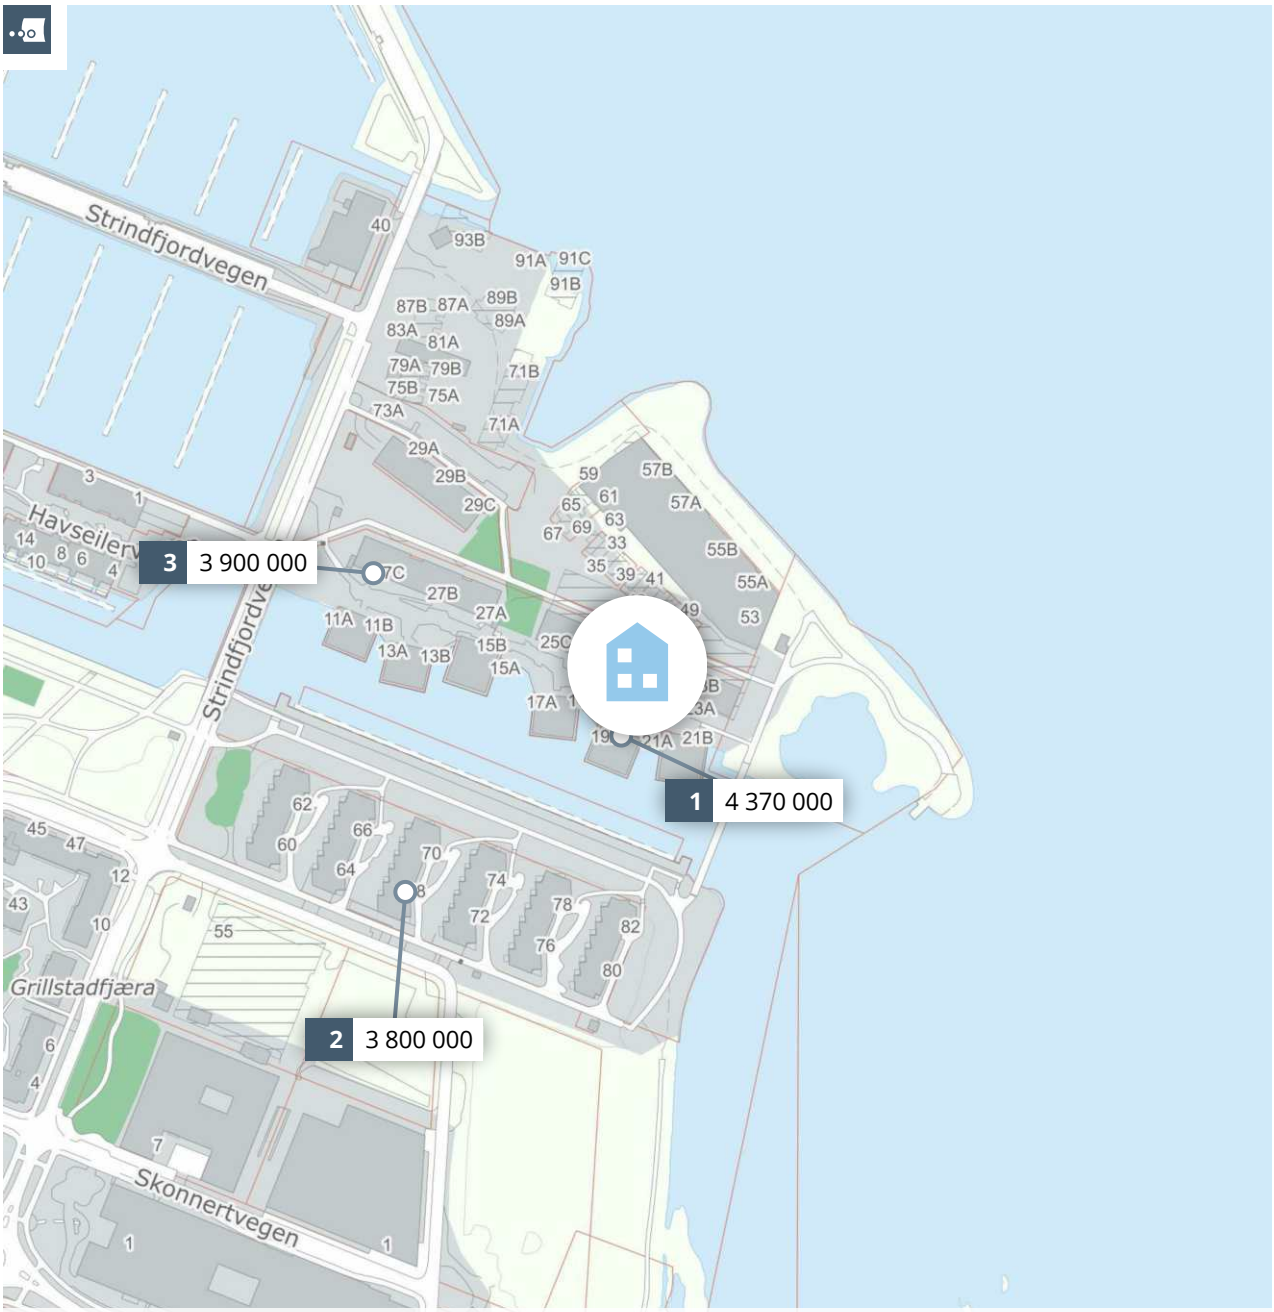

Meglers verdivurdering
STRINDFJORDVEGEN 25 A

PRIVATMEGLEREN

Rapport utført av Benum & Johansen den 18.08.2025

Meglers verdivurdering baserer seg på kjente omsetningstall, eksterne kilder og statistikker fra Eiendomsverdi. Den endelige verdien er korrigert etter meglerens beste skjønn, basert på kjennskap og erfaring i markedet. Det tas forbehold om at interessen i markedet og den endelig salgsprisen kan avvike fra meglers verdivurdering. Eiendomsverdi og megler er uten ansvar for eventuelle feil i innhentet datagrunnlag. Denne verdivurderingen er opphavsrettslig beskyttet. Uten meglerforetakets samtykke, kan ikke verdivurderingen benyttes i forbindelse med privatsalg eller egen markedsføring av eiendommen. Verdivurderingen skal ikke benyttes i forbindelse med lånebehandling. Ønsker du en verdifastsettelse for bruk til finansiering, bør det innhentes en etakst/verditakst. Ansvarlig megler: Rune Larsson.

En tjeneste fra
Eiendomsverdi AS

Strindfjordvegen 25 A, 7053 RANHEIM

Selveierleilighet på selveiertomt, bygget i 2023

GNR 17 BNR 1011 FNR 0 SNR 54 KOMMUNE 5001 TRONDHEIM GRUNNKRETS Grillstadfjæra

Verdivurdert til

3 490 000

0	3 490 000	85 122
Fellesgjeld	Totalt	m² pris

	BRA-i	BRA-e	BRA-b	TBA	GUA	ALH
Areal	41 m²	- m²	- m²	- m²	- m²	- m²
Byggeår						2023

Fellesutgifter	1 412
Formue	5 678
Soverom	1
Etasje	1

Balkong Heis Parkering

Sammenlignbare salg i nærområdet

EIENDOM	SALGSDATO	PRISANT	PRIS	FELLESGJ	TOTALPRIS	M² PRIS
1 Strindfjordvegen 19 A 54 m² 2023 3. etg 1 sov	28.02.2025	4 500 000	**4 370 000**	0	4 370 000	**80 926**
2 Grillstadfjæra 68 55 m² 2014 1. etg 1 sov	24.05.2025	3 750 000	**3 800 000**	0	3 800 000	**69 091**
3 Strindfjordvegen 27 C 45 m² 2021 3. etg 1 sov	10.01.2024	3 950 000	**3 900 000**	0	3 900 000	**86 667**


Nydelig og helt ny selveierleilighet med meget populær beliggenhet

Kjære kunde, vi bruker mye tid på å avklare hvor mye markedet er villig til å betale for en eiendom til enhver tid. Dette arbeidet er sammensatt og krever både struktur og tid. Vi utarbeider blant annet etakst som verdivurdering/takst. En samling av informasjon som benyttes i forbindelse med boliglån og refinansiering (Utviklet i samarbeid med Eiendomsverdi og de største bankene i Norge). Verdien av en eiendom reflekteres ut ifra en samling av ulik informasjon i etakst dokumentet.

PrivatMegleren benytter flere nyvinnende løsninger for omsetning av eiendom. Eksempelvis annonseteknologien Presisjon som er verdens beste adtech med høyeste anerkjennelse fra meta, og som vi har enerett på i Norge. Vi har også vår digitale løsning Kvadrat, som gir våre boligselgere oversikt, forutsigbarhet og trygghet gjennom salget. I tillegg har vi PrivatMegleren Boligbytte, som gir kundene våre hjelp til flytting og organisering til dette.

Vi er Nordea eiendomsmegler, og med finansiering fra Nordea og eiendomsmegler fra PrivatMegleren, får du et skreddersydd tilbud som passer deg og dine behov. Søk finansiering her: www.nordea.no/finansiering

Historiske omsetninger

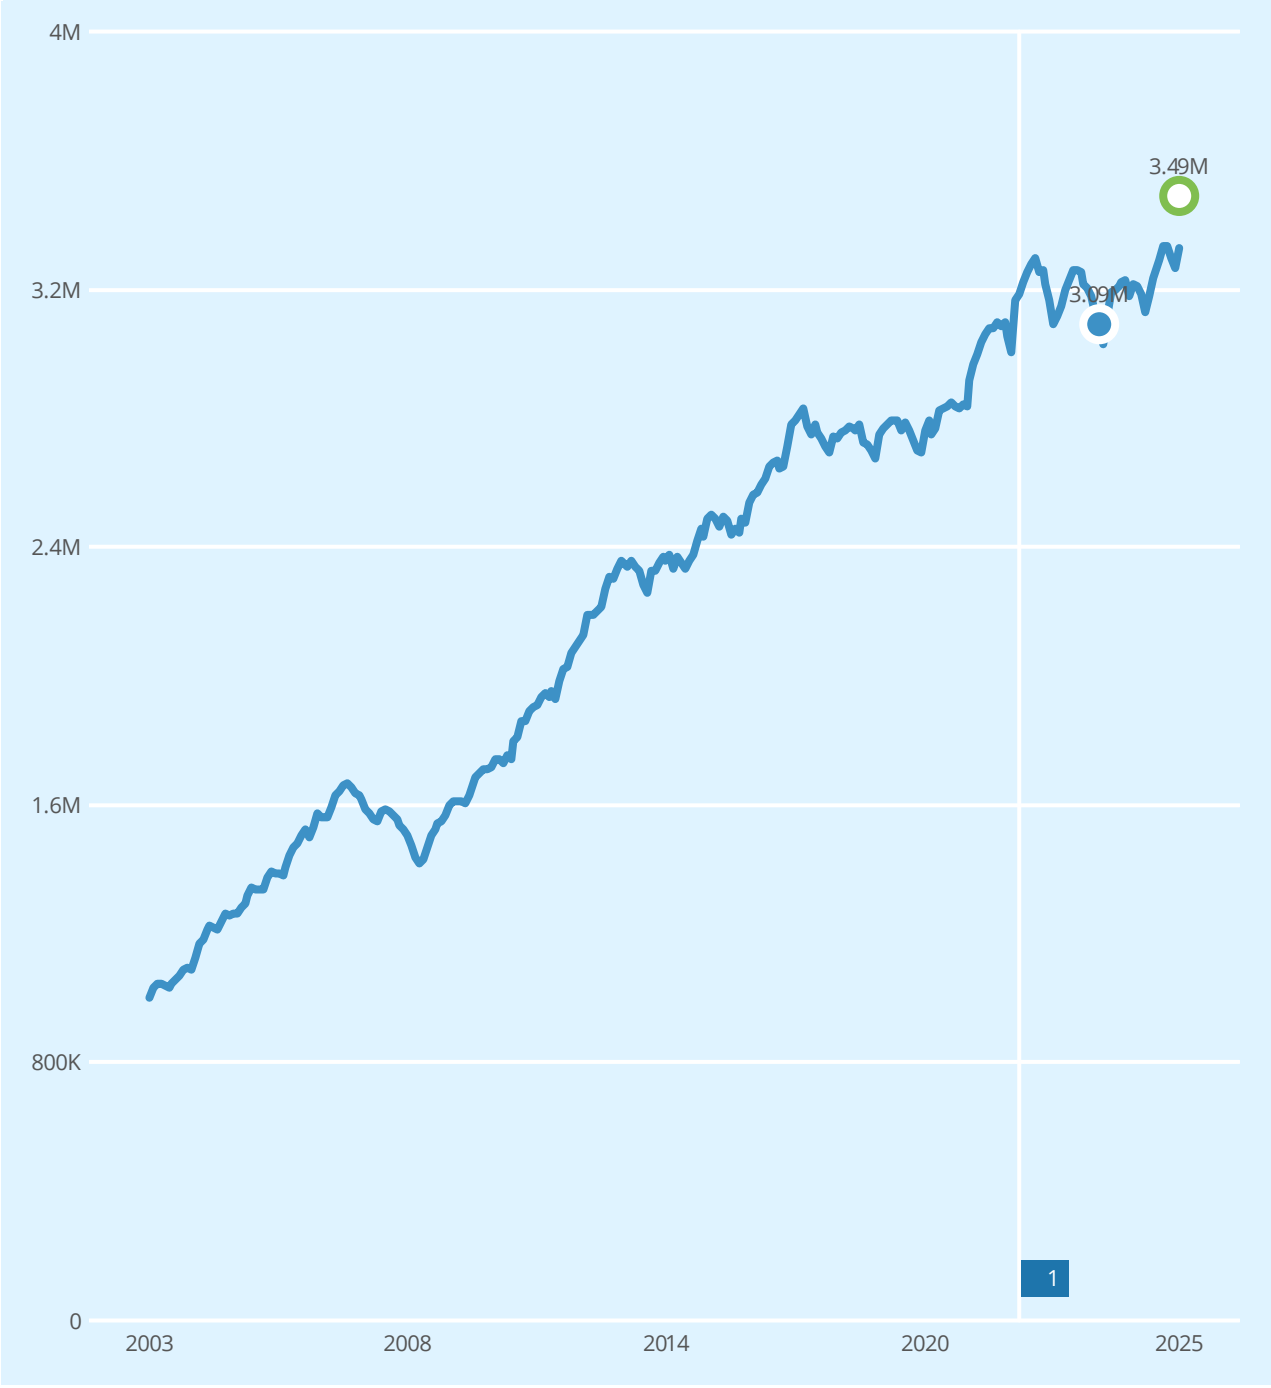

Salg Meglers verdivurdering Prisindeks Endring av eiendom

1 Blokk

REGISTRERT	SALGSDATO	TINGLYST	PRISANT	PRIS	FELLESGJELD	TOTALPRIS
29.08.2023		13.11.2023	3 490 000	3 090 000	0	3 090 000

Leiligheter til salgs i Grillstadfjæra grunnkrets nå

9
leiligheter til salgs

8.7M
8.4M
8 033 000 Prisantydning i snitt
7.8M
7.5M

Annonsene har i snitt ligget ute i
53
dager

Leiligheter solgt i Grillstadfjæra grunnkrets siste 3 mnd

14
leiligheter solgt

5 433 000 Salgspris i snitt
5 424 000 Prisantydning i snitt

Solgt i snitt i løpet av
19
dager

for 0% under prisantydning

Analyse m²-priser

85 122 Strindfjordvegen 25 A
Totalpris 3 490 000

68 917 Grillstadfjæra grunnkrets i snitt siste 3 mnd

68 078 Østbyen bydel i snitt siste 3 mnd

Benum & Johansen
v/Hanne Alstad Thoresen
Fjordgata 31, 7010 TRONDHEIM
E-post: hanne.thoresen@privatmegleren.no

Deres ref.: 164251081 . Vår ref.: 6010-1-54 Dato: 08.08.2025

Megleropplysninger

Boligselskap:	Sameiet Fullriggerøya 2
Organisasjonsnr:	931978349
Seksjonseier:	Øksnes, Håkon
Medeier:	
Leilighetsnummer:	54
Adresse:	Strindfjordvegen 25 A, 7053 RANHEIM
Seksjonsnummer:	54
Gnr.	17
Bnr.	1011

Opplysninger om boligselskapet:

- Forkjøpsrett: Nei
- Styregodkjenning: Nei
- Forsikret hos: Tryg Forsikring- polisenummer 8708532.
- Mulighet for individuell nedbetaling på hele eller deler av fellesgjeld: Nei
- Sikringsordning: Nei
- Selskapets vedtekter kan inneholde bestemmelser om styregodkjennelse ved overdragelse og/eller bruksoverlating, samt eventuelt andre bestemmelser/begrensninger av betydning. Se også selskapets husordensregler for eventuelle bestemmelser om husdyrhold og lignende.
- Månedlige felleskostnader som ikke er spesifiserte, dekker boligselskapets driftskostnader. For ytterligere spesifikasjon, vennligst se regnskapet i årsrapporten.
- Påkostninger/utbedringer i boligselskapet: Se årsrapporten.
- Vi gjør oppmerksom på at innkallingen kan gjelde for et møte som ikke er avholdt. Protokoll må eventuelt etterbestilles. Vi tar forbehold om at regnskapet blir godkjent av årsmøte.

Kommunale avgifter og eiendomsskatt faktureres direkte til seksjonseier fra kommunen.
Garasje: For de som har parkeringsplass så er disse tinglyst som egne objekter i realsameiet Fullriggerøya Parkeringskjeller 2. Parkeringsplass kan ikke løsrives fra den enkelte eierseksjon, og ikke selges til andre som ikke skal tilknytning til Fullriggerøya Parkeringskjeller 2. For p-plass tilfaller det et administrasjonsgebyr iht gjeldende prisliste. I tillegg må det betales felleskostnader for denne. Bod ligger også i dette selskapet men det er ingen gebyr på.
Sameie Fullriggerøya Fellesareal : Alle betaler eierandel i sameie og betaler lik felleskostnad pr mnd. Ingen gebyr for endring eier for dette.

Selskapets totale lån og vilkår:

Ingen lån registrert på selskap.

Økonomiske opplysninger om leiligheten:

Totale felleskostnader pr. Månedlig intervall: 1 412,29,-
Herav:

	Pr. dags dato	Evt. fremtidig endring:
Filter	80,00	
Områdekontingent	10,05	
Vedlikeholdsfond	41,00	
Individuelle målere	166,00	
Digital TV/Bredbånd	397,00	
Felleskost. brøk	718,24	

Ved oppgjør bes megler ta kontakt med OBOS Innbetalingsservice per tlf. 22 86 56 25 eller e-post restanseforesporsel@obos.no for å få oppgitt eventuelle utestående felleskostnader/andre heftelser iht. boligselskapets legalpant.

Ligningsposter pr. 31.12.2024 (med forbehold om endringer):
Ligningsverdi fås på ligningskontoret

Innberetningspliktige inntekter:	140,-
Fradragsberettigede kostnader:	0,-
Annen formue:	5 678,-
Gjeld:	0,-

Fellesgjeld, kapitalkostnader og eventuell avdragsfrihet:
Ingen lån registrert for lellighet.

Kontaktinformasjon:
Ved ytterligere spørsmål angående fellesgjeld, bes megler vennligst ta kontakt med rådgiver Marie Ertsaas Åsheim pr. e-post: marie.ertsaas.aasheim@obos.no eller telefon via OBOS sentralbord 22 86 55 00.

Annen informasjon:

Opplysninger gitt i dette brev er basert på de opplysninger forretningsfører har på tidspunktet for avgivelsen. Selger og megler må kontrollere de tall som framgår av dette brev mot den informasjon han selv sitter inne med, særlig tidligere ligningsoppgaver. Dersom det oppdages avvik mellom oppgitte beløp i dette brevet og det som fremgår av andre dokumenter selger har, så må dette meldes skriftlig inn til forretningsfører i god tid før salget. Det må henvises til hvilke dokumenter det er avvik mellom. Forretningsfører aksepterer intet erstatningsansvar for feil i de gitte opplysninger med mindre det er utvist grov uaktsomhet.

Melding fra megler ved salg:
Ved krav om styregodkjennelse av ny eier sendes søknad til styret v/Egil Rensvik, e-post: fullriggeroya2@styrerommet.no
Melding om ny eier sendes samtidig OBOS Eiendomsforvaltning AS pr. e-post: eierskifte@obos.no.
Meldingen må inneholde kjøpers navn, nåværende adresse, fødsels- og personnummer, overtakelsesdato samt selgers nye adresse. Vi ber også om å få oppgitt kjøpers e-postadresse og mobilnummer. Er det flere kjøpere må vi få tilsvarende informasjon pr. kjøper.
Vi gjør oppmerksom på at all informasjon som sendes pr. e-post bør krypteres og sendes på en sikker måte.

Elektronisk kommunikasjon:
Styret/OBOS Eiendomsforvaltning vil kommunisere med eierne elektronisk (pt via Vibbo, e-post, SMS) med mindre eieren har reservert seg mot dette. Reservasjon skjer på Vibbo, der det under «min profil» vil være en knapp for reservasjon. Har du flere eieforhold og ønsker du å reservere deg, må du gjøre dette pr eieforhold.

Alternativt kan boligeier sende krav om reservasjon til reservasjon.oef@obos.no

Priser og gebyrer p.t.:

Eierskiftegebyr er kr 6 570,– inkl. mva. Faktura ettersendes når eierskiftet er registrert. Vennligst vent med betaling til denne er mottatt, da KID nummer må oppgis ved betaling. Vi gjør oppmerksom på at det kan påløpe ytterligere kostnader i forbindelse med eventuell overføring av garasje, parkering eller lignende forhold.

Vi ser fram til et hyggelig samarbeid.

Vennlig hilsen OBOS Eiendomsforvaltning AS

VEDTEKTER

FOR

SAMEIET FULLRIGGERØYA 2

Vedtatt i medhold av lov om eierseksjoner
16. juni 2017 nr. 65

1 NAVN, EIENDOM OG FORMÅL

Sameiets navn er Sameiet Fullriggerøya 2.
Sameiet er opprettet ved tinglysing av vedtak om seksjonering fra kommunen.

Sameiet består av 99 eierseksjoner på eiendommen gnr. 17, bnr. 1011 i Trondheim kommune. Seksjonene er seksjonert til boligformål.

Sameiet har til formål å drifte og vedlikeholde felles eiendom og regulere forholdet mellom seksjonseierne.

Den enkelte bruksenhet består av en klart avgrenset og sammenhengende hoveddel av bebyggelsen på eiendommen.
De deler av bebyggelsen som ikke inngår i de enkelte eierseksjoner er fellesareal.

2 SAMEIEBRØK

Sameiebrøken er seksjonseiers forholdsmessige eierandel i sameiet. Sameiebrøken kommer frem av seksjoneringssøknaden.

Sameiebrøken bygger på hoveddelens bruksareal fra tegning.
Balkonger/terrasser/uteareal/boder og parkeringsplasser er ikke med i hoveddelenes bruksareal. Bruksareal fra tegning kan avvike og kan ikke legges til grunn for enhetens faktiske areal.

3 HEFTELSESFORM OG RÅDERETT

For felles ansvar og forpliktelser hefter den enkelte seksjonseier i forhold til sin sameiebrøk.

Den enkelte seksjonseier disponerer fritt over egen seksjon med de begrensningene som følger av sameieforholdet og eierseksjonsloven.
Seksjonseier kan fritt selge, pantsette og leie ut sin egen seksjon med mindre annet følger av lov, avtaler eller disse vedtekter.
Korttidsutleie av hele boligseksjonen i mer enn nitti døgn årlig er ikke tillatt. Med korttidsutleie menes utleie i inntil tretti døgn sammenhengende.

En seksjonseier kan med samtykke fra styret gjennomføre tiltak på fellesarealene som er nødvendige på grunn av seksjonseierens eller husstandsmedlemmenes nedsatte funksjonsevne. Styret kan bare nekte å samtykke dersom det foreligger en saklig grunn.

Ingen seksjonseiere eller andre har noen form for forkjøpsrett til seksjoner i sameiet.

Ingen kan kjøpe eller på annen måte erverve flere enn to seksjoner i sameiet.

Den enkelte seksjon samt fellesarealene kan bare nyttes i samsvar med formålet, og må ikke nyttes slik at andre seksjonseiere påføres skade eller ulempe på en urimelig eller unødvendig måte. Endring av bruksformål krever reseksjonering etter eierseksjonslovens §21, annet ledd.

Seksjonene skal kun benyttes til beboelse, og kan ikke, uten sameiestyrets skriftlige godkjennelse, brukes til ervervs– eller yrkesmessig virksomhet eller på annen måte som medfører ulempe for de øvrige seksjonseierne. Eventuell næringsdrift tillates bare i den utstrekning at vedkommende bolig fortsatt i all hovedsak benyttes til boligformål.

Forpliktelser og rettigheter etter disse vedtekter kan ikke skilles fra eierandelen, og er hver enkelt seksjonseiers fulle ansvar.

Ved salg eller utleie av seksjoner skal styret skriftlig underrettes med navn og kontaktinformasjon til ny seksjonseier eller leietaker.
Ved eierskifte kan det belastes et eierskiftegebyr.

Kameraovervåkning er tillatt i sameiets arealer. Styret har ansvar for at kameraovervåkning foregår i henhold til gjeldende regelverk.

Det tilligger særlige rådighetsbegrensninger for tilleggsarealene til seksjonene 1-4, 16-19 og 31-34 (serviceplattformer i bryggevillaene). Disse arealene kan ikke møbleres eller innredes på noen måte og det kan ikke hensettes utstyr som eksempelvis kajakk e.l. Det må ikke gjøres installasjoner på disse arealene.
De øvrige seksjonseierne i bryggevilla skal ha adkomstrett via disse arealene til vedlikehold/installasjon/innretning av egen seksjon.

4 ORGANISERING AV PARKERINGSPLASSER, BODER OG FELLES UTOMHUSAREALER

Parkering og boder

Sameiets parkeringsbehov og boder ivaretas i Sameiet Fullriggerøya Parkeringskjeller 2, gnr. 17, bnr. 1010. Parkeringseiendommen er fradelt som egen eiendom og etablert som et realsameie.
Seksjonseierne som har rett til parkering og/eller bod får rettigheten sikret ved tinglyst realandel og blir etter dette sameier i Sameiet Fullriggerøya Parkeringskjeller 2. Sameierne i dette sameiet må forholde seg til de til enhver tid gjeldende vedtekter, budsjett og vedtak i sameiermøte.

Eierandel tinglyst på den enkelte matrikkelenhet som representerer parkeringsplass kan selges, overskjøtes og leies ut til andre innenfor detaljregulering r20160011 for Grilstadfjæra felt B3 og N7.

Eierandel tinglyst på den enkelte matrikkelenhet som representerer bod, kan ikke selges eller på annen måte løsrives fra den enkelte eierseksjon.

Det er utarbeidet egne vedtekter for realsameiet som regulerer forholdet mellom sameierne samt fordelingen av parkeringsplasser og boder.

Felles utomhusarealer

Det er etablert et realsameie for felles utomhusarealer for alle matrikkelenheter innenfor detaljregulering r20160011 for Grilstadfjæra felt B3 og N7. Sameiet Fullriggerøya Fellesareal, gnr. 17, bnr. 827, har egne vedtekter som regulerer forholdet mellom sameierne samt drift og vedlikehold av grøntarealer, lek- og friarealer og internveier. Samtlige matrikkelenheter får tinglyst en realandel i dette sameiet og er etter dette sameier i Sameiet Fullriggerøya Fellesareal. Sameierne må forholde seg til de til enhver tid gjeldende vedtekter, budsjett og vedtak i sameiermøte.

Eierandel tinglyst på den enkelte matrikkelenhet kan ikke selges eller på annen måte løsrives fra den enkelte eierseksjon.

5 VEDLIKEHOLD

Seksjonseiers vedlikeholdsplikt

Seksjonseieren skal vedlikeholde bruksenheten slik at skader på fellesarealene og andre bruksenheter forebygges, og slik at de øvrige seksjonseierne slipper ulemper. Vedlikeholdsplikten omfatter også eventuelle tilleggsdeler til bruksenheten.

Vedlikeholdsplikten omfatter også utbedring av tilfeldige skader, for eksempel skader som er forårsaket av uvær, innbrudd eller hærverk.

Etter et eierskifte har den nye seksjonseieren plikt til å utføre vedlikehold, inkludert reparasjoner og utskifting. Denne plikten gjelder selv om vedlikeholdet skulle ha vært utført av den tidligere seksjonseieren.

Den enkelte seksjonseier har plikt til å varsle styret skriftlig dersom det avdekkes behov for større vedlikehold eller utbedring av bygningsmassen.

Den enkelte seksjonseier skal holde seksjonen fri for insekter og skadedyr. Dersom insekter eller skadedyr oppdages, eller spor etter at slike har vært til stede, plikter seksjonseieren å varsle styret skriftlig umiddelbart.

Balkonger og terrasser som inngår i en seksjons hoveddel, er det i prinsippet seksjonseieren som har vedlikeholdsansvar for.
Den enkelte seksjonseier har plikt til å foreta nødvendig snørydding, fjerning av løv og lignende samt foreta tilsyn med avløp/sluk på sin balkong/terrasse – herunder oppstaking.

Sameiets vedlikeholdsplikt

Sameiet skal holde utvendige og innvendige fellesarealer, inkludert bygningene og felles installasjoner, forsvarlig ved like. Vedlikeholdet skal utføres slik at skader på fellesarealene og de enkelte bruksenhetene forebygges, og slik at seksjonseierne slipper ulemper. Vedlikeholdsplikten omfatter alt som ikke faller inn under den enkelte seksjonseierens vedlikeholdsplikt. Vedlikeholdsplikten omfatter også reparasjon og utskifting når det er nødvendig, og utbedring av tilfeldige skader.

Sameiets vedlikeholdsplikt omfatter også felles installasjoner som går gjennom bruksenheter, slik som rør, ledninger og kanaler. Sameiet har rett til å føre nye slike installasjoner gjennom bruksenhetene hvis det ikke skaper vesentlig ulempe for den aktuelle seksjonseieren. Seksjonseieren skal gi sameiet adgang til bruksenheten for å vedlikeholde, installere og kontrollere installasjoner. Kontroll og arbeid i bruksenhetene skal varsles i rimelig tid og

gjennomføres slik at det ikke skaper unødvendig ulempe for seksjonseieren eller andre brukere.
Spesielt brann- eller eksplosjonsfarlige, etsende eller andre farlige stoffer tillates ikke oppbevart verken i boligen, boder eller andre fellesrom, eller utendørs på eiendommen.
Seksjonseiernes og sameiets erstatningsansvar for mangelfullt vedlikehold er omtalt i eierseksjonslovens §§34 - 37.

6 BYGNINGSMESSIGE ARBEIDER OG INSTALLASJONER

Utvendige arrangement på bygningene er ikke tillatt uten styrets og/eller årsmøtet og bygningsmyndighetenes godkjenning. Det påhviler den enkelte seksjonseier å vedlikeholde alle egne utvendige arrangementer.

Installering av sol/vindskjerming, antenner, varmepumper, skillevegger, gjerder, plattinger, boblebad/badestamp samt bytte av fast belegg på balkonger/terrasser er ikke tillatt uten skriftlig godkjenning fra styret. Punktet er ikke uttømmende.
Styret kan fastsette bestemmelser om høyde på beplantning, dette gjelder også høyde på beplantning innenfor seksjonenes tilleggsdeler.

Utskifting av vinduer og utvendige dører, innglassing, endring av fasadekledning, endring av utvendige farger o.l. skal skje etter en samlet plan for bygningene etter vedtak i årsmøtet.

Ved vesentlige bygningsmessige endringer/arbeider innen den enkelte seksjon, skal styret skriftlig orienteres på forhånd. Styret har rett til å kreve dokumentasjon fra seksjonseier på at arbeidene ikke vil medføre fare for skade på eiendommen. Styret kan i mangel av slik dokumentasjon stanse bygningsarbeidene.

7 ORDENSREGLER

Årsmøtet kan fastsette vanlige ordensregler for eiendommen.

8 ÅRSMØTET

Frist, varsel, saker og innkalling

Årsmøtet har den øverste myndigheten i sameiet.
Ordinært årsmøte skal holdes hvert år innen utgangen av juni.
Ekstraordinært årsmøte skal holdes når styret finner det nødvendig, eller når minst to seksjonseiere som til sammen har minst ti prosent av stemmene, krever det og samtidig oppgir hvilke saker de ønsker behandlet.

Styret skal på forhånd varsle seksjonseierne om dato for møtet og om siste frist for å innlevere saker som ønskes behandlet. Saker som en seksjonseier ønsker behandlet i det ordinære årsmøtet, skal nevnes i innkallingen når styret har mottatt krav om det før fristen.
Styret innkaller årsmøtet med et skriftlig varsel som skal være på minst åtte og høyst tjue dager. Styret kan om nødvendig innkalle til ekstraordinært årsmøte med kortere varsel, men varselet kan aldri være kortere enn tre dager.
Innkallingen skal tydelig angi de sakene årsmøtet skal behandle.
Som skriftlig kommunikasjon regnes også elektronisk kommunikasjon.

Skal årsmøtet kunne behandle et forslag som etter loven eller vedtektene må vedtas med minst to tredjedels flertall av de avgitte stemmene, må hovedinnholdet være angitt i innkallingen.

Årsmøtet skal behandle de sakene som er angitt i innkallingen til møtet.
Uten hensyn til om sakene er nevnt i innkallingen, skal det ordinære årsmøtet

- behandle og eventuelt godkjenne styrets regnskap for foregående kalenderår
- behandle styrets eventuelle årsberetning
- gjennomgå budsjett inneværende år dersom det foreligger vesentlige endringer/økninger i forhold til året før
- velge styremedlemmer
- behandle vederlag til styret (intern fordeling mellom styremedlemmene foretas av styret i styremøte)
- innmeldte saker til sameiermøtene i Sameiet Fullriggerøya Fellesareal og Sameiet Fullriggerøya Parkeringskjeller 2.

Årsregnskap, revisjonsberetning og evt. årsberetning fra styret skal senest en uke før det ordinære årsmøtet sendes ut til alle seksjonseierne med kjent adresse. Utsending skjer fortrinnsvis elektronisk. Dokumentene skal dessuten være tilgjengelig i årsmøtet.

Styret beslutter hvordan ordinære og ekstraordinære årsmøter skal gjennomføres. Årsmøtet skal gjennomføres som fysisk møte dersom minst to seksjonseiere som til sammen har minst ti prosent av stemmene, krever det. Styret setter en frist for når krav om fysisk møte kan settes frem. Fristen kan tidligst løpe fra seksjonseierne har blitt informert om hvilke saker årsmøtet skal behandle, og må være så lang at seksjonseierne får rimelig tid til å vurdere om de skal fremme krav om fysisk møte.

Dersom årsmøtet ikke gjennomføres som fysisk møte, må styret sørge for en forsvarlig gjennomføring og at det foreligger systemer som sikrer at lovens krav til årsmøte er oppfylt. Systemene må sikre at deltakelsen og stemmegivningen kan kontrolleres på en betryggende måte, og det må benyttes en betryggende metode for å bekrefte deltakernes identitet.

Stemmerett, møterett, møteledelse og behandling av saker
Hver seksjon har én stemme i årsmøtet.

Flertallet regnes etter antall stemmer. Blanke stemmer anses som ikke avgitt. Står stemmene likt, avgjøres saken ved loddtrekning.

Alle seksjonseierne har rett til å delta på årsmøtet med forslags-, tale-, og stemmerett.
Ektefelle, samboer eller et annet medlem av husstanden til eieren av en boligseksjon har rett til å være til stede og til å uttale seg.
Styremedlemmer, forretningsfører, revisor og leier av boligseksjon har rett til å være til stede på årsmøtet og til å uttale seg. Styreleder og forretningsfører har plikt til å være til stede med mindre det er åpenbart unødvendig, eller de har gyldig forfall.

En seksjonseier kan møte ved fullmektig. Fullmakten kan når som helst tilbakekalles.
Seksjonseieren har rett til å ta med en rådgiver til årsmøtet. Rådgiveren har bare rett til å uttale seg dersom et flertall på årsmøtet tillater det.

Styrelederen leder årsmøtet med mindre årsmøtet velger en annen møteleder. Møtelederen behøver ikke å være seksjonseier.

Møtelederen har ansvar for at det føres protokoll over alle saker som behandles, og alle beslutninger som tas på årsmøtet. Møtelederen og minst én seksjonseier som utpekes av årsmøtet, blant dem som er til stede, skal underskrive protokollen.

Styret skal sørge for at årsmøteinnkallinger og årsmøteprotokoller er tilgjengelige for seksjonseierne. Digitale løsninger anses som gyldig medium.
Med de unntak som følger av lov eller vedtektene avgjøres alle saker med vanlig flertall av de avgitte stemmer.

Det kreves et flertall på minst to tredjedeler av de avgitte stemmene på årsmøtet for å ta beslutning om:

- ombygging, påbygging eller andre endringer av bebyggelsen eller tomten som etter forholdene i sameiet går ut over vanlig forvaltning eller vedlikehold
- omgjøring av fellesarealer til nye bruksenheter eller utvidelse av eksisterende bruksenheter
- salg, kjøp, utleie eller leie av fast eiendom, inkludert seksjoner i sameiet som tilhører eller skal tilhøre seksjonseierne i fellesskap, eller andre rettslige disposisjoner over fast eiendom som går ut over vanlig forvaltning
- samtykke til at formålet for én eller flere bruksenheter endres fra boligformål til annet formål eller omvendt
- samtykke til reseksjonering jfr. eierseksjonslovens §20, annet ledd, annet punktum
- tiltak som har sammenheng med seksjonseiernes bo- eller bruksinteresser, og som går ut over vanlig forvaltning, og som fører med seg økonomisk ansvar eller utlegg for seksjonseierne i fellesskap på mer enn fem prosent av de årlige felleskostnadene
- ombygging eller annen tilrettelegging som fører til at bruksenheten kan brukes som bolig for flere personer enn det som er vanlig for bruksenheter med tilsvarende størrelse og romløsning.

Tiltak som har sammenheng med seksjonseiernes bo- eller bruksinteresser, og som går ut over vanlig forvaltning, og som fører med seg økonomisk ansvar eller utlegg for seksjonseierne i fellesskap på mindre enn fem prosent av de årlige felleskostnadene, besluttes med vanlig flertall av de avgitte stemmene på årsmøtet.
Hvis tiltak, som nevnt over, fører med seg et samlet økonomisk ansvar eller utlegg for enkelte seksjonseiere på mer enn halvparten av folketrygdens grunnbeløp på det tidspunktet tiltaket besluttes, kan tiltaket bare gjennomføres hvis disse seksjonseierne uttrykkelig sier seg enige.

Alle seksjonseiere må, enten på årsmøtet eller på et annet tidspunkt, uttrykkelig si seg enige hvis sameiet skal kunne ta beslutning om:

- salg eller bortfeste av hele eller vesentlige deler av eiendommen
- oppløsning av sameiet
- tiltak som medfører vesentlig endring av sameiets karakter
- tiltak som går ut over seksjonseiernes bo- eller bruksinteresser, uavhengig av størrelsen på kostnaden som tiltaket medfører, og uavhengig av hvor stort økonomisk ansvar eller utlegg tiltaket medfører for de enkelte seksjonseierne.

9 STYRET

Styret skal bestå av en styreleder og inntil fire styremedlemmer. Det kan velges inntil to varamedlemmer.
Kun fysiske personer kan være styremedlemmer.

Styreleder og styremedlemmer velges for to år, varamedlemmer velges for ett år. Ved det enkelte valg kan styremedlemmer velges for en kortere periode, som ikke skal settes kortere enn ett år.
Styret konstituerer seg selv.

Styret inngår også som medlemmer i styret for Sameiet Fullriggerøya Parkeringskjeller 2. Styret velger inntil to representanter som går inn i styret for Sameiet Fullriggerøya Fellesareal, org.nr. 927 495 325.

Årsmøtet velger styret med vanlig flertall av de avgitte stemmene. Styrelederen skal velges særskilt.

Når særlige forhold foreligger, har et styremedlem rett til å fratre før tjenestetiden er ute. Styret skal ha rimelig forhåndsvarsel og forretningsfører skal informeres.
Årsmøtet kan med vanlig flertall beslutte at et medlem av styret skal fratre.

Styret skal sørge for vedlikehold og drift av eiendommen og ellers sørge for forvaltningen av sameiets anliggender i samsvar med lov, vedtekter og beslutninger på årsmøtet.

Styret skal ta alle beslutninger som ikke i loven eller vedtektene er lagt til andre organer. Beslutninger som kan tas med et vanlig flertall på årsmøtet, kan også tas av styret om ikke annet følger av lov, vedtekter eller årsmøtets beslutning i det enkelte tilfelle.
Styret kan ikke ta beslutninger eller handle på en måte som er egnet til å gi noen seksjonseiere eller utenforstående en urimelig fordel på andre seksjonseieres bekostning.

Styret har rett til å representere seksjonseierne og forplikte dem med sin underskrift i saker som gjelder seksjonseiernes felles rettigheter og plikter.
Styrets leder og et styremedlem i fellesskap forplikter og tegner sameiets navn. Styret kan gi prokura.

Styrelederen skal sørge for at styret møtes så ofte som det trengs. Styremøtet skal ledes av styrelederen. Er ikke styrelederen til stede, og det ikke er valgt noen nestleder, skal styret velge en møteleder.

Styret er beslutningsdyktig når mer enn halvparten av alle styremedlemmene er til stede. Beslutninger kan treffes med mer enn halvparten av de avgitte stemmene. Står stemmene likt, gjør møtelederens stemme utslaget. De som stemmer for en beslutning, må likevel utgjøre mer enn en tredjedel av alle styremedlemmene.

Styret skal føre protokoll fra styremøtene. Alle de fremmøtte styremedlemmene skal undertegne protokollen.

10 HABILITETSREGLER FOR ÅRSMØTET OG STYRET

Ingen kan selv eller ved fullmektig eller som fullmektig delta i avstemning om avtale med seg selv eller nærstående eller om sitt eget eller nærståendes ansvar. Det samme gjelder for avstemning om pålegg om salg eller krav om fravikelse etter eierseksjonslovens §§38 og 39.

Et styremedlem kan ikke delta i behandlingen eller avgjørelsen av noen spørsmål som vedkommende selv eller nærstående har en fremtredende personlig eller økonomisk særinteresse i.

11 REGNSKAP, REVISJON OG FORRETNINGSFØRER

Styret skal sørge for ordentlig og tilstrekkelig regnskapsførsel. Styret skal legge frem regnskapet for det forrige kalenderåret på det ordinære årsmøtet.

Sameiet skal ha en revisor som er valgt av årsmøtet. Revisoren tjenestegjør inntil annen revisor er valgt.

Sameiet skal ha forretningsfører. Styret ansetter forretningsfører og andre funksjonærer i samsvar med eierseksjonslovens §61.

12 FORSIKRING

Sameiets styre plikter å påse at eiendommen til enhver tid er forsvarlig forsikret i godkjent forsikringsselskap. Dekningen skal baseres på riktige opplysninger om byggets konstruksjon og fullverdigrunnlag. Vilkårene skal ivareta seksjonseiernes og styrets interesser.

Innboforsikring for den enkelte seksjon med tilhørende utstyr og innretninger påhviler den enkelte seksjonseier.

Om sameiets forsikringsdekning benyttes, skal styret pålegge seksjonseier å betale egenandelen dersom skadeårsaken ligger innenfor seksjonseierens ansvar.

13 FELLESKOSTNADER OG PANTERETT FOR SEKSJONSEIERNES FORPLIKTELSE

Kostnader med eiendommen som ikke knytter seg til den enkelte bruksenhet, er felleskostnader. Felleskostnader skal fordeles mellom seksjonseierne etter sameiebrøken. Dersom særlige grunner taler for det, kan kostnadene fordeles etter nytten for den enkelte bruksenhet eller etter forbruk.

Kostnader som skal fordeles likt på alle seksjoner er abonnement kabel tv/internett og felleskostnader til Sameiet Fullriggerøya Fellesareal.

Felleskostnader til Velforeningen Grilstad Marina, org.nr. 916951760, fordeles etter eierbrøk.

Felleskostnader til Sameiet Fullriggerøya Parkeringskjeller 2 fordeles mellom de seksjonseiere som eier realandeler i dette sameiet og fordeles etter antall eide realandeler.

På grunnlag av årsbudsjett, utarbeidet og vedtatt av styret, skal det betales et månedlig forskuddsbeløp til dekning av disse kostnader.
Forskuddsbeløpet kan også dekke avsetning av midler til fremtidig vedlikehold, påkostninger eller andre fellestiltak på eiendommen, dersom vedtatt i årsmøte. Slike midler settes på egen bankkonto.

Ekstraordinære kostnader som påløper på grunnlag av gyldige vedtak i årsmøtet, skal i den utstrekning de ikke dekkes over det ordinære budsjettet, utlignes etter samme fordeling som de ordinære månedsbeløp som nevnt ovenfor.
Unnlatelse av å betale de utlignede felleskostnader etter påkrav anses som vesentlig mislighold.

De andre seksjonseierne har lovbestemt panterett i seksjonen for krav mot seksjonseieren som følger av sameieforholdet. Pantekravet kan ikke overstige et beløp som for hver bruksenhet svarer til to ganger folketrygdens grunnbeløp på det tidspunkt da tvangsdekning besluttes gjennomført. Panteretten omfatter også krav som skulle ha vært betalt etter at det har kommet inn en begjæring til namsmyndighetene om tvangsdekning.
Panteretten faller bort dersom det ikke senest to år etter at pantekravet skulle ha vært betalt, kommer inn begjæring til namsmyndigheten om tvangsdekning, eller dersom dekningen ikke gjennomføres uten unødig opphold.

14 MISLIGHOLD, PÅLEGG OM SALG OG FRAVIKELSE

Brudd på forpliktelser overfor sameiet, årsmøtevedtak, vedtekter og ordensregler anses som misligholdt.

Hvis en seksjonseier til tross for skriftlig advarsel vesentlig misligholder sine plikter, kan styret pålegge vedkommende å selge seksjonen. Advarselen skal opplyse om at vesentlig mislighold gir styret rett til å kreve seksjonen solgt. Et pålegg om salg skal gis skriftlig og opplyse om at seksjonen kan kreves solgt ved tvangssalg hvis pålegget ikke er etterkommet innen en fastsatt frist. Fristen skal ikke settes kortere enn seks måneder fra pålegget er mottatt.

Styret kan pålegge erverver å selge en seksjon som er ervervet i strid med eierseksjonslovens §23.

Hvis seksjonseierens oppførsel medfører fare for ødeleggelse eller vesentlig forringelse av eiendommen, eller seksjonseierens oppførsel er til alvorlig plage eller sjenanse for eiendommens øvrige brukere, kan styret kreve fravikelse av bruksenheten etter tvangsfullbyrdelsesloven kapittel 13. Fravikelse kan også kreves overfor en bruker som ikke er seksjonseier.

15 ENDRINGER I VEDTEKTENE OG FORHOLDET TIL EIERSEKSJONSLOVEN

Endringer i sameiets vedtekter kan besluttes av årsmøtet med minst to tredjedels flertall av de avgitte stemmer om ikke loven stiller strengere krav.

Seksjonseierne plikter å overholde bestemmelsene som følger av seksjoneringsvedtak, eierseksjonsloven, disse vedtekter, eventuelle ordensregler og vedtak i årsmøte.

Der hvor ikke annet følger av disse vedtekter kommer lov om eierseksjoner av 16. juni 2017 nr. 65 til anvendelse.

16 SÆRLIGE BESTEMMELSER I OPPSTARTFASEN AV SAMEIET

Interimsstyre; Representanter fra utbygger, Grilstad Marina AS, har rett til å sitte i styret inntil alle seksjoner er ferdigstilt og overtatt.

ORDENSREGLER

FOR

SAMEIET FULLRIGGERØYA 2

Ordensreglene er å anse som et supplement til de vedtekter som til enhver tid gjelder for sameiet.

1 FORMÅL, ANSVAR OG OMFANG

Ordensreglene er til for å holde ro og orden i sameiet, skape trivsel og for å sikre et godt bomiljø.

Et godt bomiljø avhenger i første rekke av beboernes egen evne til å omgås medmennesker samt vise hensyn og omtanke under de forskjellige forhold. Husordensreglene har til hensikt å skape gode naboforhold.

Ordensreglene gjelder for alle som oppholder seg i sameiets bruksenheter og fellesarealer. Hver enkelt eier er ansvarlig for at egne husstandsmedlemmer, besøkende og eventuelle framleiere gjøres kjent med reglene og overholder disse. Seksjonseier blir erstatningspliktig for enhver skade som skyldes overtredelse av husordensreglene eller mangel på aktsomhet.

2 HMS, SIKKERHET OG LÅSING

Sameiet er underlagt helse- miljø- og sikkerhetslovgivingen (HMS).
For å øke sikkerheten, skal alle dører til eventuelle fellesområder og andre låsbare rom/innretninger være låst når ingen oppholder seg der. Dette gjelder også dører til egne boder. Rømmings- og tilkomstveier må ikke blokkeres av emballasje, utstyr, sykler og lignende.
Ved salg av boligen skal pålagt brannvernutstyr stå igjen i boligen.

3 BRUK, VEDLIKEHOLD, SKADER OG MELDEPLIKT

Seksjonseier skal på egen kostnad innenfor bruksenheten og i ytre rom som tilhører denne, besørge forsvarlig vedlikehold. Det gjøres spesielt oppmerksom på å unngå fuktskader på dørstokker og vindusrammer, samt at avløp holdes åpne. Felles ledninger og anlegg som går gjennom bruksenheten skal utskiftes/vedlikeholdes av sameiet. Alle ledninger og innretninger seksjonseier selv har satt opp, uansett plassering, skal vedlikeholdes av seksjonseier. Sameiets styre skal ha melding om oppståtte skader, feil i ledningsnett og lekkasjer.

Seksjonseier skal påse at avtrekksventiler på kjøkken, bad og toalett holdes åpne for å unngå at det oppstår kondensskader og muggdannelse i boligen.
Seksjonseier skal videre påse at boligen er tilstrekkelig oppvarmet ved fravær, flytting e.l. i den kalde årstid, slik at vann- og avløpsrør ikke blir frostskadet.
Det skal meldes fra til styret om det oppdages insekter eller skadedyr i bruksenheten eller fellesarealene.

Seksjonseier plikter å sørge for innboforsikring for sin bruksenhet.
Om sameiets forsikringsdekning benyttes, skal styret pålegge seksjonseier å betale egenandelen dersom skadeårsaken ligger innenfor seksjonseierens ansvar.

4 FELLESAREALER OG FELLESANLEGG

Fellesarealer og tilkomstarealer skal ikke benyttes til oppbevaring av privat utstyr.
Unngå skader på bygg og fellesarealer som kan påføre sameiet - og dermed seksjonseierne - unødvendige omkostninger.

Restavfall, papp/papir, miljøavfall og spesialavfall skal sorteres etter Renholdsverkets sorteringsliste. For store mengder avfall, benyttes gjenbruksstasjonen som er etablert i kommunen. Etterlat ikke ting som ikke er i bruk, eller skal kastes, i fellesareal og felles tilkomstveier.

5 BYGNINGSMESSIGE FORANDRINGER

Det skal ikke gjøres bygningsmessige forandringer som berører bærende/støttende elementer!
Det må søkes styregodkjennelse før montering av sol/vindskjerming, parabolantenner, platter, levegger, e.l. Dersom slikt utstyr skal monteres, skal typer, fargevalg etc. samordnes og godkjennes.
Det finnes egne bestemmelser om bygningsmessige arbeider og installasjoner i sameiets vedtekter.

6 DYREHOLD

Husdyrhold er generelt tillatt så lenge dyreholdet ikke er til sjenanse eller ulempe for de andre beboerne. Beboere som har husdyr, må sørge for å ha full kontroll over dyret til enhver tid, og påse at dyret ikke sjenerer noen eller etterlater ekskrementer på sameiets område.

7 RO, ORDEN OG ALMINNELIGE HENSYN

Alle beboere skal ha frihet til vanlig livsutfoldelse i sin bolig, såfremt det ikke sjenerer andre. Unngå unødig støy i boligen/bruksenheten og i felles/tilkomstarealer i huset eller utenfor naboenes uteplass. All virksomhet som kan tenkes å støye mer enn vanlig, kan bare drives dersom sameiets styre og naboene har samtykket.
På søndager og helligdager og mellom kl 23^{00} og 07^{00} på hverdager skal det være ro i sameiet. Banking, boring, og annen kraftig støy fra bygningsarbeid, musikkanlegg og lignende må ikke foregå i dette tidsrom. Nabovarsel bør sendes ut i god tid dersom man planlegger større festligheter.

Det er tillatt å bruke elektrisk og gassgrill på egen terrasse. Kullgrill er ikke tillatt. Grillen må plasseres slik at lukt og grillos ikke er til sjenanse for naboer. Det er en forutsetning at brukerne har satt seg inn i gjeldende brannvernlov og oppbevarer gassbeholdere iht. brannvesenets anbefalinger.

8 PLIKTER OG MISLIGHOLD

Alle beboerne må sette seg inn i - og følge - ordensreglene.
Eventuelle klager på overtredelse av vedtekter og ordensregler skal først tas opp med den/de det gjelder før det sendes til styret. Styret behandler kun skriftlige henvendelser.

Seksjonseiere som leier ut sin bruksenhet plikter å levere ut disse ordensregler til leietakere.

Brudd på ordensreglene er å anse som mislighold. Dersom en seksjonseier til tross for advarsel, vesentlig misligholder sine plikter, kan styret kreve fravikelse av bruksenheten og/eller salg av seksjonen. Dersom en leietaker til tross for advarsel, vesentlig misligholder sine plikter, kan styret pålegge seksjonseier å avslutte leieforholdet og kreve at leietaker flytter ut. Det er seksjonseier som er ansvarlig ovenfor sameiet ved utleie av seksjon.

Ordensreglene er vedtatt i ekstraordinært årsmøte 28.06.2023

VEDTEKTER

FOR

SAMEIET FULLRIGGERØYA 2

Vedtatt i medhold av lov om eierseksjoner
16. juni 2017 nr. 65

1 NAVN, EIENDOM OG FORMÅL

Sameiets navn er Sameiet Fullriggerøya 2.
Sameiet er opprettet ved tinglysing av vedtak om seksjonering fra kommunen.

Sameiet består av 99 eierseksjoner på eiendommen gnr. 17, bnr. 1011 i Trondheim kommune. Seksjonene er seksjonert til boligformål.

Sameiet har til formål å drifte og vedlikeholde felles eiendom og regulere forholdet mellom seksjonseierne.

Den enkelte bruksenhet består av en klart avgrenset og sammenhengende hoveddel av bebyggelsen på eiendommen.
De deler av bebyggelsen som ikke inngår i de enkelte eierseksjoner er fellesareal.

2 SAMEIEBRØK

Sameiebrøken er seksjonseiers forholdsmessige eierandel i sameiet. Sameiebrøken kommer frem av seksjoneringssøknaden.

Sameiebrøken bygger på hoveddelens bruksareal fra tegning.
Balkonger/terrasser/uteareal/boder og parkeringsplasser er ikke med i hoveddelenes bruksareal. Bruksareal fra tegning kan avvike og kan ikke legges til grunn for enhetens faktiske areal.

3 HEFTELSESFORM OG RÅDERETT

For felles ansvar og forpliktelser hefter den enkelte seksjonseier i forhold til sin sameiebrøk.

Den enkelte seksjonseier disponerer fritt over egen seksjon med de begrensningene som følger av sameieforholdet og eierseksjonsloven.
Seksjonseier kan fritt selge, pantsette og leie ut sin egen seksjon med mindre annet følger av lov, avtaler eller disse vedtekter.
Korttidsutleie av hele boligseksjonen i mer enn nitti døgn årlig er ikke tillatt. Med korttidsutleie menes utleie i inntil tretti døgn sammenhengende.

En seksjonseier kan med samtykke fra styret gjennomføre tiltak på fellesarealene som er nødvendige på grunn av seksjonseierens eller husstandsmedlemmenes nedsatte funksjonsevne. Styret kan bare nekte å samtykke dersom det foreligger en saklig grunn.

Ingen seksjonseiere eller andre har noen form for forkjøpsrett til seksjoner i sameiet.

Ingen kan kjøpe eller på annen måte erverve flere enn to seksjoner i sameiet.

Den enkelte seksjon samt fellesarealene kan bare nyttes i samsvar med formålet, og må ikke nyttes slik at andre seksjonseiere påføres skade eller ulempe på en urimelig eller unødvendig måte. Endring av bruksformål krever reseksjonering etter eierseksjonslovens §21, annet ledd.

Seksjonene skal kun benyttes til beboelse, og kan ikke, uten sameiestyrets skriftlige godkjennelse, brukes til ervervs– eller yrkesmessig virksomhet eller på annen måte som medfører ulempe for de øvrige seksjonseierne. Eventuell næringsdrift tillates bare i den utstrekning at vedkommende bolig fortsatt i all hovedsak benyttes til boligformål.

Forpliktelser og rettigheter etter disse vedtekter kan ikke skilles fra eierandelen, og er hver enkelt seksjonseiers fulle ansvar.

Ved salg eller utleie av seksjoner skal styret skriftlig underrettes med navn og kontaktinformasjon til ny seksjonseier eller leietaker.
Ved eierskifte kan det belastes et eierskiftegebyr.

Kameraovervåkning er tillatt i sameiets arealer. Styret har ansvar for at kameraovervåkning foregår i henhold til gjeldende regelverk.

Det tilligger særlige rådighetsbegrensninger for tilleggsarealene til seksjonene 1-4, 16-19 og 31-34 (serviceplattformer i bryggevillaene). Disse arealene kan ikke møbleres eller innredes på noen måte og det kan ikke hensettes utstyr som eksempelvis kajakk e.l. Det må ikke gjøres installasjoner på disse arealene.
De øvrige seksjonseierne i bryggevilla skal ha adkomstrett via disse arealene til vedlikehold/installasjon/innretning av egen seksjon.

4 ORGANISERING AV PARKERINGSPLASSER, BODER OG FELLES UTOMHUSAREALER

Parkering og boder

Sameiets parkeringsbehov og boder ivaretas i Sameiet Fullriggerøya Parkeringskjeller 2, gnr. 17, bnr. 1010. Parkeringseiendommen er fradelt som egen eiendom og etablert som et realsameie.
Seksjonseierne som har rett til parkering og/eller bod får rettigheten sikret ved tinglyst realandel og blir etter dette sameier i Sameiet Fullriggerøya Parkeringskjeller 2. Sameierne i dette sameiet må forholde seg til de til enhver tid gjeldende vedtekter, budsjett og vedtak i sameiermøte.

Eierandel tinglyst på den enkelte matrikkelenhet som representerer parkeringsplass kan selges, overskjøtes og leies ut til andre innenfor detaljregulering r20160011 for Grilstadfjæra felt B3 og N7.

Eierandel tinglyst på den enkelte matrikkelenhet som representerer bod, kan ikke selges eller på annen måte løsrives fra den enkelte eierseksjon.

Det er utarbeidet egne vedtekter for realsameiet som regulerer forholdet mellom sameierne samt fordelingen av parkeringsplasser og boder.

Felles utomhusarealer

Det er etablert et realsameie for felles utomhusarealer for alle matrikkelenheter innenfor detaljregulering r20160011 for Grilstadfjæra felt B3 og N7. Sameiet Fullriggerøya Fellesareal, gnr. 17, bnr. 827, har egne vedtekter som regulerer forholdet mellom sameierne samt drift og vedlikehold av grøntarealer, lek- og friarealer og internveier. Samtlige matrikkelenheter får tinglyst en realandel i dette sameiet og er etter dette sameier i Sameiet Fullriggerøya Fellesareal. Sameierne må forholde seg til de til enhver tid gjeldende vedtekter, budsjett og vedtak i sameiermøte.

Eierandel tinglyst på den enkelte matrikkelenhet kan ikke selges eller på annen måte løsrives fra den enkelte eierseksjon.

5 VEDLIKEHOLD

Seksjonseiers vedlikeholdsplikt

Seksjonseieren skal vedlikeholde bruksenheten slik at skader på fellesarealene og andre bruksenheter forebygges, og slik at de øvrige seksjonseierne slipper ulemper. Vedlikeholdsplikten omfatter også eventuelle tilleggsdeler til bruksenheten.

Vedlikeholdsplikten omfatter også utbedring av tilfeldige skader, for eksempel skader som er forårsaket av uvær, innbrudd eller hærverk.

Etter et eierskifte har den nye seksjonseieren plikt til å utføre vedlikehold, inkludert reparasjoner og utskifting. Denne plikten gjelder selv om vedlikeholdet skulle ha vært utført av den tidligere seksjonseieren.

Den enkelte seksjonseier har plikt til å varsle styret skriftlig dersom det avdekkes behov for større vedlikehold eller utbedring av bygningsmassen.

Den enkelte seksjonseier skal holde seksjonen fri for insekter og skadedyr. Dersom insekter eller skadedyr oppdages, eller spor etter at slike har vært til stede, plikter seksjonseieren å varsle styret skriftlig umiddelbart.

Balkonger og terrasser som inngår i en seksjons hoveddel, er det i prinsippet seksjonseieren som har vedlikeholdsansvar for.
Den enkelte seksjonseier har plikt til å foreta nødvendig snørydding, fjerning av løv og lignende samt foreta tilsyn med avløp/sluk på sin balkong/terrasse – herunder oppstaking.

Sameiets vedlikeholdsplikt

Sameiet skal holde utvendige og innvendige fellesarealer, inkludert bygningene og felles installasjoner, forsvarlig ved like. Vedlikeholdet skal utføres slik at skader på fellesarealene og de enkelte bruksenhetene forebygges, og slik at seksjonseierne slipper ulemper. Vedlikeholdsplikten omfatter alt som ikke faller inn under den enkelte seksjonseierens vedlikeholdsplikt. Vedlikeholdsplikten omfatter også reparasjon og utskifting når det er nødvendig, og utbedring av tilfeldige skader.

Sameiets vedlikeholdsplikt omfatter også felles installasjoner som går gjennom bruksenheter, slik som rør, ledninger og kanaler. Sameiet har rett til å føre nye slike installasjoner gjennom bruksenhetene hvis det ikke skaper vesentlig ulempe for den aktuelle seksjonseieren. Seksjonseieren skal gi sameiet adgang til bruksenheten for å vedlikeholde, installere og kontrollere installasjoner. Kontroll og arbeid i bruksenhetene skal varsles i rimelig tid og

gjennomføres slik at det ikke skaper unødvendig ulempe for seksjonseieren eller andre brukere.
Spesielt brann- eller eksplosjonsfarlige, etsende eller andre farlige stoffer tillates ikke oppbevart verken i boligen, boder eller andre fellesrom, eller utendørs på eiendommen.
Seksjonseiernes og sameiets erstatningsansvar for mangelfullt vedlikehold er omtalt i eierseksjonslovens §§34 - 37.

6 BYGNINGSMESSIGE ARBEIDER OG INSTALLASJONER

Utvendige arrangement på bygningene er ikke tillatt uten styrets og/eller årsmøtet og bygningsmyndighetenes godkjenning. Det påhviler den enkelte seksjonseier å vedlikeholde alle egne utvendige arrangementer.

Installering av sol/vindskjerming, antenner, varmepumper, skillevegger, gjerder, plattinger, boblebad/badestamp samt bytte av fast belegg på balkonger/terrasser er ikke tillatt uten skriftlig godkjenning fra styret. Punktet er ikke uttømmende.
Styret kan fastsette bestemmelser om høyde på beplantning, dette gjelder også høyde på beplantning innenfor seksjonenes tilleggsdeler.

Utskifting av vinduer og utvendige dører, innglassing, endring av fasadekledning, endring av utvendige farger o.l. skal skje etter en samlet plan for bygningene etter vedtak i årsmøtet.

Ved vesentlige bygningsmessige endringer/arbeider innen den enkelte seksjon, skal styret skriftlig orienteres på forhånd. Styret har rett til å kreve dokumentasjon fra seksjonseier på at arbeidene ikke vil medføre fare for skade på eiendommen. Styret kan i mangel av slik dokumentasjon stanse bygningsarbeidene.

7 ORDENSREGLER

Årsmøtet kan fastsette vanlige ordensregler for eiendommen.

8 ÅRSMØTET

Frist, varsel, saker og innkalling

Årsmøtet har den øverste myndigheten i sameiet.
Ordinært årsmøte skal holdes hvert år innen utgangen av juni.
Ekstraordinært årsmøte skal holdes når styret finner det nødvendig, eller når minst to seksjonseiere som til sammen har minst ti prosent av stemmene, krever det og samtidig oppgir hvilke saker de ønsker behandlet.

Styret skal på forhånd varsle seksjonseierne om dato for møtet og om siste frist for å innlevere saker som ønskes behandlet. Saker som en seksjonseier ønsker behandlet i det ordinære årsmøtet, skal nevnes i innkallingen når styret har mottatt krav om det før fristen.
Styret innkaller årsmøtet med et skriftlig varsel som skal være på minst åtte og høyst tjue dager. Styret kan om nødvendig innkalle til ekstraordinært årsmøte med kortere varsel, men varselet kan aldri være kortere enn tre dager.
Innkallingen skal tydelig angi de sakene årsmøtet skal behandle.
Som skriftlig kommunikasjon regnes også elektronisk kommunikasjon.

Skal årsmøtet kunne behandle et forslag som etter loven eller vedtektene må vedtas med minst to tredjedels flertall av de avgitte stemmene, må hovedinnholdet være angitt i innkallingen.

Årsmøtet skal behandle de sakene som er angitt i innkallingen til møtet.
Uten hensyn til om sakene er nevnt i innkallingen, skal det ordinære årsmøtet

- behandle og eventuelt godkjenne styrets regnskap for foregående kalenderår
- behandle styrets eventuelle årsberetning
- gjennomgå budsjett inneværende år dersom det foreligger vesentlige endringer/økninger i forhold til året før
- velge styremedlemmer
- behandle vederlag til styret (intern fordeling mellom styremedlemmene foretas av styret i styremøte)
- innmeldte saker til sameiermøtene i Sameiet Fullriggerøya Fellesareal og Sameiet Fullriggerøya Parkeringskjeller 2.

Årsregnskap, revisjonsberetning og evt. årsberetning fra styret skal senest en uke før det ordinære årsmøtet sendes ut til alle seksjonseierne med kjent adresse. Utsending skjer fortrinnsvis elektronisk. Dokumentene skal dessuten være tilgjengelig i årsmøtet.

Styret beslutter hvordan ordinære og ekstraordinære årsmøter skal gjennomføres. Årsmøtet skal gjennomføres som fysisk møte dersom minst to seksjonseiere som til sammen har minst ti prosent av stemmene, krever det. Styret setter en frist for når krav om fysisk møte kan settes frem. Fristen kan tidligst løpe fra seksjonseierne har blitt informert om hvilke saker årsmøtet skal behandle, og må være så lang at seksjonseierne får rimelig tid til å vurdere om de skal fremme krav om fysisk møte.

Dersom årsmøtet ikke gjennomføres som fysisk møte, må styret sørge for en forsvarlig gjennomføring og at det foreligger systemer som sikrer at lovens krav til årsmøte er oppfylt. Systemene må sikre at deltakelsen og stemmegivningen kan kontrolleres på en betryggende måte, og det må benyttes en betryggende metode for å bekrefte deltakernes identitet.

Stemmerett, møterett, møteledelse og behandling av saker

Hver seksjon har én stemme i årsmøtet.

Flertallet regnes etter antall stemmer. Blanke stemmer anses som ikke avgitt. Står stemmene likt, avgjøres saken ved loddtrekning.

Alle seksjonseierne har rett til å delta på årsmøtet med forslags-, tale-, og stemmerett. Ektefelle, samboer eller et annet medlem av husstanden til eieren av en boligseksjon har rett til å være til stede og til å uttale seg.
Styremedlemmer, forretningsfører, revisor og leier av boligseksjon har rett til å være til stede på årsmøtet og til å uttale seg. Styreleder og forretningsfører har plikt til å være til stede med mindre det er åpenbart unødvendig, eller de har gyldig forfall.

En seksjonseier kan møte ved fullmektig. Fullmakten kan når som helst tilbakekalles. Seksjonseieren har rett til å ta med en rådgiver til årsmøtet. Rådgiveren har bare rett til å uttale seg dersom et flertall på årsmøtet tillater det.

Styrelederen leder årsmøtet med mindre årsmøtet velger en annen møteleder. Møtelederen behøver ikke å være seksjonseier.

Møtelederen har ansvar for at det føres protokoll over alle saker som behandles, og alle beslutninger som tas på årsmøtet. Møtelederen og minst én seksjonseier som utpekes av årsmøtet, blant dem som er til stede, skal underskrive protokollen.

Styret skal sørge for at årsmøteinnkallinger og årsmøteprotokoller er tilgjengelige for seksjonseierne. Digitale løsninger anses som gyldig medium.
Med de unntak som følger av lov eller vedtektene avgjøres alle saker med vanlig flertall av de avgitte stemmer.

Det kreves et flertall på minst to tredjedeler av de avgitte stemmene på årsmøtet for å ta beslutning om:

- ombygging, påbygging eller andre endringer av bebyggelsen eller tomten som etter forholdene i sameiet går ut over vanlig forvaltning eller vedlikehold
- omgjøring av fellesarealer til nye bruksenheter eller utvidelse av eksisterende bruksenheter
- salg, kjøp, utleie eller leie av fast eiendom, inkludert seksjoner i sameiet som tilhører eller skal tilhøre seksjonseierne i fellesskap, eller andre rettslige disposisjoner over fast eiendom som går ut over vanlig forvaltning
- samtykke til at formålet for én eller flere bruksenheter endres fra boligformål til annet formål eller omvendt
- samtykke til reseksjonering jfr. eierseksjonslovens §20, annet ledd, annet punktum
- tiltak som har sammenheng med seksjonseiernes bo- eller bruksinteresser, og som går ut over vanlig forvaltning, og som fører med seg økonomisk ansvar eller utlegg for seksjonseierne i fellesskap på mer enn fem prosent av de årlige felleskostnadene
- ombygging eller annen tilrettelegging som fører til at bruksenheten kan brukes som bolig for flere personer enn det som er vanlig for bruksenheter med tilsvarende størrelse og romløsning.

Tiltak som har sammenheng med seksjonseiernes bo- eller bruksinteresser, og som går ut over vanlig forvaltning, og som fører med seg økonomisk ansvar eller utlegg for seksjonseierne i fellesskap på mindre enn fem prosent av de årlige felleskostnadene, besluttes med vanlig flertall av de avgitte stemmene på årsmøtet.
Hvis tiltak, som nevnt over, fører med seg et samlet økonomisk ansvar eller utlegg for enkelte seksjonseiere på mer enn halvparten av folketrygdens grunnbeløp på det tidspunktet tiltaket besluttes, kan tiltaket bare gjennomføres hvis disse seksjonseierne uttrykkelig sier seg enige.

Alle seksjonseiere må, enten på årsmøtet eller på et annet tidspunkt, uttrykkelig si seg enige hvis sameiet skal kunne ta beslutning om:

- salg eller bortfeste av hele eller vesentlige deler av eiendommen
- oppløsning av sameiet
- tiltak som medfører vesentlig endring av sameiets karakter
- tiltak som går ut over seksjonseiernes bo- eller bruksinteresser, uavhengig av størrelsen på kostnaden som tiltaket medfører, og uavhengig av hvor stort økonomisk ansvar eller utlegg tiltaket medfører for de enkelte seksjonseierne.

9 STYRET

Styret skal bestå av en styreleder og inntil fire styremedlemmer. Det kan velges inntil to varamedlemmer.
Kun fysiske personer kan være styremedlemmer.

Styreleder og styremedlemmer velges for to år, varamedlemmer velges for ett år. Ved det enkelte valg kan styremedlemmer velges for en kortere periode, som ikke skal settes kortere enn ett år.
Styret konstituerer seg selv.

Styret inngår også som medlemmer i styret for Sameiet Fullriggerøya Parkeringskjeller 2. Styret velger inntil to representanter som går inn i styret for Sameiet Fullriggerøya Fellesareal, org.nr. 927 495 325.

Årsmøtet velger styret med vanlig flertall av de avgitte stemmene. Styrelederen skal velges særskilt.

Når særlige forhold foreligger, har et styremedlem rett til å fratre før tjenestetiden er ute. Styret skal ha rimelig forhåndsvarsel og forretningsfører skal informeres.
Årsmøtet kan med vanlig flertall beslutte at et medlem av styret skal fratre.

Styret skal sørge for vedlikehold og drift av eiendommen og ellers sørge for forvaltningen av sameiets anliggender i samsvar med lov, vedtekter og beslutninger på årsmøtet.

Styret skal ta alle beslutninger som ikke i loven eller vedtektene er lagt til andre organer. Beslutninger som kan tas med et vanlig flertall på årsmøtet, kan også tas av styret om ikke annet følger av lov, vedtekter eller årsmøtets beslutning i det enkelte tilfelle.
Styret kan ikke ta beslutninger eller handle på en måte som er egnet til å gi noen seksjonseiere eller utenforstående en urimelig fordel på andre seksjonseieres bekostning.

Styret har rett til å representere seksjonseierne og forplikte dem med sin underskrift i saker som gjelder seksjonseiernes felles rettigheter og plikter.
Styrets leder og et styremedlem i fellesskap forplikter og tegner sameiets navn. Styret kan gi prokura.

Styrelederen skal sørge for at styret møtes så ofte som det trengs. Styremøtet skal ledes av styrelederen. Er ikke styrelederen til stede, og det ikke er valgt noen nestleder, skal styret velge en møteleder.

Styret er beslutningsdyktig når mer enn halvparten av alle styremedlemmene er til stede. Beslutninger kan treffes med mer enn halvparten av de avgitte stemmene. Står stemmene likt, gjør møtelederens stemme utslaget. De som stemmer for en beslutning, må likevel utgjøre mer enn en tredjedel av alle styremedlemmene.

Styret skal føre protokoll fra styremøtene. Alle de fremmøtte styremedlemmene skal undertegne protokollen.

10 HABILITETSREGLER FOR ÅRSMØTET OG STYRET

Ingen kan selv eller ved fullmektig eller som fullmektig delta i avstemning om avtale med seg selv eller nærstående eller om sitt eget eller nærståendes ansvar. Det samme gjelder for avstemning om pålegg om salg eller krav om fravikelse etter eierseksjonslovens §§38 og 39.

Et styremedlem kan ikke delta i behandlingen eller avgjørelsen av noen spørsmål som vedkommende selv eller nærstående har en fremtredende personlig eller økonomisk særinteresse i.

11 REGNSKAP, REVISJON OG FORRETNINGSFØRER

Styret skal sørge for ordentlig og tilstrekkelig regnskapsførsel. Styret skal legge frem regnskapet for det forrige kalenderåret på det ordinære årsmøtet.

Sameiet skal ha en revisor som er valgt av årsmøtet. Revisoren tjenestegjør inntil annen revisor er valgt.

Sameiet skal ha forretningsfører. Styret ansetter forretningsfører og andre funksjonærer i samsvar med eierseksjonslovens §61.

12 FORSIKRING

Sameiets styre plikter å påse at eiendommen til enhver tid er forsvarlig forsikret i godkjent forsikringsselskap. Dekningen skal baseres på riktige opplysninger om byggets konstruksjon og fullverdigrunnlag. Vilkårene skal ivareta seksjonseiernes og styrets interesser.

Innboforsikring for den enkelte seksjon med tilhørende utstyr og innretninger påhviler den enkelte seksjonseier.

Om sameiets forsikringsdekning benyttes, skal styret pålegge seksjonseier å betale egenandelen dersom skadeårsaken ligger innenfor seksjonseierens ansvar.

13 FELLESKOSTNADER OG PANTERETT FOR SEKSJONSEIERNES FORPLIKTELSE

Kostnader med eiendommen som ikke knytter seg til den enkelte bruksenhet, er felleskostnader. Felleskostnader skal fordeles mellom seksjonseierne etter sameiebrøken. Dersom særlige grunner taler for det, kan kostnadene fordeles etter nytten for den enkelte bruksenhet eller etter forbruk.

Kostnader som skal fordeles likt på alle seksjoner er abonnement kabel tv/internett og felleskostnader til Sameiet Fullriggerøya Fellesareal.

Felleskostnader til Velforeningen Grilstad Marina, org.nr. 916951760, fordeles etter eierbrøk.

Felleskostnader til Sameiet Fullriggerøya Parkeringskjeller 2 fordeles mellom de seksjonseiere som eier realandeler i dette sameiet og fordeles etter antall eide realandeler.

På grunnlag av årsbudsjett, utarbeidet og vedtatt av styret, skal det betales et månedlig forskuddsbeløp til dekning av disse kostnader.
Forskuddsbeløpet kan også dekke avsetning av midler til fremtidig vedlikehold, påkostninger eller andre fellestiltak på eiendommen, dersom vedtatt i årsmøte. Slike midler settes på egen bankkonto.

Ekstraordinære kostnader som påløper på grunnlag av gyldige vedtak i årsmøtet, skal i den utstrekning de ikke dekkes over det ordinære budsjettet, utlignes etter samme fordeling som de ordinære månedsbeløp som nevnt ovenfor.
Unnlatelse av å betale de utlignede felleskostnader etter påkrav anses som vesentlig mislighold.

De andre seksjonseierne har lovbestemt panterett i seksjonen for krav mot seksjonseieren som følger av sameieforholdet. Pantekravet kan ikke overstige et beløp som for hver bruksenhet svarer til to ganger folketrygdens grunnbeløp på det tidspunkt da tvangsdekning besluttes gjennomført. Panteretten omfatter også krav som skulle ha vært betalt etter at det har kommet inn en begjæring til namsmyndighetene om tvangsdekning.
Panteretten faller bort dersom det ikke senest to år etter at pantekravet skulle ha vært betalt, kommer inn begjæring til namsmyndigheten om tvangsdekning, eller dersom dekningen ikke gjennomføres uten unødig opphold.

14 MISLIGHOLD, PÅLEGG OM SALG OG FRAVIKELSE

Brudd på forpliktelser overfor sameiet, årsmøtevedtak, vedtekter og ordensregler anses som mislighold.

Hvis en seksjonseier til tross for skriftlig advarsel vesentlig misligholder sine plikter, kan styret pålegge vedkommende å selge seksjonen. Advarselen skal opplyse om at vesentlig mislighold gir styret rett til å kreve seksjonen solgt. Et pålegg om salg skal gis skriftlig og opplyse om at seksjonen kan kreves solgt ved tvangssalg hvis pålegget ikke er etterkommet innen en fastsatt frist. Fristen skal ikke settes kortere enn seks måneder fra pålegget er mottatt.

Styret kan pålegge erverver å selge en seksjon som er ervervet i strid med eierseksjonslovens §23.

Hvis seksjonseierens oppførsel medfører fare for ødeleggelse eller vesentlig forringelse av eiendommen, eller seksjonseierens oppførsel er til alvorlig plage eller sjenanse for eiendommens øvrige brukere, kan styret kreve fravikelse av bruksenheten etter tvangsfullbyrdelsesloven kapittel 13. Fravikelse kan også kreves overfor en bruker som ikke er seksjonseier.

15 ENDRINGER I VEDTEKTENE OG FORHOLDET TIL EIERSEKSJONSLOVEN

Endringer i sameiets vedtekter kan besluttes av årsmøtet med minst to tredjedels flertall av de avgitte stemmer om ikke loven stiller strengere krav.

Seksjonseierne plikter å overholde bestemmelsene som følger av seksjoneringsvedtak, eierseksjonsloven, disse vedtekter, eventuelle ordensregler og vedtak i årsmøte.

Der hvor ikke annet følger av disse vedtekter kommer lov om eierseksjoner av 16. juni 2017 nr. 65 til anvendelse.

16 SÆRLIGE BESTEMMELSER I OPPSTARTFASEN AV SAMEIET

Interimsstyre; Representanter fra utbygger, Grilstad Marina AS, har rett til å sitte i styret inntil alle seksjoner er ferdigstilt og overtatt.

OBOS
Eiendomsforvaltning



Årsmøte 2025

Innkalling

S.nr. 6010
SAMEIET FULLRIGGERØYA 2

Velkommen til årsmøte i SAMEIET FULLRIGGERØYA 2

Innkallingen inneholder alle sakene som skal behandles på årsmøtet. Styret håper du leser gjennom heftet og viser din interesse ved å delta på årsmøtet.

Digital avstemning:
Avstemningen åpner 26. mars kl. 08:00 og lukker 29. mars kl. 08:00.

Du finner avstemningen på:

https://vibbo.no/6010

Hvordan deltar du digitalt?

- Du får en link via SMS.
- Du kan også finne møtet ved å gå inn på vibbo.no
- Du kan se gjennom sakene som skal behandles, komme med spørsmål og avgi din stemme.
- **Viktig:** Juridiske eiere (firmaer) som ønsker å delta i årsmøtet, må gjøre det gjennom en boligforvalter. Kontakt OBOS support i god tid for å få lagt til boligforvalteren.

Hvem kan stemme på årsmøtet?

- Alle eiere har rett til å stemme på årsmøtet.
- En stemme avgis pr. eierandel.

Hvordan stemme hvis du ikke kan delta digitalt?
Dersom du ikke kan delta digitalt, må du benytte analog stemmeseddel som er vedlagt i innkallingen. Dette må gjøres innen avstemningen lukkes.

Saker til behandling

1. Valg av møteleder
2. Valg av protokollvitner
3. Godkjenning av møteinnkallingen
4. Årsrapport og årsregnskap
5. Fastsettelse av honorarer
6. Valg av tillitsvalgte

Med vennlig hilsen,
Styret i SAMEIET FULLRIGGERØYA 2

Sak 1

Valg av møteleder

Krav til flertall:
Alminnelig (50%)

Møtelederen sørger for at møtet blir avviklet etter lovens regler og er ansvarlig for at det føres protokoll. Hvis ikke årsmøtet velger en møteleder eller den foreslåtte møtelederen ikke blir valgt, er det styrets leder som etter loven er møteleder.

Forslag til vedtak

Marie Ertsaas Åsheim (Rådgiver OBOS) er valgt.

Sak 2

Valg av protokollvitner

Krav til flertall:
Alminnelig (50%)

Frederic Viggen og Sigurd Bothner Arnesen velges som protokollvitner.

Forslag til vedtak

Frederic Viggen og Sigurd Bothner Arnesen er valgt.

Sak 3

Godkjenning av møteinnkallingen

Krav til flertall:
Alminnelig (50%)

Det ble foreslått å godkjenne den måten årsmøtet er innkalt på.

Forslag til vedtak

Møteinnkallingen godkjennes

Sak 4

Årsrapport og årsregnskap

Krav til flertall:
Alminnelig (50%)

a) Godkjenning av årsrapport og årsregnskap

b) Styret foreslår overføring av årets resultat til egenkapital.

Forslag til vedtak

Årsrapport og årsregnskap godkjennes. Årets resultat overføres til egenkapital.

Vedlegg

1. 6010 årsregnskap og revisjonsberetning 2024 signert.pdf

Sak 5

Fastsettelse av honorarer

Krav til flertall:
Alminnelig (50%)

Godtgjørelse for styret foreslås satt til kr 180 000.

Forslag til vedtak

Styrets godtgjørelse settes til kr 180.000,-

Sak 6

Valg av tillitsvalgte

Roller og kandidater

Valg av 1 styreleder Velges for 2 år
Følgende stiller til valg som styreleder:

- Egil Rensvik

Valg av 1 styremedlem Velges for 2 år
Følgende stiller til valg som styremedlem:

- Janne Rødsten

Valg av 2 valgkomité Velges for 1 år
Følgende stiller til valg som valgkomité :

- Erik Gerhardsen
- Fredrik Søbstad

Styrets årsrapport

ÅRSRAPPORT FOR 2024

Tillitsvalgte

Siden forrige ordinære årsmøte har sameiets tillitsvalgte vært:

Styret

Leder Egil Rensvik Strindfjordvegen 25 C

Styremedlem Max Ernst Menz Strindfjordvegen 19 A

Styremedlem Bendik Ratejczak Strindfjordvegen 19 A

Styremedlem Børge Schawland Strindfjordvegen 25 C

Kontaktinformasjon Styret

Styret har e-postadresse fullriggeroya2@styrerommet.no .

Du kan også komme i kontakt med styret via Vibbo.no.

Vibbo

Du kan finne informasjon om boligselskapet og ditt boforhold ved å logge deg inn på Vibbo.no. Her finner du oversikt over din bolig, felleskostnader og annen nyttig informasjon.

Generelle opplysninger om Sameiet

Fullriggerøya 2 Sameiet består av 99 seksjoner.

Sameiet Fullriggerøya 2 er registrert i Foretaksregisteret i Brønnøysund med organisasjonsnummer 931978349, og ligger i Trondheim kommune

Gårds- og bruksnummer: 17 1011

Med eierseksjon forstås sameieandel i bebygd eiendom med tilknyttet enerett til bruk av bolig eller annen bruksenhet i eiendommen.

Sameiet Fullriggerøya 2 har ingen ansatte.

Forretningsførsel og revisjon

Forretningsførselen er utført av OBOS Eiendomsforvaltning AS i henhold til kontrakt. Autorisert regnskapsfører (oppdragsansvarlig) er Miglena Todorova. Sameiets revisor er BDO AS.

Styrets arbeid

Styret består av: Egil Rensvik, styreleder for 2 år, (2023-25)

Bendik Ratejczak, styremedlem for 2 år (2023-25)

Børge Schawland, styremedlem for 2 år (2024-26)

Max Ernst Menz, styremedlem for 2 år (2024-26)

Styret har avholdt månedlige styremøter i perioden Mai 2024 til mars 2025

Styret har gjennom året hatt møter med OBOS for regnskap og budsjettering for 2025.

2 av Styrerepresentantene er også med i styret i Parkeringskjelleren 2, som fra årsskiftet ble slått sammen med Parkeringskjeller 1.

Styret har deltatt i overtagelse fra Grilstad Marina og ettårsbefaringer av trappeoppganger, bodområder og P-kjeller.

Styret har inngått og følger opp driftsavtaler med

- Trøndervask – ukentlig vask av trappeoppganger
- Driftoss for utvendelig vaktmestertjenester og snørydding
- Entelios - Elektrisk anlegg i fellesområder og Elbillading
- Charge 365 – portal for styring av Elbil ladeanlegget
- Statkraft – Varme i fellesanlegg / Pkjeller

I tillegg er det inngått avtaler via utbygger på Heiskontroll, Brann og TV/Internett.

Styret har laget HMS-plan ut fra gjeldende krav. Den finner dere på Vibbo under temaene.

Styret har satt pris på det gode samarbeidet med styret i Fullriggerøya Byggetrinn 1 ved å trekke på erfaringer, kunne sammenligne driftsavtaler, og diskutere fellesutfordringer i uteområdene.

Styret har hatt en god dialog med utbygger Grilstad Marina som raskt har fulgt og utbedret ulike mangler i perioden.

Styret har lagt vekt på å ha en god nok økonomi til å møte fremtidige utfordringer og har opprettet en sparekonto og en høyrentekonto hvor deler av startkapitalen og avsetningen for fremtidig vedlikehold.

På årsmøtet i 2024 ble det besluttet å slå sammen Pkjeller 1 og 2.

Børge Schawland, og Max Ernst Menz valgt til å sitte i styret i 2 nye år.

Det ble arrangert et beboermøte på Flipper den 28. november 2024 og den 20. februar 2025 for å bli kjent med hverandre og informere om sakene på det planlagte digitale årsmøte 26-29 mars 2025.

Valgkomiteen har innstilt Egil Rensvik på gjenvalg for 2 år som styreleder, og Janne Rødsten for 2 år som styremedlem.

KOMMENTARER TIL ÅRSREGNSKAPET FOR 2024

Styret mener at årsregnskapet gir et riktig bilde av sameiets eiendeler og gjeld, finansielle stilling og resultat. Informasjon om sameiets forventede økonomiske utvikling er omtalt i årsrapportens punkt om budsjett for 2025. Forutsetningen om fortsatt drift er til stede, og årsregnskapet for 2024 er satt opp under denne forutsetningen. Årets resultat vises i resultatregnskapet og foreslås overført til egenkapital. Eventuelt avdrag på langsiktig gjeld (lån) er ikke tatt hensyn til.

Kommentarer til sameiets arbeidskapital pr. 31.12.2024. Arbeidskapitalen vises i balansen ved å trekke kortsiktig gjeld fra omløpsmidler

Kommentarer til sameiets arbeidskapital pr. 31.12.2024. Arbeidskapitalen vises i balansen ved å trekke kortsiktig gjeld fra omløpsmidler og viser sameiets likviditet. Arbeidskapitalen pr. 31.12.2024 var kr1 121 194,-. Neste års budsjett er nærmere omtalt under avsnittet" Kommentarer til budsjett for 2025".

SAMEIET FULLRIGGERØYA 2
ORG.NR. 931 978 349, KUNDENR. 6010

RESULTATREGNSKAP

	Note	Regnskap 2024	Regnskap 2023	Budsjett 2024	Budsjett 2025
DRIFTSINNTEKTER:					
Innkrevde felleskostnader	2	1 974 531	241 117	2 210 000	2 471 000
Andre inntekter	3	385 009	595 000	0	0
SUM DRIFTSINNTEKTER		**2 359 540**	**836 117**	**2 210 000**	**2 471 000**
DRIFTSKOSTNADER:					
Personalkostnader	4	-15 510	0	-15 510	-16 000
Styrehonorar	5	-110 000	0	-110 000	-180 000
Revisjonshonorar	6	-10 045	-16 944	-12 500	-13 000
Forretningsførerhonorar		-118 888	0	-110 000	-116 000
Konsulenthonorar	7	-15 588	0	-15 000	-15 000
Drift og vedlikehold	8	-256 224	-36 463	-470 000	-372 000
Forsikringer		-250 685	-25 355	-220 000	-230 000
Kommunale avgifter		0	0	-10 000	-12 000
Energi/fyring	9	-393 356	-48 702	-425 000	-535 000
TV-anlegg/bredbånd		-386 292	0	-457 380	-500 000
Andre driftskostnader	10	-338 090	-78 846	-363 884	-318 000
SUM DRIFTSKOSTNADER		**-1 894 676**	**-206 310**	**-2 209 274**	**-2 307 000**
DRIFTSRESULTAT		**464 864**	**629 807**	**726**	**164 000**
FINANSINNTEKTER/-KOSTNADER:					
Finansinntekter	11	25 833	691	0	0
RES. FINANSINNT./-KOSTNADER		**25 833**	**691**	**0**	**0**
ÅRSRESULTAT		**490 697**	**630 498**	**726**	**164 000**

Overføringer:
Til opptjent egenkapital 490 697

Transaksjon 09222115557539167801 Signert ER, VEM, BNKR, BS

SAMEIET FULLRIGGERØYA 2
ORG.NR. 931 978 349, KUNDENR. 6010

BALANSE

	Note	2024	2023
EIENDELER			
OMLØPSMIDLER			
Restanser felleskostnader/kundefordringer		5 057	38 117
Forskuddsbetalte kostnader		135 733	0
Driftskonto OBOS-banken		379 017	580 460
Sparekonto OBOS-banken		299 802	110 168
Sparekonto OBOS-banken II		512 806	0
SUM OMLØPSMIDLER		**1 332 415**	**728 745**
SUM EIENDELER		**1 332 415**	**728 745**
EGENKAPITAL OG GJELD			
EGENKAPITAL			
Opptjent egenkapital		1 121 195	630 498
SUM EGENKAPITAL		**1 121 195**	**630 498**
GJELD			
KORTSIKTIG GJELD			
Forskuddsbetalte felleskostnader		81 176	19 835
Leverandørgjeld		124 434	78 413
Annen kortsiktig gjeld	12	5 611	0
SUM KORTSIKTIG GJELD		**211 221**	**98 248**
SUM EGENKAPITAL OG GJELD		**1 332 415**	**728 745**
Pantstillelse		0	0
Garantiansvar		0	0

Trondheim, 13.02.2025
Styret i Sameiet Fullriggerøya 2

Egil Rensvik | Max Ernst Menz | Bendik N. K. Ratejczak

Børge Schawland

Transaksjon 09222115557539167801 Signert ER, MFM, BNKR, BS

Protokoll til årsmøte 2025 for SAMEIET FULLRIGGERØYA 2

Organisasjonsnummer: 931978349
Møtet ble gjennomført heldigitalt fra 26. mars kl. 08:00 til 29. mars kl. 08:00.

Antall stemmeberettigede som deltok: 42.

Følgende saker ble behandlet på årsmøtet:

1. Valg av møteleder

Møtelederen sørger for at møtet blir avviklet etter lovens regler og er ansvarlig for at det føres protokoll. Hvis ikke årsmøtet velger en møteleder eller den foreslåtte møtelederen ikke blir valgt, er det styrets leder som etter loven er møteleder.

> **Forslag til vedtak:**
> Marie Ertsaas Åsheim (Rådgiver OBOS) er valgt.
>
> ✓ **Forslaget ble vedtatt**

Antall stemmer for vedtaket: **32**
Antall stemmer mot vedtaket: **0**
Antall blanke stemmer: **10**
Flertallskrav: **Alminnelig (50%)**

2. Valg av protokollvitner

Frederic Viggen og Sigurd Bothner Arnesen velges som protokollvitner.

> **Forslag til vedtak:**
> Frederic Viggen og Sigurd Bothner Arnesen er valgt.
>
> ✓ **Forslaget ble vedtatt**

Antall stemmer for vedtaket: **31**
Antall stemmer mot vedtaket: **0**
Antall blanke stemmer: **11**
Flertallskrav: **Alminnelig (50%)**

3. Godkjenning av møteinnkallingen

Det ble foreslått å godkjenne den måten årsmøtet er innkalt på.

> **Forslag til vedtak:**
> Møteinnkallingen godkjennes
>
> ✓ **Forslaget ble vedtatt**

Antall stemmer for vedtaket: **31**
Antall stemmer mot vedtaket: **0**
Antall blanke stemmer: **11**
Flertallskrav: **Alminnelig (50%)**

4. Årsrapport og årsregnskap

a) Godkjenning av årsrapport og årsregnskap

b) Styret foreslår overføring av årets resultat til egenkapital.

> **Forslag til vedtak:**
> Årsrapport og årsregnskap godkjennes. Årets resultat overføres til egenkapital.
>
> ✓ **Forslaget ble vedtatt**

Antall stemmer for vedtaket: **31**
Antall stemmer mot vedtaket: **0**
Antall blanke stemmer: **11**
Flertallskrav: **Alminnelig (50%)**

5. Fastsettelse av honorarer

Godtgjørelse for styret foreslås satt til kr 180 000.

> **Forslag til vedtak:**
> Styrets godtgjørelse settes til kr 180.000,-
>
> ✓ **Forslaget ble vedtatt**

Antall stemmer for vedtaket: **24**
Antall stemmer mot vedtaket: **2**
Antall blanke stemmer: **16**
Flertallskrav: **Alminnelig (50%)**

6. Valg av tillitsvalgte

Styreleder (2 år)

Følgende ble valgt:
Egil Rensvik (27 stemmer)

Følgende stilte til valg:
Egil Rensvik

Styremedlem (2 år)

Følgende ble valgt:
Janne Rødsten (26 stemmer)

Følgende stilte til valg:
Janne Rødsten

Valgkomité (1 år)

Følgende ble valgt:
Erik Gerhardsen (27 stemmer)
Fredrik Søbstad (27 stemmer)

Følgende stilte til valg:

VEDTEKTER

FOR

SAMEIET FULLRIGGERØYA PARKERINGSKJELLER

Vedtatt på stiftelsesmøte 23.06.21
Sist endret i sameiermøte 21.10.24

1 NAVN, FORMÅL OG SAMARBEID

Sameiets navn er Sameiet Fullriggerøya Parkeringskjeller.

Sameiets formål er, på vegne av sine sameiere, å drive og vedlikeholde sameiets område med påstående bygninger som inneholder parkeringsplasser, boder, tekniske rom, innretninger og installasjoner.

Sameiets styre skal samarbeide med de øvrige sameiene i planområdet Grilstad Marina Fullriggerøya samt Sameiet Fullriggerøya Fellesareal i saker av felles interesse.

2 SAMEIETS EIENDOM, EIERANDELER OG SAMEIEBRØK

Sameiets eiendom er definert til:
Parkeringskjeller, gnr 17 bnr 993 og bnr 1010 i Trondheim kommune – registrert i grunnboken som anleggseiendommer.

Sameiet er et tingsrettslig sameie hvor hver sameier eier ideelle andeler.

Eierandelen er tinglyst på den enkelte matrikkel (eierseksjon), for alle eiendommer med rettigheter til sameiets eiendom. Eierandelene er knyttet til hele sameiets eiendom.

Eierandelene er fordelt etter antall parkeringsplasser og antall boder. Det er knyttet en sameiebrøk til hver eierandel:

En bod tilsvarer 1 andel

En mc-plass tilsvarer 1 andel

En parkeringsplass tilsvarer 2 andeler

Sameierne er seksjonseiere i følgende eiendommer:

gnr 17 bnr 994 seksjonene 1 - 114
gnr 17 bnr 1011 seksjonene 1-99

3 FYSISK BRUK AV SAMEIETS EIENDOM

Den enkelte sameier har enerett til bruk av enkelte deler av Eiendommen slik det nærmere er bestemt i disse vedtektenes punkter 4 og 5, og har for øvrig lik rett til å utnytte parkeringsanleggets fellesarealer til det de er beregnet til eller vanligvis brukt til.

Som **Vedlegg 1** følger en bruksrettsplan over Eiendommen med angivelse av parkeringsplassene og bodene med nummerering. Styret/forretningsfører fører oversikt over hvem som til enhver tid er eier og gis fullmakt til å endre vedlegget (parkeringsoversikt) uten vedtak fra sameiermøtet. Endring i vedlegget krever tilslutning fra de berørte rettighetshavere.

Det kan ikke fattes vedtak i sameiet som berører fordelingen av parkeringsplasser og boder uten at de berørte sameierne har gitt sitt samtykke til dette.

Eiendommen kan, uten hensyn til om det er undergitt enerett til bruk eller utgjør fellesareal, bare nyttes i samsvar med formålet, jfr. punkt 1, 2. avsnitt og innenfor de rammer og begrensninger som følger av disse vedtekter. Bruken av Eiendommen må ikke på en urimelig eller unødvendig måte være til skade eller ulempe for andre sameiere.

Det er ikke tillatt å drive næringsvirksomhet i eller fra Eiendommen. Utleie av parkeringsplass iht. punkt 5 er ikke å anse som næringsvirksomhet. Det er heller ikke tillatt å drive verksted eller utøve verkstedsliknende aktiviteter i tilknytning til biler som er parkert på sameiets eiendom. For øvrig vises det til punkt 9 om ordensregler som kan fastsettes av årsmøtet.

Bilvask er ikke tillatt i parkeringsanlegget.

Det er ikke tillatt å parkere mopeder eller MC utover angitte biloppstillingsplasser. Sykkelparkering skal kun skje på angitte arealer. Hensetting av gjenstander på sameiets fellesarealer er ikke tillatt. Det er ikke tillatt med faste installasjoner i tak ved biloppstillingsplasser (f.eks. takboks, kajakk m.m.).

I innkjøringen til parkeringseiendommene er det anlagt gjesteparkeringsplasser. Disse parkeringsplassene er til bruk for gjester til Sameiet Fullriggerøya 1, gnr 17 bnr 994, org.nr. 927 811 782 og Sameiet Fullriggerøya 2, gnr 17 bnr 1011 org.nr. 931 978 349. Plassene skal benyttes til korttidsparkering og styret har rett til å sette opp bestemmelser som regulerer bruken. Styret har rett til å engasjere vaktselskap for å håndheve regelverket for bruk av gjesteplassene.

4 RETTSLIGE DISPOSISJONER

Alle sameierne vil få sikret en ideell andel i sameiet iht. sameiebrøken ved at det tinglyses et felles skjøte/erklæring for Eiendommen hvor alle andelene angis. Sameieandelen blir tinglyst mot den matrikkel som har rettighet i Eiendommen.

Sameierne kan bare pantsette, selge og for øvrig disponere over sin sameieandel innenfor rammen av disse vedtekter.

Enhver rettslig disponering (eierskifte eller utleie) av sameieandel skal uten ugrunnet opphold meldes skriftlig til styret eller sameiets forretningsfører med opplysning om hva disponeringen gjelder og mellom hvilke parter disponeringen gjelder.

Sameierne har ikke forkjøps- eller innløsningsrett til øvrige sameieres sameieandel utover det som uttrykkelig følger av disse vedtekter. Det vises dog til styrets rett til å kreve salg av sameieandel med rett til parkeringsplass iht. punkt 5.

5 DISPOSISJONSRETT OVER SAMEIEANDEL

En sameieandel, med rett til parkeringsplass og bod, gir rett til bruk av en bestemt parkeringsplass og en bestemt bod i Eiendommen. Hver slik sameieandel skal være tildelt et nummer som samsvarer med vedlagte bruksrettsplan – **Vedlegg 1**.

Sameieandel med rett til bod kan bare pantsettes, selges og for øvrig disponeres over sammen med tilhørende eierseksjon med mindre annet uttrykkelig følger av disse vedtekter.
Skjøte på slik sameieandel kan påføres egen erklæring om dette.

Sameieandel med rett til parkeringsplass kan, med mindre den overføres sammen med seksjon i bebyggelsen, ikke overføres til andre enn seksjonseiere innenfor detaljregulering r20160011.
Skjøte på slik sameieandel kan påføres egen erklæring om dette.

En parkeringsplass i Eiendommen kan kun leies ut eller lånes ut til andre seksjonseiere som har rettigheter i prosjektet Grilstad Marina Fullriggerøya, jfr. detaljregulering r20160011.
Utleie eller utlån for mer enn 1 måned av gangen skal på forhånd skriftlig varsles til sameiets styre.

Sameiets styre har rett til å kreve oppsigelse av leie-/låneforholdet ved leietakers/låners gjentatte mislighold av sine rettigheter og plikter i forhold til sameiet.

Ved utleie/utlån er utleier ansvarlig overfor sameiet for utleverte nøkler og solidarisk ansvarlig med leietaker/låntaker for dennes skadeforvoldelse på sameiets eller andre sameieres eiendom i parkeringsanlegget.

Et begrenset antall parkeringsplasser i Eiendommen er dimensjonert for kjøretøy tilpasset sameiere med nedsatt funksjonsevne. Dersom en sameier, med sameieandel til parkeringsplass, og med nedsatt funksjonsevne har behov for slik parkeringsplass, skal styret sørge for at det blir foretatt et bytte med den sameier som har mottatt slik plass uten dokumentert behov. Det er et vilkår for bytte at vedkommende kan dokumentere at på grunn av nedsatt funksjonsevne har han eller hun tillatelse fra kommunen til «parkering for forflytningshemmede» eller annen tilfredsstillende dokumentasjon. Retten til å bruke en tilrettelagt plass varer så lenge et dokumentert behov er til stede. Rullestolbruker skal ha fortrinnsrett foran andre brukere med nedsatt funksjonsevne.

Styret behandler henvendelser vedrørende ovenstående ordning. Styrets avgjørelse skal være basert på henvendelse fra sameierne, og styret skal ikke selv initiere bruk av ordningen.
Tildeling skjer etter ansiennitet basert på tidspunkt for søknad om behov for tilrettelagt plass er kommet styret i hende. Er ansienniteten lik skjer tildeling ved loddtrekning.

6 SAMEIERMØTE

Sameiets øverste myndighet er sameiermøtet.
Ordinært sameiermøte skal avholdes hvert år innen utgangen av juni.
Ekstraordinært sameiermøte skal avholdes når styret finner det nødvendig, eller når minst ti prosent av sameierne kommer med skriftlig krav om det og samtidig oppgir hvilke saker de ønsker behandlet.

Styret skal på forhånd varsle sameierne om dato for møtet og om siste frist for å innlevere saker som ønskes behandlet.

Styret innkaller til ordinært sameiermøtet med skriftlig varsel som skal være på minst åtte dager og høyst tjue dager. Innkalling til ekstraordinært sameiermøte følger samme frister som for ordinært sameiermøte. Styret kan om nødvendig innkalle til ekstraordinært sameiermøte med kortere varsel, men varselet kan ikke være kortere enn tre dager.
Som skriftlig varsel og innkalling regnes også elektronisk kommunikasjon.
Sameiermøtet kan bare fatte vedtak i de saker som er satt opp på innkallingen.

Styret beslutter hvordan ordinære og ekstraordinære sameiermøter skal gjennomføres. Sameiermøtet skal gjennomføres som fysisk møte dersom minst to sameiere som til sammen har minst ti prosent av stemmene, krever det. Styret setter en frist for når krav om fysisk møte kan settes frem. Fristen kan tidligst løpe fra sameierne har blitt informert om hvilke saker sameiermøtet skal behandle, og må være så lang at sameierne får rimelig tid til å vurdere om de skal fremme krav om fysisk møte.

Dersom sameiermøtet ikke gjennomføres som fysisk møte, må styret sørge for en forsvarlig gjennomføring og at det foreligger systemer som sikrer at lovens krav til sameiermøte er oppfylt. Systemene må sikre at deltakelsen og stemmegivningen kan kontrolleres på en betryggende måte, og det må benyttes en betryggende metode for å bekrefte deltakernes identitet.

Sameiermøtet skal behandle de saker som er angitt i innkallingen til møtet. Uten hensyn til om sakene er nevnt i innkallingen, skal det ordinære sameiermøtet

- behandle og eventuelt godkjenne styrets regnskap for foregående år
- velge styremedlemmer

Sameierne representeres i årsmøtet av styret i sitt respektive eierseksjonssameie.
Styrerepresentantene for de ulike eierseksjonssameiene har samme antall stemmer som antall ideelle andeler som er tilknyttet deres eierseksjonssameie i Eiendommen.

Sameiermøtet er vedtaksført med det antall sameieandeler som møter.

Styreleder har plikt til å være til stede i sameiermøtene med mindre dette er åpenbart unødvendig eller det foreligger gyldig forfall.
Styrelederen leder sameiermøtet med mindre sameiermøtet velger en annen møteleder.
Møtelederen behøver ikke være sameier.

Sameiermøtets vedtak og dissenser som forlanges protokollert lagres i protokoll.
Styret skal sørge for at sameiermøteinnkallinger og protokoller er tilgjengelige for sameierne.
Digitale løsninger anses som gyldig medium for tilgjengeliggjøring.

Stemmegivning på sameiermøtet:
Med mindre annet er bestemt, skal et vedtak for å være gyldig være truffet med vanlig flertall av de avgitte stemmene.

Når et styrevalg foregår enkeltvis og en kandidat ikke oppnår mer enn halvparten av de avgitte stemmer, skal den velges som har fått flest stemmer (relativt flertall).

Sameiermøtets vedtak fattes med alminnelig flertall med følgende unntak, som krever minst to tredjedeler av de avgitte stemmer:

- endring av vedtektene,
- ombygging, påbygging eller andre endringer av installasjoner, innretninger og friarealer på sameiets område som går ut over vanlig forvaltning og vedlikehold,

- vedtak om at enkelte sameiere gis disposisjonsrett til deler av området, dog under forutsetning av at de aktuelle sameierne i så fall selv må dekke kostnadene tilknyttet deres bruk,
- andre tiltak som fører med seg økonomisk ansvar eller utlegg for sameierne på mer enn femten prosent av årets budsjetterte inntekter.

Sameiermøtet kan ikke treffe beslutning som er egnet til å gi visse sameiere eller andre en urimelig fordel på andre sameieres bekostning.

7 SAMEIETS STYRE

Sameiet skal ha et styre bestående av en leder, inntil 8 styremedlemmer og inntil 2 varamedlemmer. Styre- og varamedlemmene skal utgå fra styrene i eierseksjonssameiene som har sameieandeler i sameiet.
Styrets leder velges særskilt. Styret konstituerer seg selv.

Styreleder og styremedlemmer velges for to år dersom en kortere periode ikke settes ved det enkelte valg. Varamedlemmer velges for 1 år.

Dersom et styre- eller varamedlem fratrer sitt verv i sitt respektive eierseksjonssameie, må vedkommende også fratre sitt verv i styret for Sameiet Fullriggerøya Parkeringskjeller. Styret i tilknyttet eierseksjonssameie velger medlem som skal tre inn i det ledige vervet.

Styret skal blant annet:

- iverksette sameiermøtets vedtak og bestemmelser
- stå for sameiets daglige ledelse og ivareta sameiernes interesser
- forvalte område herunder sørge for ordentlig og tilstrekkelig regnskapsførsel og kontroll med økonomien
- sørge for at eiendommen er forsvarlig forsikret i godkjent forsikringsselskap
- inngå forvaltningsavtale med forretningsfører og øvrige driftsavtaler for å ivareta sameiets vedlikeholdsansvar, evt. ansettelser herunder gi instruks for dem, føre tilsyn med at de oppfyller sine plikter, samt si dem opp eller gi dem avskjed
- etter behov oppnevne komiteer eller personer til å løse spesielle oppgaver
- representere Sameiet utad.

Styret holder møter når leder bestemmer eller et flertall av styremedlemmene forlanger det. Alle saker og all korrespondanse skal legges fram på styremøtene. Styrets vedtak skal protokollføres, likeså alle dissenser som forlanges protokollert. Protokollen skal underskrives av de frammøtte styremedlemmer. Underskrift kan skje elektronisk.

Styret har disposisjonsrett over sameiets midler til alminnelige administrative formål og rett til å bevilge beløp til gjennomføring av vedtak på sameiermøtet.

Styret er beslutningsdyktig når mer enn halvparten av alle styremedlemmer er tilstede. Beslutninger kan treffes med mer enn halvparten av de avgitte stemmene. Står stemmene likt, gjør møtelederens stemme utslaget. De som stemmer for en beslutning, må likevel utgjøre mer enn en tredjedel av alle styremedlemmene.

Styret representerer sameiet og forplikter sameiet med underskrift av styreleder og ett styremedlem i fellesskap. Styret kan gi prokura.

8 FELLESKOSTNADER

Kostnader forbundet med drift og vedlikehold av eiendommen er felleskostnader. Felleskostnader skal fordeles mellom sameierne med 3 andeler per p-plass og 1 andel per bod/mc-plass.

Styret i sameiet fastsetter beløpene som innbetales. Beløpene fastsettes ut fra vedtatt budsjett.
Kostnadene faktureres fra sameiet enten til de respektive eierseksjonssameiene som sameier tilhører eller direkte til sameier. Dersom det faktureres via eierseksjonssameiene så skal disse kreve inn beløpet i forbindelse med sine felleskostnader.

Felleskostnader betales fra overtakelsesdato av eierseksjon/matrikkelenhet.

Som fellesutgifter anses blant annet:

- forsikring
- kostnader til drift og vedlikehold av eiendom og tekniske anlegg
- eiendomsskatt og kommunale avgifter
- belysning/strøm
- kostnader ved forretningsførsel

Unnlatelse av å betale felleskostnader etter påkrav anses som vesentlig mislighold.

9 ORDENSREGLER

Sameiermøtet kan fastsette ordensregler for bruken av sameiets eiendom innenfor rammen av sameiets formål.

10 DIVERSE BESTEMMELSER

Ved salg av seksjoner med sameieandel i Sameiet Fullriggerøya Parkeringskjeller plikter selger å informere kjøper om disse vedtekter.

11 OPPLØSNING

Sameierne kan ikke kreve oppløsning eller bruksdeling av sameiet iht. sameielovens §§ 14 og 15.

12 KAMERAOVERVÅKNING

Kameraovervåkning er tillatt i sameiets arealer. Styret har ansvar for at kameraovervåkning foregår i henhold til gjeldende regelverk.

13 SÆRLIGE BESTEMMELSER I OPPSTARTFASEN AV SAMEIET

Da reguleringsområdet Grilstad Marina Fullriggerøya skal bygges ut i flere trinn, vil det i en overgangsperiode være behov for noen særskilte bestemmelser frem til de fremtidige sameierne har overtatt grunnbokshjemmel på alle sine områder.

1. Utbygger sitter med råderett/grunnbokshjemmelen til sameiets eiendom inntil hele feltet er ferdigstilt. Sameiets områder ferdigstilles etappevis fra utbygger og overtas etappevis av sameiet. Ved overtakelse skal det normalt sett gås en befaring mellom styret i Sameiet og utbygger. Fra tidspunkt for overtakelse tar Sameiet over drifts- og vedlikeholdsansvar for de overtatte områdene, og felleskostnadene fordeles på de ferdigstilte eierseksjonssameiene og sameierne i disse (selv om overskjøting av eierandelene i Sameiet ikke har funnet sted).

2. Utbygger har ansvar for utvikling og utforming av alle områder frem til de er overtatt av sameiet. Inntil alle eierseksjonssameiene er ferdig utbygd har utbygger som hjemmelshaver av de aktuelle områdene, vetorett i alle saker som direkte gjelder ubebygde felt/områder.

3. Dersom Sameiet pådras kostnader som knytter seg direkte til ikke ferdig utbygde felt, eller deler av slike felt, skal disse kostnadene dekkes av utbygger.

4. Kostnader som direkte knytter seg til eiendommens drift, herunder eiendomsskatt, kommunale avgifter, forsikring, strøm, service mm har utbygger rett til å viderefakturere iht. pro & contra avregning.

5. Bestemmelsene i punkt 13 kan bare slettes etter samtykke fra utbygger, Grilstad Marina AS, og kan tas ut av

VEDTEKTER

FOR

SAMEIET FULLRIGGERØYA FELLESAREAL

Vedtatt på stiftelsesmøte 23.06.2021

1 NAVN, FORMÅL OG SAMARBEID

Sameiets navn er Sameiet Fullriggerøya Fellesareal.

Sameiets formål er, på vegne av sine sameiere, å drive og vedlikeholde sameiets felles eiendom.

Sameiets styre skal samarbeide med de øvrige sameiene i planområdet Grilstad Marina Fullriggerøya samt Sameiet Fullriggerøya Parkeringskjeller i saker av felles interesse.

2 SAMEIETS EIENDOM, EIERANDELER OG SAMEIEBRØK

Sameiets eiendom er definert til:
Fellesarealer, deler av gnr 17 bnr 827 eller senere fradelt eiendom i Trondheim kommune.

Området omfatter felles grøntanlegg med beplantning, lekearealer med lekeapparater, ferdsels- og adkomstarealer, oppholdsarealer med evt. sitteplasser, fjordrommet, sykkelparkering m.m.

Sameiet er et tingsrettslig sameie hvor hver sameier eier en ideell andel.
Eierandelen er tinglyst på den enkelte matrikkel (eierseksjon), for alle eiendommer med rettigheter til sameiets eiendom. Eierandelene er knyttet til hele sameiets eiendom.

Sameiets eiendom overdras trinnvis og etter nærmere ferdigstillelsesplan fra utbygger. Inntil alle eierseksjonssameiene som skal ha rett til og eierandel i fellesarealet er ferdigstilt, innehar utbygger Grilstad Marina AS alle nødvendige rettigheter til eiendommen herunder grunnbokshjemmel. Utbygger forbeholder seg retten til at reell andel (eierbrøk) kan utvides/reduseres.
Selv om utbygger innehar hjemmel, anses den del av eiendommen som er overlevert for overtatt ved at den tas i bruk. Sameiet er således forpliktet til å betale kostnader for bl.a. kommunale avgifter, eiendomsskatt mm.

Eierandelen er tinglyst på den enkelte matrikkel (eierseksjon), for alle eiendommer med rettigheter til sameiets eiendom. Eierandelene er knyttet til hele sameiets eiendom.

Eierandelene tilsvarer 1 ideell andel pr. matrikkelenhet.
Nevner utvides trinnvis iht. utvidelsen av Eiendommen (utbygging av nye byggetrinn). Nevner ajourføres av styret eller forretningsfører uten vedtak på årsmøte.

Sameierne er seksjonseiere i følgende eiendommer:

	Gnr./Bnr.	Sameiebrøk
Sameierne i Sameiet Fullriggerøya 1	gnr 17 bnr 994	114/400
Grilstad Marina AS	org.nr. 991 340 475	286/400

3 FYSISK BRUK AV SAMEIETS EIENDOM

Sameiets område skal tjene som fellesareal for samtlige sameiere, og samtlige sameiere har rett til å bruke felles uteoppholdsarealet til det er beregnet eller vanligvis brukt til, herunder lek, opphold, gang- og adkomst.

Eiendommen kan, uten hensyn til om det er undergitt eksklusiv bruksrett eller utgjør fellesareal, bare nyttes i samsvar med formålet, jfr. punkt 1, 2. avsnitt, og innenfor de rammer og begrensninger som følger av disse vedtekter. Bruken av Eiendommen må ikke på en urimelig eller unødvendig måte være til skade eller ulempe for andre sameiere.

Det er ikke tillatt å drive næringsvirksomhet i eller fra Eiendommen. For øvrig vises til evt. ordensreglement fastsatt av årsmøtet iht. punkt 8.

4 RETTSLIGE DISPOSISJONER

Alle sameierne vil få sikret en ideell andel i sameiet iht. sameiebrøken ved at det tinglyses et felles skjøte/erklæring for eiendommen hvor alle andelene angis. Sameieandelen blir tinglyst mot den matrikkelenhet som har rettighet i eiendommen.

Sameieandel kan bare pantsettes, selges og for øvrig disponeres over sammen med tilhørende eierseksjon med mindre annet uttrykkelig følger av disse vedtekter.

Sameierne har ikke forkjøps eller innløsningsrett til øvrige sameieres sameieandel utover det som uttrykkelig følger av disse vedtekter.

5 SAMEIERMØTE

Sameiets øverste myndighet er sameiermøtet.
Ordinært sameiermøte skal avholdes hvert år innen utgangen av juni.
Ekstraordinært sameiermøte skal avholdes når styret finner det nødvendig, eller når minst ti prosent av sameierne kommer med skriftlig krav om det og samtidig oppgir hvilke saker de ønsker behandlet.

Styret skal på forhånd varsle sameierne om dato for møtet og om siste frist for å innlevere saker som ønskes behandlet.
Styret innkaller til ordinært sameiermøtet med skriftlig varsel som skal være på minst åtte dager og høyst tjue dager. Innkalling til ekstraordinært sameiermøte følger samme frister som for ordinært sameiermøte. Styret kan om nødvendig innkalle til ekstraordinært sameiermøte med kortere varsel, men varselet kan ikke være kortere enn tre dager.
Som skriftlig varsel og innkalling regnes også elektronisk kommunikasjon.
Sameiermøtet kan bare fatte vedtak i de saker som er satt opp på innkallingen.

Styret beslutter hvordan ordinære og ekstraordinære sameiermøter skal gjennomføres. Sameiermøtet skal gjennomføres som fysisk møte dersom minst to sameiere som til sammen har minst ti prosent av stemmene, krever det. Styret setter en frist for når krav om fysisk møte kan settes frem. Fristen kan tidligst løpe fra sameierne har blitt informert om hvilke saker

sameiermøtet skal behandle, og må være så lang at sameierne får rimelig tid til å vurdere om de skal fremme krav om fysisk møte.

Dersom sameiermøtet ikke gjennomføres som fysisk møte, må styret sørge for en forsvarlig gjennomføring og at det foreligger systemer som sikrer at lovens krav til sameiermøte er oppfylt. Systemene må sikre at deltakelsen og stemmegivningen kan kontrolleres på en betryggende måte, og det må benyttes en betryggende metode for å bekrefte deltakernes identitet.

Sameiermøtet skal behandle de saker som er angitt i innkallingen til møtet. Uten hensyn til om sakene er nevnt i innkallingen, skal det ordinære sameiermøtet

- behandle og eventuelt godkjenne styrets regnskap for foregående år
- velge styremedlemmer

Sameierne representeres i årsmøtet av styret i sitt respektive eierseksjonssameie.
Styrerepresentantene for de ulike eierseksjonssameiene har samme antall stemmer som antall ideelle andeler som er tilknyttet deres sameie i Eiendommen.
Styrene i de enkelte eierseksjonssameiene som har eierandeler i Sameiet Fullriggerøya Fellesareal, plikter å sørge for at alle saker som foreligger til behandling i Sameiet Fullriggerøya Fellesareals sameiermøte først behandles i egne årsmøter.

Sameiermøtet er vedtaksført med det antall sameieandeler som møter.

Styreleder har plikt til å være til stede i sameiermøtene med mindre dette er åpenbart unødvendig eller det foreligger gyldig forfall.

Styrelederen leder sameiermøtet med mindre sameiermøtet velger en annen møteleder. Møtelederen behøver ikke være sameier.

Sameiermøtets vedtak og dissenser som forlanges protokollert lagres i protokoll.
Styret skal sørge for at sameiermøteinnkallinger og protokoller er tilgjengelige for sameierne. Digitale løsninger anses som gyldig medium for tilgjengeliggjøring.

Stemmegivning på sameiermøtet:
Med mindre annet er bestemt, skal et vedtak for å være gyldig være truffet med vanlig flertall av de avgitte stemmene.

Sameiermøtets vedtak fattes med alminnelig flertall med følgende unntak, som krever minst to tredjedeler av de avgitte stemmer:

- endring av vedtektene,
- ombygging, påbygging eller andre endringer av installasjoner, innretninger og friarealer på sameiets område som går ut over vanlig forvaltning og vedlikehold,
- vedtak om at enkelte sameiere gis disposisjonsrett til deler av området, dog under forutsetning av at de aktuelle sameierne i så fall selv må dekke kostnadene tilknyttet deres bruk,
- andre tiltak som fører med seg økonomisk ansvar eller utlegg for sameierne på mer enn femten prosent av årets budsjetterte inntekter.

Sameiermøtet kan ikke treffe beslutning som er egnet til å gi visse sameiere eller andre en urimelig fordel på andre sameieres bekostning.

6 SAMEIETS STYRE

Sameiet skal ha et styre bestående av en leder, inntil 8 styremedlemmer med ett personlig varamedlem hver. Styre- og varamedlemmene skal utgå fra styrene i eierseksjonssameiene som har eierandeler i sameiet.
Styrets leder velges særskilt. Styret konstituerer seg selv.

Styremedlemmer og varamedlemmer velges for to år dersom en kortere periode ikke settes ved det enkelte valg.

Ved første styrevalg velges et interimsstyre med styreleder og 1 styremedlem.

Dersom et styre- eller varamedlem fratrer sitt verv i sitt respektive boligselskap, må vedkommende også fratre sitt verv i styret for Sameiet Fullriggerøya Fellesareal. Påtroppende medlem skal da tre inn i det ledige vervet.
Det gjelder særskilte bestemmelser om styrevalg i oppstartfasen, jfr. punkt 11.
(Denne setning kan tas ut av vedtektene av styret eller forretningsfører etter samtykke fra utbygger når behovet bortfaller.)

Styret skal blant annet:

- iverksette sameiermøtets vedtak og bestemmelser
- stå for sameiets daglige ledelse og ivareta sameiernes interesser
- forvalte område herunder sørge for ordentlig og tilstrekkelig regnskapsførsel og kontroll med økonomien
- inngå forvaltningsavtale med forretningsfører og øvrige driftsavtaler for å ivareta sameiets vedlikeholdsansvar, evt. ansettelser herunder gi instruks for dem, føre tilsyn med at de oppfyller sine plikter, samt si dem opp eller gi dem avskjed
- etter behov oppnevne komiteer eller personer til å løse spesielle oppgaver
- representere Sameiet utad.

Styret holder møter når leder bestemmer eller et flertall av styremedlemmene forlanger det. Alle saker og all korrespondanse skal legges fram på styremøtene. Styrets vedtak skal protokollføres, likeså alle dissenser som forlanges protokollert. Protokollen skal underskrives av de frammøtte styremedlemmer. Underskrift kan skje elektronisk.

Styret har disposisjonsrett over sameiets midler til alminnelige administrative formål og rett til å bevilge beløp til gjennomføring av vedtak på sameiermøtet.

Styret er beslutningsdyktig når mer enn halvparten av alle styremedlemmer er tilstede. Beslutninger kan treffes med mer enn halvparten av de avgitte stemmene. Står stemmene likt, gjør møtelederens stemme utslaget. De som stemmer for en beslutning, må likevel utgjøre mer enn en tredjedel av alle styremedlemmene.

Styret representerer sameiet og forplikter sameiet med underskrift av styreleder og ett styremedlem i fellesskap. Styret kan gi prokura.

7 FELLESKOSTNADER

Kostnader forbundet med drift og vedlikehold av eiendommen er felleskostnader. Felleskostnader skal fordeles mellom sameierne etter sameiebrøken.

Styret i sameiet fastsetter beløpene som innbetales. Beløpene fastsettes ut fra vedtatt budsjett.

Kostnadene faktureres fra sameiet enten til de respektive eierseksjonssameiene som sameier tilhører eller direkte til sameier. Dersom det faktureres via eierseksjonssameiene så skal disse kreve inn beløpet i forbindelse med sine felleskostnader.

Felleskostnader betales fra overtakelsesdato av eierseksjon/matrikkelenhet.

Som fellesutgifter anses blant annet:

- kostnader til drift samt sommer- og vintervedlikehold av adkomstarealer og felles veier
- eiendomsskatt og kommunale avgifter
- belysning/strøm
- ansvarsforsikring for felles lekeplasser
- kostnader ved forretningsførsel og eventuelle styrehonorar

Unnlatelse av å betale felleskostnader etter påkrav anses som vesentlig mislighold.

8 ORDENSREGLER

Sameiermøtet kan fastsette ordensregler for bruken av sameiets eiendom innenfor rammen av sameiets formål.

9 DIVERSE BESTEMMELSER

Ved salg av seksjoner med sameieandel i Sameiet Fullriggerøya Fellesareal plikter selger å informere kjøper om disse vedtekter.

10 OPPLØSNING

Sameierne kan ikke kreve oppløsning eller bruksdeling av sameiet iht. sameielovens §§ 14 og 15.

11 SÆRLIGE BESTEMMELSER I OPPSTARTFASEN AV SAMEIET

Da feltet skal bygges ut i flere trinn, vil det i en overgangsperiode være behov for noen særskilte bestemmelser frem til de fremtidige sameierne har overtatt grunnbokshjemmel på alle sine områder.

1. Interimsstyre; Representanter fra utbygger, Grilstad Marina AS, innehar styrevervene i oppstarten av Sameiet frem til ferdigstillelse. Interimsstyret vil forvalte Sameiets midler på vegne av sameierne i denne perioden.

   Etter hvert som de tilknyttede eierseksjonssameiene ferdigstilles skal styret suppleres med representanter fra hvert eierseksjonssameie.

2. Utbygger sitter med råderett/grunnbokshjemmelen til sameiets eiendom inntil hele feltet er ferdigstilt. Sameiets områder ferdigstilles etappevis fra utbygger og overtas etappevis av sameiet. Ved overtakelse skal det normalt sett gås en befaring mellom styret i Sameiet og utbygger. Fra tidspunkt for overtakelse tar Sameiet over drifts- og vedlikeholdsansvar for de overtatte områdene, og felleskostnadene fordeles på de ferdigstilte eierseksjonssameiene og sameierne i disse (selv om overskjøting av eierandelene i Sameiet ikke har funnet sted).

3. Utbygger har ansvar for utvikling og utforming av alle områder frem til de er overtatt av sameiet. Inntil alle eierseksjonssameiene er ferdig utbygd har utbygger som hjemmelshaver av de aktuelle områdene, vetorett i alle saker som direkte gjelder ubebygde felt/områder.

4. Dersom Sameiet pådras kostnader som knytter seg direkte til ikke ferdig utbygde felt, eller deler av slike felt, skal disse kostnadene dekkes av utbygger.

5. Kostnader som direkte knytter seg til eiendommens drift, herunder eiendomsskatt, kommunale avgifter, forsikring, strøm, service mm har utbygger rett til å viderefakturere iht. pro & contra avregning.

PPM PROSJEKT AS

Munkegata 66E
7011 TRONDHEIM

Vår saksbehandler	Saksnummer	Kontaktperson	Dato
Ida Berg Hanssen	BYGG-21/83788 oppgis ved alle henvendelser	Monica Gulbrandsen	09.07.2025

Strindfjordvegen 17A, B, 19A, B, 21A, B, 23A, B, 25A, B, C, ferdigattest for 3 punkthus og 2 boligblokker med tilhørende uterom og parkering samt dispensasjon fra rekkefølgekrav

Eiendom (gnr/bnr/fnr/snr):	17/827/0/0, 17/1011/0/0
Bygningsnummer:	300996592, 300996648, 300996662, 300996749, 300996769
Ansvarlig søker:	PPM PROSJEKT AS
Tiltakshaver:	GRILSTAD MARINA AS
Vurdert dispensasjon:	PLAN § 11.3 Friområde Fri1 og Fri2

VEDTAK
Byggesakskontoret godkjenner søknaden om ferdigattest.

Vi viser til plan- og bygningsloven § 21-10. Vi gir dispensasjon fra § 11.3 i r20160011 Grilstadfjæra felt B3 og N7 etter plan- og bygningsloven § 19-2.

Alle parter kan klage på vedtaket innen 3 uker. Se orientering nedenfor om rett til å klage på forvaltningsvedtak.

Med hilsen
TRONDHEIM KOMMUNE

Elisabeth Høyem
bygningssjef

Ida Berg Hanssen
saksbehandler

Elektronisk dokumentert godkjenning uten underskrift

Vedlegg:
stor bryggevilla planer
liten bryggevilla planer
liten bryggevilla planer
planer
planer

Kopimottaker: GRILSTAD MARINA AS

SAKSBEHANDLING MED BEGRUNNELSE FOR VEDTAK

Vi mottok søknaden om ferdigattest den 16.04.2025. Det er søkt om dispensasjon fra rekkefølgekrav i reguleringsplan r2016001. Det er tidligere gitt midlertidig dispensasjon fra rekkefølgekravet i vedtak BYGG-21/83788-40. For at kommunen skal kunne gi ferdigattest må det gis en varig dispensasjon fra rekkefølgekravet. Øvrige rekkefølgekrav er bekreftet ivaretatt for tiltaket.

Naboer
Naboer og gjenboere er ikke varslet om søknad om dispensasjon. Byggesakskontoret finner at vilkårene for unnlatt varsling jf. pbl § 21-3 er oppfylt for tiltaket, da det ikke berører eiernes interesser.

Dispensasjon
For at Byggesakskontoret skal kunne gi ferdigattest i saken kreves det dispensasjon fra reguleringsplanens rekkefølgekrav §§ 11.3.

> **11.3 Friområder**
> **Friområdene Fri1 og Fri2 skal være opparbeidet før brukstillatelse for boliger innenfor felt B3-2 og B3-3 kan gis.**

En mindre del av o_Fri1 på nord og østsiden av felt B3-3 er enda ikke ferdigstilt, og før kommunen kan gi ferdigattest må det gis dispensasjon fra rekkefølgekravet ovenfor.

Plan- og bygningsloven § 19-2 krever at hensynene i bestemmelsen, eller hensynene i formålsbestemmelsen, ikke blir vesentlig satt til side. I tillegg må fordelene ved å gi dispensasjon være klart større enn ulempene etter en samlet vurdering.

Søkers begrunnelse
Reguleringsplanens bestemmelser § 11.3 stiller krav om at friområdene o_Fri1 og o_Fri2 skal være opparbeidet før brukstillatelse/ferdigattest for boliger innenfor felt B3-2 og B3-3 kan gis.


Det søkes om dispensasjon fra krav i reguleringsbestemmelsene § 11.3, siden en mindre del av offentlig friområde o_Fri1 ikke er ferdig opparbeidet ved søknad om ferdigattest for byggetrinn 2, som ligger på felt B3-2.

Det følger av plan- og bygningsloven § 19-2 at kommunen kan dispensere fra bestemmelser gitt i eller i medhold av plan- og bygningsloven, når hensynene bak bestemmelsen det dispenseres fra ikke blir vesentlig tilsidesatt og fordelene med dispensasjonen klart overstiger ulempene.

Hensynet bak reguleringsplanens bestemmelser § 11.3 er å sikre at de offentlige friområdene blir opparbeidet samtidig med utbygging av de tilstøtende boligene.

Offentlig friområde o_Fri2 (badestranda) er opparbeidet i sin helhet og friområdet o-Fri1 er opparbeidet ved badestranda og ved byggetrinn 2. Det gjenstår imidlertid opparbeiding av en mindre del av friområde o_Fri1 som ligger mellom sjøen og regulert boligfelt B3-3A (Byggetrinn 3 i byggesak BYGG-23/81555).

Resterende del av friområde o_Fri1 som ikke er opparbeidet vises på tegning nedenfor til høyre (utsnitt fra teknisk plangodkjenning). Nedenfor til venstre vises utsnitt av reguleringskartet med byggetrinn 2 og 3 avmerket.

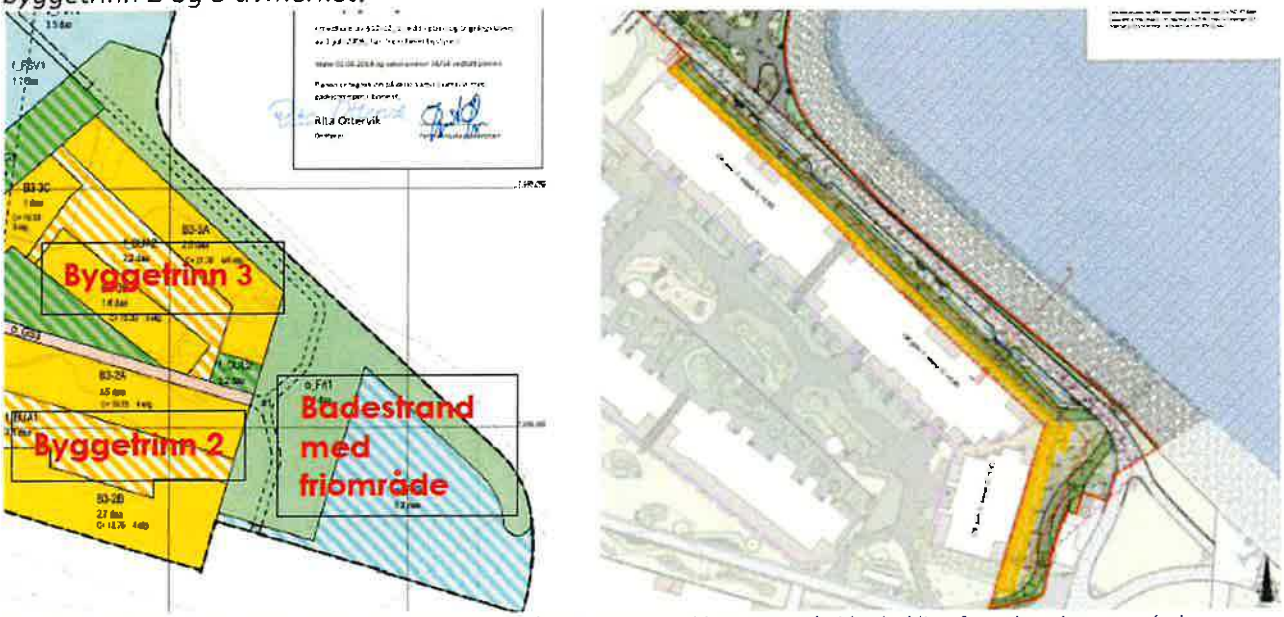

Figur 1 Utsnitt av reguleringskart (t.v.) og del av friområde o_Fri1 som ikke er opparbeidet (utklipp fra søkers begrunnelse)

Det ble gitt teknisk plangodkjenning for resterende delen av friområdet o_Fri1 den 31.01.25. Dette friområdet vil bli opparbeidet samtidig med uteareal ene til byggetrinn 3.

Nedenfor er et foto av Fullriggerøya med Byggetrinn 3 nærmest (under oppføring). Den delen av friområdet o_Fri1 som ikke er opparbeidet ligger mellom dette byggetrinnet og sjøen og ligger avstengt innenfor byggegjerdet til byggetrinn 3.



Figur 2 Foto av Fullriggerøya med byggetrinn 3 under oppføring og resterende del av o_Fri nærmest sjøen (utklipp fra søkers begrunnelse)

Fordelene med å gi dispensasjon er at det da kan gis ferdigattest for byggetrinn 2, slik at byggesaken kan avsluttes nå som alle arbeider med bygg og uteareal i denne byggesaken er ferdigstilt. De offentlige områdene som grenser mot byggetrinn 2, er også opparbeidet og tatt i bruk.

Den resterende delen av friområdet o_Fri1 som ikke er opparbeidet, hører mer naturlig sammen med byggetrinn 3, og er planlagt opparbeidet samtidig med utearealene til dette byggetrinnet.

Det er ingen fare for kommunen for at det resterende friområdet til O_Fri1 ikke vil bli opparbeidet, da reguleringsbestemmelsene også stiller krav om at o_Fri1 skal være opparbeidet før det gis brukstillatelse for boliger i byggetrinn 3 (felt B3-3).

På bakgrunn av overnevnte begrunnelser mener vi at hensynet bak bestemmelsene ikke blir vesentlig tilsidesatt, og at fordelene med å gi dispensasjon slik at det kan gis ferdigattest for byggetrinn 2, er klart større enn ulempene. Vilkårene for å gi dispensasjon er der med etter vårt syn oppfylt, jf. plan- og bygningsloven § 19-2.

Byggesakskontorets vurdering

Hensynet bak bestemmelsene er å sikre opparbeidelse av offentlig friområde, samtidig som arealet kan fungere som et tilleggsareal og en gangforbindelse for beboerne i området. Kravet til uteoppholdsareal er ivaretatt internt i dette boligprosjektet og tiltaket er således ikke avhengig av de offentlige friområdene som uterom for beboerne. Videre er store deler av o_Fri1 samt hele o_Fri2 allerede opparbeidet og det er gitt ferdigattest den 16.05.2025 i vedtak med dokumentnummer BYGG-23/81730-13. Det er dermed kun deler av o_Fri 1 som ikke er opparbeidet på nåværende tidspunkt. Disse arealene befinner seg på nord og østsiden av felt B3-3 og skal i all hovedsak fungere som en offentlig buffer mellom boliger og sjøen, samt en forbindelse til B3-4 via en gangbro helt nordvest i planområdet. Felt B3-3 er fremdeles under oppføring og i tilknytning til dette er deler av o_Fri 1 en del av anleggs- og riggområdet. Ettersom denne delen av friområdet tydelig er knyttet til B3-3, samt at videre forbindelse til B3-4 ikke er realisert på nåværende tidspunkt finner vi at hensynene bak bestemmelsen ikke blir vesentlig tilsidesatt.

Vi vurderer at beboerne i felt B3-2 har god tilgang til offentlige friområder da store deler av o_Fri1 samt hele o_Fri2, og gangbru fra o_Fri1 mot sør er ferdigstilt. Vi vektlegger fordeler som en hensiktsmessig rekkefølge i forbindelse med gjennomføringsfasen, samt at arealenes brukbarhet i en anleggsperiode for B3-3 reduseres vesentlig. Det er i umiddelbar nærhet tilgang til friområder som er ferdig opparbeidet. Det er en fordel at tiltaket knyttet til felt B3-2 kan gis ferdigattest og avsluttes for både beboere og utbygger. Rekkefølgekravet det søkes om dispensasjon fra er også knyttet til nabofelt B3-3 og vi presiserer at arealene må ferdigstilles i sammenheng med dette prosjektet. Den siste delen av o_Fri1 er omsøkt og godkjent i sak BYGG-25/81511, tiltaket er også teknisk plangodkjent. Byggesakskontoret vektlegger at rekkefølgekrav knyttet til tilliggende felt ivaretar opparbeidelse og ferdigstillelse av de offentlige arealene.

På bakgrunn av denne vurderingen gir Byggesakskontoret dispensasjon fra § 11.3.

Vurdering

Alle søknadspliktige arbeider skal avsluttes med ferdigattest. Kommunen gir ferdigattest når det foreligger nødvendig sluttdokumentasjon og erklæring om ferdigstillelse. Vi viser til plan- og bygningsloven § 21-10.

Sluttdokumentasjonen vi har mottatt viser at byggearbeidene er utført i samsvar med tillatelsen.

Ferdigattesten gjelder 3 punkthus og 2 boligbygg med tilhørende uterom og parkering, slik det er beskrevet i vedtak BYGG-21/83788-7, datert 13.01.2022.

Vi viser også til tegninger som lå til grunn for godkjenningen.

GEBYRER OG VIDERE OPPFØLGING

Gebyrer og avgifter

Saksbehandling av plan- og bygningstjenester er gebyrbelagt og faktura vil bli ettersendt. Vi ber om at dere betaler gebyrer og avgifter innen fristen. Ved en eventuell klage må også gebyrer og avgifter betales.

Under er en oppstilling over bestemmelser i gebyrforskrift for plan- og bygningstjenester i Trondheim kommune som legges til grunn for dette vedtaket:

§ 3-9 Dispensasjon fra plangrunnlaget - 1 stk.

Gebyrforskriften finnes på kommunens nettside: www.trondheim.kommune.no/prisliste-for-bygging.

ORIENTERING OM RETT TIL Å KLAGE PÅ FORVALTNINGSVEDTAK

Klagerett

Dere har rett til å klage på vedtaket.

Hvem kan dere klage til?

Klagen sendes til Byggesakskontoret. Hvis Byggesakskontoret ikke tar klagen til følge, vil den bli oversendt til byutviklingsutvalget for behandling. Dersom byutviklingsutvalget ikke tar klagen til følge vil den bli oversendt til Statsforvalteren i Trøndelag for endelig avgjørelse.

Klagefrist

Klagefristen er 3 uker fra den dag dere mottok vedtaket. Det er tilstrekkelig at klagen er postlagt før fristen går ut. Dersom dere klager så sent at det kan være uklart for oss om dere har klaget i rett tid, bør dere oppgi datoen for når dere mottok dette brevet. Dersom dere klager for sent, kan vi se bort fra klagen. Dere kan søke om å få forlenget fristen. I så fall må dere oppgi årsaken til at dere ønsker dette.

Innholdet i klagen

Dere må presisere:

- hvilket vedtak dere klager over
- årsaken til at dere klager
- den eller de endringer som dere ønsker
- eventuelle andre opplysninger som kan ha betydning for vurderingen av klagen.

Klagen må undertegnes.

Utsetting av gjennomføringen av vedtaket
Selv om dere har klagerett, kan vedtaket vanligvis gjennomføres straks. Dere kan imidlertid søke om å få utsatt gjennomføringen av vedtaket til klagefristen er ute eller til klagen er avgjort, jf. forvaltningsloven § 42.

Rett til å se saksdokumentene og til å kreve veiledning
Med visse begrensninger har dere rett til å se dokumentene i saken. Reglene om dette finnes i forvaltningslovens §§ 18 og 19. Dere må i tilfelle ta kontakt med Byggesakskontoret.

Byggesakskontoret kan gi nærmere veiledning om adgangen til å klage, om framgangsmåten og om reglene for saksbehandling.


Kostnader ved klagesaken
Det er adgang til å kreve dekning for vesentlige kostnader i forbindelse med klagesaken. Forutsetningen er da vanligvis at vedtaket blir endret til gunst for en part. Fristen for å fremsette krav om dekning av sakskostnader er senest 3 uker etter at melding om det nye vedtaket er kommet frem til vedkommende. Reglene om erstatning for sakskostnader finnes i forvaltningsloven § 36. Klageinstansen kan orientere dere om retten til å kreve slik dekning.

Trondheim

Basiskart med stikkledninger og tiltak


Eiendom:	Gnr: 17	Bnr: 1011	Fnr: 0	Snr: 54
Adresse:	Strindfjordvegen 25A 7053 RANHEIM			
Annen info:				

Målestokk
1:1000

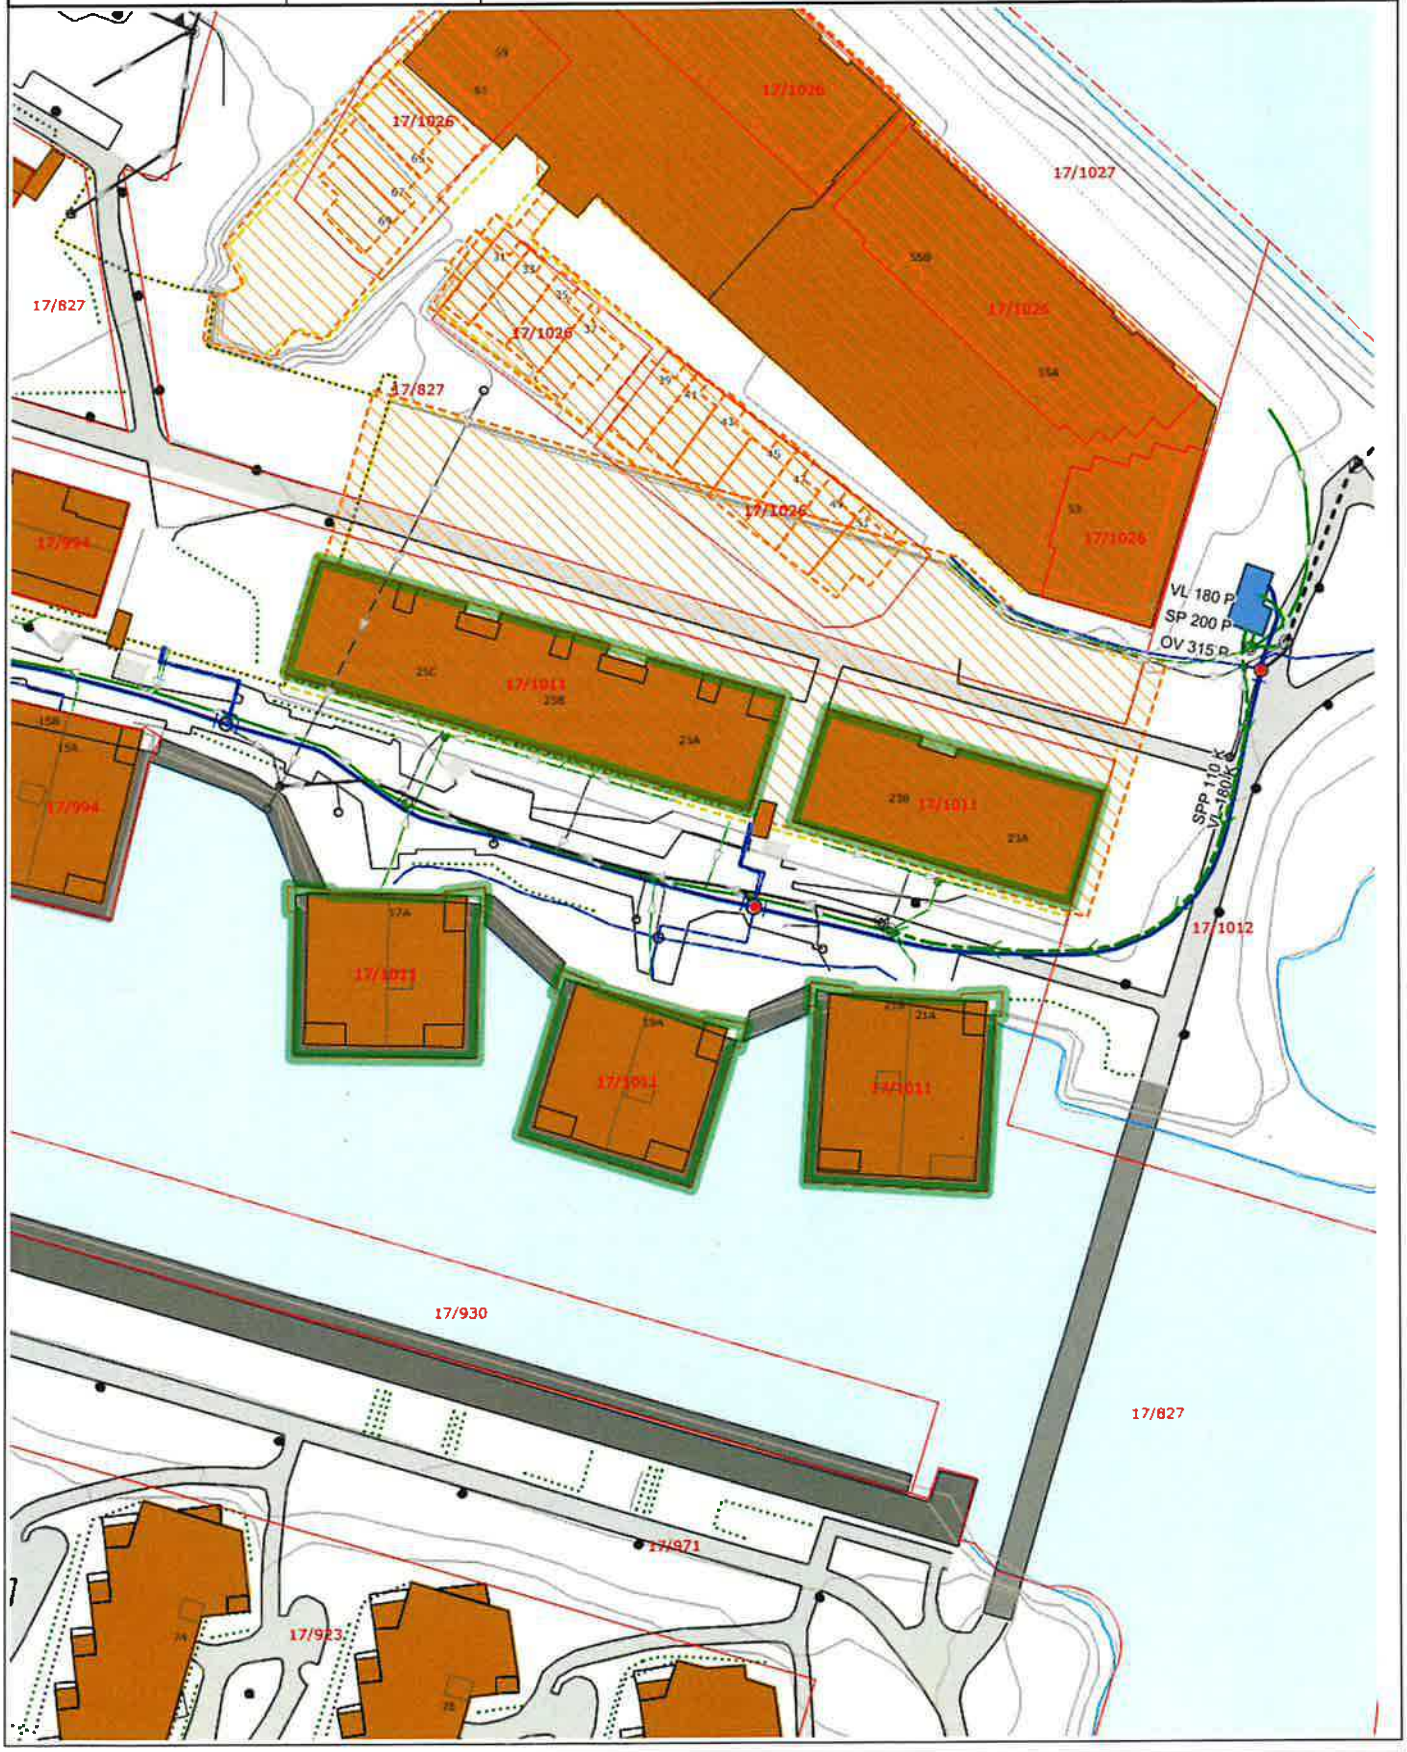


Tegnforklaring


- Hekk
- Teiggrense fiktiv
- Grunnmur
- Takoverbyggkant
- Fiktiv avgrensning for anlegg
- Kai- og bryggekant
- Annet vegareal avgrensning
- Byggetiltak
- Bolig
- Husnummer
- Annet vegareal avgrensning
- Kommunalveg gatenavn .
- Høydekurve
- Bru
- Trapp
- Eiendomsinfo
- Teiggrense god nøyaktighet
- Mast
- Mønelinje
- Taksprang
- Steingjerde
- Frittstående mur
- Vegdekkekant
- Takoverbygg
- Bygning under bakken
- Husnummer med bokstav
- Vegdekkekant
- Kystkontur tekniske anlegg
- Høydekurve
- Flytebrygge
- Anleggseiendom
- Havflate
- Teiggrense generert
- Bygningslinje
- Takkant
- Veranda
- Gjerde
- Loddrett mur
- Traktorveg
- Udefinerte bygg
- Annen næring
- Matrikkelnummer
- Traktorveg
- Kystkontur
- Gang- og sykkelveg
- Kai og brygge
- Seksjonert grunneiendom

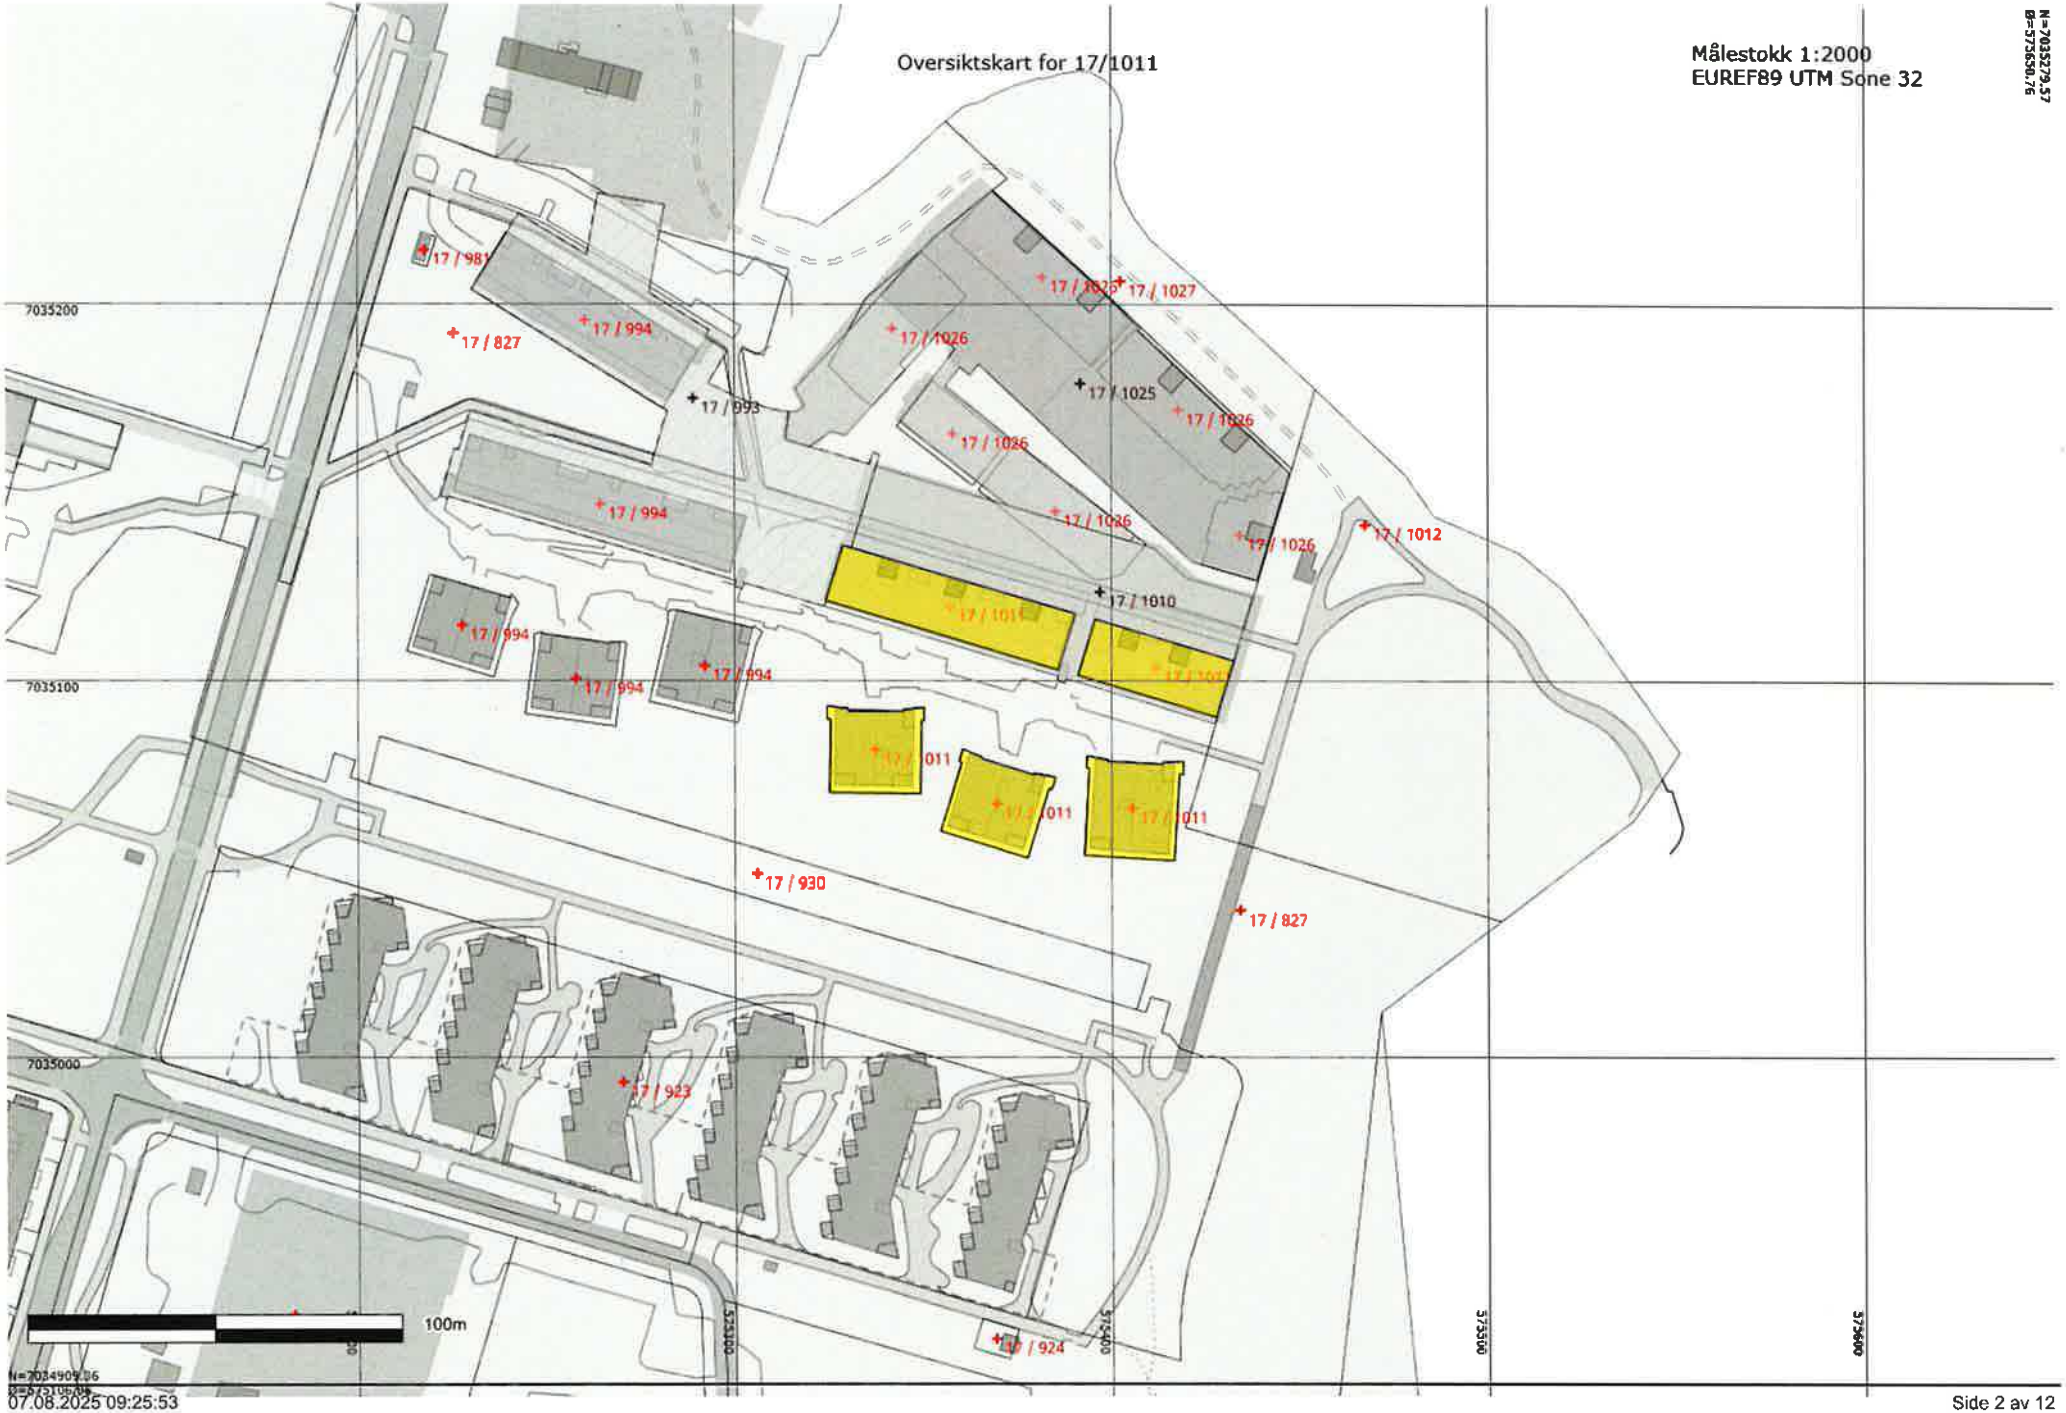

Oversiktskart for 17/1011
Målestokk 1:2000
EUREF89 UTM Sone 32
N=7035279.57
Ø=373590.76
17 / 981
17 / 827
17 / 994
17 / 993
17 / 1026
17 / 1027
17 / 1025
17 / 1012
17 / 1010
17 / 1011
17 / 930
17 / 923
17 / 924
7035200
7035100
7035000
375400
375500
375600
100m
07.08.2025 09:25:53




07.08.2025 09:25:53

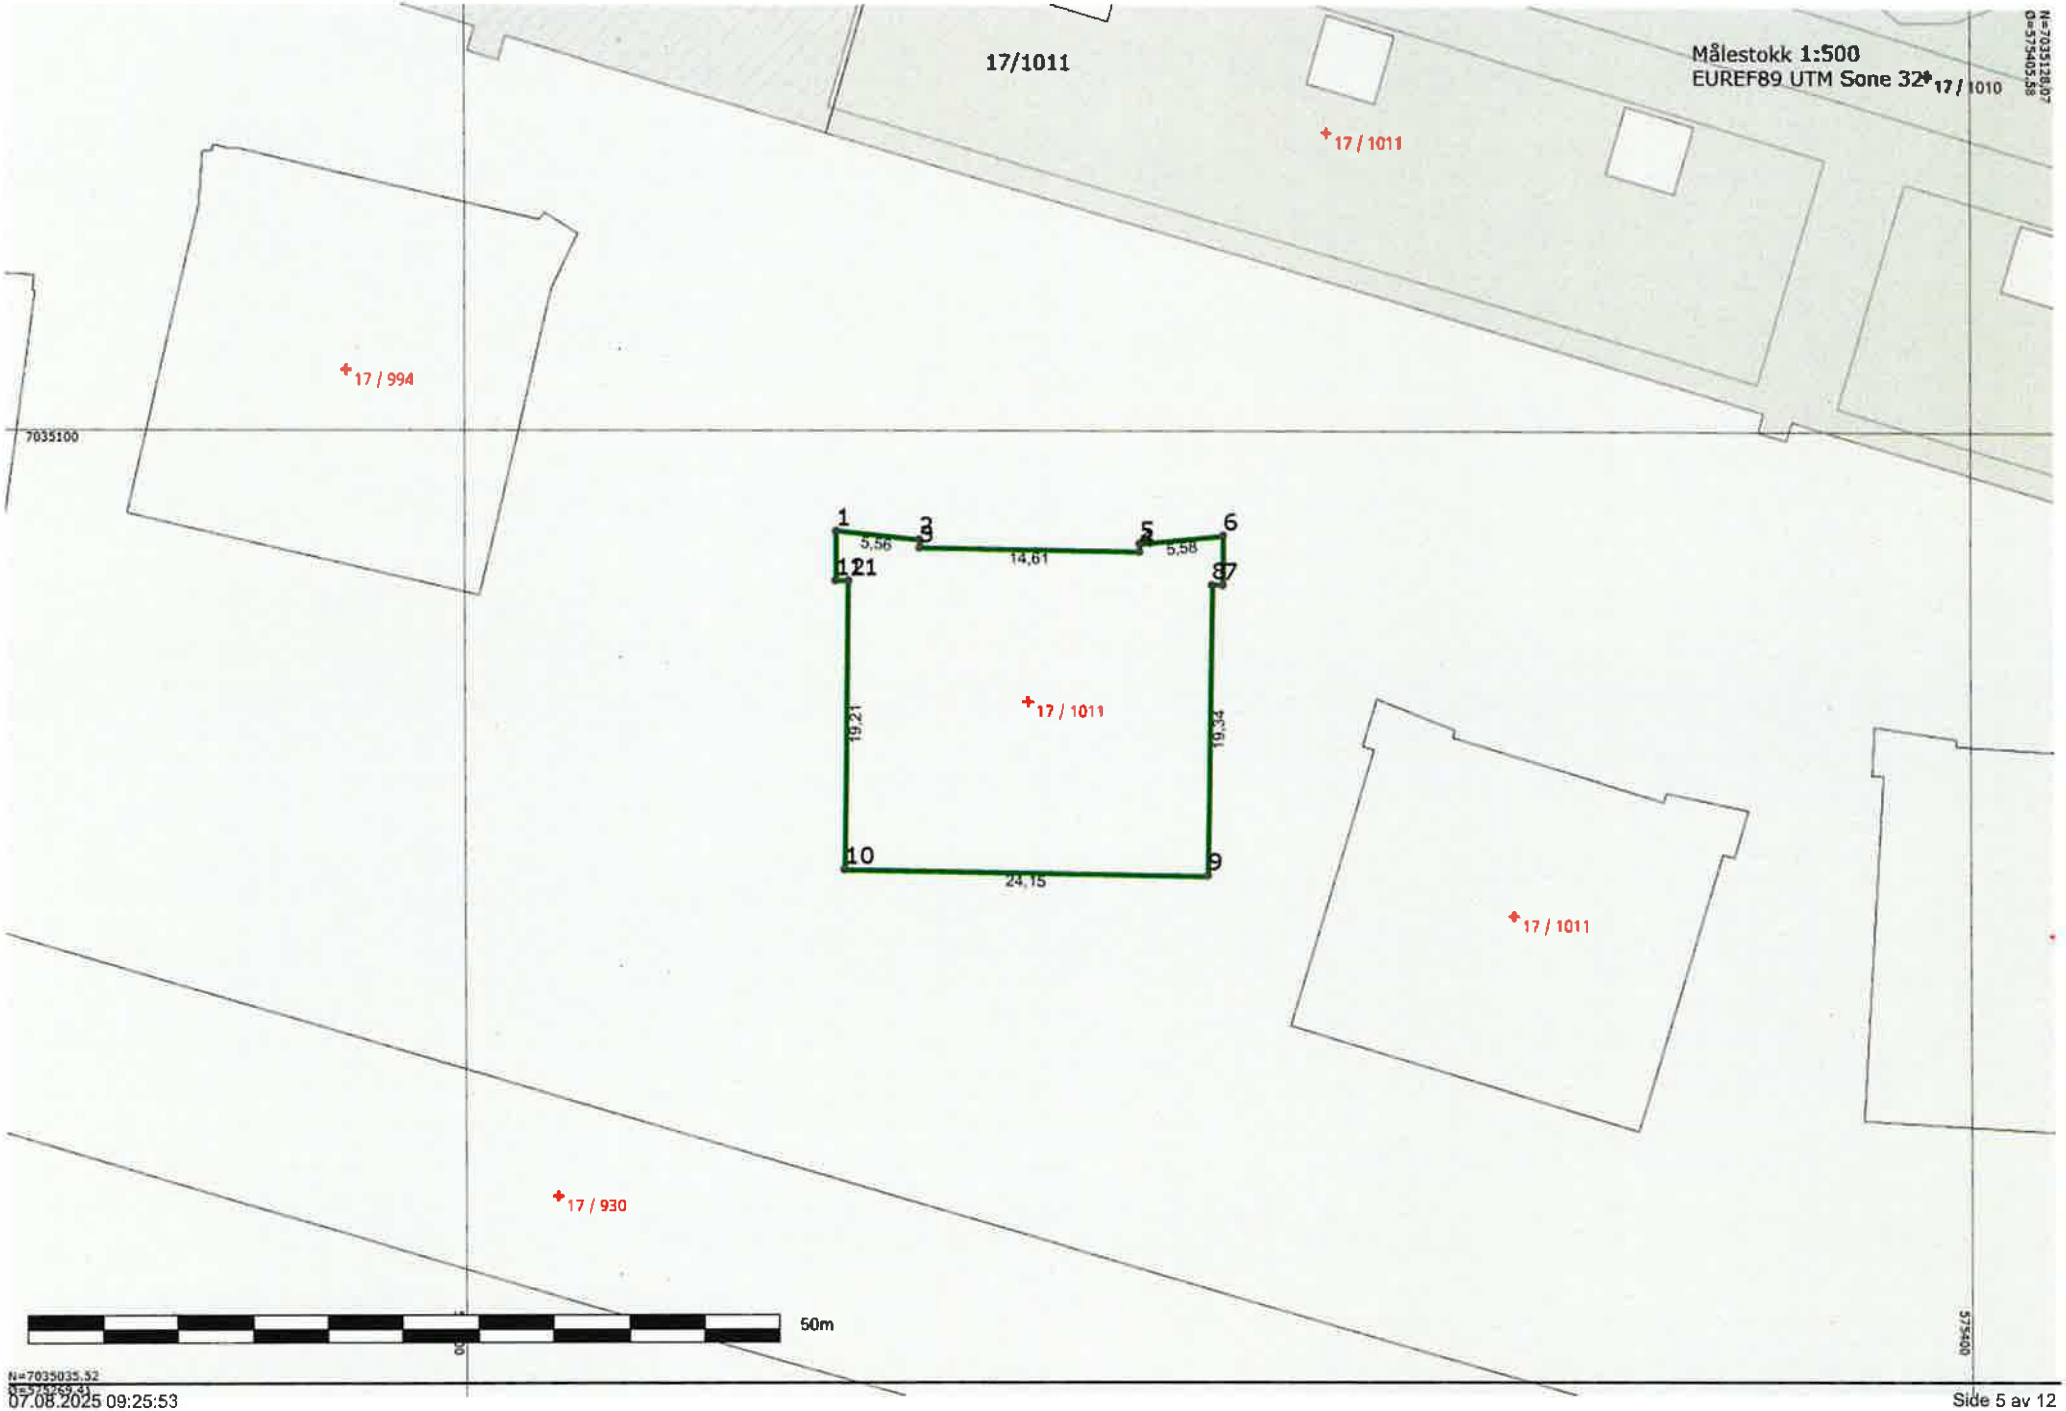

17/1011
Målestokk 1:500
EUREF89 UTM Sone 32
17 / 1010
17 / 1011
17 / 994
7035100
1
2
3
4
5
6
7
8
9
10
5,56
14,61
5,58
19,21
19,34
24,15
17 / 1011
17 / 1011
17 / 930
50m
N=7035128,07
Ø=575405,58
575400
N=7035035,52
Ø=575269,41

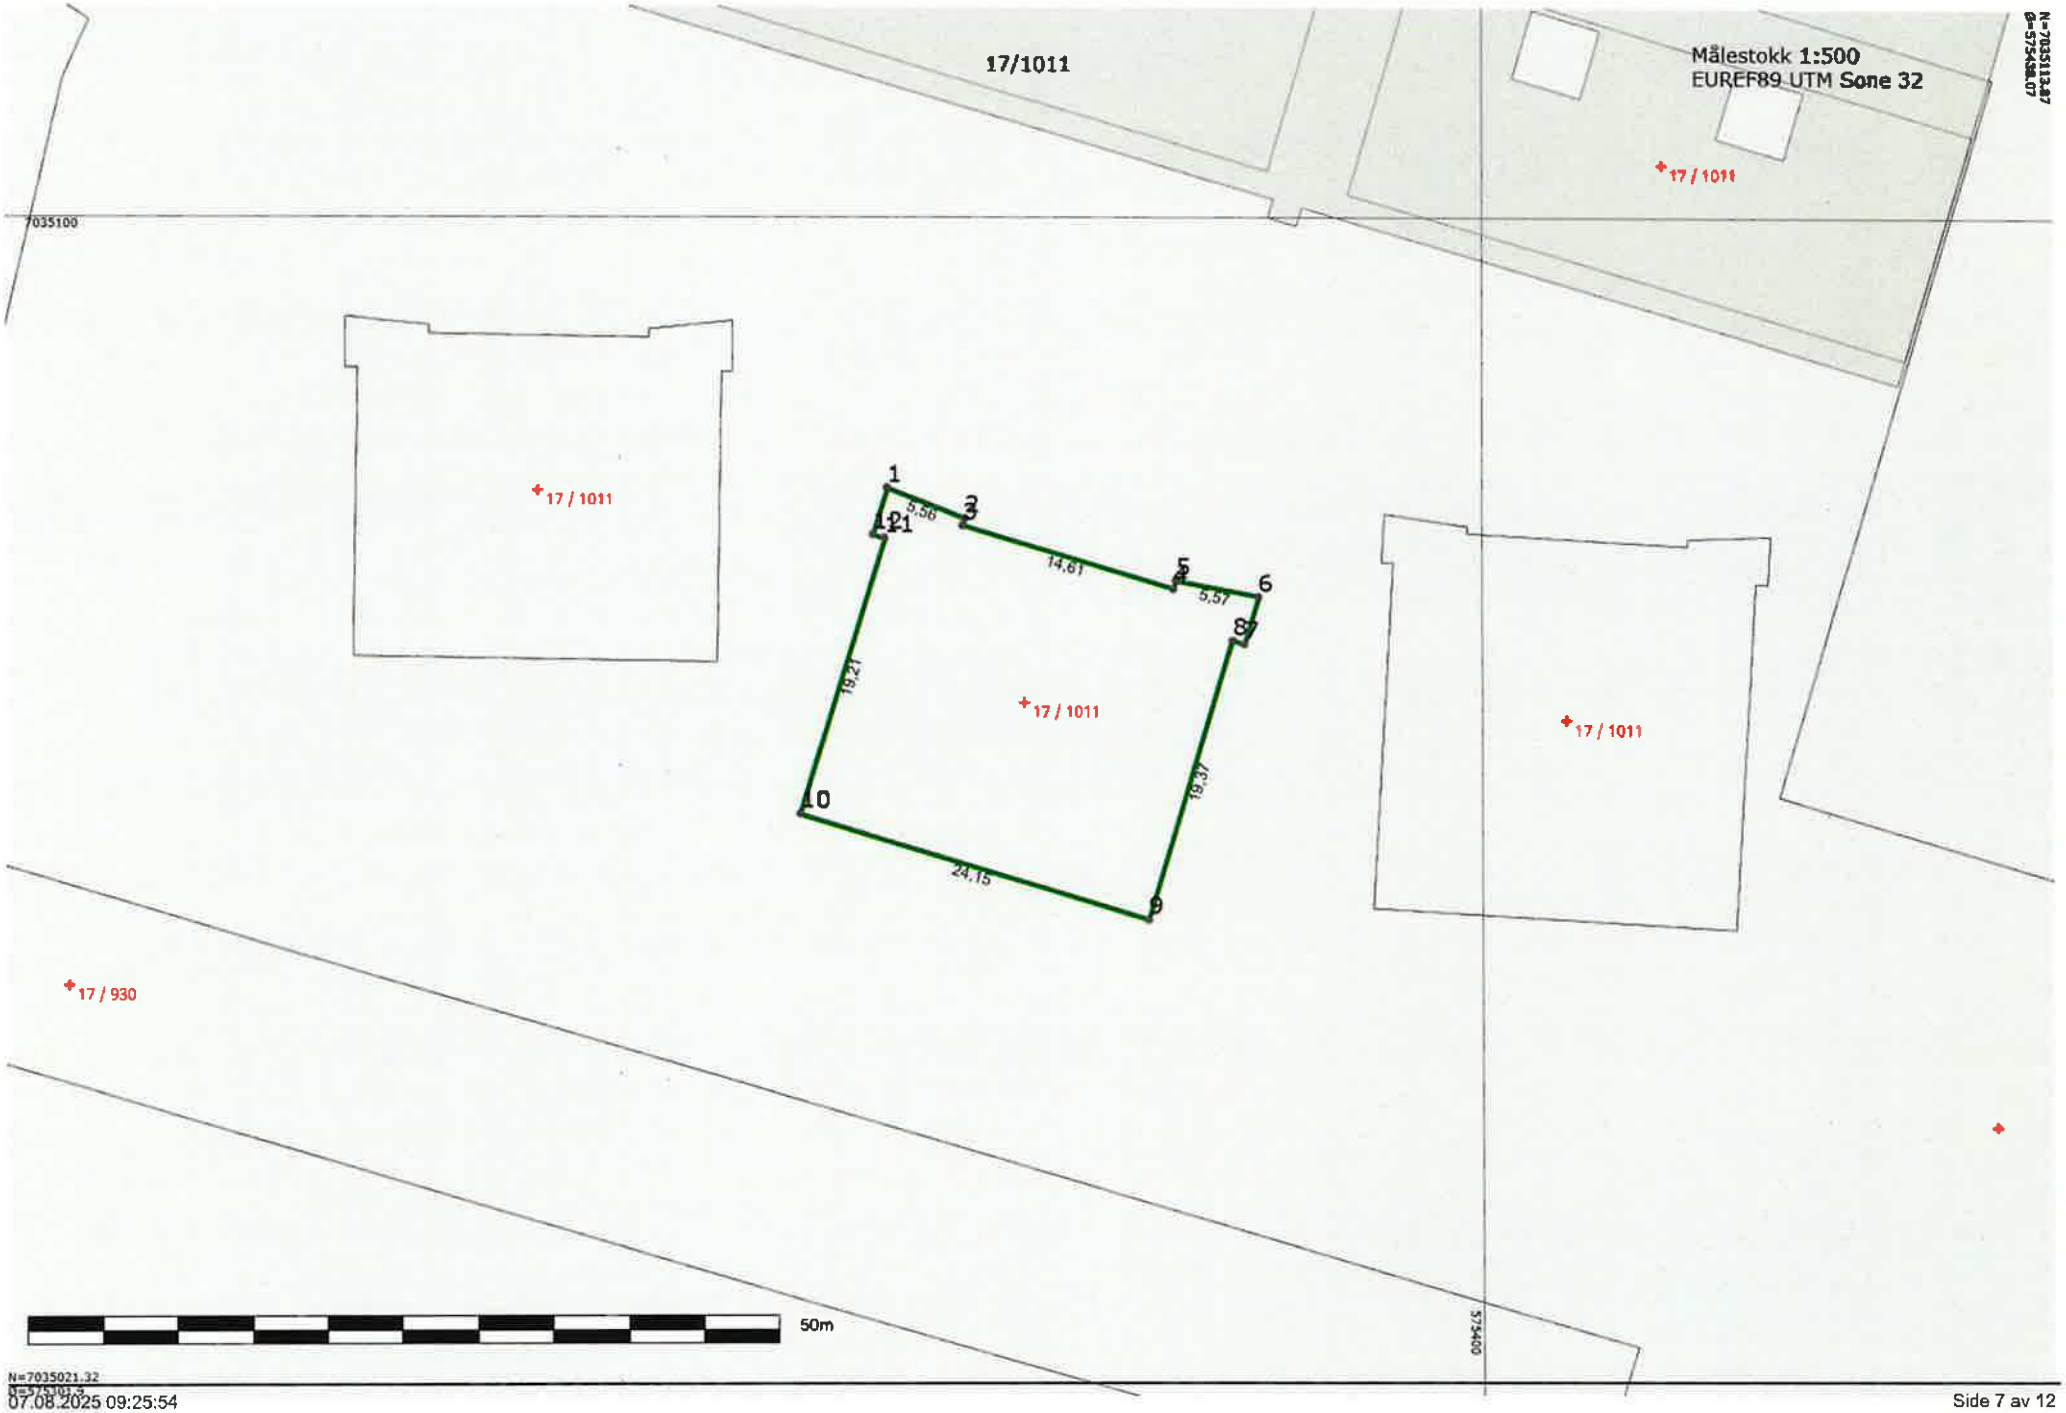
17/1011
Målestokk 1:500
EUREF89 UTM Sone 32
N=7035112.87
Ø=575438.07
17 / 1011
7035100
17 / 1011
1
2
3
4
5
6
7
8
9
10
11
12
5.56
14.61
5.57
19.21
19.37
24.15
17 / 1011
17 / 1011
17 / 930
50m
575400
N=7035021.32
Ø=575301.2

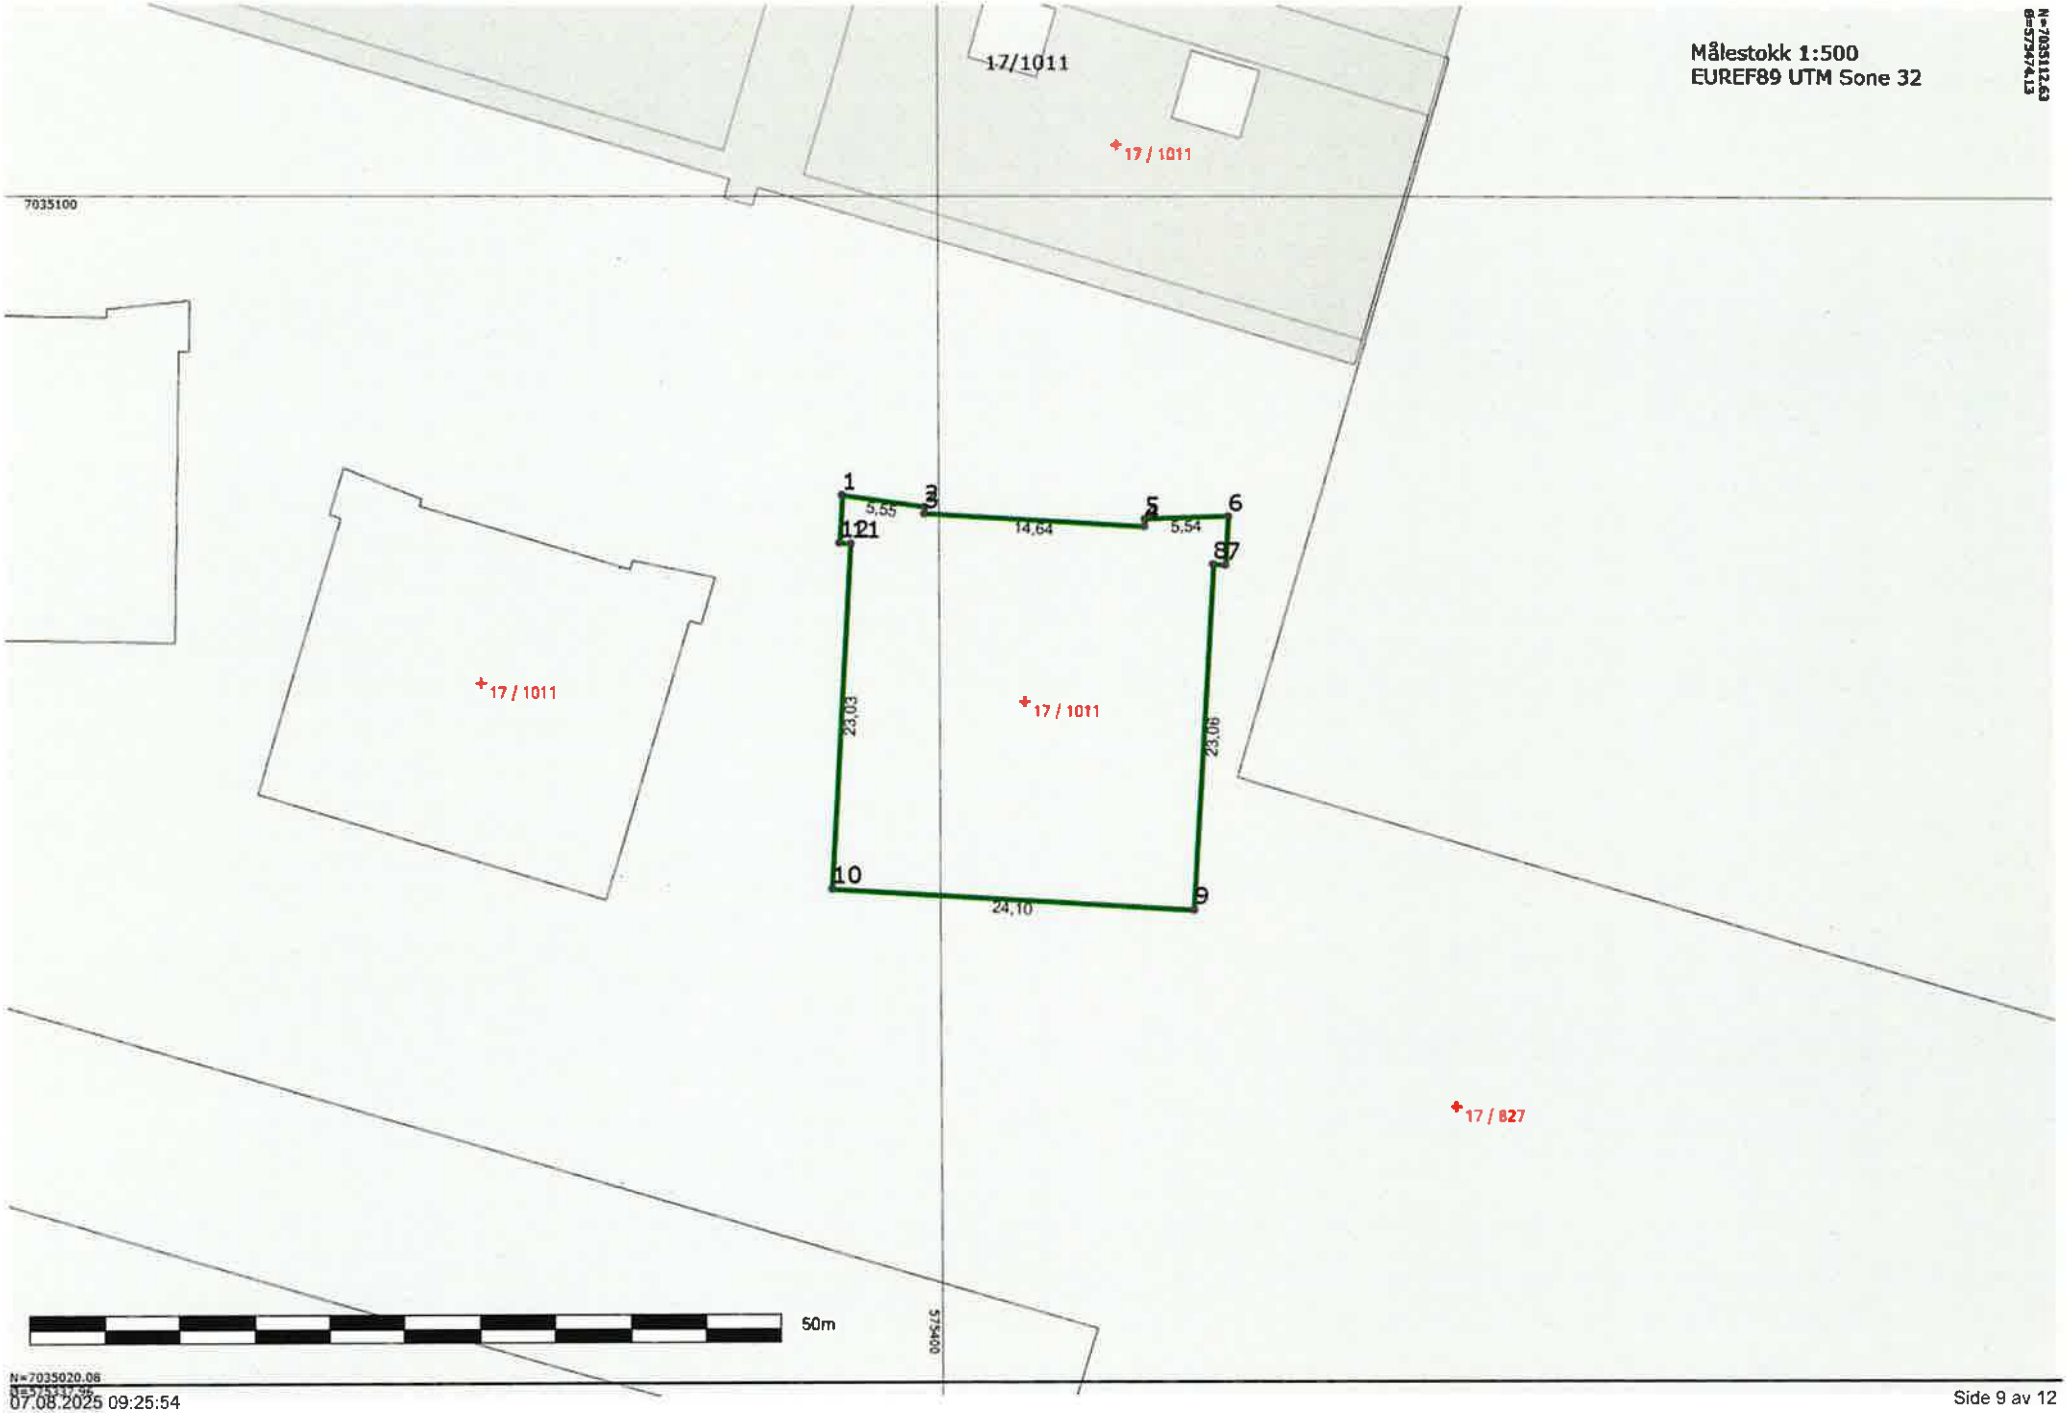
Målestokk 1:500
EUREF89 UTM Sone 32
N=7035112.63
E=573474.13
17/1011
17 / 1011
7035100
1
2
3
4
5
6
7
8
9
10
5,55
14,64
5,54
23,03
23,06
24,10
17 / 1011
17 / 1011
17 / 827
50m
573400
N=7035020.06
E=573417.96

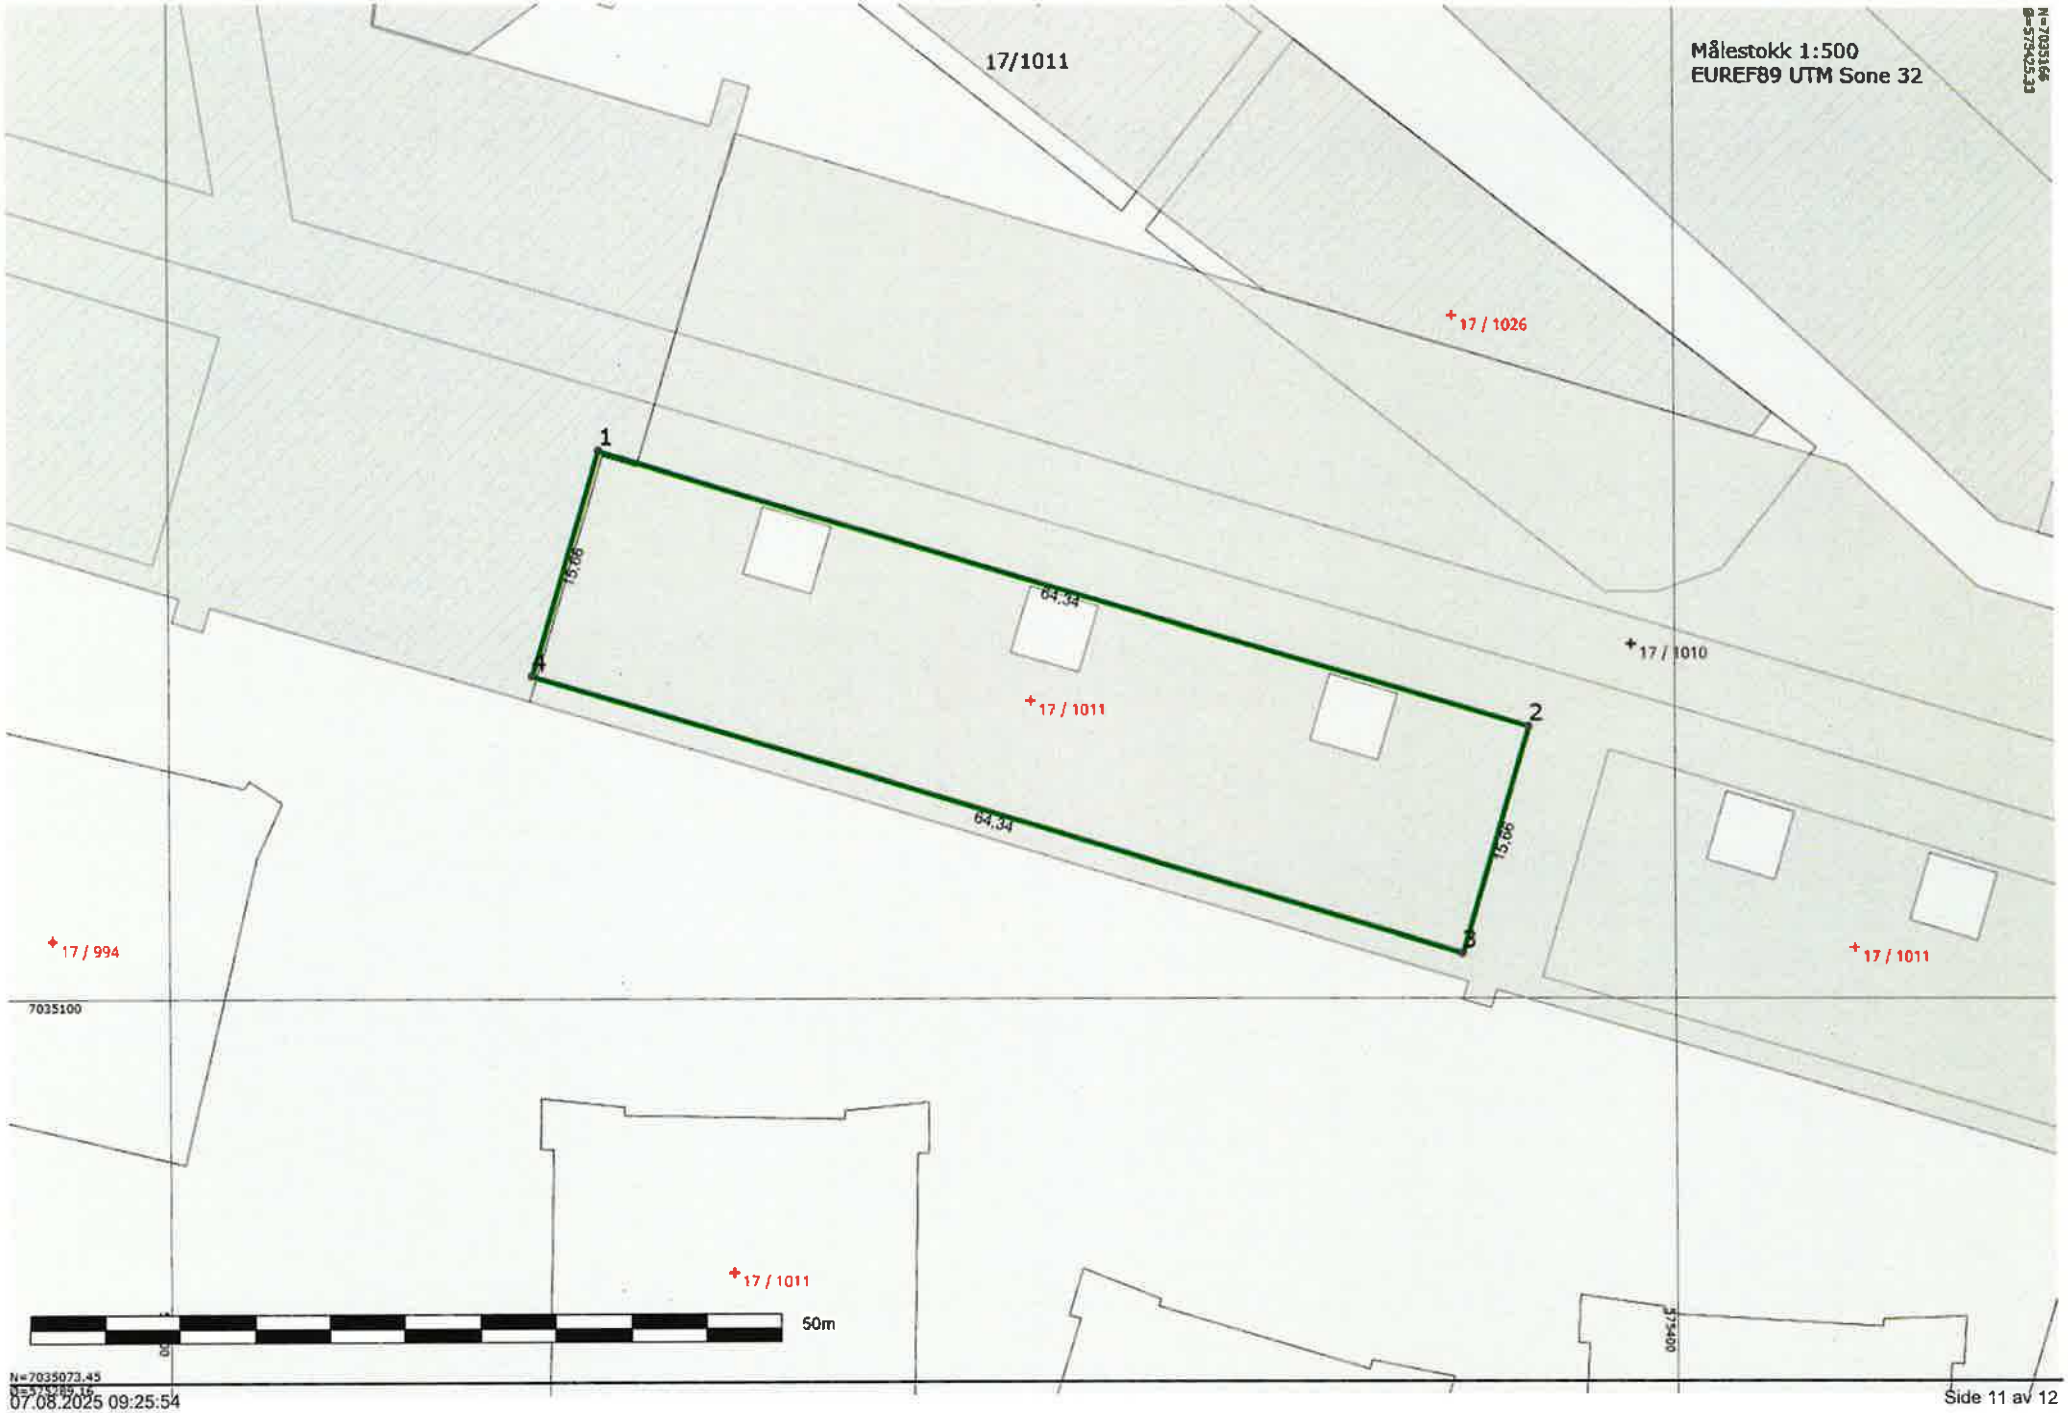

07.08.2025 09:25:54

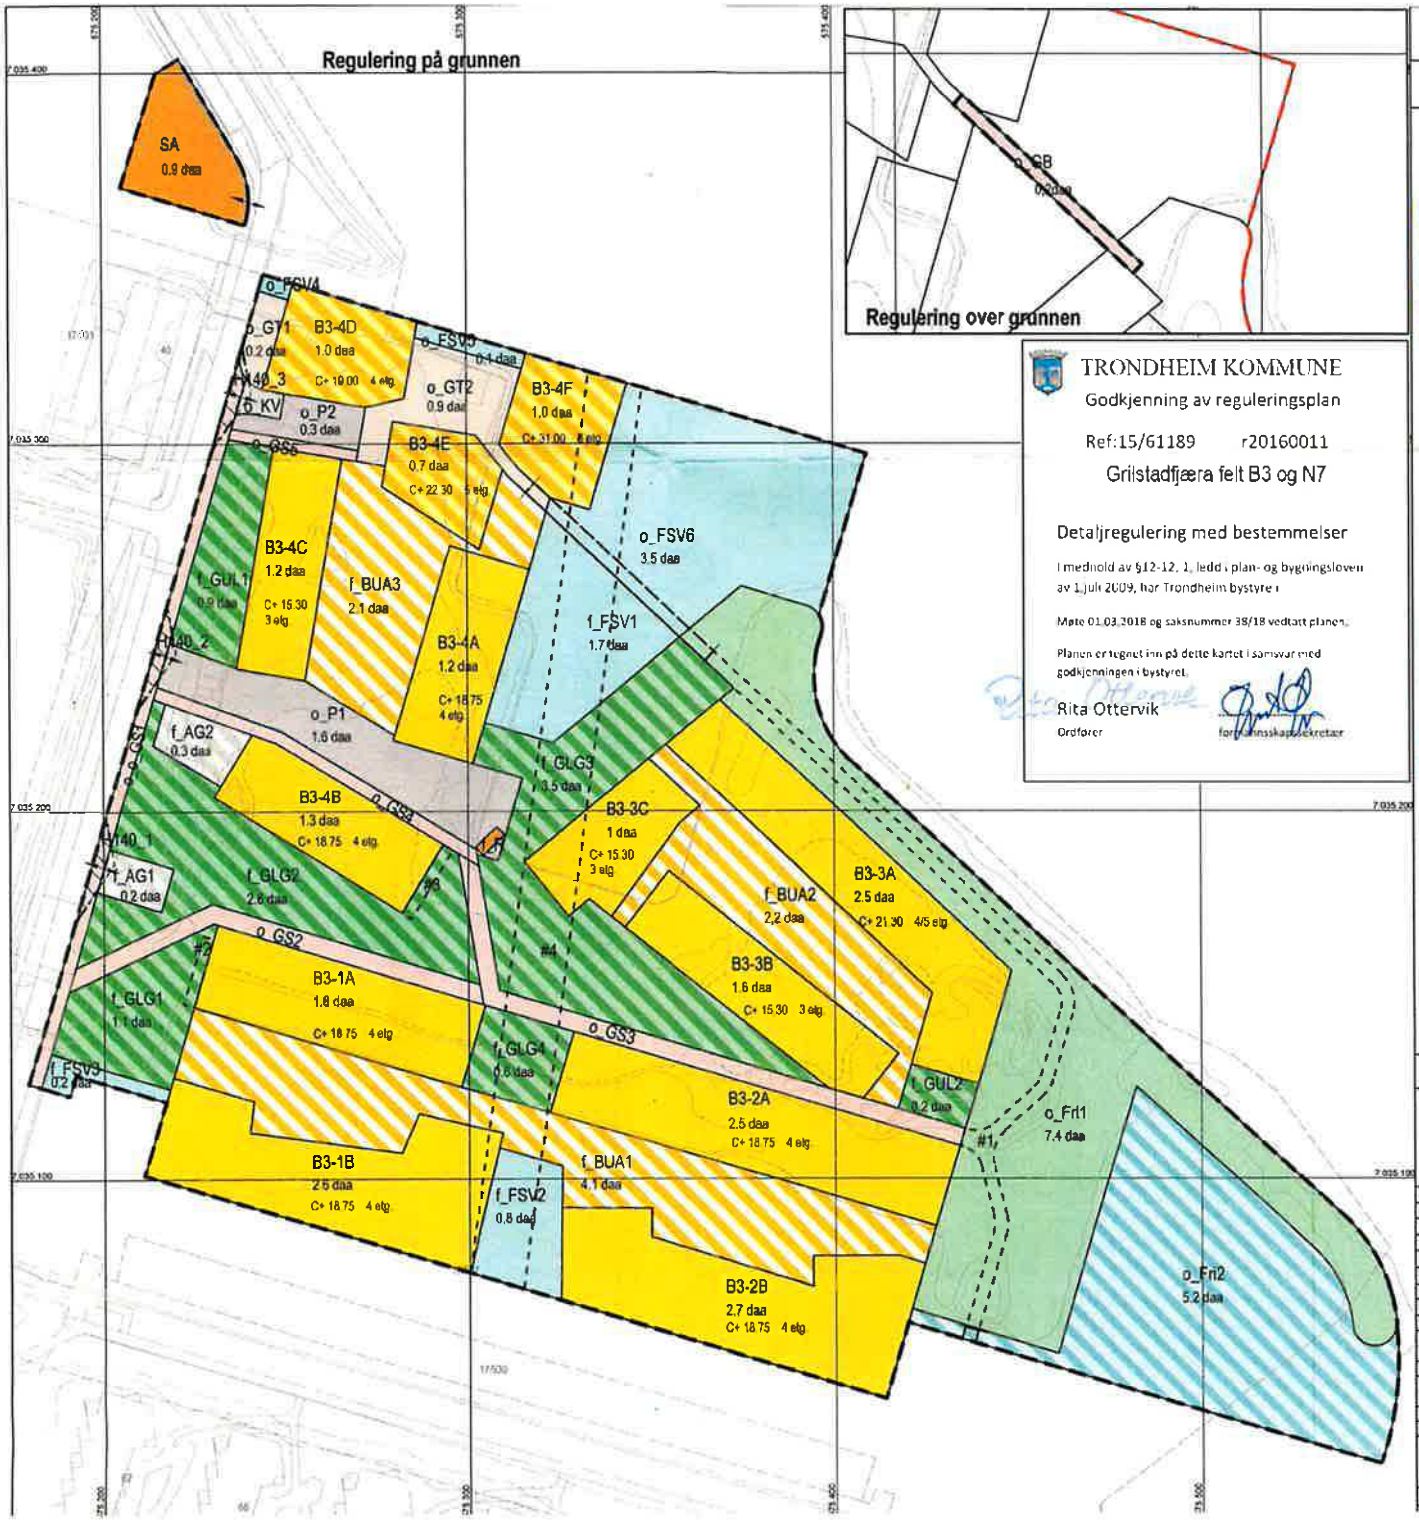

TRONDHEIM KOMMUNE

Godkjenning av reguleringsplan

Ref:15/61189 r20160011

Grilstadfjæra felt B3 og N7

Detaljregulering med bestemmelser

I medhold av §12-12, 1. ledd i plan- og bygningsloven av 1. juli 2009, har Trondheim bystyre i

Møte 01.03.2018 og saksnummer 38/18 vedtatt planen.

Planen er tegnet inn på dette kartet i samsvar med godkjenningen i bystyret.

Rita Ottervik
Ordfører

forretningsskapssekretær

TEGNFORKLARING

PBL § 12 REGULERINGSPLAN

PBL § 12-5 AREALFORMÅL

1. BEBYGGELSE OG ANLEGG
   - Boligbebyggelse (1110)
   - Renovasjonsanlegg (1550)
   - Småbåtanlegg i sjø og vassdrag med tilhørende strandsone (1587)
   - Kombinert bebyggelse og anleggsformål (1800) Bolig/uteoppholdsareal
   - Angitt bebyggelse og anleggsformål kombinert med andre angitte hovedformål (1900) Bolig/forretning/tjenesteyting/gatetun
2. SAMFERDSELSANLEGG OG TEKNISK INFRASTRUKTUR
   - Kjøreveg (2011)
   - Gatetun (2014)
   - Gang-/sykkelveg (2015)
   - Gangbru (2016) (over grunnen)
   - Parkering (2080)
   - Kombinerte formål for samferdselsanlegg og/eller teknisk infrastrukturtraseer (2800) Veg/annen veggrunn grøntareal
3. GRØNNSTRUKTUR
   - Friområde (3040)
   - Angitt grøntstruktur kombinert med andre angitte hovedformål (3900) Grønnstruktur/uteoppholdsareal/lekeplass
6. BRUK OG VERN AV SJØ OG VASSDRAG
   - Friluftsområde i sjø og vassdrag med tilhørende strandsone (6720)
   - Friluftsområde i sjø og vassdrag med tilhørende strandsone/friområde (6900)

PBL § 12-6 HENSYNSSONER

SIKRINGSSONE
- Frisikt (140)


PBL § 12-7 BESTEMMELSER

- Turveg #1
- Trappeadkomst #2 - #3
- Sikt #4

JURIDISKE LINJER OG SYMBOL

- Plangrense
- Grense for arealformål
- Frisiktlinje
- Bru
- Grense for bestemmelseområde
- Grense for sikringsoner
- Avkjørsel
- Bruksr

Illustrasjonslinjer i planen
- Planens begrensning på grunnen

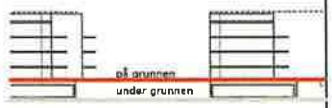

Kartplan (x,y): Euref89 – UTM32 Kartutrekk pr dato: November 2017
Høydereferanse: NN2000 Kilde: Trondheim kommune Ekvidistanse 1m

0 10 20 30 m

TRONDHEIM KOMMUNE

Detaljregulering av

Grillstadfjæra felt B3 og N7

Regulering på og over grunnen – plankart 1 av 2

Målestokk 1:1000 (A2)

Revisjoner	Dato	Sign.	Revisjoner	Dato	Sign.
Revidert plan 1.gangs behandling	09.09.2016				
Revidert plan etter begrenset høring	03.07.2017				
Til sluttbehandling	27.11.2017	BM/Tk			


SAKSBEHANDLING I FØLGE PLAN- OG BYGNINGSLOVEN	DATO	SIGN.
Kunngjøring vedrørende reguleringsarbeidet	14.04.2016	
Behandlet i bygningsrådet/planutvalget	04.10.2016	
Offentlig ettersyn	04.10-15.11.2016	
Behandlet i bygningsrådet/planutvalget - utsatt	09.01.2018 - utsatt	
Behandlet i bygningsrådet/planutvalget - utsatt	06.02.2018 - utsatt	
Behandlet i miljø- og byutviklingskomiteen	15.02.2018	
Godkjent i bystyret	01.03.2018	

Forslagsstiller LUND HAGEM ARKITEKTER AS
FILIPSTADVEIEN 5 0250 OSLO

Dato: 03.07.2017

Reguleringsplannr: r20160011

Kommunens saksnr: 15/61189

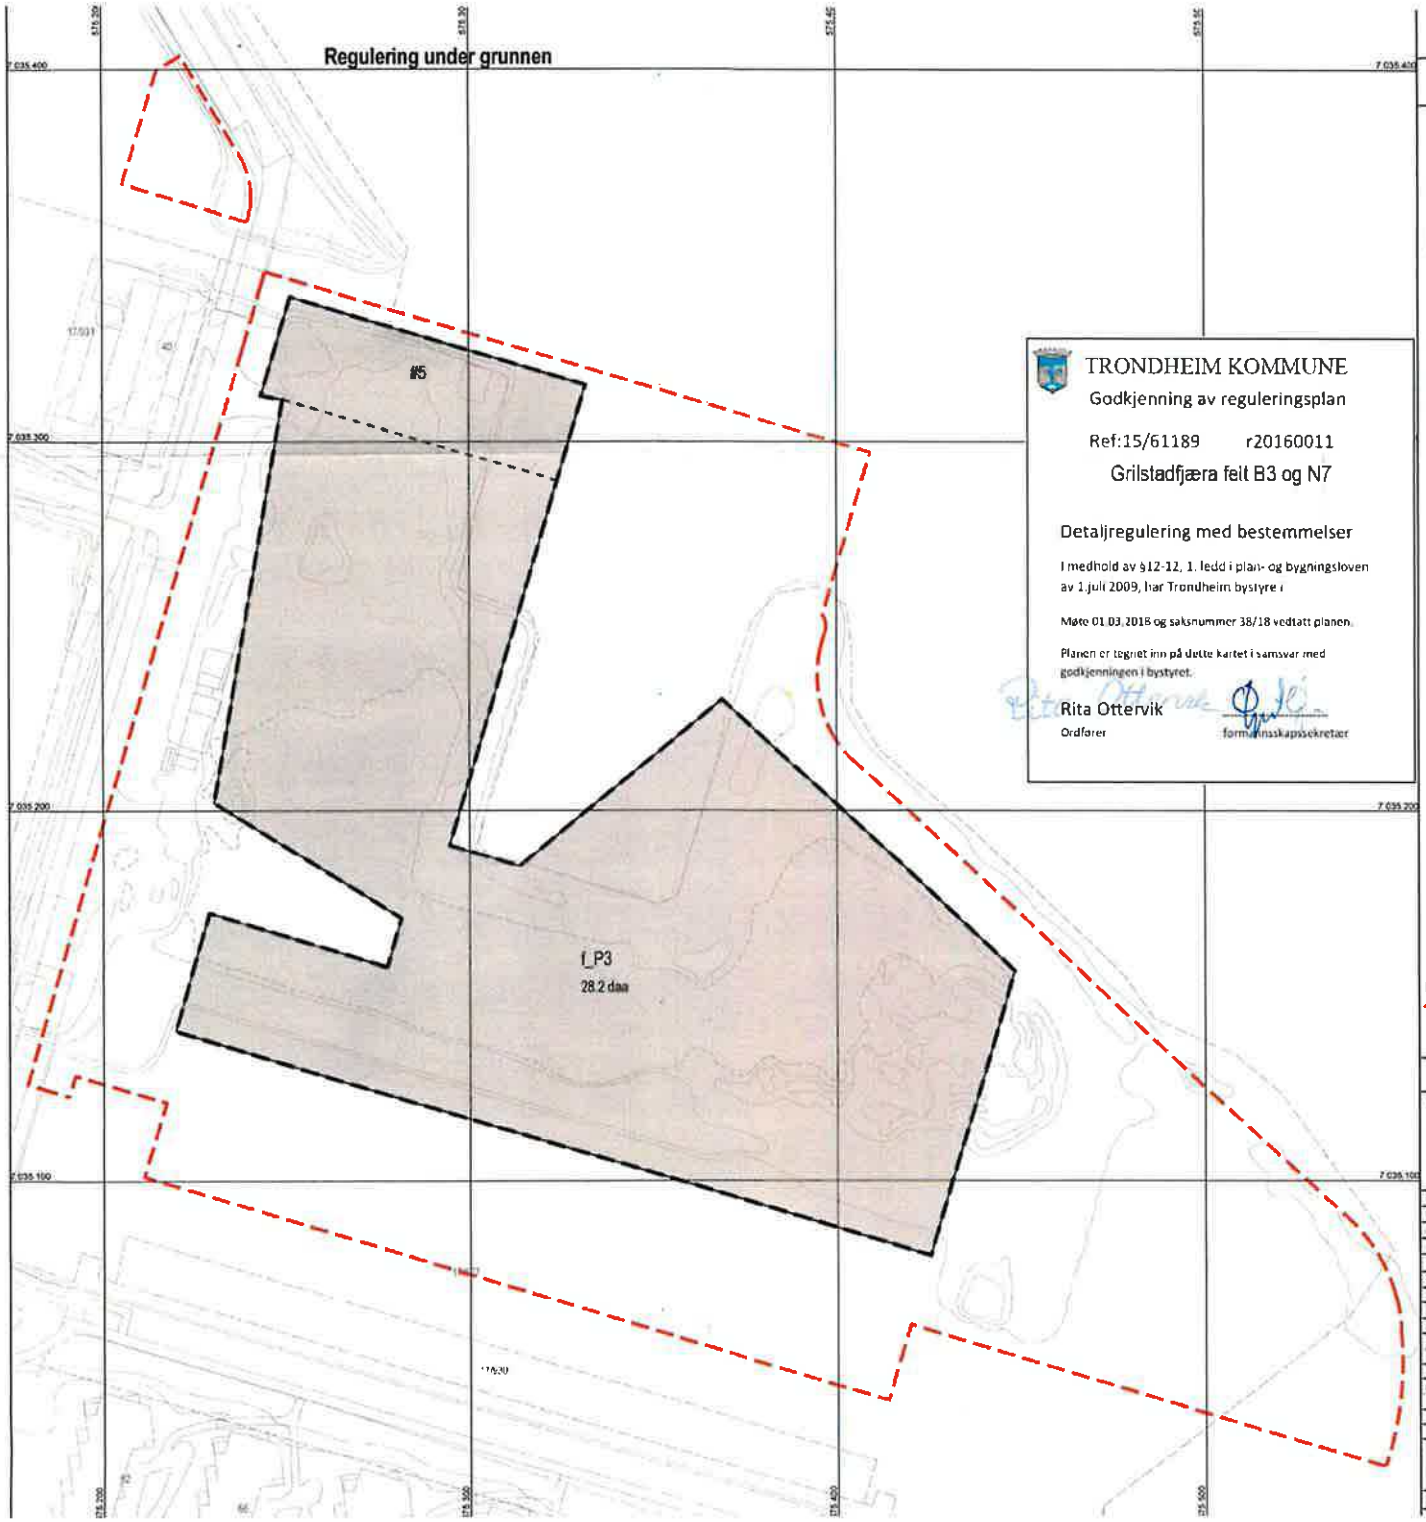

TRONDHEIM KOMMUNE

Godkjenning av reguleringsplan

Ref:15/61189 r20160011

Grilstadfjæra felt B3 og N7

Detaljregulering med bestemmelser

I medhold av §12-12, 1. ledd i plan- og bygningsloven av 1.juli 2009, har Trondheim bystyre i

Møte 01.03.2018 og saksnummer 38/18 vedtatt planen.

Planen er tegnet inn på dette kartet i samsvar med godkjenningen i bystyret.

Rita Ottervik
Ordfører

formannskapssekretær

TEGNFORKLARING
PBL § 12 REGULERINGSPLAN

PBL § 12-5 AREALFORMÅL

2. SAMFERDSELSANLEGG OG TEKNISK INFRASTRUKTUR

Parkeringsanlegg (2083)

PBL § 12-7 BESTEMMELSER


Lager/serviceareal #5

JURIDISKE LINJER OG SYMBOL

Plangrense
Grense for arealformål
Grense for bestemmelseområde

Illustrasjonslinjer i planen

Planens begrensning på grunnen

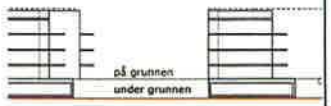

Kartplan (x,y): Euref89 – UTM32
Høydereferanse: NN2000

Kartutrekk pr dato: November 2017
Kilde: Trondheim kommune
Ekvidistanse 1m

0 10 20 30 m

TRONDHEIM KOMMUNE

Detaljregulering av

Grillstadfjæra felt B3 og N7

Regulering under grunnen – plankart 2 av 2

Målestokk 1:1000 (A2)

Revisjoner	Dato	Sign.	Revisjoner	Dato	Sign.
Revidert plan 1 gangs behandling	09.09.2016				
Revidert plan etter begrenset høring	03.07.2017				
Til sluttbehandling	27.11.2017	BM/Tk			

SAKSBEHANDLING I FØLGE PLAN- OG BYGNINGSLOVEN	DATO	SIGN.
Kunngjøring vedrørende reguleringsarbeidet	14.04.2016	
Behandlet i bygningsråd/planutvalget	04.10.2016	
Offentlig ettersyn	04.10.-19.11.2016	
Behandlet i bygningsråd/planutvalget - utsatt	09.01.2018 - utsatt	
Behandlet i bygningsråd/planutvalget - utsatt	06.02.2018 - utsatt	
Behandlet i miljø- og byutviklingskomiteen	15.02.2018	
Godkjent i bystyret	01.03.2018	

Forslagsstiller: LUND HAGEM ARKITEKTER AS
FILIPSTADVEIEN 5 0250 OSLO

Dato: 03.07.2017

Reguleringsplannr: r20160011


Kommunens saksnr: 15/61189

Trondheim

Kommuneplanens arealdel

Eiendom:	Gnr: 17	Bnr: 1011	Fnr: 0	Snr: 54
Adresse:	Strindfjordvegen 25A 7053 RANHEIM			
Annen info:				

Målestokk
1:5000

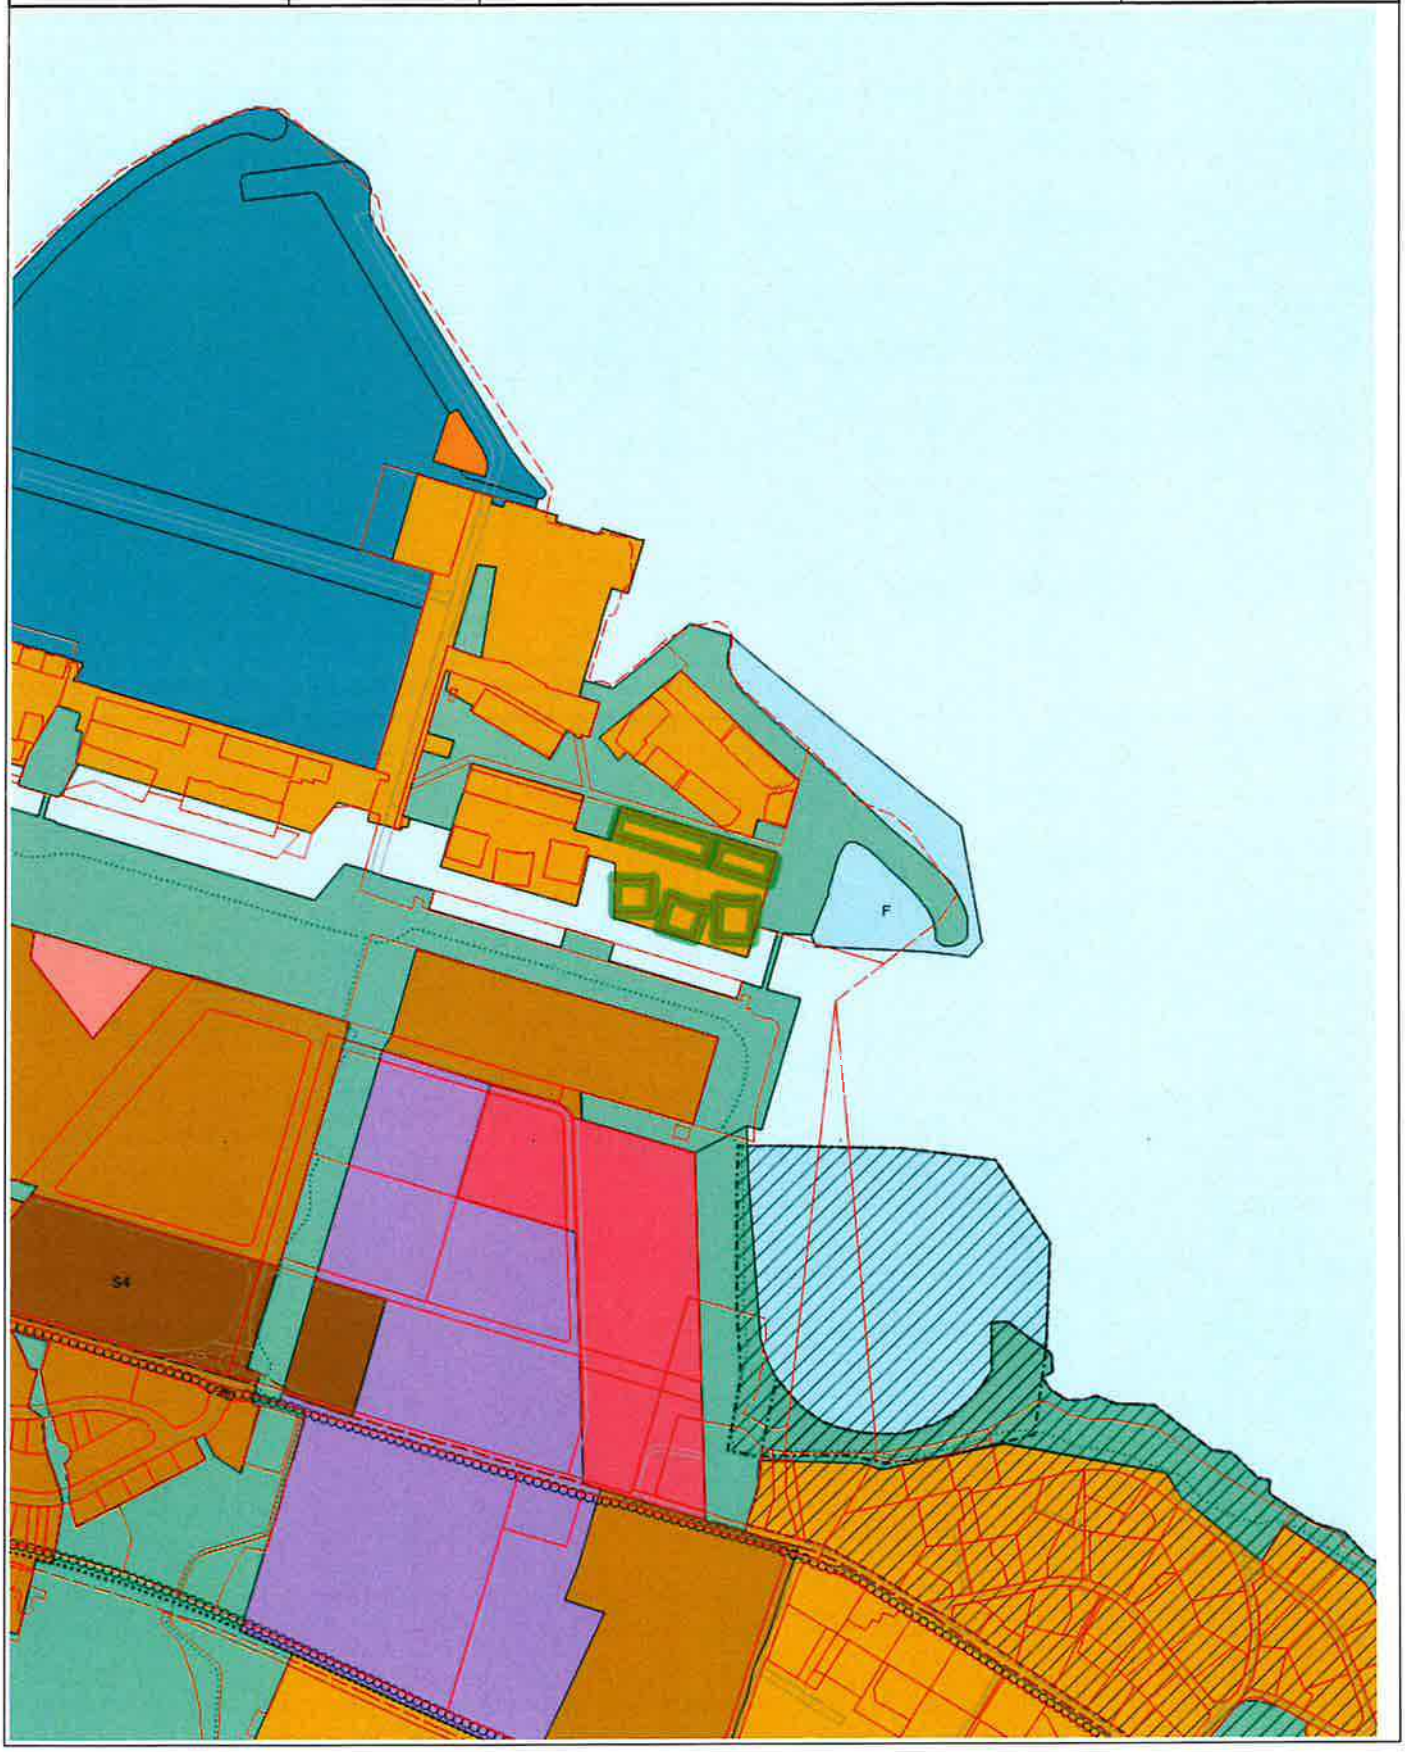

Tegnforklaring

- KpOmråde kommuneplan gjeldende
- Eiendomsgrense generert
- Hensyn bevaring kulturmiljø
- Jernbane - på bakken
- Byggesone 1
- Offentlig eller privat tjenesteyting
- Andre typer bebyggelse og anlegg
- Småbåthavn
- Eiendomsgrense god nøyaktighet
- Veg
- Turveg / turdrag
- Kollektivtrase
- Byggesone 2
- Framtidig offentlig eller privat tjenesteyting
- Blå/grønnstruktur
- Naturområder
- Eiendomsgrense dårlig nøyaktighet
- Hensyn bevaring naturmiljø
- Framtidig turveg / turdrag
- Hovedvegnett sykkel
- Byggesone 3
- Næringsbebyggelse
- Bruk og vern av sjø og vassdrag mm
- Friluftsområde i sjø

TRONDHEIM KOMMUNE
Byplankontoret

Planident: r20160011
Arkivsak:15/61189

Grillstadfjæra felt B3 og N7, detaljregulering
Reguleringsbestemmelser

Dato for siste revisjon av bestemmelsene : 16.04.2018
Dato for godkjenning av bystyret : 01.03.2018

§1 AVGRENSING
Det regulerte området er vist med reguleringsgrense på plankart (under grunnen) og plankart (på grunnen og over grunnen), merket Lund Hagem arkitekter AS datert 3.7.2017. Plankart under grunnen er sist endret 27.11.2017. Plankart på og over grunnen er sist endret 01.03.2018.

§ 2 AREALFORMÅL I REGULERINGSPLANEN
Området reguleres til:
Bebyggelse og anlegg

- Boligbebyggelse, B3-1A/B, B3-2A/B, B3-3A/B/C, B3-4A/B/C
- Renovasjonsanlegg, R
- Småbåtanlegg i sjø og vassdrag med tilhørende strandsone, SA
- Kombinert bebyggelse og anleggsformål, bolig og uteoppholdsareal, BUA1, BUA2, BUA3
- Angitt bebyggelse og anleggsformål kombinert med andre angitte hovedformål, bolig/forretning/tjenesteyting/gatetun, B3-4D/E/F

Samferdselsanlegg og teknisk infrastruktur

- Kjøreveg, KV
- Gatetun, GT1, GT2
- Gang- og sykkelveg, GS1, GS2, GS3, GS4, GS5
- Gangbru, GB, Vertikalnivå 3
- Parkering, P1, P2
- Kombinerte formål for samferdselsanlegg og/ eller teknisk infrastrukturtraseer, veg og annen veggrunn-grøntareal, AG1, AG2
- Parkeringsanlegg, P3, Vertikalnivå 1

Grønnstruktur

- Friområde, Fri1
- Angitt grønnstruktur kombinert med andre angitte formål, grønnstruktur/ uteoppholdsareal/ lekeplass, GUL1, GUL2
- Angitt grønnstruktur kombinert med andre angitte formål, grønnstruktur/ lekeplass/ gang- og sykkelveg/ kjøreveg, GLG1, GLG2, GLG3, GLG4

Bruk og vern av sjø og vassdrag

- Friluftsområde i sjø og vassdrag med tilhørende strandsone, FSV1, FSV2, FSV3, FSV4, FSV5, FSV6
- Friluftsområde i sjø og vassdrag med tilhørende strandsone/ friområde, Fri2

Hensynssone

- Frisikt (140)

Bestemmelsesområde

- Turveg #1
- Trappeadkomst, #2 og #3
- Sikt, #4
- Lagerområde, #5, Vertikalnivå 1

§ 3 FELLESBESTEMMELSER

3.1. Arealbruk

Områdene B3-1, B3-2, B3-3, B3-4 skal benyttes til boligbebyggelse med tilhørende anlegg.

Områdene B3-4D/E/F skal benyttes til kombinert formål, bolig, forretning og tjenesteyting. Bolig tillates ikke i første etasje i B3-4D/E/F. Forretning og tjenesteyting tillates kun i første etasje.

3.2 Utomhusplan

Med søknad om igangsetting skal det følge detaljert og kotesatt plan for hele planområdet i målestokk 1:500. Planen skal vise planlagt bebyggelse, eksisterende og planlagt terreng, beplantning, belysning, trapper, dekke over garasjeanlegg, forstøtningsmurer, kjøreadkomst, gang- og sykkelveg, turveg, fortau, bilparkering, sykkelparkering, renovasjonspunkter, leke- og rekreasjonsareal, offentlig friområde, gatetun og gangbro.

3.3 Leilighetsfordeling

Innenfor planområdet skal det være minimum 20 % av hver leilighetsstørrelse, henholdsvis toroms, treroms og fireroms.

Det tillates inntil 10 % ettroms innenfor planområdet.

3.4 Høyde på bebyggelse

Maks høyde er angitt på plankart. Mindre takoppbygg, som nødvendige tekniske installasjoner og rekkverk på takterraser, kan tillates i inntil 2 meter over regulert høyde på maks 15 % av takflaten, når disse er utformet i harmoni med hverandre og bebyggelsen for øvrig. Takoppbygg skal være trukket inn minimum 2 meter fra fasadeliv.

3.5 Parkering

Det skal etableres sykkelparkering ved strand i o_Fri1.

Det skal anlegges minimum 2 parkeringsplasser for sykkel per 70 m^2 BRA eller boenhet, hvorav minst halvparten skal være i kjeller.

Det skal anlegges minimum 1,2 parkeringsplasser for bil per 70 m^2 BRA eller boenhet. Bilparkering for boligene skal være i parkeringskjeller.

Det tillates inntil 40 offentlige parkeringsplasser på terreng i o_P1 og o_P2.

Det skal anlegges 1-2 parkeringsplasser per 100 m^2 BRA til forretning. Bilparkering skal være i parkeringskjeller.

Det skal anlegges minimum 1 parkeringsplass for sykkel per 100 m^2 BRA til forretning.

3.6 Renovasjon
Boligene innenfor planen skal tilknyttes stasjonært avfallsug. Maksimal avstand fra inngang til nedkast skal være 50 m. Returpunkt for glass og papp/papir skal etableres i felt f_R. Plan for avfallsløsning skal godkjennes av kommunen.

§ 4 BEBYGGELSE OG ANLEGG
4.1 Grad av utnytting
Minimum arealutnyttelse innenfor planområdet er 6 boliger per dekar.

Det tillates maks 476 boliger innenfor planområdet.

4.2 Bebyggelse
4.2.1 Felt B3-1A
Boligene kan oppføres med maks utnyttelse BYA = 1345 m^2.

4.2.2 Felt B3-1B
Boliger i felt B3-1B skal utformes som tre punkthus med innbyrdes avstand på minimum 8 m, og kan oppføres med maks utnyttelse BYA = 1470 m^2.

4.2.3 Felt B3-2A
Boliger i felt B3-2A kan oppføres med maks utnyttelse BYA = 1825 m^2. Bebyggelsen skal utformes med én gjennomgående åpning, med minimum to meters bredde, på tvers av bebyggelsens hovedretning i alle plan.

4.2.4 Felt B3-2B
Boliger i felt B3-2B skal utformes som tre punkthus med innbyrdes avstand på minimum 8 m, og kan oppføres med maks utnyttelse BYA = 1470 m^2.

4.2.5 Felt B3-3A
Boliger i felt B3-3A kan oppføres med maks utnyttelse BYA = 2100 m^2. Bebyggelsen skal utformes med to gjennomgående åpninger, hver med minimum to meters bredde, på tvers av bebyggelsens hovedretning i alle plan.

4.2.6 Felt B3-3B og B3-3C
Boliger i felt B3-3B og B3-3C kan oppføres med maks utnyttelse BYA = 1570 m^2.

4.2.7 Felt B3-4A
Boligene i kan oppføres med maks utnyttelse BYA = 930 m^2.

4.2.8 Felt B3-4B
Boligene kan oppføres med maks utnyttelse BYA = 1040 m^2.

4.2.9 Felt B3-4C

Boligene kan oppføres med maks utnyttelse BYA = 815 m^2.

4.2.10 Felt B3-4D
Innenfor kombinert formål i felt B3-4D skal det etableres forretning eller tjenesteyting i første etasje. I andre til fjerde etasje skal det etableres bolig. Maks utnyttelse for feltet er BYA = 565 m^2. Bebyggelsen skal utformes som ett punkthus. Første etasje mot Strindfjordvegen skal minimum ha en avstand på 2,5 m fra formålsgrensen i vest. Det skal etableres gatetun der første etasje er inntrukket.

4.2.11 Felt B3-4E
Innenfor kombinert formål i felt B3-4E skal det etableres forretning eller tjenesteyting og gatetun i første etasje. I andre til femte etasje skal det etableres bolig. Maks utnyttelse for feltet er BYA = 520 m^2. Bebyggelsen skal utformes som ett punkthus. Første etasje skal maksimalt utgjøre 90 % av etasjen over. Det skal etableres gatetun der første etasje er inntrukket.

4.2.12 Felt B3-4F
Innenfor kombinert formål i felt B3-4F skal det etableres forretning eller tjenesteyting og gatetun i første etasje. I andre til åttende etasje skal det etableres bolig. Maks utnyttelse for feltet er BYA = 510 m^2. Bebyggelsen skal utformes som ett punkthus. Første etasje skal maksimalt utgjøre 90 % av etasjen over. Det skal etableres gatetun der første etasje er inntrukket.

4.3 Ensidige leiligheter
For feltene B3-4D og B3-4F tillates ensidige øst- eller nordvendte leiligheter.

4.4 Adkomst til p-kjeller
Boliger innenfor felt B3-1B, B3-2B, B3-3B, B3-3C og B3-4C, som ikke har direkte adkomst til p-kjeller, skal ha adkomst til p-kjeller via nærmeste trapperom.

4.5 Boliger og uteoppholdsareal, felt BUA1, BUA2 og BUA3
Feltene skal være felles for hele planområdet. Innenfor feltene skal det opparbeides felles kjørbar gangatkomst til tilstøtende boligfelt. Det tillates ikke etablert parkering innenfor feltene. Feltene skal prioriteres som gang- og sykkelsone med leke- og oppholdsareal.

Innenfor feltene skal det avsettes areal for av- og pålasting til boliger og ivaretas snumulighet for personbil og varelevering. Innenfor feltene skal det opparbeides felles grøntareal, lekeområder og oppholdsarealer for boligene. Arealene kan romme sykkelparkering og nedkaststasjoner for avfall. Lekearealer skal ha gode solforhold og være skjermet mot vind og trafikk. Utearealer på dekke over parkeringskjeller skal ha overdekning som muliggjør beplantning.

4.6 Småbåtanlegg, felt SA
Innenfor feltet skal det etableres punkt for oppsamling og håndtering av avfall fra båtpuss og andre typer aktiviteter i havna som kan medføre utslipp av miljøskadelige stoffer. Farlig avfall skal oppbevares i egnede beholdere som skal være merket med type innhold. Beholdere skal kunne låses når de ikke er i bruk og være sikret mot avsig og lekkasje.

Plan for behandling av farlig avfall skal godkjennes av Trondheim kommune.

Spyleplass for båter skal ha fast dekke (betong/asfalt) med fall mot drenerende grøft/sluk. I grøft/sluk skal det etableres oppsamlings-/rensesystem for å skille ut malingsrester og miljøgifter fra spylevannet, før det slippes ut i resipienten.

Plan for opparbeidelse av serviceområdet skal godkjennes av Trondheim kommune.

§ 5 SAMFERDSELSANLEGG OG TEKNISK INFRASTRUKTUR

5.1 Gang- og sykkelveg, felt GS1, GS2, GS3, GS4 og GS5

Gang- og sykkelveger skal være offentlige og skal opparbeides i samsvar med detaljplan godkjent av kommunen. For feltene GS2 og GS3 skal asfaltbredde begrenses til maks 3 m.

Areal innenfor formålet som ikke opparbeides til gang- og sykkelveg skal etableres som grøntareal. Arealene skal være sammenhengende med tilstøtende grøntareal. For GS2 tillates ett krysningspunkt i forbindelse med kjørbar adkomst til tun B3-1 og B3-2.

5.2 Offentlig parkering, felt P1

Parkeringsplassene skal ha klar avgrensning, og parkeringsanlegget skal innrammes med tre/busk-vegetasjon. Det skal være kjørbar adkomst gjennom hele feltets lengderetning til GS3 og til GLG3. Parkeringsplasser må ikke være til hinder for beredskapstrafikk og utrykningskjøretøy. For feltet tillates parkering mot GS4 og adkomst til nedkjøringsrampe for parkeringskjeller i AG2. Plan for opparbeidelse skal godkjennes av kommunen.

5.3 Offentlig parkering, felt P2

Parkeringsplassene skal ha klar avgrensing. Det skal være kjørbar adkomst gjennom hele feltets lengderetning til GT2. Parkeringsplasser må ikke være til hinder for beredskapstrafikk og utrykningskjøretøy. For feltet tillates parkering mot GS5. Plan for opparbeidelse skal godkjennes av kommunen.

5.4 Offentlig gatetun, felt GT1 og GT2

Innenfor feltene skal det opparbeides beplantningssoner. Gående og syklende skal prioriteres framfor kjørende. Plan for opparbeidelse skal godkjennes av kommunen.

Innenfor felt GT2 skal det avsettes areal for av- og pålasting til boliger og areal til snumulighet for personbil og varebil. Innenfor feltet skal det opparbeides kjørbar gangatkomst til feltene B3-4D, B3-4E og B3-4F. Sykkelparkering og nedkaststasjoner for avfall skal etableres innenfor feltet.

5.5 Kombinert formål, veg og annen veggrunn grøntareal, felt AG1 og AG2

Feltene skal være felles for hele planområdet. For felt AG1 skal det opparbeides avkjørsel fra Strindfjordvegen. Felt AG2 skal tilknyttes avkjørsel fra Strindfjordvegen via felt P1. Innenfor feltet skal det etableres nedkjøringsrampe til parkeringskjeller.

Areal som ikke er opparbeidet til trafikkareal/ kjørerampe skal etableres som grøntareal med tre- og buskbeplantning.

Innenfor felt AG1 og AG2 tillates oppført trafo/pumpehus.

5.6 Vertikalnivå 1, parkeringsanlegg, felt P3

Feltet er felles for hele planområdet. Feltet skal benyttes til parkering og kjøreareal. Det kan etableres boder/ teknisk rom innenfor feltet. Innenfor bestemmelsessone #5 tillates etablert lager/ servicefunksjoner i tilknytning til næringsareal på B3-4D, E og F.

Sammen med søknad om tillatelse skal det legges ved parkeringsplan som viser antall parkeringsplasser, og utforming av parkerings- og kjørearealer.

5.7 Vertikalnivå 3, gangbru, felt GB
Feltet skal være offentlig. Innenfor feltet tillates oppført gangbru og brukar.

§ 6 GRØNNSTRUKTUR

6.1 Offentlig friområde, Fri1 og turvegtrasé, #1
Innenfor bestemmelsessone #1 skal det etableres turveg. Plan for opparbeidelse skal godkjennes av kommunen.

Det skal etableres sykkelparkering innenfor feltet i tilknytning til badeplassen (o_Fri2).

6.2 Angitt grønnstruktur kombinert med andre angitte formål, grønnstruktur/ lekeplass/ gang- og sykkelveg/ kjøreveg, GLG1, GLG2, GLG3 og GLG4
Feltene skal være felles for hele planområdet. Innenfor feltene skal det opparbeides felles grøntareal, lekeområder og oppholdsarealer for boligene. Lekearealene skal ha gode solforhold og være skjermet for vind og trafikk. Innenfor felt GLG1, GLG2 og GLG3 skal det opparbeides felles kjørbar adkomst til tilstøtende boligfelt B3-1, B3-2 og B3-3.

6.3 Angitt grønnstruktur kombinert med andre angitte formål, grønnstruktur/ uteoppholdsareal/ lekeplass, GUL1 og GUL2
Feltene skal være felles for hele planområdet. Innenfor feltene skal det opparbeides felles grøntareal, lekeområder og oppholdsarealer for boligene. Lekearealene skal ha gode solforhold og være skjermet for vind og trafikk.

§ 7 BRUK OG VERN AV SJØ OG VASSDRAG

7.1 Friluftsområde i sjø og vassdrag med tilhørende strandsone, FSV1, FSV2, FSV3
Det tillates oppført bryggeanlegg innenfor feltene. Feltene skal være felles for beboerne i planområdet.

7.2 Offentlig friluftsområde i sjø og vassdrag med tilhørende strandsone, FSV4, FSV5, FSV6
Det tillates oppført anlegg i møte med sjø. Plan for opparbeidelse skal godkjennes av kommunen.

7.3 Friluftsområde i sjø og vassdrag med tilhørende strandsone/ friområde, Fri2
Utforming skal være i samsvar plan for offentlige friområder. Plan for opparbeidelse skal godkjennes av kommunen.

§ 8 HENSYNSSONER

8.1 Sikringssone, frisikt H140
Innenfor sikringssonen skal det være fri sikt over 0,5 meters høyde over tilstøtende vegbaner.

§ 9 BESTEMMELSESOMRÅDE

9.1 Trappeadkomst

Innenfor bestemmelsesområde #2 og #3 kan det etableres trappeatkomst mellom terreng og kjeller.

9.2 Sikt
Det tillates ikke bebyggelse innenfor #4, med unntak av bebyggelse under bakken. Det tillates etablert trappeadkomst mellom terreng og kjeller der felt B3-3C og #4 overlapper.

§ 10 VILKÅR FOR GJENNOMFØRING

10.1 Utomhus
Detaljert utomhusplan skal være godkjent før tiltak kan igangsettes.

10.2 Anleggsperioden
Plan for beskyttelse av omgivelsene mot støy og andre ulemper i bygge- og anleggsfasen skal følge søknad om igangsetting. Planen skal redegjøre for trafikkavvikling, massetransport, driftstider, trafikksikkerhet for gående og syklende, renhold og støvdemping og støyforhold. Nødvendige beskyttelsestiltak skal være etablert før bygge- og anleggsarbeider kan igangsettes.

For å oppnå tilfredsstillende miljøforhold i anleggsfasen skal luftkvalitets- og støygrenser som angitt i Miljøverndepartementets retningslinjer for behandling av luftkvalitet og støy i arealplanlegging T-1520 og T-1442/2016, legges til grunn.

10.3 Vann- og avløpsplan
VA-plan skal være godkjent av kommunen før igangsettingstillatelse gis for bebyggelse innenfor planområdet. Det skal redegjøres for håndtering av alt overvann.

10.4 Plan for avfallsløsning
Plan for avfallsløsning skal godkjennes av kommunen før igangsettingstillatelse kan gis.

10.5 Plan for offentlige friområder
Plan for offentlige friområder Fri1, Fri2 og gangbroer skal utarbeides i samarbeid med og godkjennes av Trondheim kommune før igangsettingstillatelse kan gis for boliger i planområde.

10.6 Plan for offentlige samferdselsareal
Detaljerte planer for gang- og sykkelveg, gatetun, parkering, gangbro og kjøreveg skal være godkjent av Trondheim kommune før igangsettingstillatelse kan gis for boliger i planområdet.

10.7 Geotekniske forhold
Rapport for geotekniske undersøkelser og geoteknisk prosjektering skal være ferdig før igangsettingstillatelse for byggetiltaket (inkludert fyllinger) kan gis. Rapporten skal også identifisere grunnarbeider som krever geoteknisk kontroll av gjennomføring. Kontrollplan skal være ferdig før igangsetting.

10.8 Forurensning i grunn
Tiltaksplan for håndtering av forurenset grunn skal være godkjent av forurensningsmyndigheten før det kan gis igangsettingstillatelse. Tiltaksplan skal være utarbeidet i tråd med forurensningsforskriftens kapittel 2: Opprydding i forurenset grunn ved bygge- og gravearbeid og veileder Tilstandsklasser for forurenset grunn, TA-255/2009 (Klima- og forurensningsdirektoratet). Alternativt må dokumentasjon av at grunnen ikke er forurenset forevises forurensningsmyndigheten.

10.9 Havnivåstigning / stormflo
Det skal ved plassering og utforming av boligene tas høyde for mulig havstigning / stormflo, beregnet til ca kote +3,0 m i år 2100.

§ 11 REKKEFØLGEBESTEMMELSER

11.1 Skolekapasitet
Søknad om tillatelse til tiltak kan ikke godkjennes før det er dokumentert tilstrekkelig skolekapasitet.

11.2 Sikker skoleveg
Sikker skoleveg skal være dokumentert før første brukstillatelse gis.

11.3 Friområder
Friområdene Fri1 og Fri2 skal være opparbeidet før brukstillatelse for boliger innenfor felt B3-2 og B3-3 kan gis.

Det skal etableres sykkelparkering i Fri1 ved badeplass før brukstillatelse kan gis.

11.4 Samferdselsareal
Gang- og sykkelveg, parkering, gatetun og kjørbar adkomst skal være opparbeidet før det gis brukstillatelse for boliger i tilstøtende boligfelt.

Gangbro fra Fri1 og over til OF2 i <Grilstadfjæra, Grilstad båthavn, 2009, planid: r391a> skal være opparbeidet før det gis brukstillatelse til boliger innenfor felt B3-2 og B3-3.

Gangbro fra Fri1 til GT2 skal være opparbeidet før det gis brukstillatelse innenfor felt B3-4/E/F.

11.5 Uteoppholdsareal
Uteområder med leke- og oppholdsarealer skal være opparbeidet før det gis brukstillatelse for boliger i tilstøtende boligfelt.

Dato og signatur


Rita Ottervik

Trondheim

PlanOversikt

Eiendom:	Gnr: 17	Bnr: 1011	Fnr: 0	Snr: 54
Adresse:	Strindfjordvegen 25A 7053 RANHEIM			
Annen info:				

Målestokk
1:1000

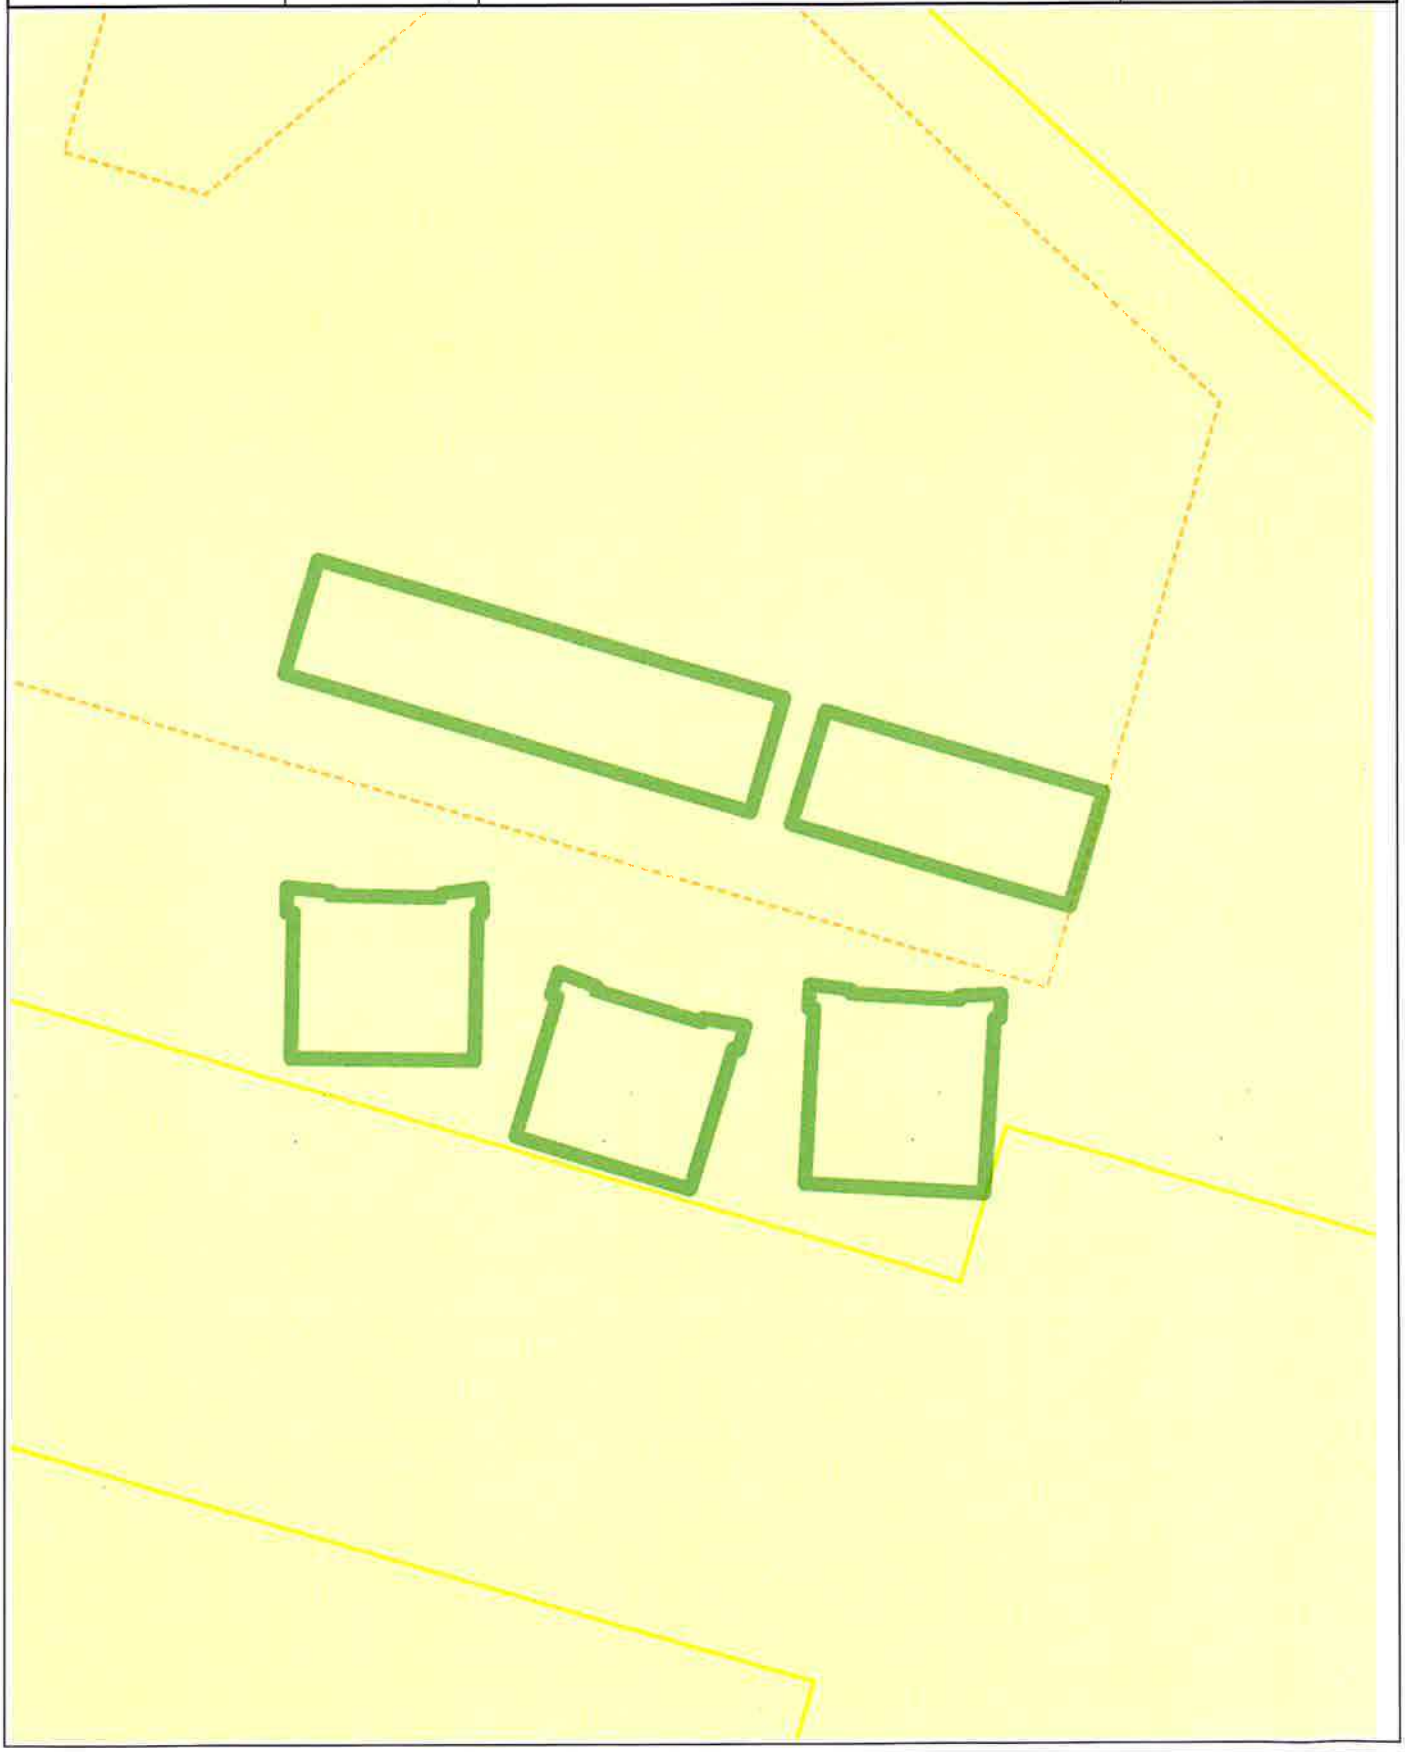

Tegnforklaring

Kommunalveg gatenavn .

RpOmråde vedtatt - under bakkenivå


RpOmråde vedtatt - på bakkenivå

Trondheim

Reguleringsplaner

Eiendom:	Gnr: 17	Bnr: 1011	Fnr: 0	Snr: 54
Adresse:	Strindfjordvegen 25A 7053 RANHEIM			
Annen info:				

Målestokk
1:1000

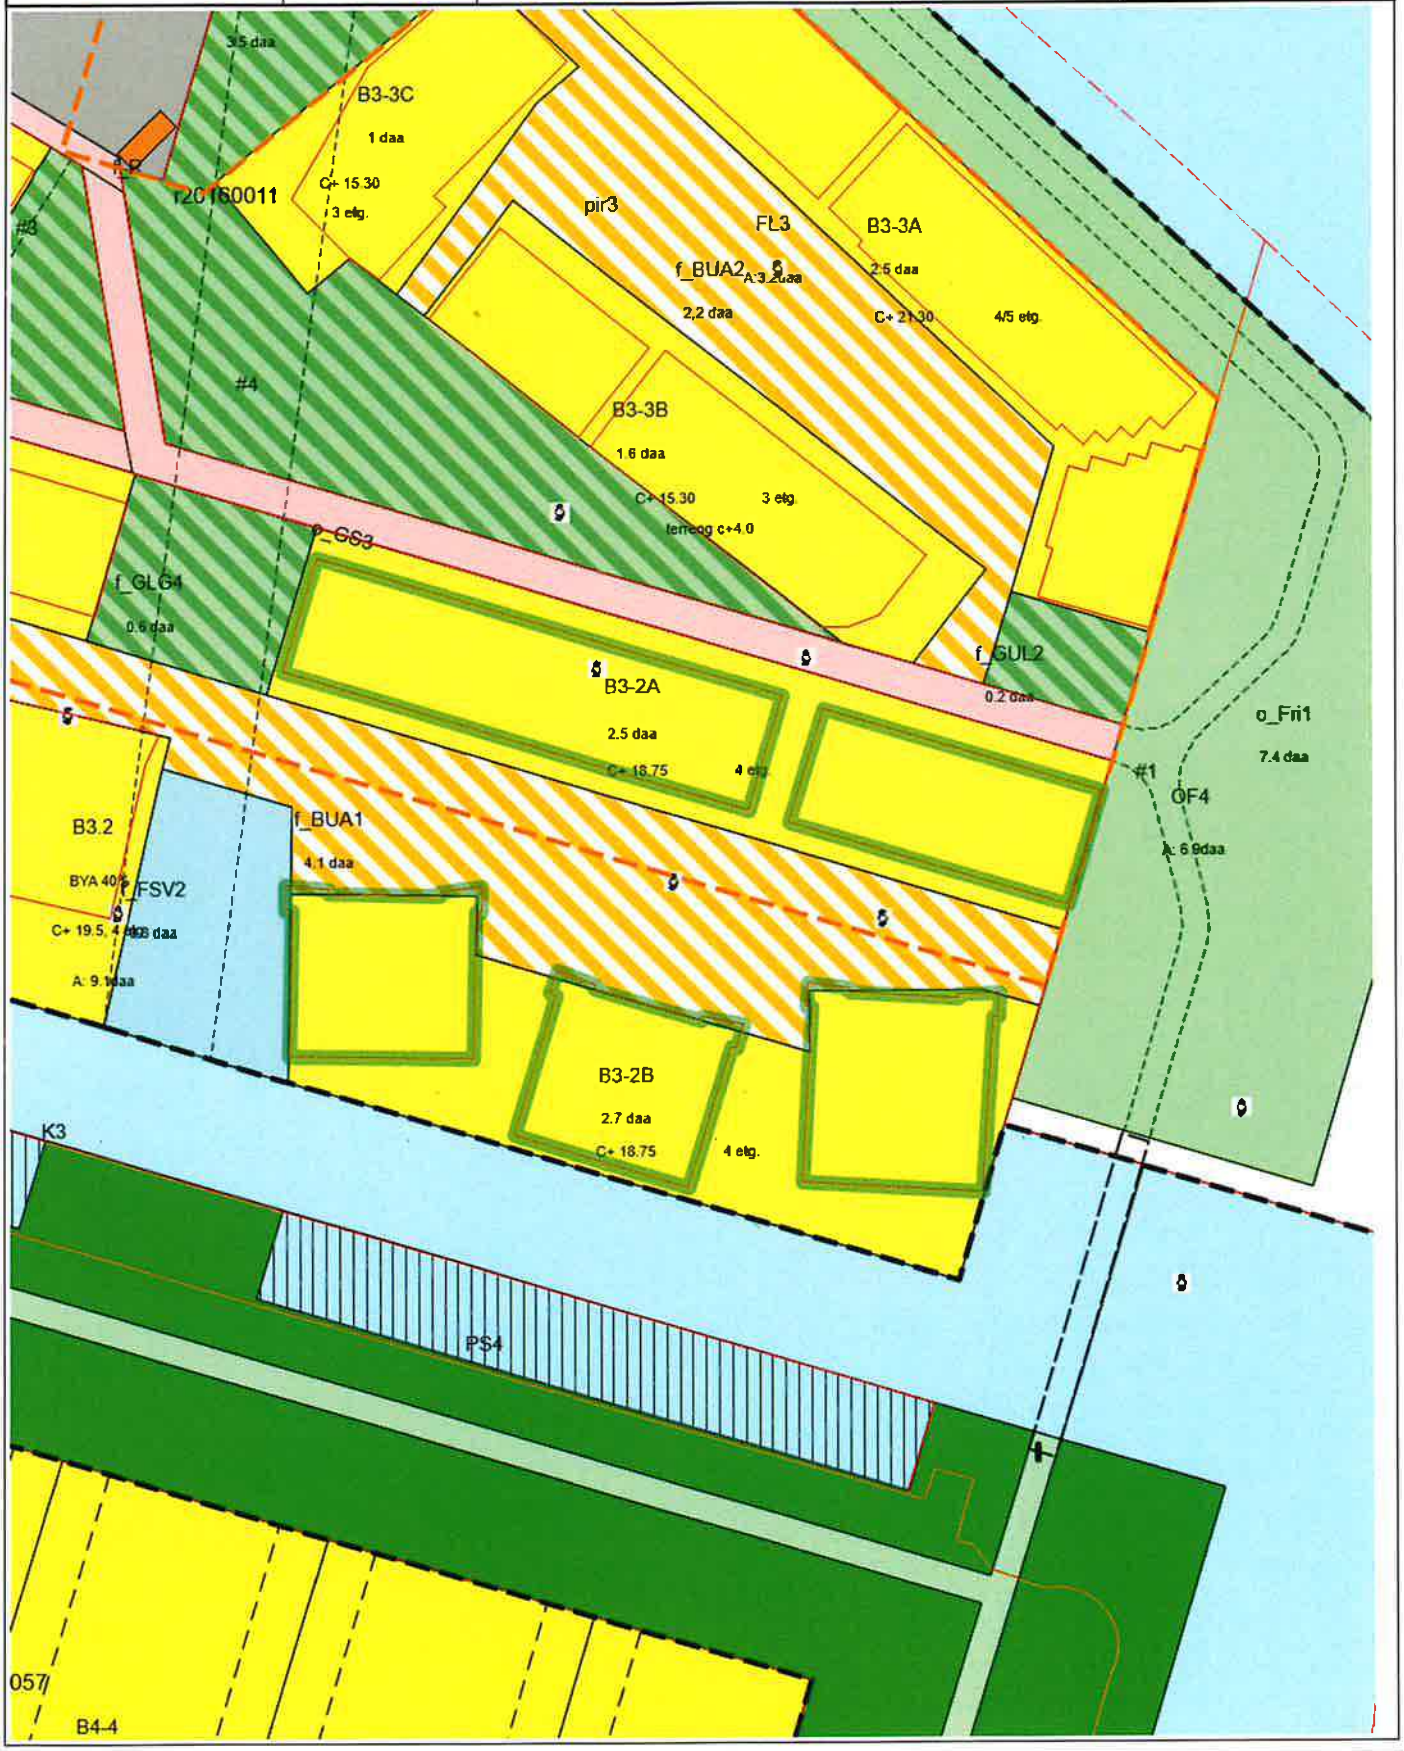

Tegnforklaring

RpOmråde vedtatt linje - på bakkenivå

RpOmråde vedtatt - under bakkenivå

Kommunalveg gatenavn .

RpGrense

Bru

Turveg

RpBestemmelseOmråde

Renovasjonsanlegg

Annen veggrunn - tekniske anlegg

Angitt grøntstruktur kombinert med andre angitte hovedformål

RpGrense

RpOmråde vedtatt - under bakkenivå

Eiendomsgrense god nøyaktighet

Plan dispensasjon punkt

Brukar

Kjøreveg

Friområde i sjø og vassdrag

Boligbebyggelse

Kombinert bebyggelse og anleggsformål

Parkering

Friluftsområde i sjø og vassdrag med tilhørende strandsone

Parkeringshus/-anlegg

RpOmråde vedtatt - på bakkenivå

Eiendomsgrense generert

RpFormålGrense

Byggegrense

Offentlig friområde

Privat småbåthavn (sjødelen)

Boligbebyggelse-blokkbebyggelse

Gang-/sykkelveg

Friområde

RpFormålGrense

Rekvirent:
Brauten Eiendom AS – org.nr. 917 066 221
Postboks 6054 Torgarden
7434 Trondheim

ERKLÆRING

Trondheim kommune, org.nr. 942 110 464, gis rett til å ha liggende, vedlikeholde, skifte ut, og om nødvendig skifte til større dimensjon, de avfallssugledninger og tekniske avfallsinstallasjoner som er lagt over vår eiendom gnr. 17 bnr. 827.

Som bilag til erklæringen gjelder kart i målestokk 1: 500 datert 15.02.21 hvor avfallssuganlegget med ledninger er inntegnet der det kommer i berøring med vår eiendom.

Vi og rettsetterfølgere plikter å ta hensyn til avfallssuganlegget ved bebyggelse og disponering av grunnen, bl.a. slik at avfallssuganlegget ikke utsettes for trykk, forskyvninger eller endringer av grunnforholdene. Bygninger eller andre varige konstruksjoner vil ikke bli bygd nærmere enn 4 meter fra offentlige avfallssuganlegg uten skriftlig tillatelse fra Trondheim kommune. Høytvoksende trær vil ikke bli plantet over eller nær ledningen og overfylling vil bli begrenset til maksimum 3 meter fra ledningen(e)s overkant.

Erklæringen er gitt under forutsetning av at Trondheim kommune erstatter skader som måtte oppstå som følge av anleggsarbeidet, framtidig vedlikehold og fornyingsarbeider. Blir det ikke oppnådd enighet om erstatningsbeløpets størrelse, skal dette fastsettes ved skjønn.

Erklæringen kan tinglyses på eiendommen knr. 5001 gnr. 17 bnr. 827.

Trondheim, den 29/11-21


Hjemmelshaver til gnr. 17 bnr. 827
Grilstad Marina AS – org.nr. 991 340 475

Marthe B. Kristoffersen

v/Marthe Kristoffersen iht. fullmakt

Doknr: 1595289 Tinglyst: 20.12.2021
STATENS KARTVERK

RETT KOPI BEKREFTES
Trondheim, dato 07.12.21
Sign. Lise Brauten
Lise Brauten, Eiendomsmegler

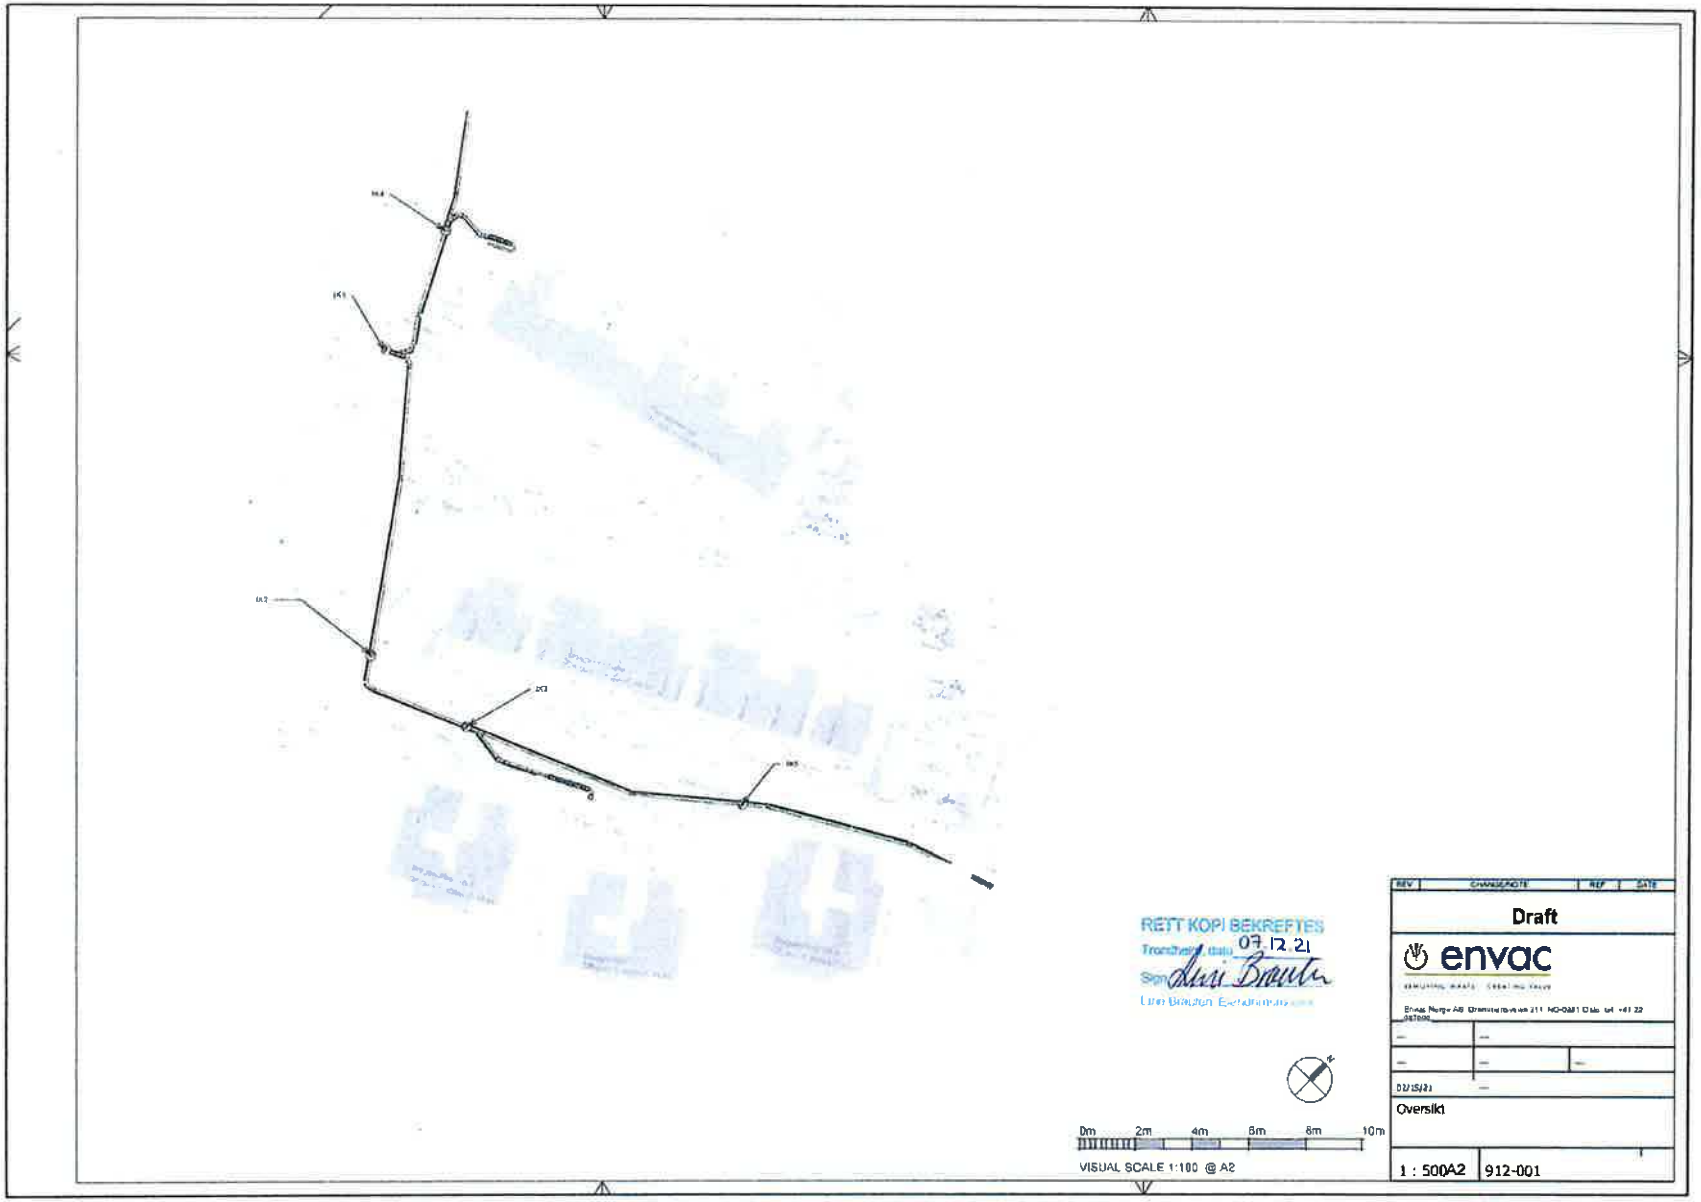
RETT KOPI BEKREFTES
07.12.21
Draft
envac
Oversikt
1 : 500A2
912-001
0m 2m 4m 6m 8m 10m
VISUAL SCALE 1:100 @ A2

Dokumentet returneres:
Grilstad Marina AS
Strindfjordvegen 1
7053 Ranheim org.nr. 991 340 475

Doknr: 1519910 Tinglyst: 18.12.2019
STATENS KARTVERK

Erklæring

Gjensidige rettigheter
Den til enhver tids hjemmelshavere av gnr.17 bnr.827, 993 og 994 gir hverandre gjensidige rettigheter til følgende;

1. Gjensidig rett til å ha liggende, bruke og vedlikeholde vann- og avløpsledninger, elektriske kabler og andre tekniske anlegg over hverandres eiendommer.
   Felles tekniske anlegg og felles vann- og avløpsledninger skal betraktes som felles eiendom og eiendommene plikter å vedlikeholde dette i fellesskap. Alle parter har samme rett til bruk av felles tekniske anlegg. Private stikkledninger fra de enkelte boligene frem til påkobling felles ledninger er huseiers eget ansvar

2. Gjensidig rett til å ha liggende bebyggelse i felles eiendomsgrense med plikt til vedlikehold av egne bygninger/vegger/tak/tekniske anlegg. Der det blir behov for bruk av stige, lift mm. gis det rett til å utføre nødvendig vedlikehold av egen bygning fra naboeiendom.

Andre rettigheter;

3. Den til enhver tids hjemmelshavere av gnr.17 bnr.993 (anleggseiendom) gir den til enhver tids hjemmelshaver av gnr.17 bnr.994 rett til adkomst over eiendommen for tilgang til egne eiendommer.

4. Den til enhver tids hjemmelshavere av gnr.17 bnr.827 gir gnr.17 bnr.993 (anleggseiendom) og 994 rett til adkomst over eiendommen for tilgang til egen eiendom.

Alle rettigheter plikter til deltakelse drift og vedlikehold.
Alle eiendommer er i Trondheim Kommune.

Trondheim, den 5./12.2019

Hjemmelshaver til gnr.17 bnr.827, 993 og 994
Grilstad Marina AS org.nr.991 340 475

x

x

Rett utskrift/kopi bekreftes
TRONDHEIM KOMMUNE
Kart- og oppmålingskontoret
16/12-19

Doknr: 1180724 Tinglyst: 16.12.2015
STATENS KARTVERK FAST EIENDOM

Erklæring

Gjensidige rettigheter:
Den til enhver tids eiere av gnr 17 bnr 937-949 og bnr.951-955 gir hverandre gjensidige rettigheter til følgende;

1. **Eierne gir hverandre gjensidig rett til å ha liggende, bruke og vedlikeholde vann- og avløpsledninger, elektriske kabler og andre tekniske anlegg over hverandres eiendommer.**

2. **Felles tekniske anlegg, som felles vann- og avløpsledninger skal betraktes som felles eiendom og eiendommene plikter å vedlikeholde dette i fellesskap. Alle parter har samme rett til bruk av felles tekniske anlegg.**

3. **Eierne gir hverandre gjensidig rett og plikt til å vedlikeholde sine bygninger/tak/vegger/tekniske anlegg, fra naboparsellen der disse ligger i felles eiendomsgrense.**

4. **Eierne gir hverandre gjensidig felles rett til bruk mot plikt til vedlikehold av felles anlegg iht. reg.plan 20140023.**

Andre rettigheter:

5. **Eiere av gnr 17 bnr 955 (anleggseiendom) gir eiere av gnr 17 bnr 937-948 (eneboliger), rett til adkomst gjennom p-kjelleren for tilgang til egen parkeringskjeller på gnr 17 bnr 949. Dette mot pliktig deltakelse til drift og vedlikehold.**

6. **Eiere av gnr 17 bnr. 952 gir eiere av bnr. 953 rett til tilgang over eiendommen for adkomst til parkeringskjelleren på gnr 17 bnr 955. Dette mot pliktig deltakelse til drift og vedlikehold.**


7. **Eiere av gnr 17 bnr 954 gir eiere av gnr 17 bnr 951, rett til adkomst over eiendommen for tilgang til egen eiendom. Dette mot pliktig deltakelse til drift og vedlikehold.**

8. **Eiere av gnr 17 bnr 954 gir eiere av gnr 17 bnr 937-948 (eneboliger) rett til gangadkomst over eiendommen for tilgang til egen eiendom samt rettighet til adkomstforbindelse over sin eiendom for kjøring til nød- og nyttetrafikk. Dette mot pliktig deltakelse til drift og vedlikehold.**

9. **Den til enhver tids eiere av gnr 17 bnr 827 gir gnr.17 bnr.937-955 rett til atkomst over eiendommen samt rett til å ha liggende, bruke å vedlikeholde vann og avløpsledninger over eiendommen.**

10. **Den til enhver tids eiere av gnr 17 bnr 950 gir gnr.17 bnr. 955 (anleggseiendom) rett til å ha liggende anleggseiendom under bakkeplan. Den avgir også rett til atkomst over eiendommen for gnr.17 bnr. 937-948 rett til atkomst for atkomst over eiendommen.**

11. **Den til enhver tids eiere av gnr.17 bnr.950, 952, 954 og 955 anerkjenner vedlagte tegning som gjeldende horisontale eiendomsgrense mellom eiendommene. Eiendomsgrensen gjelder ansvar for vedlikehold og reparasjoner, og danner grunnlaget for eventuelle forsikringsansvar.**

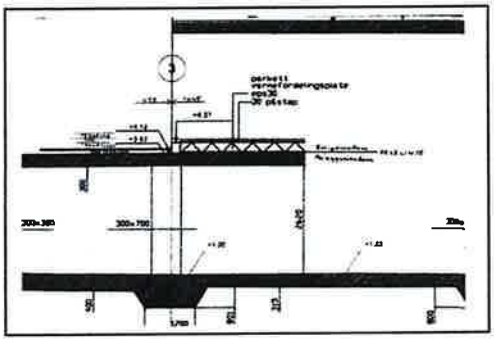

Kart- og oppmålingskontoret
14/12-15

For øvrig gjelder reguleringsplan 20140023 sine bestemmelser om formål for de ulike eiendommene.
Alle eiendommer er i Trondheim Kommune.
Erklæringen kan ikke slettes uten samtykke fra Trondheim kommune org. nr. 942 110 464.

Trondheim, 1/12 - 15

Grilstad Marina as, orgnr.991 340 475 som hjemmelshaver til eiendommen gnr 17 bnr 827, 937-955 i Trondheim kommune

x _____ x _____ x _____

v/ v/

RETT KOPI

Rekvirent:
DEKAR rettshjelp as
Pb. 261, 7223 Melhus
Org. nr. 985 247 013

Doknr: 1047102 Tinglyst: 09.09.2019
STATENS KARTVERK

ERKLÆRING

HENSYNSSONE RUNDT NETTSTASJON OG VEGRETT

Vi, som eiere av eiendommen med gnr/bnr 17/827 i Trondheim kommune (5001) aksepterer hensynssone på 5 meter rundt nettstasjon fra TrønderEnergi Nett AS (org.nr: 978 631 029), som settes på gnr/bnr 17/981 i Trondheim kommune iht kart datert 11.01.2016 (vedlegg 1).

Dersom det blir nødvendig å etablere tiltak på vår eiendom innenfor hensynssonen er vi forpliktet til å kontakte TrønderEnergi Nett AS for nærmere avklaring. Vår eiendom bekoster eventuelle avbøtende tiltak.

Vi gir videre eiendom med gnr/bnr 17/981, vegrett over vår eiendom med gnr/bnr 17/827 som markert i kart datert 12.11.2007 (vedlegg 2).

Erklæringen kan tinglyses på eiendommen gnr/bnr 17/827 i Trondheim kommune. Gebyrer svares av TrønderEnergi Nett AS.

Sted Trondheim dato 1/8-19

Signatur: _____

Grilstad Marina AS (org.nr.: 991 340 475)

Blokkbokstaver: OLE BIRGER LIÆVER

Signatur: _____

Grilstad Marina AS (org.nr.: 991 340 475)

Blokkbokstaver: ANTON JENSSEN

RETT KOPI Kontoret

Signatur: _____

Grilstad Marina AS (org.nr.: 991 340 475)


Blokkbokstaver: IVAR KOTENG

Vedlegg **Kartvedlegg datert 11.01.2016**

Kartvedlegg datert 12.11.2007


RETT KOPI

Vedlegg 1

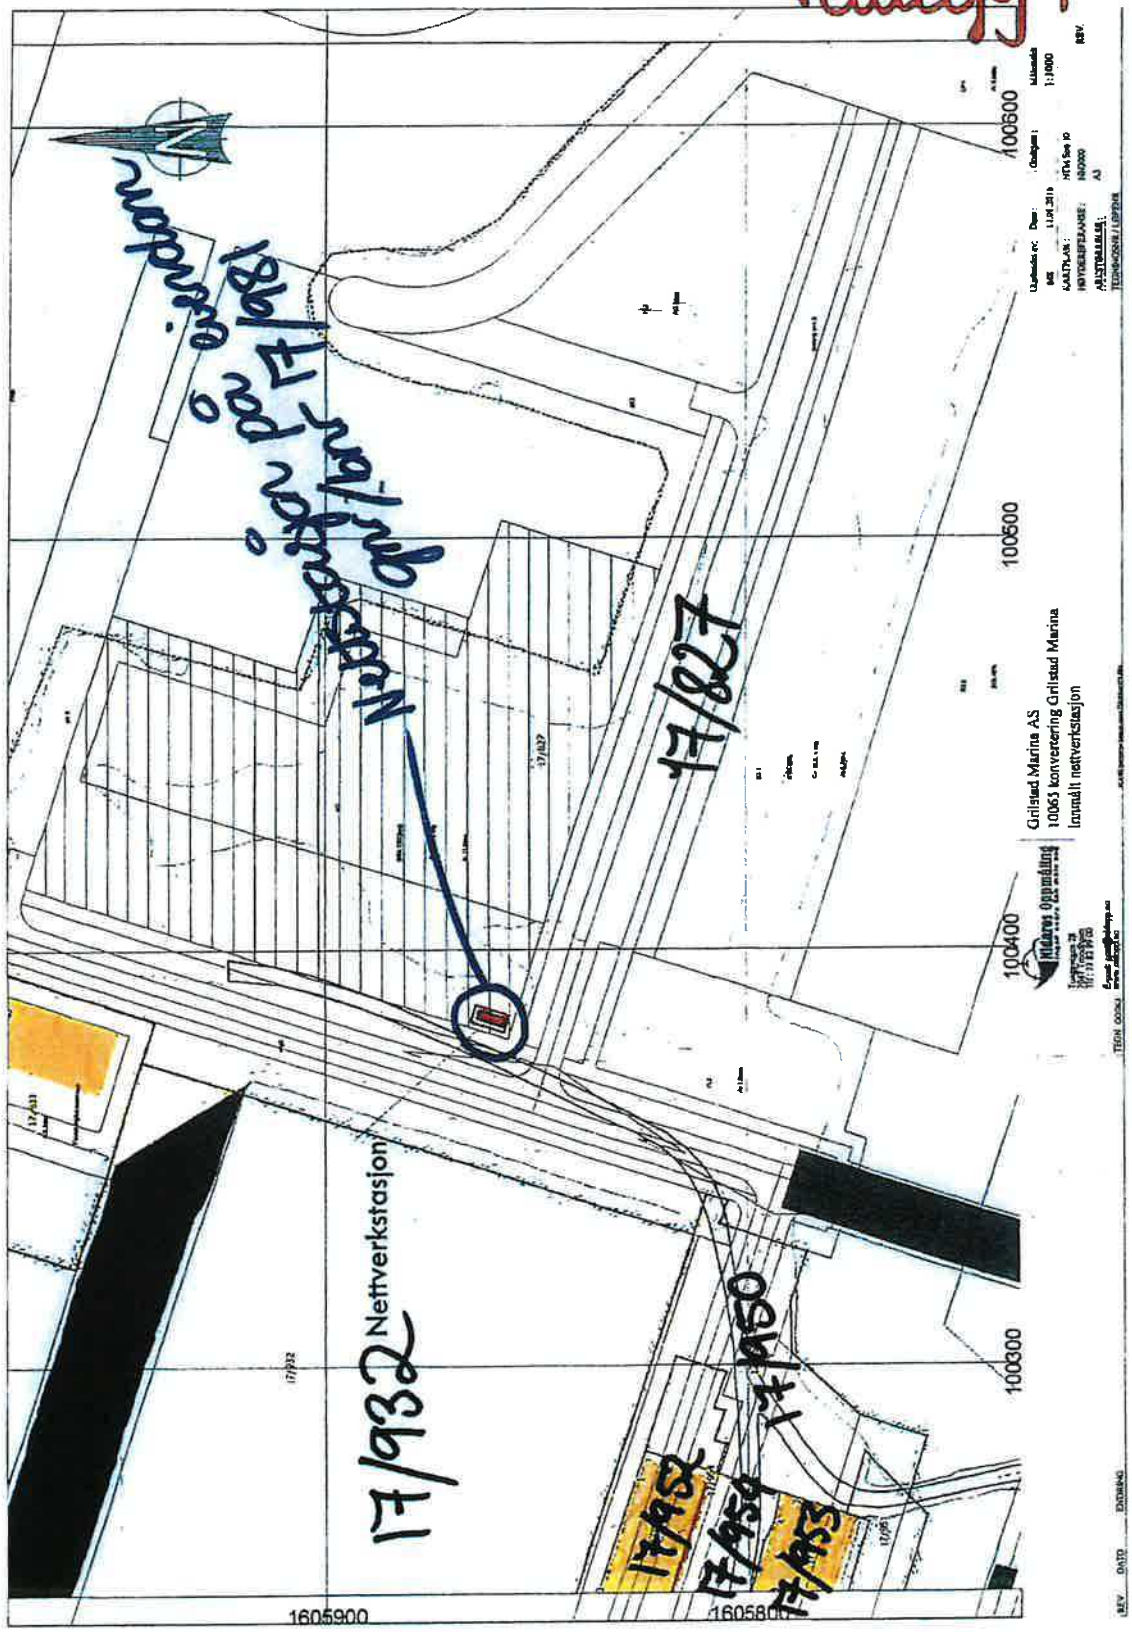

RETT KOPI
kunstoffset

Vedlegg 2

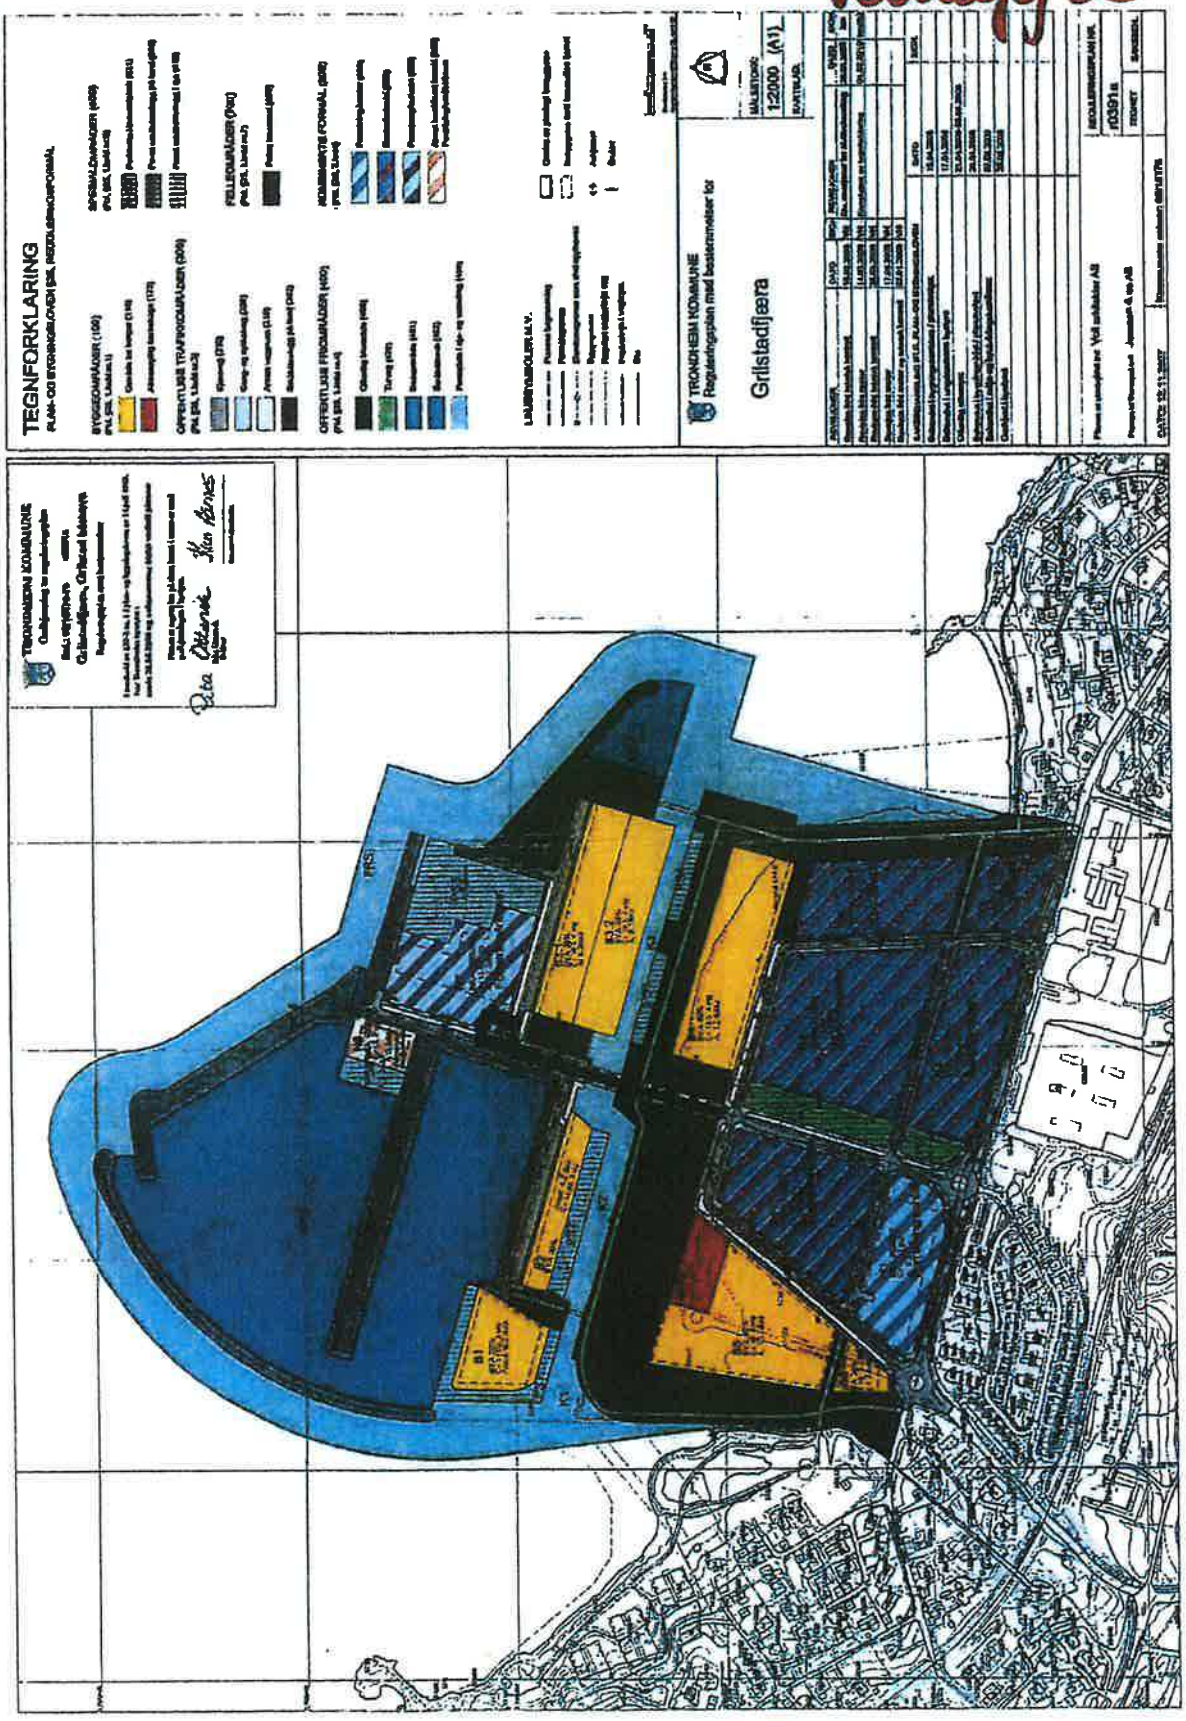

= vegrett

Dokumentet returneres til:
Trondheim kommune
Kart- og oppmålingskontoret
Postboks 2300 Sluppen
7004 Trondheim

Doknr: 456974 Tinglyst: 06.06.2013
STATENS KARTVERK FAST EIENDOM

Saks nr.: 12/22892

Erklæring

Eier(e) av gnr 17 bnr 827 gir eiere av gnr 17 bnr 909 og gnr 17 bnr 910 rett til atkomst over sin eiendom.

Eier(e) av gnr 17 bnr 909 gir eier(e) av gnr 17 bnr 908 rett til atkomst over sin eiendom fram till offentlig vei, mot pliktig deltakelse i vedlikehold.

Eier(e) av gnr 17 bnr 909 gir eier(e) av gnr 17 bnr 827 rett til 13 stk. parkeringsplasser i parkeringskjeller på sin eiendom.

Eier(e) av gnr 17 bnr 909 forplikter seg til at eiendommen på bakkenivå skal brukes i henhold til reguleringsplan r20110007.

Eier(e) av gnr 17 bnr 909 gir Trondheim kommune rett til å bygge, ha liggende, vedlikeholde og skifte ut transportrør for avfallssug på boligeiendommen.

Eier(e) av gnr 17 bnr 908 gir eier(e) av gnr 17 bnr 909 og gnr 17 bnr 910 rett til å legge, ha liggende, vedlikeholde og skifte ut fjernvarmeledninger over sin eiendom.

Eier(e) av gnr 17 bnr 909 gir eier(e) av gnr 17 bnr 908 rett til å legge, ha liggende, vedlikeholde og skifte ut fjernvarmeledninger over sin eiendom.

Eier(e) av gnr 17 bnr 910 og eier(e) av gnr 17 bnr 909 gir hverandre rett til å legge, ha liggende, vedlikeholde og skifte ut fjernvarmeledninger og VA-ledninger over sin eiendom.

Eier(e) av bnr 17 bnr 827 og gnr 17 bnr 697 gir eier(e) av gnr 17 bnr 908 og gnr 17 bnr 909 og gnr 17 bnr 910 rett til å legge, ha liggende, vedlikeholde og skifte ut fjernvarmeledninger på over sine eiendommer.

Eier(e) av gnr 17 bnr 827 og gnr 17 bnr 697 gir eier(e) av gnr 17 bnr 909 og gnr 17 bnr 910 rett til å legge, ha liggende, vedlikeholde og skifte ut VA-anlegg på over sine eiendommer.

Erklæringene kan ikke slettes uten samtykke fra Trondheim kommune.

RETT UTSKRIFT/KOPI
TRONDHEIM KOMMUNE
KART- OG OPPMÅLINGSKONTORET
10-9-13

Trondheim, 30.01.2013


Eier av *gnr/bnr*	Hjemmelshaver	Org. Nr	Underskrift
17/909, 908, 827, 697	Grilstad Marina AS	991 340 475	
17/697	Trondheim Kommune	942 110 464	ANION JENSEN IVAR LOTENG OLE B. GIÆVER

* Grilstad Marina AS har deeltall i fyrrommeren til 17/697

Kart på side 2

TRONDHEIM KOMMUNE
Eierskapsenheten

Eiendomsgrenser er illustrert med rød heltrukken strek

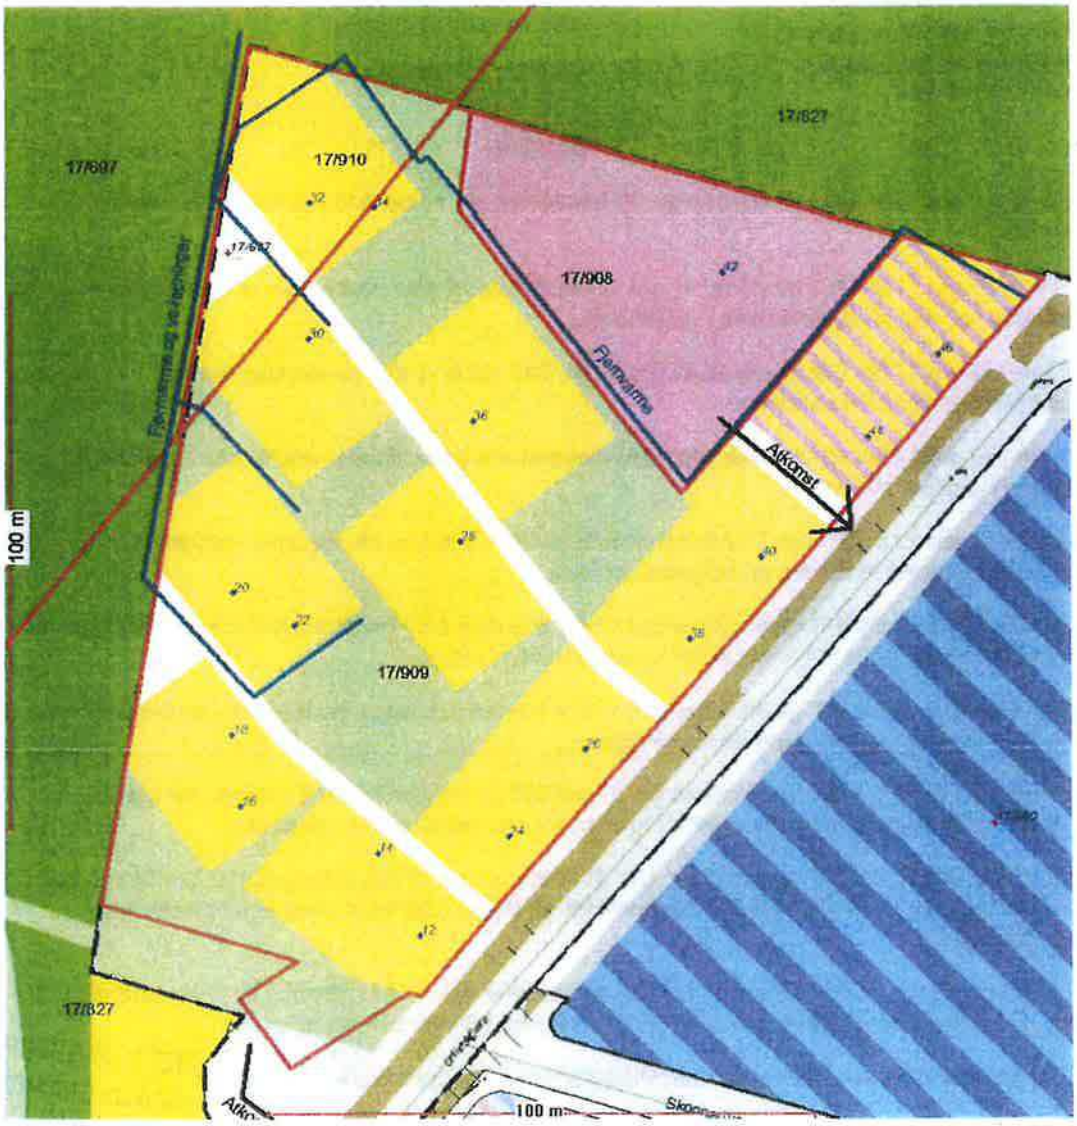

RETT UTSKRIFT/KOPI
TRONDHEIM KOMMUNE
KART- OG OPPMÅLINGSKONTORET
16/9-

Doknr: 988569 Tinglyst: 12.11.2014
STATENS KARTVERK FAST EIENDOM

ERKLÆRING

Undertegnede grunneiere aksepterer med dette medlemskap i områdeforeningen for Grilstadfjæra etablert den 26.06.2012 de rettigheter og forpliktelser som gjelder for denne.

Trondheim, den 18/9-14

Grilstad Marina AS, org. nr. 991 340 475, eier av gnr. 17, bnr. 827, 697, 826 og 909 – snr. 142
GMN 4 AS, org.nr. 994 254 626, eier av gnr. 17, bnr. 860
GMN 51 AS, org.nr. 996 534 316, eier av gnr. 17, bnr. 912
GMN 52 AS, org.nr. 996 534 413, eier av gnr. 17, bnr. 913
GMN 53 AS, org.nr. 996 534 588, eier av gnr. 17, bnr. 914
GMN 54 AS, org.nr. 996 534 588, eier av gnr. 17, bnr. 915
GMN 6 AS, org.nr. 994 254 707, eier av gnr. 17, bnr. 862 og 863

Ole Birger Giæver | Ivar Johannes Koteng | Anton Jenssen

Grilstadporten AS, org.nr. 994 254 596, eier av gnr. 17, bnr. 855

Ole Birger Giæver | Ivar Johannes Koteng | Anton Jenssen

Grilstadfjæra 1 AS, org.nr. 994 690 981, eier av gnr. 17, bnr. 856

Ivar Johannes Koteng | Anton Jenssen

Rådheimsveien 130 AS, org.nr. 891 340 532, eier av gnr. 17, bnr. 226, 857, 858 og 859

Anton Jenssen

Sameiet Vannspeilet, org.nr. 912 294 226, eier av gnr. 17, bnr. 909, snr. 1 – 141

Karl Gunnar Jenssen | Olaf Anders Husby

Sameiet Kanalen, org.nr. 914 042 429, gnr. 17, bnr. 923, snr. 1 - 177

Erlend Strømsvik

Tor-Kristian Gilstad

Trondheim kommune, org.nr. 942 110 464, gnr. 17, bnr. 908

TRONDHEIM KOMMUNE
Eierskapsenheten

Grilstad Energi AS, org. nr. 998 480 639, gnr. 17, bnr. 924

ANSON JENSSEN

IVAR JOHANNES KOTENG

5/11-14

Rett kopi bekreftes.

GRILSTAD MARINA
Marthe Bremseth Kristoffersen
Eiendomsmegler MNEF

LØSØRE OG TILBEHØR

OVERSIKT OVER LØSØRE OG TILBEHØR TIL EIENDOMMEN

Oversikten er utarbeidet av Norges Eiendomsmeglerforbund, Eiendom Norge og Advokatforeningens Eiendomsmeglingsgruppe, og er gjeldende fra 1. januar 2020.

Generelt

Lov om avhending av fast eigedom (avhendingslova/avhl.) av 3. juli 1992 regulerer kjøper og selgers rettigheter og plikter ved overdragelse av fast eiendom og andeler i borettslag. I henhold til avhl. § 3-4 skal eiendommen, når annet ikke er avtalt, overdras med innredninger og utstyr som etter lov, forskrift eller annet offentlig vedtak skal følge med. Det samme gjelder varig innredning og utstyr som enten er fastmontert eller er særskilt tilpasset bygningen, jf. avhl. § 3-5. Loven inneholder ingen detaljert oversikt over hva som omfattes av "innredning og utstyr", og over hva som skal regnes som "fastmontert eller særskilt tilpasset". Partene kan fritt avtale hva som skal følge med eiendommen ved salg. Bransjens liste over løsøre og tilbehør som skal følge med eiendommen, er en del av avtalen mellom kjøper og selger dersom ikke annet er opplyst i salgsoppgaven, kjøper har tatt forbehold i bud eller avtale på annen måte er inngått. Der intet annet er avtalt, vil løsøre og tilbehør medfølge slik dette fremkommer av avhl. § 3-4 og § 3-5 og denne oversikt. Produkter og installasjoner som medfølger overdras uten noen form for garantier, utover eventuell gjenværende leverandørgaranti. Dersom det er noe i nedenstående liste som ikke finnes på eiendommen, vil det heller ikke medfølge.

1. HVITEVARER medfølger der dette er spesielt angitt i salgsoppgaven.

2. HELDEKKENDE TEPPER følger med uansett festemåte.

3. VARMEKILDER, slik som ovner, kaminer, peiser, varmepumper og panelovner, følger med uansett festemåte. Frittstående biopeiser/varmeovner og terrassevarmere medfølger ikke. Det følger ikke med varmekilder i rom som ikke har vegg- eller fastmonterte varmekilder på visning.

4. TV, RADIO OG MUSIKKANLEGG. TV-antenner og fellesanlegg for TV, herunder parabolantenne, og tuneren/dekoder/tv-boks medfølger der dette eies av selger. Veggmontert TV/flatskjerm med tilhørende festeordning samt musikkanlegg følger ikke med (se også punkt 12).

5. BADEROMSINNREDNING/UTSTYR. Badekar, dusjkabinett, dusjvegger, alle fastmonterte speil og hyller, fastmonterte glass- og håndkleholdere, herunder håndklevarmere samt baderomsinnredning, medfølger.

6. GARDEROBESKAP medfølger, selv om disse er løse. Fastmonterte garderobehyller og knagger medfølger. Innredning i garderobeskap, for eksempel løse eller fastmonterte trådkurver, hyller, stenger og lignende, medfølger.

7. KJØKKENINNREDNING medfølger, herunder også åpne, fastmonterte hyller og løs eller fastmontert kjøkkenøy.

8. MARKISER, PERSIENNER og annen type innvendig og utvendig solskjerming, gardinoppheng, lamellgardiner og liftgardiner medfølger.

9. AVTREKKSVIFTER av alle slag, samt fastmonterte aircondition/ ventilasjonsanlegg, medfølger.

10. SENTRALSTØVSUGER medfølger med komplett anlegg, herunder slange, munnstykke mm.

11. LYSKILDER. Kupler, lysstoffarmatur, fastmonterte "spotlights", oppheng og skinner med spotlights samt utelys og hagebelysning medfølger. Vegglamper, krokhengte lamper, lysekroner, prismelamper og lignende som er koblet til sukkerbit eller stikkontakt følger likevel ikke med.

12. INSTALLERTE SMARTHUSLØSNINGER med sentral som styrer lys, varme, lyd o.l., samt tilhørende trådløse enheter som brytere, sensorer, kameraer, integrerte høyttalere el. medfølger. Enkle lysstyringssystem f.eks. med en sentral som kun styrer lyspærer eller smartpærer montert i sokkel medfølger likevel ikke.

13. UTVENDIGE SØPPELKASSER og eventuelt holder/hus til disse medfølger.

14. POSTKASSE medfølger.

15. UTENDØRS INNRETNINGER slik som flaggstang, fastmontert tørkestativ, samt andre faste utearrangementer som f.eks. badestamp, boblekar/jacuzzi og liknende utendørs kar, lekestue, lekestativ, utepeis, fastmontert trommel til vannslange, medfølger. Guidekabel/avgrensingskabel til robotgressklipper medfølger, men robotgressklipper og ladestasjon for denne medfølger ikke.

16. FASTMONTERT VEGGLADER/LADESTASJON TIL EL-BIL medfølger uavhengig av hvor laderen er montert.

17. SOLCELLEANLEGG med tilhørende teknisk infrastruktur medfølger.

18. GASSBEHOLDER til gasskomfyr og gasspeis medfølger.

19. BRANNSTIGE, BRANNTAU, feiestige og lignende medfølger der dette er påbudt. Løse stiger medfølger ikke.

20. BRANNSLUKNINGSAPPARAT, BRANNSLANGE og RØYKVARSLER medfølger der dette er påbudt. Det er eier og brukers plikt til å se til at utstyret forefinnes på enhver eiendom. Hvis annet ikke er uttrykkelig avtalt, skal dette derfor alltid følge med ved salg av eiendom.

21. SAMTLIGE NØKLER til eiendommen som selger er i besittelse av skal overleveres kjøper på overtakelsen, herunder nøkler til eventuelle boder, uthus, garasjeportåpner el. Låses boder, uthus el. med hengelås, skal lås og nøkler til disse medfølge.

22. GARASJEHYLLER, bodhyller, lagringshyller og oppheng til bildekk medfølger såfremt de er fastmontert. Planter, busker og trær som er plantet på tomten, eller fastmonterte kasser og lignende er en del av eiendommen og medfølger i handelen.

BUD OG BUDGIVNING

KJØPETILBUD

FOR EIENDOMMEN

Adresse:
Strindfjordvegen 25A, 7053 Ranheim
Gnr. 17, Bnr. 1011, Snr. 54, Trondheim kommune.

Oppdragsnummer:
164251081

Meglerforetak: PrivatMegleren Benum & Johansen

Saksbehandler: Rune Larsson

Telefon / Mobil: 73 50 51 30 / 922 46 683

E-post: rune.larsson@privatmegleren.no

UNDERTEGNEDE GIR HERVED FØLGENDE BUD PÅ OVENNEVNTE EIENDOM:

Kjøpesum **Kr** _____

Beløp med bokstaver **Kr** _____

+ omkostninger iht. opplysninger i salgsoppgaven

Dette budet er bindende for undertegnede frem til og med den **Kl.**

Dersom annet ikke er angitt gjelder budet til kl. 15.00 første virkedag etter siste annonserte visning. I forbrukerforhold vil bud med kortere akseptfrist enn til kl. 12.00 første virkedag etter siste annonserte visning ikke bli videreformidlet til selger

Eventuelle forbehold: _____

_____

Undertegnede er kjent med at selger står fritt til å godta eller forkaste ethvert bud. Likeledes er undertegnede klar over at budet er bindende for budgiver når det er kommet til selgers kunnskap. Handelen er juridisk bindende for begge parter dersom budet aksepteres innen akseptfristen. Undertegnede er kjent med at budjournalen vil bli forelagt kjøper og selger når handel er sluttet.

Ønsket overtakelsesdato: _____

Budet baseres på opplysninger og salgsvilkår som fremkommer av salgsoppgave m/vedlegg

Kjøpet vil bli finansiert slik:

Låneinstitusjon: _____ Referanse og tlf nr: _____

Lånt kapital: _____ Kr _____

Egenkapital: _____ Kr _____

Totalt: _____ **Kr** _____

Egenkaptitalen består av: ☐ Salg av nåværende bolig eller fast eiendom

☐ Disponibelt kontantbeløp (bankinnskudd)

Jeg gir bud som ☐ Forbruker ☐ Ledd i næringsvirksomhet / Juridisk person (selskap)

Navn:		Navn:	
Fødselsdato:		Fødselsdato:	
Adr:		Adr:	
Postnr:	Sted:	Postnr:	Sted:
Tlf:	E-post:	Tlf:	E-post:
Dato:	Sign:	Dato:	Sign:

Kopi av legitimasjon

Kopi av legitimasjon

Forbrukerinformasjon om budgivning

Sist oppdatert med virkning fra 1. januar 2014, i forbindelse med ikrafttredelse av endringer i eiendomsmeglingsforskriften.

Informasjonen er utarbeidet av Forbrukerombudet, Forbrukerrådet, Den Norske Advokatforening ved Eiendomsmeglingsgruppen, Eiendomsmeglerforetakenes Forening og Norges Eiendomsmeglerforbund, på grunnlag av blant annet forskrift om eiendomsmegling § 6-3 og § 6-4.

Nedenfor gis en oversikt over de retningslinjer som forbrukermyndighetene og organisasjonene anbefaler benyttet ved budgivning på eiendommen. Avslutningsvis gis også en kort oversikt over de viktigste rettsreglene tilknyttet budgivning.

Før det legges inn bud på eiendommen oppfordres budgiver til å sette seg inn i all relevant informasjon om eiendommen, herunder eventuell salgsoppgave og teknisk rapport med vedlegg.

GJENNOMFØRING AV BUDGIVNING

1. På forespørsel vil megler opplyse om aktuelle bud på eiendommen, herunder om relevante forbehold.

2. Alle bud skal inngis skriftlig til megler, som formidler disse videre til oppdragsgiver. Kravet til skriftlighet gjelder også budforhøyelser og motbud, aksept eller avslag fra selger. Før formidling av bud til oppdragsgiver skal megler innhente gyldig legitimasjon og signatur fra budgiver. Kravet til legitimasjon og signatur er oppfylt for budgivere som benytter e-signatur, eksempelvis BankID eller MinID. Med skriftlige bud menes også elektroniske meldinger som e-post og SMS når informasjonen i disse er tilgjengelig også for ettertiden.

3. Et bud bør inneholde eiendommens adresse (eventuelt gnr/bnr), kjøpesum, budgivers kontaktinformasjon, finansieringsplan, akseptfrist, overtakelsesdato og eventuelle forbehold som for eksempel usikker finansiering, salg av nåværende bolig ol. Normalt vil ikke et bud med forbehold bli akseptert før forbeholdet er avklart. Konferer gjerne med megler før bud avgis.

4. Megler skal legge til rette for en forsvarlig avvikling av budrunden. I forbrukerforhold (dvs. der oppdragsgiver er forbruker) skal megleren ikke formidle bud med kortere akseptfrist enn kl. 12.00 første virkedag etter siste annonserte visning. Etter denne fristen bør budgivere ikke sette en kortere akseptfrist enn at megler har mulighet til, så langt det er nødvendig, å orientere oppdragsgiver, budgivere og øvrige interessenter om bud og forbehold.
Det bør ikke gis bud som diskriminerer eller utelukker andre budgivere. Dersom bud inngis med en frist som åpenbart er for kort til at megleren kan avvikle budrunden på en forsvarlig måte som sikrer oppdragsgiver og interessenter et tilstrekkelig grunnlag for sine handlingsvalg, vil megler fraråde budgiver å stille slik frist.

5. Megleren vil uoppfordret gi sin vurdering av det enkelte bud overfor oppdragsgiveren, når budet er gitt innenfor fristene i punkt 4.

6. Megleren skal så langt det er nødvendig og mulig holde budgiverne skriftlig orientert om nye og høyere bud og eventuelle forbehold.
Megler skal så snart som mulig bekrefte skriftlig overfor budgivere at budene deres er mottatt.

7. Etter at handel har kommet i stand, eller dersom en budrunde avsluttes uten at handel er kommet i stand, kan en budgiver kreve kopi av budjournalen i anonymisert form.

8. Kopi av budjournal skal gis til kjøper og selger uten ugrunnet opphold etter at handel er kommet i stand. Dersom det er viktig for budgiver å bevare sin anonymitet, bør budet fremmes gjennom fullmektig.

VIKTIGE AVTALERETTSLIGE FORHOLD

1. Det eksisterer ingen angrerett ved salg/kjøp av fast eiendom.

2. Når et bud er innsendt til megler og han har formidlet innholdet i budet til selger (slik at selger har fått kunnskap om budet), kan budet ikke kalles tilbake. Budet er da bindende for budgiver frem til akseptfristens utløp, med mindre budet før denne tid avslås av selger eller budgiver får melding om at eiendommen er solgt til en annen (man bør derfor ikke gi bud på flere eiendommer samtidig dersom man ikke ønsker å kjøpe flere enn en eiendom).

3. Selger står fritt til å forkaste eller akseptere ethvert bud, og er for eksempel ikke forpliktet til å akseptere høyeste bud.

4. Når en aksept av et bud har kommet frem til budgiver innen akseptfristens utløp er det inngått en bindende avtale.

5. Husk at også et eventuelt bud fra selger til kjøper (såkalte "motbud"), avtalerettslig er et bindende tilbud som medfører at det foreligger en avtale om salg av eiendommen dersom budet i rett tid aksepteres av kjøper.
