PRIVATMEGLEREN
RENOMMÉ

FYRSTIKKBAKKEN 14F

Vedlegg

Meglers verdivurdering

Tilstandsrapport

Selgers egenerklæringsskjema

Nabolagsprofil

Energiattest

Informasjon fra forretningsfører - Borettslag/sameie/velforening

Reguleringskart og bestemmelser

Arealbekreftelse

Løsøre og tilbehørsliste

Budskjema

TILSTANDSRAPPORT

Bygningsteknisk gjennomgang

FYRSTIKKBAKKEN 14F, 0667 OSLO

Gnr: 144 Bnr: 1957 Seksjon: 15
0301 Oslo kommune.
Andelsleilighet

Dato befaring:	13/08/2025
Utskriftsdato:	18/08/2025
Oppdragsnummer:	98046
Referansenr:	

MICHAEL MOE ASKAUTRUD
972 83 652
ma@tyder.no
Uavhengig Takstmann

Rapporten

Rapportens innhold og definisjoner følger Forskrift til avhendingslova (tryggere bolighandel). Tilstandsgrader er i hovedsak vurdert i henhold til Norsk Standard 3600 (NS 3600) med enkelte unntak.
Arealmåling er utført etter «takstbransjens retningslinjer for arealmåling – 2014» (NS 3940:2012), før 31.12.2023, og vurdert etter NS 3940:2023 fra og med 01.01.2024. I en overgangsperiode er begge arealer oppgitt i rapportene.

Tilstandsgrader uttrykker den tilstand bygningsdelen/objektet er etter et definert referansenivå.

- Tilstandsgrad 0, (TG 0): Bygningsdel nyere enn fem år, ingen symptomer og påkrevet dokumentasjon fremvist.
- Tilstandsgrad 1, (TG 1): Mindre avvik, normal slitasje og ny bygningsdel med manglende dokumentasjon.
- Tilstandsgrad 2, (TG 2): Vesentlige avvik, feil utførelse, skade, vesentlig slitasje, risiko for skade på grunn av alder, etc.
- Tilstandsgrad 3, (TG 3): Store eller alvorlige avvik. Funksjonssvikt, sammenbrudd og behov for tiltak innen kort tid.
- Tilstandsgrad IU (TG IU): Ikke undersøkt eller ikke mulig å undersøke.

Mer om rapportens forutsetninger står oppført i tilstandsrapportens siste del.

Konklusjon tilstand

Bebyggelse

Toroms andelsleilighet i boligblokk med én ekstern bod i underetasje.
Leiligheten ligger i 4. etasje med balkong.

Standard

Velholdt leilighet med normal standard.

For detaljert informasjon om bygningens vedlikeholdsmessige status vises det til styret.

Referansenivå

Bygningen er oppført i 2024, og den tids byggeskikk ligger til grunn for konstruksjonsmessige forhold. Referansenivå for rapporten er satt til byggeår og Forskrift til avhendingslova.
Aldersbetraktning er vurdert ut fra levetidstabeller utarbeidet av Sintef Byggforsk.

Om vurderinger

Normal slitasje fra tidspunkt for legging av gulv, og normal slitasje på vegg- og himlingsoverflater ikke hensyntatt, da toleranse for slitasje i stor grad er en subjektiv vurdering.

Se forøvrig detaljert tilstandsbeskrivelse.

Tilstandsgrad 2:

- Ledningsnett for sanitærinstallasjoner

Befaring og eiendomsopplysninger

Rapportdata

Kunde:	Svein Ole Færøy Buene
Takstmenn:	Michael Moe Askautrud
Befaring/tilstede:	Eier: Svein Ole Færøy Buene, Takstmann: Michael Moe Askautrud

Eiendomsopplysninger

Eiend.betegnelse:	Andelsleilighet
Tilknytning vann:	Offentlig. Via privat stikkledning.
Tilknytning avløp:	Offentlig. Via privat stikkledning.

Matrikkeldata

Matrikkel:	Kommune: 0301 Oslo Gnr: 144 Bnr: 1957 Seksjon: 15
Eiet/festet:	Eiet
Areal:	8387.9 m²
Eierbrøk seksjon:	40 / 10278
Hjemmelshaver:	Fyrstikkbakken 14 BRL
Adresse:	Fyrstikkbakken 14F, 0667 OSLO

Andelsleilighet

Leilighet nr:	0405
Selskap:	Fyrstikkbakken 14 BRL
Organisasjonsnr:	928964051
Forretningsfører:	OBOS Eiendomsforvaltning AS
Eier:	Svein Ole Færøy Buene
Andelsnummer:	15

Kilder og vedlegg

Dokument/kilde:	Dato:	Kommentar:	Status:	Sider:	Vedlagt:
Eier	13/08/2025		Opplysninger gitt av eier under befaring.		
Egenerklæring	13/08/2025		Eiers egenerklæring mottatt på e-post.		
Ambita infoland	13/08/2025		Opplysninger vedr. eiendomsbetegnelser, hjemmel, tomteareal og byggeår er oppgitt ved elektronisk grunnbok, Ambita, Norges eiendommer.		

Bygninger på eiendommen

Leilighet

Bygningsdata

Byggeår	2024

Arealer NS3940:2012

Etasje	Bruksareal (BRA)	Primærareal (P-ROM)	Sekundærareal (S-ROM)
Kjeller	0	0	0
4. etasje	45	40	5
Sum bolig:	45	40	5

Romfordeling

Etasje	Primærareal (P-ROM)	Sekundærareal (S-ROM)
Kjeller		Ekstern bod
4. etasje	Bad, Entré, Stue/kjøkken, Soverom	Innglasset balkong

Arealer NS3940:2023

Etasje	BRA			Åpent
	BRA-i (internt bruksareal)	BRA-e (eksternt bruksareal)	BRA-b (innglasset balkong)	Åpent areal (TBA)
Kjeller	0	2	0	0
4. etasje	40	0	5	5
Sum bolig:	40	2	5	5
Sum BRA:	47			

Romfordeling

Etasje	BRA-i (internt bruksareal)	BRA-e (eksternt bruksareal)	BRA-b (innglasset balkong)
Kjeller		Ekstern bod	
4. etasje	Bad, Entré, Stue/kjøkken, Soverom		Innglasset balkong

Kommentar areal

Innvendig areal er oppmålt på stedet.

Leilighet

Felles bygningsdeler

Beskrivelse:

Det er i hovedsak ikke foretatt tilstandsvurdering av bygningsdeler som er underlagt borettslagets ansvarsområde. Det gjelder i hovedsak yttervegger, takkonstruksjon, drenering, grunnmur, grunn/fundamenter, felles trapper og trapperom, balkonger/terrasser, etasjeskiller, piper og fyringsanlegg.
Nevnte bygningsdeler er vurdert i den grad de har tilknytning til leiligheten, som eks. overflater på innside av yttervegger mot leiligheten, overflate på pipe i leiligheten, etc.

Utvendige bygningsdeler:
- Grunnmur i betong.
- Yttervegger i massivtre og betong. Fasader er kledd med trepanel.
- Yttertak i flatt oppforet dekke av massivtre, tekket med takpapp/folie.

Innvendige bygningsdeler:
- Felles trapper i betong.
- Etasjeskiller i massivtre og betong.
- Dørcalling.
- Felles varmtvann og vannbåren varme tilknyttet fjernvarmeanlegg.
- Bygningen har personheis.

Felles fasiliteter:
- Bilpool, fellesarealer, fire takterrasser, sauna på taket, gjesteleiligheter, selskapslokale med eget kjøkken, sykkelverksted, sykkelvask, badstue og treningsrom.

Dokumentasjon på utførte oppgraderingsarbeider

Ordrett fra forskriften:
Dersom det har vært utført reparasjoner, vedlikehold, installasjoner, ombygging eller lignende i boligen de siste fem årene, og arbeidet er utført av kvalifiserte håndverkere, skal den bygningssakkyndige be eieren dokumentere bruken av kvalifiserte håndverkere. Som dokumentasjon regnes blant annet skriftlig bekreftelse fra den eller de håndverkerne som ble brukt.

Dokumentasjon

Beskrivelse:

Det er ikke aktuelt med dokumentasjon for oppgraderingsarbeider da det ifølge eier ikke har blitt utført oppgraderingsarbeider etter oppføring.

FDV dokumentasjon, brukerveiledning og øvrig dokumentasjon for boligen foreligger i digital perm.

Ferdigattest er gitt 01.11.2024.

Vinduer og dører

Kontrollen er i hovedsak utført visuelt. Det er utført funksjonstesting av enkelte vinduer og dører. Det er i tillegg utført vurdering av alder i forhold til forventet levetid. Det bør på generelt grunnlag påregnes at dører og vinduer har behov for justering med jevne mellomrom.

Vinduer

Beskrivelse:

Vinduer med trelags isolerglass, produsert i 2022.

Tilstandsvurdering:

TG: 0

Ytterdører

Beskrivelse:

Entrédør i brannklasse EI-30 med 40 desibel lydmotstand.
Balkongdør med trelags isolerglass, produsert i 2023.

Tilstandsvurdering:

TG: 1

Innvendige dører

Beskrivelse: Glatte innvendige dører og skyvedører.

Tilstandsvurdering: TG: 0

Etasjeskiller

Her er det beskrevet konstruksjonsmateriale, og vurdert i forhold til skjevheter av horisontalplan, i henhold til referanseverdier oppgitt i NS 3600. Krysslaser er benyttet ved målingen. Dimensjonering er ikke vurdert.

Etasjeskiller

Beskrivelse: Etasjeskiller i massivtre.

Tilstandsvurdering: Det er foretatt stikkprøver for måling av gulvoverflater i følgende rom: Entré, stue/kjøkken og soverom.

Høydeforskjell på gulvet er målt til mindre enn 10 mm over en lengde på 2 m og mindre enn 15 mm på hele gulvets lengde, og er derfor vurdert til TG 1. TG: 1

Balkonger, terrasser, og lignende

Det er gjort visuell vurdering i forbindelse med konstruksjonsoppbygging, bygningsdeler og overflater. Rekkverk er kontrollert i forbindelse med materialvalg, innfesting og lovlighet.

Balkonger, terrasser ol.

Beskrivelse: Delvis innglasset balkong i betong- og trekonstruksjon med adkomst fra stue/kjøkken, totalt ca. 9 m². Innglasset del på ca. 4 m². Dekke er belagt med terrassebord. Spilerekkverk i stål. Rekkverkshøyden er målt til ca. 125 cm.

Tilstandsvurdering: Ett terrassebord ved døren er noe løst og beveger seg ved normal gange. TG 1 er gitt etter en helhetsvurdering.

Kun innvendige overflater er vurdert, da hovedkonstruksjon ligger under borettslagets ansvarsområde. TG: 1

Ventilasjon, varme og sanitær

Her beskrives og vurderes vann- og avløpsrør hvor dette er synlig eller kjente systemer, varmtvannsbereder, varmeanlegg og ventilasjon.
Vurderingen er i hovedsak basert på alder i forhold til forventet levetid, utførelse og materialvalg.

Tilstandsvurdering er basert på alder og enkle observasjoner, da undertegnede ikke har spisskompetanse på området. Dimensjonering av rør, klamring og innfesting, fallforhold på avløpsrør og utførelse generelt er ikke kontrollert, da dette i hovedsak ligger skjult i konstruksjonen.

Ledningsnett for sanitærinstallasjoner

Beskrivelse: Ledningsnett for vann i rør i rør systemer med fordelerskap i bad.
Dreneringsrør fra fordelerskap med utløp i bad.
Avløpsrør i plast.
Leilighetens hovedstoppekraner for varmt- og kaldtvann er lokalisert i fordelerskapet.

Tilstandsvurdering: Funksjon på vanntrykk og avløp er undersøkt, og er vurdert tilfredsstillende.

Det er montert automatisk vannstopper i kjøkkenet, men denne er kun montert på kaldtvannskursen. Ved eventuelle lekkasjer på varmtvannskursen i kjøkkenet vil ikke vannet stenges. Dette gir økt risiko for vannskader ved eventuelle lekkasjer, og det er derfor gitt TG 2. TG: 2

Vannbåren varme

Beskrivelse:	Vannbåren gulvvarme er ifølge eier lagt i entré og stue/kjøkken. Fordelerskapet er montert i entré. Anlegget er tilknyttet fjernvarmeanlegg.
Tilstandsvurdering:	Tilstandsvurderingen gjelder kun anlegget i leiligheten og er gitt basert på alder og enkle observasjoner, da undertegnede ikke har spisskompetanse på området. Fjernvarmeanlegget er ikke vurdert. TG: 1

Ventilasjon

Beskrivelse:	Balansert ventilasjonsanlegg med varmegjenvinning er montert med avtrekk i bad og kjøkken, samt lufttilførsel i oppholdsrom. Luftespalte med lufttilførsel under dører. Ventilasjonsaggregat er montert i himling i entré.
Tilstandsvurdering:	Funksjon på avtrekk er undersøkt, og er vurdert tilfredsstillende. TG: 1

Elektrisk anlegg

Det elektriske anlegget er vurdert på en forenklet måte, dersom det er mer enn 5 år siden det er utført kontroll av det lokale el-tilsynet.
Tilstandsvurdering er basert på alder og enkle observasjoner, da undertegnede ikke har spisskompetanse på området.

Elektrisk anlegg

Beskrivelse:	Det er foretatt forenklet vurdering av det elektriske anlegget, da det ikke foreligger tilsynsrapport fra det lokale el-tilsynet. Sikringstavle med jordfeilautomater, montert i entré. Det elektriske anlegget ligger i hovedsak skjult i konstruksjonen. Samsvarserklæring fra Sæther Elektriske AS, signert og datert 11.01.2024 er fremvist for følgende arbeider: Ny installasjon i leilighet. (Se samsvarserklæring for utdypende beskrivelse) Samsvarserklæring fra G.T Automasjon & Elektroservice A/S, signert og datert 23.08.2023 er fremvist for følgende arbeider: Alt av elektroinstallasjoner i badekabin i henhold til produksjonstegning. Installasjon av Led downlight, Led driver er plassert på overside kabintak i henhold til Produksjonstegning. Samsvarserklæringen gjelder kun bad installasjon. Følgende spørsmål er stilt eier: - Når ble anlegget sist rehabilitert eller installert? Byggeår. - Løses sikringene ofte ut? Nei. - Har det vært brann, branntilløp eller varmgang i anlegget? Nei. - Er det kursfortegnelse, og er antall sikringer i samsvar med denne? Ja.
Tilstandsvurdering:	Tilstandsvurdering er basert på alder og enkle observasjoner, da undertegnede ikke har spisskompetanse på området. TG: 0

Kjøkken

Kjøkkeninnredningen beskrives og tilstandsvurderes i forhold til alder, kvalitet og faglig utførelse. Det foretas fuktvurdering i forhold til bestemmelse i forskrift til avhendingslova.

Kjøkkeninnredning

Beskrivelse: Kjøkkeninnredning med glatte fronter. Laminat benkeplate med nedfelt kum i rustfritt stål. Ventilator. Induksjonstopp, stekeovn, oppvaskmaskin og kjøl/frys er integrert i innredningen. Automatisk vannstopper og komfyrvakt er montert.

HTH kjøkkeninnredning fra byggeår, ifølge eier.

Tilstandsvurdering: Det er under befaringen benyttet fuktindikator og utført fuktsøk på utsatte punkter. Det er ikke påvist indikasjoner på fukt utover normale verdier. TG: 1

Innvendige overflater

Det er foretatt besiktigelse og gjort enkel beskrivelse av innvendige overflater. Det er ikke gjort vurdering i tilfeller hvor overflater har normal slitasje i forhold til alder.
Beskrivelsen omhandler de rom som ikke tidligere er beskrevet på egne punkter. Det vil bli utført en "banketest" der overflatene er flisbelagt. Ved å banke på en flislagt flate vil man stedvis kunne høre en hulromslyd, ofte benevnt "bom".

Overflater på innvendige gulv

Beskrivelse: Innvendige gulv er belagt med trestavs parkett.

Tilstandsvurdering: TG: 1

Overflater på innvendige vegger

Beskrivelse: Sparklet og malte plater. Eksponert massivtre på én vegg i soverom og kjøkken.

Tilstandsvurdering: TG: 0

Overflater på innvendig himling

Beskrivelse: Sparklet og malte plater. Himling er nedsenket i entré.
Himlingshøyde ca. 2,52 m målt i stue/kjøkken og soverom, ca. 2,20 m målt i entré.

Tilstandsvurdering: TG: 0

Diverse utstyr og bygningsdeler

Her beskrives utstyr og bygningsdeler som tidligere ikke er beskrevet.

Fast inventar

Beskrivelse: Garderobeskap med glatte fronter og en speilfront i entré.
Garderobeskap med glatte fronter i soverom.

Tilstandsvurdering: TG: 0

Våtrom - Bad/vaskerom

Det foretas visuell vurdering av overflater, innredninger og sanitærutstyr. Gulvets fall kontrolleres med lasermåler eller vater.
Vurdering i forbindelse med fukt foretas ved hulltaking i vegg eller himling fra tilstøtende rom. Hullet skal være min. 73 mm. i diameter. I hullet skal det måles etter fukt og undersøkes om det er visuelle tegn til fuktskade. Dersom hulltaking ikke lar seg gjøre, blir det utført visuell inspeksjon, og bruk av fuktindikator (fuktmålerutstyr). Tilgjengelige sluk og gjennomføringer besiktiges og kommenteres.

Dokumentasjon – Bad, 4. etasje

Beskrivelse: Badet er er et prefabrikkert våtrom (våtromskabin) fra byggeår.
Dokumentasjon foreligger i digital perm.
Ferdigattest er gitt 01.11.2024.

Overflater på innvendige gulv – Bad, 4. etasje

Beskrivelse: Fliser på betong. Sluk i rustfritt stål.

Tilstandsvurdering: Fall mot sluk på gulv og slukhøyde er kontrollert, og er vurdert tilfredsstillende. TG: 0

Overflater på innvendige vegger – Bad, 4. etasje

Beskrivelse: Flislagte overflater.

Tilstandsvurdering: TG: 0

Overflater på innvendig himling – Bad, 4. etasje

Beskrivelse: Himlingsplater.

Tilstandsvurdering: TG: 0

Fast inventar, generelt – Bad, 4. etasje

Beskrivelse: Baderomsinnredning bestående av benkeskap med glatte fronter. Speil med belysning over servant.

Tilstandsvurdering: TG: 0

Utstyr for sanitærinstallasjoner – Bad, 4. etasje

Beskrivelse: Dusj med innfellbare dører i herdet glass, servant, veggfestet klosett med innebygget sisterne og opplegg for vaskemaskin.

Tilstandsvurdering: TG: 0

Elektrisk oppvarming – Bad, 4. etasje

Beskrivelse: Varmekabler i gulvstøp.

Tilstandsvurdering: Tilstandsvurderingen er gitt basert på alder og enkle observasjoner, da undertegnede ikke har spisskompetanse på området. TG: 0

Hulltaking – Bad, 4. etasje

Beskrivelse: Hulltaking er ikke utført da baderommet er et prefabrikkert våtrom (våtromskabin). Iht. Forskrift til avhendingslova skal det ikke utføres hulltaking i prefabrikkerte våtrom.

Tilstandsvurdering: TG: IU

Rapportens forutsetninger:

Tilstandsrapporten er utarbeidet for å ivareta de bestemmelser som er gitt i Forskrift til avhendingslova (tryggere bolighandel). Formålet med tilstandsrapporten er å gi forbrukere et betryggende informasjonsgrunnlag før et boligkjøp, hvor formålet er å minske konfliktnivået i bolighandelen. Forskriften og tilstandsrapporten gjelder for avhending av helårs- og fritidsboligbebyggelse, når kjøperen er en forbruker, som definert i avhendingslova § 1-2 tredje ledd.

I forbindelse med denne rapporten, er det gjort vurderinger av de bygningsdeler som er omtalt i tryggere bolighandel. I tillegg er det gjort undersøkelser av enkelte bygningsdeler, som Tyder As og bransjen generelt har vurdert som relevant i forbindelse med avhending av boligeiendom. Bygningsdelene som ikke er definert i tryggere bolighandel, er vurdert i henhold til NS 3600. Referansenivå for beskrivelser og bygningsdeler i rapporten, er derfor tryggere bolighandel og NS 3600.

Tilstandsanalysen utføres ved visuelle observasjoner, samt de konkrete undersøkelser som angis i Forskrift til avhendingslova. Det utføres ikke destruktive inngrep, med unntak av eventuell hulltaking der dette er påkrevd i forbindelse med våtrom og rom under terreng, og eier har gitt tillatelse til dette. Dersom det ikke gis tillatelse, kommenteres dette i rapporten.

Takstmannen skal flytte på tepper, møbler og annet inventar når det er nødvendig for å komme til det rommet eller den bygningsdelen som skal undersøkes. Dette gjelder likevel ikke for særlig tunge møbler og inventar, når disse ikke skjuler vesentlige installasjoner eller innretninger, og det heller ikke er andre grunner til å mistenke at flytting vil kunne avdekke vesentlige forhold. I de tilfeller det er snø på bygningsdeler/eiendommen, vil ikke takstmann kunne gjøre vurderinger på de flater som er tildekket. Takkonstruksjon/Yttertak vil primært bli inspisert fra loft/innsiden og utvendig fra bakken, hvis ikke stige er fremsatt ved befaring og øvrige HMS forhold er ivaretatt. Andre detaljer om befaringen fremkommer i tilstandsrapporten.

Elektrisk anlegg vurderes på et enkelt nivå. Dersom det ønskes grundigere undersøkelse av dette (elektriske installasjoner/anlegg), anbefales det å få utført en el-takst. Pipe og ildsteder besiktiges visuelt under befaring og vurderes etter enkle kriterier. Ildsteder og pipeløp blir ikke funksjonstestet.

Tyder As er ikke ansvarlig hvis eier har holdt tilbake informasjon/gitt uriktig/eller misvisende informasjon om feil, mangler, oppgraderinger og lignende. Det er foretatt en visuell observasjon av eiendommen. Det er ikke foretatt åpninger i konstruksjon, med unntak av de som er angitt i Forskrift til avhendingslova.

Tilstandsgrader:
Tilstandsgrader for hver bygningsdel er vurdert i forhold til det overordnet nivå, og de prinsipper som er oppgitt i tryggere bolighandel § 2-23. På detaljnivå for den enkelte bygningsdel, er det tryggere bolighandel og NS 3600 som er referansenivået for valg av tilstandsgrad. Tilstandsgrader/TG: er uttrykk for hvilken tilstand bygningsdelen/objektet er etter et definert referansenivå.

TG 0: Bygningsdeler uten avvik, slitasje og alderspåvirkning, nyere enn fem år. Dokumentasjon er fremlagt der dette er påkrevd.
TG 1: Mindre avvik, normal slitasje og ny bygningsdel med manglende dokumentasjon for faglig utførelse. Enkle byggetekniske feil og mangler uten skadelige konsekvenser, som ikke har vesentlig betydning for byggekvaliteten. Bygningsdelen fremstår som uten noen nevneverdige synlige slitasje eller svakheter. Alder er i den forbindelse også et symptom.
TG 2: Vesentlige avvik. TG 2 benyttes i flere sammenhenger. Dette gjelder i hovedsak slitasje i forhold til forventet levetid, feil utførelse, nedsatt funksjon og manglende dokumentasjon der dette er påkrevd iht. regelverk for utførelse. TG 2 signaliserer at man bør være oppmerksom og holde angitt bygningsdel under oppsyn. Gjenværende brukstid kan være begrenset. Skader og behov for vedlikehold kan oppstå.
TG 3: Store eller alvorlige avvik. Bygningsdelen har kraftige symptomer på forhold som man må regne med trenger utbedring straks eller innen kort tid. Graden skal også brukes ved påvist funksjonssvikt eller sammenbrudd.
Ved TG 3 utarbeides det et kostnadsestimat for utbedring av forholdet. Det gjøres oppmerksom på at estimatet kun er et sjablongmessig anslag. For korrekt pris bør det innhentes tilbud fra håndverker/entreprenør. Estimatet omfatter kun lokal reparasjon av avviket, ikke nødvendigvis rehabilitering av bygningsdelen eller hele rommet. Estimatet gjelder kun de avvik som ble avdekket på befaring, og ikke skjulte avvik.

TG IU: Ikke undersøkt eller ikke mulig å undersøke. Eksempelvis snødekt tak, eller rom/bygningsdel som ikke var tilgjengelig på befaringstidspunktet. Det bør gjøres tiltak for å få undersøkt bygningsdelen, da den kan ha avvik som ikke er avdekket.

Areal:
NS 3940:2012
Oppmåling av areal gjøres etter norsk standard (NS 3940). Arealet oppgis i hele kvadratmeter. I rapporten henvises det til P-rom og S-rom (Primærrom og Sekundærrom). Tyder As anvender Takstbransjens retningslinjer ved arealmåling (2014), og de føringer, begreper og definisjoner som her er nedfelt, er styrende for hvordan arealet føres opp i rapporten. Fordelingen av P-rom og S-rom er basert på retningslinjene og takstmannens observasjoner under befaring.

NS 3940:2023
Oppmåling av areal etter Norsk Standard (NS 3940:2023), med de presiseringer for salg og taksering av boliger som er nedfelt i Tillegg A. De føringer, begreper og definisjoner som er nedfelt i standarden, er styrende for hvordan arealet føres opp i rapporten. Arealer oppgis i hele kvadratmeter (m^2), og gjelder for tidspunkt for oppmåling.
I rapporten henvises det til internt bruksareal (BRA-i), eksternt bruksareal (BRA-e) og areal av innglasset balkong (BRA-b). Summen av disse utgjør totalt bruksareal (sum BRA).
I tillegg opplyses arealer av åpne balkonger, terrasser, veranda og altan tilknyttet boenheten, med betegnelsen terrasse- og balkongareal (Åpent areal/TBA).
Som tilleggsinformasjon kan det opplyses om ikke-måleverdige gulvarealer som skyldes skråtak og lav himlingshøyde (ALH). Summen av BRA og ALH betegnes gulvareal (GUA).
Fordelingen mellom de ulike arealtyper er basert på retningslinjene og takstmannens observasjoner under befaring.

I en overgangsperiode for befaringer utført utover 2024, kan rapporten inneholde arealer oppgitt etter begge de overnevnte standarder. Tyder As er da ikke ansvarlig for hvilket av arealene som benyttes til markedsføring av eiendommen.

Erfaring- og kompetansekrav:
Takstmannen/bygningssakkyndig plikter å følge selskapets etiske retningslinjer og regler i forbindelse med utførelse av takstoppdrag. Rapporten utføres kun av profesjonelle takstmenn/bygningssakkyndige som imøtekommer kompetanse- og erfaringskravene til Tyder As. Tyder As har blant bransjens høyeste erfarings- og kompetansekrav til de som utfører denne tilstandsrapporten.

Gyldighet:
Rapporten kan ikke være eldre enn ett år fra befaringsdato til den datoen kjøper binder seg til å kjøpe boligen. Etter ett år bør Tyder As kontaktes for å foreta en oppdatering av rapporten. Oppdatering bør også foretas dersom det gjøres endringer i boligen etter befaringstidspunktet.
Rapporten erstatter ikke selgers opplysningsplikt eller kjøper undersøkelsesplikt. Oppdragsgiver/selger må lese rapporten og gi tilbakemeldinger om eventuelle feil eller mangler i rapporten. Dette bør gjøres før rapporten anvendes/tas i bruk.

EGENERKLÆRINGSSKJEMA

Til orientering vil dette skjema være en del av salgsoppgaven

Meglerfirma
Privatmegleren Renomme

Oppdragsnr.
40251091

Selger 1 navn
Svein Ole Færøy Buene

Gateadresse
Fyrstikkbakken 14F

Poststed	Postnr
OSLO	0667

Er det dødsbo?

☑ Nei ☐ Ja

Avdødes navn

Er det salg ved fullmakt?

☑ Nei ☐ Ja

Hjemmelshavers navn

Har du kjennskap til eiendommen?

☐ Nei ☑ Ja

Når kjøpte du boligen?

År: 2024

Hvor lenge har du eid boligen?

Antall år: 1

Antall måneder: 7

Har du bodd i boligen siste 12 måneder?

☐ Nei ☑ Ja

I hvilket forsikringsselskap har du tegnet villa/husforsikring?

Forsikringsselskap

Polise/avtalenr.

Spørsmål for alle typer eiendommer

1 Kjenner du til om det er/har vært feil tilknyttet våtrommene, f.eks. sprekker, lekkasje, råte, lukt eller soppskader?

☑ Nei ☐ Ja

Document reference: 40251091

2 Kjenner du til om det er utført arbeid på bad/våtrom?

Svar | Nei

3 Kjenner du til om det er/har vært tilbakeslag av avløpsvann i sluk eller lignende?

☑ Nei ☐ Ja

4 Kjenner du til feil eller om har vært utført arbeid/kontroll på vann/avløp?

Svar | Nei

5 Kjenner du til om det er/har vært problemer med drenering, fuktinnsig, øvrig fukt eller fuktmerker i underetasje/kjeller?

☑ Nei ☐ Ja

6 Kjenner du til om det er/har vært utettheter i terrasse/garasje/tak/fasade?

☑ Nei ☐ Ja

7 Kjenner du til om det er/har vært problemer med ildsted/skorstein/pipe f.eks. dårlig trekk, sprekker, pålegg, fyringsforbud eller lignende?

☑ Nei ☐ Ja

8 Kjenner du til om det er/har vært f.eks. sprekker i mur, skjeve gulv eller lignende?

☑ Nei ☐ Ja

9 Kjenner du til om det er/har vært sopp/råteskader/insekter/skadedyr på eiendommen som rotter, mus, maur eller lignende?

☑ Nei ☐ Ja

10 Kjenner du til om det er/har vært skjeggkre i boligen?

☑ Nei ☐ Ja

11 Kjenner du til om det er/har vært utført arbeid på el-anlegget eller andre installasjoner (f.eks. oljetank, sentralfyr, ventilasjon)?

Svar | Nei

12 Kjenner du til om det er utført kontroll av el-anlegget og/eller andre installasjoner (f.eks. oljetank, sentralfyr, ventilasjon)?

☑ Nei ☐ Ja

13 Har du ladeanlegg/ladeboks for elbil i dag?

☑ Nei ☐ Ja

14 Kjenner du til om ufaglærte har utført arbeid som normalt bør utføres av faglærte, utover det som er nevnt tidligere (f.eks. drenering, murerarbeid, tømrerarbeid etc)?

☑ Nei ☐ Ja

15 Er det nedgravd oljetank på eiendommen?

☑ Nei ☐ Ja

16 Kjenner du til om det har vært utført arbeid på terrasse/garasje/tak/fasade?

Svar | Nei

17 Selges eiendommen med utleiedel, leilighet, hybel eller tilsvarende?

☑ Nei ☐ Ja

18 Kjenner du til om det er innredet/bruksendret/bygget ut i kjeller eller loft eller andre deler av boligen?

☑ Nei ☐ Ja

19 Kjenner du til forslag eller vedtatte reguleringsplaner, andre planer, nabovarsel eller offentlige vedtak som kan medføre endringer i bruken av eiendommen eller av dens omgivelser?

☑ Nei ☐ Ja

20 Kjenner du til om det foreligger påbud/heftelser/krav/manglende tillatelser vedrørende eiendommen?

☑ Nei ☐ Ja

Document reference: 40251091

21 Er det foretatt radonmåling?

☑ Nei ☐ Ja

22 Kjenner du til manglende brukstillatelse eller ferdigattest?

☑ Nei ☐ Ja

23 Kjenner du til om det foreligger skaderapporter/ tilstandsvurderinger eller utførte målinger?

☑ Nei ☐ Ja

24 Er det andre forhold av betydning ved eiendommen som kan være relevant for kjøper å vite om (f.eks. rasfare, tinglyste forhold eller private avtaler)?

☑ Nei ☐ Ja

Spørsmål for bolig i sameie/borettslag/boligaksjeselskap:

25 Kjenner du til om sameiet/laget/selskapet er involvert i tvister av noe slag?

☑ Nei ☐ Ja

26 Kjenner du til vedtak/forslag til vedtak om forhold vedr. eiendommen som kan medføre økte felleskostnader/økt fellesgjeld?

☑ Nei ☐ Ja

27 Kjenner du til om det er/har vært sopp/råteskader/insekter/skadedyr i sameiet/laget/selskapet (fellesareal eller i andre boliger) som rotter, mus, maur eller lignende?

☑ Nei ☐ Ja

28 Kjenner du til om det er/har vært skjeggkre i sameiet/laget/selskapet (fellesareal eller i andre boliger)?

☑ Nei ☐ Ja

Document reference: 40251091

Tilleggskommentar

Jeg bekrefter at opplysningene er gitt etter beste skjønn. Jeg er kjent med at dersom jeg har gitt ufullstendige, uriktige eller misvisende opplysninger om eiendommen, vil forsikringsselskapet kunne søke hel eller delvis regress for sine utbetalinger eller redusere sitt ansvar helt eller delvis, jfr. vilkår for boligselgerforsikring punkt 7.1 og forsikringsavtaleloven kapittel 4.

Jeg er orientert om mitt mulige ansvar som selger etter avhendingsloven, eventuelt etter kjøpsloven (aksjeboliger), og om forsikringsgiver sitt boligselgerforsikringstilbud.

Jeg er klar over at avtale om forsikring er bindende. Jeg er også klar over at premietilbudet først kan påberopes når boligen er solgt (budaksept). Premietilbudet som er gitt av megler er bindende for forsikringsgiver i 6 – seks – måneder fra oppdragsinngåelse med megler.

Etter dette vil premien og forsikringsvilkårene kunne justeres. Når premietilbudet ikke lenger er bindende for forsikringsselskapet må egenerklæringsskjemaet signeres på nytt og eventuelle endringer påføres. Det vil da være forsikringspremien og forsikringsvilkårene på ny signeringsdato som legges til grunn.

Det kan ikke tegnes boligselgerforsikring ved følgende salg:

- mellom ektefeller eller slektninger i rett oppstigende eller nedstigenede linje, søsken, eller
- mellom personer som bor eller har bodd på boligeiendommen og/eller
- når salget skjer som ledd i sikredes næringsvirksomhet/er en næringseiendom
- etter at boligeiendommen er lagt ut for salg.
- ved salg av helårs- og fritidsbolig er det krav til at det foreligger tilstandsrapport i henhold til Forskrift til avhendingslova (tryggere bolighandel).

Forsikringsselskapet kan ved skriftlig samtykke akseptere tegning av forsikring også i ovennevnte tilfeller.

Dersom forsikringsselskapet ikke har gitt skriftlig samtykke, kan erstatningen bortfalle.

Ved oppgjørsoppdrag trer forsikringen i kraft når kontrakten er signert av begge parter, begrenset til siste 12 måneder før overtakelse.

Forøvrig oppfordrer selger potensielle kjøpere til å undersøke eiendommen grundig, jf avhendigsloven § 3-10 og kjøpsloven § 20 (aksjeboliger).

Gyldig forsikring forutsetter at det for helårs- og fritidsbolig foreligger tilstandsrapport som er i henhold til Forskrift til avhendingslova (tryggere bolighandel).

☑ Jeg ønsker boligselgerforsikring, og bekrefter å ha mottatt og lest forsikringsvilkårene og informasjonsbrosjyre til selger i forbindelse med kjøp av boligselgerforsikring. Forsikringen trer i kraft på det tidspunkt det foreligger en budaksept mellom partene, begrenset til tolv måneder før overtagelse. Ved oppgjørsoppdrag trer forsikringen i kraft når kontrakten er signert av begge parter, begrenset til siste 12 måneder før overtakelse. Jeg bekrefter med dette at eiendommen ikke er en næringseiendom, at den ikke selges som ledd i næringsvirksomhet eller mellom ektefeller eller slektninger i rett oppstigende eller nedstigende linje, søsken, eller mellom personer som bor eller har bodd på boligeiendommen. Gyldig forsikring forutsetter at det for helårs- og fritidsbolig foreligger tilstandsrapport som er i henhold til Forskrift til avhendingslova (tryggere bolighandel). Forsikringen er ugyldig dersom den tegnes i strid med forsikringsvilkårene. Jeg er innforstått med at eiendomsmegleren ikke har fullmakt til å gjøre unntak fra ovennevnte begrensninger. Jeg er oppmerksom på at 8% av total forsikringspremie er honorar til Söderberg & Partners.

☐ Jeg ønsker ikke boligselgerforsikring, men megler har tilbudt meg å kjøpe slik forsikring.

☐ Jeg kan ikke kjøpe boligselgerforsikring ihht vilkår.

Document reference: 40251091

E-Signing validated

secured by IN GROUPE

NAME OF SIGNER	IDENTIFIER	TIME	ELECTRONIC ID
Svein Ole Buene	edc771e9f4b722f618fdd4 5e9e07ceaa2cb9bdef	12.08.2025 18:48:28 UTC	Signer authenticated by One time code

Document reference: 40251091

- This is a PDF document digitally signed by IN Groupe's E-Signing service.
- The document's integrity is protected by signing and sealing the contents with a certificate issued to IN Groupe by a third party. Validating the signature confirms that the contents have not been modified since the time of signing.
- For more information about document formats, see https://doc.ingroupe.com/developer

Privatmegleren Renommé As
v/Ole Eirik Thunshelle
Postboks 29 Kjelsås, 0411 OSLO
E-post: ole.eirik.thunshelle@privatmegleren.no

Deres ref.: fyrstikkbakken 14f (40251091) . Vår ref.: 2142-1-15 Dato: 14.08.2025

Megleropplysninger

Boligselskap:	Fyrstikkbakken 14 Brl
Organisasjonsnr:	928964051
Andelseier:	Buene, Svein Ole
Medeier:	
Leilighetsnummer:	15
Adresse:	Fyrstikkbakken 14 F, 0667 OSLO
Andelsnummer:	15
Gnr.	144
Bnr.	1957
Borettsinnskudd:	Kr. 1 827 600,00 ,–

Opplysninger om boligselskapet:

- Forkjøpsrett: Nei
- Tilknyttet Borettslag: Nei
- Styregodkjenning: Ja
- Forsikret hos: - polisenummer .
- Mulighet for individuell nedbetaling på hele eller deler av fellesgjeld (IN-lån): Ja
- Sikringsordning: Borettslaget har en avtale med OBOS om garantert betaling av felleskostnader. OBOS garanterer for overførsel til borettslaget hver måned og overtar deretter alt ansvar og risiko for eventuell manglende innbetaling av felleskostnader. Avtale om sikring av felleskostnader varer til den blir sagt opp av en av partene. Oppsigelsestiden er 12 – tolv– måneder regnet fra oppsigelsesdato.
- Selskapets vedtekter kan inneholde bestemmelser om styregodkjennelse ved overdragelse og/eller bruksoverlating, samt eventuelt andre bestemmelser/begrensninger av betydning. Se også selskapets husordensregler for eventuelle bestemmelser om husdyrhold og lignende.
- Månedlige felleskostnader som ikke er spesifiserte, dekker boligselskapets driftskostnader. For ytterligere spesifikasjon, vennligst se regnskapet i årsrapporten.
- Påkostninger/utbedringer i boligselskapet: Se årsrapporten.
- Vi gjør oppmerksom på at innkallingen kan gjelde for et møte som ikke er avholdt. Protokoll må eventuelt etterbestilles. Vi tar forbehold om at regnskapet blir godkjent av årsmøte.

Garasje: Gnr 144 Bnr 1957 Snr 165 , U1 : 39 stk parkeringsplasser som blir leid ut av utbygger og ikke via forr.fører/styret. Sameiets delemeter bestående av selskapslokale, gjesteleilighet, verksted og fellesrom er egen seksjon nr 164. Hver bolig (boligseksjon eller andel) har andel felles gjeld på kr 68 282 for lånet knyttet til delemeter. Lånet løper over 20 år. Renter og avdrag er inkludert i felleskostnadene. Det er ikke mulig å innfri andel felles gjeld for delemeter i sameiet. Borettslaget har IN-ordning med nedbetaling 31.3 og 30.9. Borettslaget har sikringsordningen GBF (garantert betaling av felleskostnader) hos OBOS. Forkjøpsrett intern for tvilling-eller deleandel, se vedtektene pkt 3-2. Forsikret hos: Tryg polisenummer 8717258 som ligger på Fyrstikkbakken 14 Boligsameie som borettslaget er en del av. Ved eierskifte må selger melde fra til Smartly i eget skjema på https://support.smartly.no/hc/no/articles/4413772011665-Eierskifte

Selskapets totale lån og vilkår:

Bank:	**Obos-Banken AS**
Lånenr.:	98208247662
Lånetype:	Annuitetslån
Rentesats:	5,00%
Restsaldo	246 072 330,00
Innfrielsesdato:	30.12.2063
Type rente:	Flytende rente
Terminer i året:	12

Avdragsfrihet til og med 31.12.2028.

Vi gjør oppmerksom på at vi kan ha mottatt varsel om renteendring eller nye lån som ikke er iverksatt pr dags dato.

Økonomiske opplysninger om leiligheten:

Totale felleskostnader pr. Månedlig intervall: 14 525,50,-
Herav:

	Pr. dags dato	Evt. fremtidig endring:
Lån nr: 9820824766; IN lån 1 - Akonto renter	11 422,50	
Lån nr: 9820824766; IN lån 1 - Akonto avdrag	0,00	
Bredbånd	399,00	
Felleskost delemeter	624,00	
Felleskost brøk	2 080,00	

Ved oppgjør bes megler ta kontakt med OBOS Innbetalingsservice per tlf. 22 86 56 25 eller e-post restanseforesporsel@obos.no for å få oppgitt eventuelle utestående felleskostnader/andre heftelser iht. boligselskapets legalpant.

Ligningsposter pr. 31.12.2024 (med forbehold om endringer):
Ligningsverdi fås på ligningskontoret

Innberetningspliktige inntekter:	140,-
Fradragsberettigede kostnader:	137 276,-
Annen formue:	6 097,-
Gjeld:	2 741 400,-

Fellesgjeld, kapitalkostnader og eventuell avdragsfrihet:

Bank:	**Obos-Banken AS**
Lånenummer:	98208247662
Restsaldo:	2 741 400,00
Kapitalkostnader:	11 641,55

Avdragsfrihet til og med 31.12.2028.

Sum andel fellesgjeld (kun lån) kr 2 741 400,00,-, pr. dags dato.

For boliger som har fellesgjeld knyttet til boligselskapets lån gjelder følgende forutsetninger:

Kapitalkostnader:
All låneinformasjon over er beregnet ut fra dagens kjente lånebetingelser. De månedlige kapitalkostnadene (renter og avdrag) viser hvor mye det koster å betjene lån for eieren av denne leiligheten. Eventuelt avvik mellom kapitalkostnader og lånekostnader under punktet "Økonomiske opplysninger om leiligheten", kan skyldes renteendringer, periodisering eller andre årsaker.

Enkelte lån kan ha avvikende antall terminer for nedbetaling enn 12 terminer i året. Henviser derfor til avsnittet for selskapets totale lån for å se antall terminer pr år pr lån.
I tilfelle avvik fra 12 terminer må kapitalkostnader oppgitt deles på korrekt antall måneder.
Hvis antall terminer på lånet er 2 så kan "Kapitalkostnader" på lånet deles på 6.
Hvis antall terminer på lånet er 4 så kan "Kapitalkostnader" på lånet deles på 3.

Avdragsfrihet og estimert endring i felleskostnader:
Ved avdragsfrihet vil det fremkomme informasjon om dette under "selskapets totale lån og vilkår". Vær oppmerksom på at selskapet vanligvis begynner å kreve inn et høyere beløp 1 til 6 måneder før den avdragsfrie perioden avsluttes, slik at man har midler til å betale avdraget ved forfall. Estimert endring i felleskostnader pr. md. etter avdragsfri periode forutsetter at avdrag og rentebetingelser pr. dato beholdes uendret. Se egen note i regnskapet for ytterligere informasjon og forutsetninger.

Kontaktinformasjon:
Ved ytterligere spørsmål angående fellesgjeld, bes megler vennligst ta kontakt med rådgiver Ulf B. Karlsen pr. e-post: ulf.karlsen@obos.no eller telefon via OBOS sentralbord 22 86 55 00.

Annen informasjon:

Opplysninger gitt i dette brev er basert på de opplysninger forretningsfører har på tidspunktet for avgivelsen. Selger og megler må kontrollere de tall som framgår av dette brev mot den informasjon han selv sitter inne med, særlig tidligere ligningsoppgaver. Dersom det oppdages avvik mellom oppgitte beløp i dette brevet og det som fremgår av andre dokumenter selger har, så må dette meldes skriftlig inn til forretningsfører i god tid før salget. Det må henvises til hvilke dokumenter det er avvik mellom. Forretningsfører aksepterer intet erstatningsansvar for feil i de gitte opplysninger med mindre det er utvist grov uaktsomhet.

Melding fra megler ved salg:
NB! Dette er et frittstående borettslag og forkjøpsrett for OBOS medlemmer gjelder ikke**.** Søknad om styregodkjennelse av ny andelseier sendes til styret v/Ruben Kleivedal Haugland, e-post: fyrstikkbakken14brl@styrerommet.no

Kjøper har ikke rett til å ta boligen i bruk før søknaden er godkjent, ref. Lov om brl § 4-5.
Overtakelse bes lagt til etter at styregodkjenning foreligger.

Melding om salg sendes til OBOS Eiendomsforvaltning AS pr. e-post: eierskifte@obos.no . Meldingen må inneholde kjøpers navn, fødsels- og personnummer og overtakelsesdato. Vi ber også om å få oppgitt kjøpers e-postadresse og mobilnummer samt selgers nye adresse. Er det flere kjøpere må vi få tilsvarende informasjon pr. kjøper.

Elektronisk kommunikasjon:
Styret/OBOS Eiendomsforvaltning vil kommunisere med eierne elektronisk (pt via Vibbo, e-post, SMS) med mindre eieren har reservert seg mot dette. Reservasjon skjer på Vibbo, der det under «min profil» vil være en knapp for reservasjon. Har du flere eieforhold og ønsker du å reservere deg, må du gjøre dette pr eieforhold.

Alternativt kan boligeier sende krav om reservasjon til reservasjon.oef@obos.no

Priser og gebyrer p.t.:

Eierskiftegebyr er kr 6.570,– inkl. mva. Faktura ettersendes når eierskiftet er registrert. Vennligst vent med betaling til denne er mottatt, da KID nummer må oppgis ved betaling. Vi gjør oppmerksom på at det kan påløpe ytterligere kostnader i forbindelse med eventuell overføring av garasje, parkering eller lignende forhold.

Vi ser fram til et hyggelig samarbeid.

Vennlig hilsen OBOS Eiendomsforvaltning AS

Eierskifterelaterte tjenester 2025

Tjenester	Pris inkludert mva.
Megleropplysninger i Ambita Infoland:	
Meglerpakke 1 med energimerke	4 758 kr
Meglerpakke 1	4 038 kr
Meglerpakke 2	2 750 kr
Hastegebyr (tillegg til ordinært gebyr)	1 063 kr
Enkeltprodukter i Ambita Infoland:	
Pantattest Boligaksjeselskap	390 kr
Årsmelding/protokoll/vedtekter/husordensregler	525 kr
Eierskifter:	
Borettslag / Sameier	6 570 kr
Boligaksjeselskap m/transportgebyr	10 043 kr
Påfør/fjern medeier og overføring til slektning i BRL/sameier/boligAS	4 928 kr
Forkjøpsrettsgebyr der OBOS avklarer	8 212 kr
Forkjøpsrettsgebyr der styret avklarer	6 570 kr
Administrasjon:	
Parkeringsplass, uten dokumenter	850 kr
Parkeringsplass, inkl. dokumentbehandling	1 700kr
Notering:	
Noteringsgebyr Boligaksjeselskap	4 150 kr
Andre tjenester:	
Mortifikasjon (i tillegg til 0,8 R til byfogden) (Rettsgebyret er kr 1 314, og 0,8 R = kr 1 051)	6 000 kr + 0,8R

Sist oppdatert 4.12.24

OBOS
Eiendomsforvaltning



Årsmøte 2025

Innkalling

S.nr. 2142

FYRSTIKKBAKKEN 14 BRL

Velkommen til årsmøte i FYRSTIKKBAKKEN 14 BRL

Innkallingen inneholder alle sakene som skal behandles på årsmøtet. Styret håper du leser gjennom heftet og viser din interesse ved å delta på årsmøtet.

Digital avstemning:
Avstemningen åpner 22. mai kl. 20:00 og lukker 25. mai kl. 20:00.

Du finner avstemningen på:

https://vibbo.no/2142

Hvordan deltar du digitalt?

- Du får en link via SMS.
- Du kan også finne møtet ved å gå inn på vibbo.no
- Du kan se gjennom sakene som skal behandles, komme med spørsmål og avgi din stemme.
- **Viktig:** Juridiske eiere (firmaer) som ønsker å delta i årsmøtet, må gjøre det gjennom en boligforvalter. Kontakt OBOS support i god tid for å få lagt til boligforvalteren.

Hvem kan stemme på årsmøtet?

- Alle eiere har rett til å stemme på årsmøtet.
- En stemme avgis pr. eierandel.

Hvordan stemme hvis du ikke kan delta digitalt?
Dersom du ikke kan delta digitalt, må du benytte analog stemmeseddel som er vedlagt i innkallingen. Dette må gjøres innen avstemningen lukkes.

Saker til behandling

1. Valg av møteleder
2. Valg av protokollvitne
3. Godkjenning av møteinnkallingen
4. Årsrapport og årsregnskap
5. Fastsettelse av honorarer
6. Valg av tillitsvalgte

Med vennlig hilsen,
Styret i FYRSTIKKBAKKEN 14 BRL

Sak 1

Valg av møteleder

Krav til flertall:
Alminnelig (50%)

Møtelederen sørger for at møtet blir avviklet etter lovens regler og er ansvarlig for at det føres protokoll. Hvis ikke årsmøtet velger en møteleder eller den foreslåtte møtelederen ikke blir valgt, er det styrets leder som etter loven er møteleder.

Forslag til vedtak

Ruben Haugland er valgt.

Sak 2

Valg av protokollvitne

Krav til flertall:
Alminnelig (50%)

Valg av minst eiere til å signere protokollen.

Forslag til vedtak

Maja Veronica Larøi Hedman er valgt.

Sak 3

Godkjenning av møteinnkallingen

Krav til flertall:
Alminnelig (50%)

Det ble foreslått å godkjenne den måten årsmøtet er innkalt på.

Forslag til vedtak

Møteinnkallingen godkjennes

Sak 4

Årsrapport og årsregnskap

Krav til flertall:
Alminnelig (50%)

a) Godkjenning av årsrapport og årsregnskap

b) Styret foreslår overføring av årets resultat til egenkapital.

Forslag til vedtak

Årsrapport og årsregnskap godkjennes. Årets resultat overføres til egenkapital.

Vedlegg

1. 2142 - ÅRSREGNSKAPET 2024 Fyrstikkbakken 14 Brl.pdf

Sak 5

Fastsettelse av honorarer

Krav til flertall:
Alminnelig (50%)

Godtgjørelse for styret foreslås satt til kr 50 000.

Forslag til vedtak

Styrets godtgjørelse settes til kr 50 000

Sak 6

Valg av tillitsvalgte

Roller og kandidater

Valg av 1 styremedlem Velges for 1 år
Følgende stiller til valg som styremedlem:

- Sara Erica Lislegård

ÅRSREGNSKAP 2024 FYRSTIKKBAKKEN 14 BRL.

Styret mener at årsregnskapet gir et riktig bilde av selskapets eiendeler og gjeld, finansielle stilling og resultat.

Forutsetningen om fortsatt drift er til stede, og årsregnskapet er satt opp under denne forutsetning.

Avvik
Driftsinntektene er lavere enn budsjettert og skyldes lån og renter - kapitalkostnader.

Driftskostnadene er høyere enn budsjettert og skyldes i hovedsak høyere kostnader til sameiet.

Resultat
Årets resultat vises i resultatregnskapet og foreslås ført mot egenkapital. Eventuelt avdrag på langsiktig gjeld (lån) er ikke tatt hensyn til.

Disponible midler
Borettslagets disponible midler (omløpsmidler fratrukket kortsikt gjeld) viser borettslagets likviditet. De disponible midlene bør til enhver tid være positive, som en del av forutsetningene for videre drift.

Arbeidskapital
Selskapets arbeidskapital (omløpsmidler fratrukket kortsiktig gjeld) viser selskapets likviditet. Arbeidskapitalen pr. 31.12 var kr 495 065.

Budsjett 2025
Posten drift og vedlikehold er budsjettert med ordinær drift.

Budsjettet er basert på estimerte tall, det er tatt høyde for prisøkninger på drift & vedlikehold i den grad det foreligger estimater.

Felleskostnader
Budsjettet danner grunnlaget for fastsettelsen av felleskostnader.

Budsjettet er basert på uendrede felleskostnader.

For øvrig vises til de enkelte tallene i budsjettet.

Til generalforsamlingen i Fyrstikkbakken 14 Brl

Uavhengig revisors beretning

Konklusjon

Vi har revidert årsregnskapet for Fyrstikkbakken 14 Brl som består av balanse per 31. desember 2024, resultatregnskap og oppstilling over endring av disponible midler for regnskapsåret avsluttet per denne datoen og noter til årsregnskapet, herunder et sammendrag av viktige regnskapsprinsipper. Etter vår mening

- oppfyller årsregnskapet gjeldende lovkrav, og
- gir årsregnskapet et rettvisende bilde av borettslagets finansielle stilling per 31. desember 2024, og av dets resultater og endringer i disponible midler for regnskapsåret avsluttet per denne datoen i samsvar med regnskapslovens regler og god regnskapsskikk i Norge

Grunnlag for konklusjonen

Vi har gjennomført revisjonen i samsvar med International Standards on Auditing (ISA-ene). Våre oppgaver og plikter i henhold til disse standardene er beskrevet nedenfor under Revisors oppgaver og plikter ved revisjonen av årsregnskapet. Vi er uavhengige av borettslaget i samsvar med kravene i relevante lover og forskrifter i Norge og International Code of Ethics for Professional Accountants (inkludert internasjonale uavhengighetsstandarder) utstedt av International Ethics Standards Board for Accountants (IESBA-reglene), og vi har overholdt våre øvrige etiske forpliktelser i samsvar med disse kravene. Innhentet revisjonsbevis er etter vår vurdering tilstrekkelig og hensiktsmessig som grunnlag for vår konklusjon.

Øvrig informasjon

Styret (ledelsen) er ansvarlig for øvrig informasjon som er publisert sammen med årsregnskapet. Øvrig informasjon omfatter informasjon i årsrapporten bortsett fra årsregnskapet og den tilhørende revisjonsberetningen. Øvrig informasjon omfatter også budsjettall som er presentert sammen med årsregnskapet. Vår konklusjon om årsregnskapet ovenfor dekker ikke øvrig informasjon.

I forbindelse med revisjonen av årsregnskapet er det vår oppgave å lese øvrig informasjon. Formålet er å vurdere hvorvidt det foreligger vesentlig inkonsistens mellom den øvrige informasjonen og årsregnskapet og den kunnskap vi har opparbeidet oss under revisjonen av årsregnskapet, eller hvorvidt øvrig informasjon ellers fremstår som vesentlig feil. Vi har plikt til å rapportere dersom øvrig informasjon fremstår som vesentlig feil. Vi har ingenting å rapportere i så henseende.

Ledelsens ansvar for årsregnskapet

Ledelsen er ansvarlig for å utarbeide årsregnskapet og for at det gir et rettvisende bilde i samsvar med regnskapslovens regler og god regnskapsskikk i Norge. Ledelsen er også ansvarlig for slik intern kontroll som den finner nødvendig for å kunne utarbeide et årsregnskap som ikke inneholder vesentlig feilinformasjon, verken som følge av misligheter eller utilsiktede feil.

Ved utarbeidelsen av årsregnskapet må ledelsen ta standpunkt til borettslagets evne til fortsatt drift og opplyse om forhold av betydning for fortsatt drift. Forutsetningen om fortsatt drift skal legges til grunn for årsregnskapet så lenge det ikke er sannsynlig at virksomheten vil bli avviklet.

Revisors oppgaver og plikter ved revisjonen av årsregnskapet

Vårt mål er å oppnå betryggende sikkerhet for at årsregnskapet som helhet ikke inneholder vesentlig feilinformasjon, verken som følge av misligheter eller utilsiktede feil, og å avgi en revisjonsberetning som inneholder vår konklusjon. Betryggende sikkerhet er en høy grad av sikkerhet, men ingen garanti for at en revisjon utført i samsvar med ISA-ene, alltid vil avdekke vesentlig feilinformasjon. Feilinformasjon kan oppstå som følge av misligheter eller utilsiktede feil. Feilinformasjon er å anse som vesentlig dersom den enkeltvis eller samlet med rimelighet kan forventes å påvirke de økonomiske beslutningene som brukerne foretar på grunnlag av årsregnskapet.

For videre beskrivelse av revisors oppgaver og plikter vises det til:
https://revisorforeningen.no/revisjonsberetninger.

Oslo, 20. mai 2025
PricewaterhouseCoopers AS

Berit Alstad

Berit Alstad
Statsautorisert revisor

FYRSTIKKBAKKEN 14 BRL
ORG.NR. 928 964 051, KUNDENR. 2142

INFORMASJON OM ÅRSREGNSKAPET

Regnskapsloven stiller strenge krav til hvordan et regnskap skal føres og presenteres. I tillegg krever forskriften om årsregnskap og årsberetning i borettslag at man må gi mer informasjon. Dette innebærer blant annet at man må gi informasjon i form av noter, og utarbeide en oversikt over de disponible midlene i årsregnskapet. På de neste sidene presenteres borettslagets resultatregnskap, balanse og tilhørende noter.

Boligselskapets resultatregnskap gir imidlertid ikke en fullstendig oversikt over borettslagets disponible midler ved årsskiftet. I resultatregnskapet presenteres det en oversikt over borettslagets inntekter og kostnader. Det regnskapsmessige overskuddet tar ikke hensyn til en del viktige økonomiske forhold som påvirker borettslagets disponible midler. Dette gjelder for eksempel opptak og avdrag på lån, samt kjøp og salg av anleggsmidler. Borettslagets disponible midler er de økonomiske midlene som borettslaget har til rådighet, og de defineres som omløpsmidler fratrukket kortsiktig gjeld. Størrelsen på de disponible midlene kan blant annet benyttes til å vurdere om det er nødvendig å endre størrelsen på innkrevde felleskostnader som den enkelte beboer betaler, og om det er behov for å ta opp lån eller om det er mulighet til å betale ned ekstra på eksisterende gjeld.

DISPONIBLE MIDLER

	Note	2024	2023
A. DISP. MIDLER PR. 01.01.		**726 369**	**434 518**
B. ENDRING I DISP. MIDLER:			
Årets resultat (se res.regnskapet)		37 104 356	0
Tilført egenkapital	12	3 229 367	
Tilført bygg	9	-389 670 604	
Tillegg for nye langsiktige lån	13	290 743 380	0
Nedbetaling av annen langsiktig gjeld		-25 152	
Ekstraord. nedbet. IN-ordningen	13	-36 850 089	0
Tilleggsinnb. borettsinnskudd		95 406 007	
Andel egenkapital i fellesanlegg	10	-168 569	0
B. ÅRETS ENDR. I DISP. MIDLER		**-231 304**	**0**
C. DISP. MIDLER PR. 31.12.		**495 065**	**434 518**

SPESIFIKASJON AV DISPONIBLE MIDLER:

Omløpsmidler	658 757	1 352 893
Kortsiktig gjeld	-163 692	-918 375
C. DISP. MIDLER PR. 31.12.	**495 065**	**434 518**

FYRSTIKKBAKKEN 14 BRL
ORG.NR. 928 964 051, KUNDENR. 2142

RESULTATREGNSKAP

	Note	Regnskap 2024	Regnskap 2023	Budsjett 2024	Budsjett 2025
DRIFTSINNTEKTER:					
Kapitalkostnader		10 811 843	0	15 850 000	14 072 000
Innkrevde felleskostnader	2	7 386 084	624 972	4 159 000	4 287 000
Andre inntekter	3	90 513	0	0	0
SUM DRIFTSINNTEKTER		**18 288 440**	**624 972**	**20 009 000**	**18 359 000**
DRIFTSKOSTNADER:					
Personalkostnader				-7 000	-7 000
Styrehonorar				-50 000	-50 000
Revisjonshonorar	4	-28 500	-14 750	-10 000	-15 000
Forretningsførerhonorar		-125 120	-43 794	-134 000	-134 000
Konsulenthonorar	5	-6 728	0	-10 000	-10 000
Forsikringer		-190 697	0	-196 000	-196 000
Kostnader sameie	10	-3 469 908	0	-3 269 000	-3 820 000
Andre driftskostnader	6	-2 829	-569 336	-7 000	-7 000
SUM DRIFTSKOSTNADER		**-3 823 781**	**-627 880**	**-3 683 000**	**-4 239 000**
DRIFTSRESULTAT FØR IN:		**14 464 659**	**-2 908**	**16 326 000**	**14 177 000**
Innbetalt andel fellesgjeld		36 850 089	0	0	0
DRIFTSRESULTAT		**51 314 748**	**-2 908**	**16 326 000**	**14 177 000**
FINANSINNTEKTER/-KOSTNADER:					
Finansinntekter	7	16 977	2 908	0	0
Finanskostnader	8	-14 227 369	0	-15 850 000	-14 072 000
RES. FINANSINNT./-KOSTNADER		**-14 210 392**	**2 908**	**-15 850 000**	**-14 072 000**
ÅRSRESULTAT		**37 104 356**	**0**	**476 000**	**48 000**

Overføringer:

Til annen egenkapital	37 104 356

FYRSTIKKBAKKEN 14 BRL
ORG.NR. 928 964 051, KUNDENR. 2142

BALANSE

	Note	2024	2023
EIENDELER			
ANLEGGSMIDLER			
Bygninger	9	389 670 604	0
Tomt		98 151 696	98 151 696
Andel egenkapital i fellesanlegg	10	168 569	0
SUM ANLEGGSMIDLER		**487 990 869**	**98 151 696**
OMLØPSMIDLER			
Andre kortsiktige fordringer	11	277 147	328 439
Driftskonto OBOS-banken		370 976	716 081
Sparekonto OBOS-banken		10 634	600 223
SUM OMLØPSMIDLER		**658 757**	**1 644 743**
SUM EIENDELER		**488 649 626**	**99 796 439**
EGENKAPITAL OG GJELD			
EGENKAPITAL			
Innskutt egenkapital 86 * 5 000		430 000	430 000
Annen egenkapital	12	40 333 723	0
SUM EGENKAPITAL		**40 763 723**	**430 000**
GJELD			
LANGSIKTIG GJELD			
Pante- og gjeldsbrevlån	13	253 893 291	0
Borettsinnskudd	14	193 828 920	98 422 913
Annen langsiktig gjeld		0	25 152
SUM LANGSIKTIG GJELD		**447 722 211**	**98 448 065**
KORTSIKTIG GJELD			
Leverandørgjeld		9 547	32 813
Påløpte renter		74 226	0
Påløpte kostnader		0	568 711
Annen kortsiktig gjeld	15	79 919	316 851
SUM KORTSIKTIG GJELD		**163 692**	**918 374**
SUM EGENKAPITAL OG GJELD		**488 649 626**	**99 796 439**
Pantstillelse	16	1 434 572 300	1 434 572 300
Garantiansvar	10	178 043	0

Oslo, 13.05.2025

Styret i Fyrstikkbakken 14 BRL

Ruben Haugland | Jan Gunnar Fjeldstad | Tonje Krossøy

NOTE: 1
REGNSKAPSPRINSIPPER
Borettslagets årsregnskap er satt opp i samsvar med regnskapslovens og god regnskapsskikk for små foretak samt forskrift om årsregnskap og årsberetning for borettslag.

INNTEKTER
Inntektene inntektsføres etter opptjeningsprinsippet.

HOVEDREGEL FOR KLASSIFISERING OG VURDERING AV EIENDELER OG GJELD
Omløpsmidler og kortsiktig gjeld omfatter poster som forfaller til betaling innen ett år. Øvrige poster er klassifisert som anleggsmidler/langsiktig gjeld. Omløpsmidler vurderes til anskaffelseskost. Kortsiktig gjeld balanseføres til nominelt beløp på etableringstidspunktet. Anleggsmidler vurderes til anskaffelseskost, men nedskrives til virkelig verdi dersom verdifallet ikke forventes å være forbigående. Langsiktig gjeld balanseføres til nominelt beløp på etableringstidspunktet. Bygninger er ikke avskrevet da det er gjennomført vedlikehold som oppveier for verdiforringelse. Tomter avskrives ikke. Andre varige driftsmidler balanseføres og avskrives lineært over driftsmidlenes økonomiske levetid.

FORDRINGER
Kundefordringer og andre fordringer er oppført i balansen til pålydende etter fradrag for avsetning til forventet tap. Avsetning til tap gjøres på grunnlag av individuelle vurderinger av de enkelte fordringene.

ANSATTE
Det har verken vært ansatte eller lønnsutbetalinger i selskapet gjennom året. Selskapet er derav ikke pliktig til å ha tjenestepensjonsordning etter lov om obligatorisk tjenestepensjon. Det har heller ikke vært utbetalt styrehonorar.

INDIVIDUELL NEDBETALING AV FELLESGJELD
Borettslaget har etablert en ordning med mulighet for individuell nedbetaling av borettslagets fellesgjeld. Individuelle nedbetalinger fra andelseierne er behandlet etter egenkapitalløsningen. Egenkapitalløsningen innebærer at individuelle nedbetalinger fra andelseiernes side inntektføres i selskapet det året nedbetalingen finner sted, og føres via balansen som egenkapital. Individuelle nedbetalinger fra andelseierne går direkte videre til borettslagets långiver via en klientkonto, og påvirker ikke borettslagets likviditet. Nedbetalingene gir de andelseiere som har nedbetalt, reduksjon i rente- og avdragsdelen av fremtidige felleskostnader. Andelseierne som har nedbetalt ekstraordinært, har fått sikkerhet ved inntrederett i pantobligasjonen som borettslagets långiver har tinglyst på eiendommen. Borettslagets beregnede forpliktelse overfor andelseiere som har nedbetalt, fremgår som egenkapital fra IN, under noten for annen egenkapital.

NOTE: 2
INNKREVDE FELLESKOSTNADER

Lån/Renter	3 405 477
Felleskostnader	3 137 028
Delemeter	500 040
Internett	343 539
Kapitalkostnader på IN-lån	10 776 610
Kapitalkostnader regulert på IN-lån	35 233
Overført til kapitalkostnader	-10 811 843
SUM INNKREVDE FELLESKOSTNADER	**7 386 084**

NOTE: 3
ANDRE INNTEKTER

Regnskapsmessige tilbakeføringer tidligere år	90 513
SUM ANDRE INNTEKTER	**90 513**

NOTE: 4
REVISJONSHONORAR

Revisjonshonoraret er i sin helhet knyttet til revisjon og beløper seg til kr 28 500.

NOTE: 5
KONSULENTHONORAR

Tilleggstjenester, OBOS Eiendomsforvaltning AS	-6 728
SUM KONSULENTHONORAR	**-6 728**

NOTE: 6
ANDRE DRIFTSKOSTNADER

Andre fremmede tjenester	-278
Andre kontorkostnader	-55
Bank- og kortgebyr	-2 496
SUM ANDRE DRIFTSKOSTNADER	**-2 829**

NOTE: 7
FINANSINNTEKTER

Renter av driftskonto i OBOS-banken	6 471
Renter av sparekonto i OBOS-banken	10 411
Andre renteinntekter	95
SUM FINANSINNTEKTER	**16 977**

NOTE: 8
FINANSKOSTNADER

Renter og gebyr på lån OBOS-banken	-13 580 078
Renter til utbygger	-647 291
SUM FINANSKOSTNADER	**-14 227 369**

NOTE: 9
BYGNINGER

Kostpris/bokført verdi 2024	389 670 604
SUM BYGNINGER	**389 670 604**

Tomten ble kjøpt i 2022.
Gnr.144/bnr.1957
Bygningene er ikke avskrevet. Styret har i stedet vurdert at tilstrekkelig vedlikehold er gjennomført via Fyrstikkbakken 14 Boligsameie hvor drift og vedlikehold er kostnadsført.

NOTE: 10
GARANTIANSVAR/ANDEL ANLEGGSMIDLER/LANGSIKTIG GJELD I FELLESANLEGG
Selskapet eier 50,38% av Fyrstikkbakken 14 Boligsameie.

Selskapet har prorataansvar for sin forholdsmessige andel av gjelden i sameiet som utgjør kr 178 043.

Selskapets andel i sameiet vises som anleggsmidler under posten "andel egenkapital i fellesanlegg".

Selskapets andel av driftskostnadene i sameiet er inntatt i resultatregnskapet under posten "kostnader sameie". Andelene som er innarbeidet er fra selskapets godkjente årsregnskap for fjoråret. Til orientering vedlegges resultat og balanse fra selskapets godkjente årsregnskap for fjoråret.

NOTE: 11
ANDRE KORTSIKTIGE FORDRINGER

For lite innbetalte kapitalkostnader	46 964
Fyrstikkbakken 14 Boligsameie	206 568
OBOS Factoring	23 615
SUM ANDRE KORTSIKTIGE FORDRINGER	**277 147**

NOTE: 12
ANNEN EGENKAPITAL

Opptjent egenkapital	254 267
Tilført egenakpital	3 229 367
Egenkapital fra IN tidligere	0
Egenkapital fra IN 2024	36 850 089
Reduksjon EK fra IN	0
SUM ANNEN EGENKAPITAL	**40 333 723**

Egenkapital fra IN er spesifisert for å vise at opparbeidelsen av deler av egenkapitalen skyldes at andelseiere ekstraordinært har nedbetalt på sin andel av fellesgjelden.
Linjen "Reduksjon EK fra IN" er beregnet ut fra at egenkapitalen fra IN skal reduseres i samme takt som pantelånet nedbetales.

NOTE: 13

PANTE- OG GJELDSBREVLÅN

OBOS-banken		
Renter 31.12: 5,35%, løpetid 40 år		
Opprinnelig, 2024	-290 743 380	
Nedbetalt tidligere, ordinære avdrag	0	
Nedbetalt i år, ordinære avdrag	0	
Nedbetalt tidligere, IN	0	
Nedbetalt i år, IN	36 850 089	
SUM PANT- OG GJELDSBREVLÅN		**-253 893 291**

Lånet er et annuitetslån. Lånet er avdragsfritt fram til 2029.
For ytterligere informasjon om individuell nedbetaling av fellesgjeld, se note 1.

AVDRAGSFRIHET PÅ LÅN

Selskapet har 1 lån med avdragsfrihet. I tabellen nedenfor er det estimert både hva lånekostnadene for den enkelte andel vil øke med pr. måned når selskapet begynner å betale avdrag, og fra hvilket tidspunkt avdragene begynner å løpe. Estimatet forutsetter at avdrags- og rentebetingelsene pr. 31.12 beholdes uendret. Da fremtidige endringer i lånebetingelsene vil kunne medføre endringer i den informasjon som fremkommer av tabellen, må man utvise forsiktighet med å bruke beregningene som grunnlag for økonomisk planlegging eller investeringer.
Det understrekes at felleskostnadene i et borettslag ikke nødvendigvis vil øke fra det tidspunkt avdragene begynner å løpe. Det er borettslagets styre som bestemmer om felleskostnadene skal økes og fra hvilket tidspunkt. Dersom avdragsfriheten gjelder lån hvor det er inngått avtale om mulighet for individuell nedbetaling, vil de månedlige felleskostnadene økes med det beløp som er angitt i tabellen under.
Alle tall er avrundet til nærmeste 50 kroner.

OBOS-banken AS

Første avdrag er 30/01-2029 Potensiell endring i felleskostnader fra 01/01-2029	
25	850
4	1 050
18	1 550
1, 20, 48	1 700
26, 47, 52	1 750
6, 49	1 800
54, 58, 63	1 850
21, 27, 59, 64, 68	1 900
24, 28, 73	1 950
22, 30, 57, 72, 74	2 000
43	2 050
9	2 100

5, 35, 62	2 150
10	2 200
11, 14, 15, 53	2 250
16	2 300
33	2 350
45, 69	2 400
2	2 550
7, 37, 38, 50, 81	2 650
36	2 700
78	2 750
19, 82, 86	2 800
31	2 900
70	2 950
75	3 000
79	3 050
29, 32	3 100
34	3 150
39	3 200
51	3 300
85	3 400
55	3 450
44, 56	3 550
8	3 650
3, 12, 60	3 700
46	3 750
40, 65	3 800
13	3 900
80	3 950
66	4 450
71	4 750
84	6 300
42	7 300

NOTE: 14
BORETTSINNSKUDD

Opprinnelig i år	-95 406 007
Opprinnelig 2022	-98 422 913
SUM BORETTSINNSKUDD	**-193 828 920**

NOTE: 15
ANNEN KORTSIKTIG GJELD

AFE Boligprosjekt 2020 AS	-79 919
SUM ANNEN KORTSIKTIG GJELD	**-79 919**

NOTE: 16
PANTSTILLELSE
Av anleggets bokførte gjeld er følgende sikret ved pant:

Borettsinnskudd	193 828 920
Pantelån	253 893 291
Beregnede IN-forpliktelser	36 850 089
TOTALT	**484 572 300**

Eiendommen som er stillet som sikkerhet hadde pr. 31.12.2024 følgende bokførte verdi:

Bygninger	389 670 604
Tomt	98 151 696
TOTALT	**487 822 300**

REGISTRERINGSBLANKETT

Deltagelse på digitalt årsmøte 2025

Det ordinære årsmøte blir avholdt digitalt på vibbo.no. Dette skjemaet er for deg som ikke har mulighet til å avgi stemme digitalt.

Årsmøtet åpnes 22.05.25 og er åpent for avstemning i 3 dager
Siste dato for avstemning er 25.05.25
Selskapsnummer: 2142 **Selskapsnavn:** FYRSTIKKBAKKEN 14 BRL

BRUK BLOKKBOKSTAVER

Leilighetsnummer: _____ **Navn på eier(e):** _____

Signatur: _____

Avstemning

Du stemmer ved å krysse av i boksen til venstre for ønsket alternativ.

Sak 1 Valg av møteleder

Ruben Haugland er valgt.

☐ For

☐ Mot

Sak 2 Valg av protokollvitne

Maja Veronica Larøi Hedman er valgt.

☐ For

☐ Mot

Sak 3 Godkjenning av møteinnkallingen

Møteinnkallingen godkjennes

☐ For

☐ Mot

Sak 4 Årsrapport og årsregnskap

Årsrapport og årsregnskap godkjennes. Årets resultat overføres til egenkapital.

☐ For

☐ Mot

Sak 5 Fastsettelse av honorarer

Styrets godtgjørelse settes til kr 50 000

☐ For

☐ Mot

Sak 6 Valg av tillitsvalgte

Styremedlem (kun 1 skal velges)

☐ Sara Erica Lislegård

**OBOS Eiendoms-
forvaltning AS**

Hammersborg torg 1
Postboks 6668, St. Olavs plass
0129 Oslo
Telefon: 22 86 55 00
www.obos.no
E-post: oef@obos.no

Ta vare på dette heftet, du kan få bruk for det senere, f.eks ved salg av boligen.

Protokoll til årsmøte 2025 for FYRSTIKKBAKKEN 14 BRL

Organisasjonsnummer: 928964051
Møtet ble gjennomført heldigitalt fra 22. mai kl. 20:00 til 25. mai kl. 20:00.

Antall stemmeberettigede som deltok: 34.

Følgende saker ble behandlet på årsmøtet:

1. Valg av møteleder

Møtelederen sørger for at møtet blir avviklet etter lovens regler og er ansvarlig for at det føres protokoll. Hvis ikke årsmøtet velger en møteleder eller den foreslåtte møtelederen ikke blir valgt, er det styrets leder som etter loven er møteleder.

> **Forslag til vedtak:**
> Ruben Haugland er valgt.
>
> ✓ **Forslaget ble vedtatt**

Antall stemmer for vedtaket: **13**
Antall stemmer mot vedtaket: **0**
Antall blanke stemmer: **21**
Flertallskrav: **Alminnelig (50%)**

2. Valg av protokollvitne

Valg av minst eiere til å signere protokollen.

> **Forslag til vedtak:**
> Maja Veronica Larøi Hedman er valgt.
>
> ✓ **Forslaget ble vedtatt**

Antall stemmer for vedtaket: **13**
Antall stemmer mot vedtaket: **0**
Antall blanke stemmer: **21**
Flertallskrav: **Alminnelig (50%)**

3. Godkjenning av møteinnkallingen

Det ble foreslått å godkjenne den måten årsmøtet er innkalt på.

> **Forslag til vedtak:**
> Møteinnkallingen godkjennes
>
> ✓ **Forslaget ble vedtatt**

Antall stemmer for vedtaket: **13**
Antall stemmer mot vedtaket: **0**
Antall blanke stemmer: **21**
Flertallskrav: **Alminnelig (50%)**

4. Årsrapport og årsregnskap

a) Godkjenning av årsrapport og årsregnskap

b) Styret foreslår overføring av årets resultat til egenkapital.

> **Forslag til vedtak:**
> Årsrapport og årsregnskap godkjennes. Årets resultat overføres til egenkapital.
>
> ✓ **Forslaget ble vedtatt**

Antall stemmer for vedtaket: **13**
Antall stemmer mot vedtaket: **0**
Antall blanke stemmer: **21**
Flertallskrav: **Alminnelig (50%)**

5. Fastsettelse av honorarer

Godtgjørelse for styret foreslås satt til kr 50 000.

> **Forslag til vedtak:**
> Styrets godtgjørelse settes til kr 50 000
>
> ✓ **Forslaget ble vedtatt**

Antall stemmer for vedtaket: **12**
Antall stemmer mot vedtaket: **0**
Antall blanke stemmer: **22**
Flertallskrav: **Alminnelig (50%)**

6. Valg av tillitsvalgte

Styremedlem (1 år)

Følgende ble valgt:
Sara Erica Lislegård (13 stemmer)

Følgende stilte til valg:
Sara Erica Lislegård

Verifikasjon

Transaksjon 09222115557547796599

Dokument

2142 Årsmøteprotokoll Fyrstikkbakken 14 Brl. 22.05.2025
Hoveddokument
2 sider
Initiert 2025-05-26 14:59:20 CEST (+0200) av Kari-Anne Lindland (KL)
Ferdigstilt 2025-05-28 16:11:59 CEST (+0200)

Initiativtaker

Kari-Anne Lindland (KL)
OBOS Eiendomsforvaltning AS
Organisasjonsnr. 934 261 585
kari.anne.lindland@obos.no

Underskriverne


Ruben Kleivedal Haugland (RKH)

Signert 2025-05-28 10:24:02 CEST (+0200)

Maja Veronica Larøi Hedman (MVLH)

Signert 2025-05-28 16:11:59 CEST (+0200)

Denne verifiseringen ble utstedt av Scrive. For mer informasjon/bevis som angår dette dokumentet, se de skjulte vedleggene. Bruk en PDF-leser, som Adobe Reader, som kan vise skjulte vedlegg for å se vedleggene. Vennligst merk at hvis du skriver ut dokumentet, kan ikke en utskrevet kopi verifiseres som original i henhold til bestemmelsene nedenfor, og at en enkel utskrift vil være uten innholdet i de skjulte vedleggene. Den digitale signeringsprosessen (elektronisk forsegling) garanterer at dokumentet og de skjulte vedleggene er originale, og dette kan dokumenteres matematisk og uavhengig av Scrive. Scrive tilbyr også en tjeneste som lar deg automatisk verifisere at dokumentet er originalt på: https://scrive.com/verify

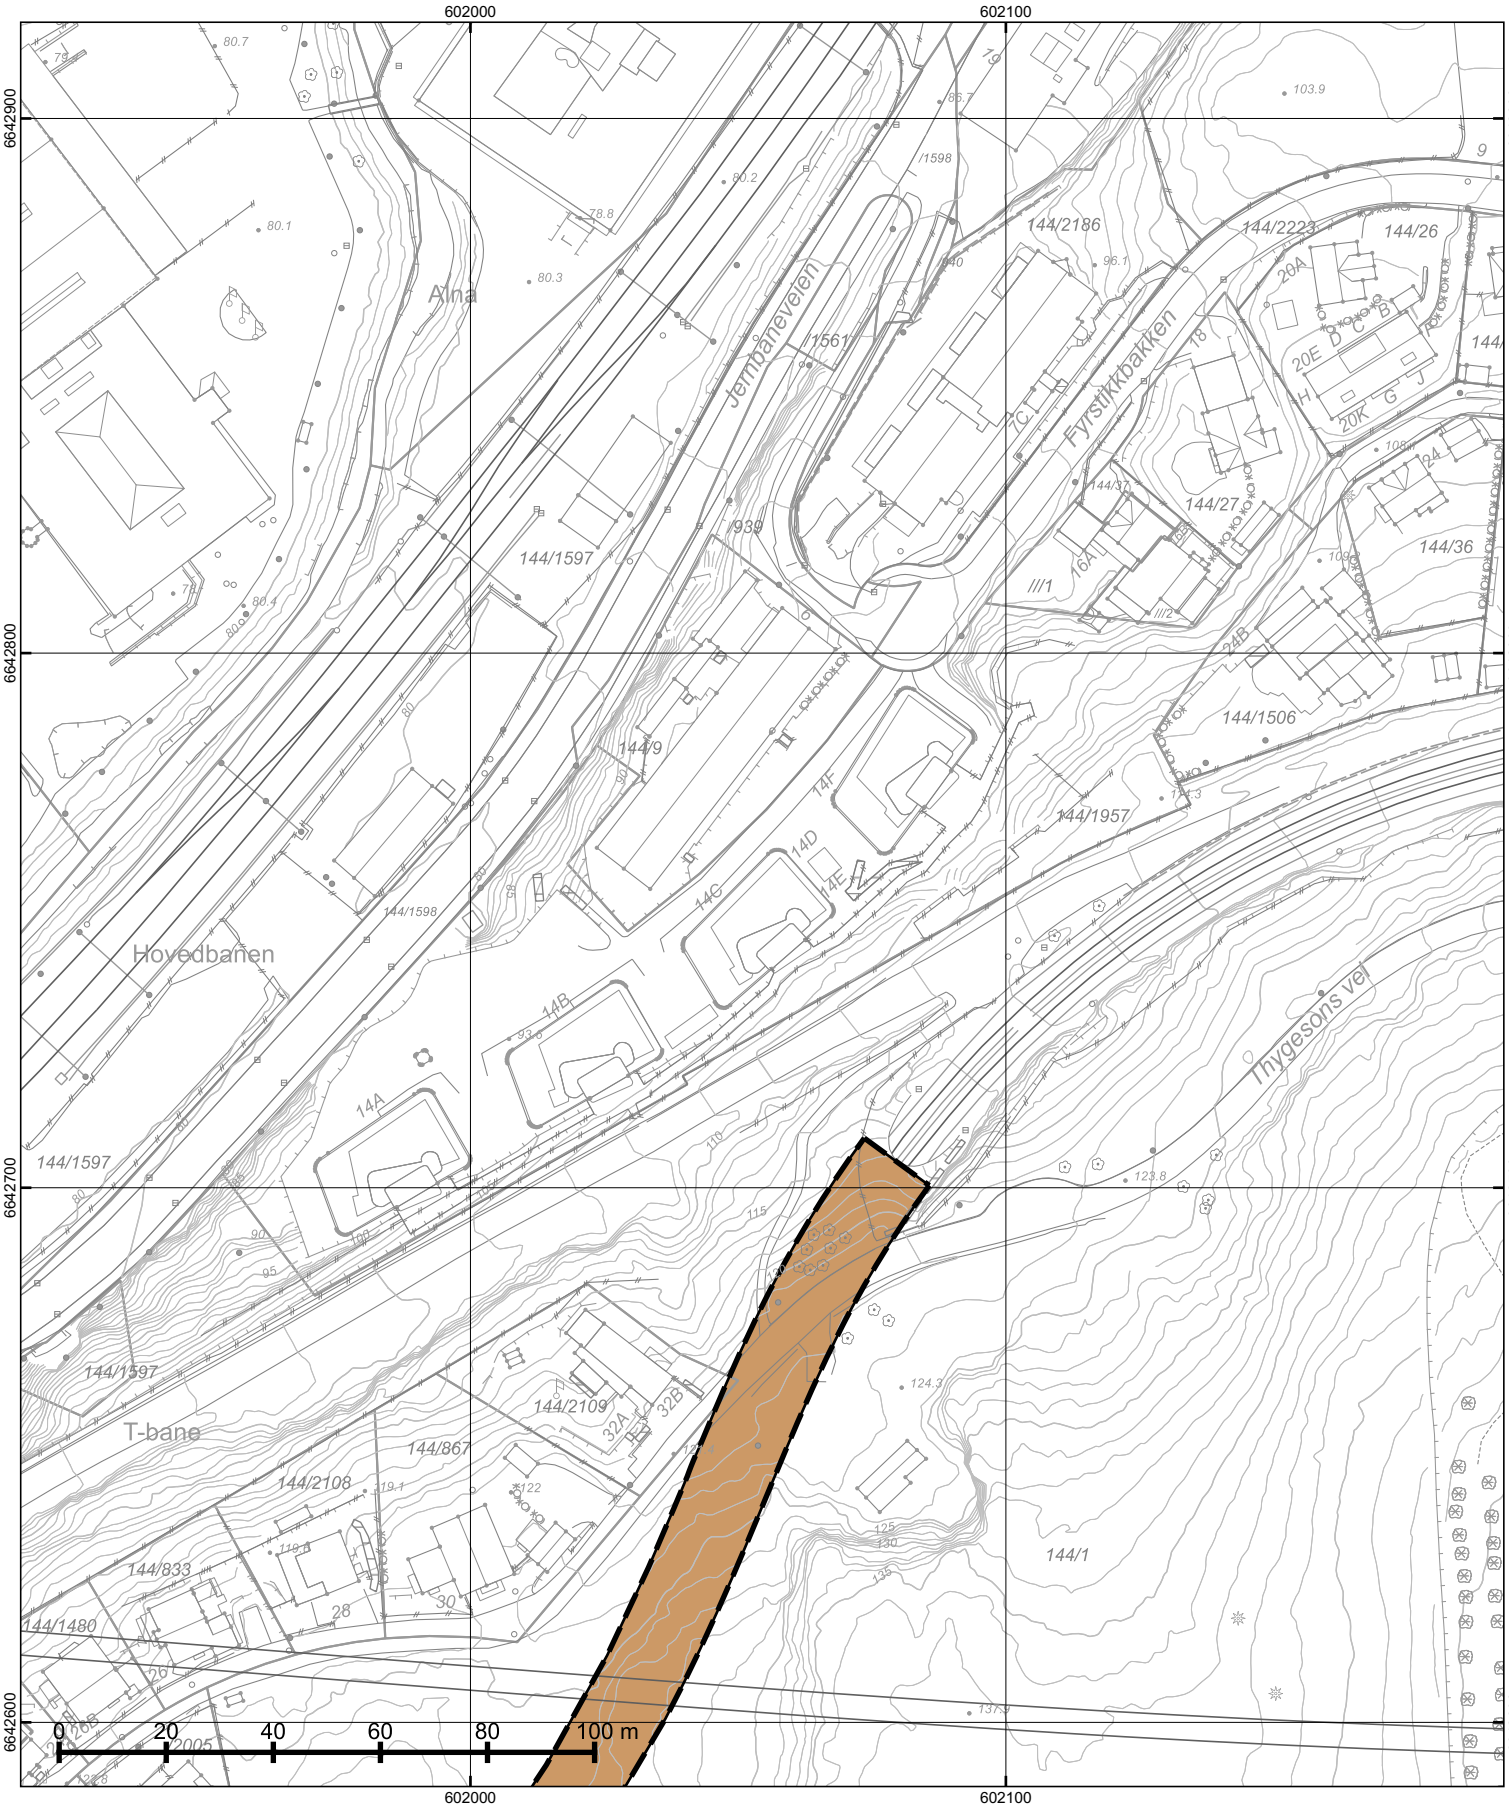

*=regulert kotehøyde med Oslo lokal som høydereferanse. Ved prosjektering legges 37 cm til denne kotehøyden.

© Plan- og bygningsetaten, Oslo kommune

Oslo

Dato: 13.08.2025
Bruker: lks
Målestokk 1:1000
Ekvidistanse 1m
Koord.system: EUREF89 - UTM sone 32
Høydereferanser
- Reguleringsplan: Se reg.best.
- Bakgrunnskart: NN2000
Originalformat: A3


Reguleringskart

– Kartutsnittet gjelder vertikalnivå 1 (dvs. under bakken). I tillegg finnes det regulering i vertikalnivå 2
– Gjeldende kommunedelplaner: KDP-17, KDP-18
– Naturmangfold innenfor kartutsnittet. Se eget kart.
– Kartet er sammenstilt for: Eiendomsomsetning. Kan ikke brukes til byggesak.

PlottID/Best.nr: 329948/ 86516987
Deres ref.: 40114/ OLEERIKT
Adresse: FYRSTIKKBAKKEN 14F
Kommentar:
Gnr/Bnr: 144/1957

Opprinnelig reguleringsplan gir rammer for høyder på planlagt bebyggelse ut fra terrenghøydene slik de var da reguleringsplanen ble vedtatt. Det nye sammenstilte reguleringsplankartet viser dagens terreng- og tomtesituasjon. Planens originale vedtakskart er tilgjengelig i Saksinnsyn.

Se tegnforklaring på eget ark

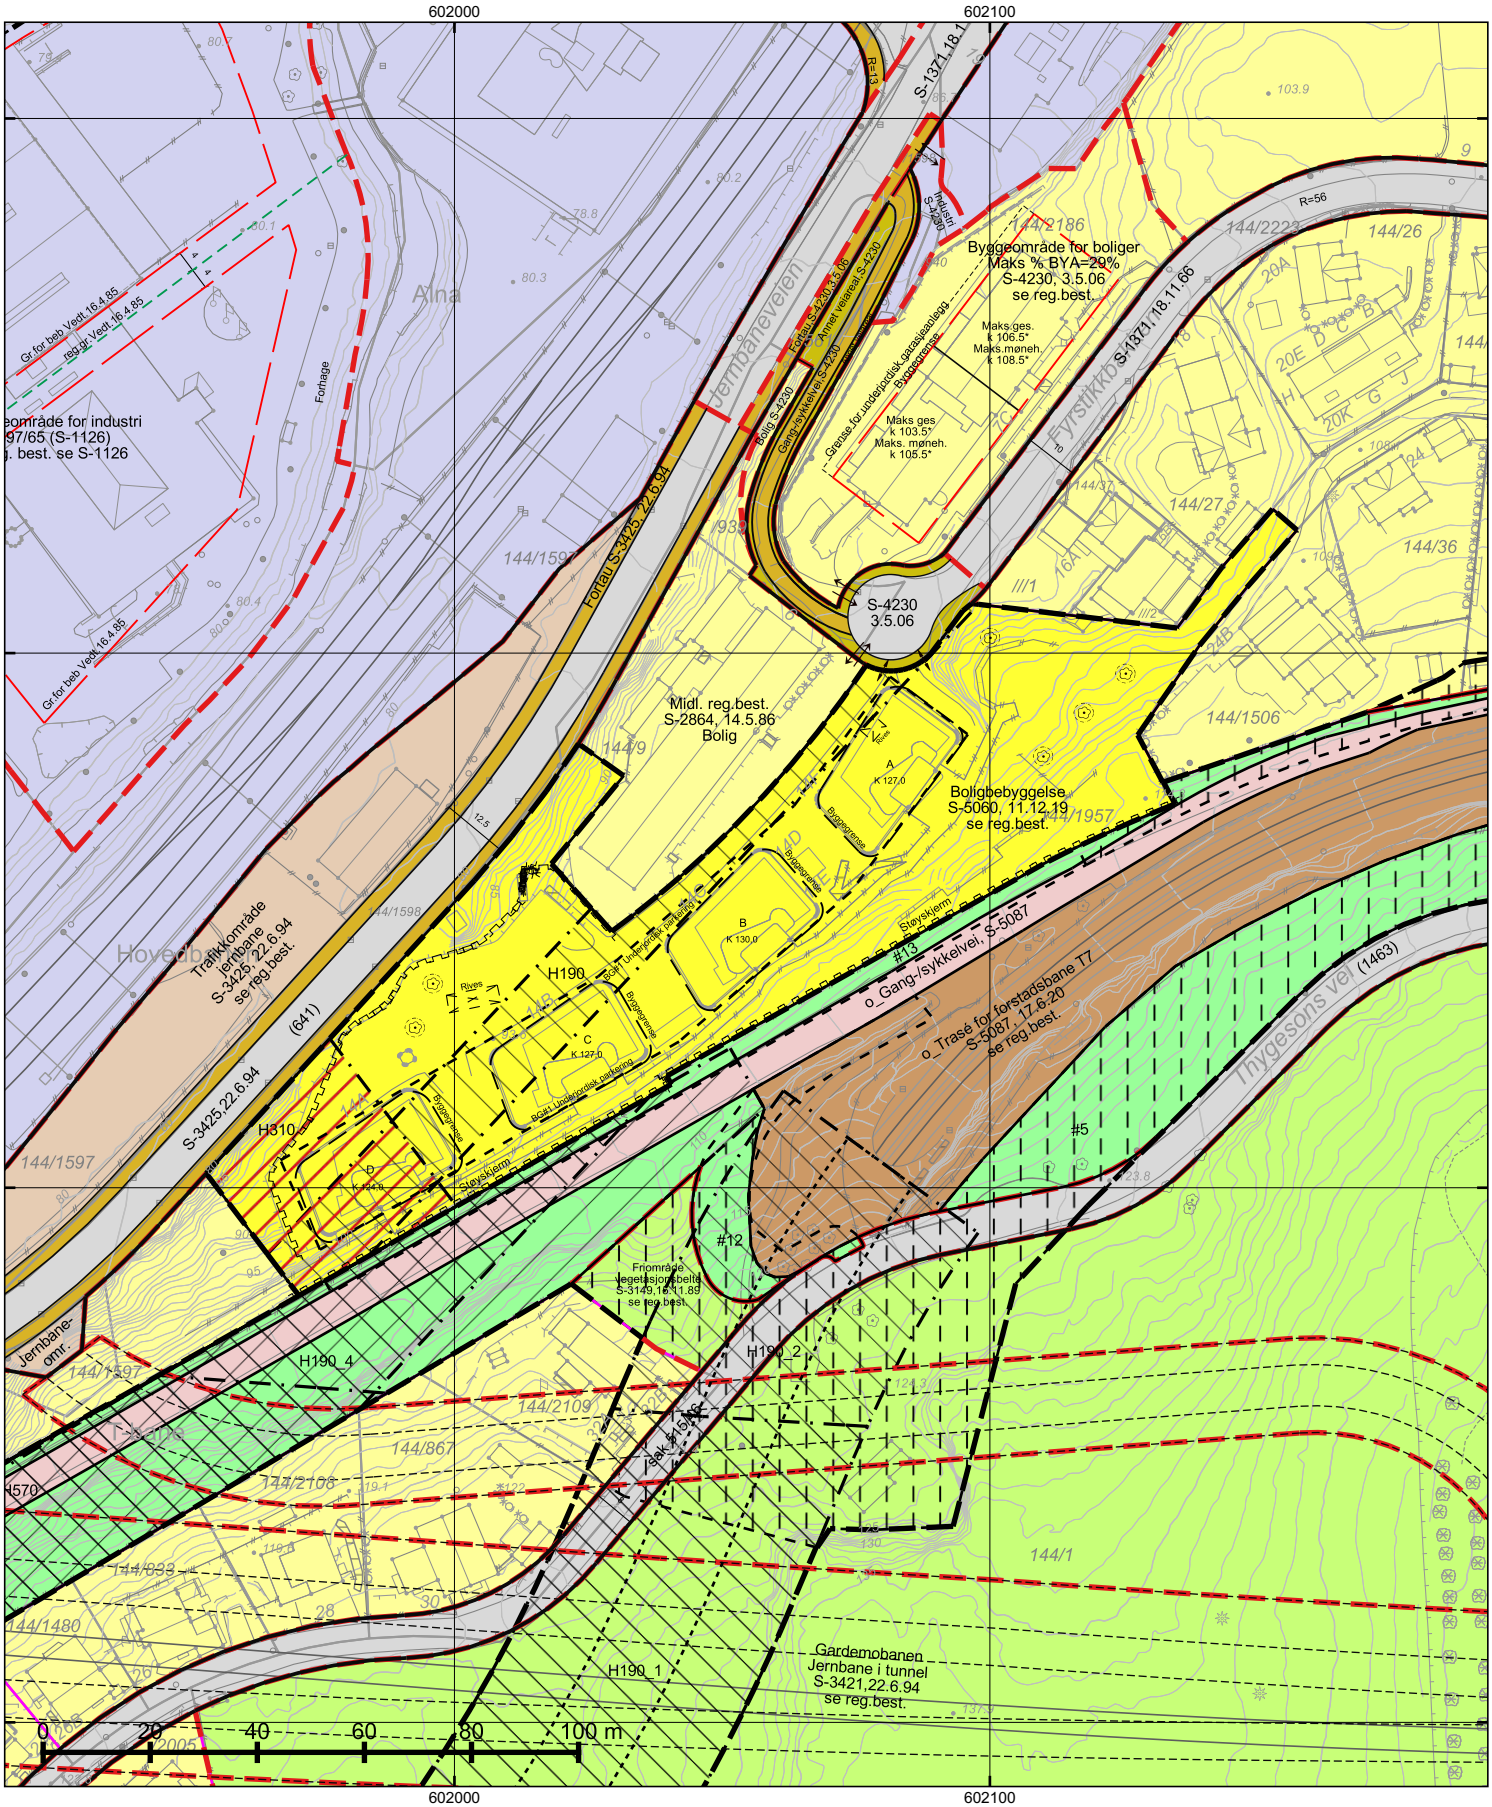

*=regulert kotehøyde med Oslo lokal som høydereferanse. Ved prosjektering legges 37 cm til denne kotehøyden.

© Plan- og bygningsetaten, Oslo kommune

Oslo

Dato: 13.08.2025
Bruker: lks
Målestokk 1:1000
Ekvidistanse 1m
Koord.system: EUREF89 - UTM sone 32
Høydereferanser
- Reguleringsplan: Se reg.best.
- Bakgrunnskart: NN2000
Originalformat: A3

Reguleringskart


– Kartutsnittet gjelder vertikalnivå 2 (dvs. på bakkenivå). I tillegg finnes det regulering i vertikalnivå 1
– Gjeldende kommunedelplaner: KDP-17, KDP-18
– Naturmangfold innenfor kartutsnittet. Se eget kart.
– Kartet er sammenstilt for: Eiendomsomsetning. Kan ikke brukes til byggesak.


PlottID/Best.nr: 329948/ 86516987
Deres ref.: 40114/ OLEERIKT
Adresse: FYRSTIKKBAKKEN 14F
Kommentar:
Gnr/Bnr: 144/1957

Opprinnelig reguleringsplan gir rammer for høyder på planlagt bebyggelse ut fra terrenghøydene slik de var da reguleringsplanen ble vedtatt. Det nye sammenstilte reguleringsplankartet viser dagens terreng- og tomtesituasjon. Planens originale vedtakskart er tilgjengelig i Saksinnsyn.

Se tegnforklaring på eget ark

TEGNFORKLARING - REGULERING (for gjeldende kartutsnitt)

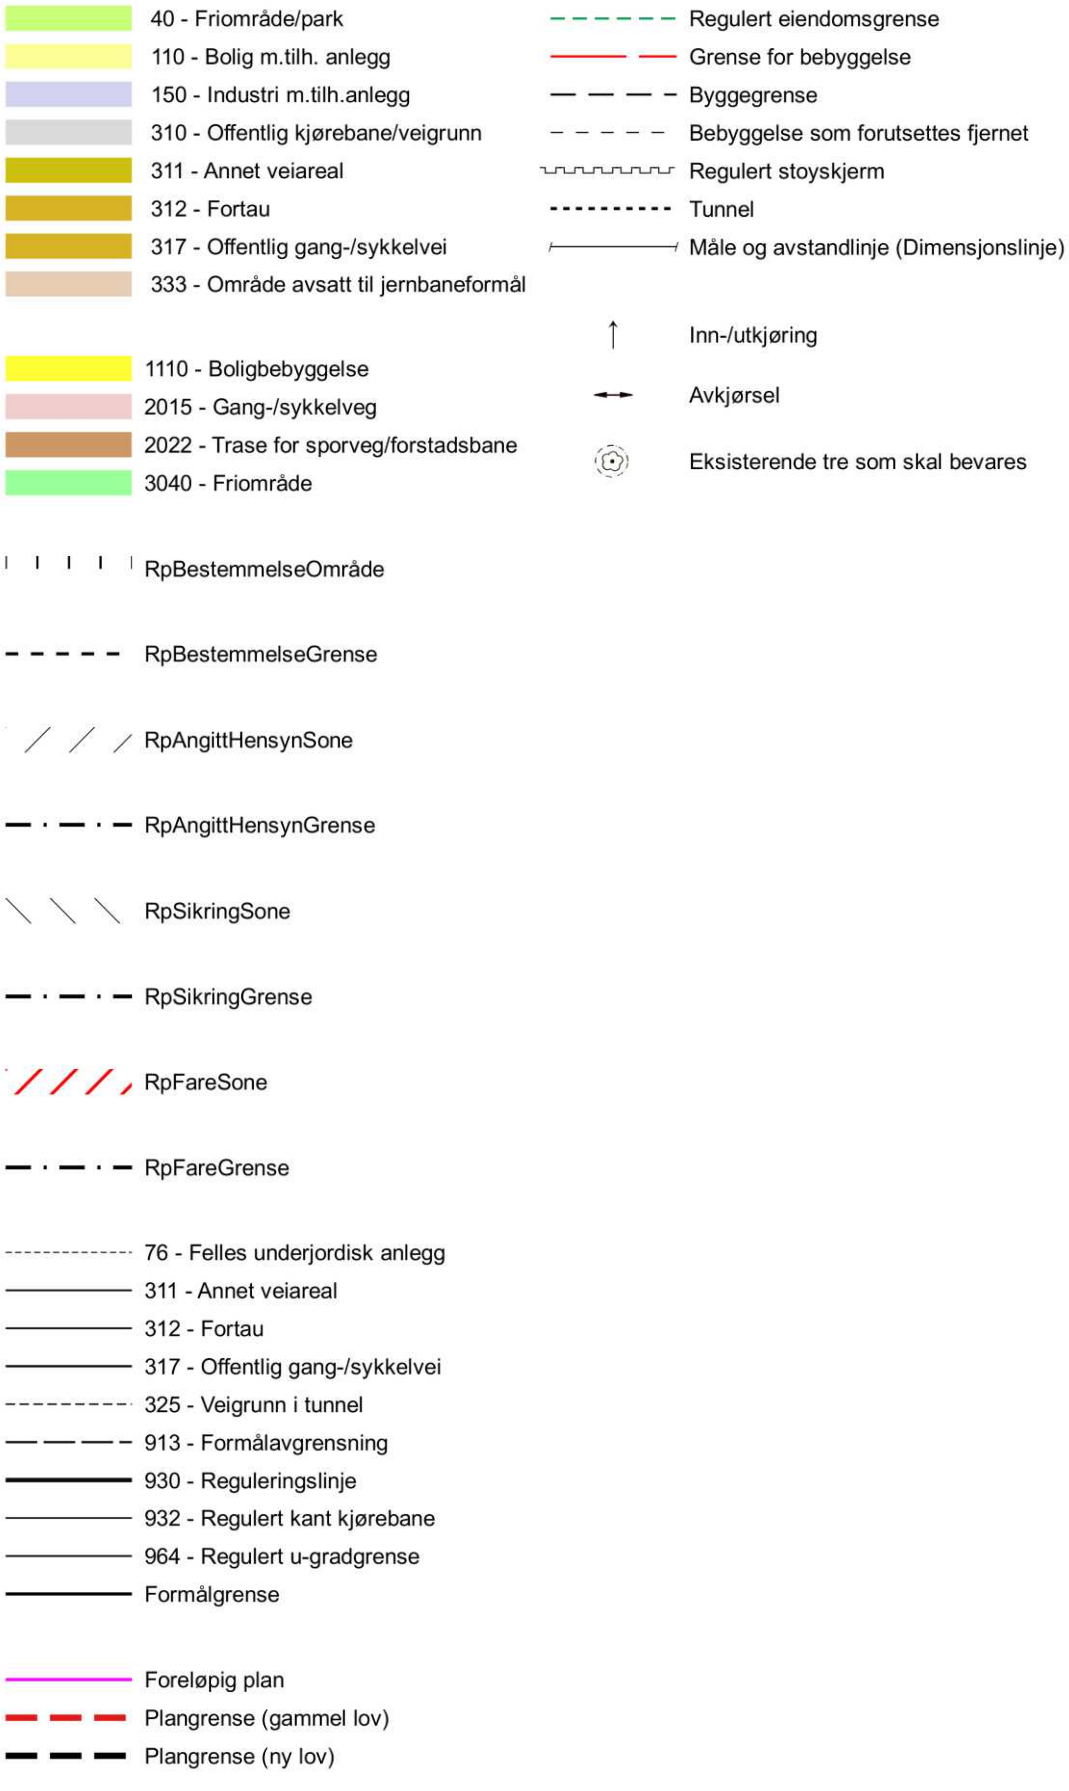

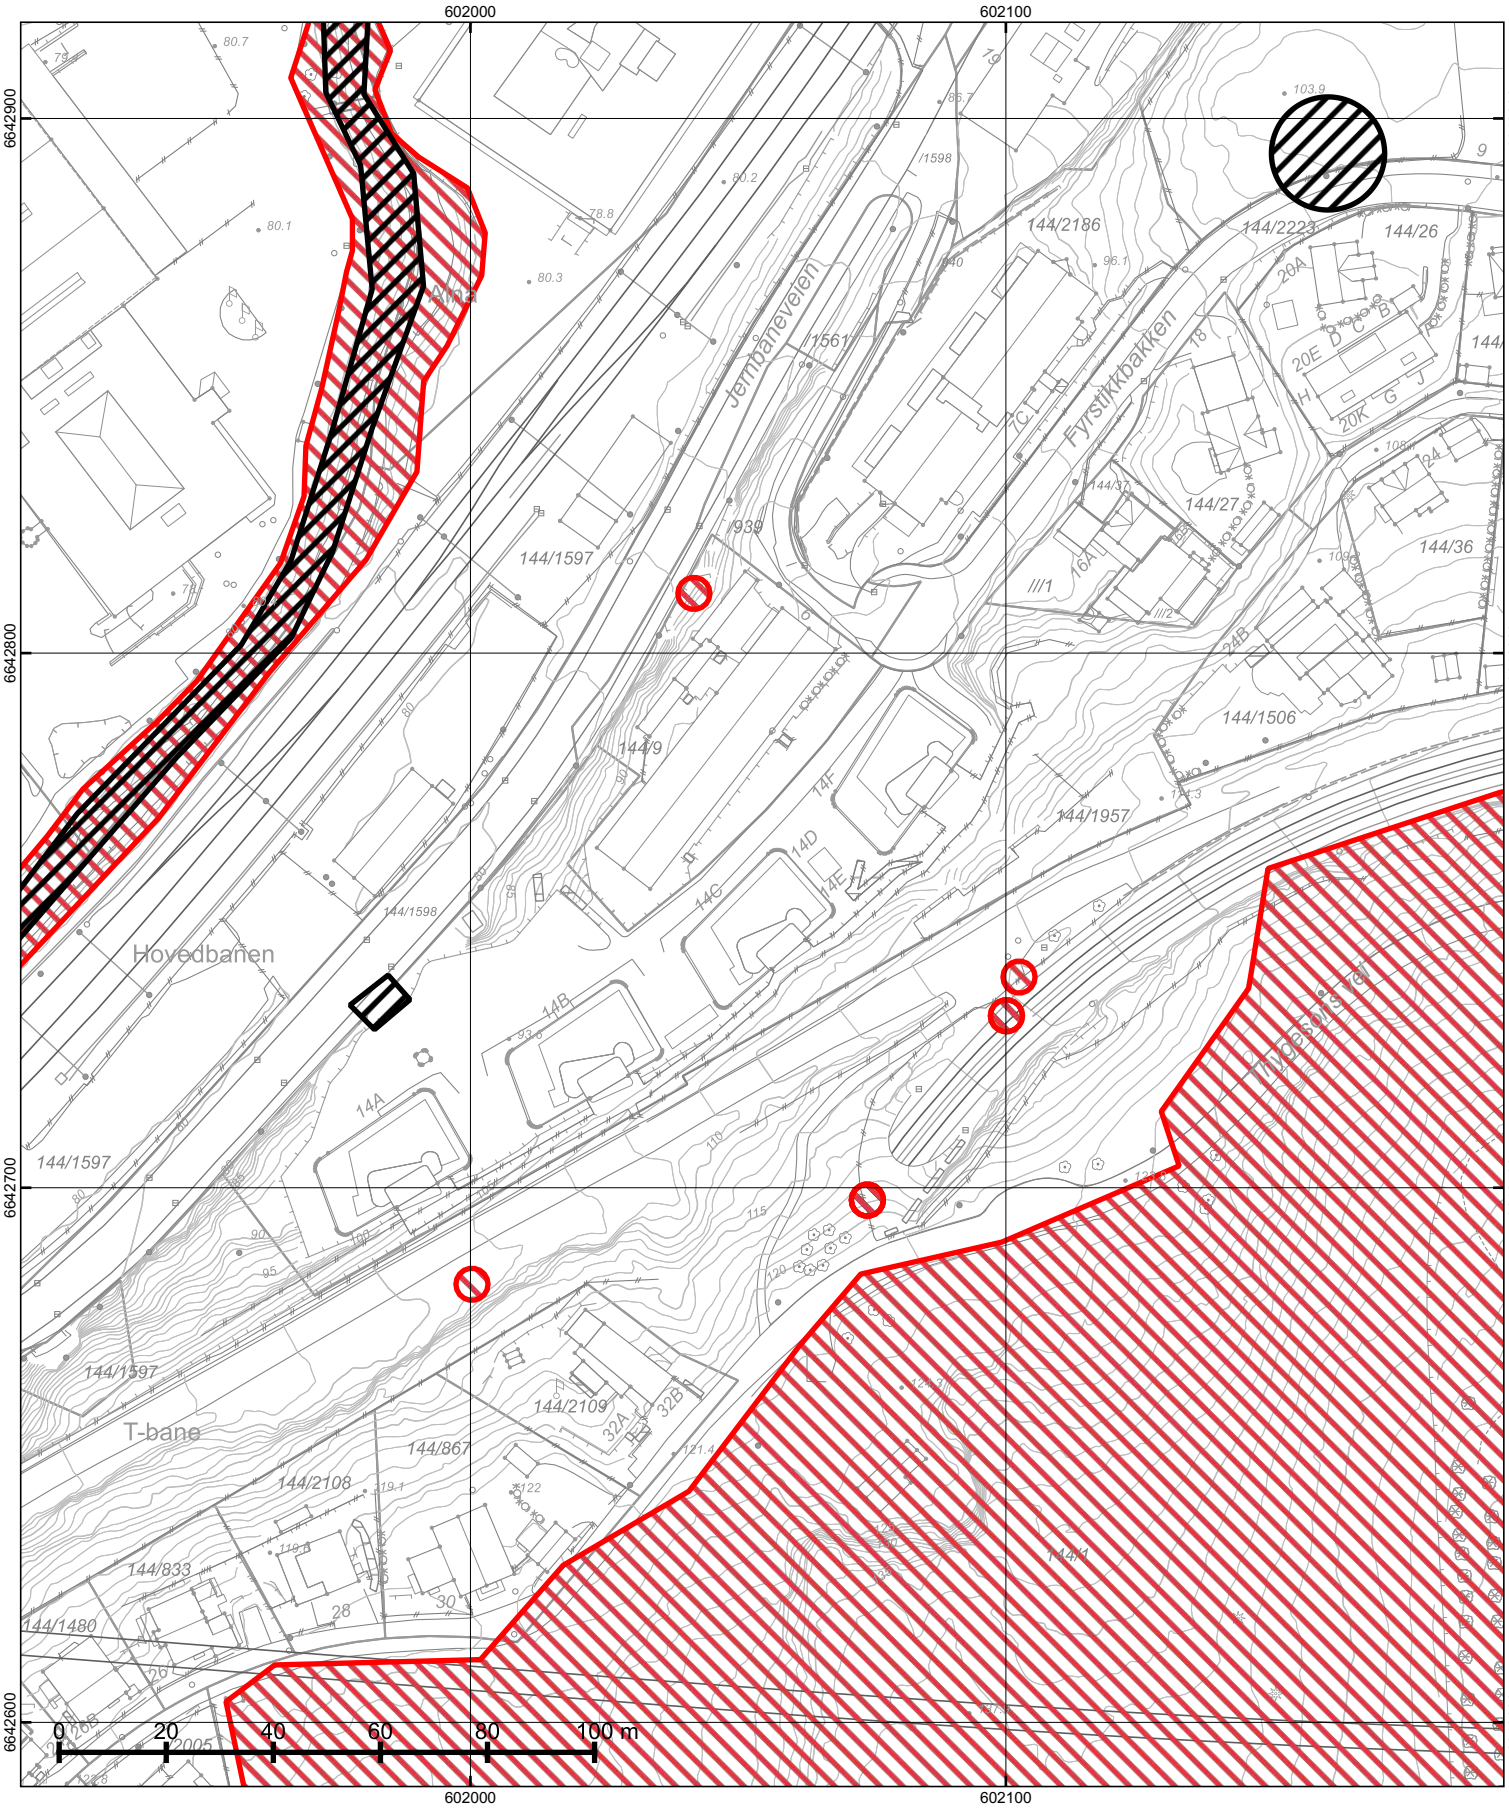

© Plan- og bygningsetaten, Oslo kommune

Oslo


Dato: 13.08.2025
Bruker: lks
Målestokk 1:1000
Ekvidistanse 1m
Koord.system: EUREF89 - UTM sone 32
Høydereferanser
- Reguleringsplan: Se reg.best.
- Bakgrunnskart: NN2000
Originalformat: A3

Naturmangfold

– Skraverte felter markerer områder hvor det er registrert naturmangfold (rød) eller fremmede skadelige organismer (sort).
– Kartet er sammenstilt for: Eiendomsomsetning. Kan ikke brukes til byggesak.

PlottID/Best.nr: 329948/ 86516987
Deres ref.: 40114/ OLEERIKT
Adresse: FYRSTIKKBAKKEN 14F
Kommentar:
Gnr/Bnr: 144/1957

Opprinnelig reguleringsplan gir rammer for høyder på planlagt bebyggelse ut fra terrenghøydene slik de var da reguleringsplanen ble vedtatt. Det nye sammenstilte reguleringsplankartet viser dagens terreng- og tomtesituasjon. Planens originale vedtakskart er tilgjengelig i Saksinnsyn.

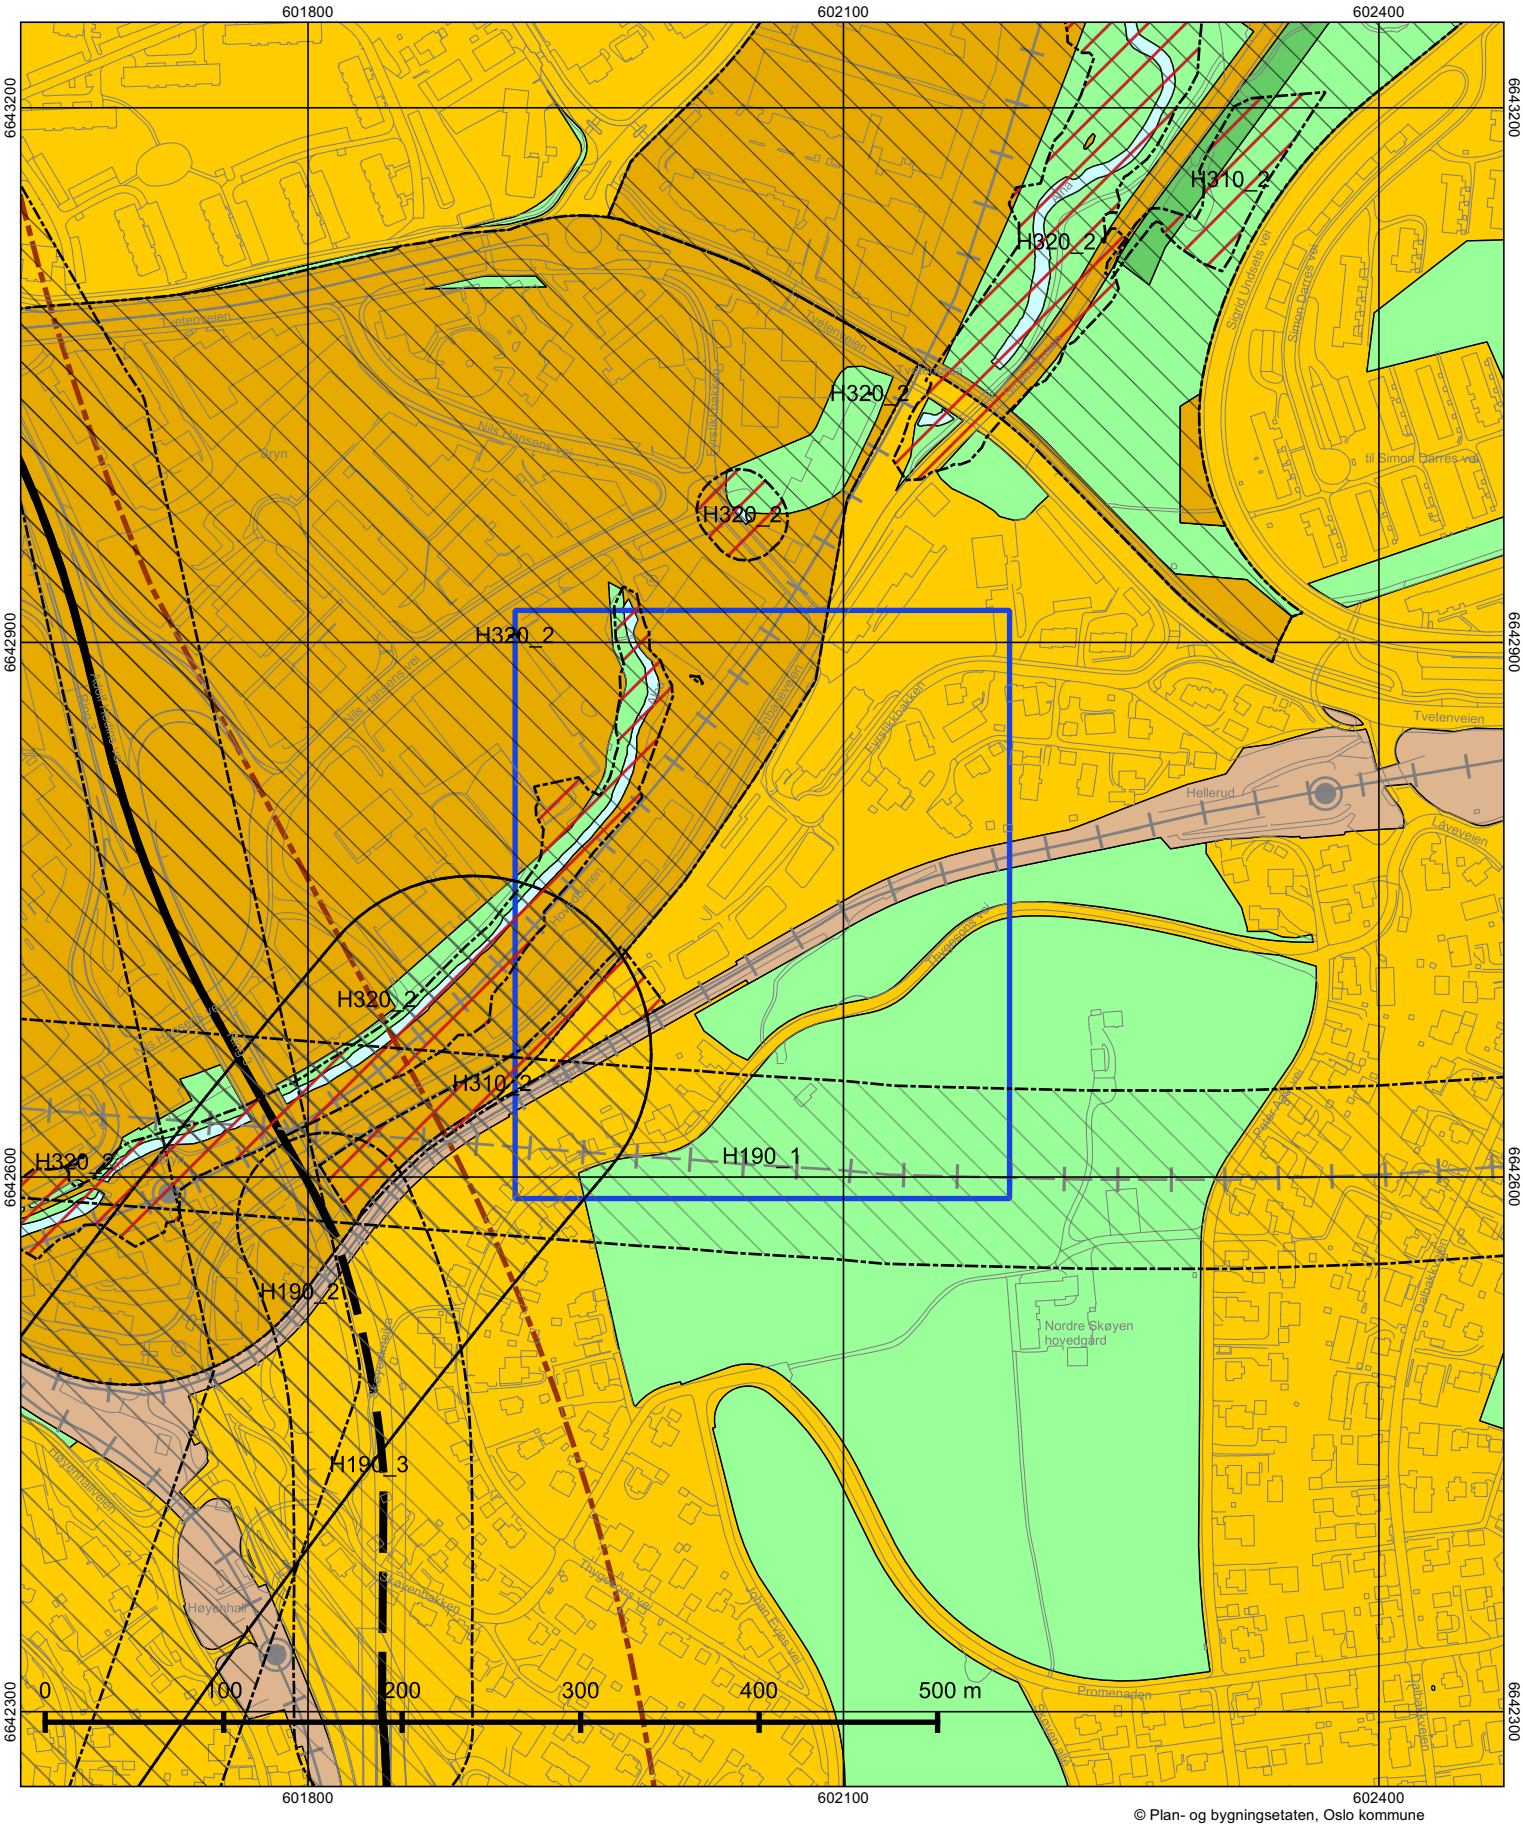

© Plan- og bygningsetaten, Oslo kommune

Oslo

Dato: 13.08.2025
Målestokk 1:3000
Koordinatsystem: EUREF89 - UTM sone 32
PlottID/Best.nr: 329948/86516987
Deres ref.: 40114/ OLEERIKT

Kommuneplanen 2015–2030

Vedtatt av bystyret 23.09.2015, sak 262

Kartet viser utsnitt av «Plankart 1-2 Arealbruk» og «Plankart 2-2 Hensynssoner». For øvrige juridisk bindende kart, se Planinnsyn - https://od2.pbe.oslo.kommune.no/kart/?mode=kommuneplan

Blå ramme viser utsnittet for de øvrige plottene.

Reguleringsplaner vedtatt etter 17.09.2014 og til 23.09.2015 vil gjelde foran kommuneplanen ved motstrid. Reguleringsplaner vedtatt etter kommuneplanen vil gjelde foran kommuneplanen ved motstrid.

Se tegnforklaring på eget ark.

Tegnforklaring - kommuneplan



Oslo

S-5060

Detaljregulering med reguleringsbestemmelser for Fyrstikkbakken 14

Vedtaksdato: 11.12.2019

Vedtatt av: Bystyret, egengodkjenning

Vedtaksdokumenter: 201707118

Lovverk: PBL 2008

Høydereferanse: NN2000

Merknader:

Knytning(er) mot andre planer:

Dokumentet består av 7 side(r) inkludert denne.

Plan- og bygningsetaten
Oslo kommune

oslo.kommune.no/plan-bygg-og-eiendom

Besøksadresse:
Vahls gate 1, 0187 Oslo
Postadresse:
Boks 364 Sentrum,
0102 Oslo

Sentralbord: +47 21 80 21 80
Kundesenteret: +47 23 49 10 00
postmottak@pbe.oslo.kommune.no
Org.Nr.: NO 971 040 823 MVA

OSLO KOMMUNE

Reguleringsplan for Fyrstikkbakken 14

Reguleringsbestemmelser, alternativ 1
Detaljregulering for gnr/bnr 144/1957

Kartnummer OSO201707118-1, datert 24.04.2018 og revidert 29.04.2019.

Planens hensikt

Prosjektet har til hensikt å være et forbildeprosjekt som del av Futurebuilt-programmet. Hensikten med planen er å bygge fremtidsrettete og klimasmarte boligblokker i massivtre nær regionalt kollektivknutepunkt på Bryn. Prosjektet skal oppføres som et nær-nullenergibygg.

Bestemmelser til arealformål

1 Bebyggelse og anlegg (pbl. § 12-5 nr. 1)

1.1 Boligbebyggelse

1.1.1 Utnyttelse

Maks tillatt BRA = 13 200 m^2. I tillegg tillates inntil 250 m^2 til ulike konstruksjoner som heisoppbygg, redskapsboder og overdekket sykkelparkering.

Bruksareal under terreng regnes ikke med i BRA. Bruksareal skal regnes uten tillegg for tenkte plan.

1.1.2 Plassering og høyder

Bebyggelsen tillates oppført innenfor byggegrensene, med maksimale høyder som vist på plankartet. Innenfor de øverste 4,0 meterne tillates kun takoppbygg for heis, trappehus, tekniske installasjoner, pergola og vindskjerming, fellesfunksjoner som redskapsbod og takkjøkken.

Plankartet viser fastsatt plassering av støyskjerm (sosi 1227) mot t-banen. Plassering av støyskjerm (sosi 1227) mot Jernbaneveien tilpasses utkraget dekke.

Konstruksjoner og overbygninger for sykkelparkering, anlegg for renovasjon, støyskjermer, redskapsbod knyttet til parsellhage, heis, eventuelle anlegg for overvannshåndtering som f.eks. fordrøyningsbasseng, o.l., tillates plassert utenfor byggegrenser.

1.1.3 Utforming

Boligblokkene skal oppføres i massivtre som hovedmateriale. Boligbyggene utformes med avrundede hjørner. Bygningenes fasader skal ha tre som hovedmateriale.

Takene skal vurderes som del av byens taklandskap og behandles som en del av tiltakets samlede arkitektoniske uttrykk. Ny bebyggelse skal ha minimum 30 % grønne tak i form av sedum og / eller annen vegetasjon. Takterrasse skal etableres tilbaketrukket min. 1,5 m fra fasadeliv med transparent rekkverk.

Tekniske anlegg som heisoppbygg, brannbalkonger og ventilasjonsanlegg m.m. skal integreres i den arkitektoniske utformingen.

1.1.4 Uteoppholdsarealer

Minste felles uteoppholdsareal (MFUA) for boligene skal utgjøre minimum 20 % av BRA bolig. Areal brattere enn 1:3 skal ikke tas med i beregningen av uteoppholdsareal. Minst 75 % av uteoppholdsarealet (MFUA) skal plasseres på terreng eller lokk.

Uteoppholdsarealet skal opparbeides med lekeapparater, møblering (eksempelvis benker), beplantning og belysning. Uteoppholdsarealer over parkeringskjeller eller underetasjer, skal i tillegg til fast dekke, ha vekstlag med varierende tykkelser. Minst 20 % av uteoppholdsarealene over parkeringskjeller eller underetasjer skal ha i gjennomsnitt 80 cm tykt vekstlag for beplantning av mindre trær og busker.

Følgende funksjoner skal etableres:

- Parsellhage
- Mulighet for ballspill
- Område for naturlek/hinderløype
- Terrengsklie
- Huskestativ
- To områder med sandlek
- Varierte møteplasser med sittemuligheter
- Minst en trapp fra hovedplatået og opp til oversiden av byggene
- Allment tilgjengelig trapp fra planområdet og ned til Jernbaneveien
- Åpning i dekket mot Jernbaneveien, med mulighet for at et tre kan vokse igjennom
- Belysning

Følgende funksjoner kan etableres

- Heis fra uteoppholdsareal på hovednivå og ned i sykkeltunnel

Alle leiligheter skal etableres med en privat balkong eller markterrasse. Balkonger tillates utkraget inntil 50 cm utenfor byggegrensen.

Uteområdene skal binde sammen den stedlige grønnstrukturen med tilpassede konstruksjoner til lek og samvær. Vestre hjørnet skal revegeteres med naturlig stedegen vegetasjon. Den østre delen av tomten skal i så stor grad som mulig bevares som naturtomt, men med innpasning av variert lek og opphold.

Støyskjermer skal i hovedsak oppføres i transparent materiale. Høydene på støyskjermer skal begrenses der det er mulig.

Støttemur mot Jernbaneveien skal følge terrenget så langt det er mulig. Høydene på denne støttemuren skal begrenses til maksimalt 6 m regnet til underkant av utkragende dekke. På undersiden av den utkragede delen av dekket skal det benyttes en overflatebehandling som bidrar til kvalitet. Dette kan for eksempel være en forskaling som resulterer i treplankemønstre.

Det skal etableres en felles takterrasse på hvert av boligbyggene. Grønne tak kan regnes som felles uteoppholdsareal dersom de er utformet og beregnet for dette, slik at de er egnet for opphold og er tilgjengelige for beboerne. Det kan etableres takkjøkken og redskapsbod og markise eller pergola i forbindelse med fellesarealer på taket.

1.1.5 Utomhusplan

Sammen med søknad om rammetillatelse skal det innsendes utomhusplan for de ubebygde delene av tomta. Planen skal være i målestokk 1:200. Planen skal vise beplantning herunder leke- og oppholdsarealer, gangveier, interne veier med snuareal og parkering for sykkel, universell utforming (atkomst/tilgjengelighet), stigningsforhold, adkomst og oppstillingsplass for brannbil.

Konstruksjoner og overbygninger for sykkelparkering, anlegg for renovasjon, støyskjermer, eventuelle redskapsboder, heis, eventuelle anlegg for overvannshåndtering som f.eks. fordrøyningsbasseng, o.l., må vises.

Planen skal redegjøre for eksisterende og fremtidig terreng samt vegetasjon, og for tykkelse på vekstlag, samt overvannshåndtering og snøopplag.

Utomhusplanen skal godkjennes samtidig med rammetillatelse. Uteoppholdsarealene skal være ferdig opparbeidet iht. godkjent utomhusplan før midlertidig brukstillatelse gis.

1.1.6 Takplan

Sammen med søknad om rammetillatelse skal det innsendes takplan. Planen skal være i målestokk 1:100. Planen skal vise andel grøntareal, beplantning, overvannshåndtering og støyskjerming, samt evt. andre elementer som redskapsbod, takkjøkken, møblering, vind- og solskjerming.

Takplanen skal godkjennes samtidig med rammetillatelse. Takarealene skal være ferdig opparbeidet iht. godkjent takplan før midlertidig brukstillatelse gis.

1.1.7 Avkjørsel

Eiendommene gnr 144 bnr 1957 og gnr 144 bnr 9 (Fyrstikkbakken 6) skal ha avkjørsler som vist med pil på plankartet.

1.1.8 Parkering

Bil

Det skal minimum etableres 0,2 parkeringsplasser for bil per 100 m^2 BRA bolig. Det skal maksimum etableres 0,3 parkeringsplasser for bil per 100 m^2 BRA bolig.

All bilparkering for boliger skal etableres i garasjeanlegg under terreng innenfor bestemmelsesgrense BG1, som vist på plankart. Det gjøres unntak for bilparkering for Fyrstikkbakken 6 (eiendom 144/9 med følgende), som kan plasseres på terreng delvis innenfor planområdet.

Minimum 4 av bilparkeringsplassene skal etableres for personer med funksjonsnedsettelse. Minimum 75 % av bilparkeringsplassene skal etableres med strømuttak. Resterende plasser skal kunne bygges ut med strømuttak i etterkant.

Det tillates automatisert parkeringsanlegg for bil eller sykler.

Sykkel

Det skal minimum etableres 3,0 parkeringsplasser for sykkel per 100 m^2 BRA bolig. Minst 70 % av disse skal etableres under tak.

Det skal i tillegg etableres 0,25 parkeringsplasser for laste- og transportsykler per 100 m^2 bolig.

Det kan etableres sykkelparkeringsplasser og boder i eksisterende tunnel med adkomst fra Jernbaneveien.

1.1.9 Lokal overvannshåndtering

Overvann skal tas hånd om åpent og lokalt. Det skal avsettes areal slik at overvann kan infiltreres, fordrøyes og ledes i trygge flomveier. Overvann fra planområdet skal ikke kunne forårsake flom på de tilliggende arealene. Det skal redegjøres for behandling av alt overvann, både takvann, overflatevann og drensvann, ved søknad om rammetillatelse. Valg av løsning skal begrunnes i søknaden.

I anleggsfasen tillates ikke ført urenset overvann inn på kommunens ledningsnett eller resipient.

1.1.10 Leilighetsfordeling og bokvalitet

Maksimum 45 % av leilighetene innenfor planområdet skal ha et bruksareal på 35-50 m² BRA, og minst 40 % skal ha et bruksareal på mer enn 70 m² BRA hvorav inntil 20 % kan bygges med utleieenhet på minimum 20 m^2 BRA integrert.

Minst 8 % av leilighetene skal ha et bruksareal på mer enn 100 m^2 BRA hvorav inntil 20 % kan bygges med utleieenhet på minimum 20 m^2.

Det tillates ikke leiligheter under 35 m^2 BRA.

Det tillates ikke ensidig orienterte leiligheter mot nord.

Det skal etableres minimum 3 leiligheter egnet for bokollektiv, hvor hver enkelt beboer har sin egen private sone med soverom og bad, men deler andre fellesfunksjoner.

Det skal etableres minimum 8 leiligheter, der to og to av disse har en ekstra dør mellom leilighetene. Dersom slike enheter deles opp, skal minste enhet ha minimum 35 m^2 BRA. Dersom leiligheter med dør mellom seksjoneres i to boenheter, skal begge boenhetene tilfredsstille byggeteknisk forskrifts krav til selvstendige enheter.

Fellesarealer

Som del av totalt BRA skal det avsettes minimum 200 m^2 areal i 1., 2. eller 3. etasje til felles bruk for beboerne. Minst halvparten av arealet skal være sammenhengende over maks to etasjer og være utformet for å muliggjøre variert bruk.

1.1.11 Støy

Støynivå på uteoppholdsareal og utenfor vindu til støyfølsomt bruksformål skal tilfredsstille anbefalte grenser i tabell 3, i Retningslinje for behandling av støy i arealplanleggingen, T-1442/2016, eller senere retningslinje som erstatter denne.

Mot Jernbaneveien og jernbane skal støynivå på uteoppholdsareal og utenfor vindu til støyfølsomt bruksformål på søknadstidspunktet tilfredsstille anbefalte grenser som angitt i forannevnte retningslinje, med innskjerpelse på 2 dB.

For å sikre støykravene, kreves blant annet følgende avbøtende tiltak mot utendørs støy gjennomført:

Bygg A, B og C:
- Enkel innglassing av balkonger mot nordvest, i alle plan over plan 1.

Bygg D:
- Tett innglassing av balkonger mot nordvest og vest, i alle plan over plan 1.

Alle fire bygninger:
- Støyutsatte oppholdsrom skal ha støydempende vindusløsninger som muliggjør lufting uten å få for høye støynivåer innendørs.

Støyskjermer ved uteareal på terreng:
- Støyskjerm mot nordvest med høyde 2,5 meter over terreng.
- Støyskjerm eller støyvoll mot sørvest med høyde 2 meter over terreng.
- Støyskjerm mot t-bane med høyde 1,9 meter over sporet fra vest, ved parsellhage skal høyden økes til 3 meter over sporet.

Støyskjerm på takterrasse:
- Tett rekkverk med høyde 1,2 meter for bygg A, B, C og D.
- For bygg D skal rekkverkshøyden økes til 1,5 meter mot vest og nordvest.

1.1.12 Fjernvarme

Tiltak i planområdet skal tilknyttes fjernvarmeanlegget. De til enhver tid gjeldende retningslinjer for bruk av fjernvarme i Oslo skal legges til grunn

1.1.13 Renovasjonsanlegg

Det skal etableres nedsenket renovasjonsanlegg.

Bestemmelser til hensynssoner (pbl. §§ 12-7 og 11-8)

2 Sikrings-, støy- og faresoner (pbl. § 11-8 a)

2.1 Andre sikringssoner (restriksjoner for anlegg i grunnen) H190

Innenfor hensynssonen er det ikke tillatt til å foreta sprengning eller peling.

Fundamentering av konstruksjoner i hensynssonen kan bare utføres etter dokumentasjon som bekrefter at avløpstunnelen ikke får skader eller seinskade. De tekniske løsningene skal godkjennes av Vann- og avløpsetaten.

2.2 Ras- og skredfare (Steinsprang) H310

Sammen med søknad om rammetillatelse må faregraden for steinsprang kartlegges og det skal dokumenteres at byggverk plasseres, dimensjoneres eller sikres slik at kravene i byggteknisk forskrift (TEK 17) tilfredsstilles, jf. pbl § 28 - 1.

Bestemmelser til bestemmelsesområder

3 Bestemmelsesområde BG#1 (underjordisk parkeringsanlegg)

Innenfor bestemmelsegrense (BG#1) som vist på plankart tillates garasjeanlegg under terreng.

Rekkefølgebestemmelser og vilkår for gjennomføring

4 Før rammetillatelse

Før rammetillatelse kan gis, skal avbøtende tiltak mot utendørs støy være godkjent.

Før rammetillatelse skal alle søknadspliktige tiltak innen 30 meter fra nærmeste T-banespors midtlinje forelegges Sporveien AS for godkjenning.

5 Før rammetillatelse for tiltak innen hensynssone H190

Før det kan gis rammetillatelse, skal de tekniske løsningene være godkjent av Vann- og avløpsetaten.

6 Før igangsettingstillatelse

Før det gis igangsettingstillatelse skal gang- og sykkelvei i Fyrstikkbakken (mellom Jernbaneveien og Tvetenveien) være sikret opparbeidet.

7 Før bebyggelse tas i bruk

Før det kan gis midlertidig brukstillatelse for boliger skal trappeforbindelse fra planområdet til Jernbaneveien være opparbeidet.

Før midlertidig brukstillatelse kan gis, skal avbøtende tiltak mot utendørs støy være ferdigstilt.

Før det gis midlertidig brukstillatelse, skal opphøyd fotgjengerovergang i Jernbaneveien (fra Fyrstikkbakken til bro over jernbanen) være opparbeidet.

Før det gis midlertidig brukstillatelse, skal Fyrstikkbakken mellom planområdet og gjennom avkjørselen til eiendom 144/8 være opparbeidet med fortau med bredde på minimum 3 meter, med nedsenk og standard avkjørselsbredde på 4 meter.

Før det gis midlertidig brukstillatelse, skal sti fra det øverste nivået i planområdet frem til gnr 144 bnr 1 ved Fyrstikkbakken nr. 24 B med videre forbindelse til Hellerud T-banestopp være opparbeidet.

Detaljregulering og reguleringsbestemmelser ble egengodkjent ved bystyrets vedtak av 11.12.2019 sak 394. Bestemmelsene er i samsvar med bystyrets vedtak.

Byrådsavdeling for byutvikling, den 18.02.2020

Ina Rognerud, bem.

Oslo kommune
Plan- og bygningsetaten

Sist revidert 23.07.2013

Kommer ditt tiltak i konflikt med naturmangfoldet?

Naturmangfoldloven (nml) erstatter naturvernloven og trådte i kraft 01.07.2009. loven gjelder for alt naturmangfold, og har som et overordnet mål å sikre biologisk mangfold, og oppfylle FNs mål om en miljømessig bærekraftig utvikling.

Registrert biologisk mangfold på tiltakseiendom eller naboeiendommer
Før du sender inn en bygge- eller delesøknad må du sjekke om det er registrert biologisk mangfold på tiltakseiendommen eller naboeiendommer. Hvis tiltaket ligger innenfor eller inntil arealer med registrert biologisk mangfold vil dette fremgå i form av tekst på reguleringskart som kjøpes i etatens kundesenter eller bestilles på internett. Det vil i slike saker også følge med et eget kartblad der biologisk mangfold er markert med rødt (rød skravur i kommunens kartløsning Plan Web).

Uttalelse fra Bymiljøetaten ved Miljødivisjonen
Bymiljøetaten har omfattende kunnskap om hvilke naturtyper og arter som er registrert i Oslo. Dersom det er registrert biologisk mangfold på eiendommen eller inntil 7 meter fra tiltaket, skal det foreligge uttalelse fra Bymiljøetaten før søknad behandles. Plan- og bygningsetaten oppfordrer tiltakshaver/ansvarlig søker til å innhente uttalelse i forkant av at bygge søknad innsendes. Hvis det ikke foreligger uttalelse fra Bymiljøetaten ved innsendelse av bygge søknad, vil Plan- og bygningsetaten oversende saken til Bymiljøetaten til uttalelse. Dette kan forlenge saksbehandlingstiden.

Naturmangfoldloven – krav til vurdering i byggesaken av prinsippene i §§ 8-12
Naturmangfoldloven § 7 fastslår at prinsippene i nml §§ 8-12 skal legges til grunn som retningslinjer ved utøving av offentlig myndighet. Naturmangfoldloven §§ 8-12 beskriver kunnskapsgrunnlag, føre-var-prinsippet, hensyn til økosystem og samlet belastning, fordeling av kostnader ved miljøforringelse samt krav om miljøforsvarlige teknikker og driftsmetoder. De enkelte bestemmelsene kan ses på **www.lovdata.no**.

Loven er særlig aktuell ved planlegging etter plan- og bygningsloven. Dersom nml ikke er vurdert i reguleringsplan, må prinsippene i nml §§ 8-12 vurderes særskilt i bygge- og delesaken. Dette gjelder blant annet alle bygge- og delesaker som behandles etter planer vedtatt før nml trådte i kraft.

Kommunen vil ved behandling av bygge- og delesaker foreta en vurdering av tiltakets konsekvenser for det samlede naturmangfoldet. Dette gjelder for alle typer tiltak inklusive anleggsveier, riggområder, deponiområder, grøfter, utomhusplaner, utvendig ledningsanlegg og andre infrastrukturtiltak. Plan- og bygningsetaten vil avveie hensynet til bevaring og vern av naturmangfold mot andre viktige samfunnsinteresser, som for eksempel behov for utbygging.

Ved forskrift er enkelte segmenter av biologisk mangfold gitt et særskilt vern. Dette gjelder artene dragehode, dverggås, elvesandjeger, eremitt, honningblom, klippeblåvinge, rød skogfrue og svarthalespove.

Prioriterte arter: Nml § 23, Forskrift 2011-05-20 (nr 517-524)

Enhver form for uttak, skade eller ødeleggelse av prioriterte arter er forbudt. Fylkesmannen er forvaltningsmyndighet (med unntak av dverggås der Miljødirektoratet er forvaltningsmyndighet).

Plan- og bygningsetaten
Boks 364 Sentrum
0102 Oslo

Besøksadresse:
Vahls gate 1, 0187 Oslo

www.pbe.oslo.kommune.no

Sentralbord: 02 180
Kundesenteret: 23 49 10 00
Telefaks: 23 49 10 01
E-post: postmottak@pbe.oslo.kommune.no

Bankgiro: 1315.01.01357
Org.nr.: 971 040 823
MVA

I saker som kommer i konflikt med prioriterte arter og deres økologiske funksjonsområde må det søkes om dispensasjon hos Fylkesmannen. Gis det ikke slik dispensasjon må byggesøknaden avvises. Plan- og bygningsetaten kan ikke behandle søknaden før den er behandlet og besvart fra Fylkesmannen.

Utvalgte naturtyper: Nml § 52, Forskrift 2011-05-13 nr. 512

En naturtype er en ensartet type natur som omfatter alt plante- og dyreliv og de miljøfaktorene som virker der. Naturtypene som er omfattet av forskriften er slåttemark, slåttemyr, hule eiker, kalklindeskog og kalksjøer.

Det skal tas særskilt hensyn til slike forekomster slik at man unngår forringelse av naturtypens utbredelse og økologiske tilstand. Noen utvalgte naturtyper er sortert i A-, B- og C-forekomster og innebærer at i avveiningen opp mot for eksempel utbyggingsbehov, så skal hensynet til forekomsten veie tyngre dersom det er tale om en A-forekomst enn dersom det er tale om en C-forekomst.

Dersom forekomsten ikke er behandlet i planprosessen og tiltaket kommer i konflikt med utvalgte naturtyper skal Plan- og bygningsetaten etter TEK § 9-4:

- Kreve at det ved oppføring, plassering og utforming av tiltak, tas særskilt hensyn til forekomsten.
- Kreve at tiltakshaver utarbeider en vurdering av konsekvensene for naturtypens utbredelse og tilstand.

Kravet om at det skal "tas særskilt hensyn til" utvalgte naturtyper gir grunnlag for å avslå en byggesak dersom inngrepet fører til en forringelse av naturtypens utbredelse og forekomstens økologiske tilstand. Det kan imidlertid være tilstrekkelig at det settes nærmere vilkår for gjennomføringen av et tiltak. Eventuelle kostnader for gjennomføringen av et slikt tiltak er tiltakshavers ansvar.

Miljødirektoratet har utarbeidet veiledere til forskriftene om utvalgte naturtyper og prioriterte arter. Se - **www.miljodirektoratet.no**.

Dersom det gis tillatelse til tiltak som berører forekomst av en eller flere utvalgte naturtyper, skal kommunen kunngjøre dette i en avis og varsle Miljøverndepartementet.

For mer informasjon om naturmangfoldloven se Miljøverndepartementets hjemmeside under tema Naturmangfold – **www.regjeringen.no**.

Om naturmangfold og registrert biologisk mangfold i Oslo
Oslo kommune har gjennom mange år kartlagt områder som er viktige for bevaring av biologisk mangfold i kommunen.

Oslo kommune har en rik og variert flora og fauna. Nesten 2/3 av alle arter som er funnet i Norge er registrert i kommunen. Over 300 av disse artene er sjeldne eller truet i nasjonal eller regional sammenheng. Kommunen har en rekke naturtyper og mange truede arter som finnes få andre steder i landet, for eksempel naturtyper og arter knyttet til øyene (kalkrike berg, kalkskoger) og restbiotoper i byggesonen (for eksempel rike edelløvskoger, kalkfuruskoger m.m.).

Dette gjør Oslo til en av kommunene med størst naturmangfold i landet, og unik som hovedstad i europeisk sammenheng. Samtidig er det i Oslo et meget sterkt press på naturarealer i byggesonen. Store naturområder er allerede omformet og nedbygd over en lang periode. Grønnstruktur i byggesonen er derfor ofte rester av tidligere sammenhengende naturtyper. Av de kartlagte lokalitetene er flest registrert innen naturtypene *viktig ferskvannslokalitet, dammer, kalkrike strandberg, naturbeitemark, hagemark, intakt lavlandsmyr, kalkskog, gammelskog, rik edelløvskog, gråor-heggeskog, rikere sumpskog, store gamle trær og viktige bekkedrag*. De største konfliktene i forhold til naturmangfold er tap av leveområder, samt innføring av fremmede arter.

Vedtekter for

Fyrstikkbakken 14 BRL

Org. nr. 928 964 051

Vedtatt i stiftelsesmøte den 26.1.2022.

1. Innledende bestemmelser

1-1 Formål

Fyrstikkbakken 14 BRL er et samvirkeforetak som har til formål å gi andelseierne bruksrett til egen bolig i foretakets eiendom(borett) og å drive virksomhet som står i sammenheng med dette.

1-2 Forretningskontor

Borettslaget har forretningskontor i Oslo kommune.

1-3 Borettslagets eiendom

Borettslaget eier 86 boligseksjoner i Fyrstikkbakken 14 Boligsameie.

2. Andeler og andelseiere

2-1 Andeler og andelseiere

(1) Andelene skal være på kroner 5.000,-.

(2) Når ikke annet følger av vedtektene eller lov om borettslag, kan bare fysiske personer være andelseiere i borettslaget. Ingen fysiske personer kan eie eller ha eierandel i mer enn en andel. Bare personer som bor eller skal bo i boligen kan eie en andel sammen.

(3) Følgende juridiske personer kan til sammen eie andel eller andeler som gir rett til minst en bolig og opp til ti prosent av boligene i laget:

1. stat,
2. fylkeskommune,
3. kommune,
4. selskap som har til formål å skaffe boliger og som blir ledet og kontrollert av stat, fylkeskommune eller kommune,
5. stiftelse som har til formål å skaffe boliger og som er opprettet av staten, en fylkeskommune eller kommune,
6. selskap, stiftelse eller andre som har inngått samarbeidsavtale med stat, fylkeskommune eller kommune om å skaffe boliger til vanskeligstilte.

(4) I tillegg har juridiske personer som nevnt i borettslagslovens § 4 – 3 rett til å eie inntil 20 % av andelene.

Tilbydere av boligkjøpsmodeller kan eie andeler i borettslaget i den utstrekning det er tillatt etter borettslagsloven.

(5) En kreditor kan eie en eller flere andeler i opptil to år for å berge krav som er sikret med pant i andelen eller andelene.

(6) En andelseier skal ved forespørsel få utlevert et eksemplar av borettslagets vedtekter.

2-2 Overføring av andel og godkjenning av ny andelseier

(1) En andelseier har rett til å overdra sin andel.

(2) Ved et hvert eierskifte må erververen godkjennes av styret for å få rett til å bruke boligen.

(3) Styret kan nekte godkjenning når det er saklig grunn til det og skal nekte godkjenning dersom ervervet vil være i strid med kap. 2 i disse vedtektene.

(4) Nekter styret å godkjenne erververen som bruker, må melding om dette komme fram til erververen senest 20 dager etter at søknaden om godkjenning kom fram til borettslaget. I motsatt fall skal godkjenning regnes som gitt.

(5) Erververen har ikke rett til å bruke boligen før godkjenning er gitt eller det er rettskraftig avgjort at erververen har rett til å erverve andelen.

(6) Den forrige andelseieren er solidarisk ansvarlig med en eller flere nye erververe for betaling av felleskostnader frem til ny andelseier er godkjent, eller det er rettskraftig avgjort at en ny andelseier har rett til å erverve andelen.

2-3 Andeler for tvilling- og deleleiligheter

(1) Enkelte andeler i borettslaget er tilknyttet tvilling- eller deleleiligheter hvor enten to, eller tre andeler (heretter tvilling- eller deleandeler) i fellesskap deler arealer som entre/hall, stue, kjøkken og balkong som kun betjener disse boligene (heretter deleareal). De øvrige andelene er heretter kalt «ordinære andeler» der det er behov for å skille mellom de forskjellige andelstypene.

(2) Til en tvillingleilighet er det knyttet to tvillingandeler med tilhørende deleareal som utgjør følgende andeler og boliger:

- Andel 8 (A-301) og andel 9 (A-302),
- Andel 13 (A-401) og andel 14 (A-402),
- Andel 56 (B-401) og andel 57 (B-402),
- Andel 61 (B-501) og andel 62 (B-502),

(3) Andel 60 (B-405), 66 (B-601) og 71 (B-701) er forberedt for å bli deleleiligheter hvor det kan knyttes tre deleandeler med tilhørende deleareal til hver av disse. Generalforsamlingen har samtykket til at en slik utvidelse av antall andeler kan skje, jf. borettslagsloven § 3-2 (2).

(4) Delearealer skal i disse vedtekter sidestilles med tilsvarende arealer innenfor boligene som de ordinære andelene er knyttet til hva gjelder borett, overlating av bruk, bygningsmessige arbeider, vedlikeholdsplikt og utbedringsansvar og erstatning i kap. 4 og 5 i disse vedtektene.

3. Forkjøpsrett

3-1 Forkjøpsrett

(1) Det er ikke forkjøpsrett for andelseierne til de ordinære andelene i borettslaget.

(2) Dersom en tvilling- eller deleandel skifter eier, har eierne til den eller de andre tvilling- eller deleandelene som er knyttet til samme tvilling- eller deleleilighet som angitt i 2-3 (2) og (3) forkjøpsrett. Dersom man benytter en slik forkjøpsrett, må man innen rimelig tid finne en ny eier som kan overta en av andelene eller søke generalforsamlingen om å slå disse sammen, se i borettslagslovens § 4-1 og 4-8.

3-2 Interne forkjøpsberettigede

(1) Andelseierne har forkjøpsrett etter ansiennitet i borettslaget. Ansiennitet regnes fra dato for overtakelse av andelen. Dersom flere andelseiere har likt ansiennitet skal det avgjøres ved loddtrekning hvem som kan benytte forkjøpsretten.

(2) Andelseier som vil overta ny andel gjennom forkjøpsrett, må overdra hele den andelen nåværende bolig er knyttet til, til en ny andelseier. Dette gjelder selv om andelen tilhører flere.

3-3 Behandlingsregler og frister

(1) Styret i borettslaget skal sørge for at de som er nevnt i 3-1 (2) får anledning til å gjøre forkjøpsretten gjeldende og på deres vegne gjøre retten gjeldende innen fristen nevnt i 3-3 (2), jf. borettslagslovens § 4-15 første ledd.

(2) Fristen for å gjøre forkjøpsretten gjeldende er 20 dager fra borettslaget mottok melding om at andelen har skiftet eier, med opplysning om pris og andre vilkår. Fristen er fem hverdager dersom borettslaget har mottatt forhåndsvarsel om at andelen kan skifte eier, og varselet har kommet fram til borettslaget minst femten dager, men ikke mer enn tre måneder, før meldingen om at andelen har skiftet eier.

(3) Ved forhåndsvarsel har borettslaget rett til å kreve et vederlag på opptil 5 x Rettsgebyret. Blir forkjøpsretten gjort gjeldende, betales vederlaget tilbake.

(4) Forkjøpsretten skal kunngjøres ved oppslag, på nettsider eller annen lignende måte.

(5) Borettslagets krav om å gjøre forkjøpsretten gjeldende på vegne av forkjøpsberettigede skal settes frem skriftlig for avhenderen og erververen av andelen, eller for eiendomsmegler eller eventuelt fullmektig som har hatt ansvaret for salget.

3-4 Rettsovergang til nærstående

Forkjøpsretten kan ikke gjøres gjeldende når andelen overdras til ektefelle, til andelseierens eller ektefellens slektning i rett opp- eller nedstigende linje, til fosterbarn som faktisk står i samme stilling som livsarving, til søsken eller noen annen som de to siste årene har hørt til samme husstand som den tidligere eieren, til person som har leid boligen i kraft av å være arbeidstaker hos andelseier eller til person som har leid den bolig andelen nå er knyttet til av borettslaget. Forkjøpsretten kan heller ikke gjøres gjeldende når andelen overføres på skifte etter separasjon eller skilsmisse, eller når et husstandsmedlem overtar andelen etter bestemmelsene i husstandsfellesskapslovens § 3.

4. Borett og overlating av bruk

4-1 Boretten og enerett til bruk

(1) Hver andel gir enerett til å bruke en bolig i borettslaget og rett til å bruke fellesarealene til det de er beregnet eller vanlig brukt til, og til annet som er i samsvar med tiden og forholdene.

(2) Tvilling- eller deleandeler har i fellesskap enerett til bruk av det delearealet som eksklusivt tilhører disse leilighetene. Arealene er angitt på tegninger i borettslagets bygge- og finansieringsplan.

(3) Andelseieren kan ikke benytte boligen til annet enn boligformål uten styrets samtykke.

(4) Andelseieren skal behandle boligen, andre rom og annet areal med tilbørlig aktsomhet. Bruken av boligen og fellesarealene må ikke på en urimelig eller unødvendig måte være til skade eller ulempe for andre andelseiere.

(5) Generalforsamlingen kan fastsette vanlige ordensregler for eiendommen.

4-2 Overlating av bruk

(1) Andelseieren kan ikke uten godkjenning fra styret overlate bruken av boligen til andre. Med styrets godkjenning kan andelseierne overlate bruken av hele boligen dersom:

- andelseieren selv eller en person som nevnt i borettslagslovens § 5-6 første ledd nr. 3 har bodd i boligen i minst ett av de siste to årene. Andelseierne kan i slike tilfeller overlate bruken av hele boligen for opptil tre år,
- andelseieren er en juridisk person,
- andelseieren skal være midlertidig borte som følge av arbeid, utdanning, militærtjeneste, sykdom eller andre tungtveiende grunner,
- et medlem av brukerhusstanden er andelseierens ektefelle eller slektning i rett opp- eller nedstigende linje eller fosterbarn av andelseieren eller ektefellen,
- det gjelder bruksrett til noen som har krav på det etter ekteskapslovens § 68 eller husstandsfellesskapsloven.

Godkjenning kan i disse tilfellene bare nektes dersom brukerens forhold gir saklig grunn til det. Godkjenning kan nektes dersom brukeren ikke kunne blitt andelseier.

(2) Har borettslaget ikke sendt svar på skriftlig søknad om godkjenning av bruker innen en måned etter at søknaden har kommet frem til borettslaget, skal brukeren regnes som godkjent.

(3) Andelseier som bor i boligen selv, kan overlate bruken av deler av den til andre uten godkjenning. I tillegg kan andelseieren overlate bruken av hele boligen til andre i opptil 30 døgn i løpet av året uten godkjenning.

(4) Dersom flere eier en andel sammen, skal det regnes som overlating av bruk hvis en eller flere av sameierne ikke bor i boligen.

(5) Overlating av bruken reduserer ikke andelseierens plikter overfor borettslaget.

(6) Borettslaget kan kreve kostnader forbundet med behandlingen og eventuell oppfølging av en søknad om overlating av bruk dekket av andelseier, se pkt. 6-1 (3).

4-3 Bygningsmessige arbeider

(1) En andelseier kan med styrets godkjenning gjennomføre tiltak på eiendommen som er nødvendige på grunn av funksjonshemming hos en bruker av boligen. Godkjenning kan ikke nektes uten saklig grunn.

(2) Forandringer som skjer i strid med de til enhver tid gjeldende bygningsforskrifter og andre offentlige bestemmelser er ikke tillatt. Forandringer som berører bygningens eksteriør – herunder oppsetting av private radio- og TV-antenner, markiser mv, er ikke tillatt uten styrets forutgående samtykke.

5. Vedlikehold

5-1 Andelseiernes vedlikeholdsplikt

(1) Den enkelte andelseier skal holde boligen, og andre rom og annet areal som hører boligen til eller areal som andelseier har enerett til bruk av i forsvarlig stand og vedlikeholde slikt som dører og vinduer innvendig, rør, sikringsskap fra og med første hovedsikring/inntakssikring, ledninger med tilbehør, varmekabler, inventar, utstyr inklusive vannklosett, varmtvannsbereder og vasker, apparater og innvendige flater. Våtrom må brukes og vedlikeholdes slik at lekkasjer unngås.

(2) Vedlikeholdet omfatter også nødvendige reparasjoner og utskiftning av slikt som rør, sikringsskap fra og med første hovedsikring/inntakssikring, ledninger med tilbehør, varmekabler, inventar, utstyr inklusive slikt som vannklosett, varmtvannsbereder og vasker, apparater, tapet, gulvbelegg, vegg, gulv- og himlingsplater, skillevegger, listverk, skap, benker og innvendige dører med karmer.

(3) Andelseieren har også ansvaret for oppstaking og rensing av innvendige avløpsledninger både til og fra egen vannlås/sluk og fram til borettslagets felles-/hovedledning. Andelseier skal også rense eventuelle sluk på verandaer, balkonger og lignende.

(4) Andelseieren er selv ansvarlig for at installasjon og oppbevaring av brann- og eksplosjonsfarlige stoffer skjer i betryggende former og i henhold til gjeldende lover og forskrifter.

(5) Andelseieren skal holde boligen fri for insekter og skadedyr.
Ved mistanke om innsekter og skadedyr plikter andelseieren straks å melde fra skriftlig til borettslaget.

(6) Vedlikeholdsplikten omfatter også utbedring av tilfeldig skade, herunder skade påført ved innbrudd og uvær.

(7) Oppdager andelseieren skade i boligen som borettslaget er ansvarlig for å utbedre, plikter andelseieren straks å melde fra skriftlig til borettslaget.

(8) Ny eier av andelen har plikt til å utføre vedlikehold medregnet reparasjon og utskifting i boligen selv om det skulle ha vært utført av den forrige andelseieren.

5-2 Borettslagets vedlikeholdsplikt

(1) Borettslaget skal holde bygninger og eiendommen forøvrig i forsvarlig stand så langt plikten ikke ligger på andelseierne. Vedlikeholdsplikten omfatter også utvendig vedlikehold av vinduer.

(2) Felles rør, ledninger, kanaler og andre felles installasjoner som går gjennom boligen, skal borettslaget holde ved like. Borettslaget har rett til å føre nye slike installasjoner gjennom boligen dersom det ikke er til vesentlig ulempe for andelseieren.

(3) Borettslagets vedlikeholdsplikt omfatter også utskifting av vinduer, herunder nødvendig utskiftning av termoruter, og ytterdører til boligen og reparasjon eller utskiftning av tak, bjelkelag, bærende veggkonstruksjoner, sluk og rør eller ledninger som er bygd inn i bærende konstruksjoner med unntak av varmekabler.

(4) Andelseieren skal gi adgang til boligen slik at borettslaget kan utføre sin vedlikeholdsplikt, herunder ettersyn, reparasjon eller utskifting. Ettersyn og utføring av arbeid skal gjennomføres slik at det ikke er til unødig ulempe for andelseieren eller annen bruker av boligen.

5-3 Utbedringsansvar og erstatning

(1) Fører en andelseiers mislighold til skade på borettslagets eiendom eller på annen andelseiers bolig eller fastmontert inventar som naturlig hører boligen til, skal skaden utbedres av borettslaget.

(2) Skade på innbo og løsøre skal utbedres av skadelidte andelseier. Borettslaget hefter ikke for eventuelle skader på skadelidtes innbo og/eller løsøre.

(3) Borettslaget og skadelidte andelseiere kan kreve erstatning for tap som følger av at andelseieren misligholder sine plikter, jf borettslagslovens §§ 5-13 og 5-15.

(4) Andelseier kan kreve erstatning for tap som følge av at borettslaget ikke oppfyller pliktene sine, jf. borettslagslovens § 5-18.

6. Felleskostnader og pantesikkerhet

6-1 Felleskostnader

(1) Den enkelte andelseier er ansvarlig for felleskostnadene etter en nøkkel fastsatt ved stiftelsen av borettslaget. Nøkkelen ligger fast og kan bare endres etter borettslagslovens § 5-19.

(2) Når særlige grunner taler for det skal en kostnad likevel fordeles etter nytten for den enkelte bolig eller etter forbruk.

(3) Borettslagets kostnader til behandling og eventuell oppfølging av søknad om overlating av bruk betales av den andelseier som har søkt, se pkt. 4-2 (6).

6-2 Betaling av felleskostnader

(1) Felleskostnadene forfaller til betaling den 1. i hver måned. Borettslaget kan endre felleskostnadene med en måneds skriftlig varsel.

(2) For felleskostnader som ikke blir betalt ved forfall, svarer andelseieren den til enhver tid gjeldende forsinkelsesrente etter lov av 17. desember 1976 nr 100.

6-3 Borettslagets pantesikkerhet

For krav på dekning av felleskostnader og andre krav fra lagsforholdet har borettslaget en lovbestemt panterett i andelen foran alle andre heftelser. Pantekravet er begrenset til en sum som svarer til to ganger folketrygdens grunnbeløp på tidspunktet tvangsdekning besluttes gjennomført.

7. Mislighold, salgspålegg og fravikelse

7-1 Mislighold

Andelseiers brudd på sine forpliktelser overfor borettslaget utgjør mislighold. Som mislighold regnes blant annet manglende betaling av felleskostnader, forsømt vedlikeholdsplikt, ulovlig bruk eller overlating av bruk og brudd på husordensregler.

7-2 Pålegg om salg

Hvis en andelseier til tross for advarsel vesentlig misligholder sine plikter, kan borettslaget pålegge vedkommende å selge andelen, jf borettslagslovens § 5-22 første ledd. Advarsel skal gis skriftlig og opplyse om at vesentlig mislighold gir borettslaget rett til å kreve andelen solgt.

7-3 Fravikelse

Medfører andelseierens eller brukerens oppførsel fare for ødeleggelse eller vesentlig forringelse av eiendommen, eller er andelseierens eller brukerens oppførsel til alvorlig plage eller sjenanse for eiendommenes øvrige andelseiere eller brukere, kan styret kreve fravikelse fra boligen etter tvangsfullbyrdelseslovens kapittel 13. Fravikelse kan tidligst kreves samtidig med pålegg om salg.

8. Styret og dets vedtak

8-1 Styret

(1) Borettslaget skal ha et styre som skal bestå av en styreleder og to til fire andre medlemmer. Det kan velges inntil to varamedlemmer.

(2) Funksjonstiden for styreleder og de andre medlemmene er to år. Varamedlemmer velges for ett år. Styremedlemmer og varamedlemmer kan gjenvelges.

(3) Styret skal velges av generalforsamlingen. Generalforsamlingen velger styreleder ved særskilt valg. Styret kan velge nestleder blant sine medlemmer.

8-2 Styrets oppgaver

(1) Styret skal lede virksomheten i samsvar med lov, vedtekter og generalforsamlingens vedtak. Styret kan ta alle avgjørelser som ikke i loven eller

vedtektene er lagt til andre organer, herunder ansette forretningsfører og andre eventuelle funksjonærer.

(2) Styreleder skal sørge for at styret holder møte så ofte som det trengs. Et styremedlem eller forretningsføreren kan kreve at styret sammenkalles.

(3) Styret skal føre protokoll over styresakene. Protokollen skal underskrives av de frammøtte styremedlemmene.

8-3 Styrets vedtak

(1) Styret er vedtaksført når mer enn halvparten av alle styremedlemmene er til stede. Vedtak kan treffes med mer enn halvparten av de avgitte stemmene. Står stemmene likt, gjør møtelederens stemme utslaget. De som stemmer for et vedtak som innebærer en endring må likevel utgjøre minst en tredjedel av alle styremedlemmene.

(2) Styret kan ikke uten at generalforsamlingen har gitt samtykke med minst to tredjedels flertall fatte vedtak om:

1. ombygging, påbygging eller andre endringer av bebyggelsen eller tomten som etter forholdene i borettslaget går ut over vanlig forvaltning og vedlikehold,
2. å øke tallet på andeler eller å knytte andeler til boliger som tidligere har vært benyttet til utleie, jf borettslagslovens § 3-2 andre ledd,
3. salg eller kjøp av fast eiendom, eller av andelsbolig som borettslaget eier
4. å ta opp lån som skal sikres med pant med prioritet foran innskuddene,
5. andre rettslige disposisjoner over fast eiendom som går ut over vanlig forvaltning,
6. andre tiltak som går ut over vanlig forvaltning, når tiltaket fører med seg økonomisk ansvar eller utlegg for borettslaget på mer enn fem prosent av de årlige felleskostnadene.

8-4 Representasjon og fullmakt

To styremedlemmer i fellesskap representerer borettslaget utad og tegner dets navn.

9. Generalforsamlingen

9-1 Myndighet

Generalforsamlingen er øverste myndighet i borettslaget.

9-2 Tidspunkt for generalforsamling

(1) Ordinær generalforsamling skal holdes hvert år innen utgangen av juni.

(2) Ekstraordinær generalforsamling holdes når styret finner det nødvendig, eller når revisor eller minst to andelseiere som til sammen har minst en tiendedel av stemmene, skriftlig krever det og samtidig oppgir hvilke saker de ønsker behandlet.

9-3 Varsel om og innkalling til generalforsamling

(1) Forut for ordinær generalforsamling skal styret varsle andelseierne om dato for møtet og om frist for innlevering av saker som ønskes behandlet.

(2) Generalforsamlingen skal innkalles skriftlig av styret med et varsel som skal være på minst åtte og høyst tjue dager. Ekstraordinær generalforsamling kan om

nødvendig kalles inn med kortere varsel som likevel skal være på minst tre dager. I begge tilfeller skal det gis skriftlig melding til forretningsfører.

(3) I innkallingen skal de sakene som skal behandles være bestemt angitt. Skal et forslag som etter borettslagsloven eller vedtektene må vedtas med minst to tredjedels flertall kunne behandles, må hovedinnholdet være angitt i innkallingen. Saker som en andelseier ønsker behandlet på ordinær generalforsamling skal nevnes i innkallingen når styret har mottatt disse skriftlig innen fristen i 1.ledd.

9-4 Saker som skal behandles på ordinær generalforsamling

- Godkjenning av årsberetning fra styret
- Godkjenning av årsregnskap
- Valg av styremedlemmer og varamedlemmer
- Eventuelt valg av revisor
- Fastsetting av godtgjørelse til styret
- Andre saker som er nevnt i innkallingen

9-5 Møterett

Alle andelseiere har rett til å møte på generalforsamlingen med forslags,- tale- og stemmerett. Andelseierens ektefelle, samboer eller et annet medlem av andelseierens husstand og eventuelle leiere har rett til å være til stede og til å uttale seg.

9-6 Møteledelse og protokoll

Generalforsamlingen skal ledes av styrelederen med mindre generalforsamlingen velger en annen møteleder. Møtelederen skal sørge for at det føres protokoll fra generalforsamlingen.

9-7 Stemmerett og fullmakt

Hver andel gir rett til en stemme på generalforsamlingen. Andelseier som eier mer enn en andel har likevel bare en stemme. For en andel med flere eiere kan det bare avgis en stemme. Andelseier kan møte ved fullmektig på generalforsamlingen, men ingen kan være fullmektig for mer enn en andelseier.

9-8 Vedtak på generalforsamlingen

(1) Foruten saker som nevnt i punkt 9-4 i vedtektene kan ikke generalforsamlingen fatte vedtak i andre saker enn de som er bestemt angitt i innkallingen.

(2) Med de unntak som følger av borettslagsloven eller vedtektene her, fattes alle beslutninger av generalforsamlingen med mer enn halvparten av de avgitte stemmer. Ved valg kan generalforsamlingen på forhånd fastsette at den som får flest stemmer, skal regnes som valgt.

(3) Ved stemmelikhet avgjøres saken ved loddtrekning.

10. Inhabilitet, taushetsplikt og mindretallsvern

10-1 Inhabilitet

(1) Et styremedlem må ikke delta i styrebehandlingen eller avgjørelsen av noe spørsmål som medlemmet selv eller nærstående har en framtredende personlig eller økonomisk særinteresse i.

(2) Ingen kan selv eller ved fullmektig eller som fullmektig delta i en avstemning på generalforsamlingen om avtale med seg selv eller nærstående eller om ansvar for seg selv eller nærstående i forhold til borettslaget. Det samme gjelder avstemning om salgspålegg eller krav om fravikelse etter borettslagslovens §§ 5-22 og 5-23.

10-2 Taushetsplikt

Tillitsvalgte, forretningsfører og ansatte i et borettslag har plikt til å bevare taushet overfor uvedkommende om det de i forbindelse med virksomheten i borettslaget får vite om noens personlige forhold. Dette gjelder ikke dersom ingen berettiget interesse tilsier taushet.

10-3 Mindretallsvern

Generalforsamlingen, styret eller forretningsfører kan ikke treffe beslutning som er egnet til å gi visse andelseiere eller andre en urimelig fordel til skade for andelseiere eller borettslaget.

11. Vedtektsendringer og forholdet til borettslovene

11-1 Vedtektsendringer

Endringer i borettslagets vedtekter kan bare besluttes av generalforsamlingen med minst to tredjedeler av de avgitte stemmer, unntatt endringer av 2-3, 3-1 (2) og 4-1 som krever tilslutning fra eierne av tvilling- eller deleandeler.

11-2 Forholdet til borettslovene

For så vidt ikke annet følger av vedtektene gjelder reglene i lov om borettslag av 06.06.2003 nr. 39.

ooOoo

Oslo

S-4508

Endret reguleringsplan med reguleringsbestemmelser for Fyrstikkbakken 14A, som reguleres til byggeområde for bolig.

Vedtaksdato: 24.03.2010
Vedtatt av: Bystyret, egengodkjenning
Vedtaksdokumenter: 200606479
Lovverk: PBL 1985
Høydereferanse: Oslo lokal
Merknader:
Knytning(er) mot andre planer: 200606479

Dokumentet består av 3 side(r) inkludert denne.

Plan- og bygningsetaten
Oslo kommune

oslo.kommune.no/plan-bygg-og-eiendom

Besøksadresse:
Vahls gate 1, 0187 Oslo
Postadresse:
Boks 364 Sentrum,
0102 Oslo

Sentralbord: +47 21 80 21 80
Kundesenteret: +47 23 49 10 00
postmottak@pbe.oslo.kommune.no
Org.Nr.: NO 971 040 823 MVA

REGULERINGSBESTEMMELSER FOR FYRSTIKKBAKKEN 14 A – GNR. 144 BNR. 2127 OG DEL AV BNR. 1957

§ 1. Avgrensning
Det regulerte området er vist på plankart merket PSK-200606479, datert 07.08.2007 og revidert 16.03.2009.

§ 2. Formål
Området reguleres til:
- byggeområde for boliger

§ 3. Utnyttelse
Tillatt bruksareal skal ikke overstige BRA = 5400 m² og maksimum % - BYA = 18 %.
Parkering på terreng skal medregnes i bebygd areal (BYA) med 18 m2 per plass.

§ 4. Plassering og høyder
Bebyggelsen, med eventuelle rekkverk og tekniske installasjoner, skal ligge innenfor byggegrenser og byggehøyder som angitt på plankart. Det tillates oppføring av maks to stk. trappe- og heishus mellom angitte bygninger for tilkomst mellom atkomstnivåer og parkeringskjeller.

§ 5. Utforming
Det skal legges vekt på god arkitektonisk utforming og bygningene skal fremstå som varierte i fasade- og volumoppbygging. Som fasadematerialer skal det benyttes en kombinasjon av tunge og lette materialer, som tegl, betong, puss, glass, treverk og platematerialer. Terrengbearbeiding skal skje ved avtrapping. Støttemurer skal tilpasses terrenget og utformes i naturstein.

§ 6. Leilighetsfordeling
Av leilighetene kan inntil 25 % av leilighetene ha et bruksareal på BRA = 50 - 80 m2 og minst 75 % skal ha et minimum bruksareal på BRA = 80 m2 eller større. Leiligheter under BRA = 50 m2 tillates ikke.

§ 7. Krav til utearealer
Et grønt preg vektlegges og uteområdene skal opparbeides parkmessig med bruk av stedegen vegetasjon, herunder trær. Det skal beplantes rundt og mellom bygninger og støttemurer. Uteoppholdsarealer skal være gunstig eksponert i forhold til sol og vind. Det skal opparbeides gangveger mellom boligene og utearealer, og mellom utearealer på ulike nivåer. Minste uteareal (MUA) per boenhet skal være 70 m². I uteoppholdsarealet inngår leke- og oppholdsarealer, takterrasser, terrasser, balkonger og private forplasser. Felles utareal på terreng skal minimum være 1100 m², hvorav minimum 600 m² skal bestå av et sammenhengende areal.

§ 8. Utomhusplan
Sammen med søknad om rammetillatelse skal det innsendes utomhusplan i målestokk 1:200. Planen skal vise avkjørsel til parkeringskjeller, parkering på terreng, gangveger, trapper og ramper, oppholds- og lekearealer, beplantning, belysning, vannavrenning, gjerder, støttemurer og støyskjermende tiltak. Planen skal redegjøre for eksisterende og fremtidig terreng. Utomhusplanen skal godkjennes samtidig med rammetillatelse. Utomhusområdene skal være ferdig opparbeidet i henhold til godkjent plan før midlertidig brukstillatelse gis.

§ 9. Parkering
Parkering skal anordnes etter den til enhver tid gjeldene norm. Det tillates 9 parkeringsplasser på terreng. Minst 5 % av parkeringsplassene skal tilpasses bevegelseshemmede.

§ 10. Avkjørsel
Avkjørsel er vist med piler på plankartet.

§ 11. Støy
Miljøverndepartementets retningslinjer for behandling av støy i arealplaner, T-1442, skal oppfylles. Det skal oppføres støyskjermer mot Jernbaneveien og mot planområdets avgrensing i sørvest med høyde til kote 94,5 og med lengde som vist på plankartet. Mot T-banen skal det oppføres støyskjermer med høyder på henholdsvis 2,5 meter og 2 meter og med lengde som vist på plankartet. Støyskjerm mot Jernbaneveien skal være transparent. Takterrasser og balkonger skal støyskjermes med tette rekkverk. Balkonger kan

innglasses. Bebyggelsen skal utformes slik at det oppnås stille side for alle boenhetene. Minimum ett soverom per boenhet skal ligge mot stille side. Det skal benyttes mekanisk balansert ventilasjon for rom med støyfølsom bruk hvor grenseverdiene for støy overskrides på fasaden.

Minimum 55 m2 av totalt minimum 70 m2 uteareal (MUA) per boenhet skal ikke ha høyere støyverdi enn grenseverdiene i tabell 2 i Miljøverndepartementets retningslinjer T-1442. Av uteareal med støyverdier under grenseverdiene skal minimum 10 m2 per boenhet utgjøres av private uteoppholdsareal. Dersom grenseverdier for støy fortsatt overskrides må ytterligere støyreduserende tiltak iverksettes. Til grunn for avbøtende tiltak skal det foreligge en mer detaljert støyfaglig utredning som skal ligge ved søknad om rammetillatelse. Støytiltakene skal være ferdig før midlertidig brukstillatelse gis.

§ 12. Overvannshåndtering


Lokal overvannshåndtering skal legges til grunn ved detaljutforming og prosjektering av tiltaket. Ved søknad om rammetillatelse skal det redegjøres for all behandling av overvann, både takvann, overflatevann og drensvann.

§ 13. Rekkefølgebestemmelse rasfare

Ved søknad om rammetillatelse skal det foreligge bergteknisk utredning som redegjør for nødvendige sikringstiltak under og etter byggefasen. Risikoreduserende tiltak skal være gjennomført før igangsettingstillatelse kan gis.

Oversiktskart

Adr.:	Fyrstikkbakken 14 F	**Bydel :**	ØSTENSJØ
Gnr bnr :	144 / 1957	**Skolekrets (2020/2021):**	Bryn

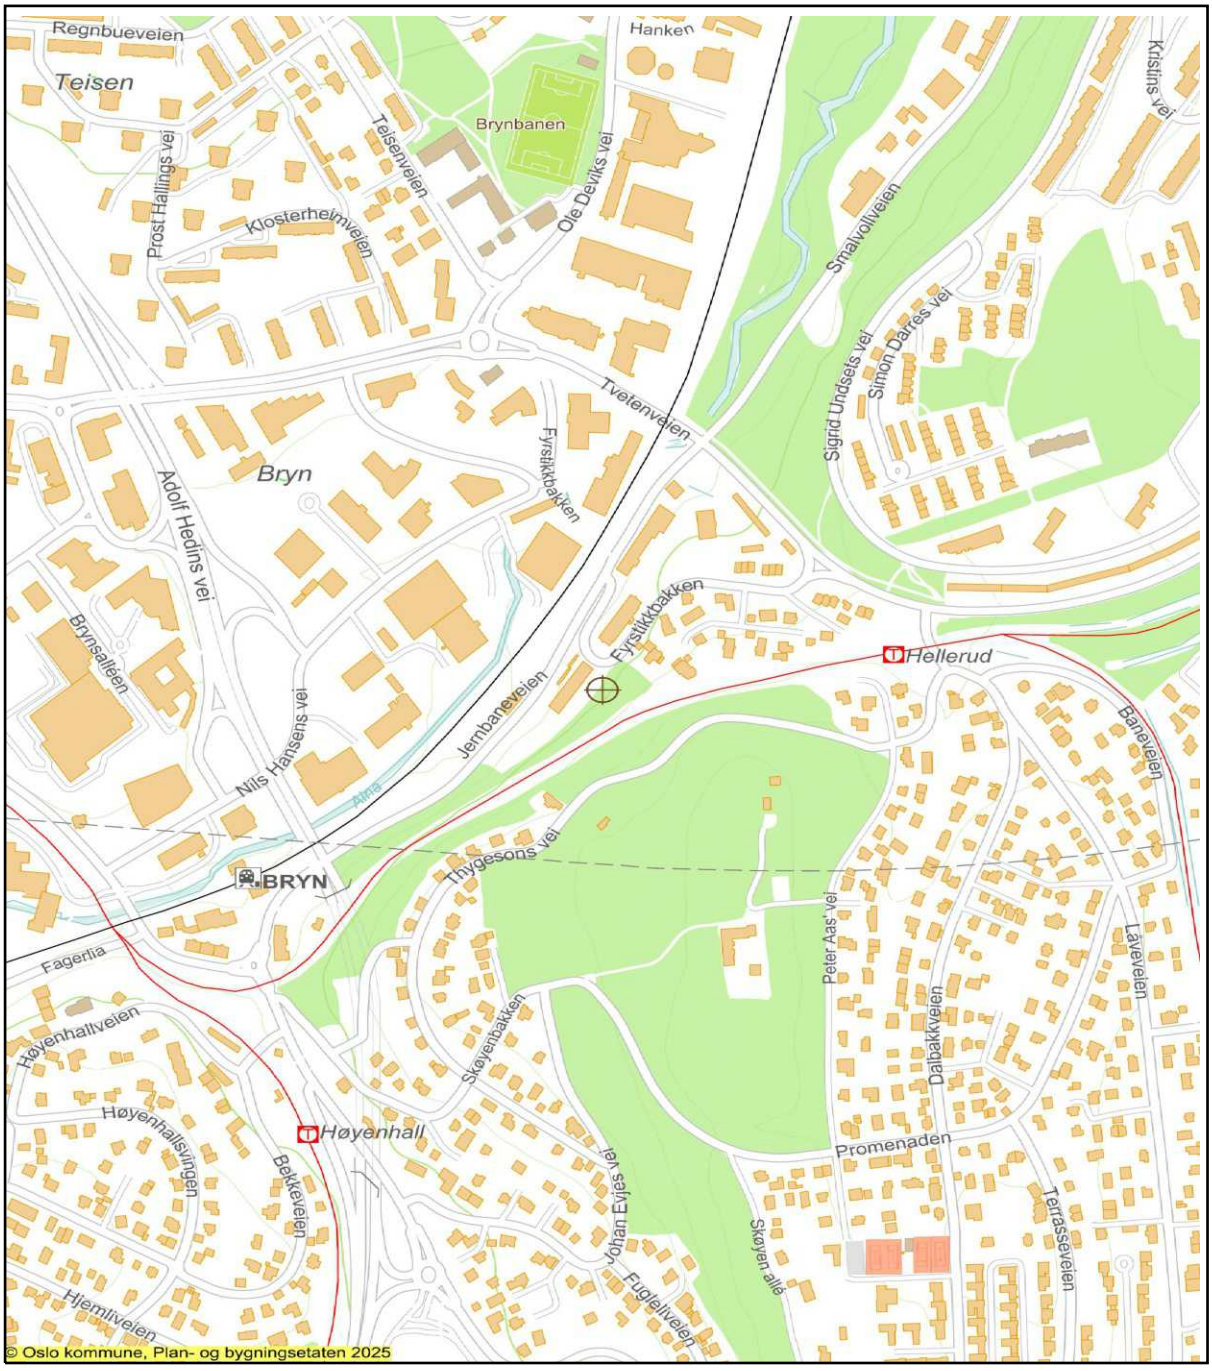

Dato: 13.08.2025 Målestokk 1: 7 500 (A4)

Jernbane
T-bane
Markagrense
Vei
Bolig
Andre bygg
Off. friområde
Adresse/eiendom

Oslo kommune

Plan- og bygningsetaten

Kommuneplanen fra 2015 til 2030.

Oslo kommune vedtok en ny kommuneplan 23. september 2015 som gjelder fram til 2030.

Dette har betydning for en rekke av de vedtatte reguleringsplanene i kommunen.

Ved bestilling av reguleringskart følger nå et utsnitt av kommuneplanen som viser arealbruk og hensynssoner for et større område rundt reguleringskartutsnittet.

Det er derfor viktig at alle som benytter reguleringskart fra Plan- og bygningsetaten i form av utskrifter eller en av våre innsynsløsninger kontrollerer informasjonen mot kommuneplanen.

For øvrige juridisk bindende kart, se link nedenfor:
https://od2.pbe.oslo.kommune.no/kart/?mode=kommuneplan

Informasjon om kommuneplanen finner du på:
https://www.oslo.kommune.no/getfile.php/1374702/Innhold/Politikk%20og%20administrasjon/Politikk/Kommuneplan/Ny%20kommuneplan%202015/Kommuneplan%202015%20del%202%20justert%2031.01.2017.pdf

Fyrstikkbakken 14 F Målestokk 1: 1000 (A4) Dato: 13.08.2025

Informasjon om høyder i reguleringskart

Kart til byggesak, bestilt i Bestillingstjenesten (www.byggesak.com).
Nabolisten er ikke lenger en del av dette produktet (varenr 8001 Byggesakspakke). «Byggesakspakke» har derfor skiftet navn til «Byggesakskart». Du kan lage dokumentene du trenger for å varsle naboene, i nettløsningen vår **Nabovarsel** på Oslo kommunes nettsider.

Høydegrunnlag
1. Januar 2015 skiftet Plan- og bygningsetaten høydereferanse fra Oslo lokal høyde (OLH) til NN2000.
Flere eldre reguleringsplaner har Oslo lokal høyde (OLH) som høydereferanse. Når du skal i gang med et byggeprosjekt, er det derfor viktig at du sjekker hvilken høydereferanse som er brukt i reguleringsplanen. Skal du prosjektere et tiltak i en plan med OLH som høydereferanse, må du for saker sendt inn etter 1.1.2015 legge til 37 cm på høyder angitt i reguleringskartet.

Virkninger av planbestemmelser
Det er den faktiske terrengsituasjonen på vedtakstidspunktet for en reguleringsplan som gjelder. Dersom det er bestemmelser som omhandler høyder, må det vurderes hvorvidt det er nødvendig å undersøke nærmere den faktiske situasjonen på vedtakstidspunktet for planen. Ansvarlig søker har sammen med ansvarlig prosjekterende ansvar for dette. Ved behov for nærmere avklaring av bestemmelser, vennligst ta kontakt med vårt kundesenter.

Hvordan finne vedtatte reguleringskart
Plan- og bygningsetaten har startet en prosess med skanning av alle reguleringskart. Kartene publiseres fortløpende i saksinnsyn på vår nettside. Ved spørsmål, vennligst ta kontakt med vårt kundesenter.

Viktig for produkter i pdf

For at utskrift av kart fra pdf filer ved bruk av Adobe programvare skal vises i riktig målestokk, må følgende innstillinger gjøres i «skriv ut» eller «print» dialogboksen i Acrobat Reader versjon X (10) og XI (11):

- «Faktisk størrelse» må velges under «Sideskalering og – håndtering» i norsk versjon.
- «None» må velges under «Page scaling» i engelsk versjon.

I versjon 9 må «Page scaling/ sideskalering» settes til «none/ faktisk størrelse».

Vi anbefaler bruk av versjon 9 eller 10, da tidligere versjoner ikke støtter våre produkter.

Fyrstikkbakken 14F

Nabolaget Brynslia/Nordre Skøyen/Vestre Godlia - vurdert av 201 lokalkjente

NABOLAGET SPESIELT ANBEFALT FOR

- Familier med barn
- Etablerere
- Godt voksne

SKOLER

Bryn skole (1-7 kl.) 363 elever, 17 klasser	8 min 0.6 km
Brynseng skole (1-7 kl.) 336 elever, 14 klasser	12 min 1 km
Tveita skole (1-7 kl.) 194 elever, 10 klasser	14 min 1.1 km
Haugerud skole (8-10 kl.) 401 elever, 38 klasser	5 min 2.6 km
Skøyenåsen skole (8-10 kl.) 763 elever, 40 klasser	5 min 2.6 km
Hellerud videregående skole 600 elever	15 min 1.2 km
Etterstad videregående skole 588 elever, 41 klasser	23 min 1.9 km

OFFENTLIG TRANSPORT

Tveten bru Linje 2N	5 min 0.4 km
Hellerud Linje 2, 3	7 min 0.5 km
Bryn stasjon Linje L1	10 min 0.9 km
Sinsenkrysset Linje 12, 17	7 min 4.7 km
Oslo S Totalt 24 ulike linjer	12 min 6.6 km

BARNEHAGER

Sørhellinga barnehage (1-5 år) 99 barn	9 min 0.7 km
Bryn barnehage (1-5 år) 68 barn	10 min 0.8 km
Nordre Skøyen barnehage (2-5 år) 16 barn	11 min 0.9 km

DAGLIGVARE

Rema 1000 Bryn	8 min
Joker Teisen	12 min

FINN

Innholdet i nabolagsprofilen er hentet fra ulike datakilder, og feil eller mangler kan forekomme. Vurderinger og sitater er innhentet på web og gir uttrykk for hvordan naboene vurderer nabolaget. FINN.no AS kan ikke holdes ansvarlig for feil/mangler i profilen.
Copyright © Finn.no AS 2025

VARER/TJENESTER

Bryn Senter	12 min
Vitusapotek Bryn	8 min
Bryn Vinmonopol	12 min

SPORT

Bryn skole	9 min
Teisen IF, ballbinge	9 min
EVO Teisen	8 min
EVO Bryn	14 min

«Det er et godt nabolag hvor man kan føle seg sikker»

— Sitat fra en lokalkjent

Turmulighetene
Nærhet til skog og mark 91/100

—


Gateparkering
Lett 89/100

—

Kollektivtilbud
Veldig bra 89/100

PRIMÆRE TRANSPORTMIDLER

- Tog/t-bane
- Egen bil

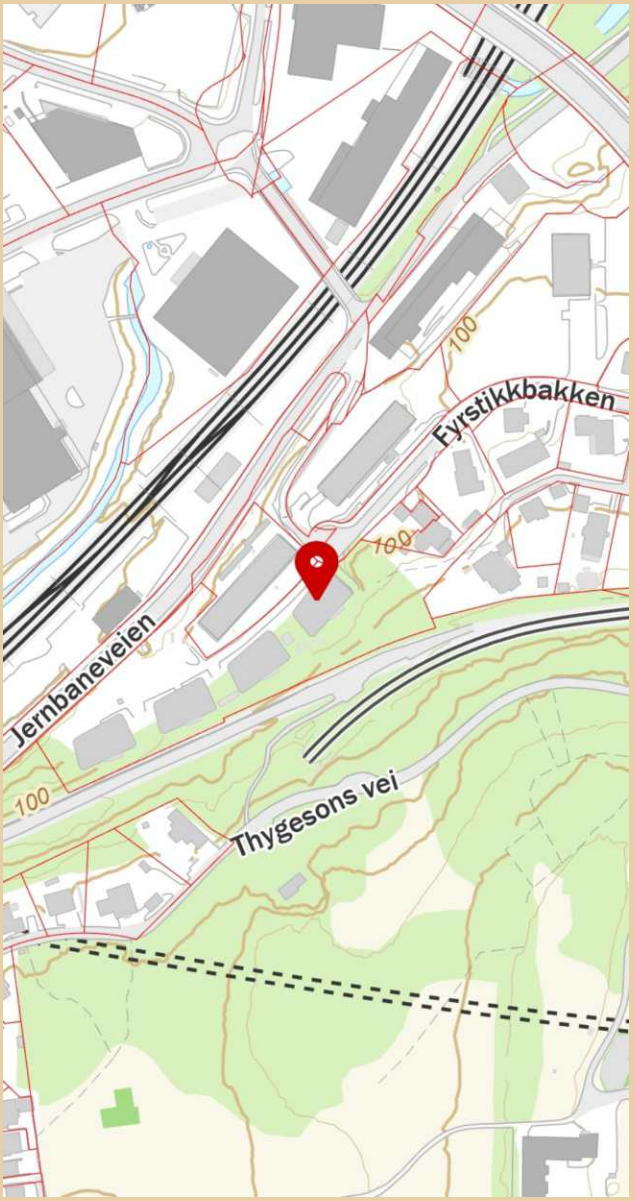

Innholdet i nabolagsprofilen er hentet fra ulike datakilder, og feil eller mangler kan forekomme. Vurderinger og sitater er innhentet på web og gir uttrykk for hvordan naboene vurderer nabolaget. FINN.no AS kan ikke holdes ansvarlig for feil/mangler i profilen.
Copyright © Finn.no AS 2025

LØSØRE OG TILBEHØR

OVERSIKT OVER LØSØRE OG TILBEHØR TIL EIENDOMMEN

Oversikten er utarbeidet av Norges Eiendomsmeglerforbund, Eiendom Norge og Advokatforeningens Eiendomsmeglingsgruppe, og er gjeldende fra 1. januar 2020.

Generelt

Lov om avhending av fast eigedom (avhendingslova/avhl.) av 3. juli 1992 regulerer kjøper og selgers rettigheter og plikter ved overdragelse av fast eiendom og andeler i borettslag. I henhold til avhl. § 3-4 skal eiendommen, når annet ikke er avtalt, overdras med innredninger og utstyr som etter lov, forskrift eller annet offentlig vedtak skal følge med. Det samme gjelder varig innredning og utstyr som enten er fastmontert eller er særskilt tilpasset bygningen, jf. avhl. § 3-5. Loven inneholder ingen detaljert oversikt over hva som omfattes av "innredning og utstyr", og over hva som skal regnes som "fastmontert eller særskilt tilpasset". Partene kan fritt avtale hva som skal følge med eiendommen ved salg. Bransjens liste over løsøre og tilbehør som skal følge med eiendommen, er en del av avtalen mellom kjøper og selger dersom ikke annet er opplyst i salgsoppgaven, kjøper har tatt forbehold i bud eller avtale på annen måte er inngått. Der intet annet er avtalt, vil løsøre og tilbehør medfølge slik dette fremkommer av avhl. § 3-4 og § 3-5 og denne oversikt. Produkter og installasjoner som medfølger overdras uten noen form for garantier, utover eventuell gjenværende leverandørgaranti. Dersom det er noe i nedenstående liste som ikke finnes på eiendommen, vil det heller ikke medfølge.

1. HVITEVARER medfølger der dette er spesielt angitt i salgsoppgaven.

2. HELDEKKENDE TEPPER følger med uansett festemåte.

3. VARMEKILDER, slik som ovner, kaminer, peiser, varmepumper og panelovner, følger med uansett festemåte. Frittstående biopeiser/varmeovner og terrassevarmere medfølger ikke. Det følger ikke med varmekilder i rom som ikke har vegg- eller fastmonterte varmekilder på visning.

4. TV, RADIO OG MUSIKKANLEGG. TV-antenner og fellesanlegg for TV, herunder parabolantenne, og tuneren/dekoder/tv-boks medfølger der dette eies av selger. Veggmontert TV/flatskjerm med tilhørende festeordning samt musikkanlegg følger ikke med (se også punkt 12).

5. BADEROMSINNREDNING/UTSTYR. Badekar, dusjkabinett, dusjvegger, alle fastmonterte speil og hyller, fastmonterte glass- og håndkleholdere, herunder håndklevarmere samt baderomsinnredning, medfølger.

6. GARDEROBESKAP medfølger, selv om disse er løse. Fastmonterte garderobehyller og knagger medfølger. Innredning i garderobeskap, for eksempel løse eller fastmonterte trådkurver, hyller, stenger og lignende, medfølger.

7. KJØKKENINNREDNING medfølger, herunder også åpne, fastmonterte hyller og løs eller fastmontert kjøkkenøy.

8. MARKISER, PERSIENNER og annen type innvendig og utvendig solskjerming, gardinoppheng, lamellgardiner og liftgardiner medfølger.

9. AVTREKKSVIFTER av alle slag, samt fastmonterte aircondition/ ventilasjonsanlegg, medfølger.

10. SENTRALSTØVSUGER medfølger med komplett anlegg, herunder slange, munnstykke mm.

11. LYSKILDER. Kupler, lysstoffarmatur, fastmonterte "spotlights", oppheng og skinner med spotlights samt utelys og hagebelysning medfølger. Vegglamper, krokhengte lamper, lysekroner, prismelamper og lignende som er koblet til sukkerbit eller stikkontakt følger likevel ikke med.

12. INSTALLERTE SMARTHUSLØSNINGER med sentral som styrer lys, varme, lyd o.l., samt tilhørende trådløse enheter som brytere, sensorer, kameraer, integrerte høyttalere el. medfølger. Enkle lysstyringssystem f.eks. med en sentral som kun styrer lyspærer eller smartpærer montert i sokkel medfølger likevel ikke.

13. UTVENDIGE SØPPELKASSER og eventuelt holder/hus til disse medfølger.

14. POSTKASSE medfølger.

15. UTENDØRS INNRETNINGER slik som flaggstang, fastmontert tørkestativ, samt andre faste utearrangementer som f.eks. badestamp, boblekar/jacuzzi og liknende utendørs kar, lekestue, lekestativ, utepeis, fastmontert trommel til vannslange, medfølger. Guidekabel/avgrensingskabel til robotgressklipper medfølger, men robotgressklipper og ladestasjon for denne medfølger ikke.

16. FASTMONTERT VEGGLADER/LADESTASJON TIL EL-BIL medfølger uavhengig av hvor laderen er montert.

17. SOLCELLEANLEGG med tilhørende teknisk infrastruktur medfølger.

18. GASSBEHOLDER til gasskomfyr og gasspeis medfølger.

19. BRANNSTIGE, BRANNTAU, feiestige og lignende medfølger der dette er påbudt. Løse stiger medfølger ikke.

20. BRANNSLUKNINGSAPPARAT, BRANNSLANGE og RØYKVARSLER medfølger der dette er påbudt. Det er eier og brukers plikt til å se til at utstyret forefinnes på enhver eiendom. Hvis annet ikke er uttrykkelig avtalt, skal dette derfor alltid følge med ved salg av eiendom.

21. SAMTLIGE NØKLER til eiendommen som selger er i besittelse av skal overleveres kjøper på overtakelsen, herunder nøkler til eventuelle boder, uthus, garasjeportåpner el. Låses boder, uthus el. med hengelås, skal lås og nøkler til disse medfølge.

22. GARASJEHYLLER, bodhyller, lagringshyller og oppheng til bildekk medfølger såfremt de er fastmontert. Planter, busker og trær som er plantet på tomten, eller fastmonterte kasser og lignende er en del av eiendommen og medfølger i handelen.

BUD OG BUDGIVNING

KJØPETILBUD

FOR EIENDOMMEN

Adresse:
Fyrstikkbakken 14F, 0667 Oslo
Gnr. 144, Bnr. 1957, Snr. 15, andelsnr. 15 i FYRSTIKKBAKKEN 14 BRL, Oslo kommune.

Oppdragsnummer:
40251091

Meglerforetak: PrivatMegleren Renommé AS

Saksbehandler: Ole Eirik Thunshelle

Telefon / Mobil: 22 09 22 10 / 907 69 275

E-post: ole.eirik.thunshelle@privatmegleren.no

UNDERTEGNEDE GIR HERVED FØLGENDE BUD PÅ OVENNEVNTE EIENDOM:

Kjøpesum **Kr** _____

Beløp med bokstaver **Kr** _____

+ omkostninger iht. opplysninger i salgsoppgaven

Dette budet er bindende for undertegnede frem til og med den **Kl.**

Dersom annet ikke er angitt gjelder budet til kl. 15.00 første virkedag etter siste annonserte visning. I forbrukerforhold vil bud med kortere akseptfrist enn til kl. 12.00 første virkedag etter siste annonserte visning ikke bli videreformidlet til selger

Eventuelle forbehold: _____

_____

Undertegnede er kjent med at selger står fritt til å godta eller forkaste ethvert bud. Likeledes er undertegnede klar over at budet er bindende for budgiver når det er kommet til selgers kunnskap. Handelen er juridisk bindende for begge parter dersom budet aksepteres innen akseptfristen. Undertegnede er kjent med at budjournalen vil bli forelagt kjøper og selger når handel er sluttet.

Ønsket overtakelsesdato: _____

Budet baseres på opplysninger og salgsvilkår som fremkommer av salgsoppgave m/vedlegg

Kjøpet vil bli finansiert slik:

Låneinstitusjon: _____ Referanse og tlf nr: _____

Lånt kapital: _____ Kr _____

Egenkapital: _____ Kr _____

Totalt: _____ **Kr** _____

Egenkaptitalen består av: ☐ Salg av nåværende bolig eller fast eiendom

☐ Disponibelt kontantbeløp (bankinnskudd)

Jeg gir bud som ☐ Forbruker ☐ Ledd i næringsvirksomhet / Juridisk person (selskap)

Navn:		Navn:	
Fødselsdato:		Fødselsdato:	
Adr:		Adr:	
Postnr:	Sted:	Postnr:	Sted:
Tlf:	E-post:	Tlf:	E-post:
Dato:	Sign:	Dato:	Sign:

Kopi av legitimasjon

Kopi av legitimasjon

Forbrukerinformasjon om budgivning

Sist oppdatert med virkning fra 1. januar 2014, i forbindelse med ikrafttredelse av endringer i eiendomsmeglingsforskriften.

Informasjonen er utarbeidet av Forbrukerombudet, Forbrukerrådet, Den Norske Advokatforening ved Eiendomsmeglingsgruppen, Eiendomsmeglerforetakenes Forening og Norges Eiendomsmeglerforbund, på grunnlag av blant annet forskrift om eiendomsmegling § 6-3 og § 6-4.

Nedenfor gis en oversikt over de retningslinjer som forbrukermyndighetene og organisasjonene anbefaler benyttet ved budgivning på eiendommen. Avslutningsvis gis også en kort oversikt over de viktigste rettsreglene tilknyttet budgivning.

Før det legges inn bud på eiendommen oppfordres budgiver til å sette seg inn i all relevant informasjon om eiendommen, herunder eventuell salgsoppgave og teknisk rapport med vedlegg.

GJENNOMFØRING AV BUDGIVNING

1. På forespørsel vil megler opplyse om aktuelle bud på eiendommen, herunder om relevante forbehold.

2. Alle bud skal inngis skriftlig til megler, som formidler disse videre til oppdragsgiver. Kravet til skriftlighet gjelder også budforhøyelser og motbud, aksept eller avslag fra selger. Før formidling av bud til oppdragsgiver skal megler innhente gyldig legitimasjon og signatur fra budgiver. Kravet til legitimasjon og signatur er oppfylt for budgivere som benytter e-signatur, eksempelvis BankID eller MinID. Med skriftlige bud menes også elektroniske meldinger som e-post og SMS når informasjonen i disse er tilgjengelig også for ettertiden.

3. Et bud bør inneholde eiendommens adresse (eventuelt gnr/bnr), kjøpesum, budgivers kontaktinformasjon, finansieringsplan, akseptfrist, overtakelsesdato og eventuelle forbehold som for eksempel usikker finansiering, salg av nåværende bolig ol. Normalt vil ikke et bud med forbehold bli akseptert før forbeholdet er avklart. Konferer gjerne med megler før bud avgis.

4. Megler skal legge til rette for en forsvarlig avvikling av budrunden. I forbrukerforhold (dvs. der oppdragsgiver er forbruker) skal megleren ikke formidle bud med kortere akseptfrist enn kl. 12.00 første virkedag etter siste annonserte visning. Etter denne fristen bør budgivere ikke sette en kortere akseptfrist enn at megler har mulighet til, så langt det er nødvendig, å orientere oppdragsgiver, budgivere og øvrige interessenter om bud og forbehold.
Det bør ikke gis bud som diskriminerer eller utelukker andre budgivere. Dersom bud inngis med en frist som åpenbart er for kort til at megleren kan avvikle budrunden på en forsvarlig måte som sikrer oppdragsgiver og interessenter et tilstrekkelig grunnlag for sine handlingsvalg, vil megler fraråde budgiver å stille slik frist.

5. Megleren vil uoppfordret gi sin vurdering av det enkelte bud overfor oppdragsgiveren, når budet er gitt innenfor fristene i punkt 4.

6. Megleren skal så langt det er nødvendig og mulig holde budgiverne skriftlig orientert om nye og høyere bud og eventuelle forbehold.
Megler skal så snart som mulig bekrefte skriftlig overfor budgivere at budene deres er mottatt.

7. Etter at handel har kommet i stand, eller dersom en budrunde avsluttes uten at handel er kommet i stand, kan en budgiver kreve kopi av budjournalen i anonymisert form.

8. Kopi av budjournal skal gis til kjøper og selger uten ugrunnet opphold etter at handel er kommet i stand. Dersom det er viktig for budgiver å bevare sin anonymitet, bør budet fremmes gjennom fullmektig.

VIKTIGE AVTALERETTSLIGE FORHOLD

1. Det eksisterer ingen angrerett ved salg/kjøp av fast eiendom.

2. Når et bud er innsendt til megler og han har formidlet innholdet i budet til selger (slik at selger har fått kunnskap om budet), kan budet ikke kalles tilbake. Budet er da bindende for budgiver frem til akseptfristens utløp, med mindre budet før denne tid avslås av selger eller budgiver får melding om at eiendommen er solgt til en annen (man bør derfor ikke gi bud på flere eiendommer samtidig dersom man ikke ønsker å kjøpe flere enn en eiendom).

3. Selger står fritt til å forkaste eller akseptere ethvert bud, og er for eksempel ikke forpliktet til å akseptere høyeste bud.

4. Når en aksept av et bud har kommet frem til budgiver innen akseptfristens utløp er det inngått en bindende avtale.

5. Husk at også et eventuelt bud fra selger til kjøper (såkalte "motbud"), avtalerettslig er et bindende tilbud som medfører at det foreligger en avtale om salg av eiendommen dersom budet i rett tid aksepteres av kjøper.
