PRIVATMEGLEREN
FREDRIKSTAD

HANS NIELSEN HAUGES VEI 48C

Vedlegg

Meglers verdivurdering

Tilstandsrapport

Selgers egenerklæringsskjema


Opplysninger fra kommunen

Energiattest

Nabolagsprofil

Løsøre og tilbehørsliste

Budskjema

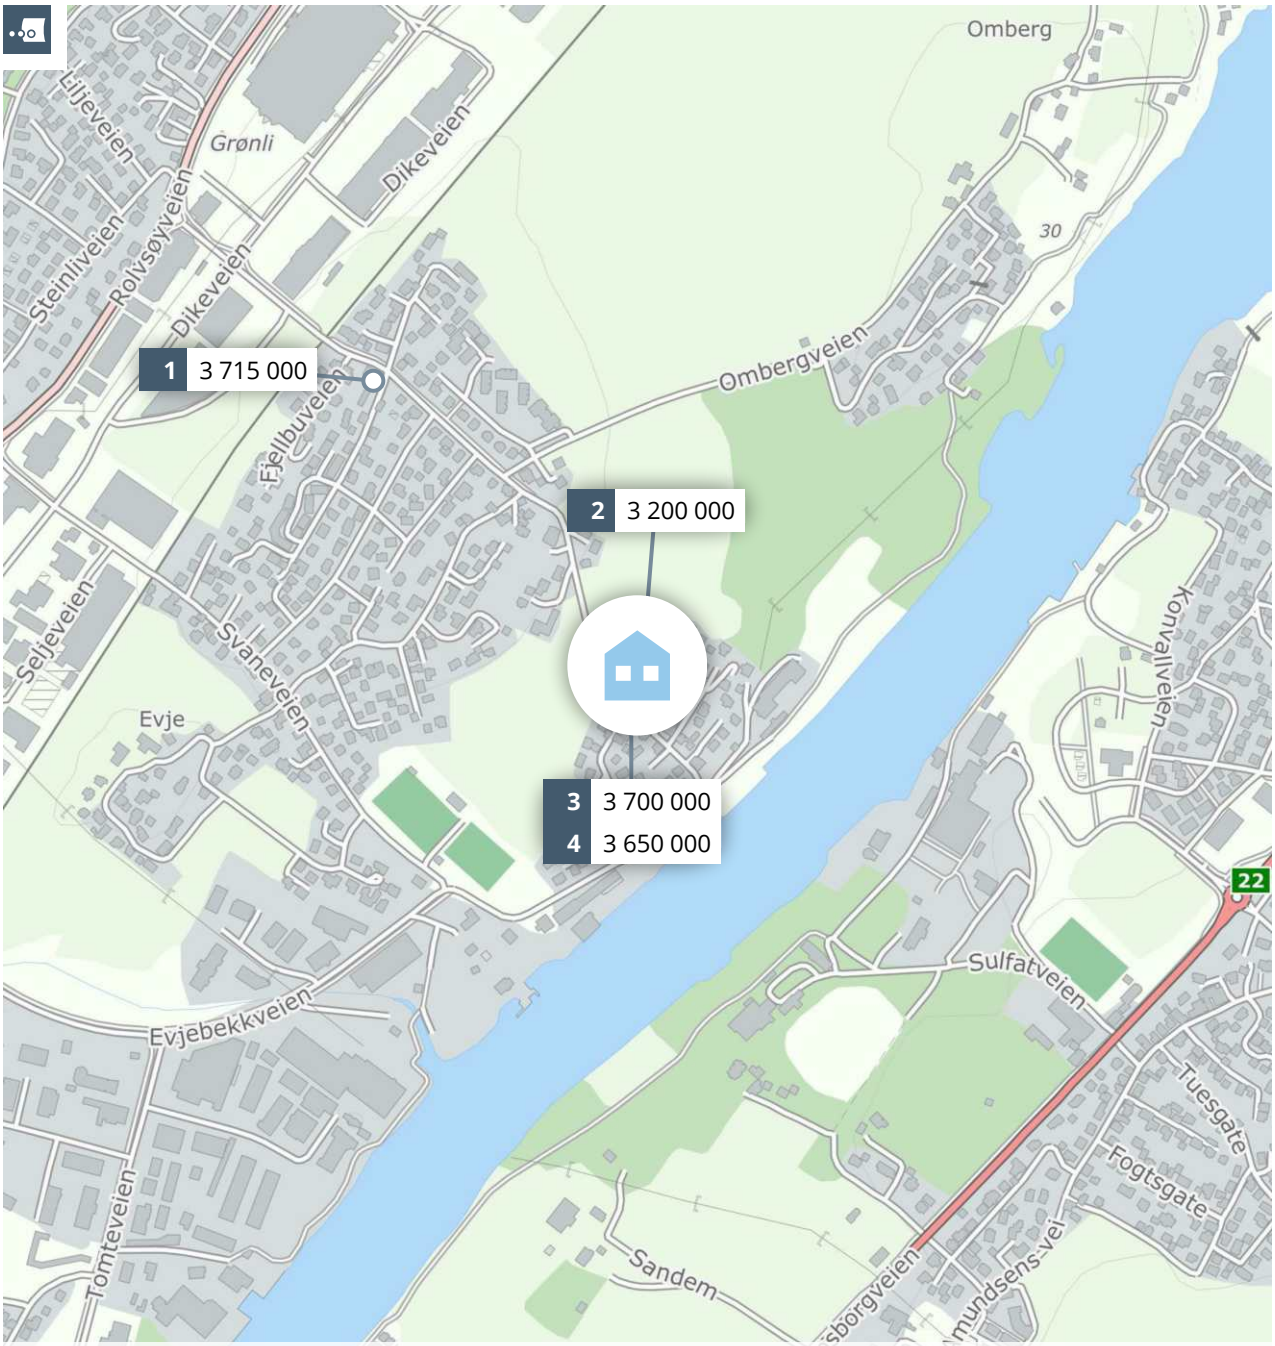

Meglers verdivurdering

HANS NIELSEN HAUGES VEI 48 C

PRIVATMEGLEREN

Rapport utført av PrivatMegleren Fredrikstad den 16.09.2025

Meglers verdivurdering baserer seg på kjente omsetningstall, eksterne kilder og statistikker fra Eiendomsverdi. Den endelige verdien er korrigert etter meglerens beste skjønn, basert på kjennskap og erfaring i markedet. Det tas forbehold om at interessen i markedet og den endelig salgsprisen kan avvike fra meglers verdivurdering. Eiendomsverdi og megler er uten ansvar for eventuelle feil i innhentet datagrunnlag. Denne verdivurderingen er opphavsrettslig beskyttet. Uten meglerforetakets samtykke, kan ikke verdivurderingen benyttes i forbindelse med privatsalg eller egen markedsføring av eiendommen. Verdivurderingen skal ikke benyttes i forbindelse med lånebehandling. Ønsker du en verdifastsettelse for bruk til finansiering, bør det innhentes en etakst/verditakst. Ansvarlig megler: Caroline Meyer.

En tjeneste fra Eiendomsverdi AS

Hans Nielsen Hauges vei 48 C, 1661 ROLVSØY

Selveier tomannsbolig på selveiertomt, bygget i 2007

GNR 737 BNR 401 FNR 0 SNR 1 KOMMUNE 3107 FREDRIKSTAD GRUNNKRETS HAUGE-EVJE

Verdivurdert til

3 900 000

-	3 900 000	36 792
Fellesgjeld	Totalt	m² pris

	BRA-i	BRA-e	BRA-b	TBA	GUA	ALH
Areal	106 m²	4 m²	- m²	57 m²	- m²	- m²
Tomt						724 m²
Byggeår						2007

Fellesutgifter	-
Formue	-
Soverom	2
Etasjer	2

Balkong Parkering Peis

Sammenlignbare salg i nærområdet

	EIENDOM	SALGSDATO	PRISANT	PRIS	FELLESGJ	TOTALPRIS	M² PRIS
1	Rypeveien 1 A 131 m² 1973 546 m² 3 sov	15.02.2023	3 300 000	**3 715 000**	0	3 715 000	**28 359**
2	Hans Nielsen Hauges vei 46 E 94 m² 2021 1 521 m² 1 sov	26.06.2024	3 290 000	**3 200 000**	0	3 200 000	**34 043**
3	Hans Nielsen Hauges vei 46 D 90 m² 2022 1 521 m² 3 sov	03.03.2025	3 750 000	**3 700 000**	0	3 700 000	**41 111**
4	Hans Nielsen Hauges vei 46 D 90 m² 2022 1 521 m² 3 sov	17.02.2023	3 500 000	**3 650 000**	0	3 650 000	**40 556**

in tomannsbolig over to etasjer med tre soverom, hvorav to er godkjente. Boligen har bad, romslig gang og en lys, åpen stue-/kjøkkenløsning. Pent opparbeidede uteområder med flere sittegrupper. Beliggende i et rolig område med nærhet til det meste.


Kjære kunde, vi bruker mye tid på å avklare hvor mye markedet til enhver tid er villig til å betale for en aktuell eiendom. Vi utarbeider blant annet etakst som verdivurdering/takst. En samling av informasjon som benyttes i forbindelse med boliglån og refinansiering (Utviklet i samarbeid med Eiendomsverdi og de største bankene i Norge). Verdien av en eiendom reflekteres ut ifra en samling av ulik informasjon i etakst dokumentet.

PrivatMegleren benytter flere nyvinnende løsninger for eiendomssalg. Eksempelvis annonseteknologien KLiKK, bistand til kjøp av eiendom, og gjennom tjenesten PrivatMegleren Boligbytte tilbyr kundene våre hjelp med flytting og organisering av dette.

Vi er Nordeas eiendomsmegler og sammen bistår vi deg gjerne med alt fra kjøp, salg, lån til økonomisk rådgivning.

Med vennlig hilsen PrivatMegleren

Historiske omsetninger

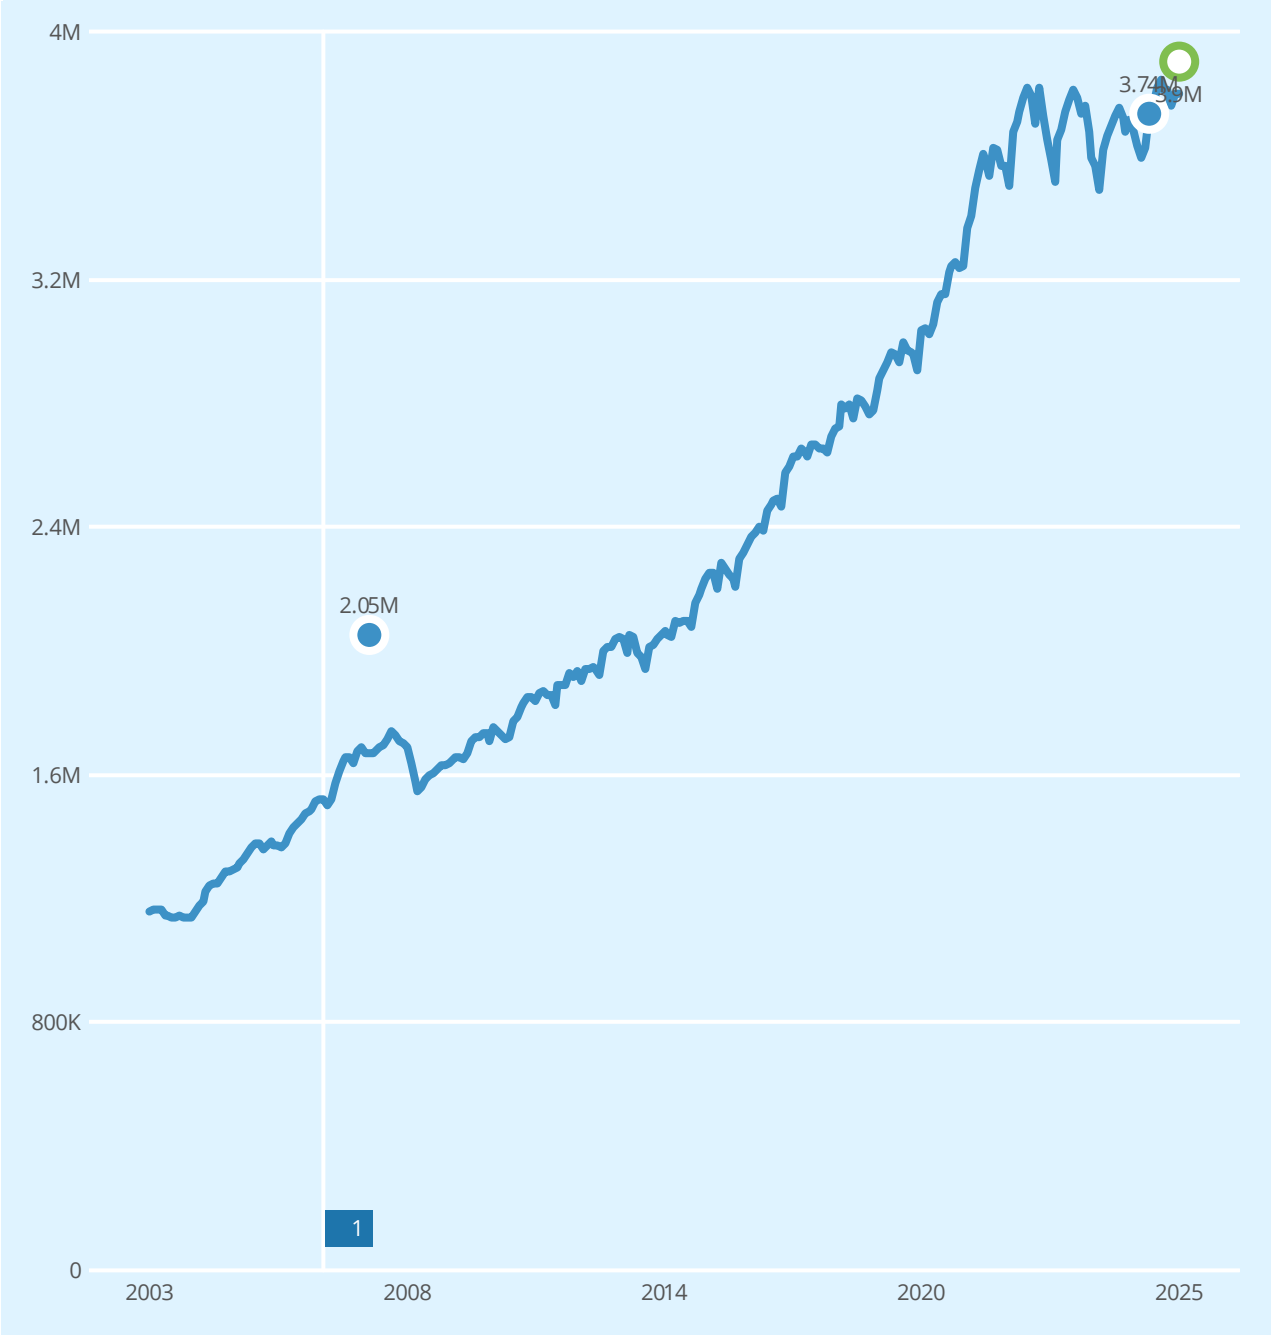

Salg Meglers verdivurdering Prisindeks Endring av eiendom

1 Vertikaldelt tomannsbolig

REGISTRERT	SALGSDATO	TINGLYST	PRISANT	PRIS	FELLESGJELD	TOTALPRIS
06.03.2024	15.01.2025	26.02.2025	3 650 000	3 735 000	0	3 735 000
22.11.2007		22.11.2007	-	2 050 000	-	2 050 000

Tomannsboliger til salgs i FREDRIKSTAD kommune nå

40
tomannsboliger til salgs

5.1M
4 857 000 Prisantydning i snitt
4.7M
4.5M

Annonsene har i snitt ligget ute i
78
dager

Tomannsboliger solgt i FREDRIKSTAD kommune siste 3 mnd

37
tomannsboliger solgt

4.0M
3.9M
3 762 000 Prisantydning i snitt
3.7M
3 669 000 Salgspris i snitt
3.6M
3.5M

Solgt i snitt i løpet av
73
dager

for 2% under prisantydning

Analyse m²-priser

36 792 Hans Nielsen Hauges vei 48 C Totalpris 3 900 000

32 662 FREDRIKSTAD kommune i snitt siste 3 mnd

31 388 Østfold fylke i snitt siste 3 mnd

Tilstandsrapport

Tomannsbolig

Hans Nielsen Hauges vei 48C , 1661 ROLVSØY

FREDRIKSTAD kommune

gnr. 737, bnr. 401, snr. 1

Sum areal alle bygg: BRA: 108 m² BRA-i: 104 m²



Befaringsdato: 26.09.2025 **Rapportdato:** 30.09.2025 **Oppdragsnr.:** 11411-2799 **Referansenummer:** BH4824

Autorisert foretak: Grydeland Eiendom AS **Sertifisert Takstingeniør:** Sigurd Grydeland

Grydeland Eiendom as

Rapporten kan brukes i inntil ett år etter rapportdato, og kan ikke gjenbrukes ved flere boligsalg i denne perioden.
Skjer det endringer, oppstår skader også videre på boligen, bør du som selger be om oppdatert rapport.

Norsk takst

Norsk takst er bransjeorganisasjonen for landets bygningssakkyndige og takstforetak, med om lag 1400 sertifiserte medlemmer fordelt på omtrent 1000 bedrifter. I boligomsetningen regnes takstrapportene som et helt avgjørende element i den informasjonen som gjøres tilgjengelig for kjøper. Årlig leverer medlemmene rundt 120.000 slike takster. Det gir unik oversikt over norske boliger, og bidrar til at alle oppdrag kan utføres med utgangspunkt i erfaringsbasert kvalitet.

Det stilles høye krav til utdanning, sertifisering og yrkesetikk. Norsk takst er opptatt av at boligomsetningen skal være trygg, og legger vekt på å opptre uavhengig av andre bransjeaktører. Bygningssakkyndige fakturerer sine tjenester uten hensyn til hvilken pris som oppnås, og skal heller ikke på annen måte ha noen egeninteresse knyttet til handelen.

Uavhengighet og god fagkunnskap har over tid bygget troverdighet og tillit. Både selger og kjøper skal kunne stole på bygningssakkyndiges vurderinger. For tilfeller der det likevel skulle oppstå misnøye med utført arbeid, har vi sammen med Forbrukerrådet etablert en klagenemnd.

Norsk takst har en sentral rolle i utviklingen av norske standarder, regler og profesjonsprinsipper, og representerer bransjen i alle relevante internasjonale fora. Dette sikrer at norske bygningssakkyndige tidlig kan tilpasse seg krav og bransjetrender fra utlandet, samtidig som takseringsfaget får en norsk stemme på verdensbasis. Organisasjonen bidrar i næringspolitisk sammenheng, og har vært en pådriver for å sikre at lover og regler gir trygghet for forbrukerne i boligomsetningen.

Grydeland Eiendom

Takstforetak

Rapportansvarlig

Sigurd Grydeland

sigurd@grydelandeiendom.no

922 21 119

Dette trenger du å vite om tilstandsrapporten



Hva er en tilstandsrapport?

En tilstandsrapport beskriver synlige skader/avvik eller tegn på skader/avvik på boligen. Rapporten fremhever vanligvis ikke positive egenskaper ved boligen.



Hva vurderer en bygningssakkyndig?

Den bygningssakkyndige vurderer boligen ut fra hva man kan forvente av en bygning av samme alder og type. Vurderingen gjøres som regel mot hvordan det var vanlig å bygge og regler som gjaldt da boligen ble oppført (søknadstidspunktet). Forhold som er vanlige for bygningens alder, slik som slitasje etter normal bruk regnes ikke som avvik.



Hva inneholder tilstandsrapporten?

Den bygningssakkyndige undersøker rom og bygningsdeler slik det kommer frem av Forskrift til avhendingsloven. Tilstandsrapporten inneholder bare avvik som den bygningssakkyndige kan se eller kontrollere med enkle hjelpemidler. Det gjøres ikke nærmere undersøkelser slik som åpning av vegger eller andre bygningsdeler. I vegg mot våtrom og rom under terreng kan det borres et hull for å gjøre enkle undersøkelser slik som fuktsøk.

Når du kjøper en brukt bolig

Når du kjøper en brukt bolig, er det viktig å være oppmerksom på at dette ikke kan sammenlignes med å kjøpe en ny bolig. Måten boligen ble bygget på kan være annerledes enn i dag. Bygninger svekkes over tid, og utsettes for slitasje blant annet på grunn av bruk og vær og vind. Mange boliger fornyes helt eller delvis, noen i flere omganger, eller det oppføres tilbygg. Særlig for boliger som er pusset opp eller endret, er det viktig å merke seg at fornyelse av overflater ikke nødvendigvis betyr at bygningsdeler under er forbedret.

Vurdering mot byggeregler

Den bygningssakkyndige vil vurdere boligen mot hvordan det var vanlig å bygge og regler som gjaldt på søknadstidspunktet. Den bygningssakkyndige ser etter avvik som har betydning for og som reduserer boligens funksjon og verdi, og som kommer frem av forskrift til avhendingslova.

Noen bygningsdeler og forhold vil den bygningssakyndige vurdere mot dagens regelverk. Etter dagens regelverk vil disse kunne få TG2 eller TG3 uten at det nødvendigvis er krav om at avviket må utbedres. Dette kan gjelde sluk, tettesjikt og fall på bad og vaskerom, forhold som gjelder sikkerhet mot brann, rekkverk, trapper, osv.

Tilstandsrapporten beskriver ikke hele boligen

BYGNINGSSAKKYNDIGE SER FOR EKSEMPEL IKKE PÅ

• vanlig slitasje og normal vedlikeholdstilstand • bagatellmessige forhold som ikke påvirker bygningens bruk eller verdi vesentlig • etasjeskillere • tilleggsbygg slik som garasje, bod, anneks, naust også videre • utvendige trapper • støttemurer • skjulte installasjoner • installasjoner utenfor bygningen • full funksjonstesting av el- og VVS-installasjoner • geologiske forhold og bygningens plassering på grunnen • bygningens planløsning • bygningens innredning • løsøre slik som hvitevarer • utendørs svømmebasseng og pumpeanlegg • bygningens estetikk og arkitektur • bygningens lovlighet (bortsett fra bruksendringer, brannceller og forhold som åpenbart kan påvirke helse, miljø og sikkerhet) • fellesarealer (med mindre boligeier har vedlikeholdsplikt for fellesarealer og dette er kjent for bygningssakkyndig, eller fellesarealet har en særlig tilknytning til boligen).

© iVerdi 2023 © Norsk takst 2023

Malen til denne rapporten, inkludert standardtekstene fra Norsk takst, er vernet etter åndsverkloven og kan kun benyttes av medlemsforetakene i Norsk takst og av takstingeniører som er sertifisert i slikt foretak, samt av kunder hos iVerdi og studenter hos NEAK. For andre aktører er eksemplarfremstilling av malen og standardtekster, som utskrift og annen kopiering til bruk som grunnlag for tilsvarende rapporter, bare tillatt når det er hjemlet i lov (kopiering til privat bruk, sitat o.l.) eller avtale med Norsk Takst (Forside) eller iVerdi (Hjem-iVerdi).

Utnyttelse i strid med lov eller avtale kan medføre erstatnings- og straffeansvar.

Dette trenger du å vite om tilstandsrapporten

Tilstanden vurderes med ulike tilstandsgrader

Tilstanden gir uttrykk for en gitt forventet tilstand, blant annet vurdert ut fra alder og normal bruk. Ved Tilstandsgrad 0 (TG0) og Tilstandsgrad 1 (TG1) gir den bygningssakkyndige normalt ingen begrunnelse for valg av tilstandsgrad. Grunnen er at bygningen eller bygningsdelen da bare har normal slitasje. Ved skjulte konstruksjoner kan alder alene avgjøre tilstandsgrad. Når bygningssakkyndige anbefaler tiltak, for eksempel utbedringer, må brukeren av rapporten vurdere om tiltakene er nødvendige og lønnsomme.
Når den bygningssakkyndige velger tilstandsgrad, baseres vurderingen på faste kriterier som følger av gjeldende bransjestandard for Teknisk tilstandsanalyse ved omsetning av bolig og Forskrift til avhendingslova.



TILSTANDSGRAD 0, TG0: INGEN AVVIK

Bygningsdelen skal være tilnærmet ny, ikke vise tegn på slitasje og det skal være lagt frem dokumentasjon på faglig god utførelse. Det er ingen merknader til delen.



TILSTANDSGRAD 1, TG1: MINDRE AVVIK

Bygningsdelen skal bare ha normal slitasje, og strakstiltak skal ikke anses som nødvendig. Graden kan også brukes når delen er ny, men der dokumentasjon på faglig god utførelse mangler.



TILSTANDSGRAD 2, TG2: VESENTLIGE AVVIK OG MINDRE AVVIK SOM ETTER NS 3600 GIR TG 2

Bygningsdelen skal enten ha feil utførelse, en skade eller symptomer på skade, sterk slitasje eller nedsatt funksjon. Graden gis når bygningsdelen trenger vedlikehold eller tiltak i nær fremtid. Graden skal også brukes når delen er gammel og det er grunn til å varsle om faren for skader på grunn av alderen, eller når det er grunn til å overvåke delen spesielt på grunn av fare for større skader eller følgeskader.

Ved avvik som ikke krever umiddelbare tiltak (ingen umiddelbar kostnad) så blir TG2 markert med en lysere farge.



TILSTANDSGRAD 3, TG3: STORE ELLER ALVORLIGE AVVIK

Denne tilstandsgraden brukes ved kraftige tegn på forhold som man må regne med trenger utbedring straks eller innen kort tid. Det er påvist funksjonssvikt eller sammenbrudd.



IKKE UNDERSØKT/IKKE TILGJENGELIG FOR UNDERSØKELSE

Det kan være avvik/skader som ikke er avdekket.

Hva er et anslag på utbedringskostnad?

Hva det vil koste å utbedre rom eller bygningsdeler, er et forsiktig anslag basert på nåværende kvalitet, registrert avvik og angitte tiltak i rapporten. Anslaget er gitt på generelt grunnlag og må ikke forveksles med et pristilbud fra en håndverker. Det kan foreligge avvik og tiltak som ikke kommer frem av rapporten.
Utbedringskostnad avhenger blant annet av personlige valg av og markedspris på materialer og tjenesteyter.

I rapporten skal det settes anslag for utbedringskostnad for TG3, og slikt anslag kan også gis ved TG2.

Ingen umiddelbare kostnader



Tiltak under kr 10 000



Tiltak mellom kr 10 000 - 50 000



Tiltak mellom kr 50 000 - 100 000



Tiltak mellom kr 100 000 - 300 000



Tiltak over kr 300 000

Beskrivelse av eiendommen

Leilighet over 2 etasjer i seksjonert tomannsbolig.
Generelt oppført i gode og kjente konstruksjoner med den byggemåte som var vanlig ved oppføringspunktet. Dagens krav til isolering og tetthet er strengere enn da bygget ble oppført. Avvik som er påvist skyldes i hovedsak normal elde og bruksslitasje. Boligen har blitt noen år og det må påregnes vedlikehold og oppgraderinger.

Boligen varmes opp med varmekabel, varmepumpe, vedovn og panelovn.

Tilstandsgrad er hovedsakelig TG 1-2.

Eiendommen ligger i et fungerende boligmarked og ansees som et godt panteobjekt.

Tomannsbolig - Byggeår: 2007

UTVENDIG Gå til side

Tak er tekket med betongtakstein. Etter byggemåte med sløyfer, lekter og undertak.
Takrenner, beslag og nedløp i plastbelagt stål.
Isolert bindingsverk fra byggeår. Utvendig kledd med stående trepanel. Overflatebehandlet.
Saltak takkonstruksjon av prefabrikerte takstoler. Undertak av sutakplater. Utlufting vedraft.
Isolerglass i treramme. Overflatebehandlet. Kontrollerte vinduer har god åpne- og lukkefunksjon. Det anmerkes at ikke alle vinduer er funksjonstestet.
Ytterdør i tre. Verandadør i tre med isolerglass.
Fra soverom i 2.etg er det utgang til en balkong på ca 5m2 oppsatt i trekonstruksjoner.

Fra stue i 1.etg er det utgang til en terrasse på ca 18 m2 oppsatt i trekonstruksjoner. Det er byttet noen terrassebord på terrasse i 2025.

Det er også en terrasse på ca 34m2 foran inngangsparti. Oppsatt i trekonstruksjoner.

INNVENDIG Gå til side

Boligens p-rom har parkett, belegg og fliser på gulv.
Vegger er med malt strie og fliser.
Himling er med takplater.
Elemetpipe med vedovn i stue.
Tretrapp med overflatebehandling.
Innvendige fyllingsdører.

VÅTROM Gå til side

Vaskerom
Strie på vegg og malt plate i tak.
Vinylbelegg på gulv med varmekabel. Det er målt ca 40 mm høydeforskjell på gulv fra dørterskel til topp slukrist.
Plastsluk med klemring. Membran er vurdert utifra alder.
Vaskeromsinnredning består av servant, wc og opplegg for vaskemaskin.
Det er tatt hull i vegg fra stue.

Det er målt etter fukt med Protimeter fuktindikator med hammerelektrode.
Protimeter fuktindikator kan ikke måle fuktprosent under 6,8%. Målinger her er under dette og fuktmåling har gode lave verdier.

Treverk skal ha fuktinnhold lavere enn 15 vektprosent. I treverk med fuktighet over 17 vektprosent øker faren for råte og muggsoppvekst dramatisk. Hvis fuktinnholdet ligger over 20 vektprosent, er allerede muggsoppen dannet. Fibermetningsgrad for treverk er 28 vektprosent

Bad
Keramiske fliser på vegg og malt plate i tak.
Gulv har keramiske fliser med varmekabel. Det er målt ca 10 mm høydeforskjell på gulv fra dørterskel til topp slukrist.
Plastsluk med klemring. Membran er vurdert utifra alder.
Baderomsinnredning består av dusjkabinett, servant med underskap og wc.
Det er tatt hull i vegg fra trapperom.

Det er målt etter fukt med Protimeter fuktindikator med hammerelektrode.
Protimeter fuktindikator kan ikke måle fuktprosent under 6,8%. Målinger her er under dette og fuktmåling har gode lave verdier.

Treverk skal ha fuktinnhold lavere enn 15 vektprosent. I treverk med fuktighet over 17 vektprosent øker faren for råte og muggsoppvekst dramatisk. Hvis fuktinnholdet ligger over 20 vektprosent, er allerede muggsoppen dannet. Fibermetningsgrad for treverk er 28 vektprosent

KJØKKEN Gå til side

Kjøkkeninnredning er med profilerte fronter. Laminat benkeplate med nedfeldt dobbel kjøkken kum. Et hånds blandebatteri. Stikk på vegg. Det er foretatt fuktsøk med Protimeter fuktindikator i området foran oppvaskmaskin. Ingen forhøyede verdier er avdekket.
Kjøkkenventilator med avtrekk.

TEKNISKE INSTALLASJONER Gå til side

Boligen har rør i rør system. Besiktiget i rørskap på vaskerom.
Synlige avløpsrør i pvc plast.
Boligen har mekanisk- og naturlig luftbehandling. Ventiler i vindu og vegg / himling.
Boligen har en varmepumpe.
Vvb på ca 200l
50 amp hovedsikring med underkurser. Automatsikringer.
6 kg pulver brannslokkingsapparat og røykvarsler. Manometer står på grønt.

TOMTEFORHOLD Gå til side

Bygningen står på faste masser. Opplysninger om grunn er antagelser. Det presiseres at det ikke er foretatt noen geoteknisk undersøkelse. Det er derfor svært begrensede muligheter for kontroll av byggegrunn og stabilitet i masser.
Drenering fra byggeår.
Boligen er fundamentert på støpt og isolert betong såle.
Utvendige vann- og avløpsledninger er nedgrav og av naturlige årsaker ikke sjekket. Det er ikke opplyst om pålegg, funksjonsfeil eller andre mangler ved anlegget.
På generell basis anbefales kontroll ved hjelp av fagfolk. TG er i all

Beskrivelse av eiendommen

hovedsak satt ut fra alder og på bakgrunn av at utvendig ledningsnett (stikkledninger) og innvendig ledningsnett (bunnledninger) er svært sammensatt. Noen elementer har begrenset levetid og TG er gitt ut fra generell vurdering. Kontakt kommune eller rørlegger for nærmere info / kontroll av anlegget, eventuelt inspeksjon av rør kamera.

Arealer

Gå til side

Forutsetninger og vedlegg

Gå til side

Lovlighet

Gå til side

Tomannsbolig

• Det foreligger godkjente og byggemeldte tegninger, men de stemmer ikke med dagens bruk


Det er etablert et ekstra soverom i 2.etg. Dette er ikke byggemeldt.

Bod

• Det foreligger ikke tegninger

Sammendrag av boligens tilstand


Fordeling av tilstandsgrader

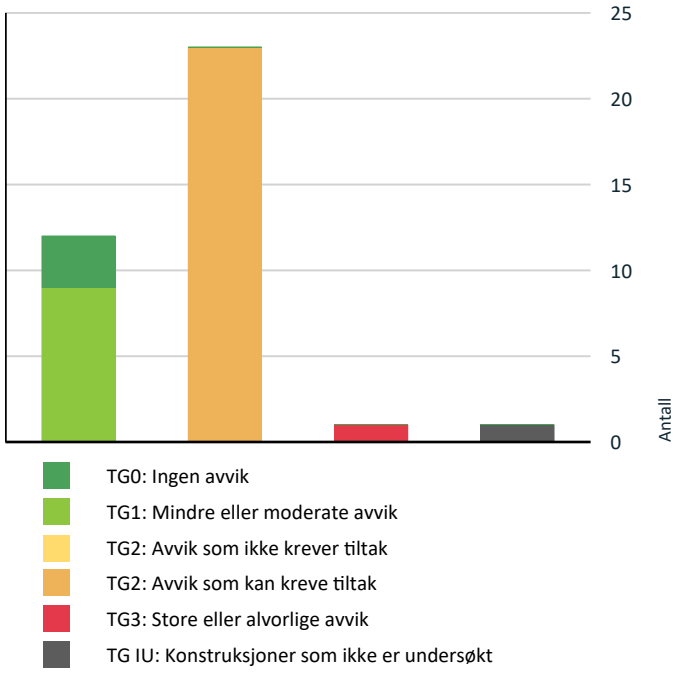

- TG0: Ingen avvik
- TG1: Mindre eller moderate avvik
- TG2: Avvik som ikke krever tiltak
- TG2: Avvik som kan kreve tiltak
- TG3: Store eller alvorlige avvik
- TG IU: Konstruksjoner som ikke er undersøkt

Vil du vite mer om tilstandsgrader? Se side 4.

Anslag på utbedringskostnad

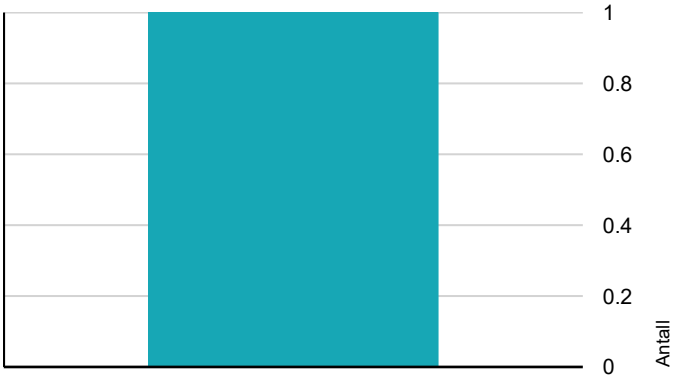

- Ingen umiddelbare kostnader
- Tiltak under kr 10 000
- Tiltak mellom kr 10 000 - 50 000
- Tiltak mellom kr 50 000 - 100 000
- Tiltak mellom kr 100 000 - 300 000
- Tiltak over kr 300 000

Hva er anslag på utbedringskostnad? Se side 4.

Spesielt for dette oppdraget/rapporten

Det er viktig og forstå at denne boligen, er en brukt bolig. Brukte boliger vil ha feil eller mangler en ny bolig ikke har. Disse kommer ikke alltid til synet før boligen er bebodd. Denne boligen har blitt noen år og det må regnes med vedlikehold og oppgraderinger av bygningsdeler jmf tilstandsgrad i denne rapport. En eiendom kan objektivt sett være i dårligere stand enn det kjøper har grunn til å regne med uten at selger eller takstmann er å bebreide. Det er ikke opplyst om nedgravde tanker på eiendommen. Det er ikke opplyst om skadedyr på eiendommen.Undertegnede takstmann prøver å ha et klart og tydelig språk. Er det formuleringer eller språk i denne rapport som oppfattes uklart, bes jeg kontaktes for mere infomarsjon.

Oppsummering av avvik

Vil du vite mer? Se på rommet eller bygningsdelen senere i rapporten.

Tomannsbolig

TG 3 STORE ELLER ALVORLIGE AVVIK

Innvendig > Etasjeskille/gulv mot grunn	Gå til side

TG IU KONSTRUKSJONER SOM IKKE ER UNDERSØKT

Tomteforhold > Utvendige vann- og avløpsledninger	Gå til side

TG 2 AVVIK SOM KAN KREVE TILTAK

Utvendig > Taktekking	Gå til side
Utvendig > Nedløp og beslag	Gå til side
Utvendig > Veggkonstruksjon	Gå til side
Utvendig > Vinduer	Gå til side
Utvendig > Balkonger, terrasser og rom under balkonger	Gå til side
Innvendig > Overflater	Gå til side
Innvendig > Radon	Gå til side
Innvendig > Pipe og ildsted	Gå til side
Innvendig > Innvendige trapper	Gå til side
Tekniske installasjoner > Vannledninger	Gå til side
Tekniske installasjoner > Avløpsrør	Gå til side

Sammendrag av boligens tilstand

!	**Tekniske installasjoner > Ventilasjon**	Gå til side
!	**Tekniske installasjoner > Varmesentral**	Gå til side
!	**Tekniske installasjoner > Varmtvannstank**	Gå til side
!	**Tekniske installasjoner > Elektrisk anlegg**	Gå til side
!	**Våtrom > 1.Etasje > Vaskerom > Sluk, membran og tettesjikt**	Gå til side
!	**Våtrom > 1.Etasje > Vaskerom > Sanitærutstyr og innredning**	Gå til side
!	**Våtrom > 1.Etasje > Vaskerom > Ventilasjon**	Gå til side
!	**Kjøkken > 1.Etasje > Kjøkken > Overflater og innredning**	Gå til side
!	**Våtrom > 2.Etasje > Bad > Overflater Gulv**	Gå til side
!	**Våtrom > 2.Etasje > Bad > Sluk, membran og tettesjikt**	Gå til side
!	**Våtrom > 2.Etasje > Bad > Sanitærutstyr og innredning**	Gå til side
!	**Våtrom > 2.Etasje > Bad > Ventilasjon**	Gå til side

Tilstandsrapport

TOMANNSBOLIG



Byggeår
2007

Kommentar
Iflg eiendomsdata.

Anvendelse
Bolig

Standard
Boligen har en normal standard.

Vedlikehold
Boligen er normalt vedlikeholdt.

UTVENDIG

TG 2 Taktekking

Punktet må sees i sammenheng med Takkonstruksjon/Loft

Tak er tekket med betongtakstein. Etter byggemåte med sløyfer, lekter og undertak.

Vurdering av avvik:
• Mer enn halvparten av forventet brukstid er passert på taktekkingen.
• Mer enn halvparten av forventet brukstid er passert på undertak.

Tak (takkonstruksjon, taktekking og skorstein) er kun observert fra bakkenivå og vurderingen er begrenset av dette. Det er ikke sikkerhetsmessig forsvarlig å bevege seg ut på taket eller observere fra stige. Selv om det ikke er avdekket skader under befaringen, betyr ikke dette at det ikke foreligger skader som en besiktigelse på taket kan avdekke. Vær oppmerksom på denne risikoen. En undersøkelse av taket kan utføres av en fagperson under tilstrekkelige sikkerhetsforhold.»

Konsekvens/tiltak
• Overvåk tilstanden jevnlig. For å få tilstandsgrad 0 eller 1 må tekkingen skiftes ut, men tidspunktet for når dette er nødvendig er vanskelig å si noe om.

En konsekvens av et gammelt tak med takstein er at gamle takstein kan være sprukne, porøse eller ha mistet overflatebehadlingen. Regnvann eller smaltevann kan trenge gjennom takstein eller mellom steinen og føre til redusert levetid på undertak. Eldre tak har ofte dårlige lufting, noe som kan føre til kondens / fuktskader. Et gammelt tak krever jevnlig reprasjon og inspeksjon. Normal levetid for betong takstein er vanligvis 40-60 år.

TG 2 Nedløp og beslag

Takrenner, beslag og nedløp i plastbelagt stål.

Vurdering av avvik:
• Det er ikke tilfredsstillende bortledning av vann fra taknedløp ved grunnmur.
• Det mangler snøfangere på hele eller deler av taket, men det var ikke krav om dette på byggemeldingstidspunktet.

Konsekvens/tiltak
• Det bør lages system for bortledning av vann fra taknedløp ved grunnmur.

Det anbefales montering av snøfangere. Resultat av og ikke ha snøfangere er at snø kan rase ned fra tak.

TG 2 Veggkonstruksjon

Isolert bindingsverk fra byggeår. Utvendig kledd med stående trepanel. Overflatebehandlet.

Vurdering av avvik:
• Det er avvik:

Noe oppsprekking av kledning på værutsatte steder. Noe tørrsprekker / enderåte.

Konsekvens/tiltak
• Tiltak:

En konsekvens av høy alder er at det kan forekomme følgeskader.

TG 1 Takkonstruksjon/Loft

Punktet må sees i sammenheng med Taktekking

Saltak takkonstruksjon av prefabrikerte takstoler. Undertak av sutakplater. Utlufting vedraft.

TG 2 Vinduer

Isolerglass i treramme. Overflatebehandlet. Kontrollerte vinduer har god åpne- og lukkefunksjon. Det anmerkes at ikke alle vinduer er funksjonstestet.

Vurdering av avvik:
• Det er avvik:

TG gis med bakgrunn av alder. Mer enn halvparten av forventet brukstid er oppbrukt.
Forsegling mellom vindusruter med isolerglass vil over tid svekkes slik at risiko for punktering øker med alderen. Det ble ikke registrert eller opplyst om punkterte vindusruter, men det gjøres oppmerksom på at dette kan være vanskelig å konstatere og avhenge av lysforhold, m.m. på befaringspunktet. Normal teknisk levetid: For trevinduer under gode forhold med jevnlig vedlikehold: ca. 30-50 år kan være et realistisk intervall for utskifting.
Under mer krevende forhold eller med mindre vedlikehold kan levetiden være lavere, kanskje i området 20-30 år.

Konsekvens/tiltak
• Tiltak:

Tilstandsrapport

Gamle vinduer kan slippe ut litt mer varme enn moderne vinduer, noe som kan gjøre at du må fyre litt mer om vinteren. Dette kan også gi litt trekk, men med gode tetningslister kan det hjelpes.

Noen ganger kan det oppstå kondens på innsiden av vinduene, spesielt på kalde dager. Det er som regel lett å tørke bort, men det kan være et tegn på at vinduene kunne trengt litt ekstra kjærlighet.
Normal teknisk levetid: For trevinduer under gode forhold med jevnlig vedlikehold: ca. 30-50 år kan være et realistisk intervall for utskifting. Under mer krevende forhold eller med mindre vedlikehold kan levetiden være lavere, kanskje i området 20-30 år.

TG 1 Dører

Ytterdør i tre. Verandadør i tre med isolerglass.

TG 2 Balkonger, terrasser og rom under balkonger

Fra soverom i 2.etg er det utgang til en balkong på ca 5m2 oppsatt i trekonstruksjoner.

Fra stue i 1.etg er det utgang til en terrasse på ca 18 m2 oppsatt i trekonstruksjoner. Det er byttet noen terrassebord på terrasse i 2025.

Det er også en terrasse på ca 34m2 foran inngangsparti. Oppsatt i trekonstruksjoner.

Vurdering av avvik:
• Rekkverket er for lavt i forhold til dagens krav til rekkverkshøyder.

Rekkverk har en høyde på ca 0,9m og er noe få cm for lavt iht dagens krav på 1m.

Konsekvens/tiltak
• Det er ikke krav om utbedring av rekkverkshøyde opp til dagens forskriftskrav.

INNVENDIG

TG 2 Overflater

Boligens p-rom har parkett, belegg og fliser på gulv.
Vegger er med malt strie og fliser.
Himling er med takplater.

Vurdering av avvik:
• Det er avvik:

Noe bruksslitasje / skade på overflater noe steder. Sprekk i fliser i gang.

Konsekvens/tiltak
• Tiltak:

Overflater som er slitte, kan miste sin opprinnelige funksjon, som grep, beskyttelse eller jevnhet.
Slitte overflater kan gi et utdatert eller upleiet inntrykk. Tiltak må påregnes.

TG 3 Etasjeskille/gulv mot grunn

Vurdering av avvik:
• Målt høydeforskjell på over 30 mm gjennom hele rommet. Tilstandsgrad 3 gis med bakgrunn i standardens krav til godkjente måleavvik.

Registrert størst rettningsavvik i 1.etg.

Konsekvens/tiltak
• For å få tilstandsgrad 0 eller 1 må høydeforskjeller rettes opp. Det vil imidlertid sjelden være økonomisk rasjonelt som et enkeltstående tiltak i en bolig som dette. Dersom boligen en gang skal renoveres, kan man vurdere slike tiltak.

Det bemerkes at estimert kostnadsestimat er basert på demontering av gulv overflate og flytsparkle, før overflater monteres igjen.
Velges andre løsninger kan estimat variere.

Kostnadsestimat: 10 000 - 50 000

TG 2 Radon

Vurdering av avvik:
• Det er ikke foretatt radonmålinger, og bygget er heller ikke utført med radonsperre.

Konsekvens/tiltak
• Det bør gjennomføres radonmålinger.

TG 2 Pipe og ildsted

Elemetpipe med vedovn i stue.

Vurdering av avvik:
• Det er avvik:

Etablert røykrør fra vedovn til pipe gir dårlig trekk.

Konsekvens/tiltak
• Tiltak:

Anbefales utbedret.

TG 2 Innvendige trapper

Tretrapp med overflatebehandling.

Vurdering av avvik:
• Det er avvik:

Registrert knirk i trapp.

Konsekvens/tiltak
• Tiltak:

Overvåk tildstand.

TG 1 Innvendige dører

Innvendige fyllingsdører.

VÅTROM

1.ETASJE > VASKEROM

TG 1 Overflater vegger og himling

Tilstandsrapport

Strie på vegg og malt plate i tak.

1.ETASJE > VASKEROM

TG 1 **Overflater Gulv**

Vinylbelegg på gulv med varmekabel. Det er målt ca 40 mm høydeforskjell på gulv fra dørterskel til topp slukrist.

1.ETASJE > VASKEROM

TG 2 **Sluk, membran og tettesjikt**

Plastsluk med klemring. Membran er vurdert utifra alder.

Vurdering av avvik:
• Mer enn halvparten av forventet brukstid er passert på membranløsningen.

Det foreligger ikke dokumentasjon på oppbygging av baderomsgulv. Hvordan dette og membranløsninger er utført er ukjent.

Konsekvens/tiltak
• Overvåk tilstanden jevnlig. For å få tilstandsgrad 0 eller 1 må tettesjiktet skiftes ut, men tidspunktet for når dette er nødvendig er vanskelig å si noe om.
• Det er viktig å merke seg at levetiden til en membran varierer basert på kvalitet, installasjon og bruk. Eldre membraner kan bli sprø og sprekke opp, noe som fører til at de mister sin vanntettende funksjon. Dette kan resultere i vannlekkasjer gjennom vegger og gulv og fuktskader.

1.ETASJE > VASKEROM

TG 2 **Sanitærutstyr og innredning**

Vaskeromsinnredning består av servant, wc og opplegg for vaskemaskin.

Vurdering av avvik:
• Det er avvik:

Tildstand settes med tanke på alder. Noe bruksslitasje. Mer en halvparten av forvented brukstid er oppbrukt.

Konsekvens/tiltak
• Tiltak:

Å ha gammel baderomsinnredning trenger ikke å være et stort problem, men det kan medføre noen praktiske og estetiske utfordringer som det kan være greit å være oppmerksom på:

Slitasje og funksjonalitet:
Gamle skuffer, skap eller hengsler kan være slitte og fungere dårligere, for eksempel kan de være vanskelige å åpne eller lukke.
Overflater kan være skadet av vann, noe som kan gjøre dem mindre hygieniske eller vanskelige å holde rene.

Fuktproblemer:
Hvis innredningen er laget av materialer som ikke tåler fuktighet godt, kan det oppstå hevelser, råte eller mugg. Dette kan særlig være et problem hvis baderommet mangler god ventilasjon.

Estetikk:
Eldre innredning kan gi et umoderne uttrykk som kanskje ikke passer med resten av hjemmet, spesielt hvis det er skader eller misfarging.

1.ETASJE > VASKEROM

TG 2 **Ventilasjon**

Vurdering av avvik:
• Rommet har kun naturlig ventilasjon.

Konsekvens/tiltak
• Elektrisk avtrekksvifte bør monteres for å lukke avviket.


1.ETASJE > VASKEROM

TG 0 **Tilliggende konstruksjoner våtrom**

Det er tatt hull i vegg fra stue.

Det er målt etter fukt med Protimeter fuktindikator med hammerelektrode.
Protimeter fuktindikator kan ikke måle fuktprosent under 6,8%.
Målinger her er under dette og fuktmåling har gode lave verdier.

Treverk skal ha fuktinnhold lavere enn 15 vektprosent. I treverk med fuktighet over 17 vektprosent øker faren for råte og muggsoppvekst dramatisk. Hvis fuktinnholdet ligger over 20 vektprosent, er allerede muggsoppen dannet. Fibermetningsgrad for treverk er 28 vektprosent

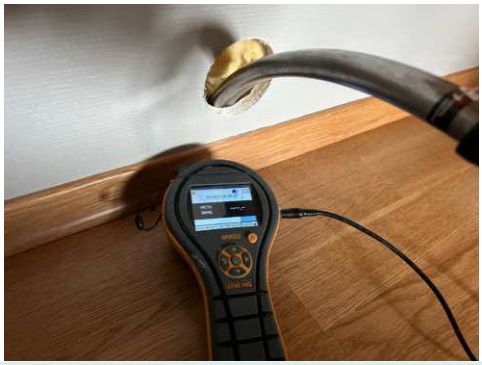

2.ETASJE > BAD

Tilstandsrapport

TG 1 Overflater vegger og himling

Keramiske fliser på vegg og malt plate i tak.

2.ETASJE > BAD

TG 2 Overflater Gulv

Gulv har keramiske fliser med varmekabel. Det er målt ca 10 mm høydeforskjell på gulv fra dørterskel til topp slukrist.

Vurdering av avvik:
• Det er påvist at høydeforskjell fra topp slukrist til gulv/synlig topp membran ved dørterskel er mindre enn 25 mm.
• Det er påvist avvik i fallforhold til sluk i forhold til krav i forskrift på byggetidspunktet.

Konsekvens/tiltak
• Et bad med manglende/redusert fall til sluk blir mindre funksjonelt og sikkert for brukeren. Dette kan medføre stående vann på gulvet, vann som ikke ledes effektivt til sluket, økt risiko for at vann renner ut av rommet og redusert sklisikkerhet på gulvet.

Det bemerkes at fall er noe mm under krav. Dette kan medføre at vannsøl utenfor dusjsone ikke renner til sluk. Det er en mulighet for at dette bruker litt tid på og tørke opp. Eventuelt må det tørkes opp. Selv om fall på gulv har avvik fra krav, kan rommet brukes til hygieniske aktiviteter.

2.ETASJE > BAD

TG 2 Sluk, membran og tettesjikt

Plastsluk med klemring. Membran er vurdert utifra alder.

Vurdering av avvik:
• Mer enn halvparten av forventet brukstid er passert på membranløsningen.

Det foreligger ikke dokumentasjon på oppbygging av baderomsgulv. Hvordan dette og membranløsninger er utført er ukjent.

Konsekvens/tiltak
• Overvåk tilstanden jevnlig. For å få tilstandsgrad 0 eller 1 må tettesjiktet skiftes ut, men tidspunktet for når dette er nødvendig er vanskelig å si noe om.
• Det er viktig å merke seg at levetiden til en membran varierer basert på kvalitet, installasjon og bruk. Eldre membraner kan bli sprø og sprekke opp, noe som fører til at de mister sin vanntettende funksjon. Dette kan resultere i vannlekkasjer gjennom vegger og gulv og fuktskader.

2.ETASJE > BAD

TG 2 Sanitærutstyr og innredning

Baderomsinnredning består av dusjkabinett, servant med underskap og wc.

Vurdering av avvik:
• Det er påvist riss/sprekker i utstyr på våtrommet.

Det er riss / sprekker i servant.

Konsekvens/tiltak
• Påviste skader må utbedres.
• Riss er vanligvis overfladiske skader i servantens overflate eller glasur. Konsekvensene av riss er hovedsakelig kosmetiske.

Å ha gammel baderomsinnredning trenger ikke å være et stort problem, men det kan medføre noen praktiske og estetiske utfordringer som det kan være greit å være oppmerksom på:

Slitasje og funksjonalitet:
Gamle skuffer, skap eller hengsler kan være slitte og fungere dårligere, for eksempel kan de være vanskelige å åpne eller lukke.
Overflater kan være skadet av vann, noe som kan gjøre dem mindre hygieniske eller vanskelige å holde rene.

Fuktproblemer:
Hvis innredningen er laget av materialer som ikke tåler fuktighet godt, kan det oppstå hevelser, råte eller mugg. Dette kan særlig være et problem hvis baderommet mangler god ventilasjon.

Estetikk:
Eldre innredning kan gi et umoderne uttrykk som kanskje ikke passer med resten av hjemmet, spesielt hvis det er skader eller misfarging.

2.ETASJE > BAD

TG 2 Ventilasjon

Vurdering av avvik:
• Rommet har kun naturlig ventilasjon.

2.ETASJE > BAD

TG 0 Tilliggende konstruksjoner våtrom

Det er tatt hull i vegg fra trapperom.

Det er målt etter fukt med Protimeter fuktindikator med hammerelektrode.
Protimeter fuktindikator kan ikke måle fuktprosent under 6,8%. Målinger her er under dette og fuktmåling har gode lave verdier.

Treverk skal ha fuktinnhold lavere enn 15 vektprosent. I treverk med fuktighet over 17 vektprosent øker faren for råte og muggsoppvekst dramatisk. Hvis fuktinnholdet ligger over 20 vektprosent, er allerede muggsoppen dannet. Fibermetningsgrad for treverk er 28 vektprosent



KJØKKEN

Tilstandsrapport

1.ETASJE > KJØKKEN

TG 2 Overflater og innredning

Kjøkkeninnredning er med profilerte fronter. Laminat benkeplate med nedfeldt dobbel kjøkken kum. Et hånds blandebatteri. Stikk på vegg. Det er foretatt fuktsøk med Protimeter fuktindikator i området foran oppvaskmaskin. Ingen forhøyede verdier er avdekket.

Vurdering av avvik:
• Det er avvik:

Tildstand settes med tanke på alder. Noe bruksslitasje med stedvise merker.

Konsekvens/tiltak
• Tiltak:

Et gammelt og brukt kjøkken kan ha flere konsekvenser, avhengig av tilstanden og hvordan det påvirker funksjonaliteten, utseendet og standard.

Skuffer, skap, hengsler og mekanismer kan være slitt, noe som kan føre til dårlig funksjon eller at de ikke lukker/åpner seg som de skal. Kjøkkenbenker, skap og overflater kan ha skader som sprekker, fliser eller misfarging. Gamle overflater kan være vanskeligere å rengjøre, og sprekkdannelser kan samle smuss, matrester og bakterier.

Hvor alvorlige konsekvensene er avhenger av kjøkkenets alder, kvalitet og hvor godt det er vedlikeholdt.

1.ETASJE > KJØKKEN

TG 1 Avtrekk

Kjøkkenventilator med avtrekk.

TEKNISKE INSTALLASJONER

TG 2 Vannledninger

Boligen har rør i rør system. Besiktiget i rørskap på vaskerom.

Vurdering av avvik:
• Vurdering er basert på alder. Tilstandsgrad 2 gis med bakgrunn i at mer enn halvparten av forventet brukstid for skjulte røranlegg er passert. Det er nå ingen symptomer på funksjonssvekkelse, men vær oppmerksom på at dette er en risikokonstruksjon.

Det er ikke opplyst om pålegg, funksjonsfeil eller andre mangler ved anlegget.
På generell basis anbefales kontroll ved hjelp av fagfolk. TG er i all hovedsak satt ut fra alder og på bakgrunn av at utvendig ledningsnett (stikkledninger) og innvendig ledningsnett (bunnledninger) er svært sammensatt. Noen elementer har begrenset levetid og TG er gitt ut fra generell vurdering. Takstmann er ikke VVS fagmann og kontrollen er meget begrenset. Kontakt kommune eller rørlegger for nærmere info / kontroll av anlegget og inspeksjon med rør kamera.

Konsekvens/tiltak
• Overvåk tilstanden jevnlig. For å få tilstandsgrad 0 eller 1 må røranlegget skiftes ut, men tidspunktet for når dette er nødvendig er vanskelig å si noe om. Ved renovering, påse at røranlegget dokumenteres av fagperson.

Historikk på anlegget er ukjent. Det foreligger ikke dokumentasjon på anlegget eller utført arbied.

TG 2 Avløpsrør

Synlige avløpsrør i pvc plast.

Vurdering av avvik:
• Vurdering er basert på alder. Tilstandsgrad 2 gis med bakgrunn i at mer enn halvparten av forventet brukstid for skjulte røranlegg er passert. Det er nå ingen symptomer på funksjonssvekkelse, men vær oppmerksom på at dette er en risikokonstruksjon.

Konsekvens/tiltak
• Overvåk tilstanden jevnlig. For å få tilstandsgrad 0 eller 1 må røranlegget skiftes ut, men tidspunktet for når dette er nødvendig er vanskelig å si noe om. Ved renovering, påse at røranlegget dokumenteres av fagperson.

TG 2 Ventilasjon

Boligen har mekanisk- og naturlig luftbehandling. Ventiler i vindu og vegg / himling.

Vurdering av avvik:
• Det er påvist mangelfull ventilasjon på ett eller flere rom i boligen.

Konsekvens/tiltak
• Ventilasjonsløsningen må utbedres.

TG 2 Varmesentral

Boligen har en varmepumpe.

Vurdering av avvik:
• Det har ikke vært avholdt service på anlegget senere år.

Konsekvens/tiltak
• Anlegget må sjekkes av fagperson, som må utføre eventuelle tiltak på anlegget.



Tilstandsrapport



TG 2 Varmtvannstank

Vvb på ca 200l

Vurdering av avvik:
• Det er ikke påvist tilfredsstillende el-tilkobling av varmtvannstank iht. gjeldende forskrift.

Konsekvens/tiltak
• Det bør etableres tilfredsstillende el-tilkobling etter gjeldende forskrift.

TG 2 Elektrisk anlegg

Dette er en forenklet kontroll begrenset til de spørsmål og undersøkelser som forskrift til avhendingslova (tryggere bolighandel) § 2-18 inneholder. Dette kan ikke sammenlignes med en kontroll utført av offentlig myndighet (Det lokale eltilsyn) eller registrert elektrovirksomhet, og en bygningssakkyndig har verken kompetanse eller lov til å foreta en slik kontroll.

Tilstandsgraden er vurdert ut fra den forenklede og begrensede kontrollen som forskriften inneholder. El-anlegget kan ha feil og mangler som en slik forenklet undersøkelse ikke vil avdekke. Vær derfor oppmerksom på denne risikoen, og søk videre veiledning eller få en fullstendig kontroll utført av registrert elektrovirksomhet.

50 amp hovedsikring med underkurser. Automatsikringer.

1. Foreligger det eltilsynsrapport de siste 5 år, og det er ikke foretatt arbeid på anlegget etter denne, utenom retting av eventuelle avvik i eltilsynsrapport (dvs en el-tilsynsrapport uten avvik)?
   Nei

Spørsmål til eier

2. Er alle elektriske arbeider/anlegg i boligen utført av en registrert elektroinstallasjonsvirksomhet?
   Ukjent

3. Er det elektriske anlegget utført eller er det foretatt tilleggsarbeider på det elektriske anlegget etter 1.1.1999?
   Ukjent

   Det er ikke utført arbeid på det elektriske anlegget i eier tid. Hva som er utført før dette er ukjent.

4. Foreligger det kontrollrapport fra offentlig myndighet – Det Lokale Eltilsyn (DLE) eller eventuelt andre tilsvarende kontrollinstanser med avvik som ikke er utbedret eller kontrollen er over 5 år?
   Nei

5. Forekommer det ofte at sikringene løses ut?
   Nei

6. Har det vært brann, branntilløp eller varmgang (for eksempel termiske skader på deksler, kontaktpunkter eller lignende) i boligens elektriske anlegg?
   Nei

Generelt om anlegget

7. Er det tegn til at det har vært termiske skader (tegn på varmgang) på kabler, brytere, downlights, stikkontakter og elektrisk utstyr? Sjekk samtidig tilstanden på elektrisk tilkobling av varmtvannsbereder, jamfør eget punkt under varmtvannstank
   Nei

8. Er der synlig defekter på kabler eller er disse ikke tilstrekkelig festet?
   Nei

Inntak og sikringsskap

9. Er det tegn på at kabelinnføringer og hull i inntak og sikringsskap ikke er tette, så langt dette er mulig å sjekke uten å fjerne kapslinger?
   Nei

10. Finnes det kursfortegnelse, og er den i samsvar med antall sikringer?
    Ja

11. Foreta en helhetsvurdering av det elektriske anlegget, dets alder, allmenne tilstand og fare for liv og helse. Bør det elektriske anlegget ha en utvidet el-kontroll?
    Ja Dette er en forenklet kontroll begrenset til de spørsmål og undersøkelser som forskrift til avhendingslova (tryggere bolighandel) § 2-18 inneholder. Dette kan ikke sammenlignes med en kontroll utført av offentlig myndighet (Det lokale eltilsyn) eller registrert elektrovirksomhet, og en bygningssakkyndig har verken kompetanse eller lov til å foreta en slik kontroll. Tilstandsgraden er vurdert ut fra den forenklede og begrensede kontrollen som forskriften inneholder. El-anlegget kan ha feil og mangler som en slik forenklet undersøkelse ikke vil avdekke. Vær derfor oppmerksom på denne risikoen, og søk videre veiledning eller få en fullstendig kontroll utført av registrert elektrovirksomhet. På grunnlag av alder og tildstand anbefales det en el-sjekk av denne boligen ved salg.

Generell kommentar

Historikk på anlegget er ukjent. Det foreligger ikke dokumentasjon på anlegget eller utført arbied.
Det er usikkerhet om varmekabler i gang virker. De har ikke vært i bruk i eiers eiertid.

Tilstandsrapport





TG 0 Branntekniske forhold

Dette er en forenklet kontroll begrenset til de spørsmål som fremkommer under. Tilstandsgraden er basert på retningslinjer til disse spørsmålene i bransjestandarden NS3600. Dette kan ikke sammenlignes med en fullstendig kontroll av branntekniske forhold av offentlig myndighet, eller en vurdering av boligens branntekniske forhold eller prosjektering fra en rådgiver med spesialkompetanse. En bygningssakkyndig har verken kompetanse til å gi slik veiledning eller lov til å foreta en slik kontroll.

Tilstandsgraden er vurdert ut fra den forenklede og begrensede kontrollen. Det kan være feil og mangler om branntekniske forhold som en slik forenklet undersøkelse ikke vil avdekke. Vær derfor oppmerksom på denne risikoen, og søk videre veiledning eller rådgivning.

6 kg pulver brannslokkingsapparat og røykvarsler. Manometer står på grønt.

1. Er det mangler for brannslukningsutstyr i boligen iht. forskriftskrav på søknadstidspunktet, men minst Byggeforskrift 1985?
   Nei

2. Er det skader på brannslokkingsutstyr eller er apparatet eldre enn 10 år?
   Nei

3. Er det mangler på røykvarsler i boligen iht. forskriftskrav på søknadstidspunktet, men minst Byggeforskrift 1985?
   Nei

4. Er det skader på røykvarslere?
   Nei

TOMTEFORHOLD

Byggegrunn

Bygningen står på faste masser. Opplysninger om grunn er antagelser. Det presiseres at det ikke er foretatt noen geoteknisk undersøkelse. Det er derfor svært begrensede muligheter for kontroll av byggegrunn og stabilitet i masser.

TG 1 Fuktsikring og drenering

Drenering fra byggeår.

TG 1 Grunnmur og fundamenter

Boligen er fundamentert på støpt og isolert betong såle.

TG IU Utvendige vann- og avløpsledninger

Utvendige vann- og avløpsledninger er nedgrav og av naturlige årsaker ikke sjekket. Det er ikke opplyst om pålegg, funksjonsfeil eller andre mangler ved anlegget.
På generell basis anbefales kontroll ved hjelp av fagfolk. TG er i all hovedsak satt ut fra alder og på bakgrunn av at utvendig ledningsnett (stikkledninger) og innvendig ledningsnett (bunnledninger) er svært sammensatt. Noen elementer har begrenset levetid og TG er gitt ut fra generell vurdering. Kontakt kommune eller rørlegger for nærmere info / kontroll av anlegget, eventuelt inspeksjon av rør kamera.

Bygninger på eiendommen

Bod



Anvendelse

Byggeår

Kommentar
Ukjent byggeår

Standard
Bod har en normal standard.

Vedlikehold
Bod er normalt vedlikeholdt.

Beskrivelse
Bod oppsatt i trekonstruksjoner.

Bygget er ikke tilstandsvurdert ihht Forskrift til avhendingslova og NS3600. Dette er kun en enkel beskrivelse.

Arealer, byggetegninger og brannceller

Standard gjeldende fra 01.01.2024

Arealmålinger og arealoppsett er basert på Norsk standard 3940:2023 Areal- og volum-beregninger av bygninger. Arealet gjelder for tidspunktet da boligen ble målt


Hva er måleverdig areal?

Arealet i rommet må ha minst 1,90 m fri høyde over gulvet og minst bredde på 0,60 m. Et loft med skråtak vil for eksempel bare få registrert målbart areal der høyden er minst 1,90 m og bredden minst 0,60 m.Rommet må ha dør eller luke, og gangbart gulv.

Hva er bruksareal?

BRA = BRA-i + BRA-e + BRA-b

Bruksarealet for bygningen er bruttoarealet minus arealet som opptas av yttervegger.

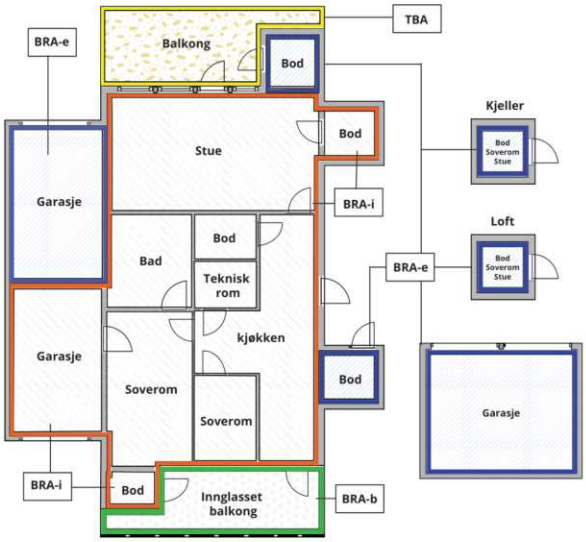



Carport og/eller garasjeplass i felles garasjeanlegg er ikke måleverdig areal

Internt bruksareal **(BRA-i)**	Arealet innenfor boenheten(e)
Eksternt bruksareal **(BRA-e)**	Arealet av alle rom utenfor boenheten(e) og som tilhører denne, slik som for eksempel boder
Innglasset balkong mv **(BRA-b)**	Arealet av innglasset balkong, veranda eller altan når denne er tilknyttet boenheten(e)
Terrasse- og balkongareal **(TBA)**	Arealet av terrasser, åpne balkonger og åpen altan tilknyttet boenheten(e)
Gulvareal **(GUA)**	Er sum av BRA (bruksareal) og ALH (areal med lav takhøyde). Areal med lav takhøyde (ALH) er ikke måleverdig areal, som skyldes skråtak og lav himlingshøyde. GUA kan opplyses i markedsføring der det er aktuelt for den konkrete boligen og kun sammen med BRA-i, for eksempel der gulvflaten har en verdi og har funksjon ved møblering og bruk av rommene. Ikke innredet areal som kaldloft, måles og oppgis normalt ikke.

Arealet kan ikke alltid fastsettes nøyaktig

Areal kan være komplisert eller umulig å måle opp nøyaktig fordi det er vanskelig å fastslå tykkelsen på innervegger, skjevheter i og utforming av bygningskonstruksjoner som karnapp, buer og vinkler som ikke er rette, åpne rom over flere etasjer og så videre.

Eiendommens markedsverdi kan ikke baseres på en matematisk beregning basert på antall kvadratmeter opplyst i rapporten. Opplysninger om areal kan altså ikke alene benyttes for å beregne eiendommens verdi.

Den bygningssakkyndige kan avdekke eventuelle bruksendringer og avvik i branncelleinndeling

Den bygningssakkyndige ser på byggetegninger hvis de er tilgjengelige og dette er en del av oppdraget,og vurderer bruken av boligen opp mot tegningene. Hvis den bygningssakkyndig avdekker at en bolig ikke ser ser ut til å være delt opp i brannceller etter kravene i byggteknisk forskrift på befaringstidspunktet, skal det opplyses om dette.

Reglene om bruksendring og brannceller kan være kompliserte. Søk videre faglige råd om rapporten ikke gir deg svar. Den bygningssakkyndige kan ikke vurdere og svare på alle spørsmål, og kan heller ikke vite om kommunen kan gi unntak for kravene som gjelder. Vil du vite mer?

Om brannceller

En branncelle er hele eller avgrensede deler av en bygning hvor en brann fritt kan utvikle seg uten at den kan spre seg til andre bygninger eller andre deler av bygningen i løpet av en fastsatt tid.

Om bruksendring

Bruksendring er å endre bruken av et rom fra en tillatt bruk til en annen. Dette kan kreve søknad og tillatelse, for eksempel hvis du endrer et rom fra bod til soverom eller arbeidsrom,eller hvis du endrer en bolig til to separate boliger.

Rom for varig opphold har krav til takhøyde, romstørrelse,rømningsvei og lysforhold som må være oppfylt. Du kan søke kommunen om unntak for kravene, men kan ikke regne med å få unntak for krav som går på helse og sikkerhet, for eksempel krav til rømningsvei.

Bruksendring som krever godkjenning, og som ikke er søkt bruksendret, er ulovlig. Kommunen kan etter plan- og bygningsloven kapittel 32 forfølge overtredelser. Kommunen kan pålegge deg å avslutte den ulovlige bruken, eventuelt å rette eller tilbakeføre rommet til godkjent bruk.

Arealer

Tomannsbolig

	Bruksareal BRA m²				
Etasje	**Internt bruksareal (BRA-i)**	**Eksternt bruksareal (BRA-e)**	**Innglasset balkong (BRA-b)**	**SUM**	**Terrasse- og balkongareal (TBA)**
1.Etasje	52			52	52
2.Etasje	52			52	5
SUM	**104**				**57**
SUM BRA	**104**				

Romfordeling

Etasje	Internt bruksareal (BRA-i)	Eksternt bruksareal (BRA-e)	Innglasset balkong (BRA-b)
1.Etasje	Entré, vaskerom, kjøkken, stue, trapperom		
2.Etasje	Bad, soverom, soverom 2, soverom 3		

Lovlighet

Byggetegninger

Det foreligger godkjente og byggemeldte tegninger, men de stemmer ikke med dagens bruk
Kommentar: Det er etablert et ekstra soverom i 2.etg. Dette er ikke byggemeldt.

Brannceller

Er det påvist synlige tegn på avvik i branncelleinndeling ut ifra dagens byggteknisk forskrift? ☐ Ja ☑ Nei

Nyere håndverkstjenester

Er det ifølge eier utført håndverkstjenester på boligen siste 5 år? ☑ Ja ☐ Nei

Kommentar: Byttet noe terrassebord som egeninnsats. Egeninnsats på bolig – altså å utføre arbeid selv istedenfor å bruke håndverkere – kan ha flere konsekvenser, både positive og negative. Disse avhenger av arbeidet som gjøres, kvaliteten på utførelsen og om arbeidet er lovlig og forskriftsmessig.
Hvis arbeidet ikke utføres korrekt, kan det føre til problemer som skader, dårlig funksjonalitet eller redusert levetid for det som er gjort.
Det foreligger ingen garanti på utført arbied.

Krav for rom til varig opphold

Er det påvist avvik i forhold til rømningsvei, dagslysflate eller takhøyde? ☑ Ja ☐ Nei

Kommentar: Vindu på et soverom i 2.etg har avvik fra dagens standard til rømningsvindu. Åpningen i vinduet må være minst 0,5 meter bred og minst 0,6 meter høy. Summen av bredde og høyde skal være minst 1,5 meter. Rømning er ivaretatt via naborom.

Bod

	Bruksareal BRA m²				
Etasje	**Internt bruksareal (BRA-i)**	**Eksternt bruksareal (BRA-e)**	**Innglasset balkong (BRA-b)**	**SUM**	**Terrasse- og balkongareal (TBA)**
1.Etasje		4		4	
SUM		**4**			
SUM BRA	**4**				

Romfordeling

Etasje	Internt bruksareal (BRA-i)	Eksternt bruksareal (BRA-e)	Innglasset balkong (BRA-b)
1.Etasje		Bod	

Lovlighet

Byggetegninger

Det foreligger ikke tegninger

Brannceller

Er det påvist synlige tegn på avvik i branncelleinndeling ut ifra dagens byggteknisk forskrift? ☐ Ja ☑ Nei

Nyere håndverkstjenester

Er det ifølge eier utført håndverkstjenester på boligen siste 5 år? ☐ Ja ☑ Nei

Krav for rom til varig opphold

Er det påvist avvik i forhold til rømningsvei, dagslysflate eller takhøyde? ☐ Ja ☑ Nei

Kommentar:

Total fordeling mellom P-ROM og S-ROM

Tabellen under viser fordelingen av P-ROM og S-ROM etter veiledningen til NS 3940: 2012. Dette er til informasjon og til sammenligning. Tallene er omtrentlige, kan avvik fra faktiske målinger og er ikke juridisk bindende

	P-ROM(m2)	S-ROM(m2)
Tomannsbolig	104	0
Bod	0	4

Befarings - og eiendomsopplysninger

Befaring

Dato	Til stede	Rolle
26.9.2025	Sigurd Grydeland	Takstingeniør

Matrikkeldata

Kommune	gnr.	bnr.	fnr.	snr.	Areal	Kilde	Eieforhold
3107 FREDRIKSTAD	737	401		1	0 m²	IKKE OPPGITT (Ambita)	Ikke relevant

Adresse

Hans Nielsen Hauges vei 48C

Hjemmelshaver

Sæll Jostein Reinhold

Eiendomsopplysninger

Adkomstvei

Eiendommen har adkomst via offentlig vei eller gate.

Tilknytning vann

Eiendommen er tilknyttet offentlig vannforsyning via private stikkledninger.

Tilknytning avløp

Eiendommen er tilknyttet offentlig avløpsnett via private stikkledninger.

Tinglyste/andre forhold

Alle opplysninger om hva som er gjort av oppgradering/ påbyggning/ modernisering av boligen, hvem som har utført arbeidet, samt alle opplysninger om når dette er gjort, er fra eier.
Alle opplysninger om produktnavn samt merke er fra eier. Det er ikke fremvist produkblad.

Utbredelse av skjeggkre er stadig økende. Med hensyn til den store spredningsevnen skjeggkre har på grunn av omfattende varetransport og reisevirksomhet, anslås det at man kan forvente å finne skjeggkre i en stor andel av den norske bygningsmassen. Skjeggkre sprer seg til dels uavhengig av bygningsmessige svakheter og kan være vanskelige å oppdage. Det innebærer at man må gjøre regning med forekomster av skjeggkre i norske boliger og fritidsboliger. Det ble ikke opplyst eller påvist skjeggkre under befaring. Denne rapporten begrenser seg til leiligheten som vil normalt omfatte seksjonseier / andelseiers vedlikeholds ansvar.

Denne tilstandsrapporten omfatter derfor ikke byggets fellesdeler som feks tak, drenering og kjeller.

Siste hjemmelsovergang

År
2025

Kilder og vedlegg

Dokumenter

Beskrivelse	Dato	Kommentar	Status	Sider	Vedlagt
Egenerklæringsskjema	29.09.2025		Fremvist		Nei
Fra Infoland	29.09.2025		Fremvist		Nei

Revisjoner

Versjon	Ny versjon	Kommentar
1	30.09.2025	
2	30.09.2025	
3	30.09.2025	

For gyldighet på rapporten se forside

Tilstandsrapportens avgrensninger

STRUKTUR•REFERANSENIVÅ•TILSTANDSGRADER

• Rapporten er basert på innholdskrav i Forskrift til avhendingslova (tryggere bolighandel). Formålet er å gi en tilstandsanalyse til bruk for den som bestiller og/eller i et salg til forbruker, og ikke for andre tredjeparter. Rapportens struktur, metode og begrepsbruk følger i hovedsak Norsk Standard NS 3600:2018 (Teknisk tilstandsanalyse ved omsetning av bolig), samt Takstbransjens retningslinjer for arealmåling når det gjelder fordeling mellom P-areal og S-areal.
• Tilbakeholdt eller uriktig informasjon som har betydning for vurderingen, er ikke bygningssakkyndiges ansvar. Rapporten beskriver avvik, altså en tilstand som er dårligere enn referansenivået. Rapporten framhever normalt ikke positive sider ved boligen ut over det som fremgår av tilstandsgradene.
• Tilstanden angis i rapporten og gir uttrykk for en gitt forventet tilstand blant annet vurdert ut fra alder og normal bruk slik:

i)**Tilstandsgrad 0, TG0:** Ingen avvik eller skader. I tillegg må bygningsdelen være tilnærmet ny, mindre enn 5 år, og det foreligger dokumentasjon på faglig god utførelse.

ii)**Tilstandsgrad 1, TG1:** Mindre avvik. Normal slitasje. Strakstiltak ikke nødvendig. TG1 kan gis når bygningsdelen er tilnærmet ny og det ikke foreligger dokumentasjon på faglig god utførelse.

iii)**Tilstandsgrad 2, TG2:** Vesentlige avvik, og mindre avvik som etter NS 3600 gir TG 2, men som ikke nødvendigvis krever umiddelbare tiltak. I denne rapporten kan TG2 i Rapportsammendrag være inndelt i TG2 som krever tiltak og de som ikke krever umiddelbare tiltak. Konstruksjonen har normalt enten feil utførelse, en skade eller symptomer på skade, sterk slitasje eller nedsatt funksjon. Vedlikehold eller tiltak trengs i nær fremtid, det er grunn til å varsle fare for skader på grunn av alder eller overvåke spesielt på grunn av fare for større skade eller følgeskade. For skjulte konstruksjoner vil alder i seg selv være et symptom som kan gi TG2. For synlige konstruksjoner kan alder sammen med andre symptomer og momenter gi TG2. Avvik under TG2 kan gis sjablongmessig anslag.

iv)**Tilstandsgrad 3, TG3:** Store eller alvorlige avvik. Kraftige symptomer på forhold som man må regne med trenger utbedring straks eller innen kort tid. Påvist funksjonssvikt eller sammenbrudd. Avvik under TG3 skal gis sjablongmessig anslag.

v)**Tilstandsgrad TGiU:** Ikke undersøkt/ikke tilgjengelig for undersøkelse.

• Ved TG0 og TG1 gis det normalt ingen begrunnelse for valg av tilstandsgrad, fordi bygningen eller bygningsdelen da bare har normal slitasje. For anbefalte tiltak ved TG2 og TG3 må bruker av rapporten vurdere om tiltakene er nødvendige og lønnsomme. Hva det vil koste å utbedre rom eller bygningsdeler er et sjablongmessig anslag basert på registrert avvik og angitte tiltak i rapporten. Anslaget er gitt på generelt grunnlag og basert på erfaringstall i seks intervaller, og kan ikke forveksles med en konkret vurdering og tilbud fra en entreprenør eller håndverker. Det må eventuelt innhentes tilbud for en nærmere undersøkelse, og konkret og nøyaktig vurdering av utbedringskostnad. Kostnader til ikke oppdagede avvik/utbedringer/feil kan forekomme. Utbedringskostnad avhenger av personlige preferanser og markedspris på materialer og tjenesteyter.

PRESISERINGER

• Avvik vurderes ut fra tekniske forskrifter på søknadstidspunktet for bygget. Noen bygningsdeler vurderes etter gjeldende teknisk forskrift på befaringstidspunktet. Dette gjelder blant annet:

i) sluk, tettesjikt og fall på bad og vaskerom (våtrom)

ii) Forhold rundt brann, rømming, sikkerhet, for eksempel rekkverkshøyder/åpninger, ulovlige bruksendringer, brannceller mv.

• For skjulte konstruksjoner slik som vann og avløp uten dokumentasjon, er kvalitet og alder vurdert.

• Fastmonterte installasjoner, for eksempel innfelt belysning (downlights), demonteres ikke for å sjekke dampsperren bak. Dette av hensyn til bygningssakkyndiges kompetanse og risikoen for skade.

•Kontroll av fukt i konstruksjonen ved hulltaking i bad og vaskerom (våtrom), rom under terreng (kjelleretasje, underetasje og sokkeletasje) eller andre bygningsdeler skjer etter eiers aksept. Hulltaking av våtrom og rom under terreng kan unntaksvis unnlates, se Forskrift til Avhendingsloven.

• Kontroll av romfunksjoner for P-ROM utføres kun når det ikke foreligger godkjente og byggemeldte tegninger, eller når tegninger ikke stemmer med dagens bruk.

• Bygningssakkyndig gir en forenklet vurdering av branntekniske forhold og elektriske installasjoner i boligen dersom det er mer enn fem år siden sist boligen hadde el-tilsyn. Bygningssakkyndig kan anbefale å konsultere offentlige myndigheter eller kvalifisert elektrofaglig fagperson ved behov for grundigere undersøkelser.

TILLEGGSUNDERSØKELSER

Etter avtale kan tilstandsanalysen utvides til også å omfatte tilleggsundersøkelser utover minimumskravet i forskriften.

BEFARINGEN

Rapporten gir en vurdering av byggverk og bygningsdeler som bygningssakkyndig har observert, og som fremkommer av Forskrift til avhendingsloven. Rapporten er likevel ingen garanti for at det ikke kan finnes skjulte feil, skader og mangler. NS 3600:2018 (Teknisk tilstandsanalyse ved omsetning av bolig) har undersøkelsesnivå fra 1 til 3, der undersøkelsesnivå 1 er det laveste og baseres på visuell observasjon. Rapporten baseres på undersøkelsesnivå 1 med få unntak (våtrom og rom under terreng). I praksis betyr dette at gjennomføringen av befaringen begrenses som følger:

• Det utføres kun visuelle observasjoner på tilgjengelige flater uten fysiske inngrep (f.eks. riving).

• Flater som er skjult av snø eller på annen måte ikke er tilgjengelig eller skjult, blir ikke kontrollert. Det foretas ikke funksjonsprøving av bygningsdeler, som isolasjon, piper, ventilasjon, el. anlegg, osv.

• Det gis ingen vurdering av boligens tilbehør, hvite- og brunevarer og annet inventar. Dette gjelder også integrert tilbehør.

• Inspisering av yttertak er basert på det som er synlig, normalt på innsiden fra loftet og utvendig fra stige/bakkenivå. Befaring av tak må være sikkerhetsmessig forsvarlig for å kunne gjennomføres.

• Stikkprøvetakninger er utvalgt tilfeldig og kan innebære kontroll under overflaten med spiss redskap eller lignende.

Tilstandsrapportens avgrensninger

UTTRYKK OG DEFINISJONER

• Tilstand: Byggverkets eller bygningsdelens tekniske, funksjonelle eller estetiske status på et gitt tidspunkt.

• Symptom: Observerbart forhold som gir indikasjon på hvilken tilstand et byggverk eller en bygningsdel befinner seg i. Benyttes ved beskrivelse av avvik.

• Skadegjørere: Zoologiske eller biologiske skadegjørere, i hovedsak råte, sopp og skadedyr.

• Fuktsøk: Overflatesøk med egnet søkeutstyr (fuktindikator) eller visuelle observasjoner.

• Fuktmåling: Måling av fuktinnhold i materiale eller i bakenforliggende konstruksjon ved bruk av egnet måleutstyr (blant annet hammerelektrode og pigger).

• Utvidet fuktsøk (hulltaking): Boring av hull for inspeksjon og fuktmåling i risikoutsatte konstruksjoner, primært i tilstøtende vegger til bad, utforede kjellervegger og eventuelt i oppforede kjellergulv.

• Normal slitasjegrad: Forventet nedsliting av materiale i overflaten som er basert på enkle visuelle observasjoner. Kan vurderes sammen med bygningsdelens alder.

• Forventet gjenværende brukstid: Anslått tid et byggverk eller en del av et byggverk fortsatt vil være tjenlig for sitt formål (NS3600, Termer og definisjoner punkt 3.9)

AREALBEREGNING FOR BOENHETER

• Areal fastsettes etter Forskrift til avhendingsloven og Norsk Standard 3940 Areal- og volum-beregninger av bygninger fra 2023.

• Areal oppgis i hele kvadratmeter i rapporten, og gjelder for det tidspunkt oppmålingen fant sted.

• Bruksareal (BRA) er det måleverdige arealet som er innenfor omsluttede vegger målt i gulvhøyde (bruttoareal minus arealet som opptas av yttervegger). I tillegg til gulvhøyde gjelder regler om fri bredde for at arealet skal være måleverdig, med betydning for BRA av for eksempel loft med skråtak. BRA består av internt bruksareal (BRA-i), eksternt bruksareal (BRA-e) og innglasset balkong mv (BRA-b). Terrasse- og balkongareal (TBA) opplyses der tilstandsrapporten skal benyttes i boligomsetningen og der det er aktuelt. I tillegg kan gulvareal (GUA) og areal med lav takhøyde (ALH) opplyses sammen med BRA der det er aktuelt og en del av oppdraget. Rom skal ha atkomst og gangbart gulv for å kunne regnes som BRA/måleverdig areal.

• Arealet måles og oppgis dersom arealet oppfyller krav til måleverdighet, slik som at arealet må ha minst en bredde på 0,6m og minst en høyde på 1,9 m osv. Et rom kan være i strid med teknisk forskrift og mangle godkjennelse hos kommunen for den aktuelle bruken, uten at dette får betydning for om arealet måles og oppgis i tilstandsrapporten. Når arealet måles tas det ikke hensyn til om arealet er lovlig oppført eller om bruken er lovlig, bruksendringer, lysforhold eller andre sikkerhetsmangler.

• Eiendommens markedsverdi kan ikke baseres på en rent matematisk beregning i forhold til antall kvadratmeter opplyst i rapporten. Opplysninger om areal kan altså ikke alene benyttes for beregning av eiendommens verdi.

• Rom som ligger utenfor boenheten, men som eier har påvist og/eller opplyst at tilhører boenheten, er oppmålt og inkludert i BRA-e. Det er ikke fremvist dokumentasjon på at rommet tilhører boenheten, med mindre dette er angitt særskilt. Rom utenfor boenheten kan omdisponeres av borettslaget/sameiet og dette kan påvirke boligens BRA. Vær oppmerksom på at NS 3940:2023 og eierseksjonsloven har ulik definisjon av fellesareal. Ved arealmåling gjelder NS 3940:2023 som definerer fellesareal slik: “Delen av bygning som brukes av to eller flere bruksenheter eller til bygningens forvaltning, drift eller vedlikehold.

• I en overgangsperiode skal rapporter som benyttes i boligomsetningen eller dersom det er en del av oppdraget også opplyse om fordelingen mellom P-ROM og S-ROM med utgangspunkt i definisjonene som fremkommer av veiledningen til Norsk Standard 3940 Areal- og volum-beregninger av bygninger fra 2012. Fordelingen mellom P-ROM og S-ROM er basert på veiledningen og bygningssakkyndiges eget skjønn. P-ROM er måleverdige rom som benyttes til kort eller langt opphold. S-ROM er måleverdige rom som benyttes til lagring, og tekniske rom. Bruken av et rom på befaringstidspunktet har betydning for om rommet defineres som P-ROM eller S-ROM. Dette betyr at rommet både kan være i strid med teknisk forskrift og mangle godkjennelse i kommunen for den aktuelle bruken, uten at dette vil få betydning for valg av arealkategori.

• Se øvrig informasjon om areal i rapporten, Norsk Standard 3940 (2012 og 2023) og veiledningen til disse.

PERSONVERN

iVerdi AS, bygningssakkyndig og takstforetaket behandler person-opplysninger som bygningssakkyndig trenger for å kunne utarbeide rapporten. Personvernerklæring med informasjon om bruk av personopplysninger og dine rettigheter finner du her
Personvernerklæring - iVerdi

DELING AV PERSONOPPLYSNINGER FOR TRYGGERE BOLIGHANDEL OG MULIG RESERVASJON

Norsk takst og deres samarbeidspartnere benytter personopplysninger fra rapporten for analyse- og statistikkformål, samt utvikling og drift av produkter og tjenester for takstbransjen og andre aktører i bolig-omsetningen. Les mer om dette og hvordan du kan reservere deg på https://www.norsktakst.no/norsk/om-norsk-takst/personvernerklaering/reservasjon/

Vendu lager en boliganalyse basert på opplysninger fra rapporten. Les mer om dette og hvordan du kan reservere deg her:
https://samtykke.vendu.no/BH4824

KLAGEORDNING FOR FORBRUKERE

Er du som forbruker misfornøyd med bygningssakkyndiges arbeid eller opptreden ved taksering av bolig eller fritidshus, se www.takstklagenemnd.no for mer informasjon

EGENERKLÆRINGSSKJEMA

Til orientering vil dette skjema være en del av salgsoppgaven

Meglerfirma
PrivatMegleren Fredrikstad

Oppdragsnr.
108250197

Selger 1 navn
Jostein Reinhold Sæll

Gateadresse
Hans Nielsen Hauges vei 48C

Poststed	Postnr
ROLVSØY	1661

Er det dødsbo?

☑ Nei ☐ Ja

Avdødes navn

Er det salg ved fullmakt?

☑ Nei ☐ Ja

Hjemmelshavers navn

Har du kjennskap til eiendommen?

☐ Nei ☑ Ja

Når kjøpte du boligen?

År: 2025

Hvor lenge har du eid boligen?

Antall år: 0

Antall måneder: 7

Har du bodd i boligen siste 12 måneder?

☑ Nei ☐ Ja

I hvilket forsikringsselskap har du tegnet villa/husforsikring?

Forsikringsselskap: Gjensidige

Polise/avtalenr.: 89930171

Spørsmål for alle typer eiendommer

1 Kjenner du til om det er/har vært feil tilknyttet våtrommene, f.eks. sprekker, lekkasje, råte, lukt eller soppskader?

☑ Nei ☐ Ja

Document reference: 108250197

2 Kjenner du til om det er utført arbeid på bad/våtrom?

Svar: Nei

3 Kjenner du til om det er/har vært tilbakeslag av avløpsvann i sluk eller lignende?

☑ Nei ☐ Ja

4 Kjenner du til feil eller om har vært utført arbeid/kontroll på vann/avløp?

Svar: Nei

5 Kjenner du til om det er/har vært problemer med drenering, fuktinnsig, øvrig fukt eller fuktmerker i underetasje/kjeller?

☑ Nei ☐ Ja

6 Kjenner du til om det er/har vært utettheter i terrasse/garasje/tak/fasade?

☑ Nei ☐ Ja

7 Kjenner du til om det er/har vært problemer med ildsted/skorstein/pipe f.eks. dårlig trekk, sprekker, pålegg, fyringsforbud eller lignende?

☐ Nei ☑ Ja

Beskrivelse: Det kan være litt dårlig trekk ved opptenning.

8 Kjenner du til om det er/har vært f.eks. sprekker i mur, skjeve gulv eller lignende?

☐ Nei ☑ Ja

Beskrivelse: Deter sprekker i fliser ved inngangen. Det er skjeft gulv ved kjøleskap og i stua mot terrasse og vegg mot naboen

9 Kjenner du til om det er/har vært sopp/råteskader/insekter/skadedyr på eiendommen som rotter, mus, maur eller lignende?

☐ Nei ☑ Ja

Beskrivelse: Det er litt råte på noe kledningsbord ved terrasse. Det er råte flere steder på uteboden

10 Kjenner du til om det er/har vært skjeggkre i boligen?

☑ Nei ☐ Ja

11 Kjenner du til om det er/har vært utført arbeid på el-anlegget eller andre installasjoner (f.eks. oljetank, sentralfyr, ventilasjon)?

Svar: Nei

12 Kjenner du til om det er utført kontroll av el-anlegget og/eller andre installasjoner (f.eks. oljetank, sentralfyr, ventilasjon)?

☑ Nei ☐ Ja

13 Har du ladeanlegg/ladeboks for elbil i dag?

☑ Nei ☐ Ja

14 Kjenner du til om ufaglærte har utført arbeid som normalt bør utføres av faglærte, utover det som er nevnt tidligere (f.eks. drenering, murerarbeid, tømrerarbeid etc)?

☑ Nei ☐ Ja

15 Er det nedgravd oljetank på eiendommen?

☑ Nei ☐ Ja

16 Kjenner du til om det har vært utført arbeid på terrasse/garasje/tak/fasade?

Svar: Ja, kun av ufaglært/egeninnsats/dugnad

Beskrivelse: Det er skiftet råten kledningbord på rekkverk på terrasen i andre etasje.

17 Selges eiendommen med utleiedel, leilighet, hybel eller tilsvarende?

☑ Nei ☐ Ja

18 Kjenner du til om det er innredet/bruksendret/bygget ut i kjeller eller loft eller andre deler av boligen?

☑ Nei ☐ Ja

Document reference: 108250197

19 Kjenner du til forslag eller vedtatte reguleringsplaner, andre planer, nabovarsel eller offentlige vedtak som kan medføre endringer i bruken av eiendommen eller av dens omgivelser?

☐ Nei ☑ Ja

Beskrivelse: Det ble søkt om å bygge nærmere tomtegrense enn fire meter. Det er avtalt ak nabo skal male veggen med brannmaling slik at det ikke skal foringe noe på eiendommen om det skulle bli behov for å bygge ut.

20 Kjenner du til om det foreligger påbud/heftelser/krav/manglende tillatelser vedrørende eiendommen?

☑ Nei ☐ Ja

21 Er det foretatt radonmåling?

☑ Nei ☐ Ja

22 Kjenner du til manglende brukstillatelse eller ferdigattest?

☑ Nei ☐ Ja

23 Kjenner du til om det foreligger skaderapporter/ tilstandsvurderinger eller utførte målinger?

☑ Nei ☐ Ja

24 Er det andre forhold av betydning ved eiendommen som kan være relevant for kjøper å vite om (f.eks. rasfare, tinglyste forhold eller private avtaler)?

☑ Nei ☐ Ja

Spørsmål for bolig i sameie/borettslag/boligaksjeselskap:

25 Kjenner du til om sameiet/laget/selskapet er involvert i tvister av noe slag?

☑ Nei ☐ Ja

26 Kjenner du til vedtak/forslag til vedtak om forhold vedr. eiendommen som kan medføre økte felleskostnader/økt fellesgjeld?

☑ Nei ☐ Ja

27 Kjenner du til om det er/har vært sopp/råteskader/insekter/skadedyr i sameiet/laget/selskapet (fellesareal eller i andre boliger) som rotter, mus, maur eller lignende?

☑ Nei ☐ Ja

28 Kjenner du til om det er/har vært skjeggkre i sameiet/laget/selskapet (fellesareal eller i andre boliger)?

☑ Nei ☐ Ja

Document reference: 108250197

Tilleggskommentar

Jeg bekrefter at opplysningene er gitt etter beste skjønn. Jeg er kjent med at dersom jeg har gitt ufullstendige, uriktige eller misvisende opplysninger om eiendommen, vil forsikringsselskapet kunne søke hel eller delvis regress for sine utbetalinger eller redusere sitt ansvar helt eller delvis, jfr. vilkår for boligselgerforsikring punkt 7.1 og forsikringsavtaleloven kapittel 4.

Jeg er orientert om mitt mulige ansvar som selger etter avhendingsloven, eventuelt etter kjøpsloven (aksjeboliger), og om forsikringsgiver sitt boligselgerforsikringstilbud.

Jeg er klar over at avtale om forsikring er bindende. Jeg er også klar over at premietilbudet først kan påberopes når boligen er solgt (budaksept). Premietilbudet som er gitt av megler er bindende for forsikringsgiver i 6 – seks – måneder fra oppdragsinngåelse med megler.

Etter dette vil premien og forsikringsvilkårene kunne justeres. Når premietilbudet ikke lenger er bindende for forsikringsselskapet må egenerklæringsskjemaet signeres på nytt og eventuelle endringer påføres. Det vil da være forsikringspremien og forsikringsvilkårene på ny signeringsdato som legges til grunn.

Det kan ikke tegnes boligselgerforsikring ved følgende salg:

- mellom ektefeller eller slektninger i rett oppstigende eller nedstigenede linje, søsken, eller
- mellom personer som bor eller har bodd på boligeiendommen og/eller
- når salget skjer som ledd i sikredes næringsvirksomhet/er en næringseiendom
- etter at boligeiendommen er lagt ut for salg.
- ved salg av helårs- og fritidsbolig er det krav til at det foreligger tilstandsrapport i henhold til Forskrift til avhendingslova (tryggere bolighandel).

Forsikringsselskapet kan ved skriftlig samtykke akseptere tegning av forsikring også i ovennevnte tilfeller.

Dersom forsikringsselskapet ikke har gitt skriftlig samtykke, kan erstatningen bortfalle.

Ved oppgjørsoppdrag trer forsikringen i kraft når kontrakten er signert av begge parter, begrenset til siste 12 måneder før overtakelse.

Forøvrig oppfordrer selger potensielle kjøpere til å undersøke eiendommen grundig, jf avhendigsloven § 3-10 og kjøpsloven § 20 (aksjeboliger).

Gyldig forsikring forutsetter at det for helårs- og fritidsbolig foreligger tilstandsrapport som er i henhold til Forskrift til avhendingslova (tryggere bolighandel).

☑ Jeg ønsker boligselgerforsikring, og bekrefter å ha mottatt og lest forsikringsvilkårene og informasjonsbrosjyre til selger i forbindelse med kjøp av boligselgerforsikring. Forsikringen trer i kraft på det tidspunkt det foreligger en budaksept mellom partene, begrenset til tolv måneder før overtagelse. Ved oppgjørsoppdrag trer forsikringen i kraft når kontrakten er signert av begge parter, begrenset til siste 12 måneder før overtakelse. Jeg bekrefter med dette at eiendommen ikke er en næringseiendom, at den ikke selges som ledd i næringsvirksomhet eller mellom ektefeller eller slektninger i rett oppstigende eller nedstigende linje, søsken, eller mellom personer som bor eller har bodd på boligeiendommen. Gyldig forsikring forutsetter at det for helårs- og fritidsbolig foreligger tilstandsrapport som er i henhold til Forskrift til avhendingslova (tryggere bolighandel). Forsikringen er ugyldig dersom den tegnes i strid med forsikringsvilkårene. Jeg er innforstått med at eiendomsmegleren ikke har fullmakt til å gjøre unntak fra ovennevnte begrensninger. Jeg er oppmerksom på at 8% av total forsikringspremie er honorar til Söderberg & Partners.

☐ Jeg ønsker ikke boligselgerforsikring, men megler har tilbudt meg å kjøpe slik forsikring.

☐ Jeg kan ikke kjøpe boligselgerforsikring ihht vilkår.

Document reference: 108250197

E-Signing validated

secured by IN GROUPE

NAME OF SIGNER	IDENTIFIER	TIME	ELECTRONIC ID
Jostein Sæll	e6c90ffeda9d95e7d8514f0b73a3534e587a47bc	29.09.2025 12:01:00 UTC	Signer authenticated by One time code

Document reference: 108250197

- This is a PDF document digitally signed by IN Groupe's E-Signing service.
- The document's integrity is protected by signing and sealing the contents with a certificate issued to IN Groupe by a third party. Validating the signature confirms that the contents have not been modified since the time of signing.
- For more information about document formats, see https://doc.ingroupe.com/developer

FREDRIKSTAD KOMMUNE

Leiko AS

Postboks 46
1683 Vesterøy

Deres referanse	Vår referanse	Klassering	Dato
	2006/8820-6-67142/2007-ODAB	737/73	17.07.2007

Midlertidig brukstillatelse

Sc.

Tillatelse til å ta i bruk et tiltak som krever godkjenning etter plan- og bygningsloven § 93 - jf. § 99

Delegert vedtak

Behandlet på vegne av
Planutvalget - delegerte

Delegertsaksnr.
1375/07

Brukstillatelse gis etter anmodning og på grunnlag av fremlagt dokumentasjon datert 04.07.2007 (jf. SAK kap. IX § 34) for:

Adresse: Hans Nilsen Haugesvei 48 B
Gnr. 737 Bnr. 73

Arbeidets art: Oppføring av tomannsbolig.

Brukstillatelsen gjelder for hele tiltaket.

Det er opplyst fra ansvarlig søker, Leiko AS, at noen utomhusarbeider ikke er ferdigstilte (jfr. ferdigmelding).

Gjenstående arbeider skal være utført innen: 01.10.2007.

Ny sluttkontroll skal utføres og kontrollerklæring skal sendes kommunen før det kan gis ferdigattest.

Med hilsen

Odd André Bohlm
saksbehandler

mars

Bygnings- og reguleringsavdelingen
Besøksadresse: Nygaardsgt. 16, 1606 Fredrikstad
E-postadresse: postmottak@fredrikstad.kommune.no
Telefon: 69 30 60 00 Telefaks: 69 30 60 04

Postadresse: Postboks 1405, 1602 Fredrikstad
Webadresse: www.fredrikstad.kommune.no
Tlf. saksbeh.: 69 30 56 51 Bankkonto: 5122 05 77000

Ferdigmelding

Kommunens saksnr.	Side
	av

Gjelder

Eiendom/ byggested	Gnr.	Bnr.	Festenr.	Seksjonsnr.	Bygningsnr	Bolignr
	737	73				
Adresse: Hans Nilsen Hauges vei 48B				Postnr. 1661	Poststed ROLVSØY	

Det anmodes om

- ☒ **MIDLERTIDIG BRUKSTILLATELSE** (søknadspliktig arbeid)
- ☐ **FERDIGATTEST** (søknadspliktig arbeid)
- ☐ **ARBEIDET ER FERDIG I SAMSVAR MED MELDING** (meldingspliktig arbeid)

Hva anmodes det om midlertidig brukstillatelse for?

☒ **Hele tiltaket** Planlagt dato for anmodning om ferdigattest: Avhengig av salget

☐ **Deler av tiltaket**

Beskriv hvilken del av tiltaket det anmodes om midlertidig brukstillatelse for

Gjenstående arbeider

Angi gjenstående arbeider og planlagt fremdrift på disse, dersom tiltaket ønskes oppdelt i flere brukstillatelser	Planlagt dato for anmodning om midlertidig brukstillatelse	Dato for tidligere midlertidig brukstillatelse
Noen utomhusarbeider		

Planlagt dato for anmodning om ferdigattest:

Energiforsyning

Oppvarming	Energikilde		
☒ Elektrisk (panelovner, varmekabler o.l.)	☒ Elektrisitet	☐ Varmepumpe	☐ Ikke relevant
☐ Sentralvarmeanlegg (vannbåren gulvvarme, radiatorer o.l.)	☐ Olje, parafin eller annen flytende brensel	☐ Gass	
☒ Annen type oppvarming (vedovn, kamin o.l.)	☒ Biobrensel (ved, fliser o.l.)	☐ Fjernvarme	
	☐ Solenergi	☐ Annen	

Vedlegg (gjelder kun søknad)

Beskrivelse av vedlegg	Gruppe	Nr. fra - til	Ikke relevant
Kart og situasjonsplan, hvis endringer i forhold til tillatelse	D	-	☒
Redegjørelser og tegninger, hvis endringer i forhold til tillatelse	E	-	☒
Kontrollerklæringer	G	1 - 3	☐
Bekreftelser fra andre offentlige myndigheter	I	-	☒
Andre vedlegg	J	1375/07	☒ 17.07.07

FREDRIKSTAD KOMMUNE
PLAN-OG MILJØ
BYGN. OG REG.AVDELING
SAKSNR. BEHANDLING

Underskrift

Ansvarlig søker for tiltaket / Tiltakshaver

Foretak / Tiltakshaver: Leiko AS


Dato: 04.07.2007 Underskrift: E. Lilletvedt

Gjentas med blokkbokstaver: Eivind Lilletvedt


© NBR nr. 5167 Juli-2003


FREDRIKSTAD KOMMUNE
KOMMUNEARKIVET
SAKSNR. 2006/8820 LØPENR. 64816/2007
KASS.ÅR KOPI
SAKSBEH. ODAB
- 5 JULI 2007
ARKIV DATO/SIGN
Side 1 av 1
ARKIVDEL VAR-GBN-A
KLASSERING 737/73 L42

E-2

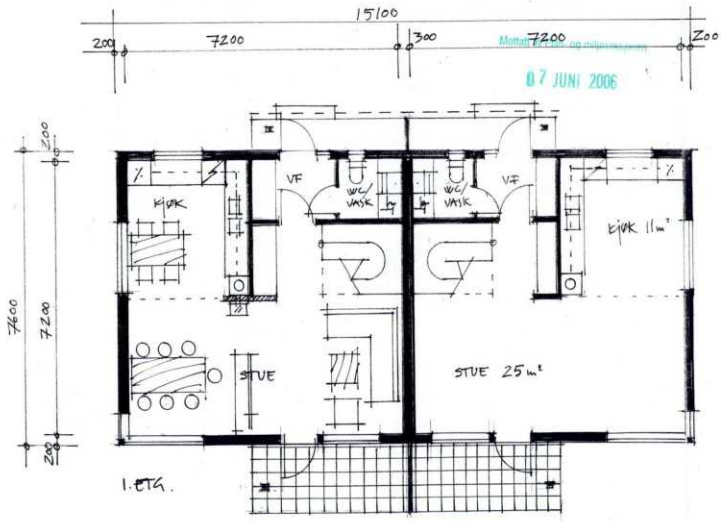

07 JUNI 2006

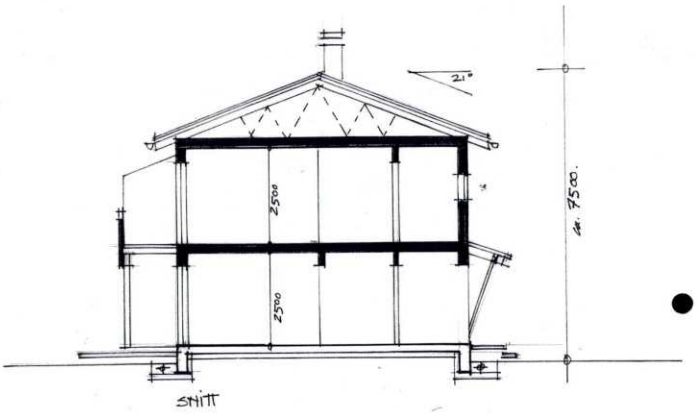


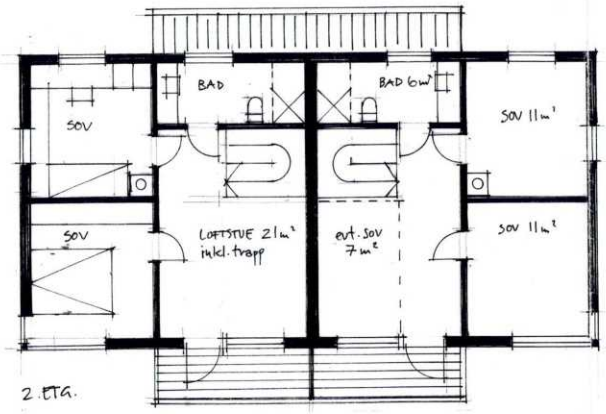


HANS NIELSENS HAUGES VEI 48 B · TOMANNSBOLIG · PLANER OG SNITT 1:100 13.03.06 (8)

Mottatt av Plan- og miljøseksjonen
07 JUNI 2006

E-1

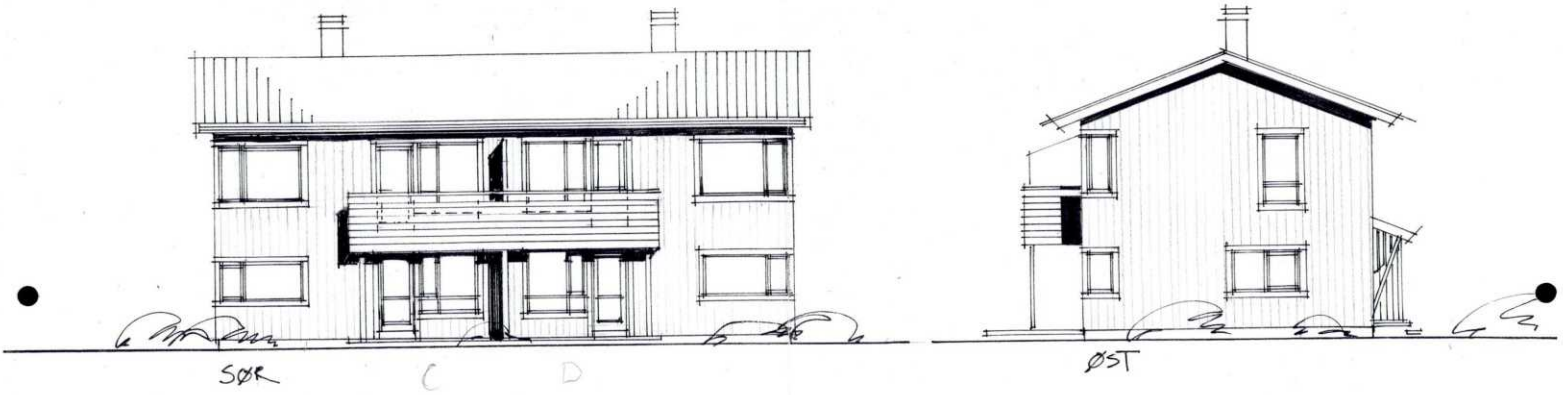

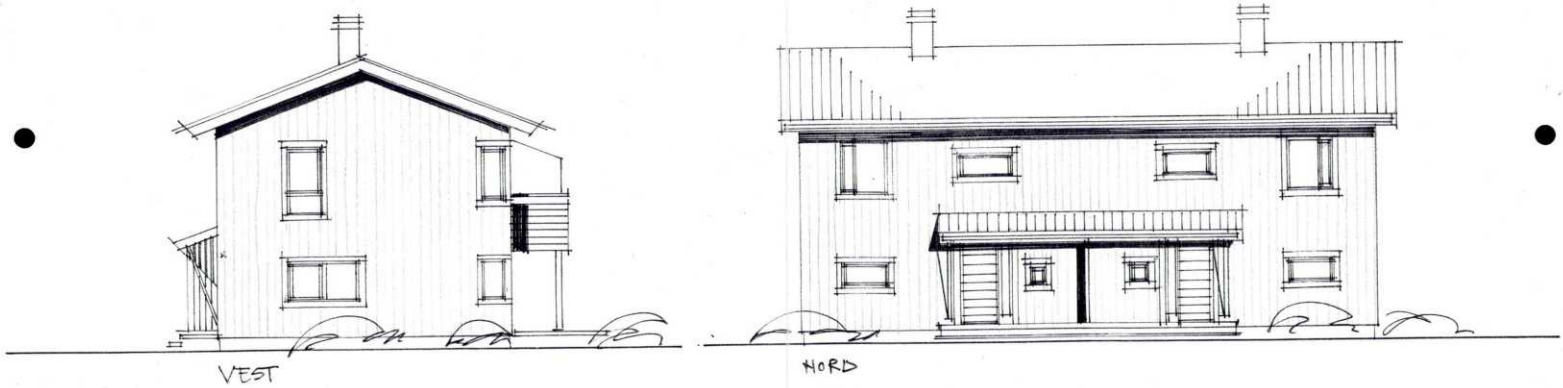

HANS NIELSENS HAUGES VEI 48 B · TOMANNSBOLIG · FASADER 1:100 13.03.06

WI30040100 Eiendomsstatus

Eiendomsopplysninger fra matrikkelen:

Gnr: 737	**Bnr:** 401	**Fnr:** 0	Snr: 1
Adresse:	Hans Nielsen Hauges vei 48C		
Areal:	ca. 723.9 m² *	Arealet gjelder hele eiendommen	
Antall boenheter:	1		

OBS !
Plandataene er hentet fra kommunens digitale planregister.
Disse kan inneholde småfeil og bør oppfattes som veiledende.
Det er det stemplede analoge kartet / dokumentet som er det juridiske plandokument.

Planopplysninger:

Kommuneplan, navn: Kommuneplan Fredrikstad 2023 – 2035 Plandokumenter på kommunens nettsider	**Formål/Hensynssone:** 570 - Hensyn kulturmiljø, H570 1001 - Bebyggelse og anlegg	**Godkjent/vedtatt:** juni 15, 2023
Reguleringsplan, navn: 317B Nedre Hauge	**Formål/Hensynssone:** 110 - Boliger	**Godkjent/vedtatt:** desember 13, 1990
Reguleringsbestemmelser: Regbest317B_130.pdf		

*For matrikkelenhet:

Om fullstendighet og nøyaktighet i matrikkelrapporten

Matrikkelen ble etablert ved konvertering av data fra tidligere registre. Det kan variere hvor gode disse dataene er med hensyn på fullstendighet og nøyaktighet. I enkelte tilfeller kan grensepunkt og grenselinjer mangle helt eller delvis eller være feil registrert. Det kan være feil og mangler ved registrert bygnings- og adresseinformasjon. Fullstendighet og stedfestingsnøyaktighet er generelt bedre innenfor enn utenfor tettbygd strøk. Vi gjør oppmerksom på at for mange matrikkelenheter og bygg hefter usikkerhet ved arealet som oppgis.

FREDRIKSTAD KOMMUNE

Fredrikstad brannvesen avd. Boligtilsyn
23. September 2025

Megleropplysninger

Opplysninger fra Fredrikstad brannvesen

Eiendomsopplysninger:

Gnr.:	**737**	Bnr.:	**401**	Fnr.:		Snr.:	**1**
Adresse:		**Hans Nielsen Haugesvei 48 C**					

Beskrivelse av dette produktet:
WI01061700 Opplysninger fra brann- og feiervesen

Opplysninger om at bygg omfattes av bestemmelsene i brannvernlovens §13, og om det er foretatt branntilsyn og kontroll med piper/ildsteder som har resultert i rapport og eventuelt pålegg.
Kopi av rapporter og opplysninger om eventuelle pålegg vedlegges.

Fyringsanlegg, tilsyn	Ja:	***X***	Nei:		Sist tilsyn, dato: 17.01.2025	
Er det registrert pålegg / mangler vedrørende piper og ildsteder?	Ja:		Nei:	***X***	Ukjent:	
Røykløp feid/ sjekket	Ja:	***X***	Nei:		Sist sjekket/feiing, dato: 24.04.2025	

Med vennlig hilsen

Cato Eriksen
Inspektør
Fredrikstad brannvesen, avd. Boligtilsyn
Telefon: 977 46 399

Begjæring om [1] ☒ oppdeling i eierseksjoner ☐ reseksjonering

106 Fredrikstad kommune

Postboks 1405
1602 Fredrikstad

Org.nummer 973871714

Doknr: 919031 Tinglyst: 12.11.2007
STATENS KARTVERK

Opplysninger i feltene **1-4** registeres i grunnboken

1. Eiendommen

Kommunenr.	Kommunens navn	Gnr.	Bnr.	Festenr.	Snr.
0106	Fredrikstad	737	401	0	

2. Hjemmelshaver(e)

Fødselsnr./Org.nr. (11/9 siffer) 2)	Navn	Ideell andel 3)
988340804	Joli Eiendom AS	1/1

3. Begjæring

Eiendommen begjæres oppdelt i eierseksjoner slik det fremgår av etterstående fordelingsliste.

S.-nr.	For-mål 4)	Brøk (teller) 5)	Til-leggs-areal 6)	S.-nr.	For-mål 4)	Brøk (teller) 5)	Til-leggs-areal 6)	S.-nr.	For-mål 4)	Brøk (teller) 5)	Til-leggs-areal 6)	S.-nr.	For-mål 4)	Brøk (teller) 5)	Til-leggs-areal 6)	S.-nr.	For-mål 4)	Brøk (teller) 5)	Til-leggs-areal 6)
1	B	1		13				25				37				49			
2	B	1		14				26				38				50			
3				15				27				39				51			
4				16				28				40				52			
5				17				29				41				53			
6				18				30				42				54			
7				19				31				43				55			
8				20				32				44				56			
9				21				33				45				57			
10				22				34				46				58			
11				23				35				47				59			
12				24				36				48				60			

Sum tellere: 2 = nevner: 2

4. Supplerende tekst 7)

OBS! Her påføres kun opplysninger som skal og kan tinglyses. Ved reseksjonering skal dessuten oppgis hva endringen består i og eventuelt på hvilken måte fellesarealene endres.

Dato	Rekvirentens underskrift

Nr. 703034 Sem & Stenersen Prokom AS, Oslo 5-1998/10-2005 RF

5. Egenerklæring

Undertegnede erklærer at

a) ☑ seksjoneringen gjelder planlagt bygning hvor byggetillatelse er gitt,
eller
☐ seksjoneringen gjelder bestående bygning hvor seksjoneringen bare omfatter bruksenheter som er ferdig utbygd

b) ☑ seksjoneringen omfatter alle bruksenhetene i eiendommen

c) ☑ inndelingen i bruksenheter gir en formålstjenlig avgrensing av de enkelte bruksenheter

d) ☑ bruksenhetens formål (bolig eller næring) er i samsvar med gjeldende arealplanformål,
eller
☐ det foreligger tillatelse til annen bruk etter plan- og bygningsloven

e) ☑ ingen bruksenheter omfatter deler av eiendommen som er nødvendig til bruk for andre bruksenheter i eiendommen, eller deler som etter bestemmelser, vedtak eller tillatelser gitt i eller i medhold av plan- og bygningsloven, er fastslått å skulle tjene beboernes eller bebyggelsens felles behov

f) ☑ areal som skal tjene sameiernes felles bruk eller eiendommens drift er fellesareal. Fellesarealet omfatter ikke vaktmesterbolig som er utleid til andre enn vaktmesteren, og hvor leier har kjøperett (§ 14)

g) ☑ hver bruksenhets hoveddel er en klart avgrenset og sammenhengende del av en bygning på eiendommen og har egen inngang fra fellesareal eller naboeiendom

h) ☑ hver boligseksjon har kjøkken, bad og wc innenfor hoveddelen av bruksenheten. Bad og wc er i eget eller egne rom
eller
☐ boligseksjonen er en fritidsbolig,
eller
☐ alle boligene inngår i en samleseksjon bolig

i) ☑ det er fastsatt vedtekter (§ 28)

Undertegnede er kjent med at det er straffbart å avgi eller benytte uriktig erklæring (straffeloven § 189 og § 190)

6. Tegninger mv.

Alle vedlegg skal være i A4 format og fortløpende sidenummerert. Vedlegg som skal følge seksjoneringsbegjæringen:

a) Situasjonsplan (§ 7, annet ledd).
b) Plantegninger over kjeller, alle etasjene og loft.
På tegningene er grensene for bruksenhetene, forslag til seksjonsnummer og bruken av de enkelte rom tydelig angitt (§ 7, annet ledd).
c) Liste med navn og adresse på alle leiere av bolig i eiendommen. (Skal ikke følge med til tinglysing.)
d) Vedtekter (§ 28). (Skal ikke følge med til tinglysing.)
e) Samtykke fra panthaver ved reseksjonering (§§ 12 og 13).

7. Underskrifter

Sted, dato	Hjemmelshaver (§§ 7 og 12) / Styret (§ 13)	Ektefelle/registrert partner (Ved reseksjonering kreves samtykke fra ektefelle/registrert partner for de seksjoner hvor sameiebrøken reduseres)
Fr.stad, 4.09.07 5.09.07	FOR JOLI EIENDOM AS EIVIND LILLEVEDT KETIL JOHANNESSEN	

Dato	Rekvirentens underskrift

Meglerhuset Meum AS
Statsautorisert eiendomsmeglerfirma MNEF
Kirkebrygga 2-4
Postboks 22 • 1601 Fredrikstad
Tel. 69 30 70 80 • Fax 69 31 99 25
Org.nr. 976 303 781

Estate meglerne

12/10.07

Rett kopi bekreftes
Statsaut. eiendomsmegler MNEF
RITA NICOLAISEN

8. Styrets samtykke mv. ved reseksjonering 8)

☐ Styret samtykker til reseksjonering (§ 12),
eller

☐ Styret erklærer at sameiemøtet har samtykket til reseksjonering (§ 30)

Sted, dato	Underskrift

9. Kommunens tillatelse til seksjonering/reseksjonering

☐ Befaring er foretatt

☐ Målebrevkart for tilleggsdeler er utarbeidet og vedlagt 9)

☒ Tillatelsen er inntatt nedenfor

☐ Tillatelsen følger vedlagt

Kommunen erklærer at tillatelse til seksjonering/reseksjonering er gitt for:

Gnr.	Bnr.	Festenr.	Snr.	Kommune
737	401			FREDRIKSTAD


Dato	Stempel og underskrift
8/11-07	Asbjørn Berge

Noter:


1) Kommunen skal gi tillatelse til seksjonering/reseksjonering og skal deretter sende begjæringen til tinglysing. Begjæring, situasjonsplan og plantegning sendes kommunen i tre eksemplarer.
2) Det er Enhetsregisterets organisasjonsnummer som skal brukes.
3) Feltet for ideell andel utfylles bare når det er flere hjemmelshavere.
4) B=boligseksjon, N=næringsseksjon, SB=samleseksjon bolig, SN=samleseksjon næring.
5) Ved oppdeling skal det for hver seksjon fastsettes en sameiebrøk med hele tall i teller og nevner.
6) Sett B dersom tilleggsarealet gjelder bygning, G dersom tilleggsarealet gjelder grunn, eventuelt BG hvis tilleggsarealet gjelder både bygning og grunn.
7) Det er bare rettsstiftelser som skal og kan tinglyses som skal tas inn her. Legalpanterett etter eierseksjonsloven § 25 første ledd kan ikke tinglyses. Her tas bare med panterett som kommer i tillegg, jf. § 25 tredje ledd. Panterett inntatt i oppdelingsbegjæringen gir ikke tvangsgrunnlag.
8) Etter eierseksjonsloven § 12 skal styret i noen tilfeller samtykke til reseksjonering. I de tilfeller hvor sameiemøtets samtykke er nødvendig, innestår styret for at samtykket er innhentet, jf. § 30.
9) Kommunen skal legge ved målebrevkart med tinglysingsgjenpart.

Plass for tinglysingsattest, påtegninger mv.


Dato	Rekvirentens underskrift

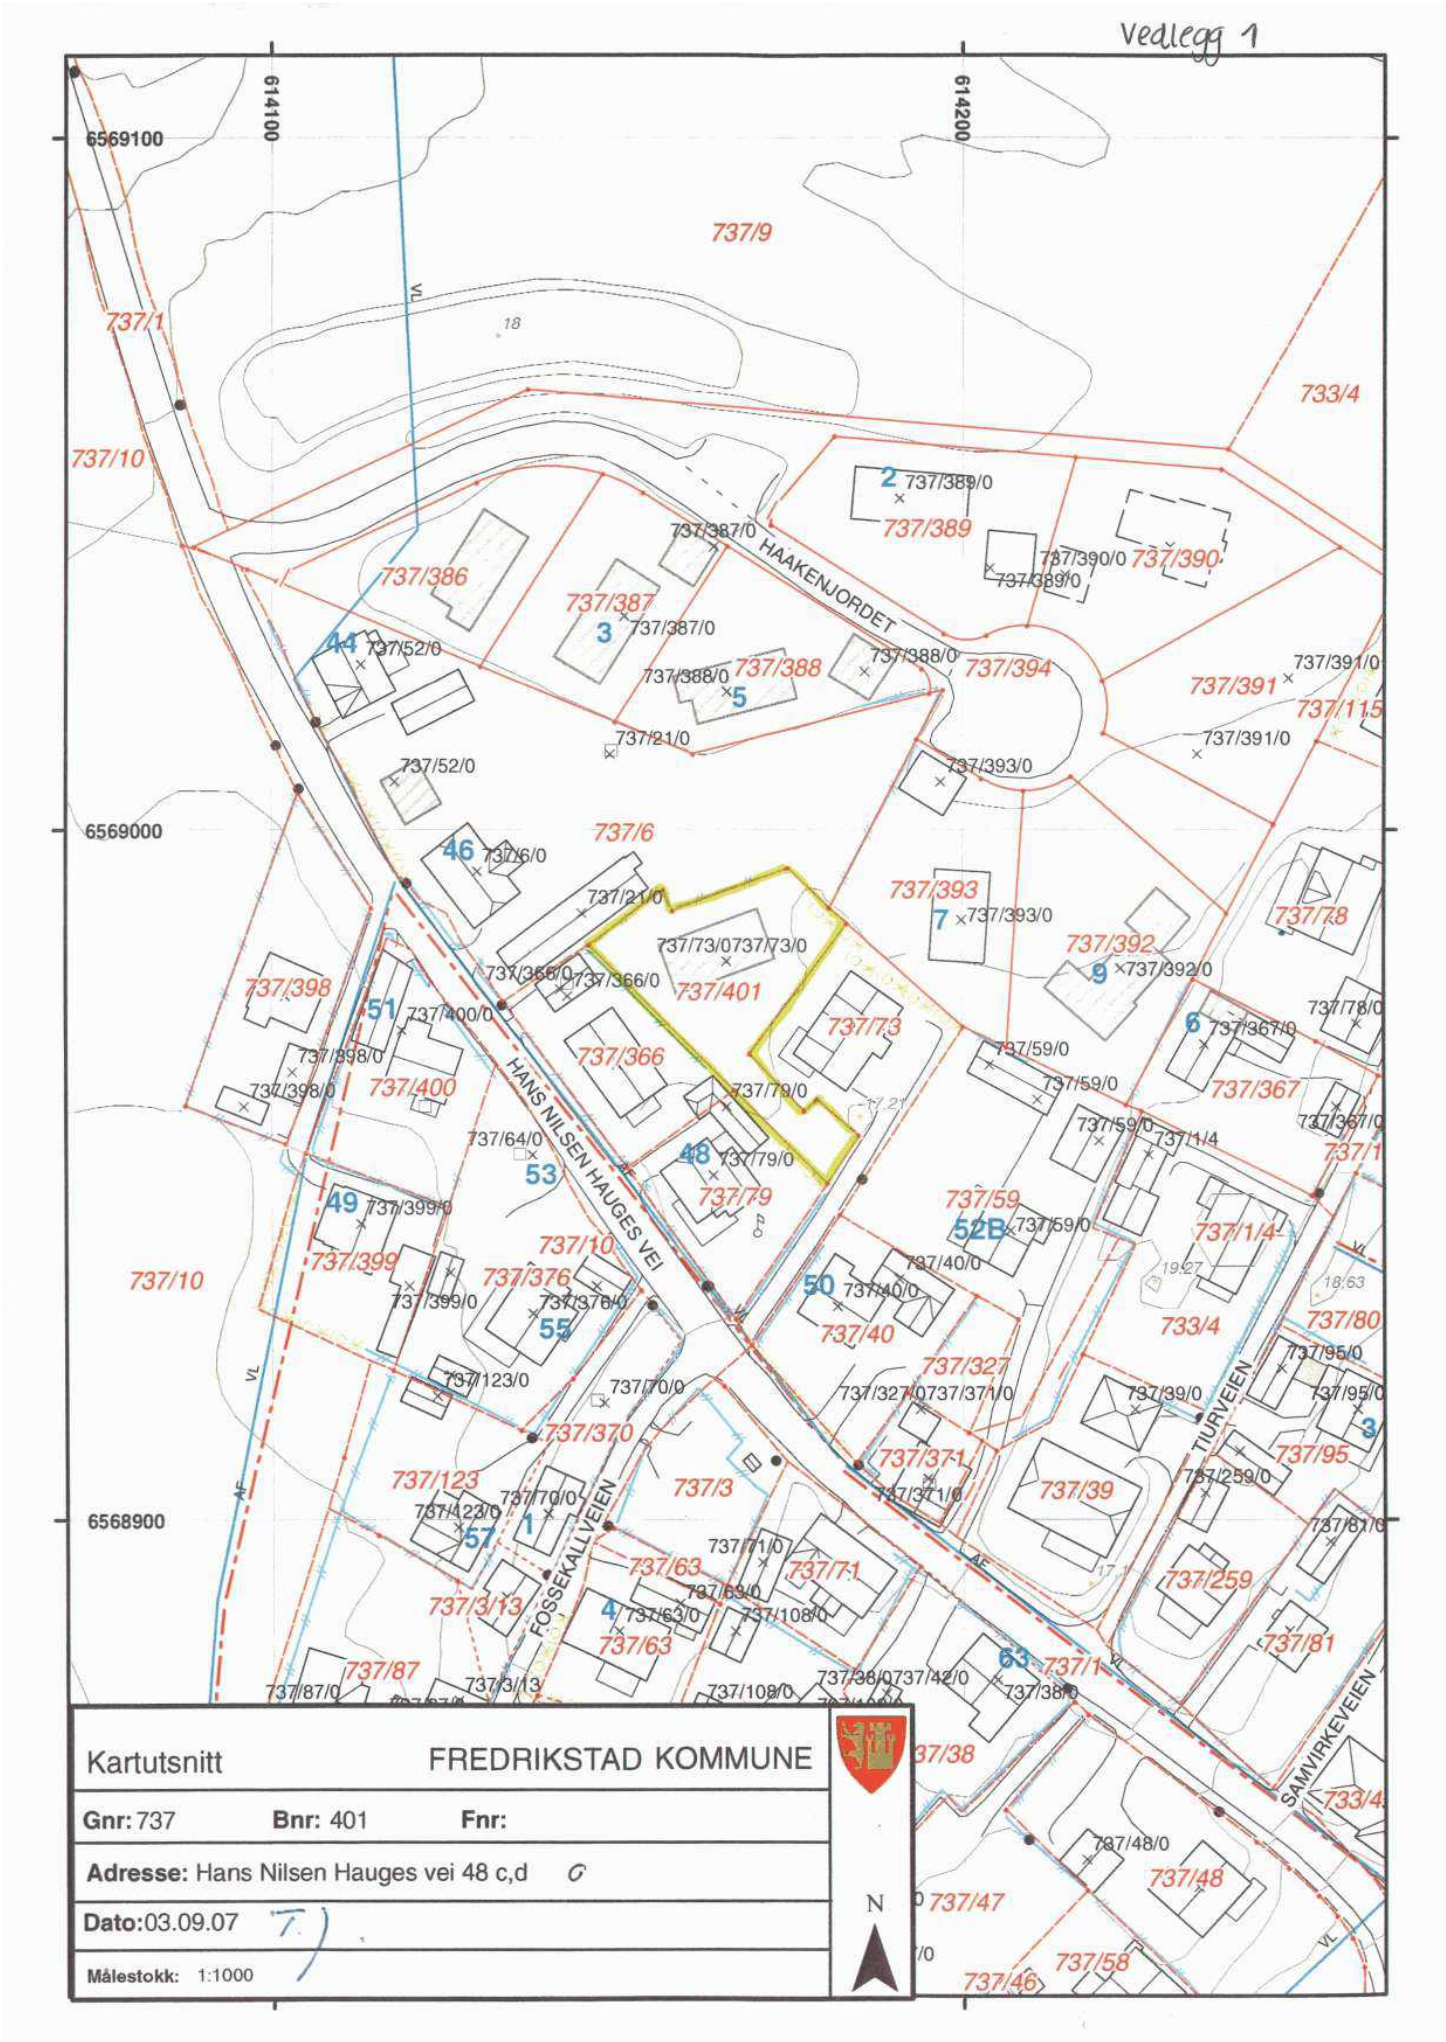
Vedlegg 1
6569100
6569000
6568900
614100
614200
737/9
737/1
737/10
733/4
737/386
737/387
737/388
737/389
737/390
737/391
737/394
737/115
737/6
737/393
737/78
737/392
737/398
737/401
737/73
737/366
737/400
737/367
737/59
737/1/4
737/79
737/399
737/376
737/40
737/327
737/80
737/95
737/370
737/123
737/3
737/371
737/39
737/259
737/63
737/71
737/87
737/81
737/38
737/48
737/47
737/58
737/46
HAAKENJORDET
HANS NILSEN HAUGES VEI
FOSSEKALLVEIEN
TIURVEIEN
SAMVIRKEVEIEN
Kartutsnitt
FREDRIKSTAD KOMMUNE
Gnr: 737
Bnr: 401
Fnr:
Adresse: Hans Nilsen Hauges vei 48 c,d
Dato: 03.09.07
Målestokk: 1:1000
N

Vedlegg 2

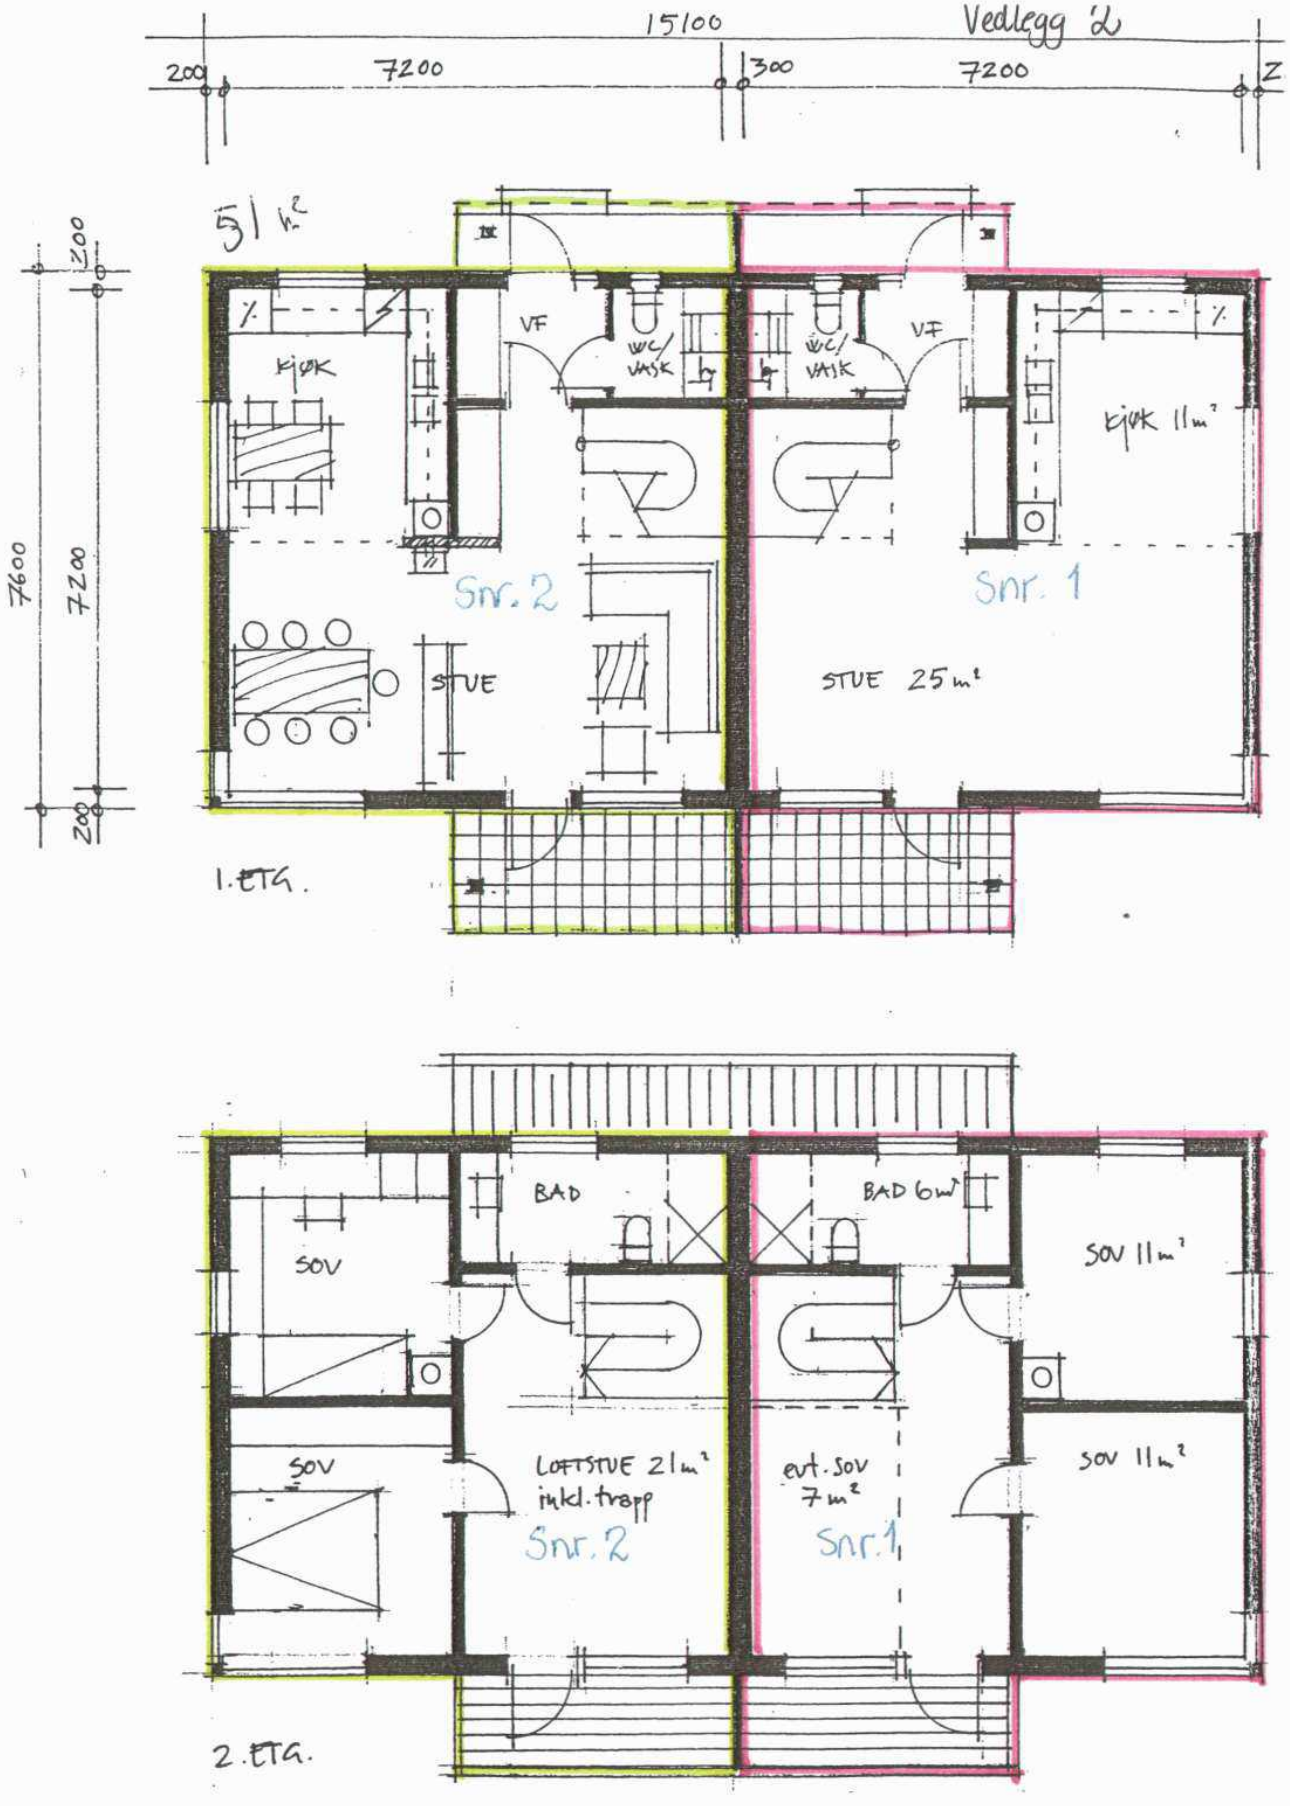

HANS NIELSENS HAUGES VEI 48 B+D TOMANNSBOLIG.
C+D
Gnr. 737, bnr. 401

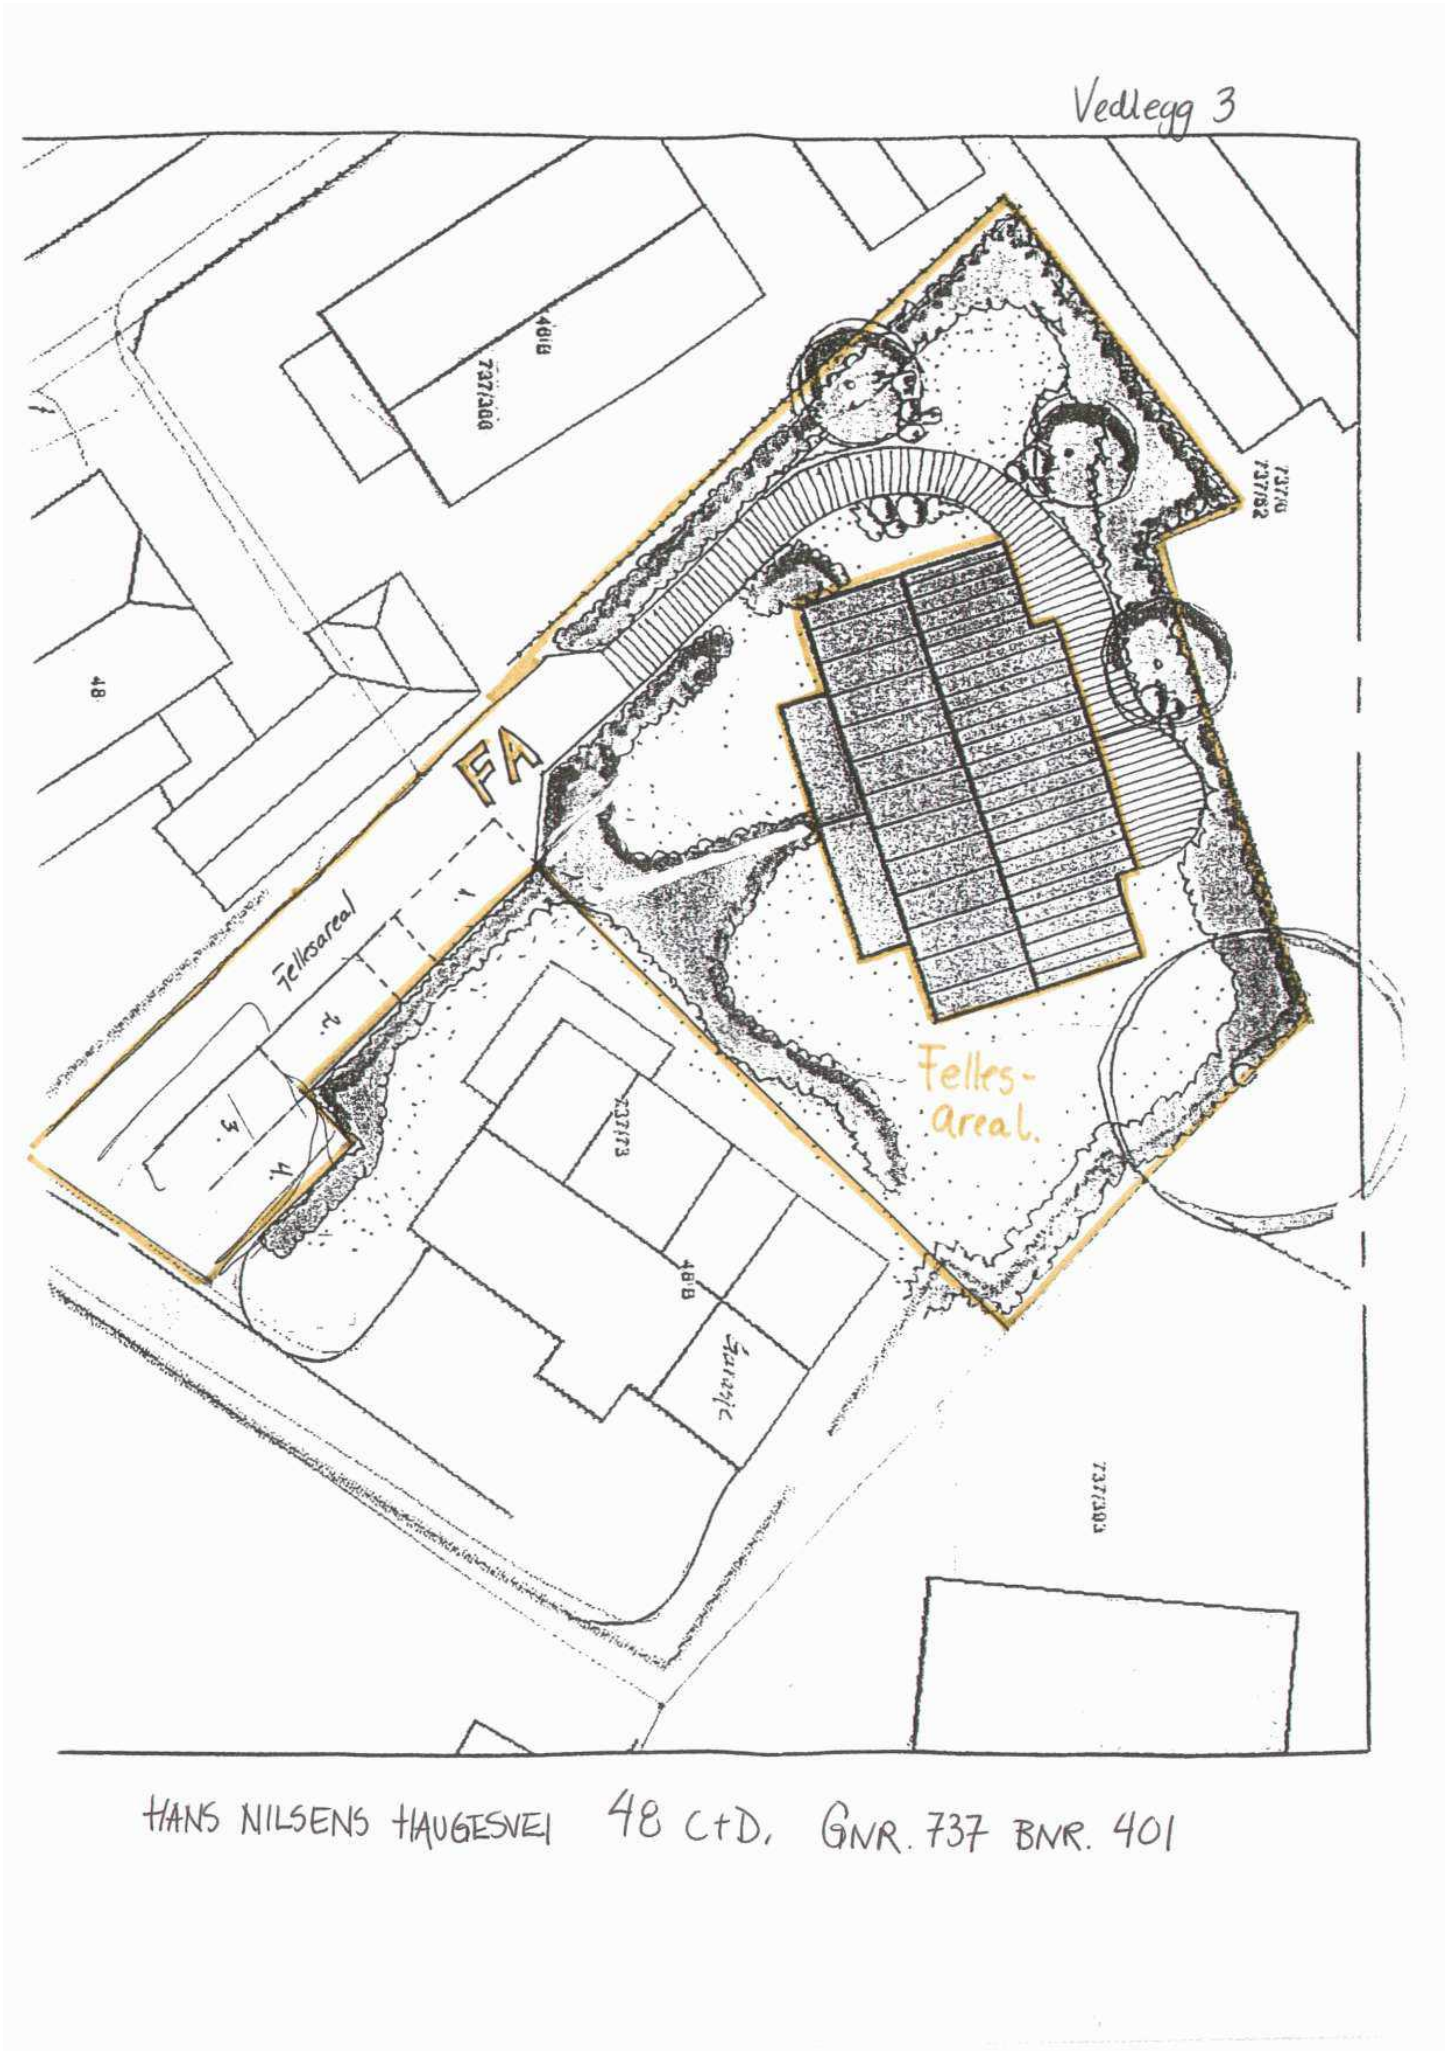

HANS NILSENS HAUGESVEI 48 C+D, GNR. 737 BNR. 401

FREDRIKSTAD KOMMUNE

Eiendomsrapport

Rapportdato : 22.9.2025

Opplysningene i Eiendomsrapporten er registrerte opplysninger pr rapportdato. Pålitelighetene på opplysningene henger nøye sammen med kvalitet og nøyaktighet på datakildene. Det tas derfor forbehold om feil og mangler i datakildene og i opplysningene som oppgis i rapporten.

Eiendomsrapport for 737 / 401 / 0 / 1

Opplysningene under dekker de pålegg som er gitt av virksomheten Miljø og landbruk. I tillegg gis det informasjon om store eiketrær dersom slike er registrert på eiendommen. Nedgravde tanker som ikke er i bruk, skal tømmes og fjernes. Store og/eller hule eiker er vernet. Er du i tvil om hva du kan gjøre nær en slik eik, ta kontakt med kommunen eller fylkeskommunen.

BRENSELTANKER REGISTRERT PÅ EIENDOMMEN - Eventuelle pålegg knyttet til dette vil leveres separat fra kommunens saksbehandler

Avtalenummer	Type	Status	Plassering	Innhold	Volum

Ingen brenseltanker er registrert på eiendommen

TILSYNSGEBYR REGISTRERT PÅ EIENDOMMEN - Eventuelle pålegg knyttet til dette vil leveres separat fra kommunens saksbehandler

Avtalenummer	Varenummer	Varenavn

Ingen tilsynsgebyr er registrert på eiendommen

STORE/HULE EIKER REGISTRERT PÅ ELLER I NÆRHETEN AV EIENDOMMEN (inntil 5 m fra eiendomsgrensen)

ID	Lokalitet	Registreringsdato	Utforming	Omkrets

Ingen store eller hule eiker er registrert på eller i nærheten av eiendommen

GRUNNFORURENSNING REGISTRERT PÅ EIENDOMMEN - Eventuelle pålegg knyttet til dette vil leveres separat fra kommunens saksbehandler

Påvirkningsgrad

Ingen grunnforurensning er registrert på eiendommen

Fredrikstad kommune
Meglerinformasjon

Sæll Jostein Reinhold

Hans Nielsen Hauges Vei 48c

1661 Rolvsøy

Adresse:	Hans Nilsen Hauges Vei 48 C (H - 1 - 1)	**Dato:**	24.09.2025
Bygningsnr:	24222357	**Saksreferanse:**	
Eiendom:	737 / 401 / 0 / 1	(bes oppgitt ved svar)	
Antall røykløp:	1	**Vår referanse:**	Jan Markus Lorentzen
Antall ildsted:	1	**Avtale nr:**	29163
Tilsyn:	Utført 17.01.2025		
Hyppighet:	Hvert 4.år		

Følgende avvik/ anmerkninger er registrert hos Hvaler/ Fredrikstad kommune på overnevnte eiendom. Brannvesenets kontroll er utført i forbindelse med lovpålagt tilsyn. Det opplyses om at tilsynet ikke er en godkjenning av brannsikkerheten.
Det er eier som er ansvarlig for brannsikkerheten i hele bygget.

OBS !

Opplysningene om kommunale pålegg i dette skjema er gitt ut fra dokumenter som forekommer i kommunens arkiv / datasystem.
Endringer av diverse art på eiendommen som det ikke er søkt eller meldt om, kan ikke kommunen svare for.

Matrikkelrapport for Seksjon 3107-737/401/0/1

Bruksnavn		Beregnet areal	0.0
Etablert dato	21.11.2007	Historisk oppgitt areal	0.0
Oppdatert dato	22.09.2025	Historisk arealkilde	0 - Ikke oppgitt
Skyld	0	Antall teiger	0
Kommunenummer	3107	Kommunenavn	FREDRIKSTAD

- [x] Tinglyst
- [ ] Avklarte eiere
- [ ] Har festegrunn
- [ ] Bestående
- [ ] Har grunnforurensning
- [ ] Mangel matrikkelføring
- [ ] Seksjonert
- [ ] Har kulturminner
- [ ] Har anmerket klage

Tinglyste eierforhold

Navn	Pers.nr/org.nr.	Rolle	Status	Adresse	Andel
JOSTEIN REINHOLD SÆLL		H - Hjemmelshaver	B - Bosatt		1/1

Ikke-tinglyste eierforhold

Navn	Pers.nr/org.nr.	Rolle	Status	Adresse	Andel
JOSTEIN REINHOLD SÆLL		SE - Eier registrert hos skattemyndigheten e	B - Bosatt		0/0

Forretninger

Forretningstype	Forretningsdato	Matrikkelført	Saksreferanse	Involverte
ON - Omnummerering	01.01.2024	01.01.2024		
ON - Omnummerering	01.01.2020	01.01.2020		
SE - Seksjonering	21.11.2007	21.11.2007		

Grunnforurensing registrert på eiendommen

Lokalitetsnr	Lokalitetsnavn	Påvirkningsgrad	Myndighet	Matrikkelføringsdato

Kulturminner

Kategori	Art	Vernetype	Matrikkelført	Lokalitetsnummer

Krav om jordskifte

Jordskiftereferanse	Ført dato

Grunnerverv

Grunnervervreferanse	Ført dato

Klage

Klagereferanse	Gjelder	Ført dato

Teiger

Hovedteig	Avklart eiere	Tvist	Flere mat. enheter	Ureg. jordsameie	Datafangstdato	Ber.areal	Arealmerknad

Bygninger

Bygningsnr	Lnr	Type	Status
24222357	0	121 - Tomannsbolig, vertikaldelt	MB - Midlertidig brukstillatelse

Bygning 24222357: 121 - Tomannsbolig, vertikaldelt

Opprinnelseskode	V - Vanlig registrering	BRA Bolig	102.0
Antall boenheter	1	BRA Annet	0.0
Antall etasjer	2	BRA Totalt	102.0
Avløp	1 - Offentlig kloakk	Har heis	☐
Har kulturminner	☐	Har sefrakminne	☐

Bygningsstatushistorikk

Bygningsstatus	Dato	Registrert dato
RA - Rammetillatelse	01.11.2006	27.11.2006
IG - Igangsettingstillatelse	23.11.2006	27.11.2006
TB - Tatt i bruk	17.07.2007	15.08.2007
MB - Midlertidig brukstillatelse	17.07.2007	14.02.2024

Bruksenheter

Type	Leilighetsnr.	BRA	Rom	Bad	Kjøkken
B - Bolig	H0101	102.0	4	1	1 - Kjøkken

Etasjer

Etasje	Boenheter	BRA Bolig	BRA Annet	BRA Totalt	Alt. areal
H01	1	51.0	0.0	51.0	0.0
L01	0	51.0	0.0	51.0	0.0

Adresser

Vegnavn	Nummer	Navn	Poststed
Hans Nielsen Hauges vei	48C		1661 ROLVSØY

FREDRIKSTAD KOMMUNE

Opplysninger til eiendomsmegler

Fredrikstad, 30. september 2025

EM § 6-7.8 Kommunale pålegg - offentlig vann- og avløpsnett Kilde: Vann- og avløpsavdelingen

Gjelder eiendom:

Kommunenr.: 3107 **Gårdsnr.:** 737 **Bruksnr.:** 401 **Festenr.:** 0 **Seksjonsnr.:** 1
Adresse: Hans Nielsen Hauges vei 48C, 1661 ROLVSØY

Pålegg:	**JA**	**NEI**
Generelt pålegg i området om utkobling av taknedløp:	X	
Separering av spillvann/overvann:		X
Tilkobling til avløpsnett:		X
Utkobling av septiktank:		X

Standard abonnementsvilkår gjelder for alle abonnenter.

Generelt pålegg om utkobling av private septiktanker

Fredrikstad kommune krever at alle private septiktanker og slamavskillere tilknyttet offentlig avløpsnett kobles ut.
Dette gjelder ikke eiendommer som har egen avtale med Vann- og avløpsavdelingen i kommunen.
Disse tankene tømmes av kommunen en gang hvert år.

Huseiere som har privat septiktank tilkoblet offentlig avløpsnett må kontakte autorisert rørlegger/entreprenør for utkobling av tank.
Melding skal sendes Vann- og avløpsavdelingen, Teknisk drift i kommunen før arbeidet startes.

Forbehold ved utlevering av informasjon i forbindelse med eiendomsforespørsler

Det tas forbehold om at det kan være avvik i våre registre/kart/arkiv i forhold til den faktiske situasjonen og at det kan foreligge forhold omkring eiendom og bygninger som kommunen ikke er kjent med. Brukere av informasjonen må derfor være bevisst på sammenheng og formål som den benyttes i, og bruke informasjonen kritisk.

Utskrifter fra det digitale kartverket i form av papirkart kan inneholde linjer som lett kan føre til misforståelser. Dette gjelder ofte karttemaer som ledninger og eiendomsgrenser, som i mange tilfeller kan være unøyaktige. For eksempel må derfor ikke gravearbeider på ledninger foretas uten påvisning av ledningen i marka.

Kommunen kan ikke stilles økonomisk ansvarlig for bruk av informasjon som oppgis i sammenheng med eiendomsforespørsler.

Fredrikstad kommune
Vann- og avløp
Postboks 1405
1605 Fredrikstad

tlf. 69 30 60 00
e-post: teknisk@fredrikstad.kommune.no
www.fredrikstad.kommune.no

EIENDOMSINFORMASJON FRA KOMTEK

3107 Fredrikstad - 737/401/0/1

Eierrepresentant: Sæll Jostein Reinhold

Regningsmottaker: Sæll Jostein Reinhold

OPPLYSNINGER FRA MATRIKKELEN

Type	Seksjon	Bruksnavn		Grunnforurensing	Nei
Kommune	3107 Fredrikstad	Tinglyst	Ja	Har festegrunner	Nei
Gårdsnr	737	Seksjonert	Nei	Punktfeste	Nei
Bruksnr	401	Oppgitt areal	0 m2	Kulturminne	Nei
Festenr	0	Beregnet areal	0 m2		
Seksjonsnr	1				

BYGNINGER

(Antall: 1)

Bygningsnr.	Type	Status	Næringsgruppe	Bygningsendring	Bruksareal
24222357	Tomannsbolig, vertikaldelt	Midlertidig brukstillatelse	Bolig		102

TINGLYSTE EIERE

(Antall: 1)

Eier	Adresse	Postnr/Sted	Eierandel	Rolle
SÆLL JOSTEIN REINHOLD	Hans Nielsen Hauges vei 48C	1661 ROLVSØY	1/1	Hjemmelshaver

KOMMUNALE AVGIFTER I KOMTEK

Vare		Grunnlag	Enhetspris	Fra	Andel	Korr%	Årsbeløp inkl. mva
153	BRANNTILSYN 1 LØP	1,00 1 løp	kr 466,00	01.11.2025	1/1	0	kr 466,00
60	ESkatt Bolig	1 025 800,00 0/00	kr 3,20	01.11.2025	1/1	0	kr 3 282,00
1108	RENOVASJON - 80 L	1,00 80 l	kr 1 956,00	01.11.2025	1/1	0	kr 2 445,00
4360	AVLØP - BOLIG	180,00 M3	kr 32,18	01.11.2025	1/1	0	kr 6 661,00
4260	VANN - BOLIG	180,00 M3	kr 16,80	01.11.2025	1/1	0	kr 3 478,00
4370	AVLØP FASTGEB. BOLIG	1,00 Boenh.	kr 2 082,00	01.11.2025	1/1	0	kr 2 394,00
4270	VANN FASTGEB. BOLIG	1,00 Boenh.	kr 1 279,00	01.11.2025	1/1	0	kr 1 471,00

kr 20 197,00

Skatteetaten

Dato
22.09.2025

Norkart AS

U.off. offl . § 13, sktfvl § 3-1

Hoffsveien 4
0275 Oslo

Det tas forbehold om riktigheten eller fullstendigheten av opplysningene i dette dokumentet. Det kan ikke rettes krav som følge av at disse opplysningene benyttes som grunnlag for beslutninger

Bekreftelse på formuesverdi:

Kommune: 3107 FREDRIKSTAD

Gnr 737 Bnr 401 Fnr 0 Snr 1

Eiendommens adresse:

Hans Nielsen Hauges vei 48C, 1661 ROLVSØY

Formuesverdi for inntektsåret 2023:

Som primærbolig:	kr 962 500
Som sekundærbolig:	kr 3 850 000

Dokumentet er elektronisk godkjent og er derfor ikke signert

FREDRIKSTAD KOMMUNE

Leiko AS

Postboks 46
1683 Vesterøy

Deres referanse	Vår referanse	Klassering	Dato
	2006/8820-6-67142/2007-ODAB	737/73	17.07.2007

Midlertidig brukstillatelse

Sc.

Tillatelse til å ta i bruk et tiltak som krever godkjenning etter plan- og bygningsloven § 93 - jf. § 99

Delegert vedtak

Behandlet på vegne av
Planutvalget - delegerte

Delegertsaksnr.
1375/07

Brukstillatelse gis etter anmodning og på grunnlag av fremlagt dokumentasjon datert 04.07.2007 (jf. SAK kap. IX § 34) for:

Adresse: Hans Nilsen Haugesvei 48 B
Gnr. 737 Bnr. 73

Arbeidets art: Oppføring av tomannsbolig.

Brukstillatelsen gjelder for hele tiltaket.

Det er opplyst fra ansvarlig søker, Leiko AS, at noen utomhusarbeider ikke er ferdigstilte (jfr. ferdigmelding).

Gjenstående arbeider skal være utført innen: 01.10.2007.

Ny sluttkontroll skal utføres og kontrollerklæring skal sendes kommunen før det kan gis ferdigattest.

Med hilsen

Odd André Bohlm
saksbehandler

mars

Bygnings- og reguleringsavdelingen
Besøksadresse: Nygaardsgt. 16, 1606 Fredrikstad
E-postadresse: postmottak@fredrikstad.kommune.no
Telefon: 69 30 60 00 Telefaks: 69 30 60 04

Postadresse: Postboks 1405, 1602 Fredrikstad
Webadresse: www.fredrikstad.kommune.no
Tlf. saksbeh.: 69 30 56 51 Bankkonto: 5122 05 77000

Ferdigmelding

Kommunens saksnr.	Side
	av

Gjelder

Eiendom/ byggested	Gnr.	Bnr.	Festenr.	Seksjonsnr.	Bygningsnr	Bolignr
	737	73				
Adresse: Hans Nilsen Hauges vei 48B				Postnr. 1661	Poststed ROLVSØY	

Det anmodes om

- ☒ **MIDLERTIDIG BRUKSTILLATELSE** (søknadspliktig arbeid)
- ☐ **FERDIGATTEST** (søknadspliktig arbeid)
- ☐ **ARBEIDET ER FERDIG I SAMSVAR MED MELDING** (meldingspliktig arbeid)

Hva anmodes det om midlertidig brukstillatelse for?

☒ **Hele tiltaket** Planlagt dato for anmodning om ferdigattest: Avhengig av salget

☐ **Deler av tiltaket**

Beskriv hvilken del av tiltaket det anmodes om midlertidig brukstillatelse for

Gjenstående arbeider

Angi gjenstående arbeider og planlagt fremdrift på disse, dersom tiltaket ønskes oppdelt i flere brukstillatelser	Planlagt dato for anmodning om midlertidig brukstillatelse	Dato for tidligere midlertidig brukstillatelse
Noen utomhusarbeider		

Planlagt dato for anmodning om ferdigattest:

Energiforsyning

Oppvarming	Energikilde		
☒ Elektrisk (panelovner, varmekabler o.l.)	☒ Elektrisitet	☐ Varmepumpe	☐ Ikke relevant
☐ Sentralvarmeanlegg (vannbåren gulvvarme, radiatorer o.l.)	☐ Olje, parafin eller annen flytende brensel	☐ Gass	
☒ Annen type oppvarming (vedovn, kamin o.l.)	☒ Biobrensel (ved, fliser o.l.)	☐ Fjernvarme	
	☐ Solenergi	☐ Annen	

Vedlegg (gjelder kun søknad)

Beskrivelse av vedlegg	Gruppe	Nr. fra - til	Ikke relevant
Kart og situasjonsplan, hvis endringer i forhold til tillatelse	D	-	☒
Redegjørelser og tegninger, hvis endringer i forhold til tillatelse	E	-	☒
Kontrollerklæringer	G	1 - 3	☐
Bekreftelser fra andre offentlige myndigheter	I	-	☒
Andre vedlegg	J	1375/07	☒ 17.07.07

FREDRIKSTAD KOMMUNE
PLAN-OG MILJØ
BYGN. OG REG.AVDELING
SAKSNR. BEHANDLING

Underskrift

Ansvarlig søker for tiltaket / Tiltakshaver

Foretak / Tiltakshaver: Leiko AS

Dato: 04.07.2007 Underskrift: E. Lilletvedt

Gjentas med blokkbokstaver: Eivind Lilletvedt

© NBR nr. 5167 Juli-2003

FREDRIKSTAD KOMMUNE
KOMMUNEARKIVET
SAKSNR. 2006/8820 LØPENR. 64816/2007
KASS.ÅR KOPI
SAKSBEH. ODAB
- 5 JULI 2007
ARKIV DATO/SIGN
Side 1 av 1
ARKIVDEL VAR-GBN-A
KLASSERING 737/73 L42

Nr. 317 B :

ROLVSØY KOMMUNE

REGULERINGSBESTEMMELSER TIL PLAN FOR

NEDRE HAUGE

Revidert siste gang 29.10.90 - TS.sak 87/90
Vedtatt av kommunestyret som sak K 57/90

Disse reguleringsbestemmelser gjelder for området som på plankartet er vist med reguleringsgrenser.

Innenfor området som regulere arealene til følgende formål:

1. Byggeområder: (bolig og industri.)
3. Trafikkområder. (kjørevei, gang- og sykkelvei.)
4. Friområder. (lekeområde og park.)
6. Spesialområder. (trafo.)

I REGULERINGSFORMÅL.

§1. Byggeområder.

Boliger: I feltene merket B skal oppføres boligbebyggelse med tilhørende anlegg.

Industri : I feltene merket N skal oppføres bygninger for industriformål.
Industriformål.
Bygningsrådet kan, etter at helserådets uttalelse er innhentet, tillate innredning av enkelte boliger som er nødvendig for driften av de enkelte (vaktmesterleiligheter o. l.)

1.3. Trafo-kiosker og andre bygninger for tekniske anlegg kan oppføres i byggeområder i samråd med bygningsrådet.

§ 3. Trafikkområder.

I trafikkområdene skal anlegges:
Kjøreveier
Gang- og sykkelveier

§ 4. Friområder.

Friområder skal nyttes til park og turveier.
Område merket "Lek" skal utnyttes til lekeplass. Nødvendige bygninger og innretninger for dette kan oppføres med bygningsrådets samtykke.

§ 6. Spesialområde.

Innenfor spesialområdet med signatur TRAFO skal oppføres el-trafo.

§7. Fellesområder.

Arealene skal nyttes til privat felles avkjørsler for flere eiendommer.

II ANDRE FORHOLD I REGULERINGSPLAN.

A. Veiers stigningsforhold, avkjørselsforhold m.m.

Veiers kurvatur, bredde og stigningsforhold angis der planen avviker fra eksisterende forhol eller ikke følger naturlig eksisterende terreng. Trafikkområdene skal opparbeides og gis utnyttelse som vist i planen.

B. Bebyggelsens utforming og karakter.

Innenfor områder regulert til boligformål skal ny bebyggelse utformes som frittliggende bygninger med inntil 2 etasjer med eventuell kjeller.
Bygningene skal ha saltak og takvinkel ikke under 22°.
Bygningenes høyde skal ikke overstige 8 m. for hus i 2 etasjer og 6,5 m. for hus i 1 etasje. Målene gjelder for møne og til ferdig planert terreng.
Garasjer og boder kan bare oppføres i 1 etasje, og med grunnflate ikke over 50 m^2, og gesimshøyde ikke over 2,50 m.
Garasjer skal være tilpasset hovedhuset med hensyn til materialvalg form og farge.

Innenfor området regulert til industri tillates oppført bygg i inntil 2 etasjer og inntil 10 m. høyde over ferdig planert terreng. Arealene kan oppdeles etter de enkelte virksomheters behov, etter grenser som i hvert tilfelle skal godkjennes av bygningsrådet.

C. Tomteutnyttelse - tillatt bruksareal i prosent av tomtens areal.

Innenfor felter regulert til boligformål skal tomteutnyttelsen for den enkelte tomt ikke overskride U = 0,3.

Innenfor felter regulert til industri skal tomteutnyttelsen for den enkelte tomt ikke overskride U = 0,5.

ROLVSØY BYGNINGSRÅD
13.12.90

Oversiktskart


FREDRIKSTAD KOMMUNE

Adresse: Hans Nielsen Hauges vei 48C, 1661 ROLVSØY
Gnr/Bnr: 737/401/0/1

Målestokk: 1:1000
Leveransedato: 2025-09-22

N

Datakilde: Geovekst, FKB
Referansesystem: Euref89, UTM sone 32N, høydegrunnlag NN2000

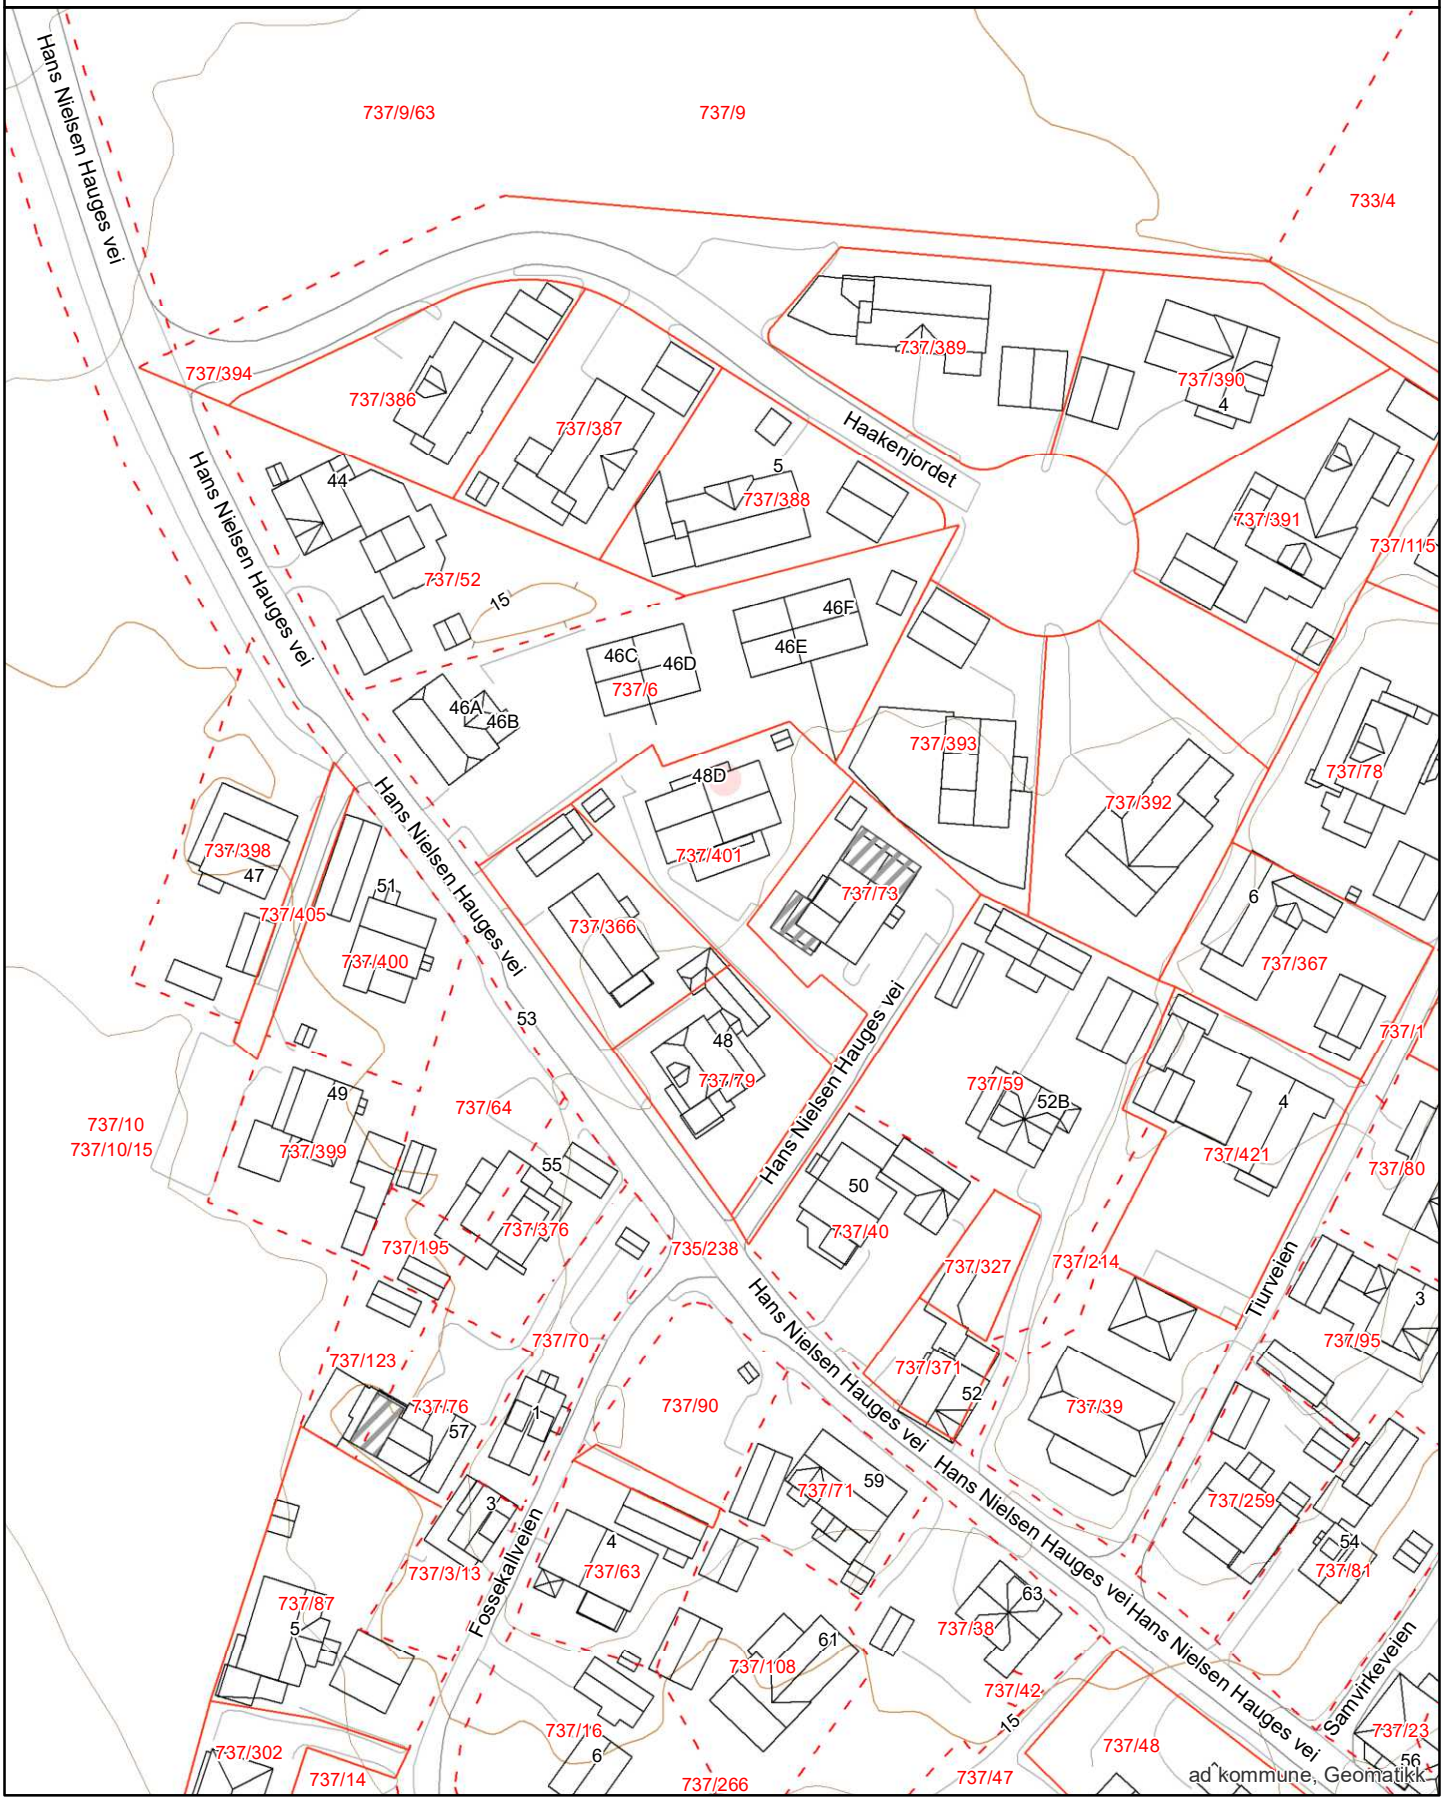

ad kommune, Geomatikk

Matrikkelkart

FREDRIKSTAD KOMMUNE

Adresse: Hans Nielsen Hauges vei 48C, 1661 ROLVSØY
Gnr/Bnr: 737/401/0/1


Målestokk: 1:1000
Leveransedato: 2025-09-22

N

Datakilde: Geovekst, FKB
Referansesystem: Euref89, UTM sone 32N, høydegrunnlag NN2000

Eiendomsgrenser i kartet har forskjellig nøyaktighet. I noen tilfeller vil det være påkrevd å klarlegge grensene etter matrikkelloven §17. Kommunen anbefaler tiltakshaver å klarlegge alle eiendommer med usikre grenser

Sikre grenser i kartet: Heltrukne linjer (nøyaktighet 14 cm eller bedre)
Usikre grenser i kartet: Stiplede linjer (nøyaktighet dårligere enn 14 cm)
Usikre grenser bør klarlegges av kommunens Geodatakontor, før tiltak i marginal avstand fra grensa planlegges.

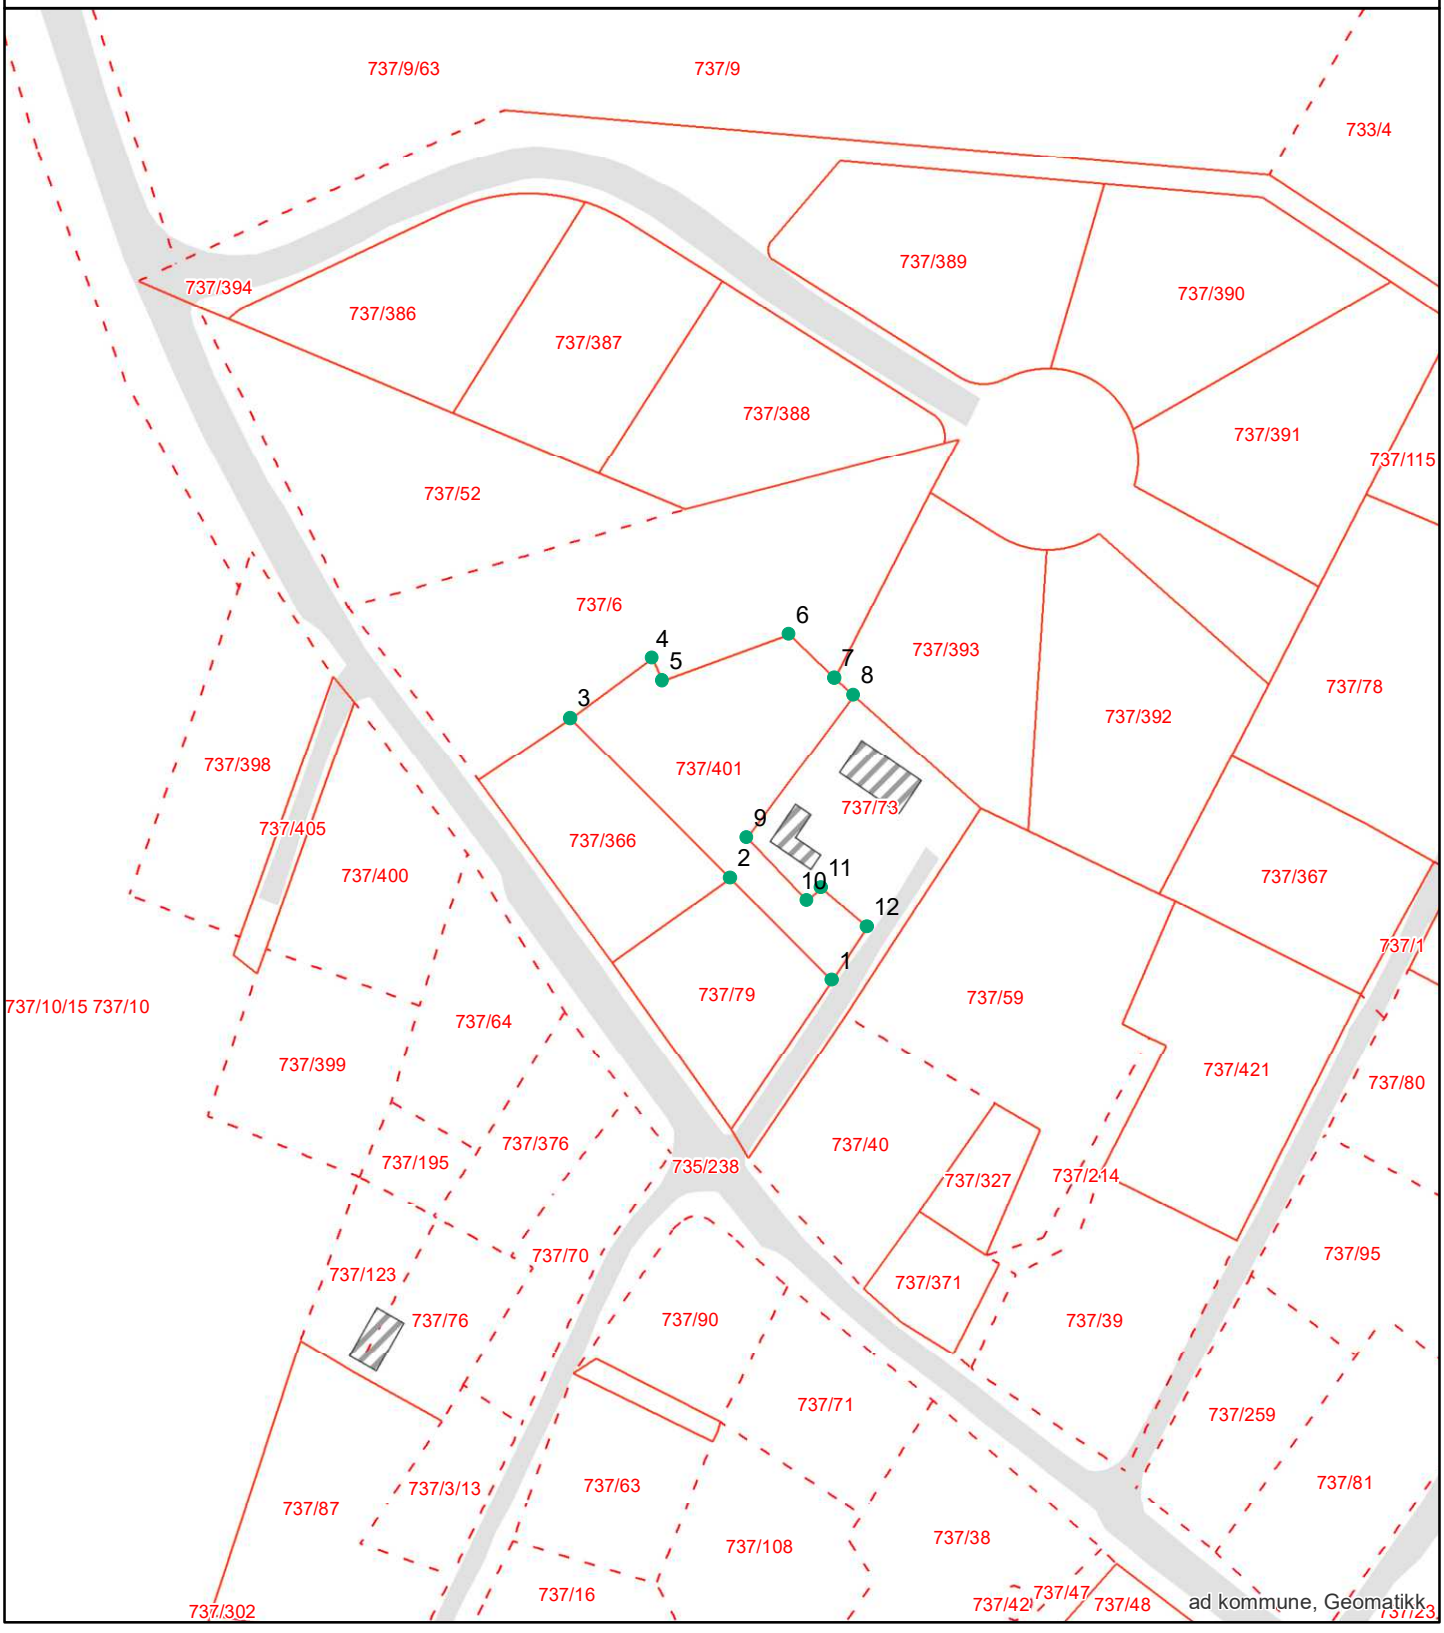

Grensepunktrapport

Rapportdato : 22.9.2025

Areal og koordinater:

Beregnet areal (kvm):	Arealmerknad:	Koordinatsystem:
723.9		EUREF89 UTM Sone 32

Grensepunkt/Grenselinje

Løpenr	Nord	Øst	Grensemerke nedsatt i	Lengde	Grensepunkttype	Hjelpelinjetype	Målemetode	Nøyaktighet i cm	Radius
1	6568948.75479	614180.525807	Ikke spesifisert	19.09	Umerket		GPS Fasemåling RTK	10	0
2	6568962.23957	614167.034754	Ikke spesifisert	29.9	Umerket		GPS Fasemåling RTK	10	0
3	6568983.33063	614145.86213	Ikke spesifisert	13.46	Umerket		GPS Fasemåling RTK	10	0
4	6568991.25626	614156.728112	Ikke spesifisert	3.27	Umerket		GPS Fasemåling RTK	10	0
5	6568988.27459	614158.051016	Ikke spesifisert	17.83	Umerket		GPS Fasemåling RTK	10	0
6	6568994.38209	614174.791518	Ikke spesifisert	8.36	Umerket		GPS Fasemåling RTK	10	0
7	6568988.63736	614180.859895	Ikke spesifisert	3.42	Umerket		GPS Fasemåling RTK	10	0
8	6568986.36889	614183.41305	Ikke spesifisert	23.61	Umerket		GPS Fasemåling RTK	10	0
9	6568967.50574	614169.228947	Ikke spesifisert	11.51	Umerket		GPS Fasemåling RTK	10	0
10	6568959.21243	614177.193322	Ikke spesifisert	2.53	Umerket		GPS Fasemåling RTK	10	0
11	6568960.94418	614179.034143	Ikke spesifisert	8	Umerket		GPS Fasemåling RTK	10	0
12	6568955.75236	614185.112827	Ikke spesifisert	8.36	Umerket		GPS Fasemåling RTK	10	0

Grunnkart

FREDRIKSTAD KOMMUNE

Adresse: Hans Nielsen Hauges vei 48C, 1661 ROLVSØY
Gnr/Bnr: 737/401/0/1

Målestokk: 1:500
Leveransedato: 2025-09-22

N

Datakilde: Geovekst, FKB
Referansesystem: Euref89, UTM sone 32N, høydegrunnlag NN2000



ad-kommune, Geomatikk

Grunnkart

FREDRIKSTAD KOMMUNE

Adresse: Hans Nielsen Hauges vei 48C, 1661 ROLVSØY
Gnr/Bnr: 737/401/0/1

Målestokk: 1:1000
Leveransedato: 2025-09-22

Datakilde: Geovekst, FKB
Referansesystem: Euref89, UTM sone 32N, høydegrunnlag NN2000



Reguleringsplan

FREDRIKSTAD KOMMUNE

Adresse: Hans Nielsen Hauges vei 48C, 1661 ROLVSØY
Gnr/Bnr: 737/401/0/1


Målestokk: 1:1000
Leveransedato: 2025-09-22

N

Planident: 317B
Ikrafttredelsesdato: 13.12.1990
Plannavn: Nedre Hauge

Datakilde: Geovekst, FKB
Referansesystem: Euref89, UTM sone 32N, høydegrunnlag NN2000

Plandataene er hentet fra kommunens digitale planregister. Disse kan inneholde feil og bør oppfattes som veiledende.
Det er det stemplede analoge kartet/dokumentet som er det juridiske plandokumentet.

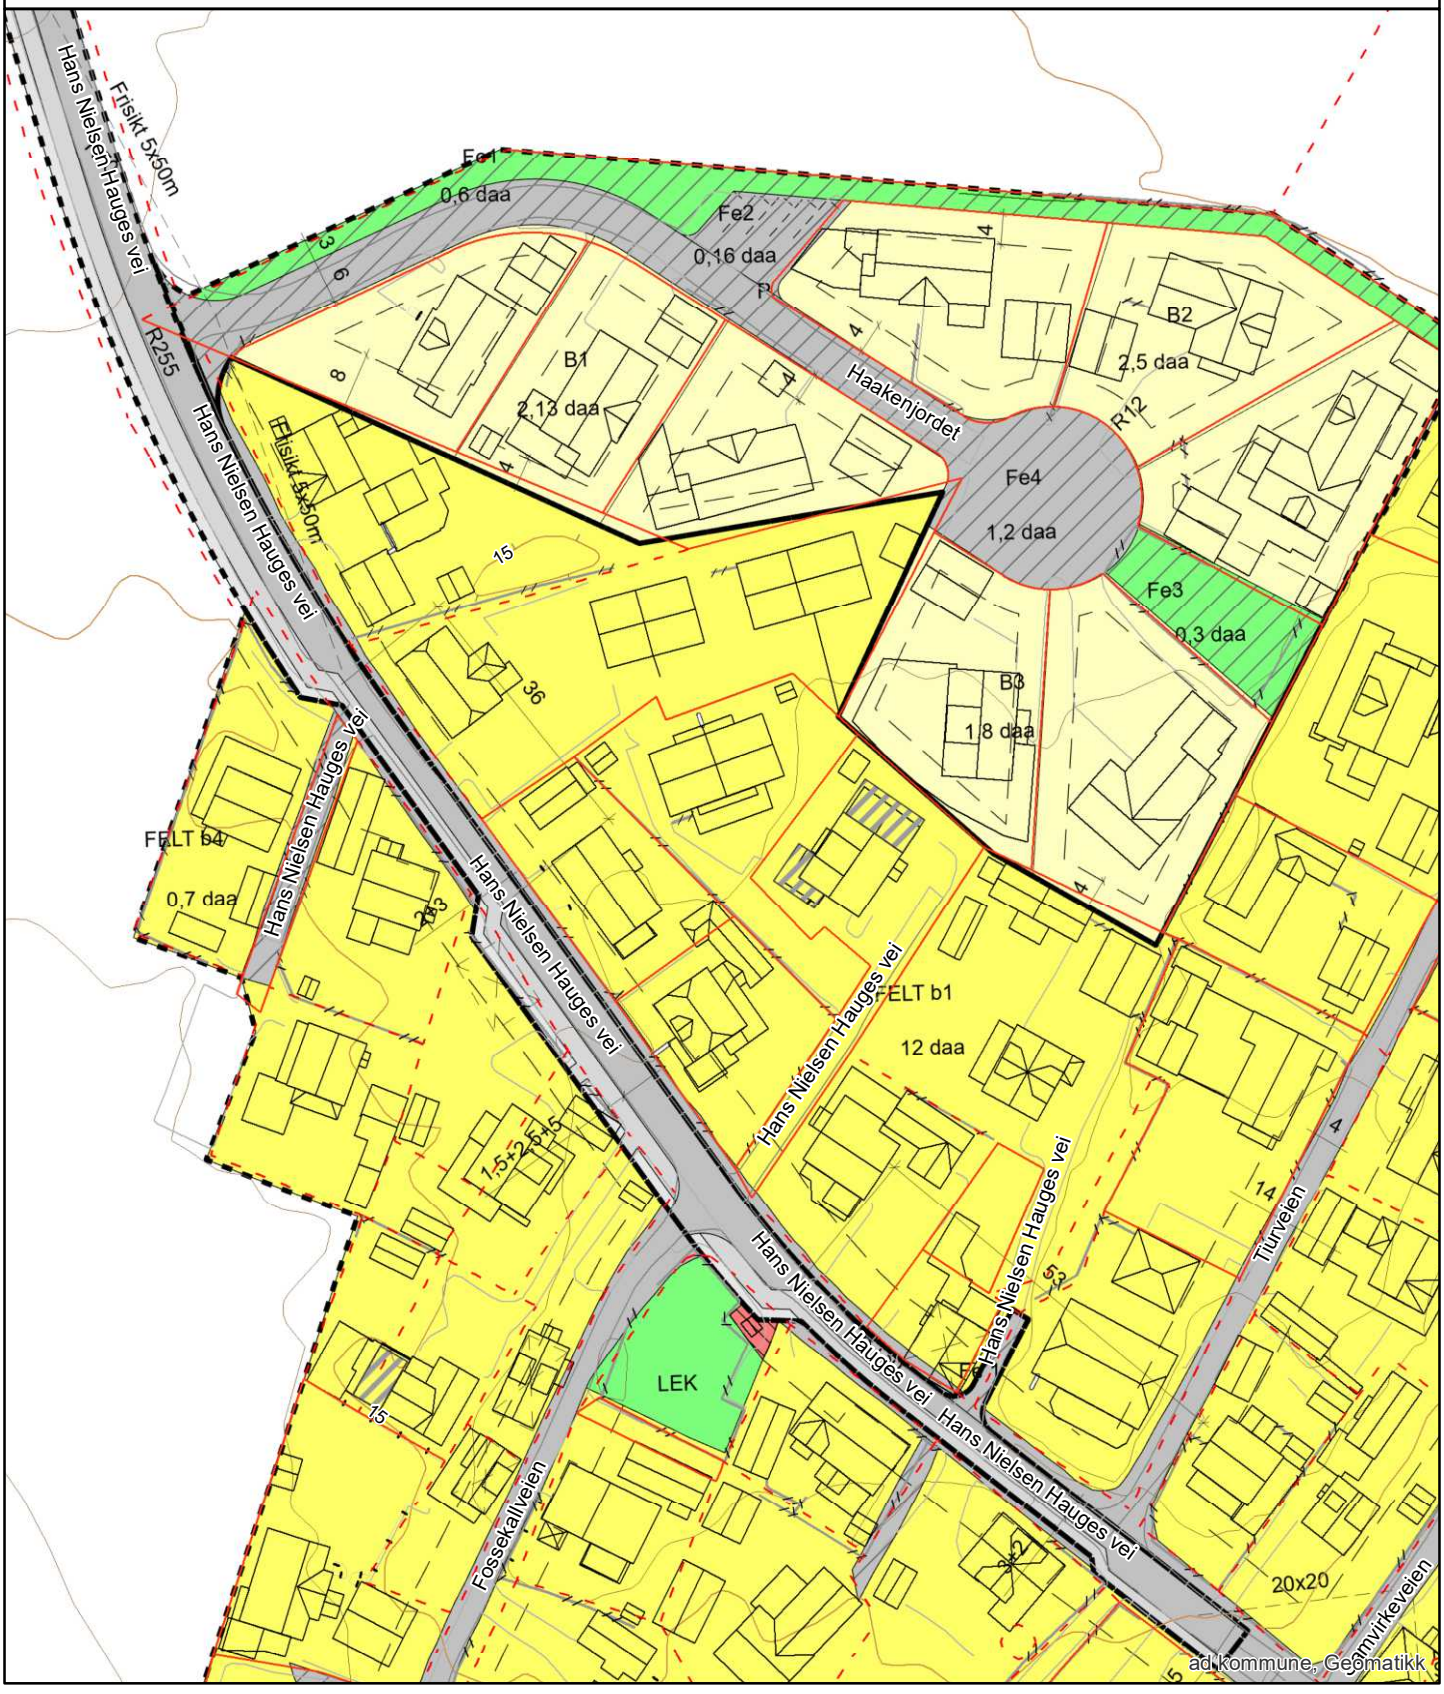

Arealplaner under arbeid

FREDRIKSTAD KOMMUNE

Adresse: Hans Nielsen Hauges vei 48C, 1661 ROLVSØY
Gnr/Bnr: 737/401/0/1


Målestokk: 1:5000
Leveransedato: 2025-09-22

N

Datakilde: Geovekst, FKB
Referansesystem: Euref89, UTM sone 32N, høydegrunnlag NN2000

Planident:
Plannavn:

Det er ikke registrert pågående planarbeid på eiendommen eller i nærheten av eiendommen

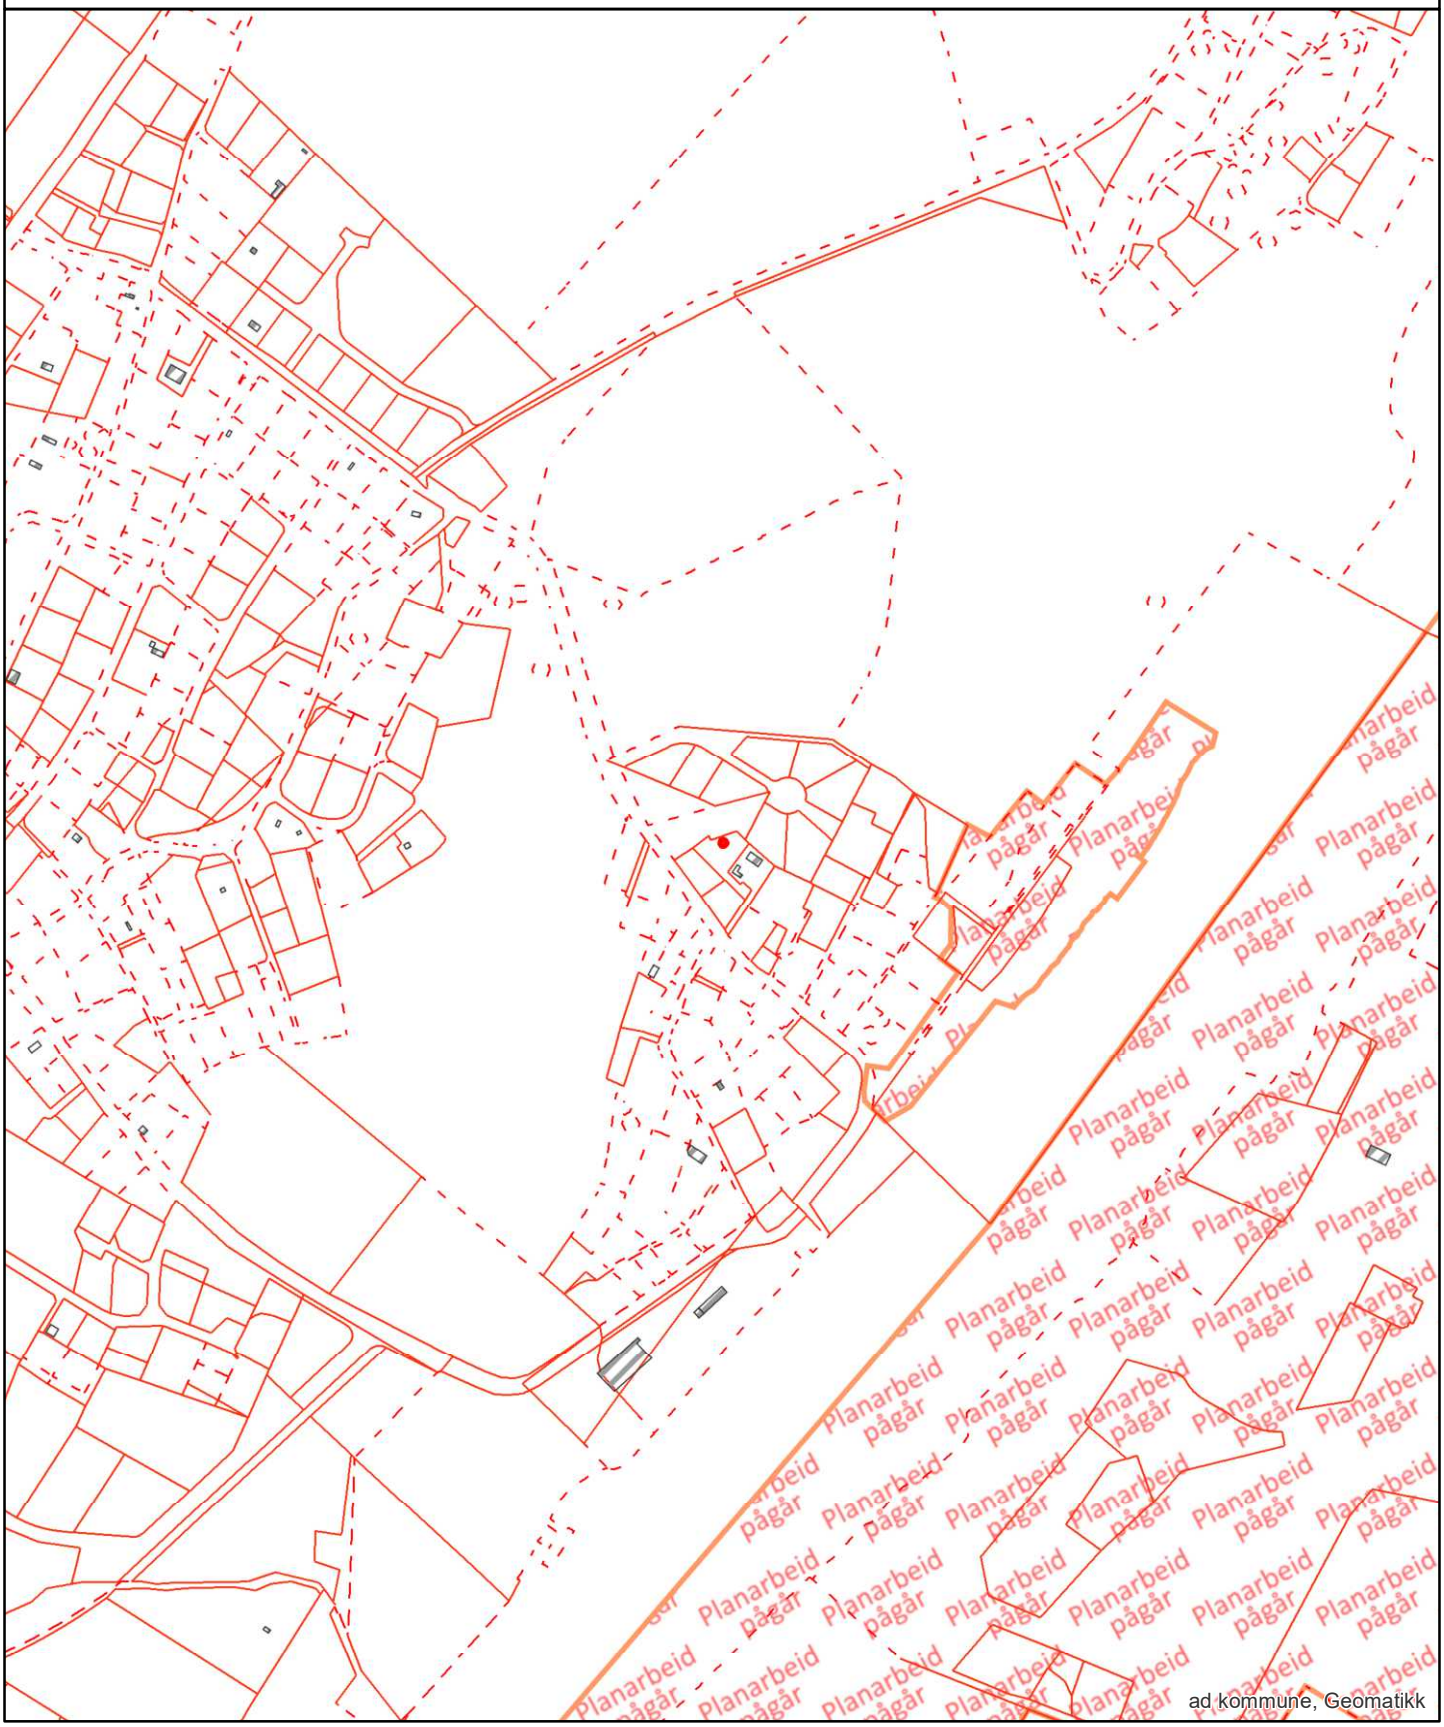

ad kommune, Geomatikk

Kommuneplan

FREDRIKSTAD KOMMUNE

Adresse: Hans Nielsen Hauges vei 48C, 1661 ROLVSØY
Gnr/Bnr: 737/401/0/1


Målestokk: 1:1000
Leveransedato: 2025-09-22

N

Planident: 913
Ikrafttredelsesdato: 15.6.2023
Plannavn: Kommuneplan Fredrikstad 2023 – 2035


Datakilde: Geovekst, FKB
Referansesystem: Euref89, UTM sone 32N, høydegrunnlag NN2000

Plandataene er hentet fra kommunens digitale planregister. Disse kan inneholde feil og bør oppfattes som veiledende.
Det er det stemplede analoge kartet/dokumentet som er det juridiske plandokumentet.

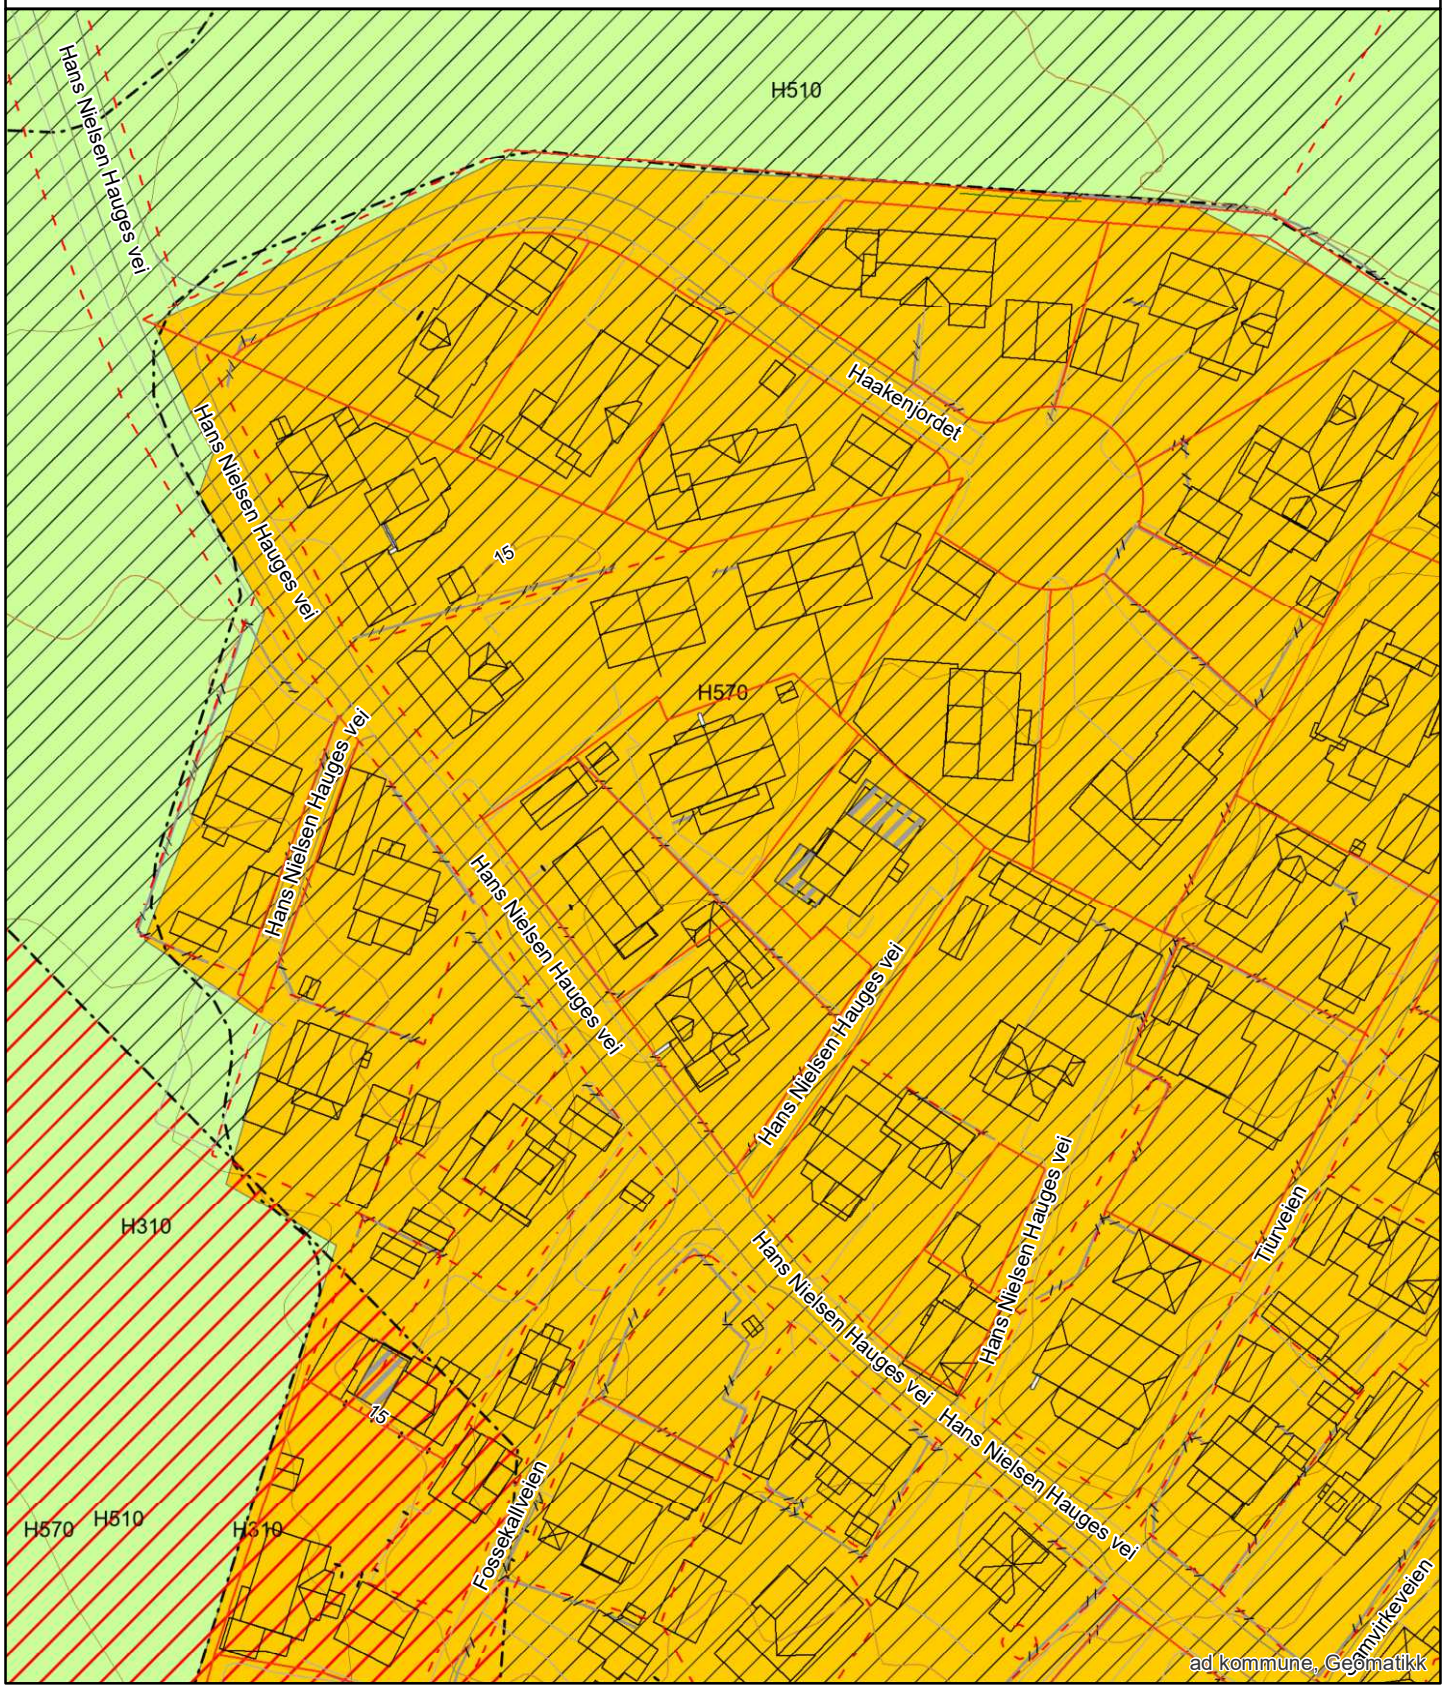

ENERGIATTEST

Adresse	Hans Nielsen Hauges vei 48C
Postnummer	1661
Sted	ROLVSØY
Kommunenavn	Fredrikstad
Gårdsnummer	737
Bruksnummer	401
Seksjonsnummer	1
Andelsnummer	—
Festenummer	—
Bygningsnummer	24222357
Bruksenhetsnummer	H0101
Merkenummer	a9c64d9c-e05b-4eaa-916f-4e4322bb7b92
Dato	14.02.2024

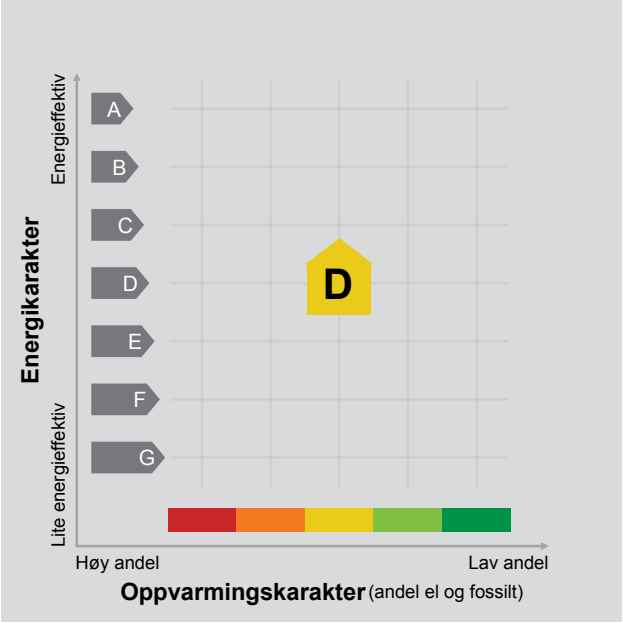

Energimerket angir boligens energistandard. Energimerket består av en energikarakter og en oppvarmingskarakter, se i figuren. Energimerket symboliseres med et hus, hvor fargen viser oppvarmingskarakter, og bokstaven viser energikarakter.

Energikarakteren angir hvor energieffektiv boligen er, inkludert oppvarmingsanlegget. Energikarakteren er beregnet ut fra den typiske energibruken for boligtypen. Beregningene er gjort ut fra normal bruk ved et gjennomsnittlig klima. Det er boligens energimessige standard og ikke bruken som bestemmer energikarakteren.
A betyr at boligen er energieffektiv, mens G betyr at boligen er lite energieffektiv. En bolig bygget etter byggeforskriftene vedtatt i 2010 vil normalt få C.

Oppvarmingskarakteren forteller hvor stor andel av oppvarmingsbehovet (romoppvarming og varmtvann) som dekkes av elektrisitet, olje eller gass.
Grønn farge betyr lav andel el, olje og gass, mens rød farge betyr høy andel el, olje og gass.
Oppvarmingskarakteren skal stimulere til økt bruk av varmepumper, solenergi, biobrensel og fjernvarme.

Om bakgrunnen for beregningene, se www.energimerking.no.

Målt energibruk

Brukeren har valgt å ikke oppgi målt energibruk.

Hvordan boligen benyttes har betydning for energibehovet

Energibehovet påvirkes av hvordan man benytter boligen, og kan forklare avvik mellom beregnet og målt energibruk. Gode energivaner bidrar til at energibehovet reduseres. Energibehovet kan også bli lavere enn normalt dersom:

- deler av boligen ikke er i bruk,
- færre personer enn det som regnes som normalt bruker boligen, eller
- den ikke brukes hele året.

Gode energivaner

Ved å følge enkle tips kan du redusere ditt energibehov, men dette vil ikke påvirke boligens energimerke.

Energimerkingen kan kun endres gjennom fysiske endringer på boligen.

Tips 1: Følg med på energibruken i boligen
Tips 2: Luft kort og effektivt
Tips 3: Redusér innetemperaturen
Tips 4: Bruk varmtvann fornuftig

Mulige forbedringer for boligens energistandard

Ut fra opplysningene som er oppgitt om boligen, anbefales følgende energieffektiviserende tiltak. Dette er tiltak som kan gi bygningen et bedre energimerke.

Noen av tiltakene kan i tillegg være svært lønnsomme. Tiltakene bør spesielt vurderes ved modernisering av bygningen eller utskifting av teknisk utstyr.

Tiltaksliste (For full beskrivelse av tiltakene, se Tiltaksliste - vedlegg 1)

- Montere urbryter på motorvarmer
- Slå el.apparater helt av
- Følg med på energibruken i boligen
- Slå av lyset og bruk sparepærer

Det tas forbehold om at tiltakene er foreslått ut fra de opplysninger som er gitt om boligen. Fagfolk bør derfor kontaktes for å vurdere tiltakene nærmere. Eventuell gjennomføring av tiltak må skje i samsvar med gjeldende lovverk, og det må tas hensyn til krav til godt inneklima og forebygging av fuktskader og andre byggskader.

Boligdata som er grunnlag for energimerket

Energimerket og andre data i denne attesten er beregnet ut fra opplysninger som er gitt av boligeier da attesten ble registrert. Nedenfor er en oversikt over oppgitte opplysninger, som boligeier er ansvarlig for.

Der opplysninger ikke er oppgitt, brukes typiske standardverdier for den aktuelle bygningstypen. For mer informasjon om beregninger, se www.energimerking.no/beregninger.

Bygningskategori:	Småhus
Bygningstype:	Tomannsbolig vertikal delt
Byggeår	2007
Bygningsmateriale:	Tre
BRA:	106
Ant. etg. med oppv. BRA:	2
Detaljert vegger:	Nei
Detaljert vindu:	Nei

Teknisk installasjon

Oppvarming:	Elektrisk Varmepumpe Ved
Ventilasjon	Annen/Ukjent ventilasjon

Om grunnlaget for energiattesten

Oppgitte opplysninger om boligen kan finnes ved å gå inn på www.energimerking.no, og logge inn via ID-porten/Altinn. På siden "Eiendommer" kan du søke opp bygninger og hente fram energiattester som er laget tidligere. For å se detaljer for en bolig hvor det er brukt detaljert registrering må du velge "Gjenbruk" av aktuell attest under Offisielle energiattester i skjermbildet "Valgt eiendom". Boligeier er ansvarlig for at det blir brukt riktige opplysninger. Eventuelle gale opplysninger må derfor tas opp med selger eller utleier da dette kan ha betydning for prisfastsettelsen.
Det kan når som helst lage en ny energiattest.

Om energimerkeordningen

Enova er ansvarlig for energimerkeordingen. Energimerket beregnes på grunnlag av oppgitte opplysninger om boligen. For informasjon som ikke er oppgitt, brukes typiske standardverdier for den aktuelle bygningstypen fra tidsperioden den ble bygd i. Beregningsmetodene for energikarakteren baserer seg på NS 3031 (www.energimerking.no/NS3031).

Spørsmål om energiattesten, energimerkeordningen eller gjennomføring av energieffektivisering og tilskuddsordninger kan rettes til Enova Svarer på tlf. 800 49 003 eller svarer@enova.no.

Plikten til energimerking er beskrevet i energimerkeforskriften (bygninger).

Nærmere opplysninger om energimerkeordningen kan du finne på www.energimerking.no.

For ytterligere råd og veiledning om effektiv energibruk, vennligst se www.enova.no/hjemme eller ring Enova svarer på tlf. 800 49 003.

Tiltaksliste: Vedlegg til energiattesten

Attesten gjelder for følgende eiendom (Vedlegg 1)

Adresse: Hans Nielsen Hauges vei 48C
Postnummer: 1661
Sted: ROLVSØY
Kommune: Fredrikstad
Bolignummer: H0101
Dato: 14.02.2024 13:44:53
Energimerkenummer: a9c64d9c-e05b-4eaa-916f-4e4322bb7b92

Kommunenummer: 3107
Gårdsnummer: 737
Bruksnummer: 401
Seksjonsnummer: 1
Festenummer: 0
Bygningsnummer: 24222357

Tiltak utendørs

Tiltak 1: Montere urbryter på motorvarmer

Det monteres urbryter (koblingsur) på motorvarmeren slik at den ikke står på mer enn nødvendig.

Tiltak 2: Skifte til sparepærer på utebelysning

Sparepærer på 5, 7, 11, 15, og 20 W tilsvarer glødelamper på henholdsvis 25, 40, 60, 75 og 100 W. Sparepærer gir like mye lys som vanlige glødelamper, men bruker bare rundt 20% av energien. De varer dessuten lenger, 8.000-15.000 timer mot 1.000 - 2.500 timer for glødelamper.

Tiltak 3: Montere automatikk på utebelysning

Det kan monteres fotocelle på utebelysningen slik at det automatisk går av/på etter dagslyset/mørket. Eller det kan monteres bevegelsessensor slik at lyset kun går på ved bevegelse og slås av automatisk etter forhåndsinnstilt tid.

Tiltak 4: Termostat- og nedbørsstyring av snøsmelteanlegg

Snøsmelteanlegget er kun manuelt styrt, eller styres kun etter lufttemperatur. Det installeres automatikk slik at snøsmelteanlegget både er temperatur- og nedbørsstyrt. Det kan være i form av en temperatur- og snøføler i bakken, med temperatur - og fuktføler i luften.Snøsmelteanlegget aktiveres kun ved behov dvs.når det registreres nedbør og kulde samtidig.

Brukertiltak

Tiltak 5: Slå el.apparater helt av

Elektriske apparater som har stand-by modus trekker strøm selv når de ikke er i bruk, og må derfor slås helt av.

Tiltak 6: Følg med på energibruken i boligen

Gjør det til en vane å følge med energiforbruket. Les av måleren månedlig eller oftere for å være bevisst energibruken. Ca halvparten av boligens energibruk går til oppvarming.

Tiltak 7: Slå av lyset og bruk sparepærer

Slå av lys i rom som ikke er i bruk. Utnytt dagslyset. Bruk sparepærer, spesielt til utelys og rom som er kalde eller bare delvis oppvarmet.

Tiltak 8: Velg hvitevarer med lavt forbruk

Når du skal kjøpe nye hvitevarer så velg et produkt med lavt strømforbruk. Produktene deles inn i energiklasser fra A til G, hvor A er det minst energikrevende. Mange produsenter tilbyr nå varer som går ekstra langt i å være energieffektive. A+ og det enda bedre A++ er merkinger som har kommet for å skille de gode fra de ekstra gode produktene.

Tiltak 9: Spar strøm på kjøkkenet

Ikke la vannet renne når du vasker opp eller skyller. Bruk kjeler med plan bunn som passer til platen, bruk lokk, kok ikke opp mer vann enn nødvendig og slå ned varmen når det har begynt å koke. Slå av kjøkkenventilatoren når det ikke lenger er behov. Bruk av microbølgeovn til mindre mengder mat er langt mer energisparende enn komfyren. Tin frossenmat i kjøleskapet.Kjøl - og frys skal avrimes ved behov for å hindre unødvendig energibruk og for høy temperatur inne i skapet / boksen (nye kjølekap har ofte automatisk avriming). Fjern støv på kjøleribber og kompressor på baksiden. Slå av kaffetraker når kaffen er ferdig traktet og bruk termos. Oppvaskmaskinen har innebygde varmeelementer for oppvarming av vann og skal kobles til kaldvannet, kobles den til varmtvannet øker energibruken med 20 - 40 % samtidig som enkelte vaske - og skylleprosesser foregår i feil temperatur.

Tiltak 10: Vask med fulle maskiner

Fyll opp vaske- og oppvaskmaskinen før bruk. De fleste maskiner bruker like mye energi enten de er fulle eller ikke.

Tiltak 11: Redusér innetemperaturen

Ha en moderat innetemperatur, for hver grad temperatursenkning reduseres oppvarmingsbehovet med 5 %. Mennesker er også varmekilder; jo flere gjester – desto større grunn til å dempe varmen. Ha lavere temperatur i rom som brukes sjelden eller bare deler av døgnet. Montér tetningslister rundt trekkfulle vinduer og dører (kan sjekkes ved bruk av myggspiral/røyk eller stearinlys). Sett ikke møbler foran varmeovner, det hindrer varmen i å sirkulere. Trekk for gardiner og persienner om kvelden, det reduserer varmetap gjennom vinduene.

Tiltak 12: Bruk varmtvann fornuftig

Bytt til sparedusj hvis du ikke har. For å finne ut om du bør bytte til sparedusj eller allerede har sparedusj kan du ta tiden på fylling av ei vaskebøtte; nye sparedusjer har et forbruk på kun 9 liter per minutt. Ta dusj i stedet for karbad.Skift pakning på dryppende kraner.Dersom varmtvannsberederen har nok kapasitet kan temperaturen i berederen reduseres til 70gr.

Tiltak 13: Tiltak utendørs

Monter urbryter (koblingsur) på motorvarmeren slik at den ikke står på mer enn nødvendig. Skift til sparepærer. Sparepærer på 5, 7, 11, 15, og 20 W tilsvarer glødelamper på henholdsvis 25, 40, 60, 75 og 100 W, og de varer dessuten lenger, 8.000-15.000 timer mot 1.000-2.500 timer for glødelamper. Det kan monteres fotocelle på utebelysningen slik at det automatisk går av/på etter dagslyset/mørket. Eller det kan monteres bevegelsessensor slik at lyset kun går på ved bevegelse og slås av automatisk etter forhåndsinnstilt tid. For snøsmelteanlegg som kun er manuelt styrt av/på eller ift. lufttemperatur kan det installeres automatikk slik at snøsmelteanlegget både er temperatur- og nedbørsstyrt dvs. når det registreres nedbør og kulde samtidig.

Tiltak 14: Luft kort og effektivt

Ikke la vinduer stå på gløtt over lengre tid. Luft heller kort og effektivt, da får du raskt skifta lufta i rommet og du unngår nedkjøling av gulv, tak og vegger.

Tiltak på elektriske anlegg

Tiltak 15: Temperatur- og tidsstyring av elektrisk gulvvarme / takvarme

For evt. eldre gulvvarme/takvarme uten termostat monteres ny styringsenhet med kombinert termostat og tidsstyring. Dersom mange slike styringsenheter og/eller panelovner skiftes ut bør det vurderes et system hvor temperatur og tidsinnstillinger i ulike rom i boligen styres fra en sentral enhet.

Tiltak 16: Temperatur- og tidsstyring av panelovner

Evt. eldre elektriske varmeovner uten termostat skiftes ut med nye termostatregulerte ovner med tidsstyring, eller det ettermonteres termostat / spareplugg på eksisterende ovn. Dersom mange ovner skiftes ut bør det vurderes et system hvor temperatur og tidsinnstillinger i ulike rom i boligen styres fra en sentral enhet.

Kommuneplanens arealdel
Fredrikstad kommune
2020 - 2032

Nasjonal plan-ID: 3004 909

Saksbehandling ihht Plan- og bygningsloven	Saksnr	Dato	Sign.
Vedtak om oppstart av planarbeidet	PS 108/17	FSK 01.06.2017	MAAU
Varsel om oppstart og kunngjøring med høring og offentlig ettersyn av planprogramet	17/7665	09.06-19.09.2017	MAAU
Fastsetting av planprogrammet	PS 170/17	FSK 09.11.2017	MAAU
1.gangs behandling	PS 8/19	FSK 31.01.2019	MAAU
Høring og offentlig ettersyn	17/7665	til 01.04.2019	AKHE
2.gangs behandling	PS 171/19	BS 06.12.2019	AKHE
Ny høring og offentlig ettersyn	19/23074	til 17.02.2020	AKHE
Egengodkjent	PS 64/20	18.06.20	AKHE

Koordinatsystem: Euref89, sone 32N, høydegrunnlag NN2000
Kartgrunnlag: Geovekst FKB
Digital plan er utarbeidet av Fredrikstad kommune, virksomhet Geomatikk
Dato: 27.07.2020

TEGNFORKLARING

PBL § 11 Kommuneplanens arealdel

Nåværende Framtidig

BEBYGGELSE OG ANLEGG (pbl §11-7, nr 1)

- BA – Bebyggelse og anlegg
- B – Boligbebyggelse
- FR – Fritidsbebyggelse
- S – Sentrumsformål
- Forretninger
- OP – Offentlig eller privat tjenesteyting
- FT – Fritids- og turistformål
- Råstoffutvinning
- N – Næringsbebyggelse
- IA – Idrettsanlegg
- AA – Andre typer nærmere angitt bebyggelse og anlegg
- Uteoppholdsareal
- G – Grav og urnelund
- KB – Kombinert bebyggelse og anleggsformål

SAMFERDSELSANLEGG OG TEKNISK INFRASTRUKTUR (pbl §11-7, nr 2)

- V – Samferdselsanlegg og teknisk infrastruktur (arealer)
- H – Havn
- P – Parkering
- KS – Kombinerte formål for samferdselsanlegg og/eller teknisk infrastruktur

GRØNNSTRUKTUR (pbl §11-7, nr 3)

- GP – Blågrønn struktur
- Naturområde
- Turdrag
- Friområde
- Park
- Kombinerte grønnstrukturformål

FORSVARET (pbl §11-7, nr 4)

- Forsvaret

LANDBRUKS-, NATUR- OG FRILUFTSFORMÅL (LNF) (pbl §11-7, nr 5)

- LNF-areal for nødvendige tiltak for landbruk og reindrift og gårdsaktiviteter næringsvirksomhet basert på gårdens resursgrunnlag
- LNF-areal for spredt bolig-, fritids- eller næringsbebyggelse mv.

BRUK OG VERN AV SJØ OG VASSDRAG (pbl §11-7, nr 6) (pbl §11-7, nr 3)

- Bruk og vern av sjø og vassdrag med tilhørende strandsone
- Farled
- SH – Småbåthavn
- Naturområde
- FS – Friluftsområde

HENSYNSSONER (pbl §11-8)

a) Sikrings-, støy- og faresoner

- H310 – Hensynssone ras- og skredfare
- H320 – Hensynssone flomfare
- H370 – Hensynssone høyspenningsanlegg
- H380 – Hensynssone militært område

b) Infrastruktursone

- H410 – Krav vedrørende infrastruktur

c) Soner med angitt særlige hensyn

- H510 – Hensynssone landbruk
- H530 – Hensynssone friluftsliv
- H550 – Hensynssone landskap
- H560 – Hensynssone naturmiljø
- H570 – Hensynssone kulturmiljø

d) Båndleggingsone

- H710 – Båndlegging for regulering etter plan- og bygningsloven
- H720 – Båndlegging etter lov om naturvern
- H730 – Båndlegging etter lov om kulturminner

e) Gjennomføringsone

- H810 – Krav om felles planlegging

SAMFERDSEL

	Nåværende Tunnel	Nåværende På bakken	Nåværende Bro	Framtidig Tunnel	Framtidig På bakken	Framtidig Bro
Fjernveg						
Hovedveg						
Samleveg						
Gang- og sykkelveg						
Sykkelveg						
Turveg/turdrag						
Kollektivtrasé						
Jernbane						
Farled						
Småbåtled						
Kollektivknutepunkt						

JURIDISK LINJE

- Byggegrense
- Forbudsgrense sjø (100 m-beltet)
- Strandlinje sjø
- Markagrense

Nasjonal produktspesifikasjon for arealplan og digitalt planregister

Reguleringsplan

Spesifikasjon for tegneregler

Mars 2010

AREALFORMÅL

BEBYGGELSE OG ANLEGG

Formål	SOSI-kode	Kartfarve		Fargekode Pen	Fargekode RGB	Fargekode CMYK
1. Bebyggelse og anlegg	(1000)					
Bebyggelse og anlegg	1001			FFCC66	255-204-0	0,20,100,0
Boligbebyggelse	1100			FFFF33	255,255,51	0,0,80,0
Boligbebyggelse frittliggende småhusbebyggelse	1111			FFFF66	255,255,102	0,0,60,0
Boligbebyggelse konsentrert småhusbebyggelse	1112			FFFF33	255,255,51	0,0,80,0
Boligbebyggelse blokkbebyggelse	1119					
Fritidsbebyggelse	1120			FFCC66	255,204,102	0,0,0,100
Fritidsbebyggelse frittliggende	1121			FFE7AE	255,231,174	0,0,31,0
Fritidsbebyggelse konsentrert	1122			FFCC66	255,204,102	0,0,0,100
Fritidsbebyggelse blokk	1123					
Næringsbygg	1124					
Serviceformål	1130		Servicevirksomhet	CC9900	204,153,0	0,25,100,20
Kjøpesenter	1140		Kjøpesenter	CC9CFC	204,153,204	0,25,0,0
Forretninger	1160		Forretninger	CCCCFF	204,204,255	20,20,0,0
Offentlig eller privat tjenesteyting	1180		Tjenesteyting	FF99FA	255,153,153	0,40,40,0
Barnehage	1181		Barnehage			
Undervisning	1182		Undervisning			
Institusjon	1183		Institusjon			
Kirkegårder og gravplasser	1184		Kirkegårder og gravplasser			
Forsamlingslokale	1185		Forsamlingslokale			
Idrettsformål	1186		Idrettsanlegg			
Annen offentlig eller privat tjenesteyting	1189					
Hotell, restaurantformål	1310		Hotell/Turistformål	MM0CC	153,153,204	20,20,0,20
Utleiehytter	1311		Utleiehytter			
Campingbygninger	1312		Campingbygninger			
Campingplass	1313		Campingplass			
Utstilling	1314		Utstilling			
Messeformål	1320		Messeformål	CC9900	204,153,0	0,25,100,20
Idrettsbygg og maskinhall	1321		Idrettsbygg og maskinhall			
Næringsbebyggelse	1330		Næringsbebyggelse	MA0FF	153,153,255	40,40,0,0
Kontor	1331		Kontor	CC99FF	204,153,255	20,40,0,0
Hotell	1332		Hotell			
Bevertning	1333		Bevertning			
Industri	1340		Industri	CC99FF	204,153,255	20,40,0,0
Lager	1360		Lager			
Forretninger/kjøpesenter/messe	1361		Forretninger/kjøpesenter/messe			
Annen næring	1369		Annen næring	MA0FF	153,153,255	40,40,0,0
Idrettsanlegg	1400		Idrett	MCC00	153,153,0	20,20,100,0
Tribuneanlegg	1410		Tribuneanlegg			
Skiheis/anlegg	1420		Skiheis/anlegg			
Idrettsbaner	1430		Idrettsbaner	CFF00	153,153,0	20,20,80,0
Idrettsbygninger	1440		Idrettsbygninger	MCC00	153,153,0	20,20,100,0
Golfbane	1450		Golfbane	CCFFCC	204,255,204	20,0,20,0
Motorsportanlegg	1460		Motorsport	CFF00	153,153,0	20,20,80,0
Skytebane	1470		Skytebane			
Andre idrettsanlegg	1480			MCC00	153,153,0	20,20,100,0
Andre typer idrettsgrønne og anlegg	1500			FF9933	255,153,51	0,40,80,0
Gravplasser	1501		Gravplasser			
Urnelegger	1502		Urnelegger			
Kirkegårdsbygg	1503		Kirkegårdsbygg			
Minnelund	1504		Minnelund			
Navn- og minnesmerker	1505		Navn- og minnesmerker			
Gravplassforvaltningsbygg	1541		Gravplassforvaltningsbygg			
Offentlig/privat	1550		Offentlig/privat			
Renovasjonsanlegg	1560		Renovasjonsanlegg			
Energi-/kommunalteknisk anlegg	1590					
Radiomast/radiosambandsanlegg	1570		Radiomast/radiosambandsanlegg			
Annen samferdsel- og/eller energi og anlegg	1599		Energi anlegg			
Utstyrsformål	1600		Utstyrsformål	MCC99	153,204,153	40,0,40,20
Lekeplass	1610		Lekeplass			
Friområde	1620		Friområde			
Parkanlegg	1630		Parkanlegg			
Annet utstyrsformål	1690		Annet utstyrsformål			
Grav- og urnefelt	1700		Grav- og urnefelt	CC9900	204,153,000	0,25,20,20
Fremtidsbolig	1710					
Kombinasjon bolig og anlegg for gren- og industri	1719					
Kombinert bebyggelse og anleggsformål	1900			FFCC66	255,204,0	0,20,100,0
Bebyggelsesplan	1901			FFFF00	255,255,0	0,0,100,0
Detaljregulering				FFF6AJ	255,246,0	0,0,100,0
Detaljregulering kjøpesenter	1902			CCCCFF	204,204,255	20,20,0,0
				CCMFF	204,153,255	20,40,0,0
Detaljregulering bolig	1903			CCCCFF	204,204,255	20,20,0,0
				FF99FA	255,153,153	0,40,40,0
Detaljregulering fritid	1904			CCCCFF	204,204,255	20,20,0,0
				FF99FA	255,153,153	0,40,40,0
Detaljregulering næring	1905			CCCCFF	204,204,255	20,20,0,0
				CCMFF	204,153,255	20,40,0,0
Detaljregulering idrett	1906			CCCCFF	204,204,255	20,20,0,0
				FF99FA	255,153,153	0,40,40,0
Detaljregulering offentlig/privat tjeneste	1907			CCCCFF	204,204,255	20,20,0,0
				FF99FA	255,153,153	0,40,40,0
Detaljregulering grønnstruktur	1908			CCCCFF	204,204,255	20,20,0,0
				FF99FA	255,153,153	0,40,40,0
Detaljregulering parkering	1909			CCCCFF	204,204,255	20,20,0,0
				FF99FA	255,153,153	0,40,40,0
Detaljregulering kombinasjon	1910			CCCCFF	204,204,255	20,20,0,0
				FF99FA	255,153,153	0,40,40,0
Detaljregulering fareområde	1911			CCCCFF	204,204,255	20,20,0,0
				CCMFF	204,153,255	20,40,0,0
Detaljregulering	1912			CCCCFF	204,204,255	20,20,0,0
				FF99FA	255,153,153	0,40,40,0
Detaljregulering bevaring	1913			CCCCFF	204,204,255	20,20,0,0
				FF99FA	255,153,153	0,40,40,0
Detaljregulering gjennomføring	1914			CCCCFF	204,204,255	20,20,0,0
				FF99FA	255,153,153	0,40,40,0
Detaljregulering	1920			CCMFF	204,153,255	20,40,0,0
				MMFF	153,153,255	40,40,0,0
Detaljregulering fareområde	1921			CCMFF	204,153,255	20,40,0,0
				MMFF	153,153,255	40,40,0,0
Detaljregulering	1922			CCMFF	204,153,255	20,40,0,0
				MMFF	153,153,255	40,40,0,0
Detaljregulering tjenesteyting	1923			CCMFF	204,153,255	20,40,0,0
				FF99FA	255,153,153	0,40,40,0
Detaljregulering parkering	1924			MMFF	153,153,255	40,40,0,0
				FF99FA	255,153,153	0,40,40,0
Detaljregulering	1925			CCMFF	204,153,255	20,40,0,0
				FF99FA	255,153,153	0,40,40,0
Detaljregulering	1931			CCMFF	204,153,255	20,40,0,0
				FF99FA	255,153,153	0,40,40,0
Angitt bebyggelse og anleggsformål kombinert med andre angitte hovedformål	1999			FFCC66	255,204,0	0,20,100,0

SAMFERDSELSANLEGG OG TEKNISK INFRASTRUKTUR

Formål	SOSI-kode	Kartfarve		Fargekode Pen	Fargekode RGB	Fargekode CMYK
2. Samferdselsanlegg og tekniske infrastrukturer	(2000)					
Samferdselsanlegg og tekniske infrastrukturer (arealer)	2001		(S)	999999	153-153-153	0,0,0,40
Veg	2010		Veg	CCCCCC	204-204-204	0,0,0,20
Gatetorg	2011		Gatetorg			
Fortau	2012		Fortau	FFCCCC	255-204-204	0,20,20,0
Torg	2013		Torg			
Gatetun	2014		Gatetun	FAEEDB	240-221-219	6,7,9,0
Gang og sykkelveg	2015		Gang/sykkelveg			
Gangveg/gangareal	2016		Gangveg (G)			
Sykkelveg adc	2017		Sykkelveg/sykkelfelt			
Annen veggrunn - tekniske anlegg	2018		Annen veggrunn	999999	153-153-153	0,0,0,40
Annen veggrunn - grøntareal	2019			999999	153-153-153	0,0,0,40
Bane (rammeområdet kan benyttes)	2020		Bane	CCR9AE	204-153-182	0,25,10,20
Trase for jernbane	2021		Jernbane			
Trase for sporveg/forstadsbane	2022		Sporveg			
Trase for T-bane	2023		T-bane			
Stasjons-/terminalbygg	2024		Stasjons-/terminalbygg			
Holdeplass/plattform	2025		Holdeplass			
Lastegat/rullebane	2026		Lastegat/rullebane			
Tekniske bygg/anlegg/stasjon	2027		Tekniske bygg			
Annen banegrunn - tekniske anlegg	2028		Annen banegrunn			
Annen banegrunn - grøntareal	2029			999999	153-153-153	0,0,0,40
Luftbane	2030		Luftbane	999999	153-153-153	0,0,0,40
Luftbane - tekniske bygg/stasjon	2031					
Luftbane - terminalbygg	2032		Luftbaneterminal			
Luftbane - kontrollsentral/bygg	2033		Luftbanekontrollbygg			
Lastegat/plass for helikopter	2034					
Navn	2040		Navn	MA0CC	153-204-204	20,0,0,20
Rør	2042		Rør			
Kanalstrekninger	2042		Kanalstrekning			
Sluser/sluse	2043		Kanalsluse			
Kanalareal for sykling	2050		Kanalareal for sykling	FFCCCC	255-204-204	0,20,20,0
Gatetorvareal	2060		Gatetorvareal	CCR9AE	204-153-182	0,25,10,20
Trase for nærmere angitt kollektivtransport	2061		Kollektivtransport			
Kollektivfelt/spor	2070		Kollektivfelt/spor			
Kollektivholdeplass	2071		Kollektivholdeplass			
Kollektivterminal	2072		Kollektivterminal			
Kollektivtrafikkspor	2073		Kollektivtrafikkspor			
Parsell - kollektivgatekryss	2074					
Parkeringsareal	2080					
Parkeringsområde	2081		Parkeringsområde	BMMMM	185-185-185	0,0,0,27
Parkeringshus	2082					
Parkeringsplass - anlegg	2083		Parkeringsplass			
Trase for teknisk infrastruktur	2100			FFCC66	255-204-153	0,20,40,0
Energinett	2110		Energinett			
Kjernekraftverk	2120		Kjernekraftverk			
Varme- og oljeverk	2130		Varme-/oljefyrbygg			
Vannforsyningsnett	2141		Vannforsyningsnett			
Avløpsnett	2142		Avløpsnett			
Overvannsnett	2143		Overvannsnett			
Avfallsveg	2150		Avfallsveg			
Telekommunikasjonsnett	2160		Telekommunikasjonsnett			
Andre tekniske infrastrukturanlegg	2190					
Samferdsels-/tekniske infrastrukturformål	2199					
Kombinert formål for samferdselsanlegg og/eller tekniske infrastrukturanlegg	2900			000000	204-204-204	0,0,0,20
Angitte samferdselsanlegg og/eller tekniske infrastrukturanlegg kombinert med andre angitte hovedformål	2999			000000	204-204-204	0,0,0,20
				FFCC66	255-204-153	0,20,40,0

GRØNNSTRUKTUR

3. Grønnstruktur	(3000)					
Grønnstruktur	3001			MFF99	153-255-153	40,0,40,0
Naturområde	3020		Naturområde			
Turdrag	3030		Turdrag			
Turveg	3031		Turveg			
Friområde	3040		Friområde			
Badestrand	3041		Badestrand			
Park	3050		Park			
Vegetasjonsskjerm	3051		Vegetasjonsskjerm			
Kombinerte grønnstrukturformål	3890			MFF99	153-255-153	40,0,40,0
				FFFF00	255,255,0	0,0,100,0
Angitt grønnstruktur kombinert med andre angitte hovedformål	3990			MCC99	153-204-153	40,0,40,20
				MFF99	153-255-153	40,0,40,0

FORSVARET

4. Forsvaret	(4000)					
Forsvaret	4001		Forsvaret	CCCC99	204-204-153	0,0,25,20
Ulike typer militære formål	4010		Militære formål			
Skytefelt/øvingsområde	4020		Skytefelt/øvingsområde			
Forlegning	4030		Forlegning			
Sambruksområde	4050			CCCC99	204-204-153	0,0,25,20
				FFFF00	255,255,0	0,0,100,0
Angitt militært formål kombinert med andre angitte hovedformål	4060			CCCC99	204-204-153	0,0,25,20
				CCFF99	204-255-153	20,0,40,0

LANDBRUKS-, NATUR- OG FRILUFTSFORMÅL SAMT REINDRIFT

5. Landbruks-, natur- og friluftsområder samt reindrift	(5000)					
Landbruks-, natur- og friluftsformål samt reindrift (LNFR)	5001		LNFR	CCFF99	204-255-153	20,0,40,0
LNFR-areal for spredt bolig- og fritidsbebyggelse (maks to boenheter pr eiendom, hytter med tilhørende bygninger)	5100		LNFR-areal for SBFR	CCFFCC	204-255-204	20,0,20,0
Landbruksformål	5110		Landbruk			
Jordbruk	5111		Jordbruk			
Skogbruk	5112		Skogbruk			
Reindriftsområde	5121		Reindriftsområde	MFF99	51-255-153	80,0,40,0
Gartneri	5130		Gartneri			
Fiskeplass	5141		Fiskeplass			
Akvakulturformål	5150		Akvakulturformål	MFF99	153-255-153	40,0,40,0
Reindriftsområde	5151		Reindriftsområde			
Beiteområde	5152		Beiteområde			
LNFR-areal for spredt bolig-, fritids- eller næringsbebyggelse mv.	5200		LNFR-areal for SBFR	CCFFCC	204-255-204	20,0,20,0
Spredt næringsbebyggelse	5411					
Spredt fritidsbebyggelse	5220					
Spredt næringsbebyggelse	5230					
Sjøareal	5300		Sjøareal	MFF99	153-255-153	40,0,40,0
Jordbruk	5310		Jordbruk			
Beiteområde	5320		Beiteområde			
Skogbruk	5330		Skogbruk			
Reindriftsområde	5340		Reindriftsområde			
Akvakulturformål	5350		Akvakulturformål			
Kombinerte landbruksformål	5890			CCFF99	204-255-153	20,0,40,0
				FFFF00	255,255,0	0,0,100,0
Angitt landbruks-, natur- og friluftsområde samt reindrift kombinert med andre angitte hovedformål	5990			CCFF99	204-255-153	20,0,40,0
				MFF99	153-255-153	40,0,40,0

BRUK OG VERN AV SJØ OG VASSDRAG, MED TILHØRENDE STRANDSONE

Formål	SOSI-kode	Kartfarve		Fargekode Pen	Fargekode RGB	Fargekode CMYK
6. Bruk og vern av sjø og vassdrag	(6000)					
Bruk og vern av sjø og vassdrag med tilhørende strandsone	6001			CCFFFF	204-255-255	20,0,0,0
Ferdsel	6100		Ferdsel	99CCFF	51-204-255	80,20,0,0
Fiske	6200		Fiske			
Marikultur	6210		Marikultur			
Akvakulturanlegg for oppdrett	6220		Akvakulturanlegg			
Småbåthavn	6230		Småbåthavn			
Badeplass	6240		Badeplass			
Vern	6300			66FFF	102-102-102	60,40,0,0
Kombinerte bruks- og vernehensyn	6400		Kombinerte bruks- og vernehensyn	66FFF	102-102-102	60,40,0,0
Akvakulturanlegg i sjø og vassdrag	6420					
Akvakulturanlegg i sjø og vassdrag med tilhørende strandsone	6430					
Drikkevannskilde	6500		Drikkevann	66FFF	51-153-255	80,40,0,0
Nasjonalinteresse	6600		Nasjonalinteresse	MFFFF	153-255-255	40,0,0,0
Nasjonalinteresse sjø og vassdrag	6610					
Nasjonalinteresse sjø og vassdrag med tilhørende strandsone	6620					
Friluftsformål	6700		Friluftsformål			
Friluftsområde sjø og vassdrag	6710					
Friluftsområde sjø og vassdrag med tilhørende strandsone	6720					
Ferdselsårer sjø og vassdrag	6730		Ferdselsårer sjø	99CCCC	153-204-204	40,0,0,20
Ferdselsårer sjø og vassdrag med tilhørende strandsone	6740					
Grønnstruktur	6750			66FMM	51-255-102	80,0,60,0
Grønnstruktur sjø og vassdrag med tilhørende strandsone	6760			66FMM	51-255-102	80,0,60,0
Internasjonal farled	6761		Internasjonal farled	66CCCC	102-204-204	60,0,0,20
Nasjonal farled	6762		Nasjonal farled	66CCCC	102-204-204	60,0,0,20
Farled	6763		Farled	66CCCC	102-204-204	60,0,0,20
Kombinerte formål sjø og vassdrag med flere alternative utøvelser	6900			66FFF	102-255-255	60,0,0,0
				66FMM	102-255-102	60,0,60,0
Angitt formål i sjø og vassdrag med eller uten tilhørende strandsone kombinert med andre angitte hovedformål	6990			66FFF	102-255-255	60,0,0,0

HENSYNSSONER

FLATER

Flater Objekttypefligenskap	SOSI-kode	Fiktegrafikk - retningsmønster	Anmerkning
Hensynssone	(1000)		Hensynssone benyttes kun for midlertidig arealgrensevirkning. Skravur (brukes så vanlig arealgrensevirkning) kan benyttes. Hensynssone med Hensynssonetype:
Hensynssone	(1000)		FFF0000, Rød fyll 60%, Vinkel 90 grn, avstand 0, linjetykkelse: 0,5 Bakgrunn: Formålsfarger). Tillat på hensynssone spesifikasjons i legitforklaring
Hensynssone	(1000)		0000000 svart, Vinkel 300 grn, avstand 0, linjetykkelse 0,15. Bakgrunn: Formålsfarger). Tillat på hensynssone spesifikasjons i legitforklaring
Hensynssone	(1000)		0000000 FF0000 svart, Vinkel 60 grn, avstand 0, linjetykkelse 0, 15 Tillat på hensynssone spesifikasjons i legitforklaring
Hensynssone	(1000)		0000000 svart, Vinkel 120 grn, avstand 0, linjetykkelse 0,15 Bakgrunn: Hvit. Tillat på hensynssone spesifikasjons i legitforklaring

Planområde for reguleringsplaner under arbeid



ANDRE JURIDISKE FLATER, LINJER OG PUNKTER I REGULERINGSPLAN

Flater Objekttypefligenskap	Sosi-kode	Antall sifre	Maksverdi feltlengde	Fiktegrafikk, retningsmønster	Anmerkning
Hjelpelinjemidlertidlinje	2	2.0	9.0		Fiktegrafikk benyttes kun for midlertidig arealgrensevirkning. Skravur (brukes så vanlig arealgrensevirkning) kan benyttes. Flatens avgrensning med Hjelpelinjemidlertidlinje

Linjesymbol	Bredde i mm	Tilbakelokk i mm	Lengde i mm	Avstand i mm	Symbol	Farge	Mellomrom
HjelpLinje		0.0	6.0	2.0		RGB 0-0-0	
HjelpVirtuellLinje		0.25				RGB 0-0-0	
HjelpStreng1Linje, **HjelpStreng2Linje**							
HjelpGrense,							
HjelpAvstandsLinje, **HjelpAvstandsStreng1Linje,** **HjelpAvstandsStreng2Linje,**		0.6	4.0	1.5		RGB 0-0-0	
HjelpGrense,							
HjelpGrenseStreng1Linje, **HjelpGrenseStreng2Linje,**							
HjelpMidtlinje,		0.5	2.0	2.0		RGB 0-0-0	Stricklie gir bestemmelser avgrensen med en linje. Ingen flatefarge. Tilføres ved arealgrensevirkning for formålsområder.
HjelpAksjeHøyde		0.25	2.0	1.0		RGB 0-0-0	Underskjegle: 45 Nil

Symbolnavn JPEG,PNG,TIF							
Regulert bustoggrense	1223	0,25				RGB 0-0-0	
Eiendomsgrense som skal opphøres	1224	0,25	2,0	1,5		RGB 0-0-0	
Sikt, bufferområde, rom som skal bevares	1210	1,0				RGB 0-0-0	
Byggegrense	1211	0,35	4,0	2,0		RGB 0-0-0	
Byggelinje	1212	0,35	3,0	4,0		RGB 0-0-0	
Planlagt bebyggelse	1213	0,35				RGB 0-0-0	
Bebyggelse som inngår i planen	1214	0,5				RGB 0-0-0	
Bebyggelse som bevaringsformål	1215	0,25	2,0	2,5		RGB 0-0-0	Linjetype som tidligere, men supplerer med linje i bygningens diagonaler
Regulert bestemmelse	1221	0,15	9,0	2,0		RGB 0-0-0	
Fotsbelte	1222	0,18	2,0	1,5		RGB 0-0-0	Nytt navn
Regulert kant hjemmel	1225	0,35	4,0	3,0		RGB 0-0-0	
Regulert hjemmel	1226	0,35	2,0	2,0		RGB 0-0-0	
Regulert parkeringsfelt	1228	0,35	1,0	1,5		RGB 0-0-0	
Regulert frisiktgrense	1229	0,35	1,0	0,8		RGB 0-0-0	
Regulert rekkefølgene	1227	0,35	8,0			RGB 0-0-0	
Regulert stattlenur	1228	0,35				RGB 0-0-0	Tverrstreken viser murens fullstreng
Stikningspunkt	1230	0,35				RGB 0-0-0	
Rør	1232	0,5	5,0	1,5		RGB 0-0-0	Brukes maskinen med RR LEIPSPUNKT 1201 og lignen med rekkefølgeforklaring stemmer og plassering, på land og/eller i sjøen. Brukes maskinen kombi maskinen som skjelt linje
Tunnel	1234	0,5	1,0	1,0		RGB 0-0-0	Tunnelforløp maskinen med RR/LEIPSPUNKT 1201. Tunnelløre maskinelle kombi maskinen med skjelt linje.
Mål og avstandslinje	1238	0,2				RGB 0-0-0	
Eiendomsgrense	1360	1,0	9,0	2,0		RGB 153-153-153	Flates farge linje som retning for virkemiddle. Avstand mellom retningsstrek er ark- av maksverdi.
Eiendomsgrense usikkerhet	1361	1,0	9,0	2,0		RGB 153-153-153	Flates farge linje som retning for virkemiddle. Avstand mellom retningsstrek er ark- av maksverdi.
Skråfylgn usikkerhet	1362	0,35	4,0	2,0		RGB 0-0-0	Som regulert kantavlinje (1221)
Stikningsmål Stikningsmål for maksverdiside i Oslo og nærliggende kommuner (maksbokstav)	1363	1,0	8,0	2,5		RGB 0-150-0	

Symbolnavn/Postnr JPG,PNG,TIF							
Tiltalt grunnnivå - BYGNINGS-fra at be sone på symbolets retning							
Hovedretningsfylgende hjemmegrense	1231					RGB 0-0-0	
Stengning av avstjernet	1241					RGB 0-0-0	
Avstjernet	1242					RGB 0-0-0	
Ruiner	1251					RGB 0-0-0	
RUNESYMBOL	1243					RGB 0-0-0	
Fornlevninger	1270					RGB 0-0-0	Ca 10 meters diameter i målestokk 1: 1
Gravsteinsmerke for navn skal bevares	1271					RGB 0-0-0	Ca. 5 meters diameter på skiet rundt tre
Regulert nyttne	1272					RGB 0-0-0	
Regulert murensikring	1273					RGB 0-0-0	

MILJØVERNDEPARTEMENTET Myntgata 2 • P.b. 8013 Dep, 0030 OSLO

www.planlegging.no

Generell tegnforklaring til reguleringsplaner fra det digitale planregistret i Fredrikstad kommune

Fastmerker

Reguleringsplan - juridiske punkter

Vegstenging av veg,avkjørsel
Avkjørsel
Brukar
Tunnelløpning

Grensepunkter

Off. godkj. grensemerke
Bolt
Kors
Grensestein/-røys
Grensemerke, annen type

Juridiske linjer

Sti
Regulert tomtegrense
Eiendomsgrense som skal oppheves

Grense for restriksjonsomr.
Grense for bevaring
Bygg som skal bevares
Byggegrense
Grenser,bygg,fjernes
Byggelinje-/grense
Tre
Støyskjerm
Eiendomsgrense som skal oppheves

Reguleringsplan bestemmelsesgrense

Reguleringsplangrenser

Formålsgrenser

Jernbanelinjer

Jernbanelinje
Situasjonslinjer, jernbane

Eiendomsgrenser

Målte grenser
Målte grenser
Ikke-målte grenser
Frihåndstegnede grenser

Kommunegrenser

Reguleringsplan - bestemmelser

Fareområde
Restriksjonsområde
Bevaringsområde
Fornyelsesområde
Rekkefølgeområde

Reguleringsplan - formal

BYGGEOMRÅDER
Område for boliger med tilhørende anlegg

Frittliggende småhusbebyggelse

Konsentrert småhusbebyggelse

Blokkbebyggelse
Garasjer i boligområder
Område for forretning
Område for kontor
Forts..

Område for industri/lager
Område for fritidsbebyggelse
BYGGEOMRÅDE FOR OFFENTLIGE BYGNINGER

Offentlig barnehage
Offentlig undervisning(skole, universitet mv.)

Offentlig institusjon(sykehus,aldersh-jem,sykehjem mv.)

Offentlig kirke
Offentlig forsamlingslokale(kino,teater mv.)

Offentlig administrasjon
BYGGEOMRÅDE FOR SÆRSKILT ANGITT ALMENNYTTIG FORMÅL

Almennyttig barnehage
Almennyttig undervisning(skole,universi-tet mv.)

Almennyttig insititusjon(sykehus,alders-hjem,sykehjem mv.)

Almennyttig Kirke
Almennyttig forsamlingslokale(grendehus mv.)

Almennyttig administrative bygg

OMRÅDE FOR HERBERGER OG BEVERTNINGSSTEDER

Hotell med tilhørende anlegg
Bevertning
OMRÅDE FOR GARASJEANLEGG OG BENSINSTASJONER

Garasjeanlegg
Bensinstasjon
Annet byggeområde
LANDBRUKSOMRÅDER
Område for jord-og skogbruk

Område for jordbruk(*)
Område reindrift
Område for gartneri
Område for parsellhager
Annet landbruksområde
OFFENTLIGE TRAFIKKOMÅDER

Kjøreveg
Gate med fortau
Annen veggrunn
Gang-/sykkelvei
Sykkelvei
Gangvei
Kjørbar gang-/sykkelvei(*)
Fortau(*)
Gatetun
Torg
Forts..

Rasteplass
Parkeringsplass
Kollektivanlegg
Busstreminal
Bussholdeplass
Drosjeholdeplass
Jernbane
Sporveg-/forstadsbane
Havneområde
Kai
Småbåtanlegg(landdelen)
Trafikkområde i sjø og vassdrag

Skipsled
Havneområde i sjø
Offentlig småbåthavn(*)
Annet trafikkområde i sjø/vassdrag

Annet trafikkområde(på land)
FRIOMRÅDER
Park
Turveg
Skiløype
Anlegg for lek
Anlegg for idrett og sport
Leirplass
Annet friområde
Friområde i sjø og vassdrag
Badeområde
Småbåthavn
Regattabane
Annet friområde i sjø og vassdrag

SPESIALOMRÅDER
Privat vei
Privat parkering(*)
Park(*)
Parkbelte i industristrøk
Campingplass
Friluftsområde(på land)
Friluftsområde i sjø og vassdrag

Idrettsanlegg som ikke er offentlig tilgjengelig

Golfbane
Grav- og urnelund
Privat småbåtanlegg(land)
Privat småbåtanlegg(sjø)
Område for anlegg i grunnen
Område for anlegg og drift av kommunalteknisk virksomhet

Drikkevannsmagasin
Vann- og avløpsanlegg
Område for bygging og drift av fjernvarmeanlegg

Anlegg for telekommunikasjon

øvingsområde med tilhørende anlegg for forsvaret/sivilforsvaret

Område og anlegg for drift av radionavigasjonshjelpemidler utenfor flyplass

Forts..

Kulturminne(*)
Fiskebruk
Andre områder for anlegg i vassdrag eller i sjøen

Naturvernområde(på land)
Naturvernområde i sjø og vassdrag

Klimavernsone
Område for steinbrudd og masseuttak

Andre områder for vesentlige terrenginngrep

Område for reindrift
Pelsdyranlegg
Handelsgartneri
Område for særskilte anlegg
Taubane
Fornøyelsespark
Område for vindkraft
Annet spesialområde
FELLESOMRÅDER
Felles avkjørsel
Felles adkomst(*)
Felles gangareal
Felles parkeringsplass
Felles lekeareal for barn
Felles gårdplass
Fellesareal for garasjer
Felles grøntareal
Annet Fellesareal for flere eiendommer

KOMBINERTE FORMÅL
Bolig/Forretning
Bolig/Forretning/Kontor
Bolig/Kontor
Bolig/Offentlig
Forretning/Kontor
Forretning/Kontor/Industri
Forretning/Industri
Forretning/Kontor/Offentlig
Forretning/Offentlig
Kontor/Industri
Kontor/Offentlig
Kontor/Bensinstasjon
Offentlig/Almennyttig
Vegserviceanlegg(Bevertnin-g/Bensinstasjon)

Annet kombinert formål
Unyansert formål(kun for eldre planer)

Reguleringsplaner

Vannflater

Vannflater

Planomriss for reguleringsplaner under arbeid

Hans Nielsen Hauges vei 48C

Nabolaget Hauge - vurdert av 34 lokalkjente

NABOLAGET SPESIELT ANBEFALT FOR

- Familier med barn
- Etablerere
- Husdyreiere

SKOLER

Hauge skole (1-7 kl.) 200 elever, 12 klasser	18 min 1.5 km
Nøkleby skole (1-7 kl.) 494 elever, 28 klasser	6 min 2.8 km
Haugeåsen ungdomsskole (8-10 kl.) 446 elever, 26 klasser	18 min 1.5 km
Glemmen vgs - Lisleby	18 min
Seiersborg videregående skole 52 elever	8 min 4.7 km

LADEPUNKT FOR EL-BIL

Østfoldhallene	13 min
Elektroimportøren, Fredrikstad	13 min

OFFENTLIG TRANSPORT

Solengveien Linje 8	7 min 0.6 km
Fredrikstad stasjon Linje RE20, RX20	11 min 5.6 km
Oslo Gardermoen	1 t 35 min

BARNEHAGER

Haugeløkka barnehage (0-5 år) 68 barn	6 min 0.5 km
Hjørgunn barnehage (0-5 år) 101 barn	19 min 1.7 km
Roselia barnehage (1-5 år) 76 barn	6 min 2.8 km

DAGLIGVARE

Meny Østfoldhallene	14 min
Rema 1000 Dikeveien	14 min

Innholdet i nabolagsprofilen er hentet fra ulike datakilder, og feil eller mangler kan forekomme. Vurderinger og sitater er innhentet på web og gir uttrykk for hvordan naboene vurderer nabolaget. FINN.no AS kan ikke holdes ansvarlig for feil/mangler i profilen.
Copyright © Finn.no AS 2025

VARER/TJENESTER

Østfoldhallene	14 min
Apotek 1 Østfoldhallen	14 min
Østsiden Vinmonopol	13 min

SPORT

Rolvsøy idrettsplass - kunstgress	8 min
Østfoldhallen	14 min
Blekkspruten Østfold	11 min
MUDO Gym Fredrikstad	18 min


Støynivået
Lite støynivå 92/100

Turmulighetene
Nærhet til skog og mark 87/100

Kvalitet på barnehagene
Veldig bra 86/100

PRIMÆRE TRANSPORTMIDLER

- Egen bil
- Gående

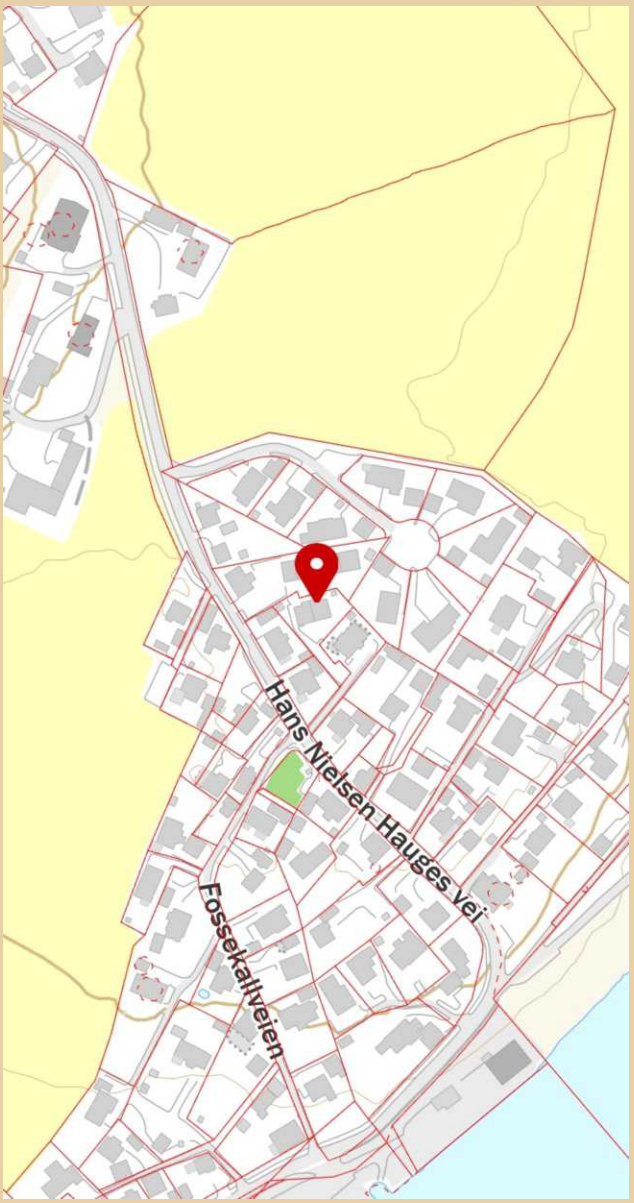

Innholdet i nabolagsprofilen er hentet fra ulike datakilder, og feil eller mangler kan forekomme. Vurderinger og sitater er innhentet på web og gir uttrykk for hvordan naboene vurderer nabolaget. FINN.no AS kan ikke holdes ansvarlig for feil/mangler i profilen.
Copyright © Finn.no AS 2025

Hans Nielsen Hauges vei 48C

Nabolaget Hauge - vurdert av 34 lokalkjente

NABOLAGET SPESIELT ANBEFALT FOR

- Familier med barn
- Etablerere
- Husdyreiere

SKOLER

Hauge skole (1-7 kl.) 200 elever, 12 klasser	18 min 1.5 km
Nøkleby skole (1-7 kl.) 494 elever, 28 klasser	6 min 2.8 km
Haugeåsen ungdomsskole (8-10 kl.) 446 elever, 26 klasser	18 min 1.5 km
Glemmen vgs - Lisleby	18 min
Seiersborg videregående skole 52 elever	8 min 4.7 km

LADEPUNKT FOR EL-BIL

Østfoldhallene	13 min
Elektroimportøren, Fredrikstad	13 min

OFFENTLIG TRANSPORT

Solengveien Linje 8	7 min 0.6 km
Fredrikstad stasjon Linje RE20, RX20	11 min 5.6 km
Oslo Gardermoen	1 t 35 min


BARNEHAGER

Haugeløkka barnehage (0-5 år) 68 barn	6 min 0.5 km
Hjørgunn barnehage (0-5 år) 101 barn	19 min 1.7 km
Roselia barnehage (1-5 år) 76 barn	6 min 2.8 km

DAGLIGVARE

Meny Østfoldhallene	14 min
Rema 1000 Dikeveien	14 min

ALDERSFORDELING

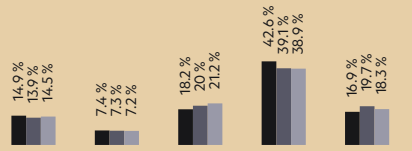

Område	Personer	Husholdninger
Hauge	1 165	517
Fredrikstad/Sarpsborg	117 819	55 660
Norge	5 425 412	2 654 586

Opplevd trygghet
Veldig trygt 92/100

Naboskapet
Godt vennskap 74/100

Kvalitet på skolene
Bra 72/100

Innholdet i nabolagsprofilen er hentet fra ulike datakilder, og feil eller mangler kan forekomme. Vurderinger og sitater er innhentet på web og gir uttrykk for hvordan naboene vurderer nabolaget. FINN.no AS kan ikke holdes ansvarlig for feil/mangler i profilen. Copyright © Finn.no AS 2025

PRIMÆRE TRANSPORTMIDLER

- Egen bil
- Gående

SPORT

Rolvsøy idrettsplass - kunstgress	8 min
Østfoldhallen	14 min
Blekkspruten Østfold	11 min
MUDO Gym Fredrikstad	18 min

Støynivået
Lite støynivå 92/100

—

Turmulighetene
Nærhet til skog og mark 87/100

—

Kvalitet på barnehagene
Veldig bra 86/100



Innholdet i nabolagsprofilen er hentet fra ulike datakilder, og feil eller mangler kan forekomme. Vurderinger og sitater er innhentet på web og gir uttrykk for hvordan naboene vurderer nabolaget. FINN.no AS kan ikke holdes ansvarlig for feil/mangler i profilen. Copyright © Finn.no AS 2025

Hans Nielsen Hauges vei 48C

Nabolaget Hauge - vurdert av 34 lokalkjente

NABOLAGET SPESIELT ANBEFALT FOR

- Familier med barn
- Etablerere
- Husdyreiere

SKOLER

Hauge skole (1-7 kl.) 200 elever, 12 klasser	18 min 1.5 km
Nøkleby skole (1-7 kl.) 494 elever, 28 klasser	6 min 2.8 km
Haugeåsen ungdomsskole (8-10 kl.) 446 elever, 26 klasser	18 min 1.5 km
Glemmen vgs - Lisleby	18 min
Seiersborg videregående skole 52 elever	8 min 4.7 km

LADEPUNKT FOR EL-BIL

Østfoldhallene	13 min
Elektroimportøren, Fredrikstad	13 min

OFFENTLIG TRANSPORT

Solengveien Linje 8	7 min 0.6 km
Fredrikstad stasjon Linje RE20, RX20	11 min 5.6 km
Oslo Gardermoen	1 t 35 min

BARNEHAGER

Haugeløkka barnehage (0-5 år) 68 barn	6 min 0.5 km
Hjørgunn barnehage (0-5 år) 101 barn	19 min 1.7 km
Roselia barnehage (1-5 år) 76 barn	6 min 2.8 km

DAGLIGVARE

Meny Østfoldhallene	14 min
Rema 1000 Dikeveien	14 min

FINN Innholdet i nabolagsprofilen er hentet fra ulike datakilder, og feil eller mangler kan forekomme. Vurderinger og sitater er innhentet på web og gir uttrykk for hvordan naboene vurderer nabolaget. FINN.no AS kan ikke holdes ansvarlig for feil/mangler i profilen. Copyright © Finn.no AS 2025

VARER/TJENESTER

Østfoldhallene	14 min
Apotek 1 Østfoldhallen	14 min
Østsiden Vinmonopol	13 min

SPORT

Rolvsøy idrettsplass - kunstgress	8 min
Østfoldhallen	14 min
Blekkspruten Østfold	11 min
MUDO Gym Fredrikstad	18 min


Støynivået
Lite støynivå 92/100

Turmulighetene
Nærhet til skog og mark 87/100

Kvalitet på barnehagene
Veldig bra 86/100

PRIMÆRE TRANSPORTMIDLER

- Egen bil
- Gående

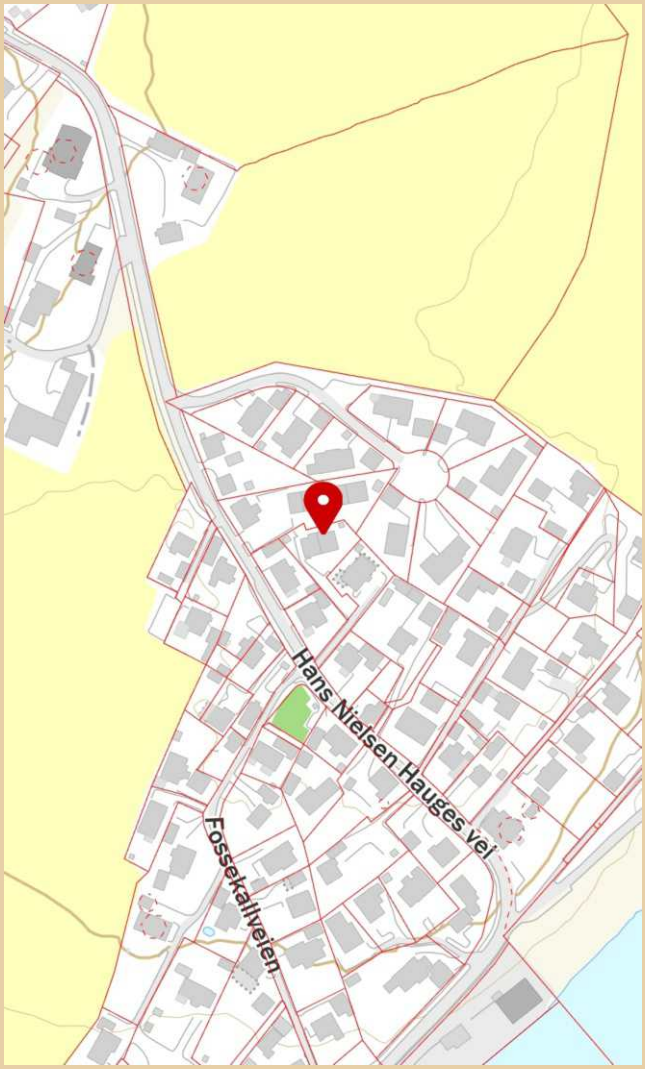

Innholdet i nabolagsprofilen er hentet fra ulike datakilder, og feil eller mangler kan forekomme. Vurderinger og sitater er innhentet på web og gir uttrykk for hvordan naboene vurderer nabolaget. FINN.no AS kan ikke holdes ansvarlig for feil/mangler i profilen. Copyright © Finn.no AS 2025

LØSØRE OG TILBEHØR

OVERSIKT OVER LØSØRE OG TILBEHØR TIL EIENDOMMEN

Oversikten er utarbeidet av Norges Eiendomsmeglerforbund, Eiendom Norge og Advokatforeningens Eiendomsmeglingsgruppe, og er gjeldende fra 1. januar 2020.

Generelt

Lov om avhending av fast eigedom (avhendingslova/avhl.) av 3. juli 1992 regulerer kjøper og selgers rettigheter og plikter ved overdragelse av fast eiendom og andeler i borettslag. I henhold til avhl. § 3-4 skal eiendommen, når annet ikke er avtalt, overdras med innredninger og utstyr som etter lov, forskrift eller annet offentlig vedtak skal følge med. Det samme gjelder varig innredning og utstyr som enten er fastmontert eller er særskilt tilpasset bygningen, jf. avhl. § 3-5. Loven inneholder ingen detaljert oversikt over hva som omfattes av "innredning og utstyr", og over hva som skal regnes som "fastmontert eller særskilt tilpasset". Partene kan fritt avtale hva som skal følge med eiendommen ved salg. Bransjens liste over løsøre og tilbehør som skal følge med eiendommen, er en del av avtalen mellom kjøper og selger dersom ikke annet er opplyst i salgsoppgaven, kjøper har tatt forbehold i bud eller avtale på annen måte er inngått. Der intet annet er avtalt, vil løsøre og tilbehør medfølge slik dette fremkommer av avhl. § 3-4 og § 3-5 og denne oversikt. Produkter og installasjoner som medfølger overdras uten noen form for garantier, utover eventuell gjenværende leverandørgaranti. Dersom det er noe i nedenstående liste som ikke finnes på eiendommen, vil det heller ikke medfølge.

1. HVITEVARER medfølger der dette er spesielt angitt i salgsoppgaven.

2. HELDEKKENDE TEPPER følger med uansett festemåte.

3. VARMEKILDER, slik som ovner, kaminer, peiser, varmepumper og panelovner, følger med uansett festemåte. Frittstående biopeiser/varmeovner og terrassevarmere medfølger ikke. Det følger ikke med varmekilder i rom som ikke har vegg- eller fastmonterte varmekilder på visning.

4. TV, RADIO OG MUSIKKANLEGG. TV-antenner og fellesanlegg for TV, herunder parabolantenne, og tuneren/dekoder/tv-boks medfølger der dette eies av selger. Veggmontert TV/flatskjerm med tilhørende festeordning samt musikkanlegg følger ikke med (se også punkt 12).

5. BADEROMSINNREDNING/UTSTYR. Badekar, dusjkabinett, dusjvegger, alle fastmonterte speil og hyller, fastmonterte glass- og håndkleholdere, herunder håndklevarmere samt baderomsinnredning, medfølger.

6. GARDEROBESKAP medfølger, selv om disse er løse. Fastmonterte garderobehyller og knagger medfølger. Innredning i garderobeskap, for eksempel løse eller fastmonterte trådkurver, hyller, stenger og lignende, medfølger.

7. KJØKKENINNREDNING medfølger, herunder også åpne, fastmonterte hyller og løs eller fastmontert kjøkkenøy.

8. MARKISER, PERSIENNER og annen type innvendig og utvendig solskjerming, gardinoppheng, lamellgardiner og liftgardiner medfølger.

9. AVTREKKSVIFTER av alle slag, samt fastmonterte aircondition/ ventilasjonsanlegg, medfølger.

10. SENTRALSTØVSUGER medfølger med komplett anlegg, herunder slange, munnstykke mm.

11. LYSKILDER. Kupler, lysstoffarmatur, fastmonterte "spotlights", oppheng og skinner med spotlights samt utelys og hagebelysning medfølger. Vegglamper, krokhengte lamper, lysekroner, prismelamper og lignende som er koblet til sukkerbit eller stikkontakt følger likevel ikke med.

12. INSTALLERTE SMARTHUSLØSNINGER med sentral som styrer lys, varme, lyd o.l., samt tilhørende trådløse enheter som brytere, sensorer, kameraer, integrerte høyttalere el. medfølger. Enkle lysstyringssystem f.eks. med en sentral som kun styrer lyspærer eller smartpærer montert i sokkel medfølger likevel ikke.

13. UTVENDIGE SØPPELKASSER og eventuelt holder/hus til disse medfølger.

14. POSTKASSE medfølger.

15. UTENDØRS INNRETNINGER slik som flaggstang, fastmontert tørkestativ, samt andre faste utearrangementer som f.eks. badestamp, boblekar/jacuzzi og liknende utendørs kar, lekestue, lekestativ, utepeis, fastmontert trommel til vannslange, medfølger. Guidekabel/avgrensingskabel til robotgressklipper medfølger, men robotgressklipper og ladestasjon for denne medfølger ikke.

16. FASTMONTERT VEGGLADER/LADESTASJON TIL EL-BIL medfølger uavhengig av hvor laderen er montert.

17. SOLCELLEANLEGG med tilhørende teknisk infrastruktur medfølger.

18. GASSBEHOLDER til gasskomfyr og gasspeis medfølger.

19. BRANNSTIGE, BRANNTAU, feiestige og lignende medfølger der dette er påbudt. Løse stiger medfølger ikke.

20. BRANNSLUKNINGSAPPARAT, BRANNSLANGE og RØYKVARSLER medfølger der dette er påbudt. Det er eier og brukers plikt til å se til at utstyret forefinnes på enhver eiendom. Hvis annet ikke er uttrykkelig avtalt, skal dette derfor alltid følge med ved salg av eiendom.

21. SAMTLIGE NØKLER til eiendommen som selger er i besittelse av skal overleveres kjøper på overtakelsen, herunder nøkler til eventuelle boder, uthus, garasjeportåpner el. Låses boder, uthus el. med hengelås, skal lås og nøkler til disse medfølge.

22. GARASJEHYLLER, bodhyller, lagringshyller og oppheng til bildekk medfølger såfremt de er fastmontert. Planter, busker og trær som er plantet på tomten, eller fastmonterte kasser og lignende er en del av eiendommen og medfølger i handelen.

BUD OG BUDGIVNING

KJØPETILBUD

FOR EIENDOMMEN

Adresse:
Hans Nielsen Hauges vei 48C, 1661 Rolvsøy
Gnr. 737, Bnr. 401, Snr. 1, Fredrikstad kommune.

Oppdragsnummer:
108250197

Meglerforetak: PrivatMegleren Fredrikstad

Saksbehandler: Marthe Olimb Sydseter

Telefon / Mobil: 41 66 92 06 / 995 32 414

E-post: marthe.olimb.sydseter@privatmegleren.no

UNDERTEGNEDE GIR HERVED FØLGENDE BUD PÅ OVENNEVNTE EIENDOM:

Kjøpesum **Kr** _____

Beløp med bokstaver **Kr** _____

+ omkostninger iht. opplysninger i salgsoppgaven

Dette budet er bindende for undertegnede frem til og med den **Kl.**

Dersom annet ikke er angitt gjelder budet til kl. 15.00 første virkedag etter siste annonserte visning. I forbrukerforhold vil bud med kortere akseptfrist enn til kl. 12.00 første virkedag etter siste annonserte visning ikke bli videreformidlet til selger

Eventuelle forbehold: _____

_____

Undertegnede er kjent med at selger står fritt til å godta eller forkaste ethvert bud. Likeledes er undertegnede klar over at budet er bindende for budgiver når det er kommet til selgers kunnskap. Handelen er juridisk bindende for begge parter dersom budet aksepteres innen akseptfristen. Undertegnede er kjent med at budjournalen vil bli forelagt kjøper og selger når handel er sluttet.

Ønsket overtakelsesdato: _____

Budet baseres på opplysninger og salgsvilkår som fremkommer av salgsoppgave m/vedlegg

Kjøpet vil bli finansiert slik:

Låneinstitusjon: _____ Referanse og tlf nr: _____

Lånt kapital: _____ Kr _____

Egenkapital: _____ Kr _____

Totalt: _____ **Kr** _____

Egenkaptitalen består av: ☐ Salg av nåværende bolig eller fast eiendom

☐ Disponibelt kontantbeløp (bankinnskudd)

Jeg gir bud som ☐ Forbruker ☐ Ledd i næringsvirksomhet / Juridisk person (selskap)

Navn:		Navn:	
Fødselsdato:		Fødselsdato:	
Adr:		Adr:	
Postnr:	Sted:	Postnr:	Sted:
Tlf:	E-post:	Tlf:	E-post:
Dato:	Sign:	Dato:	Sign:

Kopi av legitimasjon

Kopi av legitimasjon

Forbrukerinformasjon om budgivning

Sist oppdatert med virkning fra 1. januar 2014, i forbindelse med ikrafttredelse av endringer i eiendomsmeglingsforskriften.

Informasjonen er utarbeidet av Forbrukerombudet, Forbrukerrådet, Den Norske Advokatforening ved Eiendomsmeglingsgruppen, Eiendomsmeglerforetakenes Forening og Norges Eiendomsmeglerforbund, på grunnlag av blant annet forskrift om eiendomsmegling § 6-3 og § 6-4.

Nedenfor gis en oversikt over de retningslinjer som forbrukermyndighetene og organisasjonene anbefaler benyttet ved budgivning på eiendommen. Avslutningsvis gis også en kort oversikt over de viktigste rettsreglene tilknyttet budgivning.

Før det legges inn bud på eiendommen oppfordres budgiver til å sette seg inn i all relevant informasjon om eiendommen, herunder eventuell salgsoppgave og teknisk rapport med vedlegg.

GJENNOMFØRING AV BUDGIVNING

1. På forespørsel vil megler opplyse om aktuelle bud på eiendommen, herunder om relevante forbehold.

2. Alle bud skal inngis skriftlig til megler, som formidler disse videre til oppdragsgiver. Kravet til skriftlighet gjelder også budforhøyelser og motbud, aksept eller avslag fra selger. Før formidling av bud til oppdragsgiver skal megler innhente gyldig legitimasjon og signatur fra budgiver. Kravet til legitimasjon og signatur er oppfylt for budgivere som benytter e-signatur, eksempelvis BankID eller MinID. Med skriftlige bud menes også elektroniske meldinger som e-post og SMS når informasjonen i disse er tilgjengelig også for ettertiden.

3. Et bud bør inneholde eiendommens adresse (eventuelt gnr/bnr), kjøpesum, budgivers kontaktinformasjon, finansieringsplan, akseptfrist, overtakelsesdato og eventuelle forbehold som for eksempel usikker finansiering, salg av nåværende bolig ol. Normalt vil ikke et bud med forbehold bli akseptert før forbeholdet er avklart. Konferer gjerne med megler før bud avgis.

4. Megler skal legge til rette for en forsvarlig avvikling av budrunden. I forbrukerforhold (dvs. der oppdragsgiver er forbruker) skal megleren ikke formidle bud med kortere akseptfrist enn kl. 12.00 første virkedag etter siste annonserte visning. Etter denne fristen bør budgivere ikke sette en kortere akseptfrist enn at megler har mulighet til, så langt det er nødvendig, å orientere oppdragsgiver, budgivere og øvrige interessenter om bud og forbehold.
Det bør ikke gis bud som diskriminerer eller utelukker andre budgivere. Dersom bud inngis med en frist som åpenbart er for kort til at megleren kan avvikle budrunden på en forsvarlig måte som sikrer oppdragsgiver og interessenter et tilstrekkelig grunnlag for sine handlingsvalg, vil megler fraråde budgiver å stille slik frist.

5. Megleren vil uoppfordret gi sin vurdering av det enkelte bud overfor oppdragsgiveren, når budet er gitt innenfor fristene i punkt 4.

6. Megleren skal så langt det er nødvendig og mulig holde budgiverne skriftlig orientert om nye og høyere bud og eventuelle forbehold.
Megler skal så snart som mulig bekrefte skriftlig overfor budgivere at budene deres er mottatt.

7. Etter at handel har kommet i stand, eller dersom en budrunde avsluttes uten at handel er kommet i stand, kan en budgiver kreve kopi av budjournalen i anonymisert form.

8. Kopi av budjournal skal gis til kjøper og selger uten ugrunnet opphold etter at handel er kommet i stand. Dersom det er viktig for budgiver å bevare sin anonymitet, bør budet fremmes gjennom fullmektig.

VIKTIGE AVTALERETTSLIGE FORHOLD

1. Det eksisterer ingen angrerett ved salg/kjøp av fast eiendom.

2. Når et bud er innsendt til megler og han har formidlet innholdet i budet til selger (slik at selger har fått kunnskap om budet), kan budet ikke kalles tilbake. Budet er da bindende for budgiver frem til akseptfristens utløp, med mindre budet før denne tid avslås av selger eller budgiver får melding om at eiendommen er solgt til en annen (man bør derfor ikke gi bud på flere eiendommer samtidig dersom man ikke ønsker å kjøpe flere enn en eiendom).

3. Selger står fritt til å forkaste eller akseptere ethvert bud, og er for eksempel ikke forpliktet til å akseptere høyeste bud.

4. Når en aksept av et bud har kommet frem til budgiver innen akseptfristens utløp er det inngått en bindende avtale.

5. Husk at også et eventuelt bud fra selger til kjøper (såkalte "motbud"), avtalerettslig er et bindende tilbud som medfører at det foreligger en avtale om salg av eiendommen dersom budet i rett tid aksepteres av kjøper.
