PRIVATMEGLEREN
HALDEN

BLÅKLOKKEVEIEN 34

Vedlegg

Selgers egenerklæringsskjema

Tilstandsrapport

Energiattest

Meglers verdivurdering

Kopi av grunnbok

Informasjon fra forretningsfører - Borettslag/sameie/velforening

Info Kommune - Meglerpakke

Nabolagsprofil

Løsøre og tilbehørsliste

Budskjema

EGENERKLÆRINGSSKJEMA

Til orientering vil dette skjema være en del av salgsoppgaven

Meglerfirma
PrivatMegleren Halden

Oppdragsnr.
147250081

Selger 1 navn
Wenche Kraver Gulbrandsen

Gateadresse
Blåklokkeveien 34

Poststed	Postnr
HALDEN	1781

Er det dødsbo?

☑ Nei ☐ Ja

Avdødes navn

Er det salg ved fullmakt?

☑ Nei ☐ Ja

Hjemmelshavers navn

Har du kjennskap til eiendommen?

☐ Nei ☑ Ja

Når kjøpte du boligen?

År: 2016

Hvor lenge har du eid boligen?

Antall år: 9

Antall måneder: 8

Har du bodd i boligen siste 12 måneder?

☐ Nei ☑ Ja

I hvilket forsikringsselskap har du tegnet villa/husforsikring?

Forsikringsselskap: Trygg

Polise/avtalenr.

Spørsmål for alle typer eiendommer

1 Kjenner du til om det er/har vært feil tilknyttet våtrommene, f.eks. sprekker, lekkasje, råte, lukt eller soppskader?

☑ Nei ☐ Ja

Document reference: 147250081

2 Kjenner du til om det er utført arbeid på bad/våtrom?

Svar: Nei

3 Kjenner du til om det er/har vært tilbakeslag av avløpsvann i sluk eller lignende?

☑ Nei ☐ Ja

4 Kjenner du til feil eller om har vært utført arbeid/kontroll på vann/avløp?

Svar: Nei

5 Kjenner du til om det er/har vært problemer med drenering, fuktinnsig, øvrig fukt eller fuktmerker i underetasje/kjeller?

☑ Nei ☐ Ja

6 Kjenner du til om det er/har vært utettheter i terrasse/garasje/tak/fasade?

☑ Nei ☐ Ja

7 Kjenner du til om det er/har vært problemer med ildsted/skorstein/pipe f.eks. dårlig trekk, sprekker, pålegg, fyringsforbud eller lignende?

☑ Nei ☐ Ja

8 Kjenner du til om det er/har vært f.eks. sprekker i mur, skjeve gulv eller lignende?

☑ Nei ☐ Ja

9 Kjenner du til om det er/har vært sopp/råteskader/insekter/skadedyr på eiendommen som rotter, mus, maur eller lignende?

☑ Nei ☐ Ja

10 Kjenner du til om det er/har vært skjeggkre i boligen?

☑ Nei ☐ Ja

11 Kjenner du til om det er/har vært utført arbeid på el-anlegget eller andre installasjoner (f.eks. oljetank, sentralfyr, ventilasjon)?

Svar: Nei

12 Kjenner du til om det er utført kontroll av el-anlegget og/eller andre installasjoner (f.eks. oljetank, sentralfyr, ventilasjon)?

☑ Nei ☐ Ja

13 Har du ladeanlegg/ladeboks for elbil i dag?

☐ Nei ☑ Ja

Beskrivelse: Garasje

14 Kjenner du til om ufaglærte har utført arbeid som normalt bør utføres av faglærte, utover det som er nevnt tidligere (f.eks. drenering, murerarbeid, tømrerarbeid etc)?

☑ Nei ☐ Ja

15 Er det nedgravd oljetank på eiendommen?

☑ Nei ☐ Ja

16 Kjenner du til om det har vært utført arbeid på terrasse/garasje/tak/fasade?

Svar: Nei

17 Selges eiendommen med utleiedel, leilighet, hybel eller tilsvarende?

☑ Nei ☐ Ja

18 Kjenner du til om det er innredet/bruksendret/bygget ut i kjeller eller loft eller andre deler av boligen?

☑ Nei ☐ Ja

19 Kjenner du til forslag eller vedtatte reguleringsplaner, andre planer, nabovarsel eller offentlige vedtak som kan medføre endringer i bruken av eiendommen eller av dens omgivelser?

☑ Nei ☐ Ja

20 Kjenner du til om det foreligger påbud/heftelser/krav/manglende tillatelser vedrørende eiendommen?

☑ Nei ☐ Ja

Document reference: 147250081

21 Er det foretatt radonmåling?

☑ Nei ☐ Ja

22 Kjenner du til manglende brukstillatelse eller ferdigattest?

☑ Nei ☐ Ja

23 Kjenner du til om det foreligger skaderapporter/ tilstandsvurderinger eller utførte målinger?

☑ Nei ☐ Ja

24 Er det andre forhold av betydning ved eiendommen som kan være relevant for kjøper å vite om (f.eks. rasfare, tinglyste forhold eller private avtaler)?

☑ Nei ☐ Ja

Spørsmål for bolig i sameie/borettslag/boligaksjeselskap:

25 Kjenner du til om sameiet/laget/selskapet er involvert i tvister av noe slag?

☑ Nei ☐ Ja

26 Kjenner du til vedtak/forslag til vedtak om forhold vedr. eiendommen som kan medføre økte felleskostnader/økt fellesgjeld?

☑ Nei ☐ Ja

27 Kjenner du til om det er/har vært sopp/råteskader/insekter/skadedyr i sameiet/laget/selskapet (fellesareal eller i andre boliger) som rotter, mus, maur eller lignende?

☑ Nei ☐ Ja

28 Kjenner du til om det er/har vært skjeggkre i sameiet/laget/selskapet (fellesareal eller i andre boliger)?

☑ Nei ☐ Ja

Document reference: 147250081

Tilleggskommentar

Jeg bekrefter at opplysningene er gitt etter beste skjønn. Jeg er kjent med at dersom jeg har gitt ufullstendige, uriktige eller misvisende opplysninger om eiendommen, vil forsikringsselskapet kunne søke hel eller delvis regress for sine utbetalinger eller redusere sitt ansvar helt eller delvis, jfr. vilkår for boligselgerforsikring punkt 7.1 og forsikringsavtaleloven kapittel 4.

Jeg er orientert om mitt mulige ansvar som selger etter avhendingsloven, eventuelt etter kjøpsloven (aksjeboliger), og om forsikringsgiver sitt boligselgerforsikringstilbud.

Jeg er klar over at avtale om forsikring er bindende. Jeg er også klar over at premietilbudet først kan påberopes når boligen er solgt (budaksept). Premietilbudet som er gitt av megler er bindende for forsikringsgiver i 6 – seks – måneder fra oppdragsinngåelse med megler.

Etter dette vil premien og forsikringsvilkårene kunne justeres. Når premietilbudet ikke lenger er bindende for forsikringsselskapet må egenerklæringsskjemaet signeres på nytt og eventuelle endringer påføres. Det vil da være forsikringspremien og forsikringsvilkårene på ny signeringsdato som legges til grunn.

Det kan ikke tegnes boligselgerforsikring ved følgende salg:

- mellom ektefeller eller slektninger i rett oppstigende eller nedstigenede linje, søsken, eller
- mellom personer som bor eller har bodd på boligeiendommen og/eller
- når salget skjer som ledd i sikredes næringsvirksomhet/er en næringseiendom
- etter at boligeiendommen er lagt ut for salg.
- ved salg av helårs- og fritidsbolig er det krav til at det foreligger tilstandsrapport i henhold til Forskrift til avhendingslova (tryggere bolighandel).

Forsikringsselskapet kan ved skriftlig samtykke akseptere tegning av forsikring også i ovennevnte tilfeller.

Dersom forsikringsselskapet ikke har gitt skriftlig samtykke, kan erstatningen bortfalle.

Ved oppgjørsoppdrag trer forsikringen i kraft når kontrakten er signert av begge parter, begrenset til siste 12 måneder før overtakelse.

Forøvrig oppfordrer selger potensielle kjøpere til å undersøke eiendommen grundig, jf avhendigsloven § 3-10 og kjøpsloven § 20 (aksjeboliger).

Gyldig forsikring forutsetter at det for helårs- og fritidsbolig foreligger tilstandsrapport som er i henhold til Forskrift til avhendingslova (tryggere bolighandel).

☑ Jeg ønsker boligselgerforsikring, og bekrefter å ha mottatt og lest forsikringsvilkårene og informasjonsbrosjyre til selger i forbindelse med kjøp av boligselgerforsikring. Forsikringen trer i kraft på det tidspunkt det foreligger en budaksept mellom partene, begrenset til tolv måneder før overtagelse. Ved oppgjørsoppdrag trer forsikringen i kraft når kontrakten er signert av begge parter, begrenset til siste 12 måneder før overtakelse. Jeg bekrefter med dette at eiendommen ikke er en næringseiendom, at den ikke selges som ledd i næringsvirksomhet eller mellom ektefeller eller slektninger i rett oppstigende eller nedstigende linje, søsken, eller mellom personer som bor eller har bodd på boligeiendommen. Gyldig forsikring forutsetter at det for helårs- og fritidsbolig foreligger tilstandsrapport som er i henhold til Forskrift til avhendingslova (tryggere bolighandel). Forsikringen er ugyldig dersom den tegnes i strid med forsikringsvilkårene. Jeg er innforstått med at eiendomsmegleren ikke har fullmakt til å gjøre unntak fra ovennevnte begrensninger. Jeg er oppmerksom på at 8% av total forsikringspremie er honorar til Söderberg & Partners.

☐ Jeg ønsker ikke boligselgerforsikring, men megler har tilbudt meg å kjøpe slik forsikring.

☐ Jeg kan ikke kjøpe boligselgerforsikring ihht vilkår.

Document reference: 147250081

E-Signing validated

secured by IN GROUPE

NAME OF SIGNER	IDENTIFIER	TIME	ELECTRONIC ID
Wenche kraver Gulbrandsen	18879a3bed25a407762c0 37c78d8691b0554217c	22.09.2025 11:51:21 UTC	Signer authenticated by One time code

Document reference: 147250081

- This is a PDF document digitally signed by IN Groupe's E-Signing service.
- The document's integrity is protected by signing and sealing the contents with a certificate issued to IN Groupe by a third party. Validating the signature confirms that the contents have not been modified since the time of signing.
- For more information about document formats, see https://doc.ingroupe.com/developer

EIERSKIFTERAPPORT™

Borettslagsleilighet (i småhus)
Blåklokkeveien 34
1781 Halden

www.e3.no

Boligens tekniske tilstand:

Antall	TG	
0	TG 0	Ingen avvik
4	TG 1	Ingen vesentlige avvik
6	TG 2	Vesentlige avvik
0	TG 3	Store eller alvorlige avvik
0	TG iu	Ikke undersøkt

Utført av:
Takstmann
Torstein Pedersen
Dato: 29/09/2025

Bjerkholts vei 19
Klavestadhaugen 1743
92859490
post@takst-bmp.no

Dersom bygningsdelen kun har en tilstandsgrad og ikke er beskrevet, betyr det at det ikke er noen avvik i forhold til det som kan forventes. Alder tatt i betraktning.

Takstmannens utdypende vurdering av bygningsdeler med TG 2 og TG 3 finnes på siste siden(e) i denne rapporten.

Denne rapporten er gyldig i 12 mnd.

©mstr.no

www.bmtf.no

OM EIERSKIFTERAPPORT™

Rapporten er bygget på BMTFs faglige rammeverk for tilstandsanalyse ved salg av bolig, NS3600 og avhendingslova. I denne tilstandsanalysen legges det stor vekt på å kontrollere bygningsdeler hvor det erfaringsmessig kan oppstå konflikter. Rapporten tilfredsstiller lov om avhending av fast eigedom med endringer i avhendingslova (tryggere bolighandel) fra 1.1.2022.

AVGRENSNING:
EIERSKIFTERAPPORT™ er godkjent av Byggmestrenes Takseringsforbund og kan kun benyttes av BMTF-sertifiserte takstmenn. Rapporten er spesielt godt egnet ved eierskifte av boliger. Rapporten erstatter ikke kjøpers undersøkelsesplikt eller selgers opplysningsplikt i henhold til lov om avhending av fast eigedom.

NIVÅ AV ANALYSEN:
Tilstandsanalysen utføres ved grundige visuelle observasjoner kombinert med undersøkelser, målinger, bruk av egnede instrumenter og registreringer. Dersom det er mistanke til høyt fuktnivå i vegger mot våtrom, eller i rom under terreng kan tilstandsanalysen omfatte destruktive inngrep som for eksempel hullborring i vegger.

Det kan utføres inngrep i vegg eller etasjeskillere ved bad og i rom under terreng for undersøkelse av fukt ved mistanke til alvorlige avvik. Alle bygningsdeler blir undersøkt, med stor vekt på de områdene som takstmannen, erfaringsmessig, kjenner som svake punkter. Selv om takstmannens analyser er svært grundig, kan det forekomme skjulte feil og mangler.

For bolig er referansenivået for de ulike rom og bygningsdeler gitt som krav til tilstandsgrad TG 1, det vil si uten skader og fagmessig riktig utført og i henhold til gjeldende lov/forskrift som gjelder for den aktuelle boligen der ikke tilleggene angir annet. Generelt er referansenivået byggeforskrifter som var gjeldende når bygningen/bygningsdelen ble byggesøkt.

LEVETIDSBETRAKTNINGER:
Når det refereres til levetid er dette basert på takstmannens erfaringstall og Byggforskserien 700.320 Intervaller for vedlikehold og utskifting av bygningsdeler, SINTEF Byggforsk.

Levetidsbetraktningene beregnes med hovedvekt på takstmannens skjønnsmessige vurdering av den enkelte bygningsdelens antatte gjenstående levetid. Dette avhenger også av forskjellige faktorer som kan gjøre seg gjeldende når det gjelder værforhold og bruk.

Levetiden vil variere noe dersom andre kriterier enn teknisk levetid, som for eksempel vedlikehold, estetikk, økonomi, sikkerhet, funksjon eller andre brukerønsker, er lagt til grunn.

VÆR OPPMERKSOM PÅ
Egenerklæringsskjema skal alltid legges frem for rapportansvarlig før tilstandsanalysen påbegynnes. Dersom egenerklæring ikke foreligger, vil dette komme tydelig frem på en av de siste sidene av rapporten under ovenstående overskrift.

Dersom det er lagt frem dokumentasjon av pågående byggesaker og/eller manglende ferdigattest, og/eller midlertidig brukstillatelse. Så vil også dette komme tydelig frem på en av de siste sidene av rapporten under samme overskrift som over.

KOSTNADSVURDERING VED TG3
Dersom det er angitt TG3 på en bygningsdel i denne rapporten, så vil det være angitt et antatt kostnadsoverslag over hva det vil koste å sette den i stand, uten å øke standarden.

PIPER OG ILDSTEDER:
Grundig undersøkelse av piper og ildsteder anbefales utført i samråd med offentlige godkjenningsmyndigheter.

ELEKTRISK ANLEGG OG BRANNFOREBYGGENDE TILTAK:
Ved omsetning av bolig vil man ofte få endring i bruk av det elektriske anlegget. BMTF anbefaler på generelt grunnlag at en registrert elektroinstallatør foretar en kontroll av boliginstallasjon ved eierskifte.

Dette kan for eksempel være en rapport fra periodisk kontroll av boliginstallasjon i henhold til NEK 405-2, som omfatter kontroll av både det elektriske og det branntekniske anlegget.

©mstr.no

BMTF TILSTANDSRAPPORT BMTF

MER OM TILSTANDSGRADENE I DENNE RAPPORTEN:

TG 0	TG 0 betyr at bygningsdelen ikke har noen avvik. * Det er ingen tegn til slitasje. * Dokumentert fagmessig godt utført. * Det er ingen merknader.
TG 1	TG1 betyr at bygningsdelen kan ha mindre avvik. * Som forventet i forhold til alder/bruksslitasje. * Strakstiltak anses ikke som nødvendig.
TG 2	TG 2 betyr at bygningsdelen kan ha vesentlige avvik. Eksempler på TG2 kan være at bygningsdelen er: * Feil utført. * Skadet, eller symptomer på skade. * Svært slitt. * Nedsatt funksjon. * Utgått på dato. * Kort gjenværende brukstid. * Det er behov for tiltak i nær fremtid. * Det er grunn til overvåkning av denne bygningsdelen.
TG 3	TG 3 betyr at bygningsdelen kan ha store eller alvorlige avvik. Eksempler på TG3 kan være at bygningsdelen er: * Har total funksjonssvikt * Fyller ikke lenger formålet * Er en fare for liv og helse Det er et akutt behov for tiltak, og/eller det er avvik fra lover eller forskrifter som gjelder for den aktuelle bygningsdelen eller byggverket.
TG iu	TG iu betyr at bygningsdelen ikke er undersøkt. Denne tilstandsgraden skal kun benyttes unntaksvis. Eksempler kan være: * Snødekket tak og krypekjeller uten inspeksjonsmulighet på tidspunktet for analysen * Bygningsdelen, arealet eller rommet er ikke tilgjengelig for inspeksjon på tidspunktet for analysen

EIENDOMSDATA:

Matrikkeldata:	Gnr:61, Bnr: 270
Hjemmelshaver:	Wenche Kraver Gulbrandsen
Seksjonsnummer:	0
Festenummer:	0
Andelsnummer:	34
Byggeår:	1959
Tomt:	Eiet 1239 m²
Kommune:	3101 Halden

BEFARINGEN:

Oppdragsgiver:	Privatmegleren Halden v/Haavard Gimming Hoffstrøm
Befaringsdato:	19.09.2025
Fuktmåler benyttet:	Protimeter mms3
Vann:	OFFENTLIG
Avløp:	OFFENTLIG
Adkomst:	OFFENTLIG

OM TOMTEN:
Tomten er flat, med gruset gårdsplass. Opparbeidelse med plenområder, diverse beplantning med busker og trær. Det er garasjebygg i gårdsplass.

OM BYGGEMETODEN:
Leilighet i firemannsbolig med felles trapperom og adkomst. Det er støpt gulv mot grunn i kjeller og grunnmur i betong. Etasjeskiller i trekonstruksjoner. Yttervegger i reisverk av tre, normal for byggeår med sydde glassfibermatter. Fasader med liggende dobbelfalset kledning. Vinduer i boligen er oppgradert, i malte trekarmer datert 2019, med 3- lags glass. Taket er saltak med plassbygde takstoler i trekonstruskjoner, med bordet taktro. Tekking av taket med betongstein. Takrenner og nedløpsrør i plastbelagt stål.

OVERORDNET FAGLIG VURDERING AV EIENDOMMEN:
Boligen fremstår med en normal standard, normalt vedlikeholdt. Boligen har en god funksjonell planløsning. Rapporten beskriver bygningsdelene og rapporten må leses i sin helhet.

©mstr.no

www.bmtf.no
BMTF TILSTANDSRAPPORT BMTF

ANNET:
OPPVARMING
- Det er oppvarming med lukket vedovn i stue og luft til luft varmepumpe i stue. Det er øvrig oppvarming i boligen med elektriske ovner og varmekabler på bad.
BRANNTEKNISK
- Boligen har godkjente rømningsveier via dører og vinduer med tilstrekkelig dimensjonering og åpningsmulighet.
- Det anbefales å teste røykvarslere ved overtakelse, og bytte batterier etter produsentens anvisninger.
- Det anbefales å lokalisere, kontrollere og gjøre seg kjent med brannslukningsutstyr ved overtakelse.

DOKUMENTKONTROLL:

Eiers opplysninger og svart ut spørreskjema, Eiendomsverdi, Propcloud, kommunale opplysninger via meglerpakke.

Det anbefales å sette seg godt inn i vedlagt dokumentasjon til salgsoppgave. Ved eventuell avhending av eiendommen gjøres det oppmerksom på selgers opplysningsplikt og kjøpers undersøkelsesplikt ihht, lov om avhending av fast eiendom.

BESKRIVELSE AV INNVENDIGE OVERFLATER (vegger, tak og gulv):

1. etasje:
GULV - Tregulv på soverom, belegg i stue, gang og kjøkken. Fliser på bad.
VEGGER - Fliser på bad, kjøkkeplater mellom benkeskap på kjøkken, malt tapet og overflater i øvrige rom.
HIMLING - Panel på bad, trefibverpanel kjøkken, takess i stue og malte slett på soverom.

Overflater i boligen fremstår i normal stand, med normale bruksmerker og slitasje som må forventes av en brukt bolig.

FORMÅL MED ANALYSEN:

Tilstandsanalyse ved salg av bolig.

VESENTLIGE ENDRINGER ETTER BYGGEÅR:

EIER OPPLYSER
- Det er ikke opplyst om vesentlige endringer på boligen av nåværende eiere, foruten nye skap i rom. Det er montert en luft til luft varmepumpe i stue. Ikke sett dokumentasjon til denne.

FORSKRIFT TIL AVHENDINGSLOVA § 2-19: Dersom det har vært utført reparasjoner, vedlikehold, installasjoner, ombygging eller lignende i boligen de siste fem årene, og arbeidet er utført av kvalifiserte håndverkere, skal den bygningssakkyndige be eieren dokumentere bruken av kvalifiserte håndverkere. Som dokumentasjon regnes blant annet skriftlig bekreftelse fra den eller de håndverkerne som ble brukt.

FELLESKOSTNADER:

Tot. innev. måned: 6 140,-

©mstr.no

BMTF TILSTANDSRAPPORT BMTF

AREALER OG ANVENDELSE:

Arealmålingene i denne rapporten måles etter Norsk Standard 3940. Arealer oppgis i hele kvadratmeter i denne rapporten, og gjelder for det tidspunkt rapporten er datert.

MÅLEVERDIGE AREALER:

Større arealer enn nødvendig åpninger for trapp, heis sjakter og lignende regnes ikke med i etasjens areal. Rom som skal måles må være tilgjengelig, slik at det kan måles. Rommene kan stride mot byggeforskriftene, men likevel være måleverdig.

AREALBEGREPER:

BRA-i =Internt bruksareal

BRA-e =Eksternt bruksareal

BRA-b =Innglasset balkong

TBA =Terrasse- og balkongareal

ENDRINGER:

Rom som ligger utenfor boenheten, men som eier har påvist og/eller opplyst at tilhører boenheten, er oppmålt og inkludert i BRA-e. Det er ikke fremvist dokumentasjon på at rommet tilhører boenheten, med mindre dette er angitt særskilt. Rom utenfor boenheten kan omdisponeres av borettslaget/sameiet og dette kan påvirke boligens BRA. Vær oppmerksom på at NS 3940:2023 og eierseksjonsloven har ulik definisjon av fellesareal. Ved arealmåling gjelder NS 3940:2023 som definerer fellesareal slik: Delen av bygning som brukes av to eller flere bruksenheter eller til bygningens forvaltning, drift eller vedlikehold.

NB:

Ved overgang fra eldre versjon av NS3940 til revidert utgave med nye måleregler, kan det forekomme arealavvik for rapporter som er utført mellom Oktober 2023 og Desember 2024. NS3940:2023 må vurderes til å være gjeldene bransjestandard fram til ny versjon utgis. Dette til tross for at standarden er trukket tilbake juni 2024.

AREAL BOLIG:

Etasje:	BRA-i	BRA-e	BRA-b	TBA	P-Rom m²	S-Rom m²
1. etasje	68			11	68	
Kjeller		4				4
Loft		16				16
SUM BYGNING	68	20		11	68	20
SUM BRA	88					

AREAL GARASJE/UTHUS:

Etasje:	BRA-i	BRA-e	BRA-b	TBA	P-Rom m²	S-Rom m²
Garasjeplass i felles rekke		17				17
SUM BYGNING		17				17
SUM BRA	17					

BRA-i:

Entre/gang, bad, 2 soverom, kjøkken og stue.

BRA-e:

Bod i kjeller og bod på loft. Garasjeplass i felles garasjeanlegg.

MERKNADER OM AREAL:

TAKHØYDER
- Takhøyder er kontrollert mellom 2,36m og 2,40m. På bad er det kontrollert 2,15m.

Takhøyder er kontrollert med laseravstandsmåler fra ca. midt i rom.

TOMTEAREAL
- Tomteareal er hentet fra matrikkelen.

©mstr.no

MERKNADER OM ANDRE BYGNINGSDELER:

ETASJESKILLE

Det er tradisjonelt trebjelkelag som etasjeskille i boligen. Konstruksjoner er lukket og ikke tilgjengelig for inspeksjon av oppbygging, men det kontrolleres planavvik med krysslaser, og visuell besiktigelse. Boligen er bebodd og møbler og inventar begrenser full kontroll av hele rom, men utføres etter beste evne i aktuelle rom for begge etasjer.

- Det kontrolleres planavvik opptil 15mm på strekker av 2m og opptil 22mm på strekker av kontrollerte rom i 1. etasje.

Totalt sett er det målbare skjevheter, men ikke unormalt for boligen alder og byggemåte. Det kan forventes mindre opprettinger ved videre moderniseringer av boligens gulv/etasjeskillere.

FORUTSETNINGER: (Værforhold, hindringer, etc.):

Eier tok imot undertegnede og delte sin informasjon om boligen. Det er møblert i leiligheten i normal grad, og befaring utført i dagslys. Det er målt og medtatt i arealtabell opplyste boder i tilknytning til leilighet i kjeller og på loft. Det er ikke foretatt tilstandsvurdering av bygningsdeler som er underlagt sameiets/ borettslagets ansvarsområde. Det gjelder blant annet yttervegger, takkonstruksjon, taktekking, drenering, grunnmur, grunn/fundamenter, felles trapper, felles kjeller, og felles loft.

ANDRE MERKNADER:

TILSTEDE VED BEFARINGEN:

Eier tilstede ved befaringen.

BMTF TILSTANDSRAPPORT BMTF

©mstr.no

BYGGMESTER:

En BMTF-sertifisert takstmann er en byggmester el.l. som er medlem av Byggmestrenes Takseringsforbund. Det vil si han/hun har minimum 6 års erfaring med å analysere, reparere og bygge boliger.

Mester er en beskyttet tittel som deles ut av Kongen til den som oppfyller de kvalifikasjonskrav som blir stilt i medhold til lov om mesterbrev i håndverk og annen næring.

Den BMTF-sertifiserte takstmannen skal alltid etterleve de etiske regler og regelverket som gjelder for Byggmestrenes Takseringsforbund.

INTEGRITET:

UAVHENGIG TAKSTMANN

Denne rapporten er utarbeidet av en uavhengig takstmann uten bindinger til andre aktører i eiendomsbransjen. Takstmannen har verken et ansettelsesforhold til, eller økonomisk interesse i sin oppdragsgivers virksomhet. For nærmere beskrivelse av kravene til takstmannens integritet, se BMTFs etiske retningslinjer på www.BMTF.no


---

Ansvarlig for rapporten:

Torstein Pedersen

Bygg/tømrermester. Takstmann

29/09/2025

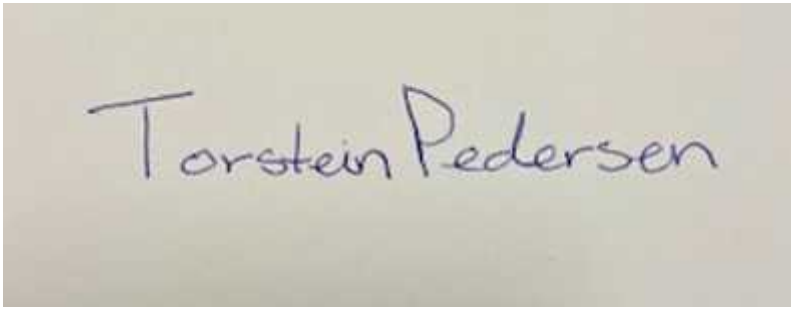

Torstein Pedersen

©mstr.no

BMTF TILSTANDSRAPPORT BMTF

1. Våtrom

1.1 Bad

TG 2 1.1.1 Overflate vegger og himling

Det er tilgang til badet fra gangen i leiligheten. Det er overflater med flis på vegger og panel med spotter i himlingen. Dusjing i hjørne av rom mot overflater og avgrenset mot rom med avrundede dusjvegger i klart glass. Det er mekansik avtrekk i rommet via baderomsvifte og tilluft fra tilstøtende rom via spalte under dør.
Det er normal slitasje i flisfuger, overflater fremstår uten større sår eller riss. Himlingen hel og funksjonell. Det er dør i våtsone Denne har malt overflater og ikke påvist svekkelser av dette.

UTSTYR/INNREDNINGER
- Dusjvegger i klart glass. Dusjarmatur med avtagbart dusjhode.
. Baderomsinnredning med underskap og servant, speil mellom 2 overskap. Det er ett overskap over vaskemaskin i rommet.
- Vegghengt toalett bygd i kasse i rommet.

Merknader: - Dør i våtsone, materialer er ikke egnet for større fuktpåkjenninger. Plassering gir behov av overvåking av overflatebehandling over tid.
- Innredning og sanitærutstyr har slitasje. Det er noe mindre svelleskader mot nedre del av innredningen. Det er ikke i stor grad, men vil akkumulere uten tettende tiltak som vil forkorte levetid.

TG 2 1.1.2 Overflate gulv

Det er påvist riss og sprekker, se under.

Det er påvist sprekker i fuger, se under.

Det er påvist bom (hulrom) under fliser.

Det er ikke påvist spor etter råteskade, muggvekst eller skadedyr.

Det er ikke påvist tilfredsstillende fall til sluket. Se under.

Gulvet er flislagt med keramiske fliser. Det er gulvvarme i rommet. Lekkasjevannhåndtering ved preaksepterte ytelser er ivaretatt dersom membran er ført opp mot terskel. Membran og underliggende tettesjikt kan ikke verifiseres uten destruktive inngrep.

Merknader: - Det registreres riss og oppsprekkinger i fuger samt mindre skader i enkelte fliser. Dette svekker tetthet og krever vedlikehold for å opprettholde funksjon.
- Det er registrert bom i flis, som indikerer at enkelte fliser ikke har full limdekning. Dette kan gi redusert styrke og risiko for at fliser løsner over tid.
- Fallet til sluk i dusjsonen er under 1:50, og fall på hele gulvet er under 1:100. Dette vurderes som utilfredsstillende og øker risikoen for at vann blir liggende på gulvflater.
- Tett bunnlist ved dusjvegger gir manglende avrenning til sluk fra andre installasjoner i rommet og begrenser lekkasjevannhåndteringen.

TG 2 1.1.3 Membran, tettesjiktet og sluk

Det er ikke påvist avvik i forhold til sluk, rørgjennomføringer, mansjetter eller klemring.

Det er muligheter for å rengjøre sluk.

Det er ikke påvist tegn på feil utførelse, feil materialvalg, skadelig fukt eller utettheter.

Arbeidet vurderes som fagmessig utført.

Det er boret hull i tilstøtende rom eller fra undersiden. Se under.

Det er fuktkontrollert med egnet fuktmåleverktøy. Se under.

©mstr.no

www.bmtf.no

BMTF TILSTANDSRAPPORT BMTF

Det gjøres oppmerksom på at tekking , membran og mansjetter, ikke er kontrollerbare da dette kun kan gjøres ved fysiske inngrep. Slike inngrep gjøres ikke ved en tilstandsrapport. Etableringsåret ligger til grunn for tilstandsvurderingen, i tillegg til undersøkelser som kan gjøres i sluk og ved gjennomføringer. Det er ikke kjent alder på badet.

Det er sluk plassert i dusjens nedsalgsfelt. Det er ett plastsluk i gulvet. Sluket har en utforming som ikke gjør det mulig å kontrollere tettesjikt imot og i sluket uten demontering. Det er ved enkel test vurdert normal avrenning i sluk og servant.

FUKTSØK
- Det er boret 73mm hull fra tilstøtende side, og kontrollert med egnet fuktmålerverktøy. Det indikeres ikke tegn til fuktighet ved denne øyeblikkskontrollen. Det er boret fra tilstøtende gang og kontrollert med pigger i konstruksjonen uten at det ble målt høyere verdier enn anbefalt for trevirke i lukket konstruksjon.

Merknader: - Det foreligger ikke dokumentasjon på utførelse av tettesjikt, og oppbygging er ikke kjent. Dette gir usikkerhet om tilstand og økt risiko for feil eller svekkelser i konstruksjonen. Det anbefales overvåking og videre oppfølging av rommet over tid.
- Overgang mellom membran og sluk kan ikke verifiseres visuelt. Det er dermed ikke mulig å bekrefte faglig god utførelse.
- Anbefaler jevnlig oppfølging av rommet over tid, med fokus på fukt og tetthet i overgangene.

2. Kjøkken

TG 1 2.1 Kjøkken

Det er ikke påvist knirk, skader eller fuktskjolder på gulvet.

Det er ikke påvist fukt ved kjøleskap, vaskemaskin, varmtvannsbereder eller andre vanninstallasjoner.

Det er ikke påvist avvik i forhold til trykk i vannkran.

Det er ikke påvist avvik i forhold til avrenning fra avløp.

Det er ikke påvist symptomer på fukt og råte i nabokonstruksjoner.

I kjøkkenområdet er det belegg på gulv, kjøkkenplater mellom benkeskap øvrige vegger erm malte plater. Himlingen med trefiberpanel.

- Kjøkkeninnredning i sporfrest 1- speils utførelse.
- Over og underskap, 2 høyskap.
- Laminert benkeplate.
- Det er ok vanntrykk og avrenning i kum/avløp.
- Innredningen med ok funksjon ved åpning og lukking.

UTSTYR/INNREDNINGER
- Dobbel kum i stål, med 1- greps blandebatteri.
- Integrert oppvaskmaskin.
- Stekeovn.
- Ventilator med avtrekk ut av rommet, testet ok.

Merknader:

3. Andre Rom

TG 1 3.1 Andre rom

Boligens øvrige rom er kontrollert med normale overflater i gulv, vegger og himling. Det registreres innvendige dører, vinduer og standard innredningsløsninger. Rommene fremstår generelt i normal stand ut fra alder og bruk.

Merknader: Det registreres mindre sår i slett himling (strietapet/malt overflate) på soverom. Forholdet vurderes som kosmetisk og uten betydning for funksjon. Overflater vurderes ikke med tilstandsgrad.

4. Vinduer og ytterdører

TG 1 4.1 Vinduer og ytterdører

Det er ikke påvist punkterte glass.

Dører og vinduer vurderes som sikre mot vanninntrengning i konstruksjonen.

©mstr.no

www.bmtf.no

BMTF TILSTANDSRAPPORT BMTF

YTTERDØR
- Ytterdør i malt trekarm.
- Modul 10x21
- Brann og lydklassifisert.
- Ytterdøren har ok funksjon ved åpning og lukking.

BALKONGDØR
- Balkongdør i malt trekarm.
- Modul 8x20, datert 2019.
- 3- lags glass.
- Balkongdøren har ok funksjon ved åpning og lukking.

VINDUER
- Vinduer i malte trekarmer
- Dateringer 2019
- 3– lags glass.
- Vinduene har ok funksjon ved åpning og lukking.

Merknader:

5. Balkonger, verandaer og lignende

TG 2 5.1 Balkonger, verandaer og lignende

Konstruksjonen vurderes som forsvarlig festet.

Det er ikke påvist svekkelser i forankring eller understøtting.

Det er ikke påvist skader, slik som avskalling, deformasjoner, riss, sprekker, råteskader og/eller rust på overflater.

Vannavrenning vurderes som tilstrekkelig.

Oppkant mot vegg og dør vurderes som tilstrekkelig.

Det er tilgang til terrasse fra balkongdør i stue og terreng. Det er en bjelkelagskonstruksjon som er fundamentert mot betongfundament i grunn. Selve konstruksjonene er med bjelkelag på bærende bjelker, der det er terrassebord med spalte for avrenning mellom bordene. Rekkverkskonstruksjon i tre, med stående kledning og avrundet toppbord, overflatebehandlet. Terrassen er stabil.

Merknader: - Rekkverk på terrasse er ca. 90 cm høyt. Etter dagens forskrift skal rekkverk ha minimum 100 cm høyde. Høyde er dermed ikke tilfredsstillende. Rekkverket må utformes slik at barn ikke risikerer å sette seg fast, eller kan klatre opp og falle ned. For å få tilstandsgrad 0-1 må rekkverket tilfredsstille dagens krav til høyde og utforming.

6. VVS

TG 2 6.1 WC og innvendige vann- og avløpsrør

Hovedstoppekranen er lokalisert og funksjonstestet.

Lekkasjevann i fordelerskap ledes til sluk.

Vannrør: Anlegget er skjult og uten dokumentasjon, men kan likevel fungere greit.

Materiale og sammenkoblingspunkter vurderes som tilfredsstillende.

Stakeluker og lufting vurderes som tilfredsstillende

Avløpskapasiteten vurderes som tilfredsstillende.

Avløp: Anlegget er skjult og uten dokumentasjon, men kan likevel fungere greit.

Det er WC med innebygget sisterne.

Det er ikke spalte på innebygget sisterne for WC.

Det er inspeksjonsmulighet på innebygget sisterne for WC.

Det er ikke fremlagt dokumentasjon på innebygget sisterner for WC.

Vann og avløpsanlegg i boligen med rør i rør tilsførel i plast og avløpsrør i plast. Vannfordelingsskap lokalisert i. bad. Det er avløp fra skap ut på gulv med sluk. Det er stoppekran i dette skapet som er testet ok. Det er ikke stakeluke i leiligheten men staking kan utføres fra sluk/avløp. Det synes avløpslufting på loft ført over tak.
Ved enkel test vurderes normalt vanntrykk og avrenning i installsjoner.
VVS anlegget er kun visuelt kontrollert for feil og eventuelle utettheter.

©mstr.no

www.bmtf.no
BMTF TILSTANDSRAPPORT BMTF

Merknader: - Det kan ikke påvises spalte for synliggjøring av lekkasjevann fra innebygget sisterne. Uten slik spalte vil det kunne være vanskelig å oppdage, på ett tidlig tidspunkt, svekkelser og lekkasjer til denne. Enkelte slike innebygde sisterner har eget system for dette som kan frita denne spalten. Det er ikke kjent eller fremvist dokumentasjon som tilsier at denne kan fritas slik spalte.
- Det er ikke etablert lekkasjesikring under kjøkkenbenk. Krav til lekkasjesikring har vært gjeldende ved oppgradering av innredning, og tiltak anbefales. Kjøkkenet er dokumentert skiftet i 2017.

TG 2 6.2 Varmtvannsbereder

Varmtvannsbereder er fra 2007

Det er ikke påvist avdrypp og fuktskjolder ved bereder.

Berederens plassering er tilfredsstillende.

Det står beredere i fellesrom i kjeller. Det er ikke kjent hvem av disse som tilhører aktuell leilighet, men de fremstår like. Berederne er produsert av Høiax, volum 200 liter, og er datert 2007.

Merknader: Berederne står i rom i kjeller der skadeomfanget er begrenset ved eventuell lekkasje. Det er ikke påvist sluk eller annen form for lekkasjesikring i rommet. Dette innebærer at eventuelt lekkasjevann ikke ledes kontrollert til avløp.

TG 1 6.3 Ventilasjon

Boligen har naturlig ventilasjon.

Boligen har mekanisk ventilasjon.

Tilluft, avtrekk og luftutveksling vurderes som tilfredsstillende.

Boligen har naturlig ventilasjon via klaffventiler på yttervegg, normalt for alder. Det er mekanisk avtrekk på kjøkken og bad.

VARMEPUMPE
Det er en luft-til-luft varmepumpe i stue. Ikke påvist visuelle svekkelser i området for denne. Varmepumpen er produsert i 2022 og vurderes som nyere anlegg.

Merknader: - Naturlig avtrekk via luftespalter i vinduskarmer eller ventiler i yttervegger er funksjonelt, men det bemerkes at ventilasjonen er en enklere løsning enn de som anbefales i dag. Det vil av den grunn være vanskeligere å ha tilfredsstillende luftkvalitet eller muligheter for utskifting av inneluft.

7. Elektrisk anlegg og samsvarserklæring

7.1 Elektrisk anlegg og samsvarserklæring

Når det gjelder resultater fra det lokale el-tilsynet: Se eventuelt eiers egenerklæringsskjema.

Det lokale el-tilsynet gjennomførte tilsyn sist i 2008

Resultatet var tilfredsstillende.

Det var tilsyn på anlegget for mer enn fem år siden.

Det elektriske anlegget ble installert i byggeår

Det elektriske anlegget ble totalrehabilitert i

I følge eier/oppdragsgiver har det ikke vært brann, branntilløp eller varmgang i anlegget. Se eventuelt egenerklæringsskjema fra selger.

I følge eier/oppdragsgiver løses ikke sikringene ut ofte. Se eventuelt egenerklæringsskjema fra selger.

I følge eier/oppdragsgiver finnes det kursfortegnelse.

I følge eier/oppdragsgiver er antallet sikringer i samsvar med kursfortegnelse.

Det er ikke observert synlige tegn på termiske skader på kabler, brytere, downlights, stikkontakter eller elektrisk utstyr.

Kabler er tilstrekkelig festet.

Det er tegn på at kabelinnføringer og hull i inntak og sikringsskap er tette.

Det er ikke fremlagt samsvarserklæring.

©mstr.no

www.bmtf.no

BMTF TILSTANDSRAPPORT BMTF

Dette er en forenklet kontroll begrenset til de spørsmål og undersøkelser som forskrift til avhendingslova (tryggere bolighandel) § 2-18 inneholder. Dette kan ikke sammenlignes med en kontroll utført av offentlig myndighet (Det lokale eltilsyn) eller registrert elektrovirksomhet, og en bygningssakkyndig har verken kompetanse eller lov til å foreta en slik kontroll. El-anlegget kan ha feil og mangler som en slik forenklet undersøkelse ikke vil avdekke. Vær derfor oppmerksom på denne risikoen, og søk videre veiledning eller få en fullstendig kontroll utført av registrert elektrovirksomhet.

Sikringsskapet er plassert i gang utenfor leiligheten. Anlegget er utstyrt med automatsikringer og jordfeilbrytere. Kursfortegnelse er i skapet og samsvarer med sikringer.

SAMSVARSERKLÆRING/ER
Ikke fremvist samsvarserklæringer. Det er ikke gitt innsyn i boligens boligmappe, men det ligger dokumenter her som er merket med samsvarserklæring.

DLE OPPLYSER (det lokale eltilsynet):
Den siste registrerte kontroll ble gjennomført 03.september 2008
Det er ikke registrert noen pålegg om utbedringer av el-anlegget

---

Merknader: - Det foreligger ingen samsvarserklæringer for arbeider eller endringer utført på anlegget. Slike erklæringer skal foreligge for alt arbeid utført etter 1.1.1999 for å verifisere at arbeidet er utført av godkjent el-installatør og i henhold til gjeldende normer og regelverk. Det vurderes som sannsynlig at det er utført arbeid på anlegget i forbindelse med utskifting til nye sikringer og arbeid på bad. Det anbefales å innhente dokumentasjon dersom dette er mulig, og på generelt grunnlag anbefales det å utføre en eltakst ved manglende dokumentasjon.
- Det ligger en jordingsledning i sluket som ikke fremstår fastmontert. Dette er normalt en del av våtrommets utjevningsforbindelse, og løs utførelse bør vurderes av autorisert elektroinstallatør for å sikre forskriftsmessig utførelse.

BMTF
TILSTANDSRAPPORT
BMTF

©mstr.no

Vær oppmerksom på:

Det er fremlagt godkjente tegninger av boligen.
Det foreligger oppdaterte godkjente byggetegninger som samsvarer med boligen.
Det er ingen avvik i forhold til rømming og romhøyde, ut ifra gjeldende forskrifter for da boligen/rommene ble byggemeldt.

Tilleggsopplysninger:

LOVLIGHET

FERDIGATTEST
- Det forligger byggetillatelse til endring av fasader, dater 15.04.1985.
- Det foreligger ikke midlertidig brukstillatelse eller ferdigattest på bolig i kommunens arkiver.
- Det gis ikke ferdigattest i dag for tiltak som ble søkt om før 1.1.1998 og disse sakene anses som avsluttede hos bygningsmyndighetene

ROM/ENDRINGER
Det er fremvist godkjente terninger dater 1959, som er samsvarende med dagens bruk.

Takstmannens vurdering ved TG2:

1.1.1 Bad Overflate vegger og himling

- Dør i våtsone, materialer er ikke egnet for større fuktpåkjenninger. Plassering gir behov av overvåking av overflatebehandling over tid.
- Innredning og sanitærutstyr har slitasje. Det er noe mindre svelleskader mot nedre del av innredningen. Det er ikke i stor grad, men vil akkumulere uten tettende tiltak som vil forkorte levetid.

TG 2 gis på at det er dør i våtsone med materialer som ikke er egnet for høy fuktbelastning, samt mindre svelleskader i innredning som indikerer behov for oppfølging og vedlikehold.

1.1.2 Bad Overflate gulv

- Det registreres riss og oppsprekkinger i fuger samt mindre skader i enkelte fliser. Dette svekker tetthet og krever vedlikehold for å opprettholde funksjon.
- Det er registrert bom i flis, som indikerer at enkelte fliser ikke har full limdekning. Dette kan gi redusert styrke og risiko for at fliser løsner over tid.
- Fallet til sluk i dusjsonen er under 1:50, og fall på hele gulvet er under 1:100. Dette vurderes som utilfredsstillende og øker risikoen for at vann blir liggende på gulvflater.
- Tett bunnlist ved dusjvegger gir manglende avrenning til sluk fra andre installasjoner i rommet og begrenser lekkasjevannhåndteringen.

TG 2 gis på grunn av registrerte riss og skader i fliser/fuger, bom i flis, manglende tilfredsstillende fall til sluk og begrenset lekkasjevannhåndtering fra tett bunnlist ved dusjvegger.

1.1.3 Bad Membran, tettesjiktet og sluk

- Det foreligger ikke dokumentasjon på utførelse av tettesjikt, og oppbygging er ikke kjent. Dette gir usikkerhet om tilstand og økt risiko for feil eller svekkelser i konstruksjonen. Det anbefales overvåking og videre oppfølging av rommet over tid.
- Overgang mellom membran og sluk kan ikke verifiseres visuelt. Det er dermed ikke mulig å bekrefte faglig god utførelse.
- Anbefaler jevnlig oppfølging av rommet over tid, med fokus på fukt og tetthet i overgangene.

TG 2 gis på grunn av manglende dokumentasjon og ukontrollerbar utførelse av membran og overgang til sluk, som medfører usikkerhet om tetthet og behov for jevnlig oppfølging.

5.1 Balkonger, verandaer og lignende

- Rekkverk på terrasse er ca. 90 cm høyt. Etter dagens forskrift skal rekkverk ha minimum 100 cm høyde. Høyde er dermed ikke tilfredsstillende. Rekkverket må utformes slik at barn ikke risikerer å sette seg fast, eller kan klatre opp og falle ned. For å få tilstandsgrad 0-1 må rekkverket tilfredsstille dagens krav til høyde og utforming.

TG 2 gis på grunn av at rekkverkets høyde er målt til ca. 90 cm, som er under dagens forskriftskrav på minimum 100 cm. Det presiseres at løsningen var tilfredsstillende ved oppføring og at kravene ikke har tilbakevirkende kraft.

6.1 WC og innvendige vann- og avløpsrør

©mstr.no

www.bmtf.no

- Det kan ikke påvises spalte for synliggjøring av lekkasjevann fra innebygget sisterne. Uten slik spalte vil det kunne være vanskelig å oppdage, på ett tidlig tidspunkt, svekkelser og lekkasjer til denne. Enkelte slike innebygde sisterner har eget system for dette som kan frita denne spalten. Det er ikke kjent eller fremvist dokumentasjon som tilsier at denne kan fritas slik spalte.
- Det er ikke etablert lekkasjesikring under kjøkkenbenk. Krav til lekkasjesikring har vært gjeldende ved oppgradering av innredning, og tiltak anbefales. Kjøkkenet er dokumentert skiftet i 2017.

TG 2 gis på grunn av manglende lekkasjesikring ved kjøkkenbenk samt fravær av spalte for lekkasjevann fra innebygget sisterne, som gir usikkerhet og forhøyet risiko for skader.

6.2 Varmtvannsbereder


Berederne står i rom i kjeller der skadeomfanget er begrenset ved eventuell lekkasje. Det er ikke påvist sluk eller annen form for lekkasjesikring i rommet. Dette innebærer at eventuelt lekkasjevann ikke ledes kontrollert til avløp.
TG 2 gis på grunn av manglende lekkasjesikring i rommet.

Takstmannens vurdering ved TG3:

©mstr.no

www.bmtf.no

BMTF TILSTANDSRAPPORT BMTF

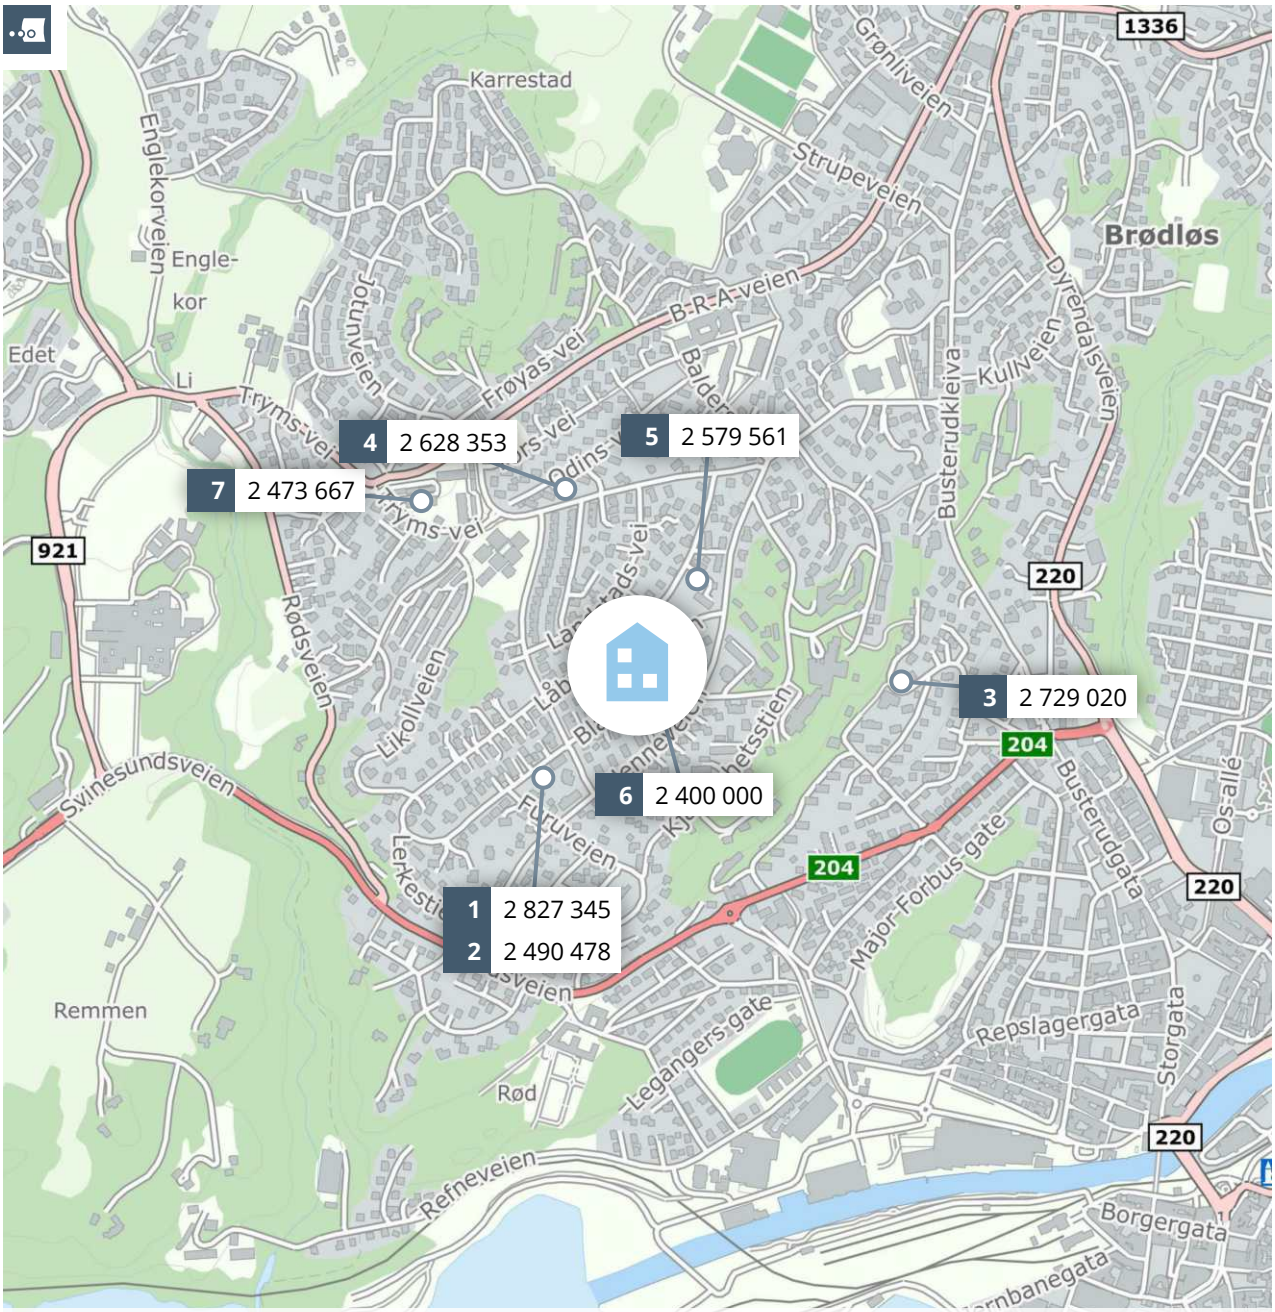

Meglers verdivurdering

BLÅKLOKKEVEIEN 34

PRIVATMEGLEREN

Rapport utført av PrivatMegleren Halden den 02.10.2025

Meglers verdivurdering baserer seg på kjente omsetningstall, eksterne kilder og statistikker fra Eiendomsverdi. Den endelige verdien er korrigert etter meglerens beste skjønn, basert på kjennskap og erfaring i markedet. Det tas forbehold om at interessen i markedet og den endelig salgsprisen kan avvike fra meglers verdivurdering. Eiendomsverdi og megler er uten ansvar for eventuelle feil i innhentet datagrunnlag. Denne verdivurderingen er opphavsrettslig beskyttet. Uten meglerforetakets samtykke, kan ikke verdivurderingen benyttes i forbindelse med privatsalg eller egen markedsføring av eiendommen. Verdivurderingen skal ikke benyttes i forbindelse med lånebehandling. Ønsker du en verdifastsettelse for bruk til finansiering, bør det innhentes en etakst/verditakst. Ansvarlig megler: Haavard Gimming Hoffstrøm.

En tjeneste fra
Eiendomsverdi AS

Blåklokkeveien 34, 1781 HALDEN

Borettslagsleilighet på selveiertomt, bygget i 1959

GNR 61 BNR 270 FNR 0 SNR 0 KOMMUNE 3101 HALDEN GRUNNKRETS LÅBY

Verdivurdert til

2 000 000

306 929	2 306 929	33 971
Fellesgjeld	Totalt	m² pris

	BRA-i	BRA-e	BRA-b	TBA	GUA	ALH
Areal	68 m²	20 m²	- m²	11 m²	- m²	- m²
Byggeår						1959

Fellesutgifter	6 140
Formue	56 238
Soverom	2
Etasje	1

Balkong Parkering Peis

Sammenlignbare salg i nærområdet

	EIENDOM				SALGSDATO	PRISANT	PRIS	FELLESGJ	TOTALPRIS	M² PRIS
1	Blåklokkeveien 13									
	70 m²	1965	1. etg	2 sov	08.07.2025	2 090 000	**2 090 000**	737 345	2 827 345	**40 391**
2	Blåklokkeveien 13									
	58 m²	1965	1. etg	1 sov	19.05.2025	2 050 000	**1 850 000**	640 478	2 490 478	**42 939**
3	Forstrøms vei 21 B									
	75 m²	1966	1. etg	2 sov	28.02.2025	2 300 000	**2 400 000**	329 020	2 729 020	**36 387**
4	Odins vei 5									
	68 m²	1971	2. etg	2 sov	12.05.2025	2 050 000	**2 050 000**	578 353	2 628 353	**38 652**
5	Låbyveien 47 B									
	74 m²	1963	3. etg	3 sov	10.07.2025	2 150 000	**2 200 000**	379 561	2 579 561	**34 859**
6	Blåklokkeveien 36									
	66 m²	1956	1. etg	2 sov	16.05.2025	2 475 000	**2 400 000**	0	2 400 000	**36 364**
7	Båstadlundveien 73 B									
	85 m²	1973	3. etg	2 sov	25.06.2025	1 990 000	**1 990 000**	483 667	2 473 667	**29 102**

Velkommen til koselige Glenne/Låby og en lys og fin 3-roms andelsleilighet med garasje.

Leiligheten ligger i 1 etasje og inneholder entre, 2 soverom, flislagt dusj/wc, kjøkken, stue og spisestue med utgang til en stor veranda.

Lagringsboder på i kjeller og loft. Felles vaskerom i kjeller.

Nyere garasjer er bygget slik at hver leilighet har egen garasjeplass.

Boligen holder gjennomgående normal, dels eldre og dels nyere overflatestandard. Her er det bl.a. eikeparkett og laminat på gulv. Malt tapet på vegger. Det er fliser med varmekabler på bad/wc. Downlights. Nyere fint kjøkken i hvit, takhøy innredning - med masse skap- og benkeplass.


Kjære kunde, vi bruker mye tid på å avklare hvor mye markedet er villig til å betale for en eiendom til enhver tid. Dette arbeidet er sammensatt og krever både struktur og tid. Vi utarbeider blant annet etakst som verdivurdering/takst. En samling av informasjon som benyttes i forbindelse med boliglån og refinansiering (Utviklet i samarbeid med Eiendomsverdi og de største bankene i Norge). Verdien

av en eiendom reflekteres ut ifra en samling av ulik informasjon i etakst dokumentet.

PrivatMegleren benytter flere nyvinnende løsninger for omsetning av eiendom. Eksempelvis annonseteknologien Presisjon som er verdens beste adtech med høyeste anerkjennelse fra meta, og som vi har enerett på i Norge. Vi har også vår digitale løsning Kvadrat, som gir våre boligselgere oversikt, forutsigbarhet og trygghet gjennom salget. I tillegg har vi PrivatMegleren Boligbytte, som gir kundene våre hjelp til flytting og organisering til dette.

Vi er Nordea eiendomsmegler, og med finansiering fra Nordea og eiendomsmegler fra PrivatMegleren, får du et skreddersydd tilbud som passer deg og dine behov. Søk finansiering her: www.nordea.no/finansiering

Historiske omsetninger

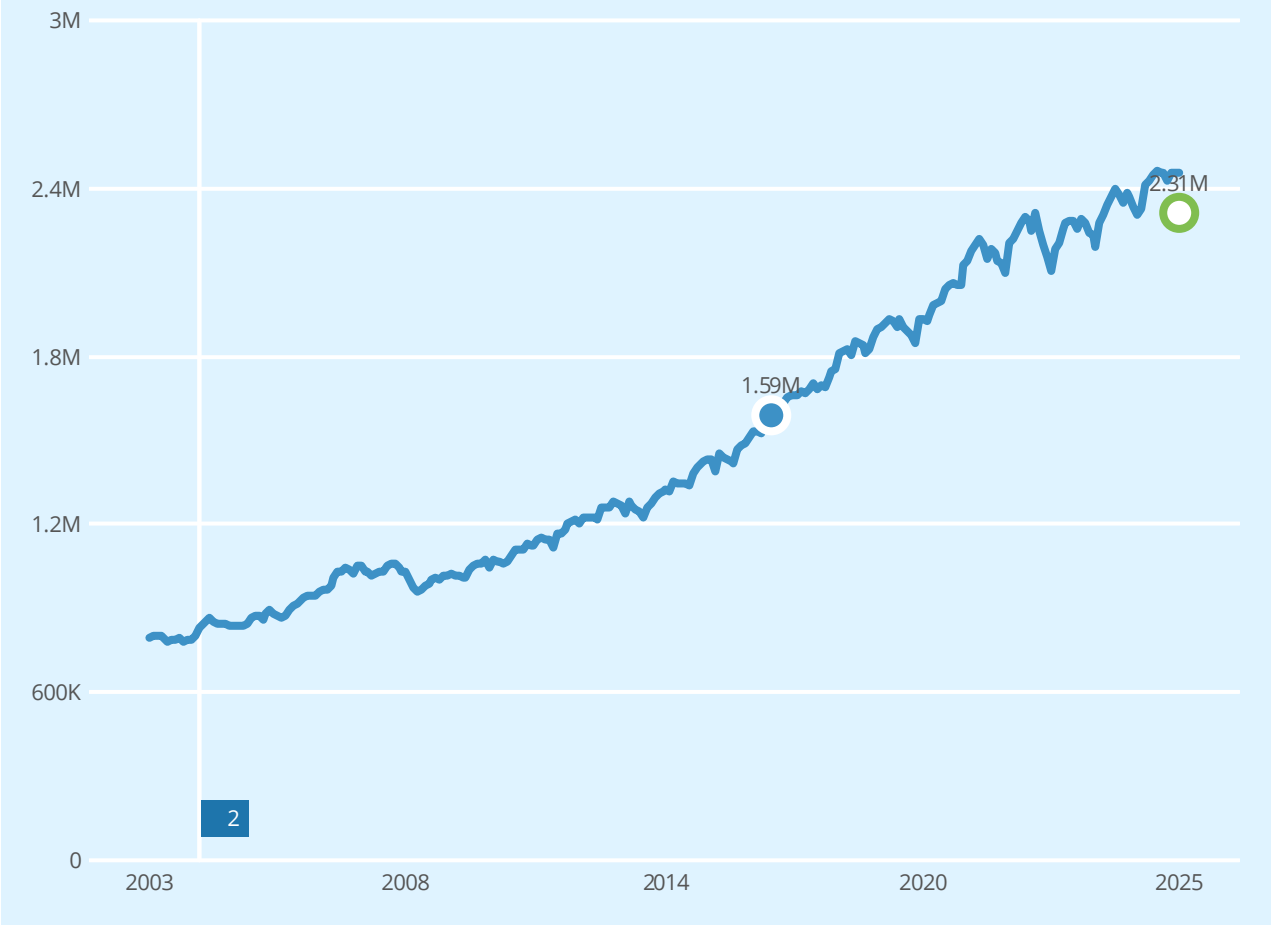

Salg Meglers verdivurdering Prisindeks Endring av eiendom

1 Garasje, anneks

2 Garasje, anneks

REGISTRERT	SALGSDATO	TINGLYST	PRISANT	PRIS	FELLESGJELD	TOTALPRIS
03.10.2016	28.10.2016	12.12.2016	1 400 000	1 300 000	286 389	1 586 389

Leiligheter til salgs i LÅBY grunnkrets nå

1
leiligheter til salgs

2.6M
2 470 000 Prisantydning i snitt
2.4M
2.3M

Annonsene har i snitt ligget ute i
14
dager

Leiligheter solgt i LÅBY grunnkrets siste 12 mnd

10
leiligheter solgt

2.6M
2 511 000 Prisantydning i snitt
2 466 000 Salgspris i snitt
2.4M

Solgt i snitt i løpet av
54
dager

for 2.3% under prisantydning

Analyse m²-priser


37 558 HALDEN kommune i snitt siste 12 mnd

35 846 LÅBY grunnkrets i snitt siste 12 mnd

33 971 Blåklokkeveien 34 Totalpris 2 310 000

ENERGIATTEST

Adresse	Blåklokkeveien 34
Postnummer	1781
Sted	HALDEN
Kommunenavn	Halden
Gårdsnummer	61
Bruksnummer	270
Seksjonsnummer	—
Andelsnummer	—
Festenummer	—
Bygningsnummer	145041880
Bruksenhetsnummer	H0102
Merkenummer	Energiattest-2025-171518
Dato	22.09.2025

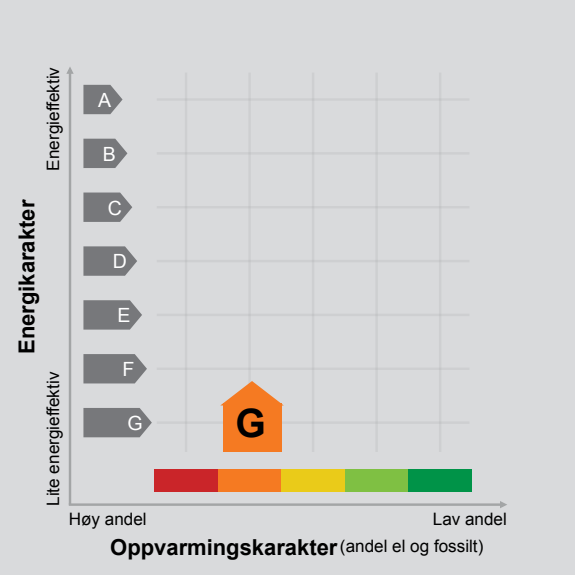

Energimerket angir boligens energistandard. Energimerket består av en energikarakter og en oppvarmingskarakter, se i figuren. Energimerket symboliseres med et hus, hvor fargen viser oppvarmingskarakter, og bokstaven viser energikarakter.

Energikarakteren angir hvor energieffektiv boligen er, inkludert oppvarmingsanlegget. Energikarakteren er beregnet ut fra den typiske energibruken for boligtypen. Beregningene er gjort ut fra normal bruk ved et gjennomsnittlig klima. Det er boligens energimessige standard og ikke bruken som bestemmer energikarakteren.
A betyr at boligen er energieffektiv, mens G betyr at boligen er lite energieffektiv. En bolig bygget etter byggeforskriftene vedtatt i 2010 vil normalt få C.

Oppvarmingskarakteren forteller hvor stor andel av oppvarmingsbehovet (romoppvarming og varmtvann) som dekkes av elektrisitet, olje eller gass.
Grønn farge betyr lav andel el, olje og gass, mens rød farge betyr høy andel el, olje og gass.
Oppvarmingskarakteren skal stimulere til økt bruk av varmepumper, solenergi, biobrensel og fjernvarme.

Om bakgrunnen for beregningene, se www.enova.no/energimerking.

Målt energibruk 7 000 kWh pr. år

Målt energibruk er gjennomsnittet av hvor mye energi boligen har brukt de siste tre årene.
Det er oppgitt at det i gjennomsnitt er brukt:

7 000 kWh elektrisitet	0 kWh fjernvarme
0 liter olje/parafin	0 Sm³ gass
0 kg bio (pellets/halm/flis)	0 liter ved

Hvordan boligen benyttes har betydning for energibehovet

Energibehovet påvirkes av hvordan man benytter boligen, og kan forklare avvik mellom beregnet og målt energibruk. Gode energivaner bidrar til at energibehovet reduseres. Energibehovet kan også bli lavere enn normalt dersom:

- deler av boligen ikke er i bruk,
- færre personer enn det som regnes som normalt bruker boligen, eller
- den ikke brukes hele året.

Gode energivaner

Ved å følge enkle tips kan du redusere ditt energibehov, men dette vil ikke påvirke boligens energimerke.

Energimerkingen kan kun endres gjennom fysiske endringer på boligen.

Tips 1: Følg med på energibruken i boligen
Tips 2: Luft kort og effektivt
Tips 3: Redusér innetemperaturen
Tips 4: Bruk varmtvann fornuftig

Mulige forbedringer for boligens energistandard

Ut fra opplysningene som er oppgitt om boligen, anbefales følgende energieffektiviserende tiltak. Dette er tiltak som kan gi bygningen et bedre energimerke.

Noen av tiltakene kan i tillegg være svært lønnsomme. Tiltakene bør spesielt vurderes ved modernisering av bygningen eller utskifting av teknisk utstyr.

Tiltaksliste (For full beskrivelse av tiltakene, se Tiltaksliste - vedlegg 1)

- Slå av lyset og bruk sparepærer
- Montere urbryter på motorvarmer
- Termografering og tetthetsprøving
- Isolere varmtvannsrør

Det tas forbehold om at tiltakene er foreslått ut fra de opplysninger som er gitt om boligen. Fagfolk bør derfor kontaktes for å vurdere tiltakene nærmere. Eventuell gjennomføring av tiltak må skje i samsvar med gjeldende lovverk, og det må tas hensyn til krav til godt inneklima og forebygging av fuktskader og andre byggskader.

Boligdata som er grunnlag for energimerket

Energimerket og andre data i denne attesten er beregnet ut fra opplysninger som er gitt av boligeier da attesten ble registrert. Nedenfor er en oversikt over oppgitte opplysninger, som boligeier er ansvarlig for.

Der opplysninger ikke er oppgitt, brukes typiske standardverdier for den aktuelle bygningstypen. For mer informasjon om beregninger, se https://www.enova.no/energimerking/om-energimerkeordningen/om-energiattesten/beregning-av-energikarakteren/.

Bygningskategori:	Småhus
Bygningstype:	Annet småhus
Byggeår	1959
Bygningsmateriale:	Tre
BRA:	68
Ant. etg. med oppv. BRA:	2
Detaljert vegger:	Nei
Detaljert vindu:	Nei

Teknisk installasjon

Oppvarming:	Elektrisk Varmepumpe Ved
Ventilasjon	Periodisk avtrekk

Om grunnlaget for energiattesten

Oppgitte opplysninger om boligen kan finnes ved å gå inn på www.enova.no/energimerking, og logge inn via ID-porten/Altinn. På siden "Eiendommer" kan du søke opp bygninger og hente fram energiattester som er laget tidligere. For å se detaljer for en bolig hvor det er brukt detaljert registrering må du velge "Gjenbruk" av aktuell attest under Offisielle energiattester i skjermbildet "Valgt eiendom". Boligeier er ansvarlig for at det blir brukt riktige opplysninger. Eventuelle gale opplysninger må derfor tas opp med selger eller utleier da dette kan ha betydning for prisfastsettelsen.
Det kan når som helst lage en ny energiattest.

Om energimerkeordningen

Enova er ansvarlig for energimerkeordingen. Energimerket beregnes på grunnlag av oppgitte opplysninger om boligen. For informasjon som ikke er oppgitt, brukes typiske standardverdier for den aktuelle bygningstypen fra tidsperioden den ble bygd i. Beregningsmetodene for energikarakteren baserer seg på NS 3031 (https://www.enova.no/energimerking/om-energimerkeordningen/faktaark-til-en).

Spørsmål om energiattesten, energimerkeordningen eller gjennomføring av energieffektivisering og tilskuddsordninger kan rettes til Enova Svarer på tlf. 24 24 08 95 eller svarer@enova.no.

Plikten til energimerking er beskrevet i energimerkeforskriften (bygninger).

Nærmere opplysninger om energimerkeordningen kan du finne på www.enova.no/energimerking.

For ytterligere råd og veiledning om effektiv energibruk, vennligst se www.enova.no/hjemme eller ring Enova svarer på tlf. 24 24 08 95.

Tiltaksliste: Vedlegg til energiattesten

Brukertiltak

Tiltak 1: Slå av lyset og bruk sparepærer

Slå av lys i rom som ikke er i bruk. Utnytt dagslyset. Bruk sparepærer, spesielt til utelys og rom som er kalde eller bare delvis oppvarmet.

Tiltak 2: Bruk varmtvann fornuftig

Bytt til sparedusj hvis du ikke har. For å finne ut om du bør bytte til sparedusj eller allerede har sparedusj kan du ta tiden på fylling av ei vaskebøtte; nye sparedusjer har et forbruk på kun 9 liter per minutt. Ta dusj i stedet for karbad.Skift pakning på dryppende kraner.Dersom varmtvannsberederen har nok kapasitet kan temperaturen i berederen reduseres til 70gr.

Tiltak 3: Tiltak utendørs

Monter urbryter (koblingsur) på motorvarmeren slik at den ikke står på mer enn nødvendig. Skift til sparepærer. Sparepærer på 5, 7, 11, 15, og 20 W tilsvarer glødelamper på henholdsvis 25, 40, 60, 75 og 100 W, og de varer dessuten lenger, 8.000-15.000 timer mot 1.000-2.500 timer for glødelamper. Det kan monteres fotocelle på utebelysningen slik at det automatisk går av/på etter dagslyset/mørket. Eller det kan monteres bevegelsessensor slik at lyset kun går på ved bevegelse og slås av automatisk etter forhåndsinnstilt tid. For snøsmelteanlegg som kun er manuelt styrt av/på eller ift. lufttemperatur kan det installeres automatikk slik at snøsmelteanlegget både er temperatur- og nedbørsstyrt dvs. når det registreres nedbør og kulde samtidig.

Tiltak 4: Redusér innetemperaturen

Ha en moderat innetemperatur, for hver grad temperatursenkning reduseres oppvarmingsbehovet med 5 %. Mennesker er også varmekilder; jo flere gjester – desto større grunn til å dempe varmen. Ha lavere temperatur i rom som brukes sjelden eller bare deler av døgnet. Montér tetningslister rundt trekkfulle vinduer og dører (kan sjekkes ved bruk av myggspiral/røyk eller stearinlys). Sett ikke møbler foran varmeovner, det hindrer varmen i å sirkulere. Trekk for gardiner og persienner om kvelden, det reduserer varmetap gjennom vinduene.

Tiltak 5: Spar strøm på kjøkkenet

Ikke la vannet renne når du vasker opp eller skyller. Bruk kjeler med plan bunn som passer til platen, bruk lokk, kok ikke opp mer vann enn nødvendig og slå ned varmen når det har begynt å koke. Slå av kjøkkenventilatoren når det ikke lenger er behov. Bruk av microbølgeovn til mindre mengder mat er langt mer energisparende enn komfyren. Tin frossenmat i kjøleskapet.Kjøl - og frys skal avrimes ved behov for å hindre unødvendig energibruk og for høy temperatur inne i skapet / boksen (nye kjølekap har ofte automatisk avriming). Fjern støv på kjøleribber og kompressor på baksiden. Slå av kaffetraker når kaffen er ferdig traktet og bruk termos. Oppvaskmaskinen har innebygde varmeelementer for oppvarming av vann og skal kobles til kaldvannet, kobles den til varmtvannet øker energibruken med 20 - 40 % samtidig som enkelte vaske - og skylleprosesser foregår i feil temperatur.

Tiltak 6: Velg hvitevarer med lavt forbruk

Når du skal kjøpe nye hvitevarer så velg et produkt med lavt strømforbruk. Produktene deles inn i energiklasser fra A til G, hvor A er det minst energikrevende. Mange produsenter tilbyr nå varer som går ekstra langt i å være energieffektive. A+ og det enda bedre A++ er merkinger som har kommet for å skille de gode fra de ekstra gode produktene.

Tiltak 7: Følg med på energibruken i boligen

Gjør det til en vane å følge med energiforbruket. Les av måleren månedlig eller oftere for å være bevisst energibruken. Ca halvparten av boligens energibruk går til oppvarming.

Tiltak 8: Vask med fulle maskiner

Fyll opp vaske- og oppvaskmaskinen før bruk. De fleste maskiner bruker like mye energi enten de er fulle eller ikke.

Tiltak 9: Luft kort og effektivt

Ikke la vinduer stå på gløtt over lengre tid. Luft heller kort og effektivt, da får du raskt skifta lufta i rommet og du unngår nedkjøling av gulv, tak og vegger.

Tiltak 10: Slå el.apparater helt av

Elektriske apparater som har stand-by modus trekker strøm selv når de ikke er i bruk, og må derfor slås helt av.

Tiltak utendørs

Tiltak 11: Montere urbryter på motorvarmer

Det monteres urbryter (koblingsur) på motorvarmeren slik at den ikke står på mer enn nødvendig.

Tiltak 12: Montere automatikk på utebelysning

Det kan monteres fotocelle på utebelysningen slik at det automatisk går av/på etter dagslyset/mørket. Eller det kan monteres bevegelsessensor slik at lyset kun går på ved bevegelse og slås av automatisk etter forhåndsinnstilt tid.

Tiltak 13: Termostat- og nedbørsstyring av snøsmelteanlegg

Snøsmelteanlegget er kun manuelt styrt, eller styres kun etter lufttemperatur. Det installeres automatikk slik at snøsmelteanlegget både er temperatur- og nedbørsstyrt. Det kan være i form av en temperatur- og snøføler i bakken, med temperatur - og fuktføler i luften.Snøsmelteanlegget aktiveres kun ved behov dvs.når det registreres nedbør og kulde samtidig.

Tiltak 14: Skifte til sparepærer på utebelysning

Sparepærer på 5, 7, 11, 15, og 20 W tilsvarer glødelamper på henholdsvis 25, 40, 60, 75 og 100 W. Sparepærer gir like mye lys som vanlige glødelamper, men bruker bare rundt 20% av energien. De varer dessuten lenger, 8.000-15.000 timer mot 1.000 - 2.500 timer for glødelamper.

Bygningsmessige tiltak

Tiltak 15: Termografering og tetthetsprøving

Bygningens lufttetthet kan måles ved hjelp av metode for tetthetsmåling av hele eller deler av bygget. Termografering kan også benyttes for å kartlegge varmetap og lekkasjepunkter. Metodene krever spesialutstyr og spesialkompetanse og må utføres av fagfolk.

Tiltak 16: Montering tetningslister

Luftlekkasjer mellom karm og ramme på vinduer og mellom karm og dørblad kan reduseres ved montering av tetningslister. Lister i silikon- eller EPDM-gummi gir beste resultat.

Tiltak 17: Randsoneisolering av etasjeskillere

Kald trekk i randsonen av trebjelkelag kan utbedres ved å isolere bjelkelaget i randsonen. Utvendig kan man forsøke å tette vindsperra nederst på utsiden av veggen.

Tiltak 18: Isolering av innervegg mot uoppvarmet rom

Innervegg mot uoppvarmet rom i boligen isoleres.

Tiltak 19: Etterisolering av yttervegg

Yttervegg etterisoleres. Metode avhenger av dagens løsning. For å sjekke vindtetting av yttervegg anbefales termografering og tetthetsprøving.

Tiltak på sanitæranlegg

Tiltak 20: Isolere varmtvannsrør

Uisolerte varmtvannsrør isoleres for å redusere varmetapet.

Tiltak på elektriske anlegg

Tiltak 21: Tidsstyring av panelovner

Elektriske varmeovner er utstyrt med termostat men har ikke automatikk for tidsstyring / nattsenkning av temperaturen. Dersom ovnene er meget gamle kan det vurderes en utskiftning til nye ovner med termostat- og tidsstyring, eller det ettermonteres spareplugg eller automatikk for tidsstyring på eksisterende ovn.Dersom mange ovner skiftes ut bør det vurderes et system hvor temperatur og tidsinnstillinger i ulike rom i boligen styres fra en sentral enhet.

Tiltak 22: Tidsstyring av elektrisk gulvvarme / takvarme

For gulvvarme eller takvarme med styringsenhet m/termostat kan det vurderes utskiftning til ny styringsenhet med kombinert termostat- og tidsstyring. Dersom mange slike styringsenheter og/eller panelovner skiftes ut bør det vurderes et system hvor temperatur og tidsinnstillinger i ulike rom i boligen styres fra en sentral enhet. Merk at flere vanlige typer termostater også har mulighet for tidsstyring i form av aktivering av programfunksjonsknapp bak deksel, se medfølgende bruksanvisning.

Tiltak 23: Temperatur- og tidsstyring av panelovner

Evt. eldre elektriske varmeovner uten termostat skiftes ut med nye termostatregulerte ovner med tidsstyring, eller det ettermonteres termostat / spareplugg på eksisterende ovn. Dersom mange ovner skiftes ut bør det vurderes et system hvor temperatur og tidsinnstillinger i ulike rom i boligen styres fra en sentral enhet.

Tiltak på luftbehandlingsanlegg

Tiltak 24: Skifte avtrekksvifte på bad til ny med fuktstyring

Dersom avtrekksvifte på bad kun har manuell styring av/på kan det vurderes å montere ny avtrekksvifte med fuktstyring, dvs. at den starter/stopper automatisk ved behov avh. av luftens relative fuktighet og reduserer den totale luftutskiftningen og dermed varmetapet.

Tiltak 25: Montere blafrespjeld på kjøkkenventilator

Dersom kjøkkenventilator ikke har blafrespjeld, bør dette monteres for å redusere luftutskiftningen og dermed varmetapet.

Du har søkt på aktiv informasjon for orgnr.: 948530244 Andelsnr.: 34

GLENNE I BORETTSLAG

Registreringsenhet:
Statens kartverk. Oppdatert per: 18.08.2025 kl. 10.08

For eventuelle utleggs- og arrestforretninger, samt forbehold tatt ved avhendelse, som tinglyses samme dag som andre frivillige rettsstiftelser, gjelder særskilte prioritetsregler, se tinglysingsloven § 20 andre ledd og § 21 tredje ledd.

HJEMMELSOPPLYSNINGER

Rettighetshavere til eiendomsrett

2016/225124-1/201
12.12.2016

HJEMMEL TIL ANDEL

VEDERLAG: NOK 1 300 000
OMSETNINGSTYPE: Fritt salg
GULBRANDSEN JAN ERIK
F.NR: IDEELL: 1/2
GULBRANDSEN WENCHE KRAVER
F.NR: IDEELL: 1/2

HEFTELSER

Heftelser i eiendomsrett:

2016/225127-1/201
12.12.2016

PANTEDOKUMENT

BELØP: NOK 800 000
PANTHAVER : DNB
BOLIGKREDITT AS
ORG.NR: 985 621 551

Rettigheter:

Ingen rettigheter registrert

OPPLYSNINGER FRA BORETTSLAGET

2006/157161-1/201 REGISTRERE NY
07.12.2006 BORETTSLAGSANDEL

Du har søkt på: Knr.: 3101 Gnr.: 61 Bnr.: 270 Fnr.: Snr.:

Adresse(r):

Gateadresse:	Blåklokkeveien 34
Gatenr:	1520
Kommune:	HALDEN
Postkrets:	1781 HALDEN
Registreringsenhet:	
Statens Kartverk	Oppdatert per:29.08.2025 kl. 08.26

For eventuelle utleggs- og arrestforretninger, samt forbehold tatt ved avhendelse, som tinglyses samme dag som andre frivillige rettsstiftelser, gjelder særskilte prioritetsregler, se tinglysingsloven § 20 andre ledd og § 21 tredje ledd.

HJEMMELSOPPLYSNINGER

Rettighetshavere til eiendomsrett

2013/13907-2/200 08.01.2013	HJEMMEL TIL EIENDOMSRETT VEDERLAG: NOK 1 047 341 Omsetningstype: Fritt salg GLENNE I BORETTSLAG ORG.NR: 948 530 244 GJELDER DENNE REGISTERENHETEN MED FLERE

PENGEHEFTELSER

Oversikt over heftelser som antas å ha betydning for eiendommens verdi. I grunnboken presenteres servitutter og pengeheftelser samlet under overskrift «Heftelser».

Eventuelle heftelser som kan ha betydning for denne matrikkelenheten, som er tinglyst på avgivereiendommen før en arealoverføring, er ikke overført. Det samme gjelder servitutter som ikke er overført ved tidligere fradelinger. Informasjon om disse finner du på grunnboksutskriftene til de respektive avgivereiendommene.

1993/348-1/2 25.01.1993	OBL. NY TGL ETTER FRISTEN Beløp: NOK 231 600

Panthaver: FELLESOBL. FOR BOR.INNSKUDD
LØPENR: 1410367
GJELDER DENNE REGISTERENHETEN MED FLERE
Overført fra: KNR: 3101 GNR: 61 BNR: 270 F

2023/93902-1/200 26.01.2023 21:00 ** TINGLYSING PÅ NYTT

2019/458710-1/200 23.04.2019 21:00 PANTEDOKUMENT

Beløp: NOK 20 000 000
Panthaver: DNB BANK ASA
ORG.NR: 984 851 006
GJELDER DENNE REGISTERENHETEN MED FLERE

SERVITUTTER

Oversikt over servitutter registrert på eiendommen. En servitutt er en rett til begrenset bruk av en annens eiendom, eller til å hindre en bestemt bruk. I grunnboken presenteres servitutter og pengeheftelser samlet under overskrift «Heftelser».

Ingen servitutter registrert.

GRUNNDATA

1959/66-1/2 10.01.1959 REGISTRERING AV GRUNN
Denne matrikkelenhet utskilt fra:
KNR: 3101 GNR: 61 BNR: 217

2020/346134-1/200 01.01.2020 00:00 OMNUMMERERING VED KOMMUNEENDRING
Tidligere:
KNR: 0101 GNR: 61 BNR: 270

2024/674470-1/200 01.01.2024 00:00 OMNUMMERERING VED KOMMUNEENDRING
Tidligere:
KNR: 3001 GNR: 61 BNR: 270

EIENDOMMENS
RETTIGHETER

Ingen rettigheter registrert.

OPPLYSNINGER TIL MEGLER VEDRØRENDE GLENNE I

Borettslag:	Glenne I
Organisasjonsnr.	948 530 244
Byggeår:	1956
Forkjøprett for borettslagets medlemmer:	Ja
Forkjøpsrett for boligbyggelagts medlemmer:	Ja
Medlemskap i boligbyggelaget:	Ja - innmeldingsavgift: kr 500,- må være betalt til HABOs konto nr. 1503 02 27546 før innflytting i borettslaget.
Antall dager for avklaring av forkjøpsrett:	20 dager
Forhåndsavklaring:	Man sparer 20 dager etter at salget er gjort ved å benytte forhåndsavklaring.
Kreves det godkjenning av ny andelseier:	Ja, styret i borettslaget med skriftlig søknad
Dyrehold:	Se vedtekter/ordensregler for dyrehold.
Er det foreslått eller vedtatt rehabiliteringer i borettslaget som vil medføre opptak av fellesgjeld og endring i felleskostnadene:	Vi ber om at det tas kontakt med styreleder for korrekt informasjon om styrets fremtidige planer. Se også vedlagte regnskap, budsjett og generalforsamlingsprotokoller.
Gebyrer til boligbyggelaget i forbindelse med eierskifte:	Eierskiftegebyr kr 6 570,- ink. mva. eventuelt forhåndsavklaring kr 8 212,- ink. mva. Gebyr for å ha benyttet forkjøpsrett kr 8 212,-ink. mva overføres til boligbyggelagets konto: 1503 02 27546.

Opplysningene om borettslaget er gjort ut i fra de opplysningene vi som foretningsfører har om borettslaget og hva vi har notert i våre register om borettslaget og andelen.

Skulle det være ytterligere opplysninger De som megler ønsker, er styreleder og eventuelt selger av leiligheten rette vedkommende å kontakte.

Vennligst gi oss beskjed om selgers nye adresse.

Med vennlig hilsen
Halden Boligbyggelag

Boligopplysninger:

Glenne I borettslag		V³ r ref.:	18/34	Fŋdselsdato eier:	28.04.1944
B³ klokkeveien 34		Type:	BORETTSLAG TILKNYTTET	Fŋdselsdato medeier:	30.04.1942
1781 HALDEN		Eiere:	Wenche Kraver Gulbrandsen, J an E rik Gulbrandsen		
Organisasjonsnr:	948 530 244	Andelsnr:	34		

1: Felleskostnader

Tot. innev. m³ ned: 6 140

Boligselskap er tilknyttet sikringsordning

Felleskostnader:	Felleskostnader		2 726
	Renter		1 389
	Renter garasje l³ n		92
	Avdrag garasjel³ n		230
	Avdrag		935
Tilleggsytelser:	Vedlikehold garasjer		200
	Kabel-tv og Bredb³ nd		568
	Medlemskontigent medeiere (forfall hver 12. md.)	(150,00 i J an. 25)	0

Borettslaget er med i en sikringsordning mot tap av felleskostnader. Tilbyder er S kadeforsikringsselskapet Borettslagenes Sikringsordning AS.

3: Fellesgjeld

Ajourf. Andel f.gj. (l³ n):	306 929	Gjeld siste ³ rsoppg.:	336 167
Klient ajourf. l³ n:	12 343 742,21	Klient gj. s. ³ rsoppg.:	12 602 757

S pesifikasjon av l³ n:

L³ nenummer: 53158029894, DNB Bank ASA

Annuitetsl³ n, 4 terminer per ³ r.
Rentesats per 29.08.2025: 5.45% pa.
Antall terminer til innfrielse: 19
S aldo per 29.08.2025: 302 277
Andel av saldo: 15 909
Fŋrste termin/fŋrste avdrag: 30.03.2004 (siste termin 30.03.2030)
Flytende rente, Ikke IN

L³ nenummer: 12125000787, DNB Bank ASA

Annuitetsl³ n, 4 terminer per ³ r.
Rentesats per 29.08.2025: 5.45% pa.
Antall terminer til innfrielse: 5
S aldo per 29.08.2025: 120 433
Andel av saldo: 3 345
Fŋrste termin/fŋrste avdrag: 30.03.2013 (siste termin 30.09.2026)
Flytende rente, Ikke IN

L³ nenummer: 12131723391, DNB Bank ASA

Annuitetsl³ n, 4 terminer per ³ r.
Rentesats per 29.08.2025: 5.45% pa.
Antall terminer til innfrielse: 61
S aldo per 29.08.2025: 1 564 734
Andel av saldo: 0
Fŋrste termin/fŋrste avdrag: 31.12.2015 (siste termin 30.09.2040)
Flytende rente, Ikke IN

L³ nenummer: 12137941072, DNB Bank ASA

Annuitetsl³ n, 4 terminer per ³ r.
Rentesats per 29.08.2025: 5.45% pa.
Antall terminer til innfrielse: 75

Boligopplysninger:

Glenne I borettslag	Vår ref.:	18/34	Fødselsdato eier:	28.04.1944
Blåklokkeveien 34	Type:	BORETTSLAG TILKNYTTET	Fødselsdato medeier:	30.04.1942
1781 HALDEN	Eiere:	Wenche Kraver Gulbrandsen, Jan Erik Gulbrandsen		
Organisasjonsnr: 948 530 244				

3: Fellesgjeld

Saldo per 29.08.2025: 10 356 299
Andel av saldo: 287 675
Første termin/første avdrag: 30.06.2019 (siste termin 31.03.2044)
Flytende rente DNB
Flytende rente DNB

Evnt planlagte låneopptak og/eller byggelån er ikke med i oversikten.

4: Særskilte opplysninger

Klausuler:
Styreleder: Gitte Larsen
Adresse: Kjærlighetsstien 46
Postnr/-sted: 1781 HALDEN
Telefon: Mob.: 93281195
E-post: gi-lars@online.no

5: Restanse felleskostnader pr. 29.08.2025

Utestående saldo:	0		
Felleskostnader:	0	Restanse:	0
Gebyr:	0	Forskudd:	0
Rente:	0	Overdekning:	0

6: Ligning - 2024

		Gjeld:	336 167	Andre inntekter:	2 790
Annen formue:	56 238	Utgifter:	19 660		

7: Pålydende

Pålydende:	100	Opprinnelig innskudd:	7 000
Andelsnr:	34	Partialobligasjonsnr:	34

8: Bygning/eiendom

Byggeår: 1960
Gårds/bruksnr: 61/262, 61/263, 61/264, 61/266, 66/761, 61/270
Bygningstype: Firemannsbolig

Feste/eiet tomt:	Eiet	Tomteareal:	10909.8

9: Forsikring

Forsikret i:	Gjensidige Forsikring ASA	Polisenr:	81562365

10: Fasiliteter og andre enhetsopplysninger

Ferdigstillt:	01.03.1960	Første innflytting:	01.03.1960	SSBnr:	H0102
Etasje:	1	Oppvarmingstype:	Elektrisk energi		
Heis:	Nei	BRA	65		
Parkeringstype:	Egen garasje ()				
Systemlås:	Nei	Antall rom:	3		
Husdyrhold:	Nei	Oppr. antall rom:	3		
Livsløp standard:	Nei	Kategori:	3-roms leilighet		
Ansiennitetsregler:	1 - Intern forkjøpsrett for beboere i brl. 2 - Felles forkjøpsrett 2 - Meldem i Halden BBL el andre				

Fasiliteter:

Ta kontakt med styreleder for informasjon om styrets fremtidige planer vedr vedlikehold/rehab som kan påvirke felleskostnader og fellesgjeld.

Boligopplysninger:

Glenne I borettslag	V³r ref.:	18/34	Fŋdselsdato eier:	28.04.1944
Bl³klokkeveien 34	Type:	BORETTSLAG TILKNYTTET	Fŋdselsdato medeier:	30.04.1942
1781 HALDEN	Eiere:	Wenche Kraver Gulbrandsen, Jan Erik Gulbrandsen		

Organisasjonsnr: 948 530 244

10: Fasiliteter og andre enhetsopplysninger

TV og Bredb³nd, ta kontakt med styret for mer informasjon.

Annen informasjon:

Informasjon til ny beboer.

Velkommen som beboer i Glenne 1 borettslag!

Her en informasjon som vi ber deg lese og sette deg inn i.

1. Husordensreglene. Reglene skal overholdes, uten unntak, så lenge du er beboer i vårt borettslag. Du er pliktig til å rette deg etter de reglene som borettslaget har vedtatt. Vask av fellesarealer er et punkt vi vet skaper mye irritasjon. Anskaffelse av husdyr er ikke lov før det er søkt styret og godkjent av beboerne i boenheten. Ta hensyn til andre beboere, ikke vask tøy på søndager med mindre det er sterkt behov.

2. Parkering skal skje i egen garasje. Det er trangt om parkeringsplasser i visse deler av borettslaget, så ikke oppta unødvendig plass. Forhør deg med naboer i boenheten om hvor gjester kan parkere. Vi har egne avtaler om gressklipping og snømåking, og ønsker ikke at biler skal stå i veien når de kommer for å måke. Og du unngår eventuell steinsprut fra gressklipperen.

3. Vaskemaskin/tørketrommel/fryser. Det er lov å plassere vaskemaskin og tørketrommel i boenhetens vaskerom i kjelleren. Pris pr år for vaskemaskin: 492 kr, pr tørketrommel 590 kr. Eller du kan velge å ha apparatene i din leilighet. Du kan også plassere fryser/kjøleskap i fellesrom i kjelleren. Pris pr år pr enhet: 600 kr. Gi beskjed til styret når apparatene kobles til.

4. Get. Borettslaget er koblet til Get som leverer bredbånd og tv. I avtalen som ligger inne i den faste månedsutgiften er standardpakke med noen faste/noen valgfrie kanaler og bredbånd. Denne pakken kan du selv endre (raskere internett eller flere tv-kanaler) ved å kontakte Get (tlf 02123 eller på get.no). Hvis du flytter ut av borettslaget og ønsker å ta med deg utstyret (ekstra pakke), kan du gjøre det ved selv å melde flytting til Get. Ny beboer kan da hente standardpakke hos leverandør (Euronics Halden).

5. Hvis du oppdager feil eller mangler på borettslagets eiendom, så har du plikt til å melde fra til styret om dette. Uansett hvem som er skyld i skaden.

Vedtekter

for Glenne I borettslag org nr 948 530 244

tilknyttet
Halden boligbyggelag

vedtatt på generalforsamling den 4. juni 1986. Ikrafttredelse fra 15. august 2005
Sist endret 11.03.24.

1. Innledende bestemmelser

1-1 Formål
Glenne I borettslag er et samvirkeforetak som har til formål å gi andelseierne bruksrett til egen bolig i lagets eiendom (borett) og å drive virksomhet som står i sammenheng med denne.

1-2 Forretningskontor, forretningsførsel og tilknytningsforhold

(1) Borettslaget ligger i Halden kommune og har forretningskontor i Halden kommune.

(2) Borettslaget er tilknyttet Halden boligbyggelag som er forretningsfører.

2. Andeler og andelseiere

2-1 Andeler og andelseiere
(1) Andelene skal være på kroner ett hundre.

(2) Bare andelseiere i boligbyggelaget og bare fysiske personer (enkeltpersoner) kan være andelseiere i borettslaget. Ingen fysiske personer kan eie mer enn en andel.

(3) Uansett kan staten, en fylkeskommune eller en kommune til sammen eie inntil ti prosent av andelene i borettslaget i samsvar med borettslagslovens § 4-2 (1). Det samme gjelder selskap som har til formål å skaffe boliger og som blir ledet og kontrollert av stat, fylkeskommune eller kommune, stiftelse som har til formål å skaffe boliger og som er opprettet av staten, en fylkeskommune eller kommune og selskap, stiftelse eller andre som har inngått samarbeidsavtale med stat, fylkeskommune eller kommune om å skaffe boliger til vanskeligstilte.

(4) Andelseierne skal få utlevert et eksemplar av borettslagets vedtekter.

2-2 Sameie i andel
(1) Bare personer som bor eller skal bo i boligen kan bli sameier i andel.

(2) Dersom flere eier en andel sammen, skal det regnes som bruksoverlating hvis en eller flere av sameierne ikke bor i boligen, jf vedtektenes punkt 4-2.

2-3 Overføring av andel og godkjenning av ny andelseier
(1) En andelseier har rett til å overdra sin andel, men erververen må godkjennes av borettslaget for at ervervet skal bli gyldig overfor borettslaget.

(2) Borettslaget kan nekte godkjenning når det er saklig grunn til det og skal nekte godkjenning dersom ervervet vil være i strid med punkt 2 i vedtektene.

(3) Nekter borettslaget å godkjenne erververen som andelseier, må melding om dette komme fram til erververen senest 20 dager etter at søknaden om godkjenning kom fram til borettslaget. I motsatt fall skal godkjenning regnes som gitt.

(4) Erververen har ikke rett til å bruke boligen før godkjenning er gitt eller det er rettskraftig avgjort at erververen har rett til å erverve andelen.

(5) Den forrige andelseieren er solidarisk ansvarlig med en eller flere nye erververe for betaling av felleskostnader til ny andelseier er godkjent, eller det er rettskraftig avgjort at en ny andelseier har rett til å erverve andelen.

3. Forkjøpsrett

3-1 Hovedregel for forkjøpsrett
(1) Dersom andel skifter eier, har andelseierne i borettslaget og dernest de øvrige andelseierne i boligbyggelaget forkjøpsrett.

(2) Forkjøpsretten kan ikke gjøres gjeldende når andelen overdras til ektefelle, til andelseierens eller ektefellens slektning i rett opp- eller nedstigende linje, til fosterbarn som faktisk står i samme stilling som livsarving, til søsken eller noen annen som i de to siste årene har hørt til samme husstand som den tidligere eieren. Forkjøpsretten kan heller ikke gjøres gjeldende når andelen overføres på skifte etter separasjon eller skilsmisse, eller når et husstandsmedlem overtar andelen etter bestemmelsene i husstandsfellesskapslovens § 3.

(3) Styret i borettslaget skal sørge for at de som er nevnt i første ledd får anledning til å gjøre forkjøpsretten gjeldende og på deres vegne gjøre retten gjeldende innen fristen nevnt i vedtektenes punkt 3-2, jf borettslagslovens § 4-15 første ledd.

3-2 Frister for å gjøre forkjøpsrett gjeldende
Fristen for å gjøre forkjøpsretten gjeldende er 20 dager fra borettslaget mottok melding om at andelen har skiftet eier, med opplysning om pris og andre vilkår. Fristen er fem hverdager dersom borettslaget har mottatt skriftlig forhåndsvarsel om at andelen kan skifte eier, og varselet har kommet fram til laget minst femten dager, men ikke mer enn tre måneder, før meldingen om at andelen har skiftet eier.

3-3 Nærmere om forkjøpsretten
(1) Ansiennitet i borettslaget regnes fra dato for overtakelse av andelen. Står flere andelseiere i borettslaget med lik ansiennitet, går den med lengst ansiennitet i boligbyggelaget foran.

(2) Dersom ingen andelseiere i borettslaget melder seg utpeker boligbyggelaget hvilken andelseier i boligbyggelaget som skal få overta andelen.

(3) Andelseier som vil overta ny andel, må overdra sin andel i laget til en ny andelseier. Dette gjelder selv om andelen tilhører flere.

(4) Forkjøpsretten kunngjøres via Halden Boligbyggelags hjemmeside.

.

4. Borett og bruksoverlating

4-1 Boretten

(1) Hver andel gir enerett til å bruke en bolig i borettslaget og rett til å nytte fellesarealer til det de er beregnet eller vanlig brukt til, og til annet som er i samsvar med tiden og forholdene.

(2) Andelseieren kan ikke benytte boligen til annet enn boligformål uten styrets samtykke.

(3) Andelseieren skal behandle boligen, andre rom og annet areal med tilbørlig aktsomhet. Bruken av boligen og fellesarealene må ikke på en urimelig eller unødvendig måte være til skade eller ulempe for andre andelseiere.

(4) En andelseier kan med styrets godkjenning gjennomføre tiltak på eiendommen som er nødvendige på grunn av funksjonshemming hos en bruker av boligen. Godkjenning kan ikke nektes uten saklig grunn.

(5) Styret kan fastsette vanlige ordensregler for eiendommen. Selv om det er vedtatt forbud mot dyrehold, kan styret samtykke i at brukeren av boligen holder dyr dersom gode grunner taler for det, og dyreholdet ikke er til ulempe for de andre brukerne av eiendommen.

4-2 Bruksoverlating

(1) Andelseieren kan ikke uten samtykke fra styret overlate bruken av boligen til andre.

(2) Med styrets godkjenning kan andelseierne overlate bruken av hele boligen dersom:

- andelseieren selv eller andelseierens ektefelle eller slektning i rett opp- eller nedstigende linje eller fosterbarn av andelseieren eller ektefellen, har bodd i boligen i minst ett av de siste to årene. Andelseierne kan i slike tilfeller overlate bruken av hele boligen for opp til tre år
- andelseieren er en juridisk person
- andelseieren skal være midlertidig borte som følge av arbeid, utdanning, militærtjeneste, sykdom eller andre tungtveiende grunner
- et medlem av brukerhusstanden er andelseierens ektefelle eller slektning i rett opp- eller nedstigende linje eller fosterbarn av andelseieren eller ektefellen
- det gjelder bruksrett til noen som har krav på det etter ekteskapslovens § 68 eller husstandsfellesskapslovens § 3 andre ledd.

Godkjenning kan bare nektes dersom brukerens forhold gir saklig grunn til det.
Godkjenning kan nektes dersom brukeren ikke kunne blitt andelseier.
Har laget ikke sendt svar på skriftlig søknad om godkjenning av bruker innen en måned etter at søknaden har kommet fram til laget, skal brukeren regnes som godkjent.

(3) Andelseier som bor i boligen selv, kan overlate bruken av deler av den til andre uten godkjenning.

(4) Overlating av bruken reduserer ikke andelseierens plikter overfor borettslaget.

5. Vedlikehold

5-1 Andelseiernes vedlikeholdsplikt

(1) Den enkelte andelseier skal holde boligen, og andre rom og annet areal som hører boligen til, i forsvarlig stand og vedlikeholde slikt som vinduer, rør, sikringsskap fra og med første hovedsikring/inntakssikring, ledninger med tilbehør, varmekabler, inventar, utstyr inklusive vannklosett, varmtvannsbereder og vask, apparater og innvendige flater. Våtrom må brukes og vedlikeholdes slik at lekkasjer unngås.

(2) Vedlikeholdet omfatter også nødvendige reparasjoner og utskifting av slikt som rør, sikringsskap fra og med første hovedsikring/inntakssikring, ledninger med tilbehør, varmekabler, inventar, utstyr inklusive slik som vannklosett, varmtvannsbereder og vasker, apparater, tapet, gulvbelegg, vegg-, gulv- og himlingsplater, skillevegger, listverk, skap, benker og innvendige dører med karmer.

(3) Andelseieren har også ansvaret for oppstaking og rensing av innvendig kloakkledning både til og fra egen vannlås/sluk og fram til borettslagets felles-/hovedledning. Andelseier skal også rense eventuelle sluk på verandaer, balkonger o l.

(4) Andelseier har ansvaret for at alt innvendig vedlikehold utføres forskriftsmessig. VVS og EL arbeider skal utføres av autoriserte håndverkere. Ikke av andelseier, så fremst andelseier ikke er autorisert håndverker. Andelseier skal etter at arbeidene er utført, gi styret melding om hva som er gjort og av hvem. Faktura eller samsvarserklæring fra autorisert håndverker forelegges styret. Styret skal ha en kopi sitt arkiv. Fakturakopi kan fremlegges uten fakturaverdi.

(5)Andelseieren skal holde boligen fri for insekter og skadedyr.

(6) Vedlikeholdsplikten omfatter også utbedring av tilfeldig skade, herunder skade påført ved innbrudd og uvær.

(7) Oppdager andelseieren skade i boligen som borettslaget er ansvarlig for å utbedre, plikter andelseieren straks å sende melding til borettslaget.

(8) Borettslaget og andre andelseiere kan kreve erstatning for tap som følger av at andelseieren ikke oppfyller pliktene sine, jf borettslagslovens §§ 5-13 og 5-15.

(9) Spesialavtale for andel nr 33.
Borettslaget og eier av andel nr 33 har inngått en avtale om begrenset rehabilitering av andelens bad og røropplegg i forbindelse med borettslagets utskiftning av vann og avløpsrør i 2007.
Eier av andel 33 pusset opp og modernisert badet i henhold til beskrivelse i kontrakt av 24.01.2008. Med bakgrunn i egen oppussingen hadde andelseier innvendinger i forbindelse med borettslagets vedlikehold og utskiftning.
Borettslaget har derfor begrenset sitt arbeid og andelseier har påtatt seg vedlikeholdsansvar, risiko og ansvar for skade i henhold til inngått kontrakt av 24.01.2008.
Kontrakten følger andelen ved eierskifte.

5-2 Borettslagets vedlikeholdsplikt
(1) Borettslaget skal holde bygninger og eiendommen for øvrig i forsvarlig stand så langt plikten ikke ligger på andelseierne. Skade på bolig eller inventar som tilhører laget, skal laget utbedre dersom skaden følger av mislighold fra en annen andelseier.

(2) Felles rør, ledninger, kanaler og andre felles installasjoner som går gjennom boligen, skal borettslaget holde ved like. Borettslaget har rett til å føre nye slike installasjoner gjennom boligen dersom det ikke er til vesentlig ulempe for andelseieren.

(3) Borettslagets vedlikeholdsplikt omfatter også utskifting av vinduer, herunder nødvendig utskifting av termoruter, og ytterdører til boligen eller reparasjon eller utskifting av tak, bjelkelag, bærende veggkonstruksjoner, sluk, samt rør eller ledninger som er bygd inn i bærende konstruksjoner med unntak av varmekabler.

(4) Andelseieren skal gi adgang til boligen slik at borettslaget kan utføre sin vedlikeholdsplikt, herunder ettersyn, reparasjon eller utskifting. Ettersyn og utføring av arbeid

skal gjennomføres slik at det ikke er til unødig ulempe for andelseieren eller annen bruker av boligen.

(5) Andelseier kan kreve erstatning for tap som følge av at borettslaget ikke oppfyller pliktene sine, jf borettslagslovens § 5-18.

6. Pålegg om salg og fravikelse

6-1 Mislighold
Andelseiers brudd på sine forpliktelser overfor borettslaget utgjør mislighold. Som mislighold regnes blant annet manglende betaling av felleskostnader, forsømt vedlikeholdsplikt, ulovlig bruk eller overlating av bruk og brudd på husordensregler.

6-2 Pålegg om salg
(1) Hvis en andelseier til tross for advarsel vesentlig misligholder sine plikter, kan borettslaget pålegge vedkommende å selge andelen, jf borettslagslovens § 5-22 første ledd. Advarsel skal gis skriftlig og opplyse om at vesentlig mislighold gir laget rett til å kreve andelen solgt.

6-3 Fravikelse
Medfører andelseierens eller brukerens oppførsel fare for ødeleggelse eller vesentlig forringelse av eiendommen, eller er andelseierens eller brukerens oppførsel til alvorlig plage eller sjenanse for eiendommenes øvrige andelseiere eller brukere, kan styret kreve fravikelse fra boligen etter tvangsfullbyrdelseslovens kapittel 13.

7. Felleskostnader og pantesikkerhet

7-1 Felleskostnader
(1) Felleskostnadene betales hver måned. Borettslaget kan endre felleskostnadene med en måneds skriftlig varsel. Som skriftlig regnes også elektronisk kommunikasjon, som for eksempel e-post eller via Min Side.

(2) For felleskostnader som ikke blir betalt ved forfall, svarer andelseieren den til en hver tid gjeldende forsinkelsesrente etter lov av 17. desember 1976 nr 100.

7-2 Borettslagets pantesikkerhet
For krav på dekning av felleskostnader og andre krav fra lagsforholdet har laget panterett i andelen foran alle andre heftelser. Pantekravet er begrenset til en sum som svarer til to ganger folketrygdens grunnbeløp på tidspunktet da tvangsdekning besluttes gjennomført.

8. Styret og dets vedtak

8-1 Styret
(1) Borettslaget skal ha et styre som skal bestå av en styreleder og 2-4 andre medlemmer med like mange varamedlemmer.

(2) Funksjonstiden for styreleder og de andre medlemmene er to år. Varamedlemmer velges for ett år. Styremedlem og varamedlem kan gjenvelges.

(3) Styret skal velges av generalforsamlingen. Generalforsamlingen velger styreleder ved særskilt valg. Styret velger nestleder blant sine medlemmer.

8-2 Styrets oppgaver
(1) Styret skal lede virksomheten i samsvar med lov, vedtekter og generalforsamlingens vedtak. Styret kan ta alle avgjørelser som ikke i loven eller vedtektene er lagt til andre organer.

(2) Styreleder skal sørge for at styret holder møte så ofte som det trengs. Et styremedlem eller forretningsføreren kan kreve at styret sammenkalles.

(3) Styret skal føre protokoll over styresakene. Protokollen skal underskrives av de frammøtte styremedlemmene.

8-3 Styrets vedtak
(1) Styret er vedtaksført når mer enn halvparten av alle styremedlemmene er til stede. Vedtak kan treffes med mer enn halvparten av de avgitte stemmene. Står stemmene likt, gjør møtelederens stemme utslaget. De som stemmer for et vedtak som innebærer en endring, må likevel utgjøre minst en tredjedel av alle styremedlemmene.
(2) Styret kan ikke uten at generalforsamlingen har gitt samtykke med minst to tredjedels flertall, fatte vedtak om:

1. ombygging, påbygging eller andre endringer av bebyggelsen eller tomten som etter forholdene i laget går ut over vanlig forvaltning og vedlikehold,
2. å øke tallet på andeler eller å knytte andeler til boliger som tidligere har vært benyttet til utleie, jf borettslagslovens § 3-2 andre ledd,
3. salg eller kjøp av fast eiendom,
4. å ta opp lån som skal sikres med pant med prioritet foran innskuddene,
5. andre rettslige disposisjoner over fast eiendom som går ut over vanlig forvaltning,
6. andre tiltak som går ut over vanlig forvaltning, når tiltaket fører med seg økonomisk ansvar eller utlegg for laget på mer enn fem prosent av de årlige felleskostnadene.

8-4 Representasjon og fullmakt
To styremedlemmer i fellesskap representerer laget utad og tegner dets navn.

9. Generalforsamlingen

9-1 Myndighet
Den øverste myndighet i borettslaget utøves av generalforsamlingen.

9-2 Tidspunkt for generalforsamling
(1) Ordinær generalforsamling skal holdes hvert år innen utgangen av juni.

(2) Ekstraordinær generalforsamling holdes når styret finner det nødvendig, eller når revisor eller minst to andelseiere som til sammen har minst en tiendedel av stemmene, krever det og samtidig oppgir hvilke saker de ønsker behandlet.

9-3 Varsel om og innkalling til generalforsamling
(1) Forut for ordinær generalforsamling skal styret varsle andelseierne om dato for møtet og om frist for innlevering av saker som ønskes behandlet.

(2) Generalforsamlingen skal innkalles skriftlig av styret med et varsel som skal være på minst åtte og høyst tjue dager. Som skriftlig regnes også elektronisk kommunikasjon, som for eksempel e-post eller via Min Side. Ekstraordinær generalforsamling kan om nødvendig

kalles inn med kortere varsel som likevel skal være på minst tre dager. I begge tilfeller skal det gis skriftlig melding til boligbyggelaget.

(3) I innkallingen skal de sakene som skal behandles være bestemt angitt. Skal et forslag som etter borettslagsloven eller vedtektene må vedtas med minst to tredjedels flertall kunne behandles, må hovedinnholdet være angitt i innkallingen. Saker som en andelseier ønsker behandlet på ordinær generalforsamling skal nevnes i innkallingen når styret har mottatt krav om det etter vedtektenes punkt 9-3 (1).

9-4 Saker som skal behandles på ordinær generalforsamling
- Godkjenning av årsberetning fra styret
- Godkjenning av årsregnskap
- Valg av styremedlemmer og varamedlemmer
- Eventuelt valg av revisor
- Fastsetting av godtgjørelse til styret
- Andre saker som er nevnt i innkallingen

9-5 Møteledelse og protokoll
Generalforsamlingen skal ledes av styrelederen med mindre generalforsamlingen velger en annen møteleder. Møtelederen skal sørge for at det føres protokoll fra generalforsamlingen.

9-6 Stemmerett og fullmakt
Hver andelseier har en stemme på generalforsamlingen. Hver andelseier kan møte ved fullmektig på generalforsamlingen, men ingen kan være fullmektig for mer enn en andelseier. For en andel med flere eiere kan det bare avgis en stemme.

9-7 Vedtak på generalforsamlingen
(1) Foruten saker som nevnt i punkt 9-4 i vedtektene kan ikke generalforsamlingen fatte vedtak i andre saker enn de som er bestemt angitt i innkallingen.

(2) Med de unntak som følger av borettslagsloven eller vedtektene her fattes alle beslutninger av generalforsamlingen med mer enn halvparten av de avgitte stemmer. Ved valg kan generalforsamlingen på forhånd fastsette at den som får flest stemmer skal regnes som valgt.

(3) Stemmelikhet avgjøres ved loddtrekning.

10. Inhabilitet, taushetsplikt og mindretallsvern

10-1 Inhabilitet
(1) Et styremedlem må ikke delta i styrebehandlingen eller avgjørelsen av noe spørsmål der medlemmet selv eller nærstående har en framtredende personlig eller økonomisk særinteresse.

(2) Ingen kan selv eller ved fullmektig eller som fullmektig delta i en avstemning på generalforsamlingen om avtale med seg selv eller nærstående eller om ansvar for seg selv eller nærstående i forhold til laget. Det samme gjelder avstemning om pålegg om salg eller krav om fravikelse etter borettslagslovens §§ 5-22 og 5-23.

10-2 Taushetsplikt
Tillitsvalgte, forretningsfører og ansatte i et borettslag har plikt til å bevare taushet overfor uvedkommende om det de i forbindelse med virksomheten i laget får vite om noens personlige forhold. Dette gjelder ikke dersom ingen berettiget interesse tilsier taushet.

10-3 Mindretallsvern
Generalforsamlingen, styret eller forretningsfører kan ikke treffe beslutning som er egnet til å gi visse andelseiere eller andre en urimelig fordel til skade for andre andelseiere eller laget.

11. Vedtektsendringer og forholdet til borettslovene

11-1 Vedtektsendringer

(1) Endringer i borettslagets vedtekter kan bare besluttes av generalforsamlingen med minst to tredjedeler av de avgitte stemmer.

(2) Følgende endringer av vedtektene kan ikke skje uten samtykke fra boligbyggelaget, jf borettslagslovens § 7-12:

- vilkår for å være andelseier i borettslaget
- bestemmelse om forkjøpsrett til andel i borettslaget
- denne bestemmelse om godkjenning av vedtektsendringer

11-2 Forholdet til borettslovene

For så vidt ikke annet følger av vedtektene gjelder reglene i lov om borettslag av 06.06.2003 nr 39. jf lov om boligbyggelag av samme dato.

GLENNE I BORETTSLAG

HUSORDENSREGLER

1. Borettshaverne må til en hver tid ivareta lagets eiendom. Skader som blir påført eller gjenstander, redskaper etc. som kommer bort, må straks erstattes.

2. Renhold av fellesrom, rydding (feiing) av gårdsplass fordeles likt mellom borettshaverne.

   Vask av trapper skal gjøres når forholdene tilsier dette eller 1 gang pr. uke.

   Beboerne i 1.etg. sørger for renhold av kjellerganger og trapper fra kjeller til og med 1.etg.
   Beboerne i 2.etg. sørger for renhold fra 1.etg. til og med loft.

   Hver leilighet har ansvar for renholdet annenhver uke.

   Rydding av gårdsplass skal foretas foran hver helg av de Beboerne som har renholdsuke.

3. Trapperom og kjellerganger må ikke belemres med barnevogner eller andre private effekter.

4. Etter kl. 23,00 skal ev. Radio/TV dempes og unødig støy unngås.

5. Tørking og lufting av tøy eller sengeklær på balkong tillates dersom det benyttes tørkestativ og skjønn. Vi gjør oppmerksom på at det er forbudt å knyte opp snorer i vindusskjermene på balkongen. Riste tepper/tøy fra balkong i 2.etg. er ikke tillatt.

6. Blomsterbed som ikke blir vedlikeholdt, skal fjernes og heller gjøres om til gressplen.

7. Med tanke på brannfare, er det ikke tillatt med grilling med grillkull på verandaene

8. Av hensyn til skadedyr, rotter, er det ikke tillatt å mate fugler på plen eller veranda

9. **Låsing av ytterdører.**
   Etter kl. 22,00 skal ytterdøren være låst. Ansvaret ligger hos den som har renholdsuke.

Vedtatt på generalforsamling 04.04.2006
Sist endret med nye punkter 7 og 8 på generalforsamling 23.03.2015

Tillegg til husordensregler:

Det er ikke tillatt å skaffe seg husdyr – så som hund, katt eller lignende. Det henvises til pkt. 2 i generalforsamlingsvedtak av 30.11.1984.

Styret kan etter søknad gi dispensasjon fra denne bestemmelse når særlige forhold foreligger.

For de som har husdyr når disse bestemmelser trer i kraft, gjelder disse regler:

1. Hunden bør luftes av et av husstandens medlemmer, og ellers holdes i bånd innenfor borettslagets område.

2. Hund (katt) skal følges til et vel egnet sted hvor fri lufting kan foregå.

3. Lufting av hunden (katten) må ikke foregå på steder som tørke og lufteplass, lekeplasser, sandkasser, plener og parkanlegg.

4. Husdyr må ikke være til ulempe for andre borettshavere ved lukt, støy eller på andre måter.

5. Når det husdyr borettshaver har i dag er borte, tillates ikke nytt anskaffet.

6. Ved overtredelse av disse regler kan styret forlange husdyret fjernet.

Vedtatt på generalforsamling 04.04.2006
Sist endret av generalforsamlingen 23.03.2015

Protokoll

Fra ordinær generalforsamling i Glenne I borettslag mandag 10.03.2025 kl. 19:00 - Felleskjøpet, Gamle Meieriet.

1. Konstituering

1.1 Godkjenning av innkalling, saksliste, og antall stemmeberettigede

Innkalling sendt ut: 24.02.25

Antall fremmøtte: 17 Antall stemmeberettigede: 16

Antall fullmakter: 1

Totale antall stemmer: 16

Fra Halden boligbyggelag møtte: Anne Wahlstrøm

Vedtak:
Enstemmig vedtatt.

1.2 Valg av møteleder

Valg av møteleder: Anne Wahlstrøm

Vedtak:
Enstemmig vedtatt.

1.3 Valg av referent

Valg av referent: Anne Wahlstrøm

Vedtak:
Enstemmig vedtatt.

1.4 Valg av undertegner

Valg av undertegner: Unn Holth

Vedtak:
Enstemmig vedtatt

2. Styrets årsmelding for 2024

Gjennomgang av styrets Årsmelding

Vedtak:
Årsmeldingen ble referert og enstemmig godkjent

3. Regnskap og revisors beretning for 2024

Gjennomgang av Resultatregnskap, balanse, oversikt over disponible midler, samt noter for regnskapsåret og revisors beretning.

Vedtak:
Regnskap med disponering av årets resultat for 2024 ble enstemmig godkjent.
Revisjonsberetningen tas til etterretning.

4. Godtgjøring til styret.

Honorar til styreleder kr: 29 000,-

Honorarer til sekretær kr: 15 000,-

Honorar til styremedlemmer kr: 5 500,-

Honorarer til varamedlem kr: 500,- pr møte.

Vedtak:
Enstemmig vedtatt

5. Valg av styrets medlemmer

5.1 Valg av styreleder

Styreleder ikke på valg, Gitte Larsen valgt for 2 år i 2024.

Vedtak:
Til Info

5.2 Valg av styremedlemmer

Styremedlem velges for 2 år: June Cecilie Hultberg

Styremedlem Isabell Bjerregård ikke på valg, valgt for 2 år i 2024.

Vedtak:
Enstemmig vedtatt.

5.3 Valg av varamedlemmer

Valg av varamedlemmer for 1 år: Kjetil Fredrik Løken

Vedtak:
Enstemmig vedtatt.

5.4 Valg av valgkomite

Valg av valgkomite: Utgår

Vedtak:
Utgår

5.5 Valg av delegat til HABO sin generalforsamling

Valg av delegat til Habo sin generalforsamling: Gitte Larsen

Vara velges av øvrige styre.

Vedtak:
Enstemmig vedtatt

6. Innkomne forslag.

Ingen innkomne saker.

Vedtak:

Møtet avsluttet 19.30

Møteleder: Anne Wahlstrøm (sign.)

Protokollvitne: Unn Holth (sign.)

---	---
Møteleder	Protokollvitne

Årsmelding for 2024 Glenne I borettslag

Borettslagets formål er å gi andelseierne bruksrett til egen bolig i lagets eiendom og drive virksomhet som henger sammen med dette.
Glenne I borettslag ligger i Halden kommune
Borettslaget består av 36 andeler.

Borettslagets styre har bestått av:
Leder, Gitte Larsen, Kjærlighetsstien 46
Styremedlem, June Cecilie Hultberg, Hestemyrveien 6
Styremedlem, Isabell Bjerregaard, Kjærlighetsstien 48
Varamedlem, Kjetil Løken, Kjærlighetsstien 46

Møtevirksomhet:

Det har i perioden vært avholdt _____1___ generalforsamling(er), hvorav __0_____ ekstraordinære.

Det har vært avholdt ____4_____ styremøter, hvor ___8_____ protokollerte saker har vært behandlet.

Styret har i tillegg avholdt sommer/juleavslutning til en kostnad av _____0__

Det har siden forrige generalforsamling vært omsatt ___0_____ andeler og behandlet like mange søknader om godkjenning av nye andelseiere.

Det har vært behandlet _____0_____ søknader om bruksoverlating.

Borettslaget har inngått avtale med _____ om kjøp av vaktmestertjenester.

Borettslaget har _____1_____ antall ansatte.

Oppsummering av de viktigste sakene og tiltakene styret har behandlet:

Styret har i løpet av året arbeidet med, og vedtatt budsjett for neste år med langtidsbudsjett 2026-2029

Styret har behandlet regnskapet og ferdigstilt årsmelding for 2024.

Utover dette har styret jobbet med følgende vedrørende bomiljø, vedlikehold og påkostning:

El-bil ladere

Husvask

Nye verandalister

Maling av verandaer

Reparasjon av takstein

Periodisk vedlikehold av elektrisiteten i borettslaget.

Netting på piper

3 personer har fått ekstra rekkverk i gangene.

Ellers har det blitt foretatt reparasjoner av småskader rundt omkring fortløpende.

Saker under arbeid og planlegging:

Det har vært så vanskelig å få tak i blikkenslager til å reparere skader, og vi jobber fortsatt med saken. Vi ønsker de skal gå over alle takrenner og nedløp og reparere der det er lekkasjer og skader.

Ellers ønsker vi å undersøke mer rundt å installere varmepumper på varmtvannsbeholderne i kjelleren. Vi vet foreløpig lite om det, men vi lærte på høstseminaret at det lønte seg økonomisk i det lange løp. Det er flere borettslag som har gjort det nå.

Større vedlikehold og oppgraderinger i borettslaget de siste årene:

El-bil ladere i alle garasjer

Maling av verandaer og nye topp-bord.

Annen info om borettslaget, eller styrets arbeid:

Ellers minner styret om at det ikke er lov å ha gjenstander og utstyr i gangen. Dette på grunn av brannfare, rømming og at ambulansen har fri tilgang i gangene ved øyeblikkelig hjelp.

Og så kommer en påminnelse om at det holdes rent ved vasking av trapper og gang. De som har husdyr bør koste vekk bøss og annet etter luftetur.

Vi i styret ser fram til nok et hyggelig år i Glenne1 borettslag. :-)

Årsmeldingen er godkjent av styret 19.02.2025

Resultatregnskap

	Note	Resultat 31.12.24	Budsjett 2024	Resultat 31.12.23	Budsjett 2025
INNTEKTER					
Inndekning av felleskostnader		2 020 464	2 020 200	1 887 840	2 181 800
Garasjer, carporter , parkeringsinntekter		228 456	229 100	201 984	229 100
Inntekt kabel-TV		245 376	245 400	162 864	245 400
Andre leieinntekter		110 798	94 400	77 220	94 400
Sum inntekter		**2 605 094**	**2 589 100**	**2 329 908**	**2 750 700**
KOSTNADER					
Personalkostnader	1	14 102	44 500	18 025	46 000
Styrehonorar	2	45 500	45 000	45 000	45 500
Avskrivninger	10	58 984	0	4 167	17 000
Energi, strøm, olje, gass		74 474	59 300	69 859	85 300
Eiendomsskatt		105 316	96 300	96 215	105 000
Inventar		0	2 000	0	2 000
Vedlikehold	4	149 315	100 800	54 527	156 000
Servicekontrakter , HMS, Brann		17 506	13 100	12 375	13 600
Vaktmestertjenester		123 300	125 000	122 278	159 100
Periodisk vedlikehold	5	628 895	0	178 530	0
Revisjonshonorar	3	4 878	5 200	4 795	5 400
Forretningsførerhonorar		115 050	115 200	108 540	119 800
Kontorrekv, telefon, porto		4 444	5 500	3 661	3 500
TV bredbånd		253 532	245 400	234 572	264 200
Kontingenter boligbyggelag og NBBL		7 490	7 500	7 490	7 500
Forsikring		143 752	151 100	127 669	160 200
Kurs		10 180	3 500	8 780	5 500
Kommunale avgifter	6	460 667	359 000	305 959	484 000
Bankgebyrer		3 328	3 500	3 155	3 500
Andre kostnader	7	3 564	14 000	14 073	14 000
Sum driftskostnader		**2 224 277**	**1 395 900**	**1 419 670**	**1 697 100**
Driftsresultat		**380 817**	**1 193 200**	**910 238**	**1 053 600**
FINANSINNT- OG KOSTNAD					
Utbytte fra Gjensidige		13 528	0	12 240	0
Renteinntekter		104 606	700	111 868	48 500
Rentekostnad		736 958	741 000	623 048	710 000
Resultat av finansinntekt- og kostnad		**-618 824**	**-740 300**	**-498 940**	**-661 500**
Årsresultat		**-238 007**	**452 900**	**411 299**	**392 100**
Disponeringer:					
Overført til egenkapital		-238 007	0	411 299	0
Sum disponering		**-238 007**	**0**	**411 299**	**0**

Balanse

	Note	Balanse 31.12.24	Balanse 31.12.23
EIENDELER			
Anleggsmidler			
Varige driftsmidler			
Tomt	8	1 091 073	1 091 073
Bygninger	9	5 710 897	5 710 897
Garasjer	9	3 469 472	3 469 472
Ladestasjon	10	499 349	195 833
Sum varige driftsmidler		**10 770 791**	**10 467 275**
Sum anleggsmidler		**10 770 791**	**10 467 275**
Omløpsmidler			
Fordringer			
Restanser felleskostnader		155	27 087
Kundefordringer		1 500	465
Andre fordringer/forskuddsbet. kost.		64 265	0
Sum fordringer		**65 920**	**27 552**
Bankinnskudd og kontanter			
Innestående på driftskonto		2 043 361	3 153 181
Sum bankinnskudd og kontanter		**2 043 361**	**3 153 181**
Sum omløpsmidler		**2 109 281**	**3 180 733**
SUM EIENDELER		**12 880 072**	**13 648 008**

Balanse

	Note	Balanse 31.12.24	Balanse 31.12.23
EGENKAPITAL OG GJELD			
Egenkapital			
Innskutt egenkapital			
Andelskapital		3 600	3 600
Sum innskutt egenkapital		**3 600**	**3 600**
Opptjent egenkapital			
Annen egenkapital		41 274	279 281
Sum opptjent egenkapital		**41 274**	**279 281**
Sum egenkapital		**44 874**	**282 881**
Gjeld			
Langsiktig gjeld			
Pant-og gjeldsbrev lån	11	12 602 758	13 097 279
Borettsinnskudd	12	231 600	231 600
Sum langsiktig gjeld		**12 834 358**	**13 328 879**
Kortsiktig gjeld			
Forskuddsbetalt felleskostnader		0	6 160
Leverandørgjeld		0	28 791
Skyldig off. myndigheter		104	160
Påløpt lønn, honorarer og feriepenger		736	1 138
Sum kortsiktig gjeld		**840**	**36 248**
Sum gjeld		**12 835 198**	**13 365 127**
SUM EGENKAPITAL OG GJELD		**12 880 072**	**13 648 008**
Pantestillelser		10 271 442	10 271 442

Informasjon om årsregnskapet

Årsregnskapet er satt opp i samsvar med regnskapsloven, forskrift om årsregnskap og årsberetning for borettslag, samt god regnskapsskikk.

Regnskapsloven stiller strenge krav til hvordan et regnskap skal føres og presenteres. I tillegg krever forskriften om årsregnskap og årsberetning i borettslag at man må gi mer informasjon. Dette innebærer blant annet at man må gi informasjon i form av noter, og utarbeide en overikt over de disponible midlene i årsregnskapet.

Disponible midler

I resultatregnskapet presenteres det en oversikt over borettslagets inntekter og kostnader. Borettslagets årsregnskap tar ikke hensyn til en del viktige økonomiske forhold som påvirker borettslagets disponible midler. Dvs. den kapitalen som ikke er bundet opp i annen kortsiktig gjeld. Som eksempler kan nevnes, opptak og avdrag på lån, samt kjøp og salg av anleggsmidler. Borettslagets disponible midler er de økonomiske midlene borettslaget har til rådighet. De defineres som omløpsmidler fratrukket kortsiktig gjeld. Størrelsen på de disponible midlene kan blant annet benyttes til å vurdere om det er nødvendig å endre størrelsen på innkrevde felleskostnader som den enkelte beboer betaler.

Nedenfor vises en oppstilling over borettslagets disponible midler ved årets slutt:

	Regnskap 2024	Regnskap 2023
A. Disponible midler IB	**3 144 484**	**3 436 010**
B. Endringer disponible midler		
Årets resultat	-238 007	411 299
Tilbakeført avskrivninger	58 984	4 167
Påkostninger	-362 500	-200 000
Avdrag lån	-494 521	-506 991
B. Årets endringer disponible midler	**-1 036 043**	**-291 526**
C. Disponible midler UB	**2 108 441**	**3 144 484**
Omløpsmidler	2 109 281	3 180 733
Kortsiktig gjeld	840	36 248
Disponible midler	**2 108 441**	**3 144 484**

Note 0 - Klassifisering og vurdering av balanseposter

Eiendeler bestemt til varig eie eller bruk er klassifisert som anleggsmidler. Andre eiendeler er klassifisert som omløpsmidler. Klassifisering av kortsiktig og langsiktig gjeld er basert på nedbetalingstid. Kortsiktig gjeld forutsettes innfridd i løpet av ett år. Neste års avdrag på langsiktig gjeld er ikke skilt ut som kortsiktig gjeld.
Neste års avdrag på langsiktig gjeld er en del av øvrig langsikgit gjeld.

Anleggsmidler vurders til anskaffelseskost, men nedskrives til virkelig verdi når verdifallet ikke forventes å være forbigående. I samsvar med regnskapsforskriften om borettslag foretas det ikke avskrivninger på bygninger. Andre vargie driftsmidler med begrenset levetid avskrives lineært over den forventede levetiden.

Omløpsmidler vurderes til laveste verdi av anskaffelsesverdi og virkelig verdi.

Langsiktig gjeld bokføres til nominelt beløp på etableringstidspunktet.

Eiendommer

Eiendommen er oppført med anskaffelsesverdi med tillegg av påkostninger.
Bygningene er ikke avskrevet, man har i stedet vurdert om tilstrekkelig vedlikehold er gjennomført, jf. note om vedlikehold og evnt. periodisk vedlikehold.

Tomt

Tomtene er eiet og oppført med anskaffelseskost

Note 1 - Personalkostnader

	2024	2023
Lønn vaktmester	6 000	9 100
Opptjente feriepenger	736	1 138
Arbeidsgiveravgift	7 262	7 627
Arb g avg av ferielønn	104	160
Sum	**14 102**	**18 025**

Arbeidsgiveravgiften refererer seg til lønn og styrehonorar.

Borettslaget har 1 person ansatt i ca 0,20 % stilling, og er ikke pliktig til å ha tjenestepensjonsordning etter lov om obligatorisk tjenestepensjon.

Note 2 - Styrehonorar

	2024	2023
Styrehonorar	45 500	45 000
Sum	**45 500**	**45 000**

Note 3 - Revisjonshonorar

	2024	2023
Revisjonshonorar	4 878	4 795
Sum	**4 878**	**4 795**

Revisjonshonoraret er i sin helhet knyttet til lovpålagt revisjon.

Note 4 - Vedlikehold

	2024	2023
Driftsmateriale	80	0
Reparasjon og vedlikehold bygninger	149 235	54 527
Sum	**149 315**	**54 527**

Styret mener at det gjennomførte løpende og periodiske vedlikeholdet er tilstrekkelig for å oppveie verdiforringelse av bygningene.

Note 5 - Periodisk vedlikehold

	2024	2023
Periodisk vedlikehold	628 895	178 530
Sum	**628 895**	**178 530**

Det periodiske vedlikeholdet følger en plan og går i intervaller. Det betyr at det ikke alltid vil være kostnader knyttet til periodisk vedlikehold i årsregnskapet.

Det periodiske vedlikeholdet har bestått av:
Fasadevask, rerperasjoner av pipetopper, malerarbider og reprasjon av verander.

Note 6 - Kommunale avgifter

Kommunale avgifter består av;
Borettslag med piper: feie og tilsynsavgift, renovasjon, vann og avløpsavgifter.
Borettslag uten piper: renovasjon, vann og avløpsavgifter

Note 7 - Andre kostnader

	2024	2023
IT utstyr, PC,printere	0	10 690
Generalforsamling og møter	3 564	3 415
Innkommet på tidligere nedskrevne fordringer	0	-32
Sum	**3 564**	**14 073**

Note 8 - Tomt

	Tomt
Anskaffelseskost pr.01.01 :	1 091 073
Årets tilgang :	0
Årets avgang :	0
Anskaffelseskost pr.31.12:	1 091 073
Akkumulerte avskrivninger pr.31.12:	0
Akkumulerte nedskrivninger pr.31.12:	0
Bokført verdi pr.31.12:	1 091 073
Anskaffelsesår :	2012
Antatt levetid i år :	

Note 9 - Bygninger

	Bygning	Bygning påkostning	Bygning rør og bad	Garasjer 19 stk	Garasjer 17 stk
Anskaffelseskost pr.01.01 :	1 307 022	1 500 000	2 903 875	1 139 340	2 330 132
Årets tilgang :	0	0	0	0	0
Årets avgang :	0	0	0	0	0
Anskaffelseskost pr.31.12:	1 307 022	1 500 000	2 903 875	1 139 340	2 330 132
Akkumulerte avskrivninger pr.31.12:	0	0	0	0	0
Akkumulerte nedskrivninger pr.31.12:	0	0	0	0	0
Bokført verdi pr.31.12:	1 307 022	1 500 000	2 903 875	1 139 340	2 330 132
Anskaffelsesår :	1956	2002	2007	2004	2016
Antatt levetid i år :					

Note 10 - Andre driftsmidler

	Ladestasjon	Ladestasjon	Nye Røykvarslere
Anskaffelseskost pr.01.01 :	200 000	0	71 959
Årets tilgang :	0	362 500	0
Årets avgang :	0	0	0
Anskaffelseskost pr.31.12:	200 000	362 500	71 959
Akkumulerte avskrivninger pr.31.12:	29 167	33 984	71 959
Akkumulerte nedskrivninger pr.31.12:	0	0	0
Bokført verdi pr.31.12:	170 833	328 516	0
Årets avskrivninger :	25 000	33 984	0
Anskaffelsesår :	2023	2024	2016
Antatt levetid i år :	8	8	5

Note 11 - Langsiktig gjeld

Kreditor:	**DNB Bank ASA**	**DNB Bank ASA**	**DNB Bank ASA**	**DNB Bank ASA**
Formål:	Nye garasjer 17 stk	Kjøp av tomt 2012	19 stk garasjer	Rehabilitering av byggninger
Lånenummer:	**12131723391**	**12125000787**	**53158029894**	**12137941072**
Lånetype:	Annuitet	Annuitet	Annuitet	Annuitet
Opptaksår:	2015	2013	2004	2019
Rentesats:	5.70 %	5.70 %	5.70 %	5.70 %
Beregnet innfridd:	30.09.2040	30.09.2026	31.03.2030	31.03.2044
Opprinnelig lånebeløp:	2 250 000	1 100 000	1 200 000	12 600 000
Lånesaldo 01.01:	1 657 787	254 186	382 083	10 803 223
Avdrag i perioden:	61 062	87 890	52 429	293 139
Lånesaldo 31.12:	**1 596 725**	**166 296**	**329 654**	**10 510 084**

Borettslagets fellesgjeld er prosentvis likt fordelt på alle enheter.

Note 12 - Borettsinnskudd

	2024	**2023**
Borettsinnskudd	231 600	231 600
Sum	**231 600**	**231 600**

Resultat og balanse med noter for Glenne I borettslag.

Dokumentet er signert elektronisk av:

For Glenne I borettslag

Styreleder	Gitte Larsen (sign.)	18.02.2025
Styremedlem	Isabell Bjerregaard (sign.)	18.02.2025
Styremedlem	June Cecilie Hultberg (sign.)	05.02.2025

Storgata 18
1776 Halden
www.bdo.no

Uavhengig revisors beretning

Til generalforsamlingen i Glenne I Borettslag

Konklusjon

Vi har revidert årsregnskapet til Glenne I Borettslag.

Årsregnskapet består av:	Etter vår mening:
• Balanse per 31. desember 2024 • Resultatregnskap for 2024 • Oppstilling over endring av disponible midler • Noter til årsregnskapet, herunder et sammendrag av viktige regnskapsprinsipper.	• Oppfyller årsregnskapet gjeldende lovkrav, og • Gir årsregnskapet et rettvisende bilde av borettslagets finansielle stilling per 31. desember 2024, og av dets resultater for regnskapsåret avsluttet per denne datoen i samsvar med regnskapslovens regler og god regnskapsskikk i Norge.

Grunnlag for konklusjonen

Vi har gjennomført revisjonen i samsvar med International Standards on Auditing (ISA-ene). Våre oppgaver og plikter i henhold til disse standardene er beskrevet nedenfor under Revisors oppgaver og plikter ved revisjonen av årsregnskapet. Vi er uavhengige av borettslaget i samsvar med kravene i relevante lover og forskrifter i Norge og International Code of Ethics for Professional Accountants (inkludert internasjonale uavhengighetsstandarder) utstedt av International Ethics Standards Board for Accountants (IESBA-reglene), og vi har overholdt våre øvrige etiske forpliktelser i samsvar med disse kravene. Innhentet revisjonsbevis er etter vår vurdering tilstrekkelig og hensiktsmessig som grunnlag for vår konklusjon.

Styret og forretningsførers ansvar for årsregnskapet

Styret og forretningsfører (ledelsen) er ansvarlig for å utarbeide årsregnskapet i samsvar med lov og forskrifter, herunder for at det gir et rettvisende bilde i samsvar med regnskapslovens regler og god regnskapsskikk i Norge. Ledelsen er også ansvarlig for slik intern kontroll som den finner nødvendig for å kunne utarbeide et årsregnskap som ikke inneholder vesentlig feilinformasjon, verken som følge av misligheter eller utilsiktede feil.

Ved utarbeidelsen av årsregnskapet må ledelsen ta standpunkt til borettslagets evne til fortsatt drift og opplyse om forhold av betydning for fortsatt drift. Forutsetningen om fortsatt drift skal legges til grunn for årsregnskapet så lenge det ikke er sannsynlig at virksomheten vil bli avviklet.

Revisors oppgaver og plikter ved revisjonen av årsregnskapet

Vårt mål er å oppnå betryggende sikkerhet for at årsregnskapet som helhet ikke inneholder vesentlig feilinformasjon, verken som følge av misligheter eller utilsiktede feil, og å avgi en revisjonsberetning som inneholder vår konklusjon. Betryggende sikkerhet er en høy grad av sikkerhet, men ingen garanti for at en revisjon utført i samsvar med ISA-ene, alltid vil avdekke vesentlig feilinformasjon. Feilinformasjon kan oppstå som følge av misligheter eller utilsiktede feil. Feilinformasjon er å anse som vesentlig dersom den enkeltvis eller samlet med rimelighet kan forventes å påvirke de økonomiske beslutningene som brukerne foretar på grunnlag av årsregnskapet.

For videre beskrivelse av revisors oppgaver og plikter vises det til:
https://revisorforeningen.no/revisjonsberetninger

BDO AS

Ole Anders Gjesteby
statsautorisert revisor
(elektronisk signert)

PENNEO

Signaturene i dette dokumentet er juridisk bindende. Dokument signert med "Penneo™ - sikker digital signatur". De signerende parter sin identitet er registrert, og er listet nedenfor.

"Med min signatur bekrefter jeg alle datoer og innholdet i dette dokument."

Gjesteby, Ole Anders Stenerud
Partner
På vegne av: BDO AS
Serienummer: no_bankid:9578-5997-4-226575
IP: 46.67.xxx.xxx
2025-02-20 08:37:58 UTC

bankID

Dette dokumentet er signert digitalt via **Penneo.com**. De signerte dataene er validert ved hjelp av den matematiske hashverdien av det originale dokumentet. All kryptografisk bevisføring er innebygd i denne PDF-en for fremtidig validering.

Dette dokumentet er forseglet med et kvalifisert elektronisk segl ved bruk av et sertifikat og et tidsstempel fra en kvalifisert tillitstjenesteleverandør.

Slik kan du bekrefte at dokumentet er originalt
Når du åpner dokumentet i Adobe Reader, kan du se at det er sertifisert av **Penneo A/S.** Dette beviser at innholdet i dokumentet ikke har blitt endret siden tidspunktet for signeringen. Bevis for de individuelle signatørenes digitale signaturer er vedlagt dokumentet.

Du kan bekrefte de kryptografiske bevisene ved hjelp av Penneos validator, **https://penneo.com/validator**, eller andre valideringsverktøy for digitale signaturer.

HALDEN BOLIGBYGGELAG

Informasjon til megler om avklaring av forkjøpsretten

Saksgangen ved fastprisavklaring

1) Megler sender melding om eierskifte til HABO Mailadresse: habo@habo.no
2) **Salgsmeldingen må inneholde:**
   - Borettslagets navn, leilighetsnr og adresse
   - Andelseiers navn, telefonnr og E-postadresse
   - Eventuelt fullmektigens navn, adresse og telefonnummer
   - Kjøpers navn, adresse, telefonnr, E-postadresse samt personnr
   - Avtalt pris, herunder avtalt forskudd og betalingstidspunkt
   - Akseptdato
   - Overtagelsesdato
   - Andre avtalte vilkår og evt. særlige forhold knyttet til boligens tilstand, evt. ansvarsfraskrivelser, etc
   - **Eller send kopi av kjøpekontrakten**.
   - Meglers telefonnr og E-postadresse

2) Dersom det er mer enn én kjøper må HABO få oppgitt navn og fødselsnr. på alle, samt hvilket medlemsnummer som skal knyttes til boligen og benyttes ved bruk av forkjøpsretten
3) HABO har i henhold til lov om borettslag, § 4-15, 20 dager til å gjøre forkjøpsretten gjeldende.
4) Meldefristen vil være minimum 5 hverdager etter utlysning.
5) HABO sender melding til megler om resultatet av forkjøpsrettsprøvingen.

Saksgangen ved forhåndsavklaring

1) Etter at kunde har signert oppdrag hos megler, sendes melding om prøving av forhåndsvarsel til habo@habo.no Meldingen må inneholde:
   - Borettslagets navn, leilighetsnr og adresse
   - Andelseiers navn, telefonnr og E-postadresse
   - Eventuelt fullmektigens navn, adresse og telefonnummer
   - Evt. visningstidspunkt og hvem som avholder forkjøpsrettsvisningen
   - Overtagelsesdato
   - Meglers telefonnr og E-postadresse

2) HABO avd for medlemsfordeler mottar melding om forhåndsvarsel og annonserer på HABOs hjemmeside og i boligavisa. Meldefristen må være minimum 5 hverdager etter kunngjøring.
3) Megler får melding fra HABO om hvor mange som har meldt sin interesse etter at meldefristen har utløpt. Hvis ingen melder sin interesse innen fristen, kan megler innen en periode på 3 måneder annonsere boligen for salg uten mer avklaring av

forkjøpsretten. Går det mer enn 3 måneder etter at forhåndsvarselet er kommet fram til HABO, må forkjøpsretten annonseres på nytt. HABO lar nytt forhåndsvarsel inngå i opprinnelig gebyr, forutsatt at ny annonsebestilling fra selger/megler kommer til oss innen utløpet av første 3-månedersperiode.
4) Når selger aksepterer bud på aktuell bolig, sendes salgsmelding til habo@habo.no.
Salgsmeldingen må inneholde:

Borettslagets navn, boligens nr og adresse
Andelseiers navn, telefonnr og E-postadresse
Eventuelt fullmektigens navn, adresse og telefonnummer
Kjøpers navn, adresse, telefonnr, E-postadresse samt personnr
Avtalt pris, herunder avtalt forskudd og betalingstidspunkt
Akseptdato
Overtagelsesdato
Andre avtalte vilkår og evt. særlige forhold knyttet til boligens tilstand, evt. ansvarsfraskrivelser, etc
det beste er å sende over kjøpekontrakten.
Opplysninger om kjøper har vært budgiver før meldefristens utløp.

5) HABO tar kontakt med de som eventuelt har meldt sin interesse og gir de en frist på 24 timer dvs. ca et døgn til å benytte seg av forkjøpsretten. Hvis ingen har meldt sin interesse på den aktuelle boligen eller HABO ser at opprinnelig kjøper er den med best ansiennitet, avklarer vi forkjøpsretten med en gang eller så fort det lar seg gjøre. HABO har iflg. loven 5 hverdager på seg til å avklare forkjøpsretten hvis salgsmelding kommer etter 15- dagersfristen. Mottar HABO salgsmelding før 15-dagersfristen er utløpt, har HABO (i teorien) 20 dager på seg til å avklare forkjøpsrett.
6) Det er viktig at megler sender melding om salg til HABO slik at HABO får meldt fra til styret i borettslaget om godkjenning av ny andelseier. Borettslaget har 20 dager på seg etter salgsmelding er mottatt til å godkjenne ny andelseier.

Spesielt om visning
Det er selger som har ansvaret for å gjøre boligen tilgjengelig for forkjøpsrettsvisning, men selger kan avtale med megler at de tar visningen. Visningstidspunkt blir annonsert når dette er oppgitt i meldingen fra megler. Hvis dette ikke er oppgitt, vil det bli henvist til selger for å avtale tidspunkt for slik visning. HABO vil i denne sammenheng vise til lov om borettslag, § 4-19, som sier at den som har krevd forkjøpsrett kan si seg ubundet av løsningskravet hvis boligen ikke vært gjort tilgjengelig for forkjøpsrettsvisning innen forkjøpsrettsfristens utløp.

HABO anmoder eiendomsmegler om å

- informere sine kunder om at det er forkjøpsrett i henhold til borettslagets vedtekter og gi informasjon til kundene om at de må melde seg til HABO dersom de ønsker å benytte forkjøpsretten.
- avholde kontraktsmøte med den forkjøpsberettigede og ordne med oppgjør.
- oversende selgers nye adresse så snart denne foreligger.
- oversende kopi av kontrakten til HABO snarest mulig etter kontraktsmøtet.
- sende HABO melding om eierskiftet med bekreftelse på at andelen er overført, og at ny eier skal registreres i borettslagets register. Melding om endring av hjemmel og pantenoteringer sendes til Statens Kartverk Ullensvang, Tinglysing borettslag, 5788 Kinsarvik.

kreve inn gebyr til HABO herunder andelskapital og avgift på kr 500,- hvis ny eier ikke er medlem i boligbyggelaget. Alle må være medlem av HABO for å flytte inn i et tilknyttet borettslag. Også andre kan ha bestemmelser om dette.

Styregodkjenning
Borettslaget har en frist på 20 dager fra søknaden kom frem til laget eller boligbyggelaget til å godkjenne ny andelseier. HABO vil sende melding til styret i borettslaget om godkjenning av ny andelseier. En forutsetning for godkjenning er at kjøper er medlem av HABO der det er et krav iflg. vedtektene.
Kjøper har ikke rett til å overta boligen før søknaden er godkjent, jfr borettslagsloven § 4-5.

Gebyrer
Eierskiftegebyr 4 x R (R = rettsgebyr) p.t. kr 6 215,- ink. mva.
Gebyr for å forhåndsvarsle forkjøpsretten 5 x R p.t. kr 7 768,- ink. mva.
Gebyr for å ha benyttet forkjøpsrett 5 x R p.t. kr 7 768,- ink. mva.
Det framgår av informasjonen i meglerpakkene fra HABO om det er mva eller ikke på eierskifte- og forkjøpsrettsgebyret.

Ta gjerne kontakt med Cathrine Øberg på tlf 69 21 37 77 eller på E-post habo@habo.no hvis du har spørsmål om forkjøpsretten.

HALDEN BOLIGBYGGELAG
Org nr: 935 892 910

E-post: habo@habo.no
Telefon: 39 21 37 77

MELDING OM FORKJØPSRETT

Melding om forkjøpsrett er bindende.
Dersom du melder forkjøpsrett og er den som har lengst ansiennitet, plikter du å overta boligen på de vilkår som er avtalt mellom kjøper og selger. **Du trer inn i budet.**
Den med lengst ansiennitet får normalt melding etter kl 12:00 ved fristens utløp.

Tar du boligen på forkjøpsrett, tilkommer det et avklaringsgebyr til HABO på kr 7 768,-.

Henvendelser om resultatet av forkjøpsrettsprøvingen kan normalt besvares etter kl 12:00 den dagen fristen går ut

Bolig i borettslag:		
Adresse:		
Jeg ønsker med dette å melde min interesse for bruk av min forkjøpsrett som medlem i HABO. Melding om forkjøpsrett kan ikke inneholde forbehold.		
NB! Skal du benytte deg av forkjøpsretten, må finansiering av hele kjøpesummen dokumenteres skriftlig av långiver innen meldefristen går ut. Eventuell egenkapital må også dokumenteres skriftlig.		
Navn:		Født:
Adresse:		Medlemsnummer:
Postnummer:		Sted:
Tlf privat:	Tlf. arbeid:	Mobil:
Type forkjøpsrett (kryss av i rubrikkene under)		
☐ Er andelseier i samme borettslag andel nr:		
☐ Medlem i HABO		
☐ Medlem i annet Boligbyggelag med felles forkjøpsrett. Boligbyggelaget er:		

Undertegnede bekrefter å ha gjort seg kjent med boligen og de forutsetninger som ligger til grunn for salget.
Dersom forkjøpsretten benyttes, trer jeg inn i den avtalen som er avtalt mellom opprinnelig kjøper og selger av boligen.

……	……	……
Sted	dato	signatur

HALDEN BOLIGBYGGELAG
Org nr: 935 892 910

E-post: habo@habo.no
Telefon: 69 21 37 77

MELDING OM FORKJØPSRETT – FORHÅNDSAVKLARING

Ved forhåndsavklaring kunngjøres boligen før den er solgt. Prisen som fremkommer på boligen er **forventet** salgssum. Interessenter må da melde sin interesse innen gitte frist. En slik melding er ikke bindende.

Etter at bud er akseptert, avklares forkjøpsretten ved at HABO henvender seg til de som tidligere har meldt interesse. Ved en slik henvendelse må interessentene innen 24 timer, og med bindende virkning, ta stilling til om forkjøpsrett gjøres gjeldende.

Hvis det går mer enn 3 mnd før boligen blir solgt, vil boligen bli kunngjort for medlemmene på nytt. Nå til fast pris.

Bolig i borettslag:		
Adresse:		
Jeg ønsker med dette å melde min interesse for bruk av min forkjøpsrett som medlem i HABO. Straks endelig pris er avklart vil HABO kontakte meg. Beslutningen om å benytte forkjøpsretten må jeg ta innen kort tid og seines innen 24 timer etter at melding er mottatt.		
Skal du benytte deg av forkjøpsretten, må finansiering av hele kjøpesummen dokumenteres skriftlig av långiver innen meldefristen. Eventuell egenkapital må også dokumenteres skriftlig. I tillegg til kjøpesummen kommer omkostninger til HABO.		
Navn:		Født:
Adresse:		Medlemsnummer:
Postnummer:		Sted:
Tlf privat:	Tlf. arbeid:	Mobil:
Type forkjøpsrett (kryss av i rubrikkene under)		
☐ Er andelseier i samme borettslag andel nr:		
☐ Medlem i HABO		
☐ Medlem i annet Boligbyggelag med felles forkjøpsrett. Boligbyggelaget er:		

Undertegnede bekrefter å ha gjort seg kjent med boligen og de forutsetninger som ligger til grunn for salget.
Dersom forkjøpsretten benyttes treer jeg inn i den avtalen som er avtalt mellom opprinnelig kjøper og selger av boligen.

…… …… ……
Sted dato signatur

Det tas forbehold om riktigheten eller fullstendigheten av opplysningene i dette dokumentet. Det kan ikke rettes krav som følge av at disse opplysningene benyttes som grunnlag for beslutninger.

Borettslagsandel

Bruksenhet

Type	Adresse	Br.enhet	Eiendom	BRA	Rom	Bad	WC	Kjøkkentilgang
Bolig	Blåklokkeveien 34	H0102	61/270	0	0	0	0	

Andelseiere

Navn ID	Rolle Andel	Adresse Poststed	Status Kategori
GULBRANDSEN WENCHE KRAVER 280444*****	Eiendomsrett 1/2	BLÅKLOKKEVEIEN 34 1781 HALDEN	Bosatt
GULBRANDSEN JAN ERIK 300442*****	Eiendomsrett 1/2		Død

Vegadresse: Blåklokkeveien 34

Adressetilleggsnavn:

Poststed	1781 HALDEN	Kirkesogn	02020701 Halden
Grunnkrets	103 Låby	Tettsted	1 Halden
Valgkrets	3 Låby		

Bygg

Nr	Bygningsnr	Lnr	Type	Bygningsstatus	Dato
1	145041880		Andre småhus m/3 boliger el fl (136)	Tatt i bruk (TB)	

1: Bygning 145041880: Andre småhus m/3 boliger el fl (136), Tatt i bruk

Bygningsdata

Næringsgruppe	Bolig (X)	BRA Bolig	
Sefrakminne	Nei	BRA Annet	
Kulturminne	Nei	BRA Totalt	
Opprinnelseskode	Massivregistrering	BTA Bolig	
Har heis	Nei	BTA Annet	
Vannforsyning	Tilkn. off. vannverk	BTA Totalt	
Avløp	Offentlig kloakk	Bebygd areal	
Energikilder		Ufullstendig areal	Ja
Oppvarmingstyper		Antall boenheter	4

Bygningsstatushistorikk

Bygningsstatus	Dato	Reg.dato
Tatt i bruk		11.05.2006

Etasjer

Etasje	Ant. boenh.	BRA Bolig	BRA Annet	Sum BRA	BTA Bolig	BTA Annet	Sum BTA
H02	2	0	0	0	0	0	0
H01	2	0	0	0	0	0	0

Borettslag

Navn	GLENNE I BORETTSLAG	Org.nr	948530244
Adresse	Niels Stubs gate 6, 1776 HALDEN	Ant. andeler	1

Eiendommer som eies (E), festes (F) eller framfestes (Fn) av borettslaget

Type	Matrikkelnr	Beregnet areal	Arealmerknader
Grunneiendom	61/266	1276.9	
Grunneiendom	61/270	1239.1	
Grunneiendom	61/263	1510.6	
Grunneiendom	61/262	3101.2	
Grunneiendom	61/264	1279.7	
Grunneiendom	66/761	2502.2	

Halden kommune
Adresse: Postboks 150, 1751 HALDEN
Telefon: 69 17 45 00

Utskriftsdato: 29.08.2025

Planopplysninger

EM §6-7	Oppdragstakerens undersøkelses- og opplysningsplikt	Kilde: Halden kommune

Kommunenr.	3101	**Gårdsnr.**	61	**Bruksnr.**	270	**Festenr.**		**Seksjonsnr.**	
Adresse	Blåklokkeveien 34, 1781 HALDEN								

Opplysningene omfatter gjeldende planer og pågående planarbeid for eiendommen. Nærmere opplysninger om den enkelte plan med dokumenter, mindre endringer, etc finnes på internett, se lenker under. Oppgitte delarealer viser planinformasjon på eiendommen.

Det tas forbehold om riktigheten eller fullstendigheten av opplysningene i dette dokumentet. Det kan ikke rettes krav som følge av at disse opplysningene benyttes som grunnlag for beslutninger.

Plantyper med treff

- Kommuneplaner
- Reguleringsplaner

Plantyper uten treff

- Kommuneplaner under arbeid
- Kommunedelplaner under arbeid
- Reguleringsplaner over bakken
- Reguleringsplaner bunn
- Bebyggelsesplaner
- Bebyggelsesplaner under bakken
- Kommunedelplaner
- Reguleringsplaner under bakken
- Reguleringsplaner under arbeid
- Reguleringsplaner under arbeid i nærheten
- Bebyggelsesplaner over bakken
- Midlertidige forbud

Kommuneplaner

Besøk kommunens hjemmeside for mer informasjon.

Id	G-KPLAN
Navn	Kommuneplanens arealdel 2023-2035.
Plantype	Kommuneplanens arealdel
Status	Endelig vedtatt arealplan
Ikrafttredelse	04.03.2024
Bestemmelser	- https://www.arealplaner.no/3101/dokumenter/2521/Planbestemmelser%20for%20kommuneplanens%20arealdel%20Halden%202023-2050.%20KDD%204.3.24.pdf
Delarealer	**Delareal** 1 239 m^2 **Arealbruk** Bebyggelse og anlegg,Nåværende **Områdenavn** BA30

Reguleringsplaner

Besøk kommunens hjemmeside for mer informasjon.

Id	G-538
Navn	Låby

Plantype	Eldre reguleringsplan
Status	Endelig vedtatt arealplan
Ikrafttredelse	04.07.1959
Bestemmelser	- https://www.arealplaner.no/3101/dokumenter/328/Bestemmelser.pdf

Utskriftsdato: 29.08.2025

Halden kommune

Adresse: Postboks 150, 1751 HALDEN
Telefon: 69 17 45 00

Vann og avløp med informasjon om vannmåler

EM §6-7 Oppdragstakerens undersøkelses- og opplysningsplikt Kilde: Halden kommune

Kommunenr.	3101	**Gårdsnr.**	61	**Bruksnr.**	270	**Festenr.**		**Seksjonsnr.**	
Adresse	Blåklokkeveien 34, 1781 HALDEN								

Informasjon om vann/avløp registrert på eiendommen

Målernummer	Stand	Dato	Avlesningstype	Forbruk 2024
40119151	870	31.12.2024	Stipulert forbruk	200

Offentlig vann	Ja
Offentlig avløp	Ja
Privat septikanlegg	Nei

For borettsandeler kan det mangle vannmålerinfo og andre opplysninger tilknyttet vann/avløp, da disse opplysningene er knyttet til en fellesavtale for borettslaget.

FORBEHOLD VED UTLEVERING AV INFORMASJON I FORBINDELSE MED EIENDOMSFORESPØRSLER:

Det tas forbehold om riktigheten eller fullstendigheten av opplysningene i dette dokumentet. Det kan ikke rettes krav som følge av at disse opplysningene benyttes som grunnlag for beslutninger.

Utskriftsdato: 29.08.2025

Halden kommune

Adresse: Postboks 150, 1751 HALDEN
Telefon: 69 17 45 00

Kommunale gebyrer 2025

EM §6-7 Oppdragstakerens undersøkelses- og opplysningsplikt Kilde: Halden kommune

Kommunenr.	3101	**Gårdsnr.**	61	**Bruksnr.**	270	**Festenr.**		**Seksjonsnr.**	
Adresse	Blåklokkeveien 34, 1781 HALDEN								

Kommunale gebyrer fakturert på eiendommen i 2024

Kommunale gebyrer er en kombinasjon av forskudd, abonnement og enkeltgebyrer fakturert etter levert tjeneste. Vi kjenner ikke samlet gebyr for en eiendom for et år før året er omme. Denne rapporten sammenstiller dette for fjoråret, med summer fordelt per fagområde. Tjenestene vil normalt ha en prisøkning hvert år, samt at forbruk på ulike tjenester kan variere fra år til år.

Gebyr	**Fakturert beløp i 2024**
Avløp	19 253,85 kr
Eiendomsskatt	11 402,00 kr
Feiing	1 957,32 kr
Renovasjon	12 980,24 kr
Vann	18 404,33 kr
Sum	**63 997,74 kr**

Prognose kommunale gebyrer på eiendommen inneværende år

Vare	**Mva**	**Grunnlag**	**Enhetspris**	**Andel**	**Korreksjon**	**Årsprognose**
Eiendomsskatt-bolig	0%	3789000 prom	3.00	1/1	0 %	11 367,00 kr
Avfallsgebyr 1/2 volumdel	25%	4 Beh.	1140.15	1/1	0 %	4 560,60 kr
Avfallsgebyr grunndel	25%	4 stk	2104.91	1/1	0 %	8 419,65 kr
Feie- og tilsynsgebyr 1,2,3 etg	0%	4 stk	570.00	1/1	0 %	2 280,00 kr
Tilsynsgebyr vannmåler	0%	1 stk	750.00	1/1	0 %	750,00 kr
A kto vann innev. år	15%	199 m3	26.84	1/1	0 %	5 341,36 kr
A kto avløp innev. år	15%	199 m3	43.72	1/1	0 %	8 700,88 kr
Årsgebyr fastledd vann	15%	4 stk	2898.00	1/1	0 %	11 592,00 kr

Vare	Mva	Grunnlag	Enhetspris	Andel	Korreksjon	Årsprognose
Årsgebyr fastledd avløp	15%	4 stk	2254.00	1/1	0 %	9 016,00 kr
					Sum	**62 027,49 kr**

Løpende gebyr brukes for å fordele en årlig kostnad på flere innbetalinger.

Mva-feltet gir informasjon om varens merverdiavgiftsats, og beløp er inkludert merverdiavgift. De som har 0% er unntatt merverdiavgift.

Stortinget har vedtatt å redusere merverdiavgift (MVA) på vann- og avløpstjenester fra 25 % til 15 % fra og med 1. juli 2025. For å tilpasse oss de nye MVA-satsene har vi gjort nødvendige justeringer i datagrunnlaget og utelukket varer for vann, avløp og slam med mva 25%. Dette for å unngå at det vises dobbelt opp av årsprognoser for disse varene.

Prognosene for inneværende år kan avvike, spesielt ved årsskifte. Dette kan skyldes at enhetspriser ikke er oppdatert for nytt år eller at noen gebyr foreløpig ikke er opprettet for nytt år.

FORBEHOLD VED UTLEVERING AV INFORMASJON I FORBINDELSE MED EIENDOMSFORESPØRSLER:

Det tas forbehold om riktigheten eller fullstendigheten av opplysningene i dette dokumentet. Det kan ikke rettes krav som følge av at disse opplysningene benyttes som grunnlag for beslutninger.

Halden kommune
Adresse: Postboks 150, 1751 HALDEN
Telefon: 69 17 45 00

Utskriftsdato: 29.08.2025

Brannforebygging: Tiltak, avvik og anmerkninger

EM §6-7 Oppdragstakerens undersøkelses- og opplysningsplikt Kilde: Halden kommune

Kommunenr.	3101	Gårdsnr.	61	Bruksnr.	270	Festenr.		Seksjonsnr.	

BruksenhetId	237857674	**Bygningstype**	Bolig
Bygningsnummer	145041880	**Bruksenhetsnummer**	H0202
Bygningstatus	Tatt i bruk	**Bruksenhetsadresse**	Blåklokkeveien 34, 1781 HALDEN

Situasjon

Røykvarslere		Slukkerutstyr			
Sammenkoblet	**Enkel**	**Slange**	**Pulver**	**Skum**	**Annet**
2	0	0	1	0	0

Ildsteder

Plassering	Type	Produsent	Modell
2 etasje	Vedovn	Dovre AS	Dovre Etasjeovn

Siste utførte tiltak

Siste utførte tiltak bruksenhet		Siste utførte tiltak røykløp	
Dato	**Type**	**Dato**	**Type**
08.09.2022	Tilsyn	09.08.2024	Feiing

Avvik og anmerkninger

Det er ikke registrert avvik eller anmerkninger på bruksenheten.

Informasjon for bruksenhetId 237857674

BruksenhetId	237857673	**Bygningstype**	Bolig
Bygningsnummer	145041880	**Bruksenhetsnummer**	H0201

Bygningstatus	Tatt i bruk	**Bruksenhetsadresse**	Blåklokkeveien 34, 1781 HALDEN

Situasjon

Røykvarslere		**Slukkerutstyr**			
Sammenkoblet	**Enkel**	**Slange**	**Pulver**	**Skum**	**Annet**
1	1	0	1	0	0

Ildsteder

Plassering	**Type**	**Produsent**	**Modell**
1 etasje	Vedovn	Jøtul AS	Jøtul F 100

Siste utførte tiltak

Siste utførte tiltak bruksenhet		**Siste utførte tiltak røykløp**	
Dato	**Type**	**Dato**	**Type**
08.09.2022	Tilsyn	09.08.2024	Feiing

Avvik og anmerkninger

Det er ikke registrert avvik eller anmerkninger på bruksenheten.

Informasjon for bruksenhetId 237857673

BruksenhetId	237857672	**Bygningstype**	Bolig
Bygningsnummer	145041880	**Bruksenhetsnummer**	H0102
Bygningstatus	Tatt i bruk	**Bruksenhetsadresse**	Blåklokkeveien 34, 1781 HALDEN

Situasjon

Røykvarslere		**Slukkerutstyr**			
Sammenkoblet	**Enkel**	**Slange**	**Pulver**	**Skum**	**Annet**
0	0	0	0	0	0

Ildsteder

Plassering	**Type**	**Produsent**	**Modell**
2 etasje	Vedovn	Aduro A/S	Asgård

Siste utførte tiltak

Siste utførte tiltak bruksenhet		Siste utførte tiltak røykløp	
Dato	**Type**	**Dato**	**Type**
-		09.08.2024	Feiing

Avvik og anmerkninger

Det er ikke registrert avvik eller anmerkninger på bruksenheten.

Informasjon for bruksenhetId 237857672

BruksenhetId	237857671	**Bygningstype**	Bolig
Bygningsnummer	145041880	**Bruksenhetsnummer**	H0101
Bygningstatus	Tatt i bruk	**Bruksenhetsadresse**	Blåklokkeveien 34, 1781 HALDEN

Situasjon

Røykvarslere		Slukkerutstyr			
Sammenkoblet	**Enkel**	**Slange**	**Pulver**	**Skum**	**Annet**
4	0	0	1	0	0

Ildsteder

Plassering	Type	Produsent	Modell
1 etasje	Vedovn	Morsø Jernstøberi A/S	Morsø 2140

Siste utførte tiltak

Siste utførte tiltak bruksenhet		Siste utførte tiltak røykløp	
Dato	**Type**	**Dato**	**Type**
08.09.2022	Tilsyn	09.08.2024	Feiing

Avvik og anmerkninger

Det er ikke registrert avvik eller anmerkninger på bruksenheten.

Informasjon for bruksenhetId 237857671

BruksenhetId	237797192	**Bygningstype**	Unummerert

Bygningsnummer	23046911	**Bruksenhetsnummer**	0000
Bygningstatus	Tatt i bruk	**Bruksenhetsadresse**	

Ingen informasjon funnet for bruksenhetId 237797192.


BruksenhetId	237797191	**Bygningstype**	Unummerert
Bygningsnummer	23046903	**Bruksenhetsnummer**	0000
Bygningstatus	Tatt i bruk	**Bruksenhetsadresse**	

Ingen informasjon funnet for bruksenhetId 237797191.

FORBEHOLD VED UTLEVERING AV INFORMASJON I FORBINDELSE MED EIENDOMSFORESPØRSLER:

Det tas forbehold om riktigheten eller fullstendigheten av opplysningene i dette dokumentet. Det kan ikke rettes krav som følge av at disse opplysningene benyttes som grunnlag for beslutninger.

KART
over
Tomt nr. 57 og 59 av Mtr.nr. 998
M1:500

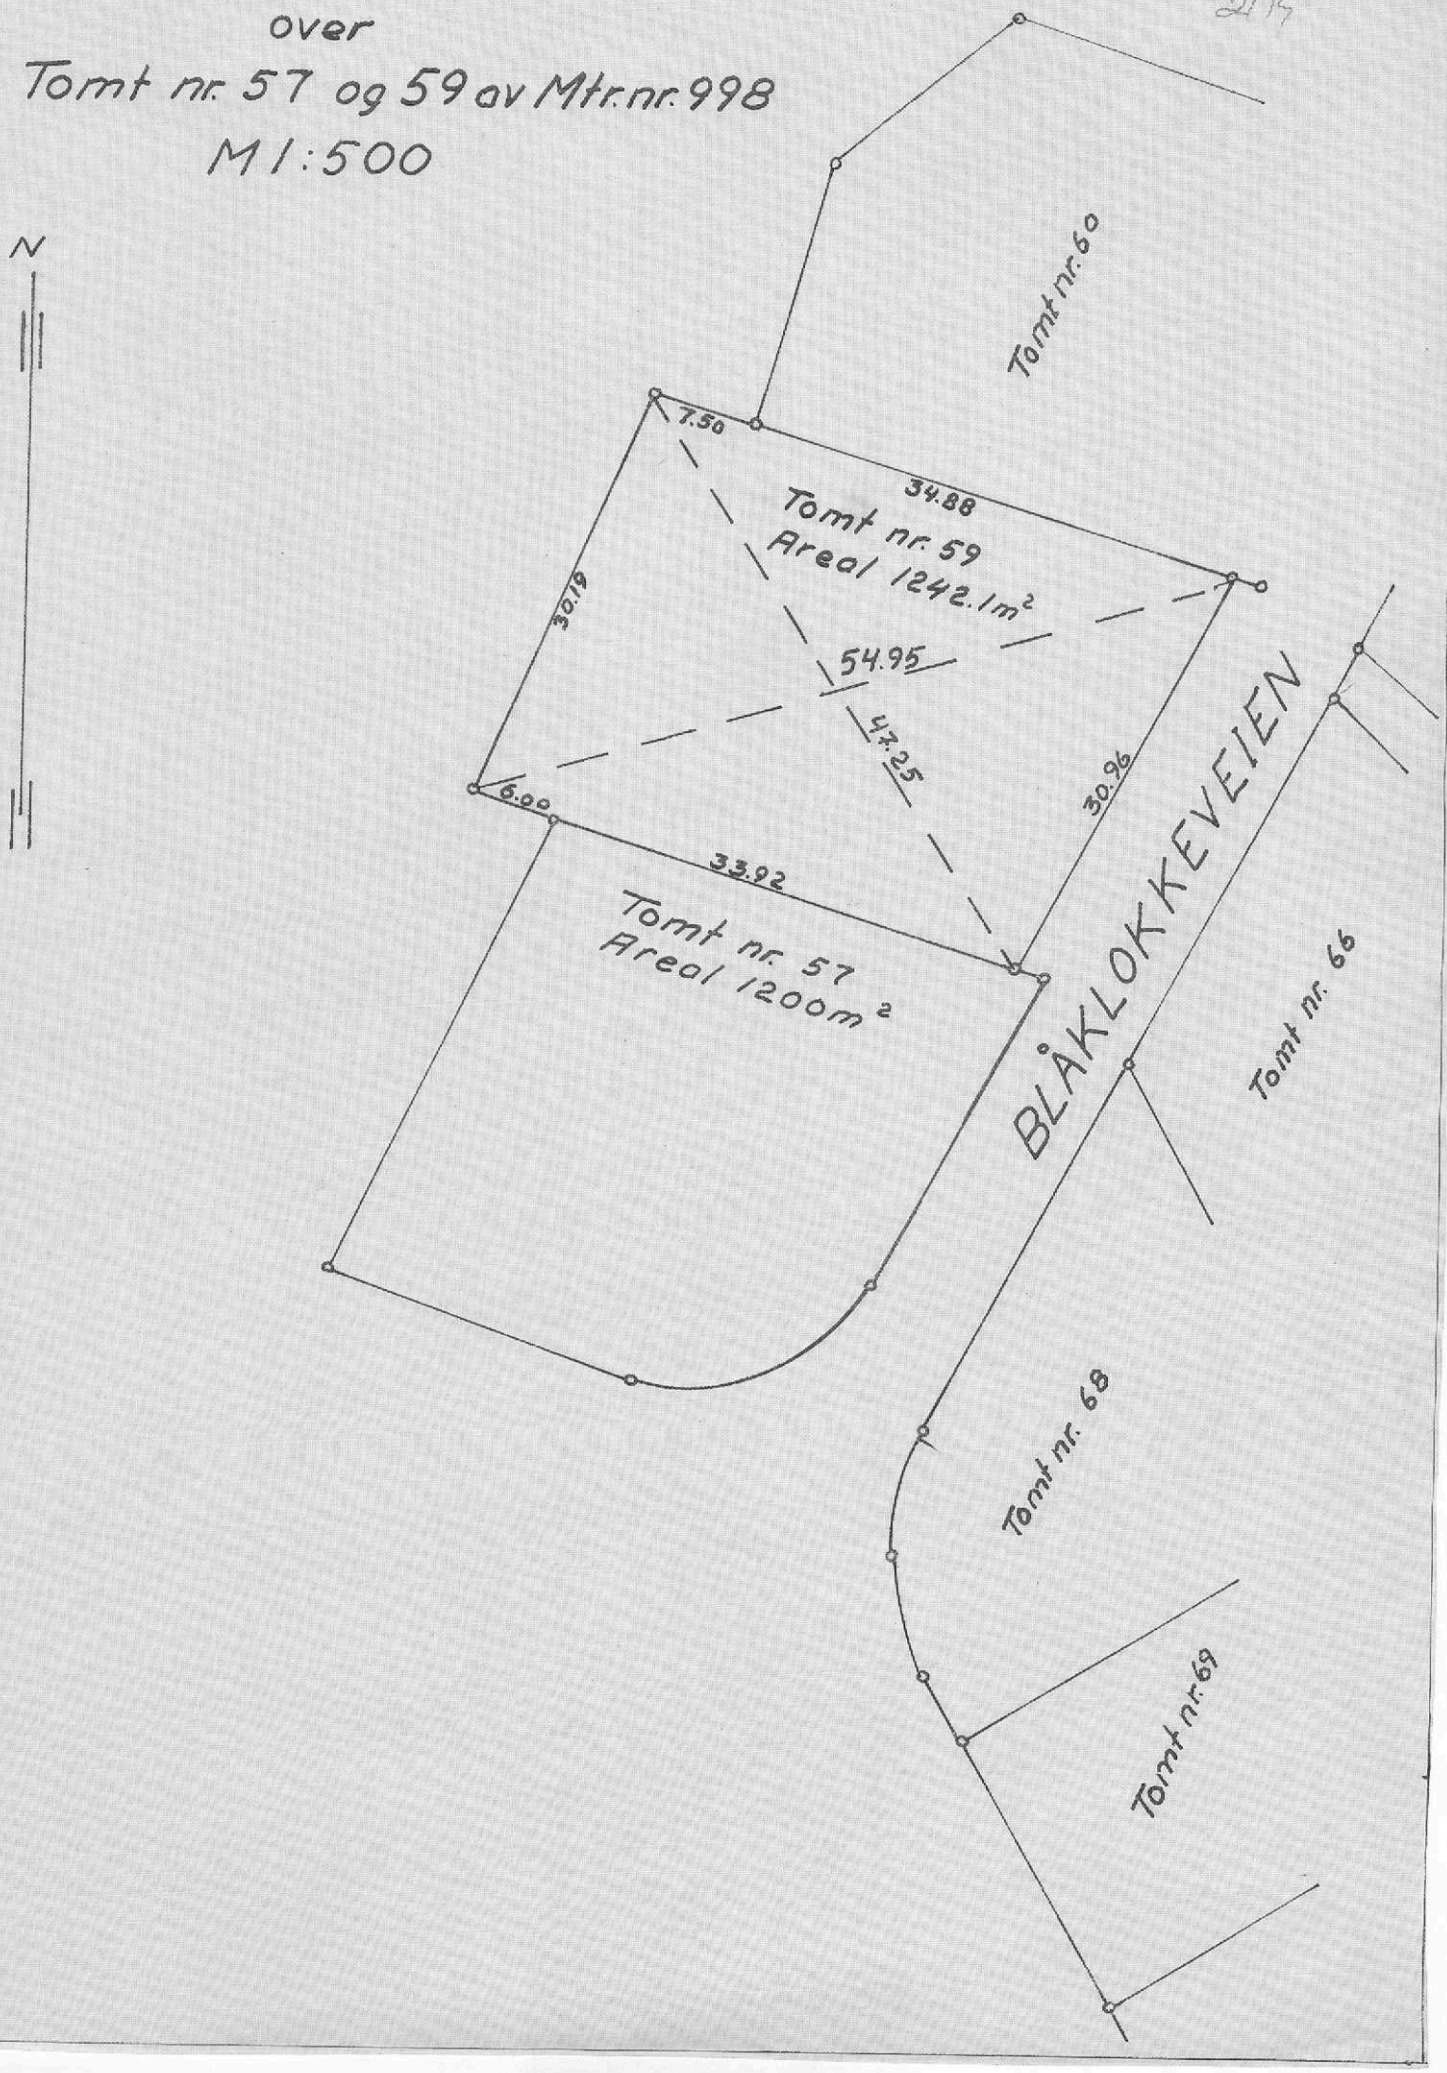

Borettslaget Glenne I.
v/Oddvar Olsen.
c/o Halden boligbyggelag.
Oscarsgt. 16,
HALDEN.

SAK NR 153-B/85.

BYGGETILLATELSE. Blåklokkeveien 34 gnr 61 bnr 27o

En viser til Deres søknad av 9/4 d.å. som gjelder

- [x] endring av fasade (vindusutskiftinger, endring av utvendig panel, utskifting av taktekke m.m.) Husmorvinduer
- [ ] oppsetting av forstøtningsmur
- [ ] oppsetting av gjerde mot veg.
- [ ] riving av bygning
- [ ] _____
- [ ] _____

og kan meddele at søknaden er godkjent i h.t. fullmakt.

Tillatelse er gitt på følgende vilkår:

_____

_____

_____

_____

_____

Bygningskontrollen skal underrettes når arbeidene igangsettes.


Halden, den 15 /4 1985.

Svein Wik.
bygningssjef.


Gjenpart:

FOR BYGNINGSSJEFEN
Bjørn Sakseather


DENNE TEGNING MÅ VERKEN HELT ELLER DELVIS KOPIERES ELLER BENYTTES UTEN SKRIFTLIG SAMTYKKE FRA MOTH ARKITEKTER AS.

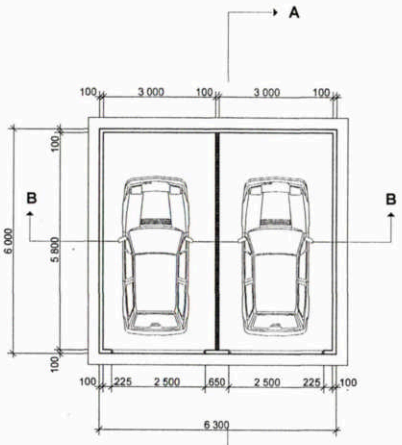


Plan dobbelt garasjer
Type B - BTA 37,8 m2

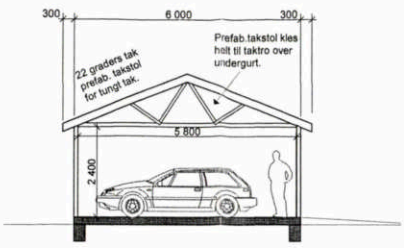

Snitt A-A

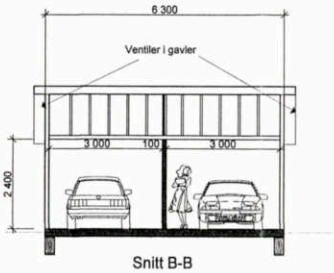


Snitt B-B

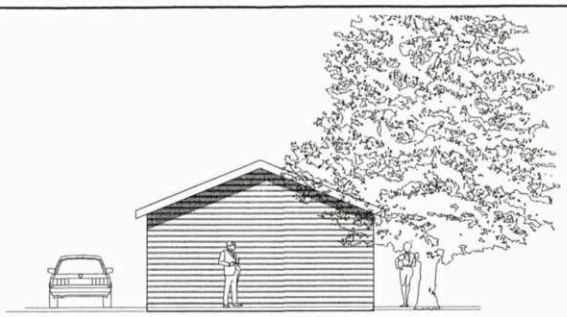


Gavl fasade.



Side port fasade.

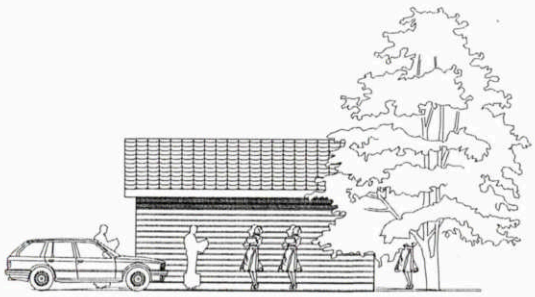

Side fasade.

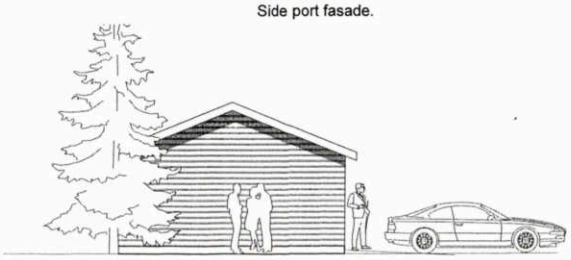

Gavlfasade.

Tegningen gjelder dobbelt garasje på adressen:
Hestemyrvelen 2. Gnr/bnr: 61/262
Blåklokkevelen 34. Gnr/bnr:61/270


Garasje nummer: 7,8,15,16,17,18 iht. situasjonsplan

ALLE MÅL KONTROLERES PÅ STEDET.


PROSJEKT: NYE GARASJER. GLENNE I B.R.L. v/ HABO Postboks 574, 1754 Halden.	TEGN.VEDR.: PLAN,SNITT,FASADER		MÅLESTOKK: 1:100	DATO: 20.11.03	ARKIV:
	moth ARKITEKTER A.S. MEDLEMMER MNAL/NFA	Storgt. 4A, 1767 Halden. Tlf. nr: 69 17 67 30 Fax nr: 69 17 67 73 E-post: mothark@halden.net	TEGN: 0JM	ANSV: 0JM	KONTR:
TEGN. STATUS: MELDING OM TILTAK			SAKSNR: 03025	TEGN.NR: 11	VEDLEGG NR:

Halden Bying. J. No.
V. & K.

34/1959

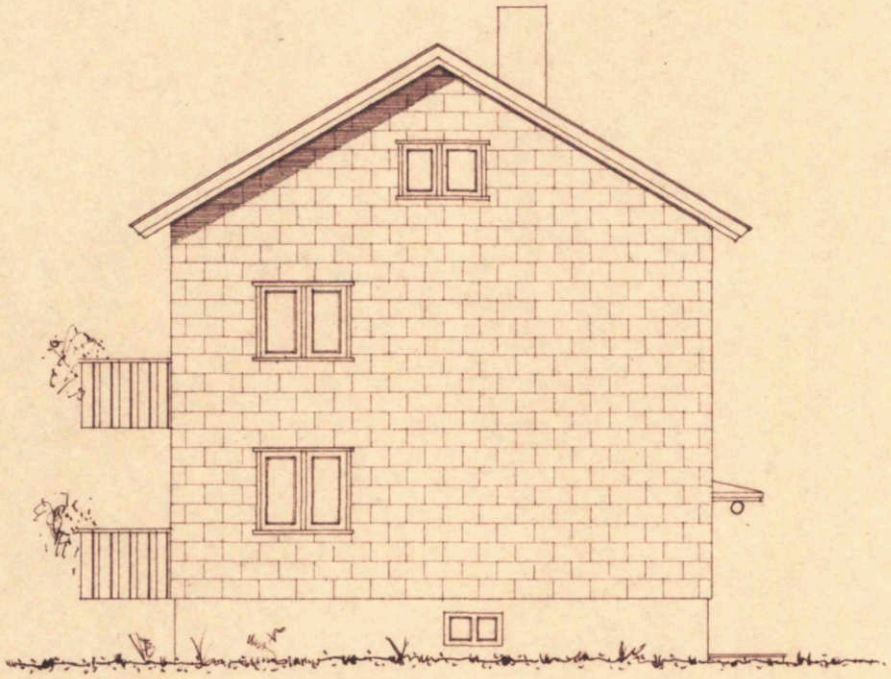


SYD.

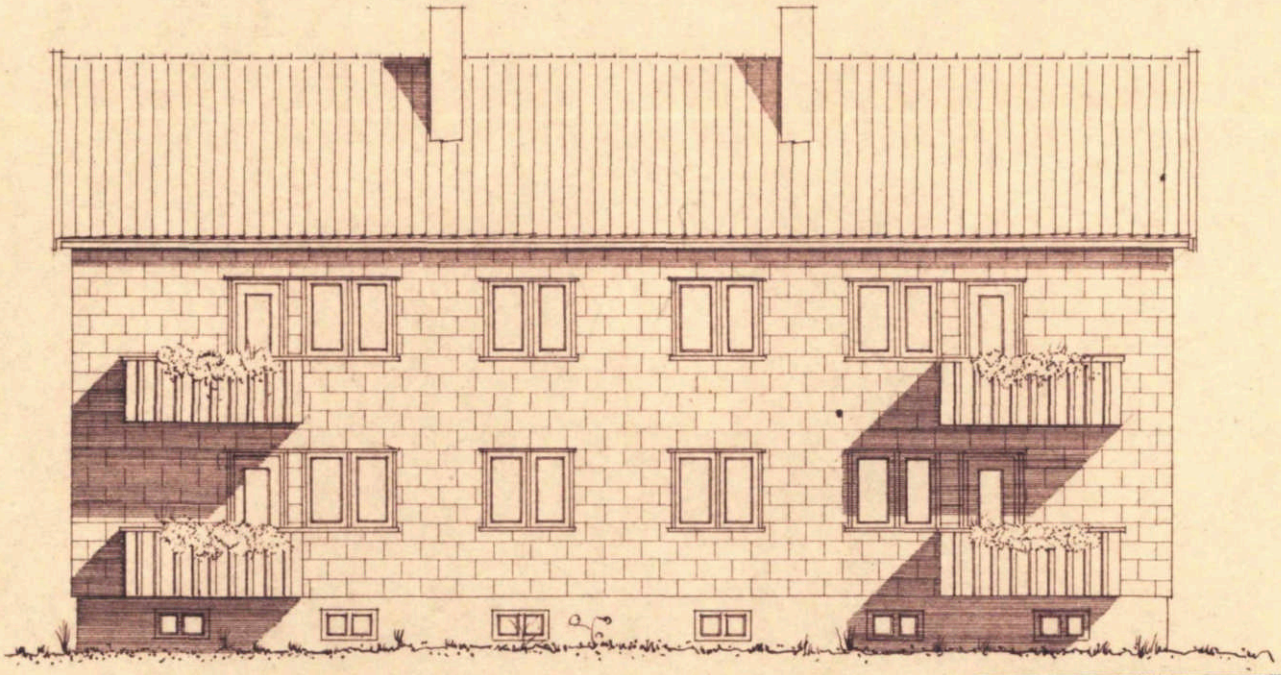


VEST.

F. JØRGENSEN
AUT. RØRLEGGERFORRETNING
RØRHANDEL
TELF. 1844-2535
HALDEN

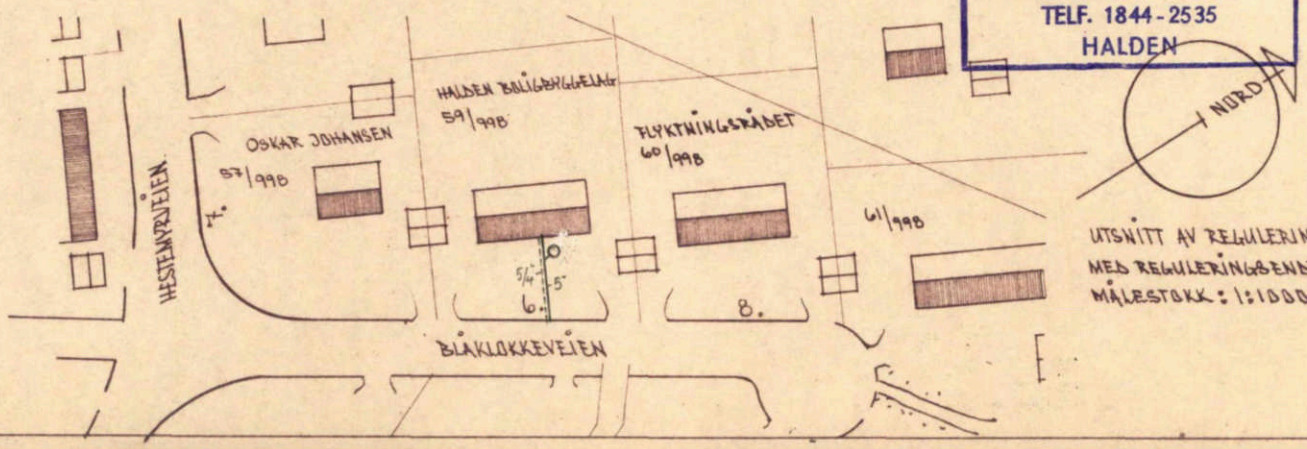

UTSNITT AV REGULERINGSPLA
MED REGULERINGSENDRING
MÅLESTOKK: 1:1000

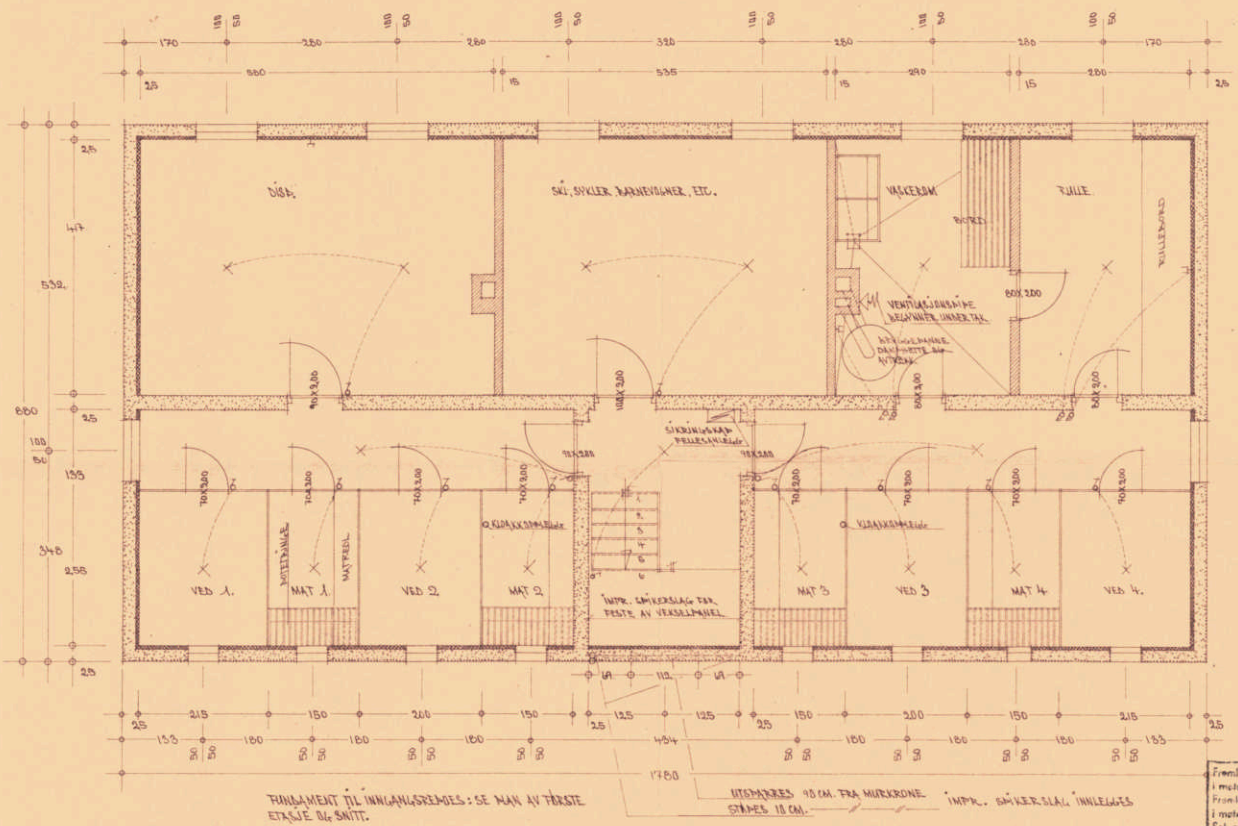

FUNDAMENT TIL INNGANGSREMSES: SE MAN AV FØRSTE ETASJE Bl. SNITT.


UTSMØRES 90 CM. FRA MURKRONE. IMPR. SMØRESLAG INNLEGGES STRØES 10 CM.


3. STK. 4-MANNSBUILDER PÅ TOMTENE NR. MTR. – Hulle 51 916 – GJENDE – HALDEN.

KJELLERPLAN – mål: 1:50 – HALDEN i DEC. 1958. – [illegible]

Fremlagt for Halden Byggenemnd
i møte den 12-1-1959
Fremlagt for Fredrikstad Byggenemnd
i møte den 15-1-1959
Sak nr 4 1959
Halden Byggenemnd, den 19
[illegible]
Byggesaksjef

0 50 100 Plottet i størrelsesorden 1:1 er denne linjalen 100 mm.
Dansk Scanning A/S

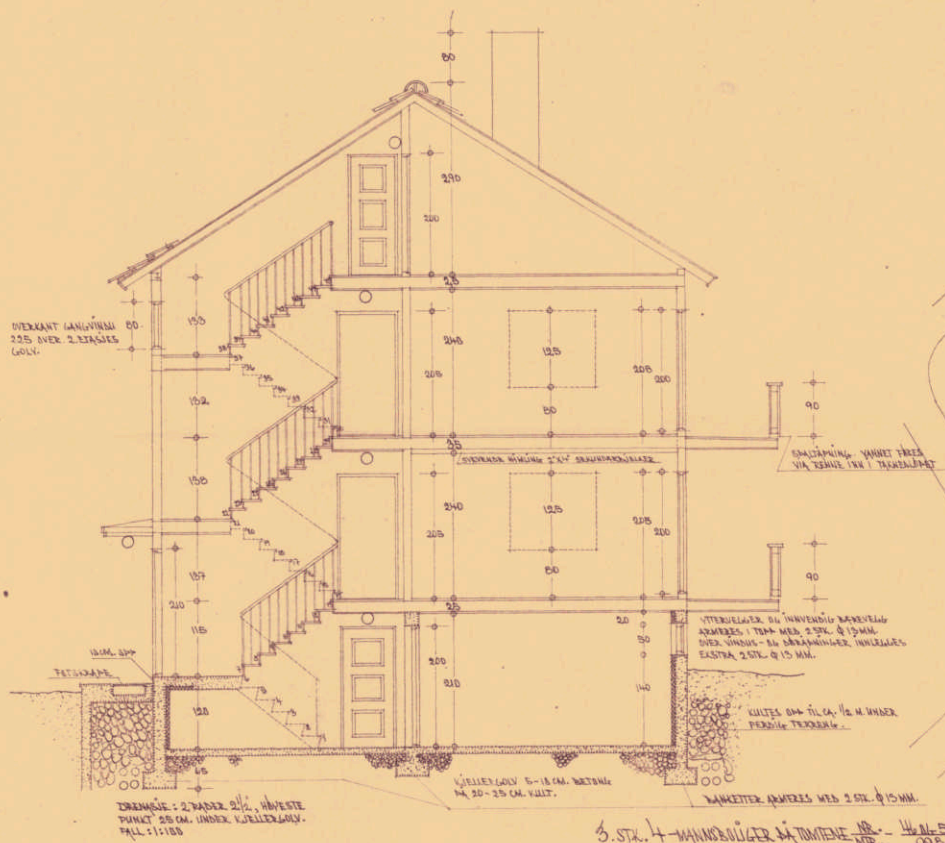

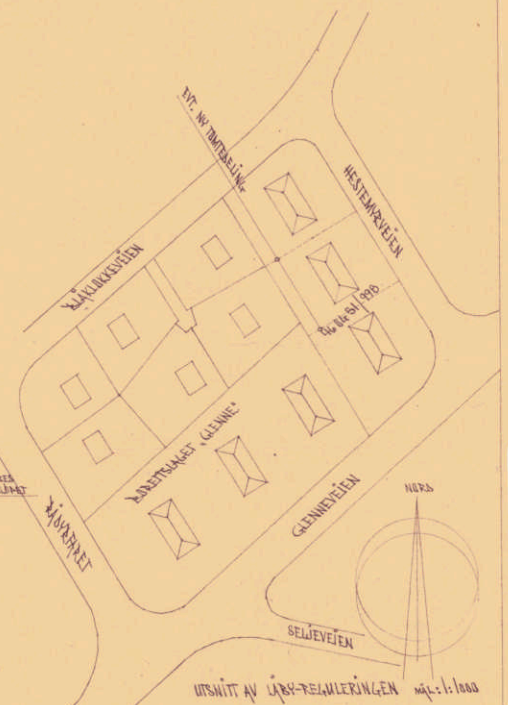

UTSNITT AV LÅRY-REGULERINGEN mål: 1:1000

Fremlagt for [illegible] Styremøte
i møte den 12-1- 1959
Fremlagt for Formannskapet
i møte den 15-1- 1959
Sak nr. 4 1959
Holden bygningsråd, den 19


L. Schell
Byggmester

3. STK. 4-MANNSBOLIGER PÅ TOMTENE NR. - GNR. 46 BNR. 51 / 918 - GLENDE - HALDEN


SNITT — mål 1:50 — HALDEN i DES. 1958 — [illegible]

0 50 100 Plottet i størrelsesorden 1:1 er denne linjalen 100 mm.


Dansk Scanning A/S

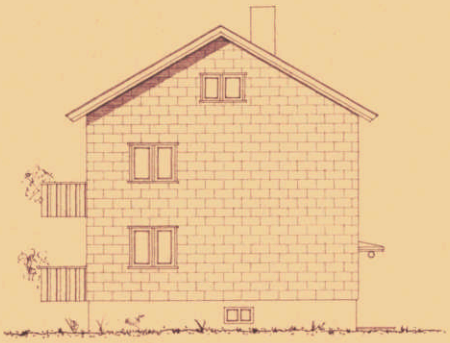


SYD.

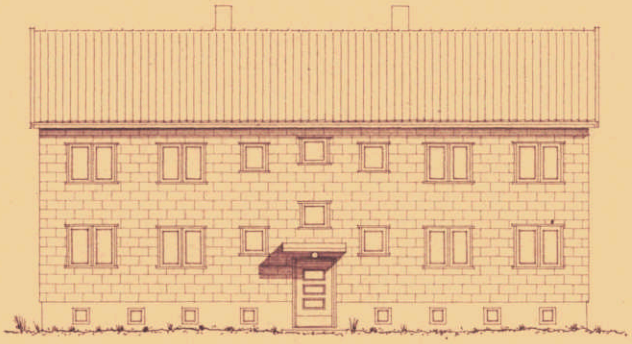


ØST.

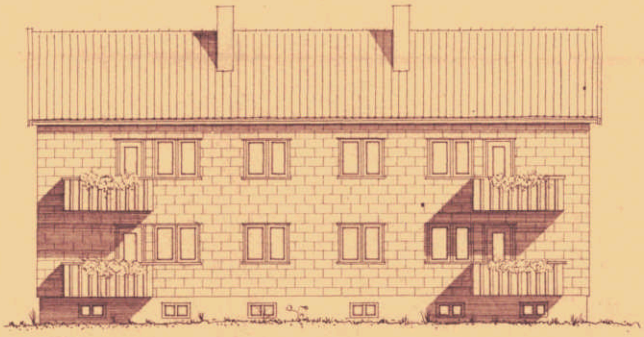

VEST.

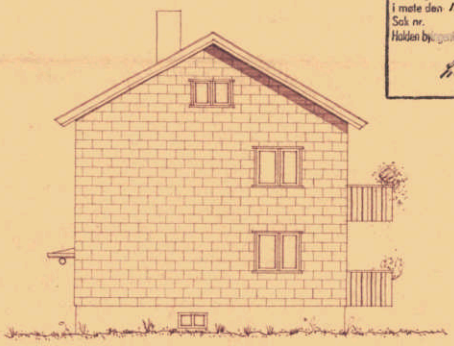

NORD.

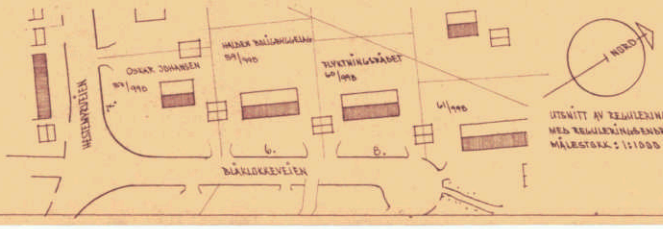


UTSNITT AV REGULERINGSPLAN OVER GLENDE MED REGULERINGSENDRING AV 25. JAN. 1955. MÅLESTOKK: 1:1000

4 - MANNSBOLIG TIL HALDEN BOLIGBYGGELAG PÅ TOMT NR./MTR.NR. 59/998 GLENDE. HALDEN

FASADER. - MÅLESTOKK: 1:100 - HALDEN I DES. 58. - [illegible]

Fremlagt for Halden Formannskap
i møte den 12-1- 1959
Fremlagt for Halden Bygningsråd
i møte den 15-1- 1959
Sak nr. 4 1958
Halden bygningsrådskontor, den 19
[illegible]
Byggesakssjef

0 50 100 Plottet i størrelsesorden 1:1 er denne linjalen 100 mm.
Dansk Scanning A/S

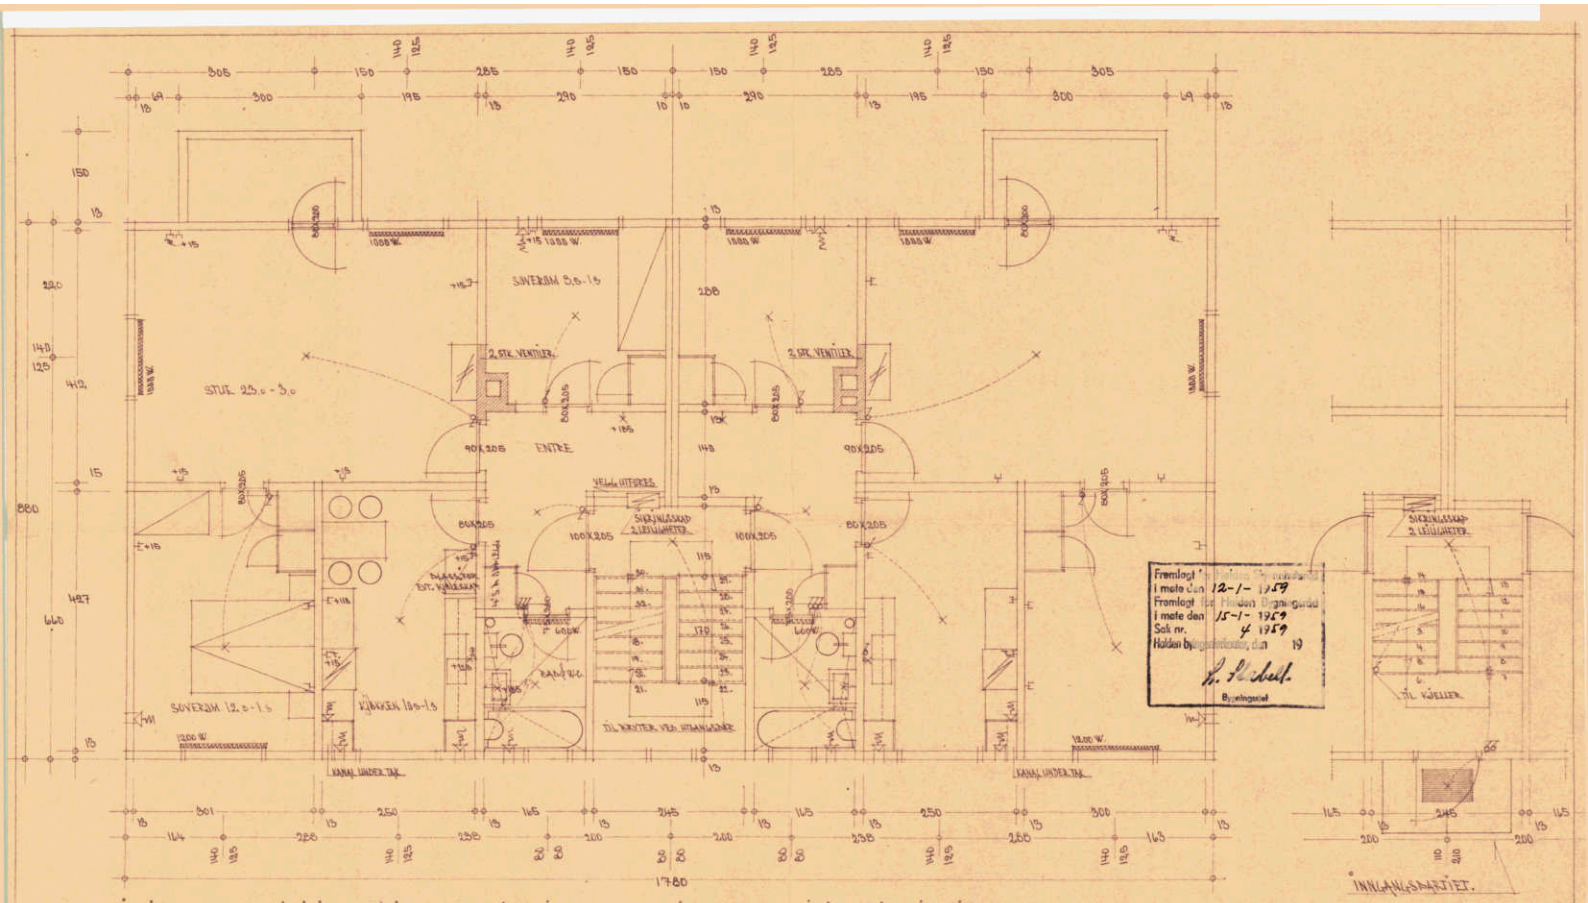

MÅLSETTING: YTTERVEGG FRA UTVENDIG BINDINGSVERK - INNRE VEGGER FRA FERDIG KLEDNING.

BRUTTO AREAL: 156,64
AREAL YTTERVEGGER: 6,64
NETTO AREAL TRAPPEROM: 9,00
139,90


DVS.: LEIEAREALET ER 70 m² PR LEILIGHET

ALLE VENTILER: 0 XC MED UTVENDIG RIST OG NETTING, OG INNVENDIG KLAFF


3 STK. 4-MANNS BOLIGER PÅ TOMTENE 46/2 - 46/14 EN 998 - GRENDE - HALDEN.

ETASJEPLAN — MÅL 1:50 — HALDEN i okt. 1958 — Hjemmelin.

0 50 100 Plottet i størrelsesorden 1:1 er denne linjalen 100 mm.
Dansk Scanning A/S

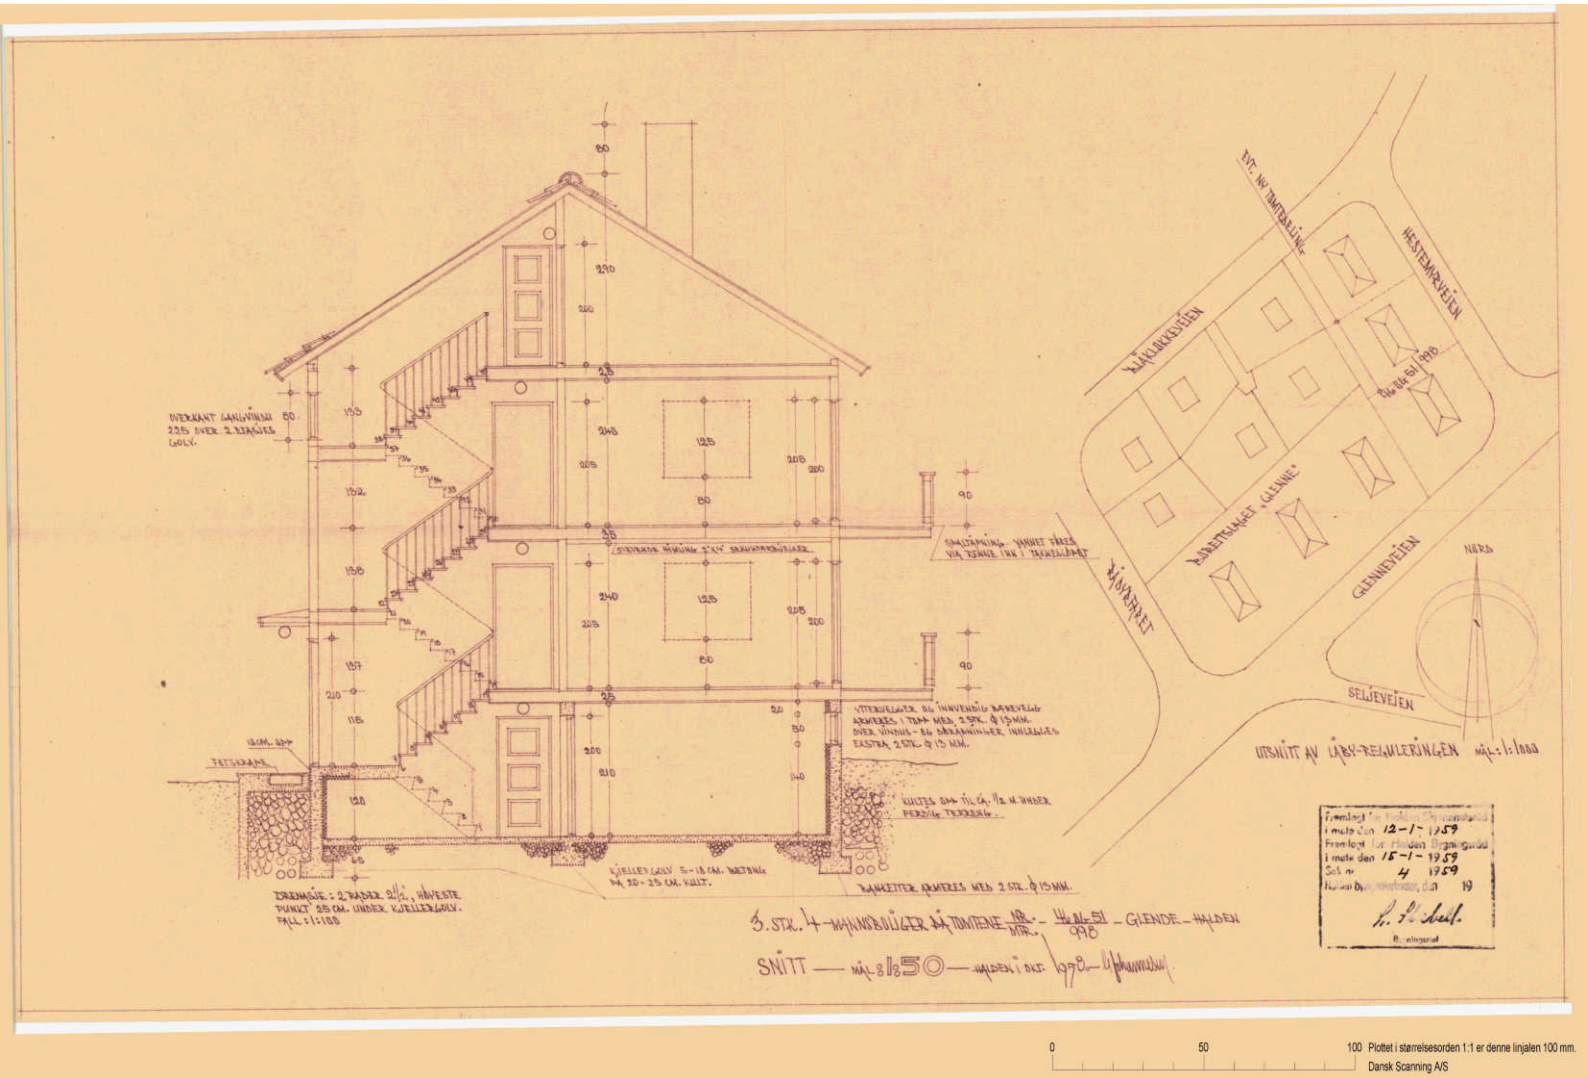

0 50 100 Plottet i størrelsesorden 1:1 er denne linjalen 100 mm.
Dansk Scanning A/S

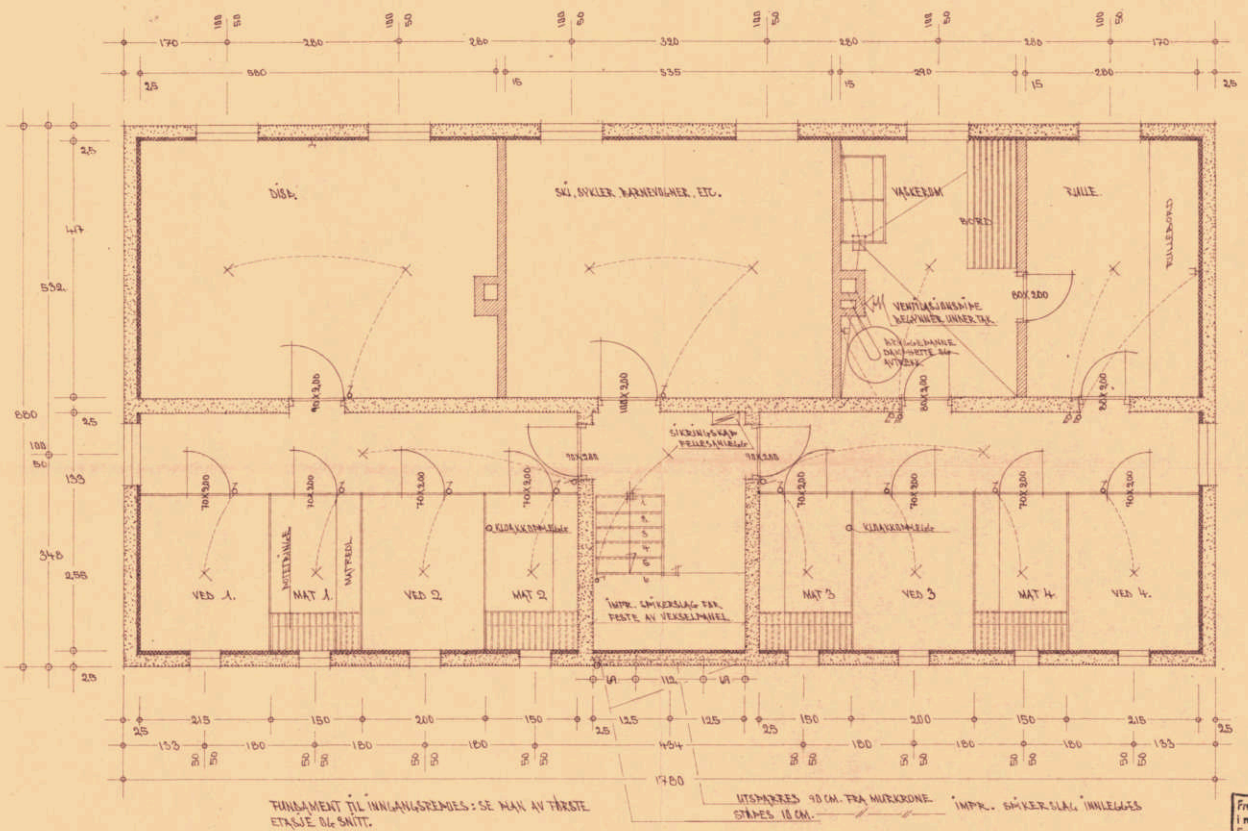

FUNDAMENT TIL INNGANGSREMSES: SE MARK AV FØRSTE ETASJE OG SNITT.

UTSMØRES 90 CM. FRA MURKRONE. STØPES 18 CM.

IMPR. SMIKKESLAG INNLEGGES


3. STK. 4-MANNSBRØLIGER PÅ TOMTENE NB: MTR. – Hdle 51 / 998 – GLENDE – HALDEN.

KJELLERVALN – mlg 1/50 – HALDEN i okt. 1958. – [illegible]

Fremlagt for Halden Skjenkenemnd
I møte den 12-1- 1959
Fremlagt for Halden Bygningsråd
I møte den 15-1- 1959
Sak nr. 11 1959
Halden bygningsråd, den 19
R. Fjeldsø
Byggingssjef

0 50 100 Plottet i størrelsesorden 1:1 er denne linjalen 100 mm.


Dansk Scanning A/S

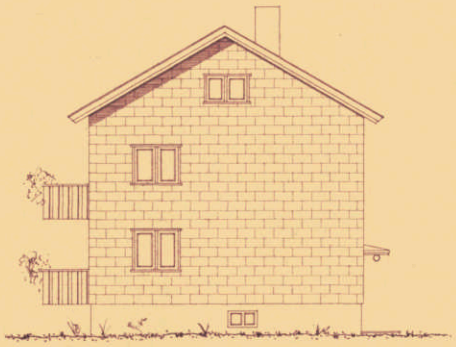


SYD.




ØST.

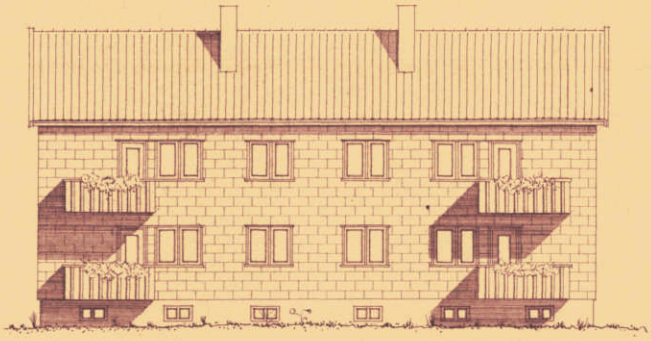

VEST.

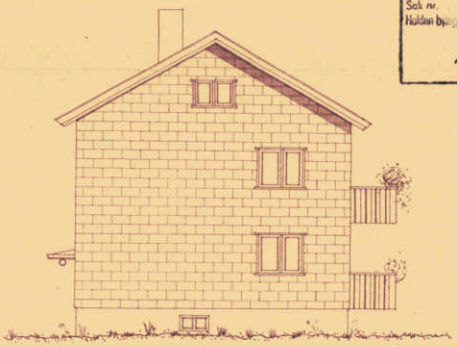

NORD.

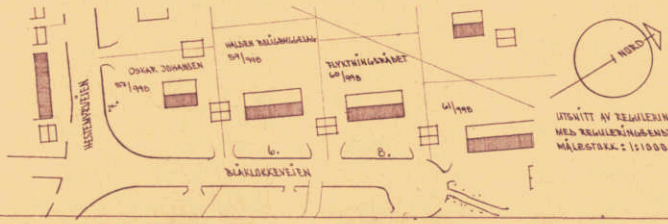


UTSNITT AV REGULERINGSPLAN OVER GLENDE MED REGULERINGSENDRING AV 25. JAN. 1955.
MÅLESTOKK: 1:1000

4 - MANNSBOLIG TIL HALDEN BOLIGBYGGELAG PÅ TOMT NR./MTR.NR. 59/998
GLENDE. HALDEN

FASADER - MÅLESTOKK: 1:100 - HALDEN I DES. 58. - 4/Johannessen

Fremlagt for Halden Skjønnsnemnd
i møte den 12-1- 1959
Fremlagt for Halden Bygningsråd
i møte den 15-1- 1959
Sak nr. 4 1959
Halden bygningskontor, d.m 19
Byggingssjef

0 50 100 Plottet i størrelsesorden 1:1 er denne linjalen 100 mm.
Dansk Scanning A/S

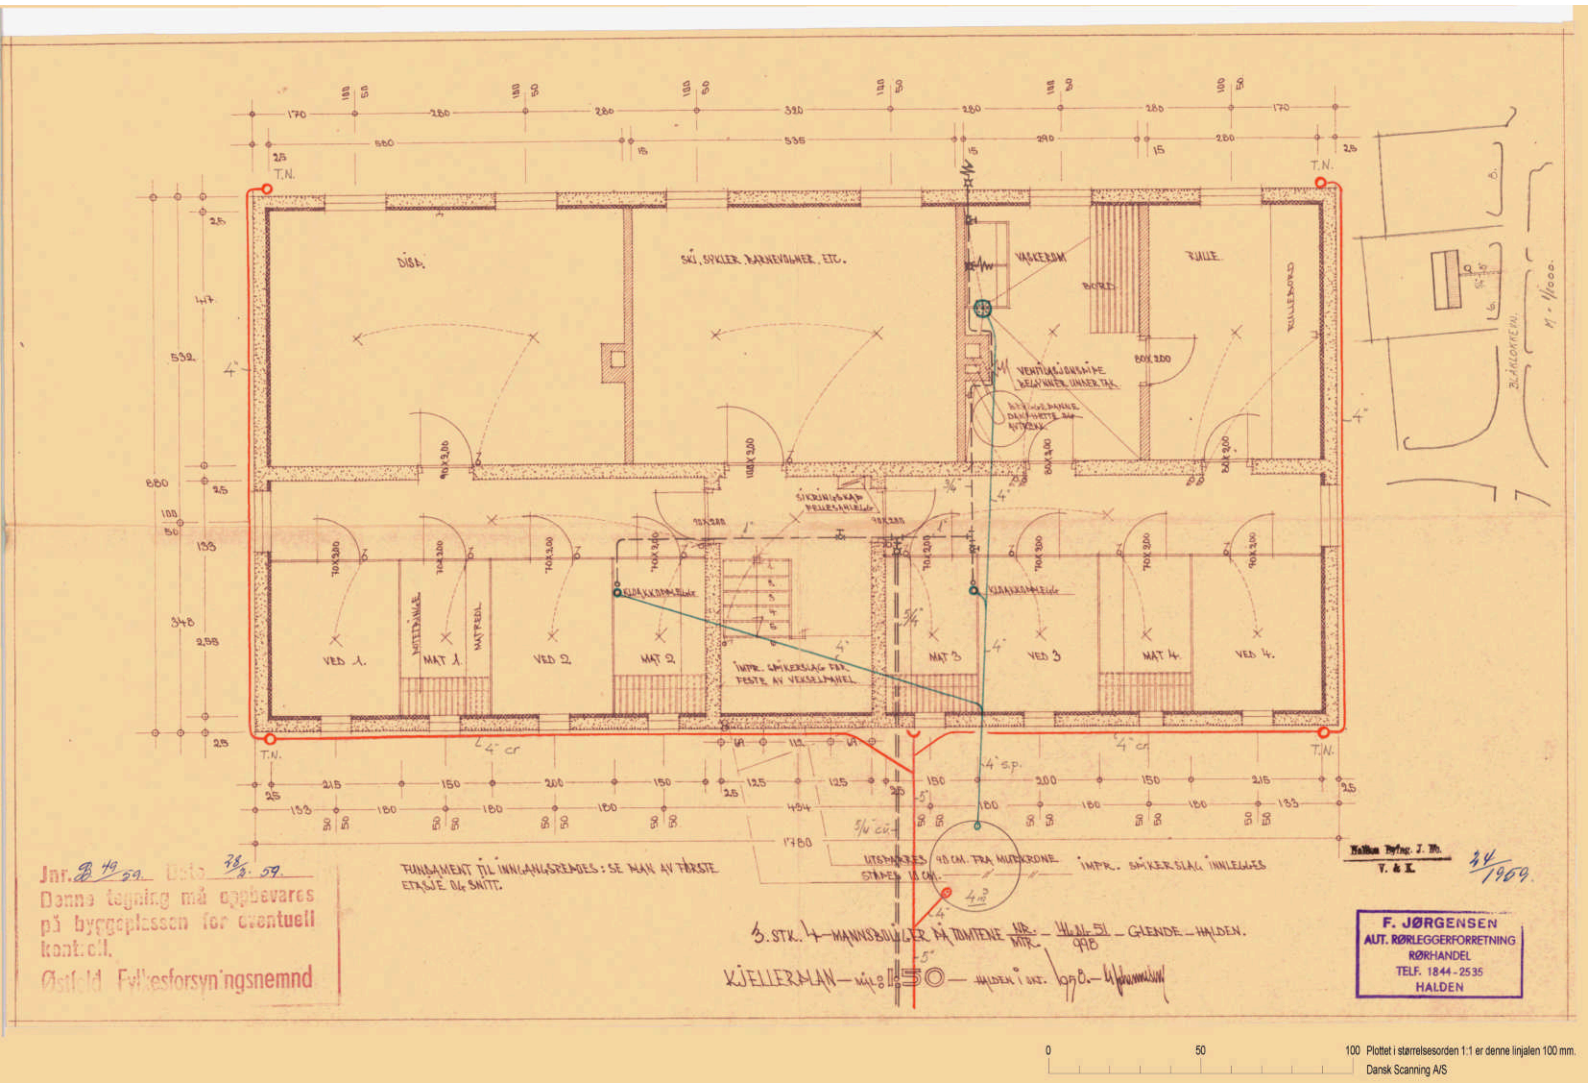

Jnr. B 49/59. Dato 28/2. 59.
Denne tegning må oppbevares på byggeplassen for eventuell kontroll.
Østfold Fylkesforsyningsnemnd

FUNDAMENT TIL INNLØPSKUMMER: SE MAN AV FØRSTE ETASJE OG SNITT.

3. STK. 4-MANNSBOLIGER PÅ TOMTENE NR.: 44, 46, 51, 91B - GLENDE - HALDEN.

KJELLERPLAN - MÅLT 1:50 - HALDEN i okt. 1958 - [illegible]

Halden Byfag. J. Bl. V. & K. 24/1959.

F. JØRGENSEN
AUT. RØRLEGGERFORRETNING
RØRHANDEL
TELF. 1844 - 2535
HALDEN

0 50 100 Plottet i størrelsesorden 1:1 er denne linjalen 100 mm.
Dansk Scanning A/S

V E D T E K T E R

Regulering av Låbyområdet, Halden og Berg.

I medhold av § 27, jfr. § 30 i lov om bygningsvesenet av 22. februar 1924 stadfester departementet vedtak av Halden Kommunestyre i møte den 16. desember 1958 om regulering av Låbyområdet, Halden og Berg på vilkår som nevnt i brev av 16. juni 1959 fra Vegdirektoratet til Samferdselsdepartementet.

Videre har departementet i medhold av lovens § 3 stadfestet kommunestyrets vedtak samme dag om vedtekter i tilknytning til reguleringen med noen endringer foretatt av departementet.

---ooo---ooo---ooo---ooo---

Rettet, i henhold til vedtak av Halden Bygningsråd i møte den 24. september 1959, overenstemmende med de endringer som bestemt av departementet.

Videre har Bygningsrådet godkjent, med hjemmel i vedtektenes pkt. 26, Bygningssjefens forslag til numerering av parsellene.

---ooo---ooo---ooo---ooo---

Vedtektene lyder:

Mindre hus.

1. Våningshus i en eller halvannen etasje kan oppføres på følgende parseller:

   28, 29, 35, 36, 37, 42, 43, 44, 45, og 50 av mtr. nr. 926.
   1, 3, 5, 8, 32, 34, 35, 37, 38, 43, 44, 51, 52, 53, 54, 60, 61, 62, 63, 64, 65, 66, 67, 68, 76, 77, 78, 79, 80, 83, 89, 90, 95, 96, 110, 111, 113, 119, 120, 121, 130, 141, 142, 143 og 144 av mtr. nr. 999.
   99 av mtr. nr. 1000.
   1, 4, 5 og 6 av mtr. nr. 1031.

2. Rekkehus, kjedehus eller andre flermannsboliger ikke over 2 fulle etasjer, kan oppføres på følgende parseller:

   33 av mtr. nr. 926.
   1 og 3 av mtr. nr. 976.
   36, 39, 46, 47, 48, 49, 50, 51, 52, 53, 54, 58, 59, 60, 61, 85, 86 av mtr, nr, 998.

2. Rekkehus, kjedehus m.v. fortsetter:

   2, 4, 7, 12, 30, 41, 98, 99, 100,,102, 114, 118, 132, 151, 154 og 161 av mtr. nr. 999.

   2 av mtr. nr. 1031.

3. Våningshus med opptil 2 leiligheter og ikke over 2 fulle etasjer kan oppføres på følgende parseller:

   10, 11, 12, 13, 14, 15, 21, 22, 23, 24, 25, 26, 27, 30, 31, 32, 34, 38, 39, 40, 41, 46, 47, 48, og 49 av mtr, nr, 926.

   2, 4, 5, og 6 av mtr. 976.

   34, 35, 37, 38, 40, 41, 42, 43, 44, 45, 55, 56, 57, og 84 av mtr. nr. 998.

   6, 8a, 9, 10, 11, 13, 14, 15, 16, 17, 18, 19, 20, 21, 22, 23, 24, 25, 26, 27, 28, 29, 31, 33, 39, 40, 42, 45, 46, 47, 48, 49, 50, 55, 56, 57, 58, 59, 69, 70, 71, 72, 73, 74, 75, 81, 82, 84, 85, 86, 87, 88, 91, 92, 93, 94, 97, 101, 103, 104, 105, 106, 107, 108, 109, 112, 115, 116, 117, 122, 123, 124, 125, 126, 127, 128, 129, 131, 133, 134, 135, 136, 145, 146, 147, 148, 149, 15o, 152, 153, 155, 155, 157, 158, 159, 160, av mtr. nr. 999.

   98 og 102 av mtr. nr. 1000.

   3 av mtr, nr. 1031.

4. Bebyggelsens plasering i forhold til de regulerte veier og grenser er angitt på planen.
5. Takform og takvinkel skal i alminnelighet holdes ens for samme bygningsart innenfor hver bygningsgruppe.
6. Garasjer skal, hvor de ikke olasseres i underetasje, (kjeller) anordnes arkitektonisk i samklang med hovedhuset. Størrelse skal ikke være over 35 m2. Plan for garasjer innleveres sammen med byggeanmeldelse for hovedhuset.
7. Tørkeplasser skal legges i det fri på en slik måte at de ikke virker generende for naboer. Det samme gjelder plassering av utvendige søppelkasser.
8. Gjerde mot regulert vei og mot lekeplasser og offentlig adgang til samme, oppsettes som et 80 cm. høyt flettverksgjerde etter tillatelse av bygningsrådet.

9. Farger på hus og garasjer skal vurderes også i forhold til omliggende bebyggelse og skal godkjennes av bygningsrådet.

Blokkbebyggelse :

10. Boligblokker kan oppføres på parsellene nr. 32, 33 og 83 av mtr. nr. 998.
137, 138, 139 og 140 av mtr. nr. 999.
Plasering og dimensjonering er antydningsvis tegnet på planen, men den endelige plassering skal godkjennes av bygningsrådet når bygging er aktuelt.
11. Forretning kan innredes i bygning på følgende parseller: nr. 32 av mtr. nr. 998, og 140 av mtr. nr. 999.
12. Takform og takvinkel for blokkene vurderes i forbinnelse med anmeldelsen.
13. Garasjer skal planlegges sammen med den øvrige bebyggelse, arkitektonisk i forhold til denne.
14. Tørkestativer kan anbringes i det fri på en slik måte at det ikke virker generende for naboer.
15. Fellesantenne skal oppsettes for hver boligblokk.
16. Søppelnedkast anordnes i hver blokk, utvendige søppelkasser tillates ikke.
I forbinnelse med forretninger må avfallsproblemet løses på spesiell måte og godkjennes av bygningsrådet.
17. Takplan (med oppriss) med angivelse av piper, ventilasjonskanaler, antenne og for øvrig alle anlegg som vil skjære takflaten skal innsendes til bygningsvesenet sammen med øvrige anmeldelsestegninger.
18. Materialbehandling og husfarge skal godkjennes av bygningsrådet.
19. Gjerder mellem blokkparseller skal (hvor det ansees for nødvendig) være lave plengjerder. Mot offentlig vei, eller offentlig lekeplass, eller offentlig adgang til sådan kan anbringes lave hegn av levende vekster eller flettverksgjerde, I grenselinjene mellem blokkparsellene og parsellene med mindre bebyggelse kan oppsettes flettverksgjerde i 80 cm. høyde slik som bestemt i § 8.

20. Planerings- og beplantningsplan for blokkparsellene skal samarbeides og skal godkjennes av bygningsrådet.

Generelt.

21. Offentlig lekeplass er regulert på parsellene nr. 82 av mtr. nr. 998 og 36 av mtr. nr. 999, og her kan oppsettes leskur eller barnehage i 1 eller 1½ etg.

22. Transformatorkiosker kan anordnes som antydet på planen, arkitektonisk i samklang med de omliggende hus, og minst 5 meter fra gatelinje.

23. Det er innenfor planens område ikke tillatt oppført eller drevet industrielle anlegg, bakerier, hønserier, forlystelses- eller bevertningslokaler o. lign., likeledes anlegg, virksomheter eller foretagener som etter bygningsrådets skjønn vil medføre ulemper for de omboende. Unntak fra disse bestemmelser i denne paragraf innenfor bygningslovens ramme, kan tillates av bygningsrådet etter innhentet tillatelse fra helserådet.

24. Nødvendige fyllinger og skjæringer for gatene kan legges innenfor gjerdelinje uten utgift til grunnerstatning for kommunen.

25. Forhold som strider mot disse vedtekter er selger eller bortfester av tomt ikke berettiget til å etablere.

26. Unntak fra disse vedtekter pkt. 1 - 6 og 10 - 13 kan bygningsrådet, hvor særlige grunner taler for det, tillate innenfor bygningslovens ramme.

Bestemmelsene i bygningsloven gjelder for øvrig.

Utskriftsdato: 29.08.2025

Eiendomskart for eiendom 3101 - 61/270//



Det tas forbehold om riktigheten eller fullstendigheten av opplysningene i dette dokumentet. Det kan ikke rettes krav som følge av at disse opplysningene benyttes som grunnlag for beslutninger.

- Eiendomsgr omtvistet
- Hjelpelinje vegkant
- Hjelpelinje fiktiv
- Hjelpelinje punktfeste
- Hjelpelinje vannkant

- Eiendomsgr lite nøyaktig >=500
- Eiendomsgr mindre nøyaktig >200<=500
- Eiendomsgr mindre nøyaktig >30<=200
- Eiendomsgr middels nøyaktig >10<=30
- Eiendomsgr nøyaktig <= 10
- Eiendomsgr uviss nøyaktighet

- Grensepunkt lite nøyaktig
- Grensepunkt mindre nøyaktig
- Grensepunkt mindre nøyaktig
- Grensepunkt middels nøyaktig
- Grensepunkt nøyaktig

- Grensepunkt - offentlig godkjent
- Grensepunkt - bolt
- Grensepunkt - kors
- Grensepunkt - rør
- Grensepunkt - hjelpepunkt / annet
- Grensepunkt - uten klassifisering

Areal og koordinater for eiendommen

Areal	1 239,10 m^2	**Arealmerknad**					
Representasjonspunkt	**Koordinatsystem**	EUREF89 UTM Sone 32	**Nord**	6556813,22	**Øst**	635621,28	

Grensepunkter						**Grenselinjer (m)**	
#	**Nord**	**Øst**	**Nøyaktigh.**	**Nedsatt i**	**Grensepunkttype**	**Lengde**	**Radius**
1	6556804,76	635594,99	36 cm	Ikke spesifisert (IS)	Off. godkjent grensemerke (51)	6,15	
2	6556832,81	635606,51	36 cm	Ikke spesifisert (IS)	Off. godkjent grensemerke (51)	30,32	
3	6556830,61	635613,78	36 cm	Ikke spesifisert (IS)	Off. godkjent grensemerke (51)	7,60	
4	6556821,28	635647,38	36 cm	Ikke spesifisert (IS)	Off. godkjent grensemerke (51)	34,87	
5	6556793,63	635633,46	200 cm	Ikke spesifisert (IS)	Off. godkjent grensemerke (51)	30,96	
6	6556803,38	635600,98	36 cm	Ikke spesifisert (IS)	Off. godkjent grensemerke (51)	33,91	

Grunnkart


Halden kommune

Eiendom: 61/270
Adresse: Blåklokkeveien 34
Dato: 29.08.2025
Målestokk: 1:1000

N

UTM-32

Eiendomsgr. nøyaktig <= 10 cm
Eiendomsgr. middels nøyaktig >10<=30 cm
Eiendomsgr. mindre nøyaktig >30<=200 cm
Eiendomsgr. mindre nøyaktig >200<=500 cm
Eiendomsgr. lite nøyaktig >=500 cm
Eiendomsgr. uviss nøyaktighet
Eiendomsgr. omtvistet
Hjelpelinje veikant
Hjelpelinje punktfeste
Hjelpelinje vannkant
Hjelpelinje fiktiv

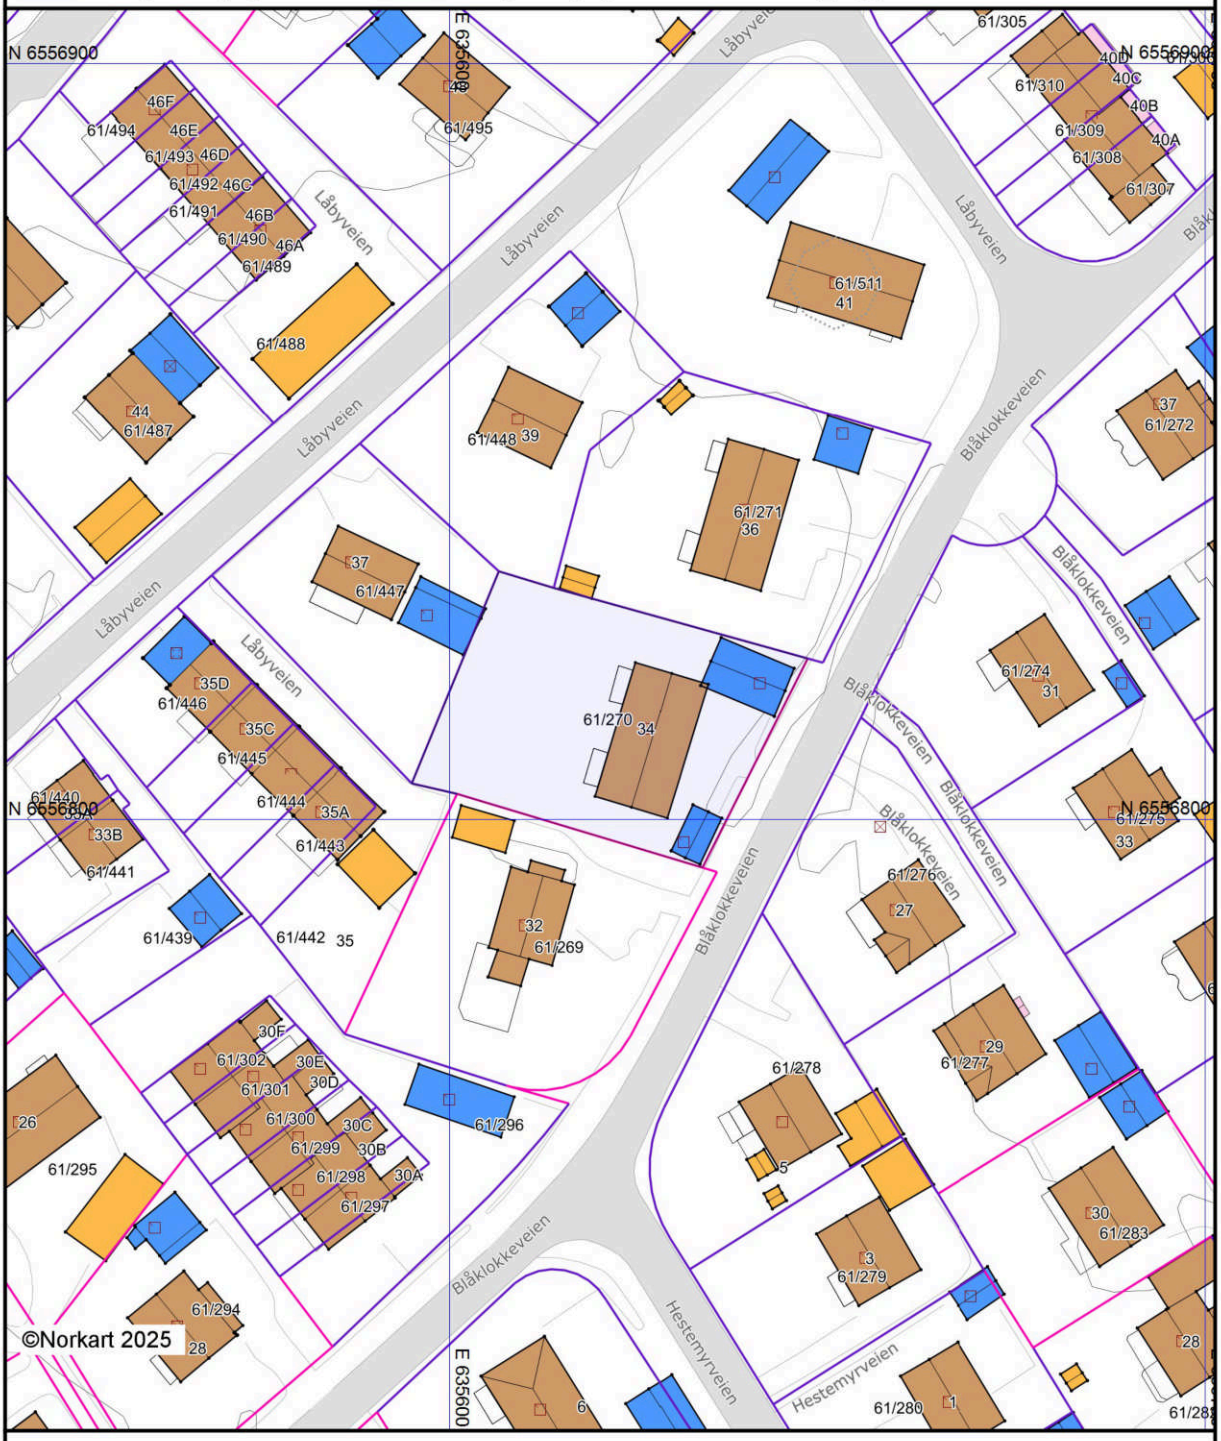

Det tas forbehold om at det kan forekomme feil, mangler eller avvik i kartet. Spesielt gjelder dette usikre eiendomsgrenser. Dette kartet kan ikke brukes som erstatning for situasjonskart i byggesaker.

Halden kommune

Adresse: Postboks 150 1751 Halden
Telefon: 94 00 99 13

Utskriftsdato:
02.09.2025

Reguleringsplan

EM §6-7	Oppdragstakerens undersøkelses- og opplysningsplikt	Kilde: Halden kommune

Kommunenr.	3101	**Gårdsnr.**	61	**Bruksnr.**	270	**Festenr.**		**Seksjonsnr.**	
Adresse:	Blåklokkeveien 34, 1781 HALDEN								

Informasjon om reguleringsplan:

For denne eiendommen er det ikke reguleringsplan, derfor er det ikke produsert reguleringsplankart på produktet K30011350 Planer med bestemmelser. Når det ikke er reguleringsplan så er det kommuneplan eller sentrumsplan med bestemmelser som gjelder for denne eiendommen.	☒

FORBEHOLD VED UTLEVERING AV INFORMASJON I FORBINDELSE MED EIENDOMSFORESPØRSLER:

Det tas forbehold om at det kan være avvik i våre registre i forhold til den faktiske situasjonen og at det kan foreligge forhold omkring eiendom og bygninger som kommunen ikke er kjent med. Kommunen kan ikke stilles økonomisk ansvarlig for bruk av informasjon som oppgis i sammenheng med eiendomsforespørsler.


Halden kommune

Kommuneplankart

Eiendom: 61/270
Adresse: Blåklokkeveien 34
Utskriftsdato: 29.08.2025
Målestokk: 1:1000

N

UTM-32

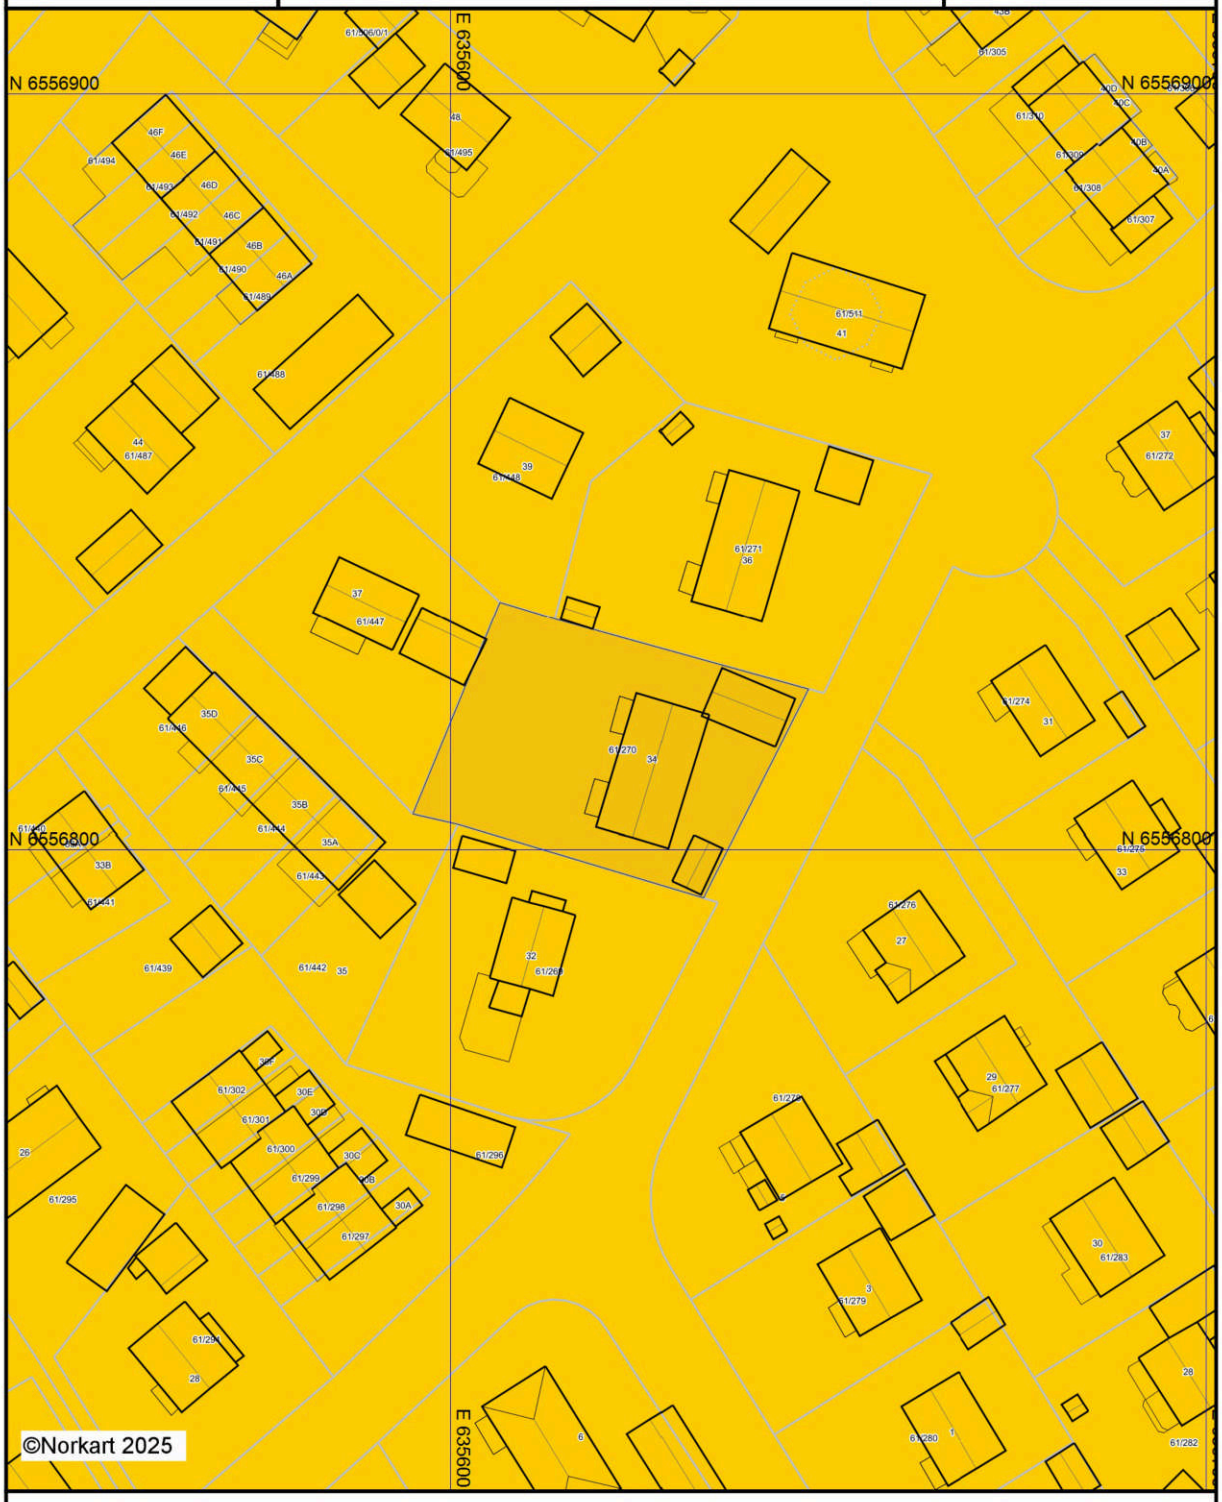

Kartet er produsert fra kommunens beste digitale kartbaser for området og inneholder viktige opplysninger om eiendommen og området omkring.
Presentasjonen av informasjon er i samsvar med nasjonal standard.
Kartet kan inneholde feil, mangler eller avvik i forhold til kravene i oppgitt standard.
Kartet kan ikke benyttes til andre formål enn det formålet det er utlevert til uten samtykke fra kommunen jf. lov om åndsverk.

Tegnforklaring

Kommuneplan/Kommunedelplan PBL 2008

- Bestemmelseområde
- Bestemmelsegrense
- Bebyggelse og anlegg - nåværende

Felles for kommuneplan PBL 1985 og 2008


- Planområde
- Hovedveg - nåværende

Bygninger

- Taksprang Bunn
- Bygning
- Takkant
- Bygningsdelelinje
- Takoverbygg
- Takoverbygg kant
- Veranda
- Bygningslinje
- Taksprang
- Mønelinje

Utskriftsdato: 29.08.2025

Oversiktskart for eiendom 3101 - 61/270//

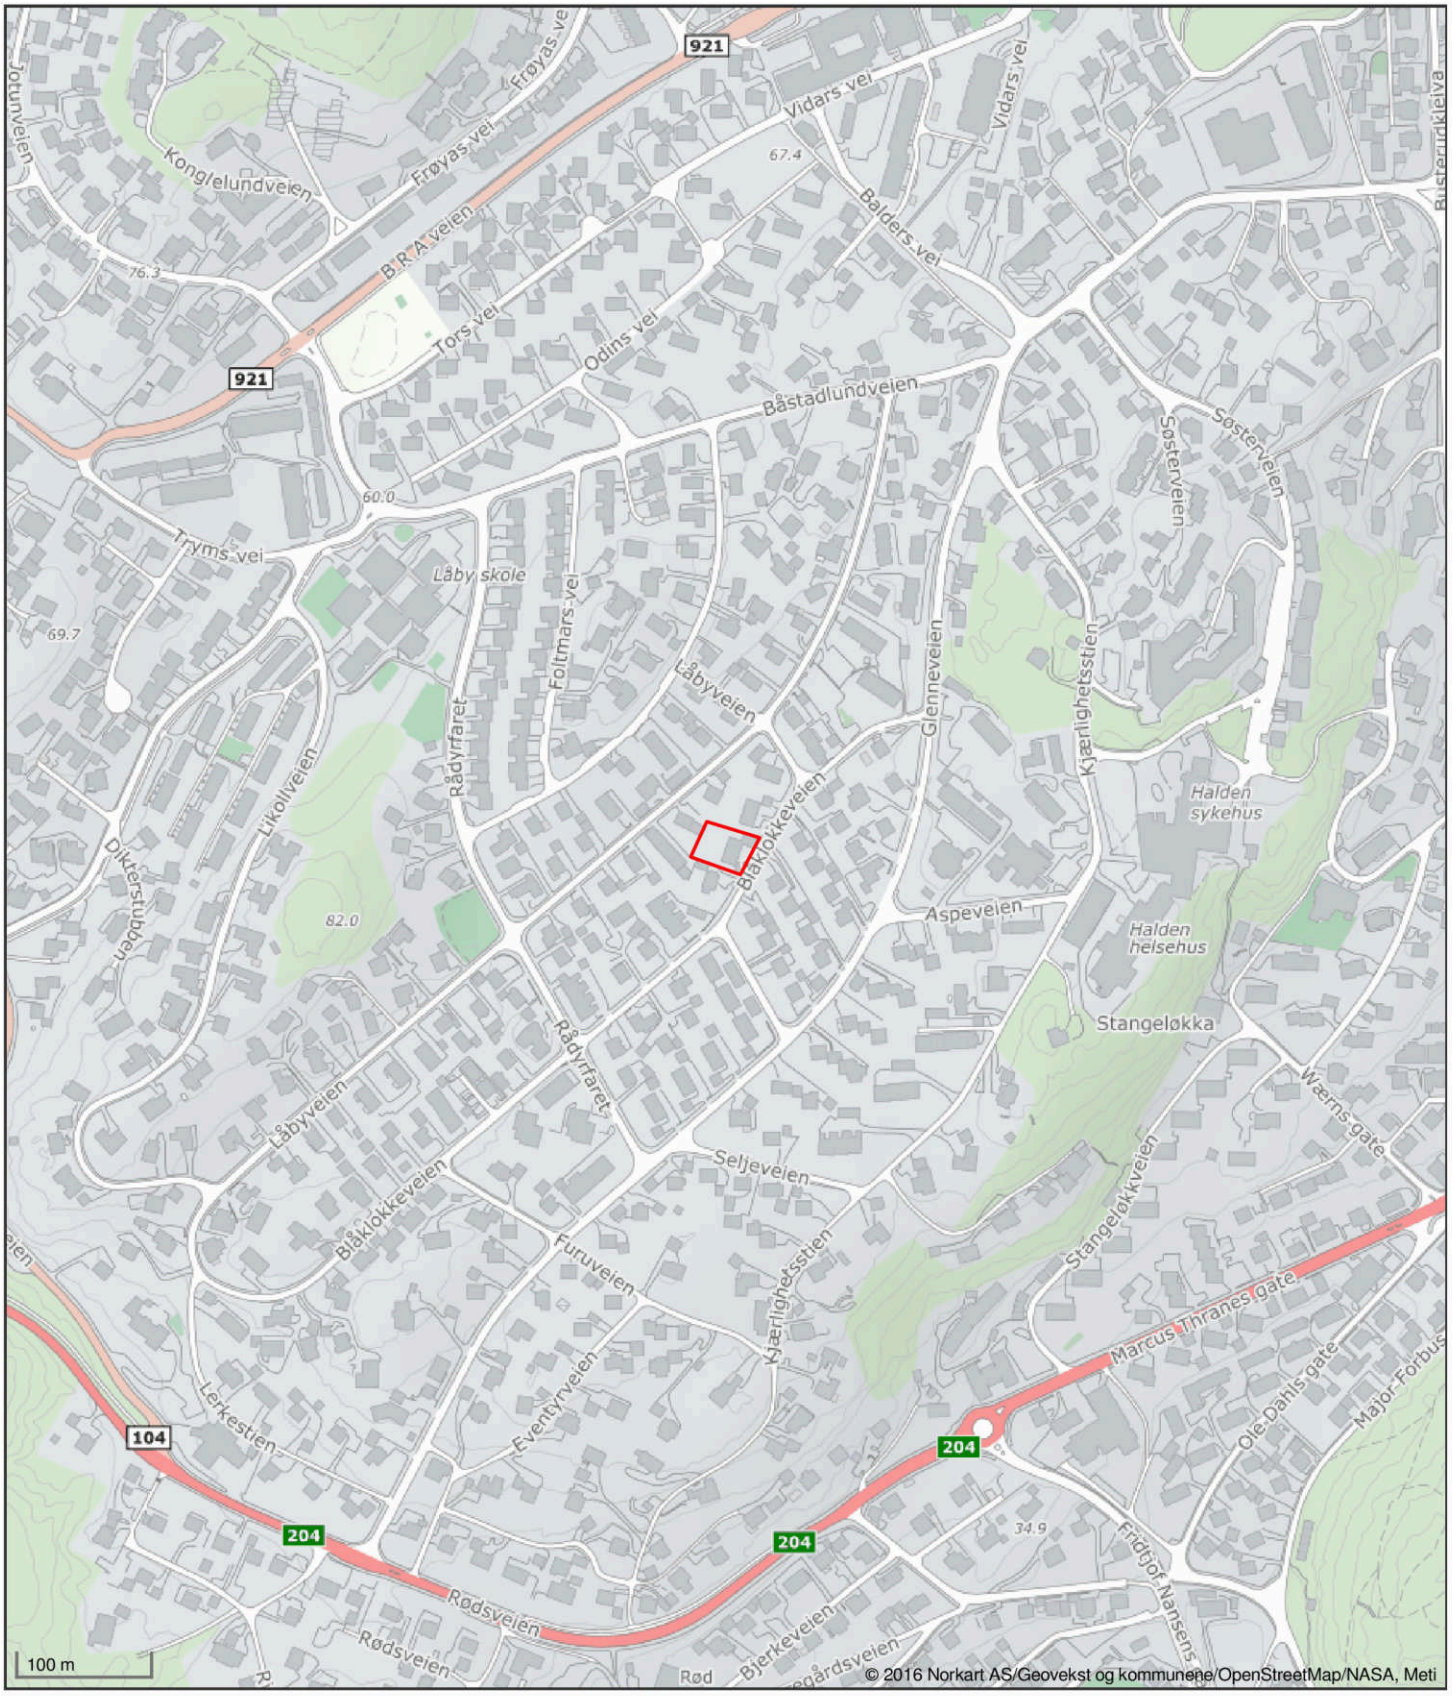

Det tas forbehold om riktigheten eller fullstendigheten av opplysningene i dette dokumentet. Det kan ikke rettes krav som følge av at disse opplysningene benyttes som grunnlag for beslutninger.

HALDEN KOMMUNE



Kommuneplanens arealdel 2023-2035

Planbestemmelser

Vedtatt av kommunestyret 16.2.2023 (PS 18/2023)

med endringer av 7.12.2023 (PS 142/2023)

og 4.3.2024 kommunal- og distriktsdepartementet

INNHOLD

Kap. 1 Formålet med planen og definisjoner

1.1 Formål 4
1.2 Definisjoner 4

Kap. 2 Rettsvirkningen av kommuneplanens arealdel, plankrav og rekkefølgekrav

2.1 Rettsvirkningen av kommuneplanens arealdel 5
2.2 Krav om reguleringsplan 6
2.3 Forhold som skal avklares og belyses i videre reguleringsarbeid 8
2.4 Rekkefølgekrav 11

Kap. 3 Bruk av utbyggingsavtaler

3.1 Utbyggingsavtaler 12

Kap. 4 Utearealer

4.1 Minste uteoppholdsarealer 13
4.2 Parkering 14

Kap. 5 Landskapstilpasning og kulturmiljø

5.1 Arkitektur og landskapstilpasning 16
5.2 Verneverdig bebyggelse 16
5.3 Verdifulle kulturmiljøer og -landskap 17

Kap. 6 Klimatiltak og klimatilpasning, miljøkvalitet og samfunnssikkerhet

6.1 Krav om risiko- og sårbarhetsanalyser 18
6.2 Sikkerhet mot naturpåkjenninger 19
6.3 Håndtering av overvann 19
6.4 Støy og luftkvalitet 20
6.5 Vann, avløp og renovasjon 20
6.6 Landskap og grønnstruktur 21
6.7 Miljøkvalitet og natur 21

Kap. 7 Transport, tilgjengelighet og atkomst

7.1 Kollektivtransport 22
7.2 Sykkel 22
7.3 Gangforbindelser 22

Kap. 8 Tiltak langs sjø og vassdrag

8.1 Byggeforbud langs sjø og vassdrag 23
8.2 Retningslinjer for behandling av dispensasjoner langs sjø og vassdrag 24

Kap. 9 Bestemmelser og retningslinjer til arealformål

9.1 Bebyggelse og anlegg 25
9.2 Samferdselsanlegg og teknisk infrastruktur 32
9.3 Grønnstruktur 32
9.4 Landbruks-, natur- og friluftsformål (LNF) 33
9.5 LNF-Spredt bolig- og fritidsbebyggelse (LSB og LSF) 35
9.6 LNF-Spredt næringsbebyggelse (LSN) 36
9.7 Bruk og vern av sjø og vassdrag 37

Kap. 10 Retningslinjer og bestemmelser til hensynssoner

10.1 Hensynssoner for sikrings-, støy- og faresoner 39
10.2 Bestemmelser for båndleggingssoner 40
10.3 Hensynssoner for kulturmiljø og landskap, friluftsliv og mineralressurser 41
10.4 Hensynssone med krav om felles planlegging 42

Kap. 11 Reklame og skilt

11.1 Definisjoner 43
11.2 Generelle bestemmelser 43
11.3 Spesielle bestemmelser til bestemte typer skilt 44

Vedlegg

Vedlegg 1 *Liste over reguleringsplaner som skal gjelde fullt ut der det ikke er samsvar med kommuneplanens arealdel*

Vedlegg 2 *Oversikt over innholdet i ulike arealformål*

Vedlegg 3 *Definisjoner på skilt*

Vedlegg 4 *Illustrasjon som viser byggegrense mot sjø og strandsonegrensen, samt sone 1-3*

Vedlegg 5: *Oversikt over bestemmelser for areal, grad av utnytting mv., i de ulike sonene og for ulike arealformål*

Vedlegg 6: *Leseforklaring til bestemmelsene i kommuneplanens arealdel*

Forsidebilde: Tista elv, himmel, trær og skog, videregående skole, industri, bygg under oppføring *(Halden kommune)*.

KAP. 1 FORMÅLET MED PLANEN OG DEFINISJONER

§ 1.1 Formål

Kommuneplanens arealdel skal være et verktøy for å bidra til å nå målene i kommuneplanens samfunnsdel, samtidig som planen ivaretar de nasjonale og regionale føringene. Arealplanen skal være et styringsverktøy for detaljplanlegging og byggesaksbehandling.

Plan- og bygningsloven, byggesaksforskriften og byggteknisk forskrift gir sentrale bestemmelser for planlegging, saksbehandling og gjennomføring av arealplaner og byggesaker. Bestemmelsene i kommuneplanens arealdel skal gi en utdyping og videre presisering av de sentrale bestemmelsene for best mulig tilpasning av detaljplanlegging og byggesaksbehandling til lokale forhold.

Kommuneplanens arealdel skal sikre at Halden kommune har en bærekraftig areal- og transportplanlegging som legger grunnlaget for utvikling av en miljøvennlig kommune. Arealplanleggingen skal også sikre sosial bærekraft. De langsiktige målene er:

- Arealdelen skal sikre utvikling av en kompakt by. Områdene Brødløs, Risum og Tistedalen skal tilrettelegges innenfor tettstedsgrensen som bydelssenter i planperioden.
- Det skal legges til rette for gode næringsområder som ivaretar behovene for arbeidsplassutvikling/næringsutvikling i regionen.
- Arealdelen skal legge til rette for varierte boligtilbud som er tilpasset etterspørsel og befolkningsutvikling.
- Arealdelen skal legge til rette for å bygge opp kommunens sterke jord- og skogbruksverdier.
- Arealdelen skal ivareta kommunens rike kulturlandskap.
- Arealdelen skal sikre ivaretakelse av Halden kommunes historiske kulturarv

Målene skal realiseres innenfor Parisavtalens klimamål, og det skal være en restriktiv holdning til omdisponering av dyrket mark. Naturlandskap, naturverdier og biologisk mangfold skal ivaretas og sikres som verdier for befolkningen.

§ 1.2 Definisjoner

a) *Fortetting:* Med fortetting menes fradeling av nye tomter for oppføring av ny boligbebyggelse, oppføring av nye boenheter på eksisterende tomter, samt oppdeling av boenheter i eksisterende bygninger.

b) Byggegrense mot sjø og vassdrag: Byggegrensen mot sjø og vassdrag fremgår av plankartet. Dersom det ikke er fastsatt annen byggegrense langs sjø, går grensen 100 meter fra strandlinjen målt i horisontalplanet ved alminnelig høyvann.

c) Strandsonen: Strandsonen slik den er definert etter de statlige planretningslinjene for differensiert forvaltning av strandsonen, fastsatt ved Kgl. res. av 28.5.2021, framgår av plankartet.

d) Landbrukseiendom: Eiendom med minst 5 dekar jordbruksareal og/eller minst 25 dekar produktivt skogareal.

KAP. 2 RETTSVIRKNINGEN AV KOMMUNEPLANENS AREALDEL, PLANKRAV OG REKKEFØLGEKRAV

§ 2.1 Rettsvirkningen av kommuneplanens arealdel (Pbl. § 11-6)

Kommuneplanens arealdel fastsetter framtidig arealbruk og er bindende for alle nye tiltak eller utvidelse av eksisterende tiltak som nevnt i plan- og bygningsloven § 1-6. Planen gjelder fra det tidspunkt kommunestyret har fattet vedtak.

Bestemmelser og kart er juridisk bindende. Retningslinjene er skrevet i kursiv, og er kun av veiledende karakter og kan ikke brukes som selvstendig hjemmelsgrunnlag for vedtak etter planen. Retningslinjene gir utdypende forklaring for å gi bedre forståelse og praktisering av bestemmelsene.

Planbeskrivelsen er en del av kommuneplanen. Ved tolkning av planen er det nødvendig å gjøre en helhetlig vurdering av plankart, bestemmelser og planbeskrivelse.

2.1.1 Alle arealer skal beregnes i henhold til teknisk forskrift (TEK) og Norsk Standard NS-3940 *Areal og volumberegninger av bygninger* og veilederen «Grad av utnytting» dersom ikke noe annet fremgår av bestemmelsene nedenfor.

2.1.2 Kommunedelplan for sentrum vedtatt 9.3.2017 går ved motstrid foran kommuneplanen, men kommuneplanen utfyller sentrumsplanen på punkter der sentrumsplanen er taus, jf. pbl. § 1-5.
Følgende unntak gjelder:

- Kommuneplanens bestemmelse i § 6.2.1 om laveste tillatte kotehøyde for ferdig gulv gjelder foran sentrumsplanen § 2.13, siste ledd.

Reguleringsplaner som skal gå foran kommuneplanen ved motstrid er listet opp i vedlegg 1a og 1b. Disse reguleringsplanene gjelder foran kommuneplanen, men kommuneplanen utfyller planer på punkter der reguleringsplanen er taus.

Følgende unntak og presiseringer gjelder:

- For reguleringsplaner i vedlegg 1a gjelder reguleringsplanens byggegrense mot sjø og vassdrag ved motstrid.
- For reguleringsplaner i vedlegg 1b gjelder kommuneplanens byggegrense mot sjø og vassdrag ved motstrid.
- Rekkefølgekravet i § 2.4 gjelder.

Kommuneplanens bestemmelser og retningslinjer skal i tillegg supplere gjeldende reguleringsplaner der disse ikke selv angir noe annet.

For eldre reguleringsplaner, som ikke er listet opp i vedlegg 1, vil kommuneplanen gå foran ved eventuelle motstrid. Der reguleringsplanen har satt en høyere utnyttingsgrad enn den

generelle bestemmelsen i kommuneplanen, vil utnyttingsgraden i reguleringsplanen likevel gjelde.

Retningslinjer

- *For områder avsatt til bebyggelse og anlegg, med eller uten underformål, og LNF-formål gjelder jordloven §§ 9 og 12 inntil det foreligger vedtatt reguleringsplan, jf. jordloven § 2 annet ledd.*
- *Bestemmelsene i kommuneplanen gjelder for tiltak som behandles etter plan- og bygningsloven med tilhørende forskrifter. De samme tiltakene kan også kreve søknad om og tillatelser etter sektorlov.*

§ 2.2 Krav om reguleringsplan (Pbl. § 11-9)

2.2.1 Plankrav

Følgende typer tiltak utløser krav om reguleringsplan, uavhengig av arealformål:

Generelt

1. Større bygge- og anleggstiltak og andre tiltak som kan få vesentlige[1] virkninger for miljø og samfunn.
2. Tiltak som kan få vesentlige konsekvenser for områdets karakter og boligtypologi, bygningsstruktur, byggeskikk eller kulturmiljø.
3. Tiltak som berører fredete kulturminner.

Boligbebyggelse

4. Etablering av ny boligbebyggelse ved oppføring av nye boliger eller oppdeling av bruksenheter i eksisterende bebyggelse dersom tiltaket fører til at det etableres 4 eller flere nye boenheter.
5. Etablering av ny boenhet (fra og med boenhet nr. 1) i områder hvor det etter kommunens skjønn ligger til rette for fortetting med 4 eller flere nye boenheter.
6. Opprettelse av nye eiendommer i områder hvor det ligger til rette for etablering av 4 eller flere nye boenheter.
7. Fortetting i kulturhistorisk viktige områder, jf. også kap. 5.
8. Etablering av ny boenhet (fra og med boenhet nr. 1) og opprettelse av ny eiendom i bestemmelsesområdene B100-B219[2].

Fritidsbebyggelse

9. Etablering av 3 eller flere nye fritidsboliger og/eller enheter.
10. Opprettelse av nye eiendommer i områder hvor det ligger til rette for etablering av 3 eller flere nye fritidsboliger og/eller enheter.

[1] Jf. plan- og bygningsloven § 12-1, tredje ledd.
[2] Endret arealformål fra LNF i kommuneplanen av 2011.

Nærings- og forretningsbebyggelse, samt bebyggelse for offentlig/privat tjenesteyting

11. Utvidelse med et BRA på mer enn 200 m^2 til eksisterende bebyggelse for næring, forretning, offentlig/privat tjenesteyting og idrettsanlegg.
12. Oppføring av bebyggelse for næring og forretning, samt for offentlig/privat tjenesteyting over 200 m^2 BRA.
13. Bruksendring, endring eller utvidelse av tidligere drift som kan medføre vesentlig konsekvenser for omgivelsene.

Bygge- og anleggstiltak for landbruksformål

14. Oppføring av driftsbygning over 2000 m^2 BRA til landbruksformål.

Råstoffutvinning

15. Utvidelse av eksisterende områder for råstoffutvinning, eller oppstart av nye områder. Plankravet gjelder ikke etablering av massetak som er behandlet etter landbruksveiforskriften, og som er nødvendig i forbindelse med bygging og vedlikehold av det enkelte veianlegg og eventuelle tilgrensende landbruksveier. Dersom masseuttaket overstiger 10 000 m^3, foreligger det plankrav.

Andre typer tiltak

16. Anlegg av veg og parkeringsplass som kan medføre vesentlig konsekvenser for omgivelsene.
17. Etablering av nye småbåthavner, småbåtanlegg, eller utvidelse av nåværende småbåthavner og småbåtanlegg.
18. Graving, mudring, utfylling og andre tiltak i sjø og vassdrag som kan få vesentlige negative konsekvenser for naturmiljø eller friluftsliv.
19. Etablering av deponier, inkludert massedeponier.
20. Etablering og utvidelse av campingplasser.

Sponvika

Følgende bestemmelser gjelder særskilt de deler av Sponvika som er avgrenset som område med behov for områderegulering, jf. § 2.2.3:

21. Oppdeling av bruksenheter (evt. i forbindelse med bruksendring) som medfører at det etableres 2 eller flere nye bruksenheter.
22. Opprettelse av mer enn 1 ny grunneiendom for bolig/fritidsbolig i et område som etter kommunens skjønn er egnet for ytterligere fortetting og /eller prosjektet fremstår som en etappe eller del av større utbyggingsprosjekt.
23. Oppføring av mer enn 1 ny bolig eller fritidsbolig i et område som etter kommunens skjønn er egnet for ytterligere fortetting og /eller prosjektet fremstår som en etappe eller del av større utbyggingsprosjekt.

2.2.2 Unntak fra plankrav

Unntatt fra plankrav, jf. § 2.2.1, er tiltak av mindre betydning for miljø og samfunn, der det etter kommunens vurdering virker åpenbart unødvendig å stille krav om reguleringsplan.

2.2.3 Områder med særskilte planbehov

a) For følgende områder skal det vurderes å utarbeide områderegulering før detaljregulering:

- **Sponvika**, der avgrensningen av området framgår av delrapport 2 til kommuneplanens arealdel; *«Formålsendringer for sjøarealer i Sponvika»*.
- **Områdesenter Brødløs**
- **Infrastruktur Vaterland-Risum**
- **Grønland**
- **Jernbanetomta**
- **Sørlifeltet/Isebakke**

§ 2.3 Forhold som skal avklares og belyses i videre reguleringsarbeid

(Pbl. § 11-9, pkt. 8)

2.3.1 Rekkefølgekrav for teknisk og grønn infrastruktur

Rekkefølgekrav for nødvendige tekniske anlegg og blå/grønn infrastruktur skal innarbeides i reguleringsplanen. Planen skal sikre at følgende nødvendig teknisk og grønn infrastruktur er etablert, eller er sikret at vil bli etablert:

- Kjøreveg, parkering, trafikksikkerhetstiltak, holdeplass, mulighet for varelevering og søppelhåndtering.
- Løsning for gående og syklende mellom bolig og areal for lek og rekreasjon, overordnet grønnstruktur, barnehage, skoler, nærbutikk, holdeplass og sentrum.
- Anlegg for drikkevann, avløp og vann for brannslokking. VA-anlegget skal etableres i henhold til kommunens VA-norm i tilfeller der boligens anlegg skal kobles til offentlig nett.
- Overvannshåndtering og blågrønnstruktur.
- Arealer for lek og rekreasjon.
- Miljø- og kulturtiltak (støyskjerming, miljøoppfølgingsprogram, kvalitetstiltak i byrom og parker, bevaring av bebyggelse/miljø mv.) og/eller ivaretakelse av kulturminner.

Hva som anses som nødvendige tiltak fastsettes i reguleringsplanen. For å være nødvendig må tiltaket ha en direkte saklig sammenheng med planen, eksempelvis dekke et behov eller dempe en ulempe.

Rekkefølgekravene bør avklare muligheten for trinnvis etablering av tiltak og må avklare tidspunkt for når områder kan tas i bruk til bygge- og anleggsformål.

2.3.2 Estetikk og arkitektur

Estetikk og arkitektur skal omtales som egne tema i alle reguleringsplaner.

2.3.3 Stedsanalyse og landskapsanalyse

Ved utarbeidelse av reguleringsplaner kan kommunen kreve at det utarbeides en stedsanalyse, landskapsanalyse og/eller kartlegging av grønnstruktur.

2.3.4 Terreng- og landskapshensyn

Fjernvirkningen av tiltaket skal illustreres i planbeskrivelsen på en egnet måte.

Naturlig terreng og vegetasjon skal i størst mulig grad bevares. Ved plassering av bygninger og interne veger skal det tas hensyn til terrengforhold slik at skjemmende skjæringer, fyllinger og store terrenginngrep unngås.

I reguleringsplanene skal det stilles krav om at vegetasjonen ivaretas og beholdes under byggeperioden så langt det er praktisk mulig.

2.3.5 Overvannshåndtering og flomfare (pbl. § 11-9, pkt. 3)

I reguleringsplanen skal det redegjøres for hvordan håndteringen av overvann og flomveier er løst, og planen skal identifisere og sikre arealer med hensyn til flomfare, stormflo og overvannshåndtering.

Ved regulering skal det utføres ROS-analyse som dokumenterer at avrenningen og avrenningshastigheten ikke øker som følge av tiltaket. ROS-analysen skal vise en vurdering av risiko for værrelaterte hendelser, inkludert hendelser man antar vil tilta i hyppighet og alvorlighetsgrad som følge av klimaendringer.

2.3.6 Skred- og rasfare

Skredsikkerhet, områdestabilitet og bebyggbarhet skal utredes og dokumenteres i forbindelse med reguleringsplan.

Retningslinje til 2.3.5 og 2.3.6:

- *NVEs gjeldende veiledere og retningslinjer om flom og skred skal legges til grunn for vurderinger og dokumentasjon av flom- og skredsikkerhet. Dette omfatter f.eks. retningslinje 2-2011 Flaum og skredfare i arealplaner, veileder 1/2019 - Kvikkleireveilederen, veileder for utredning av skredfare i bratt terreng (2020), - eller reviderte versjoner av disse.*

2.3.7 Sikker byggegrunn

I områder der det er påvist at grunnen synker, skal det ved regulering utføres nødvendige grunnundersøkelser for å dokumentere grunnforhold og lokalstabilitet, jf. også § 6.2.

I reguleringsplanen skal det gis rammer og bestemmelser som skal sikre at ikke infrastruktur og bygninger synker og at det ikke oppstår setningsskader.

2.3.8 Risiko- og sårbarhetsanalyser

Risiko og sårbarhetsanalyser (ROS) skal inngå i all arealplanlegging. Utfylt sjekkliste for risiko- og sårbarhetsvurderinger skal følge alle forslag til reguleringsplaner.

2.3.9 Renovasjonsløsninger

Ved etablering av ny konsentrert bebyggelse skal det i planen stilles krav om å etablere felles renovasjonsløsninger. Vurdering av løsning skal gjøres i samråd med renovasjons- og veiavdelingene.

Planen må redegjøre for minsteavstand til nærmeste bebyggelse og sikre tilstrekkelig manøvreringsareal for renovasjonsbiler mv.

2.3.10 Universell utforming

Ved utarbeidelse av reguleringsplaner skal det redegjøres for hvordan universell utforming sikres, både internt i planområdet og i forhold til tilstøtende eiendommer.

2.3.11 Masseforvaltning

Reguleringsplanen skal sikre at lokalisering og drift av masseuttak, massemottak/deponi optimaliseres med hensyn til transport, økonomi, miljø, gjenbruk, og avveies mot effektene på nærmiljø, kulturminner, kulturmiljøer, landskap og natur og naturressurser.

Reguleringsplanen må inneholde en masseforvaltningsplan. Overskuddsmasser skal som hovedregel utnyttes innenfor planområdet eller i nærliggende byggeområder. Masseforvaltningsplanen må synliggjøre hvordan overskuddsmasser skal håndteres og hvor de eventuelt skal plasseres. Overskuddsmasser bør fortrinnsvis sorteres innenfor planområdet og gjenbrukes.

Ved utarbeidelse av reguleringsplaner for områder større enn 10 dekar skal areal for mellomlagring og sortering av masser ligge innenfor planområdet. Bestemmelsene skal inneholde rekkefølgekrav for avslutning og opprydning av mellomlageret.

2.3.12 Naturmangfold, forurensning og miljøovervåking

Effektene av tiltaket på naturmangfold skal vurderes i forbindelse med utarbeidelse av reguleringsplaner, jf. også naturmangfoldloven.

Ved gjennomføring av reguleringsplaner og kommunedelplaner skal planen avklare og belyse nødvendig miljøoppfølging og miljøovervåkning. Dette kan omfatte støy, luftkvalitet, utslipp, avfallshåndtering, grunnforurensning og påvirkning på naturmangfold mv. Vurdering av behovet for oppfølging og tiltak skal omfatte både byggeperioden og etter at tiltaket er gjennomført.

I reguleringsplanarbeidet skal det redegjøres for hvordan nye tiltak og inngrep kan påvirke miljøtilstanden til vannforekomsten. Konsekvensene av tiltaket må vurderes ut fra miljømålet for vannforekomsten, jf. vannforskriften § 12.

2.3.13 Krav om mobilitetsplan

Ved etablering av virksomheter med over 50 ansatte eller utbyggingsprosjekter større enn 3000 m^2 skal det i forbindelse med plansaken utarbeides en mobilitetsplan.

Retningslinjer:

a) Mobilitetsplanen skal tilpasses det aktuelle plannivået og tilgjengelig kunnskap om utbyggingen.
b) Mobilitetsplanen skal inneholde mål for ønsket reisemiddelfordeling i tråd med kommunens overordnete mål om økt bruk av gange, sykkel og kollektivtransport. Den skal beskrive tilbudet for gående, sykkel, kollektivtransport og bil, inkludert løsninger for parkering med antall plasser og organisering av parkeringen.

2.3.14 Veiledningsmateriell og kompetanse

Detalj- og områdereguleringer skal utarbeides i samsvar med de til enhver tid gjeldende kommunale veiledere og maler. Reguleringsplaner skal utarbeides av fagkyndige.

Nyttige linker:

- Veiledningssiden plan

Retningslinjer til § 2.3:

Det offentlige kartgrunnlaget (DOK) skal legges til grunn for utarbeidelse av reguleringsplaner. DOK er offentlige geografiske data som er tilrettelagt for kommunenes plan- og byggesaksarbeid. Kartgrunnlaget skal sikre en kunnskapsbasert og effektiv planlegging og saksbehandling.

§ 2.4 Rekkefølgekrav (Pbl. § 11-9, pkt. 4)

2.4.1 Rekkefølgekrav for utbygging av boligområder

a) Etablering av nye boligområder skal ta hensyn til skolekapasiteten i skolekretsen området tilhører.

b) Områdene som er angitt i tabellen nedenfor skal utbygges i følgende rekkefølge og med hovedsakelig følgende bygningstyper:

PERIODE/GRUPPE	OMRÅDE	TYPE BEBYGGELSE
Gruppe 1: 2023-2030	Grimsrødhøgda (B11)	Småhusbebyggelse
	Brekkerød (B40)	Eneboliger
	Brønnhøyden (B6)	Eneboliger
	Tistedal (B21)	Leiligheter
	Folkvang skole (B3)	Leiligheter
	Oreid (B25)	Småhusbebyggelse/Leiligheter
	Remmen (B16)	Eneboliger
	Oreid (B23)	Eneboliger/småhusbebyggelse
Gruppe 2: 2031-2040	Strupe (B17 og B18)	Eneboliger/småhusbebyggelse
	Øberg skole (B13)	Leiligheter
	Ulvås (B15)[3]	
Gruppe 3: Etter 2040	Vold skog (B5)	Eneboliger
Gruppe 4: Hele perioden	Sponvika (B14 og B39)	Eneboliger

De enkelte feltene skal bygges ut i den rekkefølge som framgår av periodiseringen.

Strupe (B17 og B18) skal detaljreguleres basert på en områdeplan, og utbygging skal skje trinnvis. Hovedvegsystem/adkomstveger for området skal forsøkes løses i en områdeplan. Områderegulering iverksettes snarest.

[3] Jf. Kommunal- og distriktsdepartementets vedtak av 4.3.2024 om innsigelse til arealdelen.

Feltene B19 og B26 i Eskeviken kan ikke igangsettes for regulering før tilfredsstillende infrastruktur (veg, vann og avløp) til feltene er etablert.

Før det gis kan byggetillatelse i feltene B14 og B39 i Sponvika skal gang- og sykkelvei til E6 være etablert[4].

2.4.2 Rekkefølgekrav for utbygging av næringsområder

a) Utbygging i eksisterende næringsområder
Utbygging i eksisterende næringsområder med god tilknytning til transportnettet prioriteres før nye områder tas i bruk.[5]

b) Flingtorp (BN1)
Området er avsatt for utvidelse av Halden fengsel/kriminalomsorgen.

c) Svingen (BN2)
Området BN2 skal ikke utbygges med næringsbebyggelse før behovet for intercity og transportterminal er avklart.

d) Brekke steinbrudd (BRU1)
Området avsatt til bebyggelse og anlegg, framtidig-råstoffutvinning, Brekke steinbrudd, kan ikke utvides før det er utarbeidet reguleringsplan med rammer for videre drift, vilkår for avvikling, samt opprydding etter avsluttet drift.

Dersom transporten etter utvidelsen skal foregå fra Bakke brygge, skal det foreligge vedtatt reguleringsplan for utskipningshavn før reguleringsplan for utvidelse av uttak på Brekke kan vedtas.

Retningslinjer til § 2.4.2:
Prioriteringen av næringsområder må ta hensyn til planlagt virksomhet og kapasiteten i de eksisterende næringsområdene.

KAP. 3 BRUK AV UTBYGGINGSAVTALER

§ 3.1 Utbyggingsavtaler (Pbl. § 11-9, pkt. 2)

3.2.1 Generelt

Når forutsetningene for å inngå avtale til stede, og det anses som hensiktsmessig, skal det skal som hovedregel inngås utbyggingsavtaler. Utbyggingsavtaler skal særlig vurderes der vedtatt arealplan med tilhørende bestemmelser også forutsetter bygging av offentlige anlegg og/eller tilpasning til slike anlegg. Med offentlige anlegg menes alle anlegg/tiltak som er vist som offentlig regulert formål i arealplanen eller som følges av bestemmelsene for planen, for

[4] Jf. Protokoll fra meklingsmøte med Statsforvalteren i Oslo og Viken.
[5] Fylkesplan for Østfold, pkt. 1.8.1.

eksempel offentlige trafikkanlegg og offentlige friområder. Offentlige anlegg omfatter også ledninger for vann, avløp, fjernvarme o.l.

3.2.2 Avgrensning etter type tiltak

Utbyggingsavtaler kan inngås for teknisk og grønn infrastruktur, boligsosiale tiltak og andre tiltak som er nødvendige for gjennomføring av planvedtak i tråd med det til enhver tid gjeldende vedtak for Halden kommune.

3.2.3 Innholdet i utbyggingsavtaler

Innholdet i utbyggingsavtaler skal være i tråd med Kommunal- og moderniseringsdepartementets til enhver tid gjeldende veileder, samt vedlegg til veilederen.

3.2.4 Kostnadsfordeling

Hovedprinsippet for kostnadsfordelingen skal være i tråd med det til enhver tid gjeldende vedtak fattet av kommunestyret om utbyggingsavtaler.

3.2.5 Sosial boligutbygging

Utbyggingsavtalen kan regulere at kommunen eller andre skal ha fortrinnsrett til å kjøpe en andel eller antall av boligene innenfor et avgrenset område.

KAP. 4 UTEAREALER

§ 4.1 Minste uteoppholdsarealer (Pbl. § 11-9, pkt. 5)

4.1.1 Felles bestemmelser

Krav til utforming

Alle lek- og uteoppholdsarealer skal planlegges i samsvar med gjeldende statlige planretningslinjer for barn og unge, veilederen «Barn og unge i plan og byggesak» (KMD) og i samsvar med «Veileder for universell utforming» (KMD) og den til enhver tid gjeldende norm for lekeplasser i Halden. Det skal tas særlig hensyn til nærhet til gang- og sykkelveier, avstand til trafikkerte veier, snarveier og tilgangen til omkringliggende friluftsområder.

Erstatningsareal

Ved omdisponering av arealer som i planer er avsatt til fellesareal eller friområde som er i bruk eller er egnet for lek, skal det skaffes fullverdig erstatning i rimelig nærhet. Erstatning skal også skaffes ved utbygging eller omdisponering av uregulert areal som barn bruker som lekeareal, eller dersom omdisponering av areal egnet for lek fører til at det blir vanskelig å møte dagens eller framtidens behov for et godt oppvekstmiljø for barn og unge. Erstatningsarealet skal ha minst samme kvalitet som arealet som ønskes omdisponert.

Kvalitetskrav for private uteoppholdsarealer og private/offentlige lekeplasser

Nye lekeplasser skal opparbeides med materialer av høy kvalitet, tilpasset barn i alle aldersgrupper og inneholde oppholdssone for voksne. Ved plassering av nye lekeplasser og minste uteoppholdsarealer (privat og fellesarealer) skal det tas særlige hensyn til støy, sol- og skyggeforhold, luftforurensning og topografi. Arealer brattere enn 1:3 for lekeplasser og private uteoppholdsarealer, eller smalere enn 10 meter for lekeplasser, areal med ekvivalent

støynivå over $L_{den} \leq$ 55 dB(A), areal avsatt til kjørevei, parkering, fareområder og areal belagt med restriksjoner som hindrer barns frie lek, skal ikke regnes med.

Definisjoner:
Privat uteoppholdsareal: Balkonger, terrasser, hager som er i privat eie.
Felles uteoppholdsarealer: Eies av flere private eiere i fellesskap.

4.1.2 Minste uteoppholdsarealer (MUA)

Det stilles krav til uteopphold og lekearealer på minimum 50 m² MUA pr. boenhet på egen tomt. Av dette arealet skal minst 15 m² være privat areal tilhørende egen boenhet.

For etablering av mer enn 6 boenheter skal det i tillegg etableres lekeplass på minimum 150 m², lekeplassen skal inneholde sandlekeplass og skal maksimalt ligge 100 meter fra boligene.

For etablering av mer enn 25 boenheter skal det i tillegg etableres kvartalslekeplass på minimum 1,5 daa pr. 150 boenheter.

For etablering av over 400 boenheter skal det i tillegg etableres aktivitetsplass på minimum 4 daa.

Retningslinjer:

- *Felles uteoppholdsarealer skal, spesielt av hensyn til barn og unge, hovedsakelig ligge på bakkeplan.*
- *Uteoppholdsarealene skal ivareta hensyn til alle aldersgrupper.*

§ 4.2 Parkering (Pbl. § 11-9, pkt. 5)

4.2.1. Generelle bestemmelser

Det stilles krav til egnet biloppstillingsplass på egen tomt eller tinglyst avtale om biloppstillingsplass på annen eiendom. Det skal avsettes minimum 18 m² pr. biloppstillingsplass for overflateparkering og/eller carport. Parkeringsplasser avsatt for bevegelseshemmede skal som hovedregel være minst 4,5 x 6 meter[6].

Beregnet antall bilplasser avrundes til nærmeste hele antall (1,50 plasser =2 plasser).

Retningslinjer:

- *Parkeringsplasser bør utformes i tråd med standardkravene i Handbok N100 «Veg- og gateutforming» fra Statens vegvesen.*
- *Det kan stilles krav om at en viss andel av parkeringsplassene skal ha ladepunkter, og at disse skal være anlagt før det gis brukstillatelse.*

[6] Jf. også parkeringsforskriften, § 61.

4.2.2 Forretning, kontor og næring

Næringsbebyggelse og annen tjenesteytende virksomhet skal ha parkeringsplasser for biler og sykler slik det fremgår av tabellen i § 4.2.4. Parkeringsplass kan etableres på fellesareal på egen tomt, eller på fellesareal der flere tomter naturlig kan etablere en felles parkeringsløsning. I tilfeller der beregning etter tabellen i § 4.2.4 gir et kunstig høyt antall parkeringsplasser, og/eller ut fra en vurdering av tilgjengelighet til gang-/sykkelvei eller kollektivtransport kan kommunen benytte skjønn i fastsettelsen av kravet til parkering. Minimum 5 % av parkeringsplassene skal avsettes til bevegelseshemmede. Det skal legges til rette for sykkel- og MC-parkering. Minst 25 % av sykkelparkeringsplassene skal være overbygd, og det skal være mulig å låse fast sykkelen til stativet.

4.2.3 Offentlig og privat tjenesteyting

For offentlig og privat tjenesteyting, herunder idrettsanlegg, skoler, sykehus, fengsel og sikringsanstalt, teater, forsamlingslokale eller andre servicebygg der spesielle forhold kan gjøres gjeldende, skal det gjennomføres særskilt vurdering av parkeringsbehovet. Det stilles krav til tilfredsstillende parkeringsdekning. I tilfeller der beregning etter tabellen i § 4.2.4 gir et kunstig høyt antall parkeringsplasser, og/eller ut fra en vurdering av tilgjengelighet til gang-/sykkelvei eller kollektivtransport kan kommunen benytte skjønn i fastsettelsen av kravet til parkering. Minimum 5 % av parkeringsplassene skal avsettes til bevegelseshemmede. Minst 25 % av sykkelparkeringsplassene skal være overbygd, og det skal være mulig å låse fast sykkelen til stativet.

4.2.4 Krav til antall parkeringsplasser

Dersom ikke annet er bestemt i reguleringsplan, gjelder følgende krav til bil- og sykkelparkering:

ANTALL PARKERINGSPLASSER			
Arealkategori	**Grunnlag pr.**	**Bil/MC**	**Sykkel**
Forretning	100 m² BRA	Min. 1,0 – Maks. 3	Min. 2
Kontor	100 m² BRA	Min. 0,5 – Maks. 1,5	Min. 1,5
Næring	100 m² BRA	Min. 0,5 – Maks. 1	Min. 0,5
Industri/lager	100 m² BRA	Min. 0,5 – Maks. 1	Min. 0,5
Offentlig og privat tjenesteyting	100 m² BRA	Min. 0,5 – Maks. 2	Min. 1,5
Boligbebyggelse	Bolig < 80 m² (BRA)	Min. 0,5 - Maks 2	Min. 2
	Bolig 80-120 m² (BRA)	Min. 1 - Maks 2	Min. 2
	Bolig >120 m² (BRA)	Min. 1 - Maks 2	Min. 2
Småbåthavner	Pr. båtplass	Maks. 0,5	

KAP. 5 LANDSKAPSTILPASNING OG KULTURMILJØ

§ 5.1 Arkitektur og landskapstilpasning (Pbl. § 11-9, pkt. 7)

Ethvert tiltak skal prosjekteres og utføres slik at det får en god arkitektonisk utforming i samsvar med dets funksjon etter reglene gitt i plan- og bygningsloven. Ethvert tiltak skal prosjekteres og utføres slik at det etter kommunens skjønn innehar gode visuelle kvaliteter både i seg selv og i forhold til dets funksjon og dets bygde og naturlige omgivelser og plassering.

Ny bebyggelse skal ikke blokkere viktige siktlinjer, og bebyggelsen skal underordnes viktige landskapstrekk og landemerker. Ved utforming av ny bebyggelse skal det legges vekt på tilpasning til stedets karakter med hensyn på volum, materialvalg, farger og bygningstypologi. Farger skal være avdempet og i størst mulig grad tilpasses omkringliggende bebyggelse. Stedskarakterer og gode helhetsløsninger skal vektlegges i fortettingsprosjekter.

Ved søknad om tiltak skal utbygger redegjøre for hvordan utforming av bebyggelsen og hensynet til fjernvirkning er ivaretatt.

Bruken av reflekterende materialer på tak og fasade skal unngås.
Solceller på tak/vegg omfattes som hovedregel ikke av dette punktet, men bør ha en utforming og kvalitet som er tilpasset omgivelsene.

§ 5.2 Verneverdig bebyggelse (Pbl. § 11-9, pkt. 7)

For eksisterende bygning som etter kommunens skjønn har historisk, arkitektonisk, eller annen kulturell verdi i seg selv, eller som del av et bygningsmiljø, kan kommunen kreve at det tas hensyn til disse verdiene ved endring av bestående bygning eller oppussing av fasade. I bevaringsøyemed kan kommunen kreve at bygningens originale uttrykk og karakter bevares, opprettholdes eller tilbakeføres. Prinsippet bevaring og istandsetting, framfor utskiftning av opprinnelig eller eldre bygningsdeler i eksteriøret, skal etterfølges i størst mulig grad.

Fasader, vinduer og dører, takflater samt byggets hovedkonstruksjon skal i størst mulig grad bevares. Det er ikke tillatt å gjennomføre fasadeendring som endrer byggets opprinnelige karakter, med mindre tiltaket innebærer en tilbakeføring av fasade til tidligere dokumentert utførelse.

På enkelttomter der det er oppført bygg fra før 1930 skal bygninger og anlegg i utgangspunktet bevares.

Ny bebyggelse må i størst mulig grad tilpasses den eksisterende bebyggelsens volum, form og uttrykk.

Saker som gjelder riving, vesentlig om- eller påbygginger, samt dispensasjoner skal sendes regional kulturminneforvaltning til uttalelse.

§ 5.3 Verdifulle kulturmiljøer og -landskap (Pbl. § 11-9, pkt. 7)

5.3.1 Verdifulle kulturmiljøer omfatter både kulturmiljøer i byen og tettsteder, i jordbrukslandskapet og i skog og utmark.

Ved lokalisering og utforming av tiltak i områder med verdifulle kulturmiljøer skal det legges vekt på hensynet til områdets historiske og kulturelle verdi og tilpasning til omgivelsene.

Ved lokalisering og utforming av tiltak i områder med verdifulle kulturlandskap skal det legges vekt på hensynet til områdets landskapsmessige verdi og det biologiske mangfoldet som er knyttet til kulturlandskapet.

5.3.2 Alle nye tiltak innenfor et bevaringsverdig kulturmiljø og på eiendommer med kulturminner skal gis en plassering og utforming som samsvarer med de eksisterende bygningene og områdets historiske trekk. Dette kan gjelde bygningstypologi, volum, utforming, materialbruk og fargesetting, samt plassering på tomten. Andel grøntarealer i forhold til grå overflater bør tilsvare det historiske områdepreget. Ved tiltak som berører bygninger i slike områder skal det innhentes uttalelse fra regional kulturminnemyndighet i forbindelse med byggesaksbehandlingen.
Prinsippet bevaring og istandsetting, framfor utskiftning av opprinnelig eller eldre bygningsdeler i eksteriøret, skal etterfølges i størst mulig grad.

5.3.3 Områdene med verdifulle kulturmiljøer, avmerket som hensyn bevaring bygning og annet kulturmiljø (#1-#15) på plankartet, har stor verneverdi på bakgrunn av arkitektoniske kvaliteter, stor aldersverdi og grad av opprinnelighet, enhetlig struktur, eller at de er typiske for sin tid. I disse områdene gjelder følgende bestemmelser:

a) Oppføring av nye boenheter og oppdeling av boenheter på eksisterende tomter er ikke tillatt.
b) Riving av bygninger som er oppført i stilpreg som er karakteristisk for den tidsperioden de ble oppført, er ikke tillatt.
c) Komplettering av den gamle strukturen med nye volum på eksisterende ubebygde tomter kan tillates, under forutsetning av at bebyggelsen tilpasses miljøet.
d) Fasadeendringer, restaurering og oppussing skal gjøres med respekt for originale historiske/arkitektoniske kvaliteter, og utforming av tilbygg/påbygg skal bygge opp under opprinnelig stil.
e) Ved oppføring av nye bygninger etter brann skal plassering og utforming (bygningstypologi, volum, materialbruk mv.) samsvare med de eksisterende bygningene og områdets historiske trekk, jf. første ledd.

Retningslinjer til kap. 5:
a) Byens viktigste landskapstrekk er fjellformasjonene med aksedragene som forkastningene gir, høydedraget med Fredriksten festning, raet som demmer opp Femsjøen, samt gammel havbunn som skaper klare landskapsrom der veggene dannes av fjell eller morener. Lokalisering og utforming av tiltak må ta hensyn til landskapsbildet.
b) Registre og databaser som viser verneverdige bygninger, nasjonalt og regionalt verdifulle kulturmiljøer og landskap mm. skal legges til grunn:

- *SEFRAK, Askeladden, NB!-registeret, KULA (Kulturhistoriske landskap av nasjonal interesse), Regionalt verdifulle kulturmiljøer, Utvalgte kulturlandskap i jordbruket, Naturbasen (for verneområder) m.fl.*
- *Kulturhistoriske verdier og fortettingsstrategi (Asplan Viak, 2019)*

c) I områder der det etter kommunens skjønn kan ligge til rette for en forsiktig fortetting, kan det gis dispensasjon til nye boenheter under forutsetning av at ny bebyggelse forholder seg til, og ikke vesentlig avviker fra, den verneverdige bebyggelsen i samme område.

KAP. 6 KLIMATILTAK OG KLIMATILPASNING, MILJØKVALITET OG SAMFUNNSSIKKERHET

§ 6.1 Krav om risiko- og sårbarhetsanalyser (pbl. § 11-9, pkt. 8)

Risiko og sårbarhetsanalyser (ROS) skal inngå i all arealplanlegging. ROS-vurderinger skal også dokumenteres ved søknad om tiltak og i byggesaksbehandling i områder hvor det ikke kreves reguleringsplan, eller der reguleringsplan er eldre enn 5 år, hvis ett eller flere av punktene under berøres:

- Tiltak lokaliseres til områder som er flomutsatt eller langs elver/bekker.
- Tiltaket genererer transport eller oppbevaring av farlig eller brannfarlig gods, eller tiltaket ligger i nærområdet til denne typen virksomheter.
- Tiltaket ligger nær kraftledninger og –kabler eller trafostasjon, og kan bli utsatt for høyere feltstyrke enn 0,4 mikrotesla ved gjennomsnittlig strømbelastning.
- Området er ikke tilstrekkelig dekket mht. omkjøringsmuligheter og adkomst for utrykningskjøretøyer.
- Tiltaket rammes av forurensningsforskriftens § 2 om forurenset grunn.
- Området eller nærliggende områder har hellingsgrad større enn 30 grader.
- Tiltaket ligger i innflygningstrasè til helikopterlandingsplass (evt. flyplass).
- Tiltaket ligger i nærområdet til sårbare eller viktige samfunnsobjekter, eller tiltaket er i seg selv et objekt som kan påvirke tilgrensende arealbruk.
- Området har mangelfull trafikksikkerhet, eller tiltaket vil gi vesentlig negativ effekt for trafikksikkerhet.

Retningslinjer:

I henhold til plan og bygningslovens § 28-1 kan grunn bare deles eller bebygges dersom det er tilstrekkelig sikkerhet mot fare eller vesentlig ulempe som følge av natur eller miljøforhold. Støy, støv, radonstråling, forurensning i grunnen, lukt og andre forurensningsforhold skal vurderes og tas hensyn til i utbyggingssaker og for oppholdsområder etter gjeldende retningslinjer og forskrifter.

§ 6.2 Sikkerhet mot naturpåkjenninger (Pbl. § 11-9)

6.2.1 Ved etablering av ny bebyggelse langs sjøen og nedre del av vassdragene skal den laveste tillatte kotehøyden for ferdig gulv være 2,5 m.o.h.

Parkeringsanlegg kan etableres under kote 2,5 m.o.h. dersom anlegget sikres mot vanninntrenging.

6.2.2 a) Områdestabiliteten skal være dokumentert som sikker før tiltak igangsettes og senest på reguleringsplannivå, jf. pbl. § 28-1. For byggesaker som er unntatt krav om reguleringsplan må område- og lokalstabiliteten være dokumentert på lik linje som i en reguleringsplan før tiltak igangsettes.

b) I områder der det er påvist at grunnen synker, skal det ved regulering utføres nødvendige grunnundersøkelser for å dokumentere grunnforhold og område- og lokalstabilitet.

I reguleringsplanen skal det gis rammer og bestemmelser som skal sikre at ikke infrastruktur og bygninger synker og at det ikke oppstår setningsskader.

Retningslinje:
For alle planer og tiltak under marin grense (ca. 200 m.o.h.) skal faren for områdeskred vurderes i henhold til krav i pbl. § 28-1 og TEK17 § 7-3 med veiledning, herunder NVEs veileder 1/2019.

§ 6.3 Håndtering av overvann (Pbl. § 11-9, pkt. 3)

6.3.1 Tiltakshaver skal redegjøre for planlagt overvannshåndtering ved søknad om byggetiltak. Det må dokumenteres at avrenningen og avrenningshastigheten ikke øker som følge av tiltaket.

6.3.2 Overvann skal tas hånd om lokalt og åpent. Det kan skje gjennom infiltrasjon og fordrøyning i grunnen og ved åpne vannveier, eller på annen måte som utnytter vannet som ressurs, slik at vannets naturlige kretsløp opprettholdes og naturens selvrensingsevne utnyttes.

Eksisterende bekkeløp skal holdes åpne, og ved regulering skal gjenåpning av lukkede bekkeløp eller etablering av naturbaserte løsninger vurderes. Dersom andre løsninger velges, skal det begrunnes hvorfor naturbaserte løsninger er valgt bort[7].
Hvis lokal overvannshåndtering ikke lar seg gjøre, kan det søkes om tillatelse til påslipp på det kommunale overvannsnettet dersom det er kapasitet. I slikt tilfelle skal det sammen med byggesøknaden legges ved tillatelse fra vann- og avløpsavdelingen for tilknytning til offentlig nett.

6.3.3 Bygninger og anlegg skal utformes slik at naturlige flomveier bevares og tilstrekkelig sikkerhet mot flomskader oppnås.

[7] Jf. Statlige planretningslinjer for klima- og energiplanlegging og klimatilpasning

Retningslinjer:
a) Flerfunksjonelle løsninger bør etterstrebes, slik at vann kan bli en ressurs og et positivt opplevelseselement i utearealer.
b) Norm for blågrønn faktor (BGF), eller tilsvarende metode bør legges til grunn ved regulering og byggesak for å sikre tilstrekkelige arealer og opparbeiding av disse for vannhåndtering og vegetasjon. Spesielt bør det i stilles krav til dette ved regulering av større utbygginger/transformasjoner eller i områder der det forventes problemer med overvannshåndteringen. Det vises til veileder om blågrønn faktor: http://www.klimatilpasning.no/veiledere/blagronn-faktor/.

§ 6.4 Støy og luftkvalitet (Pbl. § 11-9, pkt. 6)

6.4.1 Ved planlegging og tiltak etter plan- og bygningsloven gjelder bestemmelser og grenseverdier for lokal luftkvalitet i forurensningsforskriften kapittel 7.

6.4.2 Retningslinje for behandling av støy i arealplanleggingen T-1442/2021, skal legges til grunn ved planlegging og tiltak etter plan- og bygningsloven. Ved etablering av ny støyende virksomhet og bygging av boliger, sykehus, pleieinstitusjoner, fritidsboliger, skoler og barnehager, skal støynivået ikke overstige anbefalte grenseverdier i tabell 2 i T-1442/2021 (Klima- og miljødepartementets retningslinjer for behandling av støy i arealplanlegging), eller de til enhver tid gjeldende retningslinjer.

Ved støy fra flere støykilder skal samlet støybelastning vurderes, og kommunen kan skjerpe grenseverdiene til støy med inntil 3 dB, jf. tabell 2 i T-1442/2021.

6.4.3 Nødvendige tiltak for å sikre akseptable støyforhold og luftkvalitet skal vurderes og vises i reguleringsplan og byggesak. Demping av trafikkstøy skal primært gjennomføres nær støykilden. Ved større utbyggingsprosjekter skal utbyggingens effekt på støy og luftkvalitet også utenfor planområdet utredes og tas hensyn til.

Halden kommunes gjeldende vei- og gatenorm om støyberegning og støyskjerming skal også legges til grunn for å sikre akseptable støyforhold.

Retningslinjer:
Ved planlegging av bolig og boligområder bør bebyggelsen organiseres slik at uteoppholdsplass legges på den stille siden av huset. En stille side er en side av bebyggelsen som har støynivå som ikke overskrider grenseverdiene i tabell 2 i T-1442/2021 uten at det er gjort tiltak på eller ved fasade. Stille side kan oppnås ved plangrep, bygningsplassering eller ved skjerming nært kilden.

§ 6.5 Vann, avløp og renovasjon (Pbl. § 11-9, pkt. 3)

6.5.1 Ved all utbygging skal kommunens til enhver tid gjeldende vann- og avløpsnorm (VA-norm) legges til grunn. Det kreves vann- og avløpsplan hvor det skal framgå hvordan vannforsyning, avløp og overvannshåndtering skal løses. VA-planen skal være godkjent av kommunen før feltutbygging iverksettes.

6.5.2 Det er krav om tilkopling til offentlig vann- og avløpsledning ved utbygging i områder som ligger i nærheten av slike. Ved etablering eller utbedring av vann- og avløpsløsninger skal muligheten for felles løsning for flere enheter vurderes.

6.5.3 Ved utbygging skal det sikres areal til renovasjonsløsninger.

§ 6.6 Landskap og grønnstruktur (Pbl. § 11-9, pkt. 6)

6.6.1 Sammenhengende grøntdrag, grønne lunger, turveier og områder for lek og rekreasjon skal ivaretas og styrkes. I alle plan- og utbyggingstiltak skal det legges vekt på å bevare naturpregede områder på en slik måte at hensynet til biologisk mangfold, lek og rekreasjon ivaretas.

Retningslinjer:
Så langt det er praktisk mulig, skal det tas sikte på å bevare store og karakteristiske trær. Store karakteristiske trær som bør bevares er spesielt treslagene eik, alm, ask, lønn, furu eller lind.

6.6.2 Langs alle vassdrag med årssikker vannføring, inklusive elver, bekker, vann og tjern, skal det opprettholdes og om mulig utvikles et naturlig vegetasjonsbelte som ivaretar viktige økologiske funksjoner, motvirker erosjon og tjener flomsikring og friluftslivet.

Retningslinjer:
Vegetasjonsbeltet på hver side av vannflaten/vannstrengen bør være på minimum 20 meter langs elver, større bekker, vann og tjern. Langs mindre bekker bør vegetasjonsbeltet være på minimum 6 meter. Der det er fare for ras og erosjon må vegetasjonsbeltet være på mer enn 6 meter. Arealrestriksjonene vil gjelde nye tiltak, jf. pbl. § 1-6 mv.

§ 6.7 Miljøkvalitet og natur (Pbl. § 11-9, pkt. 6)

Ved oppføring, plassering og utforming av tiltak skal det ta særskilt hensyn til utvalgte og viktige naturtyper for å unngå forringelse av naturtypens utbredelse og forekomstens økologiske tilstand.

Ved gjennomføring av tiltak, jf. pbl. § 1-6, skal det i områder med utvalgte og viktige naturtyper vurderes alternativ lokalisering. Dersom annen lokalisering ikke er økonomisk og praktisk gjennomførbart, skal det legges vekt på de samlede konsekvenser av tiltakets effekt på naturmangfold, og eventuelt avbøtende tiltak for å redusere tap av naturmangfold.

I område- eller detaljregulering kan det gis føringer for bruk av områder som er registrert med utvalgte og viktige naturtyper*, gjerne inndelt i kjerneområder og buffersoner.

Retningslinjer:

a) «Viktige naturtyper» er definert som områder vist i Naturbase som «Svært viktig», «Viktig» og «Lokalt viktig» etter DN-håndbok 13 og 19, samt «Svært høy kvalitet» og «Høy kvalitet», registrert etter Miljødirektoratets instruks.

b) Hule eiker og slåttemarker som er definert som utvalgt naturtype i hht. § 3 i Forskrift om utvalgte naturtyper etter naturmangfoldloven, bør i størst mulig grad bevares ved gjennomføring av ulike tiltak.

KAP. 7 TRANSPORT, TILGJENGELIGHET OG ATKOMST

(Pbl. § 11-9, pkt. 3 og 8)

§ 7.1 Kollektivtransport

God framkommelighet og gjennomgående kollektivtrasè skal sikres i alle plansaker der dette er relevant.

Retningslinjer:

Det må legges til rette for at buss/skolebuss som skal kjøre inn på boligfelt ikke må rygge inne i boligfeltet.

§ 7.2 Sykkel

Det skal legges til rette for sykkelparkering og gode sykkelforbindelser til holdeplasser, offentlige tjenestetilbud, sentrumsområder og jernbanestasjonen.
I forbindelse med reguleringsplanarbeid skal etablering av sykkelveg vurderes.

§ 7.3 Gangforbindelser

Korte og trafikksikre gangforbindelser til viktige målpunkter, herunder lokale tjenestetilbud, skole, barnehage og kollektivholdeplass, skal ivaretas i alle plansaker der dette er relevant.

Retningslinjer:

a) Stier, turveier og snarveier skal opprettholdes og evt. etableres der det ligger til rette for det.

b) Der terrenget er bratt, skal man søke å finne trasèer som gir bedre stigningsforhold for å ta seg fram til fots eller med sykkel.

KAP. 8 TILTAK LANGS SJØ OG VASSDRAG

§ 8.1 Byggeforbud langs sjø og vassdrag (Pbl. § 1-8), (Sone 1, jf. vedlegg 4)

8.1.1 Byggeforbud langs sjø og vassdrag

Arealkartet viser inntegnet byggegrense mot sjø og vassdrag. For områder langs Halden-vassdraget, Enningdalsvassdraget og Rokkevassdraget med tilhørende nedbørsfelt fastsettes en 100 meters byggegrense der det er et byggeforbud, med mindre tiltaket er unntatt i bestemmelsene i § 8.1.2. Langs øvrige innsjøer og vassdrag er byggegrensen 30 meter, så fremt det ikke er fastsatt egen byggegrense mot vassdrag i arealkartet. Byggegrense mot sjø og vassdrag som framgår av kommuneplanens arealkart gjelder også i tilfeller der reguleringsplanen er taus.

8.1.2 Unntak fra byggeforbudet langs sjø og vassdrag

I områder som ligger mellom sjø/vassdrag og byggegrensen er det kun tillatt å gjennomføre følgende tiltak:

a) Fasadeendringer
b) Fradeling ved innløsning av bebygd festetomt
c) Nødvendige bygninger, mindre anlegg og opplag for å opprettholde det lokale landbruk og fiske, samt ferdsel til sjøs, forutsatt at følgende betingelser er oppfylt:

- Det er ikke mulig å finne en egnet, alternativ lokalisering på eiendommen.
- Tiltaket skal tilpasses kulturlandskapet og det eksisterende bygningsmiljøet.
- Tiltakets plassering må ikke komme i konflikt med biologisk mangfold eller utvalgte naturtyper, jf. naturmangfoldloven, eller verneverdiene i og langs vassdrag, jf. forskrift om rikspolitiske retningslinjer for vernede vassdrag.
- Det skal tas hensyn til den allmenne ferdselen.
- Det tillates kun oppføring av kårbolig dersom det kan dokumenteres at dette er nødvendig for videreføring av den tradisjonelle gårdsdriften på eiendommen. Ny kårbolig skal plasseres i tilknytning til den eksisterende gårdsbebyggelsen. Hvis kårboligen foreslås plassert på dyrket mark, må plasseringen i tillegg behandles som en søknad om omdisponering etter jordloven § 9.

d) Vedlikehold, fjerning og nyetablering av navigasjonsinnretninger innenfor planområdet er tillatt, jf. pbl. § 1-8, fjerde ledd og § 11-11 nr. 4.
e) Langs sjø og vassdrag kan det gjennomføres tiltak som legger til rette for allmenn bruk og tilgjengelighet i turområder og ved badeplasser.

§ 8.2 Retningslinjer for behandling av dispensasjoner langs sjø og vassdrag

Det kan vurderes å gi dispensasjon for mindre tiltak langs sjø og vassdrag innenfor rammene av retningslinjene i dette kapittelet når vilkårene for å gi dispensasjon i pbl. § 19-2 er oppfylt.

8.2.1 Generelle retningslinjer som gjelder for alle typer tiltak (Sone 1, jf. vedlegg 4)

a) *Det kan ikke gjennomføres tiltak som fører til at det etableres nye boenheter/bruksenheter.*
b) *Alle byggetiltak må vurderes i forhold til bygningenes eksponering og beliggenhet.*
c) *Utvidelser av eksisterende bebyggelse bør ikke gjennomføres mot sjøfront.*
d) *Det må ikke foretas fasadeendringer som medfører at bebyggelsen blir mer eksponert og fremtredende mot sjøen.*
e) *Bebyggelsen skal tilpasses det naturlige terrenget og utformes på en slik måte at den eksponeres minst mulig. Dette får betydning for høyde, takform, materialvalg og fargesetting.*
f) *Terrengarbeid, som sprenging og skjæring av fjell og utfylling, bør unngås.*
g) *Ny bebyggelse skal plasseres naturlig i terrenget og så lavt som mulig.*
h) *Opparbeidet frittliggende uteplass eller platting, samt svømmebasseng tillates ikke.*
i) *Det skal ikke gjennomføres tiltak som er i konflikt med hensynet til friluftsliv, jordbruk, naturmangfold eller kulturminner.*

8.2.2 Boligbebyggelse langs sjø og vassdrag (Sone 1, jf. vedlegg 4)

Det kan vurderes å gi dispensasjon for riving og gjenoppføring av tilsvarende bebyggelse, mindre utvidelser av eksisterende bebyggelse, samt etablering av ny uthusbebyggelse. Det bør ikke gis dispensasjon for tiltak som går utover de rammene som gjelder for boligbebyggelse i strandsonen, jf. kapittel 9.1.1.

8.2.3 Fritidsbebyggelse langs sjø og vassdrag (Sone 1, jf. vedlegg 4)

Det kan vurderes å gi dispensasjon for riving og gjenoppføring av tilsvarende bebyggelse, samt mindre utvidelser av eksisterende bebyggelse innenfor rammene nedenfor.

a) *Samlet bruksareal for bygningene per eiendom skal ikke overstige 80 m².*
b) *I tilfeller hvor eksisterende bebyggelse er lik, eller overskrider 80 m², og hytta/eiendommen tilkobles et ordnet avløpsanlegg, kan det vurderes dispensasjon for et mindre tilbygg for å etablere et begrenset bad/våtrom. Størrelse og plassering/utvidelsesretning må vurderes konkret.*
c) *Eksisterende bebyggelse bør som hovedregel ikke tillates økt i høyde. Mønehøyde i eksponert retning mot sjøen bør uansett ikke overstige 5,5 meter målt fra naturlig eksisterende terreng. For bygninger med andre takløsninger, som pulttak og flate tak, skal høyeste gesims ikke overstige 4 meter. Fasadelengde skal ikke overstige 12 m i eksponert retning mot sjøen.*
d) *Oppføring eller utvidelse av frittliggende uthus tillates som hovedregel ikke. Uthus omfatter blant annet frittliggende bygninger som bod, lekestue og carport, og er ikke beregnet for beboelse. Uthus skal i alle tilfeller ikke overstige 15 m². Mønehøyde for eventuelle uthus skal ikke overstige 3 meter målt fra naturlig eksisterende terreng.*
e) *Det er ikke tillatt å oppføre anneks, eller innrede kjøkken eller våtrom i uthus. Med anneks menes et frittstående bygg i tilknytning til hus eller hytte, beregnet for beboelse.*
f) *Ved utvidelse av hytte som står på en eiendom med flere enn to bygninger, kan kommunen stille som krav for dispensasjon at antall bygninger reduseres.*

g) *Det kan vurderes å gi dispensasjon for opparbeiding/oppføring av mindre uteplass, terrasse, veranda eller platting i tilknytning til fritidsboligens bygningskropp. Innhegning av eiendommer, eller oppføring av gjerder, trapper og levegger er ikke tillatt. Unntak fra forbudet mot gjerder kan gjøres der gjerder er nødvendige av sikkerhetsmessige hensyn. Unntak fra forbud mot trapper kan gjøres for mindre, terrengtilpassede trapper eller trinn i terrenget som er nødvendig for en god gangadkomst. Unntak fra forbudet mot levegger kan gjøres der leveggen er knyttet til veggen, og hvor maks. høyde er 2 meter og lengde er maks. 5 meter. Unntaket gjelder også for andre enkle tiltak for forbedring av gangadkomst. God materialbruk, utforming og fargesetting skal vektlegges for alle tiltak.*

h) *Det er ikke tillatt å utvide eksisterende atkomstveier eller anlegge nye veier eller parkeringsplasser. Unntak kan gjøres for enkel gangadkomst i maksimalt 1,5 m bredde. Gangadkomst skal ikke asfalteres.*

i) *Ved riving av eksisterende og oppføring av nybygg/tilbygg fritidsbebyggelse skal det legges vekt på hensynet til natur-, landskaps og frilutsverdier, arkitektoniske forhold og nabobebyggelse. Stedlig vegetasjon skal i størst mulig utstrekning bevares. Hensynet til disse forhold skal legges til grunn for vurdering om ny bebyggelse kan gis samme plassering som tidligere.*

j) *Allmennhetens tilgang til sjø- og strandområdene må sikres.*

KAP. 9 – BESTEMMELSER OG RETNINGSLINJER TIL AREALFORMÅL

§ 9.1 Bebyggelse og anlegg (Pbl. § 11-7, pkt. 1)

9.1.1 Boligbebyggelse (1110)

Bestemmelsene i dette kapittelet gjelder for boligbebyggelse i områder avsatt til bebyggelse og anlegg uten underformål, samt i områder avsatt til bebyggelse og anlegg med underformål nåværende eller fremtidig boligbebyggelse.

a) Ved fortetting og utbygging er tillatt grad av utnytting på boligeiendommer %-BYA=35 %.
b) Tillatt møne- og gesimshøyde på bolig er henholdsvis 9 og 8 meter, målt fra gjennomsnittlig planert terreng.
c) På tomter bebygd med enebolig er maksimal tillatt størrelse for uthusbebyggelse 50 m² BRA og maks. 50 m² BYA per uthus. Uthus omfatter blant annet frittliggende bygninger som garasje, bod og anneks. Maksimalt tillatt mønehøyde for uthus er 5 meter og 3 meter gesimshøyde målt fra gjennomsnittlig planert terreng for uthus med saltak. For uthus med flatt tak/pulttak er tillatt høyde for høyeste gesims 3,5 meter. All uthusbebyggelse skal underordnes og tilpasses bolig i volum, høyde og utforming.
d) Ved søknad om byggetillatelse for oppføring av ny bolig skal en mulig fremtidig plassering av garasje eller carport vises på situasjonsplanen selv om garasjen/carporten ikke skal føres opp samtidig med boligen.
e) Ny bebyggelse skal plasseres i harmoni med eksisterende bebyggelse hva angår avstand fra kommunal vei, med mindre det går på bekostning av trafikksikkerheten.

f) Ny bebyggelse, herunder uthusbebyggelse og støttemurer, må ikke plasseres nærmere offentlig vann- eller avløpsledning enn 4 meter. Nærmere plassering enn 4 meter kan godkjennes av kommunen under forutsetning av at det foretas nødvendige sikringstiltak.
g) Det skal ikke etableres boligbebyggelse i terreng brattere enn 1:4.

Tilleggskrav for strandsonen (Sone 2, jf. vedlegg 4)

h) Opprettelse av nye eiendommer er ikke tillatt.
i) Bebyggelsens samlede bruksareal (BRA) skal ikke overstige 250 m². I Sponvika er tillatt grad av utnytting på boligeiendommer %-BYA=35, jf. 9.1.1. a), innenfor et samlet BRA på 250 m².
j) Bebyggelsen skal tilpasses det naturlige terrenget og utformes på en slik måte at den eksponeres minst mulig. Dette får betydning for høyde, takform, materialvalg og fargesetting.
k) Ved plassering av bygg og tilbygg skal det tas hensyn til allmennhetens ferdsel.

Ulvås (B15)

Ved detaljregulering av B15 Ulvås skal en eller flere traséer inn til marka sikres som turdrag med bredde og utforming som legger til rette for enkel adkomst til sti- og veinettet i marka bakenfor[8].

9.1.2 Fritidsbebyggelse (1120)

Bestemmelsene i dette kapittelet gjelder for fritidsbebyggelse i områder avsatt til bebyggelse og anlegg uten underformål, samt i områder avsatt til bebyggelse og anlegg med underformål nåværende eller fremtidig fritidsbebyggelse.

a) Det er kun tillatt med én hytte med én bruksenhet per eiendom.
b) Maksimal tillatt samlet bruksareal for bygningene per eiendom (inkludert et eventuelt uthus) er 100 m². Det er kun tillatt med ett uthus på inntil 15 m² BRA (bruksareal). Uthus omfatter blant annet frittliggende bygninger som bod, anneks og carport. I tillegg kan det i tilknytning til fritidsboligens bygningskropp opparbeides/oppføres uteplass, terrasse, veranda eller platting med et samlet areal på inntil 40 m². Inntil 20 m² av dette arealet kan være overbygget. Med opparbeidet uteplass, terrasse eller veranda tilknyttet hytte menes opparbeidede uteoppholdsarealer forbundet til hytte, eller forbundet til hytte med gangbane på inntil 5 meter lengde. Pergola eller lignende konstruksjoner regnes med som overbygd areal.
c) Maksimalt tillatt mønehøyde over gjennomsnittlig planert terreng er 5 meter for fritidsbolig, og 3 meter mønehøyde for uthus, bod og anneks. Høyeste gesimshøyde ved flate takkonstruksjoner er 4,5 meter for fritidsbolig og 3 meter for uthus.
d) Takterrasse tillates ikke.
e) Svømmebasseng, badestamp og lignende kan tillates som del av terrasse innenfor rammene i pkt. b. Svømmebasseng på fritidseiendommer skal som hovedregel ikke tilknyttes offentlig avløpsnett.

[8] Jf. Kommunal- og distriktsdepartementets vedtak av 4.3.2024 om innsigelse til arealdelen.

f) Alle tiltak skal tilpasses det naturlige terrenget og utformes på en slik måte at det eksponeres minst mulig. Terrengarbeid, som sprenging og skjæring av fjell og utfylling, bør unngås. Sprengning er kun tillatt der det gir en vesentlig bedre tilpasning til terrenget. Store fyllinger/skjæringer tillates ikke.
g) Innhegning av eiendommer, eller oppføring av gjerder, trapper og levegger er ikke tillatt med følgende unntak:
   - Gjerder som er nødvendige av sikkerhetsmessige hensyn
   - Mindre, terrengtilpassede trapper eller trinn i terrenget som er nødvendig for en god gangadkomst
   - Andre enkle tiltak for forbedring av gangadkomst, under forutsetning av at gangadkomsten ikke asfalteres
h) Høy kvalitet med hensyn til materialbruk, utforming og fargesetting skal vektlegges.
i) Etablering av separate avløpsanlegg mindre enn 50 PE er tillatt dersom det er gitt tillatelse etter forurensningsloven, og de ikke kommer i konflikt med viktige landbruks-, natur- eller friluftsinteresser. På tilsvarende betingelser er etablering av stikkledninger for tilknytning til kommunalt vann- og avløpsanlegg tillatt.
j) Fritidsbebyggelse skal ikke oppføres i terreng brattere enn 1:4.

Tilleggskrav for fritidsbebyggelse i strandsonen (Sone 2, jf. vedlegg 4)

k) Maksimalt tillatt samlet bruksareal for bygningene per eiendom er 90 m².
l) Opprettelse av nye eiendommer er ikke tillatt.
m) Maksimalt tillatt mønehøyde i eksponert retning mot sjøen er 5,5 meter målt fra naturlig eksisterende terreng. For bygninger med andre takløsninger, som pulttak og flate tak, skal maksimal gesims-/mønehøyde ikke overstige 4 meter. Maksimal fasadelengde skal ikke overstige 14 m i eksponert retning mot sjøen. Maksimal tillatt mønehøyde for uthus i strandsonen er 3 meter målt fra gjennomsnittlig planert terreng.
n) Det er ikke tillatt å innrede kjøkken eller våtrom i uthus.
o) Det er ikke tillatt å utvide eksisterende atkomstveier eller anlegge nye veier eller parkeringsplasser. Unntatt forbudet er enkel gangadkomst i maksimalt 1,5 m bredde under forutsetning av at gangadkomsten ikke asfalteres.
p) Det er ikke tillatt å opparbeide frittliggende terrasser, uteplasser eller gressplen.
q) Ved plassering av bygg og tilbygg skal det tas hensyn til allmennhetens ferdsel.

9.1.3 Retningslinjer til bestemmelsene om fritidsbebyggelse i 9.1.2

Retningslinjene nedenfor er ment som en utdypning av bestemmelsene ovenfor.

a) Ved rivning av eksisterende og oppføring av nybygg/tilbygg fritidsbebyggelse skal det legges vekt på hensynet til landskapsverdier, arkitektoniske forhold og nabobebyggelse. Stedlig vegetasjon skal i størst mulig utstrekning bevares. Hensynet til disse forhold skal legges til grunn for vurdering om ny bebyggelse kan gis samme plassering som tidligere.
b) I tilfeller hvor eksisterende bebyggelse er lik, eller overskrider arealgrensene i pkt. 9.1.2 ovenfor, og hytta/eiendommen tilkobles et godkjent avløpsanlegg, kan det vurderes dispensasjon for et tilbygg på inntil 5 m² for å etablere et bad/våtrom. Størrelse og plassering/utvidelsesretning må vurderes konkret.
c) Der det allerede er flere hytteenheter på en eiendom, gjelder bestemmelsene for hver enkelt hytteenhet. Ved utvidelse av hytte som står på en eiendom med flere enn to bygninger, kan kommunen stille krav om at antall bygninger reduseres.

d) *Eksisterende bebyggelse bør som hovedregel ikke tillates økt i høyde, uten at dette er vurdert i forhold til det omkringliggende området. Dette gjelder også ved riving og gjenoppbygging.*

9.1.4 Sentrumsformål (1130)

Bestemmelsene i dette avsnittet gjelder for områder avsatt til sentrumsformål i plankartet med underformål nåværende eller framtidig sentrumsformål.

Sentrumsområder skal ha høy arealutnyttelse og variert funksjonssammensetning, herunder boliger, forretninger, kontor og tjenesteyting. All ny bebyggelse skal tilpasses og dimensjoneres med utgangspunkt i sentrumsfunksjonen og omkringliggende bebyggelse.

9.1.5 Offentlig eller privat tjenesteyting (1160)

Bestemmelsene i dette avsnittet gjelder for områder avsatt til bebyggelse og anlegg uten underformål, samt i områder avsatt til bebyggelse og anlegg med underformål nåværende eller fremtidig offentlig eller privat tjenesteyting.

Nylokalisering av offentlige arbeidsplasser og/eller besøksintensive virksomheter, herunder statlige og fylkeskommunale virksomheter, og kommunale virksomheter med et kommunalt eller interkommunalt nedslagsfelt, bør legges til sentrum[9].

I tilfeller hvor det ikke stilles krav om reguleringsplan etter bestemmelsene i kapittel 2, kan eksisterende virksomheter utvides med nybygg, påbygg eller tilbygg innenfor en ramme på %-BYA=60.

9.1.6 Fritids- og turistformål (1170)

Områder avsatt til fritids- og turistformål gjelder virksomhet som drives i en kommersiell sammenheng.

a) Bråtorp (BFT1) kan benyttes til campingplass og utleiehytter.

Utvidelse og endring av eksisterende tiltak og virksomhet under dette arealformålet krever reguleringsplan i hht. § 2.2.1.

9.1.7 Råstoffutvinning (1200)

Bestemmelsene i dette avsnittet gjelder for områder avsatt til bebyggelse og anlegg med underformål nåværende eller fremtidig råstoffutvinning.

Ved avvikling av drift skal det utarbeides en rehabiliteringsplan/miljøoppfølgingsplan som viser etterbruk, terrengbehandling, behandling av eventuelle forurensede masser og gjenplantning/tilsåing i etterkant av avviklet drift.

[9] Jf. regional planbestemmelse for lokalisering av arbeids- og/eller besøksintensive virksomheter.

9.1.8 Næringsbebyggelse (1300)

Bestemmelsene i dette avsnittet gjelder for næringsbebyggelse i områder avsatt til bebyggelse og anlegg uten underformål, samt i områder avsatt til bebyggelse og anlegg med underformål nåværende eller fremtidig næringsvirksomhet. Næringsbebyggelse omfatter ikke forretning, handel og tjenesteyting eller avfallsanlegg.

I tilfeller hvor det ikke stilles krav om reguleringsplan etter bestemmelsene i kapittel 2, kan eksisterende næringsbebyggelse utvides med nybygg, påbygg eller tilbygg innenfor en ramme på %-BYA=50.

a) Saugbrugs nord-øst (BN6)[10]

Området kan benyttes til utvidelse av næringsvirksomhet som er direkte knyttet til og avhengig av den eksisterende industrivirksomhet ved Saugbrugs.

Det skal utarbeides reguleringsplan med konsekvensutredning for nye tiltak på dette arealet. I det videre planarbeidet skal interessene knyttet til blant annet edelløvskogen, rødlistearter, landskap, friluftsinteresser og tilgrensede boligområder utredes og vurderes.

b) Lundestadveien 4 - Del av gnr./bnr. 4/1 og 4/159 - (BN36, G83)

Det skal utarbeides reguleringsplan for virksomheten, jf. § 2.2.1. Reguleringsplanarbeidet skal blant annet belyse og avklare nødvendig miljøoppfølging og overvåking, jf. også § 2.3.

Retningslinjer:

Området bør benyttes til utvidelse av eksisterende næring med lager.

I reguleringsplanen må behovet for eventuell utvidelse av offentlig vei sikres i plankart og bestemmelser.

Ved eventuelle søknader om dispensasjon må hensynet til mulig behov for utvidelse av offentlig vei sikres.

9.1.9 Idrettsanlegg (1400)

Retningslinjene i dette avsnittet gjelder for områder avsatt til bebyggelse og anlegg med underformål nåværende eller fremtidig idrettsanlegg.

Retningslinjer:

Kunstgressbaner skal planlegges slik at drift og etterfylling av granulat skjer på en miljømessig forsvarlig måte som ikke medfører spredning av granulat til omgivelsene. Anleggelse av nye baner som baserer seg på bruk av gummigranulater bør ikke tillates.

9.1.10 Andre typer bebyggelse og anlegg (1500)

Bestemmelsene i dette avsnittet gjelder for områder avsatt til bebyggelse og anlegg med underformål nåværende eller fremtidig «andre typer bebyggelse og anlegg».

[10] Jf. brev av 11.2.2022 fra Halden kommune, brev av 22.6.2022 fra Statsforvalteren og Viken fylkeskommunes vedtak av 3.6.2022 (sak 141/2022)

a) Småbåtanlegg

Ved etablering og utvidelse av småbåtanlegg må det tas hensyn til eksisterende og framtidig skipstrafikk i leden.

Det må sikres at tiltaket ikke kommer i konflikt med allerede eksisterende anlegg. Tiltaket skal også vurderes med hensyn til adkomst og parkering. Det skal legges til rette for kildesortering av avfall og eventuelt gjestetoalett. Miljøfarlig avfall skal tas hånd om etter gjeldende regelverk.

Ved etablering og utvidelse av småbåthavn skal reguleringsplanen omfatte tiltak for å begrense støy.

Ved etablering av anlegg for fylling av drivstoff og tømming av kloakk fra småbåter lokalisering og avbøtende tiltak gjennomføres for å forhindre helse- og miljømessige ulemper for naboer og omgivelser.

Flytebrygger og fortøyninger som ikke er i bruk skal fjernes innen to år etter at bruken opphører.

Ved nye tiltak må det vurderes om det er behov for bølgebryter.

b) Massedeponier

Lokalisering og drift av massemottak/deponi skal optimaliseres i henhold til transport, økonomi, naturmangfold, gjenbruk og avveies mot effektene på nærmiljø, kulturminner, kulturmiljø, landskap og natur og naturressurser.

Områdene kan benyttes til følgende type deponi:
Rokke (BAB7) – Renovasjonsanlegg.
Klepper grustak (BAB3) – Mottak av ikke-forurensede masser.
Store Bjørnstad (BAB1) – Mottak av ikke-forurensede masser.

Retningslinjer:

- *Definisjonen av ikke-forurensede masser er at de ikke overskrider gitte normverdier i forurensningsforskriften kap. 2, vedlegg 1.*

c) Fredriksten festning

Området omfatter festningsområdet med tilhørende grøntområder, bygninger og anlegg. Det kan ikke gjøres tiltak eller inngrep som er i strid med fredningsvedtaket eller bestemmelsene i § 10.3.1 hensynssone bevaring kulturmiljø (H570).

d) Åsekjær (BAB11)

Det skal utarbeides reguleringsplan for virksomheten på Åsekjær, jf. § 2.2.1. Reguleringsplanarbeidet skal blant annet belyse og avklare nødvendig miljøoppfølging og overvåking, jf. også § 2.3.

Retningslinjer:

Området bør benyttes til anlegg for sortering og gjenvinning av ikke-forurensede masser. Definisjonen av ikke-forurensede masser er at de ikke overskrider gitte normverdier i forurensingsforskriften kap. 2, vedlegg 1.

e) Rokke avfallsanlegg - Del av gnr./bnr. 100/2 (BAB12)

Det skal utarbeides reguleringsplan for virksomheten, jf. § 2.2.1. Reguleringsplanarbeidet skal blant annet belyse og avklare nødvendig miljøoppfølging og overvåking, jf. også § 2.3.

Retningslinjer:

Området bør benyttes til utvidelse av renovasjonsanlegget.

9.1.11 Grav- og urnelund (1700)

Området skal benyttes til grav- og urnelund med tilhørende bebyggelse. Kirkebygg kan inngå under område avsatt til grav- og urnelunder.

9.1.12 Kombinert bebyggelse- og anleggsformål (1800)

Området Brekke sluser (BKB1) kan benyttes til næringsvirksomhet knyttet til klatrepark/Via ferrata (fritids- og turistformål) samt kraftproduksjon.

Utvidelse og endring av eksisterende tiltak og virksomhet i tilknytning til klatrepark/Via ferrata krever reguleringsplan i hht. § 2.2.1.

§ 9.2 Samferdselsanlegg og teknisk infrastruktur (Pbl. § 11-7, pkt. 2)

9.2.1 Byggegrenser mot vei og jernbane og avkjørsler til vei

Ved tiltak i uregulerte områder skal byggegrensen langs europavei, fylkesvei og riksvei i veglovens § 29 og byggegrenser fastsatt i fylkeskommunale vedtak legges til grunn.

For kommunale veier gjelder Statens vegvesens veinormal, eller de til enhver tid gjeldende kommunale veinormaler.

For avkjørsler til vei i uregulerte områder langs europavei, fylkesvei og riksvei skal veglovens § 40 legges til grunn. For kommunale veier gjelder Statens vegvesens veinormal, eller de til enhver tid gjeldende kommunale veinormaler.

Ved tiltak langs jernbanen skal byggegrensen iht. jernbaneloven § 10 legges til grunn.

9.2.2 Havn i Sponvika (SHA1)

For områder omfattet av formålet *2040 Havn* i Sponvika skal fremkommelighet og arealdisponering for nyttefartøy prioriteres foran fritidsfartøy. Et viktig formål med området er havneassistanse inkludert beredskap og støtte for brannvesenet, politi, redningstjeneste o.l.

§ 9.3 Grønnstruktur (Pbl. § 11-7, pkt. 3)

I områder avsatt til grønnstruktur, uten underformål eller med underformål naturområde, turdrag, friområde eller park, er det ikke tillatt å gjennomføre tiltak som kan skade, forringe eller forurense området.

Retningslinjer:

- *Ved tiltak og skjøtsel av grøntområder skal kommunens miljø- og landbruksmyndighet kontaktes for å avklare om tiltakene kan medføre skade eller ulemper for grøntstrukturen.*

§ 9.4 Landbruks-, natur- og friluftsformål (LNF)

(Pbl. § 11-7, pkt. 5)

9.4.1 Bestemmelser til LNF (5100)

a) I LNF-områder er det kun tillatt å gjennomføre bygge- og anleggstiltak som er nødvendig for landbruks-, natur- og friluftsformål, samt for gårdstilknyttet næringsvirksomhet basert på gårdens ressursgrunnlag.
Tiltak for landbruket skal tilpasses kulturlandskapet og det eksisterende bygningsmiljøet. Plasseringen av ny landbruksbebyggelse må ikke være i konflikt med biologisk mangfold eller prioriterte naturtyper, jf. naturmangfoldloven. Det skal tas hensyn til den allmenne ferdsel.

b) Nye driftsbygninger og konstruksjoner i landbruket skal dimensjoneres i samsvar med faktiske, driftsmessige behov.

c) Landbruksbebyggelsens mønehøyde skal ikke overstige 15 m, målt fra gjennomsnittlig planert terreng. For siloer og korntørker er største tillatte totalhøyde 18 m. For korntørker som overstiger 15 meter høyde, skal maksimalt bruksareal (BRA) være 75 m^2. (Bruksarealet beregnes i disse tilfellene uten tillegg for tenkte plan).

d) Våningshus og kårbolig skal plasseres i tilknytning til gårdstun. Oppsplitting av gårdstun er ikke tillatt. Det tillates kun oppføring av kårbolig dersom det kan dokumenteres at dette er nødvendig for videreføring av den tradisjonelle gårdsdriften på eiendommen.

e) Deling av grunneiendom (inkludert kårbolig) er ikke tillatt. Unntak fra dette er fradeling til uendret bruk og fradeling til landbruksformål, der dette gir en bedre driftsmessig løsning for landbruket.

f) Mindre tilretteleggingstiltak for fritidsbruk og friluftsliv tillates under forutsetning av at tiltaket ikke beslaglegger dyrket mark, eller er i strid med andre viktige landbruks-, natur eller friluftsinteresser.

g) Etablering av separate avløpsanlegg mindre enn 50 PE er tillatt dersom de ikke er i konflikt med viktige landbruks-, natur- eller friluftsinteresser. På tilsvarende betingelser er etablering av stikkledninger for tilknytning til kommunalt vann- og avløpsanlegg tillatt.

9.4.2 Retningslinjer for behandling av dispensasjoner i LNF-områder

Dersom vilkårene for å gi dispensasjon i pbl. § 19-2 er oppfylt, kan det vurderes å gi dispensasjon innenfor følgende retningslinjer:

9.4.2.1 Generelle retningslinjer

a) Tiltakene skal plasseres og utformes slik at de ikke kommer i konflikt med jordvernet, automatisk fredete kulturminner, kulturlandskapet, forringer eksisterende bebyggelse, eller er til hinder for allmenn ferdsel. Hensynet til det biologiske mangfoldet og samfunnssikkerhet skal legges til grunn ved plassering.

b) Bebyggelse (herunder garasjer og støttemurer) må ikke plasseres nærmere offentlig vann- eller avløpsledning enn 4 meter.

c) Bebyggelsen skal tilpasses det naturlige terrenget. Terrengjustering skal skje med minst mulig inngrep. Der det er helt nødvendig, kan det etter søknad vurderes en justering av terrenget på inntil totalt 1,5 m for eksisterende boligbebyggelse og eksisterende næringsbebyggelse, og 1,0 m for eksisterende fritidsbebyggelse.

9.4.2.2 ***Retningslinjer for eksisterende boligbebyggelse***

a) *For eksisterende boligbebyggelse kan det gis dispensasjon til tiltak som er å anse som en vanlig del av bygningsmassen på en boligeiendom, herunder tilbygg/påbygg, garasje, carport og uthus, samt grensejustering mellom boligeiendommer og oppføring av skadet eller nedbrent boligbebyggelse. Det er en forutsetning at tiltaket ikke øker antall boenheter på eiendommen.*

b) Samlet bruksareal for bygningene per eiendom skal ikke overstige 350 m² BRA. Maksimalt samlet areal for garasjer/uthus er 150 m² BRA. Møne- og gesimshøyde skal ikke overstige henholdsvis 9 m og 8 m målt fra gjennomsnittlig eksisterende terreng rundt bygget. For bygninger med pulttak eller flate tak, samt uthus/anneks skal maksimal gesims-/mønehøyde ikke overstige 9 m. Bebyggelsen skal ikke overstige to etasjer.

d) For tiltak i strandsonen (sone 2, jf. vedlegg 4) gjelder tilsvarende tilleggskrav som for underformål boligbebyggelse i arealformål bebyggelse og anlegg, jf. 9.1.1.

9.4.2.3 ***Retningslinjer for eksisterende fritidsbebyggelse***

a) *For eksisterende fritidsbebyggelse kan det gis dispensasjon til tiltak som er å anse som en vanlig del av bygningsmassen på en fritidseiendom, herunder tilbygg/påbygg og uthus. Det er en forutsetning at tiltaket ikke øker antall boenheter på eiendommen.*

b) Bebyggelsens samlede bruksareal skal ikke overstige 100 m² BRA. Maksimalt tillatt størrelse for uthusbebyggelse er 15 m² BRA. Uthus omfatter blant annet frittliggende bygninger som garasje, bod og anneks. Det kan i tillegg oppføres terrasser/verandaer/plattinger i tilknytning til hytte med maksimalt samlet grunnflate på 40 m² åpent areal. Inntil 20 m² av dette arealet kan være overdekket uteplass.

c) Bebyggelsen skal ikke overstige 1 etasje. Møne- og gesimshøyde skal ikke overstige henholdsvis 6 m og 5 m målt fra gjennomsnittlig eksisterende terreng. Maksimal fasadelengde skal ikke overstige 14 m.

d) Takterrasser tillates ikke.

e) For fritidsboliger i strandsonen (sone 2, jf. vedlegg 4) gjelder tilsvarende tilleggskrav som for underformål fritidsbebyggelse i arealformål bebyggelse og anlegg, jf. 9.1.2.

9.4.2.4 ***Retningslinjer for eksisterende næringsbebyggelse***

a) For eksisterende næringsbebyggelse som ikke faller inn under landbruksbegrepet kan det gis dispensasjon til mindre tiltak, herunder tilbygg/påbygg, lagerbygninger, garasje, carport og uthus.

§ 9.5 Landbruks, natur- og friluftsformål – Arealer for spredt bolig- og fritidsbebyggelse (LSB og LSF)

(Pbl. § 11-7, pkt. 5 b), jf. pbl. § 11-11, pkt. 2)

Bestemmelsene i § 9.4.1 gjelder også for områder avsatt til LNF-spredt bolig- og fritidsbebyggelse, med de unntak som framgår av bestemmelsene i §§ 9.5.1-9.5.5.

9.5.1 Eksisterende boligbebyggelse (5210)

Bestemmelsene i dette avsnittet gjelder for områder innenfor arealformål spredt boligbebyggelse (LSB) og som har eksisterende bebyggelse på eiendommen.

Innenfor rammene av bestemmelsene i 9.5.3 nedenfor kan det på eksisterende, utbygde boligeiendommer tillates tiltak som er å anse som en vanlig del av bygningsmassen på en boligeiendom, herunder tilbygg/påbygg, garasje, carport og uthus, samt grensejustering mellom boligeiendommer. Det er tillatt å erstatte skadet eller nedbrent boligbebyggelse. Det forutsettes at bebyggelsen er lovlig etablert.

9.5.2 Ny boligbebyggelse (5210)

I områder avsatt til spredt boligbebyggelse (LSB) og som er listet opp i tabellen nedenfor kan det etter søknad tillates oppføring/fradeling av boenhet/boligtomt innenfor rammene av bestemmelsene i 9.5.3. Det skal være maksimalt èn boenhet pr. tomt. Fradelte tomter skal ikke være større enn 2 daa. Nye tomter skal legges med kantsone/ buffersone på min. 15 meter mot dyrket mark.

Omfanget og lokaliseringen av ny spredt boligbebyggelse i LSB-områdene i planperioden framkommer av tabellen nedenfor:

Lokalisering og antall boenheter tillatt oppført i de ulike områdene i planperioden:

Berg/ Rokke	Bunes/ Håkenby/ Rød	Enning-dalen	Holte-grenda	Aspedam-men	Prestebakke/ Buer/Paulsbo/ Kornsjø	Ør	SUM
LSB 1, 2, 3, 4, 5	LSB 6, 7	LSB 20, 21, 22, 23	LSB 15, 16	LSB 14	LSB 10, 11, 12, 13, 17, 18, 19, 24	LSB 8, 9	
3	**3**	**5**	**2**	**3**	**3**	**3**	**22**

9.5.3 Felles bestemmelser

a) Maksimalt samlet bruksareal for bebyggelsen på boligeiendommer i LSB-områdene er 350 m² BRA. Maksimalt samlet areal for garasjer/uthus er 150 m² BRA. Møne- og gesimshøyde skal ikke overstige henholdsvis 9 m og 8 m målt fra gjennomsnittlig eksisterende terreng rundt bygget. For bygninger med pulttak eller flate tak, samt uthus/anneks skal maksimal gesims-/mønehøyde ikke overstige 9 m. Bebyggelsen skal ikke overstige to etasjer.

b) Utforming av tilbygg og ny bebyggelse skal være tilpasset eksisterende bebyggelse. Bebyggelse, herunder garasjer og støttemurer, må ikke plasseres nærmere offentlig vann- eller avløpsledning enn 4 meter. Terrengjustering skal skje med minst mulig inngrep.

c) Tiltakene, inkludert adkomstveg, skal plasseres og utformes slik at de ikke kommer i konflikt med jordvernet, automatisk fredete kulturminner, kulturlandskapet, forringer eksisterende bebyggelse, eller er til hinder for allmenn ferdsel. Hensynet til det biologiske mangfoldet og samfunnssikkerhet skal legges til grunn ved plassering.

d) For boligbebyggelse i strandsonen (sone 2, jf. vedlegg 4) gjelder tilsvarende tilleggskrav som for underformål boligbebyggelse i arealformål bebyggelse og anlegg, jf. 9.1.1.

e) Etablering av separate avløpsanlegg mindre enn 50 PE er tillatt dersom de ikke er i konflikt med viktige landbruks-, natur- eller friluftsinteresser. På tilsvarende betingelser er etablering av stikkledninger for tilknytning til kommunalt vann- og avløpsanlegg tillatt.

9.5.4 *Retningslinjer for behandling av dispensasjoner for tiltak på eksisterende fritidsbebyggelse i LSB*

For tiltak på eksisterende fritidsbebyggelse gjelder retningslinjene i 9.4.2.3.

9.5.5 Spredt fritidsbebyggelse (framtidig) (5220)

I området Berby-Glenne (LSF1) kan det etableres fritidsbebyggelse som skal ligge spredt. Det skal foreligge reguleringsplan før utbygging kan skje.

§ 9.6 Landbruks, natur- og friluftsformål – Arealer for spredt næringsbebyggelse (5230)

(Pbl. § 11-7, pkt. 5 b), jf. pbl. § 11-11, pkt. 2)

Bestemmelsene i § 9.4.1 gjelder også for områder avsatt til LNF-spredt næringsbebyggelse, med de unntak som framgår av bestemmelsene i § 9.6.1.

§ 9.6.1 LNF-spredt næringsbebyggelse

a) I området Kamperhaug gård (LSN1) kan det tillates næringsvirksomhet i tilknytning til Inn på tunet-aktiviteter. Utvidelse og endring av eksisterende tiltak og virksomhet under dette arealformålet krever reguleringsplan i henhold til de generelle plankravene i § 2.2.1.

b) I området Stegerød (LSN2) kan det tillates næringsvirksomhet knyttet til bo- og jobbtilbud til unge voksne. Følgende bestemmelser gjelder for området:

1) Det er kun tillatt å gjennomføre bygge- og anleggstiltak som er knyttet til bo- og arbeidstrening og gårdstilknyttet næringsvirksomhet.
2) Ny bebyggelse skal ikke lokaliseres på dyrka mark.
3) Det tillates overnatting i tilknytning til kursvirksomhet.

4) Det tillates oppføring av maksimalt 8 frittliggende bo-treningsenheter. Maks. bruksareal (BRA) for en bo-treningsenhet er 30 m^2. Bo-treningsenheter skal ikke overstige 1,5 etasjer. Det tillattes pulttak, saltak og flatt tak. Møne- og gesimshøyde skal ikke overstige henholdsvis 4 m og 5 m målt fra gjennomsnittlig eksisterende terreng rundt bygget.

Utvidelse og endring av eksisterende tiltak og virksomhet under dette arealformålet krever reguleringsplan i henhold til de generelle plankravene i § 2.2.1.

§ 9.7 Bruk og vern av sjø og vassdrag (Pbl. § 11-7, pkt. 6, jf. § 11-11, pkt. 3)

9.7.1 Bruk og vern av sjø og vassdrag, med tilhørende strandsone (6001)

Det må ikke gjennomføres tiltak som kan endre bunn og bunnforholdene eller områdets naturverdi eller friluftsverdi, herunder graving, sprengning, mudring, utfylling eller andre tiltak med konsekvenser for vannflate, vannsøyle eller sjøbunn.

Det kan tilrettelegges for tiltak som ivaretar allmenne friluftsinteresser, landbruk, fiskeri og turistvirksomhet. Det skal legges spesiell vekt på å forhindre spredning og deponering av forurensede masser.

Utdyping av farled

Bestemmelsen i første ledd er ikke til hinder for å igangsette et prosjekt for å utdype farleden. Tiltakene krever utarbeiding av reguleringsplan, jf. kommuneplanens arealdel § 2.2 og pbl. § 12-1.

Merking av farled

Vedlikehold, fjerning og nyetablering av navigasjonsinnretninger innenfor planområdet er tillatt, jf. pbl. § 1-8, fjerde ledd og § 11-11 nr. 4.

9.7.1.1 Ferdsel (6100)

I områder avsatt til ferdsel er tiltak som hindrer ferdsel ikke tillatt.

Det må ikke gjennomføres tiltak som kan endre bunn og bunnforholdene eller områdets naturverdi eller friluftsverdi, herunder graving, sprengning, mudring, utfylling eller andre tiltak med konsekvenser for vannflate, vannsøyle eller sjøbunn.

Retningslinjer:

- *Dersom vilkårene for å kunne gi dispensasjon i henhold til pbl. § 19-2 er oppfylt, kan det gis tillatelse til utlegging av sjøledning for vann, avløp, strøm og telenett mv.*

9.7.1.2 **Småbåthavn (6230)**

Området skal benyttes til småbåthavn med tilhørende bebyggelse og servicebygg. Areal avsatt til småbåthavn inkluderer nødvendig manøvreringsareal. Området kan inkludere kaier, flytebrygger og naust.

Ved etablering og utvidelse av småbåthavn må det tas hensyn til eksisterende og framtidig skipstrafikk i leden.

Det må sikres at tiltaket ikke kommer i konflikt med allerede eksisterende anlegg. Tiltaket skal også vurderes med hensyn til adkomst og parkering. Det skal legges til rette for kildesortering av avfall. Miljøfarlig avfall skal tas hånd om etter gjeldende regelverk.

Ved etablering og utvidelse av småbåthavn skal reguleringsplanen omfatte tiltak for å begrense støy, og støygrenser i henhold til tabell 2 i T-1442/2021 skal legges til grunn.

Det må ikke gjennomføres tiltak som kan endre bunn og bunnforholdene eller områdets naturverdi eller friluftsverdi, herunder graving, sprengning, mudring, utfylling eller andre tiltak med konsekvenser for vannflate, vannsøyle eller sjøbunn.

Ved nye tiltak må det vurderes om det er behov for bølgebryter.

Flytebrygger og fortøyninger som ikke er i bruk skal fjernes innen to år etter at bruken opphører.

9.7.1.3 **Drikkevann (6500)**

I området for drikkevann er alle typer tiltak forbudt, inkludert tilføring av masser/stoffer, graving, sprengning, mudring, utfylling eller andre tiltak som har konsekvenser for vannkvalitet og vannmiljø.

KAP. 10 RETNINGSLINJER OG BESTEMMELSER TIL HENSYNSSONER

§ 10.1 Hensynssoner for sikrings-, støy- og faresoner
(Pbl. § 11-8, bokstav a)

10.1.1 Sikringssoner - Nedslagsfelt drikkevann (H110)
Innenfor hensynssone sikringssoner- nedslagsfelt drikkevann er det ikke tillatt med tiltak eller fysiske inngrep som kan medføre forurensning eller annen fare for drikkevannsforsyningen.

10.1.2 Faresoner – Ras- og skredfare (H310_1 og H310_2)
Hensynssonen ras- og skredfare er todelt.

Hensynssone H310_1 består av:
- Faresone kvikkleire (NVE)

Hensynssone H310_2 består av:
- Aktsomhetssone jordskred (NGI) innenfor nedslagsfelt Remmenbekken og Schultzebekken
- Aktsomhetssone jord- og flomskred (NVE) i resten av kommunen
- Aktsomhetssone steinsprang (NVE)

a) Innenfor hensynssone ras- og skredfare (H310_1) – med påvist fare for ukontrollerbare ras eller skred - er bygge- og anleggstiltak ikke tillatt.

b) Innenfor hensynssone ras- og skredfare (H310_2) – med mulig fare for ras eller skred - skal det i forbindelse med område- eller detaljregulering gjennomføres kartlegging og vurdering av ras- og skredfare. Resultatet av slik kartlegging kan ha som konsekvens at hele eller deler av området ikke kan opprettholdes med kommuneplanens arealbruk for utbyggingsformål.

10.1.3 Faresoner – Flomfare (H320_1 og H320_2)

Hensynssone flom er todelt.

Hensynssone H320_1 består av:
- Faresone 20, 200 og 1000-årsflom (NGI) innenfor nedslagsfelt Remmen- og Schultzebekken
- Q_{dim} langs Tista fra Svanedammen (Tistedalsfossen) til Iddefjorden.

Hensynssone H320_2 består av:
- Aktsomhetssone flom (NVE) utenfor nedbørsfelt Remmenbekken og Schultzebekken
- 200-årsstormflo i 2050 (Kartverket)

a) Innenfor fareområdet H320_1 – med påvist fare for flom - er det ikke tillatt med bebyggelse eller tiltak og installasjoner som kan skades av flom.

b) Innenfor fareområdet H320_2 - med mulig fare for flom - er det ikke tillatt med tiltak før det kan dokumenteres tilstrekkelig sikkerhet mot flom, jf. sikkerhetskrav gitt i byggteknisk forskrift.

c) I områder der det er påvist at grunnen synker, skal det utføres nødvendige grunnundersøkelser for å dokumentere grunnforhold og lokalstabilitet. Det skal sikres at ikke infrastruktur og bygninger synker og at det ikke oppstår setningsskader, jf. også TEK17 § 7-1.

10.1.4 Faresoner - Høyspenningsanlegg og høyspentkabler (H370)

Det er ikke tillatt med ny bebyggelse innenfor hensynssonen (opptil en avstand på 23 meter fra senter av ledningen). Alle tiltak i terrenget og anleggsarbeid innenfor hensynssonen skal på forhånd avklares skriftlig med ledningseier.

10.1.5 Faresoner - Annen fare Halden reaktor (H390)

Innenfor faresoner, annen fare Halden reaktor, er det ikke tillatt å gjennomføre tiltak eller fysiske inngrep før Institutt for energiteknikk (IFE) er varslet og har gitt tillatelse.

10.1.6 Sikringssone – Restriksjoner over jernbanetunell (H190)

Innenfor hensynssone for sikring - restriksjoner over jernbanetunell (H190) er det ikke tillatt med tiltak som medfører sprenging, peleramming, spunting, boring i grunnen, tunneldriving, fundamentering og påføring av tilleggslaster, eller som på annen måte kan skade tunnelanlegget, uten tillatelse fra forvaltningsmyndigheten.

§ 10.2 Bestemmelser for båndleggingssoner (Pbl. § 11-8, bokstav d)

10.2.1 Båndleggingssoner for regulering etter PBL, (H710)

Innenfor hensynssone-båndlegging for regulering etter plan- og bygningsloven kan det ikke gjennomføres tiltak før det foreligger vedtatt reguleringsplan.

Innenfor området «Leiren/Haug» kan inntil 380 daa utbygges med næringsbebyggelse. Den konkrete avgrensningen av utbyggingsområdet skal fastsettes i detaljregulering/ reguleringsplan.

10.2.2 Båndleggingssoner etter naturmangfoldloven (H720)

Båndlagte områder (H720) omfatter områder som er vernet med hjemmel i naturmangfoldloven eller foreslått vernet etter naturmangfoldloven. Innenfor hensynssonen kan det ikke gjennomføres tiltak som strider mot bestemmelsene etter naturmangfoldloven.

10.2.3 Båndleggingssoner – Vedtak etter plan- og bygningsloven (H740) eller andre lover

Innenfor hensynssone-båndlegging kan det på Brattøya, Ulveholtet og i Schultzedalen ikke gjennomføres tiltak som skader eller forringer spesialområde for naturvern- eller friluftsområde.

Øvrige båndleggingssoner er kraftlinjer som er konsesjonspliktige, jf. også 10.1.4. Det er ikke tillatt med ny bebyggelse innenfor hensynssonen (opptil en avstand på 23 meter fra senter av ledningen). Alle tiltak i terrenget og anleggsarbeid innenfor hensynssonen skal på forhånd avklares skriftlig med ledningseier.

§ 10.3 Hensynssoner for særlige hensyn til kulturmiljø og landskap, friluftsliv og mineralressurser (Pbl. § 11-8, bokstav c)

10.3.1 Sone med angitte særlige hensyn, bevaring kulturmiljø (H570)

Hensynssone bevaring av kulturmiljø består av:

- *NB!-områder (Byer og tettsteder med kulturmiljø av nasjonal interesse)*
- *KULA-områder (Kulturhistoriske landskap av nasjonal interesse)*
- *Regionalt viktige kulturmiljøer jf. temakart i fylkesplan for Østfold 2018, med enkelte tilpasninger*
- *Enkelte lokalt viktige kulturmiljøer, videreført fra hensynssone H570/H550 i kommuneplan for Halden 2011*

Hensynet til kulturmiljøene og de antikvariske verdier skal være førende for arealbruken og for bygge- og anleggstiltak.

Det skal tas hensyn til landskapsvirkningen når det skal gjennomføres tiltak eller fysiske inngrep som kan medføre ødeleggelse eller nedbygging, eller som på annen måte kan forringe landskapet.

Generelle bestemmelser for kulturmiljøer skal vektlegges sterkt i områder med hensynssone kulturmiljø, jf. kap. 5.

10.3.2 Sone med særlige hensyn - Landskap (H550)

Hensynssone særlig angitte hensyn, landskap, består av:

- *Regionalt verdifulle kulturlandskap, jf. temakart til fylkesplan for Østfold 2018.*

- *Viktige motorveilandskap langs E6*

Innenfor hensynssone landskap skal det tas hensyn til landskapsvirkningen når det skal gjennomføres tiltak eller fysiske inngrep som kan medføre ødeleggelse eller nedbygging, eller som på annen måte kan forringe landskapet.

10.3.3 Sone med særlige hensyn - Friluftsliv (H530)

Innenfor område angitt som hensynssone friluftsliv skal det tas særskilt hensyn til allmennhetens bruk av området i friluftslivssammenheng. Tiltak som fremmer friluftslivet er i tråd med formålet.

Ved område- eller detaljregulering bør det for arealer som ligger innenfor hensynssone friluftsliv gis arealbruk og bestemmelser som sikrer viktige friluftslivskvaliteter som sammenhengende turstinett, adkomst til markaområder, strandsone mv.

10.3.4 Hensynssone med særlige hensyn til mineralressurser (Pbl. § 11-8 c)

Innenfor område angitt som hensynssone med særlige hensyn til mineralressurser skal en unngå utbygging eller tiltak som kan vanskeliggjøre senere utvinning av mineralske ressurser.

Deler av Tobroåsen ønskes tilrettelagt for senere næringsutvikling. Ved planlegging av masseuttak må det gjøres prinsippavklaringer som ivaretar begge typer bruk.

§ 10.4 Hensynssone med krav om felles planlegging (Pbl. § 11-8 f)

Brødløs

Innenfor sonen H810 - Brødløs skal det gjennomføres felles planlegging før detaljregulering. Felles planlegging kan være områderegulering eller eventuelt annet plangrunnlag som sikrer samarbeid om en overordnet planløsning og gjennomføring av felles utbygging, samt løsninger for gjennomgangstrafikken. Som et minimum skal det lages et planprogram som avklarer strategier og videre planprosess.

Retningslinjer:

Planen skal sikre utvikling av et attraktivt og framtidsrettet bydelssenter på Brødløs for å oppnå målet om en mer kompakt by, varierte boligtilbud og arbeidsplassutvikling. Planen skal sikre at fortetting skjer effektivt, men samtidig med god kvalitet. Lokalisering av funksjoner innenfor området skal vurderes uavhengig av feltinndeling og tomtegrenser, med ambisjon om å oppnå en god funksjonsfordeling og en sammenheng i strukturen. Dette innebærer blant annet å sikre gode møteplasser, sammenhengende grøntstruktur og gang- og sykkelveger. Ved fortetting, omforming eller transformasjon skal det legges til rette for høy utnyttelse og etablering av boligbebyggelse som er i samsvar med behovene for framtidens befolkning.

Øberg

Innenfor hensynssone H810 Øberg er formålet med området deponi. Det kreves felles planlegging gjennom en reguleringsplan. Reguleringsplanen skal gi anledning til å fylle ikke-forurensede jord- og steinmasser som ledd i landskapsrestaurering. Det skal tas særskilte hensyn til eksisterende nedlagte deponi, slik at tiltak ikke gir økt fare for spredning av eksisterende, forurensede masser. Reguleringsplanen skal videre sikre transportruter som i minst mulig grad har negative konsekvenser for eksisterende bebyggelse og friluftsinteresser.

Det skal tas særskilte hensyn til landskapsrestaurering og friluftsinteresser.

KAP. 11 REKLAME OG SKILT

§ 11.1 Definisjoner

Med skilt menes alle innretninger for montering, plassering, klebing, projisering eller på annen måte synliggjøring av fast eller utskiftbart budskap. Som utendørsskilt regnes også samme type innendørs innretning der budskapet er rettet mot utsiden. Dekorelementer, som for eksempel material- og/eller fargebruk, inngår som en del av skiltingen. Det samme gjør informasjon om åpningstider, telefonnummer, internettadresse og lignende. Opplysninger om avgangstider for offentlige transportmidler inngår ikke. Spesifisert definisjon på skilt framgår av vedlegg 3.

§ 11.2 Generelle bestemmelser (Pbl. § 11-9, pkt. 5)

11.2.1 Tilpasning til omgivelsene

Skilt og lignende innretninger skal ha størrelse, farge, utforming og funksjon som ikke er skjemmende. Skilt skal tilpasses eksisterende bebyggelse og omgivelser i størst mulig grad.

11.2.2 Blinkende/bevegelige innretninger

Det er ikke tillatt med blinkende eller bevegelige skilt/reklameinnretninger.

11.2.3 Belysning

Belyst skilt og reklame og lys-skilt med kun lysende bokstaver tillates. Lysnivået skal ikke overstige det generelle lysnivået i nærområdet. Særlig eksponerte lys-skilt må kunne dempes nattestid. Reflekser og blending skal unngås. Ved flere skilt på samme bygning skal det benyttes samme type lyskilde.

11.2.4 Temporære skilt på fasade

Temporære skilt og innretninger på bygninger som duk/bannere og utskiftbare reklameskilt er ikke tillatt med mindre de er en del av en helhetlig skiltplan for området. Unntak er tidsbegrenset reklame for større lokale arrangementer som kultur – og idrettsarrangementer o.l.

11.2.5 Universell utforming

Skilt skal ha skriftstørrelse/piktogram som skal være tilpasset leseavstand og utformes slik at de kan leses og forstås av personer med funksjonsnedsettelser. Frittstående skilt skal plasseres slik at de ivaretar kravet til tilgjengelighet.

11.2.6 Krav til skiltplan

For bygninger med flere virksomheter som ikke har godkjent skiltplan, skal det sendes inn søknad om skiltplan ved endringer av skiltingen. Når det foreligger en godkjent skiltplan, kan senere endringer av skilt og reklame i samsvar med planen og bestemmelsene oppføres uten søknad.

11.2.7 Transportmiddelskilt

Permanent eller midlertidig oppstilling av biler, tilhengere og lignende med skilting tilknyttet virksomheten skal inngå i vurderingen av den samlede skiltingen på eiendommen.

§ 11.3 Spesielle bestemmelser til bestemte typer skilt (Pbl. § 11-9, pkt. 5)

11.3.1 Virksomhetsskilt

Det er kun tillatt med ett virksomhetsskilt på fasade for hver virksomhet som drives i bygget. Dersom en virksomhet har to eller flere inngangspartier, kan det vurderes å tillate flere enn ett virksomhetsskilt på fasade. Virksomhetsskilt på fasade ut over dette tillates kun gjennom fellesskilt der format, belysning og utforming er utført i henhold til en felles mal og der fellesskiltet inngår i en helhetlig skiltplan for området.

Det kan i tillegg monteres virksomhetsskilt som foliering på vindusflater. Folien kan ikke dekke mer enn 1/3 av vindusflaten per vindu.

Virksomhetsskilt som frittstående skilt, ID-mast, pylon/totem/flagg tillates kun gjennom fellesskilt der format, belysning og utforming er utført i henhold til en felles mal og der fellesskiltet inngår i en helhetlig skiltplan for området.

Virksomhetsnavn og logo på tak eller markiser er tillatt.

Virksomhetsskilt på fasade skal fortrinnsvis plasseres over virksomhetens hovedinngang. Virksomhetsskilt skal ikke dominere bygningens fasade og skal maksimalt dekke halvparten av den horisontale fasadelengden. Ved bruk av uthengsskilt skal skiltet ikke ha større bredde enn 1,0 meter. På verneverdig bygninger/bygningsmiljøer skal den maksimale bredden på uthengsskilt være 0,6 meter. På næringsbygg som inneholder flere virksomheter, skal firmaenes skilt samordnes slik at det oppnås en tilfredsstillende estetisk helhetsvirkning.

11.3.2 Reklameskilt

Det er ikke tillatt med reklameskilt på fasade, tak eller markiser. Det er heller ikke tillatt med reklame som uthengskilt eller løsfotreklame.

Frittstående reklameinnretninger som skilt, ID-mast, pylon/totem/flagg tillates kun gjennom fellesskilt der format, belysning og utforming er utført i henhold til en felles mal og der fellesskiltet inngår i en helhetlig skiltplan for området.

Reklameskilt som foliering av vindusflater er tillatt forutsatt at reklamen ikke dekker mer enn 1/3 av vindusflaten per vindu.

11.3.3 Henvisningsskilt og informasjonsskilt

Nødvendige henvisningsskilt og informasjonsskilt er tillatt.

VEDLEGG

Vedlegg 1a og 1b:
Lister over reguleringsplaner som skal gjelde fullt ut der det ikke er samsvar med kommuneplanens arealdel.

- *For reguleringsplaner i vedlegg 1a gjelder reguleringsplanens byggegrense mot sjø og vassdrag ved motstrid.*
- *For reguleringsplaner i vedlegg 1b gjelder kommuneplanens byggegrense mot sjø og vassdrag ved motstrid.*

Vedlegg 2:
Oversikt over innholdet i ulike arealformål

Vedlegg 3:
Definisjoner på skilt

Vedlegg 4:
Illustrasjon over byggegrense mot sjø/100-metersgrense og strandsone, samt sone 1-3

Vedlegg 5:
Oversikt over bestemmelser for areal, grad av utnytting mv., i de ulike sonene og for ulike arealformål

VEDLEGG 1a og 1b

Vedlegg 1 a) Liste over reguleringsplaner som skal gjelde fullt ut der det ikke er samsvar mellom kommuneplanen og reguleringsplanen. Reguleringsplanens byggegrense mot sjø og vassdrag gjelder ved motstrid.

Reguleringsplan	Plan-Id.	Vedtatt
Måstad	G-122	21.10.1977
Et areal av Augustaborg	G-124	10.02.1967
Sommerro	G-168	11.10.1978
Solli	G-180	29.10.1979
Eklund	G-181	29.10.1979
Del av Folkvang	G-189	26.03.1980
Del av gnr.165 bnr.25, Øberg II	G-229	16.12.1983
Bekkensten	G-258	04.03.1986
Nordre Karrestad	G-266	20.02.1986
Del av Leiret, Nybo	G-267	06.05.1986
Bittebo, 60/176	G-268	02.09.1986
Felt E, Stenrød vest	G-269	28.04.1986
Felt M, Stenrød vest	G-273	02.09.1986
Busterudkleiva 56, gnr 141 bnr 90	G-287	27.10.1987
Bebyggelsesplan for Stangeløkka	G-290	14.11.1988
Viks Risum	G-291	28.04.1987
Del av Risum skog / Slavekirkegården	G-294	24.11.1987
Del av gnr.165 bnr.25 – Øberg	G-299	09.03.1976
Lilja	G-303	18.02.1988
Stenrød nord III	G-309	22.06.1988
Del av Flateby industriområde	G-312A	20.06.2002
Lilja / Tossehullet	G-319	09.03.1989
Harekas	G-321	09.03.1989
Strupe Idrettsanlegg	G-325	28.09.1989
Bjørklund II	G-343	14.02.1991
Bergheim	G-348	16.06.1994
Fredriksten golfpark	G-349	19.12.2002
Schulzedalen nord	G-351	08.09.1994
Næridsrød nord	G-352	28.06.2000
Elgåfossen, Enningdalen	G-353	09.03.1995
Buerskogen camping	G-354	09.03.1995
Del av Eklund	G-360	11.10.1996
Hyttefelt Sponvika	G-362	14.11.1995
Løvås boligområde	G-366	16.06.1994
Brønnhøyden	G-372	01.03.2007
Fagerholt	G-378	25.03.1999
Brattøya	G-383	02.03.2000
Gang-og sykkel vei langs BRAvn.	G-387	22.11.2001
Grimsrødhøgda, Fv 921; gang, og sykkel vei	G-389	06.03.2002
Rødsveien-Nini RollAnkers vei Rv 104-fortau	G-390	30.05.2002
Halden fengsel	G-391	27.02.2003

Fjellknattveien 9B	G-393	27.05.2004
Karrestad	G-514	05.02.1973
Veden	G-541	22.06.2000
Kringsjå terrasse	G-542	24.06.1998
Del av Høstbakken	G-544	26.06.2001
Del av Rv. 104 v/Svingen	G-545	26.06.2001
Løvås II	G-546	26.04.2001
Knardalåsen	G-547	25.05.2000
Gimle skole	G-552	14.09.2000
Solbakken boligfelt	G-555	31.05.2001
Eks.E6, delområde Sponvikveien-Svingenskogen	G-560	03.10.2002
Høyskoleområdet Remmen	G-562	30.05.2002
Oskleiva 40-42B	G-563	08.12.2003
Høstbakken II	G-564	12.06.2003
Stenrød nord IV	G-565	03.04.2002
Brekkerød del 1	G-568	16.12.2004
Bru over jernbane ved Buer	G-570	20.06.2002
Knardalåsen, del 2	G-571	20.11.2003
Bukteløkka	G-573	17.06.2004
Omregulering for del av Augustaborg II	G-574	26.02.2004
Lille Edet	G-575	30.09.2004
Klepper grustak	G-576	16.06.2005
Løvåsen	G-577	01.04.1981
Solheim	G-579	29.09.2005
Grinda	G-581	29.09.2005
Frydenlund I	G-582	29.09.2005
G/s-vei langs Rv 21 Svinesundsveien	G-584	16.02.2006
Del av Rokkeveien (Rv 22)	G-585	03.11.2005
Del av Isebakke	G-586	16.02.2006
HIØ Remmen, tilleggsareal	G-587	03.11.2005
Iddeveien næringsområde	G-588	03.11.2005
Busterudkleiva 54	G-590	29.09.2005
Stenrød øst 2	G-591	15.12.2005
Skansen boligområde	G-594	23.11.2006
Asakåsen	G-596	23.11.2006
Flatebyåsen	G-598	15.06.2006
Del av Lilja / Tossehullet	G-601	15.12.2005
Fuglesangen boligfelt	G-602	14.02.2008
Brekkerød II	G-603	15.04.2008
Grimsrødhøgda boligfelt	G-605	23.11.2006
Svalerødkilen	G-606	23.11.2006
Brekkerød / Strupe boligområde	G-607	14.02.2008
Sofienberg, Ystehede	G-609	19.10.2006
Aspedammen nord	G-610	09.04.2006
Hovsfjellet	G-613	29.09.2005
Fagerholt II	G-615	17.03.2005
Bebyggelsesplan for Bueveien	G-617	21.11.2005

Leiren bebyggelsesplan	G-620	25.11.2008
Sollihøyda 2	G-621	28.06.2007
Mindre endring v/rundkjøring Rv 21-Knivsøveien.	G-624	15.09.2009
Rundkjøring mellom Rv.21, og Knivsøvn.	G-625	26.03.2009
Rokke avfallsplass	G-629	10.02.2011
Thorsheimveien 10, Strupe, gnr 65 bnr 1, 65/2/1	G-630	16.06.2009
Del av Stenrød nord-felt B, Rubinveien	G-632	08.10.2007
Del av rv.21 Løkkeberg-Sørli	G-633	28.05.2009
Brekkerød II, ny adkomst	G-639	14.04.2011
Statlig kontrollområde Svinesund	G-640	04.06.2003
E6 Riksgrensen-Svingenskogen	G-641	03.10.2002
E6 4-felt Svingenskogen-Skadalen	G-642	18.12.2003
Lille Erte-Holevannet	G-643	10.11.2011
Hovsfjellet (mindre endring)	G-646	28.10.2010
Rv 104 Rødsveien fra Nini Roll Ankers vei til Odde bru.	G-653	28.05.2009
Bratner øst bebyggelsesplan	G-655	22.01.2003
Gammel vektstasjon ved Fv 118	G-657	18.10.2012
Gnr 50 bnr 1, Englekor	G-663	10.11.2011
Fv 22/103 Gang-, og sykkelveg	G-664	26.06.2014
Brattås	G-666	11.12.2014
Fresenius kabi	G-668	15.11.2012
Leiren, utvidelse av barnehage	G-672	02.05.2013
Holteødegården	G-673	29.08.2013
Eskeviken, B22 og B23	G-674	12.05.2016
Os allé 4,9,11 og 13	G-675	29.08.2013
Svinesundsparken, ny adkomst	G-676	18.06.2015
Brødløs torg	G-678	18.10.2012
Båstadlund arbeids og aktivitetssenter	G-682	11.02.2016
Hovsveien 44/tidl. Bø planteskole	G-683	11.09.2014
Detaljregulering Tørka-Tistedal.	G-684	07.12.2017
Tosterødberget v g skole	G-686	09.04.2015
Detaljregulering Grinda II	G-689	18.06.2015
Del av Lille Edet	G-690	09.04.2015
Detaljregulering for Oreid vest.	G-692	15.06.2017
Detaljregulering for Berga-Busterudkleiva 19.	G-693	14.04.2016
Detaljregulering for Rishaughøgda	G-695	21.06.2018
Detaljregulering for Svingen pukkverk	G-696	03.11.2016
Områderegulering for Ulveholtet.	G-697	10.12.2015
Detaljregulering for RV.21. Rødsveien - Marcus Thranes gate	G-698	10.12.2020
Svinesundsparken nord	G-701	08.09.2016
Detaljregulering for Idd Kirke	G-705	14.02.2019
Orødvn 22, gnr.145, bnr. 108 m.fl.	G-706	15.02.2018
Idd skole	G-707	18.05.2017
Konglelund - Detaljregulering	G-709	12.05.2022
Detaljregulering for Bergheim demenssenter	G-711	14.09.2017
Detaljregulering for Fredriksten Festning	G-712	22.03.2018
Detaljregulering for Rødnabbene	G-713	10.12.2020

Detaljregulering for Gang- og sykkelvei langs Hovsveien	G-715	14.05.2019
Detaljregulering for Aspeveien 1A	G-717	20.06.2019
Detaljregulering for Tista Senter	G-720	10.12.2020
Detaljregulering for Saugbrugs vest	G-722	19.11.2019
Detaljregulering for Remmen studentby	G-723	14.05.2020
Detaljregulering for Torpedalsveien 55	G-724	14.05.2020
Os skole og idrettsanlegg	G-728	04.03.2021
Brannstasjon, Remmen	G-730	10.02.2022
Østerbo Gnr 134 bnr 3	G-732	26.04.2007
Nexans - Detaljregulering	G-733	09.12.2021

Vedlegg 1 b) Liste over reguleringsplaner som skal gjelde fullt ut, men kommuneplanens byggegrense mot sjø og vassdrag gjelder ved motstrid

Reguleringsplan	Plan-Id.	Vedtatt
Nordre Flatskjær, gnr 23 bnr 8	G-298	18.02.1988
Langholmen turistsenter	G-356	03.11.1994
Eiendommen Bakke m.fl	G-376	20.05.1999
Røsneskilen øst	G-595	23.11.2006
Detaljregulering for Veden	G-616	14.12.2017
Søby gård gnr 23 bnr 15	G-618	15.06.2006
Hyttefelt Ringnes gnr 97 bnr 2, og 8.	G-622	30.04.2003
Mørvikodden hyttefelt	G-626	14.04.2011
Del av Røsneskilen øst	G-636	18.12.2008
Skriverøya steinbrudd	G-648	17.03.2011
Ystehedeneset	G-656	11.09.2014
Sanderød båthavn	G-665	07.11.2013
Steigen hyttefelt	G-667	09.04.2015
Oscar Torp Heimen	G-680	28.05.2014
Fjordveien 7	G-719	14.11.2019

VEDLEGG 2

Oversikt over innholdet i de ulike arealformål

Bebyggelse og anlegg

Formålet bebyggelse og anlegg brukes for å fastlegge arealene hvor bebyggelse eller anlegg av forskjellig slag tillates og er det dominerende innslaget i arealbruken. Det omfatter områder for både eksisterende bygninger og anlegg og nye områder. Veganlegg og grøntområder internt i området inngår i formålet. For øvrig omfattes nåværende og fremtidig boligbebyggelse, fritidsbebyggelse, sentrumsformål, kjøpesenter, forretninger, bebyggelse for offentlig eller privat tjenesteyting, fritids- og turistformål, råstoffutvinning, næringsbebyggelse, idrettsanlegg, andre typer anlegg, uteoppholdsarealer, grav- og urnelunder.

Bebyggelse og anlegg - Næringsbebyggelse

Næringsbebyggelse omfatter industri-, håndverks- og lagervirksomhet, slik som kontor, hotell/overnatting, bevertning, bensinstasjon / vegserviceanlegg, samt annen næring som bl.a. messehall, konferansesenter og forskningssenter/-park. Næringsbebyggelse omfatter ikke forretning, handel og tjenesteyting eller avfallsanlegg. Det er hovedbruken av arealet og bebyggelsen som avgjør hvilket formål som benyttes.

Bebyggelse og anlegg – Sentrumsformål

Formålet innbefatter forretninger, tjenesteyting og boligbebyggelse, kontor, hotell/overnatting og bevertning, herunder nødvendig grøntareal til bebyggelse.

Bebyggelse og anlegg – Kjøpesenter

Med kjøpesenter forstås detaljhandel i bygningsmessige enheter og bygningskomplekser som etableres, drives og framstår som en enhet, samt utsalg som krever kunde- og medlemskort for å få adgang. Dagligvareforretninger er å oppfatte som kjøpesenter i denne sammenheng. Det samme er varehus som omsetter én eller flere varegrupper.

Bebyggelse og anlegg – Forretninger

Formålet brukes til å definere areal for forretninger, det vil si virksomheter som i hovedsak driver med kjøp og salg av varer.

Bebyggelse og anlegg – Offentlig/privat tjenesteyting

Formål avsatt til tjenesteyting omfatter barnehage, undervisning, helse- /omsorgsinstitusjon, kulturinstitusjon, kirker/annen religionsutøvelse, forsamlingslokale, administrasjon, samt annen offentlig eller privat tjenestevirksomhet med tilhørende funksjoner. Med «tilhørende funksjoner» menes blant annet etablering av idrettsanlegg i tilknytning til barnehager, skoler og kulturinstitusjoner.

Bebyggelse og anlegg - Råstoffutvinning
Formålet omfatter uttak av mineralske løsmasser (leire, silt, sand, grus, stein, blokk), fastfjellforekomster for produksjon av byggeråstoff og lignende formål, samt industrimineraler og malmer under råstoffutvinning.

Med uttakene følger i alminnelighet også behov for veier og fyllinger, og deponi av rene masser. Uttak for produksjonsformål kan også rette seg mot andre slags masser eller forekomster i grunnen.

Bebyggelse og anlegg - Idrettsanlegg
Idrettsanlegg omfatter større anlegg som skianlegg, skiløypetrasé, idrettsstadion, nærmiljøanlegg, golfanlegg, motorsportanlegg, skytebane, samt andre idrettsanlegg. Skianlegg kan være bl.a. hoppbakke, alpinanlegg, skiskytebane og snøproduksjonsanlegg. Skiløypetrasé omfatter bl.a. rulleskiløype, mens idrettsstadion omfatter bl.a. idrettshall, flerbrukshall og svømmehall. Treningssentre faller som hovedregel inn under offentlig eller privat tjenesteyting.

Bebyggelse og anlegg - Fritids- og turistformål
Formålet omfatter underformål som utleiehytter, fornøyelsespark eller temapark, campingplass og leirplass. Utleiehytter kan blant annet omfatte utleie av rorbu, kommersielt leirsted med mer.

Bebyggelse og anlegg – Grav- og urnelund
Formålet grav- og urnelund omfatter krematorium og nødvendige bygg og anlegg for grav- og urnelund.

Bebyggelse og anlegg - Andre typer nærmere angitt bebyggelse og anlegg
Formålet omfatter en rekke anlegg, med hovedvekt på (kommunal)tekniske anlegg og større terrenginngrep, slik som godsterminal, godslager, energianlegg, fjernvarmeanlegg, vindkraftanlegg, vannforsyningsanlegg, avløpsanlegg, renovasjonsanlegg, øvrige kommunaltekniske anlegg (herunder også privat eide anlegg), telekommunikasjonsanlegg, småbåtanlegg i sjø og vassdrag (mindre fellesbrygger uten eget driftsselskap), småbåtanlegg i sjø og vassdrag med tilhørende strandsone (båtopplag på land må spesifiseres ved bruk av bestemmelse), uthus/naust/badehus, annen særskilt angitt bebyggelse og anlegg, slik som snøopplag, støyvoll, massedeponi og andre større terrenginngrep.

Samferdselsanlegg og teknisk infrastruktur

Samferdsel dekker alle former for areal til transport, inkludert kjøreveg, gang- og sykkelveg, bane, havn og anlegg for lufttrafikk. Med teknisk infrastruktur menes særlig anlegg for vannforsyning og avløp, samt mindre anlegg for energiforsyning og -overføring.

Samferdselsanlegg og teknisk infrastruktur, fremtidig - Havn
Formålet brukes for arealer som brukes til skipshavner med kaier, havneterminaler, havnelager.

Samferdselsanlegg og teknisk infrastruktur, nåværende - Havn
Området er avsatt til nåværende havneanlegg med tilhørende konstruksjoner og anlegg.

Samferdselsanlegg og teknisk infrastruktur, nåværende – Trasè for infrastruktur
Område avsatt til trasé for infrastruktur med tilhørende anlegg og konstruksjoner.

Grønnstruktur

Med grønnstruktur menes et sammenhengende, eller tilnærmet sammenhengende, vegetasjonspreget område som ligger innenfor eller i tilknytning til en by eller et tettsted. Formålet ivaretar kommunens behov for å avgrense hovedstrukturen av naturområder i og ved byer og tettsteder, med grøntområder langs elver og vassdrag, mønsteret av enkeltområder og sammenhenger av parker, større friområder og lekeområder, tursti- og løypesammenhenger, snarveger og forbindelser mot større naturområder og viktige sammenhengende landskapsdrag og enkeltområder. Grønnstrukturen vil binde de grønne områdene innenfor byggesonen sammen med friluftsområder utenfor.


Landbruks-, natur- og friluftsområder (LNF)

Arealformålet LNF(R) omfatter og skal brukes for områder som skal nyttes eller sikres til landbruksproduksjon, herunder jordbruk, skogbruk, og/eller som skal bli liggende som naturområder, herunder naturområder med spesiell betydning for friluftslivet.

VEDLEGG 3 Definisjoner på skilt, jf. § 11.1:

- *Belyst skilt (direkte belyst skilt): skilt der belysningen er plassert utenfor skiltet*
- *Fasadeskilt: skilt montert på fasade, nisje eller i vindusåpning*
- *Frest skilt (konturskåret skilt): skilt utformet som enkeltelementer uten bakplate*
- *Frittstående skilt, ID-mast, pylon/totem: skilt på stolpe, sokkel, stativ eller mast*
- *Henvisningsskilt: skilt med pil-angivelse, etasjehenvisning og lignende*
- *Indirekte belyst skilt: lys-skilt der lyskilden er montert i skiltet og belyser veggen bak skiltet (koronaeffekt)*
- *Lys-skilt: skilt der lyskilden er integrert i skiltet*
- *Løsfot-reklame: lett flyttbar innretning (reklamebukk, vippeskilt, roterendeskilt- og reklameinnretning, parasoll), samt utendørs salgsprodukter på stativ/kasser med reklameskilt, plassert på fortau, gate, vei eller husvegg*
- *Malt skilt: skilt med virksomhets- eller reklamebudskap malt direkte på vegg*
- *Markiseskilt: markiser påført virksomhetsnavn og/eller reklame*
- *Nedhengsskilt: skilt montert i nedheng fra tak, himling, baldakin eller lignende*
- *Orienteringsskilt: skilt med kart eller illustrasjon over et område eller en bygning*
- *Piktogram: grafisk tegn eller symbol som representerer et ord, en gruppe av ord eller en idé*
- *Plateskilt: tett plate/kasse/søyle for montering av fast eller utskiftbart skiltbudskap*
- *Reklameskilt: skilt og lignende innretning som annonserer varer, tjenester eller arrangementer (uten stedlig tilknytning)*
- *Takskilt: skilt montert på/over takgesims*
- *Uthengskilt: skilt montert ut fra fasaden*
- *Vindusdekor: selvklebende folie eller annet budskap på/innenfor vindu*
- *Virksomhetsskilt: innretning som annonserer stedlig virksomhet*
- *Skiltplan: beskrivelse som viser prinsippene for plassering, utførelse, materialbruk og størrelse for skilt innenfor et avgrenset område/bygning*
- *Temporære skilt: flagg, banner, duk og seil*
- *Transportmiddelskilt: skilt påført kjøretøy, tilhengere og lignende som parkeres i tilknytning til virksomheten.*

VEDLEGG 4: Illustrasjoner over byggegrense mot sjø og strandsonen

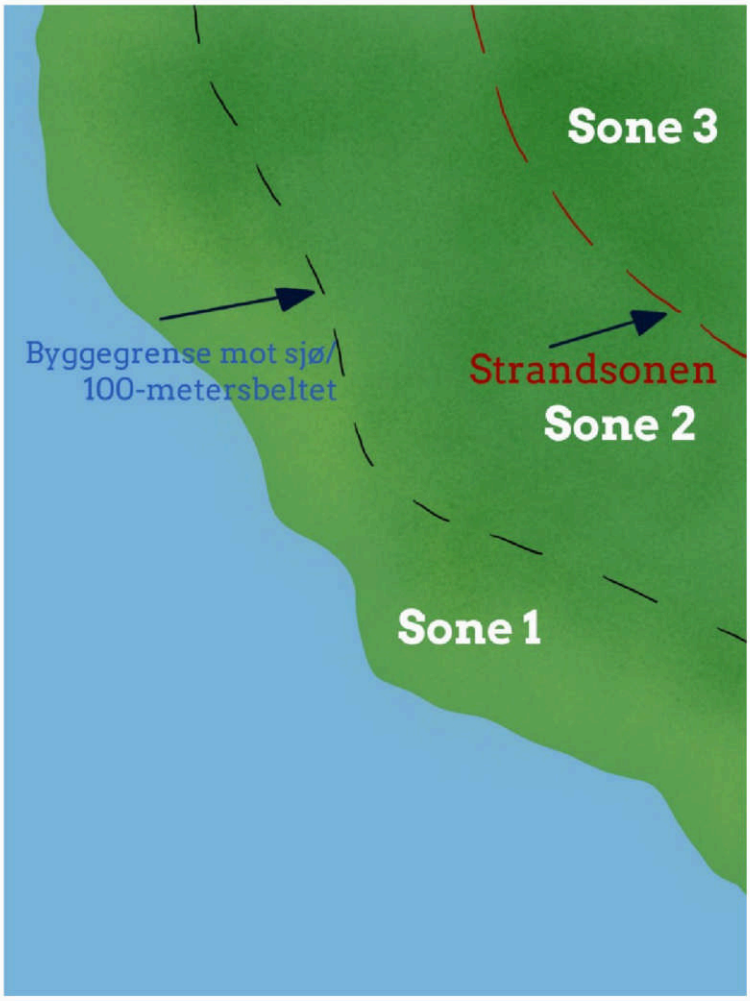

Sone 1:
Sonen mellom sjøkant og byggegrense mot sjø/100-metersbeltet.

Sone 2:
Sonen mellom byggegrense mot sjø/100-metersbeltet og strandsonegrensa (SPR).

Sone 3:
Sonen bak strandsonegrensa (SPR).

Definisjoner:

Byggegrense mot sjø, jf. § 1.2, bokstav b):
Byggegrensen mot sjø fremgår av plankartet eller planbestemmelsene. Dersom det ikke er fastsatt annen byggegrense, går grensen 100 meter fra strandlinjen målt i horisontalplanet ved alminnelig høyvann. Byggegrense mot vei og/eller nabogrense ansees ikke som byggegrense mot sjø.

Strandsonen, jf. § 1.2, bokstav c):
Strandsonen slik den er definert etter de statlige planretningslinjene for differensiert forvaltning av strandsonen, fastsatt ved Kgl. res. av 25.3.2011, framgår av plankartet.

VEDLEGG 5:


Oversikt over bestemmelser for areal, grad av utnytting mv. i de ulike sonene og for ulike arealformål

FORSLAG TIL NYE BESTEMMELSER	Sone 1	Sone 2		Sone 3		Sone 3	
	Innenfor byggegrense mot sjø	*Mellom bygge- og strandsonegrense*		*Utenfor strandsonen*		*Utenfor strandsonen*	
	GJELDER UAVHENGIG AV AREALFORMÅL	**LNF-SPREDT & BEBYGGELSE OG ANLEGG**		**BEBYGGELSE OG ANLEGG**		**LNF-SPREDT**	
TEMA **BESTEMMELSE/RETN.LINJE**	**FRITIDSBOLIG** § 8.2.3	**BOLIG** § 9.1.1 § 9.4.2.2	**FRITIDSBOLIG** § 9.1.2 § 9.4.2.3	**BOLIG** § 9.1.1	**FRITIDSBOLIG** § 9.1.2	**BOLIG** § 9.5.3	**FRITIDSBOLIG** § 9.4.2.3
	IKKE NY FRITIDSBEBYGGELSE						
Samlet maks. BRA (m^2) pr eiendom	***80***	**250**	**90**		**100**	**350**	***100***
Uthus maks. ant. BRA (m^2)	***15***	**50 pr stk.**		**50 pr stk**	**15**	**150**	***15***
Møneh./gesimshøyde (m)				**9/8**		**9/8**	***6/5***
Møneh. eksponert retn. (m)	***5,5***		**5,5**				
Møneh. uthus maks. (m)	***3***	**5**	**3**	**5**			
Pulttak/flatt tak (m)	***4***		**4**			**9**	
Fasadelengde maks. (m)	***12***		**14**				***14***
% BYA		**35 %**		**35 %**			
Terrasse, platting (m^2)					40		

Tall angitt i kursiv: Retningslinjer for dispensasjon

VEDLEGG 5:

Oversikt over bestemmelser for tillatt samlet bruttoareal i de ulike sonene og ulike arealformål

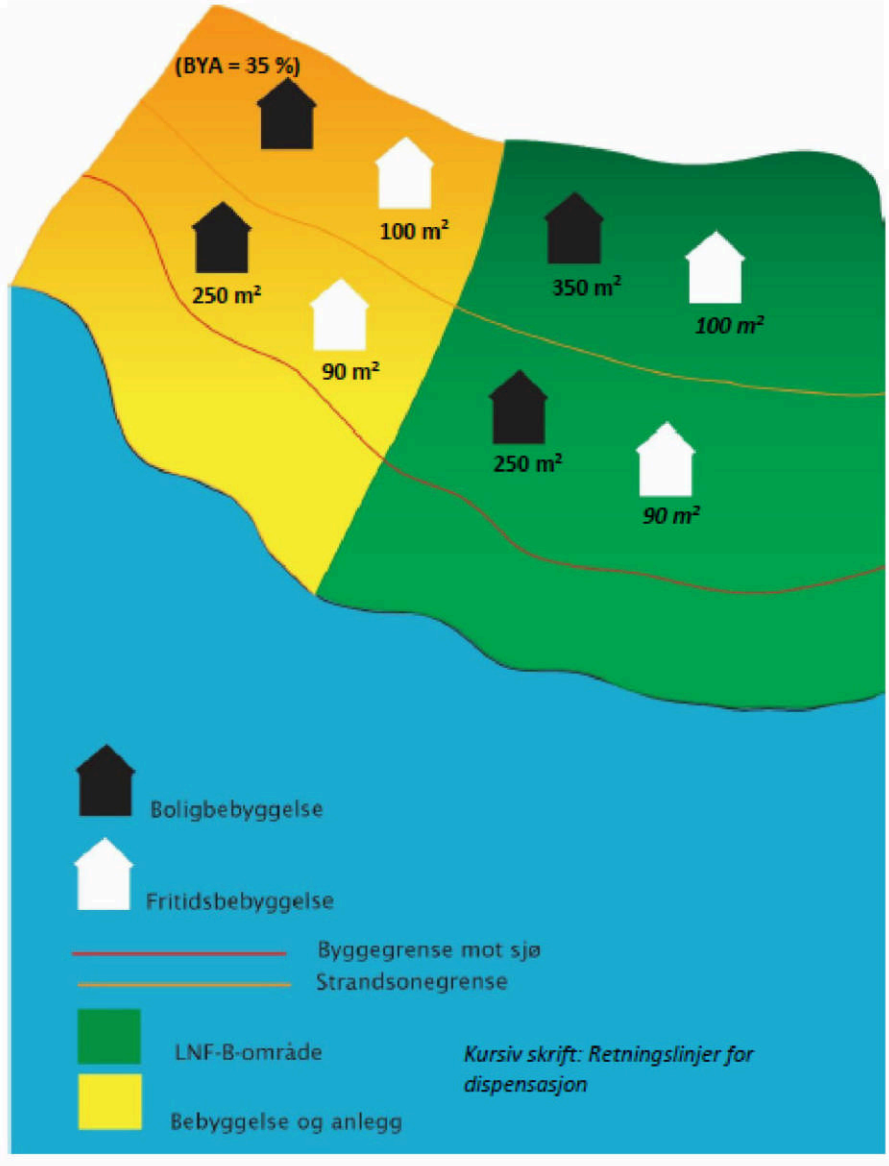

VEDLEGG 6: Leseforklaring til bestemmelsene i kommuneplanens arealdel

Om bestemmelser og retningslinjer

I kommuneplanens arealdel er planbestemmelsene angitt med normal skrift. Disse er rettslig bindende og brukes for å fastsette rådighetsbegrensninger og krav, jf. veileder til kommuneplanens arealdel.

De generelle bestemmelsene vil i utgangspunktet ikke være direkte knyttet til de enkelte arealene og arealformålene, men kan knyttes til hele kommunens areal eller til delområder. De kan knyttes til hensynssoner for å sikre at hensynene blir ivaretatt. Disse kan følges opp gjennom konkrete bestemmelser i reguleringsplaner, og i bestemmelser for materielle eller prosessuelle krav ved behandling av enkeltsaker etter loven.


Retningslinjene er angitt i kursiv. Når det er gitt retningslinjer vil de ikke være rettslig bindende for avgjørelser av enkeltsaker. Men retningslinjer gir føringer for detaljplanlegging etter plan- og bygningsloven, eller ved behandling av enkeltsaker etter plan- og bygningsloven med tilhørende forskrifter. Retningslinjer for dispensasjon skal for eksempel gi en viss forutsigbarhet om hva tiltakshaver kan forvente seg dersom vilkårene for å kunne gi dispensasjon er oppfylt, og kommunen finner det hensiktsmessig å gi dispensasjon.

Om søknadsplikt for tiltak som er i tråd med arealformålet eller bestemmelser i planen

I kapitlene 8-11 er det gitt bestemmelser til arealformål, hensyns- og sikringssoner, samt om spesielle typer tiltak. Når det i bestemmelsene heter at det «*er tillatt*» med ulike typer tiltak, innebærer dette at gjennomføring av de beskrevne tiltakene vil være i tråd med bestemmelsene og dermed ikke kreve dispensasjon. Hvorvidt tiltakene er søknadspliktige følger uansett av plan- og bygningsloven kap. 20, samt byggesaksforskriften kap. 3 og 4.

Utskriftsdato: 29.08.2025

Vegstatuskart for eiendom 3101 - 61/270//

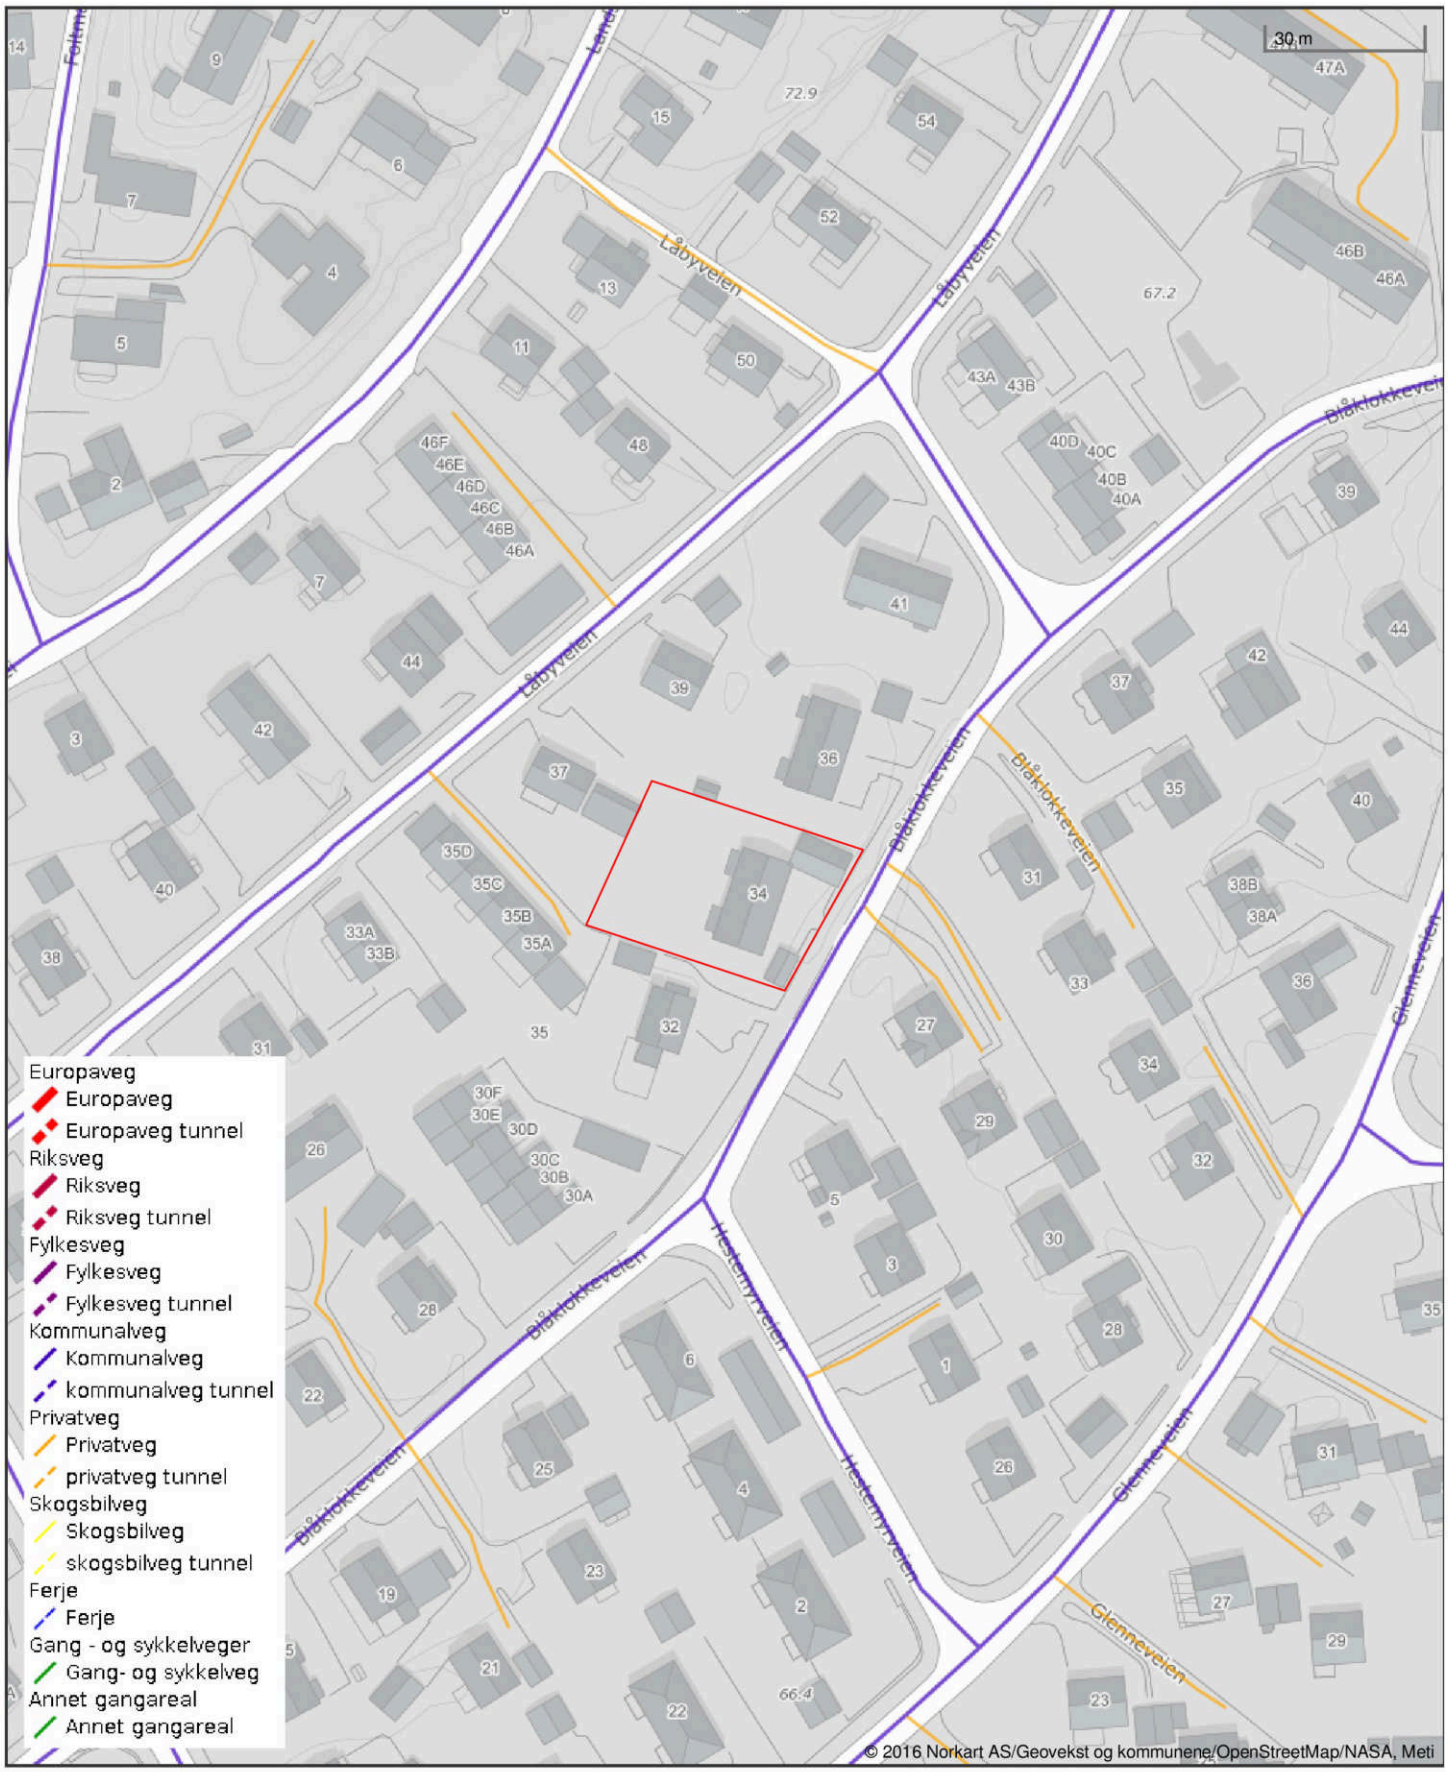

Det tas forbehold om riktigheten eller fullstendigheten av opplysningene i dette dokumentet. Det kan ikke rettes krav som følge av at disse opplysningene benyttes som grunnlag for beslutninger.

Skatteetaten

Dato
01.09.2025

U.off. offl . § 13, sktfvl § 3-1

HAFSRØD & PARTNERS EIENDOMSMEGLING AS
Storgata 2A
1767 HALDEN

Bekreftelse på formuesverdi:

Kommune: 3101 HALDEN

Organisasjonsnr 948 530 244 Andelsnr 34

Eiendommens adresse:

Blåklokkeveien 34, 1781 HALDEN

Formuesverdi for inntektsåret 2023:

Som primærbolig:	kr 516 882
Som sekundærbolig:	kr 2 067 527

Dokumentet er elektronisk godkjent og er derfor ikke signert

Blåklokkeveien 34

Nabolaget Låby/Remmen - vurdert av 87 lokalkjente

NABOLAGET SPESIELT ANBEFALT FOR

- Familier med barn
- Etablerere
- Godt voksne

SKOLER

Låby skole (1-7 kl.) 254 elever, 13 klasser	8 min 0.7 km
Hjortsberg skole (1-7 kl.) 389 elever, 18 klasser	21 min 1.7 km
Os skole (1-7 kl.) 252 elever, 15 klasser	24 min 2 km
Strupe ungdomsskole (8-10 kl.) 396 elever, 16 klasser	16 min 1.3 km
Rødsberg ungdomsskole (8-10 kl.) 338 elever, 15 klasser	22 min 1.6 km
Halden vgs - avd. Porsnes 1200 elever, 61 klasser	5 min 2.3 km
Halden vgs - avd. Risum 400 elever	9 min 4.7 km

OFFENTLIG TRANSPORT

Glenneveien 39 Linje 34	3 min 0.2 km
Halden stasjon Linje RE20	7 min 2.8 km

BARNEHAGER

Rødsveien idrettsbarnehage (1-5 år... 30 barn	11 min 0.8 km
Karrestad barnehage (1-5 år) 45 barn	11 min 0.9 km
Trolltangen naturbarnehage (0-5 år... 33 barn	11 min 0.9 km

DAGLIGVARE

Coop Extra Braveien	15 min
Spar Halden	17 min

FINN Innholdet i nabolagsprofilen er hentet fra ulike datakilder, og feil eller mangler kan forekomme. Vurderinger og sitater er innhentet på web og gir uttrykk for hvordan naboene vurderer nabolaget. FINN.no AS kan ikke holdes ansvarlig for feil/mangler i profilen. Copyright © Finn.no AS 2025

VARER/TJENESTER

Tista Senter	22 min
Apotek 1 Brødløs Halden	18 min
Halden Vinmonopol	22 min

SPORT

Låby skole	6 min
Karrestad - ballplass, gress	17 min
Spenst Halden avd. Brødløs	17 min
Nivå Trening	22 min

«Nærhet til byen. God kommunikasjon. Nærbutikker. Gang og sykkelveier. Kort vei til skog og mark»

— Sitat fra en lokalkjent


Støynivået
Lite støynivå 89/100

Trafikk
Lite trafikk 86/100

Kvalitet på barnehagene
Veldig bra 86/100

PRIMÆRE TRANSPORTMIDLER

- Egen bil
- Gående

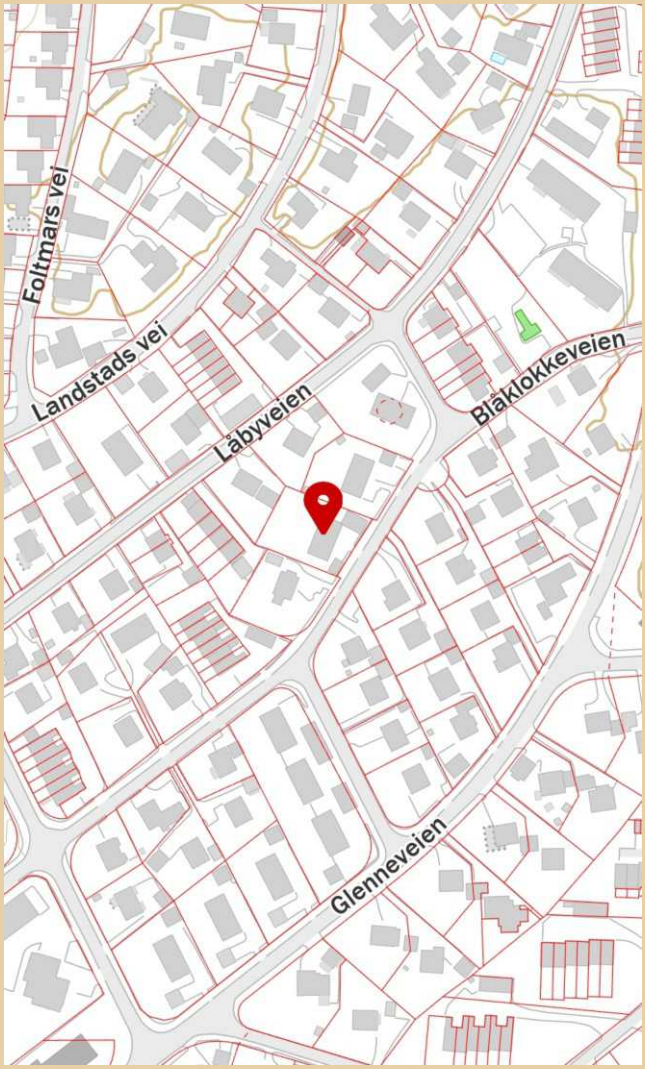

Innholdet i nabolagsprofilen er hentet fra ulike datakilder, og feil eller mangler kan forekomme. Vurderinger og sitater er innhentet på web og gir uttrykk for hvordan naboene vurderer nabolaget. FINN.no AS kan ikke holdes ansvarlig for feil/mangler i profilen. Copyright © Finn.no AS 2025

LØSØRE OG TILBEHØR

OVERSIKT OVER LØSØRE OG TILBEHØR TIL EIENDOMMEN

Oversikten er utarbeidet av Norges Eiendomsmeglerforbund, Eiendom Norge og Advokatforeningens Eiendomsmeglingsgruppe, og er gjeldende fra 1. januar 2020.

Generelt

Lov om avhending av fast eigedom (avhendingslova/avhl.) av 3. juli 1992 regulerer kjøper og selgers rettigheter og plikter ved overdragelse av fast eiendom og andeler i borettslag. I henhold til avhl. § 3-4 skal eiendommen, når annet ikke er avtalt, overdras med innredninger og utstyr som etter lov, forskrift eller annet offentlig vedtak skal følge med. Det samme gjelder varig innredning og utstyr som enten er fastmontert eller er særskilt tilpasset bygningen, jf. avhl. § 3-5. Loven inneholder ingen detaljert oversikt over hva som omfattes av "innredning og utstyr", og over hva som skal regnes som "fastmontert eller særskilt tilpasset". Partene kan fritt avtale hva som skal følge med eiendommen ved salg. Bransjens liste over løsøre og tilbehør som skal følge med eiendommen, er en del av avtalen mellom kjøper og selger dersom ikke annet er opplyst i salgsoppgaven, kjøper har tatt forbehold i bud eller avtale på annen måte er inngått. Der intet annet er avtalt, vil løsøre og tilbehør medfølge slik dette fremkommer av avhl. § 3-4 og § 3-5 og denne oversikt. Produkter og installasjoner som medfølger overdras uten noen form for garantier, utover eventuell gjenværende leverandørgaranti. Dersom det er noe i nedenstående liste som ikke finnes på eiendommen, vil det heller ikke medfølge.

1. HVITEVARER medfølger der dette er spesielt angitt i salgsoppgaven.

2. HELDEKKENDE TEPPER følger med uansett festemåte.

3. VARMEKILDER, slik som ovner, kaminer, peiser, varmepumper og panelovner, følger med uansett festemåte. Frittstående biopeiser/varmeovner og terrassevarmere medfølger ikke. Det følger ikke med varmekilder i rom som ikke har vegg- eller fastmonterte varmekilder på visning.

4. TV, RADIO OG MUSIKKANLEGG. TV-antenner og fellesanlegg for TV, herunder parabolantenne, og tuneren/dekoder/tv-boks medfølger der dette eies av selger. Veggmontert TV/flatskjerm med tilhørende festeordning samt musikkanlegg følger ikke med (se også punkt 12).

5. BADEROMSINNREDNING/UTSTYR. Badekar, dusjkabinett, dusjvegger, alle fastmonterte speil og hyller, fastmonterte glass- og håndkleholdere, herunder håndklevarmere samt baderomsinnredning, medfølger.

6. GARDEROBESKAP medfølger, selv om disse er løse. Fastmonterte garderobehyller og knagger medfølger. Innredning i garderobeskap, for eksempel løse eller fastmonterte trådkurver, hyller, stenger og lignende, medfølger.

7. KJØKKENINNREDNING medfølger, herunder også åpne, fastmonterte hyller og løs eller fastmontert kjøkkenøy.

8. MARKISER, PERSIENNER og annen type innvendig og utvendig solskjerming, gardinoppheng, lamellgardiner og liftgardiner medfølger.

9. AVTREKKSVIFTER av alle slag, samt fastmonterte aircondition/ ventilasjonsanlegg, medfølger.

10. SENTRALSTØVSUGER medfølger med komplett anlegg, herunder slange, munnstykke mm.

11. LYSKILDER. Kupler, lysstoffarmatur, fastmonterte "spotlights", oppheng og skinner med spotlights samt utelys og hagebelysning medfølger. Vegglamper, krokhengte lamper, lysekroner, prismelamper og lignende som er koblet til sukkerbit eller stikkontakt følger likevel ikke med.

12. INSTALLERTE SMARTHUSLØSNINGER med sentral som styrer lys, varme, lyd o.l., samt tilhørende trådløse enheter som brytere, sensorer, kameraer, integrerte høyttalere el. medfølger. Enkle lysstyringssystem f.eks. med en sentral som kun styrer lyspærer eller smartpærer montert i sokkel medfølger likevel ikke.

13. UTVENDIGE SØPPELKASSER og eventuelt holder/hus til disse medfølger.

14. POSTKASSE medfølger.

15. UTENDØRS INNRETNINGER slik som flaggstang, fastmontert tørkestativ, samt andre faste utearrangementer som f.eks. badestamp, boblekar/jacuzzi og liknende utendørs kar, lekestue, lekestativ, utepeis, fastmontert trommel til vannslange, medfølger. Guidekabel/avgrensingskabel til robotgressklipper medfølger, men robotgressklipper og ladestasjon for denne medfølger ikke.

16. FASTMONTERT VEGGLADER/LADESTASJON TIL EL-BIL medfølger uavhengig av hvor laderen er montert.

17. SOLCELLEANLEGG med tilhørende teknisk infrastruktur medfølger.

18. GASSBEHOLDER til gasskomfyr og gasspeis medfølger.

19. BRANNSTIGE, BRANNTAU, feiestige og lignende medfølger der dette er påbudt. Løse stiger medfølger ikke.

20. BRANNSLUKNINGSAPPARAT, BRANNSLANGE og RØYKVARSLER medfølger der dette er påbudt. Det er eier og brukers plikt til å se til at utstyret forefinnes på enhver eiendom. Hvis annet ikke er uttrykkelig avtalt, skal dette derfor alltid følge med ved salg av eiendom.

21. SAMTLIGE NØKLER til eiendommen som selger er i besittelse av skal overleveres kjøper på overtakelsen, herunder nøkler til eventuelle boder, uthus, garasjeportåpner el. Låses boder, uthus el. med hengelås, skal lås og nøkler til disse medfølge.

22. GARASJEHYLLER, bodhyller, lagringshyller og oppheng til bildekk medfølger såfremt de er fastmontert. Planter, busker og trær som er plantet på tomten, eller fastmonterte kasser og lignende er en del av eiendommen og medfølger i handelen.

BUD OG BUDGIVNING



GI BUD MED BANKID	IDENTIFISER MED BANKID	REGISTRERING AV BUD	ELEKTRONISK SIGNERING	BUDRUNDEN
På eiendommens annonse vises det en "Gi bud"-knapp for elektronisk budgivning.	**Innlogging fungerer på samme måte som i din nettbank. Du kan også bruke BankID App (iOS/ Android) eller BankID på mobil.**	**Nettsiden hjelper deg med korrekt utfylling av budmeldingen.**	**BankID lar deg signere budmeldingen elektronisk. Budmeldingen overføres til eiendomsmegleren.**	**Etter signering vil du motta en SMS-kvittering. Gi budforhøyelser med BankID eller ved å svare på SMS-kvitteringen.**

BUDREGLEMENT

Benytt "Gi bud"-knappen på eiendommens annonse for å registrere ditt bud elektronisk. «Gi bud»-knappen åpner nettsiden TryggBudgivning.no som er integrert i megler-systemet.Alle bud / budforhøyelser og forbehold overføres automatisk inn i budjournalen på den respektive eiendommen.

Du logger deg inn på TryggBudgivning.no ved å bruke BankID. Det er derfor viktig å huske å ta med deg din BankID-brikke på budgivningsdagen. Du kan gi bud fra datamaskin, nettbrett eller smarttelefon.

Når du benytter deg av TryggBudgivning.no trenger du ikke å ta bilde av legitimasjon eller sende inn budskjema til megler. Etter at bud er registrert med BankID får du en kvittering pr. SMS om at budet er mottatt.

Du registrerer budforhøyelser ved å logge inn på nytt med BankID eller ved å svare på SMS-kvitteringen som du allerede har mottatt. Budforhøyelser registreres også automatisk inn i meglersystemet.

Lykke til!

KJØPETILBUD

FOR EIENDOMMEN

Adresse:
Blåklokkeveien 34, 1781 Halden
Gnr. 61, Bnr. 270, andelsnr. 34 i GLENNE I BORETTSLAG, Halden kommune.

Oppdragsnummer:
147250081

Meglerforetak: PrivatMegleren Halden - Hafsrød & Partners

Saksbehandler: Haavard Gimming Hoffstrøm

Telefon / Mobil: 69 17 92 90 / 948 42 220

E-post: haavardgimming.hoffstrom@privatmegleren.no

UNDERTEGNEDE GIR HERVED FØLGENDE BUD PÅ OVENNEVNTE EIENDOM:

Kjøpesum **Kr** _____

Beløp med bokstaver **Kr** _____

\+ omkostninger iht. opplysninger i salgsoppgaven

Dette budet er bindende for undertegnede frem til og med den **Kl.**

Dersom annet ikke er angitt gjelder budet til kl. 15.00 første virkedag etter siste annonserte visning. I forbrukerforhold vil bud med kortere akseptfrist enn til kl. 12.00 første virkedag etter siste annonserte visning ikke bli videreformidlet til selger

Eventuelle forbehold: _____

_____

Undertegnede er kjent med at selger står fritt til å godta eller forkaste ethvert bud. Likeledes er undertegnede klar over at budet er bindende for budgiver når det er kommet til selgers kunnskap. Handelen er juridisk bindende for begge parter dersom budet aksepteres innen akseptfristen. Undertegnede er kjent med at budjournalen vil bli forelagt kjøper og selger når handel er sluttet.

Ønsket overtakelsesdato: _____

Budet baseres på opplysninger og salgsvilkår som fremkommer av salgsoppgave m/vedlegg

Kjøpet vil bli finansiert slik:

Låneinstitusjon: _____ Referanse og tlf nr: _____

Lånt kapital: _____ Kr _____

Egenkapital: _____ Kr _____

Totalt: _____ **Kr** _____

Egenkaptitalen består av: ☐ Salg av nåværende bolig eller fast eiendom

☐ Disponibelt kontantbeløp (bankinnskudd)

Jeg gir bud som ☐ Forbruker ☐ Ledd i næringsvirksomhet / Juridisk person (selskap)

Navn:		Navn:	
Fødselsdato:		Fødselsdato:	
Adr:		Adr:	
Postnr:	Sted:	Postnr:	Sted:
Tlf:	E-post:	Tlf:	E-post:
Dato:	Sign:	Dato:	Sign:

Kopi av legitimasjon

Kopi av legitimasjon

Forbrukerinformasjon om budgivning

Sist oppdatert med virkning fra 1. januar 2014, i forbindelse med ikrafttredelse av endringer i eiendomsmeglingsforskriften.

Informasjonen er utarbeidet av Forbrukerombudet, Forbrukerrådet, Den Norske Advokatforening ved Eiendomsmeglingsgruppen, Eiendomsmeglerforetakenes Forening og Norges Eiendomsmeglerforbund, på grunnlag av blant annet forskrift om eiendomsmegling § 6-3 og § 6-4.

Nedenfor gis en oversikt over de retningslinjer som forbrukermyndighetene og organisasjonene anbefaler benyttet ved budgivning på eiendommen. Avslutningsvis gis også en kort oversikt over de viktigste rettsreglene tilknyttet budgivning.

Før det legges inn bud på eiendommen oppfordres budgiver til å sette seg inn i all relevant informasjon om eiendommen, herunder eventuell salgsoppgave og teknisk rapport med vedlegg.

GJENNOMFØRING AV BUDGIVNING

1. På forespørsel vil megler opplyse om aktuelle bud på eiendommen, herunder om relevante forbehold.

2. Alle bud skal inngis skriftlig til megler, som formidler disse videre til oppdragsgiver. Kravet til skriftlighet gjelder også budforhøyelser og motbud, aksept eller avslag fra selger. Før formidling av bud til oppdragsgiver skal megler innhente gyldig legitimasjon og signatur fra budgiver. Kravet til legitimasjon og signatur er oppfylt for budgivere som benytter e-signatur, eksempelvis BankID eller MinID. Med skriftlige bud menes også elektroniske meldinger som e-post og SMS når informasjonen i disse er tilgjengelig også for ettertiden.

3. Et bud bør inneholde eiendommens adresse (eventuelt gnr/bnr), kjøpesum, budgivers kontaktinformasjon, finansieringsplan, akseptfrist, overtakelsesdato og eventuelle forbehold som for eksempel usikker finansiering, salg av nåværende bolig ol. Normalt vil ikke et bud med forbehold bli akseptert før forbeholdet er avklart. Konferer gjerne med megler før bud avgis.

4. Megler skal legge til rette for en forsvarlig avvikling av budrunden. I forbrukerforhold (dvs. der oppdragsgiver er forbruker) skal megleren ikke formidle bud med kortere akseptfrist enn kl. 12.00 første virkedag etter siste annonserte visning. Etter denne fristen bør budgivere ikke sette en kortere akseptfrist enn at megler har mulighet til, så langt det er nødvendig, å orientere oppdragsgiver, budgivere og øvrige interessenter om bud og forbehold.
Det bør ikke gis bud som diskriminerer eller utelukker andre budgivere. Dersom bud inngis med en frist som åpenbart er for kort til at megleren kan avvikle budrunden på en forsvarlig måte som sikrer oppdragsgiver og interessenter et tilstrekkelig grunnlag for sine handlingsvalg, vil megler fraråde budgiver å stille slik frist.

5. Megleren vil uoppfordret gi sin vurdering av det enkelte bud overfor oppdragsgiveren, når budet er gitt innenfor fristene i punkt 4.

6. Megleren skal så langt det er nødvendig og mulig holde budgiverne skriftlig orientert om nye og høyere bud og eventuelle forbehold.
Megler skal så snart som mulig bekrefte skriftlig overfor budgivere at budene deres er mottatt.

7. Etter at handel har kommet i stand, eller dersom en budrunde avsluttes uten at handel er kommet i stand, kan en budgiver kreve kopi av budjournalen i anonymisert form.

8. Kopi av budjournal skal gis til kjøper og selger uten ugrunnet opphold etter at handel er kommet i stand. Dersom det er viktig for budgiver å bevare sin anonymitet, bør budet fremmes gjennom fullmektig.

VIKTIGE AVTALERETTSLIGE FORHOLD

1. Det eksisterer ingen angrerett ved salg/kjøp av fast eiendom.

2. Når et bud er innsendt til megler og han har formidlet innholdet i budet til selger (slik at selger har fått kunnskap om budet), kan budet ikke kalles tilbake. Budet er da bindende for budgiver frem til akseptfristens utløp, med mindre budet før denne tid avslås av selger eller budgiver får melding om at eiendommen er solgt til en annen (man bør derfor ikke gi bud på flere eiendommer samtidig dersom man ikke ønsker å kjøpe flere enn en eiendom).

3. Selger står fritt til å forkaste eller akseptere ethvert bud, og er for eksempel ikke forpliktet til å akseptere høyeste bud.

4. Når en aksept av et bud har kommet frem til budgiver innen akseptfristens utløp er det inngått en bindende avtale.

5. Husk at også et eventuelt bud fra selger til kjøper (såkalte "motbud"), avtalerettslig er et bindende tilbud som medfører at det foreligger en avtale om salg av eiendommen dersom budet i rett tid aksepteres av kjøper.
