PRIVATMEGLEREN

NYBYGGERVEGEN 20

Vedlegg

Tilstandsrapport

Egenerklæring

Matrikkelrapport

Grunnkart/eiendomskart

Plankart og bestemmelser

Dokumenter vedrørende tiltak på eiendommen

Øvrige dokumenter kommunen

Servitutter

Energiattest

Meglers verdivurdering

Løsøre og tilbehør

Budskjema

Tilstandsrapport

Enebolig
Nybyggervegen 20, 6409 MOLDE
HUSTADVIKA kommune
gnr. 34, bnr. 183

Sum areal alle bygg: BRA: 183 m² BRA-i: 142 m²



Befaringsdato: 26.08.2025 **Rapportdato:** 28.08.2025 **Oppdragsnr.:** 19243-25180 **Referansenummer:** NU1986

Autorisert foretak: Takst og Eiendomsrådgivning AS **Sertifisert Takstingeniør:** Nils Henrik Malme

Rapporten kan brukes i inntil ett år etter rapportdato, og kan ikke gjenbrukes ved flere boligsalg i denne perioden.
Skjer det endringer, oppstår skader også videre på boligen, bør du som selger be om oppdatert rapport.

Norsk takst

Norsk takst er bransjeorganisasjonen for landets bygningssakkyndige og takstforetak, med om lag 1400 sertifiserte medlemmer fordelt på omtrent 1000 bedrifter. I boligomsetningen regnes takstrapportene som et helt avgjørende element i den informasjonen som gjøres tilgjengelig for kjøper. Årlig leverer medlemmene rundt 120.000 slike takster. Det gir unik oversikt over norske boliger, og bidrar til at alle oppdrag kan utføres med utgangspunkt i erfaringsbasert kvalitet.

Det stilles høye krav til utdanning, sertifisering og yrkesetikk. Norsk takst er opptatt av at boligomsetningen skal være trygg, og legger vekt på å opptre uavhengig av andre bransjeaktører. Bygningssakkyndige fakturerer sine tjenester uten hensyn til hvilken pris som oppnås, og skal heller ikke på annen måte ha noen egeninteresse knyttet til handelen.

Uavhengighet og god fagkunnskap har over tid bygget troverdighet og tillit. Både selger og kjøper skal kunne stole på bygningssakkyndiges vurderinger. For tilfeller der det likevel skulle oppstå misnøye med utført arbeid, har vi sammen med Forbrukerrådet etablert en klagenemnd.

Norsk takst har en sentral rolle i utviklingen av norske standarder, regler og profesjonsprinsipper, og representerer bransjen i alle relevante internasjonale fora. Dette sikrer at norske bygningssakkyndige tidlig kan tilpasse seg krav og bransjetrender fra utlandet, samtidig som takseringsfaget får en norsk stemme på verdensbasis. Organisasjonen bidrar i næringspolitisk sammenheng, og har vært en pådriver for å sikre at lover og regler gir trygghet for forbrukerne i boligomsetningen.

Takst og eiendomsrådgiving AS

Rapportansvarlig



Nils Henrik Malme
Uavhengig Takstingeniør
nilshenrik@malme.no
908 62 161

Takst og Eiendomsrådgivning AS
Fagerlivegen 7
6413 MOLDE

Dette trenger du å vite om tilstandsrapporten



Hva er en tilstandsrapport?

En tilstandsrapport beskriver synlige skader/avvik eller tegn på skader/avvik på boligen. Rapporten fremhever vanligvis ikke positive egenskaper ved boligen.



Hva vurderer en bygningssakkyndig?

Den bygningssakkyndige vurderer boligen ut fra hva man kan forvente av en bygning av samme alder og type. Vurderingen gjøres som regel mot hvordan det var vanlig å bygge og regler som gjaldt da boligen ble oppført (søknadstidspunktet). Forhold som er vanlige for bygningens alder, slik som slitasje etter normal bruk regnes ikke som avvik.



Hva inneholder tilstandsrapporten?

Den bygningssakkyndige undersøker rom og bygningsdeler slik det kommer frem av Forskrift til avhendingsloven. Tilstandsrapporten inneholder bare avvik som den bygningssakkyndige kan se eller kontrollere med enkle hjelpemidler. Det gjøres ikke nærmere undersøkelser slik som åpning av vegger eller andre bygningsdeler. I vegg mot våtrom og rom under terreng kan det borres et hull for å gjøre enkle undersøkelser slik som fuktsøk.

Når du kjøper en brukt bolig

Når du kjøper en brukt bolig, er det viktig å være oppmerksom på at dette ikke kan sammenlignes med å kjøpe en ny bolig. Måten boligen ble bygget på kan være annerledes enn i dag. Bygninger svekkes over tid, og utsettes for slitasje blant annet på grunn av bruk og vær og vind. Mange boliger fornyes helt eller delvis, noen i flere omganger, eller det oppføres tilbygg. Særlig for boliger som er pusset opp eller endret, er det viktig å merke seg at fornyelse av overflater ikke nødvendigvis betyr at bygningsdeler under er forbedret.

Vurdering mot byggeregler

Den bygningssakkyndige vil vurdere boligen mot hvordan det var vanlig å bygge og regler som gjaldt på søknadstidspunktet. Den bygningssakkyndige ser etter avvik som har betydning for og som reduserer boligens funksjon og verdi, og som kommer frem av forskrift til avhendingslova.

Noen bygningsdeler og forhold vil den bygningssakyndige vurdere mot dagens regelverk. Etter dagens regelverk vil disse kunne få TG2 eller TG3 uten at det nødvendigvis er krav om at avviket må utbedres. Dette kan gjelde sluk, tettesjikt og fall på bad og vaskerom, forhold som gjelder sikkerhet mot brann, rekkverk, trapper, osv.

Tilstandsrapporten beskriver ikke hele boligen

BYGNINGSSAKKYNDIGE SER FOR EKSEMPEL IKKE PÅ

• vanlig slitasje og normal vedlikeholdstilstand • bagatellmessige forhold som ikke påvirker bygningens bruk eller verdi vesentlig • etasjeskillere • tilleggsbygg slik som garasje, bod, anneks, naust også videre • utvendige trapper • støttemurer • skjulte installasjoner • installasjoner utenfor bygningen • full funksjonstesting av el- og VVS-installasjoner • geologiske forhold og bygningens plassering på grunnen • bygningens planløsning • bygningens innredning • løsøre slik som hvitevarer • utendørs svømmebasseng og pumpeanlegg • bygningens estetikk og arkitektur • bygningens lovlighet (bortsett fra bruksendringer, brannceller og forhold som åpenbart kan påvirke helse, miljø og sikkerhet) • fellesarealer (med mindre boligeier har vedlikeholdsplikt for fellesarealer og dette er kjent for bygningssakkyndig, eller fellesarealet har en særlig tilknytning til boligen).

© iVerdi 2023 © Norsk takst 2023

Malen til denne rapporten, inkludert standardtekstene fra Norsk takst, er vernet etter åndsverkloven og kan kun benyttes av medlemsforetakene i Norsk takst og av takstingeniører som er sertifisert i slikt foretak, samt av kunder hos iVerdi og studenter hos NEAK. For andre aktører er eksemplarfremstilling av malen og standardtekster, som utskrift og annen kopiering til bruk som grunnlag for tilsvarende rapporter, bare tillatt når det er hjemlet i lov (kopiering til privat bruk, sitat o.l.) eller avtale med Norsk Takst (Forside) eller iVerdi (Hjem-iVerdi).

Utnyttelse i strid med lov eller avtale kan medføre erstatnings- og straffeansvar.

Takst og Eiendomsrådgivning AS
Fagerlivegen 7
6413 MOLDE

Dette trenger du å vite om tilstandsrapporten

Tilstanden vurderes med ulike tilstandsgrader

Tilstanden gir uttrykk for en gitt forventet tilstand, blant annet vurdert ut fra alder og normal bruk. Ved Tilstandsgrad 0 (TG0) og Tilstandsgrad 1 (TG1) gir den bygningssakkyndige normalt ingen begrunnelse for valg av tilstandsgrad. Grunnen er at bygningen eller bygningsdelen da bare har normal slitasje. Ved skjulte konstruksjoner kan alder alene avgjøre tilstandsgrad. Når bygningssakkyndige anbefaler tiltak, for eksempel utbedringer, må brukeren av rapporten vurdere om tiltakene er nødvendige og lønnsomme.
Når den bygningssakkyndige velger tilstandsgrad, baseres vurderingen på faste kriterier som følger av gjeldende bransjestandard for Teknisk tilstandsanalyse ved omsetning av bolig og Forskrift til avhendingslova.

TG 0

TILSTANDSGRAD 0, TG0: INGEN AVVIK

Bygningsdelen skal være tilnærmet ny, ikke vise tegn på slitasje og det skal være lagt frem dokumentasjon på faglig god utførelse. Det er ingen merknader til delen.

TG 1

TILSTANDSGRAD 1, TG1: MINDRE AVVIK

Bygningsdelen skal bare ha normal slitasje, og strakstiltak skal ikke anses som nødvendig. Graden kan også brukes når delen er ny, men der dokumentasjon på faglig god utførelse mangler.

TG 2

TILSTANDSGRAD 2, TG2: VESENTLIGE AVVIK OG MINDRE AVVIK SOM ETTER NS 3600 GIR TG 2

Bygningsdelen skal enten ha feil utførelse, en skade eller symptomer på skade, sterk slitasje eller nedsatt funksjon. Graden gis når bygningsdelen trenger vedlikehold eller tiltak i nær fremtid. Graden skal også brukes når delen er gammel og det er grunn til å varsle om faren for skader på grunn av alderen, eller når det er grunn til å overvåke delen spesielt på grunn av fare for større skader eller følgeskader.

Ved avvik som ikke krever umiddelbare tiltak (ingen umiddelbar kostnad) så blir TG2 markert med en lysere farge.

TG 3

TILSTANDSGRAD 3, TG3: STORE ELLER ALVORLIGE AVVIK

Denne tilstandsgraden brukes ved kraftige tegn på forhold som man må regne med trenger utbedring straks eller innen kort tid. Det er påvist funksjonssvikt eller sammenbrudd.

TG IU

IKKE UNDERSØKT/IKKE TILGJENGELIG FOR UNDERSØKELSE

Det kan være avvik/skader som ikke er avdekket.

Hva er et anslag på utbedringskostnad?

Hva det vil koste å utbedre rom eller bygningsdeler, er et forsiktig anslag basert på nåværende kvalitet, registrert avvik og angitte tiltak i rapporten. Anslaget er gitt på generelt grunnlag og må ikke forveksles med et pristilbud fra en håndverker. Det kan foreligge avvik og tiltak som ikke kommer frem av rapporten.
Utbedringskostnad avhenger blant annet av personlige valg av og markedspris på materialer og tjenesteyter.

I rapporten skal det settes anslag for utbedringskostnad for TG3, og slikt anslag kan også gis ved TG2.

Ingen umiddelbare kostnader



Tiltak under kr 10 000



Tiltak mellom kr 10 000 - 50 000



Tiltak mellom kr 50 000 - 100 000



Tiltak mellom kr 100 000 - 300 000



Tiltak over kr 300 000

Beskrivelse av eiendommen

Alle kontrollerte bygningsdeler er beskrevet og vurdert under sine respektive poster bakover i rapporten. Hele rapporten må leses grundig.

Boligkjøper anses å kjenne til forholdene vedr de punkter som er omtalt i denne tilstandsrapporten. Disse forholdene kan ikke gjøres gjeldende som feil eller mangler senere.
Boligkjøper må selv undersøke eiendommen grundig under visning, og har man ikke selv gode tekniske kunnskaper for tekniske forhold i boligbygninger så anbefales det å ta med fagkyndig person før bud legges inn.

Arealer

Gå til side

Forutsetninger og vedlegg

Gå til side

Lovlighet

Gå til side

Enebolig

• Det foreligger ikke godkjente og byggemeldte tegninger

Det er ikke forelagt takstmannen godkjente tegninger. Dagens bruk mot godkjent løsning er derav ikke kontrollert. Megler innhenter tegninger fra kommunen og kontrollerer dette forholdet


Garasje

• Det foreligger ikke godkjente og byggemeldte tegninger

Det er ikk forelagt takstmannen godkjente tegninger. Bygningen er derav ikke kontrollert mot godkjent løsning

Sammendrag av boligens tilstand


Fordeling av tilstandsgrader

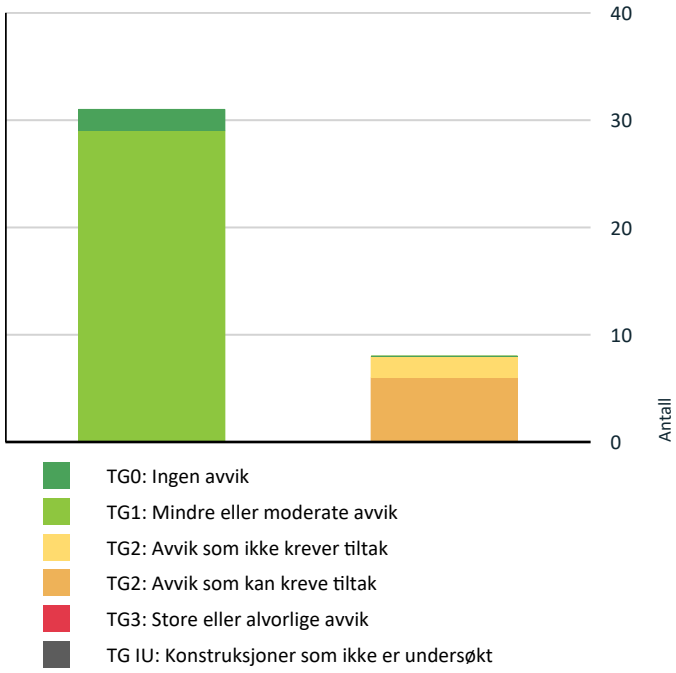

- TG0: Ingen avvik
- TG1: Mindre eller moderate avvik
- TG2: Avvik som ikke krever tiltak
- TG2: Avvik som kan kreve tiltak
- TG3: Store eller alvorlige avvik
- TG IU: Konstruksjoner som ikke er undersøkt

Vil du vite mer om tilstandsgrader? Se side 4.

Anslag på utbedringskostnad

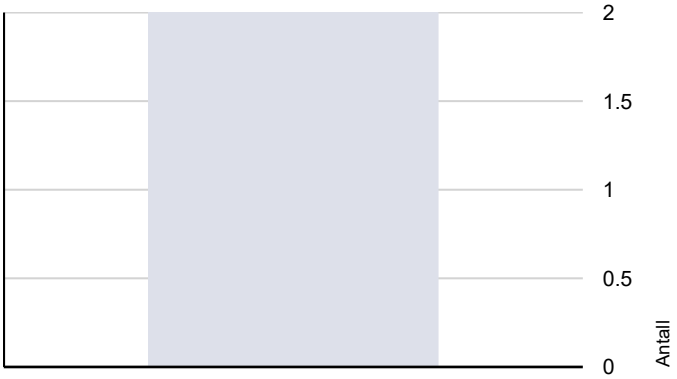

- Ingen umiddelbare kostnader
- Tiltak under kr 10 000
- Tiltak mellom kr 10 000 - 50 000
- Tiltak mellom kr 50 000 - 100 000
- Tiltak mellom kr 100 000 - 300 000
- Tiltak over kr 300 000

Hva er anslag på utbedringskostnad? Se side 4.

Spesielt for dette oppdraget/rapporten

Befaring utført med eier tilstede. I tillegg til visuell kontroll av overflater og synlig tekniske installasjoner er det benyttet laservater for måling av fall i våtromsgulv, samt planhet i utvalgte områder ellers. Videre er det brukt protimeter MMS fuktindikator/fuktmåler for kontroll av fukt på utsatte steder som i/rundt våtrom, ved vanninstallasjoner i kjøkken, samt der det ellers er hensiktsmessig å foreta fukt kontroll, slik som i takkonstruksjon om det er symptomer som tilsier at kontroll må utføres. Men det understrekes at det er store områder som ikke er kontrollert da det kun utføres stikkprøver ved blant annet hulltaking der det er mest sannsynlig kan finnes avvik. Så skjulte avvik kan finnes og for slike forhold øker muligheten for at det kan være med økende alder på bygningen.

Tilstandsgrader(TG) satt for fuktkontroll ved hulltaking i rom under terreng, samt i våtrom og eventuelt andre rom gjelder eksakt målepunktet og ingen øvrige deler av vegger/gulv i rommet eller bygget forøvrig. Dette fordi man får svært begrenset kunnskap om tilstand i vegger og gulv i øvrige deler av boligen med kun ett inspeksjonshull på 73 mm på ett bestemt sted.

NB! Møbler og tepper er ikke flyttet, da det er vurdert slik at møbler er tunge og ikke flyttbare av person alene - som i stor grad er tilfelle under befaring, og de skjuler ikke vesentlig installasjoner, og det er ikke mistanke om at flytting av møbler og tepper vil kunne avdekke vesentlig forhold. Kosmetiske skader på overflater kan naturligvis finnes, og det er ulike vurderinger om hva som er skade/avvik og hva som er av normale forhold sett i forhold til alder og bruk, og for den som ønsker å avdekke alle slike forhold oppfordres det til å tilrettelegge for å flytte møbler og tepper etc under visning og undersøkelse av boligen der slike forhold kan være skjulte.

Innvendige overflater er derav kontrollert og vurdert visuelt så langt det lar seg gjøre under disse forutsetningene

Eier og bruker av boligen må redegjøre for kjente skader og avvik som er skjulte i sin egenerklæring

Oppsummering av avvik

Vil du vite mer? Se på rommet eller bygningsdelen senere i rapporten.

Enebolig

TG 2 AVVIK SOM KAN KREVE TILTAK

Innvendig > Bom i flis	Gå til side
Innvendig > Radon	Gå til side
Tekniske installasjoner > Varmtvannstank	Gå til side
Tekniske installasjoner > Elektrisk anlegg	Gå til side

Sammendrag av boligens tilstand

Våtrom > Loftetasje > Bad/wc > Overflater vegger og himling Gå til side

Våtrom > Loftetasje > Bad/wc > Overflater Gulv Gå til side

TG 2 AVVIK SOM IKKE KREVER UMIDDELBARE TILTAK

Tekniske installasjoner > Vannledninger Gå til side

Våtrom > 1. Etasje > Bad/wc > Overflater Gulv Gå til side

Tilstandsrapport

ENEBOLIG



Byggeår
2012

Kommentar
Opplyst i tidligere salgsdokumentasjon

Anvendelse
Bolig

Standard
Normal boligstandard for boligtype og alder

Vedlikehold
Normalt vedlikeholdt

UTVENDIG

TG 1 Taktekking

Punktet må sees i sammenheng med Takkonstruksjon/Loft

Betongpanner på lekter over undertaksplater.

«Tak (takkonstruksjon, taktekking og skorstein) er kun observert fra bakkenivå og vurderingen er begrenset av dette. Det er ikke sikkerhetsmessig forsvarlig å bevege seg ut på taket eller observere fra stige. Selv om det ikke er avdekket skader under befaringen, betyr ikke dette at det ikke foreligger skader som en besiktigelse på taket kan avdekke. Vær oppmerksom på denne risikoen. En undersøkelse av taket kan utføres av en fagperson under tilstrekkelige sikkerhetsforhold.»

TG 1 Nedløp og beslag

Takrenner, nedløp, feietrinn og snøfangere av metall.

TG 1 Veggkonstruksjon

Isolert bindingsverk med utvendig liggende falset kledning og innvendig platekledd.

Litt kort avstand mellom overgangsbeslag på vegg og nedre bordkledningsbord på veranda i 2 etg. Se bilde.



Bordet blir utsatt for en del fukt med så lite avstand

TG 1 Takkonstruksjon/Loft

Punktet må sees i sammenheng med Taktekking

Det er saltak av tre med antatt fagverk takstol.
Med unntak av luke ut i raftekott i hovedsoverom er hele takkonstruksjonen kledd igjen og isolering, lufting, vind og dampsperrer samt undertak kan av den grunn ikke nærmere beskrives eller vurderes for det meste av takkonstruksjon.

Vurdering her er basert på det man kan se utvendig fra bakkenivå, og innvendig på overflater i loft etg, og det begrensede som er mulig å se i raftekott.

TG 1 Vinduer

Fabrikkmalte trevinduer med 2-lags glass

TG 1 Dører

Hovedytterdør er standard hvitmalt tredør med glassfelt med 2-lags glass. Balkongdører i stuer, samt dør i teknisk rom er hvitmalte tredører med 2-lags glass.

TG 1 Balkonger, terrasser og rom under balkonger

Foran fasader nord og øst i 1 etg er det markterrasser av tre. Dekke av terrassebord. Levegger av tre.

I loftetg er det understøttet veranda av tre med dekke av terrassebord og rekkverk av tre. Montert tiltak under dekket.

INNVENDIG

TG 1 Overflater

Tilstandsrapport

Gulv: Flis i entre/hall og våtrom. Ellers parkett.

Vegger: Malte glatte glatte plater av gips. Flis i våtrom.

Himling: Malte glatte gipsplater

NB! Ref. takstmannens egne forutsetninger i rapporten vedr. hvordan innvendige overflater er undersøkt og vurdert. Innvendige overflater er kontrollert visuelt så langt det lar seg gjøre under disse forutsetningene

TG 2 Bom i flis

Flis i entre/hall og bad i loft etg.

Vurdering av avvik:
• Det er avvik:

Det er bom/hul lyd i en god del flis i entre/hall, samt en del flis i bad i loft. Ikke synlig løse flis eller sprekker i fuger på befaringsdag.

Konsekvens/tiltak
• Tiltak:

På sikt bør det påregnes å måtte relime flis med bom. Det anbefales å undersøke med flisleggere for løsning på dette.

TG 1 Etasjeskille/gulv mot grunn

I 1 etg. er det isolert betonggulv på grunn. Etasjeskiller av tre.

Målt planhet i loftstue/gang og hovedsoverom sør/vest og i stue og kjøkken i 1 etg. Noen kuler og svanker som medfører inntil 5-6 mm avvik. Avvikene er på strekk over de toleranser vi kontrollerer etter i henhold til NS 3600 i denne rapporten, og derfor ikke avvik som gir lavere TG enn 1.

TG 2 Radon

I følge byggeåret skal boligen har radonspserre mot grunn. Standard låst tekst over sier at et opplyst å være radonsperre, men dette stemmer ikke. Byggeåret tilsier at det skal være radonsperre. Det er korrekt beskrivelse.
Men det er ikke fremalgt dokumentasjon på radonsperre.

Vurdering av avvik:
• Dokumentasjon på radonsperre foreligger ikke.

Årsak til krav om radon tiltak er på bakgrunn av helsefare hvis man oppholder seg i rom med for høye radonnivåer over tid. Derfor anbefales det å måle radon i de tilfeller det ikke foreligger dokumentasjon på radontiltak/radonsperre mot grunn

Konsekvens/tiltak
• Innhent dokumentasjon, om mulig.

Eventuelt måle radon

TG 1 Pipe og ildsted

Scheidel elementpipe pusset og malt. Rentbrennende peis ovn i stue.

Ingen kjente og opplyste eller synlige skader/mangler.

TG 1 Innvendige trapper

Svingtrapp av tre med hvitmalte vanger og rekkverk og beisede/lakkerte trinn.

Normale bruksspor

TG 1 Innvendige dører

Hvite profilerte dører

Tekniske rom

Teknisk rom har sluk i gulv. Dette fordi der er en del vanninstallasjoner der, og dren fra fordelerskap for trykkvann har utløp dit.

VÅTROM

1. ETASJE > BAD/WC

Generell

Flislagt bad fra byggeår

1. ETASJE > BAD/WC

TG 1 Overflater vegger og himling

Flis på vegg. Malt glatt plate i himling

1. ETASJE > BAD/WC

TG 2 Overflater Gulv

Flis på gulv. Vannbåren gulvvarme

Vurdering av avvik:
• Det er påvist avvik i fallforhold til sluk i forhold til krav i forskrift på byggetidspunktet.

Tilstandsrapport

Følgende krav i forskrift med veiledning/preaksepterte løsninger lagt til grunn for vurdering av fall i gulv: Fra topp sluk og til topp tett gulv - membran - ved terskel skal det være 25 mm.
Lokalt fall der vann treffer gulv ved dusj - definert som 80 cm rundt sluk hvis sluk er sentrert under dusj - skal være 1:50 eller 16 mm på 80 cm.
Gulv utenfor våtsone bør har fall på 1:100.

Det er 24 mm total høydeforskjell i gulv fra topp gulv ved terskel og til topp slukrist. Dette skal være 25 mm.
Fallet er lagt relativt jevnt og er på 1:200 alt etter hvor man setter laser.
Det bør være være 1:100 fall i gulv utenfor våtsone.
Det er lokalt fall på 11 mm fra sør og øst. Dette skal være 16 mm.

Det er noe mindre avvik på fallforhold, men ikke avvik som medfører noe problem ved dusjing/bruk.

Konsekvens/tiltak
• Andre tiltak:

Badet fungerer tilnærmet som tiltenkt med ett mindre avvik på fallforhold.

Kostnadsestimat: Ingen umiddelbar kostnad

1. ETASJE > BAD/WC

TG 1 **Sluk, membran og tettesjikt**

Plast sluk. Synlig spor av slukmansjett under klemring.
Bad ble etablert før det ble innført 3-manns kontroll på våtrom og det er av den grunn ikke dokumentasjon på membran

1. ETASJE > BAD/WC

TG 1 **Sanitærutstyr og innredning**

Badersomsinnredning med hvite fronter og heldekkende servant plate med dobbel servant.
Vegghengt wc med innbygd sisterne. Veggdusj med innfellbare glassdører.

1. ETASJE > BAD/WC

TG 1 **Ventilasjon**

Avtrekk til ventilasjonsanlegg med tilluftspalte under dør

1. ETASJE > BAD/WC

TG 1 **Fukt i tilliggende konstruksjoner**

Hulltaking er gjort fra teknisk rom og viser ingen fukt i målepunkt

Ved bruk av fuktindikator på overflater i dusjsone ble det registret relativt høyt utslag/motstand i område over og under blandebatteri og ned til gulv på vegg vest.(mot teknisk rom)
Badet er i daglig bruk, og noe bruksfukt må anses som normalt, men det var noe mer enn det man normal ser. Hva som er årsak til dette er vanskelig å gi noe svar på da det man registrerer ligger i limsjiktet mellom flis og membran som oftest. Det kan imidlertid være tin i materialer i vegg bak flis som måler kan reagere på. Det var ikke synlig forhold på veggoverflater som indikerte skader eller andre unormale forhold



Ikke fukt i målepunkt

LOFTETASJE > BAD/WC

Generell

Flislagt bad fra byggeår

LOFTETASJE > BAD/WC

TG 2 **Overflater vegger og himling**

Flislagte vegger og malt glatt plate i tak.

Vurdering av avvik:
• Det er vindu/dør med ikke fuktbestandige materialer i våtsonen (ved vask, dusj, badekar, osv.), løsningen eller byggematerialet er uegnet.

Dør ved siden av dusj og servant ligger innenfor det som er definert som våtsoner.
For dusjsone som har den største fuktpåvirkningen kan løsningen medføre fuktvandring i limsjikt og fuger i retning dør.

Det er høyt utslag/motstand på fuktindikator ved fuktkontroll i dusjsone i bad. Årsak til dette er vanskelig å gi noen eksakt forklaring på. Men daglig bruk av dusj vil naturligvis påvirke verdier i de områder som blir fuktutsatt.
Ellers skal normalt membran takle fukt som ligger mellom flis og membran.

Slik bad er innredet med glassdør foran dusj og ellers på bakgrunn av det som er synlig er det ikke symptom på skader, dette er forhold men bør overvåke jevnlig for å se om det skjer endringer.
Det anbefales å montere dusjkabinett.

LOFTETASJE > BAD/WC

Tilstandsrapport

TG 2 Overflater Gulv

Flislagt gulv med vannbåren gulvvarme

Vurdering av avvik:
• Det er påvist at noen fliser har bom (hulrom under).

Det er bom/hul lyd i ett par flis ved terskel, ett par foran badekar og ellers noen spredt mellom dusj og badekar. Ingen av flisene var synlig løse

Konsekvens/tiltak
• Selv om bom eller hullyd ikke alltid er et umiddelbart problem, bør det overvåkes nøye før eventuell utvikling i sprekker i flisfuger e.l. oppstår. Dette må en foreta tiltak for, for å begrense utviklingen.

Fliser med bom/hullyd relimes hvis de løsner.

LOFTETASJE > BAD/WC

TG 1 Sluk, membran og tettesjikt

Det er 2X plast sluker. En hovedsluk i dusjsone og en sekundærsluk mot øst. Synlig spor under klemringer i begge sluk av elastisk masse/mansjett som indikerer membran.

Bad etablert før det ble innført krav om 3-manns kontroll av våtrom/membran.

LOFTETASJE > BAD/WC

TG 1 Sanitærutstyr og innredning

Baderomsinnredning med hvite glatte fronter og heldekkende servantplate. Vegghengt wc med innbygd sisterne. Synlig drenshull fra sisternekasse.

Veggdusj med innfellbare dusjvegger.

LOFTETASJE > BAD/WC

TG 1 Ventilasjon

Avtrekk til ventilasjonsanlegg med tilluftspalte under dør

LOFTETASJE > BAD/WC

TG 1 Fukt i tilliggende konstruksjoner

Kontroll med piggelektroder ga ingen utslag i dette målepunktet i vegg.

Ved overflate indikator på vegg i dusjone er det utslag/motstand i vegg rundt blandebatter som kan indikere at det er fukt i sjikt bak flis. Dette er mest sannsynlig bruksfukt som følge av bruk/dusjing, men det kan ikke utelukkes at det kan være andre ting i vegg som måler reagerer på .



Ikke fukt i målepunkt

KJØKKEN

1. ETASJE > STUE/KJØKKEN

TG 1 Overflater og innredning

Innredning med benker med hvite glatte fronter. Laminat benkeplate med stål oppvaskkum.

Integrerte hvitevarer med stekeovn, mikrobølgeovn, samt platetopp og oppvaskmaskin. Opplagt for løst kjøleskap

Normale bruksspor med noe folie slipp på topp av skuffefront under oppvaskkum.

Waterguard og komfyrvakt montert

1. ETASJE > STUE/KJØKKEN

TG 1 Avtrekk

Ventilator med avsug via ventilsasjonsanlegg

TEKNISKE INSTALLASJONER

TG 2 Vannledninger

Trykkvannsopplegg er rør i rør med fordelerskap i teknisk rom. Inntak er via plastledning og stoppekran i teknisk rom.
Utvendig stoppekran ikke registrert.

TG er derfor satt som følge av alder og eiers opplysninger om at det ikke er kjente feil/mangler med VVS anlegg.

Det anbefales at rørskap blir åpnet for kontroll av tilstand i skap.

Det er ikke forelagt takstmannen dokumentasjon på VVS installasjon.

Vurdering av avvik:
• Rørkursene på rør-i-rør systemet på vannledninger er ikke merket.

Konsekvens/tiltak
• Rørkurser på rør-i-rør system bør merkes.

Merke rørkurser i skap.

Tilstandsrapport

Kostnadsestimat: Ingen umiddelbar kostnad

TG 1 Avløpsrør

Det er begrenset med synlig avløpsrør, men det som er av rør er av plast. Normalt for tiden boligen var oppført var plast rør.

Det kan stakes fra sluker. Lufting på kloakk antas å være ført opp til en lyre over tak, men dette vet ikke takstmannen sikkert.

Det er ikke forelagt takstmannen dokumentasjon på VVS installasjon.

TG 1 Ventilasjon

Balansert ventilasjon med varmegjenvinning.

TG 2 Varmtvannstank

VV bereder på 200 l plassert i teknisk rom. Dette er tank som betjener både forbruksvann og gulvvarme

Vurdering av avvik:
• Det er ikke påvist tilfredsstillende el-tilkobling av varmtvannstank iht. gjeldende forskrift.

Tank er koblet til el. anlegg via stikkontakt.

Konsekvens/tiltak
• Andre tiltak:

Etablere fast el. tilkobling i henhold til dagens krav.

TG 1 Vannbåren varme

Det er vannbåren gulvvarme i hele 1 etg. samt bad i loftetg.

Varmekilde består av Varmetema sitt system med elektro kolbe med tank, fordelingsstokk og sirkulasjonspumpe. Skap plassert i teknisk rom. Trådløs betjening/justering av temperatur i ulike rom.

Takstmannen har ikke kompetanse til å vurdere verken dette anlegget eller øvrige ulike typer som finnes av vannbåren varme. Det er av den grunn satt TG som følge av alder og at det ikke er opplyst om kjente feil/mangler eller avvik.

Videre har bygningen ventilasjonssystem med varmegjenvinning.

Årstall: 2012

TG 2 Elektrisk anlegg

Dette er en forenklet kontroll begrenset til de spørsmål og undersøkelser som forskrift til avhendingslova (tryggere bolighandel) § 2-18 inneholder. Dette kan ikke sammenlignes med en kontroll utført av offentlig myndighet (Det lokale eltilsyn) eller registrert elektrovirksomhet, og en bygningssakkyndig har verken kompetanse eller lov til å foreta en slik kontroll.

Tilstandsgraden er vurdert ut fra den forenklede og begrensede kontrollen som forskriften inneholder. El-anlegget kan ha feil og mangler som en slik forenklet undersøkelse ikke vil avdekke. Vær derfor oppmerksom på denne risikoen, og søk videre veiledning eller få en fullstendig kontroll utført av registrert elektrovirksomhet.

Normal skjult bolig installasjon med jordfeilautomater i fordelerskap.

Ingen kjente og opplyste mangler eller avvik.

1. Foreligger det eltilsynsrapport de siste 5 år, og det er ikke foretatt arbeid på anlegget etter denne, utenom retting av eventuelle avvik i eltilsynsrapport (dvs en el-tilsynsrapport uten avvik)?
   Nei

Spørsmål til eier

2. Når ble det elektriske anlegget installert eller sist gang totalt rehabilitert (årstall)? Med totalt rehabilitert menes fullstendig utskiftet anlegg fra inntakssikring og videre.
   2012

3. Er alle elektriske arbeider/anlegg i boligen utført av en registrert elektroinstallasjonsvirksomhet?
   Ja

4. Er det elektriske anlegget utført eller er det foretatt tilleggsarbeider på det elektriske anlegget etter 1.1.1999?
   Ja

   Eksisterer det samsvarserklæring?
   Nei

   Samsvarserklæring ikke forelagt takstmannen på hovedinstallasjon når boligen ble oppført, eller på el. arbeid utført i ettertid.

5. Foreligger det kontrollrapport fra offentlig myndighet – Det Lokale Eltilsyn (DLE) eller eventuelt andre tilsvarende kontrollinstanser med avvik som ikke er utbedret eller kontrollen er over 5 år?
   Nei

6. Forekommer det ofte at sikringene løses ut?
   Nei

7. Har det vært brann, branntilløp eller varmgang (for eksempel termiske skader på deksler, kontaktpunkter eller lignende) i boligens elektriske anlegg?
   Nei

Generelt om anlegget

8. Er det tegn til at det har vært termiske skader (tegn på varmgang) på kabler, brytere, downlights, stikkontakter og elektrisk utstyr? Sjekk samtidig tilstanden på elektrisk tilkobling av varmtvannsbereder, jamfør eget punkt under varmtvannstank
   Nei

Tilstandsrapport

9. Er der synlig defekter på kabler eller er disse ikke tilstrekkelig festet?
   Nei

Inntak og sikringsskap

10. Er det tegn på at kabelinnføringer og hull i inntak og sikringsskap ikke er tette, så langt dette er mulig å sjekke uten å fjerne kapslinger?
    Nei

11. Finnes det kursfortegnelse, og er den i samsvar med antall sikringer?
    Ja

12. Foreta en helhetsvurdering av det elektriske anlegget, dets alder, allmenne tilstand og fare for liv og helse. Bør det elektriske anlegget ha en utvidet el-kontroll?
    Ja Når det ikke foreligger samsvarserklæring eller annen dokumentasjon som feks. el. kontroll utført av av det lokale el. tilsyn på el. anlegg så sier instruks at det skal gis ikke bedre enn TG 2 på anlegget. Generelt anbefales utvidet el. kontroll i forbindelse med salg av bolig. Takstmannen har ikke elektro kompetanse og kan av den grunn ikke undersøke/kontrollere el. anlegg.

TG 0 Branntekniske forhold

Dette er en forenklet kontroll begrenset til de spørsmål som fremkommer under. Tilstandsgraden er basert på retningslinjer til disse spørsmålene i bransjestandarden NS3600. Dette kan ikke sammenlignes med en fullstendig kontroll av branntekniske forhold av offentlig myndighet, eller en vurdering av boligens branntekniske forhold eller prosjektering fra en rådgiver med spesialkompetanse. En bygningssakkyndig har verken kompetanse til å gi slik veiledning eller lov til å foreta en slik kontroll.

Tilstandsgraden er vurdert ut fra den forenklede og begrensede kontrollen. Det kan være feil og mangler om branntekniske forhold som en slik forenklet undersøkelse ikke vil avdekke. Vær derfor oppmerksom på denne risikoen, og søk videre veiledning eller rådgivning.

Det er nytt brannslukningsapparat. Røykvarslere montert

1. Er det mangler for brannslukningsutstyr i boligen iht. forskriftskrav på søknadstidspunktet, men minst Byggeforskrift 1985?
   Nei

2. Er det skader på brannslokkingsutstyr eller er apparatet eldre enn 10 år?
   Nei Kjøpt nytt apparat i forbindelse med salg

3. Er det mangler på røykvarsler i boligen iht. forskriftskrav på søknadstidspunktet, men minst Byggeforskrift 1985?
   Nei

4. Er det skader på røykvarslere?
   Nei

TOMTEFORHOLD

Byggegrunn

Grunnforhold av løsmasser med kultet tomtegrop av sprengsteinmasser eller tilsvarende.

Det er ikke utført geotekniske undersøkelser i forbindelse med denne tilstandsrapporten som kan gi nærmere bekreftelser om grunnforhold på tomten.

TG 1 Drenering

Ingen opplysninger om drenssystem. Det forutsettes derav at drenssystem er utført etter normal byggeskikk og gjeldene regelverk på oppføringstidspunktet. Det kan være selvdrenerende grunn. Taknedløp er ført i rør til grunn.

Vurdering/TG basert utelukkende på alder og registrerte forhold

TG 1 Grunnmur og fundamenter

Ringmurs elementer med kjerne av betong og utvendig betongplater.

TG 0 Terrengforhold

Tilnærmet flat tomt. Ingen spor som indikerer vannansamlinger eller fall på terreng inn mot grunnmur av nevneverdig grad. Gårdplass er asfaltert med fall fra grunnmur

TG 1 Utvendige vann- og avløpsledninger

Ingen deler av utvendige vann og avløpsrør er kjente eksakt og det foreligger ingen dokumentasjon på dette. Oppgitte typer rør over her er derfor 100% basert på det som var normal byggeskikk på oppførings tidspunkt. Det er ikke opplyst om kjente feil/mangler med vann/avløpsanlegg. Av den grunn er det ikke grunnlag å gi noe annet enn TG 1 på dette forholdet, men det må ikke forstås som en garanti for tilstand. Dette er basert på alder og normal byggeskikk.

Bygninger på eiendommen

Garasje



Anvendelse
Garasje

Byggeår
2015

Kommentar
Eier

Standard
Fullisolert. God standard

Vedlikehold
Normalt vedlikeholdt

Beskrivelse
Garasje er ikke tilstandsvurdert. Kun enkelt beskrevet.

Garasje oppført med støpt gulv og ringmur av forskalingsblokk. Over mur er det isolert bindingsverk med utvendig liggende trepanel. Gipskledd innvendig. Isolert bjelkelag mot hems.
Saltak av tre med fagverk takstol som er takket med betong panner på lekter over undertaks plater. 2 X Leddport av hvitlakkert metall med el. portåpner. Sidedør i garasje av metall.
Det er hems med utvendig adkomst. isolert vegger og tak i hems.
Det er innlagt strøm og lys.

Det mangler snøfangere vest.

Bygget er ikke tilstandsvurdert ihht Forskrift til avhendingslova og NS3600. Dette er kun en enkel beskrivelse.

Arealer, byggetegninger og brannceller

Standard gjeldende fra 01.01.2024

Arealmålinger og arealoppsett er basert på Norsk standard 3940:2023 Areal- og volum-beregninger av bygninger. Arealet gjelder for tidspunktet da boligen ble målt


Hva er måleverdig areal?

Arealet i rommet må ha minst 1,90 m fri høyde over gulvet og minst bredde på 0,60 m. Et loft med skråtak vil for eksempel bare få registrert målbart areal der høyden er minst 1,90 m og bredden minst 0,60 m.Rommet må ha dør eller luke, og gangbart gulv.

Hva er bruksareal?

BRA = BRA-i + BRA-e + BRA-b

Bruksarealet for bygningen er bruttoarealet minus arealet som opptas av yttervegger.

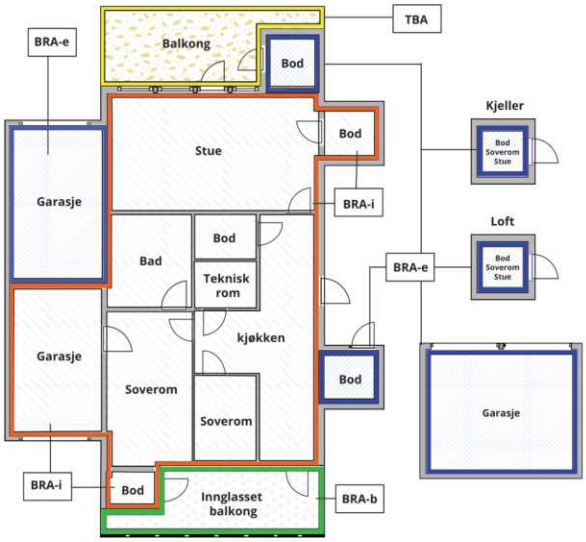



Carport og/eller garasjeplass i felles garasjeanlegg er ikke måleverdig areal

Internt bruksareal **(BRA-i)**	Arealet innenfor boenheten(e)
Eksternt bruksareal **(BRA-e)**	Arealet av alle rom utenfor boenheten(e) og som tilhører denne, slik som for eksempel boder
Innglasset balkong mv **(BRA-b)**	Arealet av innglasset balkong, veranda eller altan når denne er tilknyttet boenheten(e)
Terrasse- og balkongareal **(TBA)**	Arealet av terrasser, åpne balkonger og åpen altan tilknyttet boenheten(e)
Gulvareal **(GUA)**	Er sum av BRA (bruksareal) og ALH (areal med lav takhøyde). Areal med lav takhøyde (ALH) er ikke måleverdig areal, som skyldes skråtak og lav himlingshøyde. GUA kan opplyses i markedsføring der det er aktuelt for den konkrete boligen og kun sammen med BRA-i, for eksempel der gulvflaten har en verdi og har funksjon ved møblering og bruk av rommene. Ikke innredet areal som kaldloft, måles og oppgis normalt ikke.

Arealet kan ikke alltid fastsettes nøyaktig

Areal kan være komplisert eller umulig å måle opp nøyaktig fordi det er vanskelig å fastslå tykkelsen på innervegger, skjevheter i og utforming av bygningskonstruksjoner som karnapp, buer og vinkler som ikke er rette, åpne rom over flere etasjer og så videre.

Eiendommens markedsverdi kan ikke baseres på en matematisk beregning basert på antall kvadratmeter opplyst i rapporten. Opplysninger om areal kan altså ikke alene benyttes for å beregne eiendommens verdi.

Den bygningssakkyndige kan avdekke eventuelle bruksendringer og avvik i branncelleinndeling

Den bygningssakkyndige ser på byggetegninger hvis de er tilgjengelige og dette er en del av oppdraget,og vurderer bruken av boligen opp mot tegningene. Hvis den bygningssakkyndig avdekker at en bolig ikke ser ser ut til å være delt opp i brannceller etter kravene i byggteknisk forskrift på befaringstidspunktet, skal det opplyses om dette.

Reglene om bruksendring og brannceller kan være kompliserte. Søk videre faglige råd om rapporten ikke gir deg svar. Den bygningssakkyndige kan ikke vurdere og svare på alle spørsmål, og kan heller ikke vite om kommunen kan gi unntak for kravene som gjelder. Vil du vite mer?

Om brannceller

En branncelle er hele eller avgrensede deler av en bygning hvor en brann fritt kan utvikle seg uten at den kan spre seg til andre bygninger eller andre deler av bygningen i løpet av en fastsatt tid.

Om bruksendring

Bruksendring er å endre bruken av et rom fra en tillatt bruk til en annen. Dette kan kreve søknad og tillatelse, for eksempel hvis du endrer et rom fra bod til soverom eller arbeidsrom,eller hvis du endrer en bolig til to separate boliger.

Rom for varig opphold har krav til takhøyde, romstørrelse,rømningsvei og lysforhold som må være oppfylt. Du kan søke kommunen om unntak for kravene, men kan ikke regne med å få unntak for krav som går på helse og sikkerhet, for eksempel krav til rømningsvei.

Bruksendring som krever godkjenning, og som ikke er søkt bruksendret, er ulovlig. Kommunen kan etter plan- og bygningsloven kapittel 32 forfølge overtredelser. Kommunen kan pålegge deg å avslutte den ulovlige bruken, eventuelt å rette eller tilbakeføre rommet til godkjent bruk.

Arealer

Enebolig

	Bruksareal BRA m²				
Etasje	**Internt bruksareal (BRA-i)**	**Eksternt bruksareal (BRA-e)**	**Innglasset balkong (BRA-b)**	**SUM**	**Terrasse- og balkongareal (TBA)**
1. Etasje	85			85	59
Loftetasje	57			57	5
SUM	**142**				**64**
SUM BRA	**142**				

Romfordeling

Etasje	Internt bruksareal (BRA-i)	Eksternt bruksareal (BRA-e)	Innglasset balkong (BRA-b)
1. Etasje	Entré/hall m/trapp, Bad/wc, Stue/kjøkken, Soverom, Teknisk rom		
Loftetasje	Stue m/trapperom, Bad/wc, 3 Soverom		

Kommentar

For terrasse sør er også platt på trapp tatt med i areal.

Lovlighet

Byggetegninger

Det foreligger ikke godkjente og byggemeldte tegninger

Kommentar: Det er ikke forelagt takstmannen godkjente tegninger. Dagens bruk mot godkjent løsning er derav ikke kontrollert. Megler innhenter tegninger fra kommunen og kontrollerer dette forholdet

Brannceller

Er det påvist synlige tegn på avvik i branncelleinndeling ut ifra dagens byggteknisk forskrift? ☐ Ja ☑ Nei

Nyere håndverkstjenester

Er det ifølge eier utført håndverkstjenester på boligen siste 5 år? ☐ Ja ☑ Nei

Krav for rom til varig opphold

Er det påvist avvik i forhold til rømningsvei, dagslysflate eller takhøyde? ☐ Ja ☑ Nei

Kommentar:

Garasje

	Bruksareal BRA m²				
Etasje	**Internt bruksareal (BRA-i)**	**Eksternt bruksareal (BRA-e)**	**Innglasset balkong (BRA-b)**	**SUM**	**Terrasse- og balkongareal (TBA)**
1. Etasje		41		41	
Hems					
SUM		**41**			
SUM BRA	**41**				

Romfordeling

Etasje	Internt bruksareal (BRA-i)	Eksternt bruksareal (BRA-e)	Innglasset balkong (BRA-b)
1. Etasje		Garasje	
Hems		Åpent rom	

Kommentar

Hems ikke målbar. Åpent rom

Lovlighet

Byggetegninger

Det foreligger ikke godkjente og byggemeldte tegninger
Kommentar: Det er ikk forelagt takstmannen godkjente tegninger. Bygningen er derav ikke kontrollert mot godkjent løsning

Brannceller

Er det påvist synlige tegn på avvik i branncelleinndeling ut ifra dagens byggteknisk forskrift? ☐ Ja ☑ Nei

Nyere håndverkstjenester

Er det ifølge eier utført håndverkstjenester på boligen siste 5 år? ☐ Ja ☑ Nei

Kommentar:

Total fordeling mellom P-ROM og S-ROM

Tabellen under viser fordelingen av P-ROM og S-ROM etter veiledningen til NS 3940: 2012. Dette er til informasjon og til sammenligning. Tallene er omtrentlige, kan avvik fra faktiske målinger og er ikke juridisk bindende

	P-ROM(m2)	S-ROM(m2)
Enebolig	135	7
Garasje	0	41

Befarings - og eiendomsopplysninger

Befaring

Dato	Til stede	Rolle
26.8.2025	Nils Henrik Malme	Takstingeniør
	Kjell Åge Strand	Kunde

Matrikkeldata

Kommune	gnr.	bnr.	fnr.	snr.	Areal	Kilde	Eieforhold
1579 HUSTADVIKA	34	183	0	0	809.9 m²	BEREGNET AREAL (Ambita)	Eiet

Adresse
Nybyggervegen 20

Hjemmelshaver
Breivik Eva, Strand Kjell Åge

Eiendomsopplysninger

Beliggenhet

Eiendommen ligger i Nybyggervegen ved Jendem i nyere etablert boligområde. Hustavika kommune.

Adkomstvei

Offentlig veg

Tilknytning vann

Offentlig vann

Tilknytning avløp

Offentlig avløp

Regulering

Til boligformål

Om tomten

Opparbeidet med plen og hage.

Siste hjemmelsovergang

År
2014

Kilder og vedlegg

Dokumenter

Beskrivelse	Dato	Kommentar	Status	Sider	Vedlagt
Eiendomsverdi.no	25.08.2025		Gjennomgått		Nei
Eier	26.08.2025		Gjennomgått		Nei
Egenerklæring	28.08.2025		Gjennomgått		Nei

Revisjoner

Versjon	Ny versjon	Kommentar
1	28.08.2025	

For gyldighet på rapporten se forside

Tilstandsrapportens avgrensninger

STRUKTUR•REFERANSENIVÅ•TILSTANDSGRADER

• Rapporten er basert på innholdskrav i Forskrift til avhendingslova (tryggere bolighandel). Formålet er å gi en tilstandsanalyse til bruk for den som bestiller og/eller i et salg til forbruker, og ikke for andre tredjeparter. Rapportens struktur, metode og begrepsbruk følger i hovedsak Norsk Standard NS 3600:2018 (Teknisk tilstandsanalyse ved omsetning av bolig), samt Takstbransjens retningslinjer for arealmåling når det gjelder fordeling mellom P-areal og S-areal.
• Tilbakeholdt eller uriktig informasjon som har betydning for vurderingen, er ikke bygningssakkyndiges ansvar. Rapporten beskriver avvik, altså en tilstand som er dårligere enn referansenivået. Rapporten framhever normalt ikke positive sider ved boligen ut over det som fremgår av tilstandsgradene.
• Tilstanden angis i rapporten og gir uttrykk for en gitt forventet tilstand blant annet vurdert ut fra alder og normal bruk slik:

i)**Tilstandsgrad 0, TG0:** Ingen avvik eller skader. I tillegg må bygningsdelen være tilnærmet ny, mindre enn 5 år, og det foreligger dokumentasjon på faglig god utførelse.

ii)**Tilstandsgrad 1, TG1:** Mindre avvik. Normal slitasje. Strakstiltak ikke nødvendig. TG1 kan gis når bygningsdelen er tilnærmet ny og det ikke foreligger dokumentasjon på faglig god utførelse.

iii)**Tilstandsgrad 2, TG2:** Vesentlige avvik, og mindre avvik som etter NS 3600 gir TG 2, men som ikke nødvendigvis krever umiddelbare tiltak. I denne rapporten kan TG2 i Rapportsammendrag være inndelt i TG2 som krever tiltak og de som ikke krever umiddelbare tiltak. Konstruksjonen har normalt enten feil utførelse, en skade eller symptomer på skade, sterk slitasje eller nedsatt funksjon. Vedlikehold eller tiltak trengs i nær fremtid, det er grunn til å varsle fare for skader på grunn av alder eller overvåke spesielt på grunn av fare for større skade eller følgeskade. For skjulte konstruksjoner vil alder i seg selv være et symptom som kan gi TG2. For synlige konstruksjoner kan alder sammen med andre symptomer og momenter gi TG2. Avvik under TG2 kan gis sjablongmessig anslag.

iv)**Tilstandsgrad 3, TG3:** Store eller alvorlige avvik. Kraftige symptomer på forhold som man må regne med trenger utbedring straks eller innen kort tid. Påvist funksjonssvikt eller sammenbrudd. Avvik under TG3 skal gis sjablongmessig anslag.

v)**Tilstandsgrad TGiU:** Ikke undersøkt/ikke tilgjengelig for undersøkelse.

• Ved TG0 og TG1 gis det normalt ingen begrunnelse for valg av tilstandsgrad, fordi bygningen eller bygningsdelen da bare har normal slitasje. For anbefalte tiltak ved TG2 og TG3 må bruker av rapporten vurdere om tiltakene er nødvendige og lønnsomme. Hva det vil koste å utbedre rom eller bygningsdeler er et sjablongmessig anslag basert på registrert avvik og angitte tiltak i rapporten. Anslaget er gitt på generelt grunnlag og basert på erfaringstall i seks intervaller, og kan ikke forveksles med en konkret vurdering og tilbud fra en entreprenør eller håndverker. Det må eventuelt innhentes tilbud for en nærmere undersøkelse, og konkret og nøyaktig vurdering av utbedringskostnad. Kostnader til ikke oppdagede avvik/utbedringer/feil kan forekomme. Utbedringskostnad avhenger av personlige preferanser og markedspris på materialer og tjenesteyter.

PRESISERINGER

• Avvik vurderes ut fra tekniske forskrifter på søknadstidspunktet for bygget. Noen bygningsdeler vurderes etter gjeldende teknisk forskrift på befaringstidspunktet. Dette gjelder blant annet:

i) sluk, tettesjikt og fall på bad og vaskerom (våtrom)

ii) Forhold rundt brann, rømming, sikkerhet, for eksempel rekkverkshøyder/åpninger, ulovlige bruksendringer, brannceller mv.

• For skjulte konstruksjoner slik som vann og avløp uten dokumentasjon, er kvalitet og alder vurdert.

• Fastmonterte installasjoner, for eksempel innfelt belysning (downlights), demonteres ikke for å sjekke dampsperren bak. Dette av hensyn til bygningssakkyndiges kompetanse og risikoen for skade.

•Kontroll av fukt i konstruksjonen ved hulltaking i bad og vaskerom (våtrom), rom under terreng (kjelleretasje, underetasje og sokkeletasje) eller andre bygningsdeler skjer etter eiers aksept. Hulltaking av våtrom og rom under terreng kan unntaksvis unnlates, se Forskrift til Avhendingsloven.

• Kontroll av romfunksjoner for P-ROM utføres kun når det ikke foreligger godkjente og byggemeldte tegninger, eller når tegninger ikke stemmer med dagens bruk.

• Bygningssakkyndig gir en forenklet vurdering av branntekniske forhold og elektriske installasjoner i boligen dersom det er mer enn fem år siden sist boligen hadde el-tilsyn. Bygningssakkyndig kan anbefale å konsultere offentlige myndigheter eller kvalifisert elektrofaglig fagperson ved behov for grundigere undersøkelser.

TILLEGGSUNDERSØKELSER

Etter avtale kan tilstandsanalysen utvides til også å omfatte tilleggsundersøkelser utover minimumskravet i forskriften.

BEFARINGEN

Rapporten gir en vurdering av byggverk og bygningsdeler som bygningssakkyndig har observert, og som fremkommer av Forskrift til avhendingsloven. Rapporten er likevel ingen garanti for at det ikke kan finnes skjulte feil, skader og mangler. NS 3600:2018 (Teknisk tilstandsanalyse ved omsetning av bolig) har undersøkelsesnivå fra 1 til 3, der undersøkelsesnivå 1 er det laveste og baseres på visuell observasjon. Rapporten baseres på undersøkelsesnivå 1 med få unntak (våtrom og rom under terreng). I praksis betyr dette at gjennomføringen av befaringen begrenses som følger:

• Det utføres kun visuelle observasjoner på tilgjengelige flater uten fysiske inngrep (f.eks. riving).

• Flater som er skjult av snø eller på annen måte ikke er tilgjengelig eller skjult, blir ikke kontrollert. Det foretas ikke funksjonsprøving av bygningsdeler, som isolasjon, piper, ventilasjon, el. anlegg, osv.

• Det gis ingen vurdering av boligens tilbehør, hvite- og brunevarer og annet inventar. Dette gjelder også integrert tilbehør.

• Inspisering av yttertak er basert på det som er synlig, normalt på innsiden fra loftet og utvendig fra stige/bakkenivå. Befaring av tak må være sikkerhetsmessig forsvarlig for å kunne gjennomføres.

• Stikkprøvetakninger er utvalgt tilfeldig og kan innebære kontroll under overflaten med spiss redskap eller lignende.

Takst og Eiendomsrådgivning AS
Fagerlivegen 7
6413 MOLDE

Tilstandsrapportens avgrensninger

UTTRYKK OG DEFINISJONER

• Tilstand: Byggverkets eller bygningsdelens tekniske, funksjonelle eller estetiske status på et gitt tidspunkt.

• Symptom: Observerbart forhold som gir indikasjon på hvilken tilstand et byggverk eller en bygningsdel befinner seg i. Benyttes ved beskrivelse av avvik.

• Skadegjørere: Zoologiske eller biologiske skadegjørere, i hovedsak råte, sopp og skadedyr.

• Fuktsøk: Overflatesøk med egnet søkeutstyr (fuktindikator) eller visuelle observasjoner.

• Fuktmåling: Måling av fuktinnhold i materiale eller i bakenforliggende konstruksjon ved bruk av egnet måleutstyr (blant annet hammerelektrode og pigger).

• Utvidet fuktsøk (hulltaking): Boring av hull for inspeksjon og fuktmåling i risikoutsatte konstruksjoner, primært i tilstøtende vegger til bad, utforede kjellervegger og eventuelt i oppforede kjellergulv.

• Normal slitasjegrad: Forventet nedsliting av materiale i overflaten som er basert på enkle visuelle observasjoner. Kan vurderes sammen med bygningsdelens alder.

• Forventet gjenværende brukstid: Anslått tid et byggverk eller en del av et byggverk fortsatt vil være tjenlig for sitt formål (NS3600, Termer og definisjoner punkt 3.9)

AREALBEREGNING FOR BOENHETER

• Areal fastsettes etter Forskrift til avhendingsloven og Norsk Standard 3940 Areal- og volum-beregninger av bygninger fra 2023.

• Areal oppgis i hele kvadratmeter i rapporten, og gjelder for det tidspunkt oppmålingen fant sted.

• Bruksareal (BRA) er det måleverdige arealet som er innenfor omsluttede vegger målt i gulvhøyde (bruttoareal minus arealet som opptas av yttervegger). I tillegg til gulvhøyde gjelder regler om fri bredde for at arealet skal være måleverdig, med betydning for BRA av for eksempel loft med skråtak. BRA består av internt bruksareal (BRA-i), eksternt bruksareal (BRA-e) og innglasset balkong mv (BRA-b). Terrasse- og balkongareal (TBA) opplyses der tilstandsrapporten skal benyttes i boligomsetningen og der det er aktuelt. I tillegg kan gulvareal (GUA) og areal med lav takhøyde (ALH) opplyses sammen med BRA der det er aktuelt og en del av oppdraget. Rom skal ha atkomst og gangbart gulv for å kunne regnes som BRA/måleverdig areal.

• Arealet måles og oppgis dersom arealet oppfyller krav til måleverdighet, slik som at arealet må ha minst en bredde på 0,6m og minst en høyde på 1,9 m osv. Et rom kan være i strid med teknisk forskrift og mangle godkjennelse hos kommunen for den aktuelle bruken, uten at dette får betydning for om arealet måles og oppgis i tilstandsrapporten. Når arealet måles tas det ikke hensyn til om arealet er lovlig oppført eller om bruken er lovlig, bruksendringer, lysforhold eller andre sikkerhetsmangler.

• Eiendommens markedsverdi kan ikke baseres på en rent matematisk beregning i forhold til antall kvadratmeter opplyst i rapporten. Opplysninger om areal kan altså ikke alene benyttes for beregning av eiendommens verdi.

• Rom som ligger utenfor boenheten, men som eier har påvist og/eller opplyst at tilhører boenheten, er oppmålt og inkludert i BRA-e. Det er ikke fremvist dokumentasjon på at rommet tilhører boenheten, med mindre dette er angitt særskilt. Rom utenfor boenheten kan omdisponeres av borettslaget/sameiet og dette kan påvirke boligens BRA. Vær oppmerksom på at NS 3940:2023 og eierseksjonsloven har ulik definisjon av fellesareal. Ved arealmåling gjelder NS 3940:2023 som definerer fellesareal slik: “Delen av bygning som brukes av to eller flere bruksenheter eller til bygningens forvaltning, drift eller vedlikehold.

• I en overgangsperiode skal rapporter som benyttes i boligomsetningen eller dersom det er en del av oppdraget også opplyse om fordelingen mellom P-ROM og S-ROM med utgangspunkt i definisjonene som fremkommer av veiledningen til Norsk Standard 3940 Areal- og volum-beregninger av bygninger fra 2012. Fordelingen mellom P-ROM og S-ROM er basert på veiledningen og bygningssakkyndiges eget skjønn. P-ROM er måleverdige rom som benyttes til kort eller langt opphold. S-ROM er måleverdige rom som benyttes til lagring, og tekniske rom. Bruken av et rom på befaringstidspunktet har betydning for om rommet defineres som P-ROM eller S-ROM. Dette betyr at rommet både kan være i strid med teknisk forskrift og mangle godkjennelse i kommunen for den aktuelle bruken, uten at dette vil få betydning for valg av arealkategori.

• Se øvrig informasjon om areal i rapporten, Norsk Standard 3940 (2012 og 2023) og veiledningen til disse.

PERSONVERN

iVerdi AS, bygningssakkyndig og takstforetaket behandler person-opplysninger som bygningssakkyndig trenger for å kunne utarbeide rapporten. Personvernerklæring med informasjon om bruk av personopplysninger og dine rettigheter finner du her
Personvernerklæring - iVerdi

DELING AV PERSONOPPLYSNINGER FOR TRYGGERE BOLIGHANDEL OG MULIG RESERVASJON

Norsk takst og deres samarbeidspartnere benytter personopplysninger fra rapporten for analyse- og statistikkformål, samt utvikling og drift av produkter og tjenester for takstbransjen og andre aktører i bolig-omsetningen. Les mer om dette og hvordan du kan reservere deg på https://www.norsktakst.no/norsk/om-norsk-takst/personvernerklaering/reservasjon/

Vendu lager en boliganalyse basert på opplysninger fra rapporten. Les mer om dette og hvordan du kan reservere deg her:
https://samtykke.vendu.no/NU1986

KLAGEORDNING FOR FORBRUKERE

Er du som forbruker misfornøyd med bygningssakkyndiges arbeid eller opptreden ved taksering av bolig eller fritidshus, se www.takstklagenemnd.no for mer informasjon

EGENERKLÆRINGSSKJEMA

Til orientering vil dette skjema være en del av salgsoppgaven

Meglerfirma
PrivatMegleren Molde

Oppdragsnr.
45251164

Selger 1 navn	Selger 2 navn
Kjell Åge Strand	Eva Breivik

Gateadresse
Nybyggervegen 20

Poststed	Postnr
MOLDE	6409

Er det dødsbo?

☑ Nei ☐ Ja

Avdødes navn

Er det salg ved fullmakt?

☑ Nei ☐ Ja

Hjemmelshavers navn

Har du kjennskap til eiendommen?

☐ Nei ☑ Ja

Når kjøpte du boligen?

År: 2014

Hvor lenge har du eid boligen?

Antall år: 11

Antall måneder: 0

Har du bodd i boligen siste 12 måneder?

☐ Nei ☑ Ja

I hvilket forsikringsselskap har du tegnet villa/husforsikring?

Forsikringsselskap: Varig

Polise/avtalenr.: 605554

Spørsmål for alle typer eiendommer

1 Kjenner du til om det er/har vært feil tilknyttet våtrommene, f.eks. sprekker, lekkasje, råte, lukt eller soppskader?

☑ Nei ☐ Ja

Document reference: 45251164

2 Kjenner du til om det er utført arbeid på bad/våtrom?

Svar: Nei

3 Kjenner du til om det er/har vært tilbakeslag av avløpsvann i sluk eller lignende?

☑ Nei ☐ Ja

4 Kjenner du til feil eller om har vært utført arbeid/kontroll på vann/avløp?

Svar: Ja, kun av faglært

Beskrivelse: Montert vannkrane for vaskemaskin på teknisk rom.

Arbeid utført av: Mathisen vvs as

5 Kjenner du til om det er/har vært problemer med drenering, fuktinnsig, øvrig fukt eller fuktmerker i underetasje/kjeller?

☑ Nei ☐ Ja

6 Kjenner du til om det er/har vært utettheter i terrasse/garasje/tak/fasade?

☑ Nei ☐ Ja

7 Kjenner du til om det er/har vært problemer med ildsted/skorstein/pipe f.eks. dårlig trekk, sprekker, pålegg, fyringsforbud eller lignende?

☑ Nei ☐ Ja

8 Kjenner du til om det er/har vært f.eks. sprekker i mur, skjeve gulv eller lignende?

☑ Nei ☐ Ja

9 Kjenner du til om det er/har vært sopp/råteskader/insekter/skadedyr på eiendommen som rotter, mus, maur eller lignende?

☑ Nei ☐ Ja

10 Kjenner du til om det er/har vært skjeggkre i boligen?

☑ Nei ☐ Ja

11 Kjenner du til om det er/har vært utført arbeid på el-anlegget eller andre installasjoner (f.eks. oljetank, sentralfyr, ventilasjon)?

Svar: Ja, kun av faglært

Beskrivelse: Mifo el instalasjon i garasje. HTL elektro instalasjon av elbil lader.

Arbeid utført av: Mifo molde. HTL elektro AS

11.1 Foreligger det samsvarserklæring (i henhold til forskrift om elektriske lavspenningsanlegg)?

☑ Nei ☐ Ja

12 Kjenner du til om det er utført kontroll av el-anlegget og/eller andre installasjoner (f.eks. oljetank, sentralfyr, ventilasjon)?

☑ Nei ☐ Ja

13 Har du ladeanlegg/ladeboks for elbil i dag?

☐ Nei ☑ Ja

Beskrivelse: Montert mellom portene i garasje.

14 Kjenner du til om ufaglærte har utført arbeid som normalt bør utføres av faglærte, utover det som er nevnt tidligere (f.eks. drenering, murerarbeid, tømrerarbeid etc)?

☑ Nei ☐ Ja

15 Er det nedgravd oljetank på eiendommen?

☑ Nei ☐ Ja

16 Kjenner du til om det har vært utført arbeid på terrasse/garasje/tak/fasade?

Svar: Ja, kun av ufaglært/egeninnsats/dugnad

Beskrivelse: Bygget garasje selv, samt bod for hageutstyr mm, og kledd inngangspartiet med vegger.

17 Selges eiendommen med utleiedel, leilighet, hybel eller tilsvarende?

☑ Nei ☐ Ja

Document reference: 45251164

18 Kjenner du til om det er innredet/bruksendret/bygget ut i kjeller eller loft eller andre deler av boligen?

☑ Nei ☐ Ja

19 Kjenner du til forslag eller vedtatte reguleringsplaner, andre planer, nabovarsel eller offentlige vedtak som kan medføre endringer i bruken av eiendommen eller av dens omgivelser?

☑ Nei ☐ Ja

20 Kjenner du til om det foreligger påbud/heftelser/krav/manglende tillatelser vedrørende eiendommen?

☑ Nei ☐ Ja

21 Er det foretatt radonmåling?

☑ Nei ☐ Ja

22 Kjenner du til manglende brukstillatelse eller ferdigattest?

☑ Nei ☐ Ja

23 Kjenner du til om det foreligger skaderapporter/ tilstandsvurderinger eller utførte målinger?

☑ Nei ☐ Ja

24 Er det andre forhold av betydning ved eiendommen som kan være relevant for kjøper å vite om (f.eks. rasfare, tinglyste forhold eller private avtaler)?

☑ Nei ☐ Ja

Document reference: 45251164

Tilleggskommentar

Jeg bekrefter at opplysningene er gitt etter beste skjønn. Jeg er kjent med at dersom jeg har gitt ufullstendige, uriktige eller misvisende opplysninger om eiendommen, vil forsikringsselskapet kunne søke hel eller delvis regress for sine utbetalinger eller redusere sitt ansvar helt eller delvis, jfr. vilkår for boligselgerforsikring punkt 7.1 og forsikringsavtaleloven kapittel 4.

Jeg er orientert om mitt mulige ansvar som selger etter avhendingsloven, eventuelt etter kjøpsloven (aksjeboliger), og om forsikringsgiver sitt boligselgerforsikringstilbud.

Jeg er klar over at avtale om forsikring er bindende. Jeg er også klar over at premietilbudet først kan påberopes når boligen er solgt (budaksept). Premietilbudet som er gitt av megler er bindende for forsikringsgiver i 6 – seks – måneder fra oppdragsinngåelse med megler.

Etter dette vil premien og forsikringsvilkårene kunne justeres. Når premietilbudet ikke lenger er bindende for forsikringsselskapet må egenerklæringsskjemaet signeres på nytt og eventuelle endringer påføres. Det vil da være forsikringspremien og forsikringsvilkårene på ny signeringsdato som legges til grunn.

Det kan ikke tegnes boligselgerforsikring ved følgende salg:

- mellom ektefeller eller slektninger i rett oppstigende eller nedstigenede linje, søsken, eller
- mellom personer som bor eller har bodd på boligeiendommen og/eller
- når salget skjer som ledd i sikredes næringsvirksomhet/er en næringseiendom
- etter at boligeiendommen er lagt ut for salg.
- ved salg av helårs- og fritidsbolig er det krav til at det foreligger tilstandsrapport i henhold til Forskrift til avhendingslova (tryggere bolighandel).

Forsikringsselskapet kan ved skriftlig samtykke akseptere tegning av forsikring også i ovennevnte tilfeller.

Dersom forsikringsselskapet ikke har gitt skriftlig samtykke, kan erstatningen bortfalle.

Ved oppgjørsoppdrag trer forsikringen i kraft når kontrakten er signert av begge parter, begrenset til siste 12 måneder før overtakelse.

Forøvrig oppfordrer selger potensielle kjøpere til å undersøke eiendommen grundig, jf avhendigsloven § 3-10 og kjøpsloven § 20 (aksjeboliger).

Gyldig forsikring forutsetter at det for helårs- og fritidsbolig foreligger tilstandsrapport som er i henhold til Forskrift til avhendingslova (tryggere bolighandel).

☑ Jeg ønsker boligselgerforsikring, og bekrefter å ha mottatt og lest forsikringsvilkårene og informasjonsbrosjyre til selger i forbindelse med kjøp av boligselgerforsikring. Forsikringen trer i kraft på det tidspunkt det foreligger en budaksept mellom partene, begrenset til tolv måneder før overtagelse. Ved oppgjørsoppdrag trer forsikringen i kraft når kontrakten er signert av begge parter, begrenset til siste 12 måneder før overtakelse. Jeg bekrefter med dette at eiendommen ikke er en næringseiendom, at den ikke selges som ledd i næringsvirksomhet eller mellom ektefeller eller slektninger i rett oppstigende eller nedstigende linje, søsken, eller mellom personer som bor eller har bodd på boligeiendommen. Gyldig forsikring forutsetter at det for helårs- og fritidsbolig foreligger tilstandsrapport som er i henhold til Forskrift til avhendingslova (tryggere bolighandel). Forsikringen er ugyldig dersom den tegnes i strid med forsikringsvilkårene. Jeg er innforstått med at eiendomsmegleren ikke har fullmakt til å gjøre unntak fra ovennevnte begrensninger. Jeg er oppmerksom på at 8% av total forsikringspremie er honorar til Söderberg & Partners.

☐ Jeg ønsker ikke boligselgerforsikring, men megler har tilbudt meg å kjøpe slik forsikring.

☐ Jeg kan ikke kjøpe boligselgerforsikring ihht vilkår.

Document reference: 45251164

E-Signing validated

secured by IN GROUPE

NAME OF SIGNER	IDENTIFIER	TIME	ELECTRONIC ID
Kjell Åge Strand	76649c90f2dc29d895ea8cef0960de328b1a8b2e	25.08.2025 17:03:02 UTC	Signer authenticated by One time code

NAME OF SIGNER	IDENTIFIER	TIME	ELECTRONIC ID
Eva Breivik	4a3d1eec7d88f4f8eee61b5fd8d8ee198063fd6c	25.08.2025 19:19:04 UTC	Signer authenticated by One time code

Document reference: 45251164

→ This is a PDF document digitally signed by IN Groupe's E-Signing service.

→ The document's integrity is protected by signing and sealing the contents with a certificate issued to IN Groupe by a third party. Validating the signature confirms that the contents have not been modified since the time of signing.

→ For more information about document formats, see https://doc.ingroupe.com/developer

Utskrift av eierforhold fra Matrikkelen

Levert av ePlassen fra Proconet as, 21.08.2025 08:26

Eiendom 1579-34/183

Adresser (1)

Adresse	Poststed
Nybyggervegen 20	6409 Molde

Eierforhold (4)

Navn	Født/Orgnr	Eierforhold	Andel	Kategori	Status
Breivik Eva Nybyggervegen 20 6409 Molde	070571	Hjemmelshaver	1/2		Bosatt
Strand Kjell Åge Nybyggervegen 20 6409 Molde	180669	Hjemmelshaver	1/2		Bosatt
Breivik Eva Nybyggervegen 20 6409 Molde	070571	Hjemmelshaver	1/2		Bosatt
Strand Kjell Åge Nybyggervegen 20 6409 Molde	180669	Hjemmelshaver	1/2		Bosatt

Utskrift fra Matrikkelen

Levert av ePlassen fra Proconet as, 21.08.2025 08:26

Eiendom 1579-34/183

Bruksnavn					
Type	Grunneiendom	Etablert dato	07.03.2011	Andel	
Kommunenr	1579	Oppgitt areal	0 (Ikke oppgitt)	Tinglyst	Ja
Gårdsnr	34	Beregnet areal	809,9	Anmerket klage	Nei
Bruksnr	183	Har festegrunner	Nei	Kulturminne	Nei
Festenr		Punktfeste	Nei	Grunnforurensning	Nei
Seksjonsnr		Seksjonert	Nei		

Adresser (1)

Adresse	Poststed	Grunnkrets	Valgkrets	Kirkesogn
Nybyggervegen 20	6409 Molde	Helset	Søre Fræna	Vågøy og Myrbostad

Forretninger (13)

Dato	Type	Enhet	Rolle	Arealendring
02.03.2011	Oppmålingsforretning	1579-34/166	Berørt	0
		1579-34/183	Mottaker	809,9
		1579-34/189	Berørt	0
		1579-34/167	Berørt	0
		1579-34/28	Avgiver	-809,8
		1579-34/183	Berørt	0
		1579-34/185	Mottaker	1028,3
		1579-34/187	Berørt	0
		1579-34/28	Avgiver	-1044,4
		1579-34/190	Berørt	0
		1579-34/178	Berørt	0
		1579-34/28	Avgiver	-875,3
		1579-34/28	Avgiver	-1028,3
		1579-34/173	Berørt	0
		1579-34/176	Berørt	0
		1579-34/159	Berørt	0
		1579-34/175	Berørt	0
		1579-34/188	Mottaker	928
		1579-34/187	Mottaker	1044,3
		1579-34/180	Berørt	0
		1579-34/184	Mottaker	875,3
		1579-34/28	Avgiver	-928
11.05.2011	Oppmålingsforretning	1579-34/28	Avgiver	-855,7
		1579-34/180	Mottaker	855,7
		1579-34/183	Mottaker	809,9
		1579-34/183	Berørt	0
		1579-34/184	Berørt	0
		1579-34/28	Avgiver	-875,3
		1579-34/28	Avgiver	-855,8
		1579-34/180	Mottaker	855,8
		1579-34/28	Avgiver	-809,9
		1579-34/180	Berørt	0
		1579-34/184	Mottaker	875,3
30.06.2011	Annen forretningstype	1579-34/183	Avgiver	0
22.04.2014	Annen forretningstype	1579-34/183	Avgiver	0
21.11.2014	Annen forretningstype	1579-34/183	Avgiver	0
01.01.2020	Omnummerering	1579-34/183	Mottaker	0

Bygninger (2)

Bygg 1 av 2: Enebolig

Bygningsnr	300229908			Sefrak	Nei
Gruppe				Kulturminne	Nei
Status	Ferdigattest			Vannforsyning	Nei
Igangsatt	10.06.2011	Areal, bolig (bruk/brutto)	148/0	Avløp	Tilkn. off. vannverk
Tatt i bruk		Areal, annet (bruk/brutto)	0/0	Oppvarming	Elektrisk
Boliger	1	Areal, totalt (bruk/brutto)	148/0	Energikilde	Elektrisitet
Etasjer	2	Areal, (bebygd/ubebygd)	100/	Har heis	Nei

Bruksenheter

Bolignr	Adresse	Beskrivelse	BRA	Ant rom	Ant bad	Ant WC	Kjøkkenkode
H0101		Hovedetasje	148	4	1	1	Kjøkken

Etasjer

Etasje	Beskrivelse	Boenheter	Areal, bolig (bruk/brutto)	Areal, annet (bruk/brutto)	Areal, totalt (bruk/brutto)
H01	Hovedetasje	1	85/0	0/0	85/0
H02	Hovedetasje	0	63/0	0/0	63/0

Bygg 2 av 2: Garasjeuthus anneks til bolig

Bygningsnr	300470879			Sefrak	Nei
Gruppe				Kulturminne	Nei
Status	Ferdigattest			Vannforsyning	Nei
Igangsatt	14.11.2014	Areal, bolig (bruk/brutto)	0/0	Avløp	
Tatt i bruk		Areal, annet (bruk/brutto)	40/0	Oppvarming	
Boliger	0	Areal, totalt (bruk/brutto)	40/0	Energikilde	Elektrisitet
Etasjer	1	Areal, (bebygd/ubebygd)	45/	Har heis	Nei

Bruksenheter

Bolignr	Adresse	Beskrivelse	BRA	Ant rom	Ant bad	Ant WC	Kjøkkenkode
0000			0	0	0	0	

Etasjer

Etasje	Beskrivelse	Boenheter	Areal, bolig (bruk/brutto)	Areal, annet (bruk/brutto)	Areal, totalt (bruk/brutto)
H01	Hovedetasje	0	0/0	40/0	40/0

Hustadvika kommune

Grunnkart

Eiendom: 34/183
Adresse: Nybyggervegen 20
Dato: 21.08.2025
Målestokk: 1:1000

N

UTM-32

Eiendomsgr. nøyaktig <= 10 cm
Eiendomsgr. middels nøyaktig >10<=30 cm
Eiendomsgr. mindre nøyaktig >30<=200 cm
Eiendomsgr. mindre nøyaktig >200<=500 cm
Eiendomsgr. lite nøyaktig >=500 cm
Eiendomsgr. uviss nøyaktighet
Eiendomsgr. omtvistet
Hjelpelinje veikant
Hjelpelinje punktfeste
Hjelpelinje vannkant
Hjelpelinje fiktiv



Det tas forbehold om at det kan forekomme feil, mangler eller avvik i kartet. Spesielt gjelder dette usikre eiendomsgrenser. Dette kartet kan ikke brukes som erstatning for situasjonskart i byggesaker.

Oversiktskart

Adresse: **Nybyggervegen 20, 6409 Molde**
Gnr/Bnr: **1579/34/183/0/0**

Målestokk: 1:500
Beregnet areal: 810 m2
Koordinatsystem: EUREF89 UTM sone 32, 2d
Leveransedato: 21.08.2025

N



Matrikkelkart


Adresse: **Nybyggervegen 20, 6409 Molde**
Gnr/Bnr: **1579/34/183/0/0**

Målestokk: 1:500
Beregnet areal: 810 m2
Koordinatsystem: EUREF89 UTM sone 32, 2d
Leveransedato: 21.08.2025

N

Eiendomsgrenser i kartet har forskjellig nøyaktighet. I noen tilfeller vil det være påkrevd å klarlegge grensene etter matrikkelloven §17. Kommunen anbefaler tiltakshaver å klarlegge alle eiendommer med usikre grenser.

Sikre grenser i kartet: Heltrukne linjer (nøyaktighet 14 cm eller bedre). Usikre grenser i kartet: Stiplede linjer (nøyaktighet dårligere enn 14 cm).
Usikre grenser bør klarlegges av kommunens Geodatakontor, før tiltak i marginal avstand fra grensa planlegges.

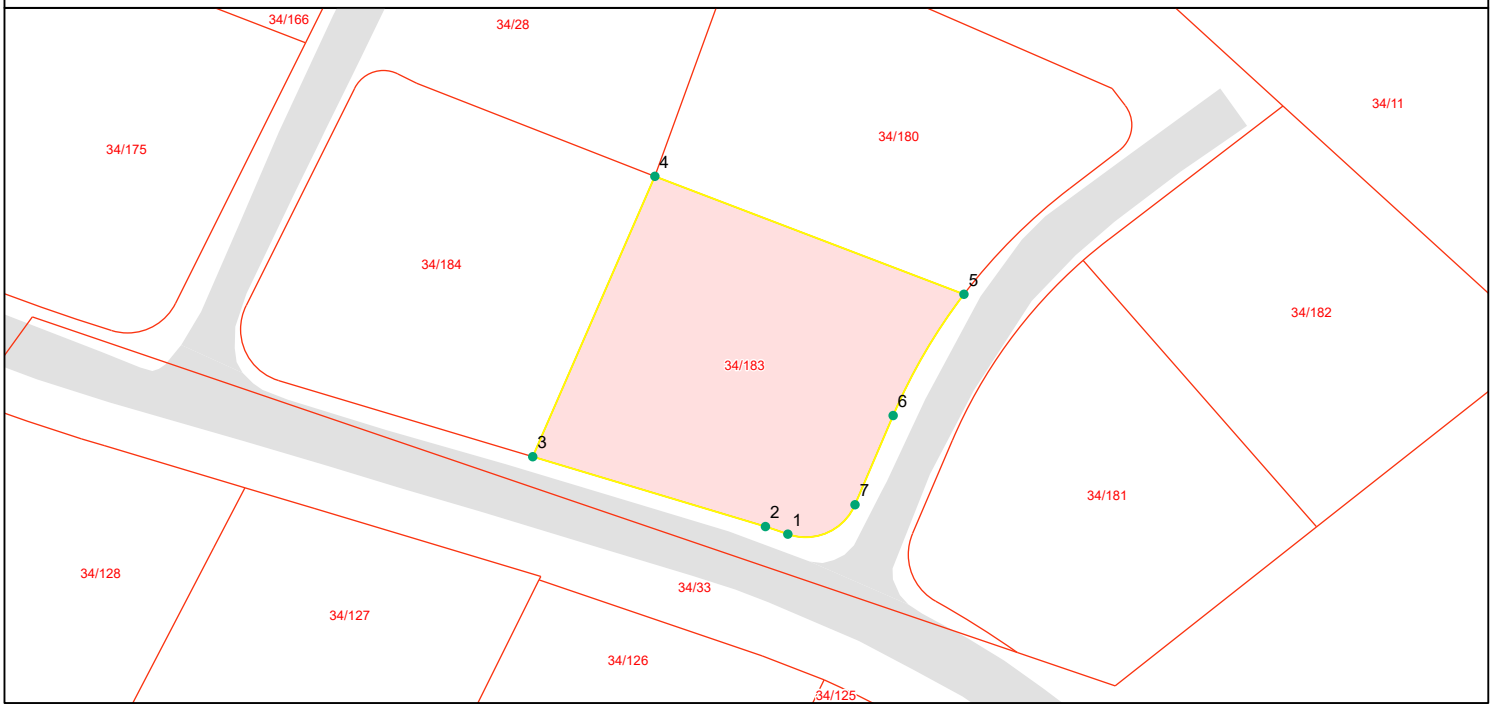

Grensepunktrapport


Beregnet areal: 810 m2
Arealmerknad:
Koordinatsystem: EUREF89 UTM sone 32, 2d

Løpen	Nord	Øst	Grensemerke nedsatt i	Grensepunkttype	Målemetode	Nøyaktighet i cm	Lengde	Radius
1	6963286.26	398189.37	Jord	Offentlig godkjent grensemerke	GPS Fasemåling RTK	10	2.21	89.03
2	6963286.97	398187.28	Jord	Offentlig godkjent grensemerke	GPS Fasemåling RTK	10	22.72	0
3	6963293.5	398165.56	Jord	Offentlig godkjent grensemerke	GPS Fasemåling RTK	10	28.65	0
4	6963319.72	398176.96	Ikke spesifisert	Umerket	GPS Fasemåling RTK	10	30.95	0
5	6963308.69	398205.81	Jord	Offentlig godkjent grensemerke	GPS Fasemåling RTK	10	13.18	53.105
6	6963297.35	398199.2	Jord	Offentlig godkjent grensemerke	GPS Fasemåling RTK	10	9.09	0
7	6963289.01	398195.64	Jord	Offentlig godkjent grensemerke	GPS Fasemåling RTK	10	7.56	5.01


Utskriftsdato: 21.08.2025

Ortofotorapport for eiendom 1579 - 34/183//

Beste

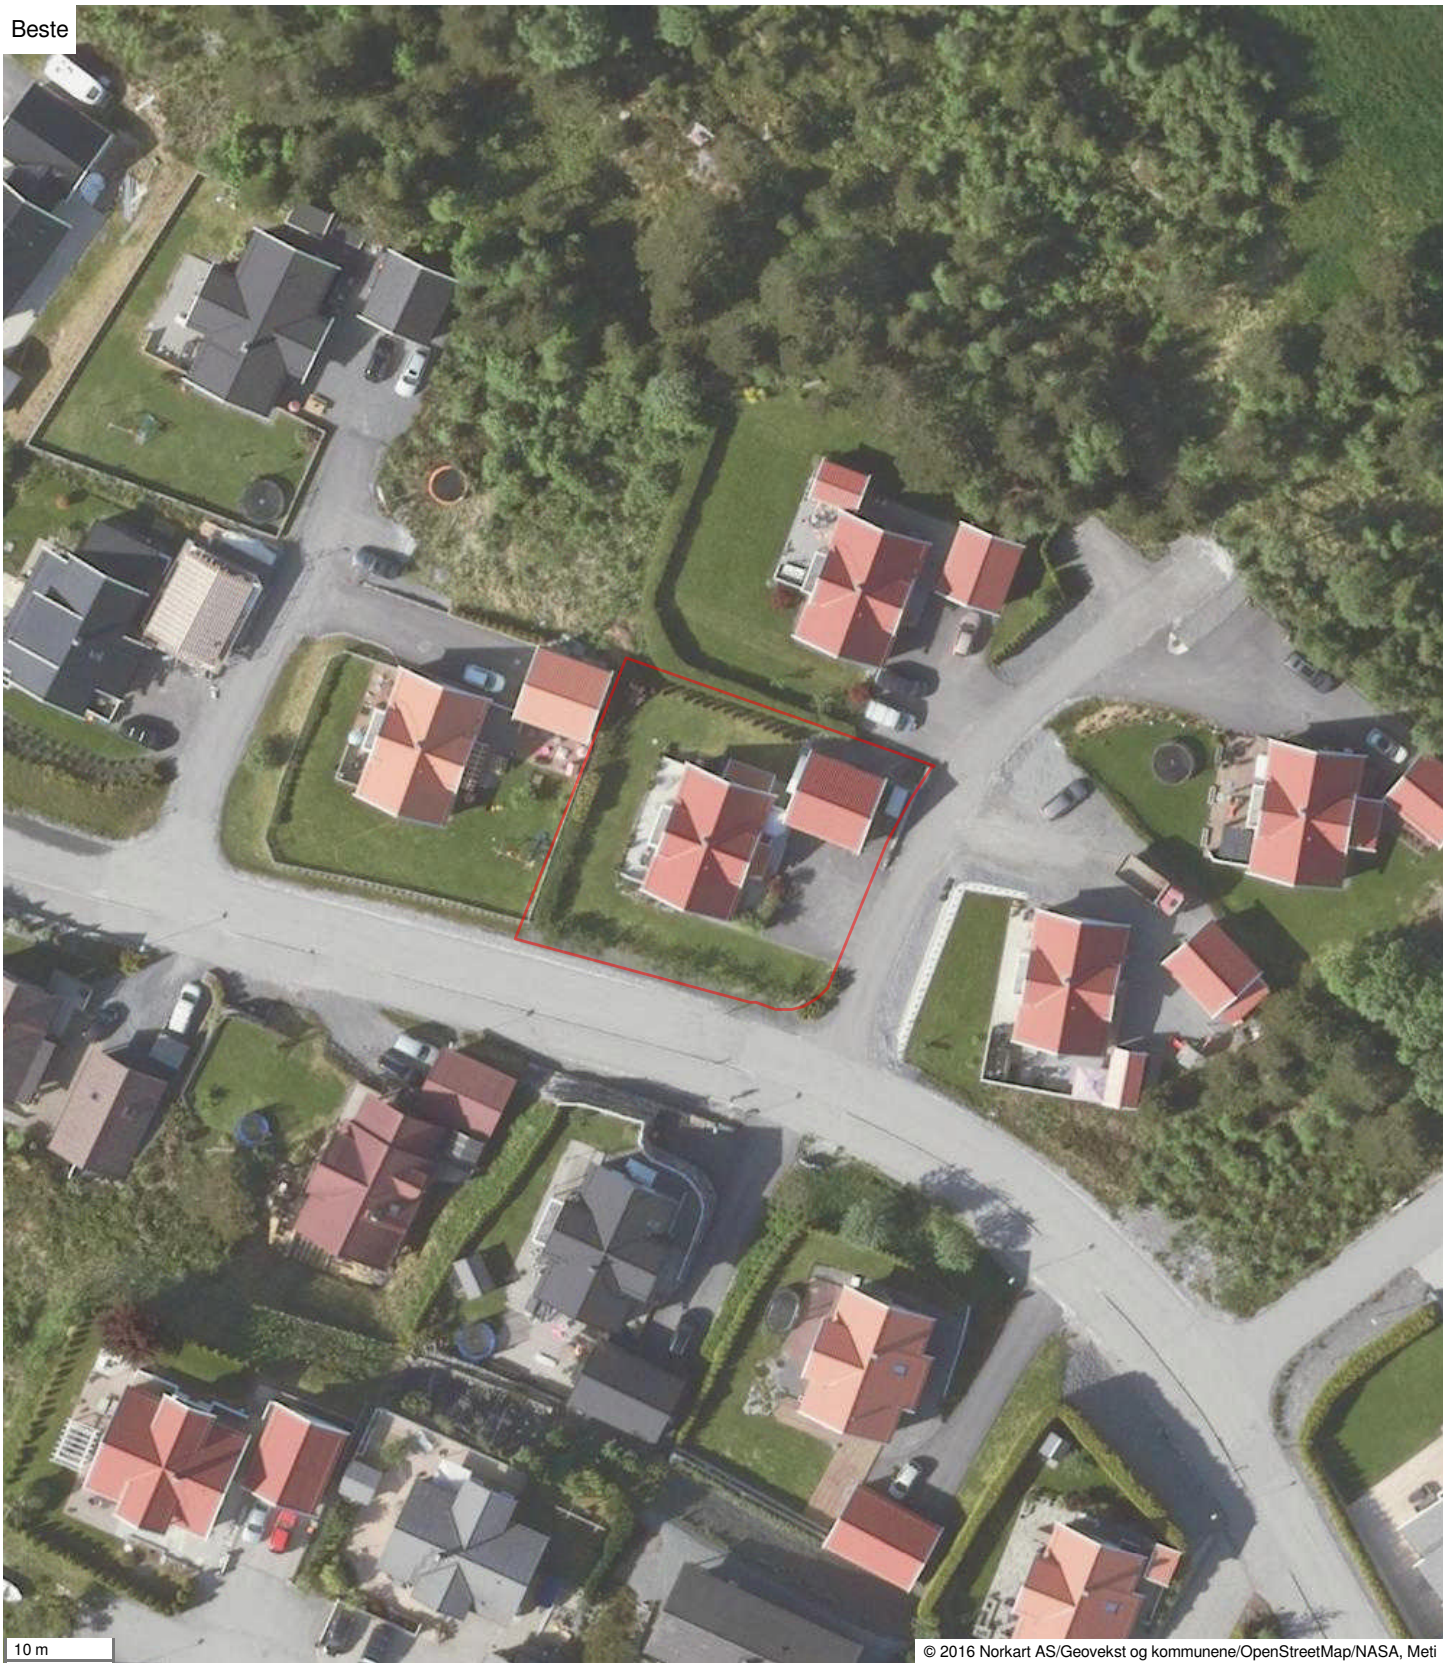



Det tas forbehold om riktigheten eller fullstendigheten av opplysningene i dette dokumentet. Det kan ikke rettes krav som følge av at disse opplysningene benyttes som grunnlag for beslutninger.

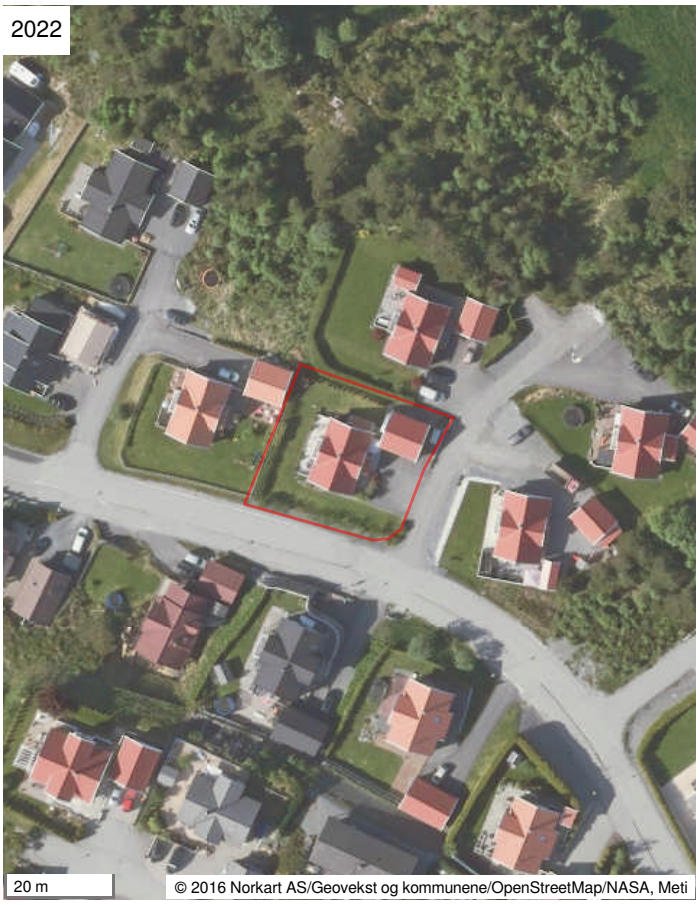
2022
20 m
© 2016 Norkart AS/Geovekst og kommunene/OpenStreetMap/NASA, Meti


2022
20 m
© 2016 Norkart AS/Geovekst og kommunene/OpenStreetMap/NASA, Meti



2022
20 m
© 2016 Norkart AS/Geovekst og kommunene/OpenStreetMap/NASA, Meti

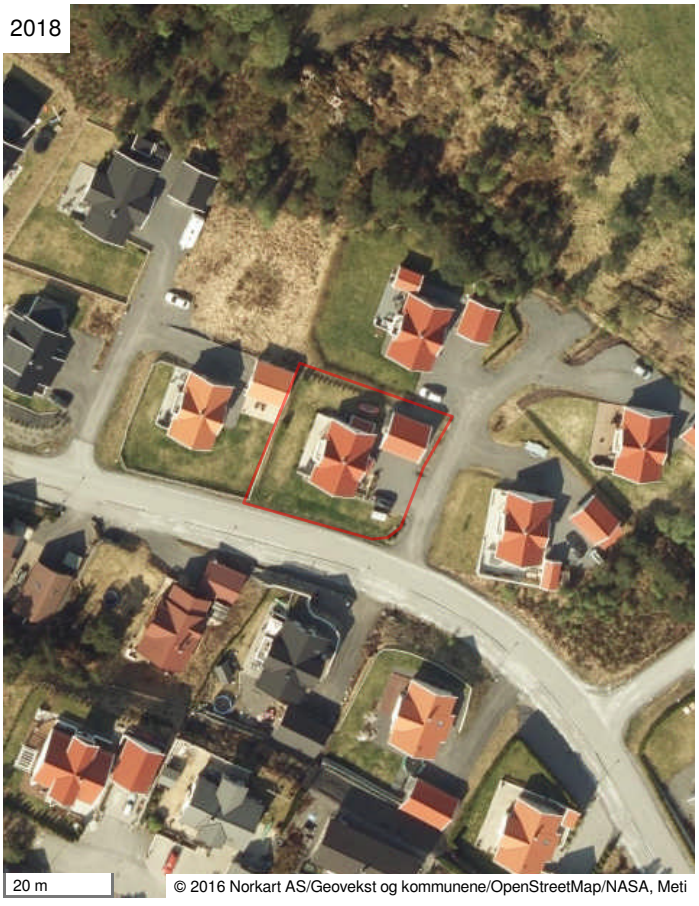
2018
20 m
© 2016 Norkart AS/Geovekst og kommunene/OpenStreetMap/NASA, Meti

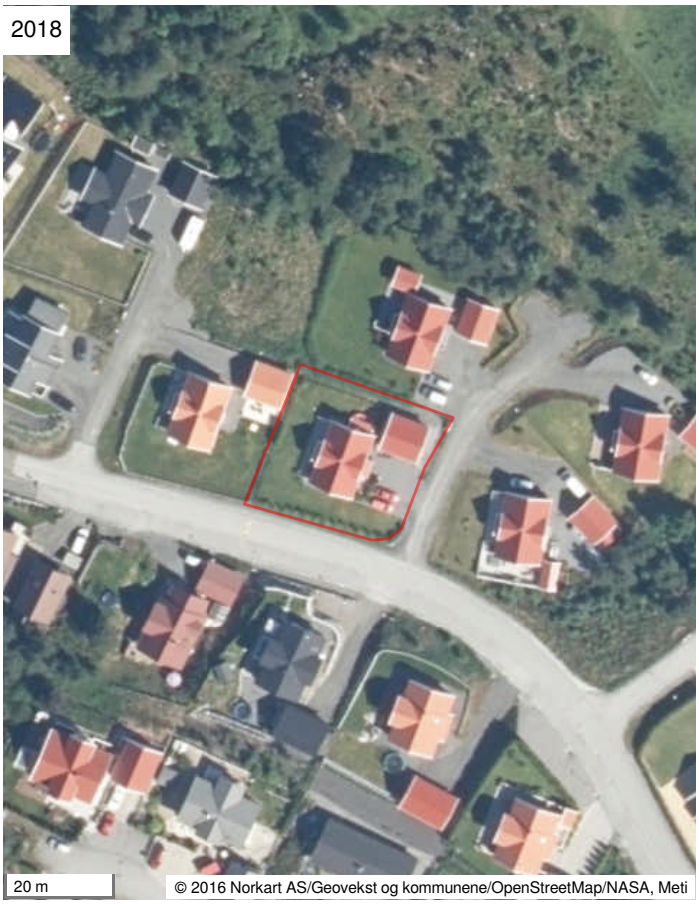
2018
20 m
© 2016 Norkart AS/Geovekst og kommunene/OpenStreetMap/NASA, Meti


2018
20 m
© 2016 Norkart AS/Geovekst og kommunene/OpenStreetMap/NASA, Meti


2014
20 m
© 2016 Norkart AS/Geovekst og kommunene/OpenStreetMap/NASA, Meti

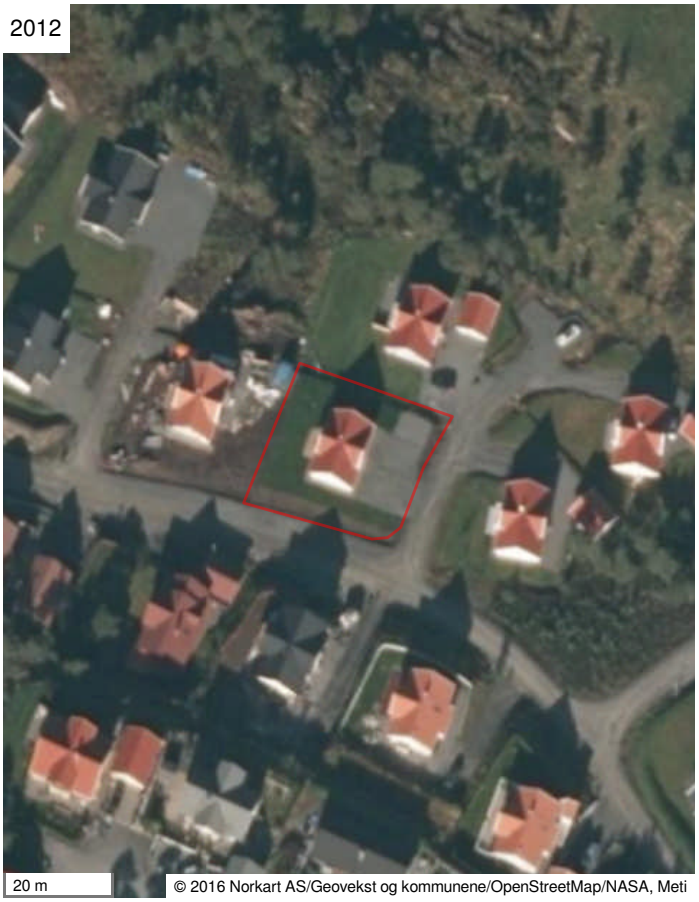

2012
20 m
© 2016 Norkart AS/Geovekst og kommunene/OpenStreetMap/NASA, Meti



2011
20 m
© 2016 Norkart AS/Geovekst og kommunene/OpenStreetMap/NASA, Meti



2006
20 m
© 2016 Norkart AS/Geovekst og kommunene/OpenStreetMap/NASA, Meti


2006
20 m
© 2016 Norkart AS/Geovekst og kommunene/OpenStreetMap/NASA, Meti


2003
20 m
© 2016 Norkart AS/Geovekst og kommunene/OpenStreetMap/NASA, Meti

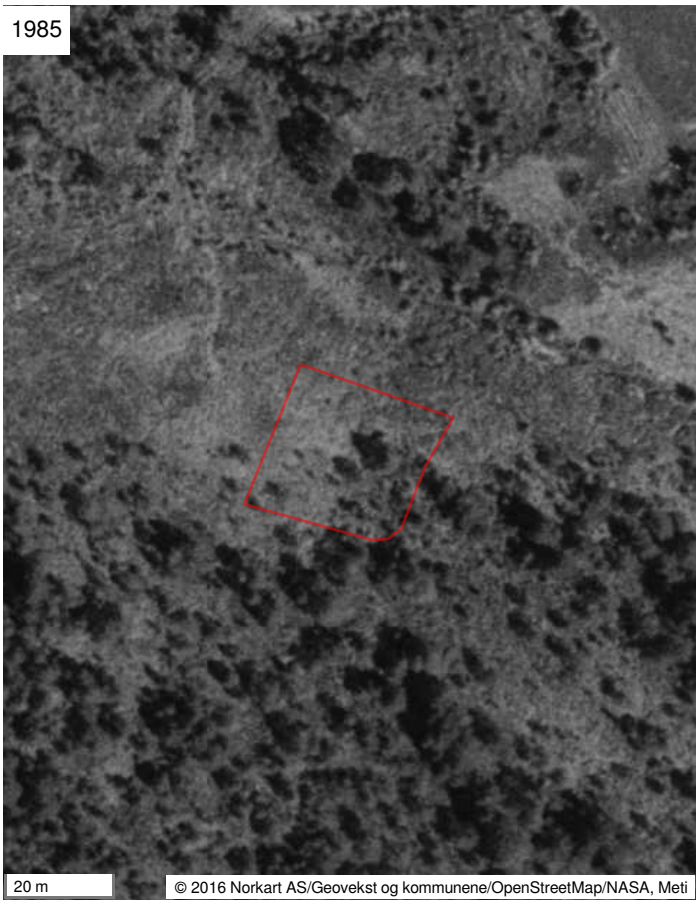
1985
20 m
© 2016 Norkart AS/Geovekst og kommunene/OpenStreetMap/NASA, Meti

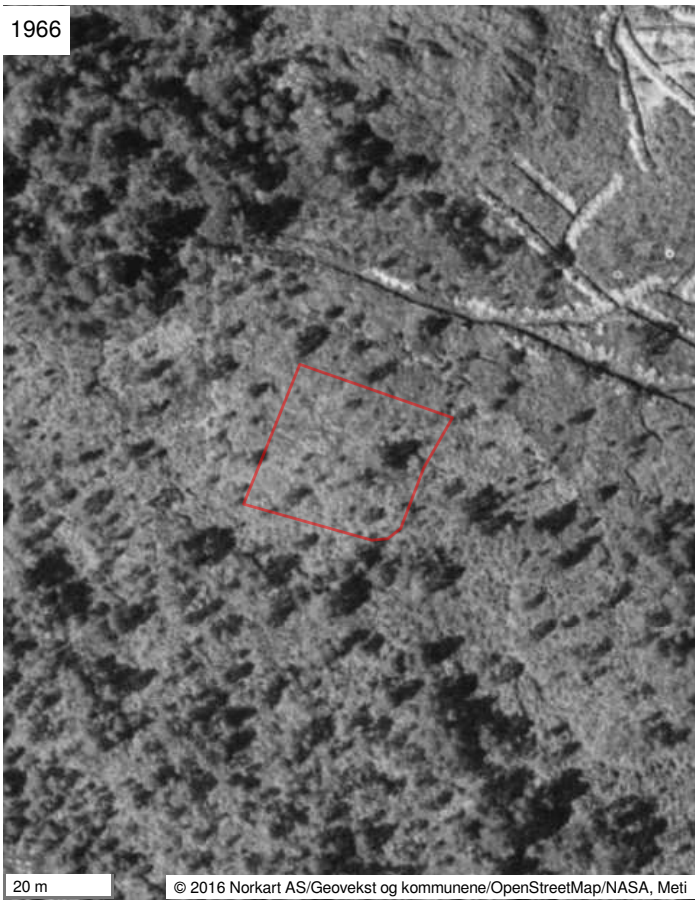
1966
20 m
© 2016 Norkart AS/Geovekst og kommunene/OpenStreetMap/NASA, Meti

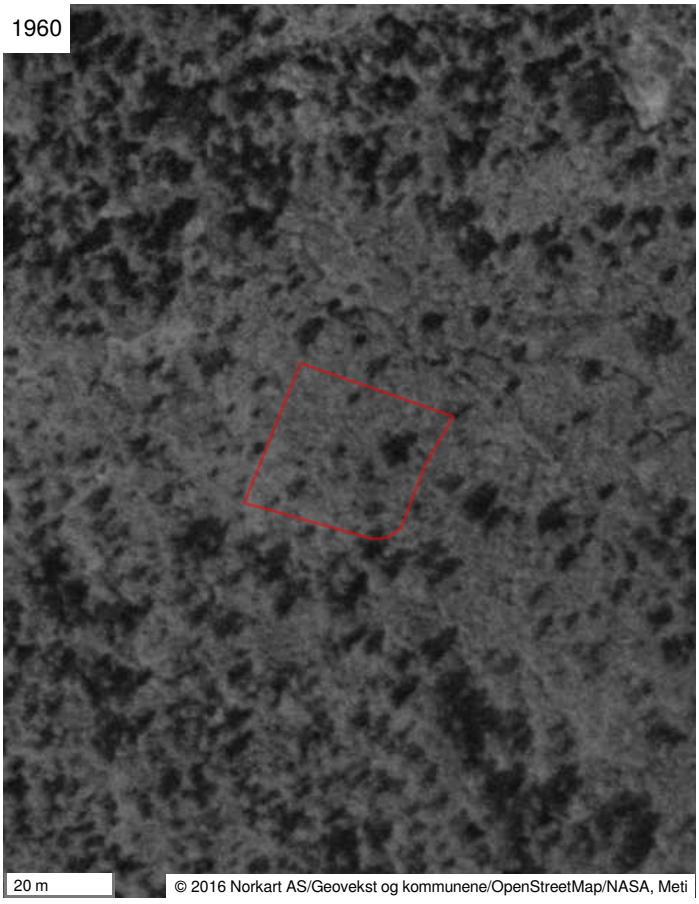
1960
20 m
© 2016 Norkart AS/Geovekst og kommunene/OpenStreetMap/NASA, Meti

Hustadvika kommune

Adresse: Tingplassen 1, 6440 ELNESVÅGEN

Telefon: 90164175

Planopplysninger

EM §6-7 Oppdragstakerens undersøkelses- og opplysningsplikt Kilde: Hustadvika kommune

Kommunenr.	1579	**Gårdsnr.**	34	**Bruksnr.**	183	**Festenr.**		**Seksjonsnr.**	
Adresse	Nybyggervegen 20, 6409 MOLDE								

Opplysningene omfatter gjeldende planer og pågående planarbeid for eiendommen. Nærmere opplysninger om den enkelte plan med dokumenter, mindre endringer, etc finnes på internett, se lenker under. Oppgitte delarealer viser planinformasjon på eiendommen.

Det tas forbehold om riktigheten eller fullstendigheten av opplysningene i dette dokumentet. Det kan ikke rettes krav som følge av at disse opplysningene benyttes som grunnlag for beslutninger.

Plantyper med treff

- Kommuneplaner
- Reguleringsplaner
- Kommuneplaner under arbeid

Plantyper uten treff

- Kommunedelplaner
- Reguleringsplaner under bakken
- Reguleringsplaner under arbeid
- Reguleringsplaner under arbeid i nærheten
- Bebyggelsesplaner over bakken
- Midlertidige forbud
- Kommunedelplaner under arbeid
- Reguleringsplaner over bakken
- Reguleringsplaner bunn
- Bebyggelsesplaner
- Bebyggelsesplaner under bakken

Kommuneplaner

Besøk kommunens hjemmeside for mer informasjon.

Id	201320
Navn	Kommuneplanens arealdel 2015-2027
Plantype	Kommuneplanens arealdel
Status	Endelig vedtatt arealplan
Ikrafttredelse	15.12.2014
Bestemmelser	- https://www.arealplaner.no/1579/dokumenter/3039/Bestemmelser%20kommuneplan.pdf
Delarealer	**Delareal** 810 m^2 **Arealbruk** Bebyggelse og anlegg,Nåværende
	Delareal 810 m^2 **KPHensynsonenavn** rp06038 **KPDetaljering** Reguleringsplan skal fortsatt gjelde

Kommuneplaner under arbeid

Besøk kommunens hjemmeside for mer informasjon.

Id	202212
Navn	Kommuneplanens arealdel Hustadvika kommune 2025-2037
Status	Planforslag
Plantype	Kommuneplanens arealdel

Reguleringsplaner

Besøk kommunens hjemmeside for mer informasjon.

Id	06038
Navn	Reguleringsplan Jendemshagen
Plantype	Eldre reguleringsplan
Status	Endelig vedtatt arealplan
Ikrafttredelse	16.06.2008
Bestemmelser	- https://www.arealplaner.no/1579/dokumenter/953/06038.pdf
Delarealer	**Delareal** 809 m^2 **Formål** Frittliggende småhusbebyggelse **Feltnavn** B5
	Delareal 4 m^2 **Formål** Frisiktsone **Feltnavn** SIKT


Hustadvika kommune

Reguleringsplankart

Eiendom: 34/183
Adresse: Nybyggervegen 20
Utskriftsdato: 21.08.2025
Målestokk: 1:1000


N

UTM-32

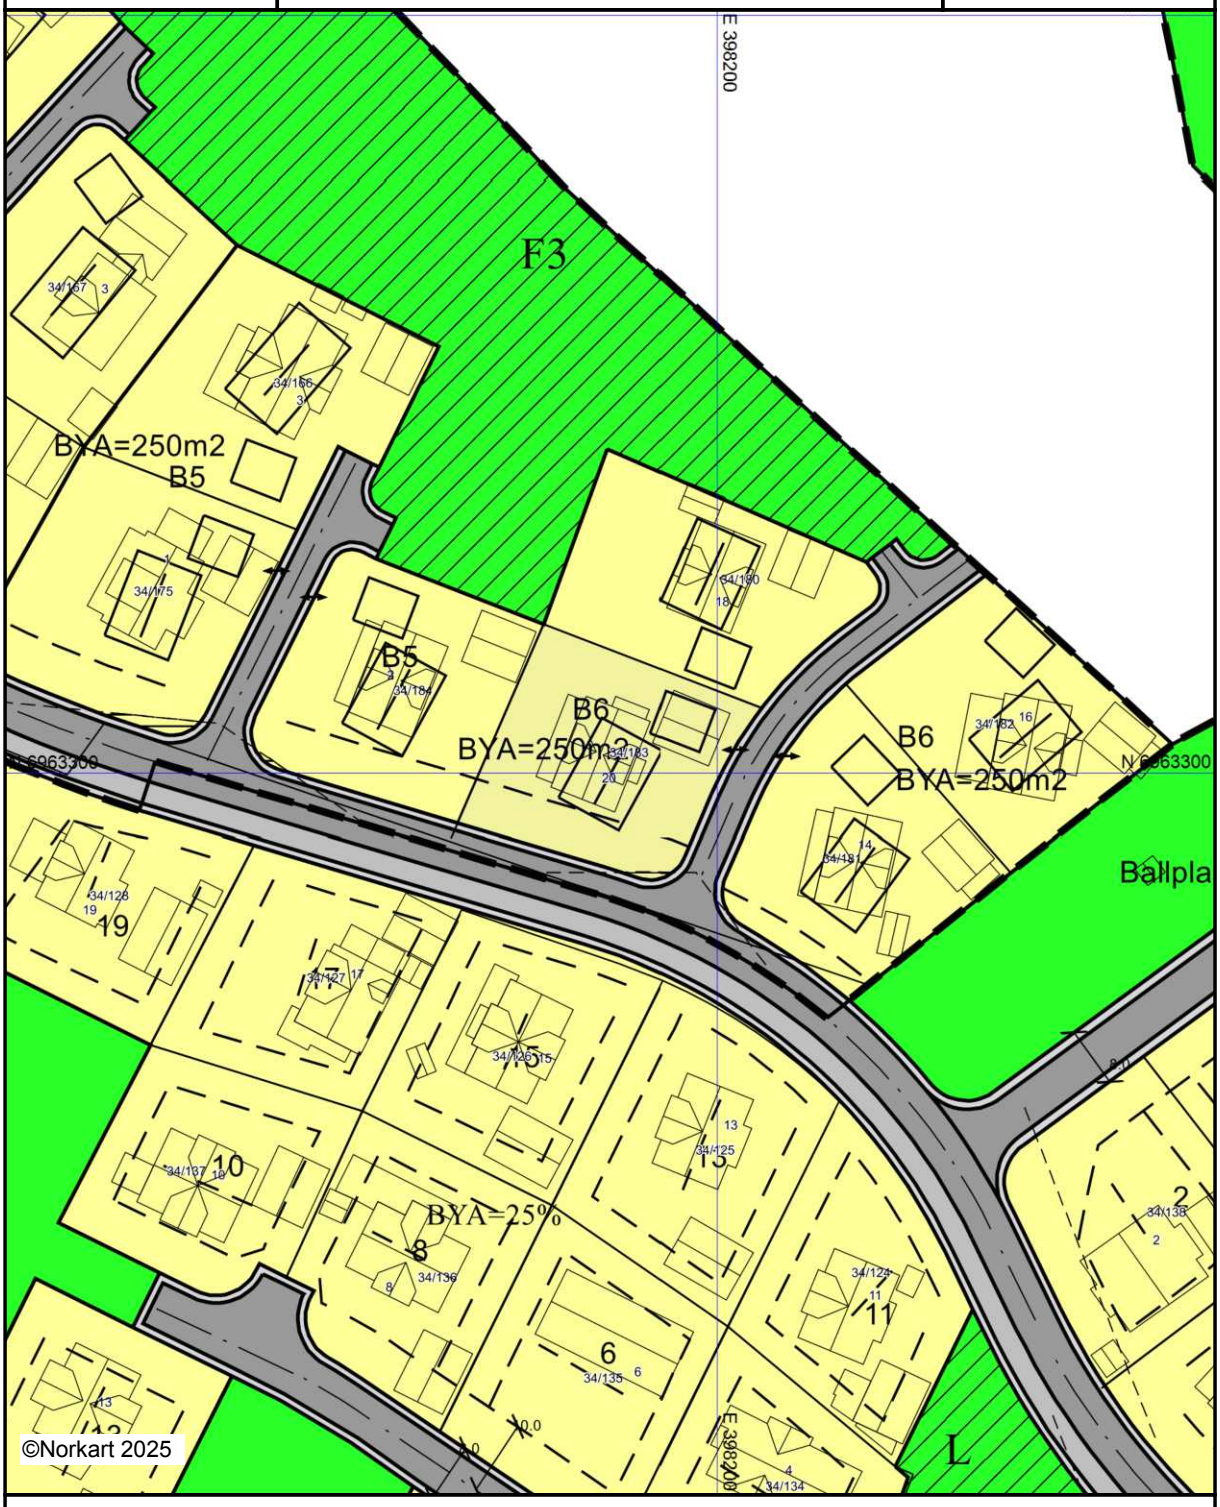

Kartet er produsert fra kommunens beste digitale kartbaser for området og inneholder viktige opplysninger om eiendommen og området omkring.
Presentasjonen av informasjon er i samsvar med nasjonal standard.
Kartet kan inneholde feil, mangler eller avvik i forhold til kravene i oppgitt standard.
Kartet kan ikke benyttes til andre formål enn det formålet det er utlevert til uten samtykke fra kommunen jf. lov om åndsverk.

Tegnforklaring

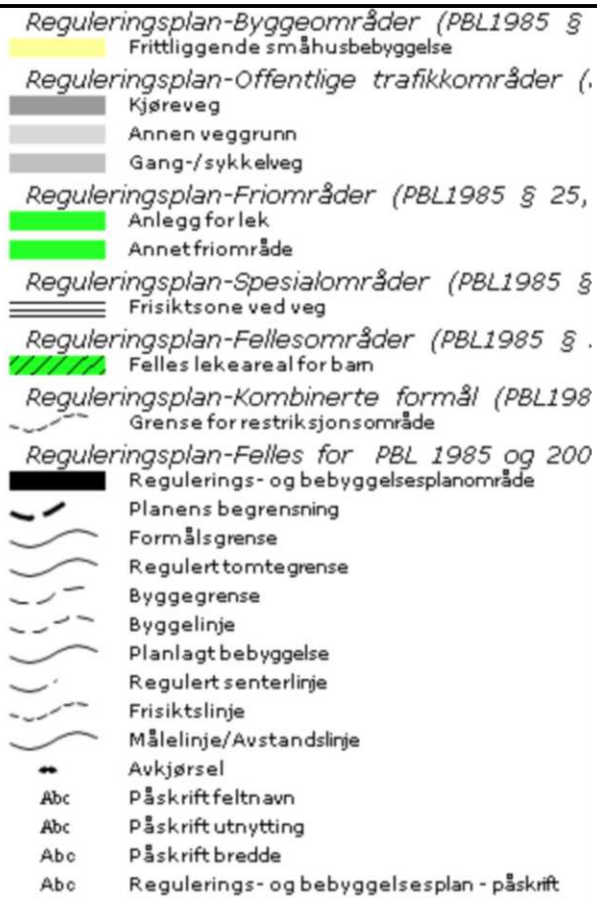

Planident	: 06038
Datert	: 28.11.07
Sist revidert	: 27.05.08
Vedteke i kommunestyret	: 16.06.08
Endra ved mre D 9/2011	: 18.05.11

F R Æ N A K O M M U N E

R E G U L E R I N G S B E S T E M M E L S E R F O R

R E G U L E R I N G S P L A N

J E N D E M S H A G E N

§ 01 REGULERINGSFORMÅL

Reguleringsbestemmelsene gjelder innenfor området som er vist med reguleringsgrense på plankartet.

Området reguleres til følgende formål:

Byggeområder (PBL § 25,1.ledd nr. 1)
- Frittliggende eneboliger med garasje

Offentlig trafikkområder (PBL § 25,1.ledd nr. 3)
- Kjørevei
- Gang- og sykkelveg
- Annet vegareal

Friområder (PBL § 25,1.ledd nr. 4)
- Friområde

Fareområder (PBL § 25,1.ledd nr. 5)
- Høyspenningsanlegg

Spesialområde (PBL § 25, 1.ledd nr.6)
- Frisiktsoner
- Friluftsområde
- Trafostasjon

Fellesområder (PBL § 25, 1.ledd nr.7)
- Felles leikeareal

§ 02 GENERELLE BESTEMMELSER

2.1 Generell bestemmelse

Det er et siktemål at ny bebyggelse skal ha høy estetisk kvalitet, være tilpasset omgivelsene når det gjelder materialvalg og fargebruk og ta hensyn til det landskapsrom den er en del av. Bygningene innenfor hvert delområde (B1-6) skal ha en helhetlig utforming og harmonere med hverandre.

Ved opparbeiding av område skal det så langt det er mulig tas hensyn til krav om universell utforming.

2.2 Byggesøknad for hele området

Ved byggesøknad for hele området (veg, vann, kloakk og fellesareal) skal det legges ved situasjonsplan for hvert delområde (B1 – B6) i målestokk 1:500. Planen skal vise plassering av brannkummer for hvert delområde etter samråd med brannmesteren.

2.3 Byggesøknad for den enkelte tomt

Ved byggesøknad for den enkelte tomt skal det legges ved situasjonsplan i målestokk 1:500 som skal vise:

a. Plassering av bygninger, møneretning, etasjetall, takvinkel, høyde og form.
b. Parkeringsplasser og garasje.
c. Vegløsning, slik som inn- og utkjøring til tomta.
d. Evnt. andre anlegg som støttemurer og lignende.
e. Konsekvenser for naboeiendommer, der fare for økt støy og tap av utsikt skal vurderes spesielt.

2.4 Privatrettslige avtaler

Etter at denne bebyggelsesplanen med bestemmelser er vedtatt av "Det faste utvalget for plansaker", kan det ikke gjøres privatrettslig avtaler som er i strid med planen eller bestemmelsene.

§ 03 BYGGEOMRÅDER

Innenfor områdene B1 – B6 kan det oppføres frittliggende eneboliger eller enebolig med utleiedel/sekundærleilighet opptil 55 m^2 BRA. Maks mønehøyde frå gjennomsnittlig opprinnelig terreng er 8,00 m. Total m² BYA for den enkelte tomt skal ikke overstige 250 m². Garasjer, utendørs parkering og balkonger skal regnes med i m² BYA.

Det skal være 2 biloppstillingsplasser pr. eiendom, inkludert garasje.
I tillegg skal det være 2 ekstra biloppstillingsplasser for eiendommer med utleiedel/ sekundærleilighet over 40 m^2 og 1 ekstra biloppstillingsplass for eiendommer med utleiedel/ sekundærleilighet under 40 m^2.
Alle biloppstillingsplassene skal være tilgjengelig til enhver tid.

Garasjer tillates oppført med maksimal mønehøyde på 5,00 m og maksimalt utvendig bredde på 6,30 m. Med innkjøring vinkelrett på atkomstveien, skal garasjen plasseres minimum 5 m fra det som ligger nærmest av regulert kjøreveg eller fortau. Med innkjøring parallelt med atkomstveien, skal avstanden til regulert kjøreveg eller fortau være minst 2 m. Utforming og materialvalg av garasjer skal harmonere med tilhørende bolig og de øvrige bygningene.

Inngrep i terrenget skal gjøres skånsomt og harmonere med eksisterende terreng og bebyggelse. Store skjæringer og fyllinger skal unngåes.

§ 04 OFFENTLIGE TRAFIKKOMRÅDER

4.1 Kjørevei
I området skal det anlegges kjøreveg som vist på planen. Ytterlig behov for areal til snølagring enn det som er regulert til kjøreveg/annet trafikkareal skal dekkes av tilstøtende tomtegrunn.

4.2 Gang- og sykkelveg
Gang- og sykkelstier skal opparbeides med fast dekke.

4.3 Annet vegareal
Formålet omfatter vegareal generelt som naturlig hører til vegen slik som grøft, skjæring og fylling.

§ 05 FRIOMRÅDER

5.1 Friområde
Det er ikke lov å gjøre tiltak i området som hindrer fri ferdsel.

§ 06 FAREOMRÅDER

6.1 Høyspenningsanlegg
Det er ikke tillatt å bygge i fareområdet. Det skal vere utført måling av magnetfeltnivået før bustadar på dei tomtene som grensar til fareområdet i felt B2 vert bygd.

§ 07 SPESIALOMRÅDE

7.1 Frisiktsone
Frisiktsonene i vegkryssene må ikke utnyttes slik at de på noe tidspunkt hindrer fri sikt. Areal innenfor frisiktsonene skal planeres ned til 0,5 m over nivået til tilgrensende veger. Kommunen kan kreve sikthindrende vegetasjon og gjenstander fjernet. Høystamma tre, trafikkskilt og lysmaster kan plasseres i siktsonen.

7.2 Friluftsområde
Området reguleres til friluftsområde

7.3 Trafostasjon
Området skal nyttes til trafostasjon

§ 08 FELLESOMRÅDER

8.1 Lekearealer
Fellesområdene F1 skal tilhøre, brukes og vedlikeholdes av beboerne i område B1. Videre planlegging og opparbeiding skal også besørges av disse.

Fellesområdene F2 skal tilhøre, brukes og vedlikeholdes av beboerne i område B2. Videre planlegging og opparbeiding skal også besørges av disse.

Fellesområdene F3 skal tilhøre, brukes og vedlikeholdes av beboerne i område B3- B6. Videre planlegging og opparbeiding skal også besørges av disse. Det skal opparbeides minst to nærlekeplasser i feltet.

§ 09 REKKEFØLGEBESTEMMELSER

Veg, vann, avløp og fortau skal være ferdig opparbeidet før det gis byggetillatelse til første bolig.


Hustadvika kommune

Kommuneplankart

Eiendom: 34/183
Adresse: Nybyggervegen 20
Utskriftsdato: 21.08.2025
Målestokk: 1:2000

N

UTM-32

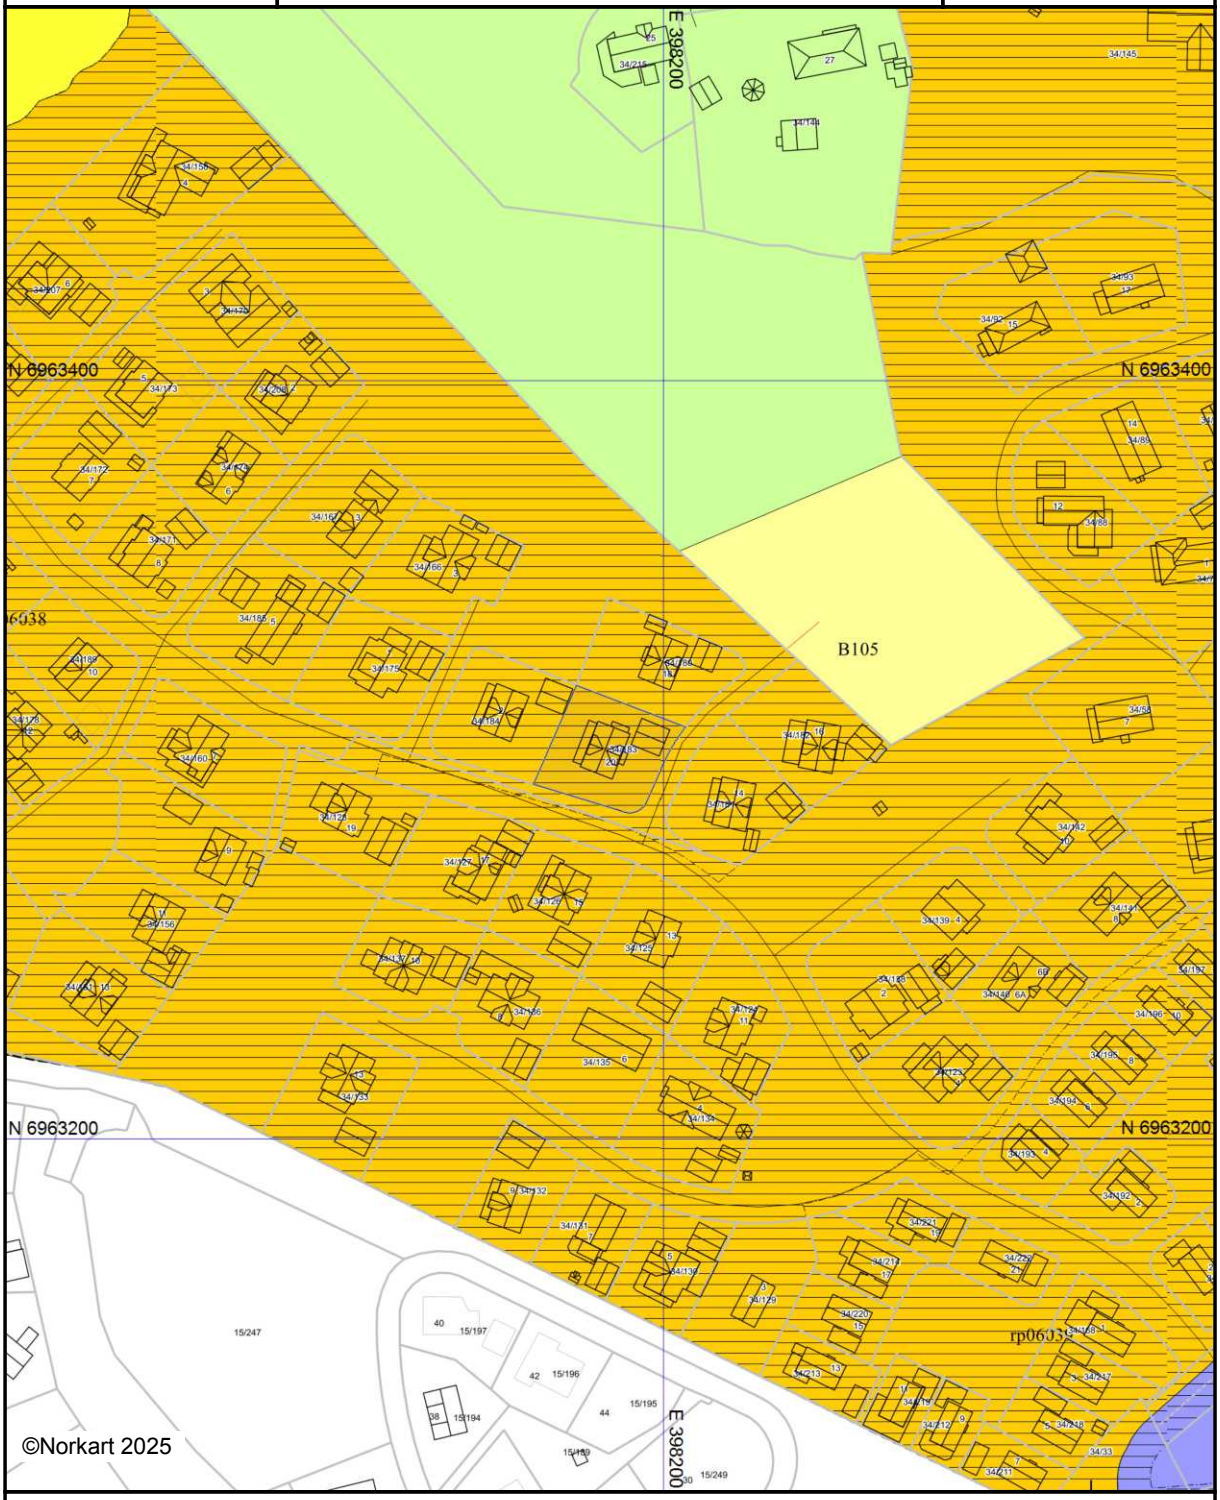

Kartet er produsert fra kommunens beste digitale kartbaser for området og inneholder viktige opplysninger om eiendommen og området omkring.
Presentasjonen av informasjon er i samsvar med nasjonal standard.
Kartet kan inneholde feil, mangler eller avvik i forhold til kravene i oppgitt standard.
Kartet kan ikke benyttes til andre formål enn det formålet det er utlevert til uten samtykke fra kommunen jf. lov om åndsverk.


Tegnforklaring



Kommuneplanen sin arealdel 2015-2027

Fræna kommune

FØRESEGNER OG RETNINGSLINJER

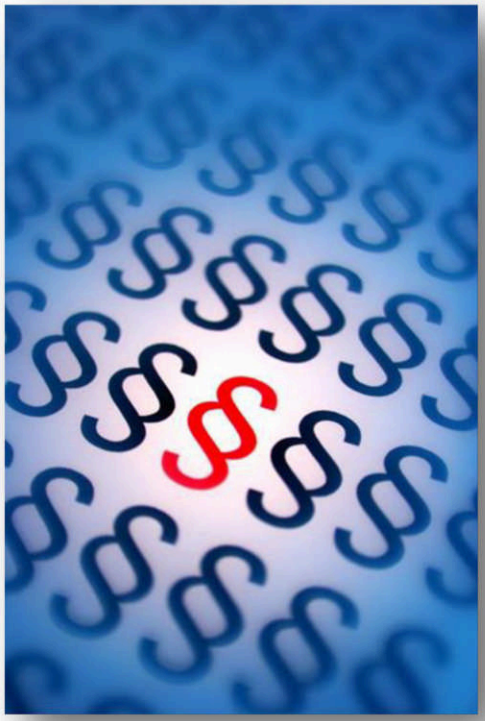

Vedtatt i kommunestyret den 15. des. 2014 (sak 54/2014)

Innholdsfortegnelse

INNLEIING **5**

DEL 1: GENERELLE FØRESEGNER **6**

§ 1 PLANKRAV **6**

§ 1.1 Byggeområde 6

§ 2 UTBYGGINGSAVTALAR **6**

§ 3 KRAV TIL NÆRARE NEMNTE LØYSINGAR I SAMBAND MED NYE BYGGE- OG ANLEGGSTILTAK **7**

§ 4 RAMMEFØRESEGNER **7**

§ 4.1 Byggegrenser 7
§ 4.2 Tiltak langs sjø og vassdrag 7
§ 4.3 Tiltak i hamn 7
§ 4.4 Småbåthamn 7
§ 4.5 Akvakultur 8

DEL 2 ..... **9**

§ 5 UTBYGGING **9**

§ 5.1 Bustadområde 9
§ 5.2 LNF-område 10
§ 5.3 Fritidsbusetnad 10
§ 5.4 Naustområde 10
§ 5.5 Forretning 11
§ 5.6 Funksjonskrav 11
§ 5.6.1 Universell utforming og tilgjenge 11
§ 5.6.2 Leike-, ute- og opphaldsareal 11
§ 5.7 Parkering 12

§ 6 MILJØKVALITET **13**

§ 6.1 Estetikk og landskapstilpassing 13
§ 6.2 Grønstruktur 13

§ 7 RÅSTOFFUTVINNING **14**

§ 8 SAMFERDSELSANLEGG OG TEKNISK INFRASTRUKTUR **14**

§ 8.1 Viktige ledd i kommunikasjonssystemet 14

DEL 3: SPESIELLE AREALFØRESEGNER **15**

§ 9 REKKJEFØLGJEFØRESEGNER **15**

§ 9.1 Rekkjefølgjekrav for teknisk og sosial infrastruktur 15
§ 9.1.1 Bygge- og anleggsformål 15
§ 9.2 Fritidsbusetnad 15
§ 9.3 Andre typar bygningar og anlegg 16
§ 9.4 Kombinert formål 16

§ 10 LANDBRUKS-, NATUR- OG FRILUFTSFORMÅL **16**

§ 10.1 LNF, bokstav b, der spreidd bustad er tillat (SB) 16

§ 11 BRUK OG VERN AV SJØ OG VASSDRAG, MED TILHØYRANDE STRANDSONE 17

§ 11.1 Kombinertformål (KOM) 17

DEL 3: OMSYNSSONER 18

§ 12 FARE-, SIKRINGS- OG STØYSONER 18

§ 12.1 Sikringssone nedslagsfelt rundt drikkevatn 18
§ 12.2 Støysoner 18
§ 12.3 Faresone for ras- og skredfare 18

§ 13 SONE MED SÆRLEGE OMSYN 18

§ 13.1 Område med særleg omsyn til landbruk 18
§ 13.2 Område med særleg omsyn til friluftsliv 19
§ 13.3 Område med bevaring av kulturmiljø 19

§ 14 BANDLEGGINGSSONE 20

§ 14.1 Bandlegging etter naturmangfaldloven 20
§ 14.2 Bandlegging etter kulturminneloven 20

§ 15 GJENNOMFØRINGSSONE 20

§ 16 SONE FOR VIDAREFØRING AV REGULERINGSPLAN 21

Innleiing

Oppbygginga av dei ulike delane av planføresegnene til kommuneplanen sin arealdel følgjer nummereringa i den nye plan- og bygningsloven og er av hensiktsmessige grunnar delt inn i tre:

1. Generelle føresegner (jf. PBL § 11-9)
2. Spesielle føresegner til arealformål (jf. PBL §§ 11-10 og 11-11)
3. Omsynssoner (jf. PBL § 11-8)

Føresegnene er sett i grå boksar, og er juridisk bindande for arealbruken. Det er knytt retningslinjer til dei ulike føresegnene og omsynssonene. Desse finn ein som punkt under dei grå boksane.

Retningslinjene er ikkje formelt juridisk bindande for arealbruken. Retningslinjene er utforma for å utdjupe planføresegnene og tydeleggjera prinsippa for framtidig arealdisponering.

Retningslinjene skal leggast til grunn i kommunen sin arealforvaltning og byggesaksbehandling etter plan- og bygningsloven. Dei er av rettleiande og informativ karakter og skal brukast for å forklare korleis det faktiske og rettslege planinnhaldet skal forståast og praktiserast.

Retningslinjene er kommunestyret sin instruksjon til politiske utval og administrasjon som skal følgje opp planane.

Del 1: Generelle føresegner

Lovheimel: PBL § 11-9

§ 1 Plankrav

a) I områder avsett til hovudformål busetnad og anlegg (§ 11-7, 1) og samferdsleanlegg (§ 11-7, 2) kan tiltak som nemnt i § 20-1 ikkje finne stad før det er utarbeidd reguleringsplan for området, jf § 11-9, 1.

b) På områda N402 (Indre Harøy) og T607 (Hustad kyrkjegard) skal detaljane i forhold til eventuell dispensasjon frå kulturminnelova avklarast i reguleringsplan. Undersøkingsplikta, jf. § 9 i kulturminnelova skal oppfyllast på vanleg måte.

§ 1.1 Byggeområde

a) På eigedom som er bygd med bustadhus kan det gjevast løyve til tiltak utan reguleringsplan for tilbygg, påbygg, frittståande uthus/garasje og mindre anlegg som høyrer til bustaden/tunet. Tiltaket skal ikkje overskride 50 m² BRA eller BYA. Etter utbygging skal minste uteopphaldsareal (MUA) vere 50 m² per bueining (jf. PBL § 11-10, nr. 1).

b) Unntak frå plankravet er tiltak som er unntatt frå byggesaksbehandling etter PBL § 20-3.

- *Planlegging og utbygging skal utførast slik at bygg og anlegg etter sin funksjon tåler høg vasstand.*

§ 2 Utbyggingsavtalar

Lovheimel: PBL § 11-9, nr. 2 jf. PBL §17-2

Kommunen avgjer spørsmålet om utbyggingsavtale i samband med utbyggar sin kontakt ovanfor planmyndigheita om planlegging/utbygging av eit område eller prosjekt.

- *Utbyggingsavtalane skal sikre opprusting, etablering, og drift av nødvendig infrastruktur/felles service, inkludert friområde. Utbyggingsavtalane kan også omhandle tal bustader, type og utforming av bustader, tilrettelegging for miljøriktig energiforsyning, utbyggingstakt og andre tiltak som er nødvendige for at området skal fungere hensiktsmessig.*

§ 3 Krav til nærare nemnte løysingar i samband med nye bygge- og anleggstiltak

Lovheimel: PBL § 11-9, nr. 3

a) Avkøyringar frå offentleg veg der det ikkje er krav til reguleringsplan skal avkøyringar plasserast, utformast og brukast i samsvar med gjeldande vegnormlar og vurderast etter den til ein kvar tid gjeldande rammeplan for haldning til avkøyringar, jf. vegloven §§ 40-43.

- *I framtidige utbyggingsområde skal det så langt som rå er leggast til rette for energireduserande tiltak, og forsyning av eksempelvis gass, vassbåren varme og biovarme.*

§ 4 Rammeføresegner

Lovheimel: PBL § 11-9, nr. 5

§ 4.1 Byggegrenser

a) Byggegrense mot veg følger av veglova der ikkje anna grense går fram av reguleringsplan.

§ 4.2 Tiltak langs sjø og vassdrag

Lovheimel: PBL §§ 1-8 og 11-9, nr. 5

a) I byggeområde og LNF-område er det forbode etter pbl. § 1-8 å sette i verk tiltak etter PBL § 1-6 i ein avstand på 100 meter frå sjø dersom noko anna ikkje er bestemt i reguleringsplan/arealdelen i kommuneplana.

b) I byggeområde og LNF-område er det forbode etter pbl. § 1-8 å sette i verk tiltak etter PBL § 1-6 inntil i ein avstand på 50 meter målt frå strandlinje/elvebredd i vassdrag (som vist i *Temakart Strandlinje og viktige elver*), dersom ikkje anna er bestemt i reguleringsplan.

c) Det kan tillatast oppføring av mindre anlegg og opplag som skal tene til dømes fiske, akvakultur og ferdsel til sjøs (PBL § 11-11, nr. 4). Både kommune og havnemyndighet må gi løyve til slike tiltak.

§ 4.3 Tiltak i hamn

a) Mindre utbyggingstiltak etter §§ 20-2 og 20-3 krev ikkje ytterligare plan under føresetnad at det ikkje endrar eksisterande transportnett.

§ 4.4 Småbåthamn

a) For nye småbåthamnar og vesentleg utviding av eksisterande småbåthamnar skal det utarbeidast ein reguleringsplan.

b) Det er tillate å sette opp naust i området i samband med småbåthamna. For storleik på naust, sjå § 5.3.3 *Naust*.

c) I arealkategori for småbåthamn kan flytebrygge og bølgjedempande tiltak tillatast i sjødelen av formålsområdet. Areal sett av til småbåthamn skal inkludere nødvendig manøvreringsareal. Tilkomstveg med parkeringsplassar og lagerbodar i naust kan tillatast på landdelen av formålsområdet (PBL § 11-7, nr. 6).

d) Dersom tiltak i sjø berre inneberer *reversible tiltak*, som til dømes flytande bølgjedemparar og mindre vesentleg utdjuping er dette tillate utan krav om ytterligare plan, med føresetnad om at forholdet til anna lovverk er ivareteken.

e) Dersom tiltak i sjø inneberer *ikkje-reversible tiltak* som til dømes molo med steinmassar og vesentleg utdjuping i sjø og/eller vesentleg inngrep på land er ikkje dette tillate utan at eigedomen/området inngår i ein reguleringsplan.

f) Båthamna skal sørgje for at kjemikalium og farleg avfall blir handtert miljømessig forsvarleg og at verksemda ikkje skadar miljøet. Hamnene må sørgje for at det finst praktiske innretningar som gjer at brukarane kan levere kjemikalierestar, botnstoffrestar, batteri, spillolje osb. på plassen. Så mykje som muleg av botnstoffet som blir fjerna av skroga skal samlast opp.

- *Båthamner med sørvisbrygge/slipp og sjønære opplagsområde skal vere utstyrt med oljeskillar. Dette vil redusere forureininga frå land til sjø vesentleg.*
- *Det skal leggast til rette for kildesortering av avfall i småbåthamnene, og miljøfarleg avfall (batteri, olje, lakk, maling og andre kjemiske produkt skal takast hand om på ein forsvarleg måte).*
- *Bryggeanlegg og bølgjedemparar bør utformast og plasserast med tanke på å oppretthalde tilstrekkeleg vassgjennomstrømming for å oppretthalde god vasskvalitet.*
- *Det skal vere minst to gjesteplassar for allmenn bruk. Desse plassane skal vere av god storleik, markerast godt og vere lett tilgjengeleg.*
- *Det skal leggast betydelig vekt på miljømessige kvalitetar ved utforming av molo og an landarealet mot hamnebassenget.*

§ 4.5 Akvakultur

- *Bruk av arealet skal vere etter dei til ein kvar tid gjeldande krav nedfelt i konsesjonslova.*
- *Sjøområda kan nyttast til oppdrettsanlegg. Samla merdvolum og tal på anlegg på kvar lokalitet vert avgjort gjennom konsesjonsbehandlinga.*
- *Dei ulike interessene innanfor desse områda er ikkje i detalj vurdert og lokalisert.*
- *Detaljvurdering og lokalisering av oppdrettsanlegg i denne sona vil måtte skje gjennom saksbehandling etter plan- og bygningsloven og oppdrettsloven.*

Del 2

§ 5 Utbygging

§ 5.1 Bustadområde

Formålet gjeld byggeområde for bustader med tilhøyrande teknisk anlegg, garasje, uthus, vegar, parkering og anna fellesareal (PBL § 11-7, nr. 1).

I reguleringsplan skal følgjande kriteriar vere oppfylt:

a) Tomtene skal vere på minimum 800 m^2 for frittliggande einebustader.

b) Maks BYA for tomta er sett til BYA=250 m^2 for frittliggande einebustader.

c) Maks tillate mønehøgde er sett til 8.0 meter over gjennomsnittleg opphavleg terreng

Ved einskildsaker der detaljar ikkje er fastlagt i plan gjeld følgjande:

a) Maks BYA for tomta er sett til BYA=250 m^2

b) Minste areal på tomtene skal vere på 800 m^2 og maks størrelse 2 daa.

c) Maks tillate mønehøgde er sett til 8.0 meter over gjennomsnittleg opphavleg terreng

d) På eigedom som er bygd med bustadhus kan det gjevast løyve til mindre tiltak utan reguleringsplan og dispensasjon for tilbygg, påbygg, frittståande uthus/garasje, mindre anlegg som høyrer til bustaden/tunet. Maks BYA og/eller BRA er sett til 50 m^2. Etter utbygging skal minste uteopphaldsareal (MUA) vere 50 m^2 per bueining (PBL § 11-10, nr. 1)

e) Gjenreising av bygg etter brann- og naturskade kan berre tillatast etter søknad, og må ikkje vere i strid med godkjent reguleringsplan eller føresegner om byggegrense.

- *Det er ein føresetnad om at dei mindre tiltaka gjeld i eksisterande bygde område der den nye bygnaden underordnar seg eksisterande bygningar når det gjeld bygningshøgde, volum og grad av utnytting og at den nye bygnaden kan nytte seg av eksisterande infrastruktur og transportsystem.*
- *Nye bustadar skal førast opp med avlaupsløysing og vassforsyning som tilfredsstiller kommunen sine krav i samsvar med forureiningslova med forskrifter og drikkevassforskrifta.*
- *Garasje/uthus skal vere i tradisjonell stil med trekledning og enkel utforming utan arker, kvister og andre takopplett, balkongar, karnapp eller liknande fasadeelement.*

§ 5.2 LNF-område

Landbruks-, natur og friluftsområde med **forbod** mot spreidd bustad-, nærings- og fritidsbustadar som ikkje er knytt til stadbunden næring.

På eigedom med bustadhus kan det i LNF-område etter enkeltvis søknad gjevast løyve til mindre tiltak (jf. PBL § 20-2, bokstav a) i tilknyting til eksisterande bustad. Mindre tiltak er tilbygg, påbygg, frittståande uthus/garasje og mindre anlegg som høyrer til bustaden/tunet. Område lenger vekk enn 25 meter frå bustaden er ikkje å rekne som tilknyting til bustaden. Målbar terrasse, balkong, veranda og altan kan samla ikkje ha større areal enn 45 m². Føresegna gjeld ikkje i 100-metersbeltet langs sjøen eller 50- metersbeltet langs vassdrag (jf. temakart). (Heimel: PBL § 11-11, nr. 2).

§ 5.3 Fritidsbusetnad

Ved regulering av fritidsbusetnad og ved einskildsaker der storleiken ikkje er fastlagt i plan gjeld følgjande:

a) Samla BYA for hovudbygget og eventuelt anneks er sett til BYA=100 m², maks BYA for ei tilhøyrande uisolert utebod er sett til BYA=20 m².

b) Maks tillat mønehøgde for hovudbygget er sett til 5,0 meter over gjennomsnittleg opphavleg terreng. Maks tillat mønehøgde for tilhøyrande uisolert utebod er sett til 3,0 meter over gjennomsnittleg opphavleg terreng.

c) På eigedom som er bygd med fritidsbusetnad kan det gjevast løyve til mindre tiltak utan reguleringsplan for tilbygg, uisolert utebod og anneks som høyrer til fritidsbusetnaden/tunet (PBL § 11-10, nr. 1). Maks BYA og/eller BRA er sett til 20 m²

d) Gjenreising av bygg etter brann- og naturskade kan berre tillatast etter søknad, og må ikkje vere i strid med godkjent reguleringsplan eller føresegner om byggegrenser.

- *Ved regulering av fritidsbusetnad og ved einskildsaker der storleiken ikkje er fastlagt i plan, men ligg nært område med fritidsbusetnad der storleiken er fastlagt, skal storleiken på bygga i områda samordnas.*
- *Ny fritidsbusetnad skal førast opp med avlaupsløysing og vassforsyning som tilfredsstiller kommunen sine krav i samsvar med forureiningslova med forskrifter og drikkevassforskrifta.*
- *Maks stigning på veg er sett til 10 %.*

§ 5.4 Naustområde

For eksisterande naust, naust i småbåthamn, ved regulering av nye naust og ved einskildsaker der storleiken ikkje er fastlagt i plan gjeld følgjande:

a) Maks BYA er sett til BYA=35 m²

b) Maks mønehøgde er sett til 4,5 meter frå golv ved naustport.

c) Vindaugsarealet si dagslysflate skal ikkje overstige 3 prosent av hovudplanet sitt bruksareal (BRA)

d) Naustbygga skal vere i tradisjonell stil med trekledning og enkel utforming utan arker, kvister og andre takopplett, balkongar, karnapp eller liknande fasadeelement.

e) Det er ikkje tillate med gjerde/levegg eller andre stengsler i område med naust.

- *Naust skal nyttast til oppbevaring av båt, utstyr for båt og fiskerireiskap.*
- *Det er ikkje tillate med varig opphald i nausta.*
- *Det er ikkje høve å omdisponera eller nytte naust som fritidshus eller bustad.*
- *I hovudregel kan eksisterande naust som har større BYA enn 35 m² etter søknad byggast opp att i opphavleg storleik.*
- *Naustområde er å rekne som utmark og det skal vere muleg for alle å ferdast framfor naust og mellom naust/naustgrupper. Vidare skal nausta ta omsyn til turvegar, grøntområde osb.*

§ 5.5 Forretning

I område avsett i kommuneplanen til forretning, åleine eller i kombinasjon, er det ikkje høve til å etablere detaljhandel med ikkje plasskrevjande varer i strid med rikspolitisk bestemming om kjøpesenter. Definisjon av plasskrevjande varer følgjer av fylkesdelplan for senterstruktur.

Rikspolitisk bestemming om kjøpesenter gjeld framfor reguleringsplanar som blir vidareført i kommuneplanen.

§ 5.6 Funksjonskrav

§ 5.6.1 Universell utforming og tilgjenge

- *Prinsippet for universell utforming og tilgjenge skal leggast til grunn ved utforming av byggverk, trafikkanlegg, fellesareal osb. i samsvar med gjeldande lover og forskrifter.*

§ 5.6.2 Leike-, ute- og opphaldsareal

a) Ved ny planlegging av bustadfelt skal det for kvar bueining settast av minimum 25 m² til leikeplass og andre friområde.

b) I tillegg til dette skal det ved behandling av søknad om løyve til tiltak på tomta settast av minimum 250 m² uteopphaldsareal. Etter utbygging skal minste uteopphaldsareal (MUA) vere 50 m² per bueining jf. pbl. § 11-10, nr. 1.

c) Bygde areal, trafikk- og parkeringsareal, fareområde, støyområde (maks tillate støynivå er sett til 55 dbA), areal brattare enn 1:3 (så sant ikkje området er sett av til akebakke) eller smalare enn 10 meter og ikkje allment tilgjengeleg areal skal ikkje vere med i berekninga av uteopphaldsareal.

d) Leikeplassar skal gi eit allsidig leiketilbod med følgjande oppdeling;

	Nærleikeplass	Kvartalsleikeplass	Større leikeområde
Alder	0-6 år	6-12 år	Større barn enn 10 år og oppover
Ant. Bustader pr.	Maks 20	Maks 50	>250

leikeplass			
Gangavstand	50 meter	250 meter	500 meter
Storleik på areal	Min. 200 m²	Min. 1500 m²	Min. 3000 m²

e) Nærleikeplass skal settast av i alle område der det blir etablert fem eller fleire bueiningar.

f) Kvartalsleikeplass skal settast av i alle område der det blir etablert 20 eller fleire bueiningar.

- *Kommunens arealplanlegging skal sikre tilstrekkeleg med veleigna areal til leik for nye bustadområde slik at interessene til barn og unge blir ivaretatt, jf. pbl. § 1-1 og rikspolitiske retningslinjer for å styrke barn og unge sine interesser i planlegginga. Ved utarbeiding av planforslag skal det gå fram av planomtalen korleis dette er ivaretatt.*
- *Anlegg for barn og unge skal vurderast før bustader og vegar.*
- *Dei skal danne ein gjennomgåande grøn struktur. Grønstrukturen er nettverket av grøne område (til dømes friområde, friluftsområde, felles leikeplass, og gang- og sykkelvegar).*
- *Det skal takast omsyn til eksisterande terreng slik at dette blir ivaretatt i størst muleg grad.*
- *Leikeareal skal plasserast på område som er veleigna i forhold til bygg, terreng, grunnforhold, sol, vind og støy. Område med høgspentanlegg skal ikkje brukast. Området skal vere sikre mot rasfare, flom og forureining.*
- *Leikeplassane skal plasserast lett tilgjengeleg frå bustadane med trygg og trafikksikker tilkomst. Leikeområdet skal gjerdast inn mot trafikkerte vegar.*
- *Tilkomst i tillegg til delar av leikeplassen skal vere tilgjengeleg for alle.*

§ 5.7 Parkering

a) I reguleringsplanar og i byggesaker skal det settast av plass for bilar på eigen grunn.

b) Parkeringskrav (minimum) er sett til:

Type formål	**Tal p-plassar (pr. eining)**
Einebustad/tomannsbustad	2 plassar pr. bueining
Einebustad med sekundærleilegheit	2 plassar per bueining. For sekundærleilegheit under 50 m² er ein plass tilstrekkeleg.
Rekkjehus/bustader med 3 eller fleire einingar	2 plass pr. bueining
Fritidsbustad tilknytt kjørbar veg	1 plass pr. eining
Lager	1 plass pr. 50 m² BRA
Forretning	1 plass pr. 50 m² BRA
Kontor	1 plass pr. 50 m² BRA
Industri	1 plass pr. 50 m² BRA
Småbåtanlegg	1 plass pr. 3 båtplassar
Helseinstitusjonar	Sengeplass: 0,2 Tilsett: 0,8
Skoler og barnehagar	Tilsett: 0,8
Fotballbane	20-50 plassar

Idrettshall	50-100 plassar
Større idrettsanlegg	200 plassar

- *Parkeringsareal reknast med i BYA med unntak av for fritidsbusetnad og alle plassar skal vere tilgjengelege til ein kvar tid.*
- *Det skal leggast til rette for sykkelparkering ved offentlige bygg og andre publikumsbygg.*
- *Bilar må kunne snu på eigen grunn dersom ikkje anna vert fastsett i reguleringsplan*
- *Ved parkering i samband med offentlege bygg skal det leggast til rette for ca. 5 % som HC-parkering, lett tilgjengeleg i forhold til hovudinngang/heil osb. (maks 20 meter).*

§ 6 Miljøkvalitet

Lovheimel: PBL § 11-9, nr. 6

§ 6.1 Estetikk og landskapstilpassing

- *Nye tiltak skal innordne seg og tilpassast eksisterande bygg på eigedomen.*
- *Bygge- og anleggstiltak skal ikkje bryte åsprofilar, landskapssilhuettar og horisontlinjer.*
- *Ved utarbeiding av reguleringsplan skal det leggast vekt på terrengtilpassing av tiltaka slik at ein i størst muleg grad unngår skjeringar og fyllingar. Det skal vere ein heilskapaleg arkitektur innanfor kvar reguleringsplan/delfelt. Det skal vere ein mest muleg samanhengande grøtnstruktur.*
- *Val av bygningstype og fargar skal ta omsyn til dei eksisterande bygga i området.*
- *Nye verksemder skal plasserast slik at dei etter kommunen si vurdering ikkje vil vere til vesentleg ulempe for kringliggande busetnad eller offentleg formål.*
- *I skrått terreng skal bustader ha underetasje eller avtrappast med fleire plan (halvetasjar) for å tilpassast terrenget. Skrått terreng er der terrenget fell minst 1,5 meter i huset sin breidde.*
- *Det skal takast spesielle omsyn til karakteristiske terrengformasjonar, gamle tre, tregrupper, turvegar og steinutgardar.*
- *Toppar og høgdedrag skal ikkje byggjast ned. Nye tiltak skal tilpassast terrenget, ikkje omvendt. Ein skal søkja å sikre korridorar til aktuelle friluftsområde. Dette gjeld spesielt strandlina langs sjøen og innsjøar, og elve- og bekkekantar.*

§ 6.2 Grønstruktur

a) Eksisterande friområde og fellesareal som blir brukt til leik og uteopphald, eller areal som gjennom tidlegare vedtekne planer er sett av til slike formål, skal ikkje omdisponerast.

- *Formålet omfattar regulerte friområde, friluftsområde, turdrag, stiar og løyper, leikeplassar og opphaldsareal, naturområde og kulturmiljø som ein del av grønstrukturen.*
- *Ein skal forsøke å få til gode forbindelsar mellom rekreasjonsområde og utbyggingsområde, særleg i forhold til område som blir nytta til bustadformål.*
- *I alle utbyggingsområde til bustadformål skal det ved detaljregulering settast av areal som sikrar tilkomst til den overordna grønstrukturen. Vegtilkomsten skal vere 4 meter bred.*

§ 7 Råstoffutvinning

a) Det skal etablerast buffersoner, fortrinnsvis som ein skjerm av vegetasjon, som skjermar nærliggande omgjevnad rundt område sett av til råstoffutvinning og næring. Buffersoner skal ligge innanfor arealet sett av til desse formåla. Grønstrukturen og skjerm mot andre arealformål skal fastsetjast i reguleringsplan og vere minimum fem prosent av tomtearealet.

- *Alle uttak av mineralske førekomstar med eit samla uttak på meir enn 10 000 m² og alle uttak av naturstein skal ha driftskonsesjon.*
- *Område med lausmassar skal i størst muleg grad førast tilbake til opphavleg bruk.*
- *Det vil ved oppstart av reguleringsplan for område omdisponert til råstoffutvinning vurderast om det er aktuelt å be forslagsstillar utføre ein meir detaljert konsekvensutreiing av tiltaket.*
- *Masseuttak til eige bruk er i tråd med LNF-formålet.*

§ 8 Samferdselsanlegg og teknisk infrastruktur

Lovheimel: PBL § 11-7, nr. 2

§ 8.1 Viktige ledd i kommunikasjonssystemet

a) Nye vegtrasear vist i arealdelen til kommuneplanen er ikkje juridisk bindande.

b) Avkøyringar frå offentleg veg der det ikkje er krav til reguleringsplan skal avkøyringar plasserast, utformast og brukast i samsvar med gjeldande vegnormlar og vurderast etter den til ein kvar tid gjeldande rammeplan for haldning til avkøyringar, jf. vegloven §§ 40-43.

c) I planlegging av vegtilkomst i utbyggingsområde skal følgjande ligge til grunn;

Vegtype	Maks stigning (%)
Samleveg	8 %, <10 % stigning over mindre strekk
Tilkomstveg	8 %, <10 % stigning over mindre strekk
Gang- og sykkelveg	8 % inntil 50 meter veglengde 6 % over 50 meter veglengde

Del 3: Spesielle arealføresegner

Lovheimel: PBL §§ 11-10 og 11-11

§ 9 Rekkjefølgjeføresegner

Lovheimel: PBL § 11-9, nr. 4

§ 9.1 Rekkjefølgjekrav for teknisk og sosial infrastruktur

§ 9.1.1 Bygge- og anleggsformål

Følgjande område kan takast i bruk som bygge- og anleggsformål først når områda for råstoffutvinning er ferdig utvinna:

B201 Malmefjorden
N201 Røshol, Malme

§ 9.2 Fritidsbusetnad

a) Formålet gjeld byggeområde for fritidsbusetnader med tilhøyrande teknisk anlegg, garasje, vegar, parkering og anna fellesareal (PBL § 11-7, nr. 1).

b) Innanfor desse områda blir det opna opp for følgjande område med fritidsbusetnad, maks BYA for dei einskilde områda er også oppgjeve:

F100	Korsholmen	Maks BYA=90 m^2
F101	Segelneset	Maks BYA=110 m^2
F200	Kaven	Maks BYA=90 m^2
F202	Blokkhaugen	Maks BYA=90 m^2
F203	Lindset	Maks BYA=90 m^2
F204	Storvika, Syltevorpa	Maks BYA=90 m^2
F400	Kjørsvika, Digerhalsen	Maks BYA=110 m^2
F500	Bergset	Maks BYA=90 m^2
F600	Røysberga	Maks BYA=90 m^2
F700	Solåsen	Maks BYA=90 m^2
F701	Kleivarhaugen	Maks BYA=90 m^2
F702	Kålhytta, Skotheimsvik	Maks BYA=90 m^2

c) For områda F100, F101, F200, F203 og F204 er det tillatt med naust i samband med fritidsbusetnadene. Dei 20 nærmaste metrane til sjøen er atterhalda naust. Fritidsbusetnadene skal ligge bak nausta. Tillate område for utbygging er vist med byggegrense i kommuneplankartet.

d) For området F100 skal vegen tilbakeførast før reguleringsplan kan takast opp til politisk slutthandsaming.

§ 9.3 Andre typar bygningar og anlegg

a) Regulering av andre typar bygningar og anlegg som ikkje er egna til allmenn bruk må ikkje skje i område som reserverast for rekreasjon, friluftsliv og tilkomst med båt.

b) For område ABA701 er det ikkje tillate med fylling i strandenga. Ein skal også nytte eksisterande veg inn til området.

§ 9.4 Kombinert formål

a) For område KOM100 gjeld formålet byggeområde for kombinert formål forretning/næring/industri.

b) For område KOM200 gjeld formålet byggeområde for kombinert formål industri/forretning.

§ 10 Landbruks-, natur- og friluftsformål

Lovheimel: PBL §§ 11-7, nr. 5 og 11-11

§ 10.1 LNF, bokstav b, der spreidd bustad er tillat (SB)

a) Formålet gjeld spreidd bustadbygging som ikkje er knytt til landbruksnæring med tilhøyrande teknisk anlegg, garasje, uthus, vegar og parkering, jf. PBL § 11-7 nr. 5, bokstav b.

b) Kommuneplanen gir høve til frådeling av til saman **23 nye** bustadtomter (med eksisterande er det 36 bustader totalt) i planperioden innanfor LNF-områda avsett til spreidd bustadbygging, fordelt slik:

			Totalt tal bustader:
1) SB100	Vorpebakken	3 nye bustader	5 bustader
2) SB200	Nedre Malmedal	3 nye bustader	8 bustader
3) SB400	Remma	2 nye bustader	2 bustader
4) SB500	Kledehaugen	2 nye bustader	4 bustader
5) SB600	Stranda, Vikan	2 nye bustader	2 bustader
6) SB601	Soløya	3 nye bustader	5 bustader
7) SB602	Skarset	3 bustader	5 bustader
8) SB603	Holmlihaugen, Nerland	3 bustader	5 bustader
9) SB604	Askvågen	2 nye bustader	4 bustader

Totalt tal bustader omfattar også eksisterande bustader innanfor arealformålet.

Det er ein føresetnad at følgjande vilkår er oppfylte:

1) Minste areal på tomtene skal vere på 800 m^2 og maks størrelse 2 daa.

2) Det skal ikkje gis løyve til frådeling og tiltak viss det legg sperringar for vidareutvikling i området.

3) Det skal ikkje gis løyve til frådeling og tiltak på **dyrka mark, dyrkbar mark, samanhengande innmarksbeite eller samanhengande skogsområde med høg bonitet**.

4) Det skal ikkje gis løyve til frådeling og tiltak som kjem i konflikt med **verdifulle og utrydningstrua naturtypar og naturmiljø, biologisk mangfald og leveområde for sjeldne plantar og dyr.**

5) Tiltak må **ikkje** plasserast slik at dei er **til hinder for allmenn ferdsel, tilgang til LNF-område eller vidare påreknelig utbygging i området**. Ved frådeling skal det haldast ein minsteavstand til eksisterande eller planlagde turvegar/stiar/skiløypar på 20 meter.

6) Det skal ikkje gis løyve til tiltak som kjem i konflikt med verdifulle **kulturminne** eller **kulturlandskap**, og tiltaka må ligge meir enn 30 meter unna automatisk freda kulturminne, målt frå yttergrensa.

7) Tilkomstvegar skal så langt råd er leggast til **eksisterande vegar**. Nye tilkomstvegar skal **ikkje gå over dyrka mark**. Det skal ikkje gis løyve til tiltak som medfører auka trafikk gjennom gardstun.

8) Ved frådeling innanfor **muleg risikoutsett areal**, jf. ROS-analyse for kommunen, må ein dokumentere akseptabel tryggleik gjennom detaljkartlegging, innhente tilstrekkeleg fagkyndig fråsegn om saka og evt. kome med avbøtande tiltak.

9) Undersøkingsplikta i forhold til automatisk freda kulturminne må også oppfyllas i løpet av reguleringsplanprosessen/søknadsprosessen.

§ 11 Bruk og vern av sjø og vassdrag, med tilhøyrande strandsone

Lovheimel: PBL §§ 11-7, nr. 6 og 11-11

§ 11.1 Kombinertformål (KOM)

a) For område KOM100 og KS100 gjeld formålet byggeområde for kombinert formål akvakulturanlegg.

b) Innanfor området KS100 er tilrettelegging av oppdrettsanlegg tillate dersom sektormynde ikkje har avgjerande motsegn.

c) Under vassflata på KS100 er det tillate med fortøyingsliner og anker for akvakulturanlegg.

d) I desse områda kan tiltak berre skje etter forskrift av 30. november 2009 nr. 1477 (forskrift om farleier).

Del 3: Omsynssoner

Lovheimel: PBL § 11-8

§ 12 Fare-, sikrings- og støysoner

Lovheimel: PBL § 11-8, bokstav a

§ 12.1 Sikringssone nedslagsfelt rundt drikkevatn

Tiltak skal vere i tråd med plan- og bygningslov med forskrifter og forskrift om vassforsyning og drikkevatn (Drikkevassforskrifta), i desse områda:

H110	Tverrlivatnet
H110	Klompvatnet
H110	Kvannfjellet
H110	Haukåsdalen
H110	Herskarvatnet og Trollvatnet
H110	Skottenvatnet og Skavatnet
H110	Myrbostad

§ 12.2 Støysoner

Retningslinjer for behandling av støy i arealplanlegging T-1442 skal ligge til grunn ved planlegging og behandling av byggesaker innanfor sona (PBL § 11-8, tredje ledd, bokstav a)

§ 12.3 Faresone for ras- og skredfare

Område der det eksisterer mogleg ras- og skredfare, jf. fare- og risikokart for stein og snøskred (plankart 2:2), skal det i samband med byggetiltak innanfor nemnde faresone gjerast eiga risikovurdering for å sikre trygg plassering av bygg. Kravet gjeld i samband med regulering av byggeområde, ved byggesaker innanfor LNF-spreidd busetting, og ved eventuelle dispensasjonssaker innanfor andre LNF- område (PBL § 11-8, tredje ledd, bokstav a)

§ 13 Sone med særlege omsyn

Lovheimel: PBL § 11-8, bokstav c

§ 13.1 Område med særleg omsyn til landbruk

Følgjande område er sett av til omsynssone c, særleg omsyn til landbruk:

Omsynssonenamn	**Namn på område**
H510	Tverrfjell-Farstad (Breivika)
H510	Hustadelva-Sageelva
H510	Varhol-området
H510	Sylte-området

Følgjande retningslinje gjeld for desse områda:

- *All verksemd i desse områda skal ta omsyn til at dei skal bevarast som LNF-område med særlege omsyn til landbruksinteresser/produksjon av mat.*
- *Tiltak som splitter opp landbruksjord eller forringer driftsgrunnlaget på det einskilde bruk bør unngåast.*
- *Dyrka mark kan ikkje omdisponerast.*
- *Det skal takast særlege omsyn til jordbruksdrift og kulturlandskap ved planlegging, handsaming av søknadar og gjennomførig av tiltak innanfor området.*
- *Område med kultur- og naturverdiar som blir vurdert som verdifulle kulturlandskap skal ivaretakast og forvaltast slik at kvalitetane i landskapet blir styrka.*
- *Alle tiltak må ta spesielt omsyn til vassituasjonen i området slik at det er sikra avlaup.*
- *Kårbustader/bustad nr. 2 bør plasserast i tilknyting til tunet, utan forbruk av dyrka mark.*

§ 13.2 Område med særleg omsyn til friluftsliv

Områda omfattar attraktive område for friluftsliv, strandsoner, båtliv og kulturlandskap. Følgjande område er sett av til omsynssone c, særleg omsyn til friluftsliv:

Omsynssonenamn	**Namn på område**
H530	Levran
H530	Nordneset-Julshamn
H530	Holmane i Frænfjorden

Følgjande retningslinje gjeld for desse områda:

- *All verksemd i desse områda skal ta særleg omsyn til området sin verdi for friluftslivet.*
- *Opplevinga av stille og urørte område skal vektleggast.*
- *Tiltak som bryter opp området, privatiserer/hindrar tilgang eller bruk til friluftsformål skal unngåast.*
- *Byggetiltak innanfor sona skal dokumentere særleg omsyn til allment friluftsliv i strandsona og i sjø.*
- *Det skal gjennomførast avbøtande tiltak for å førebygge skadeverknader av eventuelle tiltak.*

§ 13.3 Område med bevaring av kulturmiljø

Følgjande område er sett av til omsynssone c, bevaring av kulturmiljø:

Omsynssonenamn	**Namn på område**
H570	Skutholmen

Følgjande retningslinje gjeld for området:

- *All verksemd i desse områda skal ta omsyn til at dei skal bevarast som LNF-område under særlege omsyn til kulturlandskapet og ta landskapsestetiske omsyn.*
- *Eksisterande hus, naust og uthus må haldast ved like utan vesentleg endring i materialbruk eller storleik. Bruk, tilkomst og tekniske løysingar må underordne seg omsyna som ligg til grunn for soneformålet.*
- *Kulturminne som steingardar, rydningsrøyser, steinsette bekkefar, gamle frukttre osb. bør behaldast i landskapet.*

§ 14 Bandleggingssone

Lovheimel: PBL § 11-8, bokstav d

§ 14.1 Bandlegging etter naturmangfaldloven

Område verna etter ***naturmangfaldloven***:

a) Område verna etter naturmangfaldlova frå tidlegare plan:

H720_1	Naturreservat, strandeng med stor botanisk variasjon (Langøyvågen)
H720_3	Fuglefredingsområde (Auresoen) Området består av to delområde med kvar sin post i Naturbase.
H720_4	Del av område H720_3
H720_5	Dyrefredingsområde, raste- og overvintringslokalitet for fult (Sylteosen)
H720_6	Naturreservat, myr (Fræneidet)
H720_7	Naturreservat, myr (Gule-/Stavikmyrane)
H720_8	Naturreservat, topografisk variert havstrandlokalitet (Hustadbukta)
H720_9	Naturreservat, våtmark (Hustadvassdraget)
H720_10	Naturreservat, våtmark (Hostadvatnet)
H720_11	Naturreservat, våtmark (Sandblåst/Gaustadvågen)
H720_12	Naturreservat, verdas nordlegaste sanddynelokalitet av sørleg type (Farstadbukta)

b) Nye område:

H720_2	Artsvern, alle fugle- og pattedyr er freda mot jakt og fangst (Aureosen)

§ 14.2 Bandlegging etter kulturminneloven

- *Kulturminne frå 1537 og eldre er automatisk freda i medhald av Lov om kulturminne §§ 4, 6 og 8. Kulturminna bandlagt etter kulturminneloven har nemninga H730.*
- *I disse områda skal kulturlandskapet med sin naturlige vegetasjon tas vare på og skjøttast på ein god måte.*

§ 15 Gjennomføringssone

Lovheimel: PBL § 11-8, bokstav e

a) For følgjande område skal det utarbeidast ein felles reguleringsplan for alle eigedomane i sonene:

Omsynssonenamn	**Namn på område**	
H810	F101 og F107	Segelneset
H810	B217	Ytre Julset, Malmefjorden
H810	B201 og B223	Malmefjorden
H810	B221	Damhaugen/Pilestredet
H810	F200	Kaven, Malmefjorden
H810	F204	Storvika, Sylteosen
H810	R200	Lauvåsen/Holen
H810	F600 og F601	Røysberga

b) I gjennomføringssona er det krav om felles planlegging.
c) Grunneigarar skal gjennom medverknadsgrupper samarbeide om fellesløysingar.

§ 16 Sone for vidareføring av reguleringsplan

Lovheimel: PBL § 11-8, bokstav f

Reguleringsplanar og delar av reguleringsplanar i denne sona skal framleis gjelde etter at ny arealplan er vedteken. Tiltak innanfor desse områda skal følgje dei til ein kvar tid gjeldande føresegner. Dette gjeld følgjande reguleringsplanar:

Gjeldande reguleringsplanar som skal førast vidare

LINDEBRAKA BUSTADFELT	00001
HESTAD GRAVLUND	00007
JEGTHAUG, BUD - endring	00022
AUSEVEGEN - LØSET, Gang-/sykkelveg	00024
HOEMSNESET HYTTEFELT	00028
MALMEDALEN - OFFROAD og SKYTEBANE	00030
BRAUTEN BUSTADFELT	00031
MALMEKLEIVA - MALMEFJORDEN, GANG-/SYKKELVEG	00032
STEINRØYSA CAMPING, TORNES	01038
STORHOLMVÅGEN TURISTANLEGG - UTVIDING	01039
DALE BRUK AS	01046
HOLALIA	01051
ROTVIK HYTTEOMRÅDE, NERLAND	01052
MYRBOSTAD BOLIGFELT	01060
ELNESVÅGEN SENTRUM AUST	01074
SYLTEOSEN BETONG A/S	01077
KJØRSVIKA - NAUSTOMRÅDE	01086
KLEPPABERGA, BUD	01090
MOEN SAMEIGE	01091
BUD ALMENNINGSKAI	01096
BUD - DEL AV BUD SENTRUM -DAGLEGVAREGÅRDEN A/S	01098
HATLEBAKKEN NORD	02082
DALELIA	02100
HARØYSUND - HÅSUNDET	02101
GULE INDUSTRIOMRÅDE	02104
DALSETH	02119
HOLALIA - B1,B3,B4 og B6	03116
MALMEKLEIVA-KRYSSET MALMEDALEN, GANG-/SYKKELVEG	03126
HATLEBAKKEN - OMR. B4	03132
FARSTAD – SANDVIKA HYTTEOMRÅDE	03135
HUSTAD II - HUSTAD BARNEHAGE	03152
FARSTAD-SANDVIK BOLIGOMRÅDE	03154
KJØRSVIKA CAMPINGPLASS- utviding	03157
VESTADVIKA INDUSTRIOMRÅDE - HARØYSUNDET	03160
YTRE HOEM - NAUSTNESET	03161
FRÆNA TRANSFORMATORSTASJON	03165
MALMESKIFTET-HELSET, g-/s-veg	03169
DALELIA - FELT IV B	03193
TORNESKLEIVA II, ENDRING	04001
MALE MOTORCROSSBANE	04002
HUSTADMARMOR VEST	04170

SKJELBREIA HYTTEOMRÅDE	04180
MYRBOSTAD HESTESPORTSENTER	04196
HAUKÅS ØVRE	04203
FARSTAD-BRYNHALLEN, Gangveg og omlegging av veg	05001
BUD - GJERDE	05004
BRENNHOLMEN - VIKAN	05011
AAS INDUSTRIOMRÅDE	05016
MALMEFJORDEN III - felt B5 og B6	05017
FRÆNEIDET INDUSTRIOMRÅDE	05022
JENDEM - JENDEM FORRETNINGSOMRÅDE	05033
SKARSVINGEN HYTTEGREND	05044
HOLAMYRA NÆRINGSPARK	06004
BJØRNSUND – BJØRNSUND LEIRSKULE	06005
VIKAN RORBUCAMPING – DEL AV VIKAN FISKERIHAMN	06012
URA INDUSTRIOMRÅDE	06015
TORNESKLEIVA III	06016
BUD – GULE, GANG- OG SYKKELVEG	06020
BUD – BERGSET, GANG- OG SYKKELVEG	06021
GASSLEDN. LEVRAN - HUSTADMARMOR	06037
JENDEMSHAGEN	06038
JENDEM BUSTADFELT - NYBYGGERVEGEN	06039
TORNES – KJØRSVIKA, GANG- OG SYKKELVEG	07010
HOEM – VESTLI HYTTEFELT	07021
HUSTAD BUSTADFELT	07024
BUD – FJELLVEGEN/HOSTADMARKA	07025
DALE BRUK AS	08008
EIDEM VEST III	08009
FARSTAD – BRANDSHAUGEN	08013
JENDEM – PEHJELLEN MASSEUTTAK	08016
FARSTAD - SOLÅSEN	08019
YTRE HOEM – NAUSTNESET, H0-H3	08023
HUSTAD SKULE – GANGVEGAR OG PARKERING	09003
EIDEM SØR INDUSTRIOMRÅDE	09006
EIDEMSKARET	09009
MALMESKIFTET INDUSTRIOMRÅDE	09010
FARSTAD AUST	09011
BERGSET - ATLANTERBRYGGA	09015
YTRE HARØY	09023
KORSMYRA	09024
FARSTAD - SANDVIKBUKTA	09041
HAUKÅS NEDRE – OMRÅDE J1	09045
JENDEMSBUKTA II	10001
HOLAMYRA NÆRINGSPARK – OMRÅDE F4 OG F5	10011
DALEMYRA BRANSJESENTER	10012
BUD STADION – BUD SKULE	10020
FRÆNEIDET – PARKERING TIL TROLLKYRKJA	10026
ELNESVÅGEN SENTRUM	11005
TORNES BOLIGOMRÅDE	74007
SANDSBUKTA, W. CHR. KORTH	74009
MOEN BOLIGFELT	75011
HAUGLI	75013
HUSTAD	77016

EIDEM, GANG-/SYKKELVEG	77017
STAVIKA	79021
SANDBLOST	80028
KROKNESET - SYLTEOSEN	81029
JENDEMSBUKTA	82031
DALSET - MYRBOSTAD, GANG-/SYKKELVEG	82033
BUD, TO BUSTADTOMTER SØR FOR GJERDE	83038
TORNESKLEIVA, UTVIDING I	83040
NERLAND INDUSTRIOMRÅDE	84041
BUD SYD, ROBINSONMARKA	84042
HAUGLI, ENDRING, HAUGLIVN, DALESLETTA.....	84044
SOLØYVÅGEN -VIKAN	84047
HAUGLI, ENDRING, HAUGLI TERASSE	84049
MALMEFJORDEN II	84052
TORNES SMÅBÅTHAMN	84053
TORNESKLEIVA	84054
TORNES SENTRUM	84055
JENDEM	86060
GULENAUSTHAUGEN I GULE	86061
NERLAND BOLIGFELT	87066
HOSTADGRENDA	88068
BJØRNSUND	88069
STORHOLMVÅGEN TURISTANLEGG	88070
RØDSETNESET	88071
HAUGLI ALLÉ - MOBO	88203
HAUGLI VEST	89079
MYRBOSTAD KYRKJE	89080
STAVIK II	90087
MYREN I ELNESVÅGEN	90204
VARHOL INDUSTRIOMRÅDE	91089
EIDEM VEST II	91090
HAUGLI NORD	91091
ELNESV., OMREG. V/ELNESV.MONT.BASE	92093
MOEN II	92094
RØDSETNESET, ALT. II	92202
MOEN II, TRYGDEBOLIGER	92205
BUD - RUBEN MYREN	93095
JEGTHAUG, BUD	93096
MOEN - MYRBOSTAD, GANG-/SYKKELVEG	94098
SKOTHEIMSVIK - HYTTEOMRÅDE	94099
BUD GRAVLUND	94101
GJERHAGEN, JENDEM	94102
KJØRSVIKA CAMPINGPLASS	95105
SVANSHOLMEN	95106
GJERHAGEN NORD - BOLIGOMRÅDE	95107
HUSTAD II (BOLIGFELT)	96108
KIPPERSUNDET, NAUSTOMRÅDE I BUD	96207
SKRÅBAKKEN VEST - KJØRSVIKA	97111
TORNES, CAMPINGPLASS I NESABUKTA	97113
TORNESKLEIVA, ENDRING, TO BUSTADTOMTER	97115
RØDALSVEGEN - omlegging	98116
TORNESKLEIVA - TORNES BARNEHAGE, ENDRING	98117

REITHOLEN VED ELNES	98209
MALMEDALEN - GOKARTBANE	98210
KLUBBEN INDUSTRIOMRÅDE	99001
BUD SMÅBÅTHAMN OG UTV. BUD CAMPING	99002
BUD-KIOSK/GJERDEV.(A)/ TILKOMST BARNEHAGE (B)	99003
HUSTAD - INDUSTRIOMRÅDE	99007
HUSTAD - GANG- OG SYKKELVEG	99008
TORNES SMÅBÅTHAMN - endring	99014
HAVNESET, Tornes	99015
EIDEM SØR	99018
TORNESKLEIVA II	99023
MALMEFJORDEN III, felt B5 og B6	99040
BUD - VÅGALEIRA	99044
FARSTAD - HYTTEOMRÅDE PÅ KLEIVAN	99056
FARSTADSANDEN	99058
INDRE HARØY	99079
HARØYSUND HAMN	99080
HOLAMYRA NÆRINGSPARK – DEL AV F2	201202
KVAMMEN HANDELSOMRÅDE	201209
MALMEFJORDEN NORD – OMRÅDE B6	201213
YTRE JULSET	201305
MALMEFJORDEN BK4	201307
HAUKÅS ØVRE BK3	201318
STORVIK/HOEM HYTTEOMRÅDE	201323
SENTERVEGEN – BOLIGER OG TJENESTEYTING	201406
MYRBOSTAD HESTESPORTSENTER	04196
JENDEM NÆRINGSPARK	08017
HAUGLI, ADKOMST	75014
MALMEFJORDEN NORD	03055
ELNESVÅGEN SENTRUM SØR	03127
MALMEFJORDEN – HYTTER I STRANDSONA	04171
ELNESVÅGEN SENTRUM	05002
HAUKÅS NEDRE	05010
SKARET	08005
EIDEM VEST	72002
AUREOSEN	79020
FARSTAD	83037
BERGSET	85056
MALMEFJORDEN SENTEROMRÅDE	88065
BUD SENTRUM	95104
ELNESVÅGEN	69001
BUD SYD	80024
HAUGLI, ENDRING VED STIEN 1-7	84050
HAUKÅS NEDRE, OMRÅDE B/BK 1-4	07012
DALELIA – OMRÅDE BK 1	05003
MOEN II, FELT B 1	99213
FARSTAD – SKOTHEIMSVIK, GNR. 83/42	07011
VIKAN - NYGÅRD, alt. 2	01047
DALELIA 2	10007
DALELIA 2 – DALEFARET NORD	201310
TORNES SENTRUM, DEL 2	87063
MALMEFJORDEN BK 3	08012

HUSTAD, ENDRING VED GATE 3	79023
TORNES SENTRUM 3	92092
ELNESV., ENDR., BUSTADOMR. 46/12 V/K.GROVEN	84051
YTRE HOEM - HYTTEOMRÅDE GNR.32/4,5	03201
HAUGLI OMRÅDE 15	73004
HATLEBAKKEN - B 13, alternativ 2	99010
BERGSET - HYTTEOMR. PÅ GNR 103/3	03155
TUSTENTUNNELEN/RV. 67 MALMEDALEN	89078
HAUGLI - GNR. 47, BNR. 23	07005
LØSET SKULE - OMLEGGING AV FYLKESVEG 231	99075

Fræna kommune
Teknisk forvaltning

IEC-HUS Norge AS

Haugenveien 5
1400 SKI

Administrativt vedtak

Dykkar ref:	Vår ref:	Saksbehandlar:	Dato:
Steffan Lithell	2011/1486-14055/2012	Rune Iversen	31.10.2012

FERDIGATTEST
Svar på anmodning om ferdigattest, jf plb § 21-10

Saksnr: 196/2011 Behandla av: Plan- og bygningssjefen

Byggestad:	Arnes veg 1, Jendem	Gnr/Bnr:	034/183
Tiltakshaver:	EBG Prosjekt AS	Adresse:	Bjørsetsletta 3, 6411 Molde
Ansvarlig søker:	IEC-HUS Norge AS	Adresse:	Nordbyveien 70, 1406 SKI
Tiltakets art:	Nytt bygg - bustadformål		

Ferdigattesten gis i medhald av ferdigmelding frå ansvarleg søkar.

Saman med søknad om oppføring av bustadhuset vart det søkt om oppføring av garasje og det vart gitt løyve til oppføring av bustadhus og garasje i same løyve den 10.06.11 i sak 196/2011. I skriv mottatt 28.0212, opplyser ansvarleg søkar at tiltakshavar ikkje ønskjer å føre opp garasje slik det er søkt om. Bygningsmyndigheitene tar dette til etterretning og minner om at når det blir aktuelt å føre opp garasje, må det sendast inn ny søknad om dette.


I den innsendte sluttdokumentasjonen for bustadhuset, er det stadfesta at sluttkontrollen ikkje har avdekka feil eller manglar som hindrar ferdigattest, jf. forskrift om saksbehandling og kontroll i byggesaker §§ 33 og 34.

Ferdigattesten er ikkje ein stadfesting på byggets tekniske kvalitet, men ein stadfesting på at saka er avslutta hos bygningsmyndigheita. Ein minner om at ansvarleg foretak skal oppbevare dokumentasjonen for oppfylling av ansvarsretten i 5 år etter at ferdigattest er gitt, jf. SAK § 12-6.


Ved all kontakt med etaten i denne sak, vennligst referer til saksnummer 2011/1486.

Rune Iversen
Plan- og bygningssjef

Kopi: EBG Prosjekt AS, Bjørsetsletta 3, 6411 Molde

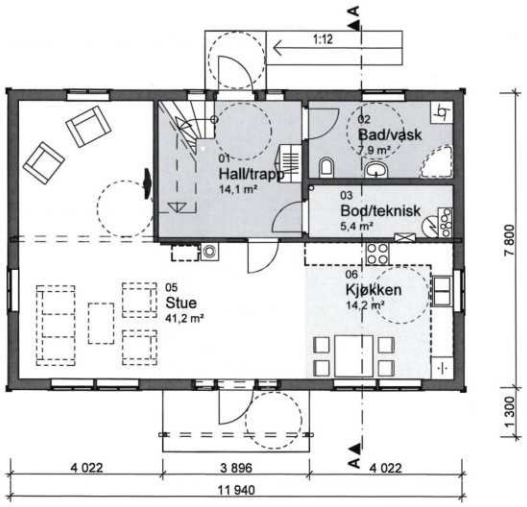

HOVEDPLAN

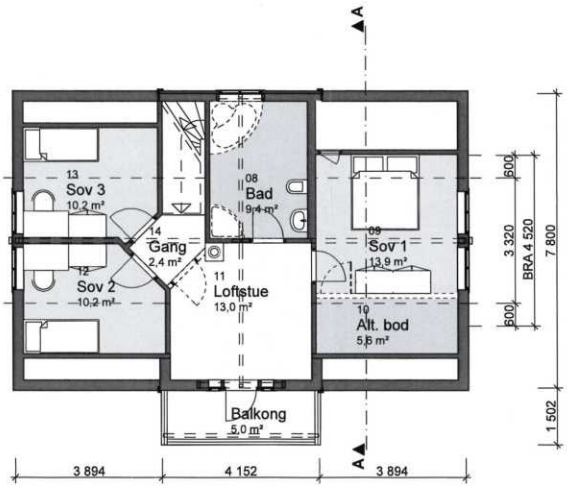

LOFTSPLAN



SNITT A-A

MOTTATT
06 JUN 2011

BYA (Bebygd Areal)	
ID	Area
BYA	100,6
BRA (Bruksareal)	
ID	Area
BRA-1. ETG	85,0
BRA-2. ETG	62,9
	147,9 m²

A	Terrenglinjer	JHJ	25.05.11
REV.	BESKRIVELSE	TEGN.	REV. DATO
PROSJEKT	1070138 Jendemshagen T-4	MÅL.	DATO
		1:100.	18.12.08
TEGNINGEN	EBG Prosjekt		KONTR.
BYGGEPLASS	Jendemshagen T-4, 6404 Molde		JHJ
TEGN. TYPE	Plan, Snitt og fasader	ARKITEKT	KONSULENT
		TN	DLI
		KUNDE/TYPE	
		Zara Exclusive Rettvendt	
iec-hus	tn arkitekter as	PROSJEKT	Rolle	Tegning
		10701	A3	101



FASADE ØST



FASADE NORD

MOTTATT
06 JUN 2011

— — — — Eks. terreng

Nytt terreng

A	Terrenglinjer	JHJ	25.05.11
REV.	MERKNADER	SIGN.	REV. DATO
PROSJEKT	1070138 Jendemshagen T-4	M.	1:100
		DATO	18.12.08
TEGNEHAVER	EBG Prosjekt	TEGN.	JHJ
PROSJEKTADR.	Jendemshagen T-4, 6404 Molde	KONTR.	
TEGN. TYPE	Fasade 1 og 2	ARKITEKT	TN
		KONSULENT	DLI
		KUNDE/TYPE	Zara Exclusive Rettvendt
iec-hus	tn arkitekter as www.tn-arkitekter.no	PROSJEKT	10701
		FORMAT	A3
		TEGNING	102



FASADE VEST



FASADE SYD


MOTTATT
06 JUN 2011

– – – – Eks. terreng


Nytt terreng

A	Terrenglinjer	JHJ	25.05.11
REV.	BESKRIVELSE	SIGN.	REV. DATO
PROSJEKT	1070138 Jendemshagen T-4	M.	1:100
		DATO	18.12.08
TEGNEMAVER	EBG Prosjekt	TEGN.	JHJ
		KONTR.	
NYEBYGGSTED	Jendemshagen T-4, 6404 Molde	ARKITEKT	TN
		KONSULENT	DLI
TEGN.TYPE	Fasade 3 og 4	KUNDE/PRI	Zara Exclusive Rettvendt
iec-hus	tn arkitekter as www.tn-arkitekter.no	PROSJEKT	10701
		FORMAT	A3
		TEGN.NR	103


Vedlegg: **E-01**

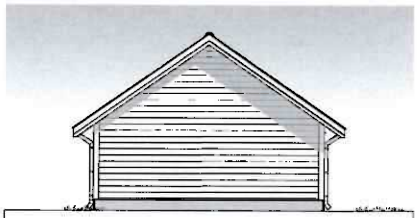

Fasade 1

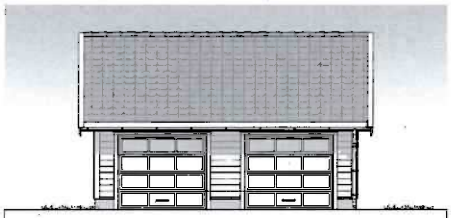


Fasade 2

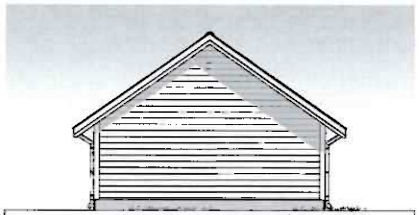


Fasade 3



Fasade 4

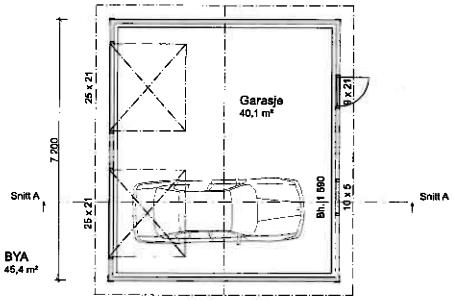

1. Etasje

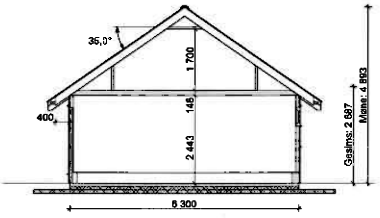

Snitt A

MOTTATT
11 NOV 2014

Prosjekt: Hemdal side 7,2 x 6,3	Tegning: Plan, Snitt & Fasader	
Prosjektadresse: Arnesveg 1 6409 Molde Tilh: Kjell Åge Strand	BYA/BRA: 40 / 45	Målestokk: 1:100
	Tegningsnr.: A20-01	Dato: 16.10.2014

FRAM INGENIØRKONTOR AS
www.byggesoknad.no

© Alle rettigheter tilhører utførende for prosjekteringen, kopiering eller bruk av disse tegningene er forbudt uten skriftlig samtykke

Hustadvika kommune
Postadresse: Tingplassen 1, 6440 Elnesvågen
Telefon: 71 26 80 00
E-post: postmottak@hustadvika.kommune.no

Dato:
21.08.202
5

MEGLEROPPLYSNINGER

Naboeiendom/nærområde

Gnr:	**34**	Bnr:	**183**	Fnr:		Snr:	
Adresse:	**Nybyggervegen 20, 6409 MOLDE**						

Oversikten viser godkjente byggesaker i eiendommens nærområde. Dersom du ønsker flere opplysninger om de ulike sakene, kan du kontakte kommunen og be om innsyn. Vennligst benytt saksnummer oppgitt i oversikten som referanse til saken du ber om innsyn i.

Gnr./Bnr./Fnr./Snr.	Saksnummer	Kort beskrivelse
34/128	2021/2779	Vinterhage

Det er ellers ikke registrert sak med godkjente, men ikke igangsatte prosjekt på naboeiendom og nærområdet for eiendommen.

Det tas forbehold om at det kan være avvik i våre registre i forhold til den faktiske situasjonen. Kommunen kan ikke stilles økonomisk ansvarlig for bruk av informasjon som oppgis i sammenheng med eiendomsforespørsler.

Fræna kommune
Teknisk forvaltning

Kjell Åge Strand
Arnes veg 1
6409 MOLDE

Administrativt vedtak
Delegert byggesak - nr. 155/2016

Dykkar ref:	Vår ref	Saksbehandlar	Dato
	2014/3049-5	Susanne Fostvedt	15.04.2016

FERDIGATTEST

Svar på søknad om ferdigattest, jf plb § 21-10

Byggested:	Arnes veg 1, 6409 MOLDE	**Gnr/Bnr:**	34/183
Tiltakshaver:	Kjell Åge Strand	**Adresse:**	Arnes veg 1 6409 Molde
Ansvarleg søker:	-	**Adresse:**	-
Tiltakets art:	Nytt bygg - ikke boligformål under 70 m²		
Løyve:	Delegert byggesak – nr. 366/2014.		


Ferdigattesten gis i medhold av ferdigmelding fra ansvarlig søker datert 14.04.2016.

Ferdigattesten er ikke en stadfesting på byggets tekniske kvalitet, men en stadfesting på at saken er avsluttet hos bygningsmyndighetene.

Rune Iversen
Einingsleiar tekniske tenester

Susanne Fostvedt
Saksbehandler/jurist

Dokumentet er elektronisk signert og har derfor ingen håndskrevet signatur

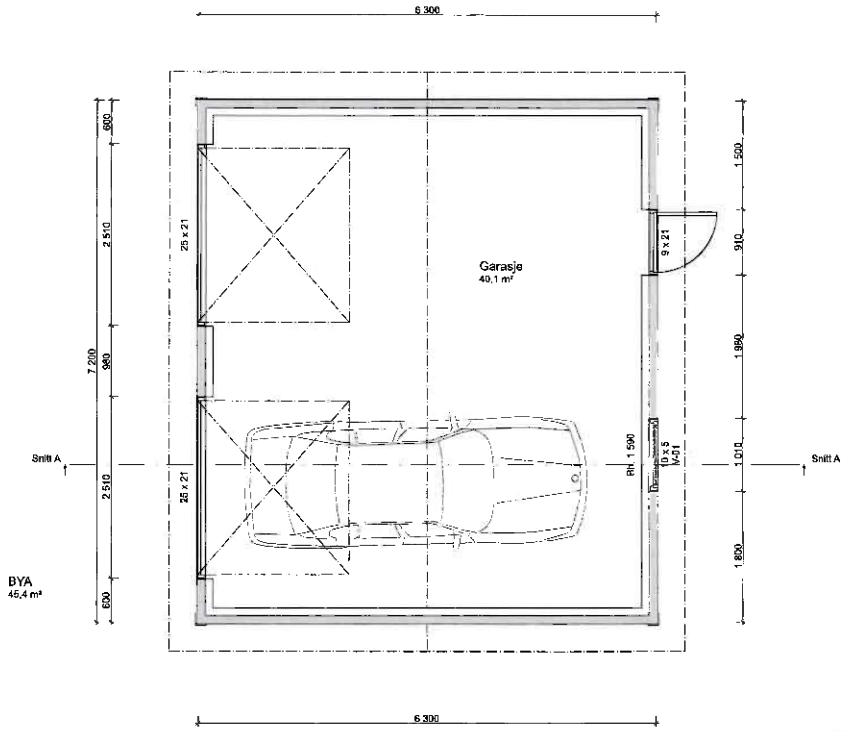

MOTTATT
11 NOV 2014


Prosjekt: Hemdal side 7,2 x 6,3	Tegning: Plan
Prosjektadresse: Arnesveg 1 6409 Molde Tilh: Kjell Åge Strand	BYA/BRA: 40 / 45 Målestokk: 1:50 Tegningsnr.: A20-02 Dato: 16.10.2014

FRAM INGENIØRKONTOR AS
www.byggesoknad.no

© Alle rettigheter tilhører utførende for prosjekteringen. Kopiering eller bruk av disse tegningene er forbudt uten skriftlig samtykke

Utskriftsdato: 21.08.2025

Oversiktskart for eiendom 1579 - 34/183//

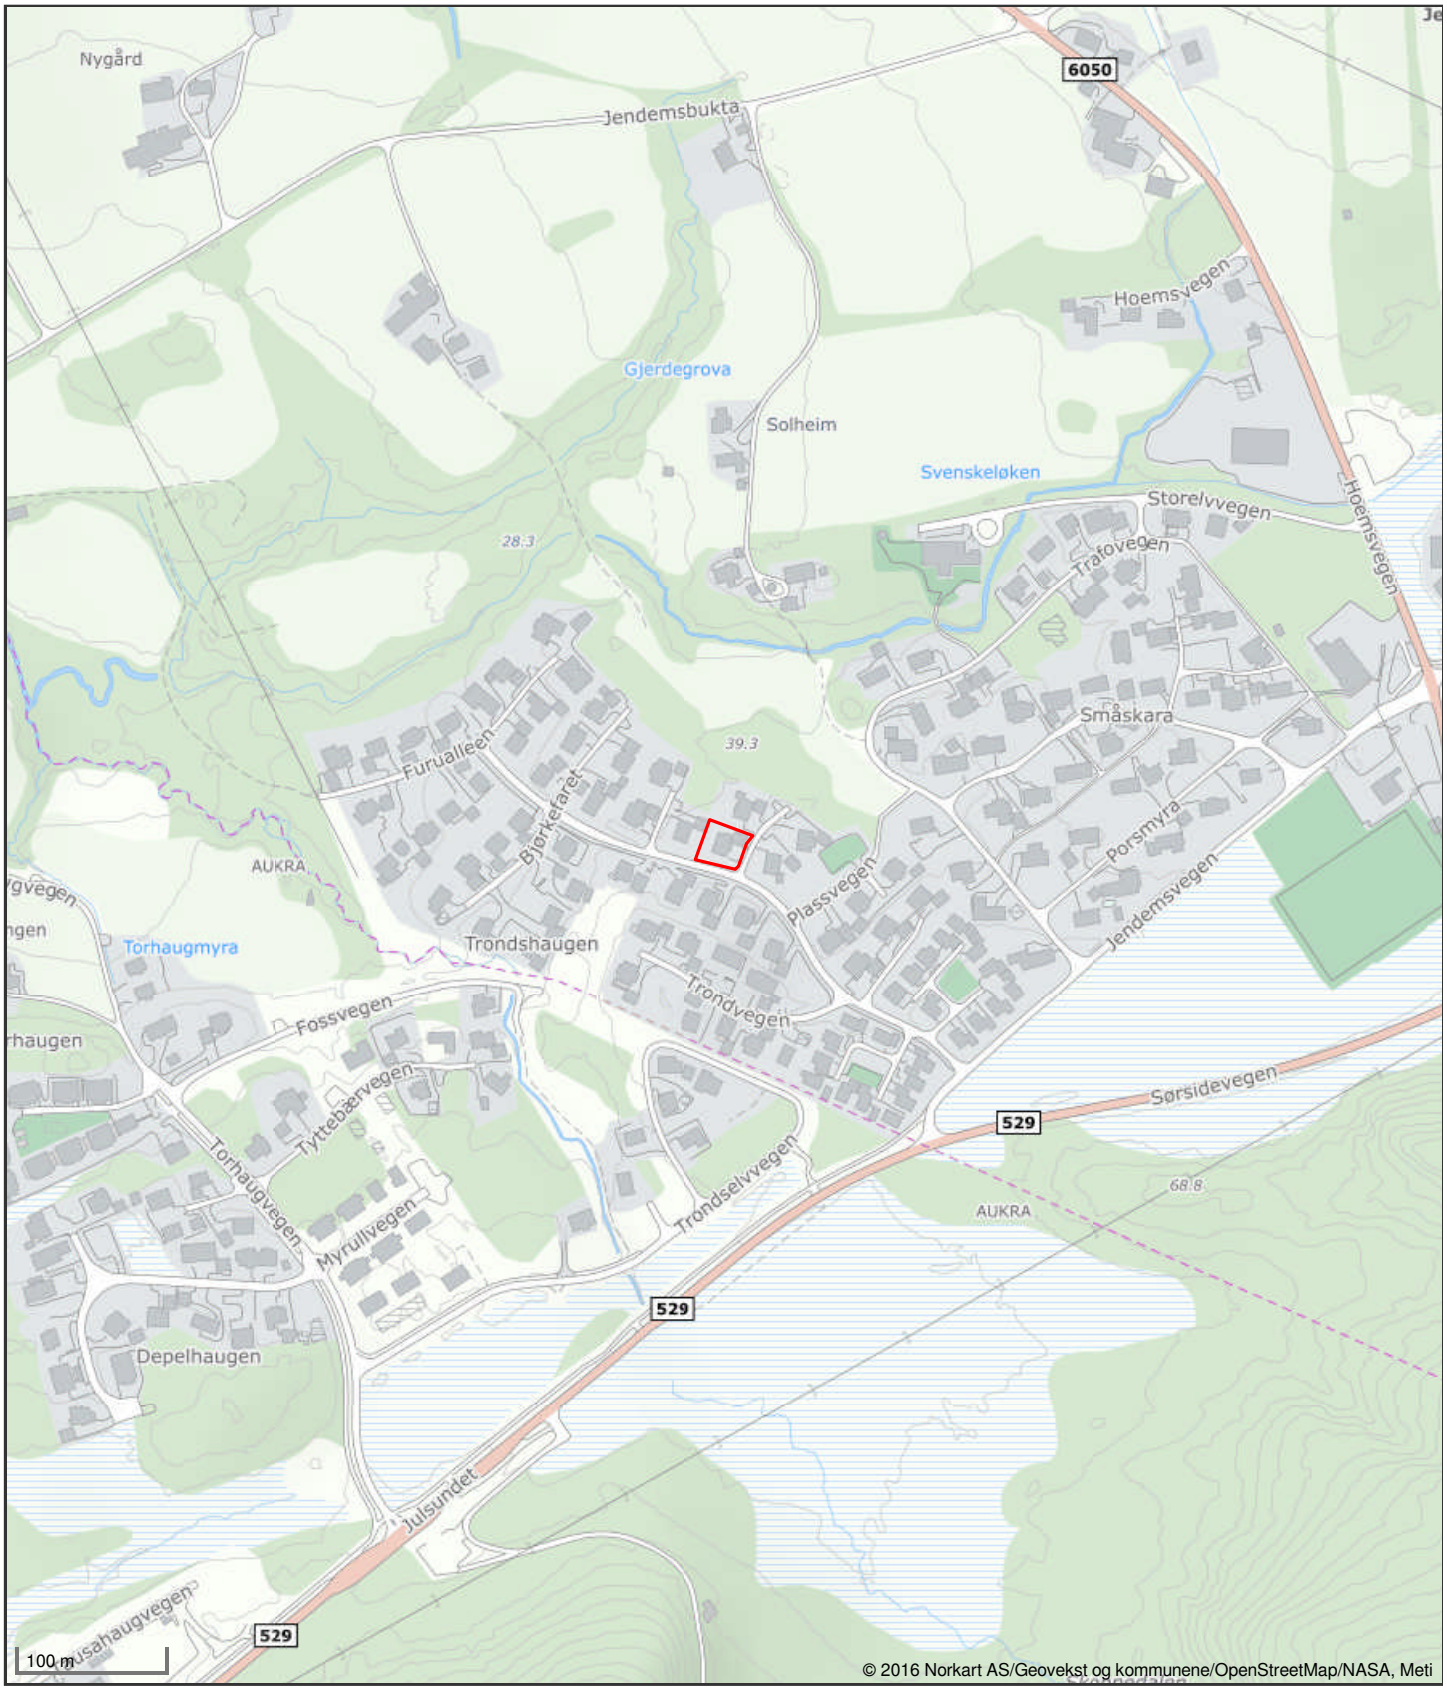

Det tas forbehold om riktigheten eller fullstendigheten av opplysningene i dette dokumentet. Det kan ikke rettes krav som følge av at disse opplysningene benyttes som grunnlag for beslutninger.

Utskriftsdato: 21.08.2025

Hustadvika kommune

Adresse: Tingplassen 1, 6440 ELNESVÅGEN

Telefon: 90164175

Kommunale gebyrer 2025

EM §6-7 Oppdragstakerens undersøkelses- og opplysningsplikt Kilde: Hustadvika kommune

Kommunenr.	1579	**Gårdsnr.**	34	**Bruksnr.**	183	**Festenr.**		**Seksjonsnr.**	
Adresse	Nybyggervegen 20, 6409 MOLDE								

Kommunale gebyrer fakturert på eiendommen i 2024

Kommunale gebyrer er en kombinasjon av forskudd, abonnement og enkeltgebyrer fakturert etter levert tjeneste. Vi kjenner ikke samlet gebyr for en eiendom for et år før året er omme. Denne rapporten sammenstiller dette for fjoråret, med summer fordelt per fagområde. Tjenestene vil normalt ha en prisøkning hvert år, samt at forbruk på ulike tjenester kan variere fra år til år.

Gebyr	**Fakturert beløp i 2024**
Avløp	6 150,36 kr
Eiendomsskatt	10 159,00 kr
Feiing	677,00 kr
Renovasjon	5 420,00 kr
Vann	4 863,72 kr
Sum	**27 270,08 kr**

Prognose kommunale gebyrer på eiendommen inneværende år

Vare	**Mva**	**Grunnlag**	**Enhetspris**	**Andel**	**Korreksjon**	**Årsprognose**
Abonn.avg vann, bolig- og fritidseiendom	15%	1 stk	2576.00	1/1	0 %	2 576,00 kr
Vann - forbruksgebyr	15%	148 kbm	16.46	1/1	0 %	2 435,56 kr
Abonn.avg kloakk, bolig-og fritidsbolig	15%	1 stk	2942.85	1/1	0 %	2 942,85 kr
Kloakk - forbruksgebyr	15%	148 kbm	21.21	1/1	0 %	3 138,49 kr
Fastgebyr renovasjon pr. boenhet	25%	1 stk	3228.75	1/1	0 %	3 228,75 kr
Restavfall 140 L, hver 14. dag	25%	1 stk	1376.25	1/1	0 %	1 376,25 kr
Bioavfall 80 L, hver 14. dag	25%	1 stk	1302.50	1/1	0 %	1 302,50 kr
Feiing/Tilsynsgebyr	0%	1 stk	677.00	1/1	0 %	677,00 kr

Vare	Mva	Grunnlag	Enhetspris	Andel	Korreksjon	Årsprognose
Eiendomsskatt - boliger	0%	2575500 prom	4.00	1/1	0 %	10 302,00 kr
					Sum	**27 979,40 kr**

Løpende gebyr brukes for å fordele en årlig kostnad på flere innbetalinger.

Mva-feltet gir informasjon om varens merverdiavgiftsats, og beløp er inkludert merverdiavgift. De som har 0% er unntatt merverdiavgift.

Stortinget har vedtatt å redusere merverdiavgift (MVA) på vann- og avløpstjenester fra 25 % til 15 % fra og med 1. juli 2025. For å tilpasse oss de nye MVA-satsene har vi gjort nødvendige justeringer i datagrunnlaget og utelukket varer for vann, avløp og slam med mva 25%. Dette for å unngå at det vises dobbelt opp av årsprognoser for disse varene.

Prognosene for inneværende år kan avvike, spesielt ved årsskifte. Dette kan skyldes at enhetspriser ikke er oppdatert for nytt år eller at noen gebyr foreløpig ikke er opprettet for nytt år.

FORBEHOLD VED UTLEVERING AV INFORMASJON I FORBINDELSE MED EIENDOMSFORESPØRSLER:

Det tas forbehold om riktigheten eller fullstendigheten av opplysningene i dette dokumentet. Det kan ikke rettes krav som følge av at disse opplysningene benyttes som grunnlag for beslutninger.

Utskriftsdato: 25.08.2025

Hustadvika kommune

Adresse: Tingplassen 1, 6440 ELNESVÅGEN

Telefon: 90164175

Brannforebygging: Tiltak, avvik og anmerkninger

EM §6-7 Oppdragstakerens undersøkelses- og opplysningsplikt Kilde: Hustadvika kommune

Kommunenr.	1579	**Gårdsnr.**	34	**Bruksnr.**	183	**Festenr.**		**Seksjonsnr.**	

BruksenhetId	383012709	**Bygningstype**	Bolig
Bygningsnummer	300229908	**Bruksenhetsnummer**	H0101
Bygningstatus	Ferdigattest	**Bruksenhetsadresse**	Nybyggervegen 20, 6409 MOLDE

Situasjon

Røykvarslere		**Slukkerutstyr**			
Sammenkoblet	**Enkel**	**Slange**	**Pulver**	**Skum**	**Annet**
0	0	0	0	0	0

Ildsteder

Plassering	**Type**	**Produsent**	**Modell**
	Vedovn		

Siste utførte tiltak

Siste utførte tiltak bruksenhet		**Siste utførte tiltak røykløp**	
Dato	**Type**	**Dato**	**Type**
-		10.07.2023	Feiing

Avvik og anmerkninger

Det er ikke registrert avvik eller anmerkninger på bruksenheten.

Informasjon for bruksenhetId 383012709

BruksenhetId	503953315	**Bygningstype**	Unummerert
Bygningsnummer	300470879	**Bruksenhetsnummer**	0000

Bygningstatus	Ferdigattest	**Bruksenhetsadresse**

Ingen informasjon funnet for bruksenhetId 503953315.

FORBEHOLD VED UTLEVERING AV INFORMASJON I FORBINDELSE MED EIENDOMSFORESPØRSLER:

Det tas forbehold om riktigheten eller fullstendigheten av opplysningene i dette dokumentet. Det kan ikke rettes krav som følge av at disse opplysningene benyttes som grunnlag for beslutninger.

Utskriftsdato: 21.08.2025

Hustadvika kommune

Adresse: Tingplassen 1, 6440 ELNESVÅGEN

Telefon: 90164175

Vann og avløp med informasjon om vannmåler

EM §6-7 Oppdragstakerens undersøkelses- og opplysningsplikt Kilde: Hustadvika kommune

Kommunenr.	1579	**Gårdsnr.**	34	**Bruksnr.**	183	**Festenr.**		**Seksjonsnr.**	
Adresse	Nybyggervegen 20, 6409 MOLDE								

Informasjon om vann/avløp registrert på eiendommen

Målernummer	Stand	Dato	Avlesningstype
Ingen treff på vannmålere.			


Offentlig vann	Ja
Offentlig avløp	Ja
Privat septikanlegg	Nei

FORBEHOLD VED UTLEVERING AV INFORMASJON I FORBINDELSE MED EIENDOMSFORESPØRSLER:

Det tas forbehold om riktigheten eller fullstendigheten av opplysningene i dette dokumentet. Det kan ikke rettes krav som følge av at disse opplysningene benyttes som grunnlag for beslutninger.

Utskriftsdato: 21.08.2025

Vegstatuskart for eiendom 1579 - 34/183//

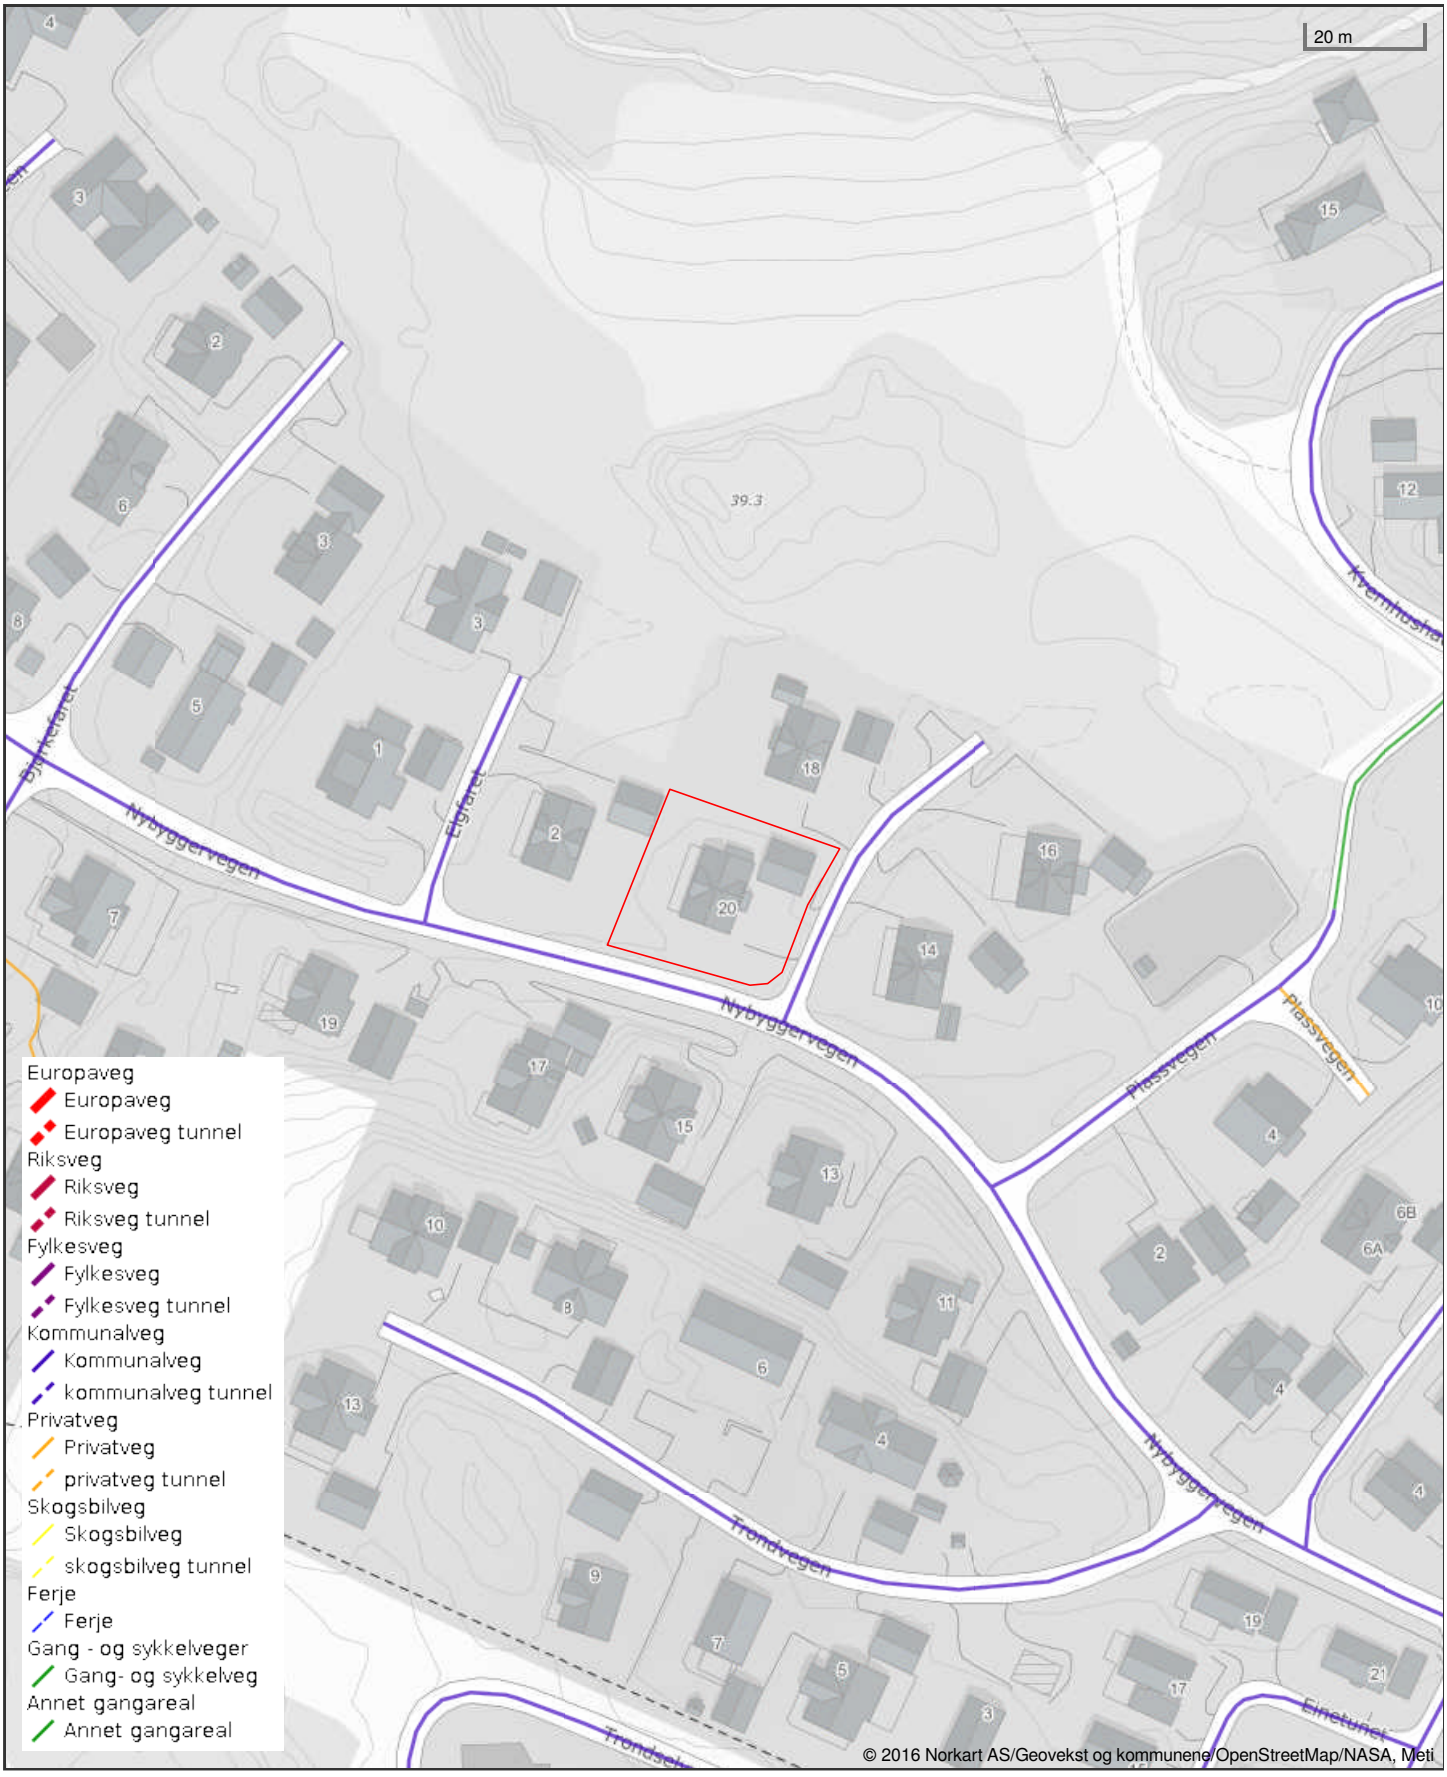

Det tas forbehold om riktigheten eller fullstendigheten av opplysningene i dette dokumentet. Det kan ikke rettes krav som følge av at disse opplysningene benyttes som grunnlag for beslutninger.

Kartverket

PRIVATMEGLEREN MOLDE
KIRKEBAKKEN 5
6413 MOLDE

Bestiller: info@ambita.com
Deres referanse: Kamile Lilyte 45251164
Vår referanse: 3813517/26944192
Bestilling: C3 2025-08-22 (6) 49

Dato
22.08.2025

Kopi av dokument fra vårt arkiv

Dere har bedt om en bekreftet kopi av følgende dokument fra arkivet:

Dok.nr.:	Embete:	Registrert:	Rettsstiftelse:
182270	200	7.3.2011	REGISTRERING AV GRUNN

Dokumentet er registrert på blant annet følgende eiendom:

Knr.	Gnr.	Bnr.	Fnr.	Snr.
1579 HUSTADVIKA	34	28	0	0

[ ] Dokumentet følger vedlagt.

[ ] Dokumentet følger ikke vedlagt. Vi kan ikke finne det i vårt arkiv.

Det finnes mye nyttig informasjon på våre nettsider www.tinglysing.no. På https://seeiendom.kartverket.no er det mulig å se hva som er tinglyst i grunnboken. Ta også gjerne kontakt med vårt kundesenter på telefon 32 11 80 00. Kundesenteret er åpent alle hverdager fra klokken 09.00 til 15.00.

Med hilsen
Statens kartverk Tinglysing

Statens kartverk Tinglysing, Tinglysing - fast eiendom
Besøksadresse: Kartverksveien 21 Hønefoss, Postadresse: Postboks 600 Sentrum, 3507 Hønefoss
Telefon: 32 11 80 00 Telefax: 32 11 88 01
E-post: tinglysing@kartverket.no Organisasjonsnummer: 971 040 238

Melding til tinglysing

Det er opprettet en ny: Grunneiendom

Det er ført med brukstilfelle: Opprett ny grunneiendom ved fradeling

Løpenummer for forretning: 601054273

Vedlegg: Ja

Rekvirent av tinglysing

Organisasjonsnr	Navn	Adresse
845241112	FRÆNA KOMMUNE	RÅDHUSET, 6440 ELNESVÅGEN

Rekvirent(er) av forretning

Fødselsdato/Orgnr	Navn	Bruksenhet	Adresse	Ulik hjemmelshaver: NEI
171154	GJENDEM ARNE		JENDEM, 6409 MOLDE	

Avgivereiendom(mer)

Knr	Gnr	Bnr
1548	34	28

Ny matrikkelenhet

Knr	Gnr	Bnr
1548	34	183

Melding til tinglysing er hjemlet i Matrikkelloven § 24

Doknr: 182270 Tinglyst: 07.03.2011
STATENS KARTVERK FAST EIENDOM


Kartverket

Attestert kopi av dok.nr. 2011/182270/200
Attesteringstidspunkt 2025-08-22 10:01

Side 1 av 1

ENERGIATTEST

Adresse	Nybyggervegen 20
Postnummer	6409
Sted	MOLDE
Kommunenavn	Hustadvika
Gårdsnummer	34
Bruksnummer	183
Seksjonsnummer	—
Andelsnummer	—
Festenummer	—
Bygningsnummer	300229908
Bruksenhetsnummer	H0101
Merkenummer	Energiattest-2025-159769
Dato	25.08.2025

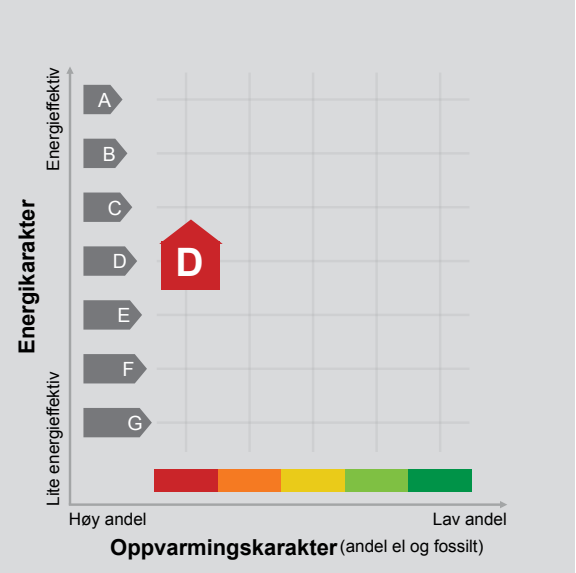

Energimerket angir boligens energistandard. Energimerket består av en energikarakter og en oppvarmingskarakter, se i figuren. Energimerket symboliseres med et hus, hvor fargen viser oppvarmingskarakter, og bokstaven viser energikarakter.

Energikarakteren angir hvor energieffektiv boligen er, inkludert oppvarmingsanlegget. Energikarakteren er beregnet ut fra den typiske energibruken for boligtypen. Beregningene er gjort ut fra normal bruk ved et gjennomsnittlig klima. Det er boligens energimessige standard og ikke bruken som bestemmer energikarakteren.
A betyr at boligen er energieffektiv, mens G betyr at boligen er lite energieffektiv. En bolig bygget etter byggeforskriftene vedtatt i 2010 vil normalt få C.

Oppvarmingskarakteren forteller hvor stor andel av oppvarmingsbehovet (romoppvarming og varmtvann) som dekkes av elektrisitet, olje eller gass.
Grønn farge betyr lav andel el, olje og gass, mens rød farge betyr høy andel el, olje og gass.
Oppvarmingskarakteren skal stimulere til økt bruk av varmepumper, solenergi, biobrensel og fjernvarme.

Om bakgrunnen for beregningene, se www.enova.no/energimerking.

Målt energibruk

Brukeren har valgt å ikke oppgi målt energibruk.

Hvordan boligen benyttes har betydning for energibehovet

Energibehovet påvirkes av hvordan man benytter boligen, og kan forklare avvik mellom beregnet og målt energibruk. Gode energivaner bidrar til at energibehovet reduseres. Energibehovet kan også bli lavere enn normalt dersom:

- deler av boligen ikke er i bruk,
- færre personer enn det som regnes som normalt bruker boligen, eller
- den ikke brukes hele året.

Gode energivaner

Ved å følge enkle tips kan du redusere ditt energibehov, men dette vil ikke påvirke boligens energimerke.

Energimerkingen kan kun endres gjennom fysiske endringer på boligen.

Tips 1: Følg med på energibruken i boligen
Tips 2: Luft kort og effektivt
Tips 3: Redusér innetemperaturen
Tips 4: Bruk varmtvann fornuftig

Mulige forbedringer for boligens energistandard

Ut fra opplysningene som er oppgitt om boligen, anbefales følgende energieffektiviserende tiltak. Dette er tiltak som kan gi bygningen et bedre energimerke.

Noen av tiltakene kan i tillegg være svært lønnsomme. Tiltakene bør spesielt vurderes ved modernisering av bygningen eller utskifting av teknisk utstyr.

Tiltaksliste (For full beskrivelse av tiltakene, se Tiltaksliste - vedlegg 1)

- Termostat- og nedbørsstyring av snøsmelteanlegg
- Skifte til sparepærer på utebelysning
- Velg hvitevarer med lavt forbruk
- Bruk varmtvann fornuftig

Det tas forbehold om at tiltakene er foreslått ut fra de opplysninger som er gitt om boligen. Fagfolk bør derfor kontaktes for å vurdere tiltakene nærmere. Eventuell gjennomføring av tiltak må skje i samsvar med gjeldende lovverk, og det må tas hensyn til krav til godt inneklima og forebygging av fuktskader og andre byggskader.

Boligdata som er grunnlag for energimerket

Energimerket og andre data i denne attesten er beregnet ut fra opplysninger som er gitt av boligeier da attesten ble registrert. Nedenfor er en oversikt over oppgitte opplysninger, som boligeier er ansvarlig for.

Der opplysninger ikke er oppgitt, brukes typiske standardverdier for den aktuelle bygningstypen. For mer informasjon om beregninger, se https://www.enova.no/energimerking/om-energimerkeordningen/om-energiattesten/beregning-av-energikarakteren/.

Bygningskategori:	Småhus
Bygningstype:	Enebolig
Byggeår	2012
Bygningsmateriale:	Tre
BRA:	146
Ant. etg. med oppv. BRA:	2
Detaljert vegger:	Nei
Detaljert vindu:	Nei

Teknisk installasjon

Oppvarming:	Elektrisk
Ventilasjon	Annen/Ukjent ventilasjon

Om grunnlaget for energiattesten

Oppgitte opplysninger om boligen kan finnes ved å gå inn på www.enova.no/energimerking, og logge inn via ID-porten/Altinn. På siden "Eiendommer" kan du søke opp bygninger og hente fram energiattester som er laget tidligere. For å se detaljer for en bolig hvor det er brukt detaljert registrering må du velge "Gjenbruk" av aktuell attest under Offisielle energiattester i skjermbildet "Valgt eiendom". Boligeier er ansvarlig for at det blir brukt riktige opplysninger. Eventuelle gale opplysninger må derfor tas opp med selger eller utleier da dette kan ha betydning for prisfastsettelsen.
Det kan når som helst lage en ny energiattest.

Om energimerkeordningen

Enova er ansvarlig for energimerkeordingen. Energimerket beregnes på grunnlag av oppgitte opplysninger om boligen. For informasjon som ikke er oppgitt, brukes typiske standardverdier for den aktuelle bygningstypen fra tidsperioden den ble bygd i. Beregningsmetodene for energikarakteren baserer seg på NS 3031 (https://www.enova.no/energimerking/om-energimerkeordningen/faktaark-til-en).

Spørsmål om energiattesten, energimerkeordningen eller gjennomføring av energieffektivisering og tilskuddsordninger kan rettes til Enova Svarer på tlf. 24 24 08 95 eller svarer@enova.no.

Plikten til energimerking er beskrevet i energimerkeforskriften (bygninger).

Nærmere opplysninger om energimerkeordningen kan du finne på www.enova.no/energimerking.

For ytterligere råd og veiledning om effektiv energibruk, vennligst se www.enova.no/hjemme eller ring Enova svarer på tlf. 24 24 08 95.

Tiltaksliste: Vedlegg til energiattesten

Tiltak utendørs

Tiltak 1: Termostat- og nedbørsstyring av snøsmelteanlegg

Snøsmelteanlegget er kun manuelt styrt, eller styres kun etter lufttemperatur. Det installeres automatikk slik at snøsmelteanlegget både er temperatur- og nedbørsstyrt. Det kan være i form av en temperatur- og snøføler i bakken, med temperatur - og fuktføler i luften.Snøsmelteanlegget aktiveres kun ved behov dvs.når det registreres nedbør og kulde samtidig.

Tiltak 2: Skifte til sparepærer på utebelysning

Sparepærer på 5, 7, 11, 15, og 20 W tilsvarer glødelamper på henholdsvis 25, 40, 60, 75 og 100 W. Sparepærer gir like mye lys som vanlige glødelamper, men bruker bare rundt 20% av energien. De varer dessuten lenger, 8.000-15.000 timer mot 1.000 - 2.500 timer for glødelamper.

Tiltak 3: Montere automatikk på utebelysning

Det kan monteres fotocelle på utebelysningen slik at det automatisk går av/på etter dagslyset/mørket. Eller det kan monteres bevegelsessensor slik at lyset kun går på ved bevegelse og slås av automatisk etter forhåndsinnstilt tid.

Tiltak 4: Montere urbryter på motorvarmer

Det monteres urbryter (koblingsur) på motorvarmeren slik at den ikke står på mer enn nødvendig.

Brukertiltak

Tiltak 5: Velg hvitevarer med lavt forbruk

Når du skal kjøpe nye hvitevarer så velg et produkt med lavt strømforbruk. Produktene deles inn i energiklasser fra A til G, hvor A er det minst energikrevende. Mange produsenter tilbyr nå varer som går ekstra langt i å være energieffektive. A+ og det enda bedre A++ er merkinger som har kommet for å skille de gode fra de ekstra gode produktene.

Tiltak 6: Bruk varmtvann fornuftig

Bytt til sparedusj hvis du ikke har. For å finne ut om du bør bytte til sparedusj eller allerede har sparedusj kan du ta tiden på fylling av ei vaskebøtte; nye sparedusjer har et forbruk på kun 9 liter per minutt. Ta dusj i stedet for karbad.Skift pakning på dryppende kraner.Dersom varmtvannsberederen har nok kapasitet kan temperaturen i berederen reduseres til 70gr.

Tiltak 7: Slå el.apparater helt av

Elektriske apparater som har stand-by modus trekker strøm selv når de ikke er i bruk, og må derfor slås helt av.

Tiltak 8: Slå av lyset og bruk sparepærer

Slå av lys i rom som ikke er i bruk. Utnytt dagslyset. Bruk sparepærer, spesielt til utelys og rom som er kalde eller bare delvis oppvarmet.

Tiltak 9: Følg med på energibruken i boligen

Gjør det til en vane å følge med energiforbruket. Les av måleren månedlig eller oftere for å være bevisst energibruken. Ca halvparten av boligens energibruk går til oppvarming.

Tiltak 10: Redusér innetemperaturen

Ha en moderat innetemperatur, for hver grad temperatursenkning reduseres oppvarmingsbehovet med 5 %. Mennesker er også varmekilder; jo flere gjester – desto større grunn til å dempe varmen. Ha lavere temperatur i rom som brukes sjelden eller bare deler av døgnet. Montér tetningslister rundt trekkfulle vinduer og dører (kan sjekkes ved bruk av myggspiral/røyk eller stearinlys). Sett ikke møbler foran varmeovner, det hindrer varmen i å sirkulere. Trekk for gardiner og persienner om kvelden, det reduserer varmetap gjennom vinduene.

Tiltak 11: Tiltak utendørs

Monter urbryter (koblingsur) på motorvarmeren slik at den ikke står på mer enn nødvendig. Skift til sparepærer. Sparepærer på 5, 7, 11, 15, og 20 W tilsvarer glødelamper på henholdsvis 25, 40, 60, 75 og 100 W, og de varer dessuten lenger, 8.000-15.000 timer mot 1.000-2.500 timer for glødelamper. Det kan monteres fotocelle på utebelysningen slik at det automatisk går av/på etter dagslyset/mørket. Eller det kan monteres bevegelsessensor slik at lyset kun går på ved bevegelse og slås av automatisk etter forhåndsinnstilt tid. For snøsmelteanlegg som kun er manuelt styrt av/på eller ift. lufttemperatur kan det installeres automatikk slik at snøsmelteanlegget både er temperatur- og nedbørsstyrt dvs. når det registreres nedbør og kulde samtidig.

Tiltak 12: Vask med fulle maskiner

Fyll opp vaske- og oppvaskmaskinen før bruk. De fleste maskiner bruker like mye energi enten de er fulle eller ikke.

Tiltak 13: Spar strøm på kjøkkenet

Ikke la vannet renne når du vasker opp eller skyller. Bruk kjeler med plan bunn som passer til platen, bruk lokk, kok ikke opp mer vann enn nødvendig og slå ned varmen når det har begynt å koke. Slå av kjøkkenventilatoren når det ikke lenger er behov. Bruk av microbølgeovn til mindre mengder mat er langt mer energisparende enn komfyren. Tin frossenmat i kjøleskapet.Kjøl - og frys skal avrimes ved behov for å hindre unødvendig energibruk og for høy temperatur inne i skapet / boksen (nye kjølekap har ofte automatisk avriming). Fjern støv på kjøleribber og kompressor på baksiden. Slå av kaffetraker når kaffen er ferdig traktet og bruk termos. Oppvaskmaskinen har innebygde varmeelementer for oppvarming av vann og skal kobles til kaldvannet, kobles den til varmtvannet øker energibruken med 20 - 40 % samtidig som enkelte vaske - og skylleprosesser foregår i feil temperatur.

Tiltak 14: Luft kort og effektivt

Ikke la vinduer stå på gløtt over lengre tid. Luft heller kort og effektivt, da får du raskt skifta lufta i rommet og du unngår nedkjøling av gulv, tak og vegger.

Tiltak på elektriske anlegg

Tiltak 15: Temperatur- og tidsstyring av panelovner

Evt. eldre elektriske varmeovner uten termostat skiftes ut med nye termostatregulerte ovner med tidsstyring, eller det ettermonteres termostat / spareplugg på eksisterende ovn. Dersom mange ovner skiftes ut bør det vurderes et system hvor temperatur og tidsinnstillinger i ulike rom i boligen styres fra en sentral enhet.

Tiltak 16: Tidsstyring av elektrisk gulvvarme / takvarme

For gulvvarme eller takvarme med styringsenhet m/termostat kan det vurderes utskiftning til ny styringsenhet med kombinert termostat- og tidsstyring. Dersom mange slike styringsenheter og/eller panelovner skiftes ut bør det vurderes et system hvor temperatur og tidsinnstillinger i ulike rom i boligen styres fra en sentral enhet. Merk at flere vanlige typer termostater også har mulighet for tidsstyring i form av aktivering av programfunksjonsknapp bak deksel, se medfølgende bruksanvisning.

Tiltak på varmeanlegg

Tiltak 17: Installere varmepumpe (fra berg, jord, vann, eller uteluft til vannbårent system)

Det er vannbåren varme i boligen i form av et radiatoranlegg eller et gulvvarmeanlegg. Det kan vurderes å installere en varmepumpe dersom forholdene ligger godt til rette for dette, hvor "gratis" varme hentes fra enten berg/grunnvann (borebrønner), jord, sjøvann eller uteluft. Varmepumpen erstatter da store deler av energileveransen fra dagens kjelanlegg. For hver kilowattime varmepumpen bruker i strøm, gir den 3 - 4 kilowattimer i varmeutbytte. Varmepumpen kan også benyttes til forvarming av tappevann. En varmepumpe dimiensjoneres normalt ikke for dekke hele effektbehovet, og eksisterende kjelanlegg vil derfor fungere som spisslast i de kaldeste periodene.

Tiltak 18: Isolering av varmerør, ventiler, pumper

Eventuelle rørnett, rørbend, ventiler, pumpehus etc som er uisolerte bør isoleres for å redusere unødvendig varmetap. På ventiler og komponenter kan det monteres avtagbare isoleringsputer. Det vil da i tillegg være enklere å oppnå ønsket turtemperatur i hele anlegget.

Kulturminnerapport

Eiendom	1579 34/183		
Utskriftsdato	21.08.2025	**Antall datasett**	4


Det tas forbehold om riktigheten eller fullstendigheten av opplysningene i dette dokumentet. Det kan ikke rettes krav som følge av at disse opplysningene benyttes som grunnlag for beslutninger.

0 Berørte datasett

Ingen datasett

4 Sjekkede, ikke berørte datasett

- Kulturminner - Kulturmiljøer
- Kulturminner - SEFRAK
- Kulturminner - Lokaliteter, Enkeltminner og Sikringssoner
- Kulturminner – Fredete bygninger

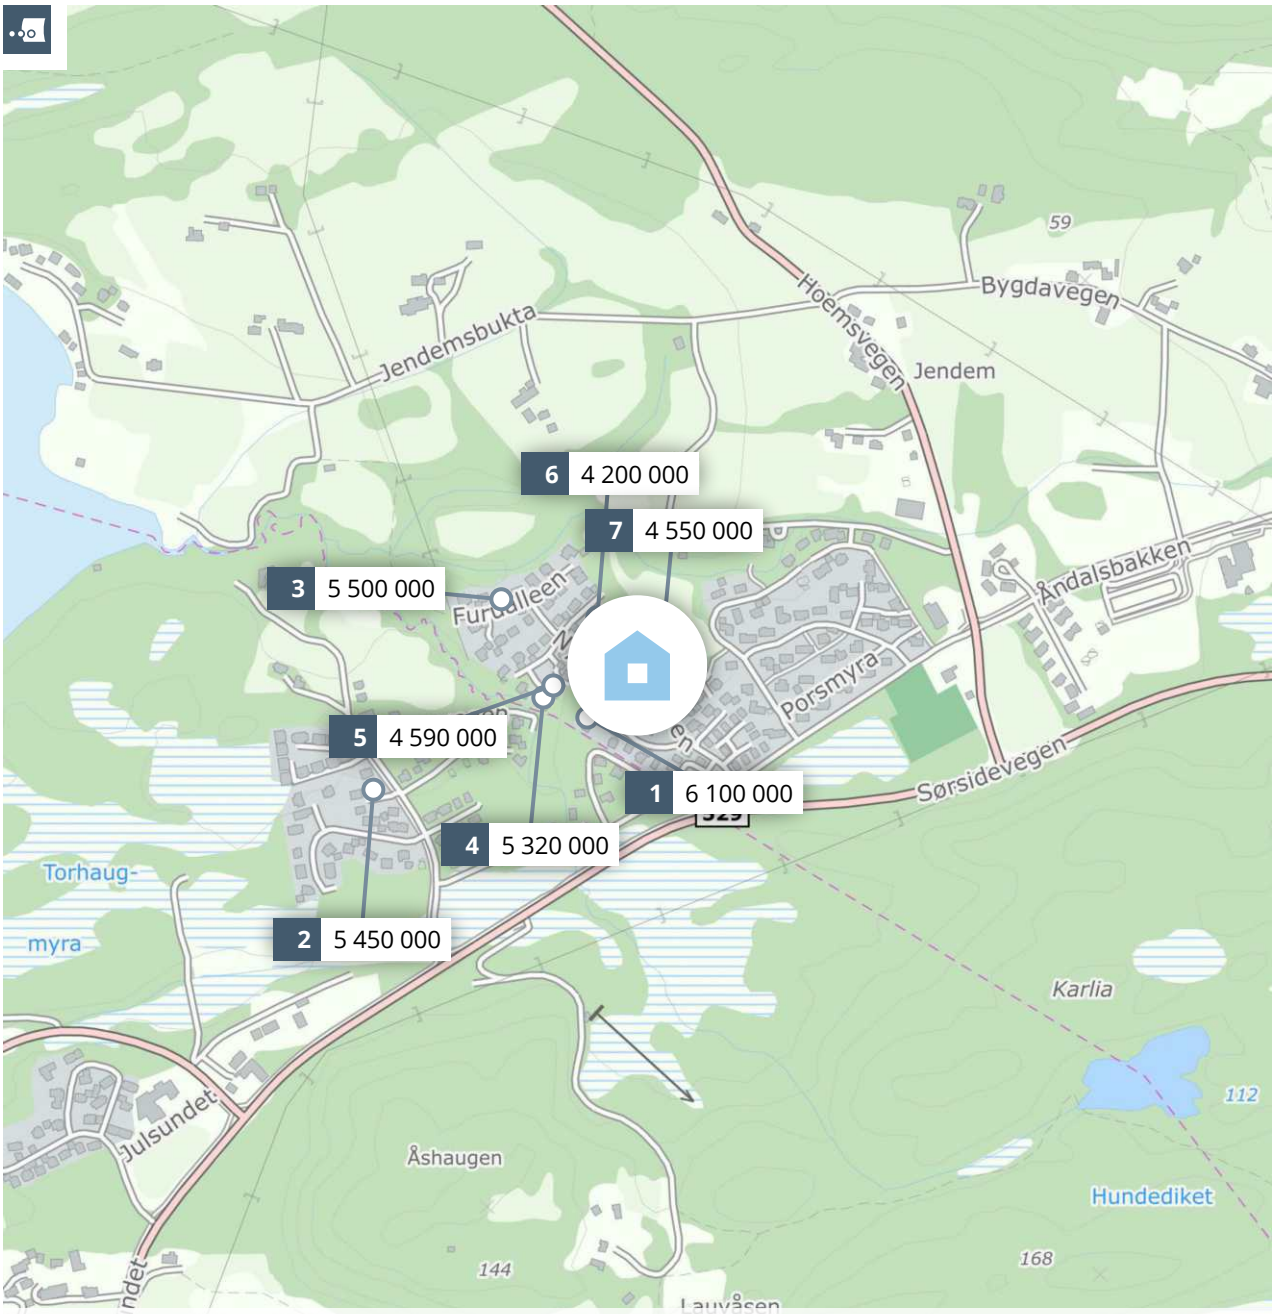

Meglers verdivurdering

NYBYGGERVEGEN 20

PRIVATMEGLEREN

Rapport utført av PrivatMegleren Molde den 29.08.2025

Meglers verdivurdering baserer seg på kjente omsetningstall, eksterne kilder og statistikker fra Eiendomsverdi. Den endelige verdien er korrigert etter meglerens beste skjønn, basert på kjennskap og erfaring i markedet. Det tas forbehold om at interessen i markedet og den endelig salgsprisen kan avvike fra meglers verdivurdering. Eiendomsverdi og megler er uten ansvar for eventuelle feil i innhentet datagrunnlag. Denne verdivurderingen er opphavsrettslig beskyttet. Uten meglerforetakets samtykke, kan ikke verdivurderingen benyttes i forbindelse med privatsalg eller egen markedsføring av eiendommen. Verdivurderingen skal ikke benyttes i forbindelse med lånebehandling. Ønsker du en verdifastsettelse for bruk til finansiering, bør det innhentes en etakst/verditakst. Ansvarlig megler: Emil Hollingen.

En tjeneste fra
Eiendomsverdi AS

Nybyggervegen 20, 6409 MOLDE

Selveier enebolig på selveiertomt, bygget i 2012

GNR 34 BNR 183 FNR 0 SNR 0 KOMMUNE 1579 HUSTADVIKA GRUNNKRETS HELSET

Verdivurdert til

4 700 000

-	4 700 000	33 099
Fellesgjeld	Totalt	m² pris

	BRA-i	BRA-e	BRA-b	TBA	GUA	ALH
Areal	142 m²	- m²	- m²	- m²	- m²	- m²
Tomt					810 m²	
Byggeår					2012	

Fellesutgifter	-
Formue	-
Soverom	3
Etasjer	2

Parkering Peis

Sammenlignbare salg i nærområdet

	EIENDOM	SALGSDATO	PRISANT	PRIS	FELLESGJ	TOTALPRIS	M² PRIS
1	Trondvegen 13 174 m² 2001 1 032 m² 4 sov	13.02.2025	6 200 000	**6 100 000**	0	6 100 000	**35 057**
2	Torhaugvegen 29 141 m² 2019 663 m² 3 sov	14.02.2025	5 500 000	**5 450 000**	0	5 450 000	**38 652**
3	Furualleen 12 155 m² 2014 1 039 m² 3 sov	25.08.2024	5 250 000	**5 500 000**	0	5 500 000	**35 484**
4	Bjørkefaret 13 148 m² 2012 940 m² 3 sov	15.05.2024	4 990 000	**5 320 000**	0	5 320 000	**35 946**
5	Bjørkefaret 11 142 m² 2010 822 m² 4 sov	06.05.2024	4 490 000	**4 590 000**	0	4 590 000	**32 324**
6	Bjørkefaret 3 138 m² 2011 971 m² 3 sov	21.09.2021	4 200 000	**4 200 000**	0	4 200 000	**30 435**
7	Nybyggervegen 14 143 m² 2011 849 m² 3 sov	13.05.2025	4 500 000	**4 550 000**	0	4 550 000	**31 818**

Eiendommen ligger et hyggelig og barnevennlig boligfelt. Her er det gode oppvekstvilkår for barn og unge.

Fra eiendommen er det gang- og sykkelavstand til nyere barnehage, barneskole, idrettsanlegg, fine turområder og badestrand.

Eiendommen er flott opparbeidet med fin hage, koselige sitteområder og stor, asfaltert gårdsplass med plass til biloppstilling.

På eiendommen er det oppført enebolig fra 2012 og dobbelgarasje fra 2015.

Boligen har god planløsning og tilbyr blant annet følgende:
- God standard fra byggeår.


- 3 soverom m/mulighet for etablering av et soverom på stue.
- 2 stuer.
- 2 bad.
- Vannbåren varme.

Kjære kunde, vi bruker mye tid på å avklare hvor mye markedet er villig til å betale for en eiendom til enhver tid. Dette arbeidet er sammensatt og krever både struktur og tid. Vi utarbeider blant annet etakst som verdivurdering/takst. En samling av informasjon som benyttes i forbindelse med boliglån og refinansiering (Utviklet i samarbeid med Eiendomsverdi og de største bankene i Norge). Verdien av en eiendom reflekteres ut ifra en samling av ulik informasjon i etakst dokumentet.

PrivatMegleren benytter flere nyvinnende løsninger for omsetning av eiendom. Eksempelvis annonseteknologien Presisjon som er verdens beste adtech med høyeste anerkjennelse fra meta, og som vi har enerett på i Norge. Vi har også vår digitale løsning Kvadrat, som gir våre boligselgere oversikt, forutsigbarhet og trygghet gjennom salget. I tillegg har vi PrivatMegleren Boligbytte, som gir kundene våre hjelp til flytting og organisering til dette.

Vi er Nordea eiendomsmegler, og med finansiering fra Nordea og eiendomsmegler fra PrivatMegleren, får du et skreddersydd tilbud som passer deg og dine behov. Søk finansiering her: www.nordea.no/finansiering

Historiske omsetninger

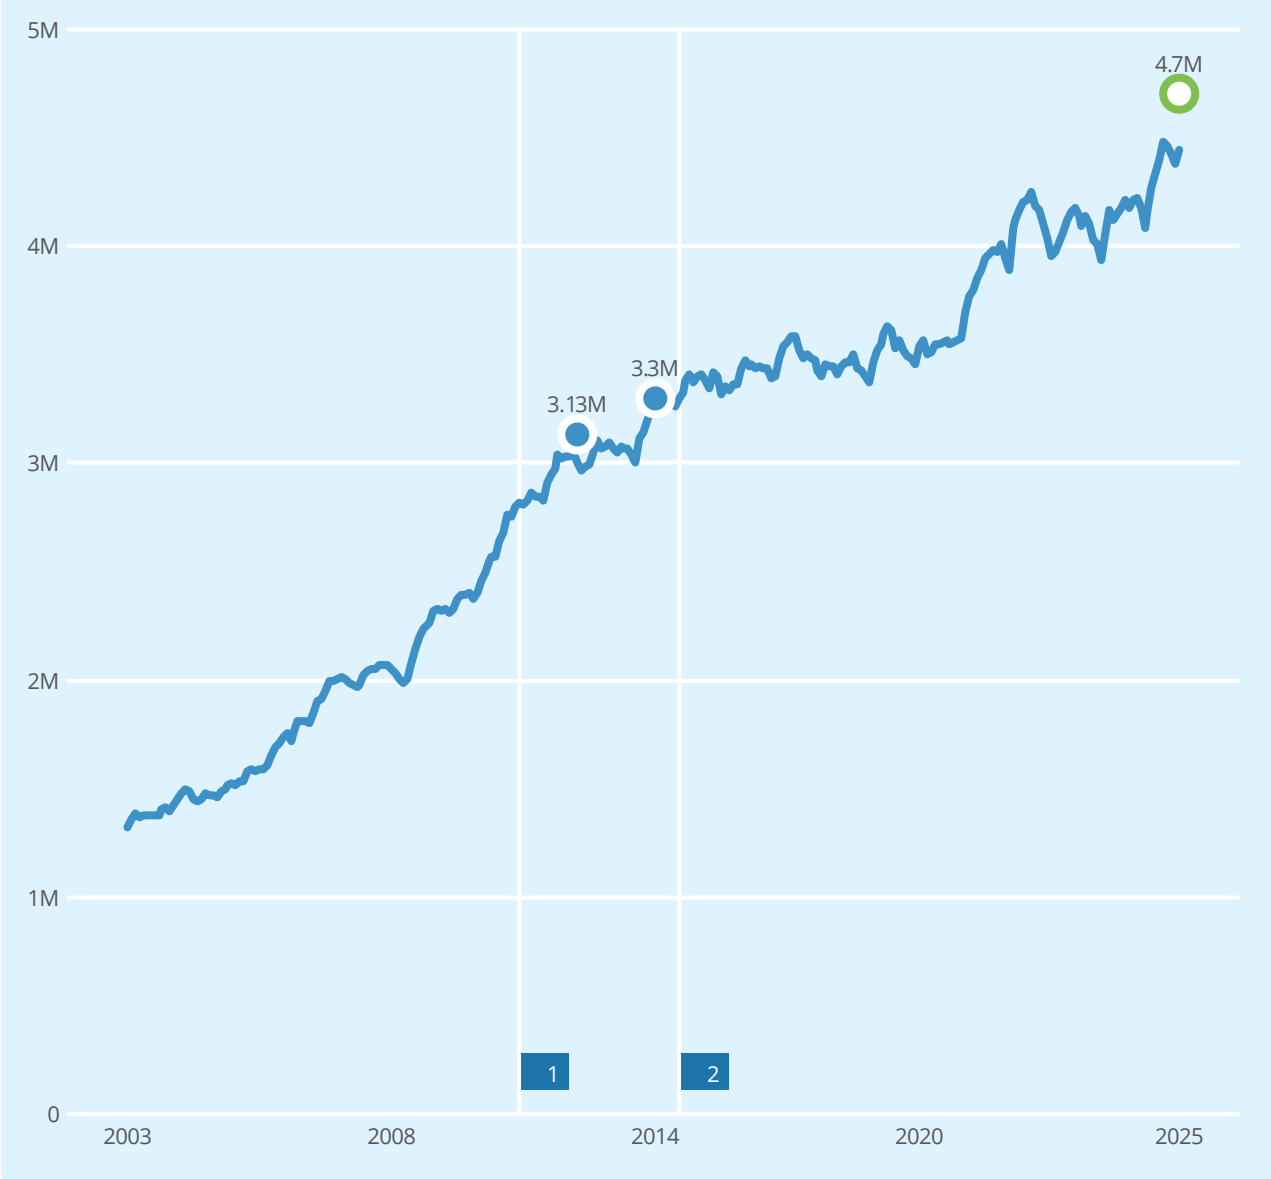

Salg Meglers verdivurdering Prisindeks Endring av eiendom

1 Enebolig

2 Garasje, anneks

REGISTRERT	SALGSDATO	TINGLYST	PRISANT	PRIS	FELLESGJELD	TOTALPRIS	
02.05.2014	23.05.2014	29.09.2014	3 500 000	3 300 000	-	3 300 000	
30.08.2012	24.09.2012	03.12.2012	3 230 000	3 130 000	-	3 130 000	
28.03.2012		28.03.2012	-	319 680	-	319 680	3

3 Dette er omsetning av tomt, og er utelatt i grafen.

Eneboliger til salgs i 6409 MOLDE nå

2
eneboliger til salgs




Annonsene har i snitt ligget ute i

59
dager

Eneboliger solgt i 6409 MOLDE siste 9 mnd

13
eneboliger solgt

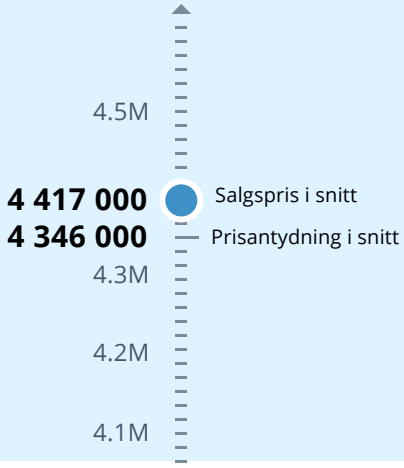


Solgt i snitt i løpet av

43
dager

for 1.8% over prisantydning

Analyse m²-priser

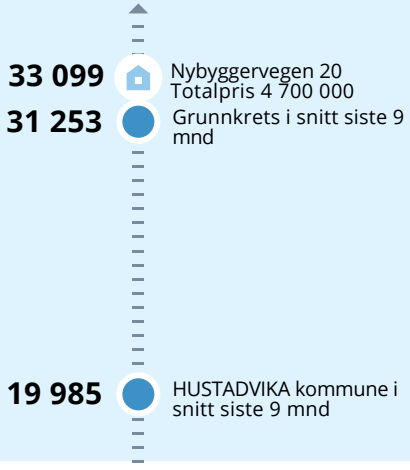

LØSØRE OG TILBEHØR

OVERSIKT OVER LØSØRE OG TILBEHØR TIL EIENDOMMEN

Oversikten er utarbeidet av Norges Eiendomsmeglerforbund, Eiendom Norge og Advokatforeningens Eiendomsmeglingsgruppe, og er gjeldende fra 1. januar 2020.

Generelt

Lov om avhending av fast eigedom (avhendingslova/avhl.) av 3. juli 1992 regulerer kjøper og selgers rettigheter og plikter ved overdragelse av fast eiendom og andeler i borettslag. I henhold til avhl. § 3-4 skal eiendommen, når annet ikke er avtalt, overdras med innredninger og utstyr som etter lov, forskrift eller annet offentlig vedtak skal følge med. Det samme gjelder varig innredning og utstyr som enten er fastmontert eller er særskilt tilpasset bygningen, jf. avhl. § 3-5. Loven inneholder ingen detaljert oversikt over hva som omfattes av "innredning og utstyr", og over hva som skal regnes som "fastmontert eller særskilt tilpasset". Partene kan fritt avtale hva som skal følge med eiendommen ved salg. Bransjens liste over løsøre og tilbehør som skal følge med eiendommen, er en del av avtalen mellom kjøper og selger dersom ikke annet er opplyst i salgsoppgaven, kjøper har tatt forbehold i bud eller avtale på annen måte er inngått. Der intet annet er avtalt, vil løsøre og tilbehør medfølge slik dette fremkommer av avhl. § 3-4 og § 3-5 og denne oversikt. Produkter og installasjoner som medfølger overdras uten noen form for garantier, utover eventuell gjenværende leverandørgaranti. Dersom det er noe i nedenstående liste som ikke finnes på eiendommen, vil det heller ikke medfølge.

1. HVITEVARER medfølger der dette er spesielt angitt i salgsoppgaven.

2. HELDEKKENDE TEPPER følger med uansett festemåte.

3. VARMEKILDER, slik som ovner, kaminer, peiser, varmepumper og panelovner, følger med uansett festemåte. Frittstående biopeiser/varmeovner og terrassevarmere medfølger ikke. Det følger ikke med varmekilder i rom som ikke har vegg- eller fastmonterte varmekilder på visning.

4. TV, RADIO OG MUSIKKANLEGG. TV-antenner og fellesanlegg for TV, herunder parabolantenne, og tuneren/dekoder/tv-boks medfølger der dette eies av selger. Veggmontert TV/flatskjerm med tilhørende festeordning samt musikkanlegg følger ikke med (se også punkt 12).

5. BADEROMSINNREDNING/UTSTYR. Badekar, dusjkabinett, dusjvegger, alle fastmonterte speil og hyller, fastmonterte glass- og håndkleholdere, herunder håndklevarmere samt baderomsinnredning, medfølger.

6. GARDEROBESKAP medfølger, selv om disse er løse. Fastmonterte garderobehyller og knagger medfølger. Innredning i garderobeskap, for eksempel løse eller fastmonterte trådkurver, hyller, stenger og lignende, medfølger.

7. KJØKKENINNREDNING medfølger, herunder også åpne, fastmonterte hyller og løs eller fastmontert kjøkkenøy.

8. MARKISER, PERSIENNER og annen type innvendig og utvendig solskjerming, gardinoppheng, lamellgardiner og liftgardiner medfølger.

9. AVTREKKSVIFTER av alle slag, samt fastmonterte aircondition/ ventilasjonsanlegg, medfølger.

10. SENTRALSTØVSUGER medfølger med komplett anlegg, herunder slange, munnstykke mm.

11. LYSKILDER. Kupler, lysstoffarmatur, fastmonterte "spotlights", oppheng og skinner med spotlights samt utelys og hagebelysning medfølger. Vegglamper, krokhengte lamper, lysekroner, prismelamper og lignende som er koblet til sukkerbit eller stikkontakt følger likevel ikke med.

12. INSTALLERTE SMARTHUSLØSNINGER med sentral som styrer lys, varme, lyd o.l., samt tilhørende trådløse enheter som brytere, sensorer, kameraer, integrerte høyttalere el. medfølger. Enkle lysstyringssystem f.eks. med en sentral som kun styrer lyspærer eller smartpærer montert i sokkel medfølger likevel ikke.

13. UTVENDIGE SØPPELKASSER og eventuelt holder/hus til disse medfølger.

14. POSTKASSE medfølger.

15. UTENDØRS INNRETNINGER slik som flaggstang, fastmontert tørkestativ, samt andre faste utearrangementer som f.eks. badestamp, boblekar/jacuzzi og liknende utendørs kar, lekestue, lekestativ, utepeis, fastmontert trommel til vannslange, medfølger. Guidekabel/avgrensingskabel til robotgressklipper medfølger, men robotgressklipper og ladestasjon for denne medfølger ikke.

16. FASTMONTERT VEGGLADER/LADESTASJON TIL EL-BIL medfølger uavhengig av hvor laderen er montert.

17. SOLCELLEANLEGG med tilhørende teknisk infrastruktur medfølger.

18. GASSBEHOLDER til gasskomfyr og gasspeis medfølger.

19. BRANNSTIGE, BRANNTAU, feiestige og lignende medfølger der dette er påbudt. Løse stiger medfølger ikke.

20. BRANNSLUKNINGSAPPARAT, BRANNSLANGE og RØYKVARSLER medfølger der dette er påbudt. Det er eier og brukers plikt til å se til at utstyret forefinnes på enhver eiendom. Hvis annet ikke er uttrykkelig avtalt, skal dette derfor alltid følge med ved salg av eiendom.

21. SAMTLIGE NØKLER til eiendommen som selger er i besittelse av skal overleveres kjøper på overtakelsen, herunder nøkler til eventuelle boder, uthus, garasjeportåpner el. Låses boder, uthus el. med hengelås, skal lås og nøkler til disse medfølge.

22. GARASJEHYLLER, bodhyller, lagringshyller og oppheng til bildekk medfølger såfremt de er fastmontert. Planter, busker og trær som er plantet på tomten, eller fastmonterte kasser og lignende er en del av eiendommen og medfølger i handelen.

BUD OG BUDGIVNING

KJØPETILBUD

FOR EIENDOMMEN

Adresse:
Nybyggervegen 20, 6409 Molde
Gnr. 34, Bnr. 183, Hustadvika kommune.

Oppdragsnummer:
45251164

Meglerforetak: Privatmegleren Molde

Saksbehandler: Emil Hollingen

Telefon / Mobil: 71 25 45 00 / 415 92 020

E-post: emil.hollingen@privatmegleren.no

UNDERTEGNEDE GIR HERVED FØLGENDE BUD PÅ OVENNEVNTE EIENDOM:

Kjøpesum **Kr** _____

Beløp med bokstaver **Kr** _____

+ omkostninger iht. opplysninger i salgsoppgaven

Dette budet er bindende for undertegnede frem til og med den **Kl.**

Dersom annet ikke er angitt gjelder budet til kl. 15.00 første virkedag etter siste annonserte visning. I forbrukerforhold vil bud med kortere akseptfrist enn til kl. 12.00 første virkedag etter siste annonserte visning ikke bli videreformidlet til selger

Eventuelle forbehold: _____

_____

Undertegnede er kjent med at selger står fritt til å godta eller forkaste ethvert bud. Likeledes er undertegnede klar over at budet er bindende for budgiver når det er kommet til selgers kunnskap. Handelen er juridisk bindende for begge parter dersom budet aksepteres innen akseptfristen. Undertegnede er kjent med at budjournalen vil bli forelagt kjøper og selger når handel er sluttet.

Ønsket overtakelsesdato: _____

Budet baseres på opplysninger og salgsvilkår som fremkommer av salgsoppgave m/vedlegg

Kjøpet vil bli finansiert slik:

Låneinstitusjon: _____ Referanse og tlf nr: _____

Lånt kapital: _____ Kr _____

Egenkapital: _____ Kr _____

Totalt: _____ **Kr** _____

Egenkaptitalen består av: ☐ Salg av nåværende bolig eller fast eiendom

☐ Disponibelt kontantbeløp (bankinnskudd)

Jeg gir bud som ☐ Forbruker ☐ Ledd i næringsvirksomhet / Juridisk person (selskap)

Navn:		Navn:	
Fødselsdato:		Fødselsdato:	
Adr:		Adr:	
Postnr:	Sted:	Postnr:	Sted:
Tlf:	E-post:	Tlf:	E-post:
Dato:	Sign:	Dato:	Sign:

Kopi av legitimasjon

Kopi av legitimasjon

Forbrukerinformasjon om budgivning

Sist oppdatert med virkning fra 1. januar 2014, i forbindelse med ikrafttredelse av endringer i eiendomsmeglingsforskriften.

Informasjonen er utarbeidet av Forbrukerombudet, Forbrukerrådet, Den Norske Advokatforening ved Eiendomsmeglingsgruppen, Eiendomsmeglerforetakenes Forening og Norges Eiendomsmeglerforbund, på grunnlag av blant annet forskrift om eiendomsmegling § 6-3 og § 6-4.

Nedenfor gis en oversikt over de retningslinjer som forbrukermyndighetene og organisasjonene anbefaler benyttet ved budgivning på eiendommen. Avslutningsvis gis også en kort oversikt over de viktigste rettsreglene tilknyttet budgivning.

Før det legges inn bud på eiendommen oppfordres budgiver til å sette seg inn i all relevant informasjon om eiendommen, herunder eventuell salgsoppgave og teknisk rapport med vedlegg.

GJENNOMFØRING AV BUDGIVNING

1. På forespørsel vil megler opplyse om aktuelle bud på eiendommen, herunder om relevante forbehold.

2. Alle bud skal inngis skriftlig til megler, som formidler disse videre til oppdragsgiver. Kravet til skriftlighet gjelder også budforhøyelser og motbud, aksept eller avslag fra selger. Før formidling av bud til oppdragsgiver skal megler innhente gyldig legitimasjon og signatur fra budgiver. Kravet til legitimasjon og signatur er oppfylt for budgivere som benytter e-signatur, eksempelvis BankID eller MinID. Med skriftlige bud menes også elektroniske meldinger som e-post og SMS når informasjonen i disse er tilgjengelig også for ettertiden.

3. Et bud bør inneholde eiendommens adresse (eventuelt gnr/bnr), kjøpesum, budgivers kontaktinformasjon, finansieringsplan, akseptfrist, overtakelsesdato og eventuelle forbehold som for eksempel usikker finansiering, salg av nåværende bolig ol. Normalt vil ikke et bud med forbehold bli akseptert før forbeholdet er avklart. Konferer gjerne med megler før bud avgis.

4. Megler skal legge til rette for en forsvarlig avvikling av budrunden. I forbrukerforhold (dvs. der oppdragsgiver er forbruker) skal megleren ikke formidle bud med kortere akseptfrist enn kl. 12.00 første virkedag etter siste annonserte visning. Etter denne fristen bør budgivere ikke sette en kortere akseptfrist enn at megler har mulighet til, så langt det er nødvendig, å orientere oppdragsgiver, budgivere og øvrige interessenter om bud og forbehold.
Det bør ikke gis bud som diskriminerer eller utelukker andre budgivere. Dersom bud inngis med en frist som åpenbart er for kort til at megleren kan avvikle budrunden på en forsvarlig måte som sikrer oppdragsgiver og interessenter et tilstrekkelig grunnlag for sine handlingsvalg, vil megler fraråde budgiver å stille slik frist.

5. Megleren vil uoppfordret gi sin vurdering av det enkelte bud overfor oppdragsgiveren, når budet er gitt innenfor fristene i punkt 4.

6. Megleren skal så langt det er nødvendig og mulig holde budgiverne skriftlig orientert om nye og høyere bud og eventuelle forbehold.
Megler skal så snart som mulig bekrefte skriftlig overfor budgivere at budene deres er mottatt.

7. Etter at handel har kommet i stand, eller dersom en budrunde avsluttes uten at handel er kommet i stand, kan en budgiver kreve kopi av budjournalen i anonymisert form.

8. Kopi av budjournal skal gis til kjøper og selger uten ugrunnet opphold etter at handel er kommet i stand. Dersom det er viktig for budgiver å bevare sin anonymitet, bør budet fremmes gjennom fullmektig.

VIKTIGE AVTALERETTSLIGE FORHOLD

1. Det eksisterer ingen angrerett ved salg/kjøp av fast eiendom.

2. Når et bud er innsendt til megler og han har formidlet innholdet i budet til selger (slik at selger har fått kunnskap om budet), kan budet ikke kalles tilbake. Budet er da bindende for budgiver frem til akseptfristens utløp, med mindre budet før denne tid avslås av selger eller budgiver får melding om at eiendommen er solgt til en annen (man bør derfor ikke gi bud på flere eiendommer samtidig dersom man ikke ønsker å kjøpe flere enn en eiendom).

3. Selger står fritt til å forkaste eller akseptere ethvert bud, og er for eksempel ikke forpliktet til å akseptere høyeste bud.

4. Når en aksept av et bud har kommet frem til budgiver innen akseptfristens utløp er det inngått en bindende avtale.

5. Husk at også et eventuelt bud fra selger til kjøper (såkalte "motbud"), avtalerettslig er et bindende tilbud som medfører at det foreligger en avtale om salg av eiendommen dersom budet i rett tid aksepteres av kjøper.
