PRIVATMEGLEREN
FREDRIKSTAD

BLOMSTERVEIEN 9

Vedlegg

Meglers verdivurdering

Tilstandsrapport

Selgers egenerklæringsskjema

Nabolagsprofil

Energiattest


Informasjon fra forretningsfører - Borettslag/sameie/velforening

Reguleringskart og bestemmelser

Arealbekreftelse

Løsøre og tilbehørsliste

Budskjema

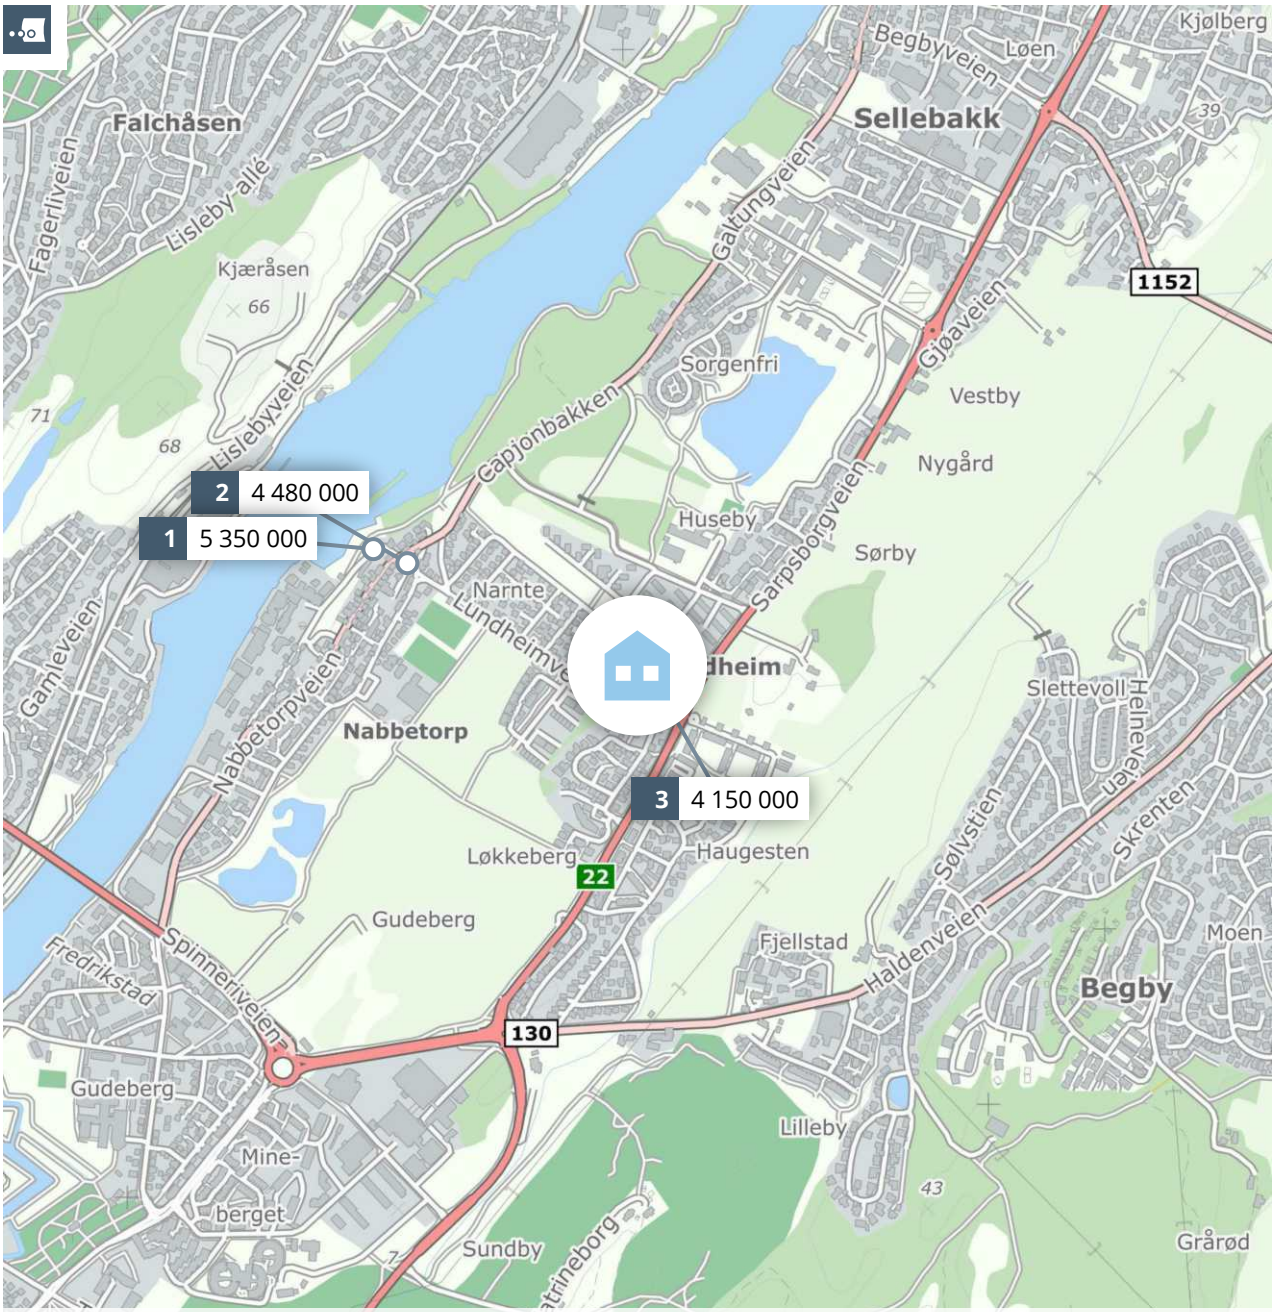

Meglers verdivurdering

BLOMSTERVEIEN 9

PRIVATMEGLEREN

Rapport utført av PrivatMegleren Fredrikstad den 27.10.2025

Meglers verdivurdering baserer seg på kjente omsetningstall, eksterne kilder og statistikker fra Eiendomsverdi. Den endelige verdien er korrigert etter meglerens beste skjønn, basert på kjennskap og erfaring i markedet. Det tas forbehold om at interessen i markedet og den endelig salgsprisen kan avvike fra meglers verdivurdering. Eiendomsverdi og megler er uten ansvar for eventuelle feil i innhentet datagrunnlag. Denne verdivurderingen er opphavsrettslig beskyttet. Uten meglerforetakets samtykke, kan ikke verdivurderingen benyttes i forbindelse med privatsalg eller egen markedsføring av eiendommen. Verdivurderingen skal ikke benyttes i forbindelse med lånebehandling. Ønsker du en verdifastsettelse for bruk til finansiering, bør det innhentes en etakst/verditakst. Ansvarlig megler: Mille Amalie Christiansen.

En tjeneste fra Eiendomsverdi AS

Blomsterveien 9, 1636 GAMLE FREDRIKSTAD

Selveier tomannsbolig på festetomt, bygget i 1954

GNR 303 BNR 47 FNR 0 SNR 0 KOMMUNE 3107 FREDRIKSTAD GRUNNKRETS Løkkeberg - Huseby

Verdivurdert til

4 500 000

-	4 500 000	21 028
Fellesgjeld	Totalt	m² pris

	BRA-i	BRA-e	BRA-b	TBA	GUA	ALH
Areal	214 m²	- m²	- m²	- m²	- m²	- m²
Tomt					675 m²	
Byggeår					1954	

Fellesutgifter	-
Formue	-
Soverom	3
Etasjer	2

Parkering Peis Innredet kjeller

Sammenlignbare salg i nærområdet

	EIENDOM				SALGSDATO	PRISANT	PRIS	FELLESGJ	TOTALPRIS	M² PRIS
1	Narntegata 27				04.07.2023	5 500 000	**5 350 000**	0	5 350 000	**33 861**
	158 m²	1917	- m²	2 sov						
2	Nabbetorpveien 162				13.03.2024	4 465 000	**4 480 000**	0	4 480 000	**27 317**
	164 m²	1931	315 m²	3 sov						
3	Blomsterveien 11				19.11.2024	4 190 000	**4 150 000**	0	4 150 000	**18 363**
	226 m²	1954	676 m²	3 sov						


Innholdsrik tomannsbolig med to fullverdige boenheter.

Kjære kunde, vi bruker mye tid på å avklare hvor mye markedet er villig til å betale for en eiendom til enhver tid. Dette arbeidet er sammensatt og krever både struktur og tid. Vi utarbeider blant annet etakst som verdivurdering/takst. En samling av informasjon som benyttes i forbindelse med boliglån og refinansiering (Utviklet i samarbeid med Eiendomsverdi og de største bankene i Norge). Verdien av en eiendom reflekteres ut ifra en samling av ulik informasjon i etakst dokumentet.

PrivatMegleren benytter flere nyvinnende løsninger for omsetning av eiendom. Eksempelvis annonseteknologien Presisjon som er verdens beste adtech med høyeste anerkjennelse fra meta, og som vi har enerett på i Norge. Vi har også vår digitale løsning Kvadrat, som gir våre boligselgere oversikt, forutsigbarhet og trygghet gjennom salget. I tillegg har vi PrivatMegleren Boligbytte, som gir kundene våre hjelp til flytting og organisering til dette.

Vi er Nordea eiendomsmegler, og med finansiering fra Nordea og eiendomsmegler fra PrivatMegleren, får du et skreddersydd tilbud som passer deg og dine behov. Søk finansiering her: www.nordea.no/finansiering

Historiske omsetninger

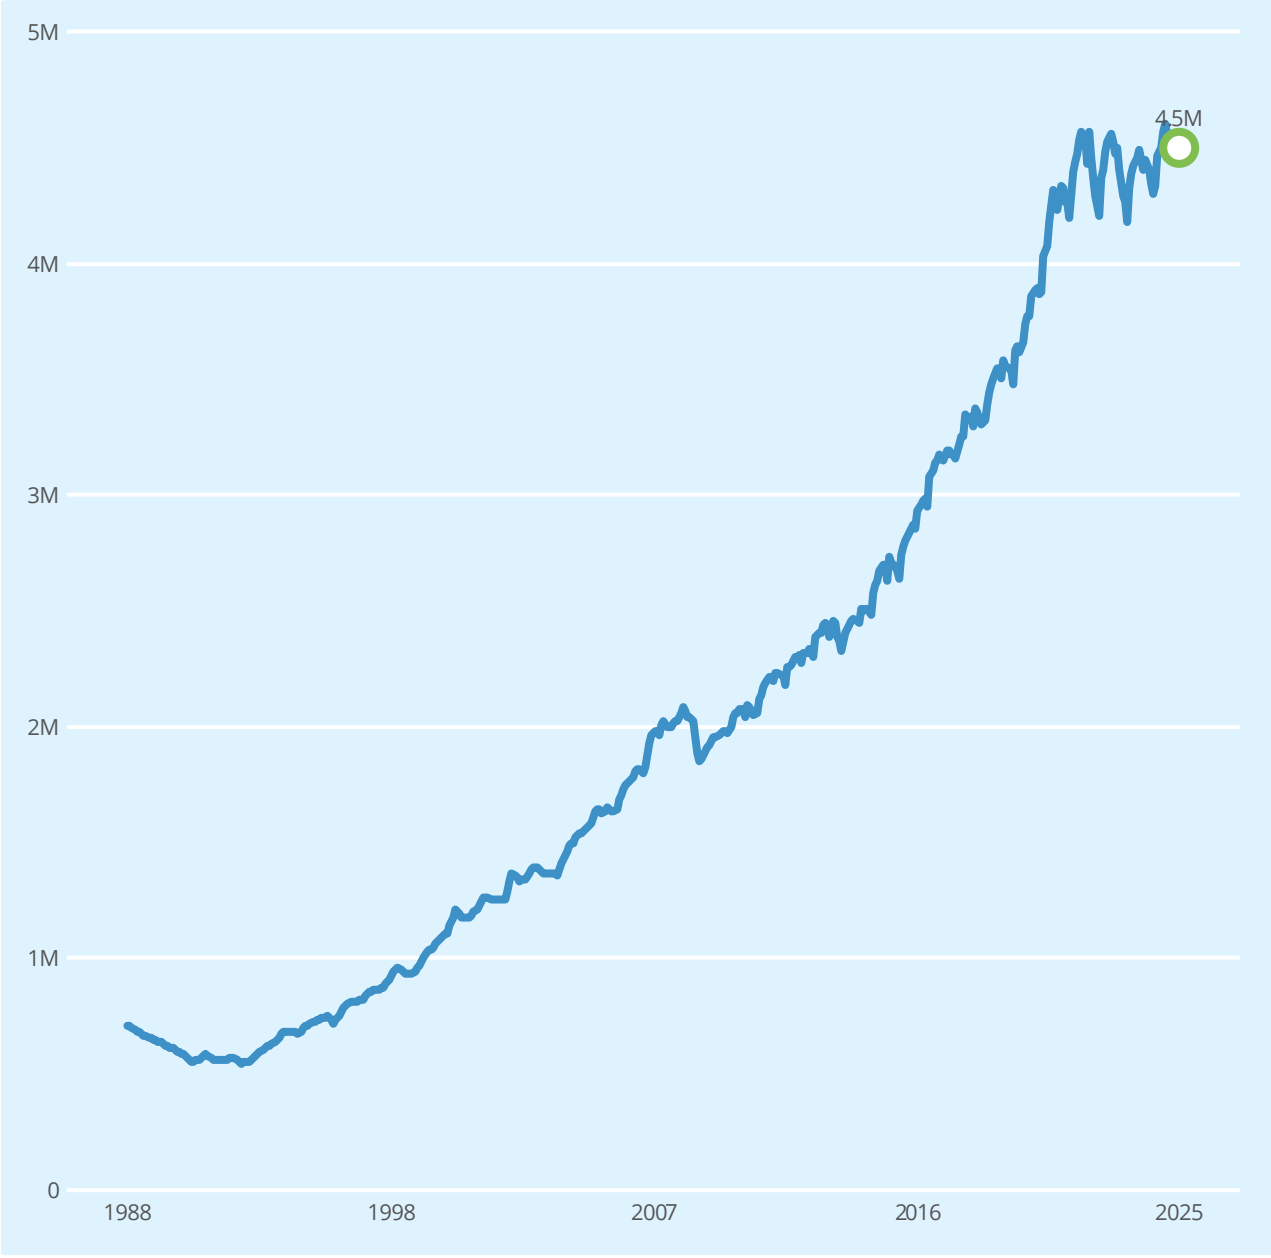

Salg Meglers verdivurdering Prisindeks Endring av eiendom

1 Horisontaldelt tomannsbolig

2 Garasje, anneks

REGISTRERT	SALGSDATO	TINGLYST	PRISANT	PRIS	FELLESGJELD	TOTALPRIS	
05.09.1989		05.09.1989	-	300 000	-	300 000	3

3 Megler oppgir at sist kjente markedsomsetning ikke er relevant for dagens markedsverdi. Årsak: Ikke fritt markedssalg.

Tomannsboliger til salgs i FREDRIKSTAD kommune nå

50
tomannsboliger til salgs

5.2M
4 971 000 Prisantydning i snitt
4.8M
4.6M

Annonsene har i snitt ligget ute i
78
dager

Tomannsboliger solgt i FREDRIKSTAD kommune siste 3 mnd

43
tomannsboliger solgt

4.3M
4.1M
3 932 000 Prisantydning i snitt
3 825 000 Salgspris i snitt
3.7M

Solgt i snitt i løpet av
56
dager

for 1.7% under prisantydning

Analyse m²-priser

32 294 FREDRIKSTAD kommune i snitt siste 3 mnd
31 355 Østfold fylke i snitt siste 3 mnd

21 028 Blomsterveien 9 Totalpris 4 500 000

EGENERKLÆRINGSSKJEMA

Til orientering vil dette skjema være en del av salgsoppgaven

Meglerfirma
PrivatMegleren Fredrikstad

Oppdragsnr.
108250195

Selger 1 navn	Selger 2 navn
Vidar Andersen	Toril Synnøve Andersen

Gateadresse
Blomsterveien 9

Poststed	Postnr
GAMLE FREDRIKSTAD	1636

Er det dødsbo?

☑ Nei ☐ Ja

Avdødes navn

Er det salg ved fullmakt?

☑ Nei ☐ Ja

Hjemmelshavers navn

Har du kjennskap til eiendommen?

☐ Nei ☑ Ja

Når kjøpte du boligen?

År: 1989

Hvor lenge har du eid boligen?

Antall år: 35

Antall måneder: 11

Har du bodd i boligen siste 12 måneder?

☐ Nei ☑ Ja

I hvilket forsikringsselskap har du tegnet villa/husforsikring?

Forsikringsselskap: LOfavør

Polise/avtalenr.: 6382178

Spørsmål for alle typer eiendommer

1 Kjenner du til om det er/har vært feil tilknyttet våtrommene, f.eks. sprekker, lekkasje, råte, lukt eller soppskader?

☐ Nei ☑ Ja

Beskrivelse: Lekkasje i sluk.

Document reference: 108250195

2 Kjenner du til om det er utført arbeid på bad/våtrom?

Svar	Ja, kun av faglært
Beskrivelse	Borge VVS var totalentrepenør og badene ble bygget opp helt fra gulvbjemlker og reisverk
Arbeid utført av	Borge VVS

2.1 Ble tettesjikt/membran/sluk oppgradert/fornyet?

☐ Nei ☑ Ja

Beskrivelse	Arbeidet er utført av Smådahl AS

2.2 Er arbeidet byggemeldt?

☑ Nei ☐ Ja

3 Kjenner du til om det er/har vært tilbakeslag av avløpsvann i sluk eller lignende?

☑ Nei ☐ Ja

4 Kjenner du til feil eller om har vært utført arbeid/kontroll på vann/avløp?

Svar	Ja, kun av faglært
Beskrivelse	Det er byttet soilrør fra kjellergulv og opp. Ny varmtvannsbereder plassert i kjeller. Kobberrør i kjeller. Alt vann til begge leiligheter er lagt rør i rør med sentral i kjeller.
Arbeid utført av	Borge VVS

5 Kjenner du til om det er/har vært problemer med drenering, fuktinnsig, øvrig fukt eller fuktmerker i underetasje/kjeller?

☐ Nei ☑ Ja

Beskrivelse	Det er plassert en avfukter i kjelleren så det er meget lite innsig.

6 Kjenner du til om det er/har vært utettheter i terrasse/garasje/tak/fasade?

☑ Nei ☐ Ja

7 Kjenner du til om det er/har vært problemer med ildsted/skorstein/pipe f.eks. dårlig trekk, sprekker, pålegg, fyringsforbud eller lignende?

☑ Nei ☐ Ja

8 Kjenner du til om det er/har vært f.eks. sprekker i mur, skjeve gulv eller lignende?

☐ Nei ☑ Ja

Beskrivelse	Takstamann fant et lite fall i stuegulv i 2. etg.

9 Kjenner du til om det er/har vært sopp/råteskader/insekter/skadedyr på eiendommen som rotter, mus, maur eller lignende?

☑ Nei ☐ Ja

10 Kjenner du til om det er/har vært skjeggkre i boligen?

☑ Nei ☐ Ja

11 Kjenner du til om det er/har vært utført arbeid på el-anlegget eller andre installasjoner (f.eks. oljetank, sentralfyr, ventilasjon)?

Svar	Ja, kun av faglært
Beskrivelse	Slevik elektriske har montert Elbillader + Nye sikringsskap med automatsikringer og jordfeilbryter, Ny hovedsikring inntak, installasjon på kjøkken i 1. etg. + noen små installasjoner. Storm Elektro hadde installasjon på husets begge bad.
Arbeid utført av	Slevik Elektriske og Storm Elektro

11.1 Foreligger det samsvarserklæring (i henhold til forskrift om elektriske lavspenningsanlegg)?

☐ Nei ☑ Ja

12 Kjenner du til om det er utført kontroll av el-anlegget og/eller andre installasjoner (f.eks. oljetank, sentralfyr, ventilasjon)?

☐ Nei ☑ Ja

Beskrivelse	Kontroll er gjennomført 26.10.2022 mellom kl. 12 og 15 i begge etasjer + kjeller men jeg kan ikke se å ha mottatt dokumentasjon på dette

Document reference: 108250195

13 Har du ladeanlegg/ladeboks for elbil i dag?

☐ Nei ☑ Ja

Beskrivelse: Easy billader innstallert av Slevik Elektriske som nevnt ovenfor.

14 Kjenner du til om ufaglærte har utført arbeid som normalt bør utføres av faglærte, utover det som er nevnt tidligere (f.eks. drenering, murerarbeid, tømrerarbeid etc)?

☑ Nei ☐ Ja

15 Er det nedgravd oljetank på eiendommen?

☑ Nei ☐ Ja

16 Kjenner du til om det har vært utført arbeid på terrasse/garasje/tak/fasade?

Svar: Ja, kun av ufaglært/egeninnsats/dugnad

Beskrivelse: Terasse i begge etasjer + platting i hage

17 Selges eiendommen med utleiedel, leilighet, hybel eller tilsvarende?

☐ Nei ☑ Ja

Beskrivelse: Boligen er en tomannsbolig hvor huseiere har bodd i 2. etg. og 1. etg. har vært utleid til familie.

17.1 Er ovenfornevnte godkjent hos bygningsmyndighetene?

☐ Nei ☑ Ja

Beskrivelse: Eiendommen er regulert som tomannsbolig.

18 Kjenner du til om det er innredet/bruksendret/bygget ut i kjeller eller loft eller andre deler av boligen?

☑ Nei ☐ Ja

19 Kjenner du til forslag eller vedtatte reguleringsplaner, andre planer, nabovarsel eller offentlige vedtak som kan medføre endringer i bruken av eiendommen eller av dens omgivelser?

☑ Nei ☐ Ja

20 Kjenner du til om det foreligger påbud/heftelser/krav/manglende tillatelser vedrørende eiendommen?

☑ Nei ☐ Ja

21 Er det foretatt radonmåling?

☐ Nei ☑ Ja

Beskrivelse: +Måleutstyr kjøpt gjennom Fredrikstad kommune. Testen er analysert av Eurofins

21.1 Radonmåling

År: 2018

Verdi: 60 Bq pr M3 i både 1. og 2. etg.

22 Kjenner du til manglende brukstillatelse eller ferdigattest?

☑ Nei ☐ Ja

23 Kjenner du til om det foreligger skaderapporter/ tilstandsvurderinger eller utførte målinger?

☑ Nei ☐ Ja

24 Er det andre forhold av betydning ved eiendommen som kan være relevant for kjøper å vite om (f.eks. rasfare, tinglyste forhold eller private avtaler)?

☑ Nei ☐ Ja

Document reference: 108250195

Tilleggskommentar

Jeg bekrefter at opplysningene er gitt etter beste skjønn. Jeg er kjent med at dersom jeg har gitt ufullstendige, uriktige eller misvisende opplysninger om eiendommen, vil forsikringsselskapet kunne søke hel eller delvis regress for sine utbetalinger eller redusere sitt ansvar helt eller delvis, jfr. vilkår for boligselgerforsikring punkt 7.1 og forsikringsavtaleloven kapittel 4.

Jeg er orientert om mitt mulige ansvar som selger etter avhendingsloven, eventuelt etter kjøpsloven (aksjeboliger), og om forsikringsgiver sitt boligselgerforsikringstilbud.

Jeg er klar over at avtale om forsikring er bindende. Jeg er også klar over at premietilbudet først kan påberopes når boligen er solgt (budaksept). Premietilbudet som er gitt av megler er bindende for forsikringsgiver i 6 – seks – måneder fra oppdragsinngåelse med megler.

Etter dette vil premien og forsikringsvilkårene kunne justeres. Når premietilbudet ikke lenger er bindende for forsikringsselskapet må egenerklæringsskjemaet signeres på nytt og eventuelle endringer påføres. Det vil da være forsikringspremien og forsikringsvilkårene på ny signeringsdato som legges til grunn.

Det kan ikke tegnes boligselgerforsikring ved følgende salg:

- mellom ektefeller eller slektninger i rett oppstigende eller nedstigenede linje, søsken, eller
- mellom personer som bor eller har bodd på boligeiendommen og/eller
- når salget skjer som ledd i sikredes næringsvirksomhet/er en næringseiendom
- etter at boligeiendommen er lagt ut for salg.
- ved salg av helårs- og fritidsbolig er det krav til at det foreligger tilstandsrapport i henhold til Forskrift til avhendingslova (tryggere bolighandel).

Forsikringsselskapet kan ved skriftlig samtykke akseptere tegning av forsikring også i ovennevnte tilfeller.

Dersom forsikringsselskapet ikke har gitt skriftlig samtykke, kan erstatningen bortfalle.

Ved oppgjørsoppdrag trer forsikringen i kraft når kontrakten er signert av begge parter, begrenset til siste 12 måneder før overtakelse.

Forøvrig oppfordrer selger potensielle kjøpere til å undersøke eiendommen grundig, jf avhendigsloven § 3-10 og kjøpsloven § 20 (aksjeboliger).

Gyldig forsikring forutsetter at det for helårs- og fritidsbolig foreligger tilstandsrapport som er i henhold til Forskrift til avhendingslova (tryggere bolighandel).

☑ Jeg ønsker boligselgerforsikring, og bekrefter å ha mottatt og lest forsikringsvilkårene og informasjonsbrosjyre til selger i forbindelse med kjøp av boligselgerforsikring. Forsikringen trer i kraft på det tidspunkt det foreligger en budaksept mellom partene, begrenset til tolv måneder før overtagelse. Ved oppgjørsoppdrag trer forsikringen i kraft når kontrakten er signert av begge parter, begrenset til siste 12 måneder før overtakelse. Jeg bekrefter med dette at eiendommen ikke er en næringseiendom, at den ikke selges som ledd i næringsvirksomhet eller mellom ektefeller eller slektninger i rett oppstigende eller nedstigende linje, søsken, eller mellom personer som bor eller har bodd på boligeiendommen. Gyldig forsikring forutsetter at det for helårs- og fritidsbolig foreligger tilstandsrapport som er i henhold til Forskrift til avhendingslova (tryggere bolighandel). Forsikringen er ugyldig dersom den tegnes i strid med forsikringsvilkårene. Jeg er innforstått med at eiendomsmegleren ikke har fullmakt til å gjøre unntak fra ovennevnte begrensninger. Jeg er oppmerksom på at 8% av total forsikringspremie er honorar til Söderberg & Partners.

☐ Jeg ønsker ikke boligselgerforsikring, men megler har tilbudt meg å kjøpe slik forsikring.

☐ Jeg kan ikke kjøpe boligselgerforsikring ihht vilkår.

Document reference: 108250195

E-Signing validated

secured by IN GROUPE

NAME OF SIGNER	IDENTIFIER	TIME	ELECTRONIC ID
Vidar Andersen	6a1c7ecfe2247c51d3bf931 47129ff3c187eb006	24.09.2025 11:40:52 UTC	Signer authenticated by One time code

NAME OF SIGNER	IDENTIFIER	TIME	ELECTRONIC ID
Toril Synnøve Andersen	a48f540060167c1959b38 5d09722626b485f3221	24.09.2025 13:30:06 UTC	Signer authenticated by One time code

Document reference: 108250195

→ This is a PDF document digitally signed by IN Groupe's E-Signing service.

→ The document's integrity is protected by signing and sealing the contents with a certificate issued to IN Groupe by a third party. Validating the signature confirms that the contents have not been modified since the time of signing.

→ For more information about document formats, see https://doc.ingroupe.com/developer

Tilstandsrapport

Tomannsbolig

Blomsterveien 9, 1636 GAMLE FREDRIKSTAD

FREDRIKSTAD kommune

gnr. 303, bnr. 47

Sum areal alle bygg: BRA: 242 m² BRA-i: 214 m²



Befaringsdato: 23.09.2025 **Rapportdato:** 03.10.2025 **Oppdragsnr.:** 11411-2800 **Referansenummer:** NC3179

Autorisert foretak: Grydeland Eiendom AS **Sertifisert Takstingeniør:** Sigurd Grydeland

Grydeland Eiendom as

Rapporten kan brukes i inntil ett år etter rapportdato, og kan ikke gjenbrukes ved flere boligsalg i denne perioden.
Skjer det endringer, oppstår skader også videre på boligen, bør du som selger be om oppdatert rapport.

Norsk takst

Norsk takst er bransjeorganisasjonen for landets bygningssakkyndige og takstforetak, med om lag 1400 sertifiserte medlemmer fordelt på omtrent 1000 bedrifter. I boligomsetningen regnes takstrapportene som et helt avgjørende element i den informasjonen som gjøres tilgjengelig for kjøper. Årlig leverer medlemmene rundt 120.000 slike takster. Det gir unik oversikt over norske boliger, og bidrar til at alle oppdrag kan utføres med utgangspunkt i erfaringsbasert kvalitet.

Det stilles høye krav til utdanning, sertifisering og yrkesetikk. Norsk takst er opptatt av at boligomsetningen skal være trygg, og legger vekt på å opptre uavhengig av andre bransjeaktører. Bygningssakkyndige fakturerer sine tjenester uten hensyn til hvilken pris som oppnås, og skal heller ikke på annen måte ha noen egeninteresse knyttet til handelen.

Uavhengighet og god fagkunnskap har over tid bygget troverdighet og tillit. Både selger og kjøper skal kunne stole på bygningssakkyndiges vurderinger. For tilfeller der det likevel skulle oppstå misnøye med utført arbeid, har vi sammen med Forbrukerrådet etablert en klagenemnd.

Norsk takst har en sentral rolle i utviklingen av norske standarder, regler og profesjonsprinsipper, og representerer bransjen i alle relevante internasjonale fora. Dette sikrer at norske bygningssakkyndige tidlig kan tilpasse seg krav og bransjetrender fra utlandet, samtidig som takseringsfaget får en norsk stemme på verdensbasis. Organisasjonen bidrar i næringspolitisk sammenheng, og har vært en pådriver for å sikre at lover og regler gir trygghet for forbrukerne i boligomsetningen.

Grydeland Eiendom

Takstforetak

Rapportansvarlig

Sigurd Grydeland

sigurd@grydelandeiendom.no

922 21 119

Dette trenger du å vite om tilstandsrapporten



Hva er en tilstandsrapport?

En tilstandsrapport beskriver synlige skader/avvik eller tegn på skader/avvik på boligen. Rapporten fremhever vanligvis ikke positive egenskaper ved boligen.



Hva vurderer en bygningssakkyndig?

Den bygningssakkyndige vurderer boligen ut fra hva man kan forvente av en bygning av samme alder og type. Vurderingen gjøres som regel mot hvordan det var vanlig å bygge og regler som gjaldt da boligen ble oppført (søknadstidspunktet). Forhold som er vanlige for bygningens alder, slik som slitasje etter normal bruk regnes ikke som avvik.



Hva inneholder tilstandsrapporten?

Den bygningssakkyndige undersøker rom og bygningsdeler slik det kommer frem av Forskrift til avhendingsloven. Tilstandsrapporten inneholder bare avvik som den bygningssakkyndige kan se eller kontrollere med enkle hjelpemidler. Det gjøres ikke nærmere undersøkelser slik som åpning av vegger eller andre bygningsdeler. I vegg mot våtrom og rom under terreng kan det borres et hull for å gjøre enkle undersøkelser slik som fuktsøk.

Når du kjøper en brukt bolig

Når du kjøper en brukt bolig, er det viktig å være oppmerksom på at dette ikke kan sammenlignes med å kjøpe en ny bolig. Måten boligen ble bygget på kan være annerledes enn i dag. Bygninger svekkes over tid, og utsettes for slitasje blant annet på grunn av bruk og vær og vind. Mange boliger fornyes helt eller delvis, noen i flere omganger, eller det oppføres tilbygg. Særlig for boliger som er pusset opp eller endret, er det viktig å merke seg at fornyelse av overflater ikke nødvendigvis betyr at bygningsdeler under er forbedret.

Vurdering mot byggeregler

Den bygningssakkyndige vil vurdere boligen mot hvordan det var vanlig å bygge og regler som gjaldt på søknadstidspunktet. Den bygningssakkyndige ser etter avvik som har betydning for og som reduserer boligens funksjon og verdi, og som kommer frem av forskrift til avhendingslova.

Noen bygningsdeler og forhold vil den bygningssakyndige vurdere mot dagens regelverk. Etter dagens regelverk vil disse kunne få TG2 eller TG3 uten at det nødvendigvis er krav om at avviket må utbedres. Dette kan gjelde sluk, tettesjikt og fall på bad og vaskerom, forhold som gjelder sikkerhet mot brann, rekkverk, trapper, osv.

Tilstandsrapporten beskriver ikke hele boligen

BYGNINGSSAKKYNDIGE SER FOR EKSEMPEL IKKE PÅ

• vanlig slitasje og normal vedlikeholdstilstand • bagatellmessige forhold som ikke påvirker bygningens bruk eller verdi vesentlig • etasjeskillere • tilleggsbygg slik som garasje, bod, anneks, naust også videre • utvendige trapper • støttemurer • skjulte installasjoner • installasjoner utenfor bygningen • full funksjonstesting av el- og VVS-installasjoner • geologiske forhold og bygningens plassering på grunnen • bygningens planløsning • bygningens innredning • løsøre slik som hvitevarer • utendørs svømmebasseng og pumpeanlegg • bygningens estetikk og arkitektur • bygningens lovlighet (bortsett fra bruksendringer, brannceller og forhold som åpenbart kan påvirke helse, miljø og sikkerhet) • fellesarealer (med mindre boligeier har vedlikeholdsplikt for fellesarealer og dette er kjent for bygningssakkyndig, eller fellesarealet har en særlig tilknytning til boligen).

© iVerdi 2023 © Norsk takst 2023

Malen til denne rapporten, inkludert standardtekstene fra Norsk takst, er vernet etter åndsverkloven og kan kun benyttes av medlemsforetakene i Norsk takst og av takstingeniører som er sertifisert i slikt foretak, samt av kunder hos iVerdi og studenter hos NEAK. For andre aktører er eksemplarfremstilling av malen og standardtekster, som utskrift og annen kopiering til bruk som grunnlag for tilsvarende rapporter, bare tillatt når det er hjemlet i lov (kopiering til privat bruk, sitat o.l.) eller avtale med Norsk Takst (Forside) eller iVerdi (Hjem-iVerdi).

Utnyttelse i strid med lov eller avtale kan medføre erstatnings- og straffeansvar.

Dette trenger du å vite om tilstandsrapporten

Tilstanden vurderes med ulike tilstandsgrader

Tilstanden gir uttrykk for en gitt forventet tilstand, blant annet vurdert ut fra alder og normal bruk. Ved Tilstandsgrad 0 (TG0) og Tilstandsgrad 1 (TG1) gir den bygningssakkyndige normalt ingen begrunnelse for valg av tilstandsgrad. Grunnen er at bygningen eller bygningsdelen da bare har normal slitasje. Ved skjulte konstruksjoner kan alder alene avgjøre tilstandsgrad. Når bygningssakkyndige anbefaler tiltak, for eksempel utbedringer, må brukeren av rapporten vurdere om tiltakene er nødvendige og lønnsomme.
Når den bygningssakkyndige velger tilstandsgrad, baseres vurderingen på faste kriterier som følger av gjeldende bransjestandard for Teknisk tilstandsanalyse ved omsetning av bolig og Forskrift til avhendingslova.

TG 0

TILSTANDSGRAD 0, TG0: INGEN AVVIK

Bygningsdelen skal være tilnærmet ny, ikke vise tegn på slitasje og det skal være lagt frem dokumentasjon på faglig god utførelse. Det er ingen merknader til delen.

TG 1

TILSTANDSGRAD 1, TG1: MINDRE AVVIK

Bygningsdelen skal bare ha normal slitasje, og strakstiltak skal ikke anses som nødvendig. Graden kan også brukes når delen er ny, men der dokumentasjon på faglig god utførelse mangler.

TG 2

TILSTANDSGRAD 2, TG2: VESENTLIGE AVVIK OG MINDRE AVVIK SOM ETTER NS 3600 GIR TG 2

Bygningsdelen skal enten ha feil utførelse, en skade eller symptomer på skade, sterk slitasje eller nedsatt funksjon. Graden gis når bygningsdelen trenger vedlikehold eller tiltak i nær fremtid. Graden skal også brukes når delen er gammel og det er grunn til å varsle om faren for skader på grunn av alderen, eller når det er grunn til å overvåke delen spesielt på grunn av fare for større skader eller følgeskader.

Ved avvik som ikke krever umiddelbare tiltak (ingen umiddelbar kostnad) så blir TG2 markert med en lysere farge.

TG 3

TILSTANDSGRAD 3, TG3: STORE ELLER ALVORLIGE AVVIK

Denne tilstandsgraden brukes ved kraftige tegn på forhold som man må regne med trenger utbedring straks eller innen kort tid. Det er påvist funksjonssvikt eller sammenbrudd.

TG IU

IKKE UNDERSØKT/IKKE TILGJENGELIG FOR UNDERSØKELSE

Det kan være avvik/skader som ikke er avdekket.

Hva er et anslag på utbedringskostnad?

Hva det vil koste å utbedre rom eller bygningsdeler, er et forsiktig anslag basert på nåværende kvalitet, registrert avvik og angitte tiltak i rapporten. Anslaget er gitt på generelt grunnlag og må ikke forveksles med et pristilbud fra en håndverker. Det kan foreligge avvik og tiltak som ikke kommer frem av rapporten.
Utbedringskostnad avhenger blant annet av personlige valg av og markedspris på materialer og tjenesteyter.

I rapporten skal det settes anslag for utbedringskostnad for TG3, og slikt anslag kan også gis ved TG2.

- Ingen umiddelbare kostnader
- Tiltak under kr 10 000
- Tiltak mellom kr 10 000 - 50 000
- Tiltak mellom kr 50 000 - 100 000
- Tiltak mellom kr 100 000 - 300 000
- Tiltak over kr 300 000

Beskrivelse av eiendommen

Tomannsbolig på 2 etasjer beliggende i Blomsterveien 9. Boligen har en garasje. Generelt oppført i gode og kjente konstruksjoner med den byggemåte som var vanlig ved oppføringspunktet. Dagens krav til isolering og tetthet er strengere enn da bygget ble oppført.
Avvik som er påvist skyldes i hovedsak normal elde og bruksslitasje. Boligen har blitt noen år og det må påregnes vedlikehold og oppgraderinger.

Boligen varmes opp med vedovn, varmekabel og varmepumpe. Det opplyses at varmepumpe er hovedvarmekilde.

Tilstandsgrad er hovedsakelig TG 1-2.

Eiendommen ligger i et fungerende boligmarked og ansees som et godt panteobjekt.

Tomannsbolig - Byggeår: 1954

UTVENDIG Gå til side

Tak er tekket med betongtakstein. Etter byggemåte med sløyfer, lekter og undertak.
Takrenner, beslag og nedløp i plastbelagt stål.
Isolert bindingsverk fra byggeår. Utvendig kledd med stående trepanel. Overflatebehandlet.
Saltak takkonstruksjon av plassbygde takstoler. Undertak av bordtak.
Utlufting ved raft.
Vinduer er av nyere og eldre dato. Isolerglass i treramme.
Overflatebehandlet. Koblede glass i kjeller vinduer. Kontrollerte vinduer har god åpne- og lukkefunksjon. Det anmerkes at ikke alle vinduer er
funksjonstestet.
Ytterdør i tre. Verandadør i tre med isolerglass.
Fra stue i 1.etg er det utgang til en terrasse på ca 16m2 oppsatt i trekonstruksjoner.

Fra stue i 2.etg er det utgang til en balkong på ca 26m2 oppsatt i trekonstruksjoner.

Det er også en frittstående terrasse på ca 34m2.
Utvendig tretrapp til terrasse.
Betongtrapp til inngang.

INNVENDIG Gå til side

Boligens p-rom har laminat og fliser på gulv.
Vegger er med malt strie, mdf-plater og fliser.
Himling er med takplater og mdf-panel.
Det fremlegges dokumentasjon på at det er foretatt Radonmåling 22.01.2018 med resultat 60 +/- 10 Bq/m3. Dette er under faregrense.
Mursteinspipe med vedovn i stue i 2.etg.
Det er tatt hull i vegg.
Det er målt etter fukt i treverk med Protimeter fuktindikator med hammerelektrode med fuktprosent på 19,3%

Treverk skal ha fuktinnhold lavere enn 15 vektprosent. I treverk med fuktighet over 17 vektprosent øker faren for råte og muggsoppvekst dramatisk. Hvis fuktinnholdet ligger over 20 vektprosent, er allerede muggsoppen dannet. Fibermetningsgrad for treverk er 28 vektprosent
Tretrapp med overflatebehandling.
Innvendige formpressede innerdører.

VÅTROM Gå til side

Bad
Det opplyses at bad ble pusset opp av Borge vvs i 2019.
Keramiske fliser på vegg og malt plate i tak.
Gulv har keramiske fliser med varmekabel. Det er målt ca 15 mm høydeforskjell på gulv fra dørterskel til topp slukrist.
Plastsluk med klemring. Membran er vurdert utifra alder.
Baderomsinnredning består av dusjkabinett, servant med underskap og wc.
Mekanisk luftbehandling med vifte i vegg.
Det er tatt hull i vegg fra trappegang.

Det er målt etter fukt med Protimeter fuktindikator med hammerelektrode.
Protimeter fuktindikator kan ikke måle fuktprosent under 6,8%. Målinger her er under dette og fuktmåling har gode lave verdier.

Treverk skal ha fuktinnhold lavere enn 15 vektprosent. I treverk med fuktighet over 17 vektprosent øker faren for råte og muggsoppvekst dramatisk. Hvis fuktinnholdet ligger over 20 vektprosent, er allerede muggsoppen dannet. Fibermetningsgrad for treverk er 28 vektprosent

Bad
Det opplyses at bad ble pusset opp av Borge vvs i 2019
Keramiske fliser på vegg og malt panel i tak.
Gulv har keramiske fliser med varmekabel. Det er målt ca 15 mm høydeforskjell på gulv fra dørterskel til topp slukrist.
Plastsluk med klemring. Membran er vurdert utifra alder.
ikke vask inn ok Baderomsinnredning består av dusjkabinett, servant med underskap og wc.
Mekanisk luftbehandling med vifte i vegg.
Det er tatt hull i vegg fra stue.

Det er målt etter fukt med Protimeter fuktindikator med hammerelektrode.
Protimeter fuktindikator kan ikke måle fuktprosent under 6,8%. Målinger her er under dette og fuktmåling har gode lave verdier.

Treverk skal ha fuktinnhold lavere enn 15 vektprosent. I treverk med fuktighet over 17 vektprosent øker faren for råte og muggsoppvekst dramatisk. Hvis fuktinnholdet ligger over 20 vektprosent, er allerede muggsoppen dannet. Fibermetningsgrad for treverk er 28 vektprosent

KJØKKEN Gå til side

Kjøkkeninnredning er med profilerte fronter. Laminat benkeplate med nedfeldt kjøkken kum. Dobbel kjøkken kum med et håndsblandebatteri. Det er foretatt fuktsøk med Protimeter fuktindikator i området foran oppvaskmaskin. Ingen forhøyede verdier er avdekket.
Kjøkkenventilator med avtrekk.
Kjøkkeninnredning er med profilerte fronter. Laminat benkeplate med nedfeldt kjøkken kum. Dobbel kjøkken kum med et håndsblandebatteri. Det er foretatt fuktsøk med Protimeter

Beskrivelse av eiendommen

fuktindikator i området foran oppvaskmaskin. Ingen forhøyede verdier er avdekket.
Kjøkkenventilator med avtrekk.

TEKNISKE INSTALLASJONER Gå til side

Boligen har rør i rør system. Besiktiget i rørskap. Det opplyses at dette ble byttet når bad ble pusset opp.
Synlige avløpsrør i pvc plast / soil.
Boligen har mekanisk- og naturlig luftbehandling. Mekanisk luftbehadling på bad og kjøkken.
Boligen har 2 varmepumper.
Vvb på ca 300l
Hovedsikring med underkurser. Automatsikringer.
6 kg pulver brannslokkingsapparat og røykvarsler. Manometer står på grønt.

TOMTEFORHOLD Gå til side

Bygningen står på faste masser. Opplysninger om grunn er antagelser. Det presiseres at det ikke er foretatt noen geoteknisk undersøkelse. Det er derfor svært begrensede muligheter for kontroll av byggegrunn og stabilitet i masser.
Drenering fra byggeår.
Boligen er fundamentert på støpt betong såle. Grunnmur av betong.
Utvendige vann- og avløpsledninger er nedgrav og av naturlige årsaker ikke sjekket. Det er ikke opplyst om pålegg, funksjonsfeil eller andre mangler ved anlegget.
På generell basis anbefales kontroll ved hjelp av fagfolk. TG er i all hovedsak satt ut fra alder og på bakgrunn av at utvendig ledningsnett (stikkledninger) og innvendig ledningsnett (bunnledninger) er svært sammensatt. Noen elementer har begrenset levetid og TG er gitt ut fra generell vurdering. Kontakt kommune eller rørlegger for nærmere info / kontroll av anlegget, eventuelt inspeksjon av rør kamera.

Arealer Gå til side

Forutsetninger og vedlegg Gå til side

Lovlighet Gå til side

Tomannsbolig

• Det foreligger godkjente og byggemeldte tegninger, men det er avvik fra disse.

Soverom i 2.etg er omgjort til stue.
Orginale byggetegninger er speilvende utifra dagens bruk.

Drivhus


• Det foreligger ikke tegninger

Garasje

• Det foreligger ikke tegninger

Sammendrag av boligens tilstand


Fordeling av tilstandsgrader

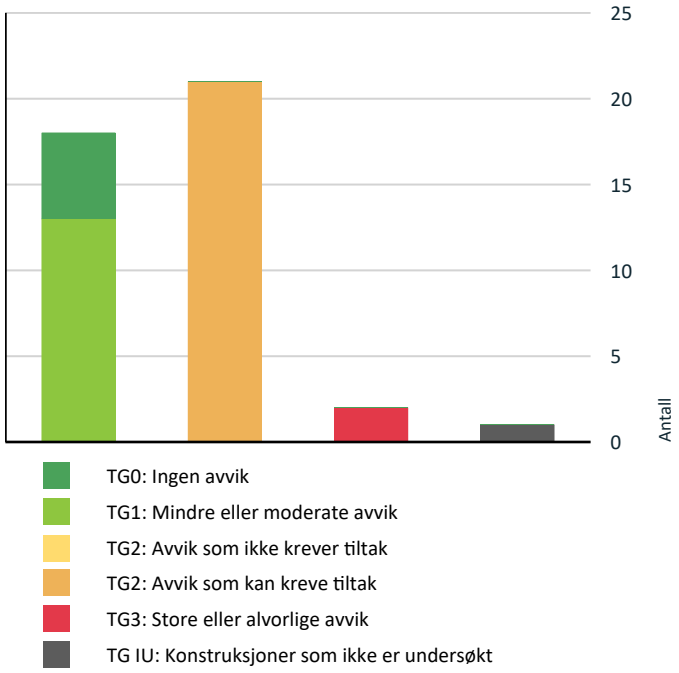

- TG0: Ingen avvik
- TG1: Mindre eller moderate avvik
- TG2: Avvik som ikke krever tiltak
- TG2: Avvik som kan kreve tiltak
- TG3: Store eller alvorlige avvik
- TG IU: Konstruksjoner som ikke er undersøkt

Vil du vite mer om tilstandsgrader? Se side 4.

Anslag på utbedringskostnad

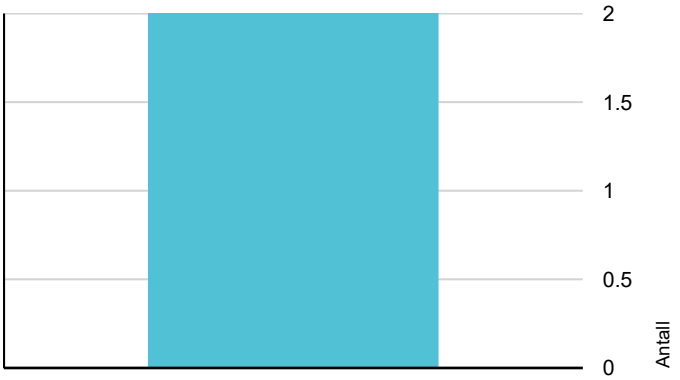

- Ingen umiddelbare kostnader
- Tiltak under kr 10 000
- Tiltak mellom kr 10 000 - 50 000
- Tiltak mellom kr 50 000 - 100 000
- Tiltak mellom kr 100 000 - 300 000
- Tiltak over kr 300 000

Hva er anslag på utbedringskostnad? Se side 4.

Spesielt for dette oppdraget/rapporten

Det er viktig og forstå at denne boligen, er en brukt bolig. Brukte boliger vil ha feil eller mangler en ny bolig ikke har. Disse kommer ikke alltid til synet før boligen er bebodd. Denne boligen har blitt noen år og det må regnes med vedlikehold og oppgraderinger av bygningsdeler jmf tilstandsgrad i denne rapport. En eiendom kan objektivt sett være i dårligere stand enn det kjøper har grunn til å regne med uten at selger eller takstmann er å bebreide. Det er ikke opplyst om nedgravde tanker på eiendommen. Det er ikke opplyst om skadedyr på eiendommen.Undertegnede takstmann prøver å ha et klart og tydelig språk. Er det formuleringer eller språk i denne rapport som oppfattes uklart, bes jeg kontaktes for mere infomarsjon.

Oppsummering av avvik

Vil du vite mer? Se på rommet eller bygningsdelen senere i rapporten.

Tomannsbolig

TG 3 STORE ELLER ALVORLIGE AVVIK

Utvendig > Utvendige trapper	Gå til side
Innvendig > Pipe og ildsted	Gå til side

TG IU KONSTRUKSJONER SOM IKKE ER UNDERSØKT

Tomteforhold > Utvendige vann- og avløpsledninger	Gå til side

TG 2 AVVIK SOM KAN KREVE TILTAK

Utvendig > Taktekking	Gå til side
Utvendig > Nedløp og beslag	Gå til side
Utvendig > Veggkonstruksjon	Gå til side
Utvendig > Takkonstruksjon/Loft	Gå til side
Utvendig > Vinduer	Gå til side
Utvendig > Balkonger, terrasser og rom under balkonger	Gå til side
Innvendig > Overflater	Gå til side
Innvendig > Etasjeskille/gulv mot grunn	Gå til side
Innvendig > Rom Under Terreng	Gå til side
Innvendig > Innvendige trapper	Gå til side

Sammendrag av boligens tilstand

Tekniske installasjoner > Vannledninger	Gå til side
Tekniske installasjoner > Avløpsrør	Gå til side
Tekniske installasjoner > Ventilasjon	Gå til side
Tekniske installasjoner > Elektrisk anlegg	Gå til side
Tomteforhold > Fuktsikring og drenering	Gå til side
Tomteforhold > Grunnmur og fundamenter	Gå til side
Våtrom > 1.Etasje > Bad > Overflater Gulv	Gå til side
Våtrom > 1.Etasje > Bad > Sluk, membran og tettesjikt	Gå til side
Våtrom > 1.Etasje > Bad > Sanitærutstyr og innredning	Gå til side
Våtrom > 2.Etasje > Bad > Overflater Gulv	Gå til side
Våtrom > 2.Etasje > Bad > Sluk, membran og tettesjikt	Gå til side

Tilstandsrapport

TOMANNSBOLIG



Byggeår
1954

Kommentar
Iflg eier.

Standard
Boligen har en normal standard.

Vedlikehold
Boligen er normalt vedlikeholdt.

UTVENDIG

TG 2 Taktekking

Punktet må sees i sammenheng med Takkonstruksjon/Loft

Tak er tekket med betongtakstein. Etter byggemåte med sløyfer, lekter og undertak.

Vurdering av avvik:
• Mer enn halvparten av forventet brukstid er passert på taktekkingen.
• Mer enn halvparten av forventet brukstid er passert på undertak.

Tak (takkonstruksjon, taktekking og skorstein) er kun observert fra bakkenivå og vurderingen er begrenset av dette. Det er ikke sikkerhetsmessig forsvarlig å bevege seg ut på taket eller observere fra stige. Selv om det ikke er avdekket skader under befaringen, betyr ikke dette at det ikke foreligger skader som en besiktigelse på taket kan avdekke. Vær oppmerksom på denne risikoen. En undersøkelse av taket kan utføres av en fagperson under tilstrekkelige sikkerhetsforhold.

Konsekvens/tiltak
• Overvåk tilstanden jevnlig. For å få tilstandsgrad 0 eller 1 må tekkingen skiftes ut, men tidspunktet for når dette er nødvendig er vanskelig å si noe om.

En konsekvens av et gammelt tak med takstein er at gamle takstein kan være sprukne, porøse eller ha mistet overflatebehadlingen. Regnvann eller smaltevann kan trenge gjennom takstein eller mellom steinen og føre til redusert levetid på undertak. Eldre tak har ofte dårlige lufting, noe som kan føre til kondens / fuktskader. Et gammelt tak krever jevnlig reprasjon og inspeksjon. Normal levetid for betong



TG 2 Nedløp og beslag

Takrenner, beslag og nedløp i plastbelagt stål.

Vurdering av avvik:
• Det er ikke tilfredsstillende bortledning av vann fra taknedløp ved grunnmur.
• Det mangler snøfangere på hele eller deler av taket, men det var ikke krav om dette på byggemeldingstidspunktet.
• Det mangler tilfredsstillende adkomst til pipe for feier.
• Mer enn halvparten av forventet brukstid er passert på renner/nedløp/beslag.

Konsekvens/tiltak
• Det bør lages system for bortledning av vann fra taknedløp ved grunnmur.
• Stigetrinn for feier må monteres.
• Overvåk tilstanden jevnlig. For å få tilstandsgrad 0 eller 1 må beslag/renner/nedløp skiftes ut, men tidspunktet for når dette er nødvendig er vanskelig å si noe om.

Det anbefales montering av snøfangere. Resultat av og ikke ha snøfangere er at snø kan rase ned fra tak.



TG 2 Veggkonstruksjon

Isolert bindingsverk fra byggeår. Utvendig kledd med stående trepanel. Overflatebehandlet.

Vurdering av avvik:
• Det er ingen eller liten lufting i nedre kant av kledning mot grunnmur.

Det er varierende utlufting bak panel. Noe tørkesprekker / enderåte enkelte steder.

Konsekvens/tiltak
• Andre tiltak:

Tilstandsrapport

En konsekvens av høy alder er at det kan forekomme følgeskader. En konsekvens av mangelfull utlufting bak panel / fasade er at konstruksjonen kan ha en kortere levetid og at det kan forekomme følgeskader i vegg. En konsekvens av råte i panel / fasade er at konstruksjonen kan ha en kortere levetid og at det kan forekomme følgeskader i vegg.

TG 2 Takkonstruksjon/Loft

Punktet må sees i sammenheng med Taktekking

Saltak takkonstruksjon av plassbygde takstoler. Undertak av bordtak. Utlufting ved raft.

Vurdering av avvik:
• Det er begrenset/dårlig ventilering av takkonstruksjonen.

Isolasjon går noen steder helt ut til undertak.

Konsekvens/tiltak
• Andre tiltak:

En konsekvens av at det er dårlig lufting på loft er at det kan oppstå følgskader. Dagens krav til isolering og tetthet er strengere enn de som var da denne eiendommen ble bygget. Etasjeskille mot loft er trolig isolert med datidens krav til isolasjon / tetthet og eventuelt dampsperre. Dette kan følgelig ikke med sikkerhet stadfestes da det ligger skjult i byggekonstruksjonen.

TG 2 Vinduer

Vinduer er av nyere og eldre dato. Isolerglass i treramme. Overflatebehandlet. Koblede glass i kjeller vinduer. Kontrollerte vinduer har god åpne- og lukkefunksjon. Det anmerkes at ikke alle vinduer er funksjonstestet.

Vurdering av avvik:
• Det er avvik:

TG gis med bakgrunn av alder. Mer enn halvparten av forventet brukstid er oppbrukt. Noe kondens merker på enkelte vinduer.
Forsegling mellom vindusruter med isolerglass vil over tid svekkes slik at risiko for punktering øker med alderen. Det ble ikke registrert eller opplyst om punkterte vindusruter, men det gjøres oppmerksom på at dette kan være vanskelig å konstatere og avhenge av lysforhold, m.m. på befaringspunktet. Normal teknisk levetid: For trevinduer under gode forhold med jevnlig vedlikehold: ca. 30-50 år kan være et realistisk intervall for utskifting.
Under mer krevende forhold eller med mindre vedlikehold kan levetiden være lavere, kanskje i området 20-30 år.

Konsekvens/tiltak
• Tiltak:

Gamle vinduer kan slippe ut litt mer varme enn moderne vinduer, noe som kan gjøre at du må fyre litt mer om vinteren. Dette kan også gi litt trekk, men med gode tetningslister kan det hjelpes.

Noen ganger kan det oppstå kondens på innsiden av vinduene, spesielt på kalde dager. Det er som regel lett å tørke bort, men det kan være et tegn på at vinduene kunne trengt litt ekstra kjærlighet.
Normal teknisk levetid: For trevinduer under gode forhold med jevnlig vedlikehold: ca. 30-50 år kan være et realistisk intervall for utskifting.
Under mer krevende forhold eller med mindre vedlikehold kan levetiden være lavere, kanskje i området 20-30 år.

TG 1 Dører

Ytterdør i tre. Verandadør i tre med isolerglass.

TG 2 Balkonger, terrasser og rom under balkonger

Fra stue i 1.etg er det utgang til en terrasse på ca 16m2 oppsatt i trekonstruksjoner.

Fra stue i 2.etg er det utgang til en balkong på ca 26m2 oppsatt i trekonstruksjoner.

Det er også en frittstående terrasse på ca 34m2.

Vurdering av avvik:
• Rekkverket er for lavt i forhold til dagens krav til rekkverkshøyder.

Rekkverk har en høyde på ca 0,86m og er noe få cm for lavt iht dagens krav på 1m.

Konsekvens/tiltak
• Det er ikke krav om utbedring av rekkverkshøyde opp til dagens forskriftskrav.

TG 3 Utvendige trapper

Utvendig tretrapp til terrasse.
Betongtrapp til inngang.


Vurdering av avvik:
• Det er ikke montert rekkverk.

Konsekvens/tiltak
• Rekkverk må monteres for å lukke avviket.

Kostnadsestimat: Under 10 000



Tilstandsrapport

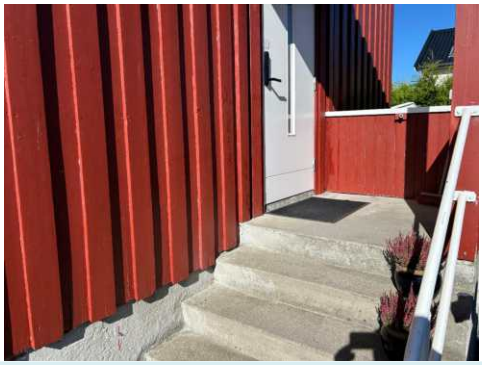



INNVENDIG

TG 2 Overflater

Boligens p-rom har laminat og fliser på gulv.
Vegger er med malt strie, mdf-plater og fliser.
Himling er med takplater og mdf-panel.

Vurdering av avvik:
• Det er avvik:

Noe bruksslitasje. Tilstand settes med tanke på alder.

Konsekvens/tiltak
• Tiltak:

Overflater som er slitte, kan miste sin opprinnelige funksjon, som grep, beskyttelse eller jevnhet.
Slitte overflater kan gi et utdatert eller upleiet inntrykk.

TG 2 Etasjeskille/gulv mot grunn

Vurdering av avvik:
• Det er målt høydeforskjell på mellom 15-30 mm gjennom hele rommet. Tilstandsgrad 2 gis med bakgrunn i standardens krav til godkjente måleavvik.

Konsekvens/tiltak
• For å få tilstandsgrad 0 eller 1 må høydeforskjeller rettes opp. Det vil imidlertid sjelden være økonomisk rasjonelt som et enkeltstående tiltak i en bolig som dette. Dersom boligen en gang skal renoveres, kan man vurdere slike tiltak.

TG 0 Radon

Det fremlegges dokumentasjon på at det er foretatt Radonmåling 22.01.2018 med resultat 60 +/- 10 Bq/m3. Dette er under faregrense.

TG 3 Pipe og ildsted

Murssteinspipe med vedovn i stue i 2.etg.

Vurdering av avvik:
• Pipevanger er ikke synlige.

Konsekvens/tiltak
• Pipevanger må gjøres tilgjengelig.

Skal ildsted brukes må tiltak påregnes.

Kostnadsestimat: Under 10 000

TG 2 Rom Under Terreng

Punktet må sees i sammenheng med 'Drenering'

Det er tatt hull i vegg.
Det er målt etter fukt i treverk med Protimeter fuktindikator med hammerelektrode med fuktprosent på 19,3%

Treverk skal ha fuktinnhold lavere enn 15 vektprosent. I treverk med fuktighet over 17 vektprosent øker faren for råte og muggsoppvekst dramatisk. Hvis fuktinnholdet ligger over 20 vektprosent, er allerede muggsoppen dannet. Fibermetningsgrad for treverk er 28 vektprosent

Vurdering av avvik:
• Det er gjennom målinger påvist høyt fuktnivå i trevegger i underetg./kjeller, det er derfor ikke foretatt hulltaking

Det er gjennom målinger påvist høyt fuktnivå i trevegger i underetg./kjeller, Det er utforede vegger i U.etg. Dette er en risikokonstruksjon. Mulig skjult svikt.

Konsekvens/tiltak
• Ytterligere undersøkelser må foretas for å få kartlagt tilstanden og omfanget på eventuelle skader.

Overvåk tildstand og hold underetasjen godt ventilert.

Tilstandsrapport



TG 2 Innvendige trapper

Tretrapp med overflatebehandling.

Vurdering av avvik:
• Det mangler håndløper på vegg i trappeløpet.

Konsekvens/tiltak
• Håndløper må monteres på vegg for å tilfredsstille krav på byggetidspunktet.

For å hindre fallulykker er håndløpere og rekkverk et av de viktigste virkemidlene: Man må ha noe å ta tak i dersom - eller når - man tråkker feil og mister balansen. En konsekvens av å ikke ha dette på plass er at man kan skli og forårsake en fallulykke.

TG 1 Innvendige dører

Innvendige formpressede innerdører.

VÅTROM

1.ETASJE > BAD

Generell

Det opplyses at bad ble pusset opp av Borge vvs i 2019.

1.ETASJE > BAD

TG 1 Overflater vegger og himling

Keramiske fliser på vegg og malt plate i tak.

1.ETASJE > BAD

TG 2 Overflater Gulv

Gulv har keramiske fliser med varmekabel. Det er målt ca 15 mm høydeforskjell på gulv fra dørterskel til topp slukrist.

Vurdering av avvik:
• Det er påvist avvik i fallforhold til sluk i forhold til krav i forskrift på byggetidspunktet.
• Det er påvist avvik i krav til høydeforskjell/fall-løsning på våtrommet.

Konsekvens/tiltak

• Et bad med manglende/redusert fall til sluk blir mindre funksjonelt og sikkert for brukeren. Dette kan medføre stående vann på gulvet, vann som ikke ledes effektivt til sluket, økt risiko for at vann renner ut av rommet og redusert sklisikkerhet på gulvet.

Det bemerkes at fall er noe mm under krav. Dette kan medføre at vannsøl utenfor dusjsone ikke renner til sluk. Det er en mulighet for at dette bruker litt tid på og tørke opp. Eventuelt må det tørkes opp.
Selv om fall på gulv har avvik fra krav, kan rommet brukes til hygieniske aktiviteter.

1.ETASJE > BAD

TG 2 Sluk, membran og tettesjikt

Plastsluk med klemring. Membran er vurdert utifra alder.

Vurdering av avvik:
• Det er avvik:

Det foreligger ikke dokumentasjon på oppbygging av baderomsgulv. Hvordan dette og membranløsninger er utført er ukjent.

Konsekvens/tiltak
• Tiltak:

Overvåk tilstand.

1.ETASJE > BAD

TG 2 Sanitærutstyr og innredning

Baderomsinnredning består av dusjkabinett, servant med underskap og wc.

Vurdering av avvik:
• Det er påvist kondens på toalettsisterne. Dette kan skyldes feil på flottøren.

1.ETASJE > BAD

TG 1 Ventilasjon

Mekanisk luftbehandling med vifte i vegg.

1.ETASJE > BAD

TG 0 Tilliggende konstruksjoner våtrom

Det er tatt hull i vegg fra trappegang.

Det er målt etter fukt med Protimeter fuktindikator med hammerelektrode.
Protimeter fuktindikator kan ikke måle fuktprosent under 6,8%.
Målinger her er under dette og fuktmåling har gode lave verdier.

Treverk skal ha fuktinnhold lavere enn 15 vektprosent. I treverk med fuktighet over 17 vektprosent øker faren for råte og muggsoppvekst dramatisk. Hvis fuktinnholdet ligger over 20 vektprosent, er allerede muggsoppen dannet. Fibermetningsgrad for treverk er 28 vektprosent

Tilstandsrapport



2.ETASJE > BAD

Generell

Det opplyses at bad ble pusset opp av Borge vvs i 2019

2.ETASJE > BAD

TG 1 Overflater vegger og himling

Keramiske fliser på vegg og malt panel i tak.

2.ETASJE > BAD

TG 2 Overflater Gulv

Gulv har keramiske fliser med varmekabel. Det er målt ca 15 mm høydeforskjell på gulv fra dørterskel til topp slukrist.

Vurdering av avvik:
• Det er påvist avvik i fallforhold til sluk i forhold til krav i forskrift på byggetidspunktet.
• Det er påvist avvik i krav til høydeforskjell/fall-løsning på våtrommet.

2.ETASJE > BAD

TG 2 Sluk, membran og tettesjikt

Plastsluk med klemring. Membran er vurdert utifra alder.

Vurdering av avvik:
• Det er avvik:

Det foreligger ikke dokumentasjon på oppbygging av baderomsgulv. Hvordan dette og membranløsninger er utført er ukjent.

Konsekvens/tiltak
• Tiltak:

Overvåk tilstand.

2.ETASJE > BAD

TG 1 Sanitærutstyr og innredning

ikke vask inn ok Baderomsinnredning består av dusjkabinett, servant med underskap og wc.

2.ETASJE > BAD

TG 1 Ventilasjon

Mekanisk luftbehandling med vifte i vegg.

2.ETASJE > BAD

TG 0 Tilliggende konstruksjoner våtrom

Det er tatt hull i vegg fra stue.

Det er målt etter fukt med Protimeter fuktindikator med hammerelektrode.
Protimeter fuktindikator kan ikke måle fuktprosent under 6,8%. Målinger her er under dette og fuktmåling har gode lave verdier.

Treverk skal ha fuktinnhold lavere enn 15 vektprosent. I treverk med fuktighet over 17 vektprosent øker faren for råte og muggsoppvekst dramatisk. Hvis fuktinnholdet ligger over 20 vektprosent, er allerede muggsoppen dannet. Fibermetningsgrad for treverk er 28 vektprosent



KJØKKEN

1.ETASJE > KJØKKEN

TG 1 Overflater og innredning

Kjøkkeninnredning er med profilerte fronter. Laminat benkeplate med nedfeldt kjøkken kum. Dobbel kjøkken kum med et håndsblandebatteri. Det er foretatt fuktsøk med Protimeter fuktindikator i området foran oppvaskmaskin. Ingen forhøyede verdier er avdekket.

1.ETASJE > KJØKKEN

TG 1 Avtrekk

Kjøkkenventilator med avtrekk.

2.ETASJE > KJØKKEN

TG 1 Overflater og innredning

Kjøkkeninnredning er med profilerte fronter. Laminat benkeplate med nedfeldt kjøkken kum. Dobbel kjøkken kum med et håndsblandebatteri. Det er foretatt fuktsøk med Protimeter fuktindikator i området foran oppvaskmaskin. Ingen forhøyede verdier er avdekket.

Tilstandsrapport

2.ETASJE > KJØKKEN

TG 1 Avtrekk

Kjøkkenventilator med avtrekk.

TEKNISKE INSTALLASJONER

TG 2 Vannledninger

Boligen har rør i rør system. Besiktiget i rørskap. Det opplyses at dette ble byttet når bad ble pusset opp.

Vurdering av avvik:
• Rørkursene på rør-i-rør systemet på vannledninger er ikke merket.

Konsekvens/tiltak
• Rørkurser på rør-i-rør system bør merkes.



TG 2 Avløpsrør

Synlige avløpsrør i pvc plast / soil.

Vurdering av avvik:
• Mer enn halvparten av forventet brukstid er passert på innvendige avløpsledninger.

Det er ikke opplyst om pålegg, funksjonsfeil eller andre mangler ved anlegget.
På generell basis anbefales kontroll ved hjelp av fagfolk. TG er i all hovedsak satt ut fra alder og på bakgrunn av at utvendig ledningsnett (stikkledninger) og innvendig ledningsnett (bunnledninger) er svært sammensatt. Noen elementer har begrenset levetid og TG er gitt ut fra generell vurdering. Takstmann er ikke VVS fagmann og kontrollen er meget begrenset. Kontakt kommune eller rørlegger for nærmere info / kontroll av anlegget, eventuelt inspeksjon av rør kamera.

Tildstand settes med tanke på eldre soil rør.

Konsekvens/tiltak
• Det er ikke behov for utbedringstiltak siden anlegget fungerer i dag, men ut ifra alder kan skader plutselig oppstå på eldre anlegg.

TG 2 Ventilasjon

Boligen har mekanisk- og naturlig luftbehandling. Mekanisk luftbehadling på bad og kjøkken.

Vurdering av avvik:
• Det er påvist mangelfull ventilasjon på ett eller flere rom i boligen.

Konsekvens/tiltak
• Andre tiltak:

Luftbehandlingen bør forbedres for å sikre tilstrekkelig ventilasjon i alle rom i henhold til bruksbelastning. Mangelfull ventilasjon kan føre til dårlig inneklima, økt fuktbelastning og risiko for mugg- og fuktskader.

TG 1 Varmesentral

Boligen har 2 varmepumper.





TG 1 Varmtvannstank

Vvb på ca 300l

TG 2 Elektrisk anlegg

Tilstandsrapport

Dette er en forenklet kontroll begrenset til de spørsmål og undersøkelser som forskrift til avhendingslova (tryggere bolighandel) § 2-18 inneholder. Dette kan ikke sammenlignes med en kontroll utført av offentlig myndighet (Det lokale eltilsyn) eller registrert elektrovirksomhet, og en bygningssakkyndig har verken kompetanse eller lov til å foreta en slik kontroll.

Tilstandsgraden er vurdert ut fra den forenklede og begrensede kontrollen som forskriften inneholder. El-anlegget kan ha feil og mangler som en slik forenklet undersøkelse ikke vil avdekke. Vær derfor oppmerksom på denne risikoen, og søk videre veiledning eller få en fullstendig kontroll utført av registrert elektrovirksomhet.

Hovedsikring med underkurser. Automatsikringer.

1. Foreligger det eltilsynsrapport de siste 5 år, og det er ikke foretatt arbeid på anlegget etter denne, utenom retting av eventuelle avvik i eltilsynsrapport (dvs en el-tilsynsrapport uten avvik)?
   Nei

Spørsmål til eier

2. Er alle elektriske arbeider/anlegg i boligen utført av en registrert elektroinstallasjonsvirksomhet?
   Ja

3. Er det elektriske anlegget utført eller er det foretatt tilleggsarbeider på det elektriske anlegget etter 1.1.1999?
   Ja

   Eksisterer det samsvarserklæring?
   Ja

4. Foreligger det kontrollrapport fra offentlig myndighet – Det Lokale Eltilsyn (DLE) eller eventuelt andre tilsvarende kontrollinstanser med avvik som ikke er utbedret eller kontrollen er over 5 år?
   Nei

5. Forekommer det ofte at sikringene løses ut?
   Nei

6. Har det vært brann, branntilløp eller varmgang (for eksempel termiske skader på deksler, kontaktpunkter eller lignende) i boligens elektriske anlegg?
   Nei

Generelt om anlegget

7. Er det tegn til at det har vært termiske skader (tegn på varmgang) på kabler, brytere, downlights, stikkontakter og elektrisk utstyr? Sjekk samtidig tilstanden på elektrisk tilkobling av varmtvannsbereder, jamfør eget punkt under varmtvannstank
   Nei

8. Er der synlig defekter på kabler eller er disse ikke tilstrekkelig festet?
   Nei

Inntak og sikringsskap

9. Er det tegn på at kabelinnføringer og hull i inntak og sikringsskap ikke er tette, så langt dette er mulig å sjekke uten å fjerne kapslinger?
   Nei

10. Finnes det kursfortegnelse, og er den i samsvar med antall sikringer?
    Ja

11. Foreta en helhetsvurdering av det elektriske anlegget, dets alder, allmenne tilstand og fare for liv og helse. Bør det elektriske anlegget ha en utvidet el-kontroll?
    Ja Dette er en forenklet kontroll begrenset til de spørsmål og undersøkelser som forskrift til avhendingslova (tryggere bolighandel) § 2-18 inneholder. Dette kan ikke sammenlignes med en kontroll utført av offentlig myndighet (Det lokale eltilsyn) eller registrert elektrovirksomhet, og en bygningssakkyndig har verken kompetanse eller lov til å foreta en slik kontroll. Tilstandsgraden er vurdert ut fra den forenklede og begrensede kontrollen som forskriften inneholder. El-anlegget kan ha feil og mangler som en slik forenklet undersøkelse ikke vil avdekke. Vær derfor oppmerksom på denne risikoen, og søk videre veiledning eller få en fullstendig kontroll utført av registrert elektrovirksomhet. På grunnlag av alder og tildstand anbefales det en el-sjekk av denne boligen ved salg.

TG 0 Branntekniske forhold

Dette er en forenklet kontroll begrenset til de spørsmål som fremkommer under. Tilstandsgraden er basert på retningslinjer til disse spørsmålene i bransjestandarden NS3600. Dette kan ikke sammenlignes med en fullstendig kontroll av branntekniske forhold av offentlig myndighet, eller en vurdering av boligens branntekniske forhold eller prosjektering fra en rådgiver med spesialkompetanse. En bygningssakkyndig har verken kompetanse til å gi slik veiledning eller lov til å foreta en slik kontroll.

Tilstandsgraden er vurdert ut fra den forenklede og begrensede kontrollen. Det kan være feil og mangler om branntekniske forhold som en slik forenklet undersøkelse ikke vil avdekke. Vær derfor oppmerksom på denne risikoen, og søk videre veiledning eller rådgivning.

6 kg pulver brannslokkingsapparat og røykvarsler. Manometer står på grønt.

1. Er det mangler på røykvarsler i boligen iht. forskriftskrav på søknadstidspunktet, men minst Byggeforskrift 1985?
   Nei

2. Er det skader på brannslokkingsutstyr eller er apparatet eldre enn 10 år?
   Nei

3. Er det skader på røykvarslere?
   Nei

4. Er det mangler for brannslukningsutstyr i boligen iht. forskriftskrav på søknadstidspunktet, men minst Byggeforskrift 1985?
   Nei

TOMTEFORHOLD

Byggegrunn

Tilstandsrapport

Bygningen står på faste masser. Opplysninger om grunn er antagelser. Det presiseres at det ikke er foretatt noen geoteknisk undersøkelse. Det er derfor svært begrensede muligheter for kontroll av byggegrunn og stabilitet i masser.

TG 2 Fuktsikring og drenering

Punktet må sees i sammenheng 'Rom under terreng'

Drenering fra byggeår.

Vurdering av avvik:
• Det mangler, eller på grunn av alder er det sannsynlig at det mangler, utvendig fuktsikring av grunnmuren ved kjeller/underetasje.
• Mer enn halvparten av forventet levetid på drenering er overskredet.

Relatert til alder vil det her være mulighet for skjult svikt, men av naturlige årsaker er kontroll av drenering og drenerende masser begrenset. Drenssystem er antatt fra byggeår, og grunnet skjult i byggegrunn er materialvalg ikke mulig å konstatere. Eksakte opplysninger kan fremskaffes bare om det graves opp. Det er indikasjoner på fukt i kjellergulv.
Dette skyldes kapillært opptrekk fra grunnmur.
Det er registrert fukt i kjellerytterv egg.

Eier bruker luftavfukter ved behov. Dette anbefales videreført.

Konsekvens/tiltak
• Overvåk tilstanden jevnlig. For å få tilstandsgrad 0 eller 1 må dreneringen skiftes ut, men tidspunktet for når dette er nødvendig er vanskelig å si noe om.

Eldre drenering rundt et hus kan med tiden gi problemer, den kan miste noe av effekten sin. Det betyr at vann kanskje ikke ledes like godt bort fra grunnmuren som det burde, spesielt ved mye nedbør eller snøsmelting.

I noen tilfeller kan det føre til at fukt trekker inn i kjellervegger eller gulv, noe som over tid kan gi lukt, litt fuktmerker eller mugg. Dette kan igjen påvirke inneklimaet, særlig i kjelleren. For de fleste hus med eldre drenering er det ikke akutte problemer, men det kan være lurt å være litt oppmerksom – særlig hvis man oppdager fukt, misfarging på vegger eller at kjelleren føles unormalt rå.

Forventet levetid drenering:
Plast/rør med fiberduk (moderne systemer):
ca. 30–60 år
Eldre drenering (uten fiberduk eller med tegl/rør i pukk):
ofte 20–40 år

Leirholdig jord gir raskere slitasje enn sand eller grus.
Flatt terreng eller dårlig fall kan føre til vannansamling.
Dårlig utført drenering har kortere levetid.
Åvervåk drenering og iversett tiltak etter funn.

TG 2 Grunnmur og fundamenter

Boligen er fundamentert på støpt betong såle. Grunnmur av betong.

Vurdering av avvik:
• Det er avvik:

Tildstand settes med tanke på alder.

Konsekvens/tiltak
• Tiltak:

Overvåk tilstand.

TG 0 Terrengforhold

TG IU Utvendige vann- og avløpsledninger

Utvendige vann- og avløpsledninger er nedgrav og av naturlige årsaker ikke sjekket. Det er ikke opplyst om pålegg, funksjonsfeil eller andre mangler ved anlegget.
På generell basis anbefales kontroll ved hjelp av fagfolk. TG er i all hovedsak satt ut fra alder og på bakgrunn av at utvendig ledningsnett (stikkledninger) og innvendig ledningsnett (bunnledninger) er svært sammensatt. Noen elementer har begrenset levetid og TG er gitt ut fra generell vurdering. Kontakt kommune eller rørlegger for nærmere info / kontroll av anlegget, eventuelt inspeksjon av rør kamera.

Bygninger på eiendommen

Drivhus



Anvendelse

Byggeår

Kommentar
Ukjent byggeår

Standard
Drivhus har en normal standard.

Vedlikehold
Drivhus er normalt vedlikeholdt.

Beskrivelse
Drivhus oppsatt i glass og stål / aluminiums profiler.

Bygget er ikke tilstandsvurdert ihht Forskrift til avhendingslova og NS3600. Dette er kun en enkel beskrivelse.

Garasje



Anvendelse

Byggeår
1971

Kommentar
Iflg eiendomsdata.

Standard
Garasje har en normal standard.

Vedlikehold
Garasje er normalt vedlikeholdt.

Beskrivelse
Garasje oppsatt i trekonstruksjoner.

Bygget er ikke tilstandsvurdert ihht Forskrift til avhendingslova og NS3600. Dette er kun en enkel beskrivelse.

Arealer, byggetegninger og brannceller

Standard gjeldende fra 01.01.2024

Arealmålinger og arealoppsett er basert på Norsk standard 3940:2023 Areal- og volum-beregninger av bygninger. Arealet gjelder for tidspunktet da boligen ble målt


Hva er måleverdig areal?

Arealet i rommet må ha minst 1,90 m fri høyde over gulvet og minst bredde på 0,60 m. Et loft med skråtak vil for eksempel bare få registrert målbart areal der høyden er minst 1,90 m og bredden minst 0,60 m.Rommet må ha dør eller luke, og gangbart gulv.

Hva er bruksareal?

BRA = BRA-i + BRA-e + BRA-b

Bruksarealet for bygningen er bruttoarealet minus arealet som opptas av yttervegger.

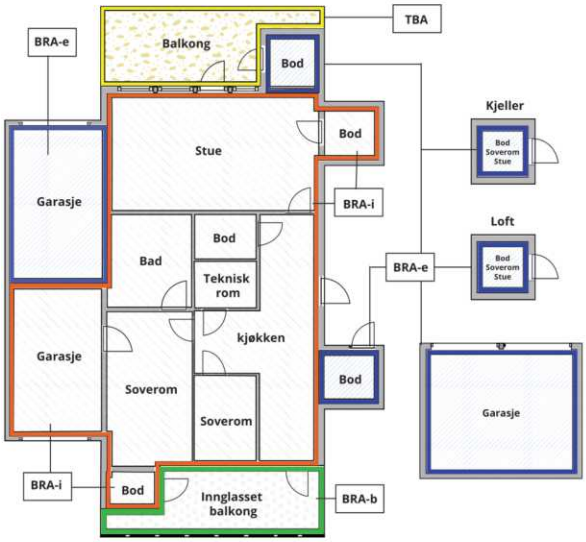



Carport og/eller garasjeplass i felles garasjeanlegg er ikke måleverdig areal

Internt bruksareal **(BRA-i)**	Arealet innenfor boenheten(e)
Eksternt bruksareal **(BRA-e)**	Arealet av alle rom utenfor boenheten(e) og som tilhører denne, slik som for eksempel boder
Innglasset balkong mv **(BRA-b)**	Arealet av innglasset balkong, veranda eller altan når denne er tilknyttet boenheten(e)
Terrasse- og balkongareal **(TBA)**	Arealet av terrasser, åpne balkonger og åpen altan tilknyttet boenheten(e)
Gulvareal **(GUA)**	Er sum av BRA (bruksareal) og ALH (areal med lav takhøyde). Areal med lav takhøyde (ALH) er ikke måleverdig areal, som skyldes skråtak og lav himlingshøyde. GUA kan opplyses i markedsføring der det er aktuelt for den konkrete boligen og kun sammen med BRA-i, for eksempel der gulvflaten har en verdi og har funksjon ved møblering og bruk av rommene. Ikke innredet areal som kaldloft, måles og oppgis normalt ikke.

Arealet kan ikke alltid fastsettes nøyaktig

Areal kan være komplisert eller umulig å måle opp nøyaktig fordi det er vanskelig å fastslå tykkelsen på innervegger, skjevheter i og utforming av bygningskonstruksjoner som karnapp, buer og vinkler som ikke er rette, åpne rom over flere etasjer og så videre.

Eiendommens markedsverdi kan ikke baseres på en matematisk beregning basert på antall kvadratmeter opplyst i rapporten. Opplysninger om areal kan altså ikke alene benyttes for å beregne eiendommens verdi.

Den bygningssakkyndige kan avdekke eventuelle bruksendringer og avvik i branncelleinndeling

Den bygningssakkyndige ser på byggetegninger hvis de er tilgjengelige og dette er en del av oppdraget,og vurderer bruken av boligen opp mot tegningene. Hvis den bygningssakkyndig avdekker at en bolig ikke ser ser ut til å være delt opp i brannceller etter kravene i byggteknisk forskrift på befaringstidspunktet, skal det opplyses om dette.

Reglene om bruksendring og brannceller kan være kompliserte. Søk videre faglige råd om rapporten ikke gir deg svar. Den bygningssakkyndige kan ikke vurdere og svare på alle spørsmål, og kan heller ikke vite om kommunen kan gi unntak for kravene som gjelder. Vil du vite mer?

Om brannceller

En branncelle er hele eller avgrensede deler av en bygning hvor en brann fritt kan utvikle seg uten at den kan spre seg til andre bygninger eller andre deler av bygningen i løpet av en fastsatt tid.

Om bruksendring

Bruksendring er å endre bruken av et rom fra en tillatt bruk til en annen. Dette kan kreve søknad og tillatelse, for eksempel hvis du endrer et rom fra bod til soverom eller arbeidsrom,eller hvis du endrer en bolig til to separate boliger.

Rom for varig opphold har krav til takhøyde, romstørrelse,rømningsvei og lysforhold som må være oppfylt. Du kan søke kommunen om unntak for kravene, men kan ikke regne med å få unntak for krav som går på helse og sikkerhet, for eksempel krav til rømningsvei.

Bruksendring som krever godkjenning, og som ikke er søkt bruksendret, er ulovlig. Kommunen kan etter plan- og bygningsloven kapittel 32 forfølge overtredelser. Kommunen kan pålegge deg å avslutte den ulovlige bruken, eventuelt å rette eller tilbakeføre rommet til godkjent bruk.

Arealer

Tomannsbolig

	Bruksareal BRA m²				
Etasje	**Internt bruksareal (BRA-i)**	**Eksternt bruksareal (BRA-e)**	**Innglasset balkong (BRA-b)**	**SUM**	**Terrasse- og balkongareal (TBA)**
1.Etasje	77			77	52
2.Etasje	72			72	26
Kjeller	65			65	
SUM	**214**				**78**
SUM BRA	**214**				

Romfordeling

Etasje	**Internt bruksareal (BRA-i)**	**Eksternt bruksareal (BRA-e)**	**Innglasset balkong (BRA-b)**
1.Etasje	Entré, trapperom, bad, kjøkken, stue, soverom, soverom 2		
2.Etasje	Trapperom, kjøkken, soverom, bad, stue		
Kjeller	Flere kjellerboder		

Lovlighet

Byggetegninger

Det foreligger godkjente og byggemeldte tegninger, men det er avvik fra disse.

Kommentar: Soverom i 2.etg er omgjort til stue.
Orginale byggetegninger er speilvende utifra dagens bruk.

Brannceller

Er det påvist synlige tegn på avvik i branncelleinndeling ut ifra dagens byggteknisk forskrift? ☐ Ja ☑ Nei

Nyere håndverkstjenester

Er det ifølge eier utført håndverkstjenester på boligen siste 5 år? ☑ Ja ☐ Nei

Kommentar: Eier opplyser i egenerklæringsskjema: Terasse i begge etasjer + platting i hage er utfør som egeninnsats. Arbeid som er utført er en blanding av egeninnsats og fagfolk. Egeninnsats på bolig – altså å utføre arbeid selv istedenfor å bruke håndverkere – kan ha flere konsekvenser, både positive og negative. Disse avhenger av arbeidet som gjøres, kvaliteten på utførelsen og om arbeidet er lovlig og forskriftsmessig.
Hvis arbeidet ikke utføres korrekt, kan det føre til problemer som skader, dårlig funksjonalitet eller redusert levetid for det som er gjort.
Det foreligger ingen garanti på utført arbied.

Krav for rom til varig opphold

Er det påvist avvik i forhold til rømningsvei, dagslysflate eller takhøyde? ☐ Ja ☑ Nei

Kommentar:

Drivhus

	Bruksareal BRA m²				
Etasje	**Internt bruksareal (BRA-i)**	**Eksternt bruksareal (BRA-e)**	**Innglasset balkong (BRA-b)**	**SUM**	**Terrasse- og balkongareal (TBA)**
1.Etasje		11		11	
SUM		**11**			
SUM BRA	**11**				

Romfordeling

Etasje	Internt bruksareal (BRA-i)	Eksternt bruksareal (BRA-e)	Innglasset balkong (BRA-b)
1.Etasje		Bod	

Lovlighet

Byggetegninger

Det foreligger ikke tegninger

Brannceller

Er det påvist synlige tegn på avvik i branncelleinndeling ut ifra dagens byggteknisk forskrift? ☐ Ja ☑ Nei

Nyere håndverkstjenester

Er det ifølge eier utført håndverkstjenester på boligen siste 5 år? ☐ Ja ☑ Nei

Krav for rom til varig opphold

Er det påvist avvik i forhold til rømningsvei, dagslysflate eller takhøyde? ☐ Ja ☑ Nei

Kommentar:

Garasje

	Bruksareal BRA m²				
Etasje	**Internt bruksareal (BRA-i)**	**Eksternt bruksareal (BRA-e)**	**Innglasset balkong (BRA-b)**	**SUM**	**Terrasse- og balkongareal (TBA)**
1.Etasje		17		17	
SUM		**17**			
SUM BRA	**17**				

Romfordeling

Etasje	Internt bruksareal (BRA-i)	Eksternt bruksareal (BRA-e)	Innglasset balkong (BRA-b)
1.Etasje		Garasje	

Lovlighet

Byggetegninger

Det foreligger ikke tegninger

Brannceller

Er det påvist synlige tegn på avvik i branncelleinndeling ut ifra dagens byggteknisk forskrift? ☐ Ja ☑ Nei

Nyere håndverkstjenester

Er det ifølge eier utført håndverkstjenester på boligen siste 5 år? ☐ Ja ☑ Nei

Krav for rom til varig opphold

Er det påvist avvik i forhold til rømningsvei, dagslysflate eller takhøyde? ☐ Ja ☑ Nei

Kommentar:

Total fordeling mellom P-ROM og S-ROM

Tabellen under viser fordelingen av P-ROM og S-ROM etter veiledningen til NS 3940: 2012. Dette er til informasjon og til sammenligning. Tallene er omtrentlige, kan avvik fra faktiske målinger og er ikke juridisk bindende

	P-ROM(m2)	S-ROM(m2)
Tomannsbolig	149	65
Drivhus	0	0
Garasje	0	17

Befarings - og eiendomsopplysninger

Befaring

Dato	Til stede	Rolle
23.9.2025	Sigurd Grydeland	Takstingeniør

Matrikkeldata

Kommune	gnr.	bnr.	fnr.	snr.	Areal	Kilde	Eieforhold
3107 FREDRIKSTAD	303	47		0	675.4 m²	BEREGNET AREAL (Ambita)	Eiet

Adresse

Blomsterveien 9

Hjemmelshaver

,,

Eiendomsopplysninger

Adkomstvei

Eiendommen har adkomst via offentlig vei eller gate.

Tilknytning vann

Eiendommen er tilknyttet offentlig vannforsyning via private stikkledninger.

Tilknytning avløp

Eiendommen er tilknyttet offentlig avløpsnett via private stikkledninger.

Tinglyste/andre forhold

Alle opplysninger om hva som er gjort av oppgradering/ påbyggning/ modernisering av boligen, hvem som har utført arbeidet, samt alle opplysninger om når dette er gjort, er fra eier.
Alle opplysninger om produktnavn samt merke er fra eier. Det er ikke fremvist produkblad.

Utbredelse av skjeggkre er stadig økende. Med hensyn til den store spredningsevnen skjeggkre har på grunn av omfattende varetransport og reisevirksomhet, anslås det at man kan forvente å finne skjeggkre i en stor andel av den norske bygningsmassen. Skjeggkre sprer seg til dels uavhengig av bygningsmessige svakheter og kan være vanskelige å oppdage. Det innebærer at man må gjøre regning med forekomster av skjeggkre i norske boliger og fritidsboliger. Det ble ikke opplyst eller påvst skjeggkre under befaring.

Siste hjemmelsovergang

År

1989

Revisjoner

Versjon	Ny versjon	Kommentar
1	03.10.2025	
2	27.10.2025	
3	27.10.2025	
4	27.10.2025	

For gyldighet på rapporten se forside

Tilstandsrapportens avgrensninger

STRUKTUR•REFERANSENIVÅ•TILSTANDSGRADER

• Rapporten er basert på innholdskrav i Forskrift til avhendingslova (tryggere bolighandel). Formålet er å gi en tilstandsanalyse til bruk for den som bestiller og/eller i et salg til forbruker, og ikke for andre tredjeparter. Rapportens struktur, metode og begrepsbruk følger i hovedsak Norsk Standard NS 3600:2018 (Teknisk tilstandsanalyse ved omsetning av bolig), samt Takstbransjens retningslinjer for arealmåling når det gjelder fordeling mellom P-areal og S-areal.
• Tilbakeholdt eller uriktig informasjon som har betydning for vurderingen, er ikke bygningssakkyndiges ansvar. Rapporten beskriver avvik, altså en tilstand som er dårligere enn referansenivået. Rapporten framhever normalt ikke positive sider ved boligen ut over det som fremgår av tilstandsgradene.
• Tilstanden angis i rapporten og gir uttrykk for en gitt forventet tilstand blant annet vurdert ut fra alder og normal bruk slik:

i)**Tilstandsgrad 0, TG0:** Ingen avvik eller skader. I tillegg må bygningsdelen være tilnærmet ny, mindre enn 5 år, og det foreligger dokumentasjon på faglig god utførelse.

ii)**Tilstandsgrad 1, TG1:** Mindre avvik. Normal slitasje. Strakstiltak ikke nødvendig. TG1 kan gis når bygningsdelen er tilnærmet ny og det ikke foreligger dokumentasjon på faglig god utførelse.

iii)**Tilstandsgrad 2, TG2:** Vesentlige avvik, og mindre avvik som etter NS 3600 gir TG 2, men som ikke nødvendigvis krever umiddelbare tiltak. I denne rapporten kan TG2 i Rapportsammendrag være inndelt i TG2 som krever tiltak og de som ikke krever umiddelbare tiltak. Konstruksjonen har normalt enten feil utførelse, en skade eller symptomer på skade, sterk slitasje eller nedsatt funksjon. Vedlikehold eller tiltak trengs i nær fremtid, det er grunn til å varsle fare for skader på grunn av alder eller overvåke spesielt på grunn av fare for større skade eller følgeskade. For skjulte konstruksjoner vil alder i seg selv være et symptom som kan gi TG2. For synlige konstruksjoner kan alder sammen med andre symptomer og momenter gi TG2. Avvik under TG2 kan gis sjablongmessig anslag.

iv)**Tilstandsgrad 3, TG3:** Store eller alvorlige avvik. Kraftige symptomer på forhold som man må regne med trenger utbedring straks eller innen kort tid. Påvist funksjonssvikt eller sammenbrudd. Avvik under TG3 skal gis sjablongmessig anslag.

v)**Tilstandsgrad TGiU:** Ikke undersøkt/ikke tilgjengelig for undersøkelse.

• Ved TG0 og TG1 gis normalt ingen begrunnelse, da dette kun viser normal slitasje eller mindre avvik slik som feil eller skader. Ved TG2 og TG3 må bruker av rapporten vurdere om tiltak er nødvendige og lønnsomme. Utbedringskostnadene i rapporten er sjablongmessige anslag basert på observerte forhold, som feil, skader eller uregelmessigheter, og foreslåtte tiltak. Anslagene angis i intervaller, er veiledende og basert på generelle erfaringstall, og må ikke forveksles med pristilbud fra håndverkere eller entreprenører. Faktiske kostnader kan variere betydelig avhengig av valg av utførelse, materialpriser og markedsforhold. For nøyaktig vurdering anbefales ytterligere undersøkelser og flere pristilbud fra kvalifiserte fagfolk. Anslagene gir kun et overordnet bilde og er ikke bindende. Skjulte feil eller avvik, eller forhold som ikke er avdekket, kan medføre ekstra kostnader. Verken bygningssakkyndig eller rapportens utsteder kan holdes ansvarlig for forskjeller mellom anslag og faktiske kostnader.

PRESISERINGER

• Avvik vurderes ut fra tekniske forskrifter på søknadstidspunktet for bygget. Noen bygningsdeler vurderes etter gjeldende teknisk forskrift på befaringstidspunktet. Dette gjelder blant annet:

i) sluk, tettesjikt og fall på bad og vaskerom (våtrom)

ii) Forhold rundt brann, rømming, sikkerhet, for eksempel rekkverkshøyder/åpninger, ulovlige bruksendringer, brannceller mv.

• For skjulte konstruksjoner slik som vann og avløp uten dokumentasjon, er kvalitet og alder vurdert.

• Fastmonterte installasjoner, for eksempel innfelt belysning (downlights), demonteres ikke for å sjekke dampsperren bak. Dette av hensyn til bygningssakkyndiges kompetanse og risikoen for skade.

•Kontroll av fukt i konstruksjonen ved hulltaking i bad og vaskerom (våtrom), rom under terreng (kjelleretasje, underetasje og sokkeletasje) eller andre bygningsdeler skjer etter eiers aksept. Hulltaking av våtrom og rom under terreng kan unntaksvis unnlates, se Forskrift til Avhendingsloven.

• Kontroll av romfunksjoner for P-ROM utføres kun når det ikke foreligger godkjente og byggemeldte tegninger, eller når tegninger ikke stemmer med dagens bruk.

• Bygningssakkyndig gir en forenklet vurdering av branntekniske forhold og elektriske installasjoner i boligen dersom det er mer enn fem år siden sist boligen hadde el-tilsyn. Bygningssakkyndig kan anbefale å konsultere offentlige myndigheter eller kvalifisert elektrofaglig fagperson ved behov for grundigere undersøkelser.

TILLEGGSUNDERSØKELSER

Etter avtale kan tilstandsanalysen utvides til også å omfatte tilleggsundersøkelser utover minimumskravet i forskriften.

BEFARINGEN

Rapporten gir en vurdering av byggverk og bygningsdeler som bygningssakkyndig har observert, og som fremkommer av Forskrift til avhendingsloven. Rapporten er likevel ingen garanti for at det ikke kan finnes skjulte feil, skader og mangler. NS 3600:2018 (Teknisk tilstandsanalyse ved omsetning av bolig) har undersøkelsesnivå fra 1 til 3, der undersøkelsesnivå 1 er det laveste og baseres på visuell observasjon. Rapporten baseres på undersøkelsesnivå 1 med få unntak (våtrom og rom under terreng). I praksis betyr dette at gjennomføringen av befaringen begrenses som følger:

• Det utføres kun visuelle observasjoner på tilgjengelige flater uten fysiske inngrep (f.eks. riving).

• Flater som er skjult av snø eller på annen måte ikke er tilgjengelig eller skjult, blir ikke kontrollert. Det foretas ikke funksjonsprøving av bygningsdeler, som isolasjon, piper, ventilasjon, el. anlegg, osv.

• Det gis ingen vurdering av boligens tilbehør, hvite- og brunevarer og annet inventar. Dette gjelder også integrert tilbehør.

• Inspisering av yttertak er basert på det som er synlig, normalt på innsiden fra loftet og utvendig fra stige/bakkenivå. Befaring av tak må være sikkerhetsmessig forsvarlig for å kunne gjennomføres.

• Stikkprøvetakninger er utvalgt tilfeldig og kan innebære kontroll under overflaten med spiss redskap eller lignende.

Tilstandsrapportens avgrensninger

UTTRYKK OG DEFINISJONER

• Tilstand: Byggverkets eller bygningsdelens tekniske, funksjonelle eller estetiske status på et gitt tidspunkt.

• Symptom: Observerbart forhold som gir indikasjon på hvilken tilstand et byggverk eller en bygningsdel befinner seg i. Benyttes ved beskrivelse av avvik.

• Skadegjørere: Zoologiske eller biologiske skadegjørere, i hovedsak råte, sopp og skadedyr.

• Fuktsøk: Overflatesøk med egnet søkeutstyr (fuktindikator) eller visuelle observasjoner.

• Fuktmåling: Måling av fuktinnhold i materiale eller i bakenforliggende konstruksjon ved bruk av egnet måleutstyr (blant annet hammerelektrode og pigger).

• Utvidet fuktsøk (hulltaking): Boring av hull for inspeksjon og fuktmåling i risikoutsatte konstruksjoner, primært i tilstøtende vegger til bad, utforede kjellervegger og eventuelt i oppforede kjellergulv.

• Normal slitasjegrad: Forventet nedsliting av materiale i overflaten som er basert på enkle visuelle observasjoner. Kan vurderes sammen med bygningsdelens alder.

• Forventet gjenværende brukstid: Anslått tid et byggverk eller en del av et byggverk fortsatt vil være tjenlig for sitt formål (NS3600, Termer og definisjoner punkt 3.9)

AREALBEREGNING FOR BOENHETER

• Areal fastsettes etter Forskrift til avhendingsloven og Norsk Standard 3940 Areal- og volum-beregninger av bygninger fra 2023.

• Areal oppgis i hele kvadratmeter i rapporten, og gjelder for det tidspunkt oppmålingen fant sted.

• Bruksareal (BRA) er det måleverdige arealet som er innenfor omsluttede vegger målt i gulvhøyde (bruttoareal minus arealet som opptas av yttervegger). I tillegg til gulvhøyde gjelder regler om fri bredde for at arealet skal være måleverdig, med betydning for BRA av for eksempel loft med skråtak. BRA består av internt bruksareal (BRA-i), eksternt bruksareal (BRA-e) og innglasset balkong mv (BRA-b). Terrasse- og balkongareal (TBA) opplyses der tilstandsrapporten skal benyttes i boligomsetningen og der det er aktuelt. I tillegg kan gulvareal (GUA) og areal med lav takhøyde (ALH) opplyses sammen med BRA der det er aktuelt og en del av oppdraget. Rom skal ha atkomst og gangbart gulv for å kunne regnes som BRA/måleverdig areal.

• Arealet måles og oppgis dersom arealet oppfyller krav til måleverdighet, slik som at arealet må ha minst en bredde på 0,6m og minst en høyde på 1,9 m osv. Et rom kan være i strid med teknisk forskrift og mangle godkjennelse hos kommunen for den aktuelle bruken, uten at dette får betydning for om arealet måles og oppgis i tilstandsrapporten. Når arealet måles tas det ikke hensyn til om arealet er lovlig oppført eller om bruken er lovlig, bruksendringer, lysforhold eller andre sikkerhetsmangler.

• Eiendommens markedsverdi kan ikke baseres på en rent matematisk beregning i forhold til antall kvadratmeter opplyst i rapporten. Opplysninger om areal kan altså ikke alene benyttes for beregning av eiendommens verdi.

• Rom som ligger utenfor boenheten, men som eier har påvist og/eller opplyst at tilhører boenheten, er oppmålt og inkludert i BRA-e. Det er ikke fremvist dokumentasjon på at rommet tilhører boenheten, med mindre dette er angitt særskilt. Rom utenfor boenheten kan omdisponeres av borettslaget/sameiet og dette kan påvirke boligens BRA. Vær oppmerksom på at NS 3940:2023 og eierseksjonsloven har ulik definisjon av fellesareal. Ved arealmåling gjelder NS 3940:2023 som definerer fellesareal slik: “Delen av bygning som brukes av to eller flere bruksenheter eller til bygningens forvaltning, drift eller vedlikehold.

• I en overgangsperiode skal rapporter som benyttes i boligomsetningen eller dersom det er en del av oppdraget også opplyse om fordelingen mellom P-ROM og S-ROM med utgangspunkt i definisjonene som fremkommer av veiledningen til Norsk Standard 3940 Areal- og volum-beregninger av bygninger fra 2012. Fordelingen mellom P-ROM og S-ROM er basert på veiledningen og bygningssakkyndiges eget skjønn. P-ROM er måleverdige rom som benyttes til kort eller langt opphold. S-ROM er måleverdige rom som benyttes til lagring, og tekniske rom. Bruken av et rom på befaringstidspunktet har betydning for om rommet defineres som P-ROM eller S-ROM. Dette betyr at rommet både kan være i strid med teknisk forskrift og mangle godkjennelse i kommunen for den aktuelle bruken, uten at dette vil få betydning for valg av arealkategori.

• Se øvrig informasjon om areal i rapporten, Norsk Standard 3940 (2012 og 2023) og veiledningen til disse.

PERSONVERN

iVerdi AS, bygningssakkyndig og takstforetaket behandler person-opplysninger som bygningssakkyndig trenger for å kunne utarbeide rapporten. Personvernerklæring med informasjon om bruk av personopplysninger og dine rettigheter finner du her
Personvernerklæring - iVerdi

DELING AV PERSONOPPLYSNINGER FOR TRYGGERE BOLIGHANDEL OG MULIG RESERVASJON

Norsk takst og deres samarbeidspartnere benytter personopplysninger fra rapporten for analyse- og statistikkformål, samt utvikling og drift av produkter og tjenester for takstbransjen og andre aktører i bolig-omsetningen. Les mer om dette og hvordan du kan reservere deg på https://www.norsktakst.no/norsk/om-norsk-takst/personvernerklaering/reservasjon/

Vendu lager en boliganalyse basert på opplysninger fra rapporten. Les mer om dette og hvordan du kan reservere deg her:
https://samtykke.vendu.no/NC3179

KLAGEORDNING FOR FORBRUKERE

Er du som forbruker misfornøyd med bygningssakkyndiges arbeid eller opptreden ved taksering av bolig eller fritidshus, se www.takstklagenemnd.no for mer informasjon

Oversiktskart

Adresse: **Blomsterveien 9, 1636 Gamle Fredrikstad**
Gnr/Bnr: **3107/303/47/0/0**

Målestokk: 1:500
Beregnet areal: 675 m2
Koordinatsystem: EUREF89 UTM sone 32, 2d
Leveransedato: 07.10.2025

N



Matrikkelkart


Adresse: **Blomsterveien 9, 1636 Gamle Fredrikstad**
Gnr/Bnr: **3107/303/47/0/0**

Målestokk: 1:500
Beregnet areal: 675 m2
Koordinatsystem: EUREF89 UTM sone 32, 2d
Leveransedato: 07.10.2025

N

Eiendomsgrenser i kartet har forskjellig nøyaktighet. I noen tilfeller vil det være påkrevd å klarlegge grensene etter matrikkelloven §17. Kommunen anbefaler tiltakshaver å klarlegge alle eiendommer med usikre grenser.

Sikre grenser i kartet: Heltrukne linjer (nøyaktighet 14 cm eller bedre). Usikre grenser i kartet: Stiplede linjer (nøyaktighet dårligere enn 14 cm).
Usikre grenser bør klarlegges av kommunens Geodatakontor, før tiltak i marginal avstand fra grensa planlegges.

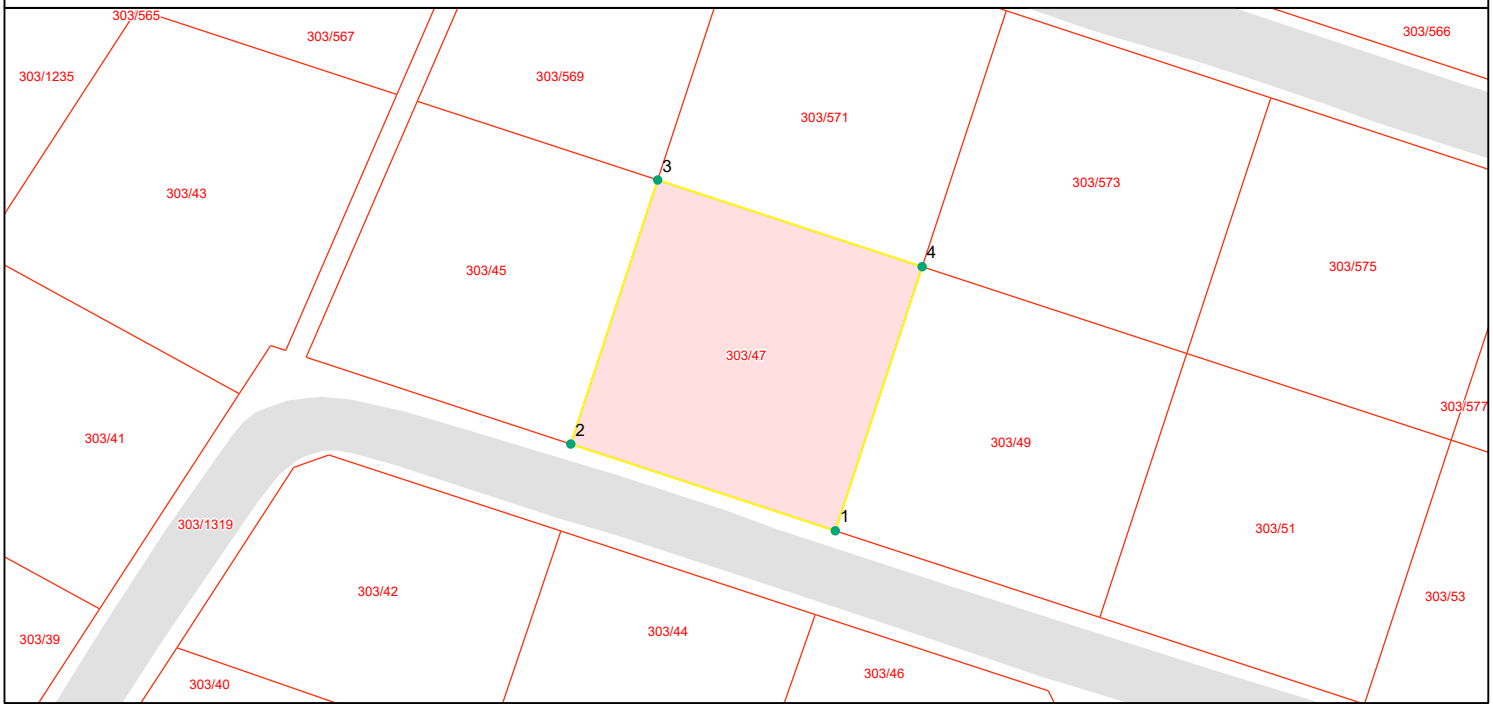

Grensepunktrapport

Beregnet areal: 675 m2
Arealmerknad:
Koordinatsystem: EUREF89 UTM sone 32, 2d

Løpen	Nord	Øst	Grensemerke nedsatt i	Grensepunkttype	Målemetode	Nøyaktighet i cm	Lengde	Radius
1	6565702.39	613170.44	Ikke spesifisert	Ukjent	Totalstasjon	14	26	0
2	6565710.5	613145.75	Ikke spesifisert	Ukjent	Totalstasjon	14	26	0
3	6565735.19	613153.86	Ikke spesifisert	Ukjent	Totalstasjon	14	26	0
4	6565727.08	613178.55	Ikke spesifisert	Ukjent	Totalstasjon	14	26	0

Reguleringsplan

FREDRIKSTAD KOMMUNE

Adresse:
Gnr/Bnr: 303/47/0/0


Målestokk: 1:1000
Leveransedato: 2025-10-07

N

Planident: 10
Ikrafttredelsesdato: 18.12.1951
Plannavn: Omr. begr. av Lundheimv.-Sarpsborgv.-gårdv. Huseby

Datakilde: Geovekst, FKB
Referansesystem: Euref89, UTM sone 32N, høydegrunnlag NN2000

Plandataene er hentet fra kommunens digitale planregister. Disse kan inneholde feil og bør oppfattes som veiledende.
Det er det stemplede analoge kartet/dokumentet som er det juridiske plandokumentet.

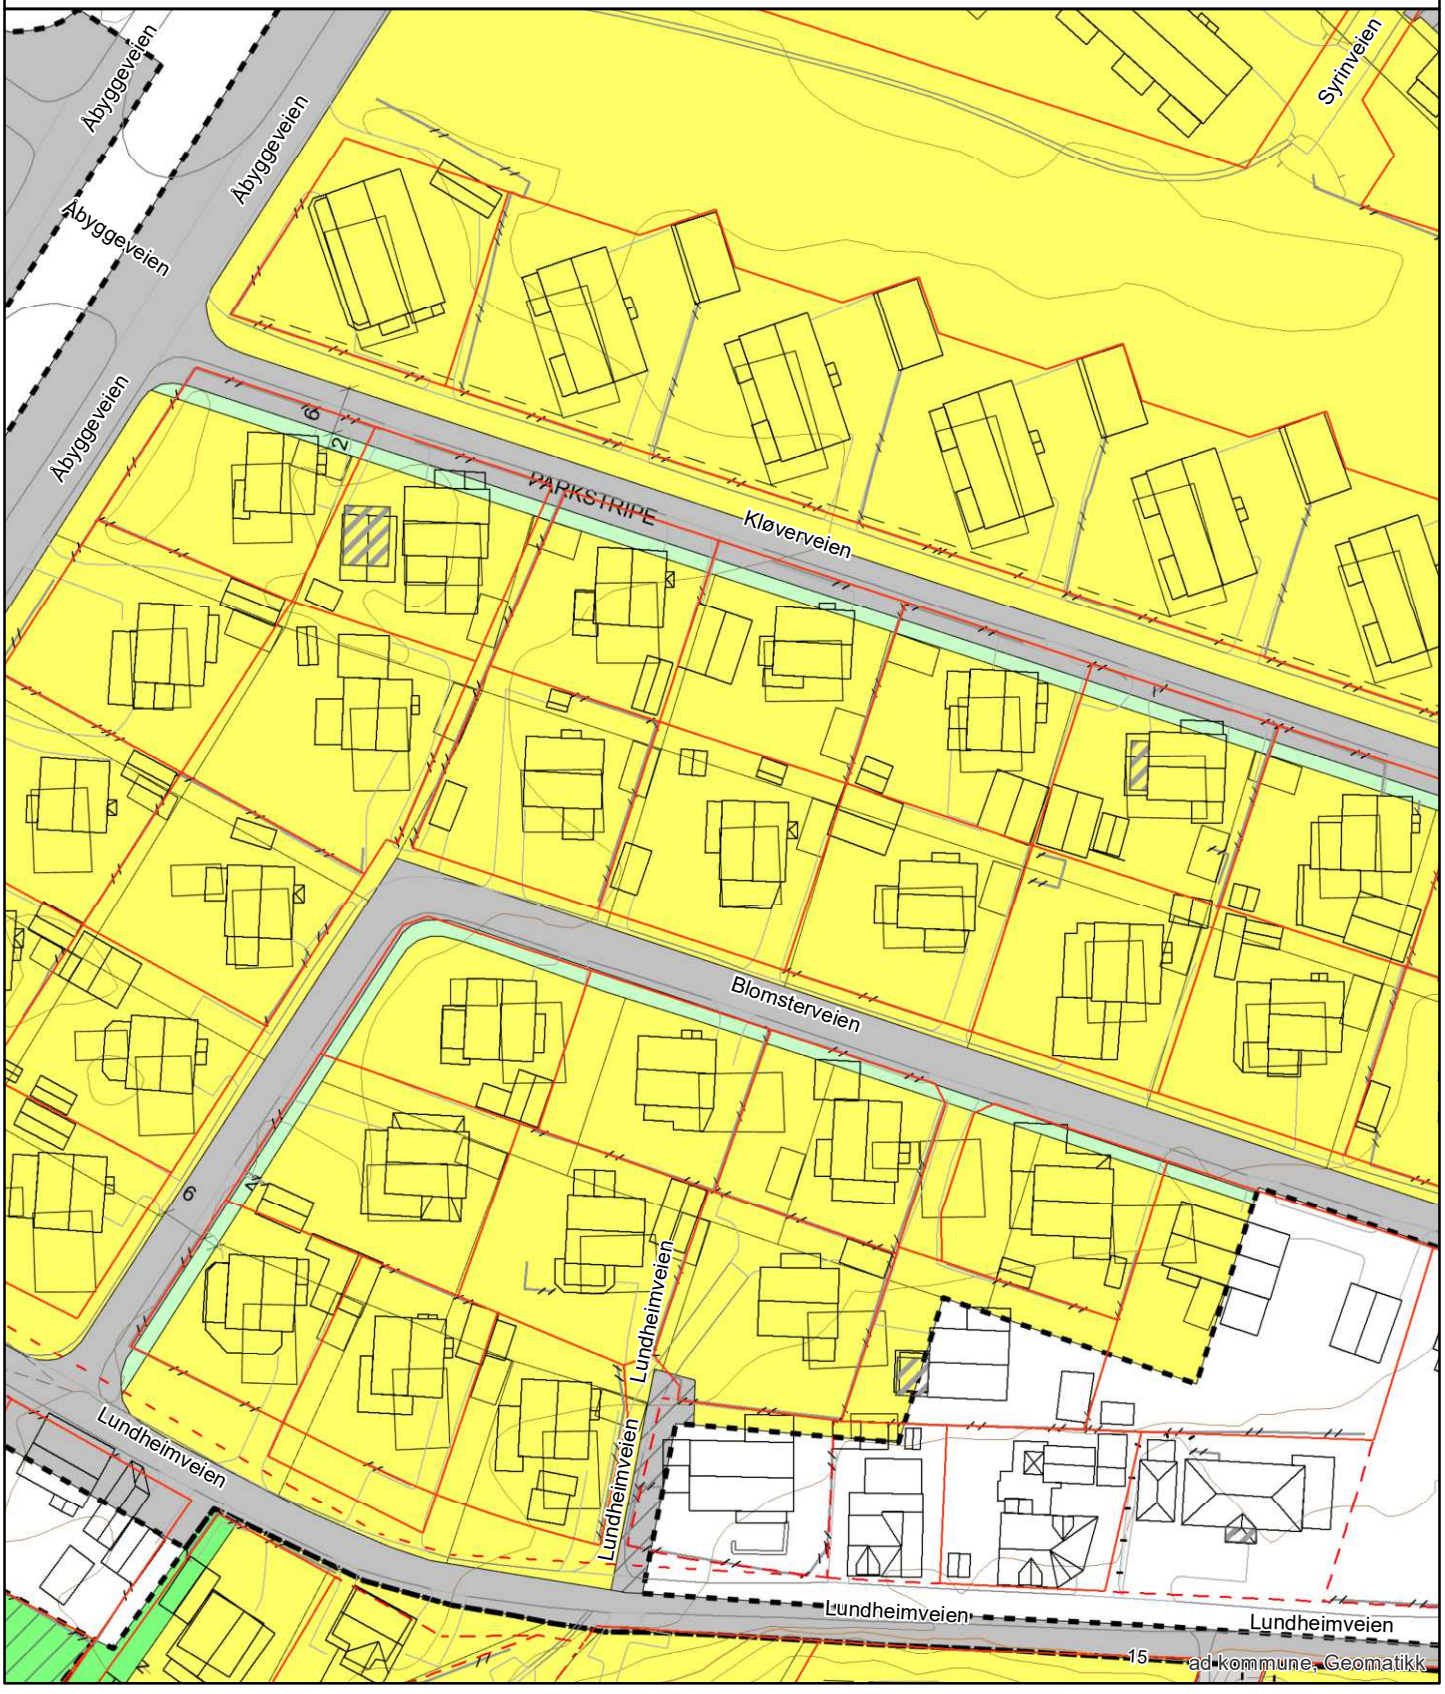

Plan nr.: 10

Stadfestet av departementet 18. desember 1951.

I henhold til § 27 i lov om bygningsvesenet av 22. februar 1924 stadfester departementet vedtak av Fredrikstad bystyre i møte 2.oktober 1951 om regulering av et område som begrenses av Lundheimveien - Sarpsborgveien og gårdsveien til Huseby, Fredrikstad.

Videre har departementet i henhold til lovens § 3 stadfestet bystyrets vedtak samme dag om vedtekter i tilknytning til reguleringen.

Vedtektene lyder så:

1. Ingen tomt må beplantes med trær som kan virke sjenerende for naboer.

2. Etter at vedtektene er trådt i kraft er det ikke tillatt ved private servitutter å etablere forhold som strider mot disse vedtekter.

3. Unntak fra vedtektene kan tillates av bygningsrådet innenfor bygningslovens og bygningsvedtektenes ramme.

For området med tomannsboliger :

4. Åpen villamessig bebyggelse med 1 1/2 etasjes våningshus som må inneholde 2 leiligheter. Bebyggelsen plasseres slik i forhold til de regulerte veier og nabogrenser som planen viser.
Bygningsrådet fastsetter garasjenes plassering.

5. Takvinkler med høyst.5° variasjon gjennomføres kvartalsvis og i samme byggeflukt.

6. Våningshus må ikke ha større bebygget flate enn 80.0 m^2. Høyeste tillatte knestokk 1,5 m. Gesimshøyde skal ikke være over er 6,0 m. og mønehøyde ikke over 8,5 m. Garasje skal ikke være over 25 m.

7. Takoppbygg tillates ikke

8. Bygningenes og gjerdenes farge skal godkjennes av bygningssjefen.

9. Mot regulert gate oppsettes 70 cm. høyt gjerde av type som må godkjennes av bygningsrådet. Delegjerder mellom parsellene 60 cm. høyt nettinggjerde (eller hekk).

For området med 4-mannsboliger:

10. Åpen bebyggelse med 2 etasjes våningshus som må inneholde 4 leiligheter. Bebyggelsen plasseres slik i forhold til de regulerte veier og nabogrenser som planen viser. Bygningsrådet fastsetter garasjenes plassering.

11. Takvinkler med høyst 5° variasjon gjennomføres kvartalsvis og i samme byggeflukt.

12. Våningshus må ikke ha større bebygget flate enn 160.0 m2. Gesimshøyde ikke over 7.0 m. og mønehøyde Ikke over 9.0 m. Garasje ikke over 25 m2.

13. Takoppbygg tillates ikke.

14. Bygningenes og gjerdenes farge skal godkjennes av bygningssjefen.

15. Mot regulert gate og parkstripe oppsettes 70 cm. høyt gjerde av type som må godkjennes av bygningsrådet. Delegjerder mellom parsellene 60cm. høyt nettinggjerde (eller hekk).

For området med rekkehus:

16. Åpen bebyggelse med 2 etasjes rekkehus som må inneholde 10 leiligheter. Bebyggelsen plasseres slik i forhold til de regulerte veier og nabogrenser som planen viser.

17. Takvinkel med høyst 5° variasjon gjennomføres kvartalsvis og i samme byggeflukt.

18. Våningshusene må ikke ha større bebygget flate enn 450 m2. Gesimshøyde ikke over 7,5 m. og mønehøyde ikke over 9,5 m.

19. Takoppbygg tillates ikke.

20. Gjerder tillates ikke oppsatt. Bygningenes farge skal godkjennes av bygningssjefen.

UTFYLLENDE OPPLYSNINGER OM FESTE.

Eiendomsbenevnelse:

- Adresse: Blomsterveien 9, 1636 Gamle Fredrikstad.
- Gårdsnummer: 303, Bruksnummer: 47, og Festenummer: 0.
- Fester: Feste.
- Informasjon om festetomten: Fester av Fredrikstad kommune.
- Festekontrakten tinglyst den 22.juni 1953 og er gjeldende i 75 år.

Spørsmål	Informasjon Evt. kommentarer
Nåværende festeavgift	Kr: 2 863,-
Neste regulering	Når: 2028
Hvordan reguleres festeavgiften?	Markedspris/tomteverdi
Festeavgiften betales?	Forskuddsvis
Utløp av festekontrakten	Dato: 1.mai 2028
Er det inngått andre avtaler?	☐ ja ☒ nei Hvis ja: _____.
Er det behov for grunneiers samtykke?	☐ ja ☒ nei
Har kommunen forkjøpsrett?	☐ ja ☒ nei Hvis ja:_____ (Når)
Er festeavtalen tidligere forlenget?	☐ ja ☒ nei Hvis ja: _____ (Årstall)

Fast tekst på alle:

Tekst	Ja	Nei
Er det behov for grunneiers samtykke ved overdragelse av festekontrakt?		X
Dersom du har forkjøpsrett ved salg kommer du til å benytte deg av denne?		X

- Tilbud om innløsning av festetomt utarbeides etter forespørsel fra hjemmelshaver til festeretten. Dette gjelder kun tomter som Fredrikstad er grunneier til. Dersom det gjelder framfestekontrakter, må det søkes om innløsning til grunneier.
- Festeavgiften faktureres sammen med de kommunale avgiftene.
- Restanser på de kommunale avgiftene oppgis av Kemnerkontoret i meglerpakken.

Utskrift fra Matrikkelen

Levert av ePlassen fra Proconet as, 07.10.2025 18:31

Eiendom 3107-303/47 Blomsterveien 9

Bruksnavn	Blomsterveien 9				
Type	Grunneiendom	Etablert dato	30.05.1953	Andel	
Kommunenr	3107	Oppgitt areal	676 (Ikke oppgitt)	Tinglyst	Ja
Gårdsnr	303	Beregnet areal	675,4	Anmerket klage	Nei
Bruksnr	47	Har festegrunner	Nei	Kulturminne	Nei
Festenr		Punktfeste	Nei	Grunnforurensning	Nei
Seksjonsnr		Seksjonert	Nei		

Adresser (1)

Adresse	Poststed	Grunnkrets	Valgkrets	Kirkesogn
Blomsterveien 9	1636 Gamle Fredrikstad	Løkkeberg - Huseby	Nabbetorp	Østre Fredrikstad

Forretninger (8)

Dato	Type	Enhet	Rolle	Arealendring
30.05.1953	Kart- og delingsforretning	3107-303/47	Mottaker	676
		3107-303/1319	Avgiver	-676
07.01.1994	Omnummerering	3107-303/47	Mottaker	0
03.07.2015	Annen forretningstype	3107-303/1319	Berørt	0
		3107-303/571	Berørt	0
		3107-303/49	Berørt	0
		3107-303/573	Berørt	0
		3107-303/569	Berørt	0
		3107-303/45	Berørt	0
		3107-303/47	Berørt	0
01.01.2020	Omnummerering	3107-303/47	Mottaker	0
01.01.2024	Omnummerering	3107-303/47	Mottaker	0

Bygninger (2)

Bygg 1 av 2: Tomannsbolig, horisontaldelt

Bygningsnr	6259669			Sefrak	Nei
Gruppe				Kulturminne	Nei
Status	Tatt i bruk			Vannforsyning	Nei
Igangsatt		Areal, bolig (bruk/brutto)	221/0	Avløp	Tilkn. off. vannverk
Tatt i bruk	15.02.1954	Areal, annet (bruk/brutto)	0/0	Oppvarming	Elektrisk, Annen oppvarming
Boliger	2	Areal, totalt (bruk/brutto)	221/0	Energikilde	Elektrisitet, Biobrensel
Etasjer	3	Areal, (bebygd/ubebygd)	0/	Har heis	Nei

Bruksenheter

Bolignr	Adresse	Beskrivelse	BRA	Ant rom	Ant bad	Ant WC	Kjøkkenkode
H0101		Hovedetasje	113	3	1	1	Kjøkken
H0201		Hovedetasje	108	3	1	1	Kjøkken

Etasjer

Etasje	Beskrivelse	Boenheter	Areal, bolig (bruk/brutto)	Areal, annet (bruk/brutto)	Areal, totalt (bruk/brutto)
H01	Hovedetasje	1	77/0	0/0	77/0
H02	Hovedetasje	1	72/0	0/0	72/0
K01	Kjelleretasje	0	72/0	0/0	72/0

Bygg 2 av 2: Garasjeuthus anneks til bolig

Bygningsnr	6259677			Sefrak	Nei
Gruppe				Kulturminne	Nei
Status	Tatt i bruk			Vannforsyning	Nei
Igangsatt		Areal, bolig (bruk/brutto)	0/0	Avløp	
Tatt i bruk	15.07.1971	Areal, annet (bruk/brutto)	18/0	Oppvarming	
Boliger	0	Areal, totalt (bruk/brutto)	18/0	Energikilde	
Etasjer	1	Areal, (bebygd/ubebygd)	0/	Har heis	Nei

Bruksenheter

Bolignr	Adresse	Beskrivelse	BRA	Ant rom	Ant bad	Ant WC	Kjøkkenkode
0000			0	0	0	0	

Etasjer

Etasje	Beskrivelse	Boenheter	Areal, bolig (bruk/brutto)	Areal, annet (bruk/brutto)	Areal, totalt (bruk/brutto)
H01	Hovedetasje	0	0/0	18/0	18/0

Kommuneplan

FREDRIKSTAD KOMMUNE

Adresse:
Gnr/Bnr: 303/47/0/0


Målestokk: 1:1000
Leveransedato: 2025-10-07

N

Planident: 913
Ikrafttredelsesdato: 15.6.2023
Plannavn: Kommuneplan Fredrikstad 2023 – 2035

Datakilde: Geovekst, FKB
Referansesystem: Euref89, UTM sone 32N, høydegrunnlag NN2000

Plandataene er hentet fra kommunens digitale planregister. Disse kan inneholde feil og bør oppfattes som veiledende.
Det er det stemplede analoge kartet/dokumentet som er det juridiske plandokumentet.

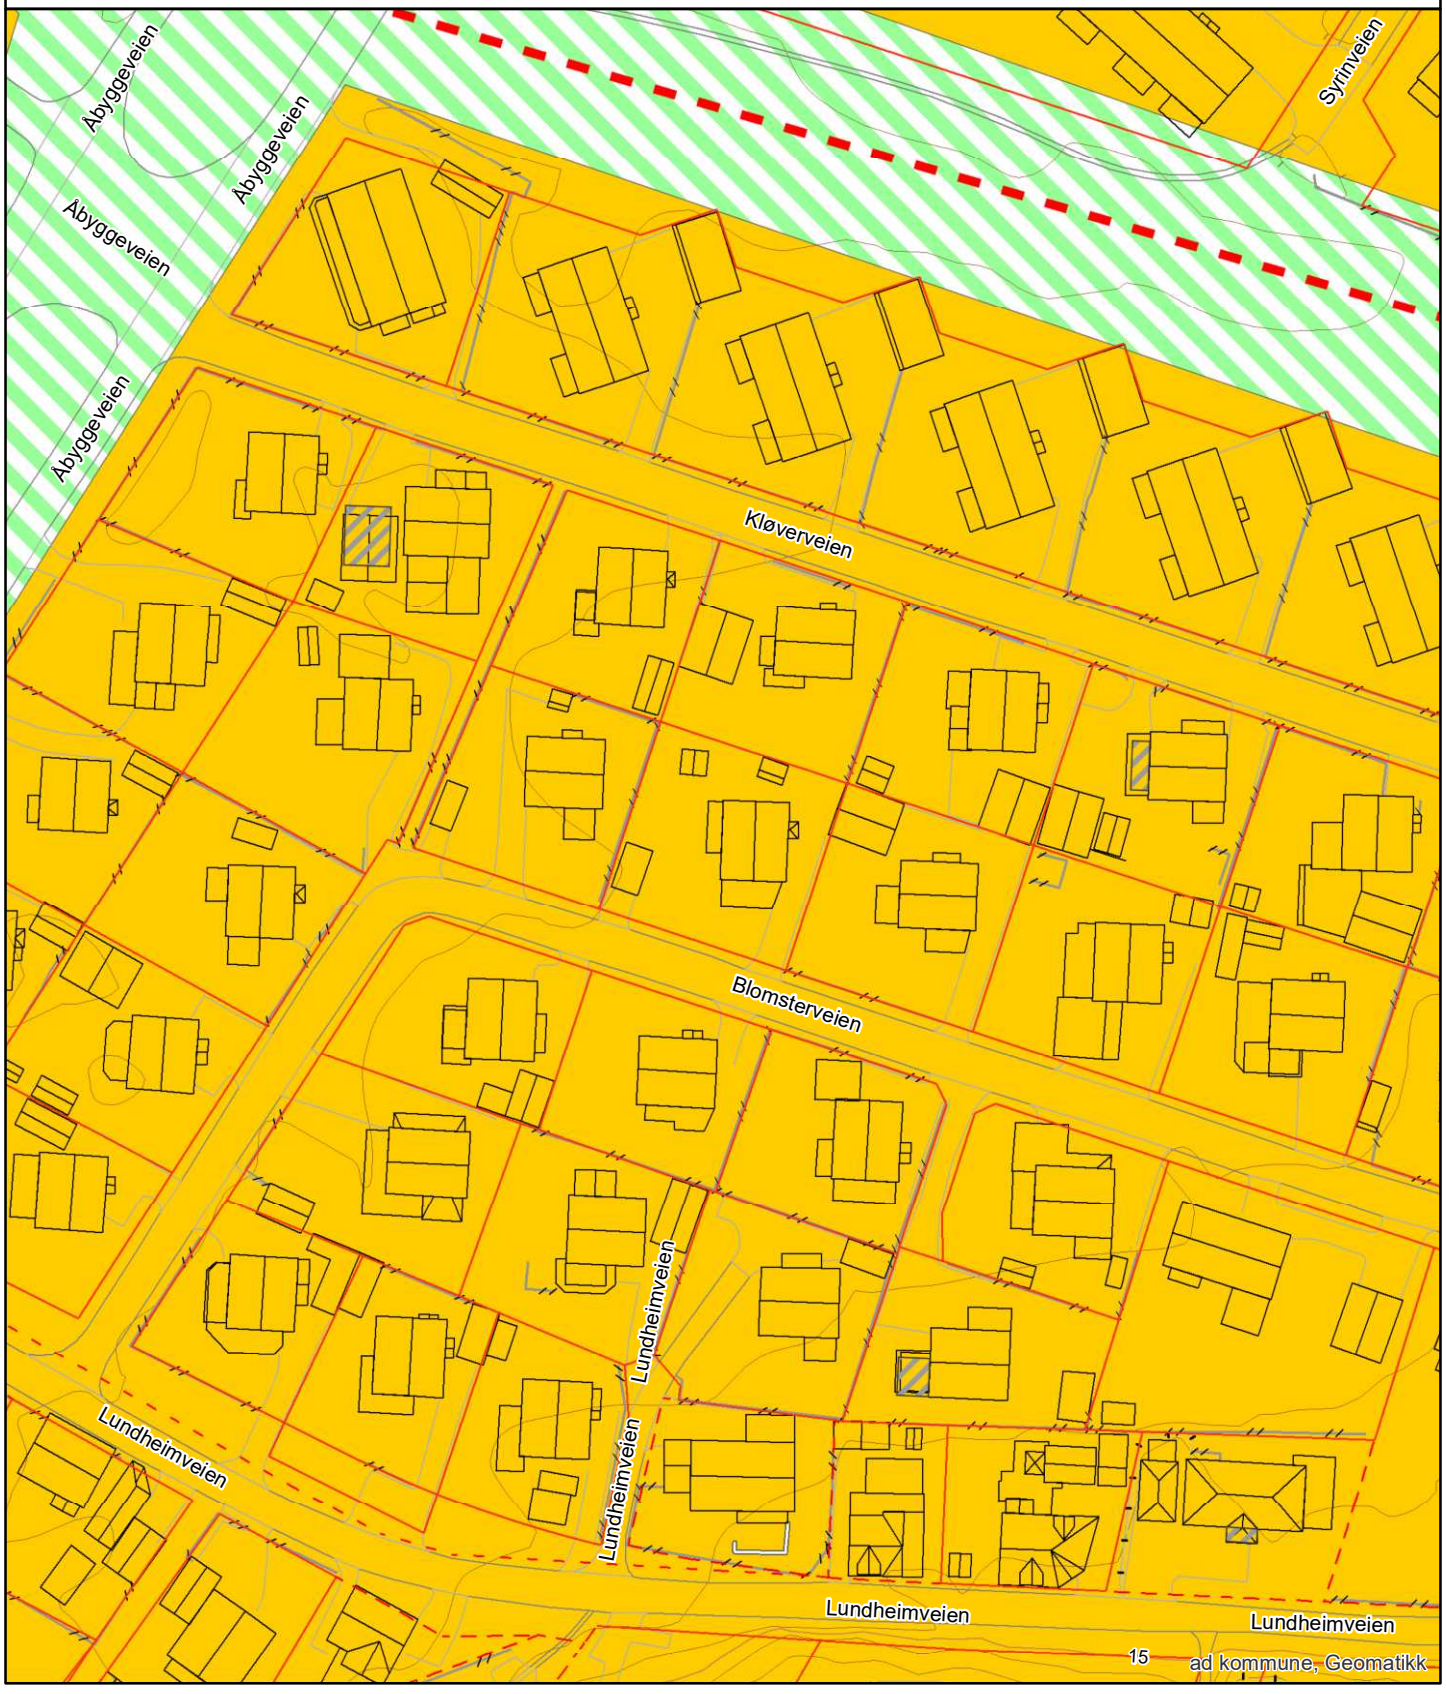

Fredrikstad kommune
Meglerinformasjon

Andersen Vidar

Blomsterveien 9

1636 Gamle Fredrikstad

Adresse:	Blomsterveien 9 (H - 1 - 1)	**Dato:**	08.10.2025
Bygningsnr:	6259669	**Saksreferanse:**	
Eiendom:	303 / 47 / 0 / 0	(bes oppgitt ved svar)	
Antall røykløp:	1	**Vår referanse:**	Stian Andre Stensrud
Antall ildsted:	1	**Avtale nr:**	15621
Tilsyn:	Utført 17.09.2025		
Hyppighet:	Hvert 4.år		

Følgende avvik/ anmerkninger er registrert hos Hvaler/ Fredrikstad kommune på overnevnte eiendom. Brannvesenets kontroll er utført i forbindelse med lovpålagt tilsyn. Det opplyses om at tilsynet ikke er en godkjenning av brannsikkerheten.
Det er eier som er ansvarlig for brannsikkerheten i hele bygget.

Avvik røykløp:

Gjelder: Røykløp **Plassering:** 1

1 Innekledd skorstein 1 side av pipe er kledd inn med tapet i 1 etg.

Avvik fra: *Forskrift om brannforebygging § 6, 2. ledd*

OBS !

Opplysningene om kommunale pålegg i dette skjema er gitt ut fra dokumenter som forekommer i kommunens arkiv / datasystem.
Endringer av diverse art på eiendommen som det ikke er søkt eller meldt om, kan ikke kommunen svare for.

FREDRIKSTAD KOMMUNE

Eiendomsrapport

Rapportdato : 7.10.2025

Opplysningene i Eiendomsrapporten er registrerte opplysninger pr rapportdato. Pålitelighetene på opplysningene henger nøye sammen med kvalitet og nøyaktighet på datakildene. Det tas derfor forbehold om feil og mangler i datakildene og i opplysningene som oppgis i rapporten.

Eiendomsrapport for 303 / 47 / 0 / 0

Opplysningene under dekker de pålegg som er gitt av virksomheten Miljø og landbruk. I tillegg gis det informasjon om store eiketrær dersom slike er registrert på eiendommen. Nedgravde tanker som ikke er i bruk, skal tømmes og fjernes. Store og/eller hule eiker er vernet. Er du i tvil om hva du kan gjøre nær en slik eik, ta kontakt med kommunen eller fylkeskommunen.

BRENSELTANKER REGISTRERT PÅ EIENDOMMEN - Eventuelle pålegg knyttet til dette vil leveres separat fra kommunens saksbehandler

Avtalenummer	Type	Status	Plassering	Innhold	Volum

Ingen brenseltanker er registrert på eiendommen

TILSYNSGEBYR REGISTRERT PÅ EIENDOMMEN - Eventuelle pålegg knyttet til dette vil leveres separat fra kommunens saksbehandler

Avtalenummer	Varenummer	Varenavn

Ingen tilsynsgebyr er registrert på eiendommen

STORE/HULE EIKER REGISTRERT PÅ ELLER I NÆRHETEN AV EIENDOMMEN (inntil 5 m fra eiendomsgrensen)

ID	Lokalitet	Registreringsdato	Utforming	Omkrets

Ingen store eller hule eiker er registrert på eller i nærheten av eiendommen

GRUNNFORURENSNING REGISTRERT PÅ EIENDOMMEN - Eventuelle pålegg knyttet til dette vil leveres separat fra kommunens saksbehandler


Påvirkningsgrad

Ingen grunnforurensning er registrert på eiendommen


F. B. V. 27/5-82
i mr. 709

Godkjent etter fullmakt (bl. § 14)
av bygn.sjefen i Fr.stad, 2/6 19 82


F. B. nr. 266/82

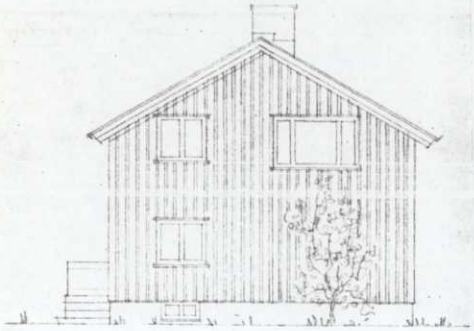


SYDFASADE.

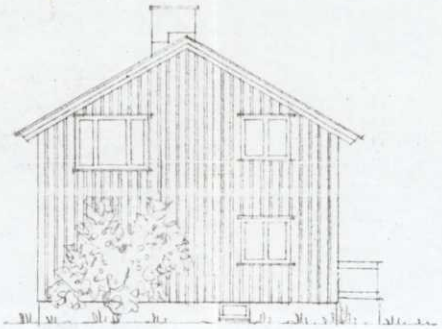

NORDFASADE.

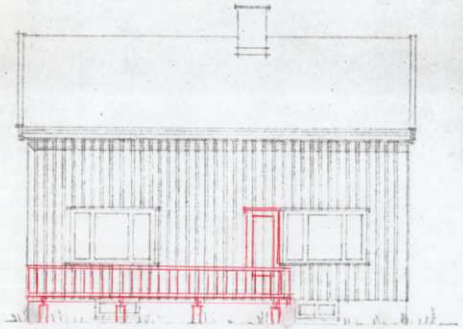

~~ØSTFASADE.~~
VESTFASADE.

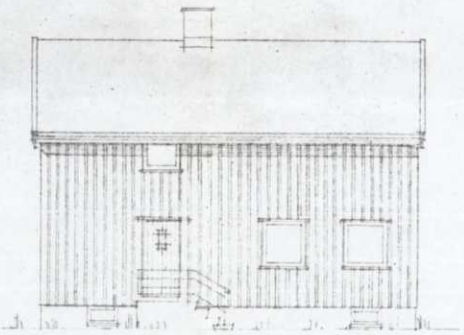

VESTFASADE.


Gunnar Arnundsen.

STATENS DISTRIKTSARKITEKT FOR ØSTFOLD.
T. Nilsen Lindvigsen.
Fredrikstad 12/4-82.


F. B. V. 225-82
L nr. 709

F. B. nr. 266/82


Godkjent etter fullmakt (bl. § 14)
av bygn.sjefen i Fr.stad, 21 6 10 82

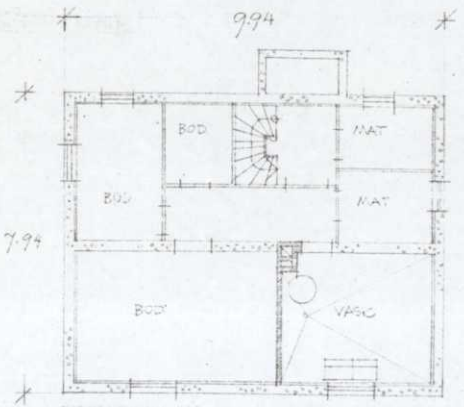


KJELLERPLAN.

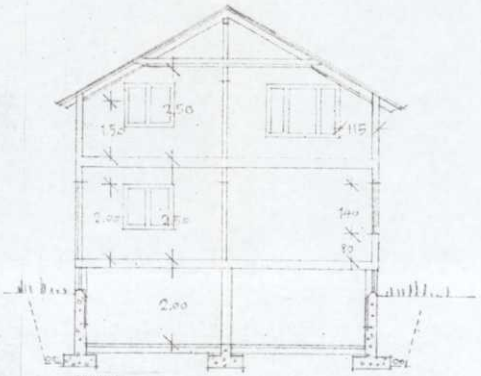

SNITT.

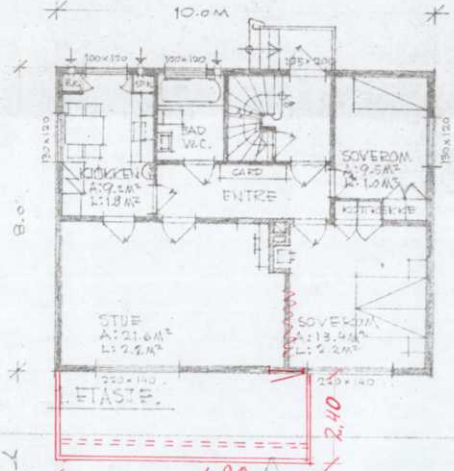

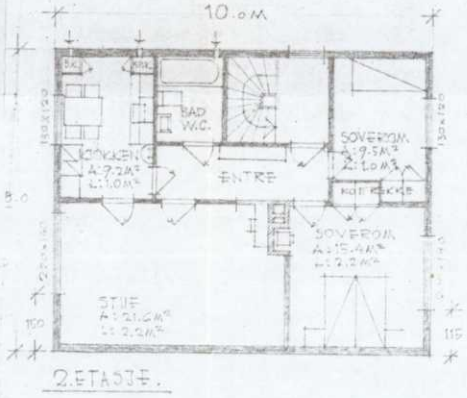

Gudmund Andreassen.

STATENS BYGGESKIKKERVESEN, FOR ØSTFOLD.
T. NARVE LUDVIGSEN.
FREDRIKSTAD 12-10-81
M. 1:100, 1:50.

BLOMSTERVEIEN 9


FREDRIKSTAD KOMMUNE
PLAN OG MILJØSEKSJONEN
Reg.nr.
Jnr.
Kons. år
09. SEPT 96
Gebyr kr.

FREDRIKSTAD KOMMUNE
PLAN- OG MILJØ
BYGN.- OG REG.AVDELING

SAKSNR.	BEHANDL.DATO
96/0976	09.09.96



Verandaen vil ligge mot Blomsterveien
Jeg har av den grunn ikke varslet
Naboene som bor i Kløverveien

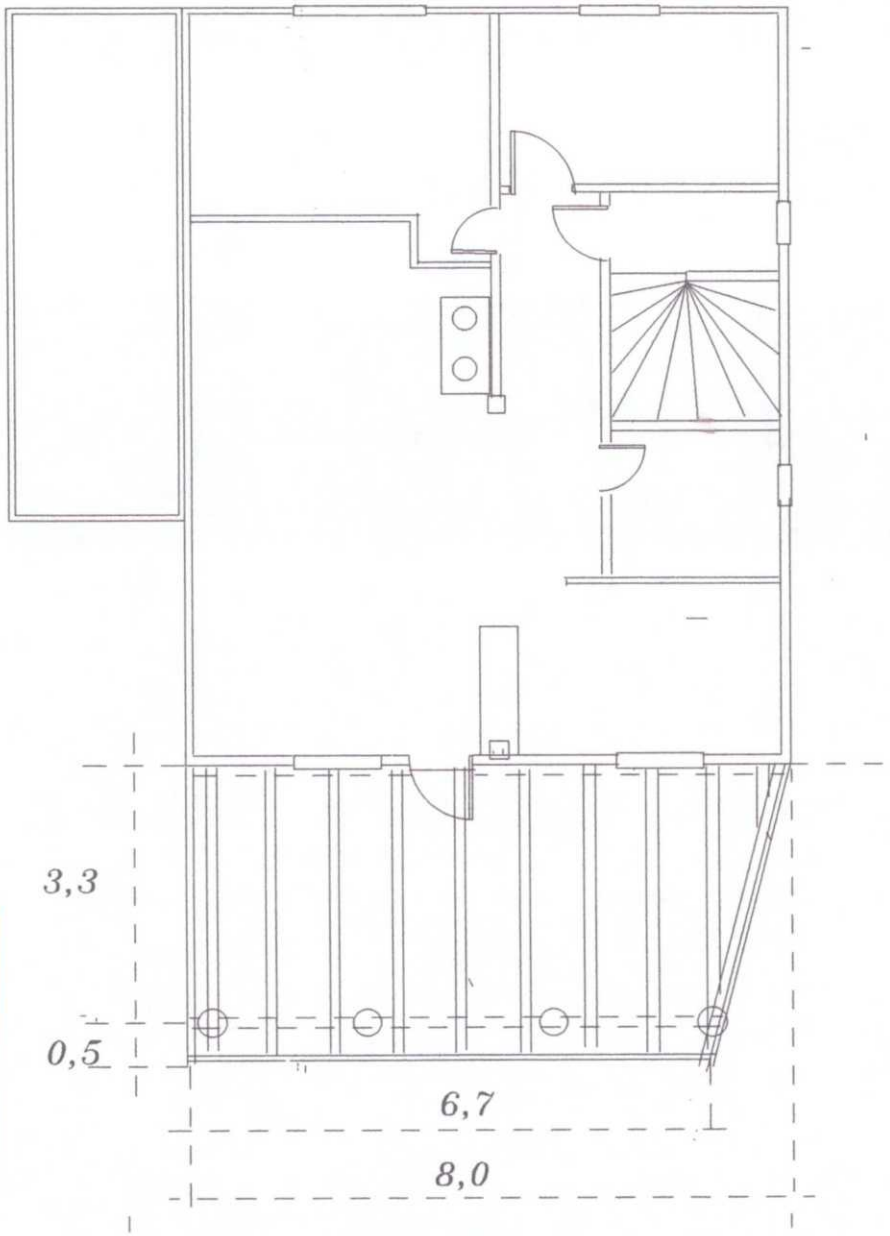


Målestokk 1:100

26. AUG. 96


FREDRIKSTAD KOMMUNE
PLAN- OG MILJØ
BYGN.- OG REG.AVDELING

SAKSNR.	BEHANDL.DATO
96/0976	09.09.96

vestfasade

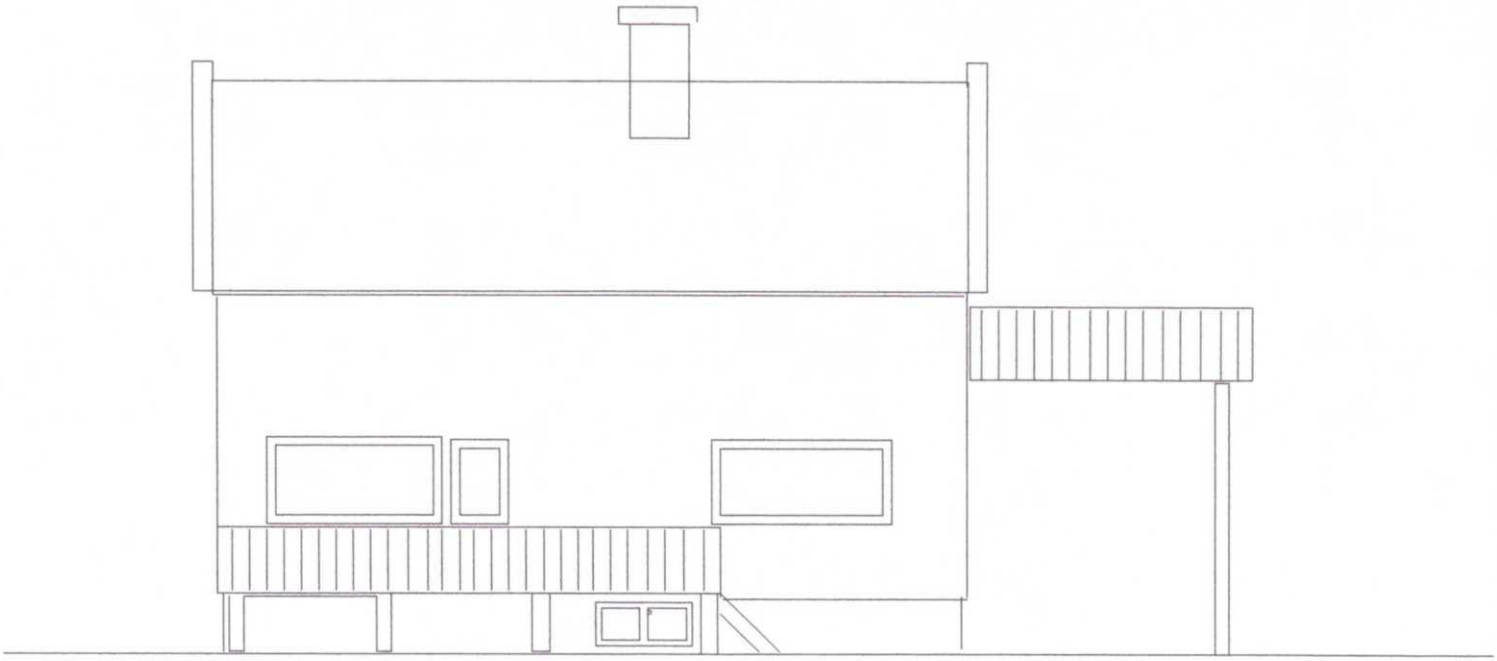

østfasade

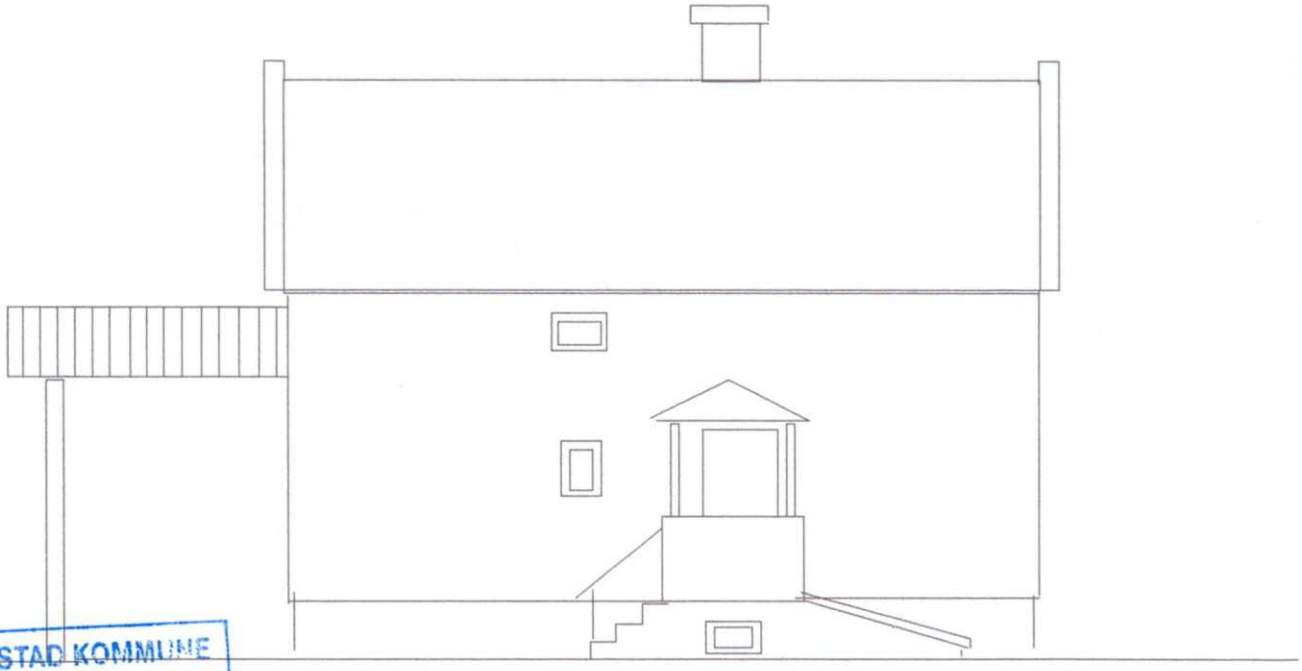

FREDRIKSTAD KOMMUNE
PLAN- OG MILJØ
BYGN.- OG REG.AVDELING
SAKSNR. 96/0 976
BEHANDL.DATO 09.09.96

26. AUG 96

målestokk 1:100


25.08.96 Vidar Andersen

GNR. 303 BNR. 47.
BLOMSTERVEIEN 9.


SØR. FASADE.




26. AUG 96

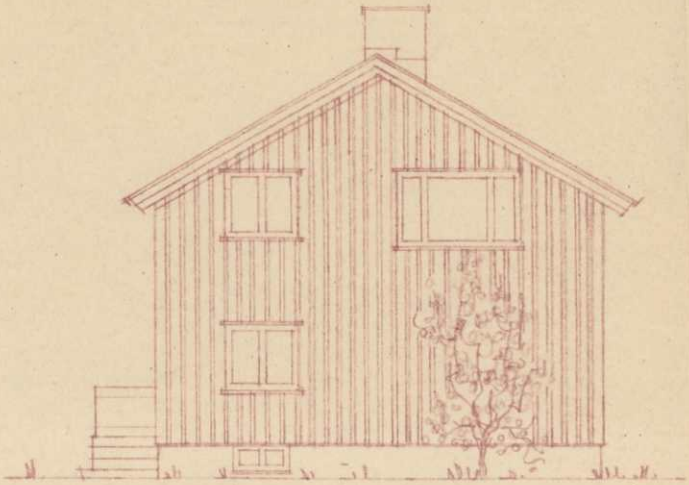


SYDFASADE.

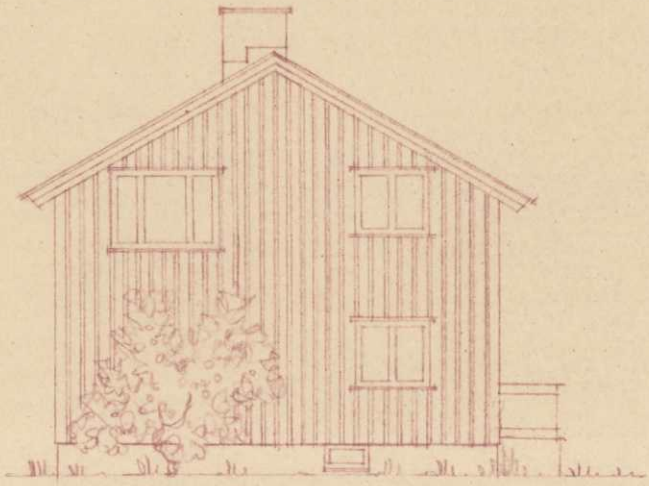

NORDFASADE.

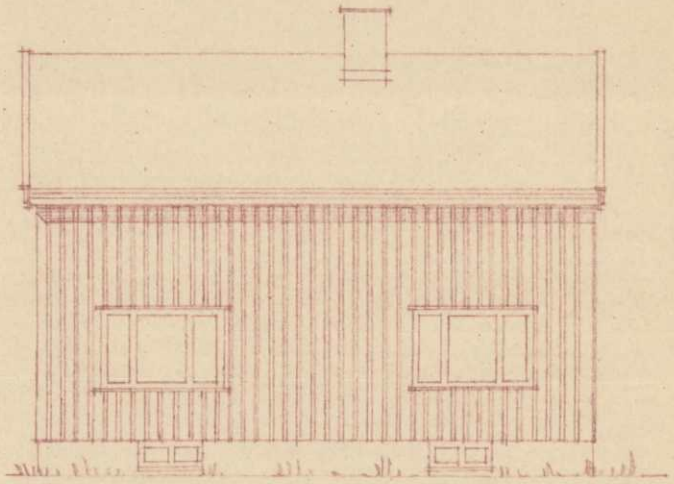

ØSTFASADE.

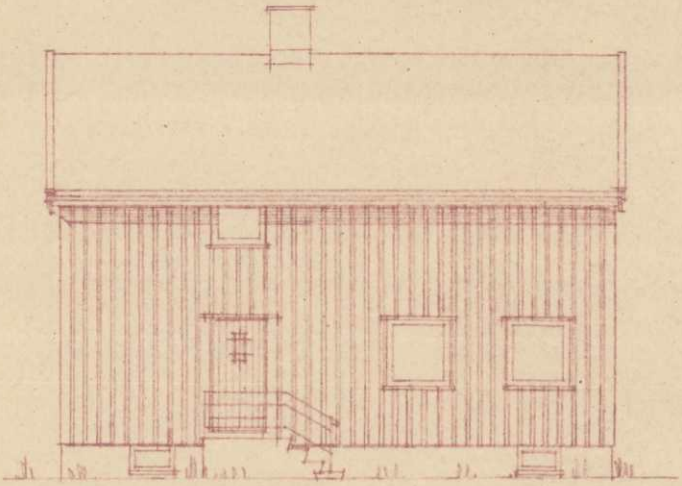


VESTFASADE.

Gunnar Arnundsen.


STATENS DISTRIKTSARKITEKT FOR ØSTFOLD.
T. NARVE LUDVIGSEN.
FREDRIKSTAD 12.12.52.
MÅLESTOKK. 1:100.

F.B.nr. 153/1953


BYGNINGSSJEFEN
J. nr. 533
19 53
FREDRIKSTAD

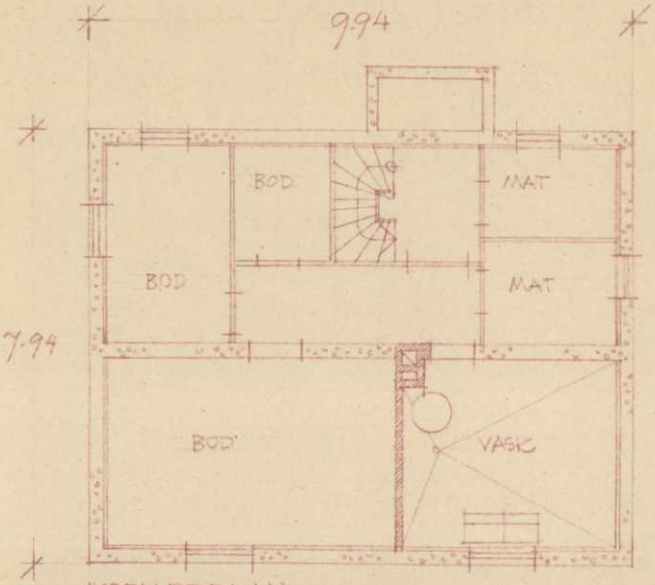


KJELLERPLAN.

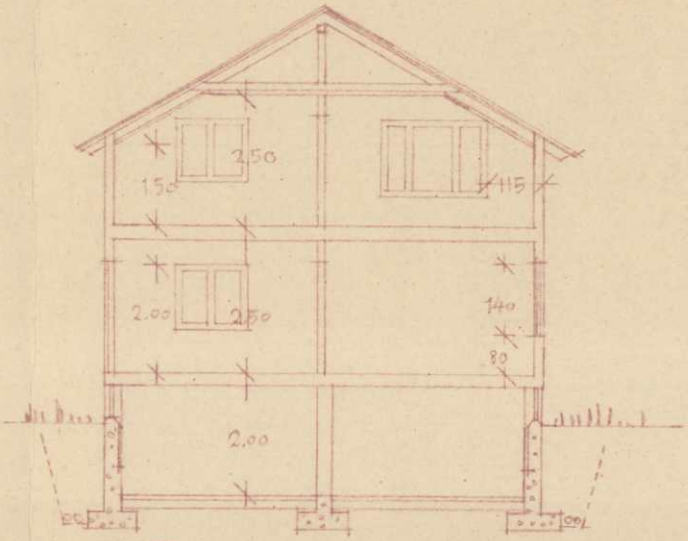

SNITT.

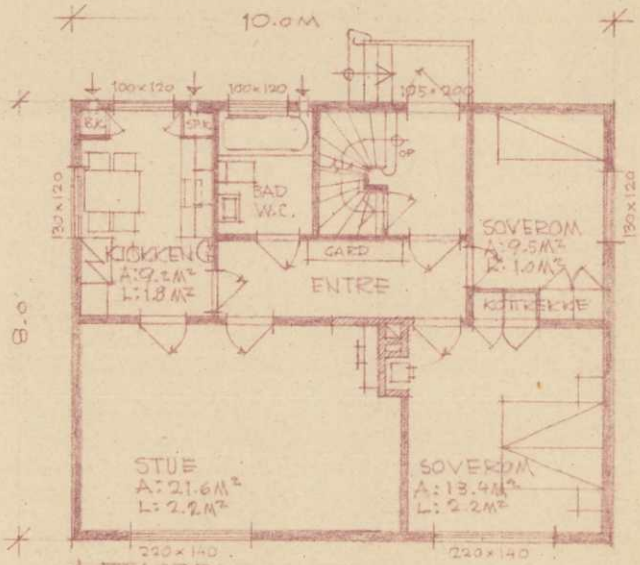

1. ETASJE.

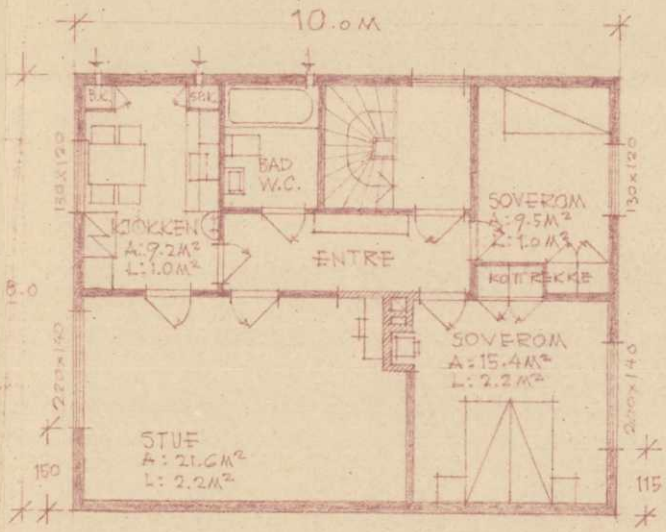


2. ETASJE.

Gunnar Arnesen.


STATENS DISTRIKTSARKITEKT FOR ØSTFOLD.
T. NARVE LUDVIGSEN.
FREDRIKSTAD 12.12.52.
MÅLESTOKK. 1:100.

F.B.nr. 153/1932

BYGNINGSSJEFEN
J. nr. 533
19 53.
FREDRIKSTAD

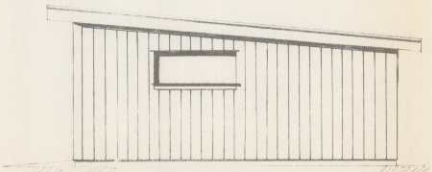


FASADE ØST

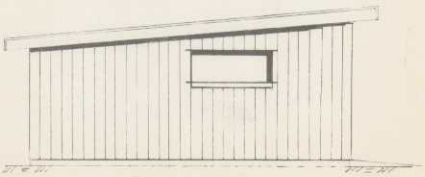


FASADE VEST

SITUASJONSPLAN
1:500

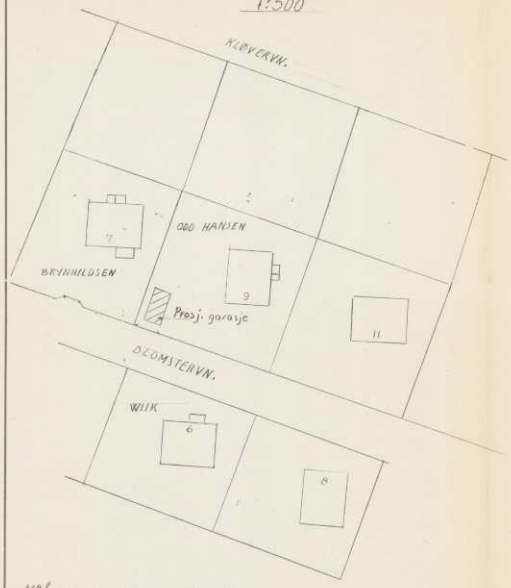




FASADE NORD

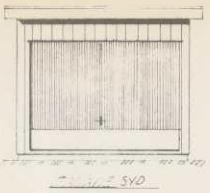


FASADE SYD

F. B. nr. 699/71
GODKJENT AV
BYGNINGSRÅDET

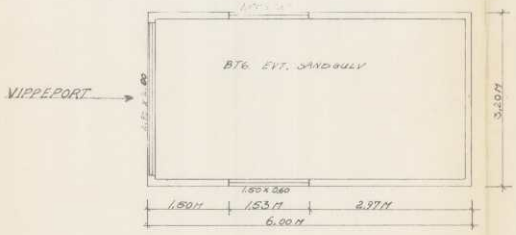

PLAN

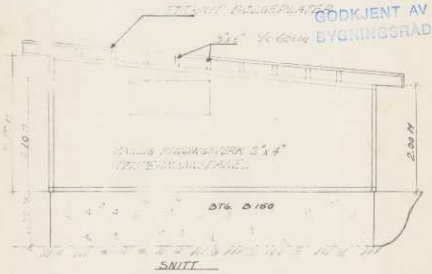


SNITT


NB! Situasjonsplanen er tegnet av etter kart utlånt av Fredstad komm. oppmålingskontor.


GARASJE SITUASJONSPLAN, PLAN, SNITT OG FASADER BLOMSTERVEIEN 9 FREDRIKSTAD Ø.	MÅLESTOKK 1:50 1:500	TEGN. DEN 1/10-71 TEGN. AV KONSTR. AV ING. M.N.I.O. A. KOLBERG	
BYGGHERRE: ODD HANSEN			NR. 3-1


ANT. REV. DEN ANGÅENDE SIGN.

Fredrikstad Centraltrykkeri A.s

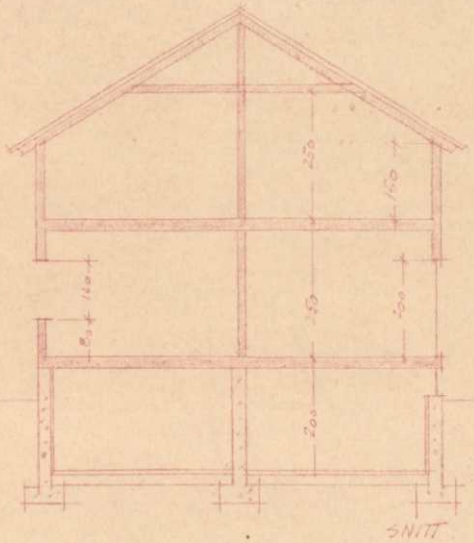

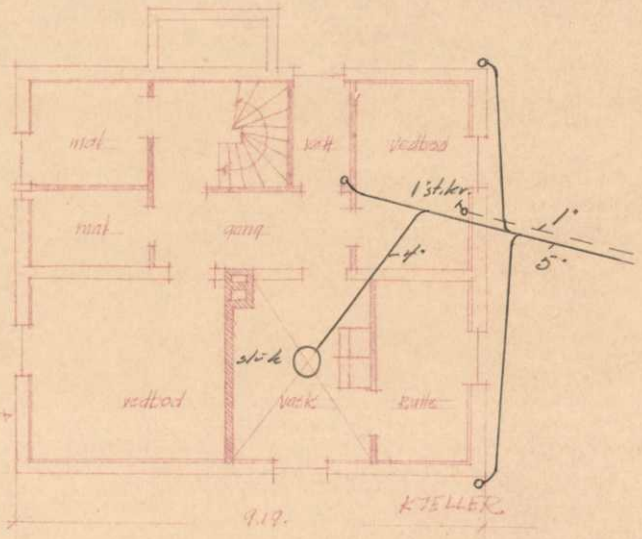

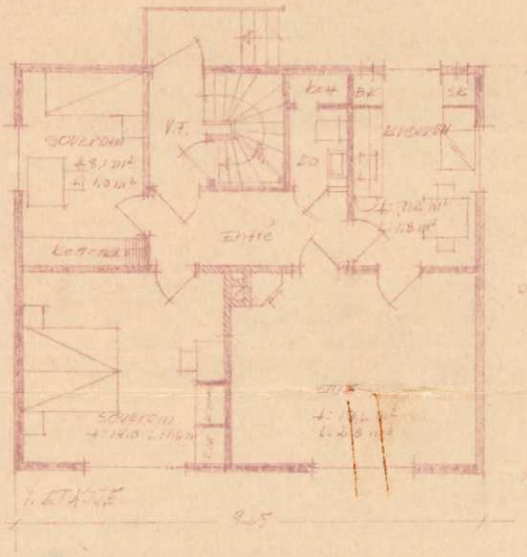

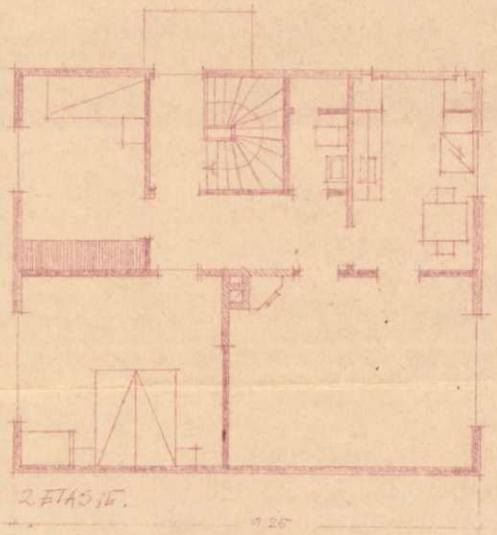

Blomsterveien. 9.

Skagen arkitektkontor i Stavanger
T. Hauge Gundersen MNAL
Stavanger den 4 juni 1951
Målestokk 1:100

Stempelm. kr. 100.-

Dagbok. nr. 902/1953, 22/6
Fredrikstad Byfogdembete

GRUNNBREV

Undertegnede Fredrikstad kommune erkjenner herved å ha bortleid for et tidsrom av 75 år nedenbeskrevne tomt til

Herr Kristian Hansen , f. 19/9 - 07.

og etterkommende eiere av de på tomten til enhver tid stående hus.

Tomten er oppmålt ved kartforretning av 17.april 1953.

til 675,8 m², og er gitt nr. 9 til

Blomsterveien , Fredrikstad Ö.

Grunnleien vil bli fastsatt av prismyndighetene når vei-vann og kloakkanlegg er fullført.-Av hensyn til beregning av stempel og tinglysnings- eller kr. gebyr erklæres herved at kommunen ikke vil kreve höyere grunnleie enn kr. 200.- pr.år.

Den årlige grunnleie utgjør 3 % av en nåværende tomteverdi av kr. pr. m².

Grunnleien blir å tilsvare etterskuddsvis med en halvpart hvert års 1/5 og 1/11 , første gang den 1.nov. 1963 , idet leieforholdet ansees påbegynt den 1.mai 1953. idet leieren er fritatt for grunnleie de ti første år.

Ved leietidens utløp den 1.mai 2028 skal leieren eller den der er inntrått i hans rettighet ha rett til å fornye kontrakten på samme antall år og samme betingelser som er fastsatt i nærværende kontrakt mot ny avgift, som i mangel av minnelig overenskomst fastsettes ved endelig skjønn av 3 menn, hvorav partene velger hver sin og byfogden i Fredrikstad den tredje. Avgiften blir å regulere så den motsvarer den verdi som tomten på fornyelsesdagen har, idet dog avgiften ikke kan settes høyere enn til 3 % av denne verdi.

Leieren holder alt gjerde mot grunneierens tilstøtende eiendom.

Eventuelle byggetegninger - også til gjerder - blir å forelegge formannskapet til godkjennelse.

Leieren må ikke bortleie eller selge tomten eller noen del av den til andres bebyggelse eller benyttelse.

Kommunen skal ha rett til nårsomhelst å ta tomten helt eller delvis tilbake, hvis den trenges i kommunalt øyemed, til gjennomførelse av reguleringer eller lignende, mot å erstatte bygningenes verdi etter skjønn.

Byggelinjene for de hus som oppføres på tomten blir tilbaketrukket fra gatelinjene overensstemmende med beslutning som fattes av formannskapet.

De på tomten oppførte eller oppførendes bygninger med tomt, med mur- og nagelfaste innretninger, og i ildebrannstilfelle deres assuransesum skal med 1. prioritets panterett tjene til sikkerhet for grunnleien.

Hvis denne ikke i rette tid erlegges har grunneieren rett til å beregne renter av grunnleien fra forfallsdag til betalingsdag etter 6 % p. a., og enn videre rett til uten foregående lovmål og dom og uten hinder av løsningsrett, som herved fraskrives, straks å stille de på tomten til enhver tid stående og herved pantstillede hus med leieretten til auksjon for i utbyttet å søke skadesløs dekning av grunnleien med renter og omkostninger. Retten til utsettelse av tvangsauksjonen etter tvangsfullbyrdelseslovens § 111 frafalles.

I tilfelle av søksmål vedtar leieren for seg og etterfølgende leiere Fredrikstad forliksråd og byrett som rett forum, etter varsel som for innenbysboende lovbestemt, forkynt på den pantsatte eiendom enten for leieren eller for leieboer eller annen tilsynshavende.

De omkostninger som måtte foranlediges ved at grunneieren møter eller lar møte ved auksjoner som forlanges av de øvrige panthavere, utredes av leieren.

Kommunen er forpliktet til å vike 1. prioritet med grunnavgiften til fordel for offentlig lån.

Leieren betaler de med nærværende grunnboks utstedelse og tinglesning forbundne omkostninger.

Så lenge lån av Den Norske Stats Husbank påhviler huset, skal:

a. festekontrakten ikke utløpe selv om kortere festetid er avtalt,

b. tomta ikke kunne forlanges ryddiggjort,

c. grunnavgiften ikke kunne forhøyes uten bankens samtykke,

d. Husbanken eller kommunen for tilfelle festeledighet være berettiget til om nødvendig å anta nye fester på de opprinnelige vilkår for den gjenværende del av lånets tilbakebetalingstid.

e. kommunen bare ha prioritet for forfallen festeavgift for ett år, foruten retten til fremtidig festeavgift.

Fredrikstad kommune *den* 21.mai 1953.

Ragnv. Lundestad
ordfører

Tiltres av leieren:

Kristian Hansen

Vi bekrefter at Kristian Hansen
har underskrevet dokumentet i vårt nærvær, og at underskriveren er over 21 år.

Edv. Stenby Solveig Stenby

FREDRIKSTAD KOMMUNE

Fredrikstad brannvesen avd. Boligtilsyn
08. Oktober 2025

Megleropplysninger

Opplysninger fra Fredrikstad brannvesen

Eiendomsopplysninger:

Gnr.:	**303**	Bnr.:	**47**	Fnr.:		Snr.:	
Adresse:		**Blomsterveien 9**					

Beskrivelse av dette produktet:
WI01061700 Opplysninger fra brann- og feiervesen

Opplysninger om at bygg omfattes av bestemmelsene i brannvernlovens §13, og om det er foretatt branntilsyn og kontroll med piper/ildsteder som har resultert i rapport og eventuelt pålegg.
Kopi av rapporter og opplysninger om eventuelle pålegg vedlegges.

Fyringsanlegg, tilsyn	Ja:	***X***	Nei:		Sist tilsyn, dato: 17.09.2025	
Er det registrert pålegg / mangler vedrørende piper og ildsteder?	Ja:	***X***	Nei:		Ukjent:	
Røykløp feid/ sjekket	Ja:	***X***	Nei:		Sist sjekket/feiing, dato: 17.09.2025	

Med vennlig hilsen

Cato Eriksen
Inspektør
Fredrikstad brannvesen, avd. Boligtilsyn
Telefon: 977 46 399

FREDRIKSTAD KOMMUNE

Opplysninger til eiendomsmegler

Fredrikstad, 07. oktober 2025

EM § 6-7.8 Kommunale pålegg - offentlig vann- og avløpsnett Kilde: Vann- og avløpsavdelingen

Gjelder eiendom:

Kommunenr.: 3107 **Gårdsnr.:** 303 **Bruksnr.:** 47 **Festenr.:** 0 **Seksjonsnr.:** 0
Adresse: Blomsterveien 9, 1636 Gamle Fredrikstad

Pålegg:	**JA**	**NEI**
Generelt pålegg i området om utkobling av taknedløp:	X	
Separering av spillvann/overvann:		X
Tilkobling til avløpsnett:		X
Utkobling av septiktank:		X

Standard abonnementsvilkår gjelder for alle abonnenter.

Generelt pålegg om utkobling av private septiktanker

Fredrikstad kommune krever at alle private septiktanker og slamavskillere tilknyttet offentlig avløpsnett kobles ut.
Dette gjelder ikke eiendommer som har egen avtale med Vann- og avløpsavdelingen i kommunen.
Disse tankene tømmes av kommunen en gang hvert år.

Huseiere som har privat septiktank tilkoblet offentlig avløpsnett må kontakte autorisert rørlegger/entreprenør for utkobling av tank.
Melding skal sendes Vann- og avløpsavdelingen, Teknisk drift i kommunen før arbeidet startes.

Forbehold ved utlevering av informasjon i forbindelse med eiendomsforespørsler

Det tas forbehold om at det kan være avvik i våre registre/kart/arkiv i forhold til den faktiske situasjonen og at det kan foreligge forhold omkring eiendom og bygninger som kommunen ikke er kjent med. Brukere av informasjonen må derfor være bevisst på sammenheng og formål som den benyttes i, og bruke informasjonen kritisk.

Utskrifter fra det digitale kartverket i form av papirkart kan inneholde linjer som lett kan føre til misforståelser. Dette gjelder ofte karttemaer som ledninger og eiendomsgrenser, som i mange tilfeller kan være unøyaktige. For eksempel må derfor ikke gravearbeider på ledninger foretas uten påvisning av ledningen i marka.

Kommunen kan ikke stilles økonomisk ansvarlig for bruk av informasjon som oppgis i sammenheng med eiendomsforespørsler.

Fredrikstad kommune
Vann- og avløp
Postboks 1405
1605 Fredrikstad

tlf. 69 30 60 00
e-post: teknisk@fredrikstad.kommune.no
www.fredrikstad.kommune.no

Utskrift av eierforhold fra Matrikkelen

Levert av ePlassen fra Proconet as, 07.10.2025 18:31

Eiendom 3107-303/47

Adresser (1)

Adresse	Poststed
Blomsterveien 9	1636 Gamle Fredrikstad

Eierforhold (6)

Navn	Født/Orgnr	Eierforhold	Andel	Kategori	Status
Fredrikstad Kommune Postboks 1405 1602 Fredrikstad	940039541	Hjemmelshaver	1/1		
Andersen Vidar Blomsterveien 9 1636 Gamle Fredrikstad	160561	Fester	1/2		Bosatt
Andersen Toril Synnøve Blomsterveien 9 1636 Gamle Fredrikstad	280361	Fester	1/2		Bosatt
Andersen Toril Synnøve Blomsterveien 9 1636 Gamle Fredrikstad	280361	Fester	1/2		Bosatt
Andersen Vidar Blomsterveien 9 1636 Gamle Fredrikstad	160561	Fester	1/2		Bosatt
Fredrikstad Kommune Postboks 1405 1602 Fredrikstad	940039541	Hjemmelshaver	1/1		

Kommuneplanens arealdel
Fredrikstad kommune
2020 - 2032

Nasjonal plan-ID: 3004 909

Saksbehandling ihht Plan- og bygningsloven	Saksnr	Dato	Sign.
Vedtak om oppstart av planarbeidet	PS 108/17	FSK 01.06.2017	MAAU
Varsel om oppstart og kunngjøring med høring og offentlig ettersyn av planprogramet	17/7665	09.06-19.09.2017	MAAU
Fastsetting av planprogrammet	PS 170/17	FSK 09.11.2017	MAAU
1.gangs behandling	PS 8/19	FSK 31.01.2019	MAAU
Høring og offentlig ettersyn	17/7665	til 01.04.2019	AKHE
2.gangs behandling	PS 171/19	BS 06.12.2019	AKHE
Ny høring og offentlig ettersyn	19/23074	til 17.02.2020	AKHE
Egengodkjent	PS 64/20	18.06.20	AKHE

Koordinatsystem: Euref89, sone 32N, høydegrunnlag NN2000
Kartgrunnlag: Geovekst FKB
Digital plan er utarbeidet av Fredrikstad kommune, virksomhet Geomatikk
Dato: 27.07.2020

TEGNFORKLARING

PBL § 11 Kommuneplanens arealdel

Nåværende Framtidig

BEBYGGELSE OG ANLEGG (pbl §11-7, nr 1)

- BA – Bebyggelse og anlegg
- B – Boligbebyggelse
- FR – Fritidsbebyggelse
- S – Sentrumsformål
- Forretninger
- OP – Offentlig eller privat tjenesteyting
- FT – Fritids- og turistformål
- Råstoffutvinning
- N – Næringsbebyggelse
- IA – Idrettsanlegg
- AA – Andre typer nærmere angitt bebyggelse og anlegg
- Uteoppholdsareal
- G – Grav og urnelund
- KB – Kombinert bebyggelse og anleggsformål

SAMFERDSELSANLEGG OG TEKNISK INFRASTRUKTUR (pbl §11-7, nr 2)

- V – Samferdselsanlegg og teknisk infrastruktur (arealer)
- H – Havn
- P – Parkering
- KS – Kombinerte formål for samferdselsanlegg og/eller teknisk infrastruktur

GRØNNSTRUKTUR (pbl §11-7, nr 3)

- GP – Blågrønn struktur
- Naturområde
- Turdrag
- Friområde
- Park
- Kombinerte grønnstrukturformål

FORSVARET (pbl §11-7, nr 4)

- Forsvaret

LANDBRUKS-, NATUR- OG FRILUFTSFORMÅL (LNF) (pbl §11-7, nr 5)

- LNF-areal for nødvendige tiltak for landbruk og reindrift og gårdsaktiviteter næringsvirksomhet basert på gårdens resursgrunnlag
- LNF-areal for spredt bolig-, fritids- eller næringsbebyggelse mv.

BRUK OG VERN AV SJØ OG VASSDRAG (pbl §11-7, nr 6) (pbl §11-7, nr 3)

- Bruk og vern av sjø og vassdrag med tilhørende strandsone
- Farled
- SH – Småbåthavn
- Naturområde
- FS – Friluftsområde

HENSYNSSONER (pbl §11-8)

a) Sikrings-, støy- og faresoner

- H310 – Hensynssone ras- og skredfare
- H320 – Hensynssone flomfare
- H370 – Hensynssone høyspenningsanlegg
- H380 – Hensynssone militært område

b) Infrastruktursone

- H410 – Krav vedrørende infrastruktur

c) Soner med angitt særlige hensyn

- H510 – Hensynssone landbruk
- H530 – Hensynssone friluftsliv
- H550 – Hensynssone landskap
- H560 – Hensynssone naturmiljø
- H570 – Hensynssone kulturmiljø

d) Båndleggingsone

- H710 – Båndlegging for regulering etter plan- og bygningsloven
- H720 – Båndlegging etter lov om naturvern
- H730 – Båndlegging etter lov om kulturminner

e) Gjennomføringsone

- H810 – Krav om felles planlegging

SAMFERDSEL

	Nåværende Tunnel	Nåværende På bakken	Nåværende Bro	Framtidig Tunnel	Framtidig På bakken	Framtidig Bro
Fjernveg						
Hovedveg						
Samleveg						
Gang- og sykkelveg						
Sykkelveg						
Turveg/turdrag						
Kollektivtrasé						
Jernbane						
Farled						
Småbåtled						
Kollektivknutepunkt						

JURIDISK LINJE

- Byggegrense
- Forbudsgrense sjø (100 m-beltet)
- Strandlinje sjø
- Markagrense

Nasjonal produktspesifikasjon for arealplan og digitalt planregister

Reguleringsplan

Spesifikasjon for tegneregler

Mars 2010

AREALFORMÅL

BEBYGGELSE OG ANLEGG

Formål	SOSI-kode	Kartfarve		Fargekode Pen	Fargekode RGB	Fargekode CMYK
1. Bebyggelse og anlegg	(1000)					
Bebyggelse og anlegg	1001			FFCC66	255-204-0	0,20,100,0
Boligbebyggelse	1100			FFFF33	255,255,51	0,0,80,0
Boligbebyggelse frittliggende småhusbebyggelse	1111			FFFF66	255,255,102	0,0,60,0
Boligbebyggelse konsentrert småhusbebyggelse	1112			FFFF33	255,255,51	0,0,80,0
Boligbebyggelse blokkbebyggelse	1119					
Fritidsbebyggelse	1120			FFCC66	255,204,102	0,0,0,100
Fritidsbebyggelse frittliggende	1121			FFE7AE	255,231,174	0,0,31,0
Fritidsbebyggelse konsentrert	1122			FFCC66	255,204,102	0,0,0,100
Fritidsbebyggelse blokk	1123					
Næringsbygg	1124					
Serviceformål	1130		Servicevirksomhet	CC9900	204,153,0	0,25,100,20
Kjøpesenter	1140		Kjøpesenter	CC9CFC	204,153,204	0,25,0,0
Forretninger	1160		Forretninger	CCCCFF	204,204,255	20,20,0,0
Offentlig eller privat tjenesteyting	1180		Tjenesteyting	FF99FA	255,153,153	0,40,40,0
Barnehage	1181		Barnehage			
Undervisning	1182		Undervisning			
Institusjon	1183		Institusjon			
Kirkegårder og gravplasser	1184		Kirkegårder og gravplasser			
Forsamlingslokale	1185		Forsamlingslokale			
Idrettsformål	1186		Idrettsanlegg			
Annen offentlig eller privat tjenesteyting	1189					
Hotell, restaurantformål	1310		Hotell/Turistformål	MM0CC	153,153,204	20,20,0,20
Utleiehytter	1311		Utleiehytter			
Campingbygninger	1312		Campingbygninger			
Campingplass	1313		Campingplass			
Utstilling	1314		Utstilling			
Messeformål	1320		Messeformål	CC9900	204,153,0	0,25,100,20
Idrettsbygg og maskinhall	1321		Idrettsbygg og maskinhall			
Næringsbebyggelse	1330		Næringsbebyggelse	MA0FF	153,153,255	40,40,0,0
Kontor	1331		Kontor	CC99FF	204,153,255	20,40,0,0
Hotell	1332		Hotell			
Bevertning	1333		Bevertning			
Industri	1340		Industri	CC99FF	204,153,255	20,40,0,0
Lager	1360		Lager			
Forretninger/kjøpesenter/messe	1361		Forretninger/kjøpesenter/messe			
Annen næring	1369		Annen næring	MA0FF	153,153,255	40,40,0,0
Idrettsanlegg	1400		Idrett	MCC00	153,153,0	20,20,100,0
Tribuneanlegg	1410		Tribuneanlegg			
Skiheis/anlegg	1420		Skiheis/anlegg			
Idrettsbaner	1430		Idrettsbaner	CFF00	153,153,0	20,20,80,0
Idrettsbygninger	1440		Idrettsbygninger	MCC00	153,153,0	20,20,100,0
Golfbane	1450		Golfbane	CCFFCC	204,255,204	20,0,20,0
Motorsportanlegg	1460		Motorsport	CFF00	153,153,0	20,20,80,0
Skytebane	1470		Skytebane			
Andre idrettsanlegg	1480			MCC00	153,153,0	20,20,100,0
Andre typer idrettsgrønne og anlegg	1500			FF9933	255,153,51	0,40,80,0
Gravplasser	1501		Gravplasser			
Urnelegger	1502		Urnelegger			
Kirkegårdsbygg	1503		Kirkegårdsbygg			
Minnelund	1504		Minnelund			
Navn- og minnesmerker	1505		Navn- og minnesmerker			
Gravplassforvaltningsbygg	1541		Gravplassforvaltningsbygg			
Offentlig/privat	1550		Offentlig/privat			
Renovasjonsanlegg	1560		Renovasjonsanlegg			
Energi-/kommunalteknisk anlegg	1590					
Radiomast/radiosambandsanlegg	1570		Radiomast/radiosambandsanlegg			
Annen samferdsel- og/eller energi og anlegg	1599		Energi anlegg			
Utstyrsformål	1600		Utstyrsformål	MCC99	153,204,153	40,0,40,20
Lekeplass	1610		Lekeplass			
Friområde	1620		Friområde			
Parkanlegg	1630		Parkanlegg			
Annet utstyrsformål	1690		Annet utstyrsformål			
Grav- og urnefelt	1700		Grav- og urnefelt	CC9900	204,153,000	0,25,20,20
Fremtidsbolig	1710					
Kombinasjon bolig og anlegg for gren- og industri	1719					
Kombinert bebyggelse og anleggsformål	1900			FFCC66	255,204,0	0,20,100,0
Bebyggelsesplan	1901			FFFF00	255,255,0	0,0,100,0
Detaljregulering				FFF6AJ	255,246,0	0,0,100,0
Detaljregulering kjøpesenter	1902			CCCCFF	204,204,255	20,20,0,0
				CCMFF	204,153,255	20,40,0,0
Detaljregulering bolig	1903			CCCCFF	204,204,255	20,20,0,0
				FFF6AJ	255,246,0	0,0,100,0
Detaljregulering fritidsbolig	1904			CCCCFF	204,204,255	20,20,0,0
				FFF6AJ	255,246,0	0,0,100,0
Detaljregulering fritidsbolig	1905			CCCCFF	204,204,255	20,20,0,0
Generell tegnforklaring til reguleringsplaner fra det digitale planregistret i Fredrikstad kommune

Fastmerker

Reguleringsplan - juridiske punkter

Vegstenging av veg,avkjørsel
Avkjørsel
Brukar
Tunnelløpning

Grensepunkter

Off. godkj. grensemerke
Bolt
Kors
Grensestein/-røys
Grensemerke, annen type

Juridiske linjer

Sti
Regulert tomtegrense
Eiendomsgrense som skal oppheves

Grense for restriksjonsomr.
Grense for bevaring
Bygg som skal bevares
Byggegrense
Grenser,bygg,fjernes
Byggelinje-/grense
Tre
Støyskjerm
Eiendomsgrense som skal oppheves

Reguleringsplan bestemmelsesgrense

Reguleringsplangrenser

Formålsgrenser

Jernbanelinjer

Jernbanelinje
Situasjonslinjer, jernbane

Eiendomsgrenser

Målte grenser
Målte grenser
Ikke-målte grenser
Frihåndstegnede grenser

Kommunegrenser

Reguleringsplan - bestemmelser

Fareområde
Restriksjonsområde
Bevaringsområde
Fornyelsesområde
Rekkefølgeområde

Reguleringsplan - formal

BYGGEOMRÅDER
Område for boliger med tilhørende anlegg

Frittliggende småhusbebyggelse

Konsentrert småhusbebyggelse

Blokkbebyggelse
Garasjer i boligområder
Område for forretning
Område for kontor
Forts..

Område for industri/lager
Område for fritidsbebyggelse
BYGGEOMRÅDE FOR OFFENTLIGE BYGNINGER

Offentlig barnehage
Offentlig undervisning(skole, universitet mv.)

Offentlig institusjon(sykehus,aldersh-jem,sykehjem mv.)

Offentlig kirke
Offentlig forsamlingslokale(kino,teater mv.)

Offentlig administrasjon
BYGGEOMRÅDE FOR SÆRSKILT ANGITT ALMENNYTTIG FORMÅL

Almennyttig barnehage
Almennyttig undervisning(skole,universi-tet mv.)

Almennyttig insititusjon(sykehus,alders-hjem,sykehjem mv.)

Almennyttig Kirke
Almennyttig forsamlingslokale(grendehus mv.)

Almennyttig administrative bygg

OMRÅDE FOR HERBERGER OG BEVERTNINGSSTEDER

Hotell med tilhørende anlegg
Bevertning
OMRÅDE FOR GARASJEANLEGG OG BENSINSTASJONER

Garasjeanlegg
Bensinstasjon
Annet byggeområde
LANDBRUKSOMRÅDER
Område for jord-og skogbruk

Område for jordbruk(*)
Område reindrift
Område for gartneri
Område for parsellhager
Annet landbruksområde
OFFENTLIGE TRAFIKKOMÅDER

Kjøreveg
Gate med fortau
Annen veggrunn
Gang-/sykkelvei
Sykkelvei
Gangvei
Kjørbar gang-/sykkelvei(*)
Fortau(*)
Gatetun
Torg
Forts..

Rasteplass
Parkeringsplass
Kollektivanlegg
Busstreminal
Bussholdeplass
Drosjeholdeplass
Jernbane
Sporveg-/forstadsbane
Havneområde
Kai
Småbåtanlegg(landdelen)
Trafikkområde i sjø og vassdrag

Skipsled
Havneområde i sjø
Offentlig småbåthavn(*)
Annet trafikkområde i sjø/vassdrag

Annet trafikkområde(på land)
FRIOMRÅDER
Park
Turveg
Skiløype
Anlegg for lek
Anlegg for idrett og sport
Leirplass
Annet friområde
Friområde i sjø og vassdrag
Badeområde
Småbåthavn
Regattabane
Annet friområde i sjø og vassdrag

SPESIALOMRÅDER
Privat vei
Privat parkering(*)
Park(*)
Parkbelte i industristrøk
Campingplass
Friluftsområde(på land)
Friluftsområde i sjø og vassdrag

Idrettsanlegg som ikke er offentlig tilgjengelig

Golfbane
Grav- og urnelund
Privat småbåtanlegg(land)
Privat småbåtanlegg(sjø)
Område for anlegg i grunnen
Område for anlegg og drift av kommunalteknisk virksomhet

Drikkevannsmagasin
Vann- og avløpsanlegg
Område for bygging og drift av fjernvarmeanlegg

Anlegg for telekommunikasjon

øvingsområde med tilhørende anlegg for forsvaret/sivilforsvaret

Område og anlegg for drift av radionavigasjonshjelpemidler utenfor flyplass

Forts..

Kulturminne(*)
Fiskebruk
Andre områder for anlegg i vassdrag eller i sjøen

Naturvernområde(på land)
Naturvernområde i sjø og vassdrag

Klimavernsone
Område for steinbrudd og masseuttak

Andre områder for vesentlige terrenginngrep

Område for reindrift
Pelsdyranlegg
Handelsgartneri
Område for særskilte anlegg
Taubane
Fornøyelsespark
Område for vindkraft
Annet spesialområde
FELLESOMRÅDER
Felles avkjørsel
Felles adkomst(*)
Felles gangareal
Felles parkeringsplass
Felles lekeareal for barn
Felles gårdplass
Fellesareal for garasjer
Felles grøntareal
Annet Fellesareal for flere eiendommer

KOMBINERTE FORMÅL
Bolig/Forretning
Bolig/Forretning/Kontor
Bolig/Kontor
Bolig/Offentlig
Forretning/Kontor
Forretning/Kontor/Industri
Forretning/Industri
Forretning/Kontor/Offentlig
Forretning/Offentlig
Kontor/Industri
Kontor/Offentlig
Kontor/Bensinstasjon
Offentlig/Almennyttig
Vegserviceanlegg(Bevertnin-g/Bensinstasjon)

Annet kombinert formål
Unyansert formål(kun for eldre planer)

Reguleringsplaner

Vannflater

Vannflater

Planomriss for reguleringsplaner under arbeid

Arealplaner under arbeid

FREDRIKSTAD KOMMUNE

Adresse:
Gnr/Bnr: 303/47/0/0

Målestokk: 1:5000
Leveransedato: 2025-10-07

N

Datakilde: Geovekst, FKB
Referansesystem: Euref89, UTM sone 32N, høydegrunnlag NN2000

Planident:
Plannavn:

Det er ikke registrert pågående planarbeid på eiendommen eller i nærheten av eiendommen



ad kommune, Geomatikk

EIENDOMSINFORMASJON FRA KOMTEK

3107 Fredrikstad - 303/47/0/0

Eierrepresentant: Andersen Vidar

Regningsmottaker: Andersen Vidar

OPPLYSNINGER FRA MATRIKKELEN

Type	Grunneiendom	Bruksnavn	BLOMSTERVEIEN 9	Grunnforurensing	Nei
Kommune	3107 Fredrikstad	Tinglyst	Ja	Har festegrunner	Nei
Gårdsnr	303	Seksjonert	Nei	Punktfeste	Nei
Bruksnr	47	Oppgitt areal	676 m2	Kulturminne	Nei
Festenr	0	Beregnet areal	675,4 m2		
Seksjonsnr	0				

ADRESSER

(Antall: 1)

Adresse	Blomsterveien 9	Tilleggsnavn		Kirkesogn	Østre Fredrikstad
	1636 GAMLE FREDRIKSTAD	Grunnkrets	Løkkeberg - Huseby	Valgkrets	Nabbetorp

BYGNINGER

(Antall: 2)

Bygningsnr.	Type	Status	Næringsgruppe	Bygningsendring	Bruksareal
6259669	Tomannsbolig, horisontaldelt	Tatt i bruk	Bolig		108
6259669	Tomannsbolig, horisontaldelt	Tatt i bruk	Bolig		113

TINGLYSTE EIERE

(Antall: 3)

Eier	Adresse	Postnr/Sted	Eierandel	Rolle
ANDERSEN VIDAR	BLOMSTERVEIEN 9	1636 GAMLE FREDRIKSTAD	1/2	Fester
ANDERSEN TORIL SYNNØVE	BLOMSTERVEIEN 9	1636 GAMLE FREDRIKSTAD	1/2	Fester
FREDRIKSTAD KOMMUNE			1/1	Hjemmelshaver

KOMMUNALE AVGIFTER I KOMTEK

Vare		Grunnlag	Enhetspris	Fra	Andel	Korr%	Årsbeløp inkl. mva
1116	RENOVASJON - 240 L	1,00 240 l	kr 3 751,00	01.11.2025	1/1	0	kr 4 689,00
153	BRANNTILSYN 1 LØP	1,00 1 løp	kr 466,00	01.11.2025	1/1	0	kr 466,00
60	ESkatt Bolig	679 600,00 0/00	kr 3,20	01.11.2025	1/1	0	kr 2 174,00
80	GRUNNLEIE BOLIG	2 863,00 k4	kr 1,00	01.11.2025	1/1	0	kr 2 863,00
4260	VANN - BOLIG	360,00 M3	kr 16,80	01.11.2025	1/1	0	kr 6 955,00
4270	VANN FASTGEB. BOLIG	2,00 Boenh.	kr 1 279,00	01.11.2025	1/1	0	kr 2 942,00
4360	AVLØP - BOLIG	360,00 M3	kr 32,18	01.11.2025	1/1	0	kr 13 323,00
4370	AVLØP FASTGEB. BOLIG	2,00 Boenh.	kr 2 082,00	01.11.2025	1/1	0	kr 4 789,00

kr 38 201,00

Grunnkart


FREDRIKSTAD KOMMUNE

Adresse:
Gnr/Bnr: 303/47/0/0

Målestokk: 1:1000
Leveransedato: 2025-10-07

N

Datakilde: Geovekst, FKB
Referansesystem: Euref89, UTM sone 32N, høydegrunnlag NN2000

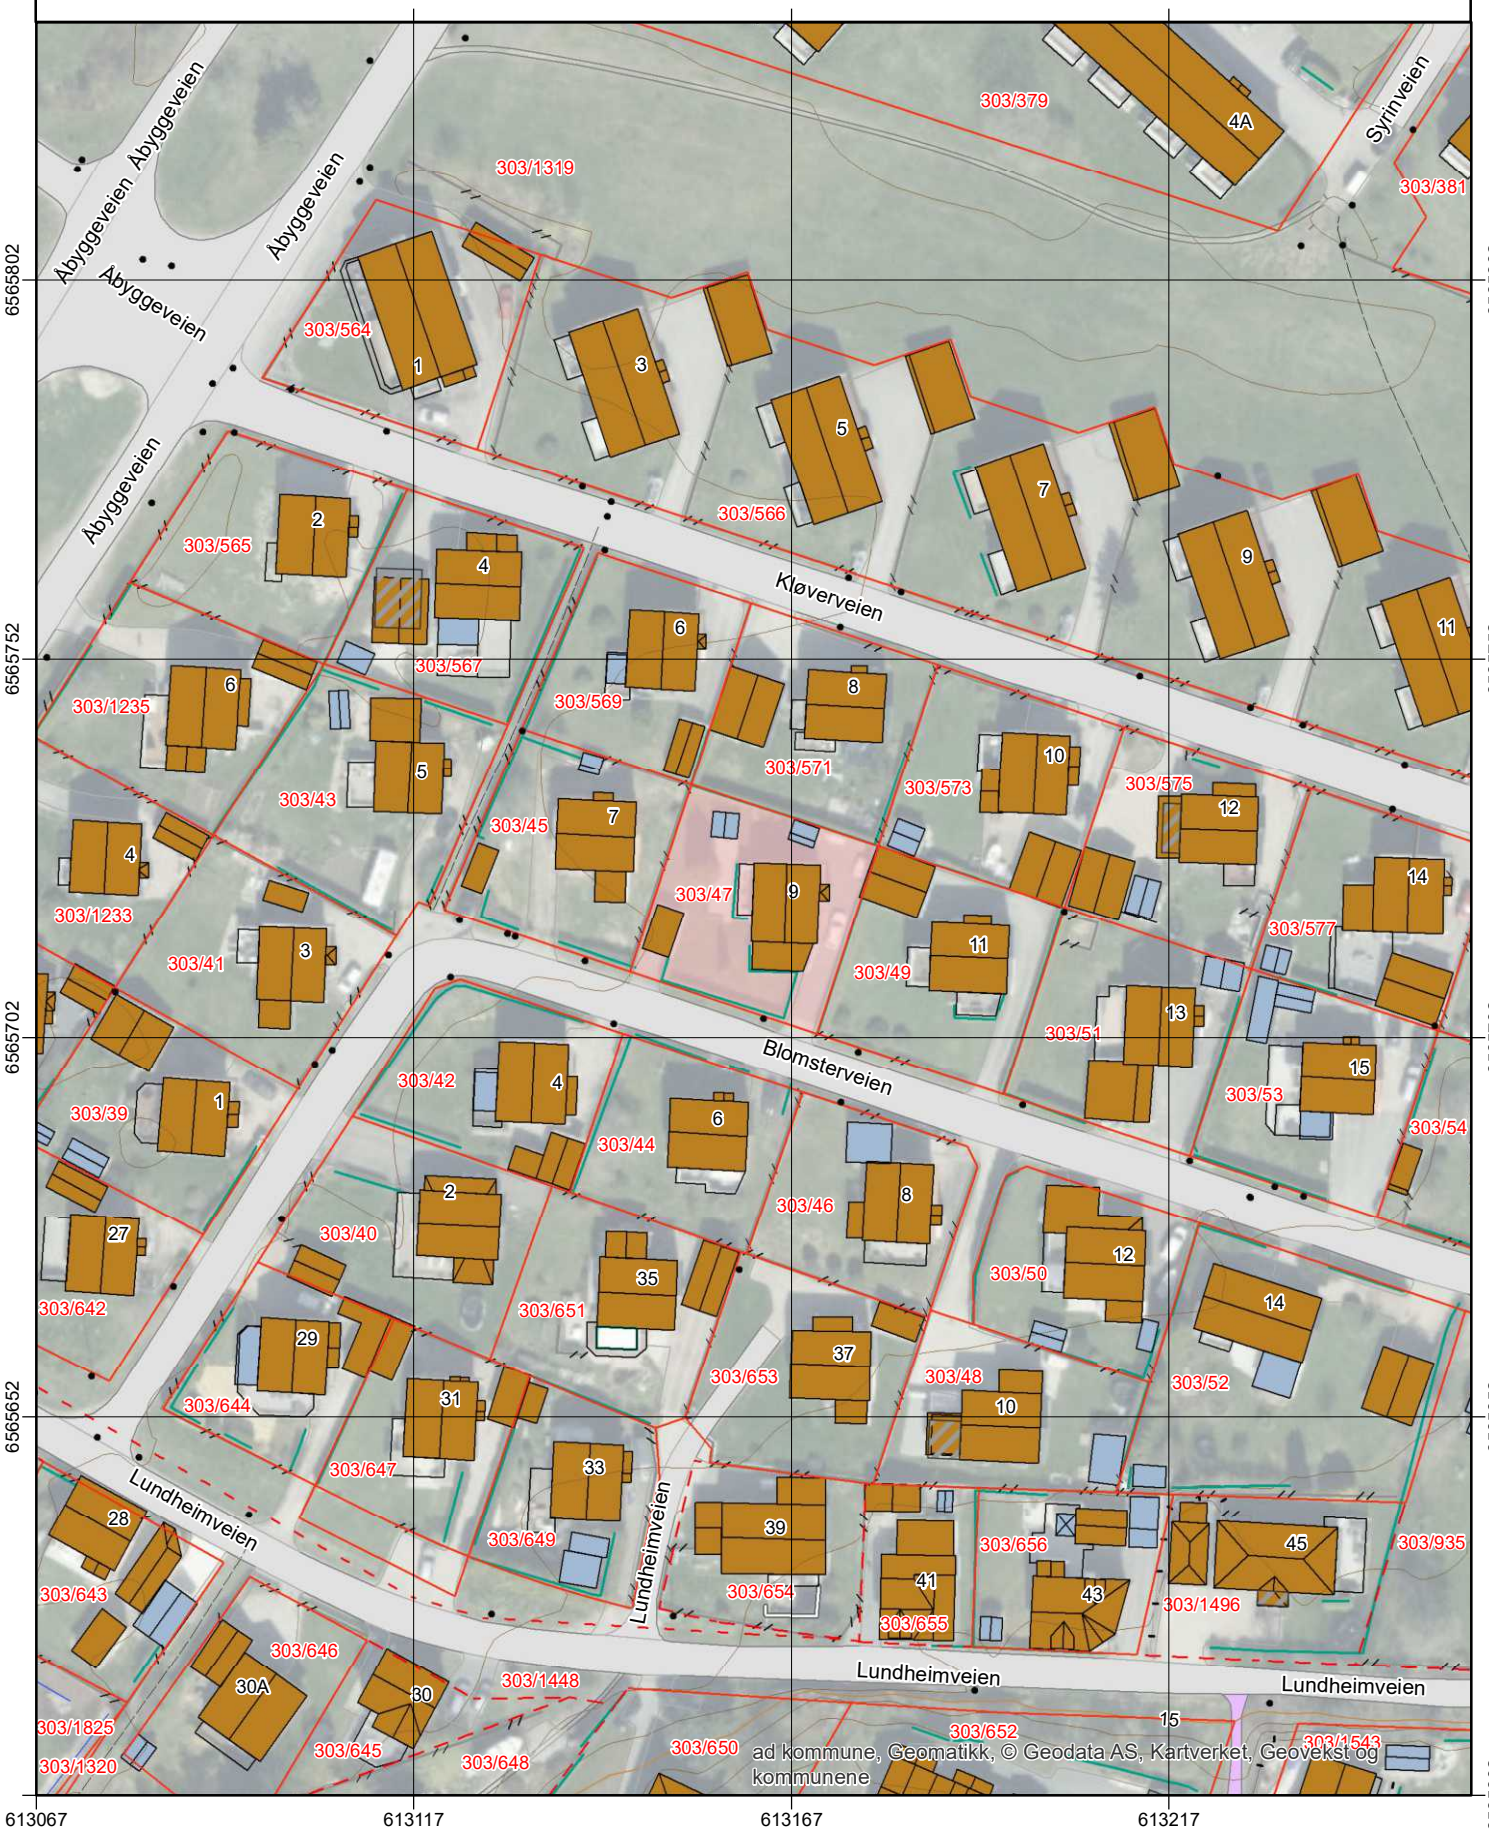

Skatteetaten

Dato
08.10.2025

U.off. offl . § 13, sktfvl § 3-1

PROCONET AS
Postboks 22
1375 BILLINGSTAD

Bekreftelse på formuesverdi:

Kommune: 3107 FREDRIKSTAD

Gnr 303 Bnr 47 Fnr 0 Snr 0

Eiendommens adresse:

Blomsterveien 9, 1636 GAMLE FREDRIKSTAD

Formuesverdi for inntektsåret 2023:

Som primærbolig:	kr 1 015 479
Som sekundærbolig:	kr 4 061 917

Dokumentet er elektronisk godkjent og er derfor ikke signert

Grunnkart

FREDRIKSTAD KOMMUNE

Adresse:
Gnr/Bnr: 303/47/0/0

Målestokk: 1:500
Leveransedato: 2025-10-07

N

Datakilde: Geovekst, FKB
Referansesystem: Euref89, UTM sone 32N, høydegrunnlag NN2000



WI30040100 Eiendomsstatus

Eiendomsopplysninger fra matrikkelen:

Gnr: 303	**Bnr:** 47	**Fnr:** 0	Snr: 0
Adresse:	Blomsterveien 9		
Areal:	ca. 675.4 m² *		
Antall boenheter:	2		

OBS !
Plandataene er hentet fra kommunens digitale planregister.
Disse kan inneholde småfeil og bør oppfattes som veiledende.
Det er det stemplede analoge kartet / dokumentet som er det juridiske plandokument.

Planopplysninger:

Kommuneplan, navn: Kommuneplan Fredrikstad 2023 – 2035 Plandokumenter på kommunens nettsider	**Formål/Hensynssone:** 1001 - Bebyggelse og anlegg	**Godkjent/vedtatt:** juni 15, 2023
Reguleringsplan, navn: 10 Omr. begr. av Lundheimv.-Sarpsborgv.-gårdv. Huseby	**Formål/Hensynssone:** 110 - Boliger	**Godkjent/vedtatt:** desember 18, 1951
Reguleringsbestemmelser: Regbest10_120.pdf		

*For matrikkelenhet:

Om fullstendighet og nøyaktighet i matrikkelrapporten

Matrikkelen ble etablert ved konvertering av data fra tidligere registre. Det kan variere hvor gode disse dataene er med hensyn på fullstendighet og nøyaktighet. I enkelte tilfeller kan grensepunkt og grenselinjer mangle helt eller delvis eller være feil registrert. Det kan være feil og mangler ved registrert bygnings- og adresseinformasjon. Fullstendighet og stedfestingsnøyaktighet er generelt bedre innenfor enn utenfor tettbygd strøk. Vi gjør oppmerksom på at for mange matrikkelenheter og bygg hefter usikkerhet ved arealet som oppgis.

FREDRIKSTAD KOMMUNE Byutvikling

Vedr.: MIDLERTIDIG BRUKSTILLATELSE / FERDIGATTEST


Ved gjennomgang av eiendomsmappen i vårt arkiv, har vi ikke funnet noen midlertidig brukstillatelse/ferdigattest for den forespurte eiendommen.
Følgelig kan ikke dokumentasjon leveres.

I saker fra før 1. januar 1998, som ikke er avsluttet med ferdigattest eller midlertidig brukstillatelse, skal det ikke utstedes ferdigattest. Dette innebærer at byggverket kan tas i bruk lovlig uten ferdigattest, forutsatt at det ikke foreligger andre forhold som gjør bruken ulovlig. Det gjør ikke ulovlige bygg lovlige, de må fortsatt være bygget i tråd med reglene som gjaldt på søknadstidspunktet. Dersom det er gjort tiltak uten nødvendige tillatelser, eller i strid med gjeldende regelverk, må dette avklares og eventuelt rettes opp.

Med hilsen Geomatikk

ENERGIATTEST

Adresse	Blomsterveien 9
Postnummer	1636
Sted	GAMLE FREDRIKSTAD
Kommunenavn	Fredrikstad
Gårdsnummer	303
Bruksnummer	47
Seksjonsnummer	—
Andelsnummer	—
Festenummer	—
Bygningsnummer	6259669
Bruksenhetsnummer	H0101
Merkenummer	Energiattest-2025-178477
Dato	09.10.2025

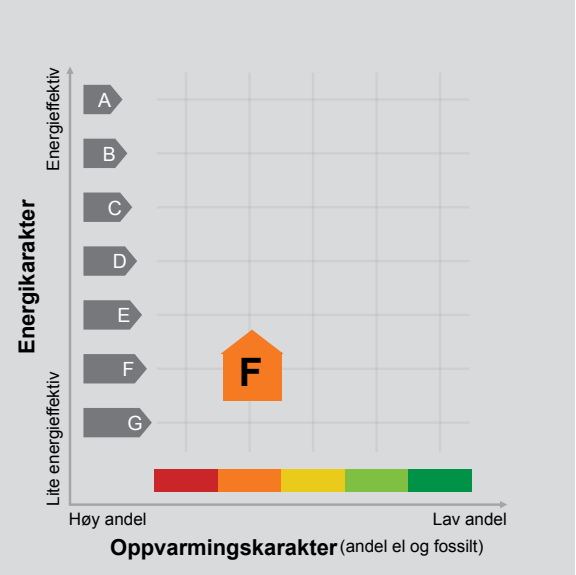

Energimerket angir boligens energistandard. Energimerket består av en energikarakter og en oppvarmingskarakter, se i figuren. Energimerket symboliseres med et hus, hvor fargen viser oppvarmingskarakter, og bokstaven viser energikarakter.

Energikarakteren angir hvor energieffektiv boligen er, inkludert oppvarmingsanlegget. Energikarakteren er beregnet ut fra den typiske energibruken for boligtypen. Beregningene er gjort ut fra normal bruk ved et gjennomsnittlig klima. Det er boligens energimessige standard og ikke bruken som bestemmer energikarakteren.
A betyr at boligen er energieffektiv, mens G betyr at boligen er lite energieffektiv. En bolig bygget etter byggeforskriftene vedtatt i 2010 vil normalt få C.

Oppvarmingskarakteren forteller hvor stor andel av oppvarmingsbehovet (romoppvarming og varmtvann) som dekkes av elektrisitet, olje eller gass.
Grønn farge betyr lav andel el, olje og gass, mens rød farge betyr høy andel el, olje og gass.
Oppvarmingskarakteren skal stimulere til økt bruk av varmepumper, solenergi, biobrensel og fjernvarme.

Om bakgrunnen for beregningene, se www.enova.no/energimerking.

Målt energibruk 9 154 kWh pr. år

Målt energibruk er gjennomsnittet av hvor mye energi boligen har brukt de siste tre årene.
Det er oppgitt at det i gjennomsnitt er brukt:

9 154 kWh elektrisitet	0 kWh fjernvarme
0 liter olje/parafin	0 Sm³ gass
0 kg bio (pellets/halm/flis)	0 liter ved

Hvordan boligen benyttes har betydning for energibehovet

Energibehovet påvirkes av hvordan man benytter boligen, og kan forklare avvik mellom beregnet og målt energibruk. Gode energivaner bidrar til at energibehovet reduseres. Energibehovet kan også bli lavere enn normalt dersom:

- deler av boligen ikke er i bruk,
- færre personer enn det som regnes som normalt bruker boligen, eller
- den ikke brukes hele året.

Gode energivaner

Ved å følge enkle tips kan du redusere ditt energibehov, men dette vil ikke påvirke boligens energimerke.

Energimerkingen kan kun endres gjennom fysiske endringer på boligen.

Tips 1: Følg med på energibruken i boligen
Tips 2: Luft kort og effektivt
Tips 3: Redusér innetemperaturen
Tips 4: Bruk varmtvann fornuftig

Mulige forbedringer for boligens energistandard

Ut fra opplysningene som er oppgitt om boligen, anbefales følgende energieffektiviserende tiltak. Dette er tiltak som kan gi bygningen et bedre energimerke.

Noen av tiltakene kan i tillegg være svært lønnsomme. Tiltakene bør spesielt vurderes ved modernisering av bygningen eller utskifting av teknisk utstyr.

Tiltaksliste (For full beskrivelse av tiltakene, se Tiltaksliste - vedlegg 1)

- Slå av lyset og bruk sparepærer
- Tiltak utendørs
- Følg med på energibruken i boligen
- Velg hvitevarer med lavt forbruk

Det tas forbehold om at tiltakene er foreslått ut fra de opplysninger som er gitt om boligen. Fagfolk bør derfor kontaktes for å vurdere tiltakene nærmere. Eventuell gjennomføring av tiltak må skje i samsvar med gjeldende lovverk, og det må tas hensyn til krav til godt inneklima og forebygging av fuktskader og andre byggskader.

Boligdata som er grunnlag for energimerket

Energimerket og andre data i denne attesten er beregnet ut fra opplysninger som er gitt av boligeier da attesten ble registrert. Nedenfor er en oversikt over oppgitte opplysninger, som boligeier er ansvarlig for.

Der opplysninger ikke er oppgitt, brukes typiske standardverdier for den aktuelle bygningstypen. For mer informasjon om beregninger, se https://www.enova.no/energimerking/om-energimerkeordningen/om-energiattesten/beregning-av-energikarakteren/.

Bygningskategori:	Småhus
Bygningstype:	Tomannsbolig horisontal delt
Byggeår	1953
Bygningsmateriale:	Tre
BRA:	73.52
Ant. etg. med oppv. BRA:	2
Detaljert vegger:	Ja
Detaljert vindu:	Ja

Teknisk installasjon

Oppvarming:	Varmepumpe
Ventilasjon	Naturlig ventilasjon

Om grunnlaget for energiattesten

Oppgitte opplysninger om boligen kan finnes ved å gå inn på www.enova.no/energimerking, og logge inn via ID-porten/Altinn. På siden "Eiendommer" kan du søke opp bygninger og hente fram energiattester som er laget tidligere. For å se detaljer for en bolig hvor det er brukt detaljert registrering må du velge "Gjenbruk" av aktuell attest under Offisielle energiattester i skjermbildet "Valgt eiendom". Boligeier er ansvarlig for at det blir brukt riktige opplysninger. Eventuelle gale opplysninger må derfor tas opp med selger eller utleier da dette kan ha betydning for prisfastsettelsen.
Det kan når som helst lage en ny energiattest.

Om energimerkeordningen

Enova er ansvarlig for energimerkeordingen. Energimerket beregnes på grunnlag av oppgitte opplysninger om boligen. For informasjon som ikke er oppgitt, brukes typiske standardverdier for den aktuelle bygningstypen fra tidsperioden den ble bygd i. Beregningsmetodene for energikarakteren baserer seg på NS 3031 (https://www.enova.no/energimerking/om-energimerkeordningen/faktaark-til-en).

Spørsmål om energiattesten, energimerkeordningen eller gjennomføring av energieffektivisering og tilskuddsordninger kan rettes til Enova Svarer på tlf. 24 24 08 95 eller svarer@enova.no.

Plikten til energimerking er beskrevet i energimerkeforskriften (bygninger).

Nærmere opplysninger om energimerkeordningen kan du finne på www.enova.no/energimerking.

For ytterligere råd og veiledning om effektiv energibruk, vennligst se www.enova.no/hjemme eller ring Enova svarer på tlf. 24 24 08 95.

Tiltaksliste: Vedlegg til energiattesten

Brukertiltak

Tiltak 1: Slå av lyset og bruk sparepærer

Slå av lys i rom som ikke er i bruk. Utnytt dagslyset. Bruk sparepærer, spesielt til utelys og rom som er kalde eller bare delvis oppvarmet.

Tiltak 2: Tiltak utendørs

Monter urbryter (koblingsur) på motorvarmeren slik at den ikke står på mer enn nødvendig. Skift til sparepærer. Sparepærer på 5, 7, 11, 15, og 20 W tilsvarer glødelamper på henholdsvis 25, 40, 60, 75 og 100 W, og de varer dessuten lenger, 8.000-15.000 timer mot 1.000-2.500 timer for glødelamper. Det kan monteres fotocelle på utebelysningen slik at det automatisk går av/på etter dagslyset/mørket. Eller det kan monteres bevegelsessensor slik at lyset kun går på ved bevegelse og slås av automatisk etter forhåndsinnstilt tid. For snøsmelteanlegg som kun er manuelt styrt av/på eller ift. lufttemperatur kan det installeres automatikk slik at snøsmelteanlegget både er temperatur- og nedbørsstyrt dvs. når det registreres nedbør og kulde samtidig.

Tiltak 3: Følg med på energibruken i boligen

Gjør det til en vane å følge med energiforbruket. Les av måleren månedlig eller oftere for å være bevisst energibruken. Ca halvparten av boligens energibruk går til oppvarming.

Tiltak 4: Velg hvitevarer med lavt forbruk

Når du skal kjøpe nye hvitevarer så velg et produkt med lavt strømforbruk. Produktene deles inn i energiklasser fra A til G, hvor A er det minst energikrevende. Mange produsenter tilbyr nå varer som går ekstra langt i å være energieffektive. A+ og det enda bedre A++ er merkinger som har kommet for å skille de gode fra de ekstra gode produktene.

Tiltak 5: Spar strøm på kjøkkenet

Ikke la vannet renne når du vasker opp eller skyller. Bruk kjeler med plan bunn som passer til platen, bruk lokk, kok ikke opp mer vann enn nødvendig og slå ned varmen når det har begynt å koke. Slå av kjøkkenventilatoren når det ikke lenger er behov. Bruk av microbølgeovn til mindre mengder mat er langt mer energisparende enn komfyren. Tin frossenmat i kjøleskapet.Kjøl - og frys skal avrimes ved behov for å hindre unødvendig energibruk og for høy temperatur inne i skapet / boksen (nye kjølekap har ofte automatisk avriming). Fjern støv på kjøleribber og kompressor på baksiden. Slå av kaffetraker når kaffen er ferdig traktet og bruk termos. Oppvaskmaskinen har innebygde varmeelementer for oppvarming av vann og skal kobles til kaldvannet, kobles den til varmtvannet øker energibruken med 20 - 40 % samtidig som enkelte vaske - og skylleprosesser foregår i feil temperatur.

Tiltak 6: Slå el.apparater helt av

Elektriske apparater som har stand-by modus trekker strøm selv når de ikke er i bruk, og må derfor slås helt av.

Tiltak 7: Bruk varmtvann fornuftig

Bytt til sparedusj hvis du ikke har. For å finne ut om du bør bytte til sparedusj eller allerede har sparedusj kan du ta tiden på fylling av ei vaskebøtte; nye sparedusjer har et forbruk på kun 9 liter per minutt. Ta dusj i stedet for karbad.Skift pakning på dryppende kraner.Dersom varmtvannsberederen har nok kapasitet kan temperaturen i berederen reduseres til 70gr.

Tiltak 8: Luft kort og effektivt

Ikke la vinduer stå på gløtt over lengre tid. Luft heller kort og effektivt, da får du raskt skifta lufta i rommet og du unngår nedkjøling av gulv, tak og vegger.

Tiltak 9: Vask med fulle maskiner

Fyll opp vaske- og oppvaskmaskinen før bruk. De fleste maskiner bruker like mye energi enten de er fulle eller ikke.

Tiltak 10: Redusér innetemperaturen

Ha en moderat innetemperatur, for hver grad temperatursenkning reduseres oppvarmingsbehovet med 5 %. Mennesker er også varmekilder; jo flere gjester – desto større grunn til å dempe varmen. Ha lavere temperatur i rom som brukes sjelden eller bare deler av døgnet. Montér tetningslister rundt trekkfulle vinduer og dører (kan sjekkes ved bruk av myggspiral/røyk eller stearinlys). Sett ikke møbler foran varmeovner, det hindrer varmen i å sirkulere. Trekk for gardiner og persienner om kvelden, det reduserer varmetap gjennom vinduene.

Tiltak utendørs

Tiltak 11: Termostat- og nedbørsstyring av snøsmelteanlegg

Snøsmelteanlegget er kun manuelt styrt, eller styres kun etter lufttemperatur. Det installeres automatikk slik at snøsmelteanlegget både er temperatur- og nedbørsstyrt. Det kan være i form av en temperatur- og snøføler i bakken, med temperatur - og fuktføler i luften.Snøsmelteanlegget aktiveres kun ved behov dvs.når det registreres nedbør og kulde samtidig.

Tiltak 12: Montere urbryter på motorvarmer

Det monteres urbryter (koblingsur) på motorvarmeren slik at den ikke står på mer enn nødvendig.

Tiltak 13: Montere automatikk på utebelysning

Det kan monteres fotocelle på utebelysningen slik at det automatisk går av/på etter dagslyset/mørket. Eller det kan monteres bevegelsessensor slik at lyset kun går på ved bevegelse og slås av automatisk etter forhåndsinnstilt tid.

Tiltak 14: Skifte til sparepærer på utebelysning

Sparepærer på 5, 7, 11, 15, og 20 W tilsvarer glødelamper på henholdsvis 25, 40, 60, 75 og 100 W. Sparepærer gir like mye lys som vanlige glødelamper, men bruker bare rundt 20% av energien. De varer dessuten lenger, 8.000-15.000 timer mot 1.000 - 2.500 timer for glødelamper.

Bygningsmessige tiltak

Tiltak 15: Etterisolering av yttervegg

Yttervegg etterisoleres. Metode avhenger av dagens løsning. For å sjekke vindtetting av yttervegg anbefales termografering og tetthetsprøving.

Tiltak 16: Randsoneisolering av etasjeskillere

Kald trekk i randsonen av trebjelkelag kan utbedres ved å isolere bjelkelaget i randsonen. Utvendig kan man forsøke å tette vindsperra nederst på utsiden av veggen.

Tiltak 17: Montering tetningslister

Luftlekkasjer mellom karm og ramme på vinduer og mellom karm og dørblad kan reduseres ved montering av tetningslister. Lister i silikon- eller EPDM-gummi gir beste resultat.

Tiltak 18: Termografering og tetthetsprøving

Bygningens lufttetthet kan måles ved hjelp av metode for tetthetsmåling av hele eller deler av bygget. Termografering kan også benyttes for å kartlegge varmetap og lekkasjepunkter. Metodene krever spesialutstyr og spesialkompetanse og må utføres av fagfolk.

Tiltak 19: Isolering av innervegg mot uoppvarmet rom

Innervegg mot uoppvarmet rom i boligen isoleres.

Tiltak på sanitæranlegg

Tiltak 20: Isolere varmtvannsrør

Uisolerte varmtvannsrør isoleres for å redusere varmetapet.

Blomsterveien 9

Nabolaget Nabbetorp/Løkkeberg - vurdert av 57 lokalkjente

NABOLAGET SPESIELT ANBEFALT FOR

- Familier med barn
- Enslige
- Etablerere

SKOLER

Sagabakken skole (1-7 kl.) 239 elever, 15 klasser	6 min 0.5 km
Gudeberg barne- og ungdomsskole (1... 386 elever, 21 klasser	4 min 2.1 km
Kjølberg skole (1-7 kl.) 261 elever, 17 klasser	6 min 2.6 km
Childrens International School Fre... 231 elever, 12 klasser	6 min 2.8 km
Borge ungdomsskole (8-10 kl.) 433 elever, 26 klasser	6 min 3 km
Akademiet vgs. Fredrikstad 90 elever	7 min 3.7 km
Hans Nielsen Hauge vgs	8 min

OFFENTLIG TRANSPORT

Lundheim rv. 22 Linje 2, 7, 101, 199	3 min 0.3 km
Fredrikstad stasjon Linje RE20, RX20	7 min 3.6 km
Oslo Gardermoen	1 t 42 min

BARNEHAGER

Nabbetorp barnehage (1-5 år) 90 barn	7 min 0.7 km
Petri barnehage (3-5 år) 14 barn	19 min 1.7 km
Gudevold barnehage (1-5 år) 84 barn	19 min 1.8 km

DAGLIGVARE

Joker Langvik - Gml.fredrikstad	8 min
Kiwi Sorgenfri Allé	12 min

FINN Innholdet i nabolagsprofilen er hentet fra ulike datakilder, og feil eller mangler kan forekomme. Vurderinger og sitater er innhentet på web og gir uttrykk for hvordan naboene vurderer nabolaget. FINN.no AS kan ikke holdes ansvarlig for feil/mangler i profilen. Copyright © Finn.no AS 2025

VARER/TJENESTER

Østsiden Storsenter	15 min
Vitusapotek Østsiden Storsenter	15 min
Østsiden Vinmonopol	20 min

SPORT

Åbyggeveien balløkke	3 min
Sagabakken flerbrukshall	5 min
Expressgym Sellebakk	21 min
Actic Kongstenhallen	6 min

«Det er ett rolig område med hyggelige naboer og alle kjenner hverandre.»

— Sitat fra en lokalkjent


Gateparkering
Lett 88/100

Støynivået
Lite støynivå 87/100

Turmulighetene
Nærhet til skog og mark 85/100

PRIMÆRE TRANSPORTMIDLER

- Egen bil
- Sykkel

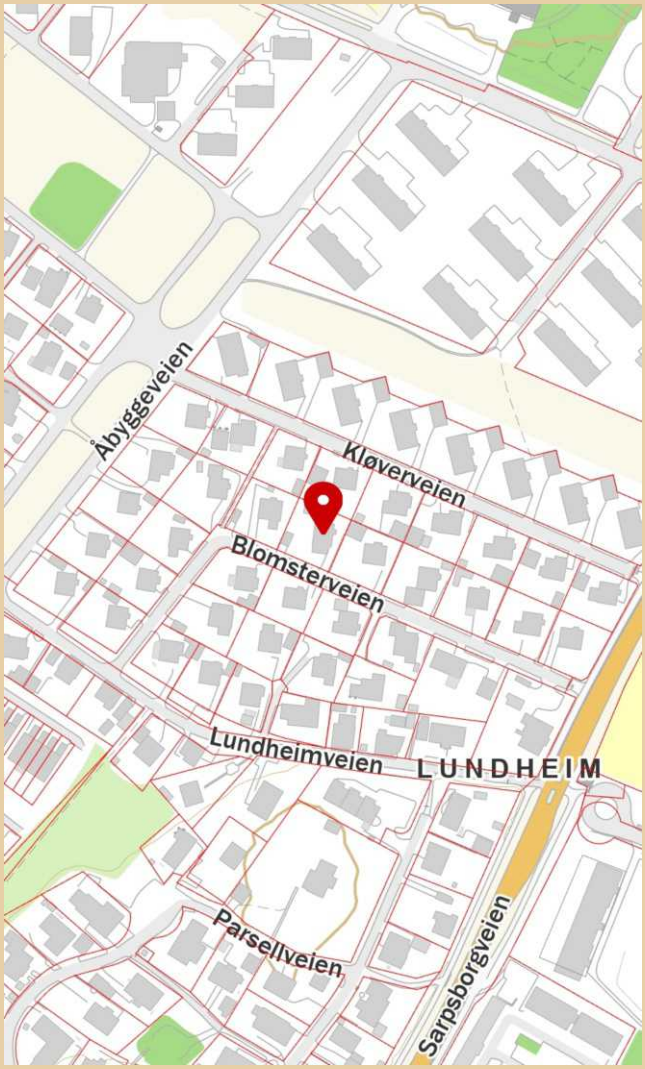

Innholdet i nabolagsprofilen er hentet fra ulike datakilder, og feil eller mangler kan forekomme. Vurderinger og sitater er innhentet på web og gir uttrykk for hvordan naboene vurderer nabolaget. FINN.no AS kan ikke holdes ansvarlig for feil/mangler i profilen. Copyright © Finn.no AS 2025

LØSØRE OG TILBEHØR

OVERSIKT OVER LØSØRE OG TILBEHØR TIL EIENDOMMEN

Oversikten er utarbeidet av Norges Eiendomsmeglerforbund, Eiendom Norge og Advokatforeningens Eiendomsmeglingsgruppe, og er gjeldende fra 1. januar 2020.

Generelt

Lov om avhending av fast eigedom (avhendingslova/avhl.) av 3. juli 1992 regulerer kjøper og selgers rettigheter og plikter ved overdragelse av fast eiendom og andeler i borettslag. I henhold til avhl. § 3-4 skal eiendommen, når annet ikke er avtalt, overdras med innredninger og utstyr som etter lov, forskrift eller annet offentlig vedtak skal følge med. Det samme gjelder varig innredning og utstyr som enten er fastmontert eller er særskilt tilpasset bygningen, jf. avhl. § 3-5. Loven inneholder ingen detaljert oversikt over hva som omfattes av "innredning og utstyr", og over hva som skal regnes som "fastmontert eller særskilt tilpasset". Partene kan fritt avtale hva som skal følge med eiendommen ved salg. Bransjens liste over løsøre og tilbehør som skal følge med eiendommen, er en del av avtalen mellom kjøper og selger dersom ikke annet er opplyst i salgsoppgaven, kjøper har tatt forbehold i bud eller avtale på annen måte er inngått. Der intet annet er avtalt, vil løsøre og tilbehør medfølge slik dette fremkommer av avhl. § 3-4 og § 3-5 og denne oversikt. Produkter og installasjoner som medfølger overdras uten noen form for garantier, utover eventuell gjenværende leverandørgaranti. Dersom det er noe i nedenstående liste som ikke finnes på eiendommen, vil det heller ikke medfølge.

1. HVITEVARER medfølger der dette er spesielt angitt i salgsoppgaven.

2. HELDEKKENDE TEPPER følger med uansett festemåte.

3. VARMEKILDER, slik som ovner, kaminer, peiser, varmepumper og panelovner, følger med uansett festemåte. Frittstående biopeiser/varmeovner og terrassevarmere medfølger ikke. Det følger ikke med varmekilder i rom som ikke har vegg- eller fastmonterte varmekilder på visning.

4. TV, RADIO OG MUSIKKANLEGG. TV-antenner og fellesanlegg for TV, herunder parabolantenne, og tuneren/dekoder/tv-boks medfølger der dette eies av selger. Veggmontert TV/flatskjerm med tilhørende festeordning samt musikkanlegg følger ikke med (se også punkt 12).

5. BADEROMSINNREDNING/UTSTYR. Badekar, dusjkabinett, dusjvegger, alle fastmonterte speil og hyller, fastmonterte glass- og håndkleholdere, herunder håndklevarmere samt baderomsinnredning, medfølger.

6. GARDEROBESKAP medfølger, selv om disse er løse. Fastmonterte garderobehyller og knagger medfølger. Innredning i garderobeskap, for eksempel løse eller fastmonterte trådkurver, hyller, stenger og lignende, medfølger.

7. KJØKKENINNREDNING medfølger, herunder også åpne, fastmonterte hyller og løs eller fastmontert kjøkkenøy.

8. MARKISER, PERSIENNER og annen type innvendig og utvendig solskjerming, gardinoppheng, lamellgardiner og liftgardiner medfølger.

9. AVTREKKSVIFTER av alle slag, samt fastmonterte aircondition/ ventilasjonsanlegg, medfølger.

10. SENTRALSTØVSUGER medfølger med komplett anlegg, herunder slange, munnstykke mm.

11. LYSKILDER. Kupler, lysstoffarmatur, fastmonterte "spotlights", oppheng og skinner med spotlights samt utelys og hagebelysning medfølger. Vegglamper, krokhengte lamper, lysekroner, prismelamper og lignende som er koblet til sukkerbit eller stikkontakt følger likevel ikke med.

12. INSTALLERTE SMARTHUSLØSNINGER med sentral som styrer lys, varme, lyd o.l., samt tilhørende trådløse enheter som brytere, sensorer, kameraer, integrerte høyttalere el. medfølger. Enkle lysstyringssystem f.eks. med en sentral som kun styrer lyspærer eller smartpærer montert i sokkel medfølger likevel ikke.

13. UTVENDIGE SØPPELKASSER og eventuelt holder/hus til disse medfølger.

14. POSTKASSE medfølger.

15. UTENDØRS INNRETNINGER slik som flaggstang, fastmontert tørkestativ, samt andre faste utearrangementer som f.eks. badestamp, boblekar/jacuzzi og liknende utendørs kar, lekestue, lekestativ, utepeis, fastmontert trommel til vannslange, medfølger. Guidekabel/avgrensingskabel til robotgressklipper medfølger, men robotgressklipper og ladestasjon for denne medfølger ikke.

16. FASTMONTERT VEGGLADER/LADESTASJON TIL EL-BIL medfølger uavhengig av hvor laderen er montert.

17. SOLCELLEANLEGG med tilhørende teknisk infrastruktur medfølger.

18. GASSBEHOLDER til gasskomfyr og gasspeis medfølger.

19. BRANNSTIGE, BRANNTAU, feiestige og lignende medfølger der dette er påbudt. Løse stiger medfølger ikke.

20. BRANNSLUKNINGSAPPARAT, BRANNSLANGE og RØYKVARSLER medfølger der dette er påbudt. Det er eier og brukers plikt til å se til at utstyret forefinnes på enhver eiendom. Hvis annet ikke er uttrykkelig avtalt, skal dette derfor alltid følge med ved salg av eiendom.

21. SAMTLIGE NØKLER til eiendommen som selger er i besittelse av skal overleveres kjøper på overtakelsen, herunder nøkler til eventuelle boder, uthus, garasjeportåpner el. Låses boder, uthus el. med hengelås, skal lås og nøkler til disse medfølge.

22. GARASJEHYLLER, bodhyller, lagringshyller og oppheng til bildekk medfølger såfremt de er fastmontert. Planter, busker og trær som er plantet på tomten, eller fastmonterte kasser og lignende er en del av eiendommen og medfølger i handelen.

BUD OG BUDGIVNING

KJØPETILBUD

FOR EIENDOMMEN

Adresse:
Blomsterveien 9, 1636 Gamle Fredrikstad
Gnr. 303, Bnr. 47, Fredrikstad kommune.

Oppdragsnummer:
108250195

Meglerforetak: PrivatMegleren Fredrikstad

Saksbehandler: Mille Amalie Christiansen

Telefon / Mobil: 41 66 92 06 / 913 05 577

E-post: mille.amalie.christiansen@privatmegleren.no

UNDERTEGNEDE GIR HERVED FØLGENDE BUD PÅ OVENNEVNTE EIENDOM:

Kjøpesum **Kr** _____

Beløp med bokstaver **Kr** _____

+ omkostninger iht. opplysninger i salgsoppgaven

Dette budet er bindende for undertegnede frem til og med den **Kl.**

Dersom annet ikke er angitt gjelder budet til kl. 15.00 første virkedag etter siste annonserte visning. I forbrukerforhold vil bud med kortere akseptfrist enn til kl. 12.00 første virkedag etter siste annonserte visning ikke bli videreformidlet til selger

Eventuelle forbehold: _____

_____

Undertegnede er kjent med at selger står fritt til å godta eller forkaste ethvert bud. Likeledes er undertegnede klar over at budet er bindende for budgiver når det er kommet til selgers kunnskap. Handelen er juridisk bindende for begge parter dersom budet aksepteres innen akseptfristen. Undertegnede er kjent med at budjournalen vil bli forelagt kjøper og selger når handel er sluttet.

Ønsket overtakelsesdato: _____

Budet baseres på opplysninger og salgsvilkår som fremkommer av salgsoppgave m/vedlegg

Kjøpet vil bli finansiert slik:

Låneinstitusjon: _____ Referanse og tlf nr: _____

Lånt kapital: _____ Kr _____

Egenkapital: _____ Kr _____

Totalt: _____ **Kr** _____

Egenkaptitalen består av: ☐ Salg av nåværende bolig eller fast eiendom

☐ Disponibelt kontantbeløp (bankinnskudd)

Jeg gir bud som ☐ Forbruker ☐ Ledd i næringsvirksomhet / Juridisk person (selskap)

Navn:		Navn:	
Fødselsdato:		Fødselsdato:	
Adr:		Adr:	
Postnr:	Sted:	Postnr:	Sted:
Tlf:	E-post:	Tlf:	E-post:
Dato:	Sign:	Dato:	Sign:

Kopi av legitimasjon

Kopi av legitimasjon

Forbrukerinformasjon om budgivning

Sist oppdatert med virkning fra 1. januar 2014, i forbindelse med ikrafttredelse av endringer i eiendomsmeglingsforskriften.

Informasjonen er utarbeidet av Forbrukerombudet, Forbrukerrådet, Den Norske Advokatforening ved Eiendomsmeglingsgruppen, Eiendomsmeglerforetakenes Forening og Norges Eiendomsmeglerforbund, på grunnlag av blant annet forskrift om eiendomsmegling § 6-3 og § 6-4.

Nedenfor gis en oversikt over de retningslinjer som forbrukermyndighetene og organisasjonene anbefaler benyttet ved budgivning på eiendommen. Avslutningsvis gis også en kort oversikt over de viktigste rettsreglene tilknyttet budgivning.

Før det legges inn bud på eiendommen oppfordres budgiver til å sette seg inn i all relevant informasjon om eiendommen, herunder eventuell salgsoppgave og teknisk rapport med vedlegg.

GJENNOMFØRING AV BUDGIVNING

1. På forespørsel vil megler opplyse om aktuelle bud på eiendommen, herunder om relevante forbehold.

2. Alle bud skal inngis skriftlig til megler, som formidler disse videre til oppdragsgiver. Kravet til skriftlighet gjelder også budforhøyelser og motbud, aksept eller avslag fra selger. Før formidling av bud til oppdragsgiver skal megler innhente gyldig legitimasjon og signatur fra budgiver. Kravet til legitimasjon og signatur er oppfylt for budgivere som benytter e-signatur, eksempelvis BankID eller MinID. Med skriftlige bud menes også elektroniske meldinger som e-post og SMS når informasjonen i disse er tilgjengelig også for ettertiden.

3. Et bud bør inneholde eiendommens adresse (eventuelt gnr/bnr), kjøpesum, budgivers kontaktinformasjon, finansieringsplan, akseptfrist, overtakelsesdato og eventuelle forbehold som for eksempel usikker finansiering, salg av nåværende bolig ol. Normalt vil ikke et bud med forbehold bli akseptert før forbeholdet er avklart. Konferer gjerne med megler før bud avgis.

4. Megler skal legge til rette for en forsvarlig avvikling av budrunden. I forbrukerforhold (dvs. der oppdragsgiver er forbruker) skal megleren ikke formidle bud med kortere akseptfrist enn kl. 12.00 første virkedag etter siste annonserte visning. Etter denne fristen bør budgivere ikke sette en kortere akseptfrist enn at megler har mulighet til, så langt det er nødvendig, å orientere oppdragsgiver, budgivere og øvrige interessenter om bud og forbehold.
Det bør ikke gis bud som diskriminerer eller utelukker andre budgivere. Dersom bud inngis med en frist som åpenbart er for kort til at megleren kan avvikle budrunden på en forsvarlig måte som sikrer oppdragsgiver og interessenter et tilstrekkelig grunnlag for sine handlingsvalg, vil megler fraråde budgiver å stille slik frist.

5. Megleren vil uoppfordret gi sin vurdering av det enkelte bud overfor oppdragsgiveren, når budet er gitt innenfor fristene i punkt 4.

6. Megleren skal så langt det er nødvendig og mulig holde budgiverne skriftlig orientert om nye og høyere bud og eventuelle forbehold.
Megler skal så snart som mulig bekrefte skriftlig overfor budgivere at budene deres er mottatt.

7. Etter at handel har kommet i stand, eller dersom en budrunde avsluttes uten at handel er kommet i stand, kan en budgiver kreve kopi av budjournalen i anonymisert form.

8. Kopi av budjournal skal gis til kjøper og selger uten ugrunnet opphold etter at handel er kommet i stand. Dersom det er viktig for budgiver å bevare sin anonymitet, bør budet fremmes gjennom fullmektig.

VIKTIGE AVTALERETTSLIGE FORHOLD

1. Det eksisterer ingen angrerett ved salg/kjøp av fast eiendom.

2. Når et bud er innsendt til megler og han har formidlet innholdet i budet til selger (slik at selger har fått kunnskap om budet), kan budet ikke kalles tilbake. Budet er da bindende for budgiver frem til akseptfristens utløp, med mindre budet før denne tid avslås av selger eller budgiver får melding om at eiendommen er solgt til en annen (man bør derfor ikke gi bud på flere eiendommer samtidig dersom man ikke ønsker å kjøpe flere enn en eiendom).

3. Selger står fritt til å forkaste eller akseptere ethvert bud, og er for eksempel ikke forpliktet til å akseptere høyeste bud.

4. Når en aksept av et bud har kommet frem til budgiver innen akseptfristens utløp er det inngått en bindende avtale.

5. Husk at også et eventuelt bud fra selger til kjøper (såkalte "motbud"), avtalerettslig er et bindende tilbud som medfører at det foreligger en avtale om salg av eiendommen dersom budet i rett tid aksepteres av kjøper.
