PRIVATMEGLEREN
SORIA MORIA NORDPOLEN

HANS NORDAHLS GATE 22

Vedlegg


Dokumenter

Løsøre og tilbehør

Bud og budgivning

Kjøpetilbud

Forbrukerinformasjon om budgivning

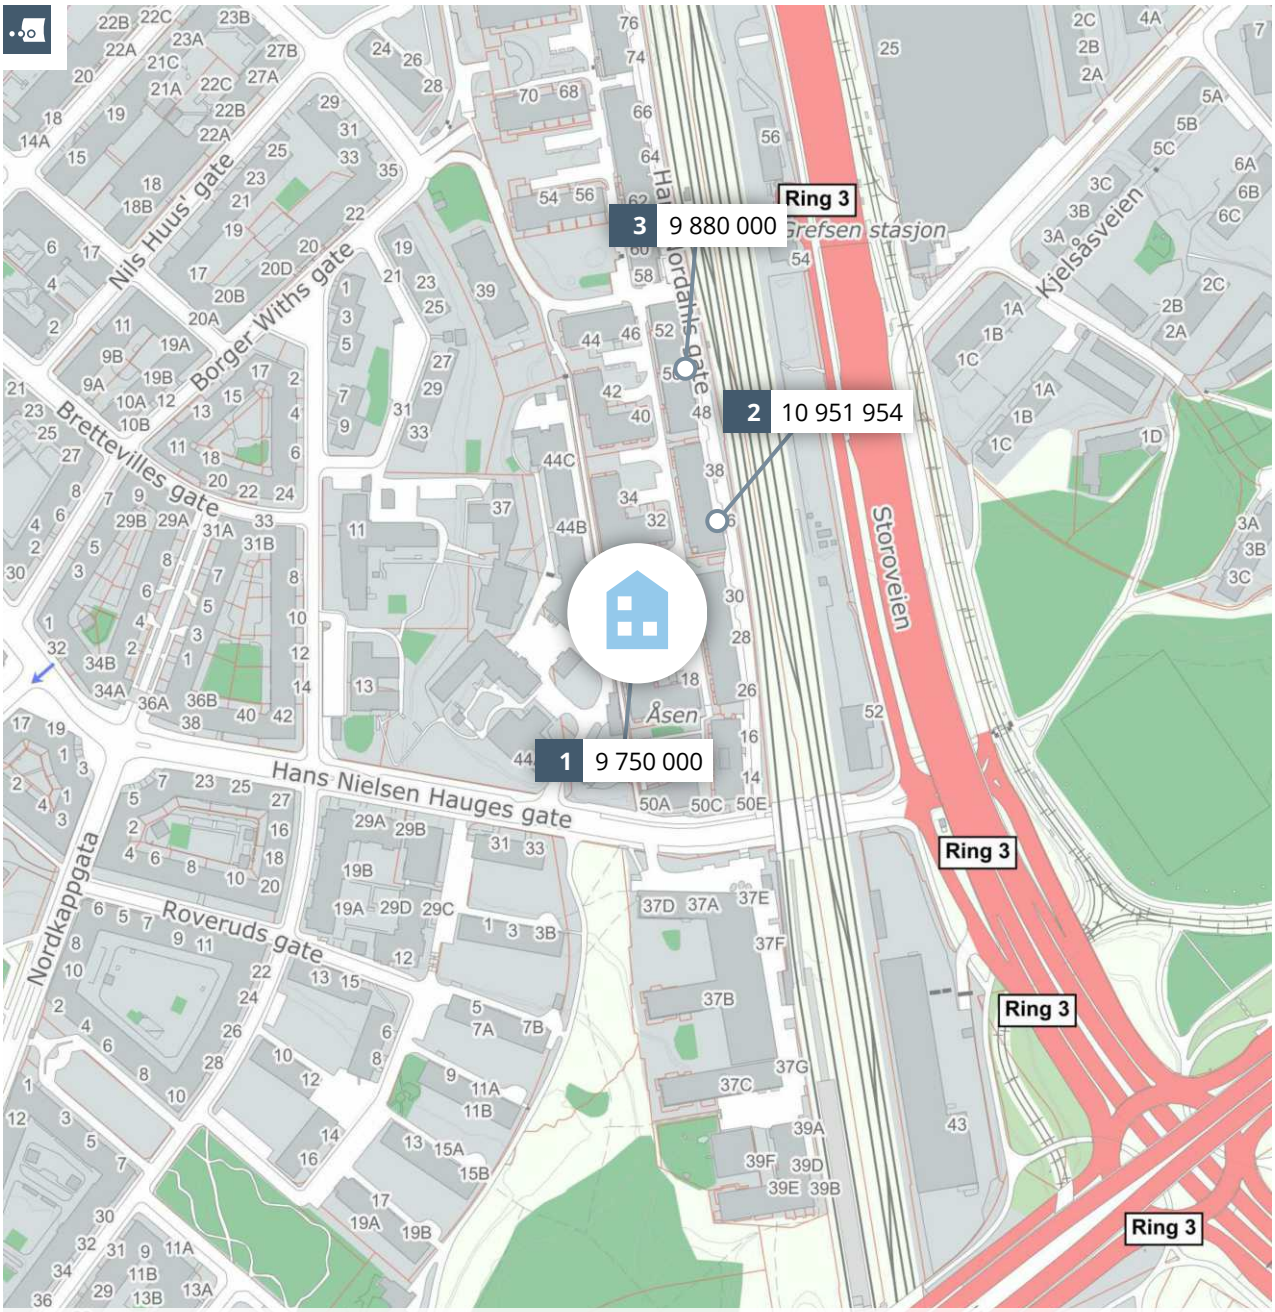

Meglers verdivurdering

HANS NORDAHLS GATE 22

PRIVATMEGLEREN

Rapport utført av PrivatMegleren Soria Moria AS den 21.02.2026

Meglers verdivurdering baserer seg på kjente omsetningstall, eksterne kilder og statistikker fra Eiendomsverdi. Den endelige verdien er korrigert etter meglerens beste skjønn, basert på kjennskap og erfaring i markedet. Det tas forbehold om at interessen i markedet og den endelig salgsprisen kan avvike fra meglers verdivurdering. Eiendomsverdi og megler er uten ansvar for eventuelle feil i innhentet datagrunnlag. Denne verdivurderingen er opphavsrettslig beskyttet. Uten meglerforetakets samtykke, kan ikke verdivurderingen benyttes i forbindelse med privatsalg eller egen markedsføring av eiendommen. Verdivurderingen skal ikke benyttes i forbindelse med lånebehandling. Ønsker du en verdifastsettelse for bruk til finansiering, bør det innhentes en etakst/verditakst. Ansvarlig megler: Jon-Kristian Krybelsrud.

En tjeneste fra Eiendomsverdi AS

Hans Nordahls gate 22, 0481 OSLO

Selveierleilighet på selveiertomt, bygget i 2019

GNR 79 BNR 143 FNR 0 SNR 14 KOMMUNE 301 OSLO GRUNNKRETS Åsen rode 10

Verdivurdert til

9 950 000

0	9 950 000	100 505
Fellesgjeld	Totalt	m² pris

	BRA-i	BRA-e	BRA-b	TBA	GUA	ALH
Areal	99 m²	11 m²	- m²	11 m²	- m²	- m²
Byggeår						2019

Fellesutgifter	5 933
Formue	48 522
Soverom	3
Etasje	3

Balkong Heis Parkering

Sammenlignbare salg i nærområdet

EIENDOM	SALGSDATO	PRISANT	PRIS	FELLESGJ	TOTALPRIS	M² PRIS
1 Hans Nordahls gate 22 87 m² 2019 3. etg 3 sov	13.10.2025	9 550 000	**9 750 000**	0	9 750 000	**112 069**
2 Hans Nordahls gate 36 103 m² 2019 6. etg 3 sov	29.04.2025	10 700 000	**10 950 000**	1 954	10 951 954	**106 330**
3 Hans Nordahls gate 50 96 m² 2018 5. etg 3 sov	15.10.2025	9 600 000	**9 880 000**	0	9 880 000	**102 917**

Moderne, romslig og meget lekker 4-roms front-/hjørneleilighet (selveier) fra 2019 med solrik, vestvendt balkong på ca. 11 m² beliggende i ettertraktede Grefsen Stasjonsby. Leiligheten har en meget god intern beliggenhet i prosjektet som front- og hjørneleilighet med vidstrakt utsikt, fantastiske lysforhold, samt sol fra formiddag til solnedgang. Videre har leiligheten en smart planløsning, romslige rom og store vindusflater som vender mot to forskjellige himmelretninger. Fra stuen kan du tre ut på stor vestvendt balkong hvor du kan møblere med forskjellig utemøblement, grill og beplantning. Sameiet har moderne fasiliteter som trappefri adkomst med heis til alle etasjer, oppvarmet garasjeanlegg, balansert ventilasjon med varmegjenvinning for optimal bokomfort og lave energikostnader.

Leiligheten har gjennomgående god standard med gulv av eikeparkett, overflater malt i delikate farger og store vindusflater som gir rikelig med naturlig lys, herlig skyline og flott utsikt. Leiligheten har en optimal planløsning som inneholder praktisk entré/gang med gode oppbevaringsmuligheter i garderoberom/walk in closet, åpen stue-/kjøkkenløsning, tidløst baderom, separat toalettrom, tre soverom av god størrelse og solrik balkong. For ekstern oppbevaring disponeres kjellerbod på hele 11 m². Det medfølger garasjeplass med el-billader i tilknyttet, oppvarmet garasjeanlegg med direkte heisadkomst. Garasjeplassen har meget god intern beliggenhet som en av de nærmeste plassene når du kommer ut i garasjeanlegget. Sameiet har også egen smørebod, sykkelbod, samt bod for barnevogner i fellesarealer. Beliggenheten er svært ettertraktet hvor alt av servicetilbud og fasiliteter finnes i nærområdet. Samtidig bor du naturidyllisk til med kort vei til flere av Oslos flotteste parker, Akerselva og Marka med fantastiske tur- og rekreasjonsmuligheter.


Kjære kunde, vi bruker mye tid på å avklare hvor mye markedet er villig til å betale for en eiendom til enhver tid. Dette arbeidet er sammensatt og krever både struktur og tid. Vi utarbeider blant annet etakst som verdivurdering/takst. En samling av informasjon som benyttes i forbindelse med boliglån og refinansiering (Utviklet i samarbeid med Eiendomsverdi og de største bankene i Norge). Verdien av en eiendom reflekteres ut ifra en samling av ulik informasjon i etakst dokumentet.

PrivatMegleren benytter flere nyvinnende løsninger for omsetning av eiendom. Eksempelvis annonseteknologien Presisjon som er verdens beste adtech med høyeste anerkjennelse fra meta, og som vi har enerett på i Norge. Vi har også vår digitale løsning Kvadrat, som gir våre boligselgere oversikt, forutsigbarhet og trygghet gjennom salget. I tillegg har vi PrivatMegleren Boligbytte, som gir

kundene våre hjelp til flytting og organisering til dette.

Vi er Nordea eiendomsmegler, og med finansiering fra Nordea og eiendomsmegler fra PrivatMegleren, får du et skreddersydd tilbud som passer deg og dine behov. Søk finansiering her: www.nordea.no/finansiering

Historiske omsetninger

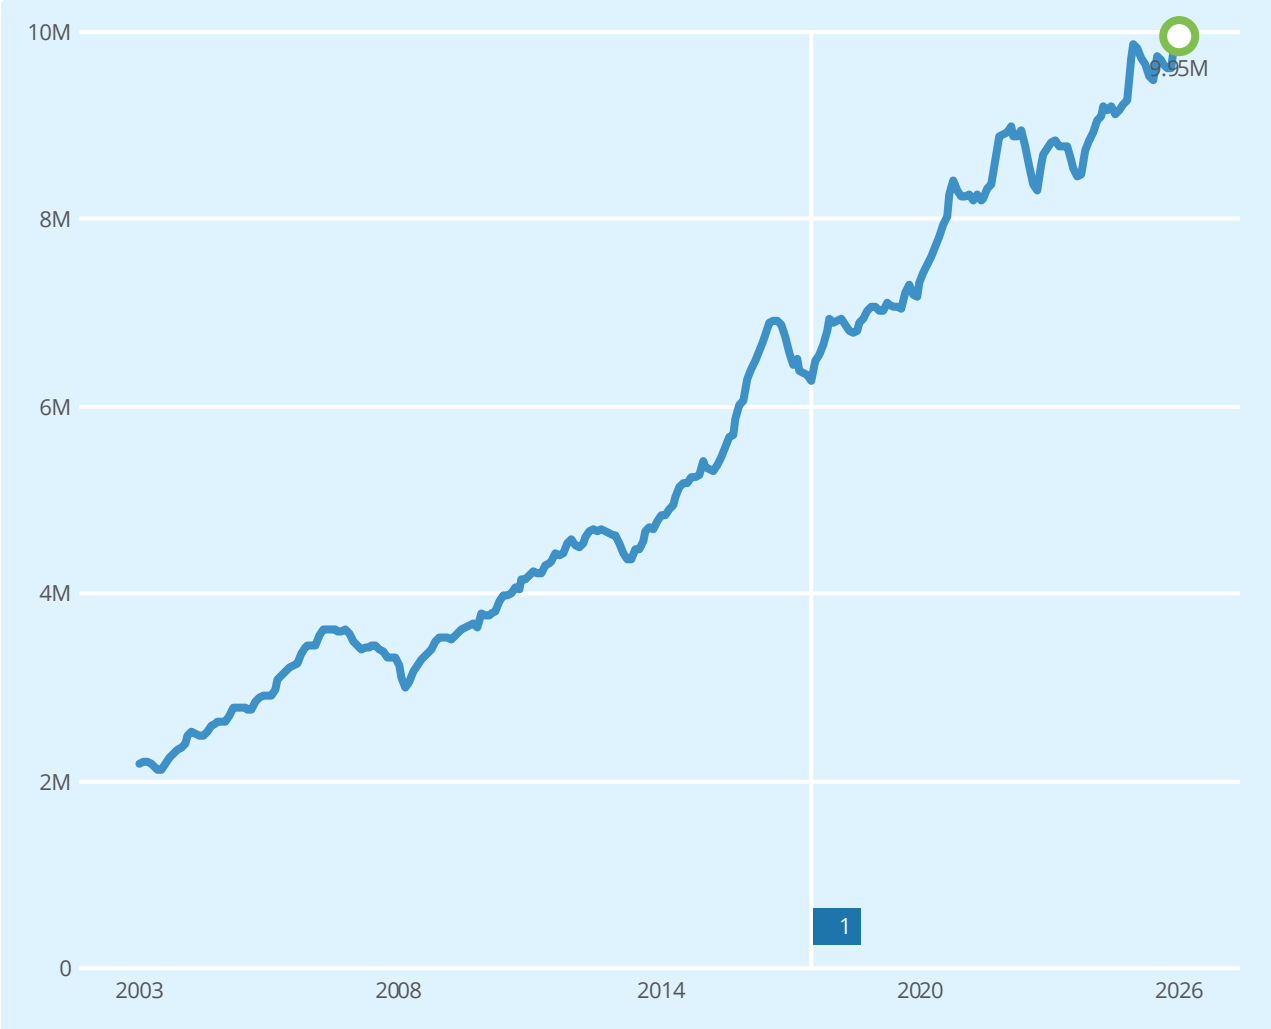

Salg Meglers verdivurdering Prisindeks Endring av eiendom

1 Blokk

REGISTRERT	SALGSDATO	TINGLYST	PRISANT	PRIS	FELLESGJELD	TOTALPRIS	
31.01.2020		31.01.2020	-	8 792 860	-	8 792 860	2

2 Megler oppgir at sist kjente markedsomsetning ikke er relevant for dagens markedsverdi. Årsak: Gjelder flere eiendommer.

Leiligheter til salgs i Åsen rode 10 grunnkrets nå

8
leiligheter til salgs

7.3M
7.1M
6 793 000 Prisantydning i snitt
6.5M
6.3M

Annonsene har i snitt ligget ute i
62
dager

Leiligheter solgt i Åsen rode 10 grunnkrets siste 3 mnd

24
leiligheter solgt

7.3M
7.1M
6 945 000 Salgspris i snitt
6 784 000 Prisantydning i snitt
6.5M
6.3M

Solgt i snitt i løpet av
12
dager

for 1.8% over prisantydning

Analyse m²-priser

117 957 Åsen rode 10 grunnkrets i snitt siste 3 mnd
115 110 Sagene bydel i snitt siste 3 mnd

100 505 Hans Nordahls gate 22
Totalpris 9 950 000

Tilstandsrapport

Hans Nordahls gate 22, 0481 OSLO

OSLO kommune

gnr. 79, bnr. 143, snr. 14

Sum areal alle bygg: BRA: 110 m² BRA-i: 99 m²



Befaringsdato: 17.11.2025 **Rapportdato:** 20.02.2026 **Oppdragsnr.:** 10887-25363 **Referansenummer:** QS1278

Foretak: Taksator AS **Takstingeniør:** Thomas Tandberg

Rapporten kan brukes i inntil ett år etter befaringsdato, og kan ikke gjenbrukes ved flere boligsalg i denne perioden.
Skjer det endringer, oppstår skader også videre på boligen, bør du som selger be om oppdatert rapport.

Taksator AS

Taksator AS er et godt etablert og uavhengig takseringsselskap som har levert takstrapporter, tilstandsrapporter og rådgivningstjenester siden 1986.
Vi har en solid posisjon blant Stor-Oslos ledende takseringsfirmaer og har bred kompetanse med ansatte som har bakgrunn som tømrere, rørleggere og ingeniører med høy byggteknisk kompetanse.
Vi har lang erfaring med oppdrag av varierende størrelse for private kunder, eiendomsmeglere, og offentlige etater.
Parallelt med dette har vi vektlagt arbeid med teknisk og økonomisk oppfølging av bygg under oppføring.
Vi påtar oss også arbeider av fremdriftsmessige karakter og for byggelånoppfølging.
Alt vårt arbeid er tuftet på ideen om å levere gode og utfyllende rapporter basert på kunnskap, god arbeidsmetodikk, riktige verktøy og faglig skjønn – med profesjonell integritet i behold.

Se vår hjemmeside for øvrig informasjon: www.taksator.no.

TANDBERG TAKST & EIENDOM

Rapportansvarlig

Thomas Tandberg
Uavhengig Takstingeniør
tt@taksator.no
906 27 290

NITO

taksator

Dette trenger du å vite om tilstandsrapporten



Hva er en tilstandsrapport?

En tilstandsrapport beskriver synlige skader/avvik eller tegn på skader/avvik på boligen. Rapporten fremhever vanligvis ikke positive egenskaper ved boligen.



Hva vurderer en bygningssakkyndig?

Den bygningssakkyndige vurderer boligen ut fra hva man kan forvente av en bygning av samme alder og type. Vurderingen gjøres som regel mot hvordan det var vanlig å bygge og regler som gjaldt da boligen ble oppført (søknadstidspunktet). Forhold som er vanlige for bygningens alder, slik som slitasje etter normal bruk regnes ikke som avvik.



Hva inneholder tilstandsrapporten?

Den bygningssakkyndige undersøker rom og bygningsdeler slik det kommer frem av Forskrift til avhendingsloven. Tilstandsrapporten inneholder bare avvik som den bygningssakkyndige kan se eller kontrollere med enkle hjelpemidler. Det gjøres ikke nærmere undersøkelser slik som åpning av vegger eller andre bygningsdeler. I vegg mot våtrom og rom under terreng kan det borres et hull for å gjøre enkle undersøkelser slik som fuktsøk.

Når du kjøper en brukt bolig

Når du kjøper en brukt bolig, er det viktig å være oppmerksom på at dette ikke kan sammenlignes med å kjøpe en ny bolig. Måten boligen ble bygget på kan være annerledes enn i dag. Bygninger svekkes over tid, og utsettes for slitasje blant annet på grunn av bruk og vær og vind. Mange boliger fornyes helt eller delvis, noen i flere omganger, eller det oppføres tilbygg. Særlig for boliger som er pusset opp eller endret, er det viktig å merke seg at fornyelse av overflater ikke nødvendigvis betyr at bygningsdeler under er forbedret.

Vurdering mot byggeregler

Den bygningssakkyndige vil vurdere boligen mot hvordan det var vanlig å bygge og regler som gjaldt på søknadstidspunktet. Den bygningssakkyndige ser etter avvik som har betydning for og som reduserer boligens funksjon og verdi, og som kommer frem av Forskrift til avhendingslova.

Tilstandsrapporten beskriver ikke hele boligen

BYGNINGSSAKKYNDIGE SER FOR EKSEMPEL IKKE PÅ

• vanlig slitasje og normal vedlikeholdstilstand • bagatellmessige forhold som ikke påvirker bygningens bruk eller verdi vesentlig • etasjeskillere • tilleggsbygg slik som garasje, bod, anneks, naust også videre • utvendige trapper • støttemurer • skjulte installasjoner • installasjoner utenfor bygningen • full funksjonstesting av el- og VVS-installasjoner • geologiske forhold og bygningens plassering på grunnen • bygningens planløsning • bygningens innredning • løsøre slik som hvitevarer • utendørs svømmebasseng og pumpeanlegg • bygningens estetikk og arkitektur • bygningens lovlighet (bortsett fra bruksendringer, brannceller og forhold som åpenbart kan påvirke helse, miljø og sikkerhet) • fellesarealer (med mindre boligeier har vedlikeholdsplikt for fellesarealer og dette er kjent for bygningssakkyndig, eller fellesarealet har en særlig tilknytning til boligen).

© iVerdi 2023

Malen til denne rapporten, inkludert standardtekstene fra Verdi er vernet etter åndsverkloven og kan kun benyttes av av kunder hos iVerdi. For andre aktører er eksemplarfremstilling av malen og standardtekster, som utskrift og annen kopiering til bruk som grunnlag for tilsvarende rapporter, bare tillatt når det er hjemlet i lov (kopiering til privat bruk, sitat o.l.) eller avtale med iVerdi (https://iverdi.no/).

Utnyttelse i strid med lov eller avtale kan medføre erstatnings- og straffeansvar.

Dette trenger du å vite om tilstandsrapporten

Tilstanden vurderes med ulike tilstandsgrader

Tilstanden gir uttrykk for en gitt forventet tilstand, blant annet vurdert ut fra alder og normal bruk. Ved Tilstandsgrad 0 (TG0) og Tilstandsgrad 1 (TG1) gir den bygningssakkyndige normalt ingen begrunnelse for valg av tilstandsgrad. Grunnen er at bygningen eller bygningsdelen da bare har normal slitasje. Ved skjulte konstruksjoner kan alder alene avgjøre tilstandsgrad. Når bygningssakkyndige anbefaler tiltak, for eksempel utbedringer, må brukeren av rapporten vurdere om tiltakene er nødvendige og lønnsomme.
Når den bygningssakkyndige velger tilstandsgrad, baseres vurderingen på faste kriterier som følger av gjeldende bransjestandard for Teknisk tilstandsanalyse ved omsetning av bolig og Forskrift til avhendingslova.

TG 0

TILSTANDSGRAD 0, TG0: INGEN AVVIK

Bygningsdelen skal være tilnærmet ny, ikke vise tegn på slitasje og det skal være lagt frem dokumentasjon på faglig god utførelse. Det er ingen merknader til delen.

TG 1

TILSTANDSGRAD 1, TG1: MINDRE AVVIK

Bygningsdelen skal bare ha normal slitasje, og strakstiltak skal ikke anses som nødvendig. Graden kan også brukes når delen er ny, men der dokumentasjon på faglig god utførelse mangler.

TG 2

TILSTANDSGRAD 2, TG2: VESENTLIGE AVVIK OG MINDRE AVVIK SOM ETTER NS 3600 GIR TG 2

Bygningsdelen skal enten ha feil utførelse, en skade eller symptomer på skade, sterk slitasje eller nedsatt funksjon. Graden gis når bygningsdelen trenger vedlikehold eller tiltak i nær fremtid. Graden skal også brukes når delen er gammel og det er grunn til å varsle om faren for skader på grunn av alderen, eller når det er grunn til å overvåke delen spesielt på grunn av fare for større skader eller følgeskader.

TG 3

TILSTANDSGRAD 3, TG3: STORE ELLER ALVORLIGE AVVIK

Denne tilstandsgraden brukes ved kraftige tegn på forhold som man må regne med trenger utbedring straks eller innen kort tid. Det er påvist funksjonssvikt eller sammenbrudd.

TG IU

IKKE UNDERSØKT/IKKE TILGJENGELIG FOR UNDERSØKELSE

Det kan være avvik/skader som ikke er avdekket.

Informasjon om utbedringskostnader

Utbedringskostnadene i rapporten er sjablongmessige anslag basert på observerte forhold som feil, skader eller uregelmessigheter, samt foreslåtte tiltak. Disse anslagene er veiledende, angis i fem intervaller, er basert på generelle erfaringstall, og må ikke forveksles med konkrete pristilbud fra håndverkere eller entreprenører. Faktiske kostnader kan variere betydelig, avhengig av individuelle valg, materialpriser og markedsforhold. For å få en nøyaktig vurdering av utbedringskostnadene anbefales ytterligere undersøkelser og innhenting av flere pristilbud fra kvalifiserte fagfolk. Slike anslag gis for TG3, der dette er mulig.

- Tiltak under kr 20 000
- Tiltak mellom kr 20 000 – 100 000
- Tiltak mellom kr 100 000 – 200 000
- Tiltak mellom kr 200 000 – 500 000
- Tiltak over kr 500 000

Beskrivelse av eiendommen

4-roms leilighet i 3. etasje med vestvendt balkong, sentralt beliggende på Storo, bydel Sagene i Oslo.

Leiligheten har balansert ventilasjon.
Fjernvarme, med tilknyttede radiatorer og varmtvann.

Åpen kjøkkenløsning i tilknytning til stue med takhøy innredning fra byggeårene.
Innredning med grå, glatte fronter. Noen små merker/hakk.på noen fronter.
Laminat benkeplate med planlimt kum i rustfritt stål.
Flisfelt på vegg over benk.
Ledlys under overskap.
Integrert induksjonsplatetopp, stekeovn, oppvaskmaskin og kjøle-/fryseskap.
Små hakk i hjørne på platetopp.
Komfyrvakt samt aquastop/lekkasjevarsler med sensorer og magnetventil er installert.

Flislagt baderom med standard og konstruksjoner fra byggeårene.

Separat toalett rom med klosett og servant.

Utgang fra stue til solrik balkong med god utsikt.

Leiligheten disponerer 1 kjellerbod.

Det er opplyst at det følger garasjeplass i felles, lukket garasjeanlegg (plass P8-19), målt til ca. 15 m².
Det er montert ladepunkt for lading av EL-kjøretøy på plassen.
Ved salg er det viktig at hjemmel overføres på ny eier.

Det henvises ellers til rapporten i sin helhet.

Arealer Gå til side

Forutsetninger og vedlegg Gå til side


Lovlighet Gå til side

4-roms leilighet i 3. etasje

• Det foreligger godkjente og byggemeldte tegninger, som stemmer med dagens bruk

Sammendrag av boligens tilstand

Fordeling av tilstandsgrader

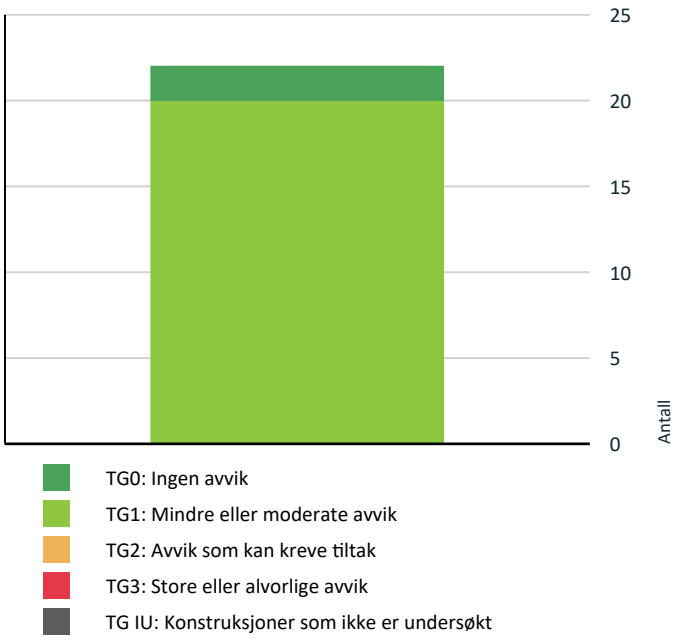

Vil du vite mer om tilstandsgrader? Se side 4.

Oppsummering av avvik

Vil du vite mer? Se på rommet eller bygningsdelen senere i rapporten.

4-roms leilighet i 3. etasje

Tilstandsrapport

4-ROMS LEILIGHET I 3. ETASJE



Byggeår
2019

Kommentar
Iflg. Norges Eiendommer.

Anvendelse
Boligblokk over 5 etasjer og garasjekjeller.

UTVENDIG

TG 1 Vinduer

Vinduer med trerammer og 3-lags isolerglass fra byggeårene, merket med produksjonsår 2018.
Utvendige aluminiumsprofiler.

Innvendige vindusbrett i stein.

Vindusglass er hele og det ble ikke observert punkteringer.
Ved befaringen ble det ikke foretatt kontroll på åpne- og lukkemekanismer av vinduer.

Ingen unormale avvik registrert, utover normal og forventet bruksslitasje, sett ut fra bygningsdelenes alder.

Tilstandsgrad er satt ut fra en helhetlig vurdering av bygningsdelenes stand, funksjonalitet samt alder.

Punkterte glass kan være vanskelig å avdekke med sikkerhet under forskjellig type vær og lys.
Det utelukkes ikke at det kan forekomme punkterte glass som ikke ble registrert på befaringstidspunktet.

Det bør på generelt grunnlag påregnes at vinduer har behov for justering med jevne mellomrom.

TG 1 Entrédør

Brann- og lydklassifisert entrédør (B30/Db40) fra byggeårene.
Døren har kikkehull.

Ingen unormale avvik registrert, utover normal og forventet bruksslitasje, sett ut fra bygningsdelenes alder.

Tilstandsgrad er satt ut fra en helhetlig vurdering av bygningsdelenes stand, funksjonalitet samt alder.

Det bør på generelt grunnlag påregnes at dører har behov for justering med jevne mellomrom.

TG 1 Terrassedør

Tilstandsrapport

Balkongdør med trerammer og 3-lags isolerglass fra byggeårene, merket med produksjonsår 2019.
Utvendige aluminiumsprofiler.

Isolerglass er hele og det ble ikke observert punkteringer.

Ingen unormale avvik registrert, utover normal og forventet bruksslitasje, sett ut fra bygningsdelenes alder.

Tilstandsgrad er satt ut fra en helhetlig vurdering av bygningsdelenes stand, funksjonalitet samt alder.

Punkterte glass kan være vanskelig å avdekke med sikkerhet under forskjellig type vær og lys.
Det utelukkes ikke at det kan forekomme punkterte glass som ikke ble registrert på befaringstidspunktet.

Det bør på generelt grunnlag påregnes at dører har behov for justering med jevne mellomrom.

TG 1 Balkonger, terrasser og rom under balkonger

Utgang fra stue til terrasse, oppført i stål- og betongkonstruksjoner.

Lysarmatur og dobbel stikkontakt på vegg.

Betongdekke.
Det er lagt tremmefliser i trevirke over betongdekke.
Noe slitasje på tremmefliser.

Rekkverk i stål/aluminium med glassfelter.
Rekkverkshøyde målt til ca. 101 cm.
Dette er innenfor dagens krav.
Utdrag fra Tek17 vedrørende rekkverkshøyde:
Høyde på rekkverk ved balkonger, tribuner, passasjer og lignende skal være minimum 1,0 m.
Der høydeforskjellen er mer enn 10,0 m over terreng, skal rekkverkshøyde være minimum 1,2 m.

Normal og forventet bruksslitasje samt klimapåvirkning.

Tilstandsgrad er satt ut fra en helhetlig vurdering.

Andre utvendige forhold

Beskrivelse av bygningen:
Boligblokk med bærende konstruksjoner, etasjeskillere og leilighetsskillende vegger i betong/mur.
Yttervegger i betong forblendet med spekkmurt teglstein.
Utfyllende bindingsverk med kledning og plater.
Flate takkonstruksjoner i betong, tekket med papp/membran.
Tak er ikke inspisert ved befaring da dette er en del av felles ansvarsområde.

Grunnforhold og drenering:
Det er ikke foretatt geotekniske undersøkelser, og det foreligger begrenset kunnskap om byggegrunn og stabilitet.
Kontroll av drenering og drenerende masser er begrenset.
Dreneringens levetid påvirkes av utførelse, belastning (bygningens beliggenhet) og fyllmasser rundt dreneringen.
Grunnmur i betong og støpt såle. Fundamentering kan være på fast grunn (fjell) eller faste komprimerte masser.

Fellesarealer:
Trapper og reposer i betong med fliser.
Ellers malte flater i felles trappegang.
Heisanlegg i bygningen til alle plan.

Byggeår og vedlikeholdsansvar:

Tilstandsrapport

Bygningen er oppført etter byggetidens byggeforskrifter og metoder.
Bygningen tilfredsstiller ikke alle krav i dagens byggeforskrifter når det gjelder tetthet, ventilasjon og varmeisolering.
Rapporten begrenser seg til boligen/leiligheten og det som omfattes av eiers selvstendige vedlikeholdsansvar.
Dette omfatter alt innenfor boligens/leilighetens yttervegger.
Tilstandsrapporten tilstandsvurderer ikke bygningens fellesdeler som tak, yttervegger, grunnmur, drenering og felles tekniske installasjoner.

Vedlikehold og fremtidige behov:
Alle bygninger, både eldre og nyere, har et løpende behov for vedlikehold.
Setninger i konstruksjonen kan medføre skjevheter i gulv.

Felles ansvar:
Komponenter der vedlikehold og oppgraderinger er et felles ansvar er beskrevet, men ikke nødvendigvis tilstandsvurdert.

Alder og tilstand:
Alder er definert som et symptom på slitasje, utidsmessighet eller svikt.
Dette gjelder samtlige konstruksjoner.
En bygningsdel eller konstruksjon kan få TG2 basert på høy alder, selv om den er i brukbar tilstand og funksjon.
Bygningsdelers og konstruksjoners alder vurderes i hovedsak ut fra Sintef sine levetidstabeller.

INNVENDIG

TG 1 Overflater

Gulv:
Flislagt gulv på bad og toalettrom/wc.
Ellers 3-stavs eikeparkett.

Termostatstyrt gulvvarme på bad og wc/toalettrom.
Eier opplyser at det er vannbåren gulvvarme på bad mens det er varmekabler på wc/toalettrom.

Vegger:
Flissatte vegger på bad.
Ellers glatte, malte veggflater.

Himlinger:
Glatte, malte himlingsflater (plater og betongelementer med V-fuge).

Det er montert downlights (led) på bad og toalettrom/wc.

Takhøyden ble i stue målt til ca. 2,48 m.

Downlights er ikke demontert for inspeksjon.

Overflater har normal og forventet bruksslitasje.
Stedvise riper og merker er noe man må forvente i en brukt bolig.
I tillegg er det ikke uvanlig med noe oppsprekking i hjørner og plateskjøter, som følge av forandringer i trevirke ut fra årstid, vær o.l.

En bolig som har blitt brukt i en viss tid, har vanligvis blitt utsatt for slitasje, og skader kan ha oppstått.
Slik bruksslitasje må man påregne, og det kan avdekkes enkelte forhold etter overtakelse som nødvendiggjør utbedringer.
Normal slitasje og skader som nødvendiggjør utbedring, er innenfor hva kjøper må forvente og vil ikke utgjøre en mangel.
Det samme gjelder spiker- og skruehull i vegger som følge av oppheng av bilder, tv o.l.

Overflater på baderom er vurdert separat under punktet "Baderom" i rapporten.

Tilstandsgrad er satt ut fra en helhetlig vurdering.

Tilstandsrapport

TG 1 Etasjeskille/gulv mot grunn

Etasjeskillere i armerte betongkonstruksjoner fra byggeårene.

Etasjeskille virker å ha sin tiltenkte funksjon uten konstruksjonsmessig negative avvik utover gjeldende standard.
Lokale skjevheter kan forekomme.

Etasjeskillere (gulv mellom etasjer) er i henhold til gjeldende forskrift, ikke en del av det som undersøkes i tilstandsrapporten. Det er derfor ikke utført analyser av etasjeskillere.
Dersom skjevheter er av betydning for kjøper anbefales det ytterligere kontroller og eventuelt statiske beregninger utført av byggteknisk konsulent.

TG 0 Radon

Boligen ligger minimum 3 etasjer over bakkenivå og radonmålinger er ikke relevant.

TG 1 Innvendige dører

Glatte, folierte innerdører.

———

Det bør på generelt grunnlag påregnes at dører har behov for justering med jevne mellomrom.

———

Tilstandsgrad er satt ut fra en helhetlig vurdering.

Andre innvendige forhold

Entré/gang:
- Skyvedørsgarderobe med speilfronter.

Hovedsoverom:
- Skyvedørsgarderobe med folierte fronter.

VÅTROM

3. ETASJE > BAD

Generell

Flislagt baderom med standard og konstruksjoner fra byggeårene.

___

Generell informasjon for å best ivareta våtrom:
Ha alltid god gjennomlufting på badet, slik at fuktigheten i rommet luftes tilstrekkelig ut.
Husk at fuktige våtrom er en god grobunn for blant annet soppdannelse og jordslag.
Tørk opp vannsøl for å hindre for stor spredning av fukt.
Generell rengjøring av fliser, fuger og utstyr for å opprettholde farge og glans.
Skru ut ventilasjonsventilen ca. 1 gang i året og rengjør denne, slik at den ikke tetter seg med støv og skitt.
Unngå i størst mulig grad å bore gjennom fliser i våtsone. Hvis dette gjøres må det brukes godkjent våtromssilikon i skruehullet.

Rengjør sluket ca. 3-4 ganger i året. Sluket renses etter risten er fjernet - Vippes opp med skrutrekker eller lignende.
Rør ikke klemringen (festet med skruer).
Utløpet kan renses etter at vannlås er fjernet (om sluket har dette).

Tilstandsrapport

Vannlåstrakten trekkes enklest opp ved å gripe tak i ribben i bakkant med for eksempel en tang eller lignende.
Vannlåsen trekkes rett opp.
Sammenføyning igjen skjer i motsatt rekkefølge.
Vær nøye med at vannlåstrakten med gummiring kommer riktig på plass.





3. ETASJE > BAD

TG 1 Overflater vegger og himling

Flissatte vegger.

Glatte, malte himlingsflater.

Det er montert downlights (led) i himling.

Normal bruksslitasje sett ut fra alder.

Downlights er ikke demontert for inspeksjon.

Tilstandsgrad er satt ut fra en helhetlig vurdering av de konstruksjoner og overflater som var tilgjengelig ved befaringstidspunkt.

3. ETASJE > BAD

TG 1 Overflater Gulv

Flislagt gulv med termostatstyrt gulvvarme.

Høydeforskjell mellom topp flis ved dør og overkant sluk, målt til 30 mm.
Dette er innenfor dagens krav.

I henhold til dagens krav skal det være en høydeforskjell på 25 mm mellom topp slukrist og topp membran ved terskel.
Om membran ikke er synlig ved terskel, måles høydeforskjellen mellom topp slukrist og topp flis ved terskel (der evt. vann kan renne ut i tilstøtende rom).

Tilstandsgrad er satt ut fra en helhetlig vurdering av de konstruksjoner og overflater som var tilgjengelig ved befaringstidspunkt.

3. ETASJE > BAD

TG 1 Sluk, membran og tettesjikt

Originalt sluk fra byggeårene, lokalisert i dusjsone.

Tilstandsrapport

Aluminiumsluk med klemring og synlig membran/mansjett.

Generell info om sluk:
Sluk må renses jevnlig for å unngå lukt og tett sluk samt for å forlenge slukets levetid.



3. ETASJE > BAD

TG 1 Sanitærutstyr og innredning

Servantskap med glatte, folierte fronter og heldekkende servant.
Speilskap med lysarmatur på vegg over servant.

Opplegg for vaskemaskin og tørketrommel under benkeplate (laminat benkeplate).
Overskap med hvite, glatte fronter.

Veggmontert klosett med utenpåliggende sistere.

Nedsenket dusjhjørne med svingdører, sluk, regnfallsdusj og termostatstyrt blandebatteri.
Rørføringer er lagt skjult i vegg/himling.

Normal og forventet bruksslitasje.
Tilstandsgrad er satt ut fra en helhetlig vurdering.

3. ETASJE > BAD

TG 1 Ventilasjon

Balansert ventilasjon i rommet.

Avtrekksventil i himling.

Tilluft via spalte ved terskel.

Tilstandsgrad er satt ut fra dagens løsning.
Eventuelle endringer i ventilasjonsløsningen vil kunne gi endret tilstandsgrad.

3. ETASJE > BAD

TG 1 Tilliggende konstruksjoner våtrom

Det er ikke utført hulltaking da dusjsonen grenser til murvegg, naboleilighet samt rørsjakt.
Dette er i henhold til gjeldende forskrift.

Tilstandsrapport

Det ble rutinemessig søkt etter fukt i dusjsonens vegger med fuktindikator (Protimeter SM) på befaringen, og det var ingen indikasjoner på fukt. Fuktsøk gir kun en indikasjon og må ikke oppfattes som en garanti for baderommet. Gulv måles ikke.

———

Tilstandsgrad er satt ut fra resultater ved utførte overflatesøk.

KJØKKEN

3. ETASJE > STUE/KJØKKEN

TG 1 Overflater og innredning

Åpen kjøkkenløsning i tilknytning til stue med takhøy innredning fra byggeårene.

Innredning med grå, glatte fronter.
Laminat benkeplate med planlimt kum i rustfritt stål.
Flisfelt på vegg over benk.
Ledlys under overskap.

Integrert induksjonsplatetopp, stekeovn, oppvaskmaskin og kjøle-/fryseskap.
Små hakk i hjørne på platetopp.

Komfyrvakt samt aquastop/lekkasjevarsler med sensorer og magnetventil er installert.

———

Det ble rutinemessig søkt etter fukt på typisk fuktutsatte steder med fuktindikator (Protimeter SM) på befaringen og det var ingen indikasjoner på fukt.

Noen små merker/hakk i noen fronter.

Tilstandsgrad satt ut fra helhetlig vurdering av rommet og innredning.



3. ETASJE > STUE/KJØKKEN

TG 1 Avtrekk

Kjøkkenventilator (Røroshetta) over stekesone, tilknyttet bygningens ventilasjonsanlegg.

Eventuelle filter i kjøkkenventilatoren bør rengjøres/skiftes regelmessig for å unngå at fett fester seg og skaper brannfare.

———

Tilstandsgrad er satt ut fra dagens løsning.
Eventuell endring av løsningen vil kunne gi endret tilstandsgrad.

SPESIALROM

Tilstandsrapport

3. ETASJE > TOALETTROM/WC

TG 1 Overflater og konstruksjon

Separat toalettrom/wc med flislagt gulv og ellers malte flater.
Termostatstyrt gulvvarme i gulv.

Veggmontert klosett med utenpåliggende sisterne.

Servantskap med glatte, folierte fronter og heldekkende servant.
Speil med lysarmatur på vegg over servant.

Balansert ventilasjon i rommet.
Avtrekksventil i himling.
Tilluft via spalte ved terskel.

Tilstandsgrad er satt ut fr en helhetlig vurdering av rom og funksjon.



TEKNISKE INSTALLASJONER

TG 1 Vannledninger

Hovedsakelig vannførende rør i plast (rør i rør opplegg) fra byggeårene.

Rørstokk lokalisert i fordelerskap i vegg mellom bad og toalettrom/wc.
Adkomst via luker på toalettrom/wc.
Fordelerskapet har overløp med avrenning til bad (rom med sluk).
Det foreligger kursoversikt for rørkursene.

Kjøkken:
Vannførende rør i plast (rør i rør opplegg).
Det er benyttet plugging/endetetting i overgang mellom vannrør og ytterrør/varerør.

Interne stoppekraner er lokalisert i fordelerskap på bad.

Øvrige rørføringer er felles for bygningen og ikke inspisert/vurdert.

Rørføringer og rørenes tilstand kan være vanskelig å gi en fullstendig vurdering av da disse for det meste ligger skjult i boligens vegger og konstruksjoner eller er innkasset.
Undertegnede har ikke fullt ut vurdert bereder og røranlegget for varmtvann av den grunn at dette krever spesielt utstyr og kompetanse.
Alder, fortetting og brudd kan være risikomomenter i et hvert anlegg.
Tegn til dette ble ikke observert på befaringsdagen.
Eier opplyste at systemet fungerer som det skal.

Tilstandsrapport





TG 1 Avløpsrør

Interne og synlig avløpsrør i plast ført til felles rørføringer.

Øvrige avløpsrør er felles for bygningen og ikke inspisert/vurdert).

Det påpekes at felles rørføringer kan være av annet materiale og dermed ha en annen tilstand enn interne rørføringer.
Tilstandsgrad er satt ut fra vurdering av de bygningsdelene som var tilgjengelige og mulige å bedømme ut fra en visuell befaring.

TG 1 Ventilasjon

Balansert ventilasjonsanlegg med mekanisk tilluft og luftavtrekk.

Anlegget er utstyrt med utskiftbare filtre som bør skiftes minst 1 gang årlig, fortrinnsvis på
høsten etter pollensesongen.
Dersom filtre ikke blir skiftet vil skitne og tette filter redusere kvaliteten på inneluften samt redusere aggregatets funksjon.

Eventuelle filter i kjøkkenventilatoren bør rengjøres/skiftes regelmessig for å unngå at fett fester seg i kanalene og skaper brannfare.

Bygningen har den type ventilasjon som var vanlig på byggetiden.
Ventilasjonsløsningen bygger på det samme prinsippet som benyttes i dag.

TG 1 Vannbåren varme

Radiatorer tilknyttet fjernvarme.
Varmt forbruksvann fra sentralvarmeanlegg.

Ingen synlige tegn til lekkasje.
For øvrig er ikke anlegget teknisk vurdert eller effekt målt.

Originale radiatorer fra byggeårene.

Rørstokk for anlegget er lokalisert i fordelerskap i vegg på toalettrom/wc.

Eier opplyser at det av og til kan være noe lyd fra anlegget.
Det var ingen lyder som ble registrert ved befaring.

Tilstandsgrad er satt ut fra en visuell vurdering.

Tilstandsgrad er satt ut fra vurdering av de bygningsdelene som var tilgjengelige og mulige å bedømme ut fra en visuell befaring.

Tilstandsrapport



Elektrisk anlegg

Dette er en forenklet kontroll begrenset til de spørsmål og undersøkelser som forskrift til avhendingslova (tryggere bolighandel) § 2-18 inneholder. Dette kan ikke sammenlignes med en kontroll utført av offentlig myndighet (Det lokale eltilsyn) eller registrert elektrovirksomhet, og en bygningssakkyndig har verken kompetanse eller lov til å foreta en slik kontroll.

Tilstanden er vurdert ut fra den forenklede og begrensede kontrollen som forskriften inneholder. El-anlegget kan ha feil og mangler som en slik forenklet undersøkelse ikke vil avdekke. Vær derfor oppmerksom på denne risikoen, og søk videre veiledning eller få en fullstendig kontroll utført av registrert elektrovirksomhet.

Sikringsskap lokalisert i intern bod.
Anlegget er fra byggeårene.

Automatsikringer med jordfeilbrytere.
8 fordelingskurser.
Overspenningsvern er installert.
Hovedbryter på 40 Amp.

Hovedsikringer/strømmåler er plassert i felles tavle.

Samsvarserklæring på el-anlegget fra byggeårene foreligger.
Erklæringen er datert 14.11.2019.

Det ble utført rutinemessig EL-tilsyn i leiligheten, 26. juni 2023.
Tilsynet ble utført av Omexom Elsikkerhet.
Sak avsluttet 21. september 2023.

———

Dørtelefonanlegg med døråpner.

———

Rapporten tar utgangspunkt i at det er tilstrekkelig kapasitet på El-anlegget til normal bruk.

Det tas forbehold om at det kan foreligge udokumenterte utvidelser eller endringer av elektrisk anlegg som ikke er dokumentert eller informert om.

Forskrift om elektriske lavspenningsanlegg. Sitat : "Eier og bruker av anlegget som omfattes av denne forskrift skal sørge for at det blir foretatt nødvendig ettersyn og vedlikehold slik at anlegget til enhver tid tilfredsstiller sikkerhetskravene i kap. 5."

Fra og med 1. januar 1999 er elektroentreprenører forpliktet til å utarbeide samsvarserklæring til eier av elektrisk anlegg ved installasjon av nye anlegg eller endringer i eksisterende anlegg.
Dokumentasjonen er en bekreftelse fra elektroentreprenøren at anlegget er i samsvar med sikkerhetskravene i forskrift om elektriske lavspenningsanlegg.
Kravet om samsvarserklæring har ikke tilbakevirkende kraft.

Takstmannen utfører en forenklet kontroll begrenset til de spørsmål og undersøkelser som forskrift til avhendingslova (tryggere bolighandel) § 2-18 inneholder.
Dette kan ikke sammenlignes med en kontroll utført av offentlig myndighet (Det lokale eltilsyn) eller registrert elektrovirksomhet, og en bygningssakkyndig har verken kompetanse eller lov til å foreta en slik kontroll.
Evt. angivelse av Tilstandsgrad er vurdert ut fra den forenklede og begrensede kontrollen som forskriften inneholder.
El-anlegget kan ha feil og mangler som en slik forenklet undersøkelse ikke vil avdekke.

Tilstandsrapport

Vær derfor oppmerksom på denne risikoen, og søk videre veiledning eller få en fullstendig kontroll utført av registrert elektrovirksomhet.

Takstmannen beskriver anlegget, men vurderer det ikke da dette krever spesialkompetanse.

Spørsmål til eier

1. Når ble det elektriske anlegget installert eller sist gang totalt rehabilitert (årstall)? Med totalt rehabilitert menes fullstendig utskiftet anlegg fra inntakssikring og videre.
   2019 Det elektriske anlegget er fra oppføringstidspunkt.

2. Foreligger det kontrollrapport fra offentlig myndighet – Det Lokale Eltilsyn (DLE) eller eventuelt andre tilsvarende kontrollinstanser med avvik som ikke er utbedret eller kontrollen er over 5 år?
   Nei

3. Forekommer det ofte at sikringene løses ut?
   Nei Opplyst av eier ved befaring.

4. Har det vært brann, branntilløp eller varmgang (for eksempel termiske skader på deksler, kontaktpunkter eller lignende) i boligens elektriske anlegg?
   Nei

Generelt om anlegget

5. Er det tegn til at det har vært termiske skader (tegn på varmgang) på kabler, brytere, downlights, stikkontakter og elektrisk utstyr? Sjekk samtidig tilstanden på elektrisk tilkobling av varmtvannsbereder, jamfør eget punkt under varmtvannstank
   Nei

6. Er der synlig defekter på kabler eller er disse ikke tilstrekkelig festet?
   Nei

Inntak og sikringsskap

7. Er det tegn på at kabelinnføringer og hull i inntak og sikringsskap ikke er tette, så langt dette er mulig å sjekke uten å fjerne kapslinger?
   Nei

8. Finnes det kursfortegnelse, og er den i samsvar med antall sikringer?
   Ja





TG 0 Branntekniske forhold

Dette er en forenklet kontroll begrenset til de spørsmål som fremkommer under. Tilstandsgraden er basert på retningslinjer til disse spørsmålene i bransjestandarden NS3600. Dette kan ikke sammenlignes med en fullstendig kontroll av branntekniske forhold av offentlig myndighet, eller en vurdering av boligens branntekniske forhold eller prosjektering fra en rådgiver med spesialkompetanse. En bygningssakkyndig har verken kompetanse til å gi slik veiledning eller lov til å foreta en slik kontroll.

Tilstandsgraden er vurdert ut fra den forenklede og begrensede kontrollen. Det kan være feil og mangler om branntekniske forhold som en slik forenklet undersøkelse ikke vil avdekke. Vær derfor oppmerksom på denne risikoen, og søk videre veiledning eller rådgivning.

Brannslukkingsapparat i leiligheten.

Sprinkleranlegg er installert.

Tilstandsrapport

Felles brannvarslingssystem med sensor i leilighetene er installert.

Lovpålagt røykvarsler/brannslukningsutstyr skal følge boligen ved salg.
Det er viktig at selger sørger for at dette er i orden ved salg.

Alarmanlegg og øvrig utstyr er ikke fysisk testet av takstmann, kun visuelt inspisert.

Generell info om brannslukkingsutstyr (i henholdt til TEK17):
Boligbygg (risikoklasse 4) må ha enten håndslokkeapparat eller egnet brannslange som rekker inn i alle rom.
Håndslokkeapparater kan være pulverapparater på minimum 6 kg med ABC-pulver eller skum- og vannapparater på minimum 9 liter eller på minimum 6 liter og med effektivitetsklasse minst 21A etter NS-EN 3-7:2004.
I bolig kan det benyttes formstabil brannslange med innvendig diameter på minimum 10 mm.
Brannslange må ikke være lengre enn 30 meter ved fullt uttrekk.
Antall og dekningsområde av brannslanger og håndslokkeapparater må være slik at alle rom i hele bygningen dekkes.
Brannslokkeutstyr må være plassert slik at brukerne lett kan finne fram til det og kunne ha mulighet til å slokke branntilløp i startfasen før det utvikler seg til en større brann.

Generell info om brannvarslere (i henhold til TEK17):
Brann-/røykdetektorer i leiligheter i boligbygninger må dekke områdene kjøkken, stue og sone utenfor soverom.
Dessuten må følgende være oppfylt:
- Det må være minst én detektor per etasje.
- Akustiske alarmorganer må plasseres slik at alarmstyrken er minst 60 dB i oppholdsrom og soverom når mellomliggende dører er lukket.

1. Er det mangler for brannslukningsutstyr i boligen iht. forskriftskrav på søknadstidspunktet, men minst Byggeforskrift 1985?
   Nei
2. Er det skader på brannslokkingsutstyr eller er apparatet eldre enn 10 år?
   Nei
3. Er det mangler på røykvarsler i boligen iht. forskriftskrav på søknadstidspunktet, men minst Byggeforskrift 1985?
   Nei
4. Er det skader på røykvarslere?
   Nei

Arealer, byggetegninger og brannceller

Standard gjeldende fra 01.01.2024

Arealmålinger og arealoppsett er basert på Norsk standard 3940:2023 Areal- og volum-beregninger av bygninger. Arealet gjelder for tidspunktet da boligen ble målt


Hva er måleverdig areal?

Arealet i rommet må ha minst 1,90 m fri høyde over gulvet og minst bredde på 0,60 m. Et loft med skråtak vil for eksempel bare få registrert målbart areal der høyden er minst 1,90 m og bredden minst 0,60 m. Rommet må ha dør eller luke og gangbart gulv.

Hva er bruksareal?

BRA = BRA-i + BRA-e + BRA-b

Bruksarealet for bygningen er bruttoarealet minus arealet som opptas av yttervegger.

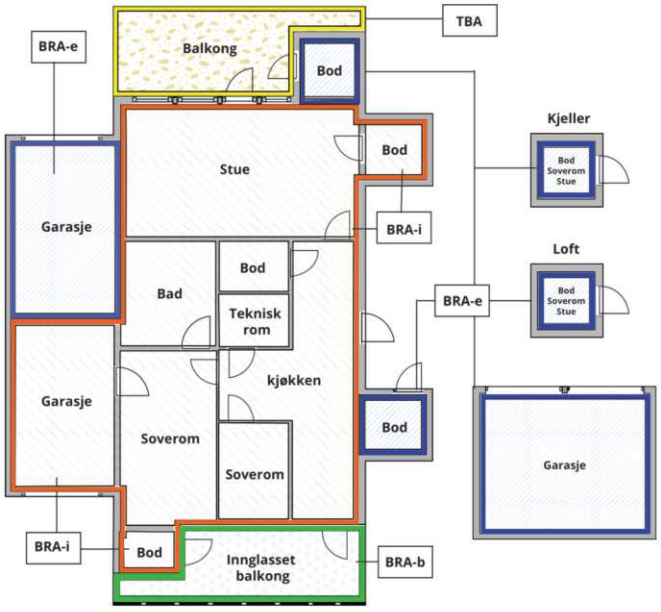



Carport og/eller garasjeplass i felles garasjeanlegg er ikke måleverdig areal

Internt bruksareal **(BRA-i)**	Arealet innenfor boenheten(e)
Eksternt bruksareal **(BRA-e)**	Arealet av alle rom utenfor boenheten(e) og som tilhører denne, slik som for eksempel boder
Innglasset balkong mv **(BRA-b)**	Arealet av innglasset balkong, veranda eller altan når denne er tilknyttet boenheten(e)
Terrasse- og balkongareal **(TBA)**	Arealet av terrasser, åpne balkonger og åpen altan tilknyttet boenheten(e)
Gulvareal **(GUA)**	Er sum av BRA (bruksareal) og ALH (areal med lav takhøyde). Areal med lav takhøyde (ALH) er ikke måleverdig areal, som skyldes skråtak og lav himlingshøyde. GUA kan opplyses i markedsføring der det er aktuelt for den konkrete boligen og kun sammen med BRA-i, for eksempel der gulvflaten har en verdi og har funksjon ved møblering og bruk av rommene. Ikke innredet areal som kaldloft, måles og oppgis normalt ikke.

Arealet kan ikke alltid fastsettes nøyaktig

Areal kan være komplisert eller umulig å måle opp nøyaktig fordi det er vanskelig å fastslå tykkelsen på innervegger, skjevheter i og utforming av bygningskonstruksjoner som karnapp, buer og vinkler som ikke er rette, åpne rom over flere etasjer og så videre.

Eiendommens markedsverdi kan ikke baseres på en matematisk beregning basert på antall kvadratmeter opplyst i rapporten. Opplysninger om areal kan altså ikke alene benyttes for å beregne eiendommens verdi.

Den bygningssakkyndige kan avdekke eventuelle bruksendringer og avvik i branncelleinndeling

Den bygningssakkyndige ser på byggetegninger hvis de er tilgjengelige og dette er en del av oppdraget,og vurderer bruken av boligen opp mot tegningene. Hvis den bygningssakkyndig avdekker at en bolig ikke ser ut til å være delt opp i brannceller etter kravene i byggteknisk forskrift på befaringstidspunktet, skal det opplyses om dette.

Reglene om bruksendring og brannceller kan være kompliserte. Søk videre faglige råd om rapporten ikke gir deg svar. Den bygningssakkyndige kan ikke vurdere og svare på alle spørsmål, og kan heller ikke vite om kommunen kan gi unntak for kravene som gjelder. Vil du vite mer?

Om brannceller

En branncelle er hele eller avgrensede deler av en bygning hvor en brann fritt kan utvikle seg uten at den kan spre seg til andre bygninger eller andre deler av bygningen i løpet av en fastsatt tid.

Om bruksendring

Bruksendring er å endre bruken av et rom fra en tillatt bruk til en annen. Dette kan kreve søknad og tillatelse, for eksempel hvis du endrer et rom fra bod til soverom eller arbeidsrom,eller hvis du endrer en bolig til to separate boliger.

Rom for varig opphold har krav til takhøyde, romstørrelse,rømningsvei og lysforhold som må være oppfylt. Du kan søke kommunen om unntak for kravene, men kan ikke regne med å få unntak for krav som går på helse og sikkerhet, for eksempel krav til rømningsvei.

Bruksendring som krever godkjenning, og som ikke er søkt bruksendret, er ulovlig. Kommunen kan etter plan- og bygningsloven kapittel 32 forfølge overtredelser. Kommunen kan pålegge deg å avslutte den ulovlige bruken, eventuelt å rette eller tilbakeføre rommet til godkjent bruk.

Arealer

4-roms leilighet i 3. etasje

	Bruksareal BRA m²				
Etasje	**Internt bruksareal (BRA-i)**	**Eksternt bruksareal (BRA-e)**	**Innglasset balkong (BRA-b)**	**SUM**	**Terrasse- og balkongareal (TBA)**
3. Etasje	99			99	11
Kjeller		11		11	
SUM	**99**	**11**			**11**
SUM BRA	**110**				

Romfordeling

Etasje	**Internt bruksareal (BRA-i)**	**Eksternt bruksareal (BRA-e)**	**Innglasset balkong (BRA-b)**
3. Etasje	Entré/gang, bod, toalettrom/wc, bad, 3 soverom, stue/kjøkken		
Kjeller		Bod	

Kommentar

3. Etasje:
Entré/gang, bod, toalettrom/wc, bad, kontor, 3 soverom og stue med åpen kjøkkenløsning.

Utgang fra stue til balkong på ca. 10,7 m².

Kjeller:
Bod på ca. 11,2 m², merket 24B-0302

Garasjekjeller:
Garasjeplass nr. P8-19, målt til ca. 15 m².

Innvendig målte arealer.
Alle innvendige sjakter, rørkasser o.l. er medberegnet i boligens areal.

I arealoppstillingen er alle arealer avrundet til nærmeste hele tall.
Dette er i henhold til gjeldende måleregler (NS3940).

Det er bruken av rommet på befaringstidspunktet som avgjør rommets navn og definisjon i arealoppstillingen.

Dette betyr at rommet både kan være i strid med Teknisk forskrift (TEK) og mangle godkjennelse i kommunen for den aktuelle bruken, uten at dette vil få betydning for takstmannens valg av romdefinisjon.
Det kan være avvik i dagens rombruk/rombenevnelse i forhold til boligens opprinnelige byggemeldte/godkjente tegninger.

Dette er i henhold til gjeldende måleregler (NS3940).
Rombetegnelse er skjønnsmessig vurdert på stedet og tilfredsstiller ikke nødvendigvis kravene i Teknisk forskrift for rom til varig opphold mht. rommets størrelse, takhøyde, lysforhold og rømning.
Innbygde/plassbygde skap er skjønnsmessig vurdert på stedet.

Boder utenfor boenheten (BRA-e) er ofte møblerte/fulle og i mange tilfeller umulig å måle nøyaktig.
Disse arealene må derfor sees på som omtrentlige arealer og ikke eksakte.
Bodene er vist frem til takstingeniøren av eier/representant for eier på befaringsdagen.
Takstingeniøren har ikke gjort nærmere undersøkelser om leiligheten har bruksrett til disse arealene.

Lovlighet

Byggetegninger

Det foreligger godkjente og byggemeldte tegninger, som stemmer med dagens bruk

Brannceller

Er det påvist synlige tegn på avvik i branncelleinndeling ut ifra dagens byggteknisk forskrift? ☐ Ja ☑ Nei

Nyere håndverkstjenester

Er det ifølge eier utført håndverkstjenester på boligen siste 5 år? ☐ Ja ☑ Nei

Krav for rom til varig opphold

Er det påvist avvik i forhold til rømningsvei, dagslysflate eller takhøyde? ☐ Ja ☑ Nei

Total fordeling mellom P-ROM og S-ROM

Tabellen under viser fordelingen av P-ROM og S-ROM etter veiledningen til NS 3940: 2012. Dette er til informasjon og til sammenligning. Tallene er omtrentlige, kan avvik fra faktiske målinger og er ikke juridisk bindende

	P-ROM(m2)	S-ROM(m2)
4-roms leilighet i 3. etasje	96	3

Befarings - og eiendomsopplysninger

Befaring

Dato	Til stede	Rolle
17.11.2025	Thomas Tandberg	Takstingeniør
	Elisabeth Abildgaard	Kunde

Matrikkeldata

Kommune	gnr.	bnr.	fnr.	snr.	Areal	Kilde	Eieforhold
301 OSLO	79	143	0	14	650.3 m²	Iflg. Norges Eiendommer - Ambita. Tomtearealet gjelder for det aktuelle Gnr/Bnr.	Eiet

Adresse
Hans Nordahls gate 22

Hjemmelshaver
Stjern Eivind Oland, Abildgaard Elisabeth Nøkleby

Kommentar
Bolignummer (SSB) : H0302

Regulering : Området er regulert til boligformål
Adkomst vei : Offentlig, interne gang- og stikkveier.
Tilknytning vann : Offentlig
Tilknytning avløp : Offentlig

Boligselskap	Eierandel	Forretningsfører	Organisasjonsnr
Hans Nordahls Gate 22-24 Boligsameie	99 / 1958	Solibo - 21 08 05 25	924009608

Felles formue
Kr. 48 522 31.12.2025

Felles gjeld:
Kr. 1 410 31.12.2025

Eiendomsopplysninger

Beliggenhet

4-roms leilighet i 3. etasje med vestvendt balkong, sentralt beliggende på Storo, bydel Sagene i Oslo.
Området ligger mellom marka og byen med en velutviklet infrastruktur.
I nærområdet finnes turmuligheter, badeplasser og rekreasjonsområder.
Gangavstand til alle fasiliteter, BI, flere treningssentre, buss, jernbane, trikk og T-bane til sentrum, samt flybussen.
Gangavstand til nattbuss 7 dager i uken.
Rikt og voksende utvalg av kaféer og restauranter.
I umiddelbar nærhet finner man Storo senteret med 120 butikker samt nærbutikk og kafé.
Nærbutikk rett utenfor døren.
Kort vei til Akerselva med fine turmuligheter, samt marka med flotte turstier i skog og mark, og lysløype om vinteren.

Om tomten

Felles tomt på 650 m².
Tomten er pent opparbeidet med asfalterte internveier, gressplener, busker, trær og bed samt lekeapparater og sittegrupper.

Det er opplyst at det følger garasjeplass i felles, lukket garasjeanlegg (plass P8-19), målt til ca. 15 m².
Det er montert ladepunkt for lading av EL-kjøretøy på plassen.
Ved salg er det viktig at hjemmel overføres på ny eier.

Avgiftsbelagt gjesteparkering i Hans Nordahls gate.

Ellers parkering etter områdets gjeldende regler.

Tinglyste/andre forhold

De totale felleskostnadene er pr. tid på kr. 5 933- pr. måned (kr. 71 196,- pr. år).
Felleskostnadene inkluderer fellesutgifter, oppvarming, TV/Internett, kommunale avgifter, felles bygningsforsikring, forretningsførsel, drift og vedlikehold m.m.
Tall og informasjon er mottatt fra forretningsfører.
For nærmere detaljer om hva felleskostnadene inkluderer, vennligst se salgsoppgaven.

Garasjeleie kommer i tillegg til nevnte felleskostnader: kr. 275,- pr. måned (kr. 3 300,- pr. år).

På generelt grunnlag oppfordres alle til å sette seg inn i vedtekter, husordensregler, regnskap, budsjett og årsberetning.
Dokumentene vil være tilgjengelig hos meglerforetaket. Det gjøres oppmerksom på at fellesgjeld og felleskostnader kan variere over tid som følge av beslutninger foretatt i sameiet.

Sameiets hjemmesider: home.solibo.no/hp/hng22-24

Bebyggelsen

Området består hovedsakelig av blokkbebyggelse og næringsvirksomhet
Bygning oppført i 2019 i mur- og betongkonstruksjoner etter datidens byggeskikk og forskrifter.

Sameiet består av 30 boligseksjoner på eiendommen gnr. 79, bnr. 143 i Oslo kommune.

Det føres løpende vedlikehold og oppgraderinger etter behov og vedtak.
For oversikt over utførte arbeider henvises det til årsberetning og sameiets styre.

Forsikring

Selskap	Avtalenr	Type	Forsikringssum	Årlig premie
Tryg Forsikring	7256393	Fullverdi		

Kommentar
Fellespolise for bygningsmassen. Eier må selv tegne innboforsikring.

Kilder og vedlegg

Dokumenter

Beskrivelse	Dato	Kommentar	Status	Sider	Vedlagt
Egenerklæring		Utfylt av selger.	Gjennomgått		Nei
Infoland.no		Hjemmelshaver(e), snr., eierbrøk, gnr., bnr., byggeår og tomtestørrelse.	Gjennomgått		Nei
Eier		Som påviste og ga opplysninger.	Gjennomgått		Nei
Forretningsfører		Opplysninger om regnskapstall og forsikringsforhold.	Gjennomgått		Nei

Revisjoner

Versjon	Ny versjon	Kommentar
1	18.02.2026	
2	20.02.2026	

For gyldighet på rapporten se forside

Forutsetninger

Tilstandsrapportens avgrensninger

STRUKTUR OG REFERANSENIVÅ

•Rapporten baserer seg på krav i forskrift til avhendingslova (tryggere bolighandel). Rapportens struktur, metode og begrepsbruk følger i hovedsak Norsk Standard NS 3600:2018 (teknisk tilstandsanalyse ved omsetning av bolig), samt Takstbransjens retningslinjer for arealmåling når det gjelder fordeling mellom P-areal og S-areal.

•Bygningssakkyndig er ikke ansvarlig for tilbakeholdt eller uriktig informasjon, som har betydning for tilstandsvurderingen. Rapporten beskriver avvik, det vil si en tilstand som er dårligere enn referansenivået. Rapporten vil normalt ikke fremheve positive sider ved boligen ut over det som fremgår av tilstandsgradene.

•For anbefalte tiltak ved TG2 og TG3 må du vurdere om tiltakene er nødvendige og lønnsomme. Hva det vil koste å utbedre rom eller bygningsdeler vil avhenge av registrerte avvik og tiltak som kommer frem i rapporten. Anslaget er gitt på generelt grunnlag basert på prisintervaller. Anslaget må ikke forveksles med en konkret vurdering og tilbud fra en entreprenør eller håndverker. Utbedringskostnadene vil også avhenge av personlige preferanser og markedspris på materialer og tjenesteyter.

•Vurdering mot byggeregler
Den bygningssakyndige vil vurdere boligen mot hvordan det var vanlig å bygge og regler som gjaldt på søknadstidspunktet. Noen rom og bygningsdeler slik som bad og vaskerom, og forhold som gjelder sikkerhet mot brann, rekkverk og trapper osv., vil den bygningssakkyndige vurdere mot dagens regelverk. Etter dagens regelverk vil disse kunne få en tilstandsgrad 2 eller 3 uten at det nødvendigvis er krav om at avviket må utbedres.

PRESISERINGER

Tilstandsrapporten gjelder hovedbygget. Tilleggsbygninger, som for eksempel garasje, gis kun en enkel beskrivelse.

Avvik er vurdert ut fra tekniske forskrifter på godkjenningstidspunktet for bygget. Noen bygningsdeler er vurdert etter gjeldende teknisk forskrift på befaringstidspunktet. Dette gjelder blant annet:

i. våtrom (bad, vaskerom) og andre fuktutsatte rom

ii. forhold knyttet til brann, rømming, sikkerhet, for eksempel rekkverkshøyder/åpninger, ulovlige bruksendringer, brannceller osv.

•For skjulte konstruksjoner, som vann og avløp uten dokumentasjon, er kvalitet og alder vurdert.

•Fastmonterte installasjoner, for eksempel innfelt belysning og høyttalere, skal ikke demonteres for å sjekke dampsperren bak. Dette er av hensyn til bygningssakkyndiges kompetanse og risikoen for skade.

•Kontroll av fukt i konstruksjonen ved hulltaking i bad og vaskerom (våtrom), rom under terreng (kjelleretasje, underetasje og sokkeletasje) eller andre bygningsdeler, skal skje etter eiers aksept. Hulltaking av våtrom og rom under terreng kan i visse tilfeller unnlates (ref. forskrift til avhendingslova).

•Kontroll av romfunksjoner for P-ROM blir bare utført når det ikke foreligger godkjente og byggemeldte tegninger, eller når tegninger ikke stemmer med dagens bruk.

•Bygningssakkyndig gir en forenklet vurdering av brannteknisk forhold og elektriske installasjoner i boligen hvis det er mer enn fem år siden siste el-tilsyn. Ved behov for grundigere undersøkelser, kan bygningssakkyndig anbefale boligkjøper ta kontakt med offentlige myndigheter eller en kvalifisert elektrofaglig fagperson.

TILLEGGSUNDERSØKELSER

Etter avtale med eier kan tilstandsanalysen utvides til også å omfatte tilleggsundersøkelser utover minimumskravet i forskriften.

BEFARINGEN

Rapporten gir en vurdering av byggverk og bygningsdeler som bygningssakkyndig har observert, og som fremkommer av forskrift til avhendingslova. Rapporten er likevel ingen garanti for at det ikke kan finnes skjulte feil, skader og mangler. NS 3600:2018 (teknisk tilstandsanalyse ved omsetning av bolig) har undersøkelsesnivå 1 til 3, hvor nivå 1 er det laveste og basert på visuell observasjon. Rapporten er basert på undersøkelsesnivå 1, med noen få unntak: våtrom og rom under terreng.

I praksis betyr dette at:

•befaringen skal begrenses til kun visuelle observasjoner på tilgjengelige flater uten fysiske inngrep (f.eks. riving).

•flater som er skjult av snø eller på annen måte ikke er tilgjengelig eller skjult, blir ikke kontrollert.

•det blir ikke utført funksjonsprøving av bygningsdeler, som isolasjon, piper, ventilasjon, elektrisk anlegg, osv.

•det gis ikke en vurdering av boligens tilbehør, hvite- og brunevarer og annet inventar. Dette gjelder også integrert tilbehør.

•inspisering av yttertak er basert på det som er synlig, normalt på innsiden fra loftet og utvendig fra stige/bakkenivå. I en del situasjoner er det ikke sikkerhetsmessig forsvarlig å undersøke taket fra utsiden, og da vil vurderingen være basert på alder og materialer.).

•stikkprøvetakninger er tilfeldig valgt og kan innebære kontroll under overflaten med spiss redskap eller lignende.

UTTRYKK OG DEFINISJONER

•Referansenivå: kravet til bygningsdelen eller rommet på byggetidspunktet.

•Tilstand: byggverkets eller bygningsdelens tekniske, funksjonelle eller estetiske status på et gitt tidspunkt.

•Symptom: forhold som gir indikasjon på hvilken tilstand et byggverk eller en bygningsdel befinner seg i. Benyttes ved beskrivelse av avvik og alder.

•Skadegjørere: i hovedsak råte, sopp og skadedyr.

•Fuktsøk: overflatesøk med egnet søkeutstyr som fuktindikator eller visuelle observasjoner.

Forutsetninger

•Fuktmåling: måling av fuktinnhold i materiale eller i bakenforliggende konstruksjon ved bruk av egnet måleutstyr, blant annet hammerelektrode og pigger.

•Hulltaking: boring av hull for inspeksjon og fuktmåling i risikoutsatte konstruksjoner, primært i tilstøtende vegger til bad, utforede kjellervegger og eventuelt i oppforede kjellergulv.

•Normal slitasjegrad: forventet slitasje av materiale i overflaten som er basert på enkle visuelle observasjoner. Kan vurderes sammen med bygningsdelens alder.

•Forventet gjenværende brukstid: anslått tid et byggverk eller en del av et byggverk vil kunne tjene sitt formål (NS 3600:2018, termer og definisjoner punkt 3.9).

AREALBEREGNING FOR BOENHETER

•Areal fastsettes etter Forskrift til avhendingsloven og Norsk Standard 3940 Areal- og volum-beregninger av bygninger fra 2023.

•Areal oppgis i hele kvadratmeter i rapporten, og gjelder for det tidspunkt oppmålingen fant sted.

•Bruksareal (BRA) er det måleverdige arealet som er innenfor omsluttede vegger målt i gulvhøyde (bruttoareal minus arealet som opptas av yttervegger). I tillegg til gulvhøyde gjelder regler om fri bredde for at arealet skal være måleverdig, med betydning for BRA av for eksempel loft med skråtak. BRA består av internt bruksareal (BRA-i), eksternt bruksareal (BRA-e) og innglasset balkong mv (BRA-b). Terrasse- og balkongareal (TBA) opplyses der tilstandsrapporten skal benyttes i boligomsetningen og der det er aktuelt. I tillegg kan gulvareal (GUA) og areal med lav takhøyde (ALH) opplyses sammen med BRA der det er aktuelt og en del av oppdraget. Rom skal ha atkomst og gangbart gulv for å kunne regnes som BRA/måleverdig areal.

•Arealet måles og oppgis dersom arealet oppfyller krav til måleverdighet, slik som at arealet må ha minst en bredde på 0,6m og minst en høyde på 1,9 m osv. Et rom kan være i strid med teknisk forskrift og mangle godkjennelse hos kommunen for den aktuelle bruken, uten at dette får betydning for om arealet måles og oppgis i tilstandsrapporten. Når arealet måles tas det ikke hensyn til om arealet er lovlig oppført eller om bruken er lovlig, bruksendringer, lysforhold eller andre sikkerhetsmangler.

•Eiendommens markedsverdi kan ikke baseres på en rent matematisk beregning i forhold til antall kvadratmeter opplyst i rapporten. Opplysninger om areal kan altså ikke alene benyttes for beregning av eiendommens verdi.

•Rom som ligger utenfor boenheten, men som eier har påvist og/eller opplyst at tilhører boenheten, er oppmålt og inkludert i BRA-e. Det er ikke fremvist dokumentasjon på at rommet tilhører boenheten, med mindre dette er angitt særskilt. Rom utenfor boenheten kan omdisponeres av borettslaget/sameiet og dette kan påvirke boligens BRA. Vær oppmerksom på at NS 3940:2023 og eierseksjonsloven har ulik definisjon av fellesareal. Ved arealmåling gjelder NS 3940:2023 som definerer fellesareal slik: “Delen av bygning som brukes av to eller flere bruksenheter eller til bygningens forvaltning, drift eller vedlikehold.

•I en overgangsperiode skal rapporter som benyttes i boligomsetningen eller dersom det er en del av oppdraget også opplyse om fordelingen mellom P-ROM og S-ROM med utgangspunkt i definisjonene som fremkommer av veiledningen til Norsk Standard 3940 Areal- og volum-beregninger av bygninger fra 2012. Fordelingen mellom P-ROM og S-ROM er basert på veiledningen og bygningssakkyndiges eget skjønn. P-ROM er måleverdige rom som benyttes til kort eller langt opphold. S-ROM er måleverdige rom som benyttes til lagring, og tekniske rom. Bruken av et rom på befaringstidspunktet har betydning for om rommet defineres som P-ROM eller S-ROM. Dette betyr at rommet både kan være i strid med teknisk forskrift og mangle godkjennelse i kommunen for den aktuelle bruken, uten at dette vil få betydning for valg av arealkategori.

•Se øvrig informasjon om areal i rapporten, Norsk Standard 3940 (2012 og 2023) og veiledningen til disse.

PERSONVERN

Verdi, takstingeniøren og takstforetaket behandler personopplysninger som takstingeniøren trenger for å kunne utarbeide rapporten. Personvernerklæring med informasjon om bruk av personopplysninger og dine rettigheter finner du her Personvernerklæring - iVerdi

Rapporten/befaringen er avholdt etter beste skjønn og i henhold til gjeldende forskrift, instruks og retningslinjer.
Hjemmel er kontrollert ut fra «Norges Eiendommer/Ambita».

Det elektriske anlegget og røropplegget er ikke inngående vurdert, eventuelt kun beskrevet.
Det er ikke foretatt inngående vurdering av el-anlegg fordi dette ligger utenfor takstmannens kompetanseområde. Eier av bolig har selv ansvar for el-anlegg og bør jevnlig sørge for el-sjekk fra godkjent kontrollinstans.
Det tas forbehold om at det kan foreligge udokumenterte utvidelser eller endringer av elektrisk anlegg som ikke er dokumentert eller informert om.

Konstruksjoner over terreng er besiktiget fra bakkenivå. Der det i rapporten er foretatt antakelser, er dette fordi angjeldende forhold ikke har latt seg bringe på det rene. Besiktigelsen blir kun utført på lett tilgjengelige deler av konstruksjoner.

Endret bruk, kan over tid avdekke skjulte feil og mangler som ikke oppdages ved visuell kontroll.

Arealer er målt med håndholdt lasermåler i henhold til de til enhver tids gjeldende måleregler (NS3940) og ifølge gjeldende måleregler (NS3940) er følgende medregnet: "Frittliggende rør, montasjekanaler, peiser og piper".

I sammenfattet beskrivelse og under de ulike bygningsdeler er det gjort rede for de oppgraderinger som er foretatt og eventuelle svakheter som er registrert.

Det er ingen forutsetning at rom som er medtatt i BRA-i oppfyller krav i byggeforskrifter til varig opphold. I hovedsak er det dagens bruk av rommene på befaringstidspunktet som bestemmer betegnelsen, uavhengig av hva som er godkjent av bygningsmyndighetene. I mange tilfeller må takstmannen la sitt skjønn overstyre hovedregelen. Dette betyr at rommene kan defineres som BRA selv om de er i strid med byggeforskriftene. Takstmannen har ikke undersøkt/vurdert regulering eller andre forhold i bygningsetaten, for øvrig ingen spesielle forhold takstmannen ble gjort kjent med på befaringsdagen.

Ved evt. åpning av konstruksjoner kan feil og mangler avdekkes også utover det som er omtalt i rapporten.
Det gjøres oppmerksom på at dette er en tilstandsrapport på nivå 1, dvs kun en visuell befaring , uten åpning av konstruksjoner. Merk at dagens krav til isolering og tetthet mv er strengere enn da bygget ble oppført. Tilstandsanalysen er basert på en visuell befaring og registrering av symptomer.

Forutsetninger

Rapporten begrenser seg til leiligheten og det som normalt vil omfattes av eiers selvstendige vedlikeholdsansvar som seksjons- eller andelseier.
Normalt utgjør dette alt innenfor leilighetens/seksjonens/andelens vegger.
Tilstandsrapporten tar derfor ikke for seg bygningens fellesdeler som for eksempel tak, yttervegger, grunnmur, drenering, og felles tekniske installasjoner med mindre det foreligger et særlig vedlikeholdsansvar knyttet til bygningsdelene.

På forespørsel har eier opplyst at de ikke er kjent med at boligen har skjulte feil eller mangler, offentlige pålegg som ikke er utført eller vedtak som medfører eller har medført nytt låneopptak/økning av utgifter, utover det som er nevnt i rapporten.

Opplysninger om utførte arbeider, årstall og øvrige opplysninger i rapporten er basert på opplysninger gitt av eier/beboer/rekvirent eller fremlagt dokumentasjon.

NB! Eier/rekvirent plikter å lese gjennom rapporten for å avdekke evt. feilaktige opplysninger før bruk.

I henhold til gjeldende forskrift er det ikke krav til kostnadsestimering av TG2, kun TG3.
Dette avviker fra NT sine retningslinjer.
I de tilfeller TG2 er kostnadsestimert, er dette gjort grunnet konsekvensen av avviket samt viktigheten av at avviket lukkes.

Rapporten kan brukes i inntil ett år etter rapportdato, og kan ikke gjenbrukes ved flere boligsalg i denne perioden.

Skjer det endringer, oppstår skader også videre på boligen, bør du som selger be om oppdatert rapport.

EGENERKLÆRINGSSKJEMA

Til orientering vil dette skjema være en del av salgsoppgaven

Meglerfirma
PrivatMegleren Soria Moria

Oppdragsnr.
169251043

Selger 1 navn	Selger 2 navn
Elisabeth Nøkleby Abildgaard	Eivind Oland Stjern

Gateadresse
Hans Nordahls gate 22

Poststed	Postnr
OSLO	0481

Er det dødsbo?

☑ Nei ☐ Ja

Avdødes navn

Er det salg ved fullmakt?

☑ Nei ☐ Ja

Hjemmelshavers navn

Har du kjennskap til eiendommen?

☐ Nei ☑ Ja

Når kjøpte du boligen?

År: 2019

Hvor lenge har du eid boligen?

Antall år: 6

Antall måneder: 1

Har du bodd i boligen siste 12 måneder?

☐ Nei ☑ Ja

I hvilket forsikringsselskap har du tegnet villa/husforsikring?

Forsikringsselskap: Tryg

Polise/avtalenr.: 7256393

Spørsmål for alle typer eiendommer

1 Kjenner du til om det er/har vært feil tilknyttet våtrommene, f.eks. sprekker, lekkasje, råte, lukt eller soppskader?

☑ Nei ☐ Ja

Document reference: 169251043

2 Kjenner du til om det er utført arbeid på bad/våtrom?

Svar	Ja, kun av faglært
Beskrivelse	Byttet silikonfuger på badet.
Arbeid utført av	Malerfirmaet Per Vernvik AS (hovedansvarlig)

2.1 Ble tettesjikt/membran/sluk oppgradert/fornyet?

☑ Nei ☐ Ja

2.2 Er arbeidet byggemeldt?

☑ Nei ☐ Ja

3 Kjenner du til om det er/har vært tilbakeslag av avløpsvann i sluk eller lignende?

☑ Nei ☐ Ja

4 Kjenner du til feil eller om har vært utført arbeid/kontroll på vann/avløp?

Svar	Nei

5 Kjenner du til om det er/har vært problemer med drenering, fuktinnsig, øvrig fukt eller fuktmerker i underetasje/kjeller?

☑ Nei ☐ Ja

6 Kjenner du til om det er/har vært utettheter i terrasse/garasje/tak/fasade?

☑ Nei ☐ Ja

7 Kjenner du til om det er/har vært problemer med ildsted/skorstein/pipe f.eks. dårlig trekk, sprekker, pålegg, fyringsforbud eller lignende?

☑ Nei ☐ Ja

8 Kjenner du til om det er/har vært f.eks. sprekker i mur, skjeve gulv eller lignende?

☑ Nei ☐ Ja

9 Kjenner du til om det er/har vært sopp/råteskader/insekter/skadedyr på eiendommen som rotter, mus, maur eller lignende?

☐ Nei ☑ Ja

Beskrivelse	Svertesopp i dusjen, som ble fjernet med nye fuger i februar 2026.

10 Kjenner du til om det er/har vært skjeggkre i boligen?

☑ Nei ☐ Ja

11 Kjenner du til om det er/har vært utført arbeid på el-anlegget eller andre installasjoner (f.eks. oljetank, sentralfyr, ventilasjon)?

Svar	Nei

12 Kjenner du til om det er utført kontroll av el-anlegget og/eller andre installasjoner (f.eks. oljetank, sentralfyr, ventilasjon)?

☐ Nei ☑ Ja

Beskrivelse	El-tilsyn 26. juni 2023, Omexom elsikkerhet. Sak avsluttet 21. september 2023.

13 Har du ladeanlegg/ladeboks for elbil i dag?

☐ Nei ☑ Ja

Beskrivelse	Ved parkeringsplass i garasjekjeller

14 Kjenner du til om ufaglærte har utført arbeid som normalt bør utføres av faglærte, utover det som er nevnt tidligere (f.eks. drenering, murerarbeid, tømrerarbeid etc)?

☑ Nei ☐ Ja

15 Er det nedgravd oljetank på eiendommen?

☑ Nei ☐ Ja

Document reference: 169251043

16 Kjenner du til om det har vært utført arbeid på terrasse/garasje/tak/fasade?

Svar	Ja, kun av faglært
Beskrivelse	Montering av markise i underkant av balkongen til etasjen over oss, mai 2020
Arbeid utført av	Markisemannen

17 Selges eiendommen med utleiedel, leilighet, hybel eller tilsvarende?

☑ Nei ☐ Ja

18 Kjenner du til om det er innredet/bruksendret/bygget ut i kjeller eller loft eller andre deler av boligen?

☑ Nei ☐ Ja

19 Kjenner du til forslag eller vedtatte reguleringsplaner, andre planer, nabovarsel eller offentlige vedtak som kan medføre endringer i bruken av eiendommen eller av dens omgivelser?

☑ Nei ☐ Ja

20 Kjenner du til om det foreligger påbud/heftelser/krav/manglende tillatelser vedrørende eiendommen?

☑ Nei ☐ Ja

21 Er det foretatt radonmåling?

☑ Nei ☐ Ja

22 Kjenner du til manglende brukstillatelse eller ferdigattest?

☑ Nei ☐ Ja

23 Kjenner du til om det foreligger skaderapporter/ tilstandsvurderinger eller utførte målinger?

☑ Nei ☐ Ja

24 Er det andre forhold av betydning ved eiendommen som kan være relevant for kjøper å vite om (f.eks. rasfare, tinglyste forhold eller private avtaler)?

☐ Nei ☑ Ja

Beskrivelse	Radiator/fordelingsskap for vannbåren varme har laget noen dunkelyder fra tid til annen. Vi tror det er et ressonansproblem i systemet lokalt i leiligheten. Lydene går over ved å justere på termostaten. Kjent problem i flere leiligheter i prosjeket. Styret i sameiet kjenner også til problemet.

Spørsmål for bolig i sameie/borettslag/boligaksjeselskap:

25 Kjenner du til om sameiet/laget/selskapet er involvert i tvister av noe slag?

☑ Nei ☐ Ja

26 Kjenner du til vedtak/forslag til vedtak om forhold vedr. eiendommen som kan medføre økte felleskostnader/økt fellesgjeld?

☑ Nei ☐ Ja

27 Kjenner du til om det er/har vært sopp/råteskader/insekter/skadedyr i sameiet/laget/selskapet (fellesareal eller i andre boliger) som rotter, mus, maur eller lignende?

☑ Nei ☐ Ja

28 Kjenner du til om det er/har vært skjeggkre i sameiet/laget/selskapet (fellesareal eller i andre boliger)?

☑ Nei ☐ Ja

Document reference: 169251043

Tilleggskommentar

På badet er det satt opp benkeplate over vaskemaskin og overskap over dette. Disse er montert av selger (ikke faglært).

Jeg bekrefter at opplysningene er gitt etter beste skjønn. Jeg er kjent med at dersom jeg har gitt ufullstendige, uriktige eller misvisende opplysninger om eiendommen, vil forsikringsselskapet kunne søke hel eller delvis regress for sine utbetalinger eller redusere sitt ansvar helt eller delvis, jfr. vilkår for boligselgerforsikring punkt 7.1 og forsikringsavtaleloven kapittel 4.

Jeg er orientert om mitt mulige ansvar som selger etter avhendingsloven, eventuelt etter kjøpsloven (aksjeboliger), og om forsikringsgiver sitt boligselgerforsikringstilbud.

Jeg er klar over at avtale om forsikring er bindende. Jeg er også klar over at premietilbudet først kan påberopes når boligen er solgt (budaksept). Premietilbudet som er gitt av megler er bindende for forsikringsgiver i 6 – seks – måneder fra oppdragsinngåelse med megler.

Etter dette vil premien og forsikringsvilkårene kunne justeres. Når premietilbudet ikke lenger er bindende for forsikringsselskapet må egenerklæringsskjemaet signeres på nytt og eventuelle endringer påføres. Det vil da være forsikringspremien og forsikringsvilkårene på ny signeringsdato som legges til grunn.

Det kan ikke tegnes boligselgerforsikring ved følgende salg:

- mellom ektefeller eller slektninger i rett oppstigende eller nedstigenede linje, søsken, eller
- mellom personer som bor eller har bodd på boligeiendommen og/eller
- når salget skjer som ledd i sikredes næringsvirksomhet/er en næringseiendom
- etter at boligeiendommen er lagt ut for salg.
- ved salg av helårs- og fritidsbolig er det krav til at det foreligger tilstandsrapport i henhold til Forskrift til avhendingslova (tryggere bolighandel).

Forsikringsselskapet kan ved skriftlig samtykke akseptere tegning av forsikring også i ovennevnte tilfeller.

Dersom forsikringsselskapet ikke har gitt skriftlig samtykke, kan erstatningen bortfalle.

Ved oppgjørsoppdrag trer forsikringen i kraft når kontrakten er signert av begge parter, begrenset til siste 12 måneder før overtakelse.

Forøvrig oppfordrer selger potensielle kjøpere til å undersøke eiendommen grundig, jf avhendigsloven § 3-10 og kjøpsloven § 20 (aksjeboliger).

Gyldig forsikring forutsetter at det for helårs- og fritidsbolig foreligger tilstandsrapport som er i henhold til Forskrift til avhendingslova (tryggere bolighandel).

☑ Jeg ønsker boligselgerforsikring, og bekrefter å ha mottatt og lest forsikringsvilkårene og informasjonsbrosjyre til selger i forbindelse med kjøp av boligselgerforsikring. Forsikringen trer i kraft på det tidspunkt det foreligger en budaksept mellom partene, begrenset til tolv måneder før overtagelse. Ved oppgjørsoppdrag trer forsikringen i kraft når kontrakten er signert av begge parter, begrenset til siste 12 måneder før overtakelse. Jeg bekrefter med dette at eiendommen ikke er en næringseiendom, at den ikke selges som ledd i næringsvirksomhet eller mellom ektefeller eller slektninger i rett oppstigende eller nedstigende linje, søsken, eller mellom personer som bor eller har bodd på boligeiendommen. Gyldig forsikring forutsetter at det for helårs- og fritidsbolig foreligger tilstandsrapport som er i henhold til Forskrift til avhendingslova (tryggere bolighandel). Forsikringen er ugyldig dersom den tegnes i strid med forsikringsvilkårene. Jeg er innforstått med at eiendomsmegleren ikke har fullmakt til å gjøre unntak fra ovennevnte begrensninger. Jeg er oppmerksom på at 8% av total forsikringspremie er honorar til Söderberg & Partners.

☐ Jeg ønsker ikke boligselgerforsikring, men megler har tilbudt meg å kjøpe slik forsikring.

☐ Jeg kan ikke kjøpe boligselgerforsikring ihht vilkår.

Document reference: 169251043

E-Signing validated

secured by IN GROUPE

NAME OF SIGNER	IDENTIFIER	TIME	ELECTRONIC ID
Elisabeth Nøkleby Abildgaard	d81671c7612ab45173c9bd f63e2dd0097aea3629	17.02.2026 20:07:55 UTC	Signer authenticated by One time code

NAME OF SIGNER	IDENTIFIER	TIME	ELECTRONIC ID
Eivind Oland Stjern	f4f665f2edb51732076682 e9df2ed86924ec02c9	17.02.2026 20:06:04 UTC	Signer authenticated by One time code

Document reference: 169251043

→ This is a PDF document digitally signed by IN Groupe's E-Signing service.

→ The document's integrity is protected by signing and sealing the contents with a certificate issued to IN Groupe by a third party. Validating the signature confirms that the contents have not been modified since the time of signing.

→ For more information about document formats, see https://doc.ingroupe.com/developer

Soria Moria Eiendomsmegling AS
E-post: kristine.carlsen@privatmegleren.no

Solibo AS
Dronning Eufemias Gate 16
0191 Oslo
NO 920 800 572 MVA
meglerkontakt@solibo.no

Boligopplysninger for boligselskap: **Hans Nordahls Gate 22-24 Boligsameie**

Megleropplysninger 03.02.2026
Vi viser til forespørsel av 03.02.26

Boligselskap:	Hans Nordahls Gate 22-24 Boligsameie
Organisasjonsnr:	924 009 608
Gnr./bnr:	79 / 143
Eier(e):	Elisabeth Nøkleby Abildgaard / Eivind Oland Stjern
Seksjons-/andelsnr:	14
Adresse:	Hans Nordahls gate 22, 0481 Oslo
Boligselskapets hjemmeside:	home.solibo.no/hp/hng22-24
Kontaktskjema til styret:	home.solibo.no/hp/hng22-24

Dokument som medfølger Meglerpakken:
Boligselskapets årsrapport med regnskap, protokoll fra årsmøtet, vedtekter og husordensregler følger vedlagt. Disse dokumentene er en viktig del av meglerpakken.

Opplysninger om boligselskapet:

· **Styregodkjenning:**	Nei
· **Særskilte begrensninger/ klausuler:**	Se boligselskapets vedtekter.
· **Dyrehold:**	Se boligselskapets husordensregler/vedtekter.
· **Forsikringsselskap:**	Tryg Forsikring, avtalenr. 7256393
· **Opplysninger om ferdigattest/ midlertidig brukstillatelse etc.:**	Må innhentes fra bygningsmyndighetene.
· **Påkostninger/utbedringer:**	Se årsmeldingen.
· **Forkjøpsrett:**	Ingen
· **Tomt:**	Eiet.
· **Parkeringsbestemmelser:**	Seksjonseier eier parkeringsplass 30019 tilknyttet Grefsen Stasjon P8 Garasjesameie.
Tinglysining parkering:	Tinglyses på gnr. 79, bnr. 140 med hhv. lik ideell andel i både seksjon 1 og 2. Ideell andel 1/80.

Informasjon om lån: Ingen felles lån

Økonomiske opplysninger om leiligheten:

Felleskostnader	kr 4.148,- pr. md.
Oppvarming	kr 1.386,- pr. md.
TV/bredbånd	kr 399,- pr. md.
Totale felleskostnader pr. d.d:	kr 5.933,- pr. md.

Uspesifiserte felleskostnader dekker bla:
Kommunale avgifter, vedlikehold, vaktmestertjenester og felles bygningsforsikring.

Felleskostnader for garasjeplass:

Totale felleskostnader pr. d.d:	kr 275,- pr. md.

Ligningsposter pr. 31.12.2025:

Ligningsverdi	Annen formue	Gjeld
Fås hos skatteetaten	kr 48 522	kr 1 410

Opplysning om restanser
Ved oppgjør bes megler ta kontakt med Solibo på meglerkontakt@solibo.no for å få oppgitt eventuelle utestående felleskostnader/andre heftelser iht. sameiets legalpant.

Melding fra megler ved salg
Melding om ny eier sendes Solibo AS pr. e-post meglerkontakt@solibo.no
Meldingen må inneholde kjøpers navn, nåværende adresse, fødsels- og personnummer, overtakelsesdato samt selgers nye adresse. Vi ber også om å få oppgitt kjøpers e-postadresse og mobilnummer. Er det flere kjøpere må vi få tilsvarende informasjon pr. kjøper.

Priser og gebyrer p.t.:

Meglerpakke:	5250,- ink. mva.
Eierskiftegebyr:	6725,- ink mva.
Eierskiftegebyr medfølgende garasje:	875,- ink mva.
Eierskiftegebyr kun garasje:	3363,- ink mva.

Med vennlig hilsen,
Solibo AS

SOLIBO
Forenkler styrets hverdag og øker boligselskapets verdier

Ordinært årsmøte

Sameiet Hans Nordahls gt. 22-24
12. juni 2025



INFORMASJON OM GJENNOMFØRING AV ÅRSMØTE

Det følger av eierseksjonsloven § 41 annet ledd at

> «*Styret beslutter hvordan årsmøtet skal gjennomføres.*
>
> *Årsmøtet skal gjennomføres som fysisk møte dersom minst to seksjonseiere som til sammen har minst ti prosent av stemmene, krever det. Styret kan sette en frist for når et krav om fysisk møte kan settes frem. Fristen kan tidligst løpe fra seksjonseierne har blitt informert om hvilke saker årsmøtet skal behandle, og må være så lang at seksjonseierne får rimelig tid til å vurdere om de skal fremme krav om fysisk møte.*
>
> *Dersom årsmøtet ikke gjennomføres som fysisk møte, må styret sørge for en forsvarlig gjennomføring og at det foreligger systemer som sikrer at lovens krav til årsmøte er oppfylt. Systemene må sikre at deltakelsen og stemmegivningen kan kontrolleres på en betryggende måte, og det må benyttes en betryggende metode for å bekrefte deltakernes identitet.*»

FYSISK MØTE

Styret har besluttet at møtet vil bli gjennomført ved et fysisk møte. Informasjon om møtested og tidspunkt for møtet finner du lenger ned i innkallingen.
Styret ønsker at du i forkant av møtet gjør deg godt kjent med innkallingen, og de sakene som skal behandles. Dette for å sikre en mest mulig effektiv gjennomføring av møtet.

Styret ønsker deg velkommen til møtet, og håper så mange av dere som mulig har anledning til å delta.

Dersom du mottar innkallingen per ordinær post, skyldes dette at Solibo ikke har registrert din epostadresse eller at styret av andre grunner har instruert Solibo om å sende deg innkallingen per ordinær post. Ta kontakt med Solibo dersom du ønsker innkalling til møte elektronisk.

Til eiere i Sameiet Hans Nordahls gt. 22-24

INNKALLING TIL ORDINÆRT ÅRSMØTE

Årsmøtet gjennomføres ved fysisk møte.

Dato for møte: **12 juni 2025**
Tidspunkt: **kl 1800**
Sted: **Haraldsheim**

KONSTITUERING

Valg av møteleder

Valg av protokollfører og protokollvitne

Registrering av antall stemmeberettigede i møtet

Godkjenning av innkalling og gjennomføringen av møtet

TIL BEHANDLING FORELIGGER:

1. **ÅRSRAPPORT FOR 2024**
2. **ÅRSREGNSKAP FOR 2024**
3. **GODTGJØRELSE TIL STYRET**
4. **VALG AV TILLITSVALGTE**

Oslo 26. mai 2025
Styret

ÅRSRAPPORT FOR 2024

Styrets sammensetning

Styreleder	Tom Nyquist
Styremedlem	Arne Morten Malmström
Styremedlem	Karolina Dziura Kvilhaug

Kontaktinformasjon

Sameiets hjemmeside: https://home.solibo.no/hp/hng22-24

Sameiet har egen nettside via Solibo Home. Her finner man informasjon fra styret og praktisk informasjon. Det er også her man tar kontakt med styret.

Forretningsfører

Navn: Solibo AS

Revisor

Navn: SOLHØI REVISJON AS

Forsikring

Forsikringsselskap: Tryg Polisenummer: 7256393

Sameiet har felles bygningsforsikring. Beboer må selv tegne egen forsikringsavtale for forsikring av eget innbo.

Opplysninger om styrets arbeid i perioden

Styret har i perioden avholdt 7 styremøter og behandlet 61 saker

Serviceavtaler teknisk anlegg

Oppfølging av serviceavtaler av tekniske anlegg som heis, brannvarsling, sprinkleranlegg, varmeanlegg, sanitæranlegg, røykgassventilasjon, elektro, dørautomatikk og ventilasjon.

Vaktmester

Styret har selv utført vaktmestertjenestene

Gartner

Inngått og fulgt opp avtale med Gårdreform AS for grøntskjøtsel og luking.

Vannmåler

I samarbeid med sameiene i HNG 18-20 og HNG 26-30 bestilt og fått montert vannmåler i felles vanninntak.

Innbruddsbeslag

Bestilt innbruddsbeslag på dørene fra garasjen til oppgangene våre

Vask av oppganger

Bestilt nedvasking av oppgangene våre

Budsjett

Utarbeidet budsjett for 2025.

Ny forretningsfører

Forberedt og vært med på møter

Årsregnskap 2024

for

Hans Nordahls Gate 22-24 Boligsameie

Orgnr: 924 009 608

Disponible midler

	Regnskap 2024	Regnskap 2023
DISPONIBLE MIDLER PR 1.1	**599 607**	**510 079**
ENDRING I DISPONIBLE MIDLER		
Årets resultat	124 802	89 528
ÅRETS ENDRING I DISPONIBLE MIDLER	**124 802**	**89 528**
DISPONIBLE MIDLER PR 31.12	**724 409**	**599 607**
SPESIFIKASJON AV DE DISPONIBLE MIDLENE		
Omløpsmidler	909 858	737 105
Kortsiktig gjeld	185 450	137 498
DISPONIBLE MIDLER PR 31.12	**724 409**	**599 607**

Resultatregnskap 2024

	Note	Regnskap 2024	Regnskap 2023	Budsjett 2024	Budsjett 2025
DRIFTSINNTEKTER					
Innkrevde felleskostnader	2	1 456 656	1 456 656	1 457 000	1 457 000
Annen driftsrelatert inntekt	2	58 048	57 389	89 660	27 500
SUM DRIFTSINNTEKTER		**1 514 704**	**1 514 045**	**1 546 660**	**1 484 500**
DRIFTSKOSTNADER					
Personalkostnader	3	7 050	7 050	7 000	7 000
Styrehonorar	3	50 000	50 000	50 000	50 000
Forsikring		65 542	58 041	62 000	65 000
Forretningsførsel	4	79 075	78 175	84 000	46 000
Revisjon		9 146	7 219	8 000	10 000
Kommunale avgifter		174 835	229 091	237 711	280 000
Energi/fyring	5	377 552	399 088	410 936	411 000
Kabel-TV/internett		150 840	169 562	150 840	156 000
Vedlikehold	6	224 640	185 787	251 000	198 000
Renhold	7	69 992	0	0	65 000
Andre driftskostnader	8	193 396	244 003	213 000	125 000
SUM DRIFTSKOSTNADER		**1 402 068**	**1 428 015**	**1 474 487**	**1 413 000**
DRIFTSRESULTAT		**112 636**	**86 030**	**72 173**	**71 500**
FINANSINNTEKT/-KOSTNAD					
Finansinntekter	9	12 186	3 498	0	10 000
Finanskostnader	10	20	0	0	0
RESULTAT FINANSPOSTER		**-12 166**	**-3 498**	**0**	**-10 000**
Resultat		**124 802**	**89 528**	**72 173**	**81 500**
DISPONERING					
Overført til/fra egenkapital	12	124 802	89 528		
SUM DISPONERING		**124 802**	**89 528**		

Hans Nordahls Gate 22-24 Boligsameie

Balanse 2024

	Note	Balanse 2024	Balanse 2023
EIENDELER			
OMLØPSMIDLER			
Kundefordringer	11	7 156	73
Forskuddsbetalte kostnader	11	90 966	68 414
Bankinnskudd		811 736	668 618
SUM OMLØPSMIDLER		**909 858**	**737 105**
SUM EIENDELER		**909 858**	**737 105**
EGENKAPITAL OG GJELD			
EGENKAPITAL			
Annen egenkapital	12	724 409	599 607
SUM EGENKAPITAL		**724 409**	**599 607**
GJELD			
KORTSIKTIG GJELD			
Leverandørgjeld		13 162	51 703
Annen påløpt kostnad		169 488	85 795
Mellomregning utlegg		2 800	0
SUM KORTSIKTIG GJELD		**185 450**	**137 498**
SUM EGENKAPITAL OG GJELD		**909 858**	**737 105**

Noter

NOTE 1 - REGNSKAPSPRINSIPPER

Sameiets årsregnskap er satt opp i samsvar med regnskapsloven og god regnskapsskikk for små foretak.

HOVEDREGEL FOR KLASSIFISERING OG VURDERING AV BALANSEPOSTER

Omløpsmidler og kortsiktig gjeld omfatter poster som forfaller til betaling innen ett år. Øvrige poster er klassifisert som anleggsmidler/langsiktig gjeld. Omløpsmidler vurderes til anskaffelseskost. Kortsiktig gjeld balanseføres til nominelt beløp på etableringstidspunktet. Anleggsmidler vurderes til anskaffelseskost, men nedskrives til virkelig verdi dersom verdifallet ikke forventes å være forbigående. Langsiktig gjeld balanseføres til nominelt beløp på etableringstidspunktet.

FORDRINGER

Kundefordringer og andre fordringer er oppført i balansen til pålydende etter fradrag for avsetning til forventet tap. Avsetning til tap gjøres på grunnlag av individuelle vurderinger av de enkelte fordringene.

INNTEKTER

Felleskostnadene inntektsføres i takt med opptjening.

SKATTETREKK

Ved utbetaling av styrehonorar eller annen lønnskjøring vil skattetrekk settes på separat skattetrekkskonto i selskapets eie. Innskuddet tilhører myndighetene og kan ikke disponeres fritt.

VARIGE DRIFTSMIDLER

Varige driftsmidler balanseføres og avskrives lineært over driftsmidlets levetid.

NOTE 2 - INNKREVDE FELLESKOSTNADER

	2024
Innkrevde felleskostnader	871 728
Kabel-TV/Internett	162 000
Oppvarming	422 928
Sum innkrevde felleskostnader	**1 456 656**

NOTE 2 - ANNEN DRIFTSRELATERT INNTEKT

Annen inntekt	58 048
Sum annen driftsrelatert inntekt	**58 048**

Felleskostnader øvrige sameier (viderefakturering av kostnader)

NOTE 3 - PERSONALKOSTNADER

Personalkostnader er i sin helhet knyttet til betaling av arbeidsgiveravgift på styrehonorar, og beløper seg til kr 7 050.

NOTE 3 - PERSONALKOSTNADER

Arbeidsgiveravgift	7 050
Sum personalkostnader	**7 050**

Forslag til vedtak:

Årsregnskapet godkjennes og årets resultat overføres til egenkapitalen.

NOTE 3 - STYREHONORAR

Honoraret til styret gjelder for perioden 2023/2024, og beløper seg til kr 50 000.

NOTE 4 - FORRETNINGSFØRSEL

Forretningsførsel fra Solibo 01.11.2024 - 31.12.2024	3 900
Forretningsførsel fra Obos 01.01.2024 - 01.11.2024	75 175
Sum forretningsførsel	**79 075**

NOTE 5 - ENERGI/FYRING

Elektrisitet	28 191
Fjernvarme	349 361
Sum energi/fyring	**377 552**

NOTE 6 - VEDLIKEHOLD

Vedlikehold bygninger	33 120
Vedlikehold VVS	53 609
Vedlikehold elektro	23 500
Vedlikehold lekeplasser/uteområde	23 193
Drift/vedlikehold heis	53 219
Vedlikehold brannsikring	25 566
Drift og vedlikehold ventilasjon	12 433
Sum vedlikehold	**224 640**

NOTE 7 - RENHOLD

Renhold	60 542
Renhold tillegg	9 450
Sum renhold	**69 992**

Ihht budsjett og regnskap 2023 har renhold vært ført under andre driftskostnader.

NOTE 8 - ANDRE DRIFTSKOSTNADER

Snøbrøyting/gressklipping	28 524
Nøkler og låser	7 439
Konsulenthonorar	2 266
Vakthold	2 961
Annen kontorkostnad	1 697
Kontingenter	144 000
Øredifferanser	-2
Bank- og andre transaksjonskostnader	3 498
Velferdskostnader	2 800
Annen kostnad	212
Sum andre driftskostnader	**193 396**

NOTE 9 - FINANSINNTEKTER

Bankrenter	11 744
Annen renteinntekt	442
Sum finansinntekter	**12 186**

NOTE 10 - FINANSKOSTNADER

Renter leverandørgjeld	20
Sum finanskostader	**20**

NOTE 11 - FORSKUDDSBETALTE KOSTNADER

Forskuddsbetalt forsikring	31 270
Forskuddsbetalt kabel-TV/internett	37 710
Andre forskuddsbetalte kostnader	21 986
Sum forskuddsbetalte kostnader	**90 966**

Ihht reskontro 2023 har det blitt benyttet annen oppsett sammenlignet med 2024.

NOTE 12 - ANNEN EGENKAPITAL

Opptjent egenkapital 1.1	599 607
Overført til/fra egenkapital	124 802
Opptjent egenkapital 31.12	**724 409**

SOLHØI REVISJON AS

Medlemmer av Den norske Revisorforening
Autorisert regnskaps-førerselskap

Registrert i Foretaksregisteret
NO 952 011 677 MVA
Bankgiro 6129.05.44644
Hjemmeside: www.solhoi.no

Til årsmøtet i Hans Nordahls Gate 22-24 Boligsameie

Uavhengig revisors beretning

Konklusjon

Vi har revidert årsregnskapet for Hans Nordahls Gate 22-24 Boligsameie som viser et overskudd på NOK 124 802. Årsregnskapet består av balanse per 31. desember 2024, resultatregnskap og oppstilling over endring av disponible midler for regnskapsåret avsluttet per denne datoen og noter til årsregnskapet, herunder et sammendrag av viktige regnskapsprinsipper.

Etter vår mening

- oppfyller årsregnskapet gjeldende lovkrav, og
- gir årsregnskapet et rettvisende bilde av sameiets finansielle stilling per 31. desember 2024, og av dets resultater og endringer i disponible midler for regnskapsåret avsluttet per denne datoen i samsvar med regnskapslovens regler og god regnskapsskikk i Norge.

Grunnlag for konklusjonen

Vi har gjennomført revisjonen i samsvar med International Standards on Auditing (ISA-ene). Våre oppgaver og plikter i henhold til disse standardene er beskrevet nedenfor under *Revisors oppgaver og plikter ved revisjonen av årsregnskapet*. Vi er uavhengige av sameiet i samsvar med kravene i relevante lover og forskrifter i Norge og International Code of Ethics for Professional Accountants (inkludert internasjonale uavhengighetsstandarder) utstedt av International Ethics Standards Board for Accountants (IESBA-reglene), og vi har overholdt våre øvrige etiske forpliktelser i samsvar med disse kravene. Innhentet revisjonsbevis er etter vår vurdering tilstrekkelig og hensiktsmessig som grunnlag for vår konklusjon.

Øvrig informasjon

Styret og forretningsfører (ledelsen) er ansvarlige for øvrig informasjon som er publisert sammen med årsregnskapet. Øvrig informasjon omfatter budsjettall som er presentert sammen med årsregnskapet. Vår konklusjon om årsregnskapet ovenfor dekker ikke øvrig informasjon.

I forbindelse med revisjonen av årsregnskapet er det vår oppgave å lese øvrig informasjon. Formålet er å vurdere hvorvidt det foreligger vesentlig inkonsistens mellom den øvrige informasjonen og årsregnskapet og den kunnskap vi har opparbeidet oss under revisjonen av årsregnskapet, eller hvorvidt øvrig informasjon ellers fremstår som vesentlig feil. Vi har plikt til å rapportere dersom øvrig informasjon fremstår som vesentlig feil. Vi har ingenting å rapportere i så henseende.

Ledelsens ansvar for årsregnskapet

Ledelsen er ansvarlig for å utarbeide årsregnskapet og for at det gir et rettvisende bilde i samsvar med regnskapslovens regler og god regnskapsskikk i Norge. Ledelsen er også ansvarlig for slik intern kontroll som den finner nødvendig for å kunne utarbeide et årsregnskap som ikke inneholder vesentlig feilinformasjon, verken som følge av misligheter eller utilsiktede feil.

Ved utarbeidelsen av årsregnskapet må ledelsen ta standpunkt til sameiets evne til fortsatt drift og opplyse om forhold av betydning for fortsatt drift. Forutsetningen om fortsatt drift skal legges til grunn for årsregnskapet så lenge det ikke er sannsynlig at virksomheten vil bli avviklet.

i dokumentet er signert med PAdES-formatet (PDF Advanced Electronic Signatures) av Signicat. Dette sikrer dokumentet og dets vedlegg mot endringer etter signering.

Verifisert SIGNICA 16.05.20

Revisors oppgaver og plikter ved revisjonen av årsregnskapet
Vårt mål er å oppnå betryggende sikkerhet for at årsregnskapet som helhet ikke inneholder vesentlig feilinformasjon, verken som følge av misligheter eller utilsiktede feil, og å avgi en revisjonsberetning som inneholder vår konklusjon. Betryggende sikkerhet er en høy grad av sikkerhet, men ingen garanti for at en revisjon utført i samsvar med ISA-ene, alltid vil avdekke vesentlig feilinformasjon. Feilinformasjon kan oppstå som følge av misligheter eller utilsiktede feil. Feilinformasjon er å anse som vesentlig dersom den enkeltvis eller samlet med rimelighet kan forventes å påvirke de økonomiske beslutningene som brukerne foretar på grunnlag av årsregnskapet.

Som del av en revisjon i samsvar med ISA-ene, utøver vi profesjonelt skjønn og utviser profesjonell skepsis gjennom hele revisjonen. I tillegg:

- identifiserer og vurderer vi risikoen for vesentlig feilinformasjon i årsregnskapet, enten det skyldes misligheter eller utilsiktede feil. Vi utformer og gjennomfører revisjonshandlinger for å håndtere slike risikoer, og innhenter revisjonsbevis som er tilstrekkelig og hensiktsmessig som grunnlag for vår konklusjon. Risikoen for at vesentlig feilinformasjon som følge av misligheter ikke blir avdekket, er høyere enn for feilinformasjon som skyldes utilsiktede feil, siden misligheter kan innebære samarbeid, forfalskning, bevisste utelatelser, uriktige fremstillinger eller overstyring av intern kontroll.

- opparbeider vi oss en forståelse av intern kontroll som er relevant for revisjonen, for å utforme revisjonshandlinger som er hensiktsmessige etter omstendighetene, men ikke for å gi uttrykk for en mening om effektiviteten av sameiets interne kontroll.

- evaluerer vi om de anvendte regnskapsprinsippene er hensiktsmessige og om regnskapsestimatene og tilhørende noteopplysninger utarbeidet av ledelsen er rimelige.

- konkluderer vi på om ledelsens bruk av fortsatt drift-forutsetningen er hensiktsmessig, og, basert på innhentede revisjonsbevis, hvorvidt det foreligger vesentlig usikkerhet knyttet til hendelser eller forhold som kan skape tvil av betydning om sameiets evne til fortsatt drift. Dersom vi konkluderer med at det eksisterer vesentlig usikkerhet, kreves det at vi i revisjonsberetningen henleder oppmerksomheten på tilleggsopplysningene i årsregnskapet, eller, dersom slike tilleggsopplysninger ikke er tilstrekkelige, at vi modifiserer vår konklusjon. Våre konklusjoner er basert på revisjonsbevis innhentet frem til datoen for revisjonsberetningen. Etterfølgende hendelser eller forhold kan imidlertid medføre at sameiet ikke kan fortsette driften.

- evaluerer vi den samlede presentasjonen, strukturen og innholdet i årsregnskapet, inkludert tilleggsopplysningene, og hvorvidt årsregnskapet gir uttrykk for de underliggende transaksjonene og hendelsene på en måte som gir et rettvisende bilde.

Vi kommuniserer med styret blant annet om det planlagte innholdet i og tidspunkt for revisjonsarbeidet og eventuelle vesentlige funn i revisjonen, herunder vesentlige svakheter i intern kontroll som vi avdekker gjennom revisjonen.

Sarpsborg, 16. mai 2025
Solhøi Revisjon AS

Lars M Snopestad
Statsautorisert revisor
(elektronisk signert)

GODTGJØRELSE TIL STYRET

Godtgjørelse for styret for perioden fra siste ordinære årsmøte, foreslås satt til kr 50.000.

VALG AV TILLITSVALGTE

Hele styret ønsker gjenvalg

Styreleder: Tom Nyquist

Styremedlem: Karolina Dziura Kvilhaug

Styremedlem: Arne Morten Malmstrøm

FULLMAKTSSKJEMA

ÅRSMØTE

- Representanter fra selskaper (AS) må fremvise firmaattest og fullmakt signert av signaturberettiget i selskapet. Firmaattesten skal være av nyere dato. Fullmakter/registreringer som ikke følges av nyere firmaattest kan bli avvist.

- Alle seksjonseiere, andelseiere eller aksjonærer kan stemme ved fullmektig. Fullmektigen skal legge frem undertegnet og datert fullmakt fra seksjonseieren.

Vennligst fyll ut skjema med blokkbokstaver og lever til registrering før møtet:

Registrering av eiers informasjon

Eiers navn _____

Signatur _____

***Medeiers navn** _____

Seksjon/Andel/Aksjenr. _____ ****Leilighetsnr.** _____

Epost _____

Dato _____ **Sted** _____

*Fylles ut kun dersom aktuelt.

**Det er ikke påkrevd å legge inn leilighetsnummer.

Fullmakt

Overnevnte eier gir følgende person fullmakt til å representere seg:

Fornavn _____

Etternavn _____

Epost _____

Telefon. _____

Møtedato _____

SOLIBO
Forenkler styrets hverdag og øker boligselskapets verdier

Ordinært årsmøte

Grefsen Stasjon P8 Garasjesameie
11. juni 2025



INFORMASJON OM GJENNOMFØRING AV ÅRSMØTE

Det følger av eierseksjonsloven § 41 annet ledd at

> «*Styret beslutter hvordan årsmøtet skal gjennomføres.*
>
> *Årsmøtet skal gjennomføres som fysisk møte dersom minst to seksjonseiere som til sammen har minst ti prosent av stemmene, krever det. Styret kan sette en frist for når et krav om fysisk møte kan settes frem. Fristen kan tidligst løpe fra seksjonseierne har blitt informert om hvilke saker årsmøtet skal behandle, og må være så lang at seksjonseierne får rimelig tid til å vurdere om de skal fremme krav om fysisk møte.*
>
> *Dersom årsmøtet ikke gjennomføres som fysisk møte, må styret sørge for en forsvarlig gjennomføring og at det foreligger systemer som sikrer at lovens krav til årsmøte er oppfylt. Systemene må sikre at deltakelsen og stemmegivningen kan kontrolleres på en betryggende måte, og det må benyttes en betryggende metode for å bekrefte deltakernes identitet.*»

FYSISK MØTE

Styret har besluttet at møtet vil bli gjennomført ved et fysisk møte. Informasjon om møtested og tidspunkt for møtet finner du lenger ned i innkallingen.
Styret ønsker at du i forkant av møtet gjør deg godt kjent med innkallingen, og de sakene som skal behandles. Dette for å sikre en mest mulig effektiv gjennomføring av møtet.

Styret ønsker deg velkommen til møtet, og håper så mange av dere som mulig har anledning til å delta.

Dersom du mottar innkallingen per ordinær post, skyldes dette at Solibo ikke har registrert din epostadresse eller at styret av andre grunner har instruert Solibo om å sende deg innkallingen per ordinær post. Ta kontakt med Solibo dersom du ønsker innkalling til møte elektronisk.

Til eiere i Grefsen Stasjon P8 Garasjesameie

INNKALLING TIL ORDINÆRT ÅRSMØTE

Årsmøtet gjennomføres ved fysisk møte.

Dato for møte: **11 juni 2025**
Tidspunkt: **kl 1800**
Sted: **Haraldsheim**

KONSTITUERING

Valg av møteleder

Valg av protokollfører og protokollvitne

Registrering av antall stemmeberettigede i møtet

Godkjenning av innkalling og gjennomføringen av møtet

TIL BEHANDLING FORELIGGER:

1. **ÅRSRAPPORT FOR 2024**
2. **ÅRSREGNSKAP FOR 2024**
3. **GODTGJØRELSE TIL STYRET**
4. **WIFI-ANLEGG I GARASJEN, se vedlegg**
5. **VALG AV TILLITSVALGTE**

Oslo 26. mai 2025
Styret

Vedlegg: sak 4

ÅRSRAPPORT FOR 2024

Styrets sammensetning

Styreleder	Tom Nyquist
Styremedlem	Bjørn Stenholen

Kontaktinformasjon

Sameiets hjemmeside: https://home.solibo.no/hp/grefsenstasjonp8

Sameiet har egen nettside via Solibo Home. Her finner man informasjon fra styret og praktisk informasjon. Det er også her man tar kontakt med styret.

Forretningsfører

Navn: Solibo AS

Forsikring

Forsikringsselskap: IF SKADEFORSIKRING NUF, Polisenummer: SP4856740

Sameiet har felles bygningsforsikring. Beboer må selv tegne egen forsikringsavtale for forsikring av eget innbo.

Opplysninger om styrets arbeid i perioden

Styret har i perioden avholdt 4 styremøter og behandlet 41 saker

Serviceavtaler teknisk anlegg

Oppfølging av serviceavtaler av tekniske anlegg brannvarsling, sprinkleranlegg og slukkeanlegg elbillading.

Garasjevask

I samarbeid med P6, P7 og P7 bestilt og gjennomført vask av garasjene

Lekkasjer

Fulgt opp reklamasjoner på lekkasjer fra etasje u1 til etasje U2

Garasjeport

Fulgt opp reklamasjon på garasjeporten

Elbilladere

Etterbestilt elbilladere

Budsjett

Utarbeidet budsjett for 2025.

Ny forretningsfører

Forberedt og vært med på møter

Årsregnskap 2024

for

Grefsen Stasjon P8 Garasjesameie

Orgnr: 924 611 081

Disponible midler

	Regnskap 2024	Regnskap 2023
DISPONIBLE MIDLER PR 1.1	**221 542**	**101 106**
ENDRING I DISPONIBLE MIDLER		
Årets resultat	109 610	120 436
ÅRETS ENDRING I DISPONIBLE MIDLER	**109 610**	**120 436**
DISPONIBLE MIDLER PR 31.12	**331 152**	**221 542**
SPESIFIKASJON AV DE DISPONIBLE MIDLENE		
Omløpsmidler	450 910	267 446
Kortsiktig gjeld	119 757	45 904
DISPONIBLE MIDLER PR 31.12	**331 152**	**221 542**

Resultatregnskap 2024

	Note	Regnskap 2024	Regnskap 2023	Budsjett 2024	Budsjett 2025
DRIFTSINNTEKTER					
Innkrevde felleskostnader	2	526 200	489 624	524 700	524 700
Annen driftsrelatert inntekt		0	0	180 000	0
SUM DRIFTSINNTEKTER		**526 200**	**489 624**	**704 700**	**524 700**
DRIFTSKOSTNADER					
Personalkostnader	3	7 050	7 050	7 000	7 000
Styrehonorar	4	50 000	50 000	50 000	50 000
Forsikring		68 029	70 577	67 000	72 000
Forretningsførsel	5	76 438	71 843	82 000	53 000
Energi/fyring		80 439	74 077	125 000	110 000
Vedlikehold	6	55 998	92 408	287 500	159 000
Andre driftskostnader	7	37 778	4 462	5 000	5 000
SUM DRIFTSKOSTNADER		**419 445**	**370 417**	**623 500**	**456 000**
DRIFTSRESULTAT		**106 755**	**119 207**	**81 200**	**68 700**
FINANSINNTEKT/-KOSTNAD					
Finansinntekter		2 855	1 229	0	0
RESULTAT FINANSPOSTER		**-2 855**	**-1 229**	**0**	**0**
Resultat		**109 610**	**120 436**	**81 200**	**68 700**
DISPONERING					
Overført til/fra egenkapital	8	109 610	120 436		
SUM DISPONERING		**109 610**	**120 436**		

Balanse 2024

	Note	Balanse 2024	Balanse 2023
EIENDELER			
OMLØPSMIDLER			
Kundefordringer		-19 828	0
Forskuddsbetalte kostnader	9	93 973	0
Andre kortsiktige fordringer		0	-38 438
Bankinnskudd		376 765	305 884
SUM OMLØPSMIDLER		**450 910**	**267 446**
SUM EIENDELER		**450 910**	**267 446**
EGENKAPITAL OG GJELD			
EGENKAPITAL			
Annen egenkapital	8	331 152	221 542
SUM EGENKAPITAL		**331 152**	**221 542**
GJELD			
KORTSIKTIG GJELD			
Leverandørgjeld		109 535	105 700
Annen påløpt kostnad		10 222	0
Annen kortsiktig gjeld		0	-59 796
SUM KORTSIKTIG GJELD		**119 757**	**45 904**
SUM EGENKAPITAL OG GJELD		**450 910**	**267 446**

Noter

NOTE 1 - REGNSKAPSPRINSIPPER

Sameiets årsregnskap er satt opp i samsvar med regnskapsloven og god regnskapsskikk for små foretak.

HOVEDREGEL FOR KLASSIFISERING OG VURDERING AV BALANSEPOSTER

Omløpsmidler og kortsiktig gjeld omfatter poster som forfaller til betaling innen ett år. Øvrige poster er klassifisert som anleggsmidler/langsiktig gjeld. Omløpsmidler vurderes til anskaffelseskost. Kortsiktig gjeld balanseføres til nominelt beløp på etableringstidspunktet. Anleggsmidler vurderes til anskaffelseskost, men nedskrives til virkelig verdi dersom verdifallet ikke forventes å være forbigående. Langsiktig gjeld balanseføres til nominelt beløp på etableringstidspunktet.

FORDRINGER

Kundefordringer og andre fordringer er oppført i balansen til pålydende etter fradrag for avsetning til forventet tap. Avsetning til tap gjøres på grunnlag av individuelle vurderinger av de enkelte fordringene.

INNTEKTER

Felleskostnadene inntektsføres i takt med opptjening.

SKATTETREKK

Ved utbetaling av styrehonorar eller annen lønnskjøring vil skattetrekk settes på separat skattetrekkskonto i selskapets eie. Innskuddet tilhører myndighetene og kan ikke disponeres fritt.

VARIGE DRIFTSMIDLER

Varige driftsmidler balanseføres og avskrives lineært over driftsmidlets levetid.

NOTE 2 - INNKREVDE FELLESKOSTNADER

	2024
Innkrevde felleskostnader	524 700
Garasjer	1 500
Sum innkrevde felleskostnader	**526 200**

NOTE 3 - PERSONALKOSTNADER

Personalkostnader er i sin helhet knyttet til betaling av arbeidsgiveravgift på styrehonorar, og beløper seg til kr 7 050.

NOTE 4 - STYREHONORAR

Honoraret til styret gjelder for perioden 2023/2024, og beløper seg til kr 50 000.

NOTE 5 - FORRETNINGSFØRSEL

Forretningsførsel fra Obos 01.12.2024 - 31.12.2024	76 438
Forretningsførsel fra Solibo 31.12.2024 - 01.12.2024	0
Sum forretningsførsel	**76 438**

NOTE 6 - VEDLIKEHOLD

Vedlikehold brannsikring	22 257
Vedlikehold parkering/garasje	33 741
Sum vedlikehold	**55 998**

NOTE 7 - ANDRE DRIFTSKOSTNADER

Infrastruktur elbil-lading	33 500
Konsulenthonorar	364
Annen kontorkostnad	1 566
Bank- og andre transaksjonskostnader	2 223
Annen kostnad	126
Sum andre driftskostnader	**37 778**

NOTE 8 - ANNEN EGENKAPITAL

Opptjent egenkapital 1.1	221 542
Overført til/fra egenkapital	109 610
Opptjent egenkapital 31.12	**331 152**

NOTE 9 - FORSKUDDSBETALTE KOSTNADER

Forskuddsbetalt forsikring	73 556
Andre forskuddsbetalte kostnader	20 417
Sum forskuddsbetalte kostnader	**93 973**

GODTGJØRELSE TIL STYRET

Godtgjørelse for styret for perioden fra siste ordinære årsmøte, foreslås satt til kr 50.000.

WIFI-ANLEGG I GARASJEN

Styret fremmer en sak om wifi-anlegg i garasjen:

Styret har mottatt flere henvendelser om dette. Det gjelder spesielt for etasje U2.

Det er innhentet pristilbud fra vår leverandør Akershus Elektro AS.

Kostnaden beløper seg på totalt kr. 92.500,- inkl. mva. for etablering i etasjene U1 og U2.

Dette forutsetter at Movel godkjenner at dagens aksess-punkter i etasje U2 benyttes.

Hvis ikke øker kostnaden til totalt kr. 112.500,-.

P8 har meget god økonomi og styret anbefaler et positivt vedtak på årsmøtet.

Se også tilbud og design av nettverk, egne vedlegg

VALG AV TILLITSVALGTE

Styret ønsker gjenvalg

Styreleder: Tom Nyquist

Styremedlem: Bjørn Stenholen

FULLMAKTSSKJEMA ÅRSMØTE

- Representanter fra selskaper (AS) må fremvise firmaattest og fullmakt signert av signaturberettiget i selskapet. Firmaattesten skal være av nyere dato. Fullmakter/registreringer som ikke følges av nyere firmaattest kan bli avvist.

- Alle seksjonseiere, andelseiere eller aksjonærer kan stemme ved fullmektig. Fullmektigen skal legge frem undertegnet og datert fullmakt fra seksjonseieren.

Vennligst fyll ut skjema med blokkbokstaver og lever til registrering før møtet:

Registrering av eiers informasjon

Eiers navn _____

Signatur _____

***Medeiers navn** _____

Seksjon/Andel/Aksjenr. _____ ****Leilighetsnr.** _____

Epost _____

Dato _____ **Sted** _____

*Fylles ut kun dersom aktuelt.

**Det er ikke påkrevd å legge inn leilighetsnummer.

Fullmakt

Overnevnte eier gir følgende person fullmakt til å representere seg:

Fornavn _____

Etternavn _____

Epost _____

Telefon. _____

Møtedato _____

Emne: Vs: Garasjesameiet Grefsen Stasjon P8 - Wifi/internett i garasjen
Dato: fredag 9. mai 2025 kl. 13:19:41 sentraleuropeisk sommertid
Fra: Sigurd Ekre
Til: Tom Nyquist
Vedlegg: image001.png, image002.png, image003.png, Outlook-nb2bawvg.png, Outlook-1k5qwwl3.png, Outlook-2e0enkez.png, AkershusElektro komplett.pdf

Hei Tom
Har hørt med leverandør og det er relativt liten endring i pris, så vi kan igjen holde prisen i 60 dager fra dd på pris i mail under (12. april 2024 14:52).

Mvh
Sigurd Ekre
Elektroingeniør
Akershus Elektro AS
Besøksadresse: Verkseier Furulundsvei 16 H, 0668 OSLO
Postadresse: Verkseier Furulundsvei 16 H, 0668 OSLO, Norge
Telefon: 40005279
Mobil: 90988089
sigurd@akershus-elektro.no
www.akershus-elektro.no

Fra: Sigurd Ekre
Sendt: fredag, 12. april 2024 14:52
Til: Tom Nyquist
Emne: SV: Garasjesameiet Grefsen Stasjon P8 - Wifi/internett i garasjen

Hei Tom
Beklager at jeg ikke har kommet med en løsning på denne før nå.

Vedlagt er 2stk rapporter som viser hvordan et eventuelt Wifi anlegg i garasjen deres bør være for en ok dekning på alle plasser.

P8U1 har i dag kun kablet løsning til elbil-ladere.
For å få til en løsning der, må vi gjøre følgende:

- Sette inn 1stk 24 port panel for å utvide antall utganger på dataskapet (brukes også til utvidelse av ladeanlegget).
- Sette inn 1stk ny 24port switch i dataskapet. (brukes også til utvidelse av ladeanlegget).
- Strekke kabel og montere 5stk datapunkt og wifi-aksespunkter i garasjetaket.
- Programmering og oppsett av «beboer/gjestenett»

Pris for P8U1 vil være **Kr 48000.-eks.mva (Kr 60000,-)**

P8U2 har i dag kun wifi løsning til elbil-ladere.
For å få til en løsning der, må vi gjøre følgende:

- Montering av et lite dataskap i tavlerom
- Sette inn 1stk 8port panel for å utvide antall utganger fra dataskapet.
- Sette inn 1stk ny 8port switch i dataskapet.
- Strekke kabel og montere 2stk datapunkt og wifi-aksespunkter i garasjetaket.
- Programmering og oppsett av «beboer/gjestenett»

Pris for P8U2 vil være **Kr 26000.-eks.mva (Kr 32500,-)**

Hvis Movel ikke ønsker at dagens wifi-aksess punkter i U2 brukes til «beboer/gjestenett», vil det settes opp likt antall aksess-punkter (5stk) som i U1.
Pris for P8U2 vil da koste **Kr 42000,-eks.mva (Kr 52500,-)**

Priser er gyldig i 60 dager

Litt usikker på om dette løser utfordringen til kontakt med bilene, da jeg antar at de fleste kontaktes over mobilnett.
Bileierne bør sjekke om bilen også kan kontaktes over wifi.

Kan være at dere også kan få økt mobildekning og det løser utfordringen deres.
Sjekk med disse: Spesialist på innendørs mobildekning - Dekningspatruljen AS

Mvh
Sigurd Ekre
Elektroingeniør
Akershus Elektro AS
Besøksadresse: Verkseier Furulundsvei 16 H, 0668 OSLO
Postadresse: Verkseier Furulundsvei 16 H, 0668 OSLO, Norge
Telefon: 40005279
Mobil: 90988089
sigurd@akershus-elektro.no
www.akershus-elektro.no

Fra: Tom Nyquist <tom.nyquist@outlook.com>
Sendt: mandag 22. januar 2024 12:13
Til: Sigurd Ekre <sigurd@akershus-elektro.no>
Emne: Garasjesameiet Grefsen Stasjon P8 - Wifi/internett i garasjen

Hei Sigurd!

Viser til tidligere samtale vedrørende wifi/internett i garasjen.
Det er flere som ikke får «kontakt» med bilen sin når den står i garasjen.
Antar det gjelder etasje U2.

Har fått sett noe på det?
Hva er mulig å få til og pris pr. etasje?

Med vennlig hilsen

Tom Nyquist
Styreleder
Garasjesameiet Grefsen Stasjon P8

Mob. 934 96 373

Wireless Network Design Proposal

Akershus Elektro

Prepared for

AkershusElektro

Prepared by

EnGenius

Location

Report Date

April 12, 2024

Report Description

The following report is a network layout plan generated using the EnGenius ezWIFI Planner. This tool analyzes your floor plan's dimensions and features to determine an optimized placement of access points for signal strength and range. This report can be conveniently adjusted and recreated to take ongoing plan modifications into account.

The design proposal presented in this document is based upon the functional requirements and constraints specified by the customer above, in terms of how the network shall be used and the physical environment in which the network shall operate. EnGenius® bears no responsibility for verifying the accuracy or completeness of these specifications. Additionally, this design is based on the assumption that there shall be no significant sources of external radio frequency (RF) interference on the 2.4 GHz or 5 GHz unlicensed bands from co-located and/or neighboring systems, either owned and operated by the customer or third parties.
If there are substantial deviations to the requirements or constraints as specified, or if substantial RF interference is present in the deployed environment, then the design provided by EnGenius® may not be appropriate or applicable.

Table of Contents

Executive Summary 1

Overview 1

Floor Plan Overview 2

Floor Plan: Grefsen garasje 3

Environment Setting 3

AP Locations 4

AP List 5

Signal Coverage 6

Floor Plan: Grefsen PU2 7

Environment Setting 7

AP Locations 8

AP List 9

Signal Coverage 10

Executive Summary


Overview

The ezWIFI Planner simplifies the process of mapping out your network layout. By uploading a copy of your floor plan, and using the online interface to add additional floor plan feature information, the tool intelligently generates an optimized placement plan and visualization of your access points. This layout proposal can be easily modified and re-generated to get a network plan most suited to your needs.

Floor Plan Overview

Below is the summarized layout of network infrastructure and expected coverage areas for one or more floor plans. Includes original uploaded floor plan image, proposed coverage area, and number of access points required. (Table 1)

Table 1: FLOOR PLAN OVERVIEW

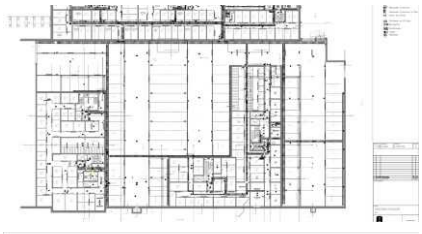	Name	Floor Plan	Coverage Area	APs
1	Grefsen garasje		100558.0 m^2	5
2	Grefsen PU2		11204.0 m^2	5


Total Floor Plan: 2
Total Indoor APs: 5
Total Outdoor APs: 5
Total APs: 10

Floor Plan: Grefsen garasje

Environment Setting

Based on your floor plańs provided features, the planner has generated a network specification. Features include: (1) Required coverage areas, (2) Coverage exclusion areas, (3) Potential obstacles to coverage (based on materials such as concrete), (4) other custom areas as indicated. You must provide this information - the more specific your floor plan, the more effective and accurate your results. You can always go back and fine tune your floor plan parameters.(Figure 1)

Figure 1: ENVIRONMENT SETTING

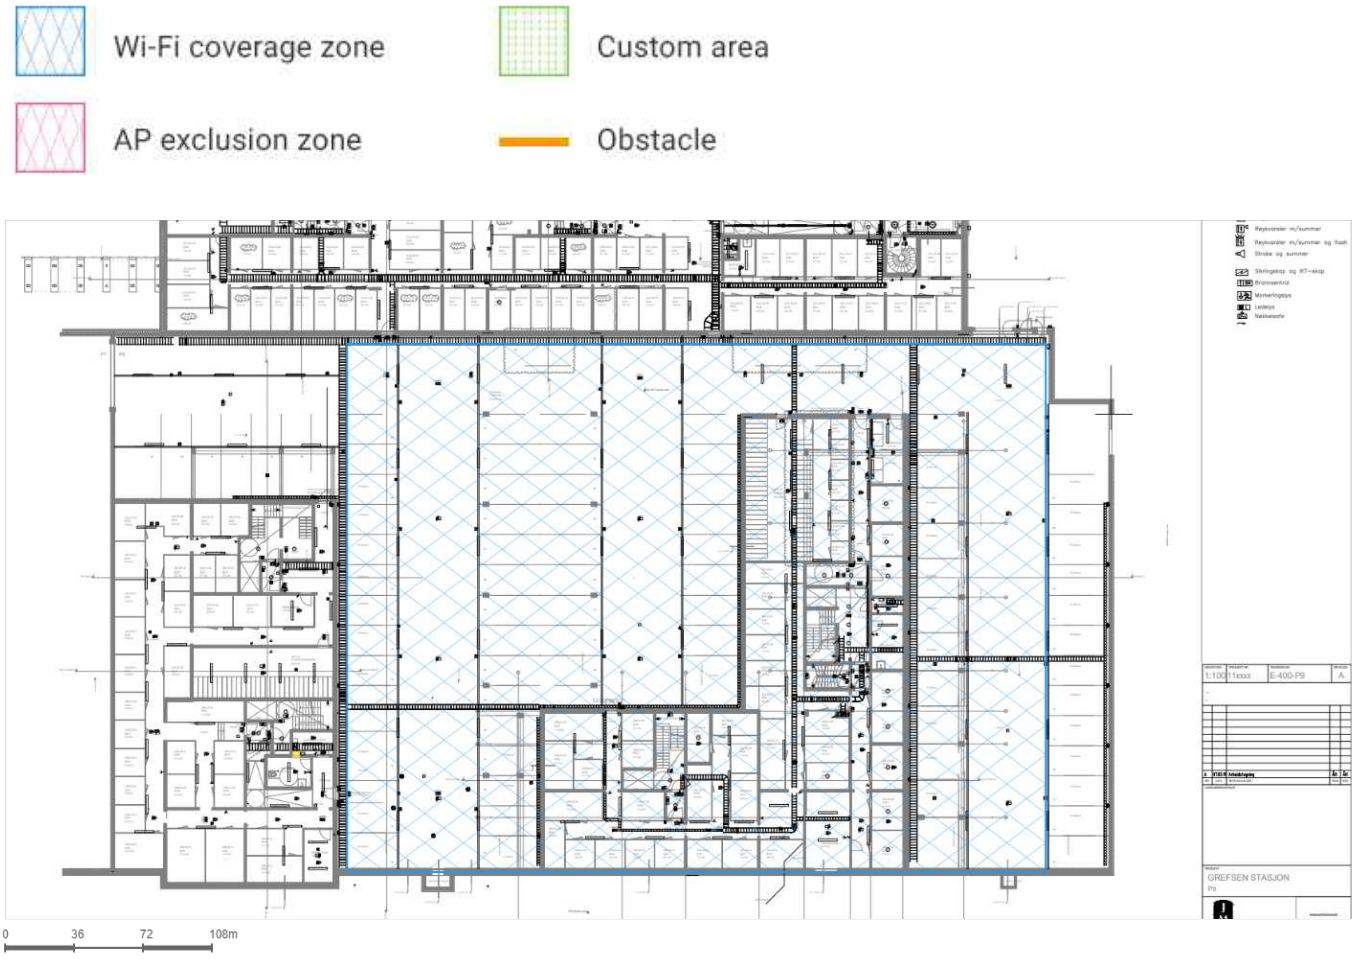


AP Locations

The tool auto-generates a proposed location for each of your access points, based on the number of access points required. Placements are calculated to create an optimal coverage area across your floor plan. Add additional access points for better coverage. (Figure 2)

Figure 2: AP LOCATIONS

Number of APs: 5

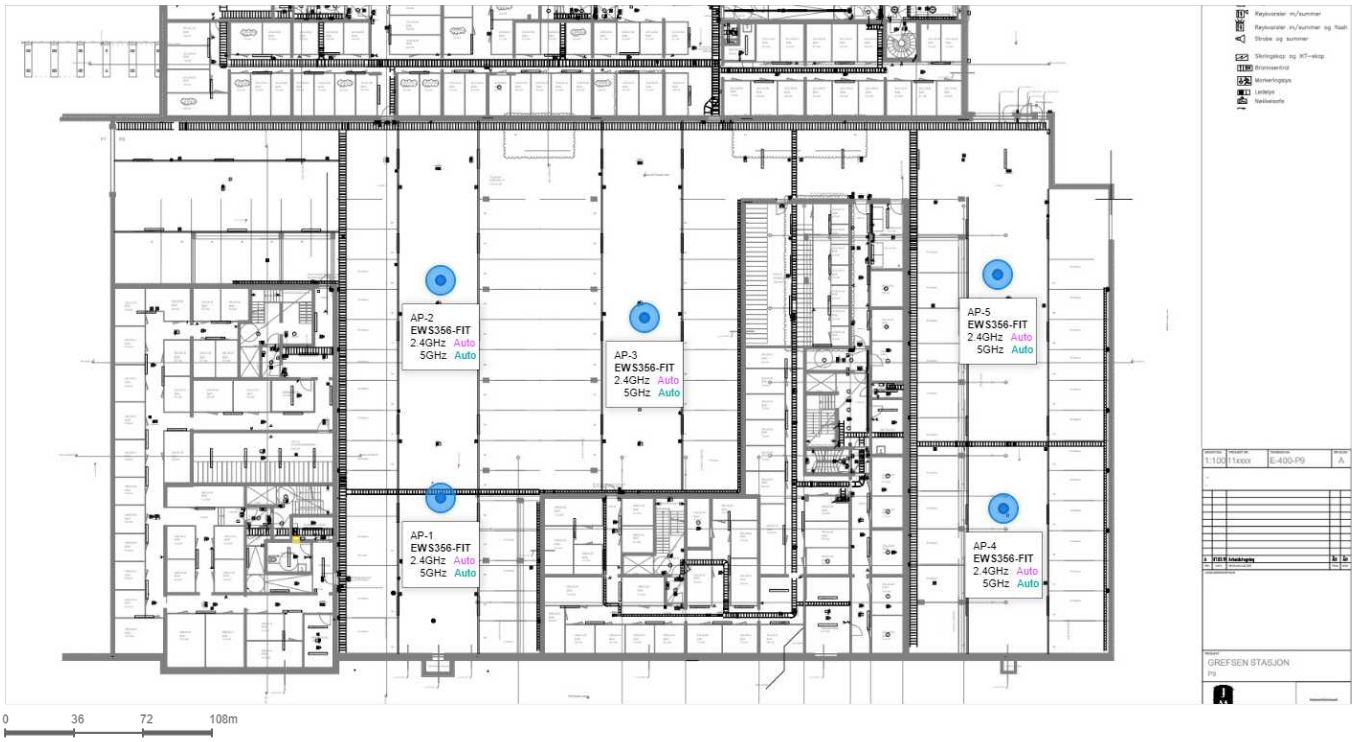

AP List

This list contains a comprehensive list of your network plans hardware requirements. Including access point model numbers, radio band, channel information, and location of placement.(Table 2)

Table 2: AP LIST


	Name	Model Name	Radio Band	Mode	Channel	Channel Size	Power	Location
1	AP-1	EWS356-FIT	2.4G	AP	Auto	20 MHz	11.0 dBm	
			5.0G	AP	Auto	20 MHz	17.0 dBm	
2	AP-2	EWS356-FIT	2.4G	AP	Auto	20 MHz	11.0 dBm	
			5.0G	AP	Auto	20 MHz	17.0 dBm	
3	AP-3	EWS356-FIT	2.4G	AP	Auto	20 MHz	11.0 dBm	
			5.0G	AP	Auto	20 MHz	17.0 dBm	
4	AP-4	EWS356-FIT	2.4G	AP	Auto	20 MHz	11.0 dBm	
			5.0G	AP	Auto	20 MHz	17.0 dBm	
5	AP-5	EWS356-FIT	2.4G	AP	Auto	20 MHz	11.0 dBm	
			5.0G	AP	Auto	20 MHz	17.0 dBm	
	Total APs: 5							

Signal Coverage


Heatmaps helps you visualize the likely signal strength and coverage areas for your floor plan, based on your projectś current constraints. Access point locations can be individually changed to generate a new heatmap and visualize other suggested layout options.(Figure 3)

Figure 3: SIGNAL COVERAGE

2.4G

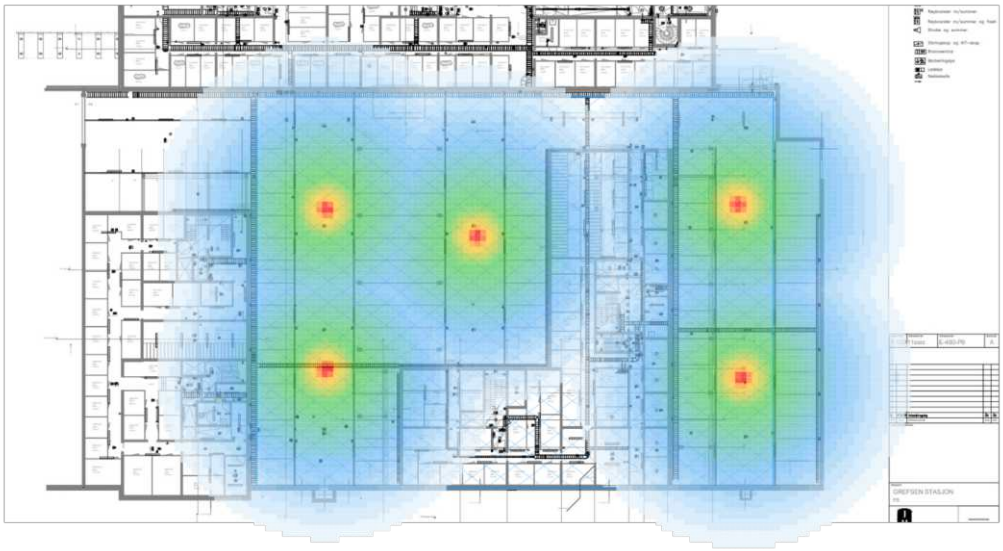

5G

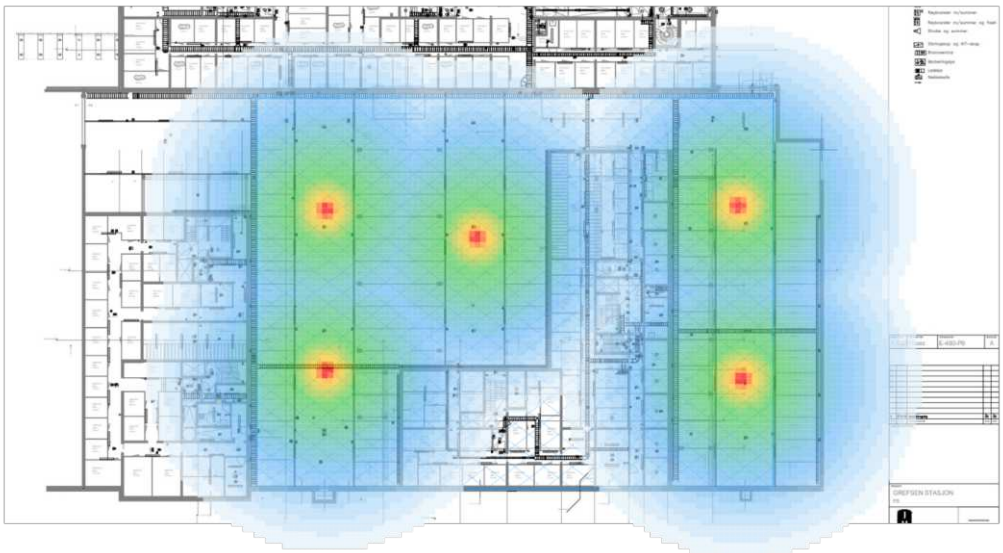

Floor Plan: Grefsen PU2

Environment Setting

Based on your floor plańs provided features, the planner has generated a network specification. Features include: (1) Required coverage areas, (2) Coverage exclusion areas, (3) Potential obstacles to coverage (based on materials such as concrete), (4) other custom areas as indicated. You must provide this information - the more specific your floor plan, the more effective and accurate your results. You can always go back and fine tune your floor plan parameters.(Figure 4)

Figure 4: ENVIRONMENT SETTING



AP Locations

The tool auto-generates a proposed location for each of your access points, based on the number of access points required. Placements are calculated to create an optimal coverage area across your floor plan. Add additional access points for better coverage. (Figure 5)

Figure 5: AP LOCATIONS

Number of APs: 5



AP List

This list contains a comprehensive list of your network plans hardware requirements. Including access point model numbers, radio band, channel information, and location of placement.(Table 3)

Table 3: AP LIST


	Name	Model Name	Radio Band	Mode	Channel	Channel Size	Power	Location
1	AP-1	ECW160	2.4G	AP	Auto	20 MHz	23.0 dBm	
			5.0G	AP	Auto	20 MHz	23.0 dBm	
2	AP-2	ECW160	2.4G	AP	Auto	20 MHz	23.0 dBm	
			5.0G	AP	Auto	20 MHz	23.0 dBm	
3	AP-3	ECW160	2.4G	AP	Auto	20 MHz	23.0 dBm	
			5.0G	AP	Auto	20 MHz	23.0 dBm	
4	AP-4	ECW160	2.4G	AP	Auto	20 MHz	23.0 dBm	
			5.0G	AP	Auto	20 MHz	23.0 dBm	
5	AP-5	ECW160	2.4G	AP	Auto	20 MHz	23.0 dBm	
			5.0G	AP	Auto	20 MHz	23.0 dBm	
	Total APs: 5							

Signal Coverage


Heatmaps helps you visualize the likely signal strength and coverage areas for your floor plan, based on your projectś current constraints. Access point locations can be individually changed to generate a new heatmap and visualize other suggested layout options.(Figure 6)

Figure 6: SIGNAL COVERAGE

2.4G

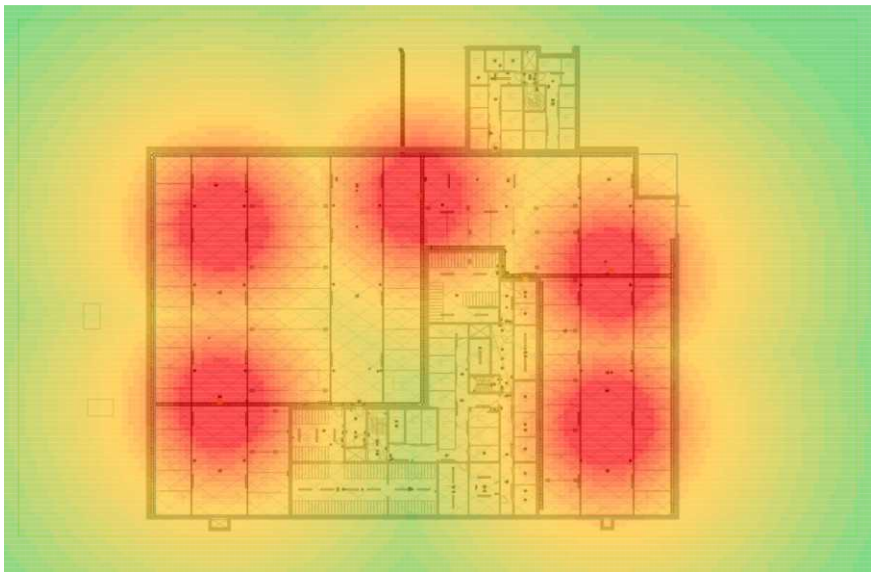

5G

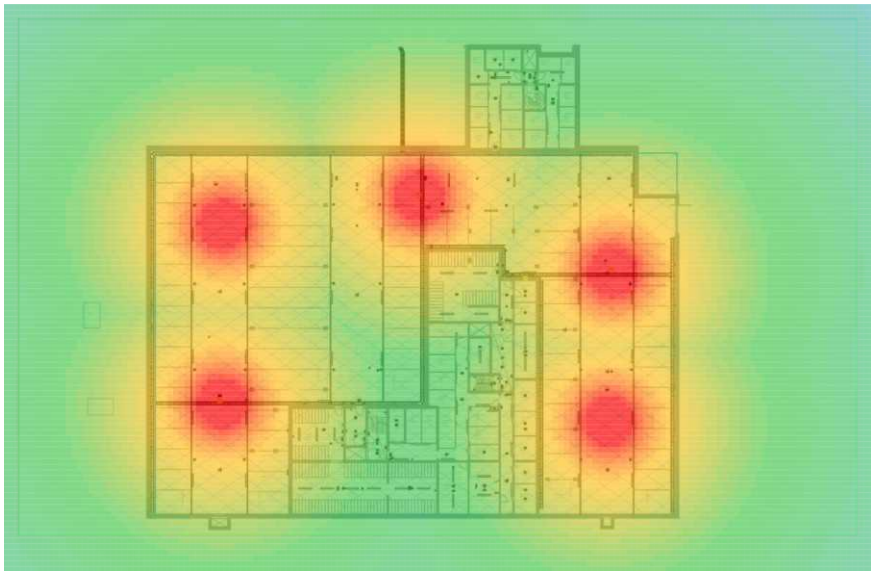

PROTOKOLL FRA ORDINÆRT ÅRSMØTE 2025 I HANS NORDAHLS GATE 22-24 BOLIGSAMEIE

Haraldsheim 12. juni 2025 kl 1800

Konstituering

Valg av møteleder

Som møteleder ble Erling Wrangell fra Solibo valgt.

Valg av protokollfører og protokollvitne

Som protokollfører ble Erling Wrangell valgt

Til å underskrive protokollen ble Berit Svorkmo-Karlsen valgt

Registrering av stemmeberettigede / avgitte stemmer

6 seksjoner var representert, 3 ved fullmakter

Godkjenning av innkalling og gjennomføringen av møtet

Innkalling og gjennomføringen ble godkjent.

1. Årsrapport for 2024

Styrets årsrapport for ble tatt til orientering.

2. Årsregnskap for 2024

Regnskapet som viser et overskudd på kr 124.802,- ble fastsatt som sameiets regnskap for 2024. Årets resultat overføres til egenkapitalen.

3. Godtgjørelse til styret

Styrehonorar ble fastsatt til kr. 50.000,- for den gjennomførte styreperioden. Styret fordeler honoraret internt.

4. Valg av styremedlemmer

Etter valget har styret følgende sammensetting:

Styreleder	Tom Nyquist	På valg: 2027
Styremedlem:	Karolina Dziura Kvihaug	På valg: 2027
Styremedlem:	Arne Morten Malmstrøm	På valg: 2027

Styrets leder ble valgt særskilt

Det forelå ingen andre saker til behandling. Protokollen ble lest opp og godkjent, denne signeres elektronisk. Møtet ble avsluttet kl 18.20.

Oslo 12.6.2025

Møteleder:

Erling Wrangell

Protokollvitne:

Berit Svorkmo-Karlsen

Deltakere

SOLIBO AS 920 800 572 Norge

Signert med Norsk BankID

30-06-2025 08:47:19 UTC

Undertegner

Dato

Returnert navn fra Norsk BankID: Erling Wrangell
Returnert personnummer fra Norsk BankID: NO_BankID-9578-5999-4-1574558

Erling Wrangell
erling@solibo.no

Leveransekanal: E-post
IP-adresse: 195.0.134.238

BERIT SVORKMO-KARLSEN Norge

Signert med Norsk BankID

02-07-2025 11:55:27 UTC

Undertegner

Dato

Returnert navn fra Norsk BankID: Berit Svorkmo-Karlsen
Returnert personnummer fra Norsk BankID: NO_BankID-9578-5995-4-920086

Berit Svorkmo-Karlsen
berit.svokar@gmail.com

Leveransekanal: E-post
IP-adresse: 62.73.207.221

PROTOKOLL FRA ORDINÆRT ÅRSMØTE 2025 I GREFSEN STASJON P8 GARASJESAMEIE

Haraldsheim 11. juni 2025 kl 18.00

Konstituering

Valg av møteleder

Som møteleder ble Erling Wrangell fra Solibo valgt.

Valg av protokollfører og protokollvitne

Som protokollfører ble Erling Wrangell valgt
Til å underskrive protokollen ble Hildegunn Ytterli valgt

Registrering av stemmeberettigede / avgitte stemmer

11 plasser var representert, 7 ved fullmakter

Godkjenning av innkalling og gjennomføringen av møtet

Innkalling og gjennomføringen ble godkjent.

1. Årsrapport for 2024

Styrets årsrapport for ble tatt til orientering.

2. Årsregnskap for 2024

Regnskapet som viser et overskudd på kr 109.610,- ble fastsatt som sameiets regnskap for 2024. Årets resultat overføres til egenkapitalen.

3. Godtgjørelse til styret

Styrehonorar ble fastsatt til kr. 50.000- for den gjennomførte styreperioden. Styret fordeler honoraret internt.

4. WIFI-anlegg i garasjen

Det ble vedtatt å akseptere tilbudet fra Akershus Elektro AS og styret fikk fullmakt til å inngå avtale.

5. Valg av styremedlemmer

Etter valget har styret følgende sammensetting:

Styreleder:	Tom Nyquist	På valg: 2027
Styremedlem:	Bjørn Stenholen	På valg: 2027

Det forelå ingen andre saker til behandling. Protokollen ble lest opp og godkjent, denne signeres elektronisk. Møtet ble avsluttet kl 18.25.

Oslo 11.6.2025

Møteleder:

Erling Wrangell

Protokollvitne:

Hildegunn Ytterli

Deltakere

SOLIBO AS 920 800 572 Norge

Signert med Norsk BankID

12-06-2025 08:32:54 UTC

Undertegner

Dato

Returnert navn fra Norsk BankID: Erling Wrangell
Returnert personnummer fra Norsk BankID: NO_BankID-9578-5999-4-1574558

Erling Wrangell
erling@solibo.no

Leveransekanal: E-post
IP-adresse: 195.0.134.238

HILDEGUNN YTTERLI Norge

Signert med Norsk BankID

13-06-2025 15:19:48 UTC

Undertegner

Dato

Returnert navn fra Norsk BankID: Hildegunn Ytterli
Returnert personnummer fra Norsk BankID: NO_BankID-9578-5999-4-1890460

Hildegunn Ytterli
hilla3@frisurf.no

Leveransekanal: E-post
IP-adresse: 88.90.226.191

VEDTEKTER FOR HANS NORDAHLS GATE 22-24 BOLIGSAMEIE, org. nr. 924 009 608

Vedtektene er endret i forbindelse med årsmøtet 28.04.2021.

1. Innledende bestemmelser

1-1 Navn og opprettelse

Sameiets navn er Hans Nordahls gate 22-24 Boligsameie.
Sameiet er opprettet ved seksjoneringsvedtak tinglyst 04.11.2019.

1-2 Hva sameiet omfatter

(1) Sameiet består av 30 boligseksjoner på eiendommen gnr. 79, bnr. 143 i Oslo kommune
(2) Den enkelte bruksenhet består av en hoveddel, og en eller flere tilleggsdeler. Hoveddelen består av en sammenhengende og klart avgrenset del av en bygning, med egen inngang.
Seksjonerte tilleggsdeler består av

a) bod
b) private utearealer.

(3) De deler av eiendommen som ikke inngår i de enkelte bruksenheter er fellesareal.

1-2 Sameiebrøk

Sameiebrøken er seksjonseiers forholdsmessige eierandel i sameiet. Sameiebrøkens størrelse fremgår av seksjoneringsbegjæringen.
Sameiebrøken bygger på hoveddelens BRA areal. Balkonger/terrasser/uteareal/boder er ikke med i hoveddelenes BRA.

1-4 A6 Utomhussameie

Hans Nordahls gate 22-24 Boligsameie er en del av et større boligområde innenfor Grefsen Stasjon utbyggingsområde betegnet felt Ax (A7), som vil bli utbygd med flere eierseksjonssameier. Grøntarealer/beplantning og veier m.v. som ikke inngår i eierseksjonssameienes eiendom skal ligge i sameie mellom eierseksjonssameiene på felt Ax (A7). Eierseksjonssameiet er forpliktet til å delta i drift og vedlikehold av de nevnte fellesarealer, og til å bære sin forholdsmessige del av utgiftene gjennom utomhussameiet.

1-5 Grefsen Stasjon Velforening

Områder som er felles for hele Grefsen Stasjon, som grøntarealer med turveier, felles avkjørsler og fellesområde for lek/opphold skal tilhøre Grefsen Stasjon Velforening. Alle utomhussameiene på Grefsen Stasjon (A1+A2, A3, A4, A5, A6 og A7) har rett og plikt til å være medlem av Grefsen Stasjon Velforening og er pliktig til å bære sin forholdsmessige del av utgiftene.

2. Rettslig disposisjonsrett

2-1 Rettslig disposisjonsrett

(1) Seksjonseieren disponerer fritt over egen seksjon og kan fritt selge, pantsette og leie ut denne med mindre noe annet følger av lov, avtaler eller disse vedtektene.
(2) Ingen kan kjøpe eller på annen måte erverve flere enn to boligseksjoner:
Dette gjelder tilsvarende hvis et erverv av en boligseksjon eller av aksjer eller andeler i et selskap fører til at flere enn to av boligseksjonene eies av noen som har slik tilknytning til hverandre, som beskrevet i eierseksjonslovens § 23.
(3) Sameiets styre skal underrettes skriftlig om alle overdragelser og leieforhold. Det samme gjelder ny seksjonseiers /leietakers navn og kontaktinformasjon.
Ved eierskifte betales et eierskiftegebyr.
(4) Nye begrensninger i rettslig disposisjonsrett krever samtykke fra de som berøres.
(5) Korttidsutleie av hele boligseksjonen i mer enn 90 døgn årlig er ikke tillatt. Med korttidsutleie menes utleie i inntil 30 døgn sammenhengende.
(6) Sameiets styre skal underrettes skriftlig om alle overdragelser og leieforhold utover det som inngår i (5) ledd. Det samme gjelder ny seksjonseiers/leietakers navn og kontaktinformasjon. Ved eierskifte betales et eierskiftegebyr.

3. Seksjonseierens rett til å bruke bruksenheten og fellesarealene

3-1 Rett til bruk

(1) Seksjonseieren har enerett til å bruke sin bruksenhet. Seksjonseieren har også rett til å bruke fellesarealene til det de er beregnet til eller vanligvis brukes til og til annet som er i samsvar med tiden og forholdene.

(2) Bruksenheten og fellesarealene må ikke brukes slik at andre seksjonseiere påføres skade eller ulempe på en urimelig eller unødvendig måte.

(3) Bruksenheten kan bare brukes i samsvar med formålet. Endring av bruksformålet krever reseksjonering etter eierseksjonslovens § 21 annet ledd.

(4) Seksjonseier har ikke rett til å foreta arbeider som påvirker/berører sameiets fellesarealer, fellesanlegg og utvendig tilleggsareal uten forhåndsgodkjenning fra styret/årsmøtet.

Dette gjelder tiltak som:

a) Alle installasjoner, herunder oppsetting/montering av antenner, varmepumper, sol/vindavskjerming, skillevegger/gjerder, plattinger, flislegging eller annet fast belegg på balkonger/terrasser, innglassing, boblebad/badestamp, fastmontert belysning og lignende.
b) Endring av utomhusplanen som anleggelse/utvidelse av plattinger, heller, flytting av eksisterende beplanting, nyplanting og lignende skal på forhånd godkjennes av styret/årsmøtet. Dette gjelder også innenfor tilleggsdel til den enkelte seksjon.
c) Det samme gjelde for arbeider som berører fellesanlegg som vann, avløp eller elektrisitet dersom arbeidene kan medføre særlig risiko for skade eller innebære en urimelig belastning av fellesarealene.

Styret kan gi bestemmelser om høyde på hekker og annen beplantning også innenfor tilleggsdel.

(5) Kostnader til de- og remontering av installasjoner/utstyr nåværende eller tidligere seksjonseier har montert, slik som nevnt i (4) 2. avsnitt, må ved rehabilitering og andre felles tiltak på eiendommen, belastes den seksjon installasjonen tilhører. Styret/årsmøtet avgjør om remontering skal tillates.

(6) Forandringer som skjer i strid med de til enhver tid gjeldende bygningsforskrifter og andre offentlige bestemmelser er ikke tillatt.

3-2 Ordensregler og dyrehold

Årsmøtet kan fastsette vanlige ordensregler for eiendommen.

4. Vedlikeholdsplikt og erstatningsansvar

4-1 Seksjonseierens plikt til å vedlikeholde bruksenheten

(1) Seksjonseieren skal vedlikeholde bruksenheten slik at skader på fellesarealene og andre bruksenheter forebygges, og slik at de øvrige seksjonseierne slipper ulemper. Vedlikeholdsplikten omfatter også eventuelle tilleggsdeler til bruksenheten.

(2) Seksjonseierens vedlikeholdsplikt omfatter slikt som

a) inventar
b) utstyr, som vannklosett, varmtvannsbereder, badekar og vasker
c) apparater, for eksempel brannslukkingsapparat
d) skap, benker, innvendige dører med karmer
e) listverk, skillevegger, tapet
f) gulvbelegg, varmekabler, membran og sluk
g) vegg-, gulv- og himlingsplater
h) rør, ledninger, sikringsskap fra og med første hovedsikring eller inntakssikring
i) innsiden av vinduer, veranda- og ytterdører til boligen

(3) Seksjonseieren skal vedlikeholde våtrom slik at lekkasjer unngås.

(4) Vedlikeholdet omfatter også nødvendig reparasjon og utskifting av det som er nevnt ovenfor, men ikke utskiftning av sluk, vinduer, veranda- og ytterdører til bolig. Seksjonseier er likevel ansvarlig for utskifting av ødelagte vindusruter (eks punkterte), dersom dette er et teknisk og økonomisk forsvarlig alternativ til å skifte ut hele vinduet.

(5.) Seksjonseieren skal rense sluk og holde avløpsrør åpne frem til fellesledningen. Dette gjelder også sluk på balkong eller lignende som ligger til bruksenheten.
(6) Vedlikeholdsplikten omfatter ikke reparasjon eller utskiftning av tak, bjelkelag, bærende veggkonstruksjoner og rør eller ledninger som er bygget inn i bærende konstruksjoner.
(7) Vedlikeholdsplikten omfatter også utbedring av tilfeldige skader, for eksempel skader som er forårsaket av uvær, innbrudd eller hærverk.
(8) Oppdager seksjonseieren skade i bruksenheten som sameiet er ansvarlig for å utbedre, plikter seksjonseieren straks å sende skriftlig varsel til styret.
(9) Seksjonseieren skal holde bruksenheten fri for insekter og skadedyr. Ved mistanke om innsekter og skadedyr plikter seksjonseier straks å sende skriftlig varsel til styret.
(10) Ny eier av seksjonen har plikt til å utføre vedlikehold, inkludert reparasjoner og utskifting i seksjonen, selv om vedlikeholdet skulle vært utført av den tidligere seksjonseier.
(11) En seksjonseier som ikke oppfyller vedlikeholdsplikten, skal erstatte tap dette påfører sameiet eller andre seksjonseiere, jf. eierseksjonsloven § 34.

4-2 Sameiets plikt til å vedlikeholde og utbedre fellesarealer m.m.
(1) Sameiet skal holde utvendige og innvendige fellesarealer, inkludert bygningen og felles installasjoner, forsvarlig ved like. Vedlikeholdet skal utføres slik at skader på fellesarealene og de enkelte bruksenhetene forebygges, og slik at seksjonseierne slipper ulemper. Vedlikeholdsplikten omfatter alt som ikke faller inn under den enkelte seksjonseiers vedlikeholdsplikt, jf. punkt 5-1. Vedlikeholdsplikten omfatter også reparasjon og utskiftning når det er nødvendig, og utbedring av tilfeldige skader.
(2) Vedlikeholdsplikten omfatter også felles installasjoner som går gjennom bruksenheter, slik som rør, ledninger, kanaler og felles varmeanlegg inklusive radiatorer. Sameiet har rett til å føre nye slike installasjoner gjennom bruksenhetene hvis det ikke skaper vesentlig ulempe for den aktuelle seksjonseieren. Sameiets vedlikeholdsplikt omfatter også utvendig vedlikehold av vinduer, veranda- og ytterdører til boligen.
(3) Sameiets vedlikeholdsplikt omfatter også slikt som utskifting av sluk, vinduer, veranda- og ytterdører til boligen eller reparasjon og utskifting av tak, bjelkelag, bærende veggkonstruksjoner, samt rør eller ledninger som er bygd inn i bærende konstruksjoner med unntak av varmekabler.
(4) Seksjonseieren skal gi sameiet adgang til bruksenheten for å vedlikeholde, installere og kontrollere felles installasjoner. Kontroll og arbeid i bruksenhetene skal varsles i rimelig tid og gjennomføres slik at det ikke skaper unødvendig ulempe for seksjonseieren eller andre brukere.
(5) Et sameie som ikke oppfyller sin vedlikeholdsplikt, skal erstatte tap dette påfører seksjonseierne gjennom skader på bruksenhetene, jf. eierseksjonsloven § 35.

5. Felleskostnader, pantesikkerhet og heftelsesform
5-1 Felleskostnader
(1) Kostnader med eiendommen som ikke knytter seg til den enkelte bruksenhet, er felleskostnader. Felleskostnader skal fordeles mellom seksjonseierne etter sameiebrøken med mindre annet følger av disse vedtektene.
(2) Dersom særlige grunner taler for det, kan kostnadene fordeles etter nytten for den enkelte bruksenhet eller etter forbruk.
(3) Dersom de seksjonseierne som berøres, uttrykkelig sier seg enige, kan det i vedtektene fastsettes en annen fordeling enn den som følger av (1).
(4) Enhver endring av fordelingsnøkkelen som utføres i strid med denne bestemmelse er ugyldig.
(5) Som felleskostnader anses blant annet:

a) eiendomsforsikring,
b) kommunale avgifter
c) fjernvarme til oppvarming og varmt tappevann
c) kostnader til drift og vedlikehold av fellesarealer
d) lys/oppvarming av fellesarealer
e) kostnader ved forretningsførsel og styrehonorarer
f) forholdsmessige utgifter knyttet til sameienes andel i Ax Utomhussameie.

Kostnader til fjernvarme for oppvarming og varmt tappevann inngår i fellesutgiftene og fordels etter sameiebrøken med mindre det blir installert egen måler for hver seksjon.
Kostnader til kabel-TV og bredbånd fordeles likt pr. seksjon dersom dette ikke faktureres den enkelte seksjonseier direkte.

5-2 Betaling av felleskostnader
(1) Den enkelte seksjonseier skal forskuddsvis betale et akontobeløp som fastsettes på årsmøtet, eller av styret, for å dekke sin andel av felleskostnadene.
(2) Akontobeløpet kan også dekke avsetning av midler til framtidig vedlikehold, påkostninger eller andre fellestiltak på eiendommen dersom årsmøtet har vedtatt slik avsetning. Midlene skal settes på egen bankkonto. Avsetning til vedlikehold er en felleskostnad og innbetalingene skal følge sameiebrøk.
5-3 Panterett for seksjonseiernes forpliktelse
De andre seksjonseierne har lovbestemt panterett i seksjonen for krav mot seksjonseieren som følger av sameieforholdet, jf. eierseksjonslovens § 31. Pantekravet kan ikke overstige et beløp som for hver bruksenhet svarer til to ganger folketrygdens grunnbeløp på det tidspunktet tvangsdekning besluttes gjennomført. Panteretten omfatter også krav som skulle ha vært betalt etter at det er kommet inn en begjæring til namsmyndighetene om tvangsdekning.

5-4 Seksjonseierens heftelse for sameiets ansvar og forpliktelser utad
Den enkelte seksjonseier hefter for felles ansvar og forpliktelser etter sin sameierbrøk.

6 Pålegg om salg og fravikelse av bruksenheten (utkastelse)
6-1 Mislighold
Seksjonseiers brudd på sine forpliktelser overfor sameiet utgjør mislighold. Som mislighold regnes blant annet manglende betaling av felleskostnader, forsømt vedlikeholdsplikt, ulovlig bruk og brudd på ordensregler

6-2 Pålegg om salg av seksjonen
Hvis en seksjonseier til tross for skriftlig advarsel vesentlig misligholder sine plikter, kan styret pålegge vedkommende å selge seksjonen, jf. eierseksjonsloven § 38. Advarselen skal opplyse om at vesentlig mislighold gir styret rett til å kreve seksjonen solgt.
Styret kan uten varsel pålegge erververen å selge en boligseksjon som er ervervet i strid med eierseksjonsloven § 23.

6-3 Pålegg om fravikelse av bruksenheten (utkastelse)
Hvis seksjonseierens eller brukerens oppførsel medfører fare for ødeleggelse eller vesentlig forringelse av eiendommen, eller seksjonseierens eller brukerens oppførsel er til alvorlig plage eller sjenanse for eiendommens øvrige brukere, kan styret kreve fravikelse av seksjonen etter bestemmelsene i tvangsfullbyrdelsesloven kapittel 13, jf. eierseksjonsloven § 39.

7. Styret og dets vedtak
7-1 Styret – Sammensetning, valg, tjenestetid og vederlag
(1) Sameiet skal ha et styre. Styret skal bestå av en leder og to til fire andre medlemmer. Det kan velges inntil to varamedlemmer.
(2) Styremedlemmene tjenestegjør i to år hvis ikke årsmøtet har bestemt noe annet. Varamedlemmer velges for ett år. Styremedlem og varamedlem kan gjenvelges.
(3) Årsmøtet skal velge styret med vanlig flertall av de avgitte stemmer. Styreleder skal velges særskilt.
(4) Årsmøtet skal fastsette eventuelt vederlag til styret for foregående styreperiode. Styret bestemmer fordelingen av vederlaget.
(5) Når særlige forhold foreligger, har et styremedlem rett til å fratre før tjenestetiden er ute. Styret skal ha et rimelig forhåndsvarsel om fratredelsen. Ved fratreden må forretningsfører varsles.
(6) Årsmøtet kan med vanlig flertall beslutte at et medlem av styret skal fratre.

7-2 Styremøter
(1) Styreleder skal sørge for at styret møtes så ofte det trengs. Et styremedlem eller forretningsføreren kan kreve at styret sammenkalles.
(2) Styremøtet skal ledes av styrelederen. Er ikke styrelederen til stede, og det ikke er valgt noen nestleder, skal styret velge en møteleder.
(3) Styret er beslutningsdyktig når mer enn halvparten av alle styremedlemmene er til stede. Beslutninger kan treffes med mer enn halvparten av de avgitte stemmene. Står stemmene likt, gjør møtelederens stemme utslaget. De som stemmer for en beslutning, må likevel utgjøre mer enn en tredjedel av alle styremedlemmene
(4) Styret skal føre protokoll fra styremøtene. Alle de fremmøtte styremedlemmene skal undertegne protokollen. Protokollen kan undertegnes elektronisk. Protokollen skal sendes til forretningsfører.

8-3 Styrets oppgaver
Styret skal sørge for vedlikehold og drift av eiendommen og ellers sørge for forvaltningen av sameiets anliggender i samsvar med lov, vedtekter og beslutninger på årsmøtet.

7-4 Styrets beslutningsmyndighet
(1) Styret skal ta alle beslutninger som ikke i loven eller vedtektene er lagt til andre organer.
Beslutninger som kan tas med et vanlig flertall på årsmøtet, kan også tas av styret om ikke annet følger av lov, vedtekter eller årsmøtets beslutning i det enkelte tilfelle.
(2) Styret kan ikke ta beslutninger eller handle på en måte som er egnet til å gi noen seksjonseiere eller utenforstående en urimelig fordel på andre seksjonseieres bekostning.

7-5 Inhabilitet
Et styremedlem kan ikke delta i behandlingen eller avgjørelsen av noe spørsmål som medlemmet selv eller dennes nærstående har en fremtredende personlig eller økonomisk særinteresse i.

7-6 Styrets representasjonsadgang og ansvar
(1) Styret har rett til å representere seksjonseierne og forplikte dem med sin underskrift i saker som gjelder seksjonseiernes felles rettigheter og plikter. Dette omfatter også å gjennomføre beslutninger truffet av årsmøtet eller styret, og rettigheter og plikter som ellers angår fellesareal og fast eiendom.
(2) Seksjonseierne forpliktes ved underskrift av styreleder og ett styremedlem i fellesskap.

8. Årsmøtet
8-1 Årsmøtets myndighet og mindretallsvern.
(1) Årsmøtet har den øverste myndigheten i sameiet.
(2) Et flertall på årsmøtet kan ikke ta beslutninger som er egnet til å gi noen seksjonseiere eller utenforstående en urimelig fordel på andre seksjonseieres bekostning.

8-2 Tidspunkt for årsmøtet
(1) Ordinært årsmøte skal holdes hvert år innen utgangen av juni. Styret skal på forhånd varsle seksjonseierne om dato for møtet og om siste frist for å innlevere saker som ønskes behandlet.
(2) Ekstraordinært årsmøte skal holdes når styret finner det nødvendig, eller når minst to seksjonseiere som til sammen har minst ti prosent av stemmene, krever det og samtidig oppgir hvilke saker de ønsker behandlet.

8-3 Innkalling til årsmøte
(1) Styret innkaller til årsmøte med et varsel som skal være på minst åtte og høyst tjue dager. Styret kan om nødvendig innkalle til ekstraordinært årsmøte med kortere varsel, men varselet kan aldri være kortere enn tre dager. Innkallingen skal samtidig sendes til forretningsfører.
(2) Innkallingen skjer skriftlig. Som skriftlig regnes også elektronisk kommunikasjon.

(3) Innkallingen skal tydelig angi de sakene årsmøtet skal behandle. Skal årsmøtet kunne behandle et forslag som etter loven eller vedtektene må vedtas med minst to tredjedels flertall av de avgitte stemmene, må hovedinnholdet være angitt i innkallingen.
(4) Saker som en seksjonseier ønsker behandlet i det ordinære årsmøtet, skal nevnes i innkallingen når styret har mottatt krav om det før fristen i vedtektenes punkt 8-2 (1).

8-4 Saker årsmøtet skal behandle
(1) Årsmøtet skal behandle de sakene som er angitt i innkallingen til møtet.
(2) Uten hensyn til om sakene er nevnt i innkallingen, skal det ordinære årsmøtet:

- behandle styrets årsberetning
- behandle og eventuelt godkjenne styrets regnskap for foregående kalenderår
- velge styremedlemmer
- behandle vederlag til styret

(3) Årsberetning, regnskap og eventuell revisjonsberetning skal senest en uke før ordinært årsmøte sendes ut til alle sameiere med kjent adresse. Dokumentene skal dessuten være tilgjengelige i årsmøtet.
(4) Bortsett fra saker som skal behandles av ordinært årsmøte, kan årsmøtet bare ta beslutning om saker som er angitt i innkallingen til møtet. Hvis alle seksjonseiere er til stedet på årsmøtet og stemmer for det, kan årsmøtet også ta beslutning i saker som ikke står i innkallingen. At saken ikke er nevnt i innkallingen, er ikke til hinder for at styret beslutter å innkalle til nytt årsmøte for å avgjøre forslag som er fremsatt i møtet.

8-5 Hvem kan delta i årsmøtet
(1) Alle seksjonseiere har rett til å delta på årsmøtet med forslags-, tale- og stemmerett. Ektefelle, samboer, eller annet medlem av husstanden til eieren av en boligseksjon har rett til å være til stede på årsmøtet og uttale seg.
(2) Styremedlemmer, forretningsfører, revisor og leier av boligseksjon har rett til å være til stede på årsmøtet og til å uttale seg. Styreleder og forretningsfører har plikt til å være til stede med mindre det er åpenbart unødvendig eller de har gyldig forfall.
(3) En seksjonseier kan møte ved fullmektig. Fullmakten kan når som helst tilbakekalles. Fullmakten kan ikke angi hva fullmektigen skal stemme. Seksjonseieren har rett til å ta med en rådgiver til årsmøtet. Rådgiveren har bare rett til å uttale seg dersom et flertall på årsmøtet tillater det.

8-6 Møteledelse og protokoll
(1) Styrelederen leder årsmøtet med mindre årsmøtet velger en annen møteleder. Møteleder behøver ikke å være seksjonseier.
(2) Møtelederen har ansvar for at det føres protokoll over alle saker som behandles, og alle beslutninger som tas på årsmøtet. Møtelederen og minst én seksjonseier som utpekes av årsmøtet blant dem som er til stede, skal underskrive protokollen. Protokollen skal til enhver tid holdes tilgjengelig for seksjonseierne.

8-7 Beregning av flertall og opptelling av stemmer på årsmøte
(1) I årsmøtet har hver seksjon én stemme, og flertallet regnes etter antall avgitte stemmer.
(2) For en seksjon med flere eiere kan det bare avgis en stemme.
(3) Ved opptelling av stemmer anses blanke stemmer som ikke avgitt. Står stemmene likt, avgjøres saken ved loddtrekning.

8-8 Flertallskrav ved ulike beslutninger på årsmøtet
(1) Beslutninger på årsmøtet tas med vanlig flertall av de avgitte stemmene hvis ikke annet flertallskrav er fastsatt i eierseksjonsloven eller vedtektene. Vedtektene kan ikke fastsette strengere flertallskrav enn det som er fastsatt i loven.
(2) Det kreves et flertall på minst to tredjedeler av de avgitte stemmene på årsmøtet for å ta beslutning om

a) ombygging, påbygging eller andre endringer av bebyggelsen eller tomten som går ut over vanlig forvaltning og vedlikehold i det aktuelle sameiet

b) omgjøring av fellesarealer til nye bruksenheter eller utvidelse av eksisterende bruksenheter
c) salg, kjøp, utleie eller leie av fast eiendom, inkludert seksjoner i sameiet som tilhører eller skal tilhøre seksjonseierne i fellesskap, eller andre rettslige disposisjoner over fast eiendom som går ut over vanlig forvaltning
d) samtykke til at formålet for én eller flere bruksenheter endres fra boligformål til annet formål eller omvendt
e) samtykke til reseksjonering som nevnt i eierseksjonslovens § 20 annet ledd annet punktum
f) overføring av vedlikeholdsplikt fra seksjonseier til sameiet, jf. eierseksjonsloven § 32 åttende ledd.
g) endring av vedtektene

(3) Vedtak om overføring av vedlikeholdsplikt fra sameiet til en eller flere seksjonseiere kreves i tillegg til to tredjedeler av de avgitte stemmer, også samtykke fra de berørte, jf. eierseksjonsloven § 33 tredje ledd.

8-9 Flertallskrav for særlige bomiljøtiltak

(1) Tiltak som har sammenheng med seksjonseierens bo- eller bruksinteresser, og som går ut over vanlig forvaltning, og som fører med seg økonomisk ansvar eller utlegg for seksjonseierne i fellesskap på mindre enn fem prosent av de årlige felleskostnadene, besluttes med vanlig flertall av de avgitte stemmene på årsmøtet. Hvis tiltaket fører med seg økonomisk ansvar eller utlegg for seksjonseierne i fellesskap på mer enn fem prosent av de årlige felleskostnadene, kreves det flertall på minst to tredjedeler av de avgitte stemmene på årsmøtet.
(2) Hvis tiltakene fører med seg et samlet økonomisk ansvar eller utlegg for enkelte seksjonseiere på mer enn halvparten av folketrygdens grunnbeløp på det tidspunktet tiltaket besluttes, kan tiltaket bare gjennomføres hvis disse seksjonseierne uttrykkelig sier seg enige.

8-10 Beslutninger som krever enighet fra alle seksjonseiere

(1) Alle seksjonseiere må, enten på årsmøtet eller på et annet tidspunkt, uttrykkelig si seg enige hvis sameiet skal kunne ta beslutning om

a) salg eller bortfeste av hele eller deler av eiendommen
b) oppløsning av sameiet
c) tiltak som medfører vesentlig endring av sameiets karakter
d) tiltak som går ut over seksjonseiernes bo- eller bruksinteresser, uavhengig av størrelsen på kostnaden som tiltaket medfører, og uavhengig av hvor stort økonomisk ansvar eller utlegg tiltaket medfører for de enkelte seksjonseiere.

8-11 Inhabilitet

Ingen kan delta i en avstemning om

a) et søksmål mot en selv eller ens nærstående
b) ens eget eller ens nærståendes ansvar overfor sameiet
c) et søksmål mot andre eller andres ansvar overfor sameiet dersom egen interesse i saken er vesentlig og kan stride mot sameiets interesser
d) pålegg eller krav etter eierseksjonsloven §§ 38 og 39 som er rettet mot en selv eller ens nærstående. Dette gjelder også for den som opptrer ved eller som fullmektig.

9 Forretningsfører, regnskap, revisjon og forsikring

9-1 Forretningsfører

Sameiet skal ha forretningsfører. Styret ansetter forretningsfører og andre funksjonærer i samsvar med eierseksjonsloven § 61.

9-2 Regnskap og revisjon

Styret skal sørge for ordentlig og tilstrekkelig regnskapsførsel.
Regnskapet skal revideres av en revisor valgt av årsmøtet. Revisor tjenestegjør inntil annen revisor blir valgt.

9-3 Forsikring

(1) Styret er ansvarlig for at eiendommen til enhver tid er forsvarlig forsikret i et godkjent forsikringsselskap. Forsikringen skal også omfatte huseieransvarsforsikring, styreansvarsforsikring og rettshjelpsforsikring. Innboforsikring er den enkelte sameier selv ansvarlig for å tegne
(2) Selv om sameiets forsikring brukes, skal styret pålegge seksjonseier å betale egenandelen dersom skadeårsaken ligger innenfor seksjonseiers ansvar.

10 Diverse opplysninger

10-1 Definisjoner

I disse vedtektene menes med a) eierseksjon: eierandel i en bebygd eller planlagt bebygd og seksjonert eiendom, med enerett for eieren til å bruke en bestemt bruksenhet i eiendommen. b) bruksenhet: et avgrenset areal av en seksjonert eiendom som en seksjonseier har enerett til å bruke til bolig eller annet formål. En bruksenhet består av en hoveddel og kan også ha tilleggsdeler. Bruksenheten må ha innvendige arealer og kan også ha utvendige arealer. c) bruksenhetens hoveddel: en sammenhengende og klart avgrenset del av en bygning, med egen inngang. d) bruksenhetens tilleggsdel: de delene av bruksenheten som ikke er hoveddel. e) fellesareal: de delene av eiendommen som ikke inngår i bruksenhetene. f) boligseksjon: en seksjon som skal brukes til helårsbolig eller fritidsbolig. g) sameiebrøk: seksjonseierens forholdsmessige eierandel i sameiet. h) seksjonering: å dele en eiendom i flere bruksenheter etter reglene i loven her. i) reseksjonering: en ny seksjonering av en eller flere seksjoner i en allerede seksjonert eiendom. j) sameiet (eierseksjonssameiet): fellesskapet av alle seksjonseierne.

10-2 Endringer i vedtektene

Endringer i sameiets vedtekter kan besluttes av årsmøtet med minst to tredjedeler av de avgitte stemmer om ikke disse vedtektene eller eierseksjonsloven stiller strengere krav.

10-3 Generelle plikter

Seksjonseierne plikter å overholde bestemmelsene som følger av kommunens seksjoneringsvedtak, lov om eierseksjoner, disse vedtekter samt eventuelle ordensregler fastsatt av årsmøtet. Dersom ikke annet følger av disse vedtekter, gjelder reglene i eierseksjonsloven av 29. mai 2017 nr. 91.

VEDTEKTER

FOR

GREFSEN STASJON P8 GARASJESAMEIE

Gnr. 79, bnr. 140 snr. 1-2 i Oslo kommune

Gnr. 79, bnr. 141 snr. 1-2 i Oslo kommune

§ 1

Navn

Sameiets navn er Grefsen Stasjon P 8 Garasjesameie.

§ 2

Hva sameiet omfatter

Grefsen Stasjon P 8 Garasjesameie (heretter kalt garasjesameiet) omfatter to fradelte eiendommer under bakkenivå gitt gnr. 79 bnr. 140 snr. 1-2 (U1) og gnr.79 bnr. 141 snr. 1-2 (U2) i Oslo kommune. Anleggseiendommenes grenser mot andre eiendommer fremgår av matrikkelbrev utstedt av Oslo kommune. Sameiegjenstandene består av arealer for parkering inkl. kjørebaner (Garasjeeiendommen).

Garasjesameiet består av til sammen 159 parkeringsplasser. Disse er fordelt mellom fire seksjoner slik:

Gnr. 79 bnr. 140 Seksjon 1 har 44 parkeringsplasser,
Gnr. 79 bnr. 140 Seksjon 2 har 36 parkeringsplasser,
Gnr. 79 bnr. 141 Seksjon 1 har 41 parkeringsplasser,
Gnr. 79 bnr. 141 Seksjon 2 har 38 parkeringsplasser,

Sameierne eier en ideell andel av sameiegjenstanden. Det betyr at sameiet er et tingsrettslig sameie hvor ingen av sameierne eier noen spesiell del av eiendommen.

En eier av parkeringsplass vil eie og inneha hjemmel til en ideell andel med bruksrett til en bestemt p-plass.

§ 3

Formål

Garasjesameiet er etablert for gitt myndighet til å ta seg av felles drift, vedlikehold og andre fellesanliggender for de to eiendommene.

§ 4

Fysisk bruk av sameiets eiendom

Den enkelte sameier har enerett til bruk av enkelte deler av Garasjeeiendommen slik det nærmere er bestemt i disse vedtekter, jf. §§ 5 og 6, og har for øvrig lik rett til å utnytte garasjeanleggets fellesarealer til det de er beregnet eller vanlig brukt til.

Som vedlegg 1 og 2 følger en tegning over Eiendommene med angivelse av parkeringsplassene med nummerering. Styret/forretningsfører fører oversikt over hvem som til enhver tid er eier av de ulike plasser.

Det kan ikke fattes vedtak i sameiet som berører fordelingen av parkeringsplasser uten at de berørte sameierne har gitt sitt samtykke til dette.

Garasjeeiendommen kan, uten hensyn til om den er undergitt eksklusiv bruksrett eller utgjør fellesareal, bare nyttes i samsvar med formålet, jf. § 3, og innenfor de rammer og begrensninger som følger av disse vedtekter. Bruken av Garasjeeiendommen må ikke på en urimelig eller unødvendig måte være til skade eller ulempe for andre sameiere.

All ferdsel i Garasjeeiendommen og i nedkjørsel skal skje hensynsfullt og slik at annen ferdsel ikke unødig hindres eller skade unødig forvoldes. Det er ikke tillatt å parkere utenfor oppmerkede parkeringsplasser.

Det er ikke tillatt å drive næringsvirksomhet i eller fra Garasjeeiendommen. Det er heller ikke tillatt å drive bilvask, verksted eller utøve verkstedsliknende aktiviteter i tilknytning til biler, tilhengere og/eller annet som er parkert på eiendommen. For øvrig vises til evt. ordensreglement fastsatt av styret iht. § 12.

§ 5

Rettslige disposisjoner

Alle sameiere har en ideell andel i sameiet (seksjonene) angitt i tinglyst skjøte.

En sameieandel med rett til parkeringsplass i garasjeanlegget gir rett til eksklusiv bruk av en bestemt parkeringsplass for hhv. bil, MC eller el-bil fordelt av utbygger i forbindelse med det første salget av p-plassene/sameieandelene. Hver sameieandel skal være tildelt et nummer hvor hvert nummer gir eksklusiv rett til bruk av en parkeringsplass på en plass med samme nummer iht. vedlagte parkeringsoversikt, jf. vedlegg 1.

Utbygger av prosjektet vil eie de parkeringsplasser som ikke er solgt.

Garasjeplass kan fritt leies/lånes ut.

Salg av sameieandel eller utleie/utlån av garasjeplass skal uten ugrunnet opphold meldes skriftlig til styret eller sameiets forretningsfører med opplysning om mellom hvilke parter disponeringen gjelder.

Montering av ladeuttak for el-bil er kun tillatt etter forutgående samtykke fra styret og etter de retningslinjer som er vedtatt av styret.

Tilstøtende, både direkte og direkte, garasjesameier og boligsameier har rett til å anlegge rømningsveier i Garasjesameiet.

Sameierne har ikke forkjøps eller innløsningsrett til øvrige sameierers sameieandel utover det som uttrykkelig følger av disse vedtekter.

Sameierne kan ikke kreve oppløsning eller bruksdeling av sameiet iht. sameielovens §§ 14 og 15.

§ 6

Ordinært sameiermøte

Sameiets øverste myndighet utøves av sameiermøtet.

Alle sameiere har rett til å delta i sameiermøte med forslags-, tale-, og stemmerett. En sameier kan møte ved fullmektig, og har også rett til å ta med en rådgiver til sameiermøtet.

Ordinært sameiermøte avholdes hvert år innen utgangen av juni. Styret skal på forhånd varsle sameierne om dato for møtet og siste frist for innlevering av saker som ønskes behandlet.

Sameiermøtet innkalles skriftlig av styret med minst 8 og høyst 20 dagers varsel. Innkallingen skal angi tid og sted for møtet, samt bestemt angi de saker som skal behandles i sameiermøtet. Dersom et forslag som etter loven eller vedtektene må vedtas med minst to tredjedels flertall skal behandles, må hovedinnholdet være angitt i innkallingen. Med innkallingen skal også følge styrets beretning med revidert regnskap.

Bare saker nevnt i innkallingen kan behandles på sameiermøtet. Uten hensyn til dette skal det ordinære sameiermøtet behandle:

1. Styrets årsberetning

2. Styrets regnskap for foregående kalenderår

3. Valg av styre

4. Valg av revisor

Årsberetning, regnskap og revisjonsberetning skal senest en uke før ordinært sameiermøte sendes ut til alle sameiere med kjent adresse. Dokumentene skal dessuten være tilgjengelige i sameiermøtet.

§ 7

Ekstraordinært sameiermøte

Ekstraordinært sameiermøte holdes når styret finner det nødvendig eller når to eller flere sameiere som til sammen har minst en tiendedel av stemmene fremsetter skriftlig krav om det, og samtidig oppgir hvilke saker de ønsker behandlet. Styret innkaller skriftlig til ekstra-ordinært sameiermøte med minst 3 og høyst 20 dagers varsel. Innkallingen skal skje på samme måte som for ordinært sameiermøte, jf. § 6.

§ 8

Sameiermøtets vedtak

Ved avstemninger gis hver p-plass 1 stemme (uavhengig av om det er vanlig bilplass, el-bilplass eller MC-plass).

Med mindre annet følger av vedtektene, gjelder som sameiermøtets beslutning det som flertallet av stemmene er avgitt for. Blanke stemmer anses som ikke avgitt.

Det kreves minst to tredjedels flertall i sameiermøtet for vedtak om blant annet:

a) endring av vedtektene,

b) ombygging, påbygging eller andre endringer av bebyggelsen som etter forholdene i sameiet går ut over vanlig forvaltning og vedlikehold,

c) andre rettslige disposisjoner over fast eiendom som går ut over vanlig forvaltning,

d) tiltak som har sammenheng med sameiernes bruksinteresser og som går ut over vanlig forvaltning og vedlikehold, når tiltaket fører med seg økonomisk ansvar eller utlegg for sameierne på mer enn fem prosent av de årlige fellesutgiftene.

e) samtykke til at avtale om forretningsførsel gjøres uoppsigelig for et lengre tidsrom enn 6 måneder

Følgende beslutninger krever tilslutning fra de sameiere det gjelder:

1) at bestemte sameiere eller grupper av disse skal ha plikt til å holde deler av fellesarealet ved like,

2) innføring og endring av vedtektsbestemmelse om en annen fordeling av kostnader enn bestemt i § 14.

3) endring av denne bestemmelse

Det kreves tilslutning fra samtlige sameiere for vedtak om salg eller bortfeste av hele eller vesentlige deler av eiendommen.

Sameiermøtet kan ikke treffe beslutning som er egnet til å gi visse sameiere eller andre en urimelig fordel på andre sameieres bekostning.

§ 9

Styret

Sameiet skal ha et styre på 2 - 5 medlemmer som velges av sameiermøtet.

Styremedlemmene velges for 2 år, med mindre sameiermøte fastsetter noe annet.

Styret skal ha en styreleder som velges særskilt.

Styret skal sørge for vedlikehold og drift av eiendommene, og ellers sørge for forvaltingen av sameiets anliggender i samsvar med lov, vedtekter og vedtak i sameiermøtet. Styret skal ansette forretningsfører. Avtalen må ha en oppsigelsesfrist som ikke må overstige seks måneder.

Dersom sameiermøtet har truffet vedtak om det, kan styret ansette andre funksjonærer. Det påhviler styret å gi forretningsfører og andre funksjonærer instruks, fastsette lønn/godtgjørelse, føre tilsyn med at de oppfyller sine plikter, samt si dem opp eller gi dem avskjed.

Styret er vedtaksført når mer enn halvparten av alle styremedlemmer er til stede. Vedtak treffes med alminnelig flertall. Ved stemmelikhet gjelder det som møtelederen har stemt for. De som stemmer for et vedtak, må likevel utgjøre mer enn en tredjedel av alle styremedlemmene.

Styret skal føre protokoll over sine forhandlinger. Protokollen skal underskrives av de fremmøtte styremedlemmer.

§ 10

Styrets adgang til å forplikte sameiet

Med mindre sameiermøte beslutter noe annet, representeres sameiet av styrets leder og et styremedlem i fellesskap.

I saker som gjelder vanlig forvaltning og mindre løpende vedlikehold, kan forretningsføreren representere sameiet på samme måte som styret.

§ 11

Revisor

Sameiermøtet kan velge revisor.

§ 12

Ordensregler

Sameiets styre kan fastsette ordensregler for bruken av Garasjeeiendommen innenfor rammen av sameiets formål.

§ 13

Vedlikehold

Garasjeeiendommen skal holdes forsvarlig ved like. Alt vedlikehold skal forestås av Sameiet v/styret og ikke den enkelte Sameier.

Styret kan gjennomføre pålegg gitt av offentlige myndigheter vedrørende eiendommen.

§ 14

Felleskostnader

1. Kostnader med eiendommen skal fordeles med lik del på hver p-plass.

Dette gjelder utgifter til blant annet:

a. eiendomsforsikring, jf. § 17

b. kostnader til indre og ytre vedlikehold av Garasjeeiendommen

c. strøm til lys/oppvarming/ventilasjon

d. drift og vedlikehold mv av sprinkleranlegg og ventilasjonsanlegg

e. feiing og rengjøring av p-plasser og kjøresoner

f. renhold av fellesarealer

g. kostnader ved forretningsførsel, vaktmester, revisorhonorar og styrehonorarer

2. Det vil bli montert strømmåler for hver el-bilplass. For disse plassene kreves det inn et á konto (stipulert) beløp fastsatt av styret i tillegg til ordinære felleskostnader. Forbruket avleses årlig og á-konto beløp avregnes mot faktisk forbruk.

3. Plikt til kostnadsdekning iht. pkt. 1 over begynner å løpe straks sameieandel med rett til parkeringsplass er overlevert til eier/beboer av bolig.

4. Sameierne (P8) skal betale en forholdsmessig andel av kostnader til drift og vedlikehold av felles innkjøringsport og felles adkomstareal til garasjeanlegget.

§ 15

Betaling av felleskostnader

Den enkelte sameier skal månedlig innbetale et akontobeløp til dekning av sin andel av de årlige felleskostnadene. Beløpets størrelse fastsettes av sameiermøtet eller styret slik at de samlede à-konto beløp med rimelig margin dekker de felleskostnader som antas å ville påløpe i løpet av ett år.

§ 16

Mislighold

Dersom eier av sameieandel med rett til p-plass vesentlig misligholder sine plikter, vil styret kunne kreve salg av parkeringsplassen (den ideelle andel i sameiet med bruksrett til parkeringsplass). Slikt krav skal følge prinsippene i eierseksjonslovens § 26 som gjelder tilsvarende i det omfang bestemmelsen passer.

Ved en leietakers/låners gjentatte mislighold av rettigheter og plikter i forhold til sameiet har sameiets styre rett til å kreve oppsigelse av leie-/låneforholdet.

Når skade på garasjeeiendommen kan tilbakeføres til en bestemt person, kan vedkommende eller dennes foresatte bli gjort økonomisk ansvarlig etter Lov om erstatningsplikt av 2. desember 1969. Sameieren er også ansvarlig for skade forårsaket at en person som sameieren har gitt adgang til garasjeanlegget (gjennom utleie, utlån eller på annen måte). Ansvar kan også følge av annen lovgivning.

Om utleverte nøkler/portåpnere til garasjeanlegget bortkommer har sameiet rett til å foreta utskifting av låser og innkjøp av nye nøkler til samtlige brukere/omkoding av portåpnersystemet for regning av den sameier som har mistet/blitt frastjålet nøkler/portåpner.). Ved utleie/utlån er utleier ansvarlig overfor sameiet for utleverte nøkler.

§ 17

Ansvar utad

Overfor sameiets kreditorer er sameierne ansvarlig i forhold til sin sameiebrøk.

§ 18

Forsikring

Garasjeeiendommen skal til enhver tid holdes betryggende forsikret i forsikringsselskap som er godkjent til å drive forsikringsvirksomhet i Norge. Styret er ansvarlig for at forsikring tegnes og at forsikringspremie betales.

§ 19

Kamera/videoovervåking av fellesarealer

Sameiermøtet kan med alminnelig flertall gi styret fullmakt til å installere og foreta kamera-/videoovervåking av eiendommens fellesarealer. Overvåking må skje i henhold til de til enhver tid gjeldende lover, regler og retningslinjer. Styret skal melde fra til Datatilsynet før overvåking iverksettes og forpliktes til enhver tid til å benytte den minst krenkende form for overvåking innenfor de rammer sameiermøtet har gitt.

§ 20

Sameieloven


Sameielovens alminnelige regler gjelder i den utstrekning nærværende vedtekter ikke regulerer forholdet.

Dato: 19.12.2019

Oversikt P8 - U1



Oversikt P8 - U2

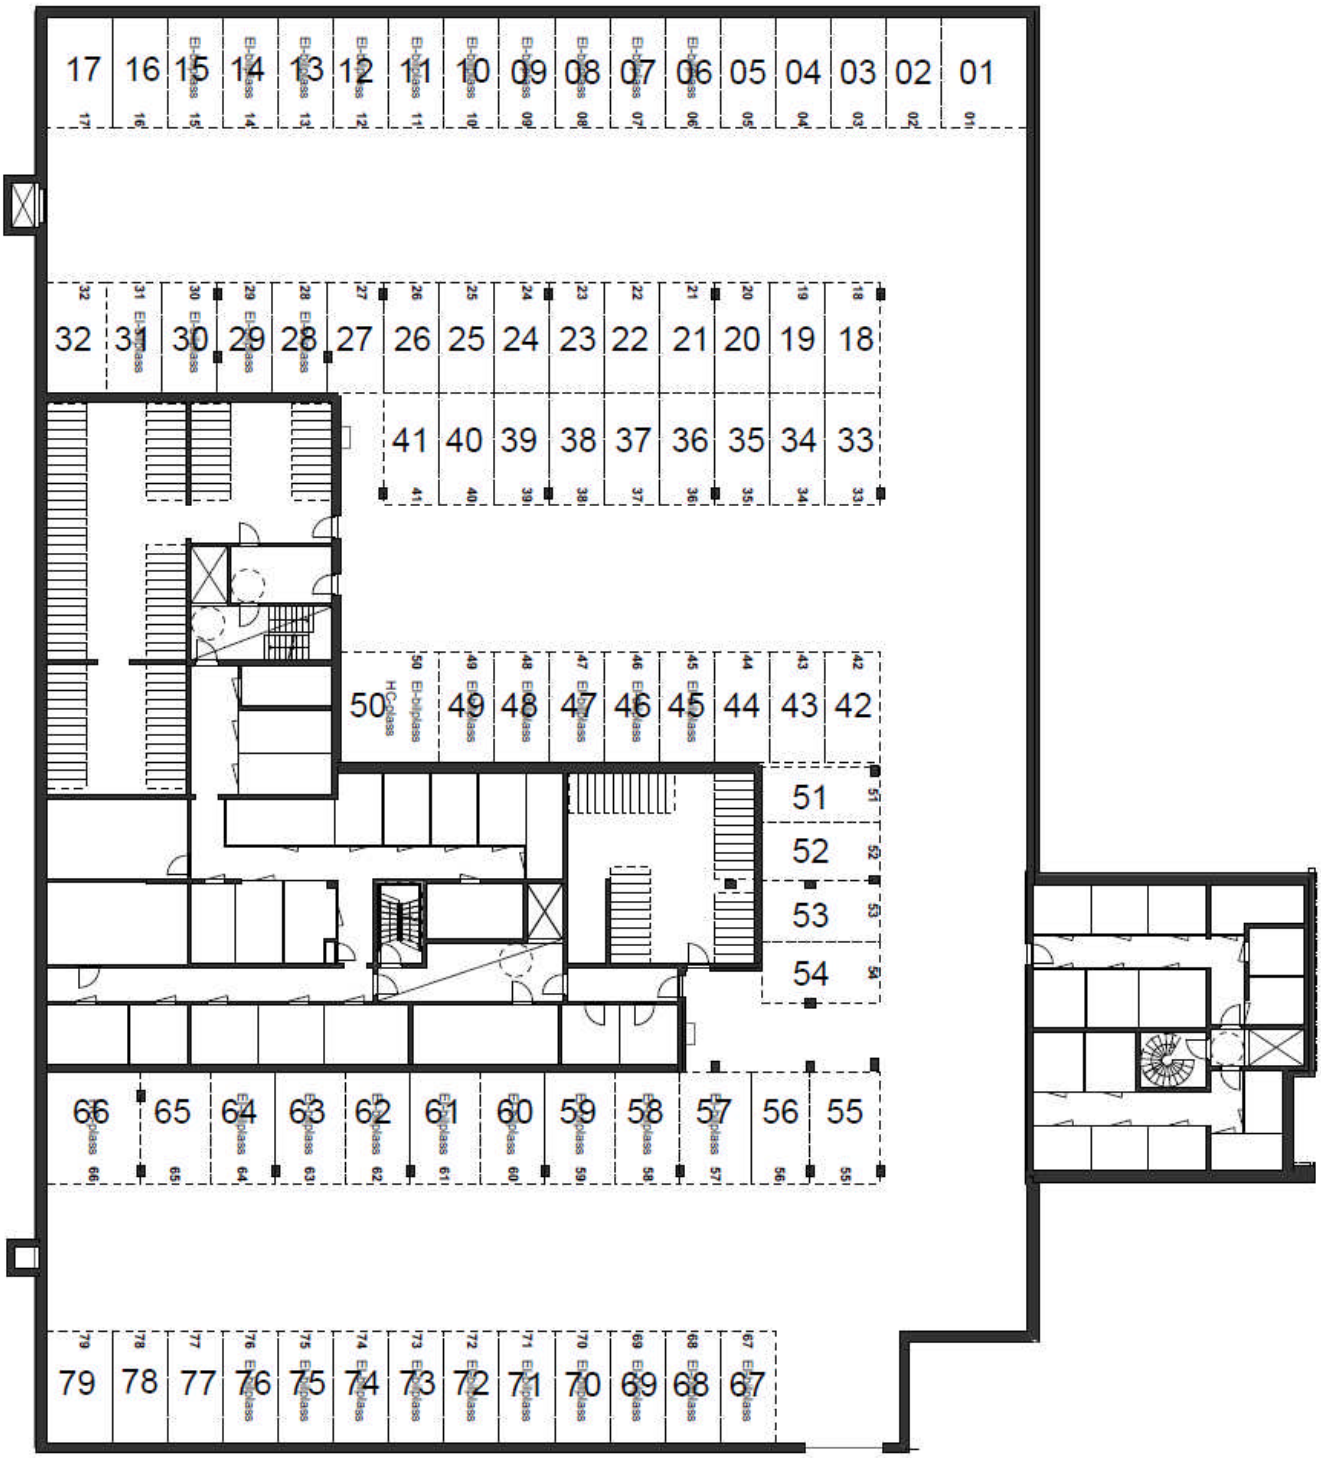

Boligsameiet
Hans Nordahls gate 22-24



Ordensregler

Ordensreglene er et supplement til vedtektene som til enhver tid gjelder for sameiet.

§1. Hensikt

Hensikten med ordensreglene er å skape gode forhold innen sameiet og mellom naboer.
De skal også verne om eiendommen, anlegg og fellesarealer, og sørge for at et enhetlig preg bevares.
Alle bør vise nødvendig hensyn overfor de øvrige som bor eller oppholder seg på sameiets eiendom.
Et godt forhold mellom beboerne utvikler seg best ved at man tar direkte kontakt med hverandre.
Et godt naboskap kjennetegnes ved at man føler ansvar for hverandre og at alle bidrar til å lage et godt bomiljø.
Alle seksjonseiere er pliktige til å følge ordensreglene og er ansvarlig for at de overholdes av alle i husstanden. De skal også gjøres kjent for leietakere og andre som gis adgang til boligen.

§ 2. Hensynet til øvrige beboere

Bruken av leiligheten og fellesarealene må ikke på en urimelig eller unødvendig måte være til skade eller ulempe for andre seksjonseiere eller beboere.
Det skal være alminnelig ro mellom kl. 23.00 og 07.00.
Virksomhet som medfører støy, for eksempel bruk av drill og banking, er bare tillatt mellom kl. 08.00 og 20.00 på hverdager, samt mellom kl. 10.00 og 17.00 på lørdager. Søndager er dette ikke tillatt.
Ved større private arrangementer bør naboene varsles i god tid.
Beboerne skal sørge for at fellesdører/ytterdører er låst til enhver tid. Det er ikke tillatt med røyking innendørs i sameiets fellesarealer.
Hamring, boring og annet arbeid som skaper støy må skje til tider der det er til minst mulig sjenanse for naboene.

§ 3. Orden i fellesområdene

Sykler, barnevogner, sportsutstyr, leker eller andre private gjenstander skal ikke stå i oppganger, korridorer eller andre fellesarealer.
Vær forsiktig ved bæring av møbler osv. ut og inn av leiligheten i forbindelse med flytting.
Seksjonseier står ansvarlig for enhver skade som han eller hun påfører eiendommen. Alle beboere oppfordres til å ta vare på fellesarealene og bidra til at området i og rundt eiendommen holdes ryddig og pen.

§ 4. Orden ved inngangspartiet

Alle postkasser skal ha et standard postskilt fra f.eks. posten.no.
Sameier er pliktig til å oppgi navnet til den som bor i leiligheten til styret, slik at bl.a. navn kan legges inn i callingsystemet.

Vedtatt på styremøtet 11.03.2020

Boligsameiet
Hans Nordahls gate 22-24



§ 5. Vasking av terrasse/balkong
For å unngå eventuelle skader må alle sameiere påse at vann ikke renner ned til balkongene/fellesarealene under ved vask av balkong/terrasse.
For at sameiet skal fremstå pent utad, anmoder styret de som har balkonger jevnlig å vaske glasset i balkongrekkverkene, minimum to ganger pr. år.

§ 6. Avfallshåndtering
Enhver forsøpling av eiendommen inkludert fortau, ganger, trapper, fellesareal og søppeldeponi er ikke tillatt.
Husholdningsavfall skal kildesorteres etter kommunens anvisning. Avfallsbeholder skal kun inneholde kildesortert husholdningsavfall i blå, grønne og restavfallsposer. Papp, kartong, papir og gavepapir skal legges i egen papirbeholder. Glass og metallemballasje skal leveres på egne returpunkter eller gjenbruksstasjoner utenfor sameiets område. Hageavfall, store gjenstander og byggeavfall skal leveres til kommunens gjenbruksstasjoner.
Det må ikke settes avfall utenfor søppelcontainerne. Det må heller ikke settes igjen avfall på fellesarealene eller utenfor egen inngangsdør.

§ 7. Arbeider som krever autorisert personell
Arbeider på bad og kjøkken som inkluderer røropplegg, må kun utføres av autoriserte fagfolk pga. fare for lekkasje til underliggende leiligheter. Elektrikerarbeid skal også kun utføres av autoriserte fagfolk.
Uvedkommende gjenstander skal ikke kastes i vask og toalett slik at avløpsrør tilstoppes.

§ 8. Fasadeendringer
Arbeider som kan medføre endring av fasade eller flater mot fellesarealene, som utskifting av vinduer og dører (på eller ut mot fellesarealene), rekkverk, osv kan bare gjennomføres etter godkjenning fra styret.
Oppsetting av parabol eller andre fast inventar tillates ikke.
For markiser, utvendige solavskjerming og fastmonterte varmelamper må seksjonseiere følge retningslinjer utarbeidet av styret.
Videre krever styret godkjennelse for arbeider som berører fellesanlegg som vann, avløp eller elektrisitet dersom arbeidene kan medføre en særlig risiko for skade eller kan innebære en urimelig belastning av fellesarealene.

§ 9. Brannforebyggende sikkerhet
Hver enkelt seksjonseier er pliktig til å sørge for at det er minst ett brannslukningsapparat i de(n) seksjonen(e) han eller hun eier.

§ 10. Bruk av grill

Boligsameiet
Hans Nordahls gate 22-24



Det er kun tillatt med elektrisk- eller gassgrill på balkong/terrasse. Gassbeholdere må oppbevares forskriftsmessig. Ved grilling må det tas hensyn til naboene.

§ 11. Dyrehold

Det er tillatt å holde dyr så lenge dyreholdet ikke er til sjenanse eller ulempe for de øvrige beboerne. Ved dyrehold gjelder følgende bestemmelser:

1. Hunder skal føres i bånd innenfor sameiets område
2. Eier av dyret skal straks fjerne ekskrementer som dyret måtte etterlate på eiendommen.
3. Dyr må holdes borte fra lekeplasser, sandkasser eller blomsterbed.

§ 12. Bruk av utendørs parkeringsplass og sykkelparkering

Parkering av motorvogn/motorsykkel skal gjøres innenfor oppmerket plass og i henhold til gjeldende regler. Seksjonseieren er ansvarlig for at leietagere/kunder/gjester parkerer i henhold til gjeldende regler.


§13. Brudd på ordensreglene

Eventuelle klager på naboer for brudd på ordensreglene eller andre sjenerende forhold bør rettes direkte til naboen selv. Vedkommende er kanskje ikke klar over forholdet og problemet kan på den måten løses gjennom samtaler partene imellom. Det er seksjonseier som til enhver tid står ansvarlig for at beboerne følger ordensreglene. Eventuelle kostnader ved overskridelse sendes i form av faktura direkte til seksjonseier.

Gjentatte og/eller grove overtredelser av ordensreglene kan gi grunn til tvangssalg.

§ 14. Endring av husordensreglene

Ordensreglene kan endres av årsmøtet. Vedtak om endring skjer med alminnelig flertall av de avgitte stemmene.

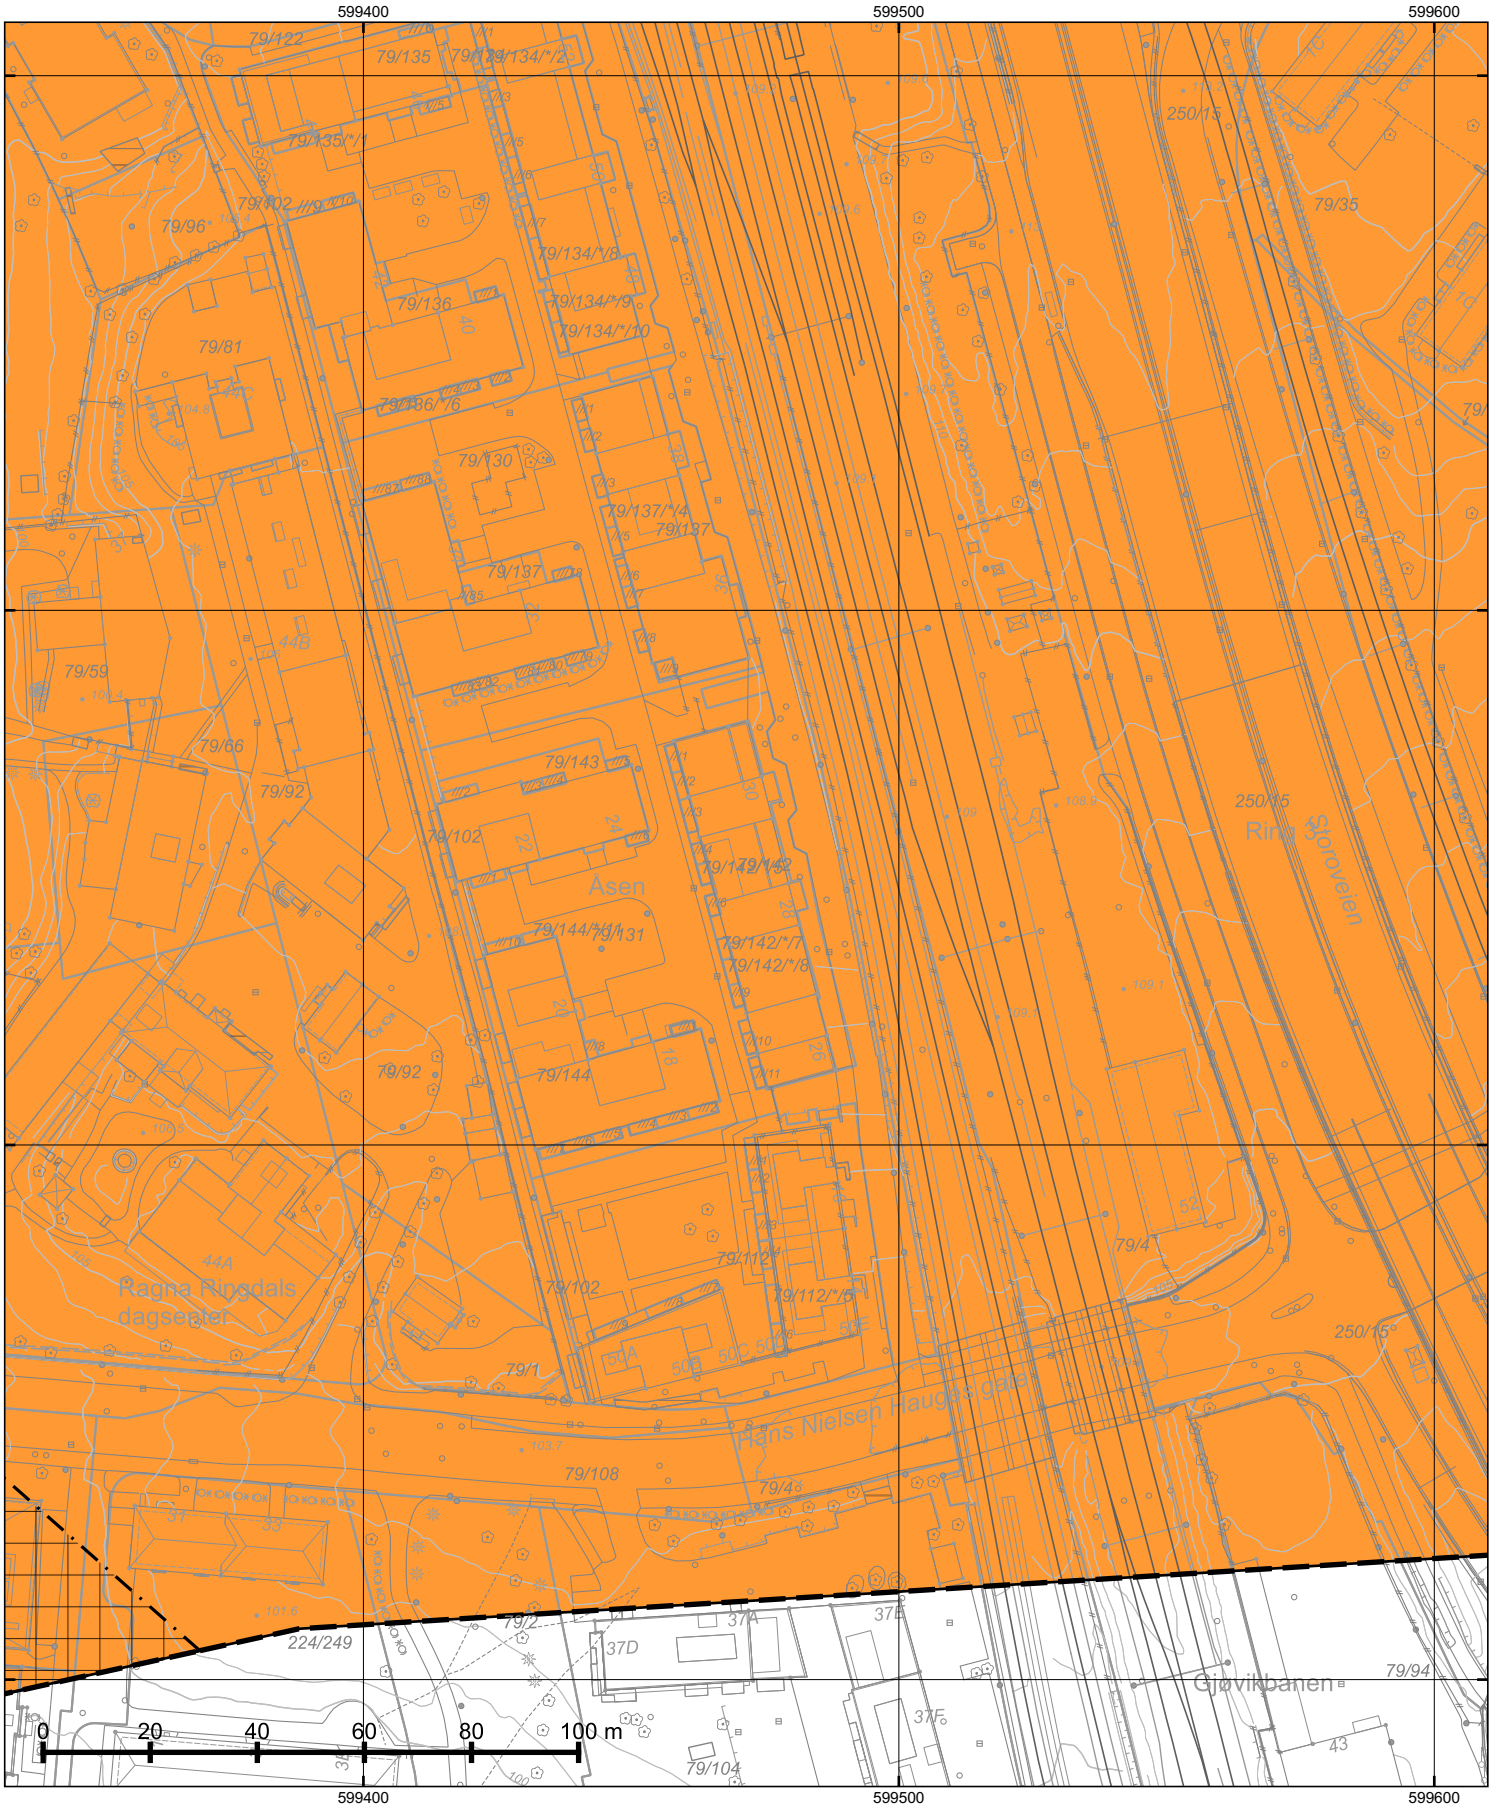

*=regulert kotehøyde med Oslo lokal som høydereferanse. Ved prosjektering legges 37 cm til denne kotehøyden.

© Plan- og bygningsetaten, Oslo kommune

Oslo

Dato: 20.01.2026
Bruker: FME
Målestokk 1:1000
Ekvidistanse 1m
Koord.system: EUREF89 - UTM sone 32
Høydereferanser
- Reguleringsplan: Se reg.best.
- Bakgrunnskart: NN2000
Originalformat: A3


Reguleringskart

– Kartutsnittet gjelder vertikalnivå 1 (dvs. under bakken). I tillegg finnes det regulering i vertikalnivå 2 og 3
– Gjeldende kommunedelplaner: KDP-17
– Naturmangfold innenfor kartutsnittet. Se eget kart.
– Kartet er sammenstilt for: . Kan ikke brukes til byggesak.

PlottID/Best.nr: 151914/ 86525295
Deres ref.:
Adresse: Hans Nordahls gate 30
Kommentar:
Gnr/Bnr: 79/142

Opprinnelig reguleringsplan gir rammer for høyder på planlagt bebyggelse ut fra terrenghøydene slik de var da reguleringsplanen ble vedtatt. Det nye sammenstilte reguleringsplankartet viser dagens terreng- og tomtesituasjon. Planens originale vedtakskart er tilgjengelig i Saksinnsyn.

Se tegnforklaring på eget ark

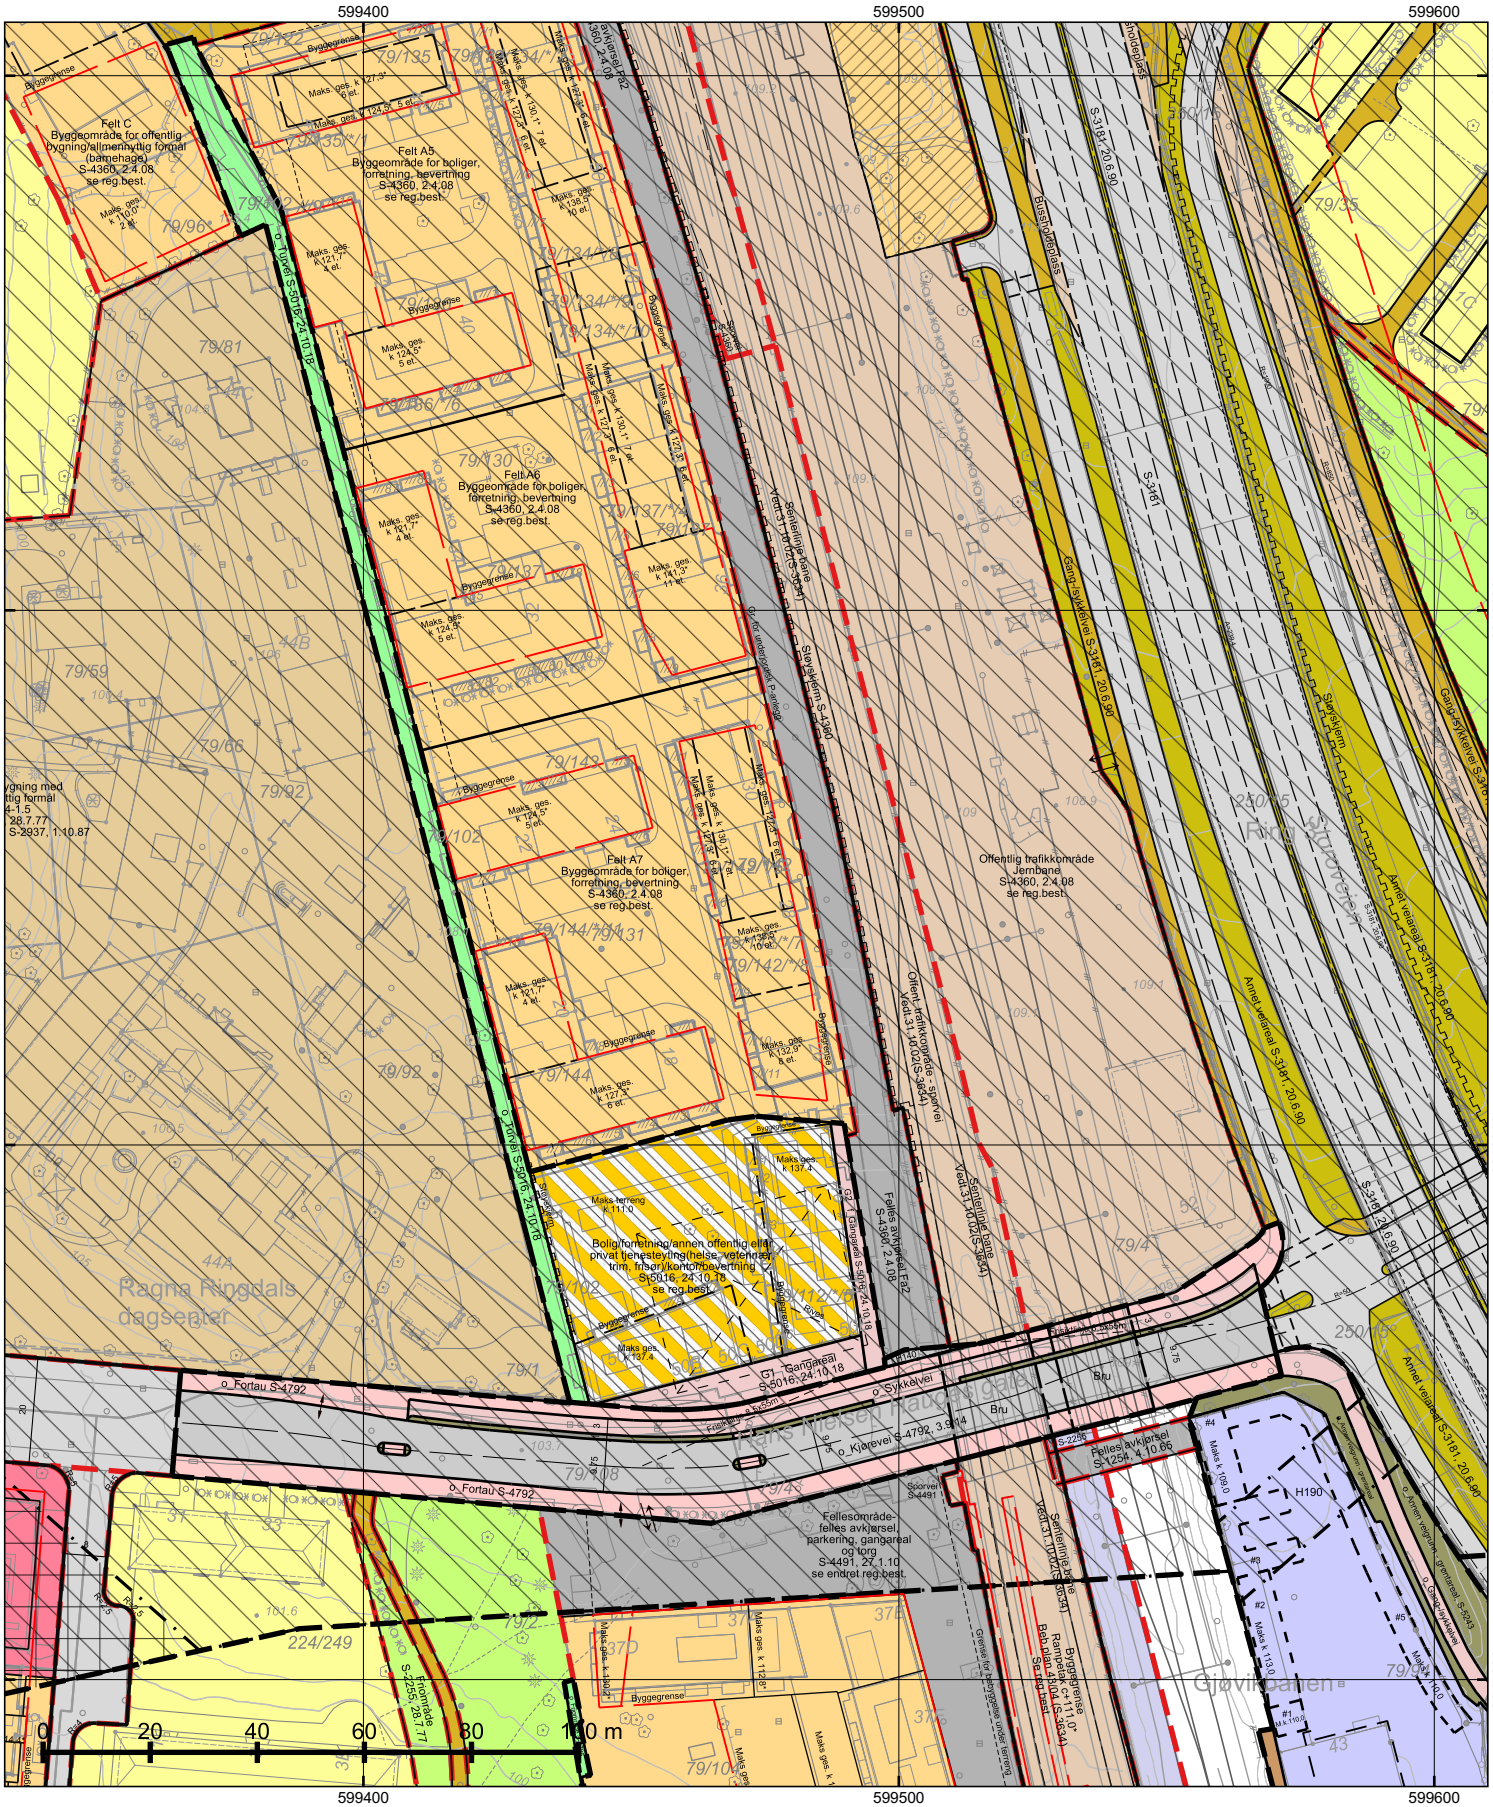
599400
599500
599600
6646200
6646100
6646000
6645900
Felt C
Byggeområde for offentlig bygning/allmennyttig formål (barnehage)
S-4360, 2.4.08
se reg.best.
Felt A5
Byggeområde for boliger, forretning, bevertning
S-4360, 2.4.08
se reg.best.
Felt A6
Byggeområde for boliger, forretning, bevertning
S-4360, 2.4.08
se reg.best.
Felt A7
Byggeområde for boliger, forretning, bevertning
S-4360, 2.4.08
se reg.best.
Offentlig trafikkområde Jernbane
S-4360, 2.4.08
se reg.best.
Bolig/forretning/annen offentlig eller privat tjenesteyting(helse, veterinær, trim, frisør)/kontor/bevertning
S-5016, 24.10.18
se reg.best.
Fellesområde-felles avkjørsel parkering, gangareal og torg
S-4491, 27.1.10
se endret reg.best.
Ragna Ringdals dagsenter
Hans Nielsen Hauges gate
Gjøvikbanen
Ragnhild Lysholms gate
Bjølsrudveien
Bjølsrudplass
Trondheimsveien
Gangsykkelvei S-3161, 20.6.90
Annet vegareal S-3161, 20.6.90
Støyskjerm S-4360
Støyskjerm
Sporvei S-3161
Sporvei S-4491
Gangareal G1 S-5016, 24.10.18
Fellesområde S-4360, 2.4.08
o_Fortau S-4792
o_Sykkelvei
o_Kjørevei S-4792, 3.9.14
Fellesområde S-4360, 2.4.08
Fellesområde S-4360, 2.4.08
Fellesområde S-4360, 2.4.08



*=regulert kotehøyde med Oslo lokal som høydereferanse. Ved prosjektering legges 37 cm til denne kotehøyden.

© Plan- og bygningsetaten, Oslo kommune

Oslo

Dato: 20.01.2026
Bruker: FME
Målestokk 1:1000
Ekvidistanse 1m
Koord.system: EUREF89 - UTM sone 32
Høydereferanser
- Reguleringsplan: Se reg.best.
- Bakgrunnskart: NN2000
Originalformat: A3

Reguleringskart


– Kartutsnittet gjelder vertikalnivå 3 (dvs. over bakkenivå). I tillegg finnes det regulering i vertikalnivå 1 og 2
– Gjeldende kommunedelplaner: KDP-17
– Naturmangfold innenfor kartutsnittet. Se eget kart.
– Kartet er sammenstilt for: . Kan ikke brukes til byggesak.


PlottID/Best.nr: 151914/ 86525295
Adresse: Hans Nordahls gate 30
Gnr/Bnr: 79/142
Deres ref.:
Kommentar:

Opprinnelig reguleringsplan gir rammer for høyder på planlagt bebyggelse ut fra terrenghøydene slik de var da reguleringsplanen ble vedtatt. Det nye sammenstilte reguleringsplankartet viser dagens terreng- og tomtesituasjon. Planens originale vedtakskart er tilgjengelig i Saksinnsyn.

Se tegnforklaring på eget ark

TEGNFORKLARING - REGULERING (for gjeldende kartutsnitt)

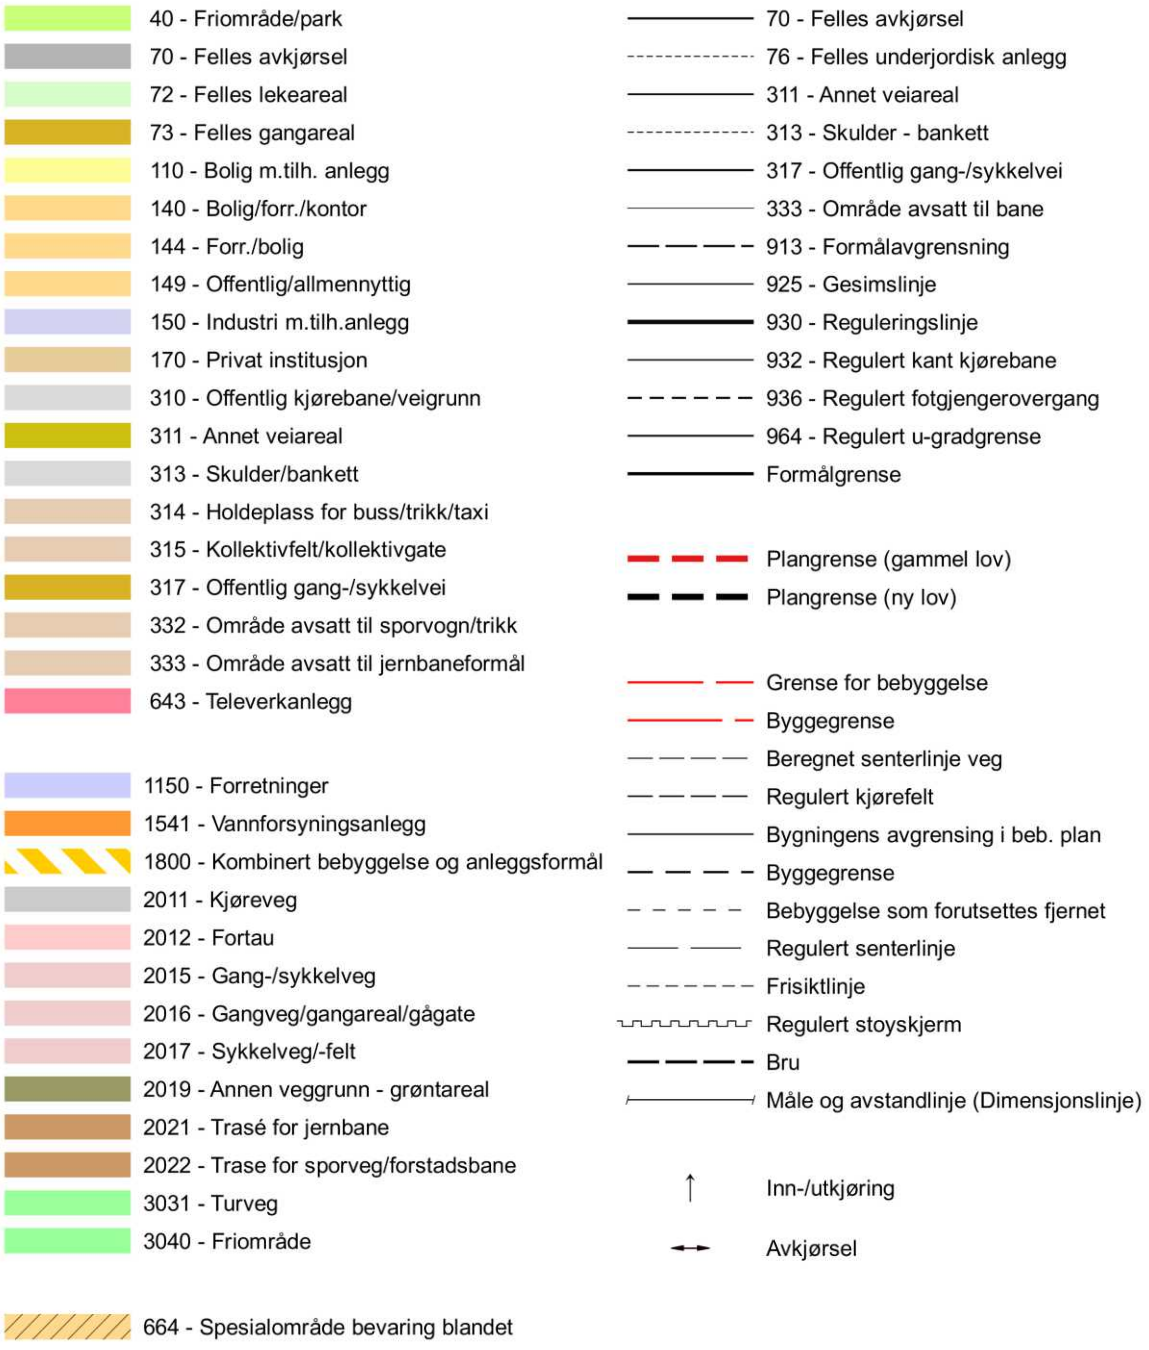

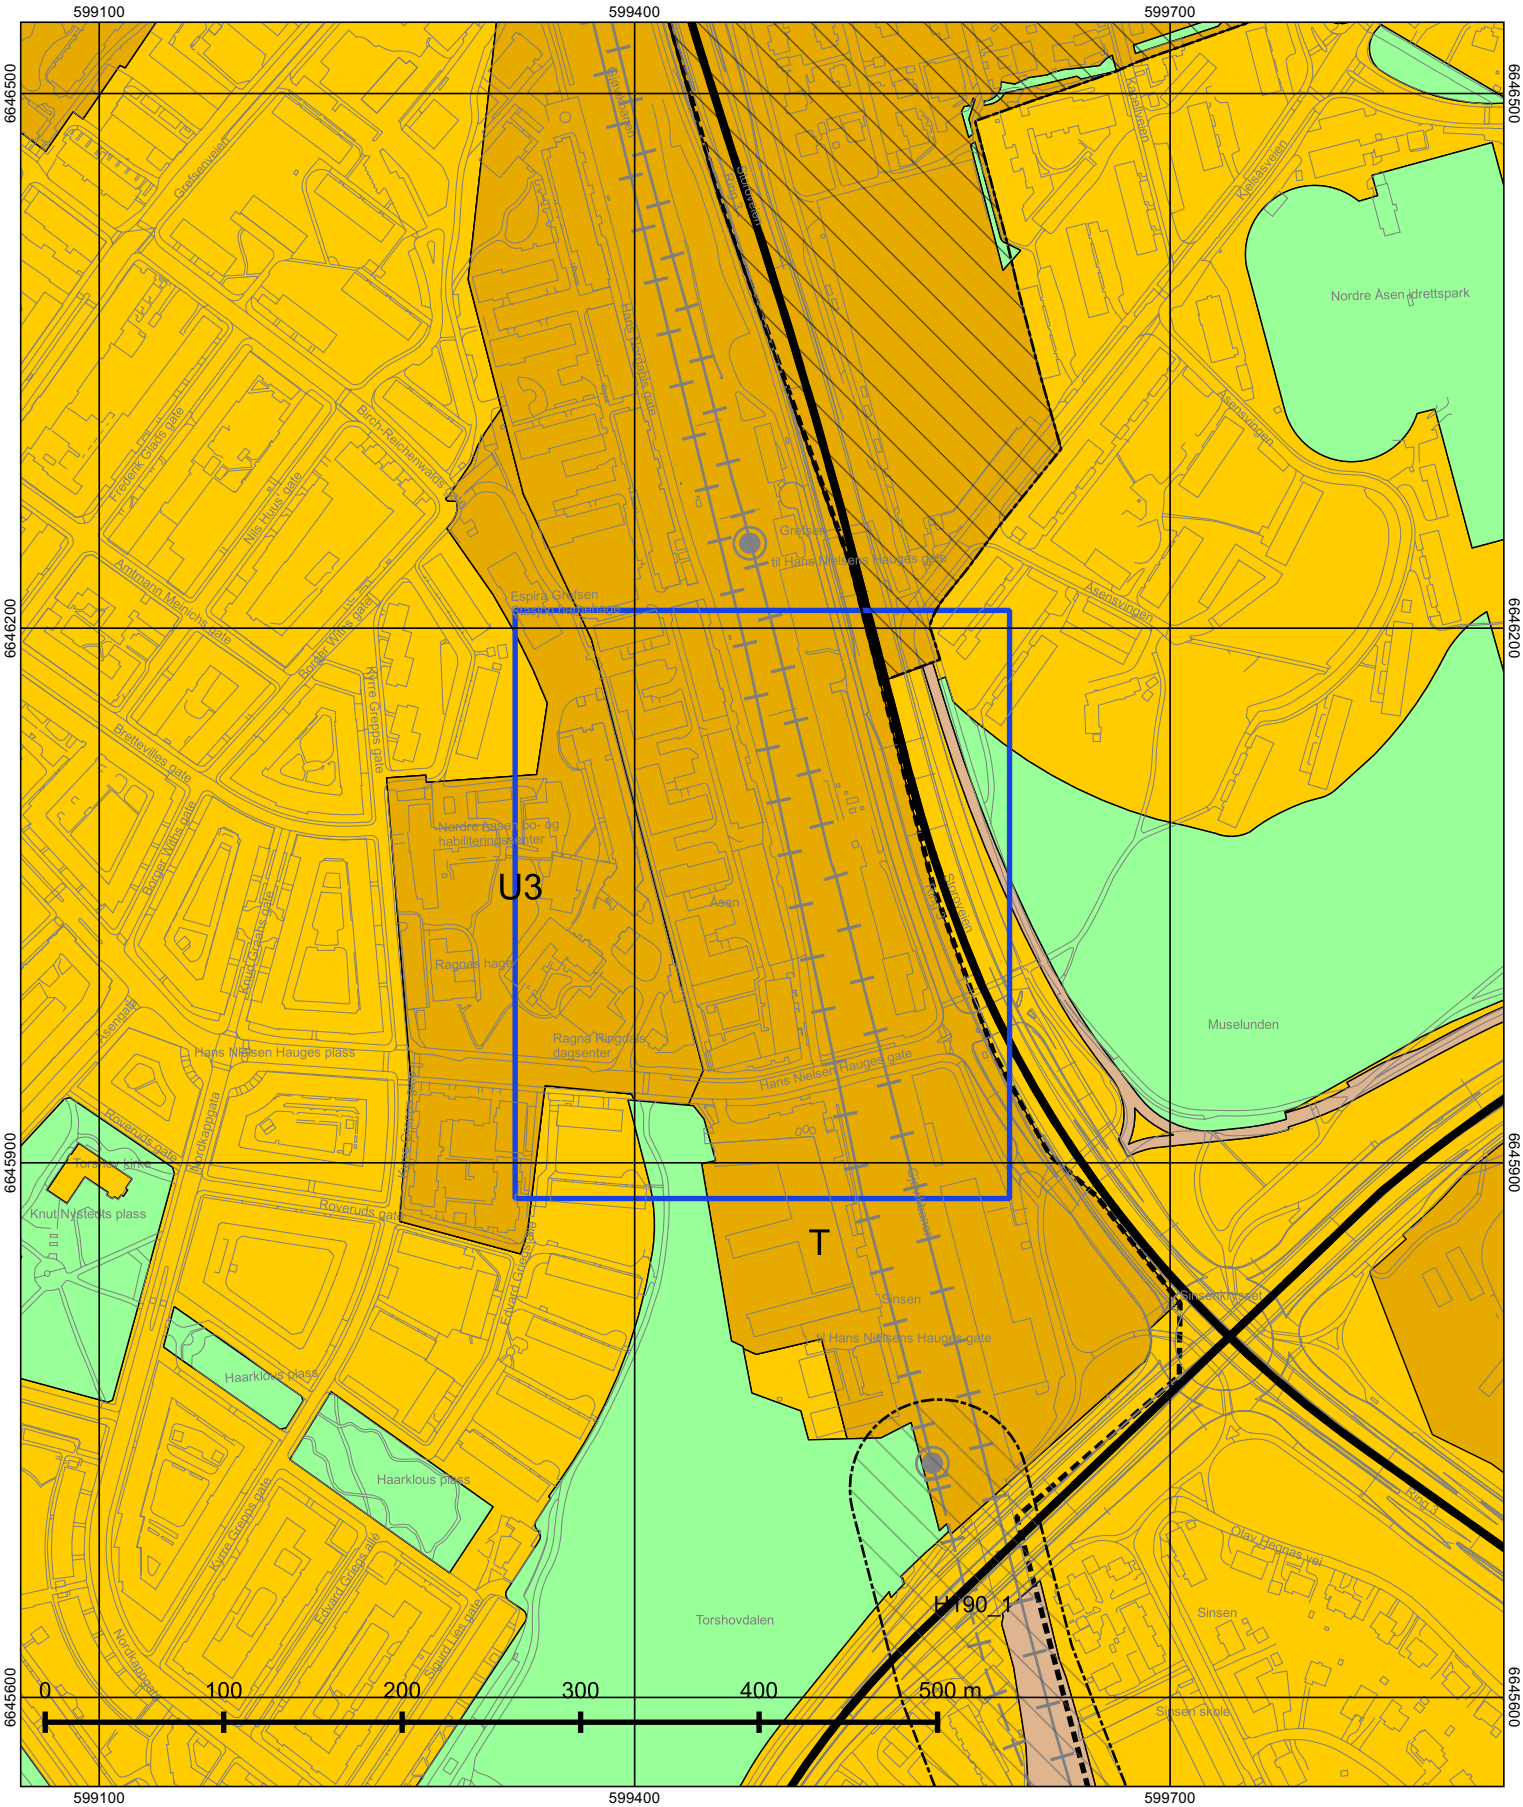

© Plan- og bygningsetaten, Oslo kommune

Oslo

Dato: 20.01.2026
Målestokk 1:3000
Koordinatsystem: EUREF89 - UTM sone 32
PlottID/Best.nr: 151914/86525295
Deres ref.:

Kommuneplanen 2015–2030

Vedtatt av bystyret 23.09.2015, sak 262

Kartet viser utsnitt av «Plankart 1-2 Arealbruk» og «Plankart 2-2 Hensynssoner». For øvrige juridisk bindende kart, se Planinnsyn - https://od2.pbe.oslo.kommune.no/kart/?mode=kommuneplan

Blå ramme viser utsnittet for de øvrige plottene.

Reguleringsplaner vedtatt etter 17.09.2014 og til 23.09.2015 vil gjelde foran kommuneplanen ved motstrid. Reguleringsplaner vedtatt etter kommuneplanen vil gjelde foran kommuneplanen ved motstrid.

Se tegnforklaring på eget ark.

Tegnforklaring - kommuneplan



Oslo

S-4360

Reguleringsplan med reguleringsbestemmelser for Grefsen stasjonsby. Gnr. 76 bnr. 274,278, 285 og del av bnr. 13, 104, 217 og 230. Gnr. 79 bnr. 29, 77, 96, 112 og del av bnr. 4 og 102.

Vedtaksdato: 02.04.2008
Vedtatt av: Bystyret, egengodkjenning
Vedtaksdokumenter: 200306055
Lovverk: PBL 1985
Høydereferanse: Oslo lokal
Merknader:
Knytning(er) mot andre planer: 200306055

Dokumentet består av 7 side(r) inkludert denne.

Plan- og bygningsetaten
Oslo kommune

oslo.kommune.no/plan-bygg-og-eiendom

Besøksadresse:
Vahls gate 1, 0187 Oslo
Postadresse:
Boks 364 Sentrum,
0102 Oslo

Sentralbord: +47 21 80 21 80
Kundesenteret: +47 23 49 10 00
postmottak@pbe.oslo.kommune.no
Org.Nr.: NO 971 040 823 MVA

REGULERINGSBESTEMMELSER FOR GREFSEN STASJONSBY GNR. 76 OG BNR. 13,104 (DEL), 217, 230, 231 (DEL), 274, 276, 286, GNR. 79 OG BNR. 4, 5 (DEL), 29, 77, 96, 102 (DEL)

§ 1. Avgrensning

Det regulerte området er vist på plankart merket kart nr. OP1-T 200306055-2 datert 01.06.2004, revidert 02.09.2005, 16.02.2006 og 17.12.2007.

§ 2. Formål

Området reguleres til:

- byggeområde: - bolig, forretning, bevertning, allmennyttig formål (barnehage) (felt A2)
  - bolig, forretning, bevertning (felt A1, felt A3 - A7)
  - offentlig bygning/allmennyttig formål (barnehage) (felt C)
- område regulert i to plan:
  1. byggeområde: forretning, bevertning, kontor, allmennyttig formål (kultur) (på lokk) (felt B)
  2. offentlig trafikkområde: sporvei/jernbane (under lokk)
- område regulert i to plan:
  1. offentlig trafikkområde: gang- og sykkelvei (på bro)
  2. offentlig trafikkområde: sporvei/jernbane (under bro)
- offentlig trafikkområde: jernbane, sporvei, gang- og sykkelvei, gang- og sykkelvei under terreng
- spesialområde: bevaring (jernbane, bevertning)
- fellesområde: felles avkjørsel (Fa1, Fa2, Fa3), annet fellesareal (fortau), lek og opphold (F1), felles grøntareal med turvei (Fg1), felles avkjørsel (Fa3) under felles grøntareal (Fg1)
- område regulert i tidsrekkefølge:
  1. byggeområde: offentlig bygning/allmennyttig formål (barnehage)
  2. fellesområde: annet fellesareal (ballplass)

§ 3. Plankrav

For felt B skal bebyggelsesplan foreligge før ramme-/deletillatelse kan gis.

§ 4. Utomhusplan

4.1 Utomhusplan

Sammen med søknad for rammetillatelse skal det innsendes detaljert utenomhusplan for den ubebygde del av det aktuelle byggefeltet, samt tilhørende fellesområde i målestokk 1 : 500. Planen skal vise atkomst, parkering, sammenhengende turvei gjennom fellesområde Fg1, sammenhengende interne gangveier nord/syd gjennom felt A1 - A7, gangvei øst/vest på felt A1, arealer for lek/opphold, sykkelparkering, belysning, materialbruk, møblering, eventuell oppstilling for søppelkasser, beplantning, terrengbehandling, gjerder/murer, støyskjerming og fordrøyningsanlegg evt. med vannbasseng. Planen skal vise prinsipputforming for støyskjerming. Materialer og utførelse skal være robuste. Utomhusplan skal godkjennes samtidig med rammetillatelsen. Uteoppholdsarealene skal være opparbeidet i henhold til godkjent plan før det gis midlertidig brukstillatelse.

4.2 Prinsipplan for håndtering av overvann, vegetasjon og fordrøyning

Prinsipplan for vegetasjon, plassering av trær og håndtering av overvann (fordrøyning) med uttalelse fra Vann- og avløpsetaten skal være godkjent før rammetillatelse gis.

4.3 Krav til uteoppholdsareal i feltene

For hver boligenhet skal det settes av uteoppholdsareal etter følgende normer:

- Minimum 30 % av boligenhetens bruksareal BRA.
- Minst 75 % av uteoppholdsarealet skal være på terreng.

§ 5. Byggeområde: bolig, forretning, bevertning (felt A1, A3 - A7) / Byggeområde: bolig, forretning, bevertning, allmennyttig formål barnehage (felt A2)

5.1 Tillatt bruksareal

Bruksareal eller parkeringsareal under terreng skal ikke regnes med i BRA.
Felt A1: Bruksareal skal ikke overstige BRA = 4 400 m² hvorav 230 m² er forbeholdt balkonger og 50 m² er forbeholdt parkering på terreng.
Felt A2: Bruksareal skal ikke overstige BRA = 17 000 m² hvorav 800 m²
er forbeholdt balkonger og 90 m² er forbeholdt parkering på terreng.
Felt A3: Bruksareal skal ikke overstige BRA = 12 905 m² hvorav 615 m² er forbeholdt balkonger og 90m² er forbeholdt parkering på terreng.

Felt A4: Bruksareal skal ikke overstige BRA = 13 000 m², hvorav 590 m² er forbeholdt balkonger og 90 m² er forbeholdt parkering på terreng.
Felt A5: Bruksareal skal ikke overstige BRA = 11 530 m², hvorav 540 m² er forbeholdt balkonger og 90 m² er forbeholdt parkering på terreng.
Felt A6: Bruksareal skal ikke overstige BRA = 11 320 m², hvorav 530m² er forbeholdt balkonger og 90m² er forbeholdt parkering på terreng.
Felt A7: Bruksareal skal ikke overstige BRA = 12 160 m² hvorav 570 m² er forbeholdt balkonger og 90 m² er forbeholdt parkering på terreng.

5.2 Plassering og høyder
Bebyggelsen skal oppføres innenfor byggegrenser, gesimshøyder og etasjer som vist på kartet.

5.3 Parkering
Parkering og sykkelparkering skal etableres etter den til enhver tid gjeldende parkeringsnorm for Oslo kommune. I tillegg skal det tilrettelegges inntil 45 parkeringsplasser for gnr. 76 bnr. 182 (boligparkering for Storo garasjelag) og inntil 200 parkeringsplasser for gnr. 79 bnr. 77 (boligparkering for Aasen garasjelag). Parkering for boliger skal etableres i parkeringsanlegg under terreng. Gjeste- og handikapparkering kan tillates på bakkeplan.

5.4 Utforming
Bygningene i feltene skal gis høy arkitektonisk kvalitet, med variasjon i fasadeutforming, materialbruk og farger innenfor de regulerte byggevolumer og gesimshøyder. Ulike byggetrinn og utbyggingsfaser skal markeres arkitektonisk. Bygningene i feltene skal ha en felles arkitektonisk ramme for fasadeutforming, romhøyder, materialbruk og farger innenfor de regulerte byggevolumer og gesimshøyder. Ulike byggetrinn og utbyggingsfaser kan markeres arkitektonisk, dersom krav til felles arkitektoniske rammer er oppfylt. Heissjakter kan ligge inntil liv av yttervegg dersom de er del av det arkitektoniske formspråket. Ved tilbaketrukne etasjer kan heis- og trappetårn føres opp i liv med ytre hovedfasade.

5.5 Takoppbygg og terrasser
Takene skal vurderes som en del av byens taklandskap og behandles som en del av det samlede arkitektoniske uttrykket. Tekniske anlegg som heisoppbygg og ventilasjonsanlegg og lignende integreres i den arkitektoniske utformingen. Det kan godkjennes takoppbygg som heishus, trapperom med høyde maksimum 2,4 meter over gesims. Teknisk anlegg kan stikke maksimum 1,2 meter over gesims. I forbindelse med takterrasser kan det godkjennes takoppbygg for opphold og lagring på inntil 10 % av takterrassens areal med maksimum høyde 2,4 meter over terrassetak. Rekkverk og konstruksjoner for støyskjerming skal utformes med hovedsakelig transparente materialer.

5.6 Krav til bebyggelsens dybde og balkonger
For lamellbygninger skal bygningskroppene ha en generell dybde (fra fasadeliv til fasadeliv) på maksimalt 13,6 meter. Lamellbygningene skal fremstå som arkitektoniske hovedelement med denne dybden, og da tillates underordnede fasadesprang, karnapper inntil 1,2 meter utenfor fasadeliv. Likeså tillates at balkonger kan krage inntil 2,1 meter ut fra fasadeliv og maksimum 1,0 meter utenfor byggegrense. Det tillates ikke karnapper på inntrukne etasjer. På punkthus og kortfasader på lamellbygninger kan fasadesprang og balkonger fravike disse begrensningene dersom avsatt areal BRA for balkonger innenfor feltet ikke overskrides. Utformingen skal arkitektonisk være i samsvar med lamellbebyggelsen for øvrig. På østfasadene mot Ring 3 tillates innglassede karnapper/balkonger utkraget inntil 2,2 meter utenfor byggegrense der ikke annet er angitt i det aktuelle feltet.

5.7 Utforming mot støy
Mot øst vil den enkelte fasaden inngå som del av en større byvegg med samme hovedgesims. Fasadeveggen kan varieres med karnapper, tilbaketrukne etasjer og utkragede elementer i fasaden. Støyskjermingstiltak skal fremstå som en integrert og berikende del av arkitekturen og som del av planløsningen i boligene. Støykravene må oppfylles uten å hindre etablering av store, åpne lysflater. For fasader som vender mot øst skal vindusarealet være minimum 20 % av totalt fasadeareal.

5.8 Leiligheter og leilighetsfordeling
For boligprosjektet skal det være maksimum 30 % leiligheter med 35 – 50 m^2 BRA, minimum 40 prosent leiligheter med 50 – 75 m^2 BRA og minimum 30 % leiligheter med over 75 m^2 BRA. Ingen leiligheter skal være ensidig nord- eller østvendt.

5.9 Lokalisering og størrelse på forretning og bevertning i felt A1 - A7
Tillatt bruksareal for forretning og bevertning skal ikke overstige BRA = 1 700 m². Forretning og bevertning tillates kun lokalisert i 1.etasje i bygninger langs felles avkjørsel Fa2. Det tillates maksimum størrelse 250 m² på den enkelte enhet.

5.10 Lokalisering og størrelse på barnehage i felt A2.
Barnehage skal etableres med et bruksareal (BRA) tilsvarende krav til areal for en fire- avdelings barnehage. Barnehagens uteareal skal kunne benyttes av beboerne utenom barnehagens åpningstid.

§ 6. Område regulert i to plan:
1. Byggeområde: forretning, bevertning, kontor, allmennyttig formål (kultur).
2. Offentlig trafikkområde: sporvei, jernbane
Maksimalt tillatt bruksareal er 12 000 m² BRA. Det tillates en forretningsandel på maksimum 2 500 m² BRA.

§ 7. Byggeområde for offentlig bygning/allmennyttig formål (barnehage). Felt C.
Det tillates oppført barnehage med seks avdelinger. Bebyggelsen skal plasseres innenfor byggegrenser og høyder som vist på plankartet.

§ 8. Område regulert i tidsrekkefølge:
1. Byggeområde: offentlig bygning/allmennyttig formål (barnehage)
2. Fellesområde: annet fellesareal (ballplass).
Område er regulert til barnehagebruk i barnehagens åpningstid. Område reguleres til fellesområde: annet fellesareal (ballplass) utenfor barnehagens åpningstid. Området er felles for boligene i felt A1 - A7 og barnehagen (gnr. 79, bnr. 96 og 177).

§ 9. Offentlig trafikkområde: jernbane
Støyskjerming
På området sør og nord for stasjonsbygningen på Grefsen stasjon kan det opparbeides støyskjerm, støyvoller eller lignende mot Ring 3. Støytiltaket underordnes stasjonsfunksjonene. Utforming og plassering skal skje i samarbeid med Jernbaneverket.

§ 10. Offentlig trafikkområde: sporvei.
Tilliggende bestemmelser for T-baneringen gjøres gjeldende.

§ 11. Område regulert i to plan:
1. Offentlig trafikkområde: gang- og sykkelvei (på bro)
2. Offentlig trafikkområde: sporvei, jernbane (under bro)

11.1 Utforming
Utforming av gangbro med tilhørende ramper til Storo T-banestasjon og til midtplattform på Grefsen stasjon, samt tilhørende tilknytninger til gang-/sykkelveisystemet og terreng, skal skje i samarbeid med Jernbaneverket og Oslo sporveier. Før det gis rammetillatelse skal det foreligge uttalelse fra Jernbaneverket og Oslo sporveier.

11.2 Forbindelse til perronger
Fra gangbroen skal det anlegges forbindelse til perrongen på Storo T-banestasjon. Fra gangbroen kan det anlegges forbindelse til midtplattform på Grefsen stasjon.

11.3 Tilkopling til gangvei ved Ring 3
Gangveien skal tilknyttes offentlig gang- og sykkelvei langs Ring 3 på østsiden av jernbaneområdet.

§ 12. Offentlig trafikkområde: gang- og sykkelvei
12.1 Gangvei med tilknytning til gangbro
Det skal anlegges offentlig gangvei og rampe langs vestsiden av felt B fra Grefsenveien / Storokrysset i nord til offentlig gangvei på bro over sporområdet fra øst til vest. Gangveien og rampen kan bygges uavhengig av bebyggelse på felt B.

§ 13. Offentlig trafikkområde: gang- og sykkelvei i undergang under terreng
13.1
Det kan anlegges undergang for gang- og sykkelvei fra Grefsen stasjon under T-bane og jernbane til felles

avkjørsel Fa2 innenfor felt anvist på plankartet. Undergangen skal videreføres til utgang ved fellesområde F1 og skal tilknyttes den offentlige gangveien fra fellesområde F1 ved barnehagen (felt C) til Borger Withs gate. Utforming skal skje i samarbeid mellom Jernbaneverket og AS Oslo Sporveier. Bredde i undergang må være minimum 5 meter.

13.2
I areal for gang- og sykkelvei mellom bevaringsområder for Grefsen stasjonsbygning og dreieskive, skal det innpasses rampe og trapp. Plassering og utforming tilpasses atkomst til plattform og sykkelparkering, og skal ivareta hensyn til bevaringsområdene.

§ 14. Spesialområde: bevaring (jernbane, bevertning)

14.1 Uttalelse fra Byantikvaren
Alle fasadeendringer og melde- og søknadspliktige tiltak skal forelegges Byantikvaren før det gis tillatelse til endringer eller før arbeid igangsettes.

14.2 Bevaringsverdig stasjonsbygning og dreieskive
Bygningen tillates ombygd og modernisert under forutsetning av at eksteriøret bevares med eksisterende uttrykk og materialbruk eller føres tilbake til dokumentert opprinnelig utseende.

14.3 Uteanlegg
Grøntanlegget sør for stasjonsbygningen skal bevares med eksisterende utseende, inklusive vegetasjon, trapper, benker og lignende elementer, eller føres tilbake til en dokumentert tidligere situasjon. Grøntanlegget nord for stasjonsbygningen ved dreieskiven skal så langt det er mulig bevares med eksisterende vegetasjon. Ny møblering, gangveier og lignende kan etableres så fremt det er godt tilpasset det historiske miljøet.

14.4 Jernbaneanlegg og sikkerhet
Ombygging eller endringer av plattformer, gangareal og andre deler av uteanlegget skal tilpasses det bevaringsverdige miljøet. Plassering, form, materialbruk og utseende skal så langt det er mulig beholdes uendret eller tilbakeføres. Tiltak som er nødvendige ut fra gjeldende lover og forskrifter for å ivareta sikkerhet og drift av jernbaneanlegget tillates.

§ 15. Fellesområder

15.1 Fellesområde: lek og opphold (F1)
Området skal være felles for feltene A1 - A7.

15.2 Fellesområde: felles avkjørsel (Fa1)
Området skal være felles for feltene A1 og B.

15.3 Fellesområde: felles avkjørsel (Fa2)
Området skal være felles for feltene A1 - A7 og eiendommen Hans Nielsen Hauges gate 50, gnr.79 bnr. 102. Avkjøring til Hans Nielsen Hauges gate 50 må bare skje nord for bygget.

15.4 Fellesområde: felles avkjørsel (Fa3)
Området skal være felles for feltene A1 - A4 og eiendommen gnr. 79 bnr. 77.

15.5 Fellesområde: felles avkjørsel (Fa3) under grøntareal (Fg1)
Området skal være felles for feltene A1 - A4 og eiendommen gnr. 79 bnr. 77.

15.6 Fellesområde: annet fellesareal (fortau)
Området skal være felles for feltene A1 - A7 og eiendommen Hans Nielsen Hauges gate 50, gnr. 79 bnr. 102.

15.7 Fellesområde: felles grøntareal med turvei (Fg1)
Området skal være felles for feltene A1 - A7 og skal opparbeides parkmessig med turvei.

§ 16. Støy og vibrasjoner

16.1 Utbygging og støy
Miljøverndepartementets retningslinje T-1442 eller senere vedtatte forskrifter for utendørs støy skal tilfredsstilles. Til grunn for avbøtende tiltak skal det foreligge en støyfaglig utredning som skal ligge ved

søknad om rammetillatelse. Alle støybeskyttelsestiltak skal være ferdig før midlertidig brukstillatelse kan gis. Det skal i hovedsak benyttes transparente materialer.

16.2 Støyskjerming av uteareal
Det skal etableres støyskjerming for uteoppholdsarealer der dette er nødvendig for å tilfredsstille krav til støynivå etter T-1442. Det skal i hovedsak benyttes transparente materialer. Tiltak mot støy skal inntas i utomhusplaner. Støytiltakene skal være ferdigstilt før det gis midlertidig brukstillatelse.

16.3 Støyskjerming langs T-banen
Langs T-banen tillates det oppsatt støyskjerm. Støyskjerm skal i hovedsak lages av transparente materialer.

16.4 Støyskjerming langs Ring 3
Dersom beregninger tilsier støyskjerming i området mellom Gjøvikbanen og Ring 3, skal støyskjermingen være utført før midlertidig brukstillatelse gis.

16.5 Vibrasjoner
Ved innsendelse av søknad om rammetillatelse skal det vedlegges målinger av vibrasjoner som skal danne grunnlag for vurdering av behov for eventuelle tiltak.

16.6 Refleksjonsstøy
Dersom det kan påvises at tiltaket medfører reflektert støy som øker støybelastningen for boligene på østsiden av Ring 3 med mer enn 1dB, skal det gjennomføres støyreduserende tiltak før endelig brukstillatelse gis.

§ 17. Universell utforming
Universell utforming skal legges til grunn for alle tiltak og tilhørende uteareal.

§ 18. Rekkefølgebestemmelser
18.1 Offentlige gang- og sykkelveier på terreng og gangbro i nord
Før det gis midlertidig brukstillatelse til mer enn 220 boliger, skal gangbro med tilhørende gang- og sykkelveier med tilknytning til Storo T-banestasjon og til gang- og sykkelvei langs Ring 3 være etablert.

18.2 Barnehage med ballplass (felt C) og barnehage (felt A2)
Før det gis midlertidig brukstillatelse til mer enn 400 boligenheter, skal barnehagen på felt A2 være ferdigstilt. Før det gis midlertidig brukstillatelse til mer enn 600 boligenheter, skal barnehage med ballplass (felt C) være ferdigstilt.

18.3 Sikkerhetskrav til utforming av lokk på felt B.
Før det gis rammetillatelse for bebyggelse på felt B, skal det være dokumentert at bygging og vedlikehold av tiltaket kan gjennomføres uten behov for strømavbrudd/trafikkstans på jernbanen, og at alle krav til sikkerhet for jernbanen og brukerne av tiltaket er ivaretatt.

Nødvendig sikkerhetsanalyser med videre som dokumenterer dette fremlegges for Jernbaneverket og Oslo Sporveier AS for kontroll og godkjenning.

18.4 Parkeringsnorm og gangforbindelser til kollektivknutepunkt
Minimumsnormen for felt A1, A2, A3 og A4 kan reduseres med 10 % når rammesøknad for gang- og sykkelvei på bro ved Felt B, lokk foreligger.

18.5 Parkeringsnorm og undergang mot Grefsen stasjon
Minimumsverdier for felt A1 - A7 kan reduseres med 10 % når rammesøknad for gangveien i undergang foreligger.

18.6
Før det gis midlertidig brukstillatelse til mer enn 220 boliger, skal gangforbindelse over felt A1 som vist på utomhusplanen være etablert.

18.7
Før det gis midlertidig brukstillatelse for det enkelte felt skal turvei innenfor tilliggende fellesområde: felles

grøntareal med turvei (Fg1) være opparbeidet.

18.8 Felles avkjørsel Fa2

Før det gis rammetillatelse for feltene A5, A6 og A7 skal ny reguleringsplan for veitilknytningen til Hans Nielsen Hauges gate være vedtatt. Denne skal omhandle trafikkløsninger for områdene på begge sider av Hans Nielsen Hauges gate, inkludert nedre del av felles avkjørsel Fa2. Inntil Fa2 er opparbeidet i henhold til slik ny reguleringsplan, tillates ikke feltene A1 - A4 utkjøring mot Hans Nielsen Hauges gate. Før endelig opparbeidelse av Fa2 tillates den eksisterende atkomsten fra Hans Nielsen Hauges gate (til 79/4 og 79/112) bare brukt som adkomst til Hans Nielsen Hauges gate 50 (eiendom 79/112), og til nødkjøring og anleggstrafikk for feltene A1-A7.

Felles avkjørsel Fa2 tillates ikke opparbeidet langs feltene A5, A6 eller A7 eller benyttet til kjøring ut/inn i Hans Nielsen Hauges gate før følgende vilkår fastsatt av Samferdselsetaten er oppfylt:

1. Tidligere utkjørselsport på østsiden av eksisterende bygning i Hans Nielsen Hauges gate 50 må stenges for kjøretøy og varelevering.
2. Det skal anlegges fortau langs østsiden av eksisterende bygning i Hans Nielsens Hauges gate 50.
3. Siktlinjer fra utkjøringspunkt 7 meter inn i Fa2 fra Hans Nielsen Hauges gate skal ha fri sikt i sikttrekant på 7 meter x 50 meter mot begge kjøreretninger i Hans Nielsen Hauges gate, og stigningsforhold for Fa2 skal være maksimalt 2,5 % de første 10 meter og deretter maksimalt 8,5 % de neste 12 meter.

Oslo

S-5142

Detaljregulering med konsekvensutredning og med reguleringsbestemmelser for Ny vannforsyning Oslo - Stamnett

Vedtaksdato: 04.03.2022
Vedtatt av: Bystyret, egengodkjenning
Vedtaksdokumenter: 201915152
Lovverk: PBL 2008
Høydereferanse: NN2000
Merknader:
Knytning(er) mot andre planer:

Dokumentet består av 14 side(r) inkludert denne.

Plan- og bygningsetaten
Oslo kommune

oslo.kommune.no/plan-bygg-og-eiendom

Besøksadresse:
Vahls gate 1, 0187 Oslo
Postadresse:
Boks 364 Sentrum,
0102 Oslo

Sentralbord: +47 21 80 21 80
Kundesenteret: +47 23 49 10 00
postmottak@pbe.oslo.kommune.no
Org.Nr.: NO 971 040 823 MVA

OSLO KOMMUNE

Reguleringsplan for ny vannforsyning Oslo - Stamnett

Reguleringsbestemmelser for alternativ 2

Detaljregulering for gnr./bnr. 78/1, m.fl.

12 kart merket UTI-201915152 Alternativ 1-4 datert 22.01.2021 for vertikalnivå 1 og 13 kart merket UTI-201915152-2 Alternativ 2 datert 22.01.2021 for vertikalnivå 2.

Planens hensikt

Reguleringsplanen skal legge til rette for bygging og drift av forsterket overordnet infrastruktur for vannforsyning med tilknytning til eksisterende anlegg.

Fellesbestemmelser

1 Fellesbestemmelser for hele planområdet

1.1 Overvann

Overvann innenfor de permanente regulerte dagsoner med formål, vannforsyningsanlegg, energianlegg, veg, kjøreveg, annen veggrunn grøntareal, skal tas hånd om etter 3-trinnsstrategien utdypet i veileder for overvannshåndtering og etter det til enhver tid anbefalte klimapåslag. Dagens klimapåslag for kort intenst regn er definert i «Klimaprofil for Oslo og Akershus» og skal være minimum 40 %.

Trinn 1: Mindre nedbørsmengder skal håndteres åpent og lokalt. Overvannet skal fanges opp og infiltreres i planområdet ved bruk av grønne tak, regnbed, trær, grønne grøfter, permeable flater og dekker og lignende.

Trinn 2: Større nedbørsmengder skal håndteres lokalt og i størst mulig grad åpent. Overvannet skal forsinkes og fordrøyes ved bruk av regnbed, blågrønne tak, grøfter, åpne kanaler og fordrøyningsarealer og lignende.

Trinn 3: Bygninger og anlegg skal utformes og plasseres, samt terrenget tilpasses, slik at naturlige og trygge flomveier bevares og tilstrekkelig sikkerhet mot flomskader oppnås.

For anleggsfasen gjelder pkt. 1.4.2 k.

1.2 Automatisk fredete kulturminner

Dersom det under anleggsarbeider treffes på automatisk fredete kulturminner, eksempelvis i form av helleristninger, brent leire, keramikk, flint, groper med trekull og/eller brent stein etc., skal arbeidet øyeblikkelig stanses og Byantikvaren varsles, jf. lov om kulturminner av 9. juni 1978 nr. 50, § 8.

1.3 Miljøkvalitet

1.3.1 Luftoverført støy, strukturlyd og vibrasjoner i anleggsfasen

Luftoverført støy og strukturlyd

For støy i anleggsfasen skal grenseverdier i Oslo kommunes støyforskrift, tabell 1 benyttes. Statlig veileder M-2061 skal benyttes for beregning og dimensjonering av tiltak for begrensning av bygge- og anleggsstøy.

For innendørs strukturlyd fra arbeid i tunnel gjelder innendørs grenseverdier T-1442 (2021), tabell 5. For tunnelanlegg skal tydelig borelyd og piggelyd gi en skjerping av grensene med 5 dB.

For følgende anlegg- og riggområder tillates ikke anleggsdrift, inkludert inn-/uttransport, i dagen mellom kl. 23 00 og 07 00 eller på søndager eller helligdager: Oset (felt #1), Disen (felt #2), Bjølsen (felt #3), Trosterud (felt #5, 6, 7) og Haugerud (felt #8).

For Oset (felt #1) gjelder unntak fra begrensningene for kritiske støttefunksjoner for tunneldriving, som for eksempel servicelaster og maskintransport mellom tunnel og verkstedtelt, inn-/uttransport av innsatsmidler til tunneldriving som ikke kan lagres lokalt, som sprøytebetong til fjellsikring, sprengstoff og personaltransport.

Helseetaten eller delegert myndighet (bydelsoverlegen) vil være koordinerende myndighet når det gjelder behandling av søknader om nødvendige dispensasjoner og forhåndsgodkjenninger etter støyforskriftens §§ 12, 14 og 15. Plan og dokumentasjon med oversikt over støyende aktiviteter og avbøtende tiltak skal forelegges Helseetaten eller delegert myndighet (bydelsoverlegen) for alle aktiviteter som utvikler støy som kan overskride grenseverdiene i forskriftens § 12 og impulsiv støy som krever godkjenning etter § 14. Følgende dokumentasjon skal utarbeides og vedlegges søknad om tillatelse til å gjennomføre arbeider som kan overskride grenseverdiene.

a) Beregninger av støyende hovedaktiviteter med utarbeiding av nødvendig støysonekart.

b) Fremdriftsplan med synliggjøring av hovedaktiviteter og varighet.

c) Valg av arbeidsmetoder, utstyr, driftstider og mulige støyreduserende tiltak.

d) Plan for kontroll og dokumentasjon av støyforhold under gjennomføringen av arbeidet.

e) En konkret plan for informasjon/kommunikasjon med berørte parter. Berørte naboer skal varsles om støyende arbeider i henhold til anbefalingene i T-1442 (2021).

f) Strategi for håndtering av støyklager og tilbud om erstatningsboliger.

Dispensasjon og godkjenning fra Helseetaten eller delegert myndighet (bydelsoverlegen) skal foreligge ved søknad om igangsettingstillatelse for de arbeidene som ikke overholder støykravene i den enkelte dagsone. Dispensasjon for eventuelle aktiviteter som overskrider grenseverdier som ikke er kjent ved søknad om igangsettingstillatelse skal omsøkes under anleggsfasen.

Vibrasjoner

For vibrasjoner skal grenseverdier i NS8141 legges til grunn. For byggverk som er i en ømtålig tilstand (tydelige setningsskader, sviktende fundamentering etc.), reduseres grenseverdiene med en faktor 0,8. Under anleggsfase som omfatter større og vedvarende sprengningsarbeider skal det gjennomføres kontinuerlige vibrasjonsmålinger i

sprengningsperioden på forventet utsatte lokaliteter. Om nødvendig skal det gjennomføres avbøtende tiltak.

1.3.2 Støy i driftsfasen

For eventuell støy i driftsfasen skal den enhver tid gjeldende statlige retningslinje for behandling av støy i arealplanleggingen, T-1442 (2021), tabell 2, «Øvrig industri» legges til grunn.

1.3.3 Fossilfri anleggsgjennomføring

Alle maskinene på bygge- og anleggsplassen, herunder aggregater og kompressorer, skal bruke elektrisitet, bærekraftig biodrivstoff eller andre klimanøytrale og bærekraftige energikilder. Kjøretøy som benyttes til transport av anleggsmaskiner er unntatt fra kravet om bruk av fossilfritt drivstoff.

1.4 Dokumentasjonskrav og særskilt underlag til byggesaksbehandlingen

1.4.1 Utomhus-/landskapsplan

Sammen med søknad om rammetillatelse skal det for felt avsatt til vannforsyningsanlegg med tilhørende anlegg- og riggområde innsendes utomhus-/landskapsplan i målestokk 1:200. Planen skal vise hvordan de deler av overflaten som er berørt av anlegget skal opparbeides som utomhusareal i endelig situasjon etter avsluttet anleggsfase. Planen skal vise: gjerder, støttemurer, gangveier, internveier med snuareal og oppstillingsplass for utrykningskjøretøy, overvannshåndtering og snølagring, stigningsforhold og belysning. Planen skal redegjøre for eksisterende og fremtidig terreng, eksisterende trær som skal beholdes eller felles, samt nye trær som skal plantes, øvrig beplantning og grønne vegetasjonsflater. I den grad ett eller flere av punktene ovenfor ikke er relevant for enkelte dagsoner skal dette redegjøres for.

Ved søknad om rammetillatelse skal det være dokumentert i utomhus-/landskapsplan med tilhørende notat og beregninger at tilstrekkelig lokal overvannshåndtering og snølagring er ivaretatt. Valgte løsninger skal begrunnes. Eksisterende dreneringslinjer, bekker eller fuktdrag gjennom planområdet skal hensyntas. Sammen med søknad om rammetillatelse skal eventuelle avvik være utredet og dokumentert. Dersom valgt løsning innebærer påslipp av overvann til kommunal avløpsledning, skal løsningen være godkjent av Vann- og avløpsetaten før det kan gis rammetillatelse.

1.4.2 Plan for anlegg- og riggområder og anleggsfasen

Sammen med søknad om rammetillatelse skal det vedlegges plan for anlegg- og riggområder og anleggsfasen. Plan for anlegg- og riggområder og anleggsfasen skal ved søknad om rammetillatelse redegjøre for:

a) Utbyggingsfaser.

b) Plassering og arealbehov for anlegg- og riggområder, plassering av masser, lagerplasser, atkomst, parkering, anleggsgjerder mv.

c) Plan for trafikkavvikling. Avkjørsler, kjøremønster for hvordan trafikken forbi og gjennom anlegg- og riggområdet skal håndteres, herunder anleggstrafikk. Kjøremønster mellom riksveinettet og anlegg- og riggområdet skal kartfestes.

d) Nødvendige trafikksikkerhetstiltak mellom riksveinettet og anlegg- og riggområdet med særlig vekt på trygg og fremkommelig vei for fotgjengere og syklister, kollektivtrafikk og beredskapskjøretøyer. Skoleveier skal ivaretas spesielt.

e) Tiltak for å ivareta atkomst- og parkeringsbehov for bolig- og næringsbebyggelse som berøres midlertidig i anleggsfasen.

f) Sikringstiltak for eksisterende vassdrag herunder flom, terreng og vegetasjon/trær som skal ivaretas i anleggsfasen. Tiltakene skal vises på kart.

g) Hensynet til kulturminner og kulturmiljøer skal ivaretas og sikres mot at skade oppstår som følge av anleggsfasen.

h) Håndtering av forurensning av grunn med beskrivelse av eventuelle nødvendige avbøtende tiltak.

i) Nødvendig omlegging av eksisterende vann- og avløpsanlegg.

j) Nødvendig omlegging av ferdselsforbindelser.

k) Behandling av overvann, herunder valg av løsninger. Dette gjelder både tunnelvann, takvann, overflatevann og drensvann, herunder tunneldrivevann.

l) Behov for skjerming av innsyn og eventuelle skjermingstiltak i anlegg- og riggområder med en varighet på over to år.

m) Geoteknisk vurdering av lokalstabilitet på anlegg- og riggområdet herunder tettestrategi for tunneldriving og rutiner for overvåking av grunnvann.

n) Plan for kommunikasjon. Det skal i områder med langvarig anleggsarbeid etableres dialoggruppe med et utvalg representanter for berørte naboer. Det skal opprettes kontaktperson(er) knyttet til alle bydelene.

Plan for anlegg- og riggområder og anleggsfasen skal senest ved søknad om igangsettingstillatelse redegjøre for:

o) Håndtering av støy herunder støy fra tunnelvifter, strukturlyd, vibrasjoner, nedfallsstøv/sprengingsgasser med beskrivelse av eventuelle nødvendige avbøtende tiltak.

p) Beredskapsplan for håndtering av uventet, eksisterende grunnforurensning i de delene av planområdet det er risiko for det.

q) Beredskapsplan for håndtering av utslipp eller annen negativ påvirkning av vassdragene i anlegg- og riggområder som drenerer til Akerselva eller Alna.

I den grad et eller flere av punktene ovenfor ikke er relevant for enkelte anlegg- og riggområder skal dette redegjøres for.

Plan for nødvendige trafikksikkerhetstiltak etter pkt. 1.4.2 d skal forelegges de aktuelle bydeler, Alna, Sagene og Nordre Aker.

1.4.3 Plan for miljøoppfølging

Sammen med søknad om rammetillatelse skal det foreligge en miljøoppfølgingsplan. Miljøoppfølgingsplanen skal redegjøre for forhold knyttet til massehåndtering, herunder transport, støy og vibrasjoner, utslipp til luft, vann og grunn, nærmiljø og friluftsliv, naturmiljø (inkludert tiltak mot spredning av uønskede, fremmede arter), landskap, kulturminner og kulturmiljø samt materialvalg, avfallshåndtering, energibruk og belysning i anleggsfase og i permanent situasjon. Miljøoppfølgingsplanen skal sette krav til maksimal innlekkasje av grunnvann i fjellanlegget og overvåkning av dette. Tiltak som beskrevet i miljøoppfølgingsplanen skal inngå i entreprenørkontraktene.

1.4.4 Øvrige dokumentasjonskrav

Sammen med søknad om rammetillatelse for nye vannforsyningsanlegg skal det foreligge plan for eventuelle nødvendige midlertidige og permanente støyskjermingstiltak, med mindre det er søkt eller gitt dispensasjon fra grenseverdier for støy, jf. punkt 1.3.

Sammen med søknad om rammetillatelse skal det foreligge en risikoanalyse for skader eller uønsket påvirkning på jernbaneinfrastruktur som følge av tunnel-/berganlegget, herunder vurdering av dagens situasjon, risiko ved gjennomføring av tiltaket, avbøtende tiltak og overvåkning. Risikoanalysen skal være forelagt Bane NOR for uttalelse. Vurderingen skal være basert på tilgjengelig grunnlag på søknadstidspunktet og oppdateres etter behov, etter hvert som nye måledata foreligger.

Sammen med søknad om rammetillatelse skal det foreligge en risikoanalyse for skader eller uønsket påvirkning på E6 ved Stubberud og Trosterud, herunder vurdering av dagens situasjon, risiko ved gjennomføring av tiltaket, avbøtende tiltak og overvåkning. Risikoanalysen skal være forelagt Statens vegvesen for uttalelse.

Sammen med søknad om igangsettingstillatelse for permanent omlegging av turvei langs østsiden av Akerselva på Bjølsen skal det foreligge byggeplan for tiltaket som viser plassering i terreng og utforming. Den skal godkjennes av Bymiljøetaten.

Sammen med søknad om igangsettingstillatelse for nytt fortau langs sørsiden av Verkseier Furulunds vei på Stubberud skal det foreligge byggeplan for tiltaket som viser plassering og utforming. Den skal godkjennes av Bymiljøetaten.

Sammen med søknad om rammetillatelse for nye vannforsyningsanlegg og andre tiltak skal det foreligge uttalelse fra Bymiljøetaten, Forsvaret, Bane NOR SF, Sporveien AS, Statens vegvesen, Statnett SF og andre offentlige infrastruktureiere i den grad tiltaket berører deres forvaltningsinteresser.

Sammen med søknad om igangsettingstillatelse for nye vannforsyningsanlegg i felt A4 (Stubberud) og A5 (Trosterud) skal det foreligge godkjenning fra Statens vegvesen på de deler av utomhus-/landskapsplan og plan for rigg- og anleggsområdet og anleggsfasen som omhandler Statens vegvesens veigrunn, jf. 1.4.1 og 1.4.2.

Bestemmelser til arealformål

2 Bebyggelse og anlegg (pbl. § 12-5 nr. 1)

2.1 Vertikalnivå 1

2.1.1 Vannforsyningsanlegg, felt A7 (hele planområdet)

2.1.1.1 Arealbruk

I felt A7 kan det etableres tunneler og bergrom med tilhørende tiltak for vannforsyning og tilhørende funksjoner. Det tillates også permanent og midlertidig omlegging av avløpsledninger.

2.2 Vertikalnivå 2

2.2.1 Energianlegg, felt E (Trosterud)

2.2.1.1 Arealbruk

I felt E kan det oppføres bebyggelse, konstruksjoner og anlegg for overføring av energi og tilhørende funksjoner.

2.2.1.2 Utnyttelse

Tillatt utnyttelse for felt E er inntil %-BYA= 50.

2.2.1.3 Plassering

Plassering av bebyggelse, konstruksjoner og anlegg skal skje innenfor byggegrense angitt på plankart.

2.2.1.4 Høyder

Maksimal høyde skal ikke overstige tilsvarende høyde på eksisterende bygning innenfor feltet.

2.2.2 Vannforsyningsanlegg, felt A1, A2, A3, A4, A5, A6 (Disen, Bjølsen, Stubberud, Trosterud, Haugerud)

2.2.2.1 Arealbruk

I felt A1-A4 og A6 kan det oppføres bebyggelse, konstruksjoner og anlegg for vannforsyning og tilhørende funksjoner. I felt A5 kan det oppføres konstruksjoner og anlegg for vannforsyning og tilhørende funksjoner, herunder atkomstvei. I felt A6 tillates energianlegg.

2.2.2.2 Utnyttelse

Felt A1 (Disen)

Tillatt utnyttelse er %-BYA= 40.

Felt A2 (Disen)

Tillatt utnyttelse er %-BYA= 100.

Felt A3 (Bjølsen)

Tillatt utnyttelse er %-BYA= 41.

Felt A4 (Stubberud)

Tillatt utnyttelse er %-BYA= 10.

Felt A6 (Haugerud)

Tillatt utnyttelse er %-BYA= 20.

2.2.2.3 Plassering

Plassering av bebyggelse, konstruksjoner og anlegg skal skje innenfor formålsgrense angitt på plankart. Der det ikke er angitt byggegrense går byggegrensen i formålsgrensen.

2.2.2.4 Høyder
Felt A1 (Disen)

Tillatt maksimal høyde for bebyggelse er kote +140,5.

Felt A2 (Disen)

Tillatt maksimal høyde for bebyggelse er kote +141.

Felt A3 (Bjølsen)

Tillatt maksimal høyde for bebyggelse er kote +87,5.

Felt A4 (Stubberud)

Tillatt maksimal høyde for bebyggelse er kote +107. I tillegg tillates sikringsgjerde med inntil 2,5 meter høyde.

Felt A5 (Trosterud)

Tillatt maksimal høyde for konstruksjoner er kote +138. I tillegg tillates sikringsgjerde med inntil 2,5 meter høyde.

Felt A6 (Haugerud)

Tillatt maksimal høyde for bebyggelse er kote +212,5.

2.2.2.5 Utforming

Bebyggelse, anlegg og konstruksjoner, inkludert gjerder, innenfor felt A1-A6 skal ha høy arkitektonisk kvalitet i utforming og materialer og være tilpasset eksisterende bebyggelse. Tekniske installasjoner som ventilasjon skal integreres i den arkitektoniske utformingen. Reflekterende takflater tillates ikke. Bebyggelsen tilpasses terrenget i størst mulig grad. Utomhusarealet skal ha god terrengtilpasning med tilbakefylling av masser og nyplanting av vegetasjon.

I felt A1 og A2 (Disen) skal teglstein benyttes som hovedfasademateriale. I felt A3 (Bjølsen) skal tegl eller betong benyttes som hovedfasademateriale. I felt A5 (Trosterud) tillates plater av høy kvalitet på portalen.

I felt A1 og A2 (Disen) samt A3 (Bjølsen) skal det ved søknad om rammetillatelse foreligge uttalelse fra Byantikvaren om utformingen.

2.2.2.6 Avkjørsel og atkomst
Felt A2 (Disen)

Atkomst til felt A1 og A2 er fra Grefsenveien via eksisterende gangvei mellom Grefsenveien og Kjelsåsveien.

Felt A3 (Bjølsen)

Atkomst til felt A3 er fra Lillogata og via eksisterende turvei sør for Lillogata 8-12.

Felt A4 (Stubberud)

Avkjørsel til rømningsvei felt A4 er fra Verkseier Furulunds vei som angitt med avkjørselspil på plankart. Atkomst er via utomhusareal på Verkseier Furulunds vei 5. Atkomsten til rømningsveien tillates kun brukt ved vedlikehold og utrykning.

Felt A5 (Trosterud)

Atkomst til felt A5 er fra Tvetenveien via felt KV2 og _KV1.

Felt A6 (Haugerud)

Atkomst til felt A6 er via felt _KV3.

3 Samferdselsanlegg og teknisk infrastruktur (pbl. § 12-5 nr. 2)

3.1 Vertikalnivå 2

3.1.1 Kjøreveg, felt KV1, _KV2, _KV3 (Trosterud, Haugerud)

3.1.1.1 Arealbruk
I felt KV1, _KV2 og _KV3 tillates etablert anlegg og konstruksjoner for veiformål. Vei skal utføres med fast dekke.

Felt _KV2 er felles for gnr./bnr. 116/91, 142/26, 142/72, 142/73 og senere utskilte eiendommer.

Felt _KV3 er felles for gnr./bnr. 167/130, 167/131, 167/133, 167/134, 167/135, 167/136, 167/137, 167/138, 167/139, 167/140, 167/203, 167/216, 167/217, 167/220, 167/253 og senere utskilte eiendommer.

3.1.2 Fortau, felt _SF (Stubberud)

3.1.2.1 Arealbruk

I felt _SF skal det etableres fortau. Fortauet skal utføres med fast dekke og i henhold til gatenormal for Oslo. Fortauet skal være offentlig.

3.1.3 Annen veigrunn – grøntareal, felt VG1, VG2, VG3 (Stubberud, Trosterud)

3.1.3.1 Arealbruk

I felt _VG1, VG2 og VG3 kan det oppføres anlegg og konstruksjoner i tilknytning til veiformålet, herunder støttemurer, belysning, rekkverk og overvannshåndtering. Fyllinger regulert som annen veigrunn – grøntareal skal tilsås og beplantes.

4 Grønnstruktur (pbl. § 12-5 nr. 3)

4.1 Vertikalnivå 2

4.1.1 Friområde, felt F (Trosterud)

4.1.1.1 Arealbruk

I felt F skal det anlegges friområde. Friområdet skal være offentlig.

Bestemmelser til hensynssoner (pbl. §§ 16-6, 12-7 og 11-8)

5 Sikrings-, støy-, fare- og båndleggingssoner (pbl. § 11-8 a og d)

5.1 Vertikalnivå 1

5.1.1 Felt H190_4, H190_5 (Trosterud, Haugerud)

Innenfor hensynssonen (eksisterende trasé for t-bane eller jernbane) tillates ikke sprengningsarbeider, boring for energibrønner og andre brønner uten at det foreligger tillatelse fra berørte samferdselsmyndigheter.

5.1.2 Felt H740_5 (Bjølsen)

Hensynssonen omfatter sikringssone pluss kabeltunnel for høyspent kabelanlegg med nisjer og bergrom for teknisk utstyr mv. Alle tiltak (søknadspliktige og ikke-søknadspliktige) som kan forringe kabeltunnelens stabilitet, skade tunnelen eller tunnelinnredningen, for eksempel riving, boring i grunnen, sjaktdriving, sprengning, peleramming, spunting, utgravinger, fundamentering, injeksjon eller prøvetaking mv. kan ikke iverksettes uten spesiell tillatelse fra kabeleier.

5.2 Vertikalnivå 2

5.2.1 Fellesbestemmelser for sikrings- og faresoner (hele planområdet)

Gjeldende reguleringsplaner innenfor hensynssone H190 1-3 andre sikringssoner (restriksjoner for anlegg i grunnen) skal fortsatt gjelde med mindre noe annet fremgår av denne planen.

5.2.2 H190 Andre sikringssoner (restriksjoner for anlegg i grunnen)

5.2.2.1 Felt H190_1

Det tillates ikke boret brønner for vann, energi eller gjennomført andre søknadspliktige eller ikke-søknadspliktige tiltak med fysiske inngrep i grunnen, med mindre disse på forhånd er godkjent av Oslo kommune, Vann- og avløpsetaten.

5.2.2.2 Felt H190_2, H190_3 (Trosterud, Haugerud)

Innenfor hensynssonen (eksisterende trasé for t-bane eller jernbane) tillates ikke sprengningsarbeider, boring for energibrønner og andre brønner uten at det foreligger tillatelse fra berørte samferdselsmyndigheter.

5.2.3 H310 Faresone for skred

5.2.3.1 Felt H310-4 (Oset)

Sammen med søknad om rammetillatelse må det sendes inn en vurdering av lokalstabilitet for området.

5.2.3.2 Felt H310-2 og 3 (Stubberud)

Sammen med søknad om rammetillatelse må det sendes inn en vurdering av hvordan tiltaket påvirker stabiliteten for området. (Jfr. TEK 17 § 7-3)

5.2.4 H320 Faresone for flomfare

5.2.4.1 Felt H320 (Bjølsen)

Inngang til kum må sikres mot 200 års-flom.

5.2.5 H370 Faresone for høyspenningsanlegg

5.2.5.1 Felt H370_1-3 (Stubberud, Trosterud)

Det er ikke tillatt med ny bebyggelse innenfor hensynssonen. Alle tiltak i terrenget og anleggsarbeid innenfor hensynssonen skal på forhånd være avklart med ledningseier.

5.2.6 H740 Båndlegging etter andre lover (energiloven)

5.2.6.1 Felt H740_1 (Bjølsen)

Hensynssone omfatter kabeltunnel for høyspent kabelanlegg med nisjer og bergrom for teknisk utstyr mv. Alle tiltak (søknadspliktige og ikke-søknadspliktige) som kan forringe kabeltunnelens stabilitet, skade tunnelen eller tunnelinnredningen, for eksempel riving, boring i grunnen, sjaktdriving, sprengning, peleramming, spunting, utgravinger, fundamentering, injeksjon eller prøvetaking mv. kan ikke iverksettes uten spesiell tillatelse fra kabeleier.

5.2.6.2 Felt H740_2-4 (Stubberud, Trosterud)

Alt anleggsarbeid og andre tiltak i terrenget innenfor hensynssonen skal på forhånd avklares med ledningseier.

Bestemmelser til bestemmelsesområder

6 Bestemmelsesområde

6.1 #1–8 Midlertidige anlegg- og riggområder

Innenfor felt #1–8 er det tillatt med anlegg- og riggområde i anleggsfasen for tiltakene. Anlegg- og riggområder er midlertidige og opphører når anlegget er ferdigstilt. Området tillates midlertidig benyttet til brakkerigg, verksted, lagerplass, kjøreareal, parkeringsareal, sedimenteringsbasseng for vann, mellomlagring av masser og annet som er nødvendig for gjennomføring av anleggsarbeidet. Innenfor området tillates midlertidige terrengendringer,

støttemurer og andre tiltak som ledd i etablering og drift av anlegg- og riggområdet. Urenset vann fra anlegg- og riggområder tillates ikke ført inn på kommunens ledningsnett eller til resipient. Avkjørsler til og fra anlegg- og riggområder er ikke angitt på plankart og angis på plan for anlegg- og riggområder, jf. punkt 1.4.2.

Innenfor felt #4 (Stubberud) er det ikke tillatt med tiltak eller aktivitet som skader E6 (veianlegget, inkludert konstruksjoner), eller påvirker sikkerhet for E6 (veianlegget eller trafikk på veianlegget). Tiltak, bruk og arbeid innenfor en sone på 50 meter fra senterlinje nærmeste kjørebane skal på forhånd være godkjent av Statens vegvesen. Innenfor felt #4 skal atkomst for Statens vegvesen til eksisterende veianlegg opprettholdes.

Innenfor felt #4-7 (Stubberud, Trosterud) skal atkomst for Statnett SF til eksisterende energianlegg opprettholdes.

Anleggsarbeidene skal gjennomføres på en skånsom måte for å unngå unødvendige inngrep i eksisterende terreng og vegetasjon, inkludert rotsone, samt unngå senkning av grunnvannstand som skader natur og infrastruktur og setningsskader på bebyggelse i og rundt tiltaksområdet.

Replanting av trær og annen vegetasjon skal fortrinnsvis skje med stedegen vegetasjon. Trær som må felles som følge av anleggsarbeidet, eller skades av anleggsvirksomheten, skal erstattes innenfor det tilbakeførte anlegg- og riggområdet etter følgende prinsipper, jf. punkt 1.4.1:

- Innenfor felt #2 (Disen) og #3 (Bjølsen) i indre by: (a) Alle trær med stammeomkrets under 15 cm skal erstattes av ett nytt. (b) Alle trær med stammeomkrets over 15 cm skal erstattes med to nye. (c) Alle trær med stammeomkrets over 30 cm skal erstattes med tre nye. Måling av diameter stammeomkrets skal skje én meter over bakken.
- Innenfor øvrige felt (Oset, Stubberud, Trosterud, Haugerud) i ytre by: Alle trær med stammeomkrets over 90 cm skal erstattes med nyplantete trær med minimum stammeomkrets på 20 cm. Måling av diameter stammeomkrets skal skje én meter over bakken.

Ved felt #3 (Bjølsen) og felt #6 (Trosterud) er det krav til bistand fra fagkyndig for å begrense konsekvenser for vegetasjonen.

Ved tilbakeføring av anleggs- og riggområder i natur- og friområder skal tilbakeføring skje i tråd med oppdatert kunnskap om restaurering av naturområder.

Vilkår for gjennomføring og rekkefølgebestemmelser

7 Før igangsetting (felt A1–A7)

7.1 Nødvendige støytiltak

Før igangsetting av arbeid med byggegrop for vannforsyningsanlegget i den enkelte dagsonen skal eventuelle nødvendige støytiltak være ferdig opparbeidet etter plan for støytiltak, jf.

1.4.4. De støytiltakene som av praktiske årsaker ikke kan etableres før igangsetting av arbeid med byggegrop, skal etableres så raskt som praktisk mulig.

7.2 Nødvendige trafikksikkerhetstiltak

Før igangsetting av arbeid med byggegrop for vannforsyningsanlegget i den enkelte dagsonen skal nødvendige trafikksikkerhetstiltak være ferdig opparbeidet etter plan for anlegg- og riggområdet og anleggsfasen, jf. 1.4.2. Generelle trafikksikkerhetstiltak er ryddige, oversiktlige, opplyste og vinkelrette avkjørsler, separering av anleggstrafikk og gående/syklende og synlig merking og skilting. I tillegg skal ekstra belysning i krysset Grefsenveien x anleggsvei etableres på Disen (felt #2), sikt ryddes i kryss med Tvetenveien på Trosterud (felt #6) og krysset øvre og nedre del av Johan Castbergs vei på Haugerud (felt #8) samt speil og belysning etableres i svingen mellom Johan Castbergs vei nr. 51 og nr. 45a på Haugerud (felt #8).

7.3 Anlegg for tunnelvann og overvannshåndtering i anleggsfase

Før igangsetting av arbeid med tunneldriving for vannforsyningsanlegget i den enkelte dagsonen skal nødvendige anlegg for håndtering av tunneldrivevann i anleggsfasen være ferdig opparbeidet etter plan for anlegg- og riggområdet og anleggsfasen, jf. 1.4.2.

Før igangsetting av arbeid med byggegrop for vannforsyningsanlegget i den enkelte dagsonen skal nødvendige anlegg for overvannshåndtering i anleggsfasen være ferdig opparbeidet etter plan for anlegg- og riggområdet og anleggsfasen, jf. 1.4.2.

7.4 Fortau

Før igangsetting av arbeid med tunneldriving for vannforsyningsanlegget innenfor felt #4 på Stubberud skal felt _SF være ferdig opparbeidet etter byggeplan, jf. 1.4.4.

7.5 Gangforbindelser

Før sperring av eksisterende gangveier/turveier på felt #2 på Disen, felt #3 på Bjølsen, felt #7 på Trosterud og felt #8 på Haugerud skal alternative ruter være etablert etter plan for anlegg- og riggområdet og anleggsfasen, jf. 1.4.2.

Før sperring av eksisterende gangveier/turveier på felt #3 på Bjølsen skal oppgradert turvei langs østsiden av Akerselva fra Lillogata 18 til eksisterende turveikryss like nord for snuplass øst for Lillogata 5L være etablert etter plan for anlegg- og riggområdet og anleggsfasen, jf. 1.4.2. Oppgraderingen må skje på en skånsom måte og i samråd med Bymiljøetaten. Bredde og dekke må tilpasses kantvegetasjon, terreng, trær og andre naturverdier.

8 Før bebyggelse og anlegg tas i bruk (felt A1–A6)

8.1 Overvannsløsning

Senest før første midlertidig brukstillatelse gis skal overvannsløsning for den enkelte dagsone være opparbeidet etter godkjent utomhus-/landskapsplan, jf. 1.4.1.

8.2 Utomhusanlegg

Senest 12 måneder etter avsluttet anleggsarbeid for den enkelte dagsonen, skal utomhusanlegget være ferdig opparbeidet etter godkjent utomhus-/landskapsplan, jf. 1.4.1.

8.3 Tiltak for nærområdene

Senest 12 måneder etter avsluttet anleggsarbeid i den enkelte dagsonen, skal følgende arbeid være ferdig opparbeidet:

- Oppgradering av Disenjordet (Gransjordet) (felt #2)
- Oppgradering av utomhusareal nord for Trosterud senter (felt #7)
- Oppgradering av tursti på Haugerud (felt #8)

8.4 Tilbakeføring av anleggsvei

Senest 12 måneder etter avsluttet anleggsarbeid for vannforsyningsanlegget på Oset skal anleggsveien, inkludert bro over Akerselva, mellom Oset og Maridalsveien og andre midlertidige tiltak, herunder sikkerhets- og beredskapstiltak, være tilbakeført til opprinnelig stand eller annen avtalt standard etter plan godkjent av Oslo kommune og Fylkesmannen i Oslo og Viken. Tilgjengelighet til eksisterende vann- og avløpstekniske anlegg på østsiden av Akerselva skal opprettholdes. Midlertidig fortau i Maridalsveien til kryss med turvei parallelt med anleggsveien beholdes frem til nytt permanent fortau eller tilsvarende som ivaretar gangforbindelsen, er opparbeidet langs Maridalsveien på den aktuelle strekningen.

Detaljregulering og reguleringsbestemmelser ble egengodkjent, med unntak av areal i Marka, ved bystyrets vedtak av 15.12.2021 sak 323. Bestemmelsene er i samsvar med bystyrets vedtak.

Byrådsavdeling for byutvikling, den 07.01.2022

JM NORGE AS
Postboks 453
1327 LYSAKER

Deres ref.:	Vår ref. (saksnr.):	Saksbehandler:	Dato: 07.12.2022
	201705937 - 90 **Oppgis alltid ved henvendelse**	Marie Meulman	

Adresse:	HANS NORDAHLS GATE 18 - 30	Eiendom:	79/131/0/0
Tiltakshaver:	GREFSEN UTVIKLING AS	Søker:	JM NORGE AS
Tiltakstype:	Blokk/bygård/terrassehus	Tiltaksart:	Oppføring

Brukstillatelse - Hans Nordahls gate 18 - 30

Plan- og bygningsetaten godkjenner søknaden om midlertidig brukstillatelse for hus 23, 24, 25 og parkeringskjeller i to etasjer – Grefsen stasjon felt A7 som vi mottok 04.11.2022.

Tillatelsen er hjemlet i plan- og bygningsloven § 21-10 tredje ledd. Det gjenstår mindre vesentlige arbeider. Plan- og bygningsetaten gir brukstillatelse som beskrevet nedenfor.

Den midlertidige brukstillatelsen gjelder for parkeringskjeller P8 U2 til hus 23 og hus 24.

Gjenstående arbeider

Ansvarlig søker har oppgitt følgende arbeider som gjenstår frem mot ferdigattest:

- *Rekkefølgekrav 18.1 om etablering av gangbro i nord.*

Det er sendt inn bekreftelse på at sikkerhetsnivået er ivaretatt. Tiltaket skal ferdigstilles innen 30.12.2023.

Vilkår i den videre prosessen

Vilkår for ferdigattest

Hvis det er satt vilkår for brukstillatelse må disse være oppfylt før du kan få ferdigattest. Dette må være dokumentert enten ved søknad om brukstillatelse eller søknad om ferdigattest. I tillegg må du sende oss følgende dokumentasjon:

- sluttrapport med avfallsplan for bygg- og anleggsavfallet og kvitteringer fra avfallsmottaker

- Bekreftelse fra Bymiljøetaten på at veianlegget er opparbeidet i tråd med godkjent prosjektering, jf. rekkefølgekravet i planen mhp. gangbro i nord og gangforbindelse over A1, § 18.1 og 18.6
  - Gangbro i nord, rekkefølgekrav 18.1, som er en forutsetning for brukstillatelse er ikke bygget. Tiltaket er også en forutstning for reduksjon for parkeringsdekning i rekkefølgekrav 18.5. Dette kravet settes nå til ferdigattest.

Søk via byggesakens prosjektside

Alle byggesaker har en egen prosjektside, der dere kan søke om midlertidig brukstillatelse og ferdigattest. Prosjektsiden finner dere på http://innsyn.pbe.oslo.kommune.no/prosjektside/redirect?saksnr=201705937

Ferdigstillelse

Dersom de ansvarlige foretakene ikke har utført de gjenstående arbeidene, og dere ikke har søkt om ferdigattest innen fristen, vil vi kreve at dere ferdigstiller prosjektet. Dette er hjemlet i plan- og bygningsloven (pbl.) § 21-10. Se også Byggesaksforskriften (SAK10) kap. 12 for bestemmelsene om ansvar.

Klagefristen er tre uker

Det er mulig å klage på vedtaket. Fristen for å klage er tre uker fra dere mottar dette vedtaket. Et søksmål eller erstatningskrav kan ikke fremmes uten at klageadgangen er benyttet, jf. fvl. §27b. Se våre nettsider https://www.oslo.kommune.no/plan-bygg-og-eiendom/klage/klag-pa-vedtak-i-byggesaker/


Følg saken på Saksinnsyn

Dere kan følge med på saken via Saksinnsyn på våre nettsider. Der kan dere også velge å abonnere på saken og bli oppdatert om endringer per e-post.

Vennlig hilsen

Marie Meulman - saksbehandler
Aleksander Stein Engvoll - enhetsleder
avdeling for byggeprosjekter
tett by øst

Kopi til:
GREFSEN UTVIKLING AS, Postboks 453, 1327 LYSAKER

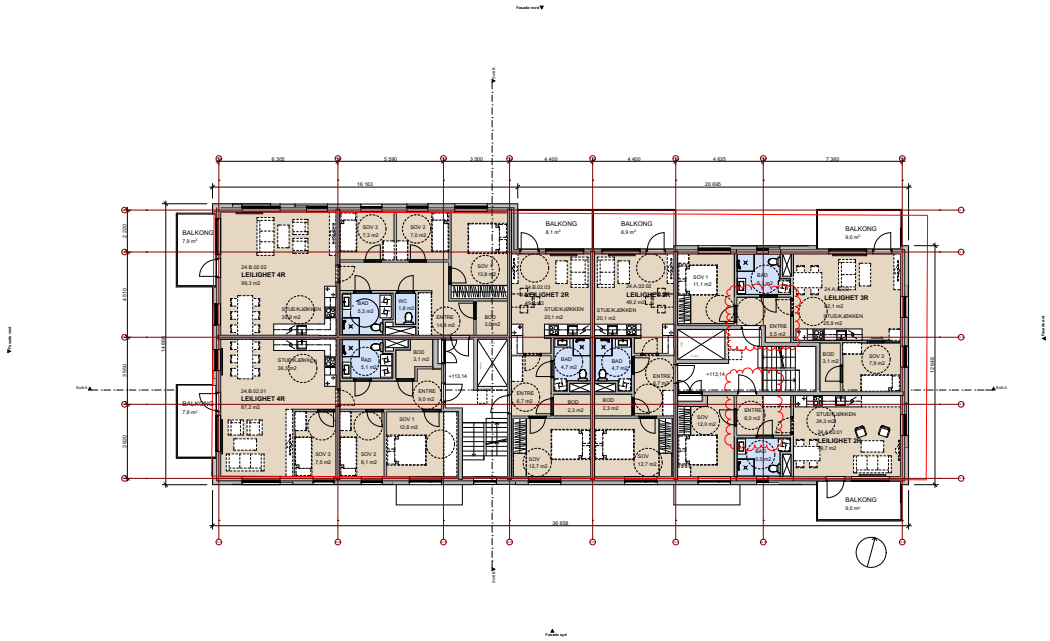

A	Div. planendringer hovedsøknlig for plass til snusirkel og slagretning dør.	23.06.17	KKB / JG
Rev	Rettelse	Dato	Sign / Kontr

4B ARKITEKTER
Oscars gate 20, 0352 Oslo
tlf: 22 96 02 00 e-post: 4b@4b.no

Grefsen Stasjon BT9 Hus 24

DATO: 26.04.2017

Plan 2-5 typisk

MÅLESTOKK: 1:100(A1) 1:200(A3)

TEGN: SMM / SG/ KKB / AHD

KONTR: JG

TEGNINGSTATUS	FAG	SAK NR.	TEGNINGSNUMMER	REVISJON
RAMMESØKNAD	ARK		A_20_24.2-5_Ra	A

Melding til tinglysing

Det er ført en seksjonering i matrikkelen
Det er ført med brukstilfelle: Seksjonering

Løpenummer for forretning: 602602484
Vedlegg: Ja

Rekvirent av tinglysing

Organisasjonsnr	Navn	Adresse
971040823	OSLO KOMMUNE PLAN- OG	Postboks 364 Sentrum, 0102 OSLO

Rekvirent(er) av forretning

Fødselsdato/Orgnr	Navn	Bruksenhet	Adresse
980374505	BANE NOR EIENDOM AS		Postboks 9026 Grønland, 0133 OSLO

Matrikkelenhet(er) som er seksjonert

Knr	Gnr	Bnr
0301	79	143

Nye seksjoner

Knr	Gnr	Bnr	Fnr	Snr	Sameiebrøk	Formålskode	Tilleggsareal bygning	Eksklusivt uteareal
0301	79	143	0	1	77 / 1958	Boligseksjon	Ja	Ja
0301	79	143	0	2	99 / 1958	Boligseksjon	Ja	Ja
0301	79	143	0	3	49 / 1958	Boligseksjon	Ja	Ja
0301	79	143	0	4	49 / 1958	Boligseksjon	Ja	Ja
0301	79	143	0	5	50 / 1958	Boligseksjon	Ja	Ja
0301	79	143	0	6	50 / 1958	Boligseksjon	Ja	Ja
0301	79	143	0	7	87 / 1958	Boligseksjon	Ja	Nei
0301	79	143	0	8	99 / 1958	Boligseksjon	Ja	Nei
0301	79	143	0	9	49 / 1958	Boligseksjon	Ja	Nei
0301	79	143	0	10	49 / 1958	Boligseksjon	Ja	Nei
0301	79	143	0	11	62 / 1958	Boligseksjon	Ja	Nei
0301	79	143	0	12	50 / 1958	Boligseksjon	Ja	Nei
0301	79	143	0	13	87 / 1958	Boligseksjon	Ja	Nei
0301	79	143	0	14	99 / 1958	Boligseksjon	Ja	Nei
0301	79	143	0	15	49 / 1958	Boligseksjon	Ja	Nei
0301	79	143	0	16	49 / 1958	Boligseksjon	Ja	Nei
0301	79	143	0	17	62 / 1958	Boligseksjon	Ja	Nei
0301	79	143	0	18	50 / 1958	Boligseksjon	Ja	Nei
0301	79	143	0	19	87 / 1958	Boligseksjon	Ja	Nei

Doknr: 1305353 Tinglyst: 04.11.2019
STATENS KARTVERK

Plan- og bygningsetaten
TEKNISK FAGAVDELING
RETT KOPI
29.10.19

Kartverket
Attestert kopi av dok.nr. 2019/1305353/200
Attesteringstidspunkt 2026-02-06 12:11
Side 1 av 14

Melding til tinglysing

Knr	Gnr	Bnr	Fnr	Snr	Sameiebrøk	Formålskode	Tilleggsareal bygning	Eksklusivt uteareal
0301	79	143	0	20	99 / 1958	Boligseksjon	Ja	Nei
0301	79	143	0	21	49 / 1958	Boligseksjon	Ja	Nei
0301	79	143	0	22	49 / 1958	Boligseksjon	Ja	Nei
0301	79	143	0	23	62 / 1958	Boligseksjon	Ja	Nei
0301	79	143	0	24	50 / 1958	Boligseksjon	Ja	Nei
0301	79	143	0	25	87 / 1958	Boligseksjon	Ja	Nei
0301	79	143	0	26	99 / 1958	Boligseksjon	Ja	Nei
0301	79	143	0	27	49 / 1958	Boligseksjon	Ja	Nei
0301	79	143	0	28	49 / 1958	Boligseksjon	Ja	Nei
0301	79	143	0	29	62 / 1958	Boligseksjon	Ja	Nei
0301	79	143	0	30	50 / 1958	Boligseksjon	Ja	Nei

Melding til tinglysing er hjemlet i Matrikkelloven § 24

Kartverket

Attestert kopi av dok.nr. 2019/1305353/200
Attesteringstidspunkt 2026-02-06 12:11

Søknad om seksjonering

Tinglysingsrekvirenten (kommunen)

Kommunen skal fylle ut dette feltet og sende skjemaet til Kartverket.

Kommunens navn	Kommunens adresse	Kontaktperson
Oslo, Plan- og bygningsetaten	Boks 364 Sentrum, 0102 Oslo	KIM LIEN UNG/48069578

1. Opplysninger om innsenderen

Feltet skal fylles ut av den som sender inn søknaden til kommunen. Dette kan være den som eier eiendommen (hjemmelshaveren), men også en advokat eller annen med fullmakt fra hjemmelshaveren(e).

Navn	Fødselsnr./Org.nr.	E-postadresse	
Rambøll Norge AS v/Jørgen Stenseng		jorgen.stenseng@ramboll.no	
Adresse	**Postnummer**	**Poststed**	**Telefonnummer**
Postboks 427 Skøyen	0213	OSLO	938 71 461

2. Opplysninger om eiendommen

Kommunenr.	Kommunens navn	Gårdsnr.	Bruksnr.	Festenr.
0301	Oslo	79	143	

3. Hvem eier/fester eiendommen? (Hjemmelshaver(e))

Fødselsnr./Org.nr. (11/9 siffer)	Navn	Eierandel (oppgis som brøk)
980374505	Bane Nor Eiendom AS	1/1

4. Søknad (ønsket oppdeling av eiendommen)

Eiendommen søkes oppdelt i eierseksjoner slik det fremgår av fordelingslisten nedenfor.
Dersom eiendommen ønskes oppdelt i flere enn seksti seksjoner, må du fortsette utfyllingen på søknadens siste side.

Seksjons-nummer | **Seksjonens formål**: B = Boligseksjon (omfatter også fritidsboliger), N = næringsseksjon, SB = samleseksjon bolig, SN = samleseksjon næring | **Sameiebrøk (teller)**: Her skriver du telleren til seksjonen. Nederst skriver du nevneren, som vil være summen av tellerne til samtlige seksjoner i sameiet. | **Tilleggsareal**: Fyll ut denne kolonnen hvis seksjonen skal ha tilleggsareal. B = tilleggsareal i bygning, G = tilleggsareal i grunn (krever oppmålingsforretning), BG = tilleggsareal i bygning og grunn (krever oppmålingsforretning)

S.nr	For-mål	Brøk (teller)	Tilleggs-areal	S.nr	For-mål	Brøk (teller)	Tilleggs-areal	S.nr	For-mål	Brøk (teller)	Tilleggs-areal	S.nr	For-mål	Brøk (teller)	Tilleggs-areal	S.nr	For-mål	Brøk (teller)	Tilleggs-areal
1	B	77	BG	13	B	87	B	25	B	87	B	37				49			
2	B	99	BG	14	B	99	B	26	B	99	B	38				50			
3	B	49	BG	15	B	49	B	27	B	49	B	39				51			
4	B	49	BG	16	B	49	B	28	B	49	B	40				52			
5	B	50	BG	17	B	62	B	29	B	62	B	41				53			
6	B	50	BG	18	B	50	B	30	B	50	B	42				54			
7	B	87	B	19	B	87	B	31				43				55			
8	B	99	B	20	B	99	B	32				44				56			
9	B	49	B	21	B	49	B	33				45				57			
10	B	49	B	22	B	49	B	34				46				58			
11	B	62	B	23	B	62	B	35				47				59			
12	B	50	B	24	B	50	B	36				48				60			
Sum tellere:		1958				Nevner =		1958											

Sted: 20/6-19 | Innsenderens underskrift

Fastsatt av Kommunal- og moderniseringsdepartementet med hjemmel i forskrift 17. desember 2017 om bruk av standardisert søknad om seksjonering

16.9.18 Plan- og bygningsetaten TEKNISK FAGAVDELING TRETT KOPI

5. Nødvendige dokumenter som skal tinglyses samtidig med seksjoneringen

Her skal søker kun gi opplysninger om dokumenter som er nødvendige for at seksjoneringen skal kunne tinglyses, for eksempel dokumenter som inneholder opplysninger om fordeling av opprinnelige sameieandeler.

6. Egenerklæring om at vilkårene i eierseksjonsloven er oppfylt

Hjemmelshaver(ne) erklærer at:

a) ☒ hver seksjonseier har enerett til å bruke en bruksenhet

b) ☒ hver bruksenhets hoveddel er en klart avgrenset og sammenhengende del av en bygning på eiendommen og har egen inngang fra fellesareal, fra naboeiendom eller fra egen tilleggsdel

c) ☒ det er avsatt tilstrekkelig parkeringsareal til å sikre det antallet parkeringsplasser som følger av byggetillatelsen eller plangrunnlaget

d) ☒ seksjoneringen omfatter alle bruksenhetene i eiendommen

e) ☒ seksjoneringen omfatter bare én grunneiendom, festegrunn eller anleggseiendom, eller at kommunen med samtykke fra Kartverket har gjort unntak fra vilkåret

f) ☒ det er fastsatt om den enkelte seksjon skal brukes til boligformål eller annet formål, og bruksformålet er i samsvar med arealplanformålet, eller annen bruk det er gitt tillatelse til

g) ☒ rammetillatelse eller igangsettingstillatelse er gitt dersom seksjoneringen gjelder planlagt bygning eller søknadspliktige tiltak i eksisterende bygg

h) ☒ arealer som andre seksjonseiere trenger tilgang til, og arealer som etter plan- og bygningsloven er avsatt til felles uteoppholdsareal, seksjoneres til fellesareal

i) ☒ det er fastsatt vedtekter.

Hjemmelshaver(ne) er kjent med at det er straffbart å avgi eller benytte uriktig erklæring, jf. straffeloven § 365

7. Egenerklæring om at lovens tilleggsvilkår for seksjonering til bolig er oppfylt

Hjemmelshaver(ne) erklærer at:

☒ Hver boligseksjon er en lovlig etablert boenhet etter plan- og bygningsloven og har kjøkken, bad og wc innenfor hoveddelen av bruksenheten og at bad og wc er i eget eller egne rom

eller

☐ boligseksjonen skal brukes til fritidsbolig,

eller

☐ alle boligene inngår i en samleseksjon bolig

Dato	Innsenderens underskrift
20/6-19	

Fastsatt av Kommunal- og moderniseringsdepartementet med hjemmel i forskrift 17. desember 2017 om bruk av standardisert søknad om seksjonering

8. Vedlegg som skal følge søknaden

a) Situasjonsplan over eiendommen som tydelig angir eiendommens grenser, omrisset av bebyggelsen og grensene for eventuelle utendørs tilleggsdeler som skal inngå i bruksenhetene

b) Plantegninger over etasjene i bygningen, inkludert kjeller og loft. På tegningene skal bruksenhetens arealer og avgrensinger, forslag til seksjonsnummer og bruken av de enkelte rom angis tydelig

c) Sameiets vedtekter

d) Rekvisisjon av oppmålingsforretning dersom noen av bruksenhetene har utendørs tilleggsareal

e) Dokumentasjon på at boligseksjoner oppfyller kravene til å være selvstendige boenheter etter plan- og bygningsloven. Som regel vil slik dokumentasjon fremgå av tillatelse etter plan- og bygningsloven, men også opplysninger fra matrikkelen, tinglyste klausuler eller annet dokument kan tjene som dokumentasjon

f) Samtykke fra rettighetshaver hvis det er tinglyst urådighetserklæring som går ut på at eiendommen ikke kan disponeres over uten samtykke fra rettighetshaver. Samtykket må være med original signatur

g) Dersom det er flere hjemmelshavere til eiendommen som skal seksjoneres, skal skjemaet «Fordeling av sameieandeler ved seksjonering» vedlegges.

9. Innsendte plantegninger

☒ Som hjemmelshaver(e) bekrefter jeg/vi at de vedlagte plantegningene stemmer overens med den faktiske planløsningen

10. Underskrifter

Sted og dato	Hjemmelshavers underskrift	Gjenta navn med blokkbokstaver
Oslo, 5/6-2019		PETTER EIKEN for BANE NOR Eiendom AS
Sted og dato	Hjemmelshavers underskrift	Gjenta navn med blokkbokstaver
		BaneNOR Eiendom AS Org.nr. 980 374 505
Sted og dato	Hjemmelshavers underskrift	Gjenta navn med blokkbokstaver
Sted og dato	Hjemmelshavers underskrift	Gjenta navn med blokkbokstaver
Sted og dato	Hjemmelshavers underskrift	Gjenta navn med blokkbokstaver
Sted og dato	Hjemmelshavers underskrift	Gjenta navn med blokkbokstaver
Sted og dato	Hjemmelshavers underskrift	Gjenta navn med blokkbokstaver

11. Kommunens saksbehandling

a) ☒ Kommunen har utarbeidet og vedlagt matrikkelkart for utendørs tilleggsdeler

b) ☒ Brev med orientering om vedtaket er sendt til innsenderen (må krysses av)

12. Kommunen bekrefter at tillatelse til seksjonering er gitt for (må fylles ut):

Kommunenr.	Kommunens navn	Gårdsnr.	Bruksnr.	Festenr.
0301	Oslo	79	143	

Dato	Underskrift	Stempel
17.9.19		Plan- og bygningsetaten TEKNISK FAGAVDELING

Dato	Innsenderens underskrift
20/6-19	

Fastsatt av Kommunal- og moderniseringsdepartementet med hjemmel i forskrift 17. desember 2017 om bruk av standardisert søknad om seksjonering

4. Søknad (ønsket oppdeling av eiendommen), fortsettelse.

Eiendommen søkes oppdelt i eierseksjoner slik det fremgår av fordelingslisten nedenfor

Seksjons-nummer


Seksjonens formål
B = Boligseksjon (omfatter også fritidsboliger)
N = næringsseksjon
SB = samleseksjon bolig
SN = samleseksjon næring


Sameiebrøk (teller)
Her skriver du telleren til seksjonen. Nederst skriver du nevneren, som vil være summen av tellerne til samtlige seksjoner i sameiet.


Tilleggsareal
Fyll ut denne kolonnen hvis seksjonen skal ha tilleggsareal.
B = tilleggsareal i bygning
G = tilleggsareal i grunn (krever oppmålingsforretning)
BG = tilleggsareal i bygning og grunn (krever oppmålingsforretning)


S.nr	For-mål	Brøk (teller)	Tilleggs-areal	S.nr	For-mål	Brøk (teller)	Tilleggs-areal	S.nr	For-mål	Brøk (teller)	Tilleggs-areal	S.nr	For-mål	Brøk (teller)	Tilleggs-areal	S.nr	For-mål	Brøk (teller)	Tilleggs-areal
61				85				109				133				157			
62				86				110				134				158			
63				87				111				135				159			
64				88				112				136				160			
65				89				113				137				161			
66				90				114				138				162			
67				91				115				139				163			
68				92				116				140				164			
69				93				117				141				165			
70				94				118				142				166			
71				95				119				143				167			
72				96				120				144				168			
73				97				121				145				169			
74				98				122				146				170			
75				99				123				147				171			
76				100				124				148				172			
77				101				125				149				173			
78				102				126				150				174			
79				103				127				151				175			
80				104				128				152				176			
81				105				129				153				177			
82				106				130				154				178			
83				107				131				155				179			
84				108				132				156				180			
Sum tellere:						Nevner =													

Dato	Innsenderens underskrift

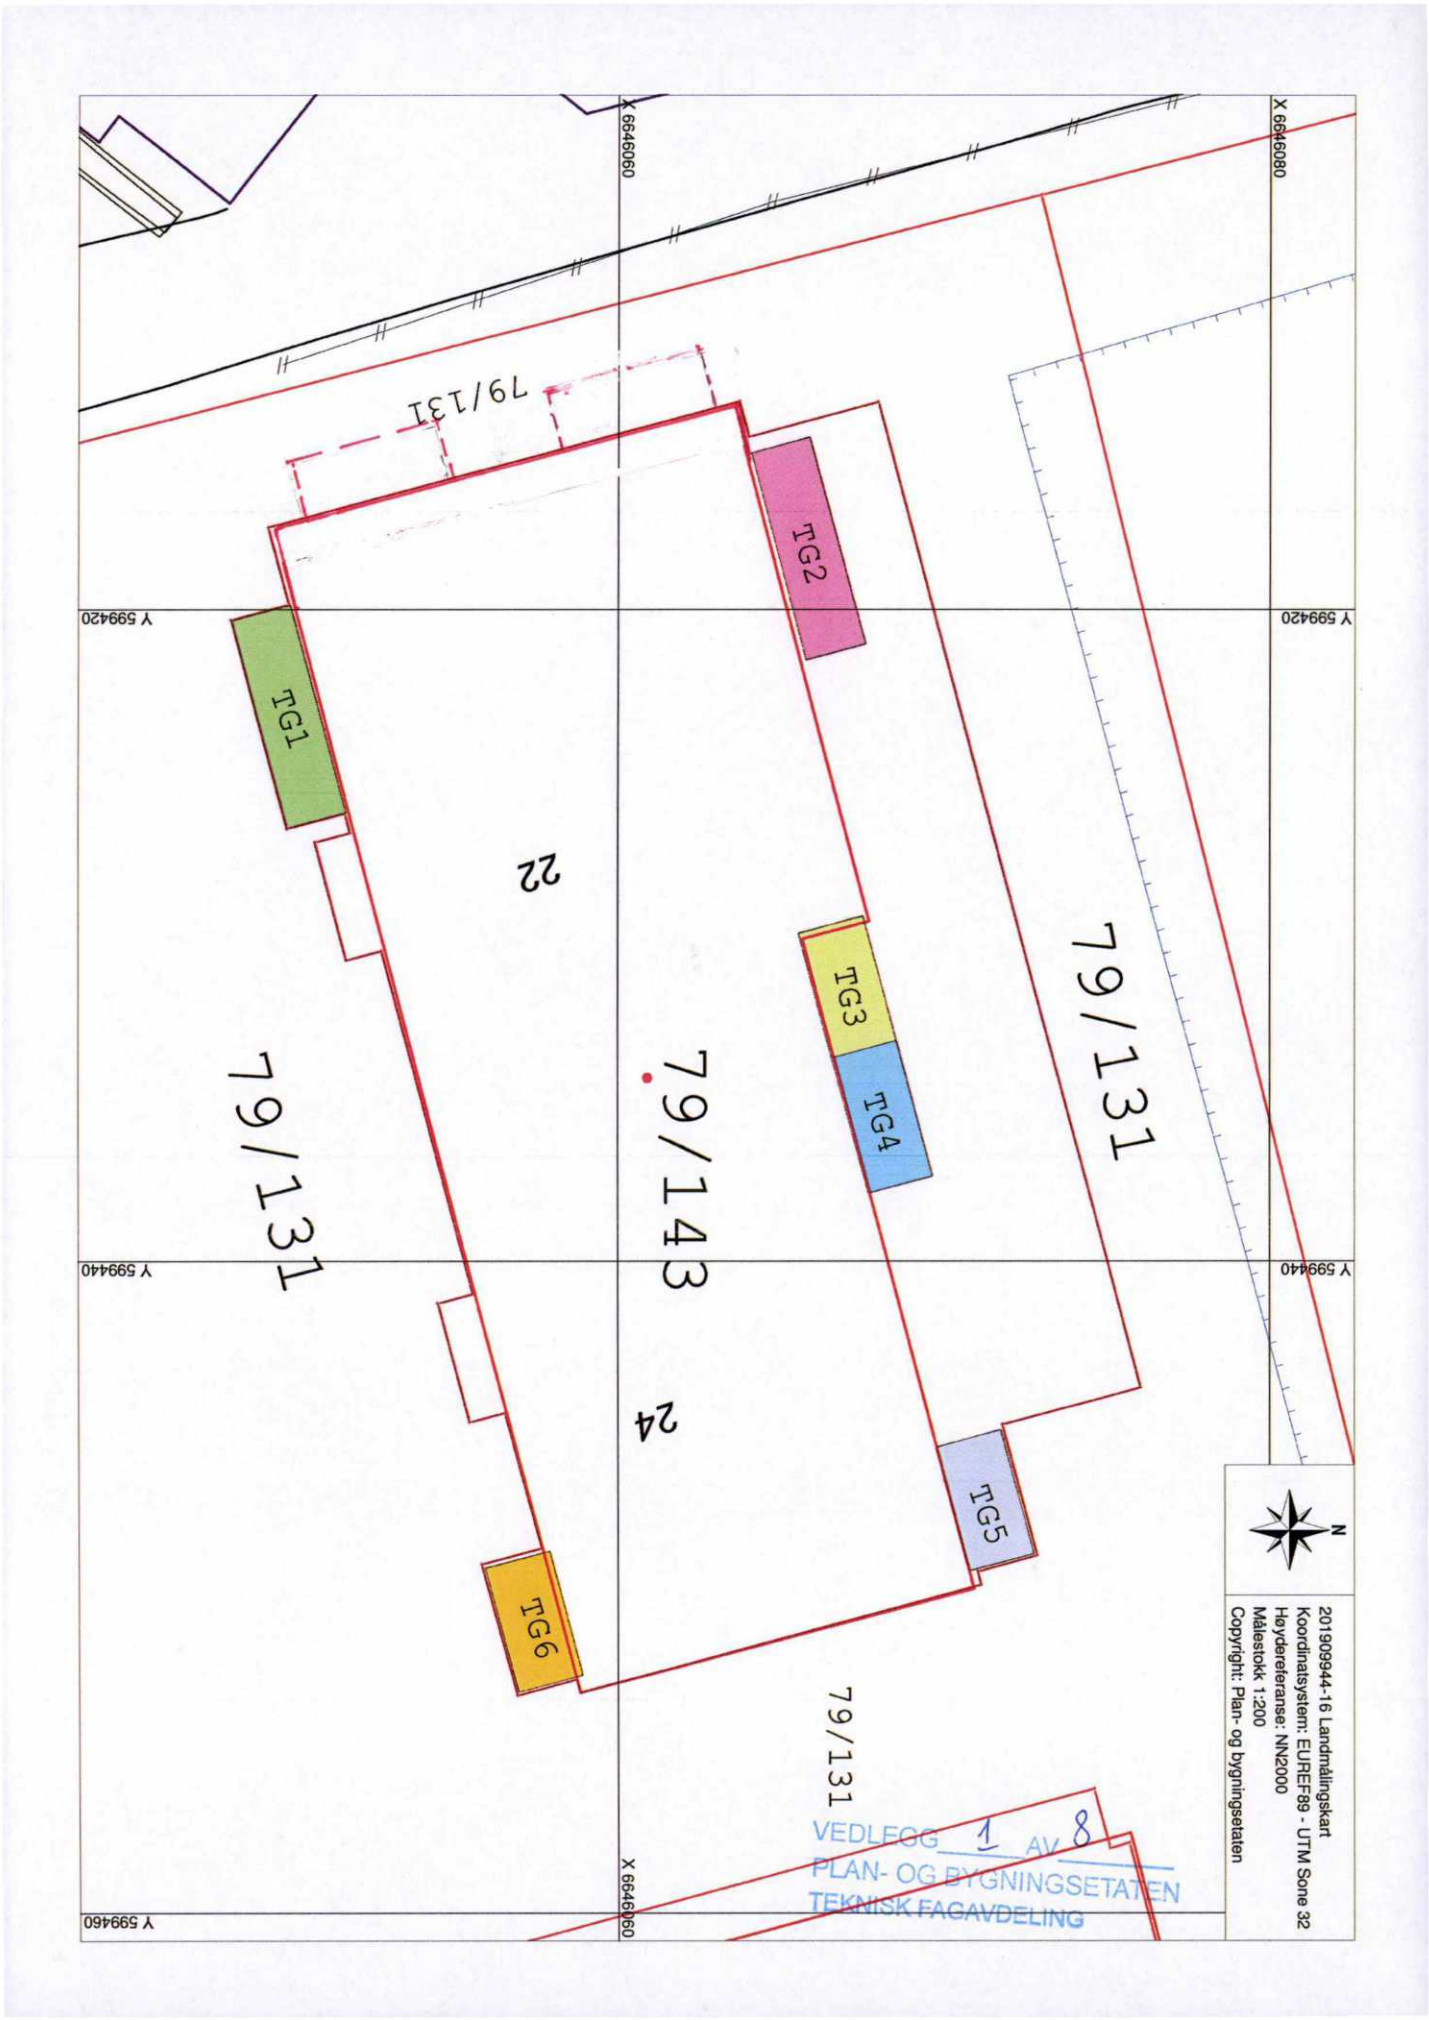
X 6646080
X 6646060
X 6646060
Y 599420
Y 599440
Y 599460
79/131
TG1
TG2
TG3
TG4
TG5
TG6
22
24
79/143
79/131
79/131
79/131
N
201909944-16 Landmålingskart
Koordinatsystem: EUREF89 - UTM Sone 32
Høydereferanse: NN2000
Målestokk 1:200
Copyright: Plan- og bygningsetaten
VEDLEGG 1 AV 8
PLAN- OG BYGNINGSETATEN
TEKNISK FAGAVDELING

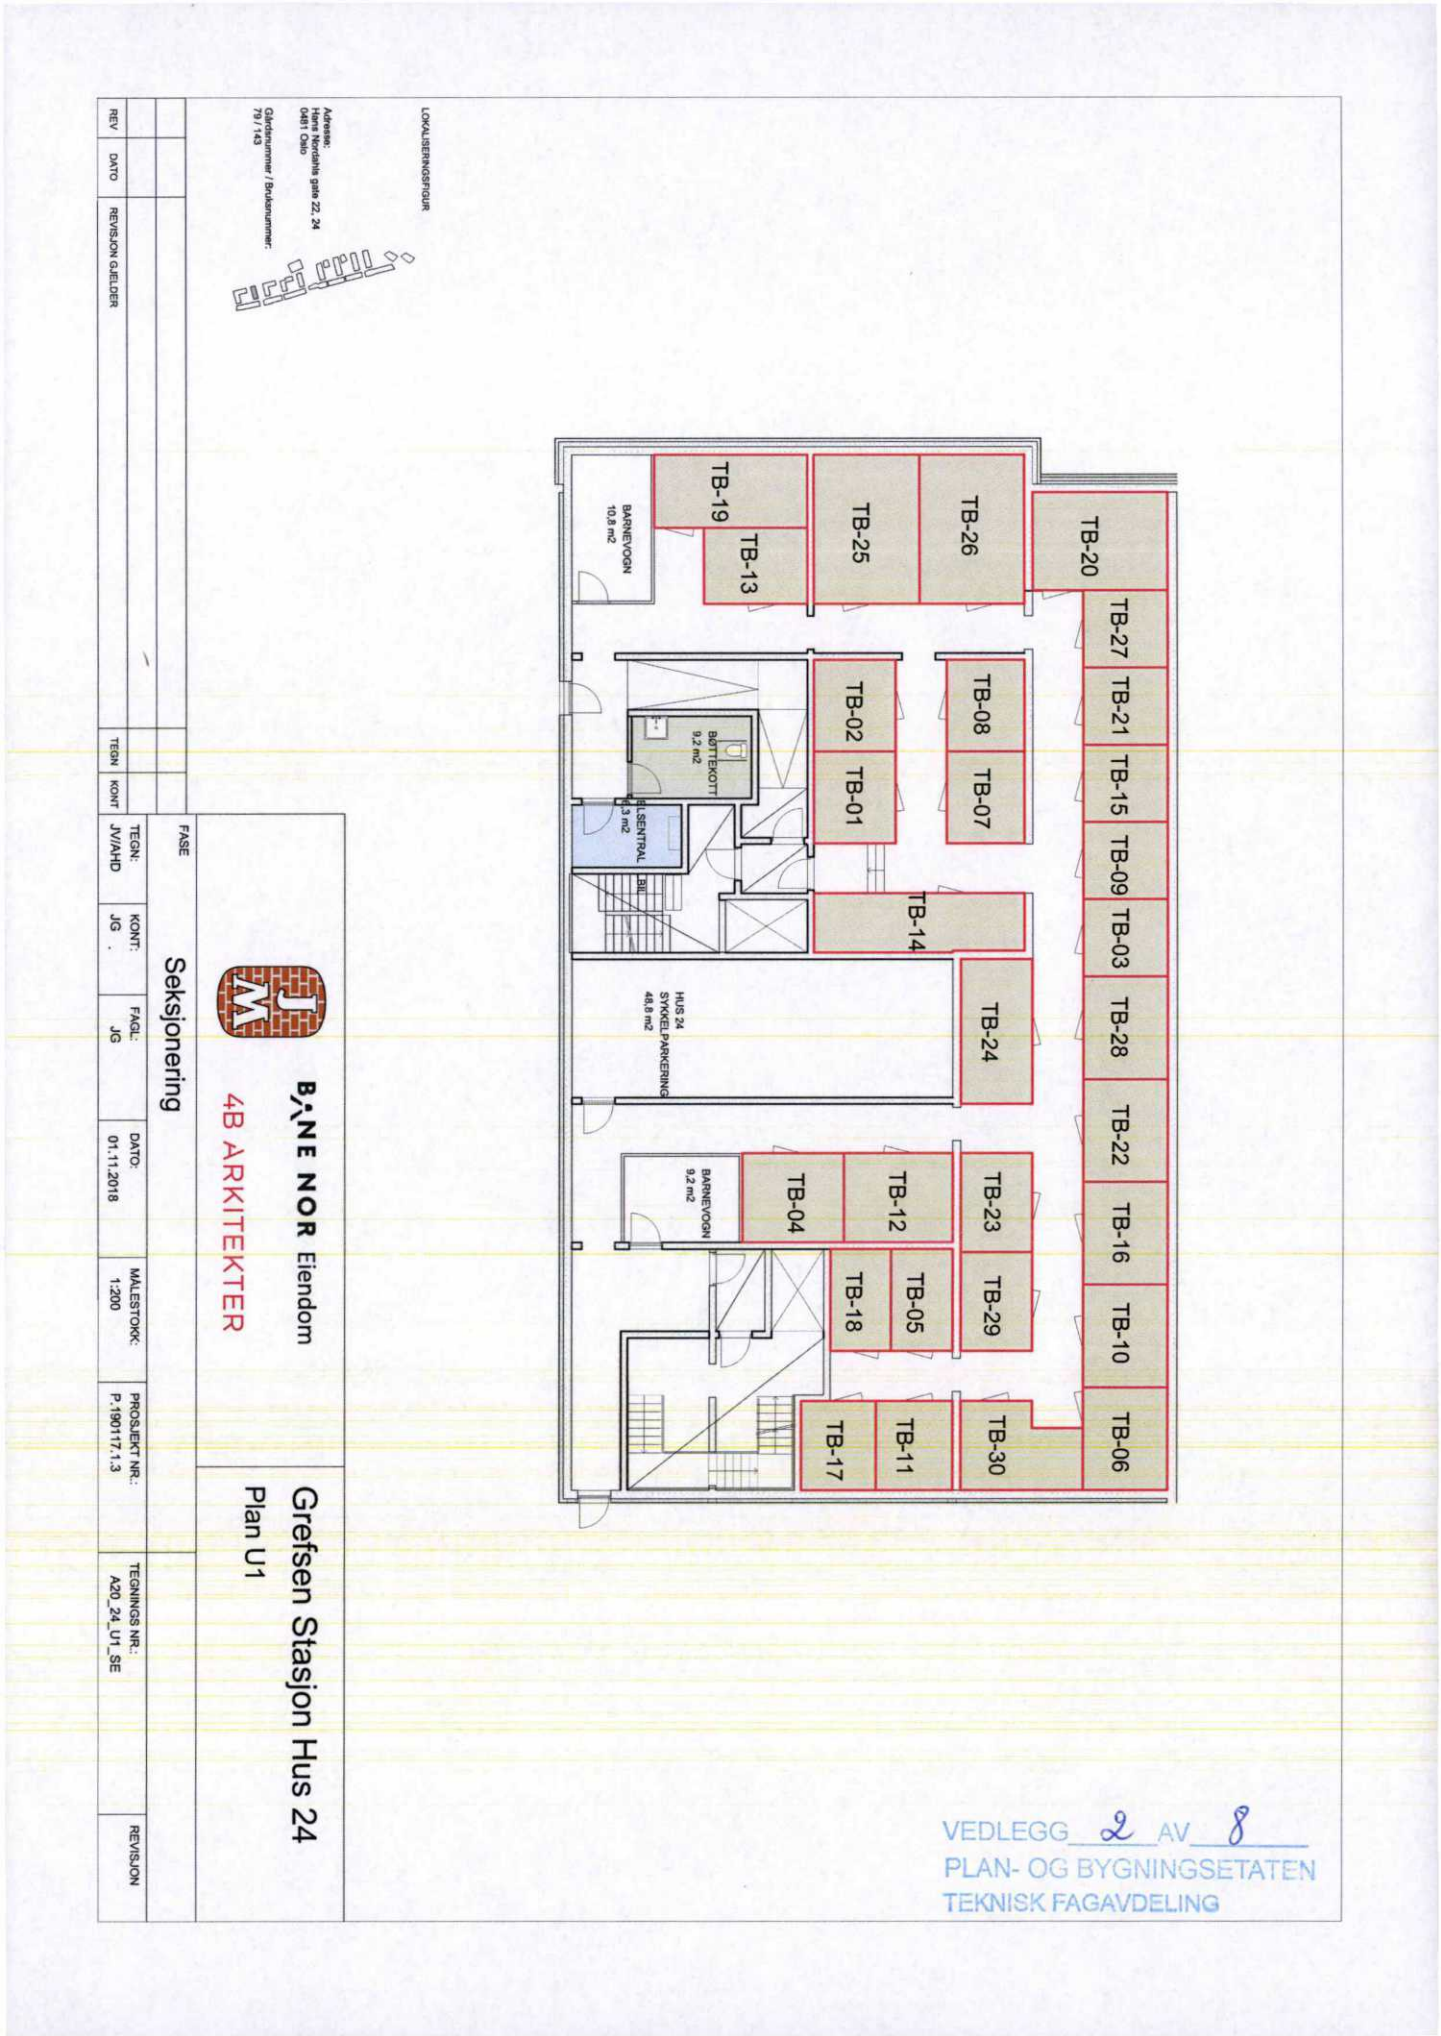
LOKALISERINGSFIGUR
Adresse:
Hans Nordahls gate 22, 24
0461 Oslo
Gårdsnummer / Bruksnummer:
79 / 143
TB-20
TB-27
TB-21
TB-15
TB-09
TB-03
TB-28
TB-22
TB-16
TB-10
TB-06
TB-26
TB-25
TB-19
TB-13
BARNEVOGN
10,8 m2
TB-02
TB-01
TB-08
TB-07
BØTTEKOTT
9,2 m2
EL.SENTRAL
4,3 m2
BRI
TB-14
HUS 24
SYKKELPARKERING
48,8 m2
TB-24
BARNEVOGN
9,2 m2
TB-04
TB-12
TB-23
TB-18
TB-05
TB-29
TB-17
TB-11
TB-30
REV
DATO
REVISJON GJELDER
TEGN
KONT
TEGN: JV/AHD
KONT: JG .
FAGL: JG
DATO: 01.11.2018
MÅLESTOKK: 1:200
PROSJEKT NR.: P.190117.1.3
TEGNINGS NR.: A20_24_U1_SE
REVISJON
FASE
Seksjonering
BANE NOR Eiendom
4B ARKITEKTER
Grefsen Stasjon Hus 24
Plan U1
VEDLEGG 2 AV 8
PLAN- OG BYGNINGSETATEN
TEKNISK FAGAVDELING

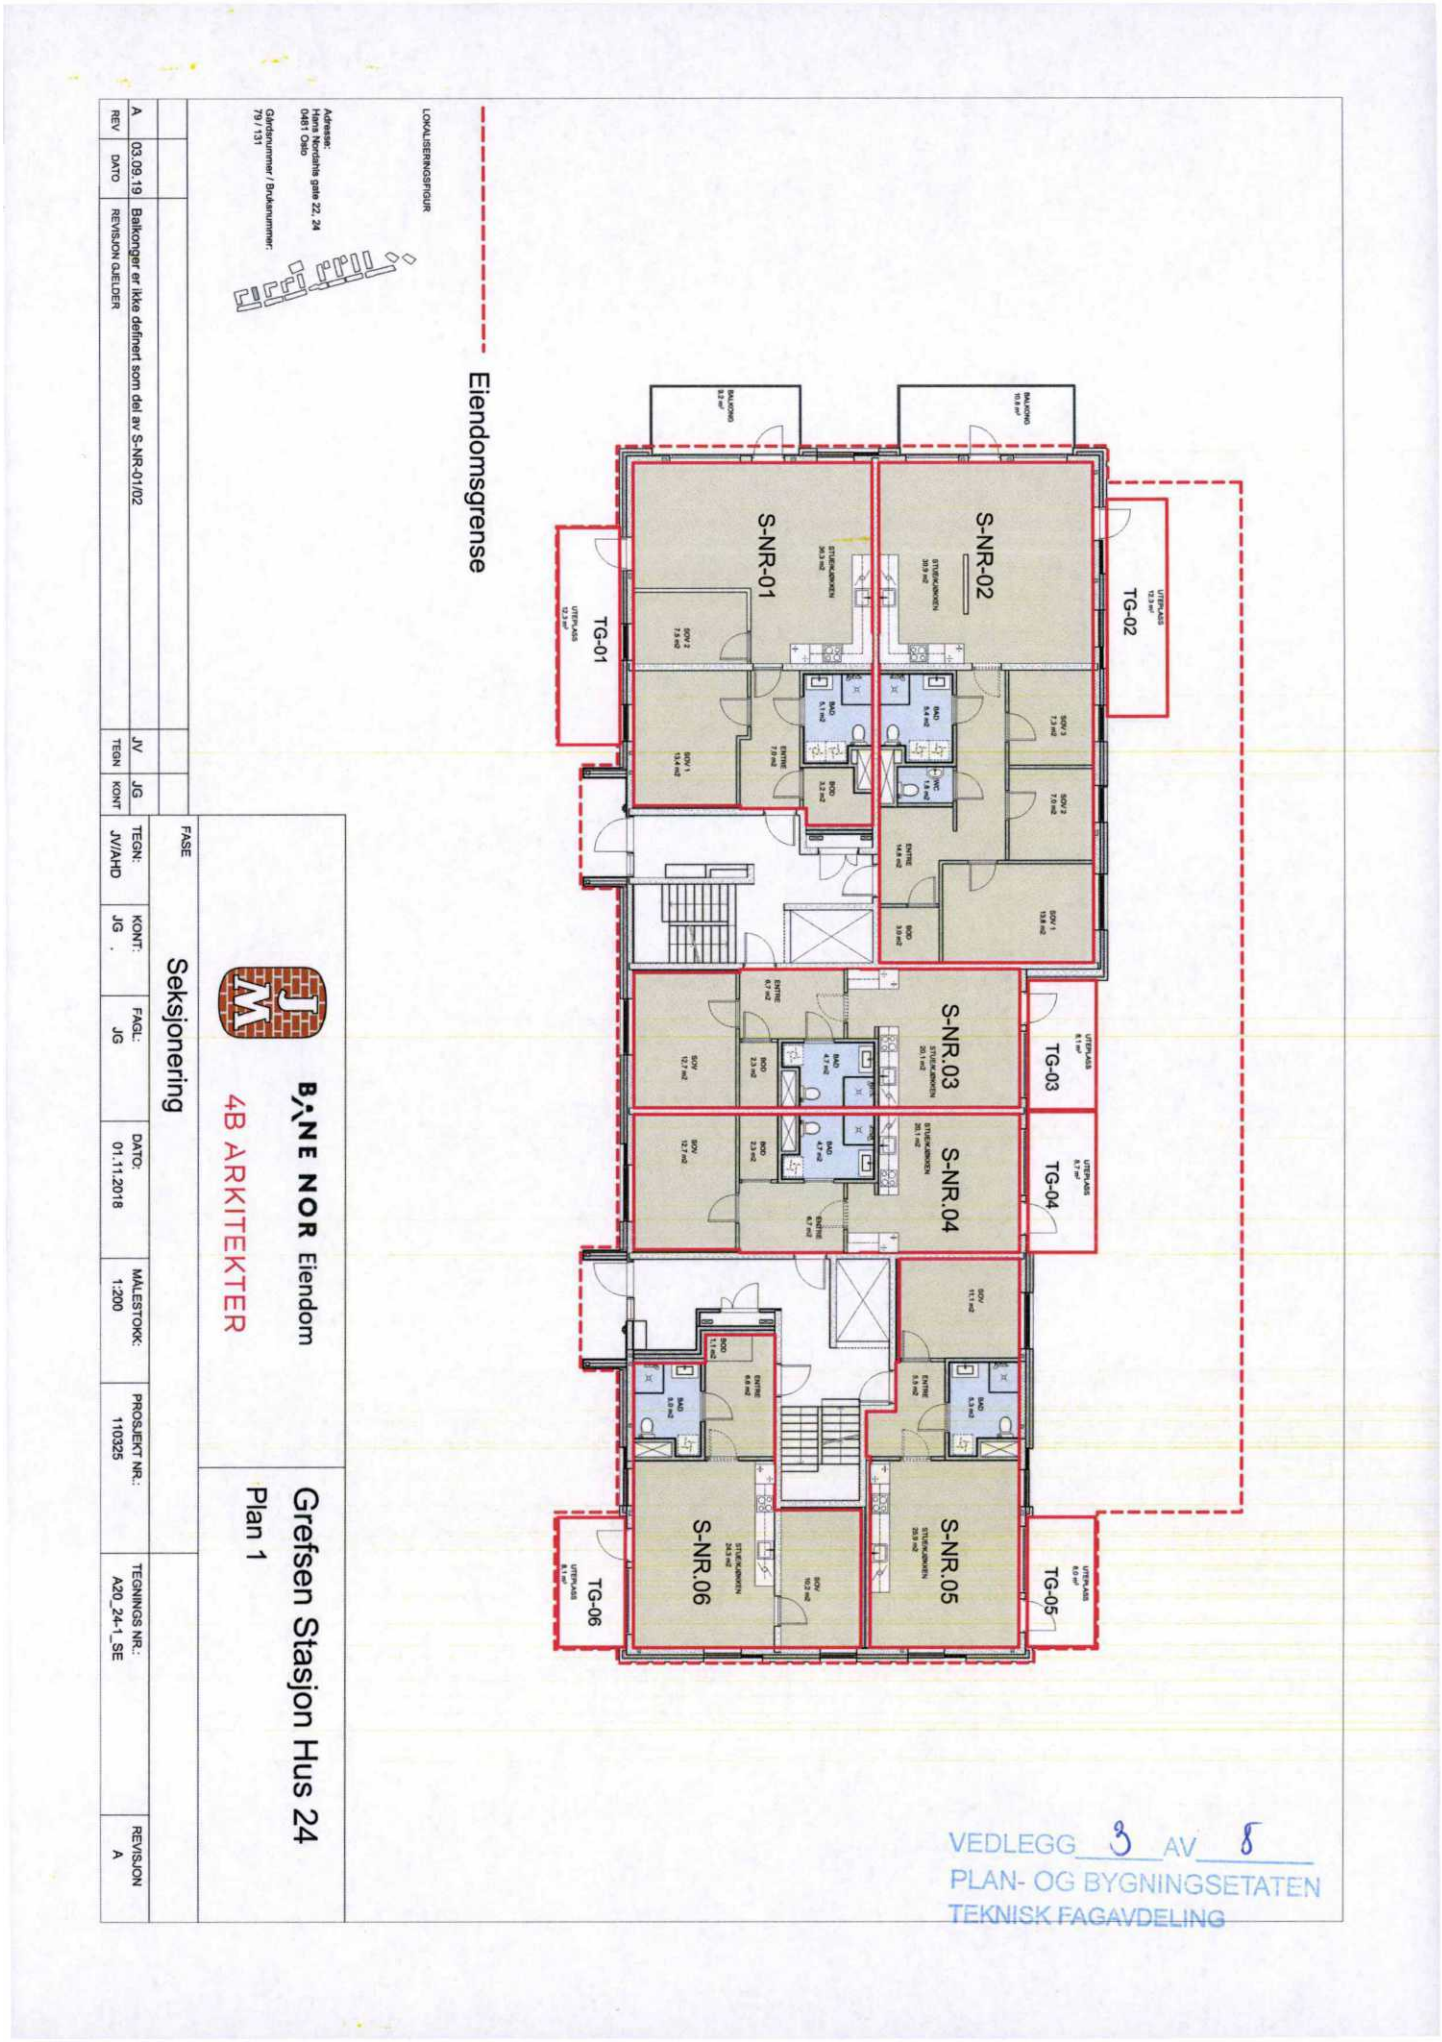
Eiendomsgrense
LOKALISERINGSFIGUR
Adresse:
Hans Nordahls gate 22, 24
0481 Oslo
Gårdsnummer / Bruksnummer:
79 / 131
S-NR-01
S-NR-02
S-NR.03
S-NR.04
S-NR.05
S-NR.06
TG-01
TG-02
TG-03
TG-04
TG-05
TG-06
REV
DATO
REVISJON GJELDER
A
03.09.19
Balkonger er ikke definert som del av S-NR-01/02
TEGN
KONT
JV
JG
FASE
Seksjonering
TEGN:
JV/AHD
KONT:
JG
FAGL:
JG
DATO:
01.11.2018
MÅLESTOKK:
1:200
PROSJEKT NR.:
110325
TEGNINGS NR.:
A20_24-1_SE
REVISJON
A
BANE NOR Eiendom
4B ARKITEKTER
Grefsen Stasjon Hus 24
Plan 1
VEDLEGG 3 AV 8
PLAN- OG BYGNINGSETATEN
TEKNISK FAGAVDELING

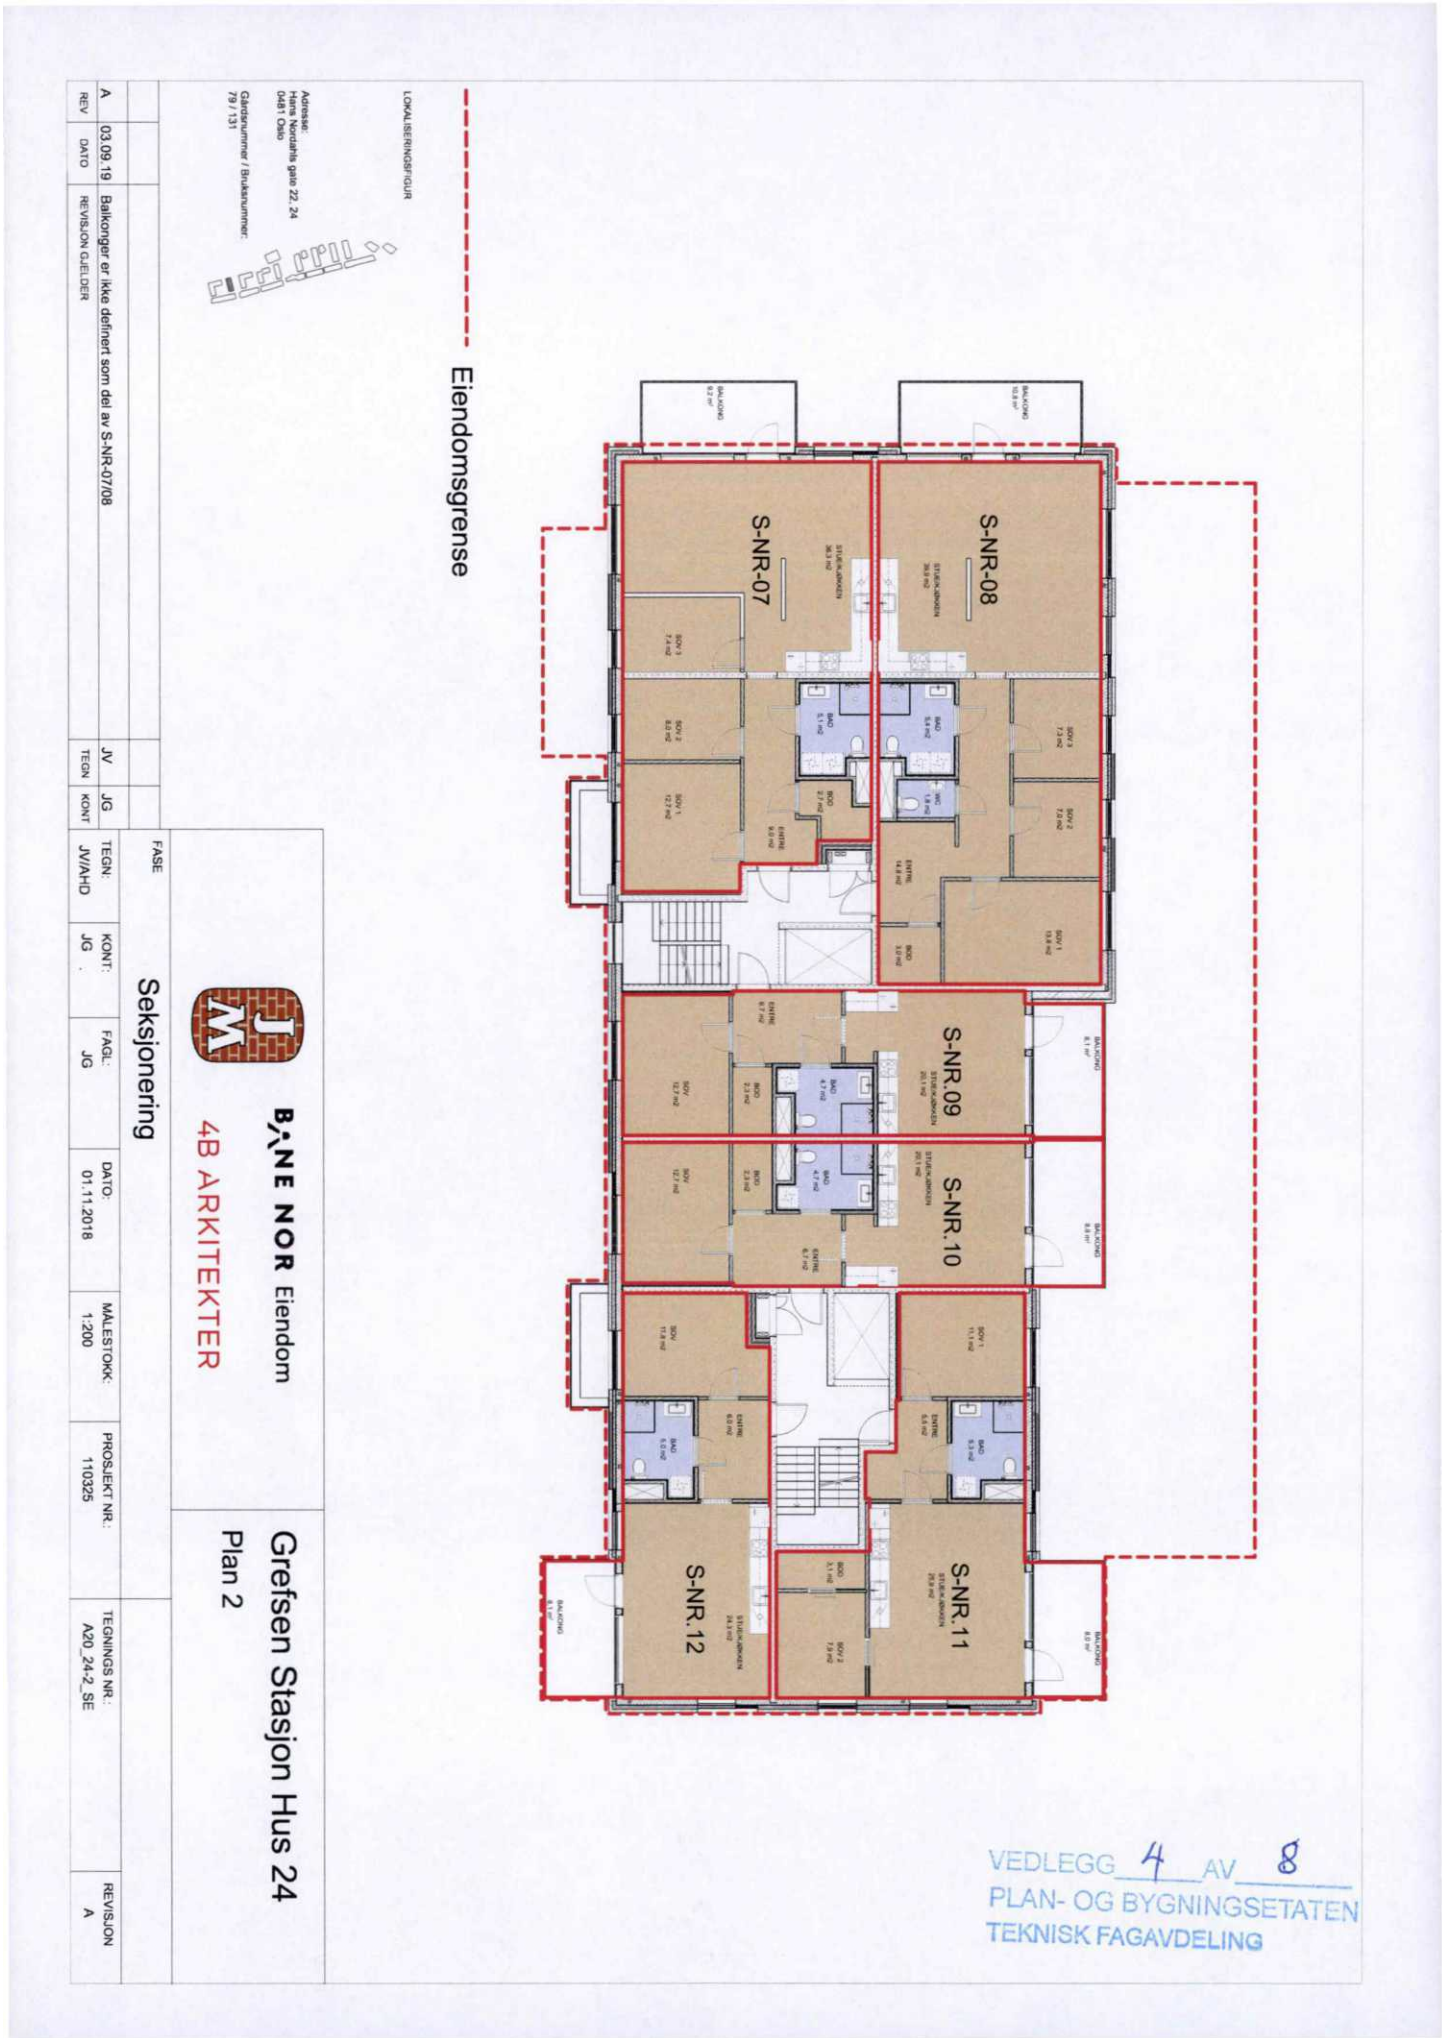
Eiendomsgrense
LOKALISERINGSFIGUR
Adresse:
Hans Nielsen Hauges gate 22, 24
0481 Oslo
Gårdsnummer / Bruksnummer:
79 / 131
S-NR-07
S-NR-08
S-NR.09
S-NR.10
S-NR.11
S-NR.12
A
03.09.19
Balkonger er ikke definert som del av S-NR-07/08
REV
DATO
REVISJON GJELDER
TEGN
KONT
JV
JG
FASE
Seksjonering
TEGN:
JV/AHD
KONT:
JG
FAGL:
JG
DATO:
01.11.2018
MÅLESTOKK:
1:200
PROSJEKT NR.:
110325
TEGNINGS NR.:
A20_24-2_SE
REVISJON
A
BANE NOR Eiendom
4B ARKITEKTER
Grefsen Stasjon Hus 24
Plan 2
VEDLEGG 4 AV 8
PLAN- OG BYGNINGSETATEN
TEKNISK FAGAVDELING

Attestert kopi av dok.nr. 2019/1305353/200
Attesteringstidspunkt 2026-02-06 12:11
Kartverket

VEDLEGG 5 AV 8
PLAN- OG BYGNINGSETATEN
TEKNISK FAGAVDELING



Eiendomsgrense

LOKALISERINGSFIGUR

Adresse:
Hans Nordahls gate 22, 24
0481 Oslo

Gårdsnummer / Bruksnummer:
79 / 131

BANE NOR Eiendom

4B ARKITEKTER


Grefsen Stasjon Hus 24


Plan 3

FASE: Seksjonering

REV	DATO	REVISJON GJELDER	TEGN	KONT
A	03.09.19	Balkonger er ikke definert som del av S-NR-13/14	JV	JG

TEGN:	KONT:	FAGL:	DATO:	MÅLESTOKK:	PROSJEKT NR.:	TEGNINGS NR.:	REVISJON
JV/AHD	JG	JG	01.11.2018	1:200	110325	A20_24-3_SE	A

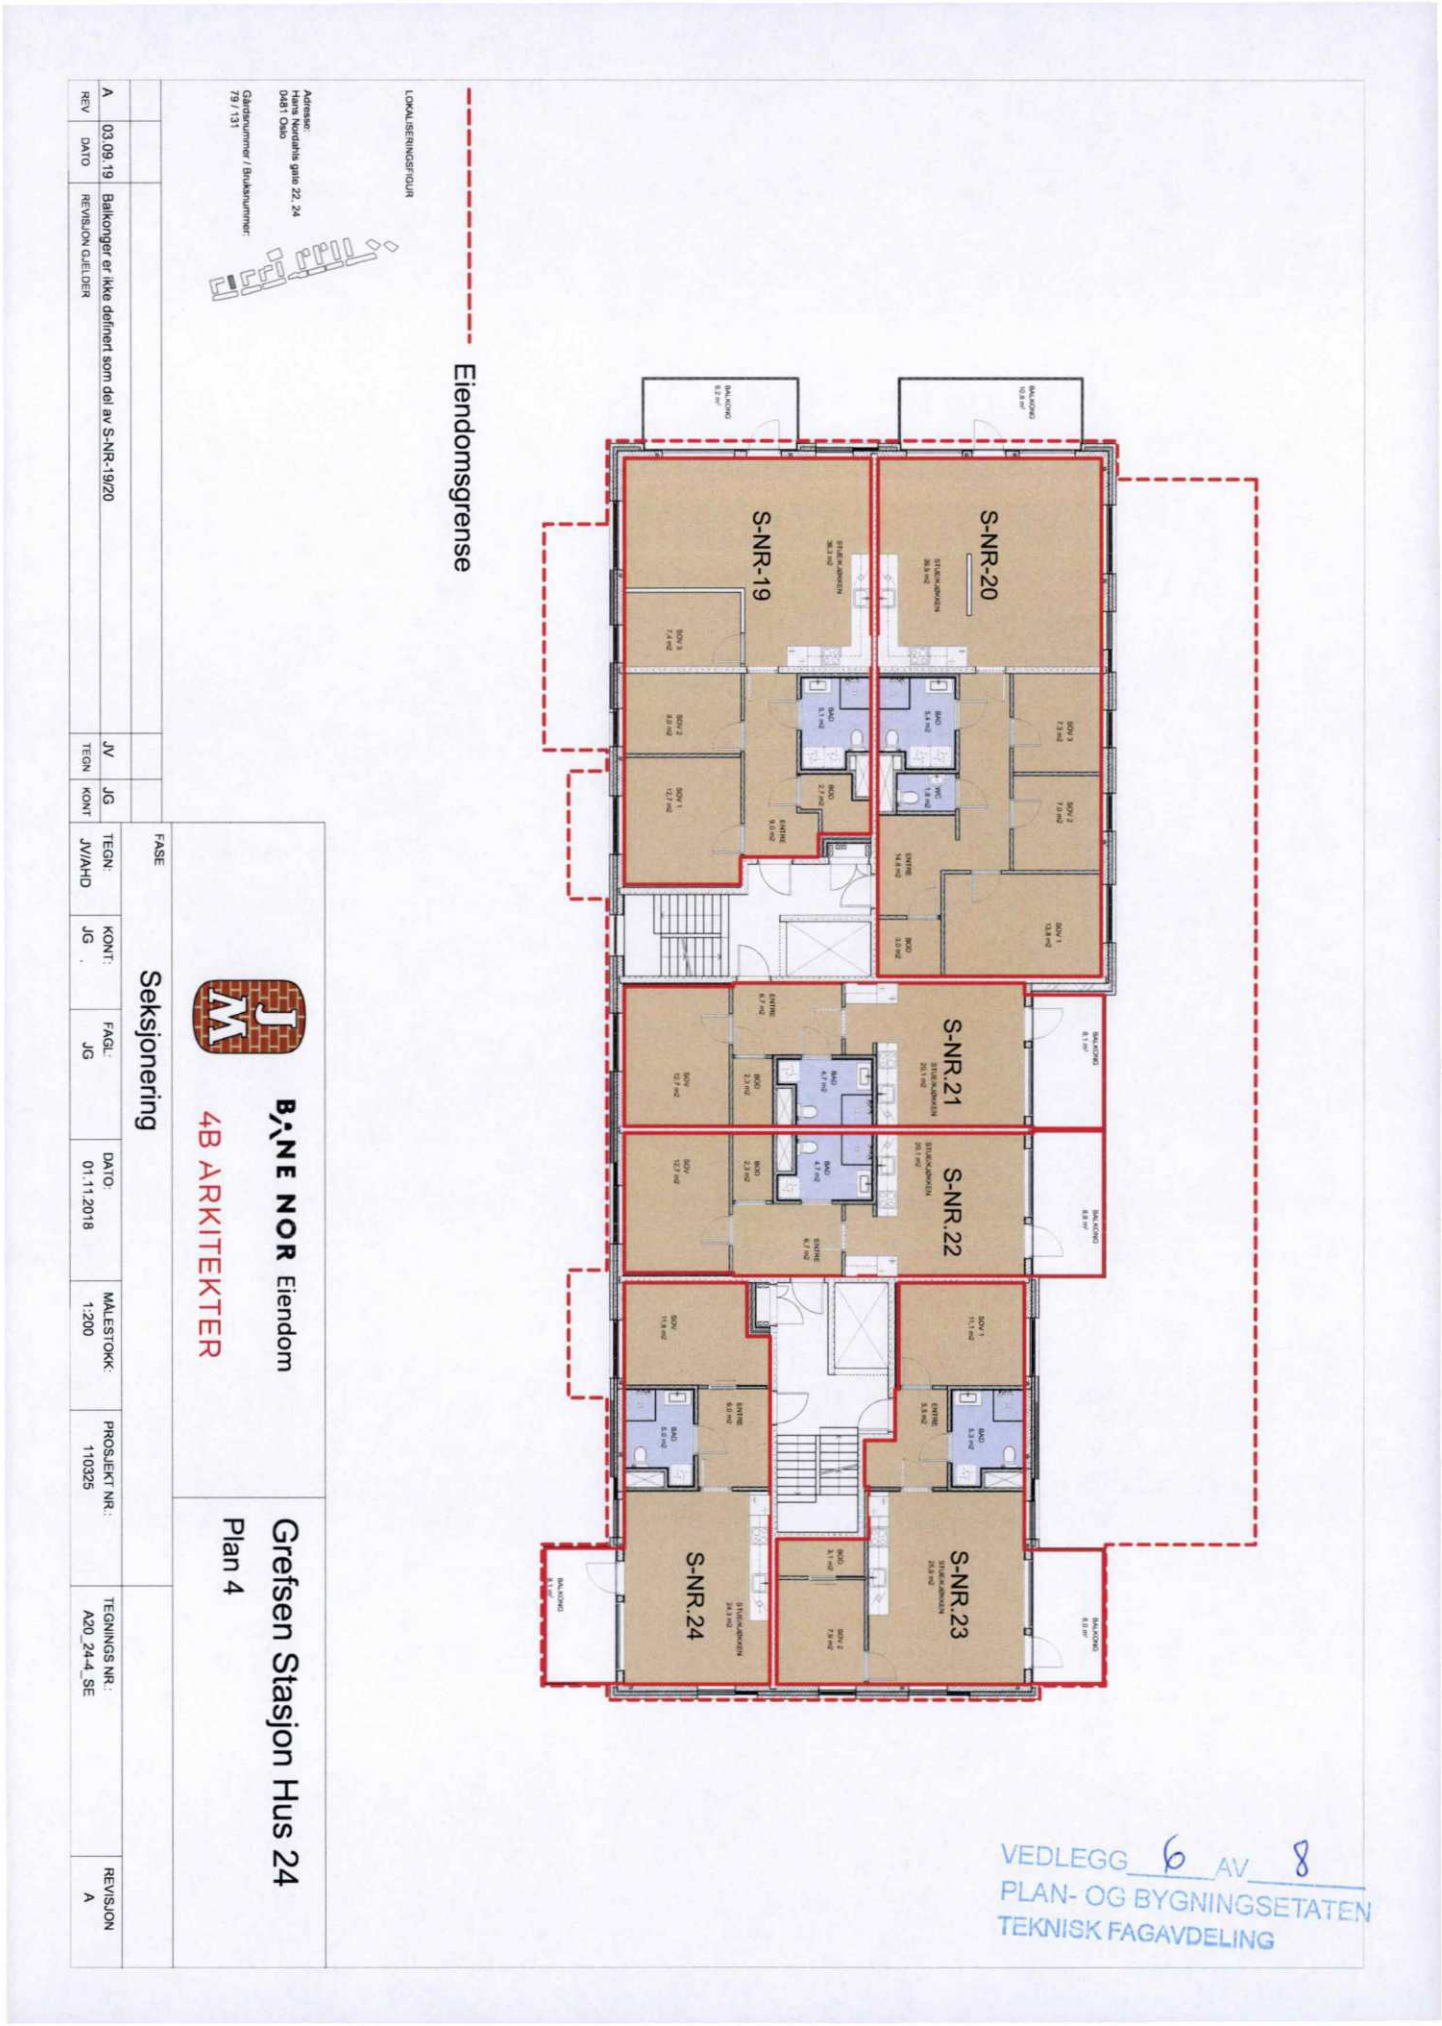

LOKALISERINGSFIGUR
Eiendomsgrense
Adresse:
Hans Nordahls gate 22, 24
0481 Oslo
Gårdsnummer / Bruksnummer:
79 / 131
S-NR-19
S-NR-20
S-NR.21
S-NR.22
S-NR.23
S-NR.24
REV
DATO
REVISJON GJELDER
A
03.09.19
Balkonger er ikke definert som del av S-NR-19/20
TEGN
KONT
JV
JG
FASE
Seksjonering
TEGN:
JV/AHD
KONT:
JG
FAGL:
JG
DATO:
01.11.2018
MÅLESTOKK:
1:200
PROSJEKT NR.:
110325
TEGNINGS NR.:
A20_24-4_SE
REVISJON
A
BANE NOR Eiendom
4B ARKITEKTER
Grefsen Stasjon Hus 24
Plan 4
VEDLEGG 6 AV 8
PLAN- OG BYGNINGSETATEN
TEKNISK FAGAVDELING

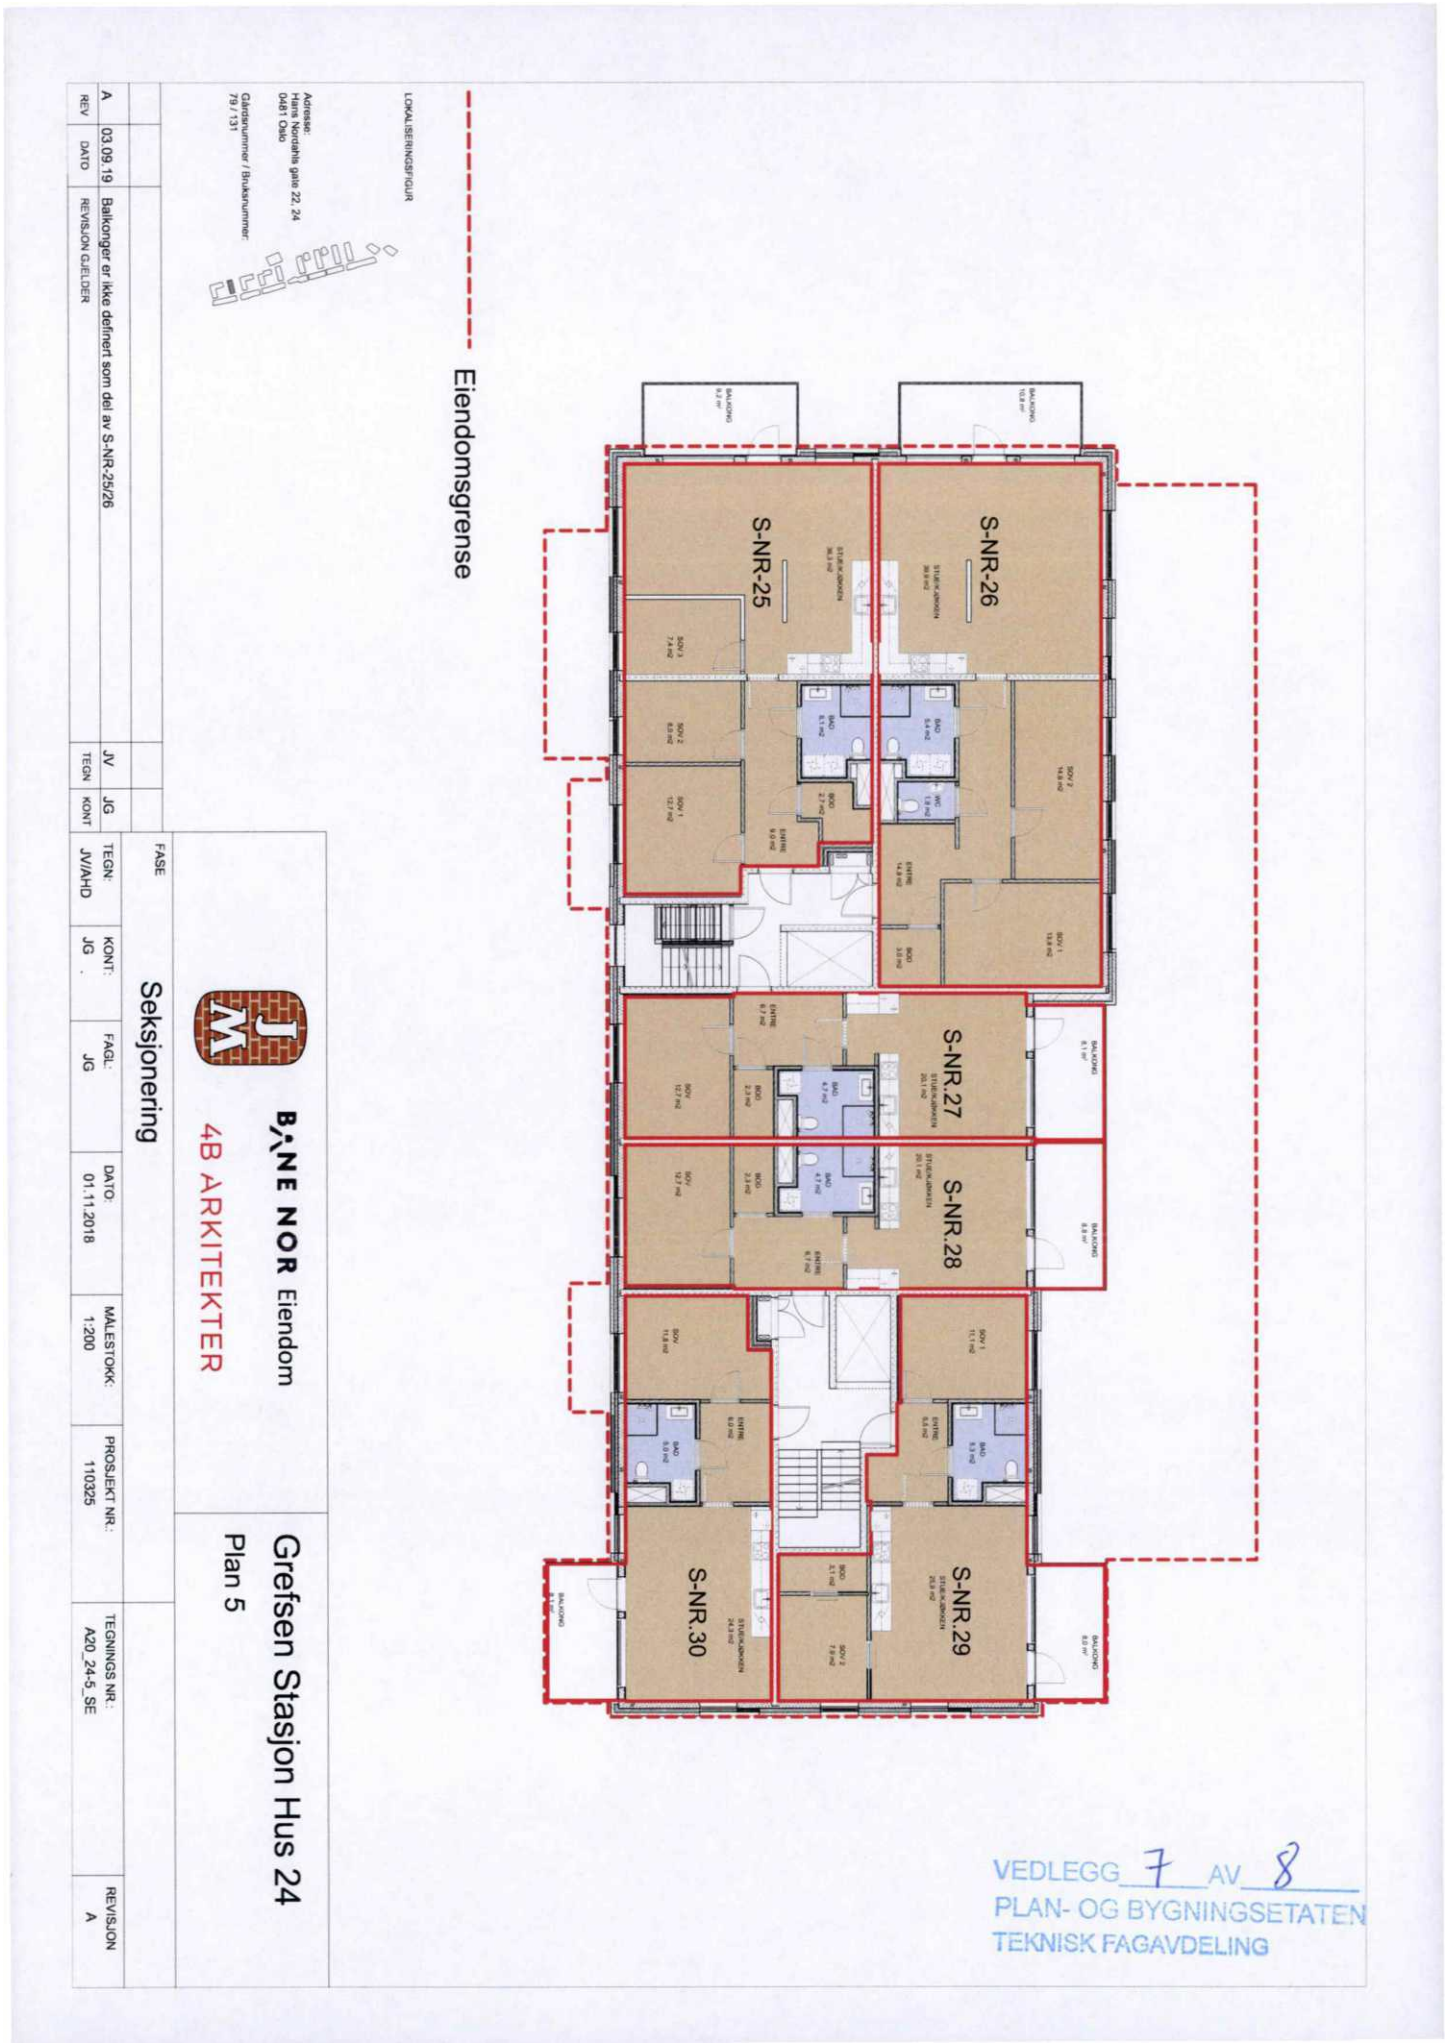
Eiendomsgrense
S-NR-26
S-NR-25
S-NR.27
S-NR.28
S-NR.29
S-NR.30
LOKALISERINGSFIGUR
Adresse:
Hans Nordahls gate 22, 24
0461 Oslo
Gårdsnummer / Bruksnummer:
79 / 131
REV A
DATO 03.09.19
REVISJON GJELDER Balkonger er ikke definert som del av S-NR.25/26
TEGN JV
KONT JG
TEGN: JV/AHD
KONT: JG
FAGL: JG
DATO: 01.11.2018
MÅLESTOKK: 1:200
PROSJEKT NR.: 110325
TEGNINGS NR.: A20_24-5_SE
REVISJON A
FASE
Seksjonering
BANE NOR Eiendom
4B ARKITEKTER
Grefsen Stasjon Hus 24
Plan 5
VEDLEGG 7 AV 8
PLAN- OG BYGNINGSETATEN
TEKNISK FAGAVDELING

LOKALISERINGSFIGUR

Adresse:
Hans Nordahls gate 22, 24
0481 Oslo

Gårdsnummer / Bruksnummer:
79 / 143

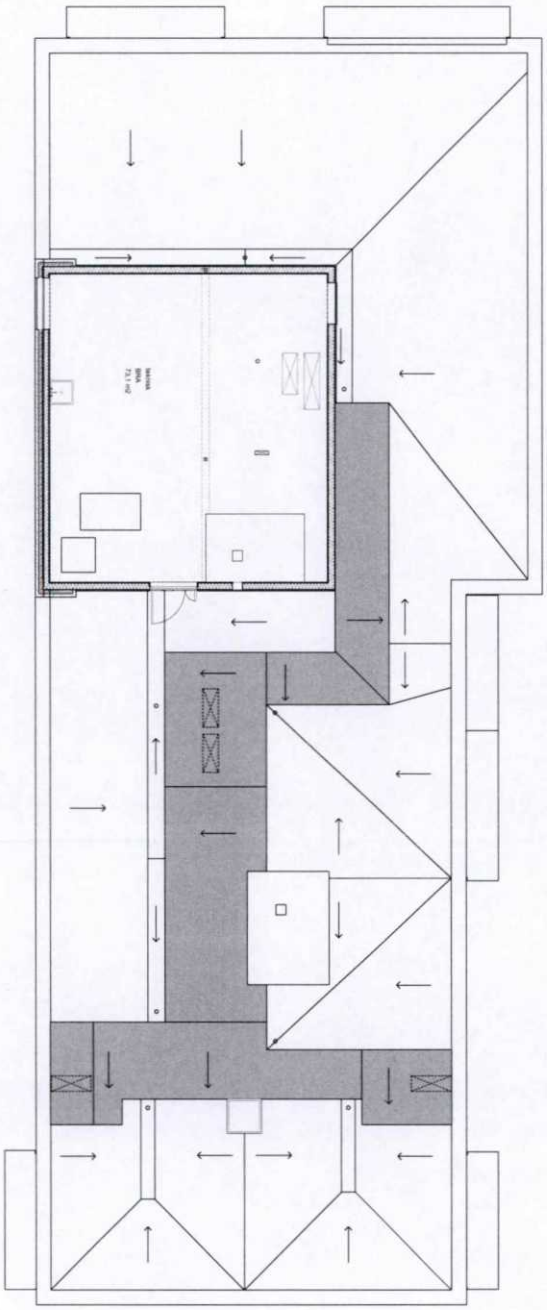

REV | DATO | REVISJON GJELDER | TEGN | KONT

FASE: Seksjonering

TEGN: JV/AHD | KONT: JG | FAGL: JG | DATO: 01.11.2018 | MÅLESTOKK: 1:200 | PROSJEKT NR.: 110325 | TEGNINGS NR.: A20_24-6_SE | REVISJON

BANE NOR Eiendom

4B ARKITEKTER


Grefsen Stasjon Hus 24

Plan 6

VEDLEGG 8 AV 8
PLAN- OG BYGNINGSETATEN
TEKNISK FAGAVDELING

ENERGIATTEST

Adresse	Hans Nordahls gate 22
Postnr	0481
Sted	OSLO
Leilighetsnr.	
Gnr.	79
Bnr.	143
Seksjonsnr.	14
Festenr.	
Bygn. nr.	300644762
Bolignr.	H0302
Merkenr.	A2019-1072446
Dato	08.11.2019

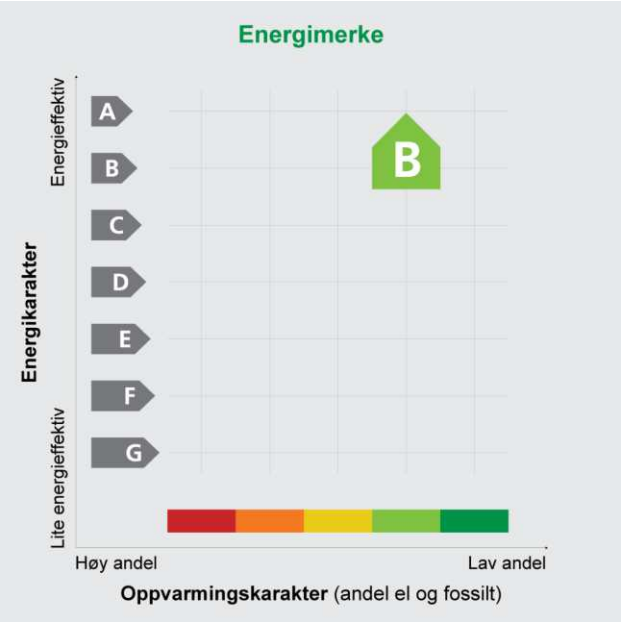

Innmeldt av	Rambøll Norge AS v/ Rambøll v/Thale Berg Nelson

Energimerket angir boligens energistandard. Energimerket består av en energikarakter og en oppvarmingskarakter, se figuren. Energimerket symboliseres med et hus, hvor fargen viser oppvarmingskarakter, og bokstaven viser energikarakter.

Energikarakteren angir hvor energieffektiv boligen er, inkludert oppvarmingsanlegget. Energikarakteren er beregnet ut fra den typiske energibruken for boligtypen. Beregningene er gjort ut fra normal bruk ved et gjennomsnittlig klima. Det er boligens energimessige standard og ikke bruken som bestemmer energikarakteren.
A betyr at boligen er energieffektiv, mens G betyr at boligen er lite energieffektiv. En bolig bygget etter byggeforskriftene vedtatt i 2010 vil normalt få C.

Oppvarmingskarakteren forteller hvor stor andel av oppvarmingsbehovet (romoppvarming og varmtvann) som dekkes av elektrisitet, olje eller gass.
Grønn farge betyr lav andel el, olje og gass, mens rød farge betyr høy andel el, olje og gass.
Oppvarmingskarakteren skal stimulere til økt bruk av varmepumper, solenergi, biobrensel og fjernvarme.

Om bakgrunnen for beregningene, se **www.energimerking.no**

Målt energibruk

Brukeren har valgt å ikke oppgi målt energibruk.

Hvordan boligen benyttes har betydning for energibehovet

Energibehovet påvirkes av hvordan man benytter boligen, og kan forklare avvik mellom beregnet energibehov og målt energibruk. Gode energivaner bidrar til at energibehovet reduseres. Energibehovet kan også bli lavere enn normalt dersom:

- deler av boligen ikke er i bruk,
- færre personer enn det som regnes som normalt bruker boligen, eller
- den ikke brukes hele året.

Gode energivaner

Ved å følge enkle tips kan du redusere ditt energibehov, men dette vil ikke påvirke boligens energimerke.

Energimerket kan kun endres gjennom fysiske endringer på boligen.

Eksperten har ikke angitt tips til brukervaner

Mulige forbedringer for boligens energistandard

Ut fra opplysningene som er oppgitt om boligen, anbefales følgende energieffektiviserende tiltak. Dette er tiltak som kan gi boligen et bedre energimerke.

Noen av tiltakene kan i tillegg være svært lønnsomme. Tiltakene bør spesielt vurderes ved modernisering av boligen eller utskifting av utstyr.

Eksperten har ikke foreslått forbedringstiltak

Det tas forbehold om at tiltakene er foreslått ut fra de opplysninger som er gitt om boligen. Fagfolk bør derfor kontaktes for å vurdere tiltakene nærmere. Eventuell gjennomføring av tiltak må skje i samsvar med gjeldende lovverk, og det må tas hensyn til krav til godt inneklima og forebygging av fuktskader og andre byggskader.

For ytterligere råd og veiledning om effektiv energibruk, vennligst se www.enova.no/hjemme eller ring Enova svarer på tlf. 800 49 003.

Boligdata som er grunnlag for energimerket

Energimerket og andre data i denne attesten er beregnet ut fra opplysninger som er gitt av boligeier da attesten ble registrert. Nedenfor er en oversikt over oppgitte opplysninger, som boligeier er ansvarlig for.

Der opplysninger ikke er oppgitt, brukes typiske standardverdier for den aktuelle bygningstypen. For mer informasjon om beregninger, se www.energimerking.no/beregninger

Bygningskategori:	BOLIGBLOKKER	
Bygningstype:	LEILIGHET	
Byggeår:	2019	
BRA:	62,0	
Dato for lekkasjetall-måling:	19.08.2019	
Type bygg:	Nybygg	
Energiregler (TEK-standard):	ENERGIREGLER 2016	Angis kun for nybygg

Programvare: Attesten er utstedt av ekspert basert på opplasting av beregninger utført med programmet SIMIEN - 6.013

For oversikt over bygnings-/beregnings-data, se vedlegg 1

Om grunnlaget for energiattesten

Oppgitte opplysninger om boligen kan finnes ved å gå inn på www.energimerking.no, og logge inn via ID-porten/Altinn. På siden "Eiendommer" kan du søke opp bygninger og hente fram energiattester som er laget tidligere. For å se detaljer for en bolig hvor det er brukt detaljert registrering må du velge "Gjenbruk" av aktuell attest under Offisielle energiattester i skjermbildet "Valgt eiendom". Boligeier er ansvarlig for at det blir brukt riktige opplysninger. Eventuelle gale opplysninger må derfor tas opp med selger eller utleier da dette kan ha betydning for prisfastsettelsen.
Det kan når som helst lage en ny energiattest.

Om energimerkeordningen

Enova er ansvarlig for energimerkeordingen. Energimerket beregnes på grunnlag av oppgitte opplysninger om boligen. For informasjon som ikke er oppgitt, brukes typiske standardverdier for den aktuelle bygningstypen fra tidsperioden den ble bygd i. Beregningsmetodene for energikarakteren baserer seg på NS 3031 (www.energimerking.no/NS3031)

Spørsmål om energiattesten, energimerkeordningen eller gjennomføring av energieffektivisering og tilskuddsordninger kan rettes til Enova Svarer på tlf. 800 49 003 eller svarer@enova.no

Plikten til energimerking er beskrevet i energimerkeforskriften (bygninger).

Nærmere opplysninger om energimerkeordningen kan du finne på www.energimerking.no

Bygningsdata: Vedlegg til energiattesten

Attesten gjelder for følgende eiendom (Vedlegg 1)

Adresse: Hans Nordahls gate 22
Postnr/Sted: 0481 OSLO
Leilighetsnummer:
Bolignr: H0302
Dato: 08.11.2019 14:15:39
Energimerkenummer: A2019-1072446
Ansvarlig for energiattesten:
Energimerking er utført av: Rambøll Norge AS v/ Rambøll v/Thale Berg Nelson

Gnr: 79
Bnr: 143
Seksjonsnr: 14
Festenr:
Bygnr: 300644762

Enhet	Inngangsverdi
Matrikkel-ID (hvis matrikkelverifisert)	
MatrikkelEnhetsIdentId	6287034630
ByggIdentId	599731458
BruksenhetsIdentId	599731949
AdresseIdentId	599731499
VegAdresseIdentId	424104939
Matrikkeldata, adresse og beregningsforutsetninger	
Kommunenr.	0301
Gnr.	79
Bnr.	143
Snr.	14
Fnr.	
Gateadresse	Hans Nordahls gate 22
Postnummer	0481
Poststed	OSLO
Bygningsnr.	300644762
Bolignr.	H0302
Beskrivelse bolig/bygning	
Dato fil opprettet	08.11.2019
Bygningskategori	BOLIGBLOKKER
Bygningskategori-Id (NVE-Id)	2
Bygningstype	LEILIGHET
Byggeår	2019
Bygg standard	
Type bygg	Nybygg
TEK Standard	ENERGIREGLER 2016
Energivurdering	
Pliktig energivurdering	Nei
Kjelanllegg	Nei
Er vurdering opplastet	Nei

Bygningsdata: Vedlegg til energiattesten

Dato for opplastning	
Varmeanlegg	Nei
Er vurdering opplastet	Nei
Dato for opplastning	
Kjøleanlegg	Nei
Er vurdering opplastet	Nei
Dato for opplastning	
Ventilasjonsanlegg	Nei
Er vurdering opplastet	Nei
Dato for opplastning	

Areal yttervegger	39 m²
Areal tak	0 m²
Areal gulv	0 m²
Areal vinduer, dører og glassfelt	14 m²
Oppvarmet BRA	62 m²
Totalt BRA	62 m²
Oppvarmet luftvolum	155 m³
U-verdi for yttervegger	0,17 W/(m²·K)
U-verdi for tak	0,00 W/(m²·K)
U-verdi for gulv	0,00 W/(m²·K)
U-verdi for vinduer, dører og glassfelt	0,80 W/(m²·K)
Arealandel for vinduer, dører og glassfelt	22,0 %
Normalisert kuldebroverdi	0,09 W/(m²·K)
Normalisert varmekapasitet	82,7 Wh/(m²·K)
Lekkasjetall	0,80 1/h
Dato for måling av lekkasjetall (en forutsetning for å kunne få karakter A)	19.08.2019
Temperaturvirkningsgrad for varmegjenvinner	77 %
Estimert årsgjennomsnittlig temperaturvirkningsgrad for varmegjenvinner pga. frostsikring	77 %
Spesifikk vifteeffekt (SFP) relatert til luftmengder i driftstiden	2,12 kW/(m³/s)
Spesifikk vifteeffekt (SFP) relatert til luftmengder utenfor driftstiden	2,12 kW/(m³/s)
Gjennomsnittlig spesifikk ventilasjonsluftmengde i driftstiden	1,77 m³/(m²·h)
Årsgjennomsnittlig systemvirkningsgrad for oppvarmingssystemet	91 %
Installert effekt for romoppvarming og ventilasjonsvarme (varmebatteri)	80 W/m²
Settpunkt-temperatur for oppvarming i driftstiden	21,0 °C
Årsgjennomsnittlig kjølefaktor for kjølesystemet	250 %
Settpunkt-temperatur for kjøling	22,0 °C
Installert effekt for romkjøling og ventilasjonskjøling	0 W/m²
Spesifikk pumpeeffekt oppvarming (SPP)	0,50 kW/(l/s)

Driftstider, antall timer i døgn med drift

Driftstid ventilasjon	24 h

Bygningsdata: Vedlegg til energiattesten

Driftstid oppvarming	16 h
Driftstid kjøling	24 h
Driftstid lys	16 h
Driftstid utstyr	16 h
Driftstid varmtvann	16 h
Driftstid personer	24 h

Spesifikt effektbehov for belysning i driftstiden	1,95 W/m²
Spesifikt varmetilskudd fra belysning i driftstiden	1,95 W/m²
Spesifikt effektbehov for utstyr i driftstiden	3,00 W/m²
Spesifikt varmetilskudd fra utstyr i driftstiden	1,80 W/m²
Spesifikt effektbehov for varmtvann i driftstiden	5,10 W/m²
Spesifikt varmetilskudd fra varmtvann i driftstiden	0,00 W/m²
Spesifikt varmetilskudd fra personer i driftstiden	1,50 W/m²
Total solfaktor for vindu og solskjerming (Ø/S/V/N)	0,55
Gjennomsnittlig karmfaktor	0,20
Solskjermingsfaktor pga. horisont, nærliggende bygninger, vegetasjon og eventuelle bygningsutspring	0,75
Oppvarmingssystem(er)	Direkte elektrisk; Fjernvarme;
Varmefordelingssystem	Vannbåren oppvarming;
Eventuell varmekilde for varmepumpe og fordeling	
Manuell eller automatisk solskjerming	MANUELL

Andeler og årsgjennomsnittlige systemvirkningsgrader for beregning av levert elektrisitet

Andel av netto energibehov for romoppvarming og ventilasjonsvarme som dekkes av elektrisk varmesystem	0,64
Andel av netto energibehov for romoppvarming og ventilasjonsvarme som dekkes av varmepumpe	0,00
Andel av netto energibehov for romoppvarming og ventilasjonsvarme som dekkes av solfangeranlegg	0,00
Andel av netto energibehov for oppvarming av tappevann som dekkes av elektrisk varmesystem	0,00
Andel av netto energibehov for oppvarming av tappevann som dekkes av elektrisk varmepumpe	0,00
Andel av netto energibehov for oppvarming av tappevann som dekkes av solfangeranlegg	0,00
Årsgjennomsnittlig systemvirkningsgrad for elektrisk varmesystem	0,92
Årsgjennomsnittlig effektfaktor for varmepumpeanlegg	2,10
Årsgjennomsnittlig systemvirkningsgrad for termisk solfangeranlegg	9,00

Andeler og årsgjennomsnittlige systemvirkningsgrader for beregning av levert olje

Andel av netto energibehov for romoppvarming og ventilasjonsvarme som dekkes av oljebasert varmesystem	0,00
Andel av netto energibehov for oppvarming av tappevann som dekkes av et oljebasert varmesystem	0,00
Årsgjennomsnittlig systemvirkningsgrad for det oljebaserte varmesystem.	0,80

Bygningsdata: Vedlegg til energiattesten

Andeler og årsgjennomsnittlige systemvirkningsgrader for beregning av levert gass

Andel av netto energibehov for romoppvarming og ventilasjonsvarme som dekkes av gassbasert varmesystem	0,000
Andel av netto energibehov for oppvarming av tappevann som dekkes av et gassbasert varmesystem	0,00
Årsgjennomsnittlig systemvirkningsgrad for det gassbaserte varmesystemet.	0,85

Andeler og årsgjennomsnittlige systemvirkningsgrader for beregning av levert fjernvarme

Andel av netto energibehov for romoppvarming og ventilasjonsvarme som dekkes av fjernvarmebasert varmesystem	0,360
Andel av netto energibehov for oppvarming av tappevann som dekkes av fjernvarmebasert varmesystem	1,00
Årsgjennomsnittlig systemvirkningsgrad for det fjernvarmebaserte varmesystemet.	0,87

Andeler og årsgjennomsnittlige systemvirkningsgrader for beregning av levert biobrensel

Andel av netto energibehov for romoppvarming og ventilasjonsvarme som dekkes av biobrenselbasert varmesystem	0,00
Andel av netto energibehov for oppvarming av tappevann som dekkes av biobrenselbasert varmesystem	0,00
Årsgjennomsnittlig systemvirkningsgrad for det biobrenselbasert varmesystemet.	0,77

Andeler og årsgjennomsnittlige systemvirkningsgrader for beregning av levert annen energivare

Andel av netto energibehov for romoppvarming og ventilasjonsvarme som dekkes av varmesystem basert på andre energivarer	0,00
Andel av netto energibehov for oppvarming av tappevann som dekkes av et varmesystem basert på andre energivarer	0,00
Årsgjennomsnittlig systemvirkningsgrad for varmesystem for andre energibærere	0,98

Klimastasjon / kilde	Oslo (MeteoNorm)
Dato for beregning	8.11.2019
Henvisning til dokumentasjon for inndata eller begrunnelse for avvik fra normative tillegg til NS 3031 eller andre forhold vedr. beregningene.	

Beregningsprogram

Navn programvare	SIMIEN
Versjon	6,013
Produsent / leverandør	ProgramByggerne
Beskrivelse: Månedsberegning / timesberegning / dynamisk	Dynamisk timesberegning

Energirådgiver

Firma	Rambøll Norge AS
Navn person	Rambøll v/Thale Berg Nelson

Beregningsresultater som er input til attestgenerator i EMS

NettoEnergibudsjettPrKvm

Bygningsdata: Vedlegg til energiattesten

Romoppvarming	21,8
Ventilasjonsvarme	7,0
Varmtvann	29,8
Vifter	9,1
Pumper	0,4
Belysning	11,4
TekniskUtstyr	17,5
Romkjoling	0,0
Ventilasjonskjoling	0,0
TotaltNettoEnergibehov	96,9

Beregnet levert energi ved normalisert klima	6212 kWh/år
Beregnet spesifikk levert energi ved normalisert klima	100,02 kWh/(m²·år)
Beregnet levert energi til oppvarming og varmtvann ved normalisert klima	3827 kWh/år
Beregnet spesifikk levert energi ved lokalt klima	100,02 kWh/(m²·år)
Beregnet levert energi ved lokalt klima	6212 kWh/år

Målt energibruk (levert energi), temperaturkorrigert målt energi for et år.

Elektrisitet	0 kWh/år
Olje	0 liter/år
Gass	0,0 Sm³/år
Fjernvarme	0 kWh/år
Biobrensel	0 kg/år
Annen energivare	0 kWh/år
Totalt	0 kWh/år

Beregnet levert energi ved normalklima

Elektrisitet	3636 kWh/år
Olje	0 kWh/år
Gass	0 kWh/år
Fjernvarme	2576 kWh/år
Biobrensel	0 kWh/år
Annen energivare	0 kWh/år
Totalt	6212 kWh/år

Sum andel elektrisitet, olje og gass	45,3 %

LØSØRE OG TILBEHØR

OVERSIKT OVER LØSØRE OG TILBEHØR TIL EIENDOMMEN

Oversikten er utarbeidet av Norges Eiendomsmeglerforbund, Eiendom Norge og Advokatforeningens Eiendomsmeglingsgruppe, og er gjeldende fra 1. januar 2020.

Generelt

Lov om avhending av fast eigedom (avhendingslova/avhl.) av 3. juli 1992 regulerer kjøper og selgers rettigheter og plikter ved overdragelse av fast eiendom og andeler i borettslag. I henhold til avhl. § 3-4 skal eiendommen, når annet ikke er avtalt, overdras med innredninger og utstyr som etter lov, forskrift eller annet offentlig vedtak skal følge med. Det samme gjelder varig innredning og utstyr som enten er fastmontert eller er særskilt tilpasset bygningen, jf. avhl. § 3-5. Loven inneholder ingen detaljert oversikt over hva som omfattes av "innredning og utstyr", og over hva som skal regnes som "fastmontert eller særskilt tilpasset". Partene kan fritt avtale hva som skal følge med eiendommen ved salg. Bransjens liste over løsøre og tilbehør som skal følge med eiendommen, er en del av avtalen mellom kjøper og selger dersom ikke annet er opplyst i salgsoppgaven, kjøper har tatt forbehold i bud eller avtale på annen måte er inngått. Der intet annet er avtalt, vil løsøre og tilbehør medfølge slik dette fremkommer av avhl. § 3-4 og § 3-5 og denne oversikt. Produkter og installasjoner som medfølger overdras uten noen form for garantier, utover eventuell gjenværende leverandørgaranti. Dersom det er noe i nedenstående liste som ikke finnes på eiendommen, vil det heller ikke medfølge.

1. HVITEVARER medfølger der dette er spesielt angitt i salgsoppgaven.

2. HELDEKKENDE TEPPER følger med uansett festemåte.

3. VARMEKILDER, slik som ovner, kaminer, peiser, varmepumper og panelovner, følger med uansett festemåte. Frittstående biopeiser/varmeovner og terrassevarmere medfølger ikke. Det følger ikke med varmekilder i rom som ikke har vegg- eller fastmonterte varmekilder på visning.

4. TV, RADIO OG MUSIKKANLEGG. TV-antenner og fellesanlegg for TV, herunder parabolantenne, og tuneren/dekoder/tv-boks medfølger der dette eies av selger. Veggmontert TV/flatskjerm med tilhørende festeordning samt musikkanlegg følger ikke med (se også punkt 12).

5. BADEROMSINNREDNING/UTSTYR. Badekar, dusjkabinett, dusjvegger, alle fastmonterte speil og hyller, fastmonterte glass- og håndkleholdere, herunder håndklevarmere samt baderomsinnredning, medfølger.

6. GARDEROBESKAP medfølger, selv om disse er løse. Fastmonterte garderobehyller og knagger medfølger. Innredning i garderobeskap, for eksempel løse eller fastmonterte trådkurver, hyller, stenger og lignende, medfølger.

7. KJØKKENINNREDNING medfølger, herunder også åpne, fastmonterte hyller og løs eller fastmontert kjøkkenøy.

8. MARKISER, PERSIENNER og annen type innvendig og utvendig solskjerming, gardinoppheng, lamellgardiner og liftgardiner medfølger.

9. AVTREKKSVIFTER av alle slag, samt fastmonterte aircondition/ ventilasjonsanlegg, medfølger.

10. SENTRALSTØVSUGER medfølger med komplett anlegg, herunder slange, munnstykke mm.

11. LYSKILDER. Kupler, lysstoffarmatur, fastmonterte "spotlights", oppheng og skinner med spotlights samt utelys og hagebelysning medfølger. Vegglamper, krokhengte lamper, lysekroner, prismelamper og lignende som er koblet til sukkerbit eller stikkontakt følger likevel ikke med.

12. INSTALLERTE SMARTHUSLØSNINGER med sentral som styrer lys, varme, lyd o.l., samt tilhørende trådløse enheter som brytere, sensorer, kameraer, integrerte høyttalere el. medfølger. Enkle lysstyringssystem f.eks. med en sentral som kun styrer lyspærer eller smartpærer montert i sokkel medfølger likevel ikke.

13. UTVENDIGE SØPPELKASSER og eventuelt holder/hus til disse medfølger.

14. POSTKASSE medfølger.

15. UTENDØRS INNRETNINGER slik som flaggstang, fastmontert tørkestativ, samt andre faste utearrangementer som f.eks. badestamp, boblekar/jacuzzi og liknende utendørs kar, lekestue, lekestativ, utepeis, fastmontert trommel til vannslange, medfølger. Guidekabel/avgrensingskabel til robotgressklipper medfølger, men robotgressklipper og ladestasjon for denne medfølger ikke.

16. FASTMONTERT VEGGLADER/LADESTASJON TIL EL-BIL medfølger uavhengig av hvor laderen er montert.

17. SOLCELLEANLEGG med tilhørende teknisk infrastruktur medfølger.

18. GASSBEHOLDER til gasskomfyr og gasspeis medfølger.

19. BRANNSTIGE, BRANNTAU, feiestige og lignende medfølger der dette er påbudt. Løse stiger medfølger ikke.

20. BRANNSLUKNINGSAPPARAT, BRANNSLANGE og RØYKVARSLER medfølger der dette er påbudt. Det er eier og brukers plikt til å se til at utstyret forefinnes på enhver eiendom. Hvis annet ikke er uttrykkelig avtalt, skal dette derfor alltid følge med ved salg av eiendom.

21. SAMTLIGE NØKLER til eiendommen som selger er i besittelse av skal overleveres kjøper på overtakelsen, herunder nøkler til eventuelle boder, uthus, garasjeportåpner el. Låses boder, uthus el. med hengelås, skal lås og nøkler til disse medfølge.

22. GARASJEHYLLER, bodhyller, lagringshyller og oppheng til bildekk medfølger såfremt de er fastmontert. Planter, busker og trær som er plantet på tomten, eller fastmonterte kasser og lignende er en del av eiendommen og medfølger i handelen.

BUD OG BUDGIVNING

KJØPETILBUD

FOR EIENDOMMEN

Adresse:
Hans Nordahls gate 22, 0481 Oslo
Gnr. 79, Bnr. 140, Snr. 2 og Gnr. 79, Bnr. 143, Snr. 14, Oslo kommune.

Oppdragsnummer:
169251043

Meglerforetak: PrivatMegleren Soria Moria - avd. Nordpolen

Saksbehandler: Jon-Kristian Krybelsrud

Telefon / Mobil: 22 09 18 30 / 416 18 750

E-post: jon-kristian.krybelsrud@privatmegleren.no

UNDERTEGNEDE GIR HERVED FØLGENDE BUD PÅ OVENNEVNTE EIENDOM:

Kjøpesum **Kr** _____

Beløp med bokstaver **Kr** _____

\+ omkostninger iht. opplysninger i salgsoppgaven

Dette budet er bindende for undertegnede frem til og med den **Kl.**

Dersom annet ikke er angitt gjelder budet til kl. 15.00 første virkedag etter siste annonserte visning. I forbrukerforhold vil bud med kortere akseptfrist enn til kl. 12.00 første virkedag etter siste annonserte visning ikke bli videreformidlet til selger

Eventuelle forbehold: _____

_____

Undertegnede er kjent med at selger står fritt til å godta eller forkaste ethvert bud. Likeledes er undertegnede klar over at budet er bindende for budgiver når det er kommet til selgers kunnskap. Handelen er juridisk bindende for begge parter dersom budet aksepteres innen akseptfristen. Undertegnede er kjent med at budjournalen vil bli forelagt kjøper og selger når handel er sluttet.

Ønsket overtakelsesdato: _____

Budet baseres på opplysninger og salgsvilkår som fremkommer av salgsoppgave m/vedlegg

Kjøpet vil bli finansiert slik:

Låneinstitusjon: _____ Referanse og tlf nr: _____

Lånt kapital: _____ Kr _____

Egenkapital: _____ Kr _____

Totalt: _____ **Kr** _____

Egenkaptitalen består av: ☐ Salg av nåværende bolig eller fast eiendom

☐ Disponibelt kontantbeløp (bankinnskudd)

Jeg gir bud som ☐ Forbruker ☐ Ledd i næringsvirksomhet / Juridisk person (selskap)

Navn:		Navn:	
Fødselsdato:		Fødselsdato:	
Adr:		Adr:	
Postnr:	Sted:	Postnr:	Sted:
Tlf:	E-post:	Tlf:	E-post:
Dato:	Sign:	Dato:	Sign:

Kopi av legitimasjon

Kopi av legitimasjon

Forbrukerinformasjon om budgivning

Sist oppdatert med virkning fra 1. januar 2014, i forbindelse med ikrafttredelse av endringer i eiendomsmeglingsforskriften.

Informasjonen er utarbeidet av Forbrukerombudet, Forbrukerrådet, Den Norske Advokatforening ved Eiendomsmeglingsgruppen, Eiendomsmeglerforetakenes Forening og Norges Eiendomsmeglerforbund, på grunnlag av blant annet forskrift om eiendomsmegling § 6-3 og § 6-4.

Nedenfor gis en oversikt over de retningslinjer som forbrukermyndighetene og organisasjonene anbefaler benyttet ved budgivning på eiendommen. Avslutningsvis gis også en kort oversikt over de viktigste rettsreglene tilknyttet budgivning.

Før det legges inn bud på eiendommen oppfordres budgiver til å sette seg inn i all relevant informasjon om eiendommen, herunder eventuell salgsoppgave og teknisk rapport med vedlegg.

GJENNOMFØRING AV BUDGIVNING

1. På forespørsel vil megler opplyse om aktuelle bud på eiendommen, herunder om relevante forbehold.

2. Alle bud skal inngis skriftlig til megler, som formidler disse videre til oppdragsgiver. Kravet til skriftlighet gjelder også budforhøyelser og motbud, aksept eller avslag fra selger. Før formidling av bud til oppdragsgiver skal megler innhente gyldig legitimasjon og signatur fra budgiver. Kravet til legitimasjon og signatur er oppfylt for budgivere som benytter e-signatur, eksempelvis BankID eller MinID. Med skriftlige bud menes også elektroniske meldinger som e-post og SMS når informasjonen i disse er tilgjengelig også for ettertiden.

3. Et bud bør inneholde eiendommens adresse (eventuelt gnr/bnr), kjøpesum, budgivers kontaktinformasjon, finansieringsplan, akseptfrist, overtakelsesdato og eventuelle forbehold som for eksempel usikker finansiering, salg av nåværende bolig ol. Normalt vil ikke et bud med forbehold bli akseptert før forbeholdet er avklart. Konferer gjerne med megler før bud avgis.

4. Megler skal legge til rette for en forsvarlig avvikling av budrunden. I forbrukerforhold (dvs. der oppdragsgiver er forbruker) skal megleren ikke formidle bud med kortere akseptfrist enn kl. 12.00 første virkedag etter siste annonserte visning. Etter denne fristen bør budgivere ikke sette en kortere akseptfrist enn at megler har mulighet til, så langt det er nødvendig, å orientere oppdragsgiver, budgivere og øvrige interessenter om bud og forbehold.
Det bør ikke gis bud som diskriminerer eller utelukker andre budgivere. Dersom bud inngis med en frist som åpenbart er for kort til at megleren kan avvikle budrunden på en forsvarlig måte som sikrer oppdragsgiver og interessenter et tilstrekkelig grunnlag for sine handlingsvalg, vil megler fraråde budgiver å stille slik frist.

5. Megleren vil uoppfordret gi sin vurdering av det enkelte bud overfor oppdragsgiveren, når budet er gitt innenfor fristene i punkt 4.

6. Megleren skal så langt det er nødvendig og mulig holde budgiverne skriftlig orientert om nye og høyere bud og eventuelle forbehold.
Megler skal så snart som mulig bekrefte skriftlig overfor budgivere at budene deres er mottatt.

7. Etter at handel har kommet i stand, eller dersom en budrunde avsluttes uten at handel er kommet i stand, kan en budgiver kreve kopi av budjournalen i anonymisert form.

8. Kopi av budjournal skal gis til kjøper og selger uten ugrunnet opphold etter at handel er kommet i stand. Dersom det er viktig for budgiver å bevare sin anonymitet, bør budet fremmes gjennom fullmektig.

VIKTIGE AVTALERETTSLIGE FORHOLD

1. Det eksisterer ingen angrerett ved salg/kjøp av fast eiendom.

2. Når et bud er innsendt til megler og han har formidlet innholdet i budet til selger (slik at selger har fått kunnskap om budet), kan budet ikke kalles tilbake. Budet er da bindende for budgiver frem til akseptfristens utløp, med mindre budet før denne tid avslås av selger eller budgiver får melding om at eiendommen er solgt til en annen (man bør derfor ikke gi bud på flere eiendommer samtidig dersom man ikke ønsker å kjøpe flere enn en eiendom).

3. Selger står fritt til å forkaste eller akseptere ethvert bud, og er for eksempel ikke forpliktet til å akseptere høyeste bud.

4. Når en aksept av et bud har kommet frem til budgiver innen akseptfristens utløp er det inngått en bindende avtale.

5. Husk at også et eventuelt bud fra selger til kjøper (såkalte "motbud"), avtalerettslig er et bindende tilbud som medfører at det foreligger en avtale om salg av eiendommen dersom budet i rett tid aksepteres av kjøper.
