PRIVATMEGLEREN
FREDRIKSTAD

LEIEGATA 89

Vedlegg

Meglers verdivurdering

Tilstandsrapport

Selgers egenerklæringsskjema

Nabolagsprofil

Reguleringskart og bestemmelser

Løsøre og tilbehørsliste

Budskjema

Tilstandsrapport

Leilighet

Leiegata 89 (Snr 7) , 1617 FREDRIKSTAD

FREDRIKSTAD kommune

gnr. 207, bnr. 80, snr. 7

Sum areal alle bygg: BRA: 46 m² BRA-i: 41 m²



Befaringsdato: 08.10.2025 **Rapportdato:** 08.10.2025 **Oppdragsnr.:** 11411-2492 **Referansenummer:** FE5201

Autorisert foretak: Grydeland Eiendom AS **Sertifisert Takstingeniør:** Sigurd Grydeland

Grydeland Eiendom as

Rapporten kan brukes i inntil ett år etter rapportdato, og kan ikke gjenbrukes ved flere boligsalg i denne perioden.
Skjer det endringer, oppstår skader også videre på boligen, bør du som selger be om oppdatert rapport.

Norsk takst

Norsk takst er bransjeorganisasjonen for landets bygningssakkyndige og takstforetak, med om lag 1400 sertifiserte medlemmer fordelt på omtrent 1000 bedrifter. I boligomsetningen regnes takstrapportene som et helt avgjørende element i den informasjonen som gjøres tilgjengelig for kjøper. Årlig leverer medlemmene rundt 120.000 slike takster. Det gir unik oversikt over norske boliger, og bidrar til at alle oppdrag kan utføres med utgangspunkt i erfaringsbasert kvalitet.

Det stilles høye krav til utdanning, sertifisering og yrkesetikk. Norsk takst er opptatt av at boligomsetningen skal være trygg, og legger vekt på å opptre uavhengig av andre bransjeaktører. Bygningssakkyndige fakturerer sine tjenester uten hensyn til hvilken pris som oppnås, og skal heller ikke på annen måte ha noen egeninteresse knyttet til handelen.

Uavhengighet og god fagkunnskap har over tid bygget troverdighet og tillit. Både selger og kjøper skal kunne stole på bygningssakkyndiges vurderinger. For tilfeller der det likevel skulle oppstå misnøye med utført arbeid, har vi sammen med Forbrukerrådet etablert en klagenemnd.

Norsk takst har en sentral rolle i utviklingen av norske standarder, regler og profesjonsprinsipper, og representerer bransjen i alle relevante internasjonale fora. Dette sikrer at norske bygningssakkyndige tidlig kan tilpasse seg krav og bransjetrender fra utlandet, samtidig som takseringsfaget får en norsk stemme på verdensbasis. Organisasjonen bidrar i næringspolitisk sammenheng, og har vært en pådriver for å sikre at lover og regler gir trygghet for forbrukerne i boligomsetningen.

Grydeland Eiendom

Takstforetak

Rapportansvarlig

Sigurd Grydeland

sigurd@grydelandeiendom.no

922 21 119

Dette trenger du å vite om tilstandsrapporten



Hva er en tilstandsrapport?

En tilstandsrapport beskriver synlige skader/avvik eller tegn på skader/avvik på boligen. Rapporten fremhever vanligvis ikke positive egenskaper ved boligen.



Hva vurderer en bygningssakkyndig?

Den bygningssakkyndige vurderer boligen ut fra hva man kan forvente av en bygning av samme alder og type. Vurderingen gjøres som regel mot hvordan det var vanlig å bygge og regler som gjaldt da boligen ble oppført (søknadstidspunktet). Forhold som er vanlige for bygningens alder, slik som slitasje etter normal bruk regnes ikke som avvik.



Hva inneholder tilstandsrapporten?

Den bygningssakkyndige undersøker rom og bygningsdeler slik det kommer frem av Forskrift til avhendingsloven. Tilstandsrapporten inneholder bare avvik som den bygningssakkyndige kan se eller kontrollere med enkle hjelpemidler. Det gjøres ikke nærmere undersøkelser slik som åpning av vegger eller andre bygningsdeler. I vegg mot våtrom og rom under terreng kan det borres et hull for å gjøre enkle undersøkelser slik som fuktsøk.

Når du kjøper en brukt bolig

Når du kjøper en brukt bolig, er det viktig å være oppmerksom på at dette ikke kan sammenlignes med å kjøpe en ny bolig. Måten boligen ble bygget på kan være annerledes enn i dag. Bygninger svekkes over tid, og utsettes for slitasje blant annet på grunn av bruk og vær og vind. Mange boliger fornyes helt eller delvis, noen i flere omganger, eller det oppføres tilbygg. Særlig for boliger som er pusset opp eller endret, er det viktig å merke seg at fornyelse av overflater ikke nødvendigvis betyr at bygningsdeler under er forbedret.

Vurdering mot byggeregler

Den bygningssakkyndige vil vurdere boligen mot hvordan det var vanlig å bygge og regler som gjaldt på søknadstidspunktet. Den bygningssakkyndige ser etter avvik som har betydning for og som reduserer boligens funksjon og verdi, og som kommer frem av forskrift til avhendingslova.

Noen bygningsdeler og forhold vil den bygningssakyndige vurdere mot dagens regelverk. Etter dagens regelverk vil disse kunne få TG2 eller TG3 uten at det nødvendigvis er krav om at avviket må utbedres. Dette kan gjelde sluk, tettesjikt og fall på bad og vaskerom, forhold som gjelder sikkerhet mot brann, rekkverk, trapper, osv.

Tilstandsrapporten beskriver ikke hele boligen

BYGNINGSSAKKYNDIGE SER FOR EKSEMPEL IKKE PÅ

• vanlig slitasje og normal vedlikeholdstilstand • bagatellmessige forhold som ikke påvirker bygningens bruk eller verdi vesentlig • etasjeskillere • tilleggsbygg slik som garasje, bod, anneks, naust også videre • utvendige trapper • støttemurer • skjulte installasjoner • installasjoner utenfor bygningen • full funksjonstesting av el- og VVS-installasjoner • geologiske forhold og bygningens plassering på grunnen • bygningens planløsning • bygningens innredning • løsøre slik som hvitevarer • utendørs svømmebasseng og pumpeanlegg • bygningens estetikk og arkitektur • bygningens lovlighet (bortsett fra bruksendringer, brannceller og forhold som åpenbart kan påvirke helse, miljø og sikkerhet) • fellesarealer (med mindre boligeier har vedlikeholdsplikt for fellesarealer og dette er kjent for bygningssakkyndig, eller fellesarealet har en særlig tilknytning til boligen).

© iVerdi 2023 © Norsk takst 2023

Malen til denne rapporten, inkludert standardtekstene fra Norsk takst, er vernet etter åndsverkloven og kan kun benyttes av medlemsforetakene i Norsk takst og av takstingeniører som er sertifisert i slikt foretak, samt av kunder hos iVerdi og studenter hos NEAK. For andre aktører er eksemplarfremstilling av malen og standardtekster, som utskrift og annen kopiering til bruk som grunnlag for tilsvarende rapporter, bare tillatt når det er hjemlet i lov (kopiering til privat bruk, sitat o.l.) eller avtale med Norsk Takst (Forside) eller iVerdi (Hjem-iVerdi).

Utnyttelse i strid med lov eller avtale kan medføre erstatnings- og straffeansvar.

Dette trenger du å vite om tilstandsrapporten

Tilstanden vurderes med ulike tilstandsgrader

Tilstanden gir uttrykk for en gitt forventet tilstand, blant annet vurdert ut fra alder og normal bruk. Ved Tilstandsgrad 0 (TG0) og Tilstandsgrad 1 (TG1) gir den bygningssakkyndige normalt ingen begrunnelse for valg av tilstandsgrad. Grunnen er at bygningen eller bygningsdelen da bare har normal slitasje. Ved skjulte konstruksjoner kan alder alene avgjøre tilstandsgrad. Når bygningssakkyndige anbefaler tiltak, for eksempel utbedringer, må brukeren av rapporten vurdere om tiltakene er nødvendige og lønnsomme.
Når den bygningssakkyndige velger tilstandsgrad, baseres vurderingen på faste kriterier som følger av gjeldende bransjestandard for Teknisk tilstandsanalyse ved omsetning av bolig og Forskrift til avhendingslova.

TG 0

TILSTANDSGRAD 0, TG0: INGEN AVVIK

Bygningsdelen skal være tilnærmet ny, ikke vise tegn på slitasje og det skal være lagt frem dokumentasjon på faglig god utførelse. Det er ingen merknader til delen.

TG 1

TILSTANDSGRAD 1, TG1: MINDRE AVVIK

Bygningsdelen skal bare ha normal slitasje, og strakstiltak skal ikke anses som nødvendig. Graden kan også brukes når delen er ny, men der dokumentasjon på faglig god utførelse mangler.

TG 2

TILSTANDSGRAD 2, TG2: VESENTLIGE AVVIK OG MINDRE AVVIK SOM ETTER NS 3600 GIR TG 2

Bygningsdelen skal enten ha feil utførelse, en skade eller symptomer på skade, sterk slitasje eller nedsatt funksjon. Graden gis når bygningsdelen trenger vedlikehold eller tiltak i nær fremtid. Graden skal også brukes når delen er gammel og det er grunn til å varsle om faren for skader på grunn av alderen, eller når det er grunn til å overvåke delen spesielt på grunn av fare for større skader eller følgeskader.

Ved avvik som ikke krever umiddelbare tiltak (ingen umiddelbar kostnad) så blir TG2 markert med en lysere farge.

TG 3

TILSTANDSGRAD 3, TG3: STORE ELLER ALVORLIGE AVVIK

Denne tilstandsgraden brukes ved kraftige tegn på forhold som man må regne med trenger utbedring straks eller innen kort tid. Det er påvist funksjonssvikt eller sammenbrudd.

TG IU

IKKE UNDERSØKT/IKKE TILGJENGELIG FOR UNDERSØKELSE

Det kan være avvik/skader som ikke er avdekket.

Hva er et anslag på utbedringskostnad?

Hva det vil koste å utbedre rom eller bygningsdeler, er et forsiktig anslag basert på nåværende kvalitet, registrert avvik og angitte tiltak i rapporten. Anslaget er gitt på generelt grunnlag og må ikke forveksles med et pristilbud fra en håndverker. Det kan foreligge avvik og tiltak som ikke kommer frem av rapporten.
Utbedringskostnad avhenger blant annet av personlige valg av og markedspris på materialer og tjenesteyter.

I rapporten skal det settes anslag for utbedringskostnad for TG3, og slikt anslag kan også gis ved TG2.

- Ingen umiddelbare kostnader
- Tiltak under kr 10 000
- Tiltak mellom kr 10 000 - 50 000
- Tiltak mellom kr 50 000 - 100 000
- Tiltak mellom kr 100 000 - 300 000
- Tiltak over kr 300 000

Beskrivelse av eiendommen

Leilighet i 2.etg beliggende i flermannsbolig.

Boligen varmes opp med panelovner.

Generelt oppført i gode å kjente konstruksjoner med den byggemåte som var vanlig ved
oppføringspunktet. Dagens krav til isolering og tetthet er strengere enn da bygget ble oppført.
Avvik som er påvist skyldes i hovedsak normal elde og bruksslitasje. Boligen har blitt noen år og det må påregnes vedlikehold og
oppgraderinger.
Tilstandsgrad er hovedsakelig TG 2.

Eiendommen ligger i et fungerende boligmarked og ansees som et godt panteobjekt

Leilighet - Byggeår: 1946

UTVENDIG Gå til side

Vinduer er av nyere og eldre dato. Isolerglass i treramme. Overflatebehandlet. Kontrollerte vinduer har god åpne- og lukkefunksjon. Det anmerkes at ikke alle vinduer er funksjonstestet.
Ytterdør i tre med glassfelt. Verandadør med isolerglass.
Fra er det utgang til en balkong på 4 m2.

INNVENDIG Gå til side

Boligens p-rom har laminat, heltre gulver og belegg på gulv.
Malte plater og malt strie på vegg. Malte plater som himling.
Boligen har etasjeskille i tre.
Radonmåling er ikke utført.
Finerte innerdører.

VÅTROM Gå til side

Bad
Det er tatt hull i vegg fra kjøkken.
Det er målt etter fukt med Protimeter fuktindikator med hammerelektrode med en fuktprosent på 8,6%

Treverk skal ha fuktinnhold lavere enn 15 vektprosent. I treverk med fuktighet over 17 vektprosent øker faren for råte og muggsoppvekst dramatisk. Hvis fuktinnholdet ligger over 20 vektprosent, er allerede muggsoppen dannet. Fibermetningsgrad for treverk er 28 vektprosent

KJØKKEN Gå til side

Kjøkkeninnredning er med glatte fronter. Laminat benkeplate og rustfri kjøkken kum / benk. Det er foretatt fuktsøk med Protimeter fuktindikator i området foran oppvaskum. Ingen forhøyede verdier er avdekket.
Kjøkkenventilator med avtrekk.

TEKNISKE INSTALLASJONER Gå til side

Synlige røropplegg bestående av kobber og rustfritt.
Avløpsrør i plast og jern / soil.

Boligen har mekanisk- og naturlig luftbehandling. Ventiler i vindu og vegg. Mekanisk luftbehadling på kjøkken.
Vvb på bad.
35 amp hovedsikring med underkurser. Skrusikringer.
6 kg pulver brannslokkingsapparat, husbrannslange og røykvarsler.

TOMTEFORHOLD Gå til side

Tomt er felles arealer.

Arealer Gå til side

Forutsetninger og vedlegg Gå til side


Lovlighet Gå til side

Leilighet

- Det foreligger ikke tegninger

Sammendrag av boligens tilstand

Fordeling av tilstandsgrader

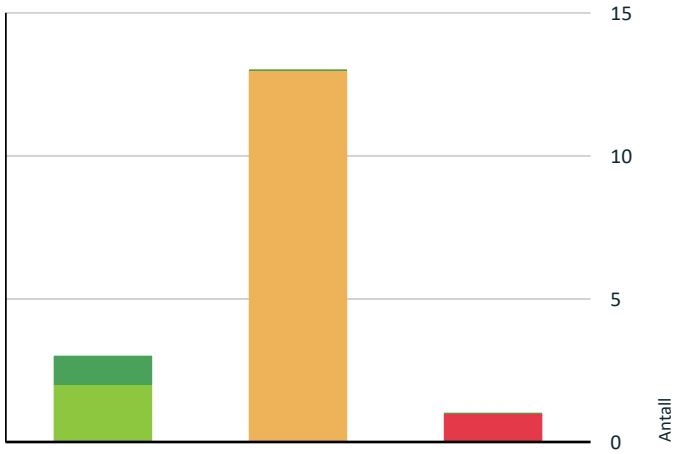

- TG0: Ingen avvik
- TG1: Mindre eller moderate avvik
- TG2: Avvik som ikke krever tiltak
- TG2: Avvik som kan kreve tiltak
- TG3: Store eller alvorlige avvik
- TG IU: Konstruksjoner som ikke er undersøkt

Vil du vite mer om tilstandsgrader? Se side 4.

Anslag på utbedringskostnad



- Ingen umiddelbare kostnader
- Tiltak under kr 10 000
- Tiltak mellom kr 10 000 - 50 000
- Tiltak mellom kr 50 000 - 100 000
- Tiltak mellom kr 100 000 - 300 000
- Tiltak over kr 300 000

Hva er anslag på utbedringskostnad? Se side 4.

Spesielt for dette oppdraget/rapporten

Det er viktig og forstå at denne boligen en brukt bolig. Brukte boliger vil ha feil eller mangler en ny bolig ikke har. Disse kommer ikke alltid til synet før boligen er bebodd. Denne boligen har blitt noen år og det må regnes med vedlikehold og oppgraderinger av bygningsdeler jmf tilstandsgrad i denne rapport.
Merk; alle steder det er påvist eller indikert fukt eller zoologiske skadegjørere krever ytterligere undersøkelser. Utbredelse av skjeggkre er stadig økende. Med hensyn til den store spredningsevnen skjeggkre har på grunn av omfattende varetransport og reisevirksomhet, anslås det at man kan forvente å finne skjeggkre i en stor andel av den norske bygningsmassen. Skjeggkre sprer seg til dels uavhengig av bygningsmessige svakheter og kan være vanskelige å oppdage. Det innebærer at man må gjøre regning med forekomster av skjeggkre i norske boliger og fritidsboliger

Oppsummering av avvik

Vil du vite mer? Se på rommet eller bygningsdelen senere i rapporten.

Leilighet

TG 3 STORE ELLER ALVORLIGE AVVIK

Våtrom > 2.Etasje > Bad > Generell	Gå til side

TG 2 AVVIK SOM KAN KREVE TILTAK

Utvendig > Vinduer	Gå til side
Utvendig > Dører	Gå til side
Utvendig > Balkonger, terrasser og rom under balkonger	Gå til side
Innvendig > Overflater	Gå til side
Innvendig > Etasjeskille/gulv mot grunn	Gå til side
Innvendig > Radon	Gå til side
Innvendig > Innvendige dører	Gå til side
Tekniske installasjoner > Vannledninger	Gå til side
Tekniske installasjoner > Avløpsrør	Gå til side
Tekniske installasjoner > Ventilasjon	Gå til side
Tekniske installasjoner > Varmtvannstank	Gå til side

Sammendrag av boligens tilstand

Tekniske installasjoner > Elektrisk anlegg Gå til side

Kjøkken > 2.Etasje > Kjøkken > Overflater og innredning Gå til side

Tilstandsrapport

LEILIGHET



Byggeår
1946

Kommentar
Iflg eiendomsdata.

Standard
Leiligheten har en enkel standard.

Vedlikehold
Leilighet er trenger vedlikehold.

UTVENDIG

TG 2 Vinduer

Vinduer er av nyere og eldre dato. Isolerglass i treramme. Overflatebehandlet. Kontrollerte vinduer har god åpne- og lukkefunksjon. Det anmerkes at ikke alle vinduer er funksjonstestet.

Vurdering av avvik:
• Det er avvik:

TG gis med bakgrunn av alder. Mer enn halvparten av forventet brukstid er oppbrukt.
Forsegling mellom vindusruter med isolerglass vil over tid svekkes slik at risiko for punktering øker med alderen. Det ble ikke registrert eller opplyst om punkterte vindusruter, men det gjøres oppmerksom på at dette kan være vanskelig å konstatere og avhenge av lysforhold, m.m. på befaringspunktet.

Konsekvens/tiltak
• Tiltak:

Tiltak kan ikke utelukkes.

TG 2 Dører

Ytterdør i tre med glassfelt. Verandadør med isolerglass.

Vurdering av avvik:
• Det er avvik:

Mere ann halvparten av forvented brukstid er oppbrukt. Vrider til verandadør må justeres / byttes.

Konsekvens/tiltak
• Tiltak:

Tiltak må påregnes.

TG 2 Balkonger, terrasser og rom under balkonger

Fra er det utgang til en balkong på 4 m2.

Vurdering av avvik:
• Rekkverket er for lavt i forhold til dagens krav til rekkverkshøyder.

Rekkverk har en høyde på ca 0,97 m og er noe få cm for lavt iht dagens krav på 1m.

Konsekvens/tiltak
• Det er ikke krav om utbedring av rekkverkshøyde opp til dagens forskriftskrav.

INNVENDIG

TG 2 Overflater

Boligens p-rom har laminat, heltre gulver og belegg på gulv.
Malte plater og malt strie på vegg. Malte plater som himling.

Vurdering av avvik:
• Det er avvik:

Noe bruksslitasje. Tilstand settes med tanke på alder.

TG 2 Etasjeskille/gulv mot grunn

Boligen har etasjeskille i tre.

Vurdering av avvik:
• Målt høydeforskjell på over 15 mm gjennom hele rommet. Tilstandsgrad 2 gis med bakgrunn i standardens krav til godkjente måleavvik.

Konsekvens/tiltak
• For å få tilstandsgrad 0 eller 1 må høydeforskjeller rettes opp. Det vil imidlertid sjelden være økonomisk rasjonelt som et enkeltstående tiltak i en bolig som dette. Dersom boligen en gang skal renoveres, kan man vurdere slike tiltak.

TG 2 Radon

Radonmåling er ikke utført.

Vurdering av avvik:
• Det er ikke foretatt radonmålinger, og bygget er heller ikke utført med radonsperre.

Konsekvens/tiltak
• Andre tiltak:

Det anbefales Radonmåling. Det anbefales Radonmåling.

TG 2 Innvendige dører

Finerte innerdører.

Vurdering av avvik:
• Det er avvik:

Tildstand settes med tanke på alder. Bruksslitasje.

Konsekvens/tiltak
• Tiltak:

Tilstandsrapport

Gamle innerdører kan ha flere konsekvenser, både estetisk, praktisk og funksjonelt:
Gamle dører kan ha dårlig lydisolasjon, noe som gir mer støy mellom rommene.
Dårlig tetting rundt dørene kan føre til trekk og varmetap.
Over tid kan dører vri seg eller sige, slik at de ikke lukkes skikkelig.
Gamle hengsler og låsemekanismer kan være slitte og mindre sikre.

Hvis dørene fortsatt er solide, kan enkle oppgraderinger som maling, nye håndtak eller tetningslister forbedre dem. Hvis de derimot har store funksjonelle problemer, kan det være lurt å bytte dem ut.

VÅTROM

2.ETASJE > BAD

TG 3 **Generell**

Vurdering av avvik:
• Våtrommet må oppgraderes for å tåle normal bruk etter dagens krav.

Våtrommet må oppgraderes for å tåle normal bruk etter dagens krav. Det er ikke behov for å gjennomføre en detaljert tilstandsanalyse, etter standarens krav settes tilstand i hht NS 3600 automatisk til TG 3. Selv om rommet skulle fungere tilfredstillende til dagen bruk.

Konsekvens/tiltak
• Andre tiltak:

Det anbefales at våtrommet oppgraderes til TEK 17 standard. Da er det viktig at alle forhold som tettesjikt, våtsone, sluk m.m. dokumenteres.

Kostnadsestimat: 100 000 - 300 000

2.ETASJE > BAD

TG 1 **Fukt i tilliggende konstruksjoner**

Det er tatt hull i vegg fra kjøkken.
Det er målt etter fukt med Protimeter fuktindikator med hammerelektrode med en fuktprosent på 8,6%

Treverk skal ha fuktinnhold lavere enn 15 vektprosent. I treverk med fuktighet over 17 vektprosent øker faren for råte og muggsoppvekst dramatisk. Hvis fuktinnholdet ligger over 20 vektprosent, er allerede muggsoppen dannet. Fibermetningsgrad for treverk er 28 vektprosent



KJØKKEN

2.ETASJE > KJØKKEN

TG 2 **Overflater og innredning**

Kjøkkeninnredning er med glatte fronter. Laminat benkeplate og rustfri kjøkken kum / benk. Det er foretatt fuktsøk med Protimeter fuktindikator i området foran oppvaskum. Ingen forhøyede verdier er avdekket.

Vurdering av avvik:
• Det er avvik:

Tildstand settes med tanke på alder. Noe bruksslitasje.

Konsekvens/tiltak
• Tiltak:

Tiltak må påregnes.

2.ETASJE > KJØKKEN

TG 1 **Avtrekk**

Kjøkkenventilator med avtrekk.

TEKNISKE INSTALLASJONER

TG 2 **Vannledninger**

Synlige røropplegg bestående av kobber og rustfritt.

Vurdering av avvik:
• Vurdering er basert på alder. Tilstandsgrad 2 gis med bakgrunn i at mer enn halvparten av forventet brukstid for skjulte røranlegg er passert. Det er nå ingen symptomer på funksjonssvekkelse, men vær oppmerksom på at dette er en risikokonstruksjon.

Konsekvens/tiltak
• Overvåk tilstanden jevnlig. For å få tilstandsgrad 0 eller 1 må røranlegget skiftes ut, men tidspunktet for når dette er nødvendig er vanskelig å si noe om. Ved renovering, påse at røranlegget dokumenteres av fagperson.

TG 2 **Avløpsrør**

Avløpsrør i plast og jern / soil.

Vurdering av avvik:
• Vurdering er basert på alder. Tilstandsgrad 2 gis med bakgrunn i at mer enn halvparten av forventet brukstid for skjulte røranlegg er passert. Det er nå ingen symptomer på funksjonssvekkelse, men vær oppmerksom på at dette er en risikokonstruksjon.

Konsekvens/tiltak
• Overvåk tilstanden jevnlig. For å få tilstandsgrad 0 eller 1 må røranlegget skiftes ut, men tidspunktet for når dette er nødvendig er vanskelig å si noe om. Ved renovering, påse at røranlegget dokumenteres av fagperson.

TG 2 **Ventilasjon**

Boligen har mekanisk- og naturlig luftbehandling. Ventiler i vindu og vegg. Mekanisk luftbehadling på kjøkken.

Vurdering av avvik:

• Det er påvist mangelfull ventilasjon på ett eller flere rom i boligen.

Konsekvens/tiltak

• Andre tiltak:

Anbefales forbedret.

TG 2 Varmtvannstank

Vvb på bad.

Vurdering av avvik:

• Det er ikke påvist tilfredsstillende el-tilkobling av varmtvannstank iht. gjeldende forskrift.
• Det er påvist at varmtvannstank er over 20 år

Konsekvens/tiltak

• Det er ikke behov for utbedringstiltak siden tanken fungerer i dag, men ut ifra alder kan skader plutselig oppstå på eldre tanker.

TG 2 Elektrisk anlegg

Dette er en forenklet kontroll begrenset til de spørsmål og undersøkelser som forskrift til avhendingslova (tryggere bolighandel) § 2-18 inneholder. Dette kan ikke sammenlignes med en kontroll utført av offentlig myndighet (Det lokale eltilsyn) eller registrert elektrovirksomhet, og en bygningssakkyndig har verken kompetanse eller lov til å foreta en slik kontroll.

Tilstandsgraden er vurdert ut fra den forenklede og begrensede kontrollen som forskriften inneholder. El-anlegget kan ha feil og mangler som en slik forenklet undersøkelse ikke vil avdekke. Vær derfor oppmerksom på denne risikoen, og søk videre veiledning eller få en fullstendig kontroll utført av registrert elektrovirksomhet.

35 amp hovedsikring med underkurser. Skrusikringer.

1. Foreligger det eltilsynsrapport de siste 5 år, og det er ikke foretatt arbeid på anlegget etter denne, utenom retting av eventuelle avvik i eltilsynsrapport (dvs en el-tilsynsrapport uten avvik)?
   Nei

Spørsmål til eier

2. Er alle elektriske arbeider/anlegg i boligen utført av en registrert elektroinstallasjonsvirksomhet?
   Ukjent

3. Er det elektriske anlegget utført eller er det foretatt tilleggsarbeider på det elektriske anlegget etter 1.1.1999?
   Ukjent

4. Foreligger det kontrollrapport fra offentlig myndighet – Det Lokale Eltilsyn (DLE) eller eventuelt andre tilsvarende kontrollinstanser med avvik som ikke er utbedret eller kontrollen er over 5 år?
   Ukjent

5. Forekommer det ofte at sikringene løses ut?
   Ukjent

6. Har det vært brann, branntilløp eller varmgang (for eksempel termiske skader på deksler, kontaktpunkter eller lignende) i boligens elektriske anlegg?
   Ukjent

Generelt om anlegget

7. Er det tegn til at det har vært termiske skader (tegn på varmgang) på kabler, brytere, downlights, stikkontakter og elektrisk utstyr? Sjekk samtidig tilstanden på elektrisk tilkobling av varmtvannsbereder, jamfør eget punkt under varmtvannstank
   Nei

8. Er der synlig defekter på kabler eller er disse ikke tilstrekkelig festet?
   Nei

Inntak og sikringsskap

9. Er det tegn på at kabelinnføringer og hull i inntak og sikringsskap ikke er tette, så langt dette er mulig å sjekke uten å fjerne kapslinger?
   Nei

10. Finnes det kursfortegnelse, og er den i samsvar med antall sikringer?
    Ja


11. Foreta en helhetsvurdering av det elektriske anlegget, dets alder, allmenne tilstand og fare for liv og helse. Bør det elektriske anlegget ha en utvidet el-kontroll?
    Ja Dette er en forenklet kontroll begrenset til de spørsmål og undersøkelser som forskrift til avhendingslova (tryggere bolighandel) § 2-18 inneholder. Dette kan ikke sammenlignes med en kontroll utført av offentlig myndighet (Det lokale eltilsyn) eller registrert elektrovirksomhet, og en bygningssakkyndig har verken kompetanse eller lov til å foreta en slik kontroll. Tilstandsgraden er vurdert ut fra den forenklede og begrensede kontrollen som forskriften inneholder. El-anlegget kan ha feil og mangler som en slik forenklet undersøkelse ikke vil avdekke. Vær derfor oppmerksom på denne risikoen, og søk videre veiledning eller få en fullstendig kontroll utført av registrert elektrovirksomhet. På grunnlag av alder anbefales det en el-sjekk av denne boligen ved salg.

Generell kommentar

Det er registrert ujordet stikk i boligen. Disse anbefales byttet til jordede stikkontakter. Tilatak på det elektriske anlegget kan ikke utelukkes. Løst lampepunkt i stue. Det er registrert ujordet stikk i boligen. Disse anbefales byttet til jordede stikkontakter. Tilatak på det elektriske anlegget kan ikke utelukkes.



Tilstandsrapport

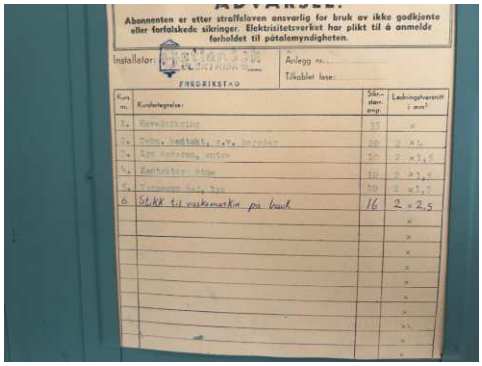

TG 0 Branntekniske forhold

Dette er en forenklet kontroll begrenset til de spørsmål som fremkommer under. Tilstandsgraden er basert på retningslinjer til disse spørsmålene i bransjestandarden NS3600. Dette kan ikke sammenlignes med en fullstendig kontroll av branntekniske forhold av offentlig myndighet, eller en vurdering av boligens branntekniske forhold eller prosjektering fra en rådgiver med spesialkompetanse. En bygningssakkyndig har verken kompetanse til å gi slik veiledning eller lov til å foreta en slik kontroll.

Tilstandsgraden er vurdert ut fra den forenklede og begrensede kontrollen. Det kan være feil og mangler om branntekniske forhold som en slik forenklet undersøkelse ikke vil avdekke. Vær derfor oppmerksom på denne risikoen, og søk videre veiledning eller rådgivning.

6 kg pulver brannslokkingsapparat, husbrannslange og røykvarsler.

1. Er det mangler for brannslukningsutstyr i boligen iht. forskriftskrav på søknadstidspunktet, men minst Byggeforskrift 1985?
   Nei

2. Er det skader på brannslokkingsutstyr eller er apparatet eldre enn 10 år?
   Nei

3. Er det mangler på røykvarsler i boligen iht. forskriftskrav på søknadstidspunktet, men minst Byggeforskrift 1985?
   Nei

4. Er det skader på røykvarslere?
   Nei



Arealer, byggetegninger og brannceller

Standard gjeldende fra 01.01.2024

Arealmålinger og arealoppsett er basert på Norsk standard 3940:2023 Areal- og volum-beregninger av bygninger. Arealet gjelder for tidspunktet da boligen ble målt


Hva er måleverdig areal?

Arealet i rommet må ha minst 1,90 m fri høyde over gulvet og minst bredde på 0,60 m. Et loft med skråtak vil for eksempel bare få registrert målbart areal der høyden er minst 1,90 m og bredden minst 0,60 m.Rommet må ha dør eller luke, og gangbart gulv.

Hva er bruksareal?

BRA = BRA-i + BRA-e + BRA-b

Bruksarealet for bygningen er bruttoarealet minus arealet som opptas av yttervegger.

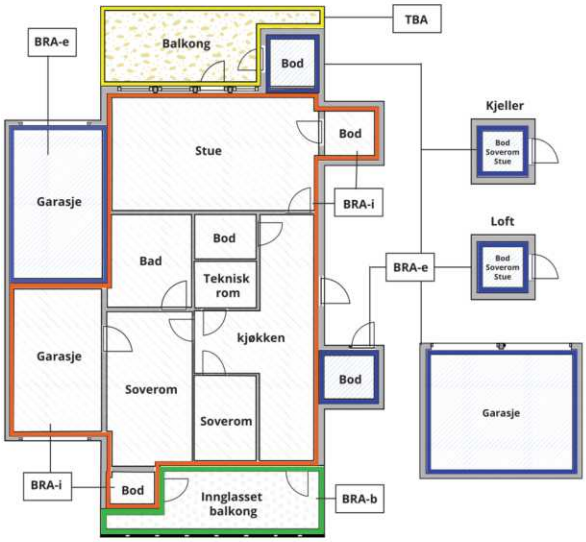



Carport og/eller garasjeplass i felles garasjeanlegg er ikke måleverdig areal

Internt bruksareal **(BRA-i)**	Arealet innenfor boenheten(e)
Eksternt bruksareal **(BRA-e)**	Arealet av alle rom utenfor boenheten(e) og som tilhører denne, slik som for eksempel boder
Innglasset balkong mv **(BRA-b)**	Arealet av innglasset balkong, veranda eller altan når denne er tilknyttet boenheten(e)
Terrasse- og balkongareal **(TBA)**	Arealet av terrasser, åpne balkonger og åpen altan tilknyttet boenheten(e)
Gulvareal **(GUA)**	Er sum av BRA (bruksareal) og ALH (areal med lav takhøyde). Areal med lav takhøyde (ALH) er ikke måleverdig areal, som skyldes skråtak og lav himlingshøyde. GUA kan opplyses i markedsføring der det er aktuelt for den konkrete boligen og kun sammen med BRA-i, for eksempel der gulvflaten har en verdi og har funksjon ved møblering og bruk av rommene. Ikke innredet areal som kaldloft, måles og oppgis normalt ikke.

Arealet kan ikke alltid fastsettes nøyaktig

Areal kan være komplisert eller umulig å måle opp nøyaktig fordi det er vanskelig å fastslå tykkelsen på innervegger, skjevheter i og utforming av bygningskonstruksjoner som karnapp, buer og vinkler som ikke er rette, åpne rom over flere etasjer og så videre.

Eiendommens markedsverdi kan ikke baseres på en matematisk beregning basert på antall kvadratmeter opplyst i rapporten. Opplysninger om areal kan altså ikke alene benyttes for å beregne eiendommens verdi.

Den bygningssakkyndige kan avdekke eventuelle bruksendringer og avvik i branncelleinndeling

Den bygningssakkyndige ser på byggetegninger hvis de er tilgjengelige og dette er en del av oppdraget,og vurderer bruken av boligen opp mot tegningene. Hvis den bygningssakkyndig avdekker at en bolig ikke ser ser ut til å være delt opp i brannceller etter kravene i byggteknisk forskrift på befaringstidspunktet, skal det opplyses om dette.

Reglene om bruksendring og brannceller kan være kompliserte. Søk videre faglige råd om rapporten ikke gir deg svar. Den bygningssakkyndige kan ikke vurdere og svare på alle spørsmål, og kan heller ikke vite om kommunen kan gi unntak for kravene som gjelder. Vil du vite mer?

Om brannceller

En branncelle er hele eller avgrensede deler av en bygning hvor en brann fritt kan utvikle seg uten at den kan spre seg til andre bygninger eller andre deler av bygningen i løpet av en fastsatt tid.

Om bruksendring

Bruksendring er å endre bruken av et rom fra en tillatt bruk til en annen. Dette kan kreve søknad og tillatelse, for eksempel hvis du endrer et rom fra bod til soverom eller arbeidsrom,eller hvis du endrer en bolig til to separate boliger.

Rom for varig opphold har krav til takhøyde, romstørrelse,rømningsvei og lysforhold som må være oppfylt. Du kan søke kommunen om unntak for kravene, men kan ikke regne med å få unntak for krav som går på helse og sikkerhet, for eksempel krav til rømningsvei.

Bruksendring som krever godkjenning, og som ikke er søkt bruksendret, er ulovlig. Kommunen kan etter plan- og bygningsloven kapittel 32 forfølge overtredelser. Kommunen kan pålegge deg å avslutte den ulovlige bruken, eventuelt å rette eller tilbakeføre rommet til godkjent bruk.

Arealer

Leilighet

	Bruksareal BRA m²				
Etasje	**Internt bruksareal (BRA-i)**	**Eksternt bruksareal (BRA-e)**	**Innglasset balkong (BRA-b)**	**SUM**	**Terrasse- og balkongareal (TBA)**
2.Etasje	41			41	6
Kjeller		5		5	
SUM	**41**	**5**			**6**
SUM BRA	**46**				

Romfordeling

Etasje	**Internt bruksareal (BRA-i)**	**Eksternt bruksareal (BRA-e)**	**Innglasset balkong (BRA-b)**
2.Etasje	Entré, stue, kjøkken, soverom, bad		
Kjeller		Bod	

Kommentar

TBA er balkong på 4m2 og et tileggsareal på 2m2 foran inngangsdør. Dette areal opplyses fra eier.

Lovlighet

Byggetegninger

Det foreligger ikke tegninger

Brannceller

Er det påvist synlige tegn på avvik i branncelleinndeling ut ifra dagens byggteknisk forskrift? ☐ Ja ☑ Nei

Nyere håndverkstjenester

Er det ifølge eier utført håndverkstjenester på boligen siste 5 år? ☐ Ja ☑ Nei

Krav for rom til varig opphold

Er det påvist avvik i forhold til rømningsvei, dagslysflate eller takhøyde? ☐ Ja ☑ Nei

Kommentar:

Total fordeling mellom P-ROM og S-ROM

Tabellen under viser fordelingen av P-ROM og S-ROM etter veiledningen til NS 3940: 2012. Dette er til informasjon og til sammenligning. Tallene er omtrentlige, kan avvik fra faktiske målinger og er ikke juridisk bindende

	P-ROM(m2)	**S-ROM(m2)**
Leilighet	41	5

Befarings - og eiendomsopplysninger

Befaring

Dato	Til stede	Rolle
08.10.2025	Sigurd Grydeland	Takstingeniør

Matrikkeldata

Kommune	gnr.	bnr.	fnr.	snr.	Areal	Kilde	Eieforhold
3107 FREDRIKSTAD	207	80	0	7	0 m²	IKKE OPPGITT (Ambita)	Eiet

Adresse
Leiegata 89

Hjemmelshaver
Concensus Eiendom AS

Eiendomsopplysninger

Beliggenhet

Leilighet i 2.etg beliggende i flermannsbolig i Leiegata 87-91.

Adkomstvei

Eiendommen har adkomst via offentlig vei eller gate.

Tilknytning vann

Eiendommen er tilknyttet offentlig vannforsyning via private stikkledninger.

Tilknytning avløp

Eiendommen er tilknyttet offentlig avløpsnett via private stikkledninger.

Om tomten

Hele tomten er fellesområdet.

Tinglyste/andre forhold

Alle opplysninger om hva som er gjort av oppgradering/ påbyggning/ modernisering av boligen, hvem som har utført arbeidet, samt alle opplysninger om når dette er gjort, er fra eier.

Denne rapporten begrenser seg til leiligheten som vil normalt omfatte seksjonseier / andelseiers vedlikeholds ansvar.

Denne tilstandsrapporten omfatter derfor ikke byggets fellesdeler som feks tak, drenering og kjeller.
Seksjonsnummer og opplysninger om bod er fra eier.

Bebyggelsen

Flermannsbolig på 2.etg oppført i 1946. Bygningen er oppført i bindingsverk. Etasjeskillene i tre.
Grunnmur av betong. Yttervegger er med stående trepanel med overflatebehandling.
Saltak takkonstruksjon som er tekket med takstein. Takkonstruksjon i tre.
Takrenner, beslag og nedløp i plastbelagt stål.

Siste hjemmelsovergang

År
2024

Kilder og vedlegg

Dokumenter

Beskrivelse	Dato	Kommentar	Status	Sider	Vedlagt
Egenerklæring			Ingen		Nei

Revisjoner

Versjon	Ny versjon	Kommentar
1	25.11.2024	
2	08.10.2025	

For gyldighet på rapporten se forside

Tilstandsrapportens avgrensninger

STRUKTUR•REFERANSENIVÅ•TILSTANDSGRADER

• Rapporten er basert på innholdskrav i Forskrift til avhendingslova (tryggere bolighandel). Formålet er å gi en tilstandsanalyse til bruk for den som bestiller og/eller i et salg til forbruker, og ikke for andre tredjeparter. Rapportens struktur, metode og begrepsbruk følger i hovedsak Norsk Standard NS 3600:2018 (Teknisk tilstandsanalyse ved omsetning av bolig), samt Takstbransjens retningslinjer for arealmåling når det gjelder fordeling mellom P-areal og S-areal.
• Tilbakeholdt eller uriktig informasjon som har betydning for vurderingen, er ikke bygningssakkyndiges ansvar. Rapporten beskriver avvik, altså en tilstand som er dårligere enn referansenivået. Rapporten framhever normalt ikke positive sider ved boligen ut over det som fremgår av tilstandsgradene.
• Tilstanden angis i rapporten og gir uttrykk for en gitt forventet tilstand blant annet vurdert ut fra alder og normal bruk slik:

i)**Tilstandsgrad 0, TG0:** Ingen avvik eller skader. I tillegg må bygningsdelen være tilnærmet ny, mindre enn 5 år, og det foreligger dokumentasjon på faglig god utførelse.

ii)**Tilstandsgrad 1, TG1:** Mindre avvik. Normal slitasje. Strakstiltak ikke nødvendig. TG1 kan gis når bygningsdelen er tilnærmet ny og det ikke foreligger dokumentasjon på faglig god utførelse.

iii)**Tilstandsgrad 2, TG2:** Vesentlige avvik, og mindre avvik som etter NS 3600 gir TG 2, men som ikke nødvendigvis krever umiddelbare tiltak. I denne rapporten kan TG2 i Rapportsammendrag være inndelt i TG2 som krever tiltak og de som ikke krever umiddelbare tiltak. Konstruksjonen har normalt enten feil utførelse, en skade eller symptomer på skade, sterk slitasje eller nedsatt funksjon. Vedlikehold eller tiltak trengs i nær fremtid, det er grunn til å varsle fare for skader på grunn av alder eller overvåke spesielt på grunn av fare for større skade eller følgeskade. For skjulte konstruksjoner vil alder i seg selv være et symptom som kan gi TG2. For synlige konstruksjoner kan alder sammen med andre symptomer og momenter gi TG2. Avvik under TG2 kan gis sjablongmessig anslag.

iv)**Tilstandsgrad 3, TG3:** Store eller alvorlige avvik. Kraftige symptomer på forhold som man må regne med trenger utbedring straks eller innen kort tid. Påvist funksjonssvikt eller sammenbrudd. Avvik under TG3 skal gis sjablongmessig anslag.

v)**Tilstandsgrad TGiU:** Ikke undersøkt/ikke tilgjengelig for undersøkelse.

• Ved TG0 og TG1 gis det normalt ingen begrunnelse for valg av tilstandsgrad, fordi bygningen eller bygningsdelen da bare har normal slitasje. For anbefalte tiltak ved TG2 og TG3 må bruker av rapporten vurdere om tiltakene er nødvendige og lønnsomme. Hva det vil koste å utbedre rom eller bygningsdeler er et sjablongmessig anslag basert på registrert avvik og angitte tiltak i rapporten. Anslaget er gitt på generelt grunnlag og basert på erfaringstall i seks intervaller, og kan ikke forveksles med en konkret vurdering og tilbud fra en entreprenør eller håndverker. Det må eventuelt innhentes tilbud for en nærmere undersøkelse, og konkret og nøyaktig vurdering av utbedringskostnad. Kostnader til ikke oppdagede avvik/utbedringer/feil kan forekomme. Utbedringskostnad avhenger av personlige preferanser og markedspris på materialer og tjenesteyter.

PRESISERINGER

• Avvik vurderes ut fra tekniske forskrifter på søknadstidspunktet for bygget. Noen bygningsdeler vurderes etter gjeldende teknisk forskrift på befaringstidspunktet. Dette gjelder blant annet:

i) sluk, tettesjikt og fall på bad og vaskerom (våtrom)

ii) Forhold rundt brann, rømming, sikkerhet, for eksempel rekkverkshøyder/åpninger, ulovlige bruksendringer, brannceller mv.

• For skjulte konstruksjoner slik som vann og avløp uten dokumentasjon, er kvalitet og alder vurdert.

• Fastmonterte installasjoner, for eksempel innfelt belysning (downlights), demonteres ikke for å sjekke dampsperren bak. Dette av hensyn til bygningssakkyndiges kompetanse og risikoen for skade.

•Kontroll av fukt i konstruksjonen ved hulltaking i bad og vaskerom (våtrom), rom under terreng (kjelleretasje, underetasje og sokkeletasje) eller andre bygningsdeler skjer etter eiers aksept. Hulltaking av våtrom og rom under terreng kan unntaksvis unnlates, se Forskrift til Avhendingsloven.

• Kontroll av romfunksjoner for P-ROM utføres kun når det ikke foreligger godkjente og byggemeldte tegninger, eller når tegninger ikke stemmer med dagens bruk.

• Bygningssakkyndig gir en forenklet vurdering av branntekniske forhold og elektriske installasjoner i boligen dersom det er mer enn fem år siden sist boligen hadde el-tilsyn. Bygningssakkyndig kan anbefale å konsultere offentlige myndigheter eller kvalifisert elektrofaglig fagperson ved behov for grundigere undersøkelser.

TILLEGGSUNDERSØKELSER

Etter avtale kan tilstandsanalysen utvides til også å omfatte tilleggsundersøkelser utover minimumskravet i forskriften.

BEFARINGEN

Rapporten gir en vurdering av byggverk og bygningsdeler som bygningssakkyndig har observert, og som fremkommer av Forskrift til avhendingsloven. Rapporten er likevel ingen garanti for at det ikke kan finnes skjulte feil, skader og mangler. NS 3600:2018 (Teknisk tilstandsanalyse ved omsetning av bolig) har undersøkelsesnivå fra 1 til 3, der undersøkelsesnivå 1 er det laveste og baseres på visuell observasjon. Rapporten baseres på undersøkelsesnivå 1 med få unntak (våtrom og rom under terreng). I praksis betyr dette at gjennomføringen av befaringen begrenses som følger:

• Det utføres kun visuelle observasjoner på tilgjengelige flater uten fysiske inngrep (f.eks. riving).

• Flater som er skjult av snø eller på annen måte ikke er tilgjengelig eller skjult, blir ikke kontrollert. Det foretas ikke funksjonsprøving av bygningsdeler, som isolasjon, piper, ventilasjon, el. anlegg, osv.

• Det gis ingen vurdering av boligens tilbehør, hvite- og brunevarer og annet inventar. Dette gjelder også integrert tilbehør.

• Inspisering av yttertak er basert på det som er synlig, normalt på innsiden fra loftet og utvendig fra stige/bakkenivå. Befaring av tak må være sikkerhetsmessig forsvarlig for å kunne gjennomføres.

• Stikkprøvetakninger er utvalgt tilfeldig og kan innebære kontroll under overflaten med spiss redskap eller lignende.

Tilstandsrapportens avgrensninger

UTTRYKK OG DEFINISJONER

• Tilstand: Byggverkets eller bygningsdelens tekniske, funksjonelle eller estetiske status på et gitt tidspunkt.

• Symptom: Observerbart forhold som gir indikasjon på hvilken tilstand et byggverk eller en bygningsdel befinner seg i. Benyttes ved beskrivelse av avvik.

• Skadegjørere: Zoologiske eller biologiske skadegjørere, i hovedsak råte, sopp og skadedyr.

• Fuktsøk: Overflatesøk med egnet søkeutstyr (fuktindikator) eller visuelle observasjoner.

• Fuktmåling: Måling av fuktinnhold i materiale eller i bakenforliggende konstruksjon ved bruk av egnet måleutstyr (blant annet hammerelektrode og pigger).

• Utvidet fuktsøk (hulltaking): Boring av hull for inspeksjon og fuktmåling i risikoutsatte konstruksjoner, primært i tilstøtende vegger til bad, utforede kjellervegger og eventuelt i oppforede kjellergulv.

• Normal slitasjegrad: Forventet nedsliting av materiale i overflaten som er basert på enkle visuelle observasjoner. Kan vurderes sammen med bygningsdelens alder.

• Forventet gjenværende brukstid: Anslått tid et byggverk eller en del av et byggverk fortsatt vil være tjenlig for sitt formål (NS3600, Termer og definisjoner punkt 3.9)

AREALBEREGNING FOR BOENHETER

• Areal fastsettes etter Forskrift til avhendingsloven og Norsk Standard 3940 Areal- og volum-beregninger av bygninger fra 2023.

• Areal oppgis i hele kvadratmeter i rapporten, og gjelder for det tidspunkt oppmålingen fant sted.

• Bruksareal (BRA) er det måleverdige arealet som er innenfor omsluttede vegger målt i gulvhøyde (bruttoareal minus arealet som opptas av yttervegger). I tillegg til gulvhøyde gjelder regler om fri bredde for at arealet skal være måleverdig, med betydning for BRA av for eksempel loft med skråtak. BRA består av internt bruksareal (BRA-i), eksternt bruksareal (BRA-e) og innglasset balkong mv (BRA-b). Terrasse- og balkongareal (TBA) opplyses der tilstandsrapporten skal benyttes i boligomsetningen og der det er aktuelt. I tillegg kan gulvareal (GUA) og areal med lav takhøyde (ALH) opplyses sammen med BRA der det er aktuelt og en del av oppdraget. Rom skal ha atkomst og gangbart gulv for å kunne regnes som BRA/måleverdig areal.

• Arealet måles og oppgis dersom arealet oppfyller krav til måleverdighet, slik som at arealet må ha minst en bredde på 0,6m og minst en høyde på 1,9 m osv. Et rom kan være i strid med teknisk forskrift og mangle godkjennelse hos kommunen for den aktuelle bruken, uten at dette får betydning for om arealet måles og oppgis i tilstandsrapporten. Når arealet måles tas det ikke hensyn til om arealet er lovlig oppført eller om bruken er lovlig, bruksendringer, lysforhold eller andre sikkerhetsmangler.

• Eiendommens markedsverdi kan ikke baseres på en rent matematisk beregning i forhold til antall kvadratmeter opplyst i rapporten. Opplysninger om areal kan altså ikke alene benyttes for beregning av eiendommens verdi.

• Rom som ligger utenfor boenheten, men som eier har påvist og/eller opplyst at tilhører boenheten, er oppmålt og inkludert i BRA-e. Det er ikke fremvist dokumentasjon på at rommet tilhører boenheten, med mindre dette er angitt særskilt. Rom utenfor boenheten kan omdisponeres av borettslaget/sameiet og dette kan påvirke boligens BRA. Vær oppmerksom på at NS 3940:2023 og eierseksjonsloven har ulik definisjon av fellesareal. Ved arealmåling gjelder NS 3940:2023 som definerer fellesareal slik: “Delen av bygning som brukes av to eller flere bruksenheter eller til bygningens forvaltning, drift eller vedlikehold.

• I en overgangsperiode skal rapporter som benyttes i boligomsetningen eller dersom det er en del av oppdraget også opplyse om fordelingen mellom P-ROM og S-ROM med utgangspunkt i definisjonene som fremkommer av veiledningen til Norsk Standard 3940 Areal- og volum-beregninger av bygninger fra 2012. Fordelingen mellom P-ROM og S-ROM er basert på veiledningen og bygningssakkyndiges eget skjønn. P-ROM er måleverdige rom som benyttes til kort eller langt opphold. S-ROM er måleverdige rom som benyttes til lagring, og tekniske rom. Bruken av et rom på befaringstidspunktet har betydning for om rommet defineres som P-ROM eller S-ROM. Dette betyr at rommet både kan være i strid med teknisk forskrift og mangle godkjennelse i kommunen for den aktuelle bruken, uten at dette vil få betydning for valg av arealkategori.

• Se øvrig informasjon om areal i rapporten, Norsk Standard 3940 (2012 og 2023) og veiledningen til disse.

PERSONVERN

iVerdi AS, bygningssakkyndig og takstforetaket behandler person-opplysninger som bygningssakkyndig trenger for å kunne utarbeide rapporten. Personvernerklæring med informasjon om bruk av personopplysninger og dine rettigheter finner du her
Personvernerklæring - iVerdi

DELING AV PERSONOPPLYSNINGER FOR TRYGGERE BOLIGHANDEL OG MULIG RESERVASJON

Norsk takst og deres samarbeidspartnere benytter personopplysninger fra rapporten for analyse- og statistikkformål, samt utvikling og drift av produkter og tjenester for takstbransjen og andre aktører i bolig-omsetningen. Les mer om dette og hvordan du kan reservere deg på https://www.norsktakst.no/norsk/om-norsk-takst/personvernerklaering/reservasjon/

Vendu lager en boliganalyse basert på opplysninger fra rapporten. Les mer om dette og hvordan du kan reservere deg her:
https://samtykke.vendu.no/FE5201

KLAGEORDNING FOR FORBRUKERE

Er du som forbruker misfornøyd med bygningssakkyndiges arbeid eller opptreden ved taksering av bolig eller fritidshus, se www.takstklagenemnd.no for mer informasjon

Melding til tinglysing

Det er ført en seksjonering i matrikkelen
Det er ført med brukstilfelle: Seksjonering

Løpenummer for forretning: 614796205
Vedlegg: Ja

Rekvirent av tinglysing

Organisasjonsnr	Navn	Adresse
973871714	FREDRIKSTAD KOMMUNE GEOMATIKK	Postboks 1405, 1602 FREDRIKSTAD

Rekvirent(er) av forretning

Fødselsdato/Orgnr	Navn	Bruksenhe	Adresse
994901214	CONCENSUS EIENDOM AS		Kruses gate 4, 1723 SARPSBORG

Matrikkelenhet(er) som er seksjonert

Knr	Gnr	Bnr
3107	207	80

Nye seksjoner

Knr	Gnr	Bnr	Fnr	Snr	Sameiebrøk	Formålskode	Tilleggsareal bygning	Eksklusivt uteareal
3107	207	80	0	1	1 / 12	Boligseksjon	Ja	Nei
3107	207	80	0	2	1 / 12	Boligseksjon	Ja	Nei
3107	207	80	0	3	1 / 12	Boligseksjon	Ja	Nei
3107	207	80	0	4	1 / 12	Boligseksjon	Ja	Nei
3107	207	80	0	5	1 / 12	Boligseksjon	Ja	Nei
3107	207	80	0	6	1 / 12	Boligseksjon	Ja	Nei
3107	207	80	0	7	1 / 12	Boligseksjon	Ja	Nei
3107	207	80	0	8	1 / 12	Boligseksjon	Ja	Nei
3107	207	80	0	9	1 / 12	Boligseksjon	Ja	Nei
3107	207	80	0	10	1 / 12	Boligseksjon	Ja	Nei
3107	207	80	0	11	1 / 12	Boligseksjon	Ja	Nei
3107	207	80	0	12	1 / 12	Boligseksjon	Ja	Nei



Melding til tinglysing er hjemlet i Matrikkelloven § 24

Kartverket

Attestert kopi av dok.nr. 2024/2244768/200
Attesteringstidspunkt 2025-10-07 13:15

Side 1 av 8

FREDRIKSTAD KOMMUNE
MOTTATT AV FREDRIKSTAD BYARKIV
24/25993 09 OKT 2024

Jnr 38/24

Søknad om seksjonering

Tinglysingsrekvirenten (kommunen)

Kommunen skal fylle ut dette feltet og sende skjemaet til Kartverket.

Kommunens navn	Kommunens adresse	Kontaktperson
FREDRIKSTAD	PB 1405, 1602 Fr.stad	A. Staver

1. Opplysninger om innsenderen

Feltet skal fylles ut av den som sender inn søknaden til kommunen. Dette kan være den som eier eiendommen (hjemmelshaveren), men også en advokat eller annen med fullmakt fra hjemmelshaveren(e).

Navn	Fødselsnr./Org.nr.	E-postadresse	
CONCENSUS EIENDOM A/S	994901214	erikrodningen.eiendom@gmail.com	
Adresse	**Postnummer**	**Poststed**	**Telefonnummer**
KRUSES GATE 4	1723	SARPSBORG	98622268

2. Opplysninger om eiendommen

Kommunenr.	Kommunens navn	Gårdsnr.	Bruksnr.	Festenr.
3107	FREDRIKSTAD	207	80	

3. Hvem eier/fester eiendommen? (Hjemmelshaver(e))

~~Fødselsnr.~~/Org.nr. (11/9 siffer)	Navn	Eierandel (oppgis som brøk)
994901214	CONCENSUS EIENDOM A/S	~~12/12~~ 1/1

4. Søknad (ønsket oppdeling av eiendommen)

Eiendommen søkes oppdelt i eierseksjoner slik det fremgår av fordelingslisten nedenfor.
Dersom eiendommen ønskes oppdelt i flere enn seksti seksjoner, må du fortsette utfyllingen på søknadens siste side.

Seksjonsnummer
Seksjonens formål
B = Boligseksjon (omfatter også fritidsboliger)
N = næringsseksjon
SB = samleseksjon bolig
SN = samleseksjon næring
Sameiebrøk (teller)
Her skriver du telleren til seksjonen. Nederst skriver du nevneren, som vil være summen av tellerne til samtlige seksjoner i sameiet.
Tilleggsareal
Fyll ut denne kolonnen hvis seksjonen skal ha tilleggsareal.
B = tilleggsareal i bygning
G = tilleggsareal i grunn (krever oppmålingsforretning)
BG = tilleggsareal i bygning og grunn (krever oppmålingsforretning)

S.nr	Formål	Brøk (teller)	Tilleggsareal	S.nr	Formål	Brøk (teller)	Tilleggsareal	S.nr	Formål	Brøk (teller)	Tilleggsareal	S.nr	Formål	Brøk (teller)	Tilleggsareal	S.nr	Formål	Brøk (teller)	Tilleggsareal
1	B	1	B	13				25				37				49			
2	B	1	B	14				26				38				50			
3	B	1	B	15				27				39				51			
4	B	1	B	16				28				40				52			
5	B	1	B	17				29				41				53			
6	B	1	B	18				30				42				54			
7	B	1	B	19				31				43				55			
8	B	1	B	20				32				44				56			
9	B	1	B	21				33				45				57			
10	B	1	B	22				34				46				58			
11	B	1	B	23				35				47				59			
12	B	1	B	24				36				48				60			
Sum tellere:		12		Nevner =		12													

Dato	Innsenderens underskrift
30.09.2024	Kåre Rødningen

Fastsatt av Kommunal- og moderniseringsdepartementet med hjemmel i forskrift 17. desember 2017 om bruk av standardisert søknad om seksjonering

5. Nødvendige dokumenter som skal tinglyses samtidig med seksjoneringen

Her skal søker kun gi opplysninger om dokumenter som er nødvendige for at seksjoneringen skal kunne tinglyses, for eksempel dokumenter som inneholder opplysninger om fordeling av opprinnelige sameieandeler.

6. Egenerklæring om at vilkårene i eierseksjonsloven er oppfylt

Hjemmelshaver(ne) erklærer at:

a) ☒ hver seksjonseier har enerett til å bruke en bruksenhet

b) ☒ hver bruksenhets hoveddel er en klart avgrenset og sammenhengende del av en bygning på eiendommen og har egen inngang fra fellesareal, fra naboeiendom eller fra egen tilleggsdel

c) ☒ det er avsatt tilstrekkelig parkeringsareal til å sikre det antallet parkeringsplasser som følger av byggetillatelsen eller plangrunnlaget

d) ☒ seksjoneringen omfatter alle bruksenhetene i eiendommen

e) ☒ seksjoneringen omfatter bare én grunneiendom, festegrunn eller anleggseiendom, eller at kommunen med samtykke fra Kartverket har gjort unntak fra vilkåret

f) ☒ det er fastsatt om den enkelte seksjon skal brukes til boligformål eller annet formål, og bruksformålet er i samsvar med arealplanformålet, eller annen bruk det er gitt tillatelse til

g) ☒ rammetillatelse eller igangsettingstillatelse er gitt dersom seksjoneringen gjelder planlagt bygning eller søknadspliktige tiltak i eksisterende bygg

h) ☒ arealer som andre seksjonseiere trenger tilgang til, og arealer som etter plan- og bygningsloven er avsatt til felles uteoppholdsareal, seksjoneres til fellesareal

i) ☒ det er fastsatt vedtekter.

Hjemmelshaver(ne) er kjent med at det er straffbart å avgi eller benytte uriktig erklæring, jf. straffeloven § 365

7. Egenerklæring om at lovens tilleggsvilkår for seksjonering til bolig er oppfylt

Hjemmelshaver(ne) erklærer at:

☒ Hver boligseksjon er en lovlig etablert boenhet etter plan- og bygningsloven og har kjøkken, bad og wc innenfor hoveddelen av bruksenheten og at bad og wc er i eget eller egne rom

eller

☐ boligseksjonen skal brukes til fritidsbolig,

eller

☐ alle boligene inngår i en samleseksjon bolig

Dato	Innsenderens underskrift
30.09.2024	Kåre Rødningen

8. Vedlegg som skal følge søknaden

a) Situasjonsplan over eiendommen som tydelig angir eiendommens grenser, omrisset av bebyggelsen og grensene for eventuelle utendørs tilleggsdeler som skal inngå i bruksenhetene

b) Plantegninger over etasjene i bygningen, inkludert kjeller og loft. På tegningene skal bruksenhetens arealer og avgrensinger, forslag til seksjonsnummer og bruken av de enkelte rom angis tydelig

c) Sameiets vedtekter

d) Rekvisisjon av oppmålingsforretning dersom noen av bruksenhetene har utendørs tilleggsareal

e) Dokumentasjon på at boligseksjoner oppfyller kravene til å være selvstendige boenheter etter plan- og bygningsloven. Som regel vil slik dokumentasjon fremgå av tillatelse etter plan- og bygningsloven, men også opplysninger fra matrikkelen, tinglyste klausuler eller annet dokument kan tjene som dokumentasjon

f) Samtykke fra rettighetshaver hvis det er tinglyst urådighetserklæring som går ut på at eiendommen ikke kan disponeres over uten samtykke fra rettighetshaver. Samtykket må være med original signatur

g) Dersom det er flere hjemmelshavere til eiendommen som skal seksjoneres, skal skjemaet «Fordeling av sameieandeler ved seksjonering» vedlegges.

9. Innsendte plantegninger

☒ Som hjemmelshaver(e) bekrefter jeg/vi at de vedlagte plantegningene stemmer overens med den faktiske planløsningen

10. Underskrifter

Sted og dato	Hjemmelshavers underskrift	Gjenta navn med blokkbokstaver
FREDRIKSTAD 30.09.2024	Kåre Rødningen	KÅRE RØDNINGEN.
Sted og dato	Hjemmelshavers underskrift	Gjenta navn med blokkbokstaver
Sted og dato	Hjemmelshavers underskrift	Gjenta navn med blokkbokstaver
Sted og dato	Hjemmelshavers underskrift	Gjenta navn med blokkbokstaver
Sted og dato	Hjemmelshavers underskrift	Gjenta navn med blokkbokstaver
Sted og dato	Hjemmelshavers underskrift	Gjenta navn med blokkbokstaver
Sted og dato	Hjemmelshavers underskrift	Gjenta navn med blokkbokstaver

11. Kommunens saksbehandling

a) ☐ Kommunen har utarbeidet og vedlagt matrikkelkart for utendørs tilleggsdeler

b) ☒ Brev med orientering om vedtaket er sendt til innsenderen (må krysses av)

12. Kommunen bekrefter at tillatelse til seksjonering er gitt for (må fylles ut):

Kommunenr.	Kommunens navn	Gårdsnr.	Bruksnr.	Festenr.
3107	FREDRIKSTAD	207	80	

Dato	Underskrift	Stempel
25/10-24	A. Skaiter	FREDRIKSTAD * MATRIKKELMYNDIGHETEN *

Dato	Innsenderens underskrift

SITUASJONSKART
for tiltak etter plan- og bygningsloven

FREDRIKSTAD KOMMUNE

Adresse: Leiegata 87, 1617 FREDRIKSTAD
Gnr/Bnr: 207/80/0/0
Areal: 1254 m□

Planident:
Plannavn:

Målestokk: 1:500
Leveransedato: 2024-09-23

Datakilde: Geovekst, FKB
Referansesystem: Euref89, UTM sone 32N, høydegrunnlag NN2000

N




Målt grense		Sign:	Geomatikk
Nøyaktighet bedre enn ca 15 cm		Vannledning	
Konstruert grense		Overvannsledning	
Nøyaktighet mellom 15 cm og 2 m		Spillvannsledning	
Krokert grense		Avløp felles	
Nøyaktighet dårligere enn 2 m		Drensledning	

MATRIKKELMYNDIGHETEN FREDRIKSTAD

Leiegata 87, 89 og 91, 1617 FREDRIKSTAD

GNR 207.
BNR 80.

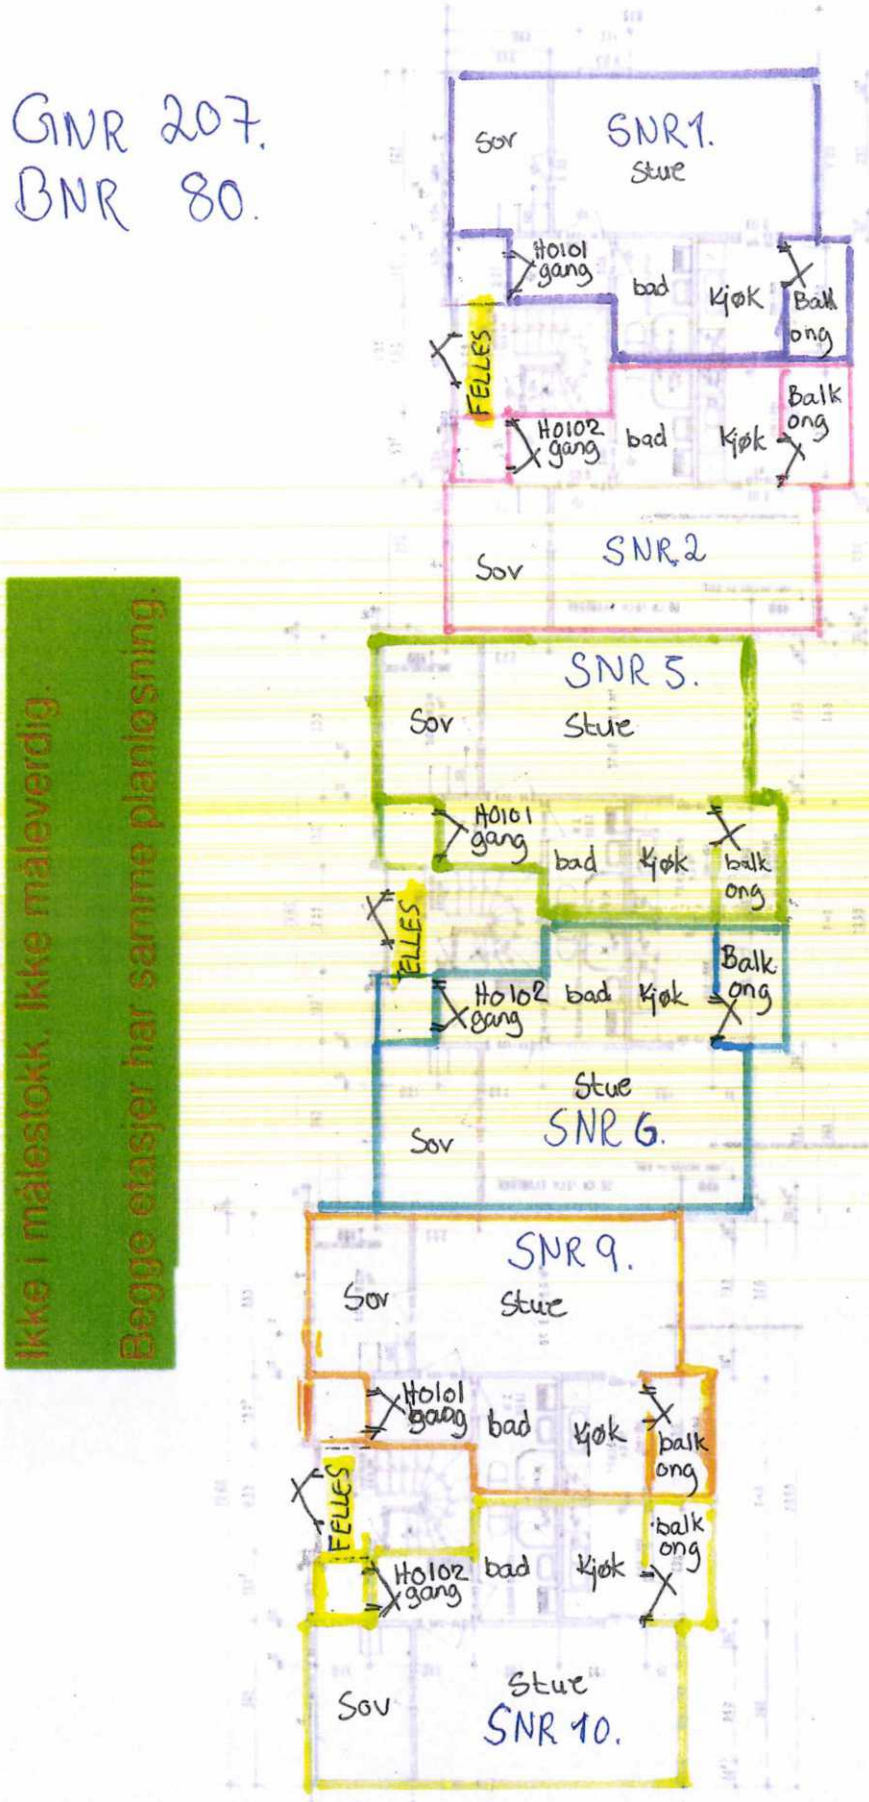

Plantegning

1 etg.

LEIEGATA NR 87


LEIEGATA NR 89

LEIEGATA NR 91.

Ikke i målestokk. Ikke måleverdig.
Begge etasjer har samme planløsning.

eiegata 87, 89 og 91, 1617 FREDRIKSTAD

GNR 207
BNR 80

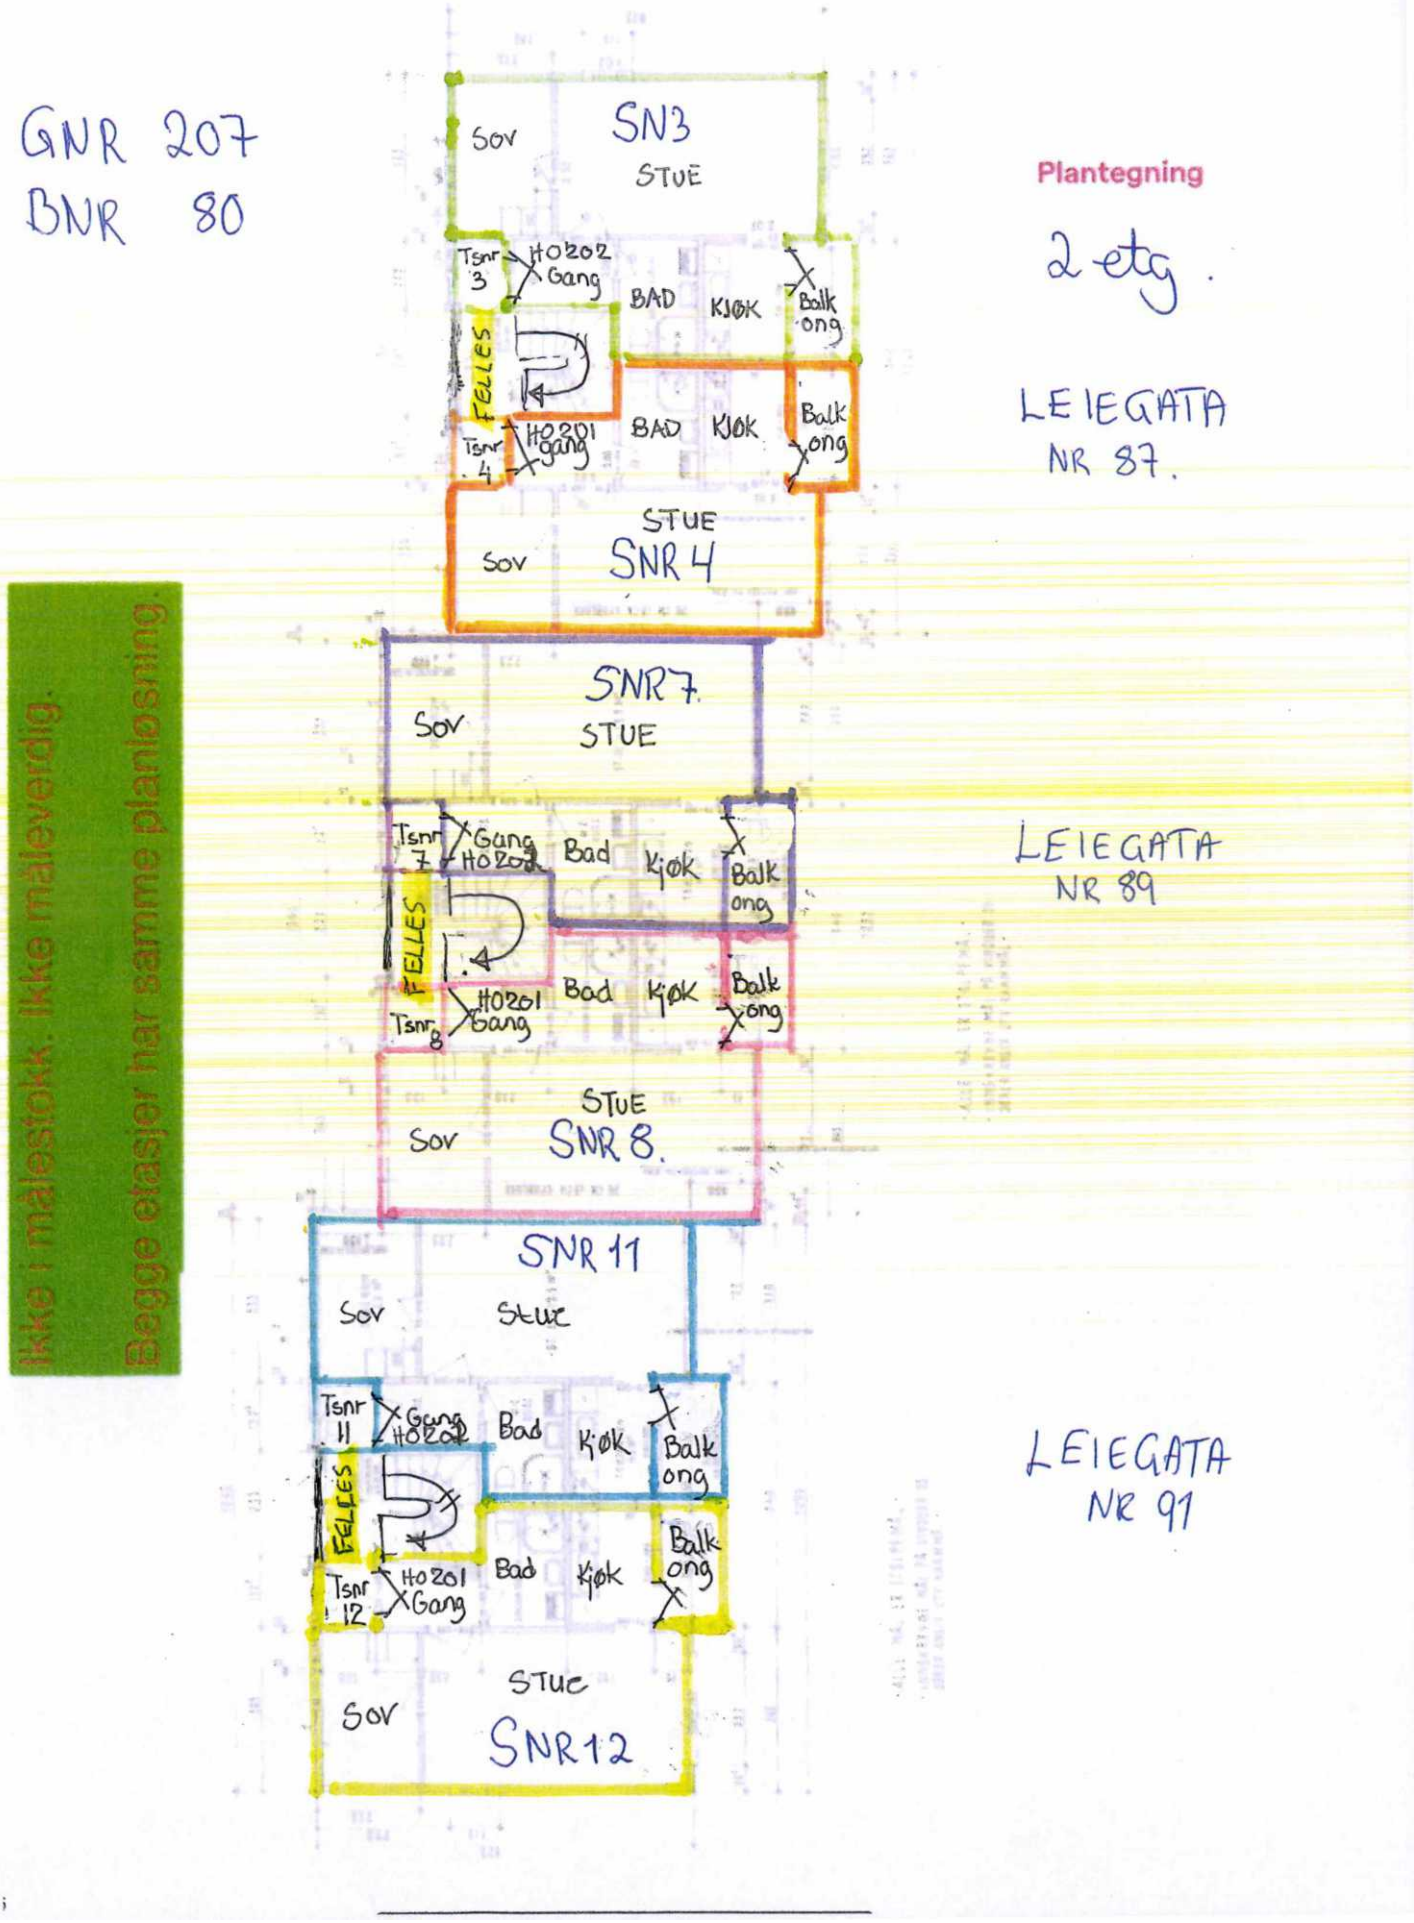

Ikke i målestokk. Ikke måleverdig.
Begge etasjer har samme planløsning.

Plantegning


2 etg.

LEIEGATA NR 87.

LEIEGATA NR 89

LEIEGATA NR 91

Leiegata 87, 89 og 91, 1617 FREDRIKSTAD

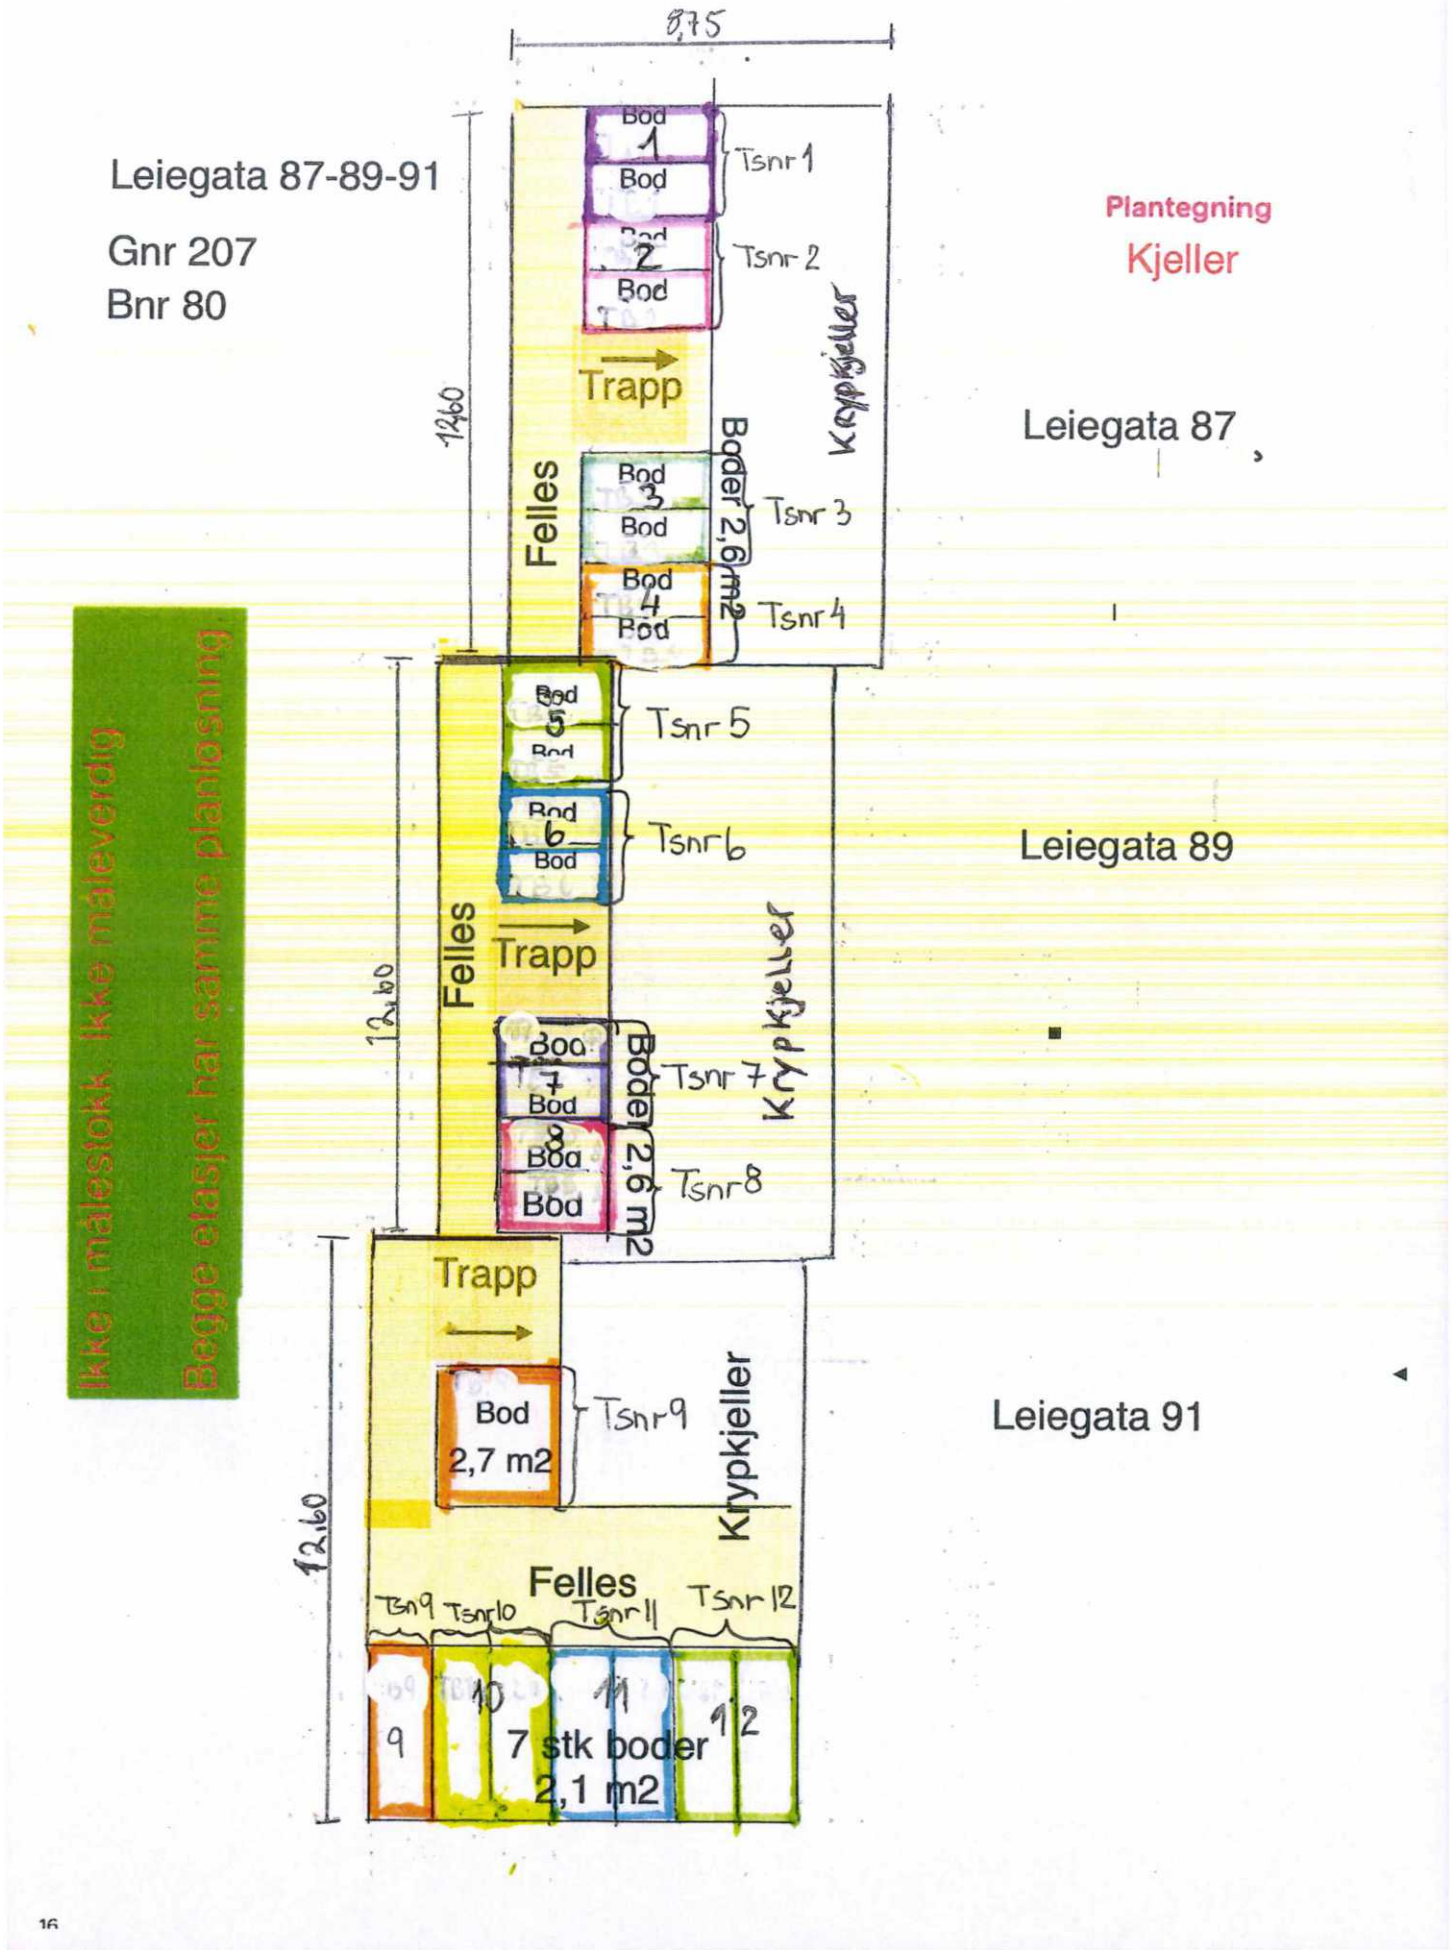

Eiendomsstatus, ordre 8796679

Eiendomsopplysninger fra matrikkelen:

Gnr: 207	**Bnr:** 80	**Fnr:** 0	**Snr:** 7
Adresse:	Leiegata 89, 1617 FREDRIKSTAD		
Areal matrikkelenhet:	1254.1 m²		

OBS!
Plandataene er hentet fra kommunens digitale planregister.
Disse kan inneholde småfeil og bør oppfattes som veiledende.
Det er det stemplede analoge kartet / dokumentet som er det juridiske plandokument.

Planopplysninger:

Kommuneplan: Kommuneplan Fredrikstad 2023 – 2035 Plandokumenter på kommunens nettsider	**Vedtatt:** 15.06.2023	**Formål/hensynssone:** 1001 - Bebyggelse og anlegg **Hensynssoner:**
Reguleringsplaner:	**Vedtatt:**	**Formål:** **Hensynssoner:**
Plandokumenter reguleringsplan:		
Reguleringsplaner under arbeid: 1202 Leiegata		**Varslet igangsatt:** 14.01.2021

Om fullstendighet og nøyaktighet i matrikkelrapporten

Matrikkelen ble etablert ved konvertering av data fra tidligere registre. Det kan variere hvor gode disse dataene er med hensyn på fullstendighet og nøyaktighet. I enkelte tilfeller kan grensepunkt og grenselinjer mangle helt eller delvis eller være feil registrert. Det kan være feil og mangler ved registrert bygnings- og adresseinformasjon. Fullstendighet og stedfestingsnøyaktighet er generelt bedre innenfor enn utenfor tettbygd strøk. Vi gjør oppmerksom på at for mange matrikkelenheter og bygg hefter usikkerhet ved arealet som oppgis.

Avdeling Geomatikk, Fredrikstad kommune 07.10.2025

Reguleringsplan

FREDRIKSTAD KOMMUNE

Adresse: Leiegata 89, 1617 FREDRIKSTAD
Gnr/Bnr: 207/80/0/7


Målestokk: 1:1000
Leveransedato: 2025-10-07

N

Planident:
Ikrafttredelsesdato:
Plannavn:

Datakilde: Geovekst, FKB
Referansesystem: Euref89, UTM sone 32N, høydegrunnlag NN2000

Plandataene er hentet fra kommunens digitale planregister. Disse kan inneholde feil og bør oppfattes som veiledende.
Det er det stemplede analoge kartet/dokumentet som er det juridiske plandokumentet.
Det er ikke registrert planer innenfor den aktuelle eiendommen

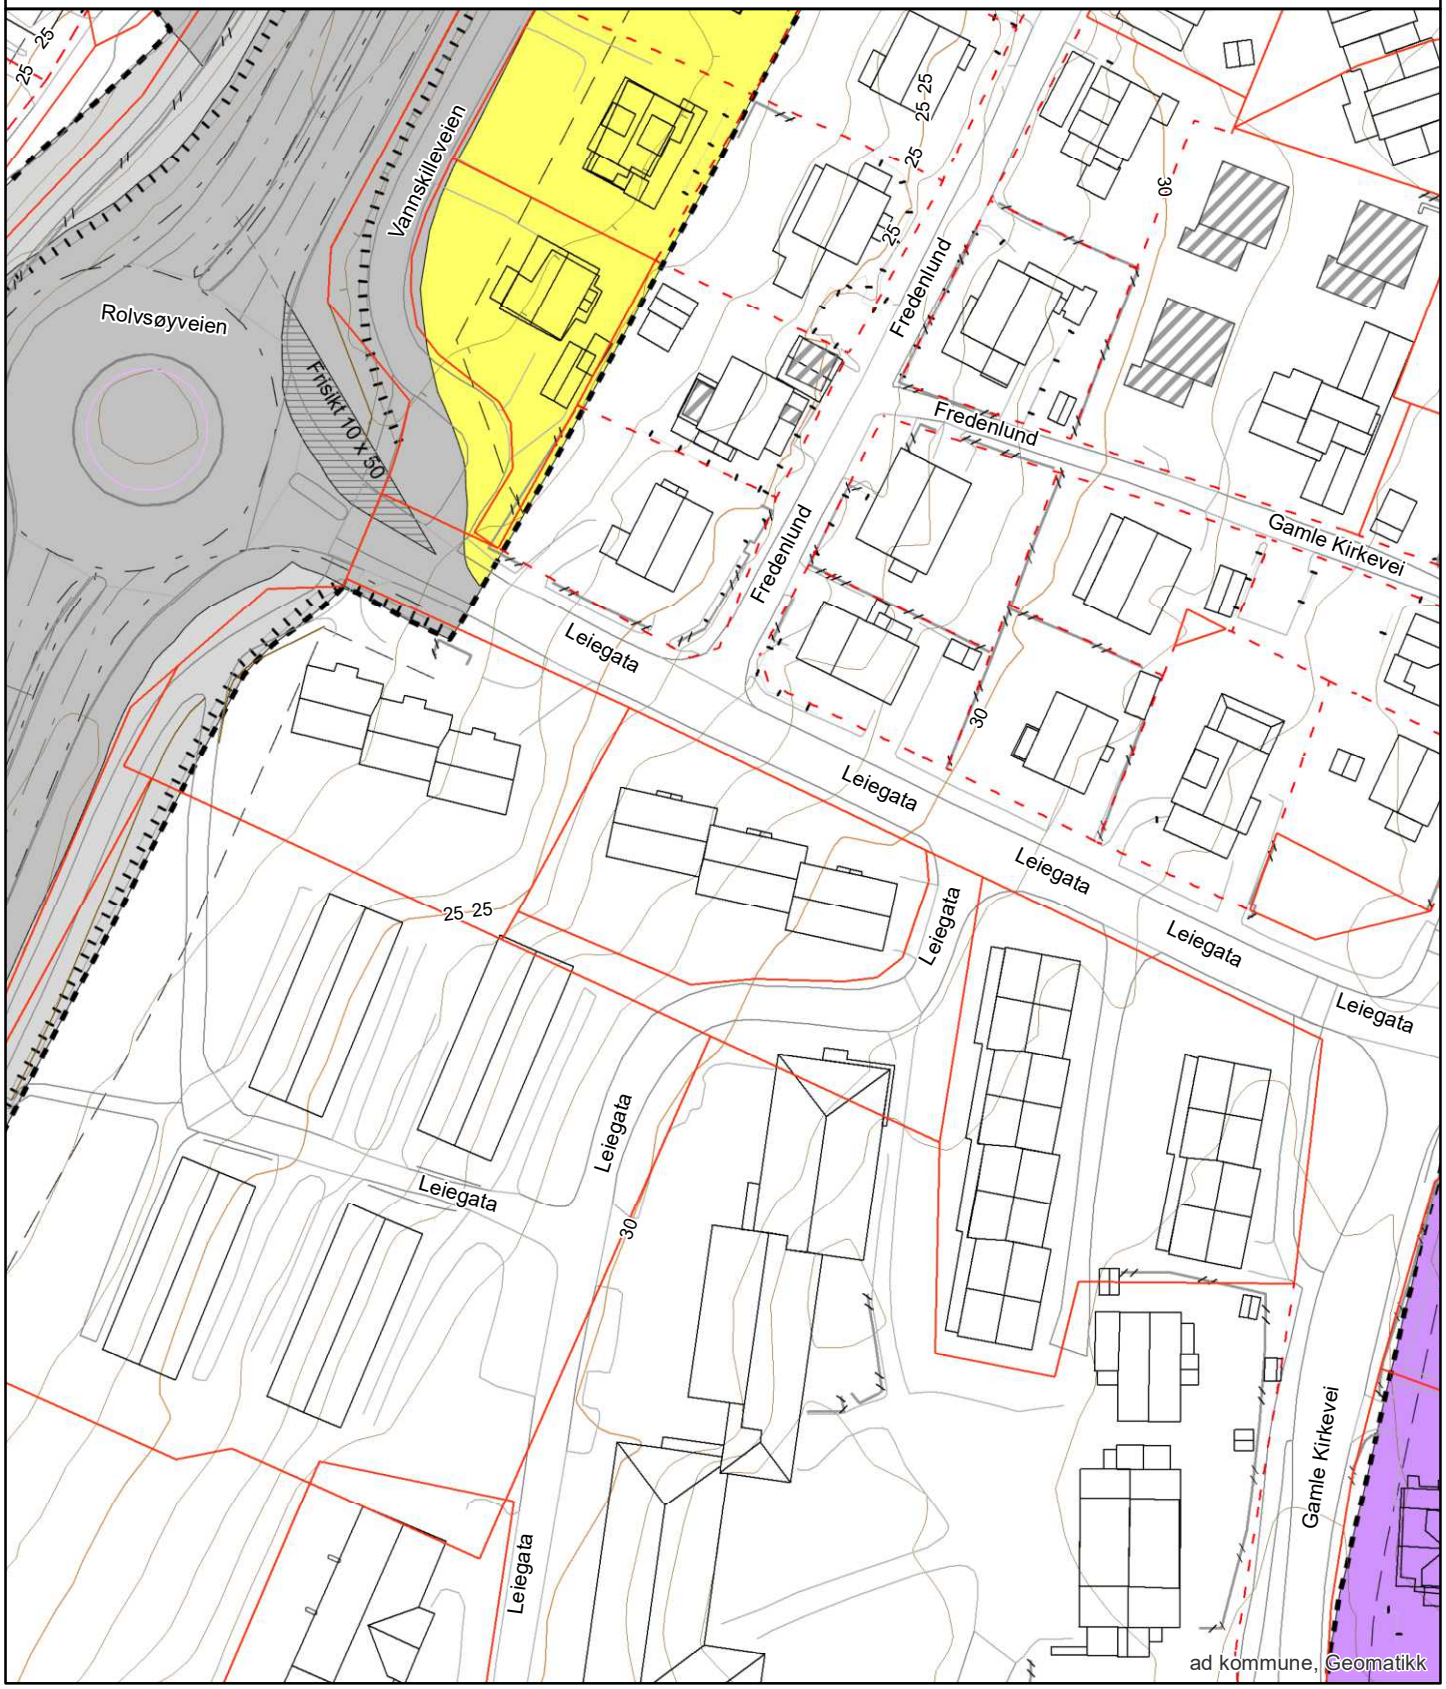

Kommuneplan

FREDRIKSTAD KOMMUNE

Adresse: Leiegata 89, 1617 FREDRIKSTAD
Gnr/Bnr: 207/80/0/7

Målestokk: 1:1000
Leveransedato: 2025-10-07

N

Planident: 913
Ikrafttredelsesdato: 15.6.2023
Plannavn: Kommuneplan Fredrikstad 2023 – 2035

Datakilde: Geovekst, FKB
Referansesystem: Euref89, UTM sone 32N, høydegrunnlag NN2000

Plandataene er hentet fra kommunens digitale planregister. Disse kan inneholde feil og bør oppfattes som veiledende.
Det er det stemplede analoge kartet/dokumentet som er det juridiske plandokumentet.



EIENDOMSINFORMASJON FRA KOMTEK

3107 Fredrikstad - 207/80/0/7

Eierrepresentant: Concensus Eiendom As

Regningsmottaker: Concensus Eiendom As

OPPLYSNINGER FRA MATRIKKELEN

Type	Seksjon	Bruksnavn		Grunnforurensing	Nei
Kommune	3107 Fredrikstad	Tinglyst	Ja	Har festegrunner	Nei
Gårdsnr	207	Seksjonert	Nei	Punktfeste	Nei
Bruksnr	80	Oppgitt areal	0 m2	Kulturminne	Nei
Festenr	0	Beregnet areal	0 m2		
Seksjonsnr	7				

BYGNINGER

(Antall: 1)

Bygningsnr.	Type	Status	Næringsgruppe	Bygningsendring	Bruksareal
193985696	Rekkehus	Tatt i bruk	Bolig		41

TINGLYSTE EIERE

(Antall: 1)

Eier	Adresse	Postnr/Sted	Eierandel	Rolle
CONCENSUS EIENDOM AS			1/1	Hjemmelshaver

KOMMUNALE AVGIFTER I KOMTEK

Vare		Grunnlag	Enhetspris	Fra	Andel	Korr%	Årsbeløp inkl. mva
1116	RENOVASJON - 240 L	3,00 240 l	kr 3 751,00	01.01.2026	1/12	0	kr 1 172,00
4370	AVLØP FASTGEB. BOLIG	1,00 Boenh.	kr 2 082,00	01.01.2026	1/1	0	kr 2 394,00
4360	AVLØP - BOLIG	100,00 M3	kr 32,18	01.01.2026	1/1	0	kr 3 701,00
4270	VANN FASTGEB. BOLIG	1,00 Boenh.	kr 1 279,00	01.01.2026	1/1	0	kr 1 471,00
4260	VANN - BOLIG	100,00 M3	kr 16,80	01.01.2026	1/1	0	kr 1 932,00

kr 10 670,00

FREDRIKSTAD KOMMUNE Byutvikling

Vedr.: MIDLERTIDIG BRUKSTILLATELSE / FERDIGATTEST

Ved gjennomgang av eiendomsmappen i vårt arkiv, har vi ikke funnet noen midlertidig brukstillatelse/ferdigattest for den forespurte eiendommen.
Følgelig kan ikke dokumentasjon leveres.

I saker fra før 1. januar 1998, som ikke er avsluttet med ferdigattest eller midlertidig brukstillatelse, skal det ikke utstedes ferdigattest. Dette innebærer at byggverket kan tas i bruk lovlig uten ferdigattest, forutsatt at det ikke foreligger andre forhold som gjør bruken ulovlig. Det gjør ikke ulovlige bygg lovlige, de må fortsatt være bygget i tråd med reglene som gjaldt på søknadstidspunktet. Dersom det er gjort tiltak uten nødvendige tillatelser, eller i strid med gjeldende regelverk, må dette avklares og eventuelt rettes opp.

Med hilsen Geomatikk

Arealplaner under arbeid

FREDRIKSTAD KOMMUNE


Adresse: Leiegata 89, 1617 FREDRIKSTAD
Gnr/Bnr: 207/80/0/7

Målestokk: 1:5000
Leveransedato: 2025-10-07

N

Datakilde: Geovekst, FKB
Referansesystem: Euref89, UTM sone 32N, høydegrunnlag NN2000

Planident: 1202
Plannavn: Leiegata

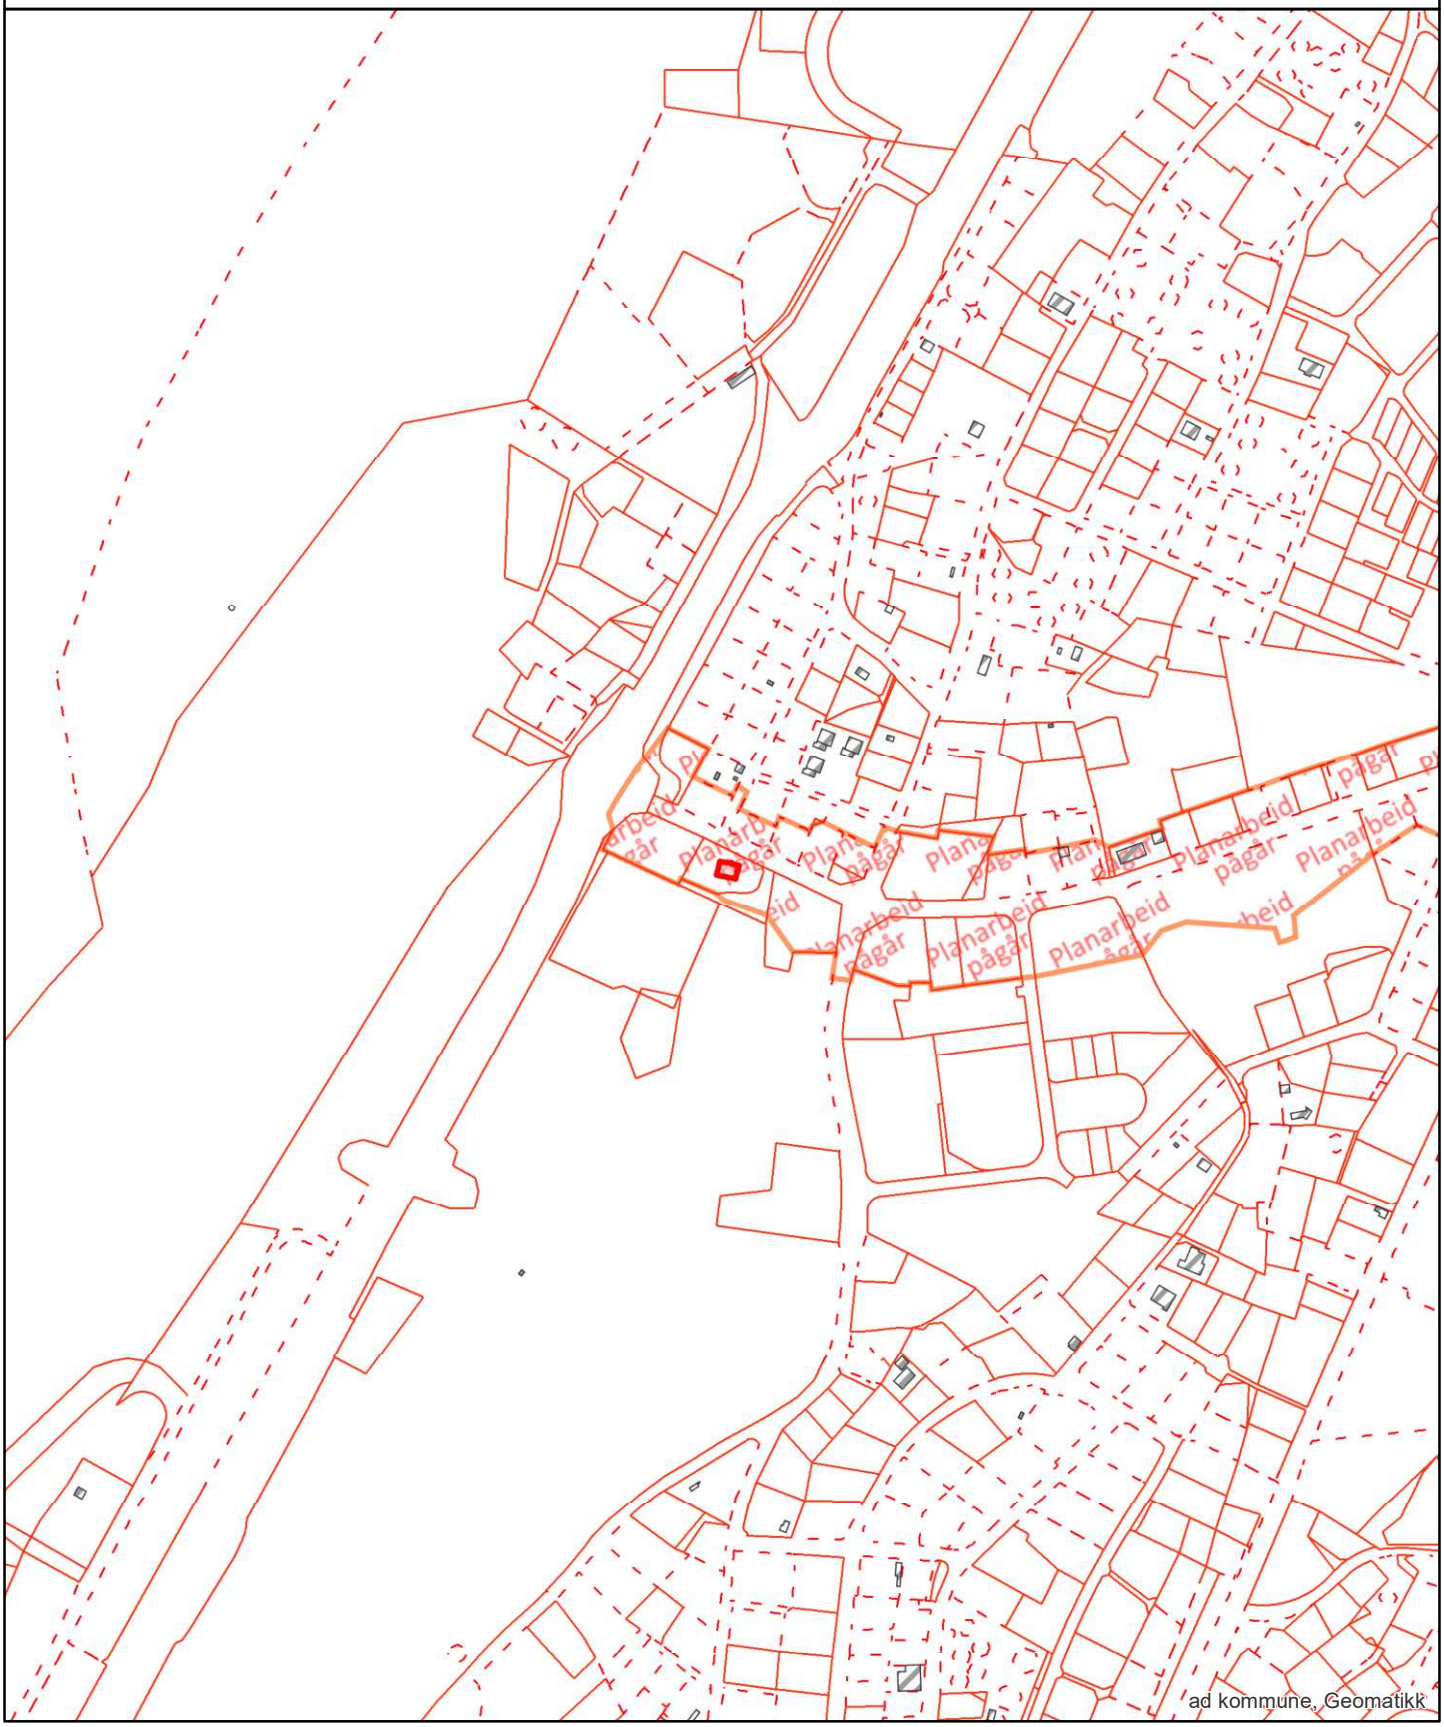

ad kommune, Geomatikk

FREDRIKSTAD KOMMUNE

Eiendomsrapport

Rapportdato : 7.10.2025

Opplysningene i Eiendomsrapporten er registrerte opplysninger pr rapportdato. Pålitelighetene på opplysningene henger nøye sammen med kvalitet og nøyaktighet på datakildene. Det tas derfor forbehold om feil og mangler i datakildene og i opplysningene som oppgis i rapporten.

Eiendomsrapport for 207 / 80 / 0 / 7

Opplysningene under dekker de pålegg som er gitt av virksomheten Miljø og landbruk. I tillegg gis det informasjon om store eiketrær dersom slike er registrert på eiendommen. Nedgravde tanker som ikke er i bruk, skal tømmes og fjernes. Store og/eller hule eiker er vernet. Er du i tvil om hva du kan gjøre nær en slik eik, ta kontakt med kommunen eller fylkeskommunen.

BRENSELTANKER REGISTRERT PÅ EIENDOMMEN - Eventuelle pålegg knyttet til dette vil leveres separat fra kommunens saksbehandler

Avtalenummer	Type	Status	Plassering	Innhold	Volum

Ingen brenseltanker er registrert på eiendommen

TILSYNSGEBYR REGISTRERT PÅ EIENDOMMEN - Eventuelle pålegg knyttet til dette vil leveres separat fra kommunens saksbehandler

Avtalenummer	Varenummer	Varenavn

Ingen tilsynsgebyr er registrert på eiendommen

STORE/HULE EIKER REGISTRERT PÅ ELLER I NÆRHETEN AV EIENDOMMEN (inntil 5 m fra eiendomsgrensen)

ID	Lokalitet	Registreringsdato	Utforming	Omkrets

Ingen store eller hule eiker er registrert på eller i nærheten av eiendommen

GRUNNFORURENSNING REGISTRERT PÅ EIENDOMMEN - Eventuelle pålegg knyttet til dette vil leveres separat fra kommunens saksbehandler

Påvirkningsgrad

Ingen grunnforurensning er registrert på eiendommen

Matrikkelrapport for Seksjon 3107-207/80/0/7

Bruksnavn		Beregnet areal	0.0
Etablert dato	15.11.2024	Historisk oppgitt areal	0.0
Oppdatert dato	22.09.2025	Historisk arealkilde	0 - Ikke oppgitt
Skyld	0	Antall teiger	0
Kommunenummer	3107	Kommunenavn	FREDRIKSTAD

☑ Tinglyst	☐ Avklarte eiere	☐ Har festegrunn
☐ Bestående	☐ Har grunnforurensning	☐ Mangel matrikkelføring
☐ Seksjonert	☐ Har kulturminner	☐ Har anmerket klage

Tinglyste eierforhold

Navn	Pers.nr/org.nr.	Rolle	Status	Adresse	Andel
CONCENSUS EIENDOM AS	994901214	H - Hjemmelshaver		Kruses gate 4	1/1

Forretninger

Forretningstype	Forretningsdato	Matrikkelført	Saksreferanse	Involverte
SE - Seksjonering	25.10.2024	25.10.2024	Sak 24/25993	

Grunnforurensing registrert på eiendommen

Lokalitetsnr	Lokalitetsnavn	Påvirkningsgrad	Myndighet	Matrikkelføringsdato

Kulturminner

Kategori	Art	Vernetype	Matrikkelført	Lokalitetsnummer

Krav om jordskifte

Jordskiftereferanse	Ført dato

Grunnerverv

Grunnervervreferanse	Ført dato

Klage

Klagereferanse	Gjelder	Ført dato

Teiger

Hovedteig	Avklart eiere	Tvist	Flere mat. enheter	Ureg. jordsameie	Datafangstdato	Ber.areal	Arealmerknad

Bygninger

Bygningsnr	Lnr	Type	Status
193985696	0	131 - Rekkehus	TB - Tatt i bruk

Bygning 193985696: 131 - Rekkehus

Opprinnelseskode	M - Massivregistrering	BRA Bolig	258.0
Antall boenheter	4	BRA Annet	0.0
Antall etasjer	3	BRA Totalt	258.0
Avløp		Har heis	☐
Har kulturminner	☐	Har sefrakminne	☐

Bygningsstatushistorikk

Bygningsstatus	Dato	Registrert dato
TB - Tatt i bruk	15.04.1965	15.04.1965
EB - Endre bygningsdata	29.10.2024	29.10.2024
EB - Endre bygningsdata	24.06.2025	24.06.2025

Bruksenheter

Type	Leilighetsnr.	BRA	Rom	Bad	Kjøkken
B - Bolig	H0202	41.0	2	1	1 - Kjøkken

Etasjer

Etasje	Boenheter	BRA Bolig	BRA Annet	BRA Totalt	Alt. areal
H02	2	86.0	0.0	86.0	0.0
H01	2	86.0	0.0	86.0	0.0
K01	0	86.0	0.0	86.0	0.0

Adresser

Vegnavn	Nummer	Navn	Poststed
Leiegata	89		1617 FREDRIKSTAD

FREDRIKSTAD KOMMUNE

Informasjon om meglerpakken

Vær oppmerksom på at man kun får informasjon om det gnr/bnr (eiendommen) man ber om. Tilleggstomter kommer ikke med. Dersom salget omfatter flere gnr/bnr, oppfordres selger til eventuelt å sammenslå eiendommene før salg.

Opplysningene i pakken er gitt i henholdt til informasjon som foreligger i kommunens arkiv og databaser. Kommunen er ikke ansvarlig for eventuelle feil eller mangler i produktinformasjonen, ref NLOD-lisens versjon 2.0

Følgende produkter produseres automatisk:

- Grunnkart
  - Standard grunnkart
  - grunnkart med VA
- Samle rapport for matrikkelenhet
  - Matrikkelkart
  - Matrikkelrapport
- Arealplaner med planbestemmelser
  - Kommuneplan
  - Reguleringsplan
  - Planbestemmelser
- Arealplaner under arbeid
  Opplysninger fra Miljø og landbruk

Kommuneplanens arealdel 2020-2032 ble vedtatt i bystyret den 18. juni 2020, sak PS 64/20. Enkelte områder er unntatt rettsvirkning og vil tas videre til mekling med innsigelsesmyndighetene. Disse områdene er tydelig markert i plankartet.

Planbestemmelser for kommuneplanen finner dere på kommunens hjemmeside:
https://www.fredrikstad.kommune.no/globalassets/dokumenter/planer/arealplan/planbeskrivelse-med-bestemmelser-og-retningslinjer-18062020.pdf

Følgende produkter tas ut av en saksbehandler:

- Midlertidig brukstillatelse/ferdigattest
- Pålegg vedrørende septikk/avløp – offentlige anlegg
- Eiendomsstatus
- Opplysninger fra Brann- og feiervesenet

Normal leveringstid er innen 7 virkedager

Kontaktinformasjon:
Har du spørsmål angående denne leveransen, så ta kontakt med kommunens servicetorg på tlf 69 30 60 00, eller mail servicetorget@fredrikstad.kommune.no

Kommunens digitale kartløsning finner dere her:
https://arcgis.fredrikstad.kommune.no/portal/apps/webappviewer/index.html?id=759e52aae83e4f9b9afb76c8f6eba324

Oversiktskart


FREDRIKSTAD KOMMUNE

Adresse: Leiegata 89, 1617 FREDRIKSTAD
Gnr/Bnr: 207/80/0/7

Målestokk: 1:1000
Leveransedato: 2025-10-07

N

Datakilde: Geovekst, FKB
Referansesystem: Euref89, UTM sone 32N, høydegrunnlag NN2000

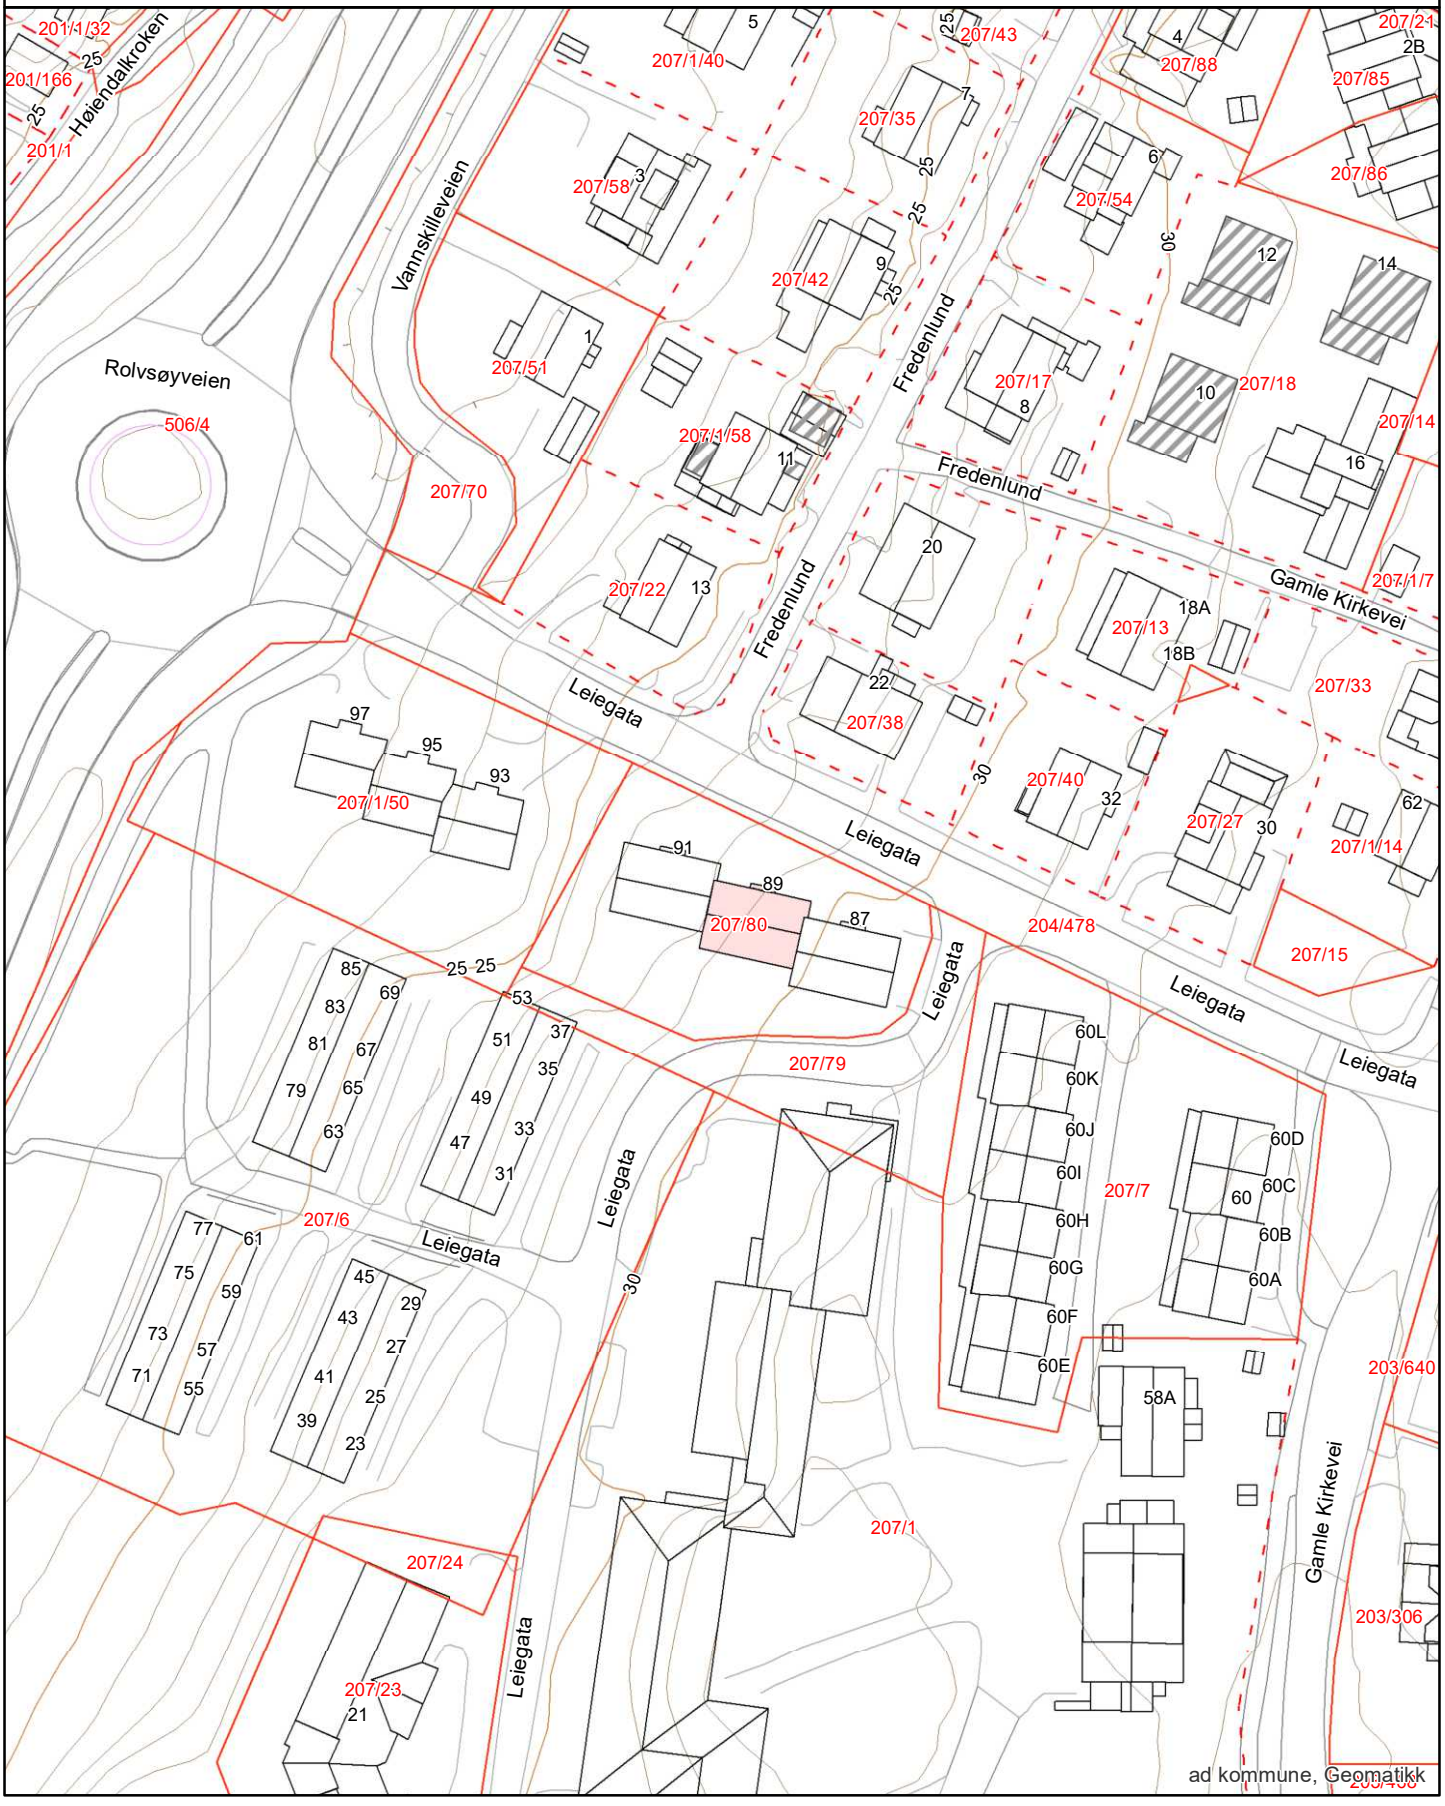

ad kommune, Geomatikk

Matrikkelkart

FREDRIKSTAD KOMMUNE

Adresse: Leiegata 89, 1617 FREDRIKSTAD
Gnr/Bnr: 207/80/0/7


Målestokk: 1:1000
Leveransedato: 2025-10-07

N

Datakilde: Geovekst, FKB
Referansesystem: Euref89, UTM sone 32N, høydegrunnlag NN2000

Eiendomsgrenser i kartet har forskjellig nøyaktighet. I noen tilfeller vil det være påkrevd å klarlegge grensene etter matrikkelloven §17. Kommunen anbefaler tiltakshaver å klarlegge alle eiendommer med usikre grenser

Sikre grenser i kartet: Heltrukne linjer (nøyaktighet 14 cm eller bedre)
Usikre grenser i kartet: Stiplede linjer (nøyaktighet dårligere enn 14 cm)
Usikre grenser bør klarlegges av kommunens Geodatakontor, før tiltak i marginal avstand fra grensa planlegges.

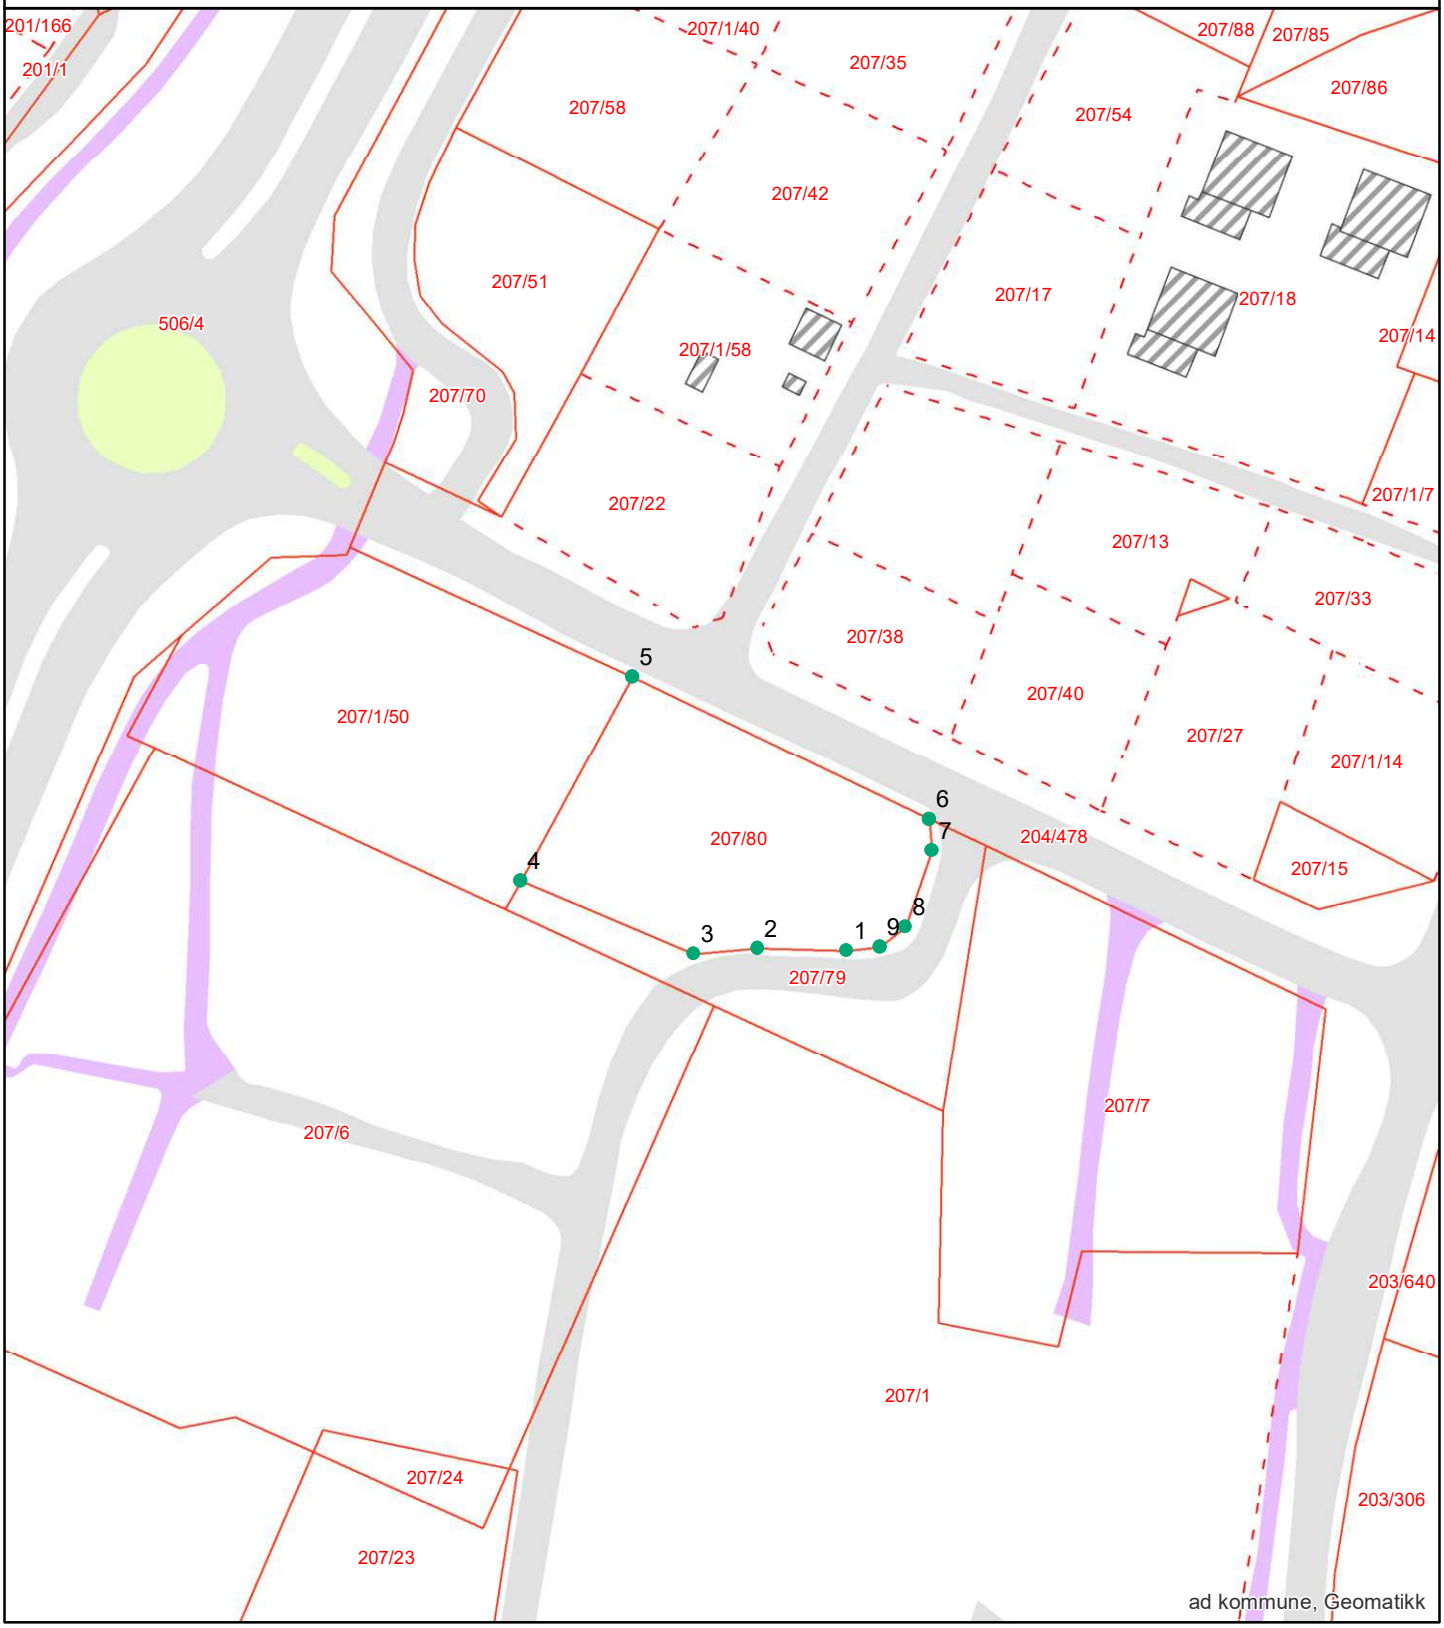

Grensepunktrapport

Rapportdato : 7.10.2025

Areal og koordinater:

Beregnet areal (kvm):	Arealmerknad:	Koordinatsystem:
1254.1		EUREF89 UTM Sone 32

Grensepunkt/Grenselinje

Løpenr	Nord	Øst	Grensemerke nedsatt i	Lengde	Grensepunkttype	Hjelpelinjetype	Målemetode	Nøyaktighet i cm	Radius
1	6567503.34922	611989.714045	Ikke spesifisert	11.8	Offentlig godkjent grensemerke		Totalstasjon	14	0
2	6567503.6899	611977.921502	Ikke spesifisert	8.45	Offentlig godkjent grensemerke		Totalstasjon	14	0
3	6567502.95063	611969.508089	Ikke spesifisert	24.88	Offentlig godkjent grensemerke		Totalstasjon	14	0
4	6567512.59377	611946.589423	Ikke spesifisert	30.71	Offentlig godkjent grensemerke		Totalstasjon	14	0
5	6567539.50609	611961.341548	Ikke spesifisert	43.61	Geometrisk hjelpepunkt		Totalstasjon	14	0
6	6567520.72628	612000.670219	Ikke spesifisert	4.21	Offentlig godkjent grensemerke		Totalstasjon	14	0
7	6567516.54356	612001.027651	Ikke spesifisert	10.63	Offentlig godkjent grensemerke		Totalstasjon	14	0
8	6567506.51402	611997.537227	Ikke spesifisert	4.32	Offentlig godkjent grensemerke		Totalstasjon	14	0
9	6567503.88659	611994.111344	Ikke spesifisert	4.44	Offentlig godkjent grensemerke		Totalstasjon	14	0

FREDRIKSTAD KOMMUNE
Fredrikstad brannvesen

Megleropplysninger

Fredrikstad,09.10.2025

Til informasjon!

Eiendom: 207/80/0/7 Leiegata 89

På denne eiendom er det ikke registrert fyringsanlegg for oppvarming, derfor ingen opplysninger hos oss.

Dersom spørsmål, vennligst ta kontakt.

Med vennlig hilsen

Cato Eriksen
Fredrikstad Brannvesen
Avdeling Boligtilsyn
Telefon: 489 50 966

FREDRIKSTAD KOMMUNE

Opplysninger til eiendomsmegler

Fredrikstad, 08. oktober 2025

EM § 6-7.8 Kommunale pålegg - offentlig vann- og avløpsnett Kilde: Vann- og avløpsavdelingen

Gjelder eiendom:

Kommunenr.: 3107 **Gårdsnr.:** 207 **Bruksnr.:** 80 **Festenr.:** 0 **Seksjonsnr.:** 7
Adresse: Leiegata 89, 1617 FREDRIKSTAD

Pålegg:	**JA**	**NEI**
Generelt pålegg i området om utkobling av taknedløp:	X	
Separering av spillvann/overvann:		X
Tilkobling til avløpsnett:		X
Utkobling av septiktank:		X

Standard abonnementsvilkår gjelder for alle abonnenter.

Generelt pålegg om utkobling av private septiktanker

Fredrikstad kommune krever at alle private septiktanker og slamavskillere tilknyttet offentlig avløpsnett kobles ut.
Dette gjelder ikke eiendommer som har egen avtale med Vann- og avløpsavdelingen i kommunen.
Disse tankene tømmes av kommunen en gang hvert år.

Huseiere som har privat septiktank tilkoblet offentlig avløpsnett må kontakte autorisert rørlegger/entreprenør for utkobling av tank.
Melding skal sendes Vann- og avløpsavdelingen, Teknisk drift i kommunen før arbeidet startes.

Forbehold ved utlevering av informasjon i forbindelse med eiendomsforespørsler

Det tas forbehold om at det kan være avvik i våre registre/kart/arkiv i forhold til den faktiske situasjonen og at det kan foreligge forhold omkring eiendom og bygninger som kommunen ikke er kjent med. Brukere av informasjonen må derfor være bevisst på sammenheng og formål som den benyttes i, og bruke informasjonen kritisk.

Utskrifter fra det digitale kartverket i form av papirkart kan inneholde linjer som lett kan føre til misforståelser. Dette gjelder ofte karttemaer som ledninger og eiendomsgrenser, som i mange tilfeller kan være unøyaktige. For eksempel må derfor ikke gravearbeider på ledninger foretas uten påvisning av ledningen i marka.

Kommunen kan ikke stilles økonomisk ansvarlig for bruk av informasjon som oppgis i sammenheng med eiendomsforespørsler.

Fredrikstad kommune
Vann- og avløp
Postboks 1405
1605 Fredrikstad

tlf. 69 30 60 00
e-post: teknisk@fredrikstad.kommune.no
www.fredrikstad.kommune.no

Grunnkart

FREDRIKSTAD KOMMUNE

Adresse: Leiegata 89, 1617 FREDRIKSTAD
Gnr/Bnr: 207/80/0/7

Målestokk: 1:500
Leveransedato: 2025-10-07

N

Datakilde: Geovekst, FKB
Referansesystem: Euref89, UTM sone 32N, høydegrunnlag NN2000



Grunnkart


FREDRIKSTAD KOMMUNE

Adresse: Leiegata 89, 1617 FREDRIKSTAD
Gnr/Bnr: 207/80/0/7

Målestokk: 1:1000
Leveransedato: 2025-10-07

N

Datakilde: Geovekst, FKB
Referansesystem: Euref89, UTM sone 32N, høydegrunnlag NN2000

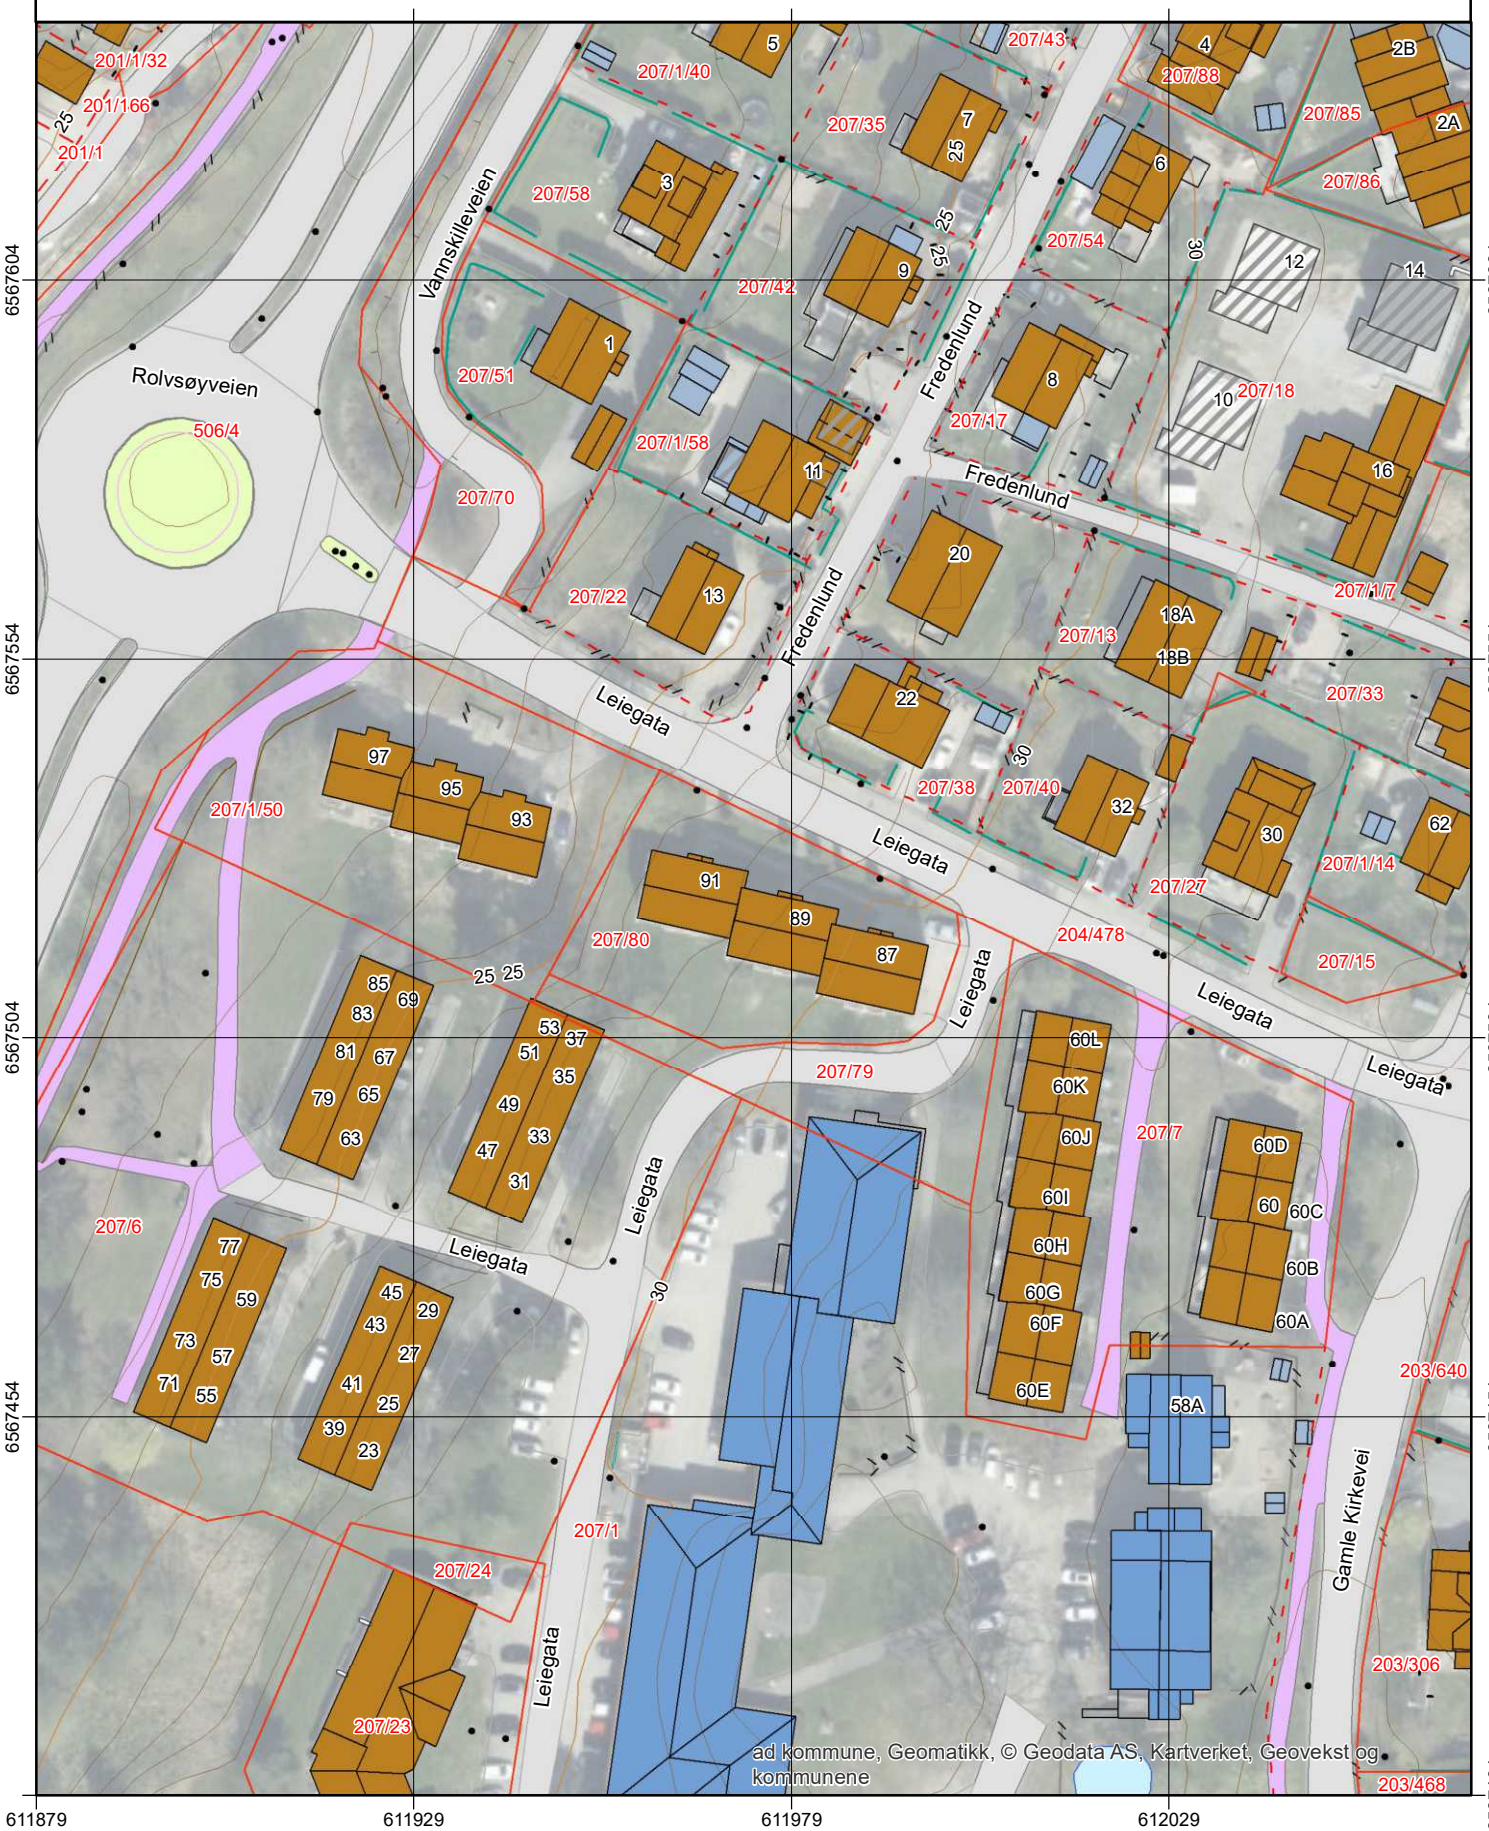

ad kommune, Geomatikk, © Geodata AS, Kartverket, Geovekst og kommunene

St. m. kr 50,-

FREDRIKSTAD
-1.2.66 00243.
BYFOGDEMBETE
Uskr. 1.R/77

G R U N N B R E V.

Fredrikstad kommune erkjenner herved av sin eiendom gnr. 7 bnr. 1, Kirkeleie i Fredrikstad - tidligere Glemmen - å ha bortfestet for et tidsrom av 75 - syvtifem - år fra 1ste april 1965 nedenfor beskrevne byggetomt - Leiegaten 25 - til

Stiftelsen Boklubbens Sosiale Boliger

eller etterfølgende eiere av de på tomten oppførendes bygninger.

Tomten er oppmålt ved kartforretning av 13. januar 1964 og har følgende grenser:

Mot nordøst 51.80 m., mot øst 35.50 m., mot sørvest 63.80 m. og mot nordvest 35.00 m.

Arealet er 1.992.25 m2.

For den således beskrevne tom erlegger leieren en årlig grunnleie av kr. 1.00 som forfaller til betaling hvert års 1ste april, første gang 1ste april 1966.

Leieren må ikke fremleie noen del av tomten uten samtykke av Fredrikstad kommune. Heller ikke har leieren rett til å overføre festerett til ubebygget tomt uten samtykke av Fredrikstad kommune.

Tomten skal av leieren bebygges i samsvar med utparsellerings-plan og bygningsvedtekter.

Festeren må finne seg i at det gjennom eller over tomten føres ledninger for vann og kloakk, elektrisk strøm og telefon for andre tomter og at slike ledninger som er eller blir lagt blir til felles benyttelse for flere tomter. De tomten skal benyttes til oppførelse av boligus her festeren enhver disposisjonsrett til grunnen under tomten som denne benyttelse krever etter de til enhver tid gjeldende bygningsforskrifter. Forövrig tilliggер disposisjonsretten til grunnen under tomten, kommunen. For mulig skade som voldes festeren ved utövelsen av denne disposisjonsrett er kommunen ansvarlig.

Festeren forplikter seg til å fullföre tomtens bebyggelse innen 2 - to - år fra idag, likeså er han forpliktet til å holde tomten innhegnet med gjerde som Fredrikstad kommune godkjenner.

Som sikkerhet for grunnleien forbeholdes kommunen förste prioritets panterett i de på tomten oppförendes bygninger, idet men dog viker prioritet for lån av boligbank, hypotekbank eller offentlige fond med

sedvanlig opptrinnsrett.

Hvis grunnleien ikke betales ved forfallstid er Fredrikstad kommune berettiget til ikke alene å holde sig til mig og pantets senere eiere, men også overensstemmende med lovgivningen om tvangsfullbyrdelse å la pantet bortselge ved auksjon.

I søksmålstilfelle vedtas Fredrikstad forliksråd og Onsöy herredsrett som rette forum med varsel som for innenbysboende forkyndt på den bortleiede tomt.

Så lenge lån av Den Norske Stats Husbank påhviler hus på foranstående tomt skal:

a. festekontrakten ikke utlöpe selv om kortere festetid er avtalt,
b. tomten ikke kunne forlenges ryddiggjort,
c. grunnavgiften ikke kunne forhöyes uten bankens samtykke,
d. husbanken eller kommunen for tilfelle festeledighet være berettiget til om nödvendig å anta ny fester på de opprinnelige vilkår for den gjenværende del av lånets tilbakebetalingstid,
e. kommunen bare ha prioritet for forfallen festeavgift for ett år, foruten retten til fremtidig festeavgift.

FREDRIKSTAD, 19. mars 1965.

Som leier:
Stiftelsen Boklubbens Sosiale Boliger.

Signe Utne
Bodil Vik

Som eier:
Fredrikstad Kommune
Ragnv. Gundersen
Ordfører.

Vi bevitner herved at fruene Signe Utne og Bodil Vik har undertegnet dette dokument i vårt nærvær, og at underskriverne er over 21 år.

Kommuneplanens arealdel
Fredrikstad kommune
2020 - 2032

Nasjonal plan-ID: 3004 909

Saksbehandling ihht Plan- og bygningsloven	Saksnr	Dato	Sign.
Vedtak om oppstart av planarbeidet	PS 108/17	FSK 01.06.2017	MAAU
Varsel om oppstart og kunngjøring med høring og offentlig ettersyn av planprogramet	17/7665	09.06-19.09.2017	MAAU
Fastsetting av planprogrammet	PS 170/17	FSK 09.11.2017	MAAU
1.gangs behandling	PS 8/19	FSK 31.01.2019	MAAU
Høring og offentlig ettersyn	17/7665	til 01.04.2019	AKHE
2.gangs behandling	PS 171/19	BS 06.12.2019	AKHE
Ny høring og offentlig ettersyn	19/23074	til 17.02.2020	AKHE
Egengodkjent	PS 64/20	18.06.20	AKHE

Koordinatsystem: Euref89, sone 32N, høydegrunnlag NN2000
Kartgrunnlag: Geovekst FKB
Digital plan er utarbeidet av Fredrikstad kommune, virksomhet Geomatikk
Dato: 27.07.2020

TEGNFORKLARING

PBL § 11 Kommuneplanens arealdel

Nåværende Framtidig

BEBYGGELSE OG ANLEGG (pbl §11-7, nr 1)

- BA – Bebyggelse og anlegg
- B – Boligbebyggelse
- FR – Fritidsbebyggelse
- S – Sentrumsformål
- Forretninger
- OP – Offentlig eller privat tjenesteyting
- FT – Fritids- og turistformål
- Råstoffutvinning
- N – Næringsbebyggelse
- IA – Idrettsanlegg
- AA – Andre typer nærmere angitt bebyggelse og anlegg
- Uteoppholdsareal
- G – Grav og urnelund
- KB – Kombinert bebyggelse og anleggsformål

SAMFERDSELSANLEGG OG TEKNISK INFRASTRUKTUR (pbl §11-7, nr 2)

- V – Samferdselsanlegg og teknisk infrastruktur (arealer)
- H – Havn
- P – Parkering
- KS – Kombinerte formål for samferdselsanlegg og/eller teknisk infrastruktur

GRØNNSTRUKTUR (pbl §11-7, nr 3)

- GP – Blågrønn struktur
- Naturområde
- Turdrag
- Friområde
- Park
- Kombinerte grønnstrukturformål

FORSVARET (pbl §11-7, nr 4)

- Forsvaret

LANDBRUKS-, NATUR- OG FRILUFTSFORMÅL (LNF) (pbl §11-7, nr 5)

- LNF-areal for nødvendige tiltak for landbruk og reindrift og gårdsaktiviteter næringsvirksomhet basert på gårdens resursgrunnlag
- LNF-areal for spredt bolig-, fritids- eller næringsbebyggelse mv.

BRUK OG VERN AV SJØ OG VASSDRAG (pbl §11-7, nr 6) (pbl §11-7, nr 3)

- Bruk og vern av sjø og vassdrag med tilhørende strandsone
- Farled
- SH – Småbåthavn
- Naturområde
- FS – Friluftsområde

HENSYNSSONER (pbl §11-8)

a) Sikrings-, støy- og faresoner

- H310 – Hensynssone ras- og skredfare
- H320 – Hensynssone flomfare
- H370 – Hensynssone høyspenningsanlegg
- H380 – Hensynssone militært område

b) Infrastruktursone

- H410 – Krav vedrørende infrastruktur

c) Soner med angitt særlige hensyn

- H510 – Hensynssone landbruk
- H530 – Hensynssone friluftsliv
- H550 – Hensynssone landskap
- H560 – Hensynssone naturmiljø
- H570 – Hensynssone kulturmiljø

d) Båndleggingsone

- H710 – Båndlegging for regulering etter plan- og bygningsloven
- H720 – Båndlegging etter lov om naturvern
- H730 – Båndlegging etter lov om kulturminner

e) Gjennomføringsone

- H810 – Krav om felles planlegging

SAMFERDSEL

	Nåværende Tunnel	Nåværende På bakken	Nåværende Bro	Framtidig Tunnel	Framtidig På bakken	Framtidig Bro
Fjernveg						
Hovedveg						
Samleveg						
Gang- og sykkelveg						
Sykkelveg						
Turveg/turdrag						
Kollektivtrasé						
Jernbane						
Farled						
Småbåtled						
Kollektivknutepunkt						

JURIDISK LINJE

- Byggegrense
- Forbudsgrense sjø (100 m-beltet)
- Strandlinje sjø
- Markagrense

Nasjonal produktspesifikasjon for arealplan og digitalt planregister

Reguleringsplan

Spesifikasjon for tegneregler

Mars 2010

AREALFORMÅL

BEBYGGELSE OG ANLEGG

Formål	SOSI-kode	Kartfarve		Fargekode Pen	Fargekode RGB	Fargekode CMYK
1. Bebyggelse og anlegg	(1000)					
Bebyggelse og anlegg	1001			FFCC66	255-204-0	0,20,100,0
Boligbebyggelse	1100			FFFF33	255,255,51	0,0,80,0
Boligbebyggelse frittliggende småhusbebyggelse	1111			FFFF66	255,255,102	0,0,60,0
Boligbebyggelse konsentrert småhusbebyggelse	1112			FFFF33	255,255,51	0,0,80,0
Boligbebyggelse blokkbebyggelse	1119					
Fritidsbebyggelse	1120			FFCC66	255,204,102	0,0,0,100
Fritidsbebyggelse frittliggende	1121			FFE7AE	255,231,174	0,0,31,0
Fritidsbebyggelse konsentrert	1122			FFCC66	255,204,102	0,0,0,100
Fritidsbebyggelse blokk	1123					
Næringsbygg	1124					
Serviceformål	1130		Servicevirksomhet	CC9900	204,153,0	0,25,100,20
Kjøpesenter	1140		Kjøpesenter	CC9CFC	204,153,204	0,25,0,0
Forretninger	1160		Forretninger	CCCCFF	204,204,255	20,20,0,0
Offentlig eller privat tjenesteyting	1180		Tjenesteyting	FF99FA	255,153,153	0,40,40,0
Barnehage	1181		Barnehage			
Undervisning	1182		Undervisning			
Institusjon	1183		Institusjon			
Kirkegårder og gravplasser	1184		Kirkegårder og gravplasser			
Forsamlingslokale	1185		Forsamlingslokale			
Idrettsformål	1186		Idrettsanlegg			
Annen offentlig eller privat tjenesteyting	1189					
Hotell, restaurantformål	1310		Hotell/Turistformål	MM0CC	153,153,204	20,20,0,20
Utleiehytter	1311		Utleiehytter			
Campingbygninger	1312		Campingbygninger			
Campingplass	1313		Campingplass			
Utstilling	1314		Utstilling			
Messeformål	1320		Messeformål	CC9900	204,153,0	0,25,100,20
Idrettsbygg og maskinhall	1321		Idrettsbygg og maskinhall			
Næringsbebyggelse	1330		Næringsbebyggelse	MA0FF	153,153,255	40,40,0,0
Kontor	1331		Kontor	CC99FF	204,153,255	20,40,0,0
Hotell	1332		Hotell			
Bevertning	1333		Bevertning			
Industri	1340		Industri	CC99FF	204,153,255	20,40,0,0
Lager	1360		Lager			
Forretninger/kjøpesenter/messe	1361		Forretninger/kjøpesenter/messe			
Annen næring	1369		Annen næring	MA0FF	153,153,255	40,40,0,0
Idrettsanlegg	1400		Idrett	MCC00	153,153,0	20,20,100,0
Tribuneanlegg	1410		Tribuneanlegg			
Skiheis/anlegg	1420		Skiheis/anlegg			
Idrettsbaner	1430		Idrettsbaner	CFF00	153,153,0	20,20,80,0
Idrettsbygninger	1440		Idrettsbygninger	MCC00	153,153,0	20,20,100,0
Golfbane	1450		Golfbane	CCFFCC	204,255,204	20,0,20,0
Motorsportanlegg	1460		Motorsport	CFF00	153,153,0	20,20,80,0
Skytebane	1470		Skytebane			
Andre idrettsanlegg	1480			MCC00	153,153,0	20,20,100,0
Andre typer idrettsgrønne og anlegg	1500			FF9933	255,153,51	0,40,80,0
Gravplasser	1501		Gravplasser			
Urnelegger	1502		Urnelegger			
Kirkegårdsbygg	1503		Kirkegårdsbygg			
Minnelund	1504		Minnelund			
Navn- og minnesmerker	1505		Navn- og minnesmerker			
Gravplassforvaltningsbygg	1541		Gravplassforvaltningsbygg			
Offentlig/privat	1550		Offentlig/privat			
Renovasjonsanlegg	1560		Renovasjonsanlegg			
Energi-/kommunalteknisk anlegg	1590					
Radiomast/radiosambandsanlegg	1570		Radiomast/radiosambandsanlegg			
Annen samferdsel- og/eller energi og anlegg	1599		Energi anlegg			
Utstyrsformål	1600		Utstyrsformål	MCC99	153,204,153	40,0,40,20
Lekeplass	1610		Lekeplass			
Friområde	1620		Friområde			
Parkanlegg	1630		Parkanlegg			
Annet utstyrsformål	1690		Annet utstyrsformål			
Grav- og urnefelt	1700		Grav- og urnefelt	CC9900	204,153,000	0,25,20,20
Fremtidsbolig	1710					
Kombinasjon bolig og anlegg for gren- og industri	1719					
Kombinert bebyggelse og anleggsformål	1900			FFCC66	255,204,0	0,20,100,0
Bebyggelsesplan	1901			FFFF00	255,255,0	0,0,100,0
Detaljregulering				FFF6AJ	255,246,0	0,0,100,0
Detaljregulering kjøpesenter	1902			CCCCFF	204,204,255	20,20,0,0
				CCMFF	204,153,255	20,40,0,0
Detaljregulering bolig	1903			CCCCFF	204,204,255	20,20,0,0
				FF99FA	255,153,153	0,40,40,0
Detaljregulering fritid	1904			CCCCFF	204,204,255	20,20,0,0
				FF99FA	255,153,153	0,40,40,0
Detaljregulering næring	1905			CCCCFF	204,204,255	20,20,0,0
				CCMFF	204,153,255	20,40,0,0
Detaljregulering idrett	1906			CCCCFF	204,204,255	20,20,0,0
				FF99FA	255,153,153	0,40,40,0
Detaljregulering offentlig/privat tjeneste	1907			CCCCFF	204,204,255	20,20,0,0
				FF99FA	255,153,153	0,40,40,0
Detaljregulering grønnstruktur	1908			CCCCFF	204,204,255	20,20,0,0
				FF99FA	255,153,153	0,40,40,0
Detaljregulering parkering	1909			CCCCFF	204,204,255	20,20,0,0
				FF99FA	255,153,153	0,40,40,0
Detaljregulering kombinasjon	1910			CCCCFF	204,204,255	20,20,0,0
				FF99FA	255,153,153	0,40,40,0
Detaljregulering fareområde	1911			CCCCFF	204,204,255	20,20,0,0
				CCMFF	204,153,255	20,40,0,0
Detaljregulering	1912			CCCCFF	204,204,255	20,20,0,0
				FF99FA	255,153,153	0,40,40,0
Detaljregulering bevaring	1913			CCCCFF	204,204,255	20,20,0,0
				FF99FA	255,153,153	0,40,40,0
Detaljregulering gjennomføring	1914			CCCCFF	204,204,255	20,20,0,0
				FF99FA	255,153,153	0,40,40,0
Detaljregulering	1920			CCMFF	204,153,255	20,40,0,0
				MMFF	153,153,255	40,40,0,0
Detaljregulering fareområde	1921			CCMFF	204,153,255	20,40,0,0
				MMFF	153,153,255	40,40,0,0
Detaljregulering	1922			CCMFF	204,153,255	20,40,0,0
				MMFF	153,153,255	40,40,0,0
Detaljregulering tjenesteyting	1923			CCMFF	204,153,255	20,40,0,0
				FF99FA	255,153,153	0,40,40,0
Detaljregulering parkering	1924			MMFF	153,153,255	40,40,0,0
				FF99FA	255,153,153	0,40,40,0
Detaljregulering	1925			CCMFF	204,153,255	20,40,0,0
				FF99FA	255,153,153	0,40,40,0
Detaljregulering	1931			CCMFF	204,153,255	20,40,0,0
				FF99FA	255,153,153	0,40,40,0
Angitt bebyggelse og anleggsformål kombinert med andre angitte hovedformål	1999			FFCC66	255,204,0	0,20,100,0

SAMFERDSELSANLEGG OG TEKNISK INFRASTRUKTUR

Formål	SOSI-kode	Kartfarve		Fargekode Pen	Fargekode RGB	Fargekode CMYK
2. Samferdselsanlegg og tekniske infrastrukturer	(2000)					
Samferdselsanlegg og tekniske infrastrukturer (arealer)	2001		(S)	999999	153-153-153	0,0,0,40
Veg	2010		Veg	CCCCCC	204-204-204	0,0,0,20
Gatetorg	2011		Gatetorg			
Fortau	2012		Fortau	FFCCCC	255-204-204	0,20,20,0
Torg	2013		Torg			
Gatetun	2014		Gatetun	FAEEDB	240-221-219	6,7,9,0
Gang og sykkelveg	2015		Gang/sykkelveg			
Gangveg/gangareal	2016		Gangveg (G)			
Sykkelveg adc	2017		Sykkelveg/sykkelfelt			
Annen veggrunn - tekniske anlegg	2018		Annen veggrunn	999999	153-153-153	0,0,0,40
Annen veggrunn - grøntareal	2019			999999	153-153-153	0,0,0,40
Bane (rammeområdet kan benyttes)	2020		Bane	CCR9AE	204-153-182	0,25,10,20
Trase for jernbane	2021		Jernbane			
Trase for sporveg/forstadsbane	2022		Sporveg			
Trase for T-bane	2023		T-bane			
Stasjons-/terminalbygg	2024		Stasjons-/terminalbygg			
Holdeplass/plattform	2025		Holdeplass			
Lastegat/rullebane	2026		Lastegat/rullebane			
Tekniske bygg/anlegg/stasjon	2027		Tekniske bygg			
Annen banegrunn - tekniske anlegg	2028		Annen banegrunn			
Annen banegrunn - grøntareal	2029			999999	153-153-153	0,0,0,40
Luftbane	2030		Luftbane	999999	153-153-153	0,0,0,40
Luftbane - tekniske bygg/stasjon	2031					
Luftbane - terminalbygg	2032		Luftbaneterminal			
Luftbane - kontrollsentral/bygg	2033		Luftbanekontrollbygg			
Lastegat/plass for helikopter	2034					
Navn	2040		Navn	MA0CC	153-204-204	20,0,0,20
Rør	2042		Rør			
Kanalstrekninger	2042		Kanalstrekning			
Sluser/sluse	2043		Kanalsluse			
Kanalareal for sykling	2050		Kanalareal for sykling	FFCCCC	255-204-204	0,20,20,0
Gatetorvareal	2060		Gatetorvareal	CCR9AE	204-153-182	0,25,10,20
Trase for nærmere angitt kollektivtransport	2061		Kollektivtransport			
Kollektivfelt/spor	2070		Kollektivfelt/spor			
Kollektivholdeplass	2071		Kollektivholdeplass			
Kollektivterminal	2072		Kollektivterminal			
Kollektivtrafikkspor	2073		Kollektivtrafikkspor			
Parsell - kollektivgatekryss	2074					
Parkeringsareal	2080					
Parkeringsområde	2081		Parkeringsområde	BMMMM	185-185-185	0,0,0,27
Parkeringshus	2082					
Parkeringsplass - anlegg	2083		Parkeringsplass			
Trase for teknisk infrastruktur	2100			FFCC66	255-204-153	0,20,40,0
Energinett	2110		Energinett			
Kjernekraftverk	2120		Kjernekraftverk			
Varme- og oljeverk	2130		Varme-/oljefyrbygg			
Vannforsyningsnett	2141		Vannforsyningsnett			
Avløpsnett	2142		Avløpsnett			
Overvannsnett	2143		Overvannsnett			
Avfallsveg	2150		Avfallsveg			
Telekommunikasjonsnett	2160		Telekommunikasjonsnett			
Andre tekniske infrastrukturanlegg	2190					
Samferdsels-/tekniske infrastrukturformål	2199					
Kombinert formål for samferdselsanlegg og/eller tekniske infrastrukturanlegg	2900			000000	204-204-204	0,0,0,20
Angitte samferdselsanlegg og/eller tekniske infrastrukturanlegg kombinert med andre angitte hovedformål	2999			000000	204-204-204	0,0,0,20
				FFCC66	255-204-153	0,20,40,0

GRØNNSTRUKTUR

3. Grønnstruktur	(3000)					
Grønnstruktur	3001			MFF99	153-255-153	40,0,40,0
Naturområde	3020		Naturområde			
Turdrag	3030		Turdrag			
Turveg	3031		Turveg			
Friområde	3040		Friområde			
Badestrand	3041		Badestrand			
Park	3050		Park			
Vegetasjonsskjerm	3051		Vegetasjonsskjerm			
Kombinerte grønnstrukturformål	3890			MFF99	153-255-153	40,0,40,0
				FFFF00	255,255,0	0,0,100,0
Angitt grønnstruktur kombinert med andre angitte hovedformål	3990			MCC99	153-204-153	40,0,40,20
				MFF99	153-255-153	40,0,40,0

FORSVARET

4. Forsvaret	(4000)					
Forsvaret	4001		Forsvaret	CCCC99	204-204-153	0,0,25,20
Ulike typer militære formål	4010		Militære formål			
Skytefelt/øvingsområde	4020		Skytefelt/øvingsområde			
Forlegning	4030		Forlegning			
Sambruksområde	4050			CCCC99	204-204-153	0,0,25,20
				FFFF00	255,255,0	0,0,100,0
Angitt militært formål kombinert med andre angitte hovedformål	4060			CCCC99	204-204-153	0,0,25,20
				CCFF99	204-255-153	20,0,40,0

LANDBRUKS-, NATUR- OG FRILUFTSFORMÅL SAMT REINDRIFT

5. Landbruks-, natur- og friluftsområder samt reindrift	(5000)					
Landbruks-, natur- og friluftsformål samt reindrift (LNFR)	5001		LNFR	CCFF99	204-255-153	20,0,40,0
LNFR-areal for spredt bolig- og fritidsbebyggelse (maks to boenheter pr eiendom, hytter med tilhørende bygninger)	5100		LNFR-areal for SBFR	CCFFCC	204-255-204	20,0,20,0
Landbruksformål	5110		Landbruk			
Jordbruk	5111		Jordbruk			
Skogbruk	5112		Skogbruk			
Reindriftsområde	5121		Reindriftsområde	MFF99	51-255-153	80,0,40,0
Gartneri	5130		Gartneri			
Fiskeplass	5141		Fiskeplass			
Akvakulturformål	5150		Akvakulturformål	MFF99	153-255-153	40,0,40,0
Reindriftsområde	5151		Reindriftsområde			
Beiteområde	5152		Beiteområde			
LNFR-areal for spredt bolig-, fritids- eller næringsbebyggelse mv.	5200		LNFR-areal for SBFR	CCFFCC	204-255-204	20,0,20,0
Spredt næringsbebyggelse	5411					
Spredt fritidsbebyggelse	5220					
Spredt næringsbebyggelse	5230					
Sjøareal	5300		Sjøareal	MFF99	153-255-153	40,0,40,0
Jordbruk	5310		Jordbruk			
Beiteområde	5320		Beiteområde			
Skogbruk	5330		Skogbruk			
Akvakultur	5340		Akvakultur			
Fiskeområde	5350		Fiskeområde			
Kombinert formål	5400		Kombinert	MFF99	153-255-153	40,0,40,0
Friluftsområde	5500		Friluftsområde			
Turområde	5510		Turområde			
Angitt LNFR-formål kombinert med andre angitte hovedformål	5900			CCFF99	204-255-153	20,0,40,0
				FFFF00	255,255,0	0,0,100,0

BRUK OG VERN AV SJØ OG VASSDRAG, MED TILHØRENDE STRANDSONE

Formål	SOSI-kode	Kartfarve		Fargekode Pen	Fargekode RGB	Fargekode CMYK
6. Bruk og vern av sjø og vassdrag	(6000)					
Bruk og vern av sjø og vassdrag med tilhørende strandsone	6001			CCFFFF	204-255-255	20,0,0,0
Ferdsel	6100		Ferdsel	99CCFF	51-204-255	80,20,0,0
Farled	6200		Farled			
Tilrådd	6210		Tilrådd			
Farled med restriksjoner	6220		Farled med restriksjoner			
Seilingsled	6230		Seilingsled			
Fiskeplass	6300			99MFF	153-153-255	60,40,0,0
Fiskeområde	6310		Fiskeområde	99MFF	153-153-255	60,40,0,0
Akvakultur - bruk og anlegg/konsesjoner	6320		Akvakultur	99MFF	153-153-255	60,40,0,0
Oppankringsområde for anker	6330		Oppankringsområde for anker			
Akvakultur	6400		Akvakultur	FFCCFF	255-204-255	0,20,0,0
Akvakultureanlegg i sjø og vassdrag	6410					
Akvakultureanlegg i sjø og vassdrag med tilhørende strandsone	6420					
Dambruk	6430		Dambruk	99MFF	51-153-255	80,40,0,0
Naturområde	6500		Naturområde	MFFFF	153-255-255	40,0,0,0
Naturområde i sjø og vassdrag	6510					
Naturområde i sjø og vassdrag med tilhørende strandsone	6520					
Friluftsområde i sjø og vassdrag	6600		Friluftsområde			
Friluftsområde i sjø og vassdrag med tilhørende strandsone	6710					
Friluftsområde i sjø og vassdrag med tilhørende strandsone	6720					
Bevaringsområde i sjø og vassdrag	6730		Bevaringsområde	99CCCC	153-204-204	40,0,0,20
Bevaringsområde i sjø og vassdrag med tilhørende strandsone	6740					
Drikkevannskilde/kilde	6750			00FF66	51-255-102	80,0,60,0
Istrekkfarled	6760		Istrekkfarled	99CCFF	153-204-255	40,0,0,0
Restriksjonsområde	6770		Restriksjonsområde	00FFFF	0,255,255	0,0,0,0
Restriksjonsområde	6800			00FFFF	153-255-255	40,0,0,0
Angitt formål i sjø og vassdrag med eller uten tilhørende strandsone kombinert med andre angitte hovedformål	6900			00FFFF	153-255-255	40,0,0,0

Arbeidsgruppen vurderer å innføre egen symbolisering for disse områdene.

HENSYNSSONER

FLATER

Flater Objekttypebetegnelse	SOSI-kode	Flatesignatur, retningsvinkel	Anmerkning
Hensynssone	(1000)		Hensynssone kan kombineres med andre hensynssoner. Bruk av flere hensynssoner skal fremgå av plankartet.
Faresone	(1001)		FFF000, Rød fint skrå, Vinkel 90 grn, avstand 0, linjetykkelse 0,5 Bakgrunn: Formålsfarger). Tillat på hensynssone spesifiseres i tegnforklaring
Sikringssone	(1002)		
Bygningssone	(1003)		000000,svart, Vinkel 360 grn, avstand 0, linjetykkelse 0,15. Bakgrunn: Formålsfarger). Tillat på hensynssone spesifiseres i tegnforklaring
Bevaringssone	(1004)		
Hensynssone/sikringssone	(1005)		
Hensynssone/bevaringssone	(1006)		
Hensynssone/bygningssone	(1007)		
Hensynssone/faresone	(1008)		000000FF0000,svart, Vinkel 90 grn, avstand 0, linjetykkelse 0, 15 Tillat på hensynssone spesifiseres i tegnforklaring
Hensynssone/faresone/bevaringssone	(1009)		
Hensynssone/faresone/sikringssone	(1010)		000000,svart, Vinkel 135/200 grn, avstand 0, linjetykkelse 0,15 Bakgrunn: Formålsfarger). Tillat på hensynssone spesifiseres i tegnforklaring
Hensynssone/faresone/bevaringssone/bygningssone	(1011)		000000, svart, Vinkel 135 grn, avstand 0, linjetykkelse 0,15 Bakgrunn: Hvit. Tillatt på hensynssone spesifiseres i tegnforklaring
Hensynssone/bevaringssone/bygningssone	(1012)		
Hensynssone/sikringssone/bygningssone	(1013)		
Hensynssone/faresone/sikringssone/bygningssone	(1014)		
Båndleggingssone	(1050)		
Båndleggingssone	(1051)		
Båndleggingssone	(1052)		
Båndleggingssone	(1053)		
Båndleggingssone	(1054)		
Båndleggingssone	(1055)		
Båndleggingssone	(1056)		
Båndleggingssone	(1057)		
Båndleggingssone	(1058)		
Båndleggingssone	(1059)		
Båndleggingssone	(1060)		
Båndleggingssone	(1061)		
Båndleggingssone	(1062)		
Båndleggingssone	(1063)		
Båndleggingssone	(1064)		
Båndleggingssone	(1065)		
Båndleggingssone	(1066)		
Båndleggingssone	(1067)		
Båndleggingssone	(1068)		
Båndleggingssone	(1069)		
Båndleggingssone	(1070)		
Båndleggingssone	(1071)		
Båndleggingssone	(1072)		
Båndleggingssone	(1073)		
Båndleggingssone	(1074)		
Båndleggingssone	(1075)		
Båndleggingssone	(1076)		
Båndleggingssone	(1077)		
Båndleggingssone	(1078)		
Båndleggingssone	(1079)		
Båndleggingssone	(1080)		
Båndleggingssone	(1081)		
Båndleggingssone	(1082)		
Båndleggingssone	(1083)		
Båndleggingssone	(1084)		
Båndleggingssone	(1085)		
Båndleggingssone	(1086)		
Båndleggingssone	(1087)		
Båndleggingssone	(1088)		
Båndleggingssone	(1089)		
Båndleggingssone	(1090)		
Båndleggingssone	(1091)		
Båndleggingssone	(1092)		
Båndleggingssone	(1093)		
Båndleggingssone	(1094)		
Båndleggingssone	(1095)		
Båndleggingssone	(1096)		
Båndleggingssone	(1097)		
Båndleggingssone	(1098)		
Båndleggingssone	(1099)		

Planområs for reguleringsplaner under arbeid



ANDRE JURIDISKE FLATER, LINJER OG PUNKTER I REGULERINGSPLAN

Flater Objekttypebetegnelse	Sikt-lengde	Avstand sikt-linje	Midten-avbygn.	Flatesignatur, retningsvinkle	Anmerkning
Bestemmelsessone	2	2.0	0.5		Flatesignatur benyttes kun for vedlikehold, antagelsesvis. Bruk av Symbol på annet arbeidsgrunnlaget er som Flatens signatur.

Linjesymbol	Bestemmelse symboler: Bredde	Skyting: Tilbakeskyting	Skyting: Avstand mellom	Symbol	Farge	Mellomrom
ByGrense		0.5	6.0	2.0		RGB 0-0-0
ByFormålGrense		0.25				RGB 0-0-0
ByStørrelseGrense						
ByTypeGrense						
ByFeltGrense						
ByHensynsSone-Grense		0.6	4.0	1.5		RGB 0-0-0
ByHensynsBevaringGrense						
ByHensynsSikringGrense						
ByHensynsBygningsGrense						
ByHensynsFareSoneGrense						
ByHensynsSoneGrense						
ByBestemmelsesSoneGrense		0.5	2.0	2.5		RGB 0-0-0
ByRegulertHøyde		0.25	2.0	1.0		RGB 0-0-0

ByAnnetArealplan (BYGNINGER)						
Regulert bebyggelse	1003	0,25				RGB 0-0-0
Eksisterende/ny sone skal opplæres	1004	0,20	2.0	1.5		RGB 0-0-0
Bygg, bukommen, rom som skal bevares	1010	1.0				RGB 0-0-0
Bygningsmur	1011	0,06	4.0	2.0		RGB 0-0-0
Bygningsfot	1012	0,20	3.0	4.0		RGB 0-0-0
Planlagt bebyggelse	1013	0,09				RGB 0-0-0
Bebyggelse som inngår i planen	1014	0,5				RGB 0-0-0
Bebyggelse som bevaringsformål	1015	0,20	2.0	2.5		RGB 0-0-0
Regulert bestemmelse	1222	0,15	6.0	2.0		RGB 0-0-0
Friområde	1322	0,18	2.0	1.5		RGB 0-0-0
Regulert kant hjemfalsen	1223	0,35	4.0	3.0		RGB 0-0-0
Regulert hjemfalt	1224	0,35	2.0	2.5		RGB 0-0-0
Regulert parkeringsfelt	1228	0,30	1.0	1.5		RGB 0-0-0
Regulert bygningsfelt	1226	0,35	1.0	0.8		RGB 0-0-0
Regulert naturbygrense	1227	0,35	6.0			RGB 0-0-0
Regulert støttemur	1228	0,35				RGB 0-0-0
Støttegjerde	1230	0,35				RGB 0-0-0
Rør	1232	0,5	5.0	1.0		RGB 0-0-0
Tunnel	1254	0,5	1.0	1.0		RGB 0-0-0
Mål og avstandslinje	1200	0,2				RGB 0-0-0
Grøftelinje opp	1260	1.0	5.0	2.0		RGB 153-153-102
Grøftelinje nedadog	1261	1.0	5.0	2.5		RGB 153-153-102
Skråttopp nedadog	1262	0,35	4.0	2.0		RGB 0-0-0
Skråttopp/ned Bruk for å vise maksimumsdato i Oslo og nærliggende kommuner (maksdatum)	1263	1.0	6.0	2.5		RGB 0-150-0

ByAnnetArealPlanInf (BYGNINGER)						
Tiltak gjennomf., BYGNING, for å ha sone på symbolets retning						
Hovedretning/Kjedelig hjørnepunkt	1231					RGB 0-0-0
Stengning av avstjernet	1241					RGB 0-0-0
Avstjernet	1242					RGB 0-0-0
Ruiner	1251					RGB 0-0-0

(UNNTAKSYMBOL)						
	1243					RGB 0-0-0
Fyrlinkeise	1270					RGB 0-0-0
						Ca. 10 meters diameter i målestokk 1: 1
Elvelinkeise for som skal bevares	1271					RGB 0-0-0
						Ca. 5 meters diameter på skal tundt for
Regulert nyttne	1272					RGB 0-0-0
Regulert murerskring	1273					RGB 0-0-0

MILJØVERNDEPARTEMENTET Myntgata 2 • P.b. 8013 Dep, 0030 OSLO

www.planlegging.no

Generell tegnforklaring til reguleringsplaner fra det digitale planregistret i Fredrikstad kommune

Fastmerker

Reguleringsplan - juridiske punkter

Vegstenging av veg,avkjørsel
Avkjørsel
Brukar
Tunnelløpning

Grensepunkter

Off. godkj. grensemerke
Bolt
Kors
Grensestein/-røys
Grensemerke, annen type

Juridiske linjer

Sti
Regulert tomtegrense
Eiendomsgrense som skal oppheves

Grense for restriksjonsomr.
Grense for bevaring
Bygg som skal bevares
Byggegrense
Grenser,bygg,fjernes
Byggelinje-/grense
Tre
Støyskjerm
Eiendomsgrense som skal oppheves

Reguleringsplan bestemmelsesgrense

Reguleringsplangrenser

Formålsgrenser

Jernbanelinjer

Jernbanelinje
Situasjonslinjer, jernbane

Eiendomsgrenser

Målte grenser
Målte grenser
Ikke-målte grenser
Frihåndstegnede grenser

Kommunegrenser

Reguleringsplan - bestemmelser

Fareområde
Restriksjonsområde
Bevaringsområde
Fornyelsesområde
Rekkefølgeområde

Reguleringsplan - formal

BYGGEOMRÅDER
Område for boliger med tilhørende anlegg

Frittliggende småhusbebyggelse

Konsentrert småhusbebyggelse

Blokkbebyggelse
Garasjer i boligområder
Område for forretning
Område for kontor
Forts..

Område for industri/lager
Område for fritidsbebyggelse
BYGGEOMRÅDE FOR OFFENTLIGE BYGNINGER

Offentlig barnehage
Offentlig undervisning(skole, universitet mv.)

Offentlig institusjon(sykehus,aldersh-jem,sykehjem mv.)

Offentlig kirke
Offentlig forsamlingslokale(kino,teater mv.)

Offentlig administrasjon
BYGGEOMRÅDE FOR SÆRSKILT ANGITT ALMENNYTTIG FORMÅL

Almennyttig barnehage
Almennyttig undervisning(skole,universi-tet mv.)

Almennyttig insititusjon(sykehus,alders-hjem,sykehjem mv.)

Almennyttig Kirke
Almennyttig forsamlingslokale(grendehus mv.)

Almennyttig administrative bygg

OMRÅDE FOR HERBERGER OG BEVERTNINGSSTEDER

Hotell med tilhørende anlegg
Bevertning
OMRÅDE FOR GARASJEANLEGG OG BENSINSTASJONER

Garasjeanlegg
Bensinstasjon
Annet byggeområde
LANDBRUKSOMRÅDER
Område for jord-og skogbruk

Område for jordbruk(*)
Område reindrift
Område for gartneri
Område for parsellhager
Annet landbruksområde
OFFENTLIGE TRAFIKKOMÅDER

Kjøreveg
Gate med fortau
Annen veggrunn
Gang-/sykkelvei
Sykkelvei
Gangvei
Kjørbar gang-/sykkelvei(*)
Fortau(*)
Gatetun
Torg
Forts..

Rasteplass
Parkeringsplass
Kollektivanlegg
Busstreminal
Bussholdeplass
Drosjeholdeplass
Jernbane
Sporveg-/forstadsbane
Havneområde
Kai
Småbåtanlegg(landdelen)
Trafikkområde i sjø og vassdrag

Skipsled
Havneområde i sjø
Offentlig småbåthavn(*)
Annet trafikkområde i sjø/vassdrag

Annet trafikkområde(på land)
FRIOMRÅDER
Park
Turveg
Skiløype
Anlegg for lek
Anlegg for idrett og sport
Leirplass
Annet friområde
Friområde i sjø og vassdrag
Badeområde
Småbåthavn
Regattabane
Annet friområde i sjø og vassdrag

SPESIALOMRÅDER
Privat vei
Privat parkering(*)
Park(*)
Parkbelte i industristrøk
Campingplass
Friluftsområde(på land)
Friluftsområde i sjø og vassdrag

Idrettsanlegg som ikke er offentlig tilgjengelig

Golfbane
Grav- og urnelund
Privat småbåtanlegg(land)
Privat småbåtanlegg(sjø)
Område for anlegg i grunnen
Område for anlegg og drift av kommunalteknisk virksomhet

Drikkevannsmagasin
Vann- og avløpsanlegg
Område for bygging og drift av fjernvarmeanlegg

Anlegg for telekommunikasjon

øvingsområde med tilhørende anlegg for forsvaret/sivilforsvaret

Område og anlegg for drift av radionavigasjonshjelpemidler utenfor flyplass

Forts..

Kulturminne(*)
Fiskebruk
Andre områder for anlegg i vassdrag eller i sjøen

Naturvernområde(på land)
Naturvernområde i sjø og vassdrag

Klimavernsone
Område for steinbrudd og masseuttak

Andre områder for vesentlige terrenginngrep

Område for reindrift
Pelsdyranlegg
Handelsgartneri
Område for særskilte anlegg
Taubane
Fornøyelsespark
Område for vindkraft
Annet spesialområde
FELLESOMRÅDER
Felles avkjørsel
Felles adkomst(*)
Felles gangareal
Felles parkeringsplass
Felles lekeareal for barn
Felles gårdplass
Fellesareal for garasjer
Felles grøntareal
Annet Fellesareal for flere eiendommer

KOMBINERTE FORMÅL
Bolig/Forretning
Bolig/Forretning/Kontor
Bolig/Kontor
Bolig/Offentlig
Forretning/Kontor
Forretning/Kontor/Industri
Forretning/Industri
Forretning/Kontor/Offentlig
Forretning/Offentlig
Kontor/Industri
Kontor/Offentlig
Kontor/Bensinstasjon
Offentlig/Almennyttig
Vegserviceanlegg(Bevertnin-g/Bensinstasjon)

Annet kombinert formål
Unyansert formål(kun for eldre planer)

Reguleringsplaner

Vannflater

Vannflater

Planomriss for reguleringsplaner under arbeid

Leiegata 89

Nabolaget Falchåsen/Leie syd - vurdert av 12 lokalkjente

NABOLAGET SPESIELT ANBEFALT FOR

- Familier med barn
- Etablerere
- Godt voksne

SKOLER

Nøkleby skole (1-7 kl.) 494 elever, 28 klasser	5 min 0.4 km
Trara skole (1-7 kl.) 365 elever, 21 klasser	5 min 2.7 km
Haugeåsen ungdomsskole (8-10 kl.) 446 elever, 26 klasser	5 min 2.6 km
Kvernhuset ungdomsskole (8-10 kl.) 484 elever, 30 klasser	7 min 4.6 km
Wang Ung Fredrikstad (8-10 kl.) 180 elever, 6 klasser	9 min 4.3 km
Glemmen vgs - Lisleby	20 min
Glemmen videregående skole 1250 elever	21 min 2 km

OFFENTLIG TRANSPORT

Glemmen sykehjem Linje 110, 120	1 min 0.1 km
Fredrikstad stasjon Linje RE20, RX20	7 min 3.1 km
Oslo Gardermoen	1 t 38 min

BARNEHAGER

Leie barnehage (0-5 år) 82 barn	4 min 0.4 km
Noas Park barnehage (0-5 år) 47 barn	8 min 0.7 km
Roselia barnehage (1-5 år) 76 barn	10 min 0.9 km

DAGLIGVARE

Kiwi Lisleby	9 min
Coop Extra Stabburveien	11 min

FINN Innholdet i nabolagsprofilen er hentet fra ulike datakilder, og feil eller mangler kan forekomme. Vurderinger og sitater er innhentet på web og gir uttrykk for hvordan naboene vurderer nabolaget. FINN.no AS kan ikke holdes ansvarlig for feil/mangler i profilen. Copyright © Finn.no AS 2025

VARER/TJENESTER

Torvbyen	5 min
Apotek 1 Wilbergjordet	12 min
Væstertorvet Vinmonopol	9 min

SPORT

Lisleby idrettshall	3 min
Nøkleby skole	4 min
SKY Fitness Lisleby	10 min
Sporty24 Fredrikstad	14 min


Støynivået
Lite støynivå 95/100

Turmulighetene
Nærhet til skog og mark 90/100

Trygghet der barna ferdes
Trygge 88/100

PRIMÆRE TRANSPORTMIDLER

- Egen bil
- Samkjøring

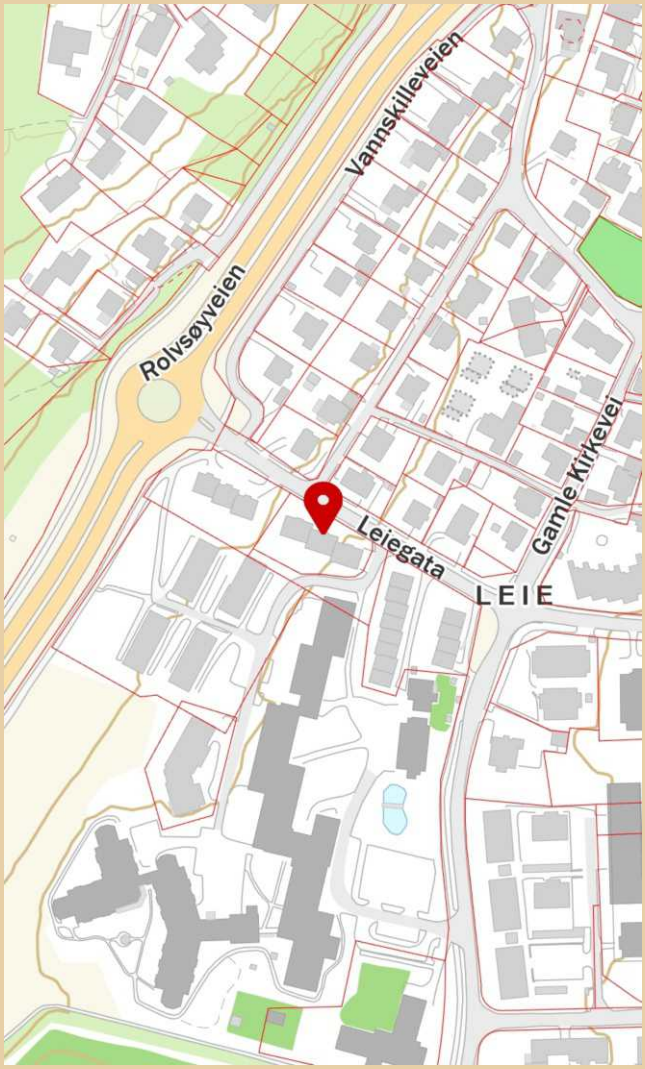

Innholdet i nabolagsprofilen er hentet fra ulike datakilder, og feil eller mangler kan forekomme. Vurderinger og sitater er innhentet på web og gir uttrykk for hvordan naboene vurderer nabolaget. FINN.no AS kan ikke holdes ansvarlig for feil/mangler i profilen. Copyright © Finn.no AS 2025

LØSØRE OG TILBEHØR

OVERSIKT OVER LØSØRE OG TILBEHØR TIL EIENDOMMEN

Oversikten er utarbeidet av Norges Eiendomsmeglerforbund, Eiendom Norge og Advokatforeningens Eiendomsmeglingsgruppe, og er gjeldende fra 1. januar 2020.

Generelt

Lov om avhending av fast eigedom (avhendingslova/avhl.) av 3. juli 1992 regulerer kjøper og selgers rettigheter og plikter ved overdragelse av fast eiendom og andeler i borettslag. I henhold til avhl. § 3-4 skal eiendommen, når annet ikke er avtalt, overdras med innredninger og utstyr som etter lov, forskrift eller annet offentlig vedtak skal følge med. Det samme gjelder varig innredning og utstyr som enten er fastmontert eller er særskilt tilpasset bygningen, jf. avhl. § 3-5. Loven inneholder ingen detaljert oversikt over hva som omfattes av "innredning og utstyr", og over hva som skal regnes som "fastmontert eller særskilt tilpasset". Partene kan fritt avtale hva som skal følge med eiendommen ved salg. Bransjens liste over løsøre og tilbehør som skal følge med eiendommen, er en del av avtalen mellom kjøper og selger dersom ikke annet er opplyst i salgsoppgaven, kjøper har tatt forbehold i bud eller avtale på annen måte er inngått. Der intet annet er avtalt, vil løsøre og tilbehør medfølge slik dette fremkommer av avhl. § 3-4 og § 3-5 og denne oversikt. Produkter og installasjoner som medfølger overdras uten noen form for garantier, utover eventuell gjenværende leverandørgaranti. Dersom det er noe i nedenstående liste som ikke finnes på eiendommen, vil det heller ikke medfølge.

1. HVITEVARER medfølger der dette er spesielt angitt i salgsoppgaven.

2. HELDEKKENDE TEPPER følger med uansett festemåte.

3. VARMEKILDER, slik som ovner, kaminer, peiser, varmepumper og panelovner, følger med uansett festemåte. Frittstående biopeiser/varmeovner og terrassevarmere medfølger ikke. Det følger ikke med varmekilder i rom som ikke har vegg- eller fastmonterte varmekilder på visning.

4. TV, RADIO OG MUSIKKANLEGG. TV-antenner og fellesanlegg for TV, herunder parabolantenne, og tuneren/dekoder/tv-boks medfølger der dette eies av selger. Veggmontert TV/flatskjerm med tilhørende festeordning samt musikkanlegg følger ikke med (se også punkt 12).

5. BADEROMSINNREDNING/UTSTYR. Badekar, dusjkabinett, dusjvegger, alle fastmonterte speil og hyller, fastmonterte glass- og håndkleholdere, herunder håndklevarmere samt baderomsinnredning, medfølger.

6. GARDEROBESKAP medfølger, selv om disse er løse. Fastmonterte garderobehyller og knagger medfølger. Innredning i garderobeskap, for eksempel løse eller fastmonterte trådkurver, hyller, stenger og lignende, medfølger.

7. KJØKKENINNREDNING medfølger, herunder også åpne, fastmonterte hyller og løs eller fastmontert kjøkkenøy.

8. MARKISER, PERSIENNER og annen type innvendig og utvendig solskjerming, gardinoppheng, lamellgardiner og liftgardiner medfølger.

9. AVTREKKSVIFTER av alle slag, samt fastmonterte aircondition/ ventilasjonsanlegg, medfølger.

10. SENTRALSTØVSUGER medfølger med komplett anlegg, herunder slange, munnstykke mm.

11. LYSKILDER. Kupler, lysstoffarmatur, fastmonterte "spotlights", oppheng og skinner med spotlights samt utelys og hagebelysning medfølger. Vegglamper, krokhengte lamper, lysekroner, prismelamper og lignende som er koblet til sukkerbit eller stikkontakt følger likevel ikke med.

12. INSTALLERTE SMARTHUSLØSNINGER med sentral som styrer lys, varme, lyd o.l., samt tilhørende trådløse enheter som brytere, sensorer, kameraer, integrerte høyttalere el. medfølger. Enkle lysstyringssystem f.eks. med en sentral som kun styrer lyspærer eller smartpærer montert i sokkel medfølger likevel ikke.

13. UTVENDIGE SØPPELKASSER og eventuelt holder/hus til disse medfølger.

14. POSTKASSE medfølger.

15. UTENDØRS INNRETNINGER slik som flaggstang, fastmontert tørkestativ, samt andre faste utearrangementer som f.eks. badestamp, boblekar/jacuzzi og liknende utendørs kar, lekestue, lekestativ, utepeis, fastmontert trommel til vannslange, medfølger. Guidekabel/avgrensingskabel til robotgressklipper medfølger, men robotgressklipper og ladestasjon for denne medfølger ikke.

16. FASTMONTERT VEGGLADER/LADESTASJON TIL EL-BIL medfølger uavhengig av hvor laderen er montert.

17. SOLCELLEANLEGG med tilhørende teknisk infrastruktur medfølger.

18. GASSBEHOLDER til gasskomfyr og gasspeis medfølger.

19. BRANNSTIGE, BRANNTAU, feiestige og lignende medfølger der dette er påbudt. Løse stiger medfølger ikke.

20. BRANNSLUKNINGSAPPARAT, BRANNSLANGE og RØYKVARSLER medfølger der dette er påbudt. Det er eier og brukers plikt til å se til at utstyret forefinnes på enhver eiendom. Hvis annet ikke er uttrykkelig avtalt, skal dette derfor alltid følge med ved salg av eiendom.

21. SAMTLIGE NØKLER til eiendommen som selger er i besittelse av skal overleveres kjøper på overtakelsen, herunder nøkler til eventuelle boder, uthus, garasjeportåpner el. Låses boder, uthus el. med hengelås, skal lås og nøkler til disse medfølge.

22. GARASJEHYLLER, bodhyller, lagringshyller og oppheng til bildekk medfølger såfremt de er fastmontert. Planter, busker og trær som er plantet på tomten, eller fastmonterte kasser og lignende er en del av eiendommen og medfølger i handelen.

BUD OG BUDGIVNING

KJØPETILBUD

FOR EIENDOMMEN

Adresse:
Leiegata 89, 1617 Fredrikstad
Gnr. 207, Bnr. 80, Snr. 7, Fredrikstad kommune.

Oppdragsnummer:
108250214

Meglerforetak: PrivatMegleren Fredrikstad

Saksbehandler: Ingeborg Holten Hjemdal

Telefon / Mobil: 41 66 92 06 / 988 80 736

E-post: ingeborg.holten.hjemdal@privatmegleren.no

UNDERTEGNEDE GIR HERVED FØLGENDE BUD PÅ OVENNEVNTE EIENDOM:

Kjøpesum **Kr** _____

Beløp med bokstaver **Kr** _____

\+ omkostninger iht. opplysninger i salgsoppgaven

Dette budet er bindende for undertegnede frem til og med den **Kl.**

Dersom annet ikke er angitt gjelder budet til kl. 15.00 første virkedag etter siste annonserte visning. I forbrukerforhold vil bud med kortere akseptfrist enn til kl. 12.00 første virkedag etter siste annonserte visning ikke bli videreformidlet til selger

Eventuelle forbehold: _____

_____

Undertegnede er kjent med at selger står fritt til å godta eller forkaste ethvert bud. Likeledes er undertegnede klar over at budet er bindende for budgiver når det er kommet til selgers kunnskap. Handelen er juridisk bindende for begge parter dersom budet aksepteres innen akseptfristen. Undertegnede er kjent med at budjournalen vil bli forelagt kjøper og selger når handel er sluttet.

Ønsket overtakelsesdato: _____

Budet baseres på opplysninger og salgsvilkår som fremkommer av salgsoppgave m/vedlegg

Kjøpet vil bli finansiert slik:

Låneinstitusjon: _____ Referanse og tlf nr: _____

Lånt kapital: _____ Kr _____

Egenkapital: _____ Kr _____

Totalt: _____ **Kr** _____

Egenkaptitalen består av: ☐ Salg av nåværende bolig eller fast eiendom

☐ Disponibelt kontantbeløp (bankinnskudd)

Jeg gir bud som ☐ Forbruker ☐ Ledd i næringsvirksomhet / Juridisk person (selskap)

Navn:		Navn:	
Fødselsdato:		Fødselsdato:	
Adr:		Adr:	
Postnr:	Sted:	Postnr:	Sted:
Tlf:	E-post:	Tlf:	E-post:
Dato:	Sign:	Dato:	Sign:

Kopi av legitimasjon

Kopi av legitimasjon

Forbrukerinformasjon om budgivning

Sist oppdatert med virkning fra 1. januar 2014, i forbindelse med ikrafttredelse av endringer i eiendomsmeglingsforskriften.

Informasjonen er utarbeidet av Forbrukerombudet, Forbrukerrådet, Den Norske Advokatforening ved Eiendomsmeglingsgruppen, Eiendomsmeglerforetakenes Forening og Norges Eiendomsmeglerforbund, på grunnlag av blant annet forskrift om eiendomsmegling § 6-3 og § 6-4.

Nedenfor gis en oversikt over de retningslinjer som forbrukermyndighetene og organisasjonene anbefaler benyttet ved budgivning på eiendommen. Avslutningsvis gis også en kort oversikt over de viktigste rettsreglene tilknyttet budgivning.

Før det legges inn bud på eiendommen oppfordres budgiver til å sette seg inn i all relevant informasjon om eiendommen, herunder eventuell salgsoppgave og teknisk rapport med vedlegg.

GJENNOMFØRING AV BUDGIVNING

1. På forespørsel vil megler opplyse om aktuelle bud på eiendommen, herunder om relevante forbehold.

2. Alle bud skal inngis skriftlig til megler, som formidler disse videre til oppdragsgiver. Kravet til skriftlighet gjelder også budforhøyelser og motbud, aksept eller avslag fra selger. Før formidling av bud til oppdragsgiver skal megler innhente gyldig legitimasjon og signatur fra budgiver. Kravet til legitimasjon og signatur er oppfylt for budgivere som benytter e-signatur, eksempelvis BankID eller MinID. Med skriftlige bud menes også elektroniske meldinger som e-post og SMS når informasjonen i disse er tilgjengelig også for ettertiden.

3. Et bud bør inneholde eiendommens adresse (eventuelt gnr/bnr), kjøpesum, budgivers kontaktinformasjon, finansieringsplan, akseptfrist, overtakelsesdato og eventuelle forbehold som for eksempel usikker finansiering, salg av nåværende bolig ol. Normalt vil ikke et bud med forbehold bli akseptert før forbeholdet er avklart. Konferer gjerne med megler før bud avgis.

4. Megler skal legge til rette for en forsvarlig avvikling av budrunden. I forbrukerforhold (dvs. der oppdragsgiver er forbruker) skal megleren ikke formidle bud med kortere akseptfrist enn kl. 12.00 første virkedag etter siste annonserte visning. Etter denne fristen bør budgivere ikke sette en kortere akseptfrist enn at megler har mulighet til, så langt det er nødvendig, å orientere oppdragsgiver, budgivere og øvrige interessenter om bud og forbehold.
Det bør ikke gis bud som diskriminerer eller utelukker andre budgivere. Dersom bud inngis med en frist som åpenbart er for kort til at megleren kan avvikle budrunden på en forsvarlig måte som sikrer oppdragsgiver og interessenter et tilstrekkelig grunnlag for sine handlingsvalg, vil megler fraråde budgiver å stille slik frist.

5. Megleren vil uoppfordret gi sin vurdering av det enkelte bud overfor oppdragsgiveren, når budet er gitt innenfor fristene i punkt 4.

6. Megleren skal så langt det er nødvendig og mulig holde budgiverne skriftlig orientert om nye og høyere bud og eventuelle forbehold.
Megler skal så snart som mulig bekrefte skriftlig overfor budgivere at budene deres er mottatt.

7. Etter at handel har kommet i stand, eller dersom en budrunde avsluttes uten at handel er kommet i stand, kan en budgiver kreve kopi av budjournalen i anonymisert form.

8. Kopi av budjournal skal gis til kjøper og selger uten ugrunnet opphold etter at handel er kommet i stand. Dersom det er viktig for budgiver å bevare sin anonymitet, bør budet fremmes gjennom fullmektig.

VIKTIGE AVTALERETTSLIGE FORHOLD

1. Det eksisterer ingen angrerett ved salg/kjøp av fast eiendom.

2. Når et bud er innsendt til megler og han har formidlet innholdet i budet til selger (slik at selger har fått kunnskap om budet), kan budet ikke kalles tilbake. Budet er da bindende for budgiver frem til akseptfristens utløp, med mindre budet før denne tid avslås av selger eller budgiver får melding om at eiendommen er solgt til en annen (man bør derfor ikke gi bud på flere eiendommer samtidig dersom man ikke ønsker å kjøpe flere enn en eiendom).

3. Selger står fritt til å forkaste eller akseptere ethvert bud, og er for eksempel ikke forpliktet til å akseptere høyeste bud.

4. Når en aksept av et bud har kommet frem til budgiver innen akseptfristens utløp er det inngått en bindende avtale.

5. Husk at også et eventuelt bud fra selger til kjøper (såkalte "motbud"), avtalerettslig er et bindende tilbud som medfører at det foreligger en avtale om salg av eiendommen dersom budet i rett tid aksepteres av kjøper.
