PRIVATMEGLEREN
TRONDHEIM

KLÆBUVEIEN 179
–
VEDLEGG
SALGSOPPGAVE

Vedlegg

Meglers verdivurdering

Tilstandsrapport

Selgers egenerklæringsskjema

Nabolagsprofil

Energiattest

Informasjon fra forretningsfører - Borettslag/sameie/velforening

Reguleringskart og bestemmelser

Arealbekreftelse

Løsøre og tilbehørsliste

Budskjema

Klæbuveien 179
7031 TRONDHEIM

Tilstandsrapport
Eierskifte

Boligtype:	Leilighet
Byggeår:	2004
BRA:	69 m^2
BRA-i:	64 m^2
Rapportdato:	23.2.2026 (Gyldig til 23.2.2027)

Samlet vurdering

TG-0	TG-1	TG-2	TG-3	TG-IU
1	10	2	0	0

Ståle Bergmann
Takst Midt-Norge AS
stalebergmann@gmail.com
91373377
Klæbuveien 179
7031 Trondheim

1. Tilstandsgradene

TG-0

Tilstandsgrad 0: Ingen avvik

Bygningsdelen skal være tilnærmet ny, ikke vise tegn på slitasje og det skal være lagt frem dokumentasjon på faglig god utførelse. Det er ingen merknader til delen.

TG-1

Tilstandsgrad 1: Mindre eller moderate avvik

Bygningsdelen skal bare ha normal slitasje, og strakstiltak skal ikke anses som nødvendig. Graden kan også brukes når delen er ny, men der dokumentasjon på faglig god utførelse mangler.

TG-2

Tilstandsgrad 2: Bygningsdelen har vesentlige avvik

Bygningsdelen skal enten ha feil utførelse, en skade eller symptomer på skade, sterk slitasje eller nedsatt funksjon. Graden gis når bygningsdelen trenger vedlikehold eller tiltak i nær fremtid. Graden skal også brukes når delen er gammel og det er grunn til å varsle om faren for skader på grunn av alderen, eller når det er grunn til å overvåke delen spesielt på grunn av fare for større skader eller følgeskader

TG-3

Tilstandsgrad 3: Store eller alvorlige avvik

Bygningsdelen har kraftige symptomer på forhold som man må regne med trenger utbedring straks eller innen kort tid. Graden skal også brukes ved påvist funksjonssvikt eller sammenbrudd

TG-IU

Tilstandsgrad ikke undersøkt (TGIU) skal kun brukes unntaksvis. Eksempler kan være snødekket tak eller krypkjeller uten inspeksjonsmulighet på undersøkelsestidspunktet; eller bygningsdelen eller arealet eller rommet er ikke tilgjengelig for inspeksjon på tidspunktet for analysen. Dersom TGIU omfatter særlig fuktutsatte konstruksjoner, skal dette angis særlig.

2. Om rapporten

Om rapporten

Tilstandsrapporten er utarbeidet i henhold til forskrift til avhendingslova (Tryggere bolighandel) av 8. juni 2021 nr. 1850, slik forskriften er endret ved forskrift av 16. desember 2025 nr. 2614. Tilstandsgrader i rapporten er fastsatt i tråd med kriteriene i NS 3600:2018

Formålet med rapporten er å kartlegge boligens tekniske tilstand med tanke på behov for tiltak, samt å vise resultatene av en utført tilstandsanalyse for å bidra til økt trygghet og redusert konfliktnivå ved eierskifte.

Rapporten erstatter ikke selgers opplysningsplikt eller kjøpers undersøkelsesplikt ved eierskifte. Tilstandsrapporten gir en beskrivelse og vurdering av byggverk og bygningsdeler som bygningssakkyndig har observert, og som har betydning ved eierskifte. Tilbakeholdt eller uriktig informasjon som har betydning for vurderingen, er ikke bygningssakkyndig sitt ansvar. Rapporten gir normalt ingen vurdering av boligens tilbehør, som hvitevarer, brunevarer og annet inventar. Dette gjelder også om tilbehøret er integrert.

Struktur og referansenivå

Normalt vil referansenivået være byggeskikken og tilstanden ved byggeåret for boligen eller bygningsdelen. Rapporten beskriver avvik, altså en tilstand som er dårligere enn referansenivået. Rapporten framhever normalt ikke positive sider ved boligen ut over det som kommer frem av tilstandsgraden på rom og bygningsdeler.

Ved tilstandsgrad 0 og 1 gis det normalt ingen begrunnelse for valg av tilstandsgrad, fordi bygningen eller bygningsdelen da bare har normal slitasje.

Hvis et rom eller en bygningsdel gis tilstandsgrad 2 eller 3 skal den bygningssakkyndige redegjøre for årsaken til og konsekvensen av dette. Den bygningssakkyndige skal også gi et sjablongmessig anslag på hva det vil koste å utbedre rom eller bygningsdeler som gis tilstandsgrad 3.

Takstrapporten

Kunden/rekvirenten skal lese gjennom dokumentet før bruk og gi tilbakemelding til den bygningssakkyndige hvis det finnes feil/mangler som bør rettes opp. Rapporten kan ikke være eldre enn 1 år på det tidspunkt kjøperen binder seg til å kjøpe boligen. Ved utgått rapport bør bygningssakkyndig kontaktes for ny befaring og oppdatering.

Supertakst AS samarbeider med Vendu AS, som utvikler tjenester som bidrar til en trygg bolighandel og et bærekraftig bolighold. For å kunne gjøre dette benyttes det tilstands - og eiendomsinformasjon fra rapporten. Les mer om tjenestene og få tilgang til å avstå fra bruk av dine data ved å gå til denne nettsiden: https://samtykke.vendu.no/40327

Dokumentasjon på håndverkertjenester

Dersom det har vært utført reparasjoner, vedlikehold, installasjoner, ombygging eller lignende i boligen de siste fem årene, og arbeidet er utført av kvalifiserte håndverkere, skal den bygningssakkyndige be eieren dokumentere bruken av kvalifiserte håndverkere. Som dokumentasjon regnes blant annet skriftlig bekreftelse fra den eller de håndverkerne som ble brukt.

Hvordan undersøkelsene skal skje

Med mindre det fremgår at et rom eller en bygningsdel skal undersøkes med målinger, at det skal bores hull, at det skal stikkes i treverk eller annet, skal den bygningssakkyndige basere sine undersøkelser på det som er synlig. Den bygningssakkyndige skal flytte på tepper, møbler og annet inventar når det er nødvendig for å komme til det rommet eller den bygningsdelen som skal undersøkes. Dette gjelder likevel ikke for særlig tunge møbler og inventar, når disse ikke skjuler vesentlige installasjoner eller innretninger, og det heller ikke er andre grunner til å mistenke at flytting vil kunne avdekke vesentlige forhold.

3. Rapportsammendrag

Alle bygningsdeler med tilstandsgrad TG2, TG3 eller TGIU (ikke undersøkt) er oppsummert nedenfor. Feltet Begrunnelse gir en kort forklaring på hvorfor tilstandsgraden er satt, og er ment som et forenklet sammendrag. Utfyllende vurderinger finnes i hovedrapporten.

Bygningsdeler med TG2

Bygningsdel	Oppsummert begrunnelse for tilstandsgrad
Våtrom - Overflater	TG-2 er gitt for slite fuger rundt sluk i dusjnisjen.
Våtrom - Membran, tettesjikt og sluk	TG-2 er satt på bakgrunn av alder på tettsjikt/membran.

4. Informasjon om oppdraget

Befaringsdato
23.2.2026

Rapportdato
23.2.2026

Hjemmelshavere

Navn: **Magnhild Arna Riber**

Tilstede ved inspeksjon: **Nei**
Representant v/befaring: **Ingen tilstede på befaringen**

Er selgers egenerklæring fremlagt og gjennomgått av bygningssakkyndig? **Nei**

Informasjon om bygningssakkyndig

Navn: **Ståle Bergmann**
Firma: **Takst Midt-Norge AS**
Tittel:

Telefon: **91373377**
Epost: **stalebergmann@gmail.com**
Adresse: **Dronning Åsas vei 6 B, 7040 TRONDHEIM**

TAKST MIDT-NORGE



Egne premisser:

Det er ikke foretatt tilstandsvurdering av bygningsdeler som er underlagt sameiets/ borettslagets ansvarsområde. Det gjelder blant annet yttervegger, takkonstruksjon, taktekking, drenering, grunnmur, grunn/fundamenter, felles trapper, felles kjeller, og felles loft.

Det skal settes et anslag på på utbedringskostnader for alle TG 3 i rapporten
Utbedringskostnadene er et forsiktig anslag basert på bygningsdelen standard og kvalitet med utgangspunkt i registrert avvik og angitte tiltak i rapporten. Anslaget er gitt på generelt grunnlag og må ikke forveksles med et pristilbud fra en håndverker. Det kan foreligge avvik og tiltak som ikke kommer frem av rapporten. Endelig kostnad avhenger blant annet av valg av standard, og markedspris på materialer og tjenesteyter.

Informasjon om boligen

Adresse: **Klæbuveien 179, 7031 Trondheim**

Kommunenr:	5001	Gårdsnr:	72	Bruksnr:	8	Festenr:	
Seksjonsnr:	12	Andelsnr:		Leilighetsnr:			

Byggeår: **2004**
Boligtype: **Leilighet**

Generell beskrivelse av boligen:
Leilighet i 2. etasje i et leilighetsbygg fra 2004.
Grunnmur er oppført i støpt betong.
Veggkonstruksjon er oppført i betong og teglstein, og er forblendet med teglstein og er kledd med liggende panel.
Taket er et saltak og er tekket med betongstein.
Etasjeskille er et betongdekke.
Vinduer med 3-lags isolerglass.

5. Arealinformasjon

Arealmålingen er basert på Norsk standard 3940:2023 Areal- og volum-beregninger av bygninger. Arealet gjelder for tidspunktet da boligen ble målt. Rommene kan være måleverdige selv om bruken er i strid med byggteknisk forskrift

Arealet beskriver boligens bruksareal i tre definerte kategorier:

Internt bruksareal	**BRA-i**	**Bruksareal innenfor boenhetens omsluttende vegger. Bruksenheten kan bestå av flere boenheter.**
Eksternt bruksareal	**BRA-e**	**Bruksareal av rom som tilhører boenheten med adkomst via fellesarealer eller utvendig adkomst. Veggareal mellom BRA-i og BRA-e legges til BRA-e hvis dette ligger vegg i vegg.**
Innglasset balkong	**BRA-b**	**Innglassede balkong tilknyttet boenheten. Veggareal mellom innglasset balkong og annet bruksareal tillegges areal innglasset balkong.**

Terrasse- og balkongareal (TBA) dekker areal som åpne balkonger, altaner og verandaer. Dette arealet vil ikke bli inkludert i boligens bruksareal.

Ikke måleverdige arealer som skyldes skråtak eller lav himlingshøyde (ALH) kan opplyses som tilleggsinformasjon. Slike arealer skal ikke oppføres alene, men skal alltid opplyses sammen med korrekt målt BRA. BRA og ALH kan summeres, og utgjør boligens gulvareal (GUA).

For mer informasjon se her: https://eiendomnorge.no/nyheter/viktig-informasjon-om-arealmaling-article2588-919.html

Bygning: Hovedbygg

Hovedareal

Etasje	BRA	BRA-i (internt bruksareal)	BRA-e (eksternt bruksareal)	BRA-b (Innglasset balkong)	TBA (terrasse- og balkongareal)
2. etasje	**69**	**64** Romfordeling: Entre, 2 sover, bad, stue og kjøkken	**5** Romfordeling: Bod	**0**	**7**
Totalt m²	**69**	**64**	**5**	**0**	**7**

6. Hovedrapport

6.1 Balkong, terrasse, platting

Type	Balkong
Det er balkong med utgang fra stue. Balkong har betongdekke og stålrekkverk.	
Er det gjennomført arbeider etter opprinnelig byggeår?	Nei
Er det synlig tegn på skjevheter/konstruksjonssvikt?	Nei
Er det tegn på sopp/råteskader i treverk eller skader i betong?	Nei
Er balkong / terrassen tekket?	Nei
Oppsummering av balkong, terrasse, platting	**TG-1**

6.2 Vinduer og dører

Beskrivelse	
Vinduer med 3-lags glass. Ytterdør i malt utførelse. Terrassedør med glass.	
Er det gjennomført arbeider etter opprinnelig byggeår?	Nei
Er det påvist punkterte eller sprukne glass?	Nei
Er det påvist værslitte karmer, fuktskader eller råteskader?	Nei
Er det ved stikkprøver registrert avvik ved åpne/lukkemekanismen?	Nei
Er det påvist avvik ved utvendig tetting som beslag, vannbord, og omramming?	Nei
Oppsummering av vinduer og dører	**TG-1**

6.3 Kjøkken

Overflater og innredning

Er det påvist fukt /skader rundt vask/kjøleskap/oppvaskmaskin?	Nei

Er det påvist skader på kjøkkeninnredning utover normal slitasje?	Nei

Oppsummering av overflater og innredning	**TG-1**

Det er kjøkkeninnredning med glatte fronter og laminat benkeplate.
Det er integrerte hvitevarer: kombinert kjøle og fryseskap, oppvaskmaskin, stekeovn, koketopp

Avtrekk

Type avtrekk	Mekanisk

Det er mekanisk avtrekk over kokesonen.

Er det registrert avvik på avtrekk?	Nei

Oppsummering av avtrekk	**TG-1**

6.4 Lovlighet / HMS

Er det manglende samsvar mellom dagens bruk og godkjente byggetegninger?	Nei
Er det avdekt forhold som tyder på at boenhet ikke er delt opp i brannceller etter kravene i teknisk forskrift?	Nei
Er det manglende ferdigattest / midlertidig brukstillatelse?	Nei
Er det avvik på krav til rømning, dagslysforhold eller takhøyde?	Nei
Er det avvik ved rekkverk, håndløper eller åpninger mellom trinn på innvendig trapp i forhold til dagens forskriftskrav?	Nei
Er det avvik fra dagens forskrift på høyde og åpninger i rekkverk til balkong/terrasse/utvendig trapp?	Nei
Er det manglende brannslukkingsutstyr og røykvarsler i boligen iht forskrift?	Nei

Brannvarsler i tak og brannslukker.

Er det skader på brannslukkingsutstyr, røykvarsler, eller er apparat eldre enn 10 år?	Nei

6.5 Avløpsrør

Type avløpsrør	Plast
Er det gjennomført arbeider på anlegget etter byggeår?	Nei
Er det manglende lufting av kloakk over tak?	Nei
Er det sen avrenning fra tappested?	Nei

Mangler det stakemuligheter på avløpsanlegget?	Ja
Har avløpsrør nådd en alder som gir økt risiko for skader eller følgeskader?	Nei

Oppsummering av avløpsrør **TG-1**

Det er ikke etablert egne stakepunkter i avløpsanlegget. Rensing av rør kan kun utføres via sanitærinstallasjoner (f.eks. toalett eller sluk).

6.6 Vannledninger

Type anlegg	Rør i rør system

Det er rør i rør system i leiligheten.

Er det utført arbeider på anlegget etter byggeår?	Nei
Er det etablert fordelerskap?	Ja
Er det manglende vannstoppesystem i tilknytning til, eller manglende avrenning til sluk/avløp fra fordelerskap?	Nei
Har vannrør nådd en alder som gir økt risiko for skader eller følgeskader?	Nei
Er det manglende isolering av vannrør hvor det er risiko for frost eller kondens?	Nei
Er det registrert tegn til lekkasjer eller skader på vannrør?	Nei
Er det redusert vanntrykk ved prøving av to tappesteder samtidig?	Nei
Er det manglende tilgjengelighet til stoppekran?	Nei
Er det dårlig funksjon på stoppekran?	Nei

Oppsummering av vannledninger **TG-1**

Fordelerskap er plassert på bad.

6.7 Elektrisk

Er det foretatt kontroll av det lokale el-tilsyn eller utført utvidet el-kontroll i løpet av de siste 5 år?	Nei
Type sikringer	Automatsikringer

El-skap i entre. Det er automater i skapet.

Har eier opplyst om arbeider utført etter opprinnelig byggeår?	Nei

Er det manglende samsvarserklæring på arbeider utført etter 01.01.1999?	Nei
Er det manglende kursfortegnelse?	Nei
Er det manglende samsvar mellom kursfortegnelse og antall sikringer?	Nei
Er det tegn på varmgang (termiske skader) på kabler, brytere, downlight, stikkkontakter, og elektrisk utstyr?	Nei
Er plugg (støpsel) på berederen brunsvidd?	Ikke relevant, bereder ikke installert
Er kabler utilstrekkelig festet?	Nei
Er det tegn til at kabelinnføringer og hull i inntak og sikringsskap ikke er tette?	Nei
Spørsmål til eier: Løses sikringene ofte ut?	Nei
Spørsmål til eier: Har det vært brann, branntilløp eller varmgang i anlegget?	Nei

Oppsummering av elektrisk

Dette er en forenklet kontroll begrenset til de spørsmål og undersøkelser som forskrift til avhendingslova (tryggere bolighandel) § 2-18 inneholder. Dette kan ikke sammenlignes med en kontroll utført av offentlig myndighet (Det lokale eltilsyn) eller registrert elektrovirksomhet, og en bygningssakkyndig har verken kompetanse eller lov til å foreta en slik kontroll. Tilstandsgraden er vurdert ut fra den forenklede og begrensede kontrollen som forskriften inneholder. El-anlegget kan ha feil og mangler som en slik forenklet undersøkelse ikke vil avdekke. Vær derfor oppmerksom på denne risikoen, og søk videre veiledning eller få en fullstendig kontroll utført av registrert elektrovirksomhet.

6.8 Vannbåren varme

Type anlegg	Radiatorer

Det er vannbåren varme til radiatorer. Det er radiator på soverom, stue og kjøkken.

Er det utført arbeider på anlegget etter byggeår?	Nei
Har vannrør nådd en alder som gir økt risiko for skader eller følgeskader?	Nei
Er det tegn på skader ved gjennomføringer i vegg eller gulv?	Nei
Er det påvist lekkasjer eller korrosjon ved synlige koblinger eller ventiler?	Nei
Oppsummering av vannbåren varme	**TG-1**

6.9 Ventilasjon

Type ventilering	Mekanisk avtrekk

Det er mekanisk avtrekk i leiligheten og tilluft med luftespalter i vindu.

Er det utført arbeider på anlegget etter byggeår?	Nei

Oppsummering av ventilasjon	**TG-1**

6.10 Våtrom

Overflate

Beskrivelse av overflate

Det er flis på vegger, flis på gulv med varme og malt himling

Er det gjennomført arbeider etter opprinnelig byggeår?	Nei
Er det påvist avvik i krav om høydeforskjell på tettesjikt/fall til sluk?	Nei
Er det fare for at lekkasjevann fra installasjoner i rommet ikke når sluket?	Nei
Er vindu eller dør plassert i våtsone (utsatt for vannsprut)?	Nei
Er det gjennomføringer i vegg/tak mot kald sone?	Nei
Er det registrert riss, sprekker i fuger, bom (hulrom) under flis?	Nei
Er det påvist tegn på sopp/råteskader/fuktskader på overflater eller skadedyr?	Nei
Er det registrert knirk i gulvet?	Ikke aktuelt (gjelder ikke flislagt gulv)

Oppsummering av overflater	**TG-2**

Det er registrert slitasje og begynnende nedbrytning i fuger rundt sluk i dusjsonen. Fugemassen fremstår stedvis oppsprukket og med redusert vedheft mot tilstøtende fliser og slukrist. Det er også observert misfarging og tegn til uttørking, noe som indikerer aldring og svekket elastisitet.

Forholdet vurderes å kunne medføre økt risiko for vanninntrengning i konstruksjonen over tid, særlig ved hyppig vannbelastning. Det er per befaringstidspunkt ikke registrert synlige tegn til følgeskader i tilstøtende overflater, men skadepotensialet anses som til stede dersom utbedring ikke gjennomføres.

Anbefalte tiltak overflater

Det anbefales utskifting av eksisterende fuger rundt sluk for å sikre tilfredsstillende tetthet og redusere risiko for fuktskader. Arbeidet bør utføres fagmessig, med kontroll av tilstøtende membranløsning dersom forholdene tilsier dette, i tråd med krav til våtrom etter gjeldende bransjenormer.

Membran, tettesjikt og sluk

Er det manglende mulighet for renhold og inspeksjonsmulighet av sluk?	Nei
Type sluk	Plast
Det er plastsluk i dusjhjørne.	
Er det påvist avvik ved utførelsen av membran/tettesjikt/klemring rundt sluk?	Nei
Er det påvist tegn på utettheter f.eks. rundt rørføringer eller andre overganger?	Nei
Er det påvist feil utførelse, feil materialvalg, eller skader i tettesjikt med fare for fuktskade?	Nei
Har membran/tettesjikt nådd en alder som gir økt risiko for skader eller følgeskader?	Ja
Oppsummering av membran, tettesjikt og sluk	**TG-2**
Med bakgrunn i alder på tettesjiktet / overflater er restlevetiden på rommet usikker.	
Tilstandsgrad 2 er satt med bakgrunn i alder på tettesjikt og derav økt risiko for lekkasjer.	
Anbefalte tiltak membran, tettesjikt og sluk	
Det anbefales å installere et dusjkabinett for å begrense overflater for belastning med fritt vann.	

Sanitærutstyr

Beskrivelse	
Det er dusjnisje med garnityr, servanskap med servant, toalett og opplegg for vaskemaskin.	
Er det skader på utstyr og innredning?	Nei
Er det innebygd sisterne til klosett?	Nei
Oppsummering av sanitærutstyr	**TG-1**

Ventilasjon

Type ventilering	Mekanisk avtrekk
Det er mekanisk avtrekk fra baderommet.	
Er ventilasjonen funksjonstestet?	Ja
Oppsummering av ventilasjon	**TG-1**

Fuktmåling

Er det foretatt hulltaking fra tilstøtende rom?	Nei
Er det påvist indikasjon på skader/fukt ved bruk av fuktsøk/fuktmåling?	Nei

Oppsummering av fukt	TG-0

Hulltaking er ikke foretatt da tilstøtende vegg til dusjsonen ikke er tilgjengelig. Det er foretatt fuktsøk og visuelle observasjoner på overflater på badet, uten å registrere symptomer på avvik.

Det er foretatt fuktmåling / fuktsøk i overflater fra tilstøtende rom mot våtsone på våtrommet. Undersøkelsen viser ingen tegn til fukt.

Dokumentasjon

Fremlagt dokumentasjon	Nei

Det er ikke framlagt noen dokumentasjon.

6.11 Ikke relevante bygningsdeler

Følgende bygningsdeler er angitt som finnes ikke/ikke relevant:

- Rom under terreng
- Takkonstruksjon og loft
- Varmesentral
- Varmtvannsbereder

enova

Energiattest



Adresse **Klæbuveien 179, 7031 TRONDHEIM**	
Dato for energimerking **23.02.2026**	Merkenummer **Energiattest-2026-262465**
Bygningskategori **Boligblokker**	Bygningsnummer **21048283**
Gårdsnummer **72**	Bruksnummer **8**
Seksjonsnummer **12**	Bruksenhetsnummer **H0201**



Energikarakteren

Energikarakteren angir hvor energieffektiv boligen er, inkludert oppvarmingsanlegget. Energikarakteren er beregnet ut fra den typiske energibruken for boligtypen. Beregningene er gjort ut fra normal bruk ved et gjennomsnittlig klima. Det er boligens energimessige standard og ikke bruken som bestemmer energikarakteren. Boligdata i denne attesten er beregnet ut fra opplysninger som er gitt av boligeier. Der opplysninger ikke er oppgitt, brukes typiske standardverdier for den aktuelle bygningstypen.

Boliginformasjon

Byggeår **2004**	Bygningstype **Leilighet**
Bruksareal **64,0 m²**	Oppvarmet bruksareal **64,0 m²**
Oppvarmet etasje **1**	Bygningsmateriale **Betong**
Oppvarming **Fjernvarme**	
Ventilasjon **Mekanisk avtrekk**	

Energi

Beregnet vektet levert energi i normert klima er et nøkkeltall for å vurdere en bygnings energieffektivitet, der ulike energibærere (strøm, fjernvarme, varmepumpe) vekter ulikt.

Beregnet vektet levert energi i normert klima

Pr. KVM pr. år **93,94 kWh/m²**

Beregnet levert energi i lokalt klima

Pr. KVM pr. år **98,10 kWh/m²**	Totalt levert pr. år **10 784 kWh**



Klæbuveien 179, 7031 TRONDHEIM

Detaljering

Bygningsform **Nei**	Vegger **Nei**
Vindu **Nei**	Gulv **Nei**
Takkonstruksjon **Nei**	Ytterdører **Nei**
Energibruk **Nei**	Lekkasjetall **Nei**
Solceller **Nei**	

Klæbuveien 179, 7031 TRONDHEIM

Tiltak

Tiltak utendørs

Tiltak 1: Termostat- og nedbørsstyring av snøsmelteanlegg

Snøsmelteanlegget er kun manuelt styrt, eller styres kun etter lufttemperatur. Det installeres automatikk slik at snøsmelteanlegget både er temperatur- og nedbørsstyrt. Det kan være i form av en temperatur- og snøføler i bakken, med temperatur - og fuktføler i luften.Snøsmelteanlegget aktiveres kun ved behov dvs.når det registreres nedbør og kulde samtidig.

Tiltak 2: Montere urbryter på motorvarmer

Det monteres urbryter (koblingsur) på motorvarmeren slik at den ikke står på mer enn nødvendig.

Tiltak 3: Montere automatikk på utebelysning

Det kan monteres fotocelle på utebelysningen slik at det automatisk går av/på etter dagslyset/mørket. Eller det kan monteres bevegelsessensor slik at lyset kun går på ved bevegelse og slås av automatisk etter forhåndsinnstilt tid.

Tiltak 4: Skifte til sparepærer på utebelysning

Sparepærer på 5, 7, 11, 15, og 20 W tilsvarer glødelamper på henholdsvis 25, 40, 60, 75 og 100 W. Sparepærer gir like mye lys som vanlige glødelamper, men bruker bare rundt 20% av energien. De varer dessuten lenger, 8.000-15.000 timer mot 1.000 - 2.500 timer for glødelamper.

Brukertiltak

Tiltak 5: Vask med fulle maskiner

Fyll opp vaske- og oppvaskmaskinen før bruk. De fleste maskiner bruker like mye energi enten de er fulle eller ikke.

Tiltak 6: Velg hvitevarer med lavt forbruk

Når du skal kjøpe nye hvitevarer så velg et produkt med lavt strømforbruk. Produktene deles inn i energiklasser fra A til G, hvor A er det minst energikrevende. Mange produsenter tilbyr nå varer som går ekstra langt i å være energieffektive. A+ og det enda bedre A++ er merkinger som har kommet for å skille de gode fra de ekstra gode produktene.

Tiltak 7: Luft kort og effektivt

Ikke la vinduer stå på gløtt over lengre tid. Luft heller kort og effektivt, da får du raskt skifta lufta i rommet og du unngår nedkjøling av gulv, tak og vegger.

Tiltak 8: Spar strøm på kjøkkenet

Ikke la vannet renne når du vasker opp eller skyller. Bruk kjeler med plan bunn som passer til platen, bruk lokk, kok ikke opp mer vann enn nødvendig og slå ned varmen når det har begynt å koke. Slå av kjøkkenventilatoren når det ikke lenger er behov. Bruk av microbølgeovn til mindre mengder mat er langt mer energisparende enn komfyren. Tin frossenmat i kjøleskapet.Kjøl - og frys skal avrimes ved behov for å hindre unødvendig energibruk og for høy temperatur inne i skapet / boksen (nye kjølekap har ofte automatisk avriming). Fjern støv på kjøleribber og kompressor på baksiden. Slå av kaffetraker når kaffen er ferdig traktet og bruk termos. Oppvaskmaskinen har innebygde varmeelementer for oppvarming av vann og skal kobles til kaldvannet, kobles den til varmtvannet øker energibruken med 20 - 40 % samtidig som enkelte vaske - og skylleprosesser foregår i feil temperatur.

Tiltak 9: Bruk varmtvann fornuftig

Bytt til sparedusj hvis du ikke har. For å finne ut om du bør bytte til sparedusj eller allerede har sparedusj kan du ta tiden på fylling av ei vaskebøtte; nye sparedusjer har et forbruk på kun 9 liter per minutt. Ta dusj i stedet for karbad.Skift pakning på dryppende kraner.Dersom varmtvannsberederen har nok kapasitet kan temperaturen i berederen reduseres til 70gr.

Tiltak 10: Slå el.apparater helt av

Elektriske apparater som har stand-by modus trekker strøm selv når de ikke er i bruk, og må derfor slås helt av.

Tiltak 11: Slå av lyset og bruk sparepærer

Slå av lys i rom som ikke er i bruk. Utnytt dagslyset. Bruk sparepærer, spesielt til utelys og rom som er kalde eller bare delvis oppvarmet.

Tiltak 12: Redusér innetemperaturen

Ha en moderat innetemperatur, for hver grad temperatursenkning reduseres oppvarmingsbehovet med 5 %. Mennesker er også varmekilder; jo flere gjester – desto større grunn til å dempe varmen. Ha lavere temperatur i rom som brukes sjelden eller bare deler av døgnet. Montér tetningslister rundt trekkfulle vinduer og dører (kan sjekkes ved bruk av myggspiral/røyk eller stearinlys). Sett ikke møbler foran varmeovner, det hindrer varmen i å sirkulere. Trekk for gardiner og persienner om kvelden, det reduserer varmetap gjennom vinduene.

Tiltak 13: Tiltak utendørs

Monter urbryter (koblingsur) på motorvarmeren slik at den ikke står på mer enn nødvendig. Skift til sparepærer. Sparepærer på 5, 7, 11, 15, og 20 W tilsvarer glødelamper på henholdsvis 25, 40, 60, 75 og 100 W, og de varer dessuten lenger, 8.000-15.000 timer mot 1.000-2.500 timer for glødelamper. Det kan monteres fotocelle på utebelysningen slik at det automatisk går av/på etter dagslyset/mørket. Eller det kan monteres bevegelsessensor slik at lyset kun går på ved bevegelse og slås av automatisk etter forhåndsinnstilt tid. For snøsmelteanlegg som kun er manuelt styrt av/på eller ift. lufttemperatur kan det installeres automatikk slik at snøsmelteanlegget både er temperatur- og nedbørsstyrt dvs. når det registreres nedbør og kulde samtidig.

Tiltak 14: Følg med på energibruken i boligen

Gjør det til en vane å følge med energiforbruket. Les av måleren månedlig eller oftere for å være bevisst energibruken. Ca halvparten av boligens energibruk går til oppvarming.

Tiltak på varmeanlegg

Tiltak 15: Individuell varmemåling i flerbolighus

Dersom det ikke er system for individuell måling og avregning av varme og varmtvann, bør dette vurderes innført. Med dette betaler den enkelte husstand kun for sitt faktiske forbruk, noe som vil gi en rettferdig fordeling av kostnadene, og som også motiverer til energisparing. Det må monteres nødvendig målerutstyr i varmesentralen, på varmekurser og i hver leilighet. Det finnes forskjellige løsninger og utstyr, det kan være med manuell avlesning i leilighetene, eller elektroniske målere som overfører forbruksverdier trådløst.Leverandør avleser årlig(eller oftere) alle måledata og utarbeider avregninger for alle leiligheter.

Tiltak på luftbehandlingsanlegg

Tiltak 16: Montere urstyring på avtrekksvifter / ventilasjonsanlegg

Det bør undersøkes hvorvidt ventilasjonsanlegget har mulighet for trinnvis regulering av luftmengden (1,2,3 eller max/normal/min) og evt. urstyring tilknyttet denne funksjonen. Det bør evt. ettermonteres et ukesur som styrer luftmengdene avhengig av brukstiden. For boliger bør ikke ventilasjonen stoppes når boligen ikke er i bruk, men det bør være en minsteventilasjon på ca 0,2 l/s pr. m².

Tiltak 17: Installere ventilasjonsanlegg med varmegjenvinner til erstatning for mekanisk ventilasjon

Boligen har mekanisk ventilasjon, dvs. at luftutskiftning (medfølgende varmetap) skjer uten varmegjenvinning. Det kan vurderes å installere et balansert ventilasjonsanlegg, som gir varmegjenvinning fra avkastluften. Nytt anlegg med både ur- og mengdestyring vil gi muligheter for behovsstyring og dermed energisparing. Ventilasjonsanlegget kan ha et vannbårent eller elektrisk varmebatteri.

Om grunnlaget for energimerket

Enova er ansvarlig for energimerkeordingen. Energimerket beregnes på grunnlag av oppgitte opplysninger om boligen. For informasjon som ikke er oppgitt, brukes typiske standardverdier for den aktuelle bygningstypen fra tidsperioden den ble bygd i. Beregningsmetodene for energikarakteren baserer seg på NS 3031.

https://www.enova.no/energimerking

Spørsmål om energiattesten

Spørsmål om energiattesten, energimerkeordningen eller gjennomføring av energieffektivisering og tilskuddsordninger kan rettes til Enova Svarer.

For ytterligere råd og veiledning om effektiv energibruk se våre nettsider.

https://www.enova.no


1. Etasje



Dette er ikke en plantegning i målestokk, men en skisse for å vise arealdisponeringen i boligen. Rom arealene på tegningen er ca. nettoareal, og må ikke forveksles med boligens totale bruksareal (BRA).

TAKST MIDT-NORGE

VEDLEGG E - 3

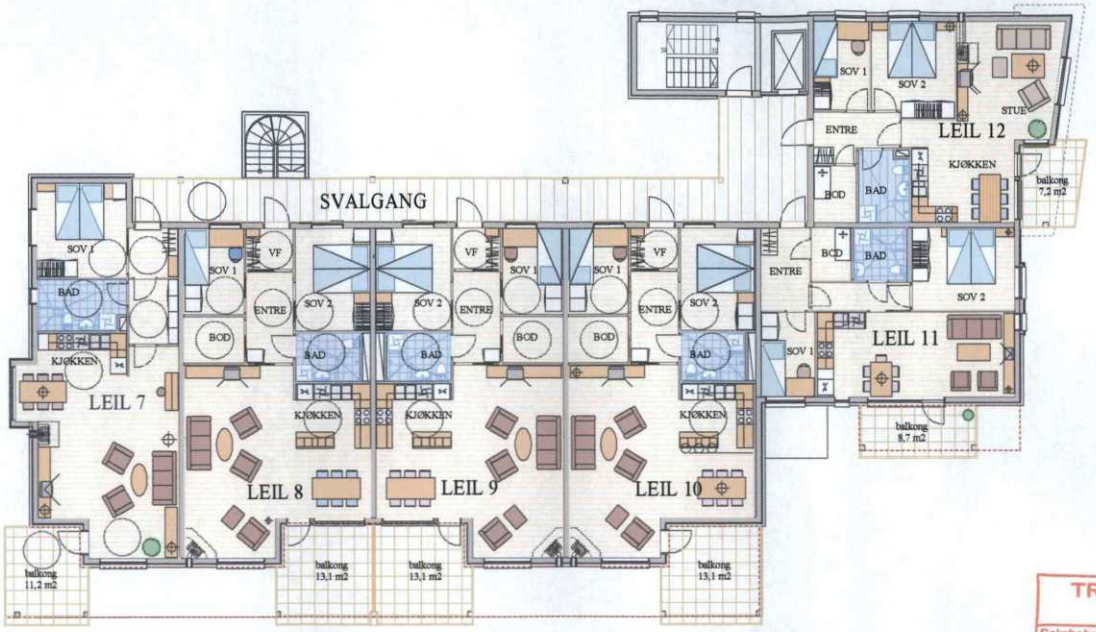

TRONDHEIM KOMMUNE
Plan- og bygningsenheten
Saksbehandler | Kopi til
10 SEPT. 2003
Saksnr. | Dok nr. | Løpenr.
02/31113

LEILIGHET 7 - 12:

L7: 2R / 69,3 m2 BRA
L8: 3R / 80,2 m2 BRA
L9: 3R / 80,2 m2 BRA
L10: 3R / 80,2 m2 BRA
L11: 3R / 59,9 m2 BRA
L12: 3R / 63,2 m2 BRA

Sum areal: 433,0 m2 BRA
L7 - 10 har livsløpstandard

KONTROLLERT	REVIDERT
17.02.03	A Anbudstegning
	B
	C
	D
	E
	F
	G
	H
	I

PROSJ. NR. 00059.1
ARKIVNR

PROSJEKT
KLÆBUVEIEN 179
BOLIGER

INNHOLD
PLAN 02

MÅL	1:200
DATO	31.10.02
TEGN. AV	BGT
SAKSBEH.	BGT
TEGN. NR	A-PL 02-A_200

VOLL ARKITEKTER AS
KJØPMANNSGATA 40 7011 TRONDHEIM
TELEFON 738 738 00
TELEFAX 738 738 38


Eierseksjonering/~~reseksjonering~~

Gnr. 72 Bnr. 8

Tilleggsareal til seksjon nr.: 1-2-3-4-5-6-7-8-9-10-11

Felles 12-13-14-15-16-17-18-19

STATENS KARTVERK

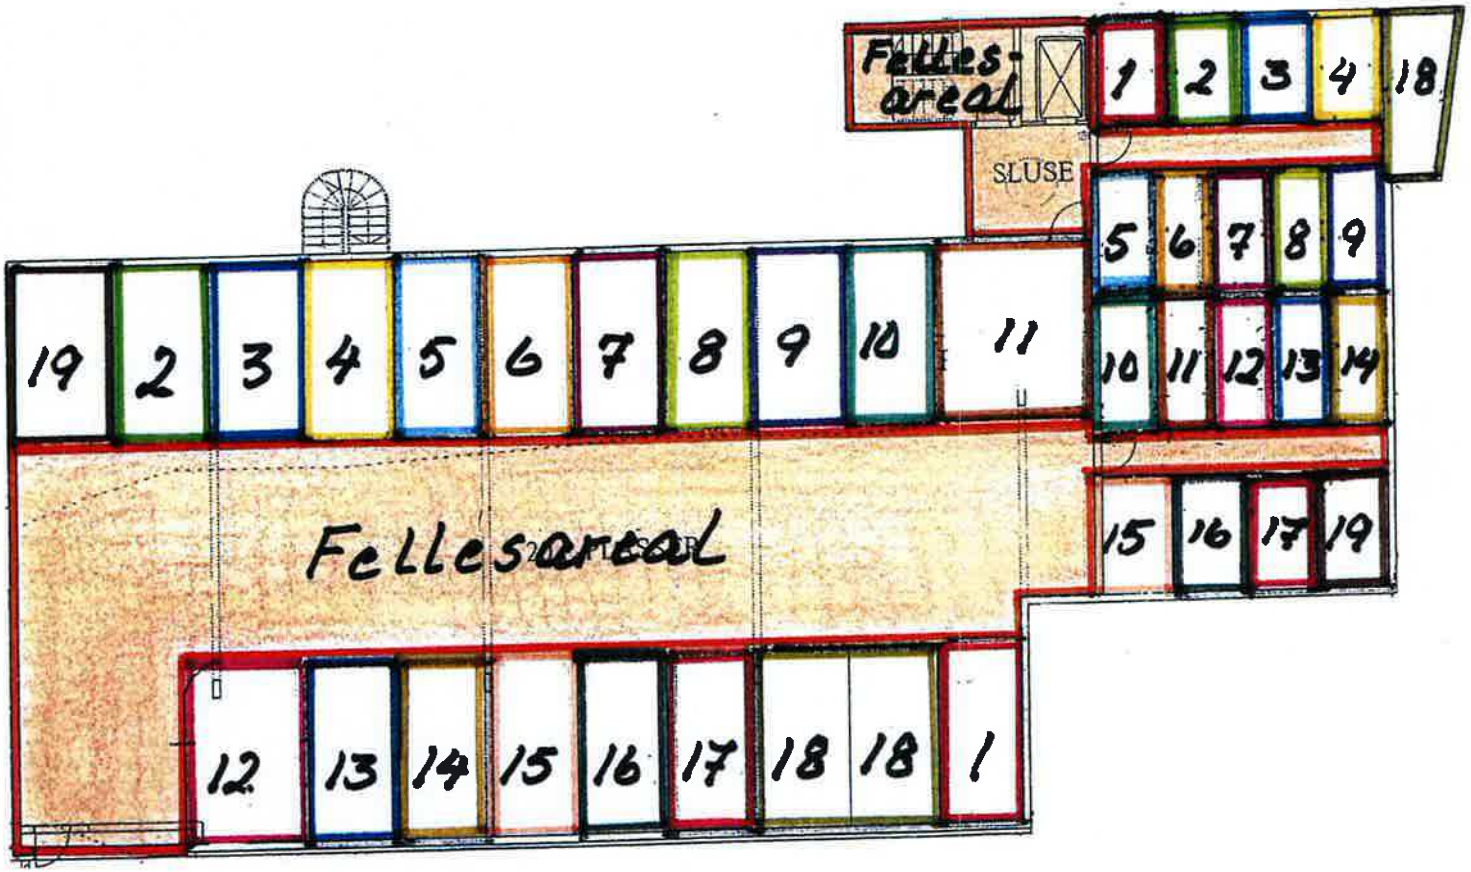

Plan kjeller

Rett utskrift/kopi bekreftes
TRONDHEIM KOMMUNE
Plan- og bygningsenheten

Eierseksjonering/~~reseksjonering~~
Gnr. 72 Bnr. 8
Seksjon nr.: 7-8-9-10-11-12
Felles



Plan 2. etg.

Rett utskrift/kopi bekreftes
TRONDHEIM KOMMUNE
Plan- og bygningsenheten

VEDTEKTER FOR SAMEIET KLÆBUVEIEN 179

(org. nr. 987 529 024)
Vedtektene er fastsatt i forbindelse med opprettelsen av sameiet i 2004,
endret i årsmøte 05.04.2018, 23.04.2019 og 18.06.2020.

1. NAVN

1-1 Navn
Sameiets navn er Sameiet Klæbuveien 179.

1-2 Hva sameiet omfatter
Sameiet består av 19 boligseksjoner på eiendommen gnr. 72, bnr. 8 i Trondheim kommune. Den enkelte bruksenhet består av en hoveddel, samt eventuelt en eller flere seksjonerte tilleggsdeler. Hoveddelen består av en klart avgrenset og sammenhengende del av en bygning, med egen inngang. Seksjonerte tilleggsdeler omfatter parkeringsplasser. De deler av eiendommen som ikke inngår i de enkelte bruksenheter er fellesareal.

2. RETTSLIG DISPOSISJONSRETT

2-1 Rettslig disposisjonsrett
(1) Seksjonseier disponerer fritt over egen seksjon med de begrensninger som følger av sameieforholdet og eierseksjonsloven. Seksjonseier kan fritt selge, pantsette og leie ut sin egen seksjon.
Korttidsutleie av hele boligseksjonen i mer enn 60 døgn årlig er ikke tillatt. Med korttidsutleie menes utleie i inntil 30 døgn sammenhengende.

(2) Sameiets styre skal underrettes skriftlig om alle overdragelser og leieforhold. Ved eierskifte betales et eierskiftegebyr til forretningsfører for sameiet.

(3) Ingen kan kjøpe eller på annen måte erverve flere enn to boligseksjoner.

3. SEKSJONSEIERENS RETT TIL Å BRUKE BRUKSENHETEN OG FELLESAREALER

3-1 Rett til bruk
(1) Seksjonseieren har enerett til å bruke sin bruksenhet. Seksjonseieren har også rett til å bruke fellesarealene til det de er beregnet til eller vanligvis brukes til, og til annet som er i samsvar med tiden og forholdene.

(2) Bruksenheten og fellesarealene må ikke brukes slik at andre seksjonseiere påføres skade eller ulempe på en urimelig eller unødvendig måte.

(3) Bruksenheten kan bare brukes i samsvar med formålet.

(4) Seksjonseier har ikke rett til å foreta arbeider som påvirker/berører sameiets fellesarealer og fellesanlegg uten forhåndsgodkjenning fra styret/årsmøtet. Dette omfatter slikt som installasjoner på fellesarealer, herunder oppsetting/montering av parabolantenne, varmepumpe, markise o.l.

(5) Kostnader til de- og remontering av installasjoner/utstyr nåværende eller tidligere seksjonseiere har montert, slik som sol/vindavskjerming, fliser og innglassinger, skal ved rehabilitering og andre felles tiltak belastes den seksjon installasjonen tilhører.

3-2 Ordensregler
Årsmøtet kan fastsette vanlige ordensregler for eiendommen. Dyrehold er tillatt så lenge dette ikke er til ulempe for de øvrige brukerne av eiendommen.

4. PARKERING

4-1 Sameiets parkeringsplasser
Sameiet/seksjonseierne disponerer 20 parkeringsplasser i parkeringskjeller.

4-2 Rettslig disposisjonsrett
Parkeringsplassene er seksjonert som tilleggsdeler til de enkelte seksjoner og følger med hoveddelen ved salg/overdragelse. Styret kan fastsette bruksreglement for bruk av parkeringskjeller.

4-3 Vedlikehold
Sameiet er ansvarlig for drift og vedlikehold av garasjen, herunder rengjøring og vedlikehold av innvendige flater.

4-4 Retningslinjer for lading av elbiler og ladbare hybrider i garasjekjelleren

1. Elbiler og lignende kjøretøy skal kun lades fra godkjent ladestasjon.
   a. Det er inngått avtale med leverandør av Zaptec ladestasjon, Mode 3 lading med Type 2 kontakt. Dette er den Europeiske standarden for ladestasjoner til elbil, og kan benyttes av alle nyere elbiler med unntak av (i skrivende stund) Renault Zoe.
   b. Vanlige husholdningskontakter ("schuko") skal ikke benyttes til lading av elbiler eller ladbare hybrider.

2. Installasjon av ladestasjon skal bestilles gjennom styret
   a. For å sikre at installasjon og bruk av ladestasjon ikke utgjør noen risiko skal forespørsel om installasjon av ladestasjon gjøres til styret. Styret vil gjennom sertifisert elektroinstallatør besørge installasjon av ladestasjon som tilfredsstiller kravene, og som er utstyrt med elektronikk som forhindrer overbelastning.

3. Kostnader ved kjøp og installasjon av ladestasjon, herunder tilknytning fra flatkabel i taket, dekkes av beboer.
   a.Sameiet vil viderefakturere de faktiske kostnadene ved installasjonen.

4. Kostnader til strøm dekkes av den den enkelte plass-eier.
   a.Hver plass som er utstyrt med ladestasjon knyttes til et "abonnement" og faktureres etter forbruk.

5. Eventuelle feil på ladeutstyr skal meldes styret så raskt som mulig.
   Sameiet vil besørge reparasjon eller utskifting av ladeutstyret dersom dette er nødvendig. Eventuelle skader forårsaket av plass-eier vil måtte dekkes av den enkelte.

6. Dersom man ikke lenger ønsker å benytte ladestasjonen, f.eks. fordi man skal flytte, eller om man ikke lenger har behov for den, skal ladestasjonen frakobles på en sikker måte.
   a. Selve ladestasjonen, ferdig lagt kabling og installasjoner gjort i felles fordelerskap mm. skal forbli fysisk montert og i leilighetshavers eie, men skal frakobles elnettet på forsvarlig vis så de ikke lenger er strømførende.
   b.Sameiet vil med jevne mellomrom kontrollere at et oppsagt abonnement ikke igangsettes eller brukes uten ny godkjennelse.

4-5 Parkeringsplasser for personer med nedsatt funksjonsevne
Personer med nedsatt funksjonsevne kan kreve at styret pålegger en annen seksjonseier å bytte parkeringsplass. Bytteretten gjelder bare dersom seksjonseieren med nedsatt funksjonsevne allerede disponerer en parkeringsplass i sameiet. Retten til å bruke en tilrettelagt plass er midlertidig og varer kun så lenge et dokumentert behov er til stede. Retten gjelder bare parkeringsplasser som i vedtak etter plan- og bygningsloven er

krevet opparbeidet til bruk av personer med nedsatt funksjonsevne. Denne vedtektsbestemmelsen kan ikke endres uten at samtlige seksjonseiere uttrykkelig sier seg enige. Kommunen har vetorett mot endringen.

4-6 Utleie av parkeringsplass
Utleie av parkeringsplass til eksterne er ikke tillatt med mindre utleie skjer sammen med seksjon.
Man kan imidlertid leie ut garasjeplass til andre seksjonseiere i sameiet.

5. VEDLIKEHOLD

5-1 Seksjonseierens plikt til å vedlikeholde bruksenheten
(1) Seksjonseieren skal vedlikeholde bruksenheten slik at skader på fellesarealene og andre bruksenheter forebygges, og slik at de øvrige seksjonseierne slipper ulemper. Vedlikeholdsplikten omfatter også eventuelle tilleggsdeler. Seksjonseiernes vedlikeholdsplikt omfatter slikt som

a) inventar
b) utstyr, som vannklosett, varmtvannsbereder, badekar og vasker
c) apparater, for eksempel brannslukkingsapparat
d) skap, benker, innvendige dører med karmer
e) listverk, skillevegger, tapet
f) gulvbelegg, varmekabler, membran og sluk
g) vegg-, gulv- og himlingsplater
h) rør, ledninger, sikringsskap fra og med første hovedsikring eller inntakssikring
i) vinduer og ytterdører

Seksjonseieren skal vedlikeholde våtrom slik at lekkasjer unngås.

(2) Vedlikeholdet omfatter også nødvendig reparasjon og utskifting av det som er nevnt ovenfor, men ikke utskiftning av sluk, vinduer og ytterdører. Seksjonseieren er likevel ansvarlig for utskiftning av ødelagte vindusruter, med unntak av nødvendig utskiftning av isolerglass.

(3) Seksjonseieren skal rense sluk og holde avløpsrør åpne frem til fellesledningen. Dette gjelder også sluk på balkong eller lignende som ligger til bruksenheten.

(4) Seksjonseieren skal holde bruksenheten fri for insekter og skadedyr.

(5) Vedlikeholdsplikten omfatter ikke reparasjon eller utskiftning av tak, bjelkelag, bærende veggkonstruksjoner og rør eller ledninger som er bygget inn i bærende konstruksjoner.

(6) Vedlikeholdsplikten omfatter også utbedring av tilfeldige skader, for eksempel skader som er forårsaket av uvær, innbrudd eller hærverk.

(7) Oppdager seksjonseieren skade i bruksenheten som sameiet er ansvarlig for å utbedre, plikter seksjonseieren straks å sende skriftlig varsel til styret.

(8) Etter et eierskifte har den nye seksjonseieren plikt til å utføre vedlikehold, inkludert reparasjoner og utskiftning i henhold til denne bestemmelse. Denne plikten gjelder selv om vedlikeholdet skulle vært utført av den tidligere seksjonseieren.

(9) En seksjonseier som ikke oppfyller vedlikeholdsplikten, skal erstatte tap dette påfører andre seksjonseiere, jf. eierseksjonsloven § 34.

5-2 Sameiets plikt til å vedlikeholde og utbedre fellesarealer m.m.
(1) Sameiet skal holde utvendige og innvendige fellesarealer, inkludert bygningen og felles installasjoner, forsvarlig ved like. Vedlikeholdet skal utføres slik at skader på fellesarealene og de enkelte bruksenhetene forebygges, og slik at seksjonseierne slipper ulemper. Vedlikeholdsplikten omfatter alt som ikke faller inn under den enkelte

seksjonseiers vedlikeholdsplikt, jf. punkt 5-1. Vedlikeholdsplikten omfatter også reparasjon og utskiftning når det er nødvendig, og utbedring av tilfeldige skader.

(2) Vedlikeholdsplikten omfatter også felles installasjoner som går gjennom bruksenheter, slik som rør, ledninger, kanaler og felles varmeanlegg inklusive radiatorer. Sameiet har rett til å føre nye slike installasjoner gjennom bruksenhetene hvis det ikke skaper vesentlig ulempe for den aktuelle seksjonseieren. Sameiets vedlikeholdsplikt omfatter også utvendig vedlikehold av vinduer.

(3) Sameiets vedlikeholdsplikt omfatter også slikt som utskifting av vinduer, herunder nødvendig utskifting av isolerglass, og ytterdører til boligen eller reparasjon eller utskifting av tak, bjelkelag, bærende veggkonstruksjoner, sluk, samt rør eller ledninger som er bygd inn i bærende konstruksjoner med unntak av varmekabler.

(4) Seksjonseieren skal gi sameiet adgang til bruksenheten for å vedlikeholde, installere og kontrollere installasjoner som nevnt i andre ledd. Kontroll og arbeid i bruksenhetene skal varsles i rimelig tid og gjennomføres slik at det ikke skaper unødvendig ulempe for seksjonseieren eller andre brukere.

(5) Et sameie som ikke oppfyller sin vedlikeholdsplikt, skal erstatte tap dette påfører seksjonseierne gjennom skader på bruksenhetene, jf. eierseksjonsloven § 35.

6. FELLESKOSTNADER, PANTESIKKERHET OG HEFTELSESFORM

6-1 Felleskostnader
(1) Kostnader med eiendommen som ikke knytter seg til den enkelte bruksenhet, er felleskostnader. Felleskostnader skal fordeles mellom seksjonseierne etter sameiebrøken.

(2) Dersom de seksjonseierne som berøres uttrykkelig sier seg enige, kan det i vedtektene fastsettes en annen fordeling enn det som følger av (1).

6-2 Betaling av felleskostnader
Den enkelte seksjonseier skal forskuddsvis hver måned betale et akontobeløp som fastsettes av seksjonseierne på årsmøtet, eller av styret, for å dekke sin andel av felleskostnadene. Akontobeløpet kan også dekke avsetning av midler til framtidig vedlikehold, påkostninger eller andre fellestiltak på eiendommen dersom årsmøtet har vedtatt slik avsetning.

6-3 Panterett for seksjonseiernes forpliktelse
De andre seksjonseierne har lovbestemt panterett i seksjonen for krav mot seksjonseieren som følger av sameieforholdet, jf. eierseksjonslovens § 31. Pantekravet kan ikke overstige et beløp som for hver bruksenhet svarer til to ganger folketrygdens grunnbeløp på det tidspunktet tvangsdekning besluttes gjennomført. Panteretten omfatter også krav som skulle ha vært betalt etter at det er kommet inn en begjæring til namsmyndighetene om tvangsdekning.

6-4 Seksjonseierens heftelse for sameiets ansvar og forpliktelser utad
Den enkelte seksjonseier hefter for felles ansvar og forpliktelser etter sin sameierbrøk.

7. PÅLEGG OM SALG OG FRAVIKELSE - MISLIGHOLD

7-1 Mislighold
Seksjonseiers brudd på sine forpliktelser overfor sameiet utgjør mislighold. Som mislighold regnes blant annet manglende betaling av felleskostnader, forsømt vedlikeholdsplikt, ulovlig bruk og brudd på ordensregler.

7-2 Pålegg om salg
Hvis en seksjonseier til tross for skriftlig advarsel vesentlig misligholder sine plikter, kan styret pålegge vedkommende å selge seksjonen, jfr. eierseksjonsloven § 38. Advarselen skal opplyse om at vesentlig mislighold gir styret rett til å kreve seksjonen solgt

7-3 Fravikelse
Hvis seksjonseierens oppførsel medfører fare for ødeleggelse eller vesentlig forringelse av eiendommen, eller seksjonseierens oppførsel er til alvorlig plage eller sjenanse for eiendommens øvrige brukere, kan styret kreve fravikelse av bruksenheten etter tvangsfullbyrdelseslovens kapittel 13.

8. STYRET OG DETS VEDTAK

8-1 Styret - sammensetning, valg, tjenestetid og vederlag
(1) Sameiet skal ha et styre som skal bestå av en leder og to andre medlemmer. Varamedlemmer kan velges.

(2) Styremedlemmene tjenestegjør i to år hvis ikke årsmøtet har bestemt noe annet. Varamedlemmer velges for ett år. Styremedlem og varamedlem kan gjenvelges.

(3) Årsmøtet skal velge styret med vanlig flertall av de avgitte stemmene. Styrelederen skal velges særskilt.

(4) Årsmøtet skal fastsette eventuelt vederlag til styremedlemmene for foregående styreperiode. Styret bestemmer fordelingen av vederlaget.

8-2 Styremøter
(1) Styreleder skal sørge for at styret møtes så ofte som det trengs. Et styremedlem eller forretningsføreren kan kreve at styret sammenkalles.

(2) Styremøtet skal ledes av styrelederen. Er ikke styrelederen til stede, og det ikke er valgt noen nestleder, skal styret velge en møteleder.

(3) Styret er beslutningsdyktig når mer enn halvparten av alle styremedlemmene er til stede. Beslutninger kan treffes med mer enn halvparten av de avgitte stemmene. Står stemmene likt, gjør møtelederens stemme utslaget. De som stemmer for en beslutning, må likevel utgjøre mer enn en tredjedel av stemmene.

(4) Styret skal føre protokoll fra styremøtene. Alle de fremmøtte styremedlemmene skal undertegne protokollen.

8-3 Styrets oppgaver
Styret skal sørge for vedlikehold og drift av eiendommen og ellers sørge for forvaltningen av sameiets anliggender i samsvar med lov, vedtekter og beslutninger på årsmøtet.

8-4 Styrets beslutningsmyndighet
(1) Styret skal ta alle beslutninger som ikke i loven eller vedtektene er lagt til andre organer. Beslutninger som kan tas med et vanlig flertall på årsmøtet, kan også tas av styret om ikke annet følger av lov, vedtekter eller årsmøtets beslutning i det enkelte tilfelle.

(2) Styret kan ikke ta beslutninger eller handle på en måte som er egnet til å gi noen seksjonseiere eller utenforstående en urimelig fordel på andre seksjonseieres bekostning.

8-5 Inhabilitet
Et styremedlem kan ikke delta i behandlingen eller avgjørelsen av noe spørsmål som medlemmet selv eller dennes nærstående har en fremtredende personlig eller økonomisk særinteresse i.

8-6 Taushetsplikt
Medlemmer av styret er forpliktet til å bevare taushet om personlige forhold (helse, økonomi, sosiale forhold ol.) som de får kjennskap til under sitt arbeid i styret.

8-7 Styrets representasjonsadgang
(1) Seksjonseierne forpliktes ved underskrift av styreleder og et styremedlem i fellesskap.

(2) Styret har rett til å representere seksjonseierne og forplikte dem med sin underskrift i saker som gjelder seksjonseiernes felles rettigheter og plikter. Dette omfatter å gjennomføre beslutninger truffet av årsmøtet eller styret, og rettigheter og plikter som ellers angår fellesareal og fast eiendom.

9. ÅRSMØTET

9-1 Årsmøtets myndighet og mindretallsvern
(1) Årsmøtet har den øverste myndigheten i sameiet.

(2) Et flertall på årsmøtet kan ikke ta beslutninger som er egnet til å gi noen seksjonseiere eller utenforstående en urimelig fordel på andre seksjonseieres bekostning.

9-2 Tidspunkt for årsmøtet
(1) Ordinært årsmøte skal holdes hvert år innen utgangen av juni. Styret skal på forhånd varsle seksjonseierne om dato for møtet og om siste frist for å innlevere saker som ønskes behandlet. Varsel kan gjennomføres ved hjelp av elektronisk kommunikasjon.

(2) Ekstraordinært årsmøte skal holdes når styret finner det nødvendig, eller når minst to seksjonseiere som til sammen har minst ti prosent av stemmene, krever det og samtidig oppgir hvilke saker de ønsker behandlet.

9-3 Innkalling til årsmøte
(1) Styret innkaller til årsmøte med et varsel som skal være på minst åtte og høyst tjue dager. Styret kan om nødvendig innkalle til ekstraordinært årsmøte med kortere varsel, men varselet kan aldri være kortere enn tre dager. I begge tilfeller skal det gis skriftlig melding til forretningsføreren.

(2) Innkallingen skjer skriftlig. Som skriftlig regnes også elektronisk kommunikasjon.

(3) Innkallingen skal tydelig angi de sakene årsmøtet skal behandle. Skal årsmøtet kunne behandle et forslag som etter loven eller vedtektene må vedtas med minst to tredjedels flertall av de avgitte stemmene, må hovedinnholdet være angitt i innkallingen.

(4) Saker som en seksjonseier ønsker behandlet i det ordinære årsmøtet, skal nevnes i innkallingen når styret har mottatt krav om det før fristen i vedtektenes punkt 9-2 (1).

9-4 Saker årsmøtet skal behandle
(1) Årsmøtet skal behandle de sakene som er angitt i innkallingen til møtet.

(2) Uten hensyn til om sakene er nevnt i innkallingen, skal det ordinære årsmøtet:

- behandle og eventuelt godkjenne styrets regnskap for foregående kalenderår
- behandle vederlag til styret
- velge styremedlemmer

(3) Årsregnskap og eventuell revisjonsberetning skal senest en uke før ordinært årsmøte sendes ut til alle sameiere med kjent adresse. Dokumentene skal dessuten være tilgjengelige i årsmøtet.

(4) Bortsett fra saker som skal behandles av ordinært årsmøte, kan årsmøtet bare ta beslutning om saker som er angitt i innkallingen til møtet. Hvis alle seksjonseiere er til stede på årsmøtet og stemmer for det, kan årsmøtet også ta beslutning i saker som ikke står i innkallingen. At saken ikke er nevnt i innkallingen, er ikke til hinder for at styret beslutter å innkalle til nytt årsmøte for å avgjøre forslag som er fremsatt i møtet.

9-5 Hvem kan delta i årsmøtet
(1) Alle seksjonseiere har rett til å delta på årsmøtet med forslags-, tale-, og stemmerett. Ektefelle, samboer eller annet medlem av husstanden til eieren av en boligseksjon har rett til å være til stede og uttale seg.

(2) Styremedlemmer, forretningsfører, revisor og leier av boligseksjon har rett til å være til stede på årsmøtet og uttale seg. Styreleder og forretningsfører har plikt til å være til stede med mindre det er åpenbart unødvendig eller de har gyldig forfall.

(3) En seksjonseier kan møte ved fullmektig. Fullmakten kan når som helst tilbakekalles. Seksjonseieren har rett til å ta med en rådgiver til årsmøtet. Rådgiveren har bare rett til å uttale seg dersom et flertall på årsmøtet tillater det. Fullmakten kan ikke angi hva fullmektigen skal stemme.

9-6 Møteledelse og protokoll
(1) Styrelederen leder årsmøtet med mindre årsmøtet velger en annen møteleder. Møteleder behøver ikke å være seksjonseier.

(2) Møtelederen har ansvar for at det føres protokoll over alle saker som behandles, og alle beslutninger som tas på årsmøtet. Møtelederen og minst én seksjonseier som utpekes av årsmøtet blant dem som er til stede, skal underskrive protokollen. Protokollen skal til enhver tid holdes tilgjengelig for seksjonseierne.

9-7 Beregning av flertall og opptelling av stemmer på årsmøtet
I årsmøtet har hver seksjon én stemme, og flertallet regnes etter antall stemmer. Ved opptelling av stemmer anses blanke stemmer som ikke avgitt. Står stemmene likt, avgjøres saken ved loddtrekning.

9-8 Flertallskrav ved ulike beslutninger på årsmøtet
(1) Beslutninger på årsmøtet tas med vanlig flertall av de avgitte stemmene hvis ikke annet flertallskrav er fastsatt i eierseksjonsloven eller vedtektene. Ved valg kan årsmøtet på forhånd fastsette at den som får flest stemmer skal regnes som valgt. Vedtektene kan ikke fastsette strengere flertallskrav enn det som er fastsatt i loven.

(2) Det kreves et flertall på minst to tredjedeler av de avgitte stemmene på årsmøtet for å ta beslutning om

a) ombygging, påbygging eller andre endringer av bebyggelsen eller tomten som går ut over vanlig forvaltning og vedlikehold i det aktuelle sameiet
b) omgjøring av fellesarealer til nye bruksenheter eller utvidelse av eksisterende bruksenheter
c) salg, kjøp, utleie eller leie av fast eiendom, inkludert seksjoner i sameiet som tilhører eller skal tilhøre seksjonseierne i fellesskap, eller andre rettslige disposisjoner over fast eiendom som går ut over vanlig forvaltning
d) samtykke til at formålet for én eller flere bruksenheter endres fra boligformål til annet formål eller omvendt
e) samtykke til reseksjonering som nevnt i eierseksjonslovens § 20 annet ledd annet punktum
f) endring av vedtektene.

9-9 Flertallskrav for særlige bomiljøtiltak
(1) Tiltak som har sammenheng med seksjonseierens bo- eller bruksinteresser, og som går ut over vanlig forvaltning, og som fører med seg økonomisk ansvar eller utlegg for seksjonseierne i fellesskap på mindre enn fem prosent av de årlige felleskostnadene, besluttes med vanlig flertall av de avgitte stemmene på årsmøtet. Hvis tiltaket fører med seg økonomisk ansvar eller utlegg for seksjonseierne i fellesskap på mer enn fem prosent av de årlige felleskostnadene, kreves det flertall på minst to tredjedeler av de avgitte stemmene på årsmøtet.

(2) Hvis tiltakene etter (1) fører med seg et samlet økonomisk ansvar eller utlegg for enkelte seksjonseiere på mer enn halvparten av folketrygdens grunnbeløp på det

tidspunktet tiltaket besluttes, kan tiltaket bare gjennomføres hvis disse seksjonseierne uttrykkelig sier seg enige.

9-10 Beslutninger som krever enighet fra alle seksjonseierne
Alle seksjonseiere må, enten på årsmøtet eller på et annet tidspunkt, uttrykkelig si seg enige hvis sameiet skal kunne ta beslutning om

a) salg eller bortfeste av hele eller vesentlige deler av eiendommen
b) oppløsning av sameiet
c) tiltak som medfører vesentlig endring av sameiets karakter
d) tiltak som går ut over seksjonseiernes bo- eller bruksinteresser, uavhengig av størrelsen på kostnaden som tiltaket medfører, og uavhengig av hvor stort økonomisk ansvar eller utlegg tiltaket medfører for de enkelte seksjonseiere.

9-11 Beslutninger som krever samtykke fra seksjonseiere det gjelder
Følgende beslutninger krever samtykke fra de seksjonseiere det gjelder:

- at eierne av bestemte seksjoner plikter å holde deler av fellesarealet vedlike
- innføring av vedtektsbestemmelser som begrenser den rettslige disposisjonsretten over seksjonen
- innføring av vedtektsbestemmelser om en annen fordeling av felleskostnadene enn det som følger av pkt. 6.

9-12 Inhabilitet
Ingen kan delta i en avstemning om

a) et søksmål mot en selv eller ens nærstående
b) ens eget eller ens nærståendes ansvar overfor sameiet
c) et søksmål mot andre eller andres ansvar overfor sameiet dersom egen interesse i saken er vesentlig og kan stride mot sameiets interesser
d) pålegg eller krav etter eierseksjonsloven §§ 38 og 39 som er rettet mot en selv eller ens nærstående.

Dette gjelder også for den som opptrer ved eller som fullmektig.

10. FORHOLDET TIL EIERSEKSJONSLOVEN
For så vidt ikke annet følger av disse vedtekter, gjelder reglene i lov om eierseksjoner av 16.6.2017 nr. 65.

HUSORDENSREGLER FOR SAMEIET KLÆBUVEIEN 179

VELKOMMEN TIL BOLIGSAMEIET KLÆBUVEIEN 179

Et godt bomiljø avhenger i første rekke av beboernes egen evne til å omgås medmennesker og vise hensyn og omtanke under de forskjellige forhold. I noen sammenhenger er det likevel nødvendig med felles regler, og derfor er disse husordensreglene laget.

ANSVAR - OMFANG

Husordensreglene gjelder for alle som oppholder seg i sameiets boliger.

Hver enkelt eier er ansvarlig for at egne husstandsmedlemmer, besøkende og leietagere gjøres kjent med reglene og overholder disse.

SIKKERHET - LÅSING

Rømmings- og tilkomstveier må ikke blokkeres av emballasje, utstyr, sykler og lignende.

For å øke sikkerheten, skal alle dører til fellesrom og andre låsbare rom / innretninger være låst når ingen oppholder seg der. Dette gjelder også dører til egne boder.

VEDLIKEHOLD - SKADER - MELDEPLIKT

Seksjonseier skal på egen kostnad besørge forsvarlig vedlikehold innenfor egen bolig og i ytre rom som tilhører boligen. Det gjøres spesielt oppmerksom på muligheten for fuktskader på dørstokker og vindusrammer, samt at avløp holdes åpne.

Felles ledninger og anlegg som går gjennom boligen vedlikeholdes av sameiet. Alle ledninger og innretninger seksjonseier selv har satt opp, uansett plassering, skal vedlikeholdes av seksjonseier. Sameiets styre skal ha melding om lekkasjer samt oppståtte skader og feil i ledningsnett.

BRUK AV LEILIGHETEN

For å unngå at det oppstår kondensskader eller muggskader i leiligheten må avtrekksventiler på kjøkken, bad og toalett holdes åpne.

Ved fravær, og i den kalde årstiden, må leiligheten holdes tilstrekkelig oppvarmet slik at vann- og avløpsrør ikke blir frostskadet.

FELLESAREALER - TILKOMSTAREALER - FELLESANLEGG

Ganger, trapperom og andre tilkomst- og fellesarealer skal ikke benyttes til oppbevaring av privat utstyr uten at slike arealer er særskilt merket.

PARKERING

Parkering må foregå på anviste plasser og slik at det ikke er til sjenanse eller hindrer noen former for trafikk til og fra sameiet og de enkelte leilighetene.

Vasking/spyling av bil eller sykkel skal foregå på anviste plasser.

Sykler parkeres i sykkelstativ eller bod.

DYREHOLD

Husdyrhold er tillatt med mindre det er til sjenanse eller ulempe for de andre beboerne.

Beboere som har husdyr, må sørge for å ha full kontroll over dyret til enhver tid, og påse at dyret ikke sjenerer noen eller etterlater ekskrementer på boligsameiets område.

Sameiet Klæbuveien 179 - Resultatregnskap 2024

	Note	Regnskap 2024	Regnskap 2023	Budsjett 2024	Budsjett 2025
Driftsinntekter					
Felleskostnader driftsdel		912 000	870 132	912 000	983 120
Felleskostnader kapitaldel		86 052	0	86 048	84 800
Tillegg elektroniske fellesavtaler		122 892	111 036	122 892	134 600
Andre driftsinntekter	1	5 160	2 149	0	0
Sum driftsinntekter		**1 126 104**	**983 317**	**1 120 940**	**1 202 520**
Driftskostnader					
Personalkostnader	2	-5 340	-49 040	-56 702	-42 350
Styrehonorar		-24 000	-24 800	-27 200	-24 000
Avskrivninger		-4 501	-12 426	-4 501	0
Forretningsførerhonorar		-57 980	-55 938	-58 000	-59 900
Honorar administrative tjenester		-518	-2 543	0	-3 000
Eksterne honorar	3	-13 750	-11 875	-14 500	-15 000
Drifts- og serviceavtaler	4	-26 275	-31 877	-33 600	-40 200
Vaktmestertjenester		-35 804	-35 113	-34 100	-35 000
Renholdstjenester		-33 099	-31 403	-33 000	-35 000
Løpende vedlikehold	5	-42 503	-75 308	-62 000	-152 000
Periodisk vedlikehold	6	-197 378	0	-120 000	-60 000
Elektroniske fellesavtaler		-124 836	-115 804	-122 892	-134 600
Forsikring		-93 972	-87 011	-94 850	-108 000
Kommunale tjenester og renovasjon		-1 550	-400	0	0
Energi, felles		-274 631	-342 949	-369 600	-367 000
Andre driftsutgifter	7	-13 972	-13 253	-9 050	-12 900
Sum driftskostnader		**-950 109**	**-889 739**	**-1 039 995**	**-1 088 950**
DRIFTSRESULTAT		**175 995**	**93 578**	**80 945**	**113 570**
Finansinntekter og kostnader					
Finansinntekter		22 713	18 047	8 000	8 000
Finanskostnader		-40 716	-38 664	-42 071	-36 589
Netto finansposter		**-18 003**	**-20 617**	**-34 071**	**-28 589**
Resultat før skattekostnad		**157 992**	**72 961**	**46 874**	**84 981**
Ordinært resultat etter skatt		157 992	72 961	46 874	84 981
ÅRSRESULTAT	**8, 12**	**157 992**	**72 961**	**46 874**	**84 981**
Disponering av totalresultat:		157 992	72 961	46 874	84 981
Overført til annen egenkapital		157 992	15 430	0	0
Reduksjon av udekket tap		0	57 531	0	0

Sameiet Klæbuveien 179 - Balanse 2024

	Note	Regnskap 2024	Regnskap 2023
EIENDELER			
ANLEGGSMIDLER			
Varige driftsmidler			
Andre anleggsmidler	9	0	4 501
Sum anleggsmidler		**0**	**4 501**
OMLØPSMIDLER			
Fordringer			
Periodiserte kostnader	10	75 039	71 553
Opptjente renter	10	22 713	18 047
Bankinnskudd og kontanter			
Bankinnskudd	11	594 017	546 861
Sum omløpsmidler		**691 769**	**636 462**
SUM EIENDELER		**691 769**	**640 963**


Trondheim


Matrikkelkart

MATRIKKELENHET				
Kommune	Gnr	Bnr	Fnr	Snr
5001 - Trondheim	**72**	**8**	**0**	**12**

Orientering om matrikkelkart

Matrikkelen ble etablert ved overføring av data fra tidligere registre. Det kan variere hvor gode disse dataene er med hensyn på fullstendighet og nøyaktighet. I enkelte tilfeller kan grensepunkt og grenselinjer mangle helt eller delvis eller være feil registrert. Fullstendighet og stedfestingsnøyaktighet er generelt bedre innenfor enn utenfor tettbygd strøk. Matrikkelkartet angir en nøyaktighet på grensepunktene som standardavvik i cm. I tilknytning til arealberegning blir det angitt dersom arealet begrenses av ulike typer hjelpelinjer. Fargene på grensene i kartet forteller hvilken nøyaktighet det er på de registrerte grensene. Grønne grenser er mest nøyaktige, og derfra blir de gradvis mer unøyaktige mot rød, som er skissenøyaktighet.

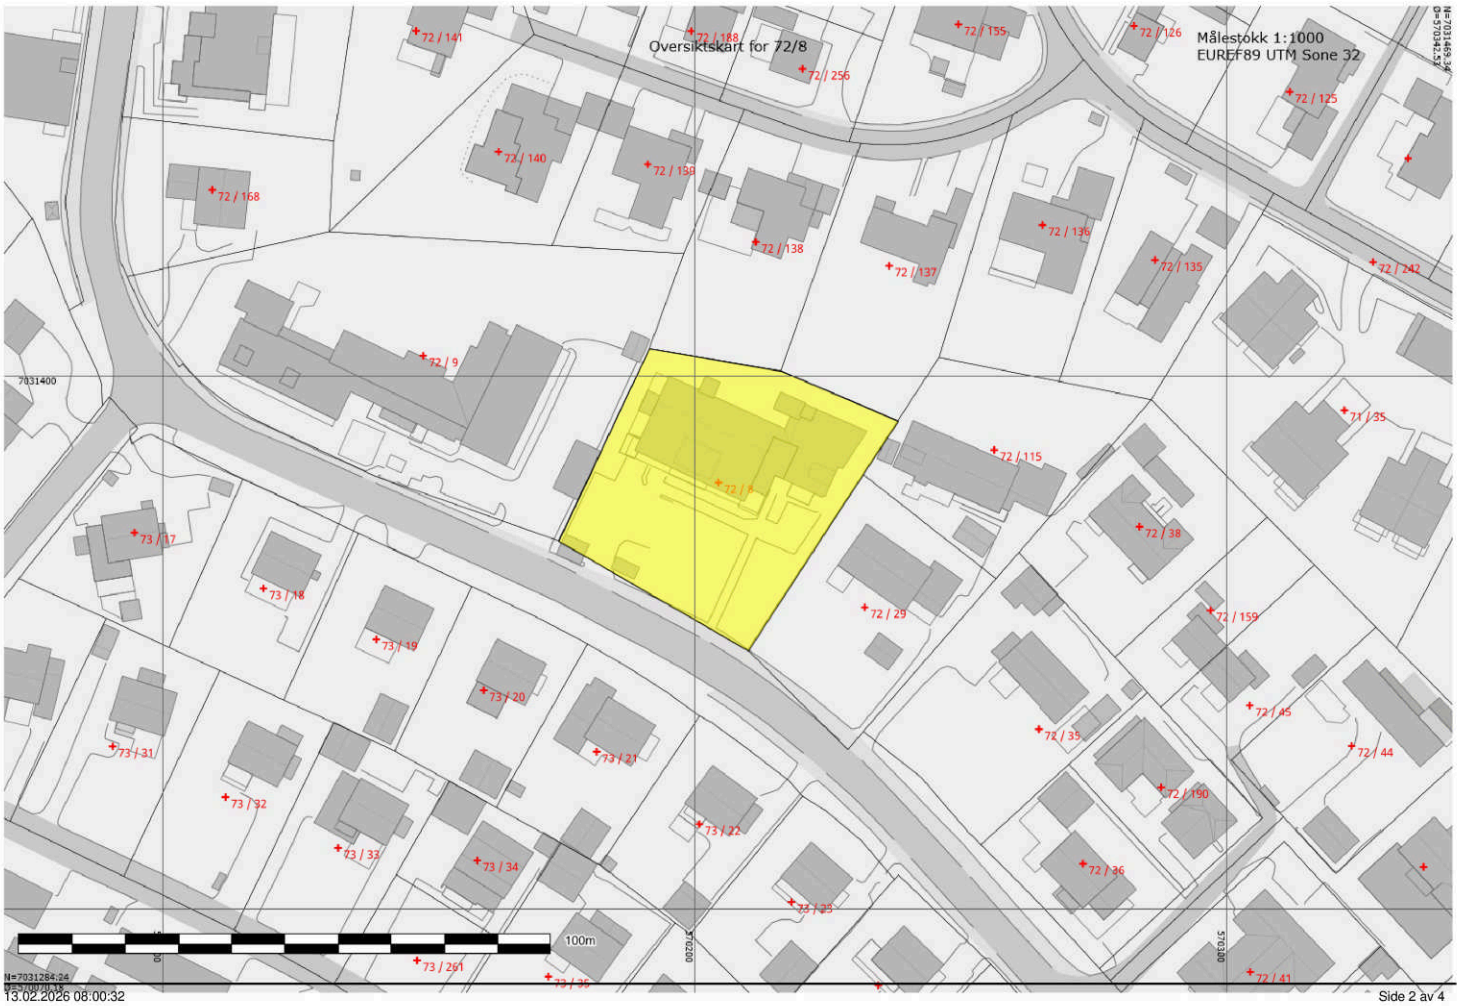
Oversiktskart for 72/8
Målestokk 1:1000
EUREF89 UTM Sone 32
72 / 141
72 / 188
72 / 256
72 / 155
72 / 126
72 / 125
72 / 140
72 / 139
72 / 168
72 / 138
72 / 136
72 / 137
72 / 135
72 / 142
72 / 9
7031400
72 / 115
71 / 35
72 / 8
73 / 17
72 / 38
73 / 18
72 / 29
72 / 159
73 / 19
73 / 20
72 / 45
72 / 39
73 / 31
73 / 21
72 / 44
73 / 32
72 / 190
73 / 22
73 / 33
73 / 34
72 / 36
73 / 25
100m
73 / 261
73 / 35
72 / 41
N=7031284.24
13.02.2026 08:00:32

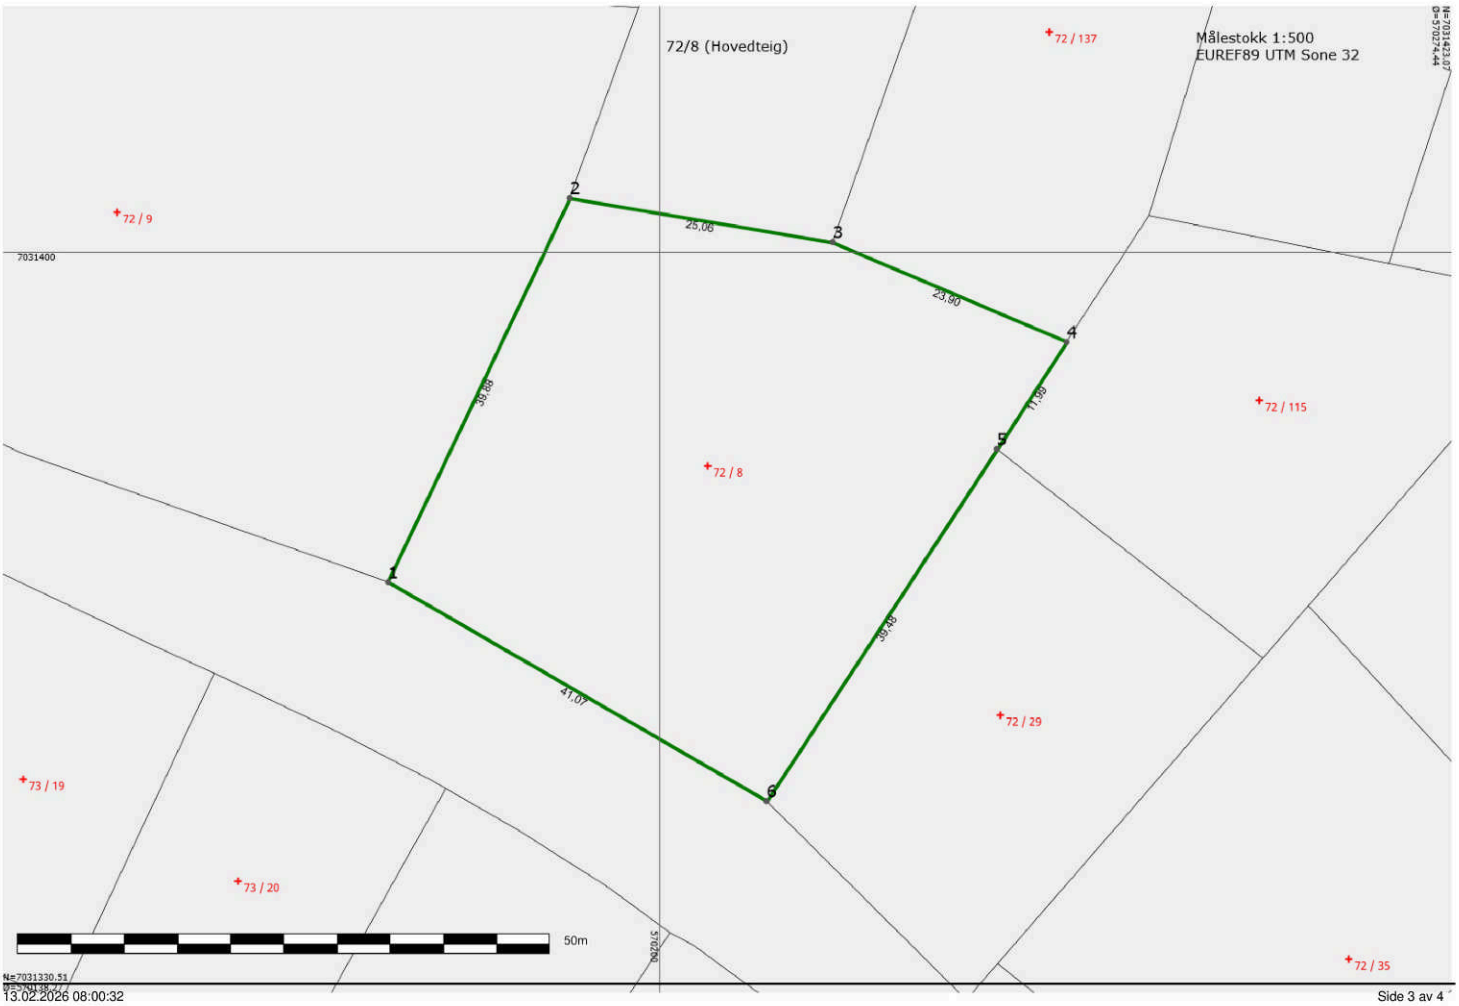
72/8 (Hovedteig)
Målestokk 1:500
EUREF89 UTM Sone 32
72 / 137
72 / 9
72 / 115
72 / 8
72 / 29
73 / 19
73 / 20
72 / 35
7031400
25,06
23,90
39,88
11,99
39,48
41,07
1
2
3
4
5
6
50m
N=7031330,51
13.02.2026 08:00:32
Side 3 av 4

Areal og koordinater

Areal: 2082,80 Arealmerknad:

Representasjonspunkt: Koordinatsystem: EUREF89 UTM Sone 32 Nord: 7031379,93 Øst: 570204,53

Ytre avgrensning


Grensepunkt/Grenselinje			Merke nedsatt i/ Grensepunkttype/				
Løpenr	Nord	Øst	Lengde	Hjelpelinjetype	Målemetode	Nøyaktighet	Radius
1	7031369,04	570174,47	Ikke spesifisert	Offentlig godkjent grensemerke	10 Terrengmålt	11	
			39,88	Ikke hjelpelinje		11	
2	7031405,08	570191,54	Ikke spesifisert	Offentlig godkjent grensemerke	10 Terrengmålt	11	
			25,06	Ikke hjelpelinje		11	
3	7031400,94	570216,26	Ikke spesifisert	Offentlig godkjent grensemerke	10 Terrengmålt	11	
			23,90	Ikke hjelpelinje		11	
4	7031391,56	570238,24	Ikke spesifisert	Offentlig godkjent grensemerke	10 Terrengmålt	11	
			11,99	Ikke hjelpelinje		11	
5	7031381,53	570231,67	Ikke spesifisert	Offentlig godkjent grensemerke	10 Terrengmålt	11	
			39,48	Ikke hjelpelinje		11	
6	7031348,50	570210,04	Ikke spesifisert	Offentlig godkjent grensemerke	10 Terrengmålt	11	
			41,07	Ikke hjelpelinje		11	

Trondheim

Kommuneplanens arealdel

Eiendom:	Gnr: 72	Bnr: 8	Fnr: 0	Snr: 12
Adresse:	Klæbuveien 179 7031 TRONDHEIM			
Annen info:				

Målestokk
1:5000

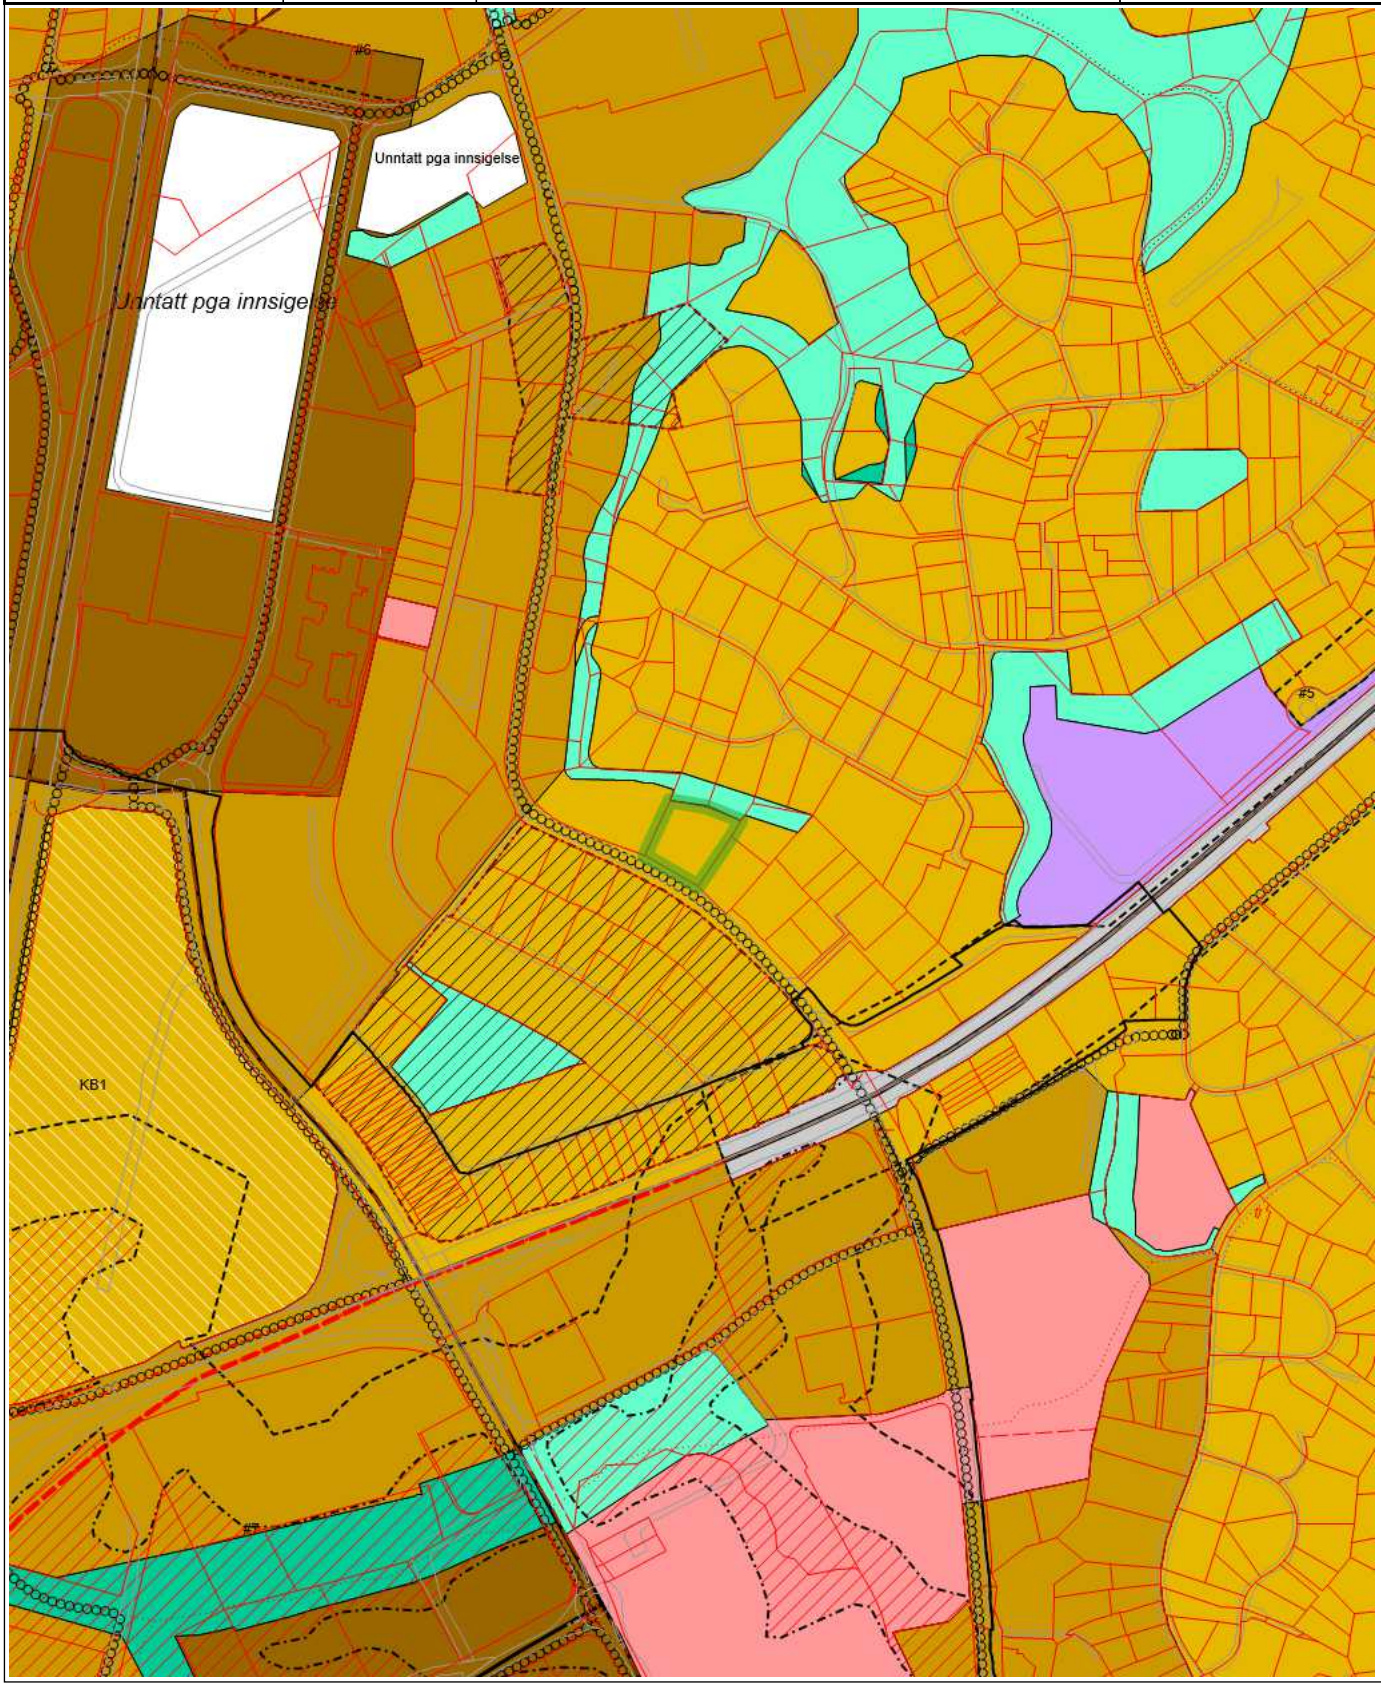

Tegnforklaring

- KpOmråde kommuneplan gjeldende
- Eiendomsgrense god nøyaktighet
- Eiendomsgrense dårlig nøyaktighet
- Eiendomsgrense fiktiv
- Veg
- Område med innsigelse
- Bestemmelsesområde #5 Støy langs E6
- Bestemmelsesområde #6 Offentlig tjenesteyting
- Bestemmelsesområde #7 Randsone deponi
- Hensyn annen fare (avfallsdeponi)
- Hensyn bevaring kulturmiljø
- Turveg / turdrag
- Framtidig turveg / turdrag
- Kollektivtrase
- Framtidig kollektivtrase
- Framtidig fjernveg tunnel
- Fjernveg
- Hovedveg
- Hovedvegnett sykkel
- Byggesone 1
- Byggesone 2
- Byggesone 3
- Offentlig eller privat tjenesteyting
- Næringsbebyggelse
- Framtidig kombinert bebyggelse og anlegg
- Samferdselsanlegg og teknisk infrastruktur
- Blå/grønnstruktur
- Framtidig blå/grønnstruktur

Trondheim

Reguleringsplaner

Eiendom:	Gnr: 72	Bnr: 8	Fnr: 0	Snr: 12
Adresse:	Klæbuveien 179 7031 TRONDHEIM			
Annen info:				

Målestokk
1:1000



Tegnforklaring

- RpOmråde vedtatt linje - på bakkenivå
- RpOmråde vedtatt - på bakkenivå
- Eiendomsgrense god nøyaktighet
- Veg
- Kommunalveg gatenavn .
- Privatveg gatenavn .
- Plan dispensasjon punkt
- RpFormålGrense
- RpGrense
- Stengning av avkjørsel
- Avkjørsel - både inn og utkjøring
- Regulert tomtegrense
- Eiendomsgrense som skal oppheves
- Byggegrense
- Planlagt bebyggelse
- Bebyggelse som inngår i planen
- Bebyggelse som forutsettes fjernet
- Måle- og avstandslinje
- RpRegulertHøyde
- Bolig
- Gate m/fortau
- Bussholdeplass
- Felles avkjørsel
- Boligbebyggelse
- Kjøreveg
- Fortau
- Grønnstruktur

R 374 d

Arkivsak: 01/10454

REGULERINGSBESTEMMELSER FOR REGULERINGSPLAN FOR KLÆBUVEIEN 179, GNR. 72/8

Planen er datert	:06.06.2001
Dato for siste revisjon av planen	:04.03.2002
Dato for siste revisjon av beestemmelsene	:13.03.2002
Dato for bystyrets vedtak	:13.06.2002

Disse bestemmelsene gjelder for området som på plankartet er vist med plangrense. Området reguleres til følgende formål:

1. Byggeområder: boliger
2. Offentlig trafikkområder: gate/veg med fortau og buss-skur

1. Byggeområder: boliger

1.1 Bebyggelsen skal i hovedsak ha den plassering og størrelse som er vist på plankartet.

1.2 For området er maks gesimshøyde kote 61,0 og maks mønehøyde kote 65,0. For fløy mot øst er maks gesimshøyde kote 57,0 og maks mønehøyde kote 61,0.
Oppbygg for trapp/heis kan tillates med høyere gesimshøyde.

1.3 For området gjelder en tomteutnyttelse TU=90%. Areal av balkonger/terrasser og svalganger skal ikke regnes inn i bruksarealet. Kjeller/sokkeletasje benyttet til parkering og lager/tekniske rom skal heller ikke regnes inn i bruksarealet.

1.4 Der det er mulig skal det tilrettelegges for livsløpsstandard.

1.5 Parkering til bebyggelsenes behov skal foregå i kjeller/sokkeletasje i planlagt bebyggelse. Gjesteparkering kan etableres på bakkenivå. Vedtektsfestet parkeringsnorm for ytre bydeler, som krever minimum 1,5 parkeringsplasser pr boenhet, skal følges.

1.6 Miljødepartementets retningslinjer for vegtrafikkstøy gitt i rundskriv T-8/79 eller senere vedtatte forskrifter, vedtekter eller retningslinjer som erstatter dette, skal gjelde for boligene og utendørs oppholdsareal.

1.7 Adkomst er vist med pil på plankartet. Det er ikke tillatt med flere avkjørsler til offentlig veg enn det som er vist med pil på plankartet.

1.8 Bebyggelsen skal tilknyttes fjernvarme. Trondheim energiverk skal kontaktes før det gis igangsettingstillatelse.

1.9 Med byggesøknad skal det følge detaljert plan for utomhusarealene som viser kotehøyder, opparbeidelse, arealbruk, herunder avkjørsel, parkering, sykkelparkering, lekeplass, beplantning og avfallsbeholdere dersom disse ikke kan plasseres innendørs.
Det skal avsettes plass til minimum 100 m² sandlekeplass på eiendommen.

1.10 De to store furutrærne som er avmerket på plankartet skal bevares. Eksisterende vegetasjon forøvrig skal i størst mulig grad bevares.

1.11 Før igangsettingstillatelse kan gis, skal det forligge en geoteknisk vurdering av skråningen nord for regulert bebyggelse.

1.12 Utomhusarealene skal opparbeides og ferdigstilles i samsvar med godkjent utomhusplan før bebyggelsen tas i bruk.

2. Offentlige trafikkområder

2.1 Det skal anlegges fortau i tre meters bredde langs Klæbuveien som en direkte forlengelse av fortauet vest og sør-øst for eiendommen.

2.2 I området skal det oppføres leskur for buss-stopp på en slik måte at det ikke kommer i konflikt med planlagt avkjørsel.

2.3 Fortau og oppføring av leskur skal opparbeides og ferdigstilles før boligbebyggelsen tas i bruk.

Trondheim

Basiskart med stikkledninger og tiltak

Eiendom:	Gnr: 72	Bnr: 8	Fnr: 0	Snr: 12
Adresse:	Klæbuveien 179 7031 TRONDHEIM			
Annen info:				

Målestokk
1:1000



Tegnforklaring


- Hekk
- Gatelys (belysningspunkt)
- Bygningsdelelinje
- Takkant
- Trapp inntill bygg
- Gjerde
- Annet vegareal avgrensning
- Byggetiltak
- Garasje og uthus
- Matrikkelnummer
- Sti
- Høydekurve
- Høydekurve
- Trapp
- Teiggrense god nøyaktighet
- Mast
- Bygningslinje
- Takoverbyggkant
- Veranda
- Frittstående mur
- Vegdekkekant
- Takoverbygg
- Husnummer
- Annet vegareal avgrensning
- Kommunalveg gatenavn .
- Forsenkningskurve
- Gang- og sykkelveg
- Seksjonert grunneiendom
- Teiggrensepunkt
- Skap
- Mønelinje
- Taksprang
- Flaggstang
- Loddrett mur
- Sti
- Bolig
- Husnummer med bokstav
- Vegdekkekant
- Privatveg gatenavn .
- Forsenkningskurve
- Veg
- Eiendomsinfo

Trondheim

PlanOversikt

Eiendom:	Gnr: 72	Bnr: 8	Fnr: 0	Snr: 12
Adresse:	Klæbuveien 179 7031 TRONDHEIM			
Annen info:				

Målestokk
1:1000

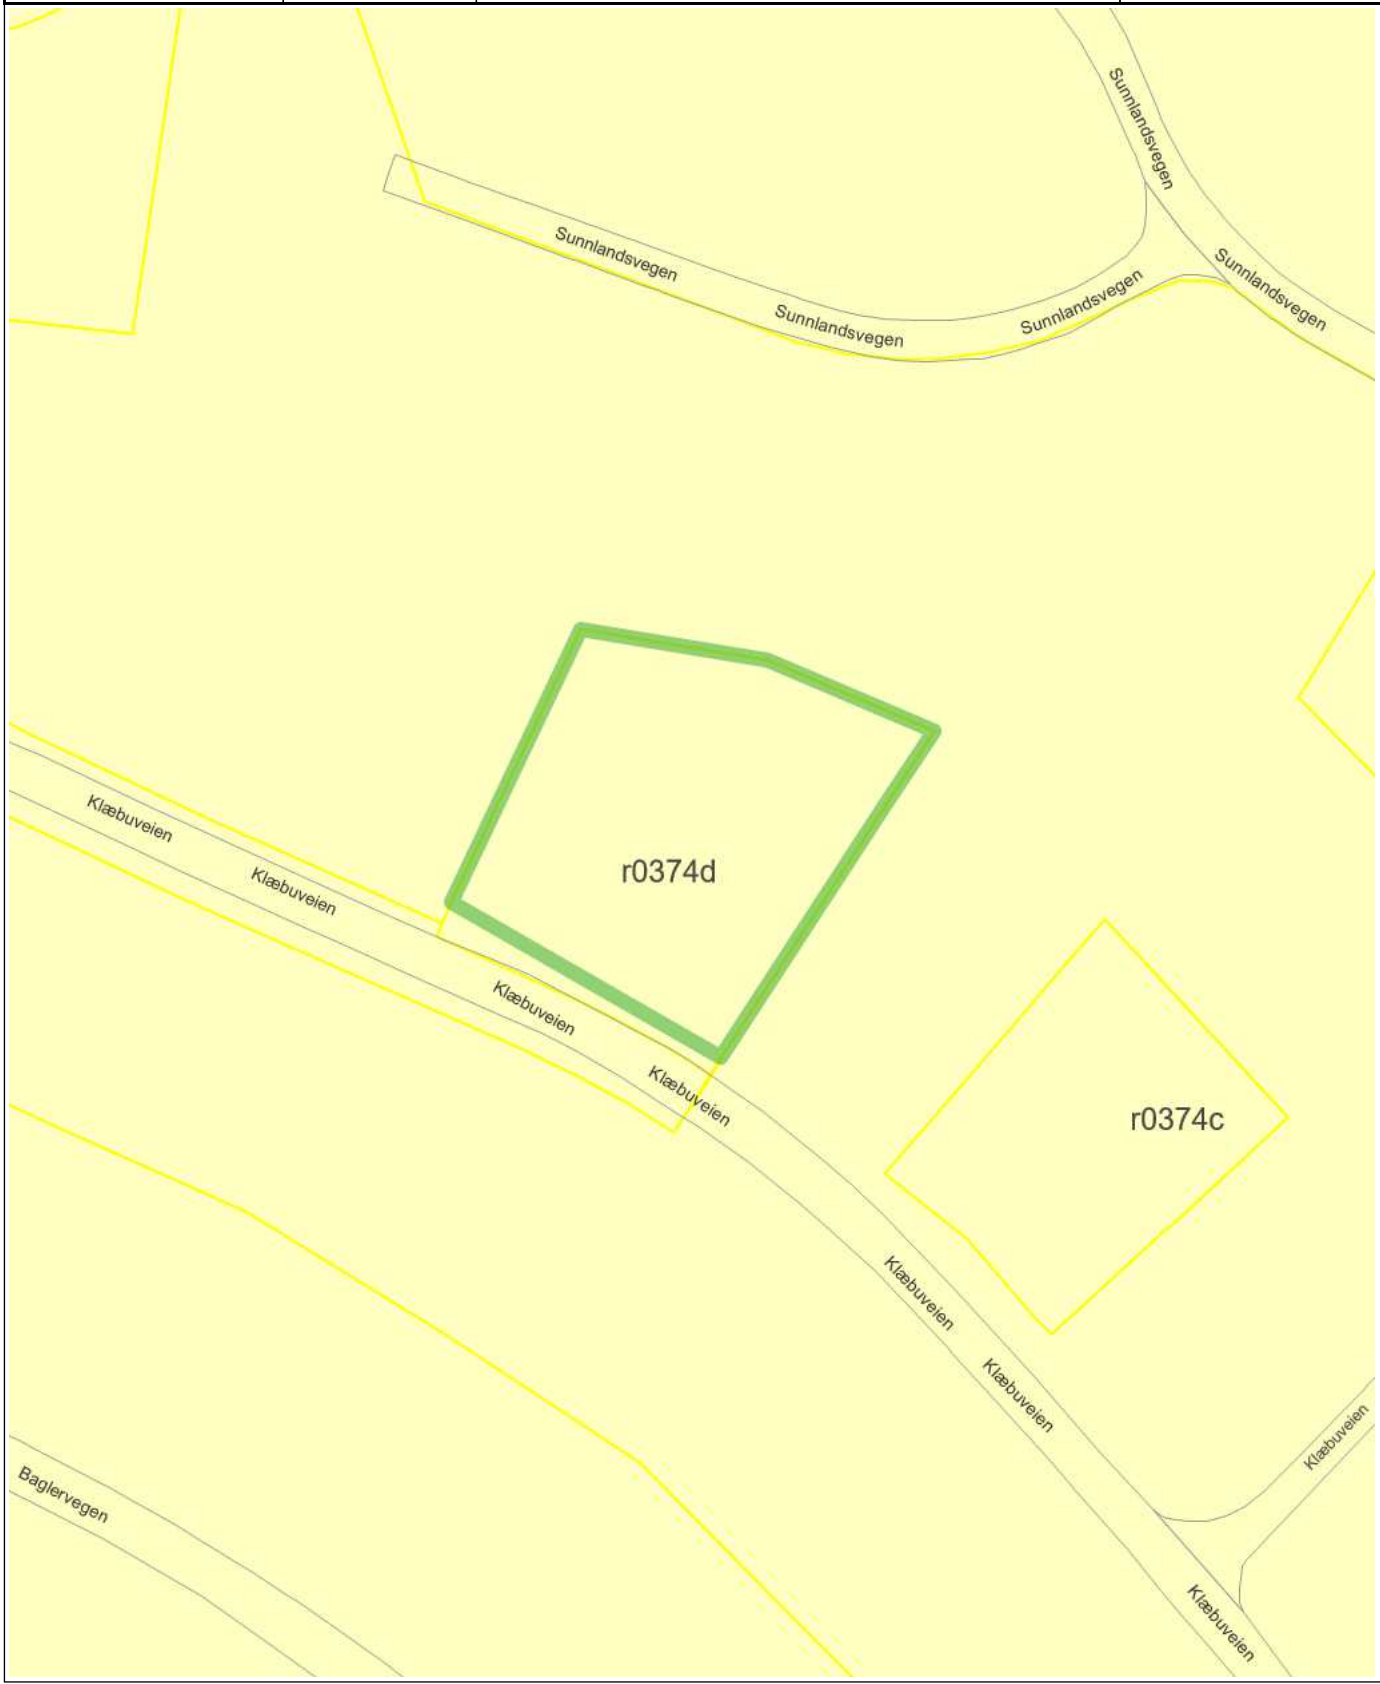

Tegnforklaring

Veg

Kommunalveg gatenavn .

Privatveg gatenavn .

RpOmråde vedtatt - på bakkenivå

KpOmråde kommunedelplan gjeldende

TRONDHEIM KOMMUNE

Godkjenning av reguleringsplan

Ref.: 01/10454 **R 374D**

KLÆBUVEIEN 179, GNR 72/8, REGULERINGSPLAN + BESTEMMELSER


I medhold av § 27-2 nr. 1 i plan og bygningsloven av 14. juni 1985, har Trondheim bystyre i

møte 13.06.2002 sak 8 nr. 67/2002 vedtatt planen.

Planen er tegnet inn på dette kartet i samsvar med godkjenningen i bystyret.

Anne Kathrine Slungård
Anne Kathrine Slungård
Ordfører

Kari Aarnes
Kari Aarnes
Formannskapssekretær

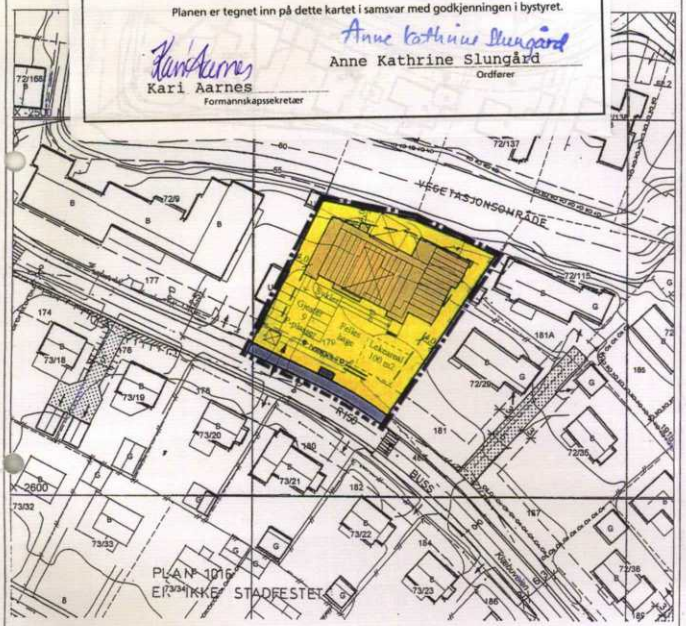

TEGNFORKLARING

PLAN- OG BYGNINGSLOVENS § 25, REGULERINGSFORMÅL SOSIKODING I PARENTES

BYGGEOMRÅDER (100)
(Pbl. §25,1.ledd nr. 1)
- Områder for boliger (110)
- Områder for forretning (120)
- Områder for kontorbebyggelse (130)
- Områder for industri/lager (140)
- Områder for offentlig bebyggelse (160)

OFFENTLIGE TRAFIKKOMRÅDER (300)
(Pbl. §25,1.ledd nr. 3)
- Gate/veg med fortau (311)
- Kjøreveg (310)
- Gang- og sykkelveg (320)
- Bussholdeplass (342)

OFFENTLIGE FRIOMRÅDER (400)
(Pbl. §25,1.ledd nr. 4)

FAREOMRÅDER (500)
(Pbl. §25,1.ledd nr. 5)
- Høyspenningsanlegg (510)
- N Nettstasjon

SPESIALOMRÅDER (600)
(Pbl. §25,1.ledd nr. 6)
- .
- .
- Restriksjonsområde/frisikt (640)

FELLESOMRÅDER (700)
(Pbl. §25,1.ledd nr. 7)
- FK Felles avkjørsel/parkering (710)
- FA Felles leieareal (750)

KOMBINERTE FORMÅL (900)
(Pbl. §25,2.ledd)
- .

LINJESYMBOLER M.V.
- Planens begrensning (1201)
- Formålsgrense (1202)
- Regulert tomtegrense (1203)
- Eiendomsgrense som skal oppheves (1204)
- Byggegrense (1211)

0 10 20 30 40 50
MÅLESTOKK 1:1000

- Omriss av planlagt bebyggelse (1213)
- Omriss av eksisterende bebyggelse som inngår i planen (1214)
- Bebyggelse som forutsettes fjernet (1215)
- Regulert senterlinje veg (1221)
- Anvisning av avkjørsel (1242)
- Stenging av avkjørsel
- Utsnitt av nabobygg, ny bebyggelse - se planbestemmelsene.

G 0 5 W 9
r0374d Psak Kar

TRONDHEIM KOMMUNE
Plan- og bygningsetaten
Saksbehandler | Kopi til
06 MARS 2002
Saksnr. 01/10454 | Dnk.nr. | Lnr.
Videres.til | Arkivkode. | Lf.off.§

TRONDHEIM KOMMUNE

Reguleringsplan for Klæbuveien 179 med bestemmelser
Forslag til endring.

MÅLESTOKK: 1:1000
KARTBLAD: L 30

REVISJONER	DATO	SIGN.	REVISJONER	DATO	SIGN.
Endret iht møte med P & B - enheten	26.09.01	HH			
Endret iht skriv fra P & B - enheten	04.03.02	BGT			

SAKSBEHANDLING IFLG. PLAN- OG BYGNINGSLOVEN	DATO	SIGN.
Kunngjøring vedrørende reguleringsarbeidet		
Delegasjonsvedtak	20.11.01	
Offentlig ettersyn	28.11.-28.12.01	
Bygningsrådet / Planutvalget	23.04.02	
Miljø- og byutviklingskomiteen	08.05.02	
Godkjent i Bystyret	13.06.02	

374 d

Planen er utarbeidet av:
VOLL ARKITEKTER AS
Kjøpmannsgata 40, 7011 Trondheim
Tel. 738 738 00 Fax 738 738 38

Planen er fremmet av:
Klæbueien 179 AS v/ Konstantin Tchoudinov

DATO: 06.06.01

TEGNET	REGULERINGSPLAN NR.
HH	R 374d
SAKSBEH.	ARKIVNR. VOLL
SGB	00059 - R01

GJELDENDE REGULERINGSPLANER 1 : 5000



TRONDHEIM KOMMUNE

INNSENDTE REGULERINGSPLAN ER EN ENDRING AV DEL(ER) AV FØLGENDE PLAN(ER) .

ARKIVNR.	VEDTAK – TEKST
R 374	stf. 25.04.96 Reguleringsplan for Klæbuvegen med tilliggende områder på strekningen S. P. Andersens veg - Omkjøringsvegen.

KOPI

TRONDHEIM KOMMUNE
Byggesakskontoret

Voll Arkitekter AS
Kjøpmannsgata 40

N-7011 TRONDHEIM

FERDIGATTEST

Vår saksbehandler	Vår ref.	Deres ref.	Dato
Knut Skaanes	02/31113/621 oppgis ved alle henv.	00059.3./060102_ferdigatt	04.01.2006

Klæbuveien 179, ferdigattest for leilighetsbygg

Byggested:	**Klæbuveien 179**	Gnr.: **72** Bnr.: **8**
Ansvarlig søker:	**Voll Arkitekter AS**	
Tiltakshaver:	**Klæbuveien 179 AS, c/o Thor Brevik**	
Tiltaksart:	**Nybygg**	
Bygningstype:	**Boligblokk på 3 eller 4 etasjer**	

Deres anmodning om ferdigattest er mottatt byggesakskontoret 03.01.2006.

I følge plan- og bygningsloven § 99 skal ferdigattest gis når tiltaket er ferdig utført i samsvar med tillatelsen og gjeldende bestemmelser. Innsendt dokumentasjon bekrefter at tiltaket er ferdig utført i samsvar med tillatelsen og gjeldende bestemmelser for øvrig.

På bakgrunn av dette finner byggesakskontoret å kunne gi ferdigattest for tiltaket.

Ferdigattesten gjelder for tiltaket slik det er beskrevet i vedtak i delegasjonssak nr. DB 2774/02 og FBR IP 2814/03.

Med hilsen
TRONDHEIM KOMMUNE

Lisbeth Glørstad Aspås
konst. bygningssjef

Knut Skaanes
saksbehandler

Kopi:
Klæbuveien 179 AS, c/o Thor Brevik, Tidemands gate 28, 7030 TRONDHEIM

Postadresse:
TRONDHEIM KOMMUNE
Byggesakskontoret
7004 TRONDHEIM

Besøksadresse:
Holtermanns veg 1

Telefon:
+47 72547150

Telefaks:
+47 72546143

Organisasjonsnummer:
NO 989 091 565

E-postadresse: byggesak.postmottak@trondheim.kommune.no

Internettadresse:

LØSØRE OG TILBEHØR

OVERSIKT OVER LØSØRE OG TILBEHØR TIL EIENDOMMEN

Oversikten er utarbeidet av Norges Eiendomsmeglerforbund, Eiendom Norge og Advokatforeningens Eiendomsmeglingsgruppe, og er gjeldende fra 1. januar 2020.

Generelt

Lov om avhending av fast eigedom (avhendingslova/avhl.) av 3. juli 1992 regulerer kjøper og selgers rettigheter og plikter ved overdragelse av fast eiendom og andeler i borettslag. I henhold til avhl. § 3-4 skal eiendommen, når annet ikke er avtalt, overdras med innredninger og utstyr som etter lov, forskrift eller annet offentlig vedtak skal følge med. Det samme gjelder varig innredning og utstyr som enten er fastmontert eller er særskilt tilpasset bygningen, jf. avhl. § 3-5. Loven inneholder ingen detaljert oversikt over hva som omfattes av "innredning og utstyr", og over hva som skal regnes som "fastmontert eller særskilt tilpasset". Partene kan fritt avtale hva som skal følge med eiendommen ved salg. Bransjens liste over løsøre og tilbehør som skal følge med eiendommen, er en del av avtalen mellom kjøper og selger dersom ikke annet er opplyst i salgsoppgaven, kjøper har tatt forbehold i bud eller avtale på annen måte er inngått. Der intet annet er avtalt, vil løsøre og tilbehør medfølge slik dette fremkommer av avhl. § 3-4 og § 3-5 og denne oversikt. Produkter og installasjoner som medfølger overdras uten noen form for garantier, utover eventuell gjenværende leverandørgaranti. Dersom det er noe i nedenstående liste som ikke finnes på eiendommen, vil det heller ikke medfølge.

1. HVITEVARER medfølger der dette er spesielt angitt i salgsoppgaven.

2. HELDEKKENDE TEPPER følger med uansett festemåte.

3. VARMEKILDER, slik som ovner, kaminer, peiser, varmepumper og panelovner, følger med uansett festemåte. Frittstående biopeiser/varmeovner og terrassevarmere medfølger ikke. Det følger ikke med varmekilder i rom som ikke har vegg- eller fastmonterte varmekilder på visning.

4. TV, RADIO OG MUSIKKANLEGG. TV-antenner og fellesanlegg for TV, herunder parabolantenne, og tuneren/dekoder/tv-boks medfølger der dette eies av selger. Veggmontert TV/flatskjerm med tilhørende festeordning samt musikkanlegg følger ikke med (se også punkt 12).

5. BADEROMSINNREDNING/UTSTYR. Badekar, dusjkabinett, dusjvegger, alle fastmonterte speil og hyller, fastmonterte glass- og håndkleholdere, herunder håndklevarmere samt baderomsinnredning, medfølger.

6. GARDEROBESKAP medfølger, selv om disse er løse. Fastmonterte garderobehyller og knagger medfølger. Innredning i garderobeskap, for eksempel løse eller fastmonterte trådkurver, hyller, stenger og lignende, medfølger.

7. KJØKKENINNREDNING medfølger, herunder også åpne, fastmonterte hyller og løs eller fastmontert kjøkkenøy.

8. MARKISER, PERSIENNER og annen type innvendig og utvendig solskjerming, gardinoppheng, lamellgardiner og liftgardiner medfølger.

9. AVTREKKSVIFTER av alle slag, samt fastmonterte aircondition/ ventilasjonsanlegg, medfølger.

10. SENTRALSTØVSUGER medfølger med komplett anlegg, herunder slange, munnstykke mm.

11. LYSKILDER. Kupler, lysstoffarmatur, fastmonterte "spotlights", oppheng og skinner med spotlights samt utelys og hagebelysning medfølger. Vegglamper, krokhengte lamper, lysekroner, prismelamper og lignende som er koblet til sukkerbit eller stikkontakt følger likevel ikke med.

12. INSTALLERTE SMARTHUSLØSNINGER med sentral som styrer lys, varme, lyd o.l., samt tilhørende trådløse enheter som brytere, sensorer, kameraer, integrerte høyttalere el. medfølger. Enkle lysstyringssystem f.eks. med en sentral som kun styrer lyspærer eller smartpærer montert i sokkel medfølger likevel ikke.

13. UTVENDIGE SØPPELKASSER og eventuelt holder/hus til disse medfølger.

14. POSTKASSE medfølger.

15. UTENDØRS INNRETNINGER slik som flaggstang, fastmontert tørkestativ, samt andre faste utearrangementer som f.eks. badestamp, boblekar/jacuzzi og liknende utendørs kar, lekestue, lekestativ, utepeis, fastmontert trommel til vannslange, medfølger. Guidekabel/avgrensingskabel til robotgressklipper medfølger, men robotgressklipper og ladestasjon for denne medfølger ikke.

16. FASTMONTERT VEGGLADER/LADESTASJON TIL EL-BIL medfølger uavhengig av hvor laderen er montert.

17. SOLCELLEANLEGG med tilhørende teknisk infrastruktur medfølger.

18. GASSBEHOLDER til gasskomfyr og gasspeis medfølger.

19. BRANNSTIGE, BRANNTAU, feiestige og lignende medfølger der dette er påbudt. Løse stiger medfølger ikke.

20. BRANNSLUKNINGSAPPARAT, BRANNSLANGE og RØYKVARSLER medfølger der dette er påbudt. Det er eier og brukers plikt til å se til at utstyret forefinnes på enhver eiendom. Hvis annet ikke er uttrykkelig avtalt, skal dette derfor alltid følge med ved salg av eiendom.

21. SAMTLIGE NØKLER til eiendommen som selger er i besittelse av skal overleveres kjøper på overtakelsen, herunder nøkler til eventuelle boder, uthus, garasjeportåpner el. Låses boder, uthus el. med hengelås, skal lås og nøkler til disse medfølge.

22. GARASJEHYLLER, bodhyller, lagringshyller og oppheng til bildekk medfølger såfremt de er fastmontert. Planter, busker og trær som er plantet på tomten, eller fastmonterte kasser og lignende er en del av eiendommen og medfølger i handelen.

BUD OG BUDGIVNING

KJØPETILBUD

FOR EIENDOMMEN

Adresse:
Klæbuveien 179, 7031 Trondheim
Gnr. 72, Bnr. 8, Snr. 12, Trondheim kommune.

Oppdragsnummer:
114260052

Meglerforetak: PrivatMegleren Trondheim

Saksbehandler: Leif Zahl

Telefon / Mobil: 73 10 99 60 / 470 17 231

E-post: leif.zahl@privatmegleren.no

UNDERTEGNEDE GIR HERVED FØLGENDE BUD PÅ OVENNEVNTE EIENDOM:

Kjøpesum **Kr** _____

Beløp med bokstaver **Kr** _____

+ omkostninger iht. opplysninger i salgsoppgaven

Dette budet er bindende for undertegnede frem til og med den **Kl.**

Dersom annet ikke er angitt gjelder budet til kl. 15.00 første virkedag etter siste annonserte visning. I forbrukerforhold vil bud med kortere akseptfrist enn til kl. 12.00 første virkedag etter siste annonserte visning ikke bli videreformidlet til selger

Eventuelle forbehold: _____

_____

Undertegnede er kjent med at selger står fritt til å godta eller forkaste ethvert bud. Likeledes er undertegnede klar over at budet er bindende for budgiver når det er kommet til selgers kunnskap. Handelen er juridisk bindende for begge parter dersom budet aksepteres innen akseptfristen. Undertegnede er kjent med at budjournalen vil bli forelagt kjøper og selger når handel er sluttet.

Ønsket overtakelsesdato: _____

Budet baseres på opplysninger og salgsvilkår som fremkommer av salgsoppgave m/vedlegg

Kjøpet vil bli finansiert slik:

Låneinstitusjon: _____ Referanse og tlf nr: _____

Lånt kapital: _____ Kr _____

Egenkapital: _____ Kr _____

Totalt: _____ **Kr** _____

Egenkaptitalen består av: ☐ Salg av nåværende bolig eller fast eiendom

☐ Disponibelt kontantbeløp (bankinnskudd)

Jeg gir bud som ☐ Forbruker ☐ Ledd i næringsvirksomhet / Juridisk person (selskap)

Navn:		Navn:	
Fødselsdato:		Fødselsdato:	
Adr:		Adr:	
Postnr:	Sted:	Postnr:	Sted:
Tlf:	E-post:	Tlf:	E-post:
Dato:	Sign:	Dato:	Sign:

Kopi av legitimasjon

Kopi av legitimasjon

Forbrukerinformasjon om budgivning

Sist oppdatert med virkning fra 1. januar 2014, i forbindelse med ikrafttredelse av endringer i eiendomsmeglingsforskriften.

Informasjonen er utarbeidet av Forbrukerombudet, Forbrukerrådet, Den Norske Advokatforening ved Eiendomsmeglingsgruppen, Eiendomsmeglerforetakenes Forening og Norges Eiendomsmeglerforbund, på grunnlag av blant annet forskrift om eiendomsmegling § 6-3 og § 6-4.

Nedenfor gis en oversikt over de retningslinjer som forbrukermyndighetene og organisasjonene anbefaler benyttet ved budgivning på eiendommen. Avslutningsvis gis også en kort oversikt over de viktigste rettsreglene tilknyttet budgivning.

Før det legges inn bud på eiendommen oppfordres budgiver til å sette seg inn i all relevant informasjon om eiendommen, herunder eventuell salgsoppgave og teknisk rapport med vedlegg.

GJENNOMFØRING AV BUDGIVNING

1. På forespørsel vil megler opplyse om aktuelle bud på eiendommen, herunder om relevante forbehold.

2. Alle bud skal inngis skriftlig til megler, som formidler disse videre til oppdragsgiver. Kravet til skriftlighet gjelder også budforhøyelser og motbud, aksept eller avslag fra selger. Før formidling av bud til oppdragsgiver skal megler innhente gyldig legitimasjon og signatur fra budgiver. Kravet til legitimasjon og signatur er oppfylt for budgivere som benytter e-signatur, eksempelvis BankID eller MinID. Med skriftlige bud menes også elektroniske meldinger som e-post og SMS når informasjonen i disse er tilgjengelig også for ettertiden.

3. Et bud bør inneholde eiendommens adresse (eventuelt gnr/bnr), kjøpesum, budgivers kontaktinformasjon, finansieringsplan, akseptfrist, overtakelsesdato og eventuelle forbehold som for eksempel usikker finansiering, salg av nåværende bolig ol. Normalt vil ikke et bud med forbehold bli akseptert før forbeholdet er avklart. Konferer gjerne med megler før bud avgis.

4. Megler skal legge til rette for en forsvarlig avvikling av budrunden. I forbrukerforhold (dvs. der oppdragsgiver er forbruker) skal megleren ikke formidle bud med kortere akseptfrist enn kl. 12.00 første virkedag etter siste annonserte visning. Etter denne fristen bør budgivere ikke sette en kortere akseptfrist enn at megler har mulighet til, så langt det er nødvendig, å orientere oppdragsgiver, budgivere og øvrige interessenter om bud og forbehold.
Det bør ikke gis bud som diskriminerer eller utelukker andre budgivere. Dersom bud inngis med en frist som åpenbart er for kort til at megleren kan avvikle budrunden på en forsvarlig måte som sikrer oppdragsgiver og interessenter et tilstrekkelig grunnlag for sine handlingsvalg, vil megler fraråde budgiver å stille slik frist.

5. Megleren vil uoppfordret gi sin vurdering av det enkelte bud overfor oppdragsgiveren, når budet er gitt innenfor fristene i punkt 4.

6. Megleren skal så langt det er nødvendig og mulig holde budgiverne skriftlig orientert om nye og høyere bud og eventuelle forbehold.
Megler skal så snart som mulig bekrefte skriftlig overfor budgivere at budene deres er mottatt.

7. Etter at handel har kommet i stand, eller dersom en budrunde avsluttes uten at handel er kommet i stand, kan en budgiver kreve kopi av budjournalen i anonymisert form.

8. Kopi av budjournal skal gis til kjøper og selger uten ugrunnet opphold etter at handel er kommet i stand. Dersom det er viktig for budgiver å bevare sin anonymitet, bør budet fremmes gjennom fullmektig.

VIKTIGE AVTALERETTSLIGE FORHOLD

1. Det eksisterer ingen angrerett ved salg/kjøp av fast eiendom.

2. Når et bud er innsendt til megler og han har formidlet innholdet i budet til selger (slik at selger har fått kunnskap om budet), kan budet ikke kalles tilbake. Budet er da bindende for budgiver frem til akseptfristens utløp, med mindre budet før denne tid avslås av selger eller budgiver får melding om at eiendommen er solgt til en annen (man bør derfor ikke gi bud på flere eiendommer samtidig dersom man ikke ønsker å kjøpe flere enn en eiendom).

3. Selger står fritt til å forkaste eller akseptere ethvert bud, og er for eksempel ikke forpliktet til å akseptere høyeste bud.

4. Når en aksept av et bud har kommet frem til budgiver innen akseptfristens utløp er det inngått en bindende avtale.

5. Husk at også et eventuelt bud fra selger til kjøper (såkalte "motbud"), avtalerettslig er et bindende tilbud som medfører at det foreligger en avtale om salg av eiendommen dersom budet i rett tid aksepteres av kjøper.
