PRIVATMEGLEREN
SKI – ÅS

BAMSEVEIEN 4

Vedlegg

Meglers verdivurdering

Tilstandsrapport

Selgers egenerklæringsskjema

Energiattest

Informasjon fra forretningsfører - Borettslag/sameie/velforening

Reguleringskart og bestemmelser

Arealbekreftelse

Løsøre og tilbehørsliste

Budskjema

Tilstandsrapport


Enebolig

Bamseveien 4 , 1407 VINTERBRO

ÅS kommune

gnr. 107, bnr. 100

Sum areal alle bygg: BRA: 213 m² BRA-i: 155 m²

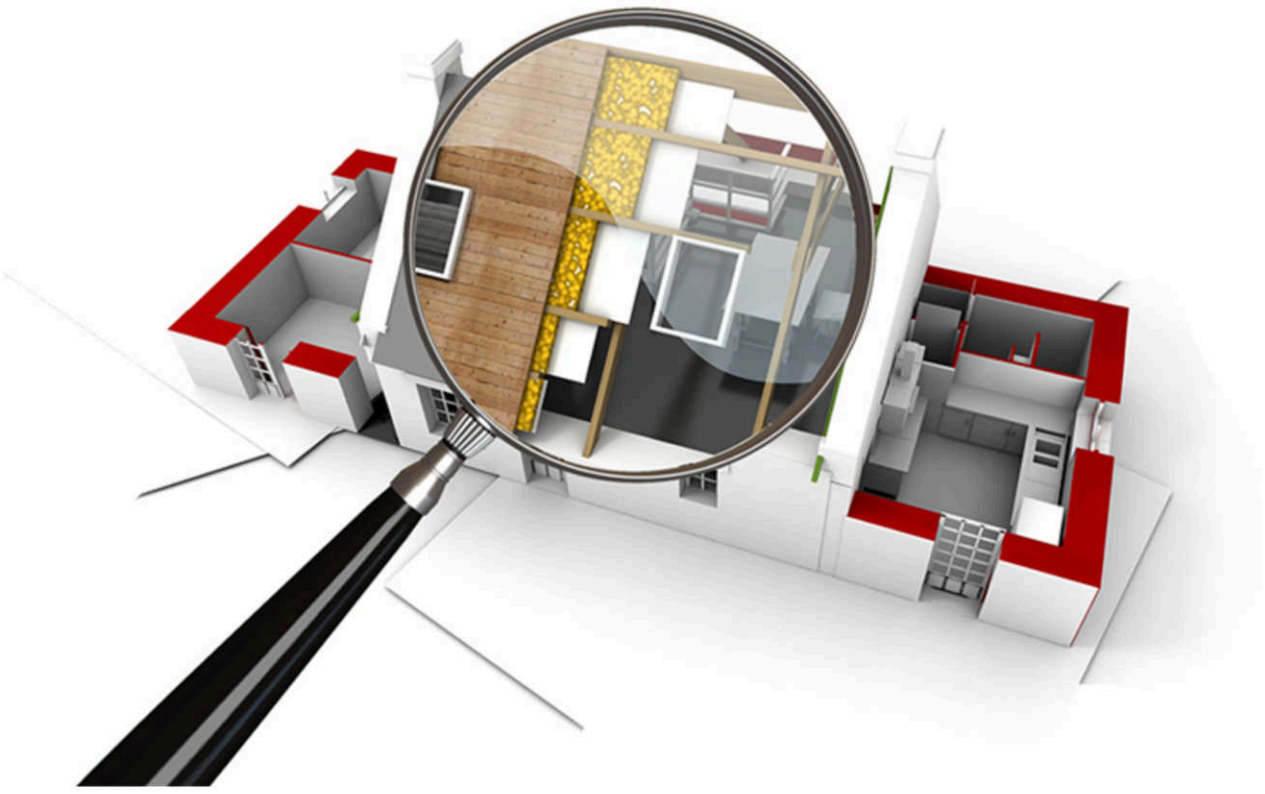

Befaringsdato: 19.03.2026 **Rapportdato:** 28.03.2026 **Oppdragsnr.:** 20310-1846 **Eiendomsverdi ref nr:** FH1449

Foretak: Takst & Bygningskontroll AS **Takstingeniør:** Øyvind Støle

Takst & Bygningskontroll AS
TAKST - SKADE - KONTROLL

Rapporten kan brukes i inntil ett år etter befaringsdato, og kan ikke gjenbrukes ved flere boligsalg i denne perioden.
Skjer det endringer, oppstår skader også videre på boligen, bør du som selger be om oppdatert rapport.

Takst & Bygningskontroll AS

Takstingeniør/Tømrermester

Rapportansvarlig

Øyvind Støle

post@takst-bk.no

419 32 720

Medlem av NITO

Dette trenger du å vite om tilstandsrapporten



Hva er en tilstandsrapport?

En tilstandsrapport beskriver synlige skader/avvik eller tegn på skader/avvik på boligen. Rapporten fremhever vanligvis ikke positive egenskaper ved boligen.



Hva vurderer en bygningssakkyndig?

Den bygningssakkyndige vurderer boligen ut fra hva man kan forvente av en bygning av samme alder og type. Vurderingen gjøres som regel mot hvordan det var vanlig å bygge og regler som gjaldt da boligen ble oppført (søknadstidspunktet). Forhold som er vanlige for bygningens alder, slik som slitasje etter normal bruk regnes ikke som avvik.



Hva inneholder tilstandsrapporten?

Den bygningssakkyndige undersøker rom og bygningsdeler slik det kommer frem av Forskrift til avhendingsloven. Tilstandsrapporten inneholder bare avvik som den bygningssakkyndige kan se eller kontrollere med enkle hjelpemidler. Det gjøres ikke nærmere undersøkelser slik som åpning av vegger eller andre bygningsdeler. I vegg mot våtrom og rom under terreng kan det borres et hull for å gjøre enkle undersøkelser slik som fuktsøk.

Når du kjøper en brukt bolig

Når du kjøper en brukt bolig, er det viktig å være oppmerksom på at dette ikke kan sammenlignes med å kjøpe en ny bolig. Måten boligen ble bygget på kan være annerledes enn i dag. Bygninger svekkes over tid, og utsettes for slitasje blant annet på grunn av bruk og vær og vind. Mange boliger fornyes helt eller delvis, noen i flere omganger, eller det oppføres tilbygg. Særlig for boliger som er pusset opp eller endret, er det viktig å merke seg at fornyelse av overflater ikke nødvendigvis betyr at bygningsdeler under er forbedret.

Vurdering mot byggeregler

Den bygningssakkyndige vil vurdere boligen mot hvordan det var vanlig å bygge og regler som gjaldt på søknadstidspunktet. Den bygningssakkyndige ser etter avvik som har betydning for og som reduserer boligens funksjon og verdi, og som kommer frem av Forskrift til avhendingslova.

Tilstandsrapporten beskriver ikke hele boligen

BYGNINGSSAKKYNDIGE SER FOR EKSEMPEL IKKE PÅ

• vanlig slitasje og normal vedlikeholdstilstand • bagatellmessige forhold som ikke påvirker bygningens bruk eller verdi vesentlig • etasjeskillere • tilleggsbygg slik som garasje, bod, anneks, naust også videre • utvendige trapper • støttemurer • skjulte installasjoner • installasjoner utenfor bygningen • full funksjonstesting av el- og VVS-installasjoner • geologiske forhold og bygningens plassering på grunnen • bygningens planløsning • bygningens innredning • løsøre slik som hvitevarer • utendørs svømmebasseng og pumpeanlegg • bygningens estetikk og arkitektur • bygningens lovlighet (bortsett fra bruksendringer, brannceller og forhold som åpenbart kan påvirke helse, miljø og sikkerhet) • fellesarealer (med mindre boligeier har vedlikeholdsplikt for fellesarealer og dette er kjent for bygningssakkyndig, eller fellesarealet har en særlig tilknytning til boligen).

© iVerdi 2023

Malen til denne rapporten, inkludert standardtekstene fra Verdi er vernet etter åndsverkloven og kan kun benyttes av av kunder hos iVerdi. For andre aktører er eksemplarfremstilling av malen og standardtekster, som utskrift og annen kopiering til bruk som grunnlag for tilsvarende rapporter, bare tillatt når det er hjemlet i lov (kopiering til privat bruk, sitat o.l.) eller avtale med iVerdi (https://iverdi.no/).

Utnyttelse i strid med lov eller avtale kan medføre erstatnings- og straffeansvar.

Dette trenger du å vite om tilstandsrapporten

Tilstanden vurderes med ulike tilstandsgrader

Tilstanden gir uttrykk for en gitt forventet tilstand, blant annet vurdert ut fra alder og normal bruk. Ved Tilstandsgrad 0 (TG0) og Tilstandsgrad 1 (TG1) gir den bygningssakkyndige normalt ingen begrunnelse for valg av tilstandsgrad. Grunnen er at bygningen eller bygningsdelen da bare har normal slitasje. Ved skjulte konstruksjoner kan alder alene avgjøre tilstandsgrad. Når bygningssakkyndige anbefaler tiltak, for eksempel utbedringer, må brukeren av rapporten vurdere om tiltakene er nødvendige og lønnsomme.
Når den bygningssakkyndige velger tilstandsgrad, baseres vurderingen på faste kriterier som følger av gjeldende bransjestandard for Teknisk tilstandsanalyse ved omsetning av bolig og Forskrift til avhendingslova.

TG 0

TILSTANDSGRAD 0, TG0: INGEN AVVIK

Bygningsdelen skal være tilnærmet ny, ikke vise tegn på slitasje og det skal være lagt frem dokumentasjon på faglig god utførelse. Det er ingen merknader til delen.

TG 1

TILSTANDSGRAD 1, TG1: MINDRE AVVIK

Bygningsdelen skal bare ha normal slitasje, og strakstiltak skal ikke anses som nødvendig. Graden kan også brukes når delen er ny, men der dokumentasjon på faglig god utførelse mangler.

TG 2

TILSTANDSGRAD 2, TG2: VESENTLIGE AVVIK OG MINDRE AVVIK SOM ETTER NS 3600 GIR TG 2

Bygningsdelen skal enten ha feil utførelse, en skade eller symptomer på skade, sterk slitasje eller nedsatt funksjon. Graden gis når bygningsdelen trenger vedlikehold eller tiltak i nær fremtid. Graden skal også brukes når delen er gammel og det er grunn til å varsle om faren for skader på grunn av alderen, eller når det er grunn til å overvåke delen spesielt på grunn av fare for større skader eller følgeskader.

TG 3

TILSTANDSGRAD 3, TG3: STORE ELLER ALVORLIGE AVVIK

Denne tilstandsgraden brukes ved kraftige tegn på forhold som man må regne med trenger utbedring straks eller innen kort tid. Det er påvist funksjonssvikt eller sammenbrudd.

TG IU

IKKE UNDERSØKT/IKKE TILGJENGELIG FOR UNDERSØKELSE

Det kan være avvik/skader som ikke er avdekket.

Informasjon om utbedringskostnader

Utbedringskostnadene i rapporten er sjablongmessige anslag basert på observerte forhold som feil, skader eller uregelmessigheter, samt foreslåtte tiltak. Disse anslagene er veiledende, angis i fem intervaller, er basert på generelle erfaringstall, og må ikke forveksles med konkrete pristilbud fra håndverkere eller entreprenører. Faktiske kostnader kan variere betydelig, avhengig av individuelle valg, materialpriser og markedsforhold. For å få en nøyaktig vurdering av utbedringskostnadene anbefales ytterligere undersøkelser og innhenting av flere pristilbud fra kvalifiserte fagfolk. Slike anslag gis for TG3, der dette er mulig.

$ Tiltak under kr 20 000

$$ Tiltak mellom kr 20 000 – 100 000

$$$ Tiltak mellom kr 100 000 – 200 000

$$$$ Tiltak mellom kr 200 000 – 500 000

$$$$$ Tiltak over kr 500 000

Beskrivelse av eiendommen

BYGGEMÅTE
Boligen er oppført på støpt ringmur til berg og antatt til faste/stabile masser. Yttervegger over grunnmur i bindings/reisverk av tre med utvendig malt trekledning. Antatt isolert med mineralull etter byggeårets skikk. Saltak oppført i treverkskonstruksjon tekket med takstein. Vinduer og dører med isolerglass. Trebjelkelag i etasjeskille.

OPPVARMING
Oppvarming av boligen er basert på elektriske varmekabler på baderom og i entre. Resten av boligen varmes med elektriske panelovner supplert med vedfyring.

KORT OPPSUMMERING TILSTAND
Boligen fremstår i all hovedsak i en normal stand og forfatning, alder tatt i betraktning. Dog påvist avvik befaringsdagen som vil kreve ytterligere undersøkelser og utbedringer i tiden som kommer.
For utfyllende opplysninger, så henvises det til rapportens enkelte poster. Da det er under de enkelte poster er foretatt omtale, ut over det som står i sammendraget, er det viktig at hele rapporten leses i sin helhet.

Arealer Gå til side

Forutsetninger og vedlegg Gå til side

Lovlighet Gå til side


Enebolig

- Det foreligger ikke tegninger

Undertegnede har ikke fått fremvist eller innhentet godkjente byggemeldte tegninger fra kommunen. Rommene i boligen er navngitt etter dagens bruk, uavhengig av hva de er godkjent og byggemeldt som. I forbindelse med salg av eiendommen oppfordres interessenter til å sette seg inn i de godkjente tegningene.


Sammendrag av boligens tilstand

Fordeling av tilstandsgrader

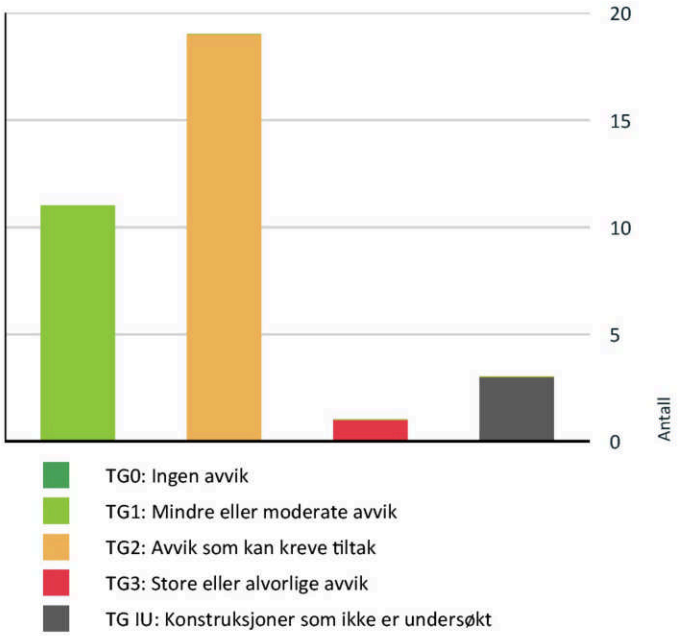

Vil du vite mer om tilstandsgrader? Se side 4.

Anslag på utbedringskostnad

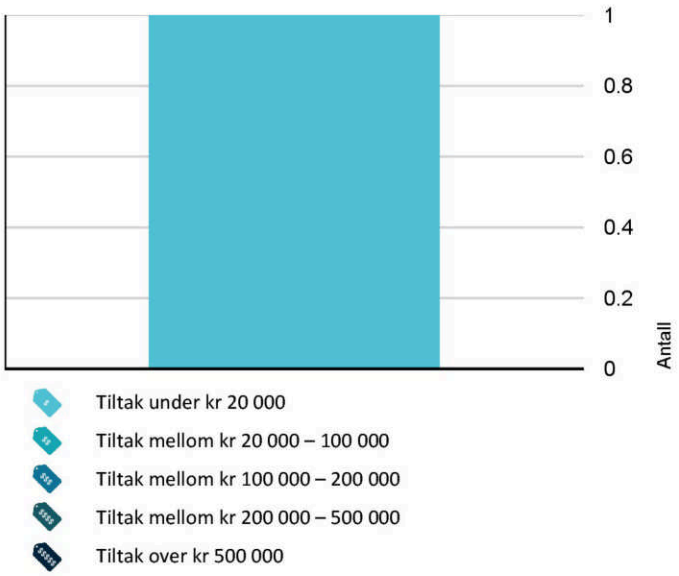

Hva er anslag på utbedringskostnad? Se side 4.

Oppsummering av avvik

Vil du vite mer? Se på rommet eller bygningsdelen senere i rapporten.

Enebolig

TG 3 STORE ELLER ALVORLIGE AVVIK

Spesialrom > 1 Etasje > Toalettrom > Overflater og konstruksjon	Gå til side

TG IU KONSTRUKSJONER SOM IKKE ER UNDERSØKT

Utvendig > Takkonstruksjon/Loft	Gå til side
Tekniske installasjoner > Andre installasjoner	Gå til side
Tomteforhold > Fuktsikring og drenering	Gå til side

TG 2 AVVIK SOM KAN KREVE TILTAK

Utvendig > Taktekking	Gå til side
Utvendig > Nedløp og beslag	Gå til side
Utvendig > Veggkonstruksjon	Gå til side
Utvendig > Vinduer	Gå til side
Utvendig > Dører - 3	Gå til side
Utvendig > Balkonger, terrasser og rom under balkonger	Gå til side
Innvendig > Etasjeskille/gulv mot grunn	Gå til side
Innvendig > Pipe og ildsted	Gå til side
Innvendig > Krypkjeller	Gå til side
Innvendig > Innvendige dører	Gå til side
Tekniske installasjoner > Ventilasjon	Gå til side
Tekniske installasjoner > Varmtvannstank	Gå til side
Tomteforhold > Terrengforhold	Gå til side
Tomteforhold > Utvendige vann- og avløpsledninger	Gå til side
Kjøkken > 1 Etasje > Kjøkken > Avtrekk	Gå til side

Sammendrag av boligens tilstand

Våtrom > 1 Etasje > Bad/vaskerom > Overflater vegger og himling Gå til side

Våtrom > 1 Etasje > Bad/vaskerom > Overflater Gulv Gå til side

Våtrom > 1 Etasje > Bad/vaskerom > Sluk, membran og tettesjikt Gå til side

Våtrom > 1 Etasje > Bad/vaskerom > Sanitærutstyr og innredning Gå til side

HELSE, MILJØ OG SIKKERHET

Forhold som åpenbart kan medføre fare for helse, miljø og sikkerhet

- Åpninger i rekkverk er større enn dagens forskriftskrav til rekkverk i innvendige trapper. Gå til side
- Det er ikke foretatt radonmålinger, og bygget er heller ikke utført med radonsperre.
- Det er ikke montert rekkverk på balkong eller terrasse.
- Det mangler håndløper på vegg i det innvendige trappeløpet.
- Rekkverket på balkong eller terrasse er for lavt i forhold til dagens krav.

Tilstandsrapport

ENEBOLIG

Byggeår
1969

Kommentar
Byggeåret er basert på opplysninger hentet fra eiendomsverdi.no

Anvendelse
Boligformål

Standard
Normal standard på bygget ut ifra alder/konstruksjon.

Vedlikehold
Boligen har noe vedlikeholdsetterslep.

Tilbygg / modernisering

2000	Tilbygg/Ombygging	Boligen er opprinnelig en hytte som ble ombygget og utvidet i ca 2000 opplyser eier.
2012	Utførte arbeider / oppgraderinger siden 2012 til dags dato. Opplyst av eier.	Krypeloft revet ned og utbedret opp til himling/tak, samt utskifting av flere takkonstruksjoner Pipe på tak utbedret Vaskerom ved inngang flyttet til bad Nytt gulv med varmekabler i inngang Flere innvendige vegger revet for å åpne opp mellom stue, spisestue og kjøkken Kjøkken fra Ikea montert i 2013 Ny isolasjon og gipsplater på store deler av veggene Ferdigtrukket rør for trekking av ledninger i huset, bortsett fra loftstue Gulv revet og bygget opp på nytt, med parkett i stue og kjøkken Alle vannrør skiftet ut Tre nye vinduer i stuen på én side Fire bærebjelker byttet ut fra 15 cm til 25 cm Ny isolasjon i tak Ny parkett i stue, trapp, liten entré og tre soverom Alle dører byttet ut, bortsett fra dør til krypkjeller Ny bærebjelken i grønn TV-stue ved vindu Bad utbedret med membran/våtrom og utvidet fra ca. 5 kvm til ca. 10 kvm, samt to nye vinduer Rosa rom totaloppusset med nye vegger, gulv, tak, nytt vindu og oppløftet til høy takhøyde Veranda ved loftstue utvidet Terrasse ute utvidet i 2017, med trapp og to nye uteboder Deler av villmarkspanel byttet Nytt lysthus satt opp i 2019 Ny asfalt lagt i 2024, ca. kr 40.000 fordelt på tre huseiere

UTVENDIG

TG 2 Taktekking

Punktet må sees i sammenheng med Takkonstruksjon/Loft

Beskrivelse

Taktekkingen er av betongtakstein. Taket er besiktiget fra bakkenivå. Siden taket (takkonstruksjon, taktekking og skorstein) kun er observert fra bakkenivå, er vurderingen svært begrenset. Det er ikke sikkerhetsmessig forsvarlig å bevege seg ut på taket. Selv om det ikke er avdekket skader under befaringen, betyr ikke dette at det ikke foreligger skader som en besiktigelse på taket kan avdekke. Vær oppmerksom på denne risikoen. En undersøkelse på taket kan utføres av en fagperson under tilstrekkelige sikkerhetsforhold.

Vurdering av avvik:

- Mer enn halvparten av forventet brukstid er passert på taktekkingen.
- Mer enn halvparten av forventet brukstid er passert på undertak.

Det er observert mosevekst på taktekkingen. Mose holder på store mengder fuktighet og kan føre til frostsprengning i takstein eller at fukt trekker inn i skjøter og overganger i tekkingen - noe som øker fuktbelasningen på tekkingen og kan føre til skader. Mose bør derfor fjernes som en del av normalt vedlikehold.

Konsekvens/tiltak

- Når taktekking og undertak begynner å bli gamle, øker risikoen for lekkasjer, noe som kan føre til omfattende og kostbare reparasjoner av underliggende konstruksjoner dersom en ikke foretar tiltak på konstruksjonene før dette oppstår.

Mose bør fjernes fra taktekkingen for å redusere risikoen for fuktskader, frostsprengning og forringelse av takstein.
Dette vil bidra til å forlenge takets levetid og redusere faren for vanninntrengning i underliggende konstruksjoner.

Tilstandsrapport



Noe mose på tak

TG 2 Nedløp og beslag

Beskrivelse

Renner, nedløp og beslag er utført med lakkert/plastbelagt stål. Det bemerkes at kontrollen ble utført fra bakkenivå. Det var oppholdsvær på befaringsdagen slik at renner og nedløpsfunksjon er vanskelig å stadfeste med sikkerhet.

Vurdering av avvik:

- Det mangler snøfangere på hele eller deler av taket, men det var ikke krav om dette på byggemeldingstidspunktet.
- Mer enn halvparten av forventet brukstid er passert på renner/nedløp/beslag.

Huseier skal sikre taket for snøras slik at mennesker og dyr ikke blir skadet. Har du tak med glatt overflate, som takplater eller glatt takstein, må du ha snøfangere uansett. Har taket ru overflate, som takpapp, shingel eller ru takstein, må du ha snøfanger hvis takvinkelen er 27 grader eller mer.

Konsekvens/tiltak

Det bør monteres snøfangere for å redusere risikoen for snøras, som kan føre til personskader eller skade på eiendom.
Videre bør tilstanden på renner, nedløp og beslag følges opp, da mer enn halvparten av forventet brukstid er passert. Manglende vedlikehold kan føre til lekkasjer og fuktskader på bygningen.



Noe deformert nedløp

TG 2 Veggkonstruksjon

Beskrivelse

Veggene har trekonstruksjon av ukjent utførelse. Fasade/kledning har stående villmarkspanel.

Vurdering av avvik:

- Det er værslitt/oppsprukket trevirke/trepaneler.

Det ble registrert noe tørr kledning og malingsavflass rundt om på kledning. Noe råte i enkelte bord kan ikke utelukkes. Merk at inspeksjon ble utført fra bakkenivå.

Konsekvens/tiltak

- Andre tiltak:

Det anbefales å utbedre værslitt kledning, samt overflatebehandle treverket for å hindre videre forringelse og redusere risiko for råteskader.
Noe råte i enkelte bord kan ikke utelukkes, og det bør derfor vurderes nærmere kontroll og eventuelt utskifting av skadet treverk.
Konsekvensen av manglende tiltak er økt risiko for fuktskader og redusert levetid på fasaden.

Tilstandsrapport





Noe tørr kledning med endel maringsavflass

TG IU Takkonstruksjon/Loft

Punktet må sees i sammenheng med Taktekking

Beskrivelse

Takkonstruksjonen har sperrekonstruksjon. Hele takkonstruksjonen er gjenbygget. Det er ingen mulighet til vurdering utover alder og observasjoner fra underliggende etg.
Eier har hevet taket i stue/kjøkken og isolert konstruksjon.

Vurdering av avvik:

- Hele takkonstruksjonen er gjenbygget. Det er ingen mulighet til vurdering utover alder og observasjoner fra underliggende etg.

Søylen på hjørnet står nedentil stein/mur. Bør øke avstand så treverket ikke trekker vann.

Konsekvens/tiltak

Søylen bør heves slik at det blir tilstrekkelig avstand mellom treverket og stein, for å unngå at treverket trekker til seg fuktighet.
Dersom tiltak ikke utføres, øker risikoen for råteskader og redusert levetid på konstruksjonen.



Treverk nedtil stein

TG 2 Vinduer

Beskrivelse

Bygningen har malte trevinduer med 2-lags glass og malte trevinduer med 3-lags glass.
Vinduer har varierende alder, de fleste fra 2007. Også noen nyere vinduer.

Vurdering av avvik:


- Det er påvist noen glassruter som er punktert eller sprukne.
- Karmene i vinduer er slitte og det er sprekker i trevirket.

Konsekvens/tiltak

- Vinduer med punkterte/sprukne glass må påregnes skiftes ut, enten hele vinduet eller kun selve glassene.

Det bør utføres vedlikehold og utbedring av slitte karmer og sprekker i treverket for å hindre videre forringelse og redusere risiko for råte og fuktskader.
Punkterte eller sprukne glassruter bør skiftes ut for å opprettholde isolasjonsevne og forhindre ytterligere skader på vinduene.

Tilstandsrapport

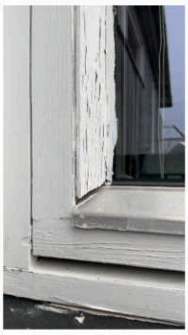

Flere vinduer bærer preg av elde/slitasje



Sprekt glass, vindu ved kjøkken



Glippe inn bak kledning, bør tettes



Slitasje på utvendige vinduer

TG 1 Dører

Beskrivelse

Bygningen har malt hovedytterdør.

TG 1 Dører - 2

Beskrivelse

Bygningen har malt balkongdør i tre.

Årstall: 2007 **Kilde:** Produksjonsår på produkt



Døren er noe prget av elde/slitasje

TG 2 Dører - 3

Beskrivelse

Bygningen har malt balkongdør i tre.

Vurdering av avvik:

Tilstandsrapport

• Det er påvist utetthet/åpning mellom dørblad og dørkarm. Dvs. at kald trekk kan oppstå.

Konsekvens/tiltak

Døren bør justeres eller utbedres for å sikre tetthet mellom dørblad og karm, slik at kald trekk unngås.
Dersom tiltak ikke gjennomføres, kan det føre til varmetap, økte oppvarmingskostnader og redusert bokomfort.



Dør av eldre dato, preget av elde/slitasje

TG 2 Balkonger, terrasser og rom under balkonger

Beskrivelse

Boligen har veranda og div terrasser over flere nivåer som tilsammen har et areal på ca 90 kvm.
Balkong i 2-etasje på 11 kvm.

Balkong, veranda, terrasser og rekkverk er oppført i treverk.

Vurdering av avvik:

• Konstruksjonene har skjevheter.

Noe mindre skjevheter ble registrert. Eller må noe overflatebehandling påregnes.

Konsekvens/tiltak

• Andre tiltak:

Det bør utføres overflatebehandling og eventuelt utbedring av skjevheter for å forhindre videre forringelse av konstruksjonene.
Dersom tiltak ikke gjennomføres, kan det oppstå økt slitasje, redusert levetid og i verste fall svekket sikkerhet.



Overflatebehandling må påregnes

TG 1 Utvendige trapper

Beskrivelse

Utvendig trapper av tre.


INNVENDIG

TG 1 Overflater

Beskrivelse

Tilstandsrapport

Innvendig er det gulv av parkett, betong og belegg. Veggene har malte plater. Innvendige tak har malte plater og trepanel. Noe overflatebehandling må alltid påregnes ved kjøp av brukt bolig. Skjønnhetsfeil, overflatefeil og vanlig bruksslitasje blir nødvendigvis ikke kommentert og det anbefales derfor interessenter som vektlegger dette å selv foreta en vurdering av overflatene. Både når det gjelder type, kvalitet og slitasjegrad. De fleste gulvoverflater har pigmenter i seg og vil kunne få fargeforskjell i farge hvor det har ligget teppe, plassert møbler etc som ikke får tilgang til normalt dagslys/sol.

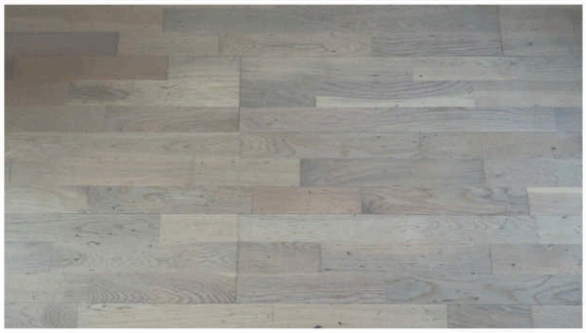

Noe slitasje på gulv i stue

TG 2 Etasjeskille/gulv mot grunn

Beskrivelse

noe ujevnt på gulv i kjellerstue

Vurdering av avvik:

• Det er målt høydeforskjell på mellom 15-30 mm gjennom hele rommet. Tilstandsgrad 2 gis med bakgrunn i standardens krav til godkjente måleavvik.

Avvik målt i stue og kjøkken. Gulv i kjellerstue er noe ujevnt. Etasjeskillere er originalt fra byggeår og at avvik utover dagens normer således må påregnes.

Konsekvens/tiltak

Det bør vurderes utbedring av gulvet dersom ujevnhetene medfører praktiske problemer eller videre forringelse.
Konsekvensen av ujevnt gulv kan være redusert bokomfort, økt slitasje på gulvbelegg og risiko for skader på inventar.
Ytterligere undersøkelser kan være nødvendig for å avdekke årsaken til høydeforskjellene.

TG 2 Pipe og ildsted

Beskrivelse

Boligen har mursteinspipe, vedovn og sotluke/feieluke.
Det er ikke kjent om når det sist er feiet eller om det har vært branninspeksjon. På generelt grunnlag anbefales det tilsyn av feievesenet utvendig og innvendig.

Vurdering av avvik:

• Mer enn halvparten av forventet brukstid er passert på pipe.

Konsekvens/tiltak

• Det bør foretas nærmere undersøkelser av pipeløp.

Det anbefales at det gjennomføres tilsyn og eventuell rehabilitering av pipe, da mer enn halvparten av forventet brukstid er passert.
Dette bør gjøres for å redusere risikoen for brann, lekkasjer eller andre skader som følge av aldrende eller svekket konstruksjon.

TG 2 Krypkjeller

Beskrivelse

Bygningen har krypkjeller under trebjelkelag og stubbegulv.

Vurdering av avvik:

• Det er avvik:

• Det er manglende fuktsperre på bakken.

Tilstandsrapport

Noe fuktighet på grunn i krypkjeller. Dette er normalt når grunnmur står direkte på fjell. Krypkjeller er kun vurdert i tilgjengelige deler. Krypkjeller regnes for å være en risikokonstruksjon som er utsatt for fukt- og råteskader i bunnsvill, trebjelkelaget og andre tilstøtende konstruksjoner, på grunn av fuktighet fra grunnen og kondensering ved temperaturforskjeller. Selv om det ikke er avdekket tegn på skader, betyr ikke dette nødvendigvis at det ikke foreligger skader i eller i forbindelse med krypkjelleren.
Eier opplyser at klimaet i krypkjeller har vært stabil i eiertiden.

Konsekvens/tiltak

Det bør etableres fuktsperre på bakken for å redusere risikoen for fukt- og råteskader i bunnsvill, trebjelkelag og tilstøtende konstruksjoner. Manglende fuktsperre kan føre til økt fuktighet, som igjen kan gi grobunn for sopp, råte og dårlig inneklima. Videre undersøkelser bør vurderes, spesielt i utilgjengelige deler av krypkjelleren.



Fuktighet på grunn i krypkjeller

TG 1 Innvendige trapper

Beskrivelse

Boligen har malt tretrapp.

TG 2 Innvendige dører

Beskrivelse

Innvendig har boligen malte profilerte dører.

Vurdering av avvik:

- Det er påvist avvik som tilsier at det bør foretas tiltak på enkelte dører.

Konsekvens/tiltak

Det bør utføres justering eller utbedring av dører med avvik for å sikre funksjonell bruk og forhindre økt slitasje eller skade på dør og karm. Manglende tiltak kan føre til at dørene ikke lukker tett, subber mot karm eller får redusert levetid.



Dør til bad har skade

VÅTROM

1 ETASJE > BAD/VASKEROM

Generell

Tilstandsrapport

Beskrivelse

Bad/vaskerom ble utvidet og ombygget i 2013 opplyser eier. Arbeidet ble gjort som egeninnsats/dugnad. Rørarbeidet ble utført av rørlegger Jarle Unnerud AS. Elektriker arbeid utført av Moss Elektro. Dokumentasjon: eier har fremvist fakturaer fra rørlegger og elektriker. Samt fremvist noen bilder fra byggearbeidet. Ellers ingen dokumentasjon.
Ifølge SINTEF Byggforsk, har komponenter på et våtrom en levetid på alt fra 10–30 år avhengig av materialer og grad av belastning.

1 ETASJE > BAD/VASKEROM

TG 2 Overflater vegger og himling

Beskrivelse

Veggene har fliser. Taket har panel.

Vurdering av avvik:

- Det er vindu/dør med ikke fuktbestandige materialer i våtsonen (ved vask, dusj, badekar, osv.), løsningen eller byggematerialet er uegnet.

Konsekvens/tiltak

Det bør iverksettes tiltak for å beskytte eller skifte ut vindu/dør med ikke fuktbestandige materialer i våtsonen, for å unngå fuktskader, råte og redusert levetid på konstruksjonen. Uegnede materialer i våtsone gir økt risiko for skadeutvikling og følgeskader.



Vindu i våtsone



Flis ikke riktig tilpasset, bør fuges igjen

1 ETASJE > BAD/VASKEROM

TG 2 Overflater Gulv

Beskrivelse

Flislagt gulv med elektriske varmekabler. Takstmannen har foretatt kontroll av fallforhold på våtrommet ved hjelp av en punktlaser, målt ca 28 mm fra ferdig overflate gulv ved dør til overkant sluk.
Gulvet har noe slakt lokalt fall til sluk inne i dusjnisje.

Vurdering av avvik:

- Det er mulighet for at det kan forekomme vannlekkasje på våtrommet hvor vann ikke vil gå til sluk.


Gulvet har ingen jevn helling mot sluk. Gulvet går litt opp og ned utenfor dusjnisje. Det er registrert mange flis med bom. Også enkelte løse flis på gulv.

Konsekvens/tiltak

- Eventuelt lekkasjevann fra utstyr utenfor dusjsone vil ikke ha en naturlig vei til sluket. Dette kan føre til at vann samler seg på gulvet og potensielt renner ut av rommet eller trenger inn i konstruksjonen.

Det bør utbedres fallforhold slik at hele gulvet har tilstrekkelig helling mot sluk, og løse eller bomfliser bør festes eller skiftes ut.
Konsekvensen av manglende fall og løse fliser er økt risiko for vannansamling utenfor sluk, som kan føre til vannskader i underliggende konstruksjoner og redusert levetid på gulvet.

Tilstandsrapport

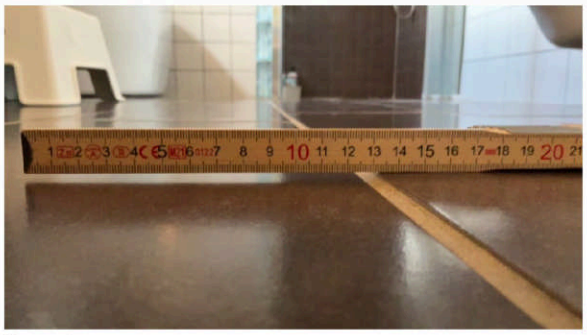

Flere flis er ujevne



Beskjedent fall til sluk

1 ETASJE > BAD/VASKEROM

TG 2 Sluk, membran og tettesjikt

Beskrivelse

Det er plastsluk og trolig smøremembran med ukjent utførelse.

Vurdering av avvik:

- Det er påvist mangelfull/feil utførelse rundt rørgjennomføringer e.l. som gir fare for fukt i konstruksjonen i våtsone.
- Membran kan ikke konstateres (ikke synlig og det foreligger heller ikke dokumentasjon).

Det foreligger ingen dokumentasjon på utført vanntetting.


Konsekvens/tiltak

- Konsekvensen er at det kan oppstå fuktskader i konstruksjonen bak overflatematerialet. Vann kan trenge inn gjennom utette rørgjennomføringer og forårsake fuktskader ved fukttilførsel gjennom enten bruksvann eller lekkasjevann.
- Det må gjøres nærmere undersøkelser. Manglende membran/tettesjikt medfører risiko for lekkasjer og fukt i konstruksjonen.

Det bør fremskaffes dokumentasjon på utført membran og utførelse rundt rørgjennomføringer.
Manglende eller feil utførelse gir økt risiko for fuktskader i konstruksjonen, noe som kan føre til kostbare utbedringer og redusert levetid på våtrommet.



Uvist hvor tett det er rundt rør under innredning

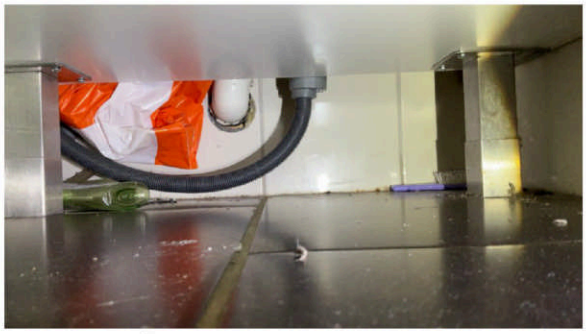

Ikke tett rundt rør i våtsone

1 ETASJE > BAD/VASKEROM

TG 2 Sanitærutstyr og innredning

Beskrivelse

Rommet har innredning med nedfelt servant, utslagsvask, div skap, veggmontert toalett, badekar, dusjvegger/hjørne og opplegg for vaskemaskin.

Vurdering av avvik:

- Det er ikke påvist tilfredsstillende løsning for å synliggjøre lekkasje fra innebygget sisterne.

Konsekvens/tiltak

Det bør etableres en løsning som gjør det mulig å oppdage eventuell lekkasje fra innebygget sisterne, for å redusere risikoen for skjulte vannskader i konstruksjonen. Manglende lekkasjevarsling kan føre til omfattende fuktskader før problemet oppdages.

1 ETASJE > BAD/VASKEROM

TG 1 Ventilasjon

Tilstandsrapport

Beskrivelse

Det er mekanisk avtrekk.

1 ETASJE > BAD/VASKEROM

TG 1 Tilliggende konstruksjoner våtrom

Beskrivelse

Hulltaking er foretatt uten å påvise unormale forhold.



Synkende verdier målt ved befaring. Målt i vegg fra soverom

KJØKKEN

1 ETASJE > KJØKKEN

TG 1 Overflater og innredning

Beskrivelse

Ikea kjøkkeninnredning med profilerte fronter. Benkeplaten er av heltre. Det er kjøleskap, komfyr og induksjonstopp. Opplegg for oppvaskmaskin.

Kjøkkenet viser tegn til normal slitasje, og det er påvist enkelte skader i overflatene. Skadene er imidlertid ikke mer omfattende enn det man kan forvente, gitt kjøkkenets alder.
Komfyrvakt og vannstopperfunksjon anbefales montert selv om det ikke var krav på oppføringstidspunktet for boligen/leiligheten. Hvitevarer er ikke funksjonstestet.

Årstall: 2013 **Kilde:** Eier



Benkeplate har noe slitasje

1 ETASJE > KJØKKEN

TG 2 Avtrekk

Beskrivelse

Det er ingen ventilering fra kjøkken.

Tilstandsrapport

Vurdering av avvik:
• Det er manglende forsert mekanisk avtrekk fra kokesone i kjøkkenet.

Konsekvens/tiltak

Det bør etableres mekanisk avtrekk fra kokesonen på kjøkkenet for å sikre tilstrekkelig ventilasjon. Manglende avtrekk kan føre til dårlig inneklima, økt fuktbelastning og risiko for mugg- og luktproblemer.

SPESIALROM

1 ETASJE > TOALETTROM

TG 3 Overflater og konstruksjon

Beskrivelse

Toalettrom har malte slette flater og noe flis på vegger. Parkett på gulv. Innredet med håndvask, speil, panelovn og vannklosett.

Vurdering av avvik:
• Det er ikke påvist tilfredsstillende løsning for å synliggjøre lekkasje fra innebygget sisterne.
• Toalettrom har ingen ventilering fra rommet, NS 3600 krever mekanisk avtrekk for å kunne gi TG 0/1.

Konsekvens/tiltak
• Uten dreneringsløsning/lekkasjesikring kan lekkasjer pågå over lang tid uten å bli oppdaget. Dette kan føre til omfattende fuktskader i omkringliggende byggematerialer.

Det bør etableres mekanisk avtrekk for å sikre tilstrekkelig ventilasjon på toalettrommet, for å unngå opphopning av fukt og lukt, samt redusere risiko for muggdannelse og materialskader over tid.
Det bør også etableres en løsning som gjør det mulig å oppdage eventuell lekkasje fra den innebygde sisternen, slik at skjulte vannskader i veggkonstruksjonen kan unngås.

Kostnadsestimat: Under 20 000

TEKNISKE INSTALLASJONER

TG 1 Vannledninger

Beskrivelse

Innvendige vannledninger er av plast (rør i rør) og kobber/stål.
Alle rørene skal være byttet opplyser eier.

TG 1 Avløpsrør

Beskrivelse

Synlige avløpsrør i boenheten av plast.

TG 2 Ventilasjon

Beskrivelse

Boligen har naturlig ventilasjon.

Vurdering av avvik:
• Det er påvist mangelfull ventilasjon på ett eller flere rom i boligen.

Det mangler ventil i yttervegg på 2 av soverommene.

Konsekvens/tiltak

Det bør etableres ventiler i yttervegg på de aktuelle soverommene for å sikre tilstrekkelig ventilasjon.
Manglende ventilasjon kan føre til dårlig inneklima, økt risiko for muggdannelse og fuktskader, samt redusert bokomfort.

TG 2 Varmtvannstank

Tilstandsrapport

Beskrivelse

Varmtvannstanken er på ca. 200 liter.

Årstall: 2011 **Kilde:** Produksjonsår på produkt

Vurdering av avvik:

- Det er ikke påvist tilfredsstillende el-tilkobling av varmtvannstank iht. gjeldende forskrift.

Tanken lekker i kobling/ventil på toppen.

Konsekvens/tiltak

- Det bør etableres tilfredsstillende el-tilkobling etter gjeldende forskrift.

Lekkasjen i kobling/ventil på toppen av varmtvannstanken bør utbedres snarest for å unngå vannskader på omkringliggende konstruksjoner og redusere risikoen for følgeskader som fuktskader og mugg.



Tanken lekker på toppen

TG IU Andre installasjoner

Beskrivelse

Eier har opplyst om følgende varmekilder:
Oppvarming av boligen er basert på elektriske varmekabler på baderom og i entre. Resten av boligen varmes med elektriske panelovner supplert med vedfyring.
Varmekilder er ikke funksjonstestet av takstmann og det er ikke foretatt kontroll om hvorvidt alle rom har en varmekilde. TG er ikke vurdert.

Elektrisk anlegg

Dette er en forenklet kontroll begrenset til de spørsmål og undersøkelser som forskrift til avhendingslova (tryggere bolighandel) § 2-18 inneholder. Dette kan ikke sammenlignes med en kontroll utført av offentlig myndighet (Det lokale eltilsyn) eller registrert elektrovirksomhet, og en bygningssakkyndig har verken kompetanse eller lov til å foreta en slik kontroll.

Tilstanden er vurdert ut fra den forenklede og begrensede kontrollen som forskriften inneholder. El-anlegget kan ha feil og mangler som en slik forenklet undersøkelse ikke vil avdekke. Vær derfor oppmerksom på denne risikoen, og søk videre veiledning eller få en fullstendig kontroll utført av registrert elektrovirksomhet.

1. Foreligger det eltilsynsrapport de siste 5 år, og det er ikke foretatt arbeid på anlegget etter denne, utenom retting av eventuelle avvik i eltilsynsrapport (dvs en el-tilsynsrapport uten avvik)?
   Nei

Spørsmål til eier

2. Når ble det elektriske anlegget installert eller sist gang totalt rehabilitert (årstall)? Med totalt rehabilitert menes fullstendig utskiftet anlegg fra inntakssikring og videre.
   Mye av anlegget er fra rundt år 2000. Det meste av anlegget er strekt om siden 2013 opplyser eier.

3. Er alle elektriske arbeider/anlegg i boligen utført av en registrert elektroinstallasjonsvirksomhet?
   Ja

4. Er det elektriske anlegget utført eller er det foretatt tilleggsarbeider på det elektriske anlegget etter 1.1.1999?
   Ja

Tilstandsrapport

Eksisterer det samsvarserklæring?
Ukjent

Fra og med 1. januar 1999 er elektroentreprenører forpliktet til å utarbeide samsvarserklæring til eier av elektrisk anlegg ved installasjon av nye anlegg eller endringer i eksisterende anlegg.
Dokumentasjonen er en bekreftelse fra elektroentreprenøren at anlegget er i samsvar med sikkerhetskravene i forskrift om elektriske lavspenningsanlegg. Kravet om samsvarserklæring har ikke tilbakevirkende kraft.

5. Foreligger det kontrollrapport fra offentlig myndighet – Det Lokale Eltilsyn (DLE) eller eventuelt andre tilsvarende kontrollinstanser med avvik som ikke er utbedret eller kontrollen er over 5 år?
Nei

6. Forekommer det ofte at sikringene løses ut?
Nei

7. Har det vært brann, branntilløp eller varmgang (for eksempel termiske skader på deksler, kontaktpunkter eller lignende) i boligens elektriske anlegg?
Nei

Inntak og sikringsskap

8. Finnes det kursfortegnelse, og er den i samsvar med antall sikringer?
Ja

9. Foreta en helhetsvurdering av det elektriske anlegget, dets alder, allmenne tilstand og fare for liv og helse. Bør det elektriske anlegget ha en utvidet el-kontroll?
Ja På bakgrunn av manglende dokumentasjon anbefales det å gjennomføre en utvidet el-kontroll. Dette vil bidra til å avdekke eventuelle skjulte feil eller mangler, sikre at anlegget er i forskriftsmessig stand, og redusere risikoen for feil som kan påvirke sikkerheten.

Generell kommentar

Takstingeniøren er ikke godkjent for taksering av el.anlegg. Ved tvil om anleggets beskaffenhet anbefales det at det elektriske anlegget kontrolleres av en autorisert installatør eller annen fagmann på området.

OPPLYSNING FRA DIREKTORATET FOR BYGGKVALITET
Den bygningssakkyndiges oppgaver knyttet til el-anlegget handler om å etterspørre informasjon og dokumentasjon fra selger, og gjennomføre observasjoner (visuelt), som for eksempel å se etter tegn på termiske skader på kabler, elektrisk utstyr osv. Det er ikke den bygningssakkyndige sitt ansvar å gjennomføre kontroll av det elektriske anlegget.
Elektriske installasjoner er i dag strengt regulert med tekniske krav til installasjonene og kompetansekrav til de som skal utføre arbeidet. Det er bare fagfolk som har de nødvendige kvalifikasjonene etter forskrift om elektroforetak og kvalifikasjonskrav for arbeid knyttet til elektriske anlegg og elektrisk utstyr, som kan utføre el-kontroll.

TOMTEFORHOLD

Byggegrunn

Beskrivelse

Byggegrunn består av mye fjell. Ellers er ikke byggegrunn kjent. Det er ikke foretatt noen geotekniske undersøkelser.

TG IU Fuktsikring og drenering

Beskrivelse

Det er ikke etablert fuktsikring/drenering da boligen står direkte på fjell. Lokal overvannshåndtering med overvann til terreng. Grunnet skjult i grunnen er materialvalg ikke mulig å konstatere. Boligen har støpt ringmur med krypkjeller.
TG er ikke vurdert da det ikke er etablert drenssystem under bakkenivå.

TG 1 Grunnmur og fundamenter

Beskrivelse

Boligen er oppført med ringmur direkte på fjell. Fundamenter er naturgitt skjult, og det er for øvrig ingen sikre og dokumenterte opplysninger om type fundamenter som boligen har.

Tilstandsrapport

TG 2 Terrengforhold

Beskrivelse

Boligen ligger i noe skrående terreng og regnvannet vil naturlig ledes mot boligen på nordsiden.

Vurdering av avvik:

- Det er påvist dårlig fall eller flatt terreng inn mot grunnmur og dermed muligheter for større vannansamlinger.

Noe fuktighet i krypkjeller ble registrert, noe som er vanlig da boligen står direkte på fjell.

Konsekvens/tiltak

- Ytterligere undersøkelser anbefales.

Det bør utføres terrengjusteringer slik at regnvann ledes bort fra grunnmuren, for å redusere risikoen for vannansamlinger og i krypkjelleren.
Dersom tiltak ikke gjennomføres, kan dette føre til økt fuktbelastning og potensielle skader på bygningskonstruksjonen over tid.

TG 2 Utvendige vann- og avløpsledninger

Beskrivelse

Det er offentlig vann og avløp via private stikkledninger. Utvendige vann- og avløpsledninger er fra byggeår. Det ble ikke opplyst om feil eller mangler. En eventuell utvidet kontroll må utføres av en rørlegger.

Vurdering av avvik:

- Mer enn halvparten av forventet brukstid er passert på utvendige avløpsledninger.
- Mer enn halvparten av forventet brukstid er passert på utvendige vannledninger.

Konsekvens/tiltak

Det anbefales å få gjennomført en utvidet kontroll av utvendige vann- og avløpsledninger av fagperson, da mer enn halvparten av forventet brukstid er passert.
Konsekvensen av ikke å undersøke eller eventuelt utbedre eldre ledninger er økt risiko for lekkasjer, driftsstans eller skader som kan medføre betydelige kostnader.

FORHOLD SOM ÅPENBART KAN MEDFØRE FARE FOR HELSE, MILJØ OG SIKKERHET

Dette punktet inneholder tydelige og lett synlige forhold ved boligen som åpenbart kan påvirke helse, miljø og sikkerhet, og som bygningssakkyndige har oppdaget. Terskelen for hva som anses som åpenbart er høy, og det utføres ikke undersøkelser med sikte på å avdekke slike forhold. Punktet omfatter ikke skjulte eller ikke-synlige forhold, tekniske vurderinger eller forhold som krever spesialundersøkelser. Forhold vurderes etter byggteknisk forskrift på befaringstidpunktet. Røykvarslere og håndholdt brannslukningsutstyr vurderes etter gjeldende forskrift om brannforebygging.

⚠ Helse, miljø og sikkerhet

Vurdering av avvik:

- Åpninger i rekkverk er større enn dagens forskriftskrav til rekkverk i innvendige trapper.
- Det er ikke foretatt radonmålinger, og bygget er heller ikke utført med radonsperre.
- Det er ikke montert rekkverk på balkong eller terrasse.
- Det mangler håndløper på vegg i det innvendige trappeløpet.
- Rekkverket på balkong eller terrasse er for lavt i forhold til dagens krav.

Konsekvens/tiltak

Rekkverket bør forhøyes og åpningene reduseres for å tilfredsstille dagens forskriftskrav, slik at risikoen for fallulykker reduseres.
Håndløper bør monteres på vegg i det innvendige trappeløpet for å bedre sikkerheten og redusere risikoen for fall.
Det bør gjennomføres radonmålinger, og eventuelle tiltak mot forhøyede radonverdier bør vurderes. Manglende radonsperre og målinger medfører usikkerhet om innemiljøet og økt risiko for helseskadelige radonnivåer.

Tilstandsrapport



Mangler rekkverk på sidene

Bygninger på eiendommen

Uthus



Anvendelse
Hobbyrom

Byggeår
2019

Kommentar
I følge eier

Standard
Bygget har en enkel standard.

Vedlikehold

Beskrivelse
Utvendig frittstående uthus på 18 kvm. Oppført på grunn. Vegger av lett bindingsverk med utvendig malt kledning. Flatt tak tekket med lysplater. Dør og vinduer.

Bygget er ikke tilstandsvurdert ihht Forskrift til avhendingslova og NS3600. Dette er kun en enkel beskrivelse.

Garasje



Anvendelse
Parkering

Byggeår
2008

Kommentar
I følge eier

Standard
Normal standard på bygget ut ifra alder/konstruksjon.

Vedlikehold

Beskrivelse
Dobbel garasje på 40 kvm. Oppført på støpt såle antatt fundamentert til stabile masser. Vegger av bindingsverk med utvendig malt kledning. Saltakskonstruksjon tekket med takstein. Led port i front.

Bygget er ikke tilstandsvurdert ihht Forskrift til avhendingslova og NS3600. Dette er kun en enkel beskrivelse.

Arealer, byggetegninger og brannceller

Standard gjeldende fra 01.01.2024

Arealmålinger og arealoppsett er basert på Norsk standard 3940:2023 Areal- og volum-beregninger av bygninger. Arealet gjelder for tidspunktet da boligen ble målt


Hva er måleverdig areal?

Arealet i rommet må ha minst 1,90 m fri høyde over gulvet og minst bredde på 0,60 m. Et loft med skråtak vil for eksempel bare få registrert målbart areal der høyden er minst 1,90 m og bredden minst 0,60 m. Rommet må ha dør eller luke og gangbart gulv.

Hva er bruksareal?

BRA = BRA-i + BRA-e + BRA-b

Bruksarealet for bygningen er bruttoarealet minus arealet som opptas av yttervegger.

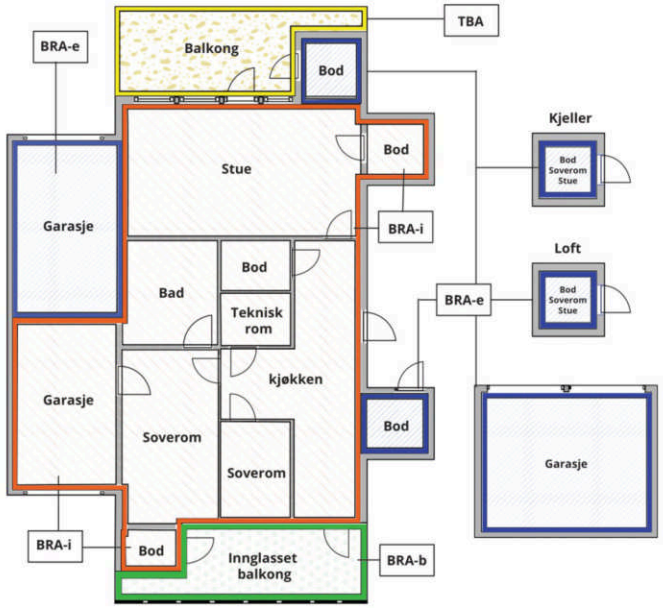



Carport og/eller garasjeplass i felles garasjeanlegg er ikke måleverdig areal

Internt bruksareal **(BRA-i)**	Arealet innenfor boenheten(e)
Eksternt bruksareal **(BRA-e)**	Arealet av alle rom utenfor boenheten(e) og som tilhører denne, slik som for eksempel boder
Innglasset balkong mv **(BRA-b)**	Arealet av innglasset balkong, veranda eller altan når denne er tilknyttet boenheten(e)
Terrasse- og balkongareal **(TBA)**	Arealet av terrasser, åpne balkonger og åpen altan tilknyttet boenheten(e)
Gulvareal **(GUA)**	Er sum av BRA (bruksareal) og ALH (areal med lav takhøyde). Areal med lav takhøyde (ALH) er ikke måleverdig areal, som skyldes skråtak og lav himlingshøyde. GUA kan opplyses i markedsføring der det er aktuelt for den konkrete boligen og kun sammen med BRA-i, for eksempel der gulvflaten har en verdi og har funksjon ved møblering og bruk av rommene. Ikke innredet areal som kaldloft, måles og oppgis normalt ikke.

Arealet kan ikke alltid fastsettes nøyaktig

Areal kan være komplisert eller umulig å måle opp nøyaktig fordi det er vanskelig å fastslå tykkelsen på innervegger, skjevheter i og utforming av bygningskonstruksjoner som karnapp, buer og vinkler som ikke er rette, åpne rom over flere etasjer og så videre.

Eiendommens markedsverdi kan ikke baseres på en matematisk beregning basert på antall kvadratmeter opplyst i rapporten. Opplysninger om areal kan altså ikke alene benyttes for å beregne eiendommens verdi.

Den bygningssakkyndige kan avdekke eventuelle bruksendringer og avvik i branncelleinndeling

Den bygningssakkyndige ser på byggetegninger hvis de er tilgjengelige og dette er en del av oppdraget,og vurderer bruken av boligen opp mot tegningene. Hvis den bygningssakkyndig avdekker at en bolig ikke ser ut til å være delt opp i brannceller etter kravene i byggteknisk forskrift på befaringstidspunktet, skal det opplyses om dette.

Reglene om bruksendring og brannceller kan være kompliserte. Søk videre faglige råd om rapporten ikke gir deg svar. Den bygningssakkyndige kan ikke vurdere og svare på alle spørsmål, og kan heller ikke vite om kommunen kan gi unntak for kravene som gjelder. Vil du vite mer?

Om brannceller

En branncelle er hele eller avgrensede deler av en bygning hvor en brann fritt kan utvikle seg uten at den kan spre seg til andre bygninger eller andre deler av bygningen i løpet av en fastsatt tid.

Om bruksendring

Bruksendring er å endre bruken av et rom fra en tillatt bruk til en annen. Dette kan kreve søknad og tillatelse, for eksempel hvis du endrer et rom fra bod til soverom eller arbeidsrom,eller hvis du endrer en bolig til to separate boliger.

Rom for varig opphold har krav til takhøyde, romstørrelse,rømningsvei og lysforhold som må være oppfylt. Du kan søke kommunen om unntak for kravene, men kan ikke regne med å få unntak for krav som går på helse og sikkerhet, for eksempel krav til rømningsvei.

Bruksendring som krever godkjenning, og som ikke er søkt bruksendret, er ulovlig. Kommunen kan etter plan- og bygningsloven kapittel 32 forfølge overtredelser. Kommunen kan pålegge deg å avslutte den ulovlige bruken, eventuelt å rette eller tilbakeføre rommet til godkjent bruk.

Arealer

Enebolig

	Bruksareal BRA m²				
Etasje	**Internt bruksareal (BRA-i)**	**Eksternt bruksareal (BRA-e)**	**Innglasset balkong (BRA-b)**	**SUM**	**Terrasse- og balkongareal (TBA)**
2 Etasje	29			29	
1 Etasje	126			126	90
SUM	**155**				**90**
SUM BRA	**155**				

Romfordeling

Etasje	Internt bruksareal (BRA-i)	Eksternt bruksareal (BRA-e)	Innglasset balkong (BRA-b)
2 Etasje	Gang, loftstue/soverom, 2 kott		
1 Etasje	Entré, gang, kjøkken, spisestue, stue, bad/vaskerom, toalettrom, 3 soverom, trapperom		

Kommentar

Det bemerkes at deler av areal i 2-etasje ikke er hensyntatt i arealberegningen, dette på grunn av skråhimling og lav takhøyde.
Areal i krypkjellere er ikke hensyntatt i arealberegningen, dette på grunn lav takhøyde.

Arealet i denne boligen er vanskelig eller umulig å måle opp helt nøyaktig på grunn av utforming/innredning av rom/bygningskonstruksjoner. Arealet er fastsatt omtrentlig og skjønnsmessig.
Arealet i denne boligen er vanskelig eller umulig å måle opp helt nøyaktig på grunn av utforming/innredning av rom/bygningskonstruksjoner/vinkler. Arealet er derfor fastsatt omtrentlig og det anbefales arealmåling ved hjelp av 3D skanning.

Lovlighet

Byggetegninger

Det foreligger ikke tegninger

Kommentar: Undertegnede har ikke fått fremvist eller innhentet godkjente byggemeldte tegninger fra kommunen. Rommene i boligen er navngitt etter dagens bruk, uavhengig av hva de er godkjent og byggemeldt som. I forbindelse med salg av eiendommen oppfordres interessenter til å sette seg inn i de godkjente tegningene.

Uthus

	Bruksareal BRA m²				
Etasje	**Internt bruksareal (BRA-i)**	**Eksternt bruksareal (BRA-e)**	**Innglasset balkong (BRA-b)**	**SUM**	**Terrasse- og balkongareal (TBA)**
Etasje		18		18	
SUM		**18**			
SUM BRA	**18**				

Romfordeling

Etasje	Internt bruksareal (BRA-i)	Eksternt bruksareal (BRA-e)	Innglasset balkong (BRA-b)
Etasje		Hobbyrom	

Garasje

	Bruksareal BRA m²				
Etasje	**Internt bruksareal (BRA-i)**	**Eksternt bruksareal (BRA-e)**	**Innglasset balkong (BRA-b)**	**SUM**	**Terrasse- og balkongareal (TBA)**
1 Etasje		40		40	
SUM		**40**			
SUM BRA	**40**				

Romfordeling

Etasje	**Internt bruksareal (BRA-i)**	**Eksternt bruksareal (BRA-e)**	**Innglasset balkong (BRA-b)**
1 Etasje		Garasje	

Befarings - og eiendomsopplysninger

Befaring

Dato	**Til stede**	**Rolle**
19.3.2026	Øyvind Støle	Takstingeniør
	Daniela Maresova Roos	Kunde

Matrikkeldata

Kommune	**gnr.**	**bnr.**	**fnr.**	**snr.**	**Areal**	**Kilde**	**Eieforhold**
3218 ÅS	107	100		0	1405.2 m²	BEREGNET AREAL (Ambita)	Ikke relevant

Adresse
Bamseveien 4

Hjemmelshaver
Roos Daniela Maresova, Juul Lars, Roos Svein Erik

Kilder og vedlegg

Dokumenter

Beskrivelse	Dato	Kommentar	Status	Sider	Vedlagt
Ordrebekreftelse			Fremvist		Nei
Plantegninger			Gjennomgått		Nei
Egenerklæring			Ikke gjennomgått		Nei

Revisjoner

Versjon	Ny versjon	Kommentar
1	28.03.2026	

For gyldighet på rapporten se forside

Forutsetninger

Tilstandsrapportens avgrensninger

STRUKTUR OG REFERANSENIVÅ

•Rapporten baserer seg på krav i forskrift til avhendingslova (tryggere bolighandel). Rapportens struktur, metode og begrepsbruk følger i hovedsak Norsk Standard NS 3600:2018 (teknisk tilstandsanalyse ved omsetning av bolig), samt Takstbransjens retningslinjer for arealmåling når det gjelder fordeling mellom P-areal og S-areal.

•Bygningssakkyndig er ikke ansvarlig for tilbakeholdt eller uriktig informasjon, som har betydning for tilstandsvurderingen. Rapporten beskriver avvik, det vil si en tilstand som er dårligere enn referansenivået. Rapporten vil normalt ikke fremheve positive sider ved boligen ut over det som fremgår av tilstandsgradene.

•For anbefalte tiltak ved TG2 og TG3 må du vurdere om tiltakene er nødvendige og lønnsomme. Hva det vil koste å utbedre rom eller bygningsdeler vil avhenge av registrerte avvik og tiltak som kommer frem i rapporten. Anslaget er gitt på generelt grunnlag basert på prisintervaller. Anslaget må ikke forveksles med en konkret vurdering og tilbud fra en entreprenør eller håndverker. Utbedringskostnadene vil også avhenge av personlige preferanser og markedspris på materialer og tjenesteyter.

•Vurdering mot byggeregler
Den bygningssakyndige vil vurdere boligen mot hvordan det var vanlig å bygge og regler som gjaldt på søknadstidspunktet. Noen rom og bygningsdeler slik som bad og vaskerom, og forhold som gjelder sikkerhet mot brann, rekkverk og trapper osv., vil den bygningssakkyndige vurdere mot dagens regelverk. Etter dagens regelverk vil disse kunne få en tilstandsgrad 2 eller 3 uten at det nødvendigvis er krav om at avviket må utbedres.

PRESISERINGER

Tilstandsrapporten gjelder hovedbygget. Tilleggsbygninger, som for eksempel garasje, gis kun en enkel beskrivelse.

Avvik er vurdert ut fra tekniske forskrifter på godkjenningstidspunktet for bygget. Noen bygningsdeler er vurdert etter gjeldende teknisk forskrift på befaringstidspunktet. Dette gjelder blant annet:

i. våtrom (bad, vaskerom) og andre fuktutsatte rom

ii. forhold knyttet til brann, rømming, sikkerhet, for eksempel rekkverkshøyder/åpninger, ulovlige bruksendringer, branncelle r osv.

•For skjulte konstruksjoner, som vann og avløp uten dokumentasjon, er kvalitet og alder vurdert.

•Fastmonterte installasjoner, for eksempel innfelt belysning og høyttalere, skal ikke demonteres for å sjekke dampsperren bak. Dette er av hensyn til bygningssakkyndiges kompetanse og risikoen for skade.

•Kontroll av fukt i konstruksjonen ved hulltaking i bad og vaskerom (våtrom), rom under terreng (kjelleretasje, underetasje og sokkeletasje) eller andre bygningsdeler, skal skje etter eiers aksept. Hulltaking av våtrom og rom under terreng kan i visse tilfeller unnlates (ref. forskrift til avhendingslova).

•Kontroll av romfunksjoner for P-ROM blir bare utført når det ikke foreligger godkjente og byggemeldte tegninger, eller når tegninger ikke stemmer med dagens bruk.

•Bygningssakkyndig gir en forenklet vurdering av branntekniske forhold og elektriske installasjoner i boligen hvis det er mer enn fem år siden siste el-tilsyn. Ved behov for grundigere undersøkelser, kan bygningssakkyndig anbefale boligkjøper ta kontakt med offentlige myndigheter eller en kvalifisert elektrofaglig fagperson.

TILLEGGSUNDERSØKELSER

Etter avtale med eier kan tilstandsanalysen utvides til også å omfatte tilleggsundersøkelser utover minimumskravet i forskriften.

BEFARINGEN

Rapporten gir en vurdering av byggverk og bygningsdeler som bygningssakkyndig har observert, og som fremkommer av forskrift til avhendingslova. Rapporten er likevel ingen garanti for at det ikke kan finnes skjulte feil, skader og mangler. NS 3600:2018 (teknisk tilstandsanalyse ved omsetning av bolig) har undersøkelsesnivå 1 til 3, hvor nivå 1 er det laveste og basert på visuell observasjon. Rapporten er basert på undersøkelsesnivå 1, med noen få unntak: våtrom og rom under terreng.

I praksis betyr dette at:

•befaringen skal begrenses til kun visuelle observasjoner på tilgjengelige flater uten fysiske inngrep (f.eks. riving).

•flater som er skjult av snø eller på annen måte ikke er tilgjengelig eller skjult, blir ikke kontrollert.

•det blir ikke utført funksjonsprøving av bygningsdeler, som isolasjon, piper, ventilasjon, elektrisk anlegg, osv.

•det gis ikke en vurdering av boligens tilbehør, hvite- og brunevarer og annet inventar. Dette gjelder også integrert tilbehør.

•inspisering av yttertak er basert på det som er synlig, normalt på innsiden fra loftet og utvendig fra stige/bakkenivå. I en del situasjoner er det ikke sikkerhetsmessig forsvarlig å undersøke taket fra utsiden, og da vil vurderingen være basert på alder og materialer.).

•stikkprøvetakninger er tilfeldig valgt og kan innebære kontroll under overflaten med spiss redskap eller lignende.

UTTRYKK OG DEFINISJONER

•Referansenivå: kravet til bygningsdelen eller rommet på byggetidspunktet.

•Tilstand: byggverkets eller bygningsdelens tekniske, funksjonelle eller estetiske status på et gitt tidspunkt.

•Symptom: forhold som gir indikasjon på hvilken tilstand et byggverk eller en bygningsdel befinner seg i. Benyttes ved beskrivelse av avvik og alder.

•Skadegjørere: i hovedsak råte, sopp og skadedyr.

•Fuktsøk: overflatesøk med egnet søkeutstyr som fuktindikator eller visuelle observasjoner.

Forutsetninger

•Fuktmåling: måling av fuktinnhold i materiale eller i bakenforliggende konstruksjon ved bruk av egnet måleutstyr, blant annet hammerelektrode og pigger.

•Hulltaking: boring av hull for inspeksjon og fuktmåling i risikoutsatte konstruksjoner, primært i tilstøtende vegger til bad, utforede kjellervegger og eventuelt i oppforede kjellergulv.

•Normal slitasjegrad: forventet slitasje av materiale i overflaten som er basert på enkle visuelle observasjoner. Kan vurderes sammen med bygningsdelens alder.

•Forventet gjenværende brukstid: anslått tid et byggverk eller en del av et byggverk vil kunne tjene sitt formål (NS 3600:2018, termer og definisjoner punkt 3.9).

AREALBEREGNING FOR BOENHETER

•Areal fastsettes etter Forskrift til avhendingsloven og Norsk Standard 3940 Areal- og volum-beregninger av bygninger fra 2023.

•Areal oppgis i hele kvadratmeter i rapporten, og gjelder for det tidspunkt oppmålingen fant sted.

•Bruksareal (BRA) er det måleverdige arealet som er innenfor omsluttede vegger målt i gulvhøyde (bruttoareal minus arealet som opptas av yttervegger). I tillegg til gulvhøyde gjelder regler om fri bredde for at arealet skal være måleverdig, med betydning for BRA av for eksempel loft med skråtak. BRA består av internt bruksareal (BRA-i), eksternt bruksareal (BRA-e) og innglasset balkong mv (BRA-b). Terrasse- og balkongareal (TBA) opplyses der tilstandsrapporten skal benyttes i boligomsetningen og der det er aktuelt. I tillegg kan gulvareal (GUA) og areal med lav takhøyde (ALH) opplyses sammen med BRA der det er aktuelt og en del av oppdraget. Rom skal ha atkomst og gangbart gulv for å kunne regnes som BRA/måleverdig areal.

•Arealet måles og oppgis dersom arealet oppfyller krav til måleverdighet, slik som at arealet må ha minst en bredde på 0,6m og minst en høyde på 1,9 m osv. Et rom kan være i strid med teknisk forskrift og mangle godkjennelse hos kommunen for den aktuelle bruken, uten at dette får betydning for om arealet måles og oppgis i tilstandsrapporten. Når arealet måles tas det ikke hensyn til om arealet er lovlig oppført eller om bruken er lovlig, bruksendringer, lysforhold eller andre sikkerhetsmangler.

•Eiendommens markedsverdi kan ikke baseres på en rent matematisk beregning i forhold til antall kvadratmeter opplyst i rapporten. Opplysninger om areal kan altså ikke alene benyttes for beregning av eiendommens verdi.


•Rom som ligger utenfor boenheten, men som eier har påvist og/eller opplyst at tilhører boenheten, er oppmålt og inkludert i BRA-e. Det er ikke fremvist dokumentasjon på at rommet tilhører boenheten, med mindre dette er angitt særskilt. Rom utenfor boenheten kan omdisponeres av borettslaget/sameiet og dette kan påvirke boligens BRA. Vær oppmerksom på at NS 3940:2023 og eierseksjonsloven har ulik definisjon av fellesareal. Ved arealmåling gjelder NS 3940:2023 som definerer fellesareal slik: “Delen av bygning som brukes av to eller flere bruksenheter eller til bygningens forvaltning, drift eller vedlikehold.

•Se øvrig informasjon om areal i rapporten, Norsk Standard 3940 (2012 og 2023) og veiledningen til disse.

PERSONVERN

Verdi, takstingeniøren og takstforetaket behandler personopplysninger som takstingeniøren trenger for å kunne utarbeide rapporten. Personvernerklæring med informasjon om bruk av personopplysninger og dine rettigheter finner du her Personvernerklæring - iVerdi

Rapporten/befaringen er avholdt etter beste skjønn og i henhold til gjeldende instruks og retningslinjer. Det elektriske anlegget og røropplegget er ikke inngående vurdert, eventuelt kun beskrevet. Det er ikke foretatt inngående vurdering av el-anlegg fordi dette ligger utenfor takstmannens kompetanseområde. Eier av bolig har selv ansvar for elanlegg og bør jevnlig sørge for el-sjekk fra godkjent kontrollinstans. Konstruksjoner over terreng er besiktiget fra bakkenivå. Der det i rapporten er foretatt antakelser, er dette fordi angjeldende forhold ikke har latt seg bringe på det rene. Besiktigelsen blir kun utført på lett tilgjengelige deler av konstruksjoner. Endret bruk, kan over tid avdekke skjulte feil og mangler som ikke oppdages ved visuell kontroll. På forespørsel har eier opplyst at de ikke er kjent med at boligen har skjulte feil eller mangler, offentlige pålegg som ikke er utført eller vedtak som medfører eller har medført nytt låneopptak/økning av utgifter, utover det som er nevnt i rapporten. Opplysninger om utførte arbeider, årstall og øvrige opplysninger i rapporten er basert på opplysninger gitt av eier/beboer/rekvirent.

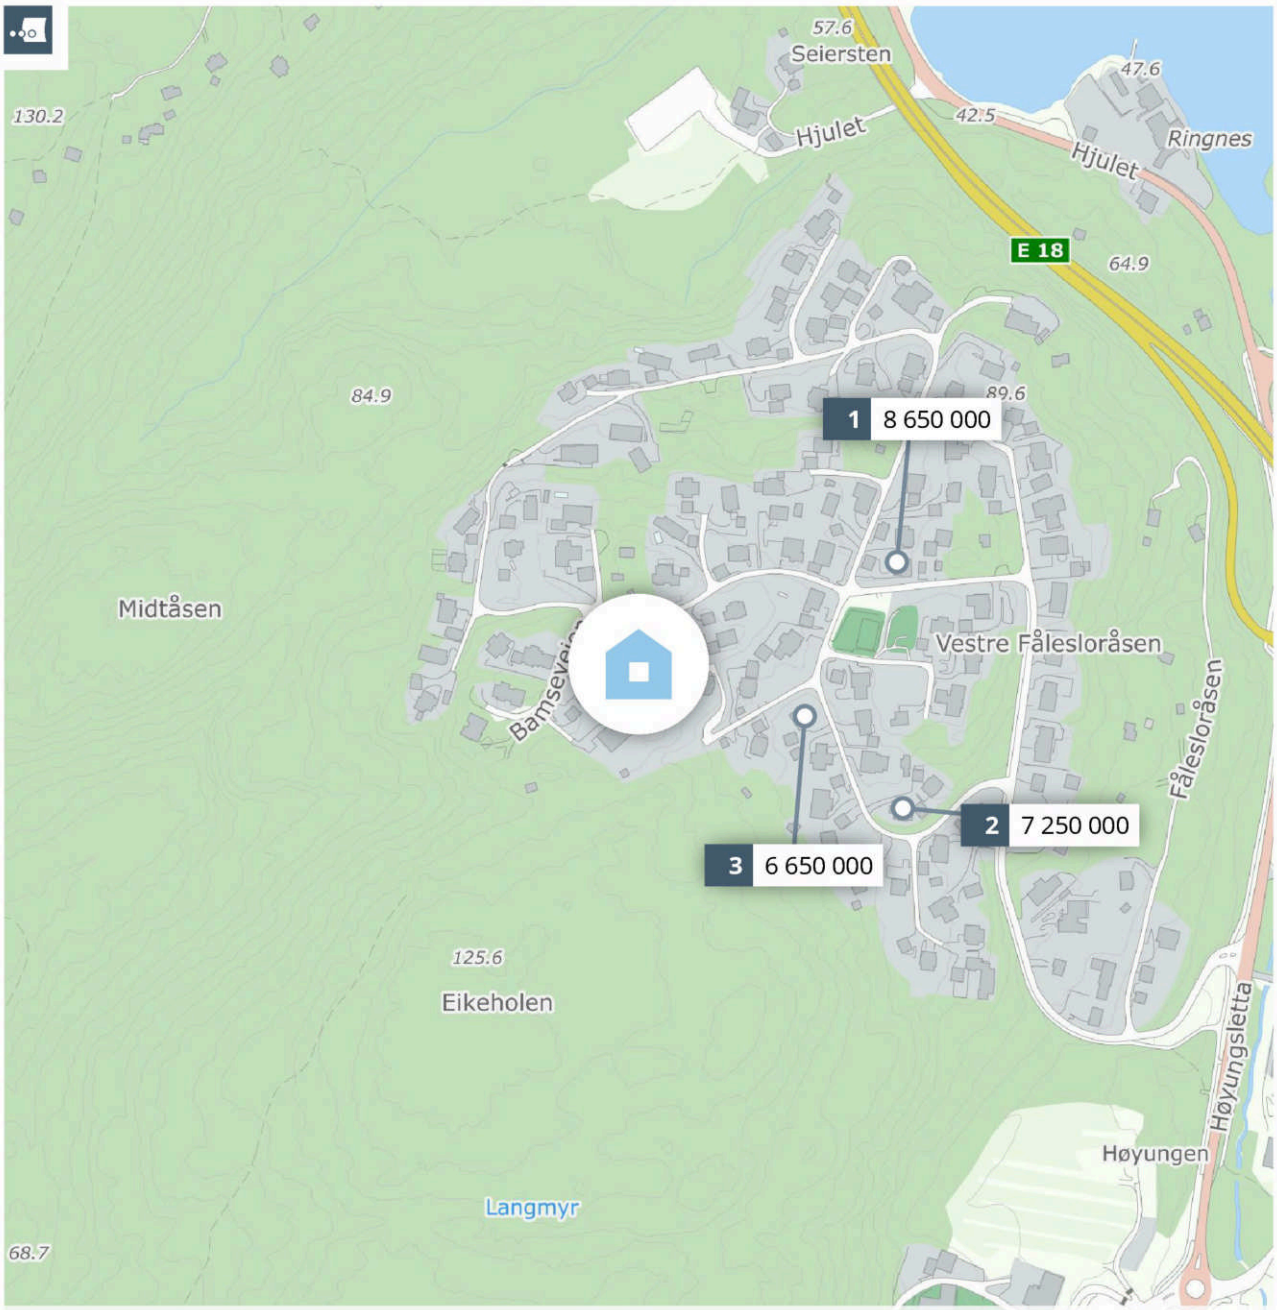

Meglers verdivurdering

BAMSEVEIEN 4

PRIVATMEGLEREN

Rapport utført av PrivatMegleren Frontline den 26.04.2026

Meglers verdivurdering baserer seg på kjente omsetningstall, eksterne kilder og statistikker fra Eiendomsverdi. Den endelige verdien er korrigert etter meglerens beste skjønn, basert på kjennskap og erfaring i markedet. Det tas forbehold om at interessen i markedet og den endelig salgsprisen kan avvike fra meglers verdivurdering. Eiendomsverdi og megler er uten ansvar for eventuelle feil i innhentet datagrunnlag. Denne verdivurderingen er opphavsrettslig beskyttet. Uten meglerforetakets samtykke, kan ikke verdivurderingen benyttes i forbindelse med privatsalg eller egen markedsføring av eiendommen. Verdivurderingen skal ikke benyttes i forbindelse med lånebehandling. Ønsker du en verdifastsettelse for bruk til finansiering, bør det innhentes en etakst/verditakst. Ansvarlig megler: Alexander Ingebrigtsen.

En tjeneste fra Eiendomsverdi AS

Bamseveien 4, 1407 VINTERBRO

Selveier enebolig på festetomt, bygget i 1969

GNR 107 BNR 100 FNR 0 SNR 0 KOMMUNE 3218 ÅS GRUNNKRETS Sjøskogen Nøstvedt

Verdivurdert til

6 800 000

-	6 800 000	43 871
Fellesgjeld	Totalt	m² pris

	BRA-i	BRA-e	BRA-b	TBA	GUA	ALH
Areal	155 m²	- m²	- m²	- m²	- m²	- m²
Tomt					1 405 m²	
Byggeår					1969	

Fellesutgifter	-
Formue	-
Soverom	4
Etasjer	2

Parkering Peis

Sammenlignbare salg i nærområdet

	EIENDOM				SALGSDATO	PRISANT	PRIS	FELLESGJ	TOTALPRIS	M² PRIS
1	Slorhøgda 27				09.02.2026	8 750 000	**8 650 000**	0	8 650 000	**46 757**
	185 m²	2009	1 068 m²	5 sov						
2	Slorhøgda 5				20.05.2025	7 200 000	**7 250 000**	0	7 250 000	**43 675**
	166 m²	2008	1 072 m²	3 sov						
3	Slorhøgda 24				06.10.2025	6 900 000	**6 650 000**	0	6 650 000	**41 049**
	162 m²	2008	1 280 m²	4 sov						

Velkommen til Bamseveien 4 - en innholdsrik og familievennlig bolig med fin beliggenhet på Fåsleråsen på Vinterbro. Her bor du høyt og fritt med gode solforhold fra morgen til kveld, i et rolig og etablert boligområde med lite gjennomgangstrafikk.

Boligen har en gjennomtenkt planløsning med lyse og romslige oppholdsrom. Kjøkken og bad ble oppgradert i 2013, og stuen har store vindusflater med utsyn mot terrasse og lysthus. Eiendommen byr på flere gode uteplasser med romslig terrasse og et hyggelig lysthus som gir et ekstra uterom.

Området gir nærhet til skog og mark, samt fine turmuligheter. Samtidig er det kort vei til Vinterbro Senter, skoler, barnehager og gode kollektivforbindelser.

Høydepunkter:
Enebolig med familievennlig beliggenhet
Kjøkken og bad oppgradert i 2013
Gode solforhold
Romslig terrasse og lysthus
Nærhet til natur og rekreasjon
Kort vei til servicetilbud og kollektivtransport


Kjære kunde, vi bruker mye tid på å avklare hvor mye markedet er villig til å betale for en eiendom til enhver tid. Dette arbeidet er sammensatt og krever både struktur og tid. Vi utarbeider blant annet etakst som verdivurdering/takst. En samling av informasjon som benyttes i forbindelse med boliglån og refinansiering (Utviklet i samarbeid med Eiendomsverdi og de største bankene i Norge). Verdien av en eiendom reflekteres ut ifra en samling av ulik informasjon i etakst dokumentet.

PrivatMegleren benytter flere nyvinnende løsninger for omsetning av eiendom. Eksempelvis annonseteknologien Presisjon som er verdens beste adtech med høyeste anerkjennelse fra meta, og som vi har enerett på i Norge. Vi har også vår digitale løsning Kvadrat,

som gir våre boligselgere oversikt, forutsigbarhet og trygghet gjennom salget. I tillegg har vi PrivatMegleren Boligbytte, som gir kundene våre hjelp til flytting og organisering til dette.

Vi er Nordea eiendomsmegler, og med finansiering fra Nordea og eiendomsmegler fra PrivatMegleren, får du et skreddersydd tilbud som passer deg og dine behov. Søk finansiering her: www.nordea.no/finansiering

Historiske omsetninger

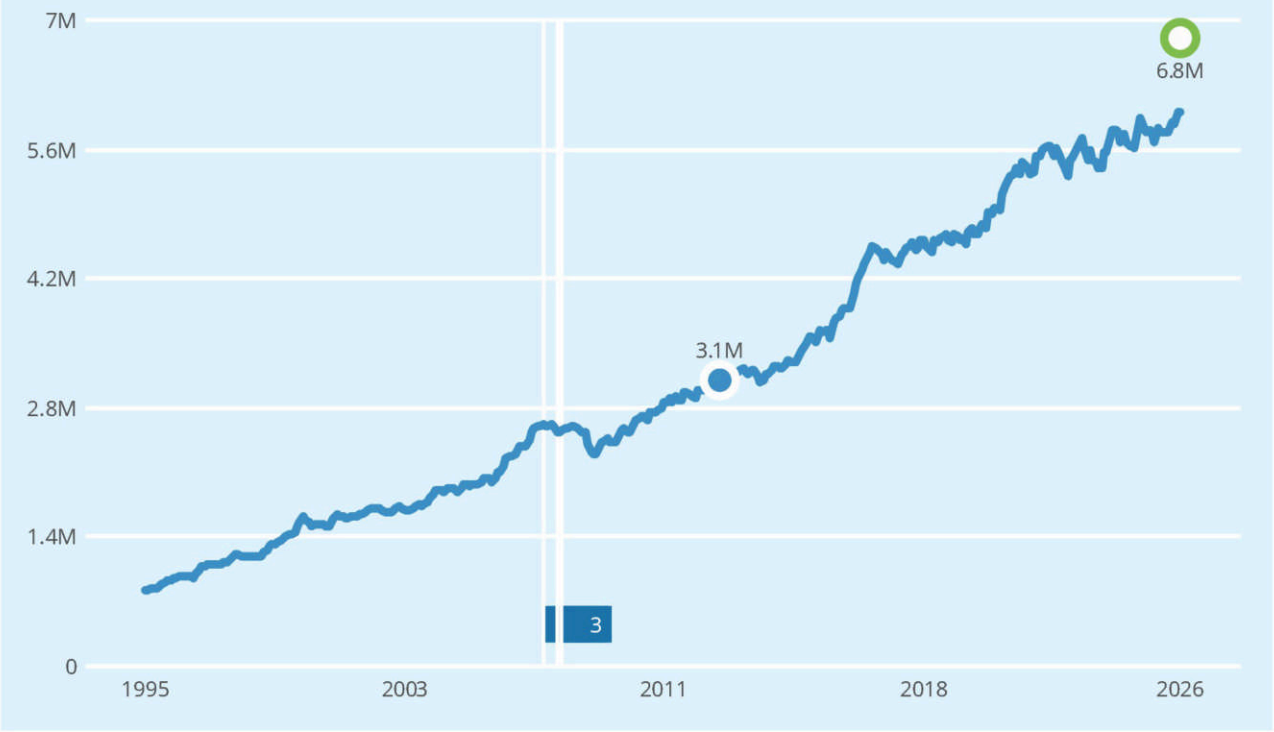

Salg | Meglers verdivurdering | Prisindeks | Endring av eiendom

1
2
3

REGISTRERT	SALGSDATO	TINGLYST	PRISANT	PRIS	FELLESGJELD	TOTALPRIS	
24.05.2012	28.09.2012	06.11.2012	3 495 000	3 100 000	0	3 100 000	4
04.09.1998		04.09.1998	-	1 400 000	-	1 400 000	5
28.06.1996		28.06.1996	-	360 586	-	360 586	5

4 Megler oppgir at sist kjente markedsomsetning ikke er relevant for dagens markedsverdi. Årsak: Ikke fritt markedssalg.

5 Forhold ved omsetningen tyder på at dette ikke er en reell markedsomsetning, og er derfor utelatt i grafen.

Eneboliger til salgs i Sjøskogen Nøstvedt grunnkrets nå

8
eneboliger til salgs

8.1M
7.9M
7.7M
7 478 000 Prisantydning i snitt
7.3M
7.1M
6.9M

Annonsene har i snitt ligget ute i
37
dager

Eneboliger solgt i Sjøskogen Nøstvedt grunnkrets siste 9 mnd

19
eneboliger solgt

7.1M
6.9M
6 761 000 Prisantydning i snitt
6 618 000 Salgspris i snitt
6.5M
6.3M

Solgt i snitt i løpet av
98
dager

for 2.1% under prisantydning

Analyse m²-priser

47 308 Sjøskogen Nøstvedt grunnkrets i snitt siste 9 mnd

44 470 ÅS kommune i snitt siste 9 mnd

43 871 Bamseveien 4 Totalpris 6 800 000

EGENERKLÆRINGSSKJEMA

Til orientering vil dette skjema være en del av salgsoppgaven

Meglerfirma
Privatmegleren Ski-Ås

Oppdragsnr.
309260030

Selger 1 navn	Selger 2 navn
Svein Erik Roos	Daniela Maresova Roos

Gateadresse
Bamseveien 4

Poststed	Postnr
VINTERBRO	1407

Er det dødsbo?

☑ Nei ☐ Ja

Avdødes navn

Er det salg ved fullmakt?

☑ Nei ☐ Ja

Hjemmelshavers navn

Har du kjennskap til eiendommen?

☐ Nei ☑ Ja

Når kjøpte du boligen?

År: 2012

Hvor lenge har du eid boligen?

Antall år: 13

Antall måneder: 4

Har du bodd i boligen siste 12 måneder?

☐ Nei ☑ Ja

I hvilket forsikringsselskap har du tegnet villa/husforsikring?

Forsikringsselskap: Tryg forsikring

Polise/avtalenr.: 3333410

Spørsmål for alle typer eiendommer

1 Kjenner du til om det er/har vært feil tilknyttet våtrommene, f.eks. sprekker, lekkasje, råte, lukt eller soppskader?

☑ Nei ☐ Ja

Document reference: 309260030

2 Kjenner du til om det er utført arbeid på bad/våtrom?

Svar: Ja, kun av faglært

Beskrivelse: Nytt røropplegg ble utført i 2013 av Jarle Unnerud AS i boligen. Arbeidet omfattet installasjon av varmtvannsbereder, sanitærutstyr og nye vann- og avløpsrør.

Arbeid utført av: Jarle Unnerud AS

2.1 Ble tettesjikt/membran/sluk oppgradert/fornyet?

☐ Nei ☑ Ja

Beskrivelse: Ja, membran og sluk ble oppgradert i forbindelse med arbeid utført av rørlegger i 2013.

2.2 Er arbeidet byggemeldt?

☑ Nei ☐ Ja

3 Kjenner du til om det er/har vært tilbakeslag av avløpsvann i sluk eller lignende?

☑ Nei ☐ Ja

4 Kjenner du til feil eller om har vært utført arbeid/kontroll på vann/avløp?

Svar: Nei

5 Kjenner du til om det er/har vært problemer med drenering, fuktinnsig, øvrig fukt eller fuktmerker i underetasje/kjeller?

☐ Nei ☑ Ja

Beskrivelse: Det er i tilstandsrapport opplyst om noe fuktighet i krypkjeller, som vurderes som normalt ut fra konstruksjon (grunnmur på fjell) og boligens alder (1969). Krypkjeller er en risikokonstruksjon med hensyn til fukt. Det er ikke avdekket skader. Vi opplyser at klima i krypkjeller har vært stabil i våre eie.

6 Kjenner du til om det er/har vært utettheter i terrasse/garasje/tak/fasade?

☑ Nei ☐ Ja

7 Kjenner du til om det er/har vært problemer med ildsted/skorstein/pipe f.eks. dårlig trekk, sprekker, pålegg, fyringsforbud eller lignende?

☑ Nei ☐ Ja

8 Kjenner du til om det er/har vært f.eks. sprekker i mur, skjeve gulv eller lignende?

☑ Nei ☐ Ja

9 Kjenner du til om det er/har vært sopp/råteskader/insekter/skadedyr på eiendommen som rotter, mus, maur eller lignende?

☑ Nei ☐ Ja

10 Kjenner du til om det er/har vært skjeggkre i boligen?

☐ Nei ☑ Ja

Beskrivelse: Det har tidligere vært observert noe sølvkre i boligen. Dette er ikke uvanlig, og det er ikke kjent med vedvarende problemer i senere tid.

11 Kjenner du til om det er/har vært utført arbeid på el-anlegget eller andre installasjoner (f.eks. oljetank, sentralfyr, ventilasjon)?

Svar: Nei

12 Kjenner du til om det er utført kontroll av el-anlegget og/eller andre installasjoner (f.eks. oljetank, sentralfyr, ventilasjon)?

☑ Nei ☐ Ja

13 Har du ladeanlegg/ladeboks for elbil i dag?

☐ Nei ☑ Ja

Beskrivelse: Ja, det er installert ladeboks.

14 Kjenner du til om ufaglærte har utført arbeid som normalt bør utføres av faglærte, utover det som er nevnt tidligere (f.eks. drenering, murerarbeid, tømrerarbeid etc)?

☑ Nei ☐ Ja

15 Er det nedgravd oljetank på eiendommen?

☑ Nei ☐ Ja

Document reference: 309260030

16 Kjenner du til om det har vært utført arbeid på terrasse/garasje/tak/fasade?

Svar: Ja, kun av ufaglært/egeninnsats/dugnad

Beskrivelse: Det er utført vedlikeholdsarbeid på terrasse/tak/fasade i eierperioden, hovedsakelig som egeninnsats og dugnad. Arbeidet er utført med veiledning fra person med fagkompetanse snekker. Det foreligger ikke dokumentasjon fra faglært firma.

17 Selges eiendommen med utleiedel, leilighet, hybel eller tilsvarende?

☐ Nei ☑ Ja

Beskrivelse: Ja, deler av boligen benyttes til utleie. Leietaker disponerer rom i boligen med felles kjøkken, bad/wc og inngang. Det er ikke en selvstendig eller godkjent utleiedel.

17.1 Er ovenfornevnte godkjent hos bygningsmyndighetene?

☑ Nei ☐ Ja

18 Kjenner du til om det er innredet/bruksendret/bygget ut i kjeller eller loft eller andre deler av boligen?

☑ Nei ☐ Ja

19 Kjenner du til forslag eller vedtatte reguleringsplaner, andre planer, nabovarsel eller offentlige vedtak som kan medføre endringer i bruken av eiendommen eller av dens omgivelser?

☑ Nei ☐ Ja

20 Kjenner du til om det foreligger påbud/heftelser/krav/manglende tillatelser vedrørende eiendommen?

☑ Nei ☐ Ja

21 Er det foretatt radonmåling?

☑ Nei ☐ Ja

22 Kjenner du til manglende brukstillatelse eller ferdigattest?

☑ Nei ☐ Ja

23 Kjenner du til om det foreligger skaderapporter/ tilstandsvurderinger eller utførte målinger?

☑ Nei ☐ Ja

24 Er det andre forhold av betydning ved eiendommen som kan være relevant for kjøper å vite om (f.eks. rasfare, tinglyste forhold eller private avtaler)?

☑ Nei ☐ Ja

Document reference: 309260030

Tilleggskommentar

Generelt om bolig: Boligen er fra 1969 og er senere påbygget og oppgradert. Det er utført en del arbeid i boligen over tid, blant annet rundt 2012–2013. Boligen har normal standard ut fra alder og noe vedlikeholdsbehov må påregnes. Bad/vaskerom er oppgradert ca. 2013. Arbeidet er delvis utført som egeninnsats, med rørlegger og elektriker på deler av arbeidet. Det er registrert avvik knyttet til fall på gulv og enkelte løse fliser. Det er ikke mekanisk ventilasjon på toalettrommet. Det er heller ikke etablert løsning for å oppdage eventuell lekkasje fra innebygget sisterne. Det er registrert lekkasje i kobling/ventil på varmtvannstank. (jeg bestiller rørlegger og ordne med kobling/ventil) Taktekking er av eldre dato, og mer enn halvparten av forventet levetid er passert. Det er registrert mosevekst på taket. Utvendig kledning har noe slitasje og værpåvirkning. Noe råte kan ikke utelukkes. Vinduer har varierende alder. Det er registrert slitasje og enkelte punkterte/sprukne glass. Det er registrert noe fuktighet, noe som er vanlig for denne typen konstruksjon. Det er mangelfull ventilasjon i enkelte rom. Kjøkken fra ca. 2013 med normal slitasje. Det mangler mekanisk avtrekk fra kokesone. Elektrisk anlegg er delvis oppgradert over tid. Det foreligger ikke full dokumentasjon på hele anlegget. Ingen kjente feil i min eiertid. Pipe er av eldre dato, og mer enn halvparten av forventet levetid er passert. Boligen står på fjell, og det er ikke tradisjonell drenering. Opplysningene er gitt basert på min kunnskap om boligen.

Jeg bekrefter at opplysningene er gitt etter beste skjønn. Jeg er kjent med at dersom jeg har gitt ufullstendige, uriktige eller misvisende opplysninger om eiendommen, vil forsikringsselskapet kunne søke hel eller delvis regress for sine utbetalinger eller redusere sitt ansvar helt eller delvis, jfr. vilkår for boligselgerforsikring punkt 7.1 og forsikringsavtaleloven kapittel 4.

Jeg er orientert om mitt mulige ansvar som selger etter avhendingsloven, eventuelt etter kjøpsloven (aksjeboliger), og om forsikringsgiver sitt boligselgerforsikringstilbud.

Jeg er klar over at avtale om forsikring er bindende. Jeg er også klar over at premietilbudet først kan påberopes når boligen er solgt (budaksept). Premietilbudet som er gitt av megler er bindende for forsikringsgiver i 6 – seks – måneder fra oppdragsinngåelse med megler.

Etter dette vil premien og forsikringsvilkårene kunne justeres. Når premietilbudet ikke lenger er bindende for forsikringsselskapet må egenerklæringsskjemaet signeres på nytt og eventuelle endringer påføres. Det vil da være forsikringspremien og forsikringsvilkårene på ny signeringsdato som legges til grunn.

Det kan ikke tegnes boligselgerforsikring ved følgende salg:

- mellom ektefeller eller slektninger i rett oppstigende eller nedstigenede linje, søsken, eller
- mellom personer som bor eller har bodd på boligeiendommen og/eller
- når salget skjer som ledd i sikredes næringsvirksomhet/er en næringseiendom
- etter at boligeiendommen er lagt ut for salg.
- ved salg av helårs- og fritidsbolig er det krav til at det foreligger tilstandsrapport i henhold til Forskrift til avhendingslova (tryggere bolighandel).

Forsikringsselskapet kan ved skriftlig samtykke akseptere tegning av forsikring også i ovennevnte tilfeller.

Dersom forsikringsselskapet ikke har gitt skriftlig samtykke, kan erstatningen bortfalle.

Ved oppgjørsoppdrag trer forsikringen i kraft når kontrakten er signert av begge parter, begrenset til siste 12 måneder før overtakelse.

Forøvrig oppfordrer selger potensielle kjøpere til å undersøke eiendommen grundig, jf avhendigsloven § 3-10 og kjøpsloven § 20 (aksjeboliger).

Gyldig forsikring forutsetter at det for helårs- og fritidsbolig foreligger tilstandsrapport som er i henhold til Forskrift til avhendingslova (tryggere bolighandel).

☑ Jeg ønsker boligselgerforsikring, og bekrefter å ha mottatt og lest forsikringsvilkårene og informasjonsbrosjyre til selger i forbindelse med kjøp av boligselgerforsikring. Forsikringen trer i kraft på det tidspunkt det foreligger en budaksept mellom partene, begrenset til tolv måneder før overtagelse. Ved oppgjørsoppdrag trer forsikringen i kraft når kontrakten er signert av begge parter, begrenset til siste 12 måneder før overtakelse. Jeg bekrefter med dette at eiendommen ikke er en næringseiendom, at den ikke selges som ledd i næringsvirksomhet eller mellom ektefeller eller slektninger i rett oppstigende eller nedstigende linje, søsken, eller mellom personer som bor eller har bodd på boligeiendommen. Gyldig forsikring forutsetter at det for helårs- og fritidsbolig foreligger tilstandsrapport som er i henhold til Forskrift til avhendingslova (tryggere bolighandel). Forsikringen er ugyldig dersom den tegnes i strid med forsikringsvilkårene. Jeg er innforstått med at eiendomsmegleren ikke har fullmakt til å gjøre unntak fra ovennevnte begrensninger. Jeg er oppmerksom på at 8% av total forsikringspremie er honorar til Söderberg & Partners.

☐ Jeg ønsker ikke boligselgerforsikring, men megler har tilbudt meg å kjøpe slik forsikring.

☐ Jeg kan ikke kjøpe boligselgerforsikring ihht vilkår.

Document reference: 309260030

E-Signing validated

secured by IN GROUPE

NAME OF SIGNER	IDENTIFIER	TIME	ELECTRONIC ID
Svein erik Roos	523a7efd6edc3dc4209b425d1aa6a4aeb25b35f5	21.04.2026 07:48:23 UTC	Signer authenticated by One time code

NAME OF SIGNER	IDENTIFIER	TIME	ELECTRONIC ID
Daniela Roos	832a2f9d79d974740311f20e8a4f448a0f5fa5ab	14.04.2026 08:41:00 UTC	Signer authenticated by One time code

Document reference: 309260030

→ This is a PDF document digitally signed by IN Groupe's E-Signing service.

→ The document's integrity is protected by signing and sealing the contents with a certificate issued to IN Groupe by a third party. Validating the signature confirms that the contents have not been modified since the time of signing.


→ For more information about document formats, see https://doc.ingroupe.com/developer

enova

Energiattest



Adresse **Bamseveien 4, 1407 VINTERBRO**	
Dato for energimerking **23.04.2026**	Merkenummer **Energiattest-2026-286053**
Bygningskategori **Småhus**	Bygningsnummer **15373156**
Gårdsnummer **107**	Bruksnummer **100**
Seksjonsnummer **—**	Bruksenhetsnummer **H0101**

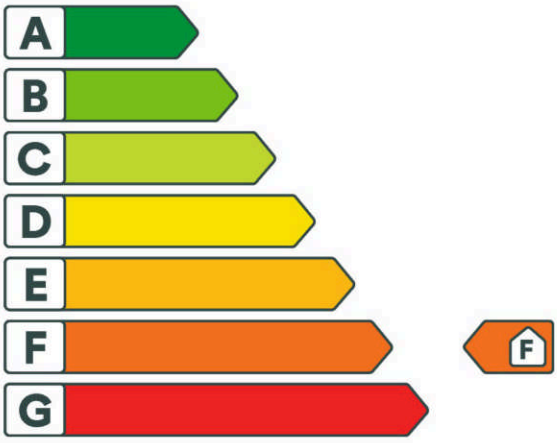

Energikarakteren

Energikarakteren angir hvor energieffektiv boligen er, inkludert oppvarmingsanlegget. Energikarakteren er beregnet ut fra den typiske energibruken for boligtypen. Beregningene er gjort ut fra normal bruk ved et gjennomsnittlig klima. Det er boligens energimessige standard og ikke bruken som bestemmer energikarakteren. Boligdata i denne attesten er beregnet ut fra opplysninger som er gitt av boligeier. Der opplysninger ikke er oppgitt, brukes typiske standardverdier for den aktuelle bygningstypen.

Boliginformasjon

Byggeår **1968**	Bygningstype **Enebolig**
Bruksareal **160,0 m²**	Oppvarmet bruksareal **160,0 m²**
Oppvarmet etasje **2**	Bygningsmateriale **Tre**
Oppvarming **Elektrisitet, Ved**	
Ventilasjon **Annen/Ukjent ventilasjon**	

Energi

Beregnet vektet levert energi i normert klima er et nøkkeltall for å vurdere en bygnings energieffektivitet, der ulike energibærere (strøm, fjernvarme, varmepumpe) vekter ulikt.

Beregnet vektet levert energi i normert klima

Pr. KVM pr. år **333,57 kWh/m²**

Beregnet levert energi i lokalt klima

Pr. KVM pr. år **378,18 kWh/m²**	Totalt levert pr. år **60 509 kWh**

Bamseveien 4, 1407 VINTERBRO

Detaljering

Bygningsform **Ja**	Vegger **Ja**
Vindu **Ja**	Gulv **Nei**
Takkonstruksjon **Ja**	Ytterdører **Nei**
Energibruk **Nei**	Lekkasjetall **Nei**
Solceller **Nei**	

Bamseveien 4, 1407 VINTERBRO

Tiltak

Bygningsmessige tiltak

Tiltak 1: Montering tetningslister

Luftlekkasjer mellom karm og ramme på vinduer og mellom karm og dørblad kan reduseres ved montering av tetningslister. Lister i silikon- eller EPDM-gummi gir beste resultat.

Tiltak 2: Termografering og tetthetsprøving

Bygningens lufttetthet kan måles ved hjelp av metode for tetthetsmåling av hele eller deler av bygget. Termografering kan også benyttes for å kartlegge varmetap og lekkasjepunkter. Metodene krever spesialutstyr og spesialkompetanse og må utføres av fagfolk.

Tiltak 3: Etterisolering av yttervegg

Yttervegg etterisoleres. Metode avhenger av dagens løsning. For å sjekke vindtetting av yttervegg anbefales termografering og tetthetsprøving.

Tiltak 4: Randsoneisolering av etasjeskillere

Kald trekk i randsonen av trebjelkelag kan utbedres ved å isolere bjelkelaget i randsonen. Utvendig kan man forsøke å tette vindsperra nederst på utsiden av veggen.

Tiltak 5: Isolering av innervegg mot uoppvarmet rom

Innervegg mot uoppvarmet rom i boligen isoleres.

Brukertiltak

Tiltak 6: Spar strøm på kjøkkenet

Ikke la vannet renne når du vasker opp eller skyller. Bruk kjeler med plan bunn som passer til platen, bruk lokk, kok ikke opp mer vann enn nødvendig og slå ned varmen når det har begynt å koke. Slå av kjøkkenventilatoren når det ikke lenger er behov. Bruk av microbølgeovn til mindre mengder mat er langt mer energisparende enn komfyren. Tin frossenmat i kjøleskapet.Kjøl - og frys skal avrimes ved behov for å hindre unødvendig energibruk og for høy temperatur inne i skapet / boksen (nye kjølekap har ofte automatisk avriming). Fjern støv på kjøleribber og kompressor på baksiden. Slå av kaffetraker når kaffen er ferdig traktet og bruk termos. Oppvaskmaskinen har innebygde varmeelementer for oppvarming av vann og skal kobles til kaldvannet, kobles den til varmtvannet øker energibruken med 20 - 40 % samtidig som enkelte vaske - og skylleprosesser foregår i feil temperatur.

Tiltak 7: Redusér innetemperaturen

Ha en moderat innetemperatur, for hver grad temperatursenkning reduseres oppvarmingsbehovet med 5 %. Mennesker er også varmekilder; jo flere gjester – desto større grunn til å dempe varmen. Ha lavere temperatur i rom som brukes sjelden eller bare deler av døgnet. Montér tetningslister rundt trekkfulle vinduer og dører (kan sjekkes ved bruk av myggspiral/røyk eller stearinlys). Sett ikke møbler foran varmeovner, det hindrer varmen i å sirkulere. Trekk for gardiner og persienner om kvelden, det reduserer varmetap gjennom vinduene.

Tiltak 8: Følg med på energibruken i boligen

Gjør det til en vane å følge med energiforbruket. Les av måleren månedlig eller oftere for å være bevisst energibruken. Ca halvparten av boligens energibruk går til oppvarming.

Tiltak 9: Tiltak utendørs

Monter urbryter (koblingsur) på motorvarmeren slik at den ikke står på mer enn nødvendig. Skift til sparepærer. Sparepærer på 5, 7, 11, 15, og 20 W tilsvarer glødelamper på henholdsvis 25, 40, 60, 75 og 100 W, og de varer dessuten lenger, 8.000-15.000 timer mot 1.000-2.500 timer for glødelamper. Det kan monteres fotocelle på utebelysningen slik at det automatisk går av/på etter dagslyset/mørket. Eller det kan monteres bevegelsessensor slik at lyset kun går på ved bevegelse og slås av automatisk etter forhåndsinnstilt tid. For snøsmelteanlegg som kun er manuelt styrt av/på eller ift. lufttemperatur kan det installeres automatikk slik at snøsmelteanlegget både er temperatur- og nedbørsstyrt dvs. når det registreres nedbør og kulde samtidig.

Tiltak 10: Luft kort og effektivt

Ikke la vinduer stå på gløtt over lengre tid. Luft heller kort og effektivt, da får du raskt skifta lufta i rommet og du unngår nedkjøling av gulv, tak og vegger.

Tiltak 11: Velg hvitevarer med lavt forbruk

Når du skal kjøpe nye hvitevarer så velg et produkt med lavt strømforbruk. Produktene deles inn i energiklasser fra A til G, hvor A er det minst energikrevende. Mange produsenter tilbyr nå varer som går ekstra langt i å være energieffektive. A+ og det enda bedre A++ er merkinger som har kommet for å skille de gode fra de ekstra gode produktene.

Tiltak 12: Slå el.apparater helt av

Elektriske apparater som har stand-by modus trekker strøm selv når de ikke er i bruk, og må derfor slås helt av.

Tiltak 13: Fyr riktig med ved

Bruk tørr ved, god trekk, og legg ikke i for mye av gangen. Fyring i åpen peis er mest for kosens skyld. Hold spjeldet lukket når ovnen/peisen ikke er i bruk.

Tiltak 14: Slå av lyset og bruk sparepærer

Slå av lys i rom som ikke er i bruk. Utnytt dagslyset. Bruk sparepærer, spesielt til utelys og rom som er kalde eller bare delvis oppvarmet.

Tiltak 15: Bruk varmtvann fornuftig

Bytt til sparedusj hvis du ikke har. For å finne ut om du bør bytte til sparedusj eller allerede har sparedusj kan du ta tiden på fylling av ei vaskebøtte; nye sparedusjer har et forbruk på kun 9 liter per minutt. Ta dusj i stedet for karbad.Skift pakning på dryppende kraner.Dersom varmtvannsberederen har nok kapasitet kan temperaturen i berederen reduseres til 70gr.

Tiltak 16: Vask med fulle maskiner

Fyll opp vaske- og oppvaskmaskinen før bruk. De fleste maskiner bruker like mye energi enten de er fulle eller ikke.

Tiltak utendørs

Tiltak 17: Termostat- og nedbørsstyring av snøsmelteanlegg

Snøsmelteanlegget er kun manuelt styrt, eller styres kun etter lufttemperatur. Det installeres automatikk slik at snøsmelteanlegget både er temperatur- og nedbørsstyrt. Det kan være i form av en temperatur- og snøføler i bakken, med temperatur - og fuktføler i luften.Snøsmelteanlegget aktiveres kun ved behov dvs.når det registreres nedbør og kulde samtidig.

Tiltak 18: Skifte til sparepærer på utebelysning

Sparepærer på 5, 7, 11, 15, og 20 W tilsvarer glødelamper på henholdsvis 25, 40, 60, 75 og 100 W. Sparepærer gir like mye lys som vanlige glødelamper, men bruker bare rundt 20% av energien. De varer dessuten lenger, 8.000-15.000 timer mot 1.000 - 2.500 timer for glødelamper.

Tiltak 19: Montere urbryter på motorvarmer

Det monteres urbryter (koblingsur) på motorvarmeren slik at den ikke står på mer enn nødvendig.

Tiltak 20: Montere automatikk på utebelysning

Det kan monteres fotocelle på utebelysningen slik at det automatisk går av/på etter dagslyset/mørket. Eller det kan monteres bevegelsessensor slik at lyset kun går på ved bevegelse og slås av automatisk etter forhåndsinnstilt tid.

Tiltak på elektriske anlegg

Tiltak 21: Temperatur- og tidsstyring av panelovner

Evt. eldre elektriske varmeovner uten termostat skiftes ut med nye termostatregulerte ovner med tidsstyring, eller det ettermonteres termostat / spareplugg på eksisterende ovn. Dersom mange ovner skiftes ut bør det vurderes et system hvor temperatur og tidsinnstillinger i ulike rom i boligen styres fra en sentral enhet.

Tiltak på varmeanlegg

Tiltak 22: Installere ny rentbrennende vedovn / peisinnsats, alternativt pelletskamin

I gamle vedovner / peiser med dør utnyttes kun 30 - 55 % av energiinnholdet i veden, mens med nye rentbrennende vedovner /peisinnsatser (som kom på markedet i 1988) er virkningsgraden på 70 - 80 %. Alternativt kan den gamle vedovnen / peisen skiftes ut med en pelletskamin.Nye vedovner,peisinnsatser og pelletskaminer utnytter energien mer effektivt samt at røykgassforurensning og utslippene reduseres med inntil 90 % sammenlignet med gammel vedovn.De fleste pelletskaminer styres av en romtermostat,slik at man kan stille inn ønsket temperatur.Kaminen kan starte og slokke av seg selv,og mange kaminer kan også programmere inn ukeprogram,med f.eks.nattsenkning.

Tiltak på sanitæranlegg

Tiltak 23: Isolere varmtvannsrør

Uisolerte varmtvannsrør isoleres for å redusere varmetapet.

Om grunnlaget for energimerket

Enova er ansvarlig for energimerkeordingen. Energimerket beregnes på grunnlag av oppgitte opplysninger om boligen. For informasjon som ikke er oppgitt, brukes typiske standardverdier for den aktuelle bygningstypen fra tidsperioden den ble bygd i. Beregningsmetodene for energikarakteren baserer seg på NS 3031.

https://www.enova.no/energimerking

Spørsmål om energiattesten

Spørsmål om energiattesten, energimerkeordningen eller gjennomføring av energieffektivisering og tilskuddsordninger kan rettes til Enova Svarer.

For ytterligere råd og veiledning om effektiv energibruk se våre nettsider.

https://www.enova.no

Ås kommune


Grunnkart

Eiendom: 107/100
Adresse: Bamseveien 4
Dato: 19.03.2026
Målestokk: 1:1000

N

UTM-32

Eiendomsgr. nøyaktig <= 10 cm
Eiendomsgr. middels nøyaktig >10<=30 cm
Eiendomsgr. mindre nøyaktig >30<=200 cm
Eiendomsgr. mindre nøyaktig >200<=500 cm
Eiendomsgr. lite nøyaktig >=500 cm
Eiendomsgr. uviss nøyaktighet
Eiendomsgr. omtvistet
Hjelpelinje veikant
Hjelpelinje punktfeste
Hjelpelinje vannkant
Hjelpelinje fiktiv

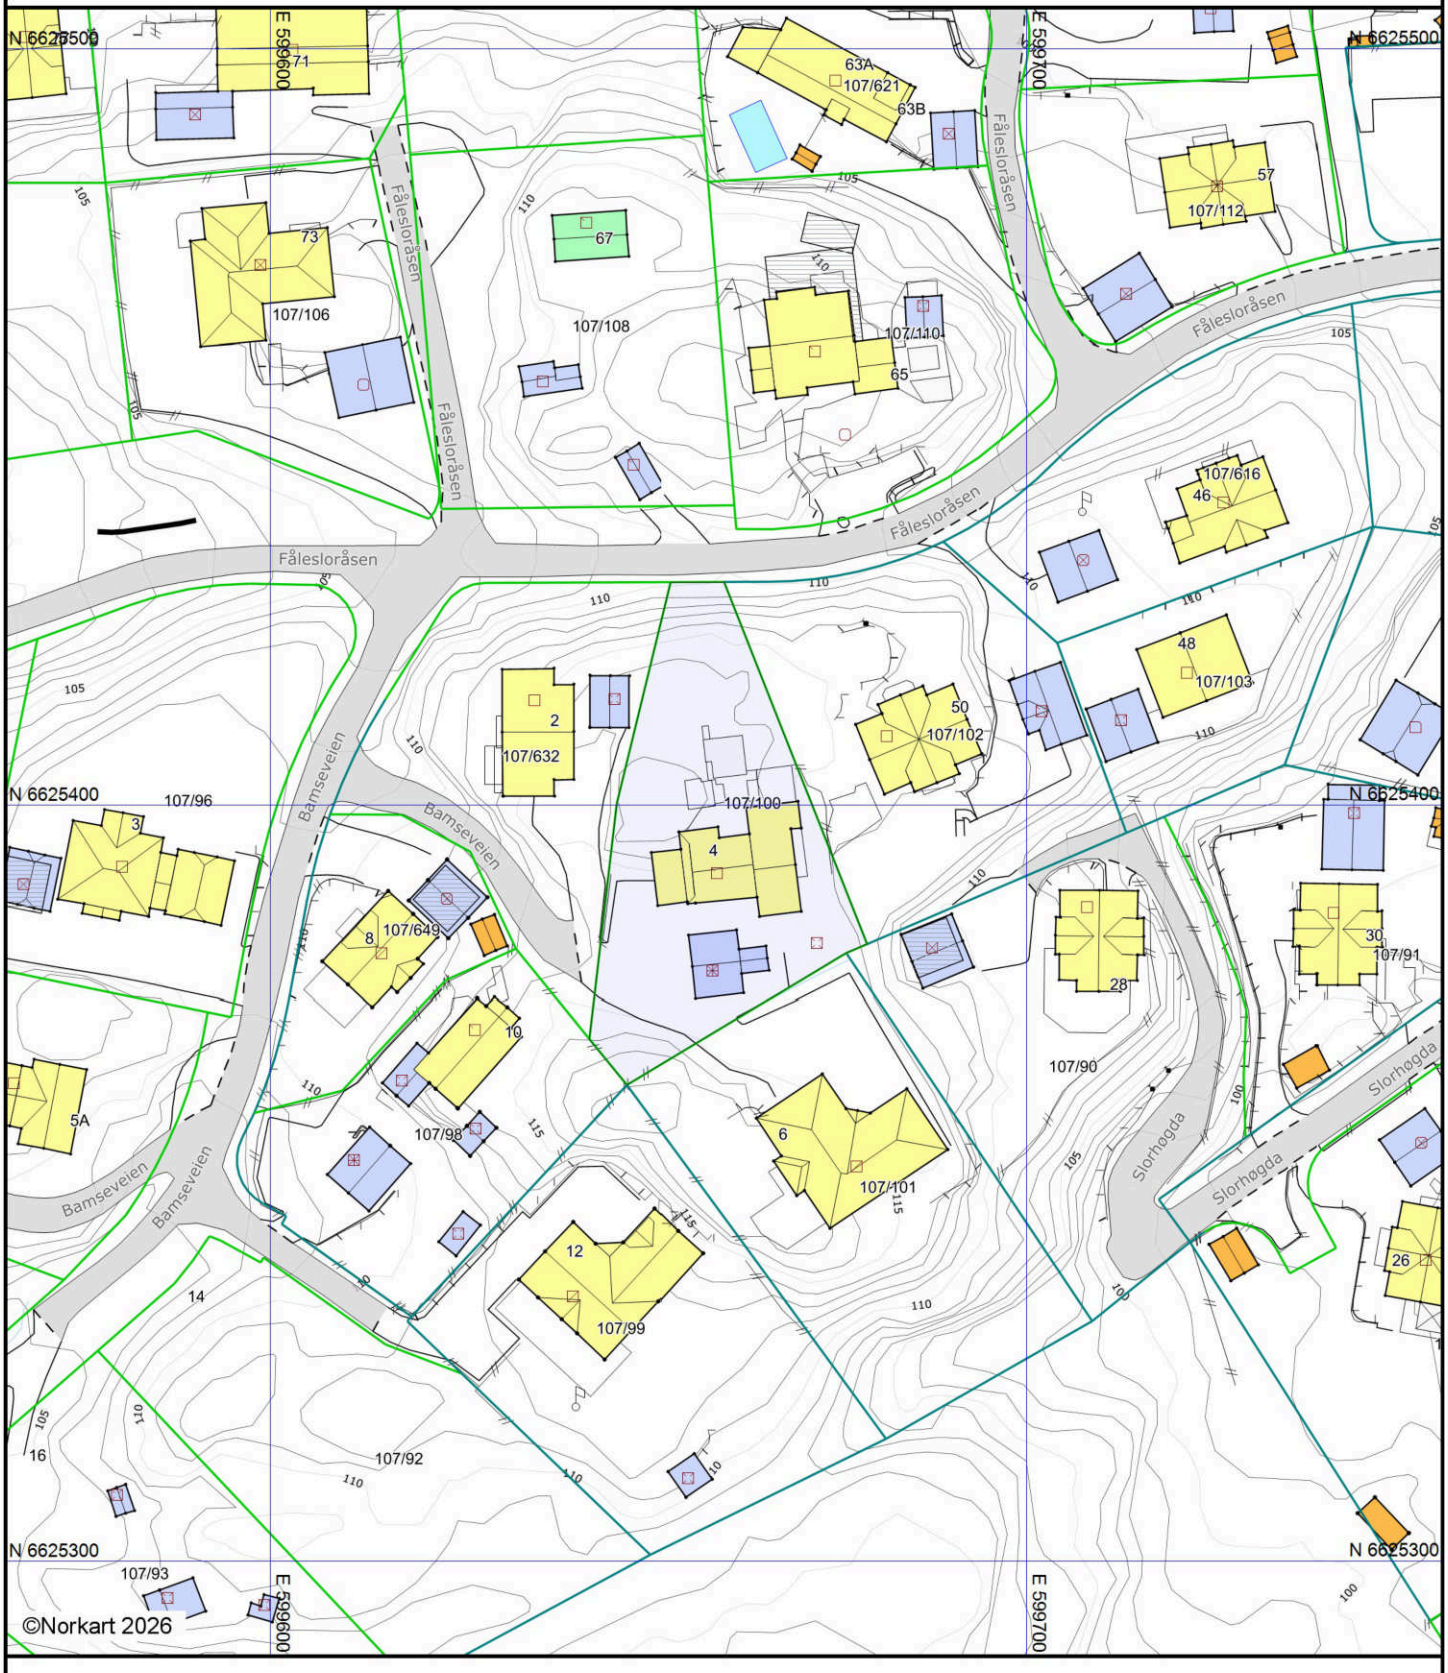

Det tas forbehold om at det kan forekomme feil, mangler eller avvik i kartet. Spesielt gjelder dette usikre eiendomsgrenser.
Dette kartet kan ikke brukes som erstatning for situasjonskart i byggesaker.

Utskriftsdato: 19.03.2026

Eiendomskart for eiendom 3218 - 107/100//



Det tas forbehold om riktigheten eller fullstendigheten av opplysningene i dette dokumentet. Det kan ikke rettes krav som følge av at disse opplysningene benyttes som grunnlag for beslutninger.

- Eiendomsgr omtvistet
- Hjelpelinje vegkant
- Hjelpelinje fiktiv
- Hjelpelinje punktfeste
- Hjelpelinje vannkant

- Eiendomsgr lite nøyaktig >=500
- Eiendomsgr mindre nøyaktig >200<=500
- Eiendomsgr mindre nøyaktig >30<=200
- Eiendomsgr middels nøyaktig >10<=30
- Eiendomsgr nøyaktig <= 10
- Eiendomsgr uviss nøyaktighet

- Grensepunkt lite nøyaktig
- Grensepunkt mindre nøyaktig
- Grensepunkt mindre nøyaktig
- Grensepunkt middels nøyaktig
- Grensepunkt nøyaktig

- Grensepunkt - offentlig godkjent
- Grensepunkt - bolt
- Grensepunkt - kors
- Grensepunkt - rør
- Grensepunkt - hjelpepunkt / annet
- Grensepunkt - uten klassifisering


Areal og koordinater for eiendommen

Areal	1 405,20 m^2	**Arealmerknad**					
Representasjonspunkt	**Koordinatsystem**	EUREF89 UTM Sone 32	**Nord**	6625404,65	**Øst**	599656,74	

Grensepunkter						**Grenselinjer (m)**	
#	**Nord**	**Øst**	**Nøyaktigh.**	**Nedsatt i**	**Grensepunkttype**	**Lengde**	**Radius**
1	6625406,15	599669,18	10 cm	Fjell (FJ)	Off. godkjent grensemerke (51)	25,09	
2	6625397,75	599672,5	10 cm	Ikke spesifisert (IS)	Off. godkjent grensemerke (51)	9,03	
3	6625381,58	599678,89	10 cm	Ikke spesifisert (IS)	Off. godkjent grensemerke (51)	17,39	
4	6625380,4	599676,13	10 cm	Ikke spesifisert (IS)	Off. godkjent grensemerke (51)	3,00	
5	6625362,95	599647,13	10 cm	Ikke spesifisert (IS)	Off. godkjent grensemerke (51)	33,85	
6	6625369,03	599642,17	10 cm	Ikke spesifisert (IS)	Off. godkjent grensemerke (51)	7,85	
7	6625400,15	599645,78	10 cm	Ikke spesifisert (IS)	Off. godkjent grensemerke (51)	31,33	
8	6625429,46	599652,91	10 cm	Ikke spesifisert (IS)	Off. godkjent grensemerke (51)	30,16	
9	6625429,49	599659,97	10 cm	Ikke spesifisert (IS)	Off. godkjent grensemerke (51)	7,06	

Utskriftsdato: 19.03.2026


Oversiktskart for eiendom 3218 - 107/100//

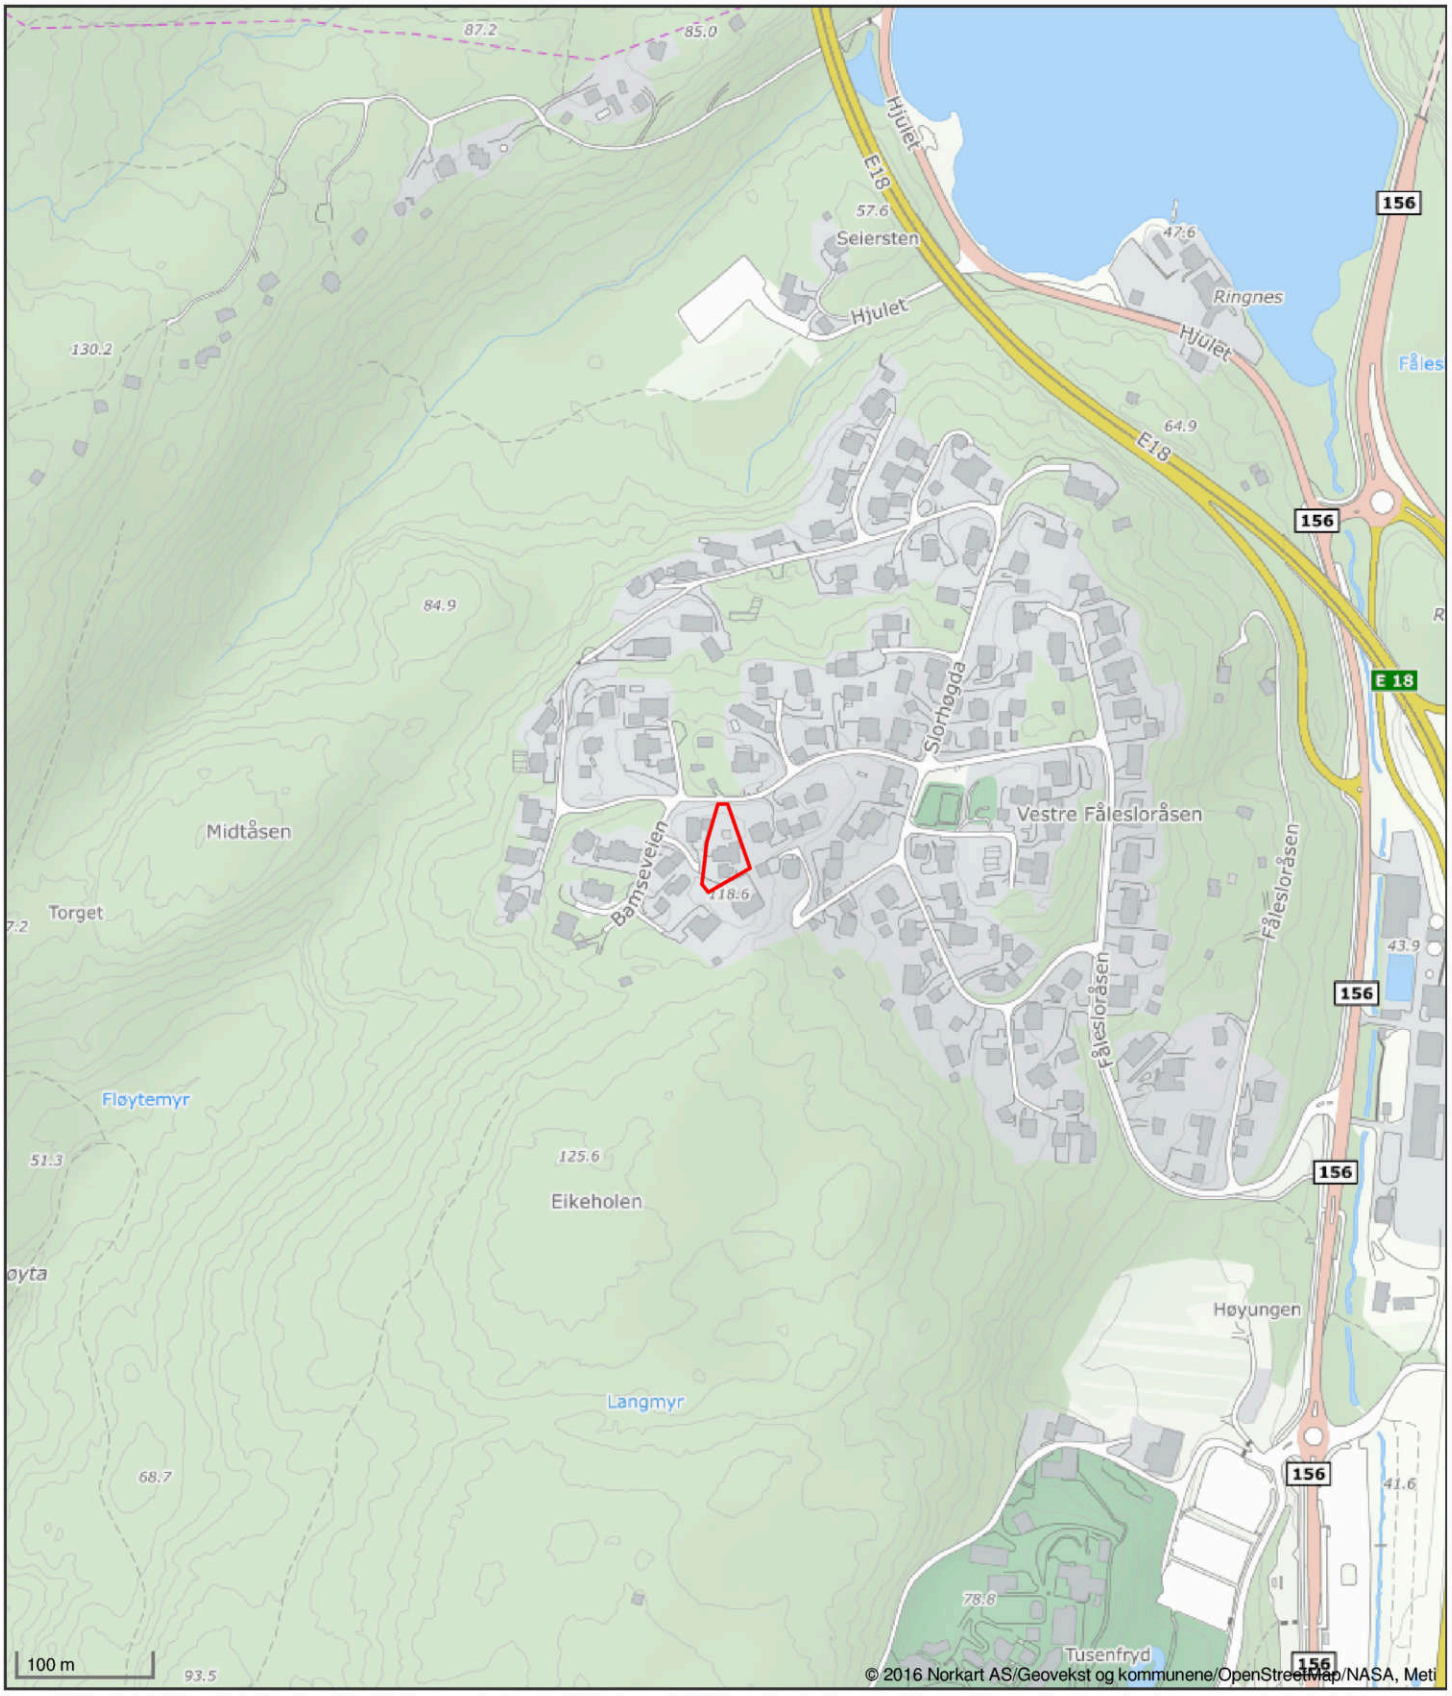

Det tas forbehold om riktigheten eller fullstendigheten av opplysningene i dette dokumentet. Det kan ikke rettes krav som følge av at disse opplysningene benyttes som grunnlag for beslutninger.

Utskriftsdato: 19.03.2026

Vegstatuskart for eiendom 3218 - 107/100//

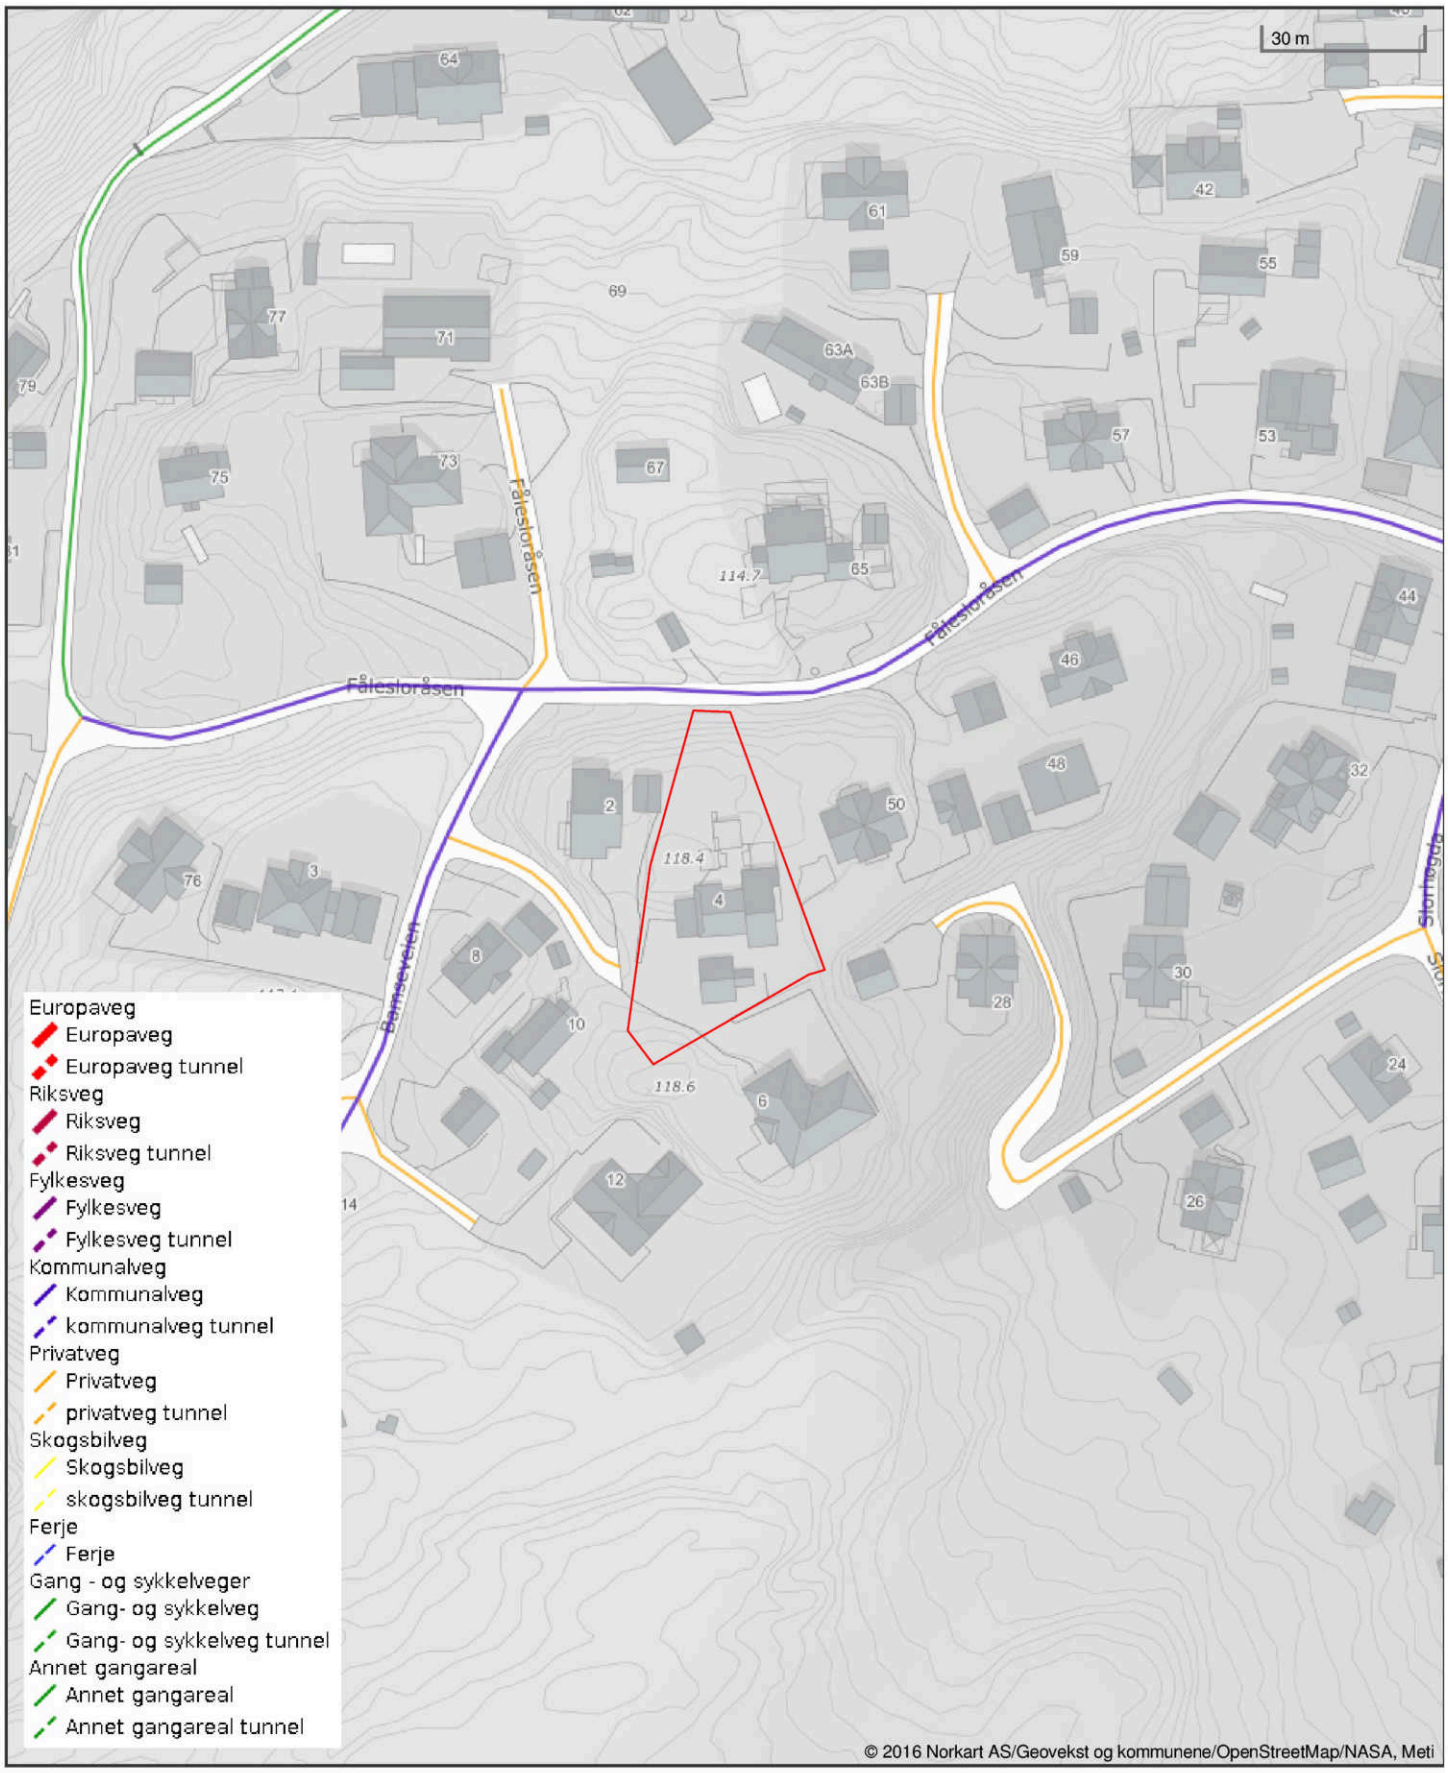

Det tas forbehold om riktigheten eller fullstendigheten av opplysningene i dette dokumentet. Det kan ikke rettes krav som følge av at disse opplysningene benyttes som grunnlag for beslutninger.


Ås kommune

Reguleringsplankart

Eiendom: 107/100
Adresse: Bamseveien 4
Dato: 19.03.2026
Målestokk: 1:1000

N

UTM-32

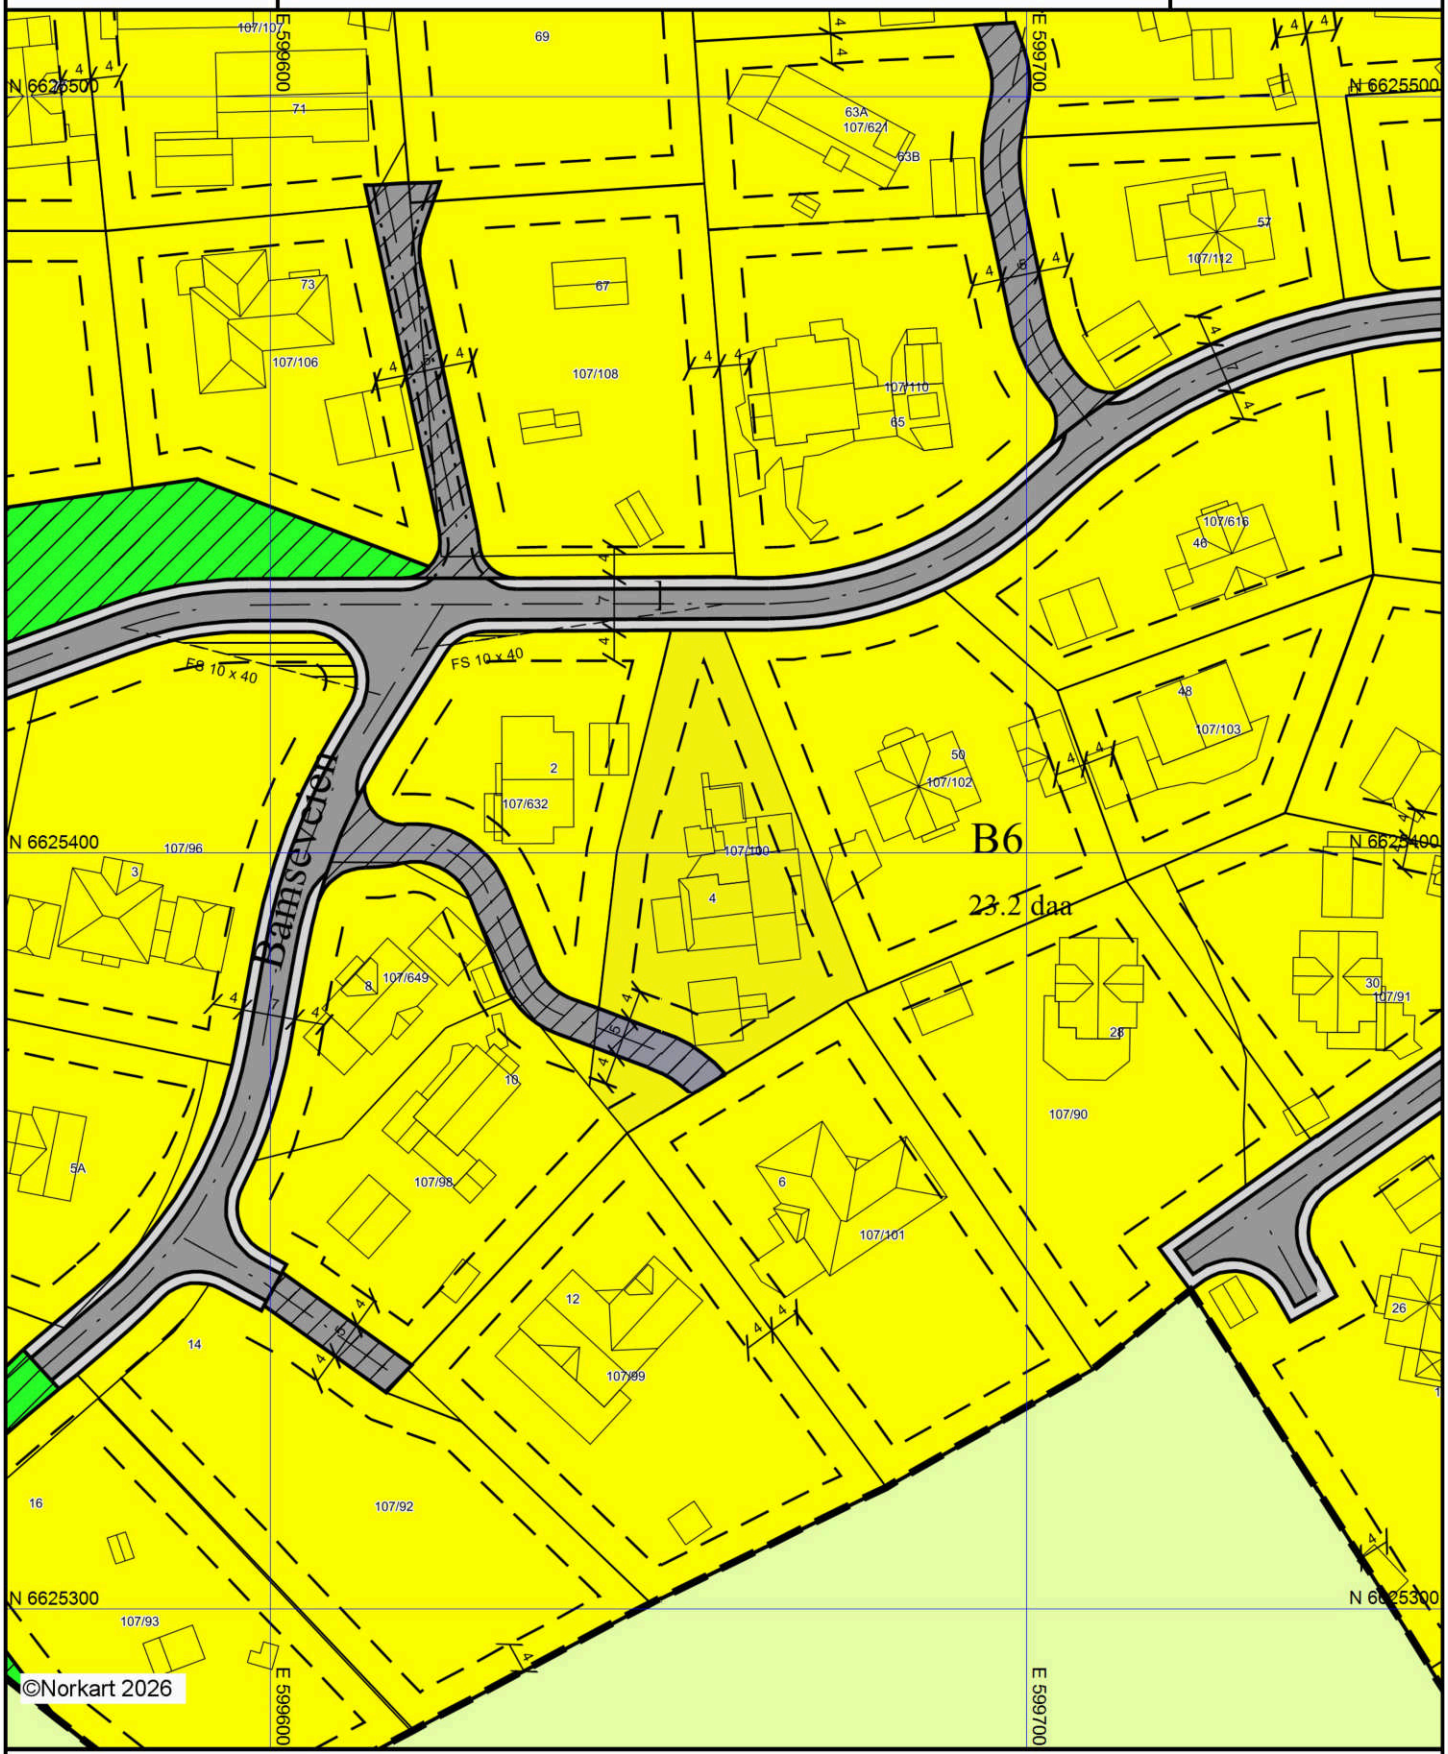

Kartet er produsert fra kommunens beste digitale kartbaser for området og inneholder viktige opplysninger om eiendommen og området omkring. Presentasjonen av informasjon er i samsvar med nasjonal standard. Kartet kan inneholde feil, mangler eller avvik i forhold til kravene i oppgitt standard.
Kartet kan ikke benyttes til andre formål enn det formålet det er utlevert til uten samtykke fra kommunen jf. lov om åndsverk.

Tegnforklaring

Reguleringsplan/Bebyggelsesplan PBL 1985

- Område for boliger med tilhørende anlegg
- Område for jord- og skogbruk
- Kjøreveg
- Annen veggrunn
- Felles avkjørsel
- Felles grøntanlegg
- Grense for restriksjonsområde
- Frisiktsone ved veg

Felles for reguleringsplan PBL 1985 og 2008

- Regulerings- og bebyggelsesplanområde
- Planens begrensning
- Formålsgrense
- Regulert tomtegrense
- Byggegrense
- Regulert senterlinje
- Frisiktslinje
- Regulert kant kjørebane
- Målelinje/Avstandslinje
- Abc Påskrift feltnavn
- Abc Påskrift areal
- Abc Påskrift bredde


Ås kommune

Kommuneplankart

Eiendom: 107/100
Adresse: Bamseveien 4
Dato: 19.03.2026
Målestokk: 1:5000

N

UTM-32

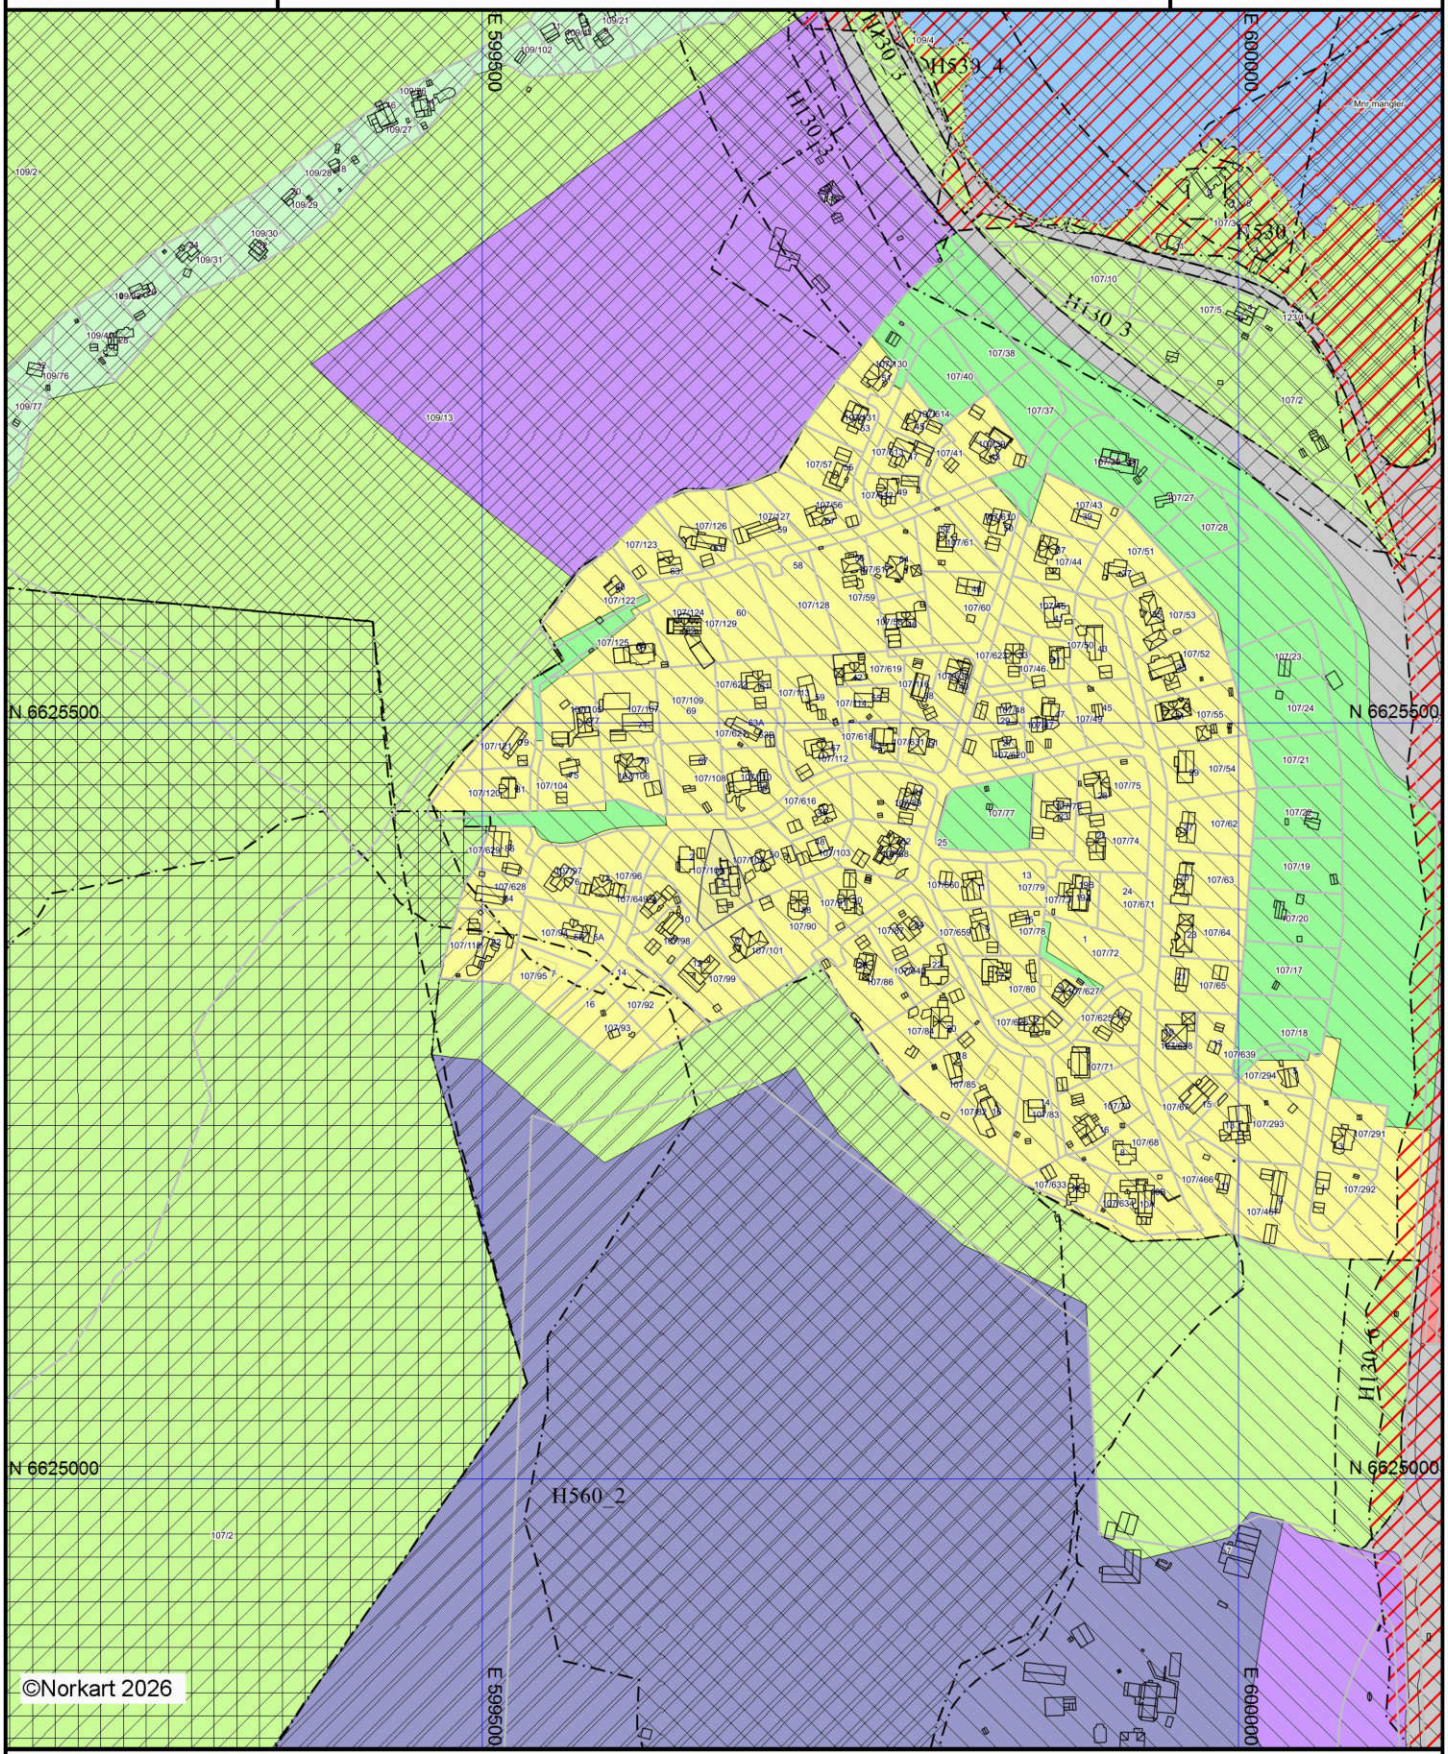

Kartet er produsert fra kommunens beste digitale kartbaser for området og inneholder viktige opplysninger om eiendommen og området omkring. Presentasjonen av informasjon er i samsvar med nasjonal standard. Kartet kan inneholde feil, mangler eller avvik i forhold til kravene i oppgitt standard.
Kartet kan ikke benyttes til andre formål enn det formålet det er utlevert til uten samtykke fra kommunen jf. lov om åndsverk.

Tegnforklaring

Kommuneplan/Kommunedelplan PBL 2008



Faresone grense
Faresone - Flomfare
Sikringsonegrense
Sikringsone - Nedslagsfelt drikkevann
Sikringsone - Byggeforbud rundt veg,bane og flyplass
Angitthensyngrense
Angitthensynsone - Hensyn friluftsliv
Angitthensynsone - Bevaring naturmiljø
Angitthensynsone - Bevaring kulturmiljø
Båndleggінggrense
Båndlegging etter lov om naturvern - eksisterende
Boligbebyggelse - eksisterende
Bebyggelse for offentlig eller privat tjenesteyting - eksist
Fritids- og turistformål - eksisterende
Næringsbebyggelse - eksisterende
Veg - eksisterende
Friområde - eksisterende
LNFR-areal - eksisterende
LNFR-areal ,Spredt bolig-,fritids-og næringsbebyggelse
Drikkevannr - eksisterende

Felles for kommuneplan PBL 1985 og 2008

Planområde
Planens begrensning
Grense for arealformål
Abc
Påskrift områdenavn

Ås kommune

Ortofoto

Eiendom: 107/100
Adresse: Bamseveien 4
Dato: 19.03.2026
Målestokk: 1:1000

N

UTM-32

Eiendomsgr. nøyaktig <= 10 cm
Eiendomsgr. middels nøyaktig >10<=30 cm
Eiendomsgr. mindre nøyaktig >30<=200 cm
Eiendomsgr. mindre nøyaktig >200<=500 cm
Eiendomsgr. lite nøyaktig >=500 cm
Eiendomsgr. uviss nøyaktighet
Eiendomsgr. omtvistet
Hjelpelinje veikant
Hjelpelinje punktfeste
Hjelpelinje vannkant
Hjelpelinje fiktiv



Det tas forbehold om at det kan forekomme feil, mangler eller avvik i kartet. Spesielt gjelder dette usikre eiendomsgrenser.
Dette kartet kan ikke brukes som erstatning for situasjonskart i byggesaker.

Ås kommune **Plan nr. R-106**

REGULERINGSBESTEMMELSER I TILKNYTNING TIL REGULERINGSPLAN FOR FÅLESLORÅSEN

Dato:	01.04.2003	Kart dato:	01.04.2003
Revidert:	11.04.2003	Kart revidert:	26.09.2003
Revidert:	23.10.2003	Kart revidert:	17.11.2005
Revidert:	17.11.2005		

Saksbehandling i følge plan- og bygningsloven:

Forhåndsmelding:	19.08.99
Det faste utvalg for plansaker 1. gang:	29.04.03
Offentlig ettersyn:	10.06.03 – 25.07.03
Det faste utvalg for plansaker 2. gang:	12.11.03
Vedtatt i kommunestyret:	19.11.03
Det faste utvalg for plansaker - Mindre vesentlige endringer:	09.06.2005/17.11.2005

1. Planområdet er regulert til:

- Byggeområde for boliger
- Friområde - turvei, lekeplass, ballplass
- Spesialområde - frisiktsoner
  - kommunalteknisk virksomhet - trafo
  - friluftsområde
- Trafikkområde - kjørevei
  - gang- og sykkelvei
  - annet veiareal
- Fellesområde - felles avkjørsel
  - felles lekeareal
  - felles grøntområde

2. Byggeområder for boliger

a. Innenfor områdene tillates oppført frittliggende boliger (eneboliger, eneboliger med hybelleilighet inntil 60 m^2 BRA) innenfor de byggegrenser som planen viser.

b. Maks tillatt bebygd areal (BYA) er 22 % inkludert carport/garasje/uthus for boligbebyggelse innenfor følgende høyder: Gesimshøyden, målt fra ferdig planert terreng, skal ikke på noe punkt overskride 6,5 meter. Høydeforskjellen mellom mønet og laveste ferdig planert terreng skal ikke overskride 9,5 meter. Bolighuset skal ha maks tillatt bruksareal (BRA) på 400 m2 per tomt.

c. Maks tillatt bebygd areal (BYA) er 26 % inkludert carport/garasje/uthus for boligbebyggelse innenfor følgende høyder: Gesimshøyden, målt fra ferdig planert terreng, skal ikke på noe punkt overskride 3,5 meter. Høydeforskjellen mellom mønet og laveste ferdig planert terreng skal ikke overskride 6,5 meter. Bolighuset skal ha maks tillatt bruksareal (BRA) på 400 m2 per tomt.

d. Bebyggelsen skal ha saltak med takvinkel mellom 22 og 45 grader.

3. Uthus, garasje/carport

a. Uthus, garasje/carport kan oppføres som frittliggende bygning eller sammenbygd med bolighuset.
b. Det kan tillates uthus, garasje/carport på inntil 50 m^2 BYA per familieleilighet og på inntil 25 m^2 BYA per hybelleilighet.
c. Gesimshøyden, målt fra ferdig planert terreng, skal ikke på noe punkt overstige 3,0 meter. Høydeforskjellen mellom mønet og ferdig planert terreng skal ikke overstige 5 meter.
d. Bygningene skal ha saltak med takvinkel mellom 22 og 45 grader.
e. Frittliggende uthus, garasje/carport kan plasseres inntil 1,0 meter fra nabogrense, eller i nabogrense ved sammenbygging av to nabogarasjer/uthus. Ved innkjøring til garasje/carport vinkelrett på vei, skal avstand til tomtegrense mot vei være minst 5,0 meter. Ved innkjøring parallelt med vei skal avstand til tomtegrense være minst 1,5 meter.
f. Plassering av uthus, garasje/carport skal være vist på situasjonsplan som følger byggesøknaden for bolighuset, selv om bygningen ikke skal oppføres samtidig med dette. Dersom det ikke planlegges garasje samtidig med bolighuset, skal det ved beregning av utnyttelsesgrad avsettes minst 36 m2 BYA for eventuell senere oppføring av garasje for hver familieleilighet, minst 18 m2 BYA for hver hybelleilighet.
g. Det skal anordnes minst 2 bilplasser for hver familieleilighet, minst en bilplass for hver hybelleilighet, enten som åpne plasser, eller i garasje/carport.

4. Tomtestørrelser, utearealer og tomtedeling

a. Minimum tomtestørrelser for eneboliger og eneboliger med hybelleiligheter er 700 m^2.
b. Egnet uteareal for frittliggende boliger skal være minst 300 m^2 for enebolig og minst 100 m2 for hybelleilighet. Nødvendig trafikkareal på eiendommen og areal brattere enn 1 : 3 regnes ikke med i egnet uteareal. Jfr også plan- og bygningslovens § 69 nr 3 med vedtekt for Ås kommune.
c. Tomtedelingen som vises på planen er bindende og tomtene tillates ikke ytterligere oppdelt.

5. Friområde

I friområdene tillates anlegg som naturlig regnes til områdenes bruk, som benker, lekeapparater, sandlekeplasser og ballslette.

6. Spesialområde - frisiktsone, friluftsområde

Innenfor frisiktsonene tillates ikke sikthindrende vegetasjon eller innretning over 0,5 m høyde. Det tillates ikke fradeling av eiendom eller oppføring av nybebyggelse i friluftsområdet, S1 og S2.

7. Fellesområde - felles avkjørsel

a. Felles avkjørsel 2 er felles for eiendommene gnr/bnr 107/68, gnr/bnr 107/69, gnr/bnr 107/70, gnr/bnr 107/71 og gnr/bnr 107/83.
b. Felles avkjørsel 3 er felles for eiendommene gnr/bnr 107/92, gnr/bnr 107/98 og gnr/bnr 107/99.
c. Felles avkjørsel 4 er felles for eiendommene gnr/bnr 107/110, gnr/bnr 107/111, gnr/bnr 107/112 og gnr/bnr 107/113.
d. Felles avkjørsel 5 er felles for eiendommene gnr/bnr 107/106, gnr/bnr 107/107, gnr/bnr 107/108 og gnr/bnr 107/109.
e. Felles avkjørsel 6 er felles for eiendommene gnr/bnr 107/104, gnr/bnr 107/105, gnr/bnr 107/120 og gnr/bnr 107/121.

f. Felles avkjørsel 7 er felles for eiendommene gnr/bnr 107/97, gnr/bnr 107/118 og gnr/bnr 107/119.
g. Felles avkjørsel 8 er felles for eiendommene gnr/bnr 107/100 og gnr/bnr 107/101.
h. Felles avkjørsel 10 er felles for eiendommene gnr/bnr 107/116, gnr/bnr 107/115, gnr/bnr 107/58, gnr/bnr 107/59 og gnr/bnr 107/60.
i. Felles avkjørsel 11 er felles for eiendommene gnr/bnr 107/122, gnr/bnr 107/123, gnr/bnr 107/124, gnr/bnr 107/125, gnr/bnr 107/129 og gnr/bnr 107/126.
j. Felles avkjørsel 13 er felles for eiendommene gnr/bnr 107/72, gnr/bnr 107/73, gnr/bnr 107/78 og gnr/bnr 107/79.
k. Felles avkjørsel 14 er felles for eiendommene gnr/bnr 107/39, gnr/bnr 107/41 og gnr/bnr 107/42.

8. Rekkefølgebestemmelser – ny atkomst, gang- og sykkelvei

a. Nytt kryss på riksvei 156 (ny atkomstvei til Fåleslorås en) skal være opparbeidet før det gis igangsettingstillatelse av boligbygging/bruksendring av fritidsboliger i planområdet.
b. Gang- og sykkelvei, fra atkomstveien til Fåleslorås en langs riksvei 156, skal være bygd fram til eksisterende gang- og sykkelvei ved Grimsrudveien før/samtidig med at det gis igangsettingstillatelse av boligbygging/bruksendring av fritidsboliger i planområdet.

9. Gnr 107 bnr 39 og gnr 107 bnr 43

Uteareal for boliger som ligger mot E-18, skal skjermes mot støy som overstiger 55-60 db(A) ekvivalent støynivå for trafikkstøy, jfr rundskriv T-8/79 fra Miljøverndepartementet. Endelig utforming av støyskjermingstiltak vises i forbindelse med byggemelding inkludert de støyutsatte eiendommene gnr 107 bnr 39 og 43 der det også kan kreves støyskjermingstiltak i fasadene.

Eiendomsrapport (Datakilde: Oppdatert kopi av matrikkelen)
Ås kommune: Grunneiendom 3218-107/100

Norkart
Utskriftsdato: 19.03.2026 22:08

Det tas forbehold om riktigheten eller fullstendigheten av opplysningene i dette dokumentet. Det kan ikke rettes krav som følge av at disse opplysningene benyttes som grunnlag for beslutninger.

Eiendomsdata (Grunneiendom)

Bruksnavn	47A	Beregnet areal	1405.2
Etablert dato	03.03.1953	Historisk oppgitt areal	1405
Oppdatert dato	16.01.2026	Historisk arealkilde	Målebrev (1)
Skyld	0.03	Antall teiger	1
Bruk av grunn			
Arealmerknader			

- [x] Tinglyst
- [ ] Del i samla fast eiendom
- [ ] Grunnforurensning
- [ ] Avtale/Vedtak om gr.erverv
- [x] Bestående
- [ ] Under sammenslåing
- [ ] Kulturminne
- [ ] Seksjonert
- [ ] Klage er anmerket
- [ ] Ikke fullført oppmålingsforr.
- Frist fullføring:
- [ ] Har fester
- [ ] Jordskifte er krevd
- [ ] Mangel ved matrikkelføringskrav
- Frist retting:

Forretninger

Brukstilfelle Forretningstype	Forr.dato M.før.dato	Kom. saksref. Annen ref.	Tingl.status Endr.dato	Involverte Berørte
Omnummerering Omnummerering	01.01.2024 01.01.2024		Tinglyst 01.01.2024	107/100
Omnummerering Omnummerering	01.01.2020 01.01.2020		Tinglyst 01.01.2020	107/100
Kvalitetsheving for eksist. eiendom Oppmålingsforr.	29.07.2016 04.08.2016	16/02232		107/2, 107/100, 107/102
Fradeling av grunneiendom Kart- og delingsforretning	10.10.2006	92/06		107/100 (-1401,3), 107/632 (1401,3)
Kartforretning Kartforretning	10.10.2006	122/06		107/100 (1405)
Grensejustering Grensejustering	26.01.2006	9-06		107/100 (38), 107/102 (-38)
Grensejustering Grensejustering	26.01.2006	9-06		107/100 (-38), 107/102 (38)
Grensejustering Grensejustering	26.01.2006	9-06		107/2 (-126,2), 107/100 (126,2)
Kartforretning Kartforretning	26.01.2006	9-06		107/100 (2806,2)
Skylddeling Skylddeling	31.07.1952			107/2 (-2680), 107/100 (2680)

Teiger (Koordinatsystem: EUREF89 UTM Sone 32)

Type teig	X	Y	H	H.teig	Ber. areal	Arealmerknad
Eiendomsteig	6625404.65	599656.74	0	Ja	1405.2	

Tinglyste eierforhold

Navn ID	Rolle Andel	Adresse Poststed	Status Kategori
ROOS DANIELA MARESOVA F220465*****	Fester (F) 1/2	BAMSEVEIEN 4 1407 VINTERBRO	Bosatt (B)
ROOS SVEIN ERIK F231170*****	Fester (F) 1/2	BAMSEVEIEN 4 1407 VINTERBRO	Bosatt (B)
JUUL LARS F220555*****	Hjemmelshaver (H) 1/1	POSTBOKS 104 1429 VINTERBRO	Bosatt (B)

Adresse

Vegadresse: Bamseveien 4

Adressetilleggsnavn:

Poststed	1407 VINTERBRO	Kirkesogn	02090103 Nordby
Grunnkrets	102 Sjøskogen Nøstvedt	Tettsted	512 Ski
Valgkrets	3 Nordby		

Bygg

Nr	Bygningsnr	Lnr	Type	Bygningsstatus	Dato
1	15373156		Enebolig (111)	Tatt i bruk (TB)	19.11.2007
2	21901938		Garasjeuthus anneks til bolig (181)	Rammetillatelse (RA)	28.06.2007
3	300266540		Garasjeuthus anneks til bolig (181)	Tatt i bruk (TB)	01.01.2008
4	149104380		Garasjeuth.anneks til fritidb (182)	Bygning revet/brent (BR)	25.06.2013

1: Bygning 15373156: Enebolig (111), Tatt i bruk 19.11.2007

Bygningsdata

Næringsgruppe	Bolig (X)	BRA Bolig	174
Sefrakminne	Nei	BRA Annet	
Kulturminne	Nei	BRA Totalt	174
Opprinnelseskode	Vanlig registrering	BTA Bolig	
Har heis	Nei	BTA Annet	
Vannforsyning		BTA Totalt	
Avløp		Bebygd areal	
Energikilder		Ufullstendig areal	Nei
Oppvarmingstyper		Antall boenheter	1

Bygningsstatushistorikk

Bygningsstatus	Dato	Reg.dato	Referanse
Tatt i bruk	19.11.2007	09.11.1992	

Bruksenheter

Type	Adresse	Br.enhet	Eiendom	BRA	Rom	Bad	WC	Kjøkkentilgang
Bolig	Bamseveien 4	H0101	107/100	174	5	2	2	Kjøkken

Etasjer

Etasje	Ant. boenh.	BRA Bolig	BRA Annet	Sum BRA	BTA Bolig	BTA Annet	Sum BTA
H02	0	29	0	29	0	0	0
H01	1	145	0	145	0	0	0

2: Bygning 21901938: Garasjeuthus anneks til bolig (181), Rammetillatelse 28.06.2007

Bygningsdata

Næringsgruppe	Annet som ikke er næring (Y)	BRA Bolig	
Sefrakminne	Nei	BRA Annet	39
Kulturminne	Nei	BRA Totalt	39

Opprinnelseskode	Vanlig registrering	BTA Bolig	
Har heis	Nei	BTA Annet	
Vannforsyning		BTA Totalt	
Avløp		Bebygd areal	
Energikilder		Ufullstendig areal	Nei
Oppvarmingstyper		Antall boenheter	

Bygningsstatushistorikk

Bygningsstatus	Dato	Reg.dato	Referanse
Rammetillatelse	28.06.2007	03.08.2007	

Bruksenheter

Type	Adresse	Br.enhet	Eiendom	BRA	Rom	Bad	WC	Kjøkkentilgang
Unummerert		-	107/100	-	-	-	-	-

Etasjer

Etasje	Ant. boenh.	BRA Bolig	BRA Annet	Sum BRA	BTA Bolig	BTA Annet	Sum BTA
H01	0	0	39	39	0	0	0

3: Bygning 300266540: Garasjeuthus anneks til bolig (181), Tatt i bruk 01.01.2008

Bygningsdata

Næringsgruppe	Annet som ikke er næring (Y)	BRA Bolig	
Sefrakminne	Nei	BRA Annet	
Kulturminne	Nei	BRA Totalt	
Opprinnelseskode	Vanlig registrering	BTA Bolig	
Har heis	Nei	BTA Annet	
Vannforsyning		BTA Totalt	
Avløp		Bebygd areal	11,6
Energikilder		Ufullstendig areal	Nei
Oppvarmingstyper		Antall boenheter	

Bygningsstatushistorikk

Bygningsstatus	Dato	Reg.dato	Referanse
Tatt i bruk	01.01.2008	16.12.2011	

Bruksenheter

Type	Adresse	Br.enhet	Eiendom	BRA	Rom	Bad	WC	Kjøkkentilgang
Unummerert		-	107/100	-	-	-	-	-

4: Bygning 149104380: Garasjeuth.anneks til fritidb (182), Bygning revet/brent 25.06.2013

Bygningsdata

Næringsgruppe	Annet som ikke er næring (Y)	BRA Bolig	
Sefrakminne	Nei	BRA Annet	
Kulturminne	Nei	BRA Totalt	
Opprinnelseskode	Massivregistrering	BTA Bolig	
Har heis	Nei	BTA Annet	

Vannforsyning		BTA Totalt	
Avløp		Bebygd areal	
Energikilder		Ufullstendig areal	Ja
Oppvarmingstyper		Antall boenheter	

Bygningsstatushistorikk

Bygningsstatus	Dato	Reg.dato	Referanse
Tatt i bruk		01.04.2005	
Bygning revet/brent	25.06.2013	25.06.2013	

Bruksenheter

Type	Adresse	Br.enhet	Eiendom	BRA	Rom	Bad	WC	Kjøkkentilgang
Unummerert		-	107/100	-	-	-	-	-

Utskriftsdato: 19.03.2026

Ås kommune

Adresse: Postboks 195, 1431 ÅS

Telefon: 64 96 20 00

Kommunale gebyrer 2026

EM §6-7 Oppdragstakerens undersøkelses- og opplysningsplikt Kilde: Ås kommune

Kommunenr.	3218	**Gårdsnr.**	107	**Bruksnr.**	100	**Festenr.**		**Seksjonsnr.**	
Adresse	Bamseveien 4, 1407 VINTERBRO								

Kommunale gebyrer fakturert på eiendommen i 2025

Kommunale gebyrer er en kombinasjon av forskudd, abonnement og enkeltgebyrer fakturert etter levert tjeneste. Vi kjenner ikke samlet gebyr for en eiendom for et år før året er omme. Denne rapporten sammenstiller dette for fjoråret, med summer fordelt per fagområde. Tjenestene vil normalt ha en prisøkning hvert år, samt at forbruk på ulike tjenester kan variere fra år til år.

Gebyr	Fakturert beløp i 2025
Avløp	14 461,22 kr
Eiendomsskatt	2 957,00 kr
Feiing	666,00 kr
Renovasjon	8 600,00 kr
Vann	13 302,26 kr

FORBEHOLD VED UTLEVERING AV INFORMASJON I FORBINDELSE MED EIENDOMSFORESPØRSLER:

Det tas forbehold om riktigheten eller fullstendigheten av opplysningene i dette dokumentet. Det kan ikke rettes krav som følge av at disse opplysningene benyttes som grunnlag for beslutninger.

Ås kommune

Kommuneplanen 2022-2034

PLANBESTEMMELSER OG RETNINGSLINJER

Vedtatt av kommunestyret 08.02.2023

Innhold

Innledning 4

1. Forholdet til gjeldende reguleringsplaner og formåls-bestemmelser 1

§ 1 Forholdet til reguleringsplaner 1

2. Generelle bestemmelser 2

§ 2 Folkehelse 2

§ 3 Universell utforming 2

§ 4 Plankrav 3

§ 5 Utbyggingsavtaler 3

§ 6 Rekkefølgekrav for nye utbyggingsområder 4

§ 7 Krav til tekniske løsninger 5

§ 8 Parkering, sykkel og fremkommelighet 7

§ 9 Byggegrenser og avkjørsler 9

§ 10 Skilt, reklame og belysning 11

§ 11 Miljøkvalitet og klima 12

§ 12 Samfunnssikkerhet 13

§ 13 Masseforvaltning 14

§ 14 Leke-, ute og oppholdsarealer 14

§ 15 Estetikk 17

§ 16 Naturmangfold og landskap 18

§ 17 Kulturminner 19

§ 18 Boligbebyggelse 19

3. Bestemmelser og retningslinjer til arealformål 20

§ 19 Boligbebyggelse 20

§ 20 Fritidsbebyggelse 21

§ 21 Forretning 22

§ 22 Næringsbebyggelse 23

§ 23 Råstoffuttak 23

§ 24 Landbruks-, natur- og friluftsområder 23

§ 25 Bruk og vern av sjø og vassdrag 25

4. Bestemmelser og retningslinjer til hensynssoner 25

§ 26 Sikringssoner 25

§ 27 Støysoner 26

§ 28 Faresoner 26

§ 29 Sone for infrastruktur 27
§ 30 Soner med særlige hensyn 28
§ 31 Båndleggingssoner 31
§ 32 Gjennomføringssoner 32
5. Bestemmelser og retningslinjer til bestemmelsesområder 32
§ 33 Bestemmelsesområde for prioriterte utbyggingsområder Ås Sentralområde og Solberg 33
§ 34 Bestemmelsesområde for masseforvaltning #1, #2 og #3 for terrengregulering i LNF-område 33

Innledning

Kommuneplanens bestemmelser og kart er juridisk bindende og skal følge opp målsetninger og strategier for utviklingen og forvaltningen av arealene i Ås kommune.

Kommuneplanens arealdel består av plankart, bestemmelser og retningslinjer samt en planbeskrivelse.

Retningslinjene er ikke selvstendig hjemmelsgrunnlag for vedtak men retningsgivende ved kommunens saksbehandling. Retningslinjene er angitt med grønn bakgrunn.

Planbeskrivelsen viser formålet med kommuneplanens arealdel, hvilke endringer som er gjort i planbestemmelsene for å følge opp dette formålet samt virkningene planen har for miljø og samfunn.

1. Forholdet til gjeldende reguleringsplaner og formåls-bestemmelser

§ 1 Forholdet til reguleringsplaner
(pbl. § 1-5)

§ 1.1 Motstrid og utfylling

Ved motstrid gjelder juridisk bindende reguleringsplaner vedtatt før kommuneplanens arealdel, foran denne planen. Dette gjelder ikke for reguleringsplanene listet opp i § 1.2. Der det ikke er motstrid skal bestemmelser og retningslinjer supplere gjeldende reguleringsplaner.

§ 1.2 Eldre reguleringsplaner

Kommuneplanens bestemmelser går foran bestemmelsene i reguleringsplanene listet opp nedenfor. Plankartet til disse bestemmelsene gjelder fortsatt.

R-1	Sentralholtet
R-2	Idrettsanlegg i Aschjemskogen
R-3	Kajaområdet
R-4	Leirofeltet
R-5	Dysterskogen
R-6	Søndre Moer og Brekke skog
R-8	Aschjemskogen 2
R-9	Vestnebba
R-10	Rustad skog
R-12	Del av Dysterskogen
R-14	Landås skog
R-15	Del av Kajajordet
R-17	Del av Rustad skog
R-18	Søråsteigen
R-22	Sporret
R-35	Nygårdsåsen
R-73	Dysterlia - endring

§ 1.3 Planer med brutto utnyttelsesgrad

Bestemmelser i gjeldende reguleringsplaner om brutto utnyttelsesgrad erstattes av kommuneplanens bestemmelser om utnyttelsesgrad, jf. § 19.3.

2. Generelle bestemmelser

§ 2 Folkehelse

(pbl. § 1-1)

Reguleringsplaner og byggesaker skal bidra til å fremme god folkehelse. Forslag til reguleringsplaner skal redegjøre for virkninger for folkehelse i planområdet.

Retningslinje:

Virkemidler for å fremme folkehelsen kan blant annet være universell utforming, miljøfaktorer som støy og luftkvalitet, andre helsefremmende faktorer som tilgang til grøntarealer, tilrettelegging for fysisk aktivitet og solforhold, kriminalitets- og ulykkesforebyggende tiltak for å utjevne sosiale helseforskjeller som sosiale møteplasser.

§ 3 Universell utforming

(pbl. §§ 1-1 og 11-9 nr. 5)

§ 3.1 Dokumentasjonskrav

I forslag til reguleringsplaner og i byggesøknader etter pbl. § 20-1 og 20-2 skal det redegjøres for hvordan universell utforming er ivaretatt.

§ 3.2 Bolig

I forslag til reguleringsplaner og byggesøknader der det er relevant skal

- minst 25 % av nye boenheter være tilgjengelige ved at alle hovedfunksjoner er på inngangsplanet.
- minst 25 % av nye boenheter bygges på en slik måte at de med enkle grep kan gjøres tilgjengelige hvis behovet oppstår.

Tilgjengelige boenheter fordeles likt på alle ulike boligtyper. Andelskravet skal oppfylles for hvert byggetrinn.

Ved feltutbygging med leilighetsbygg uten krav om heis og ved småhusbebyggelse skal gangatkomster til felles utearealer oppfylle krav til universell utforming.

Retningslinje:

Nye boliger bør planlegges med alle hovedfunksjoner på inngangsplanet.

§ 3.3 Utearealer og friluftsanlegg

Gang- og sykkelveier skal ha slakest mulig stigning.

Universell utforming skal ivaretas ved etablering og oppgradering av fortau, gangveier og holdeplasser i boligområder.

Friluftsanlegg, løyper og turveier skal dersom mulig ha universell utforming.

Ved større friluftsanlegg skal det være HC-toaletter.

§ 3.4 Kulturbygg, idrettsanlegg, offentlig bygninger og kulturminner

Kulturbygg, idrettsanlegg og offentlige bygninger skal være universelt utformet og ha minst 5 % sitteplasser for mennesker med nedsatt funksjonsevne fordelt på flere steder i lokalet. HC-plassene skal ha kort og hensiktsmessig atkomst til HC-toalett.

Ved istandsetting av kulturminner som er tilgjengelig for publikum, skal kravene til universell utforming oppfylles uten å forringe verneverdien.

§ 4 Plankrav

(pbl. § 11-9 nr. 1)

§ 4.1 Krav om reguleringsplan

I områder avsatt til bebyggelse og anlegg skal det utarbeides reguleringsplan før det kan gjennomføres tiltak som nevnt i pbl. §§ 20-1. Dette gjelder også for områder der det skal deponeres snø.

§ 5 Utbyggingsavtaler

(pbl. § 11-9 nr. 2, jf. kap. 17)

§ 5.1 Når avtale kan inngås

Utbyggingsavtaler kan inngås når en eller flere forutsetninger om avtaleinngåelse er til stede.

§ 5.2 Geografisk virkeområde

Utbyggingsavtaler kan inngås i hele kommunen. Utbyggingsavtaler forutsettes inngått ved større utbygginger innenfor de prioriterte vekstområdene fastsatt i § 35 eller der det foreligger andre særlige grunner for at utbyggingsavtalen bør inngås, jf. § 5.3.

Ved utarbeiding av reguleringsplan for et større område kan det fattes mer spesifikke vedtak i henhold til pbl. § 17-2 når dette gir bedre forutsigbarhet med hensyn til utbygging innenfor planområdet.

§ 5.3 Avgrensning etter type tiltak

Ås kommune kan inngå utbyggingsavtale når utbygging forutsetter oppføring eller oppgradering av offentlige anlegg. Med offentlige anlegg menes teknisk og

blågrønn infrastruktur som er vist som offentlig regulerte formål i reguleringsplan og/eller som følge av reguleringsbestemmelser.

§ 5.4 Avtalens innhold

Innholdet i en utbyggingsavtale kan omfatte alle typer tiltak som loven gir adgang til etter pbl. § 17-3:

a. Krav i plan, jf. pbl. § 17-3 første ledd.
   En utbyggingsavtale kan gjelde forhold som kommunen har gitt bestemmelser om i kommuneplanens arealdel eller reguleringsplan. Avtalen kan inneholde utfyllende presiseringer og suppleringer av forhold som er innenfor rammen av det planvedtaket omfatter.
b. Boligpolitiske tiltak, jf. pbl. § 17-3 andre ledd.
   Avtalen kan også regulere antallet boliger i et område, største og minste boligstørrelse og nærmere krav til bygningers utforming der det er hensiktsmessig. Avtalen kan også regulere at kommunen eller andre skal ha fortrinnsrett til å kjøpe en andel av boligene til markedspris.
c. Nødvendige tiltak for gjennomføring av planen, jf. pbl. § 17-3 tredje ledd.
   Videre kan avtalen gå ut på at grunneier eller utbygger skal sikre opparbeidelse eller opparbeide tiltak som er nødvendige for gjennomføringen av reguleringsplaner. Slike tiltak må stå i rimelig forhold til utbyggingens art og omfang og kommunens bidrag til gjennomføringen av planen og forpliktelser etter avtalen. Kostnadene som belastes utbygger eller grunneier, må stå i forhold til den belastning den aktuelle utbygging påfører kommunen.

§ 5.5 Hovedprinsipp for kostnadsfordeling

Som hovedregel skal utbyggerne innenfor et utbyggingsområde selv bære alle kostnader med tilrettelegging av nødvendig teknisk og blågrønn infrastruktur.

Avtalen kan uansett gjelde forskuttering av kommunale tiltak som er nødvendige for gjennomføringen av reguleringsplanen.

§ 5.6 Vilkår knyttet til klima og miljø

I forbindelse med feltutbygging kan det inntas klausuler om ivaretakelse av klima og miljø (klausulene er ikke uttømmende):

a. Grønn mobilitet
b. Ivaretakelse av stedegne arter og vegetasjon
c. Energikilder og energisystemer

§ 6 Rekkefølgekrav for nye utbyggingsområder

(pbl. § 11-9 pkt. 4)

§ 6.1 Skolekapasitet

Før det gis igangsettingstillatelse for utbygging av nye boligfelt med flere enn 10 boenheter skal tilstrekkelig skolekapasitet være etablert. Boligprogrammet

legges til grunn for skolekapasiteten.

§ 6.2 Tilrettelegging for kollektivtransport

Ved utbygging av nye boligfelt med flere enn 10 boenheter eller publikumsrettet eller arbeidsintensiv næring, skal nødvendige kollektivholdeplasser være opparbeidet eller sikret opparbeidet før igangsettingstillatelse gis.

§ 6.3 Samfunnsservice og teknisk infrastruktur

Ved ny bebyggelse skal nødvendig samfunnsservice og teknisk infrastruktur opparbeides eller sikres opparbeidet før igangsettingstillatelse gis.

§ 7 Krav til tekniske løsninger

(pbl. § 11-9 nr. 3)

§ 7.1 Vann og avløp (VA)

(pbl. §§ 11-9 nr. 3 og nr. 8, 18-1 annet ledd og 30-6)

Bygninger, konstruksjoner, anlegg og vesentlig terrenginngrep kan ikke plasseres eller gjennomføres nærmere enn 4 meter fra kommunale vann- og avløpsledninger.

Ny og eksisterende fritidsbebyggelse skal tilknyttes offentlig vann- og avløpsnett etter reglene i plan- og bygningsloven § 27-1 annet ledd og § 27-2 annet ledd. Tilknytningsplikten gjelder for fritidsbebyggelse med innlagt vann.

Forslag til reguleringsplan skal inneholde rammeplan for vann og avløp. Rammeplanen skal vise prinsippløsning for vann, avløp og overvann i området samt sammenheng med eksisterende system.

§ 7.2 Overvann, bekker og flom

a. Overvann, urbanflom

Overvann skal håndteres lokalt og åpent. Tretrinnsstrategi for overvannshåndtering med klimapåslag 50 % benyttes.

Vannets naturlige kretsløp skal opprettholdes og naturens evne til selvrensing skal utnyttes. Det kan skje ved infiltrasjon og fordrøyning i grunnen, ved åpne vannveier, utslipp til resipient eller andre måter som utnytter vannet som ressurs.

Bygninger og anlegg skal utformes og plasseres slik at naturlige flomveier bevares og tilstrekkelig sikkerhet mot flomskader oppnås. Det skal avsettes areal for nye flomveier som berører eksisterende slike.

I reguleringsplaner og byggesøknader skal det redegjøres for dette:

a. Identifisere og sikre arealer for overvannshåndtering.
b. Hvordan håndteringen av overvann og flomveier er løst.

c. Etablere blågrønne strukturer som vannspeil, regnbed, vegetasjon og parkanlegg o.l. (jf. § 14.6).

I reguleringsplaner og byggesøknader skal det utføres ROS-analyse som redegjør for hvordan avrenning og avrenningshastighet ikke øker som følge av tiltaket.

b. Bekker og flom

Eksisterende bekkeløp skal holdes åpne, og ved utarbeidelse av nye reguleringsplaner skal gjenåpning av lukkede bekkeløp vurderes.

I reguleringsplaner og byggesøknader der gjenåpning av lukkede bekker er aktuelt, skal det redegjøres for:

a. konsekvensene ved gjenåpningen av lukkede bekker.
b. utforming og gjennomføring av sikringstiltak for omkringliggende arealer, bygninger og annen infrastruktur.

Retningslinje:

Blå-grønn faktor eller tilsvarende metode tas i bruk som en del av arbeidet for å sikre tilstrekkelige arealer for overvannshåndtering.

§ 7.3 Avfallshåndtering

Avfallshåndtering skal fortrinnsvis skje med nedgravde løsninger ved større utbygginger.

§ 7.4 Fjernvarme

(pbl. §§ 11-9 nr. 3 og 27-5)

Nybygg, påbygg, tilbygg og hovedombygging med samlet areal over 1000 m^2 BRA innenfor konsesjonsområdet skal tilknyttes fjernvarmeanlegg. Tilknytningsplikten gjelder også for arealer under 1000 m^2 hvis arealet er del av et fremtidig større utbyggingsområde.

Retningslinjer:

Fritak fra tilknytningsplikten kan vurderes der utbyggingen ikke utnytter fjernvarmen på en god måte gjennom hele året.

For områder som fritas fra tilknytningsplikt jf. pbl. § 27-5, vurderes nullutslippsløsninger.

§ 7.5 Nettstasjoner

Nettstasjoner

- tillates oppført ved fremføring av strøm til eksisterende og godkjent bebyggelse i LNF-områder og i areal avsatt til bebyggelse.

- kan tillates oppført utenfor regulerte byggegrenser.
- kommer i tillegg til tillatt utnyttelsesgrad.
- tillates oppført inntil 1 meter fra eiendomsgrense.

Byggegrensen rundt nettstasjoner er 5 meter.

§ 7.6 Krav til tekniske løsninger for kommunale veier og avkjørsler

Kommunale veier skal planlegges og bygges i henhold til den kommunale veinormen.

Fremkommelighet for renovasjonskjøretøy (stor lastebil) og utrykningskjøretøy skal sikres i reguleringsplan og byggesøknad.

I områder avsatt til utbyggingsformål tillates det kun én avkjørsel per grunneiendom med mindre noe annet fremgår av reguleringsplan.

§ 8 Parkering, sykkel og fremkommelighet

(pbl. § 11-9 nr. 5 og nr. 8)

§ 8.1 Parkering

Parkeringsdekning skal avklares i reguleringsplaner, og kommuneplanens retningslinjer under legges til grunn.

For byggesaker hvor parkering ikke er avklart i reguleringsplan, skal retningslinjene legges til grunn i vurdering av parkeringsdekning.

Retningslinjer:

- *Det avsettes parkeringsplasser for bil og sykkel etter tabellen under.*
- *Sone 1 omfatter områder 1 km fra Ås stasjon.*
- *Sone 2 omfatter områder mellom 1 og 2 km fra Ås stasjon og områder innenfor utbyggingsgrensen for Solberg.*
- *Sone 3 omfatter områder utenfor utbyggingsgrensen i Ås og på Solberg.*

Bebyggelsestype		Bil			Sykkel
		Sone 1	Sone 2	Sone 3	Min
Blokkbebyggelse, per boenhet	1-roms	Maks 0,2 Min 0,1	Maks 0,3 Min 0,1	Maks 1 Min 0,3	1
	2-roms	Maks 0,6 Min 0,2	Maks 0,7 Min 0,2	Maks 1 Min 0,3	2
	3-roms og mer	Maks 1,0 Min 0,3	Maks 1,2 Min 0,4	Maks 1,5 Min 0,5	2,5
Småhusbebyggelse, per boenhet		Maks 1,1 Min 1	Maks 1,2 Min 1	2	
Sekundærleilighet		0,5	0,5	1	1
Studentboliger, per hybelenhet		Maks 0,1 Min 0,03	Maks 0,1 Min 0,03	Maks 0,1 Min 0,03	1
Omsorgsboliger/sykehjem,		Maks 0,8	Maks 0,9	Maks 1	Min 0,3

Bebyggelsestype	Bil			Sykkel
	Sone 1	Sone 2	Sone 3	Min
per boenhet	Min 0,2	Min 0,3	Min 0,3	per ansatt
Kontor, forretning og service per 100 m2 BRA	Maks 0,7 Min 0,2	Maks 1,0 Min 0,3	Maks 1,0 Min 0,3	3
Kultur, per 100 m2 BRA	Maks 0,5 Min 0,2	Maks 0,5 Min 0,2	Maks 0,5 Min 0,2	2
Annen næringsbebyggelse, jf. § 21, per 100 m2 BRA	0	Maks 0,9 Min 0,3	Maks 1 Min 0,3	1
Hotell/overnatting, per 100 m2 BRA	Maks 0,2 Min 0,1	Maks 0,4 Min 0,1	Maks 0,4 Min 0,1	1,5
Skole, undervisning Barnehage	Bestemmes i r-plan	Bestemmes i r-plan	Bestemmes i r-plan	Bestemmes i r-plan

- *Det skal avsettes gjesteparkeringsplasser for boligbebyggelse i tillegg til parkeringsplassene angitt i tabellen over. Behov og endelig forslag til gjesteparkering skal fastsettes i reguleringsplan.*
- *5 % av parkeringsplassene og minimum 1 plass og maksimalt 10 plasser skal avsettes til personer med nedsatt funksjonsevne.*
- *Ved større nye boligutbygginger med felles parkeringsanlegg skal det være sikret tilstrekkelig strømtilførsel for lading av elbil til samtlige plasser.*
- *Ved større nye boligutbygginger skal det opparbeides ladepunkt for el-biler på minst 50 % av parkeringsplassene. HC-plassene skal alltid opparbeides med lademulighet.*
- *Det tillates inntil 10 % økning av maksimal parkeringskapasitet forutsatt at disse plassene reserveres til former for bildelingssamarbeid.*
- *Parkeringsplasser for sykler og HC-kjøretøy skal være lett tilgjengelig fra inngangspartier, hovedsakelig i kortere avstand fra inngangspartier enn bilparkering.*
- *Minimum 10 % av plassene for sykkelparkering skal dimensjoneres for lastesykkel og familiesykkel. Det skal legges til rette for lading av elsykkel på 10 % av sykkelparkeringsplassene.*
- *Minimum 50 % av sykkelparkeringen skal være under tak. Alle plassene skal ha mulighet for tyverisikring.*

§ 8.2 Fremkommelighet

I reguleringsplaner og byggesøknader skal det legges vekt på god fremkommelighet for gående og syklende. Korte og trafikksikre gangforbindelser til blant annet skole, barnehage, lokale tjenestetilbud og kollektivholdeplasser skal ivaretas eller opparbeides. Eksisterende stier skal bevares, og det skal spesielt legges vekt på tråkk og snarveier som brukes som skoleveier. Det skal også sikres atkomst til turområder.

I reguleringsplaner skal det legges til rette for fremkommelighet for kollektivtransport.

I reguleringsplaner og byggesøknader for etablering av næringsvirksomhet skal trafikksikker og effektiv varelevering sikres. Varelevering skal fortrinnsvis skje på egen grunn, og krysningspunkter med syklende og gående skal unngås.

I forslag til reguleringsplaner og byggesøknader skal det redegjøres for:

a. hvordan trafikksikkerhet og fremkommelighet ivaretas.
b. hvordan transportbehovet håndteres og hvilke tiltak som gjør det mer attraktivt å gå, sykle og reise kollektivt.

§ 9 Byggegrenser og avkjørsler

(pbl. §§ 1-8, 11-9 nr. 5, veglova § 29)

§ 9.1 Byggegrenser mot vei

Ny bebyggelse og anlegg skal ikke oppføres innen angitte byggegrenser langs offentlig vei med mindre annet er oppgitt for sikringssoner (§ 26.2) eller fastsatt i reguleringsplan.

Veitype	Byggegrense (målt fra midtlinje)
E6 og E18	100 m
Fylkesvei 152, 154 og 156	50 m
Øvrige fylkesveier 1020, 1358, 1360, 1364, 1365, 1366, 1378, 1381, 1382, 1383, 1384, 1385, 1386 og 1388	20 m
Kommunale veier	15 m
Fortau, gangveier, sykkelveier	15 m

§ 9.2 Holdningsklasser for avkjørsler

For tiltak etter pbl. § 20.1 langs offentlig vei gjelder følgende holdningsklasser for avkjørsler med unntak av når annet kommer fram av reguleringsplan:

Holdnings-klasse	Veinavn	Forklaring
Meget streng	Fv. 152 Fv. 154 Fv. 156 Fv. 1378 Nordbyveien	a) Veiene skal i prinsippet være avkjørselsfrie. Dette gjelder også driftsavkjørsler. b) Hovedavkjørsler til gårdsbruk bør kunne tillates når den fyller tekniske krav. c) Nye avkjørsler og utvidet bruk av eksisterende avkjørsler, utenom til primærnæring som er bundet til arealene, tillates kun etter reguleringsplan.
Streng	Fv. 1358 Kroerveien Fv. 1358 Garderveien Fv. 1365 Klommesteinveien Fv. 1383 Askehaugveien Fv. 1384 Sundbyveien	a) Antall avkjørsler til veiene skal være meget begrenset. Dette gjelder også for driftsavkjørsler. b) Hovedavkjørsel til gårdsbruk bør kunne tillates når den fyller de tekniske krav. c) Nye boligavkjørsler bør ikke tillates uten at det foreligger vedtatt reguleringsplan. Valg av avkjørselssted må vurderes med tanke på framtidig utviklingsmulighet.

	Fv. 1385 Kongeveien Fv. 1386 Gamle Mossevei	d) Tillatelse til utvidet bruk av boligavkjørsel til boligformål bør begrenses. Det bør være et visst antall brukere av avkjørselen fra før.
Mindre streng	Fv. 1020 Kroerveien Fv. 1364 Holtveien Fv. 1366 Stønerudveien Fv. 1381 Klommesteinveien Fv. 1388 Helgestadveien	a) Antall direkte avkjørsler til veiene skal være begrenset. Dette gjelder også for driftsavkjørsler b) Nye boligavkjørsler skal begrenses. Valg av avkjørselssted vurderes med tanke på framtidig utvikling. c) Tillatelse til utvidet bruk av boligavkjørsel bør normalt gis.
Lite streng	Fv. 1382 Hogstvetveien Fv. 1383 Kjærnesveien	Tillatelse til ny avkjørsel kan normalt gis. Hvor forholdene ligger til rette for det kan atkomst henvises til nærliggende eksisterende avkjørsel.

§ 9.3 Byggegrenser mot vassdrag

Tiltak i pbl. § 1-6 er ikke tillatt innenfor byggegrensene for vassdrag. Dette gjelder

1. ikke tiltak som er fastsatt i reguleringsplan.
2. følgende tiltak forutsatt at det ikke er i strid med andre bestemmelser i lov, forskrift eller plan:

    a. Vesentlige reparasjoner
    b. Gjenoppbygging etter brann
    c. Nødvendig ombygging av eksisterende driftsbygninger på gårdstun.
    d. Fasadeendring
    e. Tiltak for restaurering av historisk miljø i og ved vassdragene.
    f. Bekkeåpning
    g. Tiltak som er konsesjonspliktig etter vannressursloven og hvor det er gitt slik konsesjon
    h. Andre nødvendige tiltak i landbruket etter en konkret vurdering av kommunen, jf. § 24.1

Der ikke annet framgår av vedtatt reguleringsplan, fastsettes følgende byggegrenser langs vassdrag:

- 100 meter fra følgende:

    - Gjersjøen
    - Årungen (ÅRU)
    - Bunnefjorden
    - Pollevann (POL)
    - Østensjøvann (ØST)

- 20 meter fra følgende vassdrag samt langs alle øvrige vann, bekker og sidebekker (der ikke annet framgår av byggegrensene til innsjøene):
    - Fåleslora (FÅL)
    - Bølstadbekken (BØL)
    - Norderåsbekken (NOR)
    - Vollebekken (VOL)
    - Brønnerudbekken (BRØ)
    - Smebølbekken (SME)
    - Kaksrudbekken (KAK)
    - Bonnbekken (BON)
    - Skuterudbekken (SKU)
    - Børsumbekken (BØR)
    - Kråkstadelva (KRÅ)

§ 9.4 Kantvegetasjon
(pbl. §11-11 nr. 5)

Sonen med kantvegetasjon på åtte meter mot vassdrag i landbruks-, natur – og friluftsområdene skal bevares.

§ 10 Skilt, reklame og belysning
(pbl. § 11-9 nr. 5)

§ 10.1 Generelle regler

Det kan kreves utarbeidet samlet skiltplan for bygninger og områder.

Det tillates ett fasadeskilt og ett uthengsskilt per virksomhet.

Det utarbeides retningslinjer for idrettsanlegg.

Retningslinjer:

Skilt og reklame tilpasses bygningens arkitektur og underordner seg denne og omgivelsene.

a. *Det tilstrebes ensartet skilt og belysning på bygninger og i bygningsrekker.*
b. *Plateskilt eller lyskasser bør ikke framstå som sammenhengende horisontale bånd.*
c. *Folie på vinduer kan tillates ved transparente løsninger eller ved løsninger der mindre enn 1/3 av vindusflaten blir overdekket.*
d. *Blending av vinduer bør unngås. Der blending er helt nødvendig, benyttes denne ikke til reklame eller profilering av virksomheten.*
e. *Skilt og reklame bør ikke være blinkende.*
f. *Uthengsskilt plasseres minimum 2,65 meter over fortau/gate.*
g. *Skilting over gesims og møne unngås.*
h. *I boligområder unngås lyskasser helt.*

i. Løsfotskilt og reklame plasseres på egen grunn, tillates kun innenfor virksomhetens åpningstid og er ikke til ulempe eller hinder for ferdsel og tilgjengelighet.

§10.2 Belysning

Det kan kreves utarbeidet en lysplan for utendørsbelysning i forslag til reguleringsplan.

§ 11 Miljøkvalitet og klima

(pbl. 11-9 nr. 6 og nr. 8)

§ 11.1 Støy

Alle tiltak skal planlegges slik at støyforholdene innendørs og utendørs tilfredsstiller kravene i T-1442 tabell 2. I anleggsperioden skal støyen ikke overstige grenseverdiene i T-1442 tabell 4 og 5.

For reguleringsplan og byggesøknader etter pbl. § 20-1 som innebærer etablering eller utvidelse av støyfølsom bebyggelse i støyutsatte områder, skal det utarbeides en støyfaglig utredning med avbøtende tiltak.

Innenfor BKB1 Vinterbrobakken skal:

a. Minimum 50% av antall rom til støyfølsomt bruksformål i hver boenhet ha vindu mot stille side. Minst ett soverom skal vend mot stille side.
b. Uteoppholdsareal skal ha tilfredsstillende støyforhold.

I Ås sentrum langs fylkesvei 152 og jernbanen er det en avvikssone for støy. Her kan det vurderes å tillate bygging av nye bygninger med støyfølsom bruk på følgende vilkår:

a. Minimum 50 % av antall rom til støyfølsomt bruksformål i hver boenhet skal ha vindu mot stille side. Minst ett soverom skal vende mot stille side.
b. Uteoppholdsareal skal ha tilfredsstillende støyforhold.

§ 11.2 Luftkvalitet

Alle tiltak skal planlegges slik at luftkvaliteten innendørs og utendørs blir tilfredsstillende.

Retningslinjer:

Klima- og miljødepartementets retningslinjer for luftkvalitet i arealplanlegging (T-1520) skal legges til grunn i vurderingen for hva som er tilfredsstillende.

§ 11.3 Høyspent

Alle tiltak skal planlegges slik at negative helsevirkninger ved elektromagnetisk stråling unngås.

Ved plassering av bebyggelse og anlegg beregnet for personopphold nær høyspenningsanlegg som medfører magnetfelt over 0,4 mikrotesla, skal det gjennomføres utredninger som grunnlag for vurdering av tiltakets plassering. Utredningen skal også identifisere forebyggende tiltak for å redusere magnetfeltet.

§ 11.4 Miljøoppfølgingsplan (MOP)

I forslag til reguleringsplaner og byggesøknader som innebærer store miljøutfordringer, skal det utarbeides en miljøoppfølgingsplan. Planen skal foreligge ved søknad om rammetillatelse og vise hvordan følgende forhold skal løses:

a. Anleggstransport
b. Parkering i anleggsperioden
c. Trafikksikkerhet
d. Grunnarbeider og håndtering av overskuddsmasser
e. Krav til anleggsstøy, vibrasjoner, støv, luftforurensning og vannkvalitet
f. Beskyttelse av bevaringsverdig vegetasjon og jordsmonn inkludert sikring av store trær jf. § 16.5
g. Avrenningsforhold til vannforekomster

§ 11.5 Klima og energi

Forslag til reguleringsplaner og byggesøknader skal redegjøre for:

a. tiltak som reduserer energibruk, klimagassutslipp og avfall i anleggsperioden.
b. valg av energiløsninger og byggematerialer basert på et klimagassregnskap.
c. mikroklimatiske forhold (sol, skygge, vind og snø).
d. klimaeffekt av arealendring på byggegrunn basert på klimaregnskap for arealendring ved regulering av areal over 5 daa.

Retningslinje:

Fossilfrie eller utslippsfrie bygg- og anleggsplasser bør vurderes.

§ 12 Samfunnssikkerhet

(pbl. § 11-9 nr. 8)

§ 12.1 Kvikkleire

For reguleringsplaner og byggesøknader under marin grense skal faren for områdeskred vurderes.

Retningslinje:

Faren for områdeskred vurderes i henhold til krav i pbl. § 28-1 og TEK17 § 7-3 med veiledning, herunder NVEs veiledere Sikkerhet mot kvikkleireskred 1/2019

og Veiledning ved små inngrep i kvikkleiresoner.

§ 12.2 Flom

For områder uten flomsoneberegninger eller annen flomsonekartlegging skal det i forslag til reguleringsplan og byggesøknad nært vassdrag, dokumenteres tilstrekkelelig sikkerhet mot flom og erosjon.

Retningslinje:

Dokumentasjon av tilstrekkelelig sikkerhet mot flom og erosjon gjøres i henhold til krav i byggteknisk forskrift (TEK 17)

§ 13 Masseforvaltning

(pbl. § 11-9 nr. 5, nr. 6 og nr. 8)

I reguleringsplan og byggesøknader skal det:

- redegjøres for massebalanse.
- utredes for gjenbruk av masser.
- stilles krav om kvaliteten på tilførte masser.

I reguleringsplaner og byggesøknader som tillater omdisponering av dyrka og dyrkbar jord, skal det utarbeides matjordplan.

Det skal ikke dumpes snø i vassdrag og overvannssystemer.

§ 14 Leke-, ute og oppholdsarealer

(pbl. §§ 1-1 og 11-9 pkt. 5)

§ 14.1 Utforming, plassering og kvaliteter

Områdene skal være egnet til variert lek og bruk gjennom ulike årstider og skal planlegges slik at mennesker i alle aldre med ulike behov kan bruke områdene.

Naturlig vegetasjon og terreng skal sikres som en del av anlegget.

Lekeplasser og friområder skal ha en sentral plassering og være lett og trafikksikkert tilgjengelig fra boligene rundt.

Uteområder skal ha best mulig mikroklima, herunder vind-, sol- og skyggeforhold.

Naturlig vegetasjon og terreng skal sikres som en del av anlegget. Hvis dette ikke er mulig eller tilstrekkelig, skal grønne tak og vegger eller vegeterte bakkearealer etableres for å sikre best mulig mikroklima.

Retningslinjer:

a. Uteområde utformes med varige helse- og miljøvennlige materialer.
b. Det legges vekt på gode romlige sammenhenger og skjermede områder med

både møte- og sitteplasser.

c. *Det er et tydelig skille mellom private og offentlige/felles arealer.*
d. *Lekearealene, lekeapparater og aktivitetsanlegg har variert utforming og innhold tilpasset et bredt alderssegment.*
e. *Minimum 20 % av uteoppholdsareal på bakken har direkte sol klokken 10.00 ved jevndøgn.*
f. *Minimum 60 % av uteoppholdsareal på bakken har direkte sol klokken 16.00 ved jevndøgn.*
g. *Private uteoppholdsarealer har direkte sol minimum to sammenhengende timer ved jevndøgn mellom kl. 08 og 18.*

§ 14.2 Uteoppholdsareal i tilknytning til boligformål

a. Minste uteoppholdsareal (MUA) til bolig skal som hovedregel ikke ligge mer enn 50 meter fra boligen og forutsettes ivaretatt i egen hage eller på privat fellesareal.
b. Uteareal som medregnes skal ha maksimum stigning på 1:3.
c. Kjøreareal, areal til parkering og sykkelparkering og areal til avfallshåndtering medregnes ikke i uteoppholdsareal.
d. Restareal mellom bygninger eller mellom bygninger og nabogrense kan ikke brukes som uteoppholdsareal. Arealet kan likevel medregnes dersom det er over to meter bredt.
e. Reguleringsplan kan fastsette at inntil 20 % av det samlede MUA for eiendommen eller feltet kan dekkes på takterrasser.
f. Reguleringsplan kan fastsette at balkong/veranda kan medregnes i privat uteoppholdsareal.

§ 14.3 Minimumskrav til størrelse på uteoppholdsareal

I utbyggingsområder avsatt til boligformål skal det avsettes minste uteoppholdsareal (MUA) iht. tabellen under.

Boligtype	Felles MUA ved bygging av 5 eller flere boenheter (kvm. MUA per 100 kvm. BRA)	Privat MUA kvm per boenhet
Enebolig		250
Tomannsbolig		200
Sekundærleilighet		100
Konsentrert småhusbebyggelse (kjede- og rekkehusløsninger o.l.)	50	100
Blokkbebyggelse utenfor prioritert utbyggingsområde	50	10
Blokkbebyggelse i prioritert utbyggingsområde	30	10

§ 14.4 Krav til lekeplasser

Lekeplasser skal planlegges etter følgende grunnlag:

Grunnlag boenheter	Krav
4-25 boenheter	Nærlekeplasser/sandlekeplass: Minimum 200 m^2 stor lekeplass innenfor en avstand på ca. 50 meter.
26-150 boenheter	Områdelekeplass: I tillegg krav om minimum 2000 m^2 stort lekested innenfor en avstand på ca. 150-200 meter.
151-599 boenheter	Aktivitets/ballplass: I tillegg krav om minimum ca. 2500 m^2 aktivitets/ballplass innenfor en avstand på ca. 400 meter.
Mer enn 600 boenheter	Nærmiljøpark: I tillegg krav om minimum 6000 m^2 stort område innenfor en avstand på ca. 500 meter.

§ 14.5 Trinnvis utbygging

Ved trinnvis utbygging opparbeides lekeplassene i henhold til kravene til leke areal per boenhet (jf. § 14.4).

§ 14.6 Krav om utomhusplan

For reguleringsplaner og byggesøknader med mer enn 2 nye boenheter skal det utarbeides utomhusplan i egnet målestokk som viser disponering og utforming av omsøkt byggeområde. Planen skal vise atkomst, sammenheng med tilgrensende bebyggelse, interne veier, gangforbindelser, parkering for sykkel og bil, tiltak for lokal overvannshåndtering, terrengutforming, målsatte viktige høyder, materialvalg på underlag, beplantning, trær, belysning, forstøtningsmurer, lekearealer, plassering av avfallsbeholdere, oppstillingsplasser for renovasjons- og brannbil samt andre faste installasjoner.

§ 14.7 Barn og unge

Barn og unges behov for varierte leke- og oppholdsarealer skal ivaretas.

Ved omdisponering av arealer som brukes av barn og unge eller som i reguleringsplan er avsatt til uteoppholdsareal, fellesareal eller fri- og uteområder, skal det skaffes erstatningsarealer. Erstatningsarealene skal ha minst tilsvarende kvalitet og tilgjengelighet som arealet som ønskes omdisponert.

Retningslinje:

Ved midlertidig omdisponering vurderes det å framskaffe erstatningsarealer. I vurderingen legges det vekt på omdisponeringens varighet, hvor viktig det omdisponerte arealet er for barn og unge, og hvilke andre arealer som ligger i nærheten.

§ 15 Estetikk

(pbl. § 11-9 nr. 6)

§ 15.1 Estetiske krav til bebyggelse og anlegg

Reguleringsplaner og byggesøknader skal tilføre nye kvaliteter eller styrke eksisterende særpreg og visuell karakter i et område.

Bebyggelse og anlegg skal utformes i samspill med omgivelsene som sentrumsstruktur eller annen bebyggelsesstruktur, eksiterende omkringliggende bebyggelse, landskap, terreng, vegetasjon, kultur- og naturmiljø, naturmangfold og blågrønn struktur.

I forslag til reguleringsplaner og byggesøknader skal det redegjøres for tiltakets estetiske sider både i seg selv, forholdet til omgivelsene og til fjernvirkning. Illustrasjoner skal være realistiske.

Innenfor områder med småhusbebyggelse skal ny bebyggelse og nye tomter følge områdenes bebyggelses- og tomtestruktur for å opprettholde stedskarakteren. Der det ikke er klare strukturer, skal nye tomter og bygninger forbedre denne. Kommunen skal godkjenne plassering og utforming av ny bebyggelse og tomter.

Retningslinjer:

Ved plassering av byggverk på tomta tas det hensyn til god utnyttelse av lys og solinnstråling samt gode dagslysforhold i rom for varig opphold.

Det gjøres en helhetlig vurdering av alle byggetiltak. I vurderingen inngår momenter som nær- og fjernvirkning, tilpassing kontra kontrastvirkning, volumoppbygging, material- og fargebruk på fasadene og type og høyde på vegetasjon. I byggesøknaden kan det kreves at forholdet til nabobebyggelse vises på snitt- eller perspektivtegninger, 3D modell eller lignende.

Der tiltak bryter med eksisterende byggeskikk eller bebyggelsesstruktur redegjøres det for hvordan tiltaket tilfører nye kvaliteter og tilpasses området.

Retningslinjer til områder med småhusbebyggelse:

Flertallet av følgende formingsfaktorer hentes fra eksisterende bebyggelse: Høyde, lengde/bredde, grunnflate, volumoppbygging, takform og materialbruk. Takform eller materialbruk skal alltid være et av elementene.

I nærområder med ensartet bebyggelse hentes alle ovennevnte formingsfaktorer fra eksisterende bebyggelse.

§ 15.2 Terrengtilpasning

Utforming og plassering av ny bebyggelse skal være tilpasset terrenget. Nødvendig uttak og forflytting av masser minimeres slik at eksisterende terreng

og vegetasjon ivaretas.

Ved tiltak i bratt terreng skal det gjøres landskapsanalyse for å klargjøre tiltakets fjernvirkning.

Retningslinjer:
Byggverk planlegges ut fra tomtens topografi og beskaffenhet.

Forstøtningsmurer bør ikke være mer enn 1,5 meter høye regnet fra ferdig planert terreng ved murens start. Ved plassering bør tas det tas hensyn til virkningene for naboeiendommene.

§ 16 Naturmangfold og landskap

(pbl. § 11-9 nr. 6)

§ 16.1 Naturmangfold

Grønn infrastruktur som skoger, myrer, parker, parkbelter, le- og kantvegetasjon, åkerholmer og 100-meterskoger skal ivaretas.

For reguleringsplaner og byggesøknader etter pbl. § 1-6 skal det tas hensyn til grønn infrastruktur i tettsteder og bebygde områder. Nye tiltak skal styrke og videreutvikle den grønne infrastrukturen i kommunen.

§ 16.2 Landskap

Horisontallinjer som åsprofiler, høydedrag, landskapssilhuetter, annet eksisterende terreng og stedegen vegetasjon skal ivaretas.

§16.3 Naturtyper og arter

Naturtyper, arter og deres økologiske funksjonsområder, skal ivaretas og forvaltes på slik at kvaliteten bevares eller styrkes så langt mulig.

§ 16.4 Vegetasjon

Ved ny utforming og beplantning av friområder og parker skal vegetasjonen

- være stedegen
- være pollinatorvennlig
- ikke utgjøre noen trussel mot det biologiske mangfoldet
- være allergivennlig
- være tilpasset lokale klimasoner

§16.5 Bevaring av store trær

Nye tiltak etter pbl. §1-6 skal som hovedregel plasseres slik at store trær bevares. Med store trær menes trær med diameter på 40 cm og stammeomkrets over 125 cm målt 130 cm over terreng. Unntak fra vern av store trær kan gis i forbindelse med tillatelse til tiltak på eiendommen. For øvrig gjelder pbl. kap. 19.

Det skal avsettes plass på eiendommen i plan og dybde til utvikling av treets krone og rotsystem. Store trær skal fysisk skjermes mot skader fra maskiner o.l. når anleggsarbeidet kan utgjøre fare for slik skade. Treets rotsone regnes lik som største omkrets av treets krone. Tiltak eller byggegroper innenfor denne sonen tillates ikke.

I reguleringsplaner skal trær som skal bevares, merkes av på plankartet.

§ 17 Kulturminner

(pbl. § 11-9 nr. 7)

§ 17.1 Planlegging og utbygging

I reguleringsplaner og byggesøknader skal det legges vekt på å ivareta verneverdige kulturminner og kulturmiljøer. Oppføring av nye bygninger og anlegg skal tilpasses de bebygde og naturgitte omgivelsene og strukturene.

Ved utarbeidelse av reguleringsplaner skal det gjennomføres en registrering av kulturminner i området. Registreringen skal suppleres med en beskrivelse av hvilke verneverdier som skal bevares og hvordan dette skal skje. Registreringene skal omfatte hele planområdet.

§ 17.2 Historiske hovedveifar

Historiske hovedveifar skal bevares.

§ 18 Boligbebyggelse

(pbl. § 11-9 nr. 5)

§ 18.1 Varierte boligtyper og fellesløsninger

Ved regulering av boligområder skal det stilles krav om bebyggelse med varierte boligtyper og størrelser.

Ved utbygging av blokker med mer enn 30 boenheter skal det bygges felles lokaler som kan benyttes til ulike typer aktiviteter som et supplement til boenhetene.

Det skal også klargjøres muligheter for sosial boligbygging og alternative sosiale boformer.

Det skal ikke bygges boenheter på mindre enn 36 m^2 BRA.

I sentrumsnære områder kan maksimum 40 % av leilighetene innenfor et delområde være under 45 m^2 BRA, og minimum 20 % av leilighetene skal være over 70 m^2.

§ 18.2 Hyblifisering

Boenheter kan ikke oppdeles til hybler.

Retningslinjer:

Kommunen legger til grunn at fellesnevneren for hyblifisering er at boliger bygges om eller på annen måte tilrettelegges for beboelse for flere personer enn det som er vanlig for en bolig med tilsvarende størrelse og romløsning.

§ 18.3 Boligprogrammet

Det skal fastsettes boligantall i reguleringsplaner.

Retningslinjer:

Boligprogrammet angir fordeling av boligantall i byggeområdene. Boligprogrammet legges til grunn for vurdering av boligantall i reguleringsplanene.

§18.4 Antall enheter per eiendom

Det er tillatt med én enebolig, én enebolig med sekundærleilighet på inntil 70 m² eller én tomannsbolig per eiendom i områder avsatt til frittliggende småhusbebyggelse.

3. Bestemmelser og retningslinjer til arealformål

(pbl. § 11-7)

§ 19 Boligbebyggelse

(pbl. § 11-10 nr. 1, underformål boligbebyggelse)

§ 19.1 Unntak fra plankrav

For følgende tiltak kreves ikke plan dersom det er gitt bestemmelser om utbyggingsvolum og uteareal og forholdet til transportnett og annet lovverk er ivaretatt:

a. Oppføring av inntil to boenheter med tomtestørrelse på minimum 700 m² per enebolig eller minimum 1100 m² per tomannsbolig.
b. Opprettelse av ny sekundærleilighet på maksimalt 70 m².
c. Sammenslåing av boenheter.
d. Innvendige bygningsmessige tiltak og fasadeendring.
e. Arealoverføring.
f. Rivning og gjenoppbygging av bygninger og konstruksjoner bygget etter 1950 som ikke har kulturhistorisk verdi (jf. § 17).
g. Fradeling av inntil to boligtomter som ikke er egnet til videre oppdeling.
h. Oppføring av påbygg, tilbygg, garasjer og uthus i eksisterende småhusbebyggelse. Det gjelder også tiltak etter pbl. §§ 20-4 og 20-5.

i. Bruksendring til boligformål innenfor eksisterende boligområder.

§ 19.2 Utbyggingsvolum

Innenfor områdene tillattes oppført frittliggende småhusbebyggelse.

Det er tillatt med én enebolig, én enebolig med sekundærleilighet på inntil 70 m^2 eller én tomannsbolig per eiendom.

§ 19.3 Utnyttelsesgrad og høyder

Eiendommene kan bebygges i henhold til følgende tabell:

Bygningshøyde (Gesims og møne)	Tillatt bebygd areal (%-BYA)
Gesims: Inntil 8 meter Møne: Inntil 9 meter	Inntil 25 %
Gesims: Inntil 4 meter Møne: Inntil 6 meter	Inntil 30 %

§ 19.4 Garasje, carport, uthus og parkering

Garasje, carport eller uthus kan oppføres som frittliggende bygning eller sammenbygd med bolighuset.

For øvrig gjelder dette:
a. Tillatt gesimshøyde er inntil 3,5 meter og mønehøyde inntil 5 meter.
b. Det tillates ikke ark eller takoppløft.
c. Samlet maksimal tillatt størrelse er 50 m^2 BYA per hovedboenhet og 25 m^2 BYA per sekundærleilighet.
d. Tiltak på maksimalt 50 m^2 BYA og BRA kan plasseres inntil 1 meter fra nabogrense eller i nabogrense ved sammenbygging av to nabogarasjer.
e. Ved innkjøring vinkelrett på vei skal avstand fra garasje til tomtegrense mot vei være minst 5 meter.
f. Ved innkjøring parallelt med vei skal avstand til tomtegrense mot vei være minst 1,5 meter.
g. Plasseringen skal være vist på situasjonsplan.
h. Det skal opparbeides to parkeringsplasser for bil for hver boenhet og én parkeringsplass for hver sekundærleilighet, enten som åpne plasser eller i garasje eller carport. Hver parkeringsplass skal være på minst 18 m2. Parkeringsplassene skal opparbeides på egen eiendom.

§ 19.5 Uteoppholdsareal

Uteoppholdsareal skal avsettes og opparbeides i henhold til bestemmelsene i § 14.

§ 20 Fritidsbebyggelse

(pbl. § 11-7 nr. 1 underformål fritidsbebyggelse)

Det tillattes ikke oppført ny fritidsbebyggelse.

Eksiterende fritidsbebyggelse kan utvides til maksimalt 75 m^2 BRA.

Det tillates terrasse på maksimalt 30 m^2 BYA hvorav maksimalt 20 m^2 kan være overbygget.

Eksisterende garasje/carport/uthus kan utvides til maksimalt 30 m^2 BRA.

Uthus eller garasje kan ikke innredes med våtrom eller kjøkken.

§ 21 Forretning

(pbl. § 11-7 nr. 1, underformål forretning)

§ 21.1 Detaljhandel

Detaljhandel skal lokaliseres der det er god tilgang til kollektivtilbud og mange innbyggere som har gang- og sykkelavstand til detaljhandelen.

I forslag til reguleringsplan skal det tilrettelegges for forretningsformål i 1. etasje. Ved søknad om bruksendring skal forretning opprettholdes som bruksformål på gateplan.

Retningslinjer:

Nærbutikker med dagligvareprofil og et areal på inntil 1250 m^2 BRA kan etableres i tilknytning til boligområder eller kombinerte bolig/forretningsområder med god kollektivdekning på Solberg, Nordby, Vinterbro/Sjøskogen samt utenfor utbyggingsgrensen til Ås sentralområde.

Arealet til detaljhandel defineres som summen av salgsareal, lagerlokale, spiserom/kantine og kontorareal. Areal til parkering og varelevering regnes ikke med i forretningsareal.

§ 21.2 Plasskrevende varehandel

Plasskrevende varehandel skal lokaliseres der hvor det er god biltilgjengelighet, god trafikksikkerhet og tilstrekkelig kapasitet på veinettet.

Plasskrevende varehandel kan kun etableres i henhold til reguleringsplan.

Plassering av plasskrevende varehandel skal basere seg på en handelsanalyse.

Retningslinje:

Kommunen definerer følgende varer som plasskrevende: Motorkjøretøy, landbruksmaskiner, byggevarer/trelast og hageartikler/planter.

§ 21.3 BF1

I område BF1 tillates det i tillegg til det som er definert som plasskrevende varehandel, hvitevarer, brunevarer og møbler.

§ 22 Næringsbebyggelse

(pbl. § 11-7 nr. 1, underformål næringsbebyggelse)

§ 22.1 Næringsbebyggelse

Næringsbebyggelse skal lokaliseres i samsvar med målsetting om rett virksomhet til rett sted, ABC-prinsippet.

§ 22.2 BN1, BN2, BN3

Ved utarbeidelse av reguleringsplaner for BN1, BN2 og BN3 vil følgende retningslinjer legges til grunn:

Retningslinjer:

BN1 (gnr./bnr. 27/6, Gamle Mossevei 29) og BN2 (deler av gnr./bnr. 27/1, Gamle Mossevei 9): Lagervirksomhet og annen virksomhet som genererer lite trafikk og har få ansatte tillates. Tiltak etter pbl. § 1-6 kan kun gjennomføres i henhold til godkjent reguleringsplan

BN3 (gnr./bnr. 54/403, Askeveien): Etablering av virksomheter med middels arealbehov og middels tetthet av ansatte eller besøkende/kunder tillates. Bilverksteder, håndverksbedrifter og kombinasjoner av lager/kontor/verksteder/ laboratorier er eksempler på virksomheter som tillates her. Virksomheter som genererer store mengder med tungtransport unngås.

§ 23 Råstoffuttak

(pbl. § 11-7 nr. 1 underformål råstoffutvinning)

Uttak av byggeråstoff som pukk og grus kan kun skje i henhold til reguleringsplan.

§ 24 Landbruks-, natur- og friluftsområder

(pbl. § 11-7 nr. 5)

24.1 LNF (underformål a)

For gårdstilknyttet bebyggelse som ikke er driftsbygninger i landbruket, gjelder øvrige relevante kommuneplanbestemmelser.

Tiltak for landbruket skal plasseres og utformes slik at de passer best mulig inn i kulturlandskapet, herunder innpassing til eksisterende bygningsmiljø, ikke hindrer allmenn ferdsel eller skader viktig naturmangfold. Slike tiltak skal søkes plassert på ikke-dyrkbar jord.

Oppføring av kårbolig eller bolig for ansatte tillates kun når det kan dokumenteres at dette er nødvendig av hensyn til landbruksdrift på eiendommen eller annen gårdstilknyttet næringsvirksomhet basert på gårdens ressursgrunnlag. Oppføring av kårbolig eller bolig for ansatte forutsetter at eiendommen kun er bebygd med én boenhet fra før.

På gårdstun kan følgende oppføres uten dispensasjon:

a. Tilbygg og påbygg til bolighus dersom dette ikke fører til at antallet boenheter øker.
b. Garasje/carport/uthus på inntil 50 m^2 per boenhet.
c. Mindre søknadspliktige tiltak som levegger, forstøtningsmurer, svømmebasseng, mindre VA-anlegg (sanering/minirenseanlegg) og lignende.

Retningslinjer for gårdstilknyttet næringsvirksomhet:

Det vises til veileder fra departementene (KMD og LMD) «Garden som ressurs».

Det er en forutsetning at gårdstilknyttet næringsvirksomhet kommer som et tillegg til en ellers igangværende landbruksdrift, og at landbruksdriften er hovedvirksomheten på eiendommen.

Tilleggsnæringen skal være basert på gårdens ordinære ressursgrunnlag, for eksempel videreforedling og/eller salg av råvarer fra gårdens produksjon.

Kriterier som videre vektlegges er bl.a. tiltakets virkning på jord- og skogbruk, eventuelt nedbygging av dyrka/dyrkbar jord, størrelse og volum av tiltaket, virkning for natur, kulturlandskap, naturmangfold, friluftsliv og trafikkforhold.

Lagervirksomhet og lignende i ledige rom i eksisterende driftsbygning overstiger ikke halve volumet av bygget, og det medfører ikke omfattende ombygging.

Økt trafikk ved avkjøring til og fra offentlig vei må godkjennes av veimyndigheten.

§ 24.2 LNF spredt bebyggelse (underformål b)

Eksisterende eiendommer med formål LNF spredt bebyggelse tillates ikke ytterligere oppdelt.

Det er kun tillat med én enebolig per eiendom.

For eiendommer med LNF spredt boligbebyggelse gjelder §§ 19.3, 19.4 og 19.5

På eiendommer med LNF spredt fritidsbebyggelse gjelder § 20.

Områdene hvor ny spredt boligbebyggelse kan oppføres er vist i arealkartet. Det kan tillates fradeling til eller oppføring av inntil fem nye boenheter i Kroer og ni nye boenheter i Brønnerud i planperioder fram til 2034.

Følgende vilkår må være oppfylt for å kunne fradele eller bebygge tomter innenfor områdene avsatt til framtidig LNF spredt bebyggelse:

a. Boligen må tilknyttes offentlig vann- og avløpsnett.
b. Boligen skal ligge langs vei med holdningsklasse lite eller mindre streng i henhold til rammeplan for avkjørsler (jf. § 9.2).

c. Område som skal fradeles eller bebygges kan ikke være klassifisert som dyrket eller dyrkbar mark. Fradeling til og oppføring av bolig kan ikke skje nærmere dyrket mark enn 20 meter.
d. Fradeling til eller oppføring av bolig er ikke tillatt nærmere enn 20 meter fra turveier, stier og skiløyper og skal ikke føre til ulempe for friluftslivet.
e. Boligen må ikke komme i konflikt med naturmangfold, viltkorridorer, kulturminner og kulturlandskap.
f. Boligen må ligge i tilknytning til eksisterende husklynger eller tun.

§ 25 Bruk og vern av sjø og vassdrag
(pbl. § 11-7 nr. 6)

Tiltak som hinder padle- og ro-aktivitet på Årungen er ikke tillatt.

§ 26 Kombinert bebyggelse og anlegg
I området BKB1 Vinterbrobakken tillates bolig og forretning.

4. Bestemmelser og retningslinjer til hensynssoner

§ 27 Sikringssoner
(pbl. § 11-8 nr. a)

§ 27.1 Nedslagsfelt drikkevann H110_1 (Gjersjøen)

Drikkevannsinteressen skal være overordnet alle andre interesser innenfor hensynssonen. I tillegg gjelder følgende bestemmelser for enhver som ferdes eller oppholder seg ved drikkevannskilden med tilhørende nedbørsfelt.

Transport og lagring av oljeprodukter og andre kjemikalier skal foregå på en slik måte at det ikke utgjør fare for forurensing. Det omfatter også håndtering av maskiner eller andre kjøretøy ved vask, reparasjoner, oljeskift og lignende aktiviteter som medfører tilsvarende fare.

I nedbørsfeltet er det forbudt å innføre levende organismer som kan innvirke negativt på vannkvaliteten eller økosystemet.

Det er forbudt å bruke motorfartøy og alle typer motorer på Gjersjøen.

For arrangementer som kan påvirke drikkevannskvaliteten, må det søkes om godkjenning.

Lagring av forurensede masser og deponering av snø kan ikke skje innenfor nedbørsfeltet.

§ 27.2 Tunelltraseer og byggeforbud mot vei (H130_1-11)

a. Innenfor hensynssone H130_1 (eksisterende tunneltrasé for jernbane) er det ikke tillatt med bygge- og anleggstiltak, sprengningsarbeider eller boring for energi- og andre brønner uten at det foreligger skriftlig samtykke fra berørt samferdselsmyndighet.
b. Ved tunnelåpninger for jernbane skal det innenfor hensynssone H130_1 ikke settes i gang tiltak uten at det foreligger skriftlig samtykke fra berørt samferdselsmyndighet.
c. Innenfor hensynsone H130_2 E6 og H130_3 E18 kan det ikke settes i gang tiltak uten at det foreligger skriftlig samtykke fra berørt samferdselsmyndighet.
d. Innenfor hensynssonene H130_4 til H130_10 (byggeforbud langs vei) er det ikke tillatt med bygge- og anleggstiltak.
e. Innenfor H130_11 (ny tunelltrasé for E18) er det ikke tillatt med bygge- og anleggstiltak, sprengningsarbeider eller boring for energi- og andre brønner uten at det foreligger skriftlig samtykke fra berørt samferdselsmyndighet.

§ 28 Støysoner

(pbl. § 11-8 nr. a)

§ 28.1 Skytebane H290_1

Innenfor støysonen rundt Ålerudmyra skytebane H290_1 skal det ikke etableres ny boligbebyggelse.

§ 29 Faresoner

(pbl. § 11-8 nr. a)

§ 29.1 Ras- og skredfare (H310_1)

Innenfor hensynssone H310_1 skal det tas særlig hensyn til geoteknisk stabilitet.

I forslag til reguleringsplaner og byggesøknad innenfor hensynssonen skal det dokumenteres sikkerhet mot områdeskred.

Retningslinjer:

Faren for områdeskred vurderes i henhold til krav i pbl. § 28-1 og TEK17 § 7-3 med veiledning, herunder NVE sin veileder «Sikkerhet mot kvikkleireskred (NVE-veileder 1/2019)» og «Veiledning ved små inngrep i kvikkleiresoner».

Alle tiltak, også ikke-søknadspliktige tiltak og ikke-søknadspliktig graving (drenering og graving av et visst omfang) skal meldes inn til kommunen. Det skal foreligge samtykke fra kommunen før arbeidet kan igangsettes. Ved tvil om tilstrekkelig sikkerhet kan oppnås, kan kommunen til enhver tid be om en geoteknisk vurdering/undersøkelse før det gis samtykke til at arbeid kan utføres.

§ 29.2 Aktsomhetsområde, flom (H320)

For reguleringsplaner og byggesøknader innenfor hensynssone for flom og erosjon skal sikkerhet dokumenteres.

Retningslinje:

Sikkerhet dokumenteres ivaretatt i henhold til krav i pbl. 28-a og TEK §17-2 med veiledning.

§ 29.3 Energianlegg/høyspenningsanlegg (H370-1)

H370_1 sone for energianlegg etablert i henhold til anleggskonsesjon (normalt regionalnett).

Ny bebyggelse og anlegg skal ikke oppføres innenfor hensynssone for høyspennings luftledninger. Hensynsonen gjelder til bebyggelsens nærmeste bygningsdel (terrasse, takutspring, vegg, sålekant m.m.). Jordkabler er ikke omfattet av hensynsonen og må hensyntas ved tiltak. Det må også tas hensyn til at høyspenningsanlegget kan generere elektromagnetiske felter utover hensynssonen.

Endring av terrenget i hensynssonen kan bare tillates dersom det foreligger skriftlig samtykke fra netteier.

§ 29.4 Forurensningsfare (H390_1)

Tiltak etter pbl. § 1-6 innenfor sone H390_1 er ikke tillatt før faren for forurenset grunn er utredet og eventuelle avbøtende tiltak fastsatt. For sonene er det krav om reguleringsplan.

§ 29.5 Virksomhetsbasert fare (H390_2)

Innenfor sonen H390_2 er det ikke tillatt med videre utvidelse av aktivitet, ny aktivitet og/eller tiltak etter plan- og bygningsloven § 20-1 og § 20-4 uten at forurensningsfare og annen fare er utredet og eventuelt avbøtende tiltak fastsatt. Utredning skal foreligge før byggesøknad godkjennes. Dersom tiltakene utløser krav om reguleringsplan, skal utredning følge med forslag til reguleringsplan.

§ 30 Sone for infrastruktur

(pbl. § 11-8 pkt. b)

§ 30.1 Hensettingsanlegg tog (H430-1)

Innenfor hensynssone H430_1 kreves det reguleringsplan for hensettingsanlegg og ny østre linje. Tiltak som kan hindre byggingen av disse anleggene er ikke tillatt.

§ 30.2 Reservevannledning (H430_2)

Innenfor hensynssone H430_2 reservevannledning er det ikke tillatt med tiltak som kan hindre bygging av reservevannledning.

§ 31 Soner med særlige hensyn

(pbl. §§ 11-8 tredje ledd bokstav c)

§ 31.1 Bevaring av friluftslivsområder (H530_1-5)

H530_1 gjelder kartlagte friluftslivsområder verdsatt til svært høy verdi. Friluftslivsområder som skiløyper som går over dyrka mark, er ikke inkludert i hensynssonen.

Retningslinjer:

Ved lokalisering og utforming av tiltak i disse områdene ivaretas hensynet til friluftsliv så lenge dette ikke er i konflikt med landbruks- og næringsinteresser.

I nye områder for bebyggelse og anlegg fastsatt i reguleringsplan skal det sikres sammenhengende grønnstrukturer, og hensynet til friluftsliv skal veie tungt.

Skjøtselen av områdene har som mål å opprettholde kulturlandskapet med naturlig vegetasjon og dyreliv. Bruken tar hensyn til dyrehold og beitedyr i aktuelle områder.

H530_2-5 gjelder de statlig sikrede friluftsområdene.

- Berg gård og Stranda, Årungen, H530_2
- Nordre Stuene, Nøstvedtmarka, H530_3
- Tangen, Gjersjøen, H530_4
- Breivoll, Bunnefjorden H530_5

Retningslinjer:

Statsforvalteren i Oslo og Viken har utarbeidet egne forvaltningsplaner (2020) for de fire områdene.

For Breivoll gjelder reguleringsplan (R-233). Hele planområdet ligger innenfor sonen for «Statlige planretningslinjer for differensiert forvaltning av strandsonen langs sjøen»

For Berg gård gjelder reguleringsplan (R-033).

§ 31.2 Bevaring av naturmiljø (H560)

Interesser i hensynssonene: Bevaring av naturmiljø, naturmangfold, landskap og grønn infrastruktur. Hensynssonene skal ivareta viktige naturverdier og sammenhengen i naturområder på overordnet nivå og for å opprettholde trekk- og spredningskorridorer for vilt og rødlistearter.

Overordnete retningslinjer:

Dersom det tillates tiltak innenfor hensynssonene H560, dokumenteres det at hensynet bak sonen ivaretas på en tilfredsstillende måte.

For å bevare naturmangfold og sammenhengende leveområder for arter bør det innenfor områdene angitt som hensynssone H560, ikke tillates tilrettelegging for endret bruk eller nye tiltak før området er nærmere kartlagt og naturmangfold-verdiene i området sikret i reguleringsplan.

H560_1: Kjerneområder av svært stor betydning

Hensynssonen H560-1 omfatter de mest verdifulle kjerneområdene av svært stor betydning i kommunens kartlagte grønne infrastruktur. Dette er kommunens mest verdifulle naturområder på landskapsnivå med flere registrerte forekomster av truende og nær truede arter samt viktige naturtyper og områder vernet etter plan- og bygningsloven. Områdene er også viktige leveområder for vilt.

Retningslinjer:

Alle tiltak definert etter plan- og bygningsloven § 1.6 som kan forringe naturverdiene unngås.

Retningslinjer om hvilke hensyn som vektlegges ved praktisering av annen lovgivning: Skogbruksloven.

Ved planlegging av skogbrukstiltak tas det hensyn til naturverdier jf. skogbruksloven.

H560_2: Kjerneområder av stor betydning

Hensynssonen H560_2 omfatter kjerneområder av stor betydning i kommunens kartlagte grønne infrastruktur. Dette er viktige naturområder som omfatter et rikt og variert utvalg av nisjer og habitater for flere arter. Områdene har et høyt potensial for forekomster av truede- og nær truede arter og er viktige leveområder for vilt.

Retningslinje:

Alle tiltak etter pbl. § 1.6 som kan forringe naturverdiene, bør unngås.

H560_3: Korridorer av stor betydning

Hensynssonen omfatter korridorer av stor betydning i kommunens kartlagte grønne infrastruktur. Dette er viktige naturområder som opprettholder sesongtrekk for hjortevilt og spredningskorridorer for rødlistede arter. Korridorene er viktige for å binde sammen kjerneområdene H560 _1 og H560_2.

Retningslinje:

Alle tiltak etter pbl. § 1.6 som kan forringe naturverdiene eller medføre hindringer for vilttrekk eller spredning av arter, bør unngås.

H560_4: Marine naturtyper

Bløtbunnsområder langs kysten mot Bunnefjorden er kartlagt med verdien viktig (B-verdi) eller lokalt viktig (C-verdi).

Mudring i bløtbunnsområder er ikke tillatt.

Retningslinje:

Alle tiltak definert etter pbl. § 1.6 som kan forringe naturverdiene, bør unngås.

§ 31.3 Bevaring av kulturmiljø (H570_1-7)

H570_1 KULA Gamle Mossevei langs Gjersjøen
H570_2 KULA Heer, Fron, Norby i Ås
H570_3 Frognmorenen i Ås med Korsegården
H570_4 Kroer kirke med omgivelser
H570_5 Ås kirke med omgivelser

Retningslinjer:

Rivning av bebyggelse eller større bygge- og anleggstiltak som forringer verdiene og hindrer bevaring av historiske trekk i landskap og bebyggelse, bør unngås.

Ved oppføring av nye tiltak vurderes virkninger på kulturlandskapet.

Negative virkninger på kulturlandskapet bør unngås.

H570_6: Ås menighetshus

Retningslinjer:

Endring av hovedkonstruksjon, tilbygg eller fasadeendring og vindusutskifting unngås.

Tilbakeføring til dokumentert før-tilstand tillattes.

Skadde bygningsdeler byttes med tilsvarende materialer og teknikker.

Bygningen bør males i farger som er historisk belagt.

H570_7: Gammelt stallanlegg i Aschjemskogen

Retningslinjer

Verneobjektet er rester etter et tysk anlegg fra andre verdenskrig.

Innenfor hensynssonen unngås tiltak eller utbygging som kan ødelegge

kulturminner.

§ 31.4 Sikring av mineralressurser (H590-1)
(pbl. § 11-8, bokstav c)

Interesser i hensynssonen: Byggeråstoff grus og pukk. Forekomst på Vinterbro har nasjonal betydning som byggeråstoff.

Retningslinjer:

Innenfor hensynssonen unngås tiltak eller utbygging som kan vanskeliggjøre senere utvinning av mineralske ressurser.

§ 32 Båndleggingssoner
(pbl. §11-8, pkt. d)

§ 32.1 Båndlegging etter Lov om forvaltning av naturens mangfold (H720_1-6)

(Naturmangfoldloven)

a. Nordre Pollen naturreservat (H720_1)
   For Nordre Pollen naturreservat gjelder forskrift 10.06.2005 nr. 573 om verneplan for barskog, vedlegg 10, fredning av Nordre Pollen naturreservat, Ås kommune, Oslo og Akershus.
b. Pollen naturreservat (H720_2)
   For Pollen naturreservat gjelder forskrift 17.09.1982 nr. 1417 om fredning for Pollen naturreservat i Ås kommune, Akershus.
c. Pollevann naturreservat (H720_3)
   For Pollevann naturreservat gjelder forskrift 02.10.1992 nr. 751 om vern av Pollevann naturreservat, Ås kommune, Akershus.
d. Tuskjær fuglefredningsområde (H720_4)
   For Tuskjær fuglefredningsområde gjelder forskrift 19.06.2009 nr. 768 om Verneplan for Oslofjorden – delplan sjøfugl. Vedlegg 60. Fredning av Tuskjær fuglefredningsområde, Ås kommune, Akershus.
e. Flatskjær fuglefredningsområde (H720_5)
   For Flatskjær fuglefredningsområde gjelder forskrift 19.06.2009 nr. 769 om Verneplan for Oslofjorden – delplan sjøfugl. Vedlegg 61. Fredning av Flatskjær fuglefredningsområde, Ås kommune, Akershus.
f. Østensjøvann naturreservat (H720_6)
   For Østensjøvann naturreservat gjelder Forskrift 02.10.1992 nr. 752 om vern av Østensjøvann naturreservat, Ås kommune, Akershus.

§ 32.2 Båndlegging etter kulturminneloven (H730_1-6)
(Kulturminneloven)

a. Kulturminneområdet på Sjøskogen (H730_1)

For kulturminneområdet på Sjøskogen vises til kulturminnelovens bestemmelser for automatisk fredete kulturminner (kap. II) og kulturminnelovens bestemmelser om fredning ved enkeltvedtak (kap. V).

b. Norges miljø- og biovitenskaplige universitet (H730_2)
For Norges miljø- og biovitenskaplige universitet gjelder forskrift 14.08.2015 nr. 962 om fredning av Statens kulturhistoriske eiendommer.
c. Middelalderkirkestedene Ås (H730_3), Nordby(H730_4) og Kroer (H730_5)
De automatiske fredete middelalderkirkestedene Ås, Nordby og Kroer er båndlagt etter kulturminneloven. Den middelalderske kirkegården er et automatisk fredet kulturminne. Innenfor middelalderkirkegården er gravlegging kun tillatt i gravfelt som har vært i kontinuerlig bruk etter 1945. Gravfelt som ikke har vært i bruk etter 1945 skal ikke benyttes til gravlegging.
d. Holstad østre: (H730_6) Arkeologisk gravminne.
e. Alle inngrep i grunnen eller andre tiltak som kan virke inn på automatisk fredete kulturminner er ikke tillatt med mindre det foreligger dispensasjon fra kulturminneloven.

§ 33 Gjennomføringssoner

(pbl. § 11-8, pkt. e)

§ 33.1 Krav om felles planlegging (H810_1-3)

a. Tømrernes feriehjem og Askehaugåsen (H810_1)
For Tømrernes feriehjem og Askehaugåsen skal det foreligge en reguleringsplan for hele området før omgjøring av fritidsboliger til helårsboliger.
b. Grenseveien (H810_2)
Det skal foreligge en reguleringsplan for hele området.
c. Holstad stasjon (H810_3)
Det skal foreligge ny felles reguleringsplan for hele området før nye tiltak etter pbl. § 1-6 kan gjennomføres. I ny reguleringsplan må det tas særlig hensyn til Holstad stasjons kulturhistoriske verdier.

§ 33.2 Fornyelsesområde (H830_1)

a. Sørhellinga (H830_1)
I fornyelsesområdet på Sørhellinga skal utbygging ha høy områdetetthet og større grad av flerfunksjonalitet. Det skal tas særlig hensyn til historisk bygningsmiljø og siktlinjer.

5. Bestemmelser og retningslinjer til bestemmelsesområder

(pbl. § 11 - 8)

§ 34 Bestemmelsesområde for prioriterte utbyggingsområder Ås Sentralområde og Solberg

Ved regulering i områder avsatt som prioriterte utbyggingsområder skal det legges vekt på høy arealutnyttelse, fortetting og transformasjon med høy kvalitet og miljøambisjoner.

Planleggingen skal styrke gange, sykkel- og kollektivtransport som fremkomstmiddel samt fremme universell utforming.

Grønnstrukturen skal sikres, og vassdrag skal opprettholdes.

Hensynet til bl.a. grøntarealer, uteoppholdsarealer, lysforhold og overvanns-håndtering skal ivaretas

§ 35 Bestemmelsesområde for masseforvaltning #1, #2 og #3 for terrengregulering i LNF-område

Innenfor områdene #1 Kongeveien og #2 Østensjøveien tillates terrengregulering med rene, naturlige masser. Terrengregulering kan ikke finne sted før områdene er regulert. Forekomster av hule eiker skal bevares og funksjonsområde for vipe samt kulturhistorisk landskap av nasjonal interesse skal hensyntas. Arealene skal tilbakeføres til dyrket mark når terrengreguleringen er gjennomført.

Området #3 Kvestad skal tilbakeføres til dyrket mark når terrengreguleringen er gjennomført.

Kulturminnerapport

Eiendom	3218 107/100		
Utskriftsdato	19.03.2026	**Antall datasett**	4

Det tas forbehold om riktigheten eller fullstendigheten av opplysningene i dette dokumentet. Det kan ikke rettes krav som følge av at disse opplysningene benyttes som grunnlag for beslutninger.

0 Berørte datasett

Ingen datasett

4 Sjekkede, ikke berørte datasett

- Kulturminner - Kulturmiljøer
- Kulturminner - SEFRAK
- Kulturminner - Lokaliteter, Enkeltminner og Sikringssoner
- Kulturminner – Fredete bygninger

Follo Sorenskriverembete
Dagbok nr. 3203 1953 3/7

Stemplet med kr. 5,- her den 3/7-53

F e s t e k o n t r a k t .

Undertegnede Fred Hallager Juul, født 21/5-1923, som eier av gnr. 107, bnr. 2 Nøstvedt i Ås fester herved bort til Kåre E. Wikene, født 13/2-11, tomt nr.47a vist på regulering og bebyggelsesplan av 15/4-52. Tomten har ved skyldelingsforretningen fått betegnelsen gnr. 107, bnr. 100 av skyld 3 øre i Ås.

107/100 å

For reguleringes- og bebyggelsesplanen gjelder vedtekter av 21. mars 1952, samt følgende vilkår som Ås Bygningsråd har satt i møte 28. april 1952:

"a-tomtene kan bebygges i samsvar med vedtektene, b-tomtene som av eier er forutsatt bortleid til samme eier som a-tomtene, kan ikke bebygges hverken med hytte eller permanent bolig uten samtykke av Ås Herredstyre".

Forøvrig gjelder følgende bestemmelser:

1. I festeavgift betaler festeren årlig kr. 100-kroner ett hundre. Festeavgiften betales halvårlig etterskuddsvis hvert års 15. januar og 15. juli. Etter forfallsdag svares 5-fem-% etterskuddsrente p.a.

Hvert tiende år, første gang 10 år etterat eiendommen er overtatt, kan hver av partene kreve at festeavgiften skal reguleres under hensyn til endringer i rentenivået eller prisen på faste eiendommer i kommunen. Sålenge de nuværende prisbestemmelser for faste eiendommer er i kraft, jfr. Kgl. resolusjon av 19/12-1947, § 16, kan dog regulering bare kreves hvert 20. år, og bare på de vilkår som er fastsatt i de nevnte bestemmelser. Dersom partene ikke blir enige om reguleringen og dersom ingen offentlig myndighet på den tid har kompetanse til å treffe avgjørelse om slike forhold, skal avgjørelsen treffes ved voldgift.

For riktig betaling av festeavgiften med renter og mulige omkostninger har grunneieren 1.prioritets pant i festeretten og all på parsellen stående bebyggelse samt i tilfelle assuransesummen.

Med prioritet og opptrinnsrett nestetter denne panterett har grunneieren pant i festeretten til nærværende parsell og all på parsellen stående bebyggelse for riktig betaling av festeavgiften for b-tomten, som ved skyldelingsforretning har fått betegnelsen gnr. 107, bnr.101 av skyld 2 øre i Ås.

2. Festetiden er 50 - femti - år fra overtagelsen, og festeren har rett til i disse 50 år å bebygge tomten med hytte (landsted) i henhold til vedtektene. Festeren erklærer i og med sin underskrift på denne festekontrakt at tomten ikke skal brukes til helårsbolig i denne festetid. I tilfelle hvor hytte forsøkes tatt i bruk som helårsbolig, ansees bygselsforholdet som opphørt og hytten må da enten overdras til ny eier eller rives. Hvis saken ikke er ordnet innen 6 måneder etter bygselsforholdets opphør, overgår eiendomsretten

til alt på tomten til grunneieren.

I god tid før utløpet av disse 50 års festetid skal grunneieren utarbeide nye vedtekter for tomtefeltet, gående ut på helårsbebyggelse, og forelegge vedtektene for ås bygningsråd og herredstyre til godkjennelse. Hvis myndighetene godkjenner feltets overgang til helårsbebyggelse, må all bruk av tomtene til hyttebeboelse opphøre. I motsatt fall kan de fortsette som hyttetomter.

I alle tilfelle har festeren ved utgangen av de første 50 års festetid rett til å kreve festet fornyet for ytterligere 50 - femti - år på forøvrig uforandrede vilkår, idet også bestemmelsen om reguleringen av festeavgiften, jfr. punkt 1, gjelder. Hvis festeren ikke ønsker å benytte seg av denne rett til fornyelse av festet, er han pliktig til straks og uten utgift for grunneieren å fjerne bebyggelsen på tomten, som faller tilbake til grunneieren.

Blir grunneierens forslag om tomtenes overgang til helårsbebyggelse vedtatt av myndighetene, må festeren, hvis han ønsker å forny festet, forplikte seg til å gå sammen med de øvrige festere om anlegg av vei, vann og kloakk til feltet. Utgiftene til disse anlegg skal fordeles likt på alle festere som ønsker fornyelse av festet, og på de tomtene som faller tilbake til grunneieren etterhvert som disse bortfestes.

3. Festeren utreder alle skatter og avgifter som påhviler eller måtte bli pålagt tomten og derpå oppførte bygninger, herunder også eventuell verdistigningsskatt vedrørende enhver stigning av tomtens verdi etter overtagelsen, som ikke resulterer i en økning av festeavgiften.

4. Tomten festes fri for pengeheftelser, men med de heftelser panteregisteret ellers utviser. Festeren skal ikke kunne påberope seg noensomhelst rettigheter likeoverfor hovedbølet.

5. Hvis festeren ikke betaler festeavgiften senest 14 dager etter at den er avkrevet festeren gjennom rekommandert brev eller annet bevislig varsel, har grunneieren rett til straks å tiltre den bortfestede grunn og gjennom fremleie av grunn og bygninger å søke seg dekket.

Likeledes kan grunneieren, når to ubetalte avgiftsterminer er påløpt, etter å ha gitt festeren 1 - en - måneds skriftlig varsel, anse festet for brutt og uten lovmål og dom sette pantet til auksjon, i hvilket tilfelle rett til frist, til forkynnelse av påkrav og til utsettelse av auksjonen etter tvangsfullbyrdelsesloven frafalles. Dog har i dette tilfelle eier etter panteboken av den på grunnen stående bebyggelse og panthavere deri, likeledes etter pantebokens utvisende, krav på underretning om festeforbrytelse i rekommandert brev, såfremt adresse er oppgitt i panteregisteret. Bygningens eier eller panthaver har deretter rett til å fortsette festeforholdet etter kontrakten mot senest 1-en-måned fra mottatt underretning å erklære å ville inntre i festet, samt samtidig erlegge den skyldige grunnavgift med påløpne omkostninger og 5 % rente fra forfall.

Festeren utreder alle utgifter ved de i nærværende § nevnte skritt til dekning av skyldig avgift m.v.

6. Det som er bestemt i punkt 5 gjelder også hvis festeren i lengere tid enn 3 - tre - måneder fra forfall unntater å betale skatter eller andre prioriterte utredsler, hvis han unnlater å holde pantet ordentlig vedlike eller tilstrekkelig forsikret, eller hvis han gjør seg skyldig i annen vesentlig misligholdelse.

7. På tomten må ikke drives handelsvirksomhet eller industri.

8. Tomtene skyldeles til midte regulert vei, adkomst eller sti, men festeren må gratis avstå veirett for den veihalvdel som faller på hans parsell.

Hvis den vann- og kloakkplan, som senere blir å utarbeide for feltet, viser ledninger gjennom festerens parsell, må han finne seg heri, og han frafaller herved rett til å kreve erstatning ved anlegg av ledningene gjennom parsellen og vedlikehold av disse.

9. Utgiftene til karttegning, regulering og oppmerking av tomtene for skyldelingen beløper seg til kr. 54.oo pr. tomt, og betales av festeren ved kontraktens inngåelse. Videre betaler festeren alle andre omkostninger ved bortfestet, såsom skyldeling, målebrev, stempling og tinglysning samt provisjon etter tariffen til eiendomsmegler S. Gorholt.

Oslo, den 30 - 6 - 53.

Fred Hallager Juul
Som grunneier.

Kåre E. Wikene.
Som fester.

Det bekreftes at grunneieren har underskrevet festekontrakten i vårt nærvær og at han er over 21 år:

Severin Gorholt
Statsaut. Eiendomsmegler

Det bekreftes at festeren har undertegnet festekontrakten i vårt nærvær og at han er over 21 år:

Severin Gorholt
Statsaut. Eiendomsmegler

YTRE FOLLO
05526 30.5.77
SORENSKRIVEREMBETET

Undertegnede Birger Lund,f.19/5-1895 transporterer herved nærværende festekontrakt til Bjørn Rekdahl,f.270437-[redacted] med de samme rettigheter og forpliktelser hvorved den har tilhørt meg.

Oslo den 25.juni 1977

Birger Lund(s)

Nærværende transport er påtegnet av Birger Lund i mitt nærvær Han er over 20 år.

Oslo d.u.s.

Sven-Erik Hallgren(s)
advokat

DAGBOKFØRT
05.DES78 10490
SORENSKRIVEREN I
YTRE FOLLO

Nærværende festekontrakt transporteres herved til Sølvi Eljarbø Jansen og Leif Håkon Jansen f.nr.030843-[redacted] med den samme rettigheter og forpliktelser den har tilhørt meg.

Nordby den 11/11-1978

Bjørn RekdahlZs)

Jeg bekrefter at Bjørn Rekdahl har undertegnet i mitt nærvær

Christen M.Setsaas(s) adv.

DAGBOKFØRT
08.JUN82 04374
SORENSKRIVEREN I
YTRE FOLLO

Denne festekontrakt transporteres herved til Sølvi Eljarbø 210147-[redacted].

Leif H.Jensen(s)

Jeg vedtar kontraktens bestemmelser.

Sølvi Eljarbø(s)

Kartverket
Attestert kopi av dok.nr. 1963/202368/6
Attesteringstidspunkt 2026-03-26 10:18

2368/1963 11/5.

Stemplet med kr. 5.- hvr dnr 11/5.- 1963.

107/98 å

E r k l æ r i n g .
xxxxxxxxxxxxxxxxxxxxxxxx

Undertegnede Jens Johansen, født 1/2-1910, bygsler av tomt nr. 46, g.nr. 107, b.nr. 98, "Fåleslorâsen" Nøstvedt Bruk, Ås, erklærer herved at eieren av tomt nr. 47, g.nr. 107, b.nr. 100, "Lundheim" for fremtiden og i henhold til bygslingskontrakt skal ha rett til å hente vann i brønn på min tomt.

Det skal ikke være adgang for beboere på andre tomter å ta vann fra nevnte brønn uten at eierne av tomtene nr. 46- og 47- er enige om det.

Bygsler (Eier) av tomt nr.46, g.nr. 107, b.nr. 98, Ås.

Jens Johansen. Dagmar Johansen

Ovenstående erklæring bevidnes

Tenst. dr. 39. Alf Boyle-Hellum Kontor nr. 50 Oskar Larsen

Ytre Follo Sorenskriverembete
Dagbok nr. 879 1970/72

O V E R T A K E L S E S F O R R E T N I N G

Forretningen avholdt: År 1969 den 19. desember på kommunelokalet Åsgård, Ås.

Namsmann: Lensmann Ivar Foss , Ås.

Vitne: Lensmannsbetj. Treverket , Ås.

Oslo 7660
22 DES. 1969

Saksøker: Nordre Follo Kloakkverk.

Prosessflm: Adv. Birger Olafsen, Tollbugt.24, Oslo 1

Saksøkt: ~~Birger Lund, Bjørn Ståles vei 3, Oslo 5 som eier av gnr.107. bnr.100 og 101 i Ås~~

Forretningen gjelder: Begjæring om overleveringsforretning av 1.12.69 i h.t.
Tvangsgrunnlag: Ytre Follo herredsretts skjønn og fravikelseskjennelse av 18.8. 1969.

Tilstede: Saksøkeren v/prosessflm. adv. Birger Olafsen.
Saksøkte møtte/ikke ~~personlig. v/ flm.~~

Fremlagte dok: 1. Begjæring av 1.12. 1969 m/ forkynnelsespåtegning og berammelse
2. Utskrift av Ytre Follo herredsrettsskjønn av 18.8. 1969.
3. Oppgave over de eiendommer skjønnet berører med angivelse av erstatninger.

Saksøkeren, Nordre Follo Kloakkverk v/ adv. Birger Olafsen påsto forretningen fremmet i henhold til begjæringen.
Saksøkte ble gitt anledning til å uttale seg.
Det fremkom ingen protest mot forretningens fremme
Det femkom følgende protest mot forretningens fremme: Ingen

Namsmannens bemerkninger:

Namsmannens beslutning: Betingelsene for overlevering etter skjønnslovens §§ 53/57 samt tv.fl.§§ 2o,233 og 235 finnes å være tilstede, og overlevering i h.t. begjæringen blir å etterkomme.

Oppgjør: Oppgjør i h.t. skjønnets fastsettelse ble foretatt ved at kr. _____ ble deponert hos Namsmannen

Partene ble gjort kjent med tv.fl.§ 49. Forhandlingsboken ble lest opp.
Forkynnelse blir å foreta for de saksøkte som ikke var tilstede ved oppl.
Vitnet hadde intet å bemerke.

Ivar Foss, Namsmann.

Ragnar Treverket. Vitne.

Rett avskrift attesteres:
Ivar Foss.

År 1969 23/12 kl. 930 ble denne utskrift
lovlig forkynt for Birger Lund
i bolig Bjørn Halvarssvei 3.
Bekreftet og påtegnet gjenpart ble levert hans hustru Borghild
som for. å. underrettelig 5. dag
Dette beløper i h. t. lagt forskrift
For fork. kr. 8,00 Fols. Halseth.
Stevnevitne i Oslo
Pt. ann. giro.

For tinglysningen kr. 20,—
Ført inn i dagboken ved
Ytre Follo Sorenskriverembete
som nr. 829 den 6/2 1970
Ført inn i grb. 6A
~~Personregisteret.~~
Hefteiser anmerkes mot
~~Anmerket.~~

YTRE FOLLO SORENSKRIVEREMBETE
24. FEB. 1970
DROBAK
Kr. 5,00

MÅLEBREV

	uten grensejustering
X	med grensejustering

Kommune
Ås kommune
Postboks 195
1431 Ås
Org.nr.964948798

J.nr. 9/2006

Målebrev nr.

Evt. midl. foretning, dato, ref. nr.

Målebrev over

	Gnr.	Bnr.	Festenr.
Eiendom	107	100	
	Bruksnavn/adresse		
Areal	2806.2 m^2		

Delingsloven § 4-2 første ledd
Kommunen skal tinglyse målebrev, midlertidig forretning og registreringsbrev, som er nødvendig for å opprette registerenheten i grunnboken snarest mulig og senest når klagefrister er utløpt. Det samme gjelder målebrev som gir uttrykk for at det som ledd i kartforretningen er foretatt areal-overføring etter reglene om grensejustering.

I henhold til delingslova av 23. juni 1978 er det holdt følgende forretning

Dato for forretningen	26.1.2006		
Rekvirent	Knut M Ersland og Jane G Rostad *	Gnr. 107	Bnr. 100
Bestyrer	Åse Saltkjelsvik		
Forretning	Kartforretning over gnr 107, bnr 100. Samtidig ble grensen mot offentlig vei ; gnr 107 bnr 2, justert i henhold til vedtatt reguleringsplan. I tillegg ble det foretatt et makeskifte mellom gnr 107, bnr 102 og bnr 100. Her ble et areal på 38 m2 overført fra bnr 100 til bnr 102 på nordre del av tomtene. Et likelydende areal ble overført fra bnr 102 til bnr 100 i sør. Ved forretningen møtte Roar Furuhaug for gnr 107, bnr 102,103 og Knut Ersland og Jane Rostad for gnr 107, bnr 100,101. Partene undertegnet i protokollen på at de var enig i grensejusteringen.		

Underskrift

Sted	Dato	Underskrift	Underskrift
Ås	01.02.2006	Oppmålingssjefen i Ås Halvor Bruun	Åse Saltkjelsvik Åse Saltkjelsvik

GAB

Registreringsstempel

Doknr: 157447 Tinglyst: 08.03.2006
STATENS KARTVERK FAST EIENDOM

Tinglysing (jf. delingsloven § 4-2)

Dagbokstempel

TINGLYST
DAGBOKNR: 157 447
- 8 MARS 2006
STATENS KARTVERK

Påtegninger (rettelser o.l.)

* Rekvirent for gnr 107, bnr 2 er Fred Hallager Juul.
Rekvirent / hjemmelshaver for gnr 107, bnr 100 er også Fred Hallager Juul.

GIS/LINE Målebrev

Gnr	Bnr	Festenr
107	100	


Målebrevskart

Representasjonspunkt		
X 6625396	Y 599643	Z

Kartblad	X	Landsnett

Målestokk	Areal	
1: 500	2806.2	m^2

Jnr	
9/2006	
Kartforretningsdato	
26.1.2006	
Fradelt fra	
107/2	

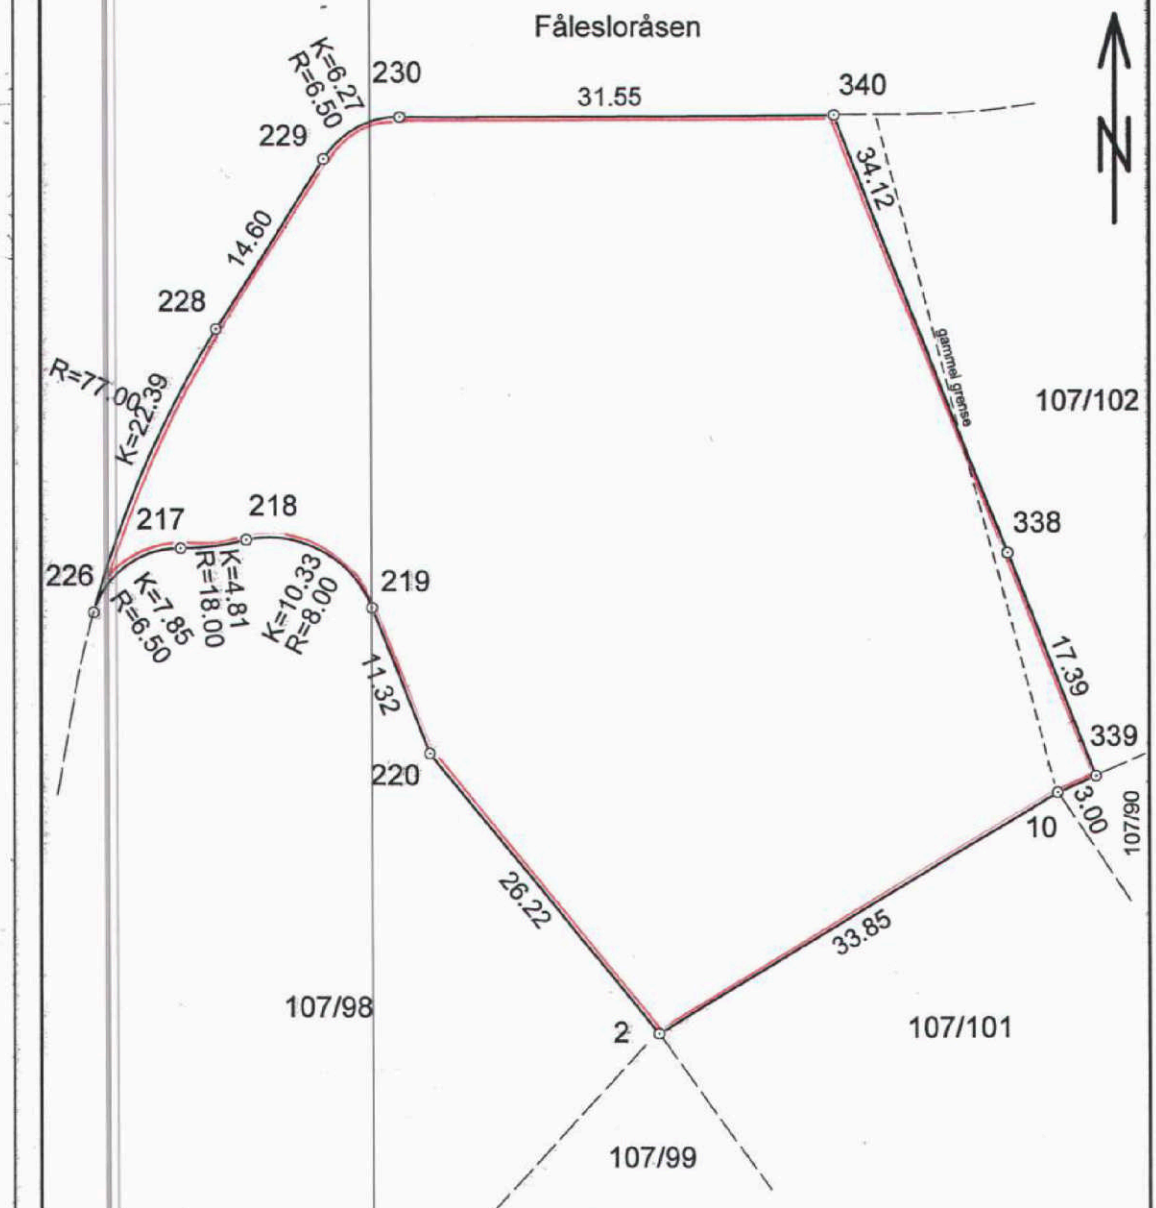

Punkt	Punktbeskrivelse	X-koord	Y-koord	Side	Korde
226	Grensemerke off godk	6625393.43	599606.21	8.43	7.85
217	Grensemerke off godk	6625398.06	599612.55	4.82	4.81
218	Grensemerke off godk	6625398.69	599617.32	11.22	10.33
219	Grensemerke off godk	6625393.80	599626.41	11.32	
220	Grensemerke off godk	6625383.28	599630.57	26.22	
2	Grensemerke off godk	6625362.95	599647.13	33.85	
10	Grensemerke off godk	6625380.40	599676.13	3.00	
339	Grensemerke off godk	6625381.58	599678.89	17.39	
338	Grensemerke off godk	6625397.75	599672.50	34.12	
340	Grensemerke off godk	6625429.49	599659.97	31.55	
230	Grensemerke off godk	6625429.37	599628.42	6.55	6.27
229	Grensemerke off godk	6625426.32	599622.94	14.60	
228	Grensemerke off godk	6625413.95	599615.19	22.47	22.39

GIS/LINE Målebrev

Rett kopi bekreftes
141106

TINGLYST
DAGBOKNR. 553641
13 NOV. 2006
STATENS KARTVERK

Vår ref. 606104/aie

Følgende tinglyses: Erklæring om veirett, bruk og vedlikehold

Gnr. 107 bnr. 100/101 i Ås kommune gis med dette rett il å benytte felles avkjørsel/vei over gnr. 107 bnr. 632 i Ås kommune som er vist på skissen nedenfor.

Gnr. 107 bnr. 100 i Ås kommune gir likeledes gnr. 107 bnr. 101 i Ås kommune rett til å benytte den delen av samme avkjørsel som ligger over denne eiendommen.

Veiretten gis i overenstemmelse med reguleringsplan R-106 over Fåleslorâsen som ble vedtatt i kommunestyret 19.11.2003.

Likeledes er gnr. 107, bnr. 100, 101 og 632 i Ås kommune pliktig til å ivareta all nødvendig felles kostnader ved drift og vedlikehold av denne felles vei.


Vinterbro, 24.10.06

Hjemmelshaver gnr. 107, bnr. 632/100 og 101

Fred Hallanger Juul
Pnr. 210523 [redacted]

Fester på gnr. 107, bnr. 632/100 og 101

Jane Gressmyr Rostad/Knut Martin Ersland
Pnr. 060149 [redacted] /Pnr. 251150 [redacted]

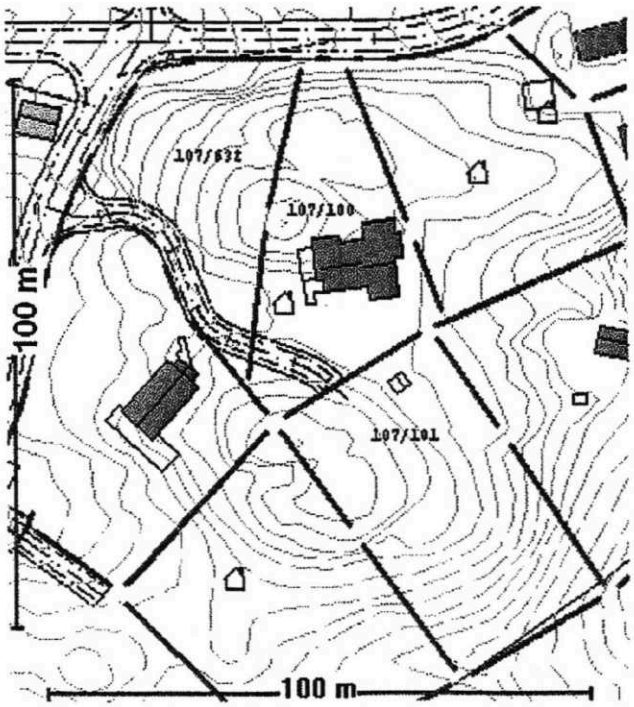

Doknr: 553641 Tinglyst: 13.11.2006
STATENS KARTVERK FAST EIENDOM

Utskriftsdato: 19.03.2026

Ås kommune

Adresse: Postboks 195, 1431 ÅS

Telefon: 64 96 20 00

Planopplysninger

EM §6-7 Oppdragstakerens undersøkelses- og opplysningsplikt Kilde: Ås kommune

Kommunenr.	3218	**Gårdsnr.**	107	**Bruksnr.**	100	**Festenr.**		**Seksjonsnr.**	
Adresse	Bamseveien 4, 1407 VINTERBRO								

Opplysningene omfatter gjeldende planer og pågående planarbeid for eiendommen. Nærmere opplysninger om den enkelte plan med dokumenter, mindre endringer, etc finnes på internett, se lenker under. Oppgitte delarealer viser planinformasjon på eiendommen.

Det tas forbehold om riktigheten eller fullstendigheten av opplysningene i dette dokumentet. Det kan ikke rettes krav som følge av at disse opplysningene benyttes som grunnlag for beslutninger.

Plantyper med treff

- Kommuneplaner
- Reguleringsplaner
- Kommuneplaner under arbeid

Plantyper uten treff

- Kommunedelplaner
- Reguleringsplaner under bakken
- Reguleringsplaner under arbeid
- Reguleringsplaner under arbeid i nærheten
- Bebyggelsesplaner over bakken
- Midlertidige forbud
- Kommunedelplaner under arbeid
- Reguleringsplaner over bakken
- Reguleringsplaner bunn
- Bebyggelsesplaner
- Bebyggelsesplaner under bakken

Kommuneplaner

Besøk kommunens hjemmeside for mer informasjon.

Id	KPL_22-34
Navn	Kommuneplanens arealdel 2022-2034
Plantype	Kommuneplanens arealdel
Status	Endelig vedtatt arealplan
Ikrafttredelse	15.06.2022
Bestemmelser	- https://www.arealplaner.no/3218/dokumenter/6529/KPLAN_22_34_Bestemmelser%2C%20vedtatt%2008.02.2023.pdf
Delarealer	**Delareal** 1 405 m^2 **KPHensynsonenavn** H110_1 **KPSikring** Nedslagsfelt drikkevann
	Delareal 1 405 m^2 **Arealbruk** Boligbebyggelse,Nåværende

Kommuneplaner under arbeid

Besøk kommunens hjemmeside for mer informasjon.

Id	KPL_22-34
Navn	Kommuneplanens arealdel 2022-2034
Status	Endelig vedtatt arealplan
Plantype	Kommuneplanens arealdel

Reguleringsplaner

Besøk kommunens hjemmeside for mer informasjon.

Id	106
Navn	Reguleringsplan med reguleringsbestemmelser for Fåleslorâsen
Plantype	Eldre reguleringsplan
Status	Endelig vedtatt arealplan
Ikrafttredelse	19.11.2003
Bestemmelser	- https://www.arealplaner.no/3218/dokumenter/1669/106_bestemmelser.pdf
Delarealer	**Delareal** 1 321 m^2 **Formål** Boliger **Feltnavn** B6
	Delareal 84 m^2 **Formål** Felles avkjørsel

Reguleringsplaner under arbeid i nærheten (500 meter)

Besøk kommunens hjemmeside for mer informasjon

Ingen reguleringsplaner under arbeid innenfor 500 meter fra eiendommen.

Utskriftsdato: 19.03.2026

Ås kommune

Adresse: Postboks 195, 1431 ÅS
Telefon: 64 96 20 00

Vann og avløp med informasjon om vannmåler

EM §6-7 Oppdragstakerens undersøkelses- og opplysningsplikt Kilde: Ås kommune

Kommunenr.	3218	**Gårdsnr.**	107	**Bruksnr.**	100	**Festenr.**		**Seksjonsnr.**	
Adresse	Bamseveien 4, 1407 VINTERBRO								

Informasjon om vann/avløp registrert på eiendommen

Hvis både demontert måler og ny måler er registrert i tabellen, kan felles forbruk vises på begge radene.

Målernummer	Stand	Dato	Avlesningstype	Forbruk 2025	Demontert
0031604110	3771	12.12.2025	Årsavlesning - Ekstern kilde	312	12.12.2025
54410246	1	31.12.2025	Årsavlesning - Ekstern kilde	312	-

Offentlig vann	Ja
Offentlig avløp	Ja
Privat septikanlegg	Nei

FORBEHOLD VED UTLEVERING AV INFORMASJON I FORBINDELSE MED EIENDOMSFORESPØRSLER:

Det tas forbehold om riktigheten eller fullstendigheten av opplysningene i dette dokumentet. Det kan ikke rettes krav som følge av at disse opplysningene benyttes som grunnlag for beslutninger.

Utskriftsdato: 20.03.2026

Ås kommune
Miljø, mangfold og muligheter

Restanser og legalpant

EM §6-7 Oppdragstakerens undersøkelses- og opplysningsplikt Kilde: Ås Kommune

Kommunenr.	3218	**Gårdsnr.**	107	**Bruksnr.**	100	**Festenr.**		**Seksjonsnr.**	
Adresse:	Bamseveien 4, 1407 VINTERBRO								

Restanser og legalpant registrert på eiendommen

Utestående fordringer som hviler på eiendommen:

Det er ingen heftelser på eiendommen.	☐
Eiendommen har en restanse på kommunale avgifter med	Ja
Borettslaget må kontaktes for disse opplysningene.	☐

Beløpet er eksklusiv eventuelle renter og gebyrer. Ved behov ta kontakt med oss når oppgjørsdato er satt slik at vi kan beregne skyldig beløp inklusiv renter og gebyrer.

Neste forfallsdato for kommunale avgifter og eiendomsskatt er 30.03.2026.
Kopi av nylig utsendte faktura vedlegges.

Det foreligger restanse på eiendommen. Det bes om at dere tar kontakt med Ås kommunes enhet for regnskap/økonomi for utfyllende informasjon på mail: fakturering@as.kommune.no eller tlf: 95951918/95951929.

FORBEHOLD VED UTLEVERING AV INFORMASJON I FORBINDELSE MED EIENDOMSFORESPØRSLER:

Det tas forbehold om at det kan være avvik i våre registre i forhold til den faktiske situasjonen og at det kan foreligge forhold omkring eiendom og bygninger som kommunen ikke er kjent med. Kommunen kan ikke stilles økonomisk ansvarlig for bruk av informasjon som oppgis i sammenheng med eiendomsforespørsler.

FERDIGATTEST

Bygningsloven av 18. juni 1965 § 93, Jfr. § 99 nr 1

Trykt på selvkopierende papir

Arbeidssted (adr.)			Registernr (Gnr/bnr/festenr) ev. parsellnr	
Nøstvedt, tomt 47			gnr. 107 bnr. 100	
Arbeidets art	**Bygningens art**	**Dato for søknad**	**Dato for vedtak (bygn.råd/-sjef)**	**Sak nr**
Tilbygg	hytte	16.8.79	18.9.79	1928/79
Byggherre		**Adresse**		**Tlf.**
Sølvi Eljarbø		Nøstvedt tomt 47 [illegible], 1400 Ski		
Anmelder		**Adresse**		**Tlf.**
Ansvarshavende		**Adresse**		**Tlf.**
Bertran Eljarbø		Aslakveien 20, Røa, Oslo 7		

Vi har besiktiget arbeidet i samsvar med bygningslovens § 99. 3.10.1985.

Det er ikke funnet noe som strider mot vilkårene for byggetillatelsen eller de gjeldende bestemmelser i bygningslovgivningen.

Bygningen eller deler av den må ikke tas i bruk til annet formål enn det byggetillatelsen (jfr. § 93) forutsetter. En slik bruksendring krever særskilt godkjenning.


Ev. merknader: Tilbyggets grunnflate er 53 m2.

Sted og dato		Stempel	
Anker Opdahl bygningskontrollør	As, 9/10.85	Bygningssjefen i Ås Tove Thiis Gundersen bygn.- og reg.sjef	Underskrift

Sendes til


[X] Byggherre [ ] Anmelder [X] Ansvarshavende [ ] Byggeløyvemyndighet [ ]

Nr. 2129 Forlag: Sem & Stenersen A/S, Oslo 10-81

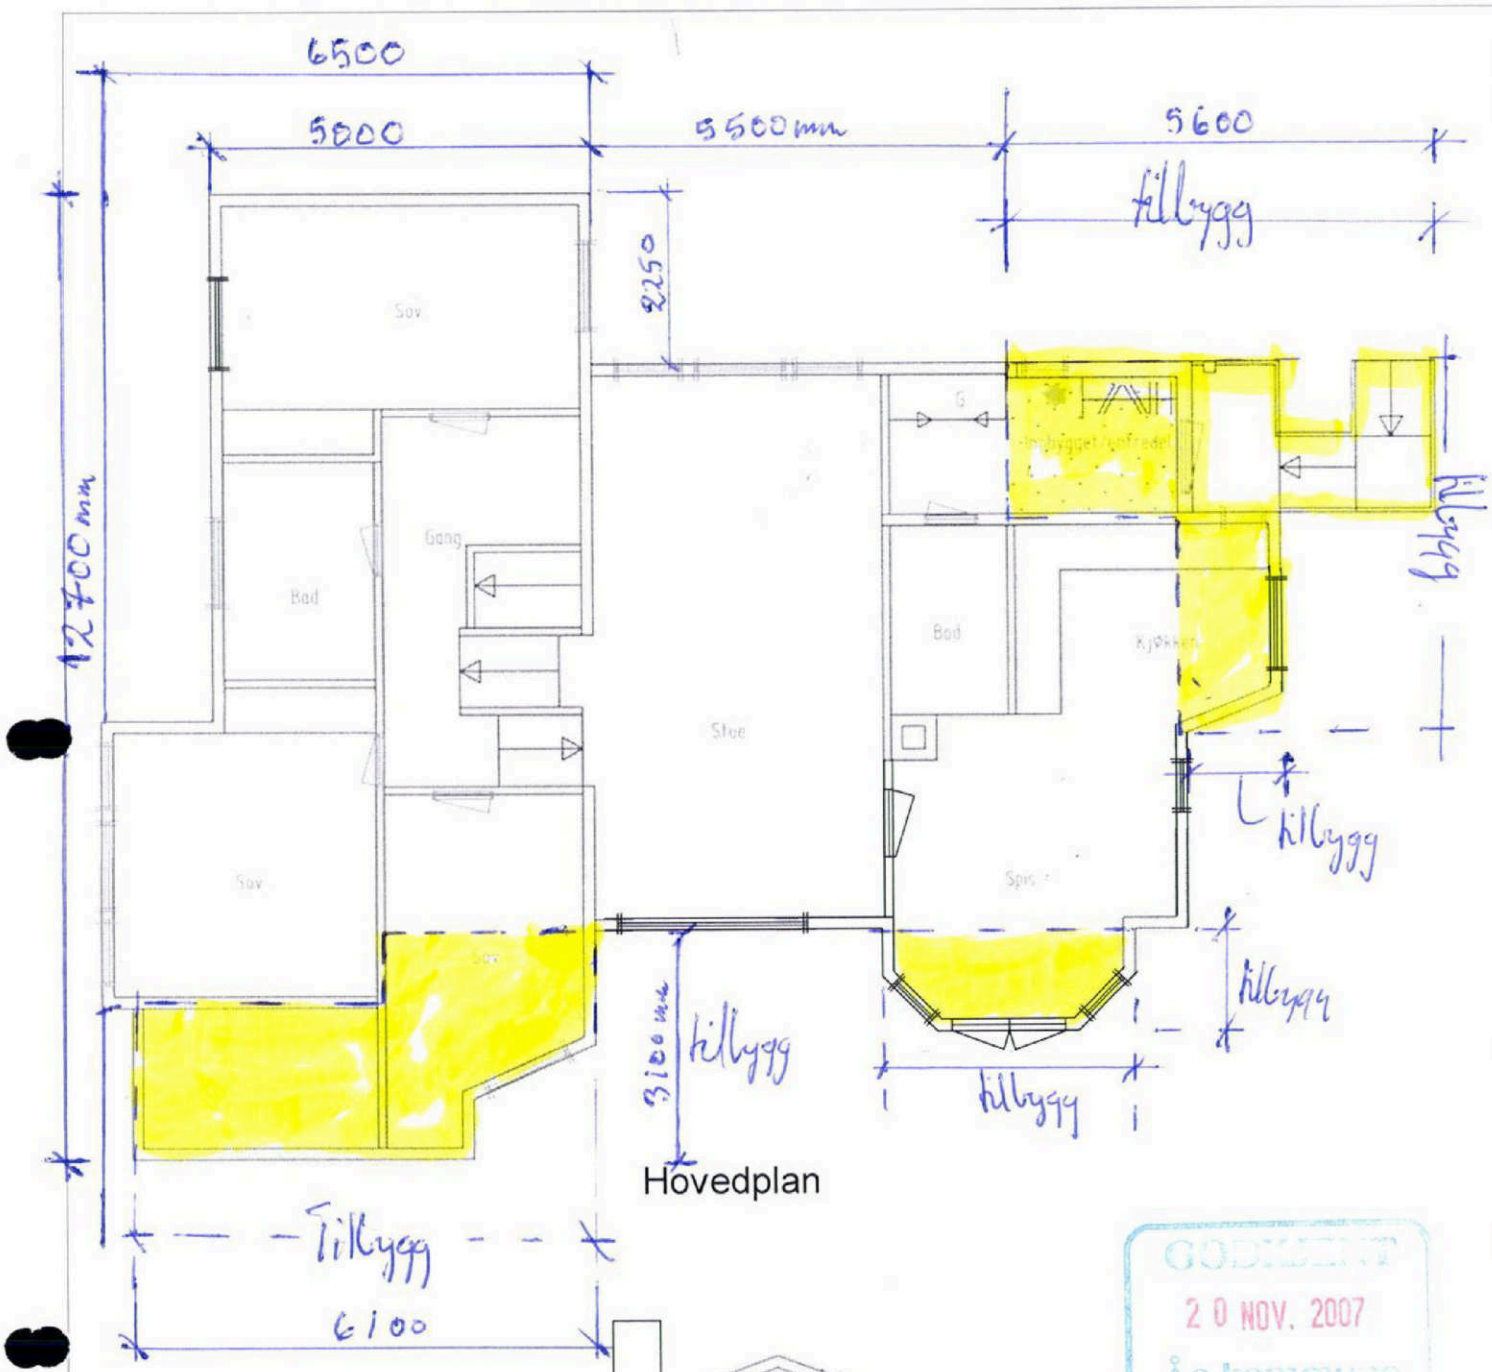


Hovedplan

GODKJENT
20 NOV. 2007
Ås kommune

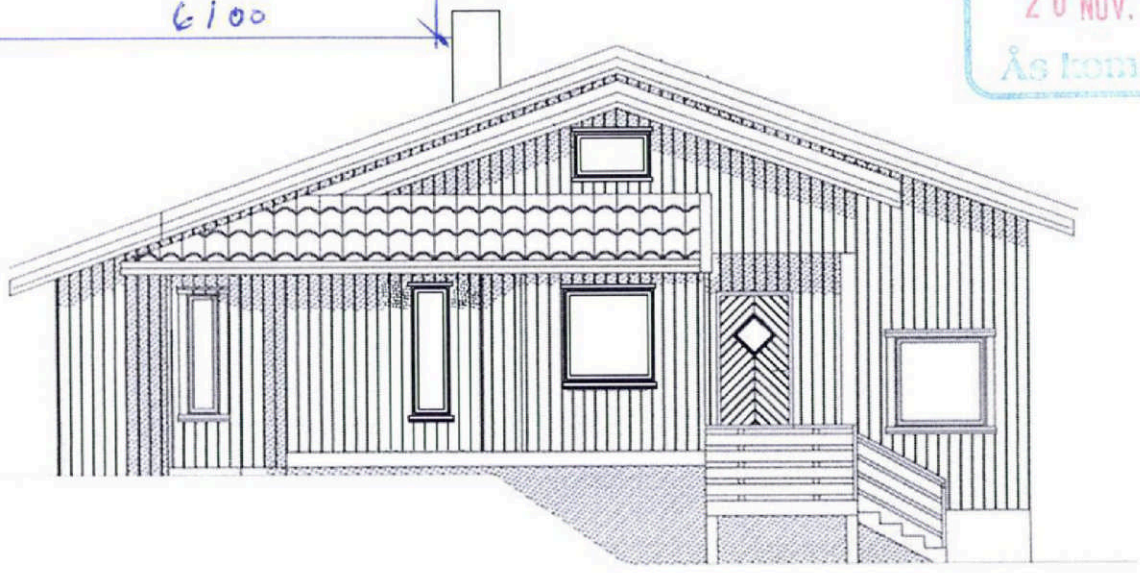


Fasade mot vest

Enebolig	
Bamseveien 4, gnr 107 bnr 100	
Målestokk 1:100	Dato: 11.09.2007

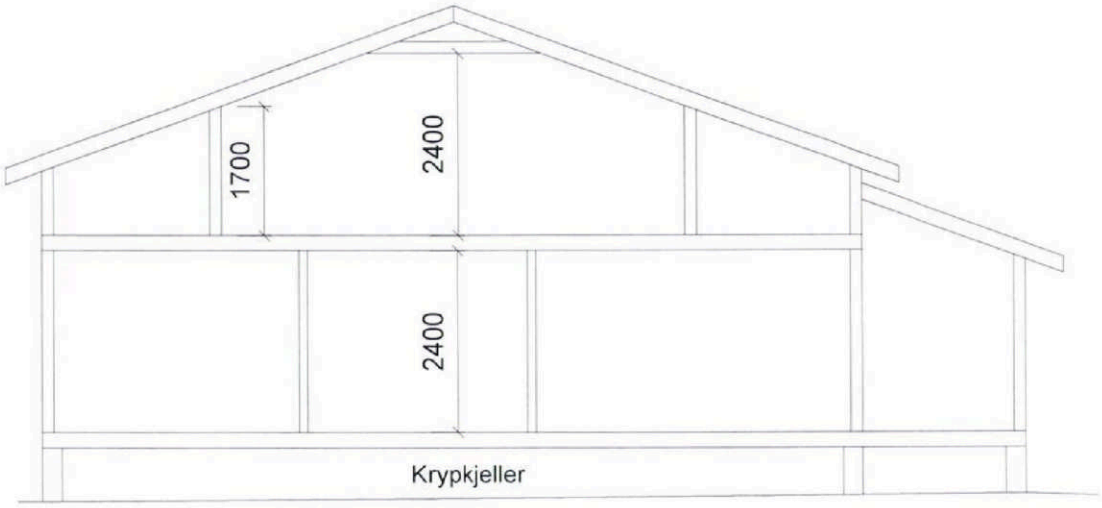


Snitt AA

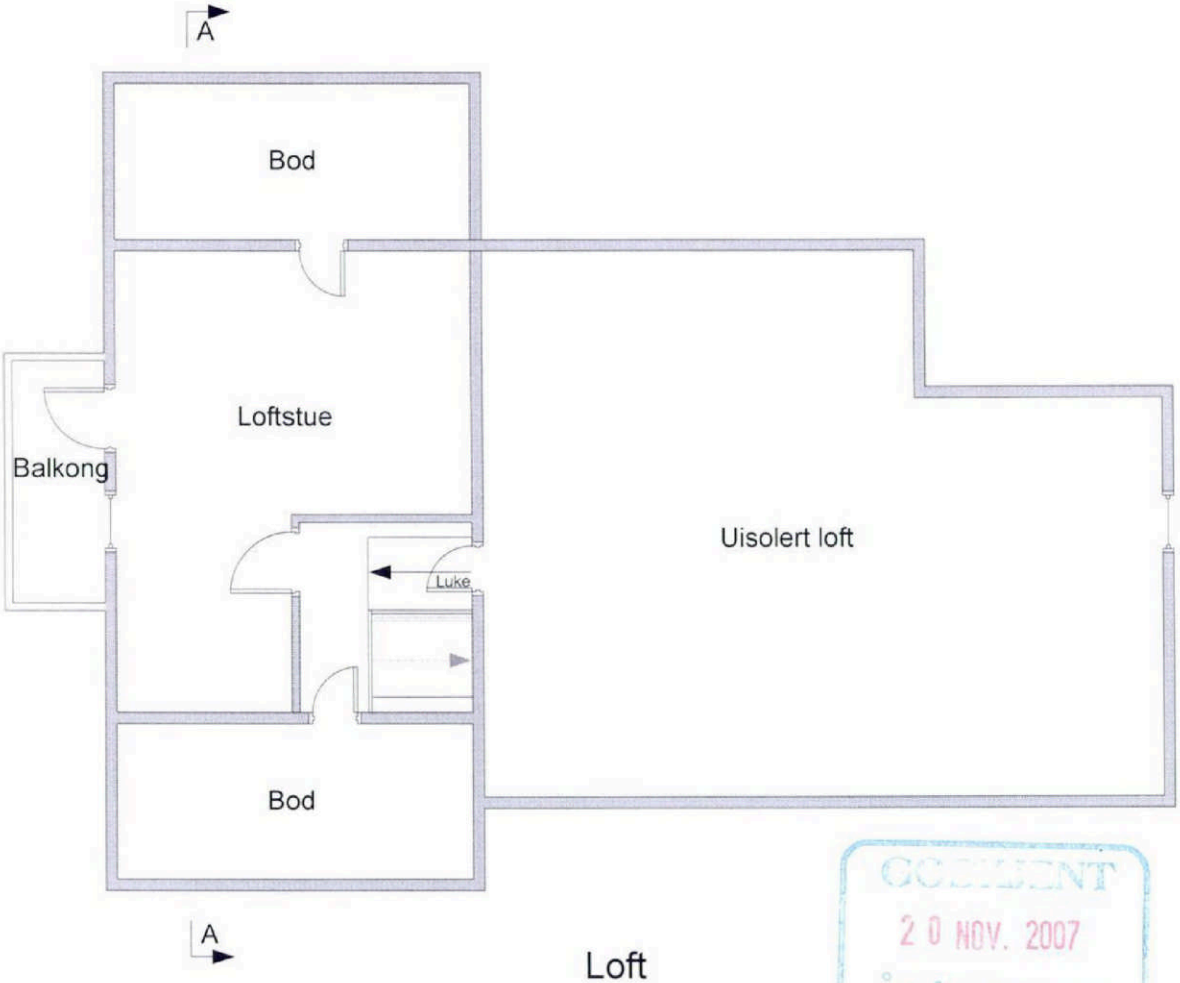

Loft

KONSULENT
20 NOV. 2007
Ås kommune

Enebolig	
Bamseveien 4, gnr 107 bnr 100	
Målestokk 1:100	Dato: 12.11.2007

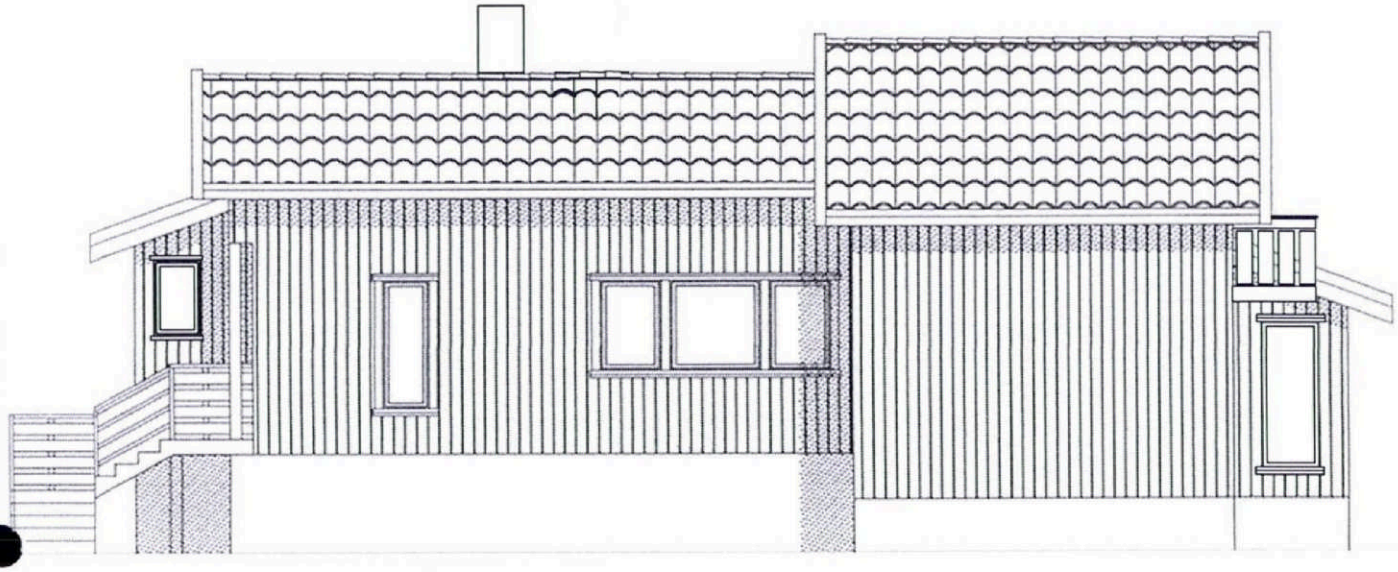

Fasade mot sør

MOTTATT
20 NOV. 2007
Ås kommune

Enebolig	
Bamseveien 4, gnr 107 bnr 100	
Målestokk 1:100	Dato: 11.09.2007




Fasade mot øst





Fasade mot nord


GODKJENT
20 NOV. 2007
Asker kommune


Enebolig	
Bamseveien 4, gnr 107 bnr 100	
Målestokk 1:100	Dato: 11.09.2007

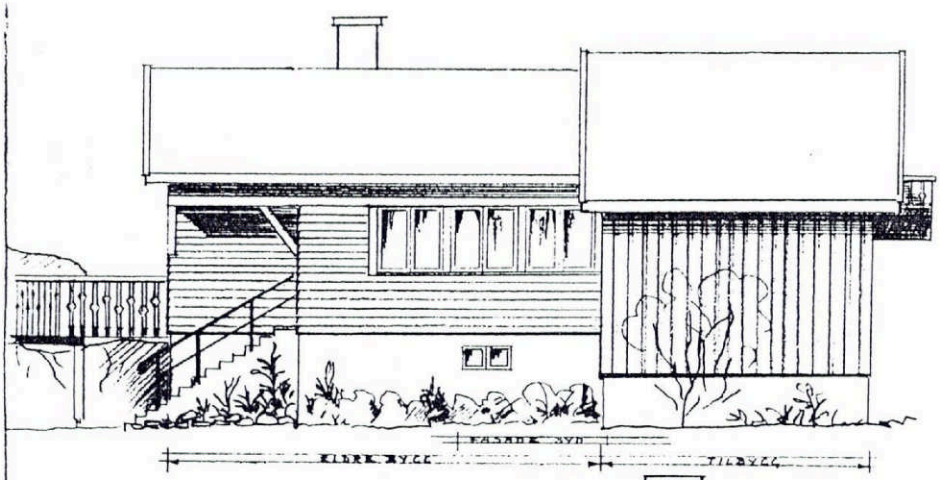

FASADE SYD
ELDRE BYGG
TILBYGG

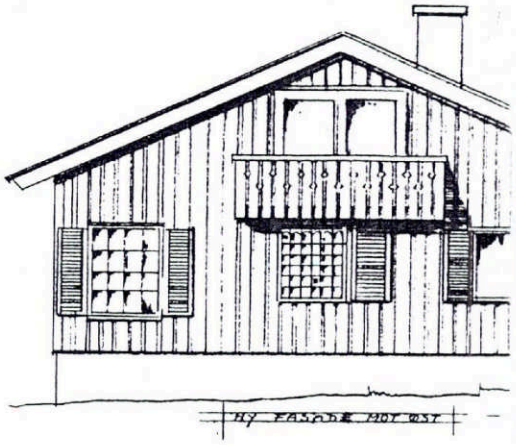

HV FASADE MOT ØST

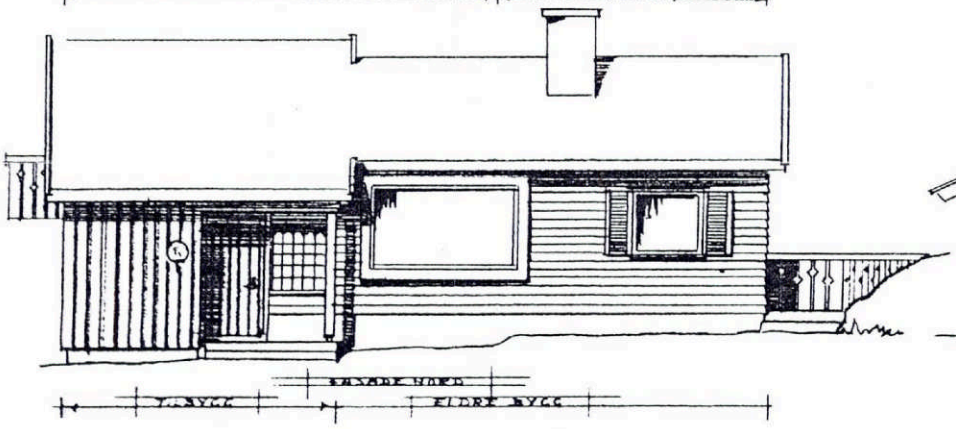
FASADE NORD
T. BYGG
ELDRE BYGG

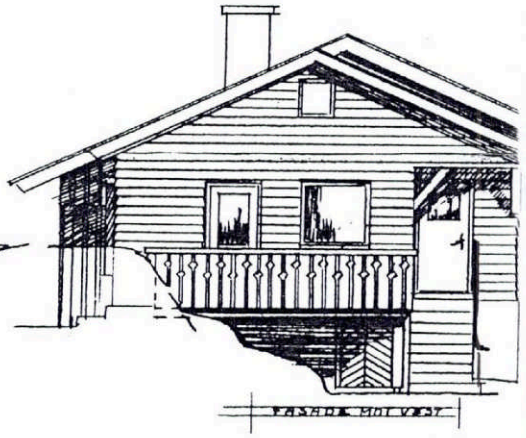

FASADE MOT VEST

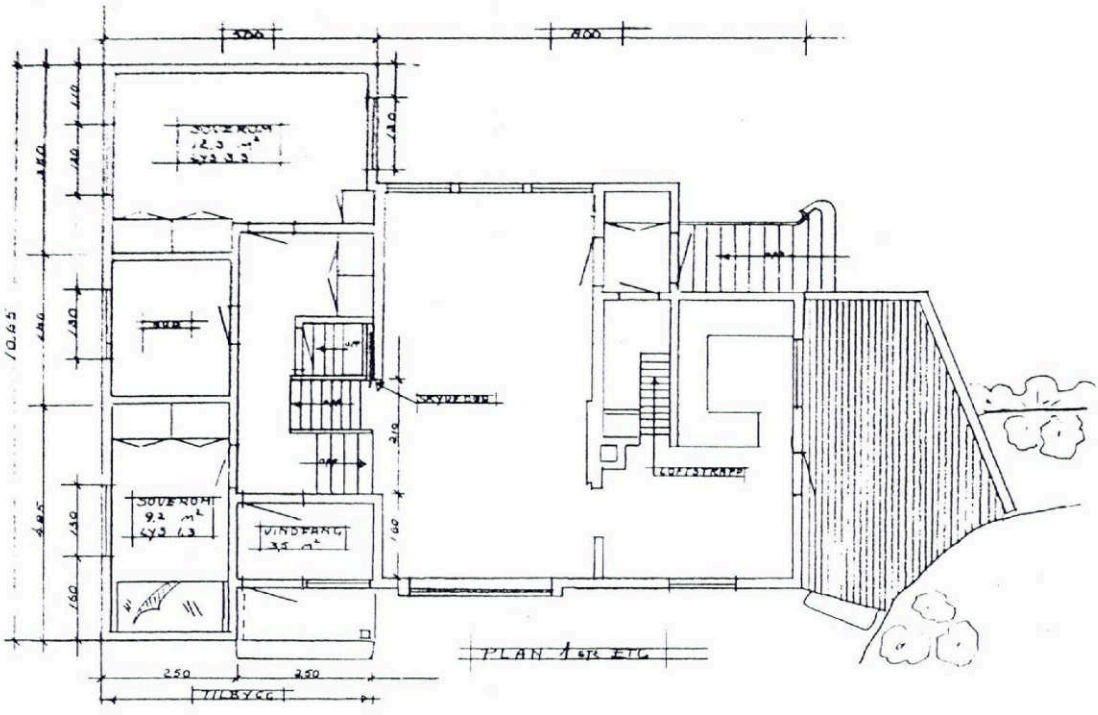

SOVEROM
12,3 m²
SOVEROM
9,2 m²
VINDFANG
3,5 m²
SKYVEDEN
LOFTSTRAPP
PLAN 1 etg ETG
250
250
TILBYGG

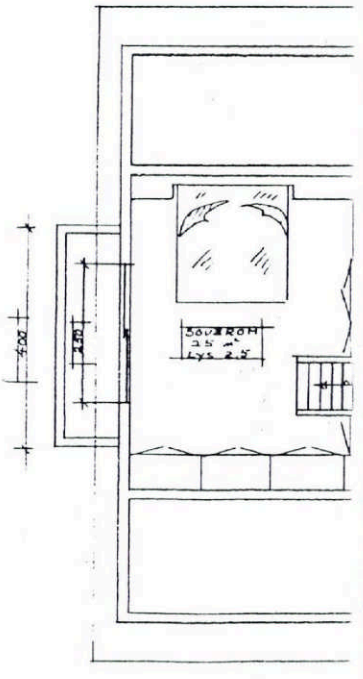
SOVEROM
3,5 m²

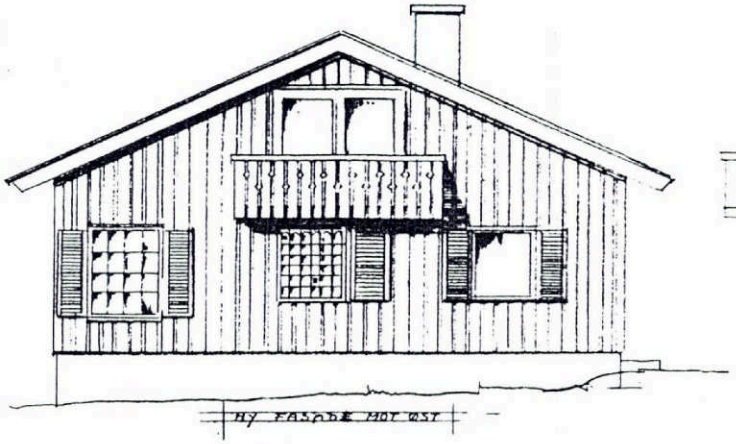


NY FASADE MOT VEST

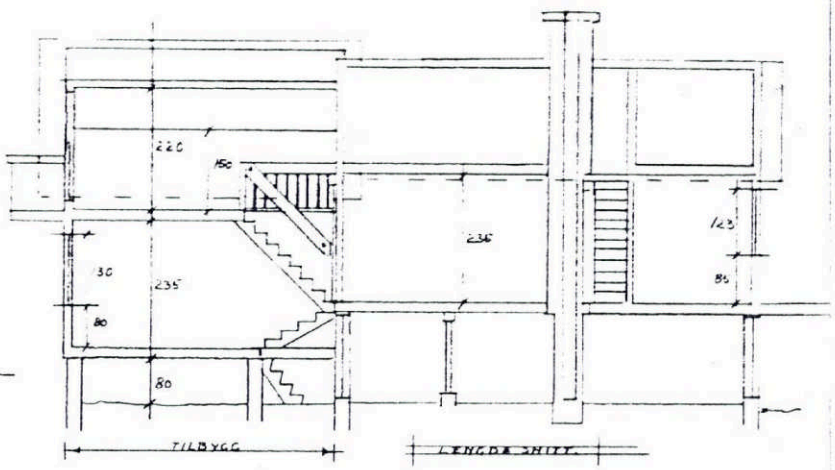


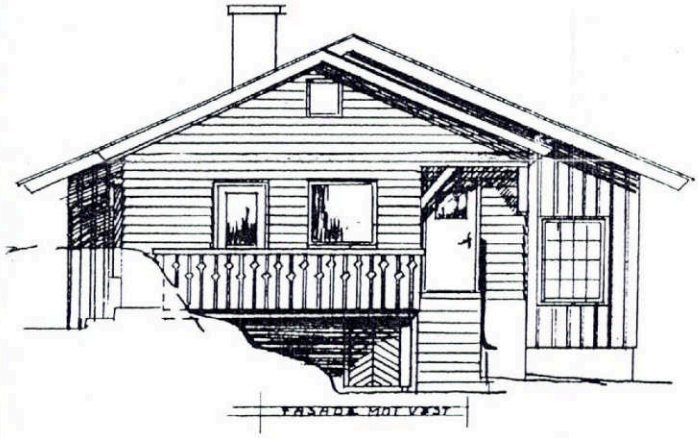


FASADE MOT VEST

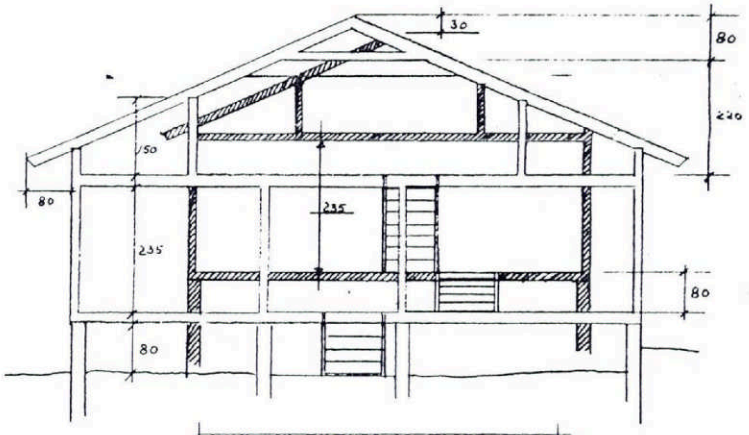

SNITT AV TILBYGG OG EKSISTERENDE HYTTE

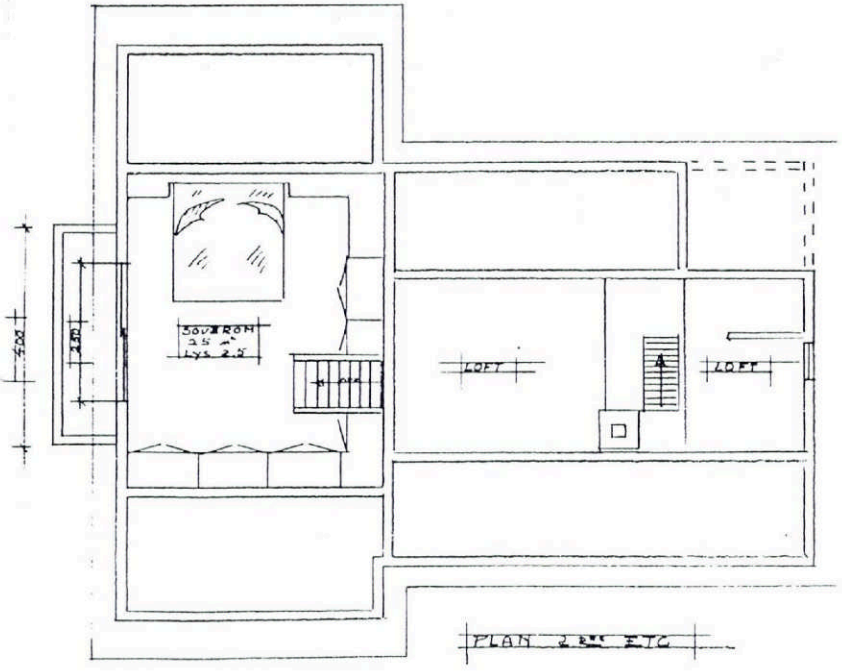


PLAN 2 ROM ETC

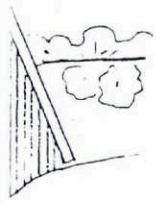


med merknader


Godkjent etter fullmakt
Dato 18. 9. 1979
Tangen Brunvoll
Bygn.sjefen i Ås kommune

TILBYGG PÅ HYTTE FOR FAM. LEIF JANSEN 107-100 TOMT 47 A NOSTVEDT	MÅL 1:100
OSLO 18-7-79 B.E.Jacobsen	ARK NR 1. 1 FASADER 2 PLAN 3 SNITT

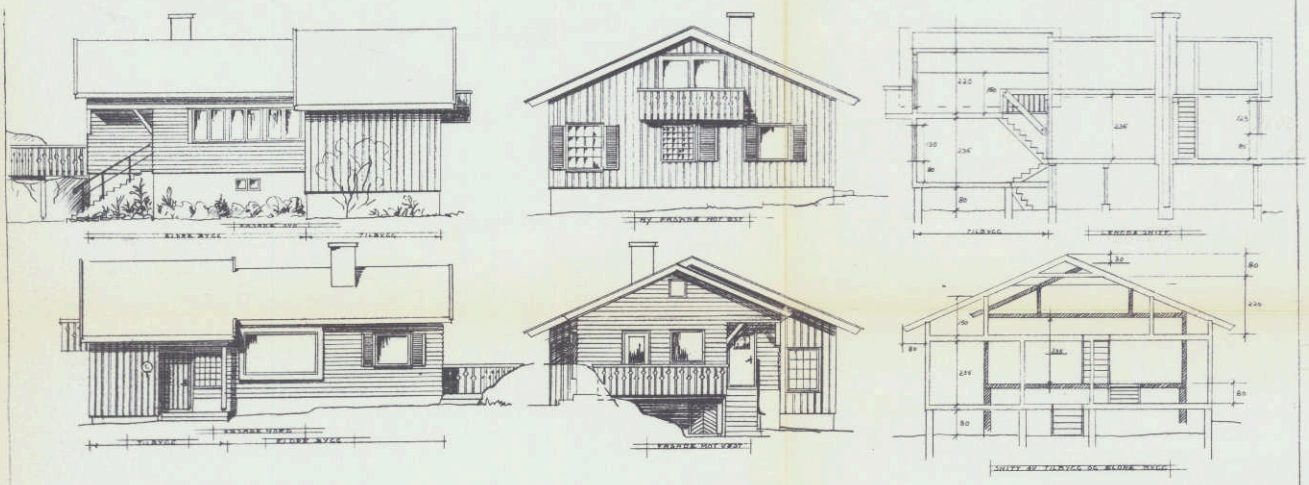

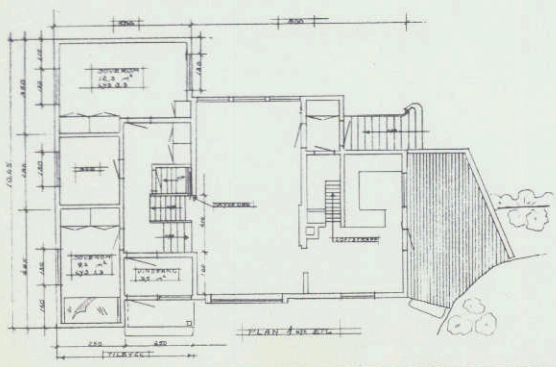

PLAN 1 NIC ETG

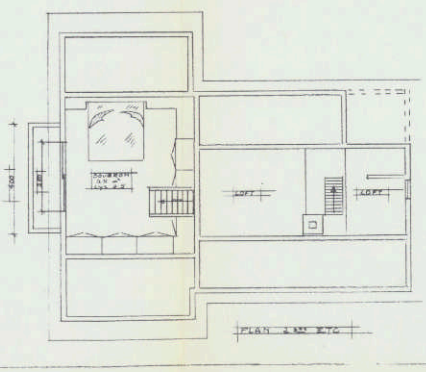

PLAN 2 NIC ETG

mot godkjent


Godkjent etter fullmakt
Dato 18. 9. 1979
Byggesjefen i Ås kommune


TILBYGG PÅ HYTTE	M. 1:100
FOR KARL ELIF JANSEN	
LOT. 100 TOMT 47A HØSTVEDT	
DATO 18-7-79	ARK. NR 1
	1 FASADER
	2 SNITT

Tegningene er konstruert ved hjelp av tegneprogram fra:
DATA DESIGN SYSTEM

Prod.	Dato	Sign.

GRIMSTAD® GARASJENE

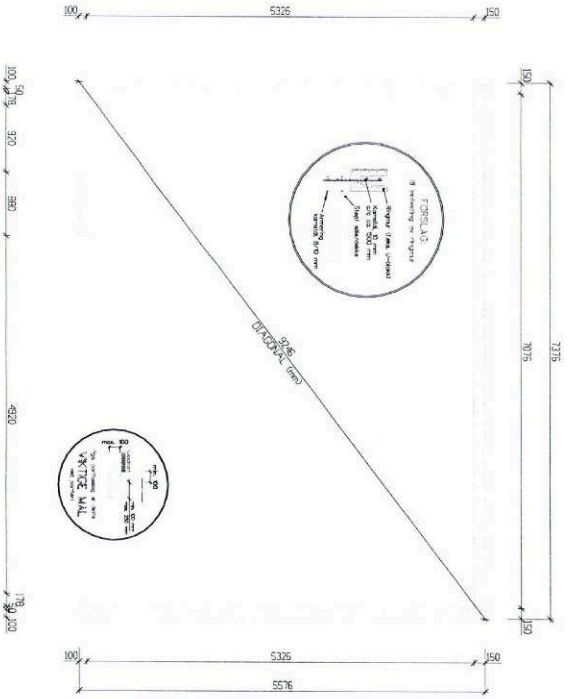

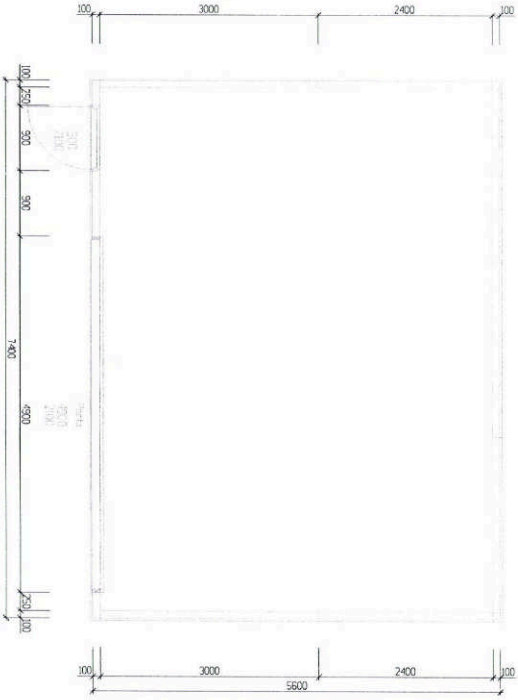

- Ringmurshøyden må være 25 cm OVER ferdig gulv – Målt i portåpning!
- Ved port, må muren være MAX 10 cm bred og GODT armert
- Toppen av ringmuren må være i vater

Plan Grunnmur

Plan Elementer

GODKJENT
29 JUNI 2007
Ås kommune

UGLAND INDUSTRIER
Tlf.: 37 25 75 00
Fax: 37 25 75 01
www.garasjer.no
Kunde Nr.: 619436

BYA 41,4 m² | BRA | Gulv. | Bær.

NS-EN ISO 9001 SERTIFISERT BEDRIFT

UGLAND INDUSTRIER AS er tilsluttet TAKSTOLFORENINGEN for fremstilling av takstoler og andre trekonstruksjoner med spikerplater

Jane Rostad

Grunnmur Hovedplan

TYPE O-1, STANDARD STAENDE, 740 x 560 cm – 22°

TEGNET AV:	SKALA:	DATO:
jok	1 : 50	29.05.07

TEGNINGS NR.: 619436 503

TEGNINGEN MÅ HVERKEN HELT ELLER DELVIS KOPIERES ELLER BENYTTES VED UTFØRELSE AV ARBEIDER SOM UGLAND INDUSTRIER AS IKKE MEDVIRKER I.

DATA DESIGN SYSTEM


SpareBank 1

SpareBank 1


Tegningene er konstruert ved hjelp av tegneprogram fra:
DATA DESIGN SYSTEM

NB! Påføres av kunde:
——— = planlagt terreng
- - - - - = ordinært terreng


GRIMSTAD® GARASJENE

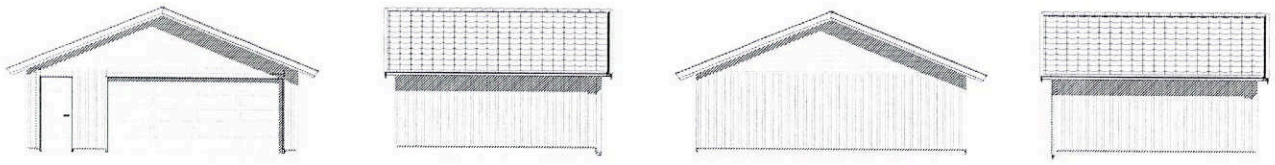

Fasade Plan

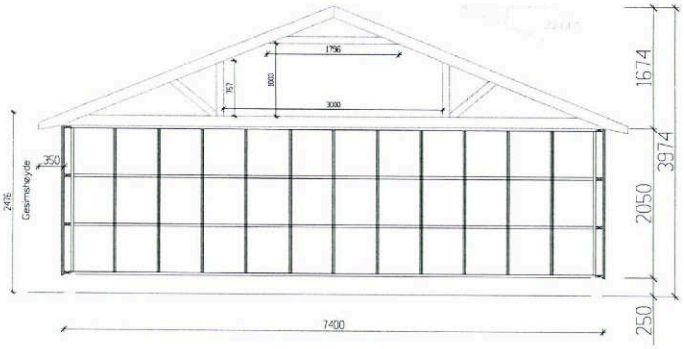

Snitt – 1:50

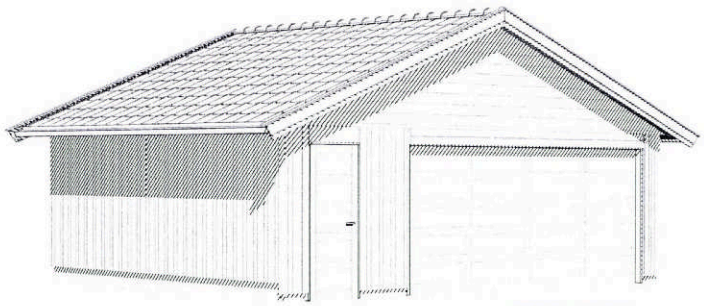

Perspektiv

GODKJENT
29 JUNI 2007
Ås kommune

UGLAND INDUSTRIER
Tlf.: 37 25 75 00
Faks: 37 25 75 01
Kunde Nr.: 619436
www.garasjer.no

BYA 41,4 m² | BRA | Gnr. | Bnr.

NS-EN ISO 9001 SERTIFISERT BEDRIFT

UGLAND INDUSTRIER AS er tilsluttet
for fremstilling av takstoler og andre
trevareforsyninger med spikerplater

Jane Rostad

Fasader Snitt Persp

TYPE 0-1, STANDARD STAENDE, 740 x 560 cm – 22°

TEGNET AV:	SKALA:	DATO:
jok	1 : 100	29.05.07

TEGNINGS NR.: 619436 504

TEGNINGEN MÅ HVERKEN HELT ELLER DELVIS KOPIERES ELLER BENYTTES VED UTFØRELSE AV ARBEIDER SOM UGLAND INDUSTRIER AS IKKE MEDVIRKER I.

DATA DESIGN SYSTEM

SpareBank 1

SpareBank 1

LØSØRE OG TILBEHØR

OVERSIKT OVER LØSØRE OG TILBEHØR TIL EIENDOMMEN

Oversikten er utarbeidet av Norges Eiendomsmeglerforbund, Eiendom Norge og Advokatforeningens Eiendomsmeglingsgruppe, og er gjeldende fra 1. januar 2020.

Generelt

Lov om avhending av fast eigedom (avhendingslova/avhl.) av 3. juli 1992 regulerer kjøper og selgers rettigheter og plikter ved overdragelse av fast eiendom og andeler i borettslag. I henhold til avhl. § 3-4 skal eiendommen, når annet ikke er avtalt, overdras med innredninger og utstyr som etter lov, forskrift eller annet offentlig vedtak skal følge med. Det samme gjelder varig innredning og utstyr som enten er fastmontert eller er særskilt tilpasset bygningen, jf. avhl. § 3-5. Loven inneholder ingen detaljert oversikt over hva som omfattes av "innredning og utstyr", og over hva som skal regnes som "fastmontert eller særskilt tilpasset". Partene kan fritt avtale hva som skal følge med eiendommen ved salg. Bransjens liste over løsøre og tilbehør som skal følge med eiendommen, er en del av avtalen mellom kjøper og selger dersom ikke annet er opplyst i salgsoppgaven, kjøper har tatt forbehold i bud eller avtale på annen måte er inngått. Der intet annet er avtalt, vil løsøre og tilbehør medfølge slik dette fremkommer av avhl. § 3-4 og § 3-5 og denne oversikt. Produkter og installasjoner som medfølger overdras uten noen form for garantier, utover eventuell gjenværende leverandørgaranti. Dersom det er noe i nedenstående liste som ikke finnes på eiendommen, vil det heller ikke medfølge.

1. HVITEVARER medfølger der dette er spesielt angitt i salgsoppgaven.

2. HELDEKKENDE TEPPER følger med uansett festemåte.

3. VARMEKILDER, slik som ovner, kaminer, peiser, varmepumper og panelovner, følger med uansett festemåte. Frittstående biopeiser/varmeovner og terrassevarmere medfølger ikke. Det følger ikke med varmekilder i rom som ikke har vegg- eller fastmonterte varmekilder på visning.

4. TV, RADIO OG MUSIKKANLEGG. TV-antenner og fellesanlegg for TV, herunder parabolantenne, og tuneren/dekoder/tv-boks medfølger der dette eies av selger. Veggmontert TV/flatskjerm med tilhørende festeordning samt musikkanlegg følger ikke med (se også punkt 12).

5. BADEROMSINNREDNING/UTSTYR. Badekar, dusjkabinett, dusjvegger, alle fastmonterte speil og hyller, fastmonterte glass- og håndkleholdere, herunder håndklevarmere samt baderomsinnredning, medfølger.

6. GARDEROBESKAP medfølger, selv om disse er løse. Fastmonterte garderobehyller og knagger medfølger. Innredning i garderobeskap, for eksempel løse eller fastmonterte trådkurver, hyller, stenger og lignende, medfølger.

7. KJØKKENINNREDNING medfølger, herunder også åpne, fastmonterte hyller og løs eller fastmontert kjøkkenøy.

8. MARKISER, PERSIENNER og annen type innvendig og utvendig solskjerming, gardinoppheng, lamellgardiner og liftgardiner medfølger.

9. AVTREKKSVIFTER av alle slag, samt fastmonterte aircondition/ ventilasjonsanlegg, medfølger.

10. SENTRALSTØVSUGER medfølger med komplett anlegg, herunder slange, munnstykke mm.

11. LYSKILDER. Kupler, lysstoffarmatur, fastmonterte "spotlights", oppheng og skinner med spotlights samt utelys og hagebelysning medfølger. Vegglamper, krokhengte lamper, lysekroner, prismelamper og lignende som er koblet til sukkerbit eller stikkontakt følger likevel ikke med.

12. INSTALLERTE SMARTHUSLØSNINGER med sentral som styrer lys, varme, lyd o.l., samt tilhørende trådløse enheter som brytere, sensorer, kameraer, integrerte høyttalere el. medfølger. Enkle lysstyringssystem f.eks. med en sentral som kun styrer lyspærer eller smartpærer montert i sokkel medfølger likevel ikke.

13. UTVENDIGE SØPPELKASSER og eventuelt holder/hus til disse medfølger.

14. POSTKASSE medfølger.

15. UTENDØRS INNRETNINGER slik som flaggstang, fastmontert tørkestativ, samt andre faste utearrangementer som f.eks. badestamp, boblekar/jacuzzi og liknende utendørs kar, lekestue, lekestativ, utepeis, fastmontert trommel til vannslange, medfølger. Guidekabel/avgrensingskabel til robotgressklipper medfølger, men robotgressklipper og ladestasjon for denne medfølger ikke.

16. FASTMONTERT VEGGLADER/LADESTASJON TIL EL-BIL medfølger uavhengig av hvor laderen er montert.

17. SOLCELLEANLEGG med tilhørende teknisk infrastruktur medfølger.

18. GASSBEHOLDER til gasskomfyr og gasspeis medfølger.

19. BRANNSTIGE, BRANNTAU, feiestige og lignende medfølger der dette er påbudt. Løse stiger medfølger ikke.

20. BRANNSLUKNINGSAPPARAT, BRANNSLANGE og RØYKVARSLER medfølger der dette er påbudt. Det er eier og brukers plikt til å se til at utstyret forefinnes på enhver eiendom. Hvis annet ikke er uttrykkelig avtalt, skal dette derfor alltid følge med ved salg av eiendom.

21. SAMTLIGE NØKLER til eiendommen som selger er i besittelse av skal overleveres kjøper på overtakelsen, herunder nøkler til eventuelle boder, uthus, garasjeportåpner el. Låses boder, uthus el. med hengelås, skal lås og nøkler til disse medfølge.

22. GARASJEHYLLER, bodhyller, lagringshyller og oppheng til bildekk medfølger såfremt de er fastmontert. Planter, busker og trær som er plantet på tomten, eller fastmonterte kasser og lignende er en del av eiendommen og medfølger i handelen.

BUD OG BUDGIVNING

KJØPETILBUD

FOR EIENDOMMEN

Adresse:
Bamseveien 4, 1407 Vinterbro
Gnr. 107, Bnr. 100, Ås kommune.

Oppdragsnummer:
309260030

Meglerforetak: PrivatMegleren Ski & Ås avd. Ås

Saksbehandler: Oskar Wøien

Telefon / Mobil: 64 94 20 10 / 959 21 216

E-post: oskar.woien@privatmegleren.no

UNDERTEGNEDE GIR HERVED FØLGENDE BUD PÅ OVENNEVNTE EIENDOM:

Kjøpesum **Kr** _____

Beløp med bokstaver **Kr** _____

+ omkostninger iht. opplysninger i salgsoppgaven

Dette budet er bindende for undertegnede frem til og med den **Kl.**

Dersom annet ikke er angitt gjelder budet til kl. 15.00 første virkedag etter siste annonserte visning. I forbrukerforhold vil bud med kortere akseptfrist enn til kl. 12.00 første virkedag etter siste annonserte visning ikke bli videreformidlet til selger

Eventuelle forbehold: _____

_____

Undertegnede er kjent med at selger står fritt til å godta eller forkaste ethvert bud. Likeledes er undertegnede klar over at budet er bindende for budgiver når det er kommet til selgers kunnskap. Handelen er juridisk bindende for begge parter dersom budet aksepteres innen akseptfristen. Undertegnede er kjent med at budjournalen vil bli forelagt kjøper og selger når handel er sluttet.

Ønsket overtakelsesdato: _____

Budet baseres på opplysninger og salgsvilkår som fremkommer av salgsoppgave m/vedlegg

Kjøpet vil bli finansiert slik:

Låneinstitusjon: _____ Referanse og tlf nr: _____

Lånt kapital: _____ Kr _____

Egenkapital: _____ Kr _____

Totalt: _____ **Kr** _____

Egenkaptitalen består av: ☐ Salg av nåværende bolig eller fast eiendom

☐ Disponibelt kontantbeløp (bankinnskudd)

Jeg gir bud som ☐ Forbruker ☐ Ledd i næringsvirksomhet / Juridisk person (selskap)

Navn:		Navn:	
Fødselsdato:		Fødselsdato:	
Adr:		Adr:	
Postnr:	Sted:	Postnr:	Sted:
Tlf:	E-post:	Tlf:	E-post:
Dato:	Sign:	Dato:	Sign:

Kopi av legitimasjon

Kopi av legitimasjon

Forbrukerinformasjon om budgivning

Sist oppdatert med virkning fra 1. januar 2014, i forbindelse med ikrafttredelse av endringer i eiendomsmeglingsforskriften.

Informasjonen er utarbeidet av Forbrukerombudet, Forbrukerrådet, Den Norske Advokatforening ved Eiendomsmeglingsgruppen, Eiendomsmeglerforetakenes Forening og Norges Eiendomsmeglerforbund, på grunnlag av blant annet forskrift om eiendomsmegling § 6-3 og § 6-4.

Nedenfor gis en oversikt over de retningslinjer som forbrukermyndighetene og organisasjonene anbefaler benyttet ved budgivning på eiendommen. Avslutningsvis gis også en kort oversikt over de viktigste rettsreglene tilknyttet budgivning.

Før det legges inn bud på eiendommen oppfordres budgiver til å sette seg inn i all relevant informasjon om eiendommen, herunder eventuell salgsoppgave og teknisk rapport med vedlegg.

GJENNOMFØRING AV BUDGIVNING

1. På forespørsel vil megler opplyse om aktuelle bud på eiendommen, herunder om relevante forbehold.

2. Alle bud skal inngis skriftlig til megler, som formidler disse videre til oppdragsgiver. Kravet til skriftlighet gjelder også budforhøyelser og motbud, aksept eller avslag fra selger. Før formidling av bud til oppdragsgiver skal megler innhente gyldig legitimasjon og signatur fra budgiver. Kravet til legitimasjon og signatur er oppfylt for budgivere som benytter e-signatur, eksempelvis BankID eller MinID. Med skriftlige bud menes også elektroniske meldinger som e-post og SMS når informasjonen i disse er tilgjengelig også for ettertiden.

3. Et bud bør inneholde eiendommens adresse (eventuelt gnr/bnr), kjøpesum, budgivers kontaktinformasjon, finansieringsplan, akseptfrist, overtakelsesdato og eventuelle forbehold som for eksempel usikker finansiering, salg av nåværende bolig ol. Normalt vil ikke et bud med forbehold bli akseptert før forbeholdet er avklart. Konferer gjerne med megler før bud avgis.

4. Megler skal legge til rette for en forsvarlig avvikling av budrunden. I forbrukerforhold (dvs. der oppdragsgiver er forbruker) skal megleren ikke formidle bud med kortere akseptfrist enn kl. 12.00 første virkedag etter siste annonserte visning. Etter denne fristen bør budgivere ikke sette en kortere akseptfrist enn at megler har mulighet til, så langt det er nødvendig, å orientere oppdragsgiver, budgivere og øvrige interessenter om bud og forbehold.
Det bør ikke gis bud som diskriminerer eller utelukker andre budgivere. Dersom bud inngis med en frist som åpenbart er for kort til at megleren kan avvikle budrunden på en forsvarlig måte som sikrer oppdragsgiver og interessenter et tilstrekkelig grunnlag for sine handlingsvalg, vil megler fraråde budgiver å stille slik frist.

5. Megleren vil uoppfordret gi sin vurdering av det enkelte bud overfor oppdragsgiveren, når budet er gitt innenfor fristene i punkt 4.

6. Megleren skal så langt det er nødvendig og mulig holde budgiverne skriftlig orientert om nye og høyere bud og eventuelle forbehold.
Megler skal så snart som mulig bekrefte skriftlig overfor budgivere at budene deres er mottatt.

7. Etter at handel har kommet i stand, eller dersom en budrunde avsluttes uten at handel er kommet i stand, kan en budgiver kreve kopi av budjournalen i anonymisert form.

8. Kopi av budjournal skal gis til kjøper og selger uten ugrunnet opphold etter at handel er kommet i stand. Dersom det er viktig for budgiver å bevare sin anonymitet, bør budet fremmes gjennom fullmektig.

VIKTIGE AVTALERETTSLIGE FORHOLD

1. Det eksisterer ingen angrerett ved salg/kjøp av fast eiendom.

2. Når et bud er innsendt til megler og han har formidlet innholdet i budet til selger (slik at selger har fått kunnskap om budet), kan budet ikke kalles tilbake. Budet er da bindende for budgiver frem til akseptfristens utløp, med mindre budet før denne tid avslås av selger eller budgiver får melding om at eiendommen er solgt til en annen (man bør derfor ikke gi bud på flere eiendommer samtidig dersom man ikke ønsker å kjøpe flere enn en eiendom).

3. Selger står fritt til å forkaste eller akseptere ethvert bud, og er for eksempel ikke forpliktet til å akseptere høyeste bud.

4. Når en aksept av et bud har kommet frem til budgiver innen akseptfristens utløp er det inngått en bindende avtale.

5. Husk at også et eventuelt bud fra selger til kjøper (såkalte "motbud"), avtalerettslig er et bindende tilbud som medfører at det foreligger en avtale om salg av eiendommen dersom budet i rett tid aksepteres av kjøper.
