PRIVATMEGLEREN
PARK

ODINS GATE 10

Vedlegg

Meglers verdivurdering

Tilstandsrapport

Selgers egenerklæringsskjema

Energiattest

Informasjon om sameiet

Arealbekreftelse

Attester og tegninger


Reguleringskart og bestemmelser

Seksjonering

Nabolagsprofil

Løsøre og tilbehørsliste

Budskjema

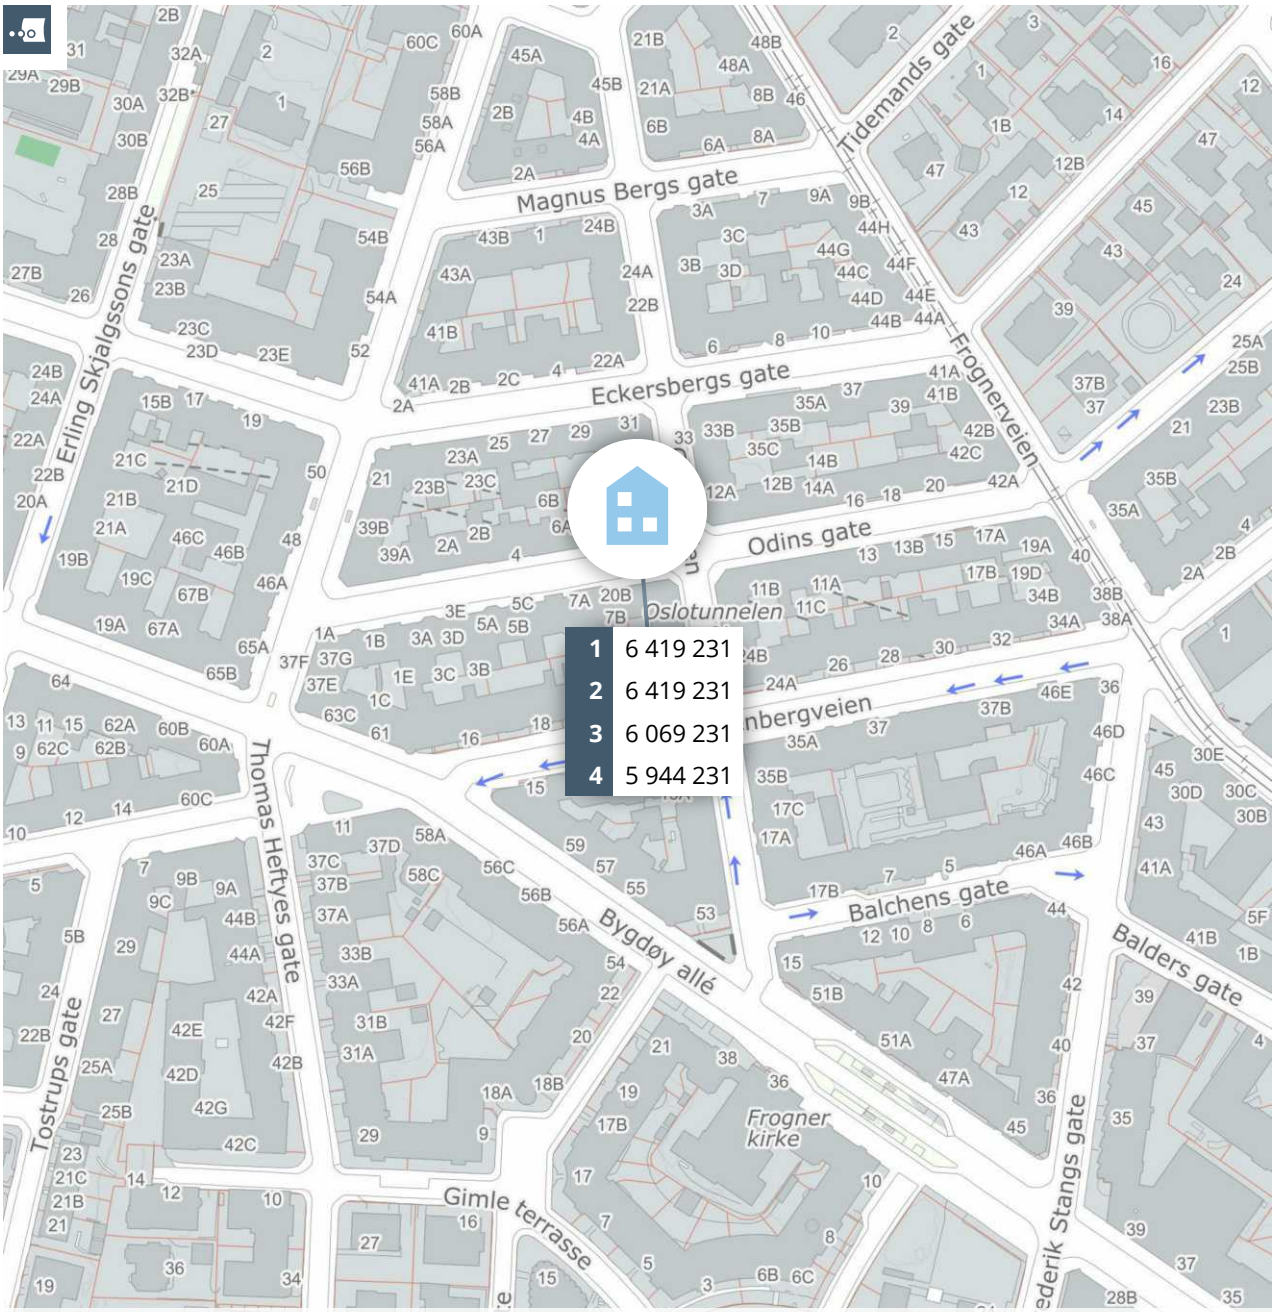

Meglers verdivurdering

ODINS GATE 10

PRIVATMEGLEREN

Rapport utført av PrivatMegleren Park den 04.06.2026

Meglers verdivurdering baserer seg på kjente omsetningstall, eksterne kilder og statistikker fra Eiendomsverdi. Den endelige verdien er korrigert etter meglerens beste skjønn, basert på kjennskap og erfaring i markedet. Det tas forbehold om at interessen i markedet og den endelig salgsprisen kan avvike fra meglers verdivurdering. Eiendomsverdi og megler er uten ansvar for eventuelle feil i innhentet datagrunnlag. Denne verdivurderingen er opphavsrettslig beskyttet. Uten meglerforetakets samtykke, kan ikke verdivurderingen benyttes i forbindelse med privatsalg eller egen markedsføring av eiendommen. Verdivurderingen skal ikke benyttes i forbindelse med lånebehandling. Ønsker du en verdifastsettelse for bruk til finansiering, bør det innhentes en etakst/verditakst. Ansvarlig megler: Kennet Hessvik.

En tjeneste fra Eiendomsverdi AS

Odins gate 10, 0266 OSLO

Selveierleilighet på selveiertomt, bygget i 1900

GNR 212 BNR 702 FNR 0 SNR 12 KOMMUNE 301 OSLO
GRUNNKRETS FROGNER RODE 7

Verdivurdert til

5 510 000

94 231	5 604 231	164 706
Fellesgjeld	Totalt	m² pris

	BRA-i	BRA-e	BRA-b	TBA	GUA	ALH
Areal	34 m²	- m²	- m²	4 m²	- m²	- m²
Byggeår						1900

Fellesutgifter	1 485
Formue	0
Soverom	2
Etasje	3

Balkong Heis

Sammenlignbare salg i nærområdet

	EIENDOM				SALGSDATO	PRISANT	PRIS	FELLESGJ	TOTALPRIS	M² PRIS
1	Odins gate 10				08.12.2025	6 000 000	**6 325 000**	94 231	6 419 231	**173 493**
	37 m²	1900	4. etg	2 sov						
2	Odins gate 10				09.03.2026	6 325 000	**6 325 000**	94 231	6 419 231	**173 493**
	37 m²	1900	3. etg	2 sov						
3	Odins gate 10				18.12.2025	5 900 000	**5 975 000**	94 231	6 069 231	**164 033**
	37 m²	1900	2. etg	2 sov						
4	Odins gate 10				03.03.2026	6 000 000	**5 850 000**	94 231	5 944 231	**165 118**
	36 m²	1900	5. etg	2 sov						

Arealeffektiv 3-roms selveierleilighet med svært attraktiv beliggenhet på Frogner. Her bor du sentralt med kort vei til et bredt utvalg av fasiliteter, servicetilbud, kollektivtransport, kaféer, restauranter og grøntområder.


Leiligheten ligger i 3. etasje med heisadkomst og har en gjennomtenkt planløsning som utnytter arealet på en god måte. Boligen har flotte kvaliteter som store vindusflater, god takhøyde og en lys og luftig atmosfære. Planløsningen består av entré, stue og kjøkken i åpen løsning, to soverom og bad. Fra stuen er det utgang til balkong.

Kjære kunde, vi bruker mye tid på å avklare hvor mye markedet er villig til å betale for en eiendom til enhver tid. Dette arbeidet er sammensatt og krever både struktur og tid. Vi utarbeider blant annet etakst som verdivurdering/takst. En samling av informasjon som benyttes i forbindelse med boliglån og refinansiering (Utviklet i samarbeid med Eiendomsverdi og de største bankene i Norge). Verdien av en eiendom reflekteres ut ifra en samling av ulik informasjon i etakst dokumentet.

PrivatMegleren benytter flere nyvinnende løsninger for omsetning av eiendom. Eksempelvis annonseteknologien Presisjon som er verdens beste adtech med høyeste anerkjennelse fra meta, og som vi har enerett på i Norge. Vi har også vår digitale løsning Kvadrat, som gir våre boligselgere oversikt, forutsigbarhet og trygghet gjennom salget. I tillegg har vi PrivatMegleren Boligbytte, som gir kundene våre hjelp til flytting og organisering til dette.

Vi er Nordea eiendomsmegler, og med finansiering fra Nordea og eiendomsmegler fra PrivatMegleren, får du et skreddersydd tilbud som passer deg og dine behov. Søk finansiering her: www.nordea.no/finansiering

Historiske omsetninger

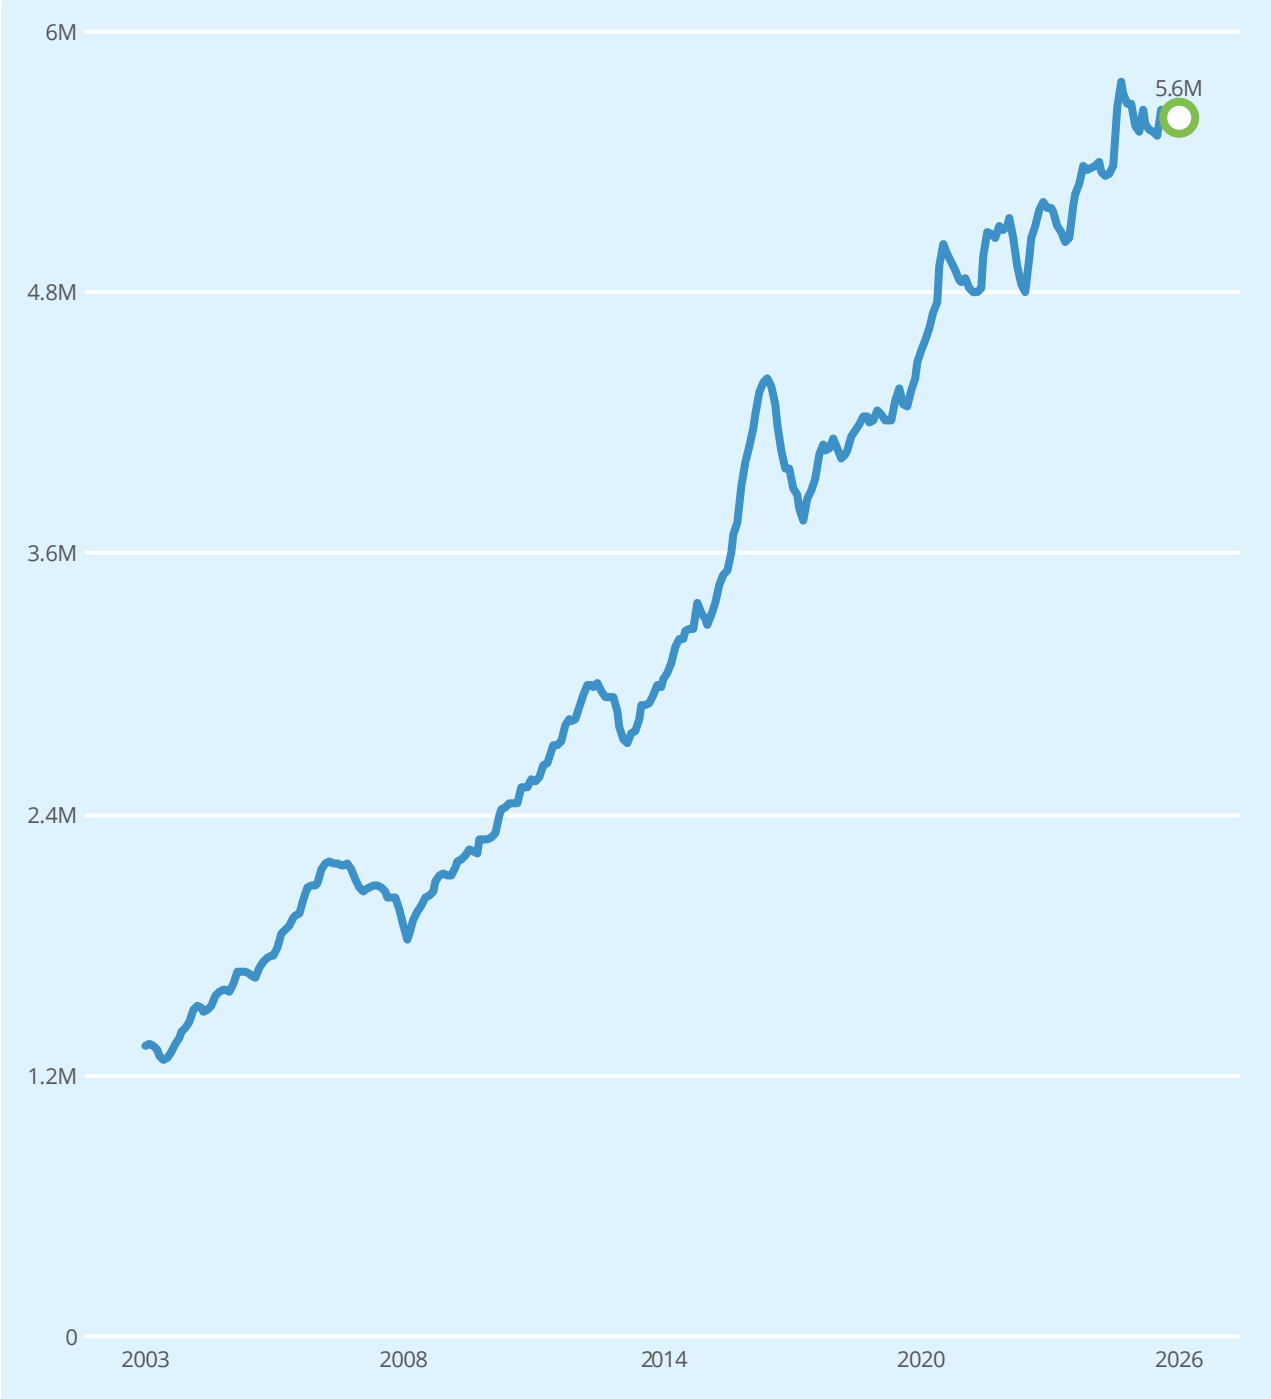

Salg Meglers verdivurdering Prisindeks Endring av eiendom

Ingen historiske omsetninger registrert

Leiligheter til salgs i FROGNER RODE 7 grunnkrets nå

13
leiligheter til salgs

10.6M
10.3M
9 826 000 Prisantydning i snitt
9.4M
9.1M

Annonsene har i snitt ligget ute i
62
dager

Leiligheter solgt i FROGNER RODE 7 grunnkrets siste 3 mnd

33
leiligheter solgt

9.4M
9.3M
9 138 000 Prisantydning i snitt
9 040 000 Salgspris i snitt
8.9M
8.8M

Solgt i snitt i løpet av
33
dager

for 0.9% under prisantydning

Analyse m²-priser

164 706 Odins gate 10 Totalpris 5 600 000

132 150 FROGNER RODE 7 grunnkrets i snitt siste 3 mnd

123 037 Frogner bydel i snitt siste 3 mnd

Tilstandsrapport

Boligbygg med flere boenheter

Odins gate 10, 0266 OSLO

OSLO kommune

gnr. 212, bnr. 702, snr. 12

Sum areal alle bygg: BRA: 34 m² BRA-i: 34 m²



Befaringsdato: 28.04.2026 **Rapportdato:** 29.04.2026 **Oppdragsnr.:** 15383-2551 **Eiendomsverdi ref nr:** WO9443

Autorisert foretak: Takst G 15 Tømrermester Thorvald C. Wahl **Sertifisert Takstingeniør:** Thorvald C. Wahl

Rapporten kan brukes i inntil ett år etter rapportdato, og kan ikke gjenbrukes ved flere boligsalg i denne perioden.
Skjer det endringer, oppstår skader også videre på boligen, bør du som selger be om oppdatert rapport.

Norsk takst

Norsk takst er bransjeorganisasjonen for landets bygningssakkyndige og takstforetak, med om lag 1400 sertifiserte medlemmer fordelt på omtrent 1000 bedrifter. I boligomsetningen regnes takstrapportene som et helt avgjørende element i den informasjonen som gjøres tilgjengelig for kjøper. Årlig leverer medlemmene rundt 120.000 slike takster. Det gir unik oversikt over norske boliger, og bidrar til at alle oppdrag kan utføres med utgangspunkt i erfaringsbasert kvalitet.

Det stilles høye krav til utdanning, sertifisering og yrkesetikk. Norsk takst er opptatt av at boligomsetningen skal være trygg, og legger vekt på å opptre uavhengig av andre bransjeaktører. Bygningssakkyndige fakturerer sine tjenester uten hensyn til hvilken pris som oppnås, og skal heller ikke på annen måte ha noen egeninteresse knyttet til handelen.

Uavhengighet og god fagkunnskap har over tid bygget troverdighet og tillit. Både selger og kjøper skal kunne stole på bygningssakkyndiges vurderinger. For tilfeller der det likevel skulle oppstå misnøye med utført arbeid, har vi sammen med Forbrukerrådet etablert en klagenemnd.

Norsk takst har en sentral rolle i utviklingen av norske standarder, regler og profesjonsprinsipper, og representerer bransjen i alle relevante internasjonale fora. Dette sikrer at norske bygningssakkyndige tidlig kan tilpasse seg krav og bransjetrender fra utlandet, samtidig som takseringsfaget får en norsk stemme på verdensbasis. Organisasjonen bidrar i næringspolitisk sammenheng, og har vært en pådriver for å sikre at lover og regler gir trygghet for forbrukerne i boligomsetningen.

Takst G 15 tømrermester Thorvald C. Wahl

Rapportansvarlig



Thorvald C. Wahl

Uavhengig Takstingeniør

wahl@g15.no

901 77 776

Dette trenger du å vite om tilstandsrapporten



Hva er en tilstandsrapport?

En tilstandsrapport beskriver synlige skader/avvik eller tegn på skader/avvik på boligen. Rapporten fremhever vanligvis ikke positive egenskaper ved boligen.



Hva vurderer en bygningssakkyndig?

Den bygningssakkyndige vurderer boligen ut fra hva man kan forvente av en bygning av samme alder og type. Vurderingen gjøres som regel mot hvordan det var vanlig å bygge og regler som gjaldt da boligen ble oppført (søknadstidspunktet). Forhold som er vanlige for bygningens alder, slik som slitasje etter normal bruk regnes ikke som avvik.



Hva inneholder tilstandsrapporten?

Den bygningssakkyndige undersøker rom og bygningsdeler slik det kommer frem av Forskrift til avhendingsloven. Tilstandsrapporten inneholder bare avvik som den bygningssakkyndige kan se eller kontrollere med enkle hjelpemidler. Det gjøres ikke nærmere undersøkelser slik som åpning av vegger eller andre bygningsdeler. I vegg mot våtrom og rom under terreng kan det borres et hull for å gjøre enkle undersøkelser slik som fuktsøk.

Når du kjøper en brukt bolig

Når du kjøper en brukt bolig, er det viktig å være oppmerksom på at dette ikke kan sammenlignes med å kjøpe en ny bolig. Måten boligen ble bygget på kan være annerledes enn i dag. Bygninger svekkes over tid, og utsettes for slitasje blant annet på grunn av bruk og vær og vind. Mange boliger fornyes helt eller delvis, noen i flere omganger, eller det oppføres tilbygg. Særlig for boliger som er pusset opp eller endret, er det viktig å merke seg at fornyelse av overflater ikke nødvendigvis betyr at bygningsdeler under er forbedret.

Vurdering mot byggeregler

Den bygningssakkyndige vil vurdere boligen mot hvordan det var vanlig å bygge og regler som gjaldt på søknadstidspunktet. Den bygningssakkyndige ser etter avvik som har betydning for og som reduserer boligens funksjon og verdi, og som kommer frem av forskrift til avhendingslova.

Noen bygningsdeler og forhold vil den bygningssakkyndige vurdere mot dagens regelverk. Etter dagens regelverk vil disse kunne få avvik og/eller TG2 eller TG3 uten at det nødvendigvis er krav om at avviket utbedres. Dette kan gjelde sluk, tettesjikt og fall på bad og vaskerom. Enkelte forhold knyttet til helse, miljø og sikkerhet kan omtales i rapporten uten at det settes tilstandsgrad, for eksempel forhold ved rekkverk, trapper, og brannsikkerhet.

Tilstandsrapporten beskriver ikke hele boligen

BYGNINGSSAKKYNDIGE SER FOR EKSEMPEL IKKE PÅ

• vanlig slitasje og normal vedlikeholdstilstand • bagatellmessige forhold som ikke påvirker bygningens bruk eller verdi vesentlig • etasjeskillere • tilleggsbygg slik som garasje, bod, anneks, naust også videre • utvendige trapper • støttemurer • skjulte installasjoner • installasjoner utenfor bygningen • full funksjonstesting av el- og VVS-installasjoner • geologiske forhold og bygningens plassering på grunnen • bygningens planløsning • bygningens innredning • løsøre slik som hvitevarer • utendørs svømmebasseng og pumpeanlegg • bygningens estetikk og arkitektur • bygningens lovlighet (bortsett fra bruksendringer, brannceller og forhold som åpenbart kan påvirke helse, miljø og sikkerhet) • fellesarealer (med mindre boligeier har vedlikeholdsplikt for fellesarealer og dette er kjent for bygningssakkyndig, eller fellesarealet har en særlig tilknytning til boligen).

© iVerdi 2023 © Norsk takst 2023

Malen til denne rapporten, inkludert standardtekstene fra Norsk takst, er vernet etter åndsverkloven og kan kun benyttes av medlemsforetakene i Norsk takst og av takstingeniører som er sertifisert i slikt foretak, samt av kunder hos iVerdi og studenter hos NEAK. For andre aktører er eksemplarfremstilling av malen og standardtekster, som utskrift og annen kopiering til bruk som grunnlag for tilsvarende rapporter, bare tillatt når det er hjemlet i lov (kopiering til privat bruk, sitat o.l.) eller avtale med Norsk Takst (Forside) eller iVerdi (Hjem-iVerdi).

Utnyttelse i strid med lov eller avtale kan medføre erstatnings- og straffeansvar.

Dette trenger du å vite om tilstandsrapporten

Tilstanden vurderes med ulike tilstandsgrader

Tilstanden gir uttrykk for en gitt forventet tilstand, blant annet vurdert ut fra alder og normal bruk. Ved Tilstandsgrad 0 (TG0) og Tilstandsgrad 1 (TG1) gir den bygningssakkyndige normalt ingen begrunnelse for valg av tilstandsgrad. Grunnen er at bygningen eller bygningsdelen da bare har normal slitasje. Ved skjulte konstruksjoner kan alder alene avgjøre tilstandsgrad. Når bygningssakkyndige anbefaler tiltak, for eksempel utbedringer, må brukeren av rapporten vurdere om tiltakene er nødvendige og lønnsomme.
Når den bygningssakkyndige velger tilstandsgrad, baseres vurderingen på faste kriterier som følger av gjeldende bransjestandard for Teknisk tilstandsanalyse ved omsetning av bolig og Forskrift til avhendingslova.



TILSTANDSGRAD 0, TG0: INGEN AVVIK

Bygningsdelen skal være tilnærmet ny, ikke vise tegn på slitasje og det skal være lagt frem dokumentasjon på faglig god utførelse. Det er ingen merknader til delen.



TILSTANDSGRAD 1, TG1: MINDRE AVVIK

Bygningsdelen skal bare ha normal slitasje, og strakstiltak skal ikke anses som nødvendig. Graden kan også brukes når delen er ny, men der dokumentasjon på faglig god utførelse mangler.



TILSTANDSGRAD 2, TG2: VESENTLIGE AVVIK OG MINDRE AVVIK SOM ETTER NS 3600 GIR TG 2

Bygningsdelen skal enten ha feil utførelse, en skade eller symptomer på skade, sterk slitasje eller nedsatt funksjon. Graden gis når bygningsdelen trenger vedlikehold eller tiltak i nær fremtid. Graden skal også brukes når delen er gammel og det er grunn til å varsle om faren for skader på grunn av alderen, eller når det er grunn til å overvåke delen spesielt på grunn av fare for større skader eller følgeskader.



TILSTANDSGRAD 3, TG3: STORE ELLER ALVORLIGE AVVIK

Denne tilstandsgraden brukes ved kraftige tegn på forhold som man må regne med trenger utbedring straks eller innen kort tid. Det er påvist funksjonssvikt eller sammenbrudd.



IKKE UNDERSØKT/IKKE TILGJENGELIG FOR UNDERSØKELSE

Det kan være avvik/skader som ikke er avdekket.

Informasjon om utbedringskostnader

Utbedringskostnadene i rapporten er sjablongmessige anslag basert på observerte forhold som feil, skader eller uregelmessigheter, samt foreslåtte tiltak. Disse anslagene er veiledende, angis i fem intervaller, er basert på generelle erfaringstall, og må ikke forveksles med konkrete pristilbud fra håndverkere eller entreprenører. Faktiske kostnader kan variere betydelig, avhengig av individuelle valg, materialpriser og markedsforhold. For å få en nøyaktig vurdering av utbedringskostnadene anbefales ytterligere undersøkelser og innhenting av flere pristilbud fra kvalifiserte fagfolk. Slike anslag gis for TG3, der dette er mulig.



Tiltak under kr 20 000



Tiltak mellom kr 20 000 – 100 000



Tiltak mellom kr 100 000 – 200 000



Tiltak mellom kr 200 000 – 500 000



Tiltak over kr 500 000

Beskrivelse av eiendommen

Boligbygg med flere boenheter - Byggeår: 1900

UTVENDIG Gå til side

Bygningen er oppført i henhold til normal byggeskikk på oppføringstidspunktet.
Grunnmur av teglstein/naturstein til lastfordelende fundament.
Etasjeskiller av trebjelkelag isolert med stubbloftsleire.
Yttervegger av teglsten, utvendig pusset med trekninger og gesimser mot gate.
Yttertak i trekonstruksjon tekket med plater, ikke besiktiget.

Da dette er et boligselskap med flere enheter gjøres det ikke undersøkelser av utvendige
bygningsdeler som yttertak (inkludert loft), yttervegger, grunn og fundamenter m.m. Boligselskapet er ansvarlig for felles og utvendig vedlikehold.

Leiligheten har malte trevinduer med 2-lags glass, aluminium utvendig fra 2013.
Det ble ikke observert eller opplyst om punkterte isolerglass. Pga. temperatur, bruk av rom og lysforhold kan dette være vanskelig å oppdage. Uansett alder på vinduer så kan punktering forekomme selv om det ikke ble avdekket ved befaringen.
Lyd og brann klassifisert entredør.

Flislagt balkong ut fra stue- 4 kvm.
Rekkverkshøyde- 1,40 meter.

INNVENDIG Gå til side

Gulvflater: eik parkettgulv.
Veggflater: glatte malte flater i alle rom.
Innvendig himling: malte flater.
Takhøyde i stue- 2,73 meter.
Downlights på kjøkken.

Etasjeskiller er av trebjelkelag.

Innvendig har leiligheten malte glatte dører.

Leiligheten har elektrisk oppvarming.
Trolig gulvvarme i stue/kjøkken.
Varmekabler på bad.

VÅTROM Gå til side

Bad:
Aktuell byggeforskrift er trolig teknisk forskrift 2010.
Dokumentasjon: ingen dokumentasjon foreligger.
Baderom fra ukjent årstall, trolig ca 2013.
Det er flislagte veggflater og malt innvendig himling med downlights.
Det er flislagt gulv med elektriske varmekabler.
Fall målt med laser fra innside terskel til topp slukrist er 45 mm.
Det er plastsluk og banemenbran som tettesjikt.
Baderom med vegghengt wc, servantskap, dusj i hjørne med glassdører samt opplegg for vaskemaskin.
Det er mekanisk avtrekk.

Hulltaking er foretatt uten å påvise unormale forhold. Hulltaking er foretatt ved/i soverom.

KJØKKEN Gå til side

Sigdal kjøkkeninnredning fra ukjent årstall, laminat benkeplate, ventilator vifte, nedfelt kum, integrert komfyr, induksjon platetopp, oppvaskmaskin og kjøl/frys.
Det er kjøkkenventilator med avtrekk ut.

TEKNISKE INSTALLASJONER Gå til side

Innvendige vannledninger er av plast (rør i rør).
Det er samlestokk i himling på bad med stoppekraner.
Hovedstoppekran i kjeller.
Det er avløpsrør av plast av hva som lot seg inspisere.
Hovedsoil i gården er ikke besiktiget.
Leiligheten har naturlig ventilasjon.
Ventiler i vinduer.
Avtrekk fra kjøkken og bad er trolig mekanisk, men dette går i lukkete kanaler og ikke bekreftet.
Denne typen ventilasjon var vanlig på oppføringstidspunktet, men fyller ikke dagens krav/forventninger.
Varmtvannstanken er på ca. 120 liter plassert over kjøleskap på kjøkken- ikke besiktiget da denne er bygget inn.
Fordelingstavle med automatiske vippebrytere.

FORHOLD SOM ÅPENBART KAN MEDFØRE FARE FOR HELSE, MILJØ OG SIKKERHET Gå til side

Det er ikke registrert åpenbare synlige alvorlige avvik som kan medføre fare for helse, miljø og sikkerhet.

Arealer Gå til side

Forutsetninger og vedlegg Gå til side


Lovlighet Gå til side

Boligbygg med flere boenheter

- Det foreligger godkjente og byggemeldte tegninger, som stemmer med dagens bruk

Sammendrag av boligens tilstand

Fordeling av tilstandsgrader

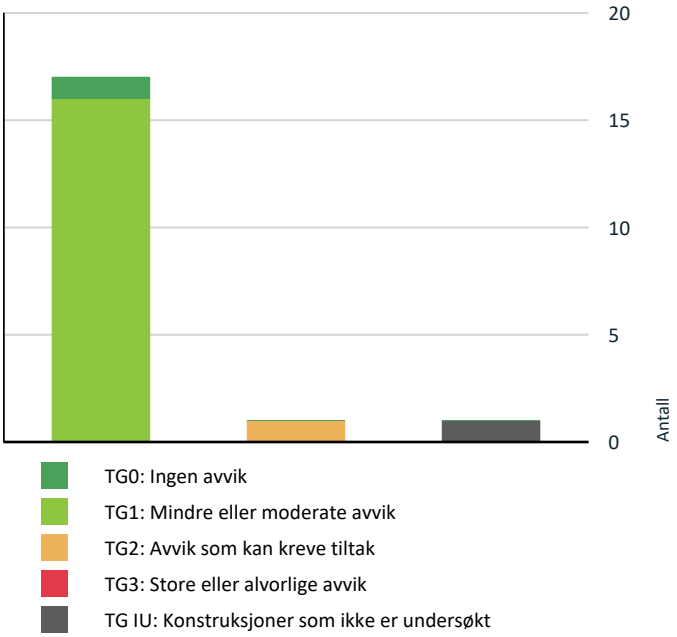

Vil du vite mer om tilstandsgrader? Se side 4.

Oppsummering av avvik

Vil du vite mer? Se på rommet eller bygningsdelen senere i rapporten.

Boligbygg med flere boenheter

TG IU KONSTRUKSJONER SOM IKKE ER UNDERSØKT

Tekniske installasjoner > Varmtvannstank Gå til side

TG 2 AVVIK SOM KAN KREVE TILTAK

Utvendig > Balkonger, terrasser og rom under balkonger Gå til side

HELSE, MILJØ OG SIKKERHET

Forhold som åpenbart kan medføre fare for helse, miljø og sikkerhet

Åpninger i rekkverk på balkong eller terrasse er ikke i henhold til krav i dagens forskrifter. Gå til side

Tilstandsrapport

BOLIGBYGG MED FLERE BOENHETER

Byggeår
1900

Kommentar
Byggeår i følge Norges Eiendommer.

UTVENDIG

TG 1 Vinduer

Beskrivelse

Leiligheten har malte trevinduer med 2-lags glass, aluminium utvendig fra 2013.
Det ble ikke observert eller opplyst om punkterte isolerglass. Pga. temperatur, bruk av rom og lysforhold kan dette være vanskelig å oppdage. Uansett alder på vinduer så kan punktering forekomme selv om det ikke ble avdekket ved befaringen.

TG 1 Dører

Beskrivelse

Lyd og brann klassifisert entredør.

TG 2 Balkonger, terrasser og rom under balkonger

Beskrivelse

Flislagt balkong ut fra stue- 4 kvm.
Rekkverkshøyde- 1,40 meter.

Vurdering av avvik:
• Mer enn halvparten av forventet brukstid er passert på tettesjikt/membran.

Konsekvens/tiltak
• Tidspunkt for utskiftning av tettesjikt/membran nærmer seg ut ifra alder på dagens tekking.

Tettesjikt/membran bør kontrolleres nærmere og eventuelt skiftes ut for å unngå risiko for lekkasjer og fuktskader i underliggende konstruksjoner. Manglende tiltak kan føre til omfattende skader og økte utbedringskostnader.

INNVENDIG

TG 1 Overflater

Beskrivelse

Gulvflater: eik parkettgulv.
Veggflater: glatte malte flater i alle rom.
Innvendig himling: malte flater.
Takhøyde i stue- 2,73 meter.
Downlights på kjøkken.

TG 1 Etasjeskille/gulv mot grunn

Beskrivelse

Etasjeskiller er av trebjelkelag.

TG 1 Innvendige dører

Beskrivelse

Innvendig har leiligheten malte glatte dører.

Tilstandsrapport

TG 1 Oppvarming

Beskrivelse

Leiligheten har elektrisk oppvarming.
Trolig gulvvarme i stue/kjøkken.
Varmekabler på bad.

Varmekilder er ikke funksjonsprøvet.

VÅTROM

3 ETASJE > BAD

Generell

Beskrivelse

Aktuell byggeforskrift er trolig teknisk forskrift 2010.
Dokumentasjon: ingen dokumentasjon foreligger.
Baderom fra ukjent årstall, trolig ca 2013.

3 ETASJE > BAD

TG 1 Overflater vegger og himling

Beskrivelse


Det er flislagte veggflater og malt innvendig himling med downlights.

3 ETASJE > BAD

TG 1 Overflater Gulv

Beskrivelse

Det er flislagt gulv med elektriske varmekabler.
Fall målt med laser fra innside terskel til topp slukrist er 45 mm.

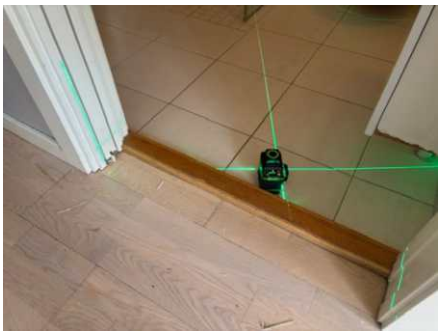

Fall til sluk målt med laser.

3 ETASJE > BAD

TG 1 Sluk, membran og tettesjikt

Beskrivelse

Det er plastsluk og banemenbran som tettesjikt.

Tilstandsrapport



PVC sluk.

3 ETASJE > BAD

TG 1 Sanitærutstyr og innredning

Beskrivelse

Baderom med vegghengt wc, nytt servantskap, dusj i hjørne med glassdører samt opplegg for vaskemaskin.

3 ETASJE > BAD

TG 1 Ventilasjon

Beskrivelse

Det er mekanisk avtrekk.

3 ETASJE > BAD

TG 0 Tilliggende konstruksjoner våtrom

Beskrivelse

Hulltaking er foretatt uten å påvise unormale forhold. Hulltaking er foretatt ved/i soverom.



Fuktsøk fra tilstøtende rom- ingen utslag.

KJØKKEN

3 ETASJE > ÅPEN KJØKKENLØSNING

TG 1 Overflater og innredning

Beskrivelse

Sigdal kjøkkeninnredning fra ukjent årstall, laminat benkeplate, ventilator vifte, nedfelt kum, integrert komfyr, induksjon platetopp, oppvaskmaskin og kjøl/frys.

Tilstandsrapport

3 ETASJE > ÅPEN KJØKKENLØSNING

TG 1 Avtrekk

Beskrivelse

Det er kjøkkenventilator med avtrekk ut.

TEKNISKE INSTALLASJONER

TG 1 Vannledninger

Beskrivelse

Innvendige vannledninger er av plast (rør i rør).
Det er samlestokk i himling på bad med stoppekraner.
Hovedstoppekran i kjeller.

TG 1 Avløpsrør

Beskrivelse

Det er avløpsrør av plast av hva som lot seg inspisere.
Hovedsoil i gården er ikke besiktiget.

TG 1 Ventilasjon

Beskrivelse

Leiligheten har naturlig ventilasjon.
Ventiler i vinduer.
Avtrekk fra kjøkken og bad er trolig mekanisk, men dette går i lukkete kanaler og ikke bekreftet.
Denne typen ventilasjon var vanlig på oppføringstidspunktet, men fyller ikke dagens krav/forventninger.

TG IU Varmtvannstank

Beskrivelse

Varmtvannstanken er på ca. 120 liter plassert over kjøleskap på kjøkken- ikke besiktiget da denne er bygget inn.

Elektrisk anlegg

Dette er en forenklet kontroll begrenset til de spørsmål og undersøkelser som forskrift til avhendingslova (tryggere bolighandel) § 2-18 inneholder. Dette kan ikke sammenlignes med en kontroll utført av offentlig myndighet (Det lokale eltilsyn) eller registrert elektrovirksomhet, og en bygningssakkyndig har verken kompetanse eller lov til å foreta en slik kontroll.

Tilstanden er vurdert ut fra den forenklede og begrensede kontrollen som forskriften inneholder. El-anlegget kan ha feil og mangler som en slik forenklet undersøkelse ikke vil avdekke. Vær derfor oppmerksom på denne risikoen, og søk videre veiledning eller få en fullstendig kontroll utført av registrert elektrovirksomhet.

Beskrivelse

Fordelingstavle med automatiske vippebrytere.

1. Foreligger det eltilsynsrapport de siste 5 år, og det er ikke foretatt arbeid på anlegget etter denne, utenom retting av eventuelle avvik i eltilsynsrapport (dvs en el-tilsynsrapport uten avvik)?
   Nei

Tilstandsrapport

Spørsmål til eier

2. Når ble det elektriske anlegget installert eller sist gang totalt rehabilitert (årstall)? Med totalt rehabilitert menes fullstendig utskiftet anlegg fra inntakssikring og videre.
   2013 Det ble foretatt ombygging/rehabilitering av gården i 2013 og da ble trolig alt av det elektriske anlegget lagt nytt.
3. Er alle elektriske arbeider/anlegg i boligen utført av en registrert elektroinstallasjonsvirksomhet?
   Ukjent
4. Er det elektriske anlegget utført eller er det foretatt tilleggsarbeider på det elektriske anlegget etter 1.1.1999?
   Ja

   Eksisterer det samsvarserklæring?
   Ukjent
5. Foreligger det kontrollrapport fra offentlig myndighet – Det Lokale Eltilsyn (DLE) eller eventuelt andre tilsvarende kontrollinstanser med avvik som ikke er utbedret eller kontrollen er over 5 år?
   Nei
6. Forekommer det ofte at sikringene løses ut?
   Ukjent
7. Har det vært brann, branntilløp eller varmgang (for eksempel termiske skader på deksler, kontaktpunkter eller lignende) i boligens elektriske anlegg?
   Nei

Generelt om anlegget

8. Er det tegn til at det har vært termiske skader (tegn på varmgang) på kabler, brytere, downlights, stikkontakter og elektrisk utstyr? Sjekk samtidig tilstanden på elektrisk tilkobling av varmtvannsbereder, jamfør eget punkt under varmtvannstank
   Nei
9. Er der synlig defekter på kabler eller er disse ikke tilstrekkelig festet?
   Nei

Inntak og sikringsskap

10. Er det tegn på at kabelinnføringer og hull i inntak og sikringsskap ikke er tette, så langt dette er mulig å sjekke uten å fjerne kapslinger?
    Nei
11. Finnes det kursfortegnelse, og er den i samsvar med antall sikringer?
    Ja
12. Foreta en helhetsvurdering av det elektriske anlegget, dets alder, allmenne tilstand og fare for liv og helse. Bør det elektriske anlegget ha en utvidet el-kontroll?
    Ja Det anbefales alltid kontroll av det elektriske anlegget når eltilsynsrapport ikke foreligger fra de siste fem år.

    I følge DIBK (direktoratet for byggkvalitet) er det ikke den bygningssakkyndige sitt ansvar å gjennomføre kontroll av det elektriske anlegget. Elektriske installasjoner er i dag strengt regulert med tekniske krav til installasjonene og kompetansekrav til de som skal utføre arbeidet. Det er bare fagfolk som har de nødvendige kvalifikasjonene etter forskrift om elektroforetak og kvalifikasjonskrav for arbeid knyttet til elektriske anlegg og elektrisk utstyr, som kan utføre el-kontroll.

    Tilstandsgrad er ikke satt da takstmann kun foretar en visuell kontroll av det synlige anlegget. Det ble ikke observert eller opplyst om feil/skader på det elektriske anlegget i leiligheten på befaringsdagen.

FORHOLD SOM ÅPENBART KAN MEDFØRE FARE FOR HELSE, MILJØ OG SIKKERHET

Dette punktet inneholder tydelige og lett synlige forhold ved boligen som åpenbart kan påvirke helse, miljø og sikkerhet, og som bygningssakkyndige har oppdaget. Terskelen for hva som anses som åpenbart er høy, og det utføres ikke undersøkelser med sikte på å avdekke slike forhold. Punktet omfatter ikke skjulte eller ikke-synlige forhold, tekniske vurderinger eller forhold som krever spesialundersøkelser. Forhold vurderes etter byggteknisk forskrift på befaringstidpunktet. Røykvarslere og håndholdt brannslukningsutstyr vurderes etter gjeldende forskrift om brannforebygging.

⚠ Helse, miljø og sikkerhet

Beskrivelse

Tilstandsrapport

Det er ikke registrert åpenbare synlige alvorlige avvik som kan medføre fare for helse, miljø og sikkerhet.

Vurdering av avvik:
• Åpninger i rekkverk på balkong eller terrasse er ikke i henhold til krav i dagens forskrifter.

Konsekvens/tiltak
• Det er ikke krav om utbedring av åpninger i rekkverk til dagens forskriftskrav.

Arealer, byggetegninger og brannceller

Standard gjeldende fra 01.01.2024

Arealmålinger og arealoppsett er basert på Norsk standard 3940:2023 Areal- og volum-beregninger av bygninger. Arealet gjelder for tidspunktet da boligen ble målt


Hva er måleverdig areal?

Arealet i rommet må ha minst 1,90 m fri høyde over gulvet og minst bredde på 0,60 m. Et loft med skråtak vil for eksempel bare få registrert målbart areal der høyden er minst 1,90 m og bredden minst 0,60 m.Rommet må ha dør eller luke, og gangbart gulv.

Hva er bruksareal?

BRA = BRA-i + BRA-e + BRA-b

Bruksarealet for bygningen er bruttoarealet minus arealet som opptas av yttervegger.

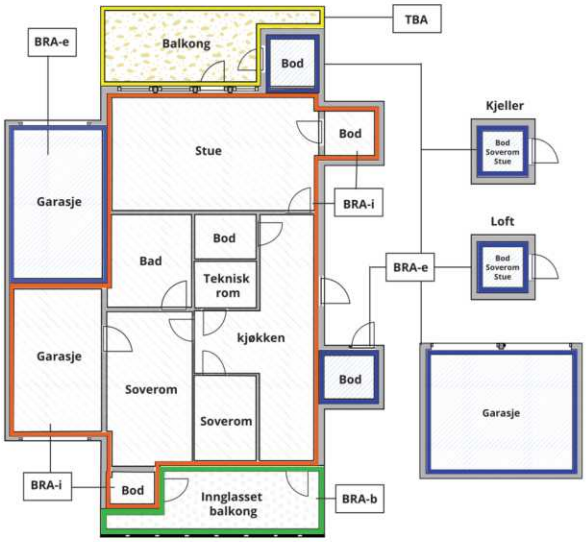



Carport og/eller garasjeplass i felles garasjeanlegg er ikke måleverdig areal

Internt bruksareal **(BRA-i)**	Arealet innenfor boenheten(e)
Eksternt bruksareal **(BRA-e)**	Arealet av alle rom utenfor boenheten(e) og som tilhører denne, slik som for eksempel boder
Innglasset balkong mv **(BRA-b)**	Arealet av innglasset balkong, veranda eller altan når denne er tilknyttet boenheten(e)
Terrasse- og balkongareal **(TBA)**	Arealet av terrasser, åpne balkonger og åpen altan tilknyttet boenheten(e)
Gulvareal **(GUA)**	Er sum av BRA (bruksareal) og ALH (areal med lav takhøyde). Areal med lav takhøyde (ALH) er ikke måleverdig areal, som skyldes skråtak og lav himlingshøyde. GUA kan opplyses i markedsføring der det er aktuelt for den konkrete boligen og kun sammen med BRA-i, for eksempel der gulvflaten har en verdi og har funksjon ved møblering og bruk av rommene. Ikke innredet areal som kaldloft, måles og oppgis normalt ikke.

Arealet kan ikke alltid fastsettes nøyaktig

Areal kan være komplisert eller umulig å måle opp nøyaktig fordi det er vanskelig å fastslå tykkelsen på innervegger, skjevheter i og utforming av bygningskonstruksjoner som karnapp, buer og vinkler som ikke er rette, åpne rom over flere etasjer og så videre.

Eiendommens markedsverdi kan ikke baseres på en matematisk beregning basert på antall kvadratmeter opplyst i rapporten. Opplysninger om areal kan altså ikke alene benyttes for å beregne eiendommens verdi.

Den bygningssakkyndige kan avdekke eventuelle bruksendringer og avvik i branncelleinndeling

Den bygningssakkyndige ser på byggetegninger hvis de er tilgjengelige og dette er en del av oppdraget,og vurderer bruken av boligen opp mot tegningene. Hvis den bygningssakkyndig avdekker at en bolig ikke ser ut til å være delt opp i brannceller etter kravene i byggteknisk forskrift på befaringstidspunktet, skal det opplyses om dette.

Reglene om bruksendring og brannceller kan være kompliserte. Søk videre faglige råd om rapporten ikke gir deg svar. Den bygningssakkyndige kan ikke vurdere og svare på alle spørsmål, og kan heller ikke vite om kommunen kan gi unntak for kravene som gjelder. Vil du vite mer?

Om brannceller

En branncelle er hele eller avgrensede deler av en bygning hvor en brann fritt kan utvikle seg uten at den kan spre seg til andre bygninger eller andre deler av bygningen i løpet av en fastsatt tid.

Om bruksendring

Bruksendring er å endre bruken av et rom fra en tillatt bruk til en annen. Dette kan kreve søknad og tillatelse, for eksempel hvis du endrer et rom fra bod til soverom eller arbeidsrom,eller hvis du endrer en bolig til to separate boliger.

Rom for varig opphold har krav til takhøyde, romstørrelse,rømningsvei og lysforhold som må være oppfylt. Du kan søke kommunen om unntak for kravene, men kan ikke regne med å få unntak for krav som går på helse og sikkerhet, for eksempel krav til rømningsvei.

Bruksendring som krever godkjenning, og som ikke er søkt bruksendret, er ulovlig. Kommunen kan etter plan- og bygningsloven kapittel 32 forfølge overtredelser. Kommunen kan pålegge deg å avslutte den ulovlige bruken, eventuelt å rette eller tilbakeføre rommet til godkjent bruk.

Arealer

Boligbygg med flere boenheter

	Bruksareal BRA m²				
Etasje	**Internt bruksareal (BRA-i)**	**Eksternt bruksareal (BRA-e)**	**Innglasset balkong (BRA-b)**	**SUM**	**Terrasse- og balkongareal (TBA)**
3 etasje	34			34	4
SUM	**34**				**4**
SUM BRA	**34**				

Romfordeling

Etasje	Internt bruksareal (BRA-i)	Eksternt bruksareal (BRA-e)	Innglasset balkong (BRA-b)
3 etasje	Entré, bad, 2 soverom, stue, åpen kjøkkenløsning		

Lovlighet

Byggetegninger

Det foreligger godkjente og byggemeldte tegninger, som stemmer med dagens bruk

Nyere håndverkstjenester

Er det ifølge eier utført håndverkstjenester på boligen siste 5 år? ☐ Ja ☑ Nei

Befarings - og eiendomsopplysninger

Befaring

Dato	Til stede	Rolle
28.4.2026	Thorvald C. Wahl	Takstingeniør
	Utlevert nøkler	Kunde

Matrikkeldata

Kommune	gnr.	bnr.	fnr.	snr.	Areal	Kilde	Eieforhold
301 OSLO	212	702		12	456 m²	Eiendomsverdi	Ikke relevant

Adresse
Odins gate 10

Hjemmelshaver
Meteva Eiendom AS

Eierandel
35 / 1281

Eiendomsopplysninger

Beliggenhet

Hyggelig beliggende leilighet i veletablert boligområde på Frogner.
Leiligheten har en bra beliggenhet med gode solforhold.
Kort avstand til offentlig kommunikasjon.
Det finnes forretninger, post, skole og barnehage i området.

Tomten er pent opparbeidet.

Boliggård fra 1900-normalt vedlikeholdt med normal bruksslitasje, bygningens alder tatt i betraktning.
Generelt normalt vedlikehold må påregnes.
Ingen synlige feil eller mangler ved bygningens bærende konstruksjoner.

Hyggelig leilighet med praktisk innvendig romløsning.
Leiligheten ligger i 3 etasje med lys fra en side.

Ved omsetning av boliger har både kjøper og selger selvstendig undersøkelses- og opplysningsplikt, jfr.
Avhendingsloven av 1993. Tilstandsrapport fritar ikke partene for disse pliktene. En tilstandsbeskrivelse har til hensikt å oppfordre bruker til å foreta en kritisk gjennomgang av de anmerkede punktene. Det presiseres at det i tilstandsanalysen er lagt til grunn at den er utført på brukt bolig.
I hovedsak er det dagens bruk av rommene på befaringstidspunktet som bestemmer betegnelsen, og om de defineres som P-rom eller som S-rom. Uavhengig av hva som er godkjent av bygningsmyndighetene.
I mange tilfeller må takstmannen la sitt skjønn overstyre hovedregelen. Dette betyr at rommene kan defineres både som P-Rom eller S-Rom selv om de er i strid med byggeforskriftene.

Rapporten er i hovedsak avgrenset til innvendig i selve leiligheten. Hovedkonstruksjon og fellesarealer er beskrevet, men det er ikke foretatt fullstendig kontroll av hele bygget. Tilstandsgrader er derfor kun vurdert i selve leiligheten. Forøvrig henvises til rapportens enkelte punkter. (Tilstandsgrader på konstruksjoner til boligselskapets felles bygningsmasse er ikke satt.) Skader, feil og mangler er avhengig av forskrifter og byggeskikk som var gjeldene da bygget ble oppført. Normal slit og elde beskrives ikke. Forholdene er hensyntatt. Der svikt ikke er registrert er tilstandsgrad satt ut fra bygningsdelens alder, dvs. antatt gjenværende levetid. Det anbefales å lese årsberetning vedrørende utførte og fremtidige vedlikeholdsplaner for selskapet.

Adkomstvei

Offentlig vei.

Tilknytning vann

Offentlig- privat stikkledning.

Tilknytning avløp

Offentlig- privat stikkledning.

Regulering

Ja, regulert området- det henvises til de gjeldene reguleringsbestemmelser og reguleringsplaner for området.

Kilder og vedlegg

Dokumenter

Beskrivelse	Dato	Kommentar	Status	Sider	Vedlagt
Egenerklæring		Egenerklæring er ikke forevist takstmann. Eier har ikke bebodd eiendommen- utleie.	Ikke gjennomgått		Nei
Norges Eiendommer		Opplysninger hentet fra Eiendomsverdi.Hjemmel, gnr, bnr, byggeår, tomtestørrelse, i følge Norsk Eiendomsinformasjon A/S med GAB-registret som datakilde.	Gjennomgått		Nei
Eier		Opplysninger gitt av eier.	Gjennomgått		Nei

Revisjoner

Versjon	Ny versjon	Kommentar
1	29.04.2026	
2	29.04.2026	
3	02.06.2026	

For gyldighet på rapporten se forside

Tilstandsrapportens avgrensninger

STRUKTUR•REFERANSENIVÅ•TILSTANDSGRADER

• Rapporten er basert på innholdskrav i Forskrift til avhendingslova (tryggere bolighandel). Formålet er å gi en tilstandsanalyse til bruk for den som bestiller og/eller i et salg til forbruker, og ikke for andre tredjeparter. Rapportens struktur, metode og begrepsbruk følger i hovedsak Norsk Standard NS 3600:2018 (Teknisk tilstandsanalyse ved omsetning av bolig), samt Takstbransjens retningslinjer for arealmåling når det gjelder fordeling mellom P-areal og S-areal.
• Tilbakeholdt eller uriktig informasjon som har betydning for vurderingen, er ikke bygningssakkyndiges ansvar. Rapporten beskriver avvik, altså en tilstand som er dårligere enn referansenivået. Rapporten framhever normalt ikke positive sider ved boligen ut over det som fremgår av tilstandsgradene.
• Tilstanden angis i rapporten og gir uttrykk for en gitt forventet tilstand blant annet vurdert ut fra alder og normal bruk slik:

i)**Tilstandsgrad 0, TG0:**Ingen avvik eller skader. I tillegg må bygningsdelen være tilnærmet ny, mindre enn 5 år, og det foreligger dokumentasjon på faglig god utførelse.

ii)**Tilstandsgrad 1, TG1:**Mindre avvik. Normal slitasje. Strakstiltak ikke nødvendig. TG1 kan gis når bygningsdelen er tilnærmet ny og det ikke foreligger dokumentasjon på faglig god utførelse.

iii)**Tilstandsgrad 2, TG2:**Vesentlige avvik, og mindre avvik som etter NS 3600 gir TG 2, men som ikke nødvendigvis krever umiddelbare tiltak. Konstruksjonen har normalt enten feil utførelse, en skade eller symptomer på skade, sterk slitasje eller nedsatt funksjon. Vedlikehold eller tiltak trengs i nær fremtid, det er grunn til å varsle fare for skader på grunn av alder eller overvåke spesielt på grunn av fare for større skade eller følgeskade. For skjulte konstruksjoner vil alder i seg selv være et symptom som kan gi TG2. For synlige konstruksjoner kan alder sammen med andre symptomer og momenter gi TG2. Avvik under TG2 kan gis sjablongmessig anslag.

iv)**Tilstandsgrad 3, TG3:**Store eller alvorlige avvik. Kraftige symptomer på forhold som man må regne med trenger utbedring straks eller innen kort tid. Påvist funksjonssvikt eller sammenbrudd. Avvik under TG3 skal gis sjablongmessig anslag.

v)**Tilstandsgrad TGiU:**Ikke undersøkt/ikke tilgjengelig for undersøkelse.

• Ved TG0 og TG1 gis det normalt ingen begrunnelse for valg av tilstandsgrad, fordi bygningen eller bygningsdelen da bare har normal slitasje. For anbefalte tiltak ved TG2 og TG3 må bruker av rapporten vurdere om tiltakene er nødvendige og lønnsomme. Hva det vil koste å utbedre rom eller bygningsdeler er et sjablongmessig anslag basert på registrert avvik og angitte tiltak i rapporten. Anslaget er gitt på generelt grunnlag og basert på erfaringstall i fem intervaller, og kan ikke forveksles med en konkret vurdering og tilbud fra en entreprenør eller håndverker. Det må eventuelt innhentes tilbud for en nærmere undersøkelse, og konkret og nøyaktig vurdering av utbedringskostnad. Kostnader til ikke oppdagede avvik/utbedringer/feil kan forekomme. Utbedringskostnad avhenger av personlige preferanser og markedspris på materialer og tjenesteyter.

PRESISERINGER

• Avvik vurderes ut fra tekniske forskrifter på godkjenningstidspunktet for bygget. Noen bygningsdeler vurderes etter gjeldende teknisk forskrift på befaringstidspunktet. Dette gjelder blant annet:

i) Bad, vaskerom (våtrom)

ii) Forhold rundt brann, rømming, sikkerhet, for eksempel rekkverkshøyder/åpninger, ulovlige bruksendringer, brannceller mv.

• For skjulte konstruksjoner slik som vann og avløp uten dokumentasjon, er kvalitet og alder vurdert.

• Fastmonterte installasjoner, for eksempel innfelt belysning (downlights), demonteres ikke for å sjekke dampsperren bak. Dette av hensyn til bygningssakkyndiges kompetanse og risikoen for skade.

•Kontroll av fukt i konstruksjonen ved hulltaking i bad og vaskerom (våtrom), rom under terreng (kjelleretasje, underetasje og sokkeletasje) eller andre bygningsdeler skjer etter eiers aksept. Hulltaking av våtrom og rom under terreng kan unntaksvis unnlates, se Forskrift til Avhendingsloven.

• Kontroll av romfunksjoner for P-ROM utføres kun når det ikke foreligger godkjente og byggemeldte tegninger, eller når tegninger ikke stemmer med dagens bruk.

• Bygningssakkyndig gir en forenklet vurdering av branntekniske forhold og elektriske installasjoner i boligen dersom det er mer enn fem år siden sist boligen hadde el-tilsyn. Bygningssakkyndig kan anbefale å konsultere offentlige myndigheter eller kvalifisert elektrofaglig fagperson ved behov for grundigere undersøkelser.

TILLEGGSUNDERSØKELSER

Etter avtale kan tilstandsanalysen utvides til også å omfatte tilleggsundersøkelser utover minimumskravet i forskriften.

BEFARINGEN

Rapporten gir en vurdering av byggverk og bygningsdeler som bygningssakkyndig har observert, og som fremkommer av Forskrift til avhendingsloven. Rapporten er likevel ingen garanti for at det ikke kan finnes skjulte feil, skader og mangler. NS 3600:2018 (Teknisk tilstandsanalyse ved omsetning av bolig) har undersøkelsesnivå fra 1 til 3, der undersøkelsesnivå 1 er det laveste og baseres på visuell observasjon. Rapporten baseres på undersøkelsesnivå 1 med få unntak (våtrom og rom under terreng). I praksis betyr dette at gjennomføringen av befaringen begrenses som følger:

• Det utføres kun visuelle observasjoner på tilgjengelige flater uten fysiske inngrep (f.eks. riving).

• Flater som er skjult av snø eller på annen måte ikke er tilgjengelig eller skjult, blir ikke kontrollert. Det foretas ikke funksjonsprøving av bygningsdeler, som isolasjon, piper, ventilasjon, el. anlegg, osv.

• Det gis ingen vurdering av boligens tilbehør, hvite- og brunevarer og annet inventar. Dette gjelder også integrert tilbehør.

• Inspisering av yttertak er basert på det som er synlig, normalt på innsiden fra loftet og utvendig fra stige/bakkenivå. Befaring av tak må være sikkerhetsmessig forsvarlig for å kunne gjennomføres.

• Stikkprøvetakninger er utvalgt tilfeldig og kan innebære kontroll under overflaten med spiss redskap eller lignende.

Tilstandsrapportens avgrensninger

UTTRYKK OG DEFINISJONER

• Tilstand: Byggverkets eller bygningsdelens tekniske, funksjonelle eller estetiske status på et gitt tidspunkt.

• Symptom: Observerbart forhold som gir indikasjon på hvilken tilstand et byggverk eller en bygningsdel befinner seg i. Benyttes ved beskrivelse av avvik.

• Skadegjørere: Zoologiske eller biologiske skadegjørere, i hovedsak råte, sopp og skadedyr.

• Fuktsøk: Overflatesøk med egnet søkeutstyr (fuktindikator) eller visuelle observasjoner.

• Fuktmåling: Måling av fuktinnhold i materiale eller i bakenforliggende konstruksjon ved bruk av egnet måleutstyr (blant annet hammerelektrode og pigger).

• Utvidet fuktsøk (hulltaking): Boring av hull for inspeksjon og fuktmåling i risikoutsatte konstruksjoner, primært i tilstøtende vegger til bad, utforede kjellervegger og eventuelt i oppforede kjellergulv.

• Normal slitasjegrad: Forventet nedsliting av materiale i overflaten som er basert på enkle visuelle observasjoner. Kan vurderes sammen med bygningsdelens alder.

• Forventet gjenværende brukstid: Anslått tid et byggverk eller en del av et byggverk fortsatt vil være tjenlig for sitt formål (NS3600, Termer og definisjoner punkt 3.9)

AREALBEREGNING FOR BOENHETER

• Areal fastsettes etter Forskrift til avhendingsloven og Norsk Standard 3940 Areal- og volum-beregninger av bygninger fra 2023.

• Areal oppgis i hele kvadratmeter i rapporten, og gjelder for det tidspunkt oppmålingen fant sted.

• Bruksareal (BRA) er det måleverdige arealet som er innenfor omsluttede vegger målt i gulvhøyde (bruttoareal minus arealet som opptas av ytteregger). I tillegg til gulvhøyde gjelder regler om fri bredde for at arealet skal være måleverdig, med betydning for BRA av for eksempel loft med skråtak. BRA består av internt bruksareal (BRA-i), eksternt bruksareal (BRA-e) og innglasset balkong mv (BRA-b). Terrasse- og balkongareal (TBA) opplyses der tilstandsrapporten skal benyttes i boligomsetningen og der det er aktuelt. I tillegg kan gulvareal (GUA) og areal med lav takhøyde (ALH) opplyses sammen med BRA der det er aktuelt og en del av oppdraget. Rom skal ha atkomst og gangbart gulv for å kunne regnes som BRA/måleverdig areal.

• Arealet måles og oppgis dersom arealet oppfyller krav til måleverdighet, slik som at arealet må ha minst en bredde på 0,6m og minst en høyde på 1,9 m osv. Et rom kan være i strid med teknisk forskrift og mangle godkjennelse hos kommunen for den aktuelle bruken, uten at dette får betydning for om arealet måles og oppgis i tilstandsrapporten. Når arealet måles tas det ikke hensyn til om arealet er lovlig oppført eller om bruken er lovlig, bruksendringer, lysforhold eller andre sikkerhetsmangler.

• Eiendommens markedsverdi kan ikke baseres på en ren matematisk beregning i forhold til antall kvadratmeter opplyst i rapporten. Opplysninger om areal kan altså ikke alene benyttes for beregning av eiendommens verdi.

• Rom som ligger utenfor boenheten, men som eier har påvist og/eller opplyst at tilhører boenheten, er oppmålt og inkludert i BRA-e. Det er ikke fremvist dokumentasjon på at rommet tilhører boenheten, med mindre dette er angitt særskilt. Rom utenfor boenheten kan omdisponeres av borettslaget/sameiet og dette kan påvirke boligens BRA. Vær oppmerksom på at NS 3940:2023 og eierseksjonsloven har ulik definisjon av fellesareal. Ved arealmåling gjelder NS 3940:2023 som definerer fellesareal slik: “Delen av bygning som brukes av to eller flere bruksenheter eller til bygningens forvaltning, drift eller vedlikehold.

• Se øvrig informasjon om areal i rapporten, Norsk Standard 3940 (2012 og 2023) og veiledningen til disse.

PERSONVERN

iVerdi AS, bygningssakkyndig og takstforetaket behandler person-opplysninger som bygningssakkyndig trenger for å kunne utarbeide rapporten. Personvernerklæring med informasjon om bruk av personopplysninger og dine rettigheter finner du her Personvernerklæring - iVerdi

DELING AV PERSONOPPLYSNINGER FOR TRYGGERE BOLIGHANDEL OG MULIG RESERVASJON

Norsk takst og deres samarbeidspartnere benytter personopplysninger fra rapporten for analyse- og statistikkformål, samt utvikling og drift av produkter og tjenester for takstbransjen og andre aktører i bolig-omsetningen. Les mer om dette og hvordan du kan reservere deg på https://www.norsktakst.no/norsk/om-norsk-takst/personvernerklaering/reservasjon/

Vendu lager en boliganalyse basert på opplysninger fra rapporten. Les mer om dette og hvordan du kan reservere deg her: https://samtykke.vendu.no/WO9443

KLAGEORDNING FOR FORBRUKERE

Er du som forbruker misfornøyd med bygningssakkyndiges arbeid eller opptreden ved taksering av bolig eller fritidshus, se www.takstklagenemnd.no for mer informasjon

EGENERKLÆRINGSSKJEMA

Til orientering vil dette skjema være en del av salgsoppgaven

Meglerfirma | Oppdragsnr.

Adresse: Odins gate 10, snr 12

Postnr.: 0266 Sted: Oslo

Er det dødsbo? ☐ Nei ☐ Ja
Salg ved fullmakt? ☐ Nei ☐ Ja
Har du kjennskap til eiendommen? ☐ Nei ☐ Ja

Dersom eiendommen selges ved fullmakt, navn på fullmektig: Daimyo Ekstra 113 AS

Når kjøpte du boligen? 2025 Hvor lenge har du bodd i boligen? ____År____Mnd

Har du bodd boligen siste 12 mnd? ☑ Nei ☐ Ja

I hvilket forsikringsselskap har du tegnet villa/husforsikring? Polise/avtalenr.

Selger 1 Fornavn | Etternavn

Selger 2 Fornavn | Etternavn

SPØRSMÅL FOR ALLE TYPER EIENDOMMER (spørsmål som besvares med «Ja», skal beskrives nærmere i «Beskrivelse»)

1. Kjenner du til om det er/har vært feil tilknyttet våtrommene, f.eks. sprekker, lekkasje, råte, lukt eller soppskader?

☑ Nei ☐ Ja Beskrivelse

2. Kjenner du til om det er utført arbeid på bad/våtrom? Hvis nei, gå til punkt 3.

☑ Nei ☐ Ja Beskrivelse

2.1 Redegjør for årstallet og hva som ble gjort:

Beskrivelse

2.2 Ble tettesjikt/membran/sluk oppgradert/fornyet?

☑ Nei ☐ Ja Beskrivelse

2.3 Hvem er arbeidet utført av? Eventuelt firmanavn og navn på håndverker opplyses.

Beskrivelse

2.4 Er arbeidet, eller deler av arbeidet, utført av ufaglært eller ved egeninnsats/dugnad?

☑ Nei ☐ Ja Beskrivelse

2.5 Er forholdet byggemeldt? ☐ Nei ☐ Ja

3. Kjenner du til om det er/har vært tilbakeslag av avløpsvann i sluk eller lignende?

☑ Nei ☐ Ja Beskrivelse

4. Kjenner du til om det er feil ved/utført arbeid/eller vært kontroll på vann/avløp? Hvis nei, gå videre til punkt 5.

☑ Nei ☐ Ja Beskrivelse

4.1 **Er arbeidet utført av ufaglært eller ved egeninnsats/dugnad?**

☑ Nei ☐ Ja Beskrivelse

4.2 **Hvem er arbeidet utført av? Eventuelt firmanavn og navn på håndverker opplyses.**

Beskrivelse

5. **Kjenner du til om det er/har vært problemer med drenering, fuktinnsig, øvrig fukt eller fuktmerker i underetasjen/kjellere?**

☑ Nei ☐ Ja Beskrivelse

6. **Kjenner du til om det er/har vært problemer med ildsted/skorstein/pipe, f.eks. dårlig trekk, sprekker, pålegg, fyringsforbud ellerlignende?**

☑ Nei ☐ Ja Beskrivelse

7. **Kjenner du til om det er/har vært f.eks. sprekker i mur, skjeve gulv eller lignende?**

☑ Nei ☐ Ja Beskrivelse

8. **Kjenner du til om det er/har vært sopp/råteskader/insekter eller skadedyr i boligen som: rotter, mus, maur eller lignende?**

☑ Nei ☐ Ja Beskrivelse

9. **Kjenner du til om det er/har vært skjeggkre i boligen?**

☑ Nei ☐ Ja

10. **Kjenner du til om det er/har vært utettheter i terrasse/garasje/tak/fasade?**

☑ Nei ☐ Ja Beskrivelse

10.1 **Har det vært utført arbeid på taktekking/takrenner/beslag? Hvis ja; beskriv hvilke tiltak som er utført.**

☑ Nei ☐ Ja Beskrivelse

10.2 **Hvem er arbeidet utført av? Eventuelt firmanavn og navn på håndverker opplyses.**

Beskrivelse

11. **Kjenner du til om det er/har vært utført arbeider på el-anlegget eller andre installasjoner (f.eks. oljetank, sentralfyr, ventilasjon)? Hvis nei, gå videre til punkt 12.**

☑ Nei ☐ Ja Beskrivelse

11.1 **Hvem er arbeidet utført av? Eventuelt firmanavn og navn på håndverker opplyses.**

Beskrivelse

11.2 **Foreligger det samsvarserklæring (i henhold til forskrift om elektriske lavspenningsanlegg)?**

☑ Nei ☐ Ja Beskrivelse

12. **Kjenner du til om det er utført kontroll av el-anlegget og/eller andre installasjoner (f.eks. oljetank, sentralfyr, ventilasjon, varmepumpe)?**

☑ Nei ☐ Ja Beskrivelse

13. **Kjenner du til om ufaglærte har utført arbeider som normalt bør utføres av faglærte personer, utover det som er nevnt tidligere (f.eks. på drenering, murerarbeid, tømrerarbeid etc)?**

☑ Nei ☐ Ja Beskrivelse

14. **Har du ladeanlegg/ladeboks for elbil i dag?**

☑ Nei ☐ Ja Kommentar

15. **Kjenner du til forslag eller vedtatte reguleringsplaner, andre planer, nabovarsel eller offentlige vedtak som kan medføre endringer i bruken av eiendommen eller av eiendommens omgivelser?**

☑ Nei ☐ Ja Beskrivelse

16. **Kjenner du til om det foreligger påbud/heftelser/krav/manglende tillatelser vedrørende eiendommen?**

☑ Nei ☐ Ja Beskrivelse

17. **Er det nedgravd oljetank på eiendommen?**

☑ Nei ☐ Ja Beskrivelse

17.1 **Hvis ja, har kommunen gitt dispensasjon til at den nedgravde oljetanken kan bli liggende, for eksempel ved at den nedgravde oljetanken tømmes, saneres eller fylles igjen med masser?**

☐ Nei ☐ Ja Kommentar

18. **Selges eiendommen med utleiedel, leilighet eller hybel e.l.? Hvis nei, gå videre til punkt 18.2.**

☑ Nei ☐ Ja Beskrivelse

18.1 **Hvis ja, er ovenfor nevnte godkjent for utleie hos bygningsmyndighetene?**

☐ Nei ☐ Ja Beskrivelse

18.2 **Er det foretatt radonmåling? Hvis ja, hva er radonverdien?**

☑ Nei ☐ Ja Beskrivelse Siste målte radonverdi

19. **Kjenner du til om det er innredet/bruksendret/bygget ut kjeller eller loft eller andre deler av boligen? Hvis nei, gå videre til punkt 20.**

☑ Nei ☐ Ja Beskrivelse

19.1 **Er innredningen/utbyggingen godkjent hos bygningsmyndighetene?**

☐ Nei ☑ Ja Beskrivelse

20. **Kjenner du til manglende brukstillatelse eller ferdigattest?**

☑ Nei ☐ Ja Beskrivelse

21. **Kjenner du til om det foreligger skaderapporter/tilstandsvurderinger eller utførte målinger?**

☐ Nei ☑ Ja Beskrivelse

22. **Er det andre forhold av betydning ved eiendommen som kan være relevant for kjøper å vite om (f.eks. rasfare, tinglyste forhold eller private avtaler)? Hvis ja, redegjør:**

☐ Nei ☑ Ja Beskrivelse

SPØRSMÅL FOR BOLIG I SAMEIE/BORETTSLAG/BOLIGAKSJESELSKAP:

23. **Kjenner du til om sameiet/laget/selskapet er involvert i tvister av noe slag?**

☑ Nei ☐ Ja Beskrivelse

24. **Kjenner du til vedtak/forslag til vedtak om forhold vedr. eiendommen som kan medføre økte felleskostnader/øktfellesgjeld?**

☑ Nei ☐ Ja Beskrivelse

25. **Kjenner du til om det er/har vært sopp/råteskader/insekter/skadedyr i sameiet/laget/selskapet (fellesareal eller i andre boliger) som: rotter, mus, maur eller lignende?**

☑ Nei ☐ Ja Beskrivelse

26. **Kjenner du til om det er/har vært skjeggkre i sameiet/laget/selskapet (fellesareal eller i andre boliger)?**

☑ Nei ☐ Ja Beskrivelse

TILLEGGSKOMMENTAR (Er det behov for plass til flere kommentarer, skal disse skrives på eget ark)

Seksjonens areal følger av de tinglyste tegningene fra Statens Kartverk datert 16.06.2014 og vedlagt takstrapport datert 29.04.2026. Det gjøres oppmerksom på at det er avvik mellom seksjonen slik den er tinglyst og siste godkjente tegninger i byggesaken. Salgsobjektet samsvarer med areal i takstrapport og i tinglyst seksjoneringsbegjæring.

Avviket gjelder leilighetens areal og noe endret plassering av brannveggene mot tilstøtende leiligheter, som avviker fra byggesakstegningene. Leiligheten er bygget med to soverom og har aldri hatt eller vært godkjent med balkong, selv om det balkong er vist på noen tegninger. Endringer i brannskille kan være søknadspliktige og kommunen kan stille krav om tilpasning eller tilbakeføring for å bringe forholdet i samsvar med gjeldende godkjenning. Det gis ingen garanti for at dagens løsning vil bli godkjent av kommunen. Selger tar forbehold om at det kan være andre avvik som selger ikke har identifisert.

Jeg bekrefter at opplysningene er gitt etter beste skjønn. Jeg er kjent med at dersom jeg har gitt ufullstendige, uriktige eller misvisende opplysninger om eiendommen, vil selskapet kunne søke hel eller delvis regress for sine utbetalinger eller redusere sitt ansvar helt eller delvis, jfr. vilkår for boligselgerforsikring punkt 7.1 og forsikringsavtaleloven kapittel 4.
Jeg er orientert om mitt mulige ansvar som selger etter avhendingsloven, eventuelt etter kjøpsloven (aksjeboliger), og om forsikringsgiver sitt boligselgerforsikringstilbud. Jeg er klar over at avtale om forsikring er bindende. Jeg er også klar over at premietilbudet først kan påberopes når boligen er solgt(budaksept). Premietilbudet som er gitt av megler er bindende for forsikringsgiver i 6 – seks – måneder fra oppdragsinngåelse med megler. Etter dette vil premien og forsikringsvilkårene kunne justeres. Når premietilbudet ikke lenger er bindende for forsikringsselskapet må egenerklæringsskjemaet signeres på nytt og eventuelle endringer påføres. Det vil da være forsikringspremien ogforsikringsvilkårene på ny signeringsdato som legges til grunn.

Det kan ikke tegnes boligselgerforsikring ved salg av boligeiendom i følgende tilfeller:

- mellom ektefeller eller slektninger i rett oppstigende eller nedstigende linje, søsken, eller
- mellom personer som bor eller har bodd på boligeiendommen og/eller
- når salget skjer som ledd i sikredes næringsvirksomhet/er en næringseiendom
- etter at boligeiendommen er lagt ut for salg
- ved salg av helårs- og fritidsbolig må det foreligge en tilstandsrapport som er i henhold til Forskrift til avhendingslova (tryggere bolighandel)

Forsikringsselskapet kan ved skriftlig samtykke akseptere tegning av forsikring også i ovennevnte tilfeller.
Dersom selskapet ikke har gitt skriftlig samtykke, kan erstatningen bortfalle.
Ved oppgjørsoppdrag trer forsikringen i kraft når kontrakten er signert av begge parter, begrenset til siste 12 måneder før overtakelse.
For øvrig oppfordrer selger potensielle kjøpere til å undersøke eiendommen grundig, jfr. avhendingslovens § 3-10 og kjøpslovens § 20 (aksjeboliger).

☐ Jeg ønsker å tegne boligselgerforsikring, og bekrefter å ha mottatt og lest forsikringsvilkårene og informasjonsbrosjyre til selger i forbindelse med tegning av boligselgerforsikring. Forsikringen trer i kraft på det tidspunkt det foreligger en budaksept mellom partene, begrenset til tolv måneder før overtagelse. Ved oppgjørsoppdrag trer forsikringen i kraft når kontrakten er signert av begge parter, begrenset til siste 12 måneder før overtakelse. Jeg bekrefter med dette at eiendommen ikke er en næringseiendom, at den ikke selges som ledd i næringsvirksomhet eller mellom ektefeller eller slektninger i rett oppstigende eller nedstigende linje, søsken, eller mellom personer som bor eller har bodd på boligeiendommen.


Gyldig forsikring forutsetter at det for helårs- og fritidsbolig foreligger tilstandsrapport som er i henhold til Forskrift til avhendingslova (tryggere bolighandel). Forsikringen er ugyldig dersom den tegnes i strid med forsikringsvilkårene. Jeg er innforstått med at eiendomsmegleren ikke har fullmakt til å gjøre unntak fra ovennevnte begrensninger. Jeg er oppmerksom på at 8% av total forsikringskostnader honorar til Söderberg & Partners.

☒ Jeg ønsker ikke å tegne boligselgerforsikring, men megler har tilbudt meg å tegne slik forsikring.

☐ Jeg kan ikke tegne boligselgerforsikring ihht. vilkår.

Dato 4/6/2026		Sted OSLO

Signatur selger 1:

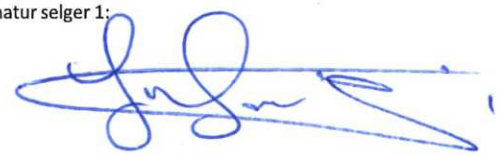

Signatur selger 2:

VILKÅR – BOLIGSELGERFORSIKRING

Iht. lov om avhending av fast eiendom.

Pr. 01.01.2022

Med "Selskapet" menes forsikringsgiver(e) som fremgår på forsikringsbeviset.

1 HVEM FORSIKRINGEN GJELDER FOR

1.1 Forsikringen gjelder for selger av den boligeiendom som fremgår av forsikringsbeviset som følger megleroppdraget, når salget ikke skjer som ledd i selgers næringsvirksomhet. Med næringsvirksomhet menes tilfeller der det selges mer enn 4 boenheter pr. år og/eller selger driver omsetning/utvikling/utleie av eiendom som næring. Gyldig forsikring forutsetter at premie er betalt. Forsikringen kan kun tegnes på eiendom som selges i Norge.

1.2 Gyldig forsikring forutsetter at tilstandsrapport som er i henhold til Forskrift til avhendingslova (tryggere bolighandel) er fremvist for kjøper før budaksept. Dette gjelder ikke ved salg av ubebygd tomt.

1.3 Forsikringen gjelder ikke salg mellom ektefeller, slekt i opp- eller nedstigende linje, søsken eller personer som har eller har hatt felles husstand, samt personer som tidligere har bebodd eller bor på eiendommen.

1.4 Ved salg av landbrukseiendom og småbruk er det kun våningshus og/eller kårbolig med evt. direkte tilhørende garasje og tomt som omfattes av forsikringen. Ved salg av kombinasjonseiendom der boligdelen utgjør 50 % eller mer, svarer selskapet for skader på den delen av boligen som er regulert og/eller benyttet til boligformål.

1.5 Boligselgerforsikringen er ugyldig dersom den tegnes i strid med forsikringsvilkårene.

2 NÅR FORSIKRINGEN GJELDER

2.1 Forsikringen trer i kraft fra det tidspunkt budaksept foreligger, dog maksimalt 12 måneder før overtagelsen.
Ved oppgjørsoppdrag trer forsikringen i kraft når kontrakten er signert av begge parter, dog maksimalt 12 måneder før overtakelse. Forsikringen løper deretter i den perioden kjøper kan reklamere, maksimalt 5 år fra overtakelsen av eiendommen.

2.2 Forsikringen dekker forhold som konstateres i forsikringstiden.

3 HVILKE SKADER SELSKAPET SVARER FOR

3.1 Selskapet svarer for sikredes (selgers) mangelsansvar etter avhendingsloven med de begrensninger som eventuelt er inntatt i kjøpekontrakten og/eller som følger av disse forsikringsvilkår.

4 HVILKE SKADER SELSKAPET IKKE SVARER FOR

4.1 Forsikringen dekker ikke feil ved arbeider som er utført av sikrede etter avtale med kjøper, eller for arbeider som sikrede påtar seg å utføre etter avtale med kjøper. Dette gjelder uavhengig av om arbeidet er utført av/på vegne av sikrede eller kjøper, og uavhengig av om arbeidet faktisk er utført.

4.2 Dersom sikrede gir lovnader vedrørende tilstand eller utførelse så kan ikke selskapet holdes ansvarlig for dette.

4.3 Forsikringen dekker ikke krav som følge av dårlig/mangelfull rengjøring eller rydding av eiendommen, eller krav knyttet til tilbehør som skal følge med eiendommen.

4.4 Forsikringen dekker ikke skade som oppstår eller påføres eiendommen i perioden mellom budaksept og kjøpers overtagelse. Som skade regnes her også komponenter som fjernes i denne perioden.

4.5 Forsikringen dekker ikke verditap som følge av forekomst av innsekter.

5 FORSIKRINGSSUM OG EGENANDEL

5.1 Selskapets ansvar er begrenset til eiendommens salgssum, dog oppad begrenset til NOK 10.000.000 inkludert merverdiavgift, for alle mangler inklusive dokumenterte omkostninger påløpt i forsikringstiden. Maksimalbeløpet gjelder også som begrensning i et eventuelt hevingsoppgjør. Begrensningen i forsikringssummen kan også påberopes direkte overfor kjøper, jfr. FAL § 7-6 (4.ledd, 2. pkt.)

5.2 Dersom kjøper får rett til å heve kjøpet, og kjøpesummen er mindre enn maksimalbeløpet i henhold til punkt 5.1, aksepterer sikrede at restitusjon av eiendommen kan skje overfor selskapet eller én selskapet utpeker. Ved selskapets restitusjon av kjøpesummen i disse tilfellene, overtar selskapet eiendomsretten til eiendommen, og står fritt til å foreta eventuelle utbedringer og gjennomføre videresalg av eiendommen.

Dersom kjøpesummen er større enn maksimalbeløpet som angitt i punkt 5.1, kan selskapet også da kreve å gjennomføre hevingsoppgjøret i henhold til prinsippene i punkt 5.2 1. ledd, slik at selskapet uavhengig av maksimalbeløpet kan restituere hele kjøpesummen.

Dersom selskapet velger å gjennomføre hevingsoppgjør som beskrevet ovenfor, vil det kunne skje et etterfølgende

oppgjør mellom selskapet og sikrede dersom det endelige tapet overstiger NOK 10 000 000,- med tillegg av renter som nevnt i pkt. 5.5.

5.3 Alle mangelskrav som inngår i kjøpers krav mot sikrede regnes som ett forsikringstilfelle.

5.4 Er forsikringsbeløpet NOK 5.000,- eller mindre, foretas ingen forsikringsutbetaling. Ved forsikringsutbetaling på mer enn NOK 5.000,-, fratrekkes ingen egenandel.

5.5 Begrensningen i forsikringssum gjelder likevel ikke for eventuelle renter i henhold til FAL § 8-4.

6 BEHANDLING AV KRAV UNDER BOLIGSELGERFORSIKRINGEN

6.1 Reises mangelskrav mot sikrede, eller kan det etter skriftlig melding fra tredjemann ventes at krav vil bli reist, skal Selskapet underrettes uten ugrunnet opphold. Sikrede er forpliktet til å gi alle opplysninger som har/kan ha betydning for sakens behandling, jf. FAL § 4-10.

6.2 Selskapet blir fritt for ansvar dersom sikrede ikke fremsetter sitt krav mot Selskapet innen ett år etter at sikrede fikk kunnskap om de forhold som begrunner kravet mot han, og kravet etter sin begrunnelse faller inn under forsikringen jf. FAL § 8-5, 1. ledd.

6.3 Uten Selskapets skriftlige samtykke må sikrede verken helt eller delvis innrømme ansvar, eller forhandle om utbetaling til skadelidte (kjøper). Selskaper er ikke bundet av sikredes erkjennelse av ansvar, forhandlinger eller avtalte om utbedringer etc.

6.4 Blir krav reist mot Selskapet og ansvaret omfattes av forsikringen, betaler Selskapet de nødvendige omkostninger for avgjørelse av mangelskravet. Som nødvendige omkostninger regnes i denne forbindelse ikke utgifter til selgers advokatbistand.

6.5 Blir krav reist mot sikrede og ansvar omfattes av forsikringen, har Selskapet rett til å

- behandle kravet;
- utrede om ansvar etter avhendingsloven foreligger;
- forhandle med kravstiller, og
- prosedere saken for domstolene.

6.6 Inngår Selskapet avtale om å ordne en sak i minnelighet, eller det betaler den maksimale forsikringssummen, svarer Selskapet ikke for videre utgifter ved tvisten, og heller ikke for omkostninger som senere påløper.

6.7 Selskapet har rett til å foreta enhver forsikringsutbetaling direkte til skadelidte (kjøper).

7 REGRESS / AVKORTING

7.1 Dersom Selskapet foretar utbetaling til kjøper, forbeholder Selskapet seg rett til å kreve regress overfor sikrede. Regress er begrenset til forhold om svik, misligholdt opplysningsplikt og unnlatelser som er regulert i FAL §§ 4-1, 4-2, 4-9, 4-10, 8-1 og 8-5. Selskapet kan også si opp forsikringen, jfr. FAL § 4-3.

7.2 Forsikringen dekker ikke sikredes utgifter til advokatbistand dersom det, som følge av forhold beskrevet under pkt. 7.1, oppstår interessekonflikt mellom sikrede og selskapet.

7.3 Kan sikrede forlange at tredjemann erstatter tapet, inntrer Selskapet ved forsikringsutbetaling i sikredes rett mot tredjemann. Sikrede skal gjøre det som er nødvendig for å sikre kravet mot tredjemann inntil Selskapet selv kan ivareta sin tarv.

7.4 Dersom et krav som fremsettes under boligselgerforsikringen har oppstått som følge av svikaktig opptreden fra sikrede eller noen som har handlet på hans vegne, eller sikrede har forsømt sin opplysningsplikt for å oppnå fordeler under boligselgerforsikringen, vil forsikringsgivers ansvar kunne settes ned eller falle bort i sin helhet/bli sagt opp i samsvar med bestemmelsene i forsikringsavtaleloven.

8 ANDRE BESTEMMELSER

8.1 Lovvalg

Norsk lovgivning gjelder for forsikringsavtalen i den utstrekning dette ikke er i strid med lov av 27. november 1992 nr. 111 om lovvalg i forsikring, eller det er gjort annen avtale.

8.2 Verneting

Tvister etter forsikringsavtalen avgjøres ved norsk domstol, med mindre det er i strid med ufravikelige regler i gjeldende lovgivning, eller det er gjort annen avtale.

8.3 Registrering og behandling av personopplysninger

Forsikringsgivere som felle betegnes som Selskapet behandler personopplysninger som felles behandlingsansvarlige i henhold til gjeldende regelverk, herunder personopplysningsloven (LOV-2018-06-15-38) med personvernforordningen (GDPR). Personopplysningene vil bli registrert og behandlet av de felles behandlingsansvarlige for det formål å administrere og gjennomføre forsikringsavtalen, herunder behandle eventuelle krav under forsikringsavtalen, for å håndtere utbetalings- og faktureringsrutiner og for å oppfylle regulatoriske og eller andre krav etter lov. Dette kan inkludere overførsel av personopplysninger dersom det er nødvendig, for eksempel til reassurandører, finansinsitusjoner, tjenesteytere, medkontrahenter, agenter, offentlige myndigheter og andre selskaper i konsernet. Det kan være nødvendig å overføre personopplysningene til en tredjepart utenfor EU, i så fall vil disse overføringene være i henhold til de kravene som stilles etter gjeldende lovgivning.

Vi samler inn personopplysningene dine fra forskjellige kilder, for eksempel fra deg selv, fra din familie, andre forsikringsgivere, forsikringsmeglere, reassurandører, kredittselskaper, anti-hvitvaskingsdatabaser, sanksjonslister, andre databaser eller andre offentlige registre. Behandling av personopplysninger er nødvendig for å kunne oppfylle forpliktelsene i henhold til forsikringsavtalen, i tillegg til regulatoriske- og lovkrav. Slike personopplysninger kan være kontakt-, identifikasjons-, bolig-, transaksjons-, finansiell- og annen relevant nødvendig informasjon. Personopplysningene vil ikke bli lagret lengre enn formålet for behandlingen, eller slik øvrig lovgivning pålegger. Som regel vil dette være så lenge som det er mulig at du, vi eller en tredjepart kan fremme eller møte et krav knyttet til forsikringsavtalen, eller dersom det er regulatoriske eller andre krav etter lov til oppbevaringen

Forsikringstaker har i henhold til gjeldende regelverk rett til å få innsyn i hvilke opplysninger om en selv de felles behandlingsansvarlige behandler, og hvilke sikkerhetstiltak de felles behandlingsansvarlige har iverksatt. Man kan når som helst kontakte HDI Global Specialty SE, på vegne av de felles behandlingsansvarlige, for retting av mangelfulle opplysninger, for utlevering av disse opplysningene (herunder dataportabilitet) eller sletting/anonymisering i den utstrekning det er mulig.

Kontaktinformasjonen til de felles behandlingsansvarlige er HDI Global Specialty SE co/ Söderberg & Partners, Lysaker Torg 15, Pb 324 1366 Lysaker. Henvendelser vedrørende behandling av personopplysninger kan rettes til nevnte adresse eller til dpo@soderbergpartners.no. Dersom du mener at dine rettigheter etter personopplysningsloven ikke er ivaretatt kan du klage til Datatilsynet, se www.datatilsynet.no.

9 BISTAND I KLAGESAKER

Dersom sikrede mener Selskapet har gjort feil ved behandlingen av en sak, og dette ikke blir avklart gjennom den vanlige saksbehandlingen, har sikrede rett til å klage til Finansklagenemnda.
I første omgang kan du ta kontakt med:


Finansklagenemnda,
Postboks 53 Skøyen
0212 Oslo.

Besøksadresse: Drammensveien 145A.

Finansklagenemnda er opprettet ved avtale mellom Forbrukerrådet, Finans Norge, Næringslivets Hovedorganisasjon, Finansieringsselskapenes Forening, Verdipapirfondenes forening og Virke. Finansklagenemndas hovedoppgave er å løse tvister mellom finansselskap og deres kunder. Klager som gjelder boligselgerforsikring vil først bli vurdert av sekretariatet for Finansklagenemnda, avdeling for forsikring - Eierskifte/Kombinert. Saker som ikke løses i sekretariatet, kan bli fremlagt for Finansklagenemnda Eierskifte. Finansklagenemnda uttalelser er rådgivende, og er gratis for forbrukeren. Forsikringsselskapene dekker kostnadene for denne behandlingen.

ENERGIATTEST

Adresse	Odins gate 10
Postnummer	0266
Sted	OSLO
Kommunenavn	Oslo
Gårdsnummer	212
Bruksnummer	702
Seksjonsnummer	21
Andelsnummer	—
Festenummer	—
Bygningsnummer	80504349
Bruksenhetsnummer	H0405
Merkenummer	Energiattest-2025-194720
Dato	02.12.2025

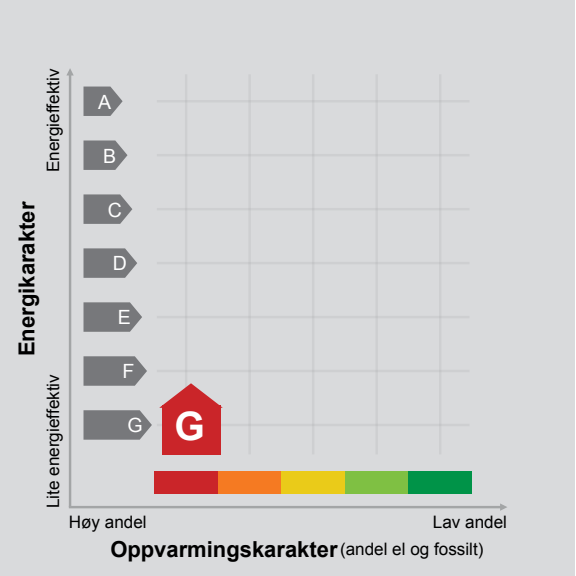

Energimerket angir boligens energistandard. Energimerket består av en energikarakter og en oppvarmingskarakter, se i figuren. Energimerket symboliseres med et hus, hvor fargen viser oppvarmingskarakter, og bokstaven viser energikarakter.

Energikarakteren angir hvor energieffektiv boligen er, inkludert oppvarmingsanlegget. Energikarakteren er beregnet ut fra den typiske energibruken for boligtypen. Beregningene er gjort ut fra normal bruk ved et gjennomsnittlig klima. Det er boligens energimessige standard og ikke bruken som bestemmer energikarakteren.
A betyr at boligen er energieffektiv, mens G betyr at boligen er lite energieffektiv. En bolig bygget etter byggeforskriftene vedtatt i 2010 vil normalt få C.

Oppvarmingskarakteren forteller hvor stor andel av oppvarmingsbehovet (romoppvarming og varmtvann) som dekkes av elektrisitet, olje eller gass.
Grønn farge betyr lav andel el, olje og gass, mens rød farge betyr høy andel el, olje og gass.
Oppvarmingskarakteren skal stimulere til økt bruk av varmepumper, solenergi, biobrensel og fjernvarme.

Om bakgrunnen for beregningene, se www.enova.no/energimerking.

Målt energibruk

Brukeren har valgt å ikke oppgi målt energibruk.

Hvordan boligen benyttes har betydning for energibehovet

Energibehovet påvirkes av hvordan man benytter boligen, og kan forklare avvik mellom beregnet og målt energibruk. Gode energivaner bidrar til at energibehovet reduseres. Energibehovet kan også bli lavere enn normalt dersom:

- deler av boligen ikke er i bruk,
- færre personer enn det som regnes som normalt bruker boligen, eller
- den ikke brukes hele året.

Gode energivaner

Ved å følge enkle tips kan du redusere ditt energibehov, men dette vil ikke påvirke boligens energimerke.

Energimerkingen kan kun endres gjennom fysiske endringer på boligen.

Tips 1: Følg med på energibruken i boligen
Tips 2: Luft kort og effektivt
Tips 3: Redusér innetemperaturen
Tips 4: Bruk varmtvann fornuftig

Mulige forbedringer for boligens energistandard

Ut fra opplysningene som er oppgitt om boligen, anbefales følgende energieffektiviserende tiltak. Dette er tiltak som kan gi bygningen et bedre energimerke.

Noen av tiltakene kan i tillegg være svært lønnsomme. Tiltakene bør spesielt vurderes ved modernisering av bygningen eller utskifting av teknisk utstyr.

Tiltaksliste (For full beskrivelse av tiltakene, se Tiltaksliste - vedlegg 1)

- Skifte til sparepærer på utebelysning
- Følg med på energibruken i boligen
- Slå el.apparater helt av
- Montere urbryter på motorvarmer

Det tas forbehold om at tiltakene er foreslått ut fra de opplysninger som er gitt om boligen. Fagfolk bør derfor kontaktes for å vurdere tiltakene nærmere. Eventuell gjennomføring av tiltak må skje i samsvar med gjeldende lovverk, og det må tas hensyn til krav til godt inneklima og forebygging av fuktskader og andre byggskader.

Boligdata som er grunnlag for energimerket

Energimerket og andre data i denne attesten er beregnet ut fra opplysninger som er gitt av boligeier da attesten ble registrert. Nedenfor er en oversikt over oppgitte opplysninger, som boligeier er ansvarlig for.

Der opplysninger ikke er oppgitt, brukes typiske standardverdier for den aktuelle bygningstypen. For mer informasjon om beregninger, se https://www.enova.no/energimerking/om-energimerkeordningen/om-energiattesten/beregning-av-energikarakteren/.

Bygningskategori:	Boligblokker
Bygningstype:	Leilighet
Byggeår	1900
Bygningsmateriale:	Tre
BRA:	37
Ant. etg. med oppv. BRA:	1
Detaljert vegger:	Nei
Detaljert vindu:	Nei

Teknisk installasjon

Oppvarming:	Elektrisk
Ventilasjon	Mekanisk avtrekk

Om grunnlaget for energiattesten

Oppgitte opplysninger om boligen kan finnes ved å gå inn på www.enova.no/energimerking, og logge inn via ID-porten/Altinn. På siden "Eiendommer" kan du søke opp bygninger og hente fram energiattester som er laget tidligere. For å se detaljer for en bolig hvor det er brukt detaljert registrering må du velge "Gjenbruk" av aktuell attest under Offisielle energiattester i skjermbildet "Valgt eiendom". Boligeier er ansvarlig for at det blir brukt riktige opplysninger. Eventuelle gale opplysninger må derfor tas opp med selger eller utleier da dette kan ha betydning for prisfastsettelsen.
Det kan når som helst lage en ny energiattest.

Om energimerkeordningen

Enova er ansvarlig for energimerkeordingen. Energimerket beregnes på grunnlag av oppgitte opplysninger om boligen. For informasjon som ikke er oppgitt, brukes typiske standardverdier for den aktuelle bygningstypen fra tidsperioden den ble bygd i. Beregningsmetodene for energikarakteren baserer seg på NS 3031 (https://www.enova.no/energimerking/om-energimerkeordningen/faktaark-til-en).

Spørsmål om energiattesten, energimerkeordningen eller gjennomføring av energieffektivisering og tilskuddsordninger kan rettes til Enova Svarer på tlf. 24 24 08 95 eller svarer@enova.no.

Pliktene til energimerking er beskrevet i energimerkeforskriften (bygninger).

Nærmere opplysninger om energimerkeordningen kan du finne på www.enova.no/energimerking.

For ytterligere råd og veiledning om effektiv energibruk, vennligst se www.enova.no/hjemme eller ring Enova svarer på tlf. 24 24 08 95.

Tiltaksliste: Vedlegg til energiattesten

Tiltak utendørs

Tiltak 1: Skifte til sparepærer på utebelysning

Sparepærer på 5, 7, 11, 15, og 20 W tilsvarer glødelamper på henholdsvis 25, 40, 60, 75 og 100 W. Sparepærer gir like mye lys som vanlige glødelamper, men bruker bare rundt 20% av energien. De varer dessuten lenger, 8.000-15.000 timer mot 1.000 - 2.500 timer for glødelamper.

Tiltak 2: Montere urbryter på motorvarmer

Det monteres urbryter (koblingsur) på motorvarmeren slik at den ikke står på mer enn nødvendig.

Tiltak 3: Montere automatikk på utebelysning

Det kan monteres fotocelle på utebelysningen slik at det automatisk går av/på etter dagslyset/mørket. Eller det kan monteres bevegelsessensor slik at lyset kun går på ved bevegelse og slås av automatisk etter forhåndsinnstilt tid.

Tiltak 4: Termostat- og nedbørsstyring av snøsmelteanlegg

Snøsmelteanlegget er kun manuelt styrt, eller styres kun etter lufttemperatur. Det installeres automatikk slik at snøsmelteanlegget både er temperatur- og nedbørsstyrt. Det kan være i form av en temperatur- og snøføler i bakken, med temperatur - og fuktføler i luften.Snøsmelteanlegget aktiveres kun ved behov dvs.når det registreres nedbør og kulde samtidig.

Brukertiltak

Tiltak 5: Følg med på energibruken i boligen

Gjør det til en vane å følge med energiforbruket. Les av måleren månedlig eller oftere for å være bevisst energibruken. Ca halvparten av boligens energibruk går til oppvarming.

Tiltak 6: Slå el.apparater helt av

Elektriske apparater som har stand-by modus trekker strøm selv når de ikke er i bruk, og må derfor slås helt av.

Tiltak 7: Luft kort og effektivt

Ikke la vinduer stå på gløtt over lengre tid. Luft heller kort og effektivt, da får du raskt skifta lufta i rommet og du unngår nedkjøling av gulv, tak og vegger.

Tiltak 8: Redusér innetemperaturen

Ha en moderat innetemperatur, for hver grad temperatursenkning reduseres oppvarmingsbehovet med 5 %. Mennesker er også varmekilder; jo flere gjester – desto større grunn til å dempe varmen. Ha lavere temperatur i rom som brukes sjelden eller bare deler av døgnet. Montér tetningslister rundt trekkfulle vinduer og dører (kan sjekkes ved bruk av myggspiral/røyk eller stearinlys). Sett ikke møbler foran varmeovner, det hindrer varmen i å sirkulere. Trekk for gardiner og persienner om kvelden, det reduserer varmetap gjennom vinduene.

Tiltak 9: Spar strøm på kjøkkenet

Ikke la vannet renne når du vasker opp eller skyller. Bruk kjeler med plan bunn som passer til platen, bruk lokk, kok ikke opp mer vann enn nødvendig og slå ned varmen når det har begynt å koke. Slå av kjøkkenventilatoren når det ikke lenger er behov. Bruk av microbølgeovn til mindre mengder mat er langt mer energisparende enn komfyren. Tin frossenmat i kjøleskapet.Kjøl - og frys skal avrimes ved behov for å hindre unødvendig energibruk og for høy temperatur inne i skapet / boksen (nye kjølekap har ofte automatisk avriming). Fjern støv på kjøleribber og kompressor på baksiden. Slå av kaffetraker når kaffen er ferdig traktet og bruk termos. Oppvaskmaskinen har innebygde varmeelementer for oppvarming av vann og skal kobles til kaldvannet, kobles den til varmtvannet øker energibruken med 20 - 40 % samtidig som enkelte vaske - og skylleprosesser foregår i feil temperatur.

Tiltak 10: Tiltak utendørs

Monter urbryter (koblingsur) på motorvarmeren slik at den ikke står på mer enn nødvendig. Skift til sparepærer. Sparepærer på 5, 7, 11, 15, og 20 W tilsvarer glødelamper på henholdsvis 25, 40, 60, 75 og 100 W, og de varer dessuten lenger, 8.000-15.000 timer mot 1.000-2.500 timer for glødelamper. Det kan monteres fotocelle på utebelysningen slik at det automatisk går av/på etter dagslyset/mørket. Eller det kan monteres bevegelsessensor slik at lyset kun går på ved bevegelse og slås av automatisk etter forhåndsinnstilt tid. For snøsmelteanlegg som kun er manuelt styrt av/på eller ift. lufttemperatur kan det installeres automatikk slik at snøsmelteanlegget både er temperatur- og nedbørsstyrt dvs. når det registreres nedbør og kulde samtidig.

Tiltak 11: Bruk varmtvann fornuftig

Bytt til sparedusj hvis du ikke har. For å finne ut om du bør bytte til sparedusj eller allerede har sparedusj kan du ta tiden på fylling av ei vaskebøtte; nye sparedusjer har et forbruk på kun 9 liter per minutt. Ta dusj i stedet for karbad.Skift pakning på dryppende kraner.Dersom varmtvannsberederen har nok kapasitet kan temperaturen i berederen reduseres til 70gr.

Tiltak 12: Vask med fulle maskiner

Fyll opp vaske- og oppvaskmaskinen før bruk. De fleste maskiner bruker like mye energi enten de er fulle eller ikke.

Tiltak 13: Velg hvitevarer med lavt forbruk

Når du skal kjøpe nye hvitevarer så velg et produkt med lavt strømforbruk. Produktene deles inn i energiklasser fra A til G, hvor A er det minst energikrevende. Mange produsenter tilbyr nå varer som går ekstra langt i å være energieffektive. A+ og det enda bedre A++ er merkinger som har kommet for å skille de gode fra de ekstra gode produktene.

Tiltak 14: Slå av lyset og bruk sparepærer

Slå av lys i rom som ikke er i bruk. Utnytt dagslyset. Bruk sparepærer, spesielt til utelys og rom som er kalde eller bare delvis oppvarmet.

Tiltak på elektriske anlegg

Tiltak 15: Temperatur- og tidsstyring av panelovner

Evt. eldre elektriske varmeovner uten termostat skiftes ut med nye termostatregulerte ovner med tidsstyring, eller det ettermonteres termostat / spareplugg på eksisterende ovn. Dersom mange ovner skiftes ut bør det vurderes et system hvor temperatur og tidsinnstillinger i ulike rom i boligen styres fra en sentral enhet.

Bygningsmessige tiltak

Tiltak 16: Montering tetningslister

Luftlekkasjer mellom karm og ramme på vinduer og mellom karm og dørblad kan reduseres ved montering av tetningslister. Lister i silikon- eller EPDM-gummi gir beste resultat.

Tiltak 17: Tetting av luftlekkasjer

Det kan være utettheter i tilslutning mellom bygningsdeler, rundt vinduer/dører og ved gjennomføringer som bør tettes. Aktuelle tettematerialer er f.eks. bunnfyllingslist med fugemasse, fugeskum eller strimler av vindsperre. Utettheter ved tilslutninger mellom bygningsdeler kan være kompliserte å tette, og må ofte utføres i sammeheng med etterisoleringstiltak.

Tiltak 18: Termografering og tetthetsprøving

Bygningens lufttetthet kan måles ved hjelp av metode for tetthetsmåling av hele eller deler av bygget. Termografering kan også benyttes for å kartlegge varmetap og lekkasjepunkter. Metodene krever spesialutstyr og spesialkompetanse og må utføres av fagfolk.

Tiltak 19: Etterisolering av yttervegg

Yttervegg etterisoleres. Metode avhenger av dagens løsning. For å sjekke vindtetting av yttervegg anbefales termografering og tetthetsprøving.

Tiltak 20: Tetting av luftlekkasjer

Det kan være utettheter i tilslutning mellom bygningsdeler, rundt vinduer/dører og ved gjennomføringer som bør tettes. Aktuelle tettematerialer er f.eks. bunnfyllingslist med fugemasse, fugeskum eller strimler av vindsperre. Utettheter ved tilslutninger mellom bygningsdeler kan være kompliserte å tette, og må ofte utføres i sammeheng med etterisoleringstiltak.

Tiltak på luftbehandlingsanlegg

Tiltak 21: Montere urstyring på avtrekksvifter / ventilasjonsanlegg

Det bør undersøkes hvorvidt ventilasjonsanlegget har mulighet for trinnvis regulering av luftmengden (1,2,3 eller max/normal/min) og evt. urstyring tilknyttet denne funksjonen. Det bør evt. ettermonteres et ukesur som styrer luftmengdene avhengig av brukstiden. For boliger bør ikke ventilasjonen stoppes når boligen ikke er i bruk, men det bør være en minsteventilasjon på ca 0,2 l/s pr. m².

Tiltak 22: Installere ventilasjonsanlegg med varmegjenvinner til erstatning for mekanisk ventilasjon

Boligen har mekanisk ventilasjon, dvs. at luftutskiftning (medfølgende varmetap) skjer uten varmegjenvinning. Det kan vurderes å installere et balansert ventilasjonsanlegg, som gir varmegjenvinning fra avkastluften. Nytt anlegg med både ur- og mengdestyring vil gi muligheter for behovsstyring og dermed energisparing. Ventilasjonsanlegget kan ha et vannbårent eller elektrisk varmebatteri.

Budsjettforslag

Sameiet Odins gate 10

		Budsjett	Kommentar	Tilknytning
	INNTEKT			
3600	Driftskostnad	285 400		
3600	Driftskostnad bolig	331 153		
3600	Driftskostnad næring	103 192		
3620	TV / Bredbånd	93 600		
	Sum inntekt	**813 345**		
	KOSTNAD			
5330	Styrehonorar	-45 000	Kr 1 500 pr enhet	Dekkes av 'Driftskostnad bolig 76% | næring 24%'
5400	Arbeidsgiveravgift styrehonorar	-6 345	NB! Denne må du beregne manuelt. 14,1 % av styrehonorar	Dekkes av 'Driftskostnad bolig 76% | næring 24%'
6200	Strøm- og energikostnader	-20 000	Strøm til fellesareal, strøm oppvarming varmtvann fra fellesanlegg	Dekkes av 'Driftskostnad'
6329	Komm. avg. renovasjon fast	-68 000	340 ltr dunk x 3 antall, kr 11 355 pr stk + hentegebyr + låst dør-gebyr. 2 ganger i uka.	Dekkes av 'Driftskostnad'
6329	Vann og avløp årsgebyr	-67 000	Vann inn 1397,4x1,3x36,74	Dekkes av 'Driftskostnad bolig 76% | næring 24%'
6329	Vann og avløp forbruk	-55 000	Vann ut 1397,4x1,3x30,06	Dekkes av 'Driftskostnad bolig 76% | næring 24%'
6341	Brannalarm	-25 000	Estimat	Dekkes av 'Driftskostnad bolig 76% | næring 24%'
6361	Fast renhold	-45 000		Dekkes av 'Driftskostnad'
6364	Matteleie	-10 000		Dekkes av 'Driftskostnad'
6390	Andre driftskostnader	-5 000	Kurs, årsmøte, styrearbeid, møter, leie av lokaler årsmøte	Dekkes av 'Driftskostnad'
6391	Snømåking, strøing, feiing	-15 000	Bl a rasfare	Dekkes av 'Driftskostnad bolig 76% | næring 24%'
6420	Bevar HMS	-8 000	Internkontrollsystem for lovpålagt HMS	Dekkes av 'Driftskostnad bolig 76% | næring 24%'
6500	Verktøy og redskaper	-5 000		Dekkes av 'Driftskostnad'
6550	Lyspærer, lysrør, sikringer	-5 000		Dekkes av 'Driftskostnad'
6551	Lås og beslag	-10 000		Dekkes av 'Driftskostnad'
6601	Vedlikehold	-55 000	Generelt vedlikehold av bygningsmassen	Dekkes av 'Driftskostnad'
6617	Brannvernsutstyr og -varsling	-18 000	Årlig kontroll av nødlys, brannalarm, røykluke, slukkeutstyr. Estimat. Avtale må inngå	Dekkes av 'Driftskostnad bolig 76% | næring 24%'
6660	Avsetning fremtidig vedlikehold	-62 400	Usbl anbefaler i snitt kr 200 pr enhet pr mnd	Dekkes av 'Driftskostnad'
6700	Revisjonshonorar	-10 000	I henhold til avtale med revisor KPMG	Dekkes av 'Driftskostnad bolig 76% | næring 24%'
6710	Forretningsførerhonorar	-77 000		Dekkes av 'Driftskostnad bolig 76% | næring 24%'
6951	TV/Bredbånd	-93 600		Dekkes av 'TV / Bredbånd'
7500	Forsikringer	-105 000	Bygningsforsikring	Dekkes av 'Driftskostnad bolig 76% | næring 24%'
7770	Betalingskostnader	-3 000	Bankgebyr	Dekkes av 'Driftskostnad bolig 76% | næring 24%'
	Sum kostnad	**-813 345**		
	Driftsresultat	**0**		
	FINANSPOSTER			
	Netto finansposter	**0**		
	Årsresultat	**0**		
8980	Overført sameiekapital	0		
	Sum overføringer	**0**		
	ARBEIDSKAPITAL			
	Årsresultat	**0**		
	Endring arbeidskapital	**0**		

Dette er ett driftsbudsjett for normaldrift av sameiet i ett år.
Budsjettet er utarbeidet av Usbl basert på opplysninger om eiendommen gitt av selger/utbygger og normaltall fra tilsvarende eiendommer som forvaltes av Usbl. Det tas forbehold om stipulerte inntekter og kostnader da styret vil kunne endre budsjettet og inngå avtaler som tilfører sameiet andre og/eller større kostnader.

V E D T E K T E R

for

Sameiet Odins gate 10
org. nr. 936 296 653

Vedtektene er fastsatt i forbindelse med opprettelsen av sameiet, senere endret på ekstraordinært årsmøte 24.10.2025.

1. Navn

1-1 Navn og opprettelse
Sameiets navn er Sameiet Odins gate 10. Sameiet er opprettet ved seksjoneringsbegjæring tinglyst 16.06.2014.

1-2 Hva sameiet omfatter
Sameiet består av 26 boligseksjoner og 4 næringsseksjoner på eiendommen gnr. 212, bnr. 702 i Oslo kommune.

Den enkelte bruksenhet består av en hoveddel, samt eventuelt en eller flere seksjonerte tilleggsdeler. Hoveddelen består av en klart avgrenset og sammenhengende del av en bygning, med egen inngang.

De deler av eiendommen som ikke inngår i de enkelte bruksenheter er fellesareal.

2. Rettslig disposisjonsrett

2-1 Rettslig disposisjonsrett
(1) Seksjonseieren disponerer fritt over egen seksjon med de begrensninger som følger av sameieforholdet og eierseksjonsloven. Seksjonseieren kan fritt selge, pantsette og leie ut sin egen seksjon.

(2) Korttidsutleie av hele boligseksjonen i mer enn 90 døgn årlig er ikke tillatt.
Med korttidsutleie menes utleie i inntil 30 døgn sammenhengende.

(3) Sameiets styre skal underrettes skriftlig om alle overdragelser og leieforhold. Ved eierskifte betales et eierskiftegebyr til forretningsfører for sameiet.

(4) Ingen kan kjøpe eller på annen måte erverve en boligseksjon hvis ervervet fører til at man blir eier av flere enn to boligseksjoner i eierseksjonssameiet. Dette gjelder tilsvarende hvis et erverv av en boligseksjon eller av aksjer eller andeler i et selskap fører til at flere enn to av boligseksjonene eies av noen som har slik tilknytning til hverandre, som beskrevet i eierseksjonslovens § 23.
Disse begrensningene gjelder ikke for kjøp og erverv av fritidsboliger, erverv ved ekspropriasjon, arv eller forskudd på arv til livsarving eller en kreditors erverv for å redde en fordring som er sikret med pant i en seksjon. Borettslag, staten, fylkeskommuner, kommuner samt selskaper og organisasjoner som eies eller kontrolleres av staten, en fylkeskommune eller en kommune, og som har til formål å skaffe boliger, kan erverve flere seksjoner. Det samme gjelder institusjoner eller sammenslutninger med samfunnsnyttig formål som har til formål å skaffe boliger, eller en arbeidsgiver som skal leie ut seksjonene til sine ansatte.

3. Seksjonseierens rett til å bruke bruksenheten og fellesarealer

3-1 Rett til bruk
(1) Seksjonseieren har enerett til å bruke sin bruksenhet. Seksjonseieren har også rett til å bruke fellesarealene til det de er beregnet til eller vanligvis brukes til, og til annet som er i samsvar med tiden og forholdene.

(2) Bruksenheten og fellesarealene må ikke brukes slik at andre seksjonseiere påføres skade eller ulempe på en urimelig eller unødvendig måte.

(3) Bruksenheten kan bare brukes i samsvar med formålet.

(4) Seksjonseier har ikke rett til å foreta arbeider som påvirker/berører sameiets fellesarealer og fellesanlegg uten godkjenning fra styret/årsmøtet. Dette omfatter slikt som installasjoner på fellesarealer, herunder oppsetting/montering av parabolantenne, varmepumpe, markise o.l. Bygningskonstruksjoner, herunder tak og fasade, regnes som fellesareal. Slik at installasjoner som utgjør inngrep i bygningskonstruksjoner, som tak og fasade, også krever forutgående søknad og godkjenning fra styret/årsmøte. Det vises til nevnte eksempler på installasjoner.

(5) Kostnader til de- og remontering av installasjoner/utstyr nåværende eller tidligere seksjonseiere har montert, slik som sol/vindavskjerming, fliser og innglassinger, skal ved rehabilitering og andre felles tiltak belastes den seksjon installasjonen tilhører.

(6) Oppsett av virksomhetsskilt for Næringsseksjonene i tilknytning til de enkelte Næringsseksjonene kan settes opp på bygningsfasade eller på fellesareal. Virksomhetsskilt som ønskes oppsatt skal forelegges for sameiets styre til uttalelse før det settes opp. Virksomhetsskilt må ikke settes opp på en slik måte eller ha en utforming som medfører at det sjenerer andre seksjonseiere. Det pålegger den som ønsker satt opp virksomhetsskilt på forhånd å innhente nødvendig offentlig godkjennelse og fremlegge det for sameiets styre før skilt settes opp.

3-2 Ordensregler
(1) Årsmøtet kan fastsette vanlige ordensregler for eiendommen.

(2) Dyrehold er tillatt så lenge dette ikke er til ulempe for de øvrige brukerne av eiendommen.

4. Vedlikehold

4-1 Seksjonseierens plikt til å vedlikeholde bruksenheten
(1) Seksjonseieren skal vedlikeholde bruksenheten slik at skader på fellesarealene og andre bruksenheter forebygges, og slik at de øvrige seksjonseierne slipper ulemper. Vedlikeholdsplikten omfatter også eventuelle tilleggsdeler. Seksjonseiernes vedlikeholdsplikt omfatter slikt som

a) inventar

b) utstyr, som vannklosett, varmtvannsbereder, badekar og vasker

c) apparater, for eksempel brannslukkingsapparat

d) skap, benker, innvendige dører med karmer

e) listverk, skillevegger, tapet

f) gulvbelegg, varmekabler, membran og sluk

g) vegg-, gulv- og himlingsplater

h) rør, ledninger, sikringsskap fra og med første hovedsikring eller inntakssikring

i) vinduer og ytterdører

Seksjonseieren skal vedlikeholde våtrom slik at lekkasjer unngås.

(2) Vedlikeholdet omfatter også nødvendig reparasjon og utskifting av det som er nevnt ovenfor, men ikke utskiftning av sluk, vinduer og ytterdører. Seksjonseieren er likevel ansvarlig for utskiftning av ødelagte vindusruter, med unntak av nødvendig utskiftning av isolerglass.

(3) Seksjonseieren skal rense sluk og holde avløpsrør åpne frem til fellesledningen. Dette gjelder også sluk på balkong eller lignende som ligger til bruksenheten.

(4) Seksjonseieren skal holde bruksenheten fri for insekter og skadedyr.

(5) Vedlikeholdsplikten omfatter ikke reparasjon eller utskiftning av tak, bjelkelag, bærende veggkonstruksjoner og rør eller ledninger som er bygget inn i bærende konstruksjoner.

(6) Vedlikeholdsplikten omfatter også utbedring av tilfeldige skader, for eksempel skader som er forårsaket av uvær, innbrudd eller hærverk.

(7) Oppdager seksjonseieren skade i bruksenheten som sameiet er ansvarlig for å utbedre, plikter seksjonseieren straks å sende skriftlig varsel til styret.

(8) Etter et eierskifte har den nye seksjonseieren plikt til å utføre vedlikehold, inkludert reparasjoner og utskiftning i henhold til denne bestemmelse. Denne plikten gjelder selv om vedlikeholdet skulle vært utført av den tidligere seksjonseieren.

(9) En seksjonseier som ikke oppfyller vedlikeholdsplikten, skal erstatte tap dette påfører andre seksjonseiere, jf. eierseksjonsloven § 34.

4-2 Sameiets plikt til å vedlikeholde og utbedre fellesarealer m.m.
(1) Sameiet skal holde utvendige og innvendige fellesarealer, inkludert bygningen og felles installasjoner, forsvarlig ved like. Vedlikeholdet skal utføres slik at skader på fellesarealene og de enkelte bruksenhetene forebygges, og slik at seksjonseierne slipper ulemper. Vedlikeholdsplikten omfatter alt som ikke faller inn under den enkelte seksjonseiers vedlikeholdsplikt, jf. punkt 5-1. Vedlikeholdsplikten omfatter også reparasjon og utskiftning når det er nødvendig, og utbedring av tilfeldige skader.

(2) Vedlikeholdsplikten omfatter også felles installasjoner som går gjennom bruksenheter, slik som rør, ledninger, kanaler og felles varmeanlegg inklusive radiatorer. Sameiet har rett til å føre nye slike installasjoner gjennom bruksenhetene hvis det ikke skaper vesentlig ulempe for den aktuelle seksjonseieren. Sameiets vedlikeholdsplikt omfatter også utvendig vedlikehold av vinduer.

(3) Sameiets vedlikeholdsplikt omfatter også slikt som utskifting av vinduer, herunder nødvendig utskifting av isolerglass, og ytterdører til boligen eller reparasjon eller

utskifting av tak, bjelkelag, bærende veggkonstruksjoner, sluk, samt rør eller ledninger som er bygd inn i bærende konstruksjoner med unntak av varmekabler.

(4) Seksjonseieren skal gi sameiet adgang til bruksenheten for å vedlikeholde, installere og kontrollere installasjoner som nevnt i andre ledd. Kontroll og arbeid i bruksenhetene skal varsles i rimelig tid og gjennomføres slik at det ikke skaper unødvendig ulempe for seksjonseieren eller andre brukere.

(5) Et sameie som ikke oppfyller sin vedlikeholdsplikt, skal erstatte tap dette påfører seksjonseierne gjennom skader på bruksenhetene, jf. eierseksjonsloven § 35.

5. Felleskostnader, pantesikkerhet og heftelsesform

5-1 Felleskostnader
(1) Kostnader med eiendommen som ikke knytter seg til den enkelte bruksenhet, er felleskostnader. Felleskostnader skal fordeles mellom seksjonseierne etter areal oppmålt oktober 2025 utført i forbindelse med salg av samtlige seksjoner, jf vedlegg 1.
Dersom særlige grunner taler for det, kan kostnadene fordeles etter nytten for den enkelte bruksenhet eller etter forbruk.

Kostnader til TV/bredbånd fordeles med likt per boligseksjon.

(2) Dersom de seksjonseierne som berøres uttrykkelig sier seg enige, kan det i vedtektene fastsettes en annen fordeling enn det som følger av (1).

(3) For øvrig skal felleskostnadene fordeles mellom seksjonene etter det system som er angitt nedenfor.

Boligseksjonene
Boligseksjonene skal dekke følgende kostnadselementer:
- Vedlikehold og drift av tekniske anlegg som bare betjener Boligseksjonene
- Vedlikehold og drift av heiser og adkomstarealer som bare betjener Boligseksjonene
- Vedlikehold og drift inngangspartier, oppganger, tekniske rom, og boder til Boligseksjonene, samt sykkelparkering
- Vedlikehold og utskifting av vinduer og dører i Boligseksjonene
- Håndtering av avfall fra Boligseksjonene
- Strøm i fellesarealene til Boligseksjonene
- Andre vedlikeholds- og driftskostnader knyttet til fellesarealer og anlegg som bare betjener Boligseksjonene
- Vedlikehold og drift av utomhusarealer lekeplass/- apparater, samt andre tilstøtende grøntarealer med beplanting mv

Ovennevnte felleskostnader skal fordeles mellom Boligseksjonene etter areal oppmålt oktober 2025 utført i forbindelse med salg av samtlige seksjoner, jf. Vedlegg 1.

Næringsseksjonene
Næringsseksjonene skal dekke følgende kostnadselementer:
- Vedlikehold og drift av tekniske anlegg som bare betjener Næringsseksjonene
- Vedlikehold av adkomstarealer og øvrige utomhusarealer som bare betjener en eller flere av Næringsseksjonene
- Vedlikehold og drift av inngangspartier til en eller flere av Næringsseksjonene
- Vaktmestertjenester knyttet til bruksenheten eller fellesarealene som bare betjener en eller flere av Næringsseksjonene
- Håndtering av avfall fra Næringsseksjonene
- Kostnader til oppvarming iht. egne målere og til belysning som bare betjener en eller flere av Næringsseksjonene

- Andre vedlikeholds- og driftskostnader knyttet til fellesarealer og anlegg tilknyttet en eller flere av Næringsseksjonene

Ovennevnte felleskostnader som knytter seg til en Næringsseksjon tilordnes fullt ut av den enkelte Næringsseksjon. Felleskostnader som gjelder flere Næringsseksjoner i fellesskap fordeles på de aktuelle Næringsseksjonene i henhold til den innbyrdes sameierbrøk mellom disse Næringsseksjonene.

Andre kostnader

Øvrige felleskostnader fordeles i henhold til vedlegg 1. Som eksempel på kostnader som fordeles i henhold til vedlegg 1 nevnes:

- Eiendomsforsikring
- Kommunale skatter og avgifter som ikke utlignes direkte på den enkelte Seksjon
- Kostnader til felles belysning som ikke bare betjener bolig- eller næringsseksjonene
- Kostnader til snøbrøyting og annet vedlikehold av adkomstarealer som ikke bare betjener bolig- eller næringsseksjonene
- Styrehonorar og arbeidsgiveravgift til styrehonoraret
- Revisjonshonorar

Felleskostnadene er ikke uttømmende oppregnet, og eventuelle andre felleskostnader vil bli fordelt etter samme prinsipp. Dette innebærer at kostnad som kan tilbakeføres til en bestemt seksjonstype (næring eller bolig) skal belastes der, mens andre kostnader fordeles på begge seksjonstyper etter fordelingsnøkkel slik som angitt over. Hvis en kostnad bare eller i det vesentligste betjener Næringsseksjonen, skal eier av denne seksjonen belastes for kostnaden. Hvis en kostnad bare eller i det vesentligste betjener boligseksjonene, skal eierne av boligseksjonene belastes for kostnaden. Hvor det er hensiktsmessig skal Næringsseksjonene og boligseksjonene inngå egne driftsavtaler.

5-2 Betaling av felleskostnader

Den enkelte seksjonseier skal forskuddsvis hver måned betale et akontobeløp som fastsettes av seksjonseierne på årsmøtet, eller av styret, for å dekke sin andel av felleskostnadene. Akontobeløpet kan også dekke avsetning av midler til framtidig vedlikehold, påkostninger eller andre fellestiltak på eiendommen dersom årsmøtet har vedtatt slik avsetning.

5-3 Panterett for seksjonseiernes forpliktelse

De andre seksjonseierne har lovbestemt panterett i seksjonen for krav mot seksjonseieren som følger av sameieforholdet, jf. eierseksjonslovens § 31. Pantekravet kan ikke overstige et beløp som for hver bruksenhet svarer til to ganger folketrygdens grunnbeløp på det tidspunktet tvangsdekning besluttes gjennomført. Panteretten omfatter også krav som skulle ha vært betalt etter at det er kommet inn en begjæring til namsmyndighetene om tvangsdekning.

5-4 Seksjonseierens heftelse for sameiets ansvar og forpliktelser utad

Den enkelte seksjonseier hefter for felles ansvar og forpliktelser etter sin sameierbrøk.

6. Pålegg om salg og fravikelse - mislighold

6-1 Mislighold

Seksjonseiers brudd på sine forpliktelser overfor sameiet utgjør mislighold. Som mislighold regnes blant annet manglende betaling av felleskostnader, forsømt vedlikeholdsplikt, ulovlig bruk og brudd på ordensregler.

6-2 Pålegg om salg

Hvis en seksjonseier til tross for skriftlig advarsel vesentlig misligholder sine plikter, kan styret pålegge vedkommende å selge seksjonen, jfr. eierseksjonslovens § 38. Advarselen skal opplyse om at vesentlig mislighold gir styret rett til å kreve seksjonen solgt. Styret kan uten varsel pålegge erververen å selge en boligseksjon som er ervervet i strid med eierseksjonslovens § 23. Ved erverv av aksjer eller selskapsandeler i et selskap som eier en eller flere boligseksjoner i eierseksjonssameiet, kan styret pålegge selskapet å selge boligseksjonen eller boligseksjonene i den utstrekning dette er nødvendig for å hindre eierskap i strid med eierseksjonslovens § 23.

6-3 Fravikelse
Hvis seksjonseierens oppførsel medfører fare for ødeleggelse eller vesentlig forringelse av eiendommen, eller seksjonseierens oppførsel er til alvorlig plage eller sjenanse for eiendommens øvrige brukere, kan styret kreve fravikelse av bruksenheten etter tvangsfullbyrdelseslovens kapittel 13.

7. Styret og dets vedtak

7-1 Styret - sammensetning, valg, tjenestetid og vederlag
(1) Sameiet skal ha et styre. Styret skal ha en styreleder, 2-3 styremedlemmer og inntil 2 varamedlemmer.

(2) Styremedlemmene tjenestegjør i to år hvis ikke årsmøtet har bestemt noe annet. Varamedlemmer velges for ett år. Styremedlem og varamedlem kan gjenvelges.

(3) Årsmøtet skal velge styret med vanlig flertall av de avgitte stemmene. Styrelederen skal velges særskilt. Styret velger nestleder blant sine medlemmer.

(4) Årsmøtet skal fastsette eventuelt vederlag til styremedlemmene for foregående styreperiode. Styret bestemmer fordelingen av vederlaget.

7-2 Styremøter
(1) Styreleder skal sørge for at styret møtes så ofte som det trengs. Et styremedlem eller forretningsføreren kan kreve at styret sammenkalles.

(2) Styremøtet skal ledes av styrelederen. Er ikke styrelederen til stede, og det ikke er valgt noen nestleder, skal styret velge en møteleder.

(3) Styret er beslutningsdyktig når mer enn halvparten av alle styremedlemmene er til stede. Beslutninger kan treffes med mer enn halvparten av de avgitte stemmene. Står stemmene likt, gjør møtelederens stemme utslaget. De som stemmer for en beslutning, må likevel utgjøre mer enn en tredjedel av stemmene.

(4) Styret skal føre protokoll fra styremøtene. Alle de fremmøtte styremedlemmene skal undertegne protokollen.

7-3 Styrets oppgaver
Styret skal sørge for vedlikehold og drift av eiendommen og ellers sørge for forvaltningen av sameiets anliggender i samsvar med lov, vedtekter og beslutninger på årsmøtet.

7-4 Styrets beslutningsmyndighet
(1) Styret skal ta alle beslutninger som ikke i loven eller vedtektene er lagt til andre organer. Beslutninger som kan tas med et vanlig flertall på årsmøtet, kan også tas av styret om ikke annet følger av lov, vedtekter eller årsmøtets beslutning i det enkelte tilfelle.

(2) Styret kan ikke ta beslutninger eller handle på en måte som er egnet til å gi noen seksjonseiere eller utenforstående en urimelig fordel på andre seksjonseieres bekostning.

7-5 Inhabilitet
Et styremedlem kan ikke delta i behandlingen eller avgjørelsen av noe spørsmål som medlemmet selv eller dennes nærstående har en fremtredende personlig eller økonomisk særinteresse i.

7-6 Styrets representasjonsadgang
(1) Seksjonseierne forpliktes ved underskrift av to styremedlemmer i fellesskap.

(2) Styret har rett til å representere seksjonseierne og forplikte dem med sin underskrift i saker som gjelder seksjonseiernes felles rettigheter og plikter. Dette omfatter å gjennomføre beslutninger truffet av årsmøtet eller styret, og rettigheter og plikter som ellers angår fellesareal og fast eiendom. Styret kan også gjøre gjeldende krav seksjonseiere har mot utbyggeren dersom kravet knytter seg til mangler ved fellesarealene eller forsinket ferdigstillelse av disse.

8. Årsmøtet

8-1 Årsmøtets myndighet. Mindretallsvern.
(1) Årsmøtet har den øverste myndigheten i sameiet.

(2) Et flertall på årsmøtet kan ikke ta beslutninger som er egnet til å gi noen seksjonseiere eller utenforstående en urimelig fordel på andre seksjonseieres bekostning.

8-2 Tidspunkt for årsmøtet
(1) Ordinært årsmøte skal holdes hvert år innen utgangen av juni. Styret skal på forhånd varsle seksjonseierne om dato for møtet og om siste frist for å innlevere saker som ønskes behandlet.

(2) Ekstraordinært årsmøte skal holdes når styret finner det nødvendig, eller når minst to seksjonseiere som til sammen har minst ti prosent av stemmene, krever det og samtidig oppgir hvilke saker de ønsker behandlet.

8-3 Innkalling til årsmøte
(1) Styret innkaller til årsmøte med et varsel som skal være på minst åtte og høyst tjue dager. Styret kan om nødvendig innkalle til ekstraordinært årsmøte med kortere varsel, men varselet kan aldri være kortere enn tre dager. I begge tilfeller skal det gis skriftlig melding til forretningsføreren.

(2) Innkallingen skjer skriftlig. Som skriftlig regnes også elektronisk kommunikasjon.

(3) Innkallingen skal tydelig angi de sakene årsmøtet skal behandle. Skal årsmøtet kunne behandle et forslag som etter loven eller vedtektene må vedtas med minst to tredjedels flertall av de avgitte stemmene, må hovedinnholdet være angitt i innkallingen.

(4) Saker som en seksjonseier ønsker behandlet i det ordinære årsmøtet, skal nevnes i innkallingen når styret har mottatt krav om det før fristen i vedtektenes punkt 9-2 (1).

8-4 Saker årsmøtet skal behandle
(1) Årsmøtet skal behandle de sakene som er angitt i innkallingen til møtet.

(2) Uten hensyn til om sakene er nevnt i innkallingen, skal det ordinære årsmøtet:
- behandle styrets eventuelle årsberetning
- behandle og eventuelt godkjenne styrets regnskap for foregående kalenderår
- velge styremedlemmer
- behandle vederlag til styret

(3) Årsberetning, regnskap og eventuell revisjonsberetning skal senest en uke før ordinært årsmøte sendes ut til alle seksjonseiere med kjent adresse. Dokumentene skal dessuten være tilgjengelige i årsmøtet.

(4) Bortsett fra saker som skal behandles av ordinært årsmøte, kan årsmøtet bare ta beslutning om saker som er angitt i innkallingen til møtet. Hvis alle seksjonseiere er til stede på årsmøtet og stemmer for det, kan årsmøtet også ta beslutning i saker som ikke står i innkallingen. At saken ikke er nevnt i innkallingen, er ikke til hinder for at styret beslutter å innkalle til nytt årsmøte for å avgjøre forslag som er fremsatt i møtet.

8-5 Hvem kan delta i årsmøtet
(1) Alle seksjonseiere har rett til å delta på årsmøtet med forslags-, tale-, og stemmerett. I årsmøtet har hver boligseksjon én stemme.
Næringsseksjonene har 1 stemmer hver.
Ektefelle, samboer eller annet medlem av husstanden til eieren av en boligseksjon har rett til å være til stede og uttale seg.

(2) Styremedlemmer, forretningsfører, revisor og leier av boligseksjon har rett til å være til stede på årsmøtet og uttale seg. Styreleder og forretningsfører har plikt til å være til stede med mindre det er åpenbart unødvendig eller de har gyldig forfall.

(3) En seksjonseier kan møte ved fullmektig. Fullmakten kan når som helst tilbakekalles. Seksjonseieren har rett til å ta med en rådgiver til årsmøtet. Rådgiveren har bare rett til å uttale seg dersom et flertall på årsmøtet tillater det. Fullmakten kan ikke angi hva fullmektigen skal stemme.

8-6 Møteledelse og protokoll
(1) Styrelederen leder årsmøtet med mindre årsmøtet velger en annen møteleder. Møteleder behøver ikke å være seksjonseier.

(2) Møtelederen har ansvar for at det føres protokoll over alle saker som behandles, og alle beslutninger som tas på årsmøtet. Møtelederen og minst én seksjonseier som utpekes av årsmøtet blant dem som er til stede, skal underskrive protokollen. Protokollen skal til enhver tid holdes tilgjengelig for seksjonseierne.

8-7 Beregning av flertall og opptelling av stemmer på årsmøtet
(1) I årsmøtet har hver seksjon én stemme, og flertallet regnes etter antall stemmer.

(2) Ved opptelling av stemmer anses blanke stemmer som ikke avgitt. Står stemmene likt, avgjøres saken ved loddtrekning.

(3) Det kan ikke avgis stemme for boligseksjoner som er ervervet i strid med eierseksjonslovens § 23, og slike seksjoner skal ikke tas med i beregningsgrunnlaget for flertallsavgjørelser.

8-8 Flertallskrav ved ulike beslutninger på årsmøtet
(1) Beslutninger på årsmøtet tas med vanlig flertall av de avgitte stemmene hvis ikke annet flertallskrav er fastsatt i eierseksjonsloven eller vedtektene. Ved valg kan årsmøtet på forhånd fastsette at den som får flest stemmer skal regnes som valgt. Vedtektene kan ikke fastsette strengere flertallskrav enn det som er fastsatt i loven.

(2) Det kreves et flertall på minst to tredjedeler av de avgitte stemmene på årsmøtet for å ta beslutning om

a) ombygging, påbygging eller andre endringer av bebyggelsen eller tomten som går ut over vanlig forvaltning og vedlikehold i det aktuelle sameiet

b) omgjøring av fellesarealer til nye bruksenheter eller utvidelse av eksisterende bruksenheter

c) salg, kjøp, utleie eller leie av fast eiendom, inkludert seksjoner i sameiet som tilhører eller skal tilhøre seksjonseierne i fellesskap, eller andre rettslige disposisjoner over fast eiendom som går ut over vanlig forvaltning

d) samtykke til at formålet for én eller flere bruksenheter endres fra boligformål til annet formål eller omvendt

e) samtykke til reseksjonering som nevnt i eierseksjonslovens § 20 annet ledd annet punktum

g) endring av vedtektene.

8-9 Flertallskrav for særlige bomiljøtiltak
(1) Tiltak som har sammenheng med seksjonseierens bo- eller bruksinteresser, og som går ut over vanlig forvaltning, og som fører med seg økonomisk ansvar eller utlegg for seksjonseierne i fellesskap på mindre enn fem prosent av de årlige felleskostnadene, besluttes med vanlig flertall av de avgitte stemmene på årsmøtet. Hvis tiltaket fører med seg økonomisk ansvar eller utlegg for seksjonseierne i fellesskap på mer enn fem prosent av de årlige felleskostnadene, kreves det flertall på minst to tredjedeler av de avgitte stemmene på årsmøtet.

(2) Hvis tiltakene etter (1) fører med seg et samlet økonomisk ansvar eller utlegg for enkelte seksjonseiere på mer enn halvparten av folketrygdens grunnbeløp på det tidspunktet tiltaket besluttes, kan tiltaket bare gjennomføres hvis disse seksjonseierne uttrykkelig sier seg enige.

8-10 Beslutninger som krever enighet fra alle seksjonseierne
Alle seksjonseiere må, enten på årsmøtet eller på et annet tidspunkt, uttrykkelig si seg enige hvis sameiet skal kunne ta beslutning om

a) salg eller bortfeste av hele eller vesentlige deler av eiendommen

b) oppløsning av sameiet

c) tiltak som medfører vesentlig endring av sameiets karakter

d) tiltak som går ut over seksjonseiernes bo- eller bruksinteresser, uavhengig av størrelsen på kostnaden som tiltaket medfører, og uavhengig av hvor stort økonomisk ansvar eller utlegg tiltaket medfører for de enkelte seksjonseiere.

8-11 Beslutninger som krever samtykke fra seksjonseiere det gjelder
Følgende beslutninger krever samtykke fra de seksjonseiere det gjelder:

- at eierne av bestemte seksjoner plikter å holde deler av fellesarealet vedlike
- innføring av vedtektsbestemmelser som begrenser den rettslige disposisjonsretten over seksjonen
- innføring av vedtektsbestemmelser om en annen fordeling av felleskostnadene enn det som følger av pkt. 6.

8-12 Inhabilitet

Ingen kan delta i en avstemning om

a) et søksmål mot en selv eller ens nærstående

b) ens eget eller ens nærståendes ansvar overfor sameiet

c) et søksmål mot andre eller andres ansvar overfor sameiet dersom egen interesse i saken er vesentlig og kan stride mot sameiets interesser

d) pålegg eller krav etter eierseksjonsloven §§ 38 og 39 som er rettet mot en selv eller ens nærstående.

Dette gjelder også for den som opptrer ved eller som fullmektig.

9. Forholdet til eierseksjonsloven
For så vidt ikke annet følger av disse vedtekter, gjelder reglene i lov om eierseksjoner av 16.6.2017 nr. 65.

Areal oppmålt oktober 2025 utført i forbindelse med salg av samtlige seksjoner

Sted	Etasje	Seksjonsnummer	Størrelse/areal
Odins gate 10	2	5	55
Odins gate 10	2	6	28
Odins gate 10	2	7	28
Odins gate 10	2	8	32
Odins gate 10	2	9	39
Odins gate 10	2	10	47
Odins gate 10	3	11	55
Odins gate 10	3	12	28
Odins gate 10	3	13	28
Odins gate 10	3	14	32
Odins gate 10	3	15	39
Odins gate 10	3	16	47
Odins gate 10	4	17	55
Odins gate 10	4	18	28
Odins gate 10	4	19	28
Odins gate 10	4	20	32
Odins gate 10	4	21	39
Odins gate 10	4	22	47
Odins gate 10	5	23	51
Odins gate 10	5	24	44
Odins gate 10	5	25	53
Odins gate 10	5	26	40
Odins gate 10	5	27	44
Odins gate 10	5	28	47
Odins gate 10	5	29	55
Odins gate 10	5	30	46
			1065

Oslo kommune
Plan- og bygningsetaten

Emilie Eckmann
ODINS GATE 10

Dato: 02.12.2025

Deres ref:
Bestillingsnr.: 86523165
8883960

Vår ref (Saksnr):

Saksbehandler: Automatisert produksjon

AREALBEKREFTELSE FOR GNR.212 BNR. 702

Vi viser til bestilling av 20251202 for ODINS GATE 10.

GNR. 212 BNR. 702

er, ifølge eiendomsregisteret i Oslo, opprettet den 06.03.1897.

Arealet for eiendommen, med til- og framålinger ført i eiendomsregisteret i Oslo, er

456 m²

Eiendommen, i samsvar med oppgitt areal, er vist med gul farge på vedlagte kartutsnitt.

Målestokk= 1: 500.

Eiendommen består av 1 teig.

Plan- og bygningsetaten

Avdeling for Geodata
Matrikkelenheten

Kristin Tveit
Enhetsleder


Plan- og bygningsetaten
Boks 364 Sentrum
0102 Oslo

Besøksadresse:
Vahls gate 1, 0187 Oslo

www.pbe.oslo.kommune.no

Sentralbord: 02 180
Kundesenteret: 23 49 10 00
Telefaks: 23 49 10 01
E-post: postmottak@pbe.oslo.kommune.no

Bankgiro: 6003.05.58920
Org.nr.: 971 040 823 MVA

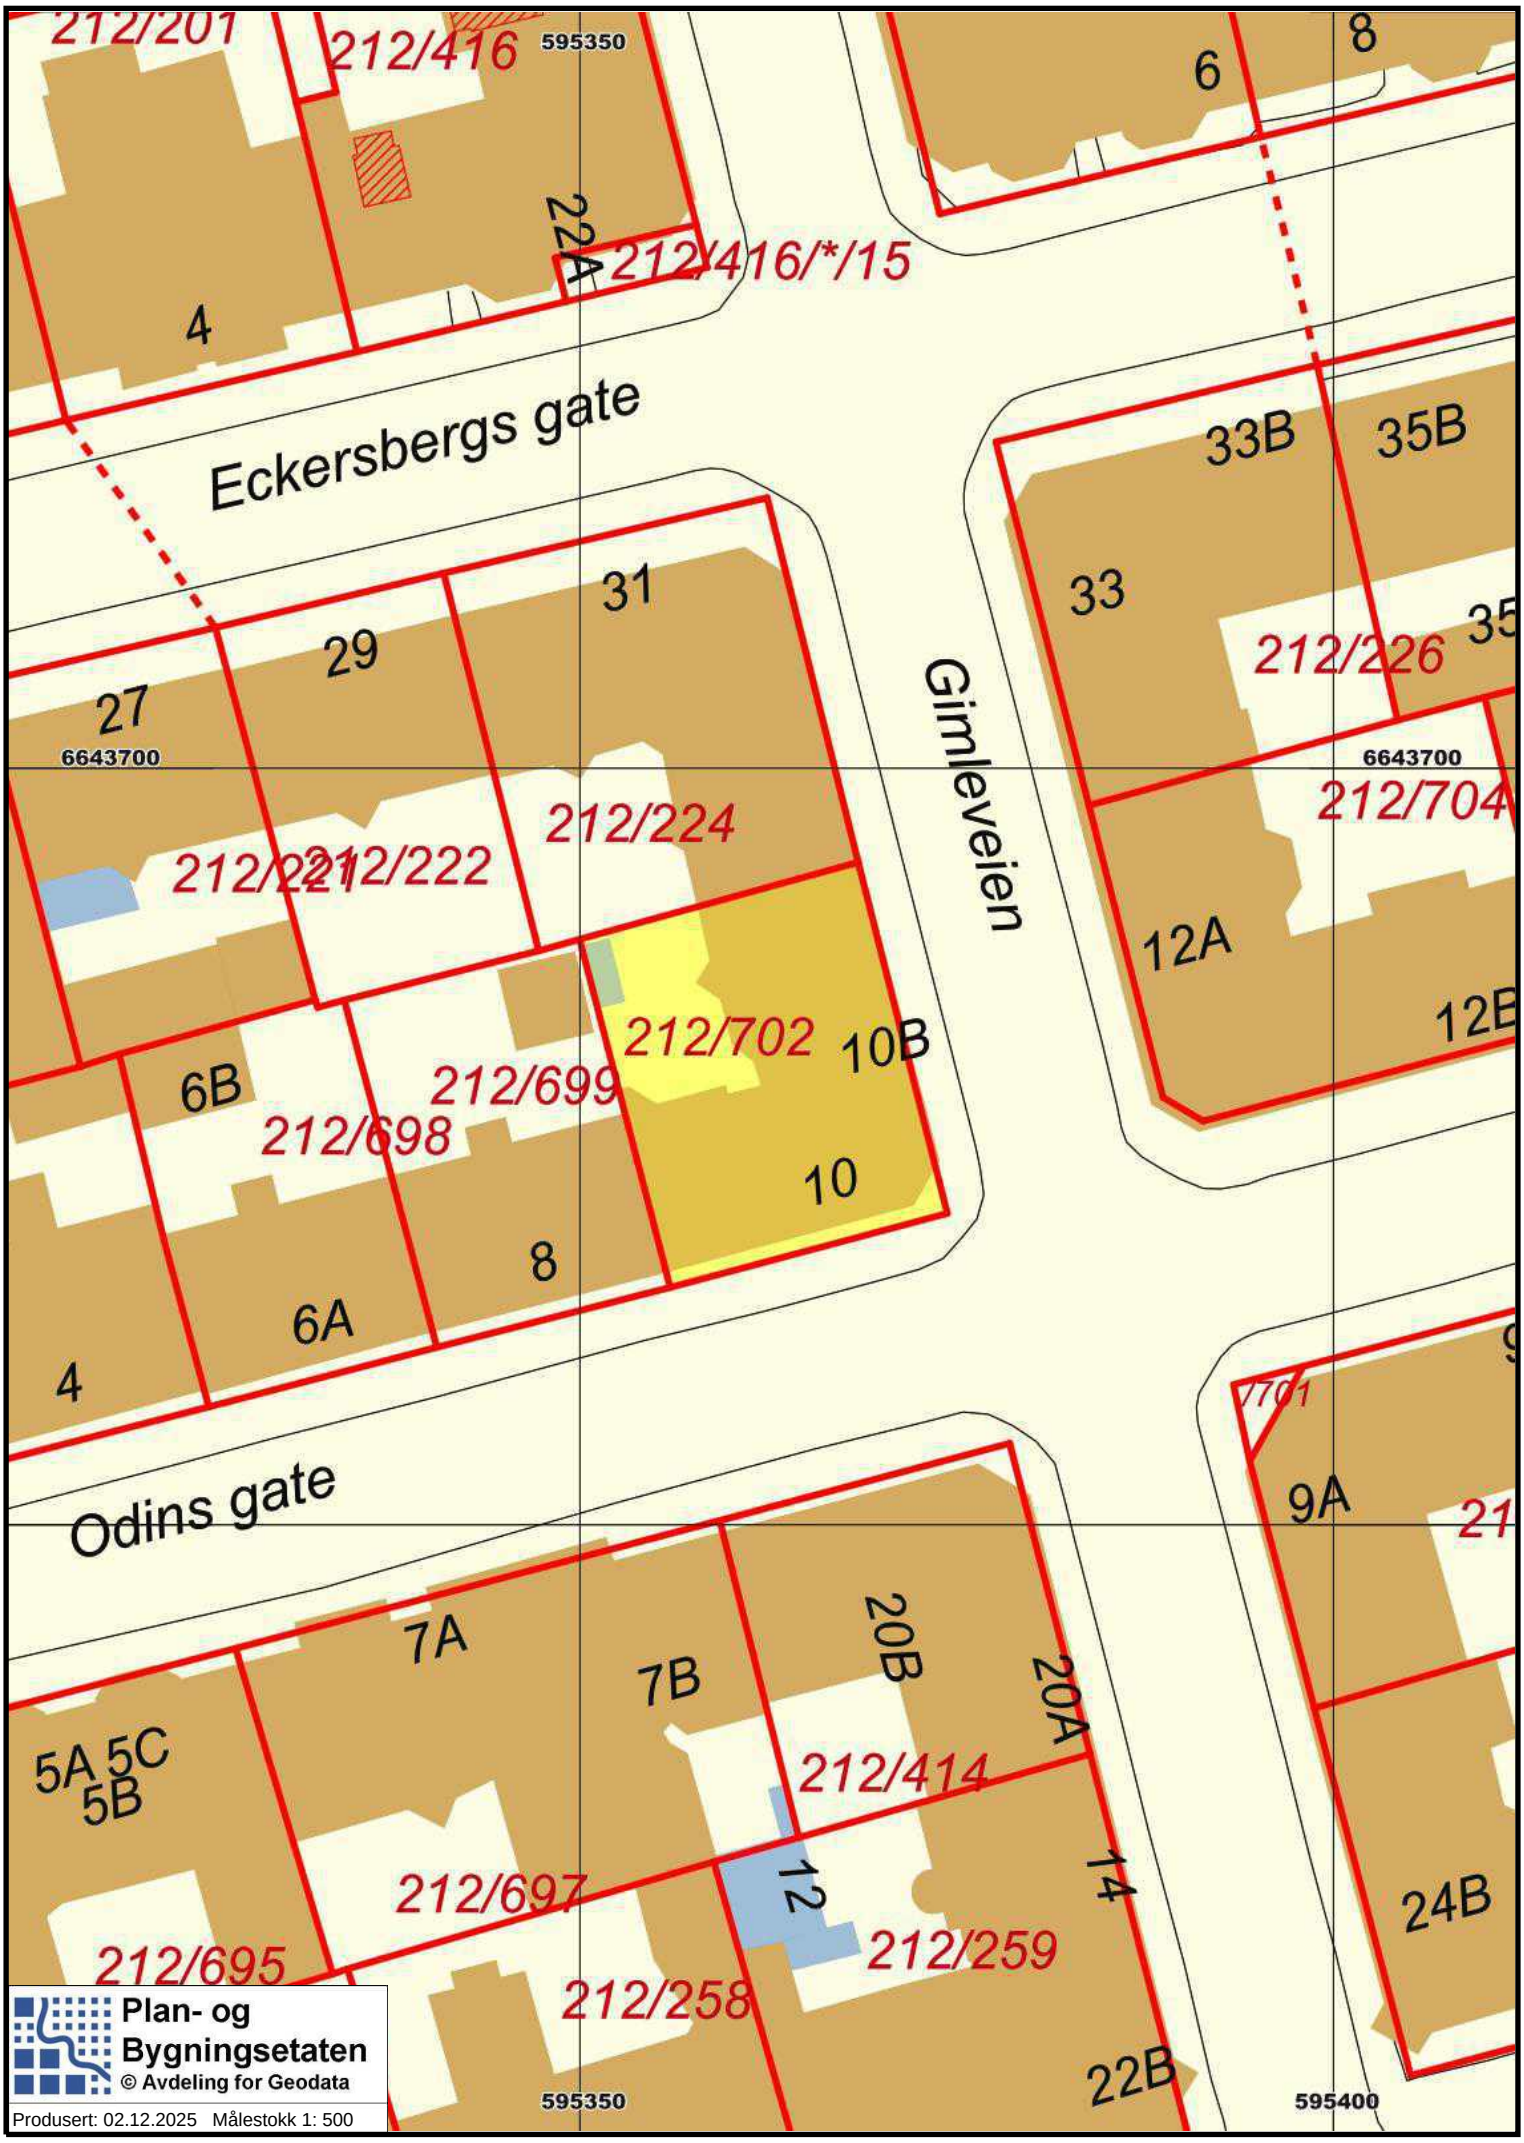
212/201
212/416
595350
22A
212/416/*/15
4
Eckersbergs gate
6
8
33B
35B
33
212/226
35
6643700
212/704
12A
12B
Gimleveien
31
29
27
212/224
212/221
212/222
212/702
10B
212/699
212/698
6B
10
8
6A
4
Odins gate
9A
7A
7B
20B
20A
5A 5C
5B
212/414
212/697
12
14
212/259
212/695
212/258
24B
22B
595350
595400
Plan- og Bygningsetaten
© Avdeling for Geodata
Produsert: 02.12.2025 Målestokk 1: 500

Odins gt. 10.

Jnr. 630/1898.

6.

Vaningshus

V. D. J.-No. 630. 98.
9. Bilag.

2/99

2754-99

Anmeldelse & Tegninger

5779/98 Kristiania

157 I/99

65/99 Kristiania

Expeditions-Dokument

angaaende Vaaningshus.

paa Matr.-No. 10 Odins Gade

Indleveret 12 December 98 Attesteret 30 januar 1901.

Oversendes D'Hrr. Reguleringschefen og Opmaalingschefen med Anmodning om at oplyse om, hvorvidt der med Hensyn til Grundens Matr.-No., Grændser og Naboforholde, Reguleringsbestemmelser eller paahvilende Servituter o. s. v. er noget at bemærke.

Kristiania den 13de December 98.

Jens Linthoe

Opmaalingsschefen 1069/98 Kristiania

Intet at bemærke.
Kra. 14/12-98.
Gjælmar Folk

Reguleringsschefen 12/1 98 Christiania

Gadernes Bredder er 15,70 m. Den tilbygningen Bygningen til Odins Gade er godkjendt.
d. 19/12 1898.
Theodor Gallis.

Overrendes den driue Brandvæsenkommission idet man gjør opmærksom paa Kanalen N:1 i 1te Etg. Pibenen i Kjøkkenet og kan flyttes til den mest skikkede Sted mum. Kjøkkenet vil dette ikke kunne lade sig gjøre uden store Vanskeligheder.
Kr. 20. 12. 98.
Jens Linthoe

Anmelderen ikke eiger tilbygningen
til endelig godkjendelse. Kra 27/12 98 Gallis

2.

Kontoret K3 tilraader ikke Ansøgningen om Tilladelse til at bygge Trappe og Indgang til Kjælderen fra Gaarden, da det vil medføre Ulemper for Beboerne i Kjælderen K og Vanskeligheder for Adgangen til Kjælderen L. Ligeledes tilraader Kontoret ikke Ansøgningen om Tilladelse til at bygge Trappe og Indgang til Kjælderen fra Gaarden, da det vil medføre Ulemper for Beboerne i Kjælderen K og Vanskeligheder for Adgangen til Kjælderen L.

Kristiania Sundhedskommission 28de December 1898.

SUNDHEDSKOMMISSIONEN
J.NO. 1932/98
INGENIØR

Overendes Hr. Stadsarchitecten. Intet at bemærke ved Planarrangementet. Skal Pissoir i Kjælder K absolut flyttes bort fornemtlig fraværende Planarrangement af denne Del fremmedes. Anmodes indstillet Tilsigelse om Indsendelse af Opgivelse fra Ejeren af Gaarden Nr 20.5 m Hensyn, derimod findes ingen Tilsigelse om de angivne Balkoners Inddragelse Schemabegrænsning foreligger tilligemed Beregning.

Kr. 29. 12. 98.

Sem. Linstow

5779/98

STADSINGENIØREN
4-99. I
KRISTIANIA

Sendes Hr. Stadsingeniøren i Anledning af §§ 13, 14 og 15

Kristiania den 2. December 1898

C. J. Bull

4.

Tilbagesendes Hr. Stadsarchitekten, idet de i Byggeloven §§ 13, 14 og 15 omhandlede Bestemmelser overlades.

Kr. Stadsingeniørkontor den 12. Januar 1899.

A. H. Andersen

L. Aubert

157 I
99

Overensdes den øvrige Bygningskommission de 9 Balkone forelagte tillatt anbragt paa de vanlige Betingelser.

Gavlen paa det bortre Hjørne skal være gjort en Hvidt af 20 ½ Mtr og kan saaledes ikke tillades anbragt.

Kristiania den 14de Januar 1899

C. H. Bull

St. 17/99 N° 12

Bygn. § 39.

Beregning af de nødvendige Jernbjelker over 1ste Etage vedr. indsendes. Tilset at bemærke ved Balkankonstruktionen.

Kristiania 14de Januar 1899.

Thaulow Brandt

157 II
99.


Bygningskommissionen har tillatt anbragt de 9 Balkoner paa Betingelse af at den fremspring ikke overskrider 1 ½ Mtr, at de forsynes med ildfaste vandtætte Gulve, Render og Fade samt at de konstruktive Jerndele dækkes af Mineralsk elb Rabitz.


Gavlen paa det bortre Hjørne vedr. Kommissionen afgang til at tillade. —


Under Henvisning hertil og til Bygningsjournalen tilbagesendes Ansøgerens til foranstaaende Skrivelse af 9de ds. idet dertil bemærkes at Kjøkkenet C er skraat. de mod § 39. ikke tillader at mere end 3.75 Kvdr. Mtr. af Gaardsplassen dækkes med Balkoner. —


Kristiania den 25de Januar 1899.

C. H. Bull

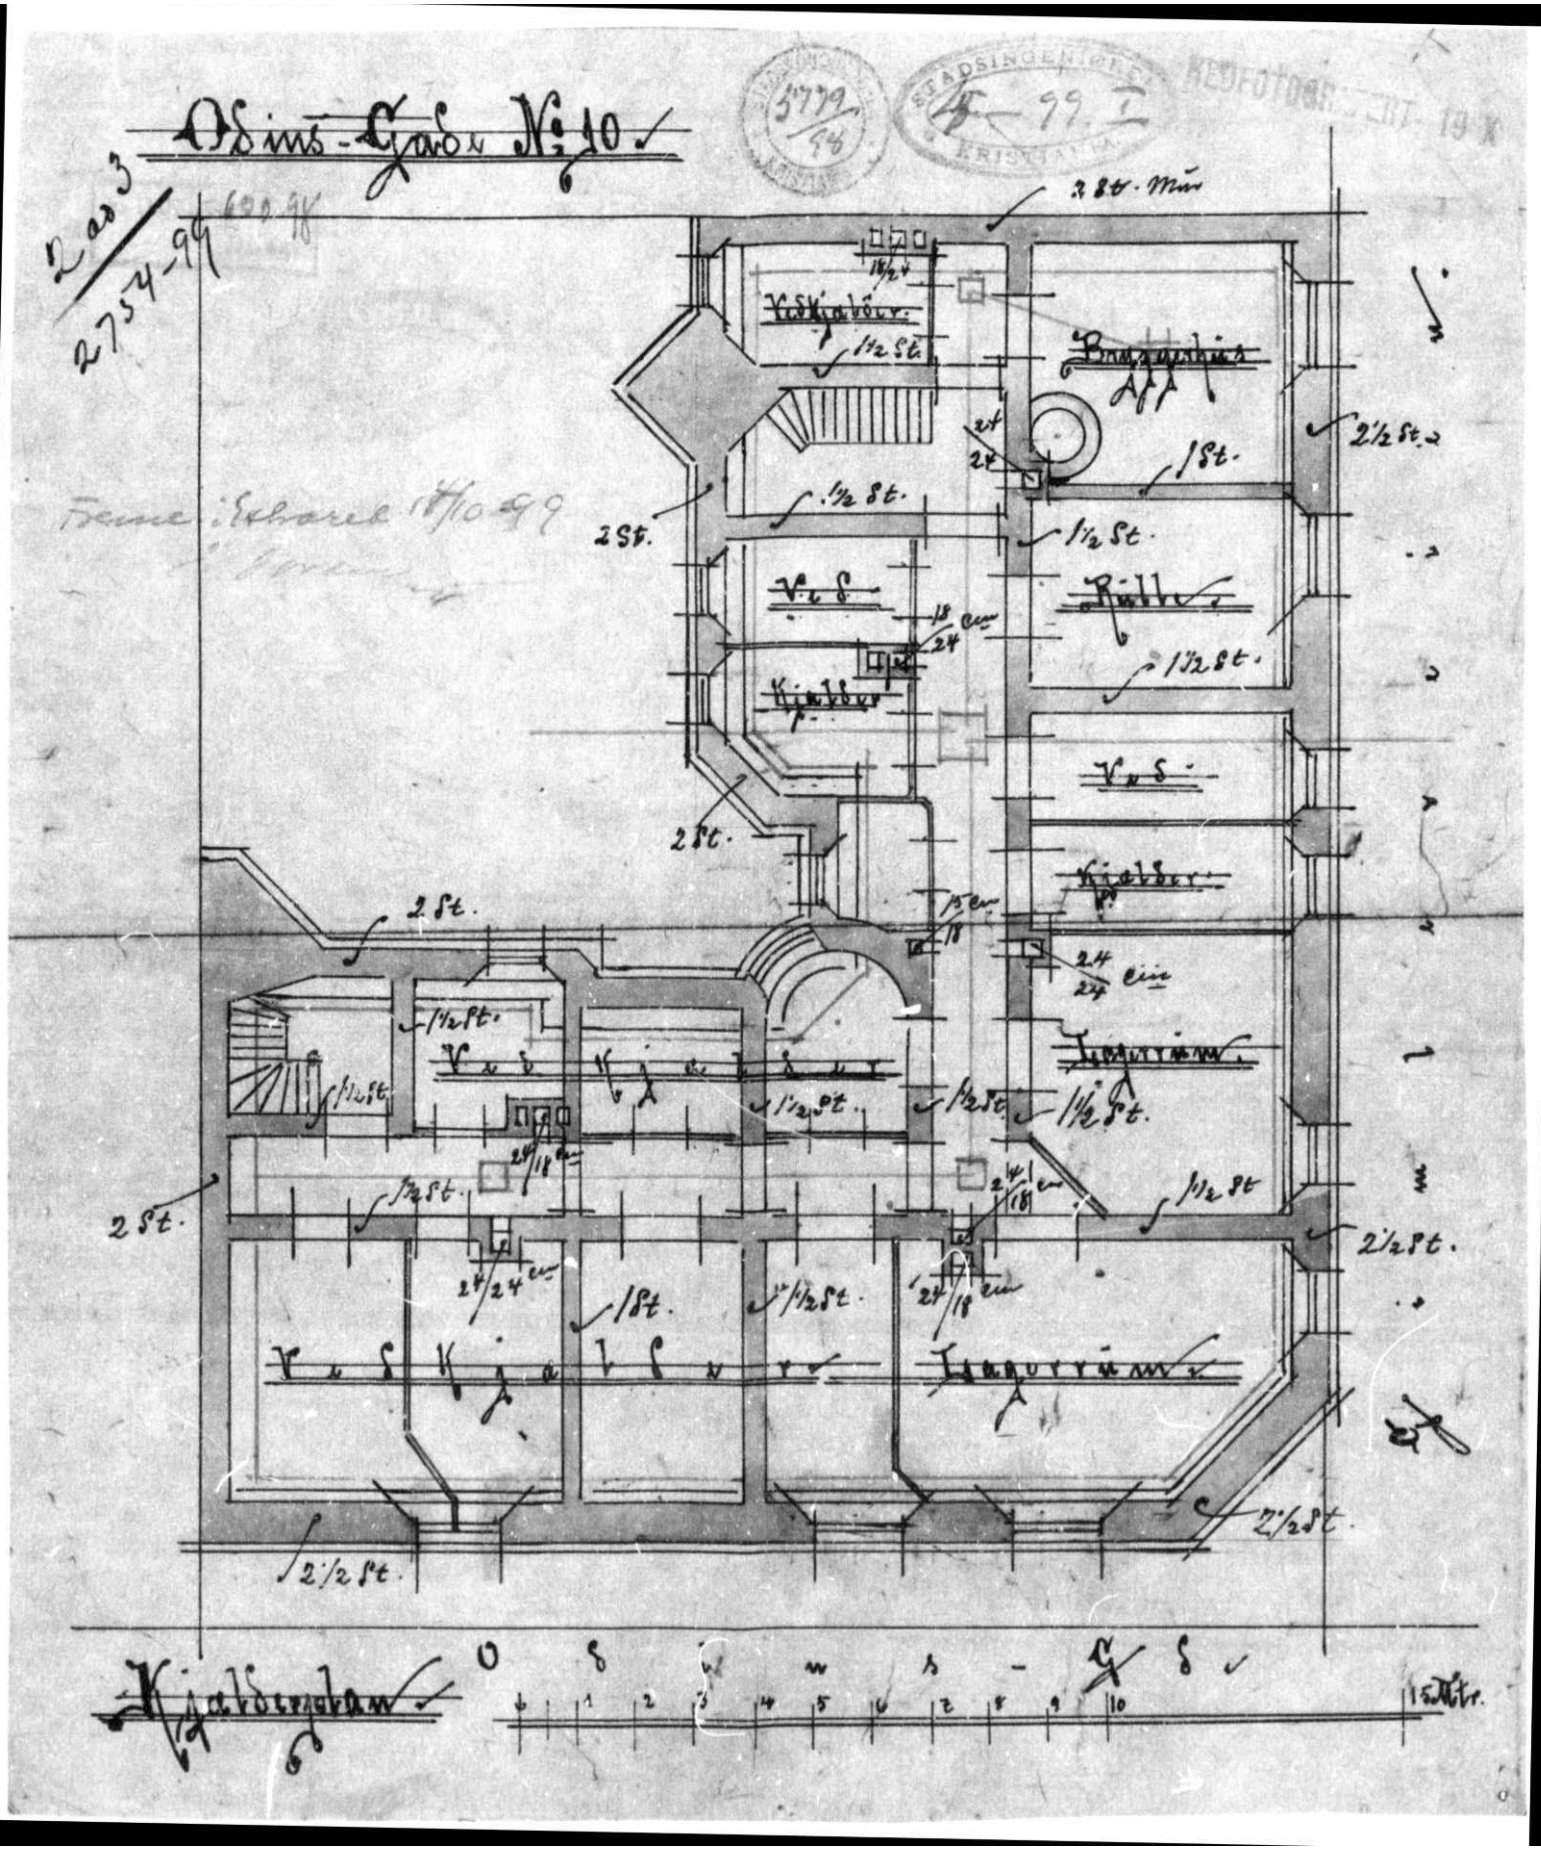
Odins-Gade No 10
2 as 3
2754-99
3 St. Mur
1½ St.
2 St.
2½ St.
1 St.
Vask
Bryggers
Kjælder
Entré
Soveværelse
Spisestue
Kjøkken
Pige
Soveværelse
Entré
Kjælder
Soveværelse
Spisestue
Kjøkken
Entré
Soveværelse
Kjælder
Kjøkkentrappe
Odins-Gade
0 1 2 3 4 5 6 7 8 9 10 15 Mtr.

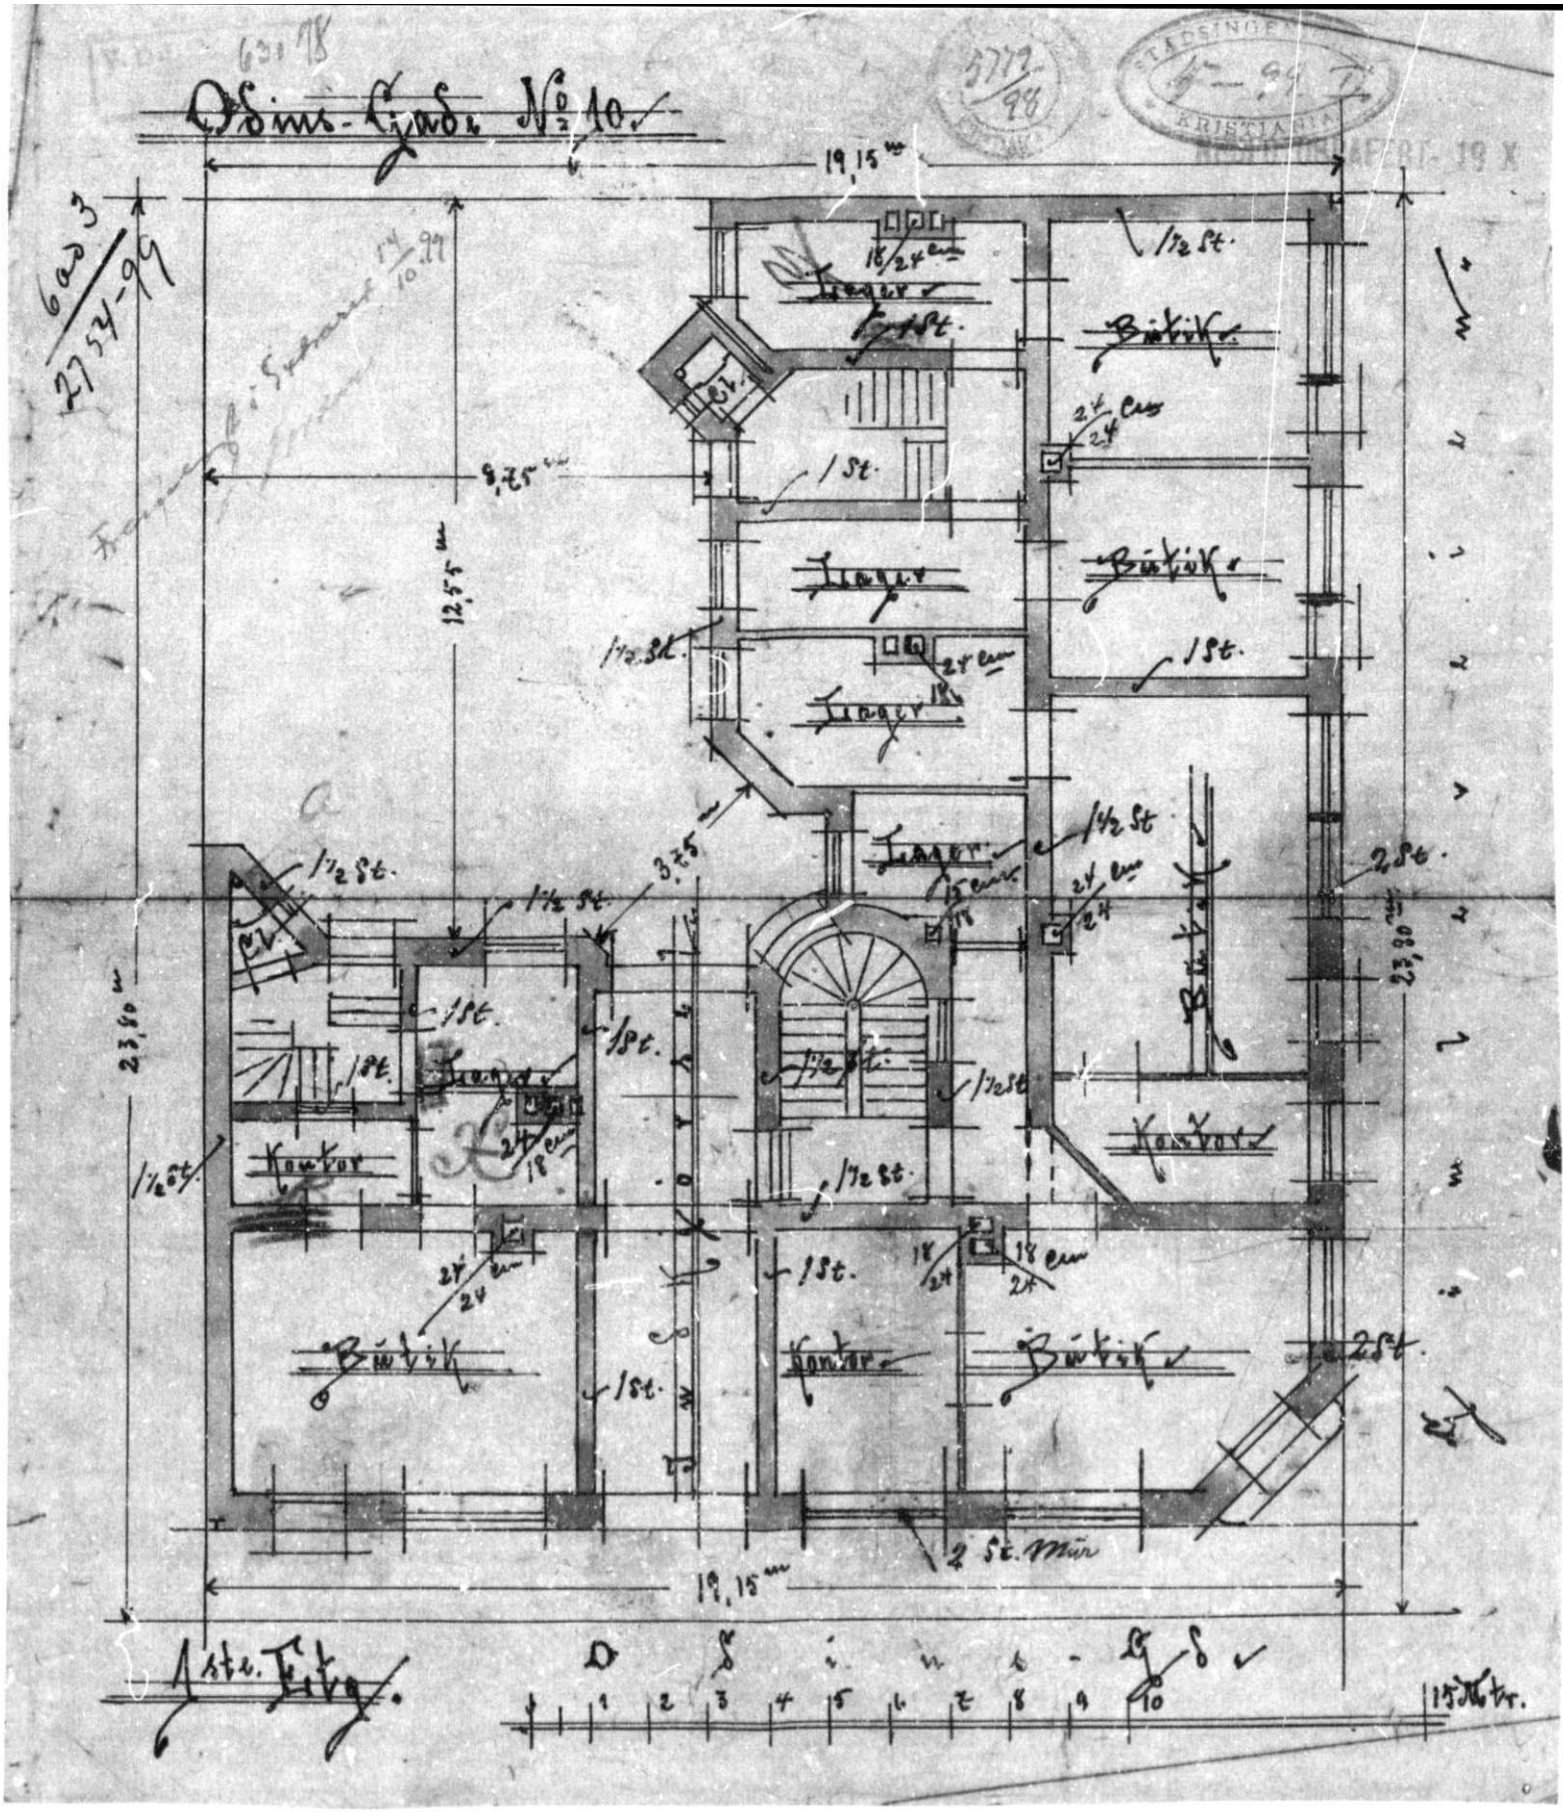
Odins-Gade No 10
19,15 m
12,55 m
23,40 m
23,00 m
1½ St.
1 St.
2 St.
Bütik
Kontor
Lager
2 St. Mür
Odins-Gade
15 Meter

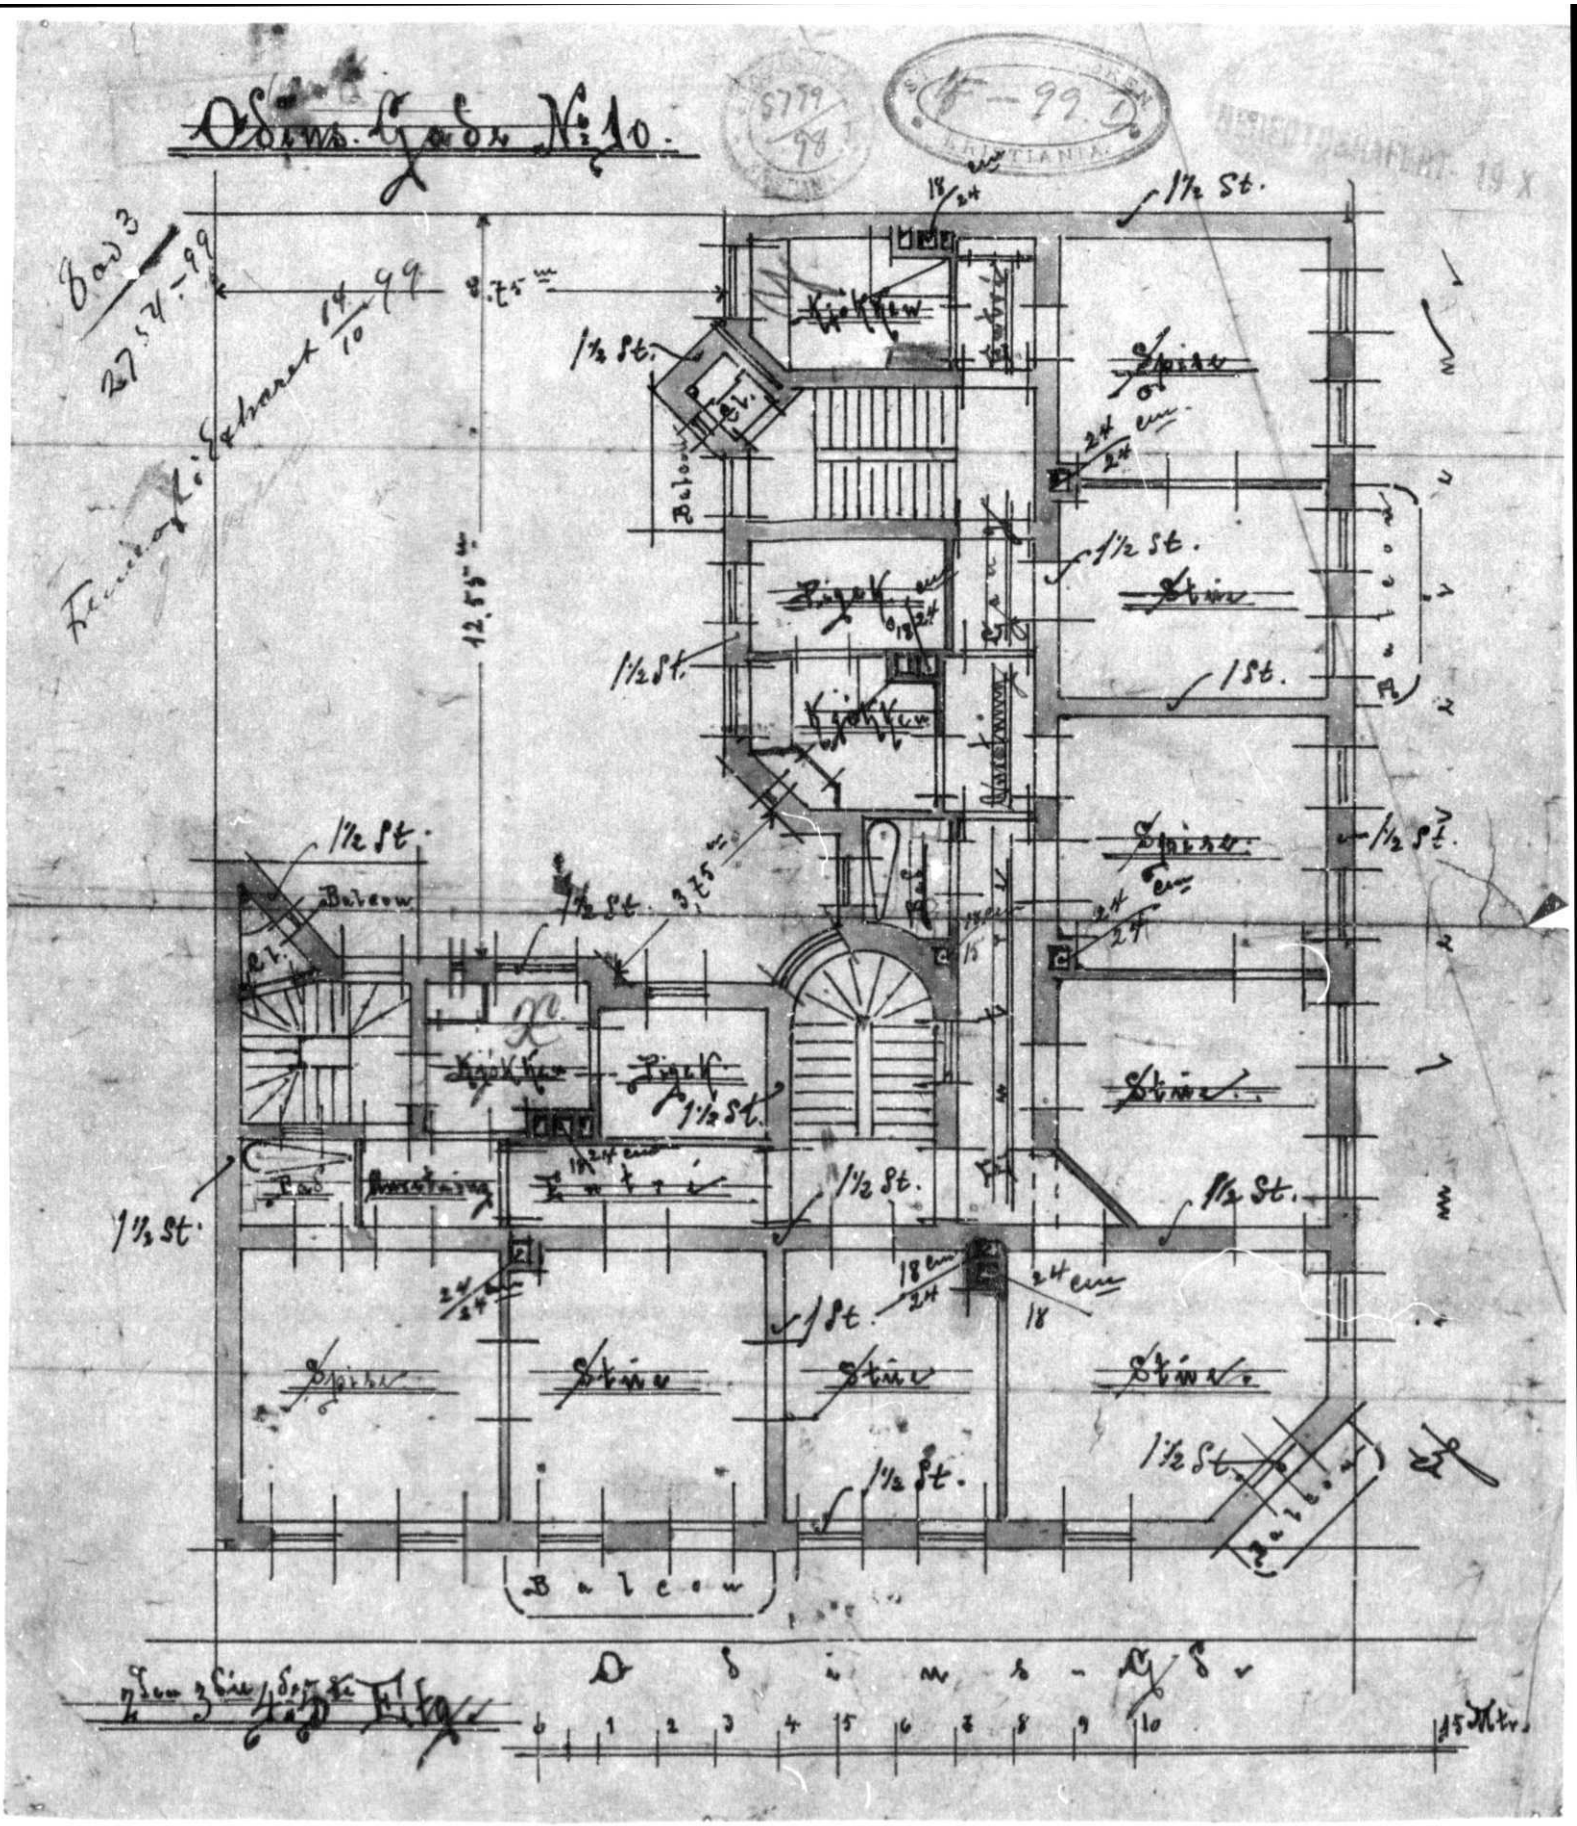
Balcon
Balcon
Balcon
Stue
Kjøkken
1½ St.
18 cm
24 cm
12.55 m
8.75 m
3.75 m
0 1 2 3 4 5 6 7 8 9 10 15 Mtr.

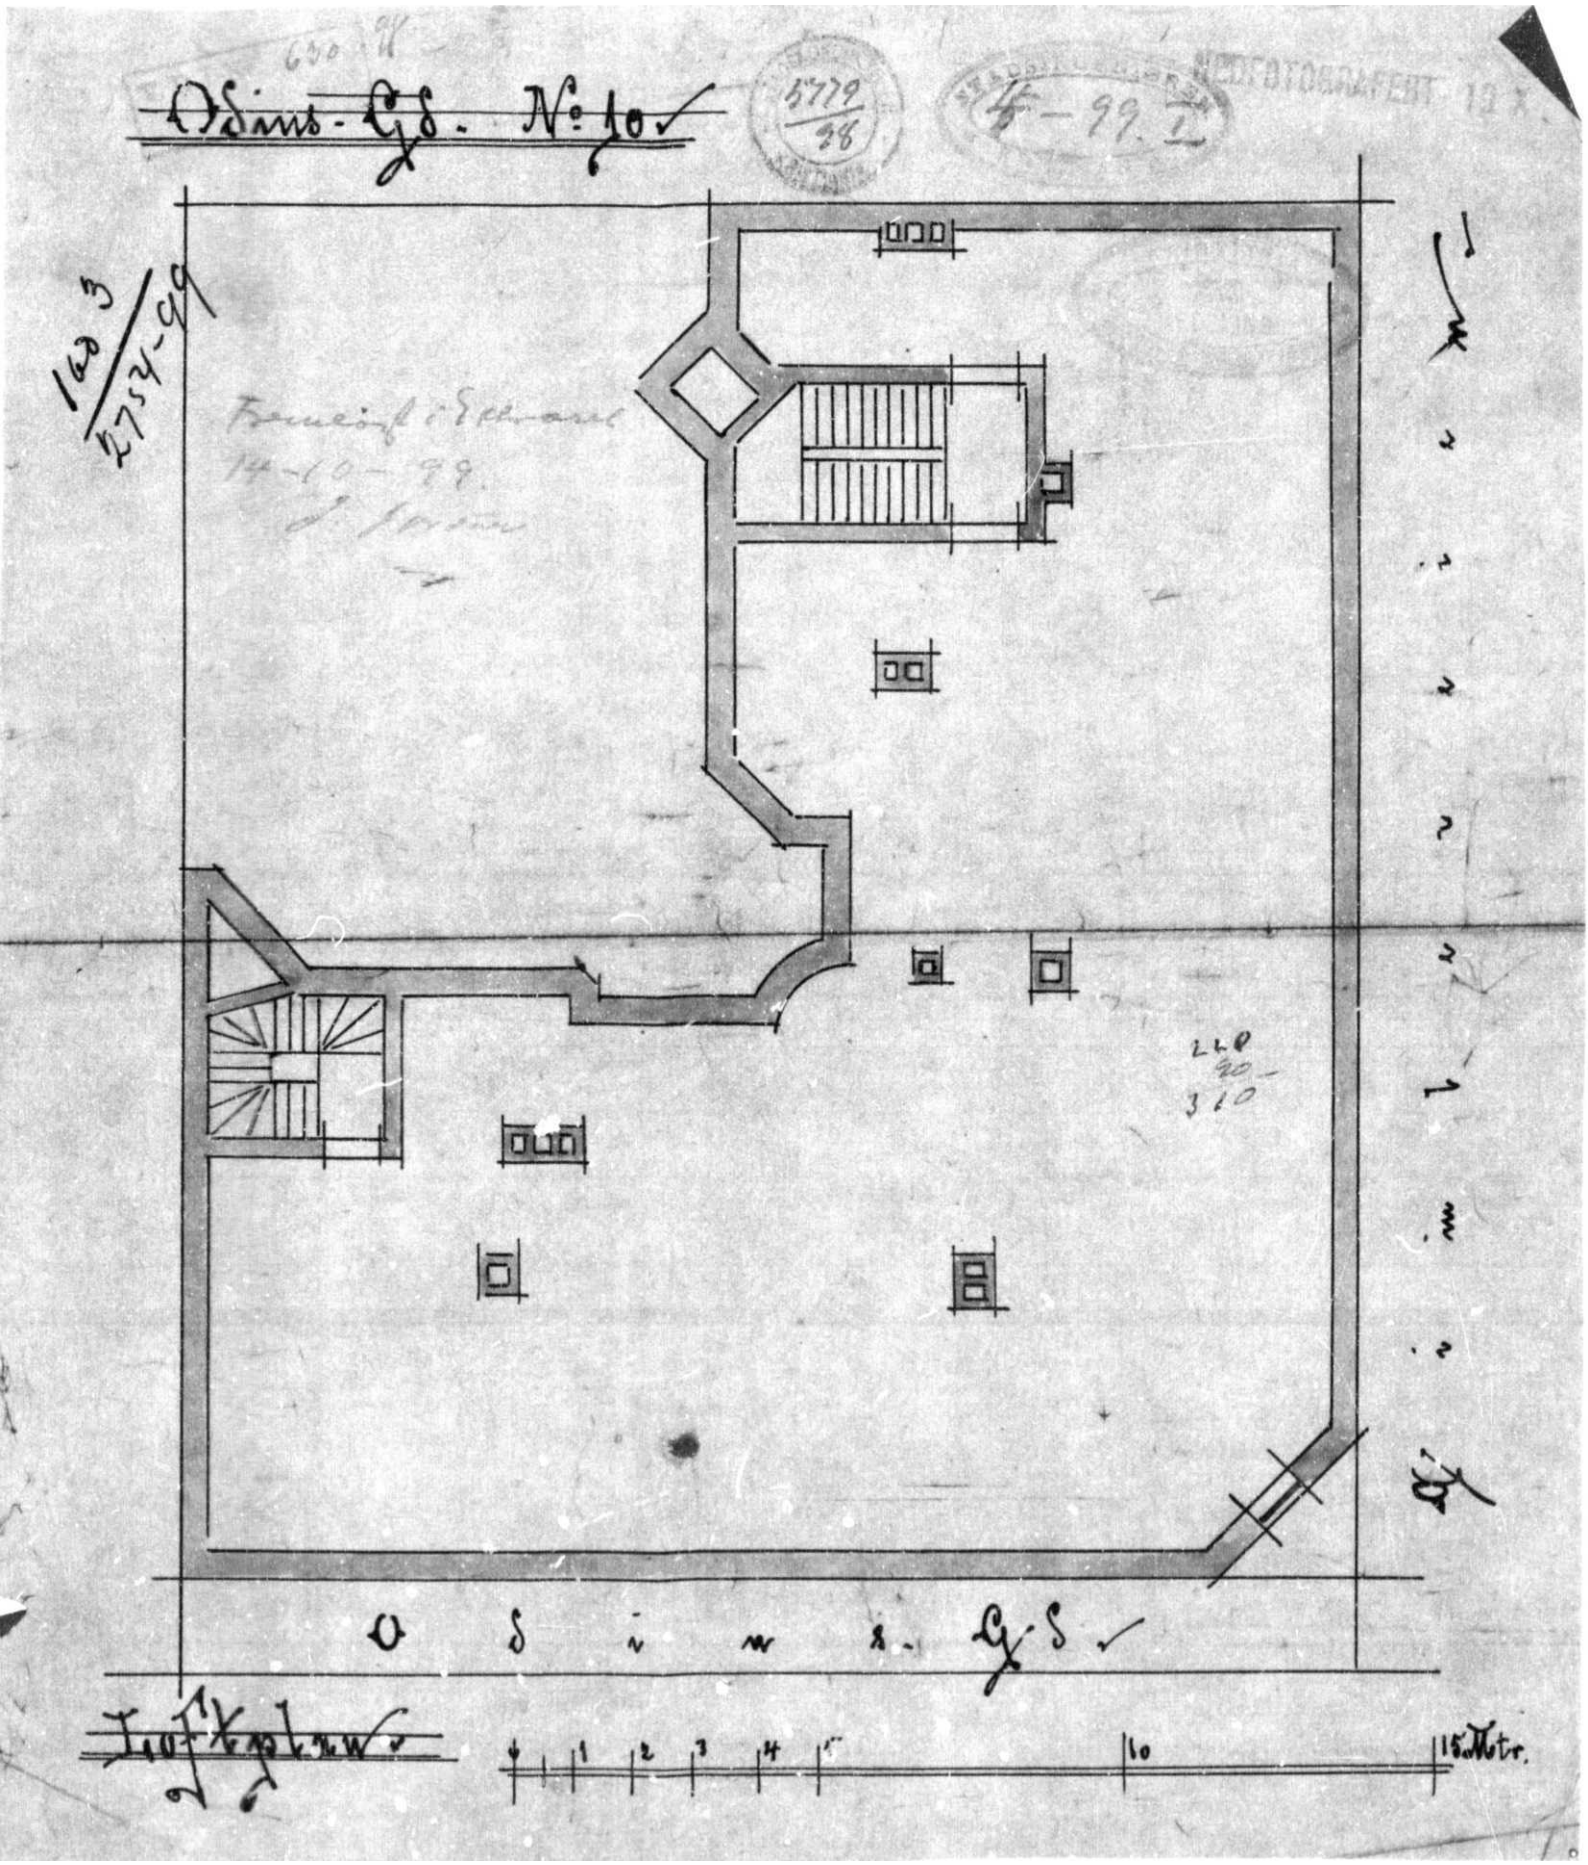
Odins-Gs. No 10
Ia 3
2754-99
Odinsgs
0
1
2
3
4
5
10
15 Mtr.

Odinsgt. 10.

fm. 1504/1931.

hm. Ramskjær.

BYGNINGSCHEFEN
B.J.-No. 1564
1931
OSLO

Anmeldes
Signing

Ekspedisjons-Dokument

angående innredning for vannklosetter

på matr.nr. 10 Odinsgate

Innlevert 8 okt. 1931 Attestert 13/10-31

Overmedisinalrådet

Oslo helseråd

Oslo den 8de okt. 1931

A. Skilland

Ad: 10. Odinsgate.

Tilbakesendes herr bygningschefen.

W.C.reglene må følges. De W.C. og baderum som ikke har direkte lys må skaffes frisklufttilførsel. Rummene må forsynes med luftavtrekk.

Oslo helseråd, den 20 oktober 1931.

Bygn.chefens J.nr.t
mottatt: 22 OKT. 1931

Efter bemyndigelse
Odd Lundh

V.d. til innstilling.
Oslo 22/10-31
Ekmagnus

Innstilles til godkjennelse på foranstående betingelser.
23/10-31

Godkjennes som innsendt.

Mottatt 26/10-31 Oslo 24/10.31

A. Skillaas

Bl. 2. Ansvarserklæring

Oversendes Oslo vann og kloakkvesen samt Oslo helseråd til ferdigbesiktigelse

Oslo 21/6-32

Rørleggermesteren

OSLO
VANN og KLOAKKVESEN
JNr 004548 23 JUN 1932
RØRLEGGERAVD.

J. nr. 4548/1932. Matr. nr. 10 Odensgate.

Oversendes Oslo helseråd.

Rørleggerarbeidet er besiktiget og godkjent.

Oslo vann- og kloakkvesen, den 25. juni 1932.

Ole Ree.

Knut Asker

GM/VW.

Ad: 10 Odensgate, jnr. 1035/32.

Tilbakesendes herr bygningsinspektøren.

Frisklufttilførsel til W.C. rummene mangler.

Oslo helseråd den 6. juli 1932.

Efter bemyndigelse

Odd Sundt

Bygningsinspektørens Jnr.:
6 - JUL 1932

E. Mann-Hansen

BYGNINGSC... OSLO
B.J.-Nr. 1564 1931

E. Sunde & Co. Ltd.

ETABLERET 1877.

AUT. RØRLÆGGERFORRETNING, ARMATURFABRIK
MEK. VÆRKSTED, JERN & METALSTØPERI
RØRHANDEL, EN GROS & EN DETAIL
LAGER AV LLOYD & LLOYDS RØR OG RØRDELE

F.

V./K.

POST BOKS 890
TELEGR. ADR.: „ESCO"
CODE 5TH EDITION A.B.C. BENTLEY

TELEFON:
27020
CENTRALAPPARAT
MED FORBINDELSE TIL
ALLE AVDELINGER

Oslo, 6. Oktober 1931.
TORVGATEN 11

In duplo.

Oslo Bygningsvæsen,

Akersgaten 55.

herstede.

Ad matr.nr.10 Odinsgate.
Byggeanmeldelse.

Anmeldelsen gjælder installering av vandklosetter i herhold til vedlagte tegninger in duplo.

Klosetterne installeres i nuværende bad, ialt opsættes 6 klosetter.

Forøvrig blir arbeidet at utføre efter gjældende bestemmelser for installering av vandklosetter.

Som eier:

Aktieselskabet Tango


Som anmelder:

A/s E. Sunde & Co. Ltd.


Ag Fjeldstad

Ethvert tilbud eller indgaat kontrakt er under forbehold av, at materialer som ikke has paa lager kan skaffes fra vore regulære leverandører til beregnede priser, opgitte kurser og leveringstider. Ligeledes tas forbehold med hensyn til strike, lockout og force majeure.


NEDFOTOGRAFERT- 19 X

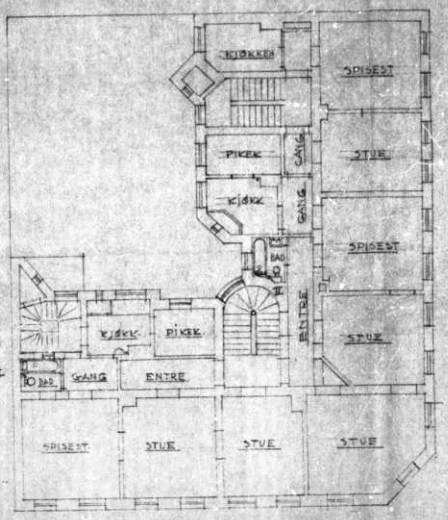

PLAN AV 1.2.3 og 4 ETG
M=1:100

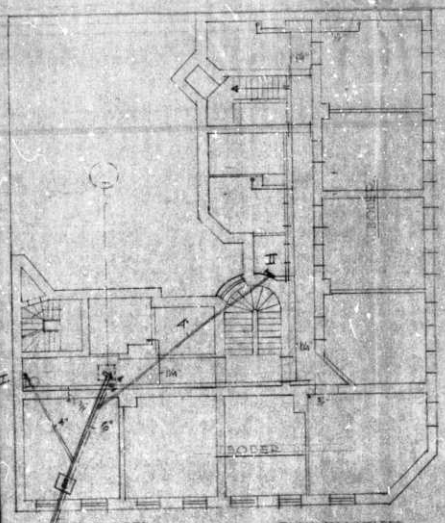

PLAN AV KJELLER
M=1:100

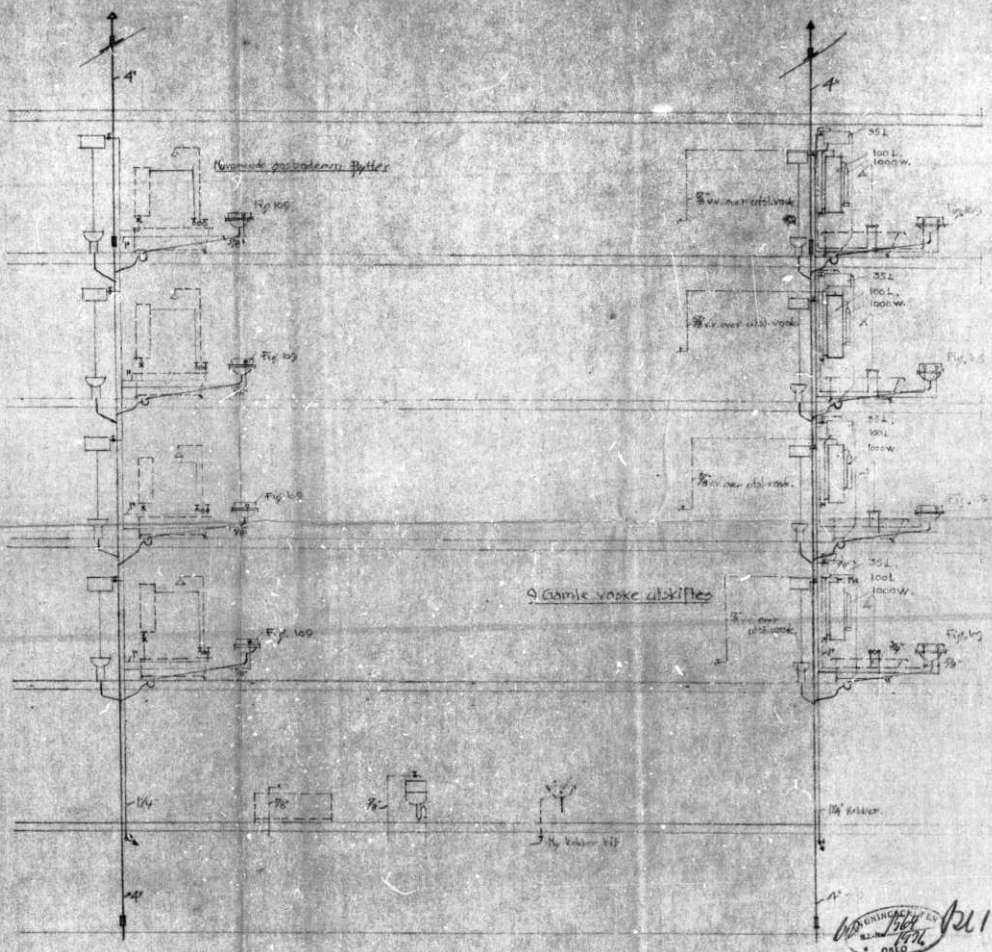

ODINGATE 10
GÅRDSBESTYRELSEN
VANNLØSNINGSPLAN
M=1:50 og 1:100.
A/S E. SUNDE & CO. OSLO

Odinsgt 10.

Jm 135/1937

Gaardsplass-

dekke.

ANMELDELSE

tegning
statisk beregning

V. D.

BYGNINGSCHEFEN
B.I.-No. 1351/37
OSLO

Ekspedisjons-Dokument

angående gårdsplassdekke

på matr.nr. 10 Odensgate

Innlevert 27. juli 1937 Attestert 27/12-37

D. h. til tilhørende

✓ 28/7.37

Tilbakesendes hr. byggesjef.

Til beregn. og byggem. avdelingen. Grunnen for å dekke over gårdsplass bemerkes at dekkene over kjellere ikke er tilstrekkelig dimensjonert. Det vil måtte anordnes støtter. Forøvrig henvises til det innsendte med rødt anførte på tegningene.

Oslo 5/8 37.

✓ H. Pettersen

✓ V. d. til underskrift.

Oslo 7. aug. 1937. P. S. Strandsmo

Innstilles til godkjennelse under henvisning til ingeniørens påtegning. 9/8-37

✓

Bgv. bl. 24 X-36. 3000.

Anmeldelsen godkjennes.
Fagemiljøets påtegning medsendes.
Oslo 9. aug. 1937.

meddelt 10/8 37

A. Skilland

F. Strømsheim

BYGNINGSARBEIDER
i
BETONG
JERNBETONG
TRE
ENEBERETTIGET TIL UTFØRELSE AV
HETZERKONSTRUKSJONER
—
BANK:
CHRISTIANIA BANK OG CREDITKASSE
—
KONTOR: MA/RB.
NEDRE VOLLGATE 3
TELEFONER:
KONTOR CENTRALBORD 27120
VERKSTED, LAGERTOMT
WILHELMS GATE 1 69778
ING. GRUNDT PRIVAT 98231

A/S KONSTRUKTION
ENTREPRENØRFORRETNING.

OSLO. DEN 23. juli 1937.

Herr Bygningschefen i Oslo,

Akersgaten 55,

O S L O.

BYGNINGSCHEFEN
B.I.-No. 1351/37
* OSLO *

Ad: Matr. nr. 10 Odinsgate.

Herved tillater man sig å anmelde følgende forandringer ved anførte eiendoms gårdsplass:

Det nuværende gårdsplassdekke over kjelleren rives. Der støpes nytt jernbetongdekke med fall mot sluk. På betongen legges 3 cm. støpeasfalt med 10 cm. sokkel mot vegger.

Tegning nr. 37100/1 og statiske beregninger side 1 - 5 vedlegges.

ÆRBØDIGST

Eier:
Aktieselskabet Tango

Anmelder:
A/S KONSTRUKTION

Bilag: Tegning nr. 37100/1 }
Beregninger side 1 - 5 } in duplo.
Anmeldelsesgebyr Kr. 5,-.

Odins 21 10.

Jm. 3//19 59.

Rep. Soppstad

TIL OSLO BYGNINGSKONTROLL
Trondheimsveien 5 III * 41 72 00

Byggemelding 2
for mindre arbeider.
Innsendes i 2 ekspl.

00311

Arbeidssted (adresse)	Gårdsnr.	Bruksnr.	Parsellnr.
Odinsgt. 1o			

Byggherre	Adresse og telefonnr.	
Konsulent Arne G. Klem	Fredriksborgvn. 5o B	33 56 7o
Byggemelder	Adresse og telefonnr.	
murm. Martin Moe	Fr. Nansens pl. 6	42 55 17

Arbeidets art:

Soppskade

Bilag:

Følgende naboer er varslet i rek. brev:
Gjenpart av varselbrev med postvesenets kvittering, vedlegges. Byggemelder er selv ansvarlig for riktig varsling.

Brutto areal		For bygningskontr. §	Gebyr
et	m²	2	30-
»	»		
»	»		
»	»		
Sum	m²		
L. m. nye vegger.	m		
Konstruksjon			
Enkeltrom i tilbygg			
Antatt verdi		Sum	30-

Byggebeskrivelse: Mur og trevegger under støpt gårdsplass, samt en del mur og trevegger i 4 kjellerboder var angrepet av sopp. Helserådet har besiktiget dette arbeide. Murverket blir fuger skrapet med boring av hull som også blir brendt og impregnert med xylamon, samt rappet med iblanding av Zilex. Alt treverk som er befengt blir erstattet med nytt. Det er ikke utført noget bygningsmessig arbeide i forbindelse med soppskade.

Tegninger for Odinsgt. 1o finnes ikke i Bygningsvesenets arkiv.

Fortsett om nødvendig på omstående side.

Det søkes unntak fra:	i anledning:
Bygn.vedtektens §:	
Byggeforskr. kap. § pkt.	

Oslo, den 29. januar 1959

p.p. a/s Tango
Arne Klem
Byggherrens underskrift.

Martin Moe
Byggemelders underskrift.

1	2	3	4	5	6	7	8				

Søknad om ansvarsrett innsendes på særskilt blankett. Forholdet mellom byggherren og evt. annen skjøteinnehaver (grunneier) er bygningskontrollen uvedkommende. Det tilligger byggherren å gjøre eier kjent med byggearbeidet.

2-58. 5000 sett. R. A. –

OSLO BYGNINGSKONTROLL

Ekspedisjonsdokument
Helserådet

Bygningskontrollens reg.

Arbeidssted	Odinsgate 1[illegible].	Journalnr. 59/311.	Tegn.nr.
Arbeidets art	Reparasjon av soppskad[illegible].	Innlevert 12/2-59.	
Bygningens art			
Byggherre	Konsulent Arne G.Klem, Fredriksborgveien 50 b.		
Byggemelder	Murmester Martin Moe, F[illegible].Nansens plass 6, tlf.425517.		

AHj/TR.

Sendes Oslo bygningskontroll.

Det ahmeldte arbeid er utfört og til det er det ikke noe å bemerke.

Oslo helseråd, 2o. februar 1959.

J. Nissen.
bm.

A. Hjelmerud.

OSLO BYGNINGSKONTROLL
MOTTATT
21 FEB 1959

15000. 4-58. R. A. –

OSLO KOMMUNE
BYGNINGSKONTROLLEN
Trondheimsvn. 5 III * 41 72 00

Melding om ferdig byggearbeid.
(Mindre arbeider.)

Arbeidets art

Reparasjon av soppskade

Arbeidssted	Matr.nr.	J.nr.
Odins gt. 10	Odins gt. 10	59/311/HR.

Byggherre

Konsulent Arne G.Klem,
Fredriksborgveien 50 b,
Oslo.

Ansvarshavende

Murmester Martin Moe, c/o
ingeniør Magnus Smle,
Fr.Nansens plass 6,
Oslo.

Dato

29.august 1959.

Det meddeles at man ved siste besiktigelse av ovennevnte arbeid ikke fant noe lovstridig med hensyn til de bygningsmessige forhold.

Bygningsinspektør

H.Greftegreff

10 000 - 11-58 - R. A.

Oslo kommune
Plan- og bygningsetaten

FROGNER BOLIGEIENDOM AS
Postboks 6681 St. Olavs plass
0129 OSLO

Dato: 12.03.2019

Deres ref.: | Vår ref.: 201109600-51 **Oppgis alltid ved henvendelse** | Saksbeh.: Edvard Bondi Knowles | Arkivkode: 531

Byggeplass:	ODINS GATE 10	Eiendom:	212/702/0/0
Tiltakshaver:	FROGNER BOLIGEIENDOM AS	Adresse:	Postboks 6681 St. Olavs plass, 0129 OSLO
Søker:	FROGNER BOLIGEIENDOM AS	Adresse:	Postboks 6681 St. Olavs plass, 0129 OSLO
Tiltakstype:	Blokk/bygård/terrassehus	Tiltaksart:	Loftsutbygging

Ferdigattest - Odins gate 10

Plan- og bygningsetaten godkjenner søknaden om ferdigattest for ombygging av bygård og loftsutbygging, mottatt 03.06.2015.

Dere har bekreftet at alle krav og betingelser som er stilt i tillatelsen, plan- og bygningsloven (pbl.) og tilhørende forskrifter er oppfylt. På dette grunnlaget gir vi ferdigattesten.

Godkjente tegninger og kart

Følgende tegninger og kart er lagt til grunn for tillatelsen, sak 201109600			
Beskrivelse	**Tegningsnr**	**Dato**	**PBE-id**
Situasjonsplan	C-1	18.05.2011	1/11
Fasader og snitt	11061-01	21.03.2012	14/7
Plan 2,3,4 etasje	11061-02B	10.09.2012	15/3
Plan 5 etasje	11061-03B	10.09.2012	15/4
Plan loft	11061-04B	10.09.2012	15/5
Utomhusplan	11061-16		23/9
Takplan og taksnitt med sikringstiltak	11061-11	04.03.2013	23/10
Plan kjeller	A 102.3	15.03.2013	28/4
Plan 1.etasje	A102.2	23.05.2013	33/3

Klagefristen er tre uker

Det er mulig å klage på vedtaket. Fristen for å klage er tre uker fra dere mottar dette vedtaket. Se våre nettsider https://www.oslo.kommune.no/plan-bygg-og-eiendom/klage/klag-pa-vedtak-i-byggesaker/

Plan- og bygningsetaten
Avdeling for byggeprosjekter
Tett by


Dette dokumentet er elektronisk godkjent 12.03.2019 av:

Edvard Bondi Knowles - saksbehandler
Bjørn Wikan - enhetsleder

Kopi til:
KRISTENSEN BERG ADVOKATFIRMA DA, Postboks 6681 St. Olavs plass, 0129 OSLO, saverud@kristensen.no

PLAN 2,3,4 ET.

E-2

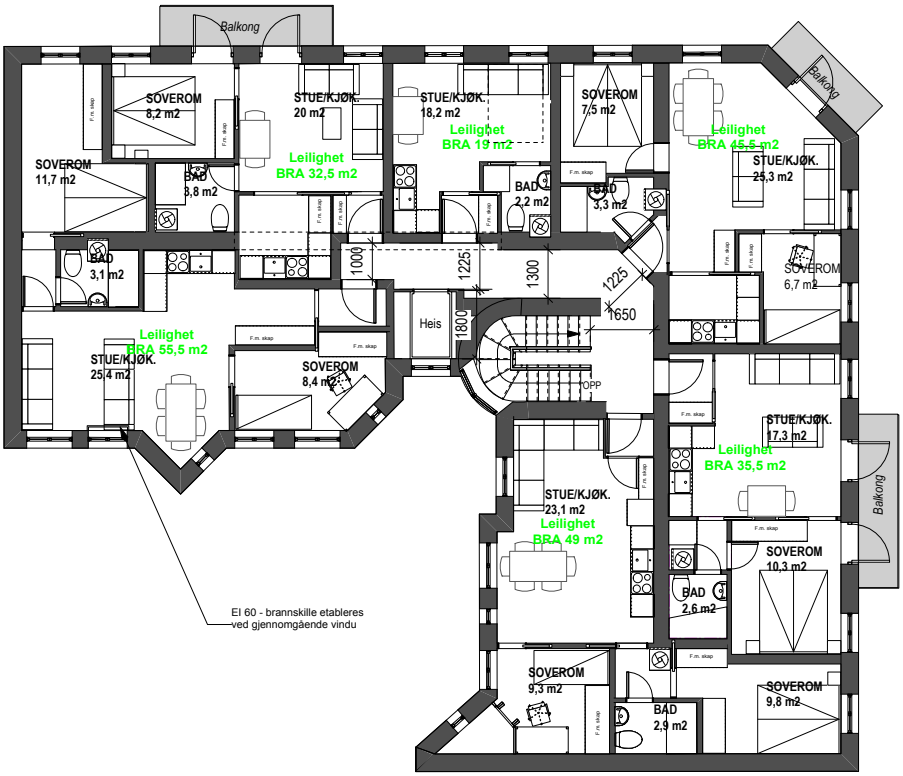

Hver boenhet får flere fastmontert skap og bodplass i kjeller minst 5 m2

Bygningen sprinkles. Vinduer mot gate tilrettelegges som rømningsvei.

Tiltakshaver: Mosking AS, Riddervolds gate 10
0258 Oslo, tlf 22 55 64 62, mtlf post@mosking.no
Hans Kristian Aamondt

Oslo kommune


Rev.	Dato	Endring	Av.
A	21.03.2012	Takterrasse mot Nord erstattet med vinduer, balkongene fjernes, fasader mot bakgården beholdes utbrandret, samt bakkrappene fjernes.	TS

Gnr./Bnr. 212/702 OSLO KOMMUNE	TEGNET AV: TS
ODINS GATE 10	KONTROLL: BN
PLAN 2,3,4 ET.	TEGN.STATUS: Byggesøknad
	MÅL: 1:100 (A3),
	TEGN. NR: 11061-02

ProPlan Prosjekt Planering as
Rådgivende ingeniører
Kongens gate 31, N-0153 Oslo
Tlf: +47 23 35 65 60
Fax: +47 23 35 65 70
proplan@online.no www.proplan.as

PLAN 2,3,4 ET.

E-2

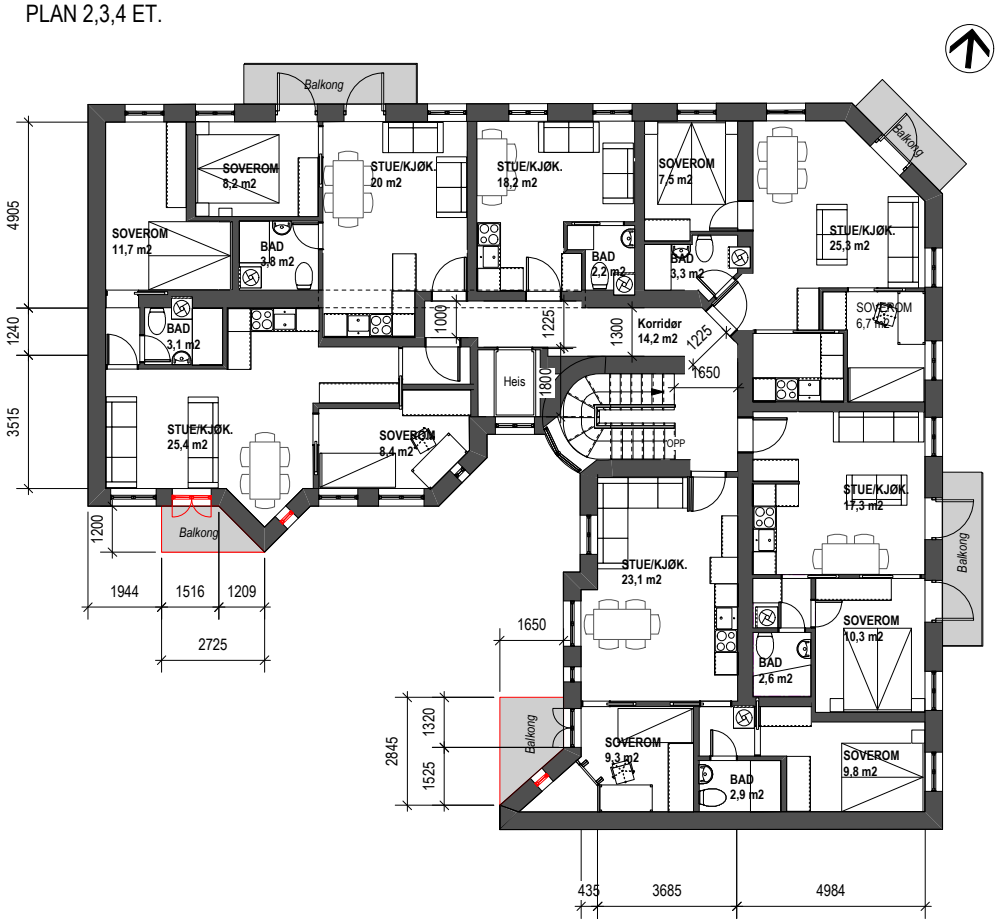

Tiltakshaver: Mosking AS, Riddervolds gate 10
0258 Oslo, tlf 22 55 64 62, mtlf post@mosking.no
Hans Kristian Aamondt

Oslo kommune

Rev.	Dato	Endring	Av.

Gnr./Bnr. 212/702 OSLO KOMMUNE	TEGNET AV:	TS
ODINS GATE 10	KONTROLL:	BN
PLAN 2,3,4 ET.	TEGN.STATUS:	Byggesøknad
	MÅL:	1:100 (A3),
	TEGN. NR:	11061-02


ProPlan Prosjekt Planering as
Rådgivende ingeniører
Kongens gate 31, N-0153 Oslo
Tlf: +47 23 35 65 60
Fax: +47 23 35 65 70
proplan@online.no www.proplan.as



FASAD 1

Rev.	Beskrivelse	Dato	Sign


Prosjekt	ODINSGATE 10			
Tegning	NY SITUASJON - FASADER			
Orginaldato 16.12.2025	Tegnet av ALF Dato/Sign	Godkjent B-team FG Dato/Sign	Målestokk 1:100	Revisjon
Tegningsnr B2552-05				
Prosjektnivå Byggesøknadstegninger	Godkjent for arbeidsrett			

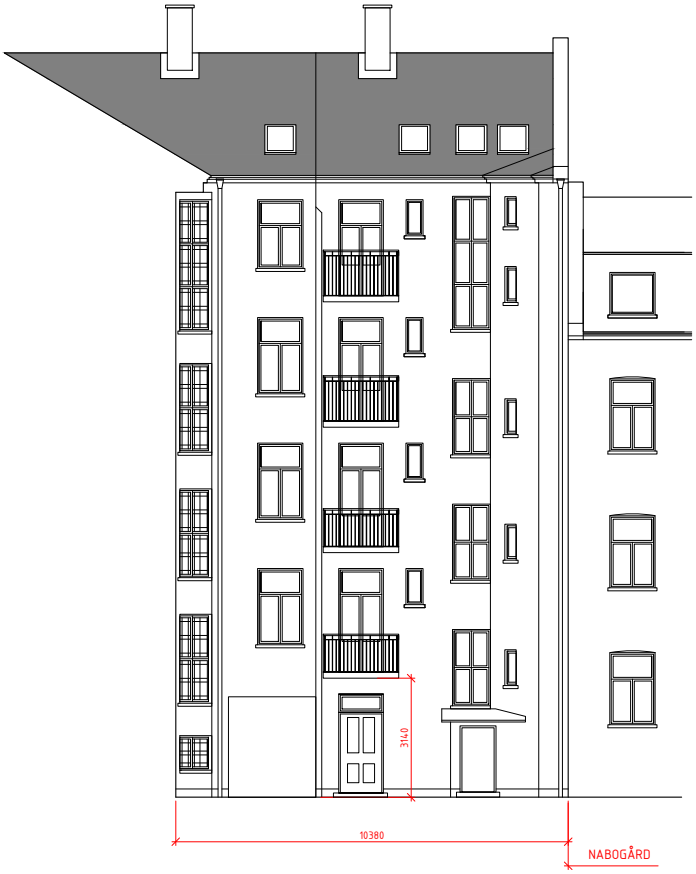

FASAD 2

Rev.	Beskrivelse	Dato	Sign


Prosjekt	ODINSGATE 10			
Tegning	NY SITUASJON - FASADER			
Orginaldato 16.12.2025	Tegnet av ALF Dato/Sign	Godkjent B-team FG Dato/Sign	Målestokk 1:100	Revisjon
Tegningsnr B2552-06				
Prosjektnivå Byggesøknadstegninger	Godkjent for arbeidsrett			

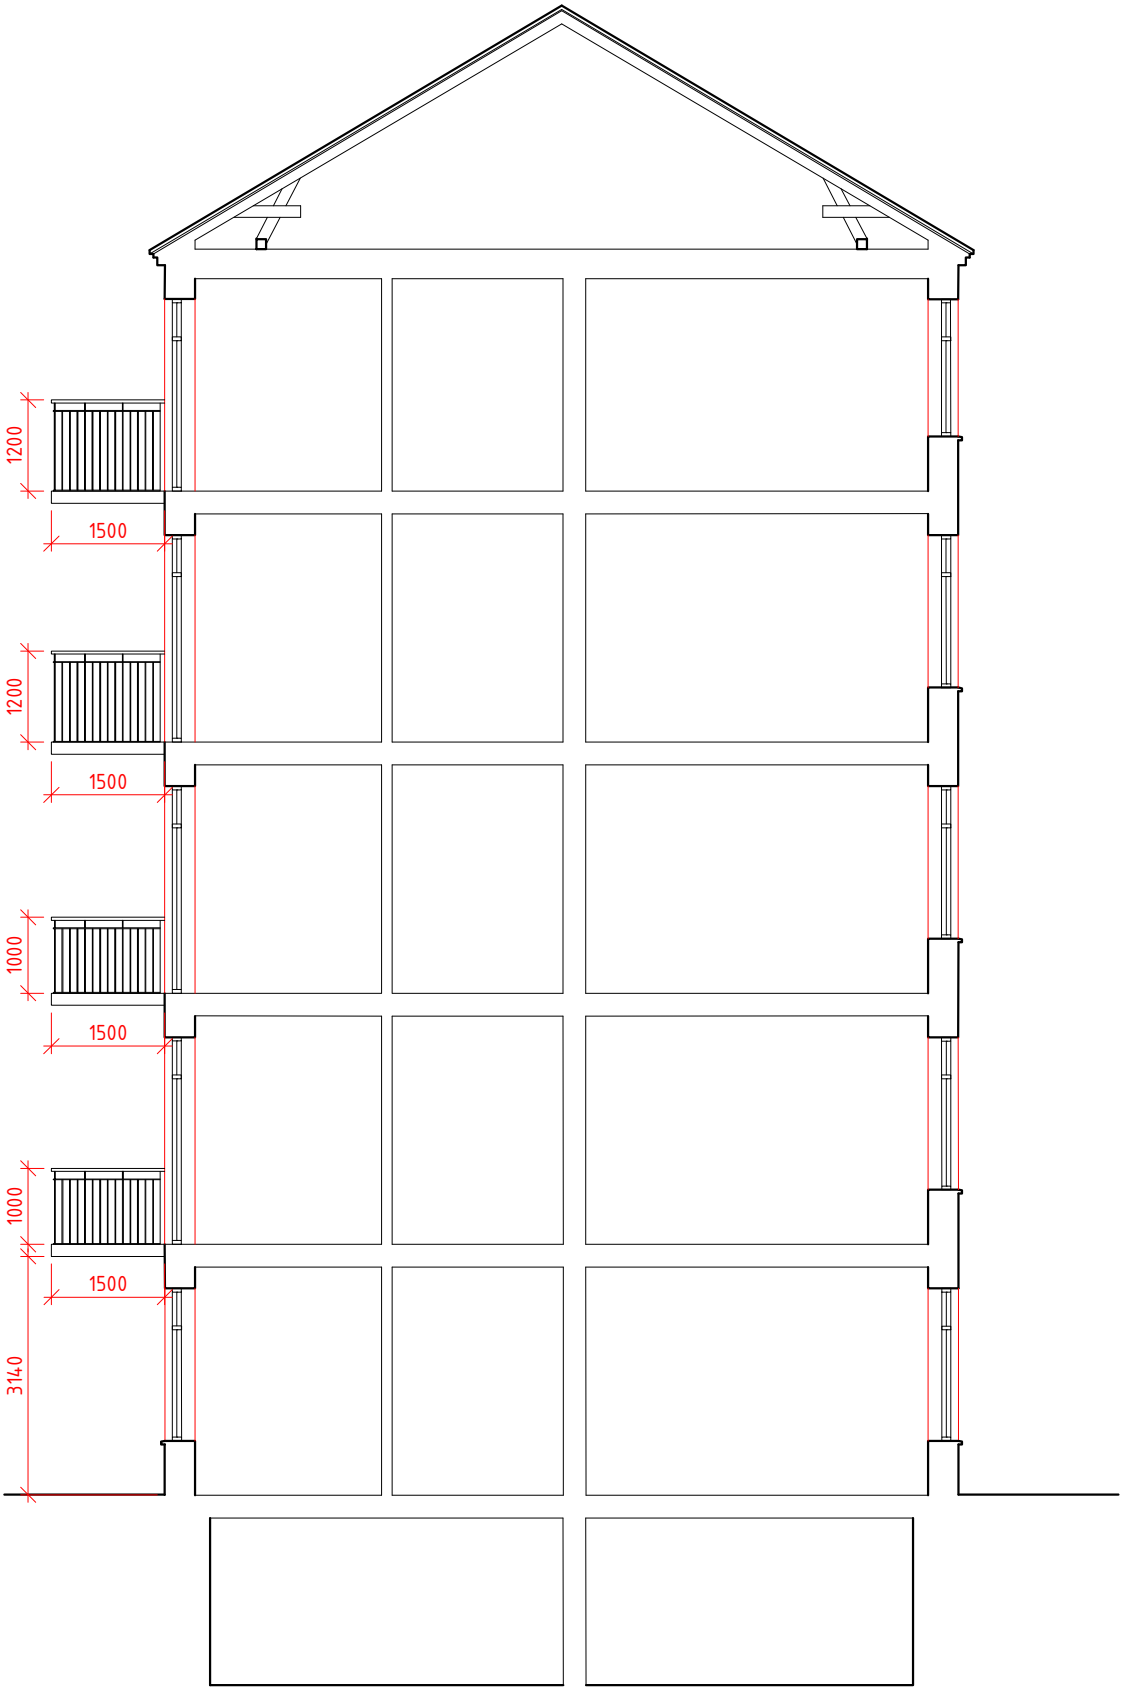

Rev.	Beskrivelse	Dato	Sign

Prosjekt	ODINSGATE 10			
Tegning	NY SITUASJON - SNITT A-A			
Orginaldato 16.12.2025	Tegnet av ALF Dato/Sign	Godkjent B-team FG Dato/Sign	Målestokk 1:100	Revisjon
Tegningsnr B2552-07				
Prosjektnivå Byggesøknadstegninger		Godkjent for ansvarsrett		

Balkongteam as
Trondheimsveien 426
0953 Oslo
post@balkongteam.no
+47 22 25 15 75
+47 22 25 15 74
NO 979546483 MVA
Bankgiro 50050676800
www.balkongteam.no
Repr Fredrik Granberg

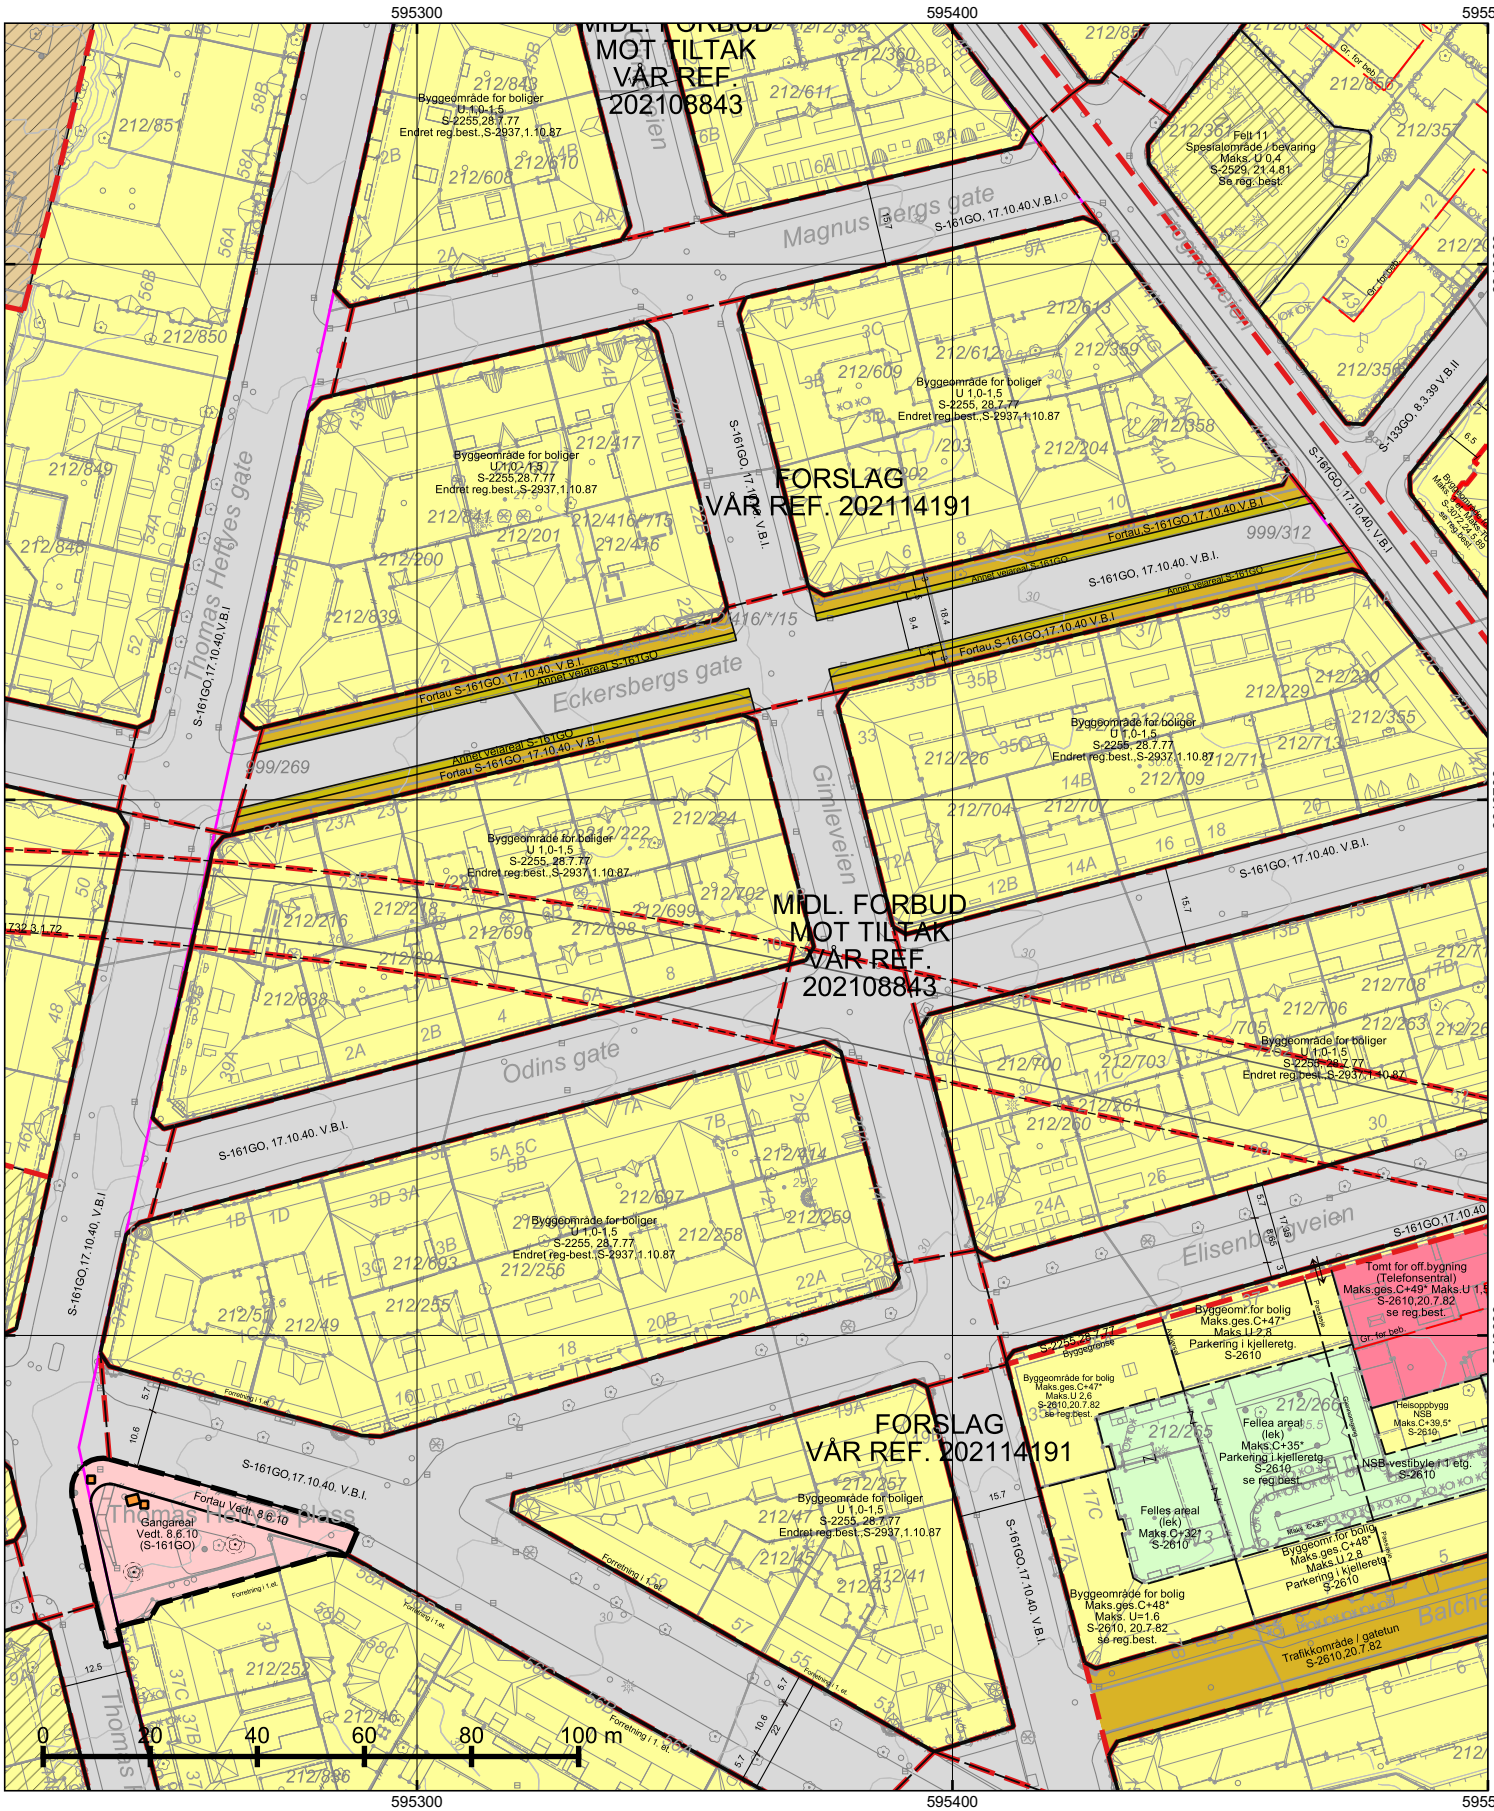

*=regulert kotehøyde med Oslo lokal som høydereferanse. Ved prosjektering legges 37 cm til denne kotehøyden.

© Plan- og bygningsetaten, Oslo kommune

Oslo

Dato: 02.12.2025
Bruker: FME
Målestokk 1:1000
Ekvidistanse 1m
Koord.system: EUREF89 - UTM sone 32
Høydereferanser
- Reguleringsplan: Se reg.best.
- Bakgrunnskart: NN2000
Originalformat: A3

Reguleringskart


– Kartutsnittet gjelder vertikalnivå 2 (dvs. på bakkenivå).
– Gjeldende kommunedelplaner: KDP-17
– Naturmangfold innenfor kartutsnittet. Se eget kart.
– Kartet er sammenstilt for: . Kan ikke brukes til byggesak.


PlottID/Best.nr: 150445/ 86523165
Deres ref.:
Adresse: Odins gate 10
Kommentar:
Gnr/Bnr: 212/702

Opprinnelig reguleringsplan gir rammer for høyder på planlagt bebyggelse ut fra terrenghøydene slik de var da reguleringsplanen ble vedtatt. Det nye sammenstilte reguleringsplankartet viser dagens terreng- og tomtesituasjon. Planens originale vedtakskart er tilgjengelig i Saksinnsyn.

Se tegnforklaring på eget ark

TEGNFORKLARING - REGULERING (for gjeldende kartutsnitt)

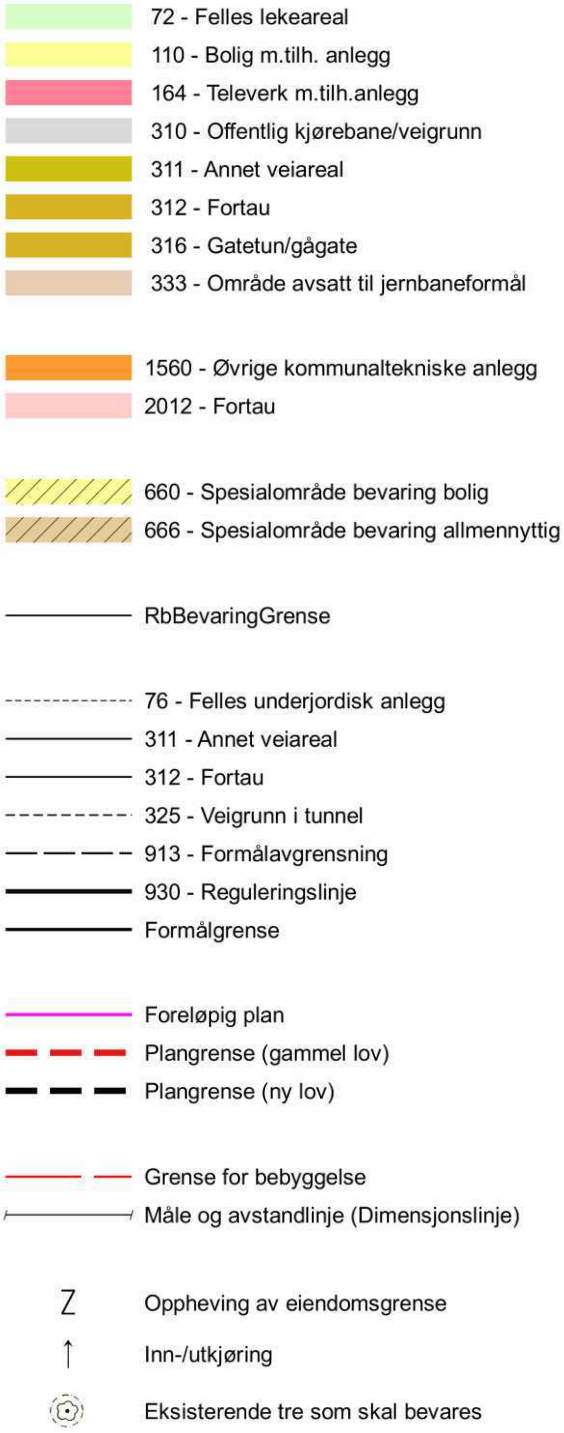

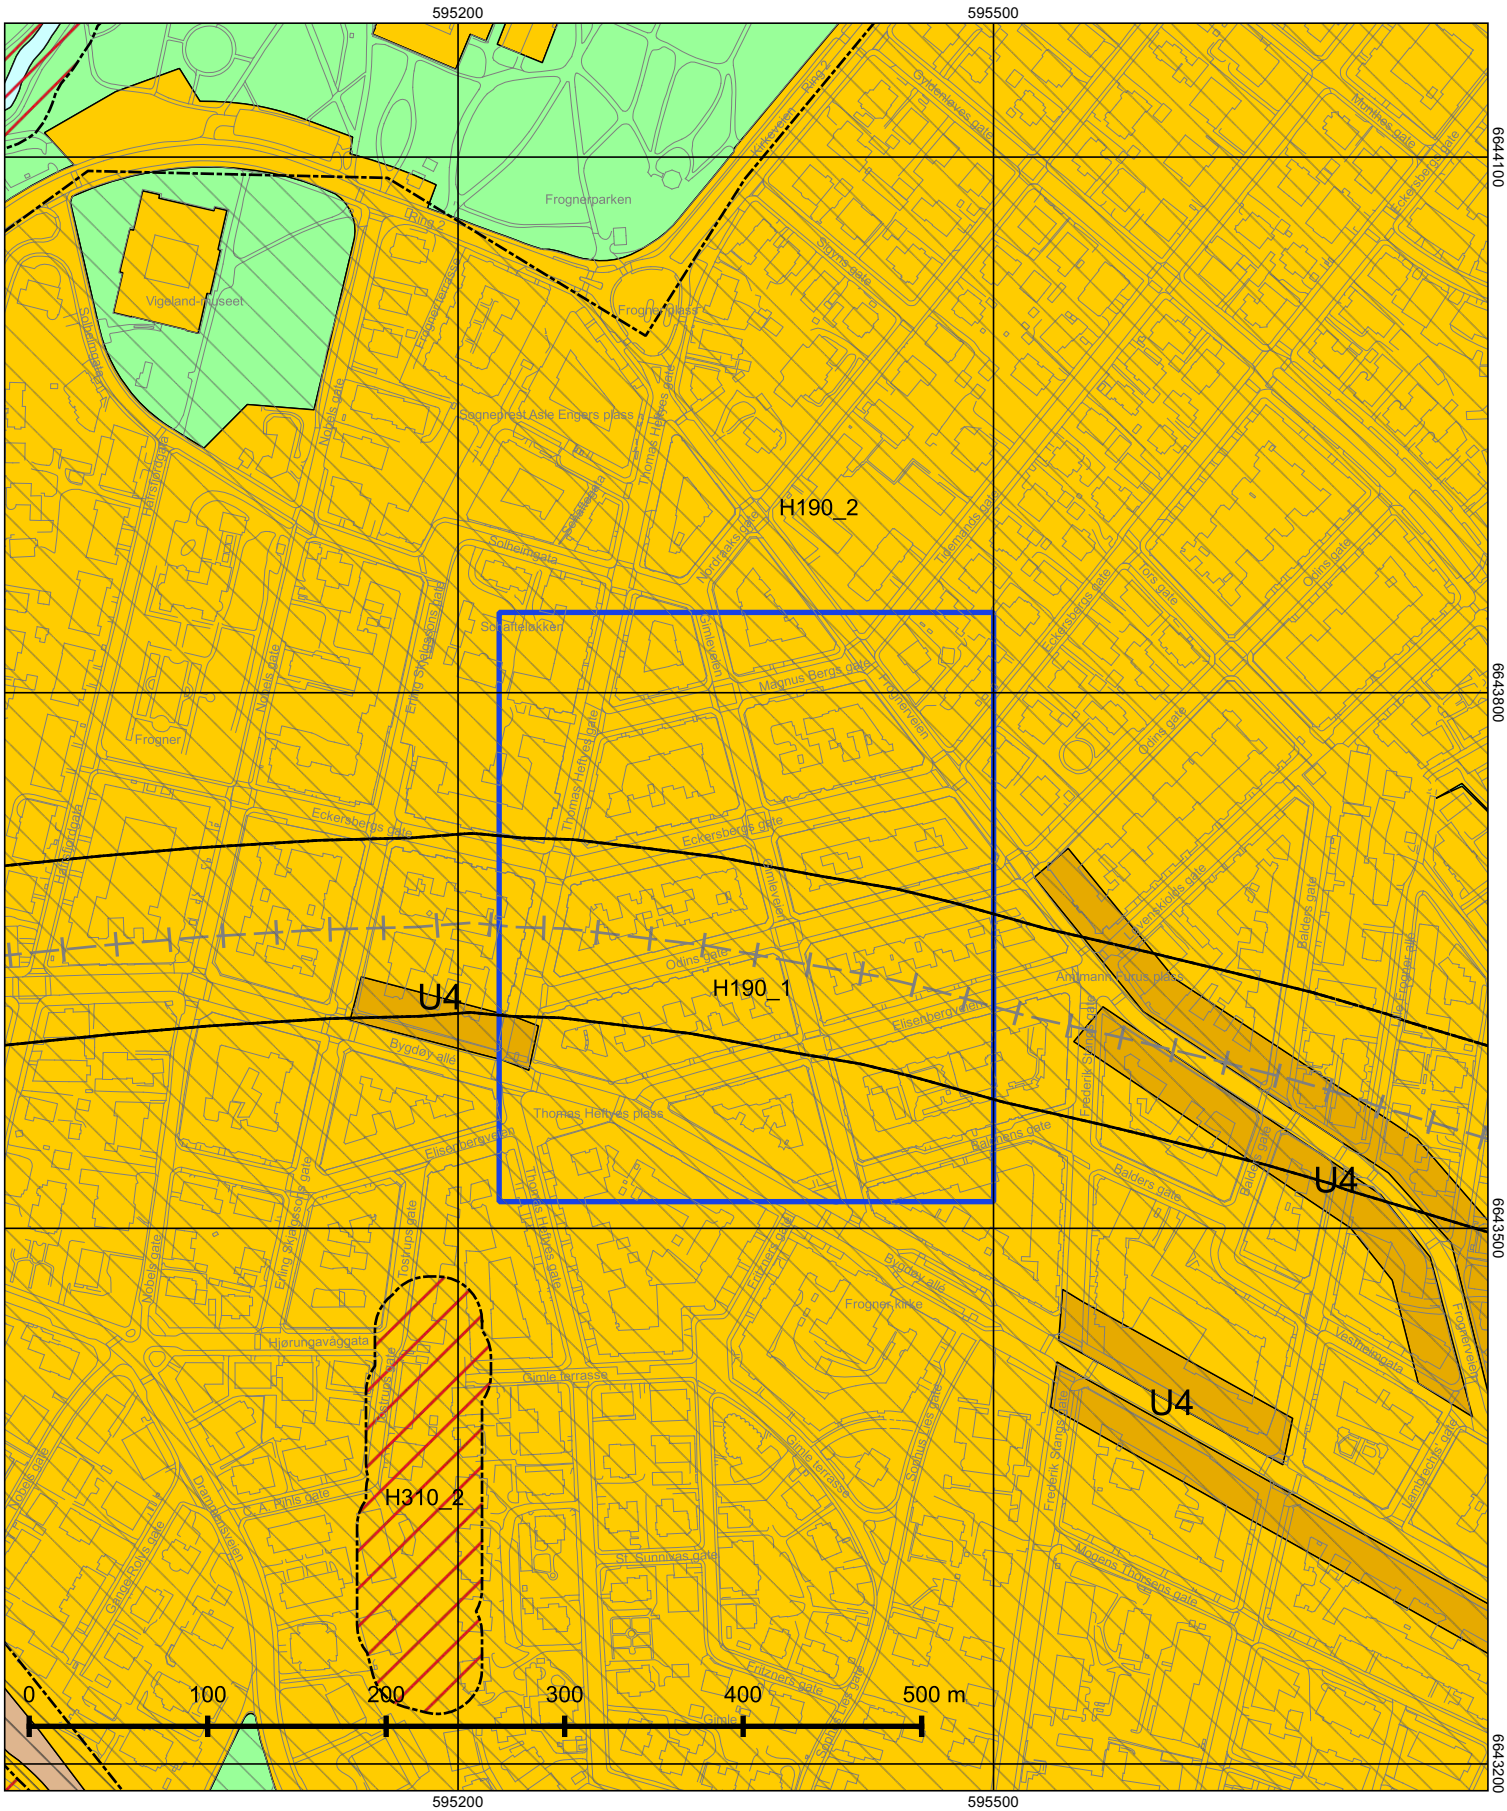

© Plan- og bygningsetaten, Oslo kommune

Oslo

Dato: 02.12.2025
Målestokk 1:3000
Koordinatsystem: EUREF89 - UTM sone 32
PlottID/Best.nr: 150445/86523165
Deres ref.:

Kommuneplanen 2015–2030

Vedtatt av bystyret 23.09.2015, sak 262

Kartet viser utsnitt av «Plankart 1-2 Arealbruk» og «Plankart 2-2 Hensynssoner». For øvrige juridisk bindende kart, se Planinnsyn - https://od2.pbe.oslo.kommune.no/kart/?mode=kommuneplan

Blå ramme viser utsnittet for de øvrige plottene.

Reguleringsplaner vedtatt etter 17.09.2014 og til 23.09.2015 vil gjelde foran kommuneplanen ved motstrid.
Reguleringsplaner vedtatt etter kommuneplanen vil gjelde foran kommuneplanen ved motstrid.

Se tegnforklaring på eget ark.

Tegnforklaring - kommuneplan



Oslo

S-2255

Reguleringsbestemmelser i tilknytning til endret reguleringsplan for Oslo sentrum og indre sone i Oslo kommune.

Planen er helt eller delvis opphevet som følge av bystyrets vedtak 23.09.2015, sak 262(Kommuneplan 2015 - Oslo mot 2030 - Smart, trygg og grønn).

Vedtaksdato: 28.07.1977

Vedtatt av: Miljøverndepartementet

Vedtaksdokumenter: 197701394

Lovverk: BL 1965

Høydereferanse: OSLO LOKAL

Merknader: Planen er helt eller delvis opphevet som følge av bystyrets vedtak 23.9.15, Kommuneplan 2015. Se også S-2937,1.10.87 endr.reg.best.

Knytning(er) mot andre planer: V300589, V290689, V300187, V080384, 26394, 20483, 16578, 37684, 21884, V131284, V100495, 5984, 23383, 39183, 6382, 41871, 2390, V160184, V280186, V190482N2, 43392, 1491, V240993, 2490, 20090, 17490, 9993, V190482, 3483, V310184, 15081, 16386, V201089, V311090, 28490, V170887, 5290, V070492, 20483, 6182, 2901, V110396, V290894, 3338, V280885, 15189, 8886, V301288, V220380, V130679, 36982, 8786, 33390, V030993, V190192, V080285, 24385, V160895, V270698, V030806N2, V181209N2, V190902, V120105, V121010, V311002, V221096, V231095, V231296, V011002, V151100, V120297, V200905N2, 2306, V150796, V161001, V060597, V150596, 19106, V301006N3, V080610

Dokumentet består av 2 side(r) inkludert denne.

Plan- og bygningsetaten
Oslo kommune

oslo.kommune.no/plan-bygg-og-eiendom

Besøksadresse:
Vahls gate 1, 0187 Oslo
Postadresse:
Boks 364 Sentrum,
0102 Oslo

Sentralbord: +47 21 80 21 80
Kundesenteret: +47 23 49 10 00
postmottak@pbe.oslo.kommune.no
Org.Nr.: NO 971 040 823 MVA

S-2255, 28.7.77 (SE ENDR.§7, S-2937)

REGULERINGSBESTEMMELSER TIL ENDRET REGULERINGSPLAN FOR OSLO SENTRUM OG INDRE SONE I OSLO KOMMUNE.

Miljøverndepartementet har i brev av 28. juli 1977 og 19. Oktober 1977 i medhold av par 28,1, jfr. par 27 i bygningslov av 18. juni 1965 stadfestet Oslo kommunestyres vedtak av 29. april 1976 om bestemmelser i tilknytning til reguleringsplan for Oslo sentrum og indre sone, med noen endringer foretatt av departementet.

Ny paragraf ble vedtatt av Oslo bystyre 1.10.1987, S-2937.

§ 1. Det regulerte området er på planen vist med reguleringsgrense. Innenfor denne begrensningslinjen skal arealene nyttes som vist på planen.

§ 2. Tidligere stadfestede reguleringsplaner for trafikkområde opprettholdes i den utstrekning de er vist på planen. Videre opprettholdes tidligere stadfestede reguleringer for felles areal for flere eiendommer.

§ 3. Før byggetillatelse kan gis, skal det foreligge detaljert bebyggelsesplan for vedkommende eiendom. Etter bygningsrådets bestemmelse i det enkelte tilfelle kan bebyggelsen tillates oppført i inntil 5 etasjer.

§ 4. I områder regulert til blanding av bolig/kontor/forretning skal det ved nybygging innpasses flest mulig boliger, minimum det antall boliger som fantes pr. 1.1.73. Bruksendring av eksisterende bolig tillates ikke.

Hvor det er regulert til blanding av forretning/kontor eller bolig/forretning/kontor, skal det søkes innpasset forretninger i 1.etasje mot gate. Bruksendring av eksisterende forretning i 1.etasje mot gate kan kun tillates i særlige tilfelle.

§ 5. I denne planen betyr utnyttelsesgrad (U) det samlede brutto gulvareal for et avgrenset område (inkludert garasjeanlegg over terreng) dividert med brutto grunnareal for byggeområdene innenfor området. Brutto grunnareal kan regnes inntil midten av tilgrensende trafikkområde/friområde og maksimum 10 meter. Hvor det er større brutto etasjehøyde enn 3 meter regnes utnyttelsesgraden etter en teoretisk etasjehøyde på 3 meter.

§ 6. Reguleringsplaner innenfor planområdet som er stadfestet i tidsrommet mellom 4.9.1974 og stadfestelse av nærværende plan, skal gjelde foran denne plan.

S-2937, 01.10.87 (se tidl. S-2255)

FORSLAG TIL ENDREDE REGULSERINGSBESTEMMELSER (NY PARAGRAF 7) FOR SENTRUM OG INDRE SONE (SONEPLANEN).

Miljøverndepartementet har i brev av 28. juli 1977 og 19. oktober 1977 i medhold av paragraf 28,1,jfr. paragraf 27 i bygningslov av 18. juni 1965 stadfestet Oslo kommunestyres vedtak av 29. april 1976 om bestemmelser i tilknytning til reguleringsplan for Oslo sentrum og indre sone, med noen endringer foretatt av departementet, S-2255.

Pgf. 7. I denne reguleringsplan er det ikke tatt stilling til bevaringsspørsmålet.

Før prosjektering tar til, anbefales byggherrer og forslagsstillere å kontakte berørte kommunale myndigheter for å bringe klarhet i eventuelle bevaringsinteresser.

Når behandling av bebyggelsesplan eller søknad om rive- eller byggetillatelse tar til, og eksisterende bebyggelse forutsettes revet, skal bevaringsspørsmålet alltid vurderes.

Oslo kommune

Plan- og bygningsetaten

Kommuneplanen fra 2015 til 2030.

Oslo kommune vedtok en ny kommuneplan 23. september 2015 som gjelder fram til 2030.

Dette har betydning for en rekke av de vedtatte reguleringsplanene i kommunen.

Ved bestilling av reguleringskart følger nå et utsnitt av kommuneplanen som viser arealbruk og hensynssoner for et større område rundt reguleringskartutsnittet.

Det er derfor viktig at alle som benytter reguleringskart fra Plan- og bygningsetaten i form av utskrifter eller en av våre innsynsløsninger kontrollerer informasjonen mot kommuneplanen.

For øvrige juridisk bindende kart, se link nedenfor:
https://od2.pbe.oslo.kommune.no/kart/?mode=kommuneplan

Informasjon om kommuneplanen finner du på:
https://www.oslo.kommune.no/getfile.php/1374702/Innhold/Politikk%20og%20administrasjon/Politikk/Kommuneplan/Ny%20kommuneplan%202015/Kommuneplan%202015%20del%202%20justert%2031.01.2017.pdf

ambita

Områdeanalyse, utvalg for eiendom 0301-212/702, Odins gate 10, 0266 OSLO

Risiko

Ingen alvorlig risiko funnet på eiendommen

Vær oppmerksom på

Navn	Sist oppdatert	Status
Kulturminner - Lokaliteter, Enkeltminner og Sikringssoner	24.11.2025	Vær oppmerksom
Kulturminner - SEFRAK-bygninger	03.11.2025	Vær oppmerksom
Radonutsatt område	24.11.2025	Vær oppmerksom

Ikke oppdaget på eiendommen

Dette kan skyldes at det er gjort undersøkelser uten at det er funnet risiko, eller at det ikke er gjort undersøkelser.

Navn	Sist oppdatert	Status	Nærmeste kjente forekomst
Aktsomhetsområder for jord- og flomsskred	17.11.2025	Ikke funnet	1.9 km
Aktsomhetsområder for snøskred	17.02.2025	Ikke funnet	2.3 km
Aktsomhetsområder for steinsprang	01.04.2025	Ikke funnet	3.7 km
Flomfaresoner	24.11.2025	Ikke funnet	0 km
Forurenset grunn	24.11.2025	Ikke funnet	0.02 km
Kvikkleire	24.11.2025	Ikke funnet	0.09 km
Skredfaresoner	24.11.2025	Ikke funnet	7.9 km
Stormflo	23.09.2025	Ikke funnet	0.57 km
Støysoner	27.10.2025	Ikke funnet	0.36 km

VIKTIG: Fravær av treff på et datasett betyr ikke nødvendigvis at området er fritatt for risiko, men at det ikke er gjort observasjoner av det aktuelle temaet i området, eller at området ikke er kartlagt. Treff på et datasett indikerer normalt at ytterligere undersøkelser er nødvendige.

Kulturminner - Lokaliteter, Enkeltminner og Sikringssoner

Sist sjekket:	24.11.2025	
Kulturminnelokaliteter	Nei	Ja
Enkeltminner	Nei	Ja
Sikringssone for kulturminner	Nei	Ja



Tegnforklaring

Enkeltminne

Kulturminnelokalitet

Sikringssone for kulturminner

Beskrivelse

Datasettet Kulturminner – Lokaliteter, Enkeltminner og Sikringssoner inneholder alle kulturminner på fastlands-Norge og Svalbard (bortsett fra kulturminner som har begrenset offentlighet) som er registrert i Riksantikvarens offisielle database over kulturminner og kulturmiljøer, Askeladden, uavhengig av vernestatus. Et kulturminne er i denne sammenhengen en helhet bestående av en lokalitet med et eller flere enkeltminner, samt sikringssoner (hvis vernestatus tilsier det).

Overordnet kan man si at et enkeltminne representerer et fysisk kulturminne, med dets geografiske utstrekning og informasjon som er spesifikt for det. En lokalitet representerer et geografisk område som inneholder et eller flere enkeltminner som hører sammen på en eller annen måte. Lokaliteten inneholder generell informasjon om dette området, samt informasjon om høyeste vern («høyesteVern») blant enkeltminnene innenfor.


Eksempelvis vil et gravfelt utgjøre en lokalitet, mens gravhaug(er)/gravrøys(er) i gravfeltet utgjør enkeltminner. For nyere tids kulturminner kan lokaliteten være ett anlegg som er representert av et enkelt bygg, et gårdstun bestående av flere bygninger, eller én eller flere bygninger med et vedtaksfredet område rundt (park, hage, o.l.).

En sikringssone er et geografisk område rundt automatisk fredede kulturminner. Området er ment for å gi et ekstra vern mot tiltak, og er derfor særlig viktig å ta hensyn til.

Kilde: Riksantikvaren

Kulturminner - SEFRAK-bygninger

Sist sjekket:	03.11.2025	
Ruiner eller fjernede objekter	Nei	Ja
Meldepliktige bygg	Nei	Ja
Andre SEFRAK-bygg	Nei	Ja

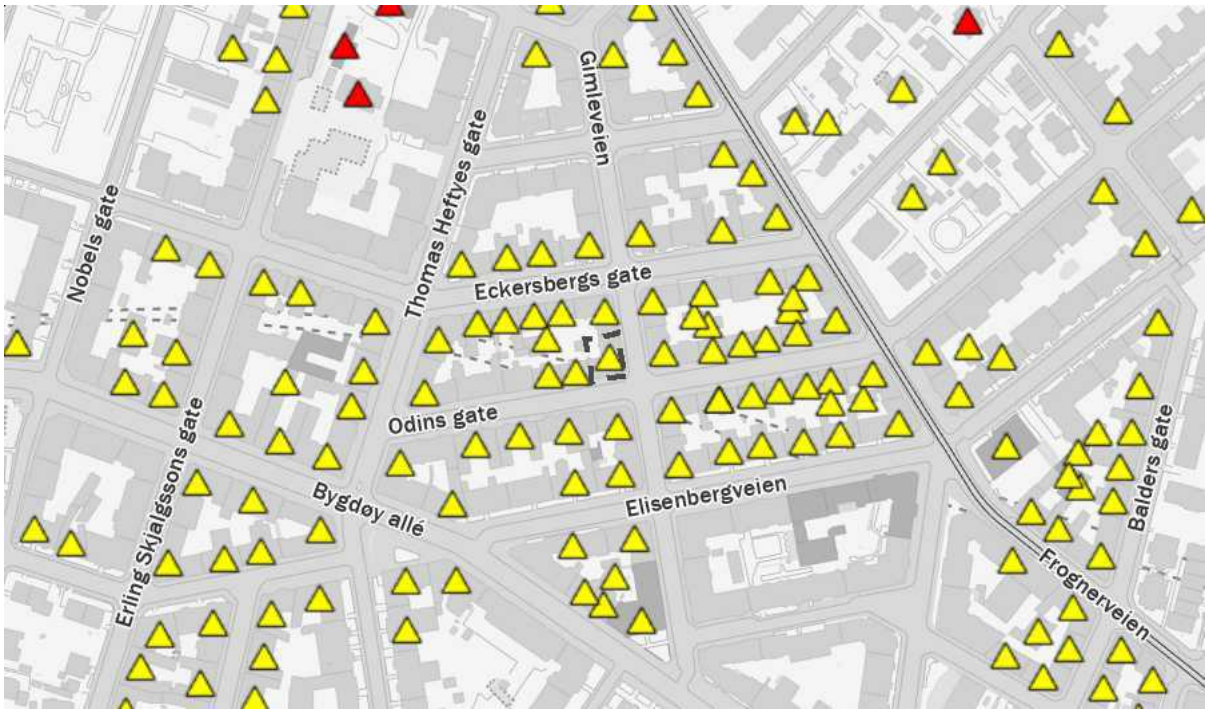

Tegnforklaring

Ruin eller fjernet objekt Annet SEFRAK-bygg Meldepliktig bygg

Beskrivelse


SEFRAK er et landsdekkende register over eldre bygninger og andre kulturminner i Norge. Navnet er en forkortelse for SEkretariatet For Registrering Av faste Kulturminner, som var navnet på den institusjonen som påbegynte arbeidet med registeret. I dag ligger ansvaret for registering og vedlikehold av data hos Riksantikvaren. Alle bygninger fra før år 1900 ble registrert, foruten ruiner og en del andre kulturminner. I Finnmark ble grensa for innføring i registeret satt til året 1945. Det at et hus er registrert i SEFRAK gir det ikke automatisk vernestatus, og legger heller ikke spesifikke restriksjoner på hva som kan gjøres med det. SEFRAK-registeret sier ikke noe om objektenes verneverdi.

Datasettet blir ikke oppdaterte og er ikke kvalitetssikret.

Kilde: Riksantikvaren

Radonutsatt område

Sist sjekket:	24.11.2025			
Aktsomhetsgrad for radon på eiendommen	Usikker aktsomhet	Middels til lav aktsomhet	Høy aktsomhet	Særlig høy aktsomhet

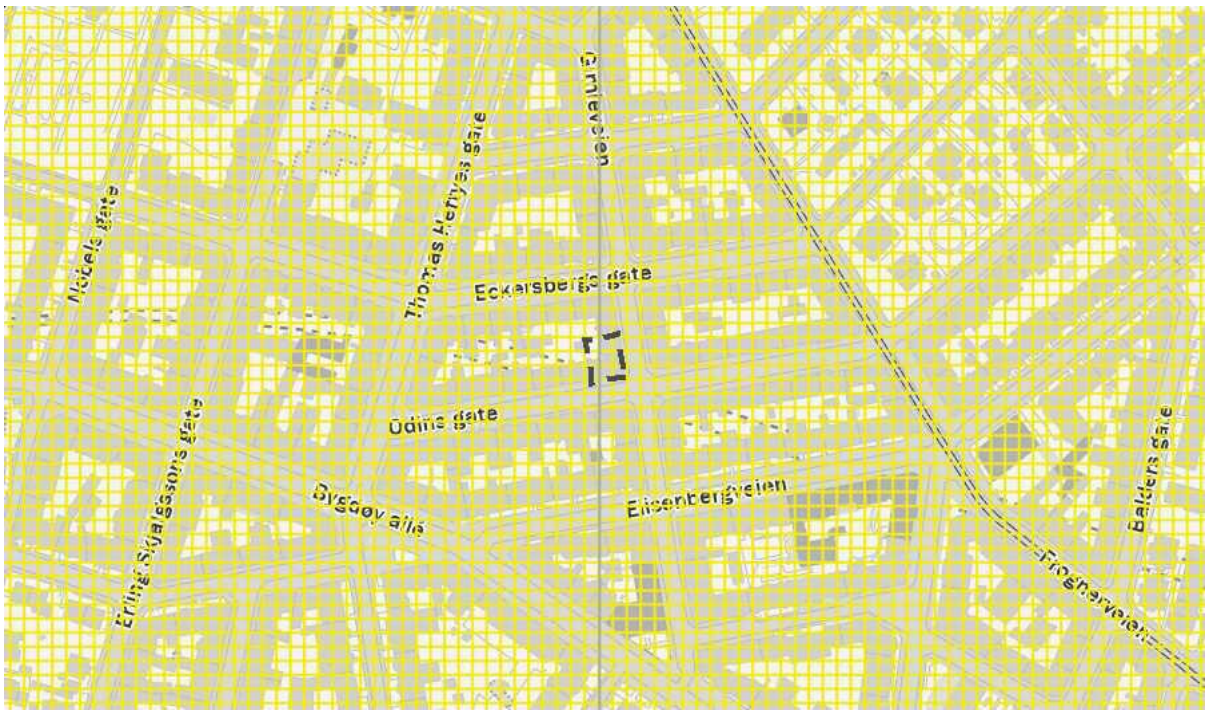

Tegnforklaring

Usikker aktsomhet

Middels til lav aktsomhet

Høy aktsomhet

Særlig høy aktsomhet

Beskrivelse

Datasettet viser hvilke områder i Norge som trolig er mer radonutsatt enn andre. Datasettet er basert på geologi og inneluftsmålinger av radon. Inneluftsmålinger er fra Direktoratet for strålevern og atomsikkerhet (DSA) sin nasjonale database, og geologi er fra Norges geologiske undersøkelse (NGU) sine berggrunns- og løsmassedatabaser. Berggrunnsdata er av målestokk 1:250.000 og løsmassedata er av varierende målestokk, fra 1:50.000 til 1:1000.000 Inneluftsmålinger er brukt til å identifisere områder med forhøyd aktsomhet for radon. De er også brukt til å kjennetegne geologi i forhold til aktsomhet for radon, og denne kunnskapen er overført til områder hvor det finnes ingen eller få inneluftsmålinger. Der hvor et område er klassifisert som «høy aktsomhet» er det beregnet at minst 20% av boligene har radonkonsentrasjoner over 200 Bq/m3, med 70% statistisk sikkerhet. Der hvor et område er klassifisert som «middels til lav aktsomhet» er det beregnet at opp til 20% av boligene har radonkonsentrasjoner over 200 Bq/m3, med 70% statistisk sikkerhet. Der hvor det ikke er nok data, eller hvor det ikke er nok statistisk sikkerhet for å beregne aktsomhet for radon, er områder klassifisert som «usikker aktsomhet». Alunskifer er tilknyttet forhøyde radonkonsentrasjoner. Områder hvor det finnes alunskifer er klassifisert som «særlig høy aktsomhet». Med å overføre kunnskap fra områder med inneluftsmålinger til områder uten inneluftsmålinger, er det antatt at radonegenskaper av en geologitype er det samme i hele landet. I praksis kan det forventes noe variasjon i radonegenskaper i polygoner av den samme geologitypen. I tillegg kan det forventes variasjon i radonegenskaper innenfor et polygon.

Kilde: Norges geologiske undersøkelse (NGU)

Melding til tinglysing

Det er ført en seksjonering i matrikkelen
Det er ført med brukstilfelle: Seksjonering

Løpenummer for forretning: 601601420
Vedlegg: Ja

Rekvirent av tinglysing

Organisasjonsnr	Navn	Adresse
971040823	OSLO KOMMUNE PLAN- OG	Postboks 364 Sentrum, 0102 OSLO

Rekvirent(er) av forretning

Fødselsdato/Orgnr	Navn	Bruksenhet	Adresse
983598889	MOSKING BOLIG AS		Caspar Storms vei 16, 0664 OSLO

Matrikkelenhet(er) som er seksjonert

Knr	Gnr	Bnr
0301	212	702

Nye seksjoner

Knr	Gnr	Bnr	Fnr	Snr	Sameiebrøk	Formålskode	Tilleggsareal bygning	Eksklusivt uteareal
0301	212	702	0	1	73 / 1281	Næringseksjon	Nei	Nei
0301	212	702	0	2	39 / 1281	Næringseksjon	Nei	Nei
0301	212	702	0	3	55 / 1281	Næringseksjon	Nei	Nei
0301	212	702	0	4	50 / 1281	Næringseksjon	Nei	Nei
0301	212	702	0	5	54 / 1281	Boligseksjon	Nei	Nei
0301	212	702	0	6	35 / 1281	Boligseksjon	Nei	Nei
0301	212	702	0	7	28 / 1281	Boligseksjon	Nei	Nei
0301	212	702	0	8	32 / 1281	Boligseksjon	Nei	Nei
0301	212	702	0	9	37 / 1281	Boligseksjon	Nei	Nei
0301	212	702	0	10	48 / 1281	Boligseksjon	Nei	Nei
0301	212	702	0	11	54 / 1281	Boligseksjon	Nei	Nei
0301	212	702	0	12	35 / 1281	Boligseksjon	Nei	Nei
0301	212	702	0	13	28 / 1281	Boligseksjon	Nei	Nei
0301	212	702	0	14	32 / 1281	Boligseksjon	Nei	Nei
0301	212	702	0	15	37 / 1281	Boligseksjon	Nei	Nei
0301	212	702	0	16	48 / 1281	Boligseksjon	Nei	Nei
0301	212	702	0	17	54 / 1281	Boligseksjon	Nei	Nei
0301	212	702	0	18	35 / 1281	Boligseksjon	Nei	Nei
0301	212	702	0	19	28 / 1281	Boligseksjon	Nei	Nei

Dokn: 485194 Tinglyst: 16.06.2014
STATENS KARTVERK FAST EIENDOM

Plan- og bygningsetaten
TEKNISK FAGAVDELING
RETT KOPI 13.06.2014

Kartverket
Attestert kopi av dok.nr. 2014/485194/200
Attesteringstidspunkt 2025-12-05 14:24

Melding til tinglysing

Knr	Gnr	Bnr	Fnr	Snr	Sameiebrøk	Formålskode	Tilleggsareal bygning	Eksklusivt uteareal
0301	212	702	0	20	32 / 1281	Boligseksjon	Nei	Nei
0301	212	702	0	21	37 / 1281	Boligseksjon	Nei	Nei
0301	212	702	0	22	48 / 1281	Boligseksjon	Nei	Nei
0301	212	702	0	23	51 / 1281	Boligseksjon	Nei	Nei
0301	212	702	0	24	45 / 1281	Boligseksjon	Nei	Nei
0301	212	702	0	25	43 / 1281	Boligseksjon	Nei	Nei
0301	212	702	0	26	40 / 1281	Boligseksjon	Nei	Nei
0301	212	702	0	27	41 / 1281	Boligseksjon	Nei	Nei
0301	212	702	0	28	39 / 1281	Boligseksjon	Nei	Nei
0301	212	702	0	29	57 / 1281	Boligseksjon	Nei	Nei
0301	212	702	0	30	46 / 1281	Boligseksjon	Nei	Nei

Melding til tinglysing er hjemlet i Matrikkelloven § 24

Kartverket

Attestert kopi av dok.nr. 2014/485194/200

Attesteringstidspunkt 2025-12-05 14:24

Etter tinglysing returneres begjæringsskjemaet til
Org.nr.: 971 040 823
Oslo kommune,
Plan- og bygningsetaten,
Postadresse: Boks 364 Sentrum, 0102 Oslo

Plan- og bygningsetaten
Org.nr: 971040 823

☒ Begjæring om oppdeling i eierseksjoner
☐ Begjæring om reseksjonering

Kun opplysninger i feltene 1 - 4 registreres i grunnboken

1. Eiendommen som begjæres seksjonert

Kommunenr.	Kommunens navn	Gårdsnr.	Bruksnr.	Festenr.	Seksjonsnr.
0301	OSLO	212	702		

2. Hjemmelshaver(e)

Fødselsnr./Org.nr. (11/9 siffer) [1]	Navn	Seksjonsnr. [2]	Ideell andel [3]
~~99682928~~	~~ELISENBERG EIENDOMAS~~		½
983598889	Mosking Bolig AS		

3. Begjæring. Eiendommen begjæres oppdelt i eierseksjoner slik det framgår av etterstående fordelingsliste

S.nr.	Formål [4]	Brøk (teller) [5]	Tilleggs-areal [6]	S.nr.	Formål [4]	Brøk (teller) [5]	Tilleggs-areal [6]	S.nr	Formål [4]	Brøk (teller) [5]	Tilleggs-areal [6]	S.nr.	Formål [4]	Brøk (teller) [5]	Tilleggs-areal [6]
1	N	73		11	B	54		21	B	37		31			
2	N	37		12	B	35		22	B	48		32			
3	N	55		13	B	28		23	B	51		33			
4	N	58		14	B	32		24	B	45		34			
5	B	54		15	B	37		25	B	43		35			
6	B	35		16	B	48		26	B	40		36			
7	B	28		17	B	54		27	B	41		37			
8	B	32		18	B	35		28	B	39		38			
9	B	37		19	B	28		29	B	57		39			
10	B	48		20	B	32		30	B	46		40			
SUM BRØK		451		SUM BRØK		383		SUM BRØK		447		SUM BRØK			

SUM BRØK (TELLERE) 1281 = NEVNER I SAMEIEBRØKEN

4. Supplerende tekst [7]

OBS ! Her påføres kun opplysninger som kan og skal tinglyses.
Ved reseksjonering skal dessuten oppgis hva endringen består i. Eventuelt på hvilken måte fellesarealene berøres.

Plan- og bygningsetaten
TEKNISK FAGAVDELING
RETT KOPI 16.05.2014
Kjetil Ensen

Signaturer

Rubrikk for underskrifter finnes nederst på side 2. (Felt 7) Da skjemaet består av løse ark, kreves imidlertid signering også her.

5. Egenerklæring

Undertegnede erklærer at

a) ☐ seksjoneringen gjelder planlagt bygning hvor byggetillatelse er gitt,
eller
☒ seksjoneringen gjelder bestående bygning hvor seksjoneringen bare omfatter bruksenheter som er ferdig utbygd.

b) ☒ seksjoneringen omfatter alle bruksenhetene i bygningen.

c) ☒ inndelingen i bruksenheter gir en formålstjenlig avgrensning av de enkelte bruksenheter.

d) ☒ bruksenhetenes formål (bolig eller næring) er i samsvar med gjeldende arealplanformål,
eller
☐ det foreligger tillatelse til annen bruk etter plan- og bygningsloven.

e) ☒ ingen bruksenheter omfatter deler av eiendommen som er nødvendig til bruk for andre bruksenheter i eiendommen, eller deler som etter bestemmelser, vedtak eller tillatelser gitt i eller i medhold av plan- og bygningsloven, er fastsatt å skulle tjene beboernes eller bebyggelsens felles behov.

f) ☒ areal som skal tjene sameiernes felles bruk eller eiendommens drift er fellesareal. Fellesarealet omfatter ikke vaktmesterbolig som er utleid til andre enn vaktmesteren, og hvor leier har kjøperett.

g) ☒ hver bruksenhets hoveddel er en klart avgrenset og sammenhengende del av en bygning på eiendommen og har egen inngang fra fellesareal eller naboeiendom.

h) ☒ hver boligseksjon har kjøkken, bad og WC innenfor hoveddelen av bruksenheten. Bad og WC er i eget eller egne rom,
eller
☐ boligseksjonen er en fritidsbolig,
eller
☐ alle boligene inngår i en samleseksjon bolig

i) ☒ det er fastsatt vedtekter (Jfr. ESL § 28)

UNDERTEGNEDE ER KJENT MED AT DET ER STRAFFBART Å AVGI ELLER BENYTTE URIKTIG ERKLÆRING - JFR. STRAFFELOVENS §§ 189 OG 190.

6. Tegninger m.v.

Alle vedlegg skal være i A4 format og fortløpende sidenummerert.
Vedlegg som skal følge seksjoneringsbegjæringen:
a) Situasjonsplan (ESL § 7, 2. ledd)
b) Plantegninger over kjeller, alle etasjene og loft. På tegningene er grensene for bruksenhetene, forslag til seksjonsnummer og bruken av de enkelte rom tydelig angitt (ESL § 7, 2. ledd)
c) Liste med navn og adresse på alle leiere av bolig i eiendommen. (Skal ikke sendes til tinglysing.)
d) Vedtekter (ESL § 28). (Skal ikke sendes til tinglysing.)
e) Samtykke fra panthaver ved reseksjonering (ESL §§ 12 og 13)

7. Underskrifter

Sted og dato	Underskrift [8]	Navn gjentas med blokkbokst.	Ektefelle/registrert partner [9]
15/5-12	- STÅLE JOHNSEN, IHHT. FIRMAATTEST		

8. Styrets samtykke m.v. ved reseksjonering [10)]

☐ Styret samtykker til reseksjonering (ESL § 12)

eller

☐ Styret erklærer at sameiemøtet har samtykket til reseksjonering (ESL § 30)

Sted og dato	Underskrift [11)]	Navn gjentas med blokkbokst.

9. Kommunens tillatelse til seksjonering

☐ Befaring er foretatt

☐ Målebrevskart for tilleggsdeler er utarbeidet og vedlagt [12)]

☒ Tillatelsen er inntatt nedenfor

☐ Tillatelsen følger vedlagt


Oslo kommune erklærer at tillatelse til seksjonering / reseksjonering er gitt for:


Gårdsnr.	Bruksnr.	Festenr.	Seksjonsnr.	
212	702		1-30	**i Oslo kommune**

Dato	Underskrift	Stempel
27.5.14		Plan- og bygningsetaten TEKNISK FAGAVDELING

Noter:


1) Det er enhetsregisterets organisasjonsnummer som skal brukes.
2) Seksjonsnummer angis kun ved reseksjonering.
3) Feltet for ideell andel utfylles dersom det er flere hjemmelshavere.
4) B=boligseksjon; N=næringsseksjon; SB=samleseksjon bolig; SN=samleseksjon næring.
5) Ved oppdeling skal det for hver seksjon fastsettes en sameiebrøk. I rubrikken angis kun telleren (som heltall). Alle tellerne summeres ned, og summen utgjør da sameiebrøkens nevner.
6) B=tilleggsdel i bygning; G=tilleggsdel i tomt; BG=tilleggsdel både i bygning og tomt.
7) Det er bare rettsstiftelser som skal og kan tinglyses som tas inn her. Legalpanterett etter ESL § 25, 1. ledd kan ikke tinglyses. Her tas bare med panterett som kommer i tillegg - jfr. § 25, 3. ledd. Panterett inntatt i seksjoneringsbegjæringen gir ikke tvangsgrunnlag.
8) Underskrift fra hjemmelshaver (ESL § 7) eller styret (ESL § 13)
9) Ved reseksjonering kreves samtykke fra ektefelle/registrert partner for de seksjoner hvor sameiebrøken reduseres.
10) Etter ESL § 12 skal styret i noen tilfelle samtykke til reseksjonering. I de tilfeller hvor sameiemøtets samtykke er nødvendig, innestår styret for at samtykket er innhentet - jfr. ESL § 30.
11) Styremedlemmenes underskriftsfullmakt må dokumenteres gjennom bekreftet kopi av årsmøteprotokoll el.l.
12) Kommunen skal - dersom måledokument utarbeides - vedlegge dette sammen med tinglysingsgjenpart.

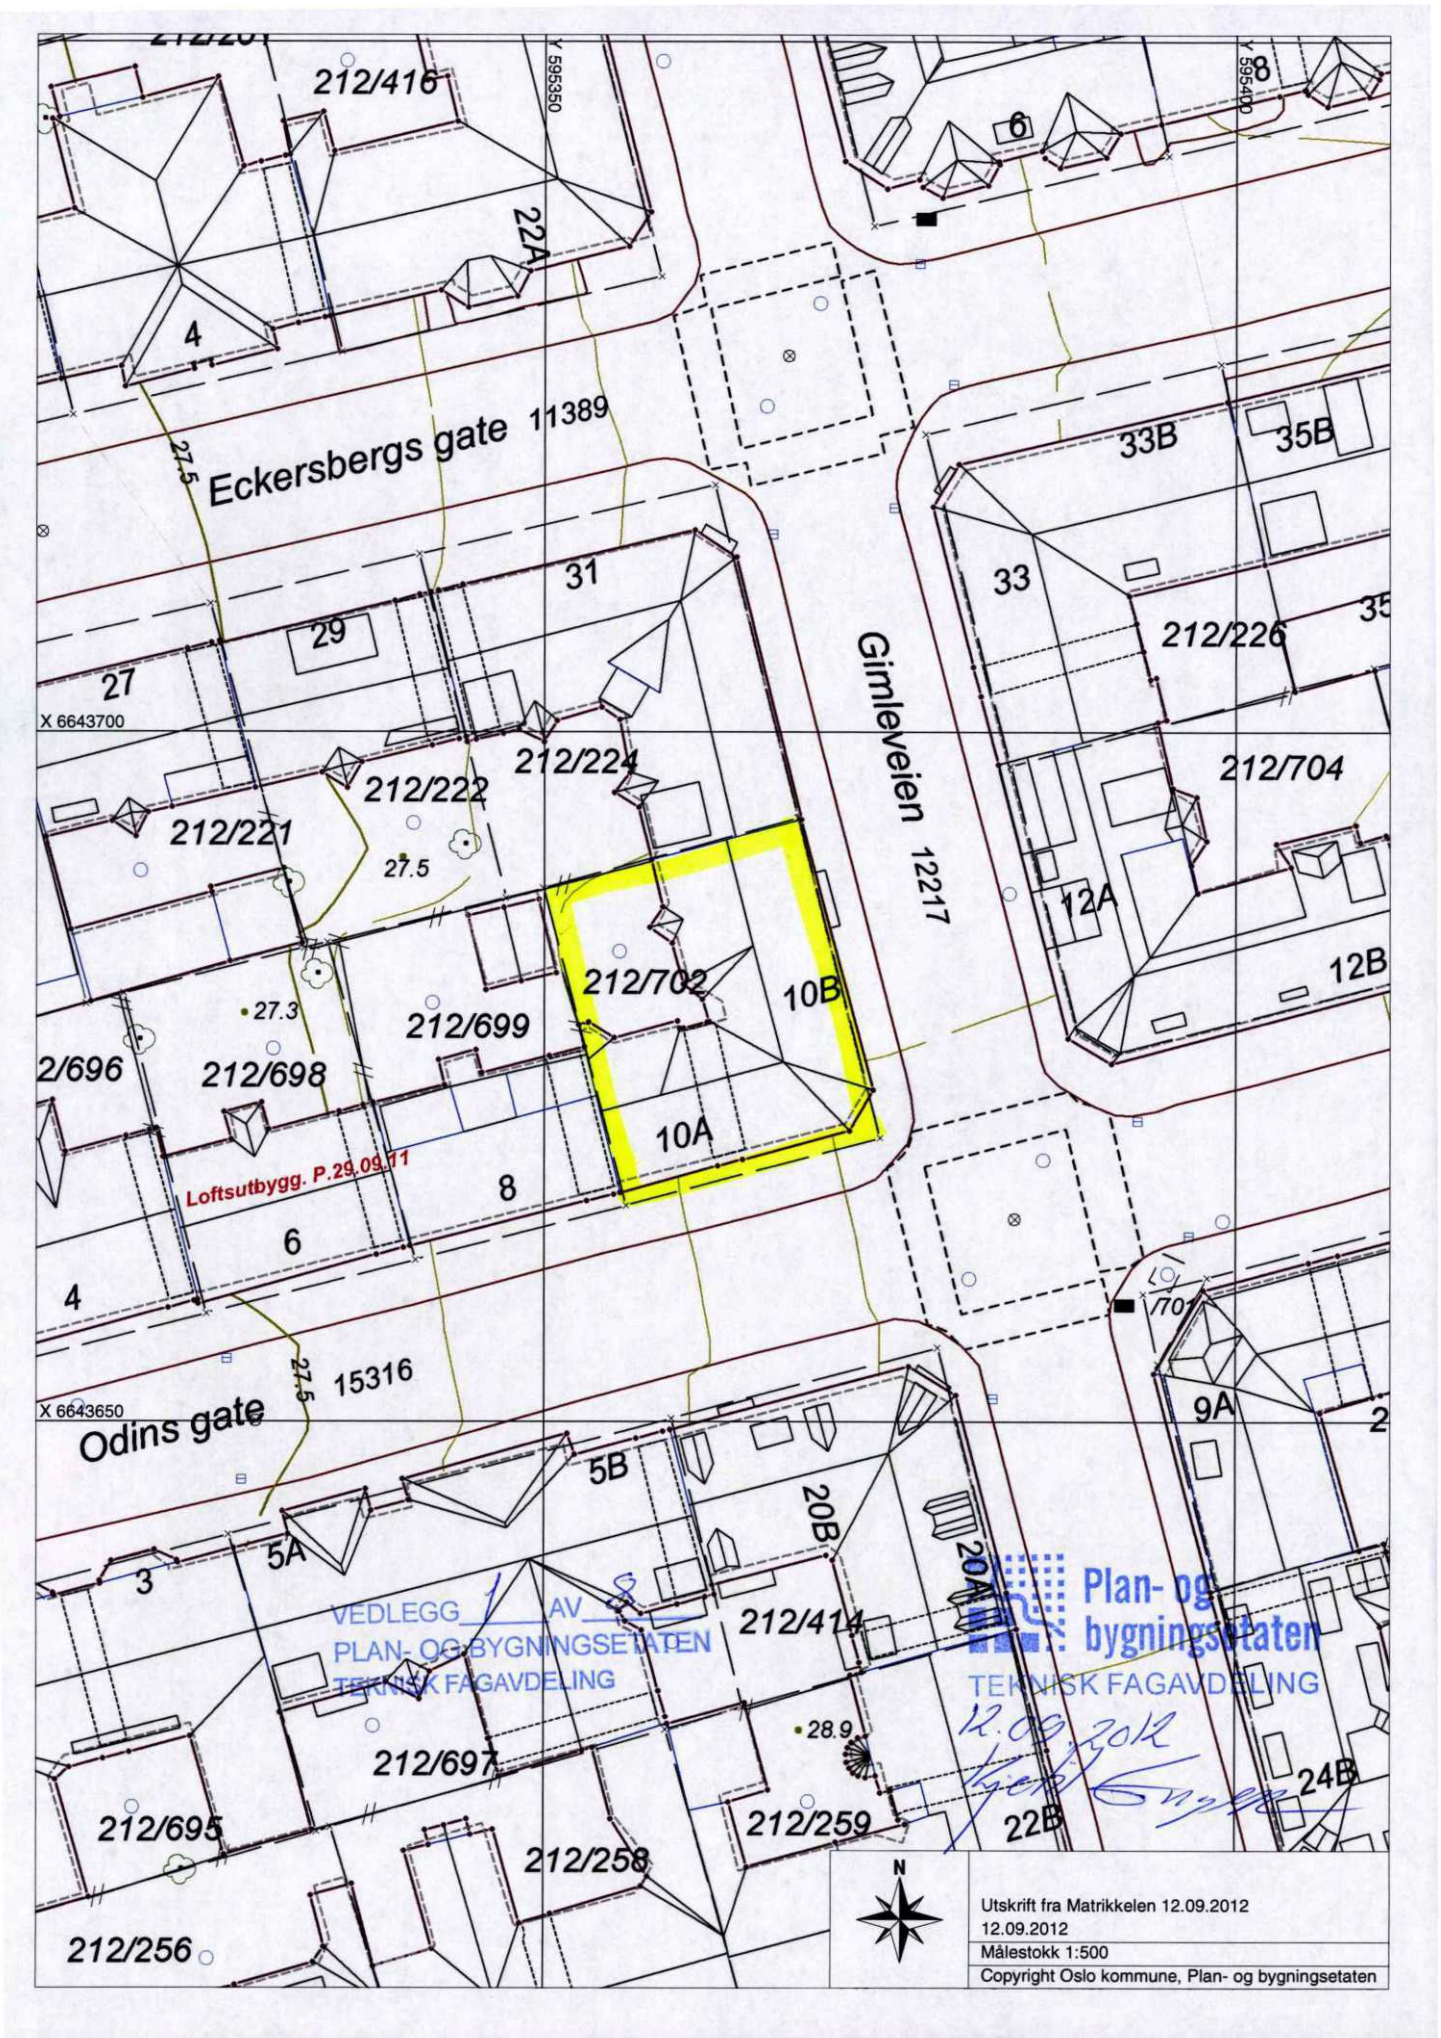

212/416
Y 595350
Y 595400
22A
4
6
8
Eckersbergs gate 11389
27.5
31
29
27
X 6643700
33B
35B
33
212/226
35
Gimleveien 12217
212/224
212/222
212/221
27.5
212/704
12A
12B
212/702
10B
27.3
212/699
2/696
212/698
10A
Loftsutbygg. P.29.09.71
8
6
4
27.5
15316
X 6643650
Odins gate
9A
2
5B
20B
20A
5A
3
212/414
28.9
212/697
24B
212/695
22B
212/259
212/258
212/256
VEDLEGG 1 AV 2
PLAN- OG BYGNINGSETATEN
TEKNISK FAGAVDELING
Plan- og bygningsetaten
TEKNISK FAGAVDELING
12.09.2012
N
Utskrift fra Matrikkelen 12.09.2012
12.09.2012
Målestokk 1:500
Copyright Oslo kommune, Plan- og bygningsetaten

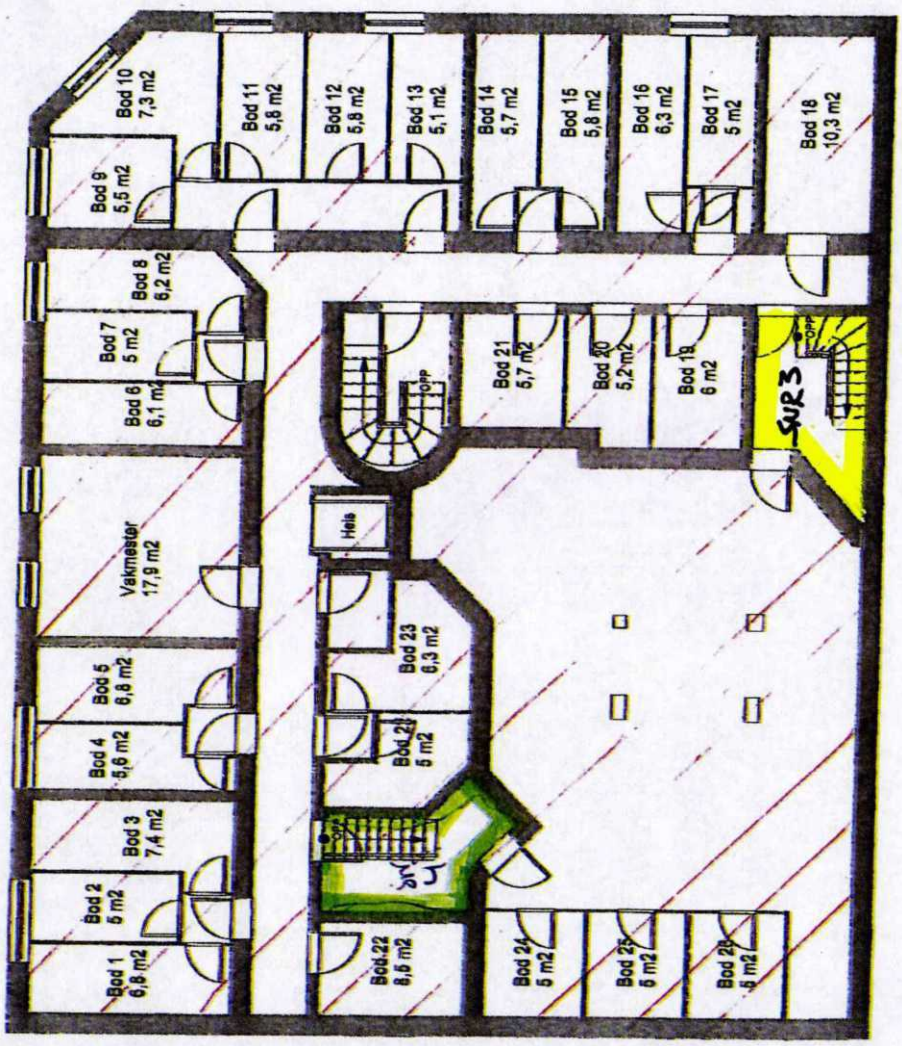



PLAN KJELLER M=1:100

VEDLEGG 2 AV 8
PLAN- OG BYGNINGSETATEN
TEKNISK FAGAVDELING

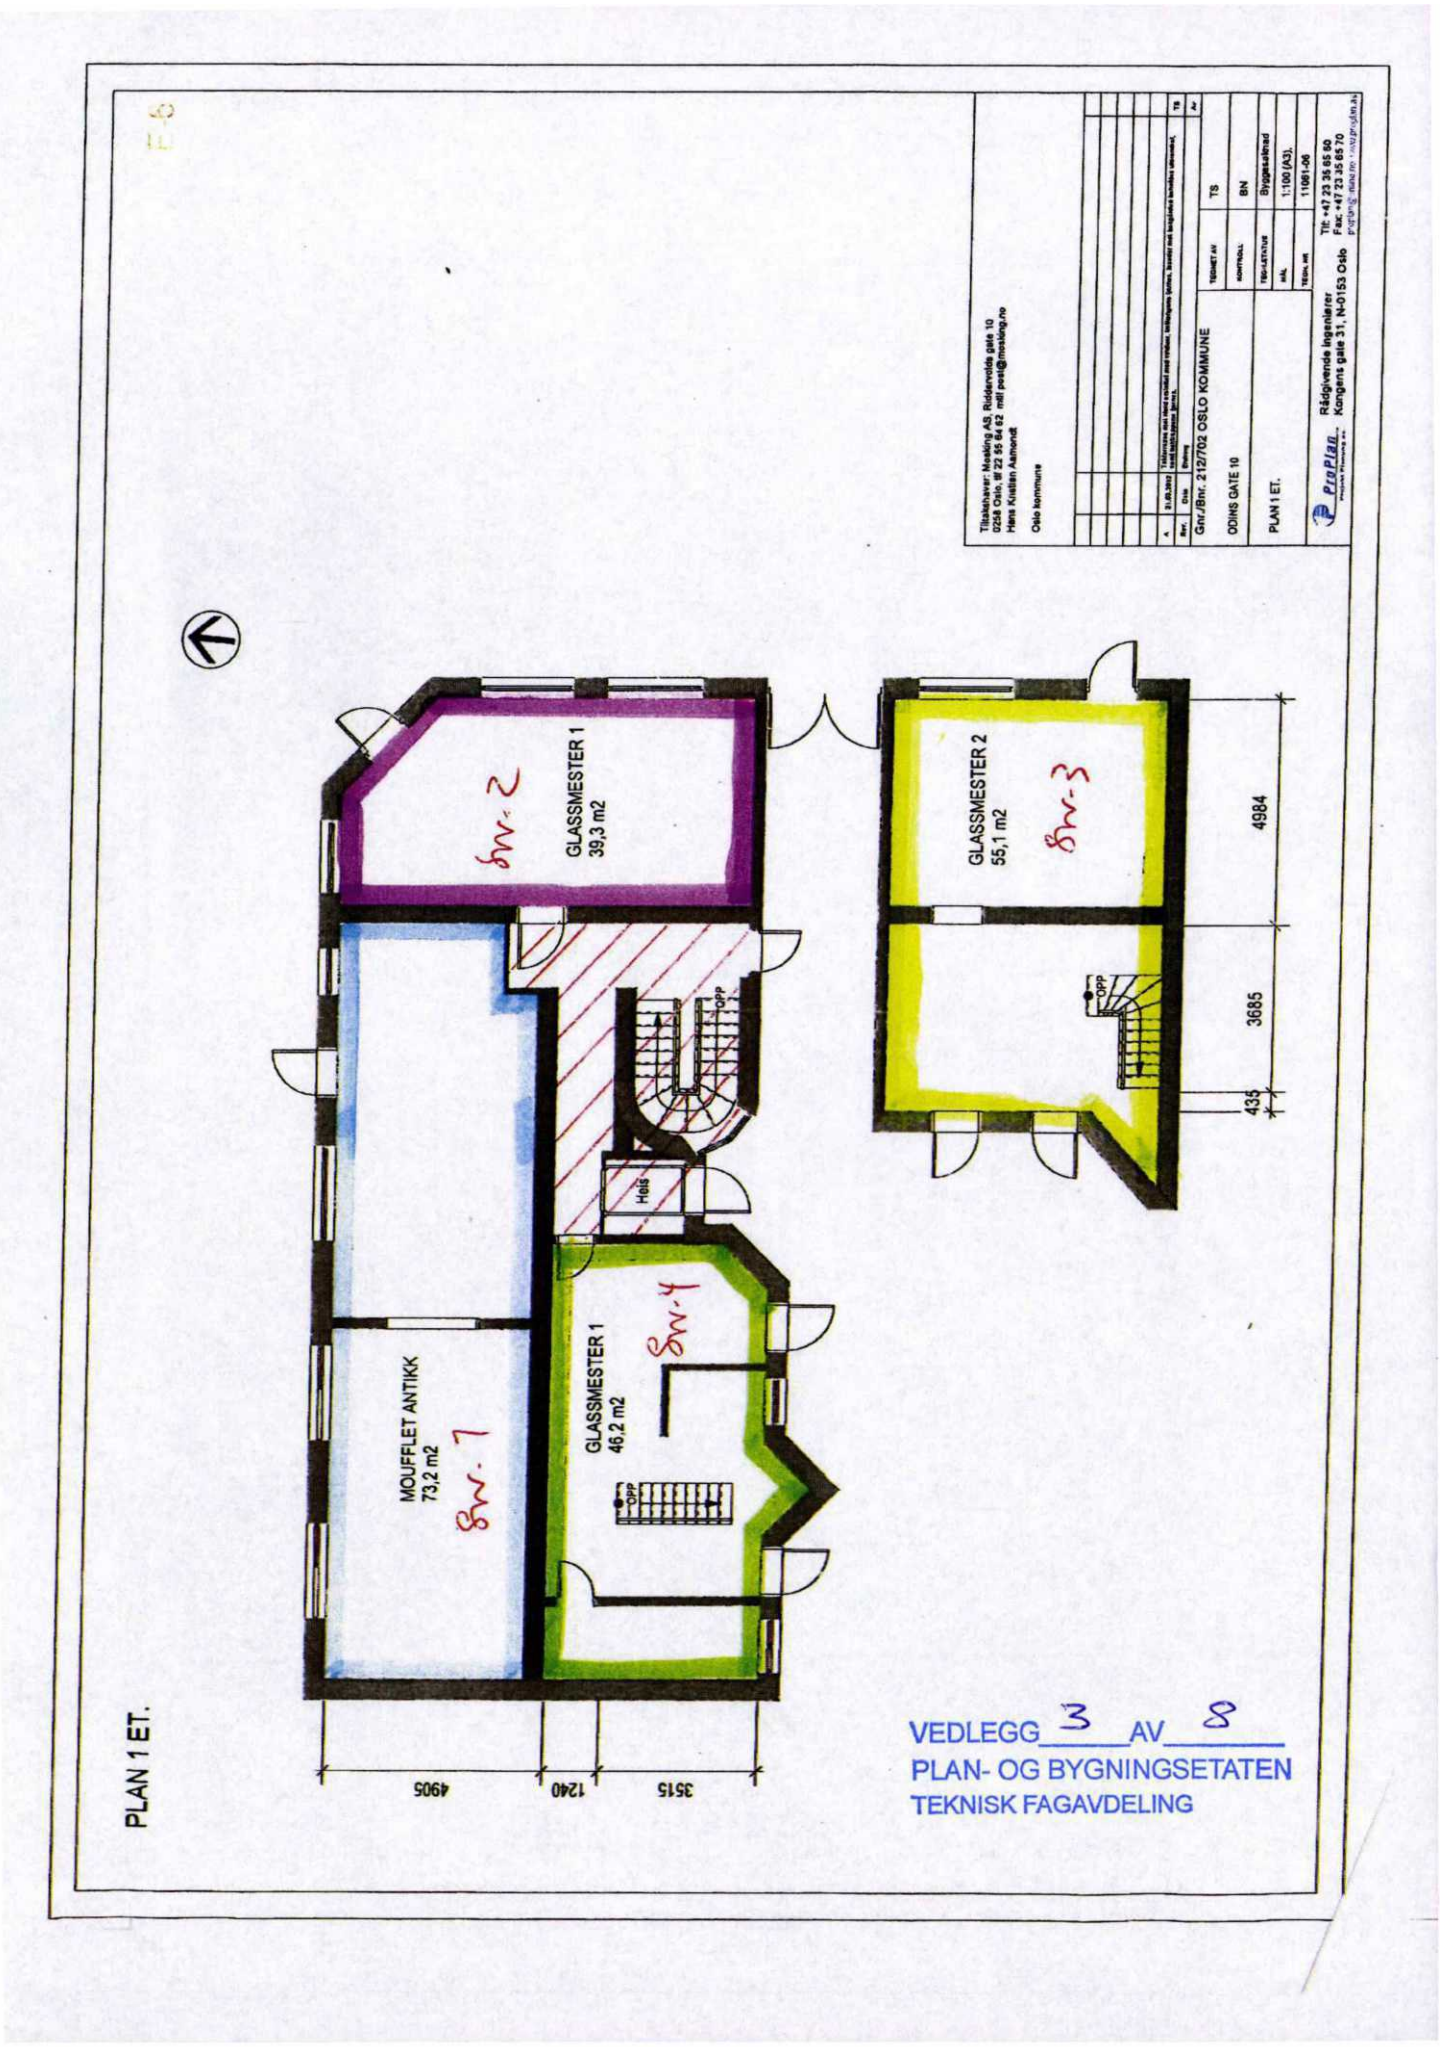

Tiltakshaver: Nasjing AS, Riddervolds gate 10
0258 Oslo, tlf 22 56 94 62 mail: post@nasjing.no
Hans Kristian Aamondt
Oslo kommune
Gnr./Bnr. 212/702 OSLO KOMMUNE
ODINS GATE 10
PLAN 1 ET.
TEGNET AV TS
KONTROLL BN
TEGNINGSTYPE Byggesøknad
MÅL 1:100 (A3),
TEGN. NR 11061-06
ProPlan Rådgivende ingeniører
Kongens gate 31, N-0153 Oslo
Tlf: +47 23 35 65 90
Fax: +47 23 35 65 70
GLASSMESTER 1
39,3 m2
Sv-2
GLASSMESTER 2
55,1 m2
Sv-3
GLASSMESTER 1
46,2 m2
Sv-4
MOUFFLET ANTIKK
73,2 m2
Sv-1
OPP
Heis
4984
3685
435
4905
1240
3515
PLAN 1 ET.
VEDLEGG 3 AV 8
PLAN- OG BYGNINGSETATEN
TEKNISK FAGAVDELING

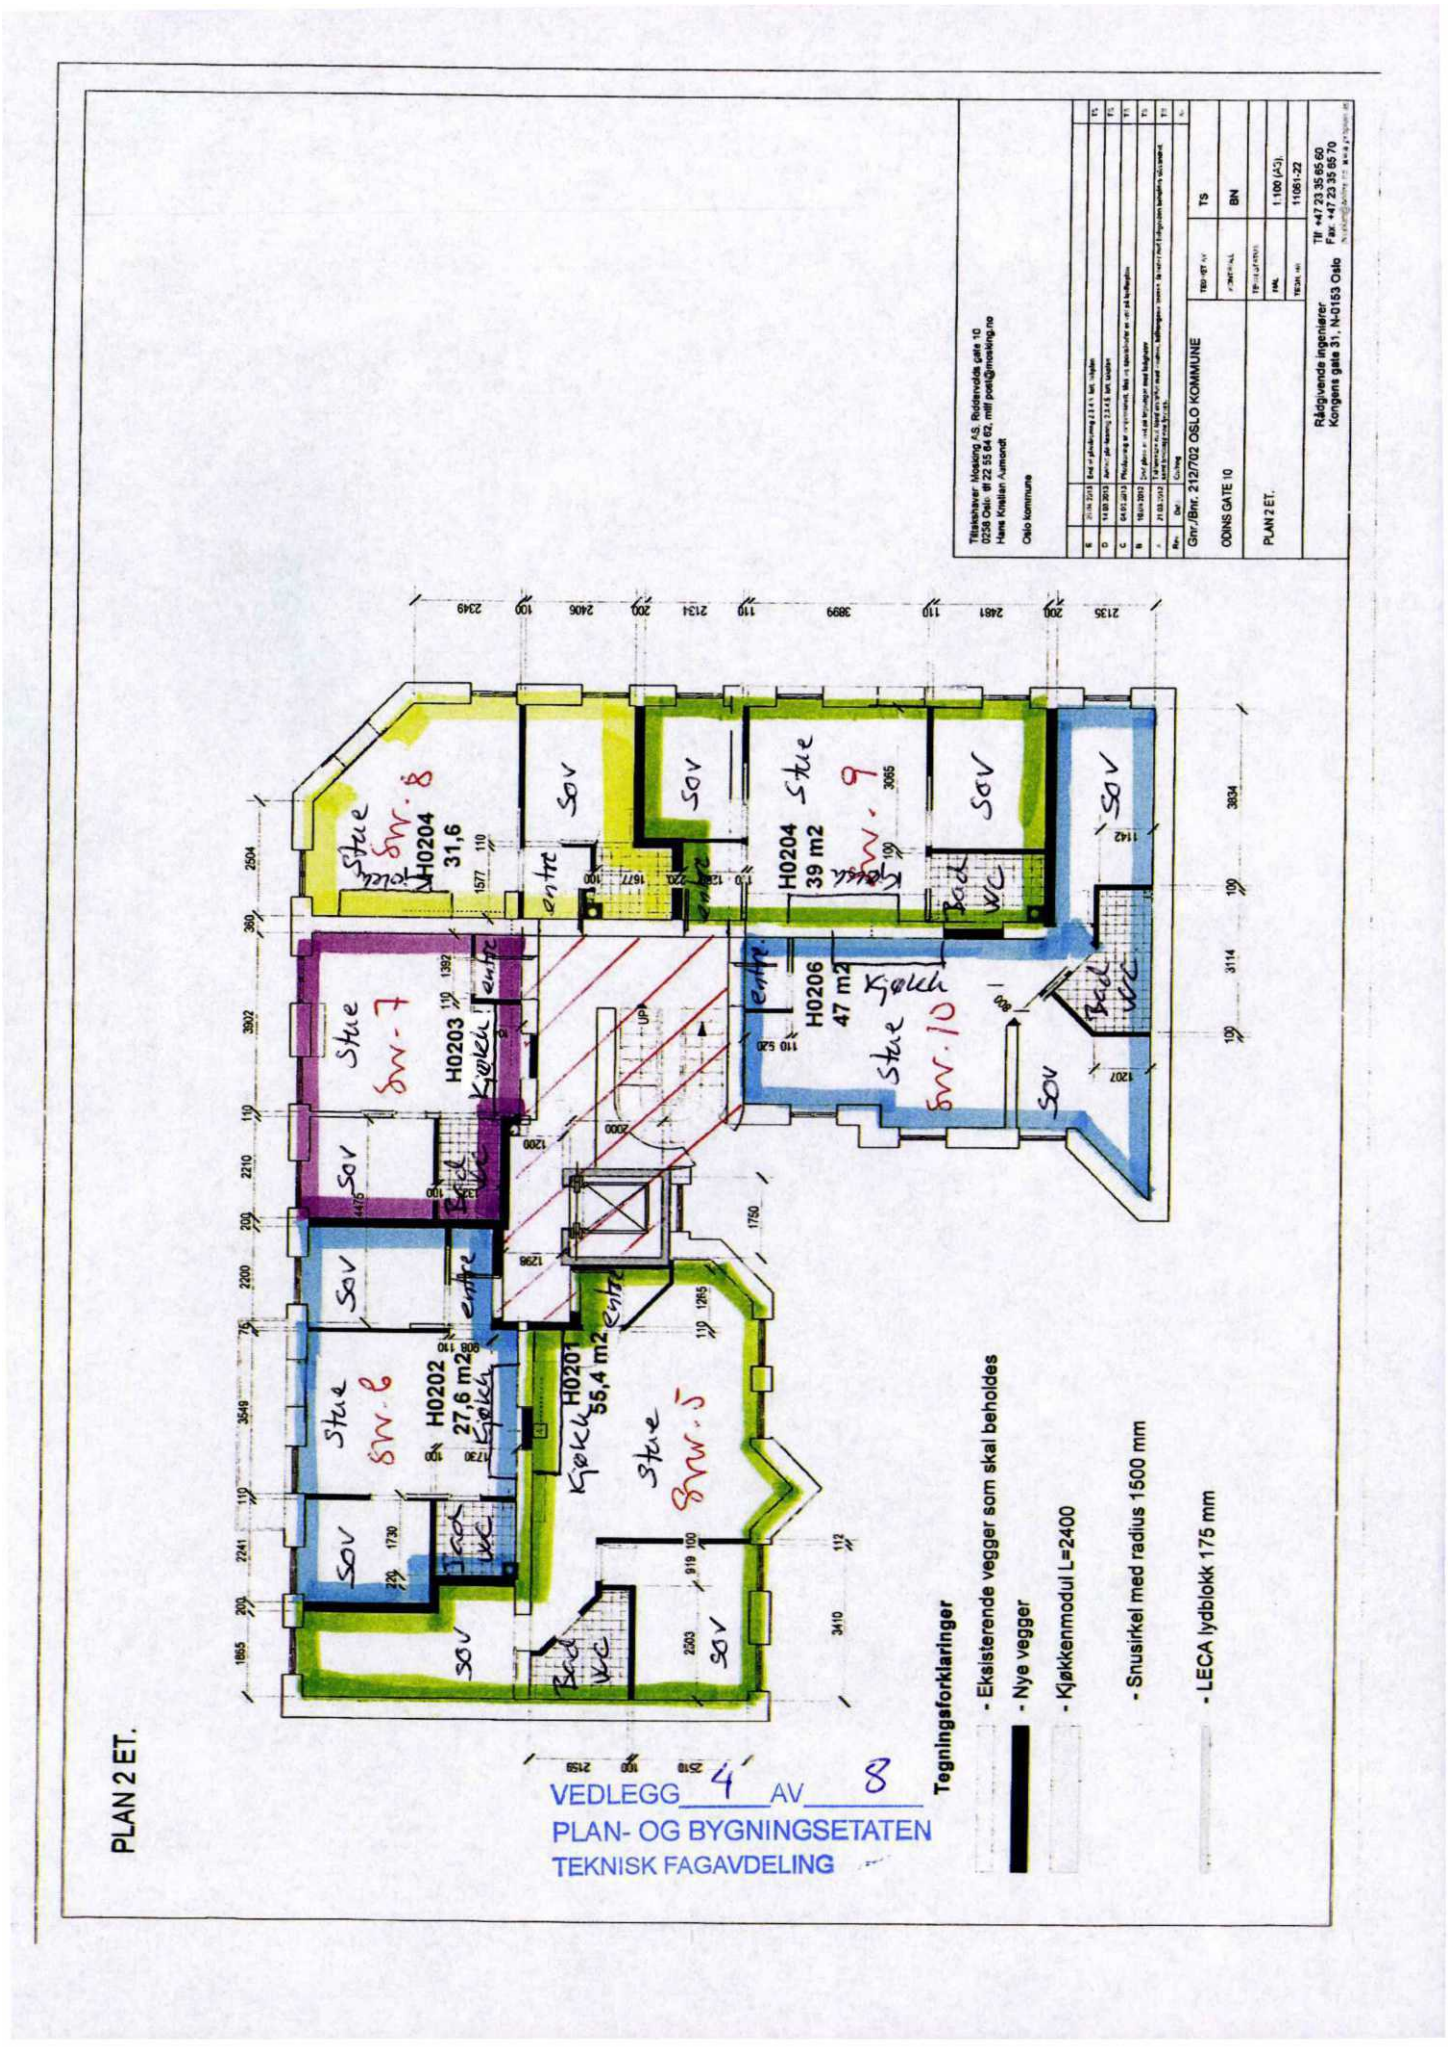
PLAN 2 ET.
Tegningsforklaringer
- Eksisterende vegger som skal beholdes
- Nye vegger
- Kjøkkenmodul L=2400
- Snusirkel med radius 1500 mm
- LECA lydblokk 175 mm
VEDLEGG 4 AV 8
PLAN- OG BYGNINGSETATEN
TEKNISK FAGAVDELING
Grnr./Bnr. 212/702 OSLO KOMMUNE
ODINS GATE 10
PLAN 2 ET.
TS
BN
1:100 (A3)
11081-22
Rådgivende ingeniører
Kongens gate 31, N-0163 Oslo
Tlf +47 23 35 65 60
Fax +47 23 35 65 70
H0204 31,6
H0204 39 m2
H0206 47 m2
H0203
H0202 27,6 m2
H0201 55,4 m2
Stue
Sov
Kjøkken
Bad
WC
entre

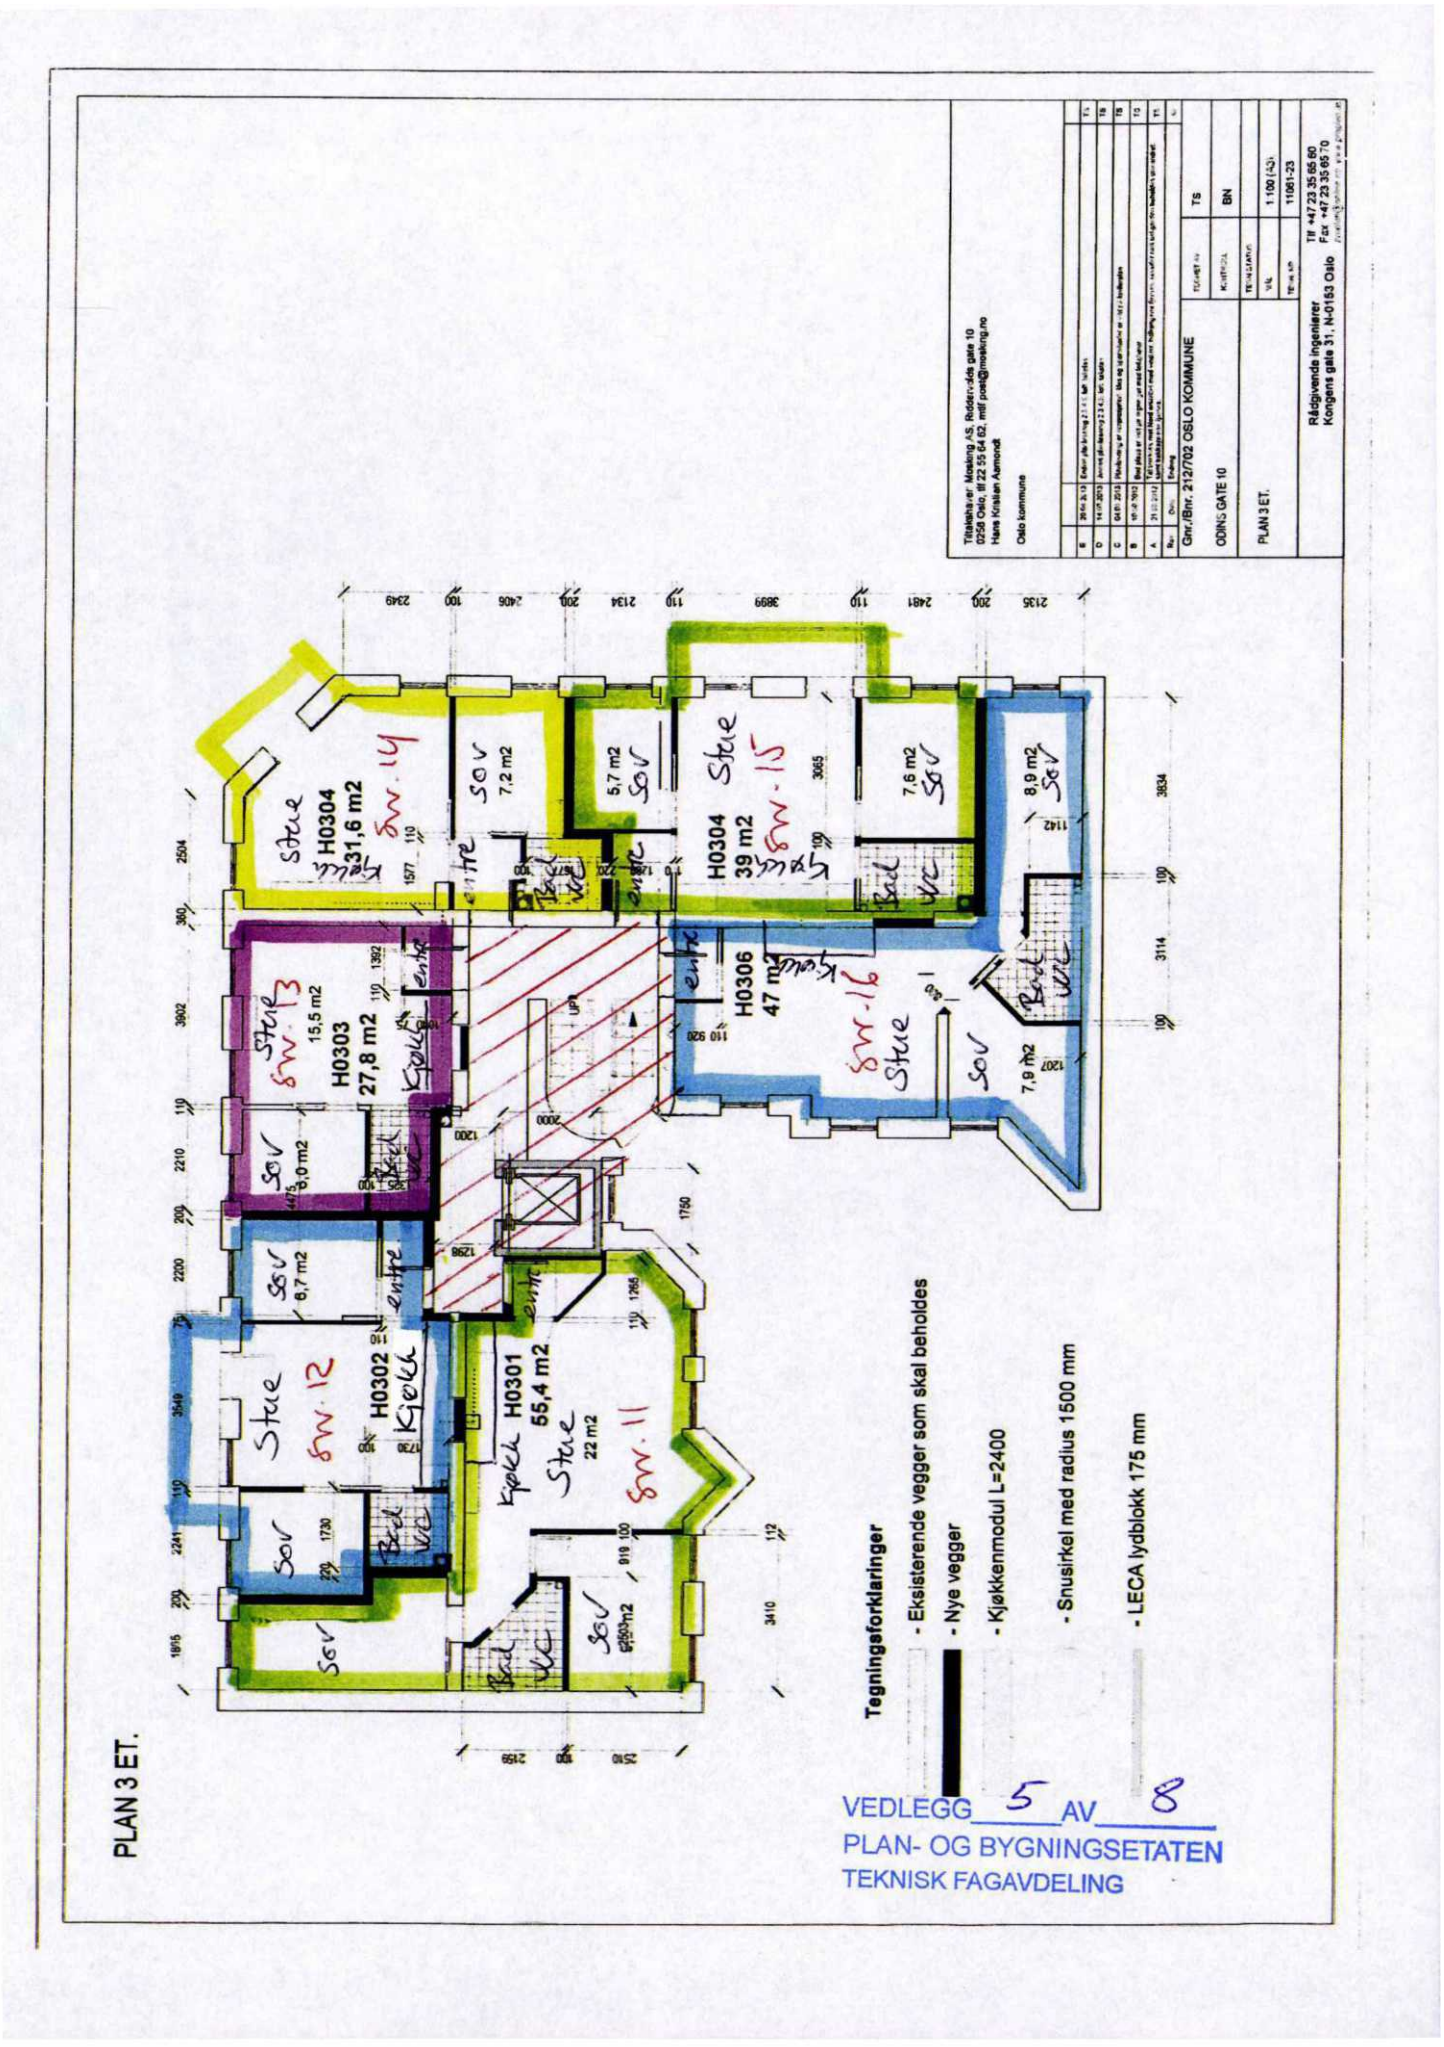

PLAN 3 ET.
Tegningsforklaringer
- Eksisterende vegger som skal beholdes
- Nye vegger
- Kjøkkenmodul L=2400
- Snusirkel med radius 1500 mm
- LECA lydblokk 175 mm
H0304 31,6 m2
H0303 27,8 m2
H0302
H0301 55,4 m2
H0304 39 m2
H0306 47 m2
Stue
Sov
Kjøkk
Bad
entre
VEDLEGG 5 AV 8
PLAN- OG BYGNINGSETATEN
TEKNISK FAGAVDELING
Gnr./Bnr. 212/702 OSLO KOMMUNE
ODINS GATE 10
PLAN 3 ET.
Rådgivende ingeniører
Kongens gate 31, N-0153 Oslo

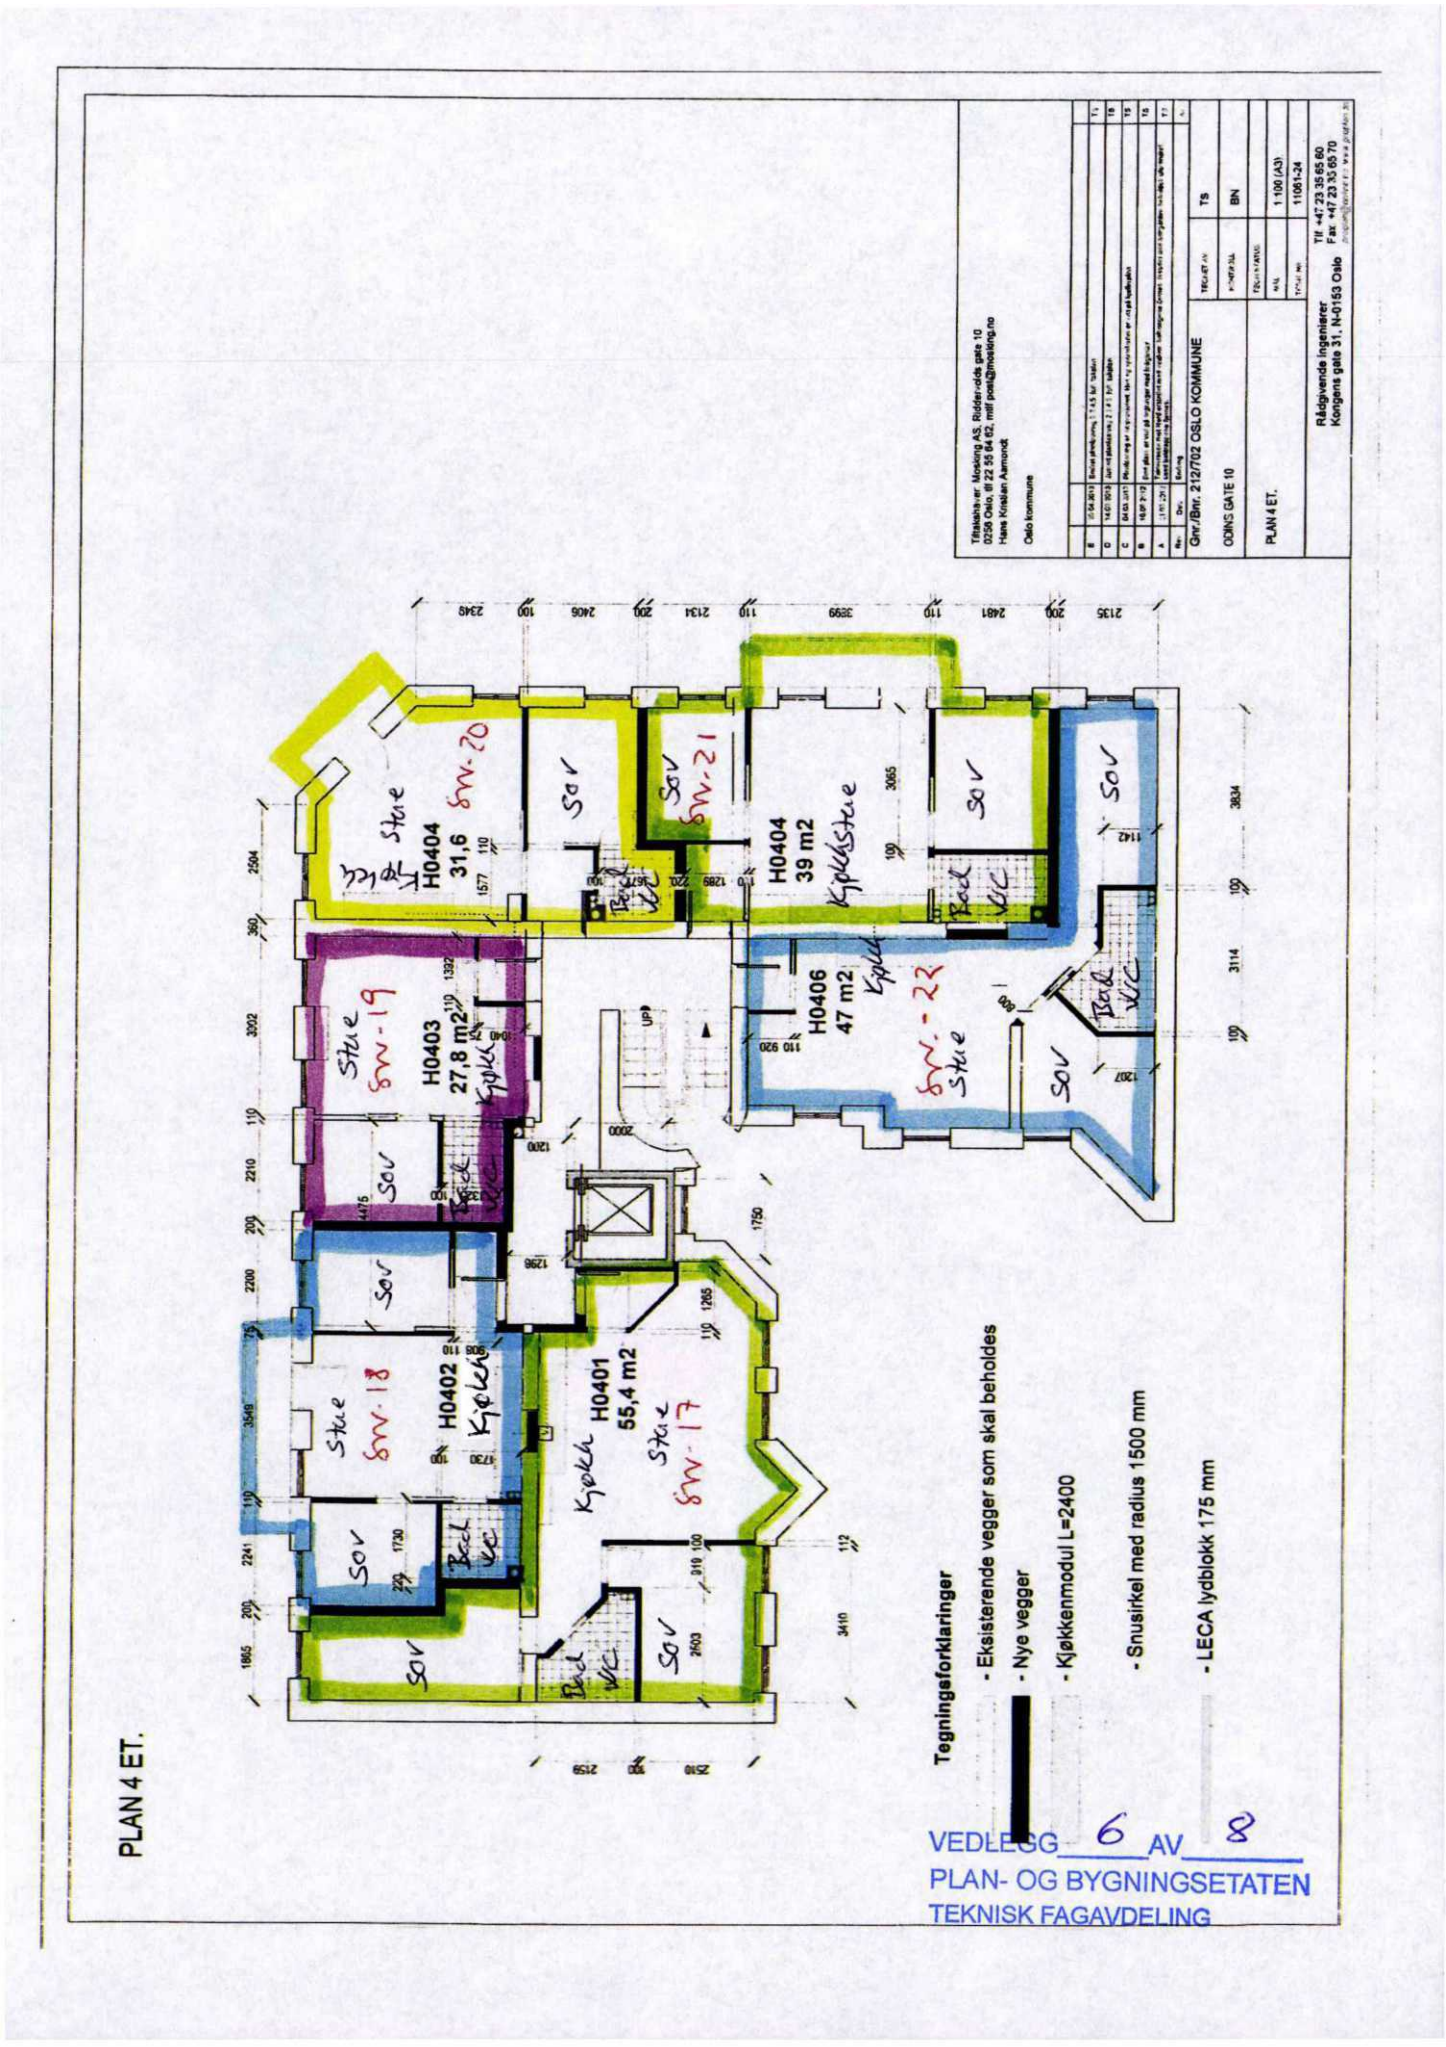

VEDLEGG 6 AV 8
PLAN- OG BYGNINGSETATEN
TEKNISK FAGAVDELING

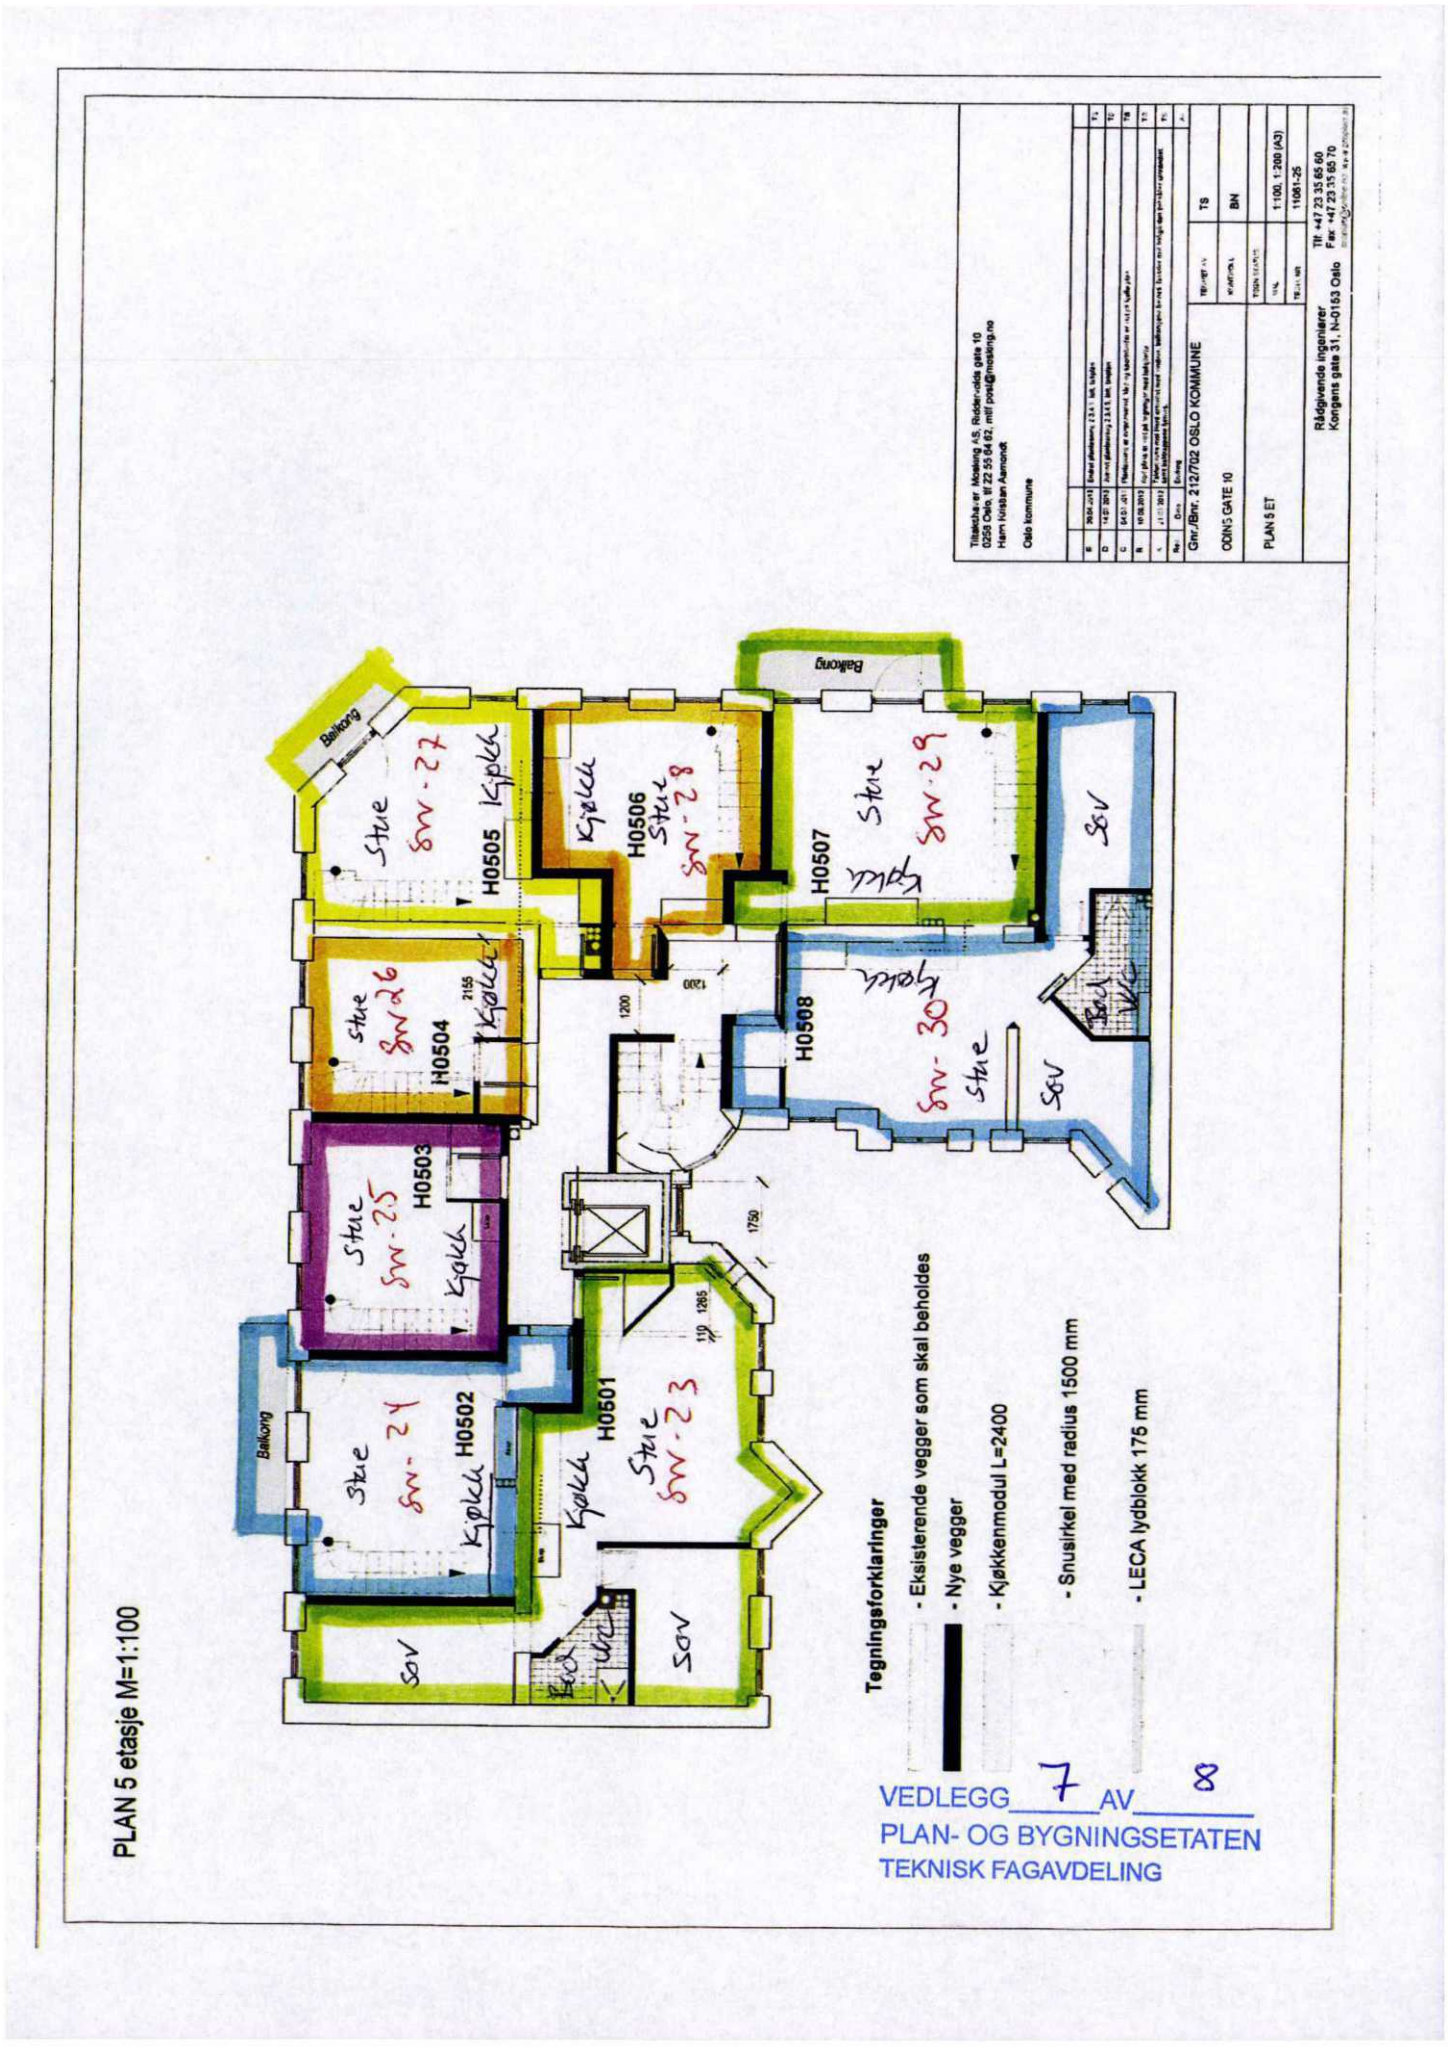

VEDLEGG 7 AV 8
PLAN- OG BYGNINGSETATEN
TEKNISK FAGAVDELING

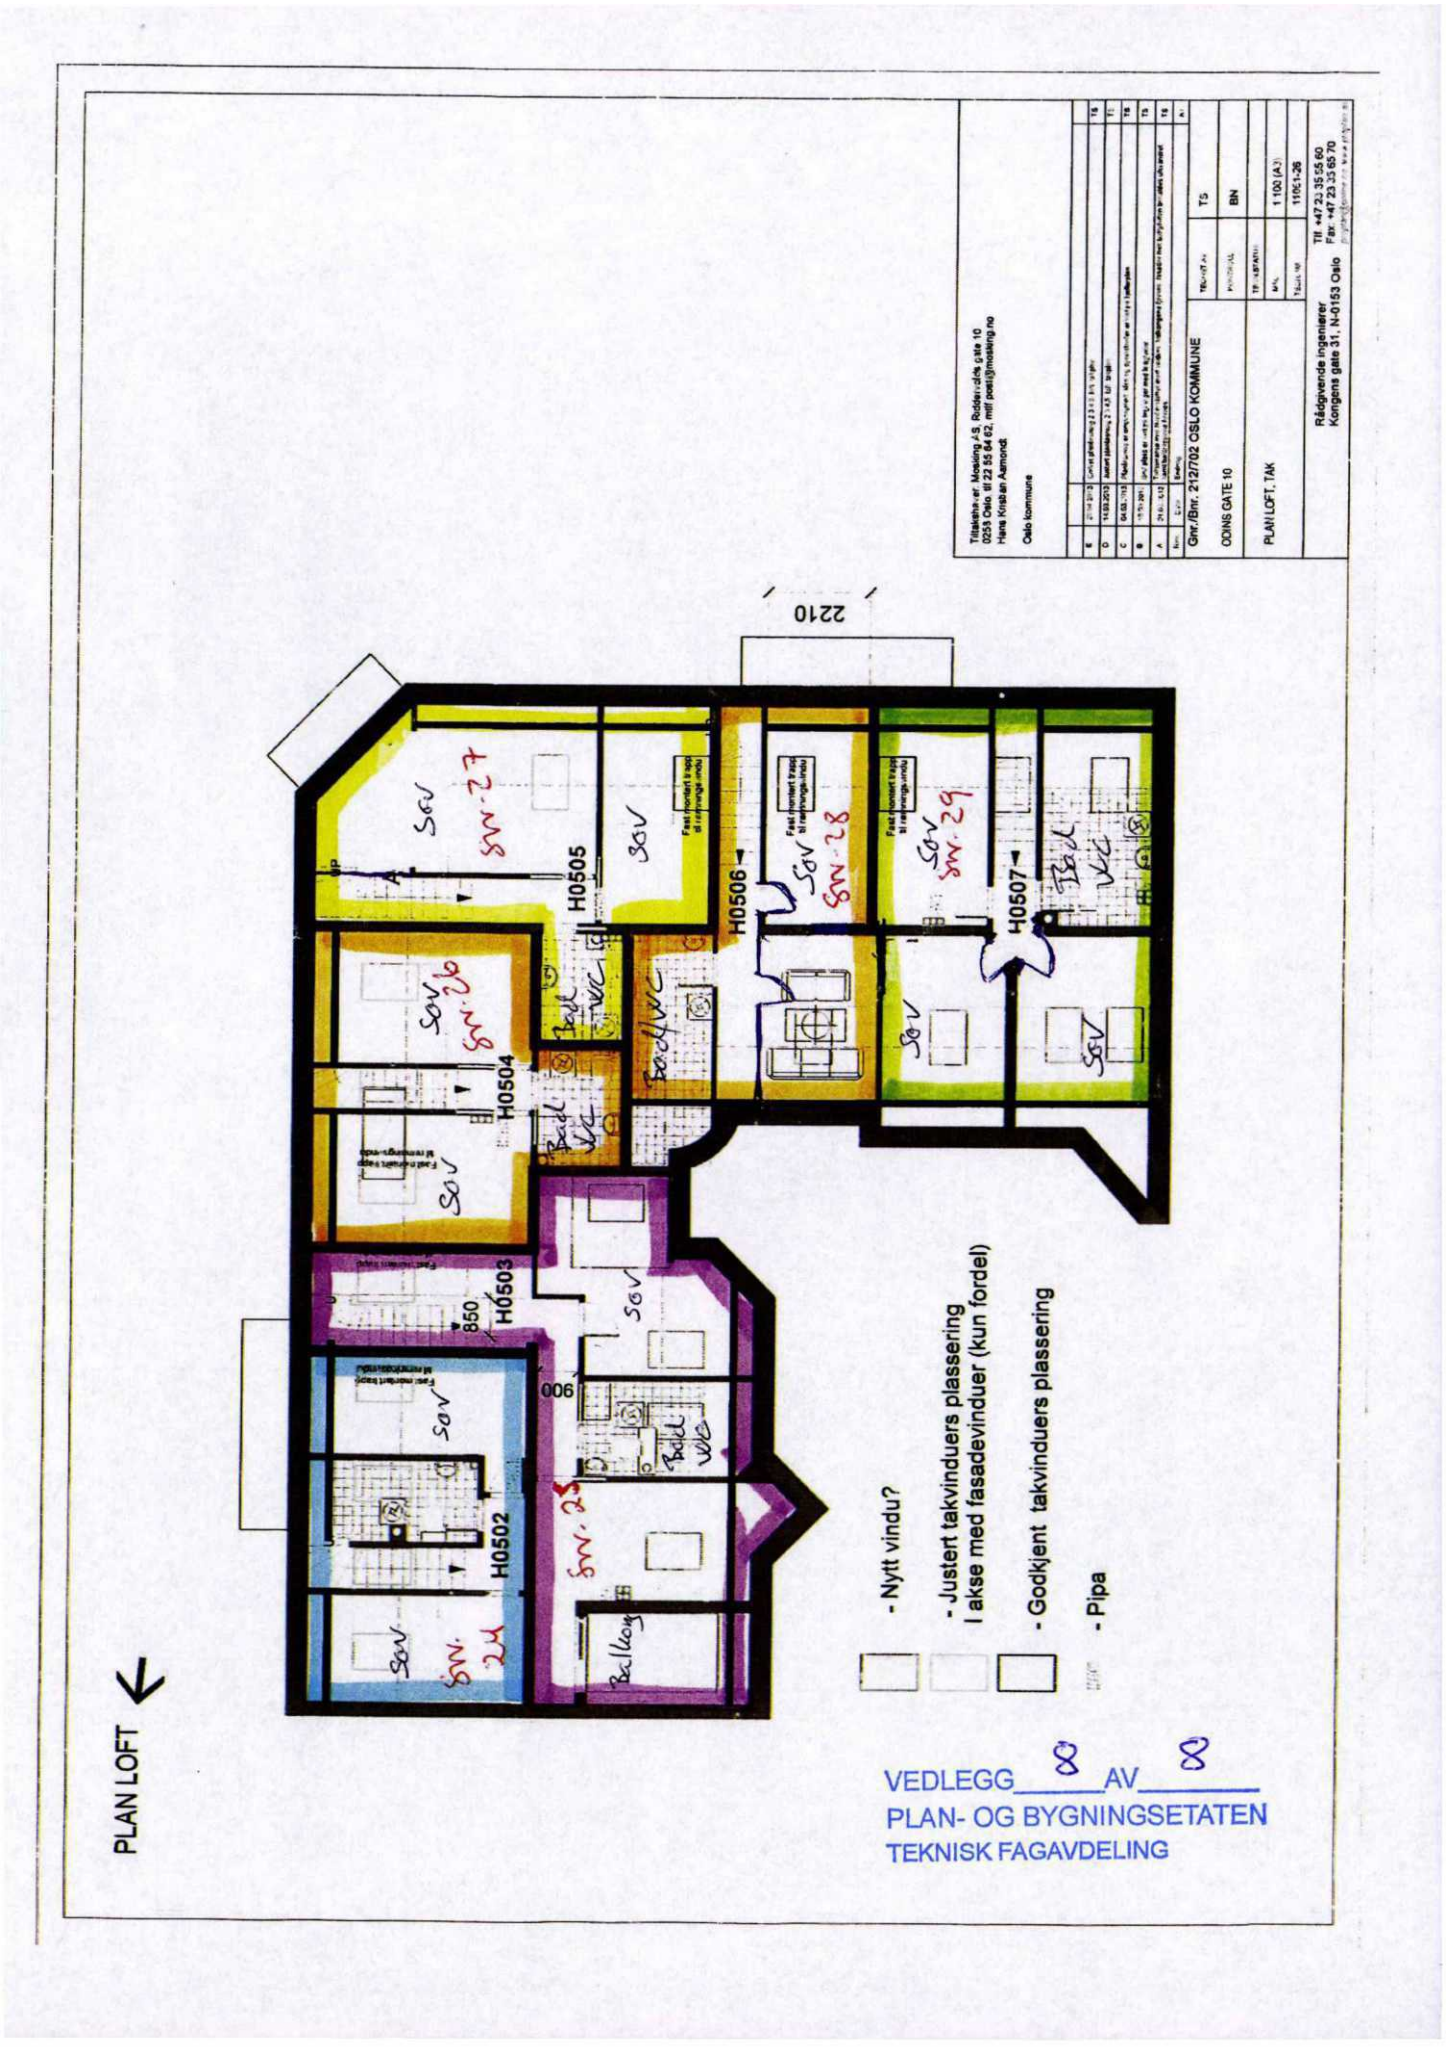
Tiltakshaver: Mosking AS, Rosenlundsgate 10
0253 Oslo. tlf 23 55 64 62, mail: post@mosking.no
Hans Kristian Aamondt
Oslo kommune
Gnr./Bnr. 212/702 OSLO KOMMUNE
ODINS GATE 10
PLAN LOFT, TAK
Rådgivende ingeniører
Kongens gate 31, N-0153 Oslo
Tlf: +47 23 35 55 60
Fax: +47 23 35 55 70
2210
H0502
H0503
H0504
H0505
H0506
H0507
850
006
SOV
Bad
WC
Bodiver
Balkong
- Nytt vindu?
- Justert takvinduers plassering
I akse med fasadevinduer (kun fordel)
- Godkjent takvinduers plassering
- Pipa
PLAN LOFT
VEDLEGG 8 AV 8
PLAN- OG BYGNINGSETATEN
TEKNISK FAGAVDELING

Odins gate 10

Nabolaget Frogner - vurdert av 406 lokalkjente

NABOLAGET SPESIELT ANBEFALT FOR

- Etablerere
- Godt voksne
- Enslige

SKOLER

Uranienborg skole (1-10 kl.) 812 elever, 47 klasser	11 min 0.9 km
Majorstuen skole (1-10 kl.) 711 elever, 46 klasser	17 min 1.4 km
Ruseløkka skole (1-10 kl.) 611 elever, 35 klasser	18 min 1.5 km
Kristelig gymnasium (8-10 kl.) 412 elever, 30 klasser	21 min 1.7 km
Fagerborg skole (8-10 kl.) 417 elever, 24 klasser	6 min 2.5 km
Hartvig Nissens skole 630 elever	11 min 1 km
Oslo Handelsgymnasium 816 elever, 33 klasser	15 min 1.2 km

OFFENTLIG TRANSPORT

Odins gate Linje 20	2 min 0.2 km
Elisenberg Linje 12	2 min 0.2 km
Majorstuen Linje 1, 2, 3, 4, 5	18 min 1.5 km
Skøyen stasjon Totalt 9 ulike linjer	20 min 1.7 km
Oslo S Totalt 24 ulike linjer	11 min 4.9 km

BARNEHAGER

Frogner International Pre-School (... 48 barn	5 min 0.4 km
Schafteløkken Menighets barnehage ... 24 barn	4 min 0.4 km
Vigelandsparken barnehage (1-5 år) 49 barn	6 min 0.5 km

DAGLIGVARE

Ups Pickup Point Frogner Mat	2 min
Joker Bygdøy Allé	2 min

FINN Innholdet i nabolagsprofilen er hentet fra ulike datakilder, og feil eller mangler kan forekomme. Vurderinger og sitater er innhentet på web og gir uttrykk for hvordan naboene vurderer nabolaget. FINN.no AS kan ikke holdes ansvarlig for feil/mangler i profilen. Copyright © Finn.no AS 2025

VARER/TJENESTER

Valkyrien	16 min
Apotek 1 Frogner	2 min
Frogner Vinmonopol	2 min

SPORT

Frognerparken Tennisanlegg	10 min
Frogner stadion	12 min
SATS Solli plass	12 min
Artesia Trening	15 min

«Forholdsvis rolig, med god tilgang til restauranter, butikker, og transport.»

— Sitat fra en lokalkjent


Kollektivtilbud
Veldig bra 94/100

Shoppingutvalg
Meget bra 87/100

Serveringstilbud
Meget bra 86/100

PRIMÆRE TRANSPORTMIDLER

- Buss
- Trikk
- Gående

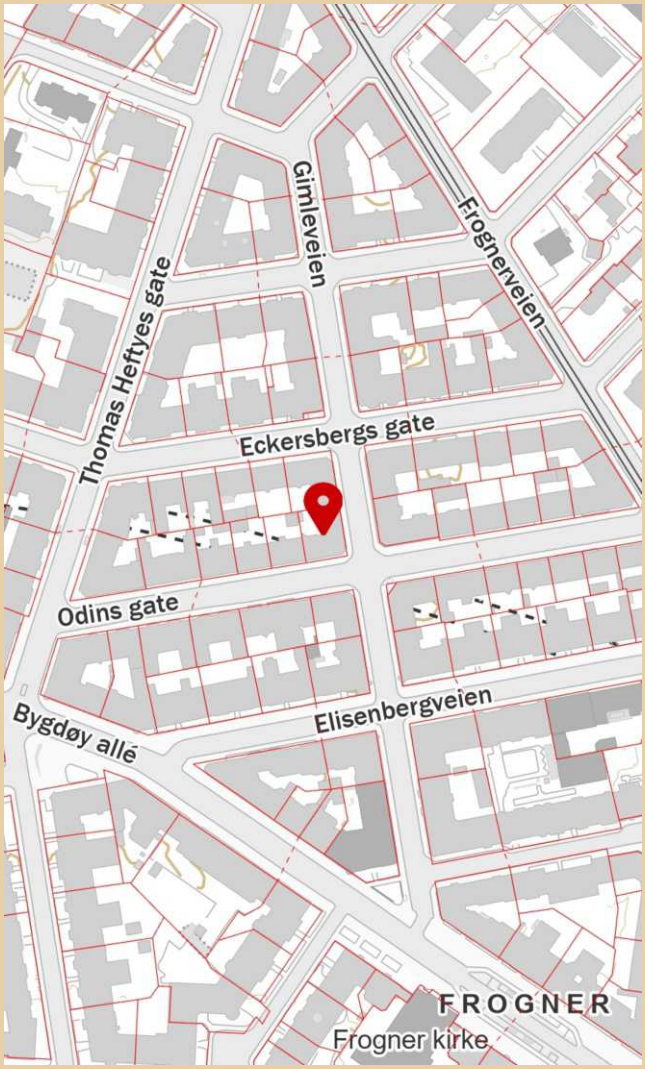

Innholdet i nabolagsprofilen er hentet fra ulike datakilder, og feil eller mangler kan forekomme. Vurderinger og sitater er innhentet på web og gir uttrykk for hvordan naboene vurderer nabolaget. FINN.no AS kan ikke holdes ansvarlig for feil/mangler i profilen. Copyright © Finn.no AS 2025

Odins gate 10

Nabolaget Frogner - vurdert av 406 lokalkjente

NABOLAGET SPESIELT ANBEFALT FOR

- Etablerere
- Godt voksne
- Enslige

SKOLER

Uranienborg skole (1-10 kl.) 812 elever, 47 klasser	11 min 0.9 km	
Majorstuen skole (1-10 kl.) 711 elever, 46 klasser	17 min 1.4 km	
Ruseløkka skole (1-10 kl.) 611 elever, 35 klasser	18 min 1.5 km	
Kristelig gymnasium (8-10 kl.) 412 elever, 30 klasser	21 min 1.7 km	
Fagerborg skole (8-10 kl.) 417 elever, 24 klasser	6 min 2.5 km	
Hartvig Nissens skole 630 elever	11 min 1 km	
Oslo Handelsgymnasium 816 elever, 33 klasser	15 min 1.2 km	

OFFENTLIG TRANSPORT

Odins gate Linje 20	2 min 0.2 km	
Elisenberg Linje 12	2 min 0.2 km	
Majorstuen Linje 1, 2, 3, 4, 5	18 min 1.5 km	
Skøyen stasjon Totalt 9 ulike linjer	20 min 1.7 km	
Oslo S Totalt 24 ulike linjer	11 min 4.9 km	

BARNEHAGER

Frogner International Pre-School (... 48 barn	5 min 0.4 km	
Schafteløkken Menighets barnehage ... 24 barn	4 min 0.4 km	
Vigelandsparken barnehage (1-5 år) 49 barn	6 min 0.5 km	

DAGLIGVARE

Ups Pickup Point Frogner Mat	2 min
Joker Bygdøy Allé	2 min

Innholdet i nabolagsprofilen er hentet fra ulike datakilder, og feil eller mangler kan forekomme. Vurderinger og sitater er innhentet på web og gir uttrykk for hvordan naboene vurderer nabolaget. FINN.no AS kan ikke holdes ansvarlig for feil/mangler i profilen.
Copyright © Finn.no AS 2025

VARER/TJENESTER

Valkyrien	16 min
Apotek 1 Frogner	2 min
Frogner Vinmonopol	2 min

SPORT

Frognerparken Tennisanlegg	10 min
Frogner stadion	12 min
SATS Solli plass	12 min
Artesia Trening	15 min

«Forholdsvis rolig, med god tilgang til restauranter, butikker, og transport.»

— Sitat fra en lokalkjent

Kollektivtilbud
Veldig bra 94/100

—


Shoppingutvalg
Meget bra 87/100

—

Serveringstilbud
Meget bra 86/100

PRIMÆRE TRANSPORTMIDLER

- Buss
- Trikk
- Gående

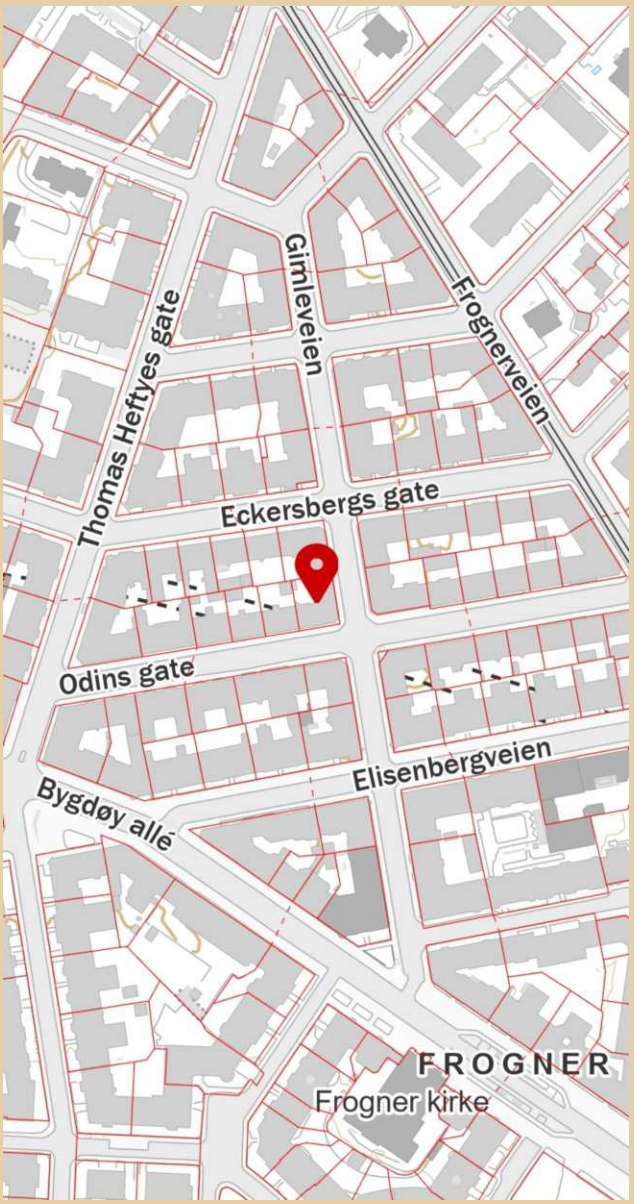

Innholdet i nabolagsprofilen er hentet fra ulike datakilder, og feil eller mangler kan forekomme. Vurderinger og sitater er innhentet på web og gir uttrykk for hvordan naboene vurderer nabolaget. FINN.no AS kan ikke holdes ansvarlig for feil/mangler i profilen.
Copyright © Finn.no AS 2025

Odins gate 10

Nabolaget Frogner - vurdert av 406 lokalkjente

NABOLAGET SPESIELT ANBEFALT FOR

- Etablerere
- Godt voksne
- Enslige

SKOLER

Uranienborg skole (1-10 kl.) 812 elever, 47 klasser	11 min 0.9 km
Majorstuen skole (1-10 kl.) 711 elever, 46 klasser	17 min 1.4 km
Ruseløkka skole (1-10 kl.) 611 elever, 35 klasser	18 min 1.5 km
Kristelig gymnasium (8-10 kl.) 412 elever, 30 klasser	21 min 1.7 km
Fagerborg skole (8-10 kl.) 417 elever, 24 klasser	6 min 2.5 km
Hartvig Nissens skole 630 elever	11 min 1 km
Oslo Handelsgymnasium 816 elever, 33 klasser	15 min 1.2 km

OFFENTLIG TRANSPORT

Odins gate Linje 20	2 min 0.2 km
Elisenberg Linje 12	2 min 0.2 km
Majorstuen Linje 1, 2, 3, 4, 5	18 min 1.5 km
Skøyen stasjon Totalt 9 ulike linjer	20 min 1.7 km
Oslo S Totalt 24 ulike linjer	11 min 4.9 km


BARNEHAGER

Frogner International Pre-School (3... 48 barn	5 min 0.4 km
Schafteløkken Menighets barnehage (... 24 barn	4 min 0.4 km
Vigelandsparken barnehage (1-5 år) 49 barn	6 min 0.5 km

DAGLIGVARE

Ups Pickup Point Frogner Mat	2 min
Joker Bygdøy Allé	2 min

ALDERSFORDELING

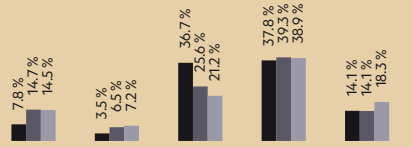

Område	Personer	Husholdninger
Frogner	5 527	3 336
Oslo og omegn	999 185	490 708
Norge	5 425 412	2 654 586

Opplevd trygghet
Veldig trygt 89/100

Kvalitet på skolene
Veldig bra 84/100

Naboskapet
Høflige 63/100

Innholdet i nabolagsprofilen er hentet fra ulike datakilder, og feil eller mangler kan forekomme. Vurderinger og sitater er innhentet på web og gir uttrykk for hvordan naboene vurderer nabolaget. FINN.no AS kan ikke holdes ansvarlig for feil/mangler i profilen. Copyright © Finn.no AS 2025

PRIMÆRE TRANSPORTMIDLER

- Buss
- Trikk
- Gående

SPORT

Frognerparken Tennisanlegg	10 min
Frogner stadion	12 min
SATS Solli plass	12 min
Artesia Trening	15 min

«Forholdsvis rolig, med god tilgang til restauranter, butikker, og transport.»

— Sitat fra en lokalkjent


Kollektivtilbud
Veldig bra 94/100

—

Shoppingutvalg
Meget bra 87/100

—

Serveringstilbud
Meget bra 86/100

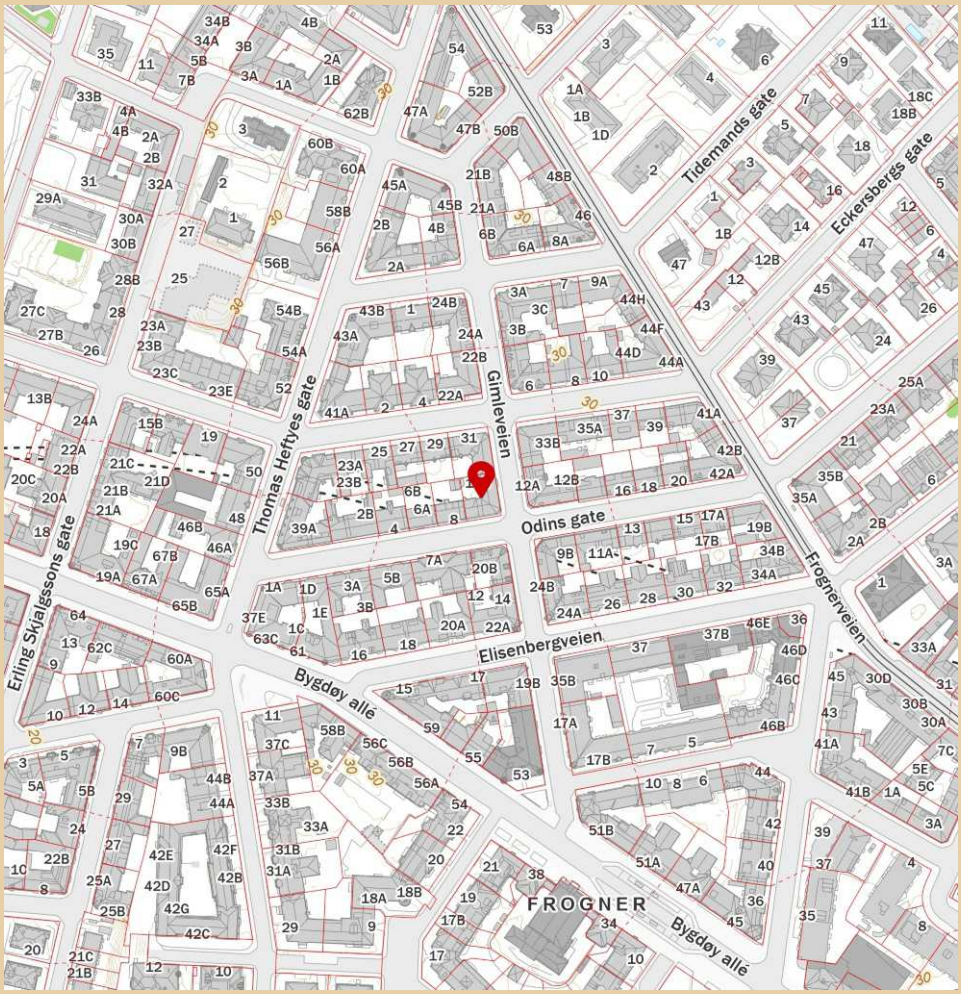

FINN Innholdet i nabolagsprofilen er hentet fra ulike datakilder, og feil eller mangler kan forekomme. Vurderinger og sitater er innhentet på web og gir uttrykk for hvordan naboene vurderer nabolaget. FINN.no AS kan ikke holdes ansvarlig for feil/mangler i profilen. Copyright © Finn.no AS 2025

LØSØRE OG TILBEHØR

OVERSIKT OVER LØSØRE OG TILBEHØR TIL EIENDOMMEN

Oversikten er utarbeidet av Norges Eiendomsmeglerforbund, Eiendom Norge og Advokatforeningens Eiendomsmeglingsgruppe, og er gjeldende fra 1. januar 2020.

Generelt

Lov om avhending av fast eigedom (avhendingslova/avhl.) av 3. juli 1992 regulerer kjøper og selgers rettigheter og plikter ved overdragelse av fast eiendom og andeler i borettslag. I henhold til avhl. § 3-4 skal eiendommen, når annet ikke er avtalt, overdras med innredninger og utstyr som etter lov, forskrift eller annet offentlig vedtak skal følge med. Det samme gjelder varig innredning og utstyr som enten er fastmontert eller er særskilt tilpasset bygningen, jf. avhl. § 3-5. Loven inneholder ingen detaljert oversikt over hva som omfattes av "innredning og utstyr", og over hva som skal regnes som "fastmontert eller særskilt tilpasset". Partene kan fritt avtale hva som skal følge med eiendommen ved salg. Bransjens liste over løsøre og tilbehør som skal følge med eiendommen, er en del av avtalen mellom kjøper og selger dersom ikke annet er opplyst i salgsoppgaven, kjøper har tatt forbehold i bud eller avtale på annen måte er inngått. Der intet annet er avtalt, vil løsøre og tilbehør medfølge slik dette fremkommer av avhl. § 3-4 og § 3-5 og denne oversikt. Produkter og installasjoner som medfølger overdras uten noen form for garantier, utover eventuell gjenværende leverandørgaranti. Dersom det er noe i nedenstående liste som ikke finnes på eiendommen, vil det heller ikke medfølge.

1. HVITEVARER medfølger der dette er spesielt angitt i salgsoppgaven.

2. HELDEKKENDE TEPPER følger med uansett festemåte.

3. VARMEKILDER, slik som ovner, kaminer, peiser, varmepumper og panelovner, følger med uansett festemåte. Frittstående biopeiser/varmeovner og terrassevarmere medfølger ikke. Det følger ikke med varmekilder i rom som ikke har vegg- eller fastmonterte varmekilder på visning.

4. TV, RADIO OG MUSIKKANLEGG. TV-antenner og fellesanlegg for TV, herunder parabolantenne, og tuneren/dekoder/tv-boks medfølger der dette eies av selger. Veggmontert TV/flatskjerm med tilhørende festeordning samt musikkanlegg følger ikke med (se også punkt 12).

5. BADEROMSINNREDNING/UTSTYR. Badekar, dusjkabinett, dusjvegger, alle fastmonterte speil og hyller, fastmonterte glass- og håndkleholdere, herunder håndklevarmere samt baderomsinnredning, medfølger.

6. GARDEROBESKAP medfølger, selv om disse er løse. Fastmonterte garderobehyller og knagger medfølger. Innredning i garderobeskap, for eksempel løse eller fastmonterte trådkurver, hyller, stenger og lignende, medfølger.

7. KJØKKENINNREDNING medfølger, herunder også åpne, fastmonterte hyller og løs eller fastmontert kjøkkenøy.

8. MARKISER, PERSIENNER og annen type innvendig og utvendig solskjerming, gardinoppheng, lamellgardiner og liftgardiner medfølger.

9. AVTREKKSVIFTER av alle slag, samt fastmonterte aircondition/ ventilasjonsanlegg, medfølger.

10. SENTRALSTØVSUGER medfølger med komplett anlegg, herunder slange, munnstykke mm.

11. LYSKILDER. Kupler, lysstoffarmatur, fastmonterte "spotlights", oppheng og skinner med spotlights samt utelys og hagebelysning medfølger. Vegglamper, krokhengte lamper, lysekroner, prismelamper og lignende som er koblet til sukkerbit eller stikkontakt følger likevel ikke med.

12. INSTALLERTE SMARTHUSLØSNINGER med sentral som styrer lys, varme, lyd o.l., samt tilhørende trådløse enheter som brytere, sensorer, kameraer, integrerte høyttalere el. medfølger. Enkle lysstyringssystem f.eks. med en sentral som kun styrer lyspærer eller smartpærer montert i sokkel medfølger likevel ikke.

13. UTVENDIGE SØPPELKASSER og eventuelt holder/hus til disse medfølger.

14. POSTKASSE medfølger.

15. UTENDØRS INNRETNINGER slik som flaggstang, fastmontert tørkestativ, samt andre faste utearrangementer som f.eks. badestamp, boblekar/jacuzzi og liknende utendørs kar, lekestue, lekestativ, utepeis, fastmontert trommel til vannslange, medfølger. Guidekabel/avgrensingskabel til robotgressklipper medfølger, men robotgressklipper og ladestasjon for denne medfølger ikke.

16. FASTMONTERT VEGGLADER/LADESTASJON TIL EL-BIL medfølger uavhengig av hvor laderen er montert.

17. SOLCELLEANLEGG med tilhørende teknisk infrastruktur medfølger.

18. GASSBEHOLDER til gasskomfyr og gasspeis medfølger.

19. BRANNSTIGE, BRANNTAU, feiestige og lignende medfølger der dette er påbudt. Løse stiger medfølger ikke.

20. BRANNSLUKNINGSAPPARAT, BRANNSLANGE og RØYKVARSLER medfølger der dette er påbudt. Det er eier og brukers plikt til å se til at utstyret forefinnes på enhver eiendom. Hvis annet ikke er uttrykkelig avtalt, skal dette derfor alltid følge med ved salg av eiendom.

21. SAMTLIGE NØKLER til eiendommen som selger er i besittelse av skal overleveres kjøper på overtakelsen, herunder nøkler til eventuelle boder, uthus, garasjeportåpner el. Låses boder, uthus el. med hengelås, skal lås og nøkler til disse medfølge.

22. GARASJEHYLLER, bodhyller, lagringshyller og oppheng til bildekk medfølger såfremt de er fastmontert. Planter, busker og trær som er plantet på tomten, eller fastmonterte kasser og lignende er en del av eiendommen og medfølger i handelen.

BUD OG BUDGIVNING

KJØPETILBUD

FOR EIENDOMMEN

Adresse:
Odins gate 10, 0266 Oslo
Gnr. 212, Bnr. 702, Snr. 12, Oslo kommune.

Oppdragsnummer:
62610045

Meglerforetak: PrivatMegleren PARK

Saksbehandler: Kennet Hessvik

Telefon / Mobil: 22 59 50 10 / 478 11 016

E-post: kennet.hessvik@privatmegleren.no

UNDERTEGNEDE GIR HERVED FØLGENDE BUD PÅ OVENNEVNTE EIENDOM:

Kjøpesum **Kr** _____

Beløp med bokstaver **Kr** _____

+ omkostninger iht. opplysninger i salgsoppgaven

Dette budet er bindende for undertegnede frem til og med den **Kl.**

Dersom annet ikke er angitt gjelder budet til kl. 15.00 første virkedag etter siste annonserte visning. I forbrukerforhold vil bud med kortere akseptfrist enn til kl. 12.00 første virkedag etter siste annonserte visning ikke bli videreformidlet til selger

Eventuelle forbehold: _____

_____

Undertegnede er kjent med at selger står fritt til å godta eller forkaste ethvert bud. Likeledes er undertegnede klar over at budet er bindende for budgiver når det er kommet til selgers kunnskap. Handelen er juridisk bindende for begge parter dersom budet aksepteres innen akseptfristen. Undertegnede er kjent med at budjournalen vil bli forelagt kjøper og selger når handel er sluttet.

Ønsket overtakelsesdato: _____

Budet baseres på opplysninger og salgsvilkår som fremkommer av salgsoppgave m/vedlegg

Kjøpet vil bli finansiert slik:

Låneinstitusjon: _____ Referanse og tlf nr: _____

Lånt kapital: _____ Kr _____

Egenkapital: _____ Kr _____

Totalt: _____ **Kr** _____

Egenkaptitalen består av: ☐ Salg av nåværende bolig eller fast eiendom

☐ Disponibelt kontantbeløp (bankinnskudd)

Jeg gir bud som ☐ Forbruker ☐ Ledd i næringsvirksomhet / Juridisk person (selskap)

Navn:		Navn:	
Fødselsdato:		Fødselsdato:	
Adr:		Adr:	
Postnr:	Sted:	Postnr:	Sted:
Tlf:	E-post:	Tlf:	E-post:
Dato:	Sign:	Dato:	Sign:

Kopi av legitimasjon

Kopi av legitimasjon

Forbrukerinformasjon om budgivning

Sist oppdatert med virkning fra 1. januar 2014, i forbindelse med ikrafttredelse av endringer i eiendomsmeglingsforskriften.

Informasjonen er utarbeidet av Forbrukerombudet, Forbrukerrådet, Den Norske Advokatforening ved Eiendomsmeglingsgruppen, Eiendomsmeglerforetakenes Forening og Norges Eiendomsmeglerforbund, på grunnlag av blant annet forskrift om eiendomsmegling § 6-3 og § 6-4.

Nedenfor gis en oversikt over de retningslinjer som forbrukermyndighetene og organisasjonene anbefaler benyttet ved budgivning på eiendommen. Avslutningsvis gis også en kort oversikt over de viktigste rettsreglene tilknyttet budgivning.

Før det legges inn bud på eiendommen oppfordres budgiver til å sette seg inn i all relevant informasjon om eiendommen, herunder eventuell salgsoppgave og teknisk rapport med vedlegg.

GJENNOMFØRING AV BUDGIVNING

1. På forespørsel vil megler opplyse om aktuelle bud på eiendommen, herunder om relevante forbehold.

2. Alle bud skal inngis skriftlig til megler, som formidler disse videre til oppdragsgiver. Kravet til skriftlighet gjelder også budforhøyelser og motbud, aksept eller avslag fra selger. Før formidling av bud til oppdragsgiver skal megler innhente gyldig legitimasjon og signatur fra budgiver. Kravet til legitimasjon og signatur er oppfylt for budgivere som benytter e-signatur, eksempelvis BankID eller MinID. Med skriftlige bud menes også elektroniske meldinger som e-post og SMS når informasjonen i disse er tilgjengelig også for ettertiden.

3. Et bud bør inneholde eiendommens adresse (eventuelt gnr/bnr), kjøpesum, budgivers kontaktinformasjon, finansieringsplan, akseptfrist, overtakelsesdato og eventuelle forbehold som for eksempel usikker finansiering, salg av nåværende bolig ol. Normalt vil ikke et bud med forbehold bli akseptert før forbeholdet er avklart. Konferer gjerne med megler før bud avgis.

4. Megler skal legge til rette for en forsvarlig avvikling av budrunden. I forbrukerforhold (dvs. der oppdragsgiver er forbruker) skal megleren ikke formidle bud med kortere akseptfrist enn kl. 12.00 første virkedag etter siste annonserte visning. Etter denne fristen bør budgivere ikke sette en kortere akseptfrist enn at megler har mulighet til, så langt det er nødvendig, å orientere oppdragsgiver, budgivere og øvrige interessenter om bud og forbehold.
Det bør ikke gis bud som diskriminerer eller utelukker andre budgivere. Dersom bud inngis med en frist som åpenbart er for kort til at megleren kan avvikle budrunden på en forsvarlig måte som sikrer oppdragsgiver og interessenter et tilstrekkelig grunnlag for sine handlingsvalg, vil megler fraråde budgiver å stille slik frist.

5. Megleren vil uoppfordret gi sin vurdering av det enkelte bud overfor oppdragsgiveren, når budet er gitt innenfor fristene i punkt 4.

6. Megleren skal så langt det er nødvendig og mulig holde budgiverne skriftlig orientert om nye og høyere bud og eventuelle forbehold.
Megler skal så snart som mulig bekrefte skriftlig overfor budgivere at budene deres er mottatt.

7. Etter at handel har kommet i stand, eller dersom en budrunde avsluttes uten at handel er kommet i stand, kan en budgiver kreve kopi av budjournalen i anonymisert form.

8. Kopi av budjournal skal gis til kjøper og selger uten ugrunnet opphold etter at handel er kommet i stand. Dersom det er viktig for budgiver å bevare sin anonymitet, bør budet fremmes gjennom fullmektig.

VIKTIGE AVTALERETTSLIGE FORHOLD

1. Det eksisterer ingen angrerett ved salg/kjøp av fast eiendom.

2. Når et bud er innsendt til megler og han har formidlet innholdet i budet til selger (slik at selger har fått kunnskap om budet), kan budet ikke kalles tilbake. Budet er da bindende for budgiver frem til akseptfristens utløp, med mindre budet før denne tid avslås av selger eller budgiver får melding om at eiendommen er solgt til en annen (man bør derfor ikke gi bud på flere eiendommer samtidig dersom man ikke ønsker å kjøpe flere enn en eiendom).

3. Selger står fritt til å forkaste eller akseptere ethvert bud, og er for eksempel ikke forpliktet til å akseptere høyeste bud.

4. Når en aksept av et bud har kommet frem til budgiver innen akseptfristens utløp er det inngått en bindende avtale.

5. Husk at også et eventuelt bud fra selger til kjøper (såkalte "motbud"), avtalerettslig er et bindende tilbud som medfører at det foreligger en avtale om salg av eiendommen dersom budet i rett tid aksepteres av kjøper.
