PRIVATMEGLEREN
PARK

BERGKRYSTALLEN 8

Vedlegg

Meglers verdivurdering

Tilstandsrapport

Selgers egenerklæringsskjema

Energiattest

Informasjon fra forretningsfører

Arealbekreftelse

Attester og tegninger


Reguleringskart og bestemmelser

Områdeanalyse

Nabolagsprofil

Løsøre og tilbehørsliste

Budskjema

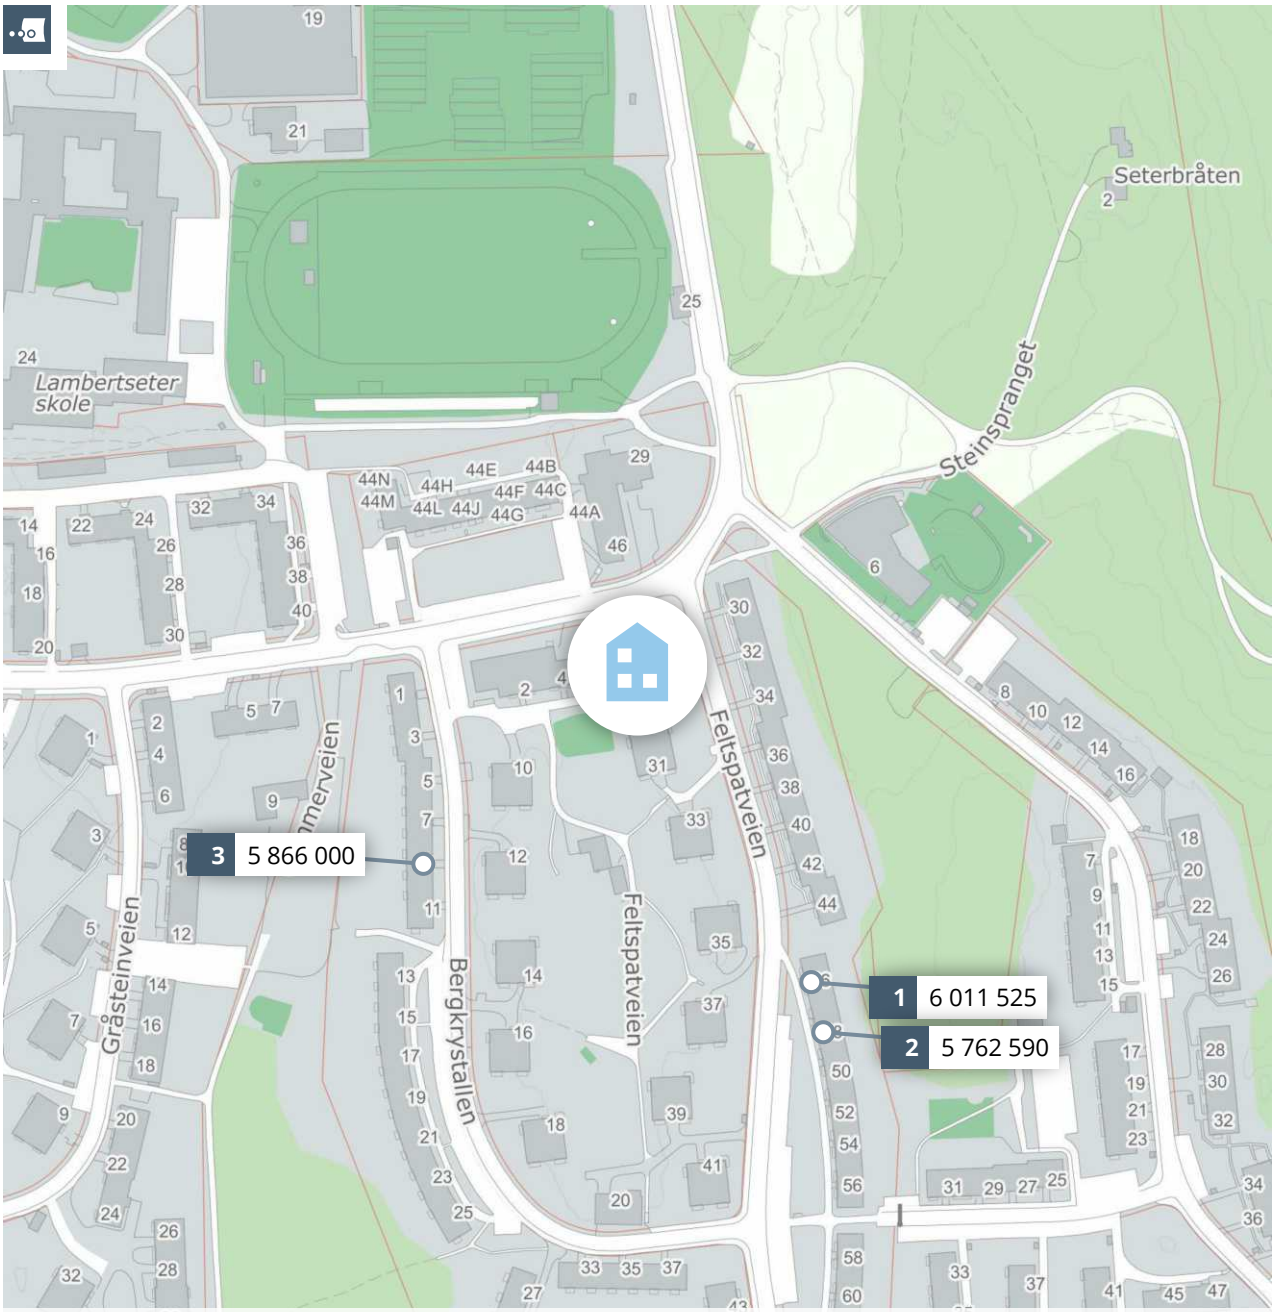

Meglers verdivurdering

BERGKRYSTALLEN 8

PRIVATMEGLEREN

Rapport utført av PrivatMegleren Park den 11.01.2026

Meglers verdivurdering baserer seg på kjente omsetningstall, eksterne kilder og statistikker fra Eiendomsverdi. Den endelige verdien er korrigert etter meglerens beste skjønn, basert på kjennskap og erfaring i markedet. Det tas forbehold om at interessen i markedet og den endelig salgsprisen kan avvike fra meglers verdivurdering. Eiendomsverdi og megler er uten ansvar for eventuelle feil i innhentet datagrunnlag. Denne verdivurderingen er opphavsrettslig beskyttet. Uten meglerforetakets samtykke, kan ikke verdivurderingen benyttes i forbindelse med privatsalg eller egen markedsføring av eiendommen. Verdivurderingen skal ikke benyttes i forbindelse med lånebehandling. Ønsker du en verdifastsettelse for bruk til finansiering, bør det innhentes en etakst/verditakst. Ansvarlig megler: Kennet Hessvik.

En tjeneste fra Eiendomsverdi AS

Bergkrystallen 8, 1155 OSLO

Borettslagsleilighet på selveiertomt, bygget i 1960

GNR 159 BNR 115 FNR 0 SNR 0 KOMMUNE 301 OSLO GRUNNKRETS BERGKRYSTALLEN

Verdivurdert til

5 750 000

365 211	6 115 211	92 727
Fellesgjeld	Totalt	m² pris

	BRA-i	BRA-e	BRA-b	TBA	GUA	ALH
Areal	66 m²	7 m²	- m²	8 m²	- m²	- m²
Byggeår						1960

Fellesutgifter	5 134
Formue	11 699
Soverom	2
Etasje	3

Balkong Peis

Sammenlignbare salg i nærområdet

	EIENDOM				SALGSDATO	PRISANT	PRIS	FELLESGJ	TOTALPRIS	M² PRIS
1	Feltspatveien 46				12.08.2025	4 950 000	**5 650 000**	361 525	6 011 525	**91 084**
	66 m²	1957	1. etg	2 sov						
2	Feltspatveien 48				08.08.2025	4 800 000	**5 400 000**	362 590	5 762 590	**86 009**
	67 m²	1957	2. etg	2 sov						
3	Bergkrystallen 9				05.11.2025	5 000 000	**5 500 000**	366 000	5 866 000	**87 552**
	67 m²	1957	4. etg	2 sov						

En flott og arealeffektiv 3-roms andelsleilighet med sentral beliggenhet med kort vei til fasiliteter og servicetilbud.


Leiligheten ligger i byggets 3.etasje og har en gjennomgående og godt utnyttet planløsning. Romfordelingen består av: entré/gang, stue, åpen kjøkkenløsning, to soverom og bad. Utgang fra stue til en balkong på 8 m².

Kjære kunde, vi bruker mye tid på å avklare hvor mye markedet er villig til å betale for en eiendom til enhver tid. Dette arbeidet er sammensatt og krever både struktur og tid. Vi utarbeider blant annet etakst som verdivurdering/takst. En samling av informasjon som benyttes i forbindelse med boliglån og refinansiering (Utviklet i samarbeid med Eiendomsverdi og de største bankene i Norge). Verdien av en eiendom reflekteres ut ifra en samling av ulik informasjon i etakst dokumentet.

PrivatMegleren benytter flere nyvinnende løsninger for omsetning av eiendom. Eksempelvis annonseteknologien Presisjon som er verdens beste adtech med høyeste anerkjennelse fra meta, og som vi har enerett på i Norge. Vi har også vår digitale løsning Kvadrat, som gir våre boligselgere oversikt, forutsigbarhet og trygghet gjennom salget. I tillegg har vi PrivatMegleren Boligbytte, som gir kundene våre hjelp til flytting og organisering til dette.

Vi er Nordea eiendomsmegler, og med finansiering fra Nordea og eiendomsmegler fra PrivatMegleren, får du et skreddersydd tilbud som passer deg og dine behov. Søk finansiering her: www.nordea.no/finansiering

Historiske omsetninger

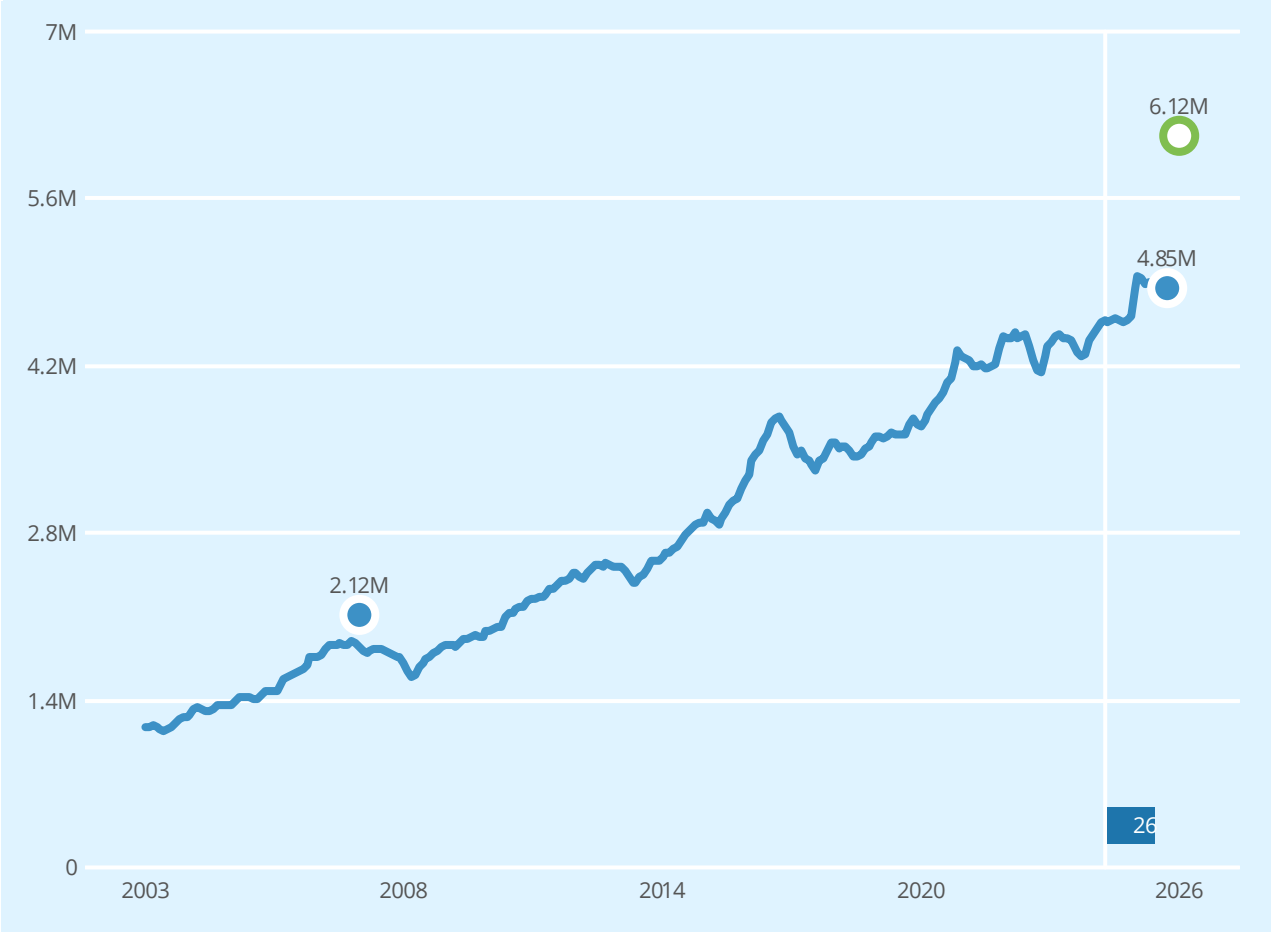

Salg Meglers verdivurdering Prisindeks Endring av eiendom

1
2 Blokk
3 Blokk
4 Blokk
5 Blokk
6 Blokk
7 Blokk
+19 endringer

REGISTRERT	SALGSDATO	TINGLYST	PRISANT	PRIS	FELLESGJELD	TOTALPRIS	
15.09.2025	21.10.2025	18.11.2025	4 600 000	4 500 000	354 465	4 854 465	27
06.10.2007	17.10.2007	21.11.2007	1 840 000	2 060 000	56 972	2 116 972	

27 Megler oppgir at sist kjente markedsomsetning ikke er relevant for dagens markedsverdi. Årsak: Bolig vesentlig forandret. Den er renovert og holder meget høy standard

Leiligheter til salgs i BERGKRYSTALLEN grunnkrets nå

6
leiligheter til salgs




Annonsene har i snitt ligget ute i

4
dager

Leiligheter solgt i BERGKRYSTALLEN grunnkrets siste 3 mnd

25
leiligheter solgt

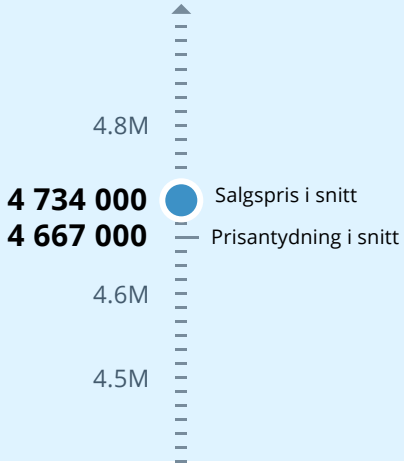


Solgt i snitt i løpet av

22
dager

for 1.4% over prisantydning

Analyse m²-priser

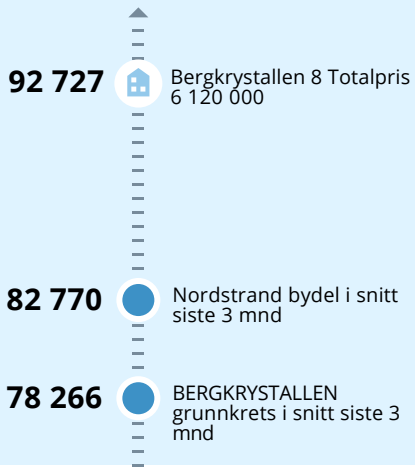

Tilstandsrapport

Boligbygg med flere boenheter

Bergkrystallen 8, 1155 OSLO

OSLO kommune

gnr. 159, bnr. 115

Andelsnummer 393

Sum areal alle bygg: BRA: 73 m² BRA-i: 66 m²



Befaringsdato: 06.01.2026 **Rapportdato:** 07.01.2026 **Oppdragsnr.:** 15383-2435 **Referansenummer:** XT1571

Autorisert foretak: Takst G 15 Tømrermester Thorvald C. Wahl **Sertifisert Takstingeniør:** Thorvald C. Wahl

Rapporten kan brukes i inntil ett år etter rapportdato, og kan ikke gjenbrukes ved flere boligsalg i denne perioden.
Skjer det endringer, oppstår skader også videre på boligen, bør du som selger be om oppdatert rapport.

Norsk takst

Norsk takst er bransjeorganisasjonen for landets bygningssakkyndige og takstforetak, med om lag 1400 sertifiserte medlemmer fordelt på omtrent 1000 bedrifter. I boligomsetningen regnes takstrapportene som et helt avgjørende element i den informasjonen som gjøres tilgjengelig for kjøper. Årlig leverer medlemmene rundt 120.000 slike takster. Det gir unik oversikt over norske boliger, og bidrar til at alle oppdrag kan utføres med utgangspunkt i erfaringsbasert kvalitet.

Det stilles høye krav til utdanning, sertifisering og yrkesetikk. Norsk takst er opptatt av at boligomsetningen skal være trygg, og legger vekt på å opptre uavhengig av andre bransjeaktører. Bygningssakkyndige fakturerer sine tjenester uten hensyn til hvilken pris som oppnås, og skal heller ikke på annen måte ha noen egeninteresse knyttet til handelen.

Uavhengighet og god fagkunnskap har over tid bygget troverdighet og tillit. Både selger og kjøper skal kunne stole på bygningssakkyndiges vurderinger. For tilfeller der det likevel skulle oppstå misnøye med utført arbeid, har vi sammen med Forbrukerrådet etablert en klagenemnd.

Norsk takst har en sentral rolle i utviklingen av norske standarder, regler og profesjonsprinsipper, og representerer bransjen i alle relevante internasjonale fora. Dette sikrer at norske bygningssakkyndige tidlig kan tilpasse seg krav og bransjetrender fra utlandet, samtidig som takseringsfaget får en norsk stemme på verdensbasis. Organisasjonen bidrar i næringspolitisk sammenheng, og har vært en pådriver for å sikre at lover og regler gir trygghet for forbrukerne i boligomsetningen.

Takst G 15 tømrermester Thorvald C. Wahl

Rapportansvarlig



Thorvald C. Wahl
Uavhengig Takstingeniør
wahl@g15.no
90177776

Dette trenger du å vite om tilstandsrapporten



Hva er en tilstandsrapport?

En tilstandsrapport beskriver synlige skader/avvik eller tegn på skader/avvik på boligen. Rapporten fremhever vanligvis ikke positive egenskaper ved boligen.



Hva vurderer en bygningssakkyndig?

Den bygningssakkyndige vurderer boligen ut fra hva man kan forvente av en bygning av samme alder og type. Vurderingen gjøres som regel mot hvordan det var vanlig å bygge og regler som gjaldt da boligen ble oppført (søknadstidspunktet). Forhold som er vanlige for bygningens alder, slik som slitasje etter normal bruk regnes ikke som avvik.



Hva inneholder tilstandsrapporten?

Den bygningssakkyndige undersøker rom og bygningsdeler slik det kommer frem av Forskrift til avhendingsloven. Tilstandsrapporten inneholder bare avvik som den bygningssakkyndige kan se eller kontrollere med enkle hjelpemidler. Det gjøres ikke nærmere undersøkelser slik som åpning av vegger eller andre bygningsdeler. I vegg mot våtrom og rom under terreng kan det borres et hull for å gjøre enkle undersøkelser slik som fuktsøk.

Når du kjøper en brukt bolig

Når du kjøper en brukt bolig, er det viktig å være oppmerksom på at dette ikke kan sammenlignes med å kjøpe en ny bolig. Måten boligen ble bygget på kan være annerledes enn i dag. Bygninger svekkes over tid, og utsettes for slitasje blant annet på grunn av bruk og vær og vind. Mange boliger fornyes helt eller delvis, noen i flere omganger, eller det oppføres tilbygg. Særlig for boliger som er pusset opp eller endret, er det viktig å merke seg at fornyelse av overflater ikke nødvendigvis betyr at bygningsdeler under er forbedret.

Vurdering mot byggeregler

Den bygningssakkyndige vil vurdere boligen mot hvordan det var vanlig å bygge og regler som gjaldt på søknadstidspunktet. Den bygningssakkyndige ser etter avvik som har betydning for og som reduserer boligens funksjon og verdi, og som kommer frem av forskrift til avhendingslova.

Noen bygningsdeler og forhold vil den bygningssakyndige vurdere mot dagens regelverk. Etter dagens regelverk vil disse kunne få TG2 eller TG3 uten at det nødvendigvis er krav om at avviket må utbedres. Dette kan gjelde sluk, tettesjikt og fall på bad og vaskerom, forhold som gjelder sikkerhet mot brann, rekkverk, trapper, osv.

Tilstandsrapporten beskriver ikke hele boligen

BYGNINGSSAKKYNDIGE SER FOR EKSEMPEL IKKE PÅ

• vanlig slitasje og normal vedlikeholdstilstand • bagatellmessige forhold som ikke påvirker bygningens bruk eller verdi vesentlig • etasjeskillere • tilleggsbygg slik som garasje, bod, anneks, naust også videre • utvendige trapper • støttemurer • skjulte installasjoner • installasjoner utenfor bygningen • full funksjonstesting av el- og VVS-installasjoner • geologiske forhold og bygningens plassering på grunnen • bygningens planløsning • bygningens innredning • løsøre slik som hvitevarer • utendørs svømmebasseng og pumpeanlegg • bygningens estetikk og arkitektur • bygningens lovlighet (bortsett fra bruksendringer, brannceller og forhold som åpenbart kan påvirke helse, miljø og sikkerhet) • fellesarealer (med mindre boligeier har vedlikeholdsplikt for fellesarealer og dette er kjent for bygningssakkyndig, eller fellesarealet har en særlig tilknytning til boligen).

© iVerdi 2023 © Norsk takst 2023

Malen til denne rapporten, inkludert standardtekstene fra Norsk takst, er vernet etter åndsverkloven og kan kun benyttes av medlemsforetakene i Norsk takst og av takstingeniører som er sertifisert i slikt foretak, samt av kunder hos iVerdi og studenter hos NEAK. For andre aktører er eksemplarfremstilling av malen og standardtekster, som utskrift og annen kopiering til bruk som grunnlag for tilsvarende rapporter, bare tillatt når det er hjemlet i lov (kopiering til privat bruk, sitat o.l.) eller avtale med Norsk Takst (Forside) eller iVerdi (Hjem-iVerdi).

Utnyttelse i strid med lov eller avtale kan medføre erstatnings- og straffeansvar.

Dette trenger du å vite om tilstandsrapporten

Tilstanden vurderes med ulike tilstandsgrader

Tilstanden gir uttrykk for en gitt forventet tilstand, blant annet vurdert ut fra alder og normal bruk. Ved Tilstandsgrad 0 (TG0) og Tilstandsgrad 1 (TG1) gir den bygningssakkyndige normalt ingen begrunnelse for valg av tilstandsgrad. Grunnen er at bygningen eller bygningsdelen da bare har normal slitasje. Ved skjulte konstruksjoner kan alder alene avgjøre tilstandsgrad. Når bygningssakkyndige anbefaler tiltak, for eksempel utbedringer, må brukeren av rapporten vurdere om tiltakene er nødvendige og lønnsomme.
Når den bygningssakkyndige velger tilstandsgrad, baseres vurderingen på faste kriterier som følger av gjeldende bransjestandard for Teknisk tilstandsanalyse ved omsetning av bolig og Forskrift til avhendingslova.

TG 0

TILSTANDSGRAD 0, TG0: INGEN AVVIK

Bygningsdelen skal være tilnærmet ny, ikke vise tegn på slitasje og det skal være lagt frem dokumentasjon på faglig god utførelse. Det er ingen merknader til delen.

TG 1

TILSTANDSGRAD 1, TG1: MINDRE AVVIK

Bygningsdelen skal bare ha normal slitasje, og strakstiltak skal ikke anses som nødvendig. Graden kan også brukes når delen er ny, men der dokumentasjon på faglig god utførelse mangler.

TG 2

TILSTANDSGRAD 2, TG2: VESENTLIGE AVVIK OG MINDRE AVVIK SOM ETTER NS 3600 GIR TG 2

Bygningsdelen skal enten ha feil utførelse, en skade eller symptomer på skade, sterk slitasje eller nedsatt funksjon. Graden gis når bygningsdelen trenger vedlikehold eller tiltak i nær fremtid. Graden skal også brukes når delen er gammel og det er grunn til å varsle om faren for skader på grunn av alderen, eller når det er grunn til å overvåke delen spesielt på grunn av fare for større skader eller følgeskader.

TG 3

TILSTANDSGRAD 3, TG3: STORE ELLER ALVORLIGE AVVIK

Denne tilstandsgraden brukes ved kraftige tegn på forhold som man må regne med trenger utbedring straks eller innen kort tid. Det er påvist funksjonssvikt eller sammenbrudd.

TG IU

IKKE UNDERSØKT/IKKE TILGJENGELIG FOR UNDERSØKELSE

Det kan være avvik/skader som ikke er avdekket.

Informasjon om utbedringskostnader

Utbedringskostnadene i rapporten er sjablongmessige anslag basert på observerte forhold som feil, skader eller uregelmessigheter, samt foreslåtte tiltak. Disse anslagene er veiledende, angis i fem intervaller, er basert på generelle erfaringstall, og må ikke forveksles med konkrete pristilbud fra håndverkere eller entreprenører. Faktiske kostnader kan variere betydelig, avhengig av individuelle valg, materialpriser og markedsforhold. For å få en nøyaktig vurdering av utbedringskostnadene anbefales ytterligere undersøkelser og innhenting av flere pristilbud fra kvalifiserte fagfolk. Slike anslag gis for TG3, der dette er mulig.

- Tiltak under kr 20 000
- Tiltak mellom kr 20 000 – 100 000
- Tiltak mellom kr 100 000 – 200 000
- Tiltak mellom kr 200 000 – 500 000
- Tiltak over kr 500 000

Beskrivelse av eiendommen

Boligbygg med flere boenheter - Byggeår: 1960

UTVENDIG Gå til side

Bygningen er oppført i henhold til normal byggeskikk på oppføringstidspunktet.
Støpt betongsåle- betong grunnmur.
Betong etasjeskiller.
Yttervegger med bærende konstruksjoner i betong, spekk murte teglsten fasader.
Saltak i trekonstruksjon, tekket med takstein, ikke besiktiget av takstmann.

Da dette er et boligselskap med flere enheter gjøres det ikke undersøkelser av utvendige bygningsdeler som yttertak (inkludert loft), yttervegger, grunn og fundamenter m.m.
Boligselskapet er ansvarlig for felles og utvendig vedlikehold.

Vinduer med 3 lags isolerglass fra 2020.
Det ble ikke observert eller opplyst om punkterte isolerglass. Pga. temperatur, bruk av rom og lysforhold kan dette være vanskelig å oppdage.
Uansett alder på vinduer så kan punktering forekomme selv om det ikke ble avdekket ved befaringen.
Lyd og brann klassifisert entredør fra 2007.
Balkongdør fra 2020 med 3 lags glass.

Balkong ut fra stue- 8 kvm.
Rekkverkshøyde- 1 meter.

INNVENDIG Gå til side

Gulvflater: nylagte eik 1 stav hardwood laminatgulv i alle rom.
Veggflater: nymalte glatte flater i alle rom.
nnvendig himling: nymalte flater.
Takhøyde i stue- 2,50 meter.

Boligen har mursteinspipe.
Nytt innrerør i pipeløp.
Peisovn i stue fra 2018.
Ildstedet er godkjent av brannvesenet i 2024.

Innvendig har boligen profilerte formpressede innerdører.

Leiligheten har elektrisk oppvarming.
Varmekabler på bad.

VÅTROM Gå til side

Bad:
Aktuell byggeforskrift er teknisk forskrift 2010.
Dokumentasjon foreligger.
Baderom fra 2015.
Det er flislagte veggflater og malt innvendig tak med downlights.
Det er flislagt gulv med elektriske varmekabler.
Fall målt med laser fra innside terskel til topp slukrist er 25 mm.
Det er plastsluk og synlig vinylbelegg som tettesjikt.
Baderom med vegghengt wc, ny servant med skufferunder, dusj i hjørne med innad slående dører.
Det er opplegg for vaskemaskin og tørketrommel.
Det er naturlig ventilering.
Hulltaking er ikke foretatt da det ikke er fysisk mulig pga tilliggende konstruksjoner- murvegger.

KJØKKEN Gå til side

Ny glatt kjøkkeninnredning fra 2025, laminat benkeplate, nedfelt kum, integrert komfyr, induksjon platetopp med kullfilter vifte, oppvaskmaskin, mikroovn og kjøl/frys.

Det er montert komfyrvakt og waterguard.
Det er kjøkkenventilator med kullfilter.

TEKNISKE INSTALLASJONER Gå til side

Innvendige vannledninger er av plast (rør i rør).
Det er besiktiget i rørskap på bad.
Stoppekraner i rørskap og på kjøkken.
Det er avløpsrør av plast.
Leiligheten har naturlig ventilasjon- oppdrift.
Det er ventiler i vinduer.
Det er felles varmtvann.
Fordelingstavle med automatiske vippebrytere.

Arealer Gå til side

Forutsetninger og vedlegg Gå til side

Lovlighet Gå til side


Boligbygg med flere boenheter

• Det foreligger godkjente og byggemeldte tegninger, men det er avvik fra disse.

Innvendige ombygninger er foretatt, kjøkken er flyttet.

Sammendrag av boligens tilstand

Fordeling av tilstandsgrader

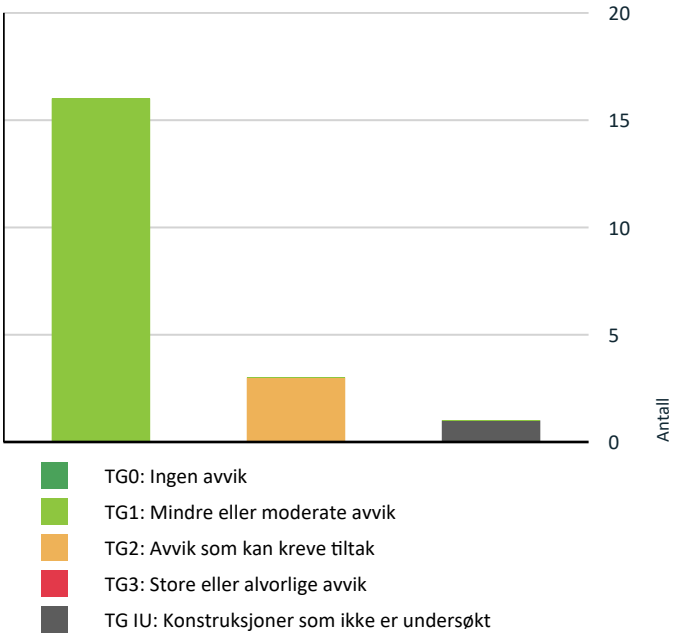

Vil du vite mer om tilstandsgrader? Se side 4.

⚠ Det er behov for at en kvalifisert elektrofaglig person kontrollerer det elektriske anlegget. Gå til side

Oppsummering av avvik

Vil du vite mer? Se på rommet eller bygningsdelen senere i rapporten.

Boligbygg med flere boenheter

TG IU KONSTRUKSJONER SOM IKKE ER UNDERSØKT

Våtrom > 3 etasje > Bad > Tilliggende konstruksjoner våtrom Gå til side

TG 2 AVVIK SOM KAN KREVE TILTAK

Tekniske installasjoner > Ventilasjon Gå til side

Våtrom > 3 etasje > Bad > Ventilasjon Gå til side

Kjøkken > 3 etasje > Åpen kjøkkenløsning > Avtrekk Gå til side

HELSE, MILJØ OG SIKKERHET

Forhold som åpenbart kan medføre fare for helse, miljø og sikkerhet > Helse, miljø og sikkerhet

Tilstandsrapport

BOLIGBYGG MED FLERE BOENHETER

Byggeår
1960

Kommentar
Byggeår i følge Norges Eiendommer.

UTVENDIG

TG 1 Vinduer

Vinduer med 3 lags isolerglass fra 2020.
Det ble ikke observert eller opplyst om punkterte isolerglass. Pga. temperatur, bruk av rom og lysforhold kan dette være vanskelig å oppdage.
Uansett alder på vinduer så kan punktering forekomme selv om det ikke ble avdekket ved befaringen.

TG 1 Dører

Lyd og brann klassifisert entredør fra 2007.
Balkongdør fra 2020 med 3 lags glass.

TG 1 Balkonger, terrasser og rom under balkonger

Balkong ut fra stue- 8 kvm.
Rekkverkshøyde- 1 meter.

INNVENDIG

TG 1 Overflater

Gulvflater: nylagte eik 1 stav hardwood laminatgulv i alle rom.
Veggflater: nymalte glatte flater i alle rom.
nnvendig himling: nymalte flater.
Takhøyde i stue- 2,50 meter.

TG 1 Etasjeskille/gulv mot grunn

Etasjeskiller er av betongdekke.

TG 1 Pipe og ildsted

Boligen har mursteinspipe.
Nytt innrerør i pipeløp.
Peisovn i stue fra 2018.
Ildstedet er godkjent av brannvesenet i 2024.

TG 1 Innvendige dører

Innvendig har boligen profilerte formpressede innerdører.

Tilstandsrapport

TG 1 Oppvarming

Leiligheten har elektrisk oppvarming.
Varmekabler på bad.

VÅTROM

3 ETASJE > BAD

Generell

Aktuell byggeforskrift er teknisk forskrift 2010.
Dokumentasjon foreligger.
Baderom fra 2015.

3 ETASJE > BAD

TG 1 Overflater vegger og himling

Det er flislagte veggflater og malt innvendig tak med downlights.

3 ETASJE > BAD

TG 1 Overflater Gulv

Det er flislagt gulv med elektriske varmekabler.
Fall målt med laser fra innside terskel til topp slukrist er 25 mm.



Fall til sluk målt med laser.

3 ETASJE > BAD

TG 1 Sluk, membran og tettesjikt

Det er plastsluk og synlig vinylbelegg som tettesjikt.

Tilstandsrapport



PVC sluk.

3 ETASJE > BAD

TG 1 Sanitærutstyr og innredning

Baderom med vegghengt wc, ny servant med skufferunder, dusj i hjørne med innad slående dører.
Det er opplegg for vaskemaskin og tørketrommel.

3 ETASJE > BAD

TG 2 Ventilasjon

Det er naturlig ventilering.

Vurdering av avvik:
• Rommet har kun naturlig ventilasjon.

Konsekvens/tiltak
• Elektrisk avtrekksvifte bør monteres for å lukke avviket.

Det kan være at borettslag/sameie har egne vedtekter som hindrer montering av mekanisk avtrekk fra rommet, anbefalt tiltak må derfor avklares nærmere med styret i borettslag/sameie før det eventuelt kan gjennomføres.

3 ETASJE > BAD

TG IU Tilliggende konstruksjoner våtrom

Hulltaking er ikke foretatt da det ikke er fysisk mulig pga tilliggende konstruksjoner- murvegger.

Vurdering av avvik:
• Det er pga bygningsmessige hindringer ikke fysisk mulig å foreta hulltaking i vegg bak våtsone.

Konsekvens/tiltak
• TGIU gitt ut ifra manglende mulighet for hulltaking.

KJØKKEN

3 ETASJE > ÅPEN KJØKKENLØSNING

TG 1 Overflater og innredning

Ny glatt kjøkkeninnredning fra 2025, laminat benkeplate, nedfelt kum, integrert komfyr, induksjon platetopp med kullfilter vifte, oppvaskmaskin, mikroovn og kjøl/frys.

Det er montert komfyrvakt og waterguard.

3 ETASJE > ÅPEN KJØKKENLØSNING

Tilstandsrapport

TG 2 Avtrekk

Det er kjøkkenventilator med kullfilter.

Vurdering av avvik:
• Det er kun kullfilterventilator på kjøkkenet og heller ikke andre forserte/mekaniske avtrekksløsninger fra kokesonen.

Konsekvens/tiltak
• Det er vanskelig å etablere andre løsninger.

Det kan være at borettslag/sameie har egne vedtekter som hindrer montering av mekanisk avtrekk fra rommet, anbefalt tiltak må derfor avklares nærmere med styret i borettslag/sameie før det eventuelt kan gjennomføres.

TEKNISKE INSTALLASJONER

TG 1 Vannledninger

Innvendige vannledninger er av plast (rør i rør).
Det er besiktiget i rørskap på bad.
Stoppekraner i rørskap og på kjøkken.



Rørskap på bad.

TG 1 Avløpsrør

Det er avløpsrør av plast.

TG 2 Ventilasjon

Leiligheten har naturlig ventilasjon- oppdrift.
Det er ventiler i vinduer.

Vurdering av avvik:
• Det er påvist begrenset ventilering/luftgjennomstrømning.

Konsekvens/tiltak
• Andre tiltak:

Ingen alvorlig konsekvens ved naturlig ventilering.
Naturlig ventilasjon er normalt for denne type bolig.
Mekanisk ventilasjon vil bedre luft gjennomstrømning.
Det kan være at borettslag/sameie har egne vedtekter som hindrer montering av mekanisk avtrekk, anbefalt tiltak må derfor avklares nærmere med styret i borettslag/sameie før det eventuelt kan gjennomføres.
Når det er for dårlig luftskifting/lufting vil det kunne resultere i høy luftfuktighet og utvikling av skader som konsekvens.

TG 1 Varmtvannstank

Tilstandsrapport

Det er felles varmtvann.

Elektrisk anlegg

Dette er en forenklet kontroll begrenset til de spørsmål og undersøkelser som forskrift til avhendingslova (tryggere bolighandel) § 2-18 inneholder. Dette kan ikke sammenlignes med en kontroll utført av offentlig myndighet (Det lokale eltilsyn) eller registrert elektrovirksomhet, og en bygningssakkyndig har verken kompetanse eller lov til å foreta en slik kontroll.

Tilstandsgraden er vurdert ut fra den forenklede og begrensede kontrollen som forskriften inneholder. El-anlegget kan ha feil og mangler som en slik forenklet undersøkelse ikke vil avdekke. Vær derfor oppmerksom på denne risikoen, og søk videre veiledning eller få en fullstendig kontroll utført av registrert elektrovirksomhet.

Fordelingstavle med automatiske vippebrytere.

1. Foreligger det eltilsynsrapport de siste 5 år, og det er ikke foretatt arbeid på anlegget etter denne, utenom retting av eventuelle avvik i eltilsynsrapport (dvs en el-tilsynsrapport uten avvik)?
   Nei

Spørsmål til eier

2. Når ble det elektriske anlegget installert eller sist gang totalt rehabilitert (årstall)? Med totalt rehabilitert menes fullstendig utskiftet anlegg fra inntakssikring og videre.
   1960 1960 Anlegget har senere blitt oppgradert ved behov- senest i 2025 ifbm innvendig oppussing.

3. Er alle elektriske arbeider/anlegg i boligen utført av en registrert elektroinstallasjonsvirksomhet?
   Ja

4. Er det elektriske anlegget utført eller er det foretatt tilleggsarbeider på det elektriske anlegget etter 1.1.1999?
   Ja

   Eksisterer det samsvarserklæring?
   Ukjent

5. Foreligger det kontrollrapport fra offentlig myndighet – Det Lokale Eltilsyn (DLE) eller eventuelt andre tilsvarende kontrollinstanser med avvik som ikke er utbedret eller kontrollen er over 5 år?
   Nei

6. Forekommer det ofte at sikringene løses ut?
   Nei

7. Har det vært brann, branntilløp eller varmgang (for eksempel termiske skader på deksler, kontaktpunkter eller lignende) i boligens elektriske anlegg?
   Nei

Generelt om anlegget

8. Er det tegn til at det har vært termiske skader (tegn på varmgang) på kabler, brytere, downlights, stikkontakter og elektrisk utstyr? Sjekk samtidig tilstanden på elektrisk tilkobling av varmtvannsbereder, jamfør eget punkt under varmtvannstank
   Nei

9. Er der synlig defekter på kabler eller er disse ikke tilstrekkelig festet?
   Nei

Inntak og sikringsskap

10. Er det tegn på at kabelinnføringer og hull i inntak og sikringsskap ikke er tette, så langt dette er mulig å sjekke uten å fjerne kapslinger?
    Nei

11. Finnes det kursfortegnelse, og er den i samsvar med antall sikringer?
    Ja

12. Foreta en helhetsvurdering av det elektriske anlegget, dets alder, allmenne tilstand og fare for liv og helse. Bør det elektriske anlegget ha en utvidet el-kontroll?
    Ja Det anbefales alltid kontroll av det elektriske anlegget når eltilsynsrapport ikke foreligger fra de siste fem år.
    Tilstandsgrad er satt av takstmann, kun en visuell kontroll av det synlige anlegget. Det ble ikke observert eller opplyst om feil/skader på det elektriske anlegget i leiligheten på befaringsdagen.

Tilstandsrapport

I følge DIBK (direktoratet for byggkvalitet) er det ikke den bygningssakkyndige sitt ansvar å gjennomføre kontroll av det elektriske anlegget. Elektriske installasjoner er i dag strengt regulert med tekniske krav til installasjonene og kompetansekrav til de som skal utføre arbeidet. Det er bare fagfolk som har de nødvendige kvalifikasjonene etter forskrift om elektroforetak og kvalifikasjonskrav for arbeid knyttet til elektriske anlegg og elektrisk utstyr, som kan utføre el-kontroll.

FORHOLD SOM ÅPENBART KAN MEDFØRE FARE FOR HELSE, MILJØ OG SIKKERHET

⚠ Helse, miljø og sikkerhet

Dette punktet inneholder tydelige og lett synlige forhold ved boligen som åpenbart kan påvirke helse, miljø og sikkerhet, og som bygningssakkyndige har oppdaget. Terskelen for hva som anses som åpenbart er høy, og det utføres ikke undersøkelser med sikte på å avdekke slike forhold. Punktet omfatter ikke skjulte eller ikke-synlige forhold, tekniske vurderinger eller forhold som krever spesialundersøkelser. Forhold vurderes etter byggteknisk forskrift på befaringstidpunktet.

Det er ikke registrert åpenbare synlige alvorlige avvik som kan medføre fare for helse, miljø og sikkerhet.

Vurdering av avvik:
• Det er behov for at en kvalifisert elektrofaglig person kontrollerer det elektriske anlegget.

Konsekvens/tiltak
• Innhent en kvalifisert elektrofaglig person for å kontrollere det elektriske anlegget.

Arealer, byggetegninger og brannceller

Standard gjeldende fra 01.01.2024

Arealmålinger og arealoppsett er basert på Norsk standard 3940:2023 Areal- og volum-beregninger av bygninger. Arealet gjelder for tidspunktet da boligen ble målt


Hva er måleverdig areal?

Arealet i rommet må ha minst 1,90 m fri høyde over gulvet og minst bredde på 0,60 m. Et loft med skråtak vil for eksempel bare få registrert målbart areal der høyden er minst 1,90 m og bredden minst 0,60 m.Rommet må ha dør eller luke, og gangbart gulv.

Hva er bruksareal?

BRA = BRA-i + BRA-e + BRA-b

Bruksarealet for bygningen er bruttoarealet minus arealet som opptas av yttervegger.

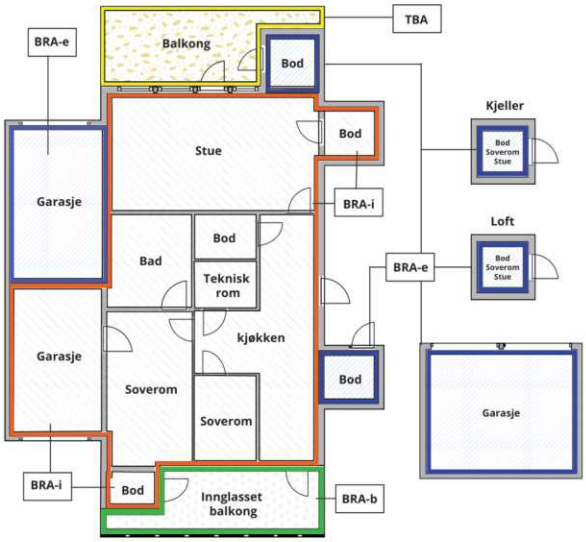



Carport og/eller garasjeplass i felles garasjeanlegg er ikke måleverdig areal

Internt bruksareal **(BRA-i)**	Arealet innenfor boenheten(e)
Eksternt bruksareal **(BRA-e)**	Arealet av alle rom utenfor boenheten(e) og som tilhører denne, slik som for eksempel boder
Innglasset balkong mv **(BRA-b)**	Arealet av innglasset balkong, veranda eller altan når denne er tilknyttet boenheten(e)
Terrasse- og balkongareal **(TBA)**	Arealet av terrasser, åpne balkonger og åpen altan tilknyttet boenheten(e)
Gulvareal **(GUA)**	Er sum av BRA (bruksareal) og ALH (areal med lav takhøyde). Areal med lav takhøyde (ALH) er ikke måleverdig areal, som skyldes skråtak og lav himlingshøyde. GUA kan opplyses i markedsføring der det er aktuelt for den konkrete boligen og kun sammen med BRA-i, for eksempel der gulvflaten har en verdi og har funksjon ved møblering og bruk av rommene. Ikke innredet areal som kaldloft, måles og oppgis normalt ikke.

Arealet kan ikke alltid fastsettes nøyaktig

Areal kan være komplisert eller umulig å måle opp nøyaktig fordi det er vanskelig å fastslå tykkelsen på innervegger, skjevheter i og utforming av bygningskonstruksjoner som karnapp, buer og vinkler som ikke er rette, åpne rom over flere etasjer og så videre.

Eiendommens markedsverdi kan ikke baseres på en matematisk beregning basert på antall kvadratmeter opplyst i rapporten. Opplysninger om areal kan altså ikke alene benyttes for å beregne eiendommens verdi.

Den bygningssakkyndige kan avdekke eventuelle bruksendringer og avvik i branncelleinndeling

Den bygningssakkyndige ser på byggetegninger hvis de er tilgjengelige og dette er en del av oppdraget,og vurderer bruken av boligen opp mot tegningene. Hvis den bygningssakkyndig avdekker at en bolig ikke ser ut til å være delt opp i brannceller etter kravene i byggteknisk forskrift på befaringstidspunktet, skal det opplyses om dette.

Reglene om bruksendring og brannceller kan være kompliserte. Søk videre faglige råd om rapporten ikke gir deg svar. Den bygningssakkyndige kan ikke vurdere og svare på alle spørsmål, og kan heller ikke vite om kommunen kan gi unntak for kravene som gjelder. Vil du vite mer?

Om brannceller

En branncelle er hele eller avgrensede deler av en bygning hvor en brann fritt kan utvikle seg uten at den kan spre seg til andre bygninger eller andre deler av bygningen i løpet av en fastsatt tid.

Om bruksendring

Bruksendring er å endre bruken av et rom fra en tillatt bruk til en annen. Dette kan kreve søknad og tillatelse, for eksempel hvis du endrer et rom fra bod til soverom eller arbeidsrom,eller hvis du endrer en bolig til to separate boliger.

Rom for varig opphold har krav til takhøyde, romstørrelse,rømningsvei og lysforhold som må være oppfylt. Du kan søke kommunen om unntak for kravene, men kan ikke regne med å få unntak for krav som går på helse og sikkerhet, for eksempel krav til rømningsvei.

Bruksendring som krever godkjenning, og som ikke er søkt bruksendret, er ulovlig. Kommunen kan etter plan- og bygningsloven kapittel 32 forfølge overtredelser. Kommunen kan pålegge deg å avslutte den ulovlige bruken, eventuelt å rette eller tilbakeføre rommet til godkjent bruk.

Arealer

Boligbygg med flere boenheter

	Bruksareal BRA m²				
Etasje	**Internt bruksareal (BRA-i)**	**Eksternt bruksareal (BRA-e)**	**Innglasset balkong (BRA-b)**	**SUM**	**Terrasse- og balkongareal (TBA)**
3 etasje	66			66	8
Loft		4		4	
Kjeller		3		3	
SUM	**66**	**7**			**8**
SUM BRA	**73**				

Romfordeling

Etasje	**Internt bruksareal (BRA-i)**	**Eksternt bruksareal (BRA-e)**	**Innglasset balkong (BRA-b)**
3 etasje	Entré/gang, bad, soverom, soverom 2, stue, åpen kjøkkenløsning		
Loft		Bod	
Kjeller		Bod	

Lovlighet

Byggetegninger

Det foreligger godkjente og byggemeldte tegninger, men det er avvik fra disse.
Kommentar: Innvendige ombygninger er foretatt, kjøkken er flyttet.

Nyere håndverkstjenester

Er det ifølge eier utført håndverkstjenester på boligen siste 5 år? ☑ Ja ☐ Nei

Kommentar: Overflater er pusset opp i 2025.
Nye gulv i 2025.
Nytt kjøkken i 2025 (flyttet inn til stue).
Nye vinduer i 2020.

Takst G 15 Tømrermester Thorvald C. Wahl
Heyerdahls vei 9C
0777 OSLO

Norsk takst

Befarings - og eiendomsopplysninger

Befaring

Dato	Til stede	Rolle
06.1.2026	Thorvald C. Wahl	Takstingeniør
	Utlevert nøkler	Kunde

Matrikkeldata

Kommune	gnr.	bnr.	fnr.	snr.	Areal	Kilde	Eieforhold
301 OSLO	159	115		0	62448.3 m²	BEREGNET AREAL (Ambita)	Eiet

Adresse
Bergkrystallen 8

Hjemmelshaver
Bergkrystallen Borettslag

Andelsobjekt

Boligselskap	Org.nr.	Leil. nr.	Forretningsfører	Eier av adkomstdokumenter
3130/BERGKRYSTALLEN BORETTSLAG	950201746	3130	OBOS EF	Lund Karl Fredrik

Innskudd, pålydende mm

Andelsnummer	Pålydende	Opprinnelig innskudd
393	100	4 900

Eiendomsopplysninger

Beliggenhet

Hyggelig beliggende leilighet i veletablert boligområde på Lambertseter.
Leiligheten har en bra beliggenhet med gode solforhold.
Kort avstand til offentlig kommunikasjon.
Det finnes forretninger, post, skole og barnehage i området.

Tomten er pent opparbeidet.

Boliggård fra 1960 -normalt vedlikeholdt med normal bruksslitasje, bygningens alder tatt i betraktning.
Generelt normalt vedlikehold må påregnes.
Ingen synlige feil eller mangler ved bygningens bærende konstruksjoner.

Hyggelig leilighet med praktisk innvendig romløsning.
Leiligheten ligger i 3 etasje med lys fra 3 sider.

Ved omsetning av boliger har både kjøper og selger selvstendig undersøkelses- og opplysningsplikt, jfr. Avhendingsloven av 1993. Tilstandsrapport fritar ikke partene for disse pliktene. En tilstandsbeskrivelse har til hensikt å oppfordre bruker til å foreta en kritisk gjennomgang av de anmerkede punktene. Det presiseres at det i tilstandsanalysen er lagt til grunn at den er utført på brukt bolig. I hovedsak er det dagens bruk av rommene på befaringstidspunktet som bestemmer betegnelsen, og om de defineres som P-rom eller som Srom. Uavhengig av hva som er godkjent av bygningsmyndighetene. I mange tilfeller må takstmannen la sitt skjønn overstyre hovedregelen. Dette betyr at rommene kan defineres både som P-Rom eller S-Rom selv om de er i strid med byggeforskriftene.

Rapporten er i hovedsak avgrenset til innvendig i selve leiligheten. Hovedkonstruksjon og fellesarealer er beskrevet, men det er ikke foretatt fullstendig kontroll av hele bygget. Tilstandsgrader er derfor kun vurdert i selve leiligheten. Forøvrig henvises til rapportens enkelte punkter. (Tilstandsgrader på konstruksjoner til boligselskapets felles bygningsmasse er ikke satt.) Skader, feil og mangler er avhengig av forskrifter og byggeskikk som var gjeldene da bygget ble oppført. Normal slit og elde beskrives ikke. Forholdene er hensyntatt. Der svikt ikke er registrert er t ilstandsgrad satt ut fra bygningsdelens alder, dvs. antatt gjenværende levetid. Det anbefales å lese årsberetning vedrørende utførte og fremtidige vedlikeholdsplaner for selskapet.

Adkomstvei

Offentlig vei.

Tilknytning vann

Offentlig- privat stikkledning.

Tilknytning avløp

Offentlig- privat stikkledning.

Regulering

Ja, regulert området- det henvises til de gjeldene reguleringsbestemmelser og reguleringsplaner for området.

Kilder og vedlegg

Dokumenter

Beskrivelse	Dato	Kommentar	Status	Sider	Vedlagt
Egenerklæring		Egenerklæring er ikke forevist takstmann-eier har ikke bebodd leiligheten.	Ikke gjennomgått		Nei
Norges Eiendommer		Opplysninger hentet fra Eiendomsverdi.Hjemmel, gnr, bnr, byggeår, tomtestørrelse, i følge Norsk Eiendomsinformasjon A/S med GAB-registret som datakilde.	Gjennomgått		Nei
Megler		Opplysninger fra forr.fører sendt pr epost fra megler.	Gjennomgått		Nei

Revisjoner

Versjon	Ny versjon	Kommentar
1	07.01.2026	

For gyldighet på rapporten se forside

Tilstandsrapportens avgrensninger

STRUKTUR•REFERANSENIVÅ•TILSTANDSGRADER

• Rapporten er basert på innholdskrav i Forskrift til avhendingslova (tryggere bolighandel). Formålet er å gi en tilstandsanalyse til bruk for den som bestiller og/eller i et salg til forbruker, og ikke for andre tredjeparter. Rapportens struktur, metode og begrepsbruk følger i hovedsak Norsk Standard NS 3600:2018 (Teknisk tilstandsanalyse ved omsetning av bolig), samt Takstbransjens retningslinjer for arealmåling når det gjelder fordeling mellom P-areal og S-areal.
• Tilbakeholdt eller uriktig informasjon som har betydning for vurderingen, er ikke bygningssakkyndiges ansvar. Rapporten beskriver avvik, altså en tilstand som er dårligere enn referansenivået. Rapporten framhever normalt ikke positive sider ved boligen ut over det som fremgår av tilstandsgradene.
• Tilstanden angis i rapporten og gir uttrykk for en gitt forventet tilstand blant annet vurdert ut fra alder og normal bruk slik:

i)**Tilstandsgrad 0, TG0:**Ingen avvik eller skader. I tillegg må bygningsdelen være tilnærmet ny, mindre enn 5 år, og det foreligger dokumentasjon på faglig god utførelse.

ii)**Tilstandsgrad 1, TG1:**Mindre avvik. Normal slitasje. Strakstiltak ikke nødvendig. TG1 kan gis når bygningsdelen er tilnærmet ny og det ikke foreligger dokumentasjon på faglig god utførelse.

iii)**Tilstandsgrad 2, TG2:**Vesentlige avvik, og mindre avvik som etter NS 3600 gir TG 2, men som ikke nødvendigvis krever umiddelbare tiltak. Konstruksjonen har normalt enten feil utførelse, en skade eller symptomer på skade, sterk slitasje eller nedsatt funksjon. Vedlikehold eller tiltak trengs i nær fremtid, det er grunn til å varsle fare for skader på grunn av alder eller overvåke spesielt på grunn av fare for større skade eller følgeskade. For skjulte konstruksjoner vil alder i seg selv være et symptom som kan gi TG2. For synlige konstruksjoner kan alder sammen med andre symptomer og momenter gi TG2. Avvik under TG2 kan gis sjablongmessig anslag.

iv)**Tilstandsgrad 3, TG3:**Store eller alvorlige avvik. Kraftige symptomer på forhold som man må regne med trenger utbedring straks eller innen kort tid. Påvist funksjonssvikt eller sammenbrudd. Avvik under TG3 skal gis sjablongmessig anslag.

v)**Tilstandsgrad TGiU:**Ikke undersøkt/ikke tilgjengelig for undersøkelse.

• Ved TG0 og TG1 gis det normalt ingen begrunnelse for valg av tilstandsgrad, fordi bygningen eller bygningsdelen da bare har normal slitasje. For anbefalte tiltak ved TG2 og TG3 må bruker av rapporten vurdere om tiltakene er nødvendige og lønnsomme. Hva det vil koste å utbedre rom eller bygningsdeler er et sjablongmessig anslag basert på registrert avvik og angitte tiltak i rapporten. Anslaget er gitt på generelt grunnlag og basert på erfaringstall i fem intervaller, og kan ikke forveksles med en konkret vurdering og tilbud fra en entreprenør eller håndverker. Det må eventuelt innhentes tilbud for en nærmere undersøkelse, og konkret og nøyaktig vurdering av utbedringskostnad. Kostnader til ikke oppdagede avvik/utbedringer/feil kan forekomme. Utbedringskostnad avhenger av personlige preferanser og markedspris på materialer og tjenesteyter.

PRESISERINGER

• Avvik vurderes ut fra tekniske forskrifter på godkjenningstidspunktet for bygget. Noen bygningsdeler vurderes etter gjeldende teknisk forskrift på befaringstidspunktet. Dette gjelder blant annet:

i) Bad, vaskerom (våtrom)

ii) Forhold rundt brann, rømming, sikkerhet, for eksempel rekkverkshøyder/åpninger, ulovlige bruksendringer, brannceller mv.

• For skjulte konstruksjoner slik som vann og avløp uten dokumentasjon, er kvalitet og alder vurdert.

• Fastmonterte installasjoner, for eksempel innfelt belysning (downlights), demonteres ikke for å sjekke dampsperren bak. Dette av hensyn til bygningssakkyndiges kompetanse og risikoen for skade.

•Kontroll av fukt i konstruksjonen ved hulltaking i bad og vaskerom (våtrom), rom under terreng (kjelleretasje, underetasje og sokkeletasje) eller andre bygningsdeler skjer etter eiers aksept. Hulltaking av våtrom og rom under terreng kan unntaksvis unnlates, se Forskrift til Avhendingsloven.

• Kontroll av romfunksjoner for P-ROM utføres kun når det ikke foreligger godkjente og byggemeldte tegninger, eller når tegninger ikke stemmer med dagens bruk.

• Bygningssakkyndig gir en forenklet vurdering av branntekniske forhold og elektriske installasjoner i boligen dersom det er mer enn fem år siden sist boligen hadde el-tilsyn. Bygningssakkyndig kan anbefale å konsultere offentlige myndigheter eller kvalifisert elektrofaglig fagperson ved behov for grundigere undersøkelser.

TILLEGGSUNDERSØKELSER

Etter avtale kan tilstandsanalysen utvides til også å omfatte tilleggsundersøkelser utover minimumskravet i forskriften.

BEFARINGEN

Rapporten gir en vurdering av byggverk og bygningsdeler som bygningssakkyndig har observert, og som fremkommer av Forskrift til avhendingsloven. Rapporten er likevel ingen garanti for at det ikke kan finnes skjulte feil, skader og mangler. NS 3600:2018 (Teknisk tilstandsanalyse ved omsetning av bolig) har undersøkelsesnivå fra 1 til 3, der undersøkelsesnivå 1 er det laveste og baseres på visuell observasjon. Rapporten baseres på undersøkelsesnivå 1 med få unntak (våtrom og rom under terreng). I praksis betyr dette at gjennomføringen av befaringen begrenses som følger:

• Det utføres kun visuelle observasjoner på tilgjengelige flater uten fysiske inngrep (f.eks. riving).

• Flater som er skjult av snø eller på annen måte ikke er tilgjengelig eller skjult, blir ikke kontrollert. Det foretas ikke funksjonsprøving av bygningsdeler, som isolasjon, piper, ventilasjon, el. anlegg, osv.

• Det gis ingen vurdering av boligens tilbehør, hvite- og brunevarer og annet inventar. Dette gjelder også integrert tilbehør.

• Inspisering av yttertak er basert på det som er synlig, normalt på innsiden fra loftet og utvendig fra stige/bakkenivå. Befaring av tak må være sikkerhetsmessig forsvarlig for å kunne gjennomføres.

• Stikkprøvetakninger er utvalgt tilfeldig og kan innebære kontroll under overflaten med spiss redskap eller lignende.

Tilstandsrapportens avgrensninger

UTTRYKK OG DEFINISJONER

• Tilstand: Byggverkets eller bygningsdelens tekniske, funksjonelle eller estetiske status på et gitt tidspunkt.

• Symptom: Observerbart forhold som gir indikasjon på hvilken tilstand et byggverk eller en bygningsdel befinner seg i. Benyttes ved beskrivelse av avvik.

• Skadegjørere: Zoologiske eller biologiske skadegjørere, i hovedsak råte, sopp og skadedyr.

• Fuktsøk: Overflatesøk med egnet søkeutstyr (fuktindikator) eller visuelle observasjoner.

• Fuktmåling: Måling av fuktinnhold i materiale eller i bakenforliggende konstruksjon ved bruk av egnet måleutstyr (blant annet hammerelektrode og pigger).

• Utvidet fuktsøk (hulltaking): Boring av hull for inspeksjon og fuktmåling i risikoutsatte konstruksjoner, primært i tilstøtende vegger til bad, utforede kjellervegger og eventuelt i oppforede kjellergulv.

• Normal slitasjegrad: Forventet nedsliting av materiale i overflaten som er basert på enkle visuelle observasjoner. Kan vurderes sammen med bygningsdelens alder.

• Forventet gjenværende brukstid: Anslått tid et byggverk eller en del av et byggverk fortsatt vil være tjenlig for sitt formål (NS3600, Termer og definisjoner punkt 3.9)

AREALBEREGNING FOR BOENHETER

• Areal fastsettes etter Forskrift til avhendingsloven og Norsk Standard 3940 Areal- og volum-beregninger av bygninger fra 2023.

• Areal oppgis i hele kvadratmeter i rapporten, og gjelder for det tidspunkt oppmålingen fant sted.

• Bruksareal (BRA) er det måleverdige arealet som er innenfor omsluttede vegger målt i gulvhøyde (bruttoareal minus arealet som opptas av yttervegger). I tillegg til gulvhøyde gjelder regler om fri bredde for at arealet skal være måleverdig, med betydning for BRA av for eksempel loft med skråtak. BRA består av internt bruksareal (BRA-i), eksternt bruksareal (BRA-e) og innglasset balkong mv (BRA-b). Terrasse- og balkongareal (TBA) opplyses der tilstandsrapporten skal benyttes i boligomsetningen og der det er aktuelt. I tillegg kan gulvareal (GUA) og areal med lav takhøyde (ALH) opplyses sammen med BRA der det er aktuelt og en del av oppdraget. Rom skal ha atkomst og gangbart gulv for å kunne regnes som BRA/måleverdig areal.

• Arealet måles og oppgis dersom arealet oppfyller krav til måleverdighet, slik som at arealet må ha minst en bredde på 0,6m og minst en høyde på 1,9 m osv. Et rom kan være i strid med teknisk forskrift og mangle godkjennelse hos kommunen for den aktuelle bruken, uten at dette får betydning for om arealet måles og oppgis i tilstandsrapporten. Når arealet måles tas det ikke hensyn til om arealet er lovlig oppført eller om bruken er lovlig, bruksendringer, lysforhold eller andre sikkerhetsmangler.

• Eiendommens markedsverdi kan ikke baseres på en rent matematisk beregning i forhold til antall kvadratmeter opplyst i rapporten. Opplysninger om areal kan altså ikke alene benyttes for beregning av eiendommens verdi.

• Rom som ligger utenfor boenheten, men som eier har påvist og/eller opplyst at tilhører boenheten, er oppmålt og inkludert i BRA-e. Det er ikke fremvist dokumentasjon på at rommet tilhører boenheten, med mindre dette er angitt særskilt. Rom utenfor boenheten kan omdisponeres av borettslaget/sameiet og dette kan påvirke boligens BRA. Vær oppmerksom på at NS 3940:2023 og eierseksjonsloven har ulik definisjon av fellesareal. Ved arealmåling gjelder NS 3940:2023 som definerer fellesareal slik: “Delen av bygning som brukes av to eller flere bruksenheter eller til bygningens forvaltning, drift eller vedlikehold.

• Se øvrig informasjon om areal i rapporten, Norsk Standard 3940 (2012 og 2023) og veiledningen til disse.

PERSONVERN

iVerdi AS, bygningssakkyndig og takstforetaket behandler person-opplysninger som bygningssakkyndig trenger for å kunne utarbeide rapporten. Personvernerklæring med informasjon om bruk av personopplysninger og dine rettigheter finner du her Personvernerklæring - iVerdi

DELING AV PERSONOPPLYSNINGER FOR TRYGGERE BOLIGHANDEL OG MULIG RESERVASJON

Norsk takst og deres samarbeidspartnere benytter personopplysninger fra rapporten for analyse- og statistikkformål, samt utvikling og drift av produkter og tjenester for takstbransjen og andre aktører i bolig-omsetningen. Les mer om dette og hvordan du kan reservere deg på https://www.norsktakst.no/norsk/om-norsk-takst/personvernerklaering/reservasjon/

Vendu lager en boliganalyse basert på opplysninger fra rapporten. Les mer om dette og hvordan du kan reservere deg her: https://samtykke.vendu.no/XT1571

KLAGEORDNING FOR FORBRUKERE

Er du som forbruker misfornøyd med bygningssakkyndiges arbeid eller opptreden ved taksering av bolig eller fritidshus, se www.takstklagenemnd.no for mer informasjon

EGENERKLÆRINGSSKJEMA

Til orientering vil dette skjema være en del av salgsoppgaven

Meglerfirma
PrivatMegleren Park

Oppdragsnr.
6251014

Selger 1 navn
Karl Fredrik Lund

Gateadresse
Bergkrystallen 8

Poststed	Postnr
OSLO	1155

Er det dødsbo?

☑ Nei ☐ Ja

Avdødes navn

Er det salg ved fullmakt?

☑ Nei ☐ Ja

Hjemmelshavers navn

Har du kjennskap til eiendommen?

☑ Nei ☐ Ja

Document reference: 6251014

Tilleggskommentar

Selger har ikke bebodd eiendommen og har derfor ikke spesifikk kunnskap om den. Det kan derfor være skader og andre forhold ved eiendommen som ikke er spesifikt opplyst. Kjøper oppfordres derfor til å foreta en særlig grundig undersøkelse av eiendommen, gjerne med bistand av teknisk sakkyndig.

Jeg bekrefter at opplysningene er gitt etter beste skjønn. Jeg er kjent med at dersom jeg har gitt ufullstendige, uriktige eller misvisende opplysninger om eiendommen, vil forsikringsselskapet kunne søke hel eller delvis regress for sine utbetalinger eller redusere sitt ansvar helt eller delvis, jfr. vilkår for boligselgerforsikring punkt 7.1 og forsikringsavtaleloven kapittel 4.

Jeg er orientert om mitt mulige ansvar som selger etter avhendingsloven, eventuelt etter kjøpsloven (aksjeboliger), og om forsikringsgiver sitt boligselgerforsikringstilbud.

Jeg er klar over at avtale om forsikring er bindende. Jeg er også klar over at premietilbudet først kan påberopes når boligen er solgt (budaksept). Premietilbudet som er gitt av megler er bindende for forsikringsgiver i 6 – seks – måneder fra oppdragsinngåelse med megler.

Etter dette vil premien og forsikringsvilkårene kunne justeres. Når premietilbudet ikke lenger er bindende for forsikringsselskapet må egenerklæringsskjemaet signeres på nytt og eventuelle endringer påføres. Det vil da være forsikringspremien og forsikringsvilkårene på ny signeringsdato som legges til grunn.

Det kan ikke tegnes boligselgerforsikring ved følgende salg:

- mellom ektefeller eller slektninger i rett oppstigende eller nedstigenede linje, søsken, eller
- mellom personer som bor eller har bodd på boligeiendommen og/eller
- når salget skjer som ledd i sikredes næringsvirksomhet/er en næringseiendom
- etter at boligeiendommen er lagt ut for salg.
- ved salg av helårs- og fritidsbolig er det krav til at det foreligger tilstandsrapport i henhold til Forskrift til avhendingslova (tryggere bolighandel).

Forsikringsselskapet kan ved skriftlig samtykke akseptere tegning av forsikring også i ovennevnte tilfeller.

Dersom forsikringsselskapet ikke har gitt skriftlig samtykke, kan erstatningen bortfalle.

Ved oppgjørsoppdrag trer forsikringen i kraft når kontrakten er signert av begge parter, begrenset til siste 12 måneder før overtakelse.

Forøvrig oppfordrer selger potensielle kjøpere til å undersøke eiendommen grundig, jf avhendigsloven § 3-10 og kjøpsloven § 20 (aksjeboliger).

Gyldig forsikring forutsetter at det for helårs- og fritidsbolig foreligger tilstandsrapport som er i henhold til Forskrift til avhendingslova (tryggere bolighandel).

☑ Jeg ønsker boligselgerforsikring, og bekrefter å ha mottatt og lest forsikringsvilkårene og informasjonsbrosjyre til selger i forbindelse med kjøp av boligselgerforsikring. Forsikringen trer i kraft på det tidspunkt det foreligger en budaksept mellom partene, begrenset til tolv måneder før overtagelse. Ved oppgjørsoppdrag trer forsikringen i kraft når kontrakten er signert av begge parter, begrenset til siste 12 måneder før overtakelse. Jeg bekrefter med dette at eiendommen ikke er en næringseiendom, at den ikke selges som ledd i næringsvirksomhet eller mellom ektefeller eller slektninger i rett oppstigende eller nedstigende linje, søsken, eller mellom personer som bor eller har bodd på boligeiendommen. Gyldig forsikring forutsetter at det for helårs- og fritidsbolig foreligger tilstandsrapport som er i henhold til Forskrift til avhendingslova (tryggere bolighandel). Forsikringen er ugyldig dersom den tegnes i strid med forsikringsvilkårene. Jeg er innforstått med at eiendomsmegleren ikke har fullmakt til å gjøre unntak fra ovennevnte begrensninger. Jeg er oppmerksom på at 8% av total forsikringspremie er honorar til Söderberg & Partners.

☐ Jeg ønsker ikke boligselgerforsikring, men megler har tilbudt meg å kjøpe slik forsikring.

☐ Jeg kan ikke kjøpe boligselgerforsikring ihht vilkår.

Document reference: 6251014

E-Signing validated

secured by IN GROUPE


NAME OF SIGNER	IDENTIFIER	TIME	ELECTRONIC ID
Karl Fredrik Lund	1c63ef9df650befede7cd b90b998b10129e9f251	17.12.2025 15:21:59 UTC	Signer authenticated by One time code

Document reference: 6251014

- This is a PDF document digitally signed by IN Groupe's E-Signing service.
- The document's integrity is protected by signing and sealing the contents with a certificate issued to IN Groupe by a third party. Validating the signature confirms that the contents have not been modified since the time of signing.
- For more information about document formats, see https://doc.ingroupe.com/developer

ENERGIATTEST

Adresse	Bergkrystallen 8
Postnummer	1155
Sted	OSLO
Kommunenavn	Oslo
Gårdsnummer	159
Bruksnummer	115
Seksjonsnummer	—
Andelsnummer	—
Festenummer	—
Bygningsnummer	80384270
Bruksenhetsnummer	H0302
Merkenummer	Energiattest-2025-214804
Dato	12.12.2025
Innmeldt av	OBOS Prosjekt AS

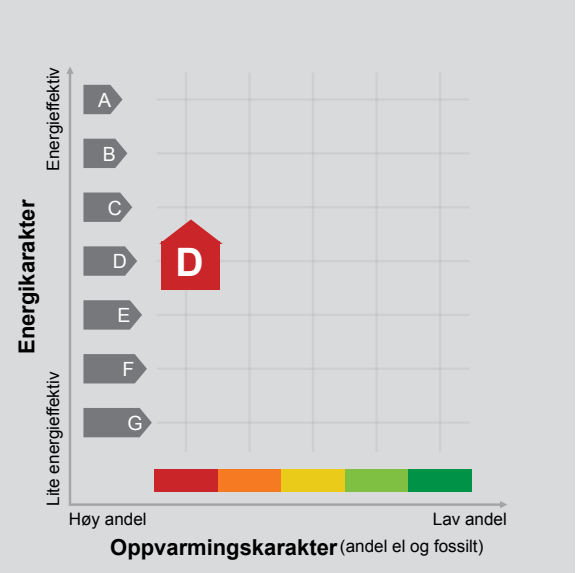

Energimerket angir boligens energistandard. Energimerket består av en energikarakter og en oppvarmingskarakter, se i figuren. Energimerket symboliseres med et hus, hvor fargen viser oppvarmingskarakter, og bokstaven viser energikarakter.

Energikarakteren angir hvor energieffektiv boligen er, inkludert oppvarmingsanlegget. Energikarakteren er beregnet ut fra den typiske energibruken for boligtypen. Beregningene er gjort ut fra normal bruk ved et gjennomsnittlig klima. Det er boligens energimessige standard og ikke bruken som bestemmer energikarakteren.
A betyr at boligen er energieffektiv, mens G betyr at boligen er lite energieffektiv. En bolig bygget etter byggeforskriftene vedtatt i 2010 vil normalt få C.

Oppvarmingskarakteren forteller hvor stor andel av oppvarmingsbehovet (romoppvarming og varmtvann) som dekkes av elektrisitet, olje eller gass.
Grønn farge betyr lav andel el, olje og gass, mens rød farge betyr høy andel el, olje og gass.
Oppvarmingskarakteren skal stimulere til økt bruk av varmepumper, solenergi, biobrensel og fjernvarme.

Om bakgrunnen for beregningene, se www.enova.no/energimerking.

Målt energibruk

Brukeren har valgt å ikke oppgi målt energibruk.

Hvordan boligen benyttes har betydning for energibehovet

Energibehovet påvirkes av hvordan man benytter boligen, og kan forklare avvik mellom beregnet og målt energibruk. Gode energivaner bidrar til at energibehovet reduseres. Energibehovet kan også bli lavere enn normalt dersom:

- deler av boligen ikke er i bruk,
- færre personer enn det som regnes som normalt bruker boligen, eller
- den ikke brukes hele året.

Gode energivaner

Ved å følge enkle tips kan du redusere ditt energibehov, men dette vil ikke påvirke boligens energimerke.

Energimerkingen kan kun endres gjennom fysiske endringer på boligen.

Tips 1: Følg med på energibruken i boligen
Tips 2: Luft kort og effektivt
Tips 3: Redusér innetemperaturen
Tips 4: Bruk varmtvann fornuftig

Boligdata som er grunnlag for energimerket

Energimerket og andre data i denne attesten er beregnet ut fra opplysninger som er gitt av boligeier da attesten ble registrert. Nedenfor er en oversikt over oppgitte opplysninger, som boligeier er ansvarlig for.

Der opplysninger ikke er oppgitt, brukes typiske standardverdier for den aktuelle bygningstypen. For mer informasjon om beregninger, se https://www.enova.no/energimerking/om-energimerkeordningen/om-energiattesten/beregning-av-energikarakteren/.

Bygningskategori:	Boligblokker
Bygningstype:	Leilighet
Byggeår	1953
Bygningsmateriale:	
BRA:	62
Ant. etg. med oppv. BRA:	
Detaljert vegger:	Ja
Detaljert vindu:	Ja

For oversikt over bygnings-/beregnings-data, se Vedlegg 1.

Teknisk installasjon

Ventilasjon

Om grunnlaget for energiattesten

Oppgitte opplysninger om boligen kan finnes ved å gå inn på www.enova.no/energimerking, og logge inn via ID-porten/Altinn. På siden "Eiendommer" kan du søke opp bygninger og hente fram energiattester som er laget tidligere. For å se detaljer for en bolig hvor det er brukt detaljert registrering må du velge "Gjenbruk" av aktuell attest under Offisielle energiattester i skjermbildet "Valgt eiendom". Boligeier er ansvarlig for at det blir brukt riktige opplysninger. Eventuelle gale opplysninger må derfor tas opp med selger eller utleier da dette kan ha betydning for prisfastsettelsen.
Det kan når som helst lage en ny energiattest.

Om energimerkeordningen

Enova er ansvarlig for energimerkeordingen. Energimerket beregnes på grunnlag av oppgitte opplysninger om boligen. For informasjon som ikke er oppgitt, brukes typiske standardverdier for den aktuelle bygningstypen fra tidsperioden den ble bygd i. Beregningsmetodene for energikarakteren baserer seg på NS 3031 (https://www.enova.no/energimerking/om-energimerkeordningen/faktaark-til-en).

Spørsmål om energiattesten, energimerkeordningen eller gjennomføring av energieffektivisering og tilskuddsordninger kan rettes til Enova Svarer på tlf. 24 24 08 95 eller svarer@enova.no.

Plikten til energimerking er beskrevet i energimerkeforskriften (bygninger).

Nærmere opplysninger om energimerkeordningen kan du finne på www.enova.no/energimerking.

For ytterligere råd og veiledning om effektiv energibruk, vennligst se www.enova.no/hjemme eller ring Enova svarer på tlf. 24 24 08 95.

Bygningsdata: Vedlegg til energiattesten

Attesten gjelder for følgende eiendom

Adresse	Bygningsnummer	Bruksenhetsnummer	Seksjonsnummer	Festenummer	Andelsnummer
Bergkrystallen 8	80384270	H0302	0	0	393

Enhet	**Inngangsverdi**
Bygningskategori	BOLIGBLOKKER
Bygningskategori-Id (NVE-Id)	2
Bygningstype	LEILIGHET
Byggeår	1953

Byggstandard

Type bygg	Eksisterende
TEK standard	

Energivurdering

Pliktig energivurdering	Nei
Kjelanlegg	Nei
Er vurdering opplastet	Nei
Dato for opplastning	
Varmeanlegg	Nei
Er vurdering opplastet	Nei
Dato for opplastning	
Kjøleanlegg	Nei
Er vurdering opplastet	Nei
Dato for opplastning	
Ventilasjonsanlegg	Nei
Er vurdering opplastet	Nei
Dato for opplastning	

Areal yttervegger	35 m²
Areal tak	0 m²
Areal gulv	0 m²
Areal vinduer, dører og glassfelt	9 m²
Oppvarmet BRA	62 m²
Totalt BRA	62 m²
Oppvarmet luftvolum	150 m³
U-verdi for yttervegger	0,35 W/(m²·K)
U-verdi for tak	0,00 W/(m²·K)
U-verdi for gulv	0,00 W/(m²·K)
U-verdi for vinduer, dører og glassfelt	1,00 W/(m²·K)
Arealandel for vinduer, dører og glassfelt	14,6 %
Normalisert kuldebroverdi	0,12 W/(m²·K)
Normalisert varmekapasitet	219,8 Wh/(m²·K)
Lekkasjetall	1,50 1/h
Dato for måling av lekkasjetall (en forutsetning for å kunne få karakter A)	
Temperaturvirkningsgrad for varmegjenvinner	0 %
Estimert årsgjennomsnittlig temperaturvirkningsgrad for varmegjenvinner pga. frostsikring	0 %
Spesifikk vifteeffekt (SFP) relatert til luftmengder i driftstiden	2,50 kW/(m³/s)
Spesifikk vifteeffekt (SFP) relatert til luftmengder utenfor driftstiden	2,50 kW/(m³/s)
Gjennomsnittlig spesifikk ventilasjonsluftmengde i driftstiden	1,70 m³/(m²·h)
Årsgjennomsnittlig systemvirkningsgrad for oppvarmingssystemet	98 %
Installert effekt for romoppvarming og ventilasjonsvarme (varmebatteri)	50 W/m²
Settpunkt-temperatur for oppvarming i driftstiden	21,0 °C
Årsgjennomsnittlig kjølefaktor for kjølesystemet	250 %
Settpunkt-temperatur for kjøling	22,0 °C
Installert effekt for romkjøling og ventilasjonskjøling	0 W/m²
Spesifikk pumpeeffekt oppvarming (SPP)	0,00 kW/(l/s)

Driftstider, antall timer i døgn med drift

Driftstid ventilasjon	24 h
Driftstid oppvarming	16 h
Driftstid kjøling	24 h
Driftstid lys	16 h
Driftstid utstyr	16 h
Driftstid varmtvann	16 h
Driftstid personer	24 h

Spesifikt effektbehov for belysning i driftstiden	1,95 W/m²
Spesifikt varmetilskudd fra belysning i driftstiden	1,95 W/m²
Spesifikt effektbehov for utstyr i driftstiden	3,00 W/m²
Spesifikt varmetilskudd fra utstyr i driftstiden	1,80 W/m²
Spesifikt effektbehov for varmtvann i driftstiden	5,10 W/m²
Spesifikt varmetilskudd fra varmtvann i driftstiden	0,00 W/m²
Spesifikt varmetilskudd fra personer i driftstiden	1,50 W/m²
Total solfaktor for vindu og solskjerming (Ø/S/V/N)	0,55
Gjennomsnittlig karmfaktor	0,20
Solskjermingsfaktor pga. horisont, nærliggende bygninger, vegetasjon og eventuelle bygningsutspring	1,00
Oppvarmingssystem(er)	Direkte elektrisk
Varmefordelingssystem	Punktoppvarming
Eventuell varmekilde for varmepumpe og fordeling	
Manuell eller automatisk solskjerming	MANUELL

Andeler og årsgjennomsnittlige systemvirkningsgrader for beregning av levert elektrisitet

Andel av netto energibehov for romoppvarming og ventilasjonsvarme som dekkes av elektrisk varmesystem	1,00
Andel av netto energibehov for romoppvarming og ventilasjonsvarme som dekkes av varmepumpe	0,00
Andel av netto energibehov for romoppvarming og ventilasjonsvarme som dekkes av solfangeranlegg	0,00
Andel av netto energibehov for oppvarming av tappevann som dekkes av elektrisk varmesystem	0,60
Andel av netto energibehov for oppvarming av tappevann som dekkes av elektrisk varmepumpe	0,40
Andel av netto energibehov for oppvarming av tappevann som dekkes av solfangeranlegg	0,00
Årsgjennomsnittlig systemvirkningsgrad for elektrisk varmesystem	0,98
Årsgjennomsnittlig effektfaktor for varmepumpeanlegg	2,20
Årsgjennomsnittlig systemvirkningsgrad for termisk solfangeranlegg	9,00

Andeler og årsgjennomsnittlige systemvirkningsgrader for beregning av levert olje

Andel av netto energibehov for romoppvarming og ventilasjonsvarme som dekkes av oljebasert varmesystem	0,00
Andel av netto energibehov for oppvarming av tappevann som dekkes av et oljebasert varmesystem	0,00
Årsgjennomsnittlig systemvirkningsgrad for det oljebaserte varmesystemet	0,80

Andeler og årsgjennomsnittlige systemvirkningsgrader for beregning av levert gass

Andel av netto energibehov for romoppvarming og ventilasjonsvarme som dekkes av gassbasert varmesystem	0,00
Andel av netto energibehov for oppvarming av tappevann som dekkes av et gassbasert varmesystem	0,00
Årsgjennomsnittlig systemvirkningsgrad for det gassbaserte varmesystemet	0,85

Andeler og årsgjennomsnittlige systemvirkningsgrader for beregning av levert fjernvarme

Andel av netto energibehov for romoppvarming og ventilasjonsvarme som dekkes av fjernvarmebasert varmesystem	0,00
Andel av netto energibehov for oppvarming av tappevann som dekkes av fjernvarmebasert varmesystem	0,00
Årsgjennomsnittlig systemvirkningsgrad for det fjernvarmebaserte varmesystemet	0,90

Andeler og årsgjennomsnittlige systemvirkningsgrader for beregning av levert biobrensel

Andel av netto energibehov for romoppvarming og ventilasjonsvarme som dekkes av biobrenselbasert varmesystem	0,00
Andel av netto energibehov for oppvarming av tappevann som dekkes av biobrenselbasert varmesystem	0,00
Årsgjennomsnittlig systemvirkningsgrad for det biobrenselbaserte varmesystemet	0,77

Andeler og årsgjennomsnittlige systemvirkningsgrader for beregning av levert annen energivare

Andel av netto energibehov for romoppvarming og ventilasjonsvarme som dekkes av varmesystem basert på andre energivarer	0,00
Andel av netto energibehov for oppvarming av tappevann som dekkes av et varmesystem basert på andre energivarer	0,00
Årsgjennomsnittlig systemvirkningsgrad for varmesystem for andre energibærere	0,98

Klimastasjon / kilde	Oslo (MeteoNorm)
Dato for beregning	18.8.2021

Henvisning til dokumentasjon for inndata eller begrunnelse for avvik fra normative tillegg til NS 3031 eller andre forhold vedr. beregningene

Beregningsprogram

Navn programvare	SIMIEN
Versjon	6.015
Produsent / leverandør	ProgramByggerne
Beskrivelse: Månedsberegning / timesberegning / dynamisk	Dynamisk timesberegning

Energirådgiver

Firma	OBOS Prosjekt AS

Beregningsresultater som er input til attestgenerator i EMS

Netto energibudsjett

Romoppvarming	79,2 kWh/år
Ventilasjonsvarme	0,0 kWh/år
Varmtvann	29,8 kWh/år
Vifter	10,3 kWh/år
Pumper	0,0 kWh/år
Belysning	11,4 kWh/år
Teknisk utstyr	17,5 kWh/år
Romkjøling	0,0 kWh/år
Ventilasjonskjøling	0,0 kWh/år
TotaltNettoEnergibehov	148,3 kWh/år

Beregnet levert energi ved normalisert klima	8 913 kWh/år
Beregnet spesifikk levert energi ved normalisert klima	143,76 kWh/(m²·år)
Beregnet levert energi til oppvarming og varmtvann ved normalisert klima	6 479 kWh/år
Beregnet spesifikk levert energi ved lokalt klima	143,76 kWh/(m²·år)
Beregnet levert energi ved lokalt klima	8 913 kWh/år

Målt energibruk (levert energi), temperaturkorrigert målt energi for et år.

Elektrisitet	0 kWh/år
Olje	0 liter/år
Gass	0,0 Sm³/år
Fjernvarme	0 kWh/år
Biobrensel	0 kg/år
Annen energivare	0 kWh/år
Totalt	0 kWh/år

Beregnet levert energi ved normalklima

Elektrisitet	8 913 kWh/år
Olje	0 kWh/år
Gass	0 kWh/år
Fjernvarme	0 kWh/år
Biobrensel	0 kWh/år
Annen energivare	0 kWh/år
Totalt	8 913 kWh/år

Sum andel elektrisitet, olje og gass	94,0 %

PARK EIENDOMSMEGLING AS
v/Emilie Eckmann
Sorgenfrigata 11, 0367 OSLO
E-post: emilie.eckmann@privatmegleren.no

Deres ref.: 6251014 . Vår ref.: 0079-1-3130 Dato: 12.12.2025

Megleropplysninger

Boligselskap:	Bergkrystallen Borettslag
Organisasjonsnr:	950201746
Andelseier:	Lund, Karl Fredrik
Medeier:	
Leilighetsnummer:	3130
Adresse:	Bergkrystallen 8, 1155 OSLO
Andelsnummer:	393
Gnr.	159
Bnr.	115

Borettsinnskudd: Kr. 4 900,00 ,–

Opplysninger om boligselskapet:

- Forkjøpsrett: Ja
- Tilknyttet Borettslag: Ja
- Styregodkjenning: Ja
- Forsikret hos: Gjensidige Forsikring Asa- polisenummer 93312500.
- Mulighet for individuell nedbetaling på hele eller deler av fellesgjeld (IN-lån): Nei
- Sikringsordning: Borettslaget har en avtale med OBOS Factoring om garantert betaling av felleskostnader. OBOS Factoring garanterer for overførsel til borettslaget hver måned og overtar deretter alt ansvar og risiko for eventuell manglende innbetaling av felleskostnader. Avtale om sikring av felleskostnader varer til den blir sagt opp av en av partene. Oppsigelsestiden er seks - 6 - måneder regnet fra oppsigelsesdato.
- Selskapets vedtekter kan inneholde bestemmelser om styregodkjennelse ved overdragelse og/eller bruksoverlating, samt eventuelt andre bestemmelser/begrensninger av betydning. Se også selskapets husordensregler for eventuelle bestemmelser om husdyrhold og lignende.
- Månedlige felleskostnader som ikke er spesifiserte, dekker boligselskapets driftskostnader. For ytterligere spesifikasjon, vennligst se regnskapet i årsrapporten.
- Påkostninger/utbedringer i boligselskapet: Se årsrapporten.
- Vi gjør oppmerksom på at innkallingen kan gjelde for et møte som ikke er avholdt. Protokoll må eventuelt etterbestilles. Vi tar forbehold om at regnskapet blir godkjent av årsmøte.

Individuell avregning av varmtvann er vedtatt innført av generalforsamlingen. Ista avregner forbruk av varmtvann (felles beredere i kjeller) en gang i året, normalt per 30.05. Tilgodebeløp refunderes andelseiers konto, eventuelt merforbruk innkreves via husleien eller på egen faktura hvis andelseier har flyttet ut. Måler må avleses ved flytting fra borettslaget. Flyttegebyr vil komme i tillegg til avregnet forbruk, dette vil bli utfakturert til utflytter. Måleravlesningsskjema kan lastes opp fra leverandørens hjemmeside www.ista.no. Eventuelle spørsmål om avregningen må rettes direkte til Ista på telefon 22 88 59 00. Beboerne kan selv hente ut informasjon som gjelder avregning og forbruk på Ista Online. Har beboer ikke tilgang til Ista Online kan dette bestilles ved å sende e-post til support@ista.no. Oppgi navn, adresse og leilighetsnummer. Beboer kan logge seg på https://www.istaonline.no/Login.aspx?ReturnUrl=%2f. Borettslaget har 6 garasjer til utleie. Utleie administreres av styret. Garasje som leies av borettslaget følger ikke boligen i forbindelse med salg. I forbindelse med salg av bolig må leieforholdet sies opp skriftlig med en månedes varsel. Oppsigelsen sendes styret. Borettslaget har parkeringsplasser til utleie. Utleie administreres av borettslaget. Det er venteliste. Ny eier kan sette seg på venteliste etter at vedkommende har overtatt boligen, henvendelse til ; styret@bergkrystallen.no. NB: Venteliste P-plass i emnefeltet. Parkeringsplass som leies av borettslaget følger ikke boligen i forbindelse med salg. I forbindelse med salg av bolig må leieforholdet sies opp skriftlig med en månedes varsel. Oppsigelsen sendes borettslaget til: styret@bergkrystallen.no, NB: Oppsigelse P-plass i emnefeltet. Dersom andelseier ønsker strøm til fryser i boden sin, må det søkes styret om dette. Strømtillegg vil bli ilagt felleskostnadene. Ansvarlig for nøkkel/skiltbestilling er vaktmester. Styret har vedtatt å øke felleskostnadene med 6% fra 01.01.2026 Fra 01.01.2026 vil også garasjeleien øke til kr. 450,- pr mnd. og parkeringsleien til kr. 240,- pr. mnd. Se borettslagets hjemmeside eller årsrapport for kontaktinformasjon. Styret ønsker kjøpers e-post oppgitt i forbindelse med eierskifter. Dekodere for mottak av digitale TV-signaler er borettslagets eiendom, og skal stå igjen i boligen i forbindelse med salg. Styret har vedtatt å øke felleskostnader med 6% fra 01.01.2026. Samtidig er det vedtatt at parkeringsplasser øker til kr. 240,- pr. plass pr. måned fra 01.01.2026 og garasje øker til kr. 450,- pr. plass pr. måned fra 01.01.2026.

Selskapets totale lån og vilkår:

Bank:	**Husbanken**
Lånenr.:	11472555
Lånetype:	Annuitetslån
Rentesats:	4,30%
Restsaldo	5 395 762,00
Innfrielsesdato:	01.04.2031
Type rente:	Flytende rente
Terminer i året:	2
IN-avtale:	Nei

Bank:	**Svenska Handelsbanken AB NUF**
Lånenr.:	83987222134
Lånetype:	Annuitetslån
Rentesats:	4,85%
Restsaldo	147 328 113,00
Innfrielsesdato:	28.02.2063
Type rente:	Flytende rente
Terminer i året:	12
IN-avtale:	Nei

Bank:	**Svenska Handelsbanken AB NUF**
Lånenr.:	83987254796
Lånetype:	Annuitetslån
Rentesats:	4,85%
Restsaldo	8 997 046,00
Innfrielsesdato:	30.06.2034
Type rente:	Flytende rente
Terminer i året:	12
IN-avtale:	Nei

Bank:	**Svenska Handelsbanken AB NUF**
Lånenr.:	83987269998
Lånetype:	Annuitetslån
Rentesats:	4,85%
Restsaldo	2 779 089,00
Innfrielsesdato:	30.07.2030
Type rente:	Flytende rente
Terminer i året:	12
IN-avtale:	Nei

Vi gjør oppmerksom på at vi kan ha mottatt varsel om renteendring eller nye lån som ikke er iverksatt pr dags dato.

Økonomiske opplysninger om leiligheten:

Totale felleskostnader pr. Månedlig intervall: 4 860,00,-
Herav:

	Pr. dags dato	Evt. fremtidig endring:
Akonto energi	246,00	
HMS	50,00	
Felleskostnader	4 564,00	4 837,84 fra 01.01.2026

Ved oppgjør bes megler ta kontakt med OBOS Innbetalingsservice per tlf. 22 86 56 25 eller e-post restanseforesporsel@obos.no for å få oppgitt eventuelle utestående felleskostnader/andre heftelser iht. boligselskapets legalpant.

Ligningsposter pr. 31.12.2024 (med forbehold om endringer):
Ligningsverdi fås på ligningskontoret

Innberetningspliktige inntekter:	90,-
Fradragsberettigede kostnader:	19 481,-
Annen formue:	11 699,-
Gjeld:	354 465,-

Fellesgjeld, kapitalkostnader og eventuell avdragsfrihet:

Bank:	**Husbanken**
Lånenummer:	11472555
Restsaldo:	12 003,45
Kapitalkostnader:	
IN-avtale:	Nei

Bank:	**Svenska Handelsbanken AB NUF**
Lånenummer:	83987222134
Restsaldo:	327 065,08
Kapitalkostnader:	1 584,16
IN-avtale:	Nei

Bank:	**Svenska Handelsbanken AB NUF**
Lånenummer:	83987254796
Restsaldo:	19 972,66
Kapitalkostnader:	239,42
IN-avtale:	Nei

Bank:	**Svenska Handelsbanken AB NUF**
Lånenummer:	83987269998
Restsaldo:	6 169,33
Kapitalkostnader:	125,41
IN-avtale:	Nei

Sum andel fellesgjeld (kun lån) kr 365 210,52,-, pr. dags dato.

For boliger som har fellesgjeld knyttet til boligselskapets lån gjelder følgende forutsetninger:

Kapitalkostnader:
All låneinformasjon over er beregnet ut fra dagens kjente lånebetingelser. De månedlige kapitalkostnadene (renter og avdrag) viser hvor mye det koster å betjene lån for eieren av denne leiligheten. Eventuelt avvik mellom kapitalkostnader og lånekostnader under punktet "Økonomiske opplysninger om leiligheten", kan skyldes renteendringer, periodisering eller andre årsaker.

Enkelte lån kan ha avvikende antall terminer for nedbetaling enn 12 terminer i året. Henviser derfor til avsnittet for selskapets totale lån for å se antall terminer pr år pr lån.
I tilfelle avvik fra 12 terminer må kapitalkostnader oppgitt deles på korrekt antall måneder.
Hvis antall terminer på lånet er 2 så kan "Kapitalkostnader" på lånet deles på 6.
Hvis antall terminer på lånet er 4 så kan "Kapitalkostnader" på lånet deles på 3.

Avdragsfrihet og estimert endring i felleskostnader:
Ved avdragsfrihet vil det fremkomme informasjon om dette under "selskapets totale lån og vilkår". Vær oppmerksom på at selskapet vanligvis begynner å kreve inn et høyere beløp 1 til 6 måneder før den avdragsfrie perioden avsluttes, slik at man har midler til å betale avdraget ved forfall. Estimert endring i felleskostnader pr. md. etter avdragsfri periode forutsetter at avdrag og rentebetingelser pr. dato beholdes uendret. Se egen note i regnskapet for ytterligere informasjon og forutsetninger.

Kontaktinformasjon:
Ved ytterligere spørsmål angående fellesgjeld, bes megler vennligst ta kontakt med rådgiver Anders Nicolai Aaby Trætteberg pr. e-post: anders.nicolai.traetteberg@obos.no eller telefon: 22 86 83 78.

Annen informasjon:

Opplysninger gitt i dette brev er basert på de opplysninger forretningsfører har på tidspunktet for avgivelsen. Selger og megler må kontrollere de tall som framgår av dette brev mot den informasjon han selv sitter inne med, særlig tidligere ligningsoppgaver. Dersom det oppdages avvik mellom oppgitte beløp i dette brevet og det som fremgår av andre dokumenter selger har, så må dette meldes skriftlig inn til forretningsfører i god tid før salget. Det må henvises til hvilke dokumenter det er avvik mellom. Forretningsfører aksepterer intet erstatningsansvar for feil i de gitte opplysninger med mindre det er utvist grov uaktsomhet.

Melding fra megler ved salg:
For selskap med intern forkjøpsrett viser vi til Lov om borettslag §§ 4-11 til 4-22.
Forkjøpsrett for OBOS medlemmer:
Melding om avklaring av forkjøpsrett sendes pr e-post: forkjop@obos.no

Melding om forkjøpsrett må inneholde:

Opplysninger om boligen (borettslag, bolignummer og adresse), selgers navn og telefonnummer, kjøpers navn samt adresse, fødselsnummer og telefonnummer, avtalt pris/ prisantydning herunder avtalt forskudd, og eventuelle andre vilkår som overtakelse og betalingstid. I tillegg må det oppgis eventuelle særlige forhold knyttet til boligens tilstand, eventuelle ansvarsfraskrivelser etc. Kopi av kjøpekontrakten skal sendes OBOS så snart den foreligger. Søknad om styregodkjennelse av ny andelseier sendes til styret v/Arild Rebbeng, e-post: bergkrystallen@styrerommet.no

Kjøper har ikke rett til å ta boligen i bruk før søknaden er godkjent, ref. Lov om brl § 4-5.
Overtakelse bes lagt til etter at eventuell forkjøpsrett er avklart og styregodkjenning foreligger.

Elektronisk kommunikasjon:
Styret/OBOS Eiendomsforvaltning vil kommunisere med eierne elektronisk (pt via Vibbo, e-post, SMS) med mindre eieren har reservert seg mot dette. Reservasjon skjer på Vibbo, der det under «min profil» vil være en knapp for reservasjon. Har du flere eieforhold og ønsker du å reservere deg, må du gjøre dette pr eieforhold.

Alternativt kan boligeier sende krav om reservasjon til reservasjon.oef@obos.no

Priser og gebyrer p.t.:

Eierskiftegebyr	kr	6.570,–
Innmelding i OBOS	kr	500,–
Gebyr for å forhåndsvarsle forkjøpsrett	kr	8.212,–

Det kreves medlemskap i OBOS for å erverve/eie denne boligen. Andelstegning skjer ved signering av kjøpekontrakt for personer som ikke er medlem i OBOS. Dersom det er flere enn én som skal eie boligen sammen, må alle være medlem i OBOS og betale hver sin medlemskontingent. Det er borettslaget som betaler medlemskontingenten for alle som har en eierandel i boligen, og kontingent innkreves derfor via felleskostnadene i borettslaget.

Faktura ettersendes når eierskiftet er registrert. Vennligst vent med betaling til denne er mottatt, da KID nummer må oppgis ved betaling. Vi gjør oppmerksom på at det kan påløpe ytterligere kostnader i forbindelse med eventuell overføring av garasje, parkering eller lignende forhold.
Vi gjør oppmerksom på at det blir en liten økning/endring av priser på våre tjenester med virkning fra 1.1.2026.

Vi ser fram til et hyggelig samarbeid.

Vennlig hilsen OBOS Eiendomsforvaltning AS

INFORMASJON OG RETNINGSLINJER OM AVKLARING AV FORKJØPSRETT TIL DEG SOM ER MEGLER, ELLER SOM SELGER BOLIGEN DIN SELV

Den som er ansvarlig ved salg av bolig, det seg være megler eller selger som selger selv, har en del plikter i forbindelse med avklaringen av forkjøpsretten. I teksten under har vi kalt denne personen salgsansvarlig. Salgsansvarlig må varsle OBOS Avd. Forkjøp og be om avklaring av forkjøpsretten.

Salg av OBOS-tilknyttet bolig utløser som regel forkjøpsrett. Det fastsettes en egen meldefrist for hver enkelt bolig. Forkjøpsretten avklares etter meldefristen er utløpt samt melding om bud akseptert er mottatt. Avklaring av forkjøpsrett kan avklares på 2 måter, vi har kalt dem modell 1 og modell 2.

2 modeller for avklaring av forkjøpsrett

Forkjøpsrett kan avklares ved at:

1. OBOS forhåndsvarsles om at andelen kan skifte eier. Forkjøpsretten avklares i forkant eller parallelt med salgsprosessen eller
2. OBOS avklarer forkjøpsretten etter at bud er akseptert (fast pris)

Noen viktige punkter:

- OBOS har i henhold til lov om borettslag, §4-15, 20 dager til å gjøre forkjøpsrett gjeldende. (her kalt modell 2)
- Fristen reduseres til 5 hverdager dersom OBOS har mottatt et forhåndsvarsel mer enn 15 dager før melding om salg/ akseptert bud er mottatt. (her kalt modell 1)
- **Salgsansvarlig plikter å sette seg inn i de bestemmelser som gjelder for forkjøpsretten, samt informere interessenter om disse.**
- **Salgsansvarlig må sørge for visning/at boligen er tilgjengelig for visning. Ref lov om borettslag §4-19 om angrefrist for de som benytter forkjøpsrett.**
- Salgsansvarlig er ansvarlig for kontrakt og besørger tinglysning og oppgjør (enten selv, eller ved å kontakt oppgjørsfunksjon).
- Fristen medlemmene har for å melde interesse for å kunne benytte forkjøp (meldefristen) vil være minimum 5 hverdager etter utlysning på https://www.obos.no/brukt-bolig/bruktboliger-med-forkjopsrett/
- Forkjøpsberettiget medlem har bare plikt til å overta andelen og det som vanligvis følger med en bolighandel. Hvis kjøper skal overta innbo eller annet må dette prises særskilt i en tilleggsavtale.

Vilkår for modell 1 – forhåndsvarsling av forkjøpsretten (parallelt eller på forhånd):

- OBOS avdeling Forkjøp får skriftlig melding om at andelen kan skifte eier. Meldingen må inneholde opplysninger om hvilken bolig det gjelder (adresse, borettslag og leilighetsnummer), navn og telefonnummer til eier, visningstidspunkt, boligens areal og antall rom, samt prisantydning. Dersom boligen annonseres på finn.no bes det også om at finn-kode oppgis.
- Pris for forhåndsvarsling av forkjøpsretten er pt. 8212,-, men refunderes, dersom forkjøpsrett benyttes. Hvis den forhåndsvarsles flere ganger er det gebyret for det siste forhåndsvarselet som faller bort, dersom det benyttes forkjøp, mens tidligere gebyr må betales.
- Melding til OBOS om å få avklart forkjøpsrett sendes til e-post forkjop@obos.no. Kun dette godkjennes som rett adressat. Dersom melding sendes til annen adresse i OBOS begynner ikke fristen å løpe før meldingen er mottatt av Avdeling Forkjøp.
- Så snart bud er akseptert må salgsansvarlig sende solgtmelding til Avdeling Forkjøp med pris, akseptdato, navn, fødselsnummer og telefonnummer på alle kjøpere, samt overtagelsesdato. Det er viktig at det oppgis fullstendig og korrekt informasjon om alle kjøperne, da OBOS avklarer forkjøpsretten basert på denne informasjonen. Meldingen må også inneholde eventuelle andre
  avtalte vilkår. Aksepten må inneholde forbehold om avklaring av forkjøpsretten.
- Boligen må utlyses på nytt dersom det går mer enn 3 mnd fra forhåndsvarsel ble mottatt til salgsmelding blir mottatt av OBOS. Nye frister løper. Jf. brl § 4-15. Dersom boligen må utlyses på nytt, må forkjøpsberettigede medlemmer melde seg på nytt. Nytt forhåndsvarsel koster pt kr

1500,- (hvis OBOS mottar nytt forhåndsvarsel innen et år etter de mottok første forhåndsvarsel. Etter dette påløper nytt fullt gebyr).

Vilkår for modell 2 – avklaring av forkjøpsrett til fast pris/ bud er akseptert:

- For at 20 dagers fristen skal begynne å løpe må OBOS avdeling Forkjøp få skriftlig melding om
  salget. Dette gjøres til e-post forkjop@obos.no. Kun dette godkjennes som rett adressat. Dersom melding sendes til annen adresse i OBOS begynner ikke fristen å løpe før meldingen er mottatt av Avdeling Forkjøp.
- Meldingen må inneholde opplysninger om hvilken bolig det gjelder (adresse, borettslag og leilighetsnummer), selgers navn og telefonnummer, informasjon om alle kjøperne (fullt navn, fødselsnummer, adresse og telefonnummer), boligens areal og antall rom, dato for aksept, avtalt pris, og eventuelle andre
  vilkår, som overtakelse og betalingstid. Dersom boligen har vært annonsert på finn.no bes det også om at finn-kode oppgis. I tillegg må oppgis eventuelle særlige forhold knyttet til boligens tilstand, eventuelle ansvarsfraskrivelser etc. Det er viktig at det oppgis fullstendig og korrekt informasjon om alle kjøperne, da OBOS avklarer forkjøpsretten basert på denne informasjonen. Aksepten må inneholde forbehold om avklaring av forkjøpsretten.

Styregodkjenning

Megler er ansvarlig for å sende søknad til styret i borettslaget om godkjenning av ny andelseier. Ved salg der det ikke benyttes megler sender Avdeling Forkjøp søknad til borettslaget, og ber styret sende svar på søknad til salgsansvarlig. Dersom boligen blir tatt på forkjøp sender også Avdeling Forkjøp søknaden om godkjenning til styret.
Borettslaget har en frist på 20 dager fra søknaden kom frem til laget. Kjøper har ikke rett til å ta boligen i bruk før søknaden er godkjent, ref. lov om brl § 4-5.

Vilkår for medlemmers bruk av forkjøpsrett

- Meldeskjema fylles ut og sendes inn via https://nye.obos.no/brukt-bolig/bruktboliger-med-forkjopsrett/. Dersom denne nettsiden er nede, og det ikke er mulig å melde forkjøp på den måten kan forkjøp
  meldes inn ved å sende epost til forkjop@obos.no med info om hvilken bolig det gjelder, hvem som melder forkjøp med kontaktinfo, samt vedlagt bekreftelse på finansiering. Kun post adressert til OBOS Forkjøp, e-postadresse forkjop@obos.no godkjennes som rett adressat.
- Det er ikke bindende å melde forkjøp.
- Medlemskapet i OBOS må være betalt innen meldefristen.
- Eventuell overføring av medlemskap må være gjennomført og betalt innen meldefristen.
- Ved bruk av OBOS-medlemskapet til forkjøp suspenderes ansienniteten i 12 måneder.
- Den som får tilslaget på boligen i budrunden behøver ikke å ha sendt melding til OBOS innen meldefristen, men for å kunne gjøre nytte av ansienniteten sin må imidlertid første bud være lagt inn hos salgsansvarlig før meldefristen. Øvrige medlemmer som vil benytte forkjøpsrett må ha sendt inn skriftlig melding til OBOS Avdeling Forkjøp innen fristen. Alle medlemmer bør oppfordres til å melde seg til OBOS.
- De forkjøpsberettigede rangeres normalt slik at andelseiere i borettslaget (normalt rangert etter botid) går foran medlemmer i OBOS (rangert etter medlemskapets lengde).
- Den som benytter forkjøpsrett må som hovedregel selge eventuell eksisterende OBOS-tilknyttet bolig. Denne kan som regel ikke overføres til ektefelle, foreldre, barn, etc. etter unntaksreglene.
- **Interessenter må selv avgjøre om de vil delta i budrunden hos megler.**

Oversikt over gebyrer fra 01.01.25

Type gebyr	Beløp	Betales av:
Forhåndsvarsel av forkjøpsretten (dersom forkjøpsretten ikke benyttes)	Kr 8212,-	Selger/kjøper(avtalefrihet)
Gebyr for å benytte forkjøpsrett (dersom forkjøpsretten benyttes)	Kr 8212,-	Kjøper (som benytter forkjøp)
Eierskiftegebyr	Kr 6570,-	Selger
Forhåndsvarsel av forkjøpsretten 2./3./4. (innen et år etter 1. gangs utlysning av forhåndsvarsel)	Kr 1500,-	Selger

Forkjøp krever inn eierskiftegebyr på vegne av OBOS Eiendomsforvaltning AS

Hvis det benyttes forkjøp betales det gebyr for å benytte forkjøp, mens gebyret for evt. forhåndsvarsling faller bort. Hvis boligen forhåndsvarsles flere ganger er det gebyret for det siste forhåndsvarselet som faller bort, mens tidligere gebyr må betales. Det vil i såfall betales gebyr både for tidligere runder med forhåndsvarsling og når det faktisk benyttes forkjøp.

Salgsansvarlig krever inn gebyrer til OBOS. Alle våre gebyrer faktureres.

Viktig om forhåndsvarsel: Gebyr for forhåndsvarsling av forkjøpsrett påløper ved innsending av forhåndsvarsel til Avd. Forkjøp. Faktura vil bli sendt til salgsansvarlig etter 90 dager, dersom boligen
fortsatt er usolgt.

Dersom du har spørsmål om våre rutiner ta gjerne kontakt med en av våre konsulenter i OBOS, Avdeling Forkjøp, tlf 22865500.

Vår ref: Dato:

SØKNAD OM GODKJENNING AV NY ANDELSEIER

Bolig. nr:	Selskapsnr:	Selskapsnavn (borettslagets navn):
Ny andelseier:		Leilighetens adresse:
Medeier:		

For eier: _____ har oppdragsansvarlig:

_____ formidlet salg av ovennevnte bolig.
Overnevnte person(er) har kjøpt andel i borettslaget som gir borett til nevnte bolig. Vi har sendt separat melding til OBOS avdeling Forkjøp som håndterer forkjøpsretten for andelseierne i borettslaget og forkjøpsberettigede OBOS-medlemmer.

Dersom forkjøpsretten blir benyttet vil det komme ny melding om den nye kjøperen fra OBOS Avdeling Forkjøp. Dersom borettslaget ikke finner å kunne godkjenne kjøperen som ny andelseier, må dette formidles til de berørte parter innen 20 dager fra denne meldingen er mottatt. Jfr. § 4-5 Lov om borettslag.

Kjøpers nåværende adresse:_____

Kjøpers e-postadresse:_____

Husstanden består av ant. personer:_____

Husdyr:_____ Kjøretøy:_____

Avtalt overtakelsesdato:_____

Telefonnummer kjøper:_____ _____

Svar på søknaden returneres til
oppdragsansvarlig på adresse: _____

Oppdragsansvarlig e-post: _____

Med vennlig hilsen

Kjøper(e) godkjennes av borettslagets styre.

Sted: _____, den _____ /_____ 20____

_____
Borettslagets stempel og underskrift

OBOS
Eiendomsforvaltning



Årsmøte 2025

Innkalling

S.nr. 79

BERGKRYSTALLEN BORETTSLAG

Velkommen til årsmøte i BERGKRYSTALLEN BORETTSLAG

Innkallingen inneholder alle sakene som skal behandles på årsmøtet. Styret håper du leser gjennom heftet og viser din interesse ved å delta på årsmøtet.

Dato for årsmøtet:

30. april 2025 kl. 17:30, Krystallen Treffsenter, Feltspatveien 29 .

Hvem kan stemme på årsmøtet?

Alle eiere har rett til å delta i møte med forslags-, tale- og stemmerett.

- Eiers ektefelle, samboer eller et annet medlem i husstanden har også rett til å være til stede og til å uttale seg.
- En stemme avgis pr. eierandel.
- Eieren kan ta med seg en rådgiver til møte. Rådgiveren har bare rett til å uttale seg dersom et flertall på årsmøtet tillater det.
- Eieren kan møte ved fullmektig. Ingen kan være fullmektig for mer enn én eier, men der flere eier en andel sammen kan de ha samme fullmektig. En fullmakt kan trekkes tilbake når som helst. Styremedlemmer, forretningsfører og leier av bolig i borettslaget har også rett til å være til stede i generalforsamlingen og til å uttale seg.

Registreringsblanketten leveres i utfylt stand ved inngangen.

Saker til behandling

1. Valg av møteleder
2. Godkjenning av de stemmeberettigede
3. Valg av en til å føre protokoll og minst en eier som protokollvitne
4. Godkjenning av møteinnkallingen
5. Årsrapport og årsregnskap
6. Fastsettelse av honorarer
7. Forslag fra styret om opprettelse av andel for vaktmesterleiligheten leil 4097 og fullmakt til å selge leilgheten.
8. Tilbakemelding fra styret om mulig asbest
9. Beboerforslag om etablering av sentralfyringsanlegg
10. Valg av tillitsvalgte
11. Valg av delegater til OBOS' generalforsamling
12. valgkomité

Med vennlig hilsen,
Styret i BERGKRYSTALLEN BORETTSLAG

Sak 1

Valg av møteleder

Krav til flertall:
Alminnelig (50%)

Møtelederen sørger for at møtet blir avviklet etter lovens regler og er ansvarlig for at det føres protokoll. Hvis ikke årsmøtet velger en møteleder eller den foreslåtte møtelederen ikke blir valgt, er det styrets leder som etter loven er møteleder.

Forslag til vedtak

Henning Hoel er valgt.

Sak 2

Godkjenning av de stemmeberettigede

Krav til flertall:
Alminnelig (50%)

Deltakere i møtet er registrert i en frammøteliste etter innleverte registreringsblanketter og fullmakter, og listen legges til grunn for opptelling av de stemmeberettigede.

Forslag til vedtak

Det ble foreslått å anse de innleverte registreringsblankettene og eventuelt fullmakter som bevis for at vedkommende eier er til stede.

Sak 3

Valg av en til å føre protokoll og minst en eier som protokollvitne

Krav til flertall:
Alminnelig (50%)

Det er møtelederen som er ansvarlig for årsmøteprotokollen, men av praktiske hensyn kan det velges en protokollfører. Etter loven skal det også velges minst en eier til å signere protokollen sammen med møteleder.

Forslag til vedtak

Som fører av protokollen ble Christopher Morgenstierne foreslått. 2 Protokollvitner velges på årsmøtet.

Sak 4

Godkjenning av møteinnkallingen

Krav til flertall:
Alminnelig (50%)

Det ble foreslått å godkjenne den måten årsmøtet er innkalt på.

Forslag til vedtak

Møteinnkallingen godkjennes

Sak 5

Årsrapport og årsregnskap

Krav til flertall:
Alminnelig (50%)

a) Godkjenning av årsrapport og årsregnskap

b) Styret foreslår årets resultat overføres til egenkapitalen.

Forslag til vedtak

Årsrapport og årsregnskap godkjennes. Årets resultat overføres til egenkapital.

Vedlegg

1. 0079 Revisjonsberetning.pdf
2. s. 79 Årsregnskap 2024.pdf

Sak 6

Fastsettelse av honorarer

Krav til flertall:
Alminnelig (50%)

Godtgjørelse for styret foreslås satt til kr 673 000.

Forslag til vedtak

Styrets godtgjørelse settes til 673 000

Sak 7

Forslag fra styret om opprettelse av andel for vaktmesterleiligheten leil 4097 og fullmakt til å selge leilgheten.

Krav til flertall:
To tredjedels (67%)

Styret ber om fullmakt til å foreta salg av tjenesteleilighet med leilighetsnr. 04097 som ble benyttet av en tidligere ansatt som nå har flyttet. Det er innhentet en E-takst verdivurdering, 3 600 000 + fellesgjeld.

Midler for salg av leilighet vil bli benyttet til vedlikehold av borettslaget.

Det er ikke utstedt andel på tjenesteleiligheten. Skal denne selges, må det opprettes en ny andel som knyttes til leiligheten.

Økning av antall andeler krever samtykke fra generalforsamlingen med to tredjedels flertall.

Styrets innstilling
Ordningen med leiligheter slik at vaktmesteren bodde i borettslaget er en ordning som i stor grad er avviklet.- Borettslaget har de kommende år betydelige vedlikeholdsoppgaver og salgsinntekten av vaktmesterleiligheten vil i sin helhet bli benyttet til vedlikehold av borettslagets bygninger.

Forslag til vedtak
Styret får fullmakt til å igangsette salg av leilighetsnr. 04097 i Bergkrystallen 14 og opprette en ny andel med nummer 482 pålydende kr 4 900,- med eventuell over/underkurs ved innbetaling. Styret får fullmakt til gjennomføringen av salget av leiligheten med de salgskostnader og gebyrer det måtte innebære.

Sak 8

Tilbakemelding fra styret om mulig asbest

Krav til flertall:
Alminnelig (50%)

Kopi av tidligere vedtak:

Borettslaget bestiller kartlegging av Krysotilpappen av firma med spesialkompetanse på asbest. Styret rapporterer tilbake til generalforsamlingen/andelseiere når kartleggingen er utført.

.....

Styret har innhentet følgende fakta:

Historisk:

Asbest er blitt brukt i bygninger og installasjoner fra rundt 1920 til 1985 da totalforbudet av asbest kom. Generelt kan det finnes blant annet asbest i gulvbelegg, baksiden av klaffventiler, eternittplater og eternittkanaler, isolering av rør.

Arbeidstilsynet uttaler:

https://www.arbeidstilsynet.no/tema/kjemikalier/asbest/privatpersoner-og-arbeid-med-asbest/

Juridisk:

Borettslagets ansvar - kartlegging

Når man har kunnskap om problemstillingen anbefalte advokaten at man bør engasjere en miljøkartlegging av asbesten fra en med spisskompetanse på asbest her hvor man får kunnskap om følgende i en miljøsaneringsrapport tilsvarende den som gjøres før større vedlikeholdsarbeider:

1. Er tapeten slik at det avgir asbest nå eller er den helt ufarlig når den blir liggende slik den er (det er ofte best å la asbesten ligge fordi sanering alltid medfører noe forurensning med asbest i lufta).
2. Ved evt. sanering hvordan bør dette utføres (trolig av firma, arbeidstilsynet anbefaler ikke at man utfører innvendige asbestarbeider selv)

Ansvar for evt. sanering

I utgangspunktet uttaler advokaten at det er den enkelte andelseier som selv har ansvar for sanering av asbest når man utfører innvendig vedlikehold. Dette kan være annerledes hvis det anbefales at all asbesten saneres (men det er lite sannsynlig).

Informasjon

Borettslaget bør informere tydelig om asbestinnholdet (hvis/når dette er konstatert), og gi tydelig informasjon om at den enkelte ikke bør utføre disse arbeidene selv (hvis rapporten konkluderer med dette). Kanskje man også kan få til en rammeavtale med fastpris for sanering pr leilighet med firma som utfører dette (liste finnes hos Arbeidstilsynet).

Oppsummering/anbefaling

I saken ville jeg anbefalt at styrets innstilling/forslag til vedtak blir at borettslaget foretar en kartlegging og får utarbeidet en miljøsaneringsrapport, og at man deretter kommer tilbake til andelseiere på bakgrunn av denne.

Si fra hvis du vil at jeg skal lage et utkast til styrets innstilling/forslag til vedtak .

Med vennlig hilsen Henning Hoel, advokat

Borettslaget har , etter den juridiske vurderingen, engasjert OBOS Prosjekt AS som har gjennomført stikkprøver.

Det kan være at enkelte leiligheter har asbest på veggen rundt ildstedet. Borettslaget kan f eks utarbeide et skriv til beboerne, som foreller om dette og hva de kan gjøre.

Asbest er skadelig, og ja det er strenge regler for de som jobber med asbest på hvordan dette skal håndteres. Asbest som ligger i ro og er kapslet inn, som f.eks. malt over x-antall ganger, er normalt ikke farlig så lenge det ligger i ro.

OBOS Prosjekt undersøkelser gir ingen grunn til å bruke penger på en miljøsaneringsrapport av hele leiligheten. De aller fleste har pusset opp leiligheten både 1, 2 og enda flere ganger og materialene som har blitt benyttet til oppussing er veldig forskjellig.

Konklusjon fra OBOS Prosjekt:

Styret informer beboerne og overlat til den enkelte beboer på når og hvordan de vil sanere asbesten i sin egen leilighet.

Styrets innstilling

Tilbakemelding tas til etterretning. Det iverksettes ikke et prosjekt med full miljøsanneringsrapport av alle leiligheter.

Forslag til vedtak

Andelseierne informeres om at det kan være asbest fra før 1985. Rådene fra Sintef anbefales fulgt ved oppussing av leilighetene. Tidligere vedtak om full miljøsanneringsrapport annulleres.annu

---

Sak 9

Beboerforslag om etablering av sentralfyringsanlegg

Forslag fremmet av:
Tatiana og Thorbjørn Pedersen

Krav til flertall:
Alminnelig (50%)

Etablering av sentralfyringsanlegg for oppvarming med varmtvann som leveres til radiatorer i leiligheter.

Dette er også ikke minst for å sikre et miljøvennlig prosjekt som ble vedtatt av Oslo kommune (se link):

Klimatilpasningsstrategi - Miljø- og klimapolitikk - Oslo kommuneoslo.kommune.no

Styrets innstilling

Tiltaket fra kommunen er bra, men det vil ikke være gjennomførbart, praktisk eller økonomisk å etablere sentralfyringsanlegg i borettslagets 482 leiligheter. Forslaget vil medføre omfattende bygningsmessige inngrep i alle leiligheter. Styret støtter ikke forslaget.

Forslag til vedtak

Etablering av sentralfyringsanlegg for oppvarming med varmtvann som leveres til radiatorer i leiligheter.

Sak 10

Valg av tillitsvalgte

Det skal velges 2 styremedlemmer og 2 varamedlemmer.

Innstilling

Her er innstillingen fra valgkomiteen Bergkrystallen Borettslag.

Som tidligere år har det vært vanskelig å finne nye kandidater som er interessert i verv i Bergkrystallen Borettslag. Etter vår erfaring er det flere der ute som har meninger om arbeidet som blir utført, men når alt kommer til alt, er de ikke interesserte i et verv.

Hva som er grunnen til dette er vanskelig å si, men mange har nok mye på agendaen og tett program.

Vi har vært i kontakt med de sittende representantene i styret.

De sittende representantene, som er på valg, er innstilt på en ny periode og stiller som kandidater.

Innstillingen fra valgkomiteen blir da som følger

Styrekandidatene som sitter som representanter pr i dag, innstilles til nyvalg

Mvh Laila Olsen og Anette Bugge

Roller og kandidater

Valg av 2 styremedlem Velges for 2 år
Følgende stiller til valg som styremedlem:

- Else Berit Christoffersen

  De sittende representantene, som er på valg, er innstilt på en ny periode og stiller som kandidater.
- Thomas Bamrud

  De sittende representantene, som er på valg, er innstilt på en ny periode og stiller som kandidater.

Valg av 2 varamedlem Velges for 1 år
Følgende stiller til valg som varamedlem:

- Bjørg Grete Olsen
- Thomas Moe Kristiansen Moe Kristiansen

Sak 11

Valg av delegater til OBOS' generalforsamling

Vi skal velge delegater til OBOS sin generalforsamling. Delegatene og varadelegatene sitter i ett år.

Roller og kandidater

Valg av 1 delegat Velges for 1 år
Følgende stiller til valg som delegat:

- Else Berit Christoffersen

Valg av 1 varadelegat Velges for 1 år
Følgende stiller til valg som varadelegat:

- Geir Magne Øines

Sak 12

valgkomité

Roller og kandidater

Valg av 2 valgkomité Velges for 1 år
Følgende stiller til valg som valgkomité:

- Anette Bugge-Kristoffersen
- Laila Olsen

Styrets årsrapport

Orientering om borettslagets drift 2024

Styremøter, er avholdt etter behov, ukentlig oppfølging av vaktmestertjenesten, det er gjennomført en del befaringer og fulgt opp et stort antall henvendelser fra beboere.

Organisering og ansvarsfordeling

Styret har i perioden hatt følgende sammensetting: styreleder, 4 styremedlemmer og 2 varamedlemmer. Arbeidsfordelingen i perioden har i hovedsak vært som følger:

Funksjon Ansvarsområdet for styreleder Arild Rebbeng

Ansvarlig for drift av borettslaget med hovedoppgaver:

· Kontakt og informasjon m/beboere.

· OBOS og eksterne leverandører.

· Økonomistyring, første anvisningsrett

· HMS og vaktmestertjenesten

· Prosjekt oppfølging og · Administrative oppgaver.

Else B Christoffersen Nestleder/ Hovedoppgaver:

- Utomhus Koordinator p-plasser, venteliste og tildeling av plasser

Geir Magne Øines Styremedlem

Hovedoppgaver: Generell oppfølging av beboere/tvistesaker/veiledning

Thomas Bamrud Styremedlem

Hovedoppgaver: · TV/internett · Papp/papir og avfallsbrønner

· Kontaktperson for vaktmestertjenesten.

Anne Spaberg Styremedlem Hovedoppgaver: •Beboersaker/utemiljø

Varamedlemmer Thomas Moe Kristiansen og Bjørg Grete Olsen

Ingen spesielle oppgaver, bistår ved behov.

.....

Foruten daglig drift, og oppfølging av vaktmestertjenesten, som gjør en god innsats har styret jobbet med følgende store prosjekt;

Rehabilitering av gavelvegger ble påbegynt i 2024 og arbeidet fortsetter i 2025. . I høst iverksatte vi tiltak for å rehabilitere teglveggene i hele Bergkrystallen brl. *Teglveggene har generelt i hele borettslaget gjentagende skader*. Vi bytter ut i hovedsak teglsteiner eller felt med tegl som har sprukket, avskallet, eller er frostsprengt. Dette vurderes løpende på hver enkelt vegg. Årsakene til feilene er at veggene er blitt oppfuktet av vann fra dårlige beslagsløsninger mellom vegg og tak. Samt at der er dårlig lufting bak teglveggene med manglende «pipe-effekt». Selve skadene på veggene kommer av at veggene blir våte og tørker ikke tilstrekkelig ut før det blir kaldt og det oppstår frostsprengning.

Arbeidet går ut på å utbedre skadene som har oppstått, samt og forbedre funksjonen til veggen slik at nye skader ikke oppstår i unormal hyppighet.

Utbedringene går ut på å bytte alle skadde teglstein eller felter. Bytte våt isolasjon der det avdekkes. Mørtelfuger gås over og etterspekkes der det er dype eller mangelfull fuger. Utbedringen/omgjøring av beslag for bedre vannavrenning i toppen av veggene. Luftingen bak veggene forbedres ved å montere ventiler i topp og bunn. Disse arbeidene gjelder hele gavler, halve gavler og hjørner på punktblokker. Arbeidet fortsetter i 2025 og vi forventer en kostnad på 7-10 millioner. Dette prosjektet må i sin helhet lånefinansieres.

En medvirkende årsakene til manglende opptørking av veggene er, manglende direkte sollys på veggene. Noen vegger står mot nord og øst, med mindre sollys. Foran mange vegger står det trær nære veggene. Trærne skaper skygge og gjør at det lettere etablerer seg grønske og mosedannelse på de fuktige veggene. Vi har engasjert en arborist, som kommer med en anbefaling til styret mht trær som bør fjernes.

Vi forventer at veggene vil kunne stå 10-20 år, etter denne rehabiliteringen. Litt avhengig av ovennevnte tiltak. God opptørkingen av veggene med sol, og større luftsirkulering i bakkant av tegl, vil avgjøre når vi må gjøre noe tilsvarende igjen.

Borettslaget fikk høsten 2024 pålegg av Vann- og avløpsetaten om utbedring av en intern stikkledning ved Bergkrystallen 13 – 25. Estimert kostnad 0,5 mill. Vann/avløp/overvannsledningen er i samme trase. for utskifting av denne er 0.5 mill. Denne kostnaden er ikke budsjettert og må over driftsbudsjettet evt låneopptak.

· **Brannvarslingsanlegg fra www.sfty.no** er tilbudt alle leiligheter. Det etablert tilsvarende i trapperom/loft/kjeller. Borettslaget/vaktmesterteamet bytter batterier i fellesareal og det deles ut batterier til alle andelseier en gang pr år. Husk å skifte batterier slik at brannsikkerheten er i varetatt.

· **Utemiljø/Grøntplanen** ble ferdigstilt i 2020. Styret har besluttet at videre drift/stell av grøntanlegget, utføres av egne ansatte. Det benyttes i tillegg sporadisk innleie av gartnerfirma ved behov.

· **Den økonomiske situasjonen.** Det ble økning i fellesutgiftene på 5% fra 01.01.25. Den generelle prisøkningen i samfunnet, strøm, renter og kommunale avgifter medfører en betydelig utfordring for borettslaget.

· **Økonomiske tiltak.** Styret har søkt långiver om avdragsfrihet i et år.

· **Loft og kjellerrydding** ble gjennomført høsten 2024 og det vil bli gjennomført også en gang i 2025.

· **BB-info og oppslag**, samt oppdatering på hjemmesiden. Vi oppfordrer alle andelseiere til å registrere seg på www.vibbo.no

· **Tilrettelagt infrastruktur for lading,** https://mobility.aneo.com tidligere, Ohmia Charging , på de store p-plassene ved Bergkrystallen 13 – 25 og Feltspatveien 46 – 54. Til sammen 70 -80 p-plasser. Beboere som leier p-plass i dag, kan få mulighet leie p-plass med lader. Borettslaget har valgt en leieordning fra Aneo for finansiering av oppgradering - infrastruktur, den enkelte kan leie lader og betale for sitt strømforbruk. Bestilling / leie av lader gjøres via hjemmesiden til aneo.no.

Til generalforsamlingen i Bergkrystallen Borettslag

Uavhengig revisors beretning

Konklusjon

Vi har revidert årsregnskapet for Bergkrystallen Borettslag som består av balanse per 31. desember 2024, resultatregnskap og oppstilling over endring av disponible midler for regnskapsåret avsluttet per denne datoen og noter til årsregnskapet, herunder et sammendrag av viktige regnskapsprinsipper.

Etter vår mening

- oppfyller årsregnskapet gjeldende lovkrav, og
- gir årsregnskapet et rettvisende bilde av borettslagets finansielle stilling per 31. desember 2024, og av dets resultater og endringer i disponible midler for regnskapsåret avsluttet per denne datoen i samsvar med regnskapslovens regler og god regnskapsskikk i Norge

Grunnlag for konklusjonen

Vi har gjennomført revisjonen i samsvar med International Standards on Auditing (ISA-ene). Våre oppgaver og plikter i henhold til disse standardene er beskrevet nedenfor under Revisors oppgaver og plikter ved revisjonen av årsregnskapet. Vi er uavhengige av borettslaget i samsvar med kravene i relevante lover og forskrifter i Norge og International Code of Ethics for Professional Accountants (inkludert internasjonale uavhengighetsstandarder) utstedt av International Ethics Standards Board for Accountants (IESBA-reglene), og vi har overholdt våre øvrige etiske forpliktelser i samsvar med disse kravene. Innhentet revisjonsbevis er etter vår vurdering tilstrekkelig og hensiktsmessig som grunnlag for vår konklusjon.

Øvrig informasjon

Styret (ledelsen) er ansvarlig for øvrig informasjon som er publisert sammen med årsregnskapet. Øvrig informasjon omfatter informasjon i årsrapporten bortsett fra årsregnskapet og den tilhørende revisjonsberetningen. Øvrig informasjon omfatter også budsjettall som er presentert sammen med årsregnskapet. Vår konklusjon om årsregnskapet ovenfor dekker ikke øvrig informasjon.

I forbindelse med revisjonen av årsregnskapet er det vår oppgave å lese øvrig informasjon. Formålet er å vurdere hvorvidt det foreligger vesentlig inkonsistens mellom den øvrige informasjonen og årsregnskapet og den kunnskap vi har opparbeidet oss under revisjonen av årsregnskapet, eller hvorvidt øvrig informasjon ellers fremstår som vesentlig feil. Vi har plikt til å rapportere dersom øvrig informasjon fremstår som vesentlig feil. Vi har ingenting å rapportere i så henseende.

Ledelsens ansvar for årsregnskapet

Ledelsen er ansvarlig for å utarbeide årsregnskapet og for at det gir et rettvisende bilde i samsvar med regnskapslovens regler og god regnskapsskikk i Norge. Ledelsen er også ansvarlig for slik intern kontroll som den finner nødvendig for å kunne utarbeide et årsregnskap som ikke inneholder vesentlig feilinformasjon, verken som følge av misligheter eller utilsiktede feil.

Ved utarbeidelsen av årsregnskapet må ledelsen ta standpunkt til borettslagets evne til fortsatt drift og opplyse om forhold av betydning for fortsatt drift. Forutsetningen om fortsatt drift skal legges til grunn for årsregnskapet så lenge det ikke er sannsynlig at virksomheten vil bli avviklet.

Revisors oppgaver og plikter ved revisjonen av årsregnskapet

Vårt mål er å oppnå betryggende sikkerhet for at årsregnskapet som helhet ikke inneholder vesentlig feilinformasjon, verken som følge av misligheter eller utilsiktede feil, og å avgi en revisjonsberetning som inneholder vår konklusjon. Betryggende sikkerhet er en høy grad av sikkerhet, men ingen garanti for at en revisjon utført i samsvar med ISA-ene, alltid vil avdekke vesentlig feilinformasjon. Feilinformasjon kan oppstå som følge av misligheter eller utilsiktede feil. Feilinformasjon er å anse som vesentlig dersom den enkeltvis eller samlet med rimelighet kan forventes å påvirke de økonomiske beslutningene som brukerne foretar på grunnlag av årsregnskapet.

For videre beskrivelse av revisors oppgaver og plikter vises det til:
https://revisorforeningen.no/revisjonsberetninger.

Oslo, 13. mars 2025
PricewaterhouseCoopers AS

Berit Alstad

Berit Alstad
Statsautorisert revisor

BERGKRYSTALLEN BORETTSLAG
ORG.NR. 950 201 746, KUNDENR. 79

INFORMASJON OM ÅRSREGNSKAPET

Regnskapsloven stiller strenge krav til hvordan et regnskap skal føres og presenteres. I tillegg krever forskriften om årsregnskap og årsberetning i borettslag at man må gi mer informasjon. Dette innebærer blant annet at man må gi informasjon i form av noter, og utarbeide en oversikt over de disponible midlene i årsregnskapet. På de neste sidene presenteres borettslagets resultatregnskap, balanse og tilhørende noter.

Boligselskapets resultatregnskap gir imidlertid ikke en fullstendig oversikt over borettslagets disponible midler ved årsskiftet. I resultatregnskapet presenteres det en oversikt over borettslagets inntekter og kostnader. Det regnskapsmessige overskuddet tar ikke hensyn til en del viktige økonomiske forhold som påvirker borettslagets disponible midler. Dette gjelder for eksempel opptak og avdrag på lån, samt kjøp og salg av anleggsmidler. Borettslagets disponible midler er de økonomiske midlene som borettslaget har til rådighet, og de defineres som omløpsmidler fratrukket kortsiktig gjeld. Størrelsen på de disponible midlene kan blant annet benyttes til å vurdere om det er nødvendig å endre størrelsen på innkrevde felleskostnader som den enkelte beboer betaler, og om det er behov for å ta opp lån eller om det er mulighet til å betale ned ekstra på eksisterende gjeld.

DISPONIBLE MIDLER

	Note	2024	2023
A. DISP. MIDLER PR. 01.01.		**-207 091**	**-186 548**
B. ENDRING I DISP. MIDLER:			
Årets resultat (se res.regnskapet)		-4 387 201	-4 548 885
Tilbakeføring av avskrivning	14	941 610	941 610
Tillegg for nye langsiktige lån	17	5 000 000	293 381 620
Fradrag for avdrag på langs. lån	17	-1 183 448	-289 779 176
Innsk. øremerk. bankkto		-22 226	-15 712
B. ÅRETS ENDR. I DISP. MIDLER		**348 735**	**-20 543**
C. DISP. MIDLER PR. 31.12.		**141 644**	**-207 092**

SPESIFIKASJON AV DISPONIBLE MIDLER:

Omløpsmidler		2 986 089	1 439 123
Kortsiktig gjeld		-2 844 444	-1 646 215
C. DISP. MIDLER PR. 31.12.		**141 644**	**-207 092**

BERGKRYSTALLEN BORETTSLAG
ORG.NR. 950 201 746, KUNDENR. 79

RESULTATREGNSKAP

	Note	Regnskap 2024	Regnskap 2023	Budsjett 2024	Budsjett 2025
DRIFTSINNTEKTER:					
Innkrevde felleskostnader	2	23 963 242	21 323 726	24 921 000	27 057 000
Innbetalinger		0	73 984	5 000	5 000
Andre inntekter	3	954 679	65 743	50 000	50 000
SUM DRIFTSINNTEKTER		**24 917 921**	**21 463 453**	**24 976 000**	**27 112 000**
DRIFTSKOSTNADER:					
Personalkostnader	4	-2 113 547	-1 869 369	-1 976 671	-1 909 000
Styrehonorar	5	-687 000	-677 500	-678 000	-673 000
Avskrivninger	14	-941 610	-941 610	-950 000	-950 000
Revisjonshonorar	6	-22 625	-22 625	-24 000	-25 000
Andre honorarer		0	-4 500	-4 500	-5 000
Forretningsførerhonorar		-408 230	-387 680	-410 940	-431 000
Konsulenthonorar	7	-223 808	-459 492	-100 000	-250 000
Kontingenter		-96 200	-96 200	-97 000	-97 000
Drift og vedlikehold	8	-5 546 742	-5 263 981	-1 550 000	-7 576 000
Forsikringer		-911 954	-758 600	-834 500	-1 001 000
Kommunale avgifter	9	-4 543 746	-3 770 209	-4 372 300	-4 955 312
Ladekostnader EL-bil		-69 866	-79 045	-25 000	-85 000
Energi/fyring		-613 438	-599 163	-1 300 000	-1 300 000
TV-anlegg/bredbånd		-3 180 626	-2 775 579	-2 915 000	-3 500 000
Andre driftskostnader	10	-1 298 371	-1 494 339	-1 077 500	-1 098 000
SUM DRIFTSKOSTNADER		**-20 657 763**	**-19 199 891**	**-16 315 411**	**-23 855 312**
DRIFTSRESULTAT		**4 260 158**	**2 263 562**	**8 660 589**	**3 256 688**
FINANSINNTEKTER/-KOSTNADER:					
Finansinntekter	11	40 494	43 034	2 000	2 000
Finanskostnader	12	-8 687 852	-6 855 481	-8 584 000	-8 756 000
RES. FINANSINNT./-KOSTNADER		**-8 647 358**	**-6 812 447**	**-8 582 000**	**-8 754 000**
ÅRSRESULTAT		**-4 387 201**	**-4 548 885**	**78 589**	**-5 497 312**
Overføringer:					
Udekket tap		-4 387 201	-4 548 885		

BERGKRYSTALLEN BORETTSLAG
ORG.NR. 950 201 746, KUNDENR. 79

BALANSE

	Note	2024	2023
EIENDELER			
ANLEGGSMIDLER			
Bygninger	13	72 827 470	72 827 470
Tomt		3 058 807	3 058 807
Andre varige driftsmidler	14	512 886	1 454 497
Miljøbankkonto, øremerket		186 192	741 753
SUM ANLEGGSMIDLER		**76 585 355**	**78 082 527**
OMLØPSMIDLER			
Kundefordringer		109 456	1 450
Forskuddsbetalte kostnader		814 975	728 552
Andre kortsiktige fordringer	15	150 880	0
Driftskonto OBOS-banken		1 753 539	614 495
Skattetrekkskonto OBOS-banken		108 207	77 440
Sparekonto OBOS-banken		49 032	17 186
SUM OMLØPSMIDLER		**2 986 089**	**1 439 123**
SUM EIENDELER		**79 571 444**	**79 521 650**
EGENKAPITAL OG GJELD			
EGENKAPITAL			
Innskutt egenkapital 481 * 100		48 100	48 100
Udekket tap	16	-85 037 911	-80 650 710
SUM EGENKAPITAL		**-84 989 811**	**-80 602 610**
GJELD			
LANGSIKTIG GJELD			
Pante- og gjeldsbrevlån	17	159 361 345	155 544 793
Borettsinnskudd	18	2 194 300	2 194 300
Annen langsiktig gjeld	19	15 500	15 500
Avsetning bomiljøtiltak	19	145 666	723 453
SUM LANGSIKTIG GJELD		**161 716 811**	**158 478 046**
KORTSIKTIG GJELD			
Leverandørgjeld		1 715 444	592 726
Skyldige offentlige avgifter	20	197 237	144 323
Påløpte renter		120 363	109 505
Påløpte avdrag		208 198	206 211
Energiavregning	21	403 893	424 009
Annen kortsiktig gjeld	22	199 309	169 440
SUM KORTSIKTIG GJELD		**2 844 444**	**1 646 215**
SUM EGENKAPITAL OG GJELD		**79 571 444**	**79 521 650**

Pantstillelse	23	179 470 000	169 470 000
Garantiansvar		0	0

Oslo, 11.03.2025
Styret i Bergkrystallen Borettslag

Arild Rebbeng	Geir Magne Øines	Thomas Bamrud
Anne Spaberg	Else Berit Christoffersen	

NOTE: 1
REGNSKAPSPRINSIPPER
Borettslagets årsregnskap er satt opp i samsvar med regnskapslovens og god regnskapsskikk for små foretak samt forskrift om årsregnskap og årsberetning for borettslag.

INNTEKTER
Inntektene inntektsføres etter opptjeningsprinsippet.

HOVEDREGEL FOR KLASSIFISERING OG VURDERING AV EIENDELER OG GJELD
Omløpsmidler og kortsiktig gjeld omfatter poster som forfaller til betaling innen ett år. Øvrige poster er klassifisert som anleggsmidler/langsiktig gjeld. Omløpsmidler vurderes til anskaffelseskost. Kortsiktig gjeld balanseføres til nominelt beløp på etableringstidspunktet. Anleggsmidler vurderes til anskaffelseskost, men nedskrives til virkelig verdi dersom verdifallet ikke forventes å være forbigående. Langsiktig gjeld balanseføres til nominelt beløp på etableringstidspunktet. Bygninger er ikke avskrevet da det er gjennomført vedlikehold som oppveier for verdiforringelse. Tomter avskrives ikke. Andre varige driftsmidler balanseføres og avskrives lineært over driftsmidlenes økonomiske levetid.

FORDRINGER
Kundefordringer og andre fordringer er oppført i balansen til pålydende etter fradrag for avsetning til forventet tap. Avsetning til tap gjøres på grunnlag av individuelle vurderinger av de enkelte fordringene.

SKATTETREKKSKONTO
Selskapet har egen separat skattetrekkskonto i OBOS-banken. Innskuddet tilhører myndighetene og kan ikke disponeres fritt.

NOTE: 2
INNKREVDE FELLESKOSTNADER

Felleskostnader	22 429 734
Lokaler	854 113
Parkeringsleie	330 050
HMS	289 200
Leie	99 960
Garasjeleie	25 200
Strøm/lys	9 600
Frysebokser	9 100
Brensel	1 104
SUM INNKREVDE FELLESKOSTNADER	**24 048 061**

REDUKSJON GRUNNET TOMME LEIEFORHOLD

Felleskostnader	-42 132
Parkering	-32 697
Ladestasjon el-bil	-4 800
Forretningslokale	-4 590
HMS	-600
SUM INNKREVDE FELLESKOSTNADER	**23 963 242**

NOTE: 3
ANDRE INNTEKTER

Norgesgruppen faktuert indeksregulering leie	14 679
Miljøfond	680 500
Nettinnbetalinger	400
Nøkler	12 400
Rabben Borettslag brøyting	4 950
Rabben Borettslag vaktmestertjenester	241 750
SUM ANDRE INNTEKTER	**954 679**

NOTE: 4
PERSONALKOSTNADER

Ordinær lønn, fast ansatte	-1 496 026
Overtid	-41 751
Påløpte feriepenger	-199 203
Fri bil, tlf etc.	-8 892
Naturalytelser speilkonto	8 892
Arbeidsgiveravgift	-352 817
Pensjonskostnader innskudd	-70 688
AFP-pensjon	-9 108
O/U premie (ikke arb.giveravg)	-1 139
Refusjon sykepenger	75 033
Arbeidsklær	-17 848
SUM PERSONALKOSTNADER	**-2 113 547**

Det har gjennomsnittlig vært sysselsatt 2 årsverk i selskapet. Selskapet er pliktig til å ha tjenestepensjonsordning etter lov om obligatorisk tjenestepensjon, og har etablert pensjonsordning som tilfredsstiller kravene i denne lov.

NOTE: 5
STYREHONORAR

Honorar til styret gjelder for perioden 2023/2024, og er på kr 687 000.

NOTE: 6
REVISJONSHONORAR

Revisjonshonoraret er i sin helhet knyttet til revisjon og beløper seg til kr 22 625.

NOTE: 7
KONSULENTHONORAR

Juridisk bistand	-61 975
Tilleggstjenester, OBOS Eiendomsforvaltning AS	-6 553
Øyvind Moen AS og Polygon AS	-155 280
SUM KONSULENTHONORAR	**-223 808**

NOTE: 8
DRIFT OG VEDLIKEHOLD

OBOS Prosjekt AS	-100 833
Front Entreprenører AS, Hovedentreprenør I	-1 937 500
SUM STØRRE BYGNINGSMESSIGE VEDLIKEHOLD	**-2 038 333**
Drift/vedlikehold bygninger	-372 088
Drift/vedlikehold VVS	-239 362
Drift/vedlikehold elektro	-1 369 052
Drift/vedlikehold utvendig anlegg	-820 951
Drift/vedlikehold fellesanlegg	-13 382
Drift/vedlikehold brannsikring	-545 825
Drift/vedlikehold ventilasjonsanlegg	-107 750
Egenandel forsikring	-40 000
SUM DRIFT OG VEDLIKEHOLD	**-5 546 742**

Styret mener at det gjennomførte vedlikeholdet er tilstrekkelig for å oppveie verdiforringelse av bygningene.

NOTE: 9
KOMMUNALE AVGIFTER

Eiendomsskatt	-22 746
Vann- og avløpsavgift	-2 974 598
Feieavgift	-125 392
Renovasjonsavgift	-1 421 010
SUM KOMMUNALE AVGIFTER	**-4 543 746**

NOTE: 10
ANDRE DRIFTSKOSTNADER

Container	-302 932
Skadedyrarbeid/soppkontroll	-10 150
Diverse leiekostnader/leasing	-91 023
Driftsmateriell	-36 719
Renhold ved firmaer	-550 526
Andre fremmede tjenester	-35 465
Kontor- og datarekvisita	-10 000
Trykksaker	-28 145
Møter, kurs, oppdateringer mv.	-23 247
Andre kontorkostnader	-9 441
Telefon/bredbånd	-3 946
Porto	-98
Drivstoff biler, maskiner osv.	-29 454
Vedlikehold biler/maskiner osv.	-113 041
Forsikringer/avgifter biler	-36 109
Bank- og kortgebyr	-3 032
Velferdskostnader	-15 044
SUM ANDRE DRIFTSKOSTNADER	**-1 298 371**

NOTE: 11
FINANSINNTEKTER

Renter av driftskonto i OBOS-banken	14 257
Renter av sparekonto i OBOS-banken	22 426
Andre renteinntekter	3 811
SUM FINANSINNTEKTER	**40 494**

NOTE: 12
FINANSKOSTNADER

Renter og gebyr på lånHANBA6	-8 225 113
Renter og gebyr på lånHANBA7	-150 564
Renter og gebyr på lånHusbanken	-305 534
Renter på leverandørgjeld	-6 641
SUM FINANSKOSTNADER	**-8 687 852**

NOTE: 13
BYGNINGER

Oppskrevet 1972	1 134 270
Oppskrevet 1953	21 535 000
Tilgang 1993	50 158 200
SUM BYGNINGER	**72 827 470**

Tomten ble kjøpt i 1986.
Gnr.159/bnr.115
Tjenesteleilighet hvor innskudd ikke er beregnet: nr. 4097.
Bygningene er ikke avskrevet. Styret har i stedet vurdert at tilstrekkelig vedlikehold er gjennomført, jf. noten om drift og vedlikehold.

NOTE: 14
VARIGE DRIFTSMIDLER

Kopimaskin		
Kostpris	55 165	
Avgang 2001	-13 314	
Avskrevet tidligere	-41 850	
Avskrevet i år	-1	
		0
Kubota F3890		
Tilgang 2020	409 688	
Avskrevet tidligere	-300 436	
Avskrevet i år	-81 937	
		27 315
Plog til traktor		
Tilgang 2020	66 509	
Avskrevet tidligere	-50 987	
Avskrevet i år	-13 301	
		2 221
Sandspreder		
Tilgang 2020	61 111	
Avskrevet tidligere	-47 869	
Avskrevet i år	-12 222	
		1 020

Snøfreser nr. 1		
Tilgang 2006	24 375	
Avskrevet tidligere	-24 374	
		1
WILLE TRAKTOR		
Tilgang 2020	1 239 270	
Avskrevet tidligere	-826 180	
Avskrevet i år	-247 854	
		165 236
Avfallsanlegg		
Tilgang 2016	5 143 074	
Avskrevet tidligere	-4 331 010	
Avskrevet i år	-541 376	
		270 688
Garasjeanlegg		
Kostpris	48 259	
Avskrevet tidligere	-33 781	
Avskrevet i år	-4 826	
		9 652
Sandsilo		
Tilgang 2020	200 469	
Avskrevet tidligere	-123 622	
Avskrevet i år	-40 094	
		36 753
SUM VARIGE DRIFTSMIDLER		**512 886**
SUM ÅRETS AVSKRIVNINGER		**-941 610**

NOTE: 15
ANDRE KORTSIKTIGE FORDRINGER

Utlegg skadesaker	81 181
NAV Avsatt for sykepenger 2024	26 202
Protector AS	43 497
SUM ANDRE KORTSIKTIGE FORDRINGER	**150 880**

NOTE: 16
UDEKKET TAP (NEGATIV EGENKAPITAL)

Balansen i årsregnskapet viser negativ egenkapital. Dette skyldes at eiendelene, deriblant bygningene, står bokført til opprinnelige priser.

Konsekvensen av dette er at de balanseførte verdiene av eiendelene ikke gjenspeiler markedsprisen. Erfaring med omsetning av enkeltleiligheter gir informasjon om at den totale verdien av selskapets eiendommer er høyere enn den balanseførte verdien. Dermed vurderes den faktiske egenkapitalen til å være positiv av styret i selskapet.

NOTE: 17
PANTE- OG GJELDSBREVLÅN

HANDELSBANKEN, REFINANSIERT HABA05		
Lånet er et annuitetslån med flytende rente.		
Rentesatsen pr. 31.12.24 var 5,55 %. Løpetiden er 40 år.		
Opprinnelig 2023	-149 615 520	
Nedbetalt tidligere	912 086	
Nedbetalt i år	185 415	
		-148 518 019
HANDELSBANKEN		
Lånet er et annuitetslån med flytende rente.		
Opprinnelig 2024	-5 000 000	
Nedbetalt tidligere	0	
Nedbetalt i år	189 757	
		-4 810 243
Husbanken		
Lånet er et annuitetslån med flytende rente.		
Rentesatsen pr. 31.12.24 var 4,65 %. Løpetiden er 25 år.		
Opprinnelig 2006	-19 423 000	
Nedbetalt tidligere	12 581 641	
Nedbetalt i år	808 276	
		-6 033 083
SUM PANTE- OG GJELDSBREVLÅN		**-159 361 345**

AVDRAGSFRIHET PÅ LÅN
Selskapet har 1 lån med avdragsfrihet. I tabellen nedenfor er det estimert både hva lånekostnadene for den enkelte andel vil øke med pr. måned når selskapet begynner å betale avdrag, og fra hvilket tidspunkt avdragene begynner å løpe. Estimatet forutsetter at avdrags- og rentebetingelsene pr. 31.12 beholdes uendret. Da fremtidige endringer i lånebetingelsene vil kunne medføre endringer i den informasjon som fremkommer av tabellen, må man utvise forsiktighet med å bruke beregningene som grunnlag for økonomisk planlegging eller investeringer.
Det understrekes at felleskostnadene i et borettslag ikke nødvendigvis vil øke fra det tidspunkt avdragene begynner å løpe. Det er borettslagets styre som bestemmer om felleskostnadene skal økes og fra hvilket tidspunkt. Dersom avdragsfriheten gjelder lån hvor det er inngått avtale om mulighet for individuell nedbetaling, vil de månedlige felleskostnadene økes med det beløp som er angitt i tabellen under.
Alle tall er avrundet til nærmeste 50 kroner.

Leilighetsnr	HANDELSBANKEN, REFINANSIERT HABA05
Første avdrag er 30/01-2025	
Potensiell endring i felleskostnader fra 01/01-2025	
1039, 1042, 1043, 1046	150
1040, 1041, 1044, 1045, 1085, 1086	200
1087, 1088, 1089, 1090, 1091, 1092	200
1093, 1094, 1095, 1096, 1097, 1098	200
1099, 1100, 1101, 1102, 1103, 1104	200
1105, 1106, 1107, 1108, 1109, 1110	200
1111, 1112, 1113, 1114, 1115, 1116	200
1117, 1118, 1119, 1120, 1121, 1122	200
1123, 1124, 1125, 1126, 1127, 1128	200
2039, 2040, 2041, 2042, 2043, 2044	200

2045, 2046, 2085, 2086, 2087, 2088	200
2089, 2090, 2091, 2092, 2093, 2094	200
2095, 2096, 2097, 2098, 2099, 2100	200
2101, 2102, 2103, 2104, 2105, 2106	200
2107, 2108, 2109, 2110, 2111, 2112	200
2113, 2114, 2115, 2116, 2117, 2118	200
2119, 2120, 2121, 2122, 2123, 2124	200
2125, 2126, 2127, 2128, 3039, 3040	200
3041, 3042, 3043, 3044, 3045, 3046	200
3085, 3086, 3087, 3088, 3089, 3090	200
3091, 3092, 3093, 3094, 3095, 3096	200
3097, 3098, 3099, 3100, 3101, 3102	200
3103, 3104, 3105, 3106, 3107, 3108	200
3109, 3110, 3111, 3112, 3113, 3114	200
3115, 3116, 3117, 3118, 3119, 3120	200
3121, 3122, 3123, 3124, 3125, 3126	200
3127, 3128, 4085, 4086, 4087, 4088	200
4089, 4090, 4091, 4092, 4093, 4094	200
4095, 4096, 4097, 4098, 4099, 4100	200
4101, 4102, 4103, 4104, 4105, 4106	200
4107, 4108, 4109, 4110, 4111, 4112	200
4113, 4114, 4115, 4116, 4117, 4118	200
4119, 4120, 4121, 4122, 4123, 4124	200
4125, 4126, 4127, 4128	200
1001, 1002, 1003, 1004, 1005, 1006	250
1007, 1008, 1009, 1010, 1011, 1012	250
1013, 1014, 1015, 1016, 1017, 1018	250
1019, 1020, 1021, 1022, 1023, 1024	250
1025, 1026, 1027, 1028, 1029, 1030	250
1031, 1032, 1033, 1034, 1035, 1036	250
1037, 1038, 1049, 1050, 1051, 1052	250
1053, 1054, 1055, 1056, 1057, 1058	250
1059, 1060, 1061, 1062, 1063, 1064	250
1065, 1066, 1067, 1068, 1069, 1070	250
1071, 1072, 1073, 1074, 1075, 1076	250
1077, 1078, 1079, 1080, 1081, 1082	250
1083, 1084, 1129, 1130, 1131, 1132	250
1133, 1134, 1135, 1136, 2001, 2002	250
2003, 2004, 2005, 2006, 2007, 2008	250
2009, 2010, 2011, 2012, 2013, 2014	250
2015, 2016, 2017, 2018, 2019, 2020	250
2021, 2022, 2023, 2024, 2025, 2026	250
2027, 2028, 2029, 2030, 2031, 2032	250
2033, 2034, 2035, 2036, 2037, 2038	250
2049, 2050, 2051, 2052, 2053, 2054	250
2055, 2056, 2057, 2058, 2059, 2060	250
2061, 2062, 2063, 2064, 2065, 2066	250
2067, 2068, 2069, 2070, 2071, 2072	250
2073, 2074, 2075, 2076, 2077, 2078	250
2079, 2080, 2081, 2082, 2083, 2084	250
2129, 2130, 2131, 2132, 2133, 2134	250
2135, 2136, 3001, 3002, 3003, 3004	250

3005, 3006, 3007, 3008, 3009, 3010	250
3011, 3012, 3013, 3014, 3015, 3016	250
3017, 3018, 3019, 3020, 3021, 3022	250
3023, 3024, 3025, 3026, 3027, 3028	250
3029, 3030, 3031, 3032, 3033, 3034	250
3035, 3036, 3037, 3038, 3049, 3050	250
3051, 3052, 3053, 3054, 3055, 3056	250
3057, 3058, 3059, 3060, 3061, 3062	250
3063, 3064, 3065, 3066, 3067, 3068	250
3069, 3070, 3071, 3072, 3073, 3074	250
3075, 3076, 3077, 3078, 3079, 3080	250
3081, 3082, 3083, 3084, 3129, 3130	250
3131, 3132, 3133, 3134, 3135, 3136	250
4021, 4022, 4023, 4024, 4025, 4026	250
4069, 4070, 4071, 4072, 4073, 4074	250
4075, 4076, 4077, 4078, 4079, 4080	250
4081, 4082, 4083, 4084, 4129, 4130	250
4131, 4132, 4133, 4134, 4135, 4136	250

NOTE: 18
BORETTSINNSKUDD

Opprinnelig 1953	-2 185 400
Korrigert innskudd	-8 900
SUM BORETTSINNSKUDD	**-2 194 300**

NOTE: 19
ANNEN LANGSIKTIG GJELD

Depositum garasjer	-10 500
Andre innskudd	-5 000
Avsetning bomiljøtiltak	-145 666
SUM ANNEN LANGSIKTIG GJELD	**-161 166**

NOTE: 20
SKYLDIGE OFFENTLIGE AVGIFTER

Forskuddstrekk	-108 207
Skyldig arbeidsgiveravgift	-89 030
SUM SKYLDIGE OFFENTLIGE AVGIFTER	**-197 237**

NOTE: 21
ENERGIAVREGNING
INNTEKTER

Forskuddsinnbetalinger (a konto)	-1 382 328
SUM INNTEKTER	**-1 382 328**

KOSTNADER

Administrasjon	330 367
Strøm	648 069
SUM KOSTNADER	**978 435**

SUM ENERGIAVREGNING	**-403 893**

Oppstillingen ovenfor viser hvilke energikostnader som avregnes etter hver enkelts forbruk. For å dekke de løpende kostnadene, krever selskapet inn et forskuddsbeløp fra hver enkelt. På fastsatte frister, blir deretter inntektene avregnet mot kostnadene. For lite innbetalt blir krevd inn, og for mye innbetalt blir tilbakebetalt. På den måten betaler hver enkelt kun for sitt eget forbruk.

Ettersom disse inntektene og kostnadene avregnes etter hver enkelts forbruk, blir de bokført i balansen, og ikke via resultatregnskapet. De påvirker derfor likviditeten, og ikke resultatet.

NOTE: 22
ANNEN KORTSIKTIG GJELD

Feriepenger	-199 204
Purregebyr	-105
SUM ANNEN KORTSIKTIG GJELD	**-199 309**

NOTE: 23
PANTSTILLELSE
Av anleggets bokførte gjeld er følgende sikret ved pant:

Borettsinnskudd	2 194 300
Pantelån	159 361 345
Påløpte avdrag	208 198
TOTALT	**161 763 843**

Eiendommen som er stillet som sikkerhet hadde pr. 31.12.2024 følgende bokførte verdi:

Bygninger	72 827 470
Tomt	3 058 807
TOTALT	**75 886 277**

Deltagelse på årsmøte 2025

Årsmøtet avholdes 30.04.25
Selskapsnummer: 79 **Selskapsnavn:** BERGKRYSTALLEN BORETTSLAG

BRUK BLOKKBOKSTAVER

Leilighetsnummer: _____ **Navn på eier(e):** _____

Signatur: _____

Fullmakt

Eier kan møte ved fullmektig. Ingen kan være fullmektig for mer enn én eier, men der flere eier en enhet sammen, kan de ha samme fullmektig. En fullmakt kan trekkes tilbake når som helst.

Eier gir herved fullmakt til:

Fullmektigens navn: _____

**OBOS Eiendoms-
forvaltning AS**

Hammersborg torg 1
Postboks 6668, St. Olavs plass
0129 Oslo
Telefon: 22 86 55 00
www.obos.no
E-post: oef@obos.no

Ta vare på dette heftet, du kan få bruk for det senere, f.eks ved salg av boligen.

Protokoll til årsmøte 2025 for BERGKRYSTALLEN BORETTSLAG

Organisasjonsnummer: 950201746
Møtet ble avholdt 30. april kl. 17:30, Krystallen Treffsenter, Feltspatveien 29 .

Antall stemmeberettigede som deltok: 30
Antall stemmeberettigede som deltok med fullmakt: 0

Følgende saker ble behandlet på årsmøtet:

1. Valg av møteleder

Møtelederen sørger for at møtet blir avviklet etter lovens regler og er ansvarlig for at det føres protokoll. Hvis ikke årsmøtet velger en møteleder eller den foreslåtte møtelederen ikke blir valgt, er det styrets leder som etter loven er møteleder.

> **Forslag til vedtak:**
> Henning Hoel er valgt.
>
> ✓ **Vedtatt.**

2. Godkjenning av de stemmeberettigede

Deltakere i møtet er registrert i en frammøteliste etter innleverte registreringsblanketter og fullmakter, og listen legges til grunn for opptelling av de stemmeberettigede.

> **Forslag til vedtak:**
> Det ble foreslått å anse de innleverte registreringsblankettene og eventuelt fullmakter som bevis for at vedkommende eier er til stede.
>
> ✓ **Vedtatt.**

3. Valg av en til å føre protokoll og minst en eier som protokollvitne

Det er møtelederen som er ansvarlig for årsmøteprotokollen, men av praktiske hensyn kan det velges en protokollfører. Etter loven skal det også velges minst en eier til å signere protokollen sammen med møteleder.

> **Forslag til vedtak:**
> Som fører av protokollen ble Christopher Morgenstierne foreslått. 2 Protokollvitner velges på årsmøtet.
>
> ✓ **Vedtatt. Som fører av protokollen ble Christopher Morgenstierne valgt.**
> **Protokollvitner ble Grete Mona Knudsen og Hans Petter Lommerud.**

4. Godkjenning av møteinnkallingen

Det ble foreslått å godkjenne den måten årsmøtet er innkalt på.

> **Forslag til vedtak:**
> Møteinnkallingen godkjennes
>
> ✓ **Vedtatt.**

5. Årsrapport og årsregnskap

a) Godkjenning av årsrapport og årsregnskap

b) Styret foreslår årets resultat overføres til egenkapitalen.

> **Forslag til vedtak:**
> Årsrapport og årsregnskap godkjennes. Årets resultat overføres til egenkapital.
>
> ✓ **Vedtatt.**

6. Fastsettelse av honorarer

Godtgjørelse for styret foreslås satt til kr 673 000.

> **Forslag til vedtak:**
> Styrets godtgjørelse settes til 673 000
>
> ✓ **Vedtatt.**

7. Forslag fra styret om opprettelse av andel for vaktmesterleiligheten leil 4097 og fullmakt til å selge leilgheten.

Styret ber om fullmakt til å foreta salg av tjenesteleilighet med leilighetsnr. 04097 som ble benyttet av en tidligere ansatt som nå har flyttet. Det er innhentet en E-takst verdivurdering, 3 600 000 + fellesgjeld.

Midler for salg av leilighet vil bli benyttet til vedlikehold av borettslaget.

Det er ikke utstedt andel på tjenesteleiligheten. Skal denne selges, må det opprettes en ny andel som knyttes til leiligheten.

Økning av antall andeler krever samtykke fra generalforsamlingen med to tredjedels flertall.

Styrets innstilling
Ordningen med leiligheter slik at vaktmesteren bodde i borettslaget er en ordning som i stor grad er avviklet.- Borettslaget har de kommende år betydelige vedlikeholdsoppgaver og salgsinntekten av vaktmesterleiligheten vil i sin helhet bli benyttet til vedlikehold av borettslagets bygninger.

> **Forslag til vedtak:**
> Styret får fullmakt til å igangsette salg av leilighetsnr. 04097 i Bergkrystallen 14 og opprette en ny andel med nummer 482 pålydende kr 4 900,- med eventuell over/underkurs ved innbetaling. Styret får fullmakt til gjennomføringen av salget av leiligheten med de salgskostnader og gebyrer det måtte innebære.
>
> ✓ **Vedtatt. Enstemmig vedtatt**

8. Tilbakemelding fra styret om mulig asbest

Kopi av tidligere vedtak:

Borettslaget bestiller kartlegging av Krysotilpappen av firma med spesialkompetanse på asbest. Styret rapporterer tilbake til generalforsamlingen/andelseiere når kartleggingen er utført.

.....

Styret har innhentet følgende fakta:

Historisk:

Asbest er blitt brukt i bygninger og installasjoner fra rundt 1920 til 1985 da totalforbudet av asbest kom. Generelt kan det finnes blant annet asbest i gulvbelegg, baksiden av klaffventiler, eternittplater og eternittkanaler, isolering av rør.

Arbeidstilsynet uttaler:

https://www.arbeidstilsynet.no/tema/kjemikalier/asbest/privatpersoner-og-arbeid-med-asbest/

Juridisk:

Borettslagets ansvar - kartlegging

Når man har kunnskap om problemstillingen anbefalte advokaten at man bør engasjere en miljøkartlegging av asbesten fra en med spisskompetanse på asbest her hvor man får kunnskap om følgende i en miljøsaneringsrapport tilsvarende den som gjøres før større vedlikeholdsarbeider:

1. Er tapeten slik at det avgir asbest nå eller er den helt ufarlig når den blir liggende slik den er (det er ofte best å la asbesten ligge fordi sanering alltid medfører noe forurensning med asbest i lufta).
2. Ved evt. sanering hvordan bør dette utføres (trolig av firma, arbeidstilsynet anbefaler ikke at man utfører innvendige asbestarbeider selv)

Ansvar for evt. sanering

I utgangspunktet uttaler advokaten at det er den enkelte andelseier som selv har ansvar for sanering av asbest når man utfører innvendig vedlikehold. Dette kan være annerledes hvis det anbefales at all asbesten saneres (men det er lite sannsynlig).

Informasjon

Borettslaget bør informere tydelig om asbestinnholdet (hvis/når dette er konstatert), og gi tydelig informasjon om at den enkelte ikke bør utføre disse arbeidene selv (hvis rapporten konkluderer med dette). Kanskje man også kan få til en rammeavtale med fastpris for sanering pr leilighet med firma som utfører dette (liste finnes hos Arbeidstilsynet).

Oppsummering/anbefaling

I saken ville jeg anbefalt at styrets innstilling/forslag til vedtak blir at borettslaget foretar en kartlegging og får utarbeidet en miljøsaneringsrapport, og at man deretter kommer tilbake til andelseiere på bakgrunn av denne.

Si fra hvis du vil at jeg skal lage et utkast til styrets innstilling/forslag til vedtak .

Med vennlig hilsen Henning Hoel, advokat

Borettslaget har , etter den juridiske vurderingen, engasjert OBOS Prosjekt AS som har gjennomført stikkprøver.

Det kan være at enkelte leiligheter har asbest på veggen rundt ildstedet. Borettslaget kan f eks utarbeide et skriv til beboerne, som foreller om dette og hva de kan gjøre.

Asbest er skadelig, og ja det er strenge regler for de som jobber med asbest på hvordan dette skal håndteres. Asbest som ligger i ro og er kapslet inn, som f.eks. malt over x-antall ganger, er normalt ikke farlig så lenge det ligger i ro.

OBOS Prosjekt undersøkelser gir ingen grunn til å bruke penger på en miljøsaneringsrapport av hele leiligheten. De aller fleste har pusset opp leiligheten både 1, 2 og enda flere ganger og materialene som har blitt benyttet til oppussing er veldig forskjellig.

Konklusjon fra OBOS Prosjekt:

Styret informer beboerne og overlat til den enkelte beboer på når og hvordan de vil sanere asbesten i sin egen leilighet.

Styrets innstilling
Tilbakemelding tas til etterretning. Det iverksettes ikke et prosjekt med full miljøsanneringsrapport av alle leiligheter.

Forslag til vedtak:
Andelseierne informeres om at det kan være asbest fra før 1985. Rådene fra Sintef anbefales fulgt ved oppussing av leilighetene. Tidligere vedtak om full miljøsanneringsrapport annulleres.

✓ **Vedtatt. Enstemmig vedtatt**

9. Beboerforslag om etablering av sentralfyringsanlegg

Fremmet av: Tatiana og Thorbjørn Pedersen

Etablering av sentralfyringsanlegg for oppvarming med varmtvann som leveres til radiatorer i leiligheter.

Dette er også ikke minst for å sikre et miljøvennlig prosjekt som ble vedtatt av Oslo kommune (se link):

Klimatilpasningsstrategi - Miljø- og klimapolitikk - Oslo kommuneoslo.kommune.no

Styrets innstilling
Tiltaket fra kommunen er bra, men det vil ikke være gjennomførbart, praktisk eller økonomisk å etablere sentralfyringsanlegg i borettslagets 482 leiligheter. Forslaget vil medføre omfattende bygningsmessige inngrep i alle leiligheter. Styret støtter ikke forslaget.

Forslag til vedtak:
✗ **Ikke vedtatt.**

10. Valg av tillitsvalgte

Det skal velges 2 styremedlemmer og 2 varamedlemmer.

Innstilling
Her er innstillingen fra valgkomiteen Bergkrystallen Borettslag.

Som tidligere år har det vært vanskelig å finne nye kandidater som er interessert i verv i Bergkrystallen Borettslag. Etter vår erfaring er det flere der ute som har meninger om arbeidet som blir utført, men når alt kommer til alt, er de ikke interesserte i et verv.

Hva som er grunnen til dette er vanskelig å si, men mange har nok mye på agendaen og tett program.

Vi har vært i kontakt med de sittende representantene i styret.

De sittende representantene, som er på valg, er innstilt på en ny periode og stiller som kandidater.

Innstillingen fra valgkomiteen blir da som følger

Styrekandidatene som sitter som representanter pr i dag, innstilles til nyvalg

Mvh Laila Olsen og Anette Bugge

Styremedlem (2 år)
Følgende ble valgt:
Thomas Bamrud
Else Berit Christoffersen

Valgt inn ved akklamasjon

Følgende stilte til valg:
Thomas Bamrud
Else Berit Christoffersen

Varamedlem (1 år)
Følgende ble valgt:
Thomas Moe Kristiansen Moe Kristiansen
Bjørg Grete Olsen

Valgt inn ved akklamasjon

Følgende stilte til valg:
Thomas Moe Kristiansen Moe Kristiansen
Bjørg Grete Olsen

11. Valg av delegater til OBOS' generalforsamling

Vi skal velge delegater til OBOS sin generalforsamling. Delegatene og varadelegatene sitter i ett år.

Delegat (1 år)
Følgende ble valgt:
Else Berit Christoffersen

Valgt inn ved akklamasjon

Følgende stilte til valg:

Else Berit Christoffersen

Varadelegat (1 år)

Følgende ble valgt:
Geir Magne Øines

Valgt inn ved akklamasjon

Følgende stilte til valg:
Geir Magne Øines

12. valgkomité

Valgkomité (1 år)

Følgende ble valgt:
Anette Bugge-Kristoffersen
Laila Olsen

Valgt inn ved akklamasjon

Følgende stilte til valg:
Anette Bugge-Kristoffersen
Laila Olsen

OBOS
Eiendomsforvaltning



Ekstraordinært årsmøte 2025

Innkalling

S.nr. 79

BERGKRYSTALLEN BORETTSLAG

Velkommen til årsmøte i BERGKRYSTALLEN BORETTSLAG

Innkallingen inneholder alle sakene som skal behandles på årsmøtet. Styret håper du leser gjennom heftet og viser din interesse ved å delta på årsmøtet.

Digital avstemning:

Avstemningen åpner 21. september kl. 09:00 og lukker 24. september kl. 09:00.

Du finner avstemningen på:

https://vibbo.no/79

Hvordan deltar du digitalt?

- Du får en link via SMS.
- Du kan også finne møtet ved å gå inn på vibbo.no
- Du kan se gjennom sakene som skal behandles, komme med spørsmål og avgi din stemme.
- **Viktig:** Juridiske eiere (firmaer) som ønsker å delta i årsmøtet, må gjøre det gjennom en boligforvalter. Kontakt OBOS support i god tid for å få lagt til boligforvalteren.

Hvem kan stemme på årsmøtet?

- Alle eiere har rett til å stemme på årsmøtet.
- En stemme avgis pr. eierandel.

Hvordan stemme hvis du ikke kan delta digitalt?

Dersom du ikke kan delta digitalt, må du benytte analog stemmeseddel som er vedlagt i innkallingen. Dette må gjøres innen avstemningen lukkes.

Saker til behandling

1. Valg av møteleder
2. Valg av protokollvitner
3. Godkjenning av møteinnkallingen
4. Valg av ny revisor

Med vennlig hilsen,
Styret i BERGKRYSTALLEN BORETTSLAG

Sak 1

Valg av møteleder

Krav til flertall:
Alminnelig (50%)

Møtelederen sørger for at møtet blir avviklet etter lovens regler og er ansvarlig for at det føres protokoll. Hvis ikke årsmøtet velger en møteleder eller den foreslåtte møtelederen ikke blir valgt, er det styrets leder som etter loven er møteleder.

Forslag til vedtak

Christopher Morgenstierne (styrets rådgiver i Obos) er foreslått som møteleder.

Sak 2

Valg av protokollvitner

Krav til flertall:
Alminnelig (50%)

Valg av to eiere til å signere protokollen.

Forslag til vedtak

Laila Olsen og Anette Bugge-Kristoffersen er valgt.

Sak 3

Godkjenning av møteinnkallingen

Krav til flertall:
Alminnelig (50%)

Det ble foreslått å godkjenne den måten årsmøtet er innkalt på.

Forslag til vedtak

Møteinnkallingen godkjennes

Sak 4

Valg av ny revisor

Krav til flertall:
Alminnelig (50%)

Bakgrunn: I henhold til borettslagsloven §9-1, har borettslag revisjonsplikt, og lovens §9-2 sier at det er generalforsamlingen som velger revisor.

Borettslagets nåværende revisor, PwC sitt oppdrag, utløper nå, og det er derfor nødvendig å velge ny revisor.

Generalforsamlingen skal ta stilling til valg av ny revisor for borettslaget. Følgende kandidat er foreslått:

- **PwC Assurance AS – (foreløpig navn på nytt selskap), org nr. 834 836 912.** Et nyetablert revisjonsselskap med sterk lokal tilstedeværelse og betydelig kompetanse innen boligsektoren.

Ansvarlig revisor har langvarig samarbeid med OBOS Eiendomsforvaltning, og selskapet tilbyr konkurransedyktige vilkår. PwC Assurance AS viderefører kundeforholdene fra PwC AS, og det vil derfor ikke påløpe etableringsgebyr.

Valget av revisor skjer ved alminnelig flertall i generalforsamlingen.

Styrets innstilling

Styret overlater valget til generalforsamlingen.

Forslag til vedtak

Generalforsamlingen velger PWC Assurance AS som borettslagets nye revisor.

REGISTRERINGSBLANKETT

Deltagelse på digitalt ekstraordinært årsmøte 2025

Det ekstraordinært årsmøte blir avholdt digitalt på vibbo.no. Dette skjemaet er for deg som ikke har mulighet til å avgi stemme digitalt.

Årsmøtet åpnes 21.09.25 og er åpent for avstemning i 3 dager
Siste dato for avstemning er 24.09.25
Selskapsnummer: 79 **Selskapsnavn:** BERGKRYSTALLEN BORETTSLAG

BRUK BLOKKBOKSTAVER

Leilighetsnummer: _____ **Navn på eier(e):** _____

Signatur: _____

Avstemning

Du stemmer ved å krysse av i boksen til venstre for ønsket alternativ.

Sak 1 Valg av møteleder

Christopher Morgenstierne (styrets rådgiver i Obos) er foreslått som møteleder.

☐ For

☐ Mot

Sak 2 Valg av protokollvitner

Laila Olsen og Anette Bugge-Kristoffersen er valgt.

☐ For

☐ Mot

Sak 3 Godkjenning av møteinnkallingen

Møteinnkallingen godkjennes

☐ For

☐ Mot

Sak 4 Valg av ny revisor

Generalforsamlingen velger PWC Assurance AS som borettslagets nye revisor.

☐ For

☐ Mot

**OBOS Eiendoms-
forvaltning AS**

Hammersborg torg 1
Postboks 6668, St. Olavs plass
0129 Oslo
Telefon: 22 86 55 00
www.obos.no
E-post: oef@obos.no

Ta vare på dette heftet, du kan få bruk for det senere, f.eks ved salg av boligen.

Protokoll til ekstraordinært årsmøte 2025 for BERGKRYSTALLEN BORETTSLAG

Organisasjonsnummer: 950201746
Møtet ble gjennomført heldigitalt fra 21. september kl. 09:00 til 24. september kl. 09:00.

Antall stemmeberettigede som deltok: 161.

Følgende saker ble behandlet på årsmøtet:

1. Valg av møteleder

Møtelederen sørger for at møtet blir avviklet etter lovens regler og er ansvarlig for at det føres protokoll. Hvis ikke årsmøtet velger en møteleder eller den foreslåtte møtelederen ikke blir valgt, er det styrets leder som etter loven er møteleder.

> **Forslag til vedtak:**
> Christopher Morgenstierne (styrets rådgiver i Obos) er foreslått som møteleder.
>
> ✓ **Forslaget ble vedtatt**

Antall stemmer for vedtaket: **119**
Antall stemmer mot vedtaket: **3**
Antall blanke stemmer: **39**
Flertallskrav: **Alminnelig (50%)**

2. Valg av protokollvitner

Valg av to eiere til å signere protokollen.

> **Forslag til vedtak:**
> Laila Olsen og Anette Bugge-Kristoffersen er valgt.
>
> ✓ **Forslaget ble vedtatt**

Antall stemmer for vedtaket: **116**
Antall stemmer mot vedtaket: **1**
Antall blanke stemmer: **44**
Flertallskrav: **Alminnelig (50%)**

3. Godkjenning av møteinnkallingen

Det ble foreslått å godkjenne den måten årsmøtet er innkalt på.

> **Forslag til vedtak:**
> Møteinnkallingen godkjennes
>
> ✓ **Forslaget ble vedtatt**

Antall stemmer for vedtaket: **115**
Antall stemmer mot vedtaket: **1**
Antall blanke stemmer: **45**
Flertallskrav: **Alminnelig (50%)**

4. Valg av ny revisor

Bakgrunn: I henhold til borettslagsloven §9-1, har borettslag revisjonsplikt, og lovens §9-2 sier at det er generalforsamlingen som velger revisor.

Borettslagets nåværende revisor, PwC sitt oppdrag, utløper nå, og det er derfor nødvendig å velge ny revisor.

Generalforsamlingen skal ta stilling til valg av ny revisor for borettslaget. Følgende kandidat er foreslått:

- **PwC Assurance AS – (foreløpig navn på nytt selskap), org nr. 834 836 912.** Et nyetablert revisjonsselskap med sterk lokal tilstedeværelse og betydelig kompetanse innen boligsektoren.

Ansvarlig revisor har langvarig samarbeid med OBOS Eiendomsforvaltning, og selskapet tilbyr konkurransedyktige vilkår. PwC Assurance AS viderefører kundeforholdene fra PwC AS, og det vil derfor ikke påløpe etableringsgebyr.

Valget av revisor skjer ved alminnelig flertall i generalforsamlingen.

Styrets innstilling
Styret overlater valget til generalforsamlingen.

> **Forslag til vedtak:**
> Generalforsamlingen velger PWC Assurance AS som borettslagets nye revisor.
>
> ✓ **Forslaget ble vedtatt**

Antall stemmer for vedtaket: **113**
Antall stemmer mot vedtaket: **2**
Antall blanke stemmer: **46**
Flertallskrav: **Alminnelig (50%)**

Vedtekter

for Bergkrystallen Borettslag org nr 950201746.

vedtatt på ordinær generalforsamling den 19. april 2006.
Endret på ordinær generalforsamling 04.04.2013, 04.04.2017, 25.05.2021, 11.05.2022 og 23.05.2023.

1. Innledende bestemmelser

1-1 Formål
Bergkrystallen Borettslag er et samvirkeforetak som har til formål å gi andelseierne bruksrett til egen bolig i foretakets eiendom(borett) og å drive virksomhet som står i sammenheng med dette.

1-2 Forretningskontor, forretningsførsel og tilknytningsforhold
(1) Borettslaget har forretningskontor i Oslo kommune.

(2) Borettslaget er tilknyttet OBOS som er forretningsfører.

1-3 Kommunikasjon mellom styret og andelseierne
(1) Styret bestemmer hvordan meldinger og lignende etter loven gis til andelseierne. Andelseierne kan reservere seg mot å motta meldinger elektronisk. Styret skal informere andelseierne i rimelig tid før ny kommunikasjonsmåte tas i bruk. Meldinger skal gis på en betryggende og hensiktsmessig måte.

(2) Når en andelseier skal gi meldinger og lignende til laget, kan han eller hun gjøre dette ved bruk av elektronisk kommunikasjon til den e-postadressen eller på den måten laget har fastsatt for dette formålet.

(3) Krav i loven om at meldinger og lignende skal være eller gis skriftlig, er ikke til hinder for elektronisk kommunikasjon.

2. Andeler og andelseiere

2-1 Andeler og andelseiere
(1) Andelene skal være på kroner 100,-.

(2) Når ikke annet følger av vedtektene eller lov om borettslag, kan bare fysiske personer som er andelseiere i boligbyggelaget være andelseiere i borettslaget. Ingen fysiske personer kan eie eller ha eierandel i mer enn en andel. Bare personer som bor eller skal bo i boligen kan eie en andel sammen.

(3) Følgende juridiske personer som er andelseiere i boligbyggelaget, kan til sammen eie andel eller andeler som gir rett til minst èn bolig og opp til ti prosent av boligene i laget:

1. stat,
2. fylkeskommune,
3. kommune,
4. selskap som har til formål å skaffe boliger og som blir ledet og kontrollert av stat, fylkeskommune eller kommune,
5. stiftelse som har til formål å skaffe boliger og som er opprettet av staten, en fylkeskommune eller kommune,
6. selskap, stiftelse eller andre som har inngått samarbeidsavtale med stat, fylkeskommune eller kommune om å skaffe boliger til vanskeligstilte.

(4) Juridiske personer kan ikke eie andeler i borettslaget utover det som følger av denne bestemmelse pkt. (3).

(5) En kreditor kan eie èn eller flere andeler i opp til to år for å berge krav som er sikret med pant i andelen eller andelene.

(6) Juridiske personer og kreditorer kan bare erverve andel i borettslaget dersom de eier andel i boligbyggelaget som det ikke er knyttet bolig til fra før.

(7) En andelseier skal ved forespørsel få utlevert et eksemplar av borettslagets vedtekter.

2-2 Overføring av andel og godkjenning av ny andelseier

(1) En andelseier har rett til å overdra sin andel.

(2) Ved et hvert eierskifte må erververen godkjennes av styret for å få rett til å bruke boligen.

(3) Styret kan nekte godkjenning når det er saklig grunn til det og skal nekte godkjenning dersom ervervet vil være i strid med kap 2 i disse vedtektene.

(4) Nekter styret å godkjenne erververen som bruker, må melding om dette komme fram til erververen senest 20 dager etter at søknaden om godkjenning kom fram til borettslaget. I motsatt fall skal godkjenning regnes som gitt.

(5) Erververen har ikke rett til å bruke boligen før godkjenning er gitt eller det er rettskraftig avgjort at erververen har rett til å erverve andelen.

(6) Den forrige andelseieren er solidarisk ansvarlig med èn eller flere nye erververe for betaling av felleskostnader frem til ny andelseier er godkjent, eller til det er rettskraftig avgjort at en ny andelseier har rett til å erverve andelen.

3. Forkjøpsrett

3-1 Forkjøpsberettigede
(1) Dersom en andel skifter eier, har andelseierne i borettslaget og dernest de øvrige andelseierne i boligbyggelaget – utpekt av OBOS – forkjøpsrett.

(2) Dersom ingen andelseiere i borettslaget melder seg, utpeker OBOS hvilken andelseier i boligbyggelaget som skal få overta andelen.

3-2 Interne forkjøpsberettigede
(1) Andelseier har forkjøpsrett etter ansiennitet i borettslaget.
Ansiennitet regnes fra dato for overtakelse av andelen. Har andelseieren sammenhengende eid flere andeler, regnes ansienniteten fra overtakelsen av første andel. Står flere andelseiere med lik ansiennitet i borettslaget, går den med lengst ansiennitet i OBOS foran.

(2) Andelseier som vil overta ny andel gjennom forkjøpsrett, må overdra hele den andelen nåværende bolig er knyttet til, til en ny andelseier. Dette gjelder selv om andelen tilhører flere. Overføring av andel etter at andelseier har benyttet forkjøpsrett til en ny andel, utløser forkjøpsrett selv om andelen overføres til noen som faller inn under persongruppen omhandlet i vedtektenes punkt 3-4, jf. lov om borettslag § 4-12. Forkjøpsrett kan likevel ikke gjøres gjeldende dersom andelen overføres:

- på skifte etter separasjon eller skilsmisse, eller
- ved opphør av husstandsfellesskap dersom partene har bodd sammen i minst 2 år, eller de har, har hatt eller venter barn sammen

3-3 Behandlingsregler og frister
(1) Styret i borettslaget skal sørge for at de som er nevnt i 3-1 får anledning til å gjøre forkjøpsretten gjeldende og på deres vegne gjøre retten gjeldende innen fristen nevnt i pkt 3-3(2), jf borettslagslovens § 4-15 første ledd.

(2) Fristen for å gjøre forkjøpsretten gjeldende er 20 dager fra borettslaget mottok melding om at andelen har skiftet eier, med opplysning om pris og andre vilkår. Fristen er fem hverdager dersom borettslaget har mottatt forhåndsvarsel om at andelen kan skifte eier, og varselet har kommet fram til borettslaget minst femten dager, men ikke mer enn tre måneder, før meldingen om at andelen har skiftet eier.

(3) Ved forhåndsvarsel har borettslaget rett til å kreve et vederlag på opp til 5 x Rettsgebyret. Blir forkjøpsretten gjort gjeldende, betales vederlaget tilbake.

(4) Forkjøpsretten skal kunngjøres i en avis som er vanlig lest på stedet, på boligbyggelagets nettsider eller på annen lignende måte.

(5) Borettslagets krav om å gjøre forkjøpsretten gjeldende på vegne av forkjøpsberettigede skal settes frem skriftlig for avhenderen og erververen av andelen, eller for eiendomsmegler eller eventuelt fullmektig som har hatt ansvaret for salget.

3-4 Rettsovergang til nærstående
Forkjøpsretten kan ikke gjøres gjeldende når andelen overdras til ektefelle, til andelseierens eller ektefellens slektning i rett opp- eller nedstigende linje, til

fosterbarn som faktisk står i samme stilling som livsarving, til søsken eller noen annen som de to siste årene har hørt til samme husstand som den tidligere eieren, til person som har leid boligen i kraft av å være arbeidstaker hos andelseier eller til person som har leid den bolig andelen nå er knyttet til av borettslaget. Forkjøpsretten kan heller ikke gjøres gjeldende når andelen overføres på skifte etter separasjon eller skilsmisse, eller når et husstandsmedlem overtar andelen etter bestemmelsene i husstandsfellesskapslovens § 3.

4. Borett og overlating av bruk

4-1 Boretten

(1) Hver andel gir enerett til å bruke en bolig i borettslaget og rett til å bruke fellesarealene til det de er beregnet eller vanlig brukt til, og til annet som er i samsvar med tiden og forholdene.

(2) Andelseieren kan ikke benytte boligen til annet enn boligformål uten styrets samtykke.

(3) Andelseieren skal behandle boligen, andre rom og annet areal med tilbørlig aktsomhet. Bruken av boligen og fellesarealene må ikke på en urimelig eller unødvendig måte være til skade eller ulempe for andre andelseiere. Det er ikke tillatt å oppføre byggverk/installasjoner på fellesareal/uteareal uten skriftlig søknad til borettslagets styre. Styrets samtykke skal foreligge før arbeidene settes i gang. Andelseier må for egen regning fjerne oppførte byggverk/installasjoner dersom gjennomføring av felles vedlikehold i borettslaget gjør dette nødvendig. Andelseier har i denne anledning ikke krav på kompensasjon fra borettslaget.

(4) Generalforsamlingen kan fastsette vanlige ordensregler for eiendommen.

4-2 Overlating av bruk

(1) Andelseieren kan ikke uten godkjenning fra styret overlate bruken av boligen til andre. Med styrets godkjenning kan andelseieren overlate bruken av hele boligen dersom:
- andelseieren selv eller en person som nevnt i borettslagslovens § 5-6 første ledd nr. 3 har bodd i boligen i minst ett av de siste to årene. Andelseier kan i slike tilfeller overlate bruken av hele boligen for opp til tre år,
- andelseieren er en juridisk person,
- andelseieren skal være midlertidig borte som følge av arbeid, utdanning, militærtjeneste, sykdom eller andre tungtveiende grunner,
- et medlem av brukerhusstanden er andelseierens ektefelle eller slektning i rett opp- eller nedstigende linje eller fosterbarn av andelseieren eller ektefellen,
- det gjelder bruksrett til noen som har krav på det etter ekteskapslovens § 68 eller husstandsfellesskapsloven.

Godkjenning kan i disse tilfellene bare nektes dersom brukerens forhold gir saklig grunn til det. Godkjenning kan nektes dersom brukeren ikke kunne blitt andelseier.

(2) Har borettslaget ikke sendt svar på skriftlig søknad om godkjenning av bruker innen en måned etter at søknaden har kommet frem til borettslaget, skal brukeren regnes som godkjent.

(3) Andelseier som bor i boligen selv, kan overlate bruken av deler av den til andre uten godkjenning. I tillegg kan andelseieren overlate bruken av hele boligen til andre i opptil 30 døgn i løpet av året uten godkjenning.

(4) Dersom flere eier en andel sammen, skal det regnes som overlating av bruk hvis èn eller flere av sameierne ikke bor i boligen.

(5) Overlating av bruken reduserer ikke andelseierens plikter overfor borettslaget.

(6) Borettslaget kan kreve kostnader forbundet med behandlingen og eventuell oppfølging av en søknad om overlating av bruk dekket av andelseier, se pkt. 6-1 (3).

4-3 Bygningsmessige arbeider
(1) En andelseier kan med styrets godkjenning gjennomføre tiltak på eiendommen som er nødvendige på grunn av funksjonshemming hos en bruker av boligen. Godkjenning kan ikke nektes uten saklig grunn.

(2) Forandringer som skjer i strid med de til enhver tid gjeldende bygningsforskrifter og andre offentlige bestemmelser, er ikke tillatt. Forandringer som berører bygningens eksteriør – herunder oppsetting av markiser mv. - er ikke tillatt uten styrets forutgående samtykke. Private radio- og TV-antenner samt parabol tillates ikke.

5. Vedlikehold

5-1 Andelseiernes vedlikeholdsplikt
(1) Den enkelte andelseier skal holde boligen, og andre rom og annet areal som hører boligen til, i forsvarlig stand og vedlikeholde slikt som dører inklusive karmer knyttet til bruksenheten innvendig og utvendig, vinduer innvendig, rør, sikringsskap fra og med første hovedsikring/inntakssikring, ledninger med tilbehør, varmekabler, inventar, utstyr inklusive vannklosett, varmtvannsbereder og vasker, apparater og innvendige flater. Våtrom må brukes og vedlikeholdes slik at lekkasjer unngås.

(2) Vedlikeholdet omfatter også nødvendige reparasjon og utskiftning av slikt som rør, sikringsskap fra og med første hovedsikring/inntakssikring, ledninger med tilbehør, varmekabler, inventar, utstyr inklusive slikt som vannklosett, varmtvannsbereder og vasker, apparater, tapet, gulvbelegg, vegg, gulv- og himlingsplater, skillevegger, listverk, skap, benker og innvendige dører med karmer. Andelseier er også ansvarlig for reparasjon og utskiftning av utvendige dører med karmer knyttet til bruksenheten.

(3) Andelseieren har også ansvaret for oppstaking og rensing av innvendige avløpsledninger både til og fra egen vannlås/sluk og fram til borettslagets felles-/hovedledning. Andelseier skal også rense eventuelle sluk på veranda, balkong og lignende.

(4) Andelseieren er selv ansvarlig for at installasjon og oppbevaring av brann- og eksplosjonsfarlige stoffer skjer i betryggende former og i henhold til gjeldende lover og forskrifter.

(5) Andelseieren skal holde boligen fri for insekter og skadedyr.
Ved mistanke om innsekter og skadedyr plikter andelseieren straks å melde fra skriftlig til borettslaget.

(6) Vedlikeholdsplikten omfatter også utbedring av tilfeldig skade, herunder skade påført ved innbrudd og uvær.

(7) Oppdager andelseieren skade i boligen som borettslaget er ansvarlig for å utbedre, plikter andelseieren straks å melde fra skriftlig til borettslaget.

(8) Ny eier av andelen har plikt til å utføre vedlikehold medregnet reparasjon og utskifting i boligen, selv om det skulle vært utført av den forrige andelseieren.

5-2 Borettslagets vedlikeholdsplikt
(1) Borettslaget skal holde bygninger og eiendommen for øvrig i forsvarlig stand så langt plikten ikke ligger på andelseierne. Vedlikeholdsplikten omfatter også utvendig vedlikehold av vinduer og ytterdører til felles oppganger.

(2) Felles rør, ledninger, kanaler og andre felles installasjoner som går gjennom boligen, skal borettslaget holde ved like. Borettslaget har rett til å føre nye slike installasjoner gjennom boligen dersom det ikke er til vesentlig ulempe for andelseieren.

(3) Borettslagets vedlikeholdsplikt omfatter også utskifting av vinduer, herunder nødvendig utskiftning av termoruter, ytterdører til felles oppganger og reparasjon eller utskiftning av tak, bjelkelag, bærende veggkonstruksjoner, sluk og rør eller ledninger som er bygd inn i bærende konstruksjoner med unntak av varmekabler.

(4) Andelseieren skal gi adgang til boligen slik at borettslaget kan utføre sin vedlikeholdsplikt, herunder ettersyn, reparasjon eller utskifting. Ettersyn og utføring av arbeid skal gjennomføres slik at det ikke er til unødig ulempe for andelseieren eller annen bruker av boligen.

5-3 Utbedringsansvar og erstatning
(1) Fører en andelseiers mislighold til skade på borettslagets eiendom eller på annen andelseiers bolig eller fastmontert inventar som naturlig hører boligen til, skal skaden utbedres av borettslaget.

2) Skade på innbo og løsøre skal utbedres av skadelidte andelseier. Borettslaget hefter ikke for eventuelle skader på skadelidtes innbo og/eller løsøre.

(3) Borettslaget og skadelidte andelseiere kan kreve erstatning for tap som følger av at andelseieren misligholder sine plikter, jf borettslagslovens
§§ 5-13 og 5-15.

(4) KAMERAOVERVÅKNING
Generalforsamlingen kan med alminnelig flertall gi styret fullmakt til å installere og foreta kamera-/videoovervåking av eiendommens fellesarealer.

Overvåking må skje i henhold til de til enhver tid gjeldende lover, regler og retningslinjer.

(5) Andelseier kan kreve erstatning for tap som følge av at borettslaget ikke oppfyller pliktene sine, jf borettslagslovens § 5-18.

6. Felleskostnader og pantesikkerhet

6-1 Felleskostnader
(1) Den enkelte andelseier er ansvarlig for felleskostnadene etter en nøkkel fastsatt ved stiftelsen av borettslaget. Nøkkelen ligger fast og kan bare endres etter borettslagslovens § 5-19.

(2) Når særlige grunner taler for det, skal en kostnad likevel fordeles etter nytten for den enkelte bolig eller etter forbruk.

(3) Borettslagets kostnader til behandling og eventuell oppfølging av søknad om overlating av bruk betales av den andelseier som har søkt, se pkt. 4-2 (6).

6-2 Betaling av felleskostnader
(1) Felleskostnadene forfaller til betaling den 1. i hver måned. Borettslaget kan endre felleskostnadene med èn måneds skriftlig varsel.

(2) For felleskostnader som ikke blir betalt ved forfall, svarer andelseieren den til en hver tid gjeldende forsinkelsesrente etter lov av 17. desember 1976 nr 100.

6-3 Borettslagets pantesikkerhet
For krav på dekning av felleskostnader og andre krav fra lagsforholdet har borettslaget en lovbestemt panterett i andelen foran alle andre heftelser. Pantekravet er begrenset til en sum som svarer til to ganger folketrygdens grunnbeløp på tidspunktet tvangsdekning besluttes gjennomført.

7. Mislighold, salgspålegg og fravikelse

7-1 Mislighold
Andelseiers brudd på sine forpliktelser overfor borettslaget utgjør mislighold. Som mislighold regnes blant annet manglende betaling av felleskostnader, forsømt vedlikeholdsplikt, ulovlig bruk eller overlating av bruk og brudd på husordensregler.

7-2 Pålegg om salg
(1) Hvis en andelseier til tross for advarsel vesentlig misligholder sine plikter, kan borettslaget pålegge vedkommende å selge andelen, jf borettslagslovens § 5-22 første ledd. Advarsel skal gis skriftlig og opplyse om at vesentlig mislighold gir borettslaget rett til å kreve andelen solgt.

(2) Borettslaget kan kreve andelen solgt dersom andelseier melder seg ut av boligbyggelaget.

7-3 Fravikelse
Medfører andelseierens eller brukerens oppførsel fare for ødeleggelse eller vesentlig forringelse av eiendommen, eller er andelseierens eller brukerens oppførsel til alvorlig plage eller sjenanse for eiendommenes øvrige andelseiere eller brukere, kan styret kreve fravikelse fra boligen etter tvangsfullbyrdelseslovens kapittel 13. Fravikelse kan tidligst kreves samtidig med pålegg om salg.

8. Styret og dets vedtak

8-1 Styret
(1) Borettslaget skal ha et styre som skal bestå av en styreleder og fire andre medlemmer med to varamedlemmer.

(2) Funksjonstiden for styreleder og de andre medlemmene er to år. Varamedlemmer velges for ett år. Styremedlemmer og varamedlemmer kan gjenvelges.

(3) Styret skal velges av generalforsamlingen. Generalforsamlingen velger styreleder ved særskilt valg. Styret skal velge nestleder blant sine medlemmer.

8-2 Styrets oppgaver
(1) Styret skal lede virksomheten i samsvar med lov, vedtekter og generalforsamlingens vedtak. Styret kan ta alle avgjørelser som ikke i loven eller vedtektene er lagt til andre organer.

(2) Styreleder skal sørge for at styret holder møte så ofte som det trengs. Et styremedlem eller forretningsføreren kan kreve at styret sammenkalles.

(3) Styret skal føre protokoll over styresakene. Protokollen skal underskrives av de frammøtte styremedlemmene.

8-3 Styrets vedtak
(1) Styret er vedtaksført når mer enn halvparten av alle styremedlemmene er til stede. Vedtak kan treffes med mer enn halvparten av de avgitte stemmene. Står stemmene likt, gjør møtelederens stemme utslaget. De som stemmer for et vedtak som innebærer en endring, må likevel utgjøre minst en tredjedel av alle styremedlemmene.

(2) Styret kan ikke uten at generalforsamlingen har gitt samtykke med minst to tredjedels flertall fatte vedtak om:

1. ombygging, påbygging eller andre endringer av bebyggelsen eller tomten som etter forholdene i borettslaget går ut over vanlig forvaltning og vedlikehold,
2. å øke tallet på andeler eller å knytte andeler til boliger som tidligere har vært benyttet til utleie, jf borettslagslovens § 3-2 andre ledd,
3. salg eller kjøp av fast eiendom, eller av andelsbolig i borettslaget
4. å ta opp lån som skal sikres med pant med prioritet foran innskuddene,

5. andre rettslige disposisjoner over fast eiendom som går ut over vanlig forvaltning,
6. andre tiltak som går ut over vanlig forvaltning, når tiltaket fører med seg økonomisk ansvar eller utlegg for borettslaget på mer enn fem prosent av de årlige felleskostnadene.

8-4 Representasjon og fullmakt
Styrets leder og ett styremedlem representerer i fellesskap borettslaget utad og tegner dets navn.

9. Generalforsamlingen

9-1 Myndighet
Generalforsamlingen er øverste myndighet i borettslaget.

9-2 Tidspunkt for generalforsamling
(1) Ordinær generalforsamling skal holdes hvert år innen utgangen av juni.

(2) Ekstraordinær generalforsamling holdes når styret finner det nødvendig, eller når revisor eller minst to andelseiere som til sammen har minst en tiendedel av stemmene, skriftlig krever det og samtidig oppgir hvilke saker de ønsker behandlet.

9-3 Varsel om og innkalling til generalforsamling
(1) Forut for ordinær generalforsamling skal styret varsle andelseierne om dato for møtet og om frist for innlevering av saker som ønskes behandlet.

(2) Generalforsamlingen skal innkalles skriftlig av styret med et varsel som skal være på minst åtte og høyst tjue dager. Ekstraordinær generalforsamling kan om nødvendig kalles inn med kortere varsel som likevel skal være på minst tre dager. I begge tilfeller skal det gis skriftlig melding til boligbyggelaget.

(3) I innkallingen skal de sakene som skal behandles være bestemt angitt. Skal et forslag som etter borettslagsloven eller vedtektene må vedtas med minst to tredjedels flertall kunne behandles, må hovedinnholdet være angitt i innkallingen. Saker som en andelseier ønsker behandlet på ordinær generalforsamling skal nevnes i innkallingen når styret har mottatt disse skriftlig innen fristen i 1.ledd.

9-4 Saker som skal behandles på ordinær generalforsamling
- Godkjenning av årsberetning fra styret
- Godkjenning av årsregnskap
- Valg av styremedlemmer og varamedlemmer
- Valg av delegert med vara til OBOS BBL sin generalforsamling.
- Eventuelt valg av revisor
- Fastsetting av godtgjørelse til styret
- Andre saker som er nevnt i innkallingen

9-5 Møterett
Alle andelseiere har rett til å møte på generalforsamlingen med forslags, - tale- og stemmerett. Andelseierens ektefelle, samboer eller et annet medlem av andelseierens husstand og eventuelle leiere har rett til å være til stede og til å uttale seg.

9-6 Møteledelse og protokoll
Generalforsamlingen skal ledes av styrelederen med mindre generalforsamlingen velger en annen møteleder. Møtelederen skal sørge for at det føres protokoll fra generalforsamlingen.

9-7 Stemmerett og fullmakt
Hver andel gir rett til èn stemme på generalforsamlingen. Andelseier som eier mer enn èn andel har likevel bare èn stemme. For en andel med flere eiere kan det bare avgis èn stemme. Andelseier kan møte ved fullmektig på generalforsamlingen, men ingen kan være fullmektig for mer enn èn andelseier.

9-8 Vedtak på generalforsamlingen
(1) Foruten saker som nevnt i punkt 9-4 i vedtektene kan ikke generalforsamlingen fatte vedtak i andre saker enn de som er bestemt angitt i innkallingen.

(2) Med de unntak som følger av borettslagsloven eller vedtektene her fattes alle beslutninger av generalforsamlingen med mer enn halvparten av de avgitte stemmer. Ved valg kan generalforsamlingen på forhånd fastsette at den som får flest stemmer, skal regnes som valgt.

(3) Ved stemmelikhet avgjøres saken ved loddtrekning.

10. Inhabilitet, taushetsplikt og mindretallsvern

10-1 Inhabilitet
(1) Et styremedlem må ikke delta i styrebehandlingen eller avgjørelsen av noe spørsmål der medlemmet selv eller nærstående har en framtredende personlig eller økonomisk særinteresse.

(2) Ingen kan selv eller ved fullmektig eller som fullmektig delta i en avstemning på generalforsamlingen om avtale med seg selv eller nærstående eller om ansvar for seg selv eller nærstående i forhold til borettslaget. Det samme gjelder avstemning om salgspålegg eller krav om fravikelse etter borettslagslovens §§ 5-22 og 5-23.

10-2 Taushetsplikt
Tillitsvalgte, forretningsfører og ansatte i et borettslag har plikt til å bevare taushet overfor uvedkommende om det de i forbindelse med virksomheten i borettslaget får vite om noens personlige forhold. Dette gjelder ikke dersom ingen berettiget interesse tilsier taushet.

10-3 Mindretallsvern
Generalforsamlingen, styret eller forretningsfører kan ikke treffe beslutning som er egnet til å gi visse andelseiere eller andre en urimelig fordel til skade for andelseiere eller borettslaget.

11. Vedtektsendringer og forholdet til borettslovene

11-1 Vedtektsendringer

(1) Endringer i borettslagets vedtekter kan bare besluttes av generalforsamlingen med minst to tredjedeler av de avgitte stemmer.

(2) Følgende endringer av vedtektene kan ikke skje uten samtykke fra OBOS, jf borettslagslovens § 7-12:

- vilkår for å være andelseier i borettslaget
- bestemmelse om forkjøpsrett til andel i borettslaget
- denne bestemmelse om godkjenning av vedtektsendringer

11-2 Forholdet til borettslovene

For så vidt ikke annet følger av vedtektene, gjelder reglene i lov om borettslag av 06.06.2003 nr 39, jf lov om boligbyggelag av samme dato.

HUSORDENSREGLER

FOR

BERGKRYSTALLEN BORETTSLAG

vedtatt på ordinær generalforsamling 19. april 2006,
med senere endringer vedtatt på
ordinær generalforsamling 14. mai 2009 og på
ordinær generalforsamling 23. mai 2023.

Disse ordensregler skal bidra til trygge og ordnede boforhold

Bergkrystallen Borettslag er et levende samfunn av levende mennesker; barn, voksne og eldre. Vi ønsker et borettslag hvor vi har det bra og viser respekt og ansvar for hverandre.

Bergkrystallen Borettslag er et andelslag, det vil si at borettshaverne i fellesskap eier bygninger og eiendom. OBOS er kun forretningsfører og drifter således økonomiske forhold. Alle borettshavere er i fellesskap ansvarlig for at eiendommen er i god stand.

Det er også borettshaverne selv som må skape de forhold som sikrer dem orden, ro og trygghet i hjemmet og dermed heve borettslagets anseelse.

For å oppnå dette og for å skape best mulig forhold mellom de enkelte borettshaverne, har en i denne "husordenen" gitt enkle regler som det er i hver borettshavers interesse å overholde.

Husordensreglene er vedtatt av generalforsamlingen. Meldinger fra styret eller forretningsfører ved oppslag, rundskriv eller i husorganet BB Info, gjelder som tillegg til husordensreglene.

Vaktmester er tilsatt for å sørge for orden og renhold, og for å ha tilsyn med eiendommen. Han har plikt til å påse at husordensreglene blir overholdt, og skal meddele eventuelle overtredelser til styret.

Alminnelige ordensregler

1. Bil- og motorsykkelparkering er forbudt på borettslagets område, unntatt på dertil oppmerkede parkeringsplasser. Parkering må ikke skje slik at det er til hinder for annen ferdsel, eller slik at biler blir stengt inne. Lagring av biler tillates ikke.

2. Grøntarealene og uteområdene er våre felles steder for aktiviteter. Borettslagets plener er bruksplener. Vi må verne trærne og buskene våre og bruke plenene slik at de ikke slites unødig hardt. Dette spesielt om våren.
   Fotballsparking og hockeyspill mot blokkenes fasader, inngangspartier eller bodvegger er ikke tillatt. Forbudet gjelder ikke små barns (barn under skolealder) lek med ball. Større barn henvises til idrettsområdet.
   Det er ikke tillatt å mate fugler eller dyr fra balkonger eller uteområdene.
   Det er forbudt å bruke sprettert og alle slags skytevåpen.

3. I trapperom og loft- eller kjellerganger skal det ikke settes personlige eiendeler. Sykler og andre sportsartikler settes i sykkelrom eller i egen loft- eller kjellerbod. Lek i trapper og fellesrom er ikke tillatt. Likeledes er det ikke tillatt å gå i trapper med rulleskøyter og skøyter uten beskyttelse.

4. Entredøren skal lukkes mest mulig hensynsfullt og må ikke nyttes til lufting.

5. Det er forbudt å røyke i innvendige fellesareal og utenfor inngangspartiene til leilighetskomplekset.

6. Utgangsdører, loft- og kjellerdører skal være låst til enhver tid. Lys skal alltid slukkes når kjeller og loft forlates.

7. Lufting og tørking av tøy i vinduene er ikke tillatt. Balkongene må ikke nyttes til lufting eller tørking av klær eller sengetøy, slik at dette er til sjenanse for naboene. Tøy må ikke ristes i trappeoppgangen, ut av vinduet eller fra balkongen.

8. Ved montering av flaggholder, markiser, leskjermer eller ved innglassing av balkong, må styret eller vaktmester kontaktes.

9. Parabolantenner er ikke tillatt.

Bestemmelser om ro i leilighetene

1. Det skal være ro i leilighetene mellom kl. 2200 og kl 0600.

2. Musikkøvelser, snekring og banking er ikke tillatt på søn- og helligdager. Musikkanlegg må monteres slik at naboene ikke forstyrres. Det oppfordres til at oppussing foregår mellom kl 0800 og kl 2200 på hverdager, og ikke etter kl. 1800 på lørdager.

3. Musikkundervisning tillates kun etter tillatelse fra styret.

4. Ved selskaper og fest skal naboer varsles minst en uke i forkant. Det anmodes imidlertid om at musikkanlegg dempes etter midnatt og at gjester forlater leiligheten så fredelig som mulig.

Renhold og søppel

1. Husholdningsavfall skal pakkes godt inn før det kastes i miljøhusene. Lukene skal alltid være låst. Kartong, aviser og annet papir kastes i papircontaineren. Glass, flasker og hermetikkbokser leveres i returcontainere. Batterier, malingrester og annet kjemisk avfall skal leveres miljøstasjonen. (Disse finnes bl.a. på bensinstasjoner.) Større ting må andelseier selv besørge bortkjørt.

2. Juletrær skal enten brennes eller bringes til de steder vaktmester har anvist.

3. Trappevask blir utført en gang pr. uke. Borettshaver sørger selv for å fjerne dørmatter og andre ting utenfor dørene.

4. Tørkeloftene benyttes etter avtale mellom borettshaverne i oppgangen.

Bruksoverlating

1. Bruksoverlating må alltid godkjennes av styret.

2. Brukeren må ikke flytte inn før slik godkjenning foreligger skriftlig.

3. Andelseier har ansvar overfor borettslaget for alle skader og ulemper som hans bruker påfører borettslaget eller dets medlemmer.

Hold av husdyr

Det er tillatt å holde hund.

For hundeholdet gjelder følgende bestemmelser:

1. Det forutsettes at eier av hunden er kjent med politivedtektene angående dyrehold og straffebestemmelsene som gjelder for å holde hund. Hunden skal føres i bånd innenfor borettslagets område.

2. Eier av hunden må straks fjerne ekskrementer som hunden måtte etterlate på eiendommen.

3. Eier av hunden er ansvarlig og erstatningspliktig for enhver skade som hunden måtte påføre person eller eiendom.

4. Kommer det inn skriftlige berettigede klager over at et hundeholdet sjenerer naboer med lukt, bråk, etc. eller på annen måte er til ulempe, for eksempel gir allergiske reaksjoner eller skaper redsel eller angst, kan styret kreve hunden fjernet hvis ikke en minnelig ordning med klageren kan oppnås. I tvilstilfeller avgjør styret etter forhandling med partene hvorvidt en klage er berettiget.

Vedtekter for møterommet i Feltspatvn 34

1. Rommet er innredet av borettslaget for lagets midler.

2. Rommet nyttes som møterom for de organer i borettslaget som har behov for dette.

3. Når det ikke hindrer lagets egen møtevirksomhet, kan rommet leies ut. Rommets drift ivaretas av styret.

4. Utleie må bare skje til voksne, personlige leiere. Leieren er ansvarlig for at vedtektene følges og kan stilles økonomisk ansvarlig for mulig oppstått skade.

5. Overtredelse av vedtektene vil medføre nektelse av fremtidig leie.

6. Leien fastsettes av styret.

Diverse

1. Når skader på borettslagets eiendom eller eiendeler kan tilbakeføres til en bestemt person, voksen eller barn, vil vedkommende eller dens foresatte bli gjort økonomisk ansvarlig for skaden.

2. For utleie og bruk av lagets møterom gjelder de oppsatte vedtekter og ordensregler.

Styret har kontor i Feltspatveien 34.
Kontortiden er første mandag hver måned mellom kl 19.00 og kl 20.00.
Telefon/faks: 22 28 11 19. Telefonen er bare betjent i kontortiden.
I ferier er kontoret stengt. Varsles i rundskriv.

Telefon styreleder : 911 711 32
Telefon vaktmester : 911 711 33
Styrets e-postadresse : styret@bergkrystallen.no

Oslo kommune
Plan- og bygningsetaten

Emilie Eckmann
BERGKRYSTALLEN 1

Dato: 11.12.2025

Deres ref:
Bestillingsnr.: 86523815
8897912

Vår ref (Saksnr):

Saksbehandler: Automatisert produksjon

AREALBEKREFTELSE FOR GNR.159 BNR. 115

Vi viser til bestilling av 20251211 for BERGKRYSTALLEN 1.

GNR. 159 BNR. 115

er, ifølge eiendomsregisteret i Oslo, opprettet den 18.09.1952.

Arealet for eiendommen, med til- og framålinger ført i eiendomsregisteret i Oslo, er

62483 m²

Eiendommen, i samsvar med oppgitt areal, er vist med gul farge på vedlagte kartutsnitt.


Målestokk= 1: 2000.

Eiendommen består av 3 teiger.

Plan- og bygningsetaten

Avdeling for Geodata
Matrikkelenheten

Kristin Tveit
Enhetsleder

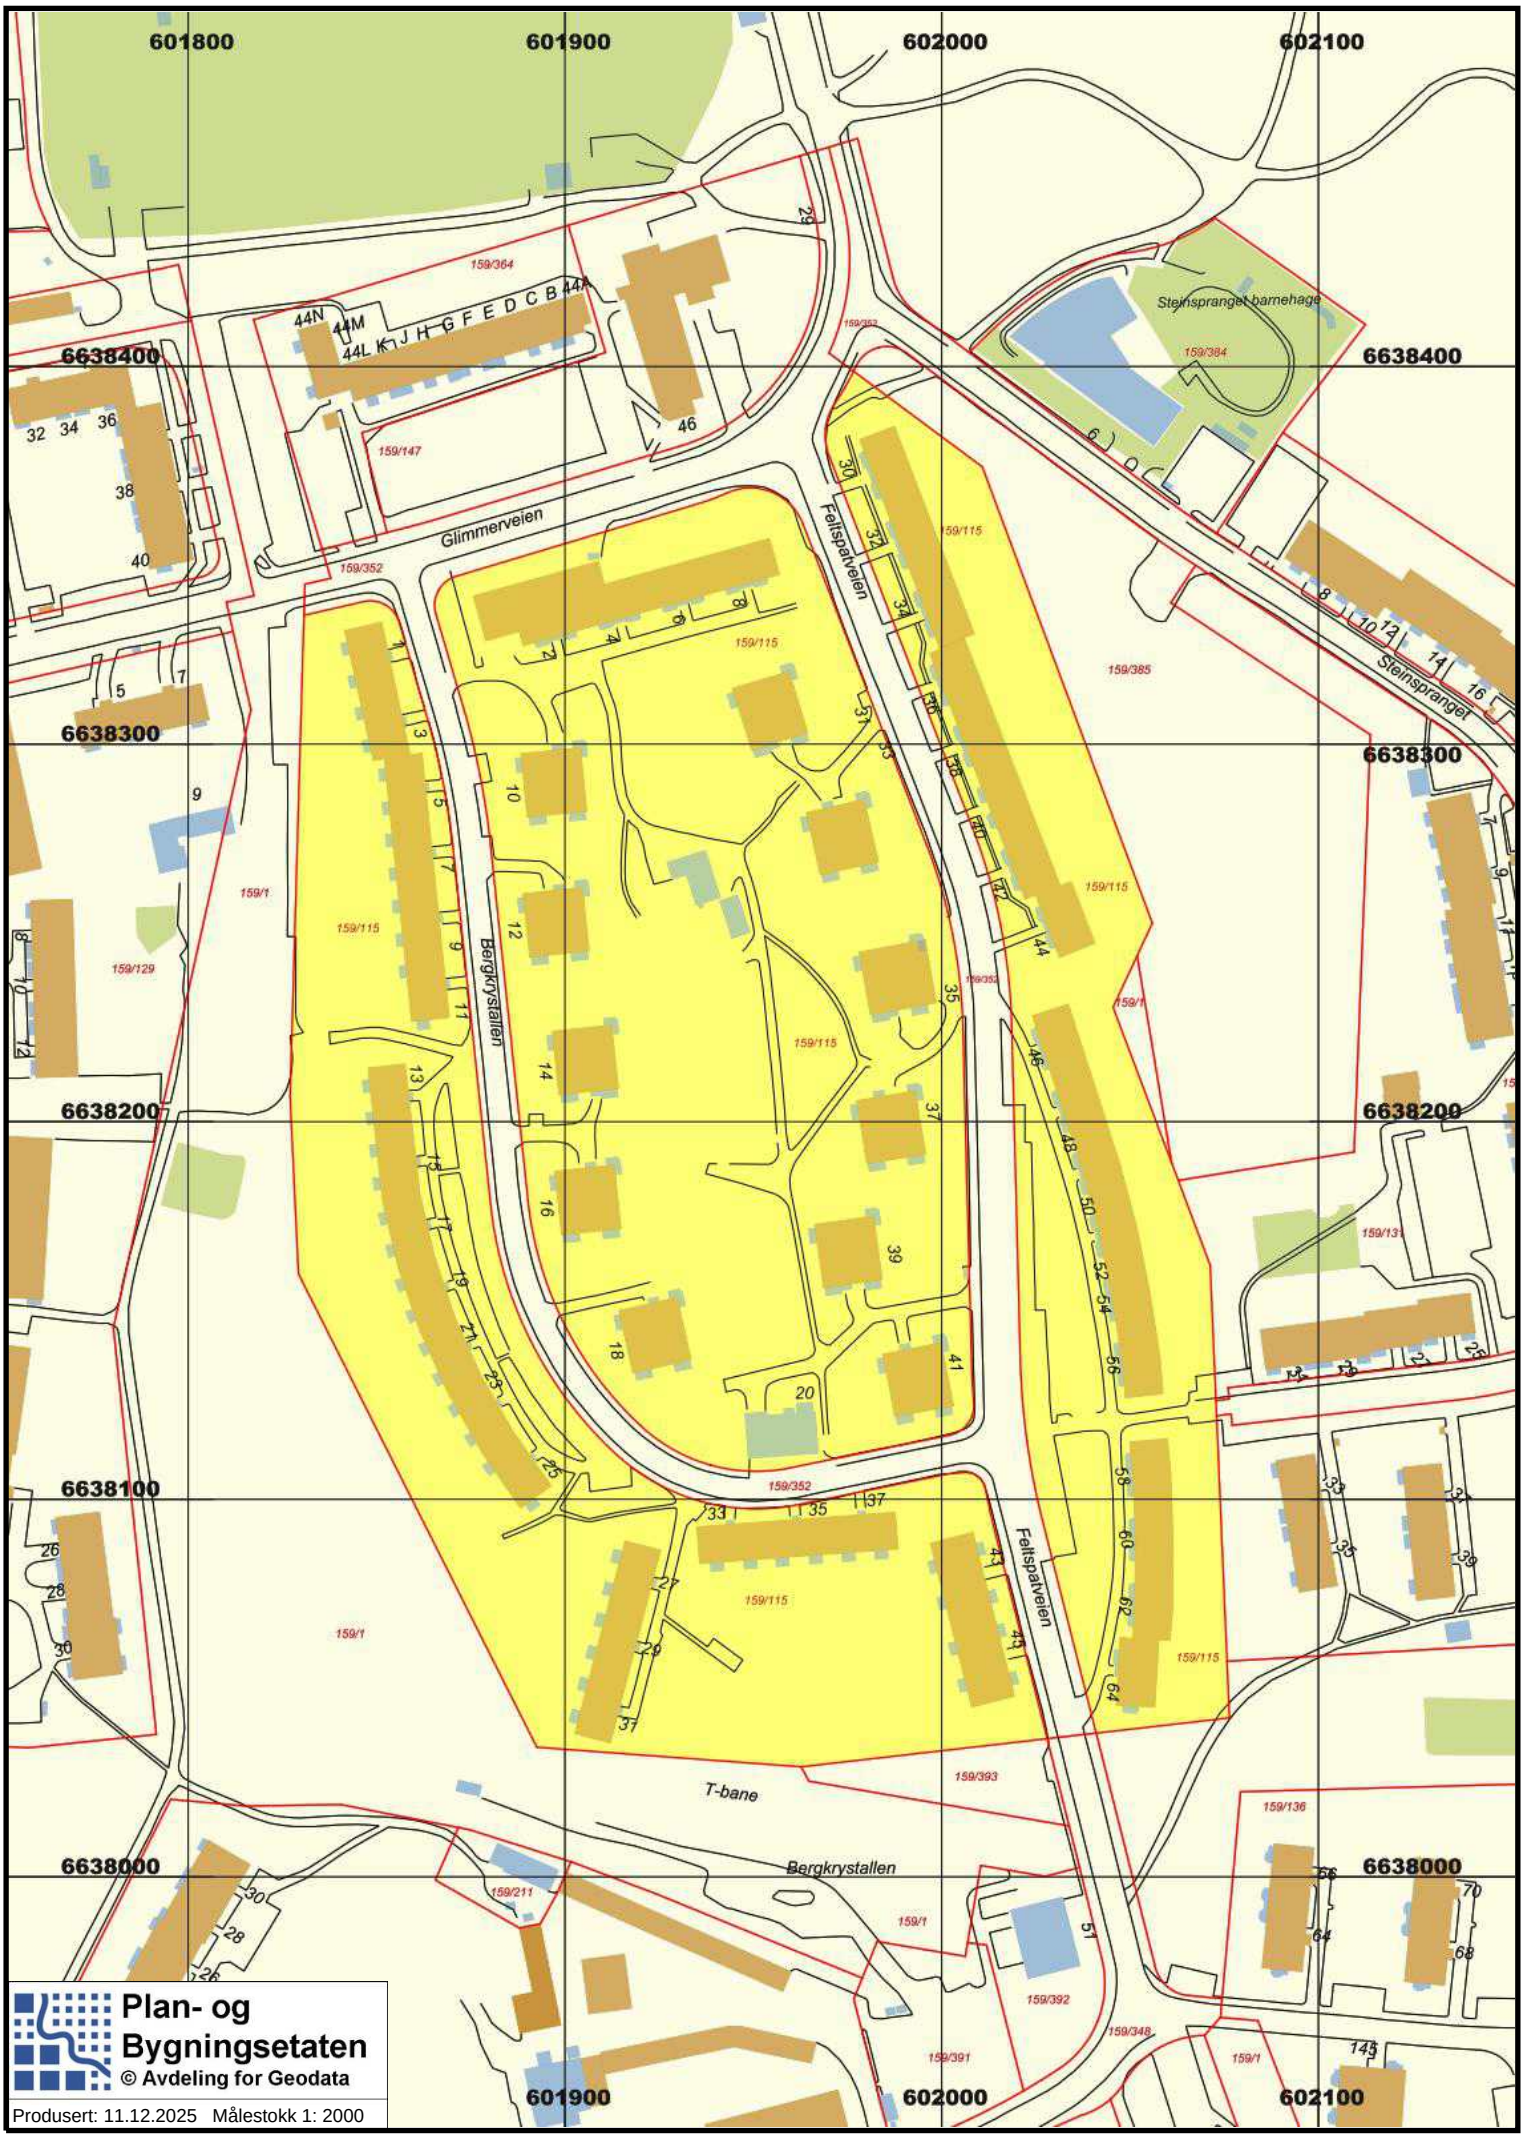

Plan- og Bygningsetaten
© Avdeling for Geodata

Produsert: 11.12.2025 Målestokk 1: 2000

Skj. B 37. 10 000.

OSLO KOMMUNE
BYGNINGSKONTROLLEN
TRONDHEIMSVEIEN 5III
SENTRALBORD 417200

159/1,hus 51-54. RGO/ES.

A p p r o b a s j o n.

Ad: Gnr. 159, bnr. 1, hus 51-54.
Anmelder: Arkitekt Eyvind Moestue, Torggt. 1, Oslo.
Eier: Oslo Bolig- og Sparelag, Torggt. 17, Oslo.
Arbeidets art: Våningshus med snarkjöpsbutikk i underetasje.

Byggemelding med vedlagte 5 stk. tegninger approberes under forutsetning av at Bygningsloven av 22/2-1924 med tillegg og forandringer, sist ved lov av 28/7-1949, byggeforskriftene av 15/12-1949, bygningsvedtektene for Oslo/Aker og vedlagte approbasjonsbetingelser följes.

Brannvesenets og helserådets pålegg må följes, kfr. vedlagte gjenparter av 4/2- og 17/2-53.

Himling i trapperom må utföres av brannfaste materialer.

För byggetillatelse kan gis, må det innsendes gjenparter av varselbrev til naboer og gjenboer, forsynt med kvittering for at brevene er sendt.

Forslag til utvendige farger må innsendes.

Bygningskontrollens godkjennelse av planene medförer ingen rett til overfor Elektrisitetsverket å gjöre krav på elektrisk oppvarming selv om enkelte rom mangler ovn. I vaskerier kan det bare gjöres regning med ström til drift av motorene.

Forövrig vises til nedenfornevnte punkter 1,2,3,4,7 og 11.

För byggetillatelse kan gis, må:

1. ansvarshavende være godkjent,
2. avgift for tilsyn m.v. være betalt,
3. material- og arbeidstillatelse (röd seddel) foreligge, kfr. vedlagte rundskriv av 1/1-51,
4. bekreftelse foreligge fra veisjefen på at gateopparbeidelsesspörsmålet er ordnet (jfr. bygningslovens § 48, ledd 1.)
5. bekreftelse foreligge fra kommunikasjonsrådmannen på at spörsmålet om erverv av gategrunn (indre sone) er tatt opp til behandling,
6. eventuelle tinglyste erklæringer være avgitt (kfr. ovenfor).

Videre bemerkes:

7. Redegjörelse for isolasjon og konstruksjoner må innsendes.
8. Fyringsanlegg må anmeldes særskilt.
9. Ventilasjonsanlegg må anmeldes særskilt.
10. Heiser må anmeldes til Heiskontrollen.
11. Rörleggerarbeidet må anmeldes til Vann-og kloakkvesenet.

Bygningssjefen i Oslo, den 2. mars 1953.

Harald Wildhagen.

R.Glasö-Olsen.

J.nr. 265/53/RGO/AaK.

Herr arkitekt Eyvind Moestue,
Torggt. 1,
O s l o.

Ad. Våningshus med snarkjøpsbutikk i underetasje på gnr. 159, bnr. 1, hus 51-54, tilh. Oslo Bolig og Sparelag.

Tilleggsanmeldte 1 stk. tegning (kjellerplan og snitt) approberes.

Helserådets pålegg må følges, kfr. vedlagte gjenpart av 12/3-1955.

1 stk. tilsvarende tegning stemplet approbert 2/3-1953 utgår og må innsendes hertil (arkitekt R. Glasø-Olsen) for makulering.

Forøvrig vises til approbasjonsskriv av 2/3-1953.

Bygningssjefen i Oslo, den 22. mars 1955.

Harald Wildhagen

for Bygningssjefen

R. Glasø-Olsen.

Jnr. 265/53/RGO/AaK.

Herr arkitekt Eyvind Moestue,
Torggt. 1,
Oslo.

Ad våningshus med snarkjøpsbutikk i underetasje på gnr. 159, bnr. 1, hus 51-54, Bergkrystallen, tilhørende Oslo Bolig og Sparelag.

Tilleggsanmeldte 2 stk. fasadetegninger approberes.

2 stk. fasadetegninger stemplet approbert 2/3-1953 utgår og må innsendes hertil (arkitekt R. Glasø-Olsen) for makulering.

Tilleggsanmeldte kjellerplan returneres vedlagt (3 kopier) idet en ikke kan se at tegningen er undergått noen forandring i forhold til kjellerplan stemplet approbert 22/3-1955.

Helserådets pålegg må følges, kfr. vedlagte gjenpart av 7/12-1955.

For øvrig vises til tidligere approbasjonsskriv.

Bygningssjefen i Oslo, den 17. desember 1955.

Harald Wildhagen

for bygningssjefen

R. Glasø-Olsen.

Herr arkitekt Eyvind Moestue, 15. januar 1957.

Torggt. 1,

Oslo. Arkitekt R. Glasø-Olsen.

RGO/AaK. 53/265.

Ad våningshus med snarkjøpsbutikk i underetasje på gnr. 159, bnr. 1, Hus 51-54, tilh. Oslo Bolig og Sparelag.

Tilleggsanmeldte 2 stk. tegninger (kjellerplan og snitt, nord og vestfasade) approberes.

Helserådets pålegg må følges, jfr. avskrift av 13/11-1956, som er oversendt Dem tidligere.

2 stk. tilsvarende tegninger stemplet approbert henholdsvis 22/3- og 17/12-1955 utgår og må innsendes hertil (arkitekt R. Glasø-Olsen) for makulering.

For øvrig vises til tidligere approbasjonsskriv.

Oslo bygningskontroll.

Y. Riis
bem.

R. Glasø-Olsen.

OSLO KOMMUNE
BYGNINGSKONTROLLEN
Trondheimsvn. 5 III • 41 72 00

TB/NR.

KOPI

Oslo, den 12-12-1960.

FERDIGATTEST

(For nybygg og større arbeider.)

Arbeidssted
Gnr. 159, bnr. 115, hus 51 - 54, Bergkrystallen 2 - 4 - 6 - 8.

Journalnr.
53/265.

Arbeidets art
Nybygg.

Avsluttende synsforretning
22-11-1956.

Bygningens art
Våningshus med snarkjöpsbutikk i underetasjen.

Byggherre
Oslo Bolig og Sparelag, Torggt. 17, Oslo.

Byggemelder
Arkitekt Eyvind Moestue, Torggt. 1, Oslo.

Ansvarshavende
Murmester Ola Nafstad, Louisegt. 28, Oslo.
Ingeniör Karl O. Stensrud, Louisegt. 28, Oslo.


Ovennevnte byggearbeid er utført under lovmessig tilsyn.


Ved den avsluttende synsforretning ble det ikke funnet noe lovstridig.

Bygningsinspektør
Distriktsingeniör
T. Busch

Det gjøres oppmerksom på at bygningslovens § 131 pass. 1—2 bestemmer at det skal innsendes byggemelding og foreligge tillatelse før bygning eller noen del av denne tas i bruk til annet øyemed enn forutsatt i den opprinnelige byggemelding, eller — for eldre bygnings vedk. — i annet øyemed enn det bygningen eller del av denne tidligere har tjent.


3000. 10-60. R. A. –

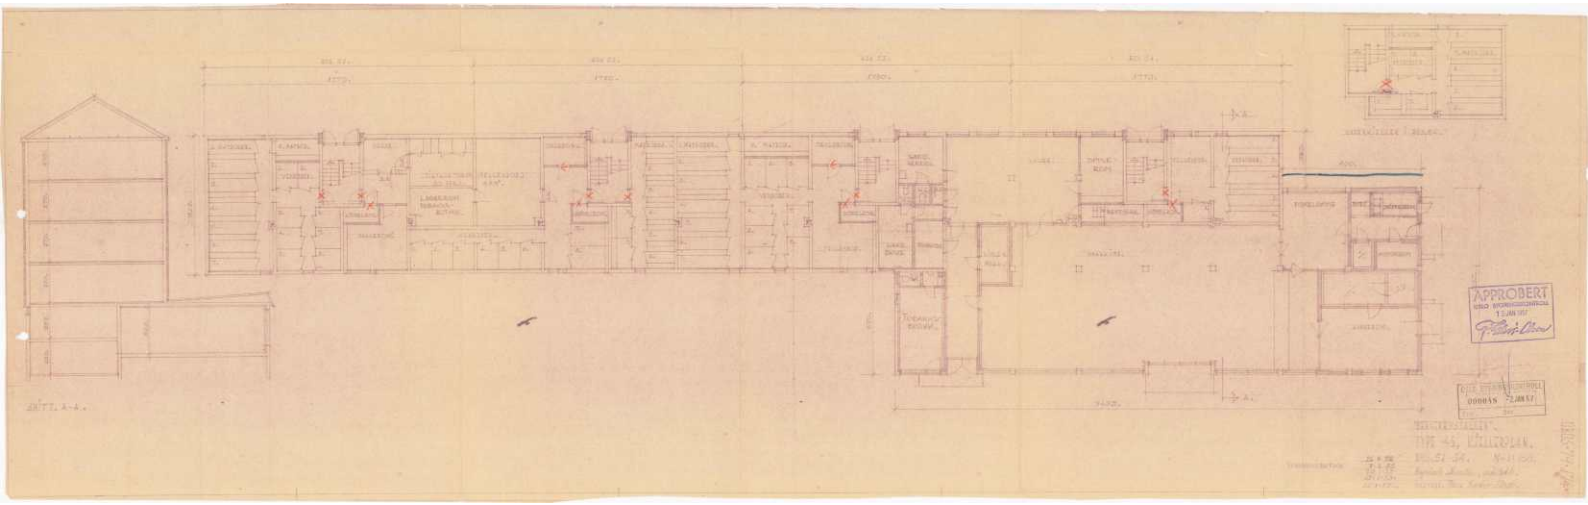
APPROBERT

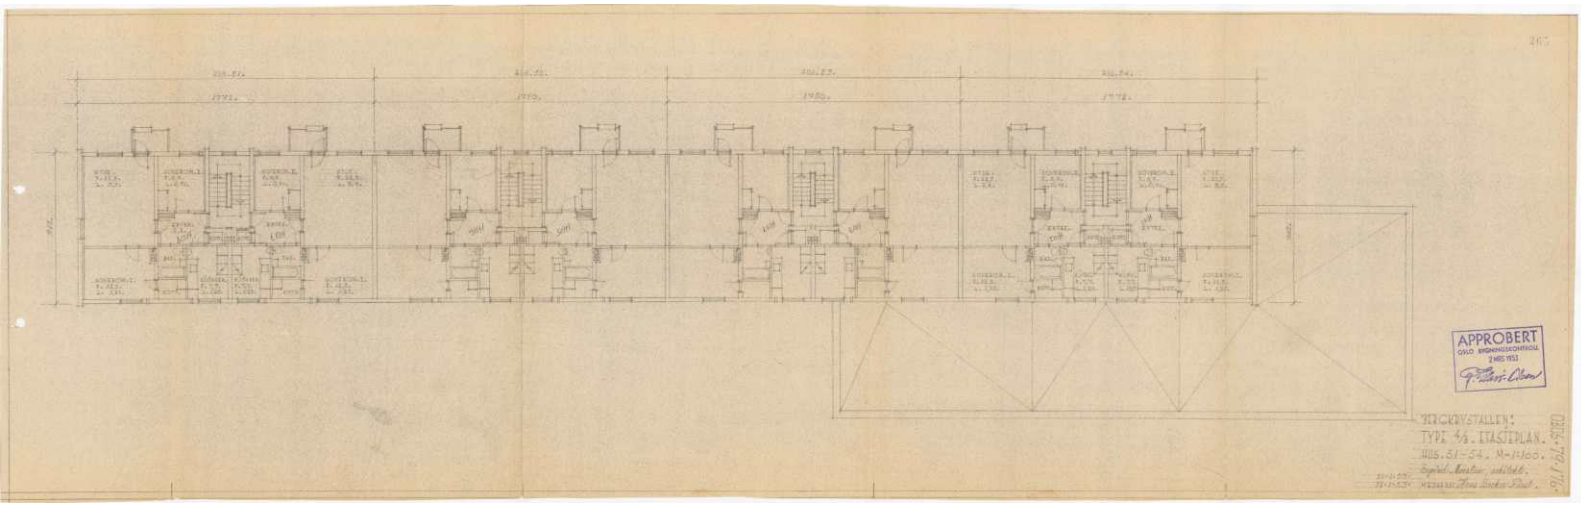

APPROBERT
OSLO BRANNVESENKONTROLL
[illegible]

"VINGROVSTALLEN":
TYPE 4/8. ETASJEPLAN.
HUS. 51-54. M=1:100.
[illegible]
[illegible]

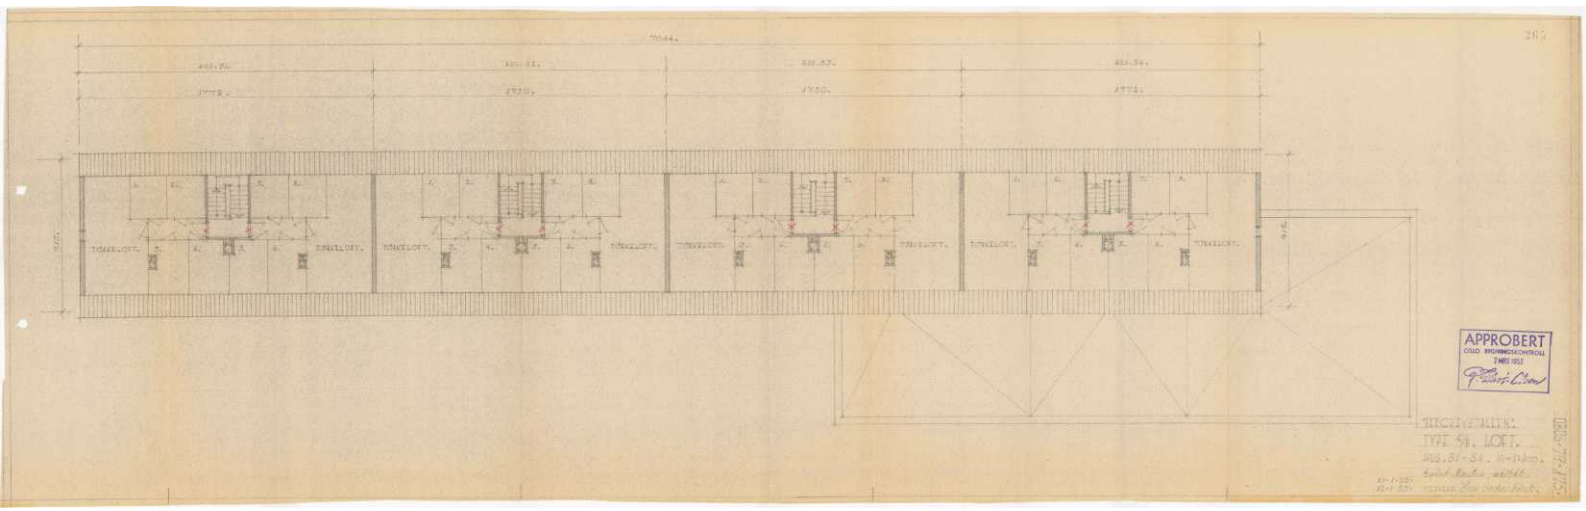
APPROBERT
CIVILO BYGNINGSCONTROLLØR
ENHED 1951

OSLO KOMMUNE
BYGNINGSKONTROLLEN
Herslebsgate 19[XII] *11 50 60

Approbasjon.

Godkjenning av planer for arbeidet.
Vilkår for byggetillatelse

Arbeidssted (Matr.nr.) (Adresse)	159/115 Bergkrystallen 2-8	Journalnr.	82/1841
Arbeidets og bygningens art	Utskifting vinduer og balkongdører	Innlevert	5.5.82
Byggherre	Bergkrystallen brl., Bergkrystallen 27, Oslo 11		
Anmelder	Ing.fa. Christensen & Larsen, St. Olavs gate 26, Oslo 1		

OHO/EH

Oslo, den 11. juni 1982

Søknad om byggetillatelse med tegning nr. 1 approberes i samsvar med bygningsloven dens vedtekter og forskrifter, samt bestemmelser som er utarbeidet på grunnlag herav, og på de vilkår som er nevnt nedenfor.

Bygningskontrollen har ingen bemerkninger til utskifting av vinduer.

Det forutsettes samme vindustype for hele borettslaget.

Før byggetillatelse (tillatelse til igangsetting) kan gis, må følgende punkter mrk. X være ordnet:

- [X] A. ansvarshavende være godkjent.
- [ ] B. registrering vil bli foretatt av bygningskontrollen.
- [ ] B' Samtykke etter Etableringsloven foreligge (Kontoret for næringslivet, Rådhuset).
- [ ] C. melding foreligge fra veivesenet til byggingskontrollen om at veg, vann- og kloakk-spørsmålet er ordnet.
- [ ] D. gjenpart av tinglyst erklæring være innlevert, påført byskriverens kvittering.
- [ ] E. redegjørelse for konstruksjoner, med statiske beregninger, være kontrollert.
- [ ] F. ventillasjonsanlegget være godkjent.
- [ ] G. korrigerte tegninger være innsendt og godkjent.
- [ ] H.
- [ ] I.
- [ ] J.
- [ ] K.

Arbeidet må ikke påbegynnes før ansvarshavende har fått igangsettingstillatelse fra bygningskontrollen.

Det kan ta noen tid å oppfylle enkelte av de ovennevnte vilkår for byggetillatelse. De bør derfor ordne de avkryssede punkter så tidlig som mulig for å unngå forsinkelser når bygge arbeidet skal settes igang.

Fristen i bygningslovens § 32, siste ledd, løper fra datoen for denne approbasjon.

Det vises til reglene om klage m.v. i bygningslovens § 17 og forvaltningslovens kap. VI særlig §§ 29 og 35.

Odd Hanche-Olsen
overarkitekt

Hanne Hjorth

Skj. B 17

Konferanser med teknisk personale: Mandag–Onsdag–Fredag kl. 12.00–14.00, evt. nærmere avtale pr. telefon

All post adresseres til Bygningskontrollen i Oslo, ikke til saksbehandler.

GENERELLE BESTEMMELSER

1. Byggearbeider som avviker fra denne approbasjon må ikke utføres uten skriftlig godkjennelse (tilleggsmelding). Kontrollerte tegninger vedrørende konstruksjoner eller tekniske anlegg er bare gyldige i den utstrekning de stemmer overens med denne approbasjon.
2. Er arbeidet ikke satt i gang seinest 1 år etter at søknad om byggetillatelse er approbert, faller approbasjonen bort. Søknad om fornyelse kan innsendes før ett-års-fristen er utløpt, kfr. § 96 i bygningsvedtekt for Oslo.
3. Etter at byggetillatelse (gravetillatelse) er gitt skal oppmålingsvesenet påvise og kontrollere bygningens beliggenhet, samt angi en utgangshøyde. Når en bygnings sokkelhøyde (gesims) ikke er fastsatt i reguleringsplanen, skal forslag til høyde i samsvar med approberte tegninger vises på oppsatte salinger. Sokkelhøyden, eventuelt med mindre justeringer, skal godkjennes av bygningskontrollen på stedet og kontrolleres av oppmålingsvesenet.
4. Arrondering, sammenføyning og deling rekvireres i Oslo oppmålingsvesen.
5. Installasjon av oljefyringsanlegg, oljefyrt ildsted og tank for fyringsolje og petroleum, samt spesielle ovner og anlegg må anmeldes til Oslo brannvesen, avd. for byggesaker, fyringsanlegg m.v.
6. Rørleggerarbeidet må anmeldes til Oslo vann- og kloakkvesen, rørleggeravdelingen.
7. Elektriske installasjoner må anmeldes til Oslo Lysverker, anleggsavdelingen.
8. Bygningskontrollens godkjennelse av planene medfører ingen rett til overfor Oslo Lysverker å gjøre krav på elektrisk oppvarming. Selv om det idag ikke finnes noen restriksjoner for levering av strøm til bolig-oppvarming, vil leveringsmulighetene til småhus i eksisterende boligområder på grunn av det lokale fordelingsnett, være begrenset. Tilsagn fra Oslo lysverker om nødvendig krafttildeling, må derfor innhentes.
9. Elektrisitetsforskriftene krever at det skal etableres en jordelektrode. Denne kan utføres på flere måter avhengig av fundamenteringsmetoden. For å unngå unødvendige omkostninger bør De så tidlig som mulig henvende Dem til en elektroinstallatør eller Oslo Lysverker, tilsynskontoret.
10. Stillaser og byggegjerder på gategrunn, skal anmeldes til Statens arbeidstilsyn, 2. distrikt.

OSLO KOMMUNE
BYGNINGSKONTROLLEN
Herslebsgate 19XII * 68 30 40

Ferdigattest
(for mindre arbeider)

Arbeidets art: Utskifting vinduer og balkongdører

Arbeidssted	Matr.nr.	J.nr.
Bergkrystallen 2-8	Gnr.159,bnr.115	82/1841

Byggherre

Bergkrystallen borettslag
Bergkrystallen 27

OSLO 11

Ansvarshavende

Tømmerm. Steen G. Andresen
Refsnesstranda 15

1500 MOSS

OF/BS

Dato

23.mars 1984.

Det meddeles at man ved siste besiktigelse av ovennevnte arbeid ikke fant noe lovstridig med hensyn til de bygningsmessige forhold.

For bygningssjefen

Bygningsinspektør
O.Fjellanger

Ferdigattesten omfatter de bygningsmessige forhold samt opparbeidelse av tomten og gjelder ikke for installasjon av sanitæranlegg, sentralvarmeanlegg, gass og elektrisitet.

Ski. C-16. ANDVORD.

OSLO KOMMUNE

APPROBASJON

BYGNINGSKONTROLLEN
Herslebsgate 19 (02)662020

Godkjenning av planer for arbeidet
Vilkår for byggetillatelse

Arbeidssted	159-115 Bergkrystallen 2 - 8	Journalnr. 89/4959
Arbeidets og bygningens art	Tilleggsisolering - Boligblokk nye balkonger m.m.	Innlevert 21.12.89
Byggherre	Bergkrystallen Brl. V/L. Schelin, Bergkrystallen 27, 1155 OSLO 1	
Anmelder	Thams og Gaare Ark. Kontor ANS, Drammensveien 6, 0255 OSLO 2	

TH/SC

Oslo, den 23.01.1990

Søknad om byggetillatelse med tegning nr. 1 approberes i samsvar med bygningsloven, dens vedtekter og forskrifter, samt bestemmelser som er utarbeidet på grunnlag herav, og på de vilkår som er nevnt nedenfor.

Balkongene skal utføres i samsvar med bygge - forskriftenes § 43-3

Statiske beregninger for balkongene må sendes inn.

Varmeisolasjon av yttervegger, dører og vinduer skal tilfredsstille kravene i byggeforskriftenes kap. 53.

Lydisolasjon må utføres som angitt i byggeforskriftenes kap. 52:31.

Før byggetillatelse (tillatelse til igangsetting) kan gis, må følgende punkter være ordnet:

A. Ansvarshavende være godkjent.

E. Redegjørelse for konstruksjoner, med statiske beregninger, være kontrollert.

Arbeidet må ikke påbegynnes før ansvarshavende har fått igangsettings-tillatelse fra bygningskontrollen. Om klageadgang, se vedlagte orientering.

TH
Tove Haukeli
arkitektass.

Oslo kommune

PLAN- OG BYGNINGSETATEN
KART • PLAN • BYGGESAK

Bergkrystallen Brl. v/L.Schelin
Bergkrystallen 27

1155 OSLO

Ansvarshavende
Haugen, Frank
Trygve Nilsens vei 8

1061 OSLO

Arkivnøkkel	Vår ref/mappenr.	Journr.
531.7	890104959	95/61235

Deres ref.	Vår saksbeh.	Dato
	Anders Sundt	27. september 1995

Arbeidssted : 159/0115 Bergkrystallen 2 - 8
Byggherre : Bergkrystallen Brl. v/L.Schelin, Bergkrystallen 27, 1155 OSLO
Arbeidets art: TILLEGGSISOLERING NYE BALKONGER M.M. - BOLIGBLOKK

FERDIGATTEST

etter plan- og bygningsloven, paragraf 99 nr. 1.

Det meddeles at man ved ferdigbesiktigelse av ovennevnte arbeid ikke fant noe lovstridig.

Ferdigattesten omfatter de bygningsmessige forhold som det er gitt approbasjon for.

PLAN- OG BYGNINGSETATEN
Avdeling Øst

H.A.Rasch-Olsen
Overingeniør

Anders Sundt
Avd.ing.II

Plan- og bygningsetaten

Oslo

NORCONSULT NORGE AS
Postboks 626
1303 SANDVIKA

Deres ref.:	Vår ref. (saksnr.):	Saksbehandler:	Dato: 14.12.2023
	201402956 - 11 **Oppgis alltid ved henvendelse**	Simen Ellingsen Madsen	

Adresse:	BERGKRYSTALLEN 2-8	Eiendom:	159/115/0/0
Tiltakshaver:	BERGKRYSTALLEN BORETTSLAG	Søker:	NORCONSULT NORGE AS
Tiltakstype:	Blokk/bygård/terrassehus	Tiltaksart:	Endring/reparasjon av bygningstekniske installasjoner

Ferdigattest - Bergkrystallen 2-8

Plan- og bygningsetaten godkjenner søknaden om ferdigattest for rehabilitering av våtrom, mottatt 14.11.2023.

Dere har bekreftet at alle krav og betingelser som er stilt i tillatelsen, plan- og bygningsloven og tilhørende forskrifter er oppfylt. På dette grunnlaget gir vi ferdigattesten.

Ansvar

Foretaket som hadde ansvarsrett for overordnet prosjektering og utførelse samt prosjektering og utførelse av miljøsanering har opphørt. Norconsult har redegjort for at deres uavhengige kontroll også har omfattet kontroll av endringer i brannskiller. Etaten har etter en konkret vurdering og etter søkers redegjørelse konkludert med at dette er tilstrekkelig som kontroll av det utførte arbeidet.

Følgende foretak har erklært ansvarsrett i tiltaket	
Organisasjonsnr Navn	**Beskrivelse**
962392687 NORCONSULT AS	SØK - Ansvarlig søker - Tiltaksklasse 2 KONTROLL - Kontroll av bygningsfysikk - Fuktsikring - Tiltaksklasse 2
976964446 S-BYGG AS	PRO - Overordnet ansvar for prosjektering - Tiltaksklasse 2 UTF - Overordnet ansvar for utførelse - Tiltaksklasse 2 PRO - Prosjektering av miljøsanering - Tiltaksklasse 2

	UTF - Utførelse av miljøsanering - Tiltaksklasse 2

Gebyr

Gebyr i den enkelte sak ilegges i henhold til gebyrforskriften. Plan- og bygningsetaten har imidlertid hjemmel i regulativet § 1-5 til å nedsette et gebyr som er å anse som åpenbart urimelig i forhold til det arbeid og de kostnader etaten har hatt med saken. Plan- og bygningsetaten gjør oppmerksom på at deler av kostnaden kan tilskrives forhold som ikke direkte har med størrelsen av prosjektet å gjøre. Gebyret skal dekke alle utgifter etaten har hatt i forbindelse med saken. Det er i de saker som har vært ekstraordinært lite ressurskrevende for etaten å behandle som det er grunnlag for å vurdere reduksjon.

Tiltaket berører flere adresser med samme gnr/bnr. Saksnummer 201402117, 201402953, 201402954, 201402955, 201402956, 201402957, 201402958, 201402959, 201402960, 201402961, 201402962, 201402963, 201402964, 201402965, 201402966, 201402967, 201402968, 201402969, 201402970, 201402971, 201402972 omfatter tiltaket. Kostnader knyttet til innregistrering er uendret, men på grunn av noe redusert tidsbruk ved saksbehandling gis det 30 % rabatt på gebyr.

Klagefristen er tre uker

Det er mulig å klage på vedtaket. Fristen for å klage er tre uker fra dere mottar dette vedtaket. Et søksmål eller erstatningskrav kan ikke fremmes uten at klageadgangen er benyttet, jf. fvl §27b. Se våre nettsider https://www.oslo.kommune.no/plan-bygg-og-eiendom/klage/klag-pa-vedtak-i-byggesaker/

Vennlig hilsen

Simen Ellingsen Madsen - saksbehandler
Gaute Dekko - prosjektleder
avdeling for byggeprosjekter
3-ukerssaker

Kopi til:
BERGKRYSTALLEN BORETTSLAG, c/o OBOS, Postboks 6666 St. Olavs plass, 0129 OSLO

Oslo kommune
Plan- og bygningsetaten

PEWI AS
Postboks 266
3051 MJØNDALEN

Dato: 22.05.2018

Deres ref.: Kai Roger Brenden | Vår ref.: 201715772-18 **Oppgis alltid ved henvendelse** | Saksbeh.: Jetmir Sabani | Arkivkode: 531

Byggeplass:	BERGKRYSTALLEN 1 - 37 OG FELTSPATVEIEN	Eiendom:	159/115/0/0
Tiltakshaver:	BERGKRYSTALLEN BORETTSLAG	Adresse:	c/o OBOS Postboks 6666 St. Olavs plass, 0129 OSLO
Søker:	PEWI AS	Adresse:	Postboks 266, 3051 MJØNDALEN
Tiltakstype:	Blokk/bygård/terrassehus	Tiltaksart:	Endring/reparasjon av bygningstekniske installasjoner

Ferdigattest - Bergkrystallen 1 - 37 og Feltspatveien

Plan- og bygningsetaten godkjenner søknaden om ferdigattest, mottatt 18.05.2018.

Dere har bekreftet at alle krav og betingelser som er stilt i tillatelsen, plan- og bygningsloven (pbl.) og tilhørende forskrifter er oppfylt. På dette grunnlaget gir vi ferdigattesten.

Klagefristen er tre uker


Det er mulig å klage på vedtaket. Fristen for å klage er tre uker fra dere mottar dette vedtaket. Se våre nettsider https://www.oslo.kommune.no/plan-bygg-og-eiendom/klage/klag-pa-vedtak-i-byggesaker/

Plan- og bygningsetaten
Avdeling for byggeprosjekter
3-ukersaker

Dette dokumentet er elektronisk godkjent 22.05.2018 av:

Jetmir Sabani - saksbehandler
Jon Erik Reite Bang - enhetsleder

Kopi til:
BERGKRYSTALLEN BORETTSLAG, c/o OBOS Postboks 6666 St. Olavs plass, 0129 OSLO, styret@bergkrystallen.no

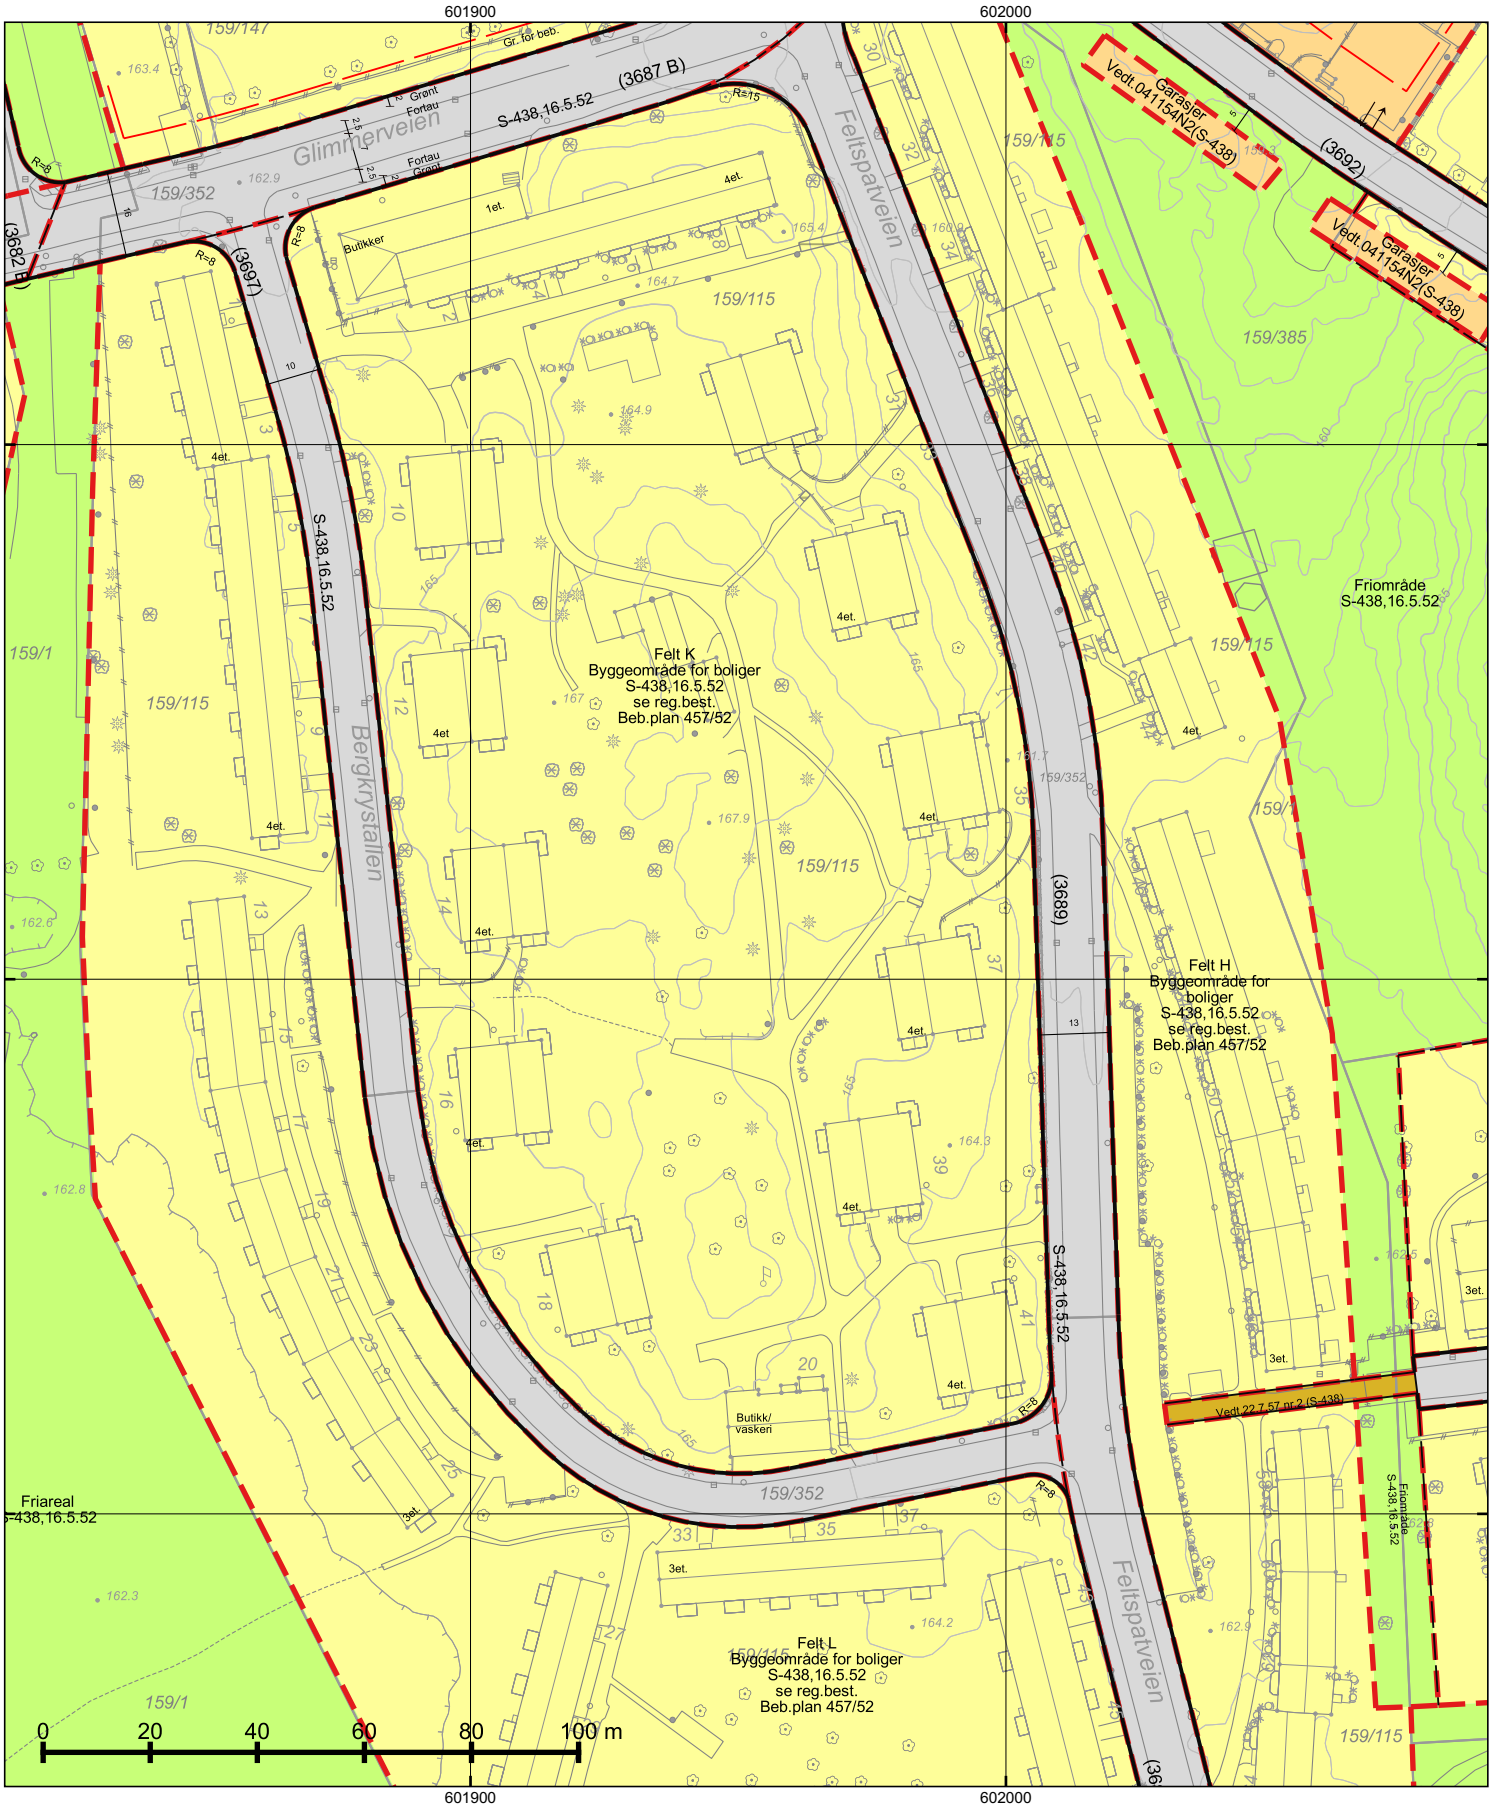

*=regulert kotehøyde med Oslo lokal som høydereferanse. Ved prosjektering legges 37 cm til denne kotehøyden.

© Plan- og bygningsetaten, Oslo kommune

Oslo

Dato: 11.12.2025
Bruker: FME
Målestokk 1:1000
Ekvidistanse 1m
Koord.system: EUREF89 - UTM sone 32
Høydereferanser
- Reguleringsplan: Se reg.best.
- Bakgrunnskart: NN2000
Originalformat: A3

Reguleringskart


– Kartutsnittet gjelder vertikalnivå 2 (dvs. på bakkenivå).
– Gjeldende kommunedelplaner: KDP-17
– Det er ikke registrert naturmangfold innenfor kartutsnittet.
– Kartet er sammenstilt for: . Kan ikke brukes til byggesak.


PlottID/Best.nr: 150827/ 86523815
Adresse: Bergkrystallen 1
Gnr/Bnr: 159/115
Deres ref.:
Kommentar:

Opprinnelig reguleringsplan gir rammer for høyder på planlagt bebyggelse ut fra terrenghøydene slik de var da reguleringsplanen ble vedtatt. Det nye sammenstilte reguleringsplankartet viser dagens terreng- og tomtesituasjon. Planens originale vedtakskart er tilgjengelig i Saksinnsyn.

Se tegnforklaring på eget ark

TEGNFORKLARING - REGULERING (for gjeldende kartutsnitt)

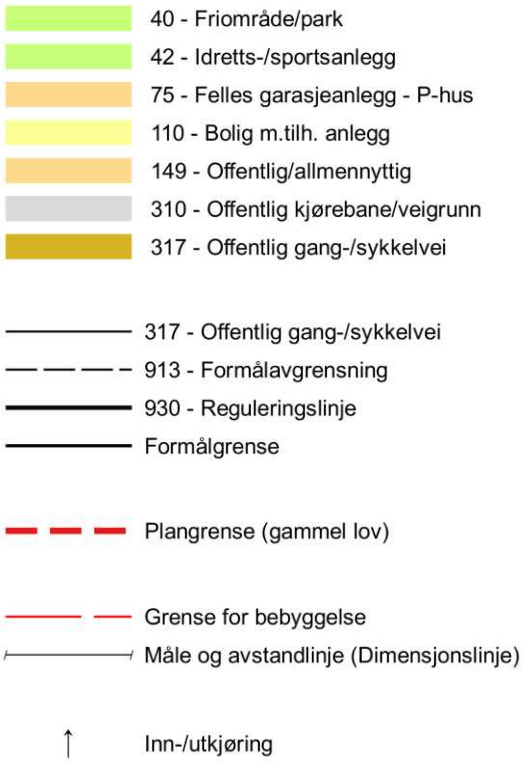

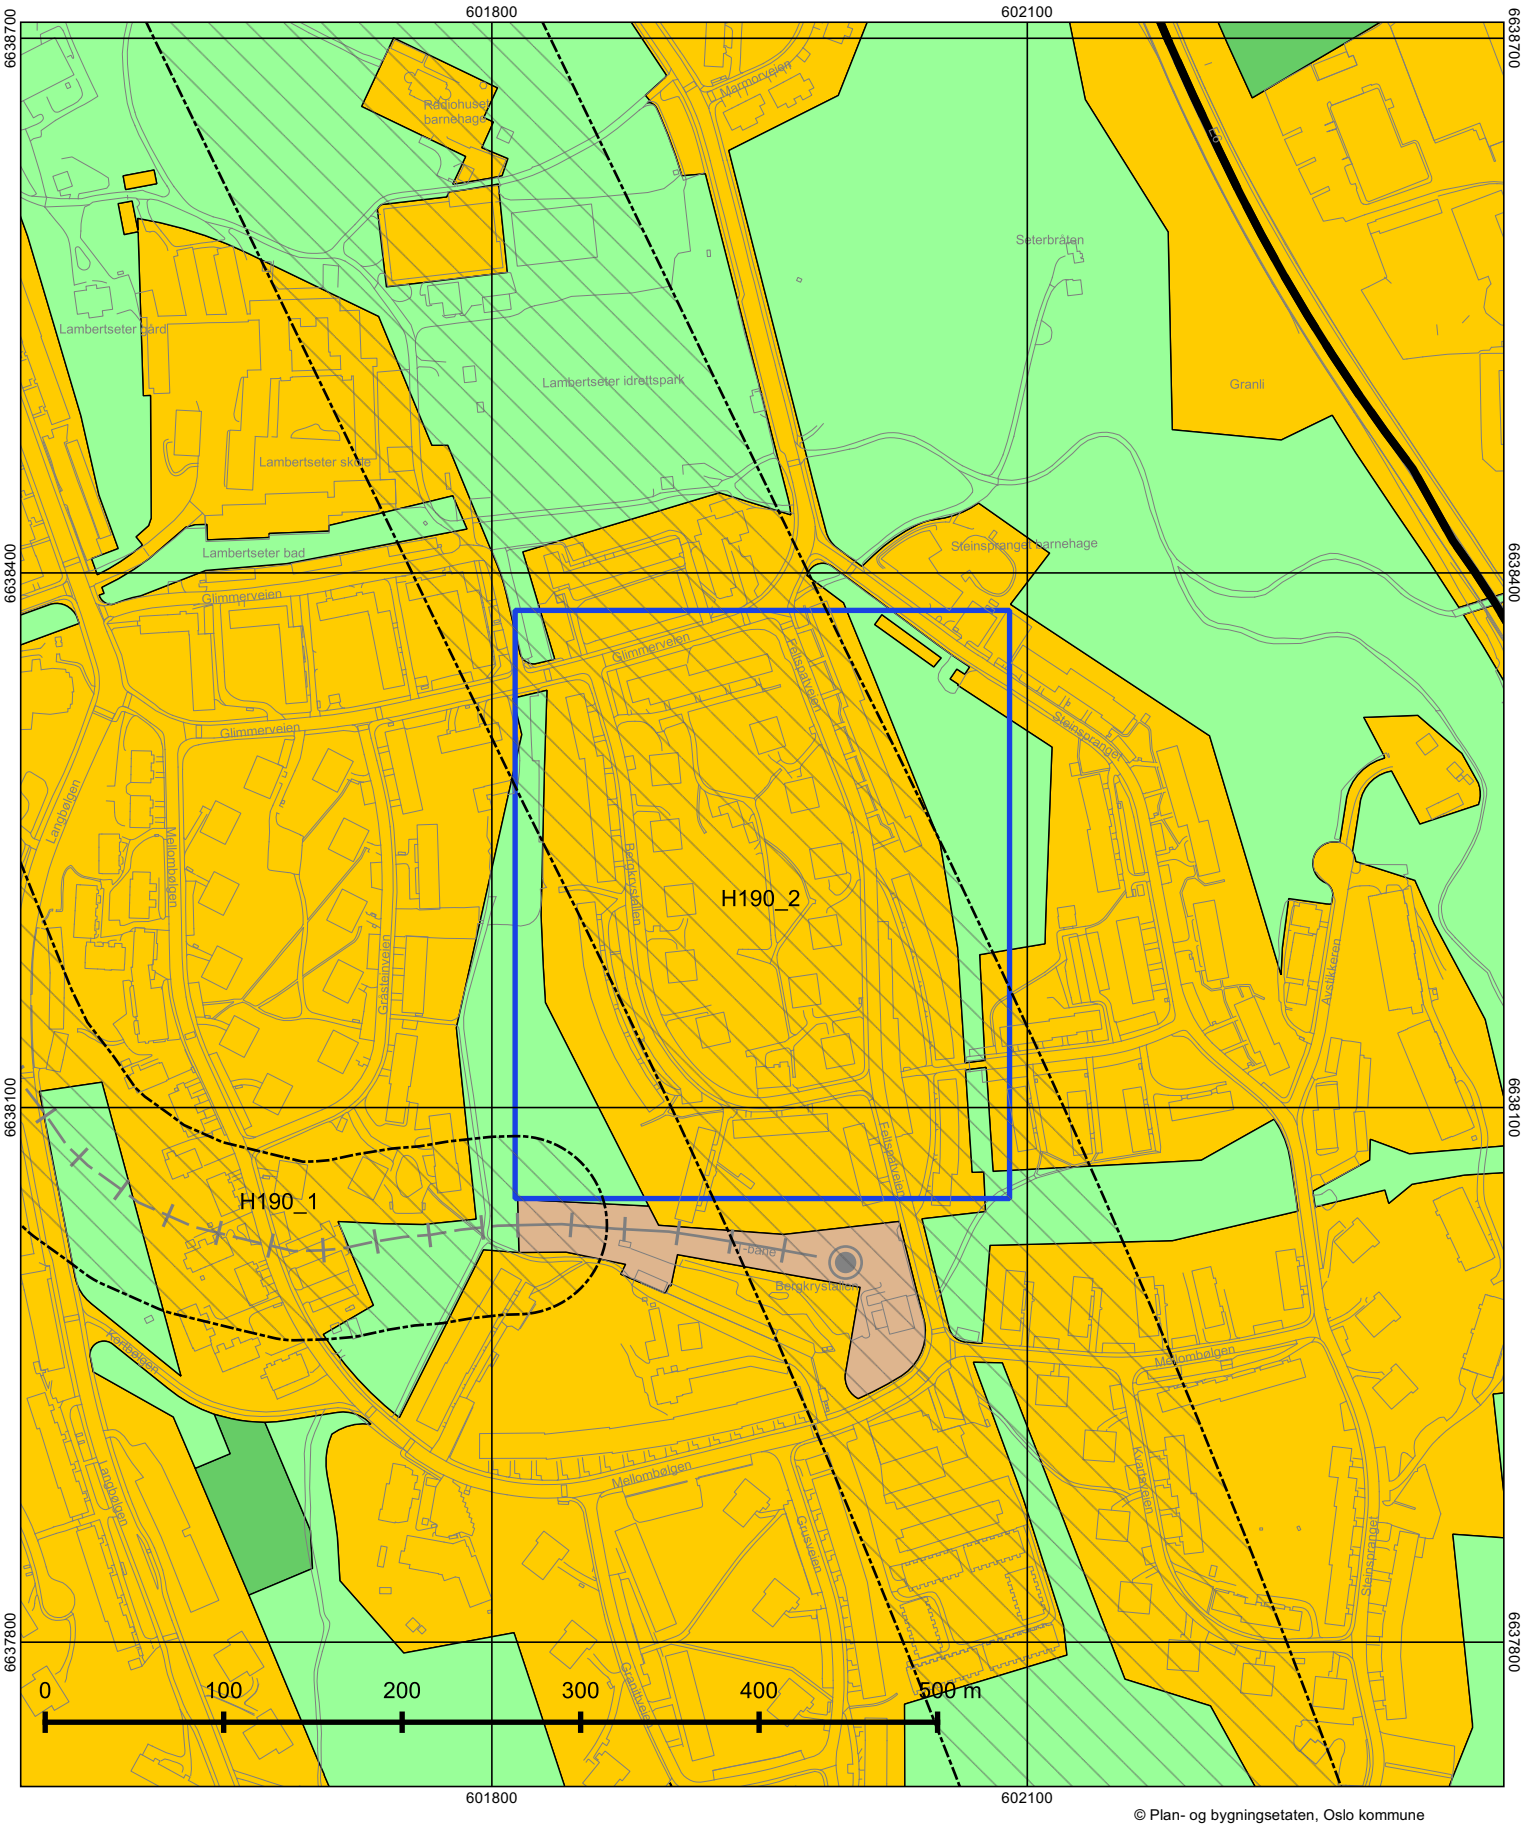

© Plan- og bygningsetaten, Oslo kommune

Oslo

Dato: 11.12.2025
Målestokk 1:3000
Koordinatsystem: EUREF89 - UTM sone 32
PlottID/Best.nr: 150827/86523815
Deres ref.:

Kommuneplanen 2015–2030

Vedtatt av bystyret 23.09.2015, sak 262

Kartet viser utsnitt av «Plankart 1-2 Arealbruk» og «Plankart 2-2 Hensynssoner». For øvrige juridisk bindende kart, se Planinnsyn - https://od2.pbe.oslo.kommune.no/kart/?mode=kommuneplan

Blå ramme viser utsnittet for de øvrige plottene.

Reguleringsplaner vedtatt etter 17.09.2014 og til 23.09.2015 vil gjelde foran kommuneplanen ved motstrid. Reguleringsplaner vedtatt etter kommuneplanen vil gjelde foran kommuneplanen ved motstrid.

Se tegnforklaring på eget ark.

Tegnforklaring - kommuneplan



Oslo

45752

Endring av bebyggelsesplan for Bergkrystallen del av gnr. 159, bnr 1, Lambertseter sør.

45752 er en bebyggelsesplan uten egne skrevne bestemmelser.
Se det vedtatte bindende plankartet og informasjon om planen i Saksinnsyn.
Du finner plansaken her: 195203200

Vedtaksdato: 07.10.1952
Vedtatt av: Byplanrådet
Lovverk: BL 1924
Høydereferanse: Oslo lokal
Merknader:
Knytning(er) mot andre planer: S-438

Dokumentet består av 1 side(r) inkludert denne.

Plan- og bygningsetaten
Oslo kommune

oslo.kommune.no/plan-bygg-og-eiendom

Besøksadresse:
Vahls gate 1, 0187 Oslo
Postadresse:
Boks 364 Sentrum,
0102 Oslo

Sentralbord: +47 21 80 21 80
Kundesenteret: +47 23 49 10 00
postmottak@pbe.oslo.kommune.no
Org.Nr.: NO 971 040 823 MVA

Oslo

S-438

Regulering av Lambertseter sør, gnr. 159,bnr. 1, Oslo.

Vedtaksdato: 16.05.1952

Vedtatt av: Kommunal og arbeidsdepartementet

Vedtaksdokumenter: 195203177

Lovverk: BL 1924

Høydereferanse: Oslo lokal

Merknader:

Knytning(er) mot andre planer: 62252, V041060, V210157, V200464N2, V250361, V220254, 25954, 13753, 45752, V071156, 68356, 70260, 11658, 9861, V020265, V020156, 2967, 42459, 19766, V180161, 56053, 57855, 44465, V220757N2, V041154N2, 81855, V290357, 13653, V270984N2, 7254, 32060, 46653, V030353, 58858, V270453, V191157, 18156, 7463, V210201, 10452, V080702

Dokumentet består av 3 side(r) inkludert denne.

Plan- og bygningsetaten
Oslo kommune

oslo.kommune.no/plan-bygg-og-eiendom

Besøksadresse:
Vahls gate 1, 0187 Oslo
Postadresse:
Boks 364 Sentrum,
0102 Oslo

Sentralbord: +47 21 80 21 80
Kundesenteret: +47 23 49 10 00
postmottak@pbe.oslo.kommune.no
Org.Nr.: NO 971 040 823 MVA

Se endringer i Vedt.21.02.2001(S-438) for Felt C , gnr.159 bnr.156
Se endringer i Vedt.08.07.2002(S-438) for Felt B , gnr.159 bnr.125

ad gnr.159,bnr.1,Lambertseter,Oslo.

Vedtektene lyder:

§ 1. Det regulerte område er begrenset med rød strek. De mørkegult betegnede gater skal være fasadefri, det vil si at private innkjørsler fra gaten ikke er tillatt uten etter tillatelse av reguleringsrådet.
De forskjellige byggefelter er betegnet ved en ytre byggelinje mot gate. Bebyggelsen skal holde seg innenfor denne. Hvert felt er betegnet med bokstav, og romertall og på egen liste er for hvert felt angitt hva slags bebyggelse som er tillatt på feltet, så som småhus rekkehus, åpen blokkbebyggelse med inntil et visst etasjetall og tettbebyggelse med etasjetall. Ved åpen blokkbebyggelse skal utnyttelsesgraden ikke være større enn 0,50 og ved rekkehus ikke over 0,25. Et felts utnyttelsesgrad er i dette tilfelle bebyggelsens brutto golvareal unntatt ubebodd kjeller og loft, dividert med felts grunnareal helt frem til midte av tilstøtende lokal gate eller 8 meter inn på større gate, eller 8 m inn på tilstøtende offentlig friareal.
De enkelte byggs plassering kan ikke behandles uten på grunnlag av en samlet bebyggelsesplan som er godkjent for hele feltet. I samsvar hermed kan reguleringsrådet godkjenne bebyggelsens plassering, høyde og utforming.
Reguleringsrådet kan foreta mindre vesentlige endringer i bebyggelsesplanene og i denne vedtekt innenfor rammen av bygningsloven og de alminnelige vedtekter for Oslo.

§ 2. *Boliggrender,* feltene A-Æ.
For disse gjelder følgende særbestemmelser:

1. Bygningene skal innredes til beboelse. Dessuten kan anordnes, vaskeri, garasjer, klesstativer og søppelkasser som hører til hver grend. Andre innretninger kan bare tillates av reguleringsrådet når dette finner at særlige grunner taler for det.
2. Før bygningsanmeldelse innsendes for enkelte hus, skal reguleringsrådet ha seg forelagt og godkjent en plan i målestokk 1:500 for hvert felt som viser plassering av garasjer, parkeringsplasser, anlegg for teppebank, tørkestativer, søppelkasser, lekeplasser, beplantninger, planeringer m.v. Naturlig terreng og vegetasjon skal bevares mest mulig.
3. Gjerder tillates bare oppsatt etter godkjennelse av reguleringsrådet. Reguleringsrådet kan nekte oppført gjerde mellom eiendom mer som tilhører de enkelte rekkehusenheter. Likeledes kan reguleringsrådet nekte oppført gjerde i nabogrense for særlig små tomter bebygget med småhus. I så fall kan reguleringsrådet også nekte oppført innhegning mot vei hvis estetiske eller trafikkmessige hensyn krever det. Videre kan reguleringsrådet nekte oppført gjerde i forbindelse med fellesarealer.

§ 3. Forretningsstrøk, felt VI og VII.
For disse gjelder følgende særbestemmelser:

1. I bygningene kan innredes butikker, lager, mindre verksteder, kontorer og nødvendige birom, garasjer osv. Leiligheter for beboelse kan oppføres i egne hus eller innredes i forretningsgårder når dette godkjennes av bygningsrådet. Det tillates ikke virksomhet i strøket som etter reguleringsrådets skjønn er sjenerende for omgivelsene.
2. Gårdsplasser i kvartalene skal være til felles bruk for husene i kvartalet, og det skal anordnes mist en felles innkjørsel til gårdsplassen. Gjerder og andre hindringer for dette tillates ikke oppsatt. Anlegg for tømming av avfall, eventuelt for klestørk og andre lignende anlegg må plasseres etter bygningsrådets anvisning.

§ 4. Fellesgrender, feltene I-V.
For disse gjelder følgende særbestemmelser:

1. Bygninger kan oppføres for innredning av butikker, lager og verksteder som etter reguleringsrådets skjønn ikke virker sjenerende, dessuten av kontorer, garasjer,

barneanlegg, klubblokaler, møterom og lign. Boliger kan tillates i særlige tilfelle etter reguleringsrådets samtykke.
2 og 3 Beplantninger, gjerder og andre anlegg.
Særbestemmelser 2 og 3 for par.2,Boliggrender, får tilsvarende anvendelse.

§ 5. Industriarealer.
For disse gjelder følgende særbestemmelser:
1. Reguleringsrådet kan forby virksomhet som etter dets skjønn er sjenerende for de tilgrensende boligstrøk. Boliger kan ikke oppføres i industristrøk.
2. Reguleringsrådet kan stille slike krav til anordning av gårdsplass og innkjørsel for bebyggelsen at parkering, lossing og lasting kan foregå på bedriftens egen grunn på tilfredsstillende måte.

§ 6. Parker, angitt med grønt på planen.
Parkanleggene og beplantningene i de forskjellige strøk skal sammen med de offentlige parker inngå i en felles parkplan for hele området.

§ 7. Offentlig bebyggelse, felt VIII,IX,X.
For offentlige bygninger gjelder ikke bestemmelsene om høyde og etasjeantall når bygningen føres opp av brannfast materiale.

Fellesbestemmelser.

§ 8. I forbindelse med byggemelding for det enkelte hus skal innsendes takplan som viser alle oppbygg over tak. Planering, terrengmurer og andre ytre anlegg i tilknytning til bygningen skal inntegnes på situasjonsplanen.

§ 9. Selger av tomt er ikke berettiget til ved privat servitutt å etablere forhold som står i strid med disse vedtekter.

§ 10. Unntak fra disse vedtekters par. 2,3,4,5 og 8 kan hvor særlige grunner taler for det tillates av reguleringsrådet innenfor bygningsloven og de alminnelige bygningsvedtekter.

For øvrig gjelder bygningsloven og de alminnelige bygningsvedtekter.

ambita

Områdeanalyse, utvalg for eiendom 0301-159/115, Bergkrystallen 1, 1155 OSLO

Risiko

Ingen alvorlig risiko funnet på eiendommen

Vær oppmerksom på

Navn	Sist oppdatert	Status
Kvikkleire	01.12.2025	Vær oppmerksom
Radonutsatt område	01.12.2025	Vær oppmerksom

Ikke oppdaget på eiendommen


Dette kan skyldes at det er gjort undersøkelser uten at det er funnet risiko, eller at det ikke er gjort undersøkelser.

Navn	Sist oppdatert	Status	Nærmeste kjente forekomst
Aktsomhetsområder for jord- og flomsskred	17.11.2025	Ikke funnet	0.36 km
Aktsomhetsområder for snøskred	17.02.2025	Ikke funnet	0.29 km
Aktsomhetsområder for steinsprang	01.04.2025	Ikke funnet	2.3 km
Flomfaresoner	01.12.2025	Ikke funnet	0.44 km
Forurenset grunn	01.12.2025	Ikke funnet	0.08 km
Kulturminner - Lokaliteter, Enkeltminner og Sikringssoner	01.12.2025	Ikke funnet	0.02 km
Kulturminner - SEFRAK-bygninger	03.11.2025	Ikke funnet	0.22 km
Skredfaresoner	01.12.2025	Ikke funnet	5.9 km
Stormflo	23.09.2025	Ikke funnet	2 km
Støysoner	27.10.2025	Ikke funnet	0.07 km

VIKTIG: Fravær av treff på et datasett betyr ikke nødvendigvis at området er fritatt for risiko, men at det ikke er gjort observasjoner av det aktuelle temaet i området, eller at området ikke er kartlagt. Treff på et datasett indikerer normalt at ytterligere undersøkelser er nødvendige.

Kvikkleire

Sist sjekket:	01.12.2025			
Aktsomhetsområde for kvikkleire	Nei	Ja		
Risiko for skred på eiendommen	Ingen	Lav	Middels	Høy
Konsekvens ved skred	Ingen	Mindre alvorlig	Alvorlig	Svært alvorlig

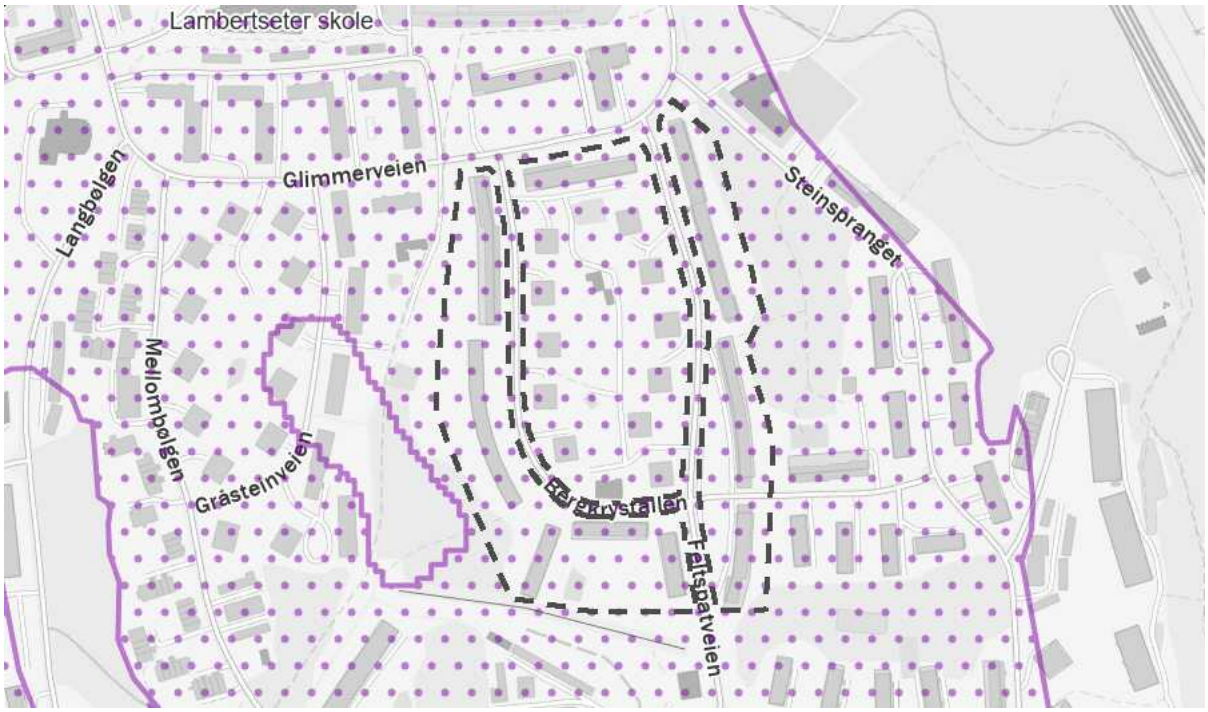

Tegnforklaring

Ingen risiko for skred

Lav risiko for skred

Middels risiko for skred

Høy risiko for skred

Aktsomhets-område

Beskrivelse

Kartene gir en oversikt over soner med potensiell fare (aktsomhetsområder) for større kvikkleireskred. Sonene er identifisert og avgrenset ved kvartærgeologisk kartlegging (for å identifisere områder med marin leire), geoteknisk vurdering av topografi og grove, geotekniske undersøkelser. Sonene omfatter løsneområder for kvikkleireskred (områder som kan gli ut) og utløpsområder (områder som kan rammes av skredmasser) for nye kartlegginger. For identifiserte soner som kun inneholder løsneområder, må utløpsområdene vurderes særskilt. De identifiserte kvikkleiresonene er klassifisert i tre faregradsklasser (høy-, middels- og lav faregrad), basert på topografiske, geotekniske og hydrologiske kriterier. Sonene er videre klassifisert i tre konsekvensklasser (høy-, middels- og lav konsekvensklasse) avhengig av konsekvenser som et skred i sonen vil ha på bebyggelse og infrastruktur. Sonene er deretter klassifisert i fem risikoklasser, utledet fra faregrads- og konsekvensklassifiseringen.

Aktsomhetskartet for kvikkleireskred er basert på del 1 i prosedyren gitt i kapitel 3 i NVE veileder 1/2019 Sikkerhet mot kvikkleireskred. Kartet viser områder med mulig sammenhengende marin leire (NGU) og terrengkriterier (høydeforskjeller og stigning) som tilsier at det kan være fare for kvikkleireskred.

Kilde: Norges vassdrags- og energidirektorat (NVE)

Radonutsatt område

Sist sjekket:	01.12.2025			
Aktsomhetsgrad for radon på eiendommen	Usikker aktsomhet	Middels til lav aktsomhet	Høy aktsomhet	Særlig høy aktsomhet



Tegnforklaring

Usikker aktsomhet | Middels til lav aktsomhet | Høy aktsomhet | Særlig høy aktsomhet

Beskrivelse

Datasettet viser hvilke områder i Norge som trolig er mer radonutsatt enn andre. Datasettet er basert på geologi og inneluftsmålinger av radon. Inneluftsmålinger er fra Direktoratet for strålevern og atomsikkerhet (DSA) sin nasjonale database, og geologi er fra Norges geologiske undersøkelse (NGU) sine berggrunns- og løsmassedatabaser. Berggrunnsdata er av målestokk 1:250.000 og løsmassedata er av varierende målestokk, fra 1:50.000 til 1:1000.000 Inneluftsmålinger er brukt til å identifisere områder med forhøyd aktsomhet for radon. De er også brukt til å kjennetegne geologi i forhold til aktsomhet for radon, og denne kunnskapen er overført til områder hvor det finnes ingen eller få inneluftsmålinger. Der hvor et område er klassifisert som «høy aktsomhet» er det beregnet at minst 20% av boligene har radonkonsentrasjoner over 200 Bq/m3, med 70% statistisk sikkerhet. Der hvor et område er klassifisert som «middels til lav aktsomhet» er det beregnet at opp til 20% av boligene har radonkonsentrasjoner over 200 Bq/m3, med 70% statistisk sikkerhet. Der hvor det ikke er nok data, eller hvor det ikke er nok statistisk sikkerhet for å beregne aktsomhet for radon, er områder klassifisert som «usikker aktsomhet». Alunskifer er tilknyttet forhøyde radonkonsentrasjoner. Områder hvor det finnes alunskifer er klassifisert som «særlig høy aktsomhet». Med å overføre kunnskap fra områder med inneluftsmålinger til områder uten inneluftsmålinger, er det antatt at radonegenskaper av en geologitype er det samme i hele landet. I praksis kan det forventes noe variasjon i radonegenskaper i polygoner av den samme geologitypen. I tillegg kan det forventes variasjon i radonegenskaper innenfor et polygon.

Kilde: Norges geologiske undersøkelse (NGU)

Oslo kommune

Plan- og bygningsetaten

Kommuneplanen fra 2015 til 2030.

Oslo kommune vedtok en ny kommuneplan 23. september 2015 som gjelder fram til 2030.


Dette har betydning for en rekke av de vedtatte reguleringsplanene i kommunen.

Ved bestilling av reguleringskart følger nå et utsnitt av kommuneplanen som viser arealbruk og hensynssoner for et større område rundt reguleringskartutsnittet.

Det er derfor viktig at alle som benytter reguleringskart fra Plan- og bygningsetaten i form av utskrifter eller en av våre innsynsløsninger kontrollerer informasjonen mot kommuneplanen.

For øvrige juridisk bindende kart, se link nedenfor:
https://od2.pbe.oslo.kommune.no/kart/?mode=kommuneplan

Informasjon om kommuneplanen finner du på:
https://www.oslo.kommune.no/getfile.php/1374702/Innhold/Politikk%20og%20administrasjon/Politikk/Kommuneplan/Ny%20kommuneplan%202015/Kommuneplan%202015%20del%202%20justert%2031.01.2017.pdf

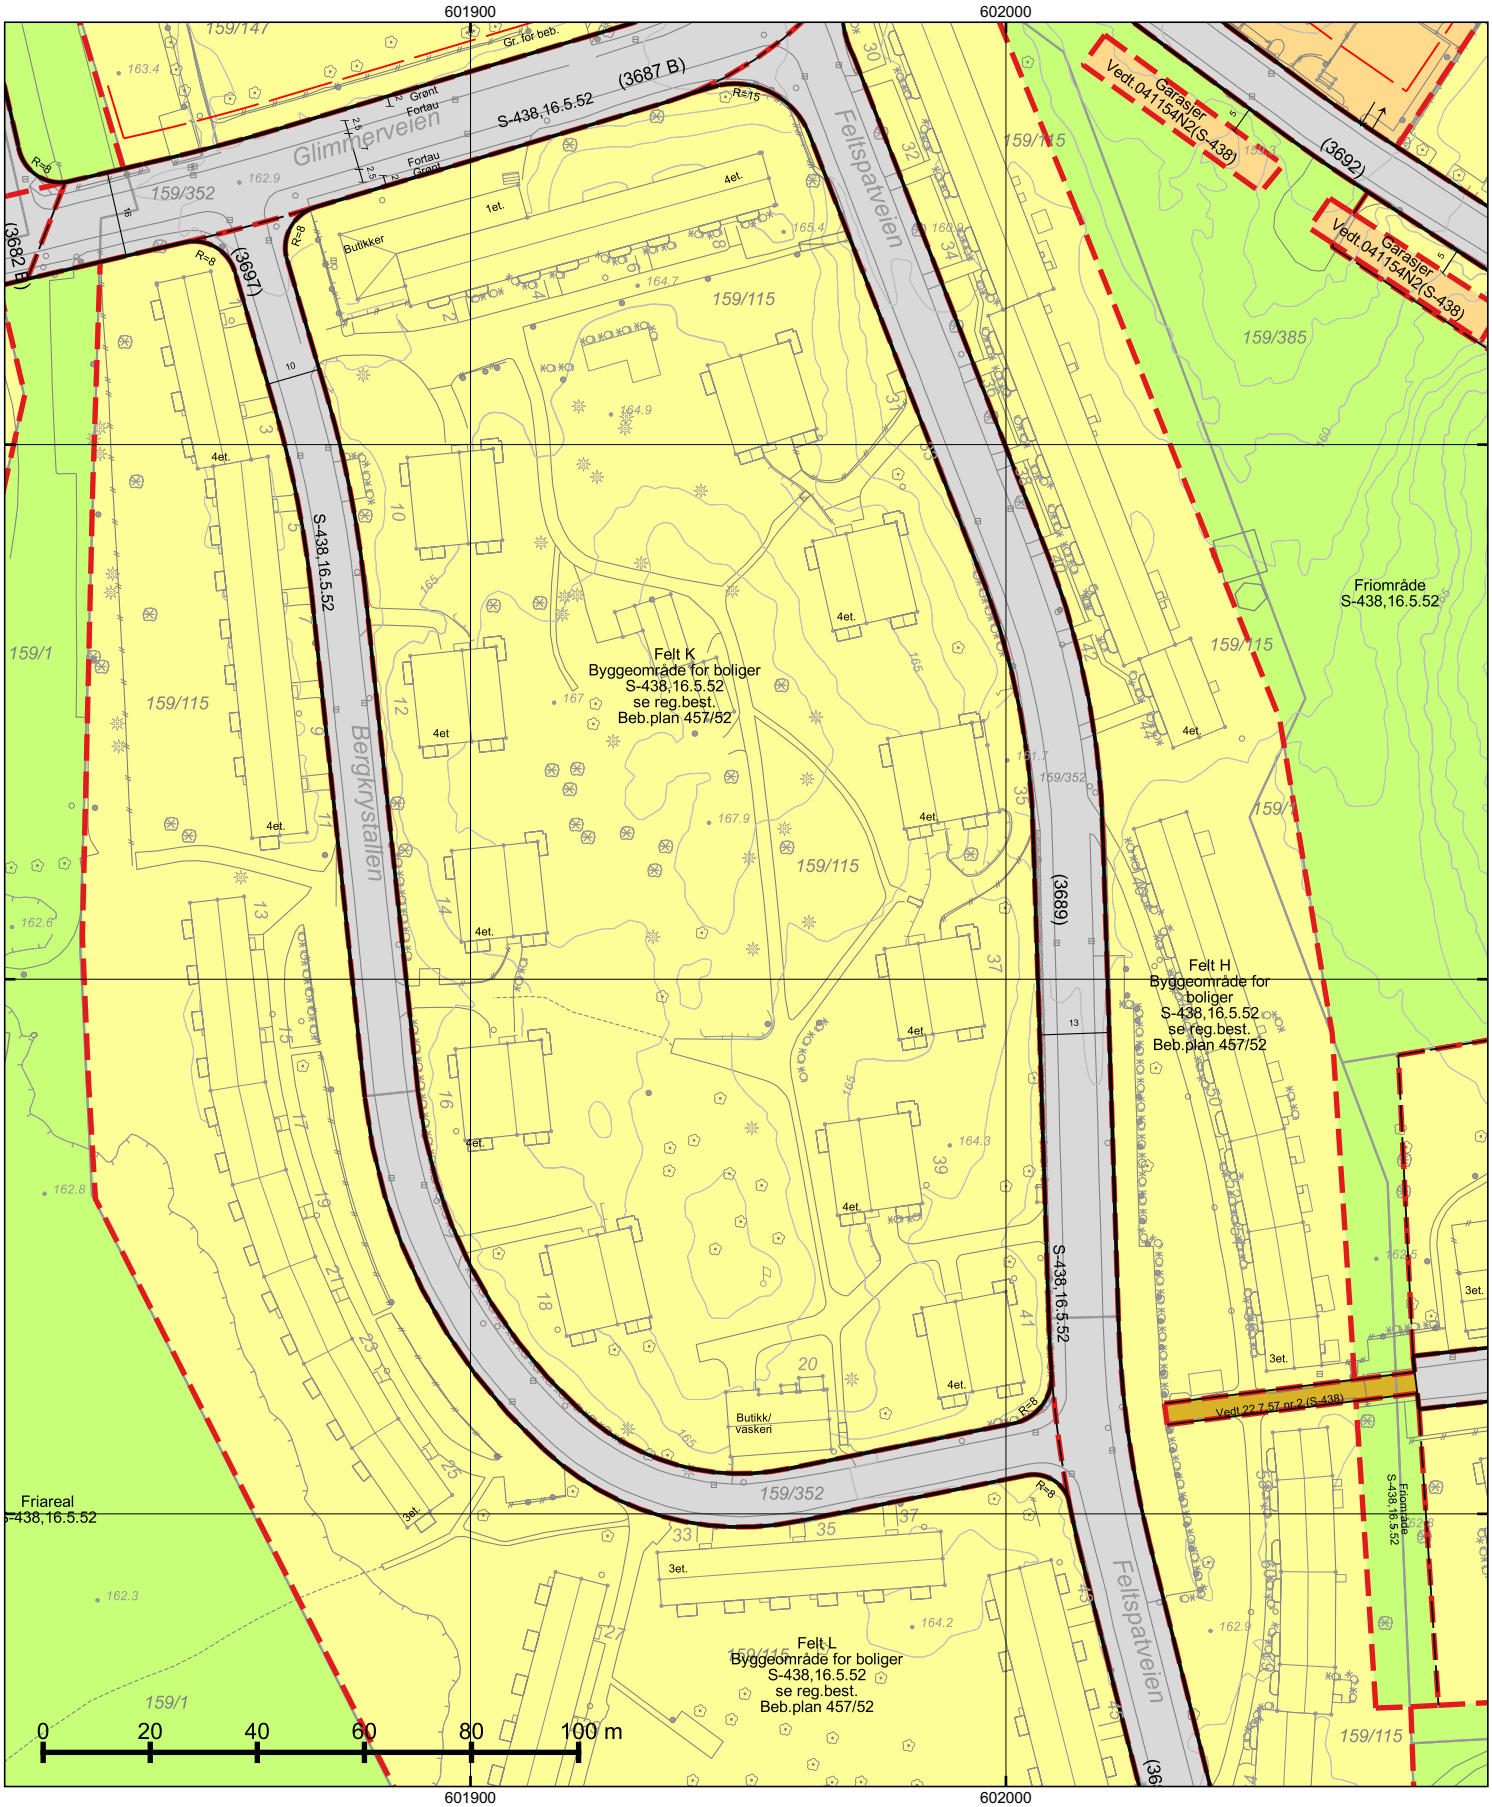

*=regulert kotehøyde med Oslo lokal som høydereferanse. Ved prosjektering legges 37 cm til denne kotehøyden.

© Plan- og bygningsetaten, Oslo kommune

Oslo

Dato: 11.12.2025
Bruker: FME
Målestokk 1:1000
Ekvidistanse 1m
Koord.system: EUREF89 - UTM sone 32
Høydereferanser
- Reguleringsplan: Se reg.best.
- Bakgrunnskart: NN2000
Originalformat: A3

Reguleringskart


– Kartutsnittet gjelder vertikalnivå 2 (dvs. på bakkenivå).
– Gjeldende kommunedelplaner: KDP-17
– Det er ikke registrert naturmangfold innenfor kartutsnittet.
– Kartet er sammenstilt for: . Kan ikke brukes til byggesak.


PlottID/Best.nr: 150827/ 86523815
Adresse: Bergkrystallen 1
Gnr/Bnr: 159/115
Deres ref.:
Kommentar:

Opprinnelig reguleringsplan gir rammer for høyder på planlagt bebyggelse ut fra terrenghøydene slik de var da reguleringsplanen ble vedtatt. Det nye sammenstilte reguleringsplankartet viser dagens terreng- og tomtesituasjon. Planens originale vedtakskart er tilgjengelig i Saksinnsyn.

Se tegnforklaring på eget ark

TEGNFORKLARING - REGULERING (for gjeldende kartutsnitt)

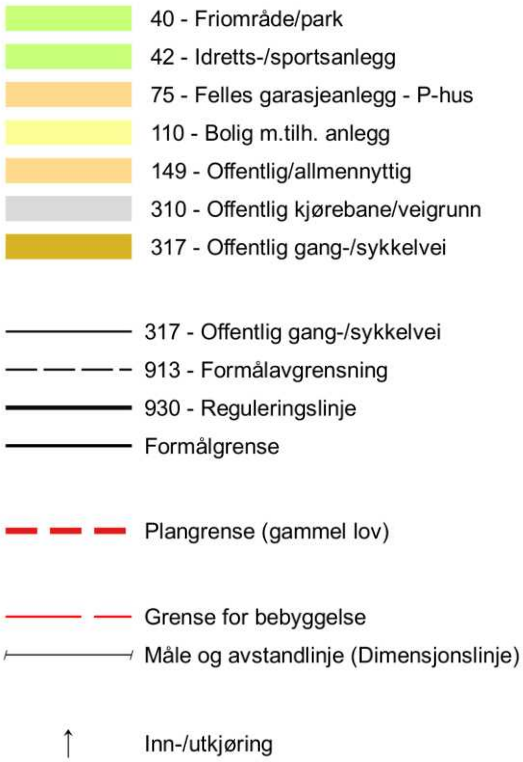

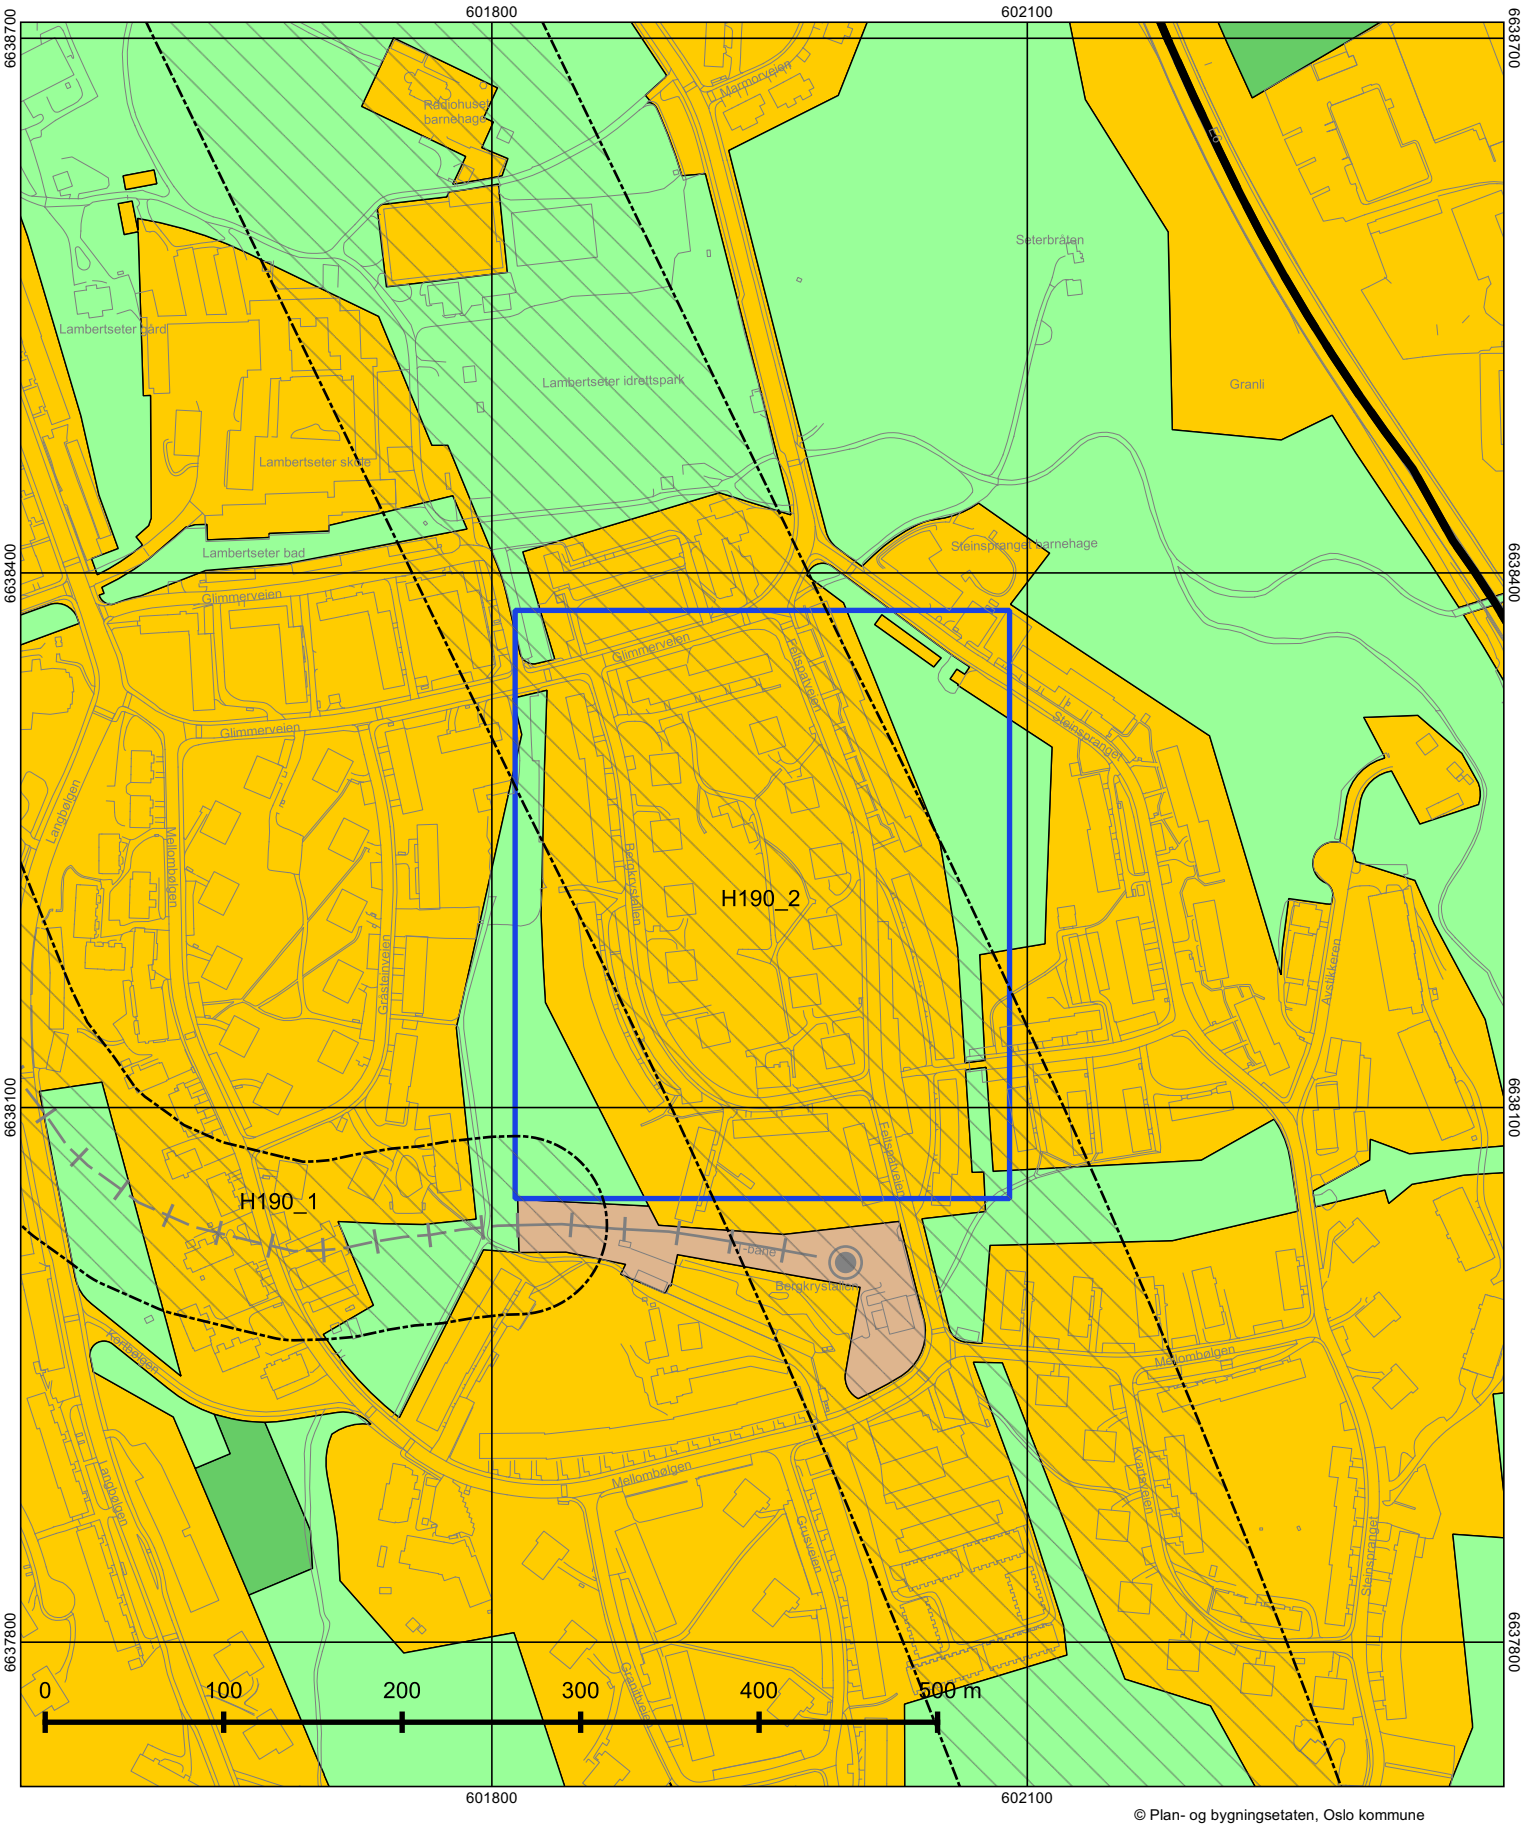

© Plan- og bygningsetaten, Oslo kommune

Oslo

Dato: 11.12.2025
Målestokk 1:3000
Koordinatsystem: EUREF89 - UTM sone 32
PlottID/Best.nr: 150827/86523815
Deres ref.:

Kommuneplanen 2015–2030

Vedtatt av bystyret 23.09.2015, sak 262

Kartet viser utsnitt av «Plankart 1-2 Arealbruk» og «Plankart 2-2 Hensynssoner». For øvrige juridisk bindende kart, se Planinnsyn - https://od2.pbe.oslo.kommune.no/kart/?mode=kommuneplan

Blå ramme viser utsnittet for de øvrige plottene.

Reguleringsplaner vedtatt etter 17.09.2014 og til 23.09.2015 vil gjelde foran kommuneplanen ved motstrid. Reguleringsplaner vedtatt etter kommuneplanen vil gjelde foran kommuneplanen ved motstrid.

Se tegnforklaring på eget ark.

Tegnforklaring - kommuneplan



ambita

Områdeanalyse, utvalg for eiendom 0301-159/115, Bergkrystallen 1, 1155 OSLO

Risiko

Ingen alvorlig risiko funnet på eiendommen

Vær oppmerksom på

Navn	Sist oppdatert	Status
Kvikkleire	01.12.2025	Vær oppmerksom
Radonutsatt område	01.12.2025	Vær oppmerksom

Ikke oppdaget på eiendommen


Dette kan skyldes at det er gjort undersøkelser uten at det er funnet risiko, eller at det ikke er gjort undersøkelser.

Navn	Sist oppdatert	Status	Nærmeste kjente forekomst
Aktsomhetsområder for jord- og flomsskred	17.11.2025	Ikke funnet	0.36 km
Aktsomhetsområder for snøskred	17.02.2025	Ikke funnet	0.29 km
Aktsomhetsområder for steinsprang	01.04.2025	Ikke funnet	2.3 km
Flomfaresoner	01.12.2025	Ikke funnet	0.44 km
Forurenset grunn	01.12.2025	Ikke funnet	0.08 km
Kulturminner - Lokaliteter, Enkeltminner og Sikringssoner	01.12.2025	Ikke funnet	0.02 km
Kulturminner - SEFRAK-bygninger	03.11.2025	Ikke funnet	0.22 km
Skredfaresoner	01.12.2025	Ikke funnet	5.9 km
Stormflo	23.09.2025	Ikke funnet	2 km
Støysoner	27.10.2025	Ikke funnet	0.07 km

VIKTIG: Fravær av treff på et datasett betyr ikke nødvendigvis at området er fritatt for risiko, men at det ikke er gjort observasjoner av det aktuelle temaet i området, eller at området ikke er kartlagt. Treff på et datasett indikerer normalt at ytterligere undersøkelser er nødvendige.

Kvikkleire

Sist sjekket:	01.12.2025			
Aktsomhetsområde for kvikkleire	Nei	Ja		
Risiko for skred på eiendommen	Ingen	Lav	Middels	Høy
Konsekvens ved skred	Ingen	Mindre alvorlig	Alvorlig	Svært alvorlig

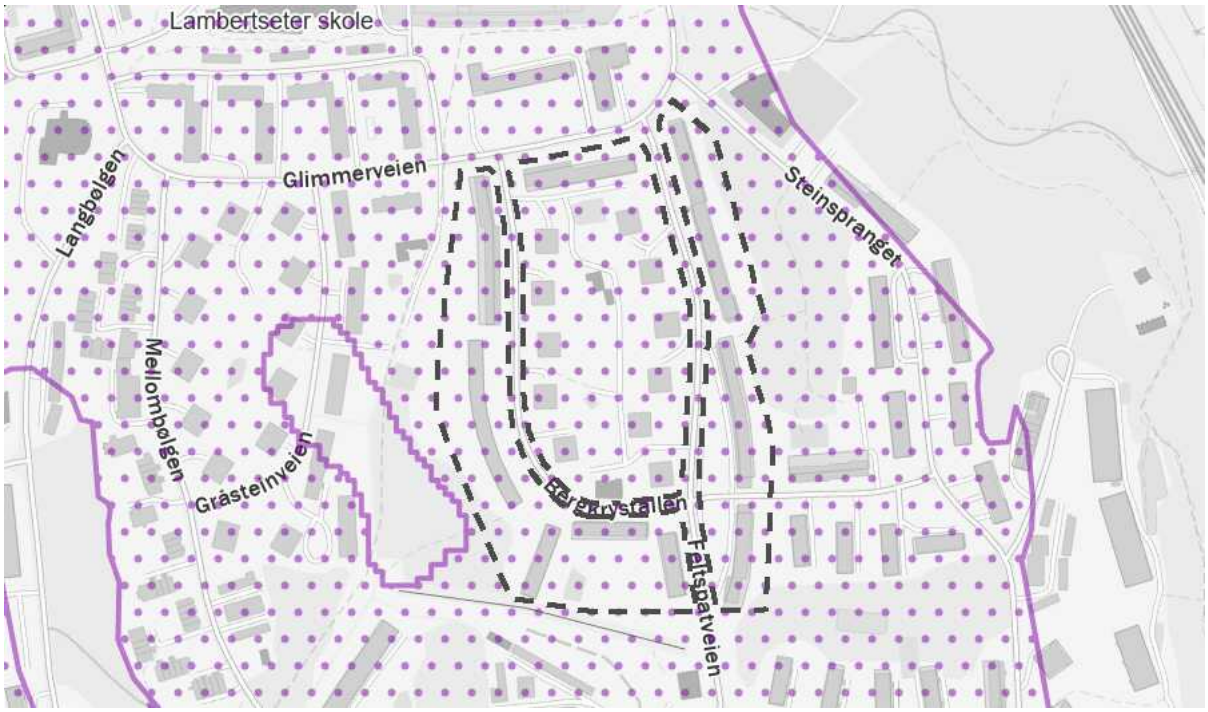

Tegnforklaring

Ingen risiko for skred

Lav risiko for skred

Middels risiko for skred

Høy risiko for skred

Aktsomhets-område

Beskrivelse

Kartene gir en oversikt over soner med potensiell fare (aktsomhetsområder) for større kvikkleireskred. Sonene er identifisert og avgrenset ved kvartærgeologisk kartlegging (for å identifisere områder med marin leire), geoteknisk vurdering av topografi og grove, geotekniske undersøkelser. Sonene omfatter løsneområder for kvikkleireskred (områder som kan gli ut) og utløpsområder (områder som kan rammes av skredmasser) for nye kartlegginger. For identifiserte soner som kun inneholder løsneområder, må utløpsområdene vurderes særskilt. De identifiserte kvikkleiresonene er klassifisert i tre faregradsklasser (høy-, middels- og lav faregrad), basert på topografiske, geotekniske og hydrologiske kriterier. Sonene er videre klassifisert i tre konsekvensklasser (høy-, middels- og lav konsekvensklasse) avhengig av konsekvenser som et skred i sonen vil ha på bebyggelse og infrastruktur. Sonene er deretter klassifisert i fem risikoklasser, utledet fra faregrads- og konsekvensklassifiseringen.

Aktsomhetskartet for kvikkleireskred er basert på del 1 i prosedyren gitt i kapitel 3 i NVE veileder 1/2019 Sikkerhet mot kvikkleireskred. Kartet viser områder med mulig sammenhengende marin leire (NGU) og terrengkriterier (høydeforskjeller og stigning) som tilsier at det kan være fare for kvikkleireskred.

Kilde: Norges vassdrags- og energidirektorat (NVE)

Radonutsatt område

Sist sjekket:	01.12.2025			
Aktsomhetsgrad for radon på eiendommen	Usikker aktsomhet	Middels til lav aktsomhet	Høy aktsomhet	Særlig høy aktsomhet



Tegnforklaring

Usikker aktsomhet | Middels til lav aktsomhet | Høy aktsomhet | Særlig høy aktsomhet

Beskrivelse

Datasettet viser hvilke områder i Norge som trolig er mer radonutsatt enn andre. Datasettet er basert på geologi og inneluftsmålinger av radon. Inneluftsmålinger er fra Direktoratet for strålevern og atomsikkerhet (DSA) sin nasjonale database, og geologi er fra Norges geologiske undersøkelse (NGU) sine berggrunns- og løsmassedatabaser. Berggrunnsdata er av målestokk 1:250.000 og løsmassedata er av varierende målestokk, fra 1:50.000 til 1:1000.000 Inneluftsmålinger er brukt til å identifisere områder med forhøyd aktsomhet for radon. De er også brukt til å kjennetegne geologi i forhold til aktsomhet for radon, og denne kunnskapen er overført til områder hvor det finnes ingen eller få inneluftsmålinger. Der hvor et område er klassifisert som «høy aktsomhet» er det beregnet at minst 20% av boligene har radonkonsentrasjoner over 200 Bq/m3, med 70% statistisk sikkerhet. Der hvor et område er klassifisert som «middels til lav aktsomhet» er det beregnet at opp til 20% av boligene har radonkonsentrasjoner over 200 Bq/m3, med 70% statistisk sikkerhet. Der hvor det ikke er nok data, eller hvor det ikke er nok statistisk sikkerhet for å beregne aktsomhet for radon, er områder klassifisert som «usikker aktsomhet». Alunskifer er tilknyttet forhøyde radonkonsentrasjoner. Områder hvor det finnes alunskifer er klassifisert som «særlig høy aktsomhet». Med å overføre kunnskap fra områder med inneluftsmålinger til områder uten inneluftsmålinger, er det antatt at radonegenskaper av en geologitype er det samme i hele landet. I praksis kan det forventes noe variasjon i radonegenskaper i polygoner av den samme geologitypen. I tillegg kan det forventes variasjon i radonegenskaper innenfor et polygon.

Kilde: Norges geologiske undersøkelse (NGU)

Bergkrystallen 8

Nabolaget Bergkrystallen - vurdert av 195 lokalkjente

NABOLAGET SPESIELT ANBEFALT FOR

- Familier med barn
- Etablerere
- Godt voksne

SKOLER

Lambertseter skole (1-10 kl.) 641 elever, 39 klasser	6 min 0.4 km
Karlsrud skole (1-10 kl.) 546 elever, 36 klasser	16 min 1.4 km
Rustad skole (1-7 kl.) 454 elever, 24 klasser	17 min 1.4 km
Abildsø skole (1-10 kl.) 501 elever, 38 klasser	19 min 1.7 km
Nordstrand ungdomsskole (8-10 kl.) 286 elever, 20 klasser	6 min 2.8 km
Lambertseter videregående skole 825 elever, 30 klasser	16 min 1.3 km
Ulsrud videregående skole 624 elever	7 min 3.5 km

OFFENTLIG TRANSPORT

Glimmerveien Linje 75C	1 min 0.1 km
Bergkrystallen Linje 1, 4	5 min 0.4 km
Sæter Linje 13, 19	5 min 2.4 km
Nordstrand stasjon Linje L2	7 min 3.6 km
Oslo S Totalt 24 ulike linjer	12 min 7.7 km

BARNEHAGER

Steinspranget barnehage (1-5 år) 83 barn	3 min 0.2 km
Marmorberget barnehage (1-5 år) 79 barn	6 min 0.5 km
Radiohuset barnehage (1-5 år) 54 barn	7 min 0.6 km

DAGLIGVARE

Kiwi Lambertseter	2 min
Rema 1000 Mellombølgen	6 min

FINN

Innholdet i nabolagsprofilen er hentet fra ulike datakilder, og feil eller mangler kan forekomme. Vurderinger og sitater er innhentet på web og gir uttrykk for hvordan naboene vurderer nabolaget. FINN.no AS kan ikke holdes ansvarlig for feil/mangler i profilen.
Copyright © Finn.no AS 2025

VARER/TJENESTER

Lambertseter Senter	10 min
Boots apotek Lambertseter	11 min
Lambertseter Vinmonopol	11 min

SPORT

Lambertseter idrettsanlegg	3 min
Avstikkern balløkke	7 min
SATS Lambertseter	10 min
EVO Lambertseter Senter	13 min


Turmulighetene
Nærhet til skog og mark 94/100

Støynivået
Lite støynivå 90/100

Kollektivtilbud
Veldig bra 85/100

PRIMÆRE TRANSPORTMIDLER

- Tog/t-bane
- Egen bil

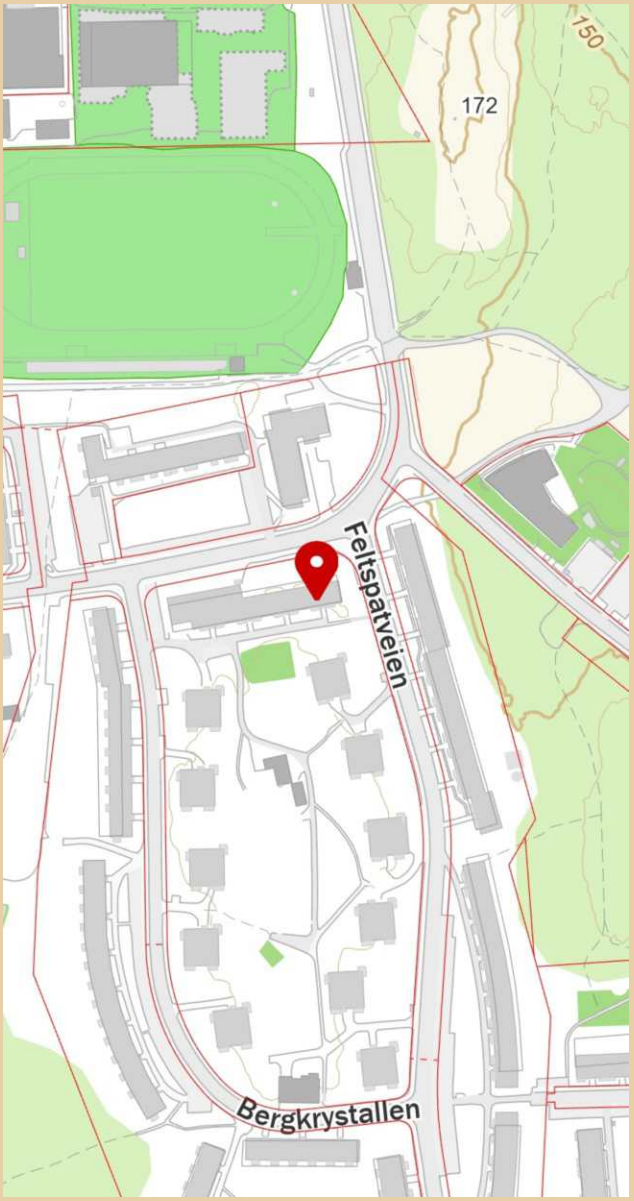

Innholdet i nabolagsprofilen er hentet fra ulike datakilder, og feil eller mangler kan forekomme. Vurderinger og sitater er innhentet på web og gir uttrykk for hvordan naboene vurderer nabolaget. FINN.no AS kan ikke holdes ansvarlig for feil/mangler i profilen.
Copyright © Finn.no AS 2025

Bergkrystallen 8

Nabolaget Bergkrystallen - vurdert av 195 lokalkjente

NABOLAGET SPESIELT ANBEFALT FOR

- Familier med barn
- Etablerere
- Godt voksne

SKOLER

Lambertseter skole (1-10 kl.) 641 elever, 39 klasser	6 min 0.4 km
Karlsrud skole (1-10 kl.) 546 elever, 36 klasser	16 min 1.4 km
Rustad skole (1-7 kl.) 454 elever, 24 klasser	17 min 1.4 km
Abildsø skole (1-10 kl.) 501 elever, 38 klasser	19 min 1.7 km
Nordstrand ungdomsskole (8-10 kl.) 286 elever, 20 klasser	6 min 2.8 km
Lambertseter videregående skole 825 elever, 30 klasser	16 min 1.3 km
Ulsrud videregående skole 624 elever	7 min 3.5 km

OFFENTLIG TRANSPORT

Glimmerveien Linje 75C	1 min 0.1 km
Bergkrystallen Linje 1, 4	5 min 0.4 km
Sæter Linje 13, 19	5 min 2.4 km
Nordstrand stasjon Linje L2	7 min 3.6 km
Oslo S Totalt 24 ulike linjer	12 min 7.7 km


BARNEHAGER

Steinspranget barnehage (1-5 år) 83 barn	3 min 0.2 km
Marmorberget barnehage (1-5 år) 79 barn	6 min 0.5 km
Radiohuset barnehage (1-5 år) 54 barn	7 min 0.6 km

DAGLIGVARE

Kiwi Lambertseter	2 min
Rema 1000 Mellombølgen	6 min

ALDERSFORDELING

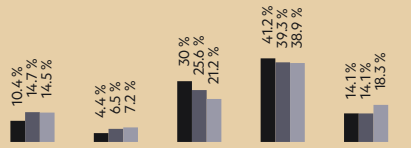

Område	Personer	Husholdninger
Bergkrystallen	2 356	1 413
Oslo og omegn	999 185	490 708
Norge	5 425 412	2 654 586

Opplevd trygghet
Veldig trygt 89/100

Kvalitet på skolene
Bra 70/100

Naboskapet
Høflige 66/100

Innholdet i nabolagsprofilen er hentet fra ulike datakilder, og feil eller mangler kan forekomme. Vurderinger og sitater er innhentet på web og gir uttrykk for hvordan naboene vurderer nabolaget. FINN.no AS kan ikke holdes ansvarlig for feil/mangler i profilen. Copyright © Finn.no AS 2025

PRIMÆRE TRANSPORTMIDLER

- Tog/t-bane
- Egen bil

SPORT

Lambertseter idrettsanlegg	3 min
Avstikkern balløkke	7 min
SATS Lambertseter	10 min
EVO Lambertseter Senter	13 min

«Det som er så fint med Bergkrystallen/Feltspatveien er at de fleste kjenner hverandre. Og at det er et rolig og trygt nabolag både for barnefamilier, ungdommer og eldre.»

— Sitat fra en lokalkjent


Turmulighetene
Nærhet til skog og mark 94/100

—

Støynivået
Lite støynivå 90/100

—

Kollektivtilbud
Veldig bra 85/100

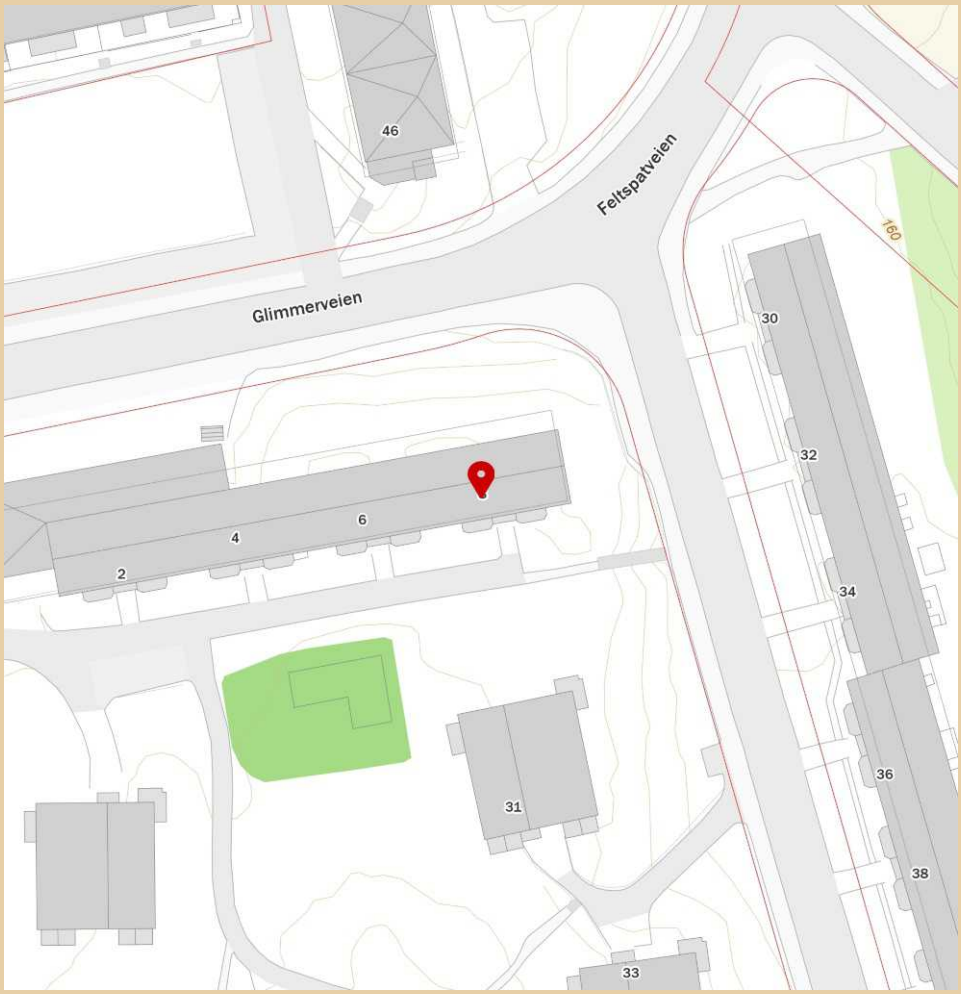

Innholdet i nabolagsprofilen er hentet fra ulike datakilder, og feil eller mangler kan forekomme. Vurderinger og sitater er innhentet på web og gir uttrykk for hvordan naboene vurderer nabolaget. FINN.no AS kan ikke holdes ansvarlig for feil/mangler i profilen. Copyright © Finn.no AS 2025

Bergkrystallen 8

Nabolaget Bergkrystallen - vurdert av 195 lokalkjente

NABOLAGET SPESIELT ANBEFALT FOR

- Familier med barn
- Etablerere
- Godt voksne

SKOLER

Lambertseter skole (1-10 kl.) 641 elever, 39 klasser	6 min 0.4 km
Karlsrud skole (1-10 kl.) 546 elever, 36 klasser	16 min 1.4 km
Rustad skole (1-7 kl.) 454 elever, 24 klasser	17 min 1.4 km
Abildsø skole (1-10 kl.) 501 elever, 38 klasser	19 min 1.7 km
Nordstrand ungdomsskole (8-10 kl.) 286 elever, 20 klasser	6 min 2.8 km
Lambertseter videregående skole 825 elever, 30 klasser	16 min 1.3 km
Ulsrud videregående skole 624 elever	7 min 3.5 km

OFFENTLIG TRANSPORT

Glimmerveien Linje 75C	1 min 0.1 km
Bergkrystallen Linje 1, 4	5 min 0.4 km
Sæter Linje 13, 19	5 min 2.4 km
Nordstrand stasjon Linje L2	7 min 3.6 km
Oslo S Totalt 24 ulike linjer	12 min 7.7 km

BARNEHAGER

Steinspranget barnehage (1-5 år) 83 barn	3 min 0.2 km
Marmorberget barnehage (1-5 år) 79 barn	6 min 0.5 km
Radiohuset barnehage (1-5 år) 54 barn	7 min 0.6 km

DAGLIGVARE

Kiwi Lambertseter	2 min
Rema 1000 Mellombølgen	6 min

FINN Innholdet i nabolagsprofilen er hentet fra ulike datakilder, og feil eller mangler kan forekomme. Vurderinger og sitater er innhentet på web og gir uttrykk for hvordan naboene vurderer nabolaget. FINN.no AS kan ikke holdes ansvarlig for feil/mangler i profilen. Copyright © Finn.no AS 2025

VARER/TJENESTER

Lambertseter Senter	10 min
Boots apotek Lambertseter	11 min
Lambertseter Vinmonopol	11 min

SPORT

Lambertseter idrettsanlegg	3 min
Avstikkern balløkke	7 min
SATS Lambertseter	10 min
EVO Lambertseter Senter	13 min


Turmulighetene
Nærhet til skog og mark 94/100

Støynivået
Lite støynivå 90/100

Kollektivtilbud
Veldig bra 85/100

PRIMÆRE TRANSPORTMIDLER

- Tog/t-bane
- Egen bil

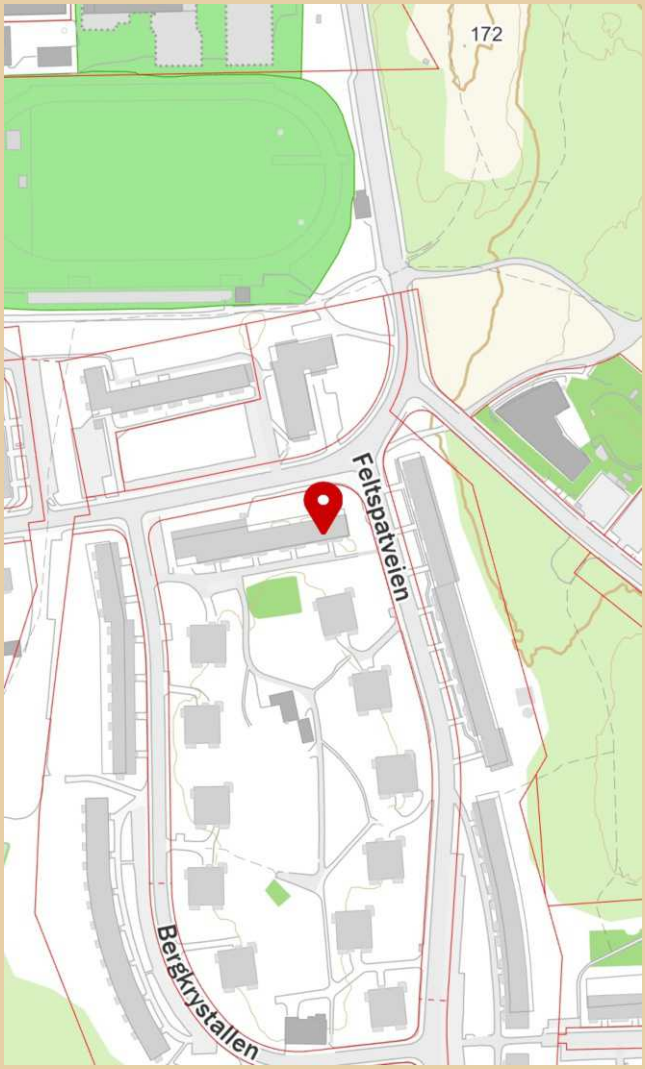

Innholdet i nabolagsprofilen er hentet fra ulike datakilder, og feil eller mangler kan forekomme. Vurderinger og sitater er innhentet på web og gir uttrykk for hvordan naboene vurderer nabolaget. FINN.no AS kan ikke holdes ansvarlig for feil/mangler i profilen. Copyright © Finn.no AS 2025

LØSØRE OG TILBEHØR

OVERSIKT OVER LØSØRE OG TILBEHØR TIL EIENDOMMEN

Oversikten er utarbeidet av Norges Eiendomsmeglerforbund, Eiendom Norge og Advokatforeningens Eiendomsmeglingsgruppe, og er gjeldende fra 1. januar 2020.

Generelt

Lov om avhending av fast eigedom (avhendingslova/avhl.) av 3. juli 1992 regulerer kjøper og selgers rettigheter og plikter ved overdragelse av fast eiendom og andeler i borettslag. I henhold til avhl. § 3-4 skal eiendommen, når annet ikke er avtalt, overdras med innredninger og utstyr som etter lov, forskrift eller annet offentlig vedtak skal følge med. Det samme gjelder varig innredning og utstyr som enten er fastmontert eller er særskilt tilpasset bygningen, jf. avhl. § 3-5. Loven inneholder ingen detaljert oversikt over hva som omfattes av "innredning og utstyr", og over hva som skal regnes som "fastmontert eller særskilt tilpasset". Partene kan fritt avtale hva som skal følge med eiendommen ved salg. Bransjens liste over løsøre og tilbehør som skal følge med eiendommen, er en del av avtalen mellom kjøper og selger dersom ikke annet er opplyst i salgsoppgaven, kjøper har tatt forbehold i bud eller avtale på annen måte er inngått. Der intet annet er avtalt, vil løsøre og tilbehør medfølge slik dette fremkommer av avhl. § 3-4 og § 3-5 og denne oversikt. Produkter og installasjoner som medfølger overdras uten noen form for garantier, utover eventuell gjenværende leverandørgaranti. Dersom det er noe i nedenstående liste som ikke finnes på eiendommen, vil det heller ikke medfølge.

1. HVITEVARER medfølger der dette er spesielt angitt i salgsoppgaven.

2. HELDEKKENDE TEPPER følger med uansett festemåte.

3. VARMEKILDER, slik som ovner, kaminer, peiser, varmepumper og panelovner, følger med uansett festemåte. Frittstående biopeiser/varmeovner og terrassevarmere medfølger ikke. Det følger ikke med varmekilder i rom som ikke har vegg- eller fastmonterte varmekilder på visning.

4. TV, RADIO OG MUSIKKANLEGG. TV-antenner og fellesanlegg for TV, herunder parabolantenne, og tuneren/dekoder/tv-boks medfølger der dette eies av selger. Veggmontert TV/flatskjerm med tilhørende festeordning samt musikkanlegg følger ikke med (se også punkt 12).

5. BADEROMSINNREDNING/UTSTYR. Badekar, dusjkabinett, dusjvegger, alle fastmonterte speil og hyller, fastmonterte glass- og håndkleholdere, herunder håndklevarmere samt baderomsinnredning, medfølger.

6. GARDEROBESKAP medfølger, selv om disse er løse. Fastmonterte garderobehyller og knagger medfølger. Innredning i garderobeskap, for eksempel løse eller fastmonterte trådkurver, hyller, stenger og lignende, medfølger.

7. KJØKKENINNREDNING medfølger, herunder også åpne, fastmonterte hyller og løs eller fastmontert kjøkkenøy.

8. MARKISER, PERSIENNER og annen type innvendig og utvendig solskjerming, gardinoppheng, lamellgardiner og liftgardiner medfølger.

9. AVTREKKSVIFTER av alle slag, samt fastmonterte aircondition/ ventilasjonsanlegg, medfølger.

10. SENTRALSTØVSUGER medfølger med komplett anlegg, herunder slange, munnstykke mm.

11. LYSKILDER. Kupler, lysstoffarmatur, fastmonterte "spotlights", oppheng og skinner med spotlights samt utelys og hagebelysning medfølger. Vegglamper, krokhengte lamper, lysekroner, prismelamper og lignende som er koblet til sukkerbit eller stikkontakt følger likevel ikke med.

12. INSTALLERTE SMARTHUSLØSNINGER med sentral som styrer lys, varme, lyd o.l., samt tilhørende trådløse enheter som brytere, sensorer, kameraer, integrerte høyttalere el. medfølger. Enkle lysstyringssystem f.eks. med en sentral som kun styrer lyspærer eller smartpærer montert i sokkel medfølger likevel ikke.

13. UTVENDIGE SØPPELKASSER og eventuelt holder/hus til disse medfølger.

14. POSTKASSE medfølger.

15. UTENDØRS INNRETNINGER slik som flaggstang, fastmontert tørkestativ, samt andre faste utearrangementer som f.eks. badestamp, boblekar/jacuzzi og liknende utendørs kar, lekestue, lekestativ, utepeis, fastmontert trommel til vannslange, medfølger. Guidekabel/avgrensingskabel til robotgressklipper medfølger, men robotgressklipper og ladestasjon for denne medfølger ikke.

16. FASTMONTERT VEGGLADER/LADESTASJON TIL EL-BIL medfølger uavhengig av hvor laderen er montert.

17. SOLCELLEANLEGG med tilhørende teknisk infrastruktur medfølger.

18. GASSBEHOLDER til gasskomfyr og gasspeis medfølger.

19. BRANNSTIGE, BRANNTAU, feiestige og lignende medfølger der dette er påbudt. Løse stiger medfølger ikke.

20. BRANNSLUKNINGSAPPARAT, BRANNSLANGE og RØYKVARSLER medfølger der dette er påbudt. Det er eier og brukers plikt til å se til at utstyret forefinnes på enhver eiendom. Hvis annet ikke er uttrykkelig avtalt, skal dette derfor alltid følge med ved salg av eiendom.

21. SAMTLIGE NØKLER til eiendommen som selger er i besittelse av skal overleveres kjøper på overtakelsen, herunder nøkler til eventuelle boder, uthus, garasjeportåpner el. Låses boder, uthus el. med hengelås, skal lås og nøkler til disse medfølge.

22. GARASJEHYLLER, bodhyller, lagringshyller og oppheng til bildekk medfølger såfremt de er fastmontert. Planter, busker og trær som er plantet på tomten, eller fastmonterte kasser og lignende er en del av eiendommen og medfølger i handelen.

BUD OG BUDGIVNING

KJØPETILBUD

FOR EIENDOMMEN

Adresse:
Bergkrystallen 8, 1155 Oslo
Gnr. 159, Bnr. 115, andelsnr. 393 i BERGKRYSTALLEN BORETTSLAG, Oslo kommune.

Oppdragsnummer:
6251014

Meglerforetak: PrivatMegleren PARK

Saksbehandler: Kennet Hessvik

Telefon / Mobil: 22 59 50 10 / 478 11 016

E-post: kennet.hessvik@privatmegleren.no

UNDERTEGNEDE GIR HERVED FØLGENDE BUD PÅ OVENNEVNTE EIENDOM:

Kjøpesum **Kr** _____

Beløp med bokstaver **Kr** _____

+ omkostninger iht. opplysninger i salgsoppgaven

Dette budet er bindende for undertegnede frem til og med den **Kl.**

Dersom annet ikke er angitt gjelder budet til kl. 15.00 første virkedag etter siste annonserte visning. I forbrukerforhold vil bud med kortere akseptfrist enn til kl. 12.00 første virkedag etter siste annonserte visning ikke bli videreformidlet til selger

Eventuelle forbehold: _____

_____

Undertegnede er kjent med at selger står fritt til å godta eller forkaste ethvert bud. Likeledes er undertegnede klar over at budet er bindende for budgiver når det er kommet til selgers kunnskap. Handelen er juridisk bindende for begge parter dersom budet aksepteres innen akseptfristen. Undertegnede er kjent med at budjournalen vil bli forelagt kjøper og selger når handel er sluttet.

Ønsket overtakelsesdato: _____

Budet baseres på opplysninger og salgsvilkår som fremkommer av salgsoppgave m/vedlegg

Kjøpet vil bli finansiert slik:

Låneinstitusjon: _____ Referanse og tlf nr: _____

Lånt kapital: _____ Kr _____

Egenkapital: _____ Kr _____

Totalt: _____ **Kr** _____

Egenkaptitalen består av: ☐ Salg av nåværende bolig eller fast eiendom

☐ Disponibelt kontantbeløp (bankinnskudd)

Jeg gir bud som ☐ Forbruker ☐ Ledd i næringsvirksomhet / Juridisk person (selskap)

Navn:		Navn:	
Fødselsdato:		Fødselsdato:	
Adr:		Adr:	
Postnr:	Sted:	Postnr:	Sted:
Tlf:	E-post:	Tlf:	E-post:
Dato:	Sign:	Dato:	Sign:

Kopi av legitimasjon

Kopi av legitimasjon

Forbrukerinformasjon om budgivning

Sist oppdatert med virkning fra 1. januar 2014, i forbindelse med ikrafttredelse av endringer i eiendomsmeglingsforskriften.

Informasjonen er utarbeidet av Forbrukerombudet, Forbrukerrådet, Den Norske Advokatforening ved Eiendomsmeglingsgruppen, Eiendomsmeglerforetakenes Forening og Norges Eiendomsmeglerforbund, på grunnlag av blant annet forskrift om eiendomsmegling § 6-3 og § 6-4.

Nedenfor gis en oversikt over de retningslinjer som forbrukermyndighetene og organisasjonene anbefaler benyttet ved budgivning på eiendommen. Avslutningsvis gis også en kort oversikt over de viktigste rettsreglene tilknyttet budgivning.

Før det legges inn bud på eiendommen oppfordres budgiver til å sette seg inn i all relevant informasjon om eiendommen, herunder eventuell salgsoppgave og teknisk rapport med vedlegg.

GJENNOMFØRING AV BUDGIVNING

1. På forespørsel vil megler opplyse om aktuelle bud på eiendommen, herunder om relevante forbehold.

2. Alle bud skal inngis skriftlig til megler, som formidler disse videre til oppdragsgiver. Kravet til skriftlighet gjelder også budforhøyelser og motbud, aksept eller avslag fra selger. Før formidling av bud til oppdragsgiver skal megler innhente gyldig legitimasjon og signatur fra budgiver. Kravet til legitimasjon og signatur er oppfylt for budgivere som benytter e-signatur, eksempelvis BankID eller MinID. Med skriftlige bud menes også elektroniske meldinger som e-post og SMS når informasjonen i disse er tilgjengelig også for ettertiden.

3. Et bud bør inneholde eiendommens adresse (eventuelt gnr/bnr), kjøpesum, budgivers kontaktinformasjon, finansieringsplan, akseptfrist, overtakelsesdato og eventuelle forbehold som for eksempel usikker finansiering, salg av nåværende bolig ol. Normalt vil ikke et bud med forbehold bli akseptert før forbeholdet er avklart. Konferer gjerne med megler før bud avgis.

4. Megler skal legge til rette for en forsvarlig avvikling av budrunden. I forbrukerforhold (dvs. der oppdragsgiver er forbruker) skal megleren ikke formidle bud med kortere akseptfrist enn kl. 12.00 første virkedag etter siste annonserte visning. Etter denne fristen bør budgivere ikke sette en kortere akseptfrist enn at megler har mulighet til, så langt det er nødvendig, å orientere oppdragsgiver, budgivere og øvrige interessenter om bud og forbehold.
Det bør ikke gis bud som diskriminerer eller utelukker andre budgivere. Dersom bud inngis med en frist som åpenbart er for kort til at megleren kan avvikle budrunden på en forsvarlig måte som sikrer oppdragsgiver og interessenter et tilstrekkelig grunnlag for sine handlingsvalg, vil megler fraråde budgiver å stille slik frist.

5. Megleren vil uoppfordret gi sin vurdering av det enkelte bud overfor oppdragsgiveren, når budet er gitt innenfor fristene i punkt 4.

6. Megleren skal så langt det er nødvendig og mulig holde budgiverne skriftlig orientert om nye og høyere bud og eventuelle forbehold.
Megler skal så snart som mulig bekrefte skriftlig overfor budgivere at budene deres er mottatt.

7. Etter at handel har kommet i stand, eller dersom en budrunde avsluttes uten at handel er kommet i stand, kan en budgiver kreve kopi av budjournalen i anonymisert form.

8. Kopi av budjournal skal gis til kjøper og selger uten ugrunnet opphold etter at handel er kommet i stand. Dersom det er viktig for budgiver å bevare sin anonymitet, bør budet fremmes gjennom fullmektig.

VIKTIGE AVTALERETTSLIGE FORHOLD

1. Det eksisterer ingen angrerett ved salg/kjøp av fast eiendom.

2. Når et bud er innsendt til megler og han har formidlet innholdet i budet til selger (slik at selger har fått kunnskap om budet), kan budet ikke kalles tilbake. Budet er da bindende for budgiver frem til akseptfristens utløp, med mindre budet før denne tid avslås av selger eller budgiver får melding om at eiendommen er solgt til en annen (man bør derfor ikke gi bud på flere eiendommer samtidig dersom man ikke ønsker å kjøpe flere enn en eiendom).

3. Selger står fritt til å forkaste eller akseptere ethvert bud, og er for eksempel ikke forpliktet til å akseptere høyeste bud.

4. Når en aksept av et bud har kommet frem til budgiver innen akseptfristens utløp er det inngått en bindende avtale.

5. Husk at også et eventuelt bud fra selger til kjøper (såkalte "motbud"), avtalerettslig er et bindende tilbud som medfører at det foreligger en avtale om salg av eiendommen dersom budet i rett tid aksepteres av kjøper.
