PRIVATMEGLEREN
BENUM & JOHANSEN

ROALD AMUNDSENS VEI 44

Vedlegg

Selgers egenerklæringsskjema

Tilstandsrapport

Energiattest

Meglers verdivurdering

Reguleringskart og bestemmelser

Lov om eierseksjoner

Løsøre og tilbehørsliste

Budskjema

EGENERKLÆRINGSSKJEMA

Til orientering vil dette skjema være en del av salgsoppgaven

Meglerfirma
PrivatMegleren Benum & Johansen

Oppdragsnr.
164251229

Selger 1 navn	Selger 2 navn
Tor Eskil Lian	Kristina Lian

Gateadresse
Roald Amundsens vei 44

Poststed	Postnr
TRONDHEIM	7020

Er det dødsbo?

☑ Nei ☐ Ja

Avdødes navn

Er det salg ved fullmakt?

☑ Nei ☐ Ja

Hjemmelshavers navn

Har du kjennskap til eiendommen?

☐ Nei ☑ Ja

Når kjøpte du boligen?

År: 2005

Hvor lenge har du eid boligen?

Antall år: 20

Antall måneder: 3

Har du bodd i boligen siste 12 måneder?

☐ Nei ☑ Ja

I hvilket forsikringsselskap har du tegnet villa/husforsikring?

Forsikringsselskap: JBF Forsikring AS

Polise/avtalenr.: 1915019

Spørsmål for alle typer eiendommer

1 Kjenner du til om det er/har vært feil tilknyttet våtrommene, f.eks. sprekker, lekkasje, råte, lukt eller soppskader?

☑ Nei ☐ Ja

Document reference: 164251229

2 Kjenner du til om det er utført arbeid på bad/våtrom?

Svar: Ja, kun av ufaglært/egeninnsats/dugnad

Beskrivelse: Badet ble totalrenovert i 2010 av faglærte håndverkere. Siden jeg er rørlegger, ble badet gjort på dugnad og utført etter gjeldende norm.

2.1 Ble tettesjikt/membran/sluk oppgradert/fornyet?

☐ Nei ☑ Ja

Beskrivelse: Det ble byttet sluk fra stupjern til plastsluk og ny membran. Det ble også byttet avløp fra støpjernsrør til plast. Kobberrør ble byttet til sanipex rør-i-rør på hele leiligheten.

2.2 Er arbeidet byggemeldt?

☑ Nei ☐ Ja

3 Kjenner du til om det er/har vært tilbakeslag av avløpsvann i sluk eller lignende?

☐ Nei ☑ Ja

Beskrivelse: Fikk tilbakeslag i kjeller.

4 Kjenner du til feil eller om har vært utført arbeid/kontroll på vann/avløp?

Svar: Ja, av faglært og ufaglært/egeninnsats/dugnad

Beskrivelse: Fikk tilbakeslag i kjeller. Etter kamerainspeksjon ble det oppdaget skade på kloakkledning ved overgangen fra privat til kommunalledning. Stikkledning og PEL ledning inn til huset ble byttet fra husvegg til kommunalledning i 2018 av Brende AS.

Arbeid utført av: Brende AS

5 Kjenner du til om det er/har vært problemer med drenering, fuktinnsig, øvrig fukt eller fuktmerker i underetasje/kjeller?

☐ Nei ☑ Ja

Beskrivelse: På grunn av alder er det noe fuktinnsig i kjeller. Utbedring er gjort med betongtett på vegger og gulv.

6 Kjenner du til om det er/har vært utettheter i terrasse/garasje/tak/fasade?

☐ Nei ☑ Ja

Beskrivelse: Ca. år 1995 var det lekkasje ved pip fra tak. Lekkaskjen er utbedret og hele taket ble byttet av firma.

7 Kjenner du til om det er/har vært problemer med ildsted/skorstein/pipe f.eks. dårlig trekk, sprekker, pålegg, fyringsforbud eller lignende?

☐ Nei ☑ Ja

Beskrivelse: Det ble installert stålrør i hele pipen i 2021. Jobben ble utført av Ceramics AS.

8 Kjenner du til om det er/har vært f.eks. sprekker i mur, skjeve gulv eller lignende?

☑ Nei ☐ Ja

9 Kjenner du til om det er/har vært sopp/råteskader/insekter/skadedyr på eiendommen som rotter, mus, maur eller lignende?

☑ Nei ☐ Ja

10 Kjenner du til om det er/har vært skjeggkre i boligen?

☑ Nei ☐ Ja

11 Kjenner du til om det er/har vært utført arbeid på el-anlegget eller andre installasjoner (f.eks. oljetank, sentralfyr, ventilasjon)?

Svar: Ja, kun av faglært

Beskrivelse: I år 2004 (ca) ble det byttet sikringsskap fra skrusikringer til automatsikringer, samt alle ledninger i huset ble oppgradert. Henninnen Elektro AS byttet alle downlights til LED i 2018.

Arbeid utført av: Nidaros Elektro AS

11.1 Foreligger det samsvarserklæring (i henhold til forskrift om elektriske lavspenningsanlegg)?

☐ Nei ☑ Ja

12 Kjenner du til om det er utført kontroll av el-anlegget og/eller andre installasjoner (f.eks. oljetank, sentralfyr, ventilasjon)?

☐ Nei ☑ Ja

Beskrivelse: Utført kontroll av Tensio i 2024.

Document reference: 164251229

13 Har du ladeanlegg/ladeboks for elbil i dag?

☑ Nei ☐ Ja

14 Kjenner du til om ufaglærte har utført arbeid som normalt bør utføres av faglærte, utover det som er nevnt tidligere (f.eks. drenering, murerarbeid, tømrerarbeid etc)?

☑ Nei ☐ Ja

15 Er det nedgravd oljetank på eiendommen?

☑ Nei ☐ Ja

16 Kjenner du til om det har vært utført arbeid på terrasse/garasje/tak/fasade?

Svar	Ja, kun av ufaglært/egeninnsats/dugnad
Beskrivelse	Terrasse ble utvidet i 2012 av snekkere. Fasade på kortveggene ble byttet i samme tid. Det ble satt inn ny terrassedør i 2022. Det er byttet en del vinduer i tidsrommet 2012 - 2023.

17 Selges eiendommen med utleiedel, leilighet, hybel eller tilsvarende?

☑ Nei ☐ Ja

18 Kjenner du til om det er innredet/bruksendret/bygget ut i kjeller eller loft eller andre deler av boligen?

☑ Nei ☐ Ja

19 Kjenner du til forslag eller vedtatte reguleringsplaner, andre planer, nabovarsel eller offentlige vedtak som kan medføre endringer i bruken av eiendommen eller av dens omgivelser?

☑ Nei ☐ Ja

20 Kjenner du til om det foreligger påbud/heftelser/krav/manglende tillatelser vedrørende eiendommen?

☑ Nei ☐ Ja

21 Er det foretatt radonmåling?

☑ Nei ☐ Ja

22 Kjenner du til manglende brukstillatelse eller ferdigattest?

☑ Nei ☐ Ja

23 Kjenner du til om det foreligger skaderapporter/ tilstandsvurderinger eller utførte målinger?

☑ Nei ☐ Ja

24 Er det andre forhold av betydning ved eiendommen som kan være relevant for kjøper å vite om (f.eks. rasfare, tinglyste forhold eller private avtaler)?

☑ Nei ☐ Ja

Document reference: 164251229

Tilleggskommentar

Jeg bekrefter at opplysningene er gitt etter beste skjønn. Jeg er kjent med at dersom jeg har gitt ufullstendige, uriktige eller misvisende opplysninger om eiendommen, vil forsikringsselskapet kunne søke hel eller delvis regress for sine utbetalinger eller redusere sitt ansvar helt eller delvis, jfr. vilkår for boligselgerforsikring punkt 7.1 og forsikringsavtaleloven kapittel 4.

Jeg er orientert om mitt mulige ansvar som selger etter avhendingsloven, eventuelt etter kjøpsloven (aksjeboliger), og om forsikringsgiver sitt boligselgerforsikringstilbud.

Jeg er klar over at avtale om forsikring er bindende. Jeg er også klar over at premietilbudet først kan påberopes når boligen er solgt (budaksept). Premietilbudet som er gitt av megler er bindende for forsikringsgiver i 6 – seks – måneder fra oppdragsinngåelse med megler.

Etter dette vil premien og forsikringsvilkårene kunne justeres. Når premietilbudet ikke lenger er bindende for forsikringsselskapet må egenerklæringsskjemaet signeres på nytt og eventuelle endringer påføres. Det vil da være forsikringspremien og forsikringsvilkårene på ny signeringsdato som legges til grunn.

Det kan ikke tegnes boligselgerforsikring ved følgende salg:

- mellom ektefeller eller slektninger i rett oppstigende eller nedstigenede linje, søsken, eller
- mellom personer som bor eller har bodd på boligeiendommen og/eller
- når salget skjer som ledd i sikredes næringsvirksomhet/er en næringseiendom
- etter at boligeiendommen er lagt ut for salg.
- ved salg av helårs- og fritidsbolig er det krav til at det foreligger tilstandsrapport i henhold til Forskrift til avhendingslova (tryggere bolighandel).

Forsikringsselskapet kan ved skriftlig samtykke akseptere tegning av forsikring også i ovennevnte tilfeller.

Dersom forsikringsselskapet ikke har gitt skriftlig samtykke, kan erstatningen bortfalle.

Ved oppgjørsoppdrag trer forsikringen i kraft når kontrakten er signert av begge parter, begrenset til siste 12 måneder før overtakelse.

Forøvrig oppfordrer selger potensielle kjøpere til å undersøke eiendommen grundig, jf avhendigsloven § 3-10 og kjøpsloven § 20 (aksjeboliger).

Gyldig forsikring forutsetter at det for helårs- og fritidsbolig foreligger tilstandsrapport som er i henhold til Forskrift til avhendingslova (tryggere bolighandel).

☑ Jeg ønsker boligselgerforsikring, og bekrefter å ha mottatt og lest forsikringsvilkårene og informasjonsbrosjyre til selger i forbindelse med kjøp av boligselgerforsikring. Forsikringen trer i kraft på det tidspunkt det foreligger en budaksept mellom partene, begrenset til tolv måneder før overtagelse. Ved oppgjørsoppdrag trer forsikringen i kraft når kontrakten er signert av begge parter, begrenset til siste 12 måneder før overtakelse. Jeg bekrefter med dette at eiendommen ikke er en næringseiendom, at den ikke selges som ledd i næringsvirksomhet eller mellom ektefeller eller slektninger i rett oppstigende eller nedstigende linje, søsken, eller mellom personer som bor eller har bodd på boligeiendommen. Gyldig forsikring forutsetter at det for helårs- og fritidsbolig foreligger tilstandsrapport som er i henhold til Forskrift til avhendingslova (tryggere bolighandel). Forsikringen er ugyldig dersom den tegnes i strid med forsikringsvilkårene. Jeg er innforstått med at eiendomsmegleren ikke har fullmakt til å gjøre unntak fra ovennevnte begrensninger. Jeg er oppmerksom på at 8% av total forsikringspremie er honorar til Söderberg & Partners.

☐ Jeg ønsker ikke boligselgerforsikring, men megler har tilbudt meg å kjøpe slik forsikring.

☐ Jeg kan ikke kjøpe boligselgerforsikring ihht vilkår.

Document reference: 164251229

E-Signing validated

secured by IN GROUPE

NAME OF SIGNER	IDENTIFIER	TIME	ELECTRONIC ID
Tor Eskil Lian	b0de986bc49909689939c1f17a219b7eca5b3bad	29.01.2026 08:46:28 UTC	Signer authenticated by One time code

NAME OF SIGNER	IDENTIFIER	TIME	ELECTRONIC ID
Kristina Lian	d3548e885dea840c8d18fc1ca874fcd902211c8a	29.01.2026 08:43:48 UTC	Signer authenticated by One time code

Document reference: 164251229

→ This is a PDF document digitally signed by IN Groupe's E-Signing service.

→ The document's integrity is protected by signing and sealing the contents with a certificate issued to IN Groupe by a third party. Validating the signature confirms that the contents have not been modified since the time of signing.

→ For more information about document formats, see https://doc.ingroupe.com/developer

Sjekk gyldighet på rapport

Gjetnes takst

TILSTANDSRAPPORT

Boligtype

Leilighet

Adresse

Roald Amundsens vei 44

7020 TRONDHEIM

5001/423/246/2/0/0

Rapportdato

29.01.2026

TG 0	1
TG 1	7
TG 2	3
TG 3	0
TG IU	0

ROALD AMUNDSENS VEI 44 - 5001/423/246/2/0/0

Befaring utført den 17.12.2025 av:



Martin Gjetnes
Gjetnes Takst AS

Travbanevegen 1
7044 Trondheim

+4799041691
martin@gjetnestakst.no

Byggsakskyndig med mer en 20 års erfaring fra bygg- og eiendomsbransjen. Sertifisert for tilstandsvurdering, skade og verditaksering.

Gjetnes takst

Medlem av NITO

Om rapporten

Rapporten følger den nye forskriften i avhendingsloven som ble gjeldene fra og med 01.01.2022 med revisjon i 2024 hva angår punkt 1 og 2:

1. Forskriften § 2-23 siste ledd trer i kraft 17. desember 2025.
2. De andre bestemmelsene i forskriften trer i kraft 1. januar 2026.

Denne rapporten er også i tråd med NS 3600: 2025 – Teknisk tilstandsanalyse ved omsetning av bolig der forskriften krever det, eller når den bygningssakkyndige selv velger det.

Takstrapporten er spesifikk for sertifiserte takstmenn.

Kunden/rekvirenten skal lese gjennom dokumentet før bruk og gi tilbakemelding til takstmannen hvis det finnes feil/mangler som bør rettes opp. Rapportens varighet er 1 år, og etter den tid bør takstmannen kontaktes for ny befaring og oppdatering.

Rapporten vil kun inneholde de bygningsdelene som hver enkelt takstmann har vurdert som vesentlig informasjon for det spesifikke oppdraget slik at forbrukere får et betryggende informasjonsgrunnlag før et boligkjøp.

Det er den enkeltes takstmann som er ansvarlig for at alle nødvendige bygningsdelene er tatt med i rapporten.

Takstmannens integritet

Denne rapporten er utarbeidet av en uavhengig takstmann uten bindinger til andre aktører i eiendomsbransjen. Takstmannen har verken et ansettelsesforhold til, eller økonomisk interesse i sin oppdragsgivers virksomhet.

Levetidsbetraktninger

Når det refereres til levetid er dette basert på takstmannens erfaringstall og Byggforskserien 700.320 Intervaller for vedlikehold og utskifting av bygningsdeler, SINTEF Byggforsk, 2007.

Levetidsbetraktningene beregnes med hovedvekt på takstmannens skjønnsmessige vurdering av den enkelte bygningsdelens antatte gjenstående levetid. Dette avhenger også av forskjellige faktorer som kan gjøre seg gjeldende når det gjelder værforhold og bruk. Levetiden vil variere noe dersom andre kriterier enn teknisk levetid, som for eksempel vedlikehold, estetikk, økonomi, sikkerhet, funksjon eller andre brukerønsker, er lagt til grunn. Alderen er kun en del av tilstandsgraden (TG) sammen med funksjonaliteten.

Forventet gjenværende brukstid vil kunne avhenge av tilstand, egenskaper, design, utførelse, gjennomført vedlikehold, alder, miljø (bruk og ytre påkjenninger), forventet framtidig slitasje og konsekvens ved brudd.

Alle bygningsdeler er under vedvarende aldring og forventet levealder er oppgitt under levetidsbetraktninger. I mange tilfeller kan levetid i praksis være både kortere og lengre. Graden TG2 er i enkelte tilfeller benyttet på forhold og bygningsdeler som ikke har synlig svekkelse, men der normal levetid er marginal eller har usikker restlevetid.

ROALD AMUNDSENS VEI 44 - 5001/423/246/2/0/0

Tilstandsgradene

TG 0

Ingen avvik

Tilstandsgrad 0 gis når bygningsdelen ikke har noen avvik. Bygningsdelen skal være tilnærmet ny, ikke vise tegn på slitasje og det skal være lagt frem dokumentasjon på faglig god utførelse. Det er ingen merknader til delen.

TG 1

Mindre eller moderate avvik

Tilstandsgrad 1 gis når bygningsdelen har mindre avvik. Bygningsdelen skal bare ha normal slitasje, og strakstiltak skal ikke anses som nødvendig. Graden kan også brukes når delen er ny, men der dokumentasjon på faglig god utførelse mangler.

TG 2

Vesentlige avvik

Tilstandsgrad 2 gis når bygningsdelen har vesentlige avvik. Bygningsdelen skal enten ha feil utførelse, en skade eller symptomer på skade, sterk slitasje eller nedsatt funksjon. Graden gis når bygningsdelen trenger vedlikehold eller tiltak i nær fremtid. Graden skal også brukes når delen er gammel og det er grunn til å varsle om faren for skader på grunn av alderen, eller når det er grunn til å overvåke delen spesielt på grunn av fare for større skader eller følgeskader.

TG 3

Store eller alvorlige avvik

Tilstandsgrad 3 gis når bygningsdelen har store eller alvorlige avvik. Bygningsdelen har kraftige symptomer på forhold som man må regne med trenger utbedring straks eller innen kort tid. Graden skal også brukes ved påvist funksjonssvikt eller sammenbrudd.

TG IU

Ikke undersøkt

Hvis det ikke har vært mulig å undersøke bygningsdelen, for eksempel fordi krypekjelleren er uten inspeksjonsmulighet eller taket var tildekt med snø på undersøkelsestidspunktet, skal dette oppgis. For valg av tilstandsgrad gjelder de kriteriene som fremgår av den til enhver tid gjeldende bransjestandarden for teknisk tilstandsanalyse ved omsetning av bolig.

Eiers plikter i forkant av tilstandsanalysen:

Forut for tilstandsanalysen bør det foreligge en egenerklæring fra eier. Eier skal fremskaffe relevant dokumentasjon for boligen. Dette gjelder for eksempel kvitteringer, samsvarserklæringer, kontrollseddel fra brann/ feiervesenet etc.

Eier skal legge forholdene til rette for inspeksjon, inkludert å gi adgang til bygningsdeler og rom.

ROALD AMUNDSENS VEI 44 - 5001/423/246/2/0/0

Nivå av analysen

- Tilstandsanalysen utføres ved grundige visuelle observasjoner kombinert med undersøkelser, nødvendige målinger, bruk av egnede instrumenter og registreringer.
- Det kan utføres inngrep i form av hulltaking i vegg eller etasjeskiller ved bad og i rom under terreng for undersøkelse av fukt ved mistanke til alvorlige avvik. (Ref. Forskrift til avhendingslova (tryggere bolighandel).
- Alle bygningsdeler som nevnt i rapporten vil bli undersøkt, med stor vekt på de områdene som takstmannen, erfaringsmessig, kjenner som svake punkter og hvor det kan oppstå konflikter i etterkant.
- I en tilstandsanalyse av f.eks leiligheter (andel, selveier og aksje) er enkelte bygningsdeler ikke inkludert, hvis de ikke er relevante for den aktuelle boligen.
- Den bygningssakkyndige skal flytte på tepper, møbler og annet inventar når det er nødvendig for å komme til det rommet eller den bygningsdelen som skal undersøkes. Dette gjelder likevel ikke for særlig tunge møbler og inventar, når disse ikke skjuler vesentlige installasjoner eller innretninger, og det heller ikke er andre grunner til å mistenke at flytting vil kunne avdekke vesentlige forhold

Selv om takstmannens analyser er svært grundig, kan det forekomme skjulte feil og mangler. For boliger er referansenivået for de ulike rom og bygningsdeler gitt som krav til tilstandsgrad TG 1, det vil si uten skader og fagmessig riktig utført og i henhold til gjeldende lov/forskrift som gjelder for den aktuelle boligen der ikke tilleggene angir annet. Generelt er referansenivået byggeforskrifter som var gjeldende når bygningen/bygningsdelen ble byggesøkt.

For alle TG 3 og TGIU anbefales det tiltak i form av ytterligere undersøkelser for å avdekke årsak og skadeomfang som grunnlag for et mer detaljert kostnadsoverslag.

Forutsetninger

- På bakgrunn av dagens strenge krav til fallsikring vil tak og taktekking normalt besiktiges fra bakkenivå og eventuelt stige der dette er forsvarlig etablert. Svill og innvendige konstruksjoner vil ikke bli kontrollert med mindre dette anses som en ytterst nødvendighet og der dette er tilgjengelig.
- Svill, bindingsverk og lukkede konstruksjoner vil ikke bli kontrollert med mindre dette anses som en ytterst nødvendighet og der dette er tilgjengelig.Yttervegger, gulv på grunn, etasjeskillere og himling vil normalt ikke bli kontrollert med rettningsmålere for og finne eventuelle skjevheter, med mindre dette er opplyst i rapporten.
- Det gjøres oppmerksomt på at møbler og inventar over 25kg ikke blir flyttet på under befaringen.
- Boligen er ikke isolasjonsvurdert da dette krever avansert teknologi.

Formål

Formålet med rapporten er å bidra til en enhetlig analyse og best mulig informasjon om boligen, som igjen vil føre til redusert konfliktnivå ved omsetning. Datagrunnlaget som kom frem ved tilstandsanalysen, kan også brukes til utarbeidelse av vedlikeholdsplaner og ved utleie.

For å unngå ulik tolkning av begreper som oppussing, vedlikehold, modernisering, rehabilitering med videre er det i rapporten konsekvent brukt begrepet tiltak. Tiltak er arbeider som skal til for å lukke et avvik. Rapporten erstatter ikke selgers opplysningsplikt eller kjøpers undersøkelsesplikt ved eierskifte. Tilstandsrapporten gir en beskrivelse og vurdering av byggverk og bygningsdeler som takstmannen har observert, og som har betydning ved eierskifte. Tilbakeholdt eller uriktig informasjon som har betydning for vurderingen, er ikke takstmannens ansvar. Rapporten er likevel ingen garanti for at det ikke kan finnes skjulte feil, skader og mangler.

Rapporten gir normalt ingen vurdering av boligens tilbehør, som hvitevarer, brunevarer og annet inventar. Dette gjelder også om tilbehøret er integrert. Produktnavn nevnes ikke.

ROALD AMUNDSENS VEI 44 - 5001/423/246/2/0/0

Struktur og referansenivå

Rapportens omfang, struktur, metode og begrepsbruk følger i hovedsak Norsk Standard NS 3600:2025 (Teknisk tilstandsanalyse ved omsetning av bolig).

Normalt vil referansenivået være byggeskikken og tilstanden ved byggeåret for boligen eller bygningsdelen. Rapporten beskriver avvik, altså en tilstand som er dårligere enn referansenivået. Rapporten framhever normalt ikke positive sider ved boligen ut over det som fremgår av tilstandsgraden på rom og bygningsdeler. Ved TG0 og TG1 gis det normalt ingen begrunnelse for valg av tilstandsgrad, fordi bygningen eller bygningsdelen da bare har normal slitasje. For anbefalte tiltak ved TG2 og TG3 må leser av rapporten vurdere om tiltakene er nødvendige og lønnsomme. Den bygningssakkyndige skal også gi et sjablonmessig anslag på hva det vil koste å utbedre rom eller bygningsdeler som gis tilstandsgrad 3.

Tilstandsrapporten er basert på undersøkelsesnivå 1, som er laveste nivå. Dette betyr at tilstandsanalysen utføres ved visuelle observasjoner kombinert med undersøkelser, målinger og bruk av instrumenter og registreringer. Tilstandsanalysen omfatter ikke destruktive inngrep. Det kan utføres inngrep i vegg ved bad og i rom under terreng for undersøkelse av fukt ved mistanke om alvorlige avvik, samt at selger/ hjemmelshaver godkjenner inngrepet.

Tilleggsundersøkelser

Piper og ildsteder:
Grundig undersøkelse av piper og ildsteder anbefales utført i samråd med offentlige godkjenningsmyndigheter som for eksempel det lokale brann og feiervesenet.

Elektrisk anlegg og brannforebyggende tiltak:
Ved omsetning av bolig vil man ofte få endring i bruk av det elektriske anlegget. Takstmannen anbefaler på generelt grunnlag at en registrert elektroinstallatør foretar en kontroll av boliginstallasjon ved eierskifte.

Dette kan for eksempel være en rapport fra periodisk kontroll av boliginstallasjon i henhold til NEK 405-2, som omfatter kontroll av både det elektriske og det branntekniske anlegget.

ROALD AMUNDSENS VEI 44 - 5001/423/246/2/0/0

Øvrig info

Svill og innvendige konstruksjoner kontrolleres normalt ikke.

Yttervegger kontrolleres normalt ikke med rettningsmålere med mindre det er mistanke om skjevheter/setningsskader.

Med mindre det fremgår at et rom eller en bygningsdel skal undersøkes med målinger, at det skal bores hull, at det skal stikkes i treverk eller annet, skal den bygningssakkyndige basere sine undersøkelser på det som er synlig.

Den bygningssakkyndige skal flytte på tepper, møbler og annet inventar når det er nødvendig for å komme til det rommet eller den bygningsdelen som skal undersøkes. Dette gjelder likevel ikke for særlig tunge møbler og inventar, når disse ikke skjuler vesentlige installasjoner eller innretninger, og det heller ikke er andre grunner til å mistenke at flytting vil kunne avdekke vesentlige forhold.

Alle bygningsdeler er under vedvarende aldring og forventet levealder er oppgitt under levetidsbetraktninger. I mange tilfeller kan levetid i praksis være både kortere og lengre. Graden TG2 er i enkelte tilfeller benyttet på forhold og bygningsdeler som ikke har synlig svekkelse, men der normal levetid er marginal eller har usikker restlevetid.

Boligens tilstandsgrader er satt ut ifra tilstanden på befaringsdagen. Det gjøres oppmerksomt på at enkelte elementer kan svikte eller forverres med tiden etter befaringsdato.

Om boligen

Adresse: Roald Amundsens vei 44 , 7020, TRONDHEIM

Matrikkel: 5001/423/246/2/0/0

Boligtype: Leilighet

Byggeår: 1951

Tomt: 960.30 m^2

Hjemmelshaver(e): Tor Eskil Lian

Rekvirent: Selger koordinerte takstmann gjennom megler

Tilstede på befaring: Hjemmelshaver

Byggemetode: Horisontaldelt tomannsbolig. Grunnmur oppført i sementblokker. Hovedkonstruksjonen i tre, kledd med stående trepanel. Saltak tekket med betongstein. Vinduer i tre med 2-lags isolerglass.

Hvordan er boligen tilknyttet vann: Kommunalt

Hvordan er boligen tilknyttet avløp: Kommunalt

Adkomst: Offentlig

Overordnet faglig vurdering:

Boligen framstod i normalt god stand og godt vedlikeholdt på befaringsdagen. Det ble ikke registrert eller avdekket noen behov for bygningsmessige strakstiltak utover normalt vedlikehold. Forøvrig vises til beskrivelser og vurderinger for de enkelte bygningsdeler i rapporten. Det understrekes at rapporten ikke erstatter selgers opplysningsplikt eller kjøpers undersøkelsesplikt, men utgjør et dokument som er ment å bidra til å øke tryggheten for alle partene. Rapporten legger til grunn boligens tilstand på befaringsdagen, det kan ikke garanteres for at avvik/svikt i enkelte bygningsdeler kan dukke opp i tiden etter rapporten ble utarbeidet.

Hindringer på befaringsdagen

Boligen ble inspisert i dagslys. Rapporten legger til grunn boligens tilstand på befaringsdagen. For å opprettholde boligens standard må det forutsettes normalt vedlikehold utover det som nevnes i rapporten. Ingen hindringer på befaringsdagen.

Vesentlige endringer/oppgraderinger etter byggeår:

- Himlinger/etasjeskillet mellom 2.etasje og loft etterisolert i 2006/2007. - Bad renovert i 2010. - Veranda oppført i 2012. - Kjøkken malt opp med ny benkeplate, oppvaskkum og hvitevarer i 2010.

Øvrig informasjon om oppdraget

Areal/oppmåling

Arealmålingene i denne rapporten skal måles etter nåværende standard NS 3940 : 2023, men også måles og beskrives etter tidligere standard, NS 3940 : 2012. Dette er i henhold til forskriften Tryggere Bolighandel som ble gjeldende fra og med 01.01.2022.

Arealer oppgis i hele kvadratmeter i denne rapporten, og gjelder for det tidspunkt rapporten er datert. Større arealer enn nødvendige åpninger for trapp, heissjakter og lignende regnes ikke med i etasjens areal. Rom som måles må være tilgjengelig, slik at det kan måles. Rommene kan stride mot byggeforskriftene, men likevel være måleverdige.

Noen rom kan ha skråhimling mot yttervegger. Dette er avgjørende for hvor mange m2 som blir godkjent som måleverdig. Takhøyden i rommet må være minst 1,9 meter og bredden minst 60 cm. For deler av rommet med skråtak skal likevel arealet inntil 60 cm utenfor høyden på 1,9 meter tas med i målingen, dvs omliggende areal der høyden er lavere enn 1,9 meter.

Internt bruksareal (BRA-i): Bruksareal av boenheten innenfor omsluttende vegger. Bruksenheten kan bestå av flere boenheter. Alle selvstendige boenheter kategoriseres som BRA-i. Eksternt bruksareal (BRA-e): Bruksareal av alle rom som ligger utenfor boenheten/boenhetene, men som tilhører denne/disse. Innglasset balkong mv (BRA-b): Bruksareal av innglasset balkong tilknyttet boenheten. I BRA-b inngår også innglasset veranda eller altan. Veggarealetmellom innglasset balkong og annet bruksareal tillegges areal til innglasset balkong. Åpent areal (ikke bruksareal): Areal av terrasser og åpne balkonger tilknyttet boenheten. I åpent areal inngår også åpen veranda eller altan. Arealet måles til innside av rekkverk, brystning, parapet, skillevegg eller lignende avgrensning av arealet, eller som fotavtrykket der det ikke er ytre begrensinger som rekkverk ol.

ROALD AMUNDSENS VEI 44 - 5001/423/246/2/0/0

2.etasje			
Primærrom 95 m^2	**Sekundærrom** 0 m^2	**BRA (P-ROM + S-ROM)** 95 m^2	**BTA** 100 m^2
Beskrivelse primærrom Entrè/gang, 3 soverom, bad/vaskerom, stue/spisestue, kjøkken.		**Beskrivelse sekundærrom** -	

Merknader om areal: Arealet er målt på stedet med laser. BTA er beregnet. Rom defineres etter bruken av rommet på befaringsdagen, selv om bruken kan være i strid med tidligere eller gjeldene byggeforskrifter.

2.etasje			
BRA-i 95 m^2	**BRA-e** 0 m^2	**BRA-b** 0 m^2	**Åpent areal (TBA)** 13 m^2
Beskrivelse av BRA-i Entrè/gang, 3 soverom, bad/vaskerom, stue/spisestue, kjøkken.	**Beskrivelse av BRA-e** -	**Beskrivelse av BRA-b** -	**Beskrivelse av åpent areal** Veranda.

Kjeller			
BRA-i 0 m^2	**BRA-e** 28 m^2	**BRA-b** 0 m^2	**Åpent areal (TBA)** 0 m^2
Beskrivelse av BRA-i -	**Beskrivelse av BRA-e** 2 boder.	**Beskrivelse av BRA-b** -	**Beskrivelse av åpent areal** -

Frittstående bod.			
BRA-i 0 m^2	**BRA-e** 8 m^2	**BRA-b** 0 m^2	**Åpent areal (TBA)** 0 m^2
Beskrivelse av BRA-i -	**Beskrivelse av BRA-e** Bod.	**Beskrivelse av BRA-b** -	**Beskrivelse av åpent areal** -

Sum areal			
BRA-i 95 m^2	**BRA-e** 36 m^2	**BRA-b** 0 m^2	**Åpent areal** 13 m^2

BOLIGENS TOTALE BRA (BRA-i,BRA-e,BRA-b)
BRA 131 m^2

Merknader om areal: Boligen er målt opp etter ny standard NS3940:2023. Det er felles bodareal på loftet. Dette ble ikke oppmålt da arealet ikke er delt inn med vegger.

Oppsummert

Alle bygningsdeler med TG 2, TG 3 eller TG IU er oppsummert her. Dette gir et bedre bilde til leser av rapporten på hva man burde være ekstra obs på eller hvilke større mangler boligen har. Detaljert informasjon om eventuelle mangler vil du finne under de respektive bygningsdelene i rapporten.

3 Bygningsdeler med TG 2 TG 2

Yttervegger / fasader: Det er foretatt en visuell kontroll av bygningen, uten at det registreres forhold med symptom på konstruksjonsmessig svekkelse. Vegger over grunnmur er oppført av bindingsverk i tre som er utvendig kledd med stående trekledning. Det registreres noe soltørking i form av sprekker nederst på enkelte bord og behov for vedlikehold og utskifting av skadde bord må påregnes. Ingen skader avdekket på kledning på gavlvegger. Anbefaler utskifting av kledning fra byggeåret på sikt.

Taktekking og beslag: Taket er tekket med betongtakstein. Taket fremstår som tett og i solid utførelse. Ingen ødelagte/knekte stein på befaringsdagen. Det er etter innvendig kontroll ingen tegn til lekkasjer gjennom tekkingen. Undertak er ikke kontrollert. Mer enn halvparten av forventet brukstid er oppbrukt på taktekkingen.

Bad/vaskerom - Totalvurdering av membran, tettesjikt og sluk: TG 2 er gitt med bakgrunn i alder på fuktsikringen. Smøremembran har en naturlig aldringsprosess i form av kjemisk uttørking. Normal forventet levetid på smøremembran er 10-20 år. Ved å etablere dusjkabinett vil badet kunne vare i flere år enn den antatte gjenstående levetiden. Det anbefales å etablere tett dusjkabinett.

0 Bygningsdeler med TG 3 TG 3

0 Bygningsdeler med TG IU TG IU

ROALD AMUNDSENS VEI 44 - 5001/423/246/2/0/0

1 Dokumentasjon

Er det fremlagt dokumentasjon på utført reparasjoner, vedlikehold, installasjoner, ombygging eller lignende i boligen de siste 5 årene?
Nei

Er selgers egenerklæring kontrollert?
Ja

Når ble egenerklæringen signert?
29.01.2026

2 Lovlighet

Er dagens bruk av boligen i samsvar med byggegodkjente tegninger?
Ja

Er det fremlagt ferdigattest / midlertidig brukstillatelse?
Ja

Kommentar:
Det foreligger innflyttingstillatelse datert 27.02.1951

Er det avvik i forhold til rømningsvei, brannceller, dagslysflate, takhøyde eller andre forhold som kan medføre fare for helse, miljø og sikkerhet?
Nei

ROALD AMUNDSENS VEI 44 - 5001/423/246/2/0/0

Her vurderes om utvendig kledning / fasader har skader. Det gjøres tilfeldige stikktagninger i treverk fra bakkenivå. Detaljer og fagmessig utførelse er vurdert. Det vurderes også om tegn til svikt/skader i bærende konstruksjoner. Det gjøres tilfeldige stikktagninger i treverk fra bakkenivå. Yttervegger er ikke isolasjonsvurdert da dette krever avansert teknologi.

Er det gjennomført arbeider etter opprinnelige byggeår?
Ja

Kommentar:
Ny kledning på gavlvegger i 2012/2013.

Fasade
Stående trekledning

Er det synlige sprekker / riss / skjevheter / setninger?
Ja

Kommentar:
Sprekker i form av soltørking på enkelte bord.

Er det observert fuktskade / sopp / råte?
Nei

Musetetting?
Ja

Lufting av kledning?
Nei

Totalvurdering av yttervegger

Kommentar:
Det er foretatt en visuell kontroll av bygningen, uten at det registreres forhold med symptom på konstruksjonsmessig svekkelse. Vegger over grunnmur er oppført av bindingsverk i tre som er utvendig kledd med stående trekledning. Det registreres noe soltørking i form av sprekker nederst på enkelte bord og behov for vedlikehold og utskifting av skadde bord må påregnes.
Ingen skader avdekket på kledning på gavlvegger.
Anbefaler utskifting av kledning fra byggeåret på sikt.

Levetid:

- Normalt intervall for maling av ytterkledning er 10-12 år. Normal levetid (utskifting) for panel fra 40 - 60 år.
- Normal tid før reparasjon av bindingsverk av tre er 40-80 år.
- Normal tid før utbedring av betongvegg eller murt vegg av blokker er 20-60 år.

ROALD AMUNDSENS VEI 44 - 5001/423/246/2/0/0

4 Vinduer / dører

TG 1

Her vurderes vinduer og ytterdører med hensyn til skader, lukkemekanismer, punkteringer og utvendige beslag. Kontrollere vinduenes og dørenes plassering i veggen, og vurdere om detaljene er egnet til å sikre mot vanninntrengning i konstruksjonen. Innvendige dører blir visuelt kontrollert og enkelt funksjonstestet. Det foretas stikkprøving av åpne/lukkemekanismer for tilfeldig valgte vinduer. Det presiseres at det ikke nødvendigvis er alle vinduer og dører på en bolig som er tilgjengelig for kontroll. Vinduer og dører vurderes også ut i fra alder.

Generell beskrivelse av vinduer
Vinduer i tre med 2-lags isolerglass.

Generell beskrivelse av dører
Verandadør i tre med 2-lags isolerglass. Isolert ytterdør.

Er det gjennomført arbeider etter opprinnelige byggeår?
Ja

Kommentar:
Vinduer på to soverom og bad fra 1985. Verandadør er datert 2013 men installert i 2022. Fastvindu på ett soverom datert 2016. Vinduer på kjøkken og soverom datert 2017.

Ble det registrert punkterte glass?
Nei

Totalvurdering av vinduer / dører

Kommentar:
Det ble ikke registrert noen punkterte vindusglass under befaringsdagen. Det ble foretatt en enkel funksjonstest av tilfeldig valgte vinduer i boligen. Det ble ikke bemerket skader eller behov for tiltak utover normalt vedlikehold på befaringsdagen. Vinduer fra 1985 bærer noe preg av elde og slitasje og utskifting anbefales på sikt.
Ved enkel funksjonstest av ytterdør/ veranadør fungerte lukke- og låsemekanisme som normalt. Det ble ikke registrert skader eller tegn til "kniping" i karm. Dører fremstår i god stand.

Anbefalte tiltak / ytterligere undersøkelser anbefales?
Ja

Kommentar:
Anbefaler utskifting av vinduer fra 1985 på sikt.

Levetid:

- Normal tid før utskifting av trevindu er 20-60 år.
- Normal tid før vedlikehold av trevindu er 2-6 år.
- Normal tid før kontroll og justering av vinduer, hengslede er 2-8 år.
- Normal tid før utskifting av tredører og aluminiumsdører er 20-40 år.
- Normal tid før kontroll og justering av tredører er 2-8 år.

ROALD AMUNDSENS VEI 44 - 5001/423/246/2/0/0

Her vurderes om det er sprekker og råte. Rekkverk vurderes i forhold til høyder og barnesikring. Fallforhold og eventuell tekking vurderes ikke med mindre tekkingen er fritt eksponert. Rekkverkshøyde og åpninger undersøkes mot gjeldende byggteknisk forskrift på befaringstidspunktet (Referansenivå TEK 17, 1,0 m).

Type:
Veranda

Er det synlige tegn til feilkonstruksjon?
Nei

Er det etablert rekkverk?
Ja

Er rekkverkshøyden forskriftsmessig?
Ja

Er balkongen/terrassen/plattinger tekket?
Nei

Totalvurdering av balkong / terrasse

Kommentar:
Veranda oppført i ca. 2012. Oppført på tresøyler over støpt fundament og innfestet i vegglivet. Det er observert på befaringen bruk av impregnerte materialer. Det ble ikke avdekket vesentlige skader eller avvik utover normal slitasje. Kun behov for normalt periodisk intervall for vedlikehold. Det ble ikke registrert vesentlige forhold med behov for tiltak.

Anbefalte tiltak / ytterligere undersøkelser anbefales?
Nei

Levetid:

Normalt intervall for overflatebehandling av verandaer/terrasser i tre er 5-9 år.

Gjennomsnittlig levealder impregnert materialer er 20-30 år.

ROALD AMUNDSENS VEI 44 - 5001/423/246/2/0/0

Her gjøres en utvendig kontroll av taktekking med hensyn til materialvalg, innfesting og overganger. Gjennomføringer i taktekkingen kontrolleres fra innsiden der dette er mulig. Tilstand på vindskier kontrolleres i forhold til materialvalg, skader og råte. Er det etablert fastmonterte stigetrinn? Er det heldekkende beslag på pipegjennomføringen? Der det er tilgang til loft gjøres en innvendig inspeksjon med hensyn til lekkasjer. Der taktekking ikke er tilgjengelig for visuell kontroll kan TG angis på bakgrunn av alder og materialvalg. Vurderingen baseres fra bakkenivå med mindre det er sikkerhetsmessig forsvarlig å kontrollere på taket.

Er det gjennomført arbeid etter opprinnelige byggeår?
Ja

Kommentar:
Taktekking er fra ca. 1990.

Inspisert fra:
Utvendig bakkenivå

Taktekking:
Betongstein

Er det synlige avvik på beslag/inndekning rundt pipe og andre takgjennomføringer?
Nei

Er det registrert skader på vindskier eller andre takutstikk?
Nei

Totalvurdering av taktekking og beslag

Kommentar:
Taket er tekket med betongtakstein. Taket fremstår som tett og i solid utførelse. Ingen ødelagte/knekte stein på befaringsdagen. Det er etter innvendig kontroll ingen tegn til lekkasjer gjennom tekkingen. Undertak er ikke kontrollert. Mer enn halvparten av forventet brukstid er oppbrukt på taktekkingen.

Levetid:

- Forventet levetid på betongtakstein er 50-70 år.
- Normal intervall for utskiftinger av luftelyrer,ventilasjonshetter er 20-40 år.
- Forventet levetid på gesims og takbeslag 15-35 år.
- Forventet levetid på vindski/vannbord i tre 15-25 år.

ROALD AMUNDSENS VEI 44 - 5001/423/246/2/0/0

7 Bad/vaskerom

Beskrivelse av våtrommets overflater
Flis på gulv med varmekabler, flis på vegger og malt slett himling med downlights.

Er det utført arbeider på våtrom etter byggeår?
Ja

Kommentar:
Badet ble renovert i ca. 2010.

Har selger dokumentasjon på arbeidet som er utført?
Nei

Overflater

Her vurderes overflater og eventuelle riss, sprekker i fuger, bom i fliser, samt spor etter zoologiske eller biologiske skadegjørere. På våtrom med vinylbelegg e.l på gulv, vurderes skader,riss,slitasje og alder.

Er det skader eller andre avvik på overflater?
Ja

Er det fall til sluk?
Ja

Kommentar:
Jevnt fall på gulv mot sluket. Det måles en høydeforskjell på 15 mm fra underside terskel til topp slukrist.

Totalvurdering av overflater

TG 1

Kommentar:
Ingen skader eller avvik utover normal bruksslitasje avdekket på overflatene.

Levetid:

Antatt normal levetid for fliser m/tettesjikt på mur/ betong 20-40 år.

Antatt normal levetid for fliser m/tettesjikt på lettvegger 10-20 år.

Membran, tettesjikt og sluk

Membran og tettesjikt vurderes ved å åpne slukrist, eventuelt ut i fra andre steder man kan komme til membranen uten å gjøre fysiske inngrep. Alder på membran vurderes i forbindelse med tilstandsgrad. På generelt grunnlag informeres det om at tekking (membran og mansjetter) ikke er kontrollerbare fordi dette bare kan gjøres ved å demontere fliser. Denne type destruktive undersøkelser blir aldri foretatt ved en tilstandskontroll for eierskifterapport. Det forutsettes/forventes at bruk av tett eventuell membran er benyttet som fuktsikring bak og under flis. I tillegg undersøkes om det er tilstrekkelig fall til sluk. Anbefalt fall på badegulv er 1:100 og 1:50 lokalt i dusjsone.

Er sluk tilgjengelig for inspeksjon?
Ja

ROALD AMUNDSENS VEI 44 - 5001/423/246/2/0/0

Er det synlig mansjett/ våtrombelegg under klemring i sluk?
Nei

Kommentar:
Plastsluk med klemring i dusjsone. Mansjett ikke synlig.

Totalvurdering av membran, tettesjikt og sluk

TG 2

Kommentar:
TG 2 er gitt med bakgrunn i alder på fuktsikringen. Smøremembran har en naturlig aldringsprosess i form av kjemisk uttørking. Normal forventet levetid på smøremembran er 10-20 år. Ved å etablere dusjkabinett vil badet kunne vare i flere år enn den antatte gjenstående levetiden. Det anbefales å etablere tett dusjkabinett.

Levetid:

- Antatt normal levetid for plastsluk 30-50 år.
- Normal forventet levetid på smøremembran er 10-20 år.

Sanitært utstyr og ventilasjon

Her vurderes rør med vannstand i sluk ved tapping av tilknyttet utstyr. Avrenning vurderes ved åpen vannkran i servant/dusj. For skjulte anlegg uten dokumentasjon på utførelse vurderes kvalitet og alder. Sanitær vurderes ut fra riss, sprekker, svelling, skjolder og merker etter avdrypp.

Tilstand på sanitært utstyr (skader, vanntrykk, avrenning)
Vannrør av plast (rør i rør), plastavløp. Ingen avvik med vanntrykk eller avrenning i servant eller dusjsone.

Er det etablert avtrekk og lufttilførsel?
Ja

Kommentar:
Mekanisk avtrekk med spalte under dørblad for tilluft.

Sanitærutstyr:
Dusjvegger av glass og dusjgarnityr på vegg, Vegghengt toalett, Innredning med servant, Opplegg for vaskemaskin (Kran og avløp)

Totalvurdering av sanitært utstyr og ventilasjon

TG 1

Kommentar:
Ingen skader observeres på innredningen eller sanitærutstyret. Toalettet er stabilt festet og spylefunksjonen fungerer normalt. Normalt vanntrykk og avløp fra vask og i dusj. Det anbefales jevnlig rensing av vannlås for og unngå tetting.

Levetid:

- Forventet levetid på rørinstallasjon er 30-50 år.
- Antatt normal levetid for blandeventil 10-25 år.
- Antatt normal levetid for utslagsvask, servant, klosett, badekar 20-50 år.

ROALD AMUNDSENS VEI 44 - 5001/423/246/2/0/0

Er det utført fuktmåling / hulltaking og/eller er innvendige konstruksjon inspisert?
Nei

Kommentar:
Ved visuell kontroll i kombinasjon med bruk av fuktsøker ble det ikke registrert symptomer på fukt i konstruksjonen rundt dusjsone.

Fuktsøk

Her vurderes fukt. Fuktmåling utføres ved å kontrollere fra tilstøtende rom og underliggende himling hvis dette er mulig. Fuktsøk utføres normalt ikke inne på våtrom med flisbelagte overflater, men i tilstøtende konstruksjon. Visuell kontroll av overflatene utføres for å se etter tegn til svikt/fuktskader.

Totalvurdering av fuktsøk

TG 0

Kommentar:
Ved bruk av fuktsøker i kombinasjon av visuell kontroll inne badet ble det ikke avdekket forhøyede verdier eller symptomer på svikt i tettesjiktet. Badet framstod som tørt på befaringsdagen.

Anbefalte tiltak / ytterligere undersøkelser anbefales?
Ja

Kommentar:
På bakgrunn av oppnådd alder på membran/tettesjikt anbefales installasjon av lukket dusjkabinett.

8 Piper / ildsteder

TG 1

Her undersøkes synlige skader på pipe. Kontroll av avstand og tilgjengelighetskrav for skorstein, samt feieluke. Tetthet og funksjon kontrolleres ikke. Skorsteiner over tak skal inspiseres når den bygningssakkyndige mener det er sikkerhetsmessig forsvarlig. Se etter avskalling, vurdere fuger og beslag, stabilitet og om høyden er forskriftsmessig. Hvis skorsteinen må inspiseres fra takfot, luke eller bakkeplan, gjøres det en skjønnsmessig vurdering av forholdene.

Type pipe:
Tegl

Er det fremlagt rapport fra brann/feiervesen?
Nei

Er det påvist avvik som ikke er lukket/utbedret?
Nei

Totalvurdering av piper/ildsteder

Kommentar:
Teglsteinspipe fra byggeåret. Vedovn i stue. Det er senket ned stålrør i pipen i 2021.
Undertegnede har ikke spesiell kompetanse vedrørende vurdering av piper og ildsteders forskriftsmessige tilstand. For detaljert informasjon og krav, anbefales kontakt med lokalt feievesen.

Levetid:

Gjennomsnittlig levealder for piper 20-60 år.

ROALD AMUNDSENS VEI 44 - 5001/423/246/2/0/0

Her vurderes om det er støvkondens, heksesot og svertesopp. Det vurderes også om det er knirk, fuktskjolder og fuktskader, spesielt under og rundt oppvaskmaskin, varmtvannsbereder og kjøleskap. Forøvrig vurderes, vanntrykk, avløp og røropplegg. Kjøkkeninnredningen vurderes med hensyn til riss, sprekker og alder.

Er det symptom på fuktskader i området rundt vask, kjøleskap eller oppvaskmaskin?
Nei

Fungerer avtrekk over stekesone?
Ja

Kommentar:
Mekainsk avtrekk over stekesone fører matos ut gjennom kanal. Fungerte som normalt.

Generell beskrivelse av innredning
Malte heltre skrog, malte fronter og laminert benkeplate.

Integrerte hvitevarer:
Ingen

Er det etablert komfyrvakt / automatisk vannstopper?
Nei

Totalvurdering av kjøkken

Kommentar:
Innredningen har den slitasje som kan forventes på bakgrunn av alder. Ingen lekkasjer avdekket på synlige rørføringer.
Hvitevarer ble ikke funksjonstestet.
Det bemerkes at automatisk vannstopper og komfyrvakt ikke er etablert. Anbefales etablert som et sikkerhetstiltak. TG 2 på dette.

Levetid:

- Antatt normal levetid på blandeventil 10-25 år.
- Forventet levetid på oppvaskmaskin er 10-15 år.
- Normal levetid på kjøkkeninnredning 20-60 år.

ROALD AMUNDSENS VEI 44 - 5001/423/246/2/0/0

Her vurderes ventilasjon ut ifra om det er avtrekk over tak eller via balansert luftbehandlingsaggregat, samt overstrømningsmulighet (tilluft) fra tilstøtende rom. Hvor er ventilasjonsaggregat eventuelt installert. Generell ventilering av oppholdsrom, våtrom og kjøkken. Ved synlige og tilgjengelige rør, sjekk materiale og sammenkoplingspunkter. Sjekk kondensisolasjon og termisk isolasjon. Lokalisering og sjekking av stoppekran. Stakeluker og lufting skal lokaliseres og undersøkes. Avløpskapasiteten skal undersøkes. Lukt fra avløpssystemet skal vurderes. Ved rør i rør, sjekk samleskap for tilgjengelighet, avløp til rom med sluk og foringsrør. Om materiale og type er kjent; vurder sammen med alder. For skjulte anlegg uten dokumentasjon vurderes kvalitet og alder. Det kontrolleres også hvordan boligen er oppvarmet.

Er det utført arbeider på vann eller avløpsledninger etter byggeår?
Ja

Kommentar:
Lokale endringer ifm renovering av badet og lagt opp rør-i-rør til kjøkken i 2010. Nye stikkledninger fra boligen i 2018. (Overvann og avløp skilt ut)

Er vanntrykk tilfredsstillende ved prøving av to tappesteder samtidig?
Ja

Hvordan type oppvarming har boligen?
Vedovn
Elektrisk via panelovner/ varmekabler
Varmepumpe

Ventilasjon:
Naturlig ventilasjon

Gjennomstrømning av tilluft
Ja

Er varmtvannsberederen kontrollert?
Ja

Kommentar:
Varmtvannsbereder på 194 liter, produsert i 2008 er installert på bad/vaskerom.

Totalvurdering av VVS

Kommentar:
Vannrør av plast (rør-i-rørsystem). Plastavløp. Visuell kontroll og enkel funksjonstest ga ingen tegn til svikt. Normalt vanntrykk og god avrenning på avløpet. Rørstokker installert på vegg i høyskap på kjøkken. Det er ført drensrør fra skapet inn til badet med "siklemikk" på vegg.
Rør- og avløpsanlegget fungerte ved en enkel test av dette på stedet. Videre kontroll av anlegget krever avansert teknologi. Dette ble ikke rekvirert. Utvendige stengekraner ble ikke søkt påvist.
Boligens rom er naturlig ventilert med spalteventiler på vinduer og gjennomstrømningsventiler på vegger.

Anbefalte tiltak / ytterligere undersøkelser anbefales?
Nei

ROALD AMUNDSENS VEI 44 - 5001/423/246/2/0/0

Levetid:

- Normal levetid på avtrekksvifte/ventilasjonsanlegg ca. 15 år.
- Forventet levetid på rørinstallasjon er 30-50 år.
- Forventet levetid på varmtvannsbereder er 25 år.

ROALD AMUNDSENS VEI 44 - 5001/423/246/2/0/0

11 Elektrisk anlegg og samsvarserklæringer

Hvis det er mer enn fem år siden boligen sist hadde tilsyn, skal den bygningssakkyndige foreta en forenklet vurdering av det elektriske anlegget. Det kontrolleres etter tegn på termiske skader på kabler, brytere, downlights, stikkontakter og elektrisk utstyr. Sjekke at kabler er tilstrekkelig festet, samt kontrollere kabelinnføringer og hull i inntak og om sikringsskap er tett så langt dette er mulig uten å fjerne kapslinger.

Type sikringer:
Jordfeilautomat

Hvor er sikringsskapet lokalisert?
Felles trapperom

Er det gjort arbeid på boligen etter originalt byggeår?
Ja

Kommentar:
Ny innmat i sikringsskapet i 2004. EL-kontroll utført i 2024.

Foreligger det samsvarserklæring?
Nei

Er det kursfortegnelse i skapet?
Ja

Ble det funnet synlige avvik?
Nei

Spørsmål til selger: Løses sikringene ofte ut?
Selger informerer at sikringene ikke løses ut.

Spørsmål til selger: Har det vært brann, branntilløp eller varmgang i anlegget?
Selger informerer om at det ikke er kjennskap til dette.

Hvordan er bereder tilkoblet strøm?
Berederen er datert før 2014 og koblet til med stikkontakt.

Anbefalte tiltak / ytterligere undersøkelser anbefales?
Nei

ROALD AMUNDSENS VEI 44 - 5001/423/246/2/0/0

Bilde



Roald Amundsens vei 44

2. etasje



Tegningen er ikke i målestokk. Arealangivelser er ca. arealer og må ikke forveksles med enhetens totale areal.

ANMELDELSESTEGNING


MÅL 1:100

TOMANNSHUS


FOR

INGENIØR O. SAGER

TRONDHEIM

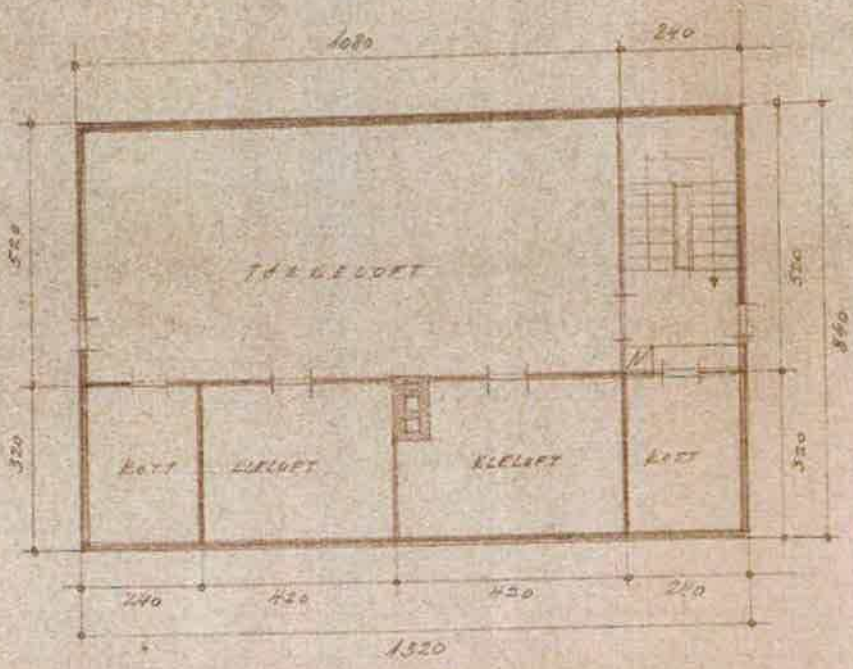

LOFTSPLAN

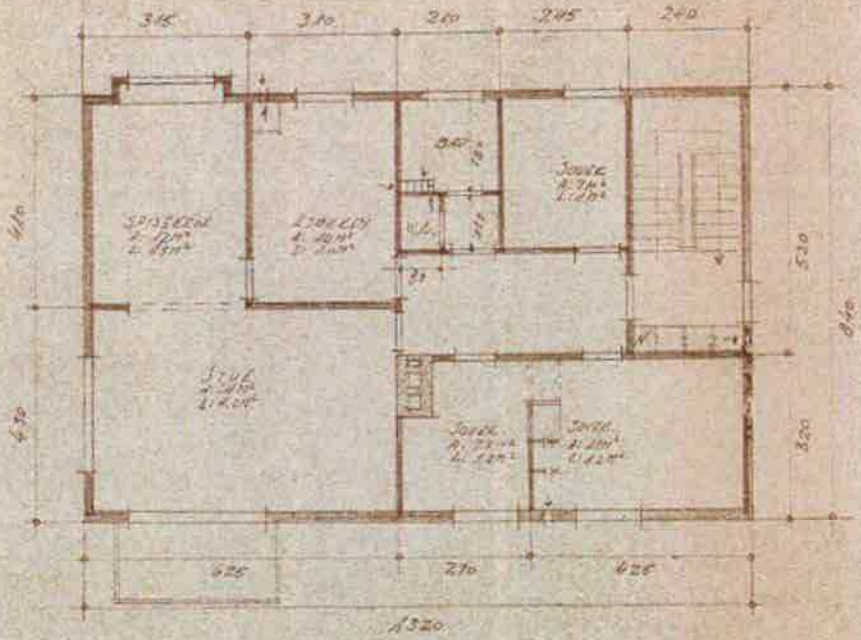


2. ETASJE

TRONDHEIM 1 FEBR. 50


O. Kofod

ARKITEKT M.N.A.L.

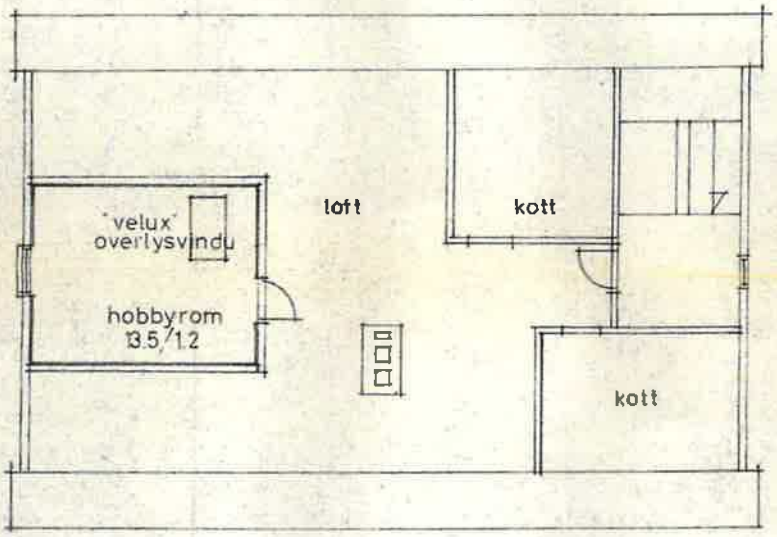

LOFTSPLAN.

BYGNINGSKONTOR
10 1967 61572
MOTTATT - JR. NR.

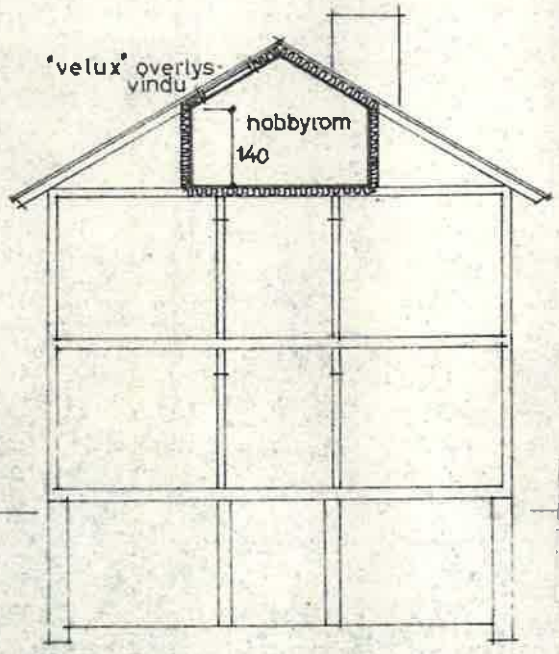


Sak nr. 67134
Dato 13 SEP 1967
OSLO BYGNINGSRÅD

SNITT.

ODD SAGÖR
ROALD AMUNDSENS VEI 44

MÅL 1:100 12-9-67

Eierseksjonering/~~reseksjonering~~
Gnr. 423 Bnr. 246
Seksjon nr.: 2
Felles

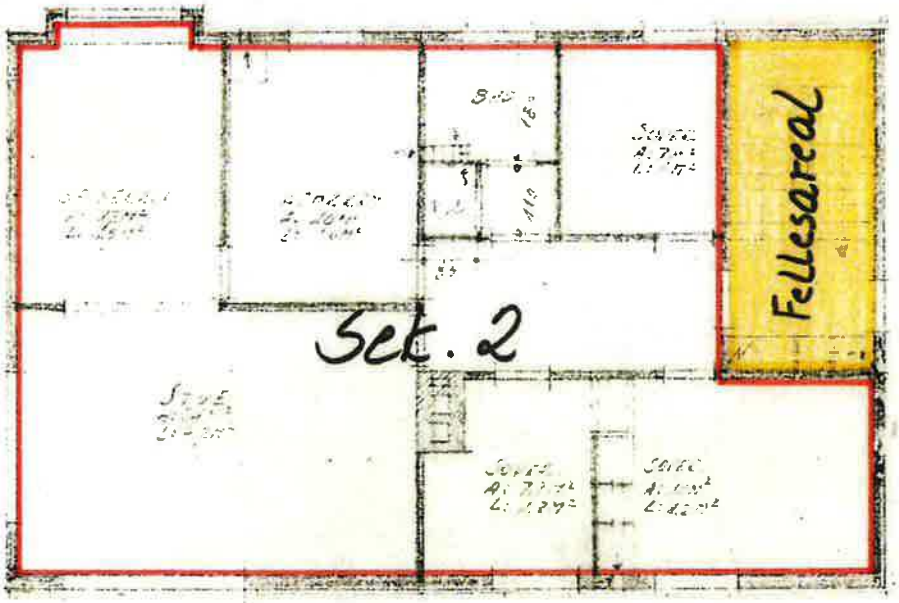


Plan 2. etg.

Rett utskrift/kopi bekreftes
TRONDHEIM KOMMUNE
Plan- og bygningsenheten

side 4

Eierseksjonering/~~roseksjonering~~
Gnr. 423 Bnr. 246
Seksjon nr.: 1-2
Felles

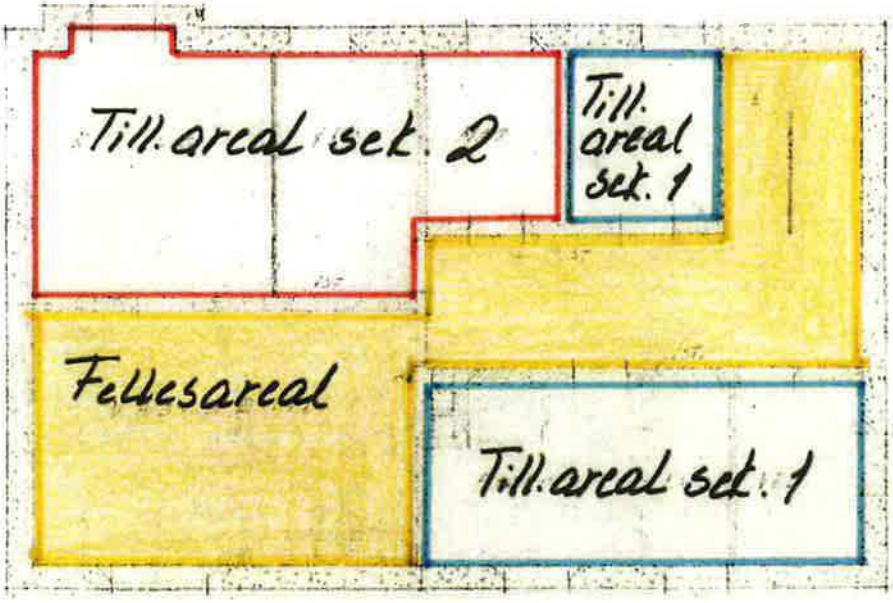

Plan kjeller

Rett utskrift/kopi bekreftes
TRONDHEIM KOMMUNE
Plan- og bygningsenheten

side 2


Eierseksjonering/~~reseksjonering~~
Gnr. 423 Bnr. 246
Seksjon nr.:
Felles



Plan loft

Rett utskrift/kopi bekreftes
TRONDHEIM KOMMUNE
Plan- og bygningsetaten

side 5

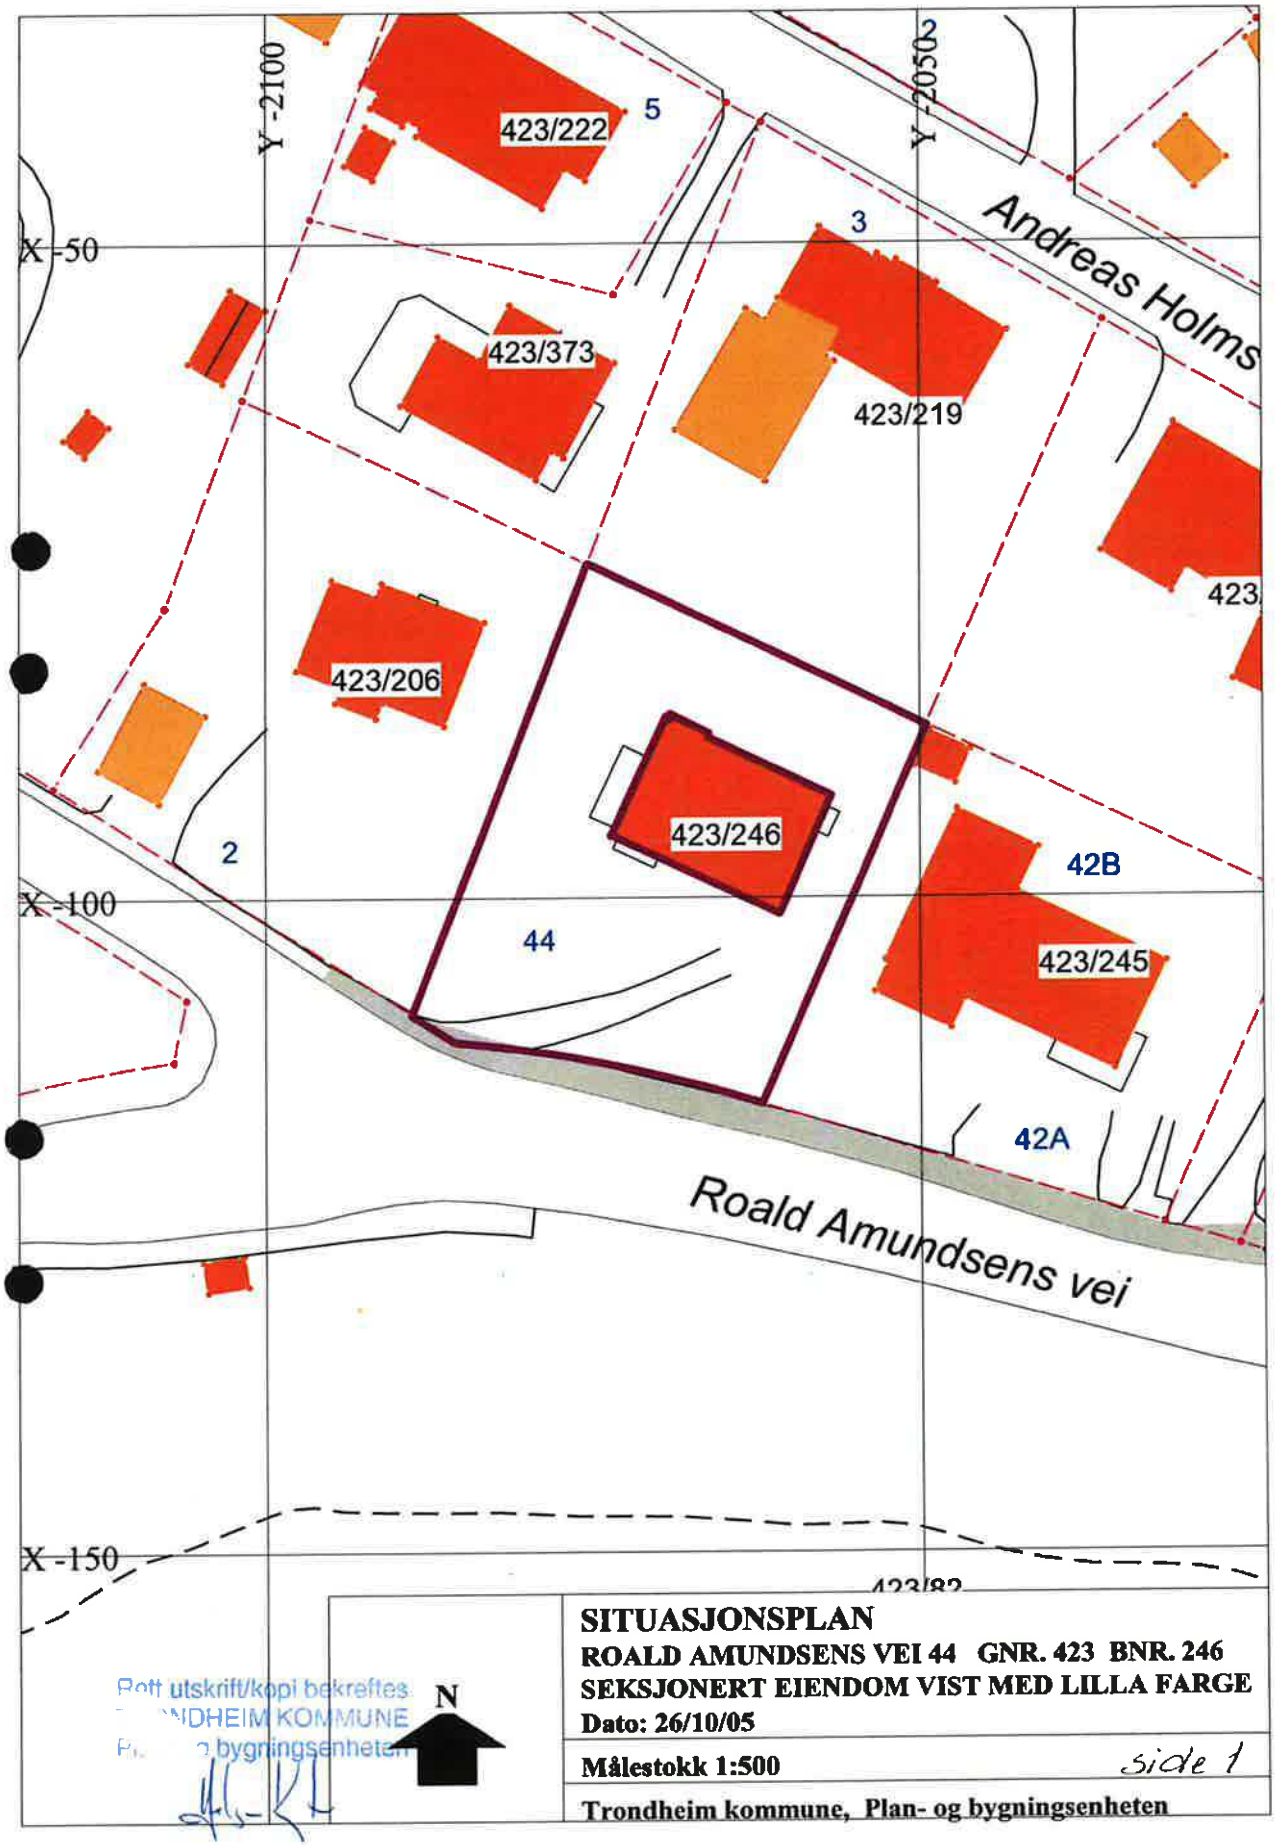

Rett utskrift/kopi bekreftes
...NDHEIM KOMMUNE
Pl... bygningsenheten

Energiattest



Adresse **Roald Amundsens vei 44, 7020 TRONDHEIM**	
Dato for energimerking **06.02.2026**	Merkenummer **Energiattest-2026-256697**
Bygningskategori **Småhus**	Bygningsnummer **182200247**
Gårdsnummer **423**	Bruksnummer **246**
Seksjonsnummer **2**	Bruksenhetsnummer **H0201**



Energikarakteren

Energikarakteren angir hvor energieffektiv boligen er, inkludert oppvarmingsanlegget. Energikarakteren er beregnet ut fra den typiske energibruken for boligtypen. Beregningene er gjort ut fra normal bruk ved et gjennomsnittlig klima. Det er boligens energimessige standard og ikke bruken som bestemmer energikarakteren. Boligdata i denne attesten er beregnet ut fra opplysninger som er gitt av boligeier. Der opplysninger ikke er oppgitt, brukes typiske standardverdier for den aktuelle bygningstypen.

Boliginformasjon

Byggeår **1951**	Bygningstype **Tomannsbolig horisontal delt**
Bruksareal **95,0 m²**	Oppvarmet bruksareal **95,0 m²**
Oppvarmet etasje **1**	Bygningsmateriale **Tre**
Oppvarming **Elektrisitet, Varmepumpe, Ved**	
Ventilasjon **Periodisk avtrekk**	

Energi

Beregnet vektet levert energi i normert klima er et nøkkeltall for å vurdere en bygnings energieffektivitet, der ulike energibærere (strøm, fjernvarme, varmepumpe) vekter ulikt.

Beregnet vektet levert energi i normert klima

Pr. KVM pr. år **238,80 kWh/m²**

Beregnet levert energi i lokalt klima

Pr. KVM pr. år **247,27 kWh/m²**	Totalt levert pr. år **25 254 kWh**



Roald Amundsens vei 44, 7020 TRONDHEIM

Detaljering

Bygningsform **Nei**	Vegger **Nei**
Vindu **Nei**	Gulv **Ja**
Takkonstruksjon **Ja**	Ytterdører **Ja**
Energibruk **Nei**	Lekkasjetall **Nei**
Solceller **Nei**	

Roald Amundsens vei 44, 7020 TRONDHEIM

Tiltak

Tiltak utendørs

Tiltak 1: Montere urbryter på motorvarmer

Det monteres urbryter (koblingsur) på motorvarmeren slik at den ikke står på mer enn nødvendig.

Tiltak 2: Skifte til sparepærer på utebelysning

Sparepærer på 5, 7, 11, 15, og 20 W tilsvarer glødelamper på henholdsvis 25, 40, 60, 75 og 100 W. Sparepærer gir like mye lys som vanlige glødelamper, men bruker bare rundt 20% av energien. De varer dessuten lenger, 8.000-15.000 timer mot 1.000 - 2.500 timer for glødelamper.

Tiltak 3: Termostat- og nedbørsstyring av snøsmelteanlegg

Snøsmelteanlegget er kun manuelt styrt, eller styres kun etter lufttemperatur. Det installeres automatikk slik at snøsmelteanlegget både er temperatur- og nedbørsstyrt. Det kan være i form av en temperatur- og snøføler i bakken, med temperatur - og fuktføler i luften.Snøsmelteanlegget aktiveres kun ved behov dvs.når det registreres nedbør og kulde samtidig.

Tiltak 4: Montere automatikk på utebelysning

Det kan monteres fotocelle på utebelysningen slik at det automatisk går av/på etter dagslyset/mørket. Eller det kan monteres bevegelsessensor slik at lyset kun går på ved bevegelse og slås av automatisk etter forhåndsinnstilt tid.

Brukertiltak

Tiltak 5: Slå av lyset og bruk sparepærer

Slå av lys i rom som ikke er i bruk. Utnytt dagslyset. Bruk sparepærer, spesielt til utelys og rom som er kalde eller bare delvis oppvarmet.

Tiltak 6: Bruk varmtvann fornuftig

Bytt til sparedusj hvis du ikke har. For å finne ut om du bør bytte til sparedusj eller allerede har sparedusj kan du ta tiden på fylling av ei vaskebøtte; nye sparedusjer har et forbruk på kun 9 liter per minutt. Ta dusj i stedet for karbad.Skift pakning på dryppende kraner.Dersom varmtvannsberederen har nok kapasitet kan temperaturen i berederen reduseres til 70gr.

Tiltak 7: Tiltak utendørs

Monter urbryter (koblingsur) på motorvarmeren slik at den ikke står på mer enn nødvendig. Skift til sparepærer. Sparepærer på 5, 7, 11, 15, og 20 W tilsvarer glødelamper på henholdsvis 25, 40, 60, 75 og 100 W, og de varer dessuten lenger, 8.000-15.000 timer mot 1.000-2.500 timer for glødelamper. Det kan monteres fotocelle på utebelysningen slik at det automatisk går av/på etter dagslyset/mørket. Eller det kan monteres bevegelsessensor slik at lyset kun går på ved bevegelse og slås av automatisk etter forhåndsinnstilt tid. For snøsmelteanlegg som kun er manuelt styrt av/på eller ift. lufttemperatur kan det installeres automatikk slik at snøsmelteanlegget både er temperatur- og nedbørsstyrt dvs. når det registreres nedbør og kulde samtidig.

Tiltak 8: Redusér innetemperaturen

Ha en moderat innetemperatur, for hver grad temperatursenkning reduseres oppvarmingsbehovet med 5 %. Mennesker er også varmekilder; jo flere gjester – desto større grunn til å dempe varmen. Ha lavere temperatur i rom som brukes sjelden eller bare deler av døgnet. Montér tetningslister rundt trekkfulle vinduer og dører (kan sjekkes ved bruk av myggspiral/røyk eller stearinlys). Sett ikke møbler foran varmeovner, det hindrer varmen i å sirkulere. Trekk for gardiner og persienner om kvelden, det reduserer varmetap gjennom vinduene.

Tiltak 9: Slå el.apparater helt av

Elektriske apparater som har stand-by modus trekker strøm selv når de ikke er i bruk, og må derfor slås helt av.

Tiltak 10: Vask med fulle maskiner

Fyll opp vaske- og oppvaskmaskinen før bruk. De fleste maskiner bruker like mye energi enten de er fulle eller ikke.

Tiltak 11: Spar strøm på kjøkkenet

Ikke la vannet renne når du vasker opp eller skyller. Bruk kjeler med plan bunn som passer til platen, bruk lokk, kok ikke opp mer vann enn nødvendig og slå ned varmen når det har begynt å koke. Slå av kjøkkenventilatoren når det ikke lenger er behov. Bruk av microbølgeovn til mindre mengder mat er langt mer energisparende enn komfyren. Tin frossenmat i kjøleskapet.Kjøl - og frys skal avrimes ved behov for å hindre unødvendig energibruk og for høy temperatur inne i skapet / boksen (nye kjølekap har ofte automatisk avriming). Fjern støv på kjøleribber og kompressor på baksiden. Slå av kaffetraker når kaffen er ferdig traktet og bruk termos. Oppvaskmaskinen har innebygde varmeelementer for oppvarming av vann og skal kobles til kaldvannet, kobles den til varmtvannet øker energibruken med 20 - 40 % samtidig som enkelte vaske - og skylleprosesser foregår i feil temperatur.

Tiltak 12: Luft kort og effektivt

Ikke la vinduer stå på gløtt over lengre tid. Luft heller kort og effektivt, da får du raskt skifta lufta i rommet og du unngår nedkjøling av gulv, tak og vegger.

Tiltak 13: Velg hvitevarer med lavt forbruk

Når du skal kjøpe nye hvitevarer så velg et produkt med lavt strømforbruk. Produktene deles inn i energiklasser fra A til G, hvor A er det minst energikrevende. Mange produsenter tilbyr nå varer som går ekstra langt i å være energieffektive. A+ og det enda bedre A++ er merkinger som har kommet for å skille de gode fra de ekstra gode produktene.

Tiltak 14: Følg med på energibruken i boligen

Gjør det til en vane å følge med energiforbruket. Les av måleren månedlig eller oftere for å være bevisst energibruken. Ca halvparten av boligens energibruk går til oppvarming.

Tiltak 15: Fyr riktig med ved

Bruk tørr ved, god trekk, og legg ikke i for mye av gangen. Fyring i åpen peis er mest for kosens skyld. Hold spjeldet lukket når ovnen/peisen ikke er i bruk.

Bygningsmessige tiltak

Tiltak 16: Isolere loftsluke

Loftsluken isoleres og tettes ved bruk av tettelister for å redusere varmetap og direkte luftlekkasjer.

Tiltak 17: Montering tetningslister

Luftlekkasjer mellom karm og ramme på vinduer og mellom karm og dørblad kan reduseres ved montering av tetningslister. Lister i silikon- eller EPDM-gummi gir beste resultat.

Tiltak 18: Etterisolering av yttertak / loft

Evt. kaldt loft kan etterisoleres med isolasjonsmatter eller løsblåst isolasjon. Etterisolering krever dampsperre på varm side av isolasjonen. Tetting av loftsluke må alltid gjennomføres samtidig for at det ikke skal opptre kondens i taket over loftsluka. For etterisolering av yttertak avhenger utførelse/metode av dagens tilstand.

Tiltak 19: Etterisolering av yttervegg

Yttervegg etterisoleres. Metode avhenger av dagens løsning. For å sjekke vindtetting av yttervegg anbefales termografering og tetthetsprøving.

Tiltak 20: Etterisolering av kaldt loft

Kaldt loft kan etterisoleres med isolasjonsmatter eller løsblåst isolasjon. Etterisolering krever dampsperre på varm side av isolasjonen. Tetting av loftsluke må alltid gjennomføres samtidig for at det ikke skal opptre kondens i taket over loftsluka.

Tiltak 21: Termografering og tetthetsprøving

Bygningens lufttetthet kan måles ved hjelp av metode for tetthetsmåling av hele eller deler av bygget. Termografering kan også benyttes for å kartlegge varmetap og lekkasjepunkter. Metodene krever spesialutstyr og spesialkompetanse og må utføres av fagfolk.

Tiltak 22: Randsoneisolering av etasjeskillere

Kald trekk i randsonen av trebjelkelag kan utbedres ved å isolere bjelkelaget i randsonen. Utvendig kan man forsøke å tette vindsperra nederst på utsiden av veggen.

Tiltak på luftbehandlingsanlegg

Tiltak 23: Skifte avtrekksvifte på bad til ny med fuktstyring

Dersom avtrekksvifte på bad kun har manuell styring av/på kan det vurderes å montere ny avtrekksvifte med fuktstyring, dvs. at den starter/stopper automatisk ved behov avh. av luftens relative fuktighet og reduserer den totale luftutskiftningen og dermed varmetapet.

Tiltak 24: Montere blafrespjeld på kjøkkenventilator

Dersom kjøkkenventilator ikke har blafrespjeld, bør dette monteres for å redusere luftutskiftningen og dermed varmetapet.

Tiltak på sanitæranlegg

Tiltak 25: Isolere varmtvannsrør

Uisolerte varmtvannsrør isoleres for å redusere varmetapet.

Tiltak på elektriske anlegg

Tiltak 26: Tidsstyring av elektrisk gulvvarme / takvarme

For gulvvarme eller takvarme med styringsenhet m/termostat kan det vurderes utskiftning til ny styringsenhet med kombinert termostat- og tidsstyring. Dersom mange slike styringsenheter og/eller panelovner skiftes ut bør det vurderes et system hvor temperatur og tidsinnstillinger i ulike rom i boligen styres fra en sentral enhet. Merk at flere vanlige typer termostater også har mulighet for tidsstyring i form av aktivering av programfunksjonsknapp bak deksel, se medfølgende bruksanvisning.

Tiltak 27: Temperatur- og tidsstyring av panelovner

Evt. eldre elektriske varmeovner uten termostat skiftes ut med nye termostatregulerte ovner med tidsstyring, eller det ettermonteres termostat / spareplugg på eksisterende ovn. Dersom mange ovner skiftes ut bør det vurderes et system hvor temperatur og tidsinnstillinger i ulike rom i boligen styres fra en sentral enhet.

Tiltak 28: Tidsstyring av panelovner

Elektriske varmeovner er utstyrt med termostat men har ikke automatikk for tidsstyring / nattsenkning av temperaturen. Dersom ovnene er meget gamle kan det vurderes en utskiftning til nye ovner med termostat- og tidsstyring, eller det ettermonteres spareplugg eller automatikk for tidsstyring på eksisterende ovn.Dersom mange ovner skiftes ut bør det vurderes et system hvor temperatur og tidsinnstillinger i ulike rom i boligen styres fra en sentral enhet.

Om grunnlaget for energimerket

Enova er ansvarlig for energimerkeordingen. Energimerket beregnes på grunnlag av oppgitte opplysninger om boligen. For informasjon som ikke er oppgitt, brukes typiske standardverdier for den aktuelle bygningstypen fra tidsperioden den ble bygd i. Beregningsmetodene for energikarakteren baserer seg på NS 3031.


https://www.enova.no/energimerking

Spørsmål om energiattesten

Spørsmål om energiattesten, energimerkeordningen eller gjennomføring av energieffektivisering og tilskuddsordninger kan rettes til Enova Svarer.

For ytterligere råd og veiledning om effektiv energibruk se våre nettsider.

https://www.enova.no

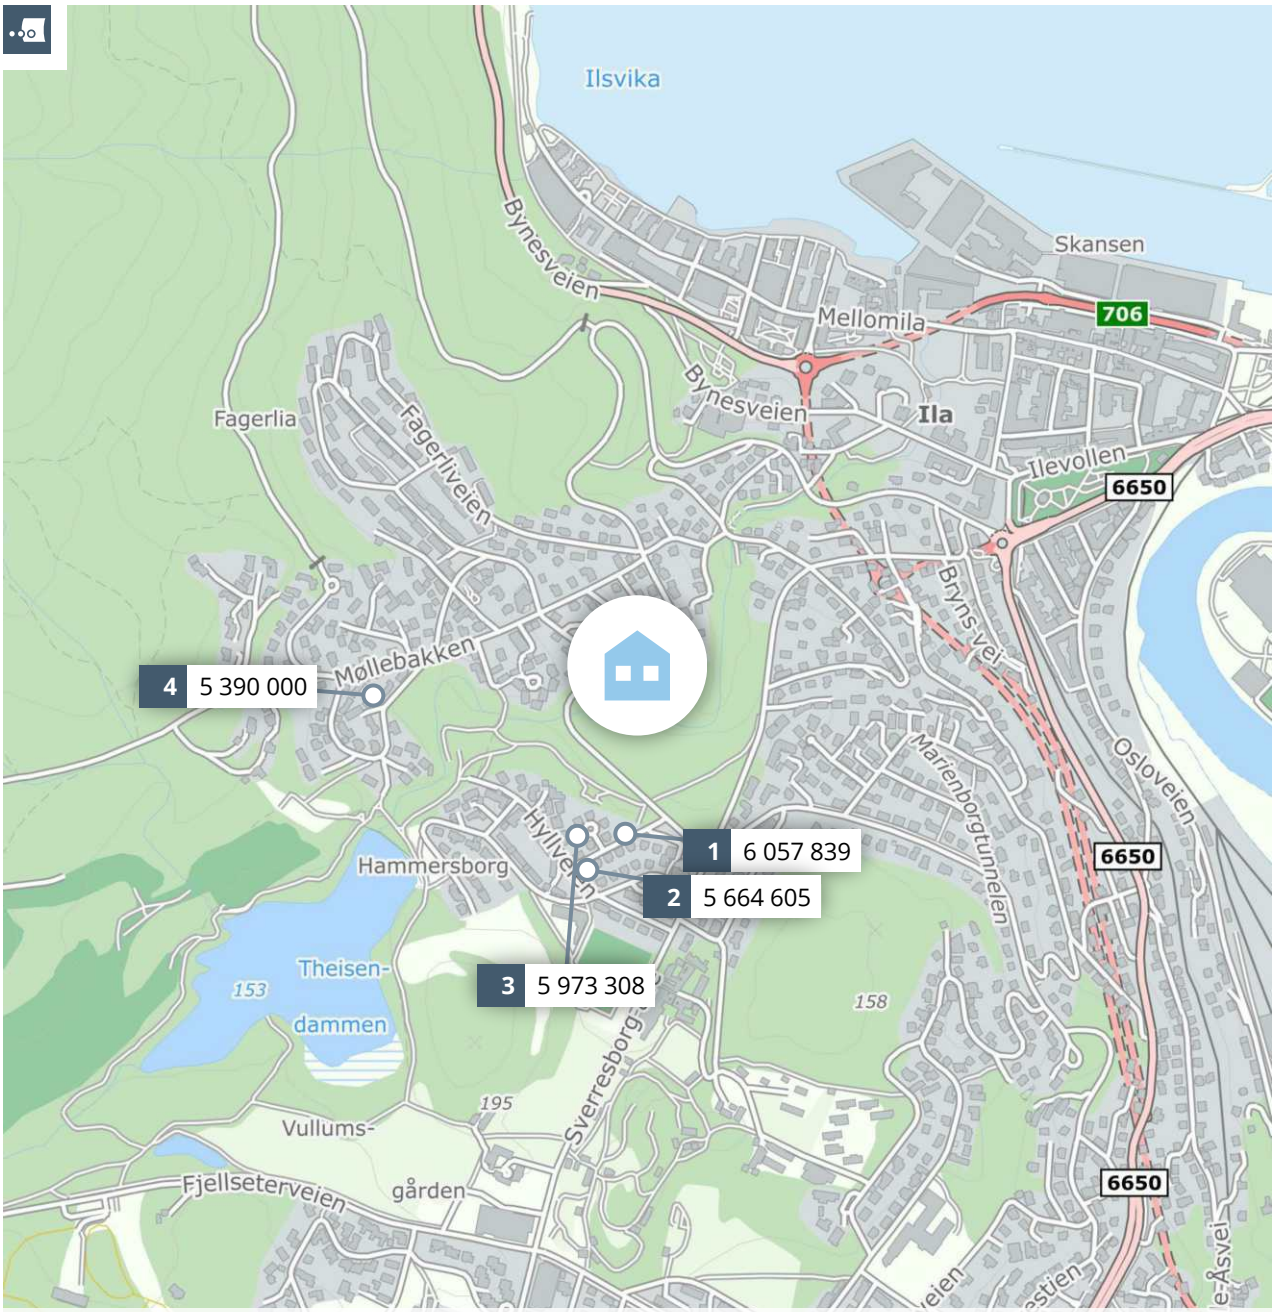

Meglers verdivurdering

ROALD AMUNDSENS VEI 44

PRIVATMEGLEREN

Rapport utført av Benum & Johansen den 16.02.2026

Meglers verdivurdering baserer seg på kjente omsetningstall, eksterne kilder og statistikker fra Eiendomsverdi. Den endelige verdien er korrigert etter meglerens beste skjønn, basert på kjennskap og erfaring i markedet. Det tas forbehold om at interessen i markedet og den endelig salgsprisen kan avvike fra meglers verdivurdering. Eiendomsverdi og megler er uten ansvar for eventuelle feil i innhentet datagrunnlag. Denne verdivurderingen er opphavsrettslig beskyttet. Uten meglerforetakets samtykke, kan ikke verdivurderingen benyttes i forbindelse med privatsalg eller egen markedsføring av eiendommen. Verdivurderingen skal ikke benyttes i forbindelse med lånebehandling. Ønsker du en verdifastsettelse for bruk til finansiering, bør det innhentes en etakst/verditakst. Ansvarlig megler: Magne O. Opheim.

En tjeneste fra
Eiendomsverdi AS

Roald Amundsens vei 44, 7020 TRONDHEIM

Selveier tomannsbolig på selveiertomt, bygget i 1951

GNR 423 BNR 246 FNR 0 SNR 2 KOMMUNE 5001 TRONDHEIM GRUNNKRETS MØLLEHAUGEN

Verdivurdert til

5 750 000

0	5 750 000	60 526
Fellesgjeld	Totalt	m² pris

	BRA-i	BRA-e	BRA-b	TBA	GUA	ALH
Areal	95 m²	- m²	- m²	- m²	- m²	- m²
Tomt						- m²
Byggeår						1951

Fellesutgifter	480
Formue	0
Soverom	3
Etasjer	2


Parkering Peis

Sammenlignbare salg i nærområdet

	EIENDOM				SALGSDATO	PRISANT	PRIS	FELLESGJ	TOTALPRIS	M² PRIS
1	Gustav Byes vei 2				15.05.2024	5 490 000	**5 650 000**	407 839	6 057 839	**66 570**
	91 m²	1952	15,6 daa	3 sov						
2	Gustav Byes vei 9				28.08.2025	4 990 000	**5 250 000**	414 605	5 664 605	**60 910**
	93 m²	1952	- m²	3 sov						
3	Gustav Byes vei 12				21.09.2023	5 500 000	**5 550 000**	423 308	5 973 308	**61 580**
	97 m²	1953	- m²	3 sov						
4	Kaptein Roosens vei 16 A				01.03.2023	5 490 000	**5 390 000**	0	5 390 000	**57 957**
	93 m²	1958	496 m²	2 sov						

Verdien er basert på en vurdering av boligen og en sammenligning av andre salg som er gjort i området.

Historiske omsetninger

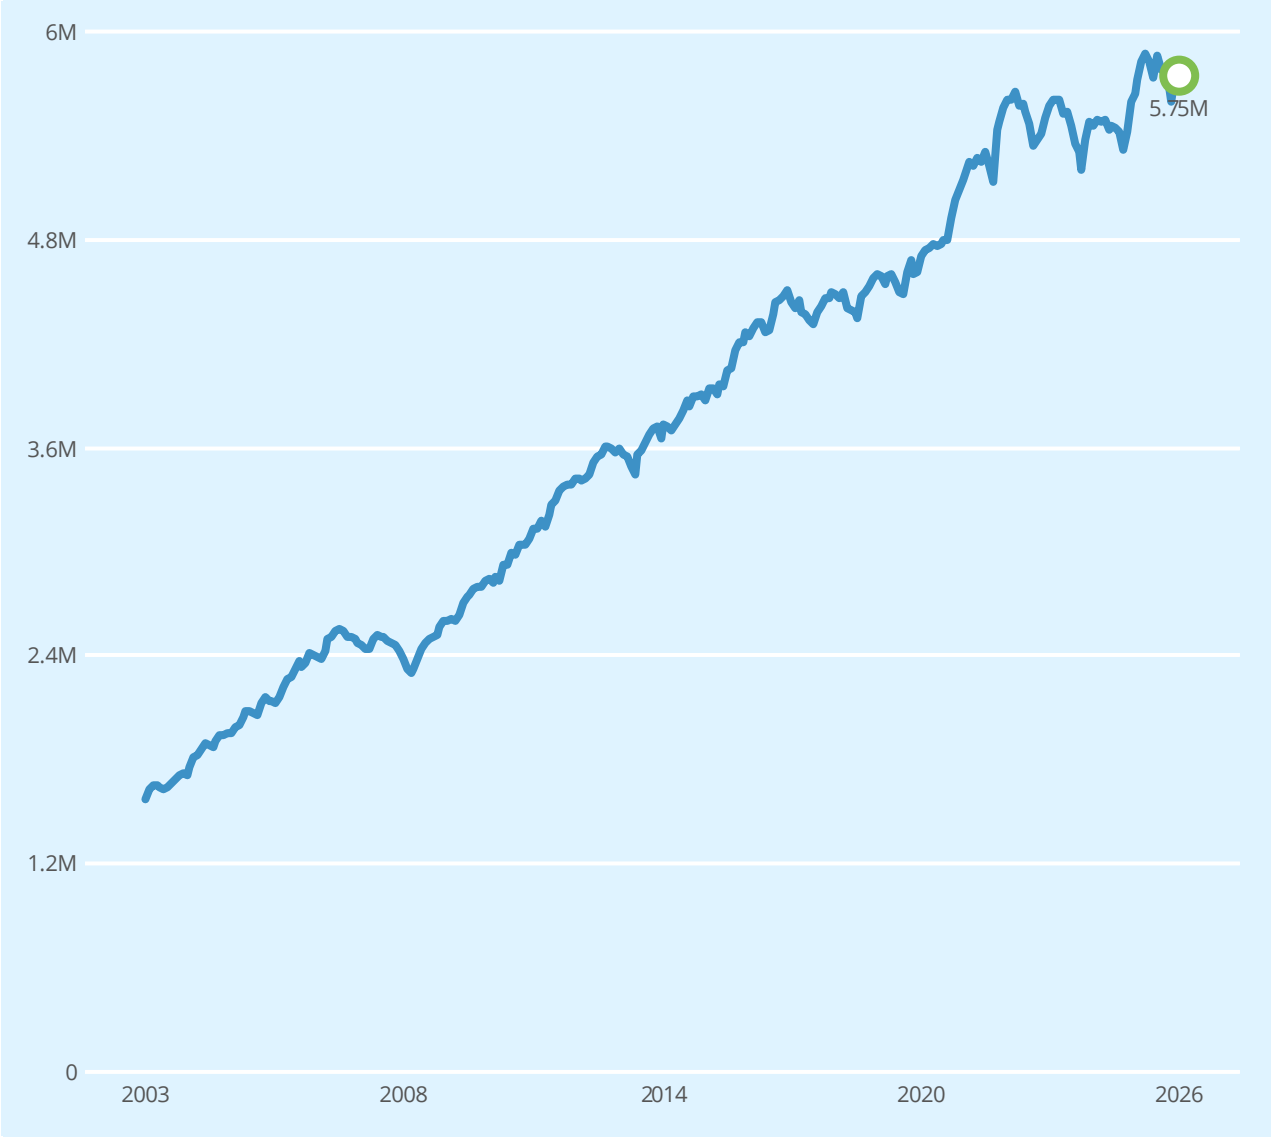

Salg | Meglers verdivurdering | Prisindeks | Endring av eiendom

1 Horisontaldelt tomannsbolig

REGISTRERT	SALGSDATO	TINGLYST	PRISANT	PRIS	FELLESGJELD	TOTALPRIS	
23.10.2015		23.10.2015	-	1 000 000	-	1 000 000	2
08.05.2015		08.05.2015	-	1 000 000	-	1 000 000	3
23.09.2005		23.09.2005	-	1 000 000	-	1 000 000	3

2 Megler oppgir at sist kjente markedsomsetning ikke er relevant for dagens markedsverdi. Årsak: Ikke fritt markedssalg.

3 Forhold ved omsetningen tyder på at dette ikke er en reell markedsomsetning, og er derfor utelatt i grafen.

Tomannsboliger til salgs i 7020 TRONDHEIM nå

1
tomannsboliger til salgs

5.0M
4.8M
4 700 000 Prisantydning i snitt
4.6M
4.4M

Annonsene har i snitt ligget ute i
256
dager

Tomannsboliger solgt i 7020 TRONDHEIM siste 6 mnd

14
tomannsboliger solgt

6 760 000 Prisantydning i snitt
6 756 000 Salgspris i snitt

Solgt i snitt i løpet av
58
dager

for 0.5% over prisantydning

Analyse m²-priser

60 526 Roald Amundsens vei 44
Totalpris 5 750 000

44 991 Grunnkrets i snitt siste 6 mnd
44 804 Midtbyen bydel i snitt siste 6 mnd

TRONDHEIM KOMMUNE

Byggesakskontoret

Delegasjonssak nr: FBR MIN 1854/13

Tor Eskil Lian
Roald Amundsens vei 44

N-7020 TRONDHEIM

IGANGSETTINGSTILLATELSE

Vår saksbehandler	Vår ref.	Deres ref.	Dato
Simen Andreas Aas	13/23517 oppgis ved alle henvendelser		24.05.2013

Roald Amundsens vei 44, godkjent søknad uten ansvarsrett for tilbygg til eksisterende veranda

Byggested: **Roald Amundsens vei 44** Gnr./Bnr.: **423/246**
Tiltakshaver: **Tor Eskil Lian**

Innledning
Deres søknad om mindre tiltak på bebygd eiendom, er mottatt byggesakskontoret 08.05.2013.

Tegninger mottatt byggesakskontoret 07.05.2013 ligger til grunn for behandlingen av søknaden.

Søknaden gjelder tilbygg til eksisterende veranda.

Forhåndskonferanse er ikke avholdt.

Planstatus
Eiendommen omfattes av kommuneplanens arealdel, vedtatt 21.03.2013. Eiendommen er vist som bolig.

Eiendommen omfattes også av reguleringsplan R307, vedtatt 16.11.1932. Eiendommen er regulert til boligformål.

Nabovarsel
Naboer og gjenboere er varslet på lovbestemt måte. Det er ikke innkommet merknader til omsøkte tiltak.

Tiltaket
Tiltaket gjelder tilbygg til eksisterende veranda, i form av utvidelse langs fasade.

Byggesakskontoret finner å kunne godkjenne tiltaket som omsøkt, men oppfordrer søker til å

vurdere følgende endringer:

- Å beholde noen bordbredders avstand mellom veranda og vinduer.
- Etter kommunens syn ville det gi en estetisk sett bedre løsning dersom eksisterende veranda og omsøkte tiltak får samme dybde. Både en utvidelse av eksisterende veranda, eller redusert dybde av omsøkt tiltak, vil være kurante løsninger.

Følges de foreslåtte endringer, vil det være tilstrekkelig å sende inn reviderte tegninger ved ferdigstillelse.

De foreslåtte endringer er kun veiledende, og tiltaket kan om ønskelig utføres som omsøkt.

Byggesakskontoret har utover dette ingen merknader til det omsøkte tiltaket og arbeidet kan igangsettes.

VEDTAK:

SØKNAD OM MINDRE TILTAK PÅ BEBYGD EIENDOM GODKJENNES.

Det vises til plan- og bygningsloven §§ 20-2 og 21-4.

Informasjon fra byggesakskontoret

Klagerett
Vedtaket kan påklages av alle involverte parter innen 3 uker. For nærmere orientering, se vedlagte melding om rett til å klage på forvaltningsvedtak.

Gebyrer og avgifter
Gebyrer og avgifter i samsvar med utstedte fakturaer skal betales. Gebyrer og avgifter må også betales hvis vedtaket påklages.

Ansvar
Som tiltakshaver er du ansvarlig for at tiltaket blir utført i samsvar med bestemmelser gitt i eller med hjemmel i plan- og bygningsloven.

Melding om igangsatt arbeid
Byggesakskontoret ber Dem vennligst melde fra om når arbeidene settes i gang. Dette kan gjøres ved hjelp av et elektronisk skjema som finnes på:
www.trondheim.kommune.no/bygging/igangsatt-ferdigstilt-arbeid.

Ildsted
Dersom det skal installeres nytt ildsted, må dette meldes til Trondheim kommunale feiervesen.

Bortfall av tillatelse
Er tiltaket ikke satt i gang senest 3 år etter at tillatelse er gitt, faller tillatelsen bort. Det samme gjelder hvis tiltaket innstilles i mer enn 2 år. Tilsvarende gjelder for dispensasjon. Fristene kan ikke

forlenges, jf. plan- og bygningsloven § 21-9.

Ferdigattest/ midlertidig brukstillatelse
Tiltaket må ikke tas i bruk før det foreligger ferdigattest/ midlertidig brukstillatelse, jf. plan- og bygningsloven § 21-10.

Vi gjør oppmerksom på at søknad om ferdigattest eller midlertidig brukstillatelse kan gjøres ved hjelp av et elektronisk skjema som finnes på: www.trondheim.kommune.no/bygging/ferdigattest.

Med hilsen
TRONDHEIM KOMMUNE

Steinulf Hoel
bygningssjef

Simen Andreas Aas
Byggesaksbehandler

Elektronisk dokumentert godkjenning uten underskrift

Vedlegg:
Melding om rett til å klage på forvaltningsvedtak

TRONDHEIM KOMMUNE	Vår referanse	Vår dato
Byggesakskontoret	13/23517	24.05.2013

MELDING OM RETT TIL Å KLAGE PÅ FORVALTNINGSVEDTAK

Denne meldingen gir viktige opplysninger hvis De ønsker å klage på vedtak De har fått underretning om.

Klagerett
De har rett til å klage på vedtaket.

Hvem kan De klage til?
Klagen sendes byggesakskontoret. Hvis byggesakskontoret ikke tar klagen til følge, vil den bli oversendt til bygningsrådet for behandling. Dersom bygningsrådet ikke tar klagen til følge vil den bli oversendt til Fylkesmannen i Sør-Trøndelag for endelig avgjørelse.

Klagefrist
Klagefristen er 3 uker fra den dag De mottar vedtaket. Det er tilstrekkelig at klagen er postlagt før fristen går ut. Dersom De klager så sent at det kan være uklart for oss om De har klaget i rett tid, bør De oppgi datoen for når De mottok dette brevet. Dersom De klager for sent, kan vi se bort fra klagen. De kan søke om å få forlenget fristen. I så fall må De oppgi årsaken til at De ønsker dette.

Rett til å kreve begrunnelse
Dersom De mener byggesakskontoret ikke har begrunnet vedtaket, kan De kreve en slik begrunnelse før fristen går ut. Ny klagefrist blir da regnet fra den dagen De mottar begrunnelsen.

Innholdet i klagen
De må presisere:
- hvilket vedtak De klager over
- årsaken til at De klager
- den eller de endringer som De ønsker
- eventuelle andre opplysninger som kan ha betydning for vurderingen av klagen.

Klagen må undertegnes.

Utsetting av gjennomføringen av vedtaket
Selv om De har klagerett, kan vedtaket vanligvis gjennomføres straks. De kan imidlertid søke om å få utsatt gjennomføringen av vedtaket til klagefristen er ute eller til klagen er avgjort, jf. forvaltningsloven § 42.

Rett til å se saksdokumentene og til å kreve veiledning
Med visse begrensninger har De rett til å se dokumentene i saken. Reglene om dette finnes i forvaltningslovens §§ 18 og 19. De må i tilfelle ta kontakt med byggesakskontoret.

Byggesakskontoret kan gi nærmere veiledning om adgangen til å klage, om framgangsmåten og om reglene for saksbehandling.

Kostnader ved klagesaken
De kan søke om å få dekket utgifter til nødvendig advokathjelp etter reglene om fritt rettsråd. Vanligvis gjelder visse inntekts- og formuesgrenser. Fylkesmannen eller deres advokat kan gi nærmere opplysninger om dette.

Det er også adgang til å kreve dekning for vesentlige kostnader i forbindelse med klagesaken. Forutsetningen er da vanligvis at vedtaket blir endret til gunst for en part. Reglene om erstatning for sakskostnader finnes i forvaltningsloven § 36. Klageinstansen kan orientere Dem om retten til å kreve slik dekning.

Postadresse:
TRONDHEIM KOMMUNE
Byggesakskontoret
Postboks 2300 Sluppen
7004 TRONDHEIM

Besøksadresse:
Erling Skakkes gate 14

Telefon:
+47 72542500

Telefaks:
+47 72542511


Organisasjonsnummer:
NO 989 091 565

E-postadresse: byggesak.postmottak@trondheim.kommune.no
Internettadresse: www.trondheim.kommune.no/byggesak



0 B 4 6 U / 518646

13/23517-1 V2 Roald Amundsens

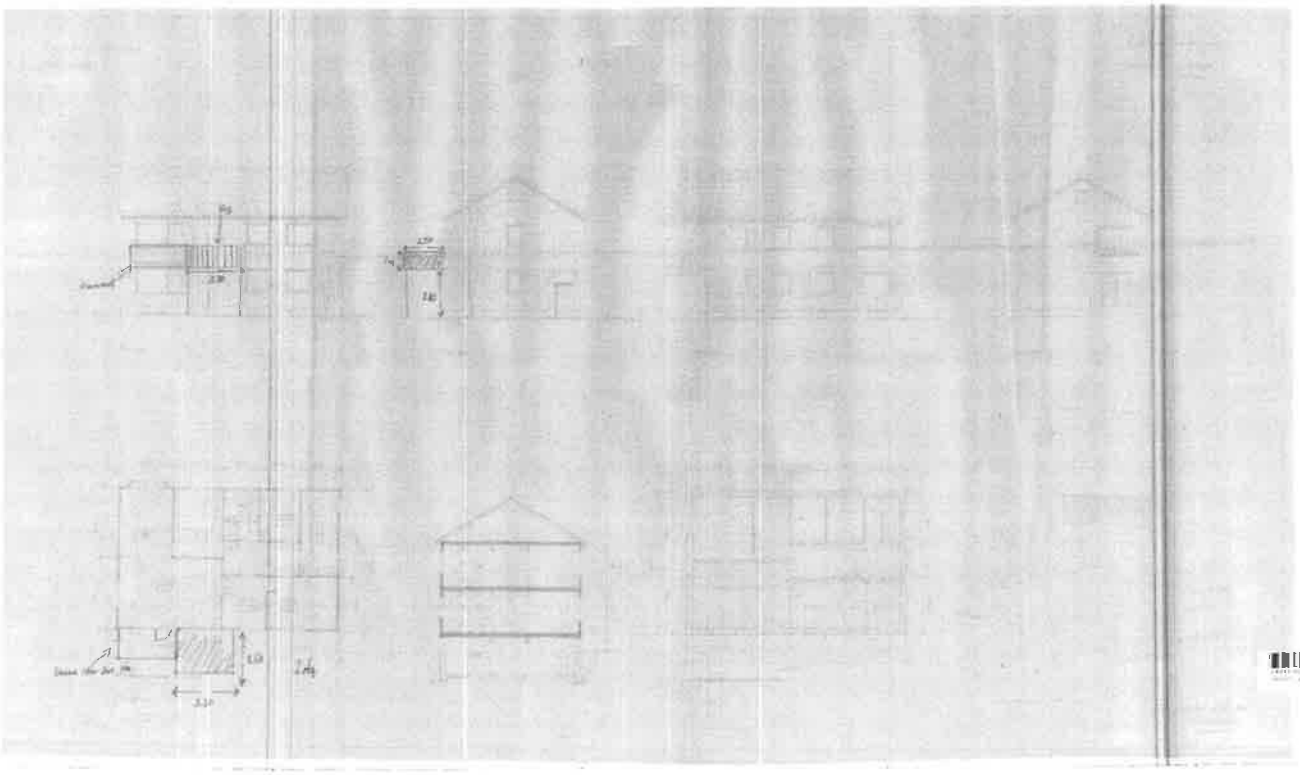

TRONDHEIM BYGNINGSRÅD

Bygn.råd. jnr.

G.nr.	Br.nr.	Bygningsrådets møte	Sak nr. 67/1544
Matr.nr. ROALD AMUNDSENS V. 44.		den 13.9.67.	

Byggemelding fra Odd Sagör på innredning av hobbyrom på loft over 2. etasje på Roald Amundsens vei nr. 44.

Vedtak:

Planene godkjennes.
Rommet tilfredsstiller ikke kravene til varig opp - holdsrom og godkjennes således ikke som dette.
Det må anbringes redningstau i samråd med brannsjefen.

8000-6-67 Sørheim Engros A/S

Skjema for søknad om byggetillatelse
utarbeidet av
Norsk Kommunalteknisk Forening
(Ettertrykk forbudt)

Rich. Andvord. Bl. 672.
Ny revidert utgave jan. 1966.

BYGNINGSKONTORET
10 1967 01572
MOTTATT - JR. NR.

Søknad om byggetillatelse

i henhold til bygningslov av 18. juni 1965 § 93, jfr. departementets byggeforskrifter av 15. desember 1949 med midlertidig tillegg av 1. desember 1965.

Søknaden skal utferdiges i 2 eksemplarer og inneholde nøyaktig redegjørelse for alle forhold som er nødvendig til bedømmelse av arbeidets lovlighet. Det skal være ledsaget av de bilag som forlanges i byggeforskriftenes kap. 54 § 1.

Søknaden skal undertegnes av byggherre, anmelder og også av ansvarshavende så snart han er godkjent, jfr. lovens § 98 og forskr. kap. 54 § 1 nr. 4.

Tegningene, som også må være i 2 eksemplarer, skal være datert og undertegnet.

Søknaden og det fastsatte gebyr innsendes til bygningssjefens kontor. Anm. kr 5,—
Kontr. " 10,—
Kr. 15,—

Til **BYGNINGSRÅDET** i Trondheim

I henhold til bygningslovens § 93 søkes om byggetillatelse for følgende arbeid på matr. nr. .....
Roald Amundsens vei gate nr. 44

Bygningens art: [1] Våningshus, forretnings- og kontorbygning, fabrikk, verkstedbygning, lager, garasje, uthus, skur, skole, forsamlingslokale. Bygninger som ikke går inn under foranstående tilføyes: .....

Arbeidets art: [1] Nybygging, ombygging, tilbygging, påbygging, innredning, hovedreparasjon og andre arbeider innredning av loftsrom

Den kalkulerte verdi av byggearbeidet: [2] Kr. 3.500,-

Sak nr.	Behandlet
671544	13 SEP. 1967.

T. HEIM BYGNINGSRÅD

Følgende opplysninger skal gis:

Forsk. kap. 54 § 1 nr. 1 a. Idet oversiktsplan eller situasjonskart vedlegges oppgis:

Tomtens størrelse ..... m²
Eldre bebyggelse areal ..... 110 m²
Areal av nybygg ..... m²
Samlet golvflate i alle etasjer ekskl. kjeller og loft [3] ..... m²

[1]) Strek under det som passer.
[2]) Skal utfylles for oppgave til Statistisk Sentralbyrå. Tomteverdi medtas ikke.
[3]) Loft og kjeller regnes kun med i den utstrekning det innredes til beboelses- og arbeidsrom.

Forskr. kap. 54 § 1 nr. 1 b. Følgende tegninger vedlegges:

plan, snitt, fasade

Forskr. kap. 54 § 1 nr. 1 c. Byggegrunnens beskaffenhet, den beregnede belastning pr. m² og fundamentering:
(Jfr. også forskr. kap. 2–4 og 43 § 1)

Forskr. kap. 54 § 1 nr. 1 d. Drenering, hovedkloakk og vanntilførsel:

Lovens § 74 nr. 2. Fasadens forhold til nabobygninger:

Forskr. kap. 54 § 1 nr. 2. Særlige konstruksjoner:

ingen

Forskr. kap. 54 § 1 nr. 3. Naboer og gjenboere. [4]
(Jfr. lovens § 94 nr. 3) (Oppgave over vedkommende eiendommer og deres eiere eller festere skal gis. Med søknaden skal følge gjenparter av varselbrevene og kvittering for at brevene er sendt):-

Lovens § 94 nr. 2. Arbeid som er betinget av tillatelse fra annen myndighet, herunder arbeidstilsynet,
(Jfr. forskr. kap. 54 § 1 nr. 5) jfr. lov om arbeidervern av 7. desember 1956 (§ 16).
(Arbeidstilsynets uttalelse skal vedlegges søknaden):

Lovens §§ 66 og 71. Adkomst og avstand fra veg.

[4]) Gjenboer er eier eller fester av eiendommen som ligger på motsatt side av veg eller gate.

Forskr. kap. 53 § 3.

Framspring m.v.:

ingen

Forskr. kap. 48 § 2.
(Jfr. forskr. kap. 50 nr. 3)

Takoppbygg:

ingen

Lovens § 70.
(Jfr. forskr. kap. 19, 47 og 53 § 1)

Avstand fra nabogrense og annen bebyggelse:

forskriftsmessig

Forskr. kap. 9 § 2 og 43 § 2.

Isolasjon mot grunnfuktighet:

Forskr. kap. 9 – 19.

Vegger:

2" x 4" stendere
papp, panel, 10 cm. mineralull

Forskr. kap. 22.

Takkonstruksjoner og taktekning:

2" x 8" sperrer, stentekking

Forskr. kap. 25.

Etasjeskillere:

tregulv

Forskr. kap. 5.

Varme- og lydisolasjon:

10 cm. mineralull

Forskr. kap. 21.

Innvendige trapper, bredde, stigningsforhold m.v.:

forskriftsmessig

Forskr. kap. 27 – 31.

Piper, ildsteder, sentralvarmeanlegg, ventilasjon og søppelnedkast:

elektrisk oppvarming

Forskr. kap. 44. **Etasjehøyder, rommenes golvflate og lysareal:**

se snitt

Lovens § 76. **Tilleggsrom:**

———

Lovens § 75. **Priveter – WC:**

———

Lovens § 103. **Innhengning:**

———

Ytterligere opplysninger:

Loftsrommet skal brukes til hobbyvirksomhet.

Trondheim den 11/9 19 67

anmelder

byggherre


Adresse: ....

Adresse: Roald Amundsens vei 44

Innsendes senere


ansvarshavende

Adresse: ....

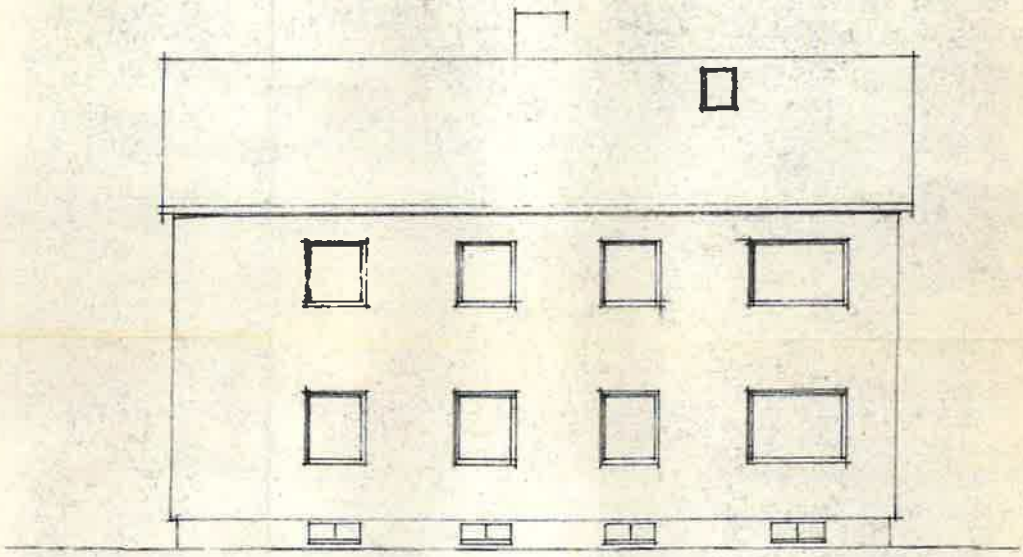

NORDFASADE

BYGNINGSKONTR.
10 1967 01572
MOTTATT - JR. NR.

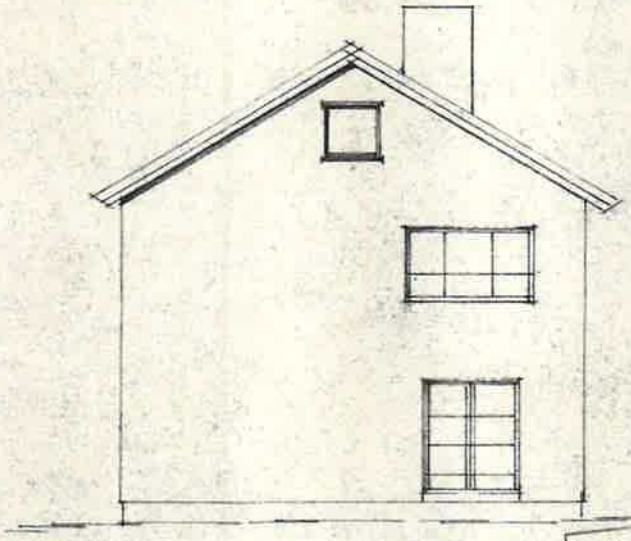

VESTFASADE

Sak nr. 67154*
Behandlet 13 SEP. 1967.
T. HEIN BYGGE RÅD

ODD SAGOR
ROALD AMUNDSENS VEI 44

MÅL 1:100 12-9-67

, den 27. februar 1951.

Herr inspektör Odd Sagör,
h e r .

Ang. Deres 2-mannsbolig på nr. 44, Roald Amundsens vei.

Etter Deres söknad av 23/2-51 meddeles midlertidig innflyttingstillatelse for begge leiligheter.

Inspeksjon av bygningen for utstedelse av bruksattest vil bli foretatt etter nærmere avtale.

Gunnar Stabell.

Maalø

5563 1.

J.nr. 69/50

Byggemelding

for alle meldepliktige arbeider i samsvar med byggelovens § 131.

Meldingen som skal sendes inn i 2 eksemplarer, skal inneholde nøyaktig utgreiing for alle forhold som er nødvendig for å bedømme lovligheten av arbeidet, og være ledsaget av de vedlegg som kreves i lovens § 132.

Tegningene, som også må være i 2 eksemplarer, skal utføres tydelig på holdbart papir eller lerret, datert og undertegnet.

Meldingen sendes til bygningssjefens kontor.

Til Bygningsrådet i Trondheim.

I medhold av byggelovens § 131 meldes herved at det på matr. nr. 44 Roald Amundsens vei aktes utført følgende arbeider: (Byggearbeidets art og bygningens bruk.)

Tomannshus av tre i to etasjer

Trondheim, den 18. februar 1950

Byggherre: Odd Sagar (egenhendig underskrift)

Adresse: Magnus d. Godes gt. 4.

Anmelder: arkitekt A. Kofoed

Adresse: Leif Tronstads vei 5

Ansvarshavende: Isak Moe.

Innvers gt. 23

I det en viser til de nedenfor nevnte paragrafer i byggeloven kreves opplyst:

§ 132, passus 1 a.

Tomtas størrelse ca. 952 m²

Eldre bebyggelses areal 0 m²

Nye bygningers areal 110.88 m²

§ 132, passus 1 b. Etternevnte tegninger legges ved: Planer, snitt og fasader i mål 1:100, situasjonsplan i mål 1:250 in duplo

§ 132, passus 1 c. Byggegrunnens beskaffenhet, den beregnede belastning pr. m², og fundamentering:
(Se dep. forskrifter kapt. XXII.)

§ 132, passus 1 d. Drenering, hovedkloak og vanntilførsel:

Drenering rundt grunnmur. Kloak og vann ved tomten.

§ 132, passus 1 e. Fasadens forhold til nabobygninger:

§ 132, passus 2. Særlige konstruksjoner:

§ 132, passus 3. Naboforhold: (Attest om varsel til nabo legges ved):

§ 132, passus 5. Bygning bestemt til industriell virksomhet, fabrikk eller håndverk:

§ 48 og 62. Bygningens forhold til opparbeidet gate eller godkjent adkomst:

Adkomst fra Roald Amundsens vei som situasjonsplanen viser.

§ 63. Ildsfarlige og sundhetsfarlige anlegg:
(Se dept. forskrifter kapt. XIV, XV, XVII.)

§ 66, passus 2. Framspring eller tilbaketrekking av fasaden:

Framgår av tegningene.

§ 66, passus 3. Sokkelframspring:

§ 67, passus 1. Balkonger, baldakiner og hengende karnapper:

1 balkong i 2 etasje.

§ 68. Utvendige trapper, kjellernedganger, lys- og luftgraver:

§ 73. Arker og andre oppbygg over hovedgesims:

§ 75 og 115. Avstand fra nabogrense og annen bebyggelse:
Min. 4 m.

§ 89 og 113. Byggematerialets art og veggenes konstruksjon:
4"x4" bindingsverk med 4 lag papp og 4 lag panel

§ 81. Isolasjon: I og paa grunnmur isoleres med asfaltpapp.
Grunnmur smøres utv. med asfaltsmurning.

§ 87. Taktekking: 1" tg takbord dobbel lekting og krumstein.
(Se dept. forskrifter, kapt. XI.)

§ 89–92. Innvendige trappers bredde og stigningsforhold: Hovedtrapp 105 utv. vange inntr. 25 opptr. 18,5. Kjellertrapp utv. vange 80, inntr, 22 opptr., 18.5

§ 99–103. Piper, trukne rør, oppvarming og ventilasjon: Centralvarmeanlegg
(Se dept. forskrifter kapt. XII, XIII, XIV.)
Vaskerom, kjøkken, bad og W.C. ventileres over tak.
Spiskammer og veggfaste skap ventileres i yttervegg.

§ 104–107. Etasjehøyde i rommene: golvflate og lysareal I etasjene 2,50 m, i kjeller 2,20 m.
Golvflate og lysareal er påskrevet tegningene.

§ 108. Rom for vask og tørring av klær. Rom for klær, matvarer og brensel:
Framgår av tegningene.

§ 109. Klosetter: 2 stk. W.C.

§ 148. Innhegning:

Ytterligere opplysninger

Gjeldende servitutter:

Sendes helserådet.

Trondheim bygningssjefkontor, den 25. februar 1950.

Gunnar Habbestad.

Roald Amundsens vei 44.

Sendes bygningsrådet.

Matboder, rulle- og törkerom i kjelleren må ventileres effektivt, likeså loftsrom.

Trondheim helseråd, den 1. mars 1950.

A. Lundsund
stadsfysikus

P. Gaus
helseinspektör.

Etter helserådets uttalelse av 1.3.50 og på vilkår som der er satt, godkjennes planen idet en tar forbehold med hensyn til husets plassering på tomten. Idet en viser til bygningslovens § 132, punkt b, siste punktum, må en forlange nye anmeldelsestegninger innsendt. På tomten hviler refusjonsplikt for gategrunn og gateopparbeidelse.

Trondheim bygningsråd, den 15. mars 1950.

R. F. Reeder.
(sign.)

Adr.av. Boktr., Trondh.

, den 18. mars 1950.

Herr arkitekt A. Kofoed,
Leif Tronstads vei 5,
h e r .

Deres byggemelding av 18/2-50 på vegne av Odd Sagör om oppföring av våningshus av tre i 2 etasjer på nr. 44, Roald Amundsens vei, ble behandlet av bygningsrådet på mötet den 15. mars d.å. med beslutning:

"Etter helserådets uttalelse av 1/3-50 og på vilkår som der er satt, godkjennes planen idet en tar forbehold med hensyn til husets plasering på tomten. Idet en viser til bygningslovens § 132, punkt b, siste punktum, må en forlange nye anmeldelsestegninger innsendt. På tomten hviler refusjonsplikt for gategrunn og gateopparbeidelse."


Helserådefs uttalelse:


"Matboder, rulle og törkerom i kjeller må ventileres effektivt, likeså loftsrom."


Arbeidet må ikke settes i gang för:


1) Anvisning på materialer foreligger.
2) Materialanvisningen er forevist på bygningssjefkontoret.
3) Byggetillatelseskort er innlöst hos kemneren ved erleggelse av det tariffmessige gebyr.
4) Husets beliggenhet på tomten er påvist av bygningssjefkontorets oppmålingsavdeling.
5) Ansvarshavende i henhold til Trondheims vedtekter til bygningslovens § 137 har underskrevet byggemeldingen.


Gunnar Stahl.

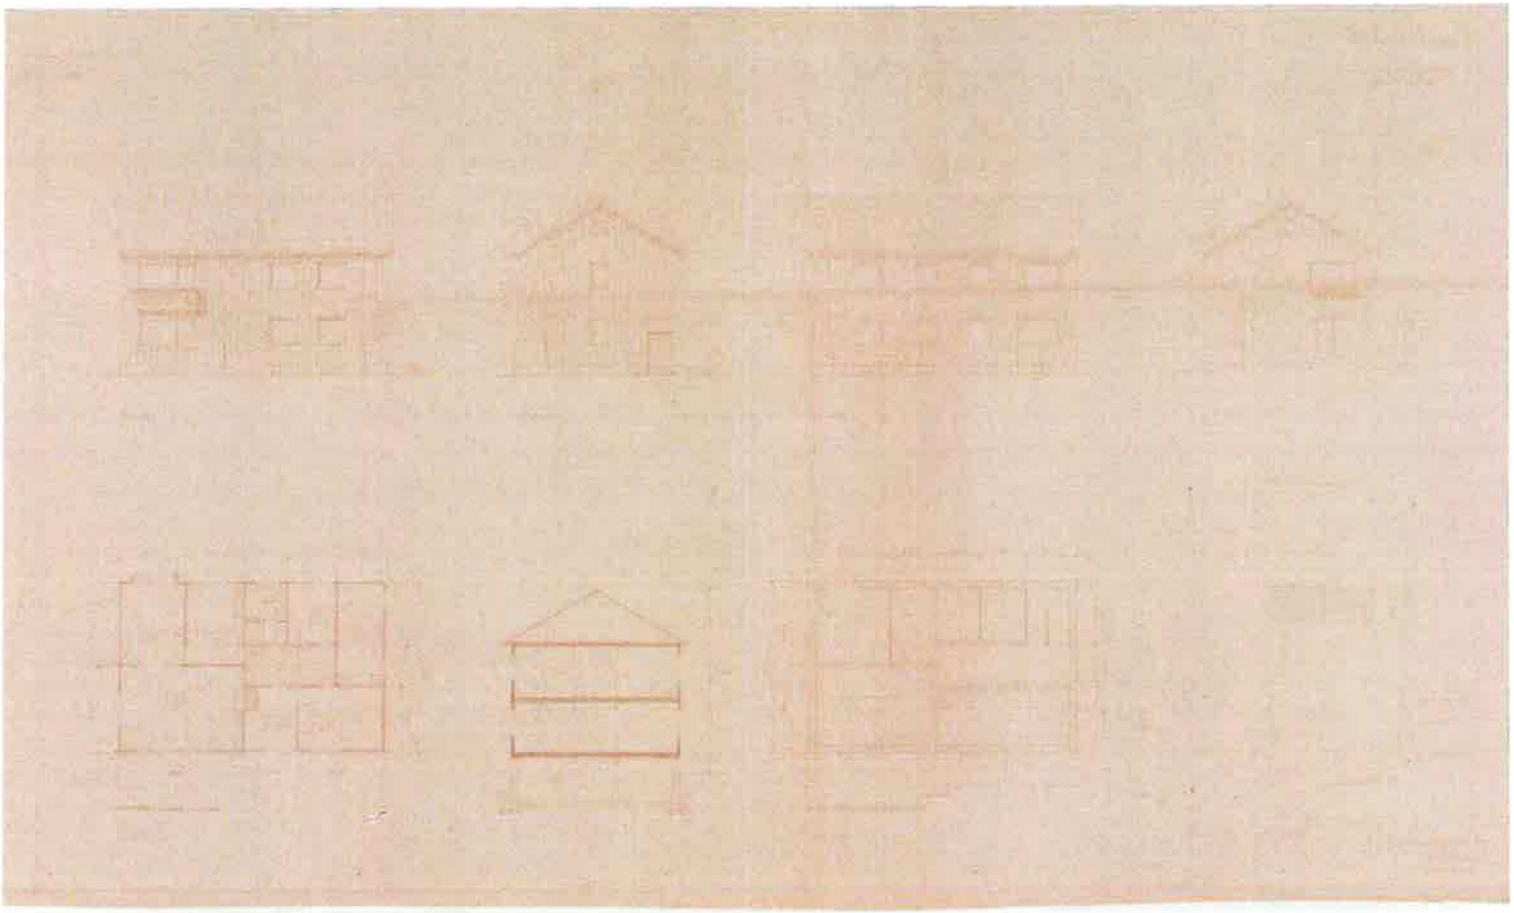

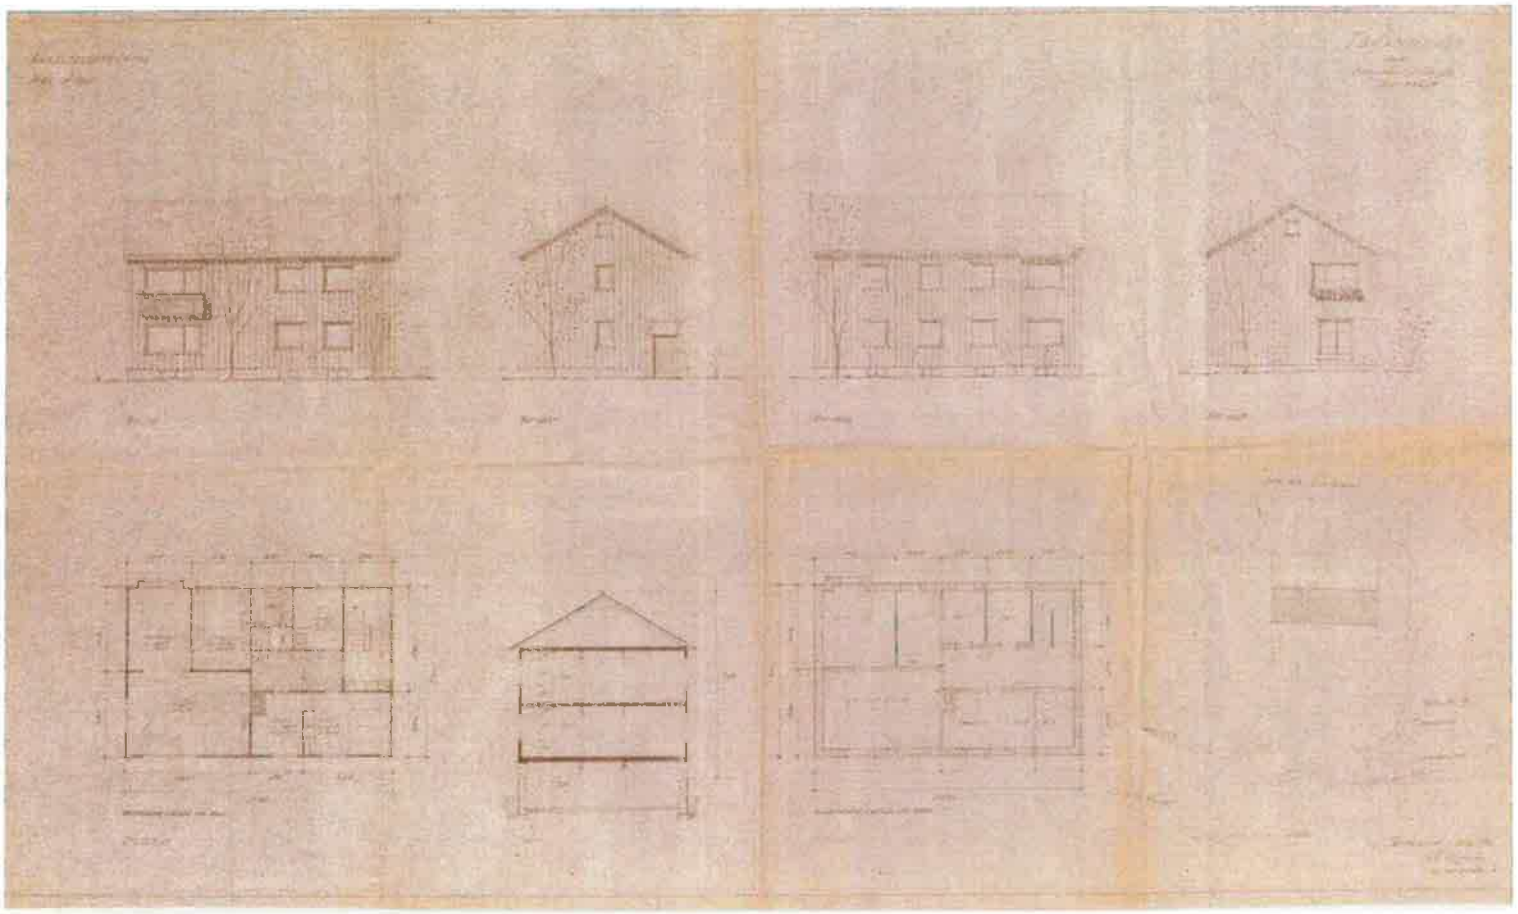

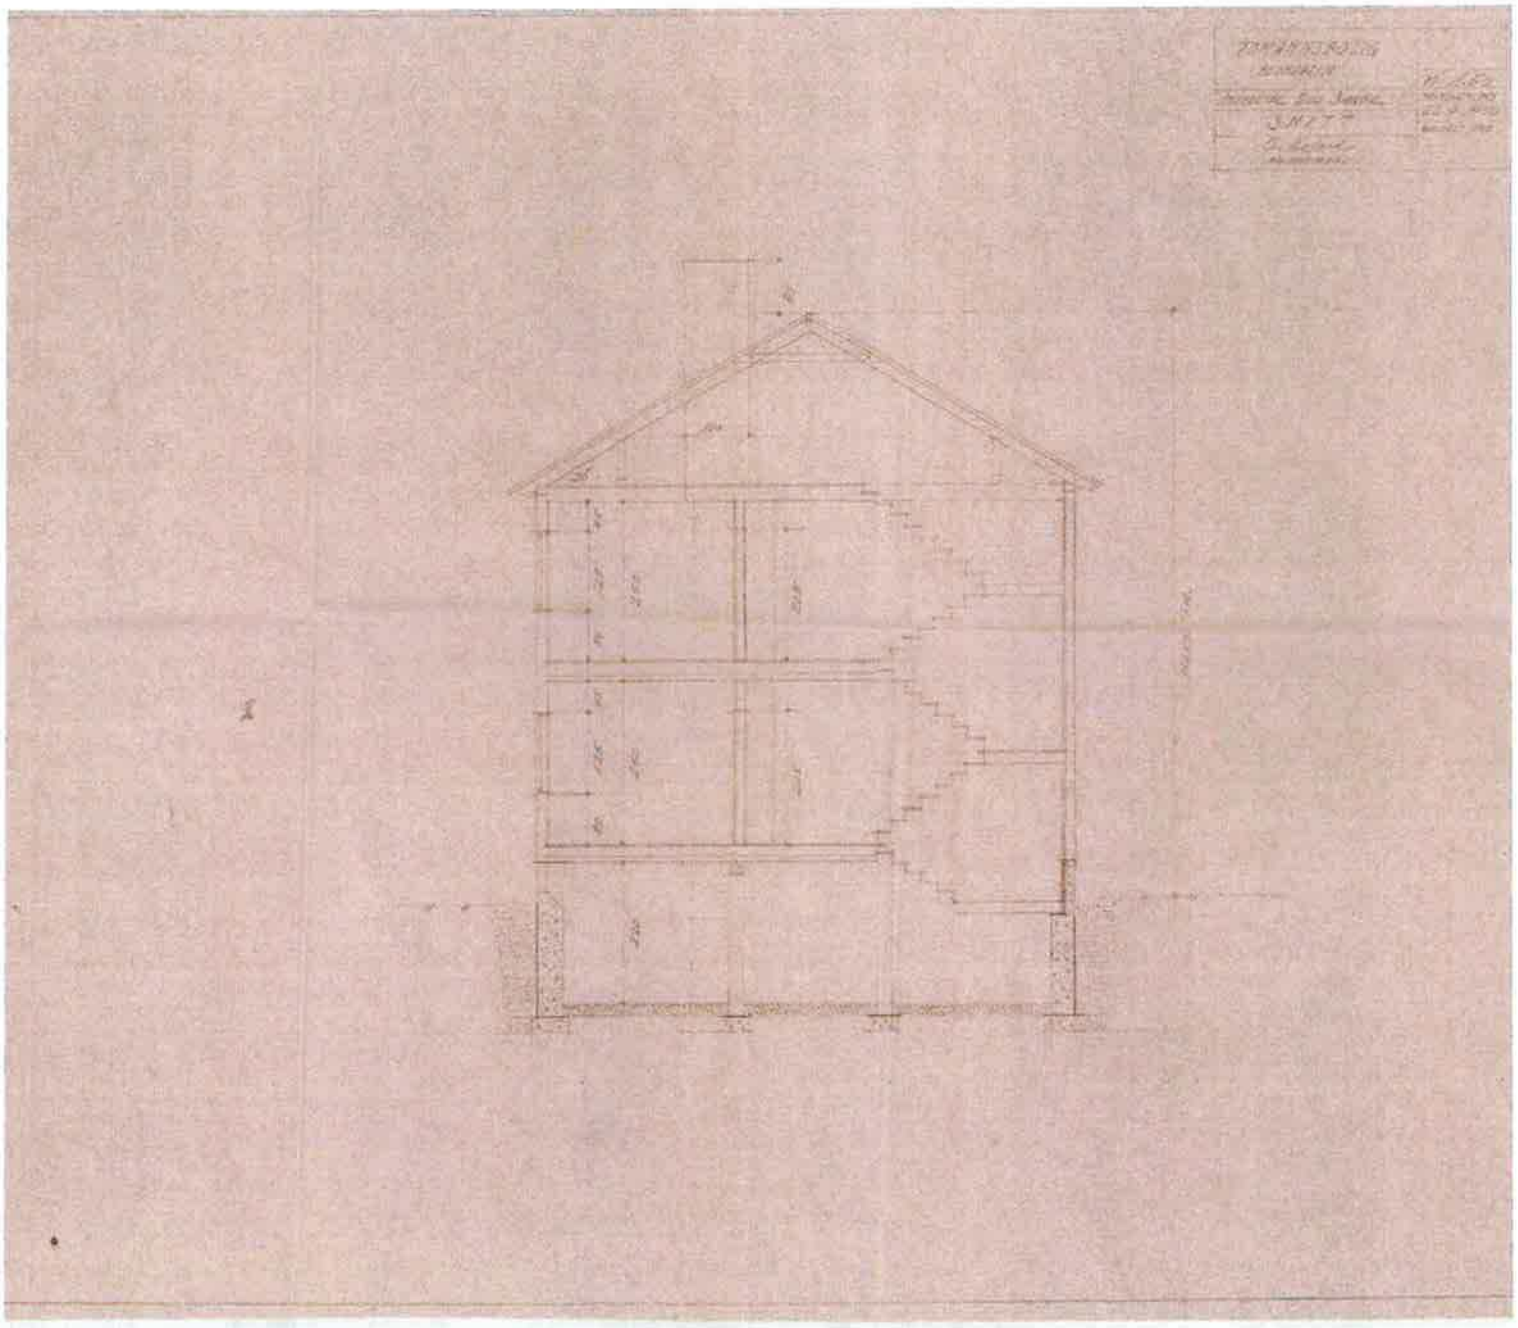

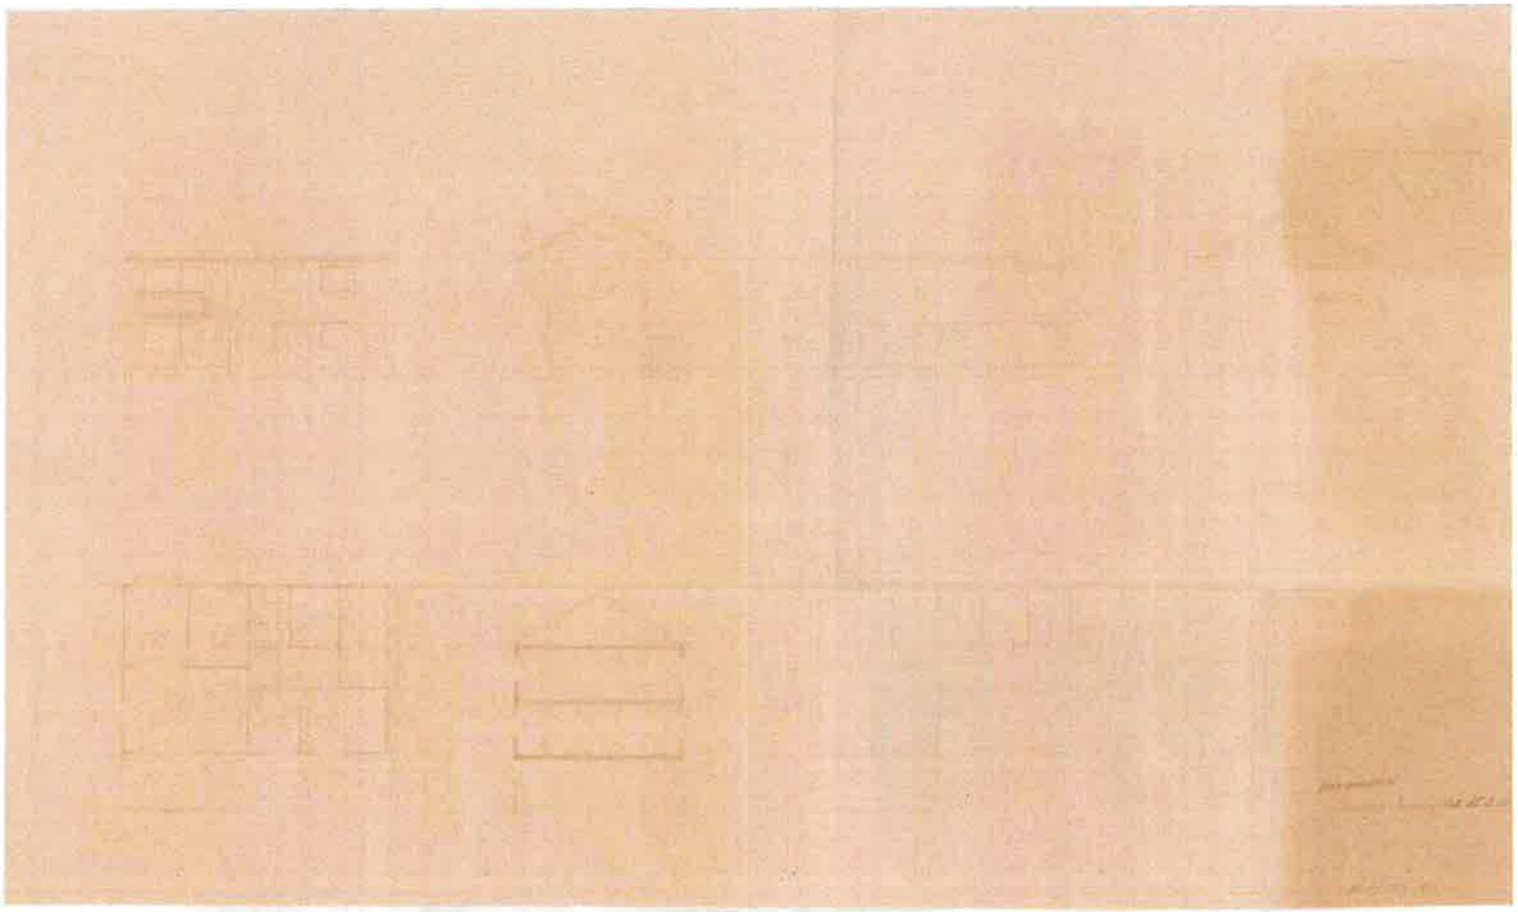

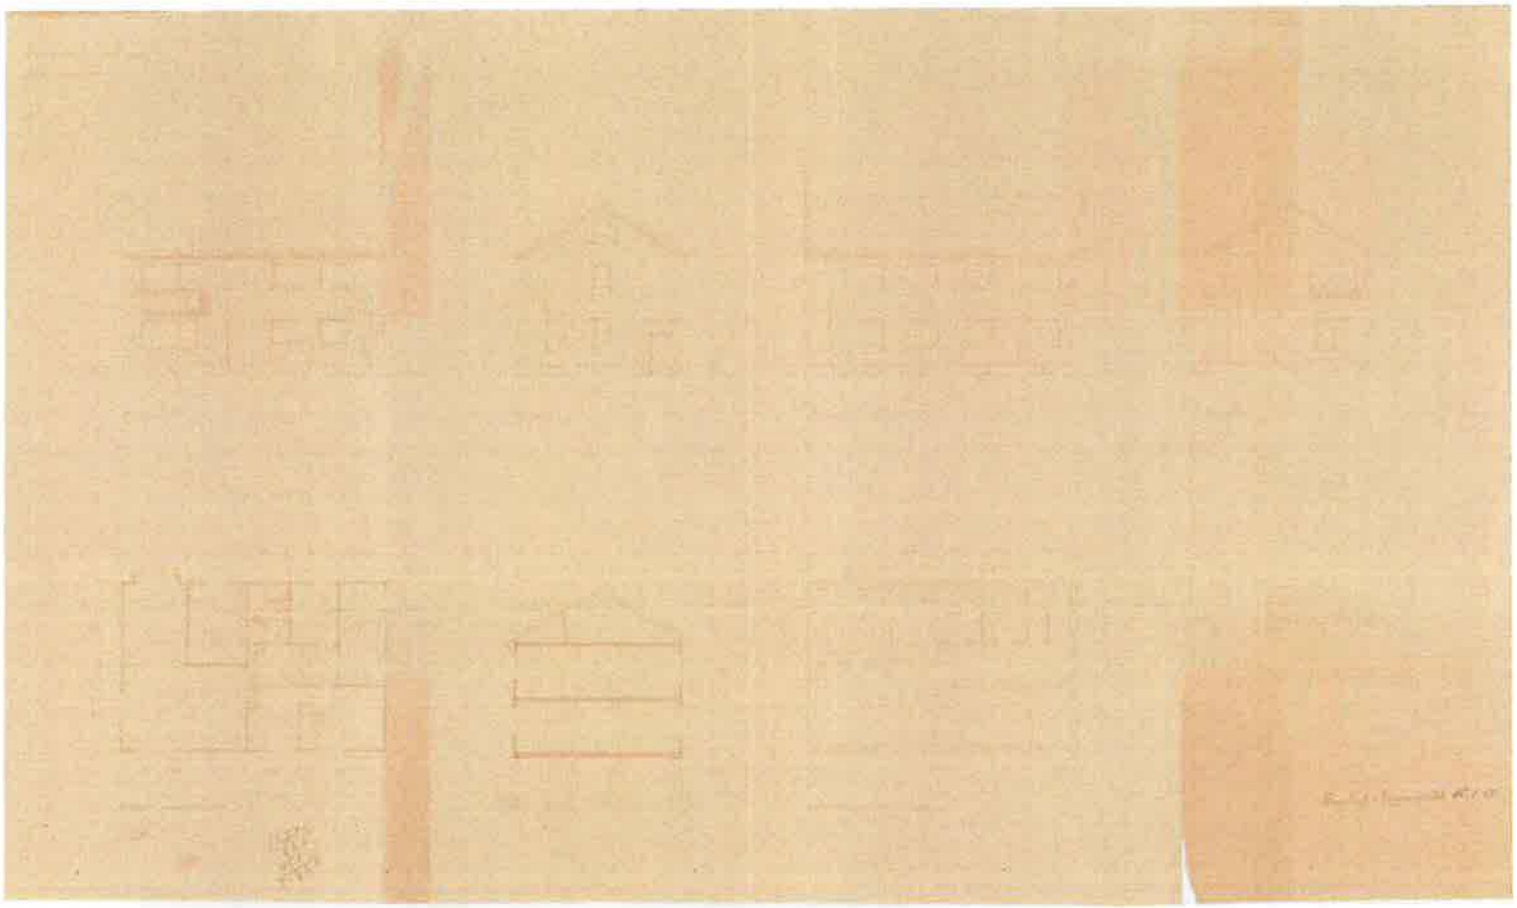

TRONDHEIM KOMMUNE

Manglende brukstillatelse eller ferdigattest

Vi får ofte spørsmål om hva man må gjøre hvis boligen eller liknende mangler brukstillatelse eller ferdigattest. Spesielt blir dette en aktuell problemstilling ved et salg. Hvordan dette løses avhenger av når byggesøknaden ble innsendt.

Byggesøknader innsendt før 1.1.1998
Det er ikke lenger mulig å få ferdigattest for tiltak som er omsøkt før 1. januar 1998. Dersom bygget er omsøkt og godkjent fra Byggesakskontoret, vil det ikke være ulovlig å bruke bygningen selv om ferdigattest mangler.

Eventuelle ulovlige byggetiltak vil ikke automatisk være godkjent i slike saker, og tegningene som lå til grunn for byggetiltaket er de som fortsatt gjelder. Det er da byggets eier som er ansvarlig for at bygget er utført i tråd med tillatelsen.

Byggesøknader innsendt mellom 1.1.1998 og 30.6.2010
Hvis det er gitt midlertidig brukstillatelse for tiltaket, kan Byggesakskontoret gi ferdigattest basert på:

- erklæring fra ansvarlige foretak fra byggesaken, eller
- akseptere en egenerklæring fra tiltakshaver

Dette vil være avhengig av omfanget og kompleksiteten av det arbeidet som gjensto da brukstillatelsen ble gitt. Dersom det ikke er mulig å få tak i de foretakene som hadde ansvarsrett i byggesaken, må et eller flere andre foretak ta over ansvaret. Byggesakskontoret kan pålegge uavhengig kontroll av arbeidet der vi anser det som nødvendig.

Egenerklæring fra tiltakshaver er for eksempel tilstrekkelig der de gjenstående arbeidene i seg selv ikke ville vært ansvarsbelagt.

Dersom det ikke er blitt gitt midlertidig brukstillatelse må ansvarlige foretak gå god for arbeidet; enten de som fikk ansvarsrett i byggesaken, eller nye foretak som tar over ansvaret. Uavhengig kontroll av utført arbeid kan ofte være aktuelt i slike tilfeller.

Byggesøknader innsendt etter 30.6.2010
For disse søknadene er det ingen unntak. Dette betyr at ansvarlige foretak skal gi samsvarserklæring for arbeidet de utfører, og Byggesakskontoret skal gi ferdigattest på bakgrunn av disse erklæringene.

Mindre byggetiltak uten ansvarlige foretak
Enkelte byggetiltak blir omsøkt og gjennomført uten ansvarlige foretak. I de tilfellene er det tilstrekkelig med en bekreftelse fra tiltakshaver om at arbeidet er utført i tråd med tillatelsen.


Relevant lovverk
Plan- og bygningsloven § 21-10. Sluttkontroll og ferdigattest
Byggesaksforskriften (SAK10) § 8-1. Ferdigstillelse av tiltak

Trondheim

Basiskart med stikkledninger og tiltak


Eiendom:	Gnr: 423	Bnr: 246	Fnr: 0	Snr: 2
Adresse:	Roald Amundsens vei 44 7020 TRONDHEIM			
Annen info:				

Målestokk
1:1000

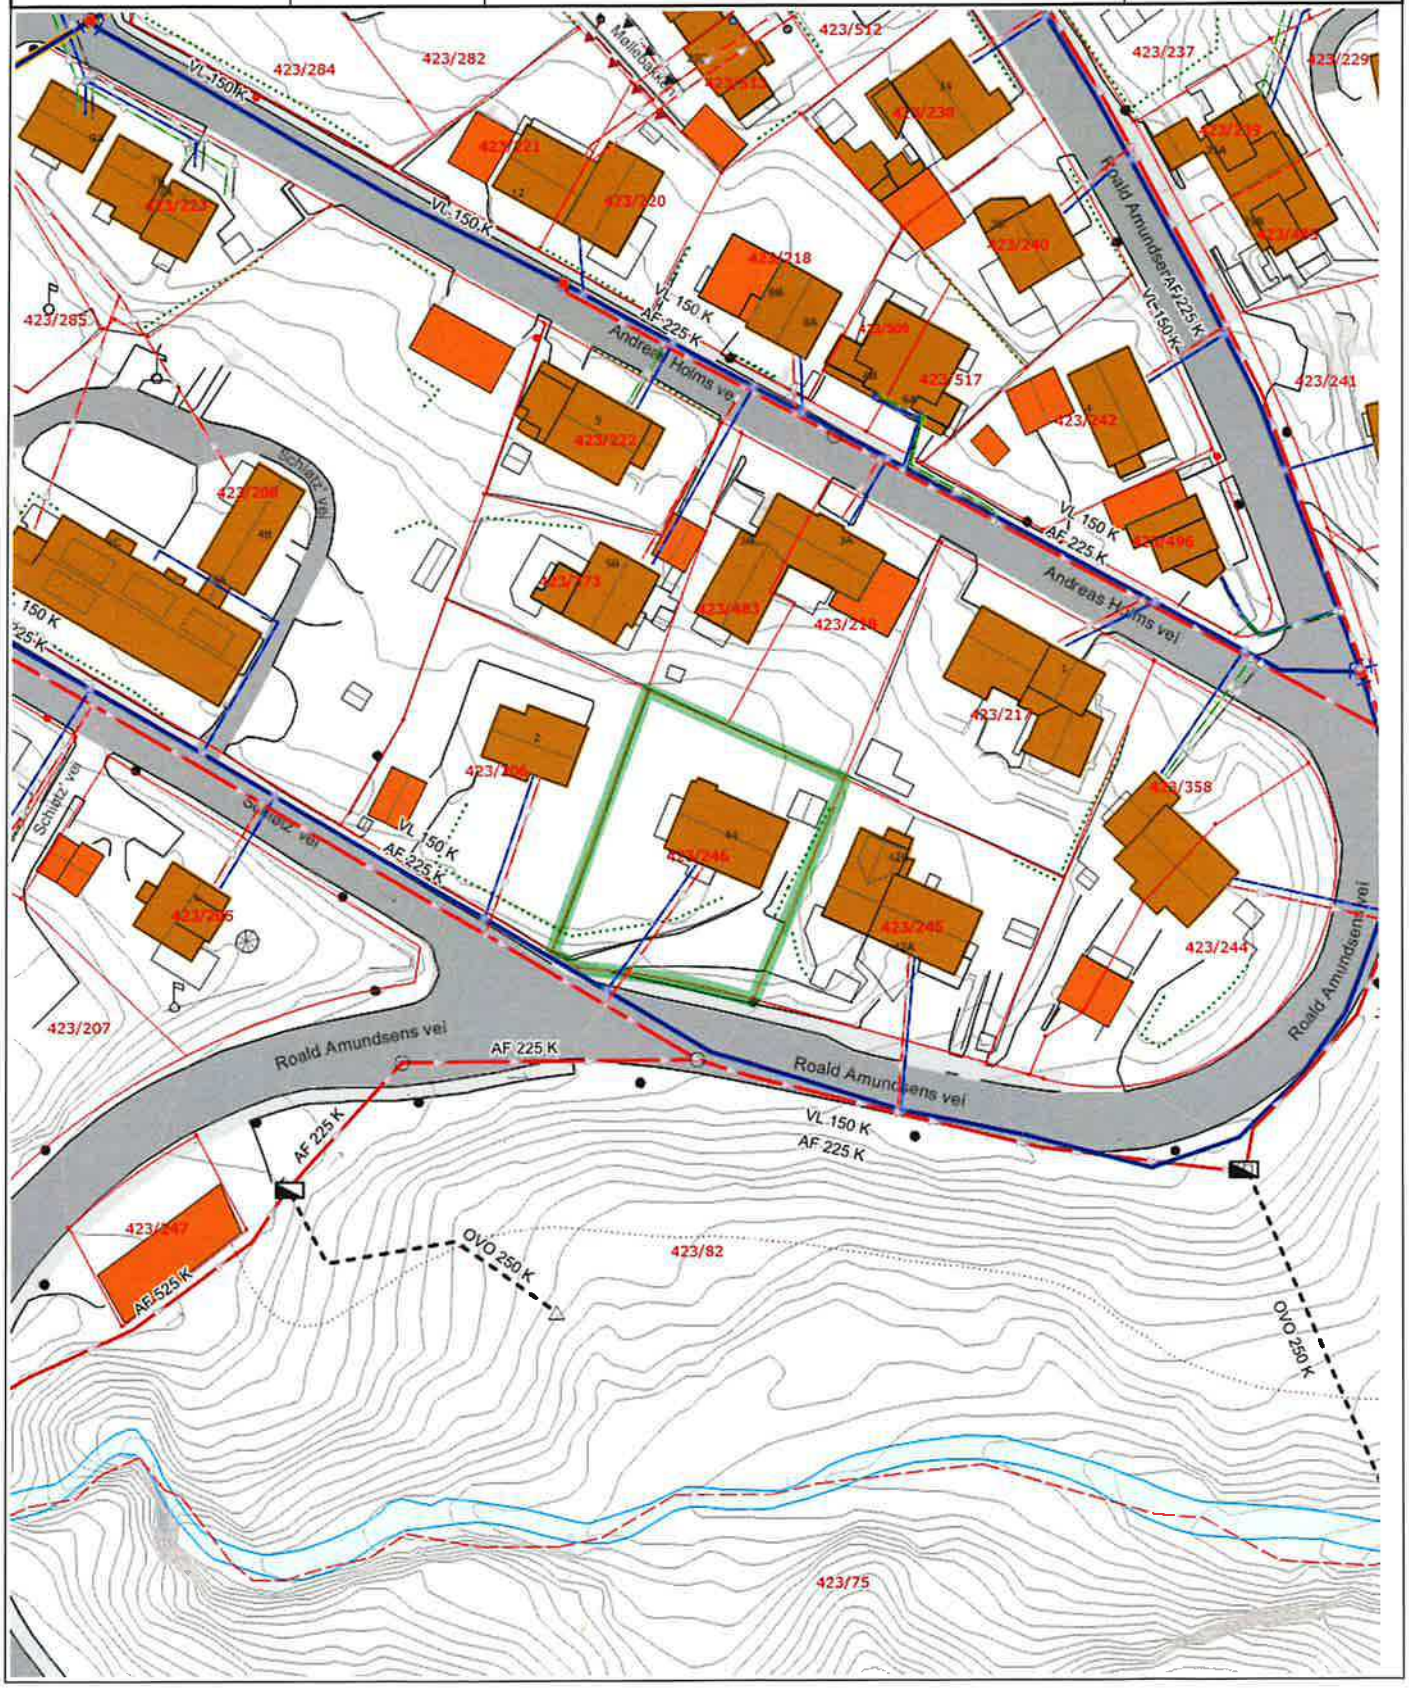

Tegnforklaring

- Hekk
- Teiggrensepunkt
- Bygningsdelelinje
- Takkant
- Trapp inntill bygg
- Gjerde
- Annet vegareal avgrensning
- Takoverbygg
- Husnummer
- Annet vegareal avgrensning
- Kommunalveg gatenavn .
- Høydekurve
- Veg
- Seksjonert grunneiendom
- Teiggrense god nøyaktighet
- Mast
- Bygningslinje
- Takoverbyggkant
- Veranda
- Frittstående mur
- Vegdekkekant
- Bolig
- Husnummer med bokstav
- Vegdekkekant
- Privatveg gatenavn .
- Høydekurve
- Trapp
- Eiendomsinfo
- Teiggrense dårlig nøyaktighet
- Skap
- Mønelinje
- Taksprang
- Flaggstang
- Loddrett mur
- Sti
- Garasje og uthus
- Matrikkelnummer
- Sti
- Elvekant
- Gang- og sykkelveg
- Elv

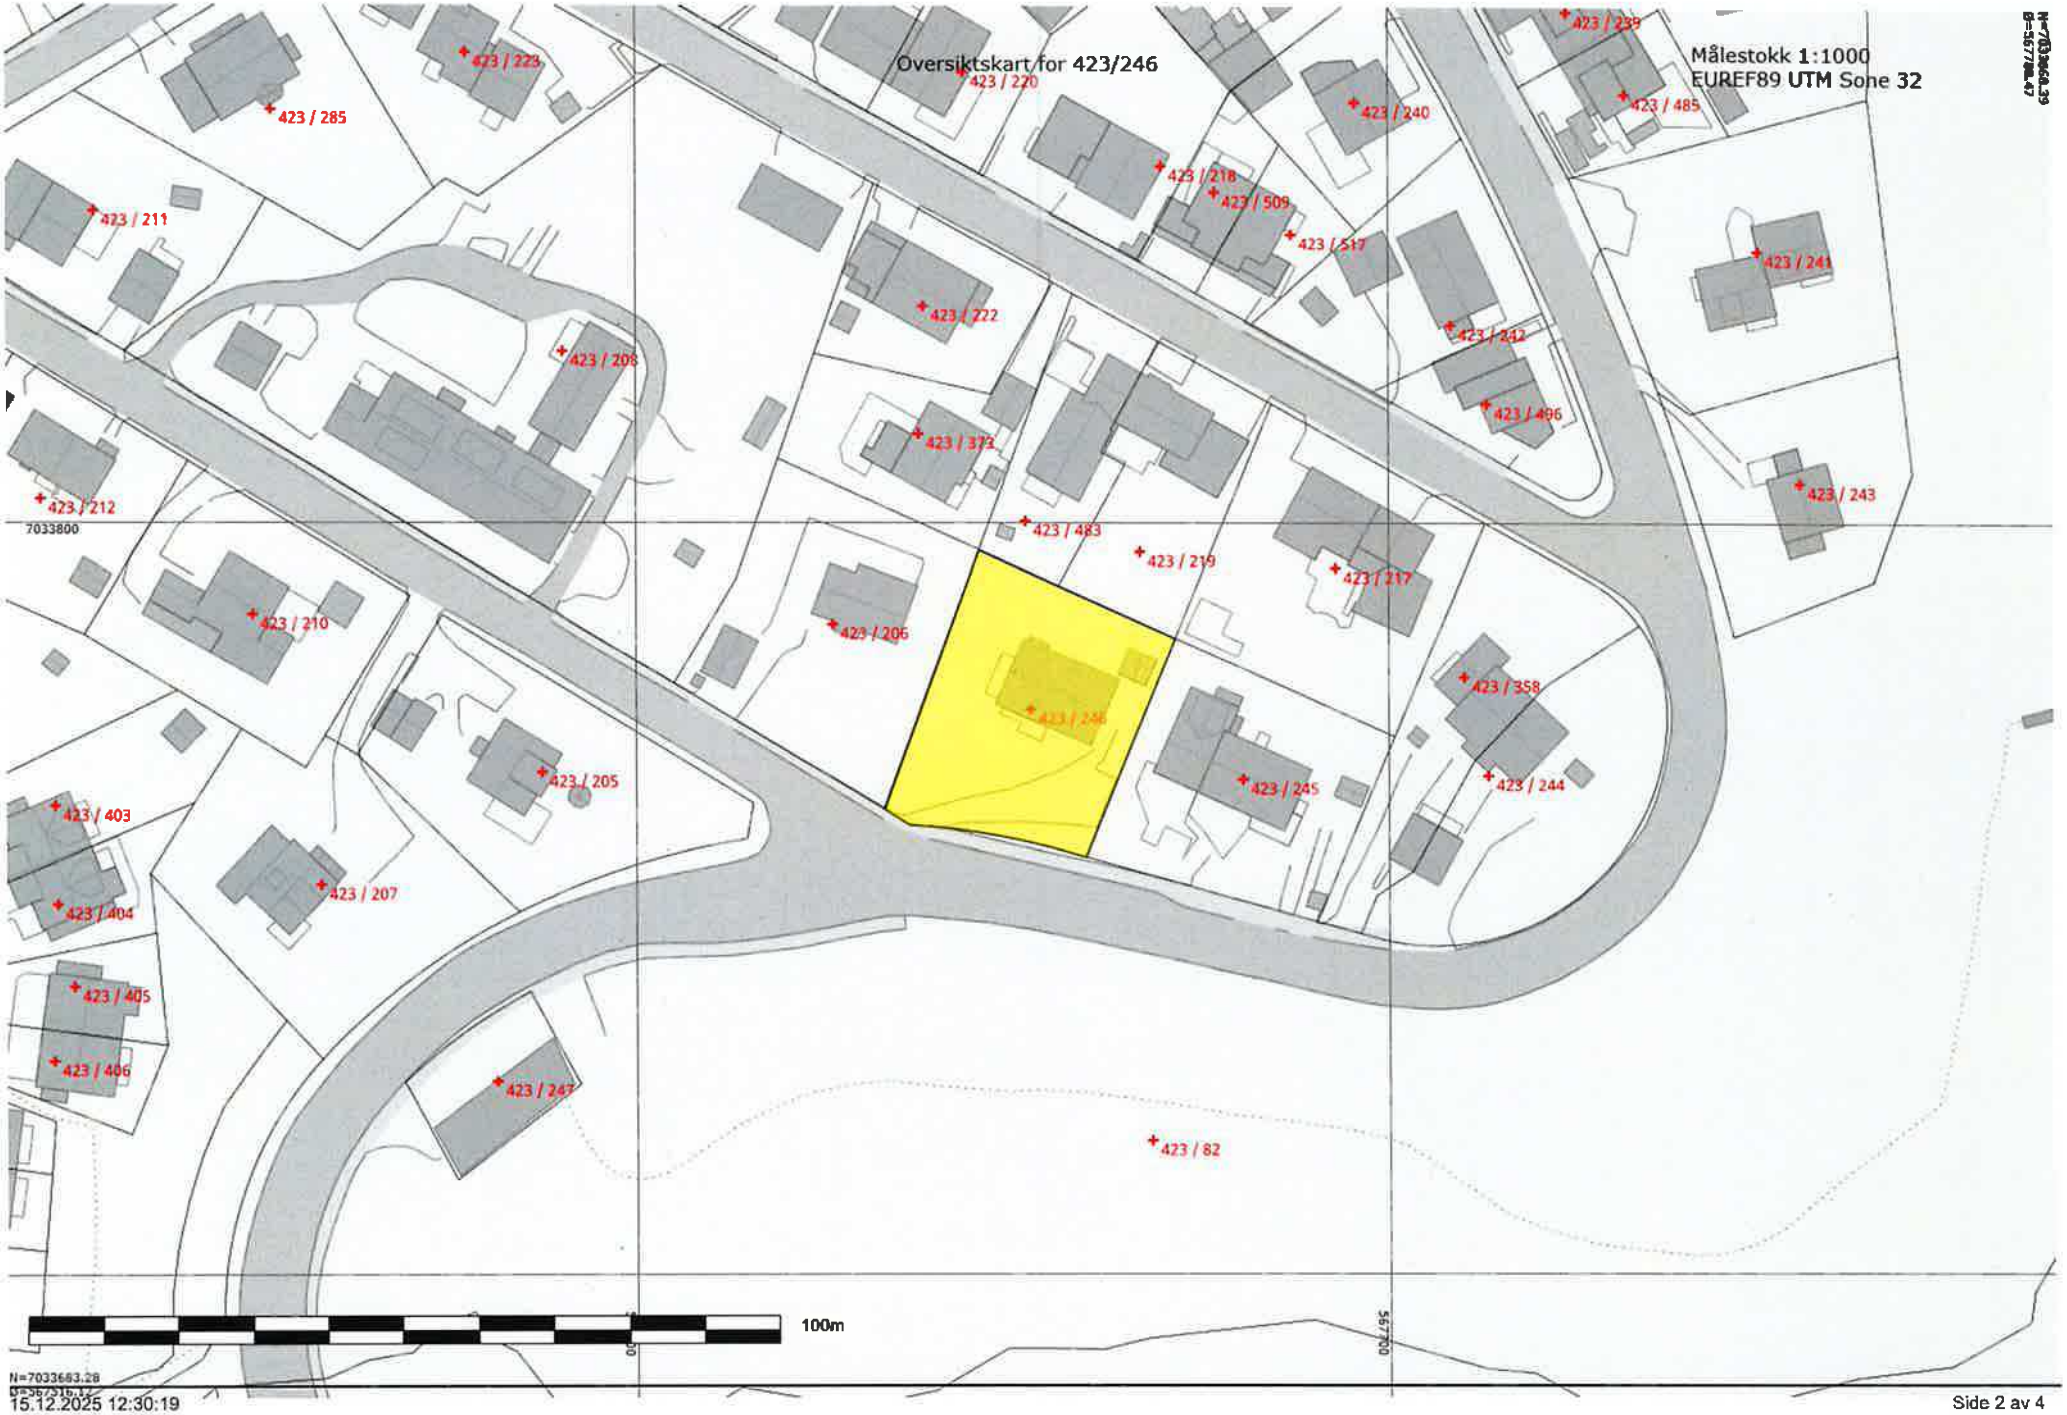
Oversiktskart for 423/246
Målestokk 1:1000
EUREF89 UTM Sone 32
N=7033660.39
E=567788.47
423 / 285
423 / 223
423 / 220
423 / 239
423 / 240
423 / 485
423 / 218
423 / 509
423 / 517
423 / 211
423 / 222
423 / 241
423 / 242
423 / 208
423 / 372
423 / 496
423 / 212
7033800
423 / 483
423 / 243
423 / 219
423 / 217
423 / 210
423 / 206
423 / 358
423 / 246
423 / 205
423 / 245
423 / 244
423 / 403
423 / 207
423 / 404
423 / 405
423 / 406
423 / 247
423 / 82
100m
567700
N=7033683.28
E=567516.12
15.12.2025 12:30:19


423/246 (Hovedteig)
Målestokk 1:500
EUREF89 UTM Sone 32
N=7033822.11
Ø=356720.39
423 / 373
423 / 496
423 / 483
423 / 219
423 / 217
423 / 206
423 / 358
423 / 246
423 / 205
423 / 245
423 / 244
7033800
567700
1
2
3
4
5
6
11.61
16.99
36.92
31.53
23.78
50m
N=7033729.56
15.12.2025 12:30:20

Trondheim

Reguleringsplaner

Eiendom:	Gnr: 423	Bnr: 246	Fnr: 0	Snr: 2
Adresse:	Roald Amundsens vei 44 7020 TRONDHEIM			
Annen info:				

Målestokk
1:1000



Tegnforklaring

RpOmråde vedtatt linje - på bakkenivå

RpOmråde vedtatt - på bakkenivå

Eiendomsgrense god nøyaktighet

Eiendomsgrense dårlig nøyaktighet

Veg

Kommunalveg gatenavn .

Privatveg gatenavn .

Plan dispensasjon punkt

Plan mindre endring

RpFormålGrense

RpGrense

Regulert tomtegrense

Boligbebyggelse

Kjøreveg

Fortau

Turveg

Friområde


Naturområde i sjø og vassdrag

R 307, stadfestet 16.11.32

Vedtekter for reguleringsplan for Vestbyen i Trondheim og tilstøtende strøk av Strinda herred (strøket Stavne-Wullumsgården), dog således at reguleringen av Stavnehalvøen ikke omfattes av stadfestelsen.

I tilknytning til reguleringsplanen approberes i henhold til samme lovs § 3 som gjeldende inntil videre den av Strinda Herredsstyre i møte den 7. oktober 1952 vedtatte vedtekt for strøket Vullumsgården-Stavne sålydende :

" I strøk for åpen bebyggelse kan bygningsrådet tillate at bygging trekkes lenger inn på tomten enn byggelinjene viser."

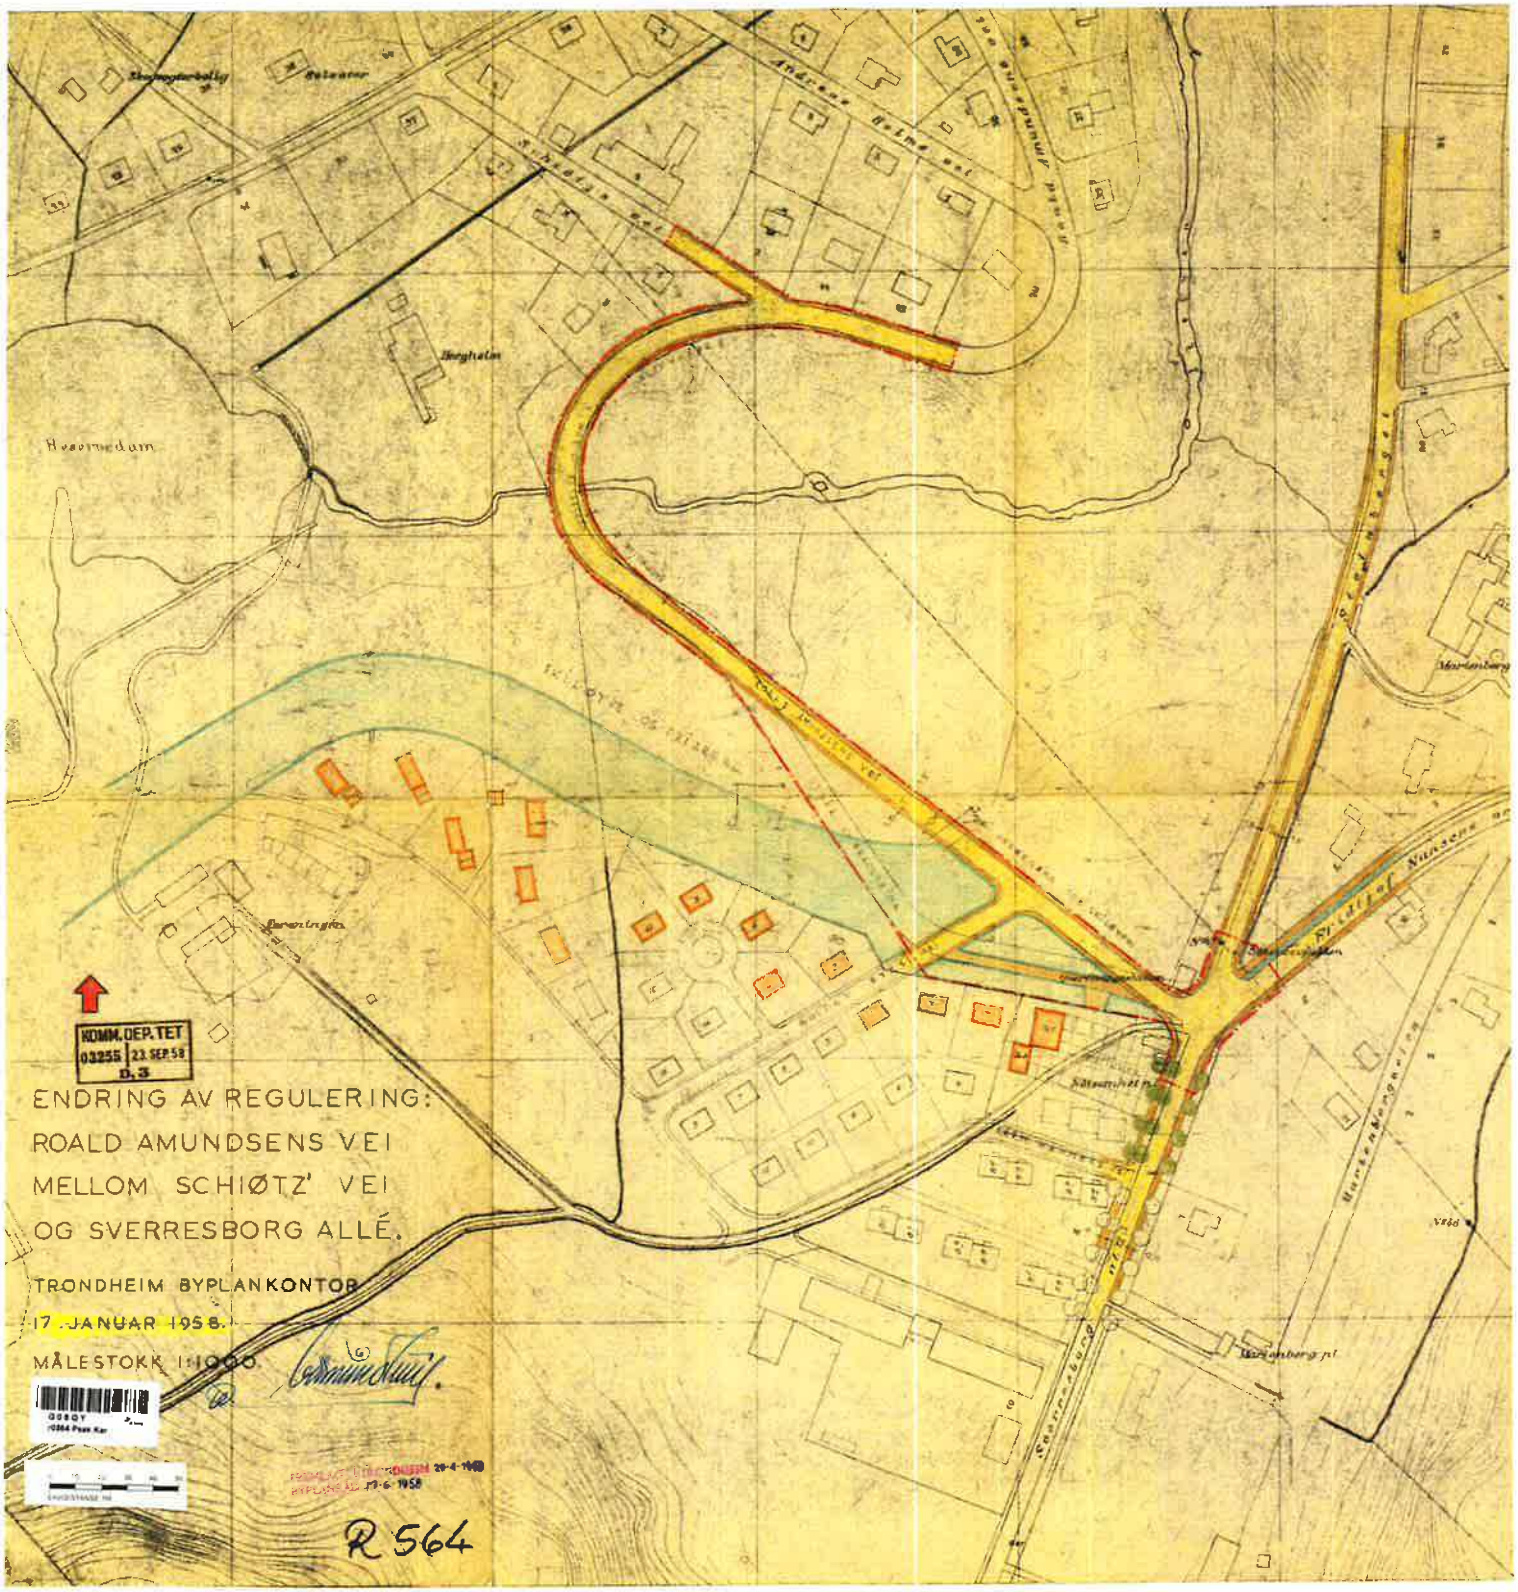
Hesmedam
KOMM. DEP. TET
03255 23. SEP. 58
D. 3
ENDRING AV REGULERING:
ROALD AMUNDSENS VEI
MELLOM SCHIØTZ' VEI
OG SVERRESBORG ALLÉ.
TRONDHEIM BYPLANKONTOR
17. JANUAR 1958.
MÅLESTOKK 1:1000.
R 564

J.nr. 3255/58 D3 MS/ÅV

Endret regulering av Roald Amundsensvei mellom Schjötzvei og Sverresborg Alle i Trondheim.

I henhold til § 27 i lov om bygningsvesenet av 22. februar 1924 har Kommunal- og arbeidsdepartementet ved brev av 9. september 1958 til fylkesmannen i Sör-Tröndelag. stadfestet nevnte regulering.

Reguleringen er tegnet inn på dette kart slik som den er vedtatt av kommunestyret i møte den 7. august 1958.

Bygn.kontorets kontroll-l.nr. 2/10-58

Kommunal- og arbeidsdepartementet
Kontoret for bygnings- og brannvesen
Oslo den 26. september 1958.

E. Schulze

Byplansjefen MOTTATT 29 SEP 1958 542/58.

Trondheim

PlanOversikt

Eiendom:	Gnr: 423	Bnr: 246	Fnr: 0	Snr: 2
Adresse:	Roald Amundsens vei 44 7020 TRONDHEIM			
Annen info:				

Målestokk
1:1000




Tegnforklaring

Veg

RpOmråde vedtatt - på bakkenivå

Kommunalveg gatenavn .

Privatveg gatenavn .

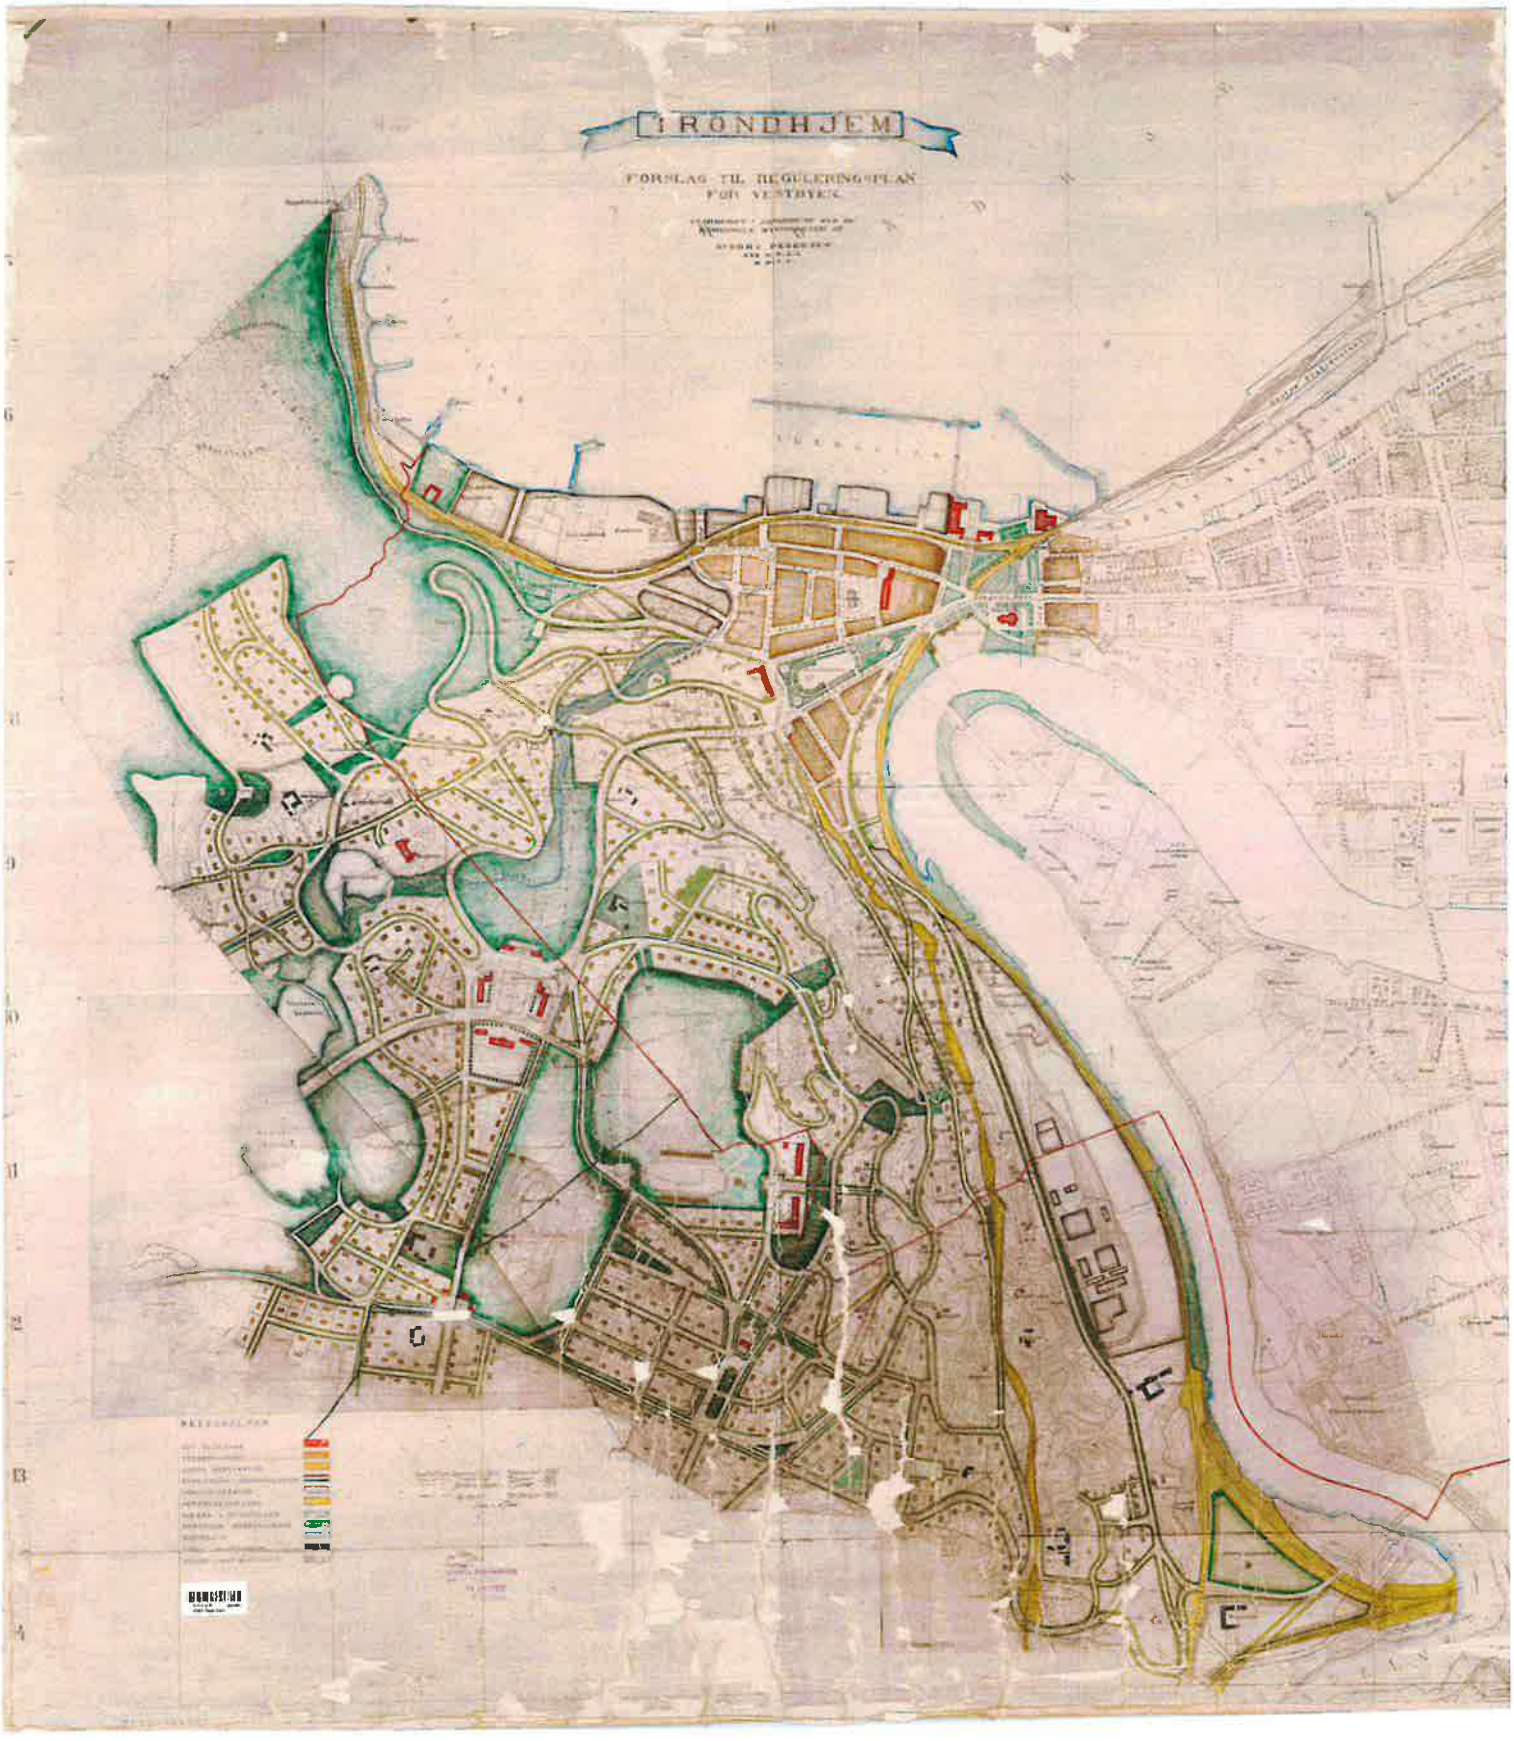

TRONDHJEM
FORSLAG TIL REGULERINGSPLAN

Trondheim

Kommuneplanens arealdel

Eiendom:	Gnr: 423	Bnr: 246	Fnr: 0	Snr: 2
Adresse:	Roald Amundsens vei 44 7020 TRONDHEIM			
Annen info:				

Målestokk
1:5000

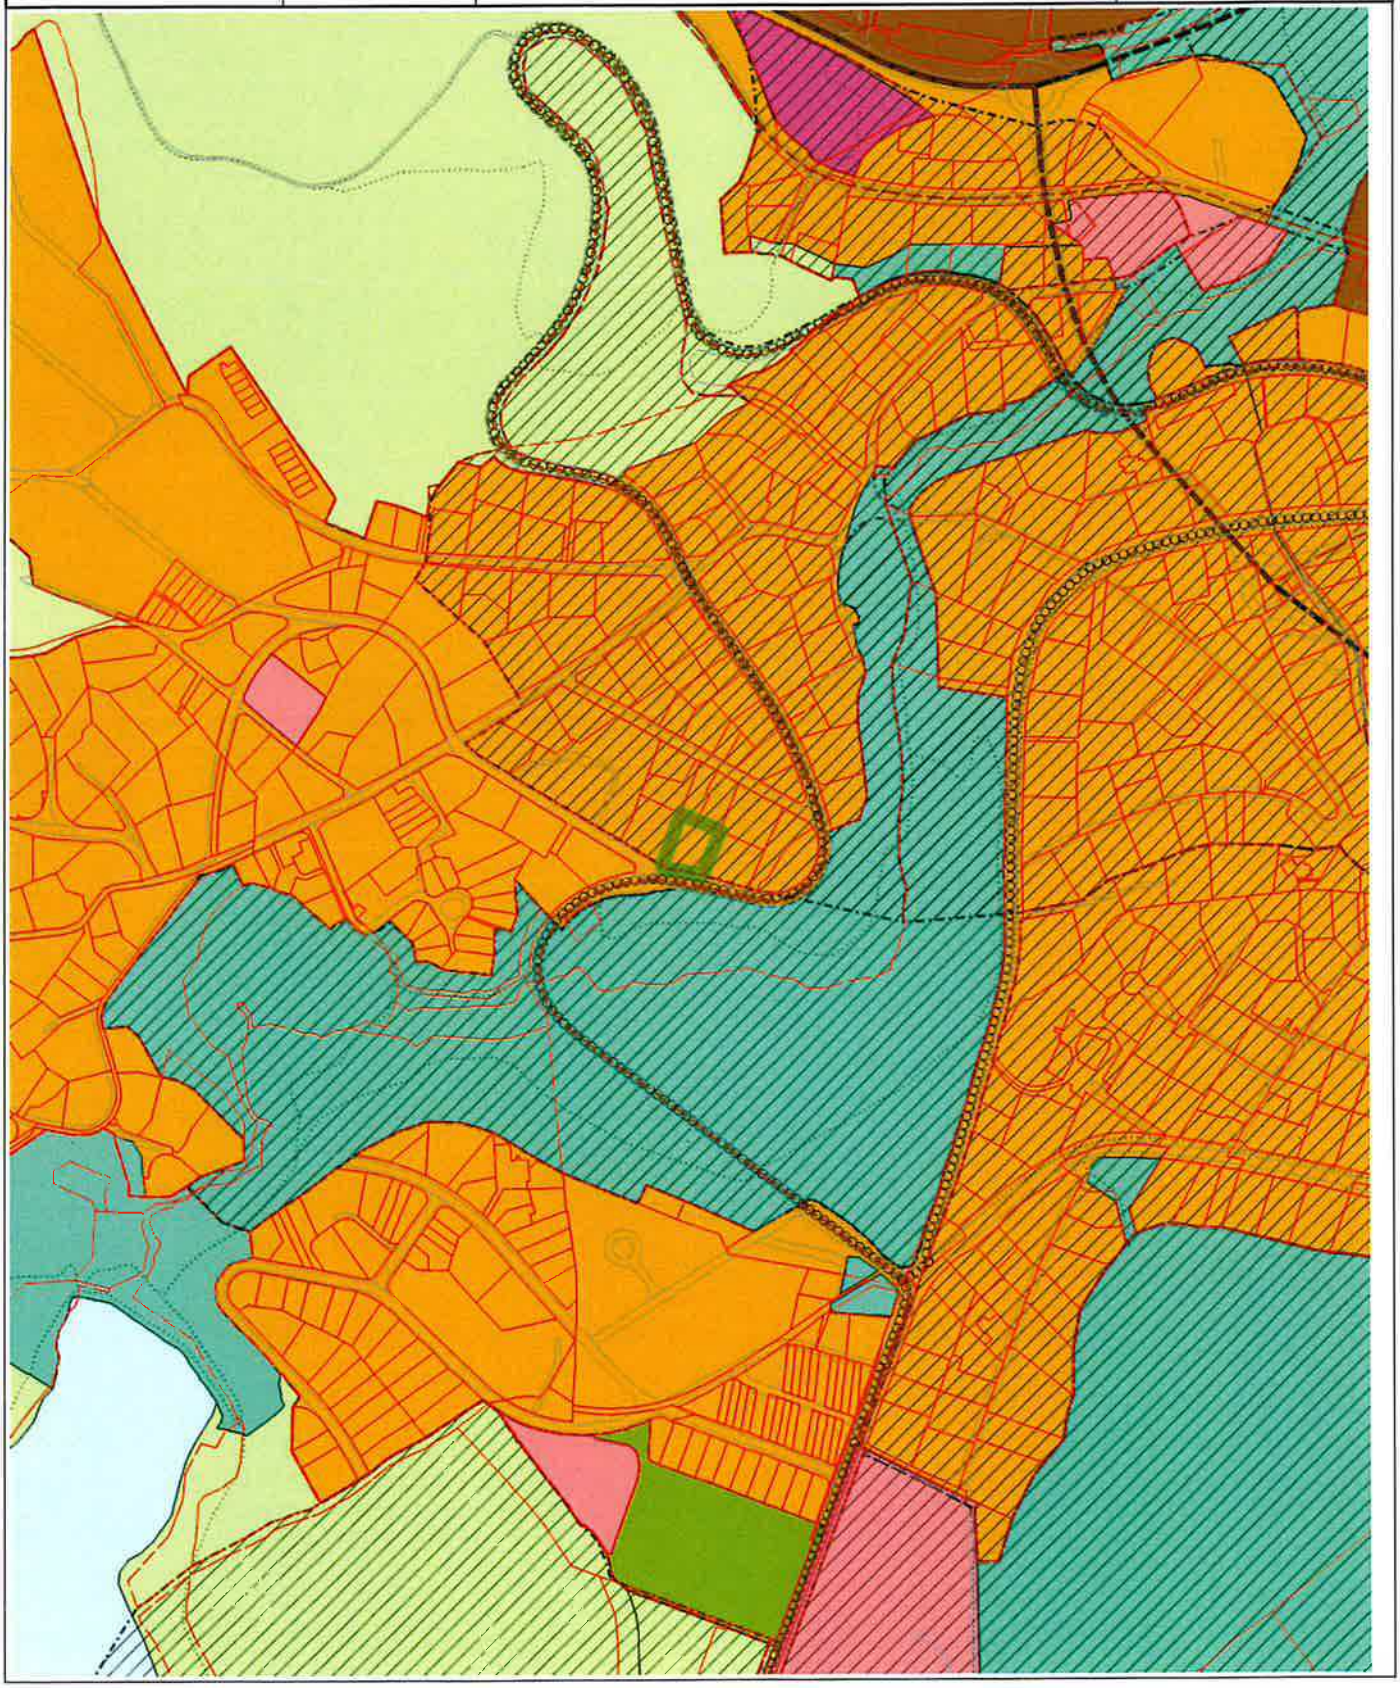

Tegnforklaring

- KpOmråde kommuneplan gjeldende
- Eiendomsgrense god nøyaktighet
- Eiendomsgrense dårlig nøyaktighet
- Eiendomsgrense generert
- Eiendomsgrense fiktiv
- Veg
- Hensyn friluftsliv (marka)
- Hensyn bevaring naturmiljø
- Hensyn bevaring kulturmiljø
- Byggegrense - marka
- Turveg / turdrag
- Framtidig turveg / turdrag
- Kollektivtrase
- Fjernveg tunnel
- Fjernveg
- Hovedvegnett sykkel
- Byggesone 1
- Byggesone 3
- Offentlig eller privat tjenesteyting
- Idrettsanlegg
- Grav og urnelund
- Blå/grønnstruktur
- LNFR
- Bruk og vern av sjø og vassdrag mm

Trondheim

Kulturminnekartet

Eiendom:	Gnr: 423	Bnr: 246	Fnr: 0	Snr: 2
Adresse:	Roald Amundsens vei 44 7020 TRONDHEIM			
Annen info:				

Målestokk
1:1000



Tegnforklaring

Hensynssone i Kommuneplanens arealdel

C: Antikvarisk verdi

Bygningsinfo matrikkel

Fotolenker

InfoAksomhet

Eiendomsgrenser

Udefinert bygning

Bygning

Gang- og sykkelveg

Veg

Husnummer

Husnummer med bokstav

Kommunalveg gatenavn .

Privatveg gatenavn .

Om Kulturminnekartet



Eksempel på kartutsnitt.

Tegnforklaring

- Bevaringsområde i reguleringsplan
- Hensynssone kulturmiljø i KPA
- A: Svært høy antikvarisk verdi
- B: Høy antikvarisk verdi
- C: Antikvarisk verdi
- Freda bygning
- Freda kulturminner
- Sikringssoner -grenser

Kartplott som viser følgende, vedrørende kulturminner og kulturmiljøer:

- Bevaringsområder i reguleringsplan
- Hensynssoner kulturmiljø i kommuneplanens arealdel (KPA)
- Antikvarisk verdifull bebyggelse - klasse A, B og C.
- Freda kulturminner, inkludert freda bygninger og sikringssoner


Mer om hva Kulturminnekartet viser

Informasjonen nedenfor, er hentet fra nettsiden
trondheim.kommune.no/byantikvaren/kartinfo

- Bestemmelser og retningslinjer om kulturminner og kulturmiljø er også tilgjengelig fra samme nettside.
- Byantikvaren er rådgiver for kulturminner i Trondheim.
  Byantikvaren kan kontaktes på e-post: byantikvaren@trondheim.kommune.no
- Kontakt Trøndelag fylkeskommune vedrørende freda kulturminner.

A, B og C - Antikvarisk bebyggelse


Byantikvaren har foretatt en vurdering av bebyggelsen i Trondheim.
Bygninger av antikvarisk verdi er plassert i følgende klasser:

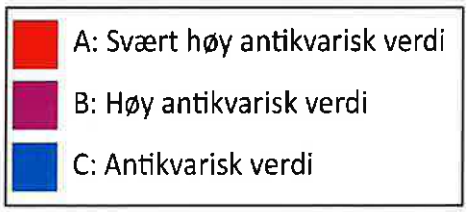

Mer informasjon om A, B og C: bestemmelser og kriterier for klassifisering:
trondheim.kommune.no/byantikvaren/kartinfo

Freda bygning


Bygninger og anlegg som er freda etter kulturminneloven har den sterkeste formen for lovbeskyttelse. Fredningen kan også omfatte interiør.

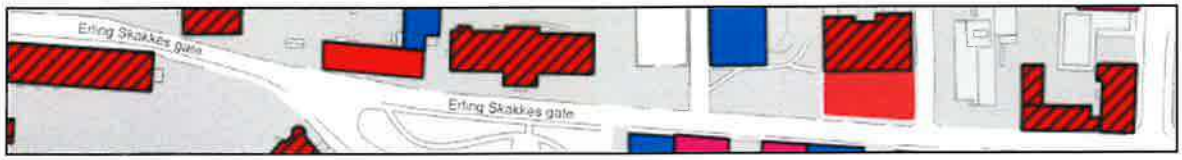

Freda bygninger er rød med svart skråskravur. For å synes bedre i kartet, vises de freda bygningene slik, selv om de også er en del av begrepet "Freda kulturminner".

Freda kulturminner og sikringssoner

Kulturminner som er freda etter kulturminneloven har den sterkeste formen for lovbeskyttelse. De kan også ha en sikringssone rundt seg.

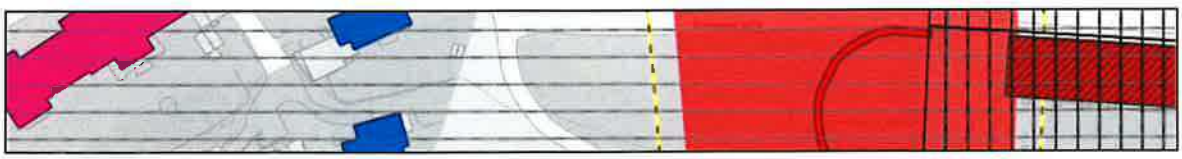

Freda kulturminner er lyse røde og sikringssoner er en gul og svart stiplet linje.

For informasjon om disse kulturminnene, som inkluderer områder og arkeologiske minner, gå til kulturminnesok.no. Visning i kartet av freda kulturminner og sikringssoner hentes direkte fra Riksantikvarens karttjeneste (wms).


Bevaringsområde i reguleringsplan



Bevaringsregulerte områder har svart vertikal skravur.
Her gjelder detaljerte bestemmelser for blant annet bygningers eksteriør og utomhusmiljø.

Reguleringsplanen kan du finne i Kulturminnekartet: Trykk i kartet og "popup" med informasjon vises. Bla med pilene til popupen som heter "Bevaringsområde i reguleringsplan". Der er det lenke til aktuell reguleringsplan: bestemmelser og plankart. Hvis popupen mangler lenke, scroll oppover. Øverst er det alltid informasjon.

Hensynssone kulturmiljø i kommuneplanens arealdel (KPA)

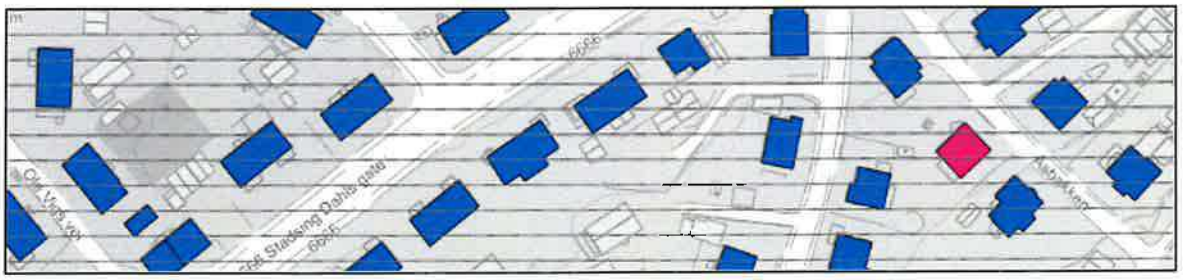

Hensynssoner kulturmiljø i KPA har grå horisontal skravur.

I Kommuneplanens arealdel er det bestemmelser og retningslinjer om hensynssoner kulturmiljø. Alle hensynssoner er beskrevet med tekst og foto i et vedlegg til KPA. Det er tilgang til både beskrivelser og bestemmelser via samme nettside som nevnt tidligere: trondheim.kommune.no/byantikvaren/kartinfo

Bygninger kan i tillegg ha beskyttelse gjennom reguleringsplan eller fredning.

Lov om eierseksjoner (eierseksjonsloven)

Dato	LOV-2017-06-16-65
Departement	Kommunal- og distriktsdepartementet
Sist endret	LOV-2025-12-19-114 fra 01.01.2026
Ikrafttredelse	01.01.2018, 01.07.2018
Endrer	LOV-1997-05-23-31
Kunngjort	16.06.2017
Rettet	23.03.2022 (tegnsetting i lister tilpasset universell utforming)
Korttittel	Eierseksjonsloven – eiersl

Loven trådte i kraft 1 jan 2018, med unntak for § 9, som trådte i kraft 1 juli 2018.
Jf. *tidligere* lover 4 mars 1983 nr. 7 og 23 mai 1997 nr. 31.

Kort om loven

Sist endret 19.06.2023

Eierseksjonsloven er en norsk lov som regulerer rettsforholdene til seksjonerte eiendommer. Mange eiendommer er i dag seksjonerte. Dette gjelder blant alle boliger som i det daglige omtales som «eierleilighet», «selveierbolig», «selveierleilighet» eller «seksjonsleilighet».

Eierseksjonsloven har blant annet regler om hvordan seksjonering skjer og hvordan reseksjonering av en allerede seksjonert eiendom skal foregå, om seksjonseiernes faktiske og rettslige disposisjonsrett over seksjonene (herunder om forholdet mellom seksjonseierne, blant annet om hvordan felleskostnadene i sameiet skal fordeles), og om eierseksjonssameiets organer og ledelse (årsmøte, styre og forretningsfører).

Loven avløser eierseksjonsloven av 1997, som igjen avløste eierseksjonsloven av 1983.

Les mer i Store norske leksikon.

Kapitteloversikt:

Kapittel I. Innledende bestemmelser (§§ 1 - 6 b)

Kapittel II. Vilkår for seksjonering. Seksjoneringstidspunktet. Rett til å kreve seksjonering (§§ 7 - 9)

Kapittel III. Fremgangsmåten ved seksjonering (§§ 10 - 19)

Kapittel IV Reseksjonering og sammenslåing av eierseksjonssameier (§§ 20 - 22 b)

Kapittel V. Disposisjonsretten over seksjonene (§§ 23 - 39)

Kapittel VI. Årsmøtet (§§ 40 - 53)

Kapittel VII. Styret (§§ 54 - 60)

Kapittel VIII Forretningsfører. Gebyr. (§§ 61 - 63 a)

Kapittel IX. Regnskap og revisjon (§§ 64 - 65)

Kapittel X. Ikrafttredelse, overgangsbestemmelser og endringer i andre lover (§§ 66 - 68)

Kapittel I. Innledende bestemmelser

§ 1. *Lovens formål*

Loven skal sikre interessene til både eierseksjonssameiet som fellesskap, de enkelte seksjonseierne, brukerne, utbyggerne og samfunnet når et eierseksjonssameie opprettes og ved den senere driften.

§ 2. *Lovens virkeområde*

Loven gjelder for eierseksjoner som er opprettet etter bestemmelsene i kapittel III, eller som er opprettet på tilsvarende måte før loven trådte i kraft.

Loven gjelder også for sameieandel i bebygd eiendom med tilknyttet eiendomsrett til en bruksenhet når forholdet er lovlig opprettet og tinglyst før 22. april 1983.

Loven gjelder på Svalbard. Kommunens oppgaver etter kapittel III legges på Svalbard til den departementet bestemmer.

§ 3. *Lovens betydning for andre sameieformer. Eiendomsrett til bolig i bygning med flere bruksenheter*

Det kan ikke uten seksjonering gyldig avtales at en sameier i bebygd eiendom med flere bruksenheter skal ha enerett til bruk for mer enn ti år til en bolig i eiendommen. Erverver brukeren en sameieandel i eiendommen ved avtale etter at bruksretten er stiftet, kan bruksretten bare gjøres gjeldende for den resterende delen av tiårsperioden som følger av første punktum.

Det kan ikke gyldig avtales panterett i en sameieandel i bebygd eiendom med flere bruksenheter hvis sameieren har enerett til bruk av en bolig i eiendommen, med mindre det er forctatt seksjonering som nevnt i § 2 første eller annet ledd. Dette gjelder selv om bruksretten er stiftet for kortere tid enn ti år.

Blir bruksrett som nevnt i annet ledd stiftet etter at sameieandelen er pantsatt, kan panthaveren kreve pantekravet innfridd. Panteretten bortfaller hvis panthaveren ikke innen tre måneder etter at panthaveren ble eller burde bli kjent med bruksretten, begjærer tvangsdekning, sender varsel om tvangsdekning eller tar rettslige skritt for å skaffe nødvendig tvangsgrunnlag og forfølger kravet om tvangsdekning uten unødig opphold. Panteretten faller likevel ikke bort hvis bruksretten avvikles eller eiendommen seksjoneres før tvangsdekningen er gjennomført.

Er bygningen eid av et selskap som nevnt i selskapsloven § 1-1, skal deltaking i selskapet regnes likt med sameie etter bestemmelsene i paragrafen her.

Bestemmelsene i første til fjerde ledd gjelder ikke for fritidsboliger og for eiendommer som nyttes eller kan nyttes til jordbruk eller skogbruk, jf. jordlova. Bestemmelsene gjelder heller ikke for avtaler mellom flere eiere av en eierseksjon om enerett til bruk av bruksenheten eller deler av den, om den da ikke er en samleseksjon som nevnt i § 4 bokstav h.

Eiendomsrett til bolig i bygning med flere bruksenheter kan bare stiftes, avhendes eller beheftes dersom den delen av grunnen som boligen er knyttet til, er fradelt eller bortfestet.

§ 4. *Definisjoner*

I denne loven menes med

a. eierseksjon: eierandel i en bebygd eller planlagt bebygd og seksjonert eiendom, med enerett for eieren til å bruke en bestemt bruksenhet i eiendommen.
b. bruksenhet: et avgrenset areal av en seksjonert eiendom som en seksjonseier har enerett til å bruke til bolig eller annet formål. En bruksenhet består av en hoveddel og kan også ha tilleggsdeler. Bruksenheten må ha innvendige arealer og kan også ha utvendige arealer.
c. bruksenhetens hoveddel: en sammenhengende og klart avgrenset del av en bygning, med egen inngang.
d. bruksenhetens tilleggsdel: de delene av bruksenheten som ikke er hoveddel.
e. fellesareal: de delene av eiendommen som ikke inngår i bruksenhetene.
f. boligseksjon: en seksjon som skal brukes til helårsbolig eller fritidsbolig.
g. næringsseksjon: en seksjon som skal brukes til annet enn bolig.
h. samleseksjon: en seksjon som omfatter alle bruksenheter med samme formål.
i. sameiebrøk: seksjonseierens forholdsmessige eierandel i sameiet.
j. seksjonering: å dele en eiendom i flere bruksenheter etter reglene i loven her.
k. reseksjonering: en ny seksjonering av en eller flere seksjoner i en allerede seksjonert eiendom.
l. sameiet (eierseksjonssameiet): fellesskapet av alle seksjonseierne.

§ 5. *Fravikelighet*

Loven er ufravikelig med mindre annet er uttrykkelig sagt eller fremgår av sammenhengen.

§ 6. *Forbud mot diskriminering*

Vedtektene kan ikke fastsette vilkår for å være seksjonseier som tar hensyn til kjønn, etnisitet, religion, livssyn, nedsatt funksjonsevne, seksuell orientering, kjønnsidentitet eller kjønnsuttrykk. Slike forhold kan ikke regnes som saklig grunn til å nekte å godkjenne en seksjonseier eller bruker av eiendommen eller tillegges vekt ved bruk av eventuell forkjøpsrett. Ved diskriminering gjelder likestillings- og diskrimineringsloven.

0 Endret ved lov 10 apr 2019 nr. 13 (ikr. 1 jan 2020 iflg. res. 10 apr 2019 nr. 474).

§ 6 a. *Kommunikasjon mellom styret og seksjonseierne*

Styret bestemmer hvordan meldinger og lignende etter loven gis til seksjonseierne. Seksjonseierne kan reservere seg mot å motta meldinger elektronisk. Styret skal informere seksjonseierne i rimelig tid før ny kommunikasjonsmåte tas i bruk. Meldinger skal gis på en betryggende og hensiktsmessig måte.

Når en seksjonseier skal gi meldinger og lignende etter denne loven til sameiet, kan han eller hun gjøre dette ved bruk av elektronisk kommunikasjon til den e-postadressen eller på den måten sameiet har fastsatt for dette formålet.

Krav i loven om at meldinger og lignende skal være eller gis skriftlig, er ikke til hinder for elektronisk kommunikasjon.

Departementet kan i forskrift gi regler om krav til meldinger og lignende mellom styret og seksjonseierne.

0 Tilføyd ved lov 26 mars 2021 nr. 16 (ikr. 1 apr 2021 iflg. res. 26 mars 2021 nr. 966).

§ 6 b. *Utarbeidelse og oppbevaring av dokumentasjon*

Styret skal utarbeide og oppbevare dokumentasjon som det er krav om etter loven, på en trygg og forsvarlig måte. Dokumentasjonen skal være tilgjengelig fra Norge.

Krav om at dokumentasjon skal være eller gis skriftlig, er ikke til hinder for bruk av elektroniske løsninger.

Departementet kan i forskrift gi bestemmelser om oppbevaringstid for bestemte dokumenttyper, hva som er egnet format på dokumentasjonen, hva som skal regnes som trygg og forsvarlig utarbeidelse og oppbevaring, og om sikkerhetsnivå for signatur.

0 Tilføyd ved lov 26 mars 2021 nr. 16 (ikr. 1 apr 2021 iflg. res. 26 mars 2021 nr. 966).

Kapittel II. Vilkår for seksjonering. Seksjoneringstidspunktet. Rett til å kreve seksjonering

§ 7. *Vilkår for seksjonering*

En søker har krav på tillatelse til å seksjonere en eiendom dersom

a. hver seksjon har enerett til å bruke en bruksenhet
b. hver seksjon har en fast sameiebrøk
c. bruksenhetens hoveddel er en klart avgrenset og sammenhengende del av en bygning og har egen inngang
d. det er avsatt tilstrekkelig parkeringsareal til å sikre det antallet parkeringsplasser som følger av byggetillatelsen
e. alle bruksenhetene omfattes av seksjoneringen
f. seksjoneringen bare omfatter én grunneiendom, festegrunn eller anleggseiendom
g. det er fastsatt om den enkelte seksjon skal brukes til bolig eller næring og bruksformålet er i samsvar med arealplanformålet eller annen bruk det er gitt tillatelse til.

I tillegg til vilkårene i første ledd må arealer som andre seksjonseiere trenger tilgang til, og arealer som etter plan- og bygningsloven er avsatt til felles uteoppholdsareal, seksjoneres til fellesareal.

Ved søknad som gjelder boligseksjon, har søkeren bare krav på tillatelse dersom hver seksjon er en lovlig etablert boenhet etter plan- og bygningsloven og har kjøkken, bad og wc i bruksenhetens hoveddel. Dette gjelder likevel ikke for boligseksjoner som skal inngå i en samleseksjon, eller som skal brukes til

fritidsbolig.

Kommunen kan gjøre unntak fra vilkåret i første ledd bokstav f dersom det ikke er mulig å slå sammen flere matrikkelenheter som ønskes seksjonert, til ett eierseksjonssameie eller å opprette ett eierseksjonssameie for hver matrikkelenhet. Kommunen kan ikke gjøre unntak uten skriftlig samtykke fra Kartverket.

§ 8. *Seksjoneringstidspunktet*

Både bestående og planlagte bygninger kan seksjoneres når det foreligger rammetillatelse etter plan- og bygningsloven.

§ 9. *Rett til å kreve seksjonering for sameiere med bruksrett til bolig i sameier som ikke er seksjonert*

I et sameie som ikke er seksjonert, kan en sameier som har bruksrett til en bolig, kreve at sameiet blir seksjonert etter reglene i kapittel III selv om kravene i § 7 tredje ledd ikke er oppfylt ved opprettelsen. Neste eier må oppfylle kravene innen ett år etter overtakelsen. Retten til å kreve seksjonering gjelder ikke dersom seksjoneringen vil påføre en sameier urimelige kostnader, eller dersom en sameier har andre tungtveiende grunner til å motsette seg kravet.

Sameieren må skriftlig varsle de øvrige sameierne om sitt krav og gi en frist på minst fire uker til å komme med innsigelser.

Kravet om seksjonering skal fremmes for tingretten der eiendommen ligger. Tingretten kan ta kravet om seksjonering til følge uten at det foreligger dom eller annet tvangsgrunnlag, med mindre en sameier har innvendinger mot kravet som ikke er klart grunnløse. Departementet kan gi nærmere regler om saksbehandlingen i tingretten.

Når kravet er tatt til følge og er rettskraftig, skal tingretten oppnevne en medhjelper til å gjennomføre seksjoneringen. Tingretten skal gi medhjelperen de fullmaktene som er nødvendige for å gjennomføre seksjoneringen. Medhjelperen skal skriftlig pålegge sameiere som ikke har oppfylt kravene i § 7 tredje ledd, å gjøre en fremtidig eier oppmerksom på at kravene ikke er oppfylt, og at en ny eier må oppfylle kravene innen ett år etter overtakelsen. Medhjelperen skal sørge for at pålegget blir tinglyst på de seksjonene det gjelder. Oppstår det tvist om medhjelperens avgjørelser eller honorar, kan enhver sameier bringe spørsmålet inn for tingretten. Departementet kan i forskrift gi nærmere regler om hvordan seksjoneringen skal gjennomføres, og om medhjelperens oppgaver.

Sameiebrøken skal fastsettes i samsvar med de tinglyste ideelle andelene, og bruksenheten skal avgrenses i samsvar med den etablerte bruksdelingen. Eksisterende panteretter i ideelle andeler av det ikke-seksjonerte sameiet skal overføres med samme prioritet til den tilsvarende seksjonen i det nyopprettede eierseksjonssameiet. Eksisterende vedtekter som ikke er i strid med denne loven, skal videreføres. Eksisterende stemmerettsregler skal videreføres selv om de er i strid med denne loven. Det samme gjelder avtaler om enebruksrett, men bare dersom enebruksretten blir vedtektsfestet. Departementet kan gi forskrift om videreføring av etablerte rettigheter og heftelser.

Denne paragrafen gjelder ikke for sameiere med bruksrett til fritidsbolig.

Kapittel III. Fremgangsmåten ved seksjonering

§ 10. *Hvordan en eierseksjon opprettes*

Eierseksjoner opprettes ved tinglysing av vedtak om seksjonering fra kommunen.

§ 11. *Krav til søknaden om seksjonering*

Hjemmelshaver til eiendommen kan søke om seksjonering. Søknaden skal inneholde:
a. opplysninger om betegnelsen på eiendommen
b. opplysninger om formålet med de enkelte seksjonene (bolig eller næring)
c. opplysninger om sameiebrøken for de enkelte seksjonene.

Søknaden om seksjonering skal minst ha følgende vedlegg:
a. vedtekter for sameiet
b. situasjonsplan over eiendommen som tydelig angir eiendommens grenser, omrisset av bebyggelsen og grensene for eventuelle utendørs tilleggsdeler som skal inngå i bruksenhetene
c. plantegninger over etasjene i bygningen, inkludert kjeller og loft, som tydelig angir grensene for bruksenhetene, forslag til seksjonsnumrene og bruken av de enkelte rommene
d. rekvisisjon av oppmålingsforretning dersom bruksenheten har utendørs tilleggsdeler.

Søknaden skal inneholde en egenerklæring om at vilkårene for seksjonering i § 7 er oppfylt.

Departementet kan fastsette i forskrift at søknaden om seksjonering og vedleggene til denne skal fremsettes på fastsatte blanketter.

§ 12. *Kommunens behandling av søknaden om seksjonering*

Kommunen skal avvise en søknad om seksjonering som ikke oppfyller kravene i § 11. Kommunen skal også avvise en søknad dersom gebyret etter § 15 ikke er innbetalt innen fristen. Hvis seksjonering vil kunne gjennomføres etter at hjemmelshaveren har rettet søknaden, skal kommunen sette en frist for å foreta slik retting.

Kommunen skal avslå søknaden dersom vilkårene i § 7 ikke er oppfylt.

§ 13. *Kommunens vedtak om seksjonering*

Kommunens vedtak om seksjonering skal omfatte avgrensningen av de enkelte bruksenhetene, de enkelte bruksenhetenes formål og seksjonenes nummer og sameiebrøk. Kommunen skal utarbeide en endelig situasjonsplan og endelige plantegninger med innhold som nevnt i § 11, og planen og tegningene skal være vedlegg til seksjoneringsvedtaket.

Kommunen skal føre seksjonene inn i matrikkelen straks seksjoneringsvedtaket foreligger. En bruksenhet som skal omfatte ubebygde deler, kan ikke registreres i matrikkelen før det er holdt oppmålingsforretning for grensene for uteareal etter matrikkellova.

Departementet kan gi forskrift om innholdet i seksjoneringsvedtaket og om blanketter som kommunen skal bruke.

Kommunen kan uten hinder av taushetsplikt innhente opplysninger fra Folkeregisteret når det er nødvendig for å løse oppgaver etter loven her.

0 Endret ved lov 22 juni 2018 nr. 74.

§ 14. *Saksbehandlingstid for kommunens behandling av søknaden om seksjonering*

Kommunen skal behandle seksjoneringssøknaden og registrere seksjonene i matrikkelen innen 12 uker etter at søknaden er mottatt. Ved retting av søknaden etter § 12 første ledd løper fristen fra kommunen har mottatt en rettet søknad. Oversitter kommunen disse fristene, reduseres seksjoneringsgebyret etter § 15 med 25 prosent av det totale gebyret for hver påbegynte uke tidsfristen oversittes.

§ 15. *Gebyrer for kommunens behandling av søknaden om seksjonering*

Kommunen kan fastsette et seksjoneringsgebyr for å behandle seksjoneringssøknaden. Gebyret kan ikke være høyere enn de nødvendige kostnadene kommunen har med slike saker. Gebyret skal innbetales innen en frist som kommunen setter. I tillegg kan kommunen kreve gebyr etter reglene i matrikkellova for oppmålingsforretning og for matrikkelbrev som må utstedes etter § 18 i denne loven.

Søkeren skal betale gebyr for tinglysing av seksjoneringsvedtaket i samsvar med tinglysingsloven § 12 b. Tinglysingsgebyret skal innbetales til kommunen. Blir seksjoneringssøknaden avslått, skal kommunen tilbakebetale tinglysingsgebyret.

§ 16. *Klage på kommunens vedtak om seksjonering*

Kommunens vedtak om seksjonering kan påklages til departementet.

Kommunens pålegg om å kreve reseksjonering etter § 22 kan påklages til departementet. En beslutning om ikke å gi et slikt pålegg kan ikke påklages.

§ 17. *Oversendelse til tinglysing*

Når eventuelle klager over seksjoneringsvedtaket er avgjort og det foreligger et positivt seksjoneringsvedtak, skal kommunen sende dokumentasjonen som er nødvendig for å opprette grunnboksblad for hver seksjon, til tinglysing, jf. matrikkellova § 24. Departementet kan gi forskrift om slik dokumentasjon og hvilke vedlegg som skal følge med til tinglysing.

§ 18. *Utsteding av matrikkelbrev*

Så snart kommunen har fått melding om at seksjoneringsvedtaket er tinglyst, skal kommunen fullføre matrikkelføringen og utstede matrikkelbrev.

§ 19. *Registrering i Foretaksregisteret*

Sameier med ni eller flere seksjoner skal registreres i Foretaksregisteret. Styret skal melde sameiet til registrering senest seks måneder etter at seksjoneringsvedtaket er blitt tinglyst. Sameier med åtte eller færre seksjoner kan registreres i Foretaksregisteret.

Et sameie som er registrert i Foretaksregisteret, kan registreres som hjemmelshaver til et formuesgode som er registrert i et realregister.

Kapittel IV Reseksjonering og sammenslåing av eierseksjonssameier

0 Overskriften endret ved lov 4 des 2020 nr. 137 (ikr. 1 jan 2021 iflg. res. 4 des 2020 nr. 2591).

§ 20. *Reseksjonering ved deling og sammenslåing av seksjoner*

Hjemmelshaveren til en seksjon kan søke om å dele seksjonen i to eller flere seksjoner. Delingen skjer ved å tinglyse et kommunalt reseksjoneringsvedtak. To eller flere seksjoner kan på samme måte slås sammen til én eller flere seksjoner. Vilkårene etter § 7 gjelder også ved reseksjonering. Reglene i kapittel III gjelder tilsvarende.

Styret må samtykke dersom en deling av seksjoner fører til at det opprettes nye fellesarealer. Årsmøtet må samtykke dersom delingen fører til at det opprettes nye seksjoner og dette fører til en økning av det samlede stemmetall.

Reseksjonering etter paragrafen her endrer ikke sameiebrøkene for seksjoner som ikke omfattes av reseksjoneringen.

Reseksjonering etter paragrafen her kan bare skje med samtykke fra alle som har tinglyst pant i de seksjonene det gjelder.

§ 21. *Reseksjonering i andre tilfeller*

Søknad om reseksjonering i andre tilfeller enn nevnt i § 20 skal settes frem av styret. Vilkårene etter § 7 gjelder også ved reseksjonering. Reglene i kapittel III gjelder tilsvarende.

Søknad om tillatelse til endring av bruksenhetens formål fra boligformål til næringsformål eller omvendt, skal settes frem av seksjonenes hjemmelshaver med samtykke fra årsmøtet, jf. § 49 annet ledd bokstav d. Vilkårene i § 7 første ledd bokstav g gjelder tilsvarende.

Reseksjonering etter første og annet ledd kan bare skje med samtykke fra alle som har tinglyst pant i de seksjonene det gjelder.

0 Endret ved lover 10 apr 2019 nr. 13 (ikr. 1 jan 2020 iflg. res. 10 apr 2019 nr. 474), 4 des 2020 nr. 137 (ikr. 1 jan 2021 iflg. res. 4 des 2020 nr. 2591).

§ 22. *Kommunens rett til å kreve reseksjonering*

Dersom en eiendom ble seksjonert før den var ferdig utbygd, og det når ferdigattesten er utstedt, eller etter fem år fra seksjoneringen ble tinglyst, viser seg at det er avvik av betydning mellom det seksjonerte og de ferdige bruksenhetene, kan kommunen pålegge de seksjonseierne som er berørt av avviket, å reseksjonere slik at seksjoneringen stemmer med virkeligheten. Er sameiebrøken fastsatt på grunnlag av bruksenhetenes areal eller det er andre klare holdepunkter for grunnlaget for fastsetting av brøken, skal brøken endres tilsvarende. Reseksjonering kan gjennomføres uten panthavers samtykke og uten hinder av eventuelle rådighetsinnskrenkninger som hefter på de aktuelle seksjonene.

Dersom en eiendom ble seksjonert før den var ferdig utbygd, og det ikke har blitt bygget ut to eller flere bruksenheter på eiendommen innen fem år etter at seksjoneringen ble tinglyst, kan kommunen vedta at seksjoneringen skal slettes. Med ferdig utbygd menes i denne paragrafen at en bruksenhet er bygget i slik utstrekning at den oppfyller minstekravene til den type seksjon (boligseksjon eller næringsseksjon) det er tale om. Kommunen skal sende melding om at seksjoneringen er slettet i matrikkelen til tinglysingsmyndigheten, som deretter skal slette seksjoneringen i grunnboken. Slettingen kan gjennomføres uten hinder av eventuelle rådighetsinnskrenkninger som hefter på noen av seksjonene. Tinglysingsmyndigheten sender melding om slettingen til kommunen som fullfører slettingen av seksjonene i matrikkelen og utsteder matrikkelbrev.

Kommunen skal gi en frist for å søke om reseksjonering etter første ledd som skal være minst 30 dager. Dersom pålegget ikke etterkommes innen fristen, kan kommunen etter forutgående varsel ilegge de aktuelle seksjonseierne tvangsmulkt. Tvangsmulkten løper fra et tidspunkt fastsatt i varselet og frem til søknad om reseksjonering er mottatt av kommunen. Tvangsmulkten tilfaller kommunen.

Dersom en eiendom eller bruksenhet etter vedtak om bruksendring etter plan- og bygningsloven § 20-1 første ledd bokstav d endrer formål fra bolig til næring eller motsatt, kan kommunen pålegge seksjonseierne å reseksjonere.

§ 22 a. *Sammenslåing av eierseksjonssameier*

To eller flere eierseksjonssameier kan slås sammen til ett eierseksjonssameie.

Det kreves et flertall på minst to tredjedeler av de avgitte stemmene på årsmøtene i de berørte sameiene for å treffe en beslutning om sammenslåing.

Dersom det relative forholdet mellom sameiebrøkene i de enkelte eierseksjonssameiene forrykkes, må de seksjonseierne som berøres, samtykke. Dersom ikke samtlige seksjonseiere er enige om et annet fordelingsprinsipp, skal hoveddelenes areal legges til grunn for beregningen av nye sameierbrøker.

Dersom bruksenhetene ikke endres ved sammenslåingen, beholder tinglyste rettigheter sin prioritet, og det er ikke krav til samtykke fra den som har en tinglyst rettighet i seksjonen.

Nye vedtekter for det utvidede sameiet må senest samtidig med beslutningen om sammenslåing vedtas med slikt flertall som er fastsatt i lov eller vedtekter.

Departementet kan i forskrift gi nærmere regler om hvordan sammenslåing av eierseksjonssameier skal gjennomføres.

0 Tilføyd ved lov 4 des 2020 nr. 137 (ikr. 1 jan 2021 iflg. res. 4 des 2020 nr. 2591).

§ 22 b. *Plan for sammenslåing*

Styret skal senest i innkallingen til årsmøtet legge frem en plan for sammenslåingen som minst viser
a. en angivelse av sameiene med gårds-, bruks- og seksjonsnummer
b. et forslag til nye vedtekter for det utvidede sameiet
c. en utregning av sameiebrøker i det utvidede sameiet
d. det siste årsregnskapet, den siste årsmeldingen og revisjonsmeldingen hvis det foreligger for de sameiene som skal slås sammen.

Departementet kan i forskrift fastsette at søknad om sammenslåing og vedleggene til denne skal fremsettes på fastsatte blanketter.

0 Tilføyd ved lov 4 des 2020 nr. 137 (ikr. 1 jan 2021 iflg. res. 4 des 2020 nr. 2591).

Kapittel V. Disposisjonsretten over seksjonene

§ 23. *Begrensninger i muligheten til å kjøpe boligseksjoner*

Ingen kan kjøpe eller på annen måte erverve en boligseksjon hvis ervervet fører til at man blir eier av flere enn to boligseksjoner i eierseksjonssameiet.

Første ledd gjelder tilsvarende hvis et erverv av en boligseksjon eller av aksjer eller andeler i et selskap fører til at flere enn to av boligseksjonene eies av noen som har slik tilknytning til hverandre:
a. eierne er nærstående som nevnt i aksjeloven § 1-5 første ledd
b. eierne er selskaper i samme konsern. Aksjeloven § 1-3 gjelder tilsvarende, likevel slik at det regnes som konsern også hvis morselskapet har en annen foretaksform enn aksjeselskap
c. eierne er selskaper som en fysisk person alene eller sammen med nærstående har bestemmende innflytelse over. Aksjeloven §§ 1-5 og 1-3 gjelder tilsvarende.

Annet ledd bokstav a er ikke til hinder for at en nærstående erverver en boligseksjon som den nærstående selv eller dennes nærstående skal bruke som egen bolig.

Begrensningen i første ledd gjelder ikke kjøp og erverv av fritidsboliger, erverv ved ekspropriasjon, arv eller forskudd på arv til livsarving eller en kreditors erverv for å redde en fordring som er sikret med pant i en seksjon. Borettslag, staten, fylkeskommuner, kommuner samt selskaper og organisasjoner som eies eller kontrolleres av staten, en fylkeskommune eller en kommune, og som har til formål å skaffe boliger, kan erverve flere seksjoner. Det samme gjelder institusjoner eller sammenslutninger med samfunnsnyttig formål som har til formål å skaffe boliger, eller en arbeidsgiver som skal leie ut seksjonene til sine ansatte.

0 Endret ved lov 10 apr 2019 nr. 13 (ikr. 1 jan 2020 iflg. res. 10 apr 2019 nr. 474).

§ 23 a. *Unntak fra § 23 for juridiske personer som tilbyr avtale om leie til eie eller deleie*

Med leie til eie menes i denne loven avtale mellom en juridisk person og en eller flere fysiske personer om leie av bolig, der den eller de fysiske personene innenfor en tidsbestemt periode har rett til å kjøpe boligen.

Med deleie menes i denne loven avtale om delt eierskap av en bolig mellom en juridisk person og en eller flere fysiske personer, der den eller de fysiske personene har rett til å kjøpe hele boligen. Den eller de fysiske personene må eie minst 50 prosent av boligen og ha en eksklusiv bruksrett til hele boligen.

Departementet kan gi forskrift om unntak fra begrensningen i adgangen til å kjøpe eller på annen måte erverve boligseksjoner etter § 23, slik at inntil 50 prosent av boligseksjonene i sameiet kan erverves av juridiske personer som tilbyr en bolig med avtale om leie til eie eller deleie. Forskriften skal stille nærmere vilkår til avtalene om leie til eie og deleie.

0 Tilføyd ved lov 19 des 2025 nr. 114 (i kraft 1 jan 2026 iflg. res. 19 des 2025 nr. 2708).

§ 23 b. *Foreldelse av kjøpsrett ved avtale om leie til eie og deleie*

Når en person har fått tilbud om kjøp av bolig som nevnt i § 23 a første eller andre ledd, foreldes ikke retten til å tre inn i kjøpsavtalen før akseptfristen som er angitt i kjøpsretten, er gått ut. For krav med grunnlag i en inngått kjøpsavtale gjelder reglene i foreldelsesloven.

0 Tilføyd ved lov 19 des 2025 nr. 114 (i kraft 1 jan 2026 iflg. res. 19 des 2025 nr. 2708).

§ 24. *Seksjonseierens rettslige disposisjonsrett*

Seksjonseieren disponerer fritt over egen seksjon med de begrensningene som følger av sameieforholdet og denne loven. Seksjonseieren kan fritt selge, pantsette og leie ut sin egen seksjon. Seksjonseieren kan også påhefte seksjonen servitutter, forkjøpsretter eller andre løsningsretter og foreta andre rettslige disposisjoner over seksjonen.

Seksjonseiernes rettslige disposisjonsrett over seksjonene kan begrenses i vedtektene dersom de som berøres, samtykker i begrensningen. Slike begrensninger kan også fastsettes i avtaler mellom seksjonseiere eller i avtaler mellom seksjonseiere og tredjepersoner.

Er det i vedtektene fastsatt at styret skal godkjenne en ny seksjonseier eller leier av en seksjon, kan styret bare nekte godkjenning dersom det foreligger en saklig grunn. Forholdene som er nevnt i § 6, er aldri en saklig grunn til å nekte godkjenning.

Selv om det i vedtektene er nedlagt forbud mot at juridiske personer kan erverve seksjoner, kan følgende juridiske personer til sammen erverve inntil ti prosent, men likevel minst én boligseksjon, i eierseksjonssameier som består av fem eller flere seksjoner:

a. staten
b. fylkeskommuner
c. kommuner
d. selskaper som har til formål å skaffe boliger og som ledes og kontrolleres av staten, en fylkeskommune eller en kommune
e. stiftelser som har til formål å skaffe boliger og som er opprettet av staten, en fylkeskommune eller en kommune
f. selskaper, stiftelser eller andre som har inngått en avtale med staten, en fylkeskommune eller en kommune om å skaffe boliger til vanskeligstilte.

Fjerde ledd gjelder tilsvarende når det er fastsatt en begrensning på hvor mange seksjoner noen kan eie.

En eventuell forkjøpsrett kan ikke gjøres gjeldende når en boligseksjon overføres fra en eier som nevnt i fjerde ledd til en leier av seksjonen.

Korttidsutleie av hele boligseksjonen i mer enn 90 døgn årlig er ikke tillatt. Med korttidsutleie menes utleie i inntil 30 døgn sammenhengende. Grensen på 90 døgn kan fravikes i vedtektene og kan i så fall settes til mellom 60 og 120 døgn. Slik beslutning krever et flertall på minst to tredjedeler av de avgitte stemmene på årsmøtet. Første til fjerde punktum gjelder ikke for sameier hvor alle bruksenhetene brukes som fritidsboliger.

0 Endret ved lov 10 apr 2019 nr. 13 (ikr. 1 jan 2020 iflg. res. 10 apr 2019 nr. 474).

§ 25. *Seksjonseierens rett til å bruke bruksenheten og fellesarealer*

Seksjonseieren har enerett til å bruke sin bruksenhet. Seksjonseieren har også rett til å bruke fellesarealene til det de er beregnet til eller vanligvis brukes til, og til annet som er i samsvar med tiden og forholdene.

Bruksenheten og fellesarealene må ikke brukes slik at andre seksjonseiere påføres skade eller ulempe på en urimelig eller unødvendig måte.

Bruksenheten kan bare brukes i samsvar med formålet, jf. § 7 første ledd bokstav g. En endring av bruksformålet krever reseksjonering etter § 21 annet ledd.

Dersom eieren samtykker, kan det i vedtektene fastsettes bestemmelser om bruken av en næringsseksjon.

I boligsameier kan det fastsettes i vedtektene at én eller flere seksjonseiere har enerett til å bruke bestemte deler av fellesarealene i inntil tretti år. Vedtektene kan fastsette nærmere regulering av eneretten, for eksempel om kostnadsfordeling eller vedlikeholdsplikt. Etablering av slik midlertidig enerett krever samtykke fra seksjonseiere som får enerett. Endring av en etablert midlertidig enerett krever samtykke fra de seksjonseierne som direkte berøres av endringen. Begrensningen i § 7 annet ledd gjelder på samme måte.

I sameier som inneholder næringsseksjoner, kan det fastsettes i vedtektene at én eller flere seksjonseiere har enerett til å bruke bestemte deler av fellesarealene i inntil tretti år. I vedtektene kan det også fastsettes at det til to eller flere seksjoner skal knyttes slik enerett i mer enn tretti år, eller uten tidsbegrensning. I sameier hvor næringsseksjonene bare skal brukes av boligseksjonene til parkering, boder eller annet, kan slik enerett likevel ikke gjelde for mer enn tretti år. Vedtektene kan fastsette nærmere regulering av enerett etter første til tredje punktum, for eksempel om kostnadsfordeling eller vedlikeholdsplikt. Etablering av enerett for inntil tretti år krever samtykke fra seksjonseierne som får eneretten, mens samtykke fra alle seksjonseierne kreves hvis eneretten varer i mer enn tretti år eller er uten tidsbegrensning. Endring av en etablert enerett krever samtykke fra de seksjonseierne som direkte berøres av endringen. Begrensningen i § 7 annet ledd gjelder på samme måte.

0 Endret ved lover 10 apr 2019 nr. 13 (ikr. 1 jan 2020 iflg. res. 10 apr 2019 nr. 474), 4 des 2020 nr. 137 (ikr. 1 jan 2021 iflg. res. 4 des 2020 nr. 2591).

§ 25 a. *Rett til å sette opp ladepunkt for elbil og ladbar hybridbil*

En seksjonseier som disponerer egen parkeringsplass på eierseksjonssameiets eiendom, har med styrets samtykke rett til å sette opp ladepunkt for elbil og ladbar hybridbil i tilknytning til parkeringsplassen. Samtykke kan bare nektes om det foreligger saklig grunn til det.

En seksjonseier som har rett til å parkere på eierseksjonssameiets eiendom, men uten å disponere egen plass, kan kreve at det blir satt opp ladepunkt for elbil og ladbar hybridbil. Styret skal etterkomme kravet med mindre det foreligger saklig grunn til å nekte. Styret bestemmer hvor ladepunktet skal settes opp.

0 Tilføyd ved lov 4 des 2020 nr. 137 (ikr. 1 jan 2021 iflg. res. 4 des 2020 nr. 2591).

§ 26. *Parkering og andre tiltak for seksjonseiere med nedsatt funksjonsevne*

En seksjonseier kan med samtykke fra styret gjennomføre tiltak på fellesarealene som er nødvendige på grunn av seksjonseierens eller husstandsmedlemmenes nedsatte funksjonsevne. Styret kan bare nekte å samtykke dersom det foreligger en saklig grunn.

Sameiet må i sine vedtekter, gjennom en bytteordning eller på annen måte, sikre at parkeringsplasser som i vedtak etter plan- og bygningsloven er krevet opparbeidet til bruk av personer med nedsatt funksjonsevne, gjøres tilgjengelige for disse. En seksjonseier med nedsatt funksjonsevne kan kreve at styret pålegger en seksjonseier uten behov for en tilrettelagt plass å bytte parkeringsplass. Bytteretten gjelder bare dersom seksjonseieren med nedsatt funksjonsevne allerede disponerer en parkeringsplass i sameiet. Retten til å bruke en tilrettelagt plass varer så lenge et dokumentert behov er til stede. Vedtektsbestemmelsen kan bare endres dersom samtlige seksjonseiere uttrykkelig sier seg enige. Kommunen har vetorett mot endring av vedtektsbestemmelsen. Vedtekten må registreres i Foretaksregisteret. Sameier som nevnt i § 19 første ledd tredje punktum må registreres i Foretaksregisteret dersom de har vedtektsbestemmelser som nevnt i dette leddet.

0 Endret ved lov 10 apr 2019 nr. 13 (ikr. 1 jan 2020 iflg. res. 10 apr 2019 nr. 474).

§ 27. *Vedtekter*

Alle sameier skal ha vedtekter. Vedtektene skal minst angi eiendommens grunnboksbetegnelse og hvor mange medlemmer styret skal ha.

Vedtektene kan, med unntak for opprinnelige vedtekter, jf. § 11 annet ledd bokstav a, bare fastsettes eller endres på årsmøtet. Om ikke loven stiller strengere krav, kan slike beslutninger bare tas med minst to tredjedels flertall av de avgitte stemmer.

Forpliktelser som følger av sameieforholdet, og som er fastsatt i registrert vedtektsbestemmelse, har uten tinglysing rettsvern mot seksjonseiernes kreditorer og mot senere rettsstiftelser i god tro i seksjonen. Dette gjelder ikke for panterett.

Det kan ikke inntas bestemmelser i vedtektene som er egnet til å gi noen seksjonseiere eller utenforstående en urimelig fordel på andre seksjonseieres bekostning.

I sameier som har fått kompensasjon for merverdiavgift etter merverdavgiftskompensasjonsloven, kan det fastsettes vedtekter som gir kommunen vetorett mot endringer i vedtektsbestemmelser som går ut på at bare personer som er innvilget heldøgns helse- og omsorgstjenester, kan eie eller bruke en boligseksjon. Alle seksjonseierne må uttrykkelig si seg enige i en vedtektsbestemmelse som gir kommunen slik vetorett.

§ 28. *Ordensregler og dyrehold*

Årsmøtet kan fastsette vanlige ordensregler for eiendommen.

Dyrehold er tillatt. Sameiet kan likevel forby dyrehold i vedtektene eller ordensreglene. Har sameiet forbudt dyrehold, kan brukeren av seksjonen likevel holde dyr dersom gode grunner taler for det og dyreholdet ikke er til ulempe for de øvrige brukerne av eiendommen.

§ 29. *Fordeling av felleskostnader og fellesinntekter*

Kostnader med eiendommen som ikke knytter seg til den enkelte bruksenhet, er felleskostnader. Felleskostnader skal fordeles mellom seksjonseierne etter sameiebrøken. Dersom særlige grunner taler for det, kan kostnadene fordeles etter nytten for den enkelte bruksenhet eller etter forbruk.

Dersom de seksjonseierne som berøres, uttrykkelig sier seg enige, kan det i vedtektene fastsettes en annen fordeling enn den som følger av første ledd.

Den enkelte seksjonseieren skal betale et akontobeløp som fastsettes av seksjonseierne på årsmøtet, eller av styret, for å dekke sin andel av felleskostnadene. Akontobeløpet kan også dekke avsetning av midler til fremtidig vedlikehold, påkostninger eller andre fellestiltak på eiendommen dersom årsmøtet har vedtatt slik avsetning.

En seksjonseier som har betalt mer i felleskostnader enn det som følger av første eller tredje ledd, har krav på å få tilbake det som er betalt for mye.

Inntekter av eiendommen som ikke knytter seg til den enkelte bruksenhet, skal fordeles mellom seksjonseierne etter sameiebrøken. Dersom de seksjonseierne som berøres uttrykkelig sier seg enige, kan det i vedtektene fastsettes en annen fordeling enn den som følger av første punktum.

0 Endret ved lov 10 apr 2019 nr. 13 (ikr. 1 jan 2020 iflg. res. 10 apr 2019 nr. 474).

§ 30. *Seksjonseierens heftelse for sameiets ansvar og forpliktelser utad*

Den enkelte seksjonseieren hefter for felles ansvar og forpliktelser etter sin sameiebrøk.

§ 31. *Panterett for seksjonseiernes forpliktelser*

De andre seksjonseierne har panterett i seksjonen for krav mot seksjonseieren som følger av sameieforholdet. Pantekravet kan ikke overstige et beløp som for hver bruksenhet svarer til to ganger folketrygdens grunnbeløp på det tidspunktet tvangsdekning besluttes gjennomført. Panteretten omfatter også krav som skulle ha vært betalt etter at det har kommet inn en begjæring til namsmyndighetene om tvangsdekning.

Panteretten faller bort dersom det ikke senest to år etter at pantekravet skulle ha vært betalt, kommer inn en begjæring til namsmyndigheten om tvangsdekning, eller dersom dekningen ikke gjennomføres uten unødig opphold.

I vedtektene kan det fastsettes en mer omfattende panterett for krav mot seksjonseierne enn legalpanteretten etter første ledd. Slik beslutning krever at de seksjonseierne det gjelder, har sluttet seg til. Panteretten får rettsvern etter vanlige regler.

Panterett etter denne paragrafen kan gjøres gjeldende av styret og seksjonseiere som har dekket mer enn sin del, jf. § 29 fjerde ledd.

§ 32. *Seksjonseierens plikt til å vedlikeholde bruksenheten*

Seksjonseieren skal vedlikeholde bruksenheten slik at skader på fellesarealene og andre bruksenheter forebygges, og slik at de øvrige seksjonseierne slipper ulemper. Vedlikeholdsplikten omfatter også eventuelle tilleggsdeler til bruksenheten.

Seksjonseierens vedlikeholdsplikt omfatter slikt som

a. inventar
b. utstyr, som vannklosett, varmtvannsbereder, badekar og vasker
c. apparater, for eksempel brannslukningsapparat
d. skap, benker, innvendige dører med karmer
e. listverk, skillevegger, tapet
f. gulvbelegg, varmekabler, membran og sluk
g. vegg-, gulv- og himlingsplater
h. rør, ledninger, sikringsskap fra og med første hovedsikring eller inntakssikring
i. vinduer og ytterdører.

Seksjonseieren skal vedlikeholde våtrom slik at lekkasjer unngås.

Seksjonseieren skal rense sluk og holde avløpsrør åpne frem til fellesledningen. Dette gjelder også sluk på balkong eller lignende som ligger til bruksenheten.

Vedlikeholdsplikten omfatter også nødvendig reparasjon og utskifting av det som er nevnt i annet, tredje og fjerde ledd, men ikke utskifting av sluk, vinduer og ytterdører.

Vedlikeholdsplikten omfatter ikke reparasjon eller utskifting av tak, bjelkelag, bærende veggkonstruksjoner og rør eller ledninger som er bygget inn i bærende konstruksjoner.

Vedlikeholdsplikten omfatter også utbedring av tilfeldige skader, for eksempel skader som er forårsaket av uvær, innbrudd eller hærverk.

I vedtektene kan det fastsettes at vedlikeholdsplikten etter denne paragrafen helt eller delvis påligger sameiet.

Etter et eierskifte har den nye seksjonseieren plikt til å utføre vedlikehold, inkludert reparasjoner og utskifting, etter denne paragrafen. Denne plikten gjelder selv om vedlikeholdet skulle ha vært utført av den tidligere seksjonseieren.

§ 33. *Sameiets plikt til å vedlikeholde og utbedre fellesarealer m.m.*

Sameiet skal holde utvendige og innvendige fellesarealer, inkludert bygningen og felles installasjoner, forsvarlig ved like. Vedlikeholdet skal utføres slik at skader på fellesarealene og de enkelte bruksenhetene forebygges, og slik at seksjonseierne slipper ulemper. Vedlikeholdsplikten omfatter alt som ikke faller inn under den enkelte seksjonseierens vedlikeholdsplikt etter § 32. Vedlikeholdsplikten omfatter også reparasjon og utskifting når det er nødvendig, og utbedring av tilfeldige skader.

Vedlikeholdsplikten omfatter også felles installasjoner som går gjennom bruksenheter, slik som rør, ledninger og kanaler. Sameiet har rett til å føre nye slike installasjoner gjennom bruksenhetene hvis det ikke skaper vesentlig ulempe for den aktuelle seksjonseieren. Seksjonseieren skal gi sameiet adgang til bruksenheten for å vedlikeholde, installere og kontrollere installasjoner som nevnt i første og annet punktum. Kontroll og arbeid i bruksenhetene skal varsles i rimelig tid og gjennomføres slik at det ikke skaper unødvendig ulempe for seksjonseieren eller andre brukere.

I vedtektene kan det fastsettes at eierne av bestemte seksjoner skal ha plikt til å holde deler av fellesarealene ved like. En slik bestemmelse krever samtykke fra de eierne det gjelder.

Hvis sameiet ikke vedlikeholder fellesarealene i samsvar med første og annet ledd, og det mangelfulle vedlikeholdet står i fare for å påføre eiendommen skade eller ødeleggelse, kan en seksjonseier utføre vedlikeholdet selv. Seksjonseieren kan i slike tilfeller kreve å få sine nødvendige utgifter dekket på samme måte som andre vedlikeholdskostnader, jf. § 29. Før seksjonseieren starter et slikt vedlikehold, skal de øvrige seksjonseierne varsles i rimelig tid. Varsel kan unnlates dersom det foreligger særlige grunner som gjør det rimelig å unnlate å varsle.

§ 34. *Seksjonseierens erstatningsansvar for mangelfullt vedlikehold*

En seksjonseier som ikke oppfyller vedlikeholdsplikten etter § 32, skal erstatte tap dette påfører andre seksjonseiere. Seksjonseieren skal likevel ikke erstatte tapet dersom han eller hun kan sannsynliggjøre at det mangelfulle vedlikeholdet skyldes en hindring utenfor hans eller hennes kontroll og det ikke er rimelig å forvente at seksjonseieren skulle ha regnet med hindringen, overvunnet den eller unngått følgene av den.

Dersom det mangelfulle vedlikeholdet skyldes en tredjeperson som seksjonseieren har valgt til å utføre vedlikeholdet, er seksjonseieren ikke erstatningsansvarlig hvis seksjonseieren kan sannsynliggjøre at det mangelfulle vedlikeholdet skyldes en hindring også utenfor tredjepersonens kontroll, og det ikke er rimelig å forvente at tredjepersonen skulle ha regnet med hindringen, overvunnet den eller unngått følgene av den.

En seksjonseier er erstatningsansvarlig for indirekte tap som det mangelfulle vedlikeholdet har påført en annen seksjonseier, men bare når seksjonseieren har vært uaktsom.

Ved eierskifte er den nye eieren bare ansvarlig for den delen av tapet som skyldes mangelfullt vedlikehold i sin eiertid.

Dersom seksjonseierens mangelfulle vedlikehold fører til skade på bygninger, fellesarealer eller annet som sameiet skal vedlikeholde og utbedre etter § 33 første og annet ledd, er seksjonseieren erstatningsansvarlig etter denne paragrafen.

Dersom det i medhold av § 33 tredje ledd er fastsatt at én eller flere seksjonseiere har vedlikeholdsplikten for deler av fellesarealene, og mangelfullt vedlikehold av disse fellesarealene fører til tap for andre seksjonseiere eller skade på bygninger, fellesarealer eller annet som sameiet skal vedlikeholde og utbedre etter § 33 første eller annet ledd, er hver av seksjonseierne erstatningsansvarlig for hele tapet eller skaden. Første punktum gjelder ikke dersom det i medhold av § 25 femte ledd annet punktum eller § 25 sjette ledd fjerde punktum er fastsatt noe annet i vedtektene.

§ 35. *Sameiets erstatningsansvar for mangelfullt vedlikehold*

Et sameie som ikke oppfyller sin vedlikeholdsplikt etter § 33, skal erstatte tap dette påfører seksjonseierne gjennom skader på bruksenhetene. Sameiet skal likevel ikke erstatte tapet dersom sameiet kan sannsynliggjøre at det mangelfulle vedlikeholdet skyldes en hindring også utenfor sameiets kontroll, og det ikke er rimelig å forvente at sameiet skulle ha regnet med hindringen, overvunnet den eller unngått følgene av den.

Dersom det mangelfulle vedlikeholdet skyldes en tredjeperson som styret har valgt til å utføre vedlikeholdet, er sameiet ikke erstatningsansvarlig hvis sameiet kan sannsynliggjøre at det mangelfulle vedlikeholdet skyldes en hindring også utenfor tredjepersonens kontroll, og det ikke er rimelig å forvente at tredjepersonen skulle ha regnet med hindringen, overvunnet den eller unngått følgene av den.

Sameiet er erstatningsansvarlig for indirekte tap som sameiets mangelfulle vedlikehold har påført en seksjonseier, men bare når sameiet har opptrådt uaktsomt.

Kravet om erstatning rettes mot styret. Fører erstatningskravet frem, er kostnaden en felleskostnad for sameiet.

§ 36. *Fellesregler om omfanget av erstatning*

Ansvaret etter § 34 og § 35 første og annet ledd omfatter ikke indirekte tap. Som indirekte tap regnes tap i næring, tap som følge av skade på annet enn bruksenheten og vanlig tilbehør til denne, og tap som følge av at bruksenheten eller deler av denne ikke kan brukes, for eksempel tapte leieinntekter. Utgifter til erstatningsbolig for brukere av en boligseksjon er likevel ikke indirekte tap.

Ansvaret etter § 34 eller § 35 gjelder bare tap den ansvarlige med rimelighet kunne regne med som en mulig følge av det mangelfulle vedlikeholdet.

Dersom den seksjonseieren som er påført skaden, ikke begrenser tapet sitt gjennom rimelige tiltak, må eieren selv bære den delen av tapet som kunne vært unngått.

Erstatningsansvaret kan reduseres dersom det vil virke urimelig for den ansvarlige. Ved vurderingen skal det legges vekt på tapets størrelse sammenlignet med det tap som vanligvis oppstår i lignende tilfeller, og forholdene ellers.

§ 37. *Krav mot tidligere avtalepart*

En seksjonseier eller sameiet kan gjøre krav etter § 34 og § 35 og andre misligholdskrav gjeldende mot en tidligere avtalepart som har inngått avtalen som ledd i næringsvirksomhet. Første punktum gjelder bare i den utstrekning den ansvarlige etter § 34 eller § 35 kan gjøre krav gjeldende mot den tidligere avtaleparten.

§ 38. *Pålegg om salg av seksjonen*

Hvis en seksjonseier til tross for skriftlig advarsel vesentlig misligholder sine plikter, kan styret pålegge vedkommende å selge seksjonen. Kravet om advarsel gjelder ikke i de tilfellene det kan kreves fravikelse etter § 39. Advarselen skal opplyse om at vesentlig mislighold gir styret rett til å kreve seksjonen solgt.

Styret kan uten varsel pålegge erververen å selge en boligseksjon som er ervervet i strid med § 23. Ved erverv av aksjer eller selskapsandeler i et selskap som eier en eller flere boligseksjoner i eierseksjonssameiet, kan styret pålegge selskapet å selge boligseksjonen eller boligseksjonene i den utstrekning dette er nødvendig for å hindre eierskap i strid med § 23.

Et pålegg om salg etter første og annet ledd skal gis skriftlig og opplyse om at seksjonen kan kreves solgt ved tvangssalg hvis pålegget ikke er etterkommet innen en fastsatt frist. Fristen skal ikke settes kortere enn seks måneder fra pålegget er mottatt.

Er pålegget ikke etterkommet innen fristen, kan seksjonen kreves solgt gjennom namsmyndighetene etter reglene om tvangssalg. Tvangsfullbyrdelsesloven §§ 4-18 og 4-19 gjelder tilsvarende. Dersom det innen fristen etter tvangsfullbyrdelsesloven § 11-7 første ledd reises innvendinger mot tvangssalget som ikke er klart grunnløse, skal begjæringen om tvangssalg ikke tas til følge uten behandling ved allmennprosess. Bestemmelsene i tvangsfullbyrdelsesloven § 11-20 om det minste bud som kan stadfestes, gjelder ikke ved tvangssalg etter denne paragrafen.

I sameier med to seksjoner kan en seksjonseier kreve salgspålegg overfor den andre seksjonseieren etter reglene i denne paragrafen.

0 Endret ved lov 10 apr 2019 nr. 13 (ikr. 1 jan 2020 iflg. res. 10 apr 2019 nr. 474).

§ 39. *Fravikelse av bruksenheten (utkastelse)*

Hvis seksjonseierens oppførsel medfører fare for ødeleggelse eller vesentlig forringelse av eiendommen, eller seksjonseierens oppførsel er til alvorlig plage eller sjenanse for eiendommens øvrige brukere, kan styret kreve fravikelse av bruksenheten etter tvangsfullbyrdelsesloven kapittel 13. En begjæring om fravikelse kan settes frem tidligst samtidig med at det gis pålegg etter § 38 om salg. Begjæringen settes frem for tingretten. Dersom det innen fristen etter tvangsfullbyrdelsesloven § 13-6 reises innvendinger mot fravikelsen som ikke er klart grunnløse, skal begjæringen om fravikelse ikke tas til følge uten behandling ved allmennprosess.

Etter reglene i paragrafen her kan det også kreves fravikelse overfor en bruker som ikke er seksjonseier.

I sameier med to seksjoner kan en seksjonseier kreve fravikelse overfor den andre seksjonseieren etter reglene i denne paragrafen.

Kapittel VI. Årsmøtet

§ 40. *Årsmøtets myndighet. Mindretallsvern*

Årsmøtet har den øverste myndigheten i sameiet. Et flertall på årsmøtet kan ikke ta beslutninger som er egnet til å gi noen seksjonseiere eller utenforstående en urimelig fordel på andre seksjonseieres bekostning.

§ 41. *Ordinært årsmøte*

Ordinært årsmøte skal holdes hvert år innen utgangen av juni. Styret skal på forhånd varsle seksjonseierne om dato for møtet og om siste frist for å innlevere saker som ønskes behandlet.

Styret beslutter hvordan årsmøtet skal gjennomføres. Årsmøtet skal gjennomføres som fysisk møte dersom minst to seksjonseiere som til sammen har minst ti prosent av stemmene, krever det. Styret kan sette en frist for når et krav om fysisk møte kan settes frem. Fristen kan tidligst løpe fra seksjonseierne har blitt informert om hvilke saker årsmøtet skal behandle, og må være så lang at seksjonseierne får rimelig tid til å vurdere om de skal fremme krav om fysisk møte. Dersom årsmøtet ikke gjennomføres som fysisk møte, må styret sørge for en forsvarlig gjennomføring og at det foreligger systemer som sikrer at lovens krav til årsmøte er oppfylt. Systemene må sikre at deltakelsen og stemmegivningen kan kontrolleres på en betryggende måte, og det må benyttes en betryggende metode for å bekrefte deltakernes identitet.

0 Endret ved lov 26 mars 2021 nr. 16 (ikr. 1 apr 2021 iflg. res. 26 mars 2021 nr. 966, se endringsloven del IV for overgangsregel).

§ 42. *Ekstraordinært årsmøte*

Ekstraordinært årsmøte skal holdes når styret finner det nødvendig, eller når minst to seksjonseiere som til sammen har minst ti prosent av stemmene, krever det og samtidig oppgir hvilke saker de ønsker behandlet. Bestemmelsene i § 41 annet ledd gjelder tilsvarende for ekstraordinære årsmøter.

0 Endret ved lov 26 mars 2021 nr. 16 (ikr. 1 apr 2021 iflg. res. 26 mars 2021 nr. 966).

§ 43. *Innkalling til årsmøte*

Styret innkaller årsmøtet med et varsel som skal være på minst åtte og høyst tjue dager. Styret kan om nødvendig innkalle til ekstraordinært årsmøte med kortere varsel, men varselet kan aldri være kortere enn tre dager.

Blir det ikke innkalt til årsmøte som skal holdes etter loven, vedtektene eller tidligere beslutning på årsmøte, skal tingretten snarest innkalle til årsmøte når det kreves av en seksjonseier, et styremedlem eller forretningsføreren. Kostnadene dekkes som felleskostnader.

Innkallingen skjer skriftlig. Som skriftlig regnes også elektronisk kommunikasjon. I vedtektene kan det bestemmes at innkallingen i stedet eller i tillegg skal skje på annen måte. Seksjonseiere som ikke selv bruker bruksenheten, har i alle tilfeller krav på skriftlig innkalling.

Innkallingen skal tydelig angi de sakene årsmøtet skal behandle. Skal årsmøtet kunne behandle et forslag som etter loven eller vedtektene må vedtas med minst to tredjedels flertall av de avgitte stemmene, må hovedinnholdet være angitt i innkallingen.

Saker som en seksjonseier ønsker behandlet i det ordinære årsmøtet, skal nevnes i innkallingen når styret har mottatt krav om det før fristen etter § 41.

§ 44. *Saker årsmøtet skal behandle*

Årsmøtet skal behandle de sakene som er angitt i innkallingen til møtet.

Uten hensyn til om sakene er nevnt i innkallingen, skal det ordinære årsmøtet
a. behandle styrets eventuelle årsberetning
b. behandle og eventuelt godkjenne styrets regnskap for foregående kalenderår
c. velge styremedlemmer.

Årsberetning, regnskap og eventuell revisjonsberetning skal senest en uke før ordinært årsmøte sendes ut til alle seksjonseiere med kjent adresse. Dokumentene skal dessuten være tilgjengelige i årsmøtet.

0 Endret ved lov 10 apr 2019 nr. 13 (ikr. 1 jan 2020 iflg. res. 10 apr 2019 nr. 474).

§ 45. *Saker årsmøtet kan behandle*

Bortsett fra saker som skal behandles av ordinært årsmøte etter § 44 annet ledd, kan årsmøtet bare ta beslutning om saker som er angitt i innkallingen til møtet i samsvar med § 43 fjerde ledd. Hvis alle seksjonseierne er til stede på årsmøtet og stemmer for det, kan årsmøtet også ta beslutning i saker som ikke står i innkallingen. At saken ikke er nevnt i innkallingen, er ikke til hinder for at styret beslutter å innkalle til nytt årsmøte for å avgjøre forslag som er fremsatt i møtet.

§ 46. *Hvem som kan delta på årsmøtet*

Alle seksjonseierne har rett til å delta på årsmøtet med forslags-, tale-, og stemmerett. Ektefelle, samboer eller et annet medlem av husstanden til eieren av en boligseksjon har rett til å være til stede og til å uttale seg.

Styremedlemmer, forretningsfører, revisor og leier av boligseksjon har rett til å være til stede på årsmøtet og til å uttale seg. Styreleder og forretningsfører har plikt til å være til stede med mindre det er åpenbart unødvendig eller de har gyldig forfall.

En seksjonseier kan møte ved fullmektig. Fullmakten kan når som helst tilbakekalles. Seksjonseieren har rett til å ta med en rådgiver til årsmøtet. Rådgiveren har bare rett til å uttale seg dersom et flertall på årsmøtet tillater det.

§ 47. *Ledelse av årsmøtet*

Styrelederen leder årsmøtet med mindre årsmøtet velger en annen møteleder. Møtelederen behøver ikke å være seksjonseier.

§ 48. *Inhabilitet*

Ingen kan delta i en avstemning om
a. et søksmål mot en selv eller ens nærstående
b. ens eget eller ens nærståendes ansvar overfor sameiet
c. et søksmål mot andre eller andres ansvar overfor sameiet dersom egen interesse i saken er vesentlig og kan stride mot sameiets interesser
d. pålegg eller krav etter §§ 38 og 39 som er rettet mot en selv eller ens nærstående.

Første ledd gjelder også for den som opptrer ved eller som fullmektig.

§ 49. *Flertallskrav ved ulike beslutninger på årsmøtet. Særlige begrensninger i årsmøtets myndighet*

Beslutninger på årsmøtet tas med vanlig flertall av de avgitte stemmene hvis ikke andre flertallskrav er fastsatt i loven eller vedtektene. Vedtektene kan ikke fastsette strengere flertallskrav enn det som er fastsatt i loven.

Det kreves et flertall på minst to tredjedeler av de avgitte stemmene på årsmøtet for å ta beslutning om
a. ombygging, påbygging eller andre endringer av bebyggelsen eller tomten som går ut over vanlig forvaltning og vedlikehold i det aktuelle sameiet
b. omgjøring av fellesarealer til nye bruksenheter eller utvidelse av eksisterende bruksenheter
c. salg, kjøp, utleie eller leie av fast eiendom, inkludert seksjoner i sameiet som tilhører eller skal tilhøre seksjonseierne i fellesskap, eller andre rettslige disposisjoner over fast eiendom som går ut over vanlig forvaltning
d. samtykke til at formålet for én eller flere bruksenheter endres fra boligformål til annet formål eller omvendt
e. samtykke til reseksjonering som nevnt i § 20 annet ledd annet punktum
f. samtykke til sammenslåing av eierseksjonssameier som nevnt i § 22 a
g. ombygging eller annen tilrettelegging som fører til at bruksenheten kan brukes som bolig for flere personer enn det som er vanlig for bruksenheter med tilsvarende størrelse og romløsning.

0 Endret ved lover 4 des 2020 nr. 137 (ikr. 1 jan 2021 iflg. res. 4 des 2020 nr. 2591), 11 mai 2021 nr. 37 (ikr. 1 juli 2021 iflg. res. 11 mai 2021 nr. 1542).

§ 50. *Flertallskrav for særlige bomiljøtiltak*

Tiltak som har sammenheng med seksjonseiernes bo- eller bruksinteresser, og som går ut over vanlig forvaltning, og som fører med seg økonomisk ansvar eller utlegg for seksjonseierne i fellesskap på mindre enn fem prosent av de årlige felleskostnadene, besluttes med vanlig flertall av de avgitte stemmene på årsmøtet. Hvis tiltaket fører med seg økonomisk ansvar eller utlegg for seksjonseierne i fellesskap på mer enn fem prosent av de årlige felleskostnadene, kreves det et flertall på minst to tredjedeler av de avgitte stemmene på årsmøtet.

Hvis tiltak etter første ledd fører med seg et samlet økonomisk ansvar eller utlegg for enkelte seksjonseiere på mer enn halvparten av folketrygdens grunnbeløp på det tidspunktet tiltaket besluttes, kan tiltaket bare gjennomføres hvis disse seksjonseierne uttrykkelig sier seg enige.

§ 51. *Beslutninger som krever enighet fra alle seksjonseiere*

Alle seksjonseiere må, enten på årsmøtet eller på et annet tidspunkt, uttrykkelig si seg enige hvis sameiet skal kunne ta beslutning om

a. salg eller bortfeste av hele eller vesentlige deler av eiendommen
b. oppløsning av sameiet
c. tiltak som medfører en vesentlig endring av sameiets karakter
d. tiltak som går ut over seksjonseiernes bo- eller bruksinteresser, uavhengig av størrelsen på kostnaden som tiltaket medfører, og uavhengig av hvor stort økonomisk ansvar eller utlegg tiltaket medfører for de enkelte seksjonseierne.

§ 52. *Beregning av flertall og opptelling av stemmer på årsmøtet*

I sameier som bare inneholder boligseksjoner, har hver seksjon én stemme, og flertallet regnes etter antall stemmer. I andre sameier regnes flertallet etter sameiebrøken om ikke annet er fastsatt i vedtektene. En slik vedtektsbestemmelse krever at de seksjonseierne det gjelder, uttrykkelig har sagt seg enige.

Det kan ikke avgis stemme for boligseksjoner som er ervervet i strid med § 23, og slike seksjoner skal ikke tas med i beregningsgrunnlaget for flertallsavgjørelser.

Ved opptelling av stemmer anses blanke stemmer som ikke avgitt. Står stemmene likt, avgjøres saken ved loddtrekning.

Departementet kan gi forskrift om stemmerett på årsmøtet ved bruk av avtale om leie til eie eller deleie i sameiet.

0 Endret ved lover 10 apr 2019 nr. 13 (ikr. 1 jan 2020 iflg. res. 10 apr 2019 nr. 474), 19 des 2025 nr. 114 (i kraft 1 jan 2026 iflg. res. 19 des 2025 nr. 2708).

§ 53. *Protokoll fra årsmøtet*

Møtelederen har ansvar for at det føres protokoll over alle saker som behandles, og alle beslutninger som tas på årsmøtet. Møtelederen og minst én seksjonseier som utpekes av årsmøtet blant dem som deltar, skal signere protokollen. Protokollen skal til enhver tid holdes tilgjengelig for seksjonseierne.

0 Endret ved lov 26 mars 2021 nr. 16 (ikr. 1 apr 2021 iflg. res. 26 mars 2021 nr. 966).

Kapittel VII. Styret

§ 54. *Plikt til å ha et styre. Styrets sammensetning*

Sameiet skal ha et styre. Styret skal ha en leder. Styret skal ha tre medlemmer hvis ikke annet er fastsatt i vedtektene.

I sameier med åtte eller færre seksjoner kan det, dersom alle seksjonseierne uttrykkelig har sagt seg enige i det, fastsettes i vedtektene at alle seksjonseierne skal være medlemmer av styret. Det skal da utpekes en representant som styremedlem for seksjonseiere som ikke er en myndig fysisk person, og for seksjoner som har flere eiere. Årsmøtet skal velge en styreleder.

§ 55. *Valg av styret, tjenestetid og vederlag*

Årsmøtet skal velge styret med vanlig flertall av de avgitte stemmene. Styrelederen skal velges særskilt. Bare myndige personer kan være styremedlemmer. Vedtektene kan fastsette at bare fysiske personer skal kunne velges som styremedlem. Om andre enn fysiske personer kan velges til styremedlem, kan dette bare skje ved at det velges en utpekt representant for vedkommende.

Årsmøtet kan også velge varamedlemmer til styret. Vedtektene kan fastsette nærmere regler om dette.

Styremedlemmene tjenestegjør i to år hvis ikke årsmøtet har bestemt noe annet. Årsmøtet skal fastsette eventuelt vederlag til styremedlemmene.

Når særlige forhold foreligger, har et styremedlem rett til å fratre før tjenestetiden er ute. Styret skal ha et rimelig forhåndsvarsel om fratredelsen. Årsmøtet kan med vanlig flertall beslutte at et medlem av styret skal fratre.

§ 56. *Styremøter*

Styrelederen skal sørge for at styret møtes så ofte som det trengs. Et styremedlem eller forretningsføreren kan kreve at styret sammenkalles. Styrelederen avgjør om sakene skal behandles i fysisk møte eller på annen måte. Alle styremedlemmene kan kreve fysisk møte.

Styremøtet skal ledes av styrelederen. Er ikke styrelederen til stede, og det ikke er valgt noen nestleder, skal styret velge en møteleder.

Styret er beslutningsdyktig når mer enn halvparten av alle styremedlemmene er til stede. Beslutninger kan treffes med mer enn halvparten av de avgitte stemmene. Står stemmene likt, gjør møtelederens stemme utslaget. De som stemmer for en beslutning, må likevel utgjøre mer enn en tredjedel av alle styremedlemmene.

Bestemmelsene i tredje ledd gjelder ikke for styrer som består av alle seksjonseierne, jf. § 54 annet ledd. For slike styrer beregnes stemmene på samme måte som bestemt i § 52, og styret er beslutningsdyktig når styremedlemmer som representerer mer enn halvparten av stemmene, er til stede.

Styret skal føre protokoll fra styremøtene. Alle de deltakende styremedlemmene skal signere protokollen.

0 Endret ved lov 26 mars 2021 nr. 16 (ikr. 1 apr 2021 iflg. res. 26 mars 2021 nr. 966).

§ 57. *Styrets oppgaver*

Styret skal sørge for vedlikehold og drift av eiendommen og ellers sørge for forvaltningen av sameiets anliggender i samsvar med lov, vedtekter og beslutninger på årsmøtet.

§ 58. *Styrets beslutningsmyndighet*

Styret skal ta alle beslutninger som ikke i loven eller vedtektene er lagt til andre organer. Beslutninger som kan tas med et vanlig flertall på årsmøtet, kan også tas av styret om ikke annet følger av lov, vedtekter eller årsmøtets beslutning i det enkelte tilfelle.

Styret kan ikke ta beslutninger eller handle på en måte som er egnet til å gi noen seksjonseiere eller utenforstående en urimelig fordel på andre seksjonseieres bekostning.

§ 59. *Inhabilitet*

Et styremedlem kan ikke delta i behandlingen eller avgjørelsen av noe spørsmål som medlemmet selv eller dennes nærstående har en fremtredende personlig eller økonomisk særinteresse i.

§ 60. *Styrets representasjonsadgang og ansvar*

Styret har rett til å representere seksjonseierne og forplikte dem med sin underskrift i saker som gjelder seksjonseiernes felles rettigheter og plikter. Dette omfatter å gjennomføre beslutninger truffet av årsmøtet eller styret, og rettigheter og plikter som ellers angår fellesareal og fast eiendom. Styret kan også gjøre gjeldende krav seksjonseierne har mot utbyggeren dersom kravet knytter seg til mangler ved fellesarealene eller forsinket ferdigstillelse av disse. Dersom alle seksjonseierne uttrykkelig samtykker til det, kan det fastsettes i vedtektene at seksjonseierne forpliktes ved underskrift av to eller flere styremedlemmer i fellesskap.

Styrelederen kan saksøke og saksøkes med bindende virkning for alle seksjonseierne i saker som nevnt i første ledd første, annet og tredje punktum. Er det ikke valgt styreleder, kan ethvert styremedlem saksøkes med samme virkning.

Har styret eller styremedlemmene overskredet sin myndighet, er avtale med tredjeperson ikke bindende for seksjonseierne dersom de kan godtgjøre at tredjepersonen innså eller burde innse at myndigheten ble overskredet, og det derfor ville være uredelig å påberope seg avtalen.

0 Endret ved lov 10 apr 2019 nr. 13 (ikr. 1 jan 2020 iflg. res. 10 apr 2019 nr. 474).

Kapittel VIII Forretningsfører. Gebyr.

0 Overskriften endret ved lov 10 apr 2019 nr. 13 (ikr. 1 jan 2020 iflg. res. 10 apr 2019 nr. 474).

§ 61. *Ansettelse eller engasjement av forretningsfører*

Årsmøtet kan med vanlig flertall beslutte at sameiet skal ha en forretningsfører.

Om vedtektene ikke bestemmer noe annet, er det styrets oppgave å ansette eller engasjere forretningsfører og andre funksjonærer, gi instruks for dem, fastsette deres lønn eller godtgjørelse, føre tilsyn med at de oppfyller sine plikter, samt å avslutte engasjementet.

En ansettelse av en forretningsfører kan bare skje med en oppsigelsesfrist som ikke må overstige seks måneder. Med to tredjedels flertall av stemmene på årsmøtet kan årsmøtet beslutte at en avtale om forretningsførsel gjøres uoppsigelig fra sameiets side for et lengre tidsrom, men ikke for mer enn fem år.

§ 62. *Forretningsførerens beslutningsmyndighet og representasjonsrett*

Styret kan delegere deler av sin kompetanse til å ta beslutninger etter § 58 til forretningsføreren. Forretningsføreren kan bare utøve sin beslutningsmyndighet innenfor rammene av hva som er delegert fra styret.

I saker som gjelder vanlig vedlikehold og drift, kan forretningsføreren representere seksjonseierne på samme måte som styret.

Forretningsføreren kan ikke ta beslutninger eller handle på en måte som er egnet til å gi noen seksjonseiere eller utenforstående en urimelig fordel på andre seksjonseieres bekostning.

§ 60 tredje ledd gjelder tilsvarende.

§ 63. *Inhabilitet*

Forretningsføreren kan ikke delta i behandlingen eller avgjørelsen av noe spørsmål som forretningsføreren selv eller dennes nærstående har en fremtredende personlig eller økonomisk særinteresse i.

§ 63 a. *Eierskiftegebyr*

Sameiet kan kreve at den som avhender en seksjon, betaler et gebyr på opptil fire ganger rettsgebyret for arbeid som må gjøres i forbindelse med eierskiftet og eventuell godkjenning av erververen. Det kan ikke avtales at andre enn den som avhender seksjonen, skal betale gebyret.

0 Tilføyd ved lov 10 apr 2019 nr. 13 (ikr. 1 jan 2020 iflg. res. 10 apr 2019 nr. 474).

Kapittel IX. Regnskap og revisjon

§ 64. *Plikt til å føre regnskap*

Styret skal sørge for ordentlig og tilstrekkelig regnskapsførsel. Styret skal legge frem regnskapet for det forrige kalenderåret på det ordinære årsmøtet.

I sameier med 21 eller flere seksjoner skal styret sørge for at det blir ført regnskap og utarbeidet årsregnskap og årsberetning i samsvar med bestemmelsene gitt i eller i medhold av regnskapsloven.

§ 65. *Plikt til å ha revisor*

Sameier med 21 eller flere seksjoner skal ha én eller flere statsautoriserte eller registrerte revisorer. I sameier med 20 eller færre seksjoner kan årsmøtet med vanlig flertall av de avgitte stemmene vedta at sameiet skal ha en revisor som er valgt av årsmøtet.

Årsmøtet velger revisor. Revisoren tjenestegjør inntil annen revisor er valgt.

Dersom sameiet har statsautorisert eller registrert revisor, gjelder bestemmelsene i revisorloven så langt de passer.

Kapittel X. Ikrafttredelse, overgangsbestemmelser og endringer i andre lover

§ 66. *Ikrafttredelse*

Loven gjelder fra den tiden[1] Kongen bestemmer.

Fra samme tidspunkt oppheves lov 23. mai 1997 nr. 31 om eierseksjoner.

1 Fra 1 jan 2018, med unntak av § 9, som trer i kraft 1 juli 2018 iflg. res. 15 sep 2017 nr. 1393.

§ 67. *Overgangsbestemmelser*

§ 3 første og annet ledd gjelder ikke dersom bruksretten er stiftet før lov 23. mai 1997 nr. 31 om eierseksjoner trådte i kraft. Utvidelse, fornyelse eller forlengelse regnes som stiftelse av ny bruksrett hvis brukeren ikke hadde krav på endringen. § 3 tredje og fjerde ledd gjelder ikke dersom panteretten har fått rettsvern mot seksjonseiernes kreditorer før loven her trer i kraft.

§ 3 sjette ledd gjelder ikke for særskilt eiendomsrett som er lovlig stiftet før lov 23. mai 1997 nr. 31 om eierseksjoner trådte i kraft.

§§ 7 og 8 og kapitlene III og IV gjelder ikke for seksjonering som skjer i samsvar med søknad som er satt frem før loven her trer i kraft. Slike søknader skal behandles etter lov 23. mai 1997 nr. 31 om eierseksjoner. Eierseksjonssameier som omfattes av loven her, har rett til å registrere seg i Foretaksregisteret uavhengig av første og annet punktum.

Påbudte vedtekter etter § 26 annet ledd må vedtas senest ett år etter at loven her trer i kraft.

Lovbestemt panterett etter lovens § 31, jf. panteloven § 6-1 tredje ledd, står tilbake for heftelse som hadde fått rettsvern mot seksjonseiernes kreditorer før lov 23. mai 1997 nr. 31 om eierseksjoner trådte i kraft, om ikke annet følger av alminnelige prioritetsregler.

§ 52 første ledd medfører ingen endringer i stemmereglene i eierseksjonssameier hvor seksjonering har skjedd i samsvar med søknad som er satt frem før lov 23. mai 1997 nr. 31 om eierseksjoner trådte i kraft. I slike sameier kan det likevel fastsettes i vedtektene at § 52 første ledd skal gjelde, forutsatt at alle seksjonseierne uttrykkelig samtykker.

For kjøperett som er utløst før loven trer i kraft, gjelder reglene i lov 23. mai 1997 nr. 31 om eierseksjoner kapittel III selv om kjøperetten ikke er gjort gjeldende.

§§ 34, 35, 36 og 37 gjelder ikke når den handlingen eller den unnlatelsen som førte til skaden, skjedde før loven trer i kraft.

Avtaler eller bestemmelser som er i strid med loven her, opphører å gjelde senest ett år etter at loven trer i kraft, om ikke annet går frem av loven. Eksisterende avtaler om midlertidige eneretter til å bruke fellesareal som kommer i strid med trettiårsbegrensningen i § 25 femte og sjette ledd består, men ikke lenger enn tretti år fra lovens ikrafttredelse.

0 Endret ved lov 10 apr 2019 nr. 13 (ikr. 1 jan 2020 iflg. res. 10 apr 2019 nr. 474).

§ 68. *Endringer i andre lover*

Fra det tidspunktet loven trer i kraft gjøres følgende endringer i andre lover: – – –

LØSØRE OG TILBEHØR

OVERSIKT OVER LØSØRE OG TILBEHØR TIL EIENDOMMEN

Oversikten er utarbeidet av Norges Eiendomsmeglerforbund, Eiendom Norge og Advokatforeningens Eiendomsmeglingsgruppe, og er gjeldende fra 1. januar 2020.

Generelt

Lov om avhending av fast eigedom (avhendingslova/avhl.) av 3. juli 1992 regulerer kjøper og selgers rettigheter og plikter ved overdragelse av fast eiendom og andeler i borettslag. I henhold til avhl. § 3-4 skal eiendommen, når annet ikke er avtalt, overdras med innredninger og utstyr som etter lov, forskrift eller annet offentlig vedtak skal følge med. Det samme gjelder varig innredning og utstyr som enten er fastmontert eller er særskilt tilpasset bygningen, jf. avhl. § 3-5. Loven inneholder ingen detaljert oversikt over hva som omfattes av "innredning og utstyr", og over hva som skal regnes som "fastmontert eller særskilt tilpasset". Partene kan fritt avtale hva som skal følge med eiendommen ved salg. Bransjens liste over løsøre og tilbehør som skal følge med eiendommen, er en del av avtalen mellom kjøper og selger dersom ikke annet er opplyst i salgsoppgaven, kjøper har tatt forbehold i bud eller avtale på annen måte er inngått. Der intet annet er avtalt, vil løsøre og tilbehør medfølge slik dette fremkommer av avhl. § 3-4 og § 3-5 og denne oversikt. Produkter og installasjoner som medfølger overdras uten noen form for garantier, utover eventuell gjenværende leverandørgaranti. Dersom det er noe i nedenstående liste som ikke finnes på eiendommen, vil det heller ikke medfølge.

1. HVITEVARER medfølger der dette er spesielt angitt i salgsoppgaven.

2. HELDEKKENDE TEPPER følger med uansett festemåte.

3. VARMEKILDER, slik som ovner, kaminer, peiser, varmepumper og panelovner, følger med uansett festemåte. Frittstående biopeiser/varmeovner og terrassevarmere medfølger ikke. Det følger ikke med varmekilder i rom som ikke har vegg- eller fastmonterte varmekilder på visning.

4. TV, RADIO OG MUSIKKANLEGG. TV-antenner og fellesanlegg for TV, herunder parabolantenne, og tuneren/dekoder/tv-boks medfølger der dette eies av selger. Veggmontert TV/flatskjerm med tilhørende festeordning samt musikkanlegg følger ikke med (se også punkt 12).

5. BADEROMSINNREDNING/UTSTYR. Badekar, dusjkabinett, dusjvegger, alle fastmonterte speil og hyller, fastmonterte glass- og håndkleholdere, herunder håndklevarmere samt baderomsinnredning, medfølger.

6. GARDEROBESKAP medfølger, selv om disse er løse. Fastmonterte garderobehyller og knagger medfølger. Innredning i garderobeskap, for eksempel løse eller fastmonterte trådkurver, hyller, stenger og lignende, medfølger.

7. KJØKKENINNREDNING medfølger, herunder også åpne, fastmonterte hyller og løs eller fastmontert kjøkkenøy.

8. MARKISER, PERSIENNER og annen type innvendig og utvendig solskjerming, gardinoppheng, lamellgardiner og liftgardiner medfølger.

9. AVTREKKSVIFTER av alle slag, samt fastmonterte aircondition/ ventilasjonsanlegg, medfølger.

10. SENTRALSTØVSUGER medfølger med komplett anlegg, herunder slange, munnstykke mm.

11. LYSKILDER. Kupler, lysstoffarmatur, fastmonterte "spotlights", oppheng og skinner med spotlights samt utelys og hagebelysning medfølger. Vegglamper, krokhengte lamper, lysekroner, prismelamper og lignende som er koblet til sukkerbit eller stikkontakt følger likevel ikke med.

12. INSTALLERTE SMARTHUSLØSNINGER med sentral som styrer lys, varme, lyd o.l., samt tilhørende trådløse enheter som brytere, sensorer, kameraer, integrerte høyttalere el. medfølger. Enkle lysstyringssystem f.eks. med en sentral som kun styrer lyspærer eller smartpærer montert i sokkel medfølger likevel ikke.

13. UTVENDIGE SØPPELKASSER og eventuelt holder/hus til disse medfølger.

14. POSTKASSE medfølger.

15. UTENDØRS INNRETNINGER slik som flaggstang, fastmontert tørkestativ, samt andre faste utearrangementer som f.eks. badestamp, boblekar/jacuzzi og liknende utendørs kar, lekestue, lekestativ, utepeis, fastmontert trommel til vannslange, medfølger. Guidekabel/avgrensingskabel til robotgressklipper medfølger, men robotgressklipper og ladestasjon for denne medfølger ikke.

16. FASTMONTERT VEGGLADER/LADESTASJON TIL EL-BIL medfølger uavhengig av hvor laderen er montert.

17. SOLCELLEANLEGG med tilhørende teknisk infrastruktur medfølger.

18. GASSBEHOLDER til gasskomfyr og gasspeis medfølger.

19. BRANNSTIGE, BRANNTAU, feiestige og lignende medfølger der dette er påbudt. Løse stiger medfølger ikke.

20. BRANNSLUKNINGSAPPARAT, BRANNSLANGE og RØYKVARSLER medfølger der dette er påbudt. Det er eier og brukers plikt til å se til at utstyret forefinnes på enhver eiendom. Hvis annet ikke er uttrykkelig avtalt, skal dette derfor alltid følge med ved salg av eiendom.

21. SAMTLIGE NØKLER til eiendommen som selger er i besittelse av skal overleveres kjøper på overtakelsen, herunder nøkler til eventuelle boder, uthus, garasjeportåpner el. Låses boder, uthus el. med hengelås, skal lås og nøkler til disse medfølge.

22. GARASJEHYLLER, bodhyller, lagringshyller og oppheng til bildekk medfølger såfremt de er fastmontert. Planter, busker og trær som er plantet på tomten, eller fastmonterte kasser og lignende er en del av eiendommen og medfølger i handelen.

BUD OG BUDGIVNING

KJØPETILBUD

FOR EIENDOMMEN

Adresse:
Roald Amundsens vei 44, 7020 Trondheim
Gnr. 423, Bnr. 246, Snr. 2, Trondheim kommune.

Oppdragsnummer:
164251229

Meglerforetak: PrivatMegleren Benum & Johansen

Saksbehandler: Magne O. Opheim

Telefon / Mobil: 73 50 51 30 / 955 51 573

E-post: magne.opheim@privatmegleren.no

UNDERTEGNEDE GIR HERVED FØLGENDE BUD PÅ OVENNEVNTE EIENDOM:

Kjøpesum **Kr** _____

Beløp med bokstaver **Kr** _____

+ omkostninger iht. opplysninger i salgsoppgaven

Dette budet er bindende for undertegnede frem til og med den **Kl.**

Dersom annet ikke er angitt gjelder budet til kl. 15.00 første virkedag etter siste annonserte visning. I forbrukerforhold vil bud med kortere akseptfrist enn til kl. 12.00 første virkedag etter siste annonserte visning ikke bli videreformidlet til selger

Eventuelle forbehold: _____

_____

Undertegnede er kjent med at selger står fritt til å godta eller forkaste ethvert bud. Likeledes er undertegnede klar over at budet er bindende for budgiver når det er kommet til selgers kunnskap. Handelen er juridisk bindende for begge parter dersom budet aksepteres innen akseptfristen. Undertegnede er kjent med at budjournalen vil bli forelagt kjøper og selger når handel er sluttet.

Ønsket overtakelsesdato: _____

Budet baseres på opplysninger og salgsvilkår som fremkommer av salgsoppgave m/vedlegg

Kjøpet vil bli finansiert slik:

Låneinstitusjon: _____ Referanse og tlf nr: _____

Lånt kapital: _____ Kr _____

Egenkapital: _____ Kr _____

Totalt: _____ **Kr** _____

Egenkaptitalen består av: ☐ Salg av nåværende bolig eller fast eiendom

☐ Disponibelt kontantbeløp (bankinnskudd)

Jeg gir bud som ☐ Forbruker ☐ Ledd i næringsvirksomhet / Juridisk person (selskap)

Navn:		Navn:	
Fødselsdato:		Fødselsdato:	
Adr:		Adr:	
Postnr:	Sted:	Postnr:	Sted:
Tlf:	E-post:	Tlf:	E-post:
Dato:	Sign:	Dato:	Sign:

Kopi av legitimasjon

Kopi av legitimasjon

Forbrukerinformasjon om budgivning

Sist oppdatert med virkning fra 1. januar 2014, i forbindelse med ikrafttredelse av endringer i eiendomsmeglingsforskriften.

Informasjonen er utarbeidet av Forbrukerombudet, Forbrukerrådet, Den Norske Advokatforening ved Eiendomsmeglingsgruppen, Eiendomsmeglerforetakenes Forening og Norges Eiendomsmeglerforbund, på grunnlag av blant annet forskrift om eiendomsmegling § 6-3 og § 6-4.

Nedenfor gis en oversikt over de retningslinjer som forbrukermyndighetene og organisasjonene anbefaler benyttet ved budgivning på eiendommen. Avslutningsvis gis også en kort oversikt over de viktigste rettsreglene tilknyttet budgivning.

Før det legges inn bud på eiendommen oppfordres budgiver til å sette seg inn i all relevant informasjon om eiendommen, herunder eventuell salgsoppgave og teknisk rapport med vedlegg.

GJENNOMFØRING AV BUDGIVNING

1. På forespørsel vil megler opplyse om aktuelle bud på eiendommen, herunder om relevante forbehold.

2. Alle bud skal inngis skriftlig til megler, som formidler disse videre til oppdragsgiver. Kravet til skriftlighet gjelder også budforhøyelser og motbud, aksept eller avslag fra selger. Før formidling av bud til oppdragsgiver skal megler innhente gyldig legitimasjon og signatur fra budgiver. Kravet til legitimasjon og signatur er oppfylt for budgivere som benytter e-signatur, eksempelvis BankID eller MinID. Med skriftlige bud menes også elektroniske meldinger som e-post og SMS når informasjonen i disse er tilgjengelig også for ettertiden.

3. Et bud bør inneholde eiendommens adresse (eventuelt gnr/bnr), kjøpesum, budgivers kontaktinformasjon, finansieringsplan, akseptfrist, overtakelsesdato og eventuelle forbehold som for eksempel usikker finansiering, salg av nåværende bolig ol. Normalt vil ikke et bud med forbehold bli akseptert før forbeholdet er avklart. Konferer gjerne med megler før bud avgis.

4. Megler skal legge til rette for en forsvarlig avvikling av budrunden. I forbrukerforhold (dvs. der oppdragsgiver er forbruker) skal megleren ikke formidle bud med kortere akseptfrist enn kl. 12.00 første virkedag etter siste annonserte visning. Etter denne fristen bør budgivere ikke sette en kortere akseptfrist enn at megler har mulighet til, så langt det er nødvendig, å orientere oppdragsgiver, budgivere og øvrige interessenter om bud og forbehold.
Det bør ikke gis bud som diskriminerer eller utelukker andre budgivere. Dersom bud inngis med en frist som åpenbart er for kort til at megleren kan avvikle budrunden på en forsvarlig måte som sikrer oppdragsgiver og interessenter et tilstrekkelig grunnlag for sine handlingsvalg, vil megler fraråde budgiver å stille slik frist.

5. Megleren vil uoppfordret gi sin vurdering av det enkelte bud overfor oppdragsgiveren, når budet er gitt innenfor fristene i punkt 4.

6. Megleren skal så langt det er nødvendig og mulig holde budgiverne skriftlig orientert om nye og høyere bud og eventuelle forbehold.
Megler skal så snart som mulig bekrefte skriftlig overfor budgivere at budene deres er mottatt.

7. Etter at handel har kommet i stand, eller dersom en budrunde avsluttes uten at handel er kommet i stand, kan en budgiver kreve kopi av budjournalen i anonymisert form.

8. Kopi av budjournal skal gis til kjøper og selger uten ugrunnet opphold etter at handel er kommet i stand. Dersom det er viktig for budgiver å bevare sin anonymitet, bør budet fremmes gjennom fullmektig.

VIKTIGE AVTALERETTSLIGE FORHOLD

1. Det eksisterer ingen angrerett ved salg/kjøp av fast eiendom.

2. Når et bud er innsendt til megler og han har formidlet innholdet i budet til selger (slik at selger har fått kunnskap om budet), kan budet ikke kalles tilbake. Budet er da bindende for budgiver frem til akseptfristens utløp, med mindre budet før denne tid avslås av selger eller budgiver får melding om at eiendommen er solgt til en annen (man bør derfor ikke gi bud på flere eiendommer samtidig dersom man ikke ønsker å kjøpe flere enn en eiendom).

3. Selger står fritt til å forkaste eller akseptere ethvert bud, og er for eksempel ikke forpliktet til å akseptere høyeste bud.

4. Når en aksept av et bud har kommet frem til budgiver innen akseptfristens utløp er det inngått en bindende avtale.

5. Husk at også et eventuelt bud fra selger til kjøper (såkalte "motbud"), avtalerettslig er et bindende tilbud som medfører at det foreligger en avtale om salg av eiendommen dersom budet i rett tid aksepteres av kjøper.
