PRIVATMEGLEREN

TORVEPLASSEN 8

Vedlegg

Tilstandsrapport

Egenerklæringsskjema

Matrikkelrapport

Grunnkart/eiendomskart

Plankart og bestemmelser

Dokumenter vedrørende tiltak på eiendommen

Øvrige dokumenter kommunen

Servitutter

Energiattest

Meglers verdivurdering

Løsøre og tilbehør

Budskjema

Tilstandsrapport

Enebolig
Torveplassen 8 , 6409 MOLDE
HUSTADVIKA kommune
gnr. 34, bnr. 75

Sum areal alle bygg: BRA: 164 m² BRA-i: 164 m²



Befaringsdato: 06.01.2026 **Rapportdato:** 09.01.2026 **Oppdragsnr.:** 19243-25271 **Referansenummer:** EF3781

Autorisert foretak: Takst og Eiendomsrådgivning AS **Sertifisert Takstingeniør:** Nils Henrik Malme

Rapporten kan brukes i inntil ett år etter rapportdato, og kan ikke gjenbrukes ved flere boligsalg i denne perioden.
Skjer det endringer, oppstår skader også videre på boligen, bør du som selger be om oppdatert rapport.

Norsk takst

Norsk takst er bransjeorganisasjonen for landets bygningssakkyndige og takstforetak, med om lag 1400 sertifiserte medlemmer fordelt på omtrent 1000 bedrifter. I boligomsetningen regnes takstrapportene som et helt avgjørende element i den informasjonen som gjøres tilgjengelig for kjøper. Årlig leverer medlemmene rundt 120.000 slike takster. Det gir unik oversikt over norske boliger, og bidrar til at alle oppdrag kan utføres med utgangspunkt i erfaringsbasert kvalitet.

Det stilles høye krav til utdanning, sertifisering og yrkesetikk. Norsk takst er opptatt av at boligomsetningen skal være trygg, og legger vekt på å opptre uavhengig av andre bransjeaktører. Bygningssakkyndige fakturerer sine tjenester uten hensyn til hvilken pris som oppnås, og skal heller ikke på annen måte ha noen egeninteresse knyttet til handelen.

Uavhengighet og god fagkunnskap har over tid bygget troverdighet og tillit. Både selger og kjøper skal kunne stole på bygningssakkyndiges vurderinger. For tilfeller der det likevel skulle oppstå misnøye med utført arbeid, har vi sammen med Forbrukerrådet etablert en klagenemnd.

Norsk takst har en sentral rolle i utviklingen av norske standarder, regler og profesjonsprinsipper, og representerer bransjen i alle relevante internasjonale fora. Dette sikrer at norske bygningssakkyndige tidlig kan tilpasse seg krav og bransjetrender fra utlandet, samtidig som takseringsfaget får en norsk stemme på verdensbasis. Organisasjonen bidrar i næringspolitisk sammenheng, og har vært en pådriver for å sikre at lover og regler gir trygghet for forbrukerne i boligomsetningen.

Takst og eiendomsrådgiving AS

Rapportansvarlig



Nils Henrik Malme

nilshenrik@malme.no

908 62 161

Takst og Eiendomsrådgivning AS
Fagerlivegen 7
6413 MOLDE

Dette trenger du å vite om tilstandsrapporten



Hva er en tilstandsrapport?

En tilstandsrapport beskriver synlige skader/avvik eller tegn på skader/avvik på boligen. Rapporten fremhever vanligvis ikke positive egenskaper ved boligen.



Hva vurderer en bygningssakkyndig?

Den bygningssakkyndige vurderer boligen ut fra hva man kan forvente av en bygning av samme alder og type. Vurderingen gjøres som regel mot hvordan det var vanlig å bygge og regler som gjaldt da boligen ble oppført (søknadstidspunktet). Forhold som er vanlige for bygningens alder, slik som slitasje etter normal bruk regnes ikke som avvik.



Hva inneholder tilstandsrapporten?

Den bygningssakkyndige undersøker rom og bygningsdeler slik det kommer frem av Forskrift til avhendingsloven. Tilstandsrapporten inneholder bare avvik som den bygningssakkyndige kan se eller kontrollere med enkle hjelpemidler. Det gjøres ikke nærmere undersøkelser slik som åpning av vegger eller andre bygningsdeler. I vegg mot våtrom og rom under terreng kan det borres et hull for å gjøre enkle undersøkelser slik som fuktsøk.

Når du kjøper en brukt bolig

Når du kjøper en brukt bolig, er det viktig å være oppmerksom på at dette ikke kan sammenlignes med å kjøpe en ny bolig. Måten boligen ble bygget på kan være annerledes enn i dag. Bygninger svekkes over tid, og utsettes for slitasje blant annet på grunn av bruk og vær og vind. Mange boliger fornyes helt eller delvis, noen i flere omganger, eller det oppføres tilbygg. Særlig for boliger som er pusset opp eller endret, er det viktig å merke seg at fornyelse av overflater ikke nødvendigvis betyr at bygningsdeler under er forbedret.

Vurdering mot byggeregler

Den bygningssakkyndige vil vurdere boligen mot hvordan det var vanlig å bygge og regler som gjaldt på søknadstidspunktet. Den bygningssakkyndige ser etter avvik som har betydning for og som reduserer boligens funksjon og verdi, og som kommer frem av forskrift til avhendingslova.

Noen bygningsdeler og forhold vil den bygningssakyndige vurdere mot dagens regelverk. Etter dagens regelverk vil disse kunne få TG2 eller TG3 uten at det nødvendigvis er krav om at avviket må utbedres. Dette kan gjelde sluk, tettesjikt og fall på bad og vaskerom, forhold som gjelder sikkerhet mot brann, rekkverk, trapper, osv.

Tilstandsrapporten beskriver ikke hele boligen

BYGNINGSSAKKYNDIGE SER FOR EKSEMPEL IKKE PÅ

• vanlig slitasje og normal vedlikeholdstilstand • bagatellmessige forhold som ikke påvirker bygningens bruk eller verdi vesentlig • etasjeskillere • tilleggsbygg slik som garasje, bod, anneks, naust også videre • utvendige trapper • støttemurer • skjulte installasjoner • installasjoner utenfor bygningen • full funksjonstesting av el- og VVS-installasjoner • geologiske forhold og bygningens plassering på grunnen • bygningens planløsning • bygningens innredning • løsøre slik som hvitevarer • utendørs svømmebasseng og pumpeanlegg • bygningens estetikk og arkitektur • bygningens lovlighet (bortsett fra bruksendringer, brannceller og forhold som åpenbart kan påvirke helse, miljø og sikkerhet) • fellesarealer (med mindre boligeier har vedlikeholdsplikt for fellesarealer og dette er kjent for bygningssakkyndig, eller fellesarealet har en særlig tilknytning til boligen).

© iVerdi 2023 © Norsk takst 2023

Malen til denne rapporten, inkludert standardtekstene fra Norsk takst, er vernet etter åndsverkloven og kan kun benyttes av medlemsforetakene i Norsk takst og av takstingeniører som er sertifisert i slikt foretak, samt av kunder hos iVerdi og studenter hos NEAK. For andre aktører er eksemplarfremstilling av malen og standardtekster, som utskrift og annen kopiering til bruk som grunnlag for tilsvarende rapporter, bare tillatt når det er hjemlet i lov (kopiering til privat bruk, sitat o.l.) eller avtale med Norsk Takst (Forside) eller iVerdi (Hjem-iVerdi).

Utnyttelse i strid med lov eller avtale kan medføre erstatnings- og straffeansvar.

Takst og Eiendomsrådgivning AS
Fagerlivegen 7
6413 MOLDE

Dette trenger du å vite om tilstandsrapporten

Tilstanden vurderes med ulike tilstandsgrader

Tilstanden gir uttrykk for en gitt forventet tilstand, blant annet vurdert ut fra alder og normal bruk. Ved Tilstandsgrad 0 (TG0) og Tilstandsgrad 1 (TG1) gir den bygningssakkyndige normalt ingen begrunnelse for valg av tilstandsgrad. Grunnen er at bygningen eller bygningsdelen da bare har normal slitasje. Ved skjulte konstruksjoner kan alder alene avgjøre tilstandsgrad. Når bygningssakkyndige anbefaler tiltak, for eksempel utbedringer, må brukeren av rapporten vurdere om tiltakene er nødvendige og lønnsomme.
Når den bygningssakkyndige velger tilstandsgrad, baseres vurderingen på faste kriterier som følger av gjeldende bransjestandard for Teknisk tilstandsanalyse ved omsetning av bolig og Forskrift til avhendingslova.



TILSTANDSGRAD 0, TG0: INGEN AVVIK

Bygningsdelen skal være tilnærmet ny, ikke vise tegn på slitasje og det skal være lagt frem dokumentasjon på faglig god utførelse. Det er ingen merknader til delen.



TILSTANDSGRAD 1, TG1: MINDRE AVVIK

Bygningsdelen skal bare ha normal slitasje, og strakstiltak skal ikke anses som nødvendig. Graden kan også brukes når delen er ny, men der dokumentasjon på faglig god utførelse mangler.



TILSTANDSGRAD 2, TG2: VESENTLIGE AVVIK OG MINDRE AVVIK SOM ETTER NS 3600 GIR TG 2

Bygningsdelen skal enten ha feil utførelse, en skade eller symptomer på skade, sterk slitasje eller nedsatt funksjon. Graden gis når bygningsdelen trenger vedlikehold eller tiltak i nær fremtid. Graden skal også brukes når delen er gammel og det er grunn til å varsle om faren for skader på grunn av alderen, eller når det er grunn til å overvåke delen spesielt på grunn av fare for større skader eller følgeskader.



TILSTANDSGRAD 3, TG3: STORE ELLER ALVORLIGE AVVIK

Denne tilstandsgraden brukes ved kraftige tegn på forhold som man må regne med trenger utbedring straks eller innen kort tid. Det er påvist funksjonssvikt eller sammenbrudd.



IKKE UNDERSØKT/IKKE TILGJENGELIG FOR UNDERSØKELSE

Det kan være avvik/skader som ikke er avdekket.

Informasjon om utbedringskostnader

Utbedringskostnadene i rapporten er sjablongmessige anslag basert på observerte forhold som feil, skader eller uregelmessigheter, samt foreslåtte tiltak. Disse anslagene er veiledende, angis i fem intervaller, er basert på generelle erfaringstall, og må ikke forveksles med konkrete pristilbud fra håndverkere eller entreprenører. Faktiske kostnader kan variere betydelig, avhengig av individuelle valg, materialpriser og markedsforhold. For å få en nøyaktig vurdering av utbedringskostnadene anbefales ytterligere undersøkelser og innhenting av flere pristilbud fra kvalifiserte fagfolk. Slike anslag gis for TG3, der dette er mulig.



Tiltak under kr 20 000

Tiltak mellom kr 20 000 – 100 000

Tiltak mellom kr 100 000 – 200 000

Tiltak mellom kr 200 000 – 500 000

Tiltak over kr 500 000

Beskrivelse av eiendommen

Kontrollerte bygningsdeler er beskrevet og vurdert under sine respektive poster bakover i rapporten. Hele rapporten må leses grundig.

Boligkjøper anses å kjenne til forholdene vedr de punkter som er omtalt i denne tilstandsrapporten. Disse forholdene kan ikke gjøres gjeldende som feil eller mangler senere.
Boligkjøper må selv undersøke eiendommen grundig under visning, og har man ikke selv gode tekniske kunnskaper for tekniske forhold i boligbygninger så anbefales det å ta med fagkyndig person før bud legges inn.

Arealer

Gå til side

Forutsetninger og vedlegg

Gå til side

Lovlighet

Gå til side

Enebolig

• Det foreligger godkjente og byggemeldte tegninger, som stemmer med dagens bruk


Det er fremlagt tegninger fra byggetidspunkt under befaringen. Det er samsvar mellom tegninger og dagens bruk.

Etasjehøyde i 1 etg fra 2,385 m til 2,399 m. Dette er målt til parkett/laminat.

Takhøyde i kjeller er ca 2,25 m.


Sammendrag av boligens tilstand

Fordeling av tilstandsgrader

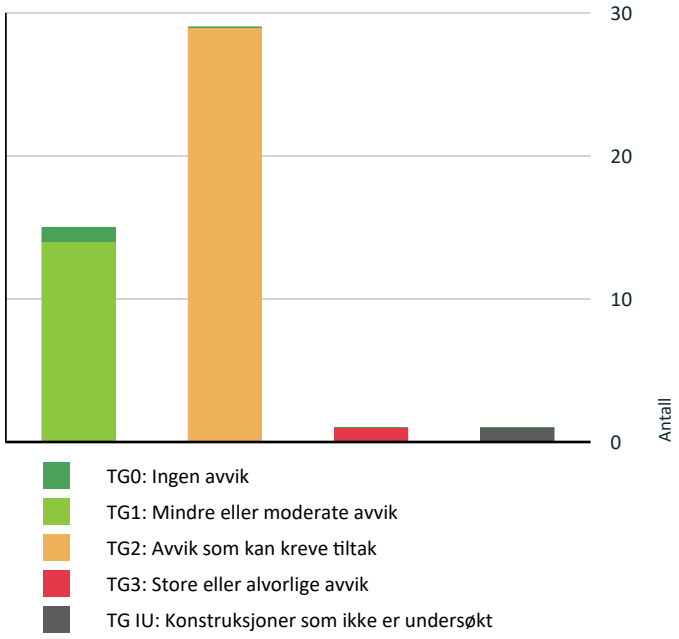

Vil du vite mer om tilstandsgrader? Se side 4.

Anslag på utbedringskostnad

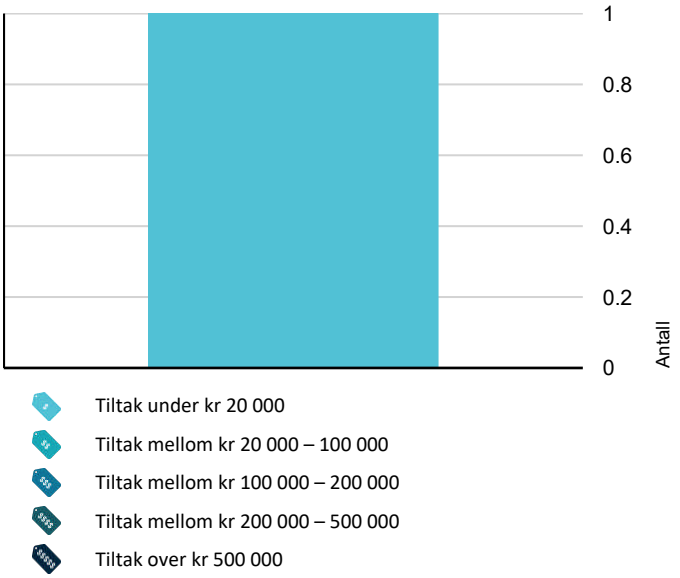

Hva er anslag på utbedringskostnad? Se side 4.

Spesielt for dette oppdraget/rapporten

Denne tilstandsrapporten er basert på "nivå 1", noe som innebærer at det kun utføres visuelle observasjoner på tilgjengelige flater uten fysiske inngrep. Eneste unntak fra dette er i de tilfeller det er fysisk mulig å gjøre hulltaking der forskrift krever dette.
I tillegg til visuell kontroll av overflater og synlig tekniske installasjoner er det benyttet laservater for kontroll av fall i våtromsgulv, samt planhet i utvalgte områder ellers. Videre er det brukt protimeter MMS fuktindikator/fuktmåler for kontroll av fukt på utsatte steder som i/rundt våtrom, ved vanninstallasjoner i kjøkken, samt der det ellers er hensiktsmessig å foreta fukt kontroll, hvis det er symptomer som tilsier at kontroll må utføres. Det er områder som ikke er kontrollert da det kun utføres stikkprøver ved blant annet hulltaking der dette er mulig, og der det kan være sannsynlig at det finnes avvik. Skjulte avvik kan finnes, og for slike forhold øker muligheten med økende alder på bygningen.

Tilstandsgrader(TG) satt for fuktkontroll ved hulltaking i rom under terreng, samt i våtrom og eventuelt andre rom gjelder eksakt målepunktet og ingen øvrige deler av vegger/gulv i rommet eller bygget forøvrig. Dette fordi man får svært begrenset kunnskap om tilstand i vegger og gulv i øvrige deler av boligen med kun ett inspeksjonshull på 73 mm på ett bestemt sted.

NB! Møbler og tepper er ikke flyttet, da det er vurdert slik at møbler er tunge og ikke flyttbare av person alene - som i stor grad er tilfelle under befaring, og de skjuler ikke vesentlig installasjoner, og det er ikke mistanke om at flytting av møbler og tepper vil kunne avdekke vesentlig forhold. Kosmetiske skader på overflater kan finnes, og det er ulike vurderinger om hva som er skade/avvik og hva som er av normale forhold sett i forhold til alder og bruk, og for den som ønsker å avdekke alle slike forhold oppfordres det til å tilrettelegge for å flytte møbler og tepper etc under visning og undersøkelse av boligen der slike forhold kan være skjulte. Likeledes vil ikke mindre overflate skader som er relativt lett synlig bli kommentert. Dette er ikke forhold av karakter det er valgt å bruke tid på i denne sammenhengen, og enhver kjøper som er opptatt av slike detaljer må selv gå nøye over overflater både på vegger, i himling, på gulv og på innredninger og utstyr i bad/kjøkken

Oppsummering av avvik

Vil du vite mer? Se på rommet eller bygningsdelen senere i rapporten.

Enebolig

TG 3 STORE ELLER ALVORLIGE AVVIK

Utvendig > Utvendige trapper Gå til side

TG IU KONSTRUKSJONER SOM IKKE ER UNDERSØKT

Sammendrag av boligens tilstand

Våtrom > Kjeller > Vaskerom > Tilliggende konstruksjoner våtrom Gå til side

TG 2 AVVIK SOM KAN KREVE TILTAK

- **Utvendig > Taktekking** Gå til side
- **Utvendig > Nedløp og beslag** Gå til side
- **Utvendig > Veggkonstruksjon** Gå til side
- **Utvendig > Takkonstruksjon/Loft** Gå til side
- **Utvendig > Vinduer** Gå til side
- **Utvendig > Kjellerdør** Gå til side
- **Innvendig > Rom Under Terreng** Gå til side
- **Innvendig > Innvendige trapper** Gå til side
- **Tekniske installasjoner > Vannledninger** Gå til side
- **Tekniske installasjoner > Avløpsrør** Gå til side
- **Tekniske installasjoner > Ventilasjon** Gå til side
- **Tekniske installasjoner > Varmtvannstank** Gå til side
- **Tomteforhold > Fuktsikring og drenering** Gå til side
- **Tomteforhold > Grunnmur og fundamenter** Gå til side
- **Tomteforhold > Utvendige vann- og avløpsledninger** Gå til side
- **Kjøkken > 1. Etasje > Kjøkken > Overflater og innredning** Gå til side
- **Våtrom > 1. Etasje > Bad > Overflater vegger og himling** Gå til side
- **Våtrom > 1. Etasje > Bad > Overflater Gulv** Gå til side
- **Våtrom > 1. Etasje > Bad > Sluk, membran og tettesjikt** Gå til side
- **Våtrom > 1. Etasje > Bad > Ventilasjon** Gå til side
- **Våtrom > Kjeller > Bad > Overflater vegger og himling** Gå til side
- **Våtrom > Kjeller > Bad > Overflater Gulv** Gå til side
- **Våtrom > Kjeller > Bad > Sluk, membran og tettesjikt** Gå til side
- **Våtrom > Kjeller > Bad > Ventilasjon** Gå til side
- **Våtrom > Kjeller > Bad > Tilliggende konstruksjoner våtrom** Gå til side
- **Våtrom > Kjeller > Vaskerom > Overflater vegger og himling** Gå til side
- **Våtrom > Kjeller > Vaskerom > Overflater Gulv** Gå til side
- **Våtrom > Kjeller > Vaskerom > Sluk, membran og tettesjikt** Gå til side
- **Våtrom > Kjeller > Vaskerom > Ventilasjon** Gå til side

HELSE, MILJØ OG SIKKERHET

Forhold som åpenbart kan medføre fare for helse, miljø og sikkerhet > Helse, miljø og sikkerhet

- Det er ikke foretatt radonmålinger, og bygget er heller ikke utført med radonsperre. Gå til side
- Det er ikke montert rekkverk på utvendige trapper.
- Det mangler håndløper på vegg i det innvendige trappeløpet.
- Rekkverket på balkong eller terrasse er for lavt i forhold til dagens krav.
- Rekkverkshøyder er under dagens forskriftskrav til rekkverk i utvendige trapper.

Tilstandsrapport

ENEBOLIG



Byggeår
1976

Kommentar
Innflyttet i 1977 i følge opplysninger gitt av fullmektig, men i følge registrering i grunnbok ble boligen tatt i bruk den 17.06.1976. Det indikerer at boligen ble oppført i tiden 1976

Anvendelse
Bolig

Standard
Normal enkel standard fra tiden rundt 2015/16 i 1 etg da siste oppussing har funnet sted, og eldre/original standard i under etg.

Vedlikehold

UTVENDIG

TG 2 Taktekking

Punktet må sees i sammenheng med Takkonstruksjon/Loft

Betongpanner på lekter over undertaksplater.

«Tak (takkonstruksjon, taktekking og skorstein) er kun observert fra bakkenivå som følge av glatt/tynt snølag/rimfrosset takflate, og vurderingen er begrenset av dette. Det er ikke sikkerhetsmessig forsvarlig å bevege seg ut på taket eller observere fra stige slik forholdene er på befaringsdag. Selv om det ikke er avdekket skader under befaringen, betyr ikke dette at det ikke foreligger skader som en besiktigelse på taket kan avdekke. Vær oppmerksom på denne risikoen. En undersøkelse av taket kan utføres av en fagperson under tilstrekkelige sikkerhetsforhold.»

Vurdering av avvik:
• Mer enn halvparten av forventet brukstid er passert på taktekkingen.
• Mer enn halvparten av forventet brukstid er passert på undertak.

Alder på tekkingen på 49-50 år tilsier at man har oppnådd langt på veg normal teknisk brukstid.
Det er ikke kjente og opplyste skader eller mangler med taktekking utover normale aldersrelaterte forhold, og det er ikke mulig å avdekke nærmere eksakt tilstand på taktekkingen utover enkel besiktigelse fra bakkenivå.

Konsekvens/tiltak
• Når taktekking og undertak begynner å bli gamle, øker risikoen for lekkasjer, noe som kan føre til omfattende og kostbare reparasjoner av underliggende konstruksjoner dersom en ikke foretar tiltak på konstruksjonene før dette oppstår.
• Tidspunkt for utskiftning av taktekking nærmer seg.

Det er ikke kjente og/eller opplyste forhold som indikerer at det er behov for større tiltak på kort sikt, men man må være oppmerksom på at alder her indikerer at det kan være påregnelig med tiltak som utskifting av tekking på noe sikt.

TG 2 Nedløp og beslag

Takrenner, nedløp av plast.
Andre beslag over tak slik som som luftelyre og pipebeslag av lakkert/plastisol belagt metall. Nytt pipebeslag i 2009.

Vurdering av avvik:
• Det mangler tilfredsstillende adkomst til pipe for feier.
• Mer enn halvparten av forventet brukstid er passert på renner/nedløp/beslag.

Det er ikke sett skader eller avvik på takrenner og nedløp eller øvrige beslag, det meste (med unntak av pipebeslag) er fra byggeår, og har således oppnådd langt på veg normal teknisk brukstid.

Konsekvens/tiltak
• Overvåk tilstanden jevnlig. For å få tilstandsgrad 0 eller 1 må beslag/renner/nedløp skiftes ut, men tidspunktet for når dette er nødvendig er vanskelig å si noe om.

Det er ikke sett eller på annen måte gjort kjent for takstmannen forhold som indikerer at det er akutte behov for tiltak, men alder tilsier at teknisk brukstid er oppnådd og at det derav er begrenset restbrukstid.

TG 2 Veggkonstruksjon

Isolert bindingsverk med utvendig stående trepanel og innvendig platekledd. Liggende panel i gavler.

Vurdering av avvik:
• Det er avvik:

Bak liggende panel på del av vegg nord er det begrenset lufting. begrenset lufting gjør kledningen fukt og råteutsatt. Det ble ikke sett råteskader eller andre skader der det ble stikkprøvekontrollert overflater sett fra bakkenivå.

Under stående kledning er det ikke montert musesperre. Manglende musesperre kan medføre at det trekk mus inn i vegg og takkonstruksjon med påfølgende skader av dette. Slike skader kan ikke avdekkes uten å åpne konstruksjoner.

Konsekvens/tiltak
• Tiltak:

Det anbefales å montere musesperre der dette mangler. Vedr. begrenset lufting på den liggende kledningen, så er det i løpet av 49 år ikke oppstått råte, og det bør derfor ikke være noe akutt behov for tiltak, men ved anledning skifte av kledning så bør det etableres bedre lufting.

TG 2 Takkonstruksjon/Loft

Punktet må sees i sammenheng med Taktekking

Tilstandsrapport

Saltak av tre med fagverkstakstol med undertaksplater eller tilsvarende, samt lekter for lufting og innfesting av taktekking. Vindskier av tre. Kaldt luftet kryploft med isolert loftbjelkelag. Adkomst via luke med nedfellbar stige i himling i 1 etg.

Vurdering av avvik:
• Det er begrenset/dårlig ventilering av takkonstruksjonen.

Enkelte luftespalter langs raft(brettex) er helt eller delvis tette. Dette begrenser ventilering/lufting i disse områdene, og kan medføre fukt kondens i områder med begrenset lufting. Det ble imidlertid ikke sett spor av fukt på overflater der dette gjelder.
Noen mindre tørre fuktskjolder i tro rundt luftelyrerer av vanlig karakater, men ikke sett fukt. Under lyre nord/øst er det en plast folie på isolasjon som har spor av fukt. Dette kan skyldes kondens fra lufterør for kloakk.

Det er begynnende råte i stusser på vindskier på vegg øst.

Konsekvens/tiltak
• Andre tiltak:

Det anbefales å legge inn klosser i spalte langs raft for å åpne denne til tiltenkt åpning på 50 mm der spalte er helt eller delvis tett.
Vedr spor av kondens under lufterør for kloakk, så anbefales det å skifte rør til større dimmensjon(helst minimum 75 mm) samt å isolere røret for å unngå kondens

TG 2 Vinduer

Malte trevinduer med 2 lags glass. Alle vinduer i kjeller, kjøkkenvindu og to soveromsvindu, og vindu i trapperom er fra byggeår. Vindu i stue vest er fra 98 i følge stempel i ramme.

Vurdering av avvik:
• Det er avvik:

Alder er avviket i dette tilfellet. Normal brukstid før punktering kan skje er 20-25 år. Det kan derfor påregnes punkteringer i tiden fremover.
Alder er avviket i dette tilfellet. Normal brukstid for vinduer er 45 år. Normal brukstid før punktering kan skje er 20-25 år.

Konsekvens/tiltak
• Tiltak:

Ingen symptom som tilsier nødvendige tiltak på kort sikt, men alder og begrenset isolasjonsevne og mulighet for at punktering kan skje tilsier at det er påregnelig med utskifting av vinduer i tiden fremover bør påregnes

TG 1 Vinduer skiftet etter 2014

Malte trevinduer med 2-lags glass i stue sør og ett soverom. I bad er det ett PVC vindu med 2-lags glass.
Vinduer skiftet i tiden 2015-2018

TG 2 Kjellerdør

Malt tredør med enkelt glass

Vurdering av avvik:
• Det er avvik:

Enkel uisolert dør med normal elde og slitasje i henhold til alder

Konsekvens/tiltak
• Tiltak:

Ingen nødvendige tiltak på kort sikt.

TG 1 Dører

Ytterdører av tre i malt utførelse. Små glassfelt med 2-lags glass. Balkongdører av tre med 2 lags glass.

Hovedytterdør fra 2015, og balkongdører fra 2018 og 2022.

TG 1 Balkonger, terrasser og rom under balkonger

Fritthengende balkong av tre foran soverom mot syd. Dekke og rekkverk av tre.

Mot vest er det understøttet veranda av tre. Dekke og rekkverk av tre. Denne står på søyler på mur i framkant.

TG 3 Utvendige trapper

Hovedinngangs trapp av strekkmetall.

Støpt trapp til til kjeller

Vurdering av avvik:
• Det er ikke montert rekkverk.

Det er ikke montert rekkverk over kjellertrapp, og ikke handrekker i trapp.

Konsekvens/tiltak
• Rekkverk må monteres for å lukke avviket.

Montere rekkverk og handrekker i kjellertrapp.

Kostnadsestimat: Under 20 000

INNVENDIG

TG 1 Overflater

Himling: Foliebelagte tak-ess plater i himling i stue og kjøkken. Ellers malte takplater. Lakkert panel i kjeller

Vegger: Platekledd vegger med tapet/strie, og malte overflater. I stue og kjøkken er det MDF plater. Våtromsplater i bad i 1 etg. Våtromstapet i bad i under etg

Gulv: Parkett i stue, kjøkken, og gang i 1 etg. Laminat i soverom i 1 etg. Ellers vinyl belegg i begge bad, og en del rom i kjeller. Malt mur i vaskerom og div boder. Vegg til vegg teppe i ett rom i kjeller

Stue og kjøkken oppusset med nye overflater i 2015. Ellers overflateoppusset i 1 etg i 2016.

TG 1 Etasjeskille/gulv mot grunn

Tilstandsrapport

Basert på byggeårets normal standard er det sannsynligvis isolert trebjelkelag som etasjeskiller og isolert betonggulv med diffusjonsperre mot grunn i kjeller/under etg.

Målt helning i gulv i stue og største soverom i 1 etg. Det er ikke målt helning i gulv i kjeller.

Målt helning i stue og gang. Kuler og svanker finnes inntil 6-8 mm, men dette er ikke over de toleranser vi kontrollerer etter i henhold til NS 3600 i denne rapporten.

TG 1 Pipe og ildsted

Leca eller tilsvarende element pipe. I hovedsak pusset og malt i synlig områder. Pålimt flis i stue. Rentbrennende peisovn i stue. Sotluke i kjeller. Stålbeslag over tak

I følge innhentet skjema fra Hustadvika kommune via megler. Ingen registrerte avvik. Siste feiing var i 2023

Det var i 2009 sotbrann i pipe. Som følge av dette ble pipe rehabilitert med nytt røykrør. Arbeidet utført av murmester Kjell Furesund AS. Det er forelagt takstmannen dokumentasjon i form av faktura fra murmester på dette - under befaring.

Det er ingen kjente og opplyste avvike eller skader og ingen synlig forhold som indikerer behov for tiltak på kortere sikt.

TG 2 Rom Under Terreng

Punktet må sees i sammenheng med 'Drenering'

I rom sør var det ikke treverk i vegg som det kunne settes piggelektroder i. Det ble derfor ført inn sonde for å forsøke å finne relativ luftfuktighet i veggkonstruksjon. Denne kan gi en pekepinn på situasjon, men er en noe unøyaktig måling, men eneste mulighet her. Denne viste Rh 58,7 % ved en temperatur på. Dette er relativt tørt klima. Det var ingen unormal lukt av mugg eller annet i borehull.
I gulvlist i vegg mellom vaskerom og bod vest - helt inn mot grunnmur nord var det 15,1 %. Men det som er av påvirkning her er mer fra gulv mot grunn og grunnmur. På ulike steder i kjeller er det godt synlig saltutfelling i nedre del av grunnmur og i overgang gulv og vegg. I samme område er det høyt utslag på fukt ved overflate søk med indikator. Det indikerer kapilært opptak av fukt fra grunn via såle/gulv og grunnmur. Med tanke på alder på drenssystem er det ikke å anse som unormalt, men viser svekkelse i drenssystem og utvendig fuktsikring. Slik kjeller er innredet i dag med kun bad og ett mindre rom som er innredet og har påført grunnmur - er det begrenset skadepotensiale. Men vegger mot grunnmur i bad feks er særlig utsatt med rom med høy fuktbelastning på varm side og fuktbelastning fra grunnmur på kald side. Tilstand i påførede vegger i bad kan ikke gis noen garanti for tilstand.

Vurdering av avvik:
• Det er avvik:

Det er plast diffusjonssperre på vegg i innredet rom. Dette var vanlig byggeskikk frem til 90 tallet, men er senere å anse som byggefeil, da det kan holde på fukt i vegg som kommer inn via gulv/grunnmur

Konsekvens/tiltak
• Tiltak:

Det anbefales å fjerne plast diffusjonssjonsperre på vegg ved anledning oppussing etc.

TG 2 Innvendige trapper

Malt tretrapp med teppenaser på trinn til kjeller

Vurdering av avvik:
• Trappen er nokså bratt og lite egnet for trapp mellom boligrom.

Det mangler handrekke på en side.

Konsekvens/tiltak
• Andre tiltak:

Montere handrekke på vegg og rekkverk i nedre del

TG 1 Innvendige dører

Hvite formpressede dører i 1 etg. Malte glatte dører i kjeller.

Dører i 1 etg fra 2015/2016

VÅTROM

1. ETASJE > BAD

Generell

Bad er opplyst å ha blitt overflate oppusset i 2016

1. ETASJE > BAD

TG 2 Overflater vegger og himling

Våtromsplater på vegg og tak-ess plater i himling

Årstall: 2016 **Kilde:** Kontaktperson

Vurdering av avvik:
• Overflaten har fuktskade

Det er en kuviing/svelling i nerkant av vegg i plateskjøter i dusjsone. Det er lagt på en elastisk masse i dette området - som kan være gjort for å hindre utvikling

Konsekvens/tiltak
• Det må foretaes lokal utbedring

Lokal utbedring kan være å legge en god fuge over skjøt, eller annen god løsning for å forsegle overgang/skjøt i plate, og oppnår man god tetting vil utvikling av svelling sansynligvis stoppe.

1. ETASJE > BAD

TG 2 Overflater Gulv

Våtromsbelegg på gulv. Varmekabler. Begge deler opplyst å være nytt i 2016.

Årstall: 2016 **Kilde:** Kontaktperson

Tilstandsrapport

Vurdering av avvik:
• Det er påvist avvik i fallforhold til sluk i forhold til krav i forskrift på byggetidspunktet.

Fallforhold er kontrollert mot følgende krav i forskrift med veiledning/preaksepterte løsninger lagt til grunn for vurdering av fall i gulv: Fra topp sluk og til topp tett gulv - membran - ved terskel skal det være 25 mm.
Lokalt fall der vann treffer gulv ved dusj - definert som 80 cm rundt sluk hvis sluk er sentrert under dusj - skal være 1:50 eller 16 mm på 80 cm. Gulv utenfor våtsone bør har fall på 1:100.

Det er høydeforskjell til over kravet på 25 mm fra top sluk til topp tett gulv ved terskel. Lokalt fall er omlag til kracet fra sør og vest men flatt fra øst. Kravet til lokalt fall er 16 mm 80 cm rundt sluk. Utenfor lokalt område er det 1:100- 1:200 fall. Anbefalt fall er 1:100.

Det er kraftig fall lokalt rundt sluk.

Konsekvens/tiltak
• Andre tiltak:

Det er ikke nødvendig med tiltak i forhold til fall sli bad benyttes i dag.

1. ETASJE > BAD

TG 2 Sluk, membran og tettesjikt

Vinylbelegg. Plast sluk.

Ny vinylbelegg i 2016. Sluk fra byggeår

Vurdering av avvik:
• Mer enn halvparten av forventet brukstid er passert på slukløsningen.

Sluk har oppnådd opp mot normal teknisk brukstid, men det er ikke kjente og opplyste eller på annen måte sett eller avdekt forhold som indikerer feil eller skader på sluk på befaringstidspunktet.

Konsekvens/tiltak
• Sluket må sjekkes og rengjøres jevnlig.
• Eldre sluk av plast er ofte utsatt for lekkasjer og særlig i overganger. Eventuelle lekkasjer kan medføre fuktskader på tilliggende konstruksjoner.

Overvåk tilstanden jevnlig. For å få tilstandsgrad 0 eller 1 må slukløsningen skiftes ut, men når det eventuelt kan bli nødvendig å skifte sluk er vanskelig å gi noe eksakt tidspunkt for.

1. ETASJE > BAD

TG 1 Sanitærutstyr og innredning

Baderomsinnredning med glatte fronter og heldekkende servant plate. Vegghengt wc med innbygd sisterne. Veggdusj med innfellbare dusjvegger.

Årstall: 2016

1. ETASJE > BAD

TG 2 Ventilasjon

Naturlig avtrekk over tak. Tilluftspalte under dør.

Vurdering av avvik:
• Rommet har kun naturlig ventilasjon.

Konsekvens/tiltak
• Elektrisk avtrekksvifte bør monteres for å lukke avviket.
• Dårlig ventilasjon på et våtrom kan føre til alvorlige konsekvenser som fuktskader og muggvekst.

1. ETASJE > BAD

TG 1 Tilliggende konstruksjoner våtrom

Hulltaking gjort i vegg fra soverom øst. Ikke fukt i målepunkt

KJELLER > BAD

Generell

Badet er teknisk sett originalt fra byggeår, eller får år etter oppføring.

KJELLER > BAD

TG 2 Overflater vegger og himling

Malte takplater i himling. Våtromstapet på vegg.
Alder på tapet ikke opplyst.

Vurdering av avvik:
• Det er uegnede materialer i våtsoner.

Våtromstapet som er limt kant i kant og ikke har omlegg eller sveiste skjøter er i utgangspunktet ikke godkjent som membran. Her er det dusjkabinett og derav ikke direkte vannpåkjenning på vegg, og derav begrenset skadepotensialet.

Det er av ukjent grunn påsatt en gulvlist på vegg. Det ser ut til at gulvbelegg er ført opp på vegg bak list, og det er derav vanskelig å se hvorfor denne listen er der, og det er en uvanlig løsning som normalt ikke har noen funksjon i dette tilfellet.

Konsekvens/tiltak
• Andre tiltak:

På kortere sikt og slik bad er i bruk som "reserveløsning"/ mindre bruk er det ikke nødvendig med tiltak ut fra det man ser på overflater i rommet.

KJELLER > BAD

TG 2 Overflater Gulv

Våtromsbelegg på gulv. Veggvarmeovn
Det er jevnt fall fra dør og inn til sluk, men dusjkabinett står over sluk og det meste av våtsone rundt sluk, og det er derav ikke mulig å måle total høydeforskjell eller lokalt fall.

Vurdering av avvik:
• Det er avvik:

Vurdering basert på alder. Tilstandsgrad 2 gis med bakgrunn i at belegget har oppnådd full teknisk brukstid eller mer. Belegget er løst fra underlag flekkvis på gulv. Membraner svekkes over tid. Det er nå ingen symptomer på funksjonssvekkelse, men vær oppmerksom på at dette er en risikokonstruksjon.

Tilstandsrapport

Konsekvens/tiltak
• Tiltak:

Med dusjkabinett og begrenset bruk er det ikke synlige forhold som indikerer behov for tiltak på kortere sikt, men det er påregnelig å måtte rehabilitere våtrom med denne alder og originalitet.

KJELLER > BAD

TG 2 Sluk, membran og tettesjikt

Plast sluk. Vinylbelegg. Det er ingen opplysninger om at belegg eller sluk er skiftet, og det legges derav til grunn at dette er originalt

Vurdering av avvik:
• Mer enn halvparten av forventet brukstid er passert på membranløsningen.
• Mer enn halvparten av forventet brukstid er passert på slukløsningen.
• Sluk har begrenset mulighet for inspeksjon og rengjøring.

Belegget er flekkvis løst fra underlag. med tanke på anslått alder - fra byggeår, så er dette ikke å anse som unormalt.

Konsekvens/tiltak
• Overvåk tilstanden jevnlig. For å få tilstandsgrad 0 eller 1 må slukløsningen skiftes ut og sannsynligvis må også membransjiktet skiftes/utbedres. Det er imidlertid vanskelig å si noe om tidspunktet for når dette er nødvendig.

Som bad for begrenset bruk - og med dusjkabinett, så vil dette kunne fungere slik det er uten noe større tiltak på kort sikt, men bad med denne alderen er normalt ikke tett som ett nyere bad med nye membraner. Annen og hardere bruk vil betinge oppgradering av tettesjikt og sluk, og generelt bør det påregnes behov for rehabilitering av våtrom med denne alder og originalitet i tiden fremover hvis man skal være trygg på å ha ett tett bad. .

KJELLER > BAD

TG 1 Sanitærutstyr og innredning

Lite servantskap med hvit porselen servant. Gulvmontert wc.
Dusjkabinett
Innredning i bad anslått skiftet for omlag 10 år tilbake.

KJELLER > BAD

TG 2 Ventilasjon

Ventil i vegg.

Vurdering av avvik:
• Rommet har kun naturlig ventilasjon.

Ventil i vegg som eneste ventilering.

Konsekvens/tiltak
• Elektrisk avtrekksvifte bør monteres for å lukke avviket.

El. vifte med tilluftspalte under dør bør monteres for å sikre tilfredsstillende ventilering av rommet.

KJELLER > BAD

TG 2 Tilliggende konstruksjoner våtrom

Det viste seg at i vegg er det plast diffusjonsperre på side av isolasjon mot gang. Dette er feil konstruksjon som ble benyttet på 70 tallet i noe grad, men med plast på den side av konstruksjon vil det som måtte komme inn i vegg av fukt ikke ha noen mulighet for å diffusere ut. Fukt kan derav akkumuleres i vegg. Uheldig løsning med stor risiko for fukt/råteskader.

Vurdering av avvik:
• Hulltaking er foretatt og det er påvist avvik i konstruksjonen.

I bunnsvill i vegg var det 19,8 % fukt. Grense for farlig fukt går ved 17 %. Over er å anse som fukt og risiko for fukt/sopp og råte. Det var ikke synlig spor av skade i vegg i området ved målepunkt. Men det kan være annen tilstand i andre deler av vegg. Denne fukten kommer sannsynligvis fra grunn/gulv, da det er liten mulighet for fuktpåvirkning fra bruk i rommet da dette er ett godt stykke unna våtsoner. Men damptrykk i badet ved bruk kan naturligvis medføre at det trekker fukt inn i veggkonstruksjon. Og med plasten der så vil ikke fukten kunne diffusere ut.

Konsekvens/tiltak
• Gjennomføre ytterligere undersøkelser og foreta utbedring av skade.

Det anbefales å gjøre en nærmere undersøkelse av forholdet samt tilstand i vegg, og plast i vegger rundt bad bør fjernes.

KJELLER > VASKEROM

Generell

Originalt vaskerom

KJELLER > VASKEROM

TG 2 Overflater vegger og himling

Malt glatt murpuss på to vegger og malte spontplater på to vegger.

Vurdering av avvik:
• Det er avvik:

To vegger med malte sponplater. Vegg vest er å anse som våtsone, og denne veggen har ikke forskriftmessig tettesjikt.
Ellers ingen registrerte avvik av betydning

Konsekvens/tiltak
• Tiltak:

Det anbefales å legge tettesjikt/membran på vegger som er platekledd.

KJELLER > VASKEROM

TG 2 Overflater Gulv

Malt betonggulv.

Det er lagt noenlunde jevnt fall fra ytterkanter og mot sluk. Fallet varierer mellom 1:100 og 1:200 og rundt sluk noe mer fall enn ellers.

Vurdering av avvik:
• Det er avvik:

Det er slitasje av overflate og saltutslag med noe mindre avskalling langs randsoner.

Konsekvens/tiltak
• Tiltak:

Nytt tettesjikt/belegg på gulv anbefales.

Tilstandsrapport

KJELLER > VASKEROM

TG 2 Sluk, membran og tettesjikt

Plast sluk. Malt murgulv. Ukjent om det er epoxy maling eller standard gulvmaling.

Vurdering av avvik:
• Mer enn halvparten av forventet brukstid er passert på slukløsningen.

Det er malt murgulv som enkelte steder har saltutfelling og mindre avskalling. Gulvet har derav ikke tettsjikt i henhold til krav.

Konsekvens/tiltak
• Andre tiltak:

Det anbefales å legge ny membran på gulv. Sluk kan vurderes når ny membran legges.

KJELLER > VASKEROM

TG 1 Sanitærutstyr og innredning

Stål skyllekar. Opplegg for vaskemaskin

KJELLER > VASKEROM

TG 2 Ventilasjon

Ventil i vegg. Det er også en ventil i vegg for uttak til tørketrommel

Vurdering av avvik:
• Rommet har kun naturlig ventilasjon.

Konsekvens/tiltak
• Elektrisk avtrekksvifte bør monteres for å lukke avviket.

Det bør monteres el. avtrekksvifte og tilluftspalte under dør

KJELLER > VASKEROM

TG IU Tilliggende konstruksjoner våtrom

Alt av våtsoner og røropplegg er på/mot grunnmur og hulltaking er derav ikke verken hensiktsmessig eller mulig

KJØKKEN

1. ETASJE > KJØKKEN

TG 2 Overflater og innredning

Ny innredning i 2015.

Benker og skap og kjøkkenøy med hvite glatte. Laminat benkeplate med kompositt oppvaskkum. Integrert stekeovn og platetopp samt oppvaskmaskin. Opplegg for løst kjøleskap

Årstall: 2015 **Kilde:** Kontaktperson

Vurdering av avvik:
• Det er ikke montert komfyrvakt i kjøkkenet som er krav på dette kjøkkenet ut ifra alder.

Konsekvens/tiltak
• Komfyrvakt må monteres.

Det anbefales å montere komfyrvakt, og det bør også vurderes å montere en waterguard i kjøkkenbenk. Begge deler er krav etter 2013.

1. ETASJE > KJØKKEN

TG 1 Avtrekk

Kjøkkenventilator med avtrekk opp og til over tak.

Årstall: 2015 **Kilde:** Kontaktperson

TEKNISKE INSTALLASJONER

TG 2 Vannledninger

Boligen har trykkvannsopplegg av kobber fra byggeår. Stoppekran i vaskekjeller. Utvendig stoppekran ikke sett.

Vurdering av avvik:
• Mer enn halvparten av forventet brukstid er passert på innvendige vannledninger.

Normal teknisk brukstid for kobber vannrør er 50 år. Det er ikke sett indikasjon på skader eller lekkasjer, og det er ikke opplyst om kjente forhold/lekkasjer på anlegget, men alder tilsier at man har oppnådd normal teknisk brukstid.

Konsekvens/tiltak
• Det er ikke behov for utbedringstiltak siden anlegget fungerer i dag, men ut ifra alder kan skader plutselig oppstå på eldre anlegg.

Alder tilsier at det er påregnelig med behov for utskifting av trykkvannsopplegg i tiden fremover, men eksakt når er vanskelig å gi noe nærmere eksakt svar på. Det anbefales å forsøke å avdekke utvendig stoppekran.

TG 2 Avløpsrør

Avløpsrør og sluker av plast. Lufting av kloakk ført til lyre over tak

Vurdering av avvik:
• Mer enn halvparten av forventet brukstid er passert på innvendige avløpsledninger.

Normal teknisk brukstid er 50 år for plast avløpsrør og sluker. Normal teknisk brukstid er 50 år for plast avløpsrør og sluker.

Rør på lufting på kloakk er 50 mm i kryploftet. Dette betyr at man har redusert dimensjon på øvre del av røret. Dette skal ikke helts ikke være mindre enn hovedkloakkrør, men i alle tilfeller ikke under 75 mm. Røret er også uisolert i kryploft. Spor av kondens under rør

Konsekvens/tiltak
• Det er ikke behov for utbedringstiltak siden anlegget fungerer i dag, men ut ifra alder kan skader plutselig oppstå på eldre anlegg.

Tilstandsrapport

Ikke sett skader eller avvik som tilsier at det er behov for tiltak på kort sikt, utover at lufting på kloakk har mindre dimensjon enn anbefalt. Dette samt manglende isolering av rør kan medføre kondens på og rundt rør, og luftingen stupes noe i øvre del som kan medføre vakum, men merkes det ikke noe problem med vakum, så anses det forholdet å være av mindre betydning. Vakum i anlegget kan avdekkes ved at vann dras ut av vannlåsene.

Alder tilsier imidlertid at der er påregnelig med utskifting ved feks oppussing av våtrom eller annet som berører anlegget.

TG 2 Ventilasjon

Boligen har naturlig ventilasjon med avtrekk til over tak fra bad i 1 etg og ellers spalter i vinduer og i vegger i ulike rom.
Ventilator med avkast ut i kjøkken.

Vurdering av avvik:
• Det er påvist begrenset ventilering/luftgjennomstrømning.

Naturlig ventilasjon gir lavt luftskifte vurdert mot dagens normal krav. Særlig våtrom og soverom er utsatt.

Konsekvens/tiltak
• Andre tiltak:

Behov for bedre ventilasjon er påregnelig, men bruk/bruksbelastning vil være avgjørende for hvilket behov det vil være.

TG 1 Andre VVS-installasjoner

Det er montert luft/luft varmepumpe med innerdel i status. Pumpe montert i ca 2015. Siste service på pumpe uført i 2025.

TG 2 Varmtvannstank

200 l vv bereder.

Årstall: 1999 **Kilde:** Produksjonsår på produkt

Vurdering av avvik:
• Det er ikke påvist tilfredsstillende el-tilkobling av varmtvannstank iht. gjeldende forskrift.

Når tank ble montert var det tillatt med denne type tilkobling til el. Etter 2010 er det krav om fast tilkobling

Konsekvens/tiltak
• Det bør etableres tilfredsstillende el-tilkobling etter gjeldende forskrift.

TG 1 Varmekilder

Vedovn i stue. Varmepumpe i stue. Varmekabler i bad i 1 etg. Der det ellers er varmekilder er det elektrisk oppvarming.

Varmekilder er ikke funksjonstestet av takstmannen da dette er forhold som tar relativt lang tid å teste funksjonen av. Man er heller ikke i henhold til forskrift eller NS 3600 pålagt å tilstandsvurdere varmekilder spesifikt.

Det er ikke forelagt takstmannen opplysninger fra eierhold om kjente feil eller mangler med varmekilder og da setter systemet TG 1 automatisk, men dette er ingen garanti for at det ikke er avvik på varmekilder da dette er utstyr det ikke er mulig å kontrollere for funksjon under en normal befaring på noen timer.

Elektrisk anlegg

Dette er en forenklet kontroll begrenset til de spørsmål og undersøkelser som forskrift til avhendingslova (tryggere bolighandel) § 2-18 inneholder. Dette kan ikke sammenlignes med en kontroll utført av offentlig myndighet (Det lokale eltilsyn) eller registrert elektrovirksomhet, og en bygningssakkyndig har verken kompetanse eller lov til å foreta en slik kontroll.

Tilstanden er vurdert ut fra den forenklede og begrensede kontrollen som forskriften inneholder. El-anlegget kan ha feil og mangler som en slik forenklet undersøkelse ikke vil avdekke. Vær derfor oppmerksom på denne risikoen, og søk videre veiledning eller få en fullstendig kontroll utført av registrert elektrovirksomhet.

Normalt og i hovedsak skjult el. anlegg. Automatsikringer i skap

1. Foreligger det eltilsynsrapport de siste 5 år, og det er ikke foretatt arbeid på anlegget etter denne, utenom retting av eventuelle avvik i eltilsynsrapport (dvs en el-tilsynsrapport uten avvik)?
   Nei

Spørsmål til eier

2. Når ble det elektriske anlegget installert eller sist gang totalt rehabilitert (årstall)? Med totalt rehabilitert menes fullstendig utskiftet anlegg fra inntakssikring og videre.
   1976

3. Er alle elektriske arbeider/anlegg i boligen utført av en registrert elektroinstallasjonsvirksomhet?
   Ja

4. Er det elektriske anlegget utført eller er det foretatt tilleggsarbeider på det elektriske anlegget etter 1.1.1999?
   Ja

   Eksisterer det samsvarserklæring?
   Ja

   Det er gjort endinger i bad, kjøkken og stue, samt skiftet innhold i sikringsskap i 2014. Samsvarserklæring på dette ligger i fordelerskap.

5. Foreligger det kontrollrapport fra offentlig myndighet – Det Lokale Eltilsyn (DLE) eller eventuelt andre tilsvarende kontrollinstanser med avvik som ikke er utbedret eller kontrollen er over 5 år?
   Ja Det ble utført DLE kontroll 2025. Ingen avvik avdekt i denne

Tilstandsrapport

kontrollen i følge opplysninger gitt av kontaktperson under befaring.

6. Forekommer det ofte at sikringene løses ut?
Nei

7. Har det vært brann, branntilløp eller varmgang (for eksempel termiske skader på deksler, kontaktpunkter eller lignende) i boligens elektriske anlegg?
Nei

Generelt om anlegget

8. Er det tegn til at det har vært termiske skader (tegn på varmgang) på kabler, brytere, downlights, stikkontakter og elektrisk utstyr? Sjekk samtidig tilstanden på elektrisk tilkobling av varmtvannsbereder, jamfør eget punkt under varmtvannstank
Nei

9. Er der synlig defekter på kabler eller er disse ikke tilstrekkelig festet?
Nei

Inntak og sikringsskap

10. Er det tegn på at kabelinnføringer og hull i inntak og sikringsskap ikke er tette, så langt dette er mulig å sjekke uten å fjerne kapslinger?
Nei

11. Foreta en helhetsvurdering av det elektriske anlegget, dets alder, allmenne tilstand og fare for liv og helse. Bør det elektriske anlegget ha en utvidet el-kontroll?
Nei

Generell kommentar

Ingen kjente og opplyste mangler eller avvik men takstmannen har ikke el. kompetanse og kan av den grunn ikke gjøre noen teknisk kontroll vurdering av anlegget. Det anbefales derfor generelt å få utført en el. kontroll av anlegget.

TOMTEFORHOLD

Byggegrunn

Byggegrunn av løsmasser av ukjent type, men området kan bestå av feks myr.

TG 2 Fuktsikring og drenering

Punktet må sees i sammenheng 'Rom under terreng'

Ingen opplysninger om drenssystem. Det forutsettes derav at drenssystem er utført etter normal byggeskikk og gjeldene regelverk på oppføringstidspunktet.

Vurdering/TG basert utelukkende på alder og registrerte forhold

Vurdering av avvik:
• Mer enn halvparten av forventet levetid på drenering er overskredet.

Drenssystem har normal brukstid på ca 60 år. Det er derav påregnelig at drenssystem har normale svekkelser i henhold til alder. I kjeller er det synlig saltutfelling og noe avskallet maling i nerkant av vegg/overgang vegg/gulv i rom med bar mur. Dette er tegn på kapilærsug av fukt opp i mur via såle. Med tanke på alder er dette ikke unormalt. Men dette betyr at kjellermur ikke bør påfores og kles innvendig uten at utvendig tiltak med oppgradering av drenssystem og fuktsikring av mur blir gjort. Kalde overflater i denne type kjeller kan kondensere sommerstid. Dette kan fremstå som fukt/vann på overflater.

Konsekvens/tiltak
• Overvåk tilstanden jevnlig. For å få tilstandsgrad 0 eller 1 må dreneringen skiftes ut, men tidspunktet for når dette er nødvendig er vanskelig å si noe om.

Slik kjeller er i bruk i dag er det ikke behov for tiltak på kortere sikt, men god lufting må prioriteres. Annen bruk og eventuell innredning vil betinge oppgradering av drenssystem.

TG 2 Grunnmur og fundamenter

Grunnmur av betongstein(trønderblokk). Utvendig pusset. Under bakkenivå er det synlig asfalt impregnering som er smurt på mur. Ingen spor av grunnmursplast. Innvendig påforet, isolert og plate/panelkledd i to rom. Ellers malt murpuss innvendig.

Vurdering av avvik:
• Det er avvik:

Det er ingen synlig grunnmursplast under bakkenivå utvendig. Det er riss og sprekker i puss på hjørne nord/øst og sør. Det er løs puss i samme områder. Ellers ikke sett noe skader eller større avvik med grunnmur

Konsekvens/tiltak
• Tiltak:

Løs murpuss bør fjernes og ny puss påføres. Andre tiltak ligger under pkt for drenering.

TG 0 Terrengforhold

Tomten er i stor grad flat, men vest og nord er det helling fra grunnmur. Ellers ikke noe større helling mot grunnmur på øvrige sider, men det er ikke fall fra grunnmur i særlig grad på sør og øst siden. Det skal i utgangpsunktet være 1:50 fall fra grunnmur i avstand på 3 meter rundt hele bygningen.

TG 2 Utvendige vann- og avløpsledninger

Ingen deler av utvendige vann og avløpsrør er kjente eksakt eller på annen måte dokumentert. Oppgitte typer rør over her er derfor basert på normal byggeskikk på oppføringstidspunkt. Det er ikke opplyst om kjente feil eller avvik på anlegget

Vurdering av avvik:
• Mer enn halvparten av forventet brukstid er passert på utvendige avløpsledninger.

Konsekvens/tiltak
• Det er ikke behov for utbedringstiltak siden anlegget fungerer i dag, men ut ifra alder kan skader plutselig oppstå på eldre anlegg.

FORHOLD SOM ÅPENBART KAN MEDFØRE FARE FOR

Tilstandsrapport

HELSE, MILJØ OG SIKKERHET

⚠ Helse, miljø og sikkerhet

Dette punktet inneholder tydelige og lett synlige forhold ved boligen som åpenbart kan påvirke helse, miljø og sikkerhet, og som bygningssakkyndige har oppdaget. Terskelen for hva som anses som åpenbart er høy, og det utføres ikke undersøkelser med sikte på å avdekke slike forhold. Punktet omfatter ikke skjulte eller ikke-synlige forhold, tekniske vurderinger eller forhold som krever spesialundersøkelser. Forhold vurderes etter byggteknisk forskrift på befaringstidpunktet.

Vurdering av avvik:

• Det er ikke foretatt radonmålinger, og bygget er heller ikke utført med radonsperre.
• Det er ikke montert rekkverk på utvendige trapper.
• Det mangler håndløper på vegg i det innvendige trappeløpet.
• Rekkverket på balkong eller terrasse er for lavt i forhold til dagens krav.
• Rekkverkshøyder er under dagens forskriftskrav til rekkverk i utvendige trapper.

Konsekvens/tiltak

• Det bør gjennomføres radonmålinger.
• Det er ikke krav om utbedring av rekkverkshøyde opp til dagens forskriftskrav.
• Rekkverk for utvendige trapper må monteres for å lukke avviket.
• Håndløper på innvending trapp må monteres på vegg for å tilfredsstille krav på byggetidspunktet.

Det anbefales å måle radon. Ellers er det mest alvorlige avviket manglende rekkverk på utvendig kjellertrapp og delvis manglende rekkverk på innvendig kjellertrapp og på manglende handrekke på vegg på innvendig kjellertrapp - i og med trapp har bratt og noe ugunstig opp/nedstigning. Det blir kjøpt nytt brannslukningsapparat før salg.

Arealer, byggetegninger og brannceller

Standard gjeldende fra 01.01.2024

Arealmålinger og arealoppsett er basert på Norsk standard 3940:2023 Areal- og volum-beregninger av bygninger. Arealet gjelder for tidspunktet da boligen ble målt


Hva er måleverdig areal?

Arealet i rommet må ha minst 1,90 m fri høyde over gulvet og minst bredde på 0,60 m. Et loft med skråtak vil for eksempel bare få registrert målbart areal der høyden er minst 1,90 m og bredden minst 0,60 m.Rommet må ha dør eller luke, og gangbart gulv.

Hva er bruksareal?

BRA = BRA-i + BRA-e + BRA-b

Bruksarealet for bygningen er bruttoarealet minus arealet som opptas av yttervegger.

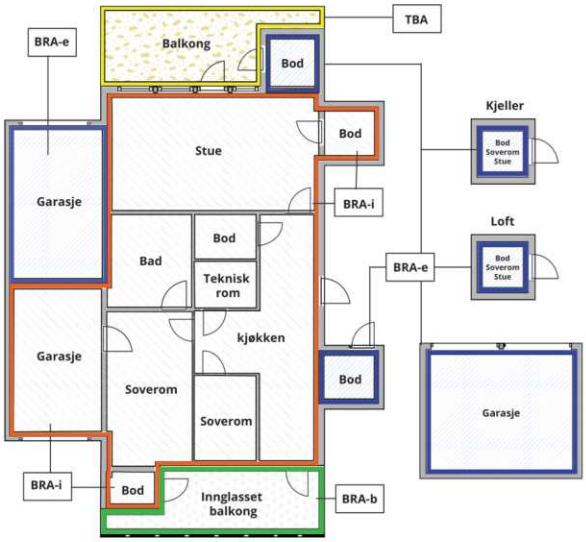



Carport og/eller garasjeplass i felles garasjeanlegg er ikke måleverdig areal

Internt bruksareal **(BRA-i)**	Arealet innenfor boenheten(e)
Eksternt bruksareal **(BRA-e)**	Arealet av alle rom utenfor boenheten(e) og som tilhører denne, slik som for eksempel boder
Innglasset balkong mv **(BRA-b)**	Arealet av innglasset balkong, veranda eller altan når denne er tilknyttet boenheten(e)
Terrasse- og balkongareal **(TBA)**	Arealet av terrasser, åpne balkonger og åpen altan tilknyttet boenheten(e)
Gulvareal **(GUA)**	Er sum av BRA (bruksareal) og ALH (areal med lav takhøyde). Areal med lav takhøyde (ALH) er ikke måleverdig areal, som skyldes skråtak og lav himlingshøyde. GUA kan opplyses i markedsføring der det er aktuelt for den konkrete boligen og kun sammen med BRA-i, for eksempel der gulvflaten har en verdi og har funksjon ved møblering og bruk av rommene. Ikke innredet areal som kaldloft, måles og oppgis normalt ikke.

Arealet kan ikke alltid fastsettes nøyaktig

Areal kan være komplisert eller umulig å måle opp nøyaktig fordi det er vanskelig å fastslå tykkelsen på innervegger, skjevheter i og utforming av bygningskonstruksjoner som karnapp, buer og vinkler som ikke er rette, åpne rom over flere etasjer og så videre.

Eiendommens markedsverdi kan ikke baseres på en matematisk beregning basert på antall kvadratmeter opplyst i rapporten. Opplysninger om areal kan altså ikke alene benyttes for å beregne eiendommens verdi.

Den bygningssakkyndige kan avdekke eventuelle bruksendringer og avvik i branncelleinndeling

Den bygningssakkyndige ser på byggetegninger hvis de er tilgjengelige og dette er en del av oppdraget,og vurderer bruken av boligen opp mot tegningene. Hvis den bygningssakkyndig avdekker at en bolig ikke ser ut til å være delt opp i brannceller etter kravene i byggteknisk forskrift på befaringstidspunktet, skal det opplyses om dette.

Reglene om bruksendring og brannceller kan være kompliserte. Søk videre faglige råd om rapporten ikke gir deg svar. Den bygningssakkyndige kan ikke vurdere og svare på alle spørsmål, og kan heller ikke vite om kommunen kan gi unntak for kravene som gjelder. Vil du vite mer?

Om brannceller

En branncelle er hele eller avgrensede deler av en bygning hvor en brann fritt kan utvikle seg uten at den kan spre seg til andre bygninger eller andre deler av bygningen i løpet av en fastsatt tid.

Om bruksendring

Bruksendring er å endre bruken av et rom fra en tillatt bruk til en annen. Dette kan kreve søknad og tillatelse, for eksempel hvis du endrer et rom fra bod til soverom eller arbeidsrom,eller hvis du endrer en bolig til to separate boliger.

Rom for varig opphold har krav til takhøyde, romstørrelse,rømningsvei og lysforhold som må være oppfylt. Du kan søke kommunen om unntak for kravene, men kan ikke regne med å få unntak for krav som går på helse og sikkerhet, for eksempel krav til rømningsvei.

Bruksendring som krever godkjenning, og som ikke er søkt bruksendret, er ulovlig. Kommunen kan etter plan- og bygningsloven kapittel 32 forfølge overtredelser. Kommunen kan pålegge deg å avslutte den ulovlige bruken, eventuelt å rette eller tilbakeføre rommet til godkjent bruk.

Arealer

Enebolig

	Bruksareal BRA m²				
Etasje	**Internt bruksareal (BRA-i)**	**Eksternt bruksareal (BRA-e)**	**Innglasset balkong (BRA-b)**	**SUM**	**Terrasse- og balkongareal (TBA)**
1. Etasje	87			87	24
Kjeller	77			77	
SUM	**164**				**24**
SUM BRA	**164**				

Romfordeling

Etasje	Internt bruksareal (BRA-i)	Eksternt bruksareal (BRA-e)	Innglasset balkong (BRA-b)
1. Etasje	Vindfang, gang m/trapperom til kjeller, stue, kjøkken, bad, soverom, soverom 2, soverom 3		
Kjeller	Gang m/trapp, innredet rom/bod (tidligere brukt som soverom men ikke godkjent til bruk for vbarig opphold, bad, vaskerom, bod, bod, bod, mellomgang m/utgang, hobbyrom		

Lovlighet

Byggetegninger

Det foreligger godkjente og byggemeldte tegninger, som stemmer med dagens bruk

Kommentar: Det er fremlagt tegninger fra byggetidspunkt under befaringen. Det er samsvar mellom tegninger og dagens bruk.

Etasjehøyde i 1 etg fra 2,385 m til 2,399 m. Dette er målt til parkett/laminat.

Takhøyde i kjeller er ca 2,25 m.

Nyere håndverkstjenester

Er det ifølge eier utført håndverkstjenester på boligen siste 5 år? ☐ Ja ☑ Nei

Total fordeling mellom P-ROM og S-ROM

Tabellen under viser fordelingen av P-ROM og S-ROM etter veiledningen til NS 3940: 2012. Dette er til informasjon og til sammenligning. Tallene er omtrentlige, kan avvike fra faktiske målinger og er ikke juridisk bindende.

	P-ROM(m2)	S-ROM(m2)
Enebolig	106	63

Kommentar

Enebolig	Gang med trapp, bad og vaskerom er medtatt som P-rom i under etg.

Takst og Eiendomsrådgivning AS
Fagerlivegen 7
6413 MOLDE

Befarings - og eiendomsopplysninger

Befaring

Dato	Til stede	Rolle
06.1.2026	Nils Henrik Malme	Takstingeniør
	Lars Petter Gjendem	Kunde

Matrikkeldata

Kommune	gnr.	bnr.	fnr.	snr.	Areal	Kilde	Eieforhold
1579 HUSTADVIKA	34	75		0	897.6 m²	BEREGNET AREAL (Ambita)	Ikke relevant

Adresse

Torveplassen 8

Hjemmelshaver

Sunde Bjørn Erik, Gjendem Kristin Rytter

Eiendomsopplysninger

Beliggenhet

Boligen ligger i veletablert boligfelt på Jendem

Adkomstvei

Offentlig

Tilknytning vann

Offentlig

Tilknytning avløp

Offentlig

Regulering

Til boligformål

Om tomten

Opparbeidet merd plen og hage med beplantning. Tynt snølag på befaringsdag. Gruset gårdsplass. Støpt platt med skifer langs yttervegg nord. Platten ser ut til å ha seget noe ned i framkant, men dette har ikke større praktisk betydning

Kilder og vedlegg

Dokumenter

Beskrivelse	Dato	Kommentar	Status	Sider	Vedlagt
Eier		Eiendommen selges vis fullmaktshaver uten ikke spesifikk kunnskap om den. Det kan derfor være feil/mangler ved eiendommen som det ikke er opplyst om.	Ingen		Nei
Eiendomsverdi.no	02.01.2026		Gjennomgått		Nei
Egenerklæring	02.01.2026	Utfylt blank da dette er salg fra dødsbo	Innhentet		Nei

Revisjoner

Versjon	Ny versjon	Kommentar
1	09.01.2026	

For gyldighet på rapporten se forside

Tilstandsrapportens avgrensninger

STRUKTUR•REFERANSENIVÅ•TILSTANDSGRADER

• Rapporten er basert på innholdskrav i Forskrift til avhendingslova (tryggere bolighandel). Formålet er å gi en tilstandsanalyse til bruk for den som bestiller og/eller i et salg til forbruker, og ikke for andre tredjeparter. Rapportens struktur, metode og begrepsbruk følger i hovedsak Norsk Standard NS 3600:2018 (Teknisk tilstandsanalyse ved omsetning av bolig), samt Takstbransjens retningslinjer for arealmåling når det gjelder fordeling mellom P-areal og S-areal.
• Tilbakeholdt eller uriktig informasjon som har betydning for vurderingen, er ikke bygningssakkyndiges ansvar. Rapporten beskriver avvik, altså en tilstand som er dårligere enn referansenivået. Rapporten framhever normalt ikke positive sider ved boligen ut over det som fremgår av tilstandsgradene.
• Tilstanden angis i rapporten og gir uttrykk for en gitt forventet tilstand blant annet vurdert ut fra alder og normal bruk slik:

i)**Tilstandsgrad 0, TG0:**Ingen avvik eller skader. I tillegg må bygningsdelen være tilnærmet ny, mindre enn 5 år, og det foreligger dokumentasjon på faglig god utførelse.

ii)**Tilstandsgrad 1, TG1:**Mindre avvik. Normal slitasje. Strakstiltak ikke nødvendig. TG1 kan gis når bygningsdelen er tilnærmet ny og det ikke foreligger dokumentasjon på faglig god utførelse.

iii)**Tilstandsgrad 2, TG2:**Vesentlige avvik, og mindre avvik som etter NS 3600 gir TG 2, men som ikke nødvendigvis krever umiddelbare tiltak. Konstruksjonen har normalt enten feil utførelse, en skade eller symptomer på skade, sterk slitasje eller nedsatt funksjon. Vedlikehold eller tiltak trengs i nær fremtid, det er grunn til å varsle fare for skader på grunn av alder eller overvåke spesielt på grunn av fare for større skade eller følgeskade. For skjulte konstruksjoner vil alder i seg selv være et symptom som kan gi TG2. For synlige konstruksjoner kan alder sammen med andre symptomer og momenter gi TG2. Avvik under TG2 kan gis sjablongmessig anslag.

iv)**Tilstandsgrad 3, TG3:**Store eller alvorlige avvik. Kraftige symptomer på forhold som man må regne med trenger utbedring straks eller innen kort tid. Påvist funksjonssvikt eller sammenbrudd. Avvik under TG3 skal gis sjablongmessig anslag.

v)**Tilstandsgrad TGiU:**Ikke undersøkt/ikke tilgjengelig for undersøkelse.

• Ved TG0 og TG1 gis det normalt ingen begrunnelse for valg av tilstandsgrad, fordi bygningen eller bygningsdelen da bare har normal slitasje. For anbefalte tiltak ved TG2 og TG3 må bruker av rapporten vurdere om tiltakene er nødvendige og lønnsomme. Hva det vil koste å utbedre rom eller bygningsdeler er et sjablongmessig anslag basert på registrert avvik og angitte tiltak i rapporten. Anslaget er gitt på generelt grunnlag og basert på erfaringstall i fem intervaller, og kan ikke forveksles med en konkret vurdering og tilbud fra en entreprenør eller håndverker. Det må eventuelt innhentes tilbud for en nærmere undersøkelse, og konkret og nøyaktig vurdering av utbedringskostnad. Kostnader til ikke oppdagede avvik/utbedringer/feil kan forekomme. Utbedringskostnad avhenger av personlige preferanser og markedspris på materialer og tjenesteyter.

PRESISERINGER

• Avvik vurderes ut fra tekniske forskrifter på godkjenningstidspunktet for bygget. Noen bygningsdeler vurderes etter gjeldende teknisk forskrift på befaringstidspunktet. Dette gjelder blant annet:

i) Bad, vaskerom (våtrom)

ii) Forhold rundt brann, rømming, sikkerhet, for eksempel rekkverkshøyder/åpninger, ulovlige bruksendringer, brannceller mv.

• For skjulte konstruksjoner slik som vann og avløp uten dokumentasjon, er kvalitet og alder vurdert.

• Fastmonterte installasjoner, for eksempel innfelt belysning (downlights), demonteres ikke for å sjekke dampsperren bak. Dette av hensyn til bygningssakkyndiges kompetanse og risikoen for skade.

•Kontroll av fukt i konstruksjonen ved hulltaking i bad og vaskerom (våtrom), rom under terreng (kjelleretasje, underetasje og sokkeletasje) eller andre bygningsdeler skjer etter eiers aksept. Hulltaking av våtrom og rom under terreng kan unntaksvis unnlates, se Forskrift til Avhendingsloven.

• Kontroll av romfunksjoner for P-ROM utføres kun når det ikke foreligger godkjente og byggemeldte tegninger, eller når tegninger ikke stemmer med dagens bruk.

• Bygningssakkyndig gir en forenklet vurdering av branntekniske forhold og elektriske installasjoner i boligen dersom det er mer enn fem år siden sist boligen hadde el-tilsyn. Bygningssakkyndig kan anbefale å konsultere offentlige myndigheter eller kvalifisert elektrofaglig fagperson ved behov for grundigere undersøkelser.

TILLEGGSUNDERSØKELSER

Etter avtale kan tilstandsanalysen utvides til også å omfatte tilleggsundersøkelser utover minimumskravet i forskriften.

BEFARINGEN

Rapporten gir en vurdering av byggverk og bygningsdeler som bygningssakkyndig har observert, og som fremkommer av Forskrift til avhendingsloven. Rapporten er likevel ingen garanti for at det ikke kan finnes skjulte feil, skader og mangler. NS 3600:2018 (Teknisk tilstandsanalyse ved omsetning av bolig) har undersøkelsesnivå fra 1 til 3, der undersøkelsesnivå 1 er det laveste og baseres på visuell observasjon. Rapporten baseres på undersøkelsesnivå 1 med få unntak (våtrom og rom under terreng). I praksis betyr dette at gjennomføringen av befaringen begrenses som følger:

• Det utføres kun visuelle observasjoner på tilgjengelige flater uten fysiske inngrep (f.eks. riving).

• Flater som er skjult av snø eller på annen måte ikke er tilgjengelig eller skjult, blir ikke kontrollert. Det foretas ikke funksjonsprøving av bygningsdeler, som isolasjon, piper, ventilasjon, el. anlegg, osv.

• Det gis ingen vurdering av boligens tilbehør, hvite- og brunevarer og annet inventar. Dette gjelder også integrert tilbehør.

• Inspisering av yttertak er basert på det som er synlig, normalt på innsiden fra loftet og utvendig fra stige/bakkenivå. Befaring av tak må være sikkerhetsmessig forsvarlig for å kunne gjennomføres.

• Stikkprøvetakninger er utvalgt tilfeldig og kan innebære kontroll under overflaten med spiss redskap eller lignende.

Takst og Eiendomsrådgivning AS
Fagerlivegen 7
6413 MOLDE

Tilstandsrapportens avgrensninger

UTTRYKK OG DEFINISJONER

• Tilstand: Byggverkets eller bygningsdelens tekniske, funksjonelle eller estetiske status på et gitt tidspunkt.

• Symptom: Observerbart forhold som gir indikasjon på hvilken tilstand et byggverk eller en bygningsdel befinner seg i. Benyttes ved beskrivelse av avvik.

• Skadegjørere: Zoologiske eller biologiske skadegjørere, i hovedsak råte, sopp og skadedyr.

• Fuktsøk: Overflatesøk med egnet søkeutstyr (fuktindikator) eller visuelle observasjoner.

• Fuktmåling: Måling av fuktinnhold i materiale eller i bakenforliggende konstruksjon ved bruk av egnet måleutstyr (blant annet hammerelektrode og pigger).

• Utvidet fuktsøk (hulltaking): Boring av hull for inspeksjon og fuktmåling i risikoutsatte konstruksjoner, primært i tilstøtende vegger til bad, utforede kjellervegger og eventuelt i oppforede kjellergulv.

• Normal slitasjegrad: Forventet nedsliting av materiale i overflaten som er basert på enkle visuelle observasjoner. Kan vurderes sammen med bygningsdelens alder.

• Forventet gjenværende brukstid: Anslått tid et byggverk eller en del av et byggverk fortsatt vil være tjenlig for sitt formål (NS3600, Termer og definisjoner punkt 3.9)

AREALBEREGNING FOR BOENHETER

• Areal fastsettes etter Forskrift til avhendingsloven og Norsk Standard 3940 Areal- og volum-beregninger av bygninger fra 2023.

• Areal oppgis i hele kvadratmeter i rapporten, og gjelder for det tidspunkt oppmålingen fant sted.

• Bruksareal (BRA) er det måleverdige arealet som er innenfor omsluttede vegger målt i gulvhøyde (bruttoareal minus arealet som opptas av yttervegger). I tillegg til gulvhøyde gjelder regler om fri bredde for at arealet skal være måleverdig, med betydning for BRA av for eksempel loft med skråtak. BRA består av internt bruksareal (BRA-i), eksternt bruksareal (BRA-e) og innglasset balkong mv (BRA-b). Terrasse- og balkongareal (TBA) opplyses der tilstandsrapporten skal benyttes i boligomsetningen og der det er aktuelt. I tillegg kan gulvareal (GUA) og areal med lav takhøyde (ALH) opplyses sammen med BRA der det er aktuelt og en del av oppdraget. Rom skal ha atkomst og gangbart gulv for å kunne regnes som BRA/måleverdig areal.

• Arealet måles og oppgis dersom arealet oppfyller krav til måleverdighet, slik som at arealet må ha minst en bredde på 0,6m og minst en høyde på 1,9 m osv. Et rom kan være i strid med teknisk forskrift og mangle godkjennelse hos kommunen for den aktuelle bruken, uten at dette får betydning for om arealet måles og oppgis i tilstandsrapporten. Når arealet måles tas det ikke hensyn til om arealet er lovlig oppført eller om bruken er lovlig, bruksendringer, lysforhold eller andre sikkerhetsmangler.

• Eiendommens markedsverdi kan ikke baseres på en rent matematisk beregning i forhold til antall kvadratmeter opplyst i rapporten. Opplysninger om areal kan altså ikke alene benyttes for beregning av eiendommens verdi.

• Rom som ligger utenfor boenheten, men som eier har påvist og/eller opplyst at tilhører boenheten, er oppmålt og inkludert i BRA-e. Det er ikke fremvist dokumentasjon på at rommet tilhører boenheten, med mindre dette er angitt særskilt. Rom utenfor boenheten kan omdisponeres av borettslaget/sameiet og dette kan påvirke boligens BRA. Vær oppmerksom på at NS 3940:2023 og eierseksjonsloven har ulik definisjon av fellesareal. Ved arealmåling gjelder NS 3940:2023 som definerer fellesareal slik: “Delen av bygning som brukes av to eller flere bruksenheter eller til bygningens forvaltning, drift eller vedlikehold.

• Se øvrig informasjon om areal i rapporten, Norsk Standard 3940 (2012 og 2023) og veiledningen til disse.

PERSONVERN

iVerdi AS, bygningssakkyndig og takstforetaket behandler person-opplysninger som bygningssakkyndig trenger for å kunne utarbeide rapporten. Personvernerklæring med informasjon om bruk av personopplysninger og dine rettigheter finner du her Personvernerklæring - iVerdi

DELING AV PERSONOPPLYSNINGER FOR TRYGGERE BOLIGHANDEL OG MULIG RESERVASJON

Norsk takst og deres samarbeidspartnere benytter personopplysninger fra rapporten for analyse- og statistikkformål, samt utvikling og drift av produkter og tjenester for takstbransjen og andre aktører i bolig-omsetningen. Les mer om dette og hvordan du kan reservere deg på https://www.norsktakst.no/norsk/om-norsk-takst/personvernerklaering/reservasjon/

Vendu lager en boliganalyse basert på opplysninger fra rapporten. Les mer om dette og hvordan du kan reservere deg her: https://samtykke.vendu.no/EF3781

KLAGEORDNING FOR FORBRUKERE

Er du som forbruker misfornøyd med bygningssakkyndiges arbeid eller opptreden ved taksering av bolig eller fritidshus, se www.takstklagenemnd.no for mer informasjon

EGENERKLÆRINGSSKJEMA

Til orientering vil dette skjema være en del av salgsoppgaven

Meglerfirma
PrivatMegleren Molde

Oppdragsnr.
45251220

Selger 1 navn	Selger 2 navn
Bjørn Erik Sunde	Kristin Rytter Gjendem

Gateadresse
Torveplassen 8

Poststed	Postnr
MOLDE	6409

Er det dødsbo?

☐ Nei ☑ Ja

Avdødes navn: Annbjørg Helene Øyen Sunde

Er det salg ved fullmakt?

☑ Nei ☐ Ja

Hjemmelshavers navn:

Har du kjennskap til eiendommen?

☑ Nei ☐ Ja

Document reference: 45251220

Tilleggskommentar

Selger har ikke bebodd eiendommen og har derfor ikke spesifikk kunnskap om den. Det kan derfor være skader og andre forhold ved eiendommen som ikke er spesifikt opplyst. Kjøper oppfordres derfor til å foreta en særlig grundig undersøkelse av eiendommen, gjerne med bistand av teknisk sakkyndig.

Jeg bekrefter at opplysningene er gitt etter beste skjønn. Jeg er kjent med at dersom jeg har gitt ufullstendige, uriktige eller misvisende opplysninger om eiendommen, vil forsikringsselskapet kunne søke hel eller delvis regress for sine utbetalinger eller redusere sitt ansvar helt eller delvis, jfr. vilkår for boligselgerforsikring punkt 7.1 og forsikringsavtaleloven kapittel 4.

Jeg er orientert om mitt mulige ansvar som selger etter avhendingsloven, eventuelt etter kjøpsloven (aksjeboliger), og om forsikringsgiver sitt boligselgerforsikringstilbud.

Jeg er klar over at avtale om forsikring er bindende. Jeg er også klar over at premietilbudet først kan påberopes når boligen er solgt (budaksept). Premietilbudet som er gitt av megler er bindende for forsikringsgiver i 6 – seks – måneder fra oppdragsinngåelse med megler.

Etter dette vil premien og forsikringsvilkårene kunne justeres. Når premietilbudet ikke lenger er bindende for forsikringsselskapet må egenerklæringsskjemaet signeres på nytt og eventuelle endringer påføres. Det vil da være forsikringspremien og forsikringsvilkårene på ny signeringsdato som legges til grunn.

Det kan ikke tegnes boligselgerforsikring ved følgende salg:

- mellom ektefeller eller slektninger i rett oppstigende eller nedstigenede linje, søsken, eller
- mellom personer som bor eller har bodd på boligeiendommen og/eller
- når salget skjer som ledd i sikredes næringsvirksomhet/er en næringseiendom
- etter at boligeiendommen er lagt ut for salg.
- ved salg av helårs- og fritidsbolig er det krav til at det foreligger tilstandsrapport i henhold til Forskrift til avhendingslova (tryggere bolighandel).

Forsikringsselskapet kan ved skriftlig samtykke akseptere tegning av forsikring også i ovennevnte tilfeller.

Dersom forsikringsselskapet ikke har gitt skriftlig samtykke, kan erstatningen bortfalle.

Ved oppgjørsoppdrag trer forsikringen i kraft når kontrakten er signert av begge parter, begrenset til siste 12 måneder før overtakelse.

Forøvrig oppfordrer selger potensielle kjøpere til å undersøke eiendommen grundig, jf avhendigsloven § 3-10 og kjøpsloven § 20 (aksjeboliger).

Gyldig forsikring forutsetter at det for helårs- og fritidsbolig foreligger tilstandsrapport som er i henhold til Forskrift til avhendingslova (tryggere bolighandel).

☑ Jeg ønsker boligselgerforsikring, og bekrefter å ha mottatt og lest forsikringsvilkårene og informasjonsbrosjyre til selger i forbindelse med kjøp av boligselgerforsikring. Forsikringen trer i kraft på det tidspunkt det foreligger en budaksept mellom partene, begrenset til tolv måneder før overtagelse. Ved oppgjørsoppdrag trer forsikringen i kraft når kontrakten er signert av begge parter, begrenset til siste 12 måneder før overtakelse. Jeg bekrefter med dette at eiendommen ikke er en næringseiendom, at den ikke selges som ledd i næringsvirksomhet eller mellom ektefeller eller slektninger i rett oppstigende eller nedstigende linje, søsken, eller mellom personer som bor eller har bodd på boligeiendommen. Gyldig forsikring forutsetter at det for helårs- og fritidsbolig foreligger tilstandsrapport som er i henhold til Forskrift til avhendingslova (tryggere bolighandel). Forsikringen er ugyldig dersom den tegnes i strid med forsikringsvilkårene. Jeg er innforstått med at eiendomsmegleren ikke har fullmakt til å gjøre unntak fra ovennevnte begrensninger. Jeg er oppmerksom på at 8% av total forsikringspremie er honorar til Söderberg & Partners.

☐ Jeg ønsker ikke boligselgerforsikring, men megler har tilbudt meg å kjøpe slik forsikring.

☐ Jeg kan ikke kjøpe boligselgerforsikring ihht vilkår.

Document reference: 45251220

E-Signing validated

secured by IN GROUPE

NAME OF SIGNER	IDENTIFIER	TIME	ELECTRONIC ID
Bjørn Erik Sunde	c062c7429685163feda6b3d49c9076bdb1302085	30.12.2025 14:11:51 UTC	Signer authenticated by One time code

NAME OF SIGNER	IDENTIFIER	TIME	ELECTRONIC ID
Kristin Rytter Gjendem	9635bbf5b618dc3567bd9b52cacb3c27518fc0df	30.12.2025 14:36:04 UTC	Signer authenticated by One time code

Document reference: 45251220

→ This is a PDF document digitally signed by IN Groupe's E-Signing service.

→ The document's integrity is protected by signing and sealing the contents with a certificate issued to IN Groupe by a third party. Validating the signature confirms that the contents have not been modified since the time of signing.

→ For more information about document formats, see https://doc.ingroupe.com/developer

Utskrift fra Matrikkelen

Levert av ePlassen fra Proconet as, 30.12.2025 11:24

Eiendom 1579-34/75 Jendem 4/23

Bruksnavn	Jendem 4/23				
Type	Grunneiendom	Etablert dato	02.09.1976	Andel	
Kommunenr	1579	Oppgitt areal	898,5 (Målebrev)	Tinglyst	Ja
Gårdsnr	34	Beregnet areal	897,6	Anmerket klage	Nei
Bruksnr	75	Har festegrunner	Nei	Kulturminne	Nei
Festenr		Punktfeste	Nei	Grunnforurensning	Nei
Seksjonsnr		Seksjonert	Nei		

Adresser (1)

Adresse	Poststed	Grunnkrets	Valgkrets	Kirkesogn
Torveplassen 8	6409 Molde	Helset	Søre Fræna	Vågøy og Myrbostad

Forretninger (4)

Dato	Type	Enhet	Rolle	Arealendring
02.09.1976	Skylddeling	1579-34/33	Avgiver	-938,8
		1579-34/75	Mottaker	938,8
11.01.1984	Grensejustering	1579-34/33	Mottaker	40,3
		1579-34/75	Avgiver	-40,3
14.09.2010	Annen forretningstype	1579-34/75	Avgiver	0
01.01.2020	Omnummerering	1579-34/75	Mottaker	0

Bygninger (1)

Bygg 1 av 1: Enebolig

Bygningsnr	13545952			Sefrak	Nei
Gruppe				Kulturminne	Nei
Status	Tatt i bruk			Vannforsyning	Nei
Igangsatt		Areal, bolig (bruk/brutto)	171/0	Avløp	Tilkn. off. vannverk
Tatt i bruk	17.06.1976	Areal, annet (bruk/brutto)	0/0	Oppvarming	Elektrisk, Annen oppvarming
Boliger	1	Areal, totalt (bruk/brutto)	171/0	Energikilde	Elektrisitet, Biobrensel
Etasjer	2	Areal, (bebygd/ubebygd)	0/	Har heis	Nei

Bruksenheter

Bolignr	Adresse	Beskrivelse	BRA	Ant rom	Ant bad	Ant WC	Kjøkkenkode
H0101		Hovedetasje	171	4	1	2	Kjøkken

Etasjer


Etasje	Beskrivelse	Boenheter	Areal, bolig (bruk/brutto)	Areal, annet (bruk/brutto)	Areal, totalt (bruk/brutto)
H01	Hovedetasje	1	89/0	0/0	89/0
K01	Kjelleretasje	0	82/0	0/0	82/0

Oversiktskart

Adresse: **Torveplassen 8, 6409 Molde**
Gnr/Bnr: **1579/34/75/0/0**

Målestokk: 1:500
Beregnet areal: 898 m2
Referansesystem: EUREF89 UTM sone 32, 2d
Leveransedato: 30.12.2025

N

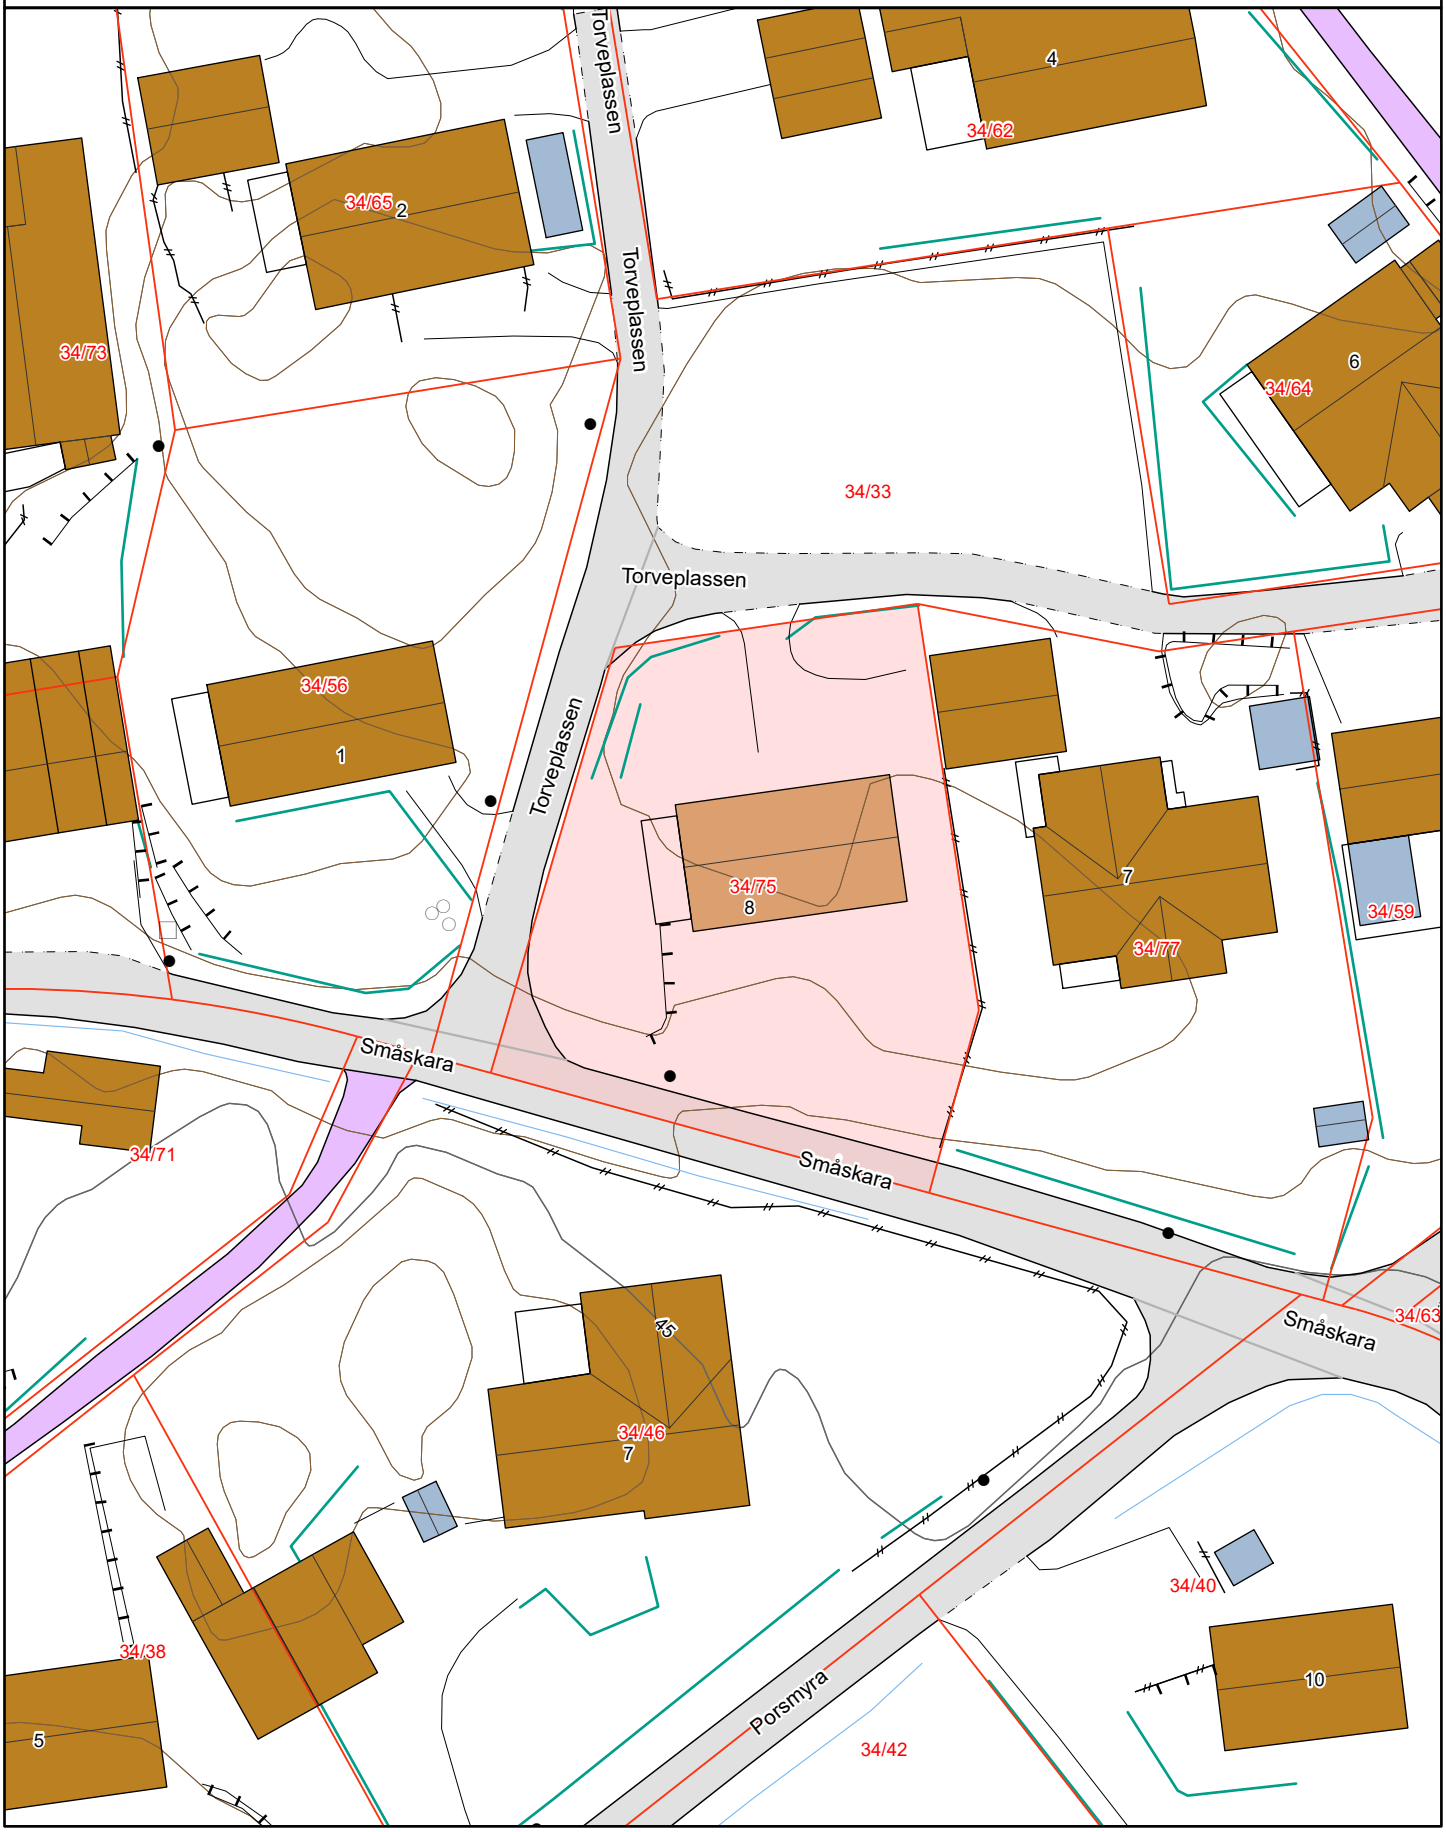

Matrikkelkart


Adresse: **Torveplassen 8, 6409 Molde**
Gnr/bnr: **1579/34/75/0/0**

Målestokk: 1:500
Beregnet areal: 898 m2
Koordinatsystem: EUREF89 UTM sone 32, 2d
Leveransedato: 30.12.2025

N

Eiendomsgrenser i kartet har forskjellig nøyaktighet. I noen tilfeller vil det være påkrevd å klarlegge grensene etter matrikkelloven §17. Kommunen anbefaler tiltakshaver å klarlegge alle eiendommer med usikre grenser.

Sikre grenser i kartet: Heltrukne linjer (nøyaktighet 14 cm eller bedre)
Usikre grenser i kartet: Stiplede linjer (nøyaktighet dårligere enn 14 cm)
Usikre grenser bør klarlegges av kommunens Geodatakontor, før tiltak i marginal avstand fra grensa planlegges.

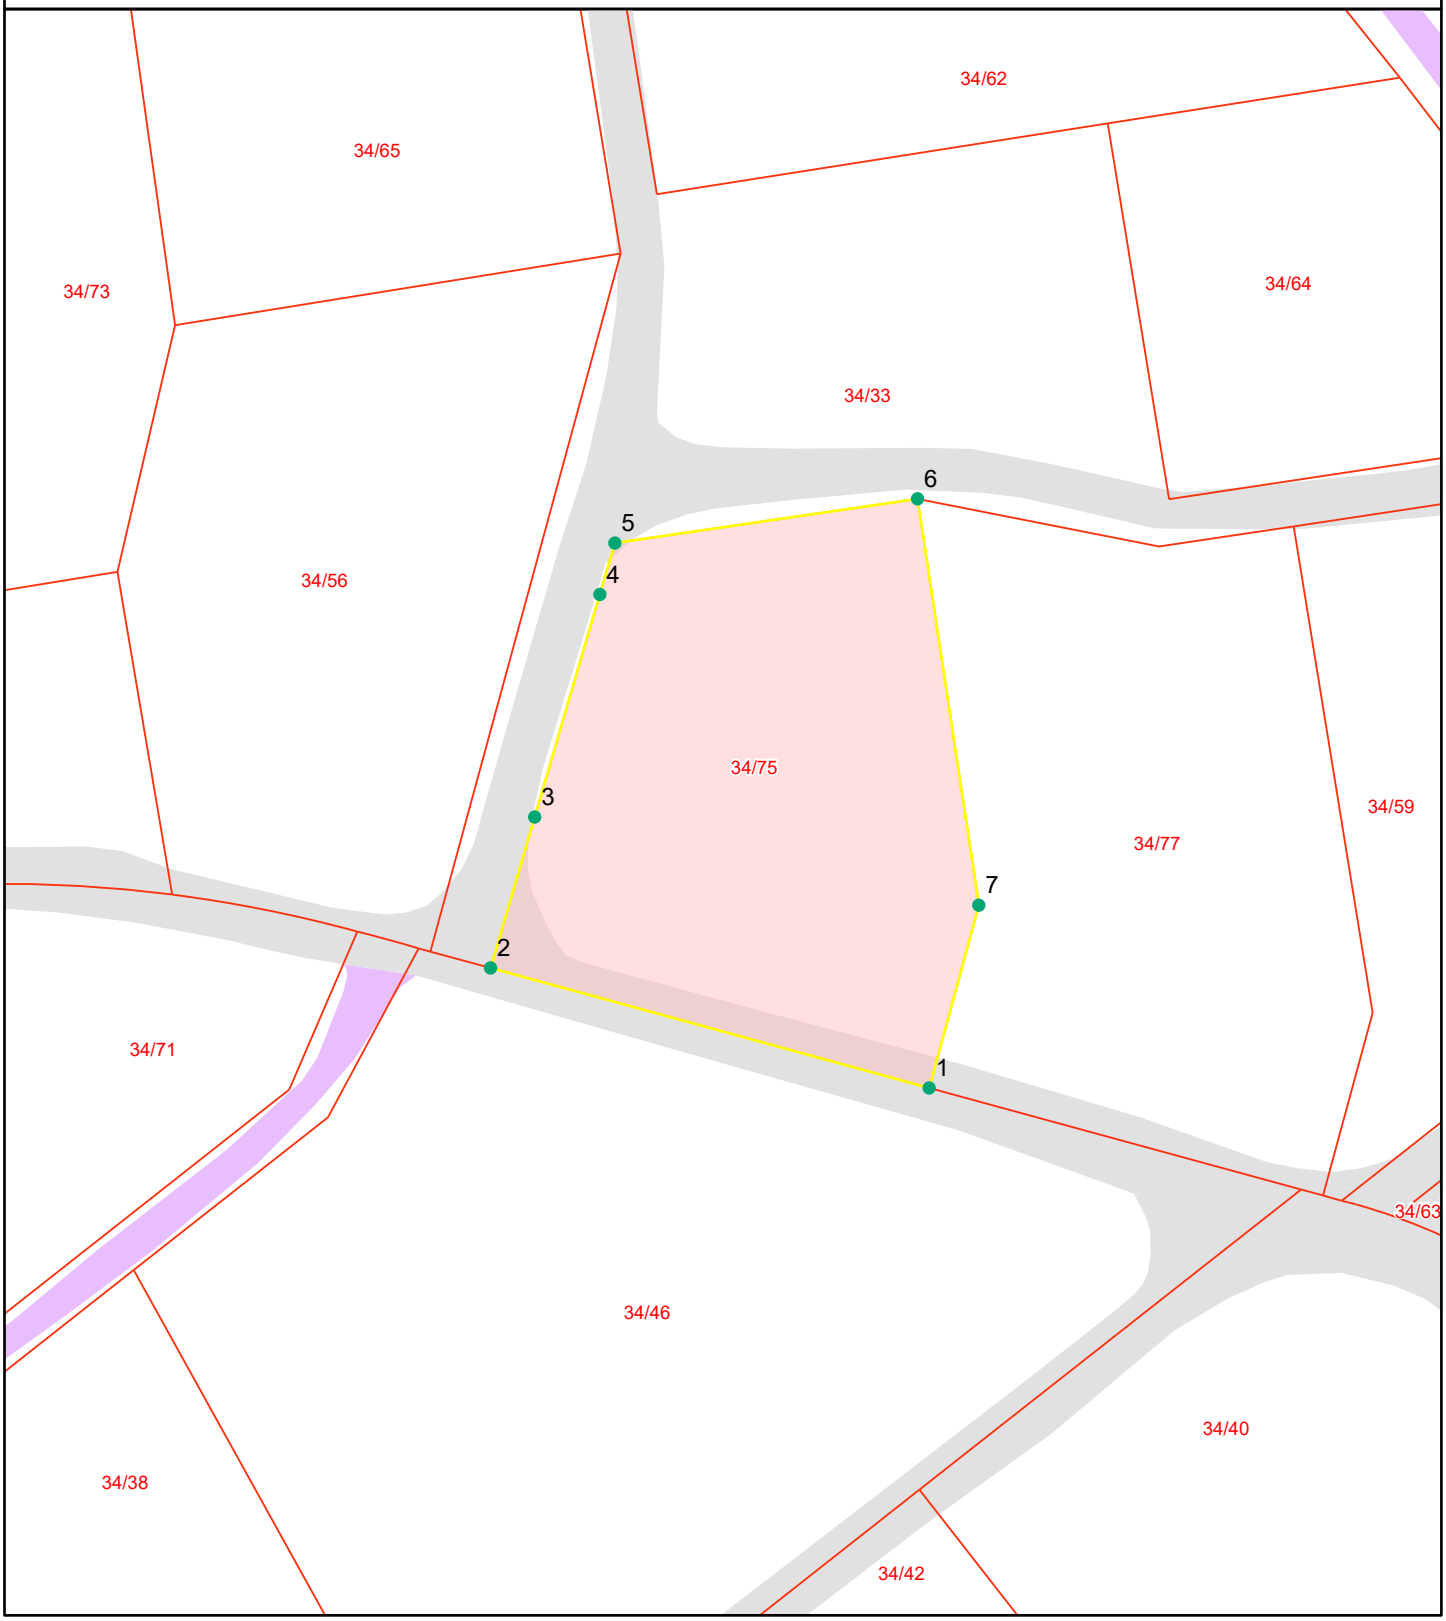

Grensepunktrapport

Beregnet areal: 898 m2
Arealmerknad:
Koordinatsystem: EUREF89 UTM sone 32, 2d

Løpen	Nord	Øst	Grensemerke nedsatt i	Grensepunkttype	Målemetode	Nøyaktighet i cm	Lengde	Radius
1	6963369.83	398522.2	Ikke spesifisert	Offentlig godkjent grensemerke	Terrengmålt	14	30.12	0
2	6963377.75	398493.2	Ikke spesifisert	Offentlig godkjent grensemerke	Terrengmålt	14	10.4	0
3	6963387.71	398496.12	Jord	Offentlig godkjent grensemerke	Terrengmålt	14	15.34	0
4	6963402.4	398500.43	Jord	Offentlig godkjent grensemerke	Terrengmålt	14	3.54	0
5	6963405.79	398501.42	Ikke spesifisert	Offentlig godkjent grensemerke	Terrengmålt	14	20.26	0
6	6963408.71	398521.43	Ikke spesifisert	Offentlig godkjent grensemerke	Terrengmålt	14	27.18	0
7	6963381.89	398525.48	Ikke spesifisert	Offentlig godkjent grensemerke	Terrengmålt	14	12.52	0

Hustadvika kommune

Grunnkart

Eiendom: 34/75
Adresse: Torveplassen 8
Dato: 30.12.2025
Målestokk: 1:1000

N

UTM-32


Eiendomsgr. nøyaktig <= 10 cm
Eiendomsgr. middels nøyaktig >10<=30 cm
Eiendomsgr. mindre nøyaktig >30<=200 cm
Eiendomsgr. mindre nøyaktig >200<=500 cm
Eiendomsgr. lite nøyaktig >=500 cm
Eiendomsgr. uviss nøyaktighet
Eiendomsgr. omtvistet
Hjelpelinje veikant
Hjelpelinje punktfeste
Hjelpelinje vannkant
Hjelpelinje fiktiv



Det tas forbehold om at det kan forekomme feil, mangler eller avvik i kartet. Spesielt gjelder dette usikre eiendomsgrenser. Dette kartet kan ikke brukes som erstatning for situasjonskart i byggesaker.

Utskriftsdato: 30.12.2025

Oversiktskart for eiendom 1579 - 34/75//

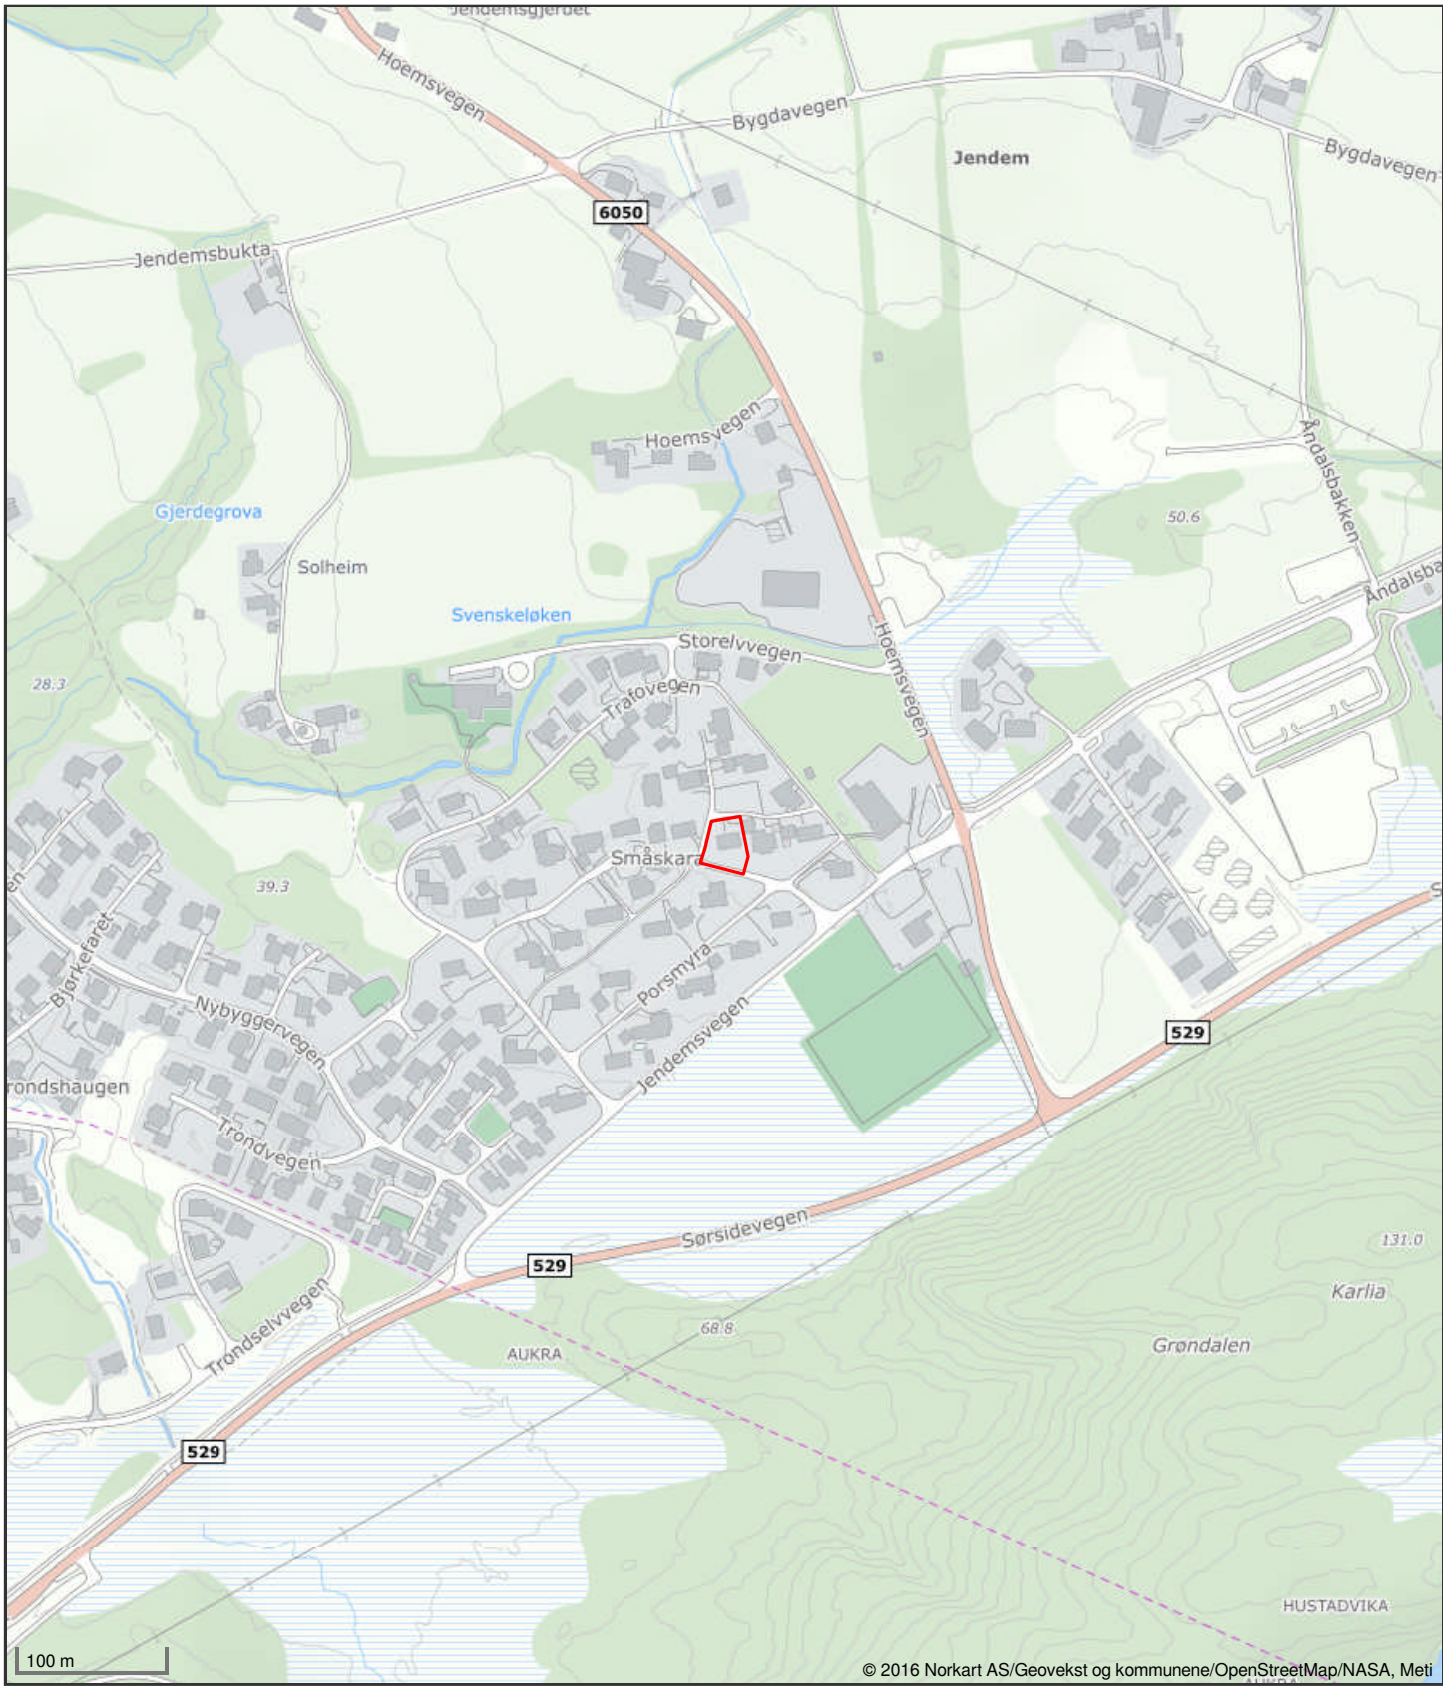

Det tas forbehold om riktigheten eller fullstendigheten av opplysningene i dette dokumentet. Det kan ikke rettes krav som følge av at disse opplysningene benyttes som grunnlag for beslutninger.

Utskriftsdato: 30.12.2025

Ortofotorapport for eiendom 1579 - 34/75//



Det tas forbehold om riktigheten eller fullstendigheten av opplysningene i dette dokumentet. Det kan ikke rettes krav som følge av at disse opplysningene benyttes som grunnlag for beslutninger.

Hustadvika kommune
Adresse: Tingplassen 1, 6440 ELNESVÅGEN
Telefon: 90164175

Utskriftsdato: 30.12.2025

Planopplysninger

EM §6-7 Oppdragstakerens undersøkelses- og opplysningsplikt Kilde: Hustadvika kommune

Kommunenr.	1579	**Gårdsnr.**	34	**Bruksnr.**	75	**Festenr.**		**Seksjonsnr.**	
Adresse	Torveplassen 8, 6409 MOLDE								

Opplysningene omfatter gjeldende planer og pågående planarbeid for eiendommen. Nærmere opplysninger om den enkelte plan med dokumenter, mindre endringer, etc finnes på internett, se lenker under. Oppgitte delarealer viser planinformasjon på eiendommen.

Det tas forbehold om riktigheten eller fullstendigheten av opplysningene i dette dokumentet. Det kan ikke rettes krav som følge av at disse opplysningene benyttes som grunnlag for beslutninger.

Plantyper med treff

- Kommuneplaner
- Reguleringsplaner
- Kommuneplaner under arbeid

Plantyper uten treff

- Kommunedelplaner
- Reguleringsplaner under bakken
- Reguleringsplaner under arbeid
- Reguleringsplaner under arbeid i nærheten
- Bebyggelsesplaner over bakken
- Midlertidige forbud
- Kommunedelplaner under arbeid
- Reguleringsplaner over bakken
- Reguleringsplaner bunn
- Bebyggelsesplaner
- Bebyggelsesplaner under bakken

Kommuneplaner

Besøk kommunens hjemmeside for mer informasjon.

Id	201320
Navn	Kommuneplanens arealdel 2015-2027
Plantype	Kommuneplanens arealdel
Status	Endelig vedtatt arealplan
Ikrafttredelse	15.12.2014
Bestemmelser	- https://www.arealplaner.no/1579/dokumenter/3039/Bestemmelser%20kommuneplan.pdf
Delarealer	**Delareal** 898 m^2 **KPHensynsonenavn** rp86060 **KPDetaljering** Reguleringsplan skal fortsatt gjelde
	Delareal 898 m^2 **Arealbruk** Bebyggelse og anlegg,Nåværende

Kommuneplaner under arbeid

Besøk kommunens hjemmeside for mer informasjon.

Id	202212
Navn	Kommuneplanens arealdel Hustadvika kommune 2025-2037
Status	Planforslag
Plantype	Kommuneplanens arealdel

Reguleringsplaner

Besøk kommunens hjemmeside for mer informasjon.

Id	86060
Navn	JENDEM
Plantype	Eldre reguleringsplan
Status	Endelig vedtatt arealplan
Ikrafttredelse	11.04.1986
Bestemmelser	- https://www.arealplaner.no/1579/dokumenter/3603/Bestemmelser.pdf
Delarealer	**Delareal** 780 m^2 **Formål** Frittliggende småhusbebyggelse
	Delareal 118 m^2 **Formål** Kjørevei **Feltnavn** gate4


Hustadvika kommune

Kommuneplankart

Eiendom: 34/75
Adresse: Torveplassen 8
Utskriftsdato: 30.12.2025
Målestokk: 1:2000

N

UTM-32

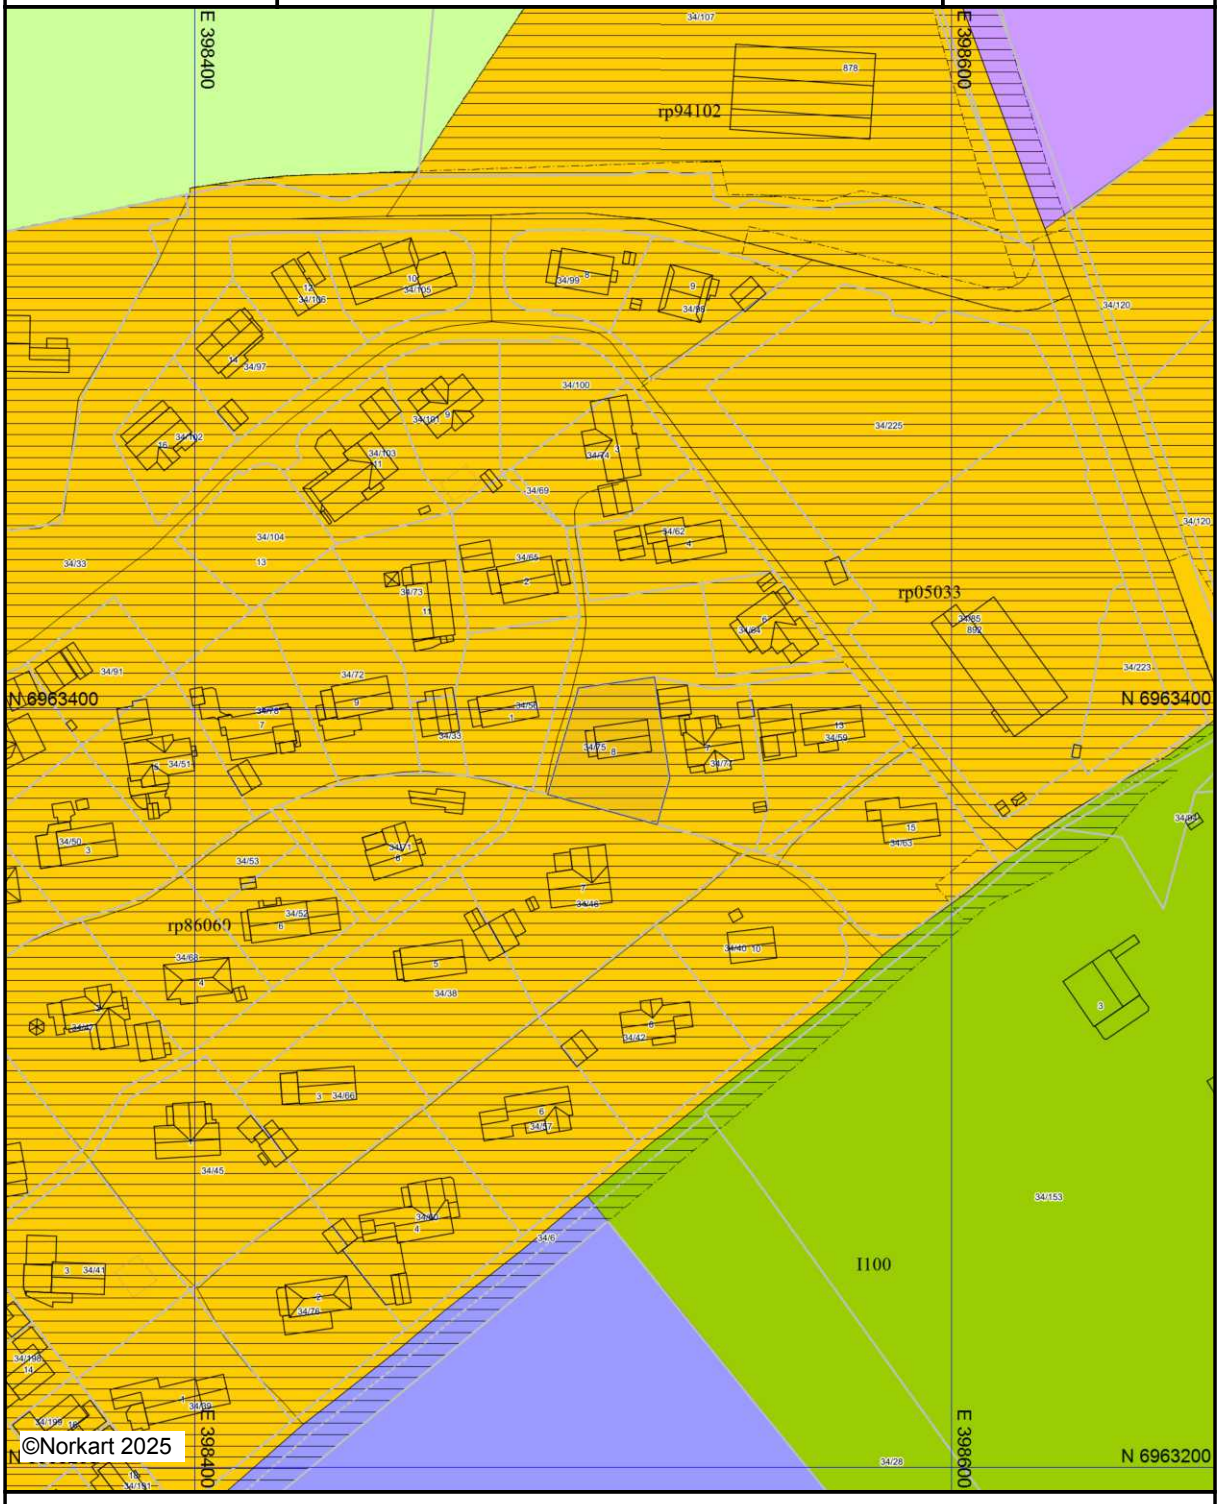

Kartet er produsert fra kommunens beste digitale kartbaser for området og inneholder viktige opplysninger om eiendommen og området omkring.
Presentasjonen av informasjon er i samsvar med nasjonal standard.
Kartet kan inneholde feil, mangler eller avvik i forhold til kravene i oppgitt standard.
Kartet kan ikke benyttes til andre formål enn det formålet det er utlevert til uten samtykke fra kommunen jf. lov om åndsverk.


Tegnforklaring



Kommuneplanen sin arealdel 2015-2027

Fræna kommune

FØRESEGNER OG RETNINGSLINJER

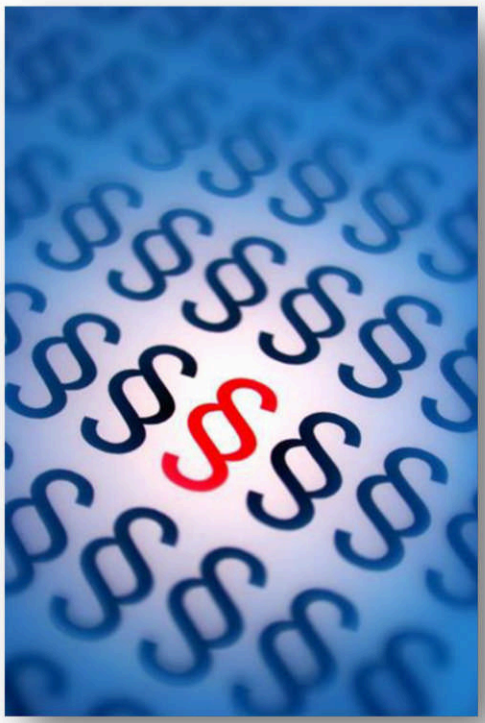

Vedtatt i kommunestyret den 15. des. 2014 (sak 54/2014)

Innholdsfortegnelse

INNLEIING **5**

DEL 1: GENERELLE FØRESEGNER **6**

§ 1 PLANKRAV **6**

§ 1.1 Byggeområde 6

§ 2 UTBYGGINGSAVTALAR **6**

§ 3 KRAV TIL NÆRARE NEMNTE LØYSINGAR I SAMBAND MED NYE BYGGE- OG ANLEGGSTILTAK **7**

§ 4 RAMMEFØRESEGNER **7**

§ 4.1 Byggegrenser 7
§ 4.2 Tiltak langs sjø og vassdrag 7
§ 4.3 Tiltak i hamn 7
§ 4.4 Småbåthamn 7
§ 4.5 Akvakultur 8

DEL 2 ..... **9**

§ 5 UTBYGGING **9**

§ 5.1 Bustadområde 9
§ 5.2 LNF-område 10
§ 5.3 Fritidsbusetnad 10
§ 5.4 Naustområde 10
§ 5.5 Forretning 11
§ 5.6 Funksjonskrav 11
§ 5.6.1 Universell utforming og tilgjenge 11
§ 5.6.2 Leike-, ute- og opphaldsareal 11
§ 5.7 Parkering 12

§ 6 MILJØKVALITET **13**

§ 6.1 Estetikk og landskapstilpassing 13
§ 6.2 Grønstruktur 13

§ 7 RÅSTOFFUTVINNING **14**

§ 8 SAMFERDSELSANLEGG OG TEKNISK INFRASTRUKTUR **14**

§ 8.1 Viktige ledd i kommunikasjonssystemet 14

DEL 3: SPESIELLE AREALFØRESEGNER **15**

§ 9 REKKJEFØLGJEFØRESEGNER **15**

§ 9.1 Rekkjefølgjekrav for teknisk og sosial infrastruktur 15
§ 9.1.1 Bygge- og anleggsformål 15
§ 9.2 Fritidsbusetnad 15
§ 9.3 Andre typar bygningar og anlegg 16
§ 9.4 Kombinert formål 16

§ 10 LANDBRUKS-, NATUR- OG FRILUFTSFORMÅL **16**

§ 10.1 LNF, bokstav b, der spreidd bustad er tillat (SB) 16

§ 11 BRUK OG VERN AV SJØ OG VASSDRAG, MED TILHØYRANDE STRANDSONE 17

§ 11.1 Kombinertformål (KOM) 17

DEL 3: OMSYNSSONER 18

§ 12 FARE-, SIKRINGS- OG STØYSONER 18

§ 12.1 Sikringssone nedslagsfelt rundt drikkevatn 18
§ 12.2 Støysoner 18
§ 12.3 Faresone for ras- og skredfare 18

§ 13 SONE MED SÆRLEGE OMSYN 18

§ 13.1 Område med særleg omsyn til landbruk 18
§ 13.2 Område med særleg omsyn til friluftsliv 19
§ 13.3 Område med bevaring av kulturmiljø 19

§ 14 BANDLEGGINGSSONE 20

§ 14.1 Bandlegging etter naturmangfaldloven 20
§ 14.2 Bandlegging etter kulturminneloven 20

§ 15 GJENNOMFØRINGSSONE 20

§ 16 SONE FOR VIDAREFØRING AV REGULERINGSPLAN 21

Innleiing

Oppbygginga av dei ulike delane av planføresegnene til kommuneplanen sin arealdel følgjer nummereringa i den nye plan- og bygningsloven og er av hensiktsmessige grunnar delt inn i tre:

1. Generelle føresegner (jf. PBL § 11-9)
2. Spesielle føresegner til arealformål (jf. PBL §§ 11-10 og 11-11)
3. Omsynssoner (jf. PBL § 11-8)

Føresegnene er sett i grå boksar, og er juridisk bindande for arealbruken. Det er knytt retningslinjer til dei ulike føresegnene og omsynssonene. Desse finn ein som punkt under dei grå boksane.

Retningslinjene er ikkje formelt juridisk bindande for arealbruken. Retningslinjene er utforma for å utdjupe planføresegnene og tydeleggjera prinsippa for framtidig arealdisponering.

Retningslinjene skal leggast til grunn i kommunen sin arealforvaltning og byggesaksbehandling etter plan- og bygningsloven. Dei er av rettleiande og informativ karakter og skal brukast for å forklare korleis det faktiske og rettslege planinnhaldet skal forståast og praktiserast.

Retningslinjene er kommunestyret sin instruksjon til politiske utval og administrasjon som skal følgje opp planane.

Del 1: Generelle føresegner

Lovheimel: PBL § 11-9

§ 1 Plankrav

a) I områder avsett til hovudformål busetnad og anlegg (§ 11-7, 1) og samferdsleanlegg (§ 11-7, 2) kan tiltak som nemnt i § 20-1 ikkje finne stad før det er utarbeidd reguleringsplan for området, jf § 11-9, 1.

b) På områda N402 (Indre Harøy) og T607 (Hustad kyrkjegard) skal detaljane i forhold til eventuell dispensasjon frå kulturminnelova avklarast i reguleringsplan. Undersøkingsplikta, jf. § 9 i kulturminnelova skal oppfyllast på vanleg måte.

§ 1.1 Byggeområde

a) På eigedom som er bygd med bustadhus kan det gjevast løyve til tiltak utan reguleringsplan for tilbygg, påbygg, frittståande uthus/garasje og mindre anlegg som høyrer til bustaden/tunet. Tiltaket skal ikkje overskride 50 m² BRA eller BYA. Etter utbygging skal minste uteopphaldsareal (MUA) vere 50 m² per bueining (jf. PBL § 11-10, nr. 1).

b) Unntak frå plankravet er tiltak som er unntatt frå byggesaksbehandling etter PBL § 20-3.

- *Planlegging og utbygging skal utførast slik at bygg og anlegg etter sin funksjon tåler høg vasstand.*

§ 2 Utbyggingsavtalar

Lovheimel: PBL § 11-9, nr. 2 jf. PBL §17-2

Kommunen avgjer spørsmålet om utbyggingsavtale i samband med utbyggar sin kontakt ovanfor planmyndigheita om planlegging/utbygging av eit område eller prosjekt.

- *Utbyggingsavtalane skal sikre opprusting, etablering, og drift av nødvendig infrastruktur/felles service, inkludert friområde. Utbyggingsavtalane kan også omhandle tal bustader, type og utforming av bustader, tilrettelegging for miljøriktig energiforsyning, utbyggingstakt og andre tiltak som er nødvendige for at området skal fungere hensiktsmessig.*

§ 3 Krav til nærare nemnte løysingar i samband med nye bygge- og anleggstiltak

Lovheimel: PBL § 11-9, nr. 3

a) Avkøyringar frå offentleg veg der det ikkje er krav til reguleringsplan skal avkøyringar plasserast, utformast og brukast i samsvar med gjeldande vegnormlar og vurderast etter den til ein kvar tid gjeldande rammeplan for haldning til avkøyringar, jf. vegloven §§ 40-43.

- *I framtidige utbyggingsområde skal det så langt som rå er leggast til rette for energireduserande tiltak, og forsyning av eksempelvis gass, vassbåren varme og biovarme.*

§ 4 Rammeføresegner

Lovheimel: PBL § 11-9, nr. 5

§ 4.1 Byggegrenser

a) Byggegrense mot veg følger av veglova der ikkje anna grense går fram av reguleringsplan.

§ 4.2 Tiltak langs sjø og vassdrag

Lovheimel: PBL §§ 1-8 og 11-9, nr. 5

a) I byggeområde og LNF-område er det forbode etter pbl. § 1-8 å sette i verk tiltak etter PBL § 1-6 i ein avstand på 100 meter frå sjø dersom noko anna ikkje er bestemt i reguleringsplan/arealdelen i kommuneplana.

b) I byggeområde og LNF-område er det forbode etter pbl. § 1-8 å sette i verk tiltak etter PBL § 1-6 inntil i ein avstand på 50 meter målt frå strandlinje/elvebredd i vassdrag (som vist i *Temakart Strandlinje og viktige elver*), dersom ikkje anna er bestemt i reguleringsplan.

c) Det kan tillatast oppføring av mindre anlegg og opplag som skal tene til dømes fiske, akvakultur og ferdsel til sjøs (PBL § 11-11, nr. 4). Både kommune og havnemyndighet må gi løyve til slike tiltak.

§ 4.3 Tiltak i hamn

a) Mindre utbyggingstiltak etter §§ 20-2 og 20-3 krev ikkje ytterligare plan under føresetnad at det ikkje endrar eksisterande transportnett.

§ 4.4 Småbåthamn

a) For nye småbåthamnar og vesentleg utviding av eksisterande småbåthamnar skal det utarbeidast ein reguleringsplan.

b) Det er tillate å sette opp naust i området i samband med småbåthamna. For storleik på naust, sjå § 5.3.3 *Naust*.

c) I arealkategori for småbåthamn kan flytebrygge og bølgjedempande tiltak tillatast i sjødelen av formålsområdet. Areal sett av til småbåthamn skal inkludere nødvendig manøvreringsareal. Tilkomstveg med parkeringsplassar og lagerbodar i naust kan tillatast på landdelen av formålsområdet (PBL § 11-7, nr. 6).

d) Dersom tiltak i sjø berre inneberer *reversible tiltak*, som til dømes flytande bølgjedemparar og mindre vesentleg utdjuping er dette tillate utan krav om ytterligare plan, med føresetnad om at forholdet til anna lovverk er ivareteken.

e) Dersom tiltak i sjø inneberer *ikkje-reversible tiltak* som til dømes molo med steinmassar og vesentleg utdjuping i sjø og/eller vesentleg inngrep på land er ikkje dette tillate utan at eigedomen/området inngår i ein reguleringsplan.

f) Båthamna skal sørgje for at kjemikalium og farleg avfall blir handtert miljømessig forsvarleg og at verksemda ikkje skadar miljøet. Hamnene må sørgje for at det finst praktiske innretningar som gjer at brukarane kan levere kjemikalierestar, botnstoffrestar, batteri, spillolje osb. på plassen. Så mykje som muleg av botnstoffet som blir fjerna av skroga skal samlast opp.

- *Båthamner med sørvisbrygge/slipp og sjønære opplagsområde skal vere utstyrt med oljeskillar. Dette vil redusere forureininga frå land til sjø vesentleg.*
- *Det skal leggast til rette for kildesortering av avfall i småbåthamnene, og miljøfarleg avfall (batteri, olje, lakk, maling og andre kjemiske produkt skal takast hand om på ein forsvarleg måte).*
- *Bryggeanlegg og bølgjedemparar bør utformast og plasserast med tanke på å oppretthalde tilstrekkeleg vassgjennomstrømming for å oppretthalde god vasskvalitet.*
- *Det skal vere minst to gjesteplassar for allmenn bruk. Desse plassane skal vere av god storleik, markerast godt og vere lett tilgjengeleg.*
- *Det skal leggast betydelig vekt på miljømessige kvalitetar ved utforming av molo og an landarealet mot hamnebassenget.*

§ 4.5 Akvakultur

- *Bruk av arealet skal vere etter dei til ein kvar tid gjeldande krav nedfelt i konsesjonslova.*
- *Sjøområda kan nyttast til oppdrettsanlegg. Samla merdvolum og tal på anlegg på kvar lokalitet vert avgjort gjennom konsesjonsbehandlinga.*
- *Dei ulike interessene innanfor desse områda er ikkje i detalj vurdert og lokalisert.*
- *Detaljvurdering og lokalisering av oppdrettsanlegg i denne sona vil måtte skje gjennom saksbehandling etter plan- og bygningsloven og oppdrettsloven.*

Del 2

§ 5 Utbygging

§ 5.1 Bustadområde

Formålet gjeld byggeområde for bustader med tilhøyrande teknisk anlegg, garasje, uthus, vegar, parkering og anna fellesareal (PBL § 11-7, nr. 1).

I reguleringsplan skal følgjande kriteriar vere oppfylt:

a) Tomtene skal vere på minimum 800 m^2 for frittliggande einebustader.

b) Maks BYA for tomta er sett til BYA=250 m^2 for frittliggande einebustader.

c) Maks tillate mønehøgde er sett til 8.0 meter over gjennomsnittleg opphavleg terreng

Ved einskildsaker der detaljar ikkje er fastlagt i plan gjeld følgjande:

a) Maks BYA for tomta er sett til BYA=250 m^2

b) Minste areal på tomtene skal vere på 800 m^2 og maks størrelse 2 daa.

c) Maks tillate mønehøgde er sett til 8.0 meter over gjennomsnittleg opphavleg terreng

d) På eigedom som er bygd med bustadhus kan det gjevast løyve til mindre tiltak utan reguleringsplan og dispensasjon for tilbygg, påbygg, frittståande uthus/garasje, mindre anlegg som høyrer til bustaden/tunet. Maks BYA og/eller BRA er sett til 50 m^2. Etter utbygging skal minste uteopphaldsareal (MUA) vere 50 m^2 per bueining (PBL § 11-10, nr. 1)

e) Gjenreising av bygg etter brann- og naturskade kan berre tillatast etter søknad, og må ikkje vere i strid med godkjent reguleringsplan eller føresegner om byggegrense.

- *Det er ein føresetnad om at dei mindre tiltaka gjeld i eksisterande bygde område der den nye bygnaden underordnar seg eksisterande bygningar når det gjeld bygningshøgde, volum og grad av utnytting og at den nye bygnaden kan nytte seg av eksisterande infrastruktur og transportsystem.*
- *Nye bustadar skal førast opp med avlaupsløysing og vassforsyning som tilfredsstiller kommunen sine krav i samsvar med forureiningslova med forskrifter og drikkevassforskrifta.*
- *Garasje/uthus skal vere i tradisjonell stil med trekledning og enkel utforming utan arker, kvister og andre takopplett, balkongar, karnapp eller liknande fasadeelement.*

§ 5.2 LNF-område

Landbruks-, natur og friluftsområde med **forbod** mot spreidd bustad-, nærings- og fritidsbustadar som ikkje er knytt til stadbunden næring.

På eigedom med bustadhus kan det i LNF-område etter enkeltvis søknad gjevast løyve til mindre tiltak (jf. PBL § 20-2, bokstav a) i tilknyting til eksisterande bustad. Mindre tiltak er tilbygg, påbygg, frittståande uthus/garasje og mindre anlegg som høyrer til bustaden/tunet. Område lenger vekk enn 25 meter frå bustaden er ikkje å rekne som tilknyting til bustaden. Målbar terrasse, balkong, veranda og altan kan samla ikkje ha større areal enn 45 m². Føresegna gjeld ikkje i 100-metersbeltet langs sjøen eller 50- metersbeltet langs vassdrag (jf. temakart). (Heimel: PBL § 11-11, nr. 2).

§ 5.3 Fritidsbusetnad

Ved regulering av fritidsbusetnad og ved einskildsaker der storleiken ikkje er fastlagt i plan gjeld følgjande:

a) Samla BYA for hovudbygget og eventuelt anneks er sett til BYA=100 m², maks BYA for ei tilhøyrande uisolert utebod er sett til BYA=20 m².

b) Maks tillat mønehøgde for hovudbygget er sett til 5,0 meter over gjennomsnittleg opphavleg terreng. Maks tillat mønehøgde for tilhøyrande uisolert utebod er sett til 3,0 meter over gjennomsnittleg opphavleg terreng.

c) På eigedom som er bygd med fritidsbusetnad kan det gjevast løyve til mindre tiltak utan reguleringsplan for tilbygg, uisolert utebod og anneks som høyrer til fritidsbusetnaden/tunet (PBL § 11-10, nr. 1). Maks BYA og/eller BRA er sett til 20 m²

d) Gjenreising av bygg etter brann- og naturskade kan berre tillatast etter søknad, og må ikkje vere i strid med godkjent reguleringsplan eller føresegner om byggegrenser.

- *Ved regulering av fritidsbusetnad og ved einskildsaker der storleiken ikkje er fastlagt i plan, men ligg nært område med fritidsbusetnad der storleiken er fastlagt, skal storleiken på bygga i områda samordnas.*
- *Ny fritidsbusetnad skal førast opp med avlaupsløysing og vassforsyning som tilfredsstiller kommunen sine krav i samsvar med forureiningslova med forskrifter og drikkevassforskrifta.*
- *Maks stigning på veg er sett til 10 %.*

§ 5.4 Naustområde

For eksisterande naust, naust i småbåthamn, ved regulering av nye naust og ved einskildsaker der storleiken ikkje er fastlagt i plan gjeld følgjande:

a) Maks BYA er sett til BYA=35 m²

b) Maks mønehøgde er sett til 4,5 meter frå golv ved naustport.

c) Vindaugsarealet si dagslysflate skal ikkje overstige 3 prosent av hovudplanet sitt bruksareal (BRA)

d) Naustbygga skal vere i tradisjonell stil med trekledning og enkel utforming utan arker, kvister og andre takopplett, balkongar, karnapp eller liknande fasadeelement.

e) Det er ikkje tillate med gjerde/levegg eller andre stengsler i område med naust.

- *Naust skal nyttast til oppbevaring av båt, utstyr for båt og fiskerireiskap.*
- *Det er ikkje tillate med varig opphald i nausta.*
- *Det er ikkje høve å omdisponera eller nytte naust som fritidshus eller bustad.*
- *I hovudregel kan eksisterande naust som har større BYA enn 35 m² etter søknad byggast opp att i opphavleg storleik.*
- *Naustområde er å rekne som utmark og det skal vere muleg for alle å ferdast framfor naust og mellom naust/naustgrupper. Vidare skal nausta ta omsyn til turvegar, grøntområde osb.*

§ 5.5 Forretning

I område avsett i kommuneplanen til forretning, åleine eller i kombinasjon, er det ikkje høve til å etablere detaljhandel med ikkje plasskrevjande varer i strid med rikspolitisk bestemming om kjøpesenter. Definisjon av plasskrevjande varer følgjer av fylkesdelplan for senterstruktur.

Rikspolitisk bestemming om kjøpesenter gjeld framfor reguleringsplanar som blir vidareført i kommuneplanen.

§ 5.6 Funksjonskrav

§ 5.6.1 Universell utforming og tilgjenge

- *Prinsippet for universell utforming og tilgjenge skal leggast til grunn ved utforming av byggverk, trafikkanlegg, fellesareal osb. i samsvar med gjeldande lover og forskrifter.*

§ 5.6.2 Leike-, ute- og opphaldsareal

a) Ved ny planlegging av bustadfelt skal det for kvar bueining settast av minimum 25 m² til leikeplass og andre friområde.

b) I tillegg til dette skal det ved behandling av søknad om løyve til tiltak på tomta settast av minimum 250 m² uteopphaldsareal. Etter utbygging skal minste uteopphaldsareal (MUA) vere 50 m² per bueining jf. pbl. § 11-10, nr. 1.

c) Bygde areal, trafikk- og parkeringsareal, fareområde, støyområde (maks tillate støynivå er sett til 55 dbA), areal brattare enn 1:3 (så sant ikkje området er sett av til akebakke) eller smalare enn 10 meter og ikkje allment tilgjengeleg areal skal ikkje vere med i berekninga av uteopphaldsareal.

d) Leikeplassar skal gi eit allsidig leiketilbod med følgjande oppdeling;

	Nærleikeplass	Kvartalsleikeplass	Større leikeområde
Alder	0-6 år	6-12 år	Større barn enn 10 år og oppover
Ant. Bustader pr.	Maks 20	Maks 50	>250

leikeplass			
Gangavstand	50 meter	250 meter	500 meter
Storleik på areal	Min. 200 m²	Min. 1500 m²	Min. 3000 m²

e) Nærleikeplass skal settast av i alle område der det blir etablert fem eller fleire bueiningar.

f) Kvartalsleikeplass skal settast av i alle område der det blir etablert 20 eller fleire bueiningar.

- *Kommunens arealplanlegging skal sikre tilstrekkeleg med veleigna areal til leik for nye bustadområde slik at interessene til barn og unge blir ivaretatt, jf. pbl. § 1-1 og rikspolitiske retningslinjer for å styrke barn og unge sine interesser i planlegginga. Ved utarbeiding av planforslag skal det gå fram av planomtalen korleis dette er ivaretatt.*
- *Anlegg for barn og unge skal vurderast før bustader og vegar.*
- *Dei skal danne ein gjennomgåande grøn struktur. Grønstrukturen er nettverket av grøne område (til dømes friområde, friluftsområde, felles leikeplass, og gang- og sykkelvegar).*
- *Det skal takast omsyn til eksisterande terreng slik at dette blir ivaretatt i størst muleg grad.*
- *Leikeareal skal plasserast på område som er veleigna i forhold til bygg, terreng, grunnforhold, sol, vind og støy. Område med høgspentanlegg skal ikkje brukast. Området skal vere sikre mot rasfare, flom og forureining.*
- *Leikeplassane skal plasserast lett tilgjengeleg frå bustadane med trygg og trafikksikker tilkomst. Leikeområdet skal gjerdast inn mot trafikkerte vegar.*
- *Tilkomst i tillegg til delar av leikeplassen skal vere tilgjengeleg for alle.*

§ 5.7 Parkering

a) I reguleringsplanar og i byggesaker skal det settast av plass for bilar på eigen grunn.

b) Parkeringskrav (minimum) er sett til:

Type formål	**Tal p-plassar (pr. eining)**
Einebustad/tomannsbustad	2 plassar pr. bueining
Einebustad med sekundærleilegheit	2 plassar per bueining. For sekundærleilegheit under 50 m² er ein plass tilstrekkeleg.
Rekkjehus/bustader med 3 eller fleire einingar	2 plass pr. bueining
Fritidsbustad tilknytt kjørbar veg	1 plass pr. eining
Lager	1 plass pr. 50 m² BRA
Forretning	1 plass pr. 50 m² BRA
Kontor	1 plass pr. 50 m² BRA
Industri	1 plass pr. 50 m² BRA
Småbåtanlegg	1 plass pr. 3 båtplassar
Helseinstitusjonar	Sengeplass: 0,2 Tilsett: 0,8
Skoler og barnehagar	Tilsett: 0,8
Fotballbane	20-50 plassar

Idrettshall	50-100 plassar
Større idrettsanlegg	200 plassar

- *Parkeringsareal reknast med i BYA med unntak av for fritidsbusetnad og alle plassar skal vere tilgjengelege til ein kvar tid.*
- *Det skal leggast til rette for sykkelparkering ved offentlige bygg og andre publikumsbygg.*
- *Bilar må kunne snu på eigen grunn dersom ikkje anna vert fastsett i reguleringsplan*
- *Ved parkering i samband med offentlege bygg skal det leggast til rette for ca. 5 % som HC-parkering, lett tilgjengeleg i forhold til hovudinngang/heil osb. (maks 20 meter).*

§ 6 Miljøkvalitet

Lovheimel: PBL § 11-9, nr. 6

§ 6.1 Estetikk og landskapstilpassing

- *Nye tiltak skal innordne seg og tilpassast eksisterande bygg på eigedomen.*
- *Bygge- og anleggstiltak skal ikkje bryte åsprofilar, landskapssilhuettar og horisontlinjer.*
- *Ved utarbeiding av reguleringsplan skal det leggast vekt på terrengtilpassing av tiltaka slik at ein i størst muleg grad unngår skjeringar og fyllingar. Det skal vere ein heilskapaleg arkitektur innanfor kvar reguleringsplan/delfelt. Det skal vere ein mest muleg samanhengande grøtnstruktur.*
- *Val av bygningstype og fargar skal ta omsyn til dei eksisterande bygga i området.*
- *Nye verksemder skal plasserast slik at dei etter kommunen si vurdering ikkje vil vere til vesentleg ulempe for kringliggande busetnad eller offentleg formål.*
- *I skrått terreng skal bustader ha underetasje eller avtrappast med fleire plan (halvetasjar) for å tilpassast terrenget. Skrått terreng er der terrenget fell minst 1,5 meter i huset sin breidde.*
- *Det skal takast spesielle omsyn til karakteristiske terrengformasjonar, gamle tre, tregrupper, turvegar og steinutgardar.*
- *Toppar og høgdedrag skal ikkje byggjast ned. Nye tiltak skal tilpassast terrenget, ikkje omvendt. Ein skal søkja å sikre korridorar til aktuelle friluftsområde. Dette gjeld spesielt strandlina langs sjøen og innsjøar, og elve- og bekkekantar.*

§ 6.2 Grønstruktur

a) Eksisterande friområde og fellesareal som blir brukt til leik og uteopphald, eller areal som gjennom tidlegare vedtekne planer er sett av til slike formål, skal ikkje omdisponerast.

- *Formålet omfattar regulerte friområde, friluftsområde, turdrag, stiar og løyper, leikeplassar og opphaldsareal, naturområde og kulturmiljø som ein del av grønstrukturen.*
- *Ein skal forsøke å få til gode forbindelsar mellom rekreasjonsområde og utbyggingsområde, særleg i forhold til område som blir nytta til bustadformål.*
- *I alle utbyggingsområde til bustadformål skal det ved detaljregulering settast av areal som sikrar tilkomst til den overordna grønstrukturen. Vegtilkomsten skal vere 4 meter bred.*

§ 7 Råstoffutvinning

a) Det skal etablerast buffersoner, fortrinnsvis som ein skjerm av vegetasjon, som skjermar nærliggande omgjevnad rundt område sett av til råstoffutvinning og næring. Buffersoner skal ligge innanfor arealet sett av til desse formåla. Grønstrukturen og skjerm mot andre arealformål skal fastsetjast i reguleringsplan og vere minimum fem prosent av tomtearealet.

- *Alle uttak av mineralske førekomstar med eit samla uttak på meir enn 10 000 m² og alle uttak av naturstein skal ha driftskonsesjon.*
- *Område med lausmassar skal i størst muleg grad førast tilbake til opphavleg bruk.*
- *Det vil ved oppstart av reguleringsplan for område omdisponert til råstoffutvinning vurderast om det er aktuelt å be forslagsstillar utføre ein meir detaljert konsekvensutreiing av tiltaket.*
- *Masseuttak til eige bruk er i tråd med LNF-formålet.*

§ 8 Samferdselsanlegg og teknisk infrastruktur

Lovheimel: PBL § 11-7, nr. 2

§ 8.1 Viktige ledd i kommunikasjonssystemet

a) Nye vegtrasear vist i arealdelen til kommuneplanen er ikkje juridisk bindande.

b) Avkøyringar frå offentleg veg der det ikkje er krav til reguleringsplan skal avkøyringar plasserast, utformast og brukast i samsvar med gjeldande vegnormlar og vurderast etter den til ein kvar tid gjeldande rammeplan for haldning til avkøyringar, jf. vegloven §§ 40-43.

c) I planlegging av vegtilkomst i utbyggingsområde skal følgjande ligge til grunn;

Vegtype	Maks stigning (%)
Samleveg	8 %, <10 % stigning over mindre strekk
Tilkomstveg	8 %, <10 % stigning over mindre strekk
Gang- og sykkelveg	8 % inntil 50 meter veglengde 6 % over 50 meter veglengde

Del 3: Spesielle arealføresegner

Lovheimel: PBL §§ 11-10 og 11-11

§ 9 Rekkjefølgjeføresegner

Lovheimel: PBL § 11-9, nr. 4

§ 9.1 Rekkjefølgjekrav for teknisk og sosial infrastruktur

§ 9.1.1 Bygge- og anleggsformål

Følgjande område kan takast i bruk som bygge- og anleggsformål først når områda for råstoffutvinning er ferdig utvinna:

B201 Malmefjorden
N201 Røshol, Malme

§ 9.2 Fritidsbusetnad

a) Formålet gjeld byggeområde for fritidsbusetnader med tilhøyrande teknisk anlegg, garasje, vegar, parkering og anna fellesareal (PBL § 11-7, nr. 1).

b) Innanfor desse områda blir det opna opp for følgjande område med fritidsbusetnad, maks BYA for dei einskilde områda er også oppgjeve:

F100	Korsholmen	Maks BYA=90 m^2
F101	Segelneset	Maks BYA=110 m^2
F200	Kaven	Maks BYA=90 m^2
F202	Blokkhaugen	Maks BYA=90 m^2
F203	Lindset	Maks BYA=90 m^2
F204	Storvika, Syltevorpa	Maks BYA=90 m^2
F400	Kjørsvika, Digerhalsen	Maks BYA=110 m^2
F500	Bergset	Maks BYA=90 m^2
F600	Røysberga	Maks BYA=90 m^2
F700	Solåsen	Maks BYA=90 m^2
F701	Kleivarhaugen	Maks BYA=90 m^2
F702	Kålhytta, Skotheimsvik	Maks BYA=90 m^2

c) For områda F100, F101, F200, F203 og F204 er det tillatt med naust i samband med fritidsbusetnadene. Dei 20 nærmaste metrane til sjøen er atterhalda naust. Fritidsbusetnadene skal ligge bak nausta. Tillate område for utbygging er vist med byggegrense i kommuneplankartet.

d) For området F100 skal vegen tilbakeførast før reguleringsplan kan takast opp til politisk slutthandsaming.

§ 9.3 Andre typar bygningar og anlegg

a) Regulering av andre typar bygningar og anlegg som ikkje er egna til allmenn bruk må ikkje skje i område som reserverast for rekreasjon, friluftsliv og tilkomst med båt.

b) For område ABA701 er det ikkje tillate med fylling i strandenga. Ein skal også nytte eksisterande veg inn til området.

§ 9.4 Kombinert formål

a) For område KOM100 gjeld formålet byggeområde for kombinert formål forretning/næring/industri.

b) For område KOM200 gjeld formålet byggeområde for kombinert formål industri/forretning.

§ 10 Landbruks-, natur- og friluftsformål

Lovheimel: PBL §§ 11-7, nr. 5 og 11-11

§ 10.1 LNF, bokstav b, der spreidd bustad er tillat (SB)

a) Formålet gjeld spreidd bustadbygging som ikkje er knytt til landbruksnæring med tilhøyrande teknisk anlegg, garasje, uthus, vegar og parkering, jf. PBL § 11-7 nr. 5, bokstav b.

b) Kommuneplanen gir høve til frådeling av til saman **23 nye** bustadtomter (med eksisterande er det 36 bustader totalt) i planperioden innanfor LNF-områda avsett til spreidd bustadbygging, fordelt slik:

			Totalt tal bustader:
1) SB100	Vorpebakken	3 nye bustader	5 bustader
2) SB200	Nedre Malmedal	3 nye bustader	8 bustader
3) SB400	Remma	2 nye bustader	2 bustader
4) SB500	Kledehaugen	2 nye bustader	4 bustader
5) SB600	Stranda, Vikan	2 nye bustader	2 bustader
6) SB601	Soløya	3 nye bustader	5 bustader
7) SB602	Skarset	3 bustader	5 bustader
8) SB603	Holmlihaugen, Nerland	3 bustader	5 bustader
9) SB604	Askvågen	2 nye bustader	4 bustader

Totalt tal bustader omfattar også eksisterande bustader innanfor arealformålet.

Det er ein føresetnad at følgjande vilkår er oppfylte:

1) Minste areal på tomtene skal vere på 800 m^2 og maks størrelse 2 daa.

2) Det skal ikkje gis løyve til frådeling og tiltak viss det legg sperringar for vidareutvikling i området.

3) Det skal ikkje gis løyve til frådeling og tiltak på **dyrka mark, dyrkbar mark, samanhengande innmarksbeite eller samanhengande skogsområde med høg bonitet**.

4) Det skal ikkje gis løyve til frådeling og tiltak som kjem i konflikt med **verdifulle og utrydningstrua naturtypar og naturmiljø, biologisk mangfald og leveområde for sjeldne plantar og dyr.**

5) Tiltak må **ikkje** plasserast slik at dei er **til hinder for allmenn ferdsel, tilgang til LNF-område eller vidare påreknelig utbygging i området**. Ved frådeling skal det haldast ein minsteavstand til eksisterande eller planlagde turvegar/stiar/skiløypar på 20 meter.

6) Det skal ikkje gis løyve til tiltak som kjem i konflikt med verdifulle **kulturminne** eller **kulturlandskap**, og tiltaka må ligge meir enn 30 meter unna automatisk freda kulturminne, målt frå yttergrensa.

7) Tilkomstvegar skal så langt råd er leggast til **eksisterande vegar**. Nye tilkomstvegar skal **ikkje gå over dyrka mark**. Det skal ikkje gis løyve til tiltak som medfører auka trafikk gjennom gardstun.

8) Ved frådeling innanfor **muleg risikoutsett areal**, jf. ROS-analyse for kommunen, må ein dokumentere akseptabel tryggleik gjennom detaljkartlegging, innhente tilstrekkeleg fagkyndig fråsegn om saka og evt. kome med avbøtande tiltak.

9) Undersøkingsplikta i forhold til automatisk freda kulturminne må også oppfyllas i løpet av reguleringsplanprosessen/søknadsprosessen.

§ 11 Bruk og vern av sjø og vassdrag, med tilhøyrande strandsone

Lovheimel: PBL §§ 11-7, nr. 6 og 11-11

§ 11.1 Kombinertformål (KOM)

a) For område KOM100 og KS100 gjeld formålet byggeområde for kombinert formål akvakulturanlegg.

b) Innanfor området KS100 er tilrettelegging av oppdrettsanlegg tillate dersom sektormynde ikkje har avgjerande motsegn.

c) Under vassflata på KS100 er det tillate med fortøyingsliner og anker for akvakulturanlegg.

d) I desse områda kan tiltak berre skje etter forskrift av 30. november 2009 nr. 1477 (forskrift om farleier).

Del 3: Omsynssoner

Lovheimel: PBL § 11-8

§ 12 Fare-, sikrings- og støysoner

Lovheimel: PBL § 11-8, bokstav a

§ 12.1 Sikringssone nedslagsfelt rundt drikkevatn

Tiltak skal vere i tråd med plan- og bygningslov med forskrifter og forskrift om vassforsyning og drikkevatn (Drikkevassforskrifta), i desse områda:

H110	Tverrlivatnet
H110	Klompvatnet
H110	Kvannfjellet
H110	Haukåsdalen
H110	Herskarvatnet og Trollvatnet
H110	Skottenvatnet og Skavatnet
H110	Myrbostad

§ 12.2 Støysoner

Retningslinjer for behandling av støy i arealplanlegging T-1442 skal ligge til grunn ved planlegging og behandling av byggesaker innanfor sona (PBL § 11-8, tredje ledd, bokstav a)

§ 12.3 Faresone for ras- og skredfare

Område der det eksisterer mogleg ras- og skredfare, jf. fare- og risikokart for stein og snøskred (plankart 2:2), skal det i samband med byggetiltak innanfor nemnde faresone gjerast eiga risikovurdering for å sikre trygg plassering av bygg. Kravet gjeld i samband med regulering av byggeområde, ved byggesaker innanfor LNF-spreidd busetting, og ved eventuelle dispensasjonssaker innanfor andre LNF- område (PBL § 11-8, tredje ledd, bokstav a)

§ 13 Sone med særlege omsyn

Lovheimel: PBL § 11-8, bokstav c

§ 13.1 Område med særleg omsyn til landbruk

Følgjande område er sett av til omsynssone c, særleg omsyn til landbruk:

Omsynssonenamn	**Namn på område**
H510	Tverrfjell-Farstad (Breivika)
H510	Hustadelva-Sageelva
H510	Varhol-området
H510	Sylte-området

Følgjande retningslinje gjeld for desse områda:

- *All verksemd i desse områda skal ta omsyn til at dei skal bevarast som LNF-område med særlege omsyn til landbruksinteresser/produksjon av mat.*
- *Tiltak som splitter opp landbruksjord eller forringer driftsgrunnlaget på det einskilde bruk bør unngåast.*
- *Dyrka mark kan ikkje omdisponerast.*
- *Det skal takast særlege omsyn til jordbruksdrift og kulturlandskap ved planlegging, handsaming av søknadar og gjennomførig av tiltak innanfor området.*
- *Område med kultur- og naturverdiar som blir vurdert som verdifulle kulturlandskap skal ivaretakast og forvaltast slik at kvalitetane i landskapet blir styrka.*
- *Alle tiltak må ta spesielt omsyn til vassituasjonen i området slik at det er sikra avlaup.*
- *Kårbustader/bustad nr. 2 bør plasserast i tilknyting til tunet, utan forbruk av dyrka mark.*

§ 13.2 Område med særleg omsyn til friluftsliv

Områda omfattar attraktive område for friluftsliv, strandsoner, båtliv og kulturlandskap. Følgjande område er sett av til omsynssone c, særleg omsyn til friluftsliv:

Omsynssonenamn	**Namn på område**
H530	Levran
H530	Nordneset-Julshamn
H530	Holmane i Frænfjorden

Følgjande retningslinje gjeld for desse områda:

- *All verksemd i desse områda skal ta særleg omsyn til området sin verdi for friluftslivet.*
- *Opplevinga av stille og urørte område skal vektleggast.*
- *Tiltak som bryter opp området, privatiserer/hindrar tilgang eller bruk til friluftsformål skal unngåast.*
- *Byggetiltak innanfor sona skal dokumentere særleg omsyn til allment friluftsliv i strandsona og i sjø.*
- *Det skal gjennomførast avbøtande tiltak for å førebygge skadeverknader av eventuelle tiltak.*

§ 13.3 Område med bevaring av kulturmiljø

Følgjande område er sett av til omsynssone c, bevaring av kulturmiljø:

Omsynssonenamn	**Namn på område**
H570	Skutholmen

Følgjande retningslinje gjeld for området:

- *All verksemd i desse områda skal ta omsyn til at dei skal bevarast som LNF-område under særlege omsyn til kulturlandskapet og ta landskapsestetiske omsyn.*
- *Eksisterande hus, naust og uthus må haldast ved like utan vesentleg endring i materialbruk eller storleik. Bruk, tilkomst og tekniske løysingar må underordne seg omsyna som ligg til grunn for soneformålet.*
- *Kulturminne som steingardar, rydningsrøyser, steinsette bekkefar, gamle frukttre osb. bør behaldast i landskapet.*

§ 14 Bandleggingssone

Lovheimel: PBL § 11-8, bokstav d

§ 14.1 Bandlegging etter naturmangfaldloven

Område verna etter ***naturmangfaldloven***:

a) Område verna etter naturmangfaldlova frå tidlegare plan:

H720_1	Naturreservat, strandeng med stor botanisk variasjon (Langøyvågen)
H720_3	Fuglefredingsområde (Auresoen) Området består av to delområde med kvar sin post i Naturbase.
H720_4	Del av område H720_3
H720_5	Dyrefredingsområde, raste- og overvintringslokalitet for fult (Sylteosen)
H720_6	Naturreservat, myr (Fræneidet)
H720_7	Naturreservat, myr (Gule-/Stavikmyrane)
H720_8	Naturreservat, topografisk variert havstrandlokalitet (Hustadbukta)
H720_9	Naturreservat, våtmark (Hustadvassdraget)
H720_10	Naturreservat, våtmark (Hostadvatnet)
H720_11	Naturreservat, våtmark (Sandblåst/Gaustadvågen)
H720_12	Naturreservat, verdas nordlegaste sanddynelokalitet av sørleg type (Farstadbukta)

b) Nye område:

H720_2	Artsvern, alle fugle- og pattedyr er freda mot jakt og fangst (Aureosen)

§ 14.2 Bandlegging etter kulturminneloven

- *Kulturminne frå 1537 og eldre er automatisk freda i medhald av Lov om kulturminne §§ 4, 6 og 8. Kulturminna bandlagt etter kulturminneloven har nemninga H730.*
- *I disse områda skal kulturlandskapet med sin naturlige vegetasjon tas vare på og skjøttast på ein god måte.*

§ 15 Gjennomføringssone

Lovheimel: PBL § 11-8, bokstav e

a) For følgjande område skal det utarbeidast ein felles reguleringsplan for alle eigedomane i sonene:

Omsynssonenamn	**Namn på område**	
H810	F101 og F107	Segelneset
H810	B217	Ytre Julset, Malmefjorden
H810	B201 og B223	Malmefjorden
H810	B221	Damhaugen/Pilestredet
H810	F200	Kaven, Malmefjorden
H810	F204	Storvika, Sylteosen
H810	R200	Lauvåsen/Holen
H810	F600 og F601	Røysberga

b) I gjennomføringssona er det krav om felles planlegging.
c) Grunneigarar skal gjennom medverknadsgrupper samarbeide om fellesløysingar.

§ 16 Sone for vidareføring av reguleringsplan

Lovheimel: PBL § 11-8, bokstav f

Reguleringsplanar og delar av reguleringsplanar i denne sona skal framleis gjelde etter at ny arealplan er vedteken. Tiltak innanfor desse områda skal følgje dei til ein kvar tid gjeldande føresegner. Dette gjeld følgjande reguleringsplanar:

Gjeldande reguleringsplanar som skal førast vidare

LINDEBRAKA BUSTADFELT	00001
HESTAD GRAVLUND	00007
JEGTHAUG, BUD - endring	00022
AUSEVEGEN - LØSET, Gang-/sykkelveg	00024
HOEMSNESET HYTTEFELT	00028
MALMEDALEN - OFFROAD og SKYTEBANE	00030
BRAUTEN BUSTADFELT	00031
MALMEKLEIVA - MALMEFJORDEN, GANG-/SYKKELVEG	00032
STEINRØYSA CAMPING, TORNES	01038
STORHOLMVÅGEN TURISTANLEGG - UTVIDING	01039
DALE BRUK AS	01046
HOLALIA	01051
ROTVIK HYTTEOMRÅDE, NERLAND	01052
MYRBOSTAD BOLIGFELT	01060
ELNESVÅGEN SENTRUM AUST	01074
SYLTEOSEN BETONG A/S	01077
KJØRSVIKA - NAUSTOMRÅDE	01086
KLEPPABERGA, BUD	01090
MOEN SAMEIGE	01091
BUD ALMENNINGSKAI	01096
BUD - DEL AV BUD SENTRUM -DAGLEGVAREGÅRDEN A/S	01098
HATLEBAKKEN NORD	02082
DALELIA	02100
HARØYSUND - HÅSUNDET	02101
GULE INDUSTRIOMRÅDE	02104
DALSETH	02119
HOLALIA - B1,B3,B4 og B6	03116
MALMEKLEIVA-KRYSSET MALMEDALEN, GANG-/SYKKELVEG	03126
HATLEBAKKEN - OMR. B4	03132
FARSTAD – SANDVIKA HYTTEOMRÅDE	03135
HUSTAD II - HUSTAD BARNEHAGE	03152
FARSTAD-SANDVIK BOLIGOMRÅDE	03154
KJØRSVIKA CAMPINGPLASS- utviding	03157
VESTADVIKA INDUSTRIOMRÅDE - HARØYSUNDET	03160
YTRE HOEM - NAUSTNESET	03161
FRÆNA TRANSFORMATORSTASJON	03165
MALMESKIFTET-HELSET, g-/s-veg	03169
DALELIA - FELT IV B	03193
TORNESKLEIVA II, ENDRING	04001
MALE MOTORCROSSBANE	04002
HUSTADMARMOR VEST	04170

SKJELBREIA HYTTEOMRÅDE	04180
MYRBOSTAD HESTESPORTSENTER	04196
HAUKÅS ØVRE	04203
FARSTAD-BRYNHALLEN, Gangveg og omlegging av veg	05001
BUD - GJERDE	05004
BRENNHOLMEN - VIKAN	05011
AAS INDUSTRIOMRÅDE	05016
MALMEFJORDEN III - felt B5 og B6	05017
FRÆNEIDET INDUSTRIOMRÅDE	05022
JENDEM - JENDEM FORRETNINGSOMRÅDE	05033
SKARSVINGEN HYTTEGREND	05044
HOLAMYRA NÆRINGSPARK	06004
BJØRNSUND – BJØRNSUND LEIRSKULE	06005
VIKAN RORBUCAMPING – DEL AV VIKAN FISKERIHAMN	06012
URA INDUSTRIOMRÅDE	06015
TORNESKLEIVA III	06016
BUD – GULE, GANG- OG SYKKELVEG	06020
BUD – BERGSET, GANG- OG SYKKELVEG	06021
GASSLEDN. LEVRAN - HUSTADMARMOR	06037
JENDEMSHAGEN	06038
JENDEM BUSTADFELT - NYBYGGERVEGEN	06039
TORNES – KJØRSVIKA, GANG- OG SYKKELVEG	07010
HOEM – VESTLI HYTTEFELT	07021
HUSTAD BUSTADFELT	07024
BUD – FJELLVEGEN/HOSTADMARKA	07025
DALE BRUK AS	08008
EIDEM VEST III	08009
FARSTAD – BRANDSHAUGEN	08013
JENDEM – PEHJELLEN MASSEUTTAK	08016
FARSTAD - SOLÅSEN	08019
YTRE HOEM – NAUSTNESET, H0-H3	08023
HUSTAD SKULE – GANGVEGAR OG PARKERING	09003
EIDEM SØR INDUSTRIOMRÅDE	09006
EIDEMSKARET	09009
MALMESKIFTET INDUSTRIOMRÅDE	09010
FARSTAD AUST	09011
BERGSET - ATLANTERBRYGGA	09015
YTRE HARØY	09023
KORSMYRA	09024
FARSTAD - SANDVIKBUKTA	09041
HAUKÅS NEDRE – OMRÅDE J1	09045
JENDEMSBUKTA II	10001
HOLAMYRA NÆRINGSPARK – OMRÅDE F4 OG F5	10011
DALEMYRA BRANSJESENTER	10012
BUD STADION – BUD SKULE	10020
FRÆNEIDET – PARKERING TIL TROLLKYRKJA	10026
ELNESVÅGEN SENTRUM	11005
TORNES BOLIGOMRÅDE	74007
SANDSBUKTA, W. CHR. KORTH	74009
MOEN BOLIGFELT	75011
HAUGLI	75013
HUSTAD	77016

EIDEM, GANG-/SYKKELVEG	77017
STAVIKA	79021
SANDBLOST	80028
KROKNESET - SYLTEOSEN	81029
JENDEMSBUKTA	82031
DALSET - MYRBOSTAD, GANG-/SYKKELVEG	82033
BUD, TO BUSTADTOMTER SØR FOR GJERDE	83038
TORNESKLEIVA, UTVIDING I	83040
NERLAND INDUSTRIOMRÅDE	84041
BUD SYD, ROBINSONMARKA	84042
HAUGLI, ENDRING, HAUGLIVN, DALESLETTA.....	84044
SOLØYVÅGEN -VIKAN	84047
HAUGLI, ENDRING, HAUGLI TERASSE	84049
MALMEFJORDEN II	84052
TORNES SMÅBÅTHAMN	84053
TORNESKLEIVA	84054
TORNES SENTRUM	84055
JENDEM	86060
GULENAUSTHAUGEN I GULE	86061
NERLAND BOLIGFELT	87066
HOSTADGRENDA	88068
BJØRNSUND	88069
STORHOLMVÅGEN TURISTANLEGG	88070
RØDSETNESET	88071
HAUGLI ALLÉ - MOBO	88203
HAUGLI VEST	89079
MYRBOSTAD KYRKJE	89080
STAVIK II	90087
MYREN I ELNESVÅGEN	90204
VARHOL INDUSTRIOMRÅDE	91089
EIDEM VEST II	91090
HAUGLI NORD	91091
ELNESV., OMREG. V/ELNESV.MONT.BASE	92093
MOEN II	92094
RØDSETNESET, ALT. II	92202
MOEN II, TRYGDEBOLIGER	92205
BUD - RUBEN MYREN	93095
JEGTHAUG, BUD	93096
MOEN - MYRBOSTAD, GANG-/SYKKELVEG	94098
SKOTHEIMSVIK - HYTTEOMRÅDE	94099
BUD GRAVLUND	94101
GJERHAGEN, JENDEM	94102
KJØRSVIKA CAMPINGPLASS	95105
SVANSHOLMEN	95106
GJERHAGEN NORD - BOLIGOMRÅDE	95107
HUSTAD II (BOLIGFELT)	96108
KIPPERSUNDET, NAUSTOMRÅDE I BUD	96207
SKRÅBAKKEN VEST - KJØRSVIKA	97111
TORNES, CAMPINGPLASS I NESABUKTA	97113
TORNESKLEIVA, ENDRING, TO BUSTADTOMTER	97115
RØDALSVEGEN - omlegging	98116
TORNESKLEIVA - TORNES BARNEHAGE, ENDRING	98117

REITHOLEN VED ELNES	98209
MALMEDALEN - GOKARTBANE	98210
KLUBBEN INDUSTRIOMRÅDE	99001
BUD SMÅBÅTHAMN OG UTV. BUD CAMPING	99002
BUD-KIOSK/GJERDEV.(A)/ TILKOMST BARNEHAGE (B)	99003
HUSTAD - INDUSTRIOMRÅDE	99007
HUSTAD - GANG- OG SYKKELVEG	99008
TORNES SMÅBÅTHAMN - endring	99014
HAVNESET, Tornes	99015
EIDEM SØR	99018
TORNESKLEIVA II	99023
MALMEFJORDEN III, felt B5 og B6	99040
BUD - VÅGALEIRA	99044
FARSTAD - HYTTEOMRÅDE PÅ KLEIVAN	99056
FARSTADSANDEN	99058
INDRE HARØY	99079
HARØYSUND HAMN	99080
HOLAMYRA NÆRINGSPARK – DEL AV F2	201202
KVAMMEN HANDELSOMRÅDE	201209
MALMEFJORDEN NORD – OMRÅDE B6	201213
YTRE JULSET	201305
MALMEFJORDEN BK4	201307
HAUKÅS ØVRE BK3	201318
STORVIK/HOEM HYTTEOMRÅDE	201323
SENTERVEGEN – BOLIGER OG TJENESTEYTING	201406
MYRBOSTAD HESTESPORTSENTER	04196
JENDEM NÆRINGSPARK	08017
HAUGLI, ADKOMST	75014
MALMEFJORDEN NORD	03055
ELNESVÅGEN SENTRUM SØR	03127
MALMEFJORDEN – HYTTER I STRANDSONA	04171
ELNESVÅGEN SENTRUM	05002
HAUKÅS NEDRE	05010
SKARET	08005
EIDEM VEST	72002
AUREOSEN	79020
FARSTAD	83037
BERGSET	85056
MALMEFJORDEN SENTEROMRÅDE	88065
BUD SENTRUM	95104
ELNESVÅGEN	69001
BUD SYD	80024
HAUGLI, ENDRING VED STIEN 1-7	84050
HAUKÅS NEDRE, OMRÅDE B/BK 1-4	07012
DALELIA – OMRÅDE BK 1	05003
MOEN II, FELT B 1	99213
FARSTAD – SKOTHEIMSVIK, GNR. 83/42	07011
VIKAN - NYGÅRD, alt. 2	01047
DALELIA 2	10007
DALELIA 2 – DALEFARET NORD	201310
TORNES SENTRUM, DEL 2	87063
MALMEFJORDEN BK 3	08012

HUSTAD, ENDRING VED GATE 3	79023
TORNES SENTRUM 3	92092
ELNESV., ENDR., BUSTADOMR. 46/12 V/K.GROVEN	84051
YTRE HOEM - HYTTEOMRÅDE GNR.32/4,5	03201
HAUGLI OMRÅDE 15	73004
HATLEBAKKEN - B 13, alternativ 2	99010
BERGSET - HYTTEOMR. PÅ GNR 103/3	03155
TUSTENTUNNELEN/RV. 67 MALMEDALEN	89078
HAUGLI - GNR. 47, BNR. 23	07005
LØSET SKULE - OMLEGGING AV FYLKESVEG 231	99075


Hustadvika kommune

Reguleringsplankart

Eiendom: 34/75
Adresse: Torveplassen 8
Utskriftsdato: 30.12.2025
Målestokk: 1:1000


N

UTM-32

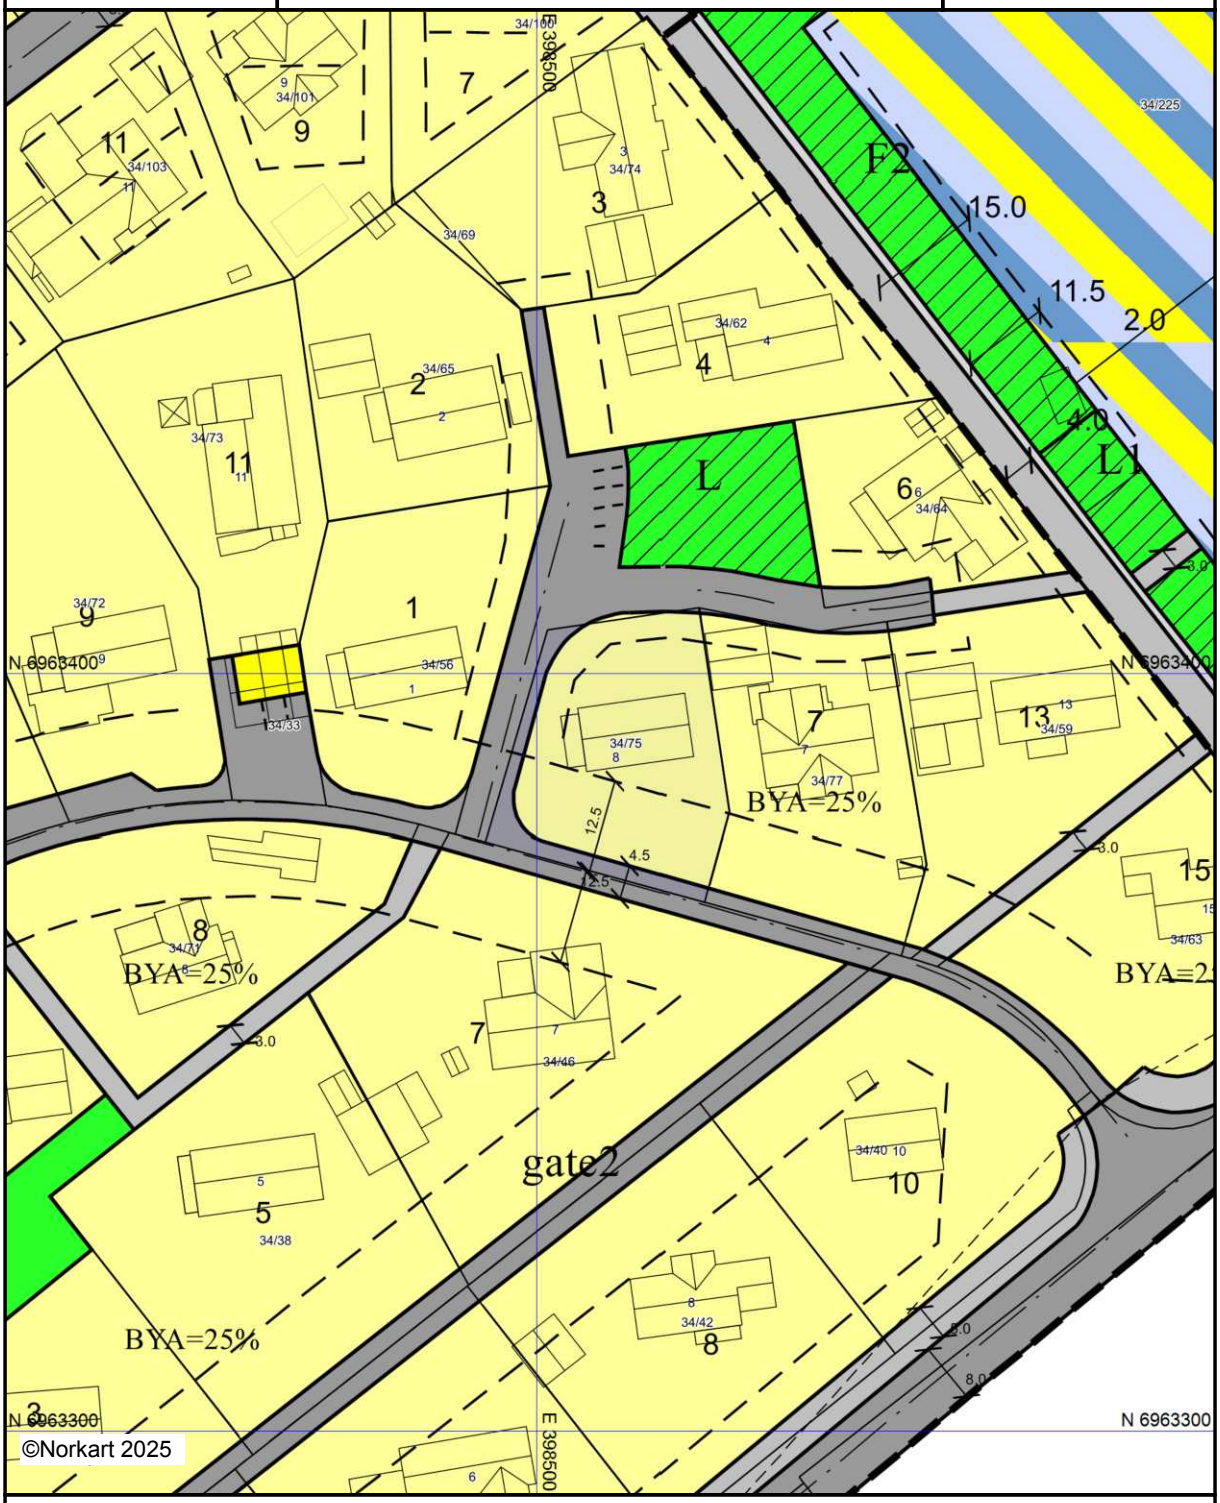

Kartet er produsert fra kommunens beste digitale kartbaser for området og inneholder viktige opplysninger om eiendommen og området omkring.
Presentasjonen av informasjon er i samsvar med nasjonal standard.
Kartet kan inneholde feil, mangler eller avvik i forhold til kravene i oppgitt standard.
Kartet kan ikke benyttes til andre formål enn det formålet det er utlevert til uten samtykke fra kommunen jf. lov om åndsverk.

Tegnforklaring

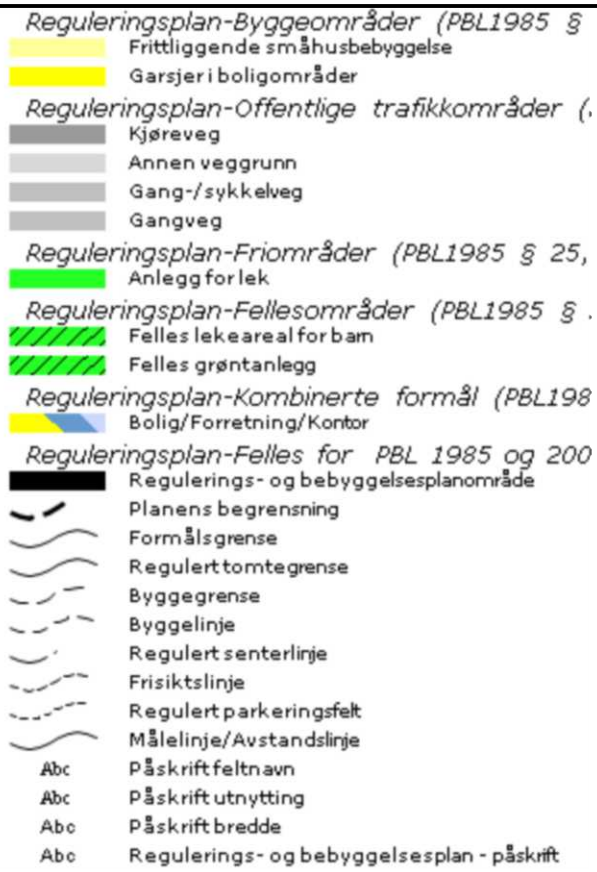

Planident	: 86060
Datert	: 22.05.84
Vedteke i kommunestyret	: 11.02.85
Stadfesta av Fylkesmannen	: 11.04.86
Endra ved mvre TS 103/00	: 07.09.00
Endra ved mre DS 10/2019	: 12.12.19
Endra ved mre 12/2024	: 14.12.24

FRÆNA KOMMUNE

REGULERINGSFØRESEGNER FOR

REGULERINGSPLAN

JENDEM

§ 01 Det regulerte området er i planen vist med reguleringsgrense. Innafor denne grensa skal bygningar og anlegg plasserast som vist på planen. elter etter dei retningslinjer som er fastsett i desse føresegnene.

§ 02 Arealbruken innan planen er delt i følgjande område:

l. Byggeområde
Bustadar frittliggande
Bustadar konsentrert
Forretningar
Offentlege bygningar

2. Trafikkområde:
Køyrevegar, parkering
Gangvegar
Anna trafikkformål. grøfter

3. Friområde:
Leikeområde

§ 03 BUSTADOMRÅDE

Bustadar - frittliggande småhusbebyggelse
Bygningar skal i størst mogleg grad verte tilpassa terrenget og høgdene på staden.
I området kan det førast opp bustadhus med gesimshøgde ikkje over 4,5 meter. Der terrenget ligg til rette for det, kan det førast opp hus med sokkeletasje. Det kan førast opp ein garasje på kvar tomt.

På tomt med adressenr. 3, 5, 7, 9 og 13 i gate nr 9 (Trondvegen), kan det førast opp bustadhus med gesimshøgde ikkje over 4,0 meter.

For tomtene med adressenr. 3, 5, 7 og 9 i gate nr 9 (Trondvegen) og adressenr. 11 i gate 8 (Nybyggervegen) er det ikkje vist avkøyring frå offentleg veg til tomt, på reguleringsplana. Tilkomst til tomt skal visast på situasjonsplan i samband med søknad om byggjeløyve og godkjennast av kommunen. For resten av tomtene skal tilkomsten leggast slik det er vist på plana.

Bygningar skal plasserast i samsvar med plana – innafor teikna byggegrenser. Møneretning skal vere som vist på plana. Garasje kan plasserast utanfor teikna byggegrenser. Garasje med portopning mot offentleg veg kan plasserast med avstand minst 5 – fem – meter frå regulert vegkant. Garasje med innkøyring parallelt med offentleg veg kan plasserast med avstand minst 1 – ein – meter frå regulert vegkant.

Plassering av garasje skal visast på situasjonsplan i samband med byggemeldinga for bustadhuset. Garasjar skal ikkje ha breidde over 5,5 m (innvendig mål) og mønehøgd ikkje over 5,3 m. Grunnflate på garasje skal ikkje overstige 50 m^2. I tillegg til garasjeplass skal kvar bustad ha oppstillingsplass for ein bil på eigen grunn, eller på anna areal som på plana er vist med dette formålet.

Bustader og garasjar skal ha saltak. Takvinkel skal vere mellom 30° og 40°. Tomtene skal ikkje ha større utnyttingsgrad enn 25% (BYA).

Bustadar - konsentrert småhusbebyggelse.

BK_1 BK_2

Området er avsatt til tomannsboliger, firemannsboliger og rekkehus.

Antall boenheter:
BK1: tillates inntil fire boenheter
BK2: tillates inntil tre boenheter

Maksimalt bebygd areal (%-BYA) er %-BYA= 30%.

Det skal vere minimum to biloppstillingsplasser/garasjeplasser per boenhet. Dette parkeringsarealet skal regnes med i %BYA.

I tillegg skal det etableres 1 stk. gjesteparkering for hver 4 boenhet.

Adkomst til BK_2 skal sikres gjennom BK_2

Bygningene kan oppføres med maksimal tillatt høyde som skal måles fra gjennomsnittlig opprinnelig terreng. For BK1 og BK2 gjelder:
Saltak/valmet tak: Maksimal mønehøyde 8,0 meter
Flatt tak: Maksimal gesimshøyde 7,0 meter
Pulttak: Maksimal gesimshøyde 7,5 meter.

Bygningene kan ha saltak, valmet tak, pulttak eller flatt tak. Takvinklene skal være følgende:
Saltak/valmet tak: Mellom 30 og 40 grader
Flatt tak: Mellom 0 og 5 grader
Pulttak: Mellom 6 og 15 grader

Garasjer tillates oppført med maksimal mønehøyde på 5 meter og maksimal gesimshøyde 3,5 meter fra ferdig gulv i portåpning. Garasjer kan føres opp som rekkegarasje innenfor BK1 og BK2. Garasjer skal være uten arker, kvister eller takopplett, balkonger, karnapp eller liknende fasadeelement

§ 04 OMRÅDE FOR OFFENTLEGE BYGG

Bygningar skal førast opp i inntil 2 etasjar. Det skal utarbeidast ein samla bebyggelsesplan for heile det offentlege arealet før byggemelding kan godkjennast. Utnyttingsgraden for området skal vera maks 0,15. Tilstrekkeleg parkeringsareal for det offentlege området (etter bygnings- rådets skjøn) skal passe inn i bebyggelsesplanen.

§ 04 OMRÅDE FOR FORRETNINGSBYGG

Forretningsbygg skal førast opp som vist på planen og kan førast opp i inntil 2 etasjar. Bygningane skal ha saltak. Samstundes med utbygging av forretningsområdet skal det byggjast parkeringsplassar til forretningane på dei areala som er avsett til dette i planen. Det skal byggjast minst 1 bilplass pr. 30 m^2 butikk eller kontorareal.

§ 05 FRIOMRÅDE

lnnan friområda kan det førast opp bygningar eller anlegg som har med leik, idrett eller sport å gjera. Desse skal ikkje vera til hinder for fri ferdsel.

f_LEK1

f_LEK1 er felles nærlekeplass for eigendomane (matrikkelenhetene) i BK1 og BK2.

Det skal opprettast realsameie til dei respektive leikeplassene med like andelar til kvar eigendom. Leikeplassen skal vedlikehaldas av desse. Endringar av realsameiet kan kun gjerast med kommunens samtykke. Stiftelse av realsameiet skal tinglysast.

På leikeområdet skal det berre førast opp bygg eller konstruksjonar som har med leik, idrett eller sport å gjere.

f_LEK1 skal minimum vere møblert med sandkasse, benk og noko fast dekke. Alternativt kan annet møblement som oppfordrar til aktivitetar som eksempelvis å balansere, hoppe og klatre etablerast.

Naturlege element som kan forsterke lek skal bevarast så lang det er mogleg. Eit eksempel på dette er tre.

§ 06 FELLESFØRESEGNER

a) Eksisterande vegetasjon skal takast vare på så langt råd er.

b) Utforming og høgd på gjerde skal godkjennast av kommunen

c) Inga tomt må plantast til med tre eller buskar som etter kommunen sitt skjøn kan vera sjenerande for offentleg ferdsel.

d) Avkjørsel til offentleg veg skal vera oversiktlege og mest mogleg trafikksikker. 1 planen er det vist minimumsgrense for fri sikt i kryss. Innafor desse grensene må det ikkje plantast. fyllast eller plasserast noko på ein slik måte at fri sikt vert hindra (over 0,5 m).

e) Etter at desse reguleringsføresegnene er gjort gjeldande er det ikkje høve til private servituttar å etablere forhold som er i strid med reguleringsføresegnene.

f) Mindre vesentlege unnatak frå desse føresegnene kan, der særlege grunner tilseier det, tillatast av bygningsrådet, innanfor ramma av bygningslova og bygningsvedtekter for Hustadvika kommune

§07 REKKEFØLGEFØRESEGNER

a) F_LEK1 Skal vere ferdig opparbeida innan første bustad på BK1 og BK2 gis bruksløyve.

b) Tilstrekkeleg brannslokkevatn skal vare opparbeida innan det gis igangsettingsløyve på område BK1 og BK2.


Hustadvika kommune

Reguleringsplanforslag

Eiendom: 34/75
Adresse: Torveplassen 8
Utskriftsdato: 30.12.2025
Målestokk: 1:1000

N

UTM-32

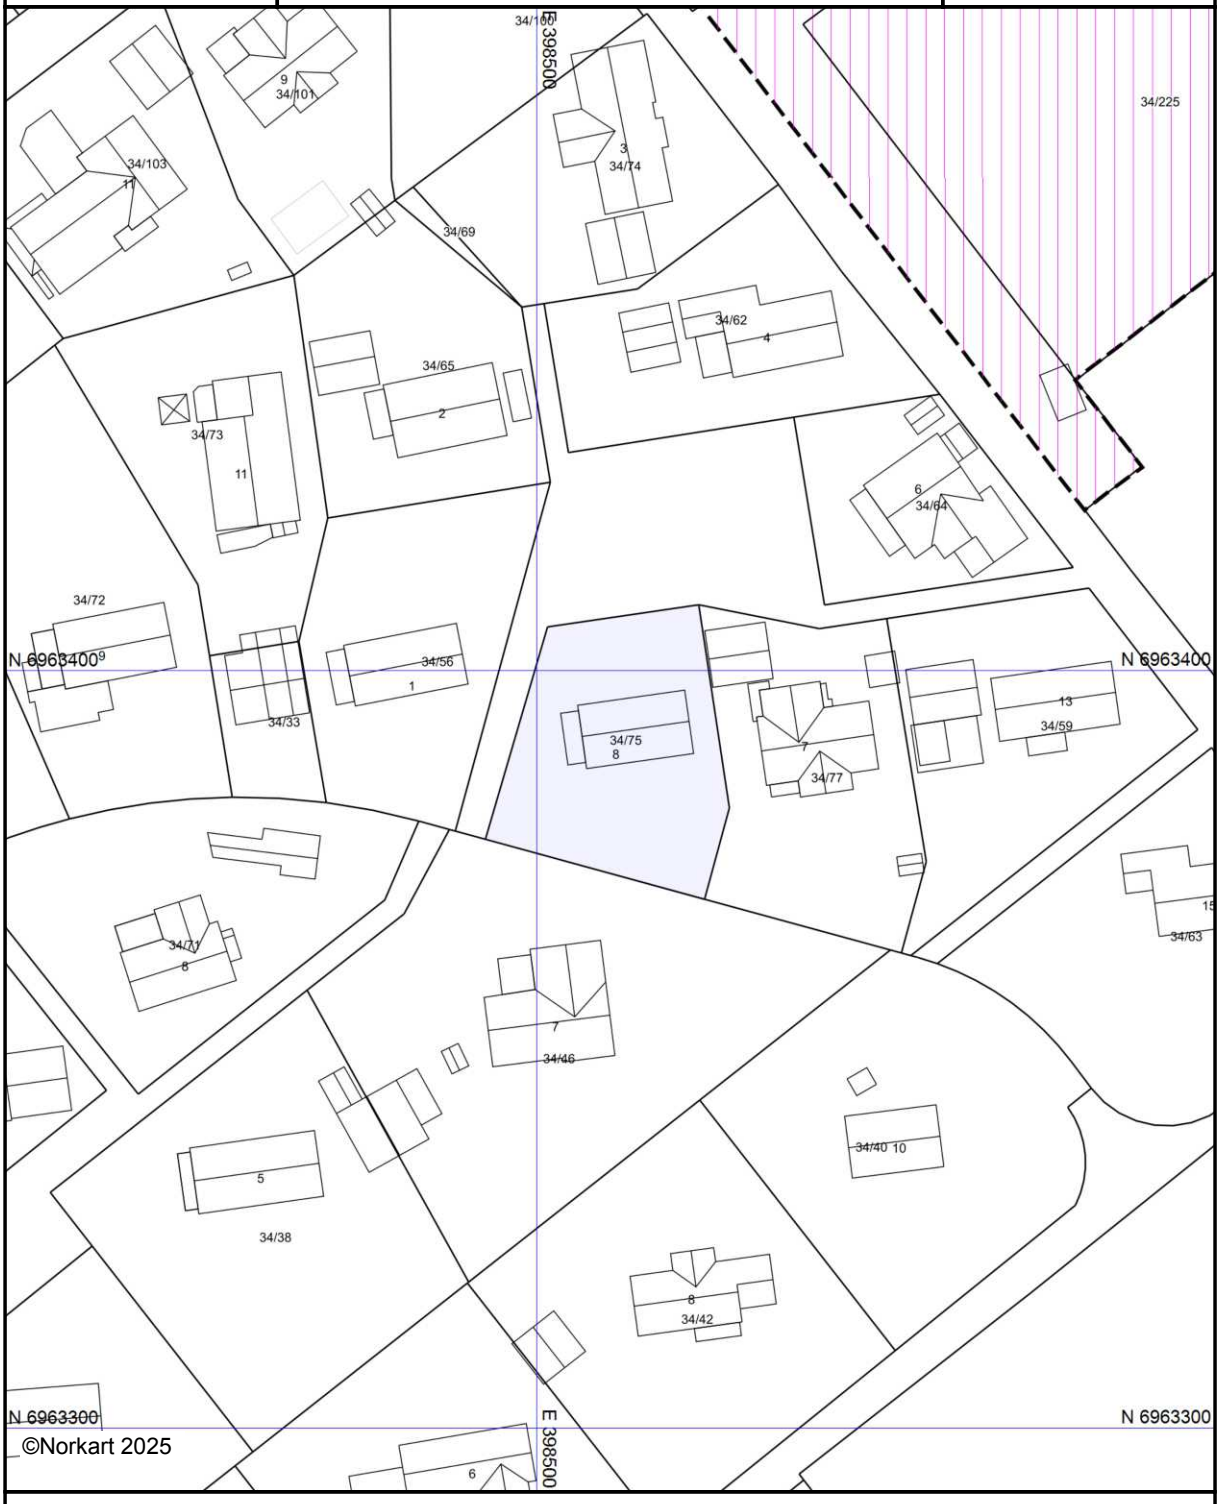

Kartet er produsert fra kommunens beste digitale kartbaser for området og inneholder viktige opplysninger om eiendommen og området omkring.
Presentasjonen av informasjon er i samsvar med nasjonal standard.
Kartet kan inneholde feil, mangler eller avvik i forhold til kravene i oppgitt standard.
Kartet kan ikke benyttes til andre formål enn det formålet det er utlevert til uten samtykke fra kommunen jf. lov om åndsverk.

Kommune	Styre, råd, utvalg m. v.	Møtested	Møte dato
Fræna	Bygningsrådet	Elnesvågen	17/6-76

Sak nr.

213/76 Oddmund Sunde,Nøysomhetsvn.13 D,Molde.

Søknad av 11.5.76 om byggetillatelse for oppføring av enebolig på tomt nr.23 gate 4 - Gjendemsfeltet.

Harald Dale søker ansvarsrett for hele arbeidet.

Bygningssjefen rår bygningsrådet til å gjøre slikt vedtak:

Byggetillatelse gis for oppføring av enebolig som omsøkt.

Bygningslovens krav og byggeforskriftene må etterfølges. Spesielt nevnes:

Alle rom må ha frisklufttilførsel og avtrekk som angitt i forskriftene kap.47:13.

Drenering må utføres forskriftsmessig.Taknedløp må ikke tilknyttes byggets drensledning.Jfr.forskr.kap.45.21. Hvor forholdene tilsier det skal det nedsettes drenskum med sandfang.Jfr.forskr.kap.42.5.

Brannslokningsutstyr skal monteres i samsvar med Brannstyrets vedtak i sak 14/75.

Harald Dale godkjennes som ansvarshavende.

Bygningssjefens tilrådning enstemmig vedtatt.

Sign.	Utskrift sendt til
	O.S.m/regn. 21/6-76.

Hustadvika kommune
Postadresse: Tingplassen 1, 6440 Elnesvågen
Telefon: 71 26 80 00
E-post: postmottak@hustadvika.kommune.no

Dato:
14.01.2026

MEGLEROPPLYSNINGER


Ferdigattest/midlertidig brukstillatelse

Gnr:	**34**	Bnr:	**75**	Fnr:		Snr:	
Adresse:	**Torveplassen 8, 6409 MOLDE**						

☐	Bygningen er bygd før bygningslovens virkning av 1965, finnes det ikke midlertidig brukstillatelse eller ferdigattest.
☒	Det skal ikke gis ferdigattest for byggverk som er behandlet før ansvarsrettsystemet ble innført. Dette gjelder alle tiltak det er søkt om før 1. januar 1998.
☐	For tillatelser til mindre tiltak, slik som mindre tilbygg og garasje mv., var det ikke krav om ferdigattest i daværende lov (§ 86a) så lenge vilkåra var oppfylt, slik som i denne saken.
☒	Kommunen kan ellers ikke se å ha mottatt nyere søknader om tilbygg, påbygg eller vesentlige ominnredninger.


Vi finner dessverre ikke mer informasjon på denne eiendommen. Heller ikke flere tegninger.

Det tas forbehold om at det kan være avvik i våre registre i forhold til den faktiske situasjonen. Kommunen kan ikke stilles økonomisk ansvarlig for bruk av informasjon som oppgis i sammenheng med eiendomsforespørsler.

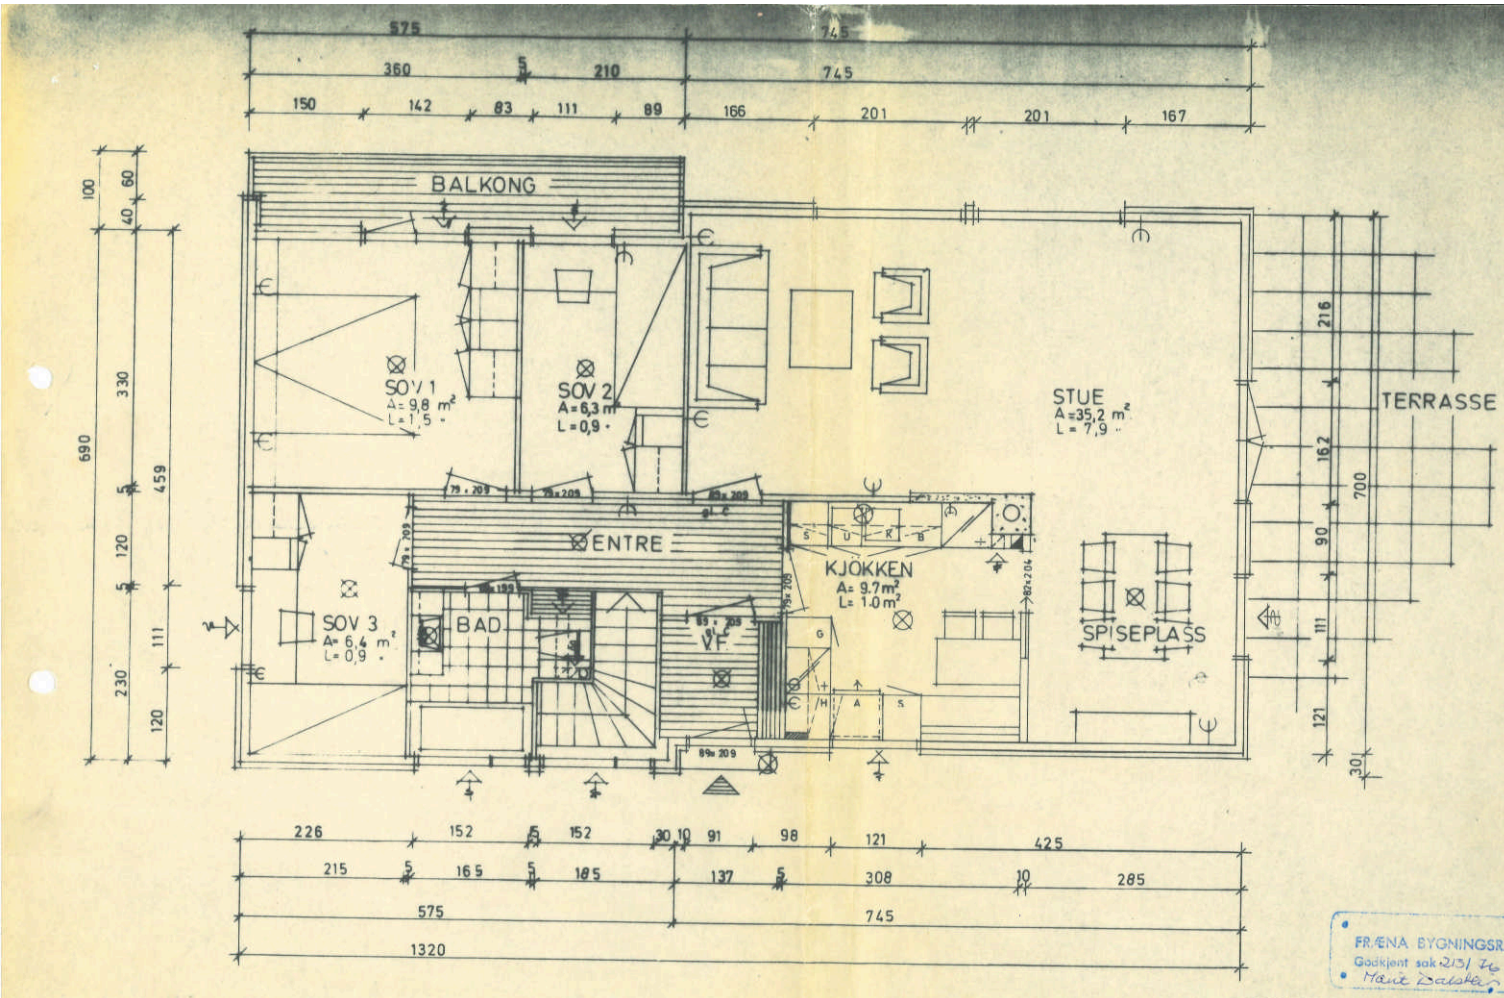

FRÆNA BYGNINGSRÅD
Godkjent sak 213/76
Mark Dahlen


ODDMUND SUNDE
TYPE 206
PLAN
M=1:50
7.4.76. 13.4.76. BC.

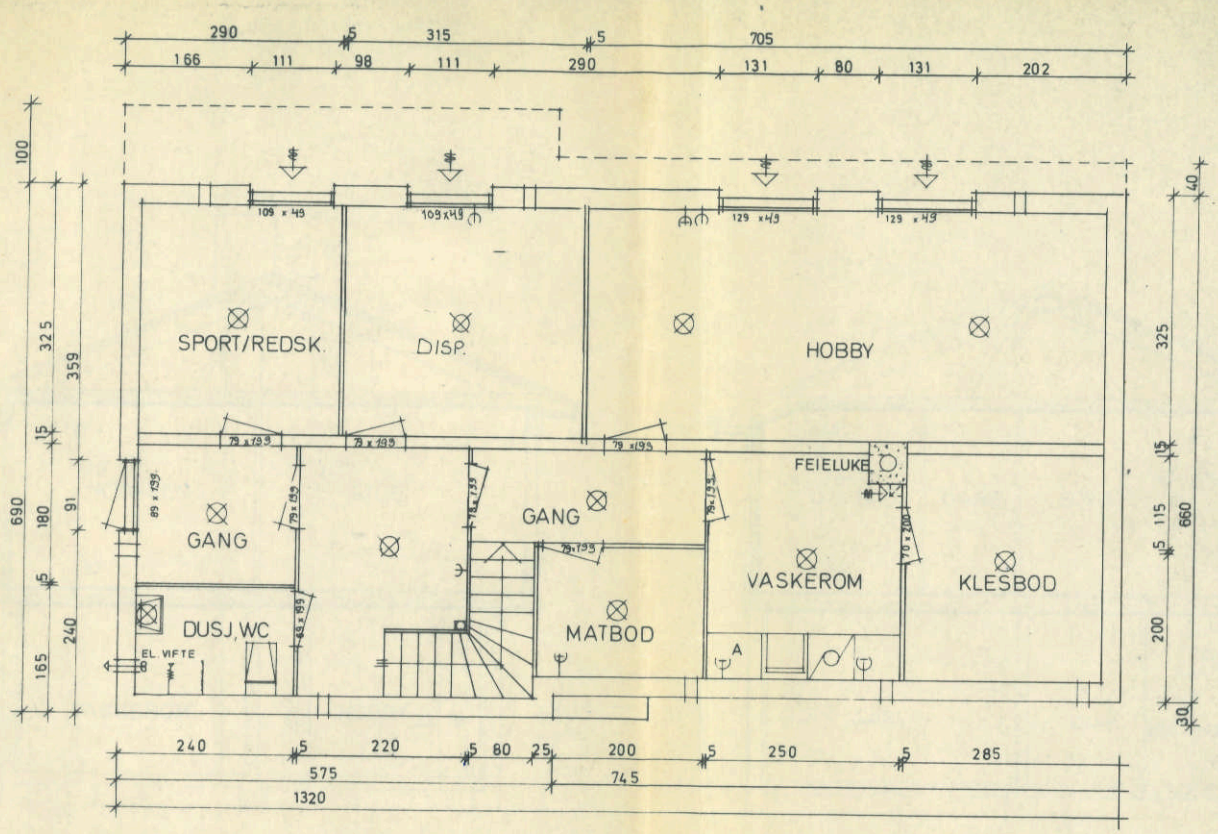



FRÆNA BYGNINGSRÅD
Godkjent sak 263/76
Marit Dahlen


BRUVIKHUS TYPE 206	ODDMUND SUNDE	KJELLERPLAN M = 1 : 50

Denne tegning kan kun benyttes i forbindelse med materialleveranse fra firma AKSEL BRUVIK

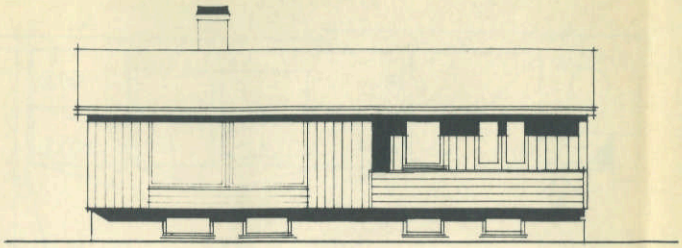

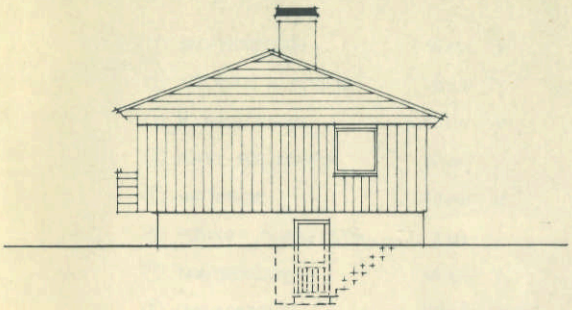

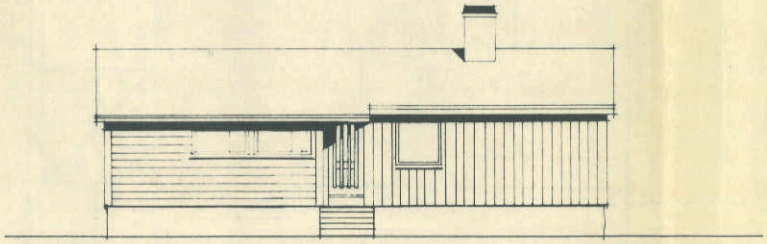


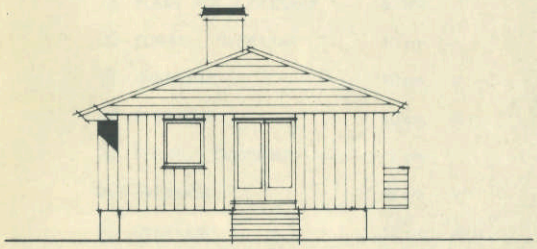


ODDMUND SUNDE.

TYPE 206
FASADER
M=1:100

FRÆNA BYGNINGSRÅD
Godkjent sak 213/78
Mark Dahlstrøm

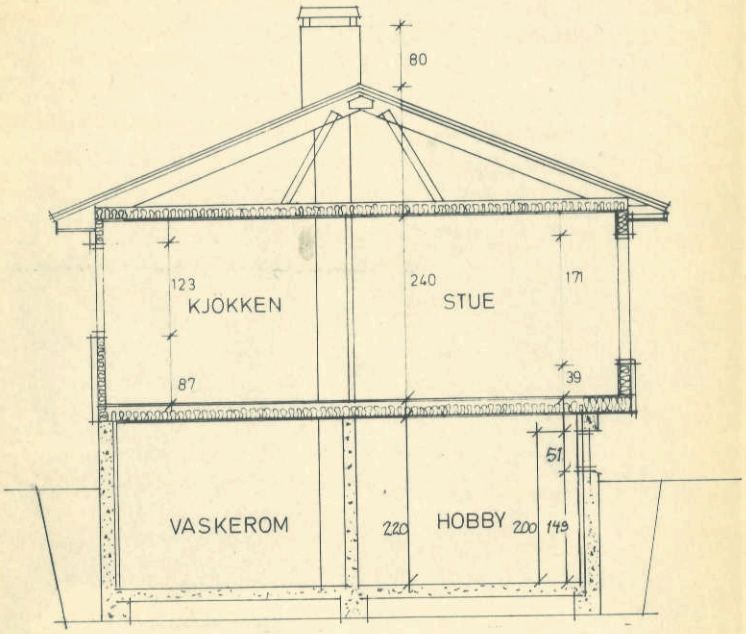

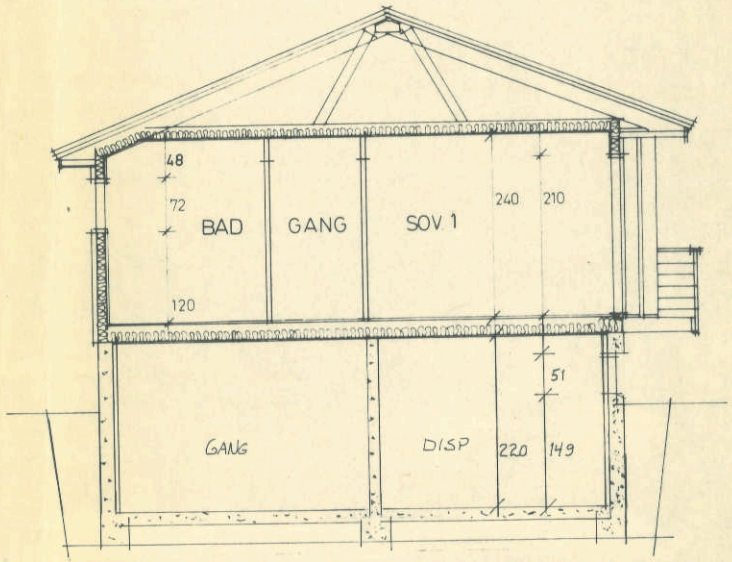


ODDMUND SUNDE

TYPE 206

SNITT

M=1:50

FRÆNA BYGNINGSRÅD
Godkjent, sak 213/76
Marit Dahlen

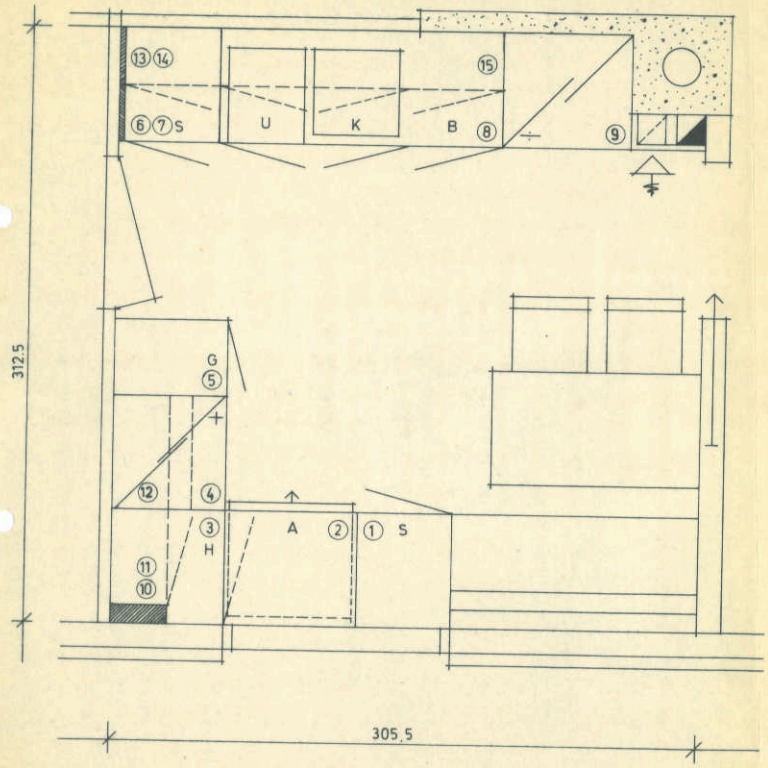

①	SKUFFESEKSJON	50 cm	V
②	ARB. PLATE M. GLIDERE	70 cm	
③	HJÖRNELÖSNING	60x60 cm	V
④	PLASS FOR KOMFYR	60 cm	
⑤	GRYTESKAP	40 cm	H
⑥	FORING: SKAPSEKSJON	3 cm	
⑦	SKAPSEKSJON	50 cm	V
⑧	OPPVASKBENK	150 cm	VHH
⑨	PLASS FOR KJÖLESKAP	62.5cm	
⑩	FORING: OVERSKAP	10 cm	
⑪	OVERSKAP	50 cm	V
⑫	OVERSKAP	60 cm	H
⑬	FORING: OVERSKAP	3 cm	
⑭	OVERSKAP	50 cm	V
⑮	OVERSKAP	150 cm	VHH

BENKEPLATER: 1/40 – 1/53 – 1/180


FRÆNA BYGNINGSRÅD
Godkjent sak 2179/76
Marit Dalstein

BRUVIKHUS
TYPE 206

ODDMUND · SUNDE

STANDER PLAN
KJÖKKEN
M=1:20

Denne tegning kan kun benyttes i forbindelse med materialleveranse fra firma AKSEL BRUVIK

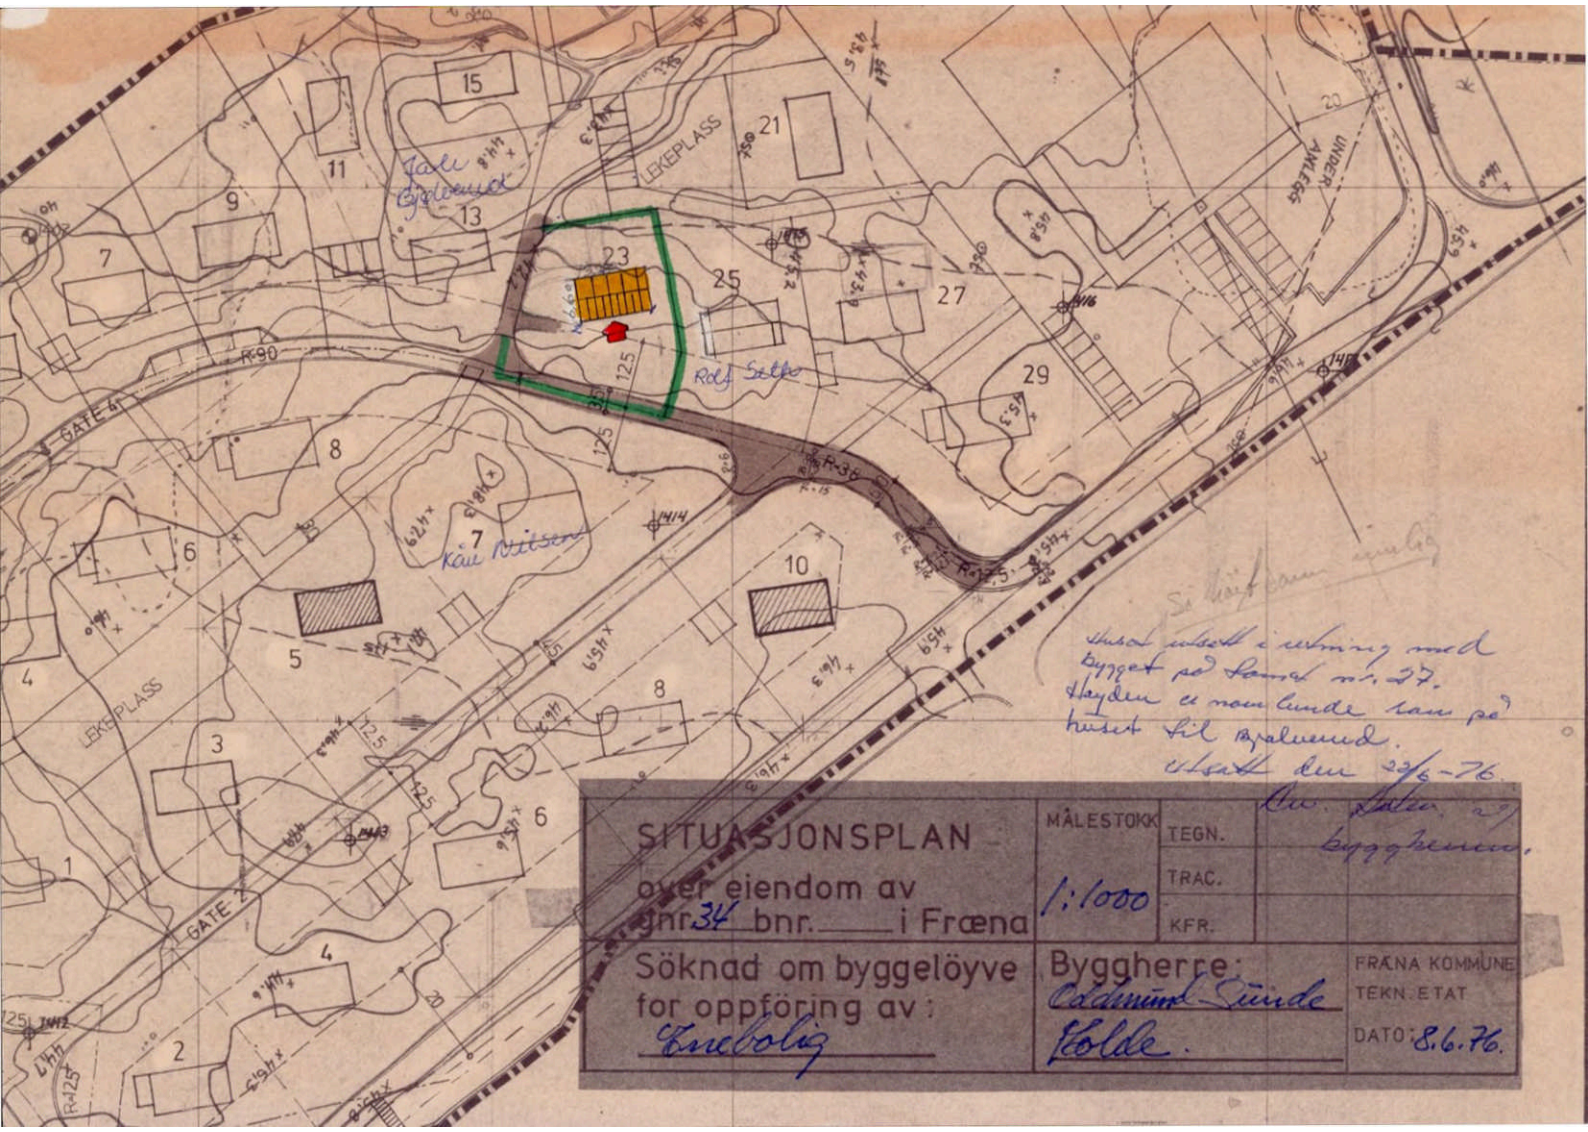

Huset innsatt i utsnitt med byggef på tomt nr. 27. Høyden er noen lunde som på huset til Gjelsvik.
Utsatt den 23/6-76.

Se kartutsnitt vedlagt

SITUASJONSPLAN
over eiendom av
gnr 34 bnr. ____ i Fræna

MÅLESTOKK 1:1000
TEGN.
TRAC.
KFR.

Søknad om byggelöyve for oppföring av:
Enebolig

Byggherre:
Odd Arnt Sunde
Kolde.

FRÆNA KOMMUNE
TEKN. ETAT
DATO: 8.6.76.

Utskriftsdato: 30.12.2025

Hustadvika kommune

Adresse: Tingplassen 1, 6440 ELNESVÅGEN

Telefon: 90164175

Kommunale gebyrer 2025

EM §6-7 Oppdragstakerens undersøkelses- og opplysningsplikt Kilde: Hustadvika kommune

Kommunenr.	1579	**Gårdsnr.**	34	**Bruksnr.**	75	**Festenr.**		**Seksjonsnr.**	
Adresse	Torveplassen 8, 6409 MOLDE								

Kommunale gebyrer fakturert på eiendommen i 2024

Kommunale gebyrer er en kombinasjon av forskudd, abonnement og enkeltgebyrer fakturert etter levert tjeneste. Vi kjenner ikke samlet gebyr for en eiendom for et år før året er omme. Denne rapporten sammenstiller dette for fjoråret, med summer fordelt per fagområde. Tjenestene vil normalt ha en prisøkning hvert år, samt at forbruk på ulike tjenester kan variere fra år til år.

Gebyr	**Fakturert beløp i 2024**
Avløp	6 635,04 kr
Eiendomsskatt	5 748,03 kr
Feiing	676,57 kr
Renovasjon	5 419,92 kr
Vann	5 223,60 kr
Sum	**23 703,16 kr**

Prognose kommunale gebyrer på eiendommen inneværende år

Vare	**Mva**	**Grunnlag**	**Enhetspris**	**Andel**	**Korreksjon**	**Årsprognose**
Abonn.avg vann, bolig- og fritidseiendom	15%	1 stk	2576.00	1/1	0 %	2 576,00 kr
Vann - forbruksgebyr	15%	171 kbm	16.46	1/1	0 %	2 814,06 kr
Abonn.avg kloakk, bolig-og fritidsbolig	15%	1 stk	2942.85	1/1	0 %	2 942,85 kr
Kloakk - forbruksgebyr	15%	171 kbm	21.21	1/1	0 %	3 626,23 kr
Fastgebyr renovasjon pr. boenhet	25%	1 stk	3228.75	1/1	0 %	3 228,75 kr
Restavfall 140 L, hver 14. dag	25%	1 stk	1376.25	1/1	0 %	1 376,25 kr
Bioavfall 80 L, hver 14. dag	25%	1 stk	1302.50	1/1	0 %	1 302,50 kr
Feiing/Tilsynsgebyr	0%	1 stk	677.00	1/1	0 %	677,00 kr

Vare	Mva	Grunnlag	Enhetspris	Andel	Korreksjon	Årsprognose
Eiendomsskatt - boliger	0%	1424700 prom	4.00	1/1	0 %	5 699,00 kr
					Sum	**24 242,64 kr**

Løpende gebyr brukes for å fordele en årlig kostnad på flere innbetalinger.

Mva-feltet gir informasjon om varens merverdiavgiftsats, og beløp er inkludert merverdiavgift. De som har 0% er unntatt merverdiavgift.

Stortinget har vedtatt å redusere merverdiavgift (MVA) på vann- og avløpstjenester fra 25 % til 15 % fra og med 1. juli 2025. For å tilpasse oss de nye MVA-satsene har vi gjort nødvendige justeringer i datagrunnlaget og utelukket varer for vann, avløp og slam med mva 25%. Dette for å unngå at det vises dobbelt opp av årsprognoser for disse varene.

Prognosene for inneværende år kan avvike, spesielt ved årsskifte. Dette kan skyldes at enhetspriser ikke er oppdatert for nytt år eller at noen gebyr foreløpig ikke er opprettet for nytt år.

FORBEHOLD VED UTLEVERING AV INFORMASJON I FORBINDELSE MED EIENDOMSFORESPØRSLER:

Det tas forbehold om riktigheten eller fullstendigheten av opplysningene i dette dokumentet. Det kan ikke rettes krav som følge av at disse opplysningene benyttes som grunnlag for beslutninger.

Utskriftsdato: 30.12.2025

Hustadvika kommune

Adresse: Tingplassen 1, 6440 ELNESVÅGEN

Telefon: 90164175

Vann og avløp med informasjon om vannmåler

EM §6-7 Oppdragstakerens undersøkelses- og opplysningsplikt Kilde: Hustadvika kommune

Kommunenr.	1579	**Gårdsnr.**	34	**Bruksnr.**	75	**Festenr.**		**Seksjonsnr.**	
Adresse	Torveplassen 8, 6409 MOLDE								

Informasjon om vann/avløp registrert på eiendommen

Målernummer	Stand	Dato	Avlesningstype
Ingen treff på vannmålere.			


Offentlig vann	Ja
Offentlig avløp	Ja
Privat septikanlegg	Nei

FORBEHOLD VED UTLEVERING AV INFORMASJON I FORBINDELSE MED EIENDOMSFORESPØRSLER:

Det tas forbehold om riktigheten eller fullstendigheten av opplysningene i dette dokumentet. Det kan ikke rettes krav som følge av at disse opplysningene benyttes som grunnlag for beslutninger.

Utskriftsdato: 30.12.2025

Vegstatuskart for eiendom 1579 - 34/75//

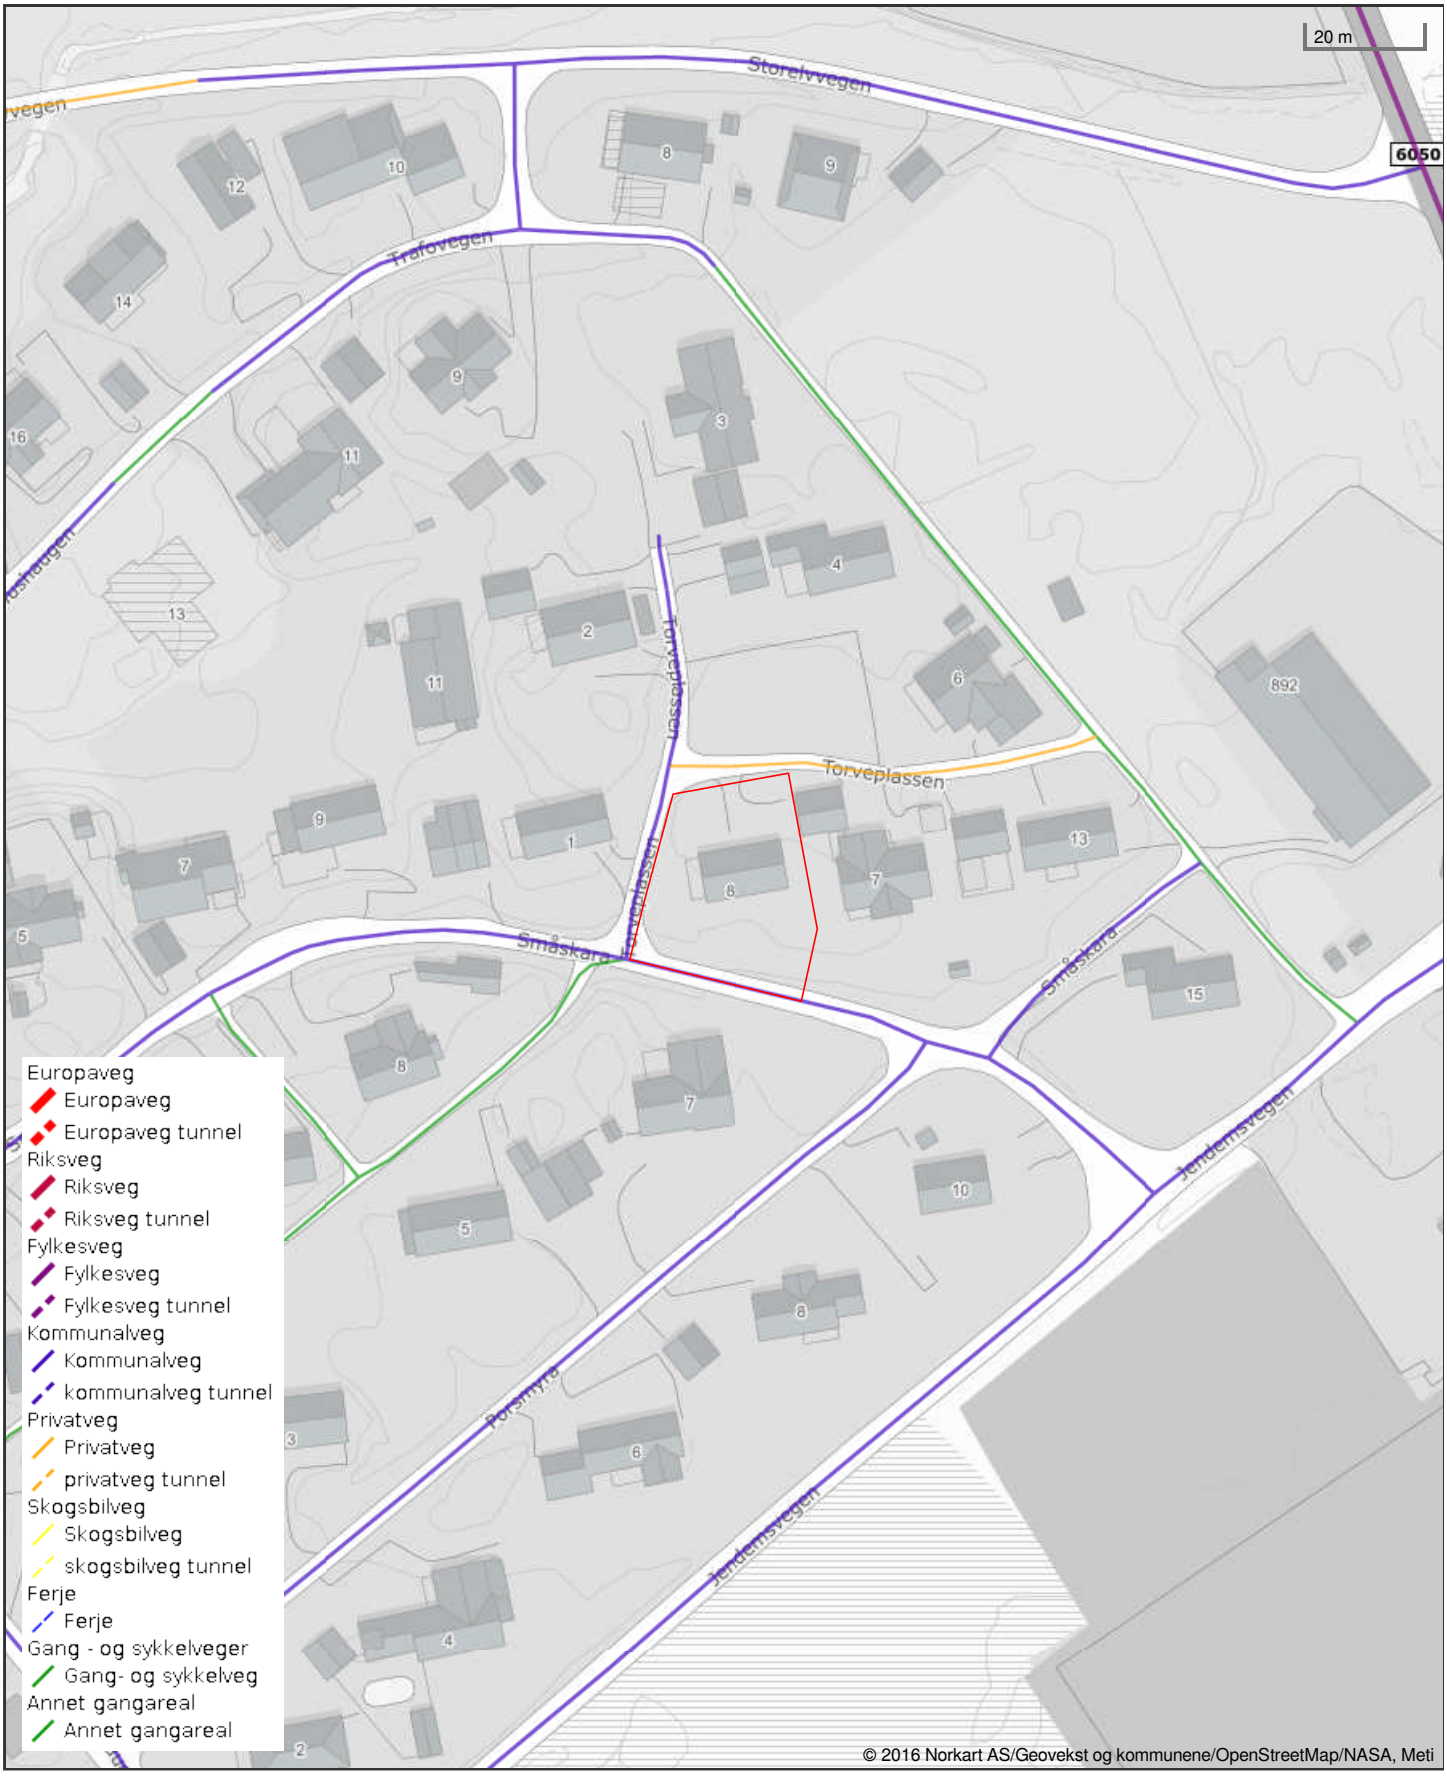

Det tas forbehold om riktigheten eller fullstendigheten av opplysningene i dette dokumentet. Det kan ikke rettes krav som følge av at disse opplysningene benyttes som grunnlag for beslutninger.

Utskriftsdato: 30.12.2025

Hustadvika kommune

Adresse: Tingplassen 1, 6440 ELNESVÅGEN

Telefon: 90164175

Brannforebygging: Tiltak, avvik og anmerkninger

EM §6-7 Oppdragstakerens undersøkelses- og opplysningsplikt Kilde: Hustadvika kommune

Kommunenr.	1579	**Gårdsnr.**	34	**Bruksnr.**	75	**Festenr.**		**Seksjonsnr.**	

BruksenhetId	14895979	**Bygningstype**	Bolig
Bygningsnummer	13545952	**Bruksenhetsnummer**	H0101
Bygningstatus	Tatt i bruk	**Bruksenhetsadresse**	Torveplassen 8, 6409 MOLDE

Situasjon

Røykvarslere		**Slukkerutstyr**			
Sammenkoblet	**Enkel**	**Slange**	**Pulver**	**Skum**	**Annet**
0	0	0	0	0	0

Ildsteder

Plassering	**Type**	**Produsent**	**Modell**
	Ukjent		

Siste utførte tiltak

Siste utførte tiltak bruksenhet		**Siste utførte tiltak røykløp**	
Dato	**Type**	**Dato**	**Type**
-		04.07.2023	Feiing

Avvik og anmerkninger

Det er ikke registrert avvik eller anmerkninger på bruksenheten.

Informasjon for bruksenhetId 14895979

FORBEHOLD VED UTLEVERING AV INFORMASJON I FORBINDELSE MED EIENDOMSFORESPØRSLER:

Det tas forbehold om riktigheten eller fullstendigheten av opplysningene i dette dokumentet. Det kan ikke rettes krav som følge av at disse opplysningene benyttes som grunnlag for beslutninger.

Skatteetaten

Dato
30.12.2025

U.off. offl . § 13, sktfvl § 3-1

PRIVATMEGLEREN MOLDE AS
Kirkebakken 5
6413 MOLDE

Bekreftelse på formuesverdi:

Kommune: 1579 HUSTADVIKA

Gnr 34 Bnr 75 Fnr 0 Snr 0

Eiendommens adresse:

Torveplassen 8, 6409 MOLDE

Formuesverdi for inntektsåret 2024:

Som primærbolig:	kr 596 926
Som sekundærbolig:	kr 2 387 705

Dokumentet er elektronisk godkjent og er derfor ikke signert

Kulturminnerapport

Eiendom	1579 34/75		
Utskriftsdato	30.12.2025	**Antall datasett**	4

Det tas forbehold om riktigheten eller fullstendigheten av opplysningene i dette dokumentet. Det kan ikke rettes krav som følge av at disse opplysningene benyttes som grunnlag for beslutninger.

0 Berørte datasett

Ingen datasett

4 Sjekkede, ikke berørte datasett

- Kulturminner - Kulturmiljøer
- Kulturminner - SEFRAK
- Kulturminner - Lokaliteter, Enkeltminner og Sikringssoner
- Kulturminner – Fredete bygninger

Hustadvika kommune
Postadresse: Tingplassen 1, 6440 Elnesvågen
Telefon: 71 26 80 00
E-post: postmottak@hustadvika.kommune.no

Dato:
06.01.202
6

MEGLEROPPLYSNINGER

Naboeiendom/nærområde

Gnr:	**34**	Bnr:	**75**	Fnr:		Snr:	
Adresse:	**Torveplassen 8, 6409 MOLDE**						

Oversikten viser godkjente byggesaker i eiendommens nærområde. Dersom du ønsker flere opplysninger om de ulike sakene, kan du kontakte kommunen og be om innsyn. Vennligst benytt saksnummer oppgitt i oversikten som referanse til saken du ber om innsyn i.

Gnr./Bnr./Fnr./Snr.	Saksnummer	Kort beskrivelse
		Ikke noe registrert.

Det er ellers ikke registrert sak med godkjente, men ikke igangsatte prosjekt på naboeiendom og nærområdet for eiendommen.

Det tas forbehold om at det kan være avvik i våre registre i forhold til den faktiske situasjonen. Kommunen kan ikke stilles økonomisk ansvarlig for bruk av informasjon som oppgis i sammenheng med eiendomsforespørsler.

Målebrev nr. 540
Rekv. nr.

MÅLEBREV

utstedt av oppmålingssjefen i Fræna i samsvar med kart-, oppmålings- og skylddelingsforretning (Jfr. § 62 i bygningslov av 18. juni 1965.)

Avholdt:
21. april 1975 på oppmålingssjefens kontor.

Parsell av:
Byggstad, gnr. 34, bnr. 33.

Rekvirent og heimelshavar:
Fræna To-mteselskap A/S

Navn på parsellen:
Jendem 4/23, gnr. 34/

Kjøpar/bygslar:
Ragnar Grønbeck.

Innkalla til forretninga:

Møtt:

Ingen innkalt. Parsellen grenser til parseller med koordinatfestede grenser i målebrev.

Beskrivelse:
Parsellen utskilles i samsvar med godkjent reguleringsplan.

Parsellens form og lokalisering framgår av omstående kart i målestokk 1:500.

Arealet er: . . . . . 938,8 m^2

Herav veggrunn: . . . . . 70,2 m^2

SKYLDDELING: (Jfr. lov av 20. august 1909)
Parsellen er beskreven ovafor. Han skal nyttast til: Boligtomt.
Skyld for den frådelte parsell: 1 øre Hovedbrukets gjenværande skyld:

Vi erklærer at vi har utført forretninga etter beste skjønn og overtyding og at vi har avgjeve forsikring:

skylddelingsmann

skylddelingsmann

Oppmålingssjefen i Fræna,
Elnesvågen 21. april 1975.

Ole M. Kristiansen.

Kartvitne:
Arvid Karlsen.


SAMLTRYKK · MOLDE

Målebrev nr. 540
Rekv. nr.

KART

over Jendem 4/23, gnr. 34/ 23
parsell av Byggstad I, gnr. 34/33

Areal: 938,8 m²
Målestokk: 1:500.

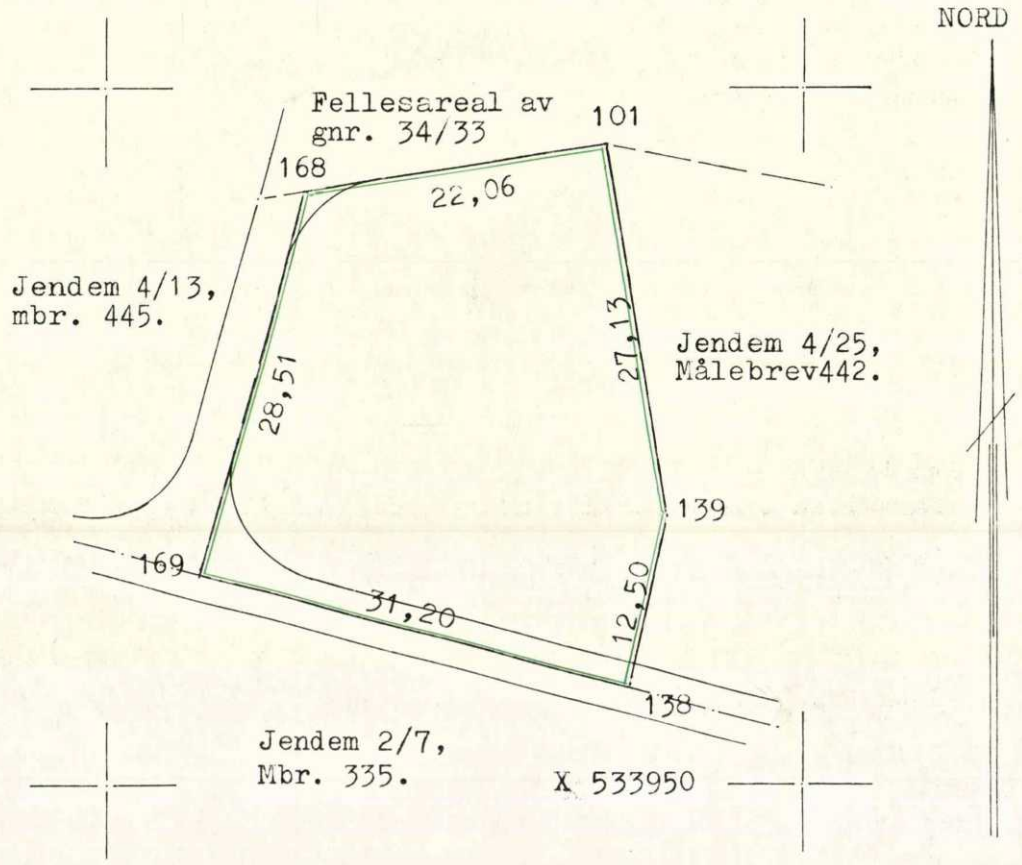


Koordinater N.G.O., akse II:

Nr.	Y	X
101	-70114,000	533996,000
138	-70112,863	533957,122
139	-70109,689	533969,212
168	-70135,794	533992,614
169	-70143,040	533965,044

ENERGIATTEST

Adresse	Torveplassen 8
Postnummer	6409
Sted	MOLDE
Kommunenavn	Hustadvika
Gårdsnummer	34
Bruksnummer	75
Seksjonsnummer	—
Andelsnummer	—
Festenummer	—
Bygningsnummer	13545952
Bruksenhetsnummer	H0101
Merkenummer	Energiattest-2025-243340
Dato	30.12.2025

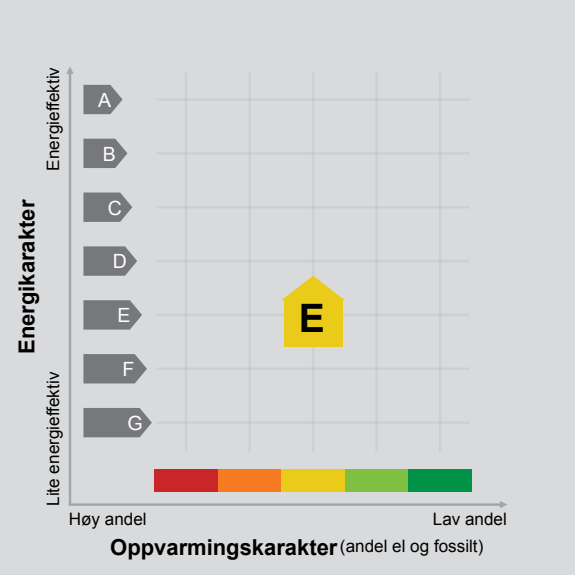

Energimerket angir boligens energistandard. Energimerket består av en energikarakter og en oppvarmingskarakter, se i figuren. Energimerket symboliseres med et hus, hvor fargen viser oppvarmingskarakter, og bokstaven viser energikarakter.

Energikarakteren angir hvor energieffektiv boligen er, inkludert oppvarmingsanlegget. Energikarakteren er beregnet ut fra den typiske energibruken for boligtypen. Beregningene er gjort ut fra normal bruk ved et gjennomsnittlig klima. Det er boligens energimessige standard og ikke bruken som bestemmer energikarakteren.
A betyr at boligen er energieffektiv, mens G betyr at boligen er lite energieffektiv. En bolig bygget etter byggeforskriftene vedtatt i 2010 vil normalt få C.

Oppvarmingskarakteren forteller hvor stor andel av oppvarmingsbehovet (romoppvarming og varmtvann) som dekkes av elektrisitet, olje eller gass.
Grønn farge betyr lav andel el, olje og gass, mens rød farge betyr høy andel el, olje og gass.
Oppvarmingskarakteren skal stimulere til økt bruk av varmepumper, solenergi, biobrensel og fjernvarme.

Om bakgrunnen for beregningene, se www.enova.no/energimerking.

Målt energibruk 19 630 kWh pr. år

Målt energibruk er gjennomsnittet av hvor mye energi boligen har brukt de siste tre årene.
Det er oppgitt at det i gjennomsnitt er brukt:

10 794 kWh elektrisitet	0 kWh fjernvarme
0 liter olje/parafin	0 Sm³ gass
0 kg bio (pellets/halm/flis)	6 002 liter ved

Hvordan boligen benyttes har betydning for energibehovet

Energibehovet påvirkes av hvordan man benytter boligen, og kan forklare avvik mellom beregnet og målt energibruk. Gode energivaner bidrar til at energibehovet reduseres. Energibehovet kan også bli lavere enn normalt dersom:

- deler av boligen ikke er i bruk,
- færre personer enn det som regnes som normalt bruker boligen, eller
- den ikke brukes hele året.

Gode energivaner

Ved å følge enkle tips kan du redusere ditt energibehov, men dette vil ikke påvirke boligens energimerke.

Energimerkingen kan kun endres gjennom fysiske endringer på boligen.

Tips 1: Følg med på energibruken i boligen
Tips 2: Luft kort og effektivt
Tips 3: Redusér innetemperaturen
Tips 4: Bruk varmtvann fornuftig

Mulige forbedringer for boligens energistandard

Ut fra opplysningene som er oppgitt om boligen, anbefales følgende energieffektiviserende tiltak. Dette er tiltak som kan gi bygningen et bedre energimerke.

Noen av tiltakene kan i tillegg være svært lønnsomme. Tiltakene bør spesielt vurderes ved modernisering av bygningen eller utskifting av teknisk utstyr.

Tiltaksliste (For full beskrivelse av tiltakene, se Tiltaksliste - vedlegg 1)

- Redusér innetemperaturen
- Montering tetningslister
- Skifte til sparepærer på utebelysning
- Tidsstyring av panelovner

Det tas forbehold om at tiltakene er foreslått ut fra de opplysninger som er gitt om boligen. Fagfolk bør derfor kontaktes for å vurdere tiltakene nærmere. Eventuell gjennomføring av tiltak må skje i samsvar med gjeldende lovverk, og det må tas hensyn til krav til godt inneklima og forebygging av fuktskader og andre byggskader.

Boligdata som er grunnlag for energimerket

Energimerket og andre data i denne attesten er beregnet ut fra opplysninger som er gitt av boligeier da attesten ble registrert. Nedenfor er en oversikt over oppgitte opplysninger, som boligeier er ansvarlig for.

Der opplysninger ikke er oppgitt, brukes typiske standardverdier for den aktuelle bygningstypen. For mer informasjon om beregninger, se https://www.enova.no/energimerking/om-energimerkeordningen/om-energiattesten/beregning-av-energikarakteren/.

Bygningskategori:	Småhus
Bygningstype:	Enebolig
Byggeår	1977
Bygningsmateriale:	Tre
BRA:	171
Ant. etg. med oppv. BRA:	2
Detaljert vegger:	Nei
Detaljert vindu:	Nei

Teknisk installasjon

Oppvarming:	Elektrisk Varmepumpe Ved
Ventilasjon	Periodisk avtrekk

Om grunnlaget for energiattesten

Oppgitte opplysninger om boligen kan finnes ved å gå inn på www.enova.no/energimerking, og logge inn via ID-porten/Altinn. På siden "Eiendommer" kan du søke opp bygninger og hente fram energiattester som er laget tidligere. For å se detaljer for en bolig hvor det er brukt detaljert registrering må du velge "Gjenbruk" av aktuell attest under Offisielle energiattester i skjermbildet "Valgt eiendom". Boligeier er ansvarlig for at det blir brukt riktige opplysninger. Eventuelle gale opplysninger må derfor tas opp med selger eller utleier da dette kan ha betydning for prisfastsettelsen.
Det kan når som helst lage en ny energiattest.

Om energimerkeordningen


Enova er ansvarlig for energimerkeordingen. Energimerket beregnes på grunnlag av oppgitte opplysninger om boligen. For informasjon som ikke er oppgitt, brukes typiske standardverdier for den aktuelle bygningstypen fra tidsperioden den ble bygd i. Beregningsmetodene for energikarakteren baserer seg på NS 3031 (https://www.enova.no/energimerking/om-energimerkeordningen/faktaark-til-en).

Spørsmål om energiattesten, energimerkeordningen eller gjennomføring av energieffektivisering og tilskuddsordninger kan rettes til Enova Svarer på tlf. 24 24 08 95 eller svarer@enova.no.

Plikten til energimerking er beskrevet i energimerkeforskriften (bygninger).

Nærmere opplysninger om energimerkeordningen kan du finne på www.enova.no/energimerking.

For ytterligere råd og veiledning om effektiv energibruk, vennligst se www.enova.no/hjemme eller ring Enova svarer på tlf. 24 24 08 95.

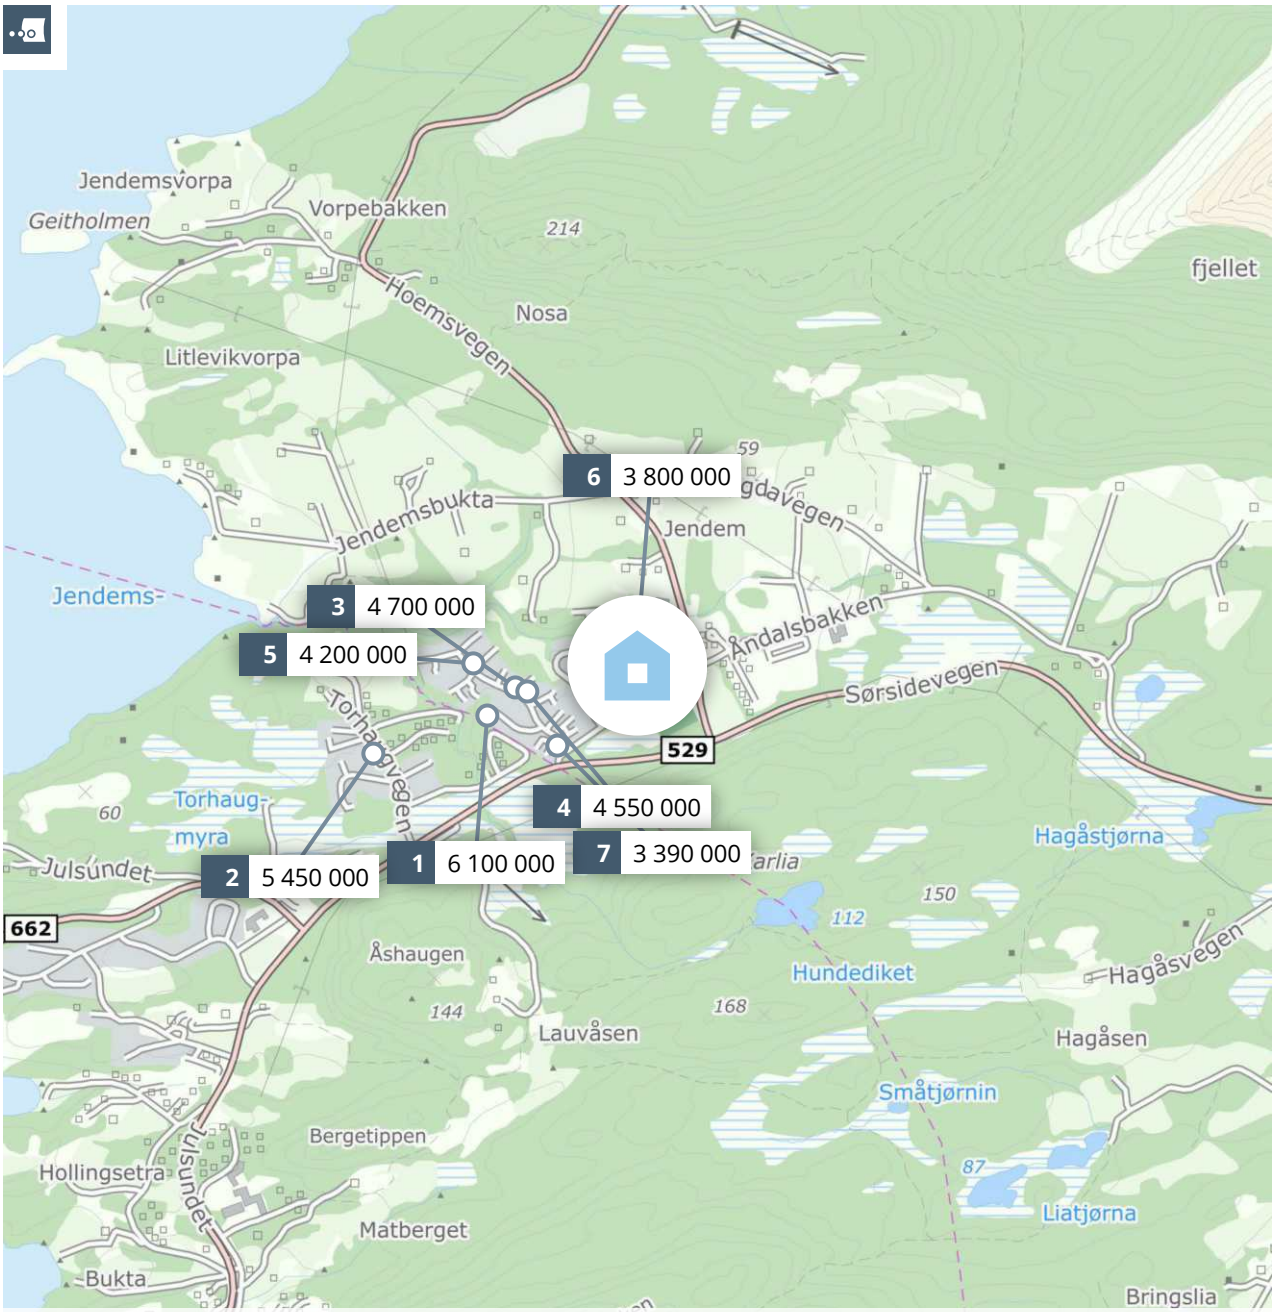

Meglers verdivurdering

TORVEPLASSEN 8

PRIVATMEGLEREN

Rapport utført av PrivatMegleren Molde den 16.01.2026

Meglers verdivurdering baserer seg på kjente omsetningstall, eksterne kilder og statistikker fra Eiendomsverdi. Den endelige verdien er korrigert etter meglerens beste skjønn, basert på kjennskap og erfaring i markedet. Det tas forbehold om at interessen i markedet og den endelig salgsprisen kan avvike fra meglers verdivurdering. Eiendomsverdi og megler er uten ansvar for eventuelle feil i innhentet datagrunnlag. Denne verdivurderingen er opphavsrettslig beskyttet. Uten meglerforetakets samtykke, kan ikke verdivurderingen benyttes i forbindelse med privatsalg eller egen markedsføring av eiendommen. Verdivurderingen skal ikke benyttes i forbindelse med lånebehandling. Ønsker du en verdifastsettelse for bruk til finansiering, bør det innhentes en etakst/verditakst. Ansvarlig megler: Randi Hollingen.

En tjeneste fra
Eiendomsverdi AS

Torveplassen 8, 6409 MOLDE

Selveier enebolig på selveiertomt, bygget i 1976

GNR 34 BNR 75 FNR 0 SNR 0 KOMMUNE 1579
HUSTADVIKA GRUNNKRETS HELSET

Verdivurdert til

3 300 000

-	3 300 000	20 122
Fellesgjeld	Totalt	m² pris

	BRA-i	BRA-e	BRA-b	TBA	GUA	ALH
Areal	164 m²	- m²	- m²	24 m²	- m²	- m²
Tomt					898 m²	
Byggeår					1976	

Fellesutgifter	-
Formue	-
Soverom	3
Etasjer	1
Parkering	

Sammenlignbare salg i nærområdet

	EIENDOM				SALGSDATO	PRISANT	PRIS	FELLESGJ	TOTALPRIS	M² PRIS
1	Trondvegen 13				13.02.2025	6 200 000	**6 100 000**	0	6 100 000	**35 057**
	174 m²	2001	1 032 m²	4 sov						
2	Torhaugvegen 29				14.02.2025	5 500 000	**5 450 000**	0	5 450 000	**38 652**
	141 m²	2019	663 m²	3 sov						
3	Nybyggervegen 20				09.09.2025	4 700 000	**4 700 000**	0	4 700 000	**33 099**
	142 m²	2012	810 m²	3 sov						
4	Nybyggervegen 14				13.05.2025	4 500 000	**4 550 000**	0	4 550 000	**31 818**
	143 m²	2011	849 m²	3 sov						
5	Bjørkefaret 8				22.09.2023	4 200 000	**4 200 000**	0	4 200 000	**31 818**
	132 m²	2014	789 m²	3 sov						
6	Trafovegen 8				07.02.2025	3 800 000	**3 800 000**	0	3 800 000	**24 051**
	158 m²	1992	764 m²	4 sov						
7	Einetunet 1				23.07.2025	3 490 000	**3 390 000**	0	3 390 000	**33 564**
	101 m²	2013	487 m²	3 sov						

Fin enebolig med rolig beliggenhet i etablert boligfelt på Jendem. Boligen har gjennomgått flere oppgraderinger de senere år, med nytt kjøkken i 2015 og overflateoppusset stue samme år. Resterende deler av 1. etasje, inkludert bad, ble pusset opp i 2016. Det er installert både varmepumpe og vedovn som gir god og effektiv oppvarming, og pipen ble rehabilitert i 2009.
1. etasje inneholder vindfang, gang m/trapperom til kjeller, stue, kjøkken, bad og 3 soverom. Underetasjen er romslig og inneholder vaskerom, bad samt rikelig med bodplass. Eiendommen ligger barnevennlig til med lekeplass, skole, barnehage og idrettsanlegg i umiddelbar nærhet.

Kjære kunde, vi bruker mye tid på å avklare hvor mye markedet er villig til å betale for en eiendom til enhver tid. Dette arbeidet er sammensatt og krever både struktur og tid. Vi utarbeider blant annet etakst som verdivurdering/takst. En samling av informasjon som

benyttes i forbindelse med boliglån og refinansiering (Utviklet i samarbeid med Eiendomsverdi og de største bankene i Norge). Verdien av en eiendom reflekteres ut ifra en samling av ulik informasjon i etakst dokumentet.

PrivatMegleren benytter flere nyvinnende løsninger for omsetning av eiendom. Eksempelvis annonseteknologien Presisjon som er verdens beste adtech med høyeste anerkjennelse fra meta, og som vi har enerett på i Norge. Vi har også vår digitale løsning Kvadrat, som gir våre boligselgere oversikt, forutsigbarhet og trygghet gjennom salget. I tillegg har vi PrivatMegleren Boligbytte, som gir kundene våre hjelp til flytting og organisering til dette.

Vi er Nordea eiendomsmegler, og med finansiering fra Nordea og eiendomsmegler fra PrivatMegleren, får du et skreddersydd tilbud som passer deg og dine behov. Søk finansiering her: www.nordea.no/finansiering

Historiske omsetninger



Salg Meglers verdivurdering Prisindeks Endring av eiendom

1 Enebolig

Ingen historiske omsetninger registrert

Eneboliger til salgs i 6409 MOLDE nå

1
eneboliger til salgs

5.6M
5.4M
5 200 000 Prisantydning i snitt
5.0M
4.8M

Annonsene har i snitt ligget ute i
79
dager

Eneboliger solgt i 6409 MOLDE siste 9 mnd

15
eneboliger solgt

4.1M
4.0M
3 926 000 Salgspris i snitt
3 833 000 Prisantydning i snitt
3.7M
3.6M

Solgt i snitt i løpet av
31
dager

for 2.9% over prisantydning

Analyse m²-priser

31 599 Grunnkrets i snitt siste 9 mnd

20 122 Torveplassen 8 Totalpris 3 300 000

19 777 HUSTADVIKA kommune i snitt siste 9 mnd

LØSØRE OG TILBEHØR

OVERSIKT OVER LØSØRE OG TILBEHØR TIL EIENDOMMEN

Oversikten er utarbeidet av Norges Eiendomsmeglerforbund, Eiendom Norge og Advokatforeningens Eiendomsmeglingsgruppe, og er gjeldende fra 1. januar 2020.

Generelt

Lov om avhending av fast eigedom (avhendingslova/avhl.) av 3. juli 1992 regulerer kjøper og selgers rettigheter og plikter ved overdragelse av fast eiendom og andeler i borettslag. I henhold til avhl. § 3-4 skal eiendommen, når annet ikke er avtalt, overdras med innredninger og utstyr som etter lov, forskrift eller annet offentlig vedtak skal følge med. Det samme gjelder varig innredning og utstyr som enten er fastmontert eller er særskilt tilpasset bygningen, jf. avhl. § 3-5. Loven inneholder ingen detaljert oversikt over hva som omfattes av "innredning og utstyr", og over hva som skal regnes som "fastmontert eller særskilt tilpasset". Partene kan fritt avtale hva som skal følge med eiendommen ved salg. Bransjens liste over løsøre og tilbehør som skal følge med eiendommen, er en del av avtalen mellom kjøper og selger dersom ikke annet er opplyst i salgsoppgaven, kjøper har tatt forbehold i bud eller avtale på annen måte er inngått. Der intet annet er avtalt, vil løsøre og tilbehør medfølge slik dette fremkommer av avhl. § 3-4 og § 3-5 og denne oversikt. Produkter og installasjoner som medfølger overdras uten noen form for garantier, utover eventuell gjenværende leverandørgaranti. Dersom det er noe i nedenstående liste som ikke finnes på eiendommen, vil det heller ikke medfølge.

1. HVITEVARER medfølger der dette er spesielt angitt i salgsoppgaven.

2. HELDEKKENDE TEPPER følger med uansett festemåte.

3. VARMEKILDER, slik som ovner, kaminer, peiser, varmepumper og panelovner, følger med uansett festemåte. Frittstående biopeiser/varmeovner og terrassevarmere medfølger ikke. Det følger ikke med varmekilder i rom som ikke har vegg- eller fastmonterte varmekilder på visning.

4. TV, RADIO OG MUSIKKANLEGG. TV-antenner og fellesanlegg for TV, herunder parabolantenne, og tuneren/dekoder/tv-boks medfølger der dette eies av selger. Veggmontert TV/flatskjerm med tilhørende festeordning samt musikkanlegg følger ikke med (se også punkt 12).

5. BADEROMSINNREDNING/UTSTYR. Badekar, dusjkabinett, dusjvegger, alle fastmonterte speil og hyller, fastmonterte glass- og håndkleholdere, herunder håndklevarmere samt baderomsinnredning, medfølger.

6. GARDEROBESKAP medfølger, selv om disse er løse. Fastmonterte garderobehyller og knagger medfølger. Innredning i garderobeskap, for eksempel løse eller fastmonterte trådkurver, hyller, stenger og lignende, medfølger.

7. KJØKKENINNREDNING medfølger, herunder også åpne, fastmonterte hyller og løs eller fastmontert kjøkkenøy.

8. MARKISER, PERSIENNER og annen type innvendig og utvendig solskjerming, gardinoppheng, lamellgardiner og liftgardiner medfølger.

9. AVTREKKSVIFTER av alle slag, samt fastmonterte aircondition/ ventilasjonsanlegg, medfølger.

10. SENTRALSTØVSUGER medfølger med komplett anlegg, herunder slange, munnstykke mm.

11. LYSKILDER. Kupler, lysstoffarmatur, fastmonterte "spotlights", oppheng og skinner med spotlights samt utelys og hagebelysning medfølger. Vegglamper, krokhengte lamper, lysekroner, prismelamper og lignende som er koblet til sukkerbit eller stikkontakt følger likevel ikke med.

12. INSTALLERTE SMARTHUSLØSNINGER med sentral som styrer lys, varme, lyd o.l., samt tilhørende trådløse enheter som brytere, sensorer, kameraer, integrerte høyttalere el. medfølger. Enkle lysstyringssystem f.eks. med en sentral som kun styrer lyspærer eller smartpærer montert i sokkel medfølger likevel ikke.

13. UTVENDIGE SØPPELKASSER og eventuelt holder/hus til disse medfølger.

14. POSTKASSE medfølger.

15. UTENDØRS INNRETNINGER slik som flaggstang, fastmontert tørkestativ, samt andre faste utearrangementer som f.eks. badestamp, boblekar/jacuzzi og liknende utendørs kar, lekestue, lekestativ, utepeis, fastmontert trommel til vannslange, medfølger. Guidekabel/avgrensingskabel til robotgressklipper medfølger, men robotgressklipper og ladestasjon for denne medfølger ikke.

16. FASTMONTERT VEGGLADER/LADESTASJON TIL EL-BIL medfølger uavhengig av hvor laderen er montert.

17. SOLCELLEANLEGG med tilhørende teknisk infrastruktur medfølger.

18. GASSBEHOLDER til gasskomfyr og gasspeis medfølger.

19. BRANNSTIGE, BRANNTAU, feiestige og lignende medfølger der dette er påbudt. Løse stiger medfølger ikke.

20. BRANNSLUKNINGSAPPARAT, BRANNSLANGE og RØYKVARSLER medfølger der dette er påbudt. Det er eier og brukers plikt til å se til at utstyret forefinnes på enhver eiendom. Hvis annet ikke er uttrykkelig avtalt, skal dette derfor alltid følge med ved salg av eiendom.

21. SAMTLIGE NØKLER til eiendommen som selger er i besittelse av skal overleveres kjøper på overtakelsen, herunder nøkler til eventuelle boder, uthus, garasjeportåpner el. Låses boder, uthus el. med hengelås, skal lås og nøkler til disse medfølge.

22. GARASJEHYLLER, bodhyller, lagringshyller og oppheng til bildekk medfølger såfremt de er fastmontert. Planter, busker og trær som er plantet på tomten, eller fastmonterte kasser og lignende er en del av eiendommen og medfølger i handelen.

BUD OG BUDGIVNING

KJØPETILBUD

FOR EIENDOMMEN

Adresse:
Torveplassen 8, 6409 Molde
Gnr. 34, Bnr. 75, Hustadvika kommune

Oppdragsnummer:
45251220

Meglerforetak: PrivatMegleren Molde

Saksbehandler: Randi Hollingen

Telefon / Mobil: 71 25 45 00 / 481 37 921

E-post: randi.hollingen@privatmegleren.no

UNDERTEGNEDE GIR HERVED FØLGENDE BUD PÅ OVENNEVNTE EIENDOM:

Kjøpesum **Kr** _____

Beløp med bokstaver **Kr** _____

+ omkostninger iht. opplysninger i salgsoppgaven

Dette budet er bindende for undertegnede frem til og med den **Kl.**

Dersom annet ikke er angitt gjelder budet til kl. 15.00 første virkedag etter siste annonserte visning. I forbrukerforhold vil bud med kortere akseptfrist enn til kl. 12.00 første virkedag etter siste annonserte visning ikke bli videreformidlet til selger

Eventuelle forbehold: _____

_____

Undertegnede er kjent med at selger står fritt til å godta eller forkaste ethvert bud. Likeledes er undertegnede klar over at budet er bindende for budgiver når det er kommet til selgers kunnskap. Handelen er juridisk bindende for begge parter dersom budet aksepteres innen akseptfristen. Undertegnede er kjent med at budjournalen vil bli forelagt kjøper og selger når handel er sluttet.

Ønsket overtakelsesdato: _____

Budet baseres på opplysninger og salgsvilkår som fremkommer av salgsoppgave m/vedlegg

Kjøpet vil bli finansiert slik:

Låneinstitusjon: _____ Referanse og tlf nr: _____

Lånt kapital: _____ Kr _____

Egenkapital: _____ Kr _____

Totalt: _____ **Kr** _____

Egenkaptitalen består av: ☐ Salg av nåværende bolig eller fast eiendom

☐ Disponibelt kontantbeløp (bankinnskudd)

Jeg gir bud som ☐ Forbruker ☐ Ledd i næringsvirksomhet / Juridisk person (selskap)

Navn:		Navn:	
Fødselsdato:		Fødselsdato:	
Adr:		Adr:	
Postnr:	Sted:	Postnr:	Sted:
Tlf:	E-post:	Tlf:	E-post:
Dato:	Sign:	Dato:	Sign:

Kopi av legitimasjon

Kopi av legitimasjon

Forbrukerinformasjon om budgivning

Sist oppdatert med virkning fra 1. januar 2014, i forbindelse med ikrafttredelse av endringer i eiendomsmeglingsforskriften.

Informasjonen er utarbeidet av Forbrukerombudet, Forbrukerrådet, Den Norske Advokatforening ved Eiendomsmeglingsgruppen, Eiendomsmeglerforetakenes Forening og Norges Eiendomsmeglerforbund, på grunnlag av blant annet forskrift om eiendomsmegling § 6-3 og § 6-4.

Nedenfor gis en oversikt over de retningslinjer som forbrukermyndighetene og organisasjonene anbefaler benyttet ved budgivning på eiendommen. Avslutningsvis gis også en kort oversikt over de viktigste rettsreglene tilknyttet budgivning.

Før det legges inn bud på eiendommen oppfordres budgiver til å sette seg inn i all relevant informasjon om eiendommen, herunder eventuell salgsoppgave og teknisk rapport med vedlegg.

GJENNOMFØRING AV BUDGIVNING

1. På forespørsel vil megler opplyse om aktuelle bud på eiendommen, herunder om relevante forbehold.

2. Alle bud skal inngis skriftlig til megler, som formidler disse videre til oppdragsgiver. Kravet til skriftlighet gjelder også budforhøyelser og motbud, aksept eller avslag fra selger. Før formidling av bud til oppdragsgiver skal megler innhente gyldig legitimasjon og signatur fra budgiver. Kravet til legitimasjon og signatur er oppfylt for budgivere som benytter e-signatur, eksempelvis BankID eller MinID. Med skriftlige bud menes også elektroniske meldinger som e-post og SMS når informasjonen i disse er tilgjengelig også for ettertiden.

3. Et bud bør inneholde eiendommens adresse (eventuelt gnr/bnr), kjøpesum, budgivers kontaktinformasjon, finansieringsplan, akseptfrist, overtakelsesdato og eventuelle forbehold som for eksempel usikker finansiering, salg av nåværende bolig ol. Normalt vil ikke et bud med forbehold bli akseptert før forbeholdet er avklart. Konferer gjerne med megler før bud avgis.

4. Megler skal legge til rette for en forsvarlig avvikling av budrunden. I forbrukerforhold (dvs. der oppdragsgiver er forbruker) skal megleren ikke formidle bud med kortere akseptfrist enn kl. 12.00 første virkedag etter siste annonserte visning. Etter denne fristen bør budgivere ikke sette en kortere akseptfrist enn at megler har mulighet til, så langt det er nødvendig, å orientere oppdragsgiver, budgivere og øvrige interessenter om bud og forbehold.
Det bør ikke gis bud som diskriminerer eller utelukker andre budgivere. Dersom bud inngis med en frist som åpenbart er for kort til at megleren kan avvikle budrunden på en forsvarlig måte som sikrer oppdragsgiver og interessenter et tilstrekkelig grunnlag for sine handlingsvalg, vil megler fraråde budgiver å stille slik frist.

5. Megleren vil uoppfordret gi sin vurdering av det enkelte bud overfor oppdragsgiveren, når budet er gitt innenfor fristene i punkt 4.

6. Megleren skal så langt det er nødvendig og mulig holde budgiverne skriftlig orientert om nye og høyere bud og eventuelle forbehold.
Megler skal så snart som mulig bekrefte skriftlig overfor budgivere at budene deres er mottatt.

7. Etter at handel har kommet i stand, eller dersom en budrunde avsluttes uten at handel er kommet i stand, kan en budgiver kreve kopi av budjournalen i anonymisert form.

8. Kopi av budjournal skal gis til kjøper og selger uten ugrunnet opphold etter at handel er kommet i stand. Dersom det er viktig for budgiver å bevare sin anonymitet, bør budet fremmes gjennom fullmektig.

VIKTIGE AVTALERETTSLIGE FORHOLD

1. Det eksisterer ingen angrerett ved salg/kjøp av fast eiendom.

2. Når et bud er innsendt til megler og han har formidlet innholdet i budet til selger (slik at selger har fått kunnskap om budet), kan budet ikke kalles tilbake. Budet er da bindende for budgiver frem til akseptfristens utløp, med mindre budet før denne tid avslås av selger eller budgiver får melding om at eiendommen er solgt til en annen (man bør derfor ikke gi bud på flere eiendommer samtidig dersom man ikke ønsker å kjøpe flere enn en eiendom).

3. Selger står fritt til å forkaste eller akseptere ethvert bud, og er for eksempel ikke forpliktet til å akseptere høyeste bud.

4. Når en aksept av et bud har kommet frem til budgiver innen akseptfristens utløp er det inngått en bindende avtale.

5. Husk at også et eventuelt bud fra selger til kjøper (såkalte "motbud"), avtalerettslig er et bindende tilbud som medfører at det foreligger en avtale om salg av eiendommen dersom budet i rett tid aksepteres av kjøper.
