PRIVATMEGLEREN
LILLESTRØM

BEKKINGA 186

Vedlegg

Meglers verdivurdering

Tilstandsrapport

Selgers egenerklæringsskjema

Energiattest


Reguleringskart og bestemmelser

Arealbekreftelse

Nabolagsprofil

Løsøre og tilbehørsliste

Budskjema

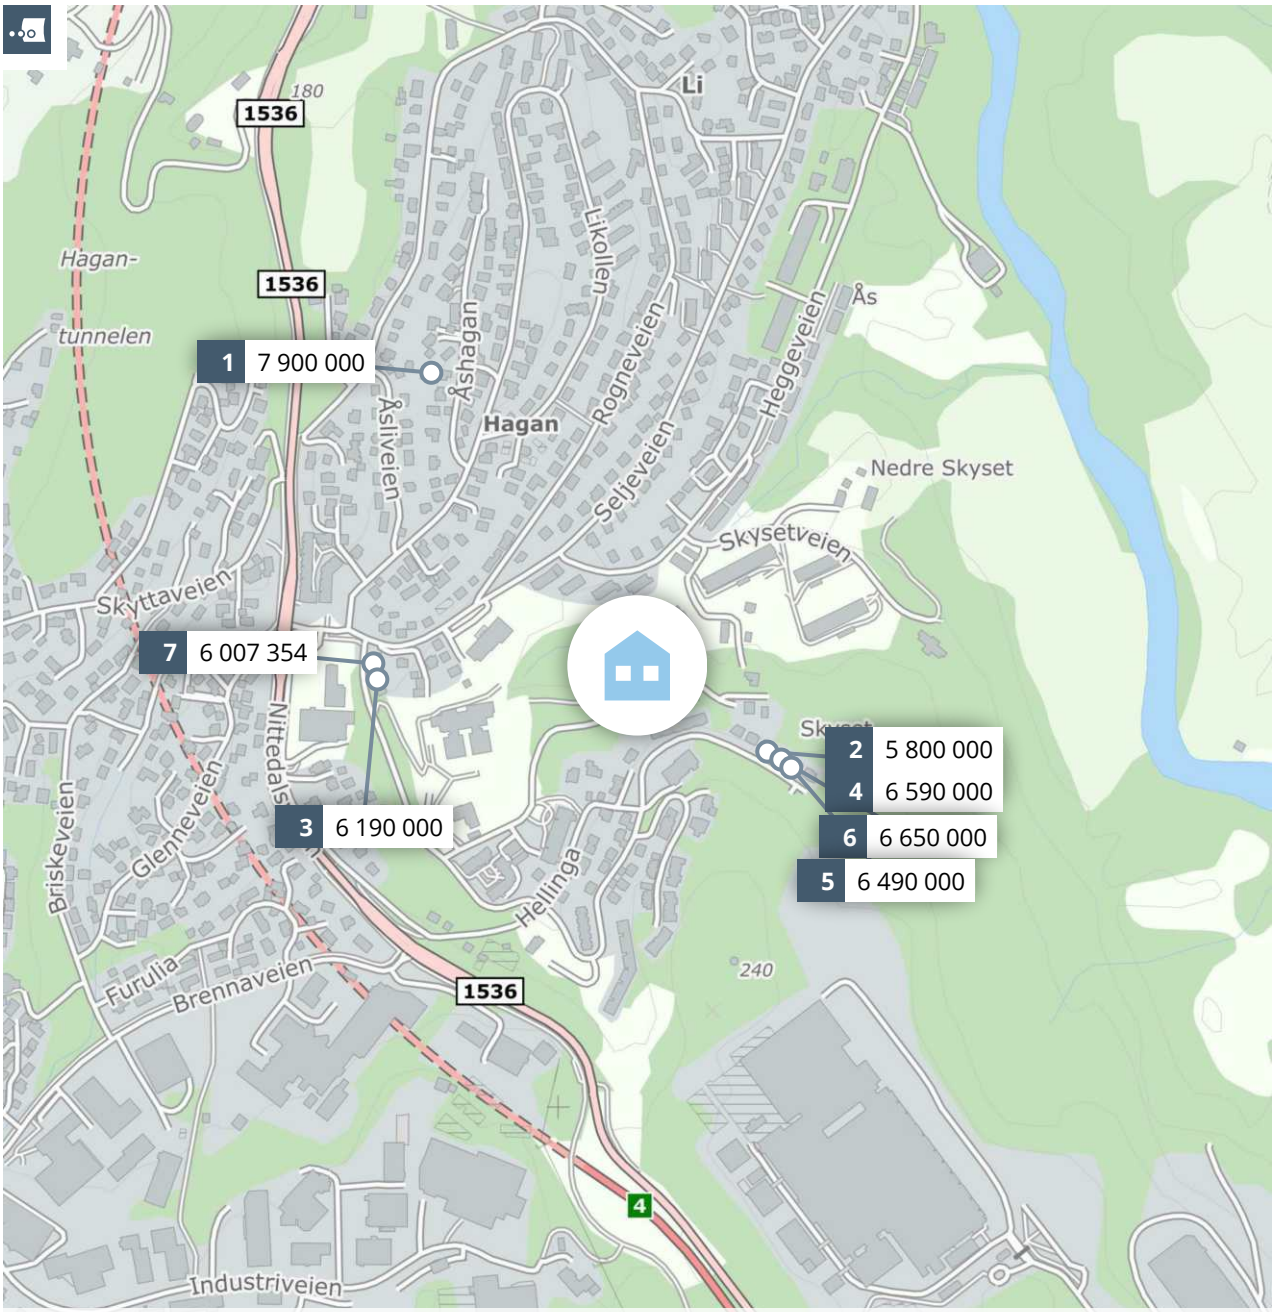

Meglers verdivurdering

BEKKINGA 186

PRIVATMEGLEREN

Rapport utført av PrivatMegleren NERO Eiendomsmegling AS den 18.03.2026

Meglers verdivurdering baserer seg på kjente omsetningstall, eksterne kilder og statistikker fra Eiendomsverdi. Den endelige verdien er korrigert etter meglerens beste skjønn, basert på kjennskap og erfaring i markedet. Det tas forbehold om at interessen i markedet og den endelig salgsprisen kan avvike fra meglers verdivurdering. Eiendomsverdi og megler er uten ansvar for eventuelle feil i innhentet datagrunnlag. Denne verdivurderingen er opphavsrettslig beskyttet. Uten meglerforetakets samtykke, kan ikke verdivurderingen benyttes i forbindelse med privatsalg eller egen markedsføring av eiendommen. Verdivurderingen skal ikke benyttes i forbindelse med lånebehandling. Ønsker du en verdifastsettelse for bruk til finansiering, bør det innhentes en etakst/verditakst. Ansvarlig megler: Kjell Olav Bårdseng.

En tjeneste fra Eiendomsverdi AS

Bekkinga 186, 1481 HAGAN

Selveier tomannsbolig på selveiertomt, bygget i 2023

GNR 3 BNR 676 FNR 0 SNR 2 KOMMUNE 3232 NITTEDAL GRUNNKRETS ØVRE SKYSET

Verdivurdert til

7 300 000

-	7 300 000	65 179
Fellesgjeld	Totalt	m² pris

	BRA-i	BRA-e	BRA-b	TBA	GUA	ALH
Areal	112 m²	- m²	- m²	- m²	- m²	- m²
Tomt					359 m²	
Byggeår					2023	

Fellesutgifter	-
Formue	-
Soverom	3
Etasjer	2

Parkering Peis

Sammenlignbare salg i nærområdet

	EIENDOM				SALGSDATO	PRISANT	PRIS	FELLESGJ	TOTALPRIS	M² PRIS
1	Åshagan 8 B				12.10.2023	8 300 000	**7 900 000**	0	7 900 000	**54 861**
	144 m²	2019	800 m²	4 sov						
2	Snarefjellet 102				14.08.2018	5 000 000	**5 800 000**	0	5 800 000	**45 313**
	128 m²	2011	320 m²	4 sov						
3	Seljeveien 74				22.11.2022	6 190 000	**6 190 000**	0	6 190 000	**49 919**
	124 m²	2008	34 m²	3 sov						
4	Snarefjellet 102				28.03.2022	6 590 000	**6 590 000**	0	6 590 000	**51 484**
	128 m²	2011	320 m²	4 sov						
5	Snarefjellet 108				16.08.2022	6 490 000	**6 490 000**	0	6 490 000	**52 764**
	123 m²	2011	343 m²	4 sov						
6	Snarefjellet 106				30.08.2024	6 750 000	**6 650 000**	0	6 650 000	**50 379**
	132 m²	2011	336 m²	3 sov						
7	Seljeveien 78				16.09.2024	6 150 000	**5 900 000**	107 354	6 007 354	**48 059**
	125 m²	2008	34 m²	3 sov						

Nyere bolig med beliggenhet i blindvei. Garasje, gårdsplass og stor terrasse.


Kjære kunde, vi bruker mye tid på å avklare hvor mye markedet er villig til å betale for en eiendom til enhver tid. Dette arbeidet er sammensatt og krever både struktur og tid. Vi utarbeider blant annet etakst som verdivurdering/takst. En samling av informasjon som benyttes i forbindelse med boliglån og refinansiering (Utviklet i samarbeid med Eiendomsverdi og de største bankene i Norge). Verdien av en eiendom reflekteres ut ifra en samling av ulik informasjon i etakst dokumentet.

PrivatMegleren benytter flere nyvinnende løsninger for omsetning av eiendom. Eksempelvis annonseteknologien Presisjon som er verdens beste adtech med høyeste anerkjennelse fra meta, og som vi har enerett på i Norge. Vi har også vår digitale løsning Kvadrat,

som gir våre boligselgere oversikt, forutsigbarhet og trygghet gjennom salget. I tillegg har vi PrivatMegleren Boligbytte, som gir kundene våre hjelp til flytting og organisering til dette.

Vi er Nordea eiendomsmegler, og med finansiering fra Nordea og eiendomsmegler fra PrivatMegleren, får du et skreddersydd tilbud som passer deg og dine behov. Søk finansiering her: www.nordea.no/finansiering

Historiske omsetninger

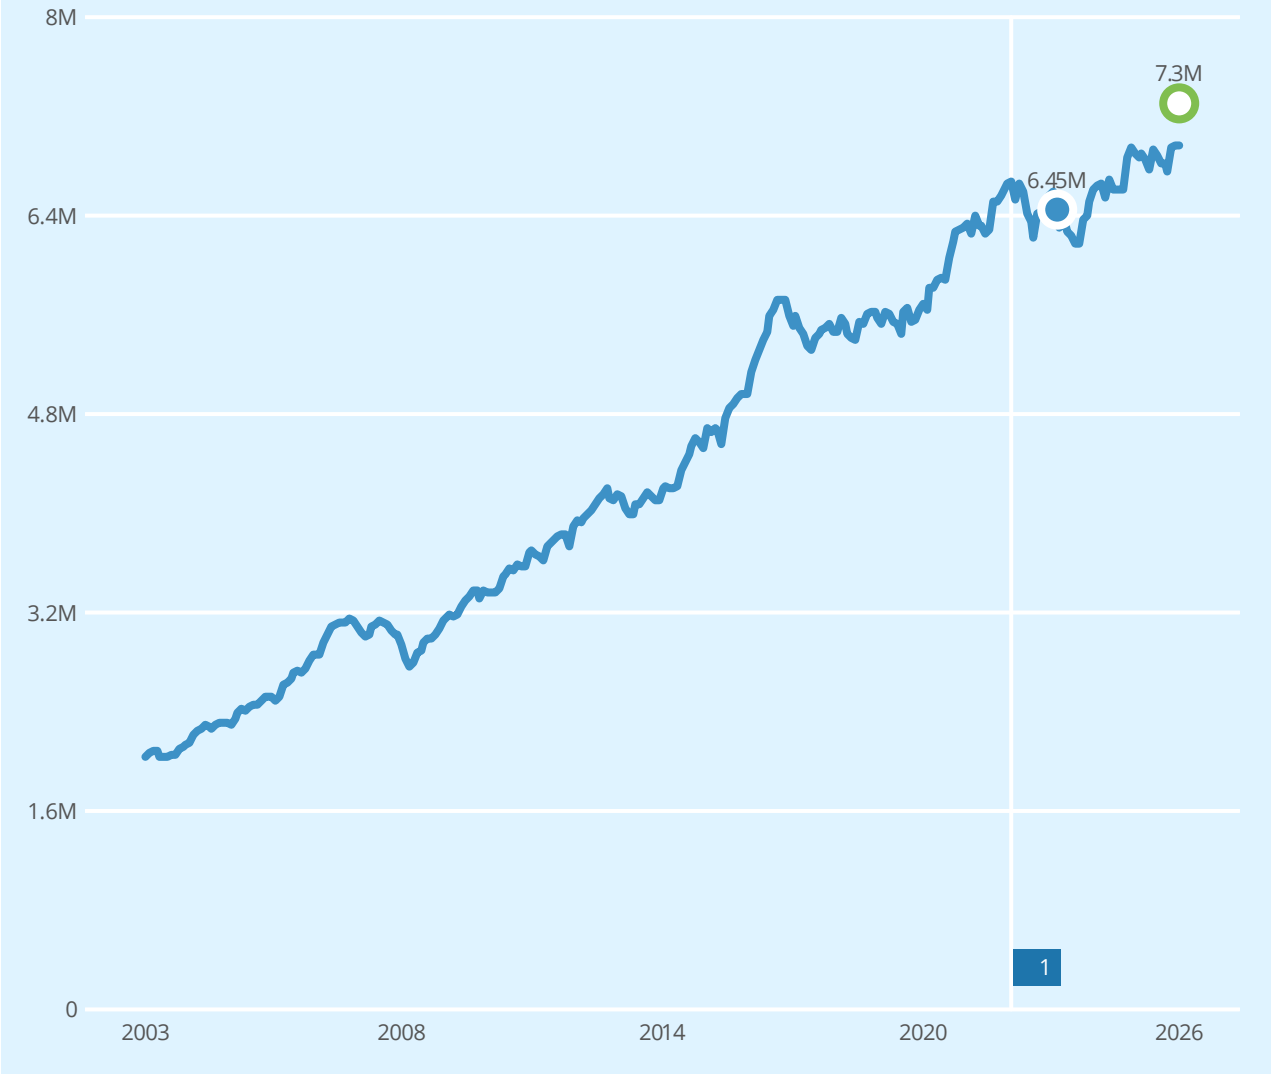

Salg Meglers verdivurdering Prisindeks Endring av eiendom

1 Vertikaldelt tomannsbolig

REGISTRERT	SALGSDATO	TINGLYST	PRISANT	PRIS	FELLESGJELD	TOTALPRIS
29.06.2023		29.06.2023	-	6 450 000	-	6 450 000

Tomannsboliger til salgs i 1481 HAGAN nå

1
tomannsboliger til salgs

5.9M
5.7M
5 490 000 Prisantydning i snitt
5.3M
5.1M

Annonsene har i snitt ligget ute i
5
dager

Tomannsboliger solgt i 1481 HAGAN siste 12 mnd

12
tomannsboliger solgt

6.4M
6 385 000 Prisantydning i snitt
6 370 000 Salgspris i snitt

Solgt i snitt i løpet av
19
dager

for 0.1% under prisantydning

Analyse m²-priser

65 179 Bekkinga 186 Totalpris 7 300 000

45 492 Grunnkrets i snitt siste 12 mnd
41 886 NITTEDAL kommune i snitt siste 12 mnd

Tilstandsrapport

Tomannsbolig

Bekkinga 186, 1481 HAGAN

NITTEDAL kommune

gnr. 3, bnr. 676, snr. 2

Sum areal alle bygg: BRA: 113 m² BRA-i: 107 m²



Befaringsdato: 27.03.2026 **Rapportdato:** 13.04.2026 **Oppdragsnr.:** 22394-1041 **Eiendomsverdi ref nr:** KB9886

Foretak: TAKST OG EIENDOMSVURDERING AS **Takstingeniør:** Alexander Andresen

NITO takstportal

Rapporten kan brukes i inntil ett år etter befaringsdato, og kan ikke gjenbrukes ved flere boligsalg i denne perioden.
Skjer det endringer, oppstår skader også videre på boligen, bør du som selger be om oppdatert rapport.

Takst og eiendomsvurdering AS


Utfører takseringstjenester i Tilstandsrapport
- Skadetakst

Reklamasjonstakst
- Verditakst
- Forhåndstakst
- Skjønnstakst
- Overtagelse

Fagmann på visning
- Byggelånsoppfølging
- Kalkulering av prosjekter
- Prosjekt og byggeledelse

TAKST OG EIENDOMSVURDERING AS

Rapportansvarlig

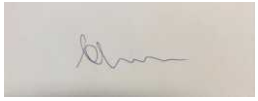

Alexander Andresen

takstogeiendomsvurdering@outlook.com
970 97 192

Dette trenger du å vite om tilstandsrapporten



Hva er en tilstandsrapport?

En tilstandsrapport beskriver synlige skader/avvik eller tegn på skader/avvik på boligen. Rapporten fremhever vanligvis ikke positive egenskaper ved boligen.



Hva vurderer en bygningssakkyndig?

Den bygningssakkyndige vurderer boligen ut fra hva man kan forvente av en bygning av samme alder og type. Vurderingen gjøres som regel mot hvordan det var vanlig å bygge og regler som gjaldt da boligen ble oppført (søknadstidspunktet). Forhold som er vanlige for bygningens alder, slik som slitasje etter normal bruk regnes ikke som avvik.



Hva inneholder tilstandsrapporten?

Den bygningssakkyndige undersøker rom og bygningsdeler slik det kommer frem av Forskrift til avhendingsloven. Tilstandsrapporten inneholder bare avvik som den bygningssakkyndige kan se eller kontrollere med enkle hjelpemidler. Det gjøres ikke nærmere undersøkelser slik som åpning av vegger eller andre bygningsdeler. I vegg mot våtrom og rom under terreng kan det borres et hull for å gjøre enkle undersøkelser slik som fuktsøk.

Når du kjøper en brukt bolig

Når du kjøper en brukt bolig, er det viktig å være oppmerksom på at dette ikke kan sammenlignes med å kjøpe en ny bolig. Måten boligen ble bygget på kan være annerledes enn i dag. Bygninger svekkes over tid, og utsettes for slitasje blant annet på grunn av bruk og vær og vind. Mange boliger fornyes helt eller delvis, noen i flere omganger, eller det oppføres tilbygg. Særlig for boliger som er pusset opp eller endret, er det viktig å merke seg at fornyelse av overflater ikke nødvendigvis betyr at bygningsdeler under er forbedret.

Vurdering mot byggeregler

Den bygningssakkyndige vil vurdere boligen mot hvordan det var vanlig å bygge og regler som gjaldt på søknadstidspunktet. Den bygningssakkyndige ser etter avvik som har betydning for og som reduserer boligens funksjon og verdi, og som kommer frem av Forskrift til avhendingslova.

Tilstandsrapporten beskriver ikke hele boligen

BYGNINGSSAKKYNDIGE SER FOR EKSEMPEL IKKE PÅ

• vanlig slitasje og normal vedlikeholdstilstand • bagatellmessige forhold som ikke påvirker bygningens bruk eller verdi vesentlig • etasjeskillere • tilleggsbygg slik som garasje, bod, anneks, naust også videre • utvendige trapper • støttemurer • skjulte installasjoner • installasjoner utenfor bygningen • full funksjonstesting av el- og VVS-installasjoner • geologiske forhold og bygningens plassering på grunnen • bygningens planløsning • bygningens innredning • løsøre slik som hvitevarer • utendørs svømmebasseng og pumpeanlegg • bygningens estetikk og arkitektur • bygningens lovlighet (bortsett fra bruksendringer, brannceller og forhold som åpenbart kan påvirke helse, miljø og sikkerhet) • fellesarealer (med mindre boligeier har vedlikeholdsplikt for fellesarealer og dette er kjent for bygningssakkyndig, eller fellesarealet har en særlig tilknytning til boligen).

© iVerdi 2023

Malen til denne rapporten, inkludert standardtekstene fra Verdi er vernet etter åndsverkloven og kan kun benyttes av av kunder hos iVerdi. For andre aktører er eksemplarfremstilling av malen og standardtekster, som utskrift og annen kopiering til bruk som grunnlag for tilsvarende rapporter, bare tillatt når det er hjemlet i lov (kopiering til privat bruk, sitat o.l.) eller avtale med iVerdi (https://iverdi.no/).

Utnyttelse i strid med lov eller avtale kan medføre erstatnings- og straffeansvar.

Dette trenger du å vite om tilstandsrapporten

Tilstanden vurderes med ulike tilstandsgrader

Tilstanden gir uttrykk for en gitt forventet tilstand, blant annet vurdert ut fra alder og normal bruk. Ved Tilstandsgrad 0 (TG0) og Tilstandsgrad 1 (TG1) gir den bygningssakkyndige normalt ingen begrunnelse for valg av tilstandsgrad. Grunnen er at bygningen eller bygningsdelen da bare har normal slitasje. Ved skjulte konstruksjoner kan alder alene avgjøre tilstandsgrad. Når bygningssakkyndige anbefaler tiltak, for eksempel utbedringer, må brukeren av rapporten vurdere om tiltakene er nødvendige og lønnsomme.
Når den bygningssakkyndige velger tilstandsgrad, baseres vurderingen på faste kriterier som følger av gjeldende bransjestandard for Teknisk tilstandsanalyse ved omsetning av bolig og Forskrift til avhendingslova.

TG 0

TILSTANDSGRAD 0, TG0: INGEN AVVIK

Bygningsdelen skal være tilnærmet ny, ikke vise tegn på slitasje og det skal være lagt frem dokumentasjon på faglig god utførelse. Det er ingen merknader til delen.

TG 1

TILSTANDSGRAD 1, TG1: MINDRE AVVIK

Bygningsdelen skal bare ha normal slitasje, og strakstiltak skal ikke anses som nødvendig. Graden kan også brukes når delen er ny, men der dokumentasjon på faglig god utførelse mangler.

TG 2

TILSTANDSGRAD 2, TG2: VESENTLIGE AVVIK OG MINDRE AVVIK SOM ETTER NS 3600 GIR TG 2

Bygningsdelen skal enten ha feil utførelse, en skade eller symptomer på skade, sterk slitasje eller nedsatt funksjon. Graden gis når bygningsdelen trenger vedlikehold eller tiltak i nær fremtid. Graden skal også brukes når delen er gammel og det er grunn til å varsle om faren for skader på grunn av alderen, eller når det er grunn til å overvåke delen spesielt på grunn av fare for større skader eller følgeskader.

TG 3

TILSTANDSGRAD 3, TG3: STORE ELLER ALVORLIGE AVVIK

Denne tilstandsgraden brukes ved kraftige tegn på forhold som man må regne med trenger utbedring straks eller innen kort tid. Det er påvist funksjonssvikt eller sammenbrudd.

TG IU

IKKE UNDERSØKT/IKKE TILGJENGELIG FOR UNDERSØKELSE

Det kan være avvik/skader som ikke er avdekket.

Informasjon om utbedringskostnader

Utbedringskostnadene i rapporten er sjablongmessige anslag basert på observerte forhold som feil, skader eller uregelmessigheter, samt foreslåtte tiltak. Disse anslagene er veiledende, angis i fem intervaller, er basert på generelle erfaringstall, og må ikke forveksles med konkrete pristilbud fra håndverkere eller entreprenører. Faktiske kostnader kan variere betydelig, avhengig av individuelle valg, materialpriser og markedsforhold. For å få en nøyaktig vurdering av utbedringskostnadene anbefales ytterligere undersøkelser og innhenting av flere pristilbud fra kvalifiserte fagfolk. Slike anslag gis for TG3, der dette er mulig.

- Tiltak under kr 20 000
- Tiltak mellom kr 20 000 – 100 000
- Tiltak mellom kr 100 000 – 200 000
- Tiltak mellom kr 200 000 – 500 000
- Tiltak over kr 500 000

Beskrivelse av eiendommen

Boligen fremstår som relativt ny og i generelt god teknisk stand, med hovedsakelig TG1. Det er registrert TG2 på toalettrom og vaskerom knyttet til innebygde sisterner uten tilfredsstillende lekkasjevarsling/drenering, samt HMS-avvik ved manglende rekkverk på utvendig trapp. For øvrig er det ikke påvist unormale fuktforhold i undersøkte våtrom.

Tomannsbolig - Byggeår: 2023

UTVENDIG Gå til side

Bygningen har malte trevinduer med 2-lags glass.
Bygningen har malt hovedytterdør og malt balkongdør i tre.

INNVENDIG Gå til side

Innvendig er det gulv av laminat og fliser. Veggene har malte plater.
Innvendige tak har malte plater.
Etasjeskiller er av trebjelkelag.
Boligen har isolert stålpipe.
Boligen har malt tretrapp.
Innvendig har boligen malte glatte dører.

VÅTROM Gå til side

Vaskerom
Aktuell byggeforskrift er teknisk forskrift 2017. Dokumentasjon: kontrollerklæringer.
Veggene har malte plater. Taket er malt.
Gulvet er flislagt. Rommet har elektriske varmekabler. Fall mot sluk er målt til 2.
Det er plastsluk og banemembran med dokumentert utførelse
Rommet har opplegg for vaskemaskin.
Det er mekanisk avtrekk.
Sees i sammenheng med fuktmåling bad. Fuktsøk foretatt uten funn av unormale/ høye verdier.

Bad
Aktuell byggeforskrift er teknisk forskrift 2017. Dokumentasjon: kontrollerklæringer.
Veggene har fliser. Taket er malt.
Gulvet er flislagt. Rommet har elektriske varmekabler. Fall mot sluk er målt til 1. cm frem til nedsenk ved dusj. 3 cm fra overkant memebran ved dør til sluk.
Det er plastsluk og banemembran med dokumentert utførelse
Rommet har innredning med nedfelt servant.
Det er mekanisk avtrekk.
Hulltaking er foretatt uten å påvise unormale forhold. Hulltaking er foretatt ved/i Fra soverom mot bad.

KJØKKEN Gå til side

Kjøkkenet har innredning med glatte fronter. Benkeplaten er av laminat. Det er kjøleskap,oppvaskmaskin,komfyr og induksjonstopp. Det er montert komfyrvakt.
Det er kjøkkenventilator med avtrekk ut.

SPESIALROM Gå til side

Se beskrivelse teknisk anlegg

TEKNISKE INSTALLASJONER Gå til side

Innvendige vannledninger er av plast (rør i rør). Det er besiktiget i rørskap. Ingen kursfortegnelse.
Det er avløpsrør av plast.
Boligen har balansert ventilasjon.
Varmtvannstanken er på ca. 200 liter.
Nytt elektrisk anlegg med varmekabler i U etg gang, gang, bad og vaskerom

TOMTEFORHOLD Gå til side

Det er byggegrunn av løsmasser.

Arealer Gå til side

Forutsetninger og vedlegg Gå til side


Lovlighet Gå til side

Tomannsbolig

• Det foreligger godkjente og byggemeldte tegninger, som stemmer med dagens bruk

Sammendrag av boligens tilstand

Fordeling av tilstandsgrader

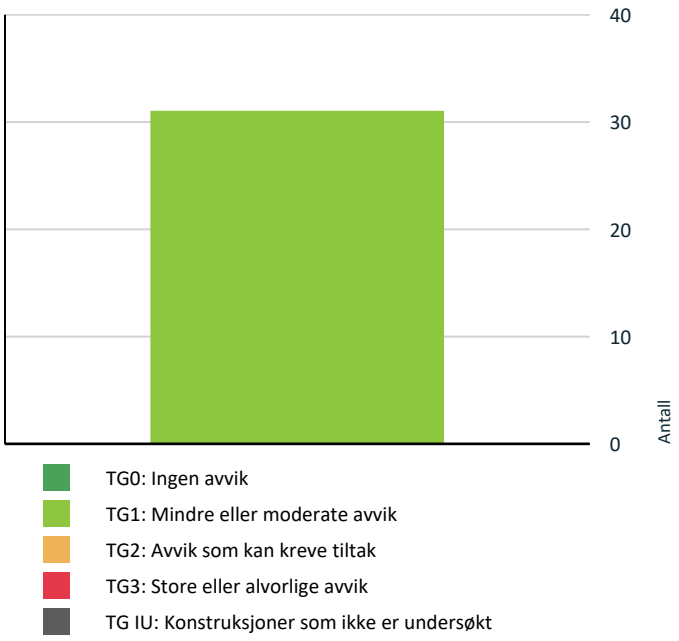

Vil du vite mer om tilstandsgrader? Se side 4.

Oppsummering av avvik

Vil du vite mer? Se på rommet eller bygningsdelen senere i rapporten.

Tomannsbolig

HELSE, MILJØ OG SIKKERHET

Forhold som åpenbart kan medføre fare for helse, miljø og sikkerhet

⚠ Det er ikke montert rekkverk på utvendige trapper. Gå til side

Tilstandsrapport

TOMANNSBOLIG

Byggeår
2023

Standard
Normal standard på bygget ut ifra alder/konstruksjon - jamfør beskrivelse under konstruksjoner.

Vedlikehold
Bygget er jevnlig vedlikeholdt.

UTVENDIG

Taktekking

Punktet må sees i sammenheng med Takkonstruksjon/Loft

Beskrivelse

Siden taket (takkonstruksjon, taktekking og skorstein) kun er observert fra bakkenivå, er vurderingen begrenset av dette. Det er ikke sikkerhetsmessig forsvarlig å bevege seg ut på taket eller observere fra stige. Selv om det ikke er avdekket skader under befaringen, betyr ikke dette at det ikke foreligger skader som en besiktigelse på taket kan avdekke. Vær oppmerksom på denne risikoen. En undersøkelse av taket kan utføres av en fagperson under tilstrekkelige sikkerhetsforhold.

TG 1 Nedløp og beslag

Beskrivelse

Lakkerte stålrenner og nedløp

TG 1 Veggkonstruksjon

Beskrivelse

Veggene har bindingsverkskonstruksjon fra byggeår. Fasade/kledning har liggende bordkledning.

TG 1 Vinduer

Beskrivelse

Bygningen har malte trevinduer med 2-lags glass.



TG 1 Dører

Beskrivelse

Bygningen har malt hovedytterdør og malt balkongdør i tre.

Tilstandsrapport



TG 1 Utvendige trapper

Beskrivelse

Utvendig tretrapp, mangler rekkverk to sider

INNVENDIG

TG 1 Overflater

Beskrivelse

Innvendig er det gulv av laminat og fliser. Veggene har malte plater. Innvendige tak har malte plater.

TG 1 Etasjeskille/gulv mot grunn

Beskrivelse

Etasjeskiller er av trebjelkelag.

TG 1 Pipe og ildsted

Beskrivelse

Boligen har isolert stålpipe.

TG 1 Rom Under Terreng

Punktet må sees i sammenheng med 'Drenering'





Tilstandsrapport

TG 1 Innvendige trapper

Beskrivelse

Boligen har malt tretrapp.

TG 1 Innvendige dører

Beskrivelse

Innvendig har boligen malte glatte dører.

VÅTROM

ETASJE U > BAD

TG 1 Generell

Beskrivelse

Aktuell byggeforskrift er teknisk forskrift 2017. Dokumentasjon: kontrollerklæringer.

ETASJE U > BAD

TG 1 Overflater vegger og himling

Beskrivelse

Veggene har fliser. Taket er malt.

ETASJE U > BAD

TG 1 Overflater Gulv

Beskrivelse

Gulvet er flislagt. Rommet har elektriske varmekabler. Fall mot sluk er målt til 1. cm frem til nedsenk ved dusj. 3 cm fra overkant memebran ved dør til sluk.

ETASJE U > BAD

TG 1 Sluk, membran og tettesjikt

Beskrivelse

Det er plastsluk og banemembran med dokumentert utførelse



Tilstandsrapport

ETASJE U > BAD

TG 1 Sanitærutstyr og innredning

Beskrivelse

Rommet har innredning med nedfelt servant. Toalettene har en sealbag med drenering til toalettet ved evt lekasje.

ETASJE U > BAD

TG 1 Ventilasjon

Beskrivelse

Det er mekanisk avtrekk.

ETASJE U > BAD

TG 1 Tilliggende konstruksjoner våtrom

Beskrivelse

Hulltaking er foretatt uten å påvise unormale forhold. Hulltaking er foretatt ved/i Fra soverom mot bad.



ETASJE U > VASKEROM

Generell

Beskrivelse

Aktuell byggeforskrift er teknisk forskrift 2017. Dokumentasjon: kontrollerklæringer.

ETASJE U > VASKEROM

TG 1 Overflater vegger og himling

Beskrivelse

Veggene har malte plater. Taket er malt.

ETASJE U > VASKEROM

TG 1 Overflater Gulv

Beskrivelse

Gulvet er flislagt. Rommet har elektriske varmekabler. Fall mot sluk er målt til 2.

ETASJE U > VASKEROM

Tilstandsrapport

TG 1 Sluk, membran og tettesjikt

Beskrivelse

Det er plastsluk og banemembran med dokumentert utførelse



ETASJE U > VASKEROM

Sanitærutstyr og innredning

Beskrivelse

Rommet har opplegg for vaskemaskin.

ETASJE U > VASKEROM

TG 1 Ventilasjon

Beskrivelse

Det er mekanisk avtrekk.

ETASJE U > VASKEROM

TG 1 Tilliggende konstruksjoner våtrom

Beskrivelse

Sees i sammenheng med fuktmåling bad. Fuktsøk foretatt uten funn av unormale/ høye verdier.

KJØKKEN

ETASJE 1 > KJØKKEN

TG 1 Overflater og innredning

Beskrivelse

Kjøkkenet har innredning med glatte fronter. Benkeplaten er av laminat. Det er kjøleskap,oppvaskmaskin,komfyr og induksjonstopp. Det er montert komfyrvakt.


ETASJE 1 > KJØKKEN

TG 1 Avtrekk

Beskrivelse

Det er kjøkkenventilator med avtrekk ut.

Tilstandsrapport

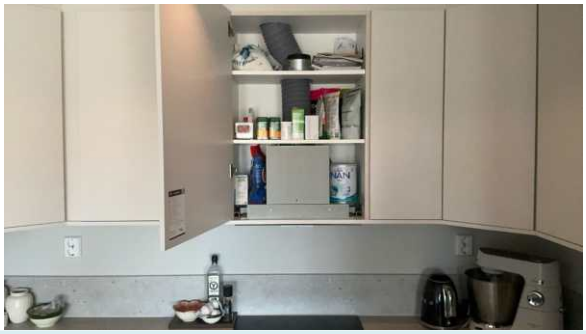

SPESIALROM

ETASJE 1 > TOALETTROM

TG 1 Overflater og konstruksjon

Beskrivelse

Toalettrom

ETASJE 1 > TOALETTROM

TG 1 Teknisk anlegg

Beskrivelse

Se beskrivelse teknisk anlegg

TEKNISKE INSTALLASJONER

TG 1 Vannledninger

Beskrivelse

Innvendige vannledninger er av plast (rør i rør). Det er besiktiget i rørskap. Ingen kursfortegnelse. Stoppekran i fordelerskap.





TG 1 Avløpsrør

Beskrivelse

Det er avløpsrør av plast. Skjulte avløpsrør er ikke besiktiget.

TG 1 Ventilasjon

Tilstandsrapport

Beskrivelse

Boligen har balansert ventilasjon.

TG 1 Varmtvannstank

Beskrivelse

Varmtvannstanken er på ca. 200 liter.

Elektrisk anlegg

Dette er en forenklet kontroll begrenset til de spørsmål og undersøkelser som forskrift til avhendingslova (tryggere bolighandel) § 2-18 inneholder. Dette kan ikke sammenlignes med en kontroll utført av offentlig myndighet (Det lokale eltilsyn) eller registrert elektrovirksomhet, og en bygningssakkyndig har verken kompetanse eller lov til å foreta en slik kontroll.

Tilstanden er vurdert ut fra den forenklede og begrensede kontrollen som forskriften inneholder. El-anlegget kan ha feil og mangler som en slik forenklet undersøkelse ikke vil avdekke. Vær derfor oppmerksom på denne risikoen, og søk videre veiledning eller få en fullstendig kontroll utført av registrert elektrovirksomhet.

Beskrivelse

Nytt elektrisk anlegg med varmekabler i U etg gang, gang, bad og vaskerom. Sikringskapet er i gangen ved boden.

Spørsmål til eier

1. Når ble det elektriske anlegget installert eller sist gang totalt rehabilitert (årstall)? Med totalt rehabilitert menes fullstendig utskiftet anlegg fra inntakssikring og videre.
   2023

2. Er alle elektriske arbeider/anlegg i boligen utført av en registrert elektroinstallasjonsvirksomhet?
   Ja

3. Er det elektriske anlegget utført eller er det foretatt tilleggsarbeider på det elektriske anlegget etter 1.1.1999?
   Ja

   Eksisterer det samsvarserklæring?
   Ja

4. Foreligger det kontrollrapport fra offentlig myndighet – Det Lokale Eltilsyn (DLE) eller eventuelt andre tilsvarende kontrollinstanser med avvik som ikke er utbedret eller kontrollen er over 5 år?
   Nei

5. Forekommer det ofte at sikringene løses ut?
   Nei

6. Har det vært brann, branntilløp eller varmgang (for eksempel termiske skader på deksler, kontaktpunkter eller lignende) i boligens elektriske anlegg?
   Nei

Generelt om anlegget

7. Er det tegn til at det har vært termiske skader (tegn på varmgang) på kabler, brytere, downlights, stikkontakter og elektrisk utstyr? Sjekk samtidig tilstanden på elektrisk tilkobling av varmtvannsbereder, jamfør eget punkt under varmtvannstank
   Nei

8. Er der synlig defekter på kabler eller er disse ikke tilstrekkelig festet?
   Nei

Inntak og sikringsskap

9. Er det tegn på at kabelinnføringer og hull i inntak og sikringsskap ikke er tette, så langt dette er mulig å sjekke uten å fjerne kapslinger?
   Nei

10. Finnes det kursfortegnelse, og er den i samsvar med antall sikringer?
    Ja

Tilstandsrapport

Generell kommentar

Nytt elektrisk anlegg



TOMTEFORHOLD

Byggegrunn

Beskrivelse

Det er byggegrunn av løsmasser.

FORHOLD SOM ÅPENBART KAN MEDFØRE FARE FOR HELSE, MILJØ OG SIKKERHET

Dette punktet inneholder tydelige og lett synlige forhold ved boligen som åpenbart kan påvirke helse, miljø og sikkerhet, og som bygningssakkyndige har oppdaget. Terskelen for hva som anses som åpenbart er høy, og det utføres ikke undersøkelser med sikte på å avdekke slike forhold. Punktet omfatter ikke skjulte eller ikke-synlige forhold, tekniske vurderinger eller forhold som krever spesialundersøkelser. Forhold vurderes etter byggteknisk forskrift på befaringstidpunktet. Røykvarslere og håndholdt brannslukningsutstyr vurderes etter gjeldende forskrift om brannforebygging.

⚠ Helse, miljø og sikkerhet

Vurdering av avvik:

• Det er ikke montert rekkverk på utvendige trapper.

Det skal være rekkverk/ håndløper på begge sider av trappen iht TEK 17.

Konsekvens/tiltak

Uvist om det er gjort tiltak mtp radon som målinger, radonduk,vifte mm.

Arealer, byggetegninger og brannceller

Standard gjeldende fra 01.01.2024

Arealmålinger og arealoppsett er basert på Norsk standard 3940:2023 Areal- og volum-beregninger av bygninger. Arealet gjelder for tidspunktet da boligen ble målt


Hva er måleverdig areal?

Arealet i rommet må ha minst 1,90 m fri høyde over gulvet og minst bredde på 0,60 m. Et loft med skråtak vil for eksempel bare få registrert målbart areal der høyden er minst 1,90 m og bredden minst 0,60 m. Rommet må ha dør eller luke og gangbart gulv.

Hva er bruksareal?

BRA = BRA-i + BRA-e + BRA-b

Bruksarealet for bygningen er bruttoarealet minus arealet som opptas av yttervegger.

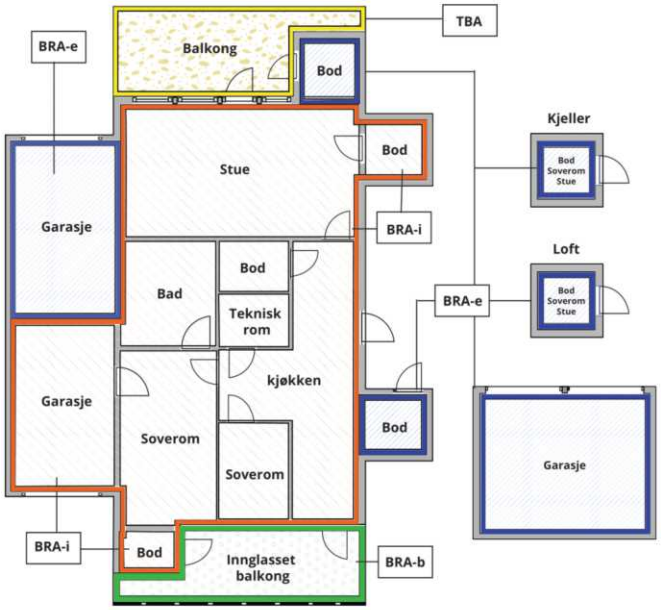



Carport og/eller garasjeplass i felles garasjeanlegg er ikke måleverdig areal

Internt bruksareal **(BRA-i)**	Arealet innenfor boenheten(e)
Eksternt bruksareal **(BRA-e)**	Arealet av alle rom utenfor boenheten(e) og som tilhører denne, slik som for eksempel boder
Innglasset balkong mv **(BRA-b)**	Arealet av innglasset balkong, veranda eller altan når denne er tilknyttet boenheten(e)
Terrasse- og balkongareal **(TBA)**	Arealet av terrasser, åpne balkonger og åpen altan tilknyttet boenheten(e)
Gulvareal **(GUA)**	Er sum av BRA (bruksareal) og ALH (areal med lav takhøyde). Areal med lav takhøyde (ALH) er ikke måleverdig areal, som skyldes skråtak og lav himlingshøyde. GUA kan opplyses i markedsføring der det er aktuelt for den konkrete boligen og kun sammen med BRA-i, for eksempel der gulvflaten har en verdi og har funksjon ved møblering og bruk av rommene. Ikke innredet areal som kaldloft, måles og oppgis normalt ikke.

Arealet kan ikke alltid fastsettes nøyaktig

Areal kan være komplisert eller umulig å måle opp nøyaktig fordi det er vanskelig å fastslå tykkelsen på innervegger, skjevheter i og utforming av bygningskonstruksjoner som karnapp, buer og vinkler som ikke er rette, åpne rom over flere etasjer og så videre.

Eiendommens markedsverdi kan ikke baseres på en matematisk beregning basert på antall kvadratmeter opplyst i rapporten. Opplysninger om areal kan altså ikke alene benyttes for å beregne eiendommens verdi.

Den bygningssakkyndige kan avdekke eventuelle bruksendringer og avvik i branncelleinndeling

Den bygningssakkyndige ser på byggetegninger hvis de er tilgjengelige og dette er en del av oppdraget,og vurderer bruken av boligen opp mot tegningene. Hvis den bygningssakkyndig avdekker at en bolig ikke ser ut til å være delt opp i brannceller etter kravene i byggteknisk forskrift på befaringstidspunktet, skal det opplyses om dette.

Reglene om bruksendring og brannceller kan være kompliserte. Søk videre faglige råd om rapporten ikke gir deg svar. Den bygningssakkyndige kan ikke vurdere og svare på alle spørsmål, og kan heller ikke vite om kommunen kan gi unntak for kravene som gjelder. Vil du vite mer?

Om brannceller

En branncelle er hele eller avgrensede deler av en bygning hvor en brann fritt kan utvikle seg uten at den kan spre seg til andre bygninger eller andre deler av bygningen i løpet av en fastsatt tid.

Om bruksendring

Bruksendring er å endre bruken av et rom fra en tillatt bruk til en annen. Dette kan kreve søknad og tillatelse, for eksempel hvis du endrer et rom fra bod til soverom eller arbeidsrom,eller hvis du endrer en bolig til to separate boliger.

Rom for varig opphold har krav til takhøyde, romstørrelse,rømningsvei og lysforhold som må være oppfylt. Du kan søke kommunen om unntak for kravene, men kan ikke regne med å få unntak for krav som går på helse og sikkerhet, for eksempel krav til rømningsvei.

Bruksendring som krever godkjenning, og som ikke er søkt bruksendret, er ulovlig. Kommunen kan etter plan- og bygningsloven kapittel 32 forfølge overtredelser. Kommunen kan pålegge deg å avslutte den ulovlige bruken, eventuelt å rette eller tilbakeføre rommet til godkjent bruk.

Arealer

Tomannsbolig

	Bruksareal BRA m²				
Etasje	**Internt bruksareal (BRA-i)**	**Eksternt bruksareal (BRA-e)**	**Innglasset balkong (BRA-b)**	**SUM**	**Terrasse- og balkongareal (TBA)**
Etasje 1	51	6		57	62
Etasje U	56			56	
SUM	**107**	**6**			**62**
SUM BRA	**113**				

Romfordeling

Etasje	**Internt bruksareal (BRA-i)**	**Eksternt bruksareal (BRA-e)**	**Innglasset balkong (BRA-b)**
Etasje 1	Kjøkken, stue, toalettrom, hall, kott	Bod	
Etasje U	Bad, soverom, soverom 2, soverom 3, gang, vaskerom		

Kommentar

Utvendig bod på 6m2.

Lovlighet

Byggetegninger

Det foreligger godkjente og byggemeldte tegninger, som stemmer med dagens bruk

Nyere håndverkstjenester

Er det ifølge eier utført håndverkstjenester på boligen siste 5 år? ☑ Ja ☐ Nei

Befarings - og eiendomsopplysninger

Befaring

Dato	Til stede	Rolle
27.3.2026	Alexander Andresen	Takstingeniør
	Caroline Engelberg	Rekvirent
	Fabian Erdal	Rekvirent

Matrikkeldata

Kommune	gnr.	bnr.	fnr.	snr.	Areal	Kilde	Eieforhold
3232 NITTEDAL	3	676		2	358.6 m²	BEREGNET AREAL (Ambita)	Eiet

Adresse

Bekkinga 186

Hjemmelshaver

,

Eiendomsopplysninger

Beliggenhet

Bekkinga 186 ligger i et rolig og barnevennlig boligområde på Hagan i Nittedal kommune. Eiendommen har en attraktiv beliggenhet med nærhet til marka, skoler, servicetilbud og kollektivtransport, samtidig som det er forholdsvis kort reisevei til Oslo.

Adkomstvei

Eiendommen har adkomst via offentlig veg eller gate.

Tilknytning vann

Eiendommen er tilknyttet offentlig vannforsyning via private stikkledninger.

Tilknytning avløp

Eiendommen er tilknyttet offentlig avløpsnett via private stikkledninger.

Regulering

Eiendommen ligger i et område regulert til boligbebyggelse.

Om tomten

Tomten er opparbeidet med treterrasser, beplantning, Eiendommen ligger i relativt skrånende terreng.

Kilder og vedlegg

Dokumenter

Beskrivelse	Dato	Kommentar	Status	Sider	Vedlagt
Egenerklæring	08.04.2026		Gjennomgått		Nei
Ferdigattest	21.06.2023		Gjennomgått		Nei
Tegninger	18.01.2021		Gjennomgått		Nei
Ledningskart	18.03.2026		Gjennomgått		Nei
Utskrift av matrikkel			Ikke gjennomgått		Nei
Vegstatuskart	18.03.2026		Ikke gjennomgått		Nei

Revisjoner

Versjon	Ny versjon	Kommentar
1	13.04.2026	

For gyldighet på rapporten se forside

Forutsetninger

Tilstandsrapportens avgrensninger

STRUKTUR OG REFERANSENIVÅ

•Rapporten baserer seg på krav i forskrift til avhendingslova (tryggere bolighandel). Rapportens struktur, metode og begrepsbruk følger i hovedsak Norsk Standard NS 3600:2018 (teknisk tilstandsanalyse ved omsetning av bolig), samt Takstbransjens retningslinjer for arealmåling når det gjelder fordeling mellom P-areal og S-areal.

•Bygningssakkyndig er ikke ansvarlig for tilbakeholdt eller uriktig informasjon, som har betydning for tilstandsvurderingen. Rapporten beskriver avvik, det vil si en tilstand som er dårligere enn referansenivået. Rapporten vil normalt ikke fremheve positive sider ved boligen ut over det som fremgår av tilstandsgradene.

•For anbefalte tiltak ved TG2 og TG3 må du vurdere om tiltakene er nødvendige og lønnsomme. Hva det vil koste å utbedre rom eller bygningsdeler vil avhenge av registrerte avvik og tiltak som kommer frem i rapporten. Anslaget er gitt på generelt grunnlag basert på prisintervaller. Anslaget må ikke forveksles med en konkret vurdering og tilbud fra en entreprenør eller håndverker. Utbedringskostnadene vil også avhenge av personlige preferanser og markedspris på materialer og tjenesteyter.

•Vurdering mot byggeregler
Den bygningssakyndige vil vurdere boligen mot hvordan det var vanlig å bygge og regler som gjaldt på søknadstidspunktet. Noen rom og bygningsdeler slik som bad og vaskerom, og forhold som gjelder sikkerhet mot brann, rekkverk og trapper osv., vil den bygningssakkyndige vurdere mot dagens regelverk. Etter dagens regelverk vil disse kunne få en tilstandsgrad 2 eller 3 uten at det nødvendigvis er krav om at avviket må utbedres.

PRESISERINGER

Tilstandsrapporten gjelder hovedbygget. Tilleggsbygninger, som for eksempel garasje, gis kun en enkel beskrivelse.

Avvik er vurdert ut fra tekniske forskrifter på godkjenningstidspunktet for bygget. Noen bygningsdeler er vurdert etter gjeldende teknisk forskrift på befaringstidspunktet. Dette gjelder blant annet:

i. våtrom (bad, vaskerom) og andre fuktutsatte rom

ii. forhold knyttet til brann, rømming, sikkerhet, for eksempel rekkverkshøyder/åpninger, ulovlige bruksendringer, brannceller osv.

•For skjulte konstruksjoner, som vann og avløp uten dokumentasjon, er kvalitet og alder vurdert.

•Fastmonterte installasjoner, for eksempel innfelt belysning og høyttalere, skal ikke demonteres for å sjekke dampsperren bak. Dette er av hensyn til bygningssakkyndiges kompetanse og risikoen for skade.

•Kontroll av fukt i konstruksjonen ved hulltaking i bad og vaskerom (våtrom), rom under terreng (kjelleretasje, underetasje og sokkeletasje) eller andre bygningsdeler, skal skje etter eiers aksept. Hulltaking av våtrom og rom under terreng kan i visse tilfeller unnlates (ref. forskrift til avhendingslova).

•Kontroll av romfunksjoner for P-ROM blir bare utført når det ikke foreligger godkjente og byggemeldte tegninger, eller når tegninger ikke stemmer med dagens bruk.

•Bygningssakkyndig gir en forenklet vurdering av brannteknisk forhold og elektriske installasjoner i boligen hvis det er mer enn fem år siden siste el-tilsyn. Ved behov for grundigere undersøkelser, kan bygningssakkyndig anbefale boligkjøper ta kontakt med offentlige myndigheter eller en kvalifisert elektrofaglig fagperson.

TILLEGGSUNDERSØKELSER

Etter avtale med eier kan tilstandsanalysen utvides til også å omfatte tilleggsundersøkelser utover minimumskravet i forskriften.

BEFARINGEN

Rapporten gir en vurdering av byggverk og bygningsdeler som bygningssakkyndig har observert, og som fremkommer av forskrift til avhendingslova. Rapporten er likevel ingen garanti for at det ikke kan finnes skjulte feil, skader og mangler. NS 3600:2018 (teknisk tilstandsanalyse ved omsetning av bolig) har undersøkelsesnivå 1 til 3, hvor nivå 1 er det laveste og basert på visuell observasjon. Rapporten er basert på undersøkelsesnivå 1, med noen få unntak: våtrom og rom under terreng.

I praksis betyr dette at:

•befaringen skal begrenses til kun visuelle observasjoner på tilgjengelige flater uten fysiske inngrep (f.eks. riving).

•flater som er skjult av snø eller på annen måte ikke er tilgjengelig eller skjult, blir ikke kontrollert.

•det blir ikke utført funksjonsprøving av bygningsdeler, som isolasjon, piper, ventilasjon, elektrisk anlegg, osv.

•det gis ikke en vurdering av boligens tilbehør, hvite- og brunevarer og annet inventar. Dette gjelder også integrert tilbehør.

•inspisering av yttertak er basert på det som er synlig, normalt på innsiden fra loftet og utvendig fra stige/bakkenivå. I en del situasjoner er det ikke sikkerhetsmessig forsvarlig å undersøke taket fra utsiden, og da vil vurderingen være basert på alder og materialer.).

•stikkprøvetakninger er tilfeldig valgt og kan innebære kontroll under overflaten med spiss redskap eller lignende.

UTTRYKK OG DEFINISJONER

•Referansenivå: kravet til bygningsdelen eller rommet på byggetidspunktet.

•Tilstand: byggverkets eller bygningsdelens tekniske, funksjonelle eller estetiske status på et gitt tidspunkt.

•Symptom: forhold som gir indikasjon på hvilken tilstand et byggverk eller en bygningsdel befinner seg i. Benyttes ved beskrivelse av avvik og alder.

•Skadegjørere: i hovedsak råte, sopp og skadedyr.

•Fuktsøk: overflatesøk med egnet søkeutstyr som fuktindikator eller visuelle observasjoner.

Forutsetninger

•Fuktmåling: måling av fuktinnhold i materiale eller i bakenforliggende konstruksjon ved bruk av egnet måleutstyr, blant annet hammerelektrode og pigger.

•Hulltaking: boring av hull for inspeksjon og fuktmåling i risikoutsatte konstruksjoner, primært i tilstøtende vegger til bad, utforede kjellervegger og eventuelt i oppforede kjellergulv.

•Normal slitasjegrad: forventet slitasje av materiale i overflaten som er basert på enkle visuelle observasjoner. Kan vurderes sammen med bygningsdelens alder.

•Forventet gjenværende brukstid: anslått tid et byggverk eller en del av et byggverk vil kunne tjene sitt formål (NS 3600:2018, termer og definisjoner punkt 3.9).

AREALBEREGNING FOR BOENHETER

•Areal fastsettes etter Forskrift til avhendingsloven og Norsk Standard 3940 Areal- og volum-beregninger av bygninger fra 2023.

•Areal oppgis i hele kvadratmeter i rapporten, og gjelder for det tidspunkt oppmålingen fant sted.

•Bruksareal (BRA) er det måleverdige arealet som er innenfor omsluttede vegger målt i gulvhøyde (bruttoareal minus arealet som opptas av yttervegger). I tillegg til gulvhøyde gjelder regler om fri bredde for at arealet skal være måleverdig, med betydning for BRA av for eksempel loft med skråtak. BRA består av internt bruksareal (BRA-i), eksternt bruksareal (BRA-e) og innglasset balkong mv (BRA-b). Terrasse- og balkongareal (TBA) opplyses der tilstandsrapporten skal benyttes i boligomsetningen og der det er aktuelt. I tillegg kan gulvareal (GUA) og areal med lav takhøyde (ALH) opplyses sammen med BRA der det er aktuelt og en del av oppdraget. Rom skal ha atkomst og gangbart gulv for å kunne regnes som BRA/måleverdig areal.

•Arealet måles og oppgis dersom arealet oppfyller krav til måleverdighet, slik som at arealet må ha minst en bredde på 0,6m og minst en høyde på 1,9 m osv. Et rom kan være i strid med teknisk forskrift og mangle godkjennelse hos kommunen for den aktuelle bruken, uten at dette får betydning for om arealet måles og oppgis i tilstandsrapporten. Når arealet måles tas det ikke hensyn til om arealet er lovlig oppført eller om bruken er lovlig, bruksendringer, lysforhold eller andre sikkerhetsmangler.

•Eiendommens markedsverdi kan ikke baseres på en rent matematisk beregning i forhold til antall kvadratmeter opplyst i rapporten. Opplysninger om areal kan altså ikke alene benyttes for beregning av eiendommens verdi.

•Rom som ligger utenfor boenheten, men som eier har påvist og/eller opplyst at tilhører boenheten, er oppmålt og inkludert i BRA-e. Det er ikke fremvist dokumentasjon på at rommet tilhører boenheten, med mindre dette er angitt særskilt. Rom utenfor boenheten kan omdisponeres av borettslaget/sameiet og dette kan påvirke boligens BRA. Vær oppmerksom på at NS 3940:2023 og eierseksjonsloven har ulik definisjon av fellesareal. Ved arealmåling gjelder NS 3940:2023 som definerer fellesareal slik: “Delen av bygning som brukes av to eller flere bruksenheter eller til bygningens forvaltning, drift eller vedlikehold.

•Se øvrig informasjon om areal i rapporten, Norsk Standard 3940 (2012 og 2023) og veiledningen til disse.

PERSONVERN

Verdi, takstingeniøren og takstforetaket behandler personopplysninger som takstingeniøren trenger for å kunne utarbeide rapporten. Personvernerklæring med informasjon om bruk av personopplysninger og dine rettigheter finner du her Personvernerklæring - iVerdi

EGENERKLÆRINGSSKJEMA

Til orientering vil dette skjema være en del av salgsoppgaven

Meglerfirma
PrivatMegleren Lillestrøm

Oppdragsnr.
24260024

Selger 1 navn	Selger 2 navn
Caroline R Engelberg	Fabian Gustavsen Erdal

Gateadresse
Bekkinga 186

Poststed	Postnr
HAGAN	1481

Er det dødsbo?

☑ Nei ☐ Ja

Avdødes navn

Er det salg ved fullmakt?

☑ Nei ☐ Ja

Hjemmelshavers navn

Har du kjennskap til eiendommen?

☐ Nei ☑ Ja

Når kjøpte du boligen?

År: 2023

Hvor lenge har du eid boligen?

Antall år: 2

Antall måneder: 9

Har du bodd i boligen siste 12 måneder?

☐ Nei ☑ Ja

I hvilket forsikringsselskap har du tegnet villa/husforsikring?

Forsikringsselskap: Fremtind

Polise/avtalenr.: 30719801

Spørsmål for alle typer eiendommer

1 Kjenner du til om det er/har vært feil tilknyttet våtrommene, f.eks. sprekker, lekkasje, råte, lukt eller soppskader?

☑ Nei ☐ Ja

Document reference: 24260024

2 Kjenner du til om det er utført arbeid på bad/våtrom?

Svar: Nei

3 Kjenner du til om det er/har vært tilbakeslag av avløpsvann i sluk eller lignende?

☑ Nei ☐ Ja

4 Kjenner du til feil eller om har vært utført arbeid/kontroll på vann/avløp?

Svar: Nei

5 Kjenner du til om det er/har vært problemer med drenering, fuktinnsig, øvrig fukt eller fuktmerker i underetasje/kjeller?

☑ Nei ☐ Ja

6 Kjenner du til om det er/har vært utettheter i terrasse/garasje/tak/fasade?

☑ Nei ☐ Ja

7 Kjenner du til om det er/har vært problemer med ildsted/skorstein/pipe f.eks. dårlig trekk, sprekker, pålegg, fyringsforbud eller lignende?

☑ Nei ☐ Ja

8 Kjenner du til om det er/har vært f.eks. sprekker i mur, skjeve gulv eller lignende?

☑ Nei ☐ Ja

9 Kjenner du til om det er/har vært sopp/råteskader/insekter/skadedyr på eiendommen som rotter, mus, maur eller lignende?

☑ Nei ☐ Ja

10 Kjenner du til om det er/har vært skjeggkre i boligen?

☑ Nei ☐ Ja

11 Kjenner du til om det er/har vært utført arbeid på el-anlegget eller andre installasjoner (f.eks. oljetank, sentralfyr, ventilasjon)?

Svar: Ja, kun av ufaglært/egeninnsats/dugnad

Beskrivelse: Det er lagt opp ekstra stikkontakt på et av rommene i underetasjen. Dette er gjort privat av faglært elektriker uten tilknytning til firma.

11.1 Foreligger det samsvarserklæring (i henhold til forskrift om elektriske lavspenningsanlegg)?

☐ Nei ☑ Ja

12 Kjenner du til om det er utført kontroll av el-anlegget og/eller andre installasjoner (f.eks. oljetank, sentralfyr, ventilasjon)?

☑ Nei ☐ Ja

13 Har du ladeanlegg/ladeboks for elbil i dag?

☐ Nei ☑ Ja

Beskrivelse: Zaptec ladeboks montert i carport. Leverer opp til ca 10kWh.

14 Kjenner du til om ufaglærte har utført arbeid som normalt bør utføres av faglærte, utover det som er nevnt tidligere (f.eks. drenering, murerarbeid, tømrerarbeid etc)?

☐ Nei ☑ Ja

Beskrivelse: Det er satt opp gjerde på støttemur ved egeninnsats fra eier.

15 Er det nedgravd oljetank på eiendommen?

☑ Nei ☐ Ja

16 Kjenner du til om det har vært utført arbeid på terrasse/garasje/tak/fasade?

Svar: Ja, kun av ufaglært/egeninnsats/dugnad

Beskrivelse: Verandra/Platting er bygget ut ved egeninnsats og hjelp av faglærte tømrere som vennetjeneste uten at det er tatt gjennom firma.

17 Selges eiendommen med utleiedel, leilighet, hybel eller tilsvarende?

☑ Nei ☐ Ja

Document reference: 24260024

18 Kjenner du til om det er innredet/bruksendret/bygget ut i kjeller eller loft eller andre deler av boligen?

☑ Nei ☐ Ja

19 Kjenner du til forslag eller vedtatte reguleringsplaner, andre planer, nabovarsel eller offentlige vedtak som kan medføre endringer i bruken av eiendommen eller av dens omgivelser?

☑ Nei ☐ Ja

20 Kjenner du til om det foreligger påbud/heftelser/krav/manglende tillatelser vedrørende eiendommen?

☑ Nei ☐ Ja

21 Er det foretatt radonmåling?

☑ Nei ☐ Ja

22 Kjenner du til manglende brukstillatelse eller ferdigattest?

☑ Nei ☐ Ja

23 Kjenner du til om det foreligger skaderapporter/ tilstandsvurderinger eller utførte målinger?

☑ Nei ☐ Ja

24 Er det andre forhold av betydning ved eiendommen som kan være relevant for kjøper å vite om (f.eks. rasfare, tinglyste forhold eller private avtaler)?

☑ Nei ☐ Ja

Spørsmål for bolig i sameie/borettslag/boligaksjeselskap:

25 Kjenner du til om sameiet/laget/selskapet er involvert i tvister av noe slag?

☑ Nei ☐ Ja

26 Kjenner du til vedtak/forslag til vedtak om forhold vedr. eiendommen som kan medføre økte felleskostnader/økt fellesgjeld?

☑ Nei ☐ Ja

27 Kjenner du til om det er/har vært sopp/råteskader/insekter/skadedyr i sameiet/laget/selskapet (fellesareal eller i andre boliger) som rotter, mus, maur eller lignende?

☑ Nei ☐ Ja

28 Kjenner du til om det er/har vært skjeggkre i sameiet/laget/selskapet (fellesareal eller i andre boliger)?

☑ Nei ☐ Ja

Document reference: 24260024

Tilleggskommentar

Jeg bekrefter at opplysningene er gitt etter beste skjønn. Jeg er kjent med at dersom jeg har gitt ufullstendige, uriktige eller misvisende opplysninger om eiendommen, vil forsikringsselskapet kunne søke hel eller delvis regress for sine utbetalinger eller redusere sitt ansvar helt eller delvis, jfr. vilkår for boligselgerforsikring punkt 7.1 og forsikringsavtaleloven kapittel 4.

Jeg er orientert om mitt mulige ansvar som selger etter avhendingsloven, eventuelt etter kjøpsloven (aksjeboliger), og om forsikringsgiver sitt boligselgerforsikringstilbud.

Jeg er klar over at avtale om forsikring er bindende. Jeg er også klar over at premietilbudet først kan påberopes når boligen er solgt (budaksept). Premietilbudet som er gitt av megler er bindende for forsikringsgiver i 6 – seks – måneder fra oppdragsinngåelse med megler.

Etter dette vil premien og forsikringsvilkårene kunne justeres. Når premietilbudet ikke lenger er bindende for forsikringsselskapet må egenerklæringsskjemaet signeres på nytt og eventuelle endringer påføres. Det vil da være forsikringspremien og forsikringsvilkårene på ny signeringsdato som legges til grunn.

Det kan ikke tegnes boligselgerforsikring ved følgende salg:

- mellom ektefeller eller slektninger i rett oppstigende eller nedstigenede linje, søsken, eller
- mellom personer som bor eller har bodd på boligeiendommen og/eller
- når salget skjer som ledd i sikredes næringsvirksomhet/er en næringseiendom
- etter at boligeiendommen er lagt ut for salg.
- ved salg av helårs- og fritidsbolig er det krav til at det foreligger tilstandsrapport i henhold til Forskrift til avhendingslova (tryggere bolighandel).

Forsikringsselskapet kan ved skriftlig samtykke akseptere tegning av forsikring også i ovennevnte tilfeller.

Dersom forsikringsselskapet ikke har gitt skriftlig samtykke, kan erstatningen bortfalle.

Ved oppgjørsoppdrag trer forsikringen i kraft når kontrakten er signert av begge parter, begrenset til siste 12 måneder før overtakelse.

Forøvrig oppfordrer selger potensielle kjøpere til å undersøke eiendommen grundig, jf avhendigsloven § 3-10 og kjøpsloven § 20 (aksjeboliger).

Gyldig forsikring forutsetter at det for helårs- og fritidsbolig foreligger tilstandsrapport som er i henhold til Forskrift til avhendingslova (tryggere bolighandel).

☑ Jeg ønsker boligselgerforsikring, og bekrefter å ha mottatt og lest forsikringsvilkårene og informasjonsbrosjyre til selger i forbindelse med kjøp av boligselgerforsikring. Forsikringen trer i kraft på det tidspunkt det foreligger en budaksept mellom partene, begrenset til tolv måneder før overtagelse. Ved oppgjørsoppdrag trer forsikringen i kraft når kontrakten er signert av begge parter, begrenset til siste 12 måneder før overtakelse. Jeg bekrefter med dette at eiendommen ikke er en næringseiendom, at den ikke selges som ledd i næringsvirksomhet eller mellom ektefeller eller slektninger i rett oppstigende eller nedstigende linje, søsken, eller mellom personer som bor eller har bodd på boligeiendommen. Gyldig forsikring forutsetter at det for helårs- og fritidsbolig foreligger tilstandsrapport som er i henhold til Forskrift til avhendingslova (tryggere bolighandel). Forsikringen er ugyldig dersom den tegnes i strid med forsikringsvilkårene. Jeg er innforstått med at eiendomsmegleren ikke har fullmakt til å gjøre unntak fra ovennevnte begrensninger. Jeg er oppmerksom på at 8% av total forsikringspremie er honorar til Söderberg & Partners.

☐ Jeg ønsker ikke boligselgerforsikring, men megler har tilbudt meg å kjøpe slik forsikring.

☐ Jeg kan ikke kjøpe boligselgerforsikring ihht vilkår.

Document reference: 24260024

E-Signing validated

secured by IN GROUPE

NAME OF SIGNER	IDENTIFIER	TIME	ELECTRONIC ID
Caroline Engelberg	337e0ed4613e2252c890 d232e7e994dbe4144f55	08.04.2026 07:54:17 UTC	Signer authenticated by One time code

NAME OF SIGNER	IDENTIFIER	TIME	ELECTRONIC ID
Fabian Erdal	e78c039453cf53df50f75b 34e709fe9ea7696e88	25.03.2026 12:40:43 UTC	Signer authenticated by One time code

Document reference: 24260024


→ This is a PDF document digitally signed by IN Groupe's E-Signing service.

→ The document's integrity is protected by signing and sealing the contents with a certificate issued to IN Groupe by a third party. Validating the signature confirms that the contents have not been modified since the time of signing.

→ For more information about document formats, see https://doc.ingroupe.com/developer

ENERGIATTEST

Adresse	Bekkinga 186
Postnummer	1481
Sted	HAGAN
Kommunenavn	Nittedal
Gårdsnummer	3
Bruksnummer	676
Seksjonsnummer	2
Andelsnummer	—
Festenummer	—
Bygningsnummer	301115455
Bruksenhetsnummer	H0101
Merkenummer	51146909-1b0c-4d46-a709-dac8284e798c
Dato	13.11.2023

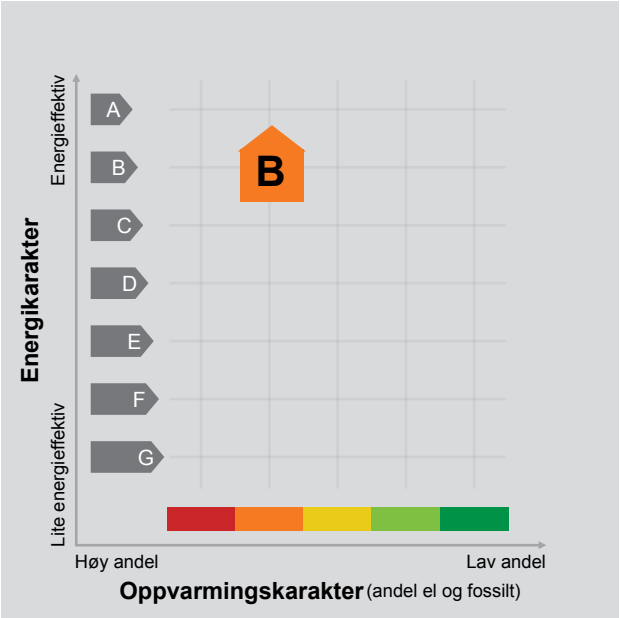

Energimerket angir boligens energistandard. Energimerket består av en energikarakter og en oppvarmingskarakter, se i figuren. Energimerket symboliseres med et hus, hvor fargen viser oppvarmingskarakter, og bokstaven viser energikarakter.

Energikarakteren angir hvor energieffektiv boligen er, inkludert oppvarmingsanlegget. Energikarakteren er beregnet ut fra den typiske energibruken for boligtypen. Beregningene er gjort ut fra normal bruk ved et gjennomsnittlig klima. Det er boligens energimessige standard og ikke bruken som bestemmer energikarakteren.
A betyr at boligen er energieffektiv, mens G betyr at boligen er lite energieffektiv. En bolig bygget etter byggeforskriftene vedtatt i 2010 vil normalt få C.

Oppvarmingskarakteren forteller hvor stor andel av oppvarmingsbehovet (romoppvarming og varmtvann) som dekkes av elektrisitet, olje eller gass.
Grønn farge betyr lav andel el, olje og gass, mens rød farge betyr høy andel el, olje og gass.
Oppvarmingskarakteren skal stimulere til økt bruk av varmepumper, solenergi, biobrensel og fjernvarme.

Om bakgrunnen for beregningene, se www.energimerking.no.

Målt energibruk

Brukeren har valgt å ikke oppgi målt energibruk.

Hvordan boligen benyttes har betydning for energibehovet

Energibehovet påvirkes av hvordan man benytter boligen, og kan forklare avvik mellom beregnet og målt energibruk. Gode energivaner bidrar til at energibehovet reduseres. Energibehovet kan også bli lavere enn normalt dersom:

- deler av boligen ikke er i bruk,
- færre personer enn det som regnes som normalt bruker boligen, eller
- den ikke brukes hele året.

Gode energivaner

Ved å følge enkle tips kan du redusere ditt energibehov, men dette vil ikke påvirke boligens energimerke.

Energimerkingen kan kun endres gjennom fysiske endringer på boligen.

Tips 1: Følg med på energibruken i boligen
Tips 2: Luft kort og effektivt
Tips 3: Redusér innetemperaturen
Tips 4: Bruk varmtvann fornuftig

Mulige forbedringer for boligens energistandard

Ut fra opplysningene som er oppgitt om boligen, anbefales følgende energieffektiviserende tiltak. Dette er tiltak som kan gi bygningen et bedre energimerke.

Noen av tiltakene kan i tillegg være svært lønnsomme. Tiltakene bør spesielt vurderes ved modernisering av bygningen eller utskifting av teknisk utstyr.

Tiltaksliste (For full beskrivelse av tiltakene, se Tiltaksliste - vedlegg 1)

- Fyr riktig med ved
- Slå el.apparater helt av
- Vask med fulle maskiner
- Følg med på energibruken i boligen

Det tas forbehold om at tiltakene er foreslått ut fra de opplysninger som er gitt om boligen. Fagfolk bør derfor kontaktes for å vurdere tiltakene nærmere. Eventuell gjennomføring av tiltak må skje i samsvar med gjeldende lovverk, og det må tas hensyn til krav til godt inneklima og forebygging av fuktskader og andre byggskader.

Boligdata som er grunnlag for energimerket

Energimerket og andre data i denne attesten er beregnet ut fra opplysninger som er gitt av boligeier da attesten ble registrert. Nedenfor er en oversikt over oppgitte opplysninger, som boligeier er ansvarlig for.

Der opplysninger ikke er oppgitt, brukes typiske standardverdier for den aktuelle bygningstypen. For mer informasjon om beregninger, se www.energimerking.no/beregninger.

Bygningskategori:	Småhus
Bygningstype:	Tomannsbolig vertikal delt
Byggeår	2023
Bygningsmateriale:	Tre
BRA:	113
Ant. etg. med oppv. BRA:	1
Detaljert vegger:	Nei
Detaljert vindu:	Nei

Teknisk installasjon

Oppvarming:	Elektrisk Ved
Ventilasjon	Balansert ventilasjon

Om grunnlaget for energiattesten

Oppgitte opplysninger om boligen kan finnes ved å gå inn på www.energimerking.no, og logge inn via ID-porten/Altinn. På siden "Eiendommer" kan du søke opp bygninger og hente fram energiattester som er laget tidligere. For å se detaljer for en bolig hvor det er brukt detaljert registrering må du velge "Gjenbruk" av aktuell attest under Offisielle energiattester i skjermbildet "Valgt eiendom". Boligeier er ansvarlig for at det blir brukt riktige opplysninger. Eventuelle gale opplysninger må derfor tas opp med selger eller utleier da dette kan ha betydning for prisfastsettelsen.
Det kan når som helst lage en ny energiattest.

Om energimerkeordningen

Enova er ansvarlig for energimerkeordingen. Energimerket beregnes på grunnlag av oppgitte opplysninger om boligen. For informasjon som ikke er oppgitt, brukes typiske standardverdier for den aktuelle bygningstypen fra tidsperioden den ble bygd i. Beregningsmetodene for energikarakteren baserer seg på NS 3031 (www.energimerking.no/NS3031).

Spørsmål om energiattesten, energimerkeordningen eller gjennomføring av energieffektivisering og tilskuddsordninger kan rettes til Enova Svarer på tlf. 800 49 003 eller svarer@enova.no.

Plikten til energimerking er beskrevet i energimerkeforskriften (bygninger).

Nærmere opplysninger om energimerkeordningen kan du finne på www.energimerking.no.

For ytterligere råd og veiledning om effektiv energibruk, vennligst se www.enova.no/hjemme eller ring Enova svarer på tlf. 800 49 003.

Tiltaksliste: Vedlegg til energiattesten

Attesten gjelder for følgende eiendom (Vedlegg 1)

Adresse: Bekkinga 186
Postnummer: 1481
Sted: HAGAN
Kommune: Nittedal
Bolignummer: H0101
Dato: 13.11.2023 9:51:59
Energimerkenummer: 51146909-1b0c-4d46-a709-dac8284e798c

Kommunenummer: 3031
Gårdsnummer: 3
Bruksnummer: 676
Seksjonsnummer: 2
Festenummer: 0
Bygningsnummer: 301115455

Brukertiltak

Tiltak 1: Fyr riktig med ved

Bruk tørr ved, god trekk, og legg ikke i for mye av gangen. Fyring i åpen peis er mest for kosens skyld. Hold spjeldet lukket når ovnen/peisen ikke er i bruk.

Tiltak 2: Slå el.apparater helt av

Elektriske apparater som har stand-by modus trekker strøm selv når de ikke er i bruk, og må derfor slås helt av.

Tiltak 3: Vask med fulle maskiner

Fyll opp vaske- og oppvaskmaskinen før bruk. De fleste maskiner bruker like mye energi enten de er fulle eller ikke.

Tiltak 4: Følg med på energibruken i boligen

Gjør det til en vane å følge med energiforbruket. Les av måleren månedlig eller oftere for å være bevisst energibruken. Ca halvparten av boligens energibruk går til oppvarming.

Tiltak 5: Velg hvitevarer med lavt forbruk

Når du skal kjøpe nye hvitevarer så velg et produkt med lavt strømforbruk. Produktene deles inn i energiklasser fra A til G, hvor A er det minst energikrevende. Mange produsenter tilbyr nå varer som går ekstra langt i å være energieffektive. A+ og det enda bedre A++ er merkinger som har kommet for å skille de gode fra de ekstra gode produktene.

Tiltak 6: Redusér innetemperaturen

Ha en moderat innetemperatur, for hver grad temperatursenkning reduseres oppvarmingsbehovet med 5 %. Mennesker er også varmekilder; jo flere gjester – desto større grunn til å dempe varmen. Ha lavere temperatur i rom som brukes sjelden eller bare deler av døgnet. Montér tetningslister rundt trekkfulle vinduer og dører (kan sjekkes ved bruk av myggspiral/røyk eller stearinlys). Sett ikke møbler foran varmeovner, det hindrer varmen i å sirkulere. Trekk for gardiner og persienner om kvelden, det reduserer varmetap gjennom vinduene.

Tiltak 7: Spar strøm på kjøkkenet

Ikke la vannet renne når du vasker opp eller skyller. Bruk kjeler med plan bunn som passer til platen, bruk lokk, kok ikke opp mer vann enn nødvendig og slå ned varmen når det har begynt å koke. Slå av kjøkkenventilatoren når det ikke lenger er behov. Bruk av microbølgeovn til mindre mengder mat er langt mer energisparende enn komfyren. Tin frossenmat i kjøleskapet.Kjøl - og frys skal avrimes ved behov for å hindre unødvendig energibruk og for høy temperatur inne i skapet / boksen (nye kjølekap har ofte automatisk avriming). Fjern støv på kjøleribber og kompressor på baksiden. Slå av kaffetraker når kaffen er ferdig traktet og bruk termos. Oppvaskmaskinen har innebygde varmeelementer for oppvarming av vann og skal kobles til kaldvannet, kobles den til varmtvannet øker energibruken med 20 - 40 % samtidig som enkelte vaske - og skylleprosesser foregår i feil temperatur.

Tiltak 8: Luft kort og effektivt

Ikke la vinduer stå på gløtt over lengre tid. Luft heller kort og effektivt, da får du raskt skifta lufta i rommet og du unngår nedkjøling av gulv, tak og vegger.

Tiltak 9: Tiltak utendørs

Monter urbryter (koblingsur) på motorvarmeren slik at den ikke står på mer enn nødvendig. Skift til sparepærer. Sparepærer på 5, 7, 11, 15, og 20 W tilsvarer glødelamper på henholdsvis 25, 40, 60, 75 og 100 W, og de varer dessuten lenger, 8.000-15.000 timer mot 1.000-2.500 timer for glødelamper. Det kan monteres fotocelle på utebelysningen slik at det automatisk går av/på etter dagslyset/mørket. Eller det kan monteres bevegelsessensor slik at lyset kun går på ved bevegelse og slås av automatisk etter forhåndsinnstilt tid. For snøsmelteanlegg som kun er manuelt styrt av/på eller ift. lufttemperatur kan det installeres automatikk slik at snøsmelteanlegget både er temperatur- og nedbørsstyrt dvs. når det registreres nedbør og kulde samtidig.

Tiltak 10: Bruk varmtvann fornuftig

Bytt til sparedusj hvis du ikke har. For å finne ut om du bør bytte til sparedusj eller allerede har sparedusj kan du ta tiden på fylling av ei vaskebøtte; nye sparedusjer har et forbruk på kun 9 liter per minutt. Ta dusj i stedet for karbad.Skift pakning på dryppende kraner.Dersom varmtvannsberederen har nok kapasitet kan temperaturen i berederen reduseres til 70gr.

Tiltak 11: Slå av lyset og bruk sparepærer

Slå av lys i rom som ikke er i bruk. Utnytt dagslyset. Bruk sparepærer, spesielt til utelys og rom som er kalde eller bare delvis oppvarmet.

Tiltak på elektriske anlegg

Tiltak 12: Tidsstyring av panelovner

Elektriske varmeovner er utstyrt med termostat men har ikke automatikk for tidsstyring / nattsenkning av temperaturen. Dersom ovnene er meget gamle kan det vurderes en utskiftning til nye ovner med termostat- og tidsstyring, eller det ettermonteres spareplugg eller automatikk for tidsstyring på eksisterende ovn.Dersom mange ovner skiftes ut bør det vurderes et system hvor temperatur og tidsinnstillinger i ulike rom i boligen styres fra en sentral enhet.

Tiltak 13: Temperatur- og tidsstyring av panelovner

Evt. eldre elektriske varmeovner uten termostat skiftes ut med nye termostatregulerte ovner med tidsstyring, eller det ettermonteres termostat / spareplugg på eksisterende ovn. Dersom mange ovner skiftes ut bør det vurderes et system hvor temperatur og tidsinnstillinger i ulike rom i boligen styres fra en sentral enhet.

Tiltak utendørs

Tiltak 14: Skifte til sparepærer på utebelysning

Sparepærer på 5, 7, 11, 15, og 20 W tilsvarer glødelamper på henholdsvis 25, 40, 60, 75 og 100 W. Sparepærer gir like mye lys som vanlige glødelamper, men bruker bare rundt 20% av energien. De varer dessuten lenger, 8.000-15.000 timer mot 1.000 - 2.500 timer for glødelamper.

Tiltak 15: Termostat- og nedbørsstyring av snøsmelteanlegg

Snøsmelteanlegget er kun manuelt styrt, eller styres kun etter lufttemperatur. Det installeres automatikk slik at snøsmelteanlegget både er temperatur- og nedbørsstyrt. Det kan være i form av en temperatur- og snøføler i bakken, med temperatur - og fuktføler i luften.Snøsmelteanlegget aktiveres kun ved behov dvs.når det registreres nedbør og kulde samtidig.

Tiltak 16: Montere automatikk på utebelysning


Det kan monteres fotocelle på utebelysningen slik at det automatisk går av/på etter dagslyset/mørket. Eller det kan monteres bevegelsessensor slik at lyset kun går på ved bevegelse og slås av automatisk etter forhåndsinnstilt tid.

Tiltak 17: Montere urbryter på motorvarmer

Det monteres urbryter (koblingsur) på motorvarmeren slik at den ikke står på mer enn nødvendig.

Utskriftsdato: 18.03.2026

Oversiktskart for eiendom 3232 - 3/676//2

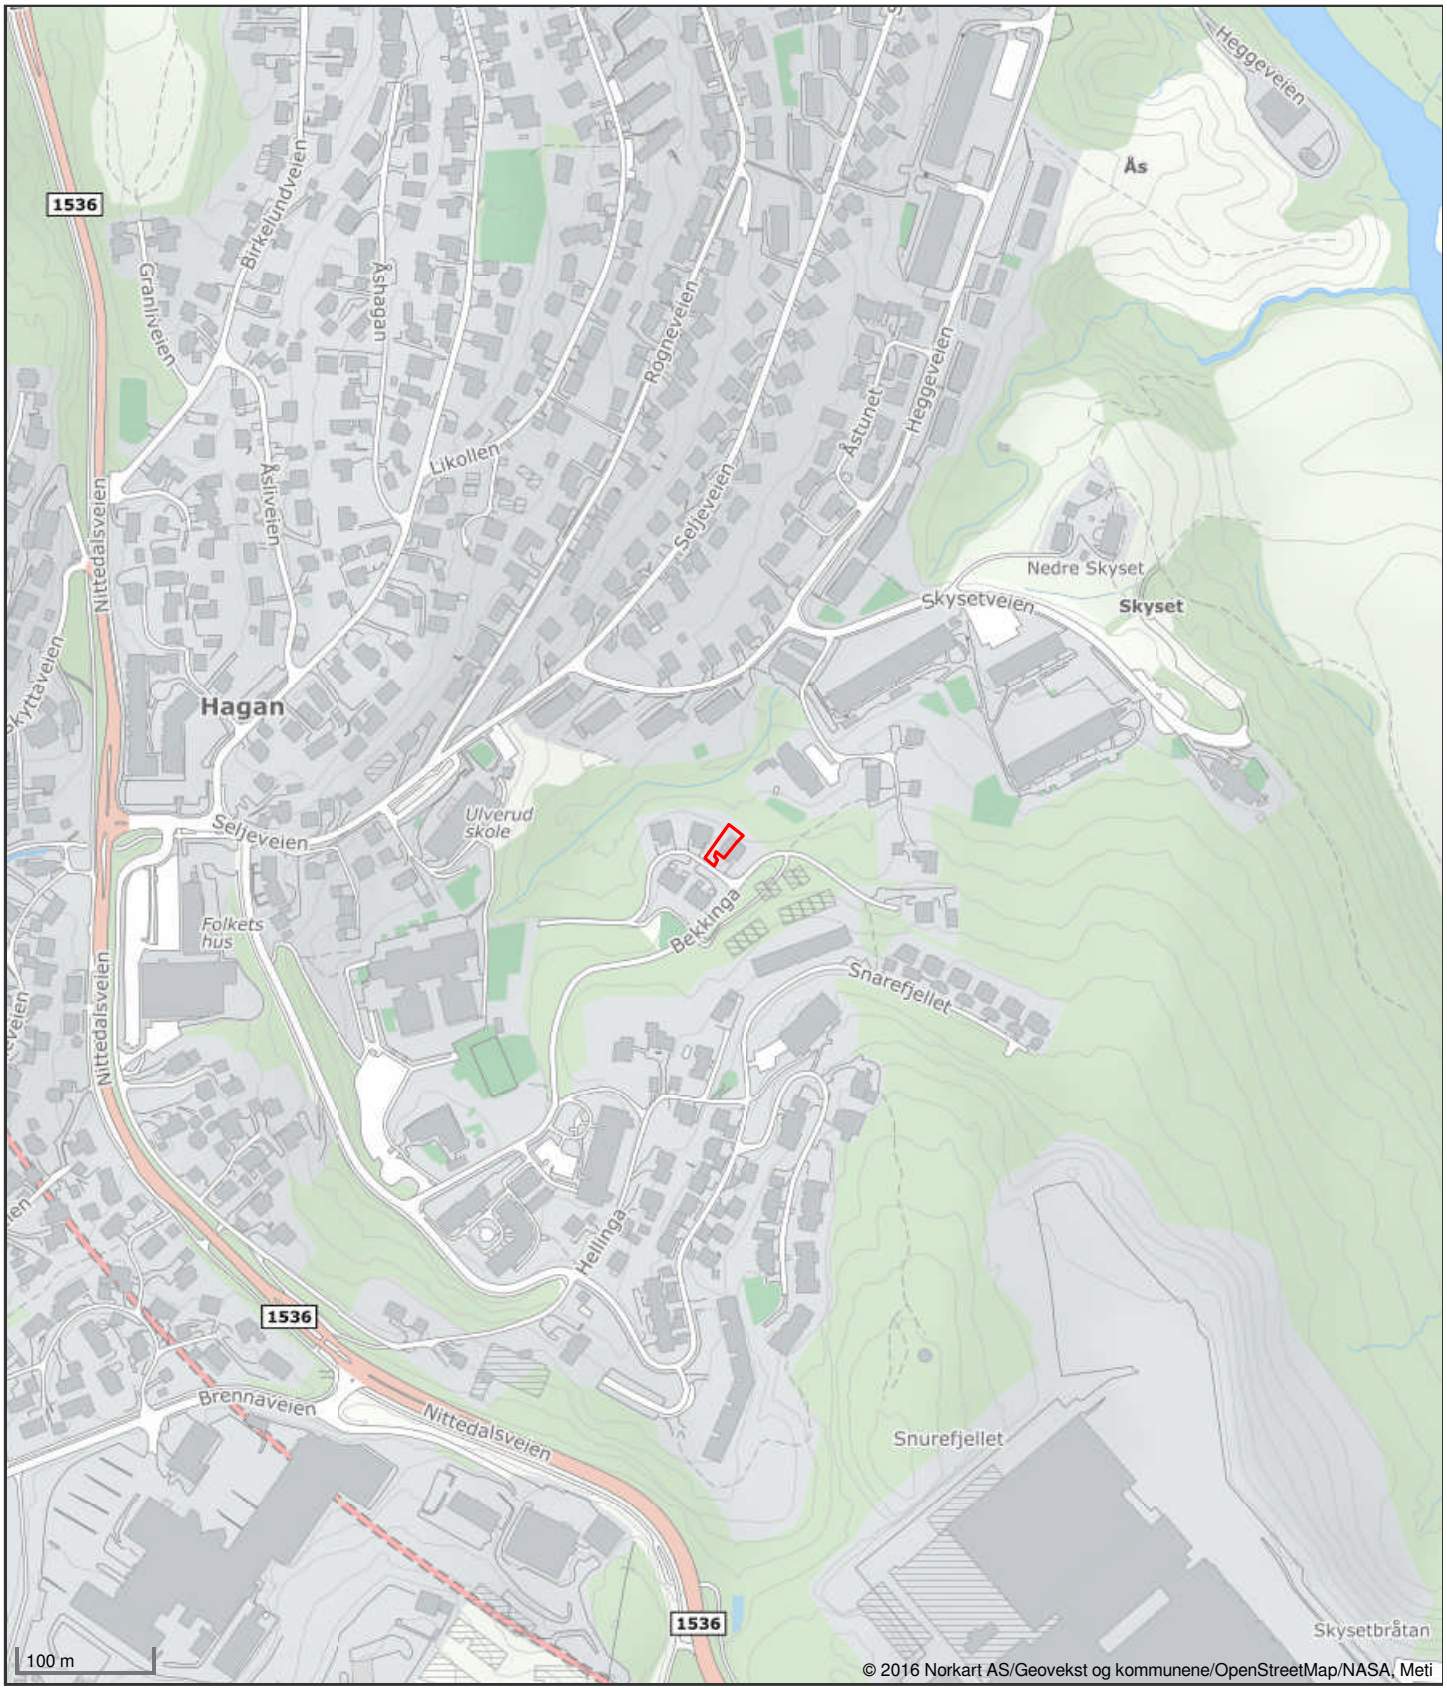

Det tas forbehold om riktigheten eller fullstendigheten av opplysningene i dette dokumentet. Det kan ikke rettes krav som følge av at disse opplysningene benyttes som grunnlag for beslutninger.

Nittedal kommune

Grunnkart

Eiendom: 3/676/0/2
Adresse: Bekkinga 186
Dato: 18.03.2026
Målestokk: 1:1000

N

UTM-32

Eiendomsgr. nøyaktig <= 10 cm
Eiendomsgr. middels nøyaktig >10<=30 cm
Eiendomsgr. mindre nøyaktig >30<=200 cm
Eiendomsgr. mindre nøyaktig >200<=500 cm
Eiendomsgr. lite nøyaktig >=500 cm
Eiendomsgr. uviss nøyaktighet
Eiendomsgr. omtvistet
Hjelpelinje veikant
Hjelpelinje punktfeste
Hjelpelinje vannkant
Hjelpelinje fiktiv



Det tas forbehold om at det kan forekomme feil, mangler eller avvik i kartet. Spesielt gjelder dette usikre eiendomsgrenser. Dette kartet kan ikke brukes som erstatning for situasjonskart i byggesaker.


Nittedal kommune

Reguleringsplankart

Eiendom: 3/676/0/2
Adresse: Bekkinga 186
Dato: 18.03.2026
Målestokk: 1:1000

N

UTM-32

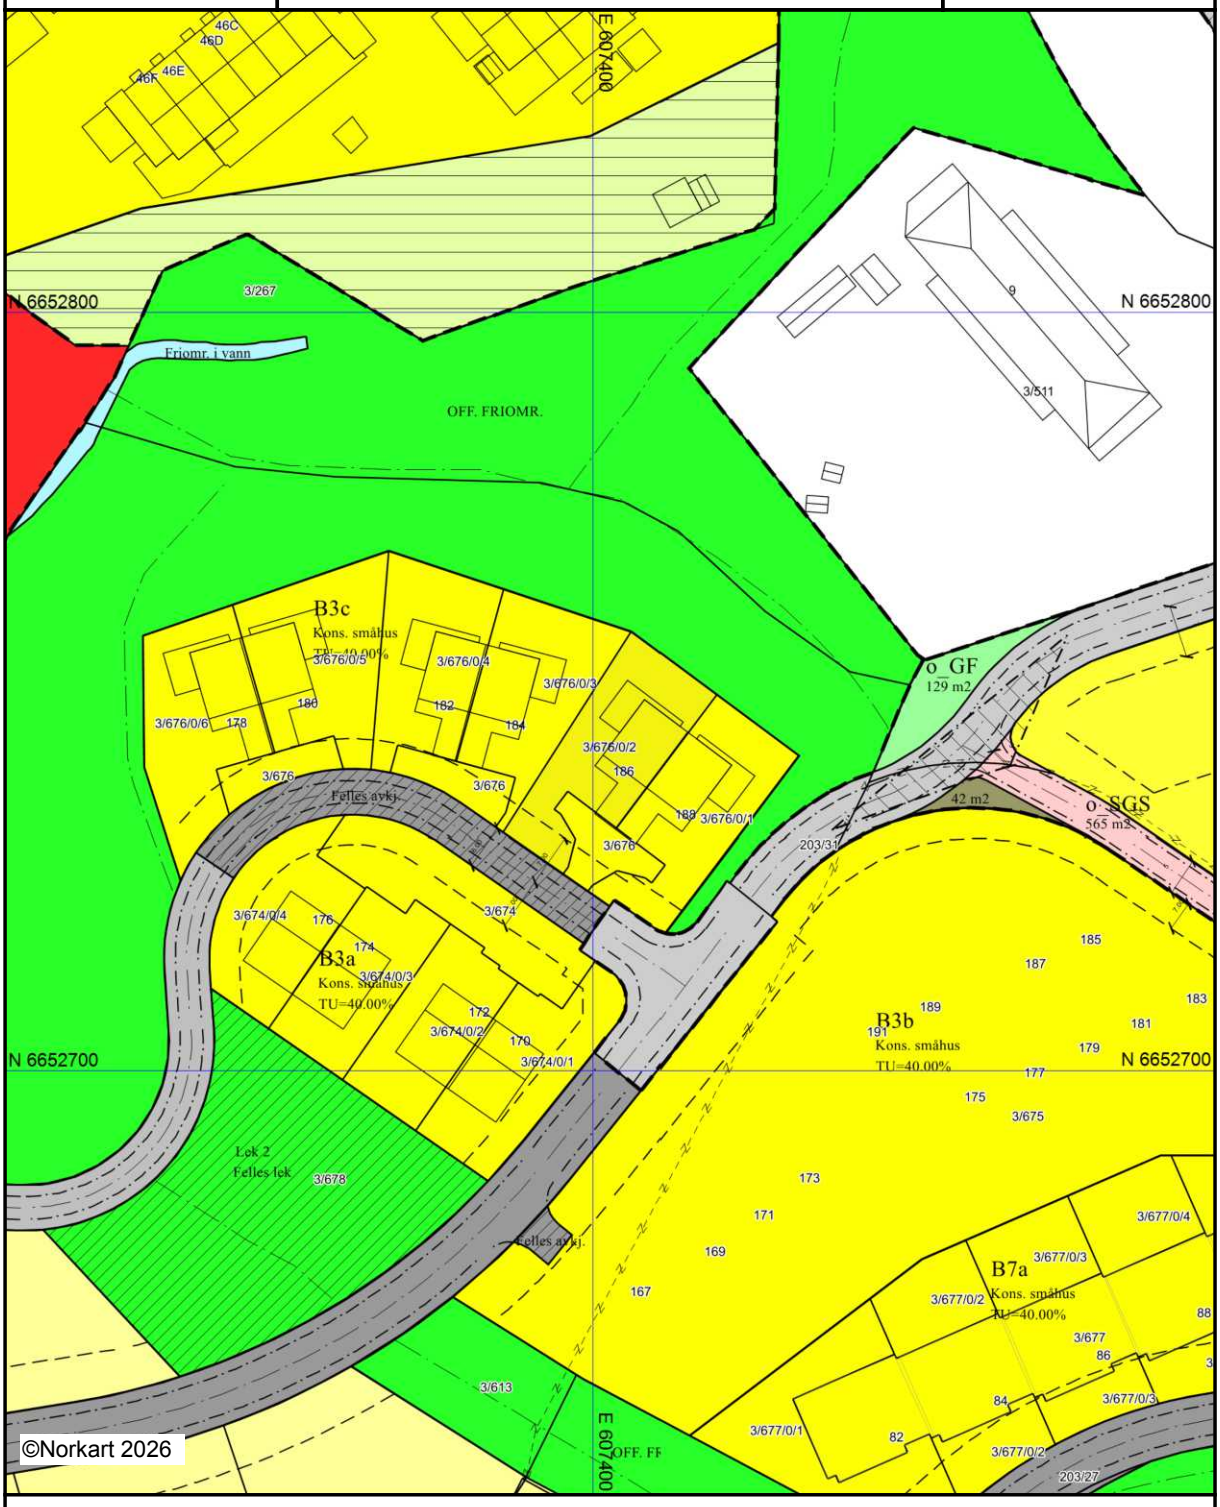

Kartet er produsert fra kommunens beste digitale kartbaser for området og inneholder viktige opplysninger om eiendommen og området omkring.
Presentasjonen av informasjon er i samsvar med nasjonal standard.
Kartet kan inneholde feil, mangler eller avvik i forhold til kravene i oppgitt standard.
Kartet kan ikke benyttes til andre formål enn det formålet det er utlevert til uten samtykke fra kommunen jf. lov om åndsverk.


Nittedal kommune

Reguleringsplanforslag

Eiendom: 3/676/0/2
Adresse: Bekkinga 186
Dato: 18.03.2026
Målestokk: 1:2000

N

UTM-32

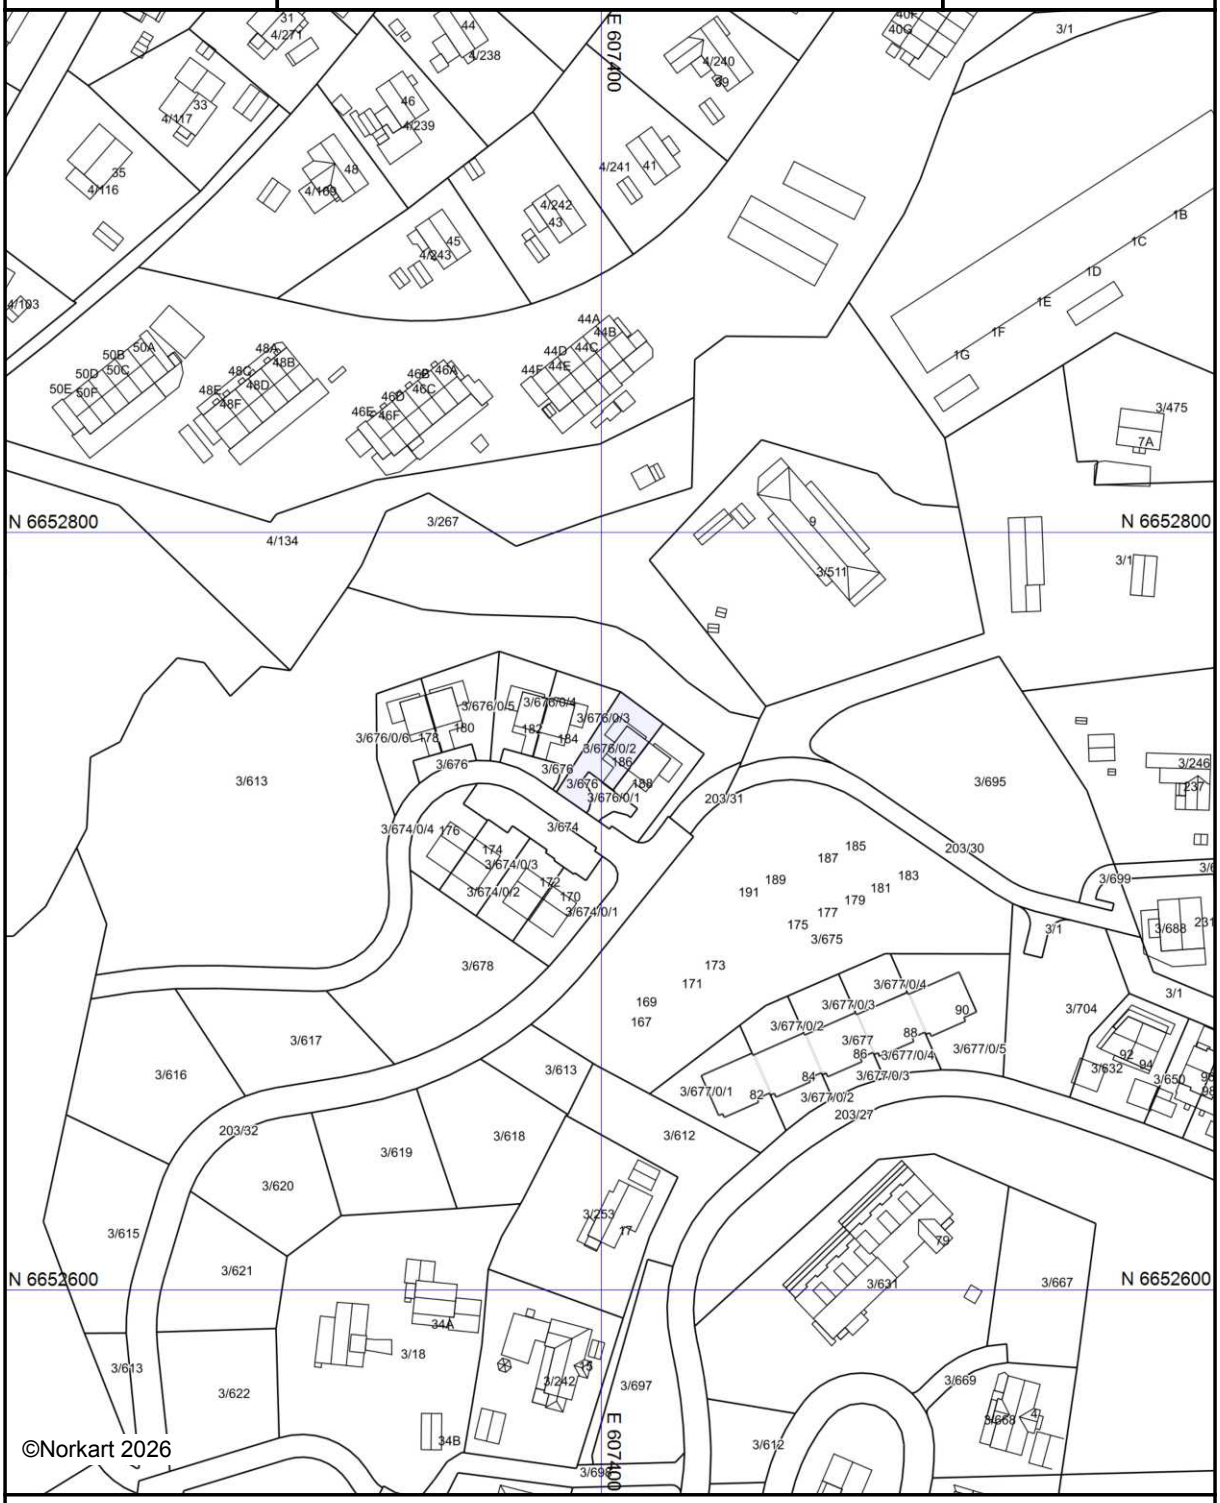

Kartet er produsert fra kommunens beste digitale kartbaser for området og inneholder viktige opplysninger om eiendommen og området omkring.
Presentasjonen av informasjon er i samsvar med nasjonal standard.
Kartet kan inneholde feil, mangler eller avvik i forhold til kravene i oppgitt standard.
Kartet kan ikke benyttes til andre formål enn det formålet det er utlevert til uten samtykke fra kommunen jf. lov om åndsverk.

Nittedal kommune
Adresse: Postboks 63, 1483 Hagan
Telefon: 67 05 90 00

Utskriftsdato: 18.03.2026

Planopplysninger

EM §6-7 Oppdragstakerens undersøkelses- og opplysningsplikt Kilde: Nittedal kommune

Kommunenr.	3232	**Gårdsnr.**	3	**Bruksnr.**	676	**Festenr.**		**Seksjonsnr.**	2
Adresse	Bekkinga 186, 1481 HAGAN								

Opplysningene omfatter gjeldende planer og pågående planarbeid for eiendommen. Nærmere opplysninger om den enkelte plan med dokumenter, mindre endringer, etc finnes på internett, se lenker under. Oppgitte delarealer viser planinformasjon på eiendommen.

Det tas forbehold om riktigheten eller fullstendigheten av opplysningene i dette dokumentet. Det kan ikke rettes krav som følge av at disse opplysningene benyttes som grunnlag for beslutninger.

Plantyper med treff

- Kommuneplaner
- Reguleringsplaner

Plantyper uten treff

- Kommuneplaner under arbeid
- Kommunedelplaner under arbeid
- Reguleringsplaner over bakken
- Reguleringsplaner bunn
- Bebyggelsesplaner
- Bebyggelsesplaner under bakken
- Kommunedelplaner
- Reguleringsplaner under bakken
- Reguleringsplaner under arbeid
- Reguleringsplaner under arbeid i nærheten
- Bebyggelsesplaner over bakken
- Midlertidige forbud

Kommuneplaner

Besøk kommunens hjemmeside for mer informasjon.

Id	32322022
Navn	Kommuneplanens arealdel 2024-2035
Plantype	Kommuneplanens arealdel
Status	Endelig vedtatt arealplan
Ikrafttredelse	13.05.2024
Bestemmelser	- https://www.arealplaner.no/3232/dokumenter/3498/Kommuneplan%20for%20Nittedal%202024-2035%20Kommuneplanbestemmelser.pdf
Delarealer	**Delareal** 2 418 m^2 **Arealbruk** Boligbebyggelse,Nåværende

Reguleringsplaner

Besøk kommunens hjemmeside for mer informasjon.

Id	151
Navn	Skyset Skog
Plantype	Eldre reguleringsplan

Status	Endelig vedtatt arealplan
Ikrafttredelse	26.03.2001
Bestemmelser	- https://www.arealplaner.no/3232/dokumenter/601/151.pdf
Delarealer	**Delareal** 2 418 m^2 **Formål** Konsentrert småhusbebyggelse **Feltnavn** B3c

NITTEDAL KOMMUNE

PLAN ID: 151

REGULERINGSBESTEMMELSER TIL REGULERINGSPLAN FOR SKYSET SKOG

Planbestemmelsene er vedtatt av Kommunestyret 26.03.2001, sak 0014/01
ENDRET 19.08.2002

****

Planen er datert : 05.05. 1999, sist revidert 20.02.2001, 03.08.04
Bestemmelsene er datert : 05.05. 1999, sist revidert 19.08.2002, 03.08.04

§ 1- GENERELT

1.1 Det planlagte området er avgrenset med plangrense. Innenfor planområdet skal de enkelte delområder utnyttes i samsvar med angivelse på planen og disse bestemmelsene.

1.2 Området er disponert til følgende formål:

Bebyggelse/Boliger

- Områder for frittliggende småhus (eneboliger) - Felt A1 - A14.
- Områder for konsentrert småhusbebyggelse - Felt B2- B7
- Områder for terrassehus - Felt C1, C2 og C3

- Allmennyttig formål/Barnehage

Trafikkområder (offentlige)

- Kjøreveg/Parkering m. grøft
- Fortau/Gangveg

Friområder

- Grønt-/Lekeområde, Sti

Annet fellesareal

- Felles kjøreveg/avkjørsel
- Felles grøntareal/lekeplass, sti

§ 2 - FELLESBESTEMMELSER

2.1 Bebyggelse

2.1.1 Bebyggelse innenfor de enkelte felt skal plasseres innenfor angitt byggegrense i feltene. Unntak kan gjøres for garasjer, boder, balkonger og terrasser etter vanlige kommunale regler.

2.1.2 Maksismalt tillatt tomteutnyttelse, TU, gesims- og mønehøyde skal være i samsvar med angivelse på planen og disse bestemmelsene.
Loft kan utnyttes innenfor rammene av byggeforskriftene hvor ikke annet er nevnt i disse bestemmelsene.

2.1.3 Bebyggelsen skal ha skråtak. Det kan kreves at bygninger i samme felt har lik takvinkel.

2.1.4 Ved behandling av byggemeldinger skal det påses at bebyggelsen får en god form og materialbehandling og at bygninger i samme byggefelt får en harmonisk og god utførelse med hensyn til takvinkel, materialvalg, farger mm. Kravet gjelder også for garasjer og uthus.

2.1.5 Bebyggelsen skal støydempes ved organisering/utforming eller ved tekniske tiltak slik at Miljøverndepartementets retningslinjer for trafikkstøy, T8/79, oppfylles.

2.2 Parkering

2.2.1 For frittliggende småhus (A-felt) skal det avsettes minimum 2 p-plasser på egen tomt, herav 1 plass i garasje/carport. Ved oppføring av dobbeltgarasje/carport skal det avsettes 1 gjesteparkeringsplass.

2.2.2 For konsentrert småhusbebyggelse (B-felt) og terrassehus (C felt) skal det avsettes minimum:

- 1,5 p-plass for 2- og 3-romsleiligheter
- 2 p-plasser for større boliger/leiligheter

Parkeringskravet kan reduseres ved spesielle boligtyper (omsorgsboliger o.l.).

For hver boligenhet skal det avsettes minimum 1 plass for garasje/carport, enten i tilknytning til boligen eller i fellesanlegg. For terrassehus skal garasjeringen legges i underetasje. Felles parkeringsplasser, eventuelt med garasjer/carporter på terrengplan skal fortrinnsvis legges som vist på illustrasjonsplanen med mulighet for justeringer/tilpasninger til den endelige utbyggingen.

2.2.3 Ved byggemelding av boliger skal det på situasjonsplanen vises plassering av garasjer/garasjeanlegg eller carporter selv om garasje(r) ikke skal oppføres samtidig med boligen(e).

2.2.4 Offentlig parkeringsplass med adkomstvei er felles for skole og barnehage. Det skal totalt opparbeides minimum 65 biloppstillingsplasser.

2.3 Grad av utnytting

2.3.1 Tillatt tomteutnyttelse,TU, er bebyggelsens bruksareal (BRA) i prosent av netto tomteareal inklusiv andel av felles leke-/grøntareal i B og C-felt etter følgende regel:

- Felt B3 Lek 2 (maks. 2/3)
- Felt B5 og B6 Lek 5 (forholdsandel i f.t. feltareal)
- Felt B7 Lek 6 (maks 2/3)

2.3.2 For småhus (A- og B-felt) skal 50 % av underetasje regnes med i BRA-arealet. For terrassehus (C-felt) skal hele arealet i boligetasjene inkluderes i BRA arealet med unntak av innvendige boder og felles gangareal i bakkant under terreng.
Balkonger, terrasser og svalganger skal ikke regnes med i BRA-arealet.

For frittliggende småhus og tett småhusbebyggelse skal garasje/carport (egen/felles) på terrengplan inkluderes i bebyggelsens BRA-areal ved beregning av TU. For bebyggelse med garasje i underetasje/kjeller skal ikke garasjearealet inkluderes ved TU-beregningen.

2.4. Høyder

Bilag som viser beregningsmåte for høyder skal være retningsgivende for beregning av gesims- og mønehøyde. For hus med skråtak måles gesimshøyde til utvendig skjæringspunkt mellom ytter-vegg og skråtak.
For øvrig vises det til Miljøverndepartementets veileder for beregning av høyder.

2.5 Utomhusarealer, vegetasjon, terrengbehandling mm.

2.5.1 Mest mulig av eksisterende vegetasjon eksklusiv hogstmoden granskog, skal søkes bevart i felt ved bygging av hus samt anlegg av veger, parkeringsplasser og lekeplasser. Blant annet er det viktig å bevare eksisterende skog i soner mellom felt utenfor angitte byggegrenser.
Det kan også kreves nyplanting som skjermvegetasjon, blant annet mellom felt og rundt parkerings- og lekeplasser, og at skadet skogsbunn «repareres».
Nye skråninger (skjæringer/ fyllinger) jordkles og tilsås/ beplantes.
Det skal legges vekt på at terreng (eksisterende/nytt) rundt bebyggelse får en tiltalende utforming.

2.5.2 I områder med større fyllinger (bl.a. i/ved felt C1 og C2) kan det kreves fremlagt egen, detaljert plan (utomhusplan) og profiler for terrengoppfyllingen.

2.5.3 Utearealene i feltene (parkeringsplasser, grøntarealer og lekeplasser) skal være opparbeidet før bebyggelsen tas i bruk. Det kan gjøres unntak ved ferdigstillelse i vinterhalvåret.

2.5.4 Utearealer må til enhver tid holdes i ryddig og ordentlig stand.

2.6 Tilleggsplaner

2.6.1 For A felt hvor det ikke er vist tomtedeling skal det foreligge godkjent tomtedelingsplan for feltene før fradelinger og byggemeldinger kan behandles. For fradeling av et fåtall tomter kan kravet om samlet tomtedelingsplan fravikes i h.t. vanlig kommunal praksis.

2.6.2 For barnehagetomt og B- og C-felt skal det utarbeides utomhusplan som skal godkjennes av kommunen. Utomhusplanen skal vise alle meldepliktige arbeider som bebyggelse, adkomst, parkering/garasjer, gangveger, lekeplasser, støttemurer, eksisterende og nytt terreng mm.

2.6.3 For øvrig skal det med søknad om rammetillatelse følge samlet situasjonsplan for B og C-felt.

2.6.4 Kommunen kan kreve egen bebyggelsesplan for felt hvor utbyggingen i vesentlig grad avviker fra illustrasjonsplanen.

2.6.5 Både i forbindelse med tilleggsplaner og søknad om rammetillatelse kan det kreves spesielt illustrasjonsmateriale (snitt, perspektiver mm.)

§ 3 - FELT MED FRITTLIGGENDE SMÅHUS (A-felt)

3.1 I feltet kan det oppføres frittliggende småhus (eneboliger) med tilhørende garasje/carport.

3.2 Maks. tillatt utnyttelse, TU, av netto tomteareal skal være i samsvar med angivelse på planen.

3.3 Bebyggelsen kan være i inntil 2 etasjer, eventuelt med underetasje der terrenget gjør det naturlig. For hus uten underetasje tillates maks. gesims- og mønehøyde på henholdsvis 6,0 m og 9,0 m over gjennomsnittlig ferdig planert terreng rundt huset. For hus med underetasje tillates maks. gesimshøyde og mønehøyde på henholdsvis 5,7 m og 8,5 m over gjennomsnittlig planert terrengnivå rundt huset.

I tillegg til nevnte høyder tillates det takarker i inntil 1/3-del av husets lengde. Eventuelle takarker skal vises på tegninger ved søknad om rammetillatelse.

§ 4 - FELT MED KONSENTRERT SMÅHUSBEBYGGELSE (B-felt)

4.1 I feltene kan det oppføres «tettstilte eneboliger» (kfr. byggeforskriftene -97, § 7.26-2 og § 7.24-3), to-mannsboliger, fire-mannsboliger, kjedehus med garasje/carport som kjedeledd og rekkehus.

4.2 Maks. tillatt tomteutnyttelse, TU, er 40 % for B-felt med unntak av felt B2 og B6 hvor maks. TU er 50%. Dersom garasjeringen legges i bebyggelsens u-etasje/kjeller kan en høyre utnyttelse godkjennes.

4.3 Bebyggelsen kan være i inntil 2 etasjer, eventuelt med underetasje der terrenget gjør det naturlig. For hus uten underetasje tillates maks. gesims- og mønehøyde på henholdsvis 6,0 m og 9,0 m over gjennomsnittlig ferdig planert terreng rundt huset. For hus med underetasje tillates maks. gesimshøyde og mønehøyde på

henholdsvis 5,7 m og 8,5 m over gjennomsnittlig planert terrengnivå rundt huset med unntak av felt B3b hvor gesimss- og mønehøyden tilsvarende kan være maks 8,0 og 10,9 m.

I tillegg til nevnte høyder tillates det takarker i inntil 1/3-del av husets lengde med unntak av felt B3b.
Eventuelle takarker skal vises på tegninger ved søknad om rammetillatelse.

§ 5 - FELT MED TERRASSEHUS (C-felt)

5.1 I feltene kan det oppføres terrassehus. Bakvegg mot terreng og over terreng kan være vertikal.

5.2 Maks. tillatt tomteutnyttelse (TU) for felt C1er 80 %, for felt C2 70 % og for felt C3 60 %.

Denne tomteutnyttelsen forutsetter at det, legges minimum 1 garasjeplass pr. bolig i underetasje.
Ved mindre antall garasjeplasser i underetasje må TU reduseres til et for kommunen akseptabelt nivå.

5.3 I felt C1 og C2 kan bebyggelsen være inntil 4 boligetasjer over underetasje med parkering. Del av underetasje kan eventuelt utnyttes til boliger.
I tillegg kan etasje under skråtak utnyttes til boligformål.

Bebyggelsen i felt C1 kan ha en maks. gesims- og mønehøyde på 9,7 m og 12,0 m over gjennomsnittlig ferdig planert terreng rundt bygning.

Bebyggelsen i felt C2 kan ha en maks. gesims- og mønehøyde på 11,5 m og 14,5 m over gjennomsnittlig ferdig planert terreng rundt bygning.

I felt C3 kan bebyggelsen være inntil 3 etasjer over underetasje med parkering.
I tillegg kan etasje under skråtak utnyttes til boligformål.

Over ferdig planert terreng kan bebyggelsen i feltet ha en maks. gesims- og mønehøyde på 8,5 m og 11,0 m.

5.4 Det skal anlegges sti/gangveg for allmenn ferdsel fra veg 1 gjennom felt C2 ca. som vist på planene. Eksakt tracé bestemmes ved utarbeidelse av senere planer for utbygging av området og utforming av uteareraler.

§6 ALLMENNYTTIG FORMÅL / BARNEHAGE

6.1 I området kan det oppføres barnehage.

6.2 Maksimalt tillatt tomteutnyttelse, TU, er 25%.

6.3 Bebyggelsen kan være i inntil 2 etasjer med maks. gesims-/rafthøyde 6,5 m og mønehøyde 9,0 m over gjennomsnittlig terrenglinje rundt bygning.

6.4 Tomten skal inngjerdes . Det skal legges vekt på at tomten får en tiltalende utforming ved beplantning.

§ 7 - TRAFIKKOMRÅDER (offentlig/felles)

7.1 Kjøreveg og gangveg/fortau skal anlegges som angitt på planen.

7.2 Grøfter og skråninger skal jordles og tilsås eller behandles på annen tiltalende måte.

I frisiktsoner skal det ikke være sikthindring i en høyde over 0,5 m fra kjørebane.

7.3 Gangveg kan benyttes som adkomstveg til bolig i del av felt A13 2 tomter i felt A 14. B3c (kfr. pilsymboler)

§ 8 - FRIOMRÅDER (skog-, grønt-, lekeområde)

8.1 I områdene skal eksisterende jordsmonn og vegetasjon, eksklusiv hogstmoden granskog, bevares. Det kan kreves at skogsbunn som skades blir «reparert» og at trær som skades/felles blir erstattet av nyplanting.

8.2 Det kan anlegges stier/gangveger gjennom områdene i prinsippet som vist på planen. Stiene skal være opparbeidet samtidig med at tilliggende boligfelt(er) tas i bruk.
Det kan kreves utarbeidet egne planer for disse anleggene, eventuelt at de inngår i plan(er) for opparbeidelse av friområdene i forbindelse med oppfyllinger m.m.

§ 9 - FELLESANLEGG

9.1 Felles adkomstveg

Felles adkomstveger er felles for tilliggende boligtomter. Veger som går til grøntområder/ lekeplasser skal være åpen for allmenn ferdsel.

9.2 Felles lekeplasser

9.2.1 Felles lekeplasser/ballplass skal anlegges som vist på reguleringsplanen.

- Lekeplass 1 er felles for bebyggelsen i felt A2, B2, C1 og barnehagen
- Lekeplass 2 er felles for bebyggelsen i felt A4, A5, B3a, B3b og B3c
- Lekeplass 3 er felles for bebyggelsen i felt A3, B5 og C2
- Lekeplass 4 er felles for bebyggelsen i felt A6, A7, A8 og A9
- Lekeplass 5 er felles for bebyggelsen i felt B5 og B6
- Lekeplass 6 er felles for bebyggelsen i felt A13, A14, og B7
- Lekeplass 7 er felles for bebyggelsen i felt A13, A14 og B7

9.2.2 Utforming av felles lekeplasser skal vises på utomhusplan. Lekeplassene skal være ferdigstilt samtidig med det eller de felt de skal betjene.

9.2.3 De nevnte feltene har ansvaret for drift og vedlikehold av de respektive felles lekeplassene.

9.3 I felt B2, B4, C1, C2 og C3 skal det anlegges felles lekeplass/grøntareal innenfor feltene med en minimums-størrelse på 25 m2 pr. boligenhet. Plassering og utforming av felles lekeplass skal vises på utomhusplan/samlet situasjonsplan.

§ 10 - UTBYGGINGSREKKEFØLGE

10.1 Barnehagen skal være etablert når 60% av boligenhetene er ferdigstilt.


Nittedal kommune

Kommuneplan

Eiendom: 3/676/0/2
Adresse: Bekkinga 186
Dato: 18.03.2026
Målestokk: 1:2000

N

UTM-32

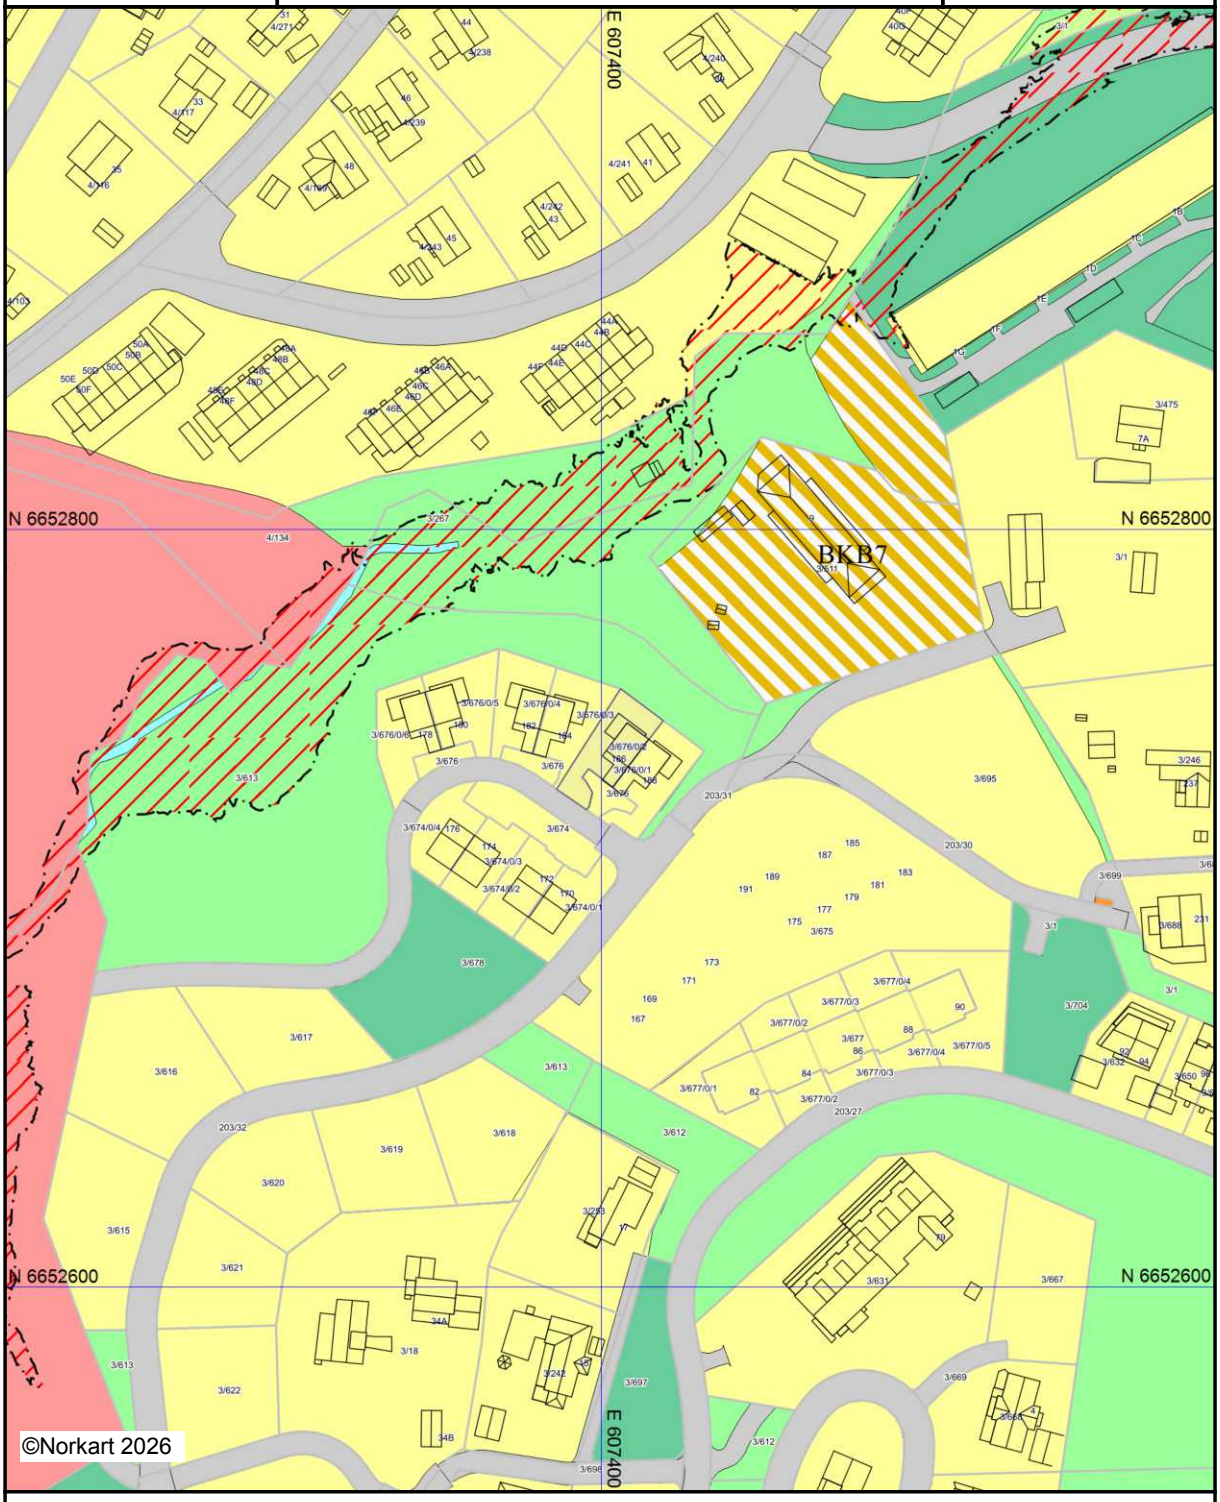

Kartet er produsert fra kommunens beste digitale kartbaser for området og inneholder viktige opplysninger om eiendommen og området omkring.
Presentasjonen av informasjon er i samsvar med nasjonal standard.
Kartet kan inneholde feil, mangler eller avvik i forhold til kravene i oppgitt standard.
Kartet kan ikke benyttes til andre formål enn det formålet det er utlevert til uten samtykke fra kommunen jf. lov om åndsverk.

NITTEDALKOMMUNE
der storby møter marka

Kommuneplanens arealdel 2024-2035

Bestemmelser og retningslinjer

Vedtatt av Nittedal kommunestyre 13.05.2024, sak 36/24. Resterende del med Brannfjell er vedtatt av Nittedal kommunestyret 16.12.2024, sak 116/24. Planen er ikke stadfestet etter markaloven.

Kommuneplanens arealdel med plankart og bestemmelser gjelder for alle nye tiltak.

Innhold

1. Generelle bestemmelser 4
   1.1. Innledning 4
   1.2. Kommuneplan og gjeldende reguleringsplaner 4
   1.3. Krav om utarbeidelse av reguleringsplan 4
   1.4. Unntak fra krav om utarbeidelse av reguleringsplan 4
   1.5. Bestemmelser til boligformål ved unntak fra plankrav 5
   1.6. Kommunedelplaner-kommunedelplan for rv. 4 Kjul – Åneby sør 6
   1.7. Utbyggingsavtaler og områdemodell 6
   1.8. Holdningsklasser for avkjørsler 6
   1.9. Byggegrenser 6
   1.10. Krav til teknisk infrastruktur 10
   1.11. Miljøkrav 10
   1.12. Forurensning 11
   1.13. Masseforvaltning 14
   1.14. Naturverdier 14
   1.15. Stråling 16
   1.16. Tilgjengelighet 17
   1.17. Estetikk og landskap 17
   1.18. Jord- og skogbruk 18
   1.19. Kulturminner og kulturverdier 18
   1.20. Samfunnssikkerhet 19
   1.21. Hensynssoner 22
   1.22. Rekkefølgebestemmelser 27
2. Arealer for bebyggelse og anlegg 29
   2.1. Fellesbestemmelser bebyggelse og anlegg 29
   2.2. Boligbebyggelse 32
   2.3. Kombinert formål bebyggelse og anlegg 34
   2.4. Sentrumsformål 35
   2.5. Områder for offentlig eller privat tjenesteyting 37
   2.6. Idrettsformål 38
   2.7. Områder avsatt til næringsvirksomhet 39

3. Samferdsel 40
3.1. Fellesbestemmelser 40
3.2. Hovednett for sykkel og interne veger i Nittedal sentrum 40
3.3. Fremtidig V1 ved omlegging av rv. 4 i sentrum 40
4. Grønnstruktur 41
4.1. Generelt 41
4.2. Områder med grønnstruktur 41
5. Bruk og vern av sjø og vassdrag 43
5.1. Områder BV i Nittedal sentrum 43
5.2. Sjø- og vassdrag- krisevannkilde Bergstjern 43
6. LANDBRUKS-, NATUR- OG FRILUFTSFORMÅL (LNF) 44
6.1. Tiltak i LNF-områder 44
6.2. LNF-områder for spredt boligbebyggelse 44
6.3. LNF-områder med spredt næringsbebyggelse 47
7. Retningslinjer til hensynssoner for særlig bevaring av kulturmiljø og kulturlandskap H570_1-12 48
Arealkategorier 52

1. Generelle bestemmelser

1.1. Innledning

pbl § 11-7, 1, 2, 3, 4, 6, etter pbl § 11-9 nr.1
Kommuneplan er utarbeidet med hjemmel i plan- og bygningslovens (pbl) § 11. Den består av en planbeskrivelse og et juridisk bindende plankart med tilhørende planbestemmelser, og angir hvordan arealene i kommunen planlegges brukt og utbygget. Kommuneplanen gjelder for alle områder i kommunen. Planen vil ikke ha konsekvenser for eksisterende lovlig arealbruk.

1.2. Kommuneplan og gjeldende reguleringsplaner

Der kommuneplan ikke samsvarer med reguleringsplan eller bebyggelsesplan, gjelder vedtatt reguleringsplan eller bebyggelsesplan foran, med mindre noe annet framgår av dette dokumentet.

Kommuneplanens bestemmelser §1.6-1.22 supplerer der reguleringsplan er tyst.
Der gjeldende reguleringsplaner er berørt av hensynssone for fare H310 og H320 og gjeldende reguleringsplan ikke avklarer fare i henhold til nyere krav gitt i bestemmelsene §1.21, gjelder hensynssonen med bestemmelser gitt i §1.21.

For områder med reguleringsplan som er vedtatt før 2019, og som ikke innehar bestemmelser om følgende forhold (se nedenstående liste), gjelder bestemmelse §1.5 fullt ut for frittliggende småhusbebyggelse (eneboliger og tomannsboliger). Ved motstrid vil regulerings- og bebyggelsesplanen gå foran.

- Minimum tomteareal ved fradeling
- Maksimal tillatt utnytting og høyder
- Parkering
- Uteoppholdsareal MUA.

1.3. Krav om utarbeidelse av reguleringsplan

pbl § 11-7, 1, 2, 3, 4, 6, etter pbl § 11-9 nr.1
For alle områder angitt som utbyggingsformål etter pbl 11-7 nr. 1, 2, 3, 4 og 6, kreves det at området inngår i reguleringsplan før det kan tillates fradeling til slike formål, bruk eller tiltak etter plan- og bygningsloven (pbl § 20-1). Plankravet gjelder for hvert enkelt felt innenfor formålet med nødvendig tilgrensende offentlig infrastruktur. Kommunen kan kreve at tilgrensende arealer og offentlig infrastruktur skal inngå i reguleringsplan der dette er nødvendig eller hensiktsmessig av hensyn til helhet og løsninger.

Der kommuneplanen viser et annet arealformål enn tidligere vedtatte bebyggelsesplaner eller reguleringsplaner, må det utarbeides ny reguleringsplan før det kan gis tillatelse til nye tiltak tråd med nyere kommuneplanformål. Med tiltak menes tiltak etter pbl § 20-1 bokstav a, b, d, k, l og m.

1.4. Unntak fra krav om utarbeidelse av reguleringsplan

pbl § 11-10, nr.1

For områder uten reguleringsplan avsatt til nåværende bebyggelse og anlegg med underformål bolig, gis det unntak fra krav om utarbeidelse av reguleringsplan for følgende tiltak:

- Påbygg, tilbygg, garasje og uthus på inntil 50 m² BRA eller bruksendring av rom i godkjent boligbebyggelse, samt bruksendring av bebyggelse til boligformål. Det tillates ikke oppføring av eller omdisponering av påbygg/tilbygg til nye boenheter.
- Fasadeendringer
- Installasjoner og bygg som er en del av kommunaltekniske anlegg til den enkelte eiendom
- Riving av bygg, konstruksjon eller anlegg
- Kommunen kan gi unntak for mindre tiltak.
- Fradeling skal skje i tråd med bestemmelsen i punkt 1.5.
- Det kan kun oppføres ett frittliggende småhus (kun enebolig) uten sekundærleilighet pr. tomt.

For alle unntak fra plankrav, gjelder rammene i bestemmelsene i pkt.1.5 fullt ut, inntil reguleringsplan foreligger. Kommuneplanens øvrige generelle bestemmelser kap. 1, gjelder.
Unntak fra plankrav gjelder ikke innenfor hensynssoner for fare, hensynssone ras- og skredfare H310 og flomfare H320, se bestemmelsene til hensynssone kap. 1.21.

1.5. Bestemmelser til boligformål ved unntak fra plankrav

Bestemmelser i dette kapitelet gjelder for unntak fra plankrav pkt. 1.3 og for pkt. 1.4.

Minimum tomteareal ved fradeling og oppføring av ny boligbebyggelse:
Tomteareal for enebolig skal minimum være 700 kvm netto tomt.

Maksimal tillatt utnytting:
Maksimal tillatt utnytting er BYA= 20% av netto tomt.

Maksimal tillatte høyder:
Maksimal tillatte høyder er inntil 6,5 meter for gesims og inntil 8 meter for møne.
Aller høyder måles fra gjennomsnittlig eksisterende terreng.

Parkering:
Det skal avsettes parkeringsplass for 2 biler pr. boenhet i garasje/carport eller på terreng. For eventuell sekundærleilighet til enebolig skal det avsettes 1 parkeringsplass. En parkeringsplass beregnes til 18 kvm, eksklusivt manøvreringsareal. Det skal være mulig å snu bilen på egen tomt med min 6 m svingradius. Biloppstillingsplasser skal kunne benyttes uavhengig av hverandre. Det tillates ikke rom for varig opphold i garasje.

Uteoppholdsareal MUA:

- Krav til minste uteoppholdsareal er 200 kvm pr boenhet for eneboliger
- For eksisterende tomannsboliger er krav til minste uteoppholdsareal 150 kvm pr. boenhet for tomannsboliger.
- For eksisterende sekundærleilighet i enebolig skal det legges til 25 kvm MUA.
- Minste uteoppholdsareal skal ivaretas i egen hage og ha direkte tilknytning til bolighuset med en naturlig tilkomst.
- Uteareal som kan medregnes skal ha maksimum stigning på 1:3.

- Kjøreareal og areal til parkering, sykkelparkering, avfallshåndtering og snøopplag kan ikke medregnes i uteoppholdsareal. Areal innenfor gul støysone kan ikke regnes med i uteoppholdsareal.
- Reguleringsplaner kan fastsette at deler av uteoppholdsareal kan dekkes på balkonger/veranda/takterrasse, men ikke mer enn 20% av det samlede uteoppholdsarealet.

Kommuneplanens øvrige bestemmelser i kap.1.6-1.22 supplerer eldre reguleringsplanbestemmelser der disse er tyst.

1.6. Kommunedelplaner-kommunedelplan for rv. 4 Kjul – Åneby sør

Kommunedelplan for rv.4 Kjul-Åneby sør med bestemmelser, som ble stadfestet av Kommunal- og moderniseringsdepartement 30.01.2015, gjelder foran kommuneplanen ved motstrid. Kommunedelplanens avgrensning er vist som bestemmelseslinje #1 på kommuneplankart for Nittedal kommune.

1.7. Utbyggingsavtaler og områdemodell

Utgangspunkt er at utbygger skal opparbeide og bekoste nødvendig teknisk, blå og grønn infrastruktur som reguleringsplan utløser, hjemlet i plan- og bygningsloven eller i reguleringsplan. Det kan inngås utbyggingsavtale om kvalitet, utforming, gjennomføring, finansiering, løsning for universell utforming, energi- og miljøvennlige løsninger for teknisk og grønn infrastruktur. Det kan inngås utbyggingsavtale om forskuttering av kommunale tiltak som er nødvendige for gjennomføring av planvedtak og om overdragelse av grunn og kommunal overtakelse av offentlige anlegg for blå og grønn infrastruktur. Det kan inngås utbyggingsavtale for tilpasning til brukergrupper, boligtyper/størrelser, kvalitet, fremdrift, organisatoriske forhold, eierskap og drift og vedlikehold for boliger. Oppgradering og utbygging av nødvendig infrastruktur for etablering kan løses med bruk av områdemodell eller tilsvarende.

1.8. Holdningsklasser for avkjørsler

pbl § 11-10 nr.4 og pbl § 11-11 nr.1 og nr.2
Holdningsklasser for avkjørsler inngår som kriterier for lokalisering av utbygging og arealbruk innen områder for bebyggelse og anlegg og spredt utbygging i LNF-områder.

Holdningsklasser er vist på temakart til kommuneplan.
Tekniske krav til utforming av avkjørsel må kunne oppfylles for at tillatelse kan gis, uavhengig av klasse.
Det tillates kun 1 avkjørsel pr tomt.

1.9. Byggegrenser

pbl § 11-9, nr.5, vegloven § 29 og Jernbaneloven §10,

1.9.1. Byggegrenser mot veg

Der ikke annet er vedtatt gjennom reguleringsplan, kommunedelplan eller kommuneplanens plankart, gjelder veilovens byggegrensebestemmelser jf. Vegloven § 29.

1.9.2. Byggegrenser til fv. og rv. i Nittedal sentrum

Fremtidig byggegrense mot ny rv. 4 vist som V1 på plankartet (sløyfa i sentrum). Byggegrensen er avklart i kommunedelplan for Nittedal sentrum vedtatt i 2013: Byggegrense mot V1 er 30 m mot vest, og 50 m mot øst.

1.9.3. Nettstasjoner

Byggegrenser mot nettstasjoner er 5 m.

1.9.4. Jernbane

Der er forbudt uten tillatelse fra kjøreveiens eier å oppføre bygning, anlegg eller annen installasjon, foreta utgravning eller oppfylling m.m. innenfor 30 m regnet fra nærmeste spors midtlinje. Dette gjelder også der det foreligger reguleringsplan med annen byggegrense eller det med grunnlag i annen lov er gitt rett til etablere anlegg eller installasjon innenfor 30 meter regnet fra nærmeste spors midtlinje. I tilfeller nevnt i annet punktum, skal tillatelse alltid gis hvis det ikke foreligger særlige grunner for avslag. Tillatelse er ikke nødvendig når sporanlegget er en del av offentlig eller privat vei. Ved bruk av høyderedskap nær kjøreledning/høyspent, gjelder brannvesenets avstandskrav på min 35 meter sikkerhetssone fra oppstillingsplass til kjøreledning/høyspent.

1.9.5. Offentlig vann- og avløps- og overvann-ledning

pbl 11-9, nr. 5
Der ikke annet er vedtatt gjennom reguleringsplan, tillates ikke bygge- og anleggstiltak inklusive støttemurer, nærmere offentlige vann-, avløps- og overvannsledninger enn 4 m, målt horisontalt og vertikalt fra ytterkant rør.

1.9.6. Byggegrenser mot vassdrag og raviner

pbl 11-9, nr. 5

Byggegrensene er vist på arealplankart med kode 1113. Avstander mot vassdrag måles horisontalt fra begge sider av vassdragets strandlinje ved normal vannføring

a. **Vassdrag i vannforvaltningsklasse 1- byggegrense mot Nitelva på Rotnes og Ørfiskebekken**
Gjelder vassdragsbelte langs Nitelva ved Rotnes og Ørfiskebekken på Rotnes. Byggegrensen er vist på plankartet. Denne gjelder der annen byggegrense ikke er angitt i reguleringsplan vedtatt etter 2015. Tiltak som nevnt i plan- og bygningsloven §§ 20-1, 20-2 og 20-3, inkludert terrengtiltak, snødeponering, inngrep, lukking av og utfylling i vassdrag, er ikke tillatt.

Unntak er:

- enkle tilretteleggingstiltak for friluftsliv som etablering av tursti
- påbygg/tilbygg på eksisterende bebyggelse, men ikke nærmere enn 20 m fra vannkanten
- mindre tiltak i LNF-områder i tilknytning til stedbunden næring, men ikke nærmere enn 20 m fra vannkanten

Unntak som er listet opp gjelder ikke for tiltak innenfor arealer som er omfattet av hensynssoner H310 eller H320, der fare ikke er avklart i reguleringsplan.

Retningslinje:
Hovedtrekkene i landskapet må søkes opprettholdt. Inngrep som endrer forholdene i kantvegetasjonen langs vannstrengen og i de områder som oppfattes som en del av vassdragsnaturen, bør unngås. Inngrep som enkelt vis eller i sum medfører endringer av en viss betydning i selve vannstrengen, bør unngås. Leveområder for truede plante- og dyrearter og mindre områder med store verneverdier bør gis særlig beskyttelse.
Inngrep som er til skade for pedagogiske verdier, friluftslivsverdier, herunder fiske og framkommelighet i og langs vannstrengen, eller opplevelsesverdier, skal unngås.

b. **Vassdrag i vannforvaltningsklasse 1- byggegrense mot Nitelva langs Li og Løvstad og langs del av Ørfiskebekken**

Byggegrense er vist på plankartet. Denne gjelder der annen byggegrense ikke er angitt i reguleringsplan vedtatt etter 2015.
Tiltak som nevnt i plan- og bygningsloven §§ 20-1, 20-2 og 20-3, inkludert terrengtiltak, snødeponering, inngrep, lukking av og utfylling i vassdrag, er ikke tillatt.
Unntak er:

- enkle tilretteleggingstiltak for friluftsliv som etablering av tursti
- etablering og reparasjon av hydrotekniske anlegg og etablering av fangdammer, men ikke nærmere enn 20 m fra vannkanten,
- påbygg/tilbygg på eksisterende bebyggelse, men ikke nærmere enn 20 m fra vannkanten.

Unntak som er listet opp gjelder ikke for tiltak innenfor arealer som er omfattet av hensynssoner H310 eller H320, der fare ikke er avklart i reguleringsplan.
Inngrep som er til skade for pedagogiske verdier, friluftslivsverdier, herunder fiske og framkommelighet i og langs vannstrengen, eller opplevelsesverdier, skal unngås.

Retningslinje:
Hovedtrekkene i landskapet må søkes opprettholdt. Inngrep som endrer forholdene i kantvegetasjonen langs vannstrengen og i de områder som oppfattes som en del av vassdragsnaturen, bør unngås. Inngrep som enkeltvis eller i sum medfører endringer av en viss betydning i selve vannstrengen, bør unngås. Leveområder for truede plante- og dyrearter og mindre områder med store verneverdier bør gis særlig beskyttelse.

c. **Vassdrag i vannforvaltningsklasse 2 - byggegrenser til del av Nitelva og mindre sidevassdrag**

Dette er vassdragsbelte med moderate inngrep i selve vannstrengen, og hvor nærområdene består av utmark, skogbruksområder og jordbruksområder med spredt bebyggelse. Hovedtrekkene i landskapet må søkes opprettholdt.

Byggegrensen er vist på plankartet. Denne gjelder der annen byggegrense ikke er angitt i reguleringsplan vedtatt etter 2015.
Tiltak nevnt i plan- og bygningsloven §§ 20-1, 20-2 og 20-3 inkludert terrengtiltak, snødeponering, inngrep, lukking av og utfylling i vassdrag, er ikke tillatt.

Unntak gis for

- enkle tilretteleggingstiltak for friluftsliv som etablering av turstier,
- etablering av og reparasjon av hydrotekniske anlegg og etablering av fangdammer men ikke nærmere enn 20 m fra vannkanten,
- påbygg/tilbygg på eksisterende bebyggelse, men ikke nærmere enn 20 m fra vannkanten.

Unntak som er listet opp gjelder ikke for tiltak innenfor arealer som er omfattet av hensynssoner H310 eller H320, der fare ikke er avklart i reguleringsplan.

Retningslinje:
Inngrep som endrer forholdene i kantvegetasjonen langs vannstrengen og i de områder som oppfattes som en del av vassdragsnaturen, bør unngås. Inngrep i selve vannstrengen, bør unngås. Leveområder for truede plante- og dyrearter og mindre områder med store verneverdier bør gis særlig beskyttelse.

d. **Vassdrag i vannforvaltningsklasse 2 - byggegrenser til mindre sidevassdrag**

Gjelder sidevassdrag til Nitelva med byggegrense vist på arealplankartet. Denne gjelder der annen byggegrense ikke er angitt i reguleringsplan vedtatt etter 2015.
Dette er vassdragsbelter med moderate inngrep i selve vannstrengen, og hvor nærområdene består av utmark, skogbruksområder og jordbruksområder med spredt bebyggelse. Hovedtrekkene i landskapet må søkes opprettholdt. Inngrep som endrer forholdene i kantvegetasjonen langs vannstrengen og i de områder som oppfattes som en del av vassdragsnaturen, bør unngås. Inngrep som enkeltvis eller i sum medfører endringer av en viss betydning i selve vannstrengen, bør unngås. Leveområder for truede plante- og dyrearter og mindre områder med store verneverdier bør gis særlig beskyttelse.

Tiltak nevnt i plan- og bygningsloven §§ 20-1, 20-2 og 20-3 inkludert terrengtiltak, snødeponering, inngrep, lukking av og utfylling i vassdrag, er ikke tillatt.
Unntak gis for:

- enkle tilretteleggingstiltak for friluftsliv som etablering av turstier,
- etablering av og reparasjon av hydrotekniske anlegg og etablering av fangdammer men ikke nærmere enn 20 m fra vannkanten,
- tiltak på eksisterende bebyggelse, men ikke nærmere enn 20 m fra vannkanten.

Unntak som er listet opp gjelder ikke for tiltak innenfor arealer som er omfattet av hensynssoner H310 eller H320, der fare ikke er avklart i reguleringsplan.

e. **Byggegrense mot øvrige vassdrag som ikke er vist med byggegrense på kommuneplankart**
Lukking av og utfylling i vassdrag, tiltak nevnt i plan- og bygningsloven §§ 20-1, 20-2 og 20-3 inkludert terrengtiltak, snødeponering, inngrep, tiltak er ikke tillatt inntil 50 meter målt horisontalt ved gjennomsnittlig vannstand. Unntak er der annet er regulert i reguleringsplan vedtatt etter 2015.

Retningslinje:
Hovedtrekkene i landskapet må søkes opprettholdt. Tiltak som endrer forholdene i kantvegetasjonen langs vannstrengen og i de områder som oppfattes som en del av vassdragsnaturen, bør unngås. Tiltak som enkeltvis eller i sum medfører endringer av en viss betydning i selve vannstrengen, bør unngås. Leveområder for truede plante- og dyrearter og mindre områder med store verneverdier bør gis særlig beskyttelse.

Naturmangfoldloven og vannressursloven med forskrifter gjelder.
Det kan gis unntak for sikringstiltak mot flom og erosjon. Det forutsettes en helhetlig plan for flompåvirkning på øvrige deler av vassdraget og berørte natur- og friluftsverdier. Ved slike tiltak skal revegetering sikres.

Det gjøres oppmerksom på plankrav i områder berørt av hensynssoner for fare.

f. **Byggegrense mot raviner**
Dersom ikke annet er vist i reguleringsplan vedtatt før 2015, gjelder det en byggegrense mot samtlige raviner på en avstand tilsvarende dybden på ravinen, dog ikke mindre enn 20 meter fra knekkpunkt ravine/flatt terreng.

1.9.6.1.Nettstasjoner

1.10. Krav til teknisk infrastruktur

pbl § 11-9, nr. 3
Vei, vann, avløp, slokkevann og overvann:
Kommunal veinorm og VA-norm med vedlegg skal legges til grunn for reguleringsplaner og søknad om tiltak etter pbl. Det skal utarbeides rammeplan for vann, avløp og overvann (VAO-rammeplan) i forbindelse med reguleringsplaner og søknad om tiltak etter pbl. Normene gjelder også som grunnlag for kommunal overtakelse av anlegg.

Områder avsatt til bebyggelse og anlegg tillates ikke bygget ut før nødvendige tekniske anlegg for infrastruktur og anlegg for vei, gang- og sykkelveg/fortau, vann inkl. slokkevann og avløp er etablert eller sikret i henhold til gjeldende veinorm, VA-norm med vedlegg. Avløpsløsninger skal være i tråd med forurensningsregelverket.
Ved etablering av boliger og annen bebyggelse inntil jernbanen skal sikkerhetsgjerde mot jernbanen etableres.

Sikkerhetsgjerde mot jernbane skal være iht. Bane NORs tekniske regelverk.

1.11. Miljøkrav

pbl 11-9, nr. 6, pbl 11-9, nr.8

1.11.1.hensyn

Ved utarbeidelse av reguleringsplaner skal det

- legges vekt på løsninger som legger til rette for redusert energibehov og klimasmarte bygg
- sikres opparbeiding av infrastruktur som tilrettelegger for kollektiv, sykkel og gange
- sikres opparbeiding av infrastruktur som legger til rette for bruk av fornybar energi, herunder tilrettelegging for hurtiglading, bl.a. i sentrumsområder, i leilighetsbygg og ved bensinstasjoner
- planlegges for energiløsninger basert på fornybare energikilder
- utarbeides et retningsgivende kvalitetsprogram for miljø- og energi dersom planen omfatter mer enn 10 boenheter eller 1000kvm BRA
- utredes hvordan forventede klimaendringer på lang sikt vil påvirke planområdet
- utarbeides klimagassregnskap for reguleringsplaner:
    - som omfatter mer enn 10 daa
    - som medfører omdisponering av dyrka mark, skog og myr
    - for større bygg- og anleggsprosjekter
    - bygging av vei, bruer og etablering av ledningsnett for vann- og avløp som innebærer inngrep i terreng,
    - som omfatter transformasjonsområder, for å gi grunnlag for sammenligning av riving/nybygg og rehabilitering.

I byggesaker:

- Netto klimagasseffekt av omdisponering eller nedbygging av myr og skog skal beregnes. Disse skal ta utgangspunkt i Miljødirektoratets verktøy for å regne ut klimagassutslipp fra arealbruksendringer. Myr og skog defineres i denne sammenheng som i NIBIOs klassifiseringssystem for AR5. Der klimagassberegninger kreves i byggesaksbehandlingen skal disse utarbeides iht. prinsippene i NS 3720 Metode for klimagassberegninger for bygninger.

Retningslinje:
Maskinene og kjøretøyene på bygge- og anleggsplassen bør være elektriske eller bruke hydrogen eller biogass der slike løsninger er kommersielt tilgjengelige. Som maskiner på bygge- og anleggsplassen regnes også aggregater og kompressorer. Dette gjelder også aggregater og kompressorer.

Kvalitetsprogrammet bør redegjøre for prosjektets miljøprofil med hensyn til transport, energibruk, energikilde, utslipp, materialvalg, ombruk, materialgjenvinning, avfallshåndtering, klimaregnskap, overvannshåndtering og massehåndtering m.m., samt oppfølging gjennom alle ledd frem til gjennomføring.

1.12. Forurensning

1.12.1.Luftforurensning

Retningslinje for behandling av luftkvalitet i arealplanlegging T-1520, skal legges til grunn ved arealplanlegging og behandling av enkeltsaker ved bygge- og anleggstiltak. Ved utarbeidelse av reguleringsplaner i områder utsatt for luftforurensning skal konsekvenser og eventuelle tiltak utredes.

1.12.2. Grunnforurensning

Før førstegangsbehandling av detaljreguleringsplan må det foreligge en vurdering av om det kan finnes forurensing i grunnen. Dersom forurensning er sannsynlig, må det utføres miljøtekniske grunnundersøkelser før førstegangsbehandling.

1.12.3. Kunstgress

Ved etablering av nye og rehabilitering av eksisterende kunstgressanlegg skal miljøvennlig alternativ til fyllmasse vurderes. Det skal sikres nødvendig areal for snøopplag og det skal etableres løsning for å samle opp og hindre spredning av fyllmateriale.

1.12.4. Støy

pbl § 11-9, nr.8
Retningslinje for støy i arealplanlegging T-1442/2021 tabell 2., eller til enhver tid gjeldende norm, skal legges til grunn ved arealplanlegging og behandling av enkeltsaker ved bygge– og anleggstiltak. Kommunens støysonekart for vei og jernbane er grunnlag for vurdering av ny bebyggelse og behov for støyfaglig utredning. Støyfaglig utredning skal dokumentere at støymessige forhold er ivaretatt.

Reguleringsplaner skal sikre avbøtende tiltak iht. T-1442. Beregningene og foreslåtte avbøtende tiltak skal ligge til grunn ved utforming av områder. Utbyggingsområder skal utformes på en slik måte at støy minimeres i bygg, uteområder og naboområder.

1.12.5. Støy i regulerte områder

Ny støyutredning må foreligge når

- bruk av område/bygg kan medføre støy for omgivelsene
- det etableres en bruk som forulempes av støy fra omgivelsene

Disse punktene gjelder hvis støy ikke er utredet og ivaretatt tilstrekkelig i gjeldende reguleringsplan.

1.12.6. Støy i bygge- og anleggsfasen

Ved behov skal det utarbeides en plan for håndtering av støy i bygge- og anleggsfasen. Planen skal sendes inn samtidig med søknad om tillatelse til igangsetting.

1.12.7. Avvikssone sentrum

Følgende områder defineres som sentrumsområde iht. Retningslinje for støy i arealplanlegging T-1442/21:
Nittedal sentrum:

- S1-S5 i Nittedal sentrum
- Feltene BKB_1, P1 og OP5

Hagan:

- S6 Hagan sentrum

1. Dersom støynivået ved skjerming innenfor disse sonene reduseres til et nivå tilsvarende grenseverdiene for gul støysone, kan nye bygninger med støyfølsomme bruksformål etableres med følgende vilkår:
2. Krav til innendørs støynivå tilfredsstilles.
3. Støyfølsomme bruksformål tillates ikke i fasade mot rv. 4 og Nittedalsveien.
4. Minimum 50 % av antall rom til støyfølsomme bruksformål i hver boenhet har vindu mot stille side. Herunder skal minimum et soverom ligge mot stille side/eller alle boliger skal ha mulighet for et støysvakt soverom og oppholdsrom. Stille side defineres ihht. til T-1442-2021 som en side av bebyggelsen som har støynivå som ikke overskrider grenseverdiene i tabell 2 uten at det er gjort tiltak på eller ved fasade.
5. Støykrav til utendørs oppholdsareal og minste utendørs oppholdsareal skal være tilfredsstilt. Konkretisering av krav til utendørs oppholdsareal gjøres i områdeplan.

1.12.8. Lysforurensning

pbl § 11-9, nr.6

Ved lyssetting skal mengden lysforurensning begrenses av hensyn til naturmangfold og folkehelse. Belysning skal være funksjonell og begrenses med hensyn til antall lyskilder, lysstyrke og utforming.

- Varm fargetemperatur skal benyttes på utebelysning.
    - Begrunnelse: Varme lysfarger spres mindre i atmosfæren enn kaldt lys, og i mange tilfeller påvirker det dyr/insekter i mindre grad.
- Lys skal ikke ha blendene effekt på omgivelsene.
- Veglys og lys på offentlige bygg skal ha lysstyringssystem som tilrettelegger for å kunne dimmes om natten eller slukkes.
- Veglys, belysning på næringslokaler, offentlige bygg og i områder med kjent elvemusling skal ikke lyse ned i vassdrag.
- Utebelysning skal ikke ha lys som lyser opp mot himmelen.

1.12.9. Renovasjon

pbl § 11-9, nr.6

I områder avsatt til bebyggelse og anlegg skal det legges til rette for løsninger i reguleringsplaner i tråd med følgende tabell:

Antall boenheter	Innsamlingsløsning
0-10	Avfallsbeholdere på hjul (inntil 360 liter). Maks avstand fra kjørbar vei til avfallsbeholdere er 5 m.
	Bunntømte overflatecontainere
	Avfallsbrønner semi-undergrunn
	Avfallsbrønner undergrunn
10 eller flere boenheter	Avfallsbrønner semi-undergrunn
	Avfallsbrønner undergrunn
	Bunntømte overflatecontainere
By- og sentrumsutvikling	Avfallsbrønner semi-undergrunn
	Avfallsbrønner undergrunn
	Stasjonært avfallssug

Det skal i størst mulig grad legges til rette for fellesløsninger. Dimensjonering og utforming skal utføres i tråd med forskrift om renovasjon Renovasjonsteknisk veileder Roaf 2022 .

1.13. Masseforvaltning

pbl § 11-9, nr. 6

1.13.1. Masseforvaltningsplan i plansaker og større byggesaker

Ved utarbeidelse av reguleringsplaner og i byggesaker skal det utarbeides masseforvaltningsplan som inkluderer

- oversikt over planlagt håndtering av masser og eventuelt bortkjøring
- dokumentasjon på innhold i oppfyllingsmasser, jf. forurensningsloven
- plan for overvannshåndtering, inkludert bygge- og anleggsfasen med avbøtende tiltak for å hindre erosjon og avrenning under og etter anleggsfasen.
- tiltaksplan for håndtering av infiserte og forurensede masser i tråd med forskrift om fremmede organismer og planteskadegjørere
- matjordplan ved utbygging på dyrka eller dyrkbar mark

Massebalanse skal søkes oppnådd. Det skal i størst mulig grad legges til rette for gjenbruk av masser lokalt. Masseforvaltning skal bygge på prinsippene i ressurspyramiden (Avfallshierarkiet) i Regional plan for masseforvaltning.
Ved oppfylling med tilførte masser tillates kun bruk av ikke-forurensede jord- og steinmasser.
Deponering av inerte og forurensede masser og snødeponi tillates kun der deponi er avklart gjennom reguleringsplan og det er gitt tillatelse etter forurensningsloven. Masser behandles som «infisert» inntil annet er avklart og håndtering skal skje i henhold til tiltaksplan.
Ved oppfylling og tilførsel av eksterne masser på arealer over 1 daa, kreves reguleringsplan uavhengig av etterbruk av arealer. Unntak er tilførsel av ren matjord for jordforbedring.

Retningslinje: Forøvrig gjelder nydyrkingsforskriften og bakkeplaneringsforskriften for nydyrking og planering av stedegne masser.

1.13.2. Snø-deponi

Lagring av snø skal så vidt mulig løses lokalt. For å belyse om deponeringen av snø utgjør en fare for forurensning skal det foreligge en miljørisikovurdering. Bortkjøring av snø kan kun skje til godkjente anlegg. Etablering av snø-deponi krever reguleringsplan. Miljørisikovurdering skal foreligge ved søknad om deponering. Det tillates ikke deponering av snø i vassdrag eller raviner.
Løsning for håndtering av snø må framgå av alle reguleringsplaner.

1.14. Naturverdier

pbl 11-9, nr. 6

1.14.1. Vannkvalitet

Alle vassdrag i kommunen skal på sikt ha vannkvalitet med god økologisk og kjemisk tilstand, og tilfredsstille fastsatte miljømål. Brukerinteresser knyttet til bading og rekreasjon, jordvanning, fritidsfiske og naturmangfold skal ivaretas.

I planarbeid og søknad om tiltak skal det redegjøres for hvordan nye tiltak og inngrep vil påvirke miljøtilstanden til en vannforekomst. Dette veies opp mot fastsatte miljømål til vannforekomsten. Ved søknad om tiltak langs vassdrag kan kommunen kreve dokumentasjon av vannkvalitet og vannmiljøet før og etter gjennomføring av tiltak.

1.14.2. Generell grøntstruktur

Retningslinje:
Forbindelseslinjer for naturmangfold og vilt skal ivaretas som grønne korridorer i landskapet. Ved beplantning av uteareal og grønnstruktur skal det i størst mulig grad tilrettelegges for pollinerende insekter, med høy grad av vekster for et bredt spekter av pollinatorer.

Det skal tas hensyn til vassdrag i alle arealtiltak som berører vassdraget. Åpne strekninger av elver, bekker, vann og dammer skal opprettholdes, og miljøtilstanden for vannforekomsten skal ikke påvirkes negativt.

Det tillates ikke å lukke bekker/vassdrag. Ved alle planer og tiltak som berører lukkede bekker skal gjenåpning vurderes. Dersom dette ikke lar seg gjøre, skal det begrunnes. Der åpning ikke er mulig skal det etableres en korridor for viltet.

Ved tiltak nært vassdrag skal det i en tidlig planfase avklares om det kreves avbøtende tiltak eller plangrep for å hindre forurensning i anleggsperioden eller senere. Det skal legges vekt på å unngå avrenning av partikler.

1.14.3. Vern av naturkvaliteter

Ved regulering og søknad om tiltak skal det gjøres en kartlegging av naturmangfoldet inkludert naturtypekartlegging i områder hvor kunnskapsgrunnlaget er mangelfullt og det er sannsynlig at det finnes naturverdier i planområdet/tiltaksområdet. Det skal redegjøres for hvordan prinsippene i naturmangfoldloven §§ 8 til 12 er vurdert, og hvordan biologisk mangfold inkludert naturtyper, er ivaretatt.

Retningslinje:
Naturkartlegging skal utføres av fagkyndig. Nye kartlegginger skal legges inn i Miljødirektoratets karttjeneste Naturbase og Artsdatabankens karttjeneste Artsobservasjoner /Artskart.

1.14.4. Fremmede arter

Fremmede arter skal bekjempes. For å hindre spredning av uønskede fremmede arter, skal fremmede arter kartlegges og håndtering skal foregå i tråd med forskrift om fremmede organismer. Tiltaksplan for håndtering av fremmede arter skal utarbeides.

1.14.5. Myr og våtmarksområder

Nedbygging og inngrep i myr og våtmarksområder tillates ikke. Ved regulering skal det sikres en buffersone/byggegrense mot myr og våtmarksområder.

1.14.6. Miljøprogram, miljørisikovurdering og miljøoppfølgingsplan

pbl § 11-9 nr. 8
Ved førstegangsbehandling av detaljreguleringsplan skal det foreligge et Miljøprogram som redegjør for prosjektets miljøprofil. Miljøprogrammet skal beskrive hvordan miljøkvalitetene og andre miljøhensyn som er relevante for planforslaget, er fulgt opp og ivaretatt.

Til førstegangsbehandling av forslag til detaljreguleringsplan for bebyggelse og anlegg skal det også utarbeides en innledende miljøoppfølgingsplan (MOP) for planleggings- og anleggsperioden med utgangspunkt i plansakens miljøprogram. Retningsgivende miljøprogram og miljøoppfølgingsplan skal utformes etter prinsippene i NS 3466 Miljøprogram og miljøoppfølgingsplan for ytre miljø for bygg- og anleggs- og eiendomsnæring.

Ved byggesøknad skal det leveres en oppdatert miljøoppfølgingsplan som dokumenterer hvordan miljøhensyn vil bli ivaretatt i bygge- og anleggsperioden.

1.14.7. Hogst

Skogbruksloven § 11
Retningslinje:
I områder avsatt til utbyggingsformål er hogst meldepliktig inntil reguleringsplan foreligger. I slike områder tillates ikke hogst innenfor hekkeperioder, fra 1. mars til 31. juli.

1.14.8. Kantvegetasjon mot vassdrag

pbl § 11-9, nr. 6, vannressursloven § 11
På hver side av vassdrag med årssikker vannføring skal eksisterende kantvegetasjon bevares i en avstand på 10 meter. Langs hovedvassdraget Nitelva gjelder 20 m. Unntak er der annet er vist i reguleringsplaner vedtatt etter 2015, der kantsonen mellom eksisterende dyrka mark og vassdraget allerede er smalere og der det ikke er praktisk mulig av hensyn til eksisterende bebyggelse og anlegg. Ved nye reguleringsplaner skal det sikres kantsoner på hver side av vassdraget på 20 meter langs hovedvassdraget og minimum 10 meter langs øvrige vassdrag.

Skånsom skjøtsel av kantvegetasjon er tillatt. Forutsetning er at skjøtsel og fjerning av enkelttrær ikke endrer kantsonens økologiske funksjon. Kommunen kan kreve en bredere sone der dette er nødvendig for at kantsonen skal opprettholde sin økologiske funksjon.

Der det er gitt tillatelser fra vassdragsmyndighet etter vannressurslovens § 11, gjelder vannressurslovsvedtaket i stedet for kommuneplanens bestemmelse om kantvegetasjon.

Retningslinje:
Vannressursloven § 11 gjelder. Tiltak som hogst av enkelttrær/plukkhogst er ikke i seg selv et søknadspliktig tiltak. Dersom det er nødvendig å fjerne kantvegetasjon langs vassdrag med års sikker vannføring, er hovedregelen at dette krever dispensasjon fra vannressursloven § 11. Søknad om dispensasjon sendes Statsforvalteren.

1.15. Stråling

pbl § 11-9, nr.6

1.15.1. Radon

I radonutsatte områder skal nødvendige sikringstiltak mot radonstråling gjennomføres før utbygging kan skje.

1.15.2. Elektromagnetiske felt

Dersom ny bebyggelse og anlegg som er beregnet for personopphold foreslås plassert nær høyspenningsanlegg som kan medføre magnetfeltnivåer over 0,4 mikrotesla, skal det gjennomføres utredninger som skal gi grunnlag for å vurdere bebyggelsens og anleggets plassering, samt forebyggende tiltak for å redusere magnetfelt, jf. Statens strålevern.

1.16. Tilgjengelighet

pbl § 11-9 nr.5
I all arealplanlegging og forvaltning etter plan- og bygningsloven skal prinsippene om universell utforming legges til grunn ved utforming.
Parker, turveier og uterom utformes i tråd med NS –11005:2011 «Universell utforming av uteområder». Det skal legges vekt på utforming av trygge, effektive og logiske forbindelseslinjer for folks dagligliv, for alle befolkningsgrupper, herunder bevegelseshemmede og orienteringshemmede. Parker, turveier og uterom skal i størst mulig grad sikres at de er allment tilgjengelige.

1.17. Estetikk og landskap

pbl § 11-9 nr.6
Generelle bestemmelser
Formingsveileder for Nittedal sentrum» skal legges til grunn.

1. FNs 17 bærekraftsmål utgjør det overordnede rammeverket for utviklingen av Nittedalsamfunnet. Det skal ved søknad om tiltak medfølge en redegjørelse knyttet til bærekraft i prosjektet. Det skal etterstrebes å transformere bygningsmasse, heller enn å rive og etablere ny. Det skal videre etterstrebes å demontere for ombruk, samt bruke gjenbrukte materialer der det er mulig.
2. Arkitektonisk utforming skal ha høy visuell kvalitet, være tilpasset bygningens funksjon og betydning for allmennheten, og være i samspill med omgivelsenes karakter og terrengprofil. Bebyggelsen skal ta vare på og utvikle eksisterende vegetasjon og landskapsbilde.
3. Innenfor områder med småhusbebyggelse skal ny bebyggelse og nye tomter følge områdenes bebyggelses- og tomtestruktur for å opprettholde stedskarakteren. Der det ikke er klare strukturer, skal nye tomter og bygninger forbedre denne
4. I alle plan- og byggesaker skal det inngå en redegjørelse for vurdering av tiltakets estetiske sider- både i forhold til seg selv, til omgivelsene og til fjernvirkning. Illustrasjoner skal være realistiske.
5. For større byggetiltak (>20 boliger / >500 kvm BRA) skal det ved søknad om rammetillatelse legges ved fysiske materialprøver for fasadekledning. Kommunen kan også anmode om bilder av materialprøver eller fysiske materialprøver ved andre tiltak enn nevnt over.
6. Plasthaller kan kun tillates for en tidsbegrenset periode. Kommunen fastsetter tidsperioden, den skal maksimalt være på 1 år.

7. Støyskjermer (på flere enn to sider) som omkranser bygg tillates ikke. Primært skal plassering av bebyggelsen benyttes som støyskjerming.
8. Støttemurer, lekeplasser, idrettsanlegg samt andre mindre/tilsvarende tiltak skal inneha gode visuelle kvaliteter og god materialbruk som er tilpasset funksjon, eksisterende bygningsmiljø og terreng.
9. Ved behov kan kommunen kreve supplert dokumentasjon i form av illustrasjoner, materialprøver, 3D-modell mv.
10. Terrasser, balkonger, skilt, støyskjermer, støttemurer og andre mindre/tilsvarende tiltak skal ha tilpassede farger og materialbruk i forhold til eksisterende bygg/anlegg/område.
11. For småhusbebyggelse og konsentrert småhusbebyggelse regnes takterrasse som etasje i full høyde.

Retningslinjer til områder med småhusbebyggelse:
Flertallet av følgende formingsfaktorer hentes fra eksisterende bebyggelse: Høyde, lengde/bredde, grunnflate, volumoppbygging, takform og materialbruk. Takform eller materialbruk skal alltid være ett av elementene. I nærområder med ensartet bebyggelse hentes alle ovennevnte formingsfaktorer fra eksisterende bebyggelse.

1.18. Jord- og skogbruk

pbl 11-9, nr. 6
Ved utarbeidelse av reguleringsplaner som berører driftsveger for jord- og skogbruksområder skal det tas hensyn til nødvendig bredde og svingradius for jord og skogbruksmaskiner.

Ved utbygging på arealer klassifisert som dyrka eller dyrkbar mark skal det sikres i reguleringsplan at jordressursene tas vare på i tråd med veileder for jordflytting i plan- og bygningslovsaker 2019

1.19. Kulturminner og kulturverdier

pbl § 11-9 nr.7

1.19.1. Ved nye tiltak og regulering

Ved nye tiltak og ved regulering skal det tas særlig hensyn til kulturminner og kulturmiljøer. Nye bygninger skal være tilpasset områdets bebyggelsesstruktur, karakter og identitetsverdi og nye tiltak skal ikke redusere områdets miljø- og verneverdi. Ved utarbeidelse av reguleringsplaner må kartlegging og verdivurdering av kulturminner påregnes.

1.19.2. Bebyggelse og anlegg med kartlagt svært høy og høy verneverdi

For bebyggelse med svært høy og høy verneverdi vist på temakartlag Kulturminnevurdering av bebyggelse og anlegg.

- Riving av bebyggelse, herunder konstruksjoner og anlegg, er ikke tillatt.
- Søknad om riving av kulturminner med høy verneverdi, eller tiltak som vil kunne påvirke et kulturmiljø med høy verneverdi, skal forelegges fylkeskommunens kulturminnemyndighet før eventuell tillatelse.
- Bygninger kan settes i stand under forutsetning av at takform, fasadeutforming, materialbruk og detaljering er lik eksisterende, eller tilbakeføres til tidligere utseende.

- Mindre tilbygg og påbygg kan tillates, dersom endringene underordnes bygningens hovedform og -volum, material- og fargebruk utformes på en slik måte at bygningen beholder sin verneverdi.

1.19.3. Bebyggelse og anlegg med kartlagt middels og lav verneverdi

Ved søknad om riving av et kulturminne (verdivurdering M og L) eller ved søknad om tiltak som vil kunne påvirke kulturmiljø skal det foreligge en kulturminnefaglig vurdering. Vurderingen skal som et minimum vurdere verneverdien av kulturminnet i seg selv, kulturminnets rolle i det fysiske miljøet det befinner seg i og konsekvenser for kulturmiljøet.

Dersom en verdivurdering endrer verdisettingen til høy verneverdi gjelder bestemmelsene om høy verneverdi:

- Søknad om riving av kulturminner med høy verneverdi, eller tiltak som vil kunne påvirke et kulturmiljø med høy verneverdi, skal forelegges fylkeskommunens kulturminnemyndighet før eventuell tillatelse.

1.19.4. Bygninger og anlegg fra før 1950 eller SEFRAK-registrert, men ikke avklart verneverdi

Ved søknad om riving eller ombygging av bygninger og anlegg som er fra før 1950 eller SEFRAK-registrert, med ikke avklart verneverdi, kan kommunen stille krav om verdivurdering av bygningen/anleggets verneverdi.

1.20. Samfunnssikkerhet

1.20.1. Flom og skred i plan- og byggesaker

pbl § 11-9, nr.8, pbl § 28-1 jfr. pbl § 3-1 bokstav h

Før det kan igangsettes tiltak etter plan- og bygningslovens § 20-1, skal det foreligge dokumentasjon for tilstrekkelig sikkerhet i henhold til Plan- og bygningslovens § 28-1.

Ved planlegging og gjennomføring av tiltak skal sikkerhet for skred og flom ivaretas.
NVEs veiledere legges til grunn:

- NVE Veileder 3/2022: Sikkerhet mot flom. Utredning av flomfare i reguleringsplan og byggesak med NVE Veileder 1/2022: Veileder for flomberegninger
- NVE Retningslinjer 2/2011: Flaum- og skredfare i arealplanar (rev. 22. mai 2014)
- NVE Veileder 3/2015: Flaumfare langs bekker : råd og tips om kartlegging
- Veileder - Sikkerhet mot skred i bratt terreng - Kartlegging av skredfare i reguleringsplan og byggesak (nve.no)

Det skal gjennomføres flomberegninger med flomlinjeberegninger for berørte bekker og kulverter, både for dagens situasjon og fremtidig situasjon med klimapåslag, inklusiv erosjonsfare. Flom må

dokumenteres for områder/byggetomter som er berørt av flomsoner, aktsomhetssoner eller ligger nærmere enn 20 m fra bekker/kulverter.

Det tillates ikke tiltak, inkludert flomsikringstiltak i eller langs vassdrag, som kan forverre flomsituasjon for omgivelsene. Lukking av elver og bekker samt utfylling i elver og bekker er ikke tillatt. Åpning og restaurering av lukkede bekker skal vurderes.

Ved utarbeidelse av reguleringsplaner skal bekker og faresoner reguleres med hensynssoner på plankart. Faresoner både før og etter planlagte sikringstiltak, skal vises.

1.20.2.Stabilitet i grunn i plan- og byggesaker

pbl § 11-9 nr. 3, pbl § 11-9, nr. 8
For alle bygge- og anleggstiltak i områder beliggende under marin grense, skal det utøves varsomhet og geoteknisk stabilitet må ivaretas.
NVEs veileder 1/2019 revidert desember 2020– Sikkerhet mot kvikkleireskred skal legges til grunn ved utarbeidelse av reguleringsplaner og gjennomføring av byggetiltak. Tilfredsstillende områdestabilitet og sikkerhet mot skred for gjennomføring av planlagte formål både i byggefasen og permanent må dokumenteres i forbindelse med plan.

1.20.3.Klimatilpasning og overvann i plan- og byggesaker

pbl § 11-9 nr. 3, pbl § 11-9, nr. 8

1. Det skal sikres areal til håndtering av overvann tilpasset klimaendringer, både i byggesaker og reguleringsplaner. Konsekvenser av klimautfordringer skal vurderes ved planer og byggetiltak. ihht. kommunens normer og retningslinjer legges grunn.
2. Vann skal brukes som en ressurs, et positivt landskapselement, til rekreasjon og styrking av biologisk mangfold. Vannets naturlige funksjon i kretsløpet skal ivaretas. Overvann skal håndteres på helhetlig måte og i størst mulig grad være åpen, naturbasert, lokal og legge til rette for flerfunksjonelle løsninger. Naturbaserte løsninger og naturens selvrensningsevne skal legges til grunn. Forurenset overvann må renses før påslipp til vassdrag og dette må sikres gjennom reguleringsplan.
3. Prinsipper om lokal håndtering av overvann legges til grunn. Overvann skal håndteres på en slik måte at det ikke medfører skader på miljø, vassdrag, bygninger og anlegg og tilstøtende områder oppstrøms og nedstrøms. Belastning til kommunalnett og vassdrag skal ikke økes som følge av utbygging.
4. Flomveier, overvannsystem eller andre tiltak skal dimensjoneres i forhold til utfordringene og med robuste systemer som kan tåle klimaendringer og økt utbygging.
5. Grønne tak, forsenkninger, permeable flater o.l. som inngår i godkjent overvannshåndtering, skal ikke endres uten at dette kompenseres med andre dokumenterte løsninger.
6. Det skal avsettes tilstrekkelig areal til snøopplag, dette skal integreres i overvannsplan. Taknedløp tillates ikke ført til offentlig nett.
7. For reguleringsområder/-planer skal det utarbeides en Vann- avløp- og overvannsrammeplan (VAO-rammeplan) som skal godkjennes av VA-ansvarlig før plan kan førstegangsbehandles. Plan skal vise sammenheng med overordnet nivå og flomveier. Arealer for håndtering av overvann i alle trinn av overvannshåndteringen, skal sikres i plan med hensynssoner, nødvendige formål/soner, bestemmelser og nødvendige rekkefølgebestemmelser. Håndtering av overvann i bygge- og anleggsfase skal inngå i plan. Ved regulering og senest ved søknad om tiltak skal det

utføres ROS-analyse som dokumenterer at avrenningen og avrenningshastigheten ikke øker som følge av tiltaket.

8. Håndtering skal bygge på tilstrekkelig kunnskap.
9. VA-norm med vedlegg og NVE 2/2023 veileder kartlegging av overvann i arealplaner og NVE 4/2022: Rettleiar for handtering av overvatn i arealplanar, skal legges til grunn for håndtering av overvann og vurdering av erosjon.
10. Det skal sikres drift- og vedlikeholdsplan for alle overvannsanlegg. Eierforhold skal avklares. For anlegg med planter kan det kreves vekstsesong før anlegg tas i bruk.

Retningslinje:
Anbefalte maksimale akseptable grenseverdier for vanndybde (D), hastighet(V) og produktet av disse to (DV). Inntil annet foreligger i reguleringsplan eller en overvannsplan for kommunen, anbefales at akseptnivå nedenfor fra NVEs veileder for håndtering av overvann 4/2022, minimum legges til grunn for å sikre fremkommelighet på veger, unngå skader på bygninger og opprettholde sikkerhet for menneskers opphold. Anbefalingene er basert på 100 års nedbør.

		maks vanndybde (D), m	*maks vannhastighet (V), m/s*	*Produkt av vanndybde og vannhastighet m2/s*
Personer opphold	*Sykehjem etc.*	*0,0*	*0,0*	*0,0*
	Ute oppholdsareal, som ikke er flomveger	*0,5*	*3,0*	*0,4*
Bygninger	*Ubebygde områder*	*0,06*	*3,0*	*0,2*
	Eksisterende bebygde områder	*0,2*	*3,0*	*0,4*
Arealformål veger, for å sikre fremkommelighet	*Veger som er kritiske for fremkommelighet*	*0,1*	*3,0*	*0,3*
	Andre veger	*0,3*	*3,0*	*0,3*

1.20.4. Tilrettelegging for rednings- og slokkemannskaper og høydeberedskap for brann

pbl § 11-9 nr 3, 8
Tilrettelegging for rednings - og slokkemannskaper skal være iht. Nedre Romerike brann- og redningsvesen (NRBR) sine retningslinjer for tilrettelegging for mannskaper:
Bedrift/byggsak | Nedre Romerike brann- og redningsvesen IKS (nrbr.no)

NRBR klarer ikke innsatstiden med høyderedskap (stigebil/lift) i hele Nittedal. Skal den preaksepterte løsningen med ett trappeløp og bruk av høyderedskap benyttes, er det en forutsetning at det innhentes dokumentasjon på at innsatstiden er i henhold til gjeldende regelverk for aktuell adresse/bygg.

Ved regulering av områder skal behov for reserveadkomst/beredskapsvei for utrykningskjøretøy til nye boligområder og næringsområder utredes i plan. Dersom det ikke er mulig å etablere reserveadkomst skal alternative tiltak utredes som en del av risiko- og sårbarhetsvurdering.
Ved regulering skal det foreligge en VAO rammeplan inkludert slokkevann ihht. gjeldende VA norm med vedlegg og Vei norm. Utomhusplan skal viser tilrettelegging for brannvesenet. Ved etappevis utbygging kreves midlertidig utomhusplan.

1.20.5. ROS-analyse samfunnskritiske funksjoner og infrastruktur

Ved regulering av tiltak i nærhet til samfunnskritisk infrastruktur eller samfunnskritiske funksjoner, skal eventuell påvirkning på stabilitet og funksjoner vurderes i reguleringsplan ROS-analyse.

1.20.6. Boenhet og hybler

pbl. § 11-9 nr. 2, 7,5,12
Oppdeling av en boenhet til hybler og bruksendring til hybler har samme kvalitetskrav til boenhet som andre boenheter. Både leiligheter og hybler skal ha tilstrekkelig god bokvalitet. Vurderingen er underlagt kommunens skjønn for hva som anses å være forsvarlig utnytting av bygningsmassen. Tomannsbolig er en frittliggende bygning med to hovedboenheter som er tilnærmet like store og likeverdige boenheter.

Sekundærleilighet/ leilighet: En sekundærleilighet/leilighet innehar alle hovedfunksjoner som soverom, bad, og kjøkken/stue. Leiligheten skal ha 1 egen p-plass og 25 kvm. MUA. En sekundærleilighet ligger i samme bygning som hovedboenheten, har maksimalt 50 m2 BRA og overstiger ikke 50 % av hovedboenhetens BRA.

Hybel: En hybel, sekundærleilighet eller leilighet innehar alle hovedfunksjoner som soverom, bad, og kjøkken/stue. En hybel krever 1 egen p-plass og 25 kvm. MUA.

Retningslinje: utover dette gjelder definisjonene i TEK 17.

1.21. Hensynssoner

1.21.1. Hensynssoner natur

a. Hensynsone eksisterende naturverdier H 720_1 Amfibiedam Holumskog
pbl § 11-8 bokstav c
Retningslinje: Innenfor sonen tillates ikke tiltak eller bruk av arealene som kan skade naturverdiene.

b. Hensynssone eksisterende naturreservater
Hensynsone H720¬_2 Slattumsrøa, H720_3 Lillomarka, H720_4 Glitrelia, H720_5 Karlshaug, H720_6 Prekestolen og Ryggevannene, H720_7 Ravndalen, H720¬_8 Rundkollen, H720_9 Slåttmyra, H720_10 Orrhanemyra, H720_11 Pipra og Storrsjøhøgda. Områdene er båndlagt iht. vedtak etter lov om naturvern. Innenfor sonene tillates ikke tiltak eller bruk av arealene som kan skade natur- og friluftsverdiene.

c. Hensynssone H735_1 Markaområder
Innenfor sonen gjelder «Lov om naturområder i Oslo og nærliggende kommuner» (Markaloven).

1.21.2. Hensynssoner for skredfare

pbl § 11-8, bokstav a

a. Hensynssone ras- og skredfare H310_1 kvikkleire

Innenfor sonene avmerket som fare for kvikkleire, skal NVE sin Veileder Sikkerhet mot kvikkleire NVEs veileder 1/2019 revidert desember 2020– Sikkerhet mot kvikkleireskred må følges. Det må gjennomføres grunnundersøkelser og dokumenteres tilfredsstillende sikkerhet før tiltak kan gjennomføres. Fagkyndig ekspertise må innhentes før det gjennomføres grunnundersøkelser.

En del av sonen er omfattet av PlanId. 179, her gjelder reguleringsplanens bestemmelser foran.

b. Hensynsone ras- og skredfare H310: aktsomhetssoner fare for snøskred H310_2, steinsprang H310_3 og jord- og flomskred H310_4

Innenfor hensynssoner som viser aktsomhet skredfare H310 er det krav om reguleringsplan med utredning av skred i bratt terreng i tråd med NVEs veileder - Sikkerhet mot skred i bratt terreng - Kartlegging av skredfare i reguleringsplan og byggesak (nve.no), før det kan igangsettes tiltak. Ved tiltak innenfor eldre reguleringsplaner som ikke avklarer skredfare i tråd med ny veileder, må kartlegging gjennomføres og reguleringsplan endres før tiltak kan gjennomføres.

Retningslinje:

NVE utarbeidet i desember 2023 nye aktsomhetskart for snøskred både uten og med hensyn til effekt av skog NVE Aktsomhetskart snøskred. Hensynssonen aktsomhet for snøskred i kommuneplankartet ble utarbeidet før NVEs nye kart. Avgrensningen må kontrolleres opp mot nytt aktsomhetskart uten hensyn til skogeffekt.

1.21.3. Hensynssone flomfare

a. Hensynssone flomfare Nitelva H320_1

Sonen omfatter flomsone for 200-års retur for Nitelva basert på flomkartlegging foretatt av NVE i 2017 (med klimafaktor 1,2). Innenfor flomsonene kan ikke tiltak (iht. PBL § 20-1) settes i gang før tilstrekkelig stabilitet og sikkerhet kan dokumenteres iht. NVE veiledere:

- NVE Veileder 3/2023: Sikkerhet mot flom. Utredning av flomfare i reguleringsplan og byggesak
- NVE Retningslinjer 2/2011: Flaum- og skredfare i arealplanar (rev. 22. mai 2014)
- NVE Veileder 3/2015: Flaumfare langs bekker : råd og tips om kartlegging

Det må utarbeides reguleringsplan for tiltak innenfor sonen.

b. Hensynssone aktsomhet flomfare mindre bekker H 320_2

Sonen omfatter kartlagt aktsomhetssone langs flere mindre bekker. Før det kan tillates tiltak innenfor sonen skal det foreligge reguleringsplan med kartlegging av flomfare og kunne dokumenteres sikkerhet for flom ihht.:

- NVEs Veileder 3/2023: Sikkerhet mot flom. Utredning av flomfare i reguleringsplan og byggesak med NVE Veileder 1/2022: Veileder for flomberegninger
- NVEs Retningslinjer 2/2011: Flaum- og skredfare i arealplanar (rev. 22. mai 2014)
- NVEs Veileder 3/2015: Flaumfare langs bekker: råd og tips om kartlegging

Ved tiltak innenfor eldre reguleringsplaner som ikke avklarer flomfare, må kartlegging gjennomføres og reguleringsplan endres før tiltak kan gjennomføres. Flomkartlegging og utredning må se hele

bekkedraget i en helhet. Flomsituasjonen områdene oppstrøms, rundt og nedstrøms skal ikke forverres av tiltak.

Opplysning: For Glanerudbekken er flom kartlagt i rapport Flomsonekartlegging Glanerudbekken datert 2022-08-23 raportnr. 52109251, se egen sone H320_3.

c. Hensynssone flomfare Glanerudbekken H 320_3

Sonen omfatter kartlagt faresone for flom langs bekken for gjentaksintervall 200 års flom inkl. klimafaktor, i henhold til rapport Flomsonekartlegging Glanerudbekken datert 2022-08-23 raportnr. 52109251.
Ved tiltak i sonen er det krav om utarbeidelse av reguleringsplan og utredning av flom- og sikringstiltak i tråd med NVE sine veiledere før det kan igangsettes tiltak. Ved tiltak i flomsonen innenfor eldre reguleringsplaner, som ikke avklarer flomfare i tråd med veiledere, må flom utredes og reguleringsplan endres.

- NVE Veileder 3/2023: Sikkerhet mot flom. Utredning av flomfare i reguleringsplan og byggesak med NVE Veileder 1/2022: Veileder for flomberegninger
- NVE Retningslinjer 2/2011: Flaum- og skredfare i arealplanar (rev. 22. mai 2014)
- NVE Veileder 3/2015: Flaumfare langs bekker: råd og tips om kartlegging

Konsekvens av tiltak og sikringstiltak utredes for hele bekkedraget i en helhet. Endring av flomsituasjonen for områdene oppstrøms, rundt og nedstrøms skal ikke forverres av tiltak

d. Hensynssone aktsomhet overvann Rotnes H 320_5

Sonen omfatter kartlagt aktsomhetssone for områder som kan bli utsatt for overvannsflom og flomveier på Rotnes.

Alle tiltak innenfor sonen er søknadspliktige. Det må dokumenteres at tiltaket:

- ikke påvirkes negativt av overvannsflom
- at tiltaket ikke påvirker flomveien negativt

Dokumentasjonen må vise terrengforhold med kart og høydekoter, vise planlagt tiltak og planlagt terreng, og vise flomveier før og etter utbygging. Dokumentasjonen må utarbeides av fagkyndig.

1.21.4. Strålingsfare

a. Hensynssone faresone stråling høyspennings luftanlegg, H370_1 og H370_2

Hensynssoner for nettanlegg (H370_1 og 2). Hensynssonene viser sentral- og regionalnettets luftledninger. Hensikten er å ivareta sikkerheten for personer og materielle verdier. Det er ikke tillatt med ny bebyggelse innenfor hensynssonen. Alt anleggsarbeid og alle tiltak i terrenget innenfor hensynssonen skal på forhånd avklares med ledningseier.

Hensynssonen gjelder til bebyggelsens nærmeste bygningsdel (terrasse, takutspring, vegg, sålekant, m.m.). Jordkabler er ikke omfattet av hensynssonen og må hensyntas ved tiltak. Ved tiltak og regulering nær hensynssonen skal opplysninger om spenningsnivå, byggeforbudssone og ryddebelte innhentes. Det må ikke foretas endringer av terrenget i høyspenningssonen uten at dette er skriftlig godkjent av netteier. Det er generelt 5 m byggegrense rundt nettstasjoner. Høyspenningsanlegget skaper elektromagnetiske felt utover hensynssonen.

Retningslinjer til sonen H370_2: Ved regulering av tiltak nær hensynssone skal linjene vurderes som kritisk infrastruktur ift. samfunnssikkerhet i ROS.

1.21.5. Hensynssone H350 Brann og eksplosjonsfare

Ved søknad om nye tiltak innenfor sonen, må hensyn til brann- og eksplosjonsfare ivaretas og dokumenteres.

Retningslinje: Ved endring av reguleringsplan skal fare for brann- og eksplosjon inngå i ROS-analyse.

1.21.6. Hensynssoner H110 sikringssoner

pbl 11-7, 11-8, 11-11, nr. 5 o, 6 og 7, drikkevannsforskriftens § 4 og 26, Folkehelseloven kap. 2

a. Hensynssoner H110 sikringssoner nedslagsfelt drikkevannskilder

Innenfor sonen skal det ikke utøves aktiviteter eller gjøres tiltak som kan medføre fare for forurensning av drikkevannet. Innenfor hensynssonen gjelder følgende for vann og avløp:

- Det tillates innlagt vann når det er gitt utslippstillatelse for sanitært avløpsvann og det er etablert et fullverdig renseanlegg i henhold til Forskrift om utslipp av avløpsvann fra mindre avløpsanlegg, Nittedal kommune
- Tett tank til svartvann skal etableres innenfor hovedbygningens grunnmur. Tanken skal være tilgjengelig for kontroll. Volum i tanken skal være sikret ved eventuell lekkasje.
- Innlagt vann i garasje eller uthus er ikke tillatt.
- Det er ikke tillatt å slippe ut avløpsvann fra bobiler eller lignende.

Plan-, bygge- og konsesjonssaker som kan føre til risiko for forurensning av drikkevann skal forelegges NRVA m.m. til uttalelse. NRVA skal varsles ved akutt forurensing innenfor hensynssonen, eller ved mistanke om potensiell akutt forurensning.

Retningslinje:

For hensynssonen H110_1 sikringssone nedslagsfelt som omfatter Ørfiske gjelder:

For de eiendommen som er omfattet av Ørfiskeskjønnet gjelder privatrettslige servitutter.

For hensynssonen H110_1 sikringssone nedslagsfelt drikkevanskilder som omfatter Bergstjern gjelder: For berørte eiendommer gjelder tidligere private tinglyste avtaler for vannuttak.

b. Sikringssone drikkevannskilde H110_2 – krisevannkilde Bergstjern

I hensynssonen restriksjonssonen reservedrikkevannskilden Bergstjern gjelder følgende restriksjoner for allmenhetens aktiviteter og for enhver som ferdes eller oppholder seg innenfor hensynssonen Bergstjern når kilden tas i bruk som vannkilde:

- Det er ikke tillatt å slå seg ned (raste), sette opp telt, hengekøye, bobil, campingvogn eller på annen måte slå leir.
- Det er ikke tillatt å bade eller på annen måte oppholde seg i vann. Dette gjelder også husdyr.
- Det er ikke tillatt å fiske, pilke, krepse, vade, benytte båt eller andre fremkomstmidler i vann, vaske gjenstander, eller utføre lignende aktiviteter i innsjøer, elver og bekker.

- Det er ikke tillatt å slippe ut helseskadelige væsker og stoffer fra biler, campingvogner eller lignende. Forbudet omfatter for eksempel vask, reparasjoner og oljeskift av maskiner og kjøretøy.
- Husdyr skal ikke gå løse. Hunder som deltar i lovlig jakt og tjeneste er unntatt. Avføring etter hund skal tas med ut av bestemmelsesområdene.
- Plan-, bygge- og konsesjonssaker som kan føre til risiko for forurensning av drikkevann skal forelegges NRVA m.m. til uttalelse.
- NRVA skal varsles ved akutt forurensing innenfor hensynssonen, eller ved mistanke om potensiell akutt forurensning.

Retningslinje: For eiendommer med private tinglyste avtaler for vannuttak gjelder disse avtalene.

1.21.7. Sikringssoner infrastruktur

a. Hensynssone H 190_2 sikringssone vannforsyningsanlegg

Innenfor hensynssone for VA-anlegg tillates ikke plassering av bygg, sprengningsarbeider, spunting, pæling, boring for energibrønner og andre brønner, uten at det foreligger uttalelse fra eier av infrastruktur.
Plan-, bygge- og konsesjonssaker innenfor hensynssonen skal forelegges anleggseier til uttalelse.

Retningslinjer til sonen H190_2: Ved regulering av tiltak nær hensynssone skal linjene vurderes som samfunnskritisk infrastruktur i ROS.

b. Hensynssone H190_3 sikringssone vannforsyningsanlegg -kommunale ledninger og H190_4 kommunale høydebasseng

Innenfor hensynssone for VA-anlegg tillates ikke plassering av bygg, sprengningsarbeider, spunting, pæling, boring for energibrønner og andre brønner, uten at det foreligger uttalelse fra eier av infrastruktur.

Retningslinje: Ved regulering av tiltak nær hensynssone skal linjene og anleggene vurderes som kritisk infrastruktur ift. samfunnssikkerhet i ROS.

1.21.8.Hensynssone båndlagt etter kulturminneloven H_730

a. Sonene gjelder Markerud gård H_730_1 ihht. gjeldende reguleringsplan PlanId 141 og Hakadal kirke H_730_2 ihht. gjeldende reguleringsplan PlanId 341.

Alle inngrep i grunnen eller andre tiltak som kan virke inn på automatisk fredete kulturminner er ikke tillatt med mindre det foreligger dispensasjon fra kulturminneloven.

b. Hensynssone d) båndlagt etter kulturminneloven Hakadal kirke H_730_2

H730_2 Hakadal kirke båndlagt etter kulturminneloven. Hakadal kirke er ved erklæring fredet. Alle tiltak som går ut over vanlig vedlikehold er søknadspliktige i henhold til kulturminneloven. Riksantikvaren er rette myndighet til å gi dispensasjon. Alle forslag til endringer skal legges fram for Riksantikvaren så tidlig som mulig.

1.21.9.Traseer båndlagt etter energiloven

a. Høyspenningsanlegg - H740

Det er ikke tillatt med ny bebyggelse innenfor hensynssonen. Alt anleggsarbeid og alle tiltak i terrenget innenfor hensynssonen skal på forhånd avklares med ledningseier.

Ved regulering av tiltak nær hensynssone skal linjene vurderes som kritisk infrastruktur ift. samfunnssikkerhet i ROS.

Retningslinjer til sonen H740:
Ved regulering og tiltak nærmere enn 30m fra hensynssonene foreligger det varslingsplikt.

1.21.10.Videreføring av gjeldende reguleringsplaner

pbl § 11-8, bokstav f

a. Hensynssone H910

Innenfor denne sonen gjelder fortsatt vedtatte reguleringsplaner, der ikke annet er angitt i kap. 1.4 og kap. 1.5. Sonen er vist på vedlagte juridisk bindende Temakart – Reguleringsplaner som fortsatt skal gjelde.

1.22. Rekkefølgebestemmelser

pbl § 11-9. nr. 4
Områder avsatt til bebyggelse og anlegg kan ikke bygges ut før nødvendige samferdselsanlegg som teknisk infrastruktur med vei, vann og avløp, trafikksikker adkomst for kjørende/syklende/gående og el-forsyning er etablert i henhold til kommunal veinorm, VA-norm med vedlegg
og gjeldende planer.

Tilhørende turveier, grøntstruktur, fellesområder, lekeområder, andre uteområder og parkeringsområder skal være etablert før bebyggelsen kan tas i bruk.

Skoler, barnehager, kommunikasjonstilbud og helse- og sosialtjenester skal etableres, sikres eller dokumenteres med tilstrekkelig kapasitet.

1.22.1.Nittedal sentrum – Områdeplan

pbl § 11-8, bokstav e
Før det kan vedtas detaljreguleringsplaner og tillates ny bebyggelse med hjemmel i kommuneplanformålene, skal det utarbeides områdereguleringsplan. Planen skal omfatte områdene som i kommuneplanen er avsatt til eksisterende og fremtidige områder for sentrumsformål, kombinert bebyggelse og anlegg, offentlig og privat tjenesteyting, tilhørende turstier, parkering, samferdsel og grøntstruktur. Unntak er fremtidig sentrumskjerne øst for dagens rv4. Nittedal kommune fastsetter endelig avgrensning av områdeplan.

1.22.2.Arealer sør for Svartkruttveien og rekkefølge ift. sentrum

Utbygging av boliger på arealer sør for Svartkruttveien BKB_1 kan ikke igangsettes før boligpotensialet innenfor S5 er realisert.

1.22.3. Sentrumskjernen øst for dagens Rv 4

Utbygging innenfor sentrumskjernen felt S1 kan ikke igangsettes før S5 er realisert og ikke før Rv 4 er omlagt iht. kommunedelplan for Rv 4, vedtatt 2015.

Eksisterende rundkjøring Svartkruttveien Rv 4 ved rådhuset kan ikke fjernes før omlegging av Rv 4 er realisert.

2. Arealer for bebyggelse og anlegg

2.1. Fellesbestemmelser bebyggelse og anlegg

pbl § 11-10 nr 5

2.1.1. Parkering

Parkering skal fortrinnsvis etableres innendørs, i kjeller eller i parkeringshus. Ved regulering skal sambruk og felles bruk av parkeringsplasser vurderes i størst mulig grad.

Ved etablering av parkering i fellesanlegg skal minimum 10 % av p-plasser være utformet for bevegelseshemmede. Disse skal plasseres sentralt på området til boligene eller andre funksjoner de betjener.

Det skal avsettes 1 plass pr. 10 boenheter til gjesteparkering. Gjesteparkering kan etableres utendørs. Det skal avsettes plass til bildeling og antall tilpasses ved regulering. Biloppstillingsplass innendørs og utendørs skal minimum beregnes til 18 m² pr. bil eksklusiv manøvreringsareal pr. biloppstillingsplass. Garasje for 1 bil beregnes til minimum 18 m². Det skal etableres mulighet for snuplass med minimum ytre svingradius 6 m på egen eiendom eller tilsvarende. Biloppstillingsplasser skal kunne benyttes uavhengig av hverandre.

Parkeringsdekning til de enkelte formålene er angitt under de enkelte formålene.
Ytterligere parkeringsbestemmelser enn det som er angitt til det enkelte formål kan fastsettes av kommunen ved regulering.
Der parkeringsdekning ikke er angitt på de enkelte formålene, gjelder:

- For forretninger, servicetilbud og kontor utenfor arealer avsatt til sentrumsformål: Maks 1,5 parkeringsplass pr. 100 kvm BRA.
- For arbeidsplassekstensive virksomheter: Maks. 0,5 p-plasser pr. 100 m².

Ved regulering skal alle parkeringsplasser være klargjort for etablering av ladepunkt for ladbare motorkjøretøyer. Nærmere krav til etablering spesifiseres for hvert formål. Lading av ladbare motorvogner skal være Mode 3, type 2.

Oppstillingsplass for utrykningskjøretøy skal tydelig merkes. Egne parkeringsplasser for ambulerende tjenester skal reserveres til dette formålet og tydelig merkes. Nødvendig antall p-plasser til formålet tilpasses bygninger som betjenes.

2.1.2. Krav til fellesarealer og fellesfunksjoner

Ved regulering av områder som inneholder boliger skal det etableres gode uteoppholdsareal, lekeplasser og parkarealer for å legge til rette for integrering, fellesskap og deltakelse. Arealene skal gi en merverdi for området og utformingskrav skal bidra til at nye prosjekter gir områder et løft både estetisk og funksjonelt. Terreng og vegetasjon som gir området identitet, tilfører gode kvaliteter og variasjon til området skal bevares så langt det er mulig. Utearealer skal behandles på en helhetlig og sammenhengende måte i forhold til omkringliggende bebyggelse både material- og høydemessig, og utformes slik at det etableres naturlige, sømløse og gode forbindelser til tilstøtende områder. Arealene skal legge til rette for etablering av sosiale møteplasser for alle aldersgrupper og brukergrupper uavhengig av og aktiviteter og funksjonsnivå.

Arealene og funksjoner skal være skjermet for farer, trafikk, forurensning og støy og utformes og lokaliseres slik at sikring og skjerming ikke går utover lys- og solforhold på området. Det skal legges vekt på å etablere tilstrekkelig store, lys- og solfylte og sammenhengende leke- og fellesarealer.

Uteoppholdsareal fordeles på arealer med eksklusiv bruk med direkte tilgang fra boligene og fellesarealer med lett og naturlig adkomst fra den enkelte bolig. En andel av fellesarealer skal være sammenhengende og ligge på terreng eller lokk. Detaljer fastsettes ved reguleringsplan. Formingsveilederen for nye Nittedal sentrum skal legges til grunn.

Privat eksklusivt parkeringsareal og adkomstareal/kjøreareal, renovasjon, snølagringsarealer og areal brattere enn 1:3 skal ikke inngå i beregning av uteoppholdsarealer. Arealer skal være egnet til formålet og ferdigstilles samtidig med boligene. Reguleringsplaner kan fastsette at deler av uteoppholdsareal kan dekkes på balkonger/veranda/takterrasse, men ikke mer enn 20% av det samlede uteoppholdsarealet. Uteoppholdsarealer som ligger innenfor gul støysone kan ikke medregnes i uteoppholdsareal.

Det skal etableres nærlekeplass for mindre barn med maks avstand 50 m fra den enkelte bolig. Strøkslekeplass eller områdelekeplass for litt større barn/ungdom skal etableres eller være tilgjengelig innen 100 m fra boligene. Større lekeplasser bør etableres eller være tilgjengelig innen en radius på 500 m fra boligene. Måles horisontalt.

Utstyr:
Leke- og fellesområder på lekeplasser og felles uteoppholdsarealer skal minimum opparbeides med benker og lekeapparater tilpasset ulike aldersgrupper, ulik bruk og ulike funksjonsnivå.
I større leilighetskomplekser skal det tilstrebes etablering av lokaler som kan benyttes til ulike felles aktiviteter som et supplement til boenhetene.

2.1.3. Sol og skygge

pbl § 11-10 nr. 2
For alle felt som er omfattet av pbl. § 11-7 nr. 1 skal det i detaljregulering gjennomføres analyse av sol, skygge og lokalklima. Ved fastsettelse av byggehøyder og byggelinjer skal det tas spesielt hensyn til lys-, skygge-, vind- og solforhold.

Minimum 50 % av utearealene skal ha sollys i 5 timer per 1. mai, hvorav minst 3 av soltimene skal være mellom kl. 15.00 og 20.00. Føringene gjelder både for oppføring av ny bebyggelse og for tilpasning i eksisterende byggesone.

2.1.4. Boligtyper og boligsammensetninger

Det skal legges vekt på å få varierte boligområder med et variert tilbud av boligtyper og boligstørrelser både på det enkelte boområde, lokalmiljøet og i kommunen totalt sett.

Det skal sikres arealer til tjenestebaser i boligprosjekter i henhold til Boligtypeprogram for Nittedal kommune, for å muliggjøre bygging av boliger med tjenestebehov. Det skal ved boligprosjekter legges vekt på en differensiert sammensetning av boligtyper (universell) på det enkelte boområde med ulik størrelse på boenhetene og varierte boligtyper.

I reguleringsplaner som legger til rette for boligbebyggelse kan kommunen kreve at det i plan avklares et bestemt antall boenheter og fordeling av type bebyggelse. Leilighetsbygg skal fortrinnsvis bygges nær opp til offentlig kommunikasjon og handels- og servicetilbud.

Ved regulering av boligbebyggelse skal krav til andel av kommunalt disponerte boliger og boliger med tjenestefunksjon utformes i tråd med boligtypeprogram for Nittedal kommune. Boligene skal integreres i den ordinære boligbebyggelsen.

2.1.5. Grønnstruktur og tilgang til friluftsområder

Ved regulering, områdeplaner og detaljreguleringsplaner, skal eksisterende og behov for ny sammenhengende blå- og grønnstruktur og stier sikres med formål. Grønnstruktur skal etableres som nettverk av tydelige og attraktive aktivitetsakser mellom sentrum, boområder og marka. Bredde må tilpasses sted og funksjon. Boligområder skal sikres tilgang til større grøntområder/rekreasjonsområder.

2.1.6. Buffersoner eller skjermingstiltak

Ved regulering av formål for utbygging skal det sikres nødvendige buffersoner eller andre grep som minimerer eventuelle konflikter med annen arealbruk. Sonen eller grepene må være tilstrekkelige for å kunne fungere som skjerming eller tydeliggjøre ulik bruk, av hensyn til bl.a. støy eller ulik bruk.

Ved regulering av områder som grenser mot dyrka jord og produktiv skog skal det innenfor regulert område avsettes en buffersone på minimum 15 meter. I buffersonen skal det plantes/såes til med naturlige stedegne busker og trær.

2.1.7. Midlertidige rigg- og anleggsområder

Midlertidige rigg- og anleggsområder skal sikres i reguleringsplan. Arealet skal tilbakeføres eller istandsettes i henhold til den enhver tid gjeldende regulering, til opprinnelig bruk eller planlagt bruk.

2.1.8. Tettstedsutvikling

Tettsteder skal utvikles som gode nærmiljøer med trafikksikre løsninger og god sosial infrastruktur. Utvikling av tjenester, fritids- og handelstilbud skal tilpasses tettstedsnivå. Utbygging skal kunne gi en dokumentert merverdi for stedet.

Områdeplaner skal ivareta:

- krav til etablering og oppgradering av nødvendig teknisk infrastruktur for bl.a. vann, avløp og vei iht. gjeldende normer
- arealer for tilrettelegging for gang- og sykkelveger, stier og kollektivnett med plass for busstopp og snuplasser
- nødvendige arealer for tjenester og service
- rammer for ny bebyggelse, hvor det kan fortettes og type bebyggelse
- hvordan og hvor overvann og flom skal håndteres
- arealer for sammenhengende grønnstruktur
- ivaretakelse av kulturmiljøer og andre kulturminner i byggesonen

Ved regulering skal arealer for langsiktig bruk og utvikling legges til grunn. Det innebærer å sikre arealer til ulik overordnet struktur som tillater fremtidig videreutvikling og utvidelser av

byggeområde. Overordnet blå/grønn og grå struktur skal sees i sammenheng med bruk av arealer og overflater og løses på en god måte. Sambruk av arealer vektlegges. Kapasitet og løsning skal utredes ved regulering.

2.1.9. Veg adkomst

Adkomstveger/adkomster som er felles for flere eiendommer eller flere boenheter skal reguleres som samferdsel.

2.2. Boligbebyggelse

pbl § 11-9, nr. 5
Parkering boliger:
Det skal settes av minimum 2 sykkelparkeringsplasser under tak pr. boenhet.
Det skal avsettes tilstrekkelig areal til boder.

For frittliggende småhusbebyggelse:
Det skal avsettes min. 2 parkeringsplasser pr. boenhet, og det skal avsettes plass for garasje for minimum 1 bil pr. boenhet. Garasje tillates oppført i 1 etasje, inntil 50 m² BYA uten rom for varig opphold. Det skal i tillegg avsettes 1 parkeringsplass for sekundærleilighet (1 og 2 rom).
Minimum 50 % av alle parkeringsplasser skal etableres med lading for ladbare kjøretøyer.

For konsentrert småhusbebyggelse:
Det skal avsettes min. 1,5 biloppstillingsplass pr. boenhet, og det skal avsettes plass for garasje for minimum 1 bil pr. boenhet. Garasje tillates oppført i en etasje uten rom for varig opphold. Minimum 50 % av alle parkeringsplasser skal etableres med lading for ladbare kjøretøyer.

For blokkbebyggelse og bygg med leiligheter:
Det skal avsettes minimum 1,0 biloppstillingsplass, maksimum 1,5 plass pr. leilighet/boenhet, og det skal avsettes plass for **garasje** for minimum 1 bil. Det kan avklares nærmere differensiering av parkeringsplassene i reguleringsplan. Minimum 50 % av alle parkeringsplasser skal etableres med lading for ladbare kjøretøyer.

Tillatt bebygd areal (%-BYA):

Boligtype	Tillatt bebygd areal (%-BYA)
Frittliggende småhusbebyggelse (eneboliger inkl. en sekundærleilighet og tomannsboliger)	inntil 25 %
Konsentrert småhusbebyggelse	inntil 40 %.
Konsentrert boligbebyggelse	inntil 40 %.

Endelig BYA fastsettes gjennom reguleringsplan. For enkelte områder kan lavere %- BYA være aktuelt. %-BYA beregnes iht. beregningsreglene i Veileder Grad av utnytting H-2300.

Minsteuteoppholdsareal - MUA:
(Størrelseskrav for minste uteoppholdsareal (MUA) pr. boenhet generelt i kommunen)

Boligtype	MUA
Eneboliger	200 m²

Tillegg for eventuell sekundærleilighet (1 og 2-rom)	25 m²
Tomannsboliger	150 m²
Konsentrert småhusbebyggelse	150 m²
Leiligheter/blokkbebyggelse - Boliger med 3 rom eller mer	150 m²
Leiligheter/blokkbebyggelse - Boliger med mindre enn 3 rom	100 m²
Boenheter/Leiligheter innenfor sentrumsformål	Avklares i reguleringsplan der ikke annet er fastsatt til formålet/felt

Det vises til kap, 1.20.6 for definisjon av boenhet. I reguleringsplaner skal det angis fordeling mellom privat MUA i direkte tilknytning til boliger og MUA på felles areal.

Uteareal som kan medregnes skal ha maksimum stigning på 1:3. Kjøreareal og areal til parkering, sykkelparkering, avfallshåndtering og snøopplag kan ikke medregnes i uteoppholdsareal. Areal innenfor gul støysone kan ikke regnes med i uteoppholdsareal.

Høyder:
Eksakte høyder og etasjer for boligbebyggelse fastsettes i regulering og tilpasses omgivelser, landskap og omgivelser. Alle høyder måles fra eksisterende terreng. Maks høyde på fasader skal angis fra eksisterende terreng.

Minimum tomtestørrelse for frittliggende boligbebyggelse:
Minimum tomteareal for en enebolig er 500 kvm netto tomt og for tomannsboliger 400 kvm netto tomt pr. boenhet. Dette gjelder for beregning av areal i tilknytning til boligen og for fradeling og ved seksjonering.

2.2.1. Nye fremtidige boligområder

Kjul
I områdene B18, B19, B19 utvidelse (Kjul sør) B21, B22 og B23 tillates småhusbebyggelse med maks 5 nye boenheter pr. felt. I uregulerte områder avsatt som eksisterende småhusbebyggelse på Kjul tillates ikke nye boliger. Nødvendig oppgradering av vei, vann og avløp skal følge kommunal veinorm og kommunal VA-norm med vedlegg for Nittedal kommune. Detaljer omkring infrastruktur avklares i reguleringsplan.

B19 utvidelse (Kjul sør i kommunestyrets vedtak sak 115/22):
Arealet må inngå i utarbeidelse av reguleringsplan for øvrige del av B19 før det kan gis tillatelse til tiltak etter formålet. Nødvendig oppgradering av vei, vann og avløp skal følge kommunal veinorm og kommunal VA-norm med vedlegg for Nittedal kommune. Detaljer omkring infrastruktur avklares i reguleringsplan. Det må reguleres egnet adkomst.
Rekkefølgekrav: B19 Kjul utvidet del tillates ikke bygget før BKB_5 Kjul handel er realisert i tråd med kommuneplan.

Markerud B15
Ved regulering av boligområdet skal det tas spesielt hensyn til fjernvirkning mot Markerud og opplevelsen av jordveien rundt Markerud. Av byggesonen reguleres en buffersone på minimum 10 m eller tilsvarende mot Markerud gård (jmfr. fredningsvedtaket).

Solli
På eiendommen 15/240 tillates småhusbebyggelse. Detaljer avklares ved regulering.

B 24 Rudstein
Det tillates maks 9 boenheter med tilhørende garasjer uten varig opphold. Det må utarbeides reguleringsplan for området før det kan gis tillatelse til tiltak i tråd med formålet.

2.3. Kombinert formål bebyggelse og anlegg

pbl § 11-9

BKB_1 Svartkruttveien sør

For området BKB_1 legges det opp til 2-6 etg. tilpasset terreng, formål, type bebyggelse, boliger. Konkrete bestemmelser fastsettes i områdeplan i tråd med kvalitetsprogram.

BKB_2 Glitre

Det tillates bygninger og anlegg for offentlig- og privat tjenesteyting og næringsvirksomhet avgrenset til hotell og bevertning knyttet til helsetjenester.

BKB_5 Kjul handel

Det tillates forretning, næringsvirksomhet og boliger begrenset til 4 boenheter. Det settes krav om opparbeiding av fortau langs eiendommen frem til avkjøring. Flom må utredes, det tillates ikke tiltak som forverrer flomsituasjonen for omgivelsene.

BKB_4 Svartkruttveien Kruttverket

Arealet tillates brukt til bolig med offentlig- og private tjenesteyting.

BKB_5 Brådalstubben

Arealet tillates brukt til næringsvirksomhet og forretning med plasskrevende varer.
Løsning for parkering og parkeringsdekning må løses i reguleringsplan. Regulering må tilpasses reguleringsplan for gang- og sykkelvei for Brådalsstubben, planID 185.

BKB6 Varingskollen- Område for kombinasjonsformål bebyggelse – og anlegg bolig/idrett/næringsbebyggelse/fritids- og turistformål/grøntstruktur.
Før det kan vedtas detaljreguleringsplaner og tillates ny bebyggelse med hjemmel i kommuneplanformålene, skal det utarbeides områdereguleringsplan. Planen skal omfatte områdene som i kommuneplanen er avsatt til eksisterende og fremtidige områder for idrett og kombinert bebyggelse og anlegg.

Av BKB6 skal maks 70% av totalt areal brukes til formål bebyggelse og anlegg for bolig og næring med tilhørende infrastruktur og av dette arealet skal minimum 10 % avsettes til bebyggelse med næringsarealer i 1. og/eller 2. etasje. Innenfor BKB6 skal minimum 30 % av totalt areal for BKB6 avsettes til offentlige park, større lekeplasser, turstier, skiløyper og/eller naturlige vegetasjonsbelter. Næringsbebyggelse begrenses til forretning, hotell, overnatting og bevertning. Det skal avsettes tilstrekkelige buffersoner mellom ulike arealformål. Det skal utarbeides kvalitetsprogram som en del av reguleringsplaner.

BKB7 Skysetveien 9

Eiendommen tillates brukt til kombinasjon bebyggelse- og anleggsformål bolig og offentlig og privat tjenesteyting. Boligbebyggelse begrenses til konsentrert småhusbebyggelse. Reguleringsplan må: regulere adkomstveg frem til Skysetveien, avklare flomfare, overvannsflom-vei, flomarealer og flomsikringstiltak langs Glanerudbekken og fastsette nødvendige detaljer i arealbruken. Maks antall enheter som tillates er 10-15 boenheter innenfor kommuneplanens øvrige bestemmelser med bl. krav til parkering og MUA. Ved regulering av området må det utarbeides en helhetlig VAO rammeplan og en helhetlig plan for håndtering av flom i Glanerudbekken.

BKB8 Tyriveien

Området avsettes til fremtidig kombinert bebyggelse- og anleggsformål- bolig og næringsbebyggelse. Ombygging og omdisponering til boligbebyggelse er begrenset til bruk av eksisterende bebyggelse. Det må utarbeides detaljreguleringsplan før det kan tillates nye tiltak etter plan- og bygningsloven i tråd med kommuneplanformålet som skal avklare detaljer mht. nye tiltak. Kommuneplanens øvrige generelle bestemmelser i kap. 1 og krav til MUA m.m. i kap. 2 må følges. Regulert veg må opparbeides ihht. reguleringsplan PlanId 179 før tiltak kan tillates.

2.4. Sentrumsformål

pbl §§ 11-9 nr. 3, 5,6 og 11-10 nr. 2

2.4.1. Felles bestemmelser

I feltene tillates kontorer, forretninger, konsentrert småhusbebyggelse og blokkbebyggelse, offentlig og privat tjenesteyting, næringsformål, veganlegg, parkering, grønnstruktur, blå/grønnstruktur, byrom, parkområder og nødvendige uteoppholdsarealer. Det skal etableres en variasjon av boligtyper og boligstørrelser, tilpasset ulike grupper. Det skal sikres tverrforbindelse gjennom området.

Parkering i sentrum:
Parkeringsdekningen generelt vurderes konkret i områdeplan. Gateparkering tillates kun for bevegelseshemmede og korttidsparkering der dette er skiltet.
Det skal settes av minimum 2 sykkelparkeringsplasser pr. leilighet, hvorav 1 under tak.

Parkering for forretninger, servicetilbud og kontor:
For forretninger, servicetilbud og kontor skal det settes av maksimum 1,5 parkeringsplass pr. 100 kvm BRA. Minimum 20 % av parkeringsplassene skal tilrettelegges for lading av ladbare motorkjøretøyer, også plasser for bevegelseshemmede. Det skal settes av 2,5 sykkelparkeringsplass pr. 100 kvm BRA, hvorav 50% under tak. Sykkelparkering skal plasseres lett tilgjengelig i nærheten av innganger og trappeoppganger. Til arealformål som tilrettelegger for arbeidsplasser skal det avsettes plass til sykkelreperasjonsrom og garderobe.

Renovasjon sentrum:
Alle veger, fellesplass for avfallsdunker, andre løsninger for renovasjon og snuplasser skal dimensjoneres for stor lastebil og i tråd med forskrift om renovasjon. Se fellesbestemmelser om renovasjon.

Estetikk sentrum:

1. Bebyggelsen skal ha en helhetlig volumoppbygging som på en god måte samspiller med og understreker gate- og byrommene. Det skal være fokus på den menneskelige skalaen.
2. Bebyggelsen skal plasseres slik at det dannes gode, klare og attraktive offentlige rom og fellesarealer. Uterom og fellesarealer skal være godt egnet som sosial møteplass for alle brukergrupper og utformes slik at det kan brukes til alle årstider.
3. Byrom skal ha god sammenheng med eksisterende og planlagt bebyggelse, kollektivholdeplasser og eksisterende terreng. Bystruktur skal utformes slik at den gir kortest mulig avstander for gående og syklende.
4. Der byggets innhold tilsier det, skal det tilstrebes åpne fasader i 1. etasje i bebyggelse som grenser mot offentlige gate- og byrom. Med åpne fasader menes at det oppleves inviterende, for eksempel transparent glass som gir innsyn til aktiviteten innenfor.
5. Materialvalg skal legges frem i fysiske prøver og skal godkjennes av kommunen.
6. Formingsveilederen for Nittedal kommune skal i sin helhet legges til grunn ved utvikling av sentrum, samt sentrumsnære områder. Kommunen kan videre bestemme at veilederen også skal følges i andre områder i kommunen.
7. Som en del av reguleringsarbeidet for sentrum skal det utarbeides et kvalitetsprogram for utforming, estetikk og miljø- og energikrav. Konkrete bestemmelser fastsettes i områdeplan i tråd med kvalitetsprogram.

2.4.2. Mokollen/Rådhuskvartalet/dagens sentrum S4 og S5

Sentrum skal romme sentrumsfunksjoner som handels- og næringsarealer, arealer til offentlige og private tjenester, helsehus, boliger, skole, barnehage, blågrønn struktur, offentlige møteplasser og trygge og attraktive gangforbindelser. Kommunale bygg og anlegg skal bygges med fleksible løsninger som gir muligheter for flerbruk.

For området S5 legges det opp til 2-6 etg. tilpasset terreng, formål, type bebyggelse og boligtyper. Det skal utarbeides kvalitetsprogram som en del av områdeplan. Konkrete bestemmelser, herunder for størrelse, utforming og plassering av uteareal, lekeområder og møteplasser, fastsettes i områdeplan i tråd med kvalitetsprogram.

Bebyggelsen, Ørfiskebekken med kantsoner, broer, gater, kvartalsstruktur og park skal utformes i tråd med formingsveileder og «Norske arkitektkonkurranser nr. 493 – 2018-Parallelloppdrag Nye Nittedal sentrum 2017».

Det kan etableres parkeringshus under Mokollen. Bruk av parkeringshuset fastsettes gjennom reguleringsplan og/eller avtale.

2.4.3. Sentrumskjerne øst for dagens Rv4 S1

Mot ytterkantene av fyllingen skal nytt terreng gis en gradvis og variert avtrapping mot naturlig terreng. I stabiliseringsperioden skal fyllingen tildekkes med jord og tilsåes, og det skal opparbeides beplantning i randsonene.

2.4.4. Hagan sentrum S6 (utvidet)

Ved regulering av området må det utarbeides en helhetlig VAO rammeplan og en helhetlig plan for håndtering av flom i Glanerudbekken. Vannspeil eller åpning av del av bekken som grunnlag for

opplevelse, naturverdier og flomhåndtering skal tilstrebes. Offentlig vegsystem på området med kryss Likollen, Snarefjellet og adkomstveg mot Hellinga, skal reguleres og opparbeides.

Retningsgivende høyder er maks 4-5 etg. Parkering skal i hovedsak skje innomhus. Det tillates ikke parkering i 1 etg. i byggene. MUA = 50 m² pr. boenhet.

Området skal utvikles til et attraktivt sentrum med møteplasser og bebyggelse tilpasset omgivelsene i form og volum. Det skal reguleres og opparbeides attraktive oppholdsareal og park på bakkenivå for variert aktivitet og opphold. Bebyggelsen, bekken, vegareal og park skal utformes i tråd med Nittedal kommunes formingsveileder. Det skal utarbeides et kvalitetsprogram.

2.5. Områder for offentlig eller privat tjenesteyting

pbl §§ 11-9 nr. 3, 5 og 11-10 nr. 2

2.5.1. Generelt skoler/barnehager

Ved regulering av skoler og barnehager skal det sikres trafikksikker adkomst til nærturområder/nærskog. Lokal veileder for utforming av utomhus-arealer skal legges til grunn.

Felles uteoppholdsarealer for skoler og barnehager bør legges på terreng. Arealene skal utvikles med elementer som kan stimulere til varierte aktiviteter og for allmenn bruk. Utearealer skal i størst mulig grad inneholde naturlig landskap, vegetasjon og naturelementer. Eksisterende trær og terreng bør i størst mulig grad ivaretas. Det skal legges til rette for sambruk av inn- og utfartsparkering og skoleparkering der dette er mulig.
Bestemmelsene gjelder der ikke annet er fastsatt i reguleringsplan.

Parkering skoler:
Det skal avsettes maks 7 parkeringsplasser pr. 10 årsverk for skolebygg.
Minimum 10 % av parkeringsplasser skal være utformet for bevegelseshemmede.
Minimum 20 % av parkeringsplassene skal etableres for lading av ladbare motorkjøretøyer, også plasser for bevegelseshemmede.

Sykkelparkering: Det skal avsettes sykkelparkering og sykkelparkering under tak med 0,5 plasser pr. elev fra og med 3. klasse og oppover, min 60 % av plassene skal være under tak/halvtak.

Parkering barnehager:
Rotnesområdet: Maks 1,0 parkeringsplass pr. ansatt.
For barnehager ellers i kommunen: Maks 1,5 parkeringsplass pr. ansatt.
Minimum 10 % av parkeringsplasser skal være utformet for bevegelseshemmede.
Minimum 20 % av parkeringsplassene skal etableres for lading av ladbare motorkjøretøyer, også parkeringsplasser for bevegelseshemmede.

Sykkelparkering: Det skal avsettes tilstrekkelig med sykkelparkering og sykkelparkering under tak.

Uteareal barnehager

Krav til inne-areal for barnehager er 4 m2 netto leke- og oppholdsarealer pr. barn for barn over 3 år og 1/3 mer pr. barn under 3 år. Krav til uteareal for barnehager er 24 m2 netto leke- og oppholdsarealer pr barn.

Barnehagens utearealer skal utformes med varierte overflater i naturlige materialer og tilrettelegges for flerbruk og sambruk, aktivitet og allsidig lek, både for større grupper og individuelt. Eksisterende trær skal i størst mulig grad bevares og suppleres med ny stedegen vegetasjon.

Offentlige barnehagers og skolers uteareal skal være tilgjengelig for allmennheten utenom åpningstid, men kan ikke regnes med i boligers uteoppholdsareal.

Ny Tøyen barnehage – BOP3 (MS-senteret):
Minste avstand mellom ytterste fase på høyspentlinjen og avgrensingen for lekearealer (gjerde) skal være 6 meter. Endelig avgrensning mellom BOP3 og eksisterende formål for offentlig og privat tjenesteyting og tilpasning til arealbehov og løsninger fastsettes i reguleringsplan. Foreløpig planlagt vegadkomst er fra Gamleveien. Tilpasning til behov og løsninger må avklares i reguleringsplan.

Rotnes BOP2:
Ved utforming av bebyggelse og terrengarbeider skal tilpasning til kulturlandskapet vektlegges.

2.5.2. Andre områder for offentlig og privat tjenesteyting

Møbellåven tomta OP6:
Det tillates etablert bygg og anlegg for brannstasjon, kommunalteknisk virksomhet og kontorer for andre offentlige tjenester.

Ved regulering skal støy utredes iht. retningslinjer for støy i arealplanlegging T-1442/2021. Impulsstøy skal utredes og hensyntas ved støytiltak.

Eksisterende SEFRAK-registrert bygg med bygningsnr. 51087671 skal verdi-kartlegges. Flom fra Kjulsbekken må utredes av hensyn til adkomst.

Svartkruttveien/sentrum OP5:
Området tillates bygget ut med offentlig og privat tjenesteyting. Området tillates realisert i tråd med avgrensing av grønn grense.

Kirkeby skole:
Bygningen kan rives.

2.6. Idrettsformål

pbl §§ 11-9 nr.3, 5, 6 og 11-10 nr.2

2.6.1. Parkering idrettsanlegg

Det skal avsettes tilstrekkelig med parkeringsplasser, detaljer fastsettes i reguleringsplan. Minimum 10 % av p-plasser skal være utformet for bevegelseshemmede. Minimum 20 % av p-plassene skal etableres for lading av ladbare motorkjøretøyer, også plasser for bevegelseshemmede. Det skal legges til rette for sykkelparkering og sykkelparkering under tak, detaljer fastsettes i

reguleringsplan.

2.6.2. Idrett i Varingskollen

Det skal utarbeides områdeplan for eksisterende områder og BIA 3 og BIA 5. Ved regulering av området skal det blant annet tas hensyn til de gamle slepene, stier, friluftsliv, kulturminner og naturverdier i området.

2.7. Områder avsatt til næringsvirksomhet

Eksisterende områder på Skytta:
Følgende punkter skal ivaretas ved regulering:

- Uhensiktsmessige arealer kan tillates transformert og regulert til ulike næringsvirksomheter som småindustri, eller kombinasjon av lager og kontor. Det skal legges til rette for flerfunksjonalitet og samlokalisering
- Nye kommuneplanbestemmelser og arealformål vil gjelde for utarbeidelse av nye reguleringsplaner og omregulering men vil ikke være til hinder for utvikling i tråd med gjeldende reguleringsplan. Gjeldende reguleringsplaner gjelder inntil ny plan er vedtatt.

N1 Mølleparken:
Bebyggelsen i N1 skal være oppført i tre og/eller tegl med saltak. Den skal i fargevalg og utforming vise tilhørighet til det gamle kulturmiljøet rundt Rotnes Bruk. Eksisterende bygninger skal ikke rives. Ved utvidelse av eksisterende bebyggelse er det krav om regulering. Det skal gjennom reguleringen vurderes om kulturmiljøet best bevares gjennom bruk av hensynssone og/eller bestemmelse.

N2 Berget og Glømmi:
Utnyttelsesgrad settes til BYA = 50 %.

N3 og N4 Sør for Svartkruttveien langs rv.4:
Eksisterende næringsområde. Utnyttelsesgrad settes til BYA = 70 % inkludert parkering.
Utnyttelsesgrad settes til BYA = 70 % for næringseiendom.

Område for næring N10 Gnisten-eiendommen:
Ved oppføring av ny bebyggelse skal hensyn til kulturlandskap og nærliggende gardstun/bebyggelse ivaretas mht. siktlinjer, høyder, volum, bygningsuttrykk, støy og lukt.

N13 Strøm:
Området tillates bruk til lager.

N14 Rotnes bruk nord:
Innenfor området tillates næringsutvikling med tilhørende kontorplasser. Det tillates ikke tyngre industri og større lager- og logistikkvirksomheter. Det tillates ikke forretning og tjenesteyting. Bebyggelse skal tilpasses kulturmiljø på Rotnes bruk og Mølleparken med bygningsstruktur, fargevalg og utforming.

N16 Haug
Området skal detaljreguleres. før det kan gis byggetillatelser. Reguleringsplanen skal avklare hvilken type virksomhet som kan tillates på eiendommen.

3. Samferdsel

3.1. Fellesbestemmelser

pbl §§ 11-9 nr.3, 4, 5
Ved reguleringsplaner skal det komme frem om veganlegg er detaljavklart i reguleringsplanen, herunder om de er unntatt fra søknadsplikt etter plan- og bygningsloven, jf. SAK10 § 4-3 a.

3.2. Hovednett for sykkel og interne veger i Nittedal sentrum

Sykkelveier skal være offentlig og opparbeidet iht. Statens vegvesens vegnormaler. Utforming av veger fastsettes i områdereguleringsplan.

3.3. Fremtidig V1 ved omlegging av rv. 4 i sentrum

Ved omlegging av rv. 4 skal dagens rv. 4 veg V1 mellom Rådhuskrysset og Mokrysset dimensjoneres i vegklasse S6 jfr. Statens vegvesens vegnormaler. Utforming av veger fastsettes i reguleringsplan. Ved utvidelse av/ny V1 må atkomst flyttes til Svartkruttveien. Endelig atkomstløsning fastsettes i reguleringsplan for rv. 4.

4. Grønnstruktur

4.1. Generelt

pbl §§ 11-9 nr. 3, 6 og 11-10 nr.2
Områdene omfatter generell grønnstruktur, turdrag og friområder. Innenfor områdene kan det etableres stier, turveier og skiløyper, badeplasser, lekeplasser m.m. Turveier skal i størst mulig grad utformes iht. rundskriv T-5/99 B «Tilgjengelighet for alle». Det kan settes opp benker og skilt innenfor områdene. Områdene skal være offentlig tilgjengelige. Nærmere om krav til utforming og skjøtsel fastsettes i reguleringsplan.

For grøntstruktur langs vassdrag gjelder:
Innenfor områdene skal naturlig kantvegetasjon i størst mulig grad opprettholdes. Forsiktig skjøtsel kan foregå i forbindelse med opparbeiding av friluftslivstiltak.

Retningslinje om byggegrenser mot vassdrag, se 1.9.6

Retningslinje:

Ved fjerning av kantvegetasjon langs vassdrag med årssikker vannføring, er hovedregelen at dette krever dispensasjon fra vannressursloven § 11, og at søknad om dispensasjon skal sendes til Statsforvalteren.

4.2. Områder med grønnstruktur

Grønnstruktur langs Ørfiskebekken og Nitelva i Nittedal sentrum:
Det kan etableres stier, turveier og skiløyper innenfor feltet. Turveier skal i størst mulig grad utformes iht. rundskriv T-5/99 B "Tilgjengelighet for alle". Det kan tilrettelegges med benker og skilt innenfor feltet. Grønnstruktur skal være offentlig tilgjengelig. Krysningspunkter for landbruksmaskiner skal etableres. Utforming, detaljer og skjøtsel av området fastsettes i reguleringsplan. Innenfor områdene skal naturlig kantvegetasjon i størst mulig grad opprettholdes.

Friområde Hermannspytten:
«Hermannspytten» skal benyttes til nærfriluftsområde, badeplass. Det skal etableres en universelt utformet gangbro over Ørfiskebekken i nord. Grusede stier kan opparbeides. Det skal tilrettelegges med benker, søppelkasser og sykkelstativ. Eksisterende badeplass tillates utvidet. Fiskeplass kan etableres ved bro mot nord. Det kan innpasses lekeplass, hinderløype, skogsløype mm. Det tillates etablering av grillplass og toalett. Vegetasjonen i området skal skjøttes. Utforming og detaljer fastsettes i reguleringsplan.

Grønnstruktur G5 langs Mokollen S5
Blågrønne strukturer er grøntområder og vassdrag som skal tas vare på for å sikre naturmangfold, overvannshåndtering, flom, vannmiljø og ferdsel. I området skal det i tillegg legges til rette for lek, friluftsliv, rekreasjon og ferdsel for å binde sammen boområder, friluftsområder, sentrum og øvrige sosiale møteplasser. Naturlig kantvegetasjon skal i størst mulig grad opprettholdes. Nærmere om

utforming og skjøtsel fastsettes i områdereguleringsplan. Bestemmelsene gjelder ikke før området er tatt i bruk som offentlig grøntstruktur.

Grønnstruktur G6 langs Kjulsbekken BKB5
Blågrønne strukturer er grøntområder og vassdrag som skal tas vare på for å sikre naturmangfold, overvannshåndtering, flom, vannmiljø og ferdsel. Naturlig kantvegetasjon skal i størst mulig grad opprettholdes. Nærmere om utforming og skjøtsel fastsettes i reguleringsplan. Bestemmelsene gjelder ikke før området er tatt i bruk som offentlig grøntstruktur.

5. Bruk og vern av sjø og vassdrag

§§ pbl 11-7, andre ledd. nr.6, ***11-9 nr.6, 11-9, nr. 1, og 11-11,*** *drikkevannsforskriftens § 4*

5.1. Områder BV i Nittedal sentrum

I området kan det etableres gangbroer. Detaljering og utforming gjennom sentrum fastsettes i områdeplan for sentrum.

5.2. Sjø- og vassdrag- krisevannkilde Bergstjern.

pbl 11-7, 11-11, drikkevannsforskriftens § 4:
I hensynssonen restriksjonssonen reservedrikkevannskilden Bergstjern gjelder følgende restriksjoner for allmenhetens aktiviteter og for enhver som ferdes eller oppholder seg innenfor hensynssonen Bergstjern når kilden tas i bruk som vannkilde:

- Det er ikke tillatt å slå seg ned (raste), sette opp telt, hengekøye, bobil, campingvogn eller på annen måte slå leir.
- Det er ikke tillatt å bade eller på annen måte oppholde seg i vann. Dette gjelder også husdyr.
- Det er ikke tillatt å fiske, pilke, krepse, vade, benytte båt eller andre fremkomstmidler i vann, vaske gjenstander, eller utføre lignende aktiviteter i innsjøer, elver og bekker.
- Det er ikke tillatt å slippe ut helseskadelige væsker og stoffer fra biler, campingvogner eller lignende. Forbudet omfatter for eksempel vask, reparasjoner og oljeskift av maskiner og kjøretøy.
- Husdyr skal ikke gå løse. Hunder som deltar i lovlig jakt og tjeneste er unntatt. Avføring etter hund skal tas med ut av bestemmelsesområdene.
- Plan-, bygge- og konsesjonssaker som kan føre til risiko for forurensning av drikkevann skal forelegges NRVA m.m. til uttalelse.
- NRVA skal varsles ved akutt forurensing innenfor hensynssonen, eller ved mistanke om potensiell akutt forurensning.

Retningslinje: For berørte eiendommer gjelder tidligere private tinglyste avtaler for vannuttak.

6. LANDBRUKS-, NATUR- OG FRILUFTSFORMÅL (LNF)

6.1. Tiltak i LNF-områder

pbl 11-11, nr.1
Bruk av arealer, bygg og anlegg og tillatelse til tiltak i landbruks-, natur- og friluftsområder er gitt i pbl § 11-7, nr. 5.

I LNF-områder er det tillatt å oppføre bygninger eller iverksette anlegg eller andre tiltak som er nødvendige for drift av næringsmessig landbruk, dvs. jordbruk eller skogbruk, herunder gårdstilknyttet næringsvirksomhet basert på gårdens ressursgrunnlag, jf. veileder Garden som ressurs H-2401.

Oppføring av ny boligbebyggelse/nye boenheter er ikke tillatt, det samme gjelder fradeling av tomt til slike formål. Oppføring av og utvidelse av fritidsbebyggelse, samt fradeling til slikt formål er ikke tillatt.

Retningslinje:
Foryngelseshogst og planting er meldepliktig etter § 11 i Skogbruksloven.

6.1.1. Unntak for godkjente boliger i LNF-områder

Det kan tillates garasje på inntil 50 m² BRA. Det kan tillates tilbygg/påbygg inntil 50 m² BRA. Det tillates ikke rom for varig opphold i garasje. Terrasser og plattinger under 0,5 m over bakken tillates. Det kan tillates mindre frittliggende bygg på bebygd eiendom med samlet BYA inntil 15m², bygningen kan ikke brukes til beboelse.

BYA skal ikke overstige 20 %. Maks tillatt BRA på samme eiendom er 350 m².

Det tillates etablering av mindre kraft-/telefonledninger og tiltak ifb. kommunaltekniske anlegg for det enkelte bolighus og for stedbunden næring. Tilfredsstillende krav til sikkerhet iht. plan- og bygningslovens § 28-1 må kunne dokumenteres.

6.2. LNF-områder for spredt boligbebyggelse

pbl § 11-11, nr.2

6.2.1. LSB2 Kirkebylia

Innenfor sone LSB2 tillates fritidsboliger/fritidsboenheter omgjort til boliger samt riving av eksisterende fritidsbebyggelse for å oppføre ny boligbebyggelse i henhold til bestemmelser gitt nedenfor. Se også kap. 1.21.2 Hensynssoner for fare vdr. krav om farekartlegging.

6.2.2. LSB1 Brannfjell

Innenfor sone LSB1 tillates inntil 39 fritidsboliger/fritidsboenheter omgjort til boliger samt riving av eksisterende fritidsbebyggelse for å oppføre ny boligbebyggelse i henhold til bestemmelser gitt nedenfor.

6.2.3. Krav til omgjøring av fritidsbebyggelse og oppføring av boligbebyggelse

Bruksendring til boligformål og oppføring av ny boligbebyggelse som erstatning for eksisterende hytter kan ikke finne sted før veinettet er oppgradert og fremkommelighet for brannbil og renovasjonsbil er sikret, og ikke før offentlig vann og avløp foreligger for eiendommen. Det må etableres eget veglag. For øvrig gjelder plan- og bygningslovens krav og til enhver tid gjeldende Teknisk forskrift i tillegg til kommuneplanens bestemmelser kap. 1.

6.2.4. Rammer for utnytting av eiendom i sonene

Maks BRA for hver tomt er 250 m2, med en begrensning på bebygd areal (BYA) på 150 m2 inklusiv garasje og uthus. BYA og BRA beregnes i tråd med MD/KRD/BEs veileder T- 1459, «Veiledning- grad av utnytting» og Norsk standard 3940. Mønehøyde skal ikke overskride 7 m, målt fra eksisterende terreng.

Det skal avsettes 2 biloppstillingsplasser på hver tomt/pr. boenhet. Det kan oppføres 1 garasje pr. boenhet med maks 50 kvm BRA/BYA. En biloppstillingsplass beregnes til 18 m² pr. bil, garasje for 1 bil skal minimum beregnes til 18 m².

Det tillates ikke sekundær boenhet. Det tillates 1 boenhet pr. eiendom.
Fradeling av tomt til bolig eller fritidsbolig er ikke tillatt. Oppføring av ny fritidsbebyggelse er ikke tillatt. Krav til minste uteoppholdsareal (MUA) for boliger er 200 m2 pr. boenhet. Arealet skal opparbeides før boligen tas i bruk og være egnet til formålet.

Av hensyn til tilrettelegging for redning og slokking kan avstand fra boliger til kjørbar atkomst for mannskapsbil og tankbil være maks 50 meter. Det vises for øvrig til Nedre Romerike brann- og rednings retningslinjer for tilrettelegging for rednings- og slokkemannskaper.

Ved oppføring av, eller bruksendring til, boligbebyggelse på LSB1 langs jernbanen må det etableres sikkerhetsgjerde langs jernbanen.

6.2.5. Rekkefølgebestemmelser til sone LSB1 Brannfjell

Før brukstillatelse for boliger kan godkjennes må det foreligge godkjent plan for skilting, kjøremønster og sikkerhetsgjerder knyttet til planovergangen og tiltakene må være etablert i henhold til godkjent plan. Planen må være godkjent av Bane NOR og rett vegmyndighet.

Det må foreligge driftsplan for vintervedlikehold (brøyting og strøing) for Fjellveien ned mot jernbaneovergangen (for å hindre at biler sklir inn på overgangen) før det kan gis tillatelse til bruksendring.

Før brukstillatelse for boliger kan godkjennes, må det foreligge godkjent plan for skilting og kjøremønster. Det skal i tillegg sikres sammenhengende gjerde sør og nord for bomarmene på øst- og vestsiden der dette ikke finnes i dag. sikkerhetsgjerder knyttet til planovergangen og tiltakene må være etablert i henhold til godkjent plan.

6.2.6. Omgjøring av eksisterende bebyggelse til boligbebyggelse i sone LSB3 Holm skole

Innenfor sone LSB3 (gbnr. 37/2 og 37/5) tillates tidligere barnehage/skolebebyggelse omgjort til bolig i henhold til punktene nedenfor:

- Eksisterende barnehage/skolebygning på gbnr. 37/2 tillates omdisponert til bolig med maks 2 boenheter.
- Eksisterende bygning på gbnr. 37/5 tillates omdisponert til bolig, maks 2 boenheter.
- Fradeling av tomt og oppføring av ny boligbebyggelse innenfor sonen er ikke tillatt.
- Bygningenes eksteriør skal ikke endres i nevneverdig grad ved omgjøring.
- Det tillates oppført garasjer på inntil 50 kvm pr. boenhet.
- Garasjer, hekker og annen beplantning skal plasseres slik at opplevelsen av sammenhengen mellom bebyggelsen hensyntas.

6.2.7. LS4 Fortet naturbarnehage

Innenfor sone LSB4, sone for spredt boligbebyggelse, tillates eksisterende bygg- og anlegg brukt til barnehage.

6.2.8. LS6 Tidligere SFO-bygg ved Kirkeby skole

Tidligere SFO-bygg tillates brukt til boligformål med maks 6 boenheter og det tillates ikke hybler. Det tillates ikke oppføring av ny boligbebyggelse innenfor formålet. Det skal etableres 2 parkeringsplasser pr. boenhet. Det tillates oppført garasjer med bod i 1 etasje på inntil 40 kvm BYA pr. boenhet som del av parkeringsdekningen.

Bygningens eksteriør skal ikke endres i vesentlig grad ved omgjøring til bolig. Utforming av eventuelle garasjer skal samsvare med byggets bygningsstil. Det tillates ikke rom for varig opphold i garasje. Hver boenhet skal ha min 150 kvm MUA.

6.2.9.LS8 Burås gbnr. 43/109, 43/107

Det tillates en ny boenhet på hver av eiendommene 43/109 og 43/107. Det tillates ikke hybler.
Det tillates en garasje på hver av eiendommene, med maks en etasje og uten rom for varig opphold.
Ny boligbebyggelse må tilpasses eksisterende bolighus i høyde og volum. Ny bebyggelse må hensynta kulturmiljø og eksisterende tunstruktur.

Hver boenhet skal ha min 200 kvm MUA i tilknytning til hvert bolighus. Areal som er smalere enn 2 m, brukes til adkomst eller til søppelhåndtering, kan ikke innregnes i MUA.
Det tillates ikke tiltak som kan påvirke stabilitet og sikkerhet for jernbanen.

6.3. LNF-områder med spredt næringsbebyggelse

6.3.1. LS7 Ramstad store ridehall

Det tillates oppføring av ridehall. Det må utarbeides reguleringsplan for tiltaket. Plassering av ridehall og endelig avgrensning avklares i reguleringsplan. Utforming og plassering av hallen må på best mulig måte ivareta hensyn til dyrka mark, siktlinjer og landskaps- og fjernvirkning.

7. Retningslinjer til hensynssoner for særlig bevaring av kulturmiljø og kulturlandskap H570_1-12

pbl 2009 § 11-8, bokstav c

7.1 Hensynssoner - særlig hensyn til bevaring kulturmiljø og kulturlandskap H570_1 Hakadal værk

- *Viktige enkeltelementer og strukturer skal bevares, slik at de historiske sammenhengene kan leses og oppleves i landskapet. Herunder særlig; storgårdsmiljøet, snekkerverkstedet, dammen, elva, kraftverkene, teglverksbygningene, den gamle skolen på Nes og husmannsplassene.*
- *Landskapets hovedtrekk mht. bebyggelse, vegstruktur og arealbruk skal bevares.*
- *Åsprofiler, landskapssilhuetter og horisontlinjer skal ivaretas, herunder siktlinjer mellom Hakadal stasjon og Hakadals værk.*
- *Nye byggetiltak skal forholde seg til eksisterende bebyggelsesstruktur og primært underordnes kulturminnet/kulturmiljøet.*
- *Ved tiltak på vernede bygninger skal det legges særlig vekt på å opprettholde husets karakter og særtrekk, og eksteriørmessige, kulturhistoriske og arkitektoniske verdier. Opprinnelige eller eldre eksteriørmessige detaljer bevares i så stor utstrekning som mulig. I tilfeller der forfall har kommet for langt til bevaring, skal man ta i bruk tilsvarende materialer og handverksteknikker for å ivareta dette, i så stor utstrekning som mulig.*
- *Arbeiderboligene langs Holmsia grenser til et viktig ravineområde. Graving, fylling og planering av ravinelandskapet er ikke tillatt. Hugging/avvirkning må bare skje i samarbeid med kommunens grøntforvaltning.*

7.2 Hensynssoner - særlig hensyn til bevaring kulturmiljø og kulturlandskap H570_2 Hakadal kirke med kulturlandskap

- *Det åpne landskapsrommet skal bevares slik at de historiske sammenhengene og kirkens rolle i landskapet kan leses og oppleves.*
- *Bebyggelse eller annet som reduserer opplevelsen av kirken og det helhetlige kulturlandskapet tillates ikke. Siktlinjer mellom kirken, Klokkerhaugen og Glittre sanatorium skal hensyntas.*
- *Landskapets hovedtrekk, bebyggelses- og vegstruktur, og nåværende arealbruk skal bevares. Skogen skal fortsette å fungere som en buffer mot bebyggelse.*
- *Karakteristiske trekk i kulturlandskapet, som topografi, trerekker, vegfar, landskapsrom, vegetasjon, steingjerder og lignende skal ivaretas. Gamle, markante trær søkes bevart, men der trær kommer i konflikt med kirkens siktlinjer, tillates beskjæring eller i ytterste konsekvens felling og nyplanting.*
- *Innenfor hensynssonen skal det legges særlig vekt på en helhetsvurdering med mål om å ivareta kulturmiljøets kvaliteter. Nye byggetiltak må tilpasses, og primært underordnes, eksisterende bebyggelse og bebyggelsesstruktur. Tilstrekkelig avstand til verneverdig bebyggelse og fornminner i hensynssonen skal vektlegges.*
- *Ved tiltak på vernet bebyggelse skal fylkeskommunen gis anledning til å uttale seg. Ved tiltak på det fredede kirkebygget eller kirkegården må Riksantikvaren kontaktes.*
- *Til opplysning: Det automatisk fredede kirkebygget og del av kirkegården inngår i hensynssone H730 båndlagt etter kulturminneloven i både kommuneplan og reguleringsplan og er omfattet av egne regler.*

7.3 Hensynssoner - særlig hensyn til bevaring kulturmiljø og kulturlandskap H570_3, Krudtværket

- *Ved bygge- og anleggstiltak i hensynssonen skal det legges særlig vekt på en helhetsvurdering med målsetting å ivareta kulturmiljøets kvaliteter.*
- *Nye byggetiltak i hensynssonen kan kun tillates dersom det tilfører området bruks- og opplevelsesverdier som understøtter den kulturhistoriske dimensjonen og formidlingen av området.*
- *Hovedtrekkene i både det naturgitte og menneskeskapte landskapet skal bevares, mht. blant annet arealbruk, gangveier og stier, bygg/ruiner og anlegg langs elva.*
- *Nye gangforbindelser, bruer og demninger kan etableres der det er kjente historiske forløpere. Gjenoppbygging av historisk relevante industrianlegg som bekkesager og lignende kan tillates.*
- *Ved tiltak på verneverdige bygninger og ruiner skal det legges særlig vekt på å opprettholde karakter og særtrekk, og kulturhistoriske og arkitektoniske verdier.*
- *Ved opprydning og fysisk sikring av elementer i området, skal elementer som kan ha kulturhistorisk verdi eller betydning for forståelsen av industrihistorien i Nittedal dokumenteres av person med relevant faglig kompetanse.*

7.4 Hensynssoner - særlig hensyn til bevaring kulturmiljø og kulturlandskap H570_4, Rotnes bruk med kulturlandskap

- *Ved byggetiltak nær Rotnes Bruk skal det legges særlig vekt på en helhetsvurdering med mål om å ivareta kulturminnets/kulturmiljøets kvaliteter. Bygge- og anleggstiltak skal ivareta helhetspreget miljøkvalitet, estetikk, natur, landskap og grønnstruktur.*
- *Ved planlegging og gjennomføring av tiltak skal det legges spesiell vekt på å opprettholde kulturlandskapets kvaliteter. Landskapets hovedtrekk mht. bebyggelse, veistruktur og arealbruk skal bevares. Vegetasjon som gamle, markante trær skal søkes bevart.*
- *Nye byggetiltak skal forholde seg til eksisterende bebyggelsesstruktur og primært underordnes kulturminnet / kulturmiljøet. Tilstrekkelig avstand til kulturminner skal vektlegges.*
- *Ved byggetiltak på verneverdige bygninger skal det legges særlig vekt på å opprettholde husets karakter og særtrekk. Eksteriørmessige, kulturhistoriske og arkitektoniske verdier skal hensyntas, og byggets form og volum, fasadenes proporsjoner, material- og fargebruk, dør- og vindusutforming skal bevares.*
- *Ved istandsetting av verneverdige bygninger skal opprinnelige eller eldre eksteriørmessige detaljer som vinduer, panel, dører og taktekking bevares i så stor utstrekning som mulig. Opprinnelige bygningsdeler bør i størst mulig grad repareres fremfor å skiftes ut.*
- *Utvikling av boligområdet i Rotneshagen og fremtidige veganlegg skal ta hensyn til kulturminnene og helhetsopplevelsen av Rotnes bruk.*
- *Den gamle saga som i dag eies av Løvenskiold er et viktig kulturminne for helheten av sagbruksdriften langs Nitelva og Rotnes bruk. Ved en fremtidig utvikling av området bør anlegg og bebyggelsesstruktur ivareta sammenhengen og det helhetlige miljøet i uttrykk og fargebruk.*

7.5 Hensynssoner - særlig hensyn til bevaring kulturmiljø og kulturlandskap H570_5, Aas gård med kulturlandskap

- *Landskapets hovedtrekk mht. bebyggelse, vegstruktur og arealbruk skal bevares.*
- *Bygge- og anleggstiltak skal ikke bryte åsprofiler, landskapssilhuetter og horisontlinjer.*
- *Ved byggetiltak nær kulturminne/kulturmiljøet skal det legges særlig vekt på en helhetsvurdering med mål om å ivareta kulturminnets/kulturmiljøets kvaliteter.*

- *Nye byggetiltak skal forholde seg til eksisterende bebyggelsesstruktur og primært underordnes kulturminnet/kulturmiljøet.*
- *Vegetasjon som gamle, markante trær skal søkes bevart. Hagen i det skrånende terrenget bak hovedbygningen på Aas gård bør ivaretas, eventuelt tilbakeføres.*
- *Ved tiltak på vernede bygninger skal det legges særlig vekt på å opprettholde bygningens karakter og særtrekk, og eksteriørmessige, kulturhistoriske og arkitektoniske verdier.*
- *Ved istandsetting av vernede bygninger skal opprinnelige eller eldre eksteriørmessige detaljer som vinduer, panel, dører og taktekking, bevares i så stor utstrekning som mulig. I tilfeller der forfall har kommet for langt til bevaring, skal man ta i bruk tilsvarende materialer og handverksteknikker for å ivareta dette, i så stor utstrekning som mulig.*
- *Etterbruken av massemottaket bør tilpasses til det omkringliggende kulturlandskapet og husmannsplassene i området.*

7.6 Hensynssoner - særlig hensyn til bevaring kulturmiljø og kulturlandskap H570_6, Markerud med kulturlandskap

- *Ved bygge- og anleggstiltak skal det legges særlig vekt på en helhetsvurdering med mål om å ivareta kulturmiljøets kvaliteter. Nye byggetiltak skal forholde seg til eksisterende bebyggelsesstruktur og primært underordnes kulturminnet/kulturmiljøet.*
- *Ved byggetiltak skal det legges spesiell vekt på hensynet til kulturlandskapet rundt Markerud gård. Landskapets hovedtrekk mht. bebyggelse, vegstruktur og arealbruk skal bevares.*
- *Nye byggetiltak bør etablere en buffersone med stedegen vegetasjon på 10-15 meter, som kan skjerme fredningsområdet.*
- *Vegetasjon som gamle, markante trær skal søkes bevart.*
- *Til opplysning: Markerud inngår i hensynssone H730 båndlagt etter kulturminneloven i både kommuneplan og reguleringsplan og er omfattet av egne regler.*

7.7 Hensynssoner - særlig hensyn til bevaring kulturmiljø og kulturlandskap H570_7, Nittedal kirke med kulturlandskap

- *Det åpne landskapsrommet skal bevares slik at de historiske sammenhengene og kirkens rolle i landskapet kan leses og oppleves.*
- *Landskapets hovedtrekk mht. bebyggelse, vegstruktur og arealbruk skal beholdes. Karakteristiske trekk i kulturlandskapet, som topografi, trerekker, vegfar, landskapsrom, vegetasjon, steingjerder og lignende skal ivaretas.*
- *Bebyggelse eller annet som reduserer opplevelsen av kirken, siktlinjer og kulturlandskap tillates ikke.*
- *Innenfor hensynssonen skal det legges særlig vekt på en helhetsvurdering med mål om å ivareta kulturmiljøets kvaliteter. Nye byggetiltak må tilpasses, og primært underordnes, eksisterende bebyggelse og bebyggelsesstruktur. Tilstrekkelig avstand til verneverdig bebyggelse og fornminner skal vektlegges.*
- *Ved byggetiltak på vernede bebyggelse skal fylkeskommunen gis anledning til å uttale seg. Ved tiltak på det fredete kirkebygget eller kirkegården må Riksantikvaren kontaktes.*

7.8 Hensynssoner - særlig hensyn til bevaring kulturmiljø og kulturlandskap H570_8, Skyset med kulturlandskap

- *Kulturlandskapet skal ivaretas, og landskapets hovedtrekk mht. bebyggelse, vegstruktur og arealbruk skal bevares.*
- *Nye byggetiltak skal forholde seg til eksisterende bebyggelsesstruktur og primært underordnes kulturminnet/kulturmiljøet. Ved byggetiltak på de verneverdige bygningene skal det legges særlig vekt på å opprettholde husets karakter og særtrekk. Kulturhistoriske og*

arkitektoniske verdier utvendig på bygningen skal bevares. Byggets form og volum, fasadenes proporsjoner, material- og fargebruk, dør- og vindusutforming skal bevares.

- *Ved istandsetting av bygningene skal opprinnelige eller eldre eksteriørmessige detaljer som vinduer, panel, dører og taktekking bevares i så stor utstrekning som mulig. Opprinnelige bygningsdeler bør i størst mulig grad repareres fremfor å skiftes ut.*
- *Skyset gård grenser til et av Nittedals viktigste ravineområder. Terreng og vegetasjon skal skjøttes og brukes på en måte som ivaretar de verdiene landskapet innehar (PBL § 12-5, 3.ledd). Graving, fylling og planering av ravinelandskapet er ikke tillatt.*

7.9 Hensynssoner - særlig hensyn til bevaring kulturmiljø og kulturlandskap H570_9, Ravinelandskap Slattum- Åros

- *Graving, fylling og planering av ravinelandskapet tillates ikke.*
- *Landskapets karakter skal ivaretas. Bygge- og anleggstiltak skal ikke bryte åsprofiler, landskapssilhuetter og horisontlinjer.*
- *Kulturlandskapet skal skjøttes og brukes på en måte som ivaretar de verdiene landskapet innehar (pbl § 12-5, tredje ledd). Avvirkning må bare skje i samarbeid med kommunens grøntforvaltning.*
- *Det skal legges spesiell vekt på hensynet til å opprettholde verneverdige gårdsmiljø ved planlegging og gjennomføring av byggetiltak.*
- *Ny bebyggelse skal som hovedregel plasseres i tilknytning til eksisterende gårdstun, og utformes i tråd med lokal byggeskikk.*

7.10 Hensynssoner - særlig hensyn til bevaring kulturmiljø og kulturlandskap H570_10 Greveveien

- *Landskapets hovedtrekk skal bevares, mht. blant annet vegstruktur, bebyggelse og arealbruk. Viktige enkeltelementer og strukturer skal bevares, slik at de historiske sammenhengene kan leses og oppleves langs vegtraséen.*
- *Nye byggetiltak skal tilpasses, og primært underordnes hensynet til Greveveien, og viktige enkeltelementer langs veien. Alléen langs Bombakken skal ivaretas.*
- *Ved tiltak på verna bebyggelse skal fylkeskommunen gis anledning til å uttale seg.*
- *Tiltak for å synliggjøre, skjøtte, tilrettelegge og formidle Greveveien bør skje i samråd med antikvariske myndigheter og Nittedal kommune.*

7.11 Hensynssoner - særlig hensyn til bevaring kulturmiljø og kulturlandskap H570_11, Hakadal stasjon

- *Ved byggetiltak på eller nær stasjonen skal det legges særlig vekt på en helhetsvurdering med målsetting å ivareta kulturmiljøets kvaliteter. Nye byggetiltak skal forholde seg til eksisterende bebyggelsesstruktur og primært underordnes kulturmiljøet.*
- *Ved byggetiltak skal tilstrekkelig avstand til stasjonsbygningene vektlegges.*
- *Ved tiltak på stasjonsbygningene skal det legges særlig vekt på å opprettholde byggenes eksteriør, stilmessige karakter og særtrekk. Ved istandsetting av vernede bygninger skal opprinnelige eller eldre eksteriørmessige detaljer som vinduer, panel, dører og taktekking, bevares i så stor utstrekning som mulig. I tilfeller der forfall har kommet for langt til bevaring, skal man ta i bruk tilsvarende materialer og handverksteknikker for å ivareta dette, i så stor utstrekning som mulig.*
- *Opprinnelige detaljer som panel, listverk, vinduer, dører og taktekking bevares i så stor utstrekning som mulig.*
- *Siktlinjer mellom Hakadal stasjon og Hakadals Verk skal ivaretas.*
- *Vegetasjon som gamle, markante trær skal søkes bevart. Dette gjelder særlig alléen av spisslønn langs veien ved stasjonen.*

7.12 Hensynssoner - særlig hensyn til bevaring kulturmiljø og kulturlandskap H570_12 Glittre

- *Landskapets hovedtrekk, bebyggelses- og vegstruktur skal bevares. Skogen skal fortsette å fungere som en ramme rundt anlegget.*
- *Nye byggetiltak må tilpasses, og primært underordnes, eksisterende bebyggelse og bebyggelsesstruktur.*
- *Ved tiltak på verna bebyggelse skal fylkeskommunen gis anledning til å uttale seg.*
- *Karakteristiske trekk i kulturlandskapet, som topografi, beplantning, veier, landskapsrom og lignende skal ivaretas.*

Arealkategorier

Arealkategori Eksisterende, unummererte og nummererte	**Arealkategori-Fremtidig felt navn, felt nummer**
Bebyggelse og anlegg, unummererte områder	
Boligbebyggelse	Uregulerte ubebygde områder er gitt nummer: B9 Tumyrhaugen B11 Holum skog B12 Holum skog B15 Markerud, B19 Kjul B19 utvidelse (Kjul sør) B21Kjul B22 Kjul vest B23 Kjul øst B24 Rudstein
Sentrumsformål	S1 Sentrumskjerne øst for dagens Rv4 S4 Nittedal sentrum S5 Mokollen/Rådhuskvartalet S6 Hagan sentrum
Offentlig eller privat tjenesteyting	BOP 2 Rotnes BOP 3 MS-senteret OP5 sør for Svartkruttveien OP6 Møbellåven OP Barnehage på Tumyrhaugen
Næringsbebyggelse	N1(Mølleparken), N2 (Glømmi sport), N3 (verksted sør for sentrum), N5 (Mortens kro), N10 (Gnisten), N13 (Strøm sag) N14 Rotnes bruk nord N15 Brådalstubben N16 Haug
Idrettsformål	BIA2 Sagerud BIA 3 og BIA5 Varingskollen BIA 4 Slattumhallen
Kombinert bebyggelses- og anleggsformål, bolig, offentlig- og privat tjenesteyting	BKB 1 Svartkruttveien BKB 2 Glittre BKB 3 Bjertnes BKB4 Svartkruttveien BKB 5 Kjul handel O_SPA sentrum sør BKB 6 Varingskollen BKB7 Tyriveien

Samferdselsanlegg og teknisk infrastruktur	
Veg	V, V2,V3, V1b,
Hovednett for sykkel	HS
Parkeringsplass (innfart)	Rv 4 Kjul, unummerert
Parkeringsplass (utfart)	P1, P2
Kollektivnett/kollektivknutepunkt	K
Grønnstruktur	
Grøntstruktur	G1, G2
Turdrag	G3
Friområde	G4, G6 Utvidet friområde langs vassdrag langs Skysetveien 9
	Grøntstruktur Mokollen G5, fremtidig
	Grøntstruktur Kjul G6, fremtidig
Naturområde, se hensynssoner	Eksisterende naturreservater: Rundkollen, Ravndalen, Slåttmyra, Slattumsrøa, Lillomarka, Prekestolen, Glitrelia Fremtidige naturreservater (områder for vern av skog, delvis i Nittedal): Utvidelse av Ravndalen, Holum skog
Bruk og vern av sjø og vassdrag	BV1, BV2, Drikkevann Bergstjern
Hensynssoner	
Sikringssoner	H110-sikringssone Ørfiske og Bergstjern-gammel sone tas ut H110_1 Maridalsvasdraget m.fl. nedslagsfelt primærdrikkevannskilde. H110_Bergstjern nedslagsfelt krisevannskilde
Sikringssoner infrastruktur	H190-2 Hensynssone hovedvannledning H190-3 Hensynssone kommunalt vannforsyningsanlegg
Båndleggingssoner -soner båndlagt etter egne vedtak i annet lovverk	H740 båndlegging etter energiloven H730_1 båndlagt etter kulturminneloven Markerud gård jf. PlanId141 H730_2 båndlagt etter kulturminneloven Hakadal kirke jf. PlanId 341 H560 båndlagt etter lov om naturvern H720 Statlig sikret friluftsliv
Faresone kvikkleire	H310_1
Faresone Flomfare Nitelva 200 års returperiode med klimafaktor (kf) Aktsomhetssone flomfare langs øvrige vassdrag og mindre bekker Faresone flomfare Glanerudbekken med returperiode 200 år og kf 1,5. Kjellerfri sone	H320_1 H320_2 H320_3
Faresone Flomfare overvann i byggesonene Rotnes	H320_5
Faresone brann og eksplosjonsfare	H350
Faresone høyspenningsanlegg regionalnetts (RN) kraftledninger	H370_1, sentrum H370_2
Annen fare	H390 Bjønndalen
Naturverdier	Hensynssone hensyn naturmiljø H560
Kulturmiljø	H570_1-12: H570_1 Hakadal verk med kulturlandskap, justert H570_2 Hakadal kirke med kulturlandskap,

	H570_3 Krudtværket, justert H570_4 Rotnes med kulturlandskap, H570_5 Aas gård med kulturlandskap, H570_6 Markerud med kulturlandskap, H570_7 Nittedal kirke med kulturlandskap, H570_8 Skyset med kulturlandskap, H570_9 Ravinelandskap Slattum- Åros H570_10 Greveveien H573_11 Hakadal stasjon H570_12 Glittre
Soner båndlagt etter kulturminneloven	H_730_1 Markerud gård, avgrensning jf. reguleringsplan PlanId 141 med egne bestemmelser H_730_2 Hakadal kirke og middelalderkirkegård, avgrensning jf. reguleringsplan for Hakadal kirkegård PlanId 341 med egne bestemmelser
Sone båndlagt etter lov om naturvern- nåværende, eksisterende naturreservater Sone båndlagt etter lov om naturvern - fremtidig	H720_2 Slattumsrøa, H720_3 Lillomarka, H720_4 Glitrelia, H720_5 Karlshaug, H720_6 Prekestolen og Ryggevannene, H720_7 Ravndalen, utvidelse H720_8 Rundkollen, H720_9 Slåttmyra, H720_10 Orrhanemyra H720_11 Pipra og Storrsjøhøgda, H720_1 Amfibiedam Holumskog H720_12 Holum skog
Båndlagt etter lov om naturområder - Marka	*H735_1*
Hensynsone statlig sikret friluftsområde Høldippelen	*Legges inn når endelig vedtatt*
Gjennomføringssone	H810_1 Nittedal sentrum endret avgrensing
Sone hvor gjeldende reguleringsplan fortsatt skal gjelde	H910_: Planid 101-349
Bestemmelseslinje	Parkeringshus i fjell nye Nittedal sentrum
Bestemmelseslinje Rv 4 tunell	
LNF-Landbruks-, natur- og friluftsområder – Unummererte	
Område med sone for spredt bebyggelse Brannfjell	LSB1 Brannfjell, må vedtas av Nittedal kommunestyre
Områder med sone for spredt bebyggelse- eksisterende bebyggelse i LNF	LSB2 Kirkebylia
Områder med sone for spredt bebyggelse-omdisponering av eksisterende bebyggelse til bolig i LNF	LSB3 (gbnr, 37/2 tidl. Holm barnehage)
Områder med sone for spredt bebyggelse-bruk av eksisterende bygg- og anlegg	LS4 Fortet naturbarnehage
Område med sone for spredt bebyggelse -for omdisponering av eksisterende bebyggelse til bolig i LNF	LS5 1880-bygget Hagen skole
Område med sone for spredt bebyggelse -for omdisponering av eksisterende bebyggelse til bolig i LNF	LS6 SFO-bygget Kirkeby skole
Område med sone for spredt bebyggelse for oppføring av ridehall	LS7 Ramstad store ridehall
Områder med sone for spredt bebyggelse i LNF	LS8 Burås gbnr. 43/109 og 43/107
Byggegrenser	
Langs vassdrag	Med bestemmelser
Langs veger	

NITTEDALKOMMUNE
der storby møter marka

Sentralbord: 67 05 90 00
Epost: postmottak@nittedal.kommune.no
Besøksadresse: Rådhusveien 1, 1482 Nittedal

www.nittedal.kommune.no

NITTEDAL KOMMUNE
Sektor for miljø og samfunnsutvikling
Besøksadresse: Rådhusveien 1, 1482 Nittedal
Postadresse: Postboks 63, 1483 Hagan
Tlf.: 67 05 90 00
E-post: postmottak@nittedal.kommune.no

MEGLEROPPLYSNINGER

Kommunale gebyr for 2026

Gnr.:	3	Bnr.:	676	Fnr.:		Snr.:	2
Adresse:	Bekkinga 186						
Merknad:							

Gebyrene faktureres i følgende terminer:

Kommunale gebyr
1. termin (1.1.-30.6.), forfall 1.4.
2. termin (1.7.-31.12.), forfall 1.10.
Månedsfaktura har forfall den 1. i hver måned

Eiendomsskatt
1. termin (1.1.-30.4.), forfall 1.6.
2. termin (1.5.-31.8.), forfall 1.10.
3. termin (1.9.-31.12.), forfall 1.12

Vi tilbyr også månedsfaktura for de som ønsker det på kommunale gebyrer.

Kommunale gebyr inklusive merverdiavgift	
Faste gebyr:	
Renovasjon 240 liter restavfall/plast-deler med naboer	Kr 4 506
Målerleie	Kr 261
Abonnementsgebyr vann	Kr 2 704
Abonnementsgebyr avløp	Kr 4 254
Variable gebyr (målt over vannmåler)	
Forbruksgebyr vann per m^3	Kr 31,96
Forbruksgebyr avløp per m^3	Kr 50,74

Vannforbruk målt over vannmåler kommer i tillegg til faste gebyr.

Normalt forbruk er cirka 50 m^3 per person per år

Vi gjør oppmerksom på at kommunale eiendomsgebyr skal gjøres opp mellom selger og kjøper i forbindelse med oppgjøret. AVLESNINGSSTAND VANNMÅLER SKAL IKKE MELDES KOMMUNEN VED EIERSKIFTE MEN BRUKES VED PRIVAT OPPGJØR MELLOM SELGER OG KJØPER.

Vi anbefaler å bestille oppdaterte opplysninger på restanser og legalpant for gjennomføring av oppgjør mellom selger og kjøper.

FORBEHOLD VED UTLEVERING AV INFORMASJON I FORBINDELSE MED EIENDOMSFORESPØRSLER:

Det tas forbehold om at det kan være avvik i våre registre i forhold til den faktiske situasjonen og at det kan foreligge forhold omkring eiendom og bygninger som kommunen ikke er kjent med. Kommunen kan ikke stilles økonomisk ansvarlig for bruk av informasjon som oppgis i sammenheng med eiendomsforespørsler.

Utskriftsdato: 18.03.2026

Nittedal kommune

Adresse: Postboks 63, 1483 Hagan

Telefon: 67 05 90 00

Opplysninger om eiendomsskatt

EM §6-7 Oppdragstakerens undersøkelses- og opplysningsplikt Kilde: Nittedal kommune

Kommunenr.	3232	**Gårdsnr.**	3	**Bruksnr.**	676	**Festenr.**		**Seksjonsnr.**	2
Adresse	Bekkinga 186, 1481 HAGAN								

Eiendomsskatt registrert på eiendommen

Taksten gjelder for det kalenderåret den er vedtatt.

Viser kun eiendomsskatt som faktureres seksjonseier. Andre avgifter kan bli sendt til sameiet.

Takst	6 174 000,00 kr
Skatt	5 643,00 kr
Bunnfradrag	1 500 000,00 kr
Antall boenheter	1
Dato vedtatt	09.01.2026
Eiendomsstype	Formuesgrunnlag Bolig
Promillesats	2 ‰
Fritak	Ingen

FORBEHOLD VED UTLEVERING AV INFORMASJON I FORBINDELSE MED EIENDOMSFORESPØRSLER:

Det tas forbehold om riktigheten eller fullstendigheten av opplysningene i dette dokumentet. Det kan ikke rettes krav som følge av at disse opplysningene benyttes som grunnlag for beslutninger.

Utskriftsdato: 18.03.2026

Nittedal kommune

Adresse: Postboks 63, 1483 Hagan
Telefon: 67 05 90 00

Vann og avløp med informasjon om vannmåler

EM §6-7 Oppdragstakerens undersøkelses- og opplysningsplikt Kilde: Nittedal kommune

Kommunenr.	3232	**Gårdsnr.**	3	**Bruksnr.**	676	**Festenr.**		**Seksjonsnr.**	2
Adresse	Bekkinga 186, 1481 HAGAN								

Informasjon om vann/avløp registrert på eiendommen

Målernummer	Stand	Dato	Avlesningstype	Forbruk 2025
578399	368	31.12.2025	Årsavlesning - Ekstern kilde	140


Offentlig vann	Ja
Offentlig avløp	Ja
Privat septikanlegg	Nei


For seksjonerte eiendommer kan det mangle vannmålerinfo og andre opplysninger tilknyttet vann/avløp, da disse opplysningene er knyttet til en fellesavtale for sameiet.

FORBEHOLD VED UTLEVERING AV INFORMASJON I FORBINDELSE MED EIENDOMSFORESPØRSLER:

Det tas forbehold om riktigheten eller fullstendigheten av opplysningene i dette dokumentet. Det kan ikke rettes krav som følge av at disse opplysningene benyttes som grunnlag for beslutninger.



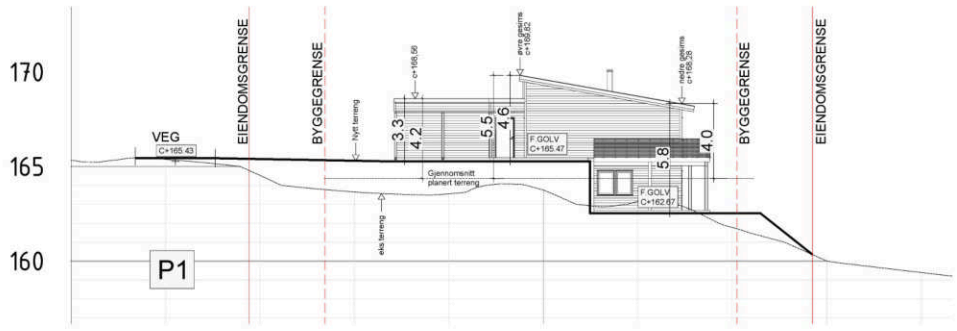

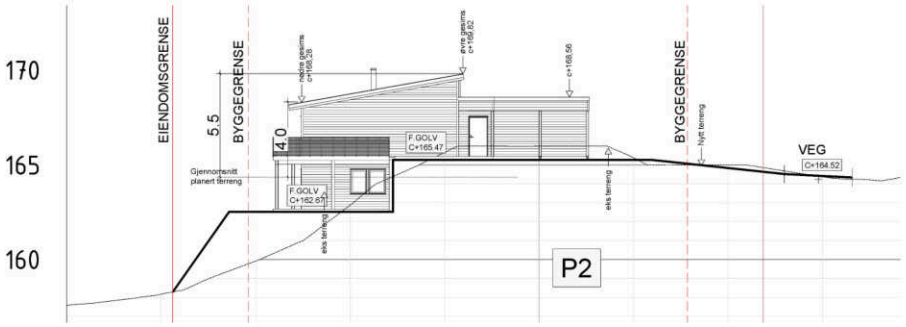



Rev.: C	Opptatert målsetting	Dato: 09.06.22
Rev.: B	Oppdatert snitt 7 og 8	Dato: 31.03.22
Rev.: A	Oppdatert innkjøringer	Dato: 28.03.22

AS NORDBOHUS GJØVIK
Østre Totenveg 1098, Pb 376 2803 Gjøvik tlf. 61 13 92 50

Tiltakshaver:	Nordbohus Romerike AS	Rev.:
Byggepl. :	Bekkinga 1481 Hagan / B3C	Dato:
Kommune:	Nittedal kommune	Sign.:
Nr. 02	Tegning Skyset B3c – Profil 1 og 2	Mål: 1:200
		Dato: 24.01.2022
	Denne tegning tilhører AS Nordbohus Gjøvik kfr. lov om åndsverk	Sign. SO



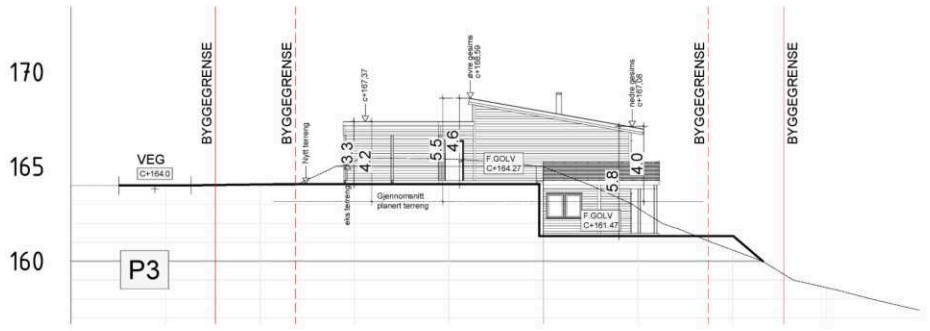

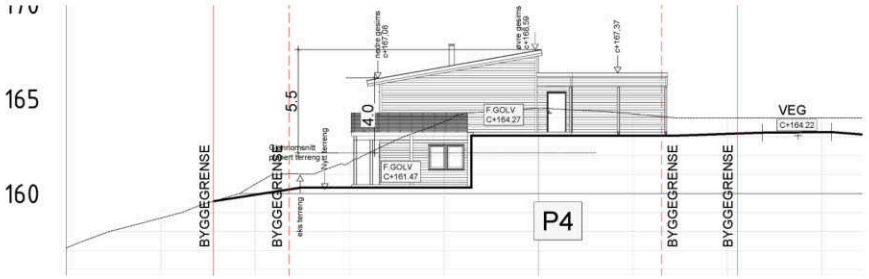


Rev.: C	Opptatert målsetting	Dato: 09.06.22
Rev.: B	Oppdatert snitt 7 og 8	Dato: 31.03.22
Rev.: A	Oppdatert innkjøringer	Dato: 28.03.22

AS NORDBOHUS GJØVIK
Østre Totenveg 109B, Pb 376 2803 Gjøvik tlf. 61 13 92 50

Tiltakshaver:	Nordbohus Romerike AS	Rev.:
Byggepl. :	Bekkinga 1481 Hagan / B3C	Dato:
Kommune:	Nittedal kommune	Sign.:
Nr. 03	Tegning Skyset B3c – Profil 3 og 4	Mål: 1:200
		Dato: 24.01.2022
	Denne tegning tilhører AS Nordbohus Gjøvik kfr. lov om åndsverk	Sign. SO



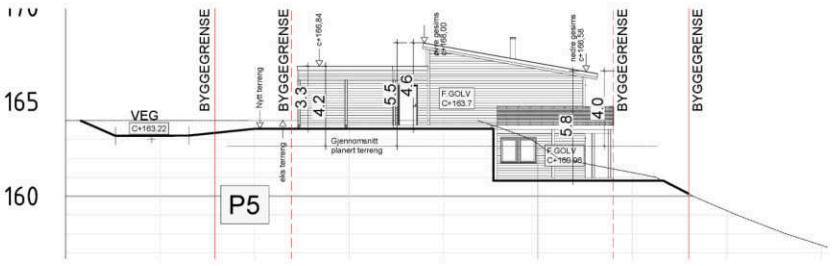



Rev.: C	Opptatert målsetting	Dato: 09.06.22	
Rev.: B	Oppdatert snitt 7 og 8	Dato: 31.03.22	
Rev.: A	Oppdatert innkjøringer	Dato: 28.03.22	

AS NORDBOHUS GJØVIK Østre Totenveg 1098, Pb 376 2803 Gjøvik tlf. 61 13 92 50		Tiltakshaver: Nordbohus Romerike AS Byggepl. : Bekkinga 1481 Hagan / B3C Kommune: Nittedal kommune	Rev.: Dato: Sign.:
Nr. 04	Tegning Skyset B3c – Profil 5 og 6	Mål: 1:200 Denne tegning tilhører AS Nordbohus Gjøvik kfr. lov om åndsverk	Dato: 24.01.2022 Sign. SO



Fasade 1



Fasade 2

BYGGEMELDINGSTEGNING

MESTERGRUPPEN ARKITEKTER

NORDBOHUS

MEDLEM: Norbohus Romerike AS	
TILTAKSHAVER: Norbohus Romerike AS	G.nr/B.nr: 3/676
BYGGEPLASS: Bekkinga 1481 Hagan	KOMMUNE: Nittedal

REV	DATO	REVISJON	SIGN

TEGN. INNHOLD: Fasader				FORMAT: A3	MÅLESTOKK: 1 : 100
PROSJEKT: Skyset B3c Hus 3					PROSJEKT NR: 20211006
ARKITEKT:	DATO: 18.01.2021	TEGN: KSS	REV: B		TEGN NR: F40.01

© Denne tegning må ikke kopieres eller benyttes ved foretagender som rettighetshaver ikke medvirker i.



Fasade 3



Fasade 4

BYGGEMELDINGSTEGNING

MESTERGRUPPEN ARKITEKTER

NORDBOHUS


MEDLEM: Norbohus Romerike AS	
TILTAKSHAVER: Norbohus Romerike AS	G.nr/B.nr: 3/676
BYGGEPLASS: Bekkinga 1481 Hagan	KOMMUNE: Nittedal

REV	DATO	REVISJON	SIGN

TEGN. INNHOLD: Fasader				FORMAT: A3	MÅLESTOKK: 1 : 100
PROSJEKT: Skyset B3c Hus 3					PROSJEKT NR: 20211006
ARKITEKT:	DATO: 18.01.2021	TEGN: KSS	REV: B		TEGN NR: F40.02

© Denne tegning må ikke kopieres eller benyttes ved foretagender som rettighetshaver ikke medvirker i.

Fasade 3

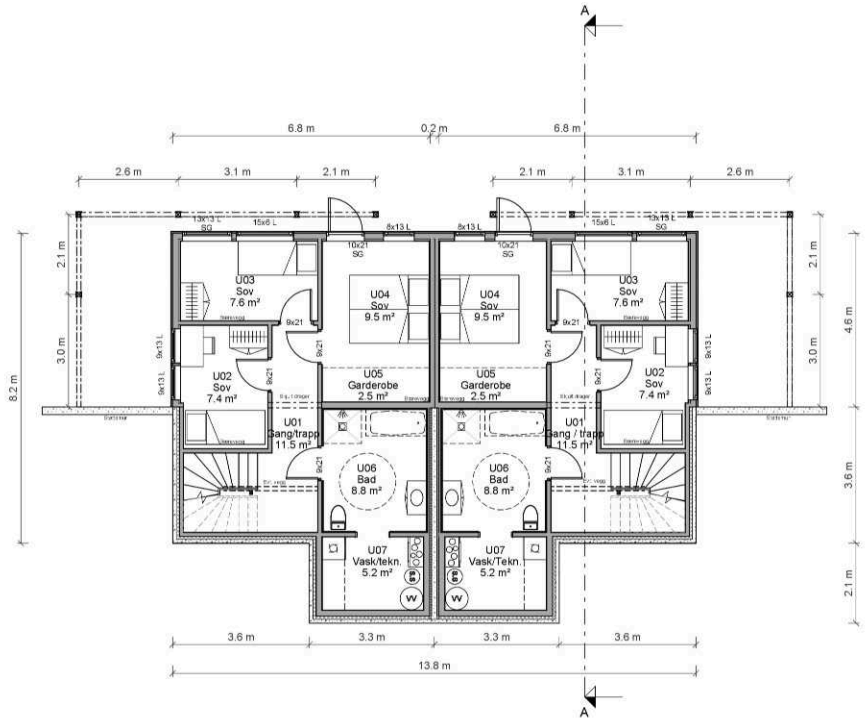

Fasade 4

Fasade 2

Fasade 1

Symbolforklaring:

➡	=	Rømningsvei
⊕R	=	Radonpunkt
BV	=	Bærevegg
D	=	Drager
SD	=	Synlig Drager
DIM	=	Drager i møne
SG	=	Sikkerhetsglass

MERKNADER:

- For isolasjonsmengder, U-verdier og energiforsyning, se energidokumentasjon.
- Arealer oppgitt i tabeller iht. NS3940
- BYA er beregnet til utside kledning / underliggende søyle. Bygningsdeler utkraget mer enn 1 meter tas med i sin helhet.
- Arealer angitt i de enkelte rom er oppgitt som faktiske gulvareal.
- I rom under skrå himling kan deler av dette areal ha lavere takhøyde enn 2,4m.
- Gesims og mønehøyde er målt fra et teoretisk planert terreng 25cm under ferdig støpt plate.
- Målsetting på utside mur / stenderverk, utv. søyler til senter.
- Statiske beregninger for konstruksjonen er ikke utført. Forbehold om endringer av dimensjoner og plasseringer ved detaljprosjektering.
- Innredninger og sanitærutstyr vist på tegning kun inkludert hvis angitt i kontrakt.
- Boligen må ha enten håndslokkeapparat eller egnet brannslange som rekker inn i alle rom.
- Plassering av avtrekks-tilluftsventiler og kombiboks, kfr. ventilasjonsleverandør.
- Evt. snøfangere monteres iht. Sintef bfs detaljblad 525.931
- For bolig hvor sportsbod ikke prosjekteres tilknyttet bolig, forutsettes sportsbod (5m²) iht. TEK17, frittliggende eller i uthus/garasje, oppført samtidig med bolig.

Ved tilgjengelig bolig:

- Trinnfri adkomst til sportsbod.
- Vridere (dører, vinduer etc.) plasseres mellom 0,8 – 1,2 m i fra gulv.

Dimensjonerende forutsetninger:

- Brannklasse BKL: 1
- Risikoklasse RKL: 4
- Lystransmisjon beregnet med LT=0.7

Arealtabell (BYA)

Areal netto	Areal (m²)
229.8	230

Arealtabell (BRA) Byggemelding

Name	Comments	Level	Area
Underetasje	Enhet 1	Plan 00 U1	55.5 m²
Åpent areal	Enhet 1	Plan 00 U1	22.4 m²
			77.9 m²
Underetasje	Enhet 2	Plan 00 U1	55.5 m²
Åpent areal	Enhet 2	Plan 00 U1	22.4 m²
			77.9 m²
Etasje 1	Enhet 1	Plan 01	50.8 m²
Sportbod	Enhet 1	Plan 01	5.2 m²
Åpent areal	Enhet 1	Plan 01	6.9 m²
Carport	Enhet 1	Plan 01	15.0 m²
			78.0 m²
Etasje 1	Enhet 2	Plan 01	50.8 m²
Sportbod	Enhet 2	Plan 01	5.2 m²
Åpent areal	Enhet 2	Plan 01	6.9 m²
Carport	Enhet 2	Plan 01	15.0 m²
			78.0 m²
Totalt Areal:			311.7 m²

BYGGEMELDINGSTEGNING

MESTERGRUPPEN ARKITEKTER

NORDBOHUS

MEDLEM: Norbohus Romerike AS

TILTAKSHAVER: Norbohus Romerike AS | G nr/B nr: 3/676

BYGGEPLASS: Bekkinga 1481 Hagan | KOMMUNE: Nittedal

REV	DATO	REVISJON	SIGN


TEGN. INNHOLD: Plan 00 U1 | FORMAT: A3 | MÅLESTOKK: 1 : 100

PROSJEKT: Skyset B3c Hus 3 | PROSJEKT NR: 20211006

ARKITEKT: | DATO: 18.01.2021 | TEGN: KSS | REV: B | TEGN.NR: P20.00

© Denne tegning må ikke kopieres eller benyttes ved foretagender som rettighetshaver ikke medvirker i.

Fasade 3

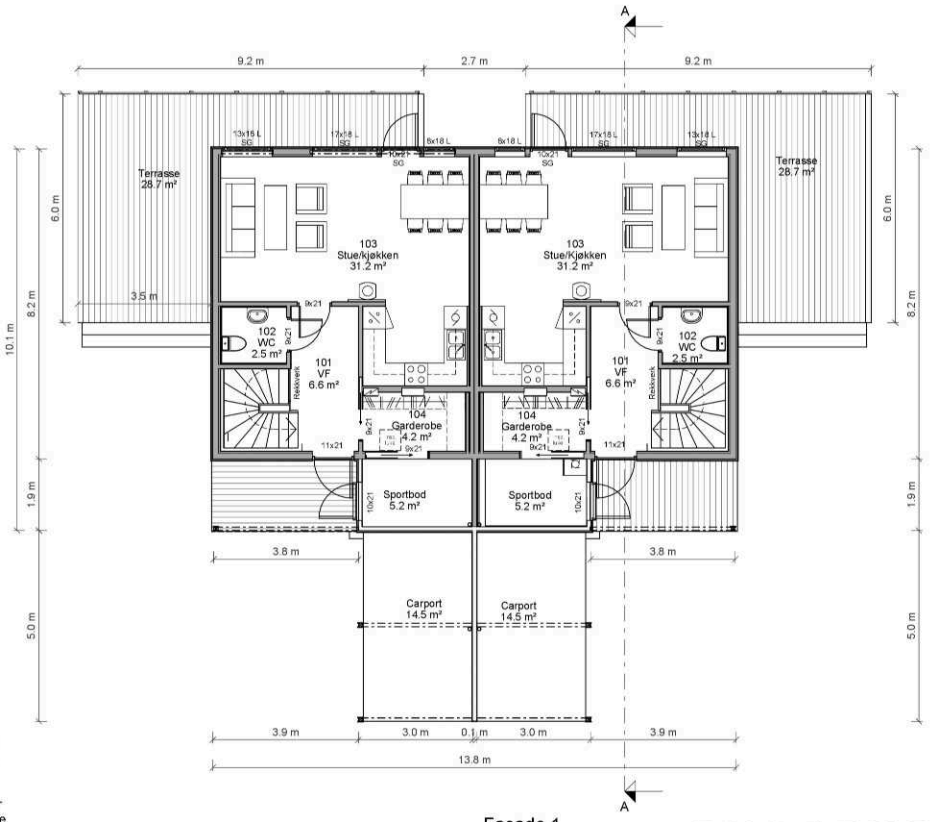

Fasade 4

Fasade 2

Fasade 1

Symbolforklaring:

➡	=	Rømningsvei
⊕R	=	Radonpunkt
BV	=	Bærevegg
D	=	Drager
SD	=	Synlig Drager
DIM	=	Drager i møne
SG	=	Sikkerhetsglass

MERKNADER:

- For isolasjonsmengder, U-verdier og energiforsyning, se energidokumentasjon.
- Arealer oppgitt i tabeller iht. NS3940
- BYA er beregnet til utside kledning / underliggende søyle. Bygningsdeler utkraget mer enn 1 meter tas med i sin helhet.
- Arealer angitt i de enkelte rom er oppgitt som faktiske gulvareal.
- I rom under skrå himling kan deler av dette areal ha lavere takhøyde enn 2,4m.
- Gesims og mønehøyde er målt fra et teoretisk planert terreng 25cm under ferdig støpt plate.
- Målsetting på utside mur / stenderverk, utv. søyler til senter.
- Statiske beregninger for konstruksjonen er ikke utført. Forbehold om endringer av dimensjoner og plasseringer ved detaljprosjektering.
- Innredninger og sanitærutstyr vist på tegning kun inkludert hvis angitt i kontrakt.
- Boligen må ha enten håndslokkeapparat eller egnet brannslange som rekker inn i alle rom.
- Plassering av avtrekks-tilluftsventiler og kombiboks, kfr. ventilasjonsleverandør.
- Evt. snøfangere monteres iht. Sintef bfs detaljblad 525.931
- For bolig hvor sportsbod ikke prosjekteres tilknyttet bolig, forutsettes sportsbod (5m²) iht. TEK17, frittliggende eller i uthus/garasje, oppført samtidig med bolig.

Ved tilgjengelig bolig:

- Trinnfri adkomst til sportsbod.
- Vridere (dører, vinduer etc.) plasseres mellom 0,8 – 1,2 m i fra gulv.

Dimensjonerende forutsetninger:

- Brannklasse BKL: 1
- Risikoklasse RKL: 4
- Lystransmisjon beregnet med LT=0.7

Arealtabell (BYA)

Areal netto	Areal (m²)
229.8	230

Arealtabell (BRA) Byggemelding

Name	Comments	Level	Area
Underetasje	Enhet 1	Plan 00 U1	55.5 m²
Åpent areal	Enhet 1	Plan 00 U1	22.4 m²
			77.9 m²
Underetasje	Enhet 2	Plan 00 U1	55.5 m²
Åpent areal	Enhet 2	Plan 00 U1	22.4 m²
			77.9 m²
Etasje 1	Enhet 1	Plan 01	50.8 m²
Sportbod	Enhet 1	Plan 01	5.2 m²
Åpent areal	Enhet 1	Plan 01	6.9 m²
Carport	Enhet 1	Plan 01	15.0 m²
			78.0 m²
Etasje 1	Enhet 2	Plan 01	50.8 m²
Sportbod	Enhet 2	Plan 01	5.2 m²
Åpent areal	Enhet 2	Plan 01	6.9 m²
Carport	Enhet 2	Plan 01	15.0 m²
			78.0 m²
Totalt Areal:			311.7 m²

BYGGEMELDINGSTEGNING

MESTERGRUPPEN ARKITEKTER


NORDBOHUS

MEDLEM: Norbohus Romerike AS	
TILTAKSHAVER: Norbohus Romerike AS	G.nr/B.nr: 3/676
BYGGEPLASS: Bekkinga 1481 Hagan	KOMMUNE: Nittedal

REV.	DATO	REVISJON	SIGN.

TEGN. INNHOLD: Plan 01		FORMAT: A3	MÅLESTOKK: 1 : 100
PROSJEKT: Skyset B3c Hus 3			PROSJEKT NR: 20211006
ARKITEKT:	DATO: 18.01.2021	TEGN: KSS	REV: B
			TEGN.NR: P20.01

© Denne tegning må ikke kopieres eller benyttes ved foretagender som rettighetshaver ikke medvirker i.

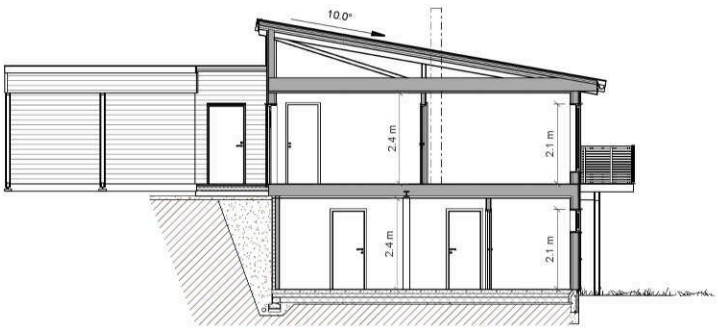

Snitt A-A

MERKNADER:

- For isolasjonsmengder, U-verdier og energiforsyning, se energidokumentasjon.

- Arealer oppgitt i tabeller iht. NS3940
- BYA er beregnet til utside kledning / underliggende søyle. Bygningsdeler utkraget mer enn 1 meter tas med i sin helhet.
- Arealer angitt i de enkelte rom er oppgitt som faktiske gulvareal.
- I rom under skrå himling kan deler av dette areal ha lavere takhøyde enn 2,4m.
- Gesims og manehøyde er målt fra et teoretisk planert terreng 25cm under ferdig støpt plate.
- Målsetting på utside mur / stenderverk, utv. søyler til senter.

- Statiske beregninger for konstruksjonen er ikke utført. Forbehold om endringer av dimensjoner og plasseringer ved detaljprosjektering.

- Innredninger og sanitærutstyr vist på tegning kun inkludert hvis angitt i kontrakt.
- Boligen må ha enten håndslokkeapparat eller egnet brannslange som rekker inn i alle rom.
- Plassering av avtrekks-tilluftsventiler og kombiboks, kfr. ventilasjonsleverandør.
- Evt. snøfangere monteres iht. Sintef bfs detaljblad 525.931

- For bolig hvor sportsbod ikke prosjekteres tilknyttet bolig, forutsettes sportsbod (5m²) iht. TEK17, frittliggende eller i uthus/garasje, oppført samtidig med bolig.

Ved tilgjengelig bolig:

- Trinnfri adkomst til sportsbod.
- Vridere (dører, vinduer etc.) plasseres mellom 0,8 – 1,2 m i fra gulv.

Dimensjonerende forutsetninger:

- Brannklasse BKL: 1
- Risikoklasse RKL: 4
- Lystransmisjon beregnet med LT=0.7

BYGGEMELDINGSTEGNING

MESTERGRUPPEN ARKITEKTER

NORDBOHUS

MEDLEM: Norbohus Romerike AS	
TILTAKSHAVER: Norbohus Romerike AS	G.nr/B.nr: 3/676
BYGGEPLASS: Bekkinga 1481 Hagan	KOMMUNE: Nittedal

REV	DATO	REVISJON	SIGN

TEGN. INNHOLD: Snitt				FORMAT: A3	MÅLESTOKK: 1 : 100
PROSJEKT: Skyset B3c Hus 3					PROSJEKT NR: 20211006
ARKITEKT:	DATO: 18.01.2021	TEGN: KSS	REV: B		TEGN NR: S40.01

© Denne tegning må ikke kopieres eller benyttes ved foretagender som rettighetshaver ikke medvirker i.



Fasade 1



Fasade 2

BYGGEMELDINGSTEGNING

MESTERGRUPPEN ARKITEKTER

NORDBOHUS

MEDLEM: Norbohus Romerike AS	
TILTAKSHAVER: Norbohus Romerike AS	G.nr/B.nr: 3/676
BYGGEPLASS: Bekkinga 1481 Hagan	KOMMUNE: Nittedal

REV	DATO	REVISJON	SIGN

TEGN. INNHOLD: Fasader				FORMAT: A3	MÅLESTOKK: 1 : 100
PROSJEKT: Skyset B3c Hus 1 og 2					PROSJEKT NR: 20211006
ARKITEKT:	DATO: 18.01.2021	TEGN: KSS	REV: B		TEGN NR: F40.01

© Denne tegning må ikke kopieres eller benyttes ved foretagender som rettighetshaver ikke medvirker i.



Fasade 3



Fasade 4

BYGGEMELDINGSTEGNING

MESTERGRUPPEN ARKITEKTER

NORDBOHUS


MEDLEM: Norbohus Romerike AS	
TILTAKSHAVER: Norbohus Romerike AS	G.nr/B.nr: 3/676
BYGGEPLASS: Bekkinga 1481 Hagan	KOMMUNE: Nittedal

REV	DATO	REVISJON	SIGN

TEGN. INNHOLD: Fasader				FORMAT: A3	MÅLESTOKK: 1 : 100
PROSJEKT: Skyset B3c Hus 1 og 2					PROSJEKT NR: 20211006
ARKITEKT:	DATO: 18.01.2021	TEGN: KSS	REV: B		TEGN NR: F40.02

© Denne tegning må ikke kopieres eller benyttes ved foretagender som rettighetshaver ikke medvirker i.

Fasade 3

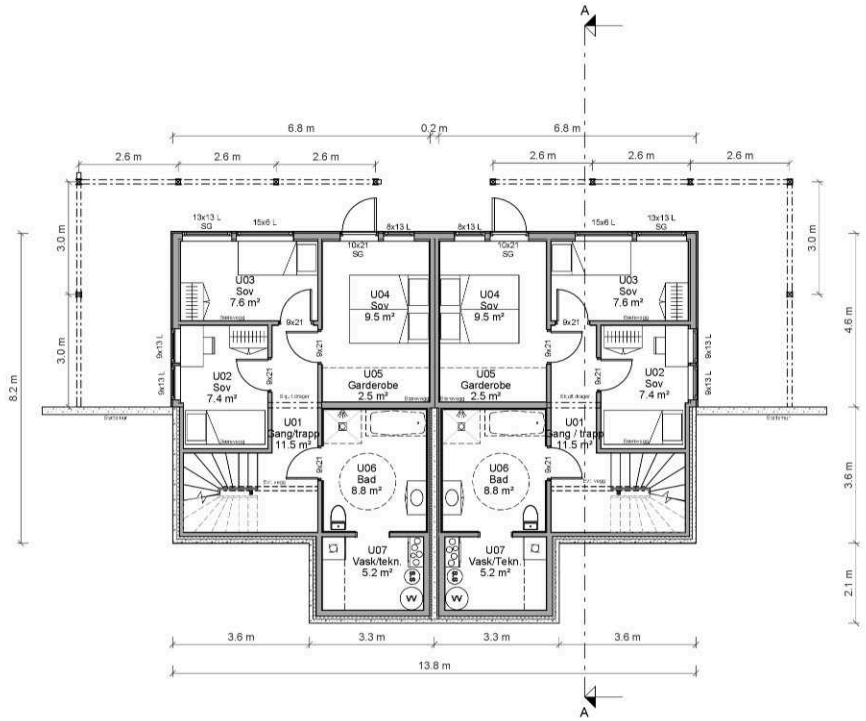

Fasade 4

Fasade 2

Fasade 1

Symbolforklaring:

➡	=	Rømningsvei
⊕R	=	Radonpunkt
BV	=	Bærevegg
D	=	Drager
SD	=	Synlig Drager
DIM	=	Drager i møne
SG	=	Sikkerhetsglass

MERKNADER:

- For isolasjonsmengder, U-verdier og energiforsyning, se energidokumentasjon.

- Arealer oppgitt i tabeller iht. NS3940
- BYA er beregnet til utside kledning / underliggende søyle. Bygningsdeler utkraget mer enn 1 meter tas med i sin helhet.
- Arealer angitt i de enkelte rom er oppgitt som faktiske gulvareal.
- I rom under skrå himling kan deler av dette areal ha lavere takhøyde enn 2,4m.
- Gesims og mønehøyde er målt fra et teoretisk planert terreng 25cm under ferdig støpt plate.
- Målsetting på utside mur / stenderverk, utv. søyler til senter.

- Statiske beregninger for konstruksjonen er ikke utført. Forbehold om endringer av dimensjoner og plasseringer ved detaljprosjektering.

- Innredninger og sanitærutstyr vist på tegning kun inkludert hvis angitt i kontrakt.
- Boligen må ha enten håndslokkeapparat eller egnet brannslange som rekker inn i alle rom.
- Plassering av avtrekks-tilluftsventiler og kombiboks, kfr. ventilasjonsleverandør.
- Evt. snøfangere monteres iht. Sintef bfs detaljblad 525.931

- For bolig hvor sportsbod ikke prosjekteres tilknyttet bolig, forutsettes sportsbod (5m²) iht. TEK17, frittliggende eller i uthus/garasje, oppført samtidig med bolig.

Ved tilgjengelig bolig:
- Trinnfri adkomst til sportsbod.
- Vridere (dører, vinduer etc.) plasseres mellom 0,8 – 1,2 m i fra gulv.

Dimensjonerende forutsetninger:
- Brannklasse BKL: 1
- Risikoklasse RKL: 4
- Lystransmisjon beregnet med LT=0.7

Arealtabell (BYA)

Areal netto	Areal (m²)
229.8	230

Arealtabell (BRA) Byggemelding

Name	Comments	Level	Area
Underetasje	Enhet 1	Plan 00 U1	55.5 m²
Åpent areal	Enhet 1	Plan 00 U1	22.4 m²
			77.9 m²
Underetasje	Enhet 2	Plan 00 U1	55.5 m²
Åpent areal	Enhet 2	Plan 00 U1	22.4 m²
			77.9 m²
Etasje 1	Enhet 1	Plan 01	50.8 m²
Sportbod	Enhet 1	Plan 01	5.2 m²
Åpent areal	Enhet 1	Plan 01	6.9 m²
Carport	Enhet 1	Plan 01	15.0 m²
			78.0 m²
Etasje 1	Enhet 2	Plan 01	50.8 m²
Sportbod	Enhet 2	Plan 01	5.2 m²
Åpent areal	Enhet 2	Plan 01	6.9 m²
Carport	Enhet 2	Plan 01	15.0 m²
			78.0 m²
Totalt Areal:			311.7 m²

BYGGEMELDINGSTEGNING

MESTERGRUPPEN ARKITEKTER

NORDBOHUS


MEDLEM: Norbohus Romerike AS	
TILTAKSHAVER: Norbohus Romerike AS	G nr/B nr: 3/676
BYGGEPLASS: Bekkinga 1481 Hagan	KOMMUNE: Nittedal

REV	DATO	REVISJON	SIGN

TEGN. INNHOLD: Plan 00 U1		FORMAT: A3	MÅLESTOKK: 1 : 100
PROSJEKT: Skyset B3c Hus 1 og 2			PROSJEKT NR: 20211006
ARKITEKT:	DATO: 18.01.2021	TEGN: KSS	REV: B / TEGN.NR: P20.00

© Denne tegning må ikke kopieres eller benyttes ved foretagender som rettighetshaver ikke medvirker i.

Fasade 3

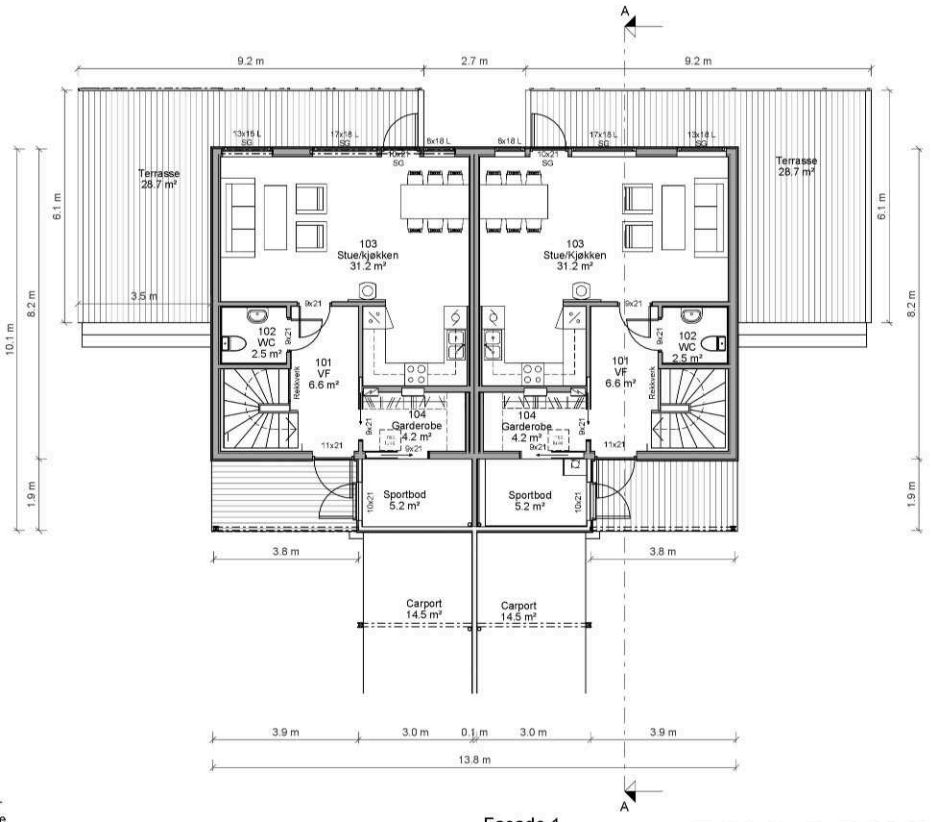

Fasade 4

Fasade 2

Fasade 1

Symbolforklaring:

➡	=	Rømningsvei
⊕R	=	Radonpunkt
BV	=	Bærevegg
D	=	Drager
SD	=	Synlig Drager
DIM	=	Drager i møne
SG	=	Sikkerhetsglass

MERKNADER:

- For isolasjonsmengder, U-verdier og energiforsyning, se energidokumentasjon.
- Arealer oppgitt i tabeller iht. NS3940
- BYA er beregnet til utside kledning / underliggende søyle. Bygningsdeler utkraget mer enn 1 meter tas med i sin helhet.
- Arealer angitt i de enkelte rom er oppgitt som faktiske gulvareal.
- I rom under skrå himling kan deler av dette areal ha lavere takhøyde enn 2,4m.
- Gesims og mønehøyde er målt fra et teoretisk planert terreng 25cm under ferdig støpt plate.
- Målsetting på utside mur / stenderverk, utv. søyler til senter.
- Statiske beregninger for konstruksjonen er ikke utført. Forbehold om endringer av dimensjoner og plasseringer ved detaljprosjektering.
- Innredninger og sanitærutstyr vist på tegning kun inkludert hvis angitt i kontrakt.
- Boligen må ha enten håndslokkeapparat eller egnet brannslange som rekker inn i alle rom.
- Plassering av avtrekks-tilluftsventiler og kombiboks, kfr. ventilasjonsleverandør.
- Evt. snøfangere monteres iht. Sintef bfs detaljblad 525.931
- For bolig hvor sportsbod ikke prosjekteres tilknyttet bolig, forutsettes sportsbod (5m²) iht. TEK17, frittliggende eller i uthus/garasje, oppført samtidig med bolig.

Ved tilgjengelig bolig:

- Trinnfri adkomst til sportsbod.
- Vridere (dører, vinduer etc.) plasseres mellom 0,8 – 1,2 m i fra gulv.

Dimensjonerende forutsetninger:

- Brannklasse BKL: 1
- Risikoklasse RKL: 4
- Lystransmisjon beregnet med LT=0.7

Arealtabell (BYA)

Areal netto	Areal (m²)
229.8	230

Arealtabell (BRA) Byggemelding

Name	Comments	Level	Area
Underetasje	Enhet 1	Plan 00 U1	55.5 m²
Åpent areal	Enhet 1	Plan 00 U1	22.4 m²
			77.9 m²
Underetasje	Enhet 2	Plan 00 U1	55.5 m²
Åpent areal	Enhet 2	Plan 00 U1	22.4 m²
			77.9 m²
Etasje 1	Enhet 1	Plan 01	50.8 m²
Sportbod	Enhet 1	Plan 01	5.2 m²
Åpent areal	Enhet 1	Plan 01	6.9 m²
Carport	Enhet 1	Plan 01	15.0 m²
			78.0 m²
Etasje 1	Enhet 2	Plan 01	50.8 m²
Sportbod	Enhet 2	Plan 01	5.2 m²
Åpent areal	Enhet 2	Plan 01	6.9 m²
Carport	Enhet 2	Plan 01	15.0 m²
			78.0 m²
Totalt Areal:			311.7 m²

BYGGEMELDINGSTEGNING

MESTERGRUPPEN ARKITEKTER


NORDBOHUS

MEDLEM: Norbohus Romerike AS	
TILTAKSHAVER: Norbohus Romerike AS	G.nr/B.nr: 3/676
BYGGEPLASS: Bekkinga 1481 Hagan	KOMMUNE: Nittedal

REV	DATO	REVISJON	SIGN

TEGN. INNHOLD: Plan 01		FORMAT: A3	MÅLESTOKK: 1 : 100
PROSJEKT: Skyset B3c Hus 1 og 2			PROSJEKT NR: 20211006
ARKITEKT:	DATO: 18.01.2021	TEGN: KSS	REV: B / TEGN.NR: P20.01

© Denne tegning må ikke kopieres eller benyttes ved foretagender som rettighetshaver ikke medvirker i.

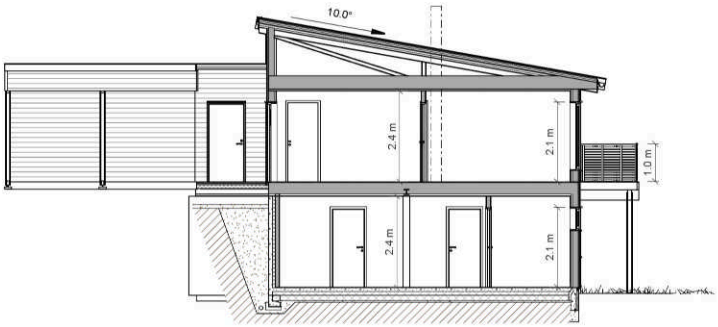

Snitt A-A

MERKNADER:

- For isolasjonsmengder, U-verdier og energiforsyning, se energidokumentasjon.

- Arealer oppgitt i tabeller iht. NS3940
- BYA er beregnet til utside kledning / underliggende søyle. Bygningsdeler utkraget mer enn 1 meter tas med i sin helhet.
- Arealer angitt i de enkelte rom er oppgitt som faktiske gulvareal.
- I rom under skrå himling kan deler av dette areal ha lavere takhøyde enn 2,4m.
- Gesims og manehøyde er målt fra et teoretisk planert terreng 25cm under ferdig støpt plate.
- Målsetting på utside mur / stenderverk, utv. søyler til senter.

- Statiske beregninger for konstruksjonen er ikke utført. Forbehold om endringer av dimensjoner og plasseringer ved detaljprosjektering.

- Innredninger og sanitærutstyr vist på tegning kun inkludert hvis angitt i kontrakt.
- Boligen må ha enten håndslokkeapparat eller egnet brannslange som rekker inn i alle rom.
- Plassering av avtrekks-tilluftsventiler og kombiboks, kfr. ventilasjonsleverandør.
- Evt. snøfangere monteres iht. Sintef bfs detaljblad 525.931

- For bolig hvor sportsbod ikke prosjekteres tilknyttet bolig, forutsettes sportsbod (5m²) iht. TEK17, frittliggende eller i uthus/garasje, oppført samtidig med bolig.

Ved tilgjengelig bolig:
- Trinnfri adkomst til sportsbod.
- Vridere (dører, vinduer etc.) plasseres mellom 0,8 – 1,2 m i fra gulv.

Dimensjonerende forutsetninger:

- Brannklasse BKL: 1
- Risikoklasse RKL: 4
- Lystransmisjon beregnet med LT=0.7

BYGGEMELDINGSTEGNING

MESTERGRUPPEN ARKITEKTER

NORDBOHUS

MEDLEM: Norbohus Romerike AS	
TILTAKSHAVER: Norbohus Romerike AS	G.nr/B.nr: 3/676
BYGGEPLASS: Bekkinga 1481 Hagan	KOMMUNE: Nittedal

REV	DATO	REVISJON	SIGN

TEGN. INNHOLD: Snitt				FORMAT: A3	MÅLESTOKK: 1 : 100
PROSJEKT: Skyset B3c Hus 1 og 2					PROSJEKT NR: 20211006
ARKITEKT:	DATO: 18.01.2021	TEGN: KSS	REV: B		TEGN NR: S40.01

© Denne tegning må ikke kopieres eller benyttes ved foretagender som rettighetshaver ikke medvirker i.

NITTEDAL KOMMUNE

Postboks 63
1483 Hagan
Sentralbord: 67 05 90 00
Telefaks: 67 05 91 79
www.nittedal.kommune.no
postmottak@nittedal.kommune.no
ELMA-nr: 9908:971643870
Org. nr.: 971 643 870

Adresseinformasjon fylles inn ved ekspedering. Se mottakerliste nedenfor.

Deres ref:	Vår ref: 22/00625-32 Oppgis ved alle henvendelser	Dato: 21.06.2023

Ferdigattest - 3/676 - Bekkinga 178, 180, 182, 184, 186 og 188 - Tre tomannsboliger

Tiltakets type og art:	Tomannsbolig,vertikaldelt / Ny bolig - boligformål over 70 m2
Tiltakets adresse:	Eiendommen 3/676/0/0 har ikke adresse.
Gnr./bnr./fnr./snr.:	3/676
Søker:	NORDBOHUS ROMERIKE AS, Hvamsvingen 4, 2013 SKJETTEN
Tiltakshaver:	NORDBOHUS ROMERIKE PROSJEKT AS, Østre Totenveg 109B, 2816 GJØVIK

Nittedal kommune godkjenner din søknad om ferdigattest for tre tomannsboliger, mottatt 26.05.2023.

Vi viser til plan- og bygningsloven (pbl.) § 21-10.

Alle parter kan klage på vedtaket innen 3 uker. Se orientering nedenfor om rett til å klage på forvaltningsvedtak.

SAKSBEHANDLING MED BEGRUNNELSE FOR VEDTAK

Vi mottok deres søknad om ferdigattest den 26.05.2023 med supplerende dokumentasjon den 12.06.2023.

Alle søknadspliktige arbeider skal avsluttes med ferdigattest. Kommunen gir ferdigattest når det foreligger nødvendig sluttdokumentasjon og erklæring om ferdigstillelse. Vi viser til pbl. § 21-10.

Sluttdokumentasjonen vi har mottatt viser at byggearbeidene er utført i samsvar med tillatelsen. Det er bekreftet at alle krav i plan- og bygningsloven med tilhørende forskrifter er oppfylt. På dette grunnlaget gir vi ferdigattesten.

På søknadstidspunktet tilfredsstilte ikke tiltakene kravene til ferdigattest, da det gjenstod noen mindre arbeid med komplettering av rekkverk, trinn ned fra terrasse og gjerde ved bekkeløp. Den 12.06.2023 mottok kommunen bekreftelse på at gjenstående arbeider ferdigstilt og tiltaket tilfredsstiller kravet til ferdigattest.

Gjennomføringsplan versjonsnummer 3, datert 26.05.2023, er mottatt.

Siste sluttrapport for avfallshåndtering er mottatt 20.06.23 og viser at sorteringsgraden ligger på 59,89%. I henhold til TEK 17 § 9-8 skal sorteringsgraden minst være 60-70%. Kommunen vil vurdere å følge opp dette i egen sak.

Andre forhold
Det frekommer av tegningsgrunnlaget at hver boenhet har et pipeløp. Nedre Romerike brann og redningsvesen IKS settes derfor på kopi.

Tilsyn
Det gjøres oppmerksom på at kommunen kan føre tilsyn og gi pålegg i inntil 5 år etter at ferdigattest er gitt. Bygningen eller deler av den må ikke tas i bruk til annet formål enn det tillatelsen fastsetter.

Klagerett
Dere har rett til å klage på vedtaket. Hvis du ønsker å klage, sender du en skriftlig klage på e-post til postmottak@nittedal.kommune.no eller per post til Byggesak, Nittedal kommune, Postboks 63, 1483 Hagan. Fristen for å klage er tre uker fra dere mottok dette vedtaket.

Med vennlig hilsen

Gry Andreassen
Avdelingsleder byggesak
Byggesak

Kamila Loba
arkitekt
Byggesak


Dokumentet er elektronisk signert og har derfor ikke håndskrevet signatur.

Mottakere: *NORDBOHUS ROMERIKE AS, Hvamsvingen 4, 2013 SKJETTEN*
NORDBOHUS ROMERIKE AS, Camilla Haugseth Solheim, Hvamsvingen 4, 2013 SKJETTEN

Kopi til: *NEDRE ROMERIKE BRANN- OG REDNINGSVESEN IKS, Sykehusveien 10, 1474 LØRENSKOG*
NORDBOHUS ROMERIKE PROSJEKT AS, Østre Totenveg 109B, 2816 GJØVIK

Utskriftsdato: 18.03.2026

Vegstatuskart for eiendom 3232 - 3/676//2

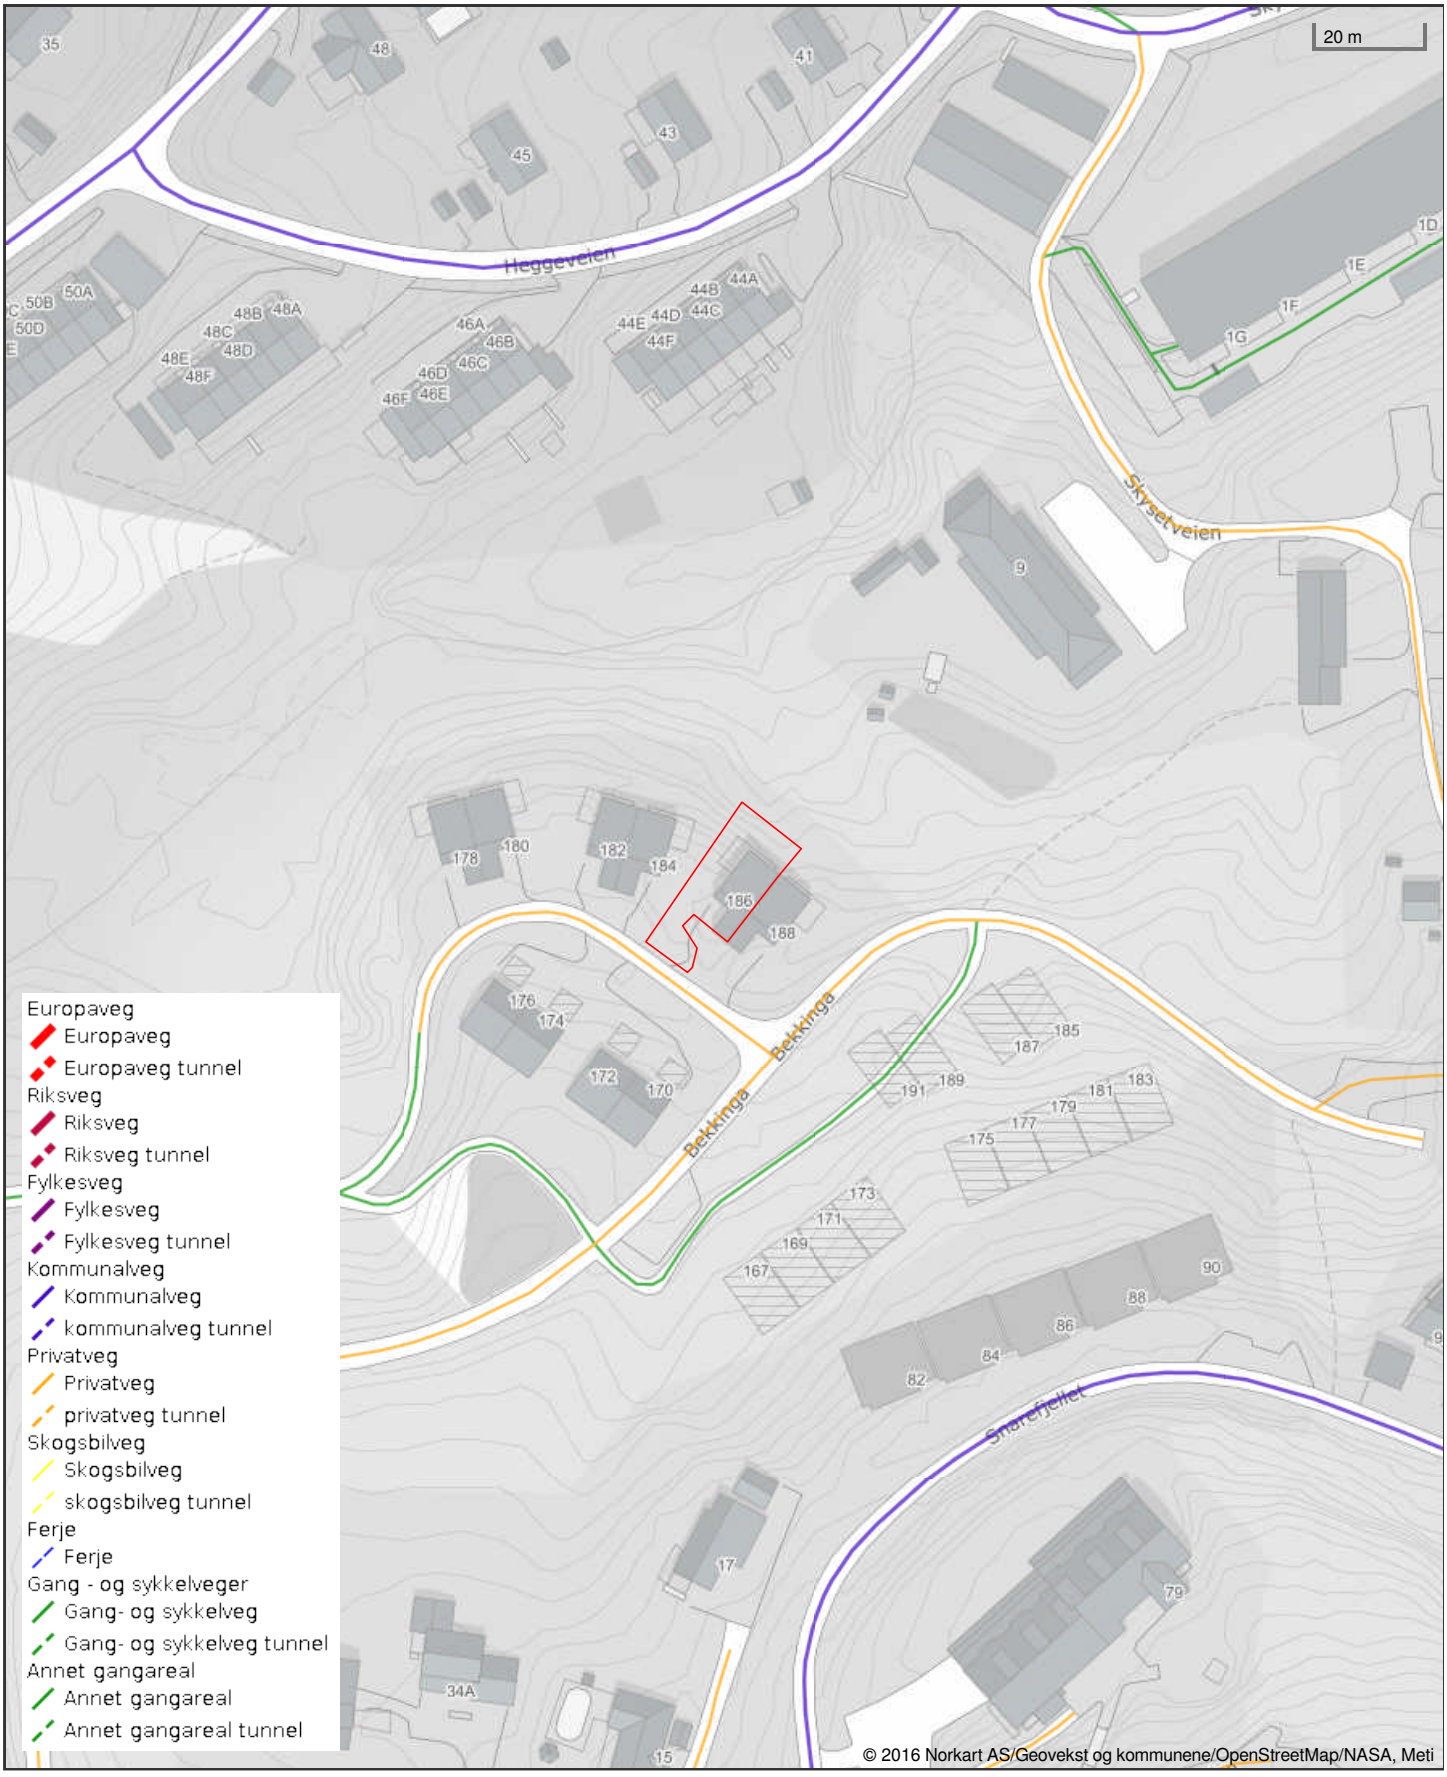

Det tas forbehold om riktigheten eller fullstendigheten av opplysningene i dette dokumentet. Det kan ikke rettes krav som følge av at disse opplysningene benyttes som grunnlag for beslutninger.

Nittedal kommune

Ledningskart


Eiendom: 3/676/0/2
Adresse: Bekkinga 186
Dato: 18.03.2026
Målestokk: 1:1000

N

UTM-32

Vannledning
Spillvannsledning
Overvannsledning
Avløp felles
Kum
Sluk
Hydrant

Kartet viser kommunale ledningstraseer (vann og avløp) der dette finnes. Private stikkledninger tegnes der disse er registrert. Informasjon hentes fra kommunens digitale ledningskartverk.

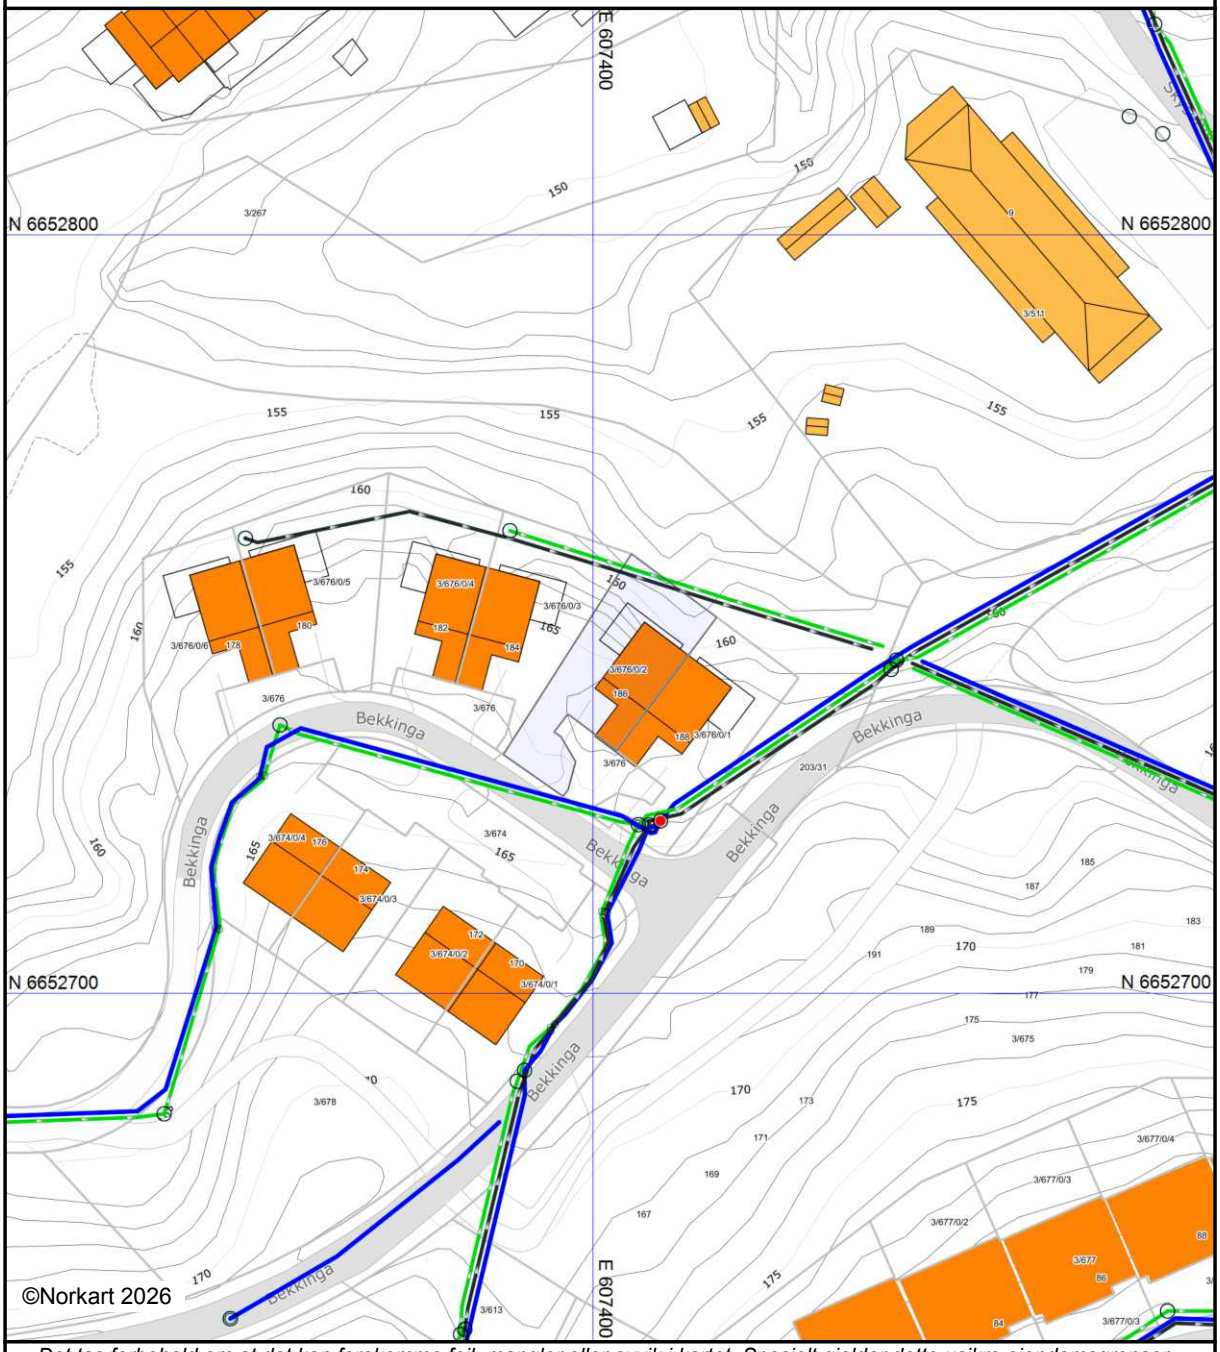


Det tas forbehold om at det kan forekomme feil, mangler eller avvik i kartet. Spesielt gjelder dette usikre eiendomsgrenser. VA-ledninger kan være tegnet parallellforskjøvet og mange private ledninger mangler i kartet. Dette kartet kan ikke brukes som erstatning for situasjonskart i byggesaker.

Oversiktskart

Adresse: **Bekkinga 186, 1481 Hagan**
Gnr/Bnr: **3232/3/676/0/2**

Målestokk: 1:500
Beregnet areal: 359 m2
Referansesystem: EUREF89 UTM sone 32, 2d
Leveransedato: 18.03.2026

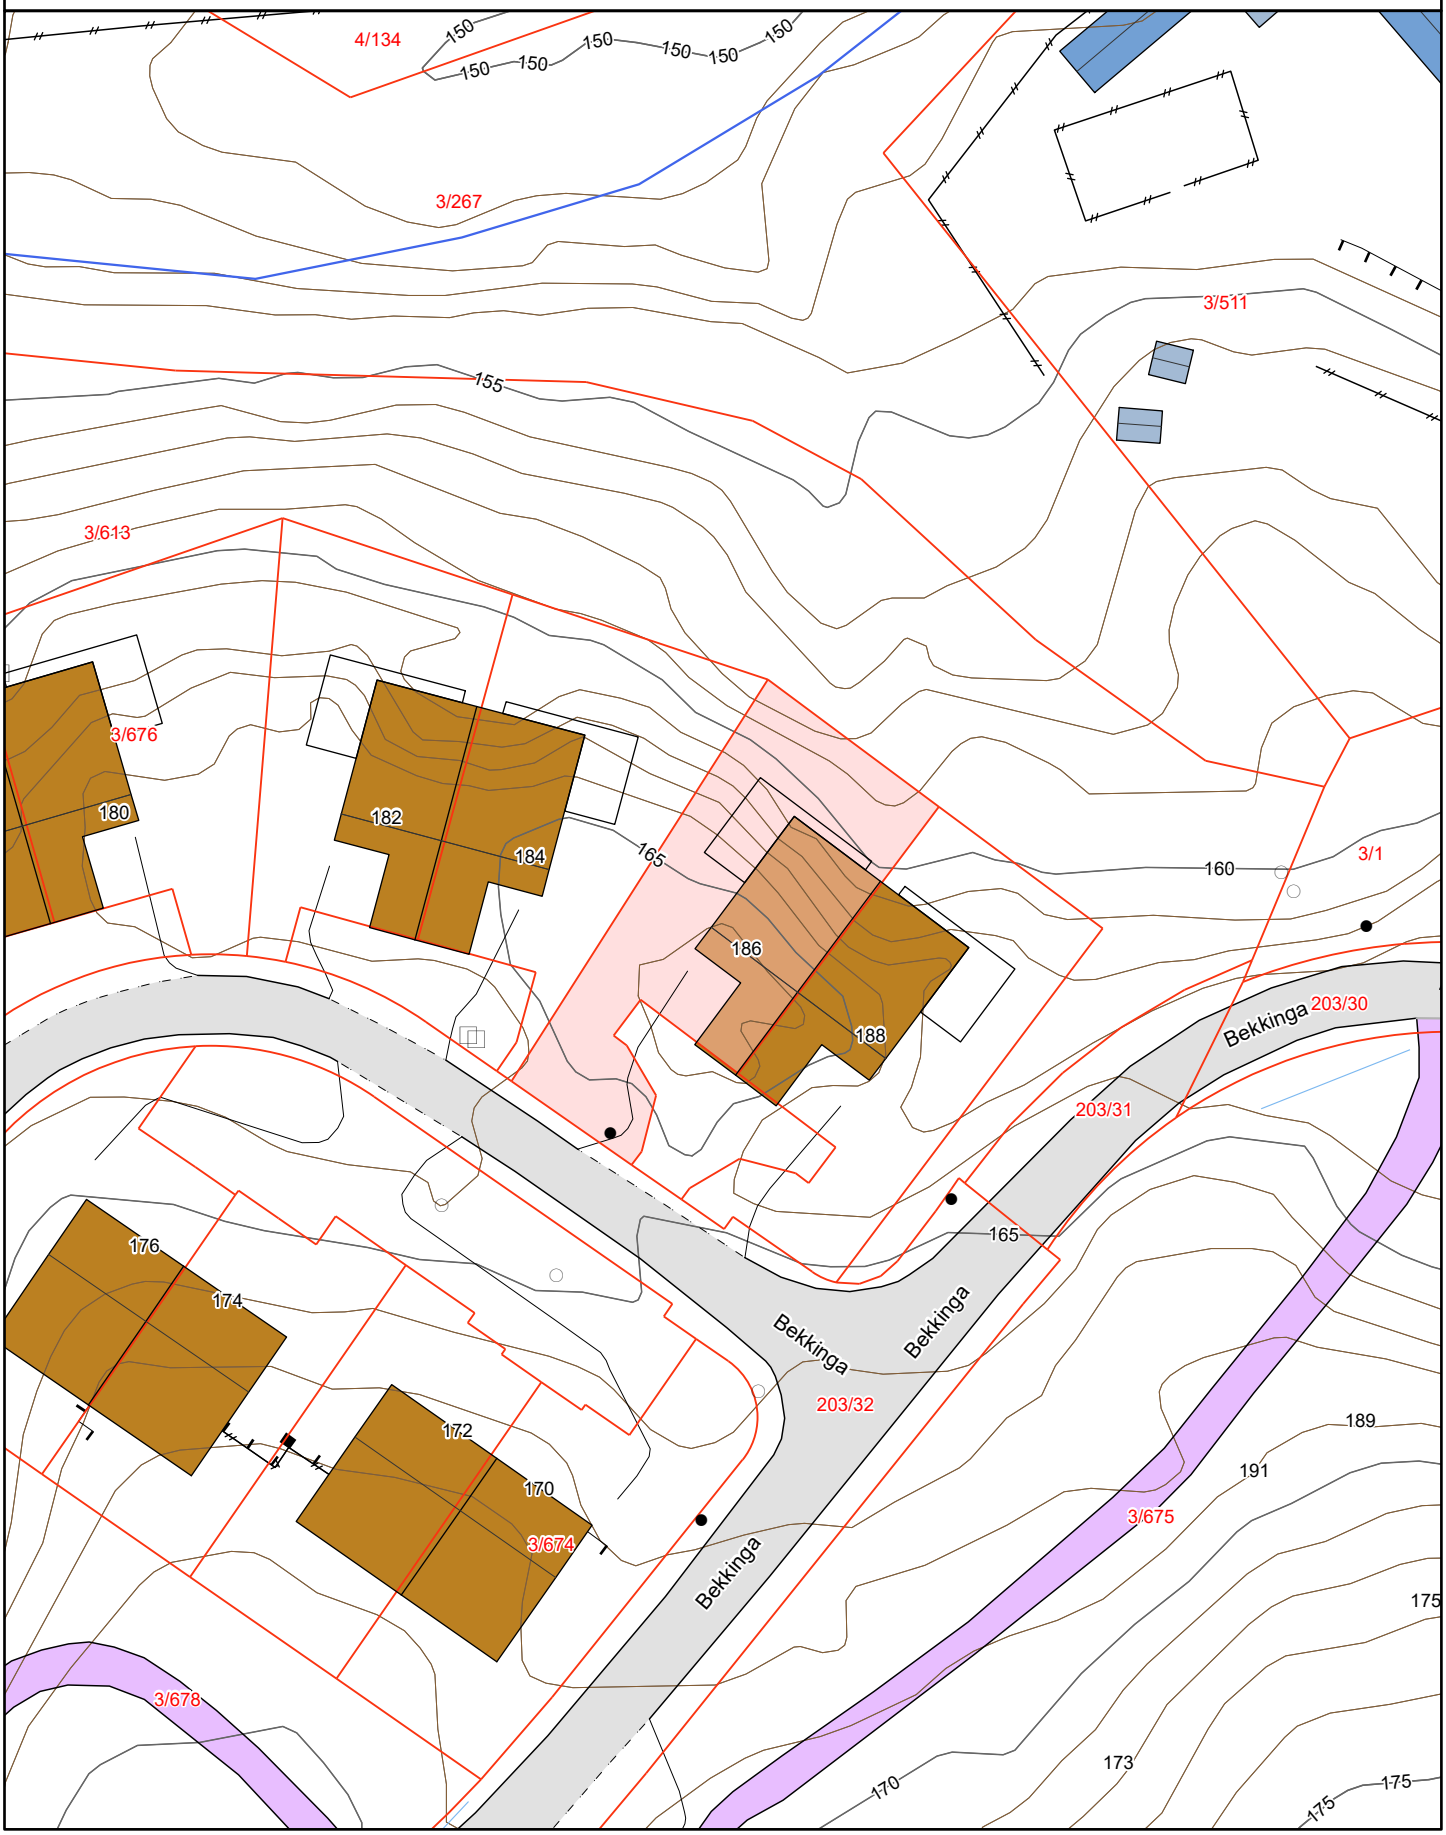

Matrikkelkart


Adresse: **Bekkinga 186, 1481 Hagan**
Gnr/bnr: **3232/3/676/0/2**

Målestokk: 1:500
Beregnet areal: 359 m2
Koordinatsystem: EUREF89 UTM sone 32, 2d
Leveransedato: 18.03.2026

N

Eiendomsgrenser i kartet har forskjellig nøyaktighet. I noen tilfeller vil det være påkrevd å klarlegge grensene etter matrikkelloven §17. Kommunen anbefaler tiltakshaver å klarlegge alle eiendommer med usikre grenser.

Sikre grenser i kartet: Heltrukne linjer (nøyaktighet 14 cm eller bedre)
Usikre grenser i kartet: Stiplede linjer (nøyaktighet dårligere enn 14 cm)
Usikre grenser bør klarlegges av kommunens Geodatakontor, før tiltak i marginal avstand fra grensa planlegges.

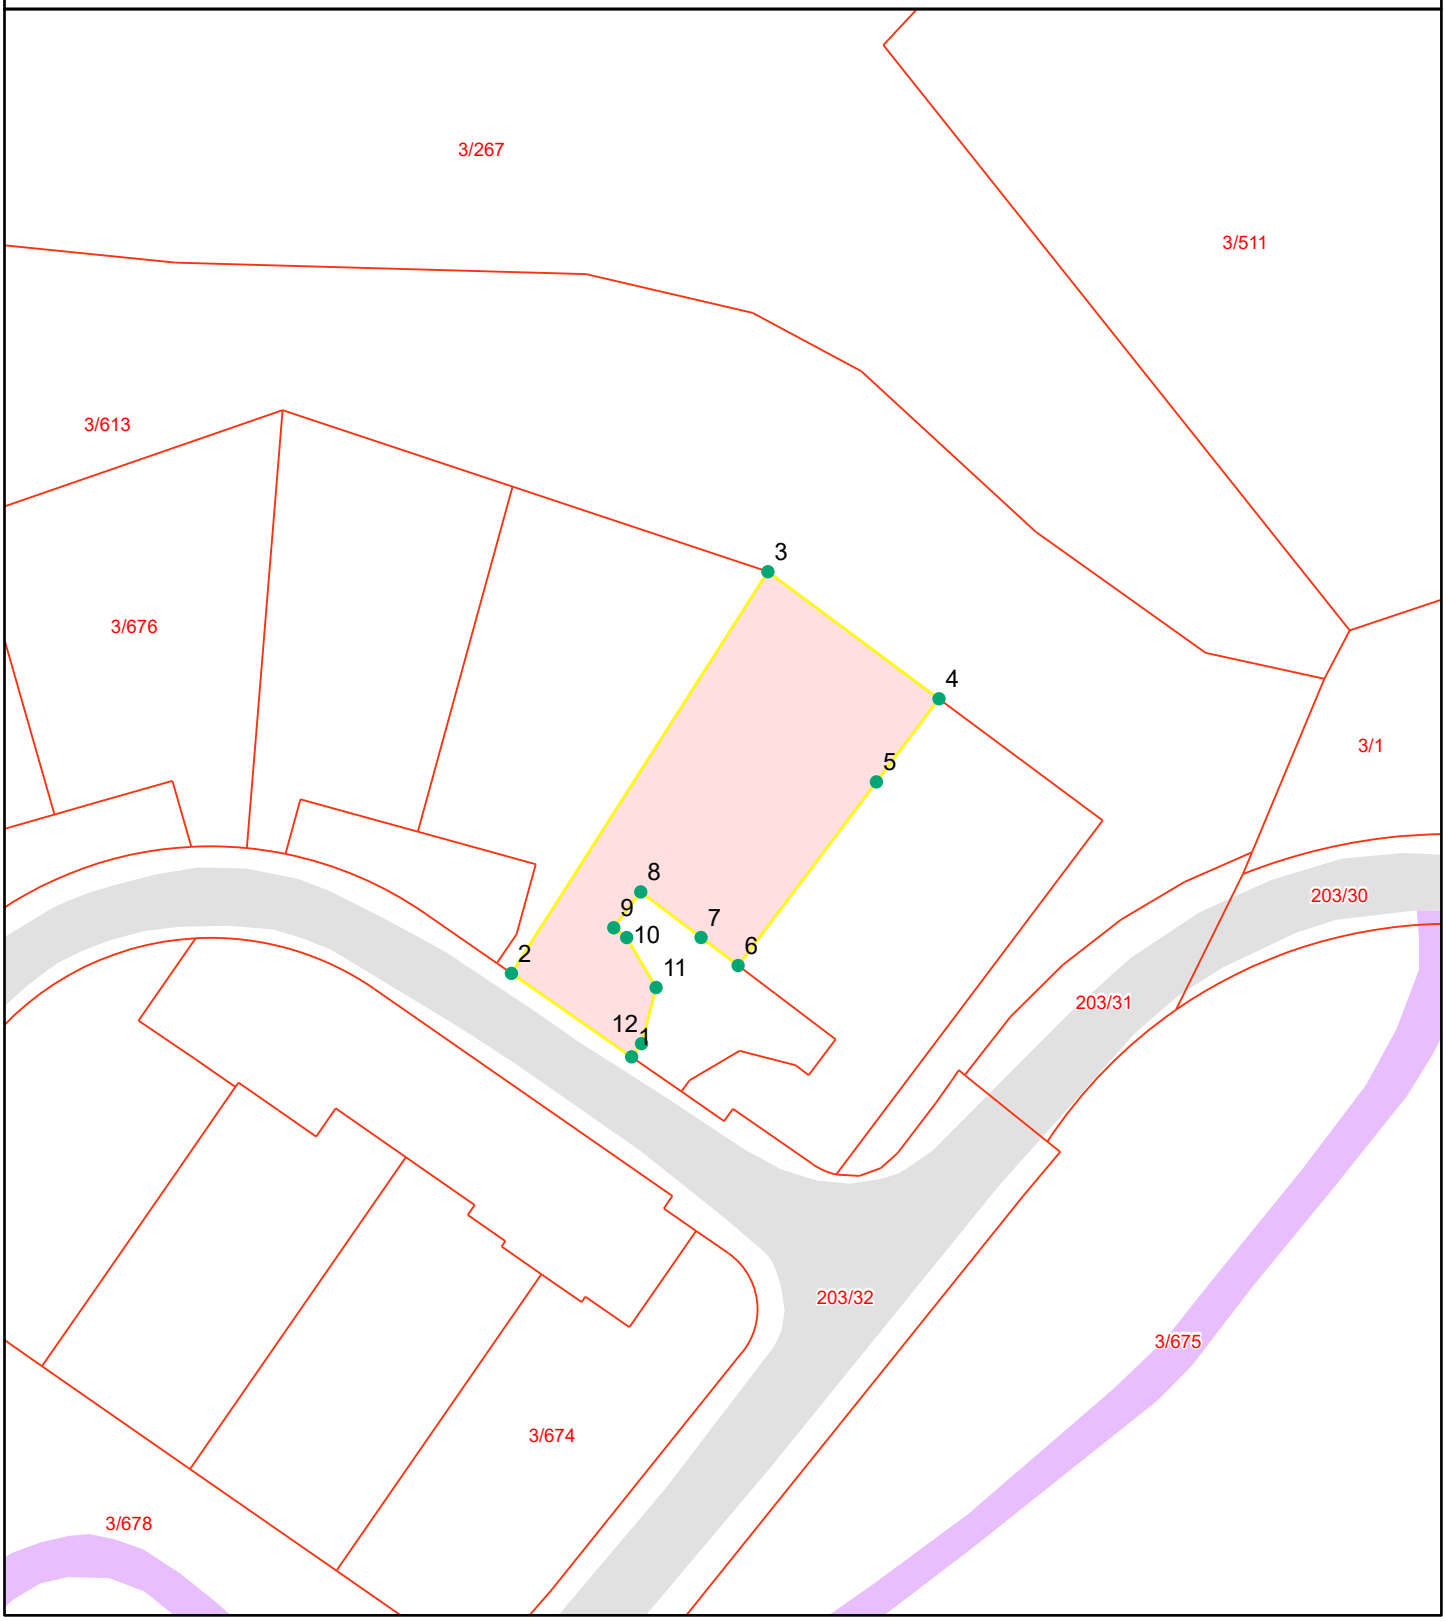

Grensepunktrapport

Beregnet areal: 359 m2
Arealmerknad:
Koordinatsystem: EUREF89 UTM sone 32, 2d

Løpen	Nord	Øst	Grensemerke nedsatt i	Grensepunkttype	Målemetode	Nøyaktighet i cm	Lengde	Radius
1	6652725.94	607396.05	Ikke spesifisert	Umerket	GPS Fasemåling RTK	5	9.67	0
2	6652731.45	607388.1	Jord	Offentlig godkjent grensemerke	GPS Fasemåling RTK	5	31.48	0
3	6652757.96	607405.06	Fjell	Offentlig godkjent grensemerke	GPS Fasemåling RTK	5	14.09	0
4	6652749.57	607416.37	Ikke spesifisert	Umerket	Tatt fra plan	5	6.88	0
5	6652744.09	607412.23	Ikke spesifisert	Umerket	Tatt fra plan	5	15.19	0
6	6652731.97	607403.09	Ikke spesifisert	Umerket	Tatt fra plan	5	3.07	0
7	6652733.82	607400.64	Ikke spesifisert	Umerket	Tatt fra plan	5	5	0
8	6652736.83	607396.65	Ikke spesifisert	Umerket	Tatt fra plan	5	2.96	0
9	6652734.46	607394.87	Ikke spesifisert	Umerket	Tatt fra plan	5	1.07	0
10	6652733.82	607395.72	Ikke spesifisert	Umerket	Tatt fra plan	5	3.83	0
11	6652730.52	607397.67	Ikke spesifisert	Umerket	Tatt fra plan	5	3.83	0
12	6652726.81	607396.71	Ikke spesifisert	Umerket	Tatt fra plan	5	1.09	0

Utskrift fra Matrikkelen

Levert av ePlassen fra Proconet as, 18.03.2026 12:48

Eiendom 3232-3/676/0/2

Bruksnavn					
Type	Seksjon	Etablert dato	11.05.2023	Andel	
Kommunenr	3232	Oppgitt areal	0 (Ikke oppgitt)	Tinglyst	Ja
Gårdsnr	3	Beregnet areal		Anmerket klage	Nei
Bruksnr	676	Har festegrunner	Nei	Kulturminne	Nei
Festenr		Punktfeste	Nei	Grunnforurensning	Nei
Seksjonsnr	2	Seksjonert	Nei		

Adresser (1)

Adresse	Poststed	Grunnkrets	Valgkrets	Kirkesogn
Bekkinga 186	1481 Hagan	Øvre Skyset	Søndre Nittedal	Nittedal

Forretninger (4)

Dato	Type	Enhet	Rolle	Arealendring
14.03.2023	Seksjonering	3232-3/676	Mottaker	339,3
		3232-3/676	Avgiver	-2181,3
		3232-3/676	Mottaker	358,6
		3232-3/676	Mottaker	343,5
		3232-3/613	Berørt	0
		3232-3/676	Mottaker	382,4
		3232-3/676	Mottaker	363,8
		3232-3/676	Mottaker	393,7
01.01.2024	Omnummerering	3232-3/676	Mottaker	0
30.05.2024	Oppmålingsforretning	3232-3/676	Berørt	0
		3232-203/18	Berørt	0
		3232-3/616	Berørt	0
		3232-3/617	Berørt	0
		3232-3/621	Berørt	0
		3232-3/674	Berørt	0
		3232-3/622	Berørt	0
		3232-3/675	Berørt	0
		3232-3/615	Berørt	0
		3232-3/598	Berørt	0
		3232-3/679	Berørt	0
		3232-3/619	Berørt	0
		3232-3/613	Berørt	0
		3232-3/620	Berørt	0
		3232-3/618	Berørt	0
		3232-3/678	Berørt	0
19.07.2024	Oppmålingsforretning	3232-3/676	Berørt	0
		3232-203/31	Berørt	0
		3232-3/617	Berørt	0
		3232-3/616	Berørt	0
		3232-203/18	Berørt	0
		3232-3/621	Berørt	0
		3232-3/622	Berørt	0
		3232-3/674	Berørt	0
		3232-3/615	Berørt	0
		3232-3/675	Berørt	0
		3232-3/613	Avgiver	-3214
		3232-3/598	Berørt	0
		3232-203/32	Mottaker	3214
		3232-3/679	Berørt	0

Dato	Type	Enhet	Rolle	Arealendring
		3232-3/619	Berørt	0
		3232-3/618	Berørt	0
		3232-3/620	Berørt	0
		3232-3/678	Berørt	0
		3232-3/612	Berørt	0

Bygninger (1)

Bygg 1 av 1: Tomannsbolig, vertikaldelt

Bygningsnr	301115455			Sefrak	Nei
Gruppe				Kulturminne	Nei
Status	Ferdigattest			Vannforsyning	Nei
Igangsatt	10.06.2022	Areal, bolig (bruk/brutto)	111,5/122,7	Avløp	
Tatt i bruk		Areal, annet (bruk/brutto)	0/0	Oppvarming	
Boliger	1	Areal, totalt (bruk/brutto)	111,5/122,7	Energikilde	
Etasjer	2	Areal, (bebygd/ubebygd)	115/	Har heis	Nei

Bruksenheter

Bolignr	Adresse	Beskrivelse	BRA	Ant rom	Ant bad	Ant WC	Kjøkkenkode
H0101		Hovedetasje	111,5	4	1	2	Kjøkken

Etasjer

Etasje	Beskrivelse	Boenheter	Areal, bolig (bruk/brutto)	Areal, annet (bruk/brutto)	Areal, totalt (bruk/brutto)
H01	Hovedetasje	1	56/61,6	0/0	56/61,6
U01	Underetasje	0	55,5/61,1	0/0	55,5/61,1

19.03.2026

MEGLEROPPLYSNINGE

Matrikkel: 3232-3/676/0/2 Andel 0

Adresse: Bekkinga 186, 1481 Hagan

Dato siste feiing:

03.09.2025

Dato siste tilsyn:

Det var varslet tilsyn 10.02.2026, dette ble annullert

Vi tar forbehold om skjulte feil og mangler. Denne rapporten omhandler kun feil og mangler ved skorstein og ildsted. Det er viktig at kavene til røykvarsler og slokkeutstyr også er ivaretatt. Kravene i en boenhet er:

- Det skal være minst èn detektor eller røykvarsler i hver etasje, som skal dekke kjøkken, stue, sone utenfor soverom og sone utenfor tekniske rom. Alarmen skal kunne høres tydelig på oppholdsrom og soverom når dørene mellom rommene er lukket.
- Det skal være minst ett slokkeutstyr (pulver, skum, vann) som kan brukes i alle rom. Pulverapparat og skumapparat skal inn til ekstern kontroll/service hvert 5.år.
- Feiing og tilsyn er behovsprøvd og det er kommunene som fastlegger feiegebyr. Les om feiing og brannsikkerhet på vår hjemmeside www.nrbr.no.

Henvendelser vedrørende saken kan gjøres til Marit Pettersen, som kan treffes på telefon: 95 07 99 40, eller epost marit.pettersen@nrbr.no.

Med hilsen
Nedre Romerike brann- og redningsvesen IKS

Anita Holtet
Seksjonsleder

Marit Pettersen
konsulent

Dokumentet er elektronisk godkjent og har derfor ikke håndstrevet signatur.

Melding til tinglysing

Det er ført en seksjonering i matrikkelen
Det er ført med brukstilfelle: Seksjonering

Løpenummer for forretning: 613722155
Vedlegg: Ja

Rekvirent av tinglysing

Organisasjonsnr	Navn	Adresse
971643870	NITTEDAL KOMMUNE	Postboks 63, 1483 HAGAN

Rekvirent(er) av forretning

Fødselsdato/Orgnr	Navn	Bruksenhe	Adresse
927248654	NORDBOHUS ROMERIKE PROSJEKT AS		Hvamsvingen 11, 2013 SKJETTEN

Matrikkelenhet(er) som er seksjonert

Knr	Gnr	Bnr
3031	3	676

Nye seksjoner

Knr	Gnr	Bnr	Fnr	Snr	Sameiebrøk	Formålskode	Tilleggsareal bygning	Eksklusivt uteareal
3031	3	676	0	1	1 / 6	Boligseksjon	Ja	Ja
3031	3	676	0	2	1 / 6	Boligseksjon	Ja	Ja
3031	3	676	0	3	1 / 6	Boligseksjon	Ja	Ja
3031	3	676	0	4	1 / 6	Boligseksjon	Ja	Ja
3031	3	676	0	5	1 / 6	Boligseksjon	Ja	Ja
3031	3	676	0	6	1 / 6	Boligseksjon	Ja	Ja

Melding til tinglysing er hjemlet i Matrikkelloven § 24



Kartverket
Attestert kopi av dok.nr. 2023/488185/200
Attesteringstidspunkt 2026-04-21 10:22
Side 1 av 20

Søknad om seksjonering

Tinglysingsrekvirenten (kommunen)		
Kommunen skal fylle ut dette feltet og sende skjemaet til Kartverket.		
Kommunens navn	Kommunens adresse	Kontaktperson
NITTEDAL	P.b. 63, 1483 HAGAN	EITHUN

1. Opplysninger om innsenderen

Feltet skal fylles ut av den som sender inn søknaden til kommunen. Dette kan være den som eier eiendommen (hjemmelshaveren), men også en advokat eller annen med fullmakt fra hjemmelshaveren(e).

Navn	Fødselsnr./Org.nr.	E-postadresse	
Nordbohus Romerike Prosjekt AS	927 248 654	camilla.solheim@nordbohus.no	
Adresse	**Postnummer**	**Poststed**	**Telefonnummer**
Hvamsvingen 11 A	2013	Skjetten	900 69 956

2. Opplysninger om eiendommen

Kommunenr.	Kommunens navn	Gårdsnr.	Bruksnr.	Festenr.
3031	Nittedal	3	676	

3. Hvem eier/fester eiendommen? (Hjemmelshaver(e)

Fødselsnr./Org.nr. (11/9 siffer)	Navn	Eierandel (oppgis som brøk)
942 984 154	Tronrud Eiendom AS	1/1

4. Søknad (ønsket oppdeling av eiendommen)

Eiendommen søkes oppdelt i eierseksjoner slik det fremgår av fordelingslisten nedenfor.
Dersom eiendommen ønskes oppdelt i flere enn seksti seksjoner, må du fortsette utfyllingen på søknadens siste side.

Seksjonsnummer
Seksjonens formål
B = Boligseksjon (omfatter også fritidsboliger)
N = næringsseksjon
SB = samleseksjon bolig
SN = samleseksjon næring
Sameiebrøk (teller)
Her skriver du telleren til seksjonen. Nederst skriver du nevneren, som vil være summen av tellerne til samtlige seksjoner i sameiet.
Tilleggsareal
Fyll ut denne kolonnen hvis seksjonen skal ha tilleggsareal.
B = tilleggsareal i bygning
G = tilleggsareal i grunn (krever oppmålingsforretning)
BG = tilleggsareal i bygning og grunn (krever oppmålingsforretning)

S.nr	For-mål	Brøk (teller)	Tilleggs-areal	S.nr	For-mål	Brøk (teller)	Tilleggs-areal	S.nr	For-mål	Brøk (teller)	Tilleggs-areal	S.nr	For-mål	Brøk (teller)	Tilleggs-areal	S.nr	For-mål	Brøk (teller)	Tilleggs-areal
1	B	1	BG	13				25				37				49			
2	B	1	BG	14				26				38				50			
3	B	1	BG	15				27				39				51			
4	B	1	BG	16				28				40				52			
5	B	1	BG	17				29				41				53			
6	B	1	BG	18				30				42				54			
7				19				31				43				55			
8				20				32				44				56			
9				21				33				45				57			
10				22				34				46				58			
11				23				35				47				59			
12				24				36				48				60			
Sum tellere:		6				Nevner =		6											

Dato	Innsenderens underskrift
1/12-22	for Allh Tronrud

Fastsatt av Kommunal- og moderniseringsdepartementet med hjemmel i forskrift 17. desember 2017 om bruk av standardisert søknad om seksjonering

5. Nødvendige dokumenter som skal tinglyses samtidig med seksjoneringen

Her skal søker kun gi opplysninger om dokumenter som er nødvendige for at seksjoneringen skal kunne tinglyses, for eksempel dokumenter som inneholder opplysninger om fordeling av opprinnelige sameieandeler.

6. Egenerklæring om at vilkårene i eierseksjonsloven er oppfylt

Hjemmelshaver(ne) erklærer at:

a) ☒ hver seksjonseier har enerett til å bruke en bruksenhet

b) ☒ hver bruksenhets hoveddel er en klart avgrenset og sammenhengende del av en bygning på eiendommen og har egen inngang fra fellesareal, fra naboeiendom eller fra egen tilleggsdel

c) ☒ det er avsatt tilstrekkelig parkeringsareal til å sikre det antallet parkeringsplasser som følger av byggetillatelsen eller plangrunnlaget

d) ☒ seksjoneringen omfatter alle bruksenhetene i eiendommen

e) ☒ seksjoneringen omfatter bare én grunneiendom, festegrunn eller anleggseiendom, eller at kommunen med samtykke fra Kartverket har gjort unntak fra vilkåret

f) ☒ det er fastsatt om den enkelte seksjon skal brukes til boligformål eller annet formål, og bruksformålet er i samsvar med arealplanformålet, eller annen bruk det er gitt tillatelse til

g) ☒ rammetillatelse eller igangsettingstillatelse er gitt dersom seksjoneringen gjelder planlagt bygning eller søknadspliktige tiltak i eksisterende bygg

h) ☒ arealer som andre seksjonseiere trenger tilgang til, og arealer som etter plan- og bygningsloven er avsatt til felles uteoppholdsareal, seksjoneres til fellesareal

i) ☒ det er fastsatt vedtekter.

Hjemmelshaver(ne) er kjent med at det er straffbart å avgi eller benytte uriktig erklæring, jf. straffeloven § 365

7. Egenerklæring om at lovens tilleggsvilkår for seksjonering til bolig er oppfylt

Hjemmelshaver(ne) erklærer at:

☒ Hver boligseksjon er en lovlig etablert boenhet etter plan- og bygningsloven og har kjøkken, bad og wc innenfor hoveddelen av bruksenheten og at bad og wc er i eget eller egne rom

eller

☐ boligseksjonen skal brukes til fritidsbolig,

eller

☐ alle boligene inngår i en samleseksjon bolig

Dato	Innsenderens underskrift
1/12-22	for Ulla Tufte

8. Vedlegg som skal følge søknaden

a) Situasjonsplan over eiendommen som tydelig angir eiendommens grenser, omrisset av bebyggelsen og grensene for eventuelle utendørs tilleggsdeler som skal inngå i bruksenhetene

b) Plantegninger over etasjene i bygningen, inkludert kjeller og loft. På tegningene skal bruksenhetens arealer og avgrensinger, forslag til seksjonsnummer og bruken av de enkelte rom angis tydelig

c) Sameiets vedtekter

d) Rekvisisjon av oppmålingsforretning dersom noen av bruksenhetene har utendørs tilleggsareal

e) Dokumentasjon på at boligseksjoner oppfyller kravene til å være selvstendige boenheter etter plan- og bygningsloven. Som regel vil slik dokumentasjon fremgå av tillatelse etter plan- og bygningsloven, men også opplysninger fra matrikkelen, tinglyste klausuler eller annet dokument kan tjene som dokumentasjon

f) Samtykke fra rettighetshaver hvis det er tinglyst urådighetserklæring som går ut på at eiendommen ikke kan disponeres over uten samtykke fra rettighetshaver. Samtykket må være med original signatur

g) Dersom det er flere hjemmelshavere til eiendommen som skal seksjoneres, skal skjemaet «Fordeling av sameieandeler ved seksjonering» vedlegges.

9. Innsendte plantegninger

☒ Som hjemmelshaver(e) bekrefter jeg/vi at de vedlagte plantegningene stemmer overens med den faktiske planløsningen

10. Underskrifter

Sted og dato	Hjemmelshavers underskrift	Gjenta navn med blokkbokstaver
Hjørdal 1/12-22	Tor Atle Fuglerud	TOR-ATLE FUGLERUD
GJØVIK 01.12.22		ØYSTEIN ROBBERSTAD

⊗ Tronrud Eiendom AS, org.nr. 942 984 154 ved Nordbohus Romerike Prosjekt AS, org.nr. 927 248 654 iht. fullmakt

11. Kommunens saksbehandling

a) ☒ Kommunen har utarbeidet og vedlagt matrikkelkart for utendørs tilleggsdeler

b) ☒ Brev med orientering om vedtaket er sendt til innsenderen (må krysses av)

12. Kommunen bekrefter at tillatelse til seksjonering er gitt for (må fylles ut):

Kommunenr.	Kommunens navn	Gårdsnr.	Bruksnr.	Festenr.
3031	NITTEDAL	3	676	

Dato	Underskrift	Stempel
29/3-2023	Marit B Eithun	ENHET FOR TEKNISKE TJENESTER * NITTEDAL *

Dato	Innsenderens underskrift
1/12-22	Tor Atle Fuglerud Øystein Robberstad

Fastsatt av Kommunal- og moderniseringsdepartementet med hjemmel i forskrift 17. desember 2017 om bruk av standardisert søknad om seksjonering

4. Søknad (ønsket oppdeling av eiendommen), fortsettelse.

Eiendommen søkes oppdelt i eierseksjoner slik det fremgår av fordelingslisten nedenfor

Seksjons-nummer

Seksjonens formål
B = Boligseksjon (omfatter også fritidsboliger)
N = næringsseksjon
SB = samleseksjon bolig
SN = samleseksjon næring


Sameiebrøk (teller)
Her skriver du telleren til seksjonen. Nederst skriver du nevneren, som vil være summen av tellerne til samtlige seksjoner i sameiet.

Tilleggsareal
Fyll ut denne kolonnen hvis seksjonen skal ha tilleggsareal.
B = tilleggsareal i bygning
G = tilleggsareal i grunn (krever oppmålingsforretning)
BG = tilleggsareal i bygning og grunn (krever oppmålingsforretning)

S.nr	For-mål	Brøk (teller)	Tilleggs-areal	S.nr	For-mål	Brøk (teller)	Tilleggs-areal	S.nr	For-mål	Brøk (teller)	Tilleggs-areal	S.nr	For-mål	Brøk (teller)	Tilleggs-areal	S.nr	For-mål	Brøk (teller)	Tilleggs-areal
61				85				109				133				157			
62				86				110				134				158			
63				87				111				135				159			
64				88				112				136				160			
65				89				113				137				161			
66				90				114				138				162			
67				91				115				139				163			
68				92				116				140				164			
69				93				117				141				165			
70				94				118				142				166			
71				95				119				143				167			
72				96				120				144				168			
73				97				121				145				169			
74				98				122				146				170			
75				99				123				147				171			
76				100				124				148				172			
77				101				125				149				173			
78				102				126				150				174			
79				103				127				151				175			
80				104				128				152				176			
81				105				129				153				177			
82				106				130				154				178			
83				107				131				155				179			
84				108				132				156				180			
Sum tellere:								Nevner =											

Dato	Innsenderens underskrift
1/12-22	Tor-Atle Fr...

Situasjonsplan

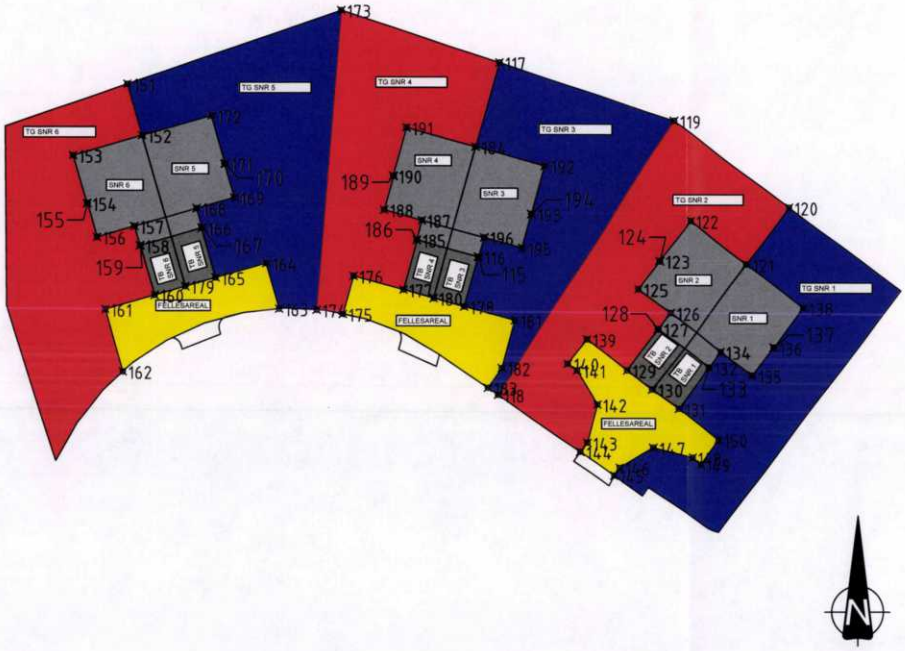

KOORDINATTABELL

PNR	KODE	X	Y
115		6652744.785	6073386.267
116		6652744.799	6073386.198
117		6652743.568	6073388.179
118		6652731.452	6073388.183
119		6652751.959	6074125.063
120		6652749.575	6074116.373
121		6652744.088	6074112.234
122		6652748.289	6074126.665
123		6652744.421	6074123.747
124		6652744.388	6074123.790
125		6652741.674	6074121.742
126		6652739.387	6074126.773
127		6652731.835	6074123.603
128		6652731.804	6074123.644
129		6652733.820	6074120.638
130		6652731.969	6074123.092
131		6652738.118	6074125.545
132		6652736.102	6074128.551
133		6652734.071	6074128.592
134		6652735.623	6074129.743
135		6652733.336	6074132.796
136		6652736.051	6074136.842
137		6652736.078	6074136.885
138		6652739.887	6074131.803
139		6652736.827	6073796.652
140		6652734.463	6073794.868
141		6652733.816	6073795.725
142		6652730.518	6073797.666
143		6652726.813	6073796.706
144		6652725.944	6073796.050
145		6652723.655	6073799.350
146		6652724.630	6073799.895
147		6652726.345	6074128.193
148		6652725.385	6074126.921
149		6652724.738	6074127.759
150		6652727.182	6074129.562

151		6652741.685	6073752.283
152		6652736.528	6073753.705
153		6652736.601	6073744.998
154		6652734.961	6073748.332
155		6652734.956	6073748.384
156		6652746.687	6073749.328
157		6652741.732	6073752.971
158		6652745.863	6073753.506
159		6652745.878	6073753.555
160		6652741.579	6073754.929
161		6652739.712	6073750.955
162		6652733.687	6073751.880
163		6652739.771	6073746.951
164		6652744.761	6073745.696
165		6652742.771	6073760.838
166		6652741.569	6073759.685
167		6652741.586	6073759.554
168		6652734.653	6073758.979
169		6652758.698	6073762.629
170		6652753.766	6073761.696
171		6652753.781	6073761.745
172		6652758.445	6073760.672
173		6652768.629	6073732.970
174		6652739.665	6073730.609
175		6652739.259	6073733.138
176		6652742.963	6073734.152
177		6652741.620	6073738.946
178		6652739.987	6073746.832
179		6652741.925	6073757.886
180		6652743.803	6073751.909
181		6652738.652	6073751.719
182		6652734.226	6073748.445
183		6652732.127	6073751.128
184		6652735.639	6073745.942
185		6652744.621	6073740.271
186		6652744.645	6073740.222
187		6652748.379	6073740.738
188		6652749.328	6073737.071
189		6652752.606	6073737.980
190		6652752.629	6073737.928
191		6652757.292	6073739.215
192		6652753.587	6073732.666
193		6652748.595	6073731.379
194		6652748.929	6073731.327
195		6652745.651	6073730.624
196		6652744.663	6073686.764

Rev.: A justert diverse Dato: 12.03.23

NORDBOHUS

A/S NORDBOHUS GJØVIK
Østre Totenveg 109B, PB 376 2803 Gjøvik tlf. 61 13 92 50


Nr.		Tegning Seksjonsplan tomt B3c	Tiltakshaver:
			Byggepl. :
			Kommune:
			Mål: 1:500
			Denne tegning tilhører AS Nordbohus Gjøvik kfr. lov om åndsverk

Rev.:
Dato:
Sign.:
Dato: 18.11.22
Sign. SO

Plantegninger

SAKSNUMMER 22/04281

Fasade 3

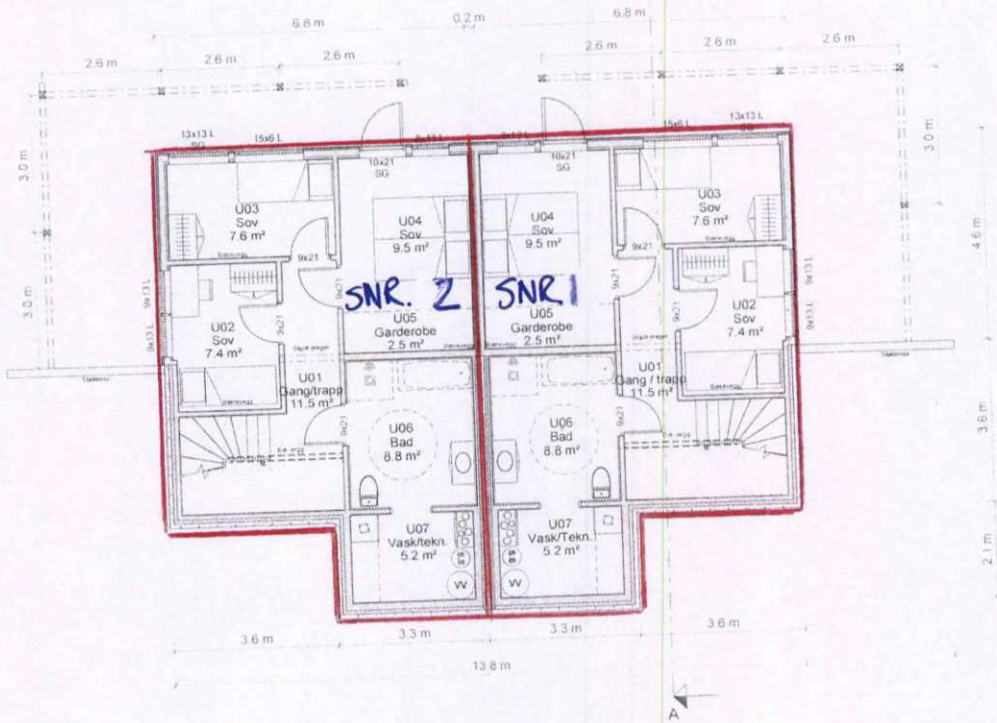

Fasade 4

Fasade 2

Fasade 1

Symbolforklaring:

➡	=	Rømningsvei
⊕R	=	Radonpunkt
BV	=	Bærevegg
D	=	Drager
SD	=	Synlig Drager
DIM	=	Drager i møne
SG	=	Sikkerhetsglass

MERKNADER:

- For isolasjonsmengder, U-verdier og energiforsyning, se energidokumentasjon
- Arealer oppgitt i tabeller iht. NS3940
- BYA er beregnet til utside kledning / underliggende søyle. Bygningsdeler utkraget mer enn 1 meter tas med i sin helhet
- Arealer angitt i de enkelte rom er oppgitt som faktiske gulvareal.
- I rom under skrå himling kan deler av dette areal ha lavere takhøyde enn 2,4m.
- Gesims og mønehøyde er målt fra et teoretisk planert terreng 25cm under ferdig støpt plate
- Målsetting på utside mur / stenderverk, utv. søyler til senter

- Statiske beregninger for konstruksjonen er ikke utført. Forbehold om endringer av dimensjoner og plassenringer ved detaljprosjektering.

- Innredninger og sanitærutstyr vist på tegning kun inkludert hvis angitt i kontrakt.
- Boligen må ha enten handslokkeapparat eller egnet brannslange som rekker inn i alle rom
- Plassering av avtrekks-tilluftsventiler og kombiboks. kfr. ventilasjonsleverandør.
- Evt. snøfangere monteres iht. Sintef bfs detaljblad 525.931

- For bolig hvor sportsbod ikke prosjekteres tilknyttet bolig, forutsettes sportsbod (5m²) iht. TEK17, frittliggende eller i uthus/garasje, oppført samtidig med bolig.

Ved tilgjengelig bolig:

- Trinnfri adkomst til sportsbod.
- Vndere (dører, vinduer etc.) plasseres mellom 0,8 – 1,2 m i fra gulv

Dimensjonerende forutsetninger:

- Brannklasse BKL: 1
- Risikoklasse RKL: 4
- Lystransmisjon beregnet med LT=0.7

Arealtabell (BYA)

Areal netto	Areal (m²)
229.8	230

Arealtabell (BRA) Byggemelding

Name	Comments	Level	Area
Underetasje	Enhet 1	Plan 00 U1	55.5 m²
Åpent areal	Enhet 1	Plan 00 U1	22.4 m²
			77.9 m²
Underetasje	Enhet 2	Plan 00 U1	55.5 m²
Åpent areal	Enhet 2	Plan 00 U1	22.4 m²
			77.9 m²
Etasje 1	Enhet 1	Plan 01	50.8 m²
Sportbod	Enhet 1	Plan 01	5.2 m²
Åpent areal	Enhet 1	Plan 01	6.9 m²
Carport	Enhet 1	Plan 01	15.0 m²
			78.0 m²
Etasje 1	Enhet 2	Plan 01	50.8 m²
Sportbod	Enhet 2	Plan 01	5.2 m²
Åpent areal	Enhet 2	Plan 01	6.9 m²
Carport	Enhet 2	Plan 01	15.0 m²
			78.0 m²
Totalt Areal			311.7 m²

MESTERGRUPPEN ARKITEKTER

NORDBOHUS

MEDLEM: Norbohus Romerike AS
TILTAKSHAVER: Norbohus Romerike AS
G.nr/B.nr: 3/676
BYGGEPLASS: Bekkinga 1481 Hagan
KOMMUNE: Nittedal

GNR.3, BNR 676
SNR. 1-2

REV. | DATO | REVISJON | SIGN


TEGN. INNHOLD: Plan 00 U1
FORMAT: A3
MÅLESTOKK: 1 : 100
PROSJEKT: Skyset B3c Hus 1 og 2
PROSJEKT NR: 20211006
ARKITEKT
DATO: 18.01.2021
TEGN: KSS
REV: B
TEGN NR: P20.00

© Denne tegning må ikke kopieres eller benyttes ved foretagender som rettighetshaver ikke medvirker i.

22/04282-15

Kartverket
Attestert kopi av dok.nr. 2023/488185/200
Attesteringstidspunkt 2026-04-21 10:22

Kartverket
Attestert kopi av dok.nr. 2023/488185/200
Attesteringstidspunkt 2026-04-21 10:22

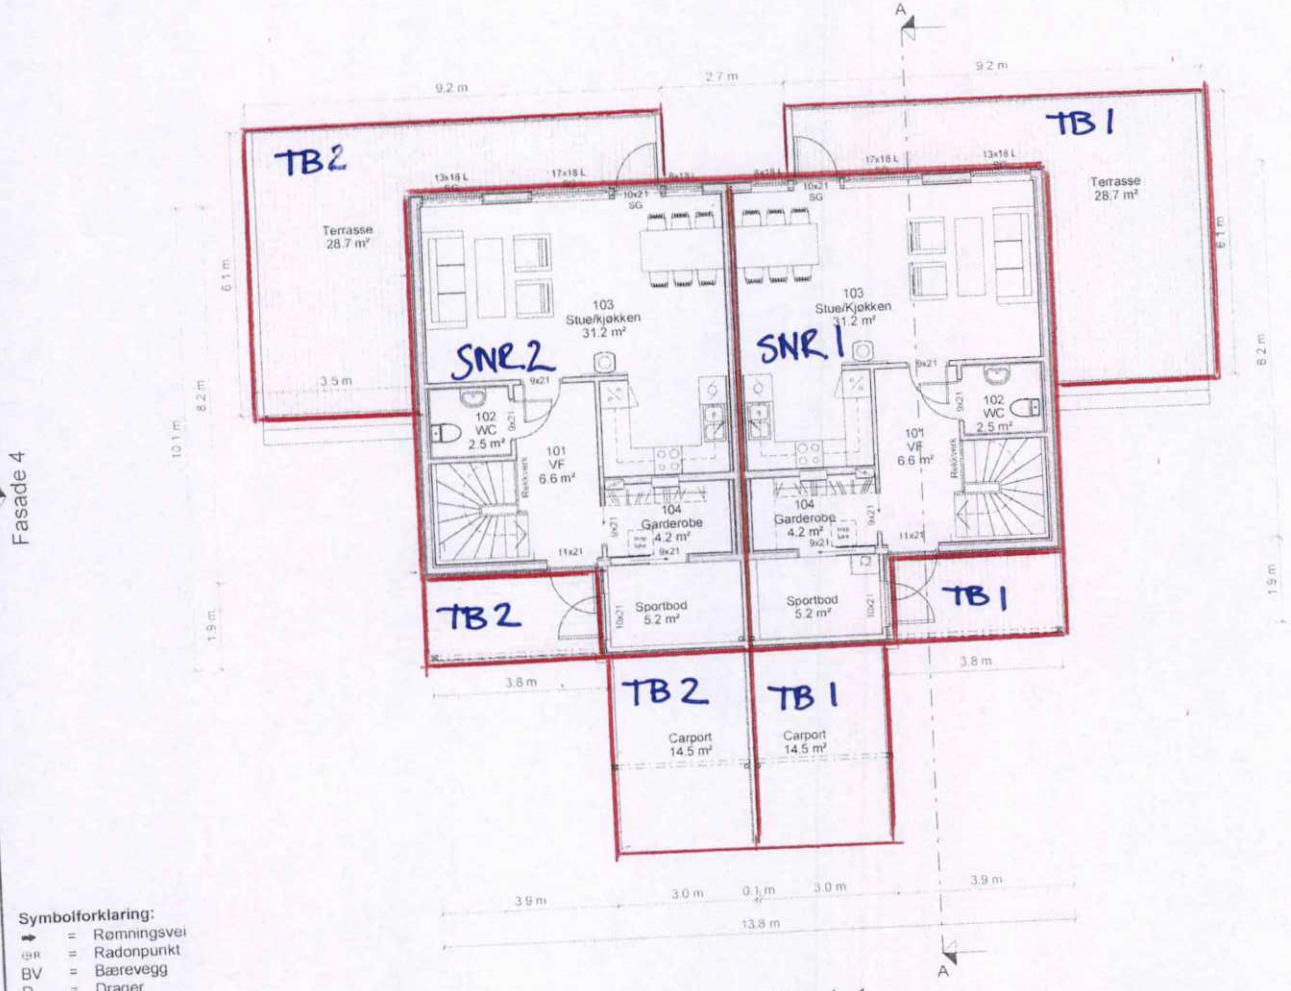

Symbolforklaring:

➡	=	Rømningsvei
⊕R	=	Radonpunkt
BV	=	Bærevegg
D	=	Drager
SD	=	Synlig Drager
DIM	=	Drager i møne
SG	=	Sikkerhetsglass

MERKNADER:

- For isolasjonsmengder, U-verdier og energiforsyning se energidokumentasjon
- Arealer oppgitt i tabeller iht. NS3940
- BYA er beregnet til utside kledning / underliggende søyle. Bygningsdeler utkraget mer enn 1 meter tas med i sin helhet
- Arealer angitt i de enkelte rom er oppgitt som faktiske gulvareal.
- I rom under skrå himling kan deler av dette areal ha lavere takhøyde enn 2.4m.
- Gesims og mønehøyde er målt fra et teoretisk planert terreng 25cm under ferdig støpt plate.
- Målsetting på utside mur / stenderverk, utv. søyler til senter
- Statiske beregninger for konstruksjonen er ikke utført. Forbehold om endringer av dimensjoner og plasseringer ved detaljprosjektering.
- Innredninger og sanitærutstyr vist på tegning kun inkludert hvis angitt i kontrakt.
- Boligen må ha enten håndslokkeapparat eller egnet brannslange som rekker inn i alle rom
- Plassering av avtrekks-tilluftsventiler og kombiboks. kfr. ventilasjonsleverandør
- Evt. snøfangere monteres iht. Sintef bfs detaljblad 525.931
- For bolig hvor sportsbod ikke prosjekteres tilknyttet bolig, forutsettes sportsbod (5m²) iht. TEK17. frittliggende eller i uthus/garasje, oppført samtidig med bolig

Ved tilgjengelig bolig:

- Trinnfri adkomst til sportsbod.
- Vridere (dører, vinduer etc.) plasseres mellom 0,8 – 1,2 m i fra gulv

Dimensjonerende forutsetninger:

- Brannklasse BKL 1
- Risikoklasse RKL 4
- Lystransmisjon beregnet med LT=0.7

Arealtabell (BYA)

Areal netto	Areal (m²)
229.8	230

Arealtabell (BRA) Byggemelding

Name	Comments	Level	Area
Underetasje	Enhet 1	Plan 00 U1	55.5 m²
apent areal	Enhet 1	Plan 00 U1	22.4 m²
			77.9 m²
Underetasje	Enhet 2	Plan 00 U1	55.5 m²
Apent areal	Enhet 2	Plan 00 U1	22.4 m²
			77.9 m²
Etasje 1	Enhet 1	Plan 01	50.8 m²
Sportbod	Enhet 1	Plan 01	5.2 m²
Apent areal	Enhet 1	Plan 01	6.9 m²
Carport	Enhet 1	Plan 01	15.0 m²
			78.0 m²
Etasje 1	Enhet 2	Plan 01	50.8 m²
Sportbod	Enhet 2	Plan 01	5.2 m²
Apent areal	Enhet 2	Plan 01	6.9 m²
Carport	Enhet 2	Plan 01	15.0 m²
			78.0 m²
Totalt Areal			311.7 m²

MESTERGRUPPEN ARKITEKTER

NORDBOHUS


MEDLEM: Norbohus Romerike AS
TILTAKSHAVER: Norbohus Romerike AS
G.nr/B.nr: 3/676
BYGGEPLASS: Bekkinga 1481 Hagan
KOMMUNE: Nittedal


GNR. 3, BNR. 676
BNR 1-2


REV | DATO | REVISJON | SIGN

TEGN. INNHOLD: Plan 01
FORMAT: A3
MÅLESTOKK: 1 100
PROSJEKT: Skyset B3c Hus 1 og 2
PROSJEKT NR: 20211006
ARKITEKT
DATO: 18.01.2021
TEGN: KSS
REV: B
TEGN NR: P20.01

© Denne tegning må ikke kopieres eller benyttes ved foretagender som rettighetshaver ikke medvirker i

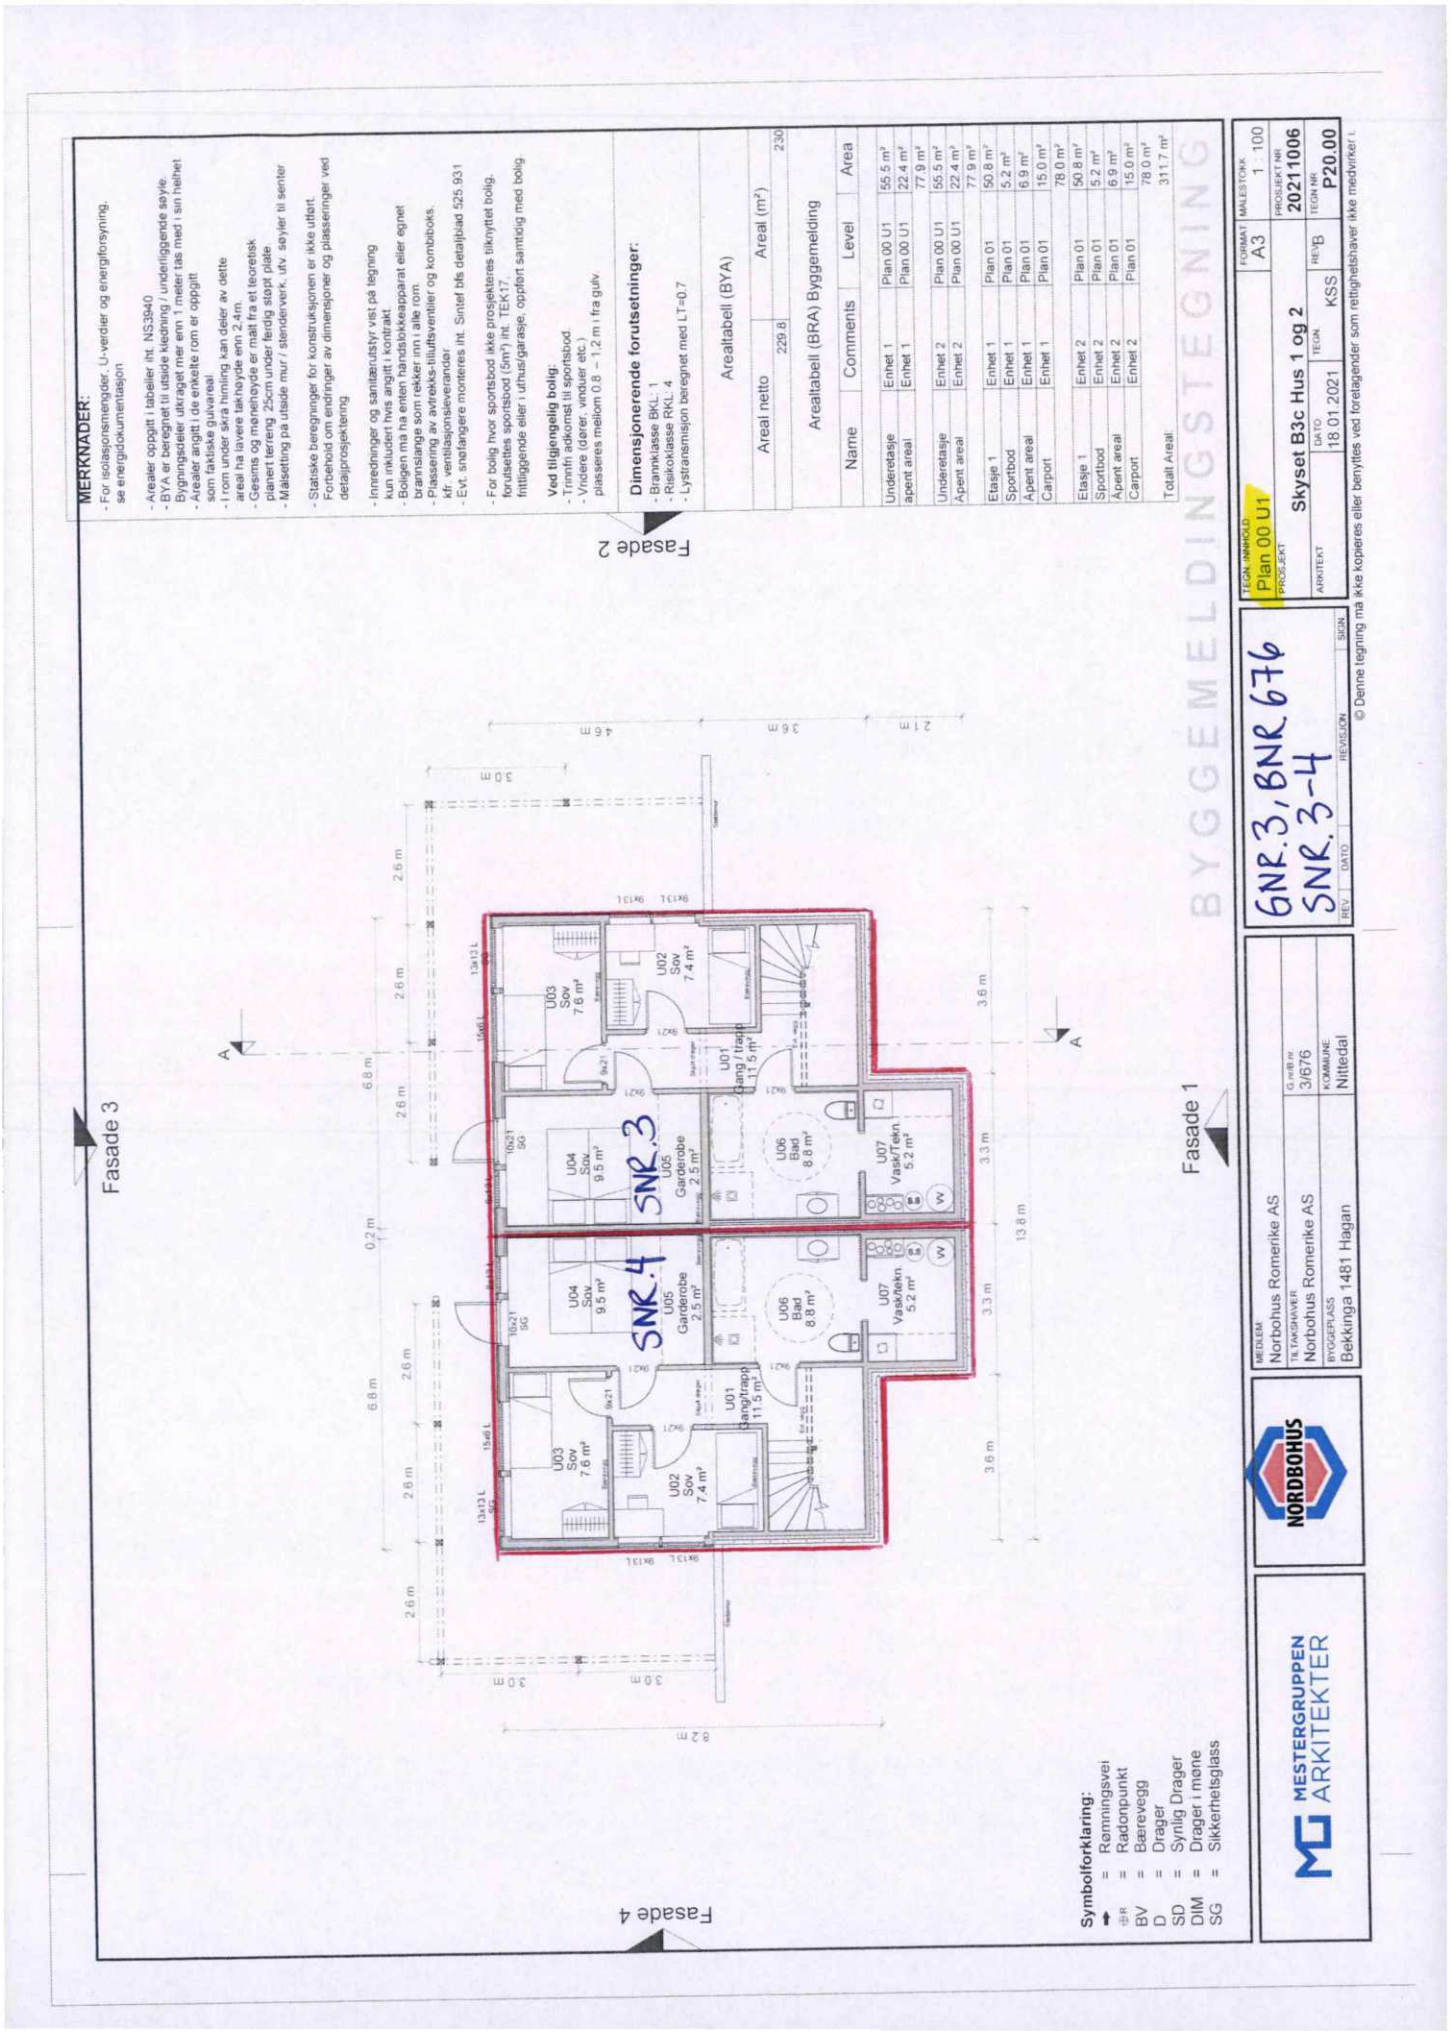
MERKNADER:
- For isolasjonsmengder, U-verdier og energiforsyning, se energidokumentasjon
- Arealer oppgitt i tabeller iht. NS3940
- BYA er beregnet til utside kledning / underliggende søyle. Bygningsdeler utkraget mer enn 1 meter tas med i sin helhet som faktiske gulvareal.
- Arealer angitt i de enkelte rom er oppgitt
- I rom under skrå himling kan deler av dette areal ha lavere takhøyde enn 2.4m.
- Gesims og mønehøyde er målt fra et teoretisk planert terreng 25cm under ferdig støpt plate
- Målsetting på utside mur / stenderverk, utv. søyler til senter
- Statiske beregninger for konstruksjonen er ikke utført. Forbehold om endringer av dimensjoner og plasseringer ved detaljprosjektering
- Innredninger og sanitærutstyr vist på tegning kun inkludert hvis angitt i kontrakt.
- Boligen må ha enten håndslokkeapparat eller egnet brannslange som rekker inn i alle rom
- Plassering av avtrekks-tilluftsventiler og kombibokks. kfr. ventilasjonsleverandør.
- Evt. snøfangere monteres iht. Sintef bfs detaljblad 525.931
- For bolig hvor sportsbod ikke prosjekteres tilknyttet bolig. forutsettes sportsbod (5m²) iht. TEK17 fritliggende eller i uthusgarasje, oppført samtidig med bolig
Ved tilgjengelig bolig:
- Trinnfri adkomst til sportsbod.
- Vindere (dører, vinduer etc.) plasseres mellom 0.8 – 1.2 m i fra gulv
Dimensjonerende forutsetninger:
- Brannklasse BKL: 1
- Risikoklasse RKL: 4
- Lystransmisjon beregnet med LT=0.7
Arealtabell (BYA)
Areal netto 229.8
Areal (m²) 230
Arealtabell (BRA) Byggemelding
Name | Comments | Level | Area
Underetasje | Enhet 1 | Plan 00 U1 | 55.5 m²
Åpent areal | Enhet 1 | Plan 00 U1 | 22.4 m²
77.9 m²
Underetasje | Enhet 2 | Plan 00 U1 | 55.5 m²
Åpent areal | Enhet 2 | Plan 00 U1 | 22.4 m²
77.9 m²
Etasje 1 | Enhet 1 | Plan 01 | 50.8 m²
Sportbod | Enhet 1 | Plan 01 | 5.2 m²
Åpent areal | Enhet 1 | Plan 01 | 6.9 m²
Carport | Enhet 1 | Plan 01 | 15.0 m²
78.0 m²
Etasje 1 | Enhet 2 | Plan 01 | 50.8 m²
Sportbod | Enhet 2 | Plan 01 | 5.2 m²
Åpent areal | Enhet 2 | Plan 01 | 6.9 m²
Carport | Enhet 2 | Plan 01 | 15.0 m²
78.0 m²
Totalt Areal: 311.7 m²
Fasade 2
Fasade 3
Fasade 1
Fasade 4
SNR.3
SNR.4
U01 Gang / trapp 11.5 m²
U02 Sov 7.4 m²
U03 Sov 7.6 m²
U04 Sov 9.5 m²
U05 Garderobe 2.5 m²
U06 Bad 8.8 m²
U07 Vask/Tekn 5.2 m²
Symbolforklaring:
= Rømningsvei
= Radonpunkt
= Bæreveggg
= Drager
= Synlig Drager
= Drager i mønø
= Sikkerhetsglass
MESTERGRUPPEN ARKITEKTER
NORDBOHUS
MEDLEM Norbohus Romerike AS
TILTAKSHAVER Norbohus Romerike AS
BYGGEPLASS Bekkinga 1481 Hagan
G.nr/B.nr 3/676
KOMMUNE Nittedal
GNR.3, BNR.676
SNR.3-4
TEGN. INNHOLD Plan 00 U1
PROSJEKT Skyset B3c Hus 1 og 2
ARKITEKT
DATO 18.01.2021
TEGN. KSS
REV B
FORMAT A3
MÅLESTOKK 1 : 100
PROSJEKT NR 20211006
TEGN NR P20.00
REV DATO REVISJON SIGN
© Denne tegning må ikke kopieres eller benyttes ved foretagender som rettighetshaver ikke medvirker i.

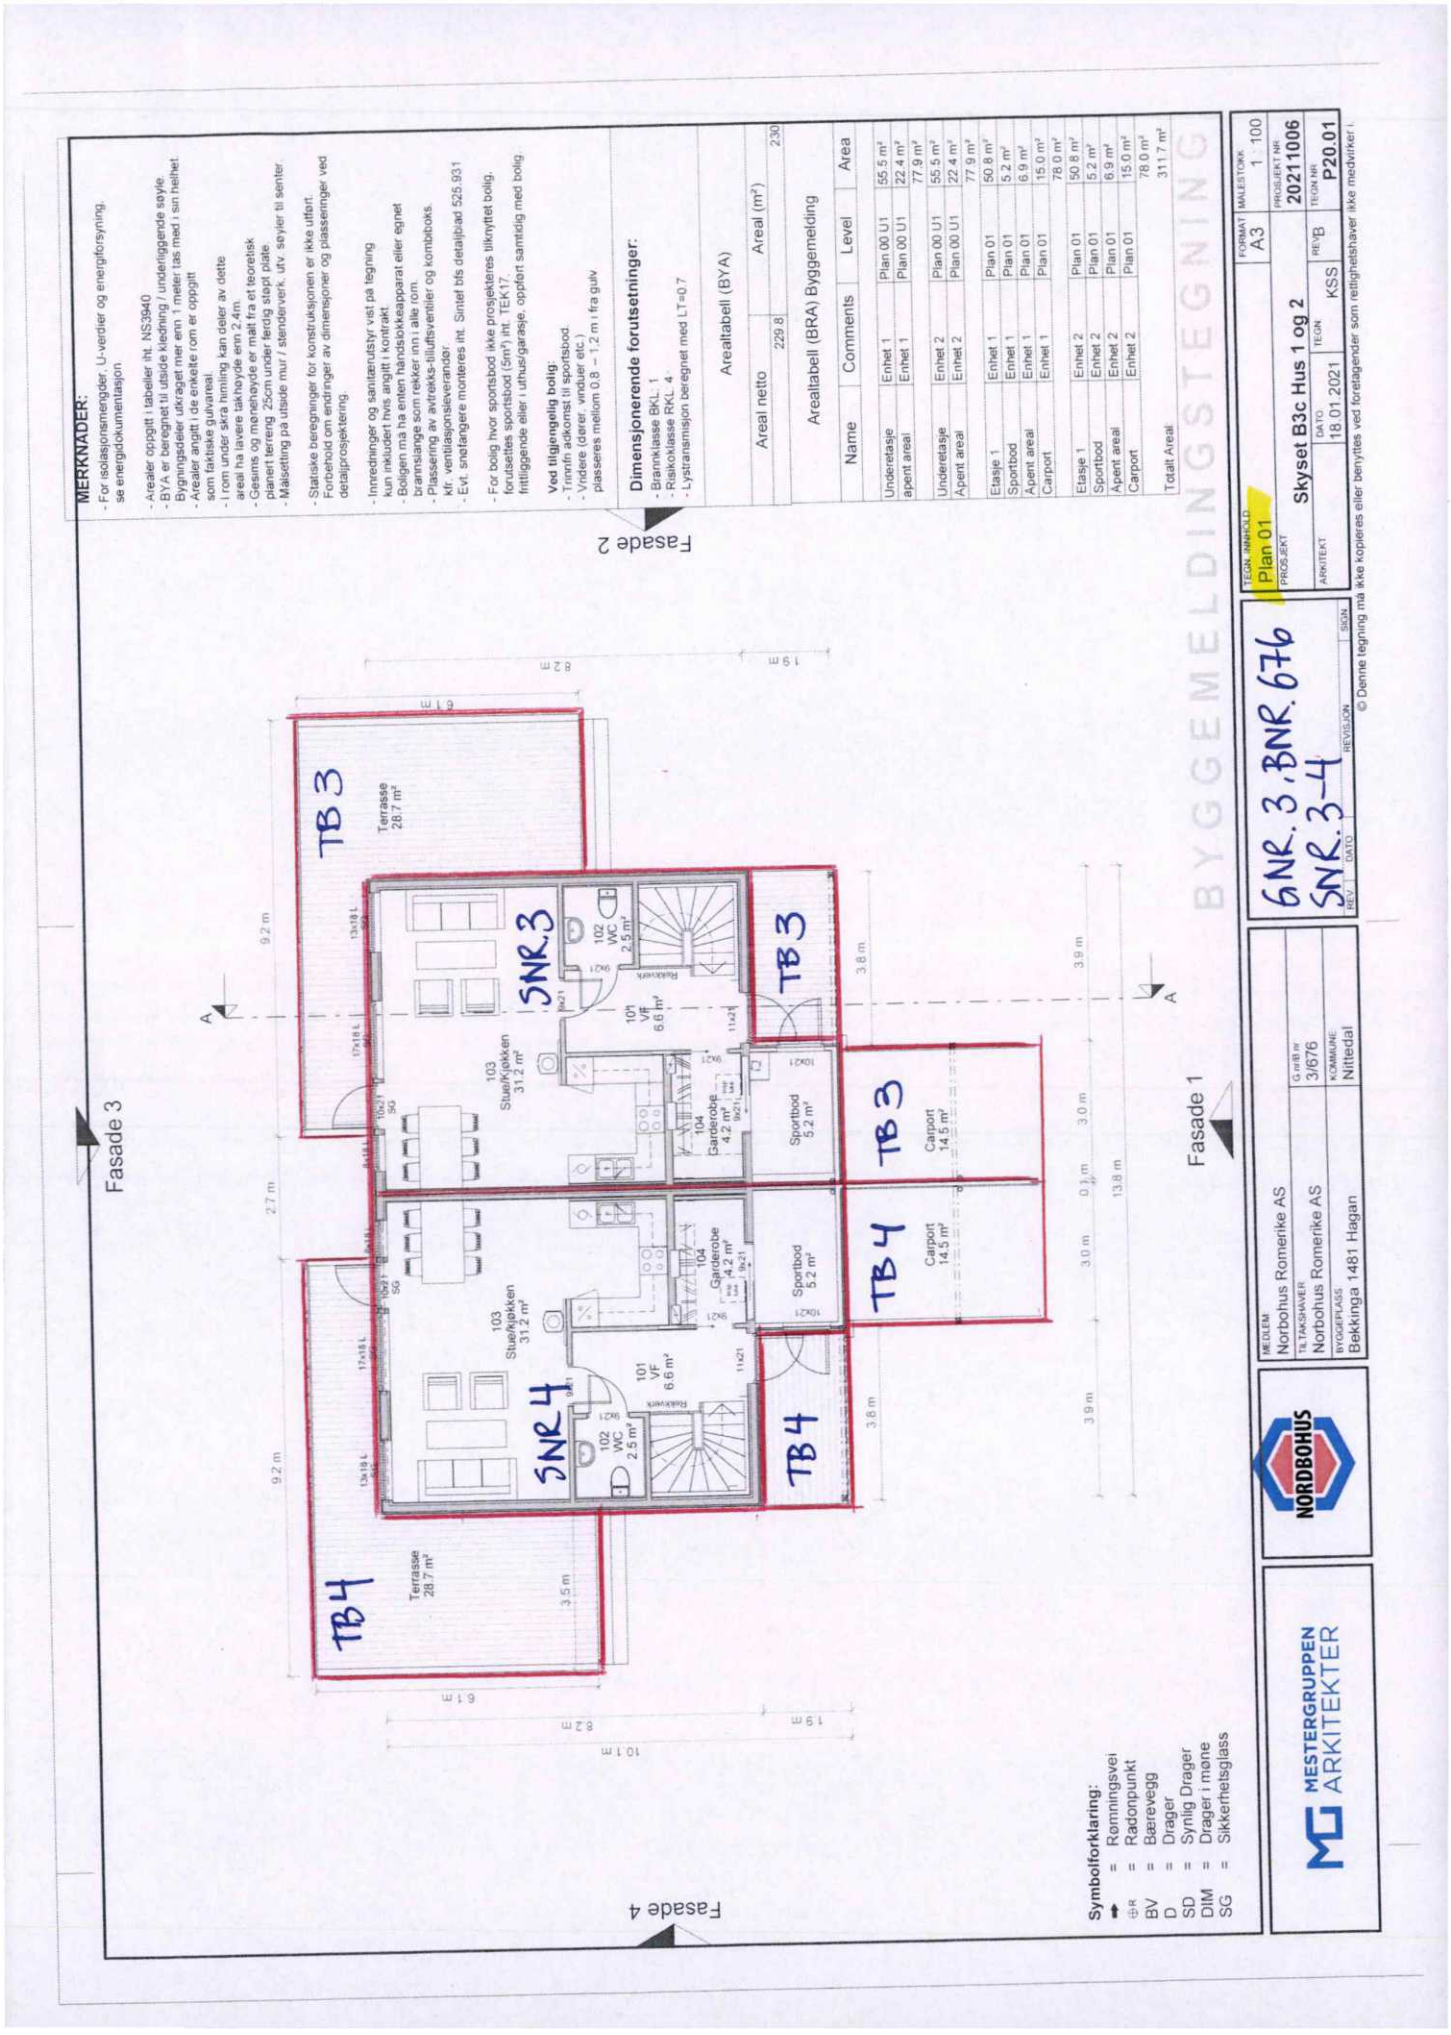
MERKNADER:
- For isolasjonsmenger, U-verdier og energiforsyning, se energidokumentasjon
- Arealer oppgitt i tabeller iht. NS3940
- BYA er beregnet til utside kledning / underliggende sovle. Bygningsdeler utkraget mer enn 1 meter tas med i sin helhet.
- Arealer angitt i de enkelte rom er oppgitt som faktiske gulvareal.
- I rom under skra himling kan deler av dette areal ha lavere takhoyde enn 2.4m.
- Gesims og monehoyde er malt fra et teoretisk planert terreng 25cm under ferdig stopt plate.
- Malsetting pa utside mur / stenderverk, utv sovler til senter.
- Statiske beregninger for konstruksjonen er ikke utfort. Forbehold om endringer av dimensjoner og plasseringer ved detaljprosjektering.
- Innredninger og sanitærutstyr vist pa tegning kun inkludert hvis angitt i kontrakt.
- Boligen ma ha enten handslokkeapparat eller egnet brannsiange som rekker inn i alle rom.
- Plassering av avtreks-tilluftsventiler og kombiboks. kfr. ventilasjonsleverander.
- Evt. snofangere monteres iht. Sintef bfs detaljblad 525.931
- For bolig hvor sportsbod ikke prosjekteres tilknyttet bolig, forutsettes sportsbod (5m²) jnf. TEK 17, frittliggende eller i uthus/garasje, opptont samtidig med bolig.
Ved tilgjengelig bolig:
- Trinnfri adkomst til sportsbod.
- Vinduer (dører, vinduer etc.) plasseres mellom 0.8 – 1.2 m i fra gulv
Dimensjonerende forutsetninger:
- Brannklasse BKL 1
- Risikoklasse RKL 4
- Lystransmisjon beregnet med LT=0.7
Arealtabell (BYA)
Areal netto 229.8
Areal (m²) 230
Arealtabell (BRA) Byggemelding
Name | Comments | Level | Area
Underetasje | Enhet 1 | Plan 00 U1 | 55.5 m²
apent areal | Enhet 1 | Plan 00 U1 | 22.4 m²
77.9 m²
Underetasje | Enhet 2 | Plan 00 U1 | 55.5 m²
Apent areal | Enhet 2 | Plan 00 U1 | 22.4 m²
77.9 m²
Etasje 1 | Enhet 1 | Plan 01 | 50.8 m²
Sportbod | Enhet 1 | Plan 01 | 5.2 m²
Apent areal | Enhet 1 | Plan 01 | 6.9 m²
Carport | Enhet 1 | Plan 01 | 15.0 m²
78.0 m²
Etasje 1 | Enhet 2 | Plan 01 | 50.8 m²
Sportbod | Enhet 2 | Plan 01 | 5.2 m²
Apent areal | Enhet 2 | Plan 01 | 6.9 m²
Carport | Enhet 2 | Plan 01 | 15.0 m²
78.0 m²
Totalt Areal
311.7 m²
Fasade 2
Fasade 3
Fasade 1
Fasade 4
TB3
TB4
SNR.3
SNR.4
Terrasse 28.7 m²
103 Stue/kjokken 31.2 m²
101 VF 6.6 m²
102 WC 2.5 m²
104 Garderobe 4.2 m²
Sportbod 5.2 m²
Carport 14.5 m²
Symbolforklaring:
Romningsvei
Radonpunkt
Bærevegg
Drager
Synlig Drager
Drager i mone
Sikkerhetsglass
MESTERGRUPPEN ARKITEKTER
NORDBOHUS
MEDLEM: Norbohus Romerike AS
TILTAKSHAVER: Norbohus Romerike AS
BYGGEPLASS: Bekkinga 1481 Hagan
G.nr/B.nr 3/676
KOMMUNE: Nittedal
GNR. 3, BNR. 676
SNR. 3-4
REV | DATO | REVISJON | SIGN
TEGN. INNHOLD: Plan 01
PROSJEKT: Skyset B3c Hus 1 og 2
ARKITEKT
DATO 18.01.2021
TEGN KSS
REV B
FORMAT A3
MÅLESTOKK 1 : 100
PROSJEKT NR 20211006
TEGN NR P20.01
© Denne tegning ma ikke kopieres eller benyttes ved foretagender som rettighetshaver ikke medvirker i.
BYGGEMELDINGSTEGNING

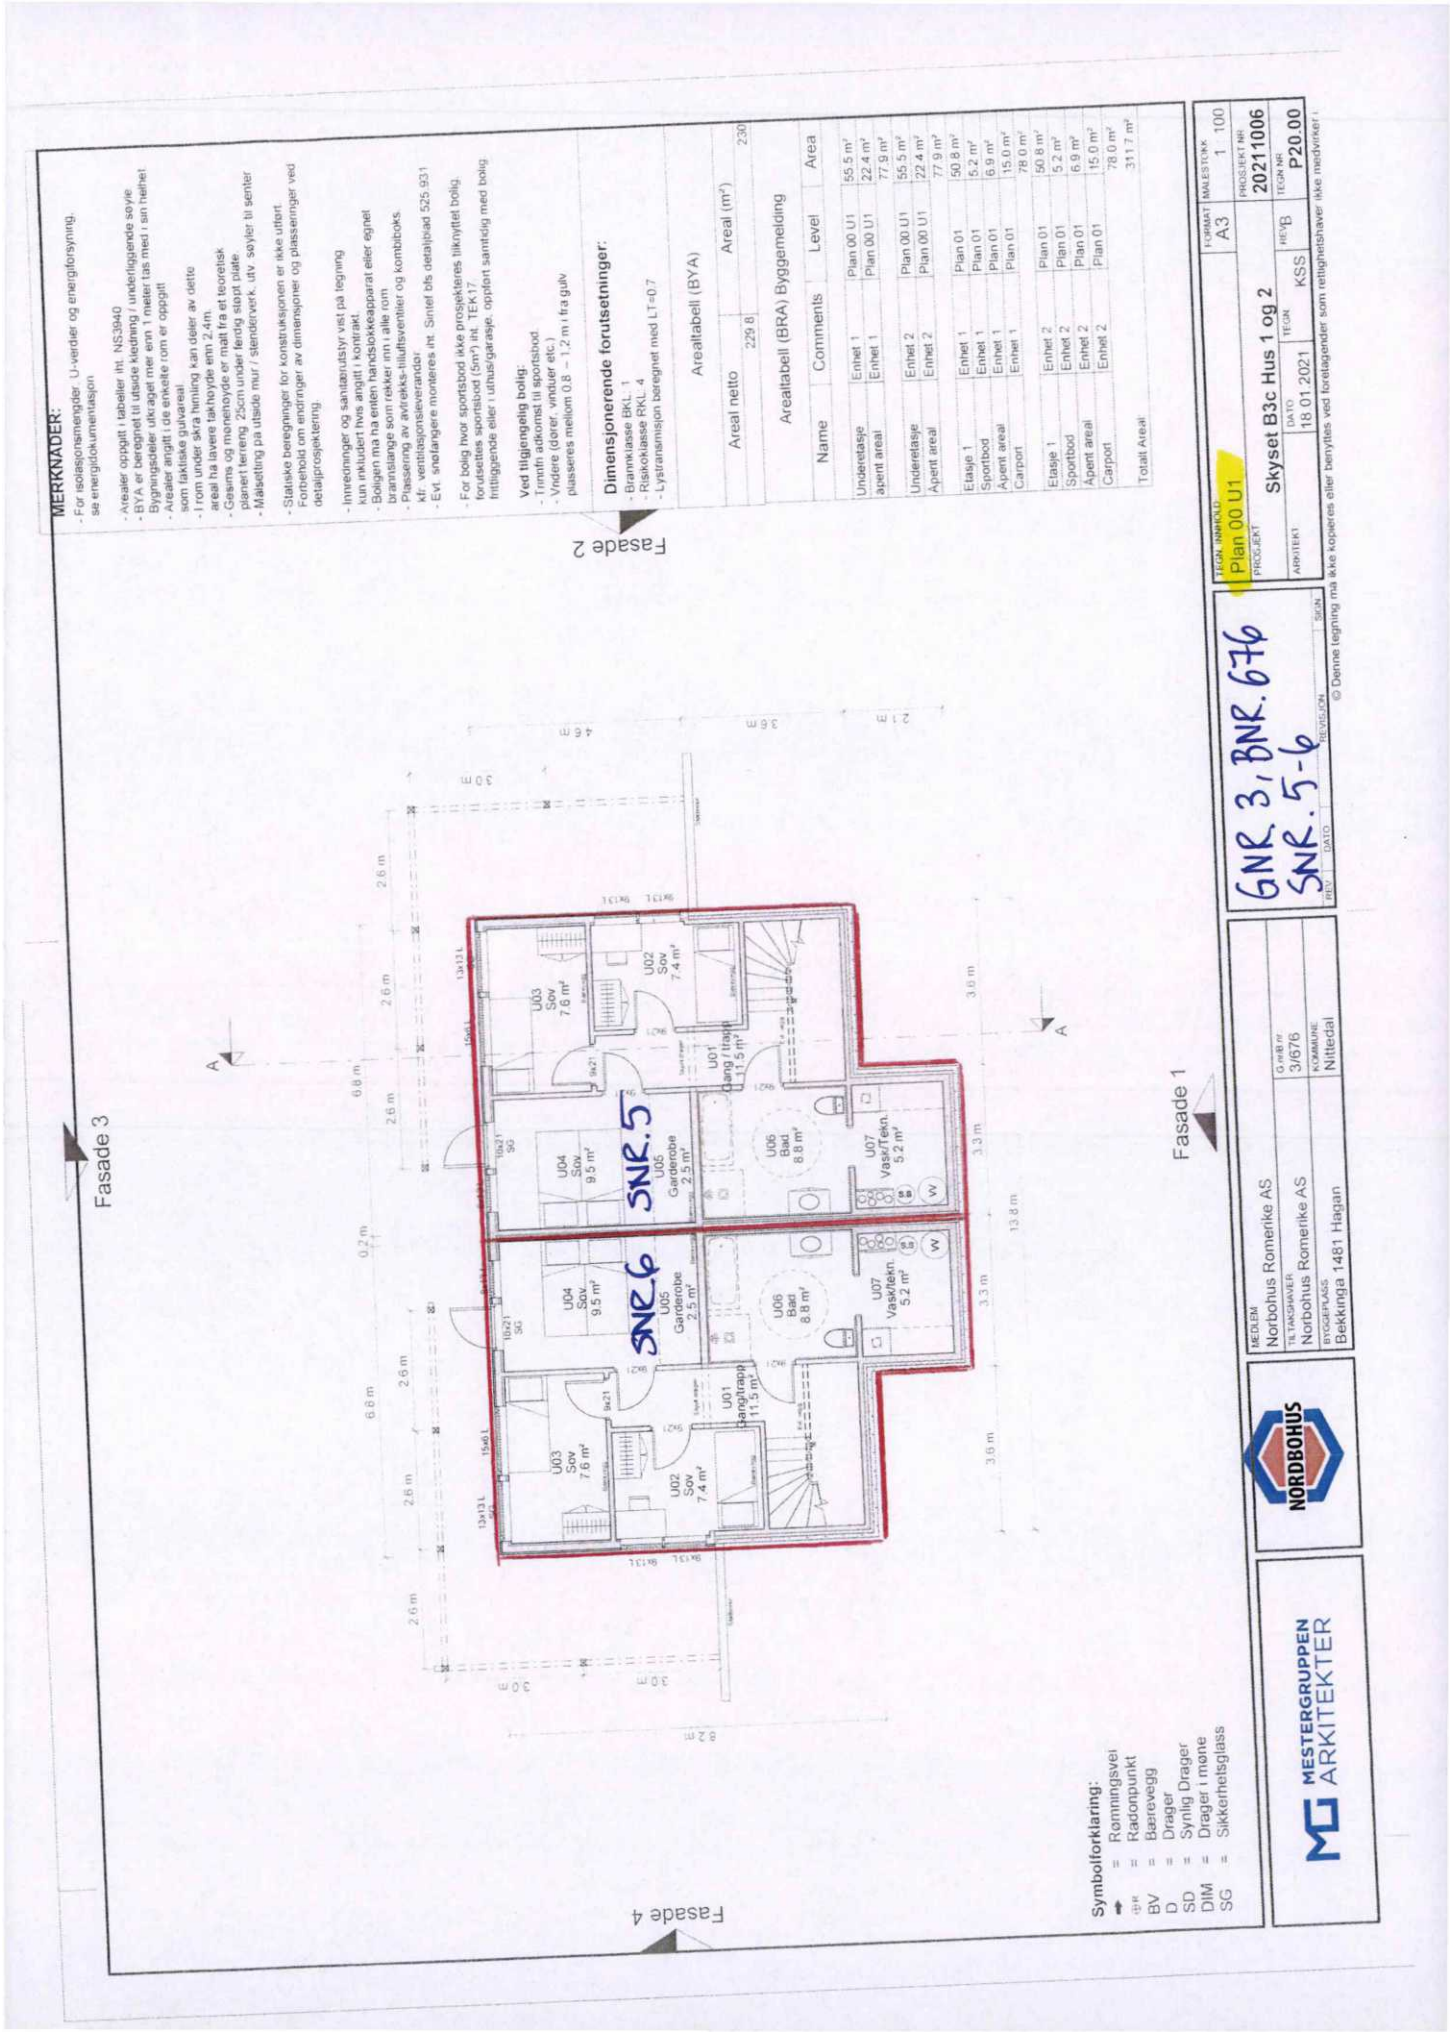
MERKNADER:
- For isolasjonsmengder, U-verdier og energiforsyning, se energidokumentasjon
- Arealer oppgitt i tabeller iht. NS3940
- BYA er beregnet til utside kledning / underliggende søyle
- Bygningsdeler utkraget mer enn 1 meter tas med i sin helhet
- Arealer angitt i de enkelte rom er oppgitt
- Arealer angitt i de enkelte rom er oppgitt som faktiske gulvareal.
- I rom under skrå himling kan deler av dette areal ha lavere takhøyde enn 2.4m.
- Gesims og mønehøyde er målt fra et teoretisk planert terreng 25cm under ferdig støpt plate.
- Målsetting på utside mur / stenderverk. utv. søyler til senter
- Statiske beregninger for konstruksjonen er ikke utført. Forbehold om endringer av dimensjoner og plasseringer ved detaljprosjektering.
- Innredninger og sanitærutstyr vist på tegning kun inkludert hvis angitt i kontrakt.
- Boligen ma ha enten handslokkeapparat eller egnet brannslange som rekker inn i alle rom
- Plassering av avrekks-tilluftsventiler og kombiboks.
- Kfr. ventilasjonsleverandør
- Evt. snøfangere monteres iht. Sintef bfs detaljblad 525.931
- For bolig hvor sportsbod ikke prosjekteres tilknyttet bolig forutsettes sportsbod (5m²) iht. TEK 17. frittliggende eller i uthus/garasje. oppført samtidig med bolig

Ved tilgjengelig bolig:
- Trinnfri adkomst til sportsbod.
- Vindere (dører, vinduer etc.) plasseres mellom 0.8 – 1.2 m i fra gulv

Dimensjonerende forutsetninger:
- Brannklasse BKL 1
- Risikoklasse RKL 4
- Lydisolasjon beregnet med LT=0.7


Arealtabell (BYA)

Areal netto	Areal (m²)
229.8	230

Arealtabell (BRA) Byggemelding

Name	Comments	Level	Area
Underetasje	Enhet 1	Plan 00 U1	55.5 m²
Åpent areal	Enhet 1	Plan 00 U1	22.4 m²
			77.9 m²
Underetasje	Enhet 2	Plan 00 U1	55.5 m²
Åpent areal	Enhet 2	Plan 00 U1	22.4 m²
			77.9 m²
Etasje 1	Enhet 1	Plan 01	50.8 m²
Sportbod	Enhet 1	Plan 01	5.2 m²
Åpent areal	Enhet 1	Plan 01	6.9 m²
Carport	Enhet 1	Plan 01	15.0 m²
			78.0 m²
Etasje 1	Enhet 2	Plan 01	50.8 m²
Sportbod	Enhet 2	Plan 01	5.2 m²
Åpent areal	Enhet 2	Plan 01	6.9 m²
Carport	Enhet 2	Plan 01	15.0 m²
			78.0 m²
Totalt Areal			311.7 m²

Fasade 1
Fasade 2
Fasade 3
Fasade 4
SNR.5
SNR.6
U01 Gang / trapp 11.5 m²
U02 Sov 7.4 m²
U03 Sov 7.6 m²
U04 Sov 9.5 m²
U05 Garderobe 2.5 m²
U06 Bad 8.8 m²
U07 Vaskerom 5.2 m²
Symbolforklaring:
Rømningsvei
Radonpunkt
Bærevegg
Drager
Synlig Drager
Drager i mønе
Sikkerhetsglass
MESTERGRUPPEN ARKITEKTER
NORDBOHUS
MEDLEM Norbohus Romerike AS
TILTAKSHAVER Norbohus Romerike AS
BYGGEPLASS Bekkinga 1481 Hagan
G.nr/B.nr 3/676
KOMMUNE Nittedal
GNR. 3, BNR. 676
SNR. 5-6
REV. DATO REVISJON SIGN.
TEGN. NAVN/INITIALER Plan 00 U1
PROSJEKT Skyset B3c Hus 1 og 2
ARKITEKT
DATO 18.01.2021
TEGN. KSS
FORMAT A3
MÅLESTOKK 1 100
PROSJEKT NR. 20211006
REV/B
TEGN NR. P20.00
© Denne tegning ma ikke kopieres eller benyttes ved foretagender som rettighetshaver ikke medvirker i

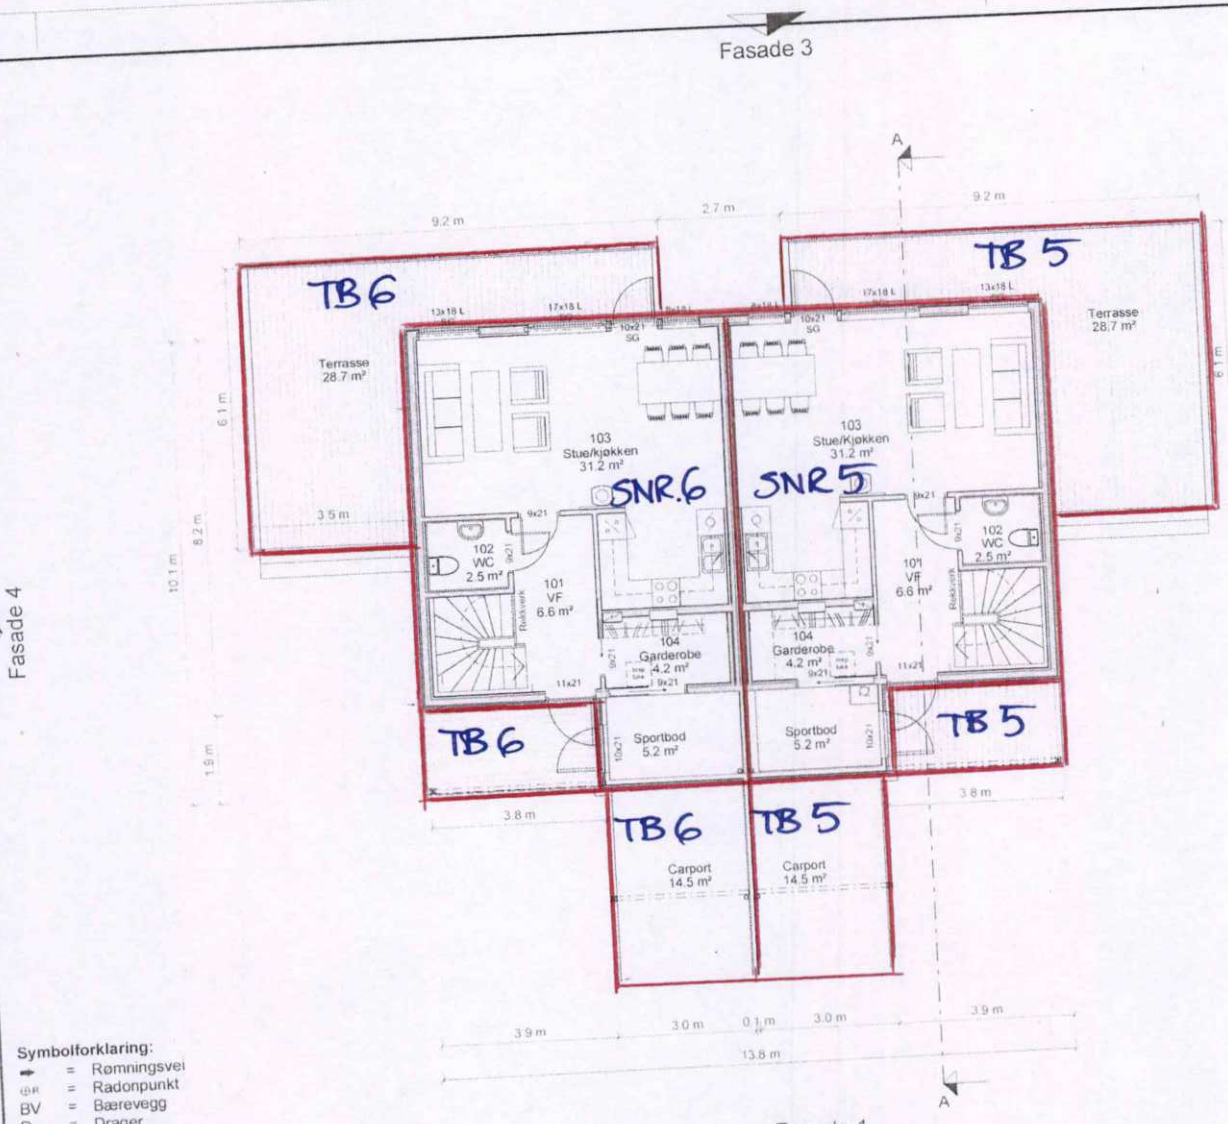

Symbolforklaring:

➡	=	Rømningsvei
⊕R	=	Radonpunkt
BV	=	Bærevegg
D	=	Drager
SD	=	Synlig Drager
DIM	=	Drager i møne
SG	=	Sikkerhetsglass

MERKNADER:

- For isolasjonsmengder, U-verdier og energiforsyning, se energidokumentasjon.
- Arealer oppgitt i tabeller iht. NS3940
- BYA er beregnet til utside kledning / underliggende søyle. Bygningsdeler utkraget mer enn 1 meter tas med i sin helhet
- Arealer angitt i de enkelte rom er oppgitt som faktiske gulvareal.
- I rom under skrå himling kan deler av dette areal ha lavere takhøyde enn 2.4m.
- Gesims og mønehøyde er målt fra et teoretisk planert terreng 25cm under ferdig støpt plate.
- Målsetting på utside mur / stenderverk, utv. søyler til senter

- Statiske beregninger for konstruksjonen er ikke utført. Forbehold om endringer av dimensjoner og plasseringer ved detaljprosjektering.

- Innredninger og sanitærutstyr vist på tegning kun inkludert hvis angitt i kontrakt.
- Boligen må ha enten håndslokkeapparat eller egnet brannslange som rekker inn i alle rom.
- Plassering av avtrekks-tilluftsventiler og kombiboks, kfr. ventilasjonsleverander.
- Evt. snøfangere monteres iht. Sintef bfs detaljblad 525.931

- For bolig hvor sportsbod ikke prosjekteres tilknyttet bolig, forutsettes sportsbod (5m²) iht. TEK17. frittliggende eller i uthus/garasje, oppført samtidig med bolig.

Ved tilgjengelig bolig:

- Trinnfri adkomst til sportsbod.
- Vindere (dører, vinduer etc.) plasseres mellom 0,8 – 1,2 m i fra gulv.

Dimensjonerende forutsetninger:

- Brannklasse BKL: 1
- Risikoklasse RKL: 4
- Lystransmisjon beregnet med LT=0.7

Arealtabell (BYA)

Areal netto	Areal (m²)
229.8	230

Arealtabell (BRA) Byggemelding

Name	Comments	Level	Area
Underetasje	Enhet 1	Plan 00 U1	55.5 m²
Åpent areal	Enhet 1	Plan 00 U1	22.4 m²
			77.9 m²
Underetasje	Enhet 2	Plan 00 U1	55.5 m²
Åpent areal	Enhet 2	Plan 00 U1	22.4 m²
			77.9 m²
Etasje 1	Enhet 1	Plan 01	50.8 m²
Sportbod	Enhet 1	Plan 01	5.2 m²
Åpent areal	Enhet 1	Plan 01	6.9 m²
Carport	Enhet 1	Plan 01	15.0 m²
			78.0 m²
Etasje 1	Enhet 2	Plan 01	50.8 m²
Sportbod	Enhet 2	Plan 01	5.2 m²
Åpent areal	Enhet 2	Plan 01	6.9 m²
Carport	Enhet 2	Plan 01	15.0 m²
			78.0 m²
Totalt Areal			311.7 m²

MESTERGRUPPEN ARKITEKTER

NORDBOHUS

MEDLEM: Norbohus Romerike AS

TILTAKSHAVER: Norbohus Romerike AS

G.nr/B.nr: 3/676

BYGGEPLASS: Bekkinga 1481 Hagan

KOMMUNE: Nittedal

GNR 3, BNR 676
SNR. 5-6

REV	DATO	REVISJON	SIGN

TEGN. INNHOLD: Plan 01

FORMAT: A3

MÅLESTOKK: 1 : 100

PROSJEKT: Skyset B3c Hus 1 og 2

PROSJEKT NR: 20211006

ARKITEKT

DATO: 18.01.2021

TEGN: KSS


REV: B

TEGN NR: P20.01


© Denne tegning må ikke kopieres eller benyttes ved foretagender som rettighetshaver ikke medvirker i.

Kartverket
Attestert kopi av dok.nr. 2023/488185/200
Attesteringstidspunkt 2026-04-21 10:22

Matrikkelkart

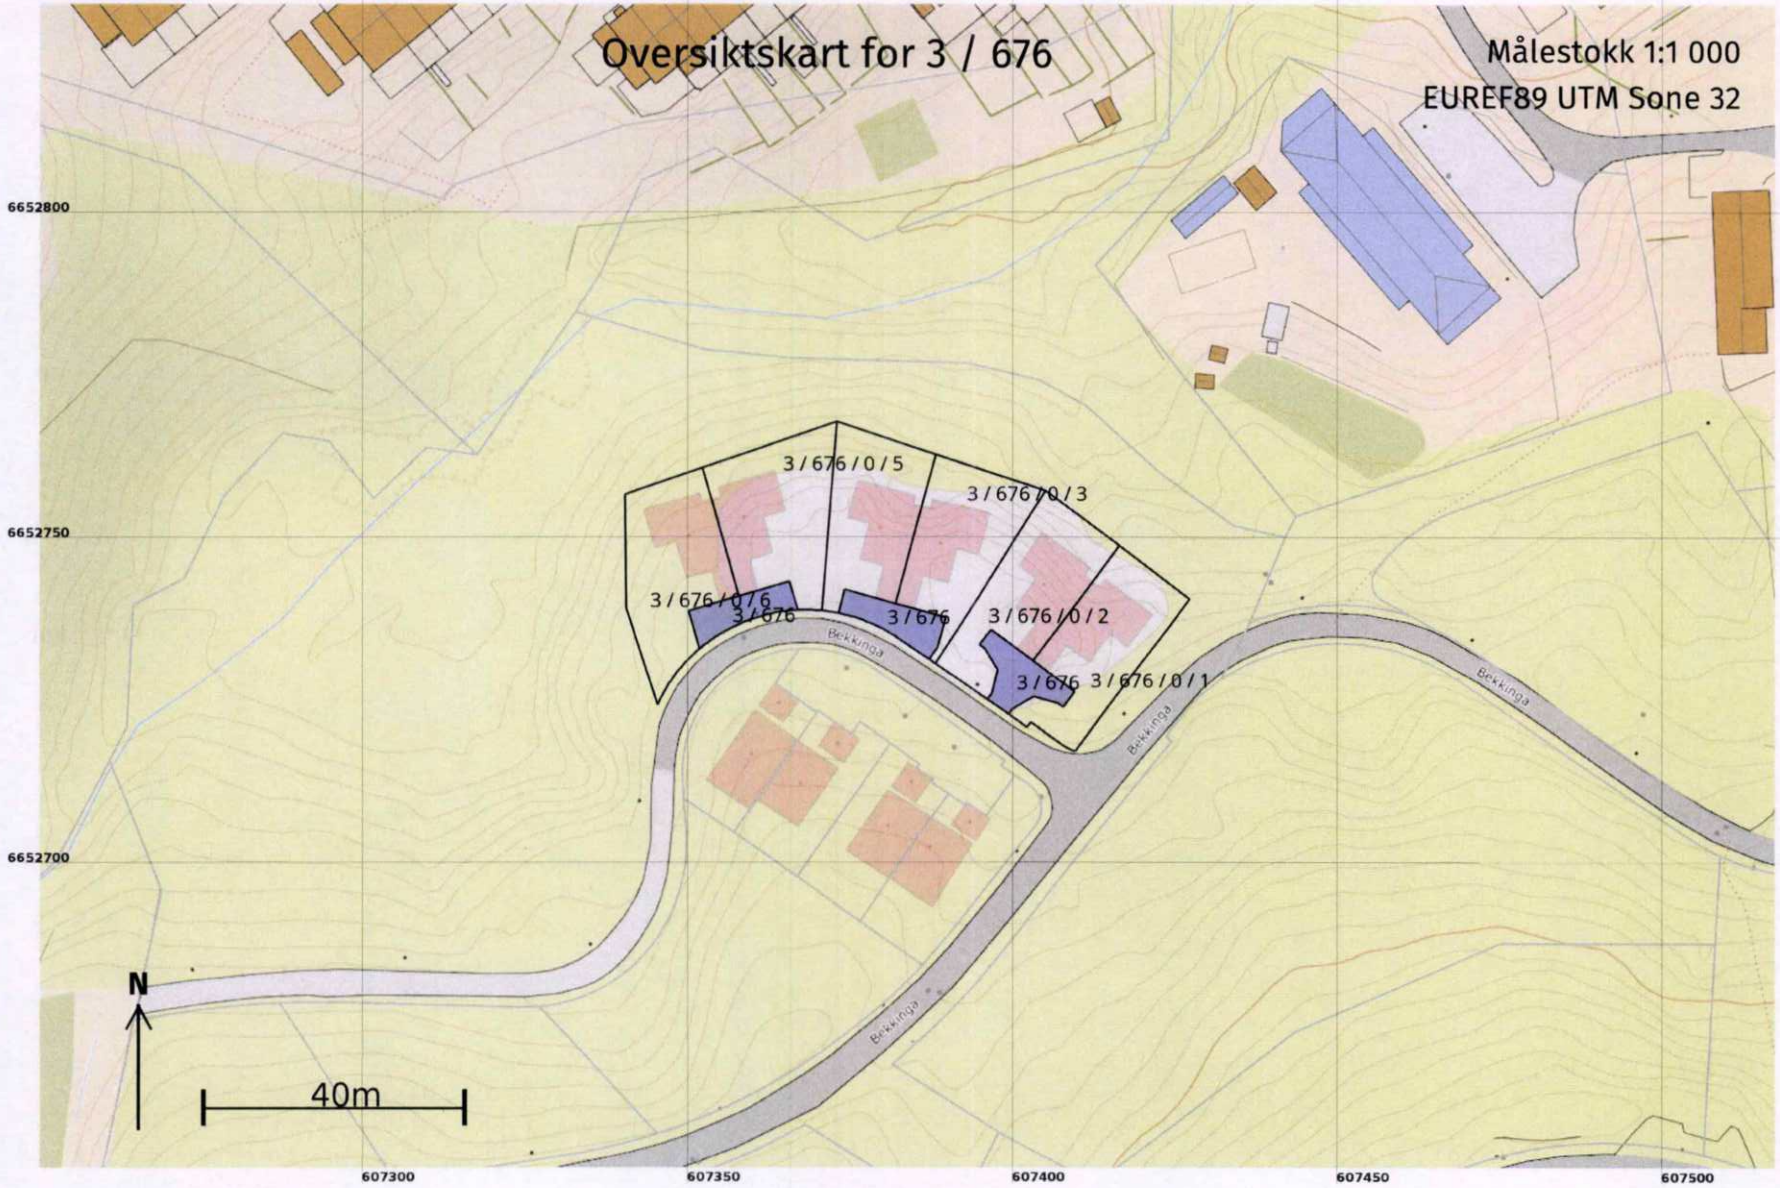

Kartverket
Attestert kopi av dok.nr. 2023/488185/200
Attesteringstidspunkt 2026-04-21 10:22

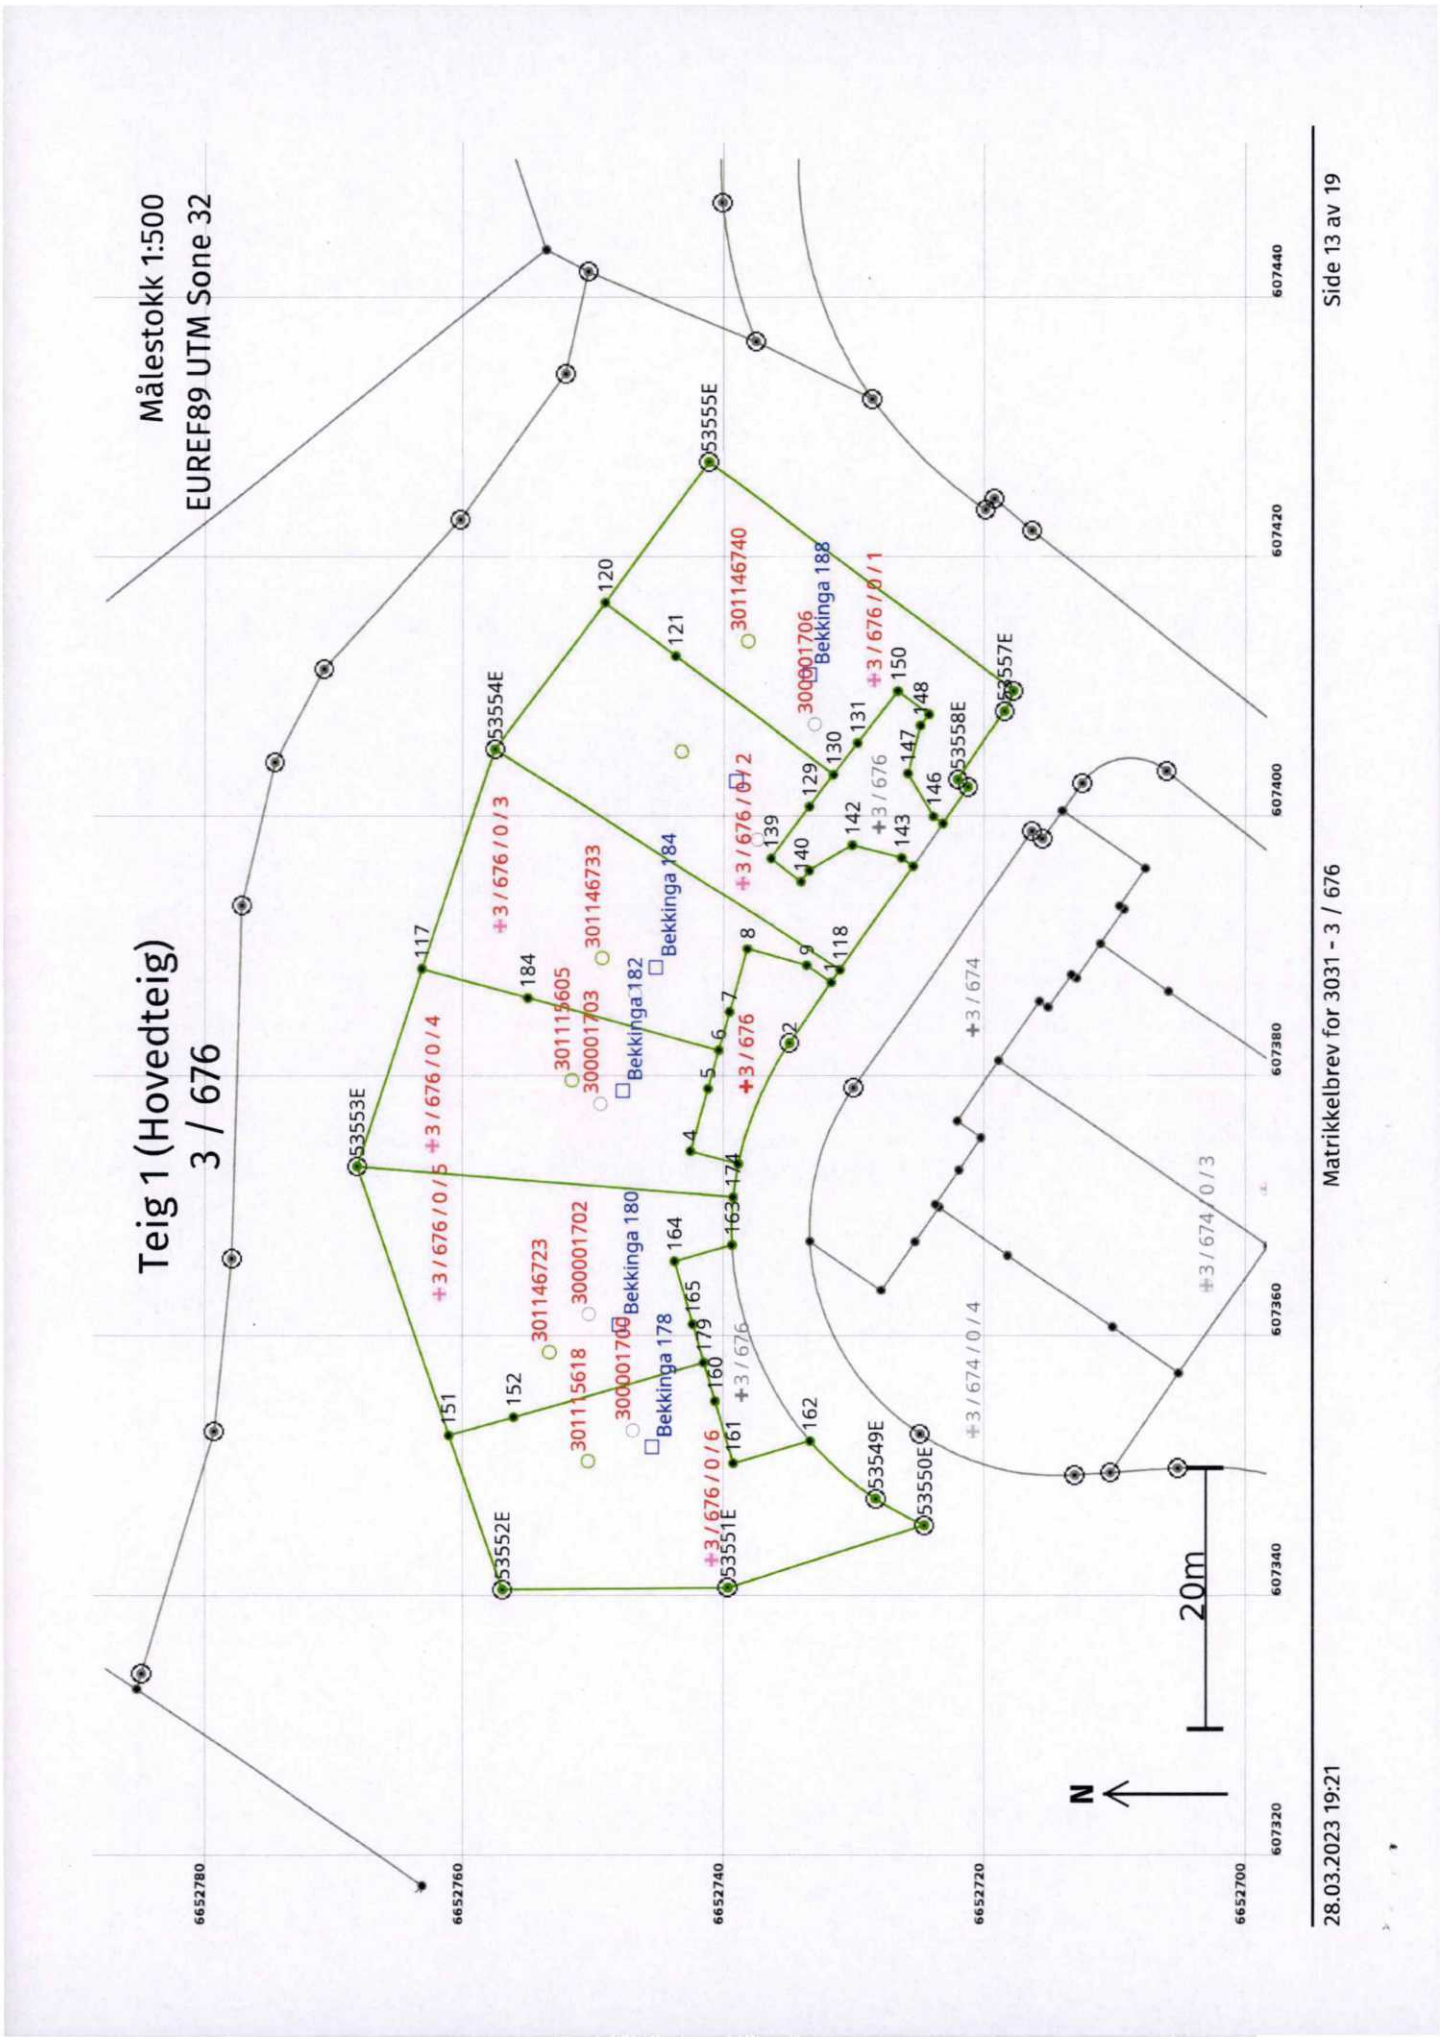
Målestokk 1:500
EUREF89 UTM Sone 32
Teig 1 (Hovedteig)
3 / 676
Matrikkelbrev for 3031 - 3 / 676
28.03.2023 19:21
Side 13 av 19
20m
N
53552E
53553E
53554E
53555E
53557E
53558E
53549E
53550E
53551E
6652780
6652760
6652740
6652720
6652700
607320
607340
607360
607380
607400
607420
607440
+3 / 676 / 0 / 3
+3 / 676 / 0 / 4
+3 / 676 / 0 / 5
+3 / 676 / 0 / 6
+3 / 676 / 0 / 2
+3 / 676 / 0 / 1
+3 / 676
+3 / 674
+3 / 674 / 0 / 4
+3 / 674 / 0 / 3
Bekkinga 178
Bekkinga 180
Bekkinga 182
Bekkinga 184
Bekkinga 188
300001700
300001702
300001703
300001706
301115605
301115618
301146723
301146733
301146740

Areal og koordinater


Areal: 77,6 Arealmerknad:

Representasjonspunkt: **Koordinatsystem:** EUREF89 UTM Sone 32 **Nord:** 6652739 **Øst:** 607379

Grensepunkt / Grenselinje **Ytre avgrensing**

Løpenr	Nord	Øst	Grensemerke nedsatt i / Lengde (m)	Grensepunkttype / Linjeinformasjon	Målemetode	Nøyaktighet (SD i cm)	Radius
1	6652732,13	607387,13	5,69	Umerket	18 Tatt fra plan	5	
2	6652735,37	607382,45	Fjell 10,17	Offentlig godkjent grensemerke	96 GNSS: Fasemåling (Real time kinematic)	5	-24,99
3	6652739,34	607373,16	3,74	Umerket	18 Tatt fra plan	5	
4	6652742,94	607374,15	4,98	Umerket	18 Tatt fra plan	5	
5	6652741,62	607378,95	3,07	Umerket	18 Tatt fra plan	5	
6	6652740,80	607381,91	3,07	Umerket	18 Tatt fra plan	5	
7	6652739,99	607384,87	5,03	Umerket	18 Tatt fra plan	5	
8	6652738,65	607389,72	4,80	Umerket	18 Tatt fra plan	5	
9	6652734,03	607388,45	2,31	Umerket	18 Tatt fra plan	5	

Kartverket
Attestert kopi av dok.nr. 2023/488185/200
Attesteringstidspunkt 2026-04-21 10:22

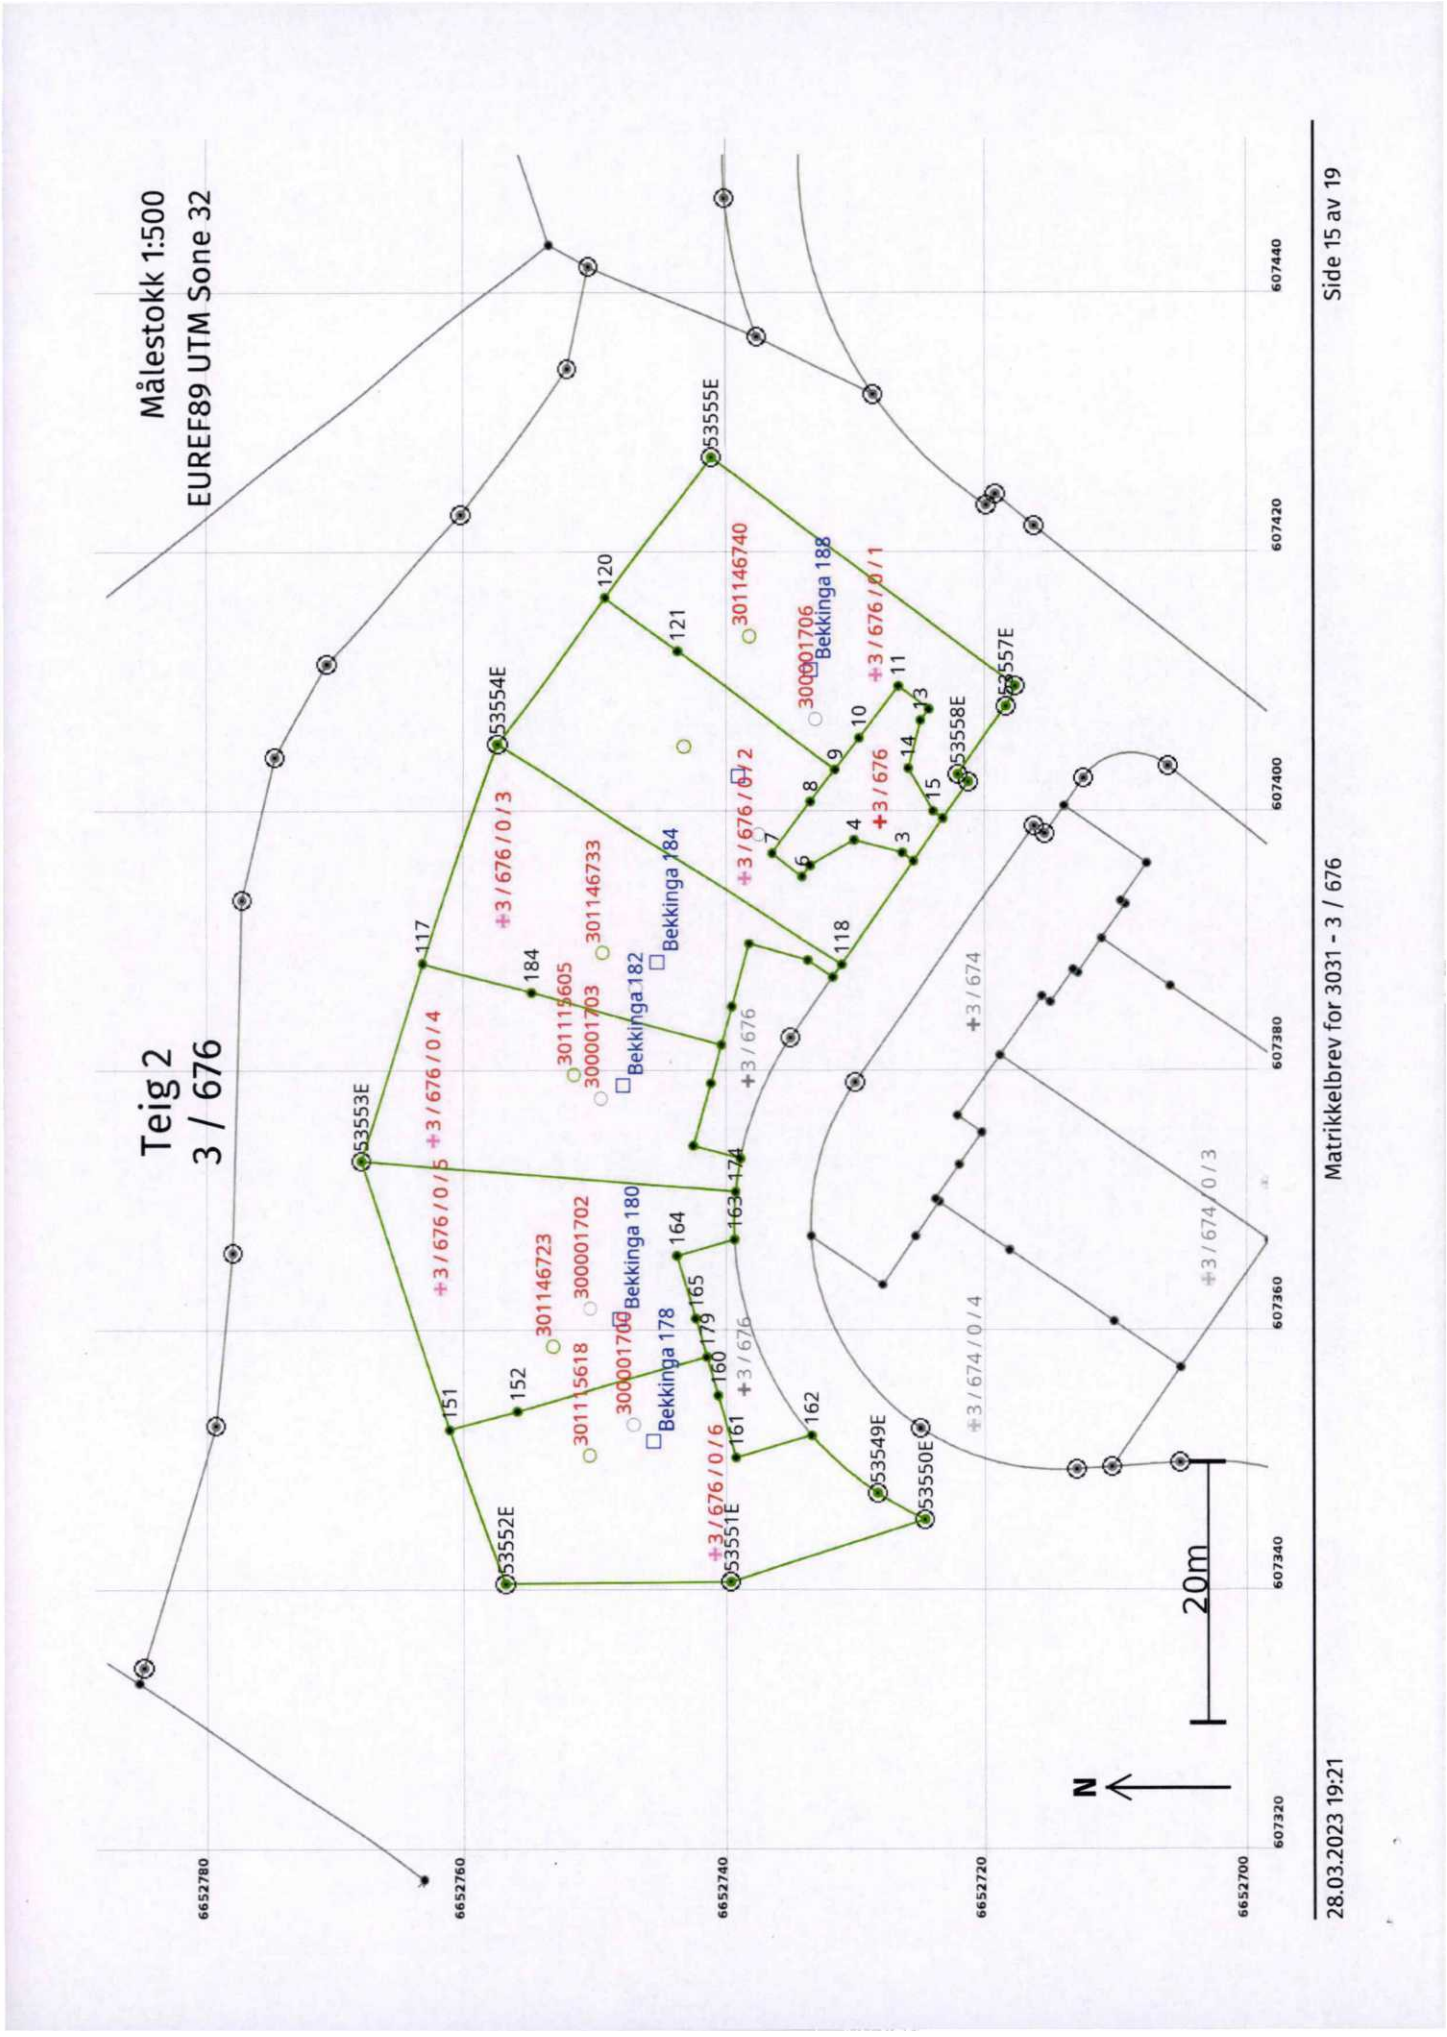
Målestokk 1:500
EUREF89 UTM Sone 32
Teig 2
3 / 676
Matrikkelbrev for 3031 - 3 / 676
28.03.2023 19:21
Side 15 av 19
20m
N
53553E
53554E
53555E
53557E
53558E
53552E
53551E
53550E
53549E
Bekkinga 178
Bekkinga 180
Bekkinga 182
Bekkinga 184
Bekkinga 188
+3 / 676 / 0 / 4
+3 / 676 / 0 / 5
+3 / 676 / 0 / 3
+3 / 676 / 0 / 2
+3 / 676 / 0 / 1
+3 / 676 / 0 / 6
+3 / 676
+3 / 674
+3 / 674 / 0 / 4
+3 / 674 / 0 / 3
301146723
301146733
301146740
301115618
301115605
300001702
300001703
300001706
6652780
6652760
6652740
6652720
6652700
607320
607340
607360
607380
607400
607420
607440

Areal og koordinater

Areal: 86,5 Arealmerknad:

Representasjonspunkt: **Koordinatsystem:** EUREF89 UTM Sone 32 **Nord:** 6652729 **Øst:** 607399


Grensepunkt / Grenselinje **Ytre avgrensing**

Løpenr	Nord	Øst	Grensemerke nedsatt i / Lengde (m)	Grensepunkttype / Linjeinformasjon	Målemetode	Nøyaktighet (SD i cm)	Radius
1	6652723,66	607399,35	4,02	Umerket	18 Tatt fra plan	5	
2	6652725,94	607396,05	1,09	Umerket	18 Tatt fra plan	5	
3	6652726,81	607396,71	3,83	Umerket	18 Tatt fra plan	5	
4	6652730,52	607397,67	3,83	Umerket	18 Tatt fra plan	5	
5	6652733,82	607395,73	1,07	Umerket	18 Tatt fra plan	5	
6	6652734,46	607394,87	2,96	Umerket	18 Tatt fra plan	5	
7	6652736,83	607396,65	5,00	Umerket	18 Tatt fra plan	5	
8	6652733,82	607400,64	3,07	Umerket	18 Tatt fra plan	5	
9	6652731,97	607403,09	3,07	Umerket	18 Tatt fra plan	5	
10	6652730,12	607405,55	5,01	Umerket	18 Tatt fra plan	5	
11	6652727,10	607409,54	2,96	Umerket	18 Tatt fra plan	5	
12	6652724,74	607407,76	1,07	Umerket	18 Tatt fra plan	5	
13	6652725,39	607406,90	3,83	Umerket	18 Tatt fra plan	5	

Kartverket
Attestert kopi av dok.nr. 2023/488185/200
Attesteringstidspunkt 2026-04-21 10:22

Løpenr	Nord	Øst	Grensemerke nedsatt i / Lengde (m)	Grensepunkttype / Linjeinformasjon	Målemetode	Nøyaktighet (SD i cm)	Radius
14	6652726,35	607403,19	3,83	Umerket	18 Tatt fra plan	5	
15	6652724,40	607399,90	0,92	Umerket	18 Tatt fra plan	5	

Kartverket
Attestert kopi av dok.nr. 2023/488185/200
Attesteringstidspunkt 2026-04-21 10:22

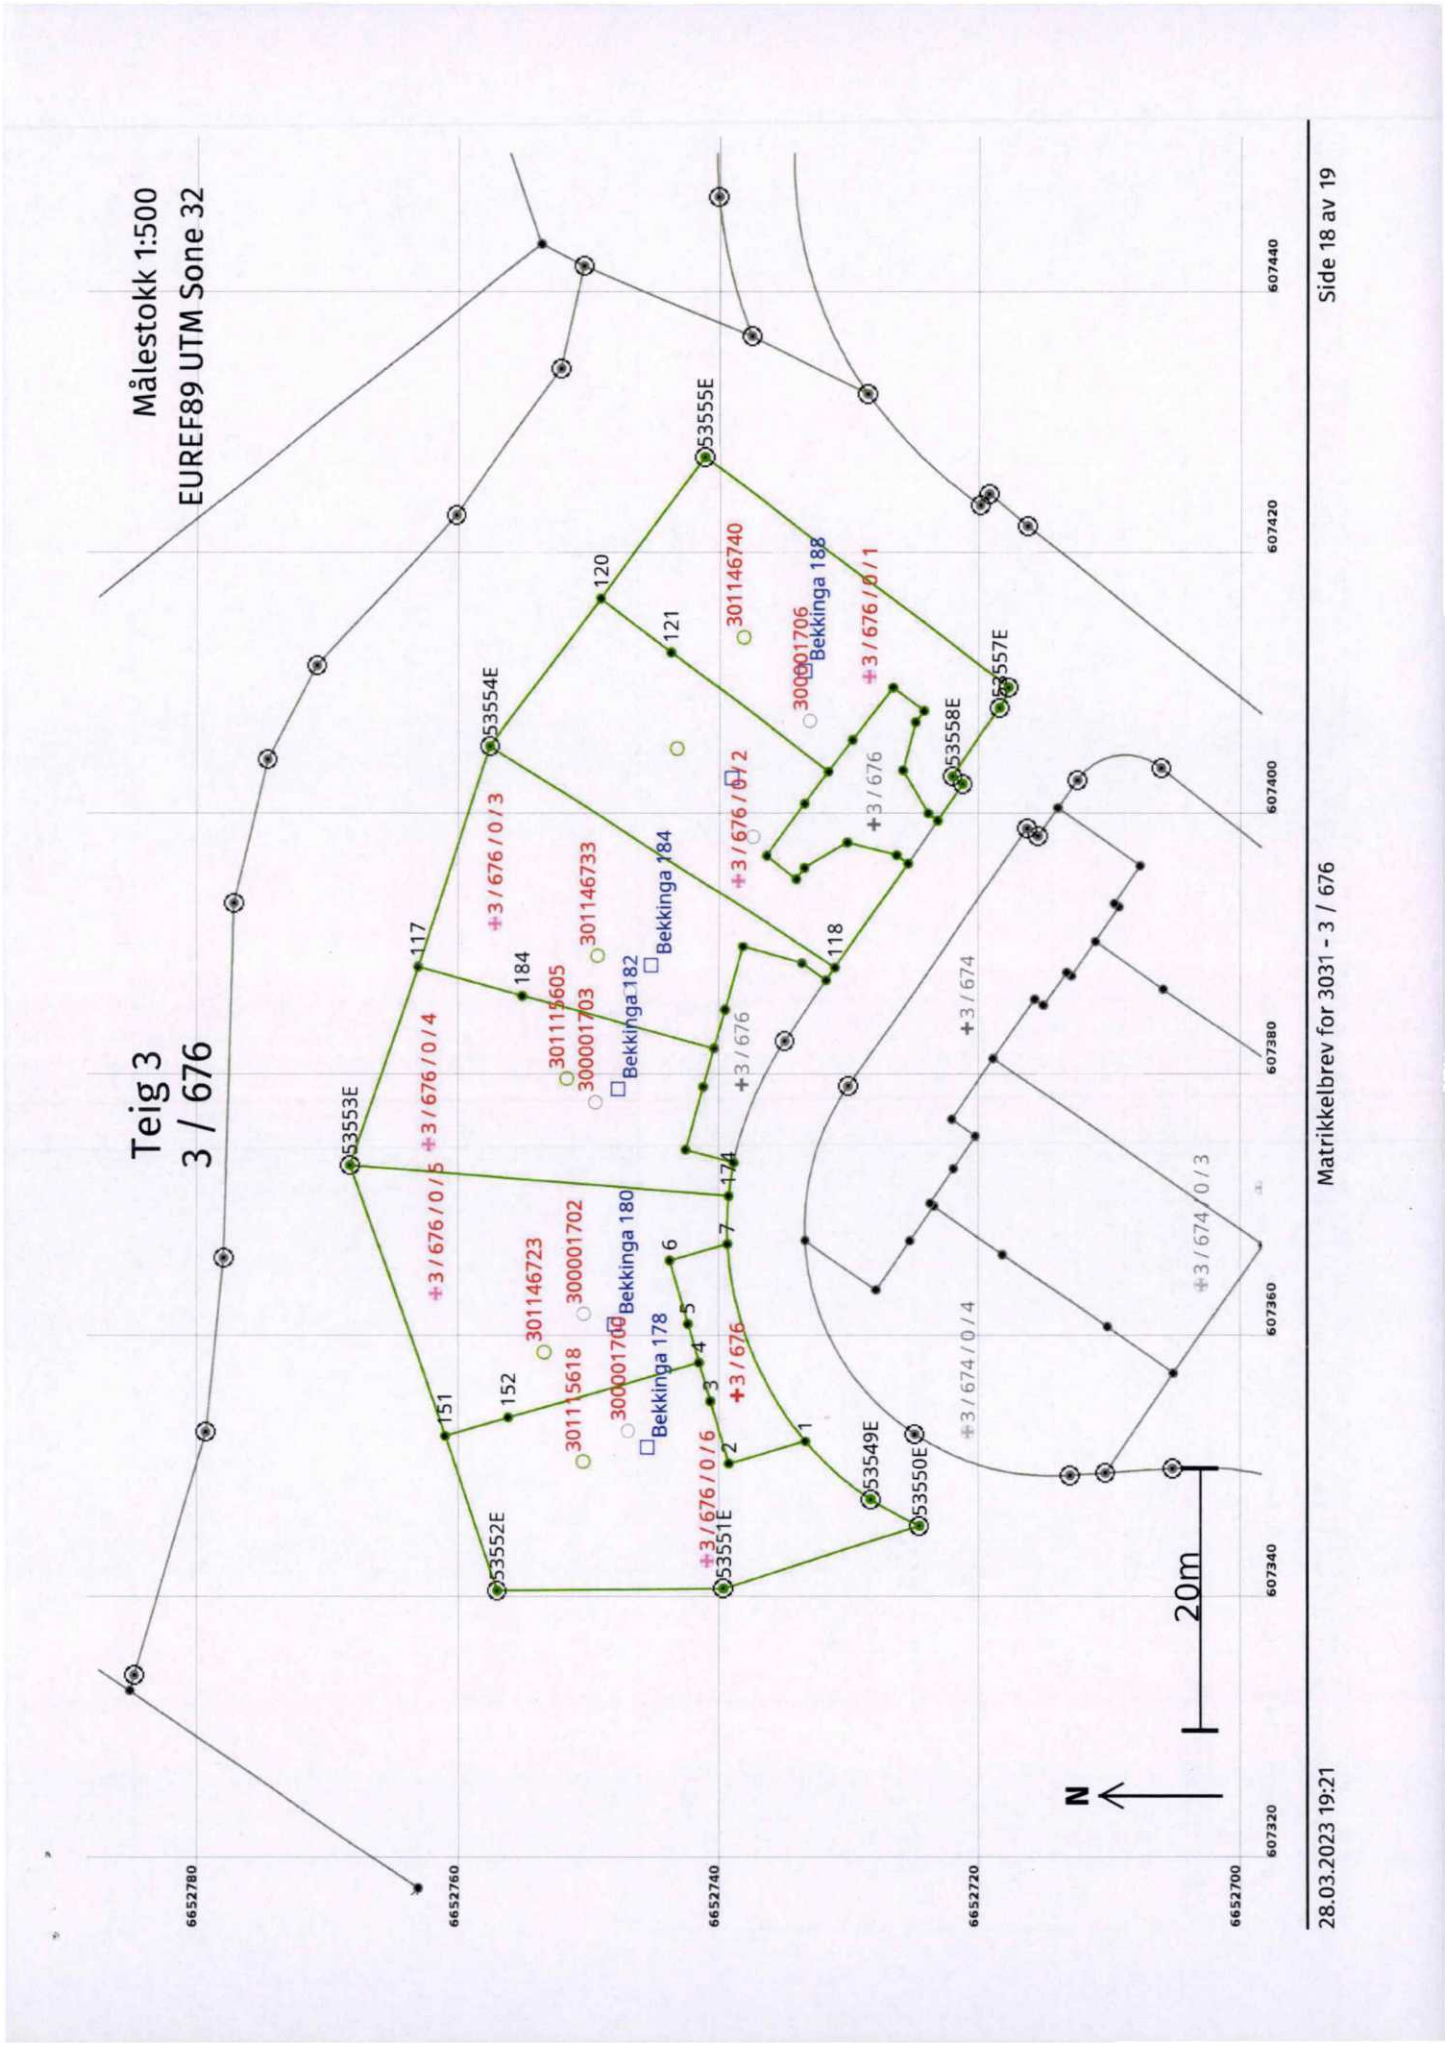
Målestokk 1:500
EUREF89 UTM Sone 32
Teig 3
3 / 676
53553E
53554E
53555E
53557E
53558E
53552E
53551E
53549E
53550E
117
118
120
121
184
174
151
152
1
2
3
4
5
6
7
+3 / 676 / 0 / 4
+3 / 676 / 0 / 5
+3 / 676 / 0 / 3
+3 / 676 / 0 / 2
+3 / 676 / 0 / 1
+3 / 676 / 0 / 6
+3 / 676
+3 / 676
+3 / 674
+3 / 674 / 0 / 4
+3 / 674 / 0 / 3
301146740
301146733
301115605
300001703
301146723
300001702
301115618
300001700
300001706
Bekkinga 188
Bekkinga 184
Bekkinga 182
Bekkinga 180
Bekkinga 178
6652780
6652760
6652740
6652720
6652700
607320
607340
607360
607380
607400
607420
607440
N
20m
28.03.2023 19:21
Matrikkelbrev for 3031 - 3 / 676
Side 18 av 19

Areal og koordinater

Areal: 71,9 Arealmerknad:

Representasjonspunkt: **Koordinatsystem:** EUREF89 UTM Sone 32 **Nord:** 6652739 **Øst:** 607355

Grensepunkt / Grenselinje **Ytre avgrensing**

Løpenr	Nord	Øst	Grensemerke nedsatt i / Lengde (m)	Grensepunkttype / Linjeinformasjon	Målemetode	Nøyaktighet (SD i cm)	Radius
1	6652733,76	607351,86	6,19	Umerket	18 Tatt fra plan	5	
2	6652739,71	607350,16	4,97	Umerket	18 Tatt fra plan	5	
3	6652741,08	607354,93	3,07	Umerket	18 Tatt fra plan	5	
4	6652741,93	607357,88	3,07	Umerket	18 Tatt fra plan	5	
5	6652742,77	607360,84	5,05	Umerket	18 Tatt fra plan	5	
6	6652744,16	607365,69	4,53	Umerket	18 Tatt fra plan	5	
7	6652739,80	607366,94	16,55	Umerket	18 Tatt fra plan	5	-24,99

Kartverket
Attestert kopi av dok.nr. 2023/488185/200
Attesteringstidspunkt 2026-04-21 10:22

Bekkinga 186

Nabolaget Skyset - vurdert av 51 lokalkjente

NABOLAGET SPESIELT ANBEFALT FOR

- Familier med barn
- Etablerere
- Godt voksne

SKOLER

Ulverud skole (1-7 kl.) 394 elever, 18 klasser	3 min 0.3 km
Slattum skole (1-7 kl.) 364 elever, 18 klasser	5 min 2.8 km
Li skole (8-10 kl.) 451 elever, 22 klasser	19 min 1.5 km
Bjertnes videregående skole 500 elever, 26 klasser	11 min 7.4 km
Strømmen videregående skole 515 elever, 45 klasser	19 min 10.3 km

OFFENTLIG TRANSPORT

Ulverud skole Linje 395, 396	5 min 0.4 km
Strømmen stasjon Linje L1	15 min 9.2 km
Oslo S Totalt 24 ulike linjer	27 min 17.4 km
Oslo Gardermoen	31 min

BARNEHAGER

Hundremeterskogen barnehage (1-5 å... 82 barn	5 min 0.4 km
Parken barnehage (2-5 år) 14 barn	7 min 0.4 km
Espira Snurrefjellet barnehage (0-... 84 barn	9 min 0.6 km

DAGLIGVARE

Kiwi Hagan	8 min
Coop Mega Hagan	9 min

FINN Innholdet i nabolagsprofilen er hentet fra ulike datakilder, og feil eller mangler kan forekomme. Vurderinger og sitater er innhentet på web og gir uttrykk for hvordan naboene vurderer nabolaget. FINN.no AS kan ikke holdes ansvarlig for feil/mangler i profilen. Copyright © Finn.no AS 2026

VARER/TJENESTER

Hagansenteret	9 min
Apotek 1 Hagan	9 min
Nittedal Vinmonopol	11 min

SPORT

Ulverud grendeskole	3 min
Heggeveien ballplass	12 min
Just Padel Hellerudsletta	11 min
Myrens Treningssenter Mosenteret	11 min

«Hyggelige naboer, gode skoler og barnehager»

— Sitat fra en lokalkjent


Turmulighetene
Nærhet til skog og mark 94/100

Støynivået
Lite støynivå 92/100

Gateparkering
Lett 84/100

PRIMÆRE TRANSPORTMIDLER

- Egen bil
- Buss

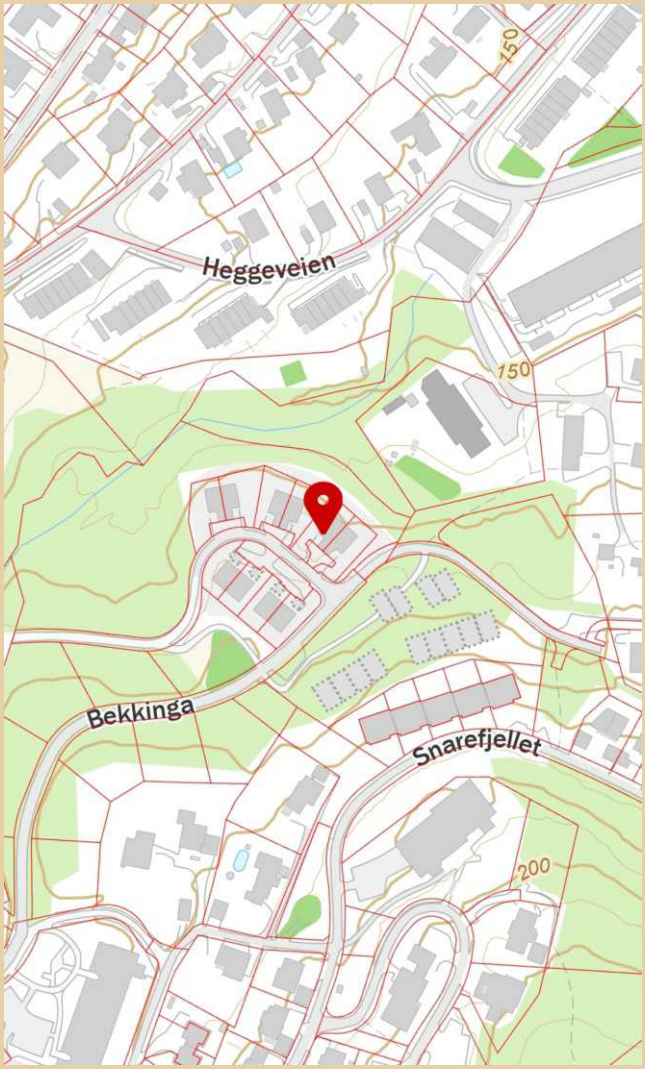

Innholdet i nabolagsprofilen er hentet fra ulike datakilder, og feil eller mangler kan forekomme. Vurderinger og sitater er innhentet på web og gir uttrykk for hvordan naboene vurderer nabolaget. FINN.no AS kan ikke holdes ansvarlig for feil/mangler i profilen. Copyright © Finn.no AS 2026

Bekkinga 186

Nabolaget Skyset - vurdert av 51 lokalkjente

NABOLAGET SPESIELT ANBEFALT FOR

- Familier med barn
- Etablerere
- Godt voksne

SKOLER

Ulverud skole (1-7 kl.) 394 elever, 18 klasser	3 min 0.3 km
Slattum skole (1-7 kl.) 364 elever, 18 klasser	5 min 2.8 km
Li skole (8-10 kl.) 451 elever, 22 klasser	19 min 1.5 km
Bjertnes videregående skole 500 elever, 26 klasser	11 min 7.4 km
Strømmen videregående skole 515 elever, 45 klasser	19 min 10.3 km

LADEPUNKT FOR EL-BIL

Recharge Kiwi Hagan	8 min
IV24	20 min

OFFENTLIG TRANSPORT

Ulverud skole Linje 395, 396	5 min 0.4 km
Strømmen stasjon Linje L1	15 min 9.2 km
Oslo S Totalt 24 ulike linjer	27 min 17.4 km
Oslo Gardermoen	31 min


BARNEHAGER

Hundremeterskogen barnehage (1-5 år... 82 barn	5 min 0.4 km
Parken barnehage (2-5 år) 14 barn	7 min 0.4 km
Espira Snurrefjellet barnehage (0-5... 84 barn	9 min 0.6 km

DAGLIGVARE

Kiwi Hagan	8 min
Coop Mega Hagan	9 min

ALDERSFORDELING

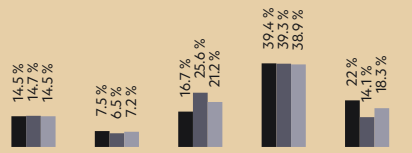

	Barn (0-12 år)	Ungdom (13-18 år)	Unge voksne (19-34 år)	Voksne (35-64 år)	Eldre (over 65 år)

Område	Personer	Husholdninger
Skyset	1 508	699
Oslo og omegn	999 185	490 708
Norge	5 425 412	2 654 586

Opplevd trygghet
Veldig trygt 87/100

Kvalitet på skolene
Bra 73/100

Naboskapet
Godt vennskap 67/100

Innholdet i nabolagsprofilen er hentet fra ulike datakilder, og feil eller mangler kan forekomme. Vurderinger og sitater er innhentet på web og gir uttrykk for hvordan naboene vurderer nabolaget. FINN.no AS kan ikke holdes ansvarlig for feil/mangler i profilen. Copyright © Finn.no AS 2026

PRIMÆRE TRANSPORTMIDLER

- Egen bil
- Buss

SPORT

Ulverud grendeskole	3 min
Heggeveien ballplass	12 min
Just Padel Hellerudsletta	11 min
Myrens Treningssenter Mosenteret	11 min

«Hyggelige naboer, gode skoler og barnehager»

— Sitat fra en lokalkjent


Turmulighetene
Nærhet til skog og mark 94/100

—

Støynivået
Lite støynivå 92/100

—

Gateparkering
Lett 84/100

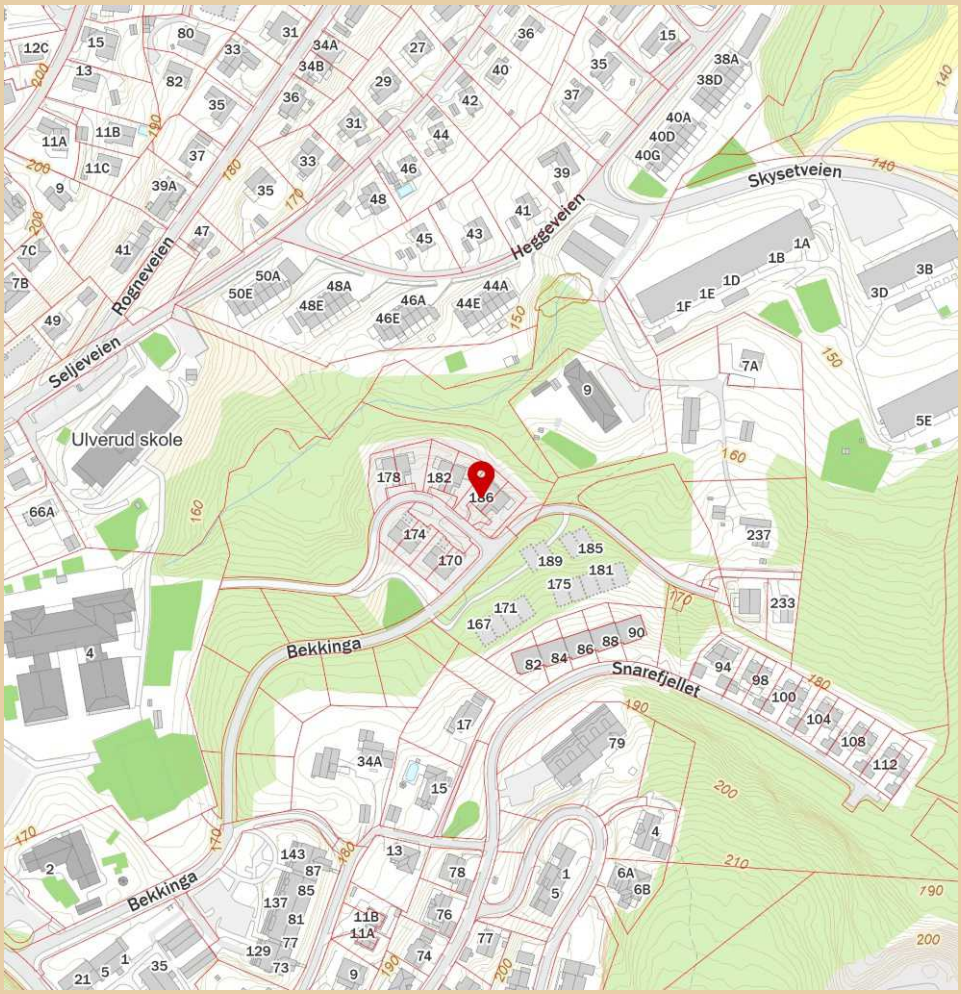

Innholdet i nabolagsprofilen er hentet fra ulike datakilder, og feil eller mangler kan forekomme. Vurderinger og sitater er innhentet på web og gir uttrykk for hvordan naboene vurderer nabolaget. FINN.no AS kan ikke holdes ansvarlig for feil/mangler i profilen. Copyright © Finn.no AS 2026

Bekkinga 186

Nabolaget Skyset - vurdert av 51 lokalkjente

NABOLAGET SPESIELT ANBEFALT FOR

- Familier med barn
- Etablerere
- Godt voksne

SKOLER

Ulverud skole (1-7 kl.) 394 elever, 18 klasser	3 min 0.3 km
Slattum skole (1-7 kl.) 364 elever, 18 klasser	5 min 2.8 km
Li skole (8-10 kl.) 451 elever, 22 klasser	19 min 1.5 km
Bjertnes videregående skole 500 elever, 26 klasser	11 min 7.4 km
Strømmen videregående skole 515 elever, 45 klasser	19 min 10.3 km

OFFENTLIG TRANSPORT

Ulverud skole Linje 395, 396	5 min 0.4 km
Strømmen stasjon Linje L1	15 min 9.2 km
Oslo S Totalt 24 ulike linjer	27 min 17.4 km
Oslo Gardermoen	31 min

BARNEHAGER

Hundremeterskogen barnehage (1-5 å... 82 barn	5 min 0.4 km
Parken barnehage (2-5 år) 14 barn	7 min 0.4 km
Espira Snurrefjellet barnehage (0-... 84 barn	9 min 0.6 km

DAGLIGVARE

Kiwi Hagan	8 min
Coop Mega Hagan	9 min

FINN

Innholdet i nabolagsprofilen er hentet fra ulike datakilder, og feil eller mangler kan forekomme. Vurderinger og sitater er innhentet på web og gir uttrykk for hvordan naboene vurderer nabolaget. FINN.no AS kan ikke holdes ansvarlig for feil/mangler i profilen.
Copyright © Finn.no AS 2026

VARER/TJENESTER

Hagansenteret	9 min
Apotek 1 Hagan	9 min
Nittedal Vinmonopol	11 min

SPORT

Ulverud grendeskole	3 min
Heggeveien ballplass	12 min
Just Padel Hellerudsletta	11 min
Myrens Treningssenter Mosenteret	11 min

«Hyggelige naboer, gode skoler og barnehager»

— Sitat fra en lokalkjent


Turmulighetene
Nærhet til skog og mark 94/100

Støynivået
Lite støynivå 92/100

Gateparkering
Lett 84/100

PRIMÆRE TRANSPORTMIDLER

- Egen bil
- Buss

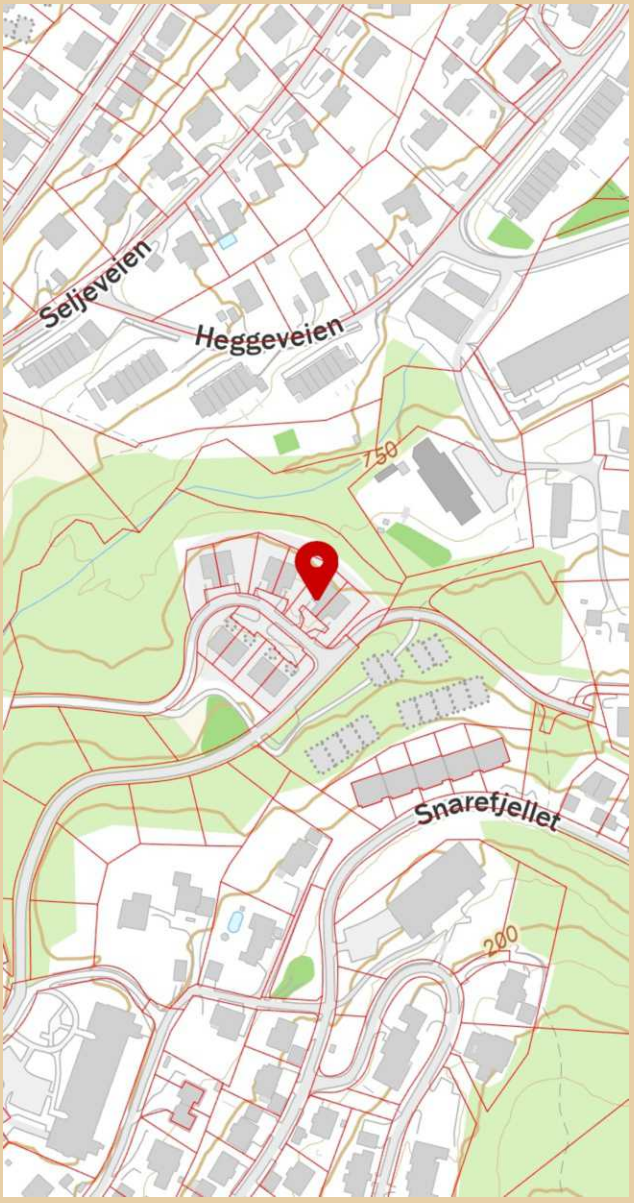

Innholdet i nabolagsprofilen er hentet fra ulike datakilder, og feil eller mangler kan forekomme. Vurderinger og sitater er innhentet på web og gir uttrykk for hvordan naboene vurderer nabolaget. FINN.no AS kan ikke holdes ansvarlig for feil/mangler i profilen.
Copyright © Finn.no AS 2026

LØSØRE OG TILBEHØR

OVERSIKT OVER LØSØRE OG TILBEHØR TIL EIENDOMMEN

Oversikten er utarbeidet av Norges Eiendomsmeglerforbund, Eiendom Norge og Advokatforeningens Eiendomsmeglingsgruppe, og er gjeldende fra 1. januar 2020.

Generelt

Lov om avhending av fast eigedom (avhendingslova/avhl.) av 3. juli 1992 regulerer kjøper og selgers rettigheter og plikter ved overdragelse av fast eiendom og andeler i borettslag. I henhold til avhl. § 3-4 skal eiendommen, når annet ikke er avtalt, overdras med innredninger og utstyr som etter lov, forskrift eller annet offentlig vedtak skal følge med. Det samme gjelder varig innredning og utstyr som enten er fastmontert eller er særskilt tilpasset bygningen, jf. avhl. § 3-5. Loven inneholder ingen detaljert oversikt over hva som omfattes av "innredning og utstyr", og over hva som skal regnes som "fastmontert eller særskilt tilpasset". Partene kan fritt avtale hva som skal følge med eiendommen ved salg. Bransjens liste over løsøre og tilbehør som skal følge med eiendommen, er en del av avtalen mellom kjøper og selger dersom ikke annet er opplyst i salgsoppgaven, kjøper har tatt forbehold i bud eller avtale på annen måte er inngått. Der intet annet er avtalt, vil løsøre og tilbehør medfølge slik dette fremkommer av avhl. § 3-4 og § 3-5 og denne oversikt. Produkter og installasjoner som medfølger overdras uten noen form for garantier, utover eventuell gjenværende leverandørgaranti. Dersom det er noe i nedenstående liste som ikke finnes på eiendommen, vil det heller ikke medfølge.

1. HVITEVARER medfølger der dette er spesielt angitt i salgsoppgaven.

2. HELDEKKENDE TEPPER følger med uansett festemåte.

3. VARMEKILDER, slik som ovner, kaminer, peiser, varmepumper og panelovner, følger med uansett festemåte. Frittstående biopeiser/varmeovner og terrassevarmere medfølger ikke. Det følger ikke med varmekilder i rom som ikke har vegg- eller fastmonterte varmekilder på visning.

4. TV, RADIO OG MUSIKKANLEGG. TV-antenner og fellesanlegg for TV, herunder parabolantenne, og tuneren/dekoder/tv-boks medfølger der dette eies av selger. Veggmontert TV/flatskjerm med tilhørende festeordning samt musikkanlegg følger ikke med (se også punkt 12).

5. BADEROMSINNREDNING/UTSTYR. Badekar, dusjkabinett, dusjvegger, alle fastmonterte speil og hyller, fastmonterte glass- og håndkleholdere, herunder håndklevarmere samt baderomsinnredning, medfølger.

6. GARDEROBESKAP medfølger, selv om disse er løse. Fastmonterte garderobehyller og knagger medfølger. Innredning i garderobeskap, for eksempel løse eller fastmonterte trådkurver, hyller, stenger og lignende, medfølger.

7. KJØKKENINNREDNING medfølger, herunder også åpne, fastmonterte hyller og løs eller fastmontert kjøkkenøy.

8. MARKISER, PERSIENNER og annen type innvendig og utvendig solskjerming, gardinoppheng, lamellgardiner og liftgardiner medfølger.

9. AVTREKKSVIFTER av alle slag, samt fastmonterte aircondition/ ventilasjonsanlegg, medfølger.

10. SENTRALSTØVSUGER medfølger med komplett anlegg, herunder slange, munnstykke mm.

11. LYSKILDER. Kupler, lysstoffarmatur, fastmonterte "spotlights", oppheng og skinner med spotlights samt utelys og hagebelysning medfølger. Vegglamper, krokhengte lamper, lysekroner, prismelamper og lignende som er koblet til sukkerbit eller stikkontakt følger likevel ikke med.

12. INSTALLERTE SMARTHUSLØSNINGER med sentral som styrer lys, varme, lyd o.l., samt tilhørende trådløse enheter som brytere, sensorer, kameraer, integrerte høyttalere el. medfølger. Enkle lysstyringssystem f.eks. med en sentral som kun styrer lyspærer eller smartpærer montert i sokkel medfølger likevel ikke.

13. UTVENDIGE SØPPELKASSER og eventuelt holder/hus til disse medfølger.

14. POSTKASSE medfølger.

15. UTENDØRS INNRETNINGER slik som flaggstang, fastmontert tørkestativ, samt andre faste utearrangementer som f.eks. badestamp, boblekar/jacuzzi og liknende utendørs kar, lekestue, lekestativ, utepeis, fastmontert trommel til vannslange, medfølger. Guidekabel/avgrensingskabel til robotgressklipper medfølger, men robotgressklipper og ladestasjon for denne medfølger ikke.

16. FASTMONTERT VEGGLADER/LADESTASJON TIL EL-BIL medfølger uavhengig av hvor laderen er montert.

17. SOLCELLEANLEGG med tilhørende teknisk infrastruktur medfølger.

18. GASSBEHOLDER til gasskomfyr og gasspeis medfølger.

19. BRANNSTIGE, BRANNTAU, feiestige og lignende medfølger der dette er påbudt. Løse stiger medfølger ikke.

20. BRANNSLUKNINGSAPPARAT, BRANNSLANGE og RØYKVARSLER medfølger der dette er påbudt. Det er eier og brukers plikt til å se til at utstyret forefinnes på enhver eiendom. Hvis annet ikke er uttrykkelig avtalt, skal dette derfor alltid følge med ved salg av eiendom.

21. SAMTLIGE NØKLER til eiendommen som selger er i besittelse av skal overleveres kjøper på overtakelsen, herunder nøkler til eventuelle boder, uthus, garasjeportåpner el. Låses boder, uthus el. med hengelås, skal lås og nøkler til disse medfølge.

22. GARASJEHYLLER, bodhyller, lagringshyller og oppheng til bildekk medfølger såfremt de er fastmontert. Planter, busker og trær som er plantet på tomten, eller fastmonterte kasser og lignende er en del av eiendommen og medfølger i handelen.

BUD OG BUDGIVNING

KJØPETILBUD

FOR EIENDOMMEN

Adresse:
Bekkinga 186, 1481 Hagan
Gnr. 3, Bnr. 676, Snr. 2, Nittedal kommune.

Oppdragsnummer:
24260024

Meglerforetak: PrivatMegleren Lillestrøm

Saksbehandler: Kjell Olav Bårdseng

Telefon / Mobil: 64 84 52 80 / 928 06 346

E-post: kjell.olav.bardseng@privatmegleren.no

UNDERTEGNEDE GIR HERVED FØLGENDE BUD PÅ OVENNEVNTE EIENDOM:

Kjøpesum **Kr** _____

Beløp med bokstaver **Kr** _____

+ omkostninger iht. opplysninger i salgsoppgaven

Dette budet er bindende for undertegnede frem til og med den **Kl.**

Dersom annet ikke er angitt gjelder budet til kl. 15.00 første virkedag etter siste annonserte visning. I forbrukerforhold vil bud med kortere akseptfrist enn til kl. 12.00 første virkedag etter siste annonserte visning ikke bli videreformidlet til selger

Eventuelle forbehold: _____

_____

Undertegnede er kjent med at selger står fritt til å godta eller forkaste ethvert bud. Likeledes er undertegnede klar over at budet er bindende for budgiver når det er kommet til selgers kunnskap. Handelen er juridisk bindende for begge parter dersom budet aksepteres innen akseptfristen. Undertegnede er kjent med at budjournalen vil bli forelagt kjøper og selger når handel er sluttet.

Ønsket overtakelsesdato: _____

Budet baseres på opplysninger og salgsvilkår som fremkommer av salgsoppgave m/vedlegg

Kjøpet vil bli finansiert slik:

Låneinstitusjon: _____ Referanse og tlf nr: _____

Lånt kapital: _____ Kr _____

Egenkapital: _____ Kr _____

Totalt: _____ **Kr** _____

Egenkaptitalen består av: ☐ Salg av nåværende bolig eller fast eiendom

☐ Disponibelt kontantbeløp (bankinnskudd)

Jeg gir bud som ☐ Forbruker ☐ Ledd i næringsvirksomhet / Juridisk person (selskap)

Navn:		Navn:	
Fødselsdato:		Fødselsdato:	
Adr:		Adr:	
Postnr:	Sted:	Postnr:	Sted:
Tlf:	E-post:	Tlf:	E-post:
Dato:	Sign:	Dato:	Sign:

Kopi av legitimasjon

Kopi av legitimasjon

Forbrukerinformasjon om budgivning

Sist oppdatert med virkning fra 1. januar 2014, i forbindelse med ikrafttredelse av endringer i eiendomsmeglingsforskriften.

Informasjonen er utarbeidet av Forbrukerombudet, Forbrukerrådet, Den Norske Advokatforening ved Eiendomsmeglingsgruppen, Eiendomsmeglerforetakenes Forening og Norges Eiendomsmeglerforbund, på grunnlag av blant annet forskrift om eiendomsmegling § 6-3 og § 6-4.

Nedenfor gis en oversikt over de retningslinjer som forbrukermyndighetene og organisasjonene anbefaler benyttet ved budgivning på eiendommen. Avslutningsvis gis også en kort oversikt over de viktigste rettsreglene tilknyttet budgivning.

Før det legges inn bud på eiendommen oppfordres budgiver til å sette seg inn i all relevant informasjon om eiendommen, herunder eventuell salgsoppgave og teknisk rapport med vedlegg.

GJENNOMFØRING AV BUDGIVNING

1. På forespørsel vil megler opplyse om aktuelle bud på eiendommen, herunder om relevante forbehold.

2. Alle bud skal inngis skriftlig til megler, som formidler disse videre til oppdragsgiver. Kravet til skriftlighet gjelder også budforhøyelser og motbud, aksept eller avslag fra selger. Før formidling av bud til oppdragsgiver skal megler innhente gyldig legitimasjon og signatur fra budgiver. Kravet til legitimasjon og signatur er oppfylt for budgivere som benytter e-signatur, eksempelvis BankID eller MinID. Med skriftlige bud menes også elektroniske meldinger som e-post og SMS når informasjonen i disse er tilgjengelig også for ettertiden.

3. Et bud bør inneholde eiendommens adresse (eventuelt gnr/bnr), kjøpesum, budgivers kontaktinformasjon, finansieringsplan, akseptfrist, overtakelsesdato og eventuelle forbehold som for eksempel usikker finansiering, salg av nåværende bolig ol. Normalt vil ikke et bud med forbehold bli akseptert før forbeholdet er avklart. Konferer gjerne med megler før bud avgis.

4. Megler skal legge til rette for en forsvarlig avvikling av budrunden. I forbrukerforhold (dvs. der oppdragsgiver er forbruker) skal megleren ikke formidle bud med kortere akseptfrist enn kl. 12.00 første virkedag etter siste annonserte visning. Etter denne fristen bør budgivere ikke sette en kortere akseptfrist enn at megler har mulighet til, så langt det er nødvendig, å orientere oppdragsgiver, budgivere og øvrige interessenter om bud og forbehold.
Det bør ikke gis bud som diskriminerer eller utelukker andre budgivere. Dersom bud inngis med en frist som åpenbart er for kort til at megleren kan avvikle budrunden på en forsvarlig måte som sikrer oppdragsgiver og interessenter et tilstrekkelig grunnlag for sine handlingsvalg, vil megler fraråde budgiver å stille slik frist.

5. Megleren vil uoppfordret gi sin vurdering av det enkelte bud overfor oppdragsgiveren, når budet er gitt innenfor fristene i punkt 4.

6. Megleren skal så langt det er nødvendig og mulig holde budgiverne skriftlig orientert om nye og høyere bud og eventuelle forbehold.
Megler skal så snart som mulig bekrefte skriftlig overfor budgivere at budene deres er mottatt.

7. Etter at handel har kommet i stand, eller dersom en budrunde avsluttes uten at handel er kommet i stand, kan en budgiver kreve kopi av budjournalen i anonymisert form.

8. Kopi av budjournal skal gis til kjøper og selger uten ugrunnet opphold etter at handel er kommet i stand. Dersom det er viktig for budgiver å bevare sin anonymitet, bør budet fremmes gjennom fullmektig.

VIKTIGE AVTALERETTSLIGE FORHOLD

1. Det eksisterer ingen angrerett ved salg/kjøp av fast eiendom.

2. Når et bud er innsendt til megler og han har formidlet innholdet i budet til selger (slik at selger har fått kunnskap om budet), kan budet ikke kalles tilbake. Budet er da bindende for budgiver frem til akseptfristens utløp, med mindre budet før denne tid avslås av selger eller budgiver får melding om at eiendommen er solgt til en annen (man bør derfor ikke gi bud på flere eiendommer samtidig dersom man ikke ønsker å kjøpe flere enn en eiendom).

3. Selger står fritt til å forkaste eller akseptere ethvert bud, og er for eksempel ikke forpliktet til å akseptere høyeste bud.

4. Når en aksept av et bud har kommet frem til budgiver innen akseptfristens utløp er det inngått en bindende avtale.

5. Husk at også et eventuelt bud fra selger til kjøper (såkalte "motbud"), avtalerettslig er et bindende tilbud som medfører at det foreligger en avtale om salg av eiendommen dersom budet i rett tid aksepteres av kjøper.
