PRIVATMEGLEREN
HORTEN

VEDLEGG TIL SALGSOPPGAVE HALVDAN SVARTES GATE 8

Vedlegg

Budskjema

Tilstandsrapport fra takstmann

Egenerklæringsskjema

Meglers verdivurdering

Energiattest

Opplysninger om kommunale avgifter samt vei, vann og avløp

Løsøreliste

Oversiktskart med VA

Matrikkelkart/Oversiktskart

Tegninger fra kommunen

Ferdigattest

Bygningsdata

Formuesverdi

Utskrift fra Matrikkelen

Feie og tilsynsopplysninger

Rapport etter tilsyn med fyringsanlegget

Tinglyste dokumenter

Planstatus

Kommuneplan

Kart over Hagebyen Horten

Kommuneplanens arealdel er vedlagt elektronisk salgsoppgave

KJØPETILBUD

FOR EIENDOMMEN

Adresse:
Halvdan Svartes gate 8, 3187 Horten
Gnr. 126, Bnr. 287, Horten kommune.

Oppdragsnummer:
141260001

Meglerforetak: PrivatMegleren Horten

Saksbehandler: Andreas Rasch Wegger

Telefon / Mobil: 48 08 10 00 / 478 02 733

E-post: andreasrasch.wegger@privatmegleren.no

UNDERTEGNEDE GIR HERVED FØLGENDE BUD PÅ OVENNEVNTE EIENDOM:

Kjøpesum **Kr** _____

Beløp med bokstaver **Kr** _____

\+ omkostninger iht. opplysninger i salgsoppgaven

Dette budet er bindende for undertegnede frem til og med den **Kl.**

Dersom annet ikke er angitt gjelder budet til kl. 15.00 første virkedag etter siste annonserte visning. I forbrukerforhold vil bud med kortere akseptfrist enn til kl. 12.00 første virkedag etter siste annonserte visning ikke bli videreformidlet til selger

Eventuelle forbehold: _____

_____

Undertegnede er kjent med at selger står fritt til å godta eller forkaste ethvert bud. Likeledes er undertegnede klar over at budet er bindende for budgiver når det er kommet til selgers kunnskap. Handelen er juridisk bindende for begge parter dersom budet aksepteres innen akseptfristen. Undertegnede er kjent med at budjournalen vil bli forelagt kjøper og selger når handel er sluttet.

Ønsket overtakelsesdato: _____

Budet baseres på opplysninger og salgsvilkår som fremkommer av salgsoppgave m/vedlegg

Kjøpet vil bli finansiert slik:

Låneinstitusjon: _____ Referanse og tlf nr: _____

Lånt kapital: _____ Kr _____

Egenkapital: _____ Kr _____

Totalt: _____ **Kr** _____

Egenkaptitalen består av: ☐ Salg av nåværende bolig eller fast eiendom

☐ Disponibelt kontantbeløp (bankinnskudd)

Jeg gir bud som ☐ Forbruker ☐ Ledd i næringsvirksomhet / Juridisk person (selskap)

Navn:		Navn:	
Fødselsdato:		Fødselsdato:	
Adr:		Adr:	
Postnr:	Sted:	Postnr:	Sted:
Tlf:	E-post:	Tlf:	E-post:
Dato:	Sign:	Dato:	Sign:

Kopi av legitimasjon

Kopi av legitimasjon

Forbrukerinformasjon om budgivning

Sist oppdatert med virkning fra 1. januar 2014, i forbindelse med ikrafttredelse av endringer i eiendomsmeglingsforskriften.

Informasjonen er utarbeidet av Forbrukerombudet, Forbrukerrådet, Den Norske Advokatforening ved Eiendomsmeglingsgruppen, Eiendomsmeglerforetakenes Forening og Norges Eiendomsmeglerforbund, på grunnlag av blant annet forskrift om eiendomsmegling § 6-3 og § 6-4.

Nedenfor gis en oversikt over de retningslinjer som forbrukermyndighetene og organisasjonene anbefaler benyttet ved budgivning på eiendommen. Avslutningsvis gis også en kort oversikt over de viktigste rettsreglene tilknyttet budgivning.

Før det legges inn bud på eiendommen oppfordres budgiver til å sette seg inn i all relevant informasjon om eiendommen, herunder eventuell salgsoppgave og teknisk rapport med vedlegg.

GJENNOMFØRING AV BUDGIVNING

1. På forespørsel vil megler opplyse om aktuelle bud på eiendommen, herunder om relevante forbehold.

2. Alle bud skal inngis skriftlig til megler, som formidler disse videre til oppdragsgiver. Kravet til skriftlighet gjelder også budforhøyelser og motbud, aksept eller avslag fra selger. Før formidling av bud til oppdragsgiver skal megler innhente gyldig legitimasjon og signatur fra budgiver. Kravet til legitimasjon og signatur er oppfylt for budgivere som benytter e-signatur, eksempelvis BankID eller MinID. Med skriftlige bud menes også elektroniske meldinger som e-post og SMS når informasjonen i disse er tilgjengelig også for ettertiden.

3. Et bud bør inneholde eiendommens adresse (eventuelt gnr/bnr), kjøpesum, budgivers kontaktinformasjon, finansieringsplan, akseptfrist, overtakelsesdato og eventuelle forbehold som for eksempel usikker finansiering, salg av nåværende bolig ol. Normalt vil ikke et bud med forbehold bli akseptert før forbeholdet er avklart. Konferer gjerne med megler før bud avgis.

4. Megler skal legge til rette for en forsvarlig avvikling av budrunden. I forbrukerforhold (dvs. der oppdragsgiver er forbruker) skal megleren ikke formidle bud med kortere akseptfrist enn kl. 12.00 første virkedag etter siste annonserte visning. Etter denne fristen bør budgivere ikke sette en kortere akseptfrist enn at megler har mulighet til, så langt det er nødvendig, å orientere oppdragsgiver, budgivere og øvrige interessenter om bud og forbehold.
Det bør ikke gis bud som diskriminerer eller utelukker andre budgivere. Dersom bud inngis med en frist som åpenbart er for kort til at megleren kan avvikle budrunden på en forsvarlig måte som sikrer oppdragsgiver og interessenter et tilstrekkelig grunnlag for sine handlingsvalg, vil megler fraråde budgiver å stille slik frist.

5. Megleren vil uoppfordret gi sin vurdering av det enkelte bud overfor oppdragsgiveren, når budet er gitt innenfor fristene i punkt 4.

6. Megleren skal så langt det er nødvendig og mulig holde budgiverne skriftlig orientert om nye og høyere bud og eventuelle forbehold.
Megler skal så snart som mulig bekrefte skriftlig overfor budgivere at budene deres er mottatt.

7. Etter at handel har kommet i stand, eller dersom en budrunde avsluttes uten at handel er kommet i stand, kan en budgiver kreve kopi av budjournalen i anonymisert form.

8. Kopi av budjournal skal gis til kjøper og selger uten ugrunnet opphold etter at handel er kommet i stand. Dersom det er viktig for budgiver å bevare sin anonymitet, bør budet fremmes gjennom fullmektig.

VIKTIGE AVTALERETTSLIGE FORHOLD

1. Det eksisterer ingen angrerett ved salg/kjøp av fast eiendom.

2. Når et bud er innsendt til megler og han har formidlet innholdet i budet til selger (slik at selger har fått kunnskap om budet), kan budet ikke kalles tilbake. Budet er da bindende for budgiver frem til akseptfristens utløp, med mindre budet før denne tid avslås av selger eller budgiver får melding om at eiendommen er solgt til en annen (man bør derfor ikke gi bud på flere eiendommer samtidig dersom man ikke ønsker å kjøpe flere enn en eiendom).

3. Selger står fritt til å forkaste eller akseptere ethvert bud, og er for eksempel ikke forpliktet til å akseptere høyeste bud.

4. Når en aksept av et bud har kommet frem til budgiver innen akseptfristens utløp er det inngått en bindende avtale.

5. Husk at også et eventuelt bud fra selger til kjøper (såkalte "motbud"), avtalerettslig er et bindende tilbud som medfører at det foreligger en avtale om salg av eiendommen dersom budet i rett tid aksepteres av kjøper.

LØSØRE OG TILBEHØR

OVERSIKT OVER LØSØRE OG TILBEHØR TIL EIENDOMMEN

Oversikten er utarbeidet av Norges Eiendomsmeglerforbund, Eiendom Norge og Advokatforeningens Eiendomsmeglingsgruppe, og er gjeldende fra 1. januar 2020.

Generelt

Lov om avhending av fast eigedom (avhendingslova/avhl.) av 3. juli 1992 regulerer kjøper og selgers rettigheter og plikter ved overdragelse av fast eiendom og andeler i borettslag. I henhold til avhl. § 3-4 skal eiendommen, når annet ikke er avtalt, overdras med innredninger og utstyr som etter lov, forskrift eller annet offentlig vedtak skal følge med. Det samme gjelder varig innredning og utstyr som enten er fastmontert eller er særskilt tilpasset bygningen, jf. avhl. § 3-5. Loven inneholder ingen detaljert oversikt over hva som omfattes av "innredning og utstyr", og over hva som skal regnes som "fastmontert eller særskilt tilpasset". Partene kan fritt avtale hva som skal følge med eiendommen ved salg. Bransjens liste over løsøre og tilbehør som skal følge med eiendommen, er en del av avtalen mellom kjøper og selger dersom ikke annet er opplyst i salgsoppgaven, kjøper har tatt forbehold i bud eller avtale på annen måte er inngått. Der intet annet er avtalt, vil løsøre og tilbehør medfølge slik dette fremkommer av avhl. § 3-4 og § 3-5 og denne oversikt. Produkter og installasjoner som medfølger overdras uten noen form for garantier, utover eventuell gjenværende leverandørgaranti. Dersom det er noe i nedenstående liste som ikke finnes på eiendommen, vil det heller ikke medfølge.

1. HVITEVARER medfølger der dette er spesielt angitt i salgsoppgaven.

2. HELDEKKENDE TEPPER følger med uansett festemåte.

3. VARMEKILDER, slik som ovner, kaminer, peiser, varmepumper og panelovner, følger med uansett festemåte. Frittstående biopeiser/varmeovner og terrassevarmere medfølger ikke. Det følger ikke med varmekilder i rom som ikke har vegg- eller fastmonterte varmekilder på visning.

4. TV, RADIO OG MUSIKKANLEGG. TV-antenner og fellesanlegg for TV, herunder parabolantenne, og tuneren/dekoder/tv-boks medfølger der dette eies av selger. Veggmontert TV/flatskjerm med tilhørende festeordning samt musikkanlegg følger ikke med (se også punkt 12).

5. BADEROMSINNREDNING/UTSTYR. Badekar, dusjkabinett, dusjvegger, alle fastmonterte speil og hyller, fastmonterte glass- og håndkleholdere, herunder håndklevarmere samt baderomsinnredning, medfølger.

6. GARDEROBESKAP medfølger, selv om disse er løse. Fastmonterte garderobehyller og knagger medfølger. Innredning i garderobeskap, for eksempel løse eller fastmonterte trådkurver, hyller, stenger og lignende, medfølger.

7. KJØKKENINNREDNING medfølger, herunder også åpne, fastmonterte hyller og løs eller fastmontert kjøkkenøy.

8. MARKISER, PERSIENNER og annen type innvendig og utvendig solskjerming, gardinoppheng, lamellgardiner og liftgardiner medfølger.

9. AVTREKKSVIFTER av alle slag, samt fastmonterte aircondition/ ventilasjonsanlegg, medfølger.

10. SENTRALSTØVSUGER medfølger med komplett anlegg, herunder slange, munnstykke mm.

11. LYSKILDER. Kupler, lysstoffarmatur, fastmonterte "spotlights", oppheng og skinner med spotlights samt utelys og hagebelysning medfølger. Vegglamper, krokhengte lamper, lysekroner, prismelamper og lignende som er koblet til sukkerbit eller stikkontakt følger likevel ikke med.

12. INSTALLERTE SMARTHUSLØSNINGER med sentral som styrer lys, varme, lyd o.l., samt tilhørende trådløse enheter som brytere, sensorer, kameraer, integrerte høyttalere el. medfølger. Enkle lysstyringssystem f.eks. med en sentral som kun styrer lyspærer eller smartpærer montert i sokkel medfølger likevel ikke.

13. UTVENDIGE SØPPELKASSER og eventuelt holder/hus til disse medfølger.

14. POSTKASSE medfølger.

15. UTENDØRS INNRETNINGER slik som flaggstang, fastmontert tørkestativ, samt andre faste utearrangementer som f.eks. badestamp, boblekar/jacuzzi og liknende utendørs kar, lekestue, lekestativ, utepeis, fastmontert trommel til vannslange, medfølger. Guidekabel/avgrensingskabel til robotgressklipper medfølger, men robotgressklipper og ladestasjon for denne medfølger ikke.

16. FASTMONTERT VEGGLADER/LADESTASJON TIL EL-BIL medfølger uavhengig av hvor laderen er montert.

17. SOLCELLEANLEGG med tilhørende teknisk infrastruktur medfølger.

18. GASSBEHOLDER til gasskomfyr og gasspeis medfølger.

19. BRANNSTIGE, BRANNTAU, feiestige og lignende medfølger der dette er påbudt. Løse stiger medfølger ikke.

20. BRANNSLUKNINGSAPPARAT, BRANNSLANGE og RØYKVARSLER medfølger der dette er påbudt. Det er eier og brukers plikt til å se til at utstyret forefinnes på enhver eiendom. Hvis annet ikke er uttrykkelig avtalt, skal dette derfor alltid følge med ved salg av eiendom.

21. SAMTLIGE NØKLER til eiendommen som selger er i besittelse av skal overleveres kjøper på overtakelsen, herunder nøkler til eventuelle boder, uthus, garasjeportåpner el. Låses boder, uthus el. med hengelås, skal lås og nøkler til disse medfølge.

22. GARASJEHYLLER, bodhyller, lagringshyller og oppheng til bildekk medfølger såfremt de er fastmontert. Planter, busker og trær som er plantet på tomten, eller fastmonterte kasser og lignende er en del av eiendommen og medfølger i handelen.

Tilstandsrapport

Enebolig

Halvdan Svartes gate 8, 3187 HORTEN

HORTEN kommune

gnr. 126, bnr. 287

Sum areal alle bygg: BRA: 240 m² BRA-i: 214 m²



Befaringsdato: 16.02.2026 **Rapportdato:** 02.03.2026 **Oppdragsnr.:** 22499-1088 **Referansenummer:** GH7636

Foretak: BYGG & TAKSERING JOAKIM SOLBERG


Rapporten kan brukes i inntil ett år etter befaringsdato, og kan ikke gjenbrukes ved flere boligsalg i denne perioden.
Skjer det endringer, oppstår skader også videre på boligen, bør du som selger be om oppdatert rapport.

Bygg & Taksering Joakim Solberg

Vi har mer enn 20 års erfaring i byggebransjen med bl. a. nybygg, rehabilitering og bygningsskade.



Rapportansvarlig

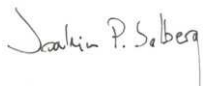

Joakim Patrick Solberg
Uavhengig Takstingeniør
joakim.byggtakst@gmail.com
454 78 876

Dette trenger du å vite om tilstandsrapporten



Hva er en tilstandsrapport?

En tilstandsrapport beskriver synlige skader/avvik eller tegn på skader/avvik på boligen. Rapporten fremhever vanligvis ikke positive egenskaper ved boligen.



Hva vurderer en bygningssakkyndig?

Den bygningssakkyndige vurderer boligen ut fra hva man kan forvente av en bygning av samme alder og type. Vurderingen gjøres som regel mot hvordan det var vanlig å bygge og regler som gjaldt da boligen ble oppført (søknadstidspunktet). Forhold som er vanlige for bygningens alder, slik som slitasje etter normal bruk regnes ikke som avvik.



Hva inneholder tilstandsrapporten?

Den bygningssakkyndige undersøker rom og bygningsdeler slik det kommer frem av Forskrift til avhendingsloven. Tilstandsrapporten inneholder bare avvik som den bygningssakkyndige kan se eller kontrollere med enkle hjelpemidler. Det gjøres ikke nærmere undersøkelser slik som åpning av vegger eller andre bygningsdeler. I vegg mot våtrom og rom under terreng kan det borres et hull for å gjøre enkle undersøkelser slik som fuktsøk.

Når du kjøper en brukt bolig

Når du kjøper en brukt bolig, er det viktig å være oppmerksom på at dette ikke kan sammenlignes med å kjøpe en ny bolig. Måten boligen ble bygget på kan være annerledes enn i dag. Bygninger svekkes over tid, og utsettes for slitasje blant annet på grunn av bruk og vær og vind. Mange boliger fornyes helt eller delvis, noen i flere omganger, eller det oppføres tilbygg. Særlig for boliger som er pusset opp eller endret, er det viktig å merke seg at fornyelse av overflater ikke nødvendigvis betyr at bygningsdeler under er forbedret.

Vurdering mot byggeregler

Den bygningssakkyndige vil vurdere boligen mot hvordan det var vanlig å bygge og regler som gjaldt på søknadstidspunktet. Den bygningssakkyndige ser etter avvik som har betydning for og som reduserer boligens funksjon og verdi, og som kommer frem av Forskrift til avhendingslova.

Tilstandsrapporten beskriver ikke hele boligen

BYGNINGSSAKKYNDIGE SER FOR EKSEMPEL IKKE PÅ

• vanlig slitasje og normal vedlikeholdstilstand • bagatellmessige forhold som ikke påvirker bygningens bruk eller verdi vesentlig • etasjeskillere • tilleggsbygg slik som garasje, bod, anneks, naust også videre • utvendige trapper • støttemurer • skjulte installasjoner • installasjoner utenfor bygningen • full funksjonstesting av el- og VVS-installasjoner • geologiske forhold og bygningens plassering på grunnen • bygningens planløsning • bygningens innredning • løsøre slik som hvitevarer • utendørs svømmebasseng og pumpeanlegg • bygningens estetikk og arkitektur • bygningens lovlighet (bortsett fra bruksendringer, brannceller og forhold som åpenbart kan påvirke helse, miljø og sikkerhet) • fellesarealer (med mindre boligeier har vedlikeholdsplikt for fellesarealer og dette er kjent for bygningssakkyndig, eller fellesarealet har en særlig tilknytning til boligen).

© iVerdi 2023

Malen til denne rapporten, inkludert standardtekstene fra Verdi er vernet etter åndsverkloven og kan kun benyttes av av kunder hos iVerdi. For andre aktører er eksemplarfremstilling av malen og standardtekster, som utskrift og annen kopiering til bruk som grunnlag for tilsvarende rapporter, bare tillatt når det er hjemlet i lov (kopiering til privat bruk, sitat o.l.) eller avtale med iVerdi (https://iverdi.no/).

Utnyttelse i strid med lov eller avtale kan medføre erstatnings- og straffeansvar.

Dette trenger du å vite om tilstandsrapporten

Tilstanden vurderes med ulike tilstandsgrader

Tilstanden gir uttrykk for en gitt forventet tilstand, blant annet vurdert ut fra alder og normal bruk. Ved Tilstandsgrad 0 (TG0) og Tilstandsgrad 1 (TG1) gir den bygningssakkyndige normalt ingen begrunnelse for valg av tilstandsgrad. Grunnen er at bygningen eller bygningsdelen da bare har normal slitasje. Ved skjulte konstruksjoner kan alder alene avgjøre tilstandsgrad. Når bygningssakkyndige anbefaler tiltak, for eksempel utbedringer, må brukeren av rapporten vurdere om tiltakene er nødvendige og lønnsomme.
Når den bygningssakkyndige velger tilstandsgrad, baseres vurderingen på faste kriterier som følger av gjeldende bransjestandard for Teknisk tilstandsanalyse ved omsetning av bolig og Forskrift til avhendingslova.

TG 0

TILSTANDSGRAD 0, TG0: INGEN AVVIK

Bygningsdelen skal være tilnærmet ny, ikke vise tegn på slitasje og det skal være lagt frem dokumentasjon på faglig god utførelse. Det er ingen merknader til delen.

TG 1

TILSTANDSGRAD 1, TG1: MINDRE AVVIK

Bygningsdelen skal bare ha normal slitasje, og strakstiltak skal ikke anses som nødvendig. Graden kan også brukes når delen er ny, men der dokumentasjon på faglig god utførelse mangler.

TG 2

TILSTANDSGRAD 2, TG2: VESENTLIGE AVVIK OG MINDRE AVVIK SOM ETTER NS 3600 GIR TG 2

Bygningsdelen skal enten ha feil utførelse, en skade eller symptomer på skade, sterk slitasje eller nedsatt funksjon. Graden gis når bygningsdelen trenger vedlikehold eller tiltak i nær fremtid. Graden skal også brukes når delen er gammel og det er grunn til å varsle om faren for skader på grunn av alderen, eller når det er grunn til å overvåke delen spesielt på grunn av fare for større skader eller følgeskader.

TG 3

TILSTANDSGRAD 3, TG3: STORE ELLER ALVORLIGE AVVIK

Denne tilstandsgraden brukes ved kraftige tegn på forhold som man må regne med trenger utbedring straks eller innen kort tid. Det er påvist funksjonssvikt eller sammenbrudd.

TG IU

IKKE UNDERSØKT/IKKE TILGJENGELIG FOR UNDERSØKELSE

Det kan være avvik/skader som ikke er avdekket.

Informasjon om utbedringskostnader

Utbedringskostnadene i rapporten er sjablongmessige anslag basert på observerte forhold som feil, skader eller uregelmessigheter, samt foreslåtte tiltak. Disse anslagene er veiledende, angis i fem intervaller, er basert på generelle erfaringstall, og må ikke forveksles med konkrete pristilbud fra håndverkere eller entreprenører. Faktiske kostnader kan variere betydelig, avhengig av individuelle valg, materialpriser og markedsforhold. For å få en nøyaktig vurdering av utbedringskostnadene anbefales ytterligere undersøkelser og innhenting av flere pristilbud fra kvalifiserte fagfolk. Slike anslag gis for TG3, der dette er mulig.

- Tiltak under kr 20 000
- Tiltak mellom kr 20 000 – 100 000
- Tiltak mellom kr 100 000 – 200 000
- Tiltak mellom kr 200 000 – 500 000
- Tiltak over kr 500 000

Beskrivelse av eiendommen

Enebolig fra ca. 1950 med tilbygget garasje. Boligen har noe behov for oppgraderinger og vedlikehold. Enkelte bygningsdeler har fått tilstandsgrad TG2–TG3, og det bør en potensiell kjøper sette seg inn i. Alle bygningsdeler er vurdert og beskrevet i rapporten.

Enebolig - Byggeår: 1950

UTVENDIG Gå til side

Taktekking av betongtakstein.

Taket var snødekt under befaring, tilstandsgrad blir derfor satt til IU. Anbefaler at taket kontrolleres av fagfolk under tilstrekkelige sikkerhetsforhold.
Takrenner, nedløp og beslag av plastbelagt stål, rød/sort.
Veggene har bindingsverkskonstruksjon fra byggeår og 2007.
Fasader/kledning har liggende bordkledning, skiftet i perioden 2004-2007. Eier informerer at det er utført noe etterisolering i den forbindelse.
Innredet loftskonstruksjon fra byggeår. Påbygd med ark og balkong i 2011. Det er ikke inspeksjonsmulighet over hanebjelker. Det registreres ventiler i gavl utvendig, som indikerer ventilering av konstruksjonen. Konstruksjonen er noe begrenset inspisert grunnet manglende tilgang.
Bygningen har malte trevinduer hovedsakelig med 2-lags glass av varierende år. Noen vinduer av eldre årstall i underetasjen. Forøvrig vinduer fra perioden ca. 2007 og fremover. Trevinduer med 3-lags glass tilknyttet ark i loftsetasjen.
Bygningen har malt hovedytterdør med 3-lags glass fra 2004, malte 2-fløyde balkongdører til underetasje og 1.etasje fra 2004 og 2008. Balkongdør med 3-lags glass i loftsetasjen fra ca. 2011. Normal slitasje alder tatt i betraktning.
Boligen har sydvendt terrasse ca. 19 m2, østvendt delvis overbygd veranda ca. 44 m2 og østvendt balkong ca. 4. Arealene var snødekte under befaring og er derfor svært begrenset inspisert og arealavvik kan forekomme.
Eier informerer at eiendommen har fiskedam. Denne var snødekt under befaring.

INNVENDIG Gå til side

Innvendig er det gulv av parkett, laminat, tregulv, skifer og betong. Veggene har tapet, panel og betong/puss. Innvendige tak har panel.
Boligen har betonggulv mot grunnen og trebjelkelag. Gulvet er ikke åpnet, derfor kan våre antagelser vedrørende oppbygging være feil. Det målt skjevheter i gulv.
Det er ved stikkprøver målt høydeforskjeller i stue, kjøkken, loftstue, soverom og kjellerstuen. Slike stikkprøver finner nødvendigvis ikke det høyeste og det laveste punket på gulvene. Det ble i stuen målt høydeforskjell på 16 mm på hele rommets gulvflate. I kjøkken ble det målt 8 mm. høydeforskjell. I loftstuen og soverom ble det målt ca. 40 mm. høydeforskjell gjennom hele rommet. Ca. 18 mm. målt i kjellerstuen. Målingene er begrenset av at rommene var møblert på befaringen.

Boligen har mursteinspipe, helbeslått over tak. Det foreligger rapport etter tilsyn med fyringsanlegget datert 06.11.2017. Det ble varslet tilsyn 03.09.2025 som ikke ble gjennomført, det bør følges opp. Det er ikke opplyst om avvik eller andre forhold for takstmann.
Underetasjen har gulv av laminat og betong. Veggene har tapet, panel og betong/mur. Fuktmåling er utført i åpning i vegg i kjellerstuen. Fuktkvotemåling (vekt%) i konstruksjonen ble målt til 31,7.
Boligen har malt tretrapp. Det mangler håndløpere. Konsekvens er økt fallrisiko.
Innvendig har boligen malte profilerte dører.

VÅTROM Gå til side

Bad
Bad med flis på vegg og gulv, panel i taket.
Rommet er innredet med dusjkabinett, dobbel servant i innredning, opplegg for vaskemaskin og vegghengt toalett.
Membran er synlig i sluket. Det er plastsluk med mulighet for rengjøring. Det er boret hull og målt etter fukt, ingen skadelige mengder fukt ble påvist. Det er ventilasjon via avtrekksvifte, tilluft via døren.
Plastsluk med mulighet for rengjøring og klemring. Membran er synlig i sluket, banemembran el. Badet er oppført etter eldre forskrifter uten samme krav til bl.a. dokumentasjon.
Det er mekanisk avtrekk, tilluft via døren.

KJØKKEN Gå til side

Kjøkkenet har Ikeainnredning fra 2021 med profilerte fronter. Benkeplater av massivt tre med sponkjerne. Det er kjøleskap, oppvaskmaskin, platetopp, stekeovn og komfyrvakt. Hvitevarer er ikke vurdert. Vi anbefaler å montere waterguard i sokkel for økt sikkerhet.
Det er kjøkkenventilator med kullfilter.

SPESIALROM Gå til side

Toalettrom med flis på gulv og pussede vegger. Rommet er innredet med toalett og servant i innredning. Det er ikke sluk i rommet, vi anbefaler å montere vannstopp på hovedkran med føler på toalettrom for å unngå skader ved vannlekkasje.

TEKNISKE INSTALLASJONER Gå til side

Innvendige vannledninger av kobber og plast av varierende alder.
Det er rørskap og stoppekran i underetasje.
Det er originale avløpsrør av støpejern og noe nyere plastrør synlig.
Boligen har naturlig ventilasjon ved veggventiler/vinduer. Mekanisk avtrekk fra bad.
Det er installert varmepumpe i stuen. Denne er fra ca. 2012 ifølge eier. Eier informerer videre at det er utført jevnlig service, siste gang desember 2024.
Varmtvannstanken er på 287 liter, lokalisert i underetasjen.
Elektrisk anlegg med automatsikringer og solcelleanlegg.
Eier har gjennomgått spørsmål vedr. elektrisk anlegg og vil opplyse om avvik som ikke er omtalt i denne taksten i sin egenerklæring.
Varmekabler og elektrisk utstyr er ikke funksjonstestet av takstmann. Eier informerer at det er gulvvarme på bad, i gang, i kjellerstue og wc(disse varmer dårlig).

Beskrivelse av eiendommen

TOMTEFORHOLD Gå til side

Det er ukjent byggegrunn.
Eier opplyser at drenssystemet er fra 2001. Dreneringen ligger skjult i bakken og vurderes etter alder.
Grunnmur av porebetong og lettklinkerblokker på ukjent fundamentering.
Overflatevann skal hurtigst mulig ledes vekk for å unngå unødvendige fuktbelastninger på utvendig fuktsikring og drenering. Ideelt bør det i en avstand på 3 meter være god helling vekk fra husets grunnmur. Relativt flatt terreng tilknyttet boligen. Da tomten var snødekt og fallforholdene ikke var mulig å tilstrekkelig kontrolleres settes tilstandsgrad til IU.
Utvendige avløpsrør er av ukjent type og er fra 1951. Det er offentlig avløp via private stikkledninger Utvendige vannledninger er av plast (PEL) og er fra 1994. Det er offentlig vannforsyning via private stikkledninger. Opplysningene er hentet fra kommunens kartløsning. Rørene ligger skjult i bakken og er ikke inspisert. Eier informerer at det er lagt nye stikkledninger et par meter inn på tomten ifm. utskifting av kommunalt nett ca. 2016-19.
Boligen har oljetank i underetasje. Eier informerer at tanken er frakoblet men må saneres.

FORHOLD SOM ÅPENBART KAN MEDFØRE FARE FOR HELSE, MILJØ OG SIKKERHET Gå til side

Boligen ligger i et område med moderat til lav forekomst mtp. radonholdig grunn(ref.NGU). Boligen er oppført før det var krav til tiltak mot radon i teknisk forskrift. Det er ikke lagt radonsperre eller andre kompenserende tiltak. Det var ikke påkrevd i byggeåret. Det bør gjennomføres radonmåling og evt. tiltak.

Arealer Gå til side

Forutsetninger og vedlegg Gå til side

Lovlighet Gå til side


Enebolig

• Det foreligger godkjente og byggemeldte tegninger, men det er avvik fra disse.

Deler av kjeller er godkjent som sekundærareal (boder ol.). Dersom arealet skal benyttes som oppholdsrom bør det undersøkes om kommunen krever søknad om bruksendring. Det er usikkert hva loftsetasjen er godkjent som da plantegning mangler romangivelse. Det bør gjøres ytterligere undersøkelser. Det foreligger ferdigattest for påbygg datert 16.03.2012. Det foreligger ikke ferdigattest for bolig, utvidelse av veranda og bad. Da det ikke foreligger ferdigattest har ikke kommunen godkjent at tiltakene er oppført i tråd med gjeldene tillatelser og lovverk.

Sammendrag av boligens tilstand


Fordeling av tilstandsgrader

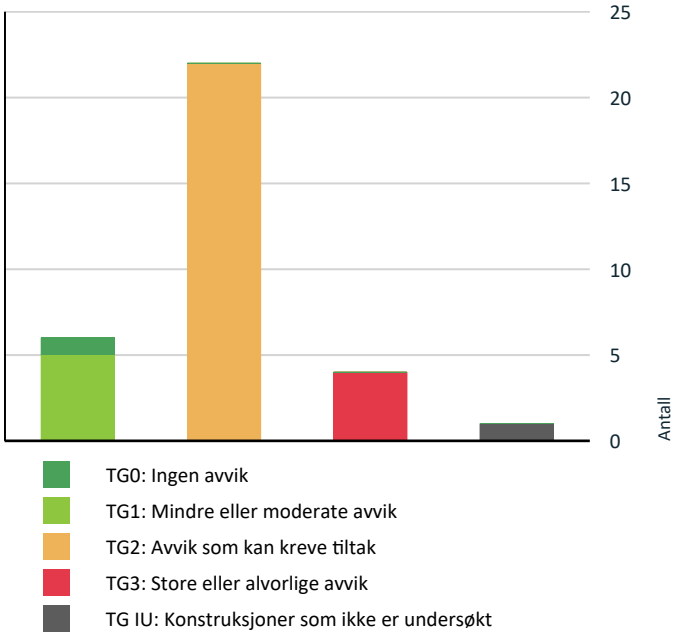

- TG0: Ingen avvik
- TG1: Mindre eller moderate avvik
- TG2: Avvik som kan kreve tiltak
- TG3: Store eller alvorlige avvik
- TG IU: Konstruksjoner som ikke er undersøkt

Vil du vite mer om tilstandsgrader? Se side 4.

Anslag på utbedringskostnad

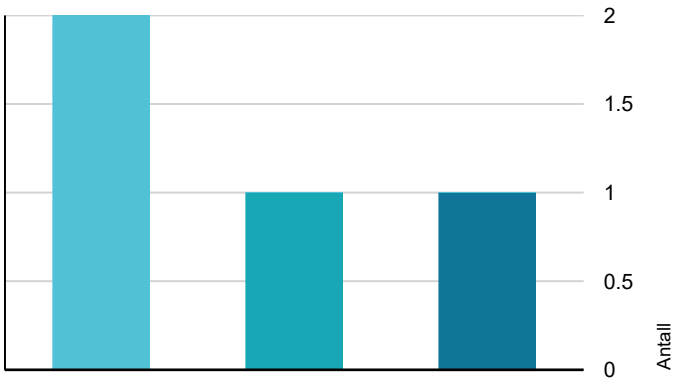

- Tiltak under kr 20 000
- Tiltak mellom kr 20 000 – 100 000
- Tiltak mellom kr 100 000 – 200 000
- Tiltak mellom kr 200 000 – 500 000
- Tiltak over kr 500 000

Hva er anslag på utbedringskostnad? Se side 4.

Oppsummering av avvik

Vil du vite mer? Se på rommet eller bygningsdelen senere i rapporten.

Enebolig

TG 3 STORE ELLER ALVORLIGE AVVIK

Innvendig > Etasjeskille/gulv mot grunn	Gå til side
Innvendig > Rom Under Terreng	Gå til side
Tomteforhold > Oljetank	Gå til side
Våtrom > 1.etasje > Bad > Overflater Gulv	Gå til side

TG IU KONSTRUKSJONER SOM IKKE ER UNDERSØKT

Tomteforhold > Terrengforhold	Gå til side

TG 2 AVVIK SOM KAN KREVE TILTAK

Utvendig > Nedløp og beslag	Gå til side
Utvendig > Veggkonstruksjon	Gå til side
Utvendig > Takkonstruksjon/Loft	Gå til side
Utvendig > Vinduer	Gå til side
Utvendig > Dører	Gå til side
Utvendig > Balkonger, terrasser og rom under balkonger	Gå til side
Utvendig > Andre utvendige forhold	Gå til side
Utvendig > Garasje	Gå til side
Innvendig > Overflater	Gå til side
Innvendig > Innvendige dører	Gå til side
Tekniske installasjoner > Vannledninger	Gå til side
Tekniske installasjoner > Avløpsrør	Gå til side
Tekniske installasjoner > Ventilasjon	Gå til side
Tekniske installasjoner > Varmesentral	Gå til side

Sammendrag av boligens tilstand

- **Tekniske installasjoner > Varmtvannstank** Gå til side
- **Tomteforhold > Fuktsikring og drenering** Gå til side
- **Tomteforhold > Grunnmur og fundamenter** Gå til side
- **Tomteforhold > Utvendige vann- og avløpsledninger** Gå til side
- **Våtrom > 1.etasje > Bad > Sluk, membran og tettesjikt** Gå til side
- **Våtrom > 1.etasje > Bad > Sanitærutstyr og innredning** Gå til side
- **Kjøkken > 1.etasje > Stue/kjøkken > Avtrekk** Gå til side
- **Spesialrom > Underetasje > Toalettrom > Overflater og konstruksjon** Gå til side

HELSE, MILJØ OG SIKKERHET

Forhold som åpenbart kan medføre fare for helse, miljø og sikkerhet

- Det er ikke foretatt radonmålinger, og bygget er heller ikke utført med radonsperre. Gå til side
- Det mangler håndløper på vegg i det innvendige trappeløpet.
- Rekkverket på balkong eller terrasse er for lavt i forhold til dagens krav.

Tilstandsrapport

ENEBOLIG

Byggeår
1950

Kommentar
Kilde: Eier

Anvendelse
Benyttes som bolig.

Standard
Normal standard på bygget ut ifra alder/konstruksjon.

Vedlikehold
Bygget er jevnlig vedlikeholdt.

Tilbygg / modernisering

2007	Tilbygg nord-utvidelse bad	Informasjon gitt av eier
2009	Utvidelse veranda og garasje	Informasjon gitt av eier
2011	Påbygg- Ark med balkong	Informasjon gitt av eier

UTVENDIG

Taktekking

Punktet må sees i sammenheng med Takkonstruksjon/Loft

Taktekking av betongtakstein.

Taket var snødekt under befaring, tilstandsgrad blir derfor satt til IU. Anbefaler at taket kontrolleres av fagfolk under tilstrekkelige sikkerhetsforhold.

TG 2 Nedløp og beslag

Takrenner, nedløp og beslag av plastbelagt stål, rød/sort.

Årstall: 2011 **Kilde:** Eier

Vurdering av avvik:
• Det mangler tilfredsstillende adkomst til pipe for feier.

Det mangler snøfangere på taket. Det er krav til sikring der persontrafikk kan forekomme.

Konsekvens/tiltak
• Stigetrinn for feier må monteres.

Det bør monteres snøfangere. Vi anbefaler å montere dette på hele takets lengde for jevn vektfordeling.

TG 2 Veggkonstruksjon

Veggene har bindingsverkskonstruksjon fra byggeår og 2007. Fasader/kledning har liggende bordkledning, skiftet i perioden 2004-2007. Eier informerer at det er utført noe etterisolering i den forbindelse.

Vurdering av avvik:
• Det er avvik:

Kledningen har stedvis behov for overflatebehandling.

Konsekvens/tiltak
• Tiltak:

Manglende vedlikehold vil med tiden forringe levetiden på utvendig trevirke.

TG 2 Takkonstruksjon/Loft

Punktet må sees i sammenheng med Taktekking

Innredet loftskonstruksjon fra byggeår. Påbygd med ark og balkong i 2011. Det er ikke inspeksjonsmulighet over hanebjelker. Det registreres ventiler i gavl utvendig, som indikerer ventilering av konstruksjonen. Konstruksjonen er noe begrenset inspisert grunnet manglende tilgang.

Vurdering av avvik:
• Det er avvik:

Enkelte fuktskjolder i taktro ved inspeksjon i kneloft. Det ble ikke registert forhøyede fuktverdier ved fuktmålinger utført ved stikkprøver under befaring. Da fuktmålinger er utført ved stikkprøver utelukker ikke det fukt eller lekkasjer i sin helhet.

Konsekvens/tiltak
• Tiltak:

På generelt grunnlag anbefaler vi jevnlig ettersyn med loft da disse er fuktutsatte og evt. skader vil kunne begrenses dersom de oppdages tidlig.



TG 2 Vinduer

Bygningen har malte trevinduer hovedsakelig med 2-lags glass av varierende år. Noen vinduer av eldre årstall i underetasjen. Forøvrig vinduer fra perioden ca. 2007 og fremover. Trevinduer med 3-lags glass tilknyttet ark i loftsetasjen.

Vurdering av avvik:
• Karmene i vinduer er slitte og det er sprekker i trevirket.

Gjelder i hovedsak de eldste og mest værutsatte vinduene.

Konsekvens/tiltak
• Det må påregnes noe vedlikehold og at enkelte vinduer må skiftes ut.

Tilstandsrapport



TG 2 Dører

Bygningen har malt hovedytterdør med 3-lags glass fra 2004, malte 2-fløyde balkongdører til underetasje og 1.etasje fra 2004 og 2008. Balkongdør med 3-lags glass i loftsetasjen fra ca. 2011. Normal slitasje alder tatt i betraktning.

Vurdering av avvik:
• Det er påvist dører som er vanskelig å åpne eller lukke.

Gjelder 2-fløyet balkongdør i kjeller.

Konsekvens/tiltak
• Dører må justeres.

TG 2 Balkonger, terrasser og rom under balkonger

Boligen har sydvendt terrasse ca. 19 m2, østvendt delvis overbygd veranda ca. 44 m2 og østvendt balkong ca. 4. Arealene var snødekte under befaring og er derfor svært begrenset inspisert og arealavvik kan forekomme.

Vurdering av avvik:
• Det er avvik:

Eier informerer at det er lekkasje i tak mellom garasje og veranda. Takstmann er ikke kjent med eksakt lokasjon.

Konsekvens/tiltak
• Tiltak:

Det vil være behov for utbedrende tiltak.

TG 2 Andre utvendige forhold

Eier informerer at eiendommen har fiskedam. Denne var snødekt under befaring.

Vurdering av avvik:
• Det er avvik:

Eier informerer at dammen er i en slik forfatning at den bør fjernes eller utbedres.

Konsekvens/tiltak
• Tiltak:

Det er behov for tiltak.

TG 2 Garasje

Tilbygget garasje ca. 26 m2. Oppført i lecablokker som egeninnsats ifølge eier.

Vurdering av avvik:
• Det er avvik:

Garasjen fremstod noe fuktig under befaring. Eier informerer at det er lekkasje mellom veranda og garasjedel.

Konsekvens/tiltak
• Tiltak:

Anbefaler nærmere undersøkelser, tiltak må påregnes.





INNVENDIG

TG 2 Overflater

Innvendig er det gulv av parkett, laminat, tregulv, skifer og betong. Veggene har tapet, panel og betong/puss. Innvendige tak har panel.

Vurdering av avvik:
• Det er avvik:

Boligen har noe slitasje, sår, merker ol. etter mange års bruk.
Noe fuktmerker i parkett i loftstuen. Det ble ikke registert fukt med fuktinstrument under befaring.

Konsekvens/tiltak
• Tiltak:

Ny eier må evt. vurdere behovet for oppgraderinger.

Tilstandsrapport









TG 3 Etasjeskille/gulv mot grunn

Boligen har betonggulv mot grunnen og trebjelkelag. Gulvet er ikke åpnet, derfor kan våre antagelser vedrørende oppbygging være feil. Det målt skjevheter i gulv.
Det er ved stikkprøver målt høydeforskjeller i stue, kjøkken, loftstue, soverom og kjellerstuen. Slike stikkprøver finner nødvendigvis ikke det høyeste og det laveste punket på gulvene.
Det ble i stuen målt høydeforskjell på 16 mm på hele rommets gulvflate. I kjøkken ble det målt 8 mm. høydeforskjell. I loftstuen og soverom ble det målt ca. 40 mm. høydeforskjell gjennom hele rommet. Ca. 18 mm. målt i kjellerstuen. Målingene er begrenset av at rommene var møblert på befaringen.

Vurdering av avvik:
• Målt høydeforskjell på mellom 10 - 20 mm innenfor en lengde på 2 meter. Tilstandsgrad 2 gis med bakgrunn i standardens krav til godkjente måleavvik.
• Målt høydeforskjell på over 30 mm gjennom hele rommet. Tilstandsgrad 3 gis med bakgrunn i standardens krav til godkjente måleavvik.

Konsekvens/tiltak
• For å få tilstandsgrad 0 eller 1 må høydeforskjeller rettes opp. Det vil imidlertid sjelden være økonomisk rasjonelt som et enkeltstående tiltak i en bolig som dette. Dersom boligen en gang skal renoveres, kan man vurdere slike tiltak.

Kostnadsestimat er sjablongmessig. Forholdene må kartlegges ytterligere.

Kostnadsestimat: 100 000 - 200 000

TG 1 Pipe og ildsted

Boligen har mursteinspipe, helbeslått over tak. Det foreligger rapport etter tilsyn med fyringsanlegget datert 06.11.2017. Det ble varslet tilsyn 03.09.2025 som ikke ble gjennomført, det bør følges opp. Det er ikke opplyst om avvik eller andre forhold for takstmann.



Tilstandsrapport



TG 3 Rom Under Terreng

Punktet må sees i sammenheng med 'Drenering'

Underetasjen har gulv av laminat og betong. Veggene har tapet, panel og betong/mur. Fuktmåling er utført i åpning i vegg i kjellerstuen. Fuktkvotemåling (vekt%) i konstruksjonen ble målt til 31,7.

Vurdering av avvik:
• Det er gjennom målinger påvist høyt fuktnivå i trevegger i underetg./kjeller, det er derfor ikke foretatt hulltaking
• Det er påvist indikasjoner på noe fuktgjennomtrenging inn i kjellermur.

Konsekvens/tiltak
• Ytterligere undersøkelser må foretas for å få kartlagt tilstanden og omfanget på eventuelle skader.

Kostnadsestimat gjelder nærmere undersøkelser utført av fagfolk, ikke evt. tiltak.

Kostnadsestimat: Under 20 000





TG 1 Innvendige trapper

Boligen har malt tretrapp. Det mangler håndløpere. Konsekvens er økt fallrisiko.





TG 2 Innvendige dører

Innvendig har boligen malte profilerte dører.

Vurdering av avvik:
• Det er påvist avvik som tilsier at det bør foretas tiltak på enkelte dører.
• Enkelte av innvendige dører har en del slitasje.

Konsekvens/tiltak
• Lokal utbedring må påregnes.
• Enkelte dører må justeres.



VÅTROM

1.ETASJE > BAD

Generell

Tilstandsrapport

Bad med flis på vegg og gulv, panel i taket.
Rommet er innredet med dusjkabinett, dobbel servant i innredning, opplegg for vaskemaskin og vegghengt toalett.
Membran er synlig i sluket. Det er plastsluk med mulighet for rengjøring. Det er boret hull og målt etter fukt, ingen skadelige mengder fukt ble påvist. Det er ventilasjon via avtrekksvifte, tilluft via døren.

Årstall: 2007 **Kilde:** Eier





1.ETASJE > BAD

TG 1 Overflater vegger og himling

Veggene har fliser. Taket har panel. Noe skruehull etter eldre innredninger, forøvrig normal slitasje i overflater.

Årstall: 2007 **Kilde:** Eier



1.ETASJE > BAD

TG 3 Overflater Gulv

Flislagt gulv med varme.
Rommet har fall til sluk. Fallforholdene er ikke fullverdig kontrollert grunnet kabinettet. Badet har rett høydeforskjell mellom gulv ved dør og topp slukrist til hjelpesluk ca. 41 mm. Badet har setningskade med sprekker i fliser.

Årstall: 2007 **Kilde:** Eier

Vurdering av avvik:
• Det er påvist sprekker i fliser.

Konsekvens/tiltak
• Fliser må skiftes.

Kostnadsestimat er sjablongmessig. Forholdene må undersøkes nærmere.

Kostnadsestimat: 20 000 - 100 000





1.ETASJE > BAD

TG 2 Sluk, membran og tettesjikt

Plastsluk med mulighet for rengjøring og klemring. Membran er synlig i sluket, banemembran el. Badet er oppført etter eldre forskrifter uten samme krav til bl.a. dokumentasjon.

Vurdering av avvik:
• Mer enn halvparten av forventet brukstid er passert på membranløsningen.

Da badet har setningsskade kan det ikke utelukkes brudd i membran som følge av dette. Vanntest må utføres for å evt. bekrefte/avkrefte.

Konsekvens/tiltak
• Det er viktig å merke seg at levetiden til en membran varierer basert på kvalitet, installasjon og bruk. Eldre membraner kan bli sprø og sprekke opp, noe som fører til at de mister sin vanntettende funksjon. Dette kan resultere i vannlekkasjer gjennom vegger og gulv og fuktskader.

Tilstandsrapport

Gulvet bør utbedres. Vi anbefaler at membranløsningen kontrolleres i den forbindelse.



1.ETASJE > BAD

TG 2 Sanitærutstyr og innredning

Rommet har innredning med 2 servanter, veggmontert toalett, dusjkabinett og opplegg for vaskemaskin.

Årstall: 2007 **Kilde:** Eier

Vurdering av avvik:
• Det er ikke påvist tilfredsstillende løsning for å synliggjøre lekkasje fra innebygget sisterne.

Konsekvens/tiltak
• Ved implementering av innebygget sisterne var det ikke krav om lekkasjesikring, konstruksjonen bør jevnlig observeres.
• Uten dreneringsløsning/lekkasjesikring kan lekkasjer pågå over lang tid uten å bli oppdaget. Dette kan føre til omfattende fuktskader i omkringliggende byggematerialer.

1.ETASJE > BAD

TG 1 Ventilasjon

Det er mekanisk avtrekk, tilluft via døren.

1.ETASJE > BAD

TG 0 Tilliggende konstruksjoner våtrom

Hulltaking er foretatt uten å påvise unormale forhold. Hulltaking er foretatt ved/i soverom. Fuktkvotemåling (vekt%) i konstruksjonen ble målt til 0.



KJØKKEN

1.ETASJE > STUE/KJØKKEN

TG 1 Overflater og innredning

Kjøkkenet har Ikeainnredning fra 2021 med profilerte fronter. Benkeplater av massivt tre med sponkjerne. Det er kjøleskap, oppvaskmaskin, platetopp, stekeovn og komfyrvakt. Hvitevarer er ikke vurdert. Vi anbefaler å montere waterguard i sokkel for økt sikkerhet.

Årstall: 2021 **Kilde:** Eier





1.ETASJE > STUE/KJØKKEN

TG 2 Avtrekk

Det er kjøkkenventilator med kullfilter.

Årstall: 2021 **Kilde:** Eier

Vurdering av avvik:

Tilstandsrapport

• Det er kun kullfilterventilator på kjøkkenet og heller ikke andre forserte/mekaniske avtrekksløsninger fra kokesonen.

Konsekvens/tiltak
• Om mulig bør det etableres mekanisk/forsert avtrekk ut fra kokesonen.

SPESIALROM

UNDERETASJE > TOALETTROM

TG 2 Overflater og konstruksjon

Toalettrom med flis på gulv og pussede vegger. Rommet er innredet med toalett og servant i innredning. Det er ikke sluk i rommet, vi anbefaler å montere vannstopp på hovedkran med føler på toalettrom for å unngå skader ved vannlekkasje.

Vurdering av avvik:
• Toalettrom har kun naturlig avtrekk fra rommet, NS 3600 krever mekanisk avtrekk for å kunne gi TG 0/1.
• Toalettrom mangler tilluftsventilering, f.eks. spalte/ventil ved dør.

Konsekvens/tiltak
• Mekanisk avtrekk bør etableres på toalettrom.
• Det bør etableres tilfredsstillende tilluft til toalettrom, f.eks. luftespalte ved dør e.l.

TEKNISKE INSTALLASJONER

TG 2 Vannledninger

Innvendige vannledninger av kobber og plast av varierende alder. Det er rørskap og stoppekran i underetasje.

Vurdering av avvik:
• Mer enn halvparten av forventet brukstid er passert på innvendige vannledninger.

Konsekvens/tiltak
• Det er ikke behov for utbedringstiltak siden anlegget fungerer i dag, men ut ifra alder kan skader plutselig oppstå på eldre anlegg.
• Andre tiltak:

Anlegget fremstår fungerende men ut ifra alder kan skader plutselig oppstå på eldre anlegg. Eier opplyser at det er utført noe ufaglært/egeninnsats ved anlegget, vi anbefaler derfor at røranlegget kontrolleres av fagfolk.

TG 2 Avløpsrør

Det er originale avløpsrør av støpejern og noe nyere plastrør synlig.

Vurdering av avvik:
• Mer enn halvparten av forventet brukstid er passert på innvendige avløpsledninger.

Konsekvens/tiltak
• Tidspunkt for utskiftning av avløpsrør nærmer seg.
• Eldre avløpsrør har blant annet større sannsynlighet for lekkasjer, noe som kan føre til omfattende og kostbare vannskader i boliger.



TG 2 Ventilasjon

Boligen har naturlig ventilasjon ved veggventiler/vinduer. Mekanisk avtrekk fra bad.

Vurdering av avvik:
• Det er påvist mangelfull ventilasjon på ett eller flere rom i boligen.

Konsekvens/tiltak
• Det bør etableres veggventiler/vindusventiler i alle oppholdsrom som ikke har det.

TG 2 Varmesentral

Det er installert varmepumpe i stuen. Denne er fra ca. 2012 ifølge eier. Eier informerer videre at det er utført jevnlig service, siste gang desember 2024.

Årstall: 2012 **Kilde:** Eier

Vurdering av avvik:
• Mer enn halvparten av forventet brukstid på varmesentral er oppbrukt.

Konsekvens/tiltak
• Det er ikke behov for utbedringstiltak siden varmesentralen fungerer i dag, men ut ifra alder kan skader plutselig oppstå på eldre anlegg.



TG 2 Varmtvannstank

Varmtvannstanken er på 287 liter, lokalisert i underetasjen.

Årstall: 2006 **Kilde:** Produksjonsår på produkt

Vurdering av avvik:
• Det er påvist at varmtvannstank er over 20 år

Tilstandsrapport

Konsekvens/tiltak
• Det er ikke behov for utbedringstiltak siden tanken fungerer i dag, men ut ifra alder kan skader plutselig oppstå på eldre tanker.





Elektrisk anlegg

Dette er en forenklet kontroll begrenset til de spørsmål og undersøkelser som forskrift til avhendingslova (tryggere bolighandel) § 2-18 inneholder. Dette kan ikke sammenlignes med en kontroll utført av offentlig myndighet (Det lokale eltilsyn) eller registrert elektrovirksomhet, og en bygningssakkyndig har verken kompetanse eller lov til å foreta en slik kontroll.

Tilstanden er vurdert ut fra den forenklede og begrensede kontrollen som forskriften inneholder. El-anlegget kan ha feil og mangler som en slik forenklet undersøkelse ikke vil avdekke. Vær derfor oppmerksom på denne risikoen, og søk videre veiledning eller få en fullstendig kontroll utført av registrert elektrovirksomhet.

Elektrisk anlegg med automatsikringer og solcelleanlegg.
Eier har gjennomgått spørsmål vedr. elektrisk anlegg og vil opplyse om avvik som ikke er omtalt i denne taksten i sin egenerklæring.
Varmekabler og elektrisk utstyr er ikke funksjonstestet av takstmann.
Eier informerer at det er gulvvarme på bad, i gang, i kjellerstue og wc (disse varmer dårlig).

1. Foreligger det eltilsynsrapport de siste 5 år, og det er ikke foretatt arbeid på anlegget etter denne, utenom retting av eventuelle avvik i eltilsynsrapport (dvs en el-tilsynsrapport uten avvik)?
   Nei

Spørsmål til eier

2. Når ble det elektriske anlegget installert eller sist gang totalt rehabilitert (årstall)? Med totalt rehabilitert menes fullstendig utskiftet anlegg fra inntakssikring og videre.
   1950 Innmat i sikringsskapet ble skiftet i 2001.
3. Er alle elektriske arbeider/anlegg i boligen utført av en registrert elektroinstallasjonsvirksomhet?
   Nei
4. Er det elektriske anlegget utført eller er det foretatt tilleggsarbeider på det elektriske anlegget etter 1.1.1999?
   Ja

   Eksisterer det samsvarserklæring?
   Ja

   Total renovering av sikringsskap i 2001 (Øvrid) Elektrisk opplegg/varmekabler på bad ble renovert/innstallert i 2007(Myhre & sønn). Solcelleanlegg installert i 2019 (Solpluss). Komfyrvakt og kurs for komfyr installert i 2021 (Nilsen). Billader i garasje installert i 2024 (Grytnes) Sikringsskap ble bygd om til 3-fas i Ved oppussing av rom er stikkontakter og ledninger byttet ut.
5. Foreligger det kontrollrapport fra offentlig myndighet – Det Lokale Eltilsyn (DLE) eller eventuelt andre tilsvarende kontrollinstanser med avvik som ikke er utbedret eller kontrollen er over 5 år?
   Ja Tilsyn av det elektriske anlegget utført i 2018.
6. Forekommer det ofte at sikringene løses ut?
   Nei
7. Har det vært brann, branntilløp eller varmgang (for eksempel termiske skader på deksler, kontaktpunkter eller lignende) i boligens elektriske anlegg?
   Nei

Generelt om anlegget

8. Er det tegn til at det har vært termiske skader (tegn på varmgang) på kabler, brytere, downlights, stikkontakter og elektrisk utstyr? Sjekk samtidig tilstanden på elektrisk tilkobling av varmtvannsbereder, jamfør eget punkt under varmtvannstank
   Nei
9. Er der synlig defekter på kabler eller er disse ikke tilstrekkelig festet?
   Nei

Inntak og sikringsskap

10. Er det tegn på at kabelinnføringer og hull i inntak og sikringsskap ikke er tette, så langt dette er mulig å sjekke uten å fjerne kapslinger?
    Nei
11. Finnes det kursfortegnelse, og er den i samsvar med antall sikringer?
    Nei
12. Foreta en helhetsvurdering av det elektriske anlegget, dets alder, allmenne tilstand og fare for liv og helse. Bør det elektriske anlegget ha en utvidet el-kontroll?
    Ja Da det ikke foreligger kontrollrapport fra DLE eller andre tilsvarende kontrollinstanser siste 5 år og eier opplyser om noe ufaglært/egeninnsats ved anlegget gis det anbefaling om at anlegget kontrolleres av en kvalifisert elektrofaglig person, eller en el.kontroll NEK 405-2-3 som er spesielt utformet for avhending av bolig.

Generell kommentar

Tilstandsrapport

Takstmann er ikke fagutdannet på el.anlegg og har kun gitt det en enkel visuell kontroll med hensyn til åpenbare sikkerhetsmessige avvik under befaring.







TOMTEFORHOLD

Byggegrunn

Det er ukjent byggegrunn.

TG 2 Fuktsikring og drenering

Punktet må sees i sammenheng 'Rom under terreng'

Eier opplyser at drenssystemet er fra 2001. Dreneringen ligger skjult i bakken og vurderes etter alder.

Årstall: 2001 **Kilde:** Eier

Vurdering av avvik:

• Mer enn halvparten av forventet levetid på drenering er overskredet.
• Det er ut ifra observasjoner påvist indikasjoner på at drenering/tettesjikt har begrenset effekt.

Konsekvens/tiltak

• Det må foretas nærmere undersøkelser, det kan ikke utelukkes behov for tiltak.

TG 2 Grunnmur og fundamenter

Grunnmur av porebetong og lettklinkerblokker på ukjent fundamentering.

Vurdering av avvik:

• Det er registrert skråriss som er symptom på setninger.

Stedvis noe avflasset puss tilknyttet grunnmuren som krever utbedring.

Konsekvens/tiltak

• Andre tiltak:

Riss/sprekker i grunnmur bør kontrolleres jevnlig for å avdekke evt. utvikling over tid. Det kan ikke utelukkes behov for tiltak i den forbindelse.







Tilstandsrapport

TG IU Terrengforhold

Overflatevann skal hurtigst mulig ledes vekk for å unngå unødvendige fuktbelastninger på utvendig fuktsikring og drenering. Ideelt bør det i en avstand på 3 meter være god helling vekk fra husets grunnmur. Relativt flatt terreng tilknyttet boligen. Da tomten var snødekt og fallforholdene ikke var mulig å tilstrekkelig kontrolleres settes tilstandsgrad til IU.

TG 2 Utvendige vann- og avløpsledninger

Utvendige avløpsrør er av ukjent type og er fra 1951. Det er offentlig avløp via private stikkledninger Utvendige vannledninger er av plast (PEL) og er fra 1994. Det er offentlig vannforsyning via private stikkledninger. Opplysningene er hentet fra kommunens kartløsning. Rørene ligger skjult i bakken og er ikke inspisert. Eier informerer at det er lagt nye stikkledninger et par meter inn på tomten ifm. utskifting av kommunalt nett ca. 2016-19.

Vurdering av avvik:
• Mer enn halvparten av forventet brukstid er passert på utvendige avløpsledninger.
• Mer enn halvparten av forventet brukstid er passert på utvendige vannledninger.

Konsekvens/tiltak
• Det er ikke behov for utbedringstiltak siden anlegget fungerer i dag, men ut ifra alder kan skader plutselig oppstå på eldre anlegg.

TG 3 Oljetank

Boligen har oljetank i underetasje. Eier informerer at tanken er frakoblet men må saneres.

Vurdering av avvik:
• Det foreligger krav om sanering av oljetank.

Konsekvens/tiltak
• Oljetank må påregnes sanert.

Kostnadsestimat: Under 20 000



FORHOLD SOM ÅPENBART KAN MEDFØRE FARE FOR HELSE, MILJØ OG SIKKERHET

Dette punktet inneholder tydelige og lett synlige forhold ved boligen som åpenbart kan påvirke helse, miljø og sikkerhet, og som bygningssakkyndige har oppdaget. Terskelen for hva som anses som åpenbart er høy, og det utføres ikke undersøkelser med sikte på å avdekke slike forhold. Punktet omfatter ikke skjulte eller ikke-synlige forhold, tekniske vurderinger eller forhold som krever spesialundersøkelser. Forhold vurderes etter byggteknisk forskrift på befaringstidpunktet.

⚠ Helse, miljø og sikkerhet

Boligen ligger i et område med moderat til lav forekomst mtp. radonholdig grunn(ref.NGU). Boligen er oppført før det var krav til tiltak mot radon i teknisk forskrift. Det er ikke lagt radonsperre eller andre kompenserende tiltak. Det var ikke påkrevd i byggeåret. Det bør gjennomføres radonmåling og evt. tiltak.

Vurdering av avvik:
• Det er ikke foretatt radonmålinger, og bygget er heller ikke utført med radonsperre.
• Det mangler håndløper på vegg i det innvendige trappeløpet.
• Rekkverket på balkong eller terrasse er for lavt i forhold til dagens krav.

Konsekvens/tiltak
• Det bør gjennomføres radonmålinger.
• Håndløper på innvendig trapp bør monteres, men det var ikke krav på byggetidspunktet.
• Rekkverkshøyde på balkong eller terrasse må endres for å tilfredsstille krav på byggemeldingstidspunktet.

Arealer, byggetegninger og brannceller

Standard gjeldende fra 01.01.2024

Arealmålinger og arealoppsett er basert på Norsk standard 3940:2023 Areal- og volum-beregninger av bygninger. Arealet gjelder for tidspunktet da boligen ble målt


Hva er måleverdig areal?

Arealet i rommet må ha minst 1,90 m fri høyde over gulvet og minst bredde på 0,60 m. Et loft med skråtak vil for eksempel bare få registrert målbart areal der høyden er minst 1,90 m og bredden minst 0,60 m. Rommet må ha dør eller luke og gangbart gulv.

Hva er bruksareal?

BRA = BRA-i + BRA-e + BRA-b

Bruksarealet for bygningen er bruttoarealet minus arealet som opptas av yttervegger.

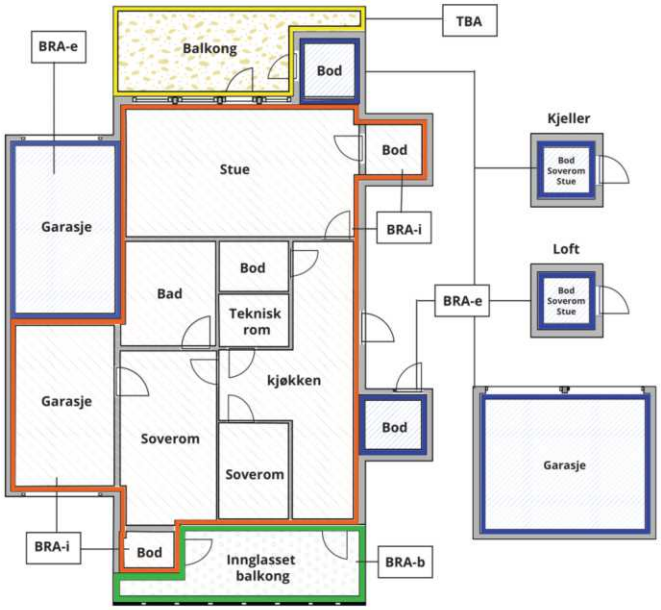



Carport og/eller garasjeplass i felles garasjeanlegg er ikke måleverdig areal

Internt bruksareal **(BRA-i)**	Arealet innenfor boenheten(e)
Eksternt bruksareal **(BRA-e)**	Arealet av alle rom utenfor boenheten(e) og som tilhører denne, slik som for eksempel boder
Innglasset balkong mv **(BRA-b)**	Arealet av innglasset balkong, veranda eller altan når denne er tilknyttet boenheten(e)
Terrasse- og balkongareal **(TBA)**	Arealet av terrasser, åpne balkonger og åpen altan tilknyttet boenheten(e)
Gulvareal **(GUA)**	Er sum av BRA (bruksareal) og ALH (areal med lav takhøyde). Areal med lav takhøyde (ALH) er ikke måleverdig areal, som skyldes skråtak og lav himlingshøyde. GUA kan opplyses i markedsføring der det er aktuelt for den konkrete boligen og kun sammen med BRA-i, for eksempel der gulvflaten har en verdi og har funksjon ved møblering og bruk av rommene. Ikke innredet areal som kaldloft, måles og oppgis normalt ikke.

Arealet kan ikke alltid fastsettes nøyaktig

Areal kan være komplisert eller umulig å måle opp nøyaktig fordi det er vanskelig å fastslå tykkelsen på innervegger, skjevheter i og utforming av bygningskonstruksjoner som karnapp, buer og vinkler som ikke er rette, åpne rom over flere etasjer og så videre.

Eiendommens markedsverdi kan ikke baseres på en matematisk beregning basert på antall kvadratmeter opplyst i rapporten. Opplysninger om areal kan altså ikke alene benyttes for å beregne eiendommens verdi.

Den bygningssakkyndige kan avdekke eventuelle bruksendringer og avvik i branncelleinndeling

Den bygningssakkyndige ser på byggetegninger hvis de er tilgjengelige og dette er en del av oppdraget,og vurderer bruken av boligen opp mot tegningene. Hvis den bygningssakkyndig avdekker at en bolig ikke ser ut til å være delt opp i brannceller etter kravene i byggteknisk forskrift på befaringstidspunktet, skal det opplyses om dette.

Reglene om bruksendring og brannceller kan være kompliserte. Søk videre faglige råd om rapporten ikke gir deg svar. Den bygningssakkyndige kan ikke vurdere og svare på alle spørsmål, og kan heller ikke vite om kommunen kan gi unntak for kravene som gjelder. Vil du vite mer?

Om brannceller

En branncelle er hele eller avgrensede deler av en bygning hvor en brann fritt kan utvikle seg uten at den kan spre seg til andre bygninger eller andre deler av bygningen i løpet av en fastsatt tid.

Om bruksendring

Bruksendring er å endre bruken av et rom fra en tillatt bruk til en annen. Dette kan kreve søknad og tillatelse, for eksempel hvis du endrer et rom fra bod til soverom eller arbeidsrom,eller hvis du endrer en bolig til to separate boliger.

Rom for varig opphold har krav til takhøyde, romstørrelse,rømningsvei og lysforhold som må være oppfylt. Du kan søke kommunen om unntak for kravene, men kan ikke regne med å få unntak for krav som går på helse og sikkerhet, for eksempel krav til rømningsvei.

Bruksendring som krever godkjenning, og som ikke er søkt bruksendret, er ulovlig. Kommunen kan etter plan- og bygningsloven kapittel 32 forfølge overtredelser. Kommunen kan pålegge deg å avslutte den ulovlige bruken, eventuelt å rette eller tilbakeføre rommet til godkjent bruk.

Arealer

Enebolig

Etasje	Bruksareal BRA m²						
	Internt bruksareal (BRA-i)	Eksternt bruksareal (BRA-e)	Innglasset balkong (BRA-b)	SUM	Terrasse- og balkongareal (TBA)	Ikke måleverdig areal (ALH)	Gulvareal (GUA)
1.etasje	89			89	63		89
Underetasje	82	26		108			108
Loftetasje	43			43	4	11	54
SUM	**214**	**26**			**67**	**11**	**251**
SUM BRA	**240**						

Romfordeling

Etasje	Internt bruksareal (BRA-i)	Eksternt bruksareal (BRA-e)	Innglasset balkong (BRA-b)
1.etasje	Entré, bad, soverom, soverom 2, kott, stue/kjøkken		
Underetasje	Gang med trapp, bod, kjellerstue, gang 2, toalettrom, gang 3, bod 2, bod 3, bod 4, bod 5, bod 6	Garasje	
Loftetasje	Innredet rom, innredet rom 2, innredet rom 3		

Kommentar

Garasje på 26 m2 er medtatt som BRA-e.
Deler av loftsetasjen er ikke målbar som bruksareal grunnet skråtak ref. NS3940:2023. Arealet er angitt som ALH.
Sydvendt terrasse ca. 19 m2, østvendt delvis overbygd veranda ca. 44 m2 og østvendt balkong ca. 4 m2 er angitt som TBA. Uteområdene var snødekt under befaring, arealavvik kan forekomme. Anbefaler interessenter å kontrollmåle dersom informasjonen anses som viktig.
Det er oppgitt areal etter arealstandard NS 3940:2023. Boligen kan ha sjakter, piper, påforede vegger og innhugg ved dører/vinduer som går til gulv som er medtatt i arealberegningen. Arealer er oppgitt uten desimaler etter avrundingsregler. Grunnregelen er at vi runder ned når vi har tallene 0, 1, 2, 3 og 4, mens vi runder oppover når vi forholder oss til tallene 5, 6, 7, 8 og 9.

Lovlighet

Byggetegninger

Det foreligger godkjente og byggemeldte tegninger, men det er avvik fra disse.

Kommentar: Deler av kjeller er godkjent som sekundærareal (boder ol.). Dersom arealet skal benyttes som oppholdsrom bør det undersøkes om kommunen krever søknad om bruksendring. Det er usikkert hva loftsetasjen er godkjent som da plantegning mangler romangivelse. Det bør gjøres ytterligere undersøkelser. Det foreligger ferdigattest for påbygg datert 16.03.2012. Det foreligger ikke ferdigattest for bolig, utvidelse av veranda og bad. Da det ikke foreligger ferdigattest har ikke kommunen godkjent at tiltakene er oppført i tråd med gjeldene tillatelser og lovverk.

Nyere håndverkstjenester

Er det ifølge eier utført håndverkstjenester på boligen siste 5 år? ☐ Ja ☑ Nei

Befarings - og eiendomsopplysninger

Befaring

Dato	Til stede	Rolle
16.2.2026	Joakim Patrick Solberg	Takstingeniør

Matrikkeldata

Kommune	gnr.	bnr.	fnr.	snr.	Areal	Kilde	Eieforhold
3901 HORTEN	126	287		0	577.4 m²	BEREGNET AREAL (Ambita)	Eiet

Adresse

Halvdan Svartes gate 8

Hjemmelshaver

Klopp Ethel Renate, Sørhagen Robert

Eiendomsopplysninger

Beliggenhet

Boligen ligger ved Steinsnes, syd for Horten sentrum. Her har man kort vei til sjøen med bade- og båtmuligheter og området er et av byens mest populære.
I nærheten finnes også barneskole, barnehager, dagligvare, bussholdeplass rett på utsiden, idrettsanlegg, golfbane m.m. Kort vei også til Horten sentrum med 'alle' fasiliteter som kjøpesenter, kino, serveringssteder m.m.

Adkomstvei

Fra Horten sentrum kjører man Storgata sørover. Ta til venstre i krysset ved ST1-stasjonen på Tveiten. Da er man i Johan Riefs gate.
Ta femte vei til høyre inn Halvdan Svartes gate. Følg denne til man kommer til krysset ved Steinsnesveien. Her får man boligen på venstre side før krysset.

Tilknytning vann

Eiendommen er tilknyttet kommunalt vannforsyning.

Tilknytning avløp

Eiendommen er tilknyttet kommunalt avløp.

Regulering

Eiendommen er regulert til bolig.

Om tomten

Pent opparbeidet tomt med gress og beplantning.

Tinglyste/andre forhold

Det kan være heftelser på eiendommen, en evt. kjøper anbefales å lese grunnboken.

Kilder og vedlegg

Dokumenter

Beskrivelse	Dato	Kommentar	Status	Sider	Vedlagt
Egenerklæring	15.02.2026		Gjennomgått		Nei
Kommunale opplysninger	18.02.2026		Gjennomgått		Nei

Revisjoner

Versjon	Ny versjon	Kommentar
1	23.02.2026	
2	23.02.2026	
3	25.02.2026	
4	02.03.2026	

For gyldighet på rapporten se forside

Forutsetninger

Tilstandsrapportens avgrensninger

STRUKTUR OG REFERANSENIVÅ

•Rapporten baserer seg på krav i forskrift til avhendingslova (tryggere bolighandel). Rapportens struktur, metode og begrepsbruk følger i hovedsak Norsk Standard NS 3600:2018 (teknisk tilstandsanalyse ved omsetning av bolig), samt Takstbransjens retningslinjer for arealmåling når det gjelder fordeling mellom P-areal og S-areal.

•Bygningssakkyndig er ikke ansvarlig for tilbakeholdt eller uriktig informasjon, som har betydning for tilstandsvurderingen. Rapporten beskriver avvik, det vil si en tilstand som er dårligere enn referansenivået. Rapporten vil normalt ikke fremheve positive sider ved boligen ut over det som fremgår av tilstandsgradene.

•For anbefalte tiltak ved TG2 og TG3 må du vurdere om tiltakene er nødvendige og lønnsomme. Hva det vil koste å utbedre rom eller bygningsdeler vil avhenge av registrerte avvik og tiltak som kommer frem i rapporten. Anslaget er gitt på generelt grunnlag basert på prisintervaller. Anslaget må ikke forveksles med en konkret vurdering og tilbud fra en entreprenør eller håndverker. Utbedringskostnadene vil også avhenge av personlige preferanser og markedspris på materialer og tjenesteyter.

•Vurdering mot byggeregler
Den bygningssakyndige vil vurdere boligen mot hvordan det var vanlig å bygge og regler som gjaldt på søknadstidspunktet. Noen rom og bygningsdeler slik som bad og vaskerom, og forhold som gjelder sikkerhet mot brann, rekkverk og trapper osv., vil den bygningssakkyndige vurdere mot dagens regelverk. Etter dagens regelverk vil disse kunne få en tilstandsgrad 2 eller 3 uten at det nødvendigvis er krav om at avviket må utbedres.

PRESISERINGER

Tilstandsrapporten gjelder hovedbygget. Tilleggsbygninger, som for eksempel garasje, gis kun en enkel beskrivelse.

Avvik er vurdert ut fra tekniske forskrifter på godkjenningstidspunktet for bygget. Noen bygningsdeler er vurdert etter gjeldende teknisk forskrift på befaringstidspunktet. Dette gjelder blant annet:

i. våtrom (bad, vaskerom) og andre fuktutsatte rom

ii. forhold knyttet til brann, rømming, sikkerhet, for eksempel rekkverkshøyder/åpninger, ulovlige bruksendringer, brannceller osv.

•For skjulte konstruksjoner, som vann og avløp uten dokumentasjon, er kvalitet og alder vurdert.

•Fastmonterte installasjoner, for eksempel innfelt belysning og høyttalere, skal ikke demonteres for å sjekke dampsperren bak. Dette er av hensyn til bygningssakkyndiges kompetanse og risikoen for skade.

•Kontroll av fukt i konstruksjonen ved hulltaking i bad og vaskerom (våtrom), rom under terreng (kjelleretasje, underetasje og sokkeletasje) eller andre bygningsdeler, skal skje etter eiers aksept. Hulltaking av våtrom og rom under terreng kan i visse tilfeller unnlates (ref. forskrift til avhendingslova).

•Kontroll av romfunksjoner for P-ROM blir bare utført når det ikke foreligger godkjente og byggemeldte tegninger, eller når tegninger ikke stemmer med dagens bruk.

•Bygningssakkyndig gir en forenklet vurdering av brannteknisk forhold og elektriske installasjoner i boligen hvis det er mer enn fem år siden siste el-tilsyn. Ved behov for grundigere undersøkelser, kan bygningssakkyndig anbefale boligkjøper ta kontakt med offentlige myndigheter eller en kvalifisert elektrofaglig fagperson.

TILLEGGSUNDERSØKELSER

Etter avtale med eier kan tilstandsanalysen utvides til også å omfatte tilleggsundersøkelser utover minimumskravet i forskriften.

BEFARINGEN

Rapporten gir en vurdering av byggverk og bygningsdeler som bygningssakkyndig har observert, og som fremkommer av forskrift til avhendingslova. Rapporten er likevel ingen garanti for at det ikke kan finnes skjulte feil, skader og mangler. NS 3600:2018 (teknisk tilstandsanalyse ved omsetning av bolig) har undersøkelsesnivå 1 til 3, hvor nivå 1 er det laveste og basert på visuell observasjon. Rapporten er basert på undersøkelsesnivå 1, med noen få unntak: våtrom og rom under terreng.

I praksis betyr dette at:

•befaringen skal begrenses til kun visuelle observasjoner på tilgjengelige flater uten fysiske inngrep (f.eks. riving).

•flater som er skjult av snø eller på annen måte ikke er tilgjengelig eller skjult, blir ikke kontrollert.

•det blir ikke utført funksjonsprøving av bygningsdeler, som isolasjon, piper, ventilasjon, elektrisk anlegg, osv.

•det gis ikke en vurdering av boligens tilbehør, hvite- og brunevarer og annet inventar. Dette gjelder også integrert tilbehør.

•inspisering av yttertak er basert på det som er synlig, normalt på innsiden fra loftet og utvendig fra stige/bakkenivå. I en del situasjoner er det ikke sikkerhetsmessig forsvarlig å undersøke taket fra utsiden, og da vil vurderingen være basert på alder og materialer.).

•stikkprøvetakninger er tilfeldig valgt og kan innebære kontroll under overflaten med spiss redskap eller lignende.

UTTRYKK OG DEFINISJONER

•Referansenivå: kravet til bygningsdelen eller rommet på byggetidspunktet.

•Tilstand: byggverkets eller bygningsdelens tekniske, funksjonelle eller estetiske status på et gitt tidspunkt.

•Symptom: forhold som gir indikasjon på hvilken tilstand et byggverk eller en bygningsdel befinner seg i. Benyttes ved beskrivelse av avvik og alder.

•Skadegjørere: i hovedsak råte, sopp og skadedyr.

•Fuktsøk: overflatesøk med egnet søkeutstyr som fuktindikator eller visuelle observasjoner.

Forutsetninger

•Fuktmåling: måling av fuktinnhold i materiale eller i bakenforliggende konstruksjon ved bruk av egnet måleutstyr, blant annet hammerelektrode og pigger.

•Hulltaking: boring av hull for inspeksjon og fuktmåling i risikoutsatte konstruksjoner, primært i tilstøtende vegger til bad, utforede kjellervegger og eventuelt i oppforede kjellergulv.

•Normal slitasjegrad: forventet slitasje av materiale i overflaten som er basert på enkle visuelle observasjoner. Kan vurderes sammen med bygningsdelens alder.

•Forventet gjenværende brukstid: anslått tid et byggverk eller en del av et byggverk vil kunne tjene sitt formål (NS 3600:2018, termer og definisjoner punkt 3.9).

AREALBEREGNING FOR BOENHETER

•Areal fastsettes etter Forskrift til avhendingsloven og Norsk Standard 3940 Areal- og volum-beregninger av bygninger fra 2023.

•Areal oppgis i hele kvadratmeter i rapporten, og gjelder for det tidspunkt oppmålingen fant sted.

•Bruksareal (BRA) er det måleverdige arealet som er innenfor omsluttede vegger målt i gulvhøyde (bruttoareal minus arealet som opptas av yttervegger). I tillegg til gulvhøyde gjelder regler om fri bredde for at arealet skal være måleverdig, med betydning for BRA av for eksempel loft med skråtak. BRA består av internt bruksareal (BRA-i), eksternt bruksareal (BRA-e) og innglasset balkong mv (BRA-b). Terrasse- og balkongareal (TBA) opplyses der tilstandsrapporten skal benyttes i boligomsetningen og der det er aktuelt. I tillegg kan gulvareal (GUA) og areal med lav takhøyde (ALH) opplyses sammen med BRA der det er aktuelt og en del av oppdraget. Rom skal ha atkomst og gangbart gulv for å kunne regnes som BRA/måleverdig areal.

•Arealet måles og oppgis dersom arealet oppfyller krav til måleverdighet, slik som at arealet må ha minst en bredde på 0,6m og minst en høyde på 1,9 m osv. Et rom kan være i strid med teknisk forskrift og mangle godkjennelse hos kommunen for den aktuelle bruken, uten at dette får betydning for om arealet måles og oppgis i tilstandsrapporten. Når arealet måles tas det ikke hensyn til om arealet er lovlig oppført eller om bruken er lovlig, bruksendringer, lysforhold eller andre sikkerhetsmangler.

•Eiendommens markedsverdi kan ikke baseres på en rent matematisk beregning i forhold til antall kvadratmeter opplyst i rapporten. Opplysninger om areal kan altså ikke alene benyttes for beregning av eiendommens verdi.

•Rom som ligger utenfor boenheten, men som eier har påvist og/eller opplyst at tilhører boenheten, er oppmålt og inkludert i BRA-e. Det er ikke fremvist dokumentasjon på at rommet tilhører boenheten, med mindre dette er angitt særskilt. Rom utenfor boenheten kan omdisponeres av borettslaget/sameiet og dette kan påvirke boligens BRA. Vær oppmerksom på at NS 3940:2023 og eierseksjonsloven har ulik definisjon av fellesareal. Ved arealmåling gjelder NS 3940:2023 som definerer fellesareal slik: “Delen av bygning som brukes av to eller flere bruksenheter eller til bygningens forvaltning, drift eller vedlikehold.

•Se øvrig informasjon om areal i rapporten, Norsk Standard 3940 (2012 og 2023) og veiledningen til disse.

PERSONVERN

Verdi, takstingeniøren og takstforetaket behandler personopplysninger som takstingeniøren trenger for å kunne utarbeide rapporten. Personvernerklæring med informasjon om bruk av personopplysninger og dine rettigheter finner du her Personvernerklæring - iVerdi

Tilstandsanalysen følger Forskrift til avhendingslova (tryggere bolighandel) og det er ikke foretatt vurderinger av bygg, bygningsdeler eller rom som ikke fremgår her. Tilleggsbygg slik som garasje er ikke tilstandsvurdert, selv om det er gitt en enkel beskrivelse av disse på grunn av arealmåling.
Takstrapporten er en viktig del av avtalegrunnlaget. Vi ber derfor om at den leses nøye igjennom for å sjekke at de opplysningene som er gitt er korrekte. Vi minner om at selger er pliktig til å opplyse om alle forhold ved eiendommen som kan ha betydning for en kjøper. Dersom det er presiseringer eller ytterligere informasjon som må inntas, ber vi om å få beskjed om dette snarest. Si i fra om det er feil som bør rettes opp i taksten.
Oppdraget er utført av en uavhengig takstingeniør som ikke har en relasjon til oppdragsgiver.

EGENERKLÆRINGSSKJEMA

Til orientering vil dette skjema være en del av salgsoppgaven

Meglerfirma
PrivatMegleren Horten

Oppdragsnr.
141260001

Selger 1 navn	Selger 2 navn
Ethel Renate Klopp	Robert Sørhagen

Gateadresse
Halvdan Svartes gate 8

Poststed	Postnr
HORTEN	3187

Er det dødsbo?

☑ Nei ☐ Ja

Avdødes navn

Er det salg ved fullmakt?

☑ Nei ☐ Ja

Hjemmelshavers navn

Har du kjennskap til eiendommen?

☐ Nei ☑ Ja

Når kjøpte du boligen?

År: 2000

Hvor lenge har du eid boligen?

Antall år: 26

Antall måneder: 3

Har du bodd i boligen siste 12 måneder?

☐ Nei ☑ Ja

I hvilket forsikringsselskap har du tegnet villa/husforsikring?

Forsikringsselskap

Polise/avtalenr.

Spørsmål for alle typer eiendommer

Document reference: 141260001

1 Kjenner du til om det er/har vært feil tilknyttet våtrommene, f.eks. sprekker, lekkasje, råte, lukt eller soppskader?

☐ Nei ☑ Ja

Beskrivelse: Gammelt bad hadde lekkasje hvor det ble vannskader i kjellertak. Lekkasje i en rørslange i fordelingsskap i kjeller 2024. Vegger med fuktskade ble fjernet.

2 Kjenner du til om det er utført arbeid på bad/våtrom?

Svar: Ja, kun av faglært

Beskrivelse: Bad ble renovert og bygd ut i 2007. Samtidig ble det på nordveggen byttet kledning og etterisolert.

Arbeid utført av: Myhre & sønn

2.1 Ble tettesjikt/membran/sluk oppgradert/fornyet?

☐ Nei ☑ Ja

Beskrivelse: Både membran og rør ble fornyet

2.2 Er arbeidet byggemeldt?

☐ Nei ☑ Ja

Beskrivelse: Ja

3 Kjenner du til om det er/har vært tilbakeslag av avløpsvann i sluk eller lignende?

☑ Nei ☐ Ja

4 Kjenner du til feil eller om har vært utført arbeid/kontroll på vann/avløp?

Svar: Ja, av faglært og ufaglært/egeninnsats/dugnad

Beskrivelse: I forbindelse med oppgradering av bad ble det innstallert rør-i-rør av faglærte. Ellers er gamle galvaniserte rør i kjeller byttet ut med kobberrør gjennom egeninnsats i år 2008.

Arbeid utført av: Myhre & sønn

5 Kjenner du til om det er/har vært problemer med drenering, fuktinnsig, øvrig fukt eller fuktmerker i underetasje/kjeller?

☐ Nei ☑ Ja

Beskrivelse: Kjellerstue er innredet av forrige eier. Det er observert fukt og saltutslag inne i vegg. I de første årene etter overtagelse ble det observert saltutslag i vaskekjeller og vedbod, men er ikke observert i nyere tid.

6 Kjenner du til om det er/har vært utettheter i terrasse/garasje/tak/fasade?

☐ Nei ☑ Ja

Beskrivelse: Det er lekkasjer i tak mellom veranda og garasje

7 Kjenner du til om det er/har vært problemer med ildsted/skorstein/pipe f.eks. dårlig trekk, sprekker, pålegg, fyringsforbud eller lignende?

☑ Nei ☐ Ja

8 Kjenner du til om det er/har vært f.eks. sprekker i mur, skjeve gulv eller lignende?

☐ Nei ☑ Ja

Beskrivelse: Tilbygg for bad har setningsskader, det er sprekker i noen fliser. Dette skjedde det første året etter at badet sto ferdig. Rom i annenetasje mot sør har skjevt gulv. Ingen endring observert siden 2000.

9 Kjenner du til om det er/har vært sopp/råteskader/insekter/skadedyr på eiendommen som rotter, mus, maur eller lignende?

☑ Nei ☐ Ja

10 Kjenner du til om det er/har vært skjeggkre i boligen?

☑ Nei ☐ Ja

11 Kjenner du til om det er/har vært utført arbeid på el-anlegget eller andre installasjoner (f.eks. oljetank, sentralfyr, ventilasjon)?

Svar: Ja, av faglært og ufaglært/egeninnsats/dugnad

Beskrivelse: Total renovering av sikringsskap i 2001 (Øvrid) Elektrisk opplegg/varmekabler på bad ble renovert/innstallert i 2007 (Myhre & sønn) Solcelleanlegg installert i 2019 (Solpluss) Komfyrvakt og kurs for komfyr installert i 2021 (Nilsen) Billader i garasje installert i 2024 (Grytnes) Sikringsskap ble bygd om til 3-fas i 2025. Ved oppussing av rom er stikkkontakter og ledninger byttet ut.

Arbeid utført av: Flere

Document reference: 141260001

11.1 Foreligger det samsvarserklæring (i henhold til forskrift om elektriske lavspenningsanlegg)?

☐ Nei ☑ Ja

12 Kjenner du til om det er utført kontroll av el-anlegget og/eller andre installasjoner (f.eks. oljetank, sentralfyr, ventilasjon)?

☐ Nei ☑ Ja

Beskrivelse: Tilsyn av det elektriske anlegget utført i 2018

13 Har du ladeanlegg/ladeboks for elbil i dag?

☐ Nei ☑ Ja

Beskrivelse: Billader i garasje installert i 2024, ladekapasitet 7 kWh

14 Kjenner du til om ufaglærte har utført arbeid som normalt bør utføres av faglærte, utover det som er nevnt tidligere (f.eks. drenering, murerarbeid, tømrerarbeid etc)?

☐ Nei ☑ Ja

Beskrivelse: Omkledning og etterisolering av øst-, sør- og vestvegg utført ved egeninnsats i årene 2004-2006. Samtidig ble alle vinduene byttet. Tak over uteplass utført ved egeninnsats.

15 Er det nedgravd oljetank på eiendommen?

☑ Nei ☐ Ja

16 Kjenner du til om det har vært utført arbeid på terrasse/garasje/tak/fasade?

Svar: Ja, av faglært og ufaglært/egeninnsats/dugnad

Beskrivelse: Ark ble bygget og takstein ble byttet i 2011. Garasje ble satt opp med egeninnsats i 2009.

Arbeid utført av: Myhre & sønn

17 Selges eiendommen med utleiedel, leilighet, hybel eller tilsvarende?

☑ Nei ☐ Ja

18 Kjenner du til om det er innredet/bruksendret/bygget ut i kjeller eller loft eller andre deler av boligen?

☑ Nei ☐ Ja

19 Kjenner du til forslag eller vedtatte reguleringsplaner, andre planer, nabovarsel eller offentlige vedtak som kan medføre endringer i bruken av eiendommen eller av dens omgivelser?

☑ Nei ☐ Ja

20 Kjenner du til om det foreligger påbud/heftelser/krav/manglende tillatelser vedrørende eiendommen?

☑ Nei ☐ Ja

21 Er det foretatt radonmåling?

☑ Nei ☐ Ja

22 Kjenner du til manglende brukstillatelse eller ferdigattest?

☐ Nei ☑ Ja

Beskrivelse: Ifm. salgsprosess er eier blitt gjort oppmerksom på at det ikke foreligger ferdigattest for soverommene i annen etasje og innredet stue i kjeller. Dette ble ikke opplyst fra kommunen ved kjøp i 2000, og heller ikke ved byggesøknad ifm. bygging av ark og loftstue.

23 Kjenner du til om det foreligger skaderapporter/ tilstandsvurderinger eller utførte målinger?

☑ Nei ☐ Ja

24 Er det andre forhold av betydning ved eiendommen som kan være relevant for kjøper å vite om (f.eks. rasfare, tinglyste forhold eller private avtaler)?

☐ Nei ☑ Ja

Beskrivelse: Fiskedammen bør utbedres eller fjernes. Det er pålegg om å fjerne parafintanken i kjeller. Den står i kjeller, men er koblet fra.

Document reference: 141260001

Tilleggskommentar

Jeg bekrefter at opplysningene er gitt etter beste skjønn. Jeg er kjent med at dersom jeg har gitt ufullstendige, uriktige eller misvisende opplysninger om eiendommen, vil forsikringsselskapet kunne søke hel eller delvis regress for sine utbetalinger eller redusere sitt ansvar helt eller delvis, jfr. vilkår for boligselgerforsikring punkt 7.1 og forsikringsavtaleloven kapittel 4.

Jeg er orientert om mitt mulige ansvar som selger etter avhendingsloven, eventuelt etter kjøpsloven (aksjeboliger), og om forsikringsgiver sitt boligselgerforsikringstilbud.

Jeg er klar over at avtale om forsikring er bindende. Jeg er også klar over at premietilbudet først kan påberopes når boligen er solgt (budaksept). Premietilbudet som er gitt av megler er bindende for forsikringsgiver i 6 – seks – måneder fra oppdragsinngåelse med megler.

Etter dette vil premien og forsikringsvilkårene kunne justeres. Når premietilbudet ikke lenger er bindende for forsikringsselskapet må egenerklæringsskjemaet signeres på nytt og eventuelle endringer påføres. Det vil da være forsikringspremien og forsikringsvilkårene på ny signeringsdato som legges til grunn.

Det kan ikke tegnes boligselgerforsikring ved følgende salg:

- mellom ektefeller eller slektninger i rett oppstigende eller nedstigenede linje, søsken, eller
- mellom personer som bor eller har bodd på boligeiendommen og/eller
- når salget skjer som ledd i sikredes næringsvirksomhet/er en næringseiendom
- etter at boligeiendommen er lagt ut for salg.
- ved salg av helårs- og fritidsbolig er det krav til at det foreligger tilstandsrapport i henhold til Forskrift til avhendingslova (tryggere bolighandel).

Forsikringsselskapet kan ved skriftlig samtykke akseptere tegning av forsikring også i ovennevnte tilfeller.

Dersom forsikringsselskapet ikke har gitt skriftlig samtykke, kan erstatningen bortfalle.

Ved oppgjørsoppdrag trer forsikringen i kraft når kontrakten er signert av begge parter, begrenset til siste 12 måneder før overtakelse.

Forøvrig oppfordrer selger potensielle kjøpere til å undersøke eiendommen grundig, jf avhendigsloven § 3-10 og kjøpsloven § 20 (aksjeboliger).

Gyldig forsikring forutsetter at det for helårs- og fritidsbolig foreligger tilstandsrapport som er i henhold til Forskrift til avhendingslova (tryggere bolighandel).

☑ Jeg ønsker boligselgerforsikring, og bekrefter å ha mottatt og lest forsikringsvilkårene og informasjonsbrosjyre til selger i forbindelse med kjøp av boligselgerforsikring. Forsikringen trer i kraft på det tidspunkt det foreligger en budaksept mellom partene, begrenset til tolv måneder før overtagelse. Ved oppgjørsoppdrag trer forsikringen i kraft når kontrakten er signert av begge parter, begrenset til siste 12 måneder før overtakelse. Jeg bekrefter med dette at eiendommen ikke er en næringseiendom, at den ikke selges som ledd i næringsvirksomhet eller mellom ektefeller eller slektninger i rett oppstigende eller nedstigende linje, søsken, eller mellom personer som bor eller har bodd på boligeiendommen. Gyldig forsikring forutsetter at det for helårs- og fritidsbolig foreligger tilstandsrapport som er i henhold til Forskrift til avhendingslova (tryggere bolighandel). Forsikringen er ugyldig dersom den tegnes i strid med forsikringsvilkårene. Jeg er innforstått med at eiendomsmegleren ikke har fullmakt til å gjøre unntak fra ovennevnte begrensninger. Jeg er oppmerksom på at 8% av total forsikringspremie er honorar til Söderberg & Partners.

☐ Jeg ønsker ikke boligselgerforsikring, men megler har tilbudt meg å kjøpe slik forsikring.

☐ Jeg kan ikke kjøpe boligselgerforsikring ihht vilkår.

Document reference: 141260001

E-Signing validated

secured by IN GROUPE

NAME OF SIGNER	IDENTIFIER	TIME	ELECTRONIC ID
Renate Klopp	68a7f68d9550e3fcbc6161c86d4d793e2b6f5199	25.02.2026 08:50:33 UTC	Signer authenticated by One time code


NAME OF SIGNER	IDENTIFIER	TIME	ELECTRONIC ID
Robert Sørhagen	1afbe816a1c5f726e39f44fe0615a35bed6e5005	25.02.2026 07:48:38 UTC	Signer authenticated by One time code

Document reference: 141260001

→ This is a PDF document digitally signed by IN Groupe's E-Signing service.

→ The document's integrity is protected by signing and sealing the contents with a certificate issued to IN Groupe by a third party. Validating the signature confirms that the contents have not been modified since the time of signing.

→ For more information about document formats, see https://doc.ingroupe.com/developer

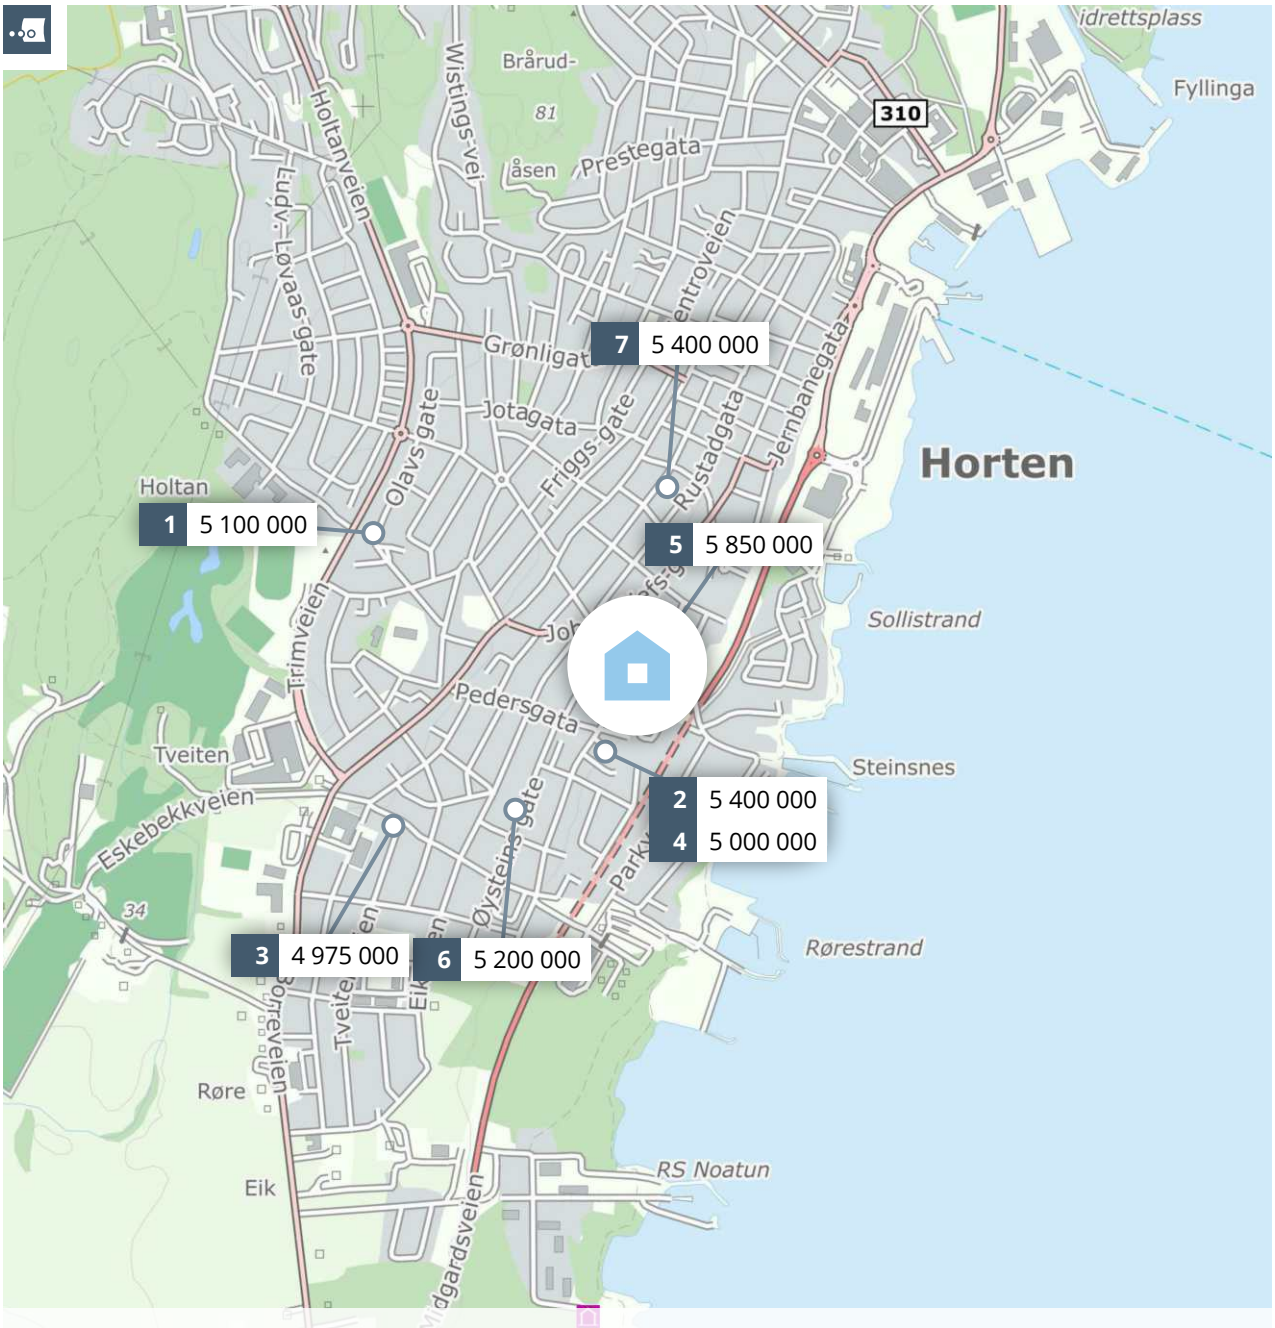

Meglers verdivurdering

HALVDAN SVARTES GATE 8

PRIVATMEGLEREN

Rapport utført av PrivatMegleren Wivestad & Skogsholm AS den 25.02.2026

Meglers verdivurdering baserer seg på kjente omsetningstall, eksterne kilder og statistikker fra Eiendomsverdi. Den endelige verdien er korrigert etter meglerens beste skjønn, basert på kjennskap og erfaring i markedet. Det tas forbehold om at interessen i markedet og den endelig salgsprisen kan avvike fra meglers verdivurdering. Eiendomsverdi og megler er uten ansvar for eventuelle feil i innhentet datagrunnlag. Denne verdivurderingen er opphavsrettslig beskyttet. Uten meglerforetakets samtykke, kan ikke verdivurderingen benyttes i forbindelse med privatsalg eller egen markedsføring av eiendommen. Verdivurderingen skal ikke benyttes i forbindelse med lånebehandling. Ønsker du en verdifastsettelse for bruk til finansiering, bør det innhentes en etakst/verditakst. Ansvarlig megler: Andreas Rasch Wegger.

En tjeneste fra Eiendomsverdi AS

Halvdan Svartes gate 8, 3187 HORTEN

Selveier enebolig på selveiertomt, bygget i 1950

GNR 126 BNR 287 FNR 0 SNR 0 KOMMUNE 3901 HORTEN GRUNNKRETS Bryggerijordet

Verdivurdert til

5 350 000

-	5 350 000	25 000
Fellesgjeld	Totalt	m² pris

	BRA-i	BRA-e	BRA-b	TBA	GUA	ALH
Areal	214 m²	26 m²	- m²	67 m²	251 m²	11 m²

Tomt	577 m²
Byggeår	1950

Fellesutgifter	-
Formue	-
Soverom	2
Etasjer	3

Parkering Peis Innredet kjeller

Sammenlignbare salg i nærområdet

	EIENDOM					SALGSDATO	PRISANT	PRIS	FELLESGJ	TOTALPRIS	M² PRIS
1	Olavs gate 2 B	166 m²	1969	821 m²	4 sov	28.01.2026	5 100 000	**5 100 000**	0	5 100 000	**30 723**
2	Halvdan Svartes gate 30 B	177 m²	1928	659 m²	3 sov	21.05.2025	5 500 000	**5 400 000**	0	5 400 000	**30 508**
3	Rørestrandsveien 10	175 m²	1970	963 m²	3 sov	19.09.2025	4 250 000	**4 975 000**	0	4 975 000	**28 429**
4	Halvdan Svartes gate 30 B	177 m²	1928	659 m²	3 sov	30.09.2024	4 750 000	**5 000 000**	0	5 000 000	**28 249**
5	Bryggeriveien 13	180 m²	1959	629 m²	3 sov	26.06.2025	5 900 000	**5 850 000**	0	5 850 000	**32 500**
6	Øysteins gate 19	159 m²	1956	563 m²	3 sov	13.06.2024	5 200 000	**5 200 000**	0	5 200 000	**32 704**
7	Langgata 60	256 m²	1929	705 m²	4 sov	13.05.2025	4 850 000	**5 400 000**	0	5 400 000	**21 094**

Velkommen til en stor og innholdsrik enebolig med utsikt over fjorden og garasje. Eiendommen ligger på en hjørnetomt i populære og barnevennlige omgivelser ved Steinsnes/Tveiten. Få minutters gange til kyststien, Rørestrand og bademoloen på Steinsnes. Gangavstand til både skoler og barnehager. Boligen er oppgradert de siste årene - bl.a. bygd ut og renovert badet i 2007, påbygget ark og balkong i 2. etasje i 2011, montert solcellepanel i 2019 og oppgradert kjøkkenet i 2021. Alle 4 veggene er kledd om og etterisolert i senere tid. Boligen bør passe perfekt for en barnefamilie!

Innhold

1. etg.: Entré, kott, bad, 2 soverom, lekkert Ikea-kjøkken fra 2021 og stue med utgang til stor og delvis overbygget veranda.
Loftetasje: 2 soverom og loftstue med utgang til balkong - her er det flott utsikt.


Underetasje: Kjellerstue, toalettrom, ganger, vaskekjeller og boder.
Garasje med el-billader.
Vekommen!
Innredede rom i loftetasjen og kjellerstue er ikke bruksendret - les mer i salgsoppgaven.

Kjære kunde, vi bruker mye tid på å avklare hvor mye markedet er villig til å betale for en eiendom til enhver tid. Dette arbeidet er sammensatt og krever både struktur og tid. Vi utarbeider blant annet etakst som verdivurdering/takst. En samling av informasjon som benyttes i forbindelse med boliglån og refinansiering (Utviklet i samarbeid med Eiendomsverdi og de største bankene i Norge). Verdien av en eiendom reflekteres ut ifra en samling av ulik informasjon i etakst dokumentet.

PrivatMegleren benytter flere nyvinnende løsninger for omsetning av eiendom. Eksempelvis annonseteknologien Presisjon som er verdens beste adtech med høyeste anerkjennelse fra meta, og som vi har enerett på i Norge. Vi har også vår digitale løsning Kvadrat, som gir våre boligselgere oversikt, forutsigbarhet og trygghet gjennom salget. I tillegg har vi PrivatMegleren Boligbytte, som gir kundene våre hjelp til flytting og organisering til dette.

Vi er Nordea eiendomsmegler, og med finansiering fra Nordea og eiendomsmegler fra PrivatMegleren, får du et skreddersydd tilbud som passer deg og dine behov. Søk finansiering her: www.nordea.no/finansiering

Historiske omsetninger

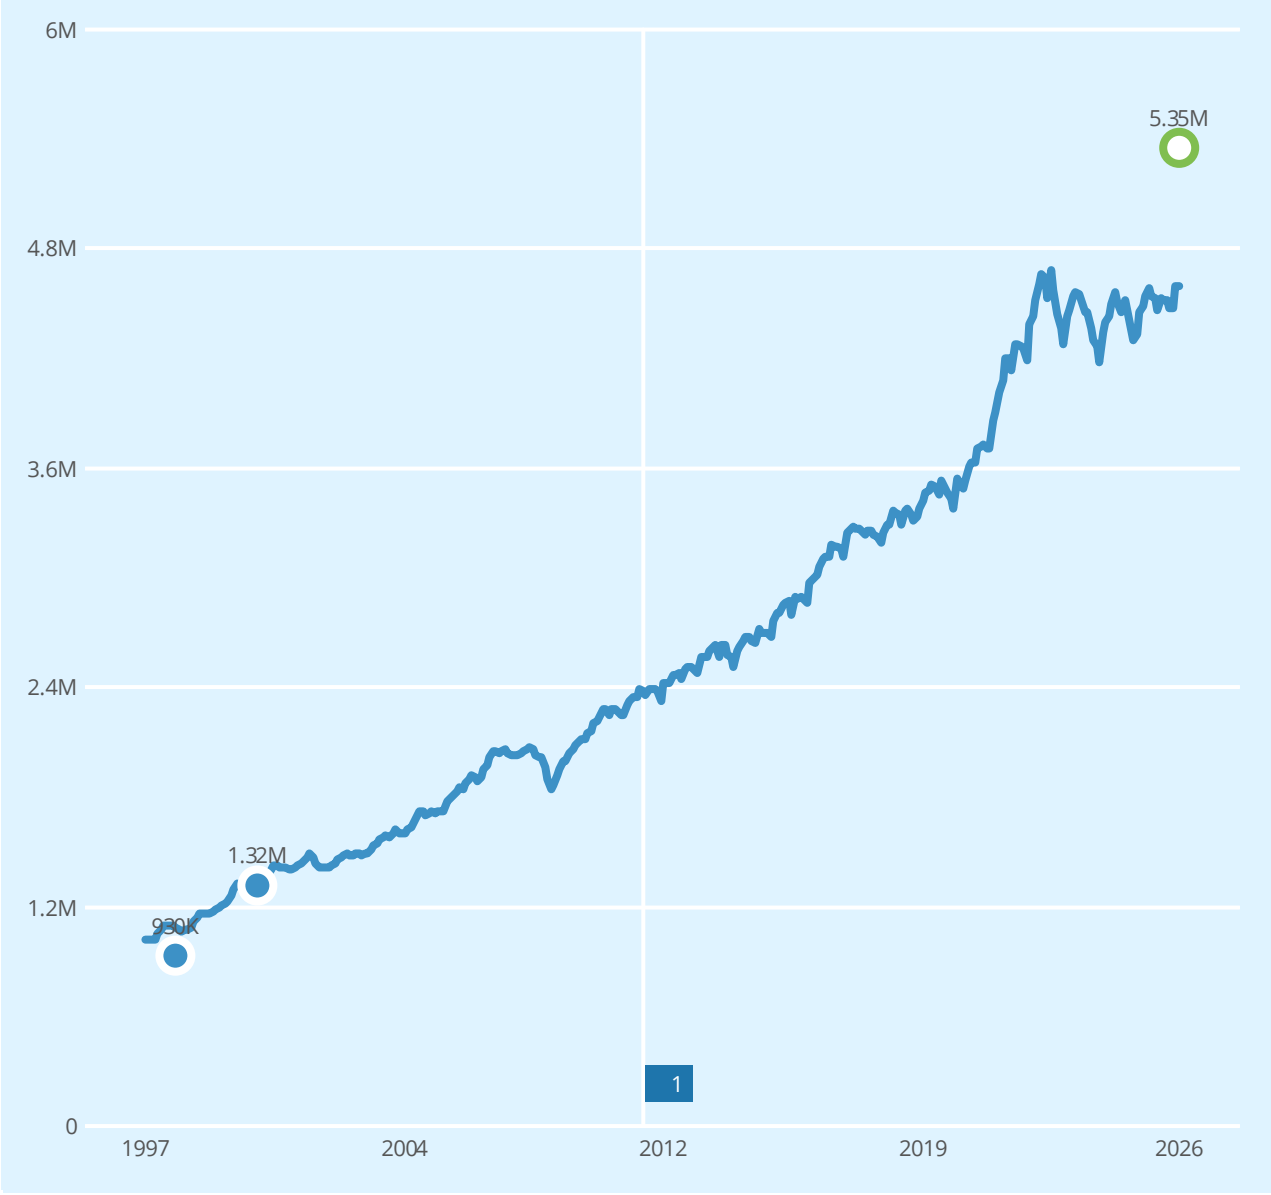

Salg | Meglers verdivurdering | Prisindeks | Endring av eiendom

1 Påbygg enebolig

REGISTRERT	SALGSDATO	TINGLYST	PRISANT	PRIS	FELLESGJELD	TOTALPRIS	
30.10.2000		06.12.2000	1 290 000	1 320 000	-	1 320 000	2
23.09.1998		23.09.1998	-	930 000	-	930 000	

2 Megler oppgir at sist kjente markedsomsetning ikke er relevant for dagens markedsverdi. Årsak: Bolig vesentlig forandret. Det er gjort en rekke oppgraderinger siden kjøp i 2000. Det kan nevnes blant annet bygd ut og renovert badet i 2007, påbygget ark og balkong i 2. etasje i 2011, montert solcellepanel i 2019 og oppgradert kjøkkenet i 2021. Tre av veggene er kledd om og etterisolert i nyere tid.

Eneboliger til salgs i 3187 HORTEN nå

2
eneboliger til salgs

4.0M
3.9M
3 775 000 Prisantydning i snitt
3.7M
3.6M
3.5M

Annonsene har i snitt ligget ute i
31
dager

Eneboliger solgt i 3187 HORTEN siste 12 mnd

12
eneboliger solgt

4 404 000 Prisantydning i snitt
4 378 000 Salgspris i snitt

Solgt i snitt i løpet av
72
dager

for 0.4% under prisantydning

Analyse m²-priser

30 411 HORTEN kommune i snitt siste 12 mnd
29 950 Grunnkrets i snitt siste 12 mnd
25 000 Halvdan Svartes gate 8
Totalpris 5 350 000

Energiattest



Adresse **Halvdan Svartes gate 8, 3187 HORTEN**	
Dato for energimerking **23.02.2026**	Merkenummer **Energiattest-2026-262644**
Bygningskategori **Småhus**	Bygningsnummer **161739227**
Gårdsnummer **126**	Bruksnummer **287**
Seksjonsnummer **—**	Bruksenhetsnummer **H0101**



Energikarakteren

Energikarakteren angir hvor energieffektiv boligen er, inkludert oppvarmingsanlegget. Energikarakteren er beregnet ut fra den typiske energibruken for boligtypen. Beregningene er gjort ut fra normal bruk ved et gjennomsnittlig klima. Det er boligens energimessige standard og ikke bruken som bestemmer energikarakteren. Boligdata i denne attesten er beregnet ut fra opplysninger som er gitt av boligeier. Der opplysninger ikke er oppgitt, brukes typiske standardverdier for den aktuelle bygningstypen.

Boliginformasjon

Byggeår **1952**	Bygningstype **Enebolig**
Bruksareal **240,0 m²**	Oppvarmet bruksareal **240,0 m²**
Oppvarmet etasje **3**	Bygningsmateriale **Tre**
Oppvarming **Elektrisitet, Sol, Varmepumpe, Ved**	
Ventilasjon **Periodisk avtrekk**	

Energi

Beregnet vektet levert energi i normert klima er et nøkkeltall for å vurdere en bygnings energieffektivitet, der ulike energibærere (strøm, fjernvarme, varmepumpe) vekter ulikt.

Beregnet vektet levert energi i normert klima

Pr. KVM pr. år **227,27 kWh/m²**

Beregnet levert energi i lokalt klima

Pr. KVM pr. år **219,37 kWh/m²**	Totalt levert pr. år **56 412 kWh**

Halvdan Svartes gate 8, 3187 HORTEN

Detaljering

Bygningsform **Ja**	Vegger **Ja**
Vindu **Ja**	Gulv **Nei**
Takkonstruksjon **Ja**	Ytterdører **Nei**
Energibruk **Nei**	Lekkasjetall **Nei**
Solceller **Ja**	

Halvdan Svartes gate 8, 3187 HORTEN

Tiltak

Brukertiltak

Tiltak 1: Luft kort og effektivt

Ikke la vinduer stå på gløtt over lengre tid. Luft heller kort og effektivt, da får du raskt skifta lufta i rommet og du unngår nedkjøling av gulv, tak og vegger.

Tiltak 2: Spar strøm på kjøkkenet

Ikke la vannet renne når du vasker opp eller skyller. Bruk kjeler med plan bunn som passer til platen, bruk lokk, kok ikke opp mer vann enn nødvendig og slå ned varmen når det har begynt å koke. Slå av kjøkkenventilatoren når det ikke lenger er behov. Bruk av microbølgeovn til mindre mengder mat er langt mer energisparende enn komfyren. Tin frossenmat i kjøleskapet.Kjøl - og frys skal avrimes ved behov for å hindre unødvendig energibruk og for høy temperatur inne i skapet / boksen (nye kjølekap har ofte automatisk avriming). Fjern støv på kjøleribber og kompressor på baksiden. Slå av kaffetraker når kaffen er ferdig traktet og bruk termos. Oppvaskmaskinen har innebygde varmeelementer for oppvarming av vann og skal kobles til kaldvannet, kobles den til varmtvannet øker energibruken med 20 - 40 % samtidig som enkelte vaske - og skylleprosesser foregår i feil temperatur.

Tiltak 3: Velg hvitevarer med lavt forbruk

Når du skal kjøpe nye hvitevarer så velg et produkt med lavt strømforbruk. Produktene deles inn i energiklasser fra A til G, hvor A er det minst energikrevende. Mange produsenter tilbyr nå varer som går ekstra langt i å være energieffektive. A+ og det enda bedre A++ er merkinger som har kommet for å skille de gode fra de ekstra gode produktene.

Tiltak 4: Slå el.apparater helt av

Elektriske apparater som har stand-by modus trekker strøm selv når de ikke er i bruk, og må derfor slås helt av.

Tiltak 5: Slå av lyset og bruk sparepærer

Slå av lys i rom som ikke er i bruk. Utnytt dagslyset. Bruk sparepærer, spesielt til utelys og rom som er kalde eller bare delvis oppvarmet.

Tiltak 6: Følg med på energibruken i boligen

Gjør det til en vane å følge med energiforbruket. Les av måleren månedlig eller oftere for å være bevisst energibruken. Ca halvparten av boligens energibruk går til oppvarming.

Tiltak 7: Redusér innetemperaturen

Ha en moderat innetemperatur, for hver grad temperatursenkning reduseres oppvarmingsbehovet med 5 %. Mennesker er også varmekilder; jo flere gjester – desto større grunn til å dempe varmen. Ha lavere temperatur i rom som brukes sjelden eller bare deler av døgnet. Montér tetningslister rundt trekkfulle vinduer og dører (kan sjekkes ved bruk av myggspiral/røyk eller stearinlys). Sett ikke møbler foran varmeovner, det hindrer varmen i å sirkulere. Trekk for gardiner og persienner om kvelden, det reduserer varmetap gjennom vinduene.

Tiltak 8: Fyr riktig med ved

Bruk tørr ved, god trekk, og legg ikke i for mye av gangen. Fyring i åpen peis er mest for kosens skyld. Hold spjeldet lukket når ovnen/peisen ikke er i bruk.

Tiltak 9: Tiltak utendørs

Monter urbryter (koblingsur) på motorvarmeren slik at den ikke står på mer enn nødvendig. Skift til sparepærer. Sparepærer på 5, 7, 11, 15, og 20 W tilsvarer glødelamper på henholdsvis 25, 40, 60, 75 og 100 W, og de varer dessuten lenger, 8.000-15.000 timer mot 1.000-2.500 timer for glødelamper. Det kan monteres fotocelle på utebelysningen slik at det automatisk går av/på etter dagslyset/mørket. Eller det kan monteres bevegelsessensor slik at lyset kun går på ved bevegelse og slås av automatisk etter forhåndsinnstilt tid. For snøsmelteanlegg som kun er manuelt styrt av/på eller ift. lufttemperatur kan det installeres automatikk slik at snøsmelteanlegget både er temperatur- og nedbørsstyrt dvs. når det registreres nedbør og kulde samtidig.

Tiltak 10: Bruk varmtvann fornuftig

Bytt til sparedusj hvis du ikke har. For å finne ut om du bør bytte til sparedusj eller allerede har sparedusj kan du ta tiden på fylling av ei vaskebøtte; nye sparedusjer har et forbruk på kun 9 liter per minutt. Ta dusj i stedet for karbad.Skift pakning på dryppende kraner.Dersom varmtvannsberederen har nok kapasitet kan temperaturen i berederen reduseres til 70gr.

Tiltak 11: Vask med fulle maskiner

Fyll opp vaske- og oppvaskmaskinen før bruk. De fleste maskiner bruker like mye energi enten de er fulle eller ikke.

Bygningsmessige tiltak

Tiltak 12: Etterisolering av kjellervegg

Kjellervegg bør etterisoleres fra utsiden pga. fuktsikkerhet. Ved innvendig etterisolering er det viktig at kjelleren er tørr og at man følger anbefalte løsninger.

Tiltak 13: Etterisolering av yttervegg

Yttervegg etterisoleres. Metode avhenger av dagens løsning. For å sjekke vindtetting av yttervegg anbefales termografering og tetthetsprøving.

Tiltak 14: Termografering og tetthetsprøving

Bygningens lufttetthet kan måles ved hjelp av metode for tetthetsmåling av hele eller deler av bygget. Termografering kan også benyttes for å kartlegge varmetap og lekkasjepunkter. Metodene krever spesialutstyr og spesialkompetanse og må utføres av fagfolk.

Tiltak 15: Randsoneisolering av etasjeskillere

Kald trekk i randsonen av trebjelkelag kan utbedres ved å isolere bjelkelaget i randsonen. Utvendig kan man forsøke å tette vindsperra nederst på utsiden av veggen.

Tiltak 16: Montering tetningslister

Luftlekkasjer mellom karm og ramme på vinduer og mellom karm og dørblad kan reduseres ved montering av tetningslister. Lister i silikon- eller EPDM-gummi gir beste resultat.

Tiltak utendørs

Tiltak 17: Montere urbryter på motorvarmer

Det monteres urbryter (koblingsur) på motorvarmeren slik at den ikke står på mer enn nødvendig.

Tiltak 18: Termostat- og nedbørsstyring av snøsmelteanlegg

Snøsmelteanlegget er kun manuelt styrt, eller styres kun etter lufttemperatur. Det installeres automatikk slik at snøsmelteanlegget både er temperatur- og nedbørsstyrt. Det kan være i form av en temperatur- og snøføler i bakken, med temperatur - og fuktføler i luften.Snøsmelteanlegget aktiveres kun ved behov dvs.når det registreres nedbør og kulde samtidig.

Tiltak 19: Skifte til sparepærer på utebelysning

Sparepærer på 5, 7, 11, 15, og 20 W tilsvarer glødelamper på henholdsvis 25, 40, 60, 75 og 100 W. Sparepærer gir like mye lys som vanlige glødelamper, men bruker bare rundt 20% av energien. De varer dessuten lenger, 8.000-15.000 timer mot 1.000 - 2.500 timer for glødelamper.

Tiltak 20: Montere automatikk på utebelysning

Det kan monteres fotocelle på utebelysningen slik at det automatisk går av/på etter dagslyset/mørket. Eller det kan monteres bevegelsessensor slik at lyset kun går på ved bevegelse og slås av automatisk etter forhåndsinnstilt tid.

Tiltak på elektriske anlegg

Tiltak 21: Tidsstyring av elektrisk gulvvarme / takvarme

For gulvvarme eller takvarme med styringsenhet m/termostat kan det vurderes utskiftning til ny styringsenhet med kombinert termostat- og tidsstyring. Dersom mange slike styringsenheter og/eller panelovner skiftes ut bør det vurderes et system hvor temperatur og tidsinnstillinger i ulike rom i boligen styres fra en sentral enhet. Merk at flere vanlige typer termostater også har mulighet for tidsstyring i form av aktivering av programfunksjonsknapp bak deksel, se medfølgende bruksanvisning.

Tiltak 22: Temperatur- og tidsstyring av panelovner

Evt. eldre elektriske varmeovner uten termostat skiftes ut med nye termostatregulerte ovner med tidsstyring, eller det ettermonteres termostat / spareplugg på eksisterende ovn. Dersom mange ovner skiftes ut bør det vurderes et system hvor temperatur og tidsinnstillinger i ulike rom i boligen styres fra en sentral enhet.

Tiltak på luftbehandlingsanlegg

Tiltak 23: Montere blafrespjeld på kjøkkenventilator

Dersom kjøkkenventilator ikke har blafrespjeld, bør dette monteres for å redusere luftutskiftningen og dermed varmetapet.

Tiltak 24: Skifte avtrekksvifte på bad til ny med fuktstyring

Dersom avtrekksvifte på bad kun har manuell styring av/på kan det vurderes å montere ny avtrekksvifte med fuktstyring, dvs. at den starter/stopper automatisk ved behov avh. av luftens relative fuktighet og reduserer den totale luftutskiftningen og dermed varmetapet.

Tiltak på varmeanlegg

Tiltak 25: Montering av peisinnsats i åpen peis

I åpen peis (murt peis uten støpejernsinnsats og uten dører) utnyttes kun 10-30 % av energiinnholdet i veden. Ved å montere et lukket, rentbrennende ildsted (peisinnsats med tette dører) reduseres varmetapet og energien i veden utnyttes mer effektivt - opptil 75 % virkningsgrad. I tillegg reduseres røykgassforurensning og utslippene med inntil 90 %.

Om grunnlaget for energimerket

Enova er ansvarlig for energimerkeordingen. Energimerket beregnes på grunnlag av oppgitte opplysninger om boligen. For informasjon som ikke er oppgitt, brukes typiske standardverdier for den aktuelle bygningstypen fra tidsperioden den ble bygd i. Beregningsmetodene for energikarakteren baserer seg på NS 3031.

https://www.enova.no/energimerking

Spørsmål om energiattesten

Spørsmål om energiattesten, energimerkeordningen eller gjennomføring av energieffektivisering og tilskuddsordninger kan rettes til Enova Svarer.

For ytterligere råd og veiledning om effektiv energibruk se våre nettsider.

https://www.enova.no

Skatteetaten

Dato
23.02.2026

U.off. offl . § 13, sktfvl § 3-1

WIVESTAD & SKOGSHOLM AS
Apotekergata 14
3187 HORTEN

Bekreftelse på formuesverdi:

Kommune: 3901 HORTEN

Gnr 126 Bnr 287 Fnr 0 Snr 0

Eiendommens adresse:

Halvdan Svartes gate 8, 3187 HORTEN

Formuesverdi for inntektsåret 2024:

Som primærbolig:	kr 1 347 827
Som sekundærbolig:	kr 5 391 306

Dokumentet er elektronisk godkjent og er derfor ikke signert

Feie og tilsynsopplysninger:

3901-126/287/0 Andel 0 Adresse Halvdan Svartes gate 8 3187 Horten

	Ja	Nei
Er det utført tilsyn med fyringsanlegget? Hvis ja sett inn dato.	Det ble utført tilsyn med fyringsanlegget i ovennevnte adresse 01.11.2017. Tilsynet var et visuelt tilsyn og rapporten kan ikke benyttes som en tilstandsrapport.	Det ble varslet nytt tilsyn 03.09.2025, det var ingen tilstede da tilsynet skulle gjennomføres.

	Dato	Utført/kontrollert	Ikke utført
Siste feiebesøk	01.11.2017	X	

Vestfold
Interkommunale
Brannvesen IKS

Saksbehandler: Joakim Kristiansen
Direkte tlf: 98 26 30 38
Vår ref.: 12/2623
Deres ref.:

Vår dato: 06.11.2017

Ethel Renate Klopp
Halvdan Svartes Gate 8
3187 HORTEN

HALVDAN SVARTES GATE 8 - 0126/0287 - HORTEN KOMMUNE RAPPORT ETTER TILSYN MED FYRINGSANLEGG

Vestfold Interkommunale Brannvesen IKS gjennomførte tilsyn med fyringsanlegget 1.11.17 i ovennevnte objekt. Tilsynet ble foretatt i medhold av lov av 14. juni 2002 nr 20 brann- og eksplosjonsvernloven § 11 første ledd bokstav h, samt forskrift om brannforebygging av 17. desember 2015 nr. 1710 § 17. Eiers plikt til kontroll og vedlikehold av fyringsanlegget fremkommer i nevnte forskrift om brannforebygging § 6.

Til stede ved tilsynet:
Eier/representant for eier: Renate Klopp
For VIB: Joakim Kristiansen

Formålet med tilsynet var å vurdere forholdene ved fyringsanlegget som har betydning for brannsikkerheten og atkomsten til anlegget. Tilsynet omfattet kontroll med at fyringsanlegget for oppvarming av rom og bygninger er intakt, fungerer som forutsatt og ikke forårsaker brann eller annen skade.

Status
Det ble under dette tilsynet ikke avdekket avvik.

Andre forhold
Dette er forhold som Vestfold Interkommunale Brannvesen (VIB) ønsker å opplyse eier/bruker om, samt forhold som vi mener bidrar til økt personsikkerhet og generell brannsikkerhet. Disse forhold krever VIB ingen tilbakemelding på.

Forhold:
- Det må sørges for at det er tilstrekkelig og hensiktsmessig brannslukningsutstyr i boligen som alle beboerne kan betjene. Kravet er enten 6 kg pulverapparat, 9 liter skumapparat eventuelt 6 liter med slukkeeffekt minst 21A eller husbrannslange tilkoblet vann som rekker alle ytterpunktene i boligen. Brannslukkeutstyr skal jevnlig kontrolleres og vedlikeholdes. I henhold til forskrift om brannforebygging § 7.
- Røykvarsler må monteres i tilstrekkelig antall og hensiktsmessig. Røykvarsler/brannalarmanlegg skal jevnlig kontrolleres og vedlikeholdes. I henhold til forskrift om brannforebygging § 7.

Denne gangs tilsyn er herved formelt avsluttet.

Med vennlig hilsen

Joakim Kristiansen
Feiersvenn

Mona Larsen
Feiermester

Dokumentet er elektronisk godkjent og har derfor ingen signatur

Horten kommune
Virksomhet plan og utbyggingstjenester

Saksbehandler: Trude Stenberg
Direkte telefon: 330 85 000
Vår ref.: 08/23441/ 08/6399-2
Arkiv: GBNR-126/287
Deres ref.:

Dato: 25.06.2008

Robert Sørhagen
Halvdan Svartes gate 8

3187 HORTEN

Utvalg	Møtedato	Saksnummer
Delegasjonsutvalg hovedutvalg for bygg og regulering	25.06.2008	230/08

Halvdan Svartes gate 8, 126/287 - Diverse byggearbeid - underretning om tiltak

Vedtak
Melding om tiltak etter plan- og bygningslovens (pbl) § 86a for utvidelse av garasje, forlengelse av veranda og flytting av verandadør, godkjennes.

SAKSOPPLYSNINGER
Bakgrunn
Det er søkt om at bredden på eksisterende garasje utvides med 1 meter mot øst. Samtidig forlenges eksisterende veranda langs hele østveggen (nytt areal på 15,5 m2), verandadør flyttes.

Faktiske forhold
Eiendommen ligger i et uregulert område. Kommuneplanen viser området som avsatt til boligformål.

Lover og forskrifter
Plan og bygningsloven med forskrifter.

Vurderinger
Kommunen har ingen merknader til tiltaket.

Økonomiske konsekvenser
Ingen for kommunen.

Miljøkonsekvenser
-

Konklusjon/anbefaling
Tiltaket godkjennes som omsøkt.

Horten kommune - Arkivsak:08/6399 - Journalpost:08/23441 - Journaldato:03.09.2008

Vedtaket kan påklages innen 3 uker fra den dag underretning om vedtaket er kommet frem, jf pbl § 15.

Tiltakshaver har selv ansvaret for at tiltaket følger krav gitt i eller medhold av plan.og bygningsloven.

Dersom det går offentlige eller private ledninger/kabler over tomta, er det tiltakshavers ansvar å avklare beliggenheten av og eventuelle konsekvenser for disse med berørt myndighet/rettighetshaver.

Er tiltaket ikke satt i gang senest 3 år etter at tillatelse er gitt, faller tillatelsen bort. Det samme gjelder dersom tiltaket innstilles i lengre tid enn to år, jf pbl § 96.

Regning på behandlingsgebyr, kr 2270,- blir sendt tiltakshaver:

Med hilsen


Trude Stenberg
byggesaksbehandler

Vedlegg:
Godkjente dokumenter

Horten kommune - Arkivsak:08/6399 - Journalpost:08/23441 - Journaldato:03.09.2008


HORTEN KOMMUNE
17 JUN 2008
SENTRALT ARKIV

3.

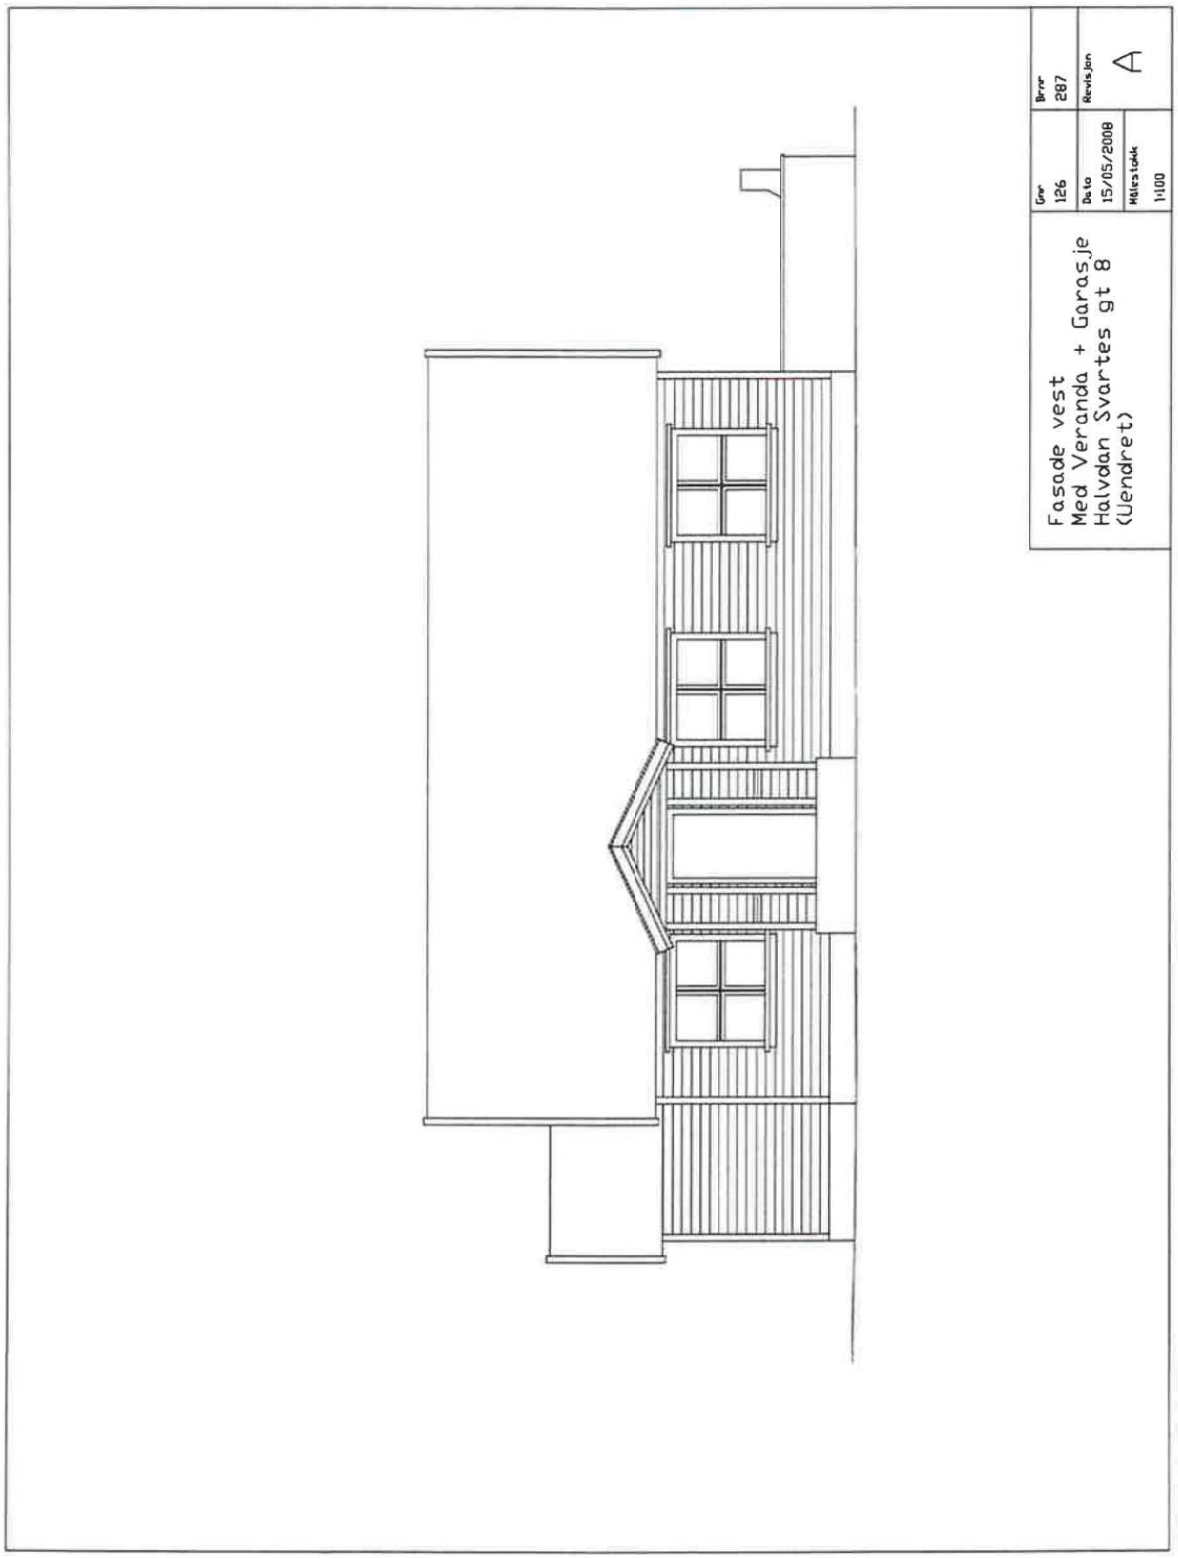


HORTEN KOMMUNE
17 JUN 2008
SENTRALT ARKIV

4.

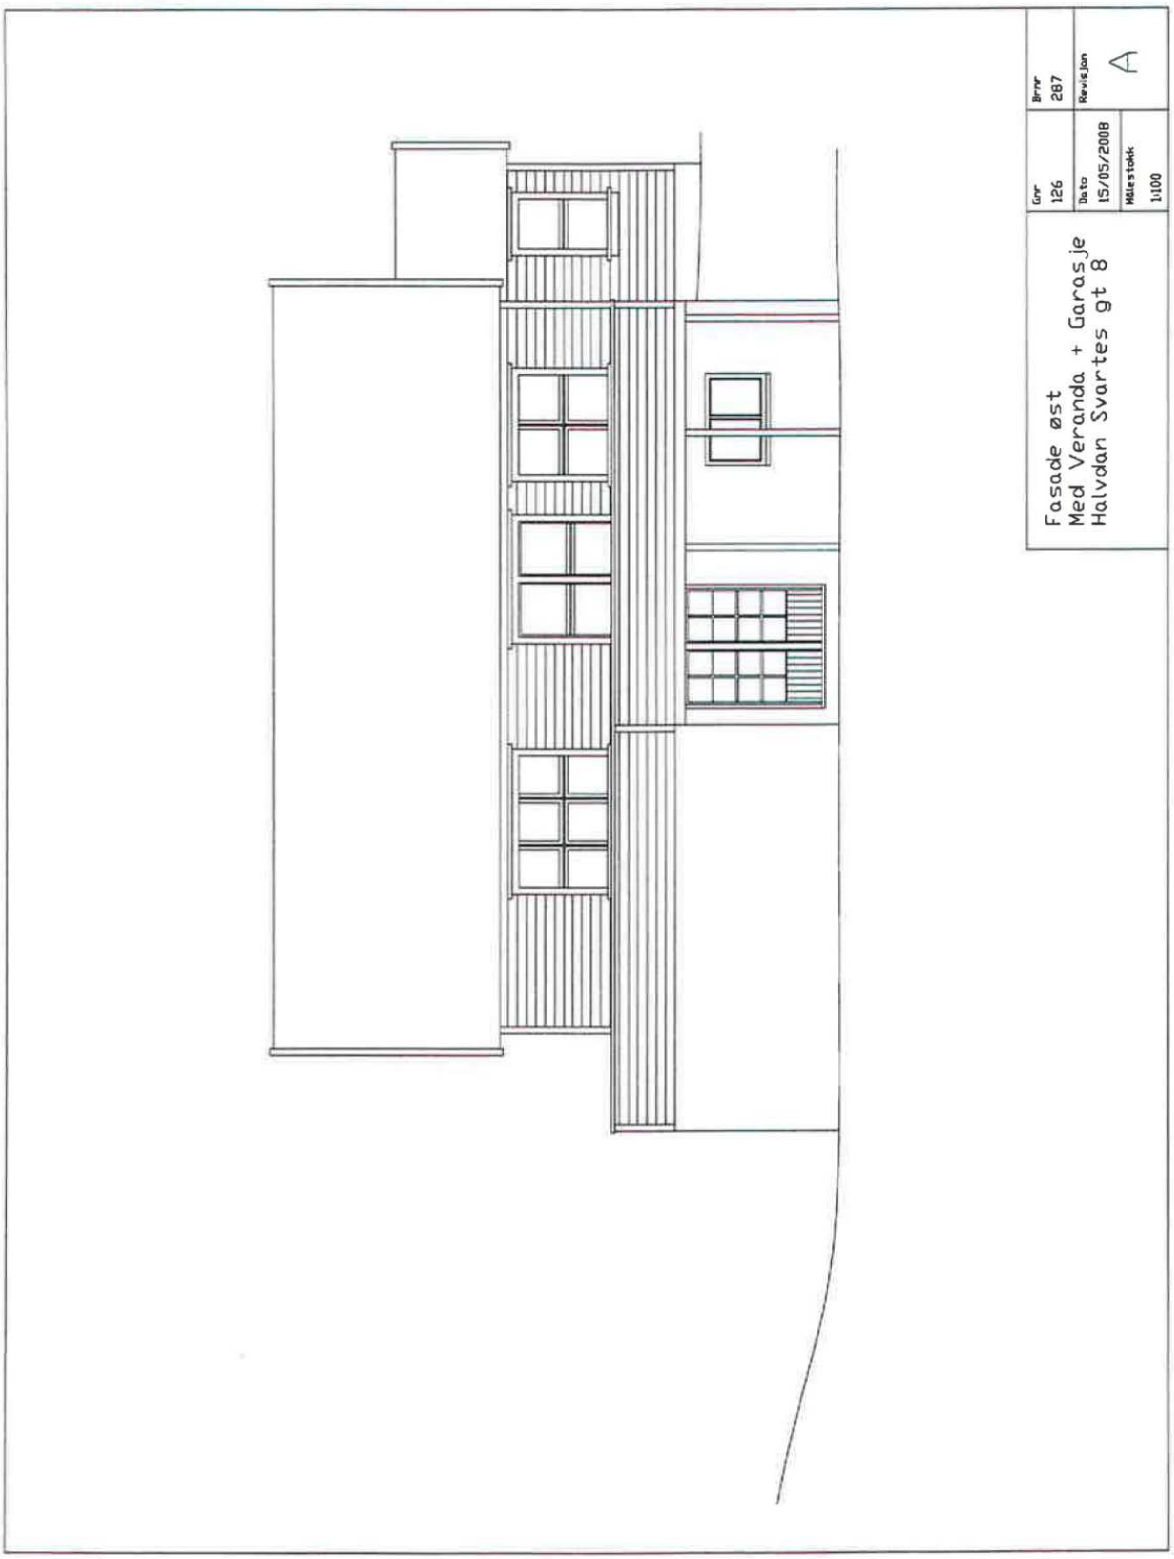


5.


HORTEN KOMMUNE
17 JUN 2008
SENTRALT ARKIV

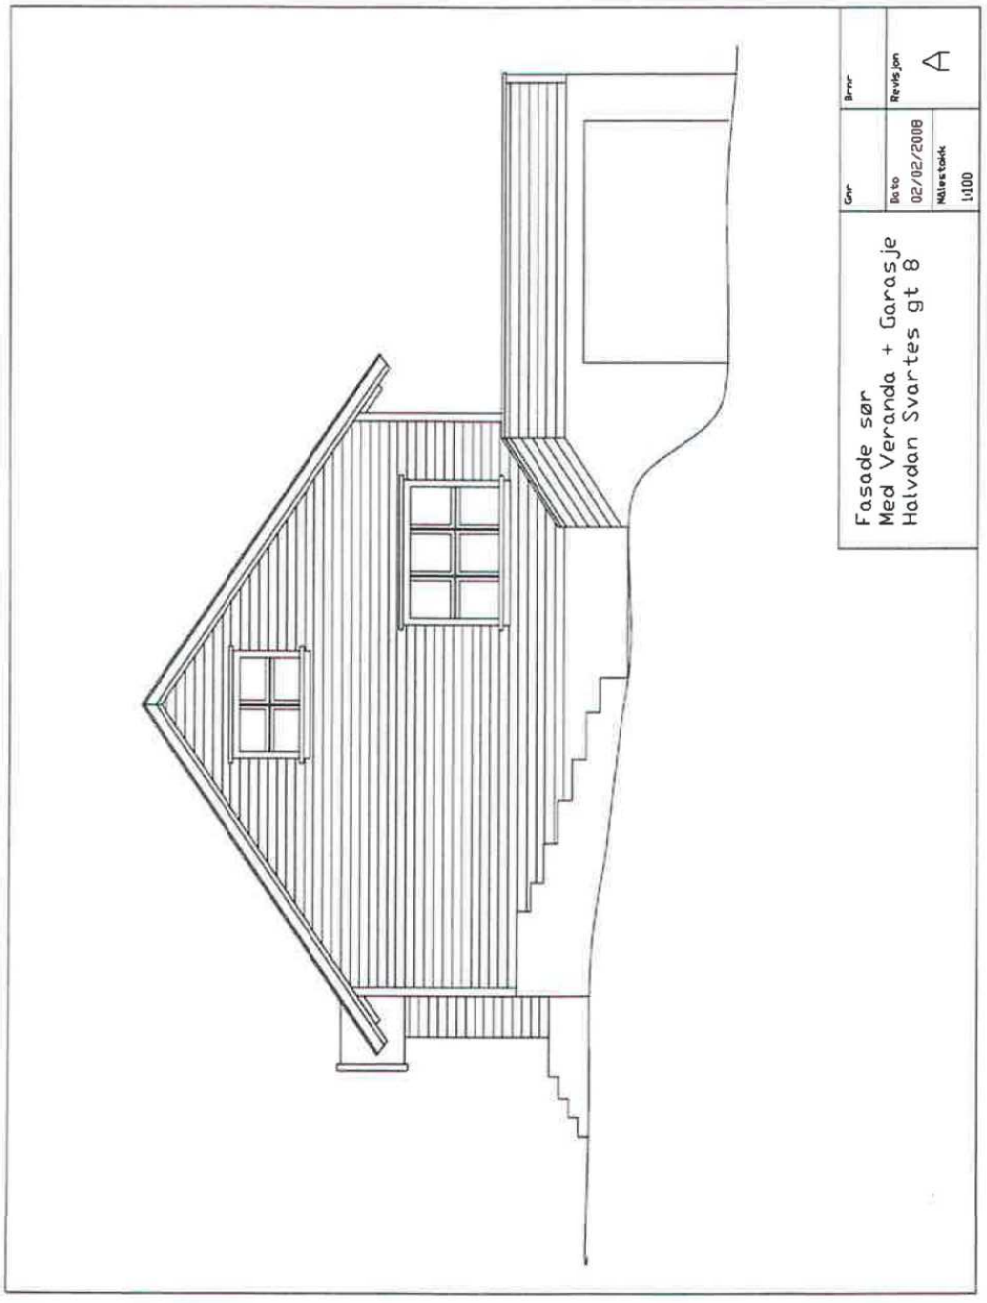

HORTEN KOMMUNE
17 JUN 2008
SENTRALT ARKIV


6.

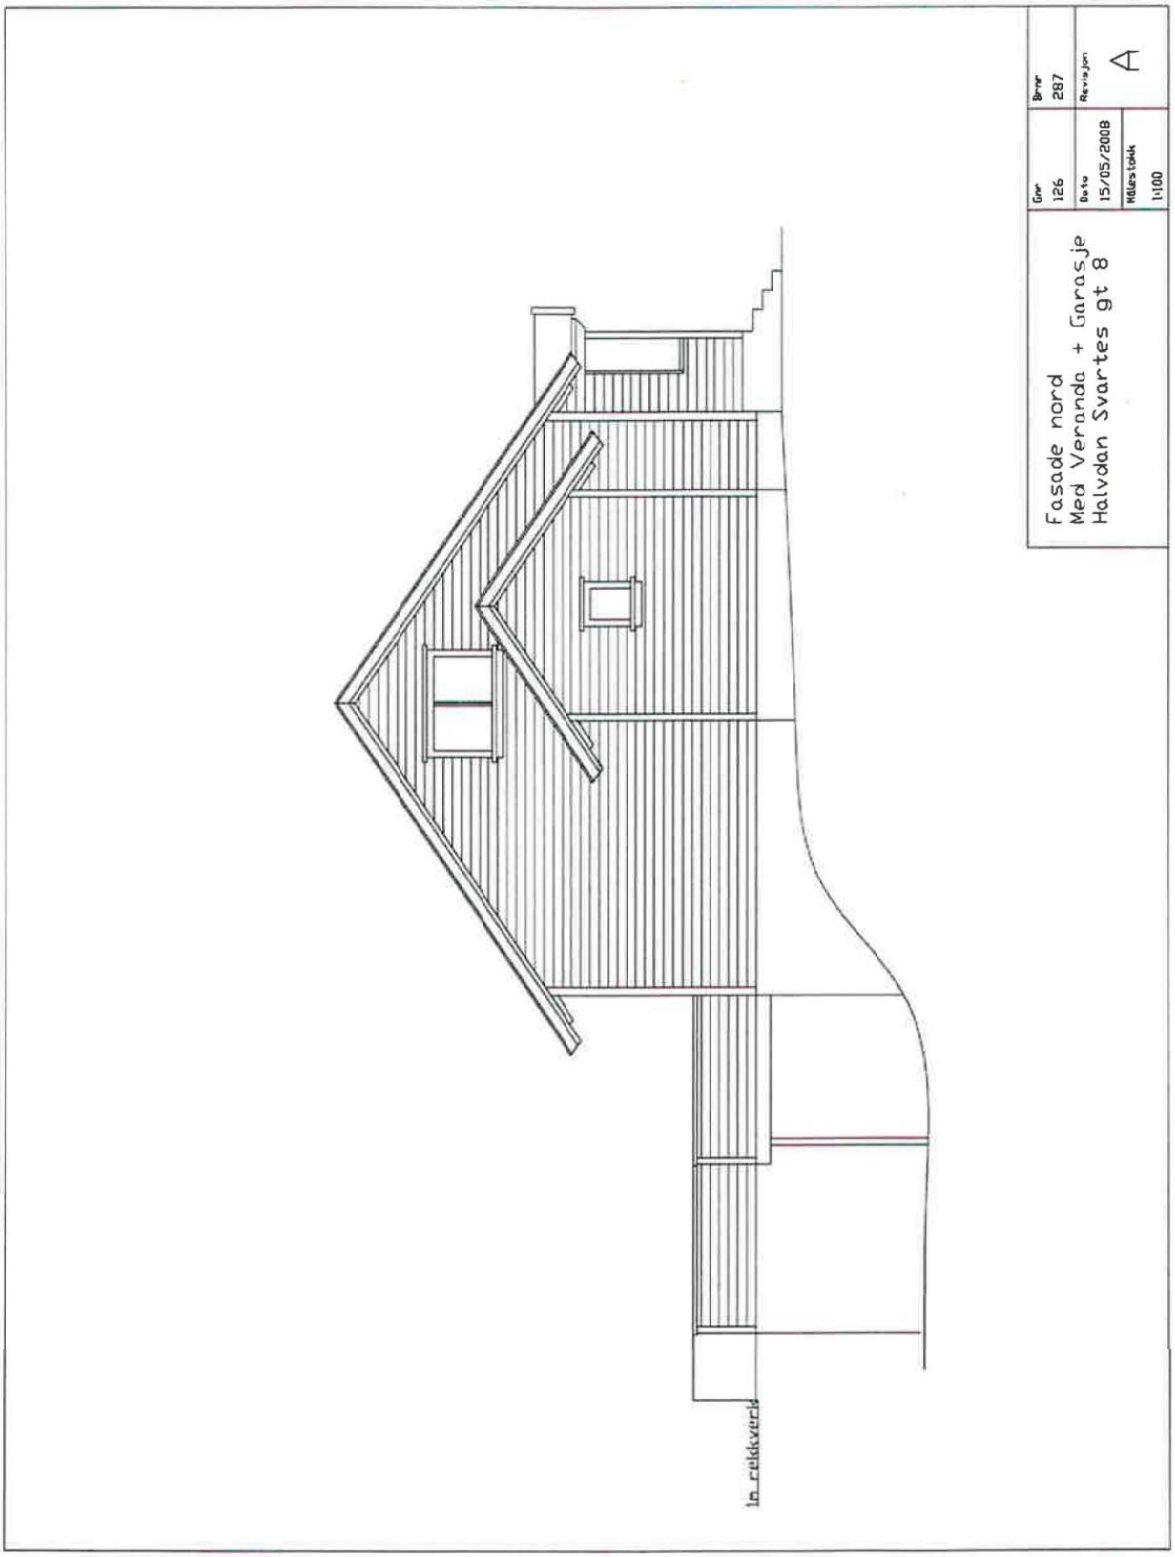

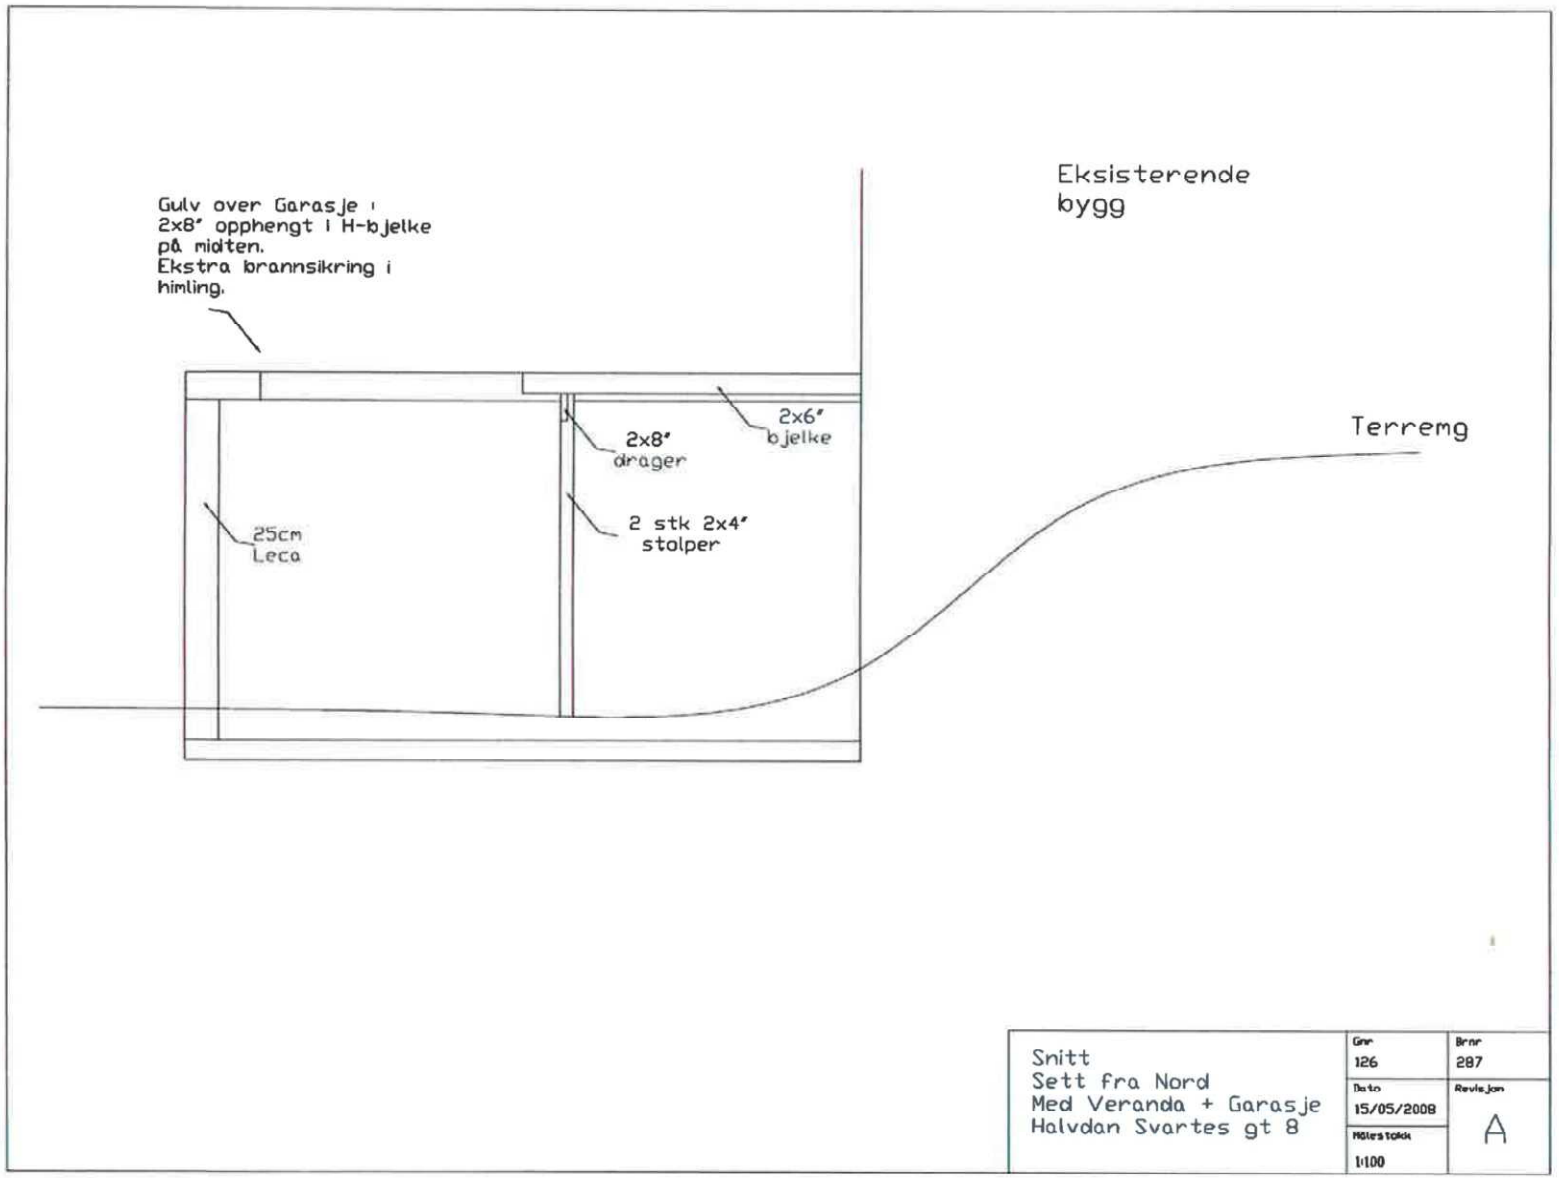

Snitt Sett fra Nord Med Veranda + Garasje Halvdan Svartes gt 8	Gnr 126	Bnr 287
	Dato 15/05/2008	Revisjon A
	Målestokk 1:100	

HORTEN KOMMUNE
17 JUN 2008
SENTRALT ARKIV

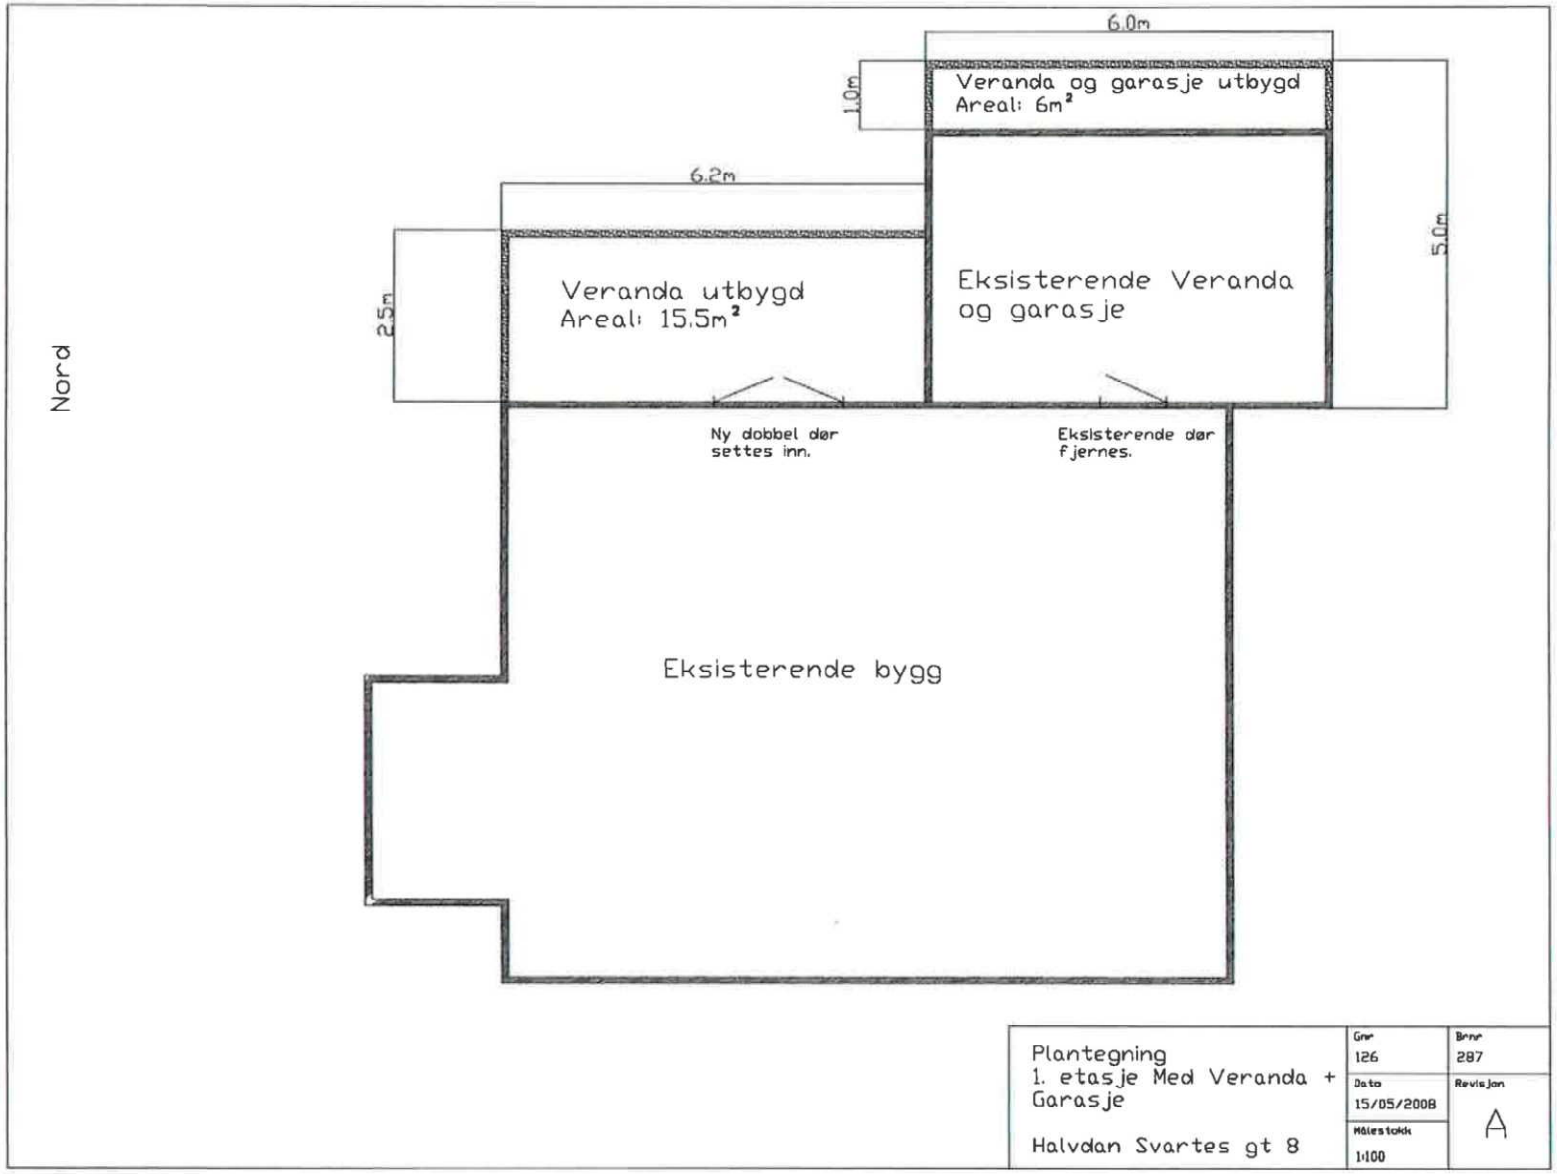

Plantegning 1. etasje Med Veranda + Garasje Halvdan Svartes gt 8	Gnr 126 Dato 15/05/2008 Målestokk 1:100	Bnr 287 Revisjon A

HORTEN KOMMUNE
17 JUN 2008
SENTRALT ARKIV

18

Horten kommune
Plan og utbyggingstjenester

Saksbehandler: Thomas Grosberghaugen
Direkte telefon: 330 85 119

Vår ref.: 12/14384 / 11/2408-6
Arkiv: GBNR-126/287
Deres ref.:

Dato: 16.03.2012

Ingeniør Tore Vestland
Postboks 76
3107 SEM

Halvdan Svartes gate 8, 126/287 - påbygg til bolig - ferdigattest

Ansvarlig søker			**Tiltakshaver**	
Ing. Tore Vestland			Robert Sørhagen Halvdan Svartesgt 8 3187 Horten	
Adresse / byggested				
Halvdan Svartes gate 8, 3187 Horten				
Gbnr.	**Festenr.**	**Seksjonsnr.**	**Bygningsnummer**	**Arkivsak nr.**
126/287			161739227	11/2408
Spesifisering av tiltaket				
Påbygg til bolig				
Saksnummer			**Vedtaksdato**	
D-265/11			21.06.2011	
Dokumentasjon for ferdigattest				**Mottatt dato**
Anmodning om ferdigattest og nødvendig sluttdokumentasjon fra ansvarlig søker og kontrollerende foreligger.				22.02.2012
Vedtak				
I medhold av plan- og bygningsloven § 21-10 gis ferdigattest. Den nødvendige sluttdokumentasjonen bekrefter at alle krav og betingelser som er stilt i tillatelsen, og som ellers følger av gjeldende bestemmelser gitt i eller i medhold av plan- og bygningsloven, er dokumentert oppfylt.				

Vedtaket kan påklages innen tre uker fra den dag underretning om vedtaket er kommet frem, jf plan- og bygningsloven § 1-9 og fvl § 28.

Med hilsen

Grethe Kværnstuen
Fagsjef byggesak

Thomas Grosberghaugen
byggesaksbehandler

Kopier:
Kommunalteknisk planavdeling v/Tore Kristiansen
Plan og utbyggingstjenester v / Geodata

Horten kommune
Plan og utbyggingstjenester

Saksbehandler: Thomas Grosberghaugen
Direkte telefon: 330 85 119
Vår ref.: 11/27620/ 11/2408-2
Arkiv: GBNR-126/287
Deres ref.: SØK

Dato: 21.06.2011

Myhre & Sønn AS
Barkåkerveien 95
3157 BARKÅKER

Utvalg	Møtedato	Saksnummer
Delegasjonsutvalg hovedutvalg for bygg og regulering	21.06.2011	265/11

Halvdan Svartes gate 8, 126/287 – påbygg til bolig - underretning om vedtak

Vedtak:
Søknad om tillatelse til tiltak etter plan- og bygningsloven (pbl) § 20-1 for ark på tak samt balkong, godkjennes på følgende vilkår:

1. Alle krav i TEK 1997 må ivaretas.

Godkjenning av ansvarsrett:
Godkjenning av ansvarsrett etter plan- og bygningsloven kap 23 gis:
Myhre & sønn As - 982534321
Godkjenning gis som: SØK/PRO/UTF/kontroll, for hele tiltaket. Tkl 1.

SAKSOPPLYSNINGER
Bakgrunn
Det er søkt om oppføring av en ark på taket, med balkong tilknyttet.

Faktiske forhold
Eiendommen ligger i uregulert område i kommuneplanens arealdel avsatt til boligformål.
Boligen på tomten er en enebolig.
Det er ikke mottatt nabomerknader til tiltaket.

Lover og forskrifter
Plan og bygningslove med forskrifter

Vurderinger
Kommunen har gjennomgått saken og har ingen merknader til det omsøkte tiltak, tiltaket virker å være i tråd med estetikk og utførsel i forhold til seg selv og omkringliggende boliger. Kommunen finner med bakgrunn i søknaden å kunne godkjenne saken som omsøkt.

Økonomiske konsekvenser
Ingen for kommunen

Miljøkonsekvenser
Ikke utredet i saken.

Konklusjon/anbefaling
Søknaden anbefales godkjent som omsøkt.

Vedtaket kan påklages innen tre uker fra den dag underretning om vedtaket er kommet frem, jf pbl § 1-9.

Tiltaket må ikke brukes før kontrollansvarlig har foretatt sluttkontroll og kommunen har gitt ferdigattest/midlertidig brukstillatelse, jf pbl 21-10.

Er tiltaket ikke satt i gang senest tre år etter at tillatelse er gitt, faller tillatelsen bort. Det samme gjelder dersom tiltaket innstilles i lengre tid enn to år, jf pbl § 21-9.

Regning på behandlingsgebyr, kr 4200,- blir sendt tiltakshaver:


Med hilsen

Grethe Kværnstuen
Fagsjef byggesak


Thomas Grosberghaugen
byggesaksbehandler

Vedlegg:
Godkjente dokumenter


Kopi til:
Geodata v/Marianne Gjone

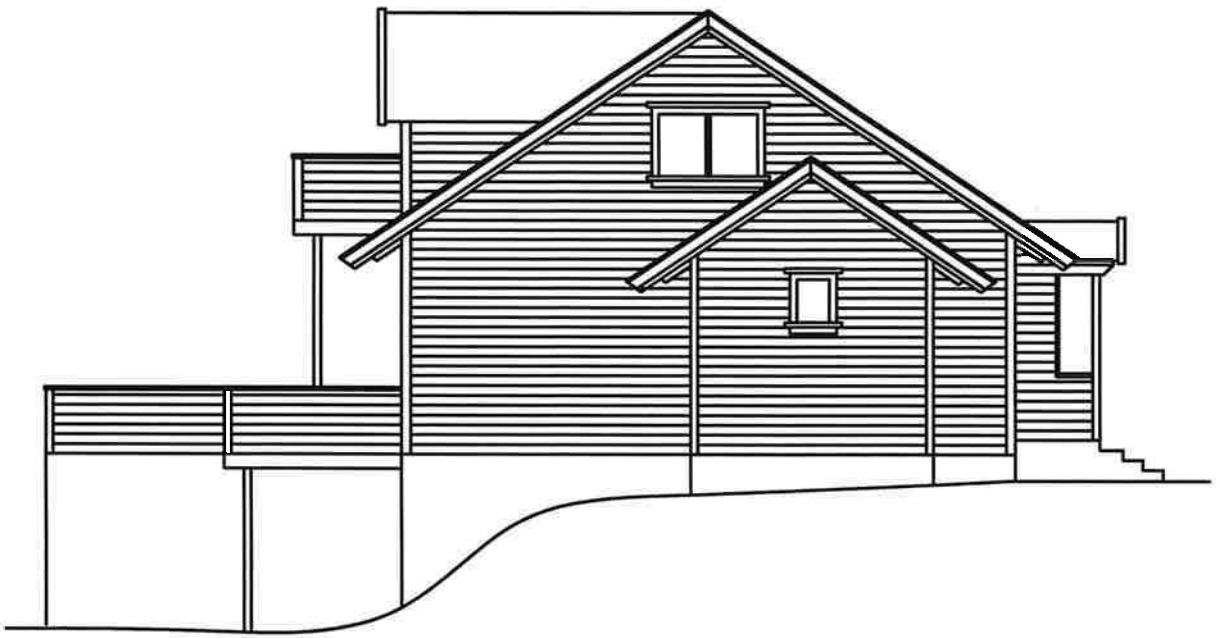


Fasade nord Med Ark og Veranda Halvdan Svartes gt 8	Gnr 126	Bnr 287
	Dato 02/05/2011	Revisjon C
	Målestokk 1:100	

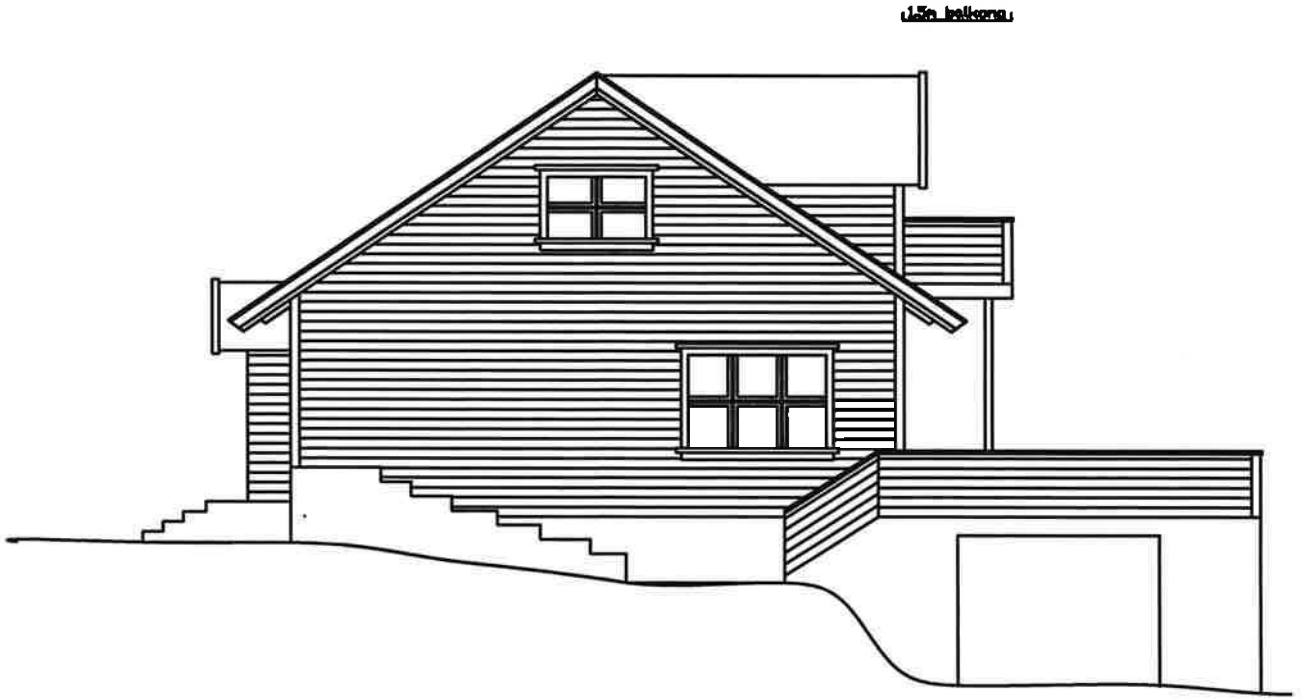


Fasade sør Med Ark og Veranda Halvdan Svartes gt 8	Gnr 126	Bnr 287
	Dato 02/05/2011	Revisjon B
	Målestokk 1:100	

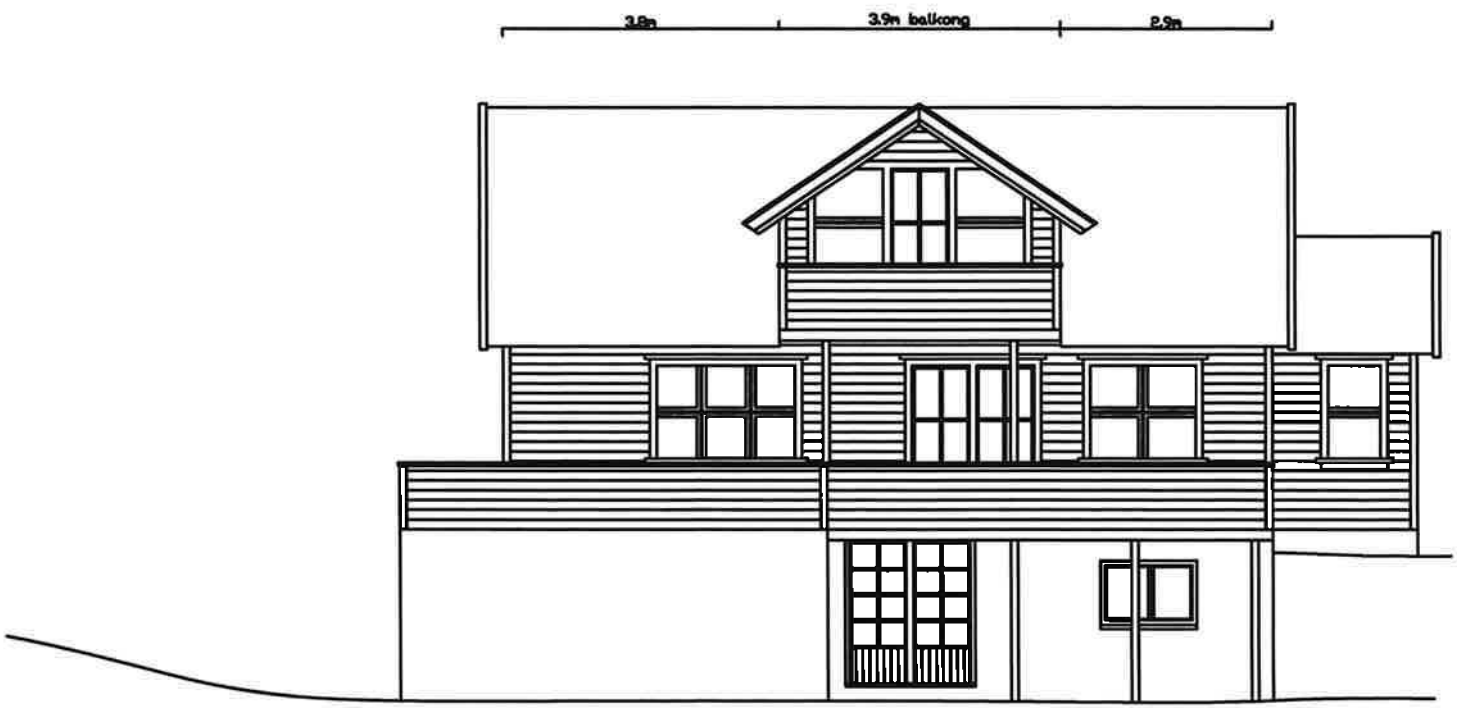

Fasade øst Med Ark og Veranda Halvdan Svartes gt 8	Gnr 126	Bnr 287
	Dato 02/05/2011	Revisjon E
	Målestokk 1:100	

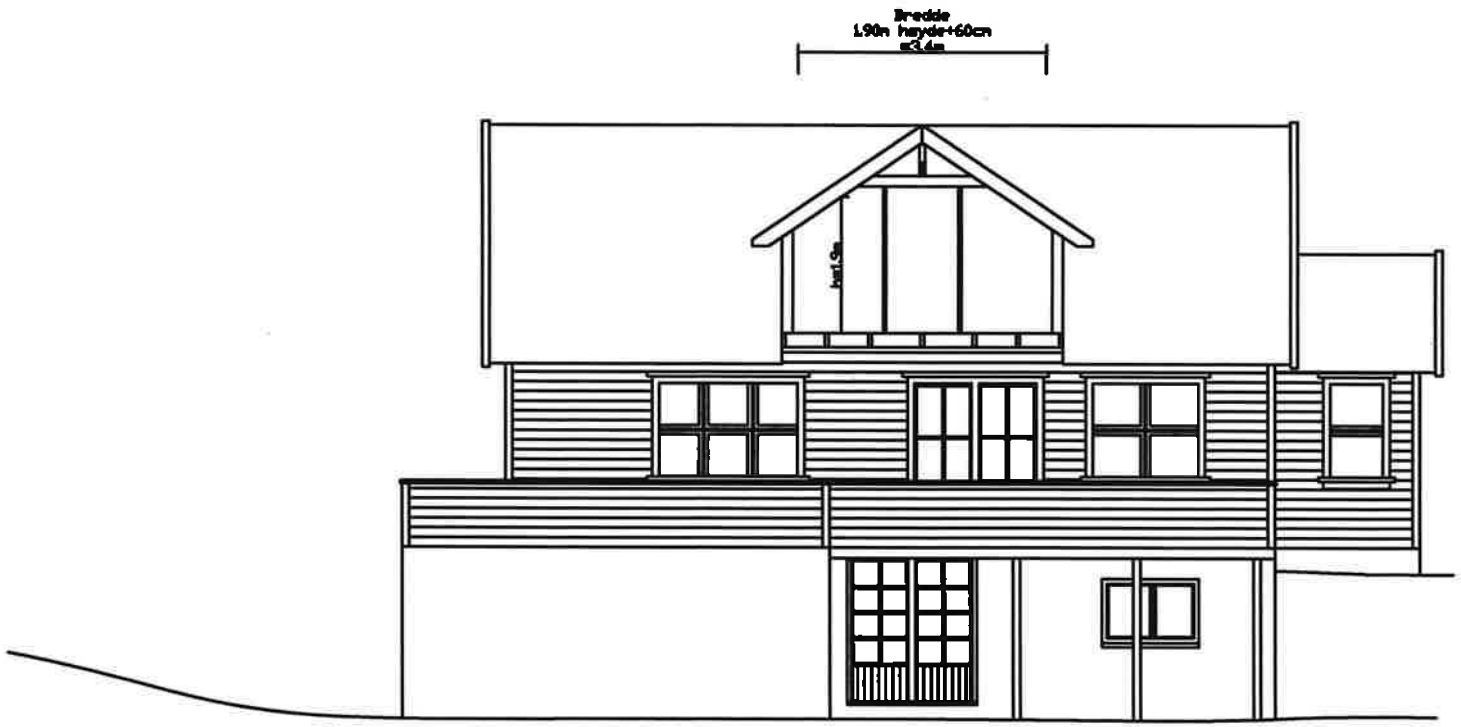


Snitt fra øst Med Ark og Veranda Halvdan Svartes gt 8	Gnr 126	Bnr 287
	Dato 02/03/2011	Revisjon D
	Målestokk 1:100	

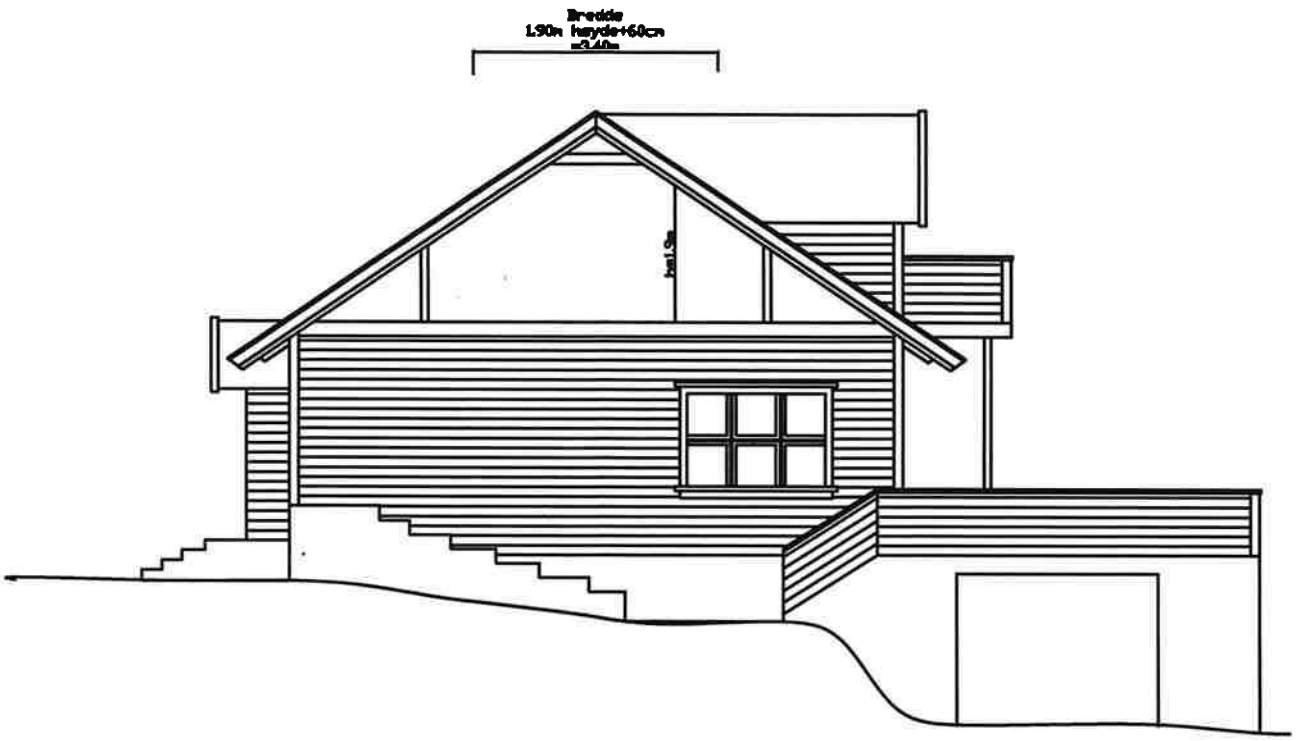

Snitt fra sør Med Ark og Veranda Halvdan Svartes gt 8	Gnr 126	Bnr 287
	Dato 16/05/2011	Revisjon A
	Målestokk 1:100	


Nord

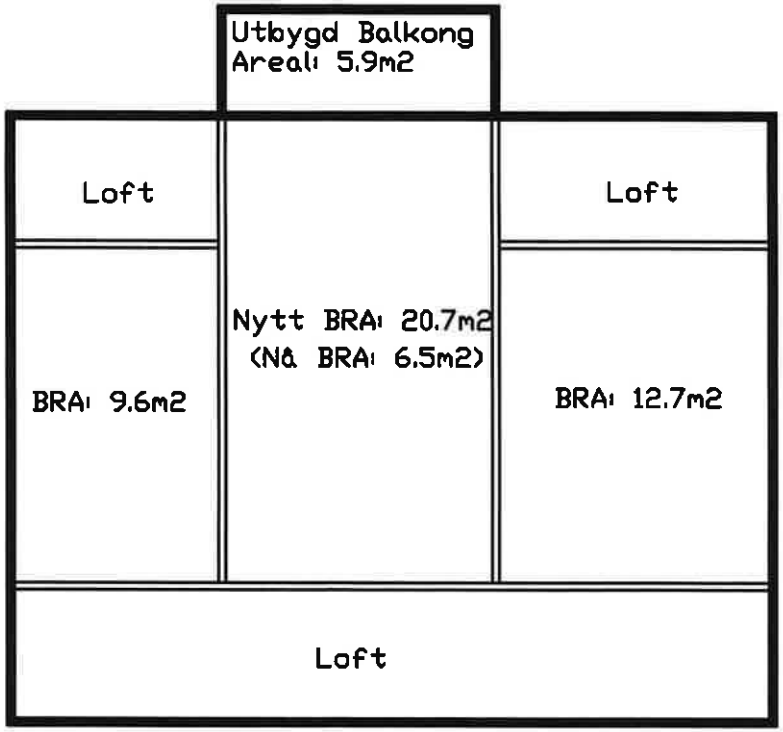

Plantegning
2. etasje


Halvdan Svartes gt 8

Gnr 126	Bnr 287
Dato 16/05/2011	Revisjon C
Målestokk 1:100	

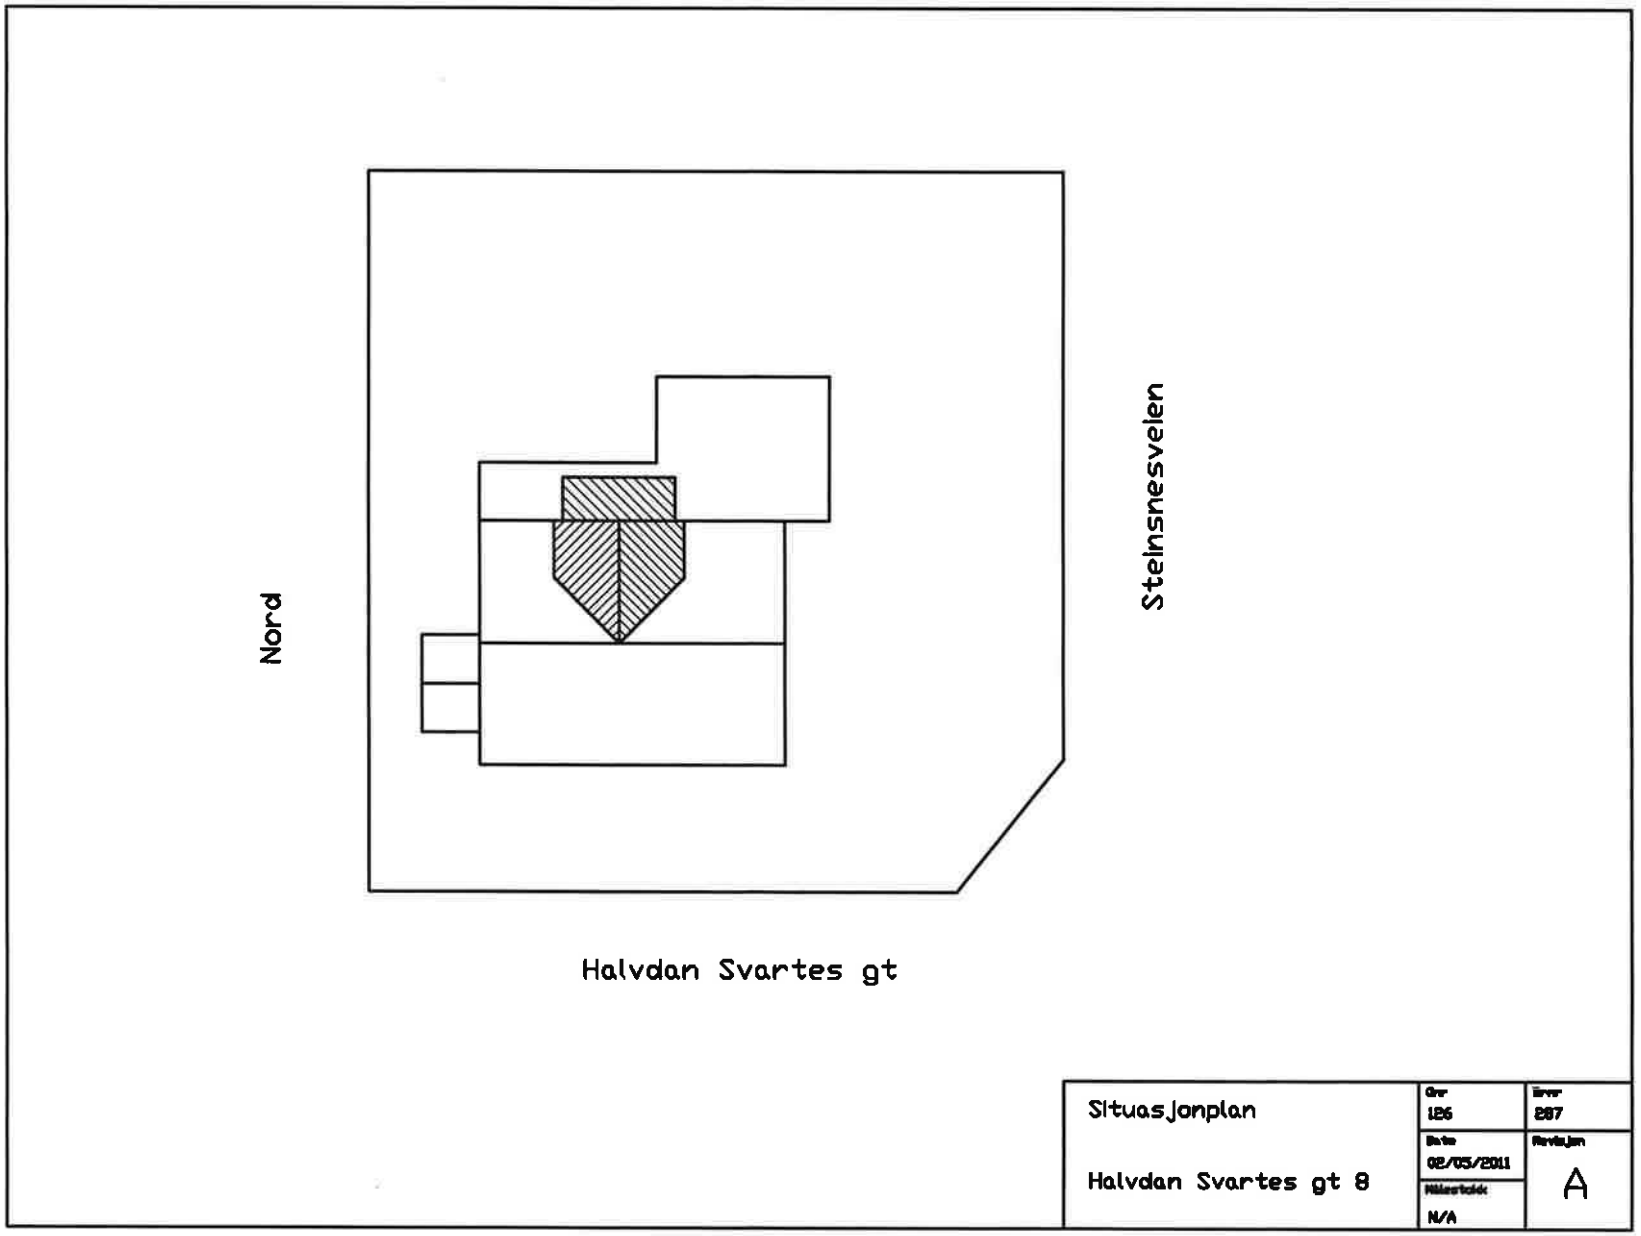

Situasjonplan	Gnr 126	Bnr 287
Halvdan Svartes gt 8	Dato 02/05/2011	Revisjon A
	Målestokk N/A	

FORENKLET SITUASJONSKART

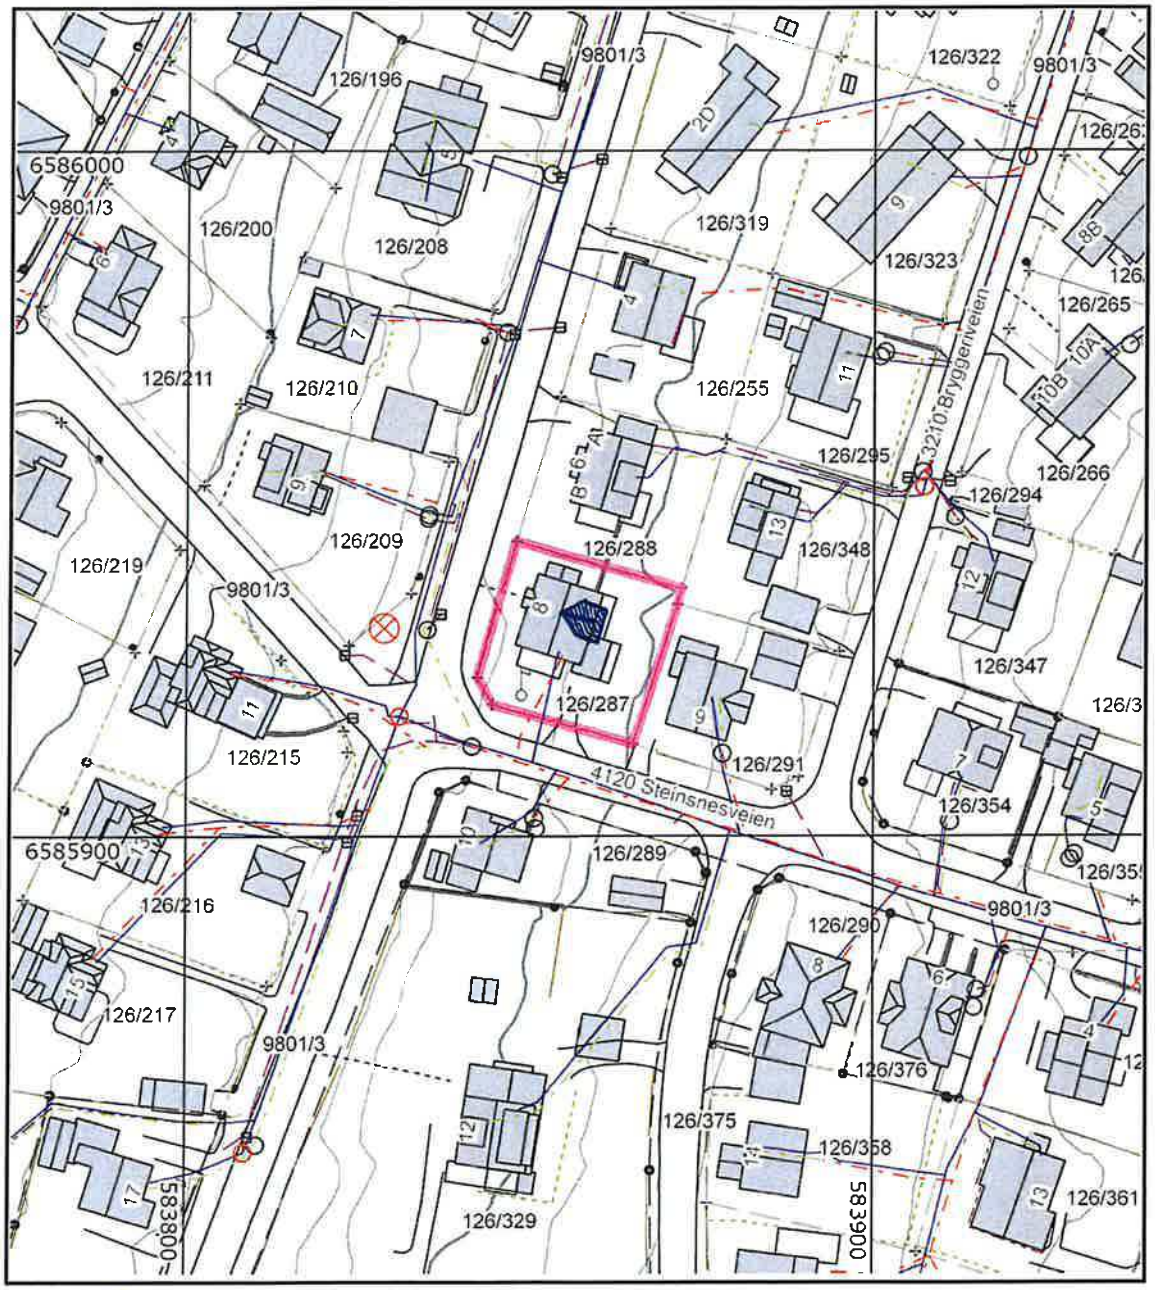

©HORTEN KOMMUNE

Adresse: Halvdan Svartes gt 8

Dato: 19/5-2011

Gnr/Bnr/Fnr/Snr: 126/287//

UTM32 Euref89

Målestokk 1:1000

Tegnforklaring:

- Eiendomsgrense, anslått
- Eiendomsgrense, nøyaktig
- Vannledning
- Overvannsledning
- Avløp felles
- Spillvann
- Mur
- Gjerde
- Hekk
- Bygg takkant - nøyaktig beliggenhet
- Bygg fasadeliv - anslått beliggenhet
- Bygg fasadeliv - nøyaktig beliggenhet

Kontroller målestokk, rutenettet skal være 10cm x 10cm. Det tas forebehold om eventuelle feil eller mangler i kartet.

Dokumenter i arkivsak : 2006001771

Ant.poster: 7

Nr	Type	Adm.enh	Saksbeh	Avs/mottaker	Journalposttittel	AvskrDato	Journal
7	X	SOS	INCA		HALVDAN SVARTES GATE 8, 126/287 - TILBYGG - GODKJENTE DOKUMENTE R		2006181
6	X	PKU	KJSA		HALVDAN SVARTES GAT E 8, 126/287 - TILBYGG - BETALINGSOPPGAVE		2006136
5	U	PKU	KJSA	Robert Sørhagen	HALVDAN SVARTES GAT E 8, 126/287 - TILBYGG - UNDERRETNING OM VED TAK		2006136
4	S	PKU	KJSA		HALVDAN SVARTES GAT E 8, 126/287 - TILBYGG - GODKJENNING		2006136
3	I	PKU	KJSA	Robert Sørhagen	HALVDAN SVARTES GAT E 8, 126/287 - TILBYGG, MELDING OM TILTAK	11.05.2006	2006135
2	U	PKU	KJSA	Robert Sørhagen	HALVDAN SVARTES GATE 8, 126/287 - TILBYGG - RETUR AV BYGGEMELDING	03.05.2006	2006121
1	I	PKU	KJSA	Robert Sørhagen	HALVDAN SVARTES GAT E 8, 126/287 - TILBYGG, MELDING	03.05.2006	2006115

06/1771-7

Godkjente dokumenter

VEDL 9

HORTEN KOMMUNE
10 MAI 2006
SENTRALT ARKIV

FORENKLET SITUASJONSKART



©HORTEN KOMMUNE

Adresse: HALVDAN SVARTES GATE 8

Dato: 3/5-2006

Gnr/Bnr/Fnr/Snr: 126/287/0/0

NGO III


Tegnforklaring:

- Eiendomsgrense, anslått
- Eiendomsgrense, nøyaktig
- Vannledning
- Overvannsledning
- Avløp felles
- Spillvann
- Mur
- Gjerde
- Hekk
- Bygg takkant - nøyaktig beliggenhet
- Bygg fasadeliv - anslått beliggenhet
- Bygg fasadeliv - nøyaktig beliggenhet

Målestokk 1:1000

Kontroller målestokk, rutenettet skal være 10cm x 10cm. Det tas forebehold om eventuelle feil eller mangler i kartet.

HORTEN KOMMUNE
12 MAI 2006
BYGGESAK

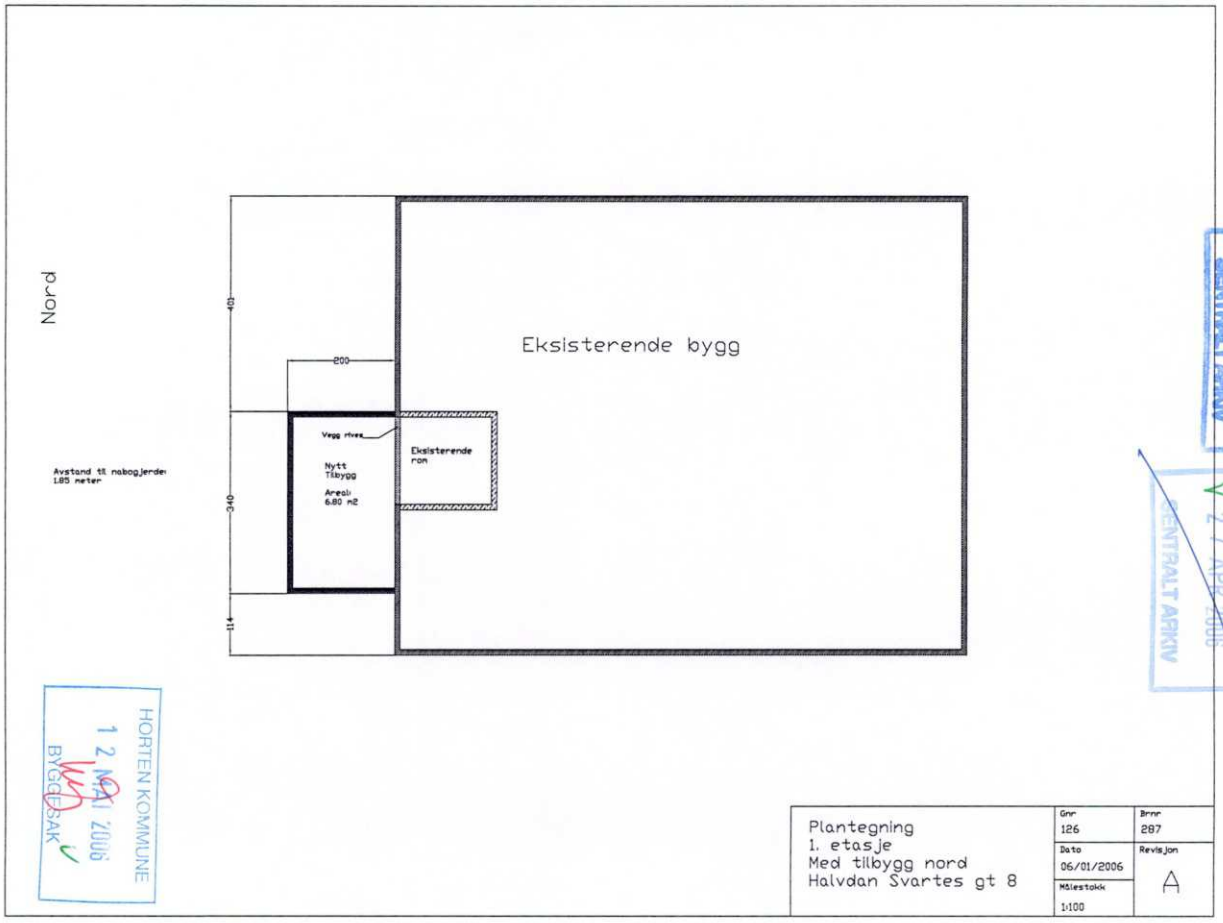

HORTEN KOMMUNE
10 MAI 2006
SENTRALT ARKIV

HORTEN KOMMUNE
27 APR 2006
SENTRALT ARKIV

HORTEN KOMMUNE
12 MAI 2006
BYGGESAK

Plantegning 1. etasje Med tilbygg nord Halvdan Svartes gt 8	Gnr 126	Bnr 287
	Dato 06/01/2006	Revisjon A
	Målestokk 1:100	

VEDL 8




Fasade vest Med tilbygg nord Halvdan Svartes gt 8	Gnr 126	Bnr 287
	Dato 19/04/2005	Revisjon C
	Målestokk 1:100	

HORTEN KOMMUNE
12 MAI 2006
BYGGESAK

HORTEN KOMMUNE
10 MAI 2006
SENTRALT ARKIV

HORTEN KOMMUNE
27 APR 2006
SENTRALT ARKIV

VEDL 4

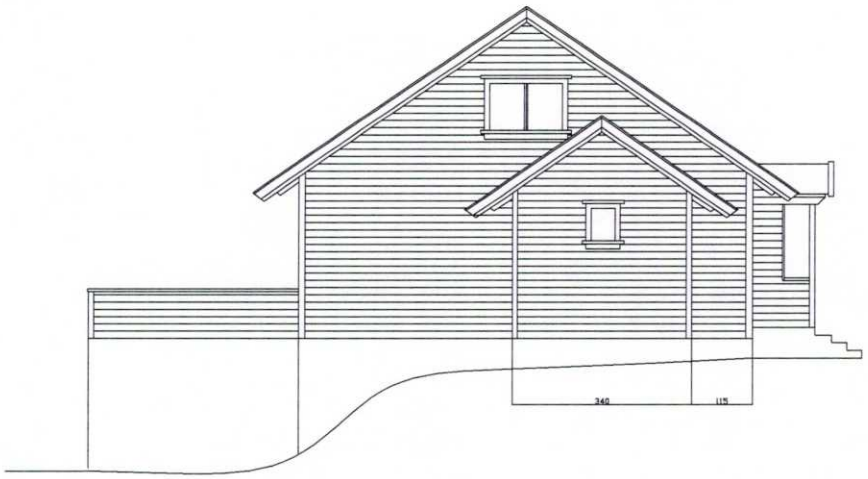


Fasade nord Med tilbygg nord Halvdan Svartes gt 8	Gnr 126	Bnnr 287
	Dato 16/08/2005	Revisjon D
	Målestokk 1:100	

HORTEN KOMMUNE
10 MAI 2006
SENTRALT ARKIV

HORTEN KOMMUNE
27 APR 2006
SENTRALT ARKIV

HORTEN KOMMUNE
12 MAI 2006
BYGGESAK

VEDL 5

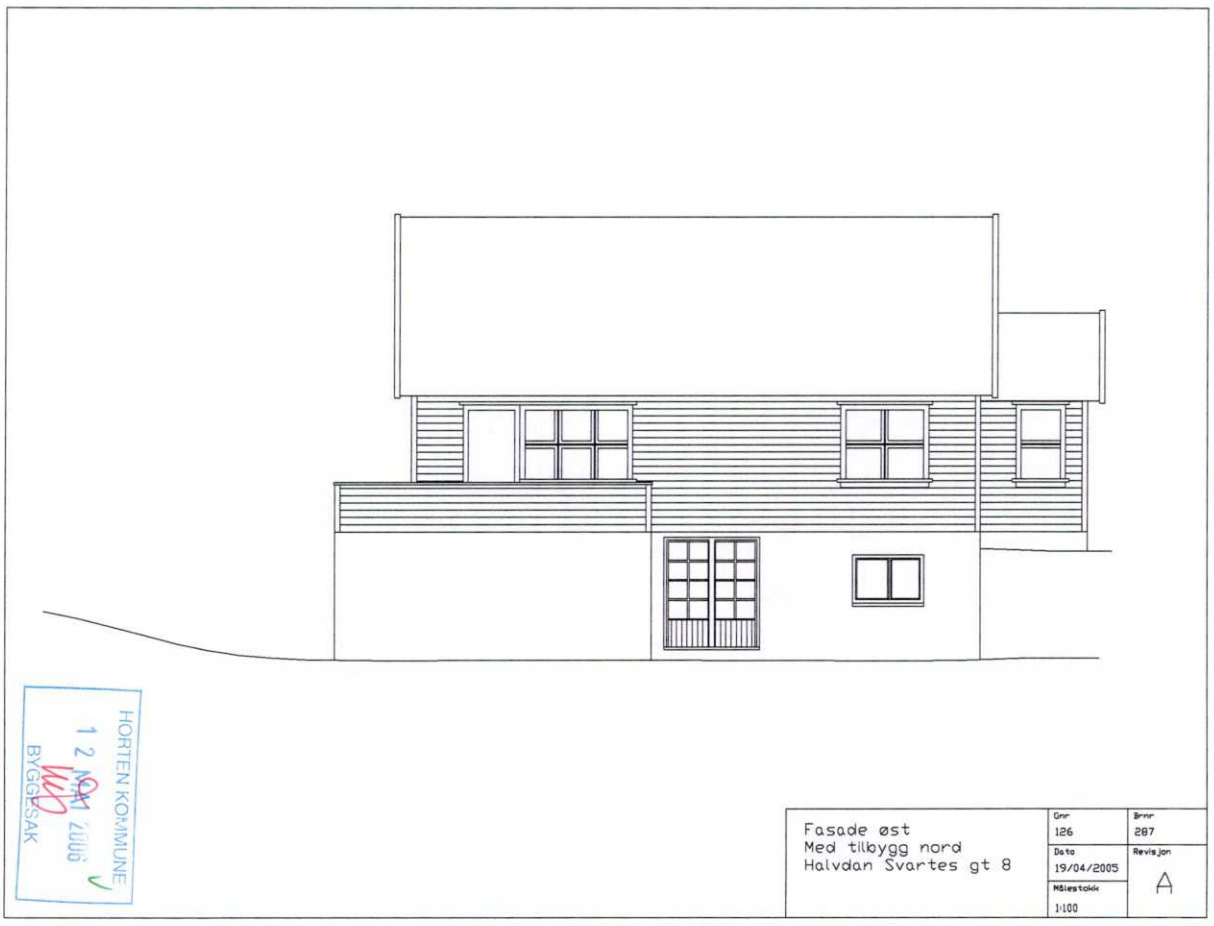

Fasade øst
Med tilbygg nord
Halvdan Svartes gt 8


Gnr	Bnr
126	287
Dato	Revisjon
19/04/2005	A
Målestokk	
1:100	

HORTEN KOMMUNE
10 MAI 2006
SENTRALT ARKIV

HORTEN KOMMUNE
12 MAI 2006
BYGGESAK

HORTEN KOMMUNE
27 APR 2006
SENTRALT ARKIV

Vedl 6

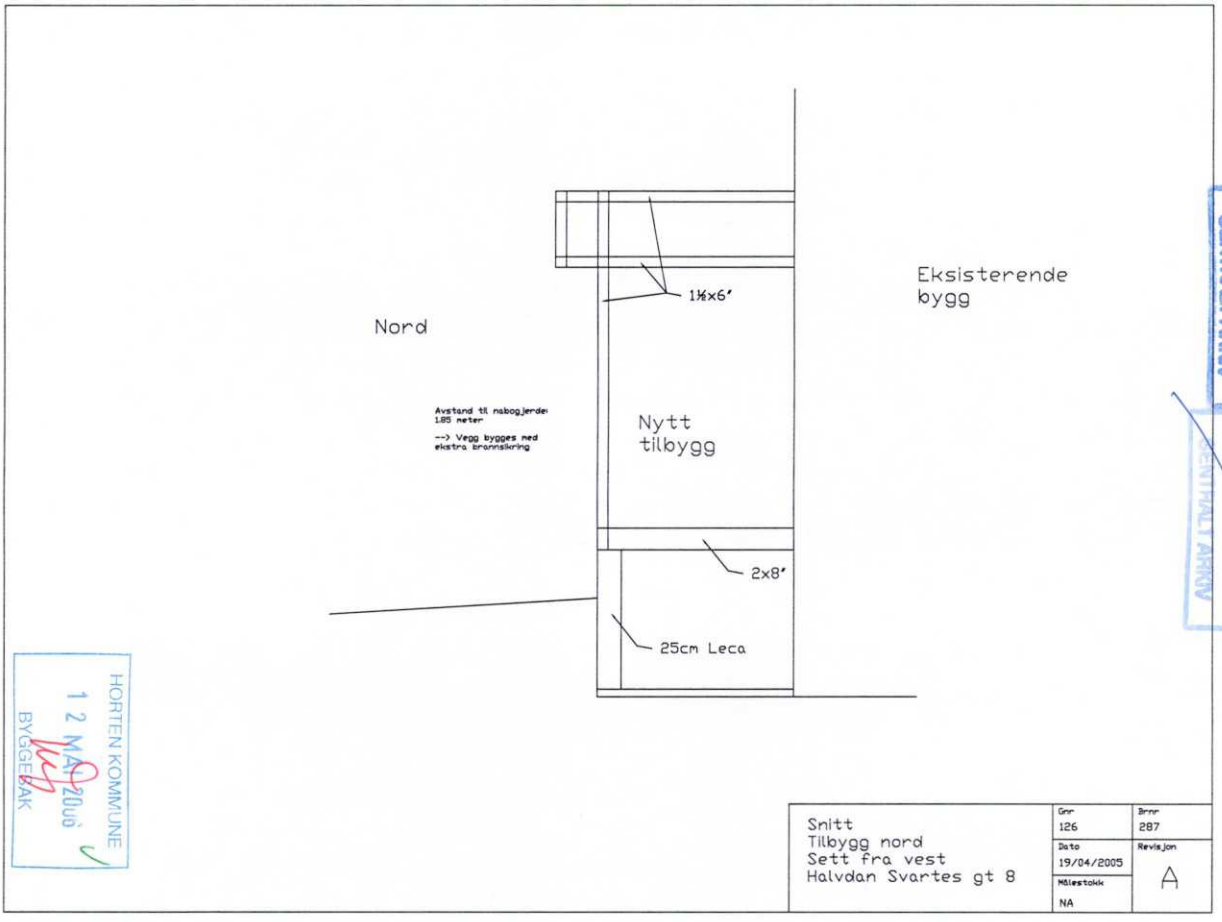

Snitt Tilbygg nord Sett fra vest Halvdan Svartes gt 8	Gnr 126	Bnr 287
	Dato 19/04/2005	Revisjon A
	Målestokk NA	

HORTEN KOMMUNE
10 MAI 2006
SENTRALT ARKIV

HORTEN KOMMUNE
27 APR 2006
SENTRALT ARKIV

HORTEN KOMMUNE
12 MAI 2006
BYGGESAK

VEDL 7

HORTEN KOMMUNE
Virksomhet plan og utbyggingstjenester

Vår dato
11.05.2006

Vår referanse
GBNR-126/287/06/1771-5

Vår saksbehandler
Kjell Inge Sandvik
tlf 330 85 112, e-postadresse: kjell.inge.sandvik@horten.kommune.no

Deres dato
09.05.2006

Deres referanse
A

Robert Sørhagen
Halvdan Svartes gate 8

3187 HORTEN

HALVDAN SVARTES GATE 8, 126/287 - TILBYGG - UNDERRETNING OM VEDTAK

Det vises til Deres søknad av 09.05.2006

Det er fattet følgende vedtak i saken: D-158/06

VEDTAK:

Søknad om oppføring av tilbygg etter plan- og bygningslovens §93 godkjennes med vilkår om at:
- Tilbygget pålegges brannkrav.

Tiltakshaver har selv ansvaret for at tiltaket følger krav gitt i eller i medhold av plan- og bygningsloven.

Regning på behandlingsgebyr, kr 2.120,- blir ettersendt.

Med vennlig hilsen

Tore Siljan
leder

Kjell Inge Sandvik
byggesaksbehandler

Vedlegg:
Sakspapir
Godkjente dokumenter

HORTEN KOMMUNE

Sakspapir

A

HALVDAN SVARTES GATE 8, 126/287 - TILBYGG - GODKJENNING

Arkivkode: GBNR-126/287
Arkivsaksid: 06/1771 - 4

Saksbehandler: Kjell Inge Sandvik

Utvalg	R.nr.	Møtedato	Saknr.
Delegasjonsutvalg Bygningsrådet	X	11.05.2006	158/06

Mangfoldiggjorte vedlegg:

VEDTAK:

Søknad om oppføring av tilbygg etter plan- og bygningslovens §93 godkjennes med vilkår om at:
- Tilbygget pålegges brannkrav.

SAKSOPPLYSNINGER

Bakgrunn
Oppføring av lite tilbygg til bolig på eiendommen gnr. 126 bnr. 287 – Halvdan Svartes gt 8.

Faktiske forhold
Søknadstype er omgjort fra melding til søknad, da tilbygget kommer 1.85 m fra nabogrense mot nord.

Tilbygget på 1 etasje skal bestå av bad, og vil få et bebygd areal på ca. 6.8 m^2.

Det har ikke innkommet merknader fra nabo.

Lover og forskrifter
Plan- og bygningsloven med forskrifter.

Vurderinger
Kommunen *kan* godta at byggeaktivitet foregår nærmere nabogrense enn 4 meter dersom nabo skriftlig har samtykket, tiltaket ikke fører til vesentlig sjenanse og ulempe og at det blir gjennomført forskriftsmessig brannsikring.

Tilbygget skal inneholde bad. Det vil således ikke bli vesentlig ulempe for naboeiendom med for eksempel innsyn. Det vil også være godt mulig å brannsikre tilbygget – og da spesielt med tanke på vinduet som vender mot nord - da badet må sies å være en tilleggsfunksjon i dette tilfellet. Tilstrekkelig utlufting forutsettes utført iht. lov- og forskriftsverk uten bruk av vindu.

Økonomiske konsekvenser
Ingen for kommunen.

Konklusjon/anbefaling
Søknaden godkjennes med vilkår om at bygningsdeler som kommer innenfor 4 meter fra nabogrense brannsikres iht. lov- og forskriftsverk.

06/1771-3/126/287
KJSA

HORTEN KOMMUNE
11 MAI 2006
SENTRALT ARKIV

06/1771-1/126/287

Melding om tiltak

etter plan- og bygningsloven §§ 81, 85, 86 a

Stempel

HORTEN KOMMUNE
27 APR 2006
SENTRALT ARKIV

Kommunens saksnr.

JOSI KJSA

Horten kommune
Geodata, reguleringsplan og byggesak

Postboks 10
3191 Horten
Telefon: 33 08 50 00 Telefaks: 33 08 50 01
E-post: postmottak@horten.kommune.no

Berører tiltaket eksisterende eller fremtidige arbeidsplasser? ☐ Ja ☐ Nei

Hvis ja, skal NBR nr. 5177 med vedlegg sendes til Arbeidstilsynet

Meldingen gjelder

Eiendom/ byggested

Gnr.	Bnr.	Festenr.	Seksjonsnr.	Bygningsnr.	Bolignr.
126	287				

Adresse: HALVDAN SVARTES GT 8 | Postnr.: 3187 | Poststed: HORTEN

Tiltakets art

☐ Driftsbygning i landbruket
☐ Midlertidige eller transportable bygninger, konstruksjoner og anlegg
☒ Mindre byggearbeid

Spesifiser kort tiltakets art

~~TILBYGG~~ ~~UTBYGG~~ PÅ NORDVEGG, FORMÅL: BAD

Forhåndskonferanse

Pbl § 93 a

Forhåndskonferanse er avholdt ☐ Ja ☒ Nei Dersom ja, vedlegg referat

Vedlegg nr. E-

Estetikk

Pbl § 74, 2. ledd

Estetisk utforming og forholdet til omgivelsene.

Vedlegg nr. E-

Arealdisponering

Planstatus

☐ Arealdel av kommuneplan ☐ Reguleringsplan ☐ Bebyggelsesplan Sett kryss for eksisterende plan

Spesifiser nærmere

Reguleringsformål i arealdel av kommuneplan/reguleringsplan/bebyggelsesplan - beskriv | Tillatt grad av utnytting

Beregningsregler i reguleringsplan

☐ Prosent bebygd areal (% BYA) ☐ Tillatt bruksareal (T-BRA m²)
☐ Prosent tomteutnyttelse (% TU) ☐ Annet

Oppmålt tomt

☒ Ja ☐ Nei

Tomteareal: 577 m²

Bebyggelsen; størrelse og grad av utnytting

	Eksisterende bebyggelse	Ny bebyggelse	Sum
Antall etasjer (TEK § 4-1)		1	
Bruksareal (NS 3940 eller TEK § 3-5)	148 m²	5,54 m²	0 m²
Bebygd areal (NS 3940)	m²	m²	0 m²

Beregnet grad av utnytting som følge av tiltaket

Vis beregning av grad av utnytting

Copyright NBR Nr. 5153 Nr. 705153 Sem & Stenersen Prokom AS, Oslo 7-2003/9-2004 RF

Arealdisponering (forts.)

Avstand

Minste avstand fra den planlagte bygning til:	Nabogrense	Vegmidte	Annen bygning
	1.33 m		

Går det høyspent kraftlinje/kabel i, over eller i nærheten av tomta? ☐ Ja — Avstand ____ m — ☒ Nei

Går det priv./off. vann- og avløpsledning i eller i nærheten av tomta? ☒ Ja — Avstand ____ m — ☐ Nei

Dersom det går slik kraftlinje/kabel/ledninger i, over eller i nærheten av tomta, må tiltaket det her meldes om være avklart med berørte myndigheter/rettighetshavere — Vedlegg nr. I-

Tilknytning til veg og ledningsnett

Adkomst vegloven, pbl §§ 66, 67

Gir tiltaket endrede avkjøringsforhold? ☐ Ja ☒ Nei

Tomta har adkomst til følgende veg som er opparbeidet og åpen for alminnelig ferdsel:

- ☐ Riksveg/fylkesveg — Er avkjøringstillatelse gitt? ☐ Ja ☐ Nei
- ☒ Kommunal veg — Er avkjøringstillatelse gitt? ☐ Ja ☐ Nei
- ☐ Privat veg — Er vegrett sikret ved tinglyst erklæring? ☐ Ja ☐ Nei

Vann-forsyning pbl §§ 65, 67

Tilknytning i forhold til tomta

- ☒ Offentlig vannverk
- ☐ Privat vannverk
- ☐ Annen privat vannforsyning, innlagt vann
- ☐ Annen privat vannforsyning, ikke innlagt vann

Beskriv:

Dersom vanntilførsel krysser annens grunn, foreligger rettighet ved tinglyst erklæring? ☐ Ja ☐ Nei

Avløp pbl §§ 66, 67

Tilknytning i forhold til tomta

- ☒ Offentlig avløpsanlegg
- ☐ Privat avløpsanlegg — Skal det installeres vannklosett? ☐ Ja ☐ Nei — Foreligger utslippstillatelse? ☐ Ja ☐ Nei

Dersom avløpsanlegg krysser annens grunn, foreligger rettighet ved tinglyst erklæring? ☐ Ja ☐ Nei

Overvann — Takvann/overvann føres til: ☒ Avløpssystem ☐ Terreng

Kommunale opplysninger (fylles ut av kommunen)

	Kartblad (hvis oppgitt på situasjonskart):	Koordinatsystem (hvis oppgitt på situasjonskart):	Senterpunkt angitt ved X-koordinat:	Y-koordinat:
Senterpunkt for tiltaket				
Koder	Næringsgruppekode	Bygningstypekode		

Vedlegg

Beskrivelse av vedlegg	Gruppe	Nr. fra - til	Ikke relevant
Dispensasjonssøknader	B	1 - 2	☐
Gjenpart av nabovarsel	C	3 -	☐
Situasjonsplan	D	9 -	
Fasadetegninger og snitt	E	4 - 8	☐
Andre vedlegg	J	10 -	-

Erklæring og underskrift

Tiltakshaver forplikter seg til å la gjennomføre tiltaket iht. plan- og bygningsloven (pbl) og teknisk forskrift (TEK)

Navn	Telefon (dagtid)	Mobiltelefon	Ev. organisasjonsnr.
ROBERT SØRHAGEN		99203879	

Adresse: HALVDAN SVARTES GT 8 — Postnr. — Poststed

E-postadresse: robert.sorhagen@kongsberg.com

☒ Enkeltperson ☐ Foretak/lag/sameie ☐ Off. virksomhet

Dato: 9/5-06 — Underskrift: Robert Sørhagen — Gjentas med blokkbokstaver: ROBERT SØRHAGEN

Copyright NBR Nr. 5153 Nr. 705153 Sem & Stenersen Prokom AS, Oslo 7-2003/9-2004 RF

VEDL 1





Dispensasjon til avstand til Halvdan Svartes gt 8, Gnr 126, Brnr 156

Undertegnende nabo, som har felles eiendomsgrense med ovennevnte bolig, gir med dette sin godkjenning til at nevnte tilbygg overskrider standard minstekrav til eiendomsgrense på 4 meter.

Tilbygget vil i søndre ende ha en avstand til vår eiendom på 1.85 meter.

Dato/Signatur

23/4-06 Marianne Foss

Marianne Foss

VEDL 2



Dispensasjon til avstand til Halvdan Svartes gt 8, Gnr 126, Brnr 156

Undertegnende nabo, som har felles eiendomsgrense med ovennevnte bolig, gir med dette sin godkjenning til at nevnte tilbygg overskrider standard minstekrav til eiendomsgrense på 4 meter.

Tilbygget vil i søndre ende ha en avstand til vår eiendom på 1.85 meter.

Dato/Signatur

Parvin Shahrjerdi

Parvin Shahrjerdi

HORTEN KOMMUNE
Virksomhet plan og utbyggingstjenester

Vår dato	Vår referanse
03.05.2006	GBNR-126/287/06/1771-2
	/
Deres dato	Deres referanse

Vår saksbehandler
Kjell Inge Sandvik
tlf: 330 85 112, e-postadresse: kjell.inge.sandvik@horten.kommune.no

A

Robert Sørhagen
Halvdan Svartes Gt. 8

3187 HORTEN

HALVDAN SVARTES GATE 8, 126/287 - TILBYGG - RETUR AV BYGGEMELDING

Jeg viser til Deres melding mottatt her den 27.04.2006.

En gjennomgang av saken har avdekket følgende feil og/eller mangler:
- Meldingen mangler underskrift.
- Det er ikke vedlagt situasjonsplan.
- Nabo på eiendommen 126/348 (Bryggeriveien 13) har ikke signert på nabovarsel.

Saken må derfor dessverre returneres ubehandlet.

Vedlagt følger situasjonskart i M=1:1000 som kan benyttes for inntegning av tiltaket.

Med vennlig hilsen

Kjell Inge Sandvik
byggesaksbehandler

Vedlegg:
- Melding (udatert) i retur
- Situasjonskart i M=1:1000

BORRE
J.nr. 29/51.
BYGNINGSRÅD

Borre, den 28. mars 1951.

Sak 29/51.
Vedr. byggemelding nr. 612, sak 12o/5o.
Byggherre: B. Meidell Strömmen.
Ang.: Anmeldelse av ferdighustypen GEO.
Beslutning: Godkjennes, men ansvarshavende må anmeldes og godkjennes.

Riktig utskrift bekreftes:
Inger Johansen

TORJUS BJÅEN
ARKITEKT

TELEFON 1952
PRIVAT 2152

HORTEN, DEN APOTEKERGT. 13 20. mars 1951.



Borre bygningsråd,

Borre.

På vegne av agent B.Meidell Strömmen oversender jeg tilleggsanmeldelse av ferdighustypen GEO som leveres av A/S Buhus, Oslo, og som utföres etter de samme tegninger som de för anmeldte og godkjente.

Ang. konstruksjonsmåten av GEO-typen henviser jeg til vedlagte brosjyre.

Håper at bygningsrådet finner denne i orden.

Ærbödigst

T. Bjåen



den 25. august 1950.

Sak 120/50.
Byggemelding nr. 612.
Byggherre: B. Meidell Strömmen.
Anmelder: T. Bjåen, arkitekt.
Ansvarshavende: Innsendes för arbeidet påbegynnes.
Ang.: Nybygg. - enebolig 1 etg. 80 m^2 på gr. nr. 19, br. nr. 19,Eik.
Beslutning: Godkjennes.

TORJUS BJÅEN
ARKITEKT

TELEFON 1952
PRIVAT 2152

HORTEN, DEN 9. 7. 1950.
APOTEKERGT. 13


Borre Byggningsråd

Borre.

Vedlagt oversendes anmeldelse av møbelig. Jeg er takknemlig om De vil sende denne anmeldelse i sirkulasjon, slik at den kan bli behandlet for neste byggningsråd.

Ærbødigst


H. Bjåen

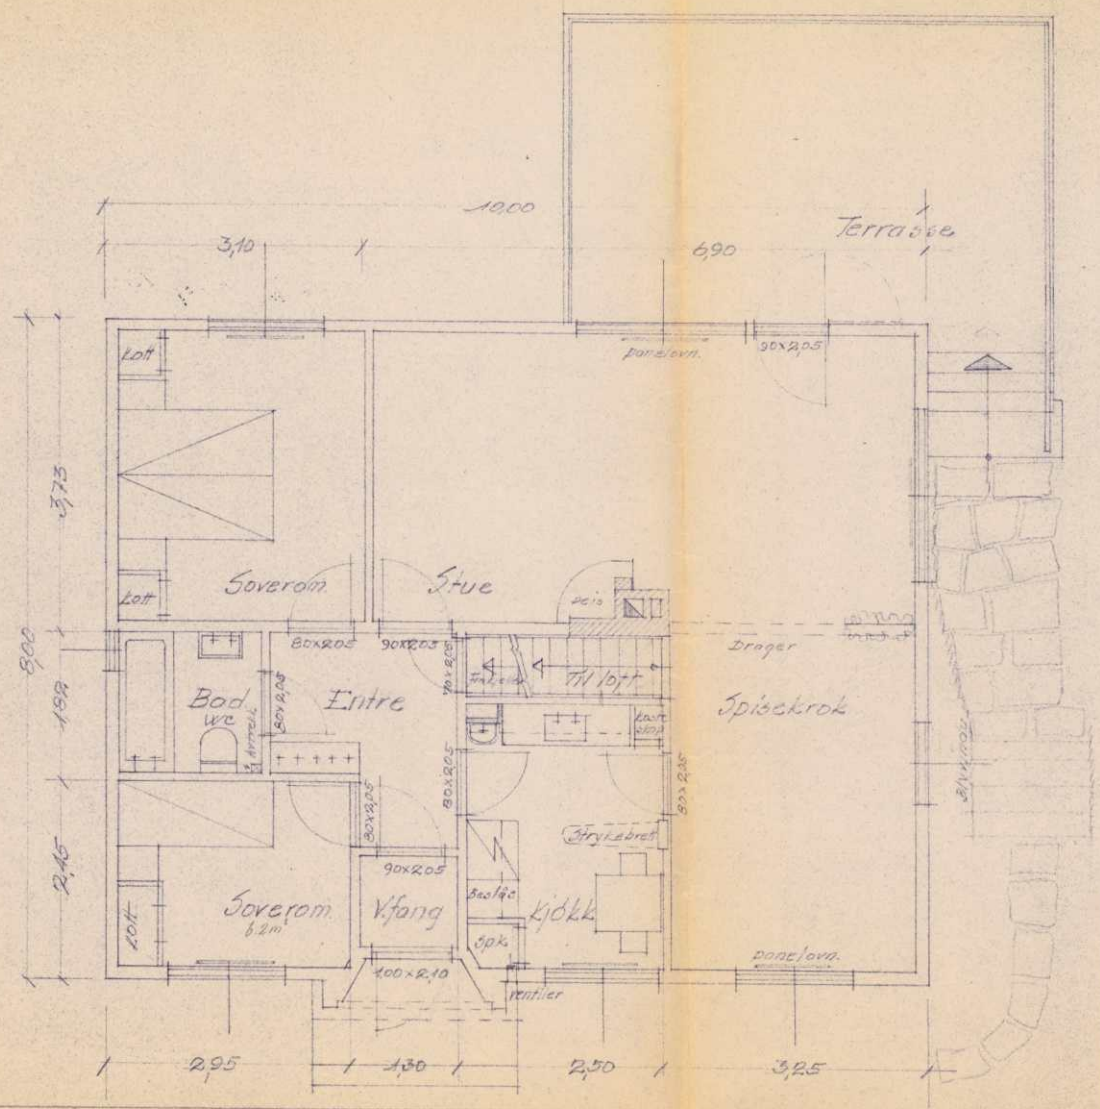

Senandlet i Borre bygningsråds møte
den 13/8 - 1950 hvor anmeldelsen blev
godkjent

ENEBOLIG	
Agent B. Meidel-Strømmen	
M=1:50	Horten 4-7-50

H. Gjøn
arkitekt

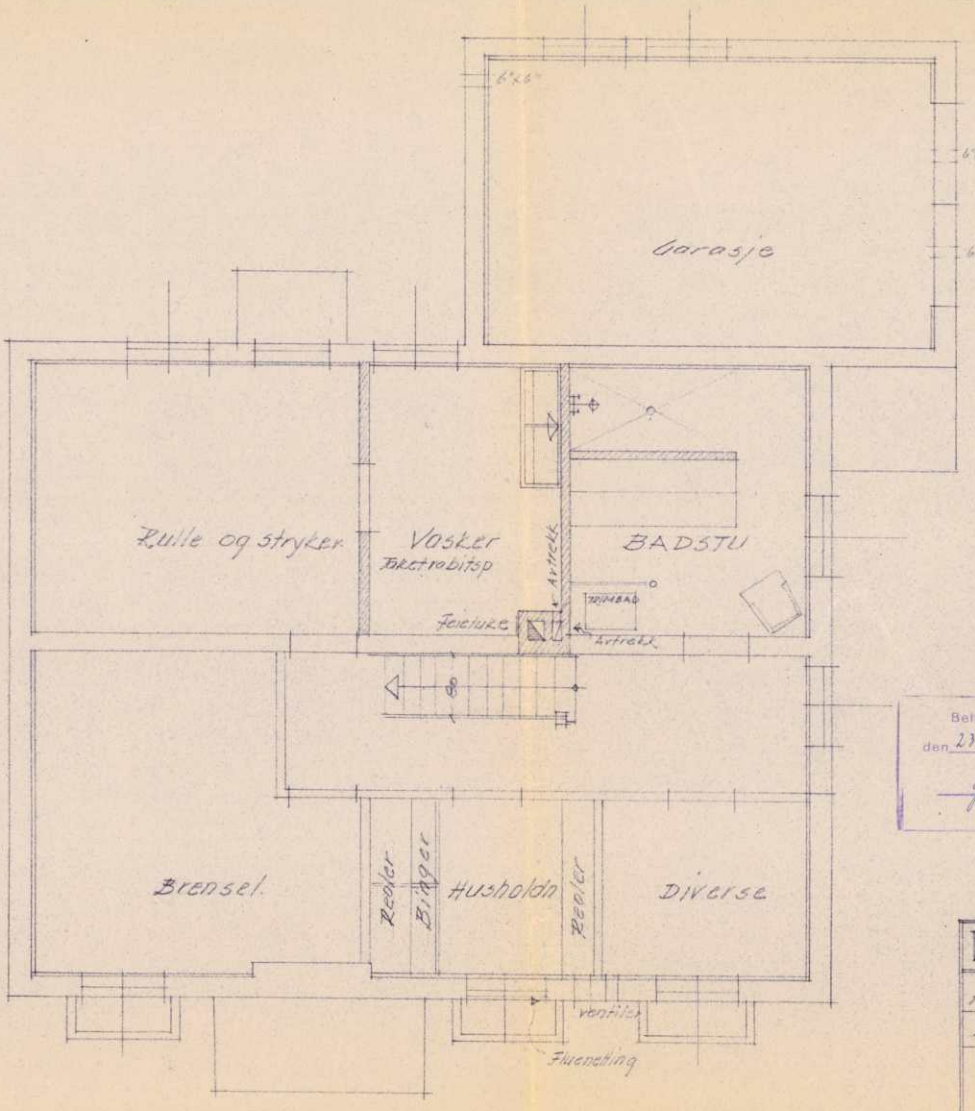



Behandlet i Borre bygningsråds møte
den 23/8 - 1950 hvor anmeldelsen blev
godkjent.

ENEBOLIG	
Agent B. Meidel-Strømmen	
M=1:50	Horten A-7-50

Hj. Rø Hansen
arkitekt

Behandlet i Borre bygningsråds møte
den 23/8 - 1950 hvor anmeldelsen blev
godkjent

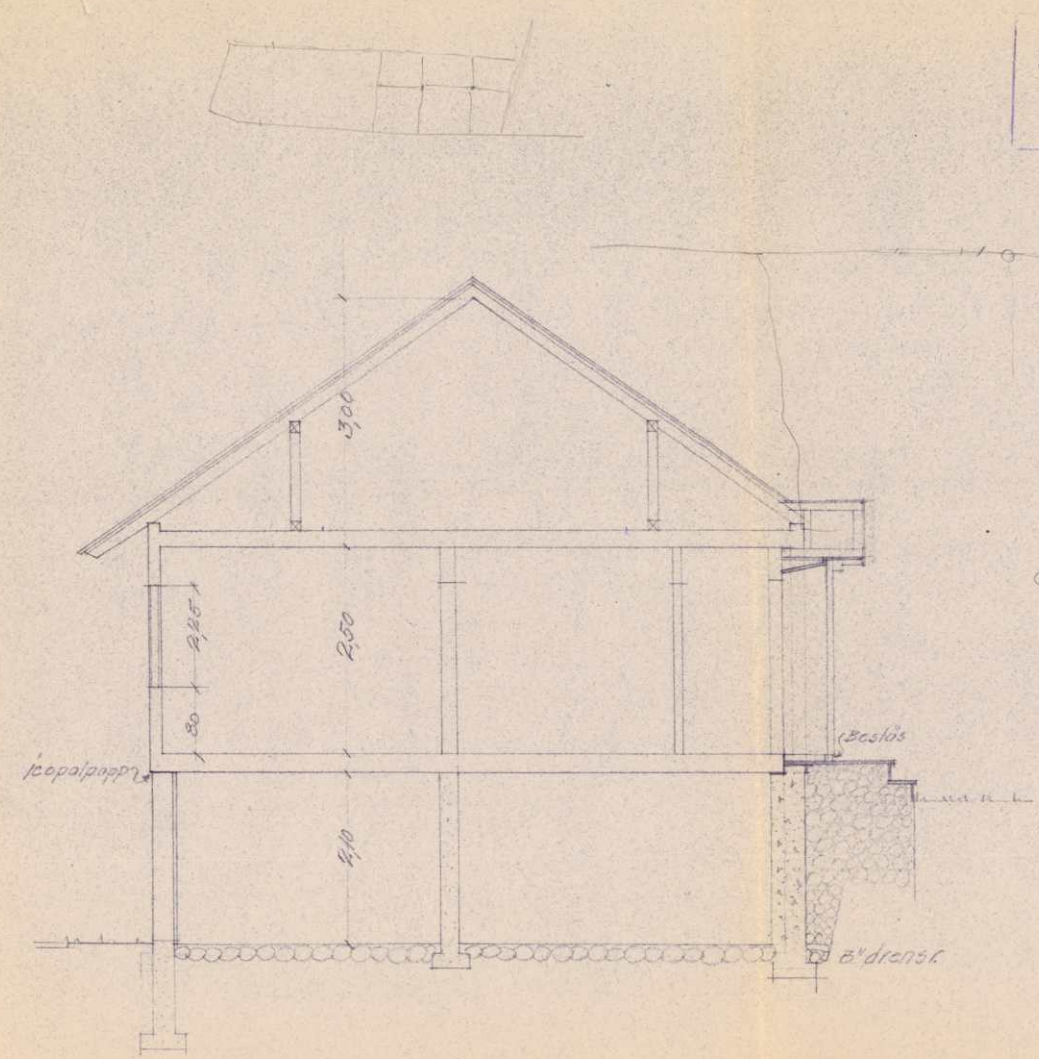


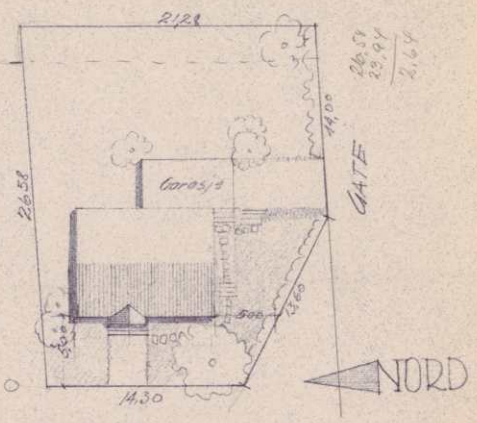

ÅSGÅRDSTRANDSVEIEN

SITUASJONSPLAN
M=1:300
AREAL: 513,m2

ENEBOLIG	
Agent B. Meidel-Strømmen	
M=1:50	Horten 4-7-50
H. Gaus arkitekt	

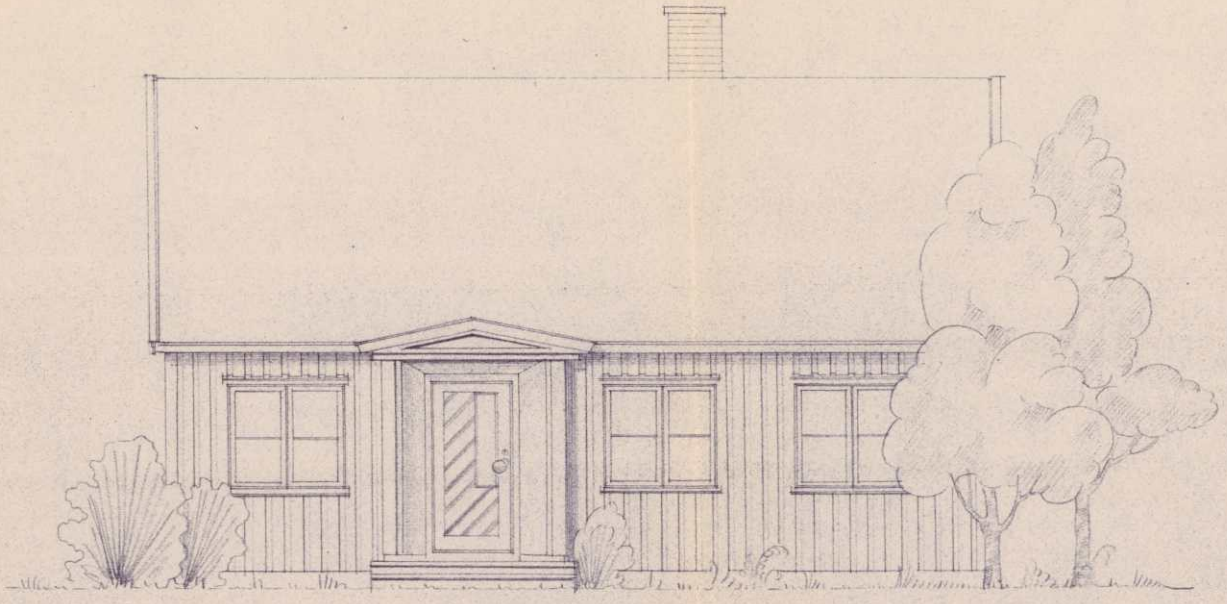


Behandlet i Sorre bygningsråds møte
den 27/8 - 1950 hvor anmeldelsen blev
godkjent.

ENEBOLIG

Agent B. Meidel-Strømmen.

M=1:50 Horten 4-7-50

H. Gram
arkitekt

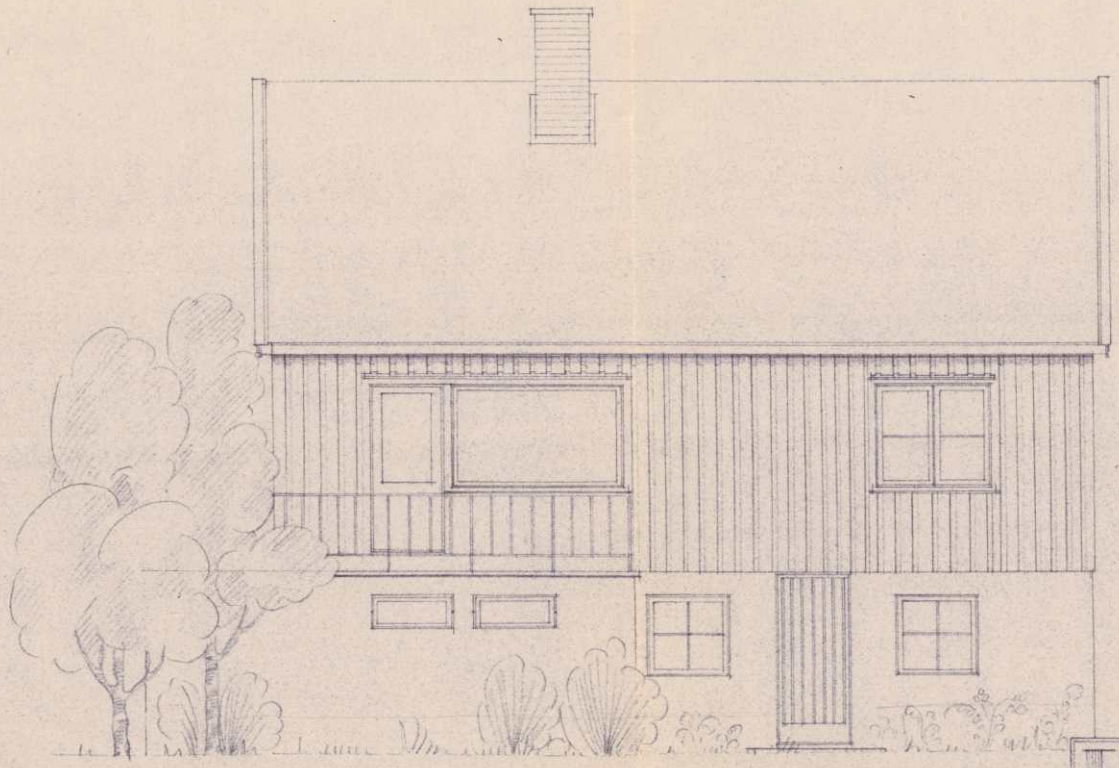


Behandlet i Borre bygningsråds møte
den 23/8 - 1950 hvor anmeldelsen blev
godkjent.

ENEBOLIG

Agent B. Meidel-Strømmen

M=1:50 | Horten 4-7-60

H. Gjems
arkitekt

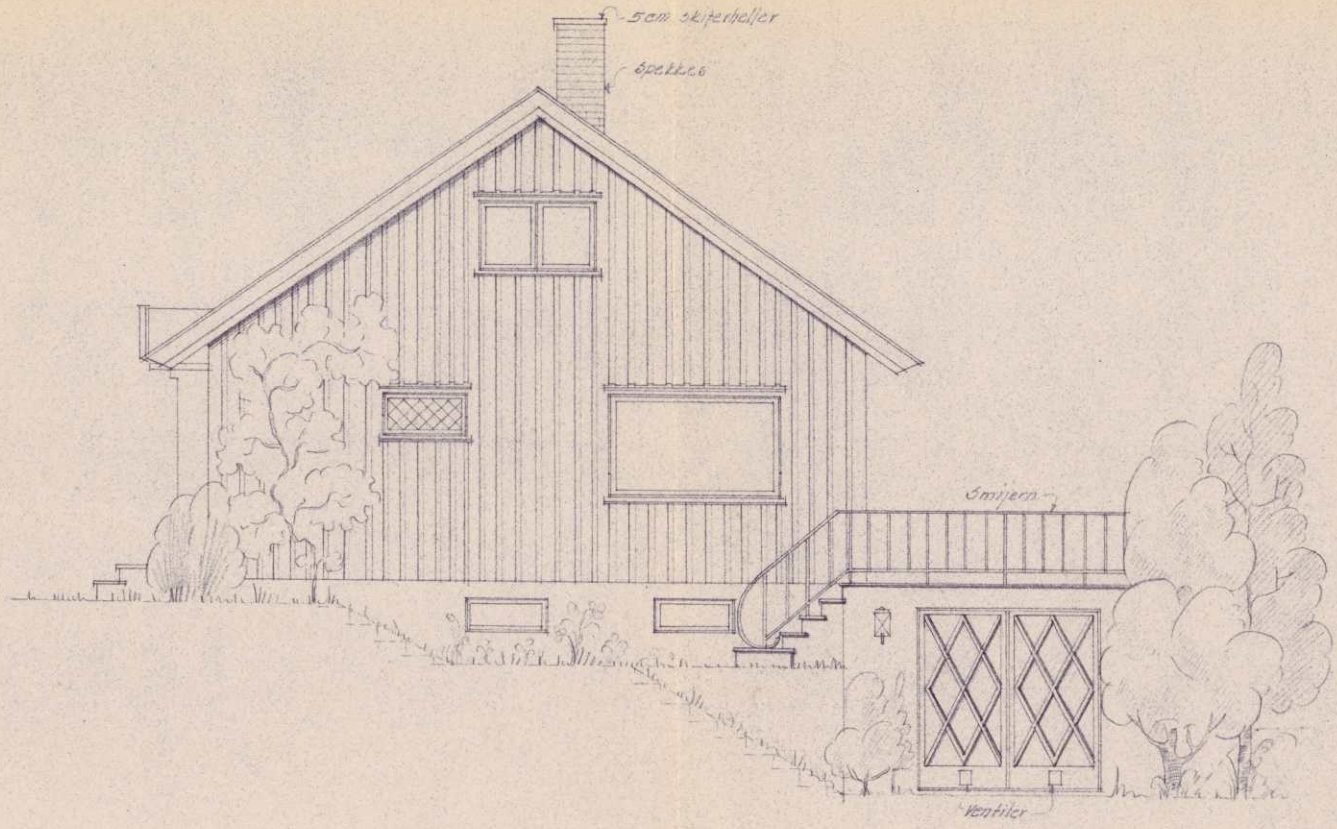


ENEBOLIG

Agent B. Meidel-Strømmen

M-1:50 | Horten 4-7-50

H. Gjøs
arkitekt.

Behandlet i Borre bygningsråds møte
den 23 / 8 - 1950 hvor anmeldelsen blev
godkjent.

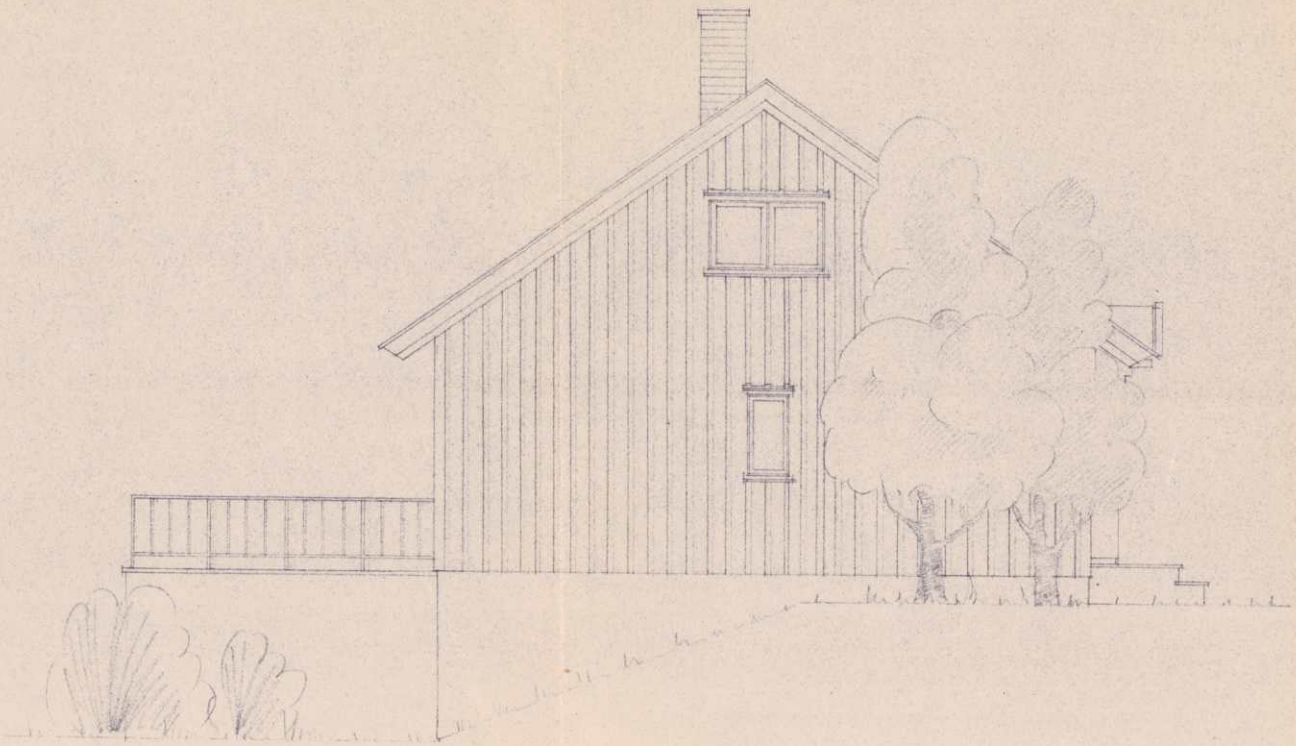

Behandlet i Borre bygningsråds møte
den 23/8 - 1950 hvor anmeldelsen blev
godkjent.

ENEBOLIG

Agent B. Meidell-Strømmen

Mål: 1:50 | Horten 4-7-50

H. Bjørn
arkitekt

Gjeldende servitutter:

Horten den 7-7- 1950

B. Meidell Hansen H. Bjørn

byggherre. anmelder.

Sven Bringsaker

Immunds fo ark. påbygnings

ansvarshavende.

Behandlet i Borre bygningsråds møte den 23/8 - 1950 hvor anmeldelsen blev godkjent.

Forlagt og trykt hos Rich. Andvord, Oslo

Skjema for byggeanmeldelser
vedtatt av
Norske Kommunale Ingeniørveseners Forening
(Ettertrykk forbudt.)
(Norsk standard nr. 5824.)

Rich. Andvord. Bl. nr. 672

BORRE BYGNINGSRÅD J.nr. 2050.

Byggeanmeldelse

for alle anmeldelsespliktige arbeider i henhold til bygningslovens § 131.

Anmeldelsen, som skal utferdiges i 2 eksemplarer, skal inneholde nøiaktig redegjørelse for alle forhold som er nødvendig til bedømmelse av arbeidets lovlighet, og være ledsaget av de bilag som forlanges i lovens § 132.

Tegningene, som også må være i 2 eksemplarer, skal utføres tydelig og på holdbart papir eller lerret, datert og undertegnet.

Anmeldelsen tillikemed det fastsatte gebyr innsendes til bygningschefens kontor.

Fegårdstrandsvegen nr. 8 ?

Til

Bygningsrådet i Borre.

I henhold til bygningslovens § 131 anmeldes herved at der på matr.nr. Gm 19 bm 19

Åsgardstr.v. gate nr. aktes utført følgende arbeider: Eik i Borre

Bygningens art:[1]) Våningshus, forretnings- og kontorbygning, fabrikk, verkstedbygning, lager, garasje, uthus, skur, skole, forsamlingslokale. Bygninger som ikke går inn under forannævnte tilføies:

Våningshus

Arbeidets art:[1]) Nybygning, ombygning, tilbygning, påbygning, innredning, hovedreparasjon og andre arbeider Nybygning.

Den kalkulerte verdi av byggearbeidet[2]) 35000

Under henvisning til de nedenfor nevnte paragrafer i bygningsloven gis følgende opplysninger: § 132, passus 1 a. Idet oversiktsplan vedlegges oppgis:

Tomtens størrelse 513. m²

Eldre bebyggelses areal ..... m²

Areal av nybygg 80 m²

Samlet gulvflate i alle etasjer ekskl. kjeller og loft[3]) 80 m²

[1]) Stryk under det som passer.
[2]) Skal utfylles for oppgave til Statistisk Centralbyrå. Tomteverdi medtas ikke.
[3]) Loft og kjeller regnes kun med i den utstrekning de innredes til beboelses- eller arbeidsrom.

§ 132, passus 1 b. Følgende tegninger vedlegges: Planer, snitt og fasader

§ 132, passus 1 c. Byggegrunnens beskaffenhet, den beregnede belastning pr. cm² og fundamentering:
(Se dept. forskrifter kap. XXII)
Sand og leire.

§ 132, passus 1 d. Drenering, hovedkloakk og vanntilførsel:
Vann og kloakkl. forbindes med kommunens ledninger i gata.

§ 132, passus 1 e. Fasadenes forhold til nabobygninger:

§ 132, passus 2. Særlige konstruksjoner:

§ 132, passus 3. Naboforhold: (Attest om varsel til nabo vedlegges.)

§ 132, passus 5. Bygning bestemt til industriell virksomhet, fabrikk eller håndverk:

§ 48 og 62. Bygningens forhold til opparbeidet gate eller godkjent adkomst:
Godkjent adkomst.

§ 63. Ildsfarlige og sunnhetsfarlige anlegg:
(Se dept. forskrifter kap. XIV, XV, XVII.)
–

§ 66, passus 2. Fremspring eller tilbaketrekning av fasaden:
–

§ 66, passus 3. Sokkelfremspring:
–

§ 67, passus 1. Balkonger, baldakiner og hengende karnapper:
–

§ 68. Utvendige trapper, kjellernedganger, lys og luftgraver:
–

§ 73. Arker og andre oppbygg over hovedgesims:
–

§ 76 og 115. Avstand fra nabogrense og annen bebyggelse:
2,5 m fra nabo i nord.

§ 80 og 113. Byggematerialets art og veggenes konstruksjon:
(Se dept. forskrifter kap. II, III, IV, V, VI, VII, VIII, IX, X.)
Bindingsverk. 4 lag panel og 4 lag papp

§ 81. Isolasjon: Grunn under terreng.

§ 87. Taktekning:
(Se dept. forskrifter kap. XI.)
Sementtakstein

§ 89—92. Innvendige trappers bredde og stigningsforhold:
1 m. bred.

§ 99—103. Piper, trukne rør, oppvarmning og ventilasjon:
(Se dept. forskrifter kap. XII, XIII, XIV.)
1 stk 9"x9" røkpipe
1 a 9"x5" luftepipe
Elektrisk oppvarmning.

§ 104—197. Etasjehøider, rommenes gulvflate og lysareal:
2.50 m.

§ 108. Rom for vask og tørring av klær. Rom for klær, matvarer og brensel:
Nødv. rom i kjeller.

§ 109. Klosetter:
1 stk.

§ 148. Innhegning:

Ytterligere opplysninger:

Utskrift fra Matrikkelen

Levert av ePlassen fra Proconet as, 10.02.2026 10:55

Eiendom 3901-126/287 Åsgårdstrandsveien 8

Bruksnavn	Åsgårdstrandsveien 8				
Type	Grunneiendom	Etablert dato	08.02.1950	Andel	
Kommunenr	3901	Oppgitt areal	577,5 (Målebrev)	Tinglyst	Ja
Gårdsnr	126	Beregnet areal	577,4	Anmerket klage	Nei
Bruksnr	287	Har festegrunner	Nei	Kulturminne	Nei
Festenr		Punktfeste	Nei	Grunnforurensning	Nei
Seksjonsnr		Seksjonert	Nei		

Adresser (1)

Adresse	Poststed	Grunnkrets	Valgkrets	Kirkesogn
Halvdan Svartes gate 8	3187 Horten	Bryggerijordet	Horten	Horten

Forretninger (5)

Dato	Type	Enhet	Rolle	Arealendring
29.05.1953	Nymatrikulering	3901-126/287	Mottaker	577,5
11.02.2011	Oppmålingsforretning	3901-126/289	Berørt	0
		3901-126/209	Berørt	0
		3901-126/290	Berørt	0
		3901-126/184	Berørt	0
		3901-19/347	Berørt	0
		3901-126/280	Berørt	0
		3901-126/288	Berørt	0
		3901-9801/3	Mottaker	14327,7
		3901-126/273	Berørt	0
		3901-126/221	Berørt	0
		3901-126/297	Berørt	0
		3901-126/391	Berørt	0
		3901-20/252	Berørt	0
		3901-126/204	Berørt	0
		3901-126/228	Berørt	0
		3901-126/213	Berørt	0
		3901-126/323	Berørt	0
		3901-20/17	Berørt	0
		3901-20/52	Berørt	0
		3901-20/149	Berørt	0
		3901-126/211	Berørt	0
		3901-126/320	Berørt	0
		3901-126/283	Berørt	0
		3901-20/469	Berørt	0
		3901-126/348	Berørt	0
		3901-9701/1	Berørt	0
		3901-126/268	Berørt	0
		3901-126/262	Berørt	0
		3901-126/464	Berørt	0
		3901-126/210	Berørt	0
		3901-126/318	Berørt	0
		3901-126/217	Berørt	0
		3901-126/354	Berørt	0
		3901-126/329	Berørt	0
		3901-126/269	Berørt	0
		3901-126/282	Berørt	0
		3901-126/263	Berørt	0
		3901-126/307	Berørt	0

Dato	Type	Enhet	Rolle	Arealendring
		3901-126/274	Berørt	0
		0701-126/375	Berørt	0
		3901-126/218	Berørt	0
		3901-126/360	Berørt	0
		3901-20/132	Berørt	0
		3901-126/257	Berørt	0
		3901-126/399	Berørt	0
		0701-20/347	Berørt	0
		3901-126/215	Berørt	0
		3901-126/301	Berørt	0
		3901-126/309	Berørt	0
		3901-126/349	Berørt	0
		3901-126/261	Berørt	0
		3901-126/294	Berørt	0
		3901-126/259	Berørt	0
		3901-126/258	Berørt	0
		0701-126/365	Berørt	0
		3901-126/281	Berørt	0
		3901-126/208	Berørt	0
		3901-126/356	Berørt	0
		3901-126/216	Berørt	0
		3901-126/187	Berørt	0
		3901-126/351	Berørt	0
		3901-126/310	Berørt	0
		3901-126/350	Berørt	0
		3901-126/230	Berørt	0
		3901-9801/2	Berørt	0
		3901-126/295	Berørt	0
		3901-126/179	Berørt	0
		3901-126/196	Berørt	0
		3901-126/197	Berørt	0
		3901-126/219	Berørt	0
		3901-126/224	Berørt	0
		3901-126/238	Berørt	0
		3901-126/183	Berørt	0
		3901-126/321	Berørt	0
		3901-126/376	Berørt	0
		3901-126/409	Berørt	0
		3901-126/357	Berørt	0
		3901-126/266	Berørt	0
		3901-126/270	Berørt	0
		3901-126/319	Berørt	0
		3901-126/265	Berørt	0
		3901-126/200	Berørt	0
		3901-126/267	Berørt	0
		3901-126/330	Berørt	0
		3901-126/272	Berørt	0
		3901-126/291	Berørt	0
		3901-126/222	Berørt	0
		3901-19/267	Berørt	0
		3901-20/271	Berørt	0
		3901-17/11	Berørt	0
		3901-126/223	Berørt	0
		3901-20/110	Berørt	0
		3901-126/355	Berørt	0
		3901-126/347	Berørt	0
		0701-20/352	Berørt	0
		3901-126/287	Berørt	0
		3901-126/317	Berørt	0
		3901-126/277	Berørt	0
		3901-20/506	Berørt	0

Dato	Type	Enhet	Rolle	Arealendring
		3901-126/260	Berørt	0
		3901-126/278	Berørt	0
		3901-126/275	Berørt	0
		3901-126/255	Berørt	0
		3901-20/55	Berørt	0
		3901-126/322	Berørt	0
		0701-0/0	Berørt	0
		3901-126/264	Berørt	0
		3901-126/271	Berørt	0
		3901-126/212	Berørt	0
		3901-126/279	Berørt	0
		3901-126/276	Berørt	0
		3901-126/231	Berørt	0
01.01.2020	Omnummerering	3901-126/287	Mottaker	0
01.01.2024	Omnummerering	3901-126/287	Mottaker	0
10.09.2024	Oppmålingsforretning	3901-126/288	Berørt	0
		3901-126/348	Berørt	0
		3901-126/295	Berørt	0
		3901-126/291	Berørt	0
		3901-126/287	Berørt	0
		3901-9801/3	Berørt	0
		3901-126/255	Berørt	0

Bygninger (1)

Bygg 1 av 1: Enebolig

Bygningsnr	161739227			Sefrak	Nei
Gruppe				Kulturminne	Nei
Status	Tatt i bruk			Vannforsyning	Nei
Igangsatt		Areal, bolig (bruk/brutto)	12,7/0	Avløp	
Tatt i bruk		Areal, annet (bruk/brutto)	0/0	Oppvarming	
Boliger	1	Areal, totalt (bruk/brutto)	12,7/0	Energikilde	
Etasjer	1	Areal, (bebygd/ubebygd)	12,7/	Har heis	Nei

Bruksenheter

Bolignr	Adresse	Beskrivelse	BRA	Ant rom	Ant bad	Ant WC	Kjøkkenkode
H0101		Hovedetasje	12,7	0	0	0	

Etasjer

Etasje	Beskrivelse	Boenheter	Areal, bolig (bruk/brutto)	Areal, annet (bruk/brutto)	Areal, totalt (bruk/brutto)
H01	Hovedetasje	1	12,7/0	0/0	12,7/0

HORTEN
KOMMUNE
Postboks 10, 3191 Horten
Telefon 33085000
postmottak@horten.kommune.no

Dato: 13.02.2026

Megleropplysninger

Gårdsnr.	126	Bruksnr.	287	Festenr.	0	Seksjonsnr.	0
Adresse	Halvdan Svartes gate 8						

	kommunalt	privat	eksisterende	kortsluttet
Vann	X			
Avløp	X			
Septiktank				

	Forbruk	Avlest
Vannmåler		

	Offentlig	Privat
Vei	X	

	Ja	Nei
Foreligger det pålegg om endring av tilknytningsforhold til eiendommen?		X
I tilfelle, hvilken?		

Oljetank

Er det registrert oljetank på eiendommen

JA	NEI
X	

Dersom ja, er tanken registrert nedgravd?

JA	NEI
ukjent	

Status på tanken

I bruk	X
Ikke i bruk	
Sanert	
Fjernet	
Konvertert	

Regelverk og konsekvenser:

Det har vært forbudt å bruke fossil olje for oppvarming av bygninger siden 2020. Tanker som ikke lenger er i bruk, skal fjernes/saneres. Mer info på kommunens nettsider.

Det er tankeier som er ansvarlig for eventuelle forurensing, som kan medføre store kostnader.

Grunnforurensing

Det gjøres oppmerksom på at opplysninger om forurenset grunn på eiendommen er å finne på miljødirektoratets database grunnforurensing

Legalpant	Kommunale gebyrer er betalt frem til: 31.01.2026
Restanse:	Kr ,- + eventuelt påløpte gebyrer

	Beløp/måned
Kommunale gebyr inkl. vann/avløp, renovasjon og tilsyn/feiing	1 517,-

	Beløp/måned
Eiendomsskatt	629,-

Tilleggsopplysninger:


Forbehold ved utlevering av informasjon i forbindelse med eiendomsforespørsler: Det tas forbehold om riktigheten eller fullstendigheten av opplysningene i dette dokumentet. Det kan ikke rettes krav som følge av at disse opplysningene benyttes som grunnlag for beslutninger.

Horten kommune

Oversiktskart med VA

Eiendom:	Gnr: 126	Bnr: 287	Fnr: 0	Snr: 0
Adresse:	Halvdan Svartes gate 8 3187 HORTEN			
Annen info:				

Målestokk
1:1000

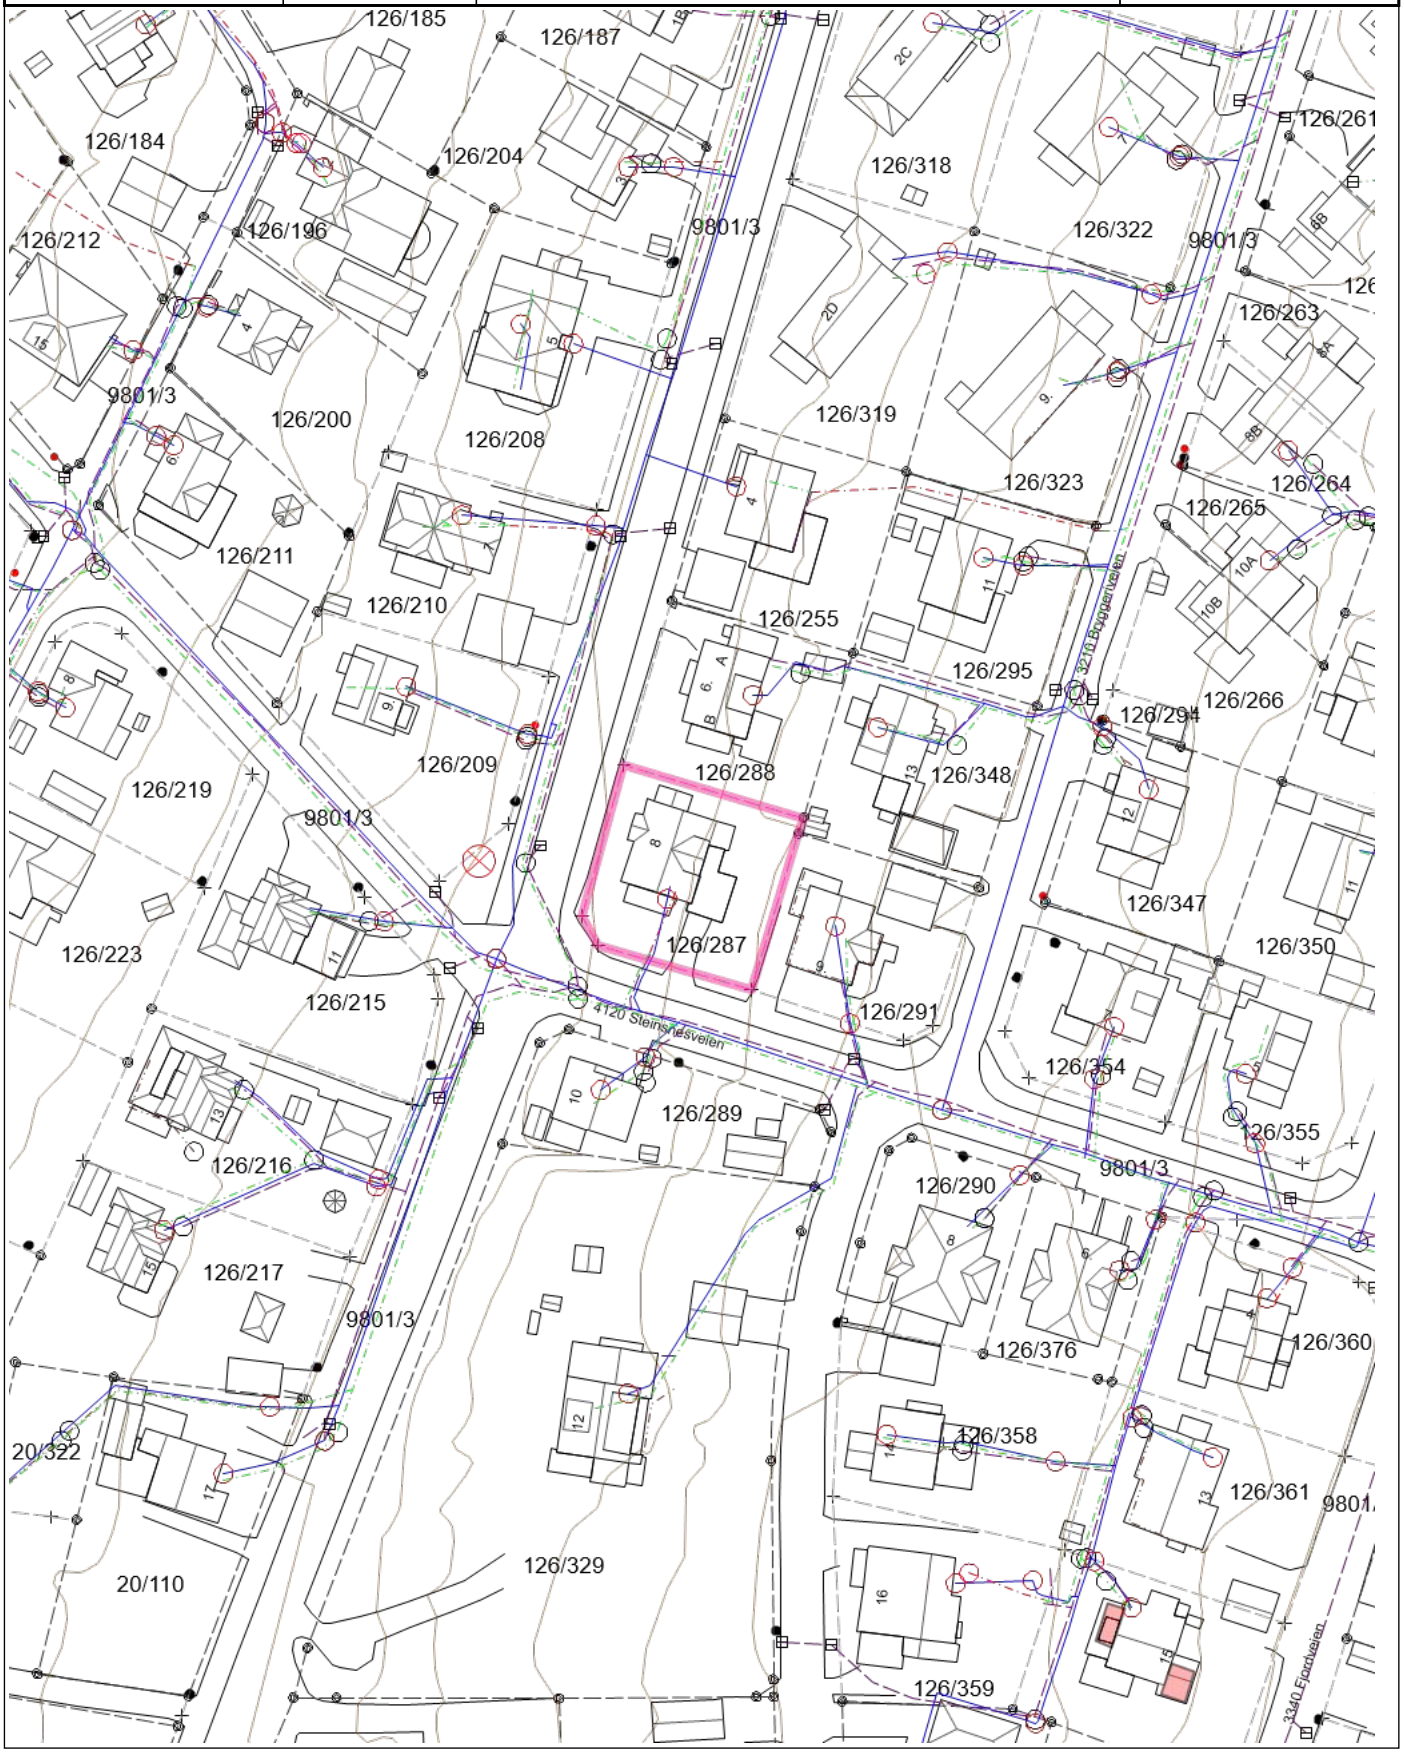

Tegnforklaring


- Brannventil
- Hydrant
- Kran
- Slamavskiller
- Kum - annen eier
- Sandfangskum
- Sluk
- Avløp felles
- Drensledning
- Overvannsledning
- Spillvannsledning
- Vannledning uten Vestfold vann
- Nøyaktig eiendomsgrense
- Anslått eiendomsgrense
- Nøyaktig grensepunkt
- Anslått grensepunkt
- Gatelys (belysningspunkt)
- Mast
- Skap
- Bygningsdelelinje
- Bygningslinje
- Fasadeliv
- Mønelinje
- Takkant
- Takoverbyggkant
- Taksprang
- Trapp inntill bygg
- Veranda
- Godkjente byggetiltak
- Annet vegareal avgrensning
- Vegdekkekant
- Høydekurve

Oversiktskart

Adresse: **Halvdan Svartes gate 8, 3187 Horten**
Gnr/Bnr: **3901/126/287/0/0**

Målestokk: 1:500
Beregnet areal: 577 m2
Referansesystem: EUREF89 UTM sone 32, 2d
Leveransedato: 10.02.2026

N

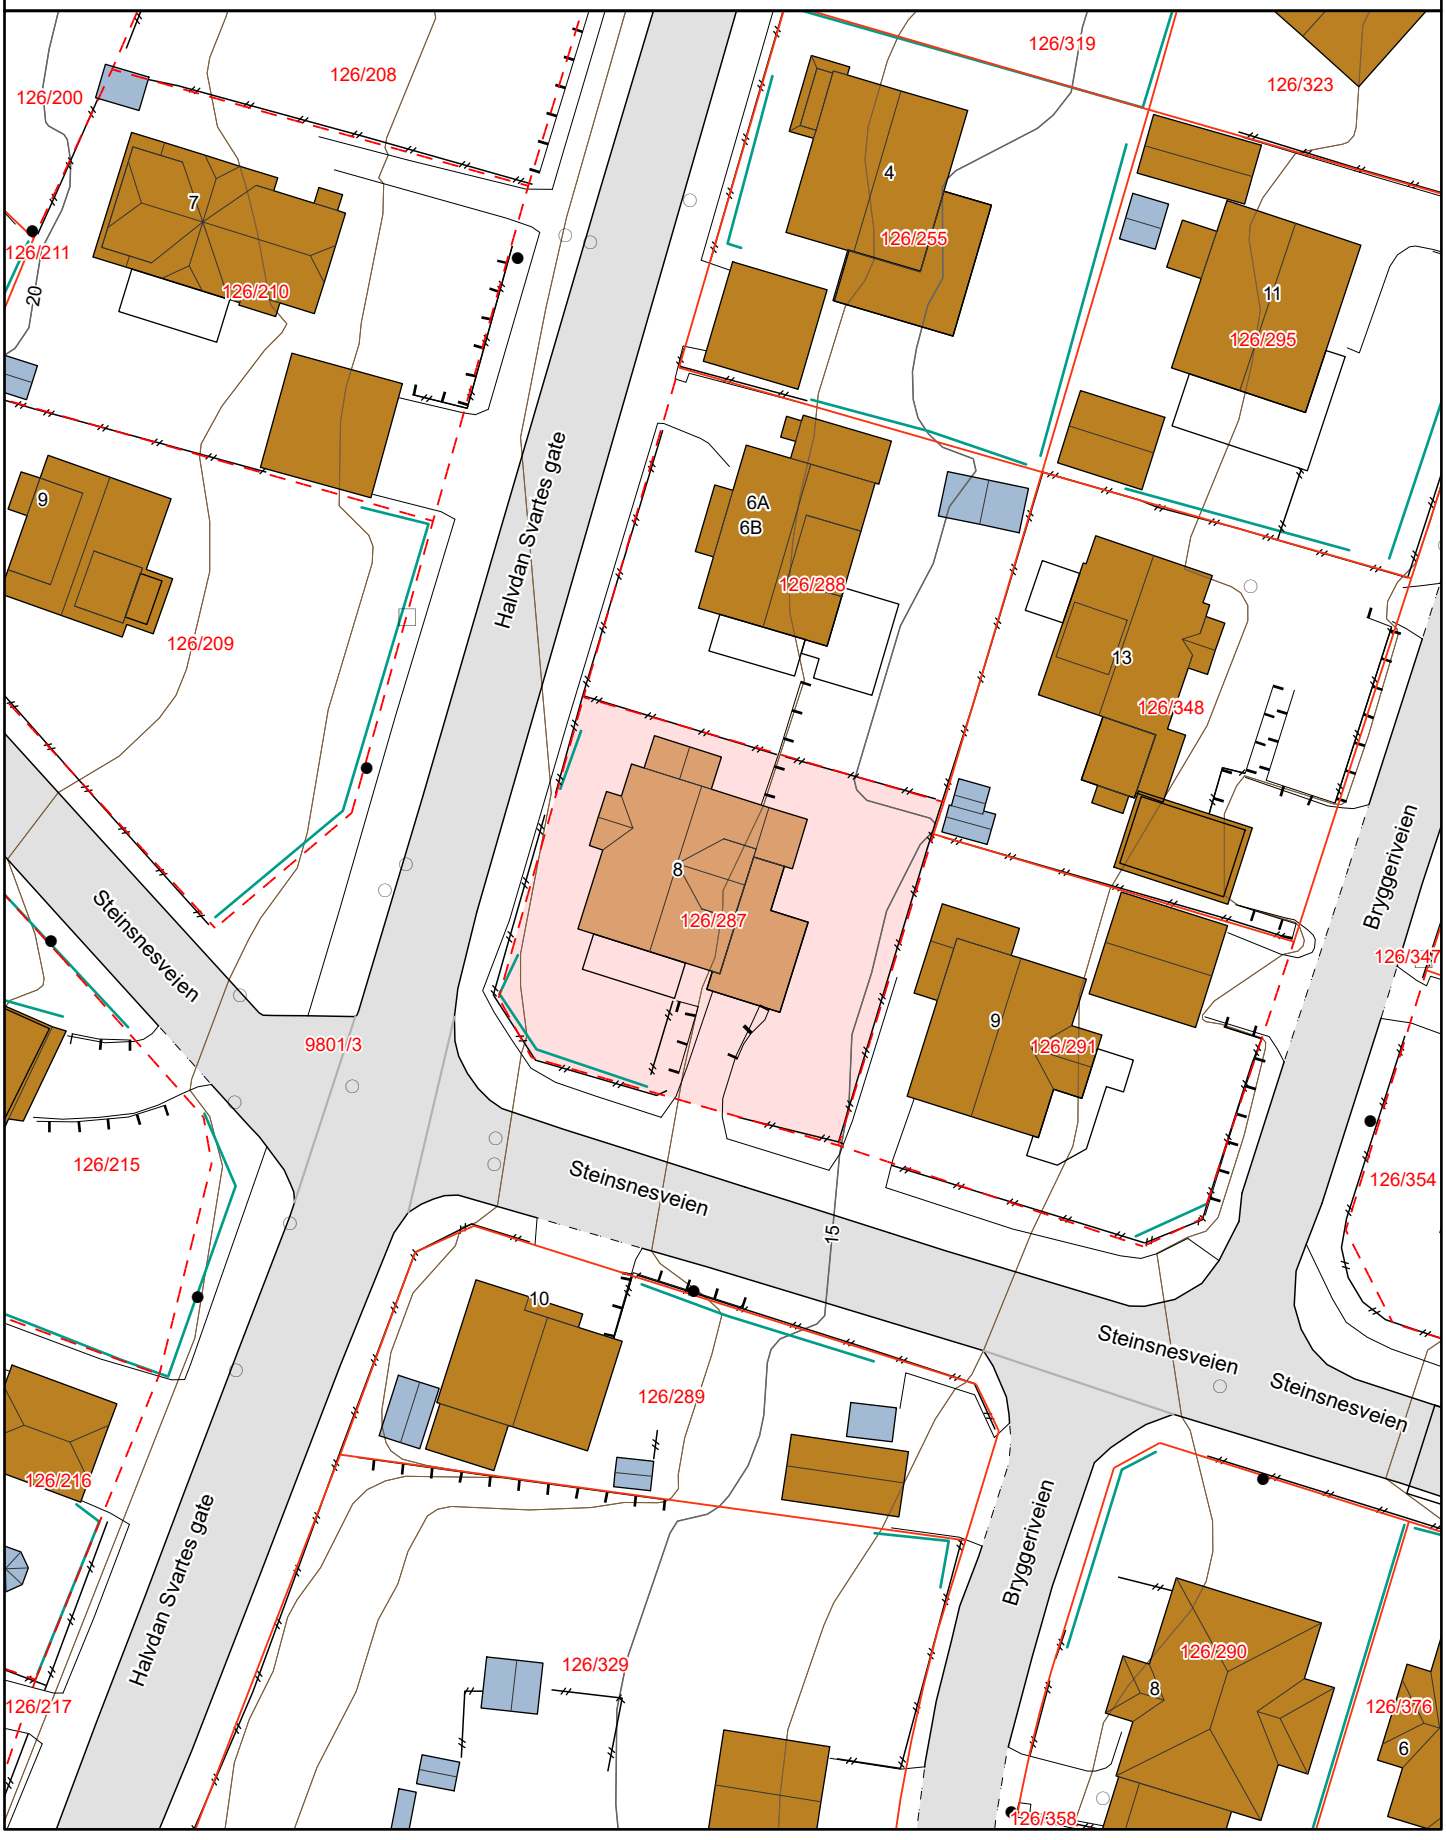

Matrikkelkart


Adresse: **Halvdan Svartes gate 8, 3187 Horten**
Gnr/bnr: **3901/126/287/0/0**

Målestokk: 1:500
Beregnet areal: 577 m2
Koordinatsystem: EUREF89 UTM sone 32, 2d
Leveransedato: 10.02.2026

N

Eiendomsgrenser i kartet har forskjellig nøyaktighet. I noen tilfeller vil det være påkrevd å klarlegge grensene etter matrikkelloven §17. Kommunen anbefaler tiltakshaver å klarlegge alle eiendommer med usikre grenser.

Sikre grenser i kartet: Heltrukne linjer (nøyaktighet 14 cm eller bedre)
Usikre grenser i kartet: Stiplede linjer (nøyaktighet dårligere enn 14 cm)
Usikre grenser bør klarlegges av kommunens Geodatakontor, før tiltak i marginal avstand fra grensa planlegges.

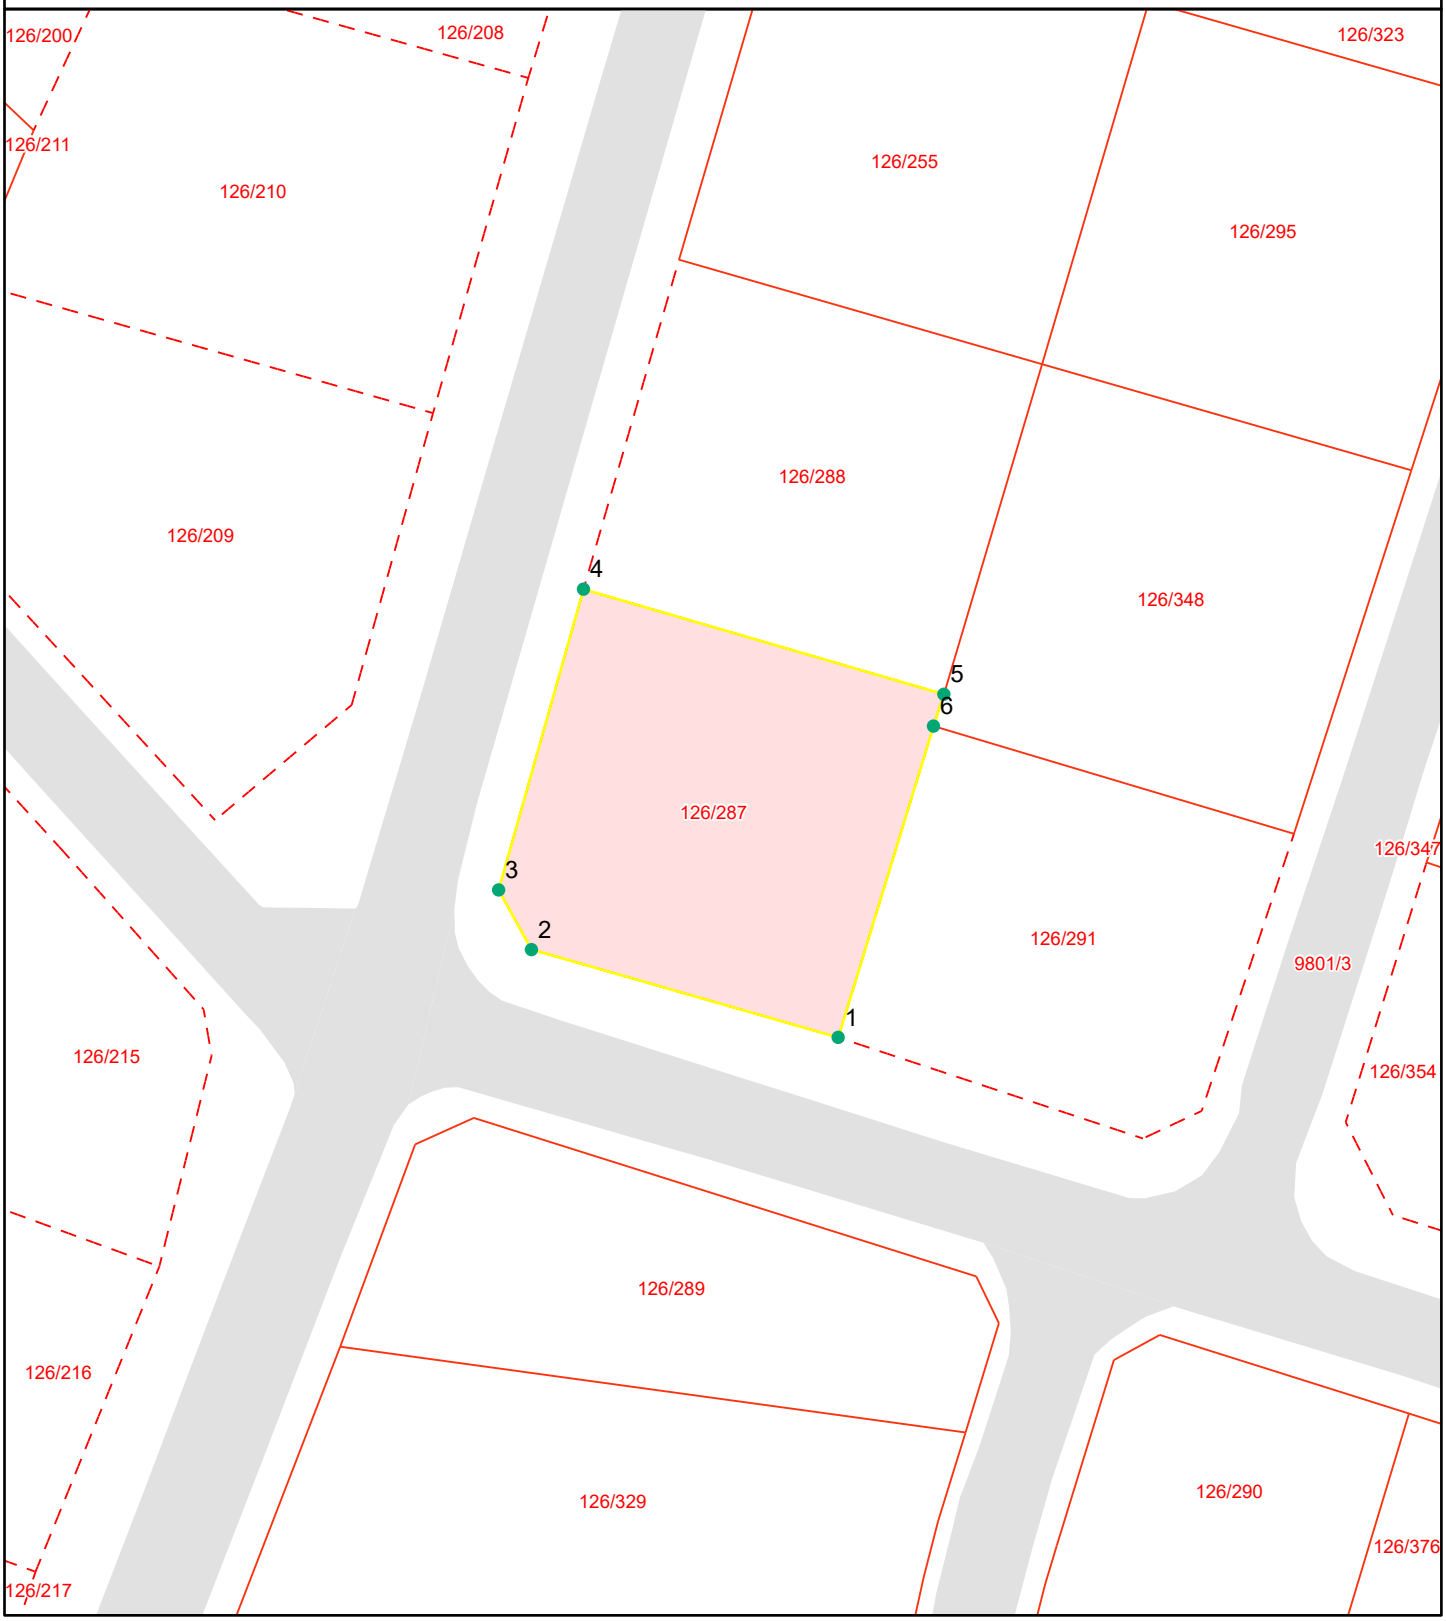

Grensepunktrapport

Beregnet areal: 577 m2
Arealmerknad:
Koordinatsystem: EUREF89 UTM sone 32, 2d

Løpen	Nord	Øst	Grensemerke nedsatt i	Grensepunkttype	Målemetode	Nøyaktighet i cm	Lengde	Radius
1	6585913.48	583864.93	Ikke spesifisert	Ukjent	Analytisk plotter	36	21.11	0
2	6585919.27	583844.65	Ikke spesifisert	Ukjent	Analytisk plotter	36	4.5	0
3	6585923.21	583842.48	Ikke spesifisert	Ukjent	Analytisk plotter	36	20.64	0
4	6585943.06	583848.09	Ikke spesifisert	Ukjent	Analytisk plotter	36	24.83	0
5	6585936.12	583871.92	Mur	Gjerdestolpe	GPS Fasemåling RTK	5	2.21	0
6	6585934.02	583871.23	Mur	Offentlig godkjent grensemerke	GPS Fasemåling RTK	5	21.5	0

Nr. 147 a.
På lager hos
SEM & STENERSEN A/S, OSLO
5-49

Finansdepartementets formular

BI 70 Dagbok nr. 336 1950 8/12
Horten sorenskriverembete

Henvisning:

J.nr. .....

Kart .....

Tekst .....

Kart- og oppmålings- samt skylddelingsforretning.[1]

Man dag den 19/10 19 49 ble i henhold til skylddelingslovens § 11 holdt en kombinert kart- og oppmålingsforretning og skylddelingsforretning over

gården Eik gr.nr. 19 br.nr. 19

av skyld mark 0,92 i Borre herred

Forretningen er forlangt av Borre Kommune

som har grunnbokshjemmel til den eiendom som er forlangt delt.[2]

Forretningen administrertes av oppmålingssjefen i overvær av vitnene

Edv. Hansen og Erik Blix

Av vitnene — som begge er oppført i utvalget for skjønnsmenn — har ~~følgende~~ gitt forsikring som skjønnsmenn:[3]

Ved forretningen møtte:[4])

Av partene: Borre kommunes tekniske konsulent

Av naboer: Ingen

Over den n...delen av gården som er fraskilt meddeles her følgende grensebeskrivelse:[5])

---

[1]) Dette skjema blir alene å benytte når oppmålingsforretningen er obligatorisk, ikke når avholdelse av sådan forretning er en frivillig sak, jfr. L. 22/3 1924 nr. 2 § 57, 7de ledd.

[2]) Hvis rekvirenten ikke har grunnbokshjemmel blir forretningen ikke å anta til tinglysning med mindre rekvirenten ved dom er kjent eiendomsberettiget til den del av eiendommen som forlanges fraskilt. (Skylddelingslovens § 1).

[3]) Har noen av mennene ikke gitt sådan forsikring som nevnt i lov nr. 1 av 1/6-17 § 20 skal vedk. før forretningen holdes, underskrive følgende erklæring som blir å sende inn til sorenskriveren sammen med skylddelingsforretningen: «Jeg forsikrer at jeg i alle saker vil utføre mitt verv som skjønnsmann samvittighetsfullt og etter beste overbevisning. den 19
N.N.»

[4]) Hvis noen av de i forretningen interesserte parter eller naboer **ikke** møter, må det i forretningen opplyses, om det er godtgjort at varsel er gitt dem.

[5]) Se skylddelingslovens § 3. I tilfelle av tvist om beliggenheten av en grenselinje er partene berettigede til å få sine påstander i beskrivelsen og de påståtte grenser avmerket på kartet. Hvis partene er enige, kan administrator avsi kjennelse for hvor grensen skal gå.

Mot vest	14,03	meter	Aasgårdstrandsveien
" syd	13,6+14,0	"	Reg.gate
" nord	26,58	"	Hovedbølet
" øst	21,28	"	"

Parsellen skal anvendes til:[1] Byggetomt

Skylden for den fraskilte delen ble bestemt til 2 øre

Hovedbølets gjenværende skyld utgjør 0,90 Den fraskilte delen er gitt bruksnavn.[2] Stensnes nr. I

Partene ble gjort kjent med at forretningen kan påankes til overskjønn, for så vidt angår skyldansettelsen, og at krav herom må være fremsatt til sorenskriveren (~~herredskriveren~~) innen 3 måneder fra denne forretnings tinglysning.

Vi erklærer at vi har utført forretningen etter beste skjønn og overbevisning, for kartvitnenes vedkommende i henhold til forsikring.

Vi har bestemt at Erik Blix skal besørge forretningen levert (~~sendt~~) sorenskriveren (~~herredskriveren~~) til tinglysing.

Forretningen sluttet.

Thorbjørn Lie
sign.

Edv. Hansen
sign.

Erik Blix
sign.

At ovenstående er overensstemmende med oppmålingsprotokollen bekreftes herved.

Erik Blix

[1] Utfylles med: byggetomt, vei, industrielt anlegg, oppdyrking eller annet øyemed.
[2] Som bruksnavn må ikke i noe tilfelle velges et navn som allerede er i bruk som slektsnavn og som ikke hører til de mer utbredte (jfr. L. av 9/2 1923 nr. 2 § 21).


st nr 1.

Kart

over parsel nr. 1 av gr.nr. 19 br.nr. 19

Eik i Borre
(eiendommens navn)

M. 1:300 Areal = 513.0 m²

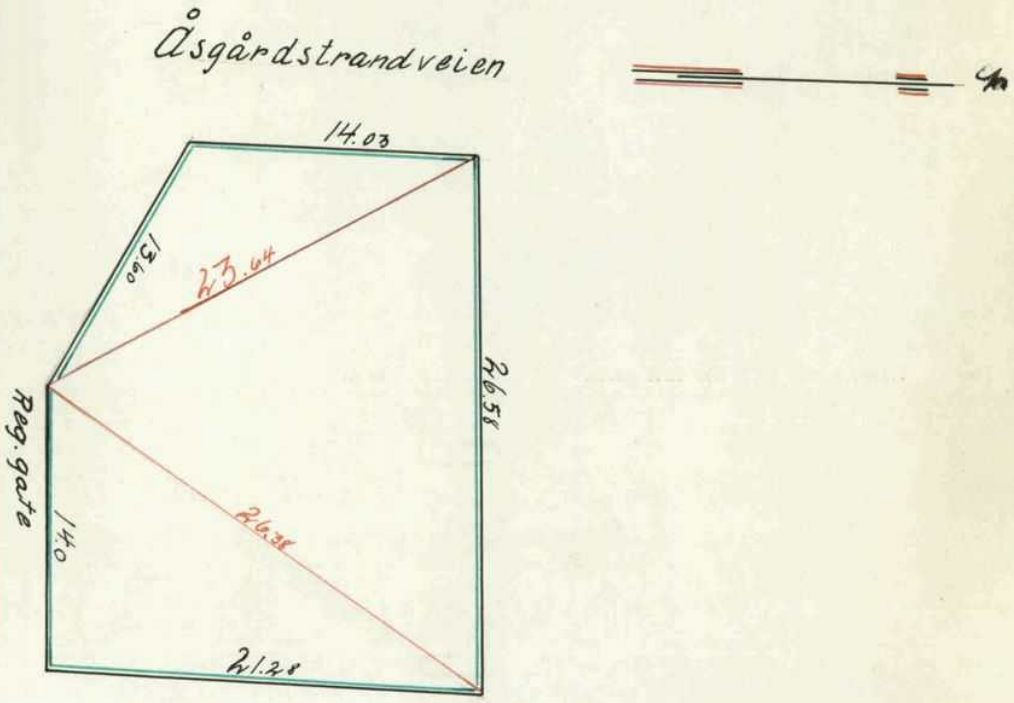

Er delingen godkjent av bygningsrådet?

Antatt til tinglysning 22- 1950

Tinglyst ved

Den fraskilte del har fått gr.nr. 19 br.nr. 116

Gjenpartens rigtighet bekræftes
Horten sorenskriverembede 23/2 1950

Horten kommune

1:1 000

Standard kart
Arealplaner
Offentlige eiendommer

Velg karttype

Eiendomsinfo

Forrige søkeresultat
GID: 3901/126/287/0/0
Naboliste
Matrikkeltre

- Type: Grunneiendom
- Bruksnavn: ÅSGÅRDSTRANDSVEIEN 8
- Beregnet areal : 577.4
- Oppgitt areal: 577.5
- Arealkilde: 1-Målebrev
- Tinglyst: Ja
- Teiger
- Representasjonspunkt
- Grunnboksopplysninger
- Adresser
- Bygninger
  - Bygningsnr 161739227
    - Eiendommer
    - Adresser
    - Bygningstype: Enebolig
    - Næringsgruppe: Bolig
    - Status: Tatt i bruk
    - Representasjonspunkt
    - Sefrakminner: Nei
  - Bygningsnr 161739227-1
    - Eiendommer
    - Adresser
    - Bygningstype: Tilbygg
    - Næringsgruppe: Bolig
    - Status: Meldingssak tiltak fullført
    - Representasjonspunkt
    - Sefrakminner: Nei
  - Bygningsnr 161739227-2
    - Eiendommer
    - Adresser
    - Bygningstype: Påbygg
    - Næringsgruppe: Bolig
    - Status: Ferdigattest
    - Representasjonspunkt
    - Sefrakminner: Nei
- Kulturminner registrert: Nei
- Grunnforurensing registrert: Nei

Logg inn



UTM 32 Euref89 EPSG:25832

Det kan forekomme feil eller manglende opplysninger i kartet. Visning av reguleringsplaner er en tilnærmet gjengivelse av planvedtaket. Eksakt informasjon finnes i

Horten kommune

Planstatus

MATRIKKELENHET

Kommune	Gnr	Bnr	Fnr	Snr	Adresse
3901 - Horten kommune	**126**	**287**	**0**	**0**	Halvdan Svartes gate 8, 3187 HORTEN

KOMMUNEPLAN/KOMMUNEDELPLAN

Eiendommen ligger i område som i kommuneplanen/kommunedelplanen er avsatt til	Plan (vedtaksdato)	Areal
Boligbebyggelse - Nåværende	Kommuneplanens arealdel 2022-2033 (13.6.2022)	577.34m^2
byggegrenser, utbyggingsvolum og funksjonskrav	Kommuneplanens arealdel 2022-2033 (13.6.2022)	577.34m^2

GJELDENDE REGULERING

Ligger eiendommen i et regulert område?

PLANID	Plannavn

Nei

BEBYGGELSESPLAN

Omfattes eiendommen eller en del av eiendommen av en bebyggelsesplan etter eldre PBL?

PLANID	Plannavn

Nei

MIDLERTIDIG FORBUD MOT TILTAK

Ligger eiendommen eller del av eiendommen innenfor et område med nedlagt midlertid forbud mot tiltak?

Nei

REGULERING UNDER ARBEID

Er det igangsatt planleggingsarbeid på et område som inkluderer/berører eiendommen?

PLANID	Plannavn

Nei

PLANFORSLAG

Eksisterer det planforslag som berører eiendommen?

PLANID	Plannavn

Nei

KOMMENTARFELT:


Det tas forbehold om feil og mangler.

Horten kommune


Kommuneplan

Eiendom:	Gnr: 126	Bnr: 287	Fnr: 0	Snr: 0
Adresse:	Halvdan Svartes gate 8 3187 HORTEN			
Annen info:	Kommuneplanens arealdel 2022-2033			

Målestokk
1:1000

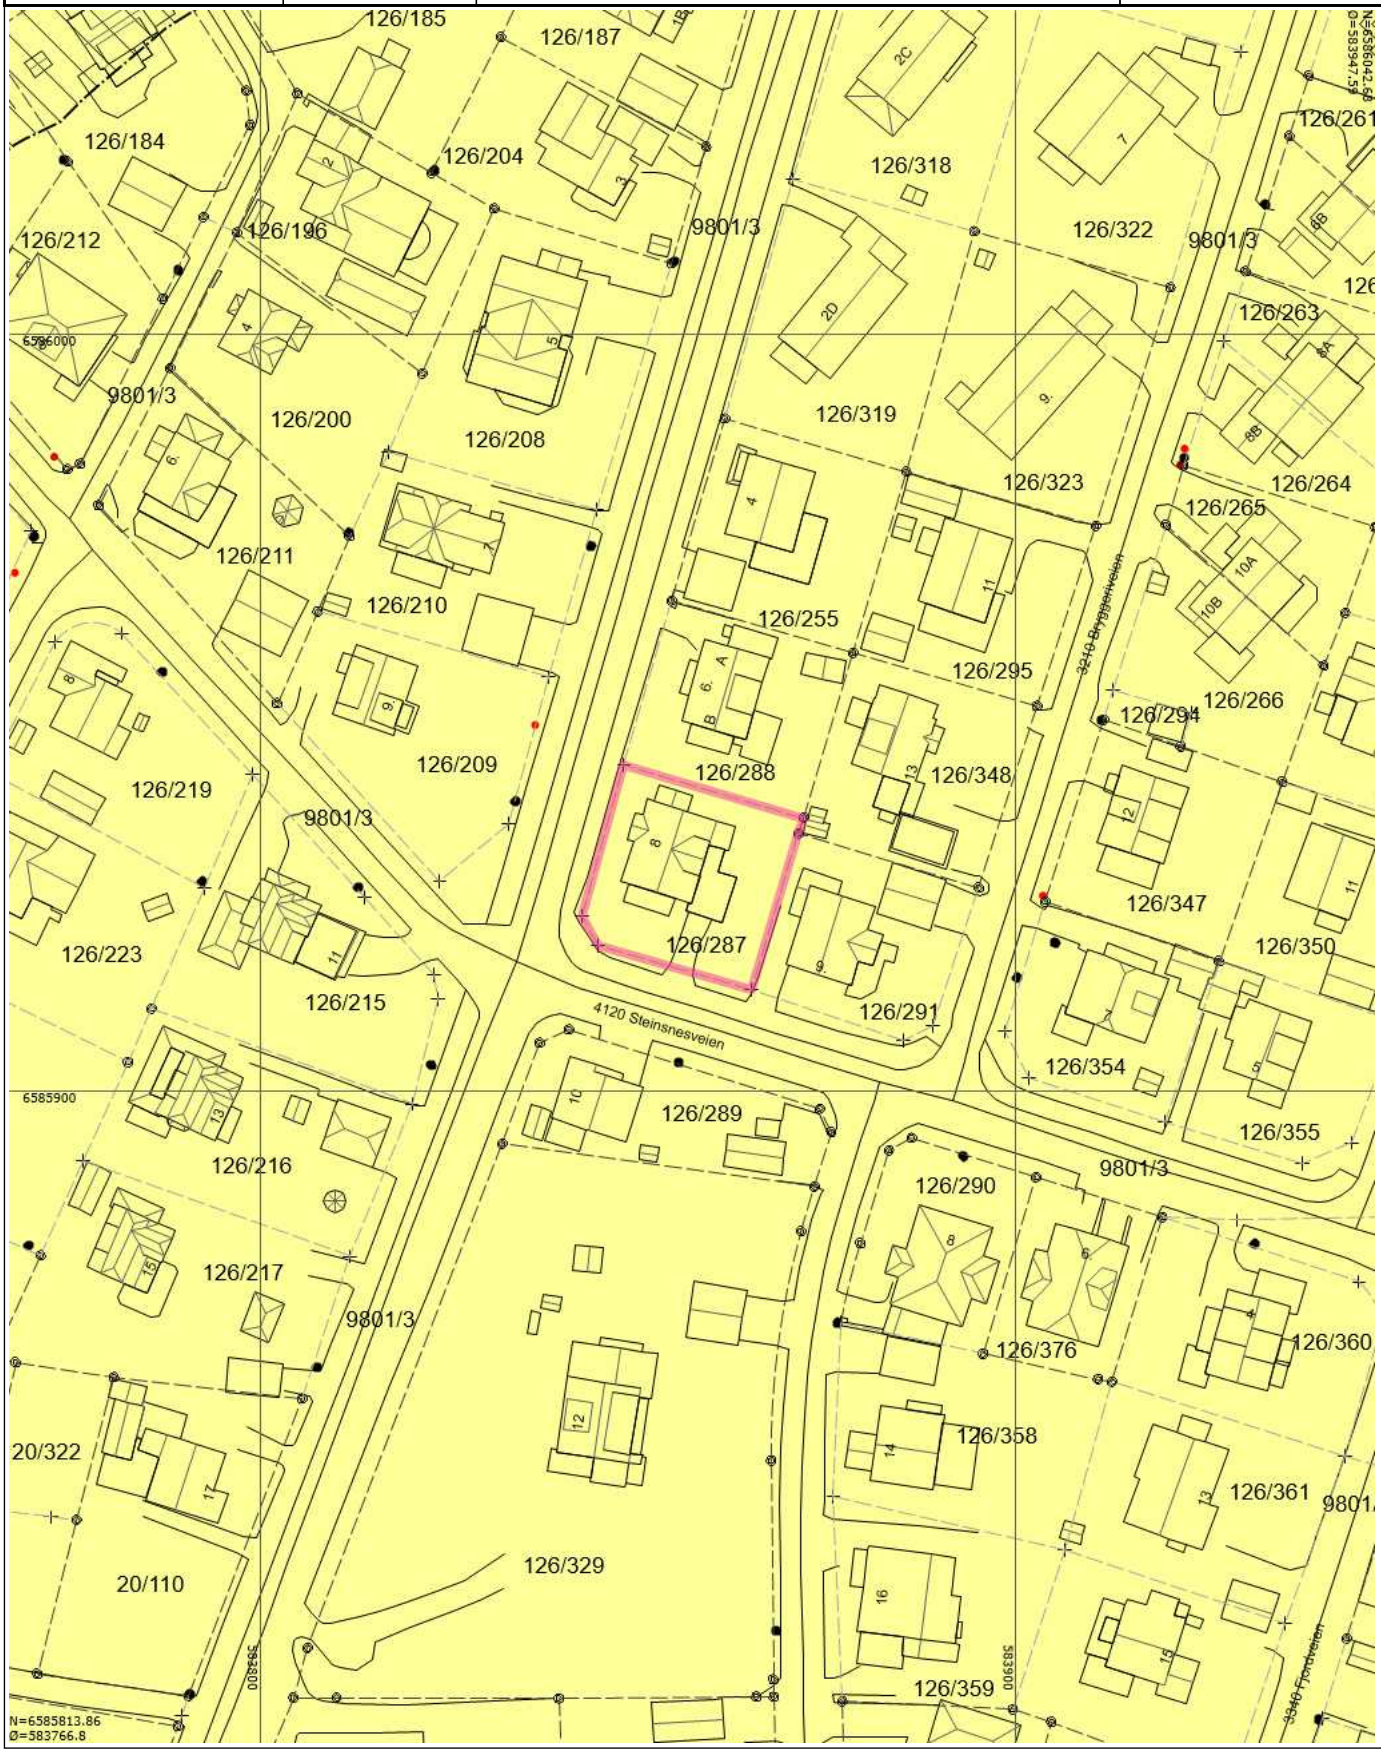

Tegnforklaring

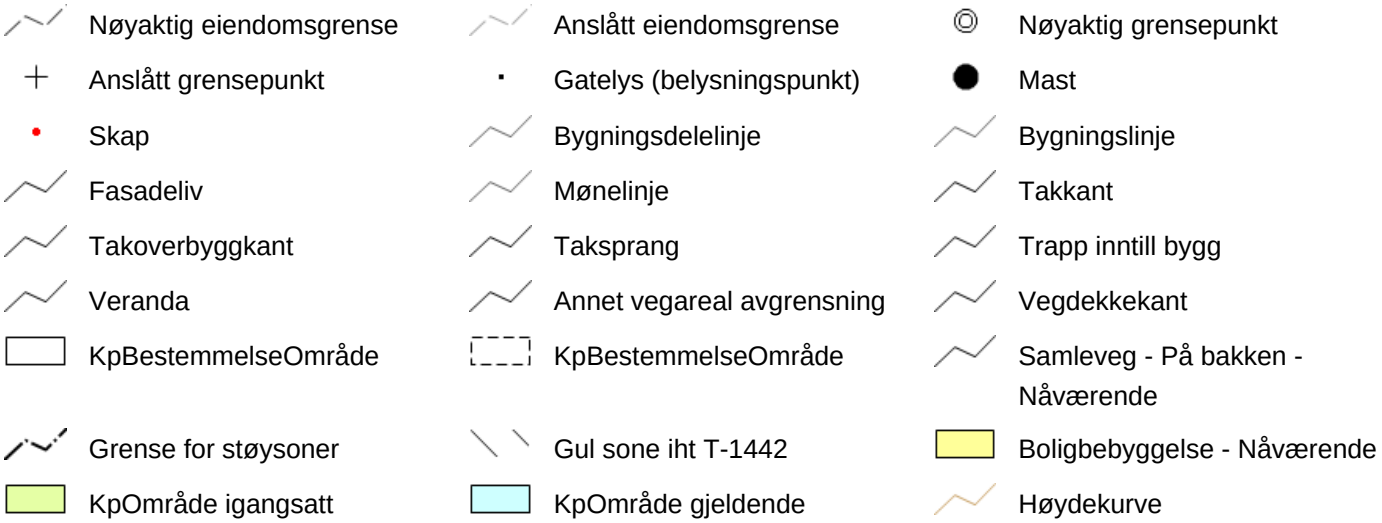


Horten kommune

Kommuneplan

Eiendom:	Gnr: 126	Bnr: 287	Fnr: 0	Snr: 0
Adresse:	Halvdan Svartes gate 8 3187 HORTEN			
Annen info:				

Målestokk
1:1000

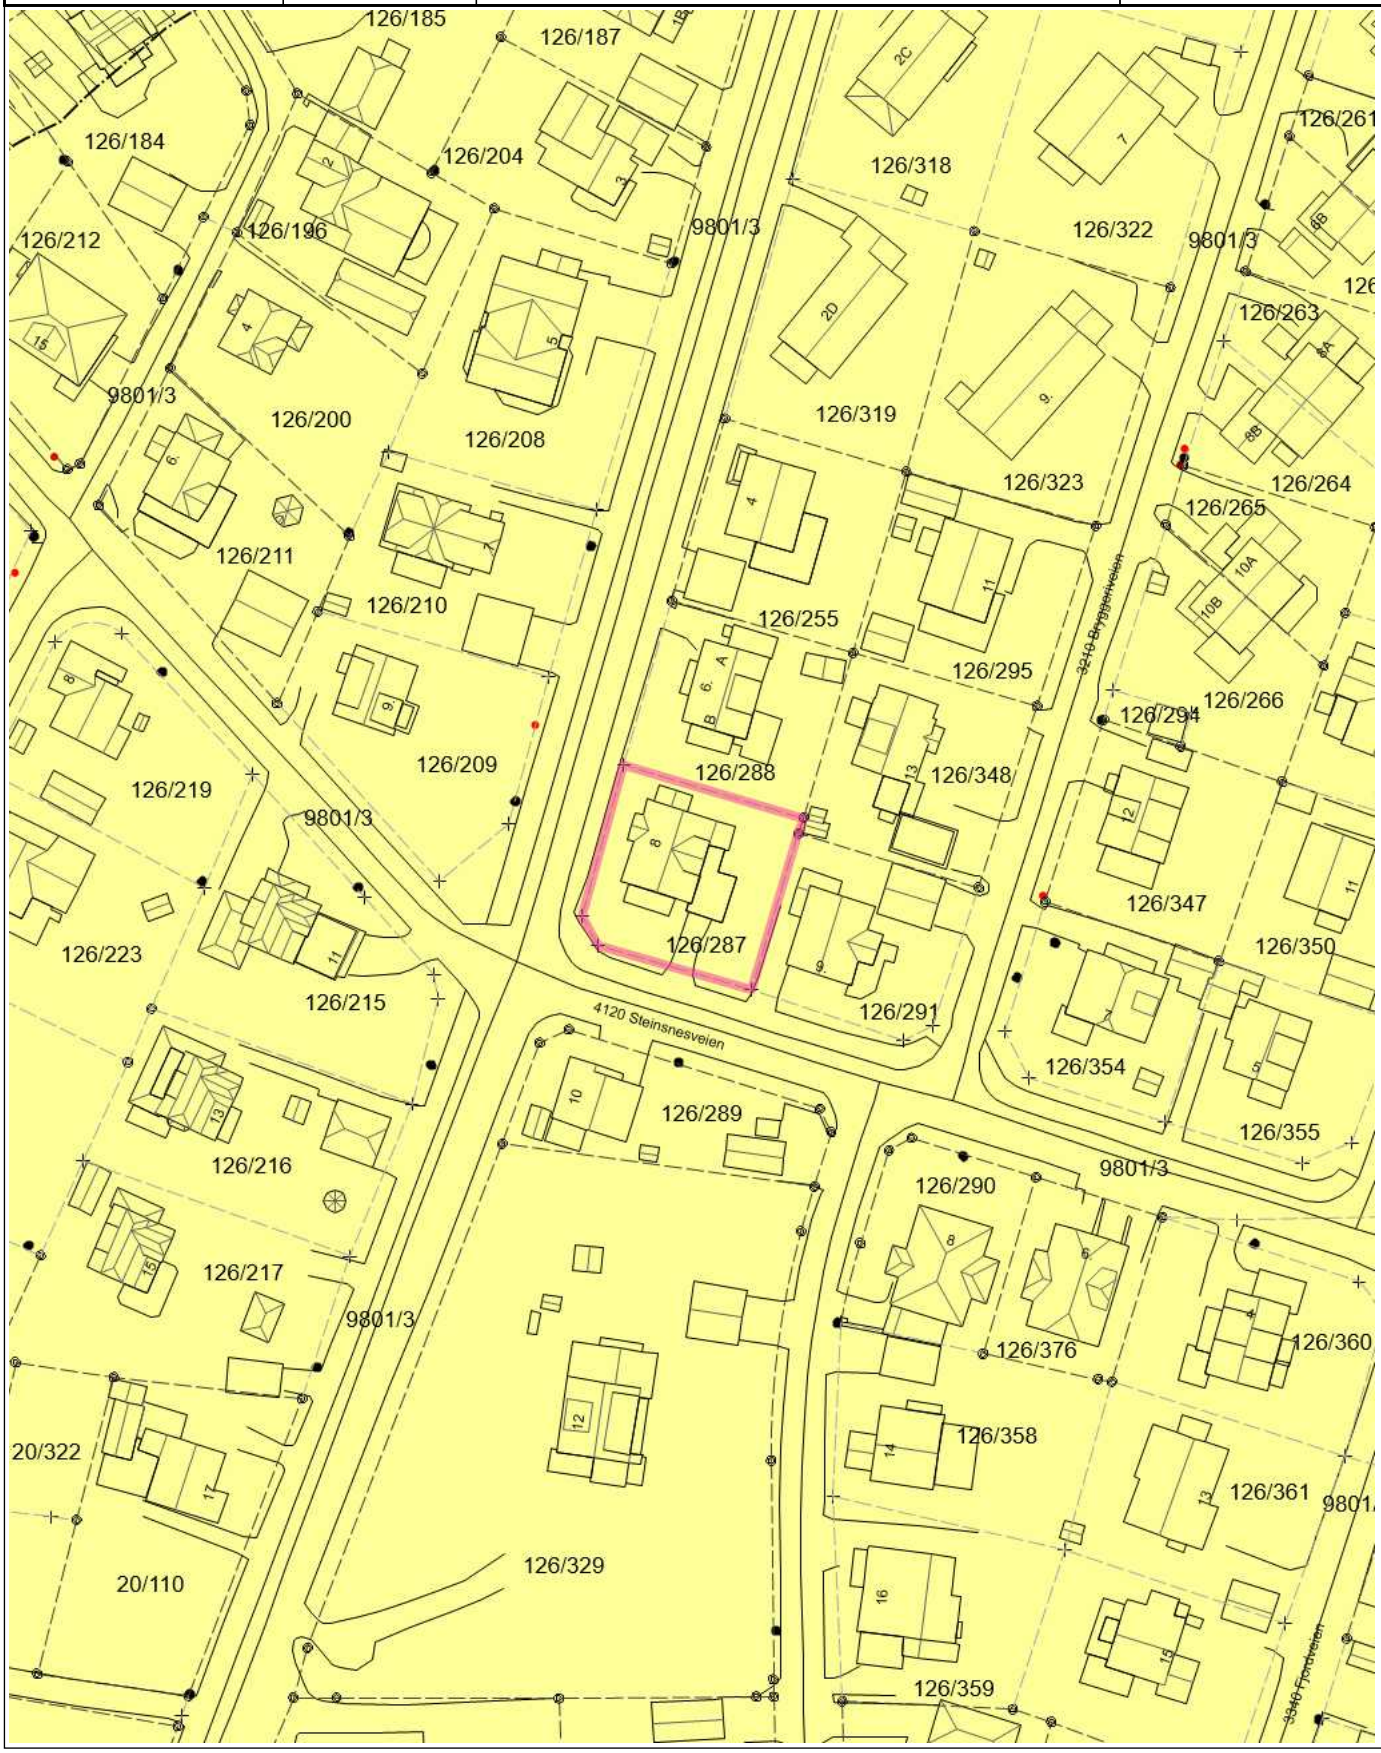

Tegnforklaring


Nøyaktig eiendomsgrense


Anslått eiendomsgrense


Nøyaktig grensepunkt


Anslått grensepunkt

Gatelys (belysningspunkt)


Mast

Skap


Bygningsdelelinje


Bygningslinje


Fasadeliv


Mønelinje


Takkant


Takoverbyggkant


Taksprang


Trapp inntill bygg


Veranda


Annet vegareal avgrensning


Vegdekkekant


KpBestemmelseOmråde


KpBestemmelseOmråde


Samleveg - På bakken - Nåværende


Grense for støysoner


Gul sone iht T-1442



Boligbebyggelse - Nåværende



KpOmråde igangsatt


KpOmråde gjeldende


Høydekurve

TEMAKART
#1 BESTEMMELSESOMRÅDE
HAGEBYEN

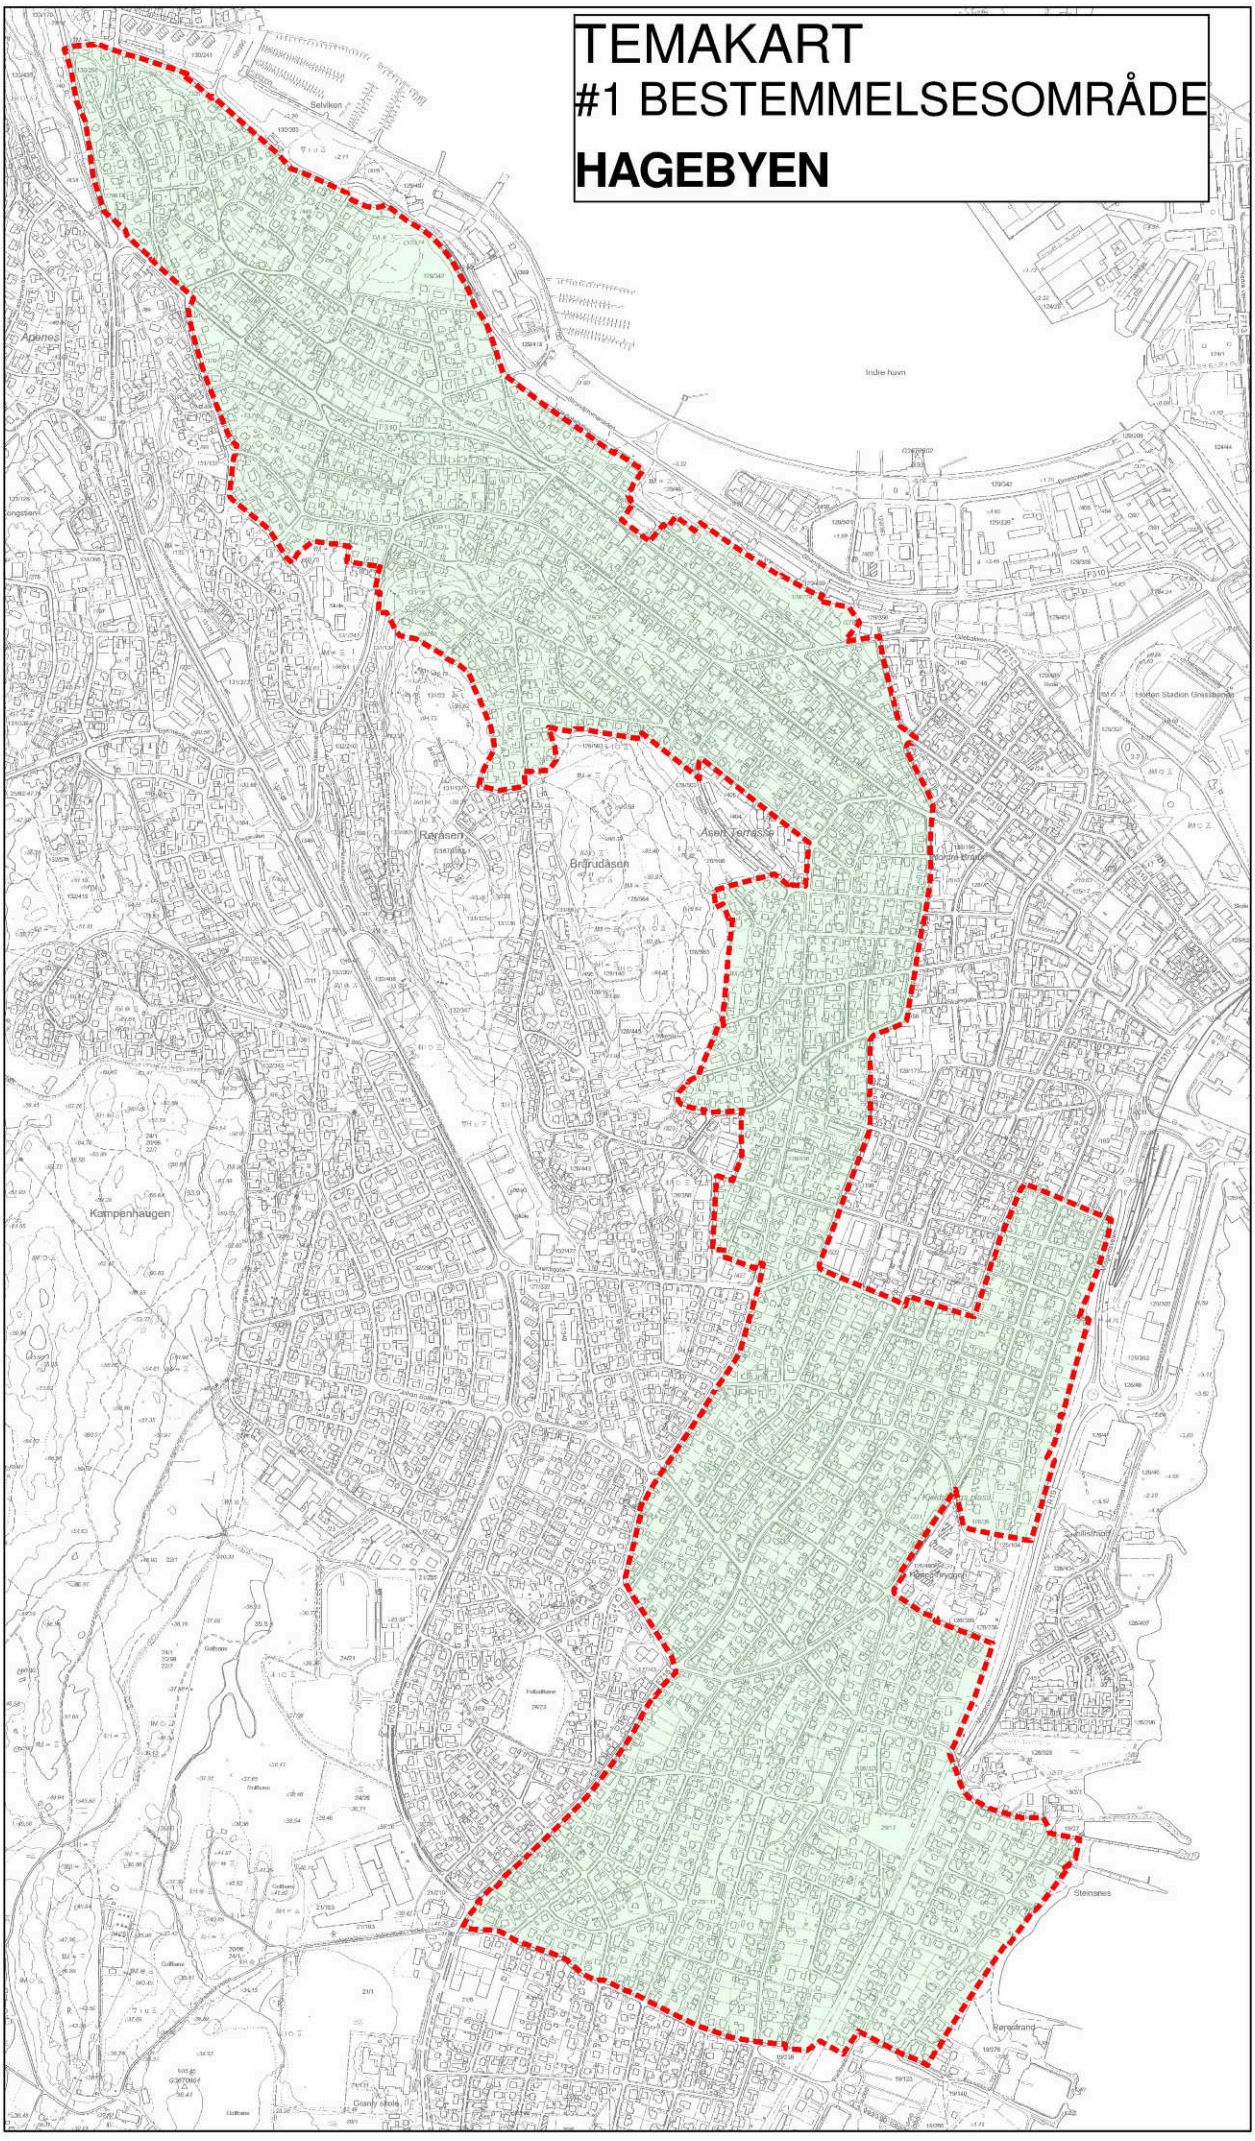

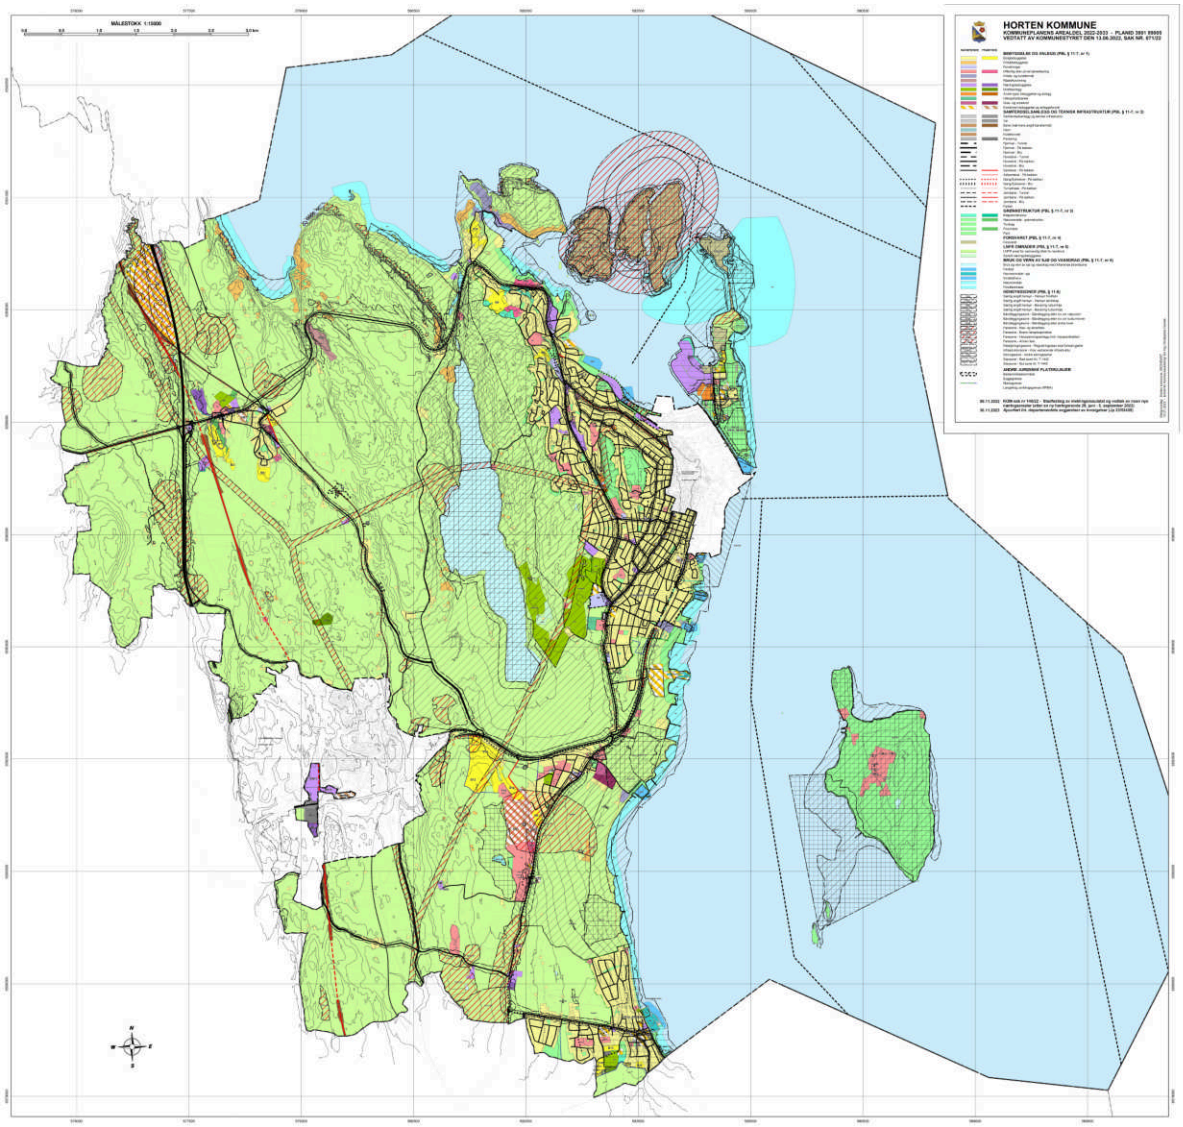
MÅLESTOKK 1:15000
HORTEN KOMMUNE
KOMMUNEPLANENS AREALDEL 2020-2033 – PLAND 5501
VEDTATT AV KOMMUNESTYRET DEN 13.06.2023, SAK NR. 071/23

HORTEN
KOMMUNE

Kommuneplanens arealdel 2022 - 2033

Utfyllende bestemmelser og retningslinjer

Vedtatt 13.06.2022, sak KOM-071/22.
Revidert iht. vedtak i sak KOM-140/22 og departementets avgjørelse av innsigelser i brev datert 30.11.2023 (Jp. 23/52435)

Juridisk bindende bestemmelser har hjemmel i plan- og bygningsloven (pbl) av 27. juni 2008 nr. 71. Utfyllende retningslinjer og føringer for oppfølging og gjennomføring av planen er vist med kursiv.

Innhold

1. GENERELLE BESTEMMELSER 3
1.1 PLANKRAV OG UNNTAK FRA PLANKRAVET 3
1.2 UTBYGGINGSAVTALER (pbl §§ 11-9 nr. 2 og 17-2) 3
1.3 KOMMUNAL FORKJØPSRETT (pbl § 17-3) 4
1.4 KRAV TIL TEKNISKE LØSNINGER (pbl § 11-9 nr. 3) 4
1.5 REKKEFØLGEKRAV (pbl § 11-9 nr. 4) 4
1.6 HOLDNINGSKLASSER TIL AVKJØRSLER FOR FYLKESVEIENE (pbl § 11-10 nr. 4) 5
1.7 BYGGEGRENSER (pbl § 11-9 nr. 5) 6
1.8 UNIVERSELL UTFORMING (pbl § 11-9 nr. 5) 6
1.9 KRAV TIL UTEOPPHOLDSAREAL OG LEKEPLASSER (pbl § 11-9 nr. 5) 6
1.10 PARKERING (pbl § 11-9 nr. 5) 8
1.11 SKILT- OG REKLAMEINNRETNINGER (pbl § 11-9 nr. 5) 8
1.12 MILJØKVALITET (pbl § 11-9 nr. 6) 9
1.13 BYGGESKIKK (pbl § 11-9 nr. 6) 9
1.14 HENSYN TIL KULTURMINNER OG KULTURMILJØER (pbl § 11-9 nr. 7) 10
1.15 FORHOLD SOM SKAL AVKLARES OG BELYSES I VIDERE REGULERINGSARBEID, HERUNDER MILJØOPPFØLGING OG - OVERVÅKING (pbl § 11-9 nr. 8) 11
2 BESTEMMELSER OG RETNINGSLINJER TIL AREALFORMÅL 13
2.1 FELLES BESTEMMELSER FOR BEBYGGELSE OG ANLEGG (pbl. § 11-9 nr. 5) 13
2.2. BOLIGFORMÅL (pbl § 11-9 nr. 5) 14
2.3 NÆRINGSFORMÅL OG KOMBINERTE FORMÅL (pbl § 11-9 nr. 5, 6 og 8) 16
2.4 FRITIDSBEBYGGELSE (pbl § 11-9 nr 5 og 11-10 nr 2) 18
2.5 ANDRE BEBYGGELSES- OG ANLEGGSFORMÅL (pbl § 11-9 nr. 1 og 5) 19
2.6 GRØNNSTRUKTUR (pbl § 11-9 nr. 6) 20
2.7 LANDBRUKS-, NATUR- OG FRILUFTSFORMÅL 20
2.8 BRUK OG VERN AV SJØ OG VASSDRAG MED TILHØRENDE STRANDSONE (pbl § 11-11 nr 3) 21
3. BESTEMMELSER OG RETNINGSLINJER TIL HENSYNSSONER 23
3.1 SIKRINGS-, STØY- OG FARESONER (PBL § 11-8 a) 23
3.2 SONER MED SÆRLIGE KRAV TIL INFRASTRUKTUR (pbl § 11-8 b) 24
3.3 SONER MED ANGITTE SÆRLIGE HENSYN (pbl § 11-8 c) 24
3.4 BÅNDLEGGINGSSONER (pbl § 11-8 d) 25
4. BESTEMMELSESOMRÅDER 25
5. EKSISTERENDE PLANER 27

1. GENERELLE BESTEMMELSER

1.1 PLANKRAV OG UNNTAK FRA PLANKRAVET

1.1.1 Generelt plankrav (pbl § 11-9 nr. 1):

Innenfor formålene «bebyggelse og anlegg» og «samferdselsanlegg og teknisk infrastruktur» kan tiltak som nevnt i plan- og bygningsloven § 20-1 første ledd bokstav a), d), e), k) og l) ikke finne sted før det foreligger reguleringsplan.

Det finnes også plankrav under enkelte arealformål, jfr. pkt. 2.5.1, 2.5.5, 2.8.2 og 4.3 i bestemmelsene.
Når private forslag til reguleringsplaner fremmes for behandling, skal det være redegjort for hvordan det regulerte området inngår i en større sammenheng i forhold til teknisk og sosial infrastruktur, grønnstruktur, servicetilbud, planlagt utbyggingsmønster og samfunnssikkerhet. Se også krav til de enkelte byggeområdene i bestemmelsenes kapittel 1.15 vedrørende forhold som skal avklares og belyses i videre planarbeid.

1.1.2 Krav om reguleringsplan for områder ved USN/Borre og nåværende jernbane (pbl § 11-9 nr. 1)

- Før det kan vedtas detaljreguleringsplaner innenfor områdene KB1, KB2, UN1, TY1, TY5, B9, B10 og V1 skal det foreligge godkjent områdereguleringsplan.
- Etterbruk av arealer som benyttes til nåværende jernbane skal avklares i reguleringsplan.

Forhold som skal avklares og belyses nærmere i områdereguleringsplanen framgår av pkt. 1.15.8 i bestemmelsene.
Ved utarbeidelse av reguleringsplan for nåværende jernbane skal bruk til gang- og sykkelvei og tilbakeføring av arealer til landbruksformål vurderes.

1.1.3 Unntak fra plankrav (Pbl § 11-10 nr. 1):

Følgende tiltak krever ikke reguleringsplan forutsatt at tiltaket ikke innebærer et større bygge- og anleggstiltak eller kan få vesentlige virkninger for miljø og samfunn, herunder barn og unges interesser:

a) Utbygging / fortetting innenfor eksisterende boligområder med totalt 4 boenheter, inkludert eksisterende innenfor eksisterende bygning eller eiendom dersom kravene til leke- og uteoppholdsarealene i pkt. 1.9 og parkering i pkt. 1.10, utnyttelsesgrad og byggehøyde er tilfredsstilt.
b) Oppføring av påbygg, tilbygg, samt garasje og uthus for eksisterende boligbebyggelse
c) Mindre tilbygg og utvidelser innenfor byggeområder for fritidsbebyggelse så fremt det er i henhold til bestemmelsene i pkt 2.4.
d) Oppføring av næringsbygg med BRA inntil 1000 m^2 i områder definert til næringsvirksomhet dersom infrastruktur, parkering og trafikksikkerhet er ivaretatt på en tilfredsstillende måte
e) Mindre tiltak på eksisterende næringsbygg i byggeområder dersom tiltaket ikke medfører økt trafikk, støy eller forurensning for omkringliggende boliger
f) Navigasjonsinstallasjoner for å sikre trygg og sikker ferdsel til sjøs

Kommunen kan stille ytterligere vilkår for å fravike plankravet, blant annet utvidet krav til dokumentasjon, nabovarsel, høring og/eller rekkefølgekrav som følger av denne planen.

1.2 UTBYGGINGSAVTALER (pbl §§ 11-9 nr. 2 og 17-2)

Det kan forhandles om og inngås utbyggingsavtale for å gjennomføre arealplaner i Horten kommune.

Kommunestyret har gjort eget vedtak om forutsetning for bruk av utbyggingsavtaler etter pbl § 17-2. Behovet for utbyggingsavtale skal avklares i oppstartsmøtet.

Vedtak 18.06.2007 saksnummer K-063/07 (arkivsak 07/1543).

1.3 KOMMUNAL FORKJØPSRETT (pbl § 17-3)

For boligutbygging med 5 eller flere boenheter, kan det inngås utbyggingsavtale om fortrinnsrett for kommunen eller andre for kjøp av inntil 10 % av boligene til markedspris. Kommunen skal ha rett til å kjøpe minimum én boenhet i de minste boligprosjektene, for øvrig gjelder de vanlige normer for avrunding.

Ved detaljregulering av nye boligområder skal det alltid gjøres en vurdering av om en del av boligene skal settes av til boliger for vanskeligstilte grupper ut fra boligsosiale forhold.

1.4 KRAV TIL TEKNISKE LØSNINGER (pbl § 11-9 nr. 3)

1.4.1 Vann- og avløpsanlegg

All bebyggelse, inkludert eksisterende og ny fritidsbebyggelse, har krav om tilknytning til offentlig vann- og avløpsnett dersom det etter kommunens skjønn ikke vil være forbundet med uforholdsmessig stor kostnad, eller andre særlige hensyn tilsier at det bør gjøres unntak fra kravet, jf. pbl §§ 27-1, 27-2 og 30-6.

1.4.2 Overvannshåndtering

Alt overvann skal primært håndteres på egen eiendom ved infiltrasjon. Kun eiendommens naturlige avrenning til naboeiendommer tillates. Terrengendringer skal ikke forringe naboeiendommers overvannssituasjon. Kun drensvann og eventuelle godkjente påslipp fra fordrøyningsanlegg tillates tilført kommunale overvannsledninger.

Ved overvannsutslipp til lokal resipient eller terreng, skal ikke utslippet ha negativ innvirkning på naboeiendommer og arealer nedstrøms tiltaket. Utslippets innvirkning beregnes frem til punktet der det ikke lenger kan dokumenteres å ha noen effekt ved en 200-års hendelse med 40 % sikkerhetsfaktor.

Tiltak etter § 20-1 kan ikke godkjennes før det er dokumentert tilfredsstillende fordrøying av overvann på egen grunn. Ved alle tiltak over 50 m^2 - BYA og eller ved opparbeiding av tette terrengflater, skal det kunne dokumenteres at nedbørsfelt oppstrøms tomten i tillegg til tomtens eget bidrag til avrenningen er vurdert.

Tette flater skal i størst mulig grad unngås og overvann benyttes som bruks- og opplevelseselementer.

Overvannshåndtering i grøntstruktur og LNF-områder skal så langt det lar seg gjøre føres i åpne bekker, fordrøyningsgrøfter og fordrøyningsmagasin.

1.5 REKKEFØLGEKRAV (pbl § 11-9 nr. 4)

1.5.1 Generelle rekkefølgekrav

For områder avsatt til utbyggingsformål kan utbygging ikke finne sted før følgende forhold av betydning for utbyggingsformålet er ivaretatt og etablert:

- Tilfredsstillende teknisk infrastruktur
- Tilstrekkelig skolekapasitet og barnehagekapasitet
- Areal til lek og fritidsaktivitet for barn og unge
- Trafikksikker adkomst for kjørende, syklister og fotgjengere
- Tilfredsstillende kapasitet på veinettet

Rekkefølgekravene skal legges til grunn ved utarbeiding av reguleringsplaner og ved behandling av nye tiltak.

Med teknisk infrastruktur menes blant annet kjørevei, gang- og sykkelvei, parkering, drikkevann, slokkevann, avløp, overvann og energiforsyning. Krav til lekeareal er nærmere gitt i punkt 1.9, og det kan stilles rekkefølgekrav som sikrer opparbeiding og kvalitet på leke- og oppholdsareal. Hvilken infrastruktur, krav til opparbeiding og kvalitet eventuelt rekkefølgebestemmelser som gjelder for de enkelte utbyggingsområdene, vil fastsettes gjennom

reguleringsplanarbeidet. «Mål og Strategier for areal- og sentrumsutvikling i Horten kommune», vedtatt av kommunestyret 12.01.2015 gir føringer for hvilke krav som vil bli satt for de ulike temaene.

1.5.2 Adkomst til områdene KB1, KB2, TY5, B10 og B11

Utbygging innenfor områdene KB1, KB2, TY5, B10 og B11 kan ikke gjennomføres før planlagt adkomstvei V1 er etablert.
Ved utarbeidelse av områdereguleringsplan, jfr. pkt. 1.1.2, kan det vurderes om enkelte delområder innenfor KB1, KB2, UN1 og TY1 kan bygges ut i påvente av ny adkomstvei V1.

1.5.3 Jernbanedeponi / idrettsformål (SKB)

Området kan ikke tas i bruk til idrettsformål før jernbaneanlegget med tilhørende anleggs- og riggområde og område for massedeponi er gjennomført.

1.6 HOLDNINGSKLASSER TIL AVKJØRSLER FOR FYLKESVEIENE (pbl § 11-10 nr. 4)

Holdningsklasser til avkjørsler for fylkesvegene utenfor områder som omfattes av reguleringsplan framgår av tabellen nedenfor:

Meget streng holdning	• Fv 310 (Falkenstensveien, Mellom Keisemark, Torggata, Skippergata, Ollebakken, Strandpromenaden, Midgardsveien) • Fv 311 (Kjærveien, Grev Wedels gate, N.C. Nielsens gate) • Fv 325 (Hortensveien, Raveien, Kirkebakken) • Fv 705 (Trimveien, Holtanveien) • Fv 715 (Borreveien, Storgata)
Streng holdning	• Fv 680 (Kopstadveien)
Mindre streng holdning	• Fv 460 (Bakkegata, Stangs gate) • Fv 530 (Adalsveien) • Fv 665 (Solerødveien) • Fv 666 (Tokerødveien, Pauliveien, Moskviveien) • Fv 670 (Vikveien, Nykirkeveien, Kirkesvingen) • Fv 675 (Bruserudveien)

Innholdet i holdningsklassene spesifiseres i vedtak gjort av Hovedutvalg for samferdsel, areal og miljø i Vestfold fylkeskommune 04.12.2012, sak 87/12.

Avkjørsler i byer og tettsteder fastsettes i reguleringsplan.

Ved dispensasjonsbehandling skal retningslinjer for byggegrenser og avkjørsler langs fylkesveg, vedtatt av Hovedutvalg for samferdsel, areal og miljø i Vestfold fylkeskommune i sak 87/12 legges til grunn. Sakene oversendes regionale og statlige myndigheter for uttalelse.

1.7 BYGGEGRENSER (pbl § 11-9 nr. 5)

1.7.1 Byggegrense langs fylkesvei

Byggegrenser for fylkesveg utenfor områder som omfattes av reguleringsplan framgår av tabellen nedenfor:

Byggegrense	Fylkesvei
50 meter	Fv 310, 311 og 325
30 meter	Øvrige fylkesveier

Byggegrense i byer og tettsteder fastsettes i reguleringsplan.

Ved dispensasjonsbehandling skal retningslinjer for byggegrenser og avkjørsler langs fylkesveg, vedtatt av Hovedutvalg for samferdsel, areal og miljø i Vestfold fylkeskommune i sak 87/12 legges til grunn. Sakene oversendes regionale og statlige myndigheter for uttalelse.

1.8 UNIVERSELL UTFORMING (pbl § 11-9 nr. 5)

Prinsippene for universell utforming skal legges til grunn ved utforming av alle publikumsrettede bygninger, fellesarealer, trafikkanlegg med mer. Universell utforming innebærer at utformingen av både det offentlige rom og bebyggelse skal være slik at den kan brukes av alle, uten spesialtilpasninger for enkeltgrupper. Det skal redegjøres for hvordan disse hensynene er ivaretatt.

1.9 KRAV TIL UTEOPPHOLDSAREAL OG LEKEPLASSER (pbl § 11-9 nr. 5)

Ved fortetting i eksisterende boligområder og ved etablering av nye boliger skal det etableres tilstrekkelige utearealer og lekeplasser i henhold til kvalitetskravene for leke- og uteoppholdsarealer. Barn og unge skal spesielt høres ved etablering av tiltak for denne gruppen.

1.9.1 Kvalitetskrav til leke- og uteoppholdsarealer.

Arealet skal:

- Være variert og tilpasset utbyggingens størrelse
- Arealet må fremstå som et samlet hagerom. Restarealer rundt bygningen(e) skal ikke medregnes
- Kunne opparbeides med nødvendig utstyr for lek, spill for barn og unge, sittegruppe, beplantning, grillplass og lignende.
- Gi rom for både rolig opphold og støyende aktivitet.
- Være skjermet fra trafikkfare.
- Tilfredstille nasjonale normer og anbefalinger knyttet til støy og annen forurensning, herunder strålefare.
- Areal brattere enn 1/3 medregnes ikke i regnskapet til lek- og uteoppholdsareal.

1.9.2 Minimumskrav til privat uteoppholdsareal

	MUA, m^2/bolig (boenhet)	**Minste stille areal m^2/bolig (boenhet)** (arealet skal ligge utenfor gul støysone, L_{DEN} < 55 dB)
Lavblokk og høyblokk	20	15
Småhusbebyggelse	50	30
Enebolig	100	50

- Ved ombygging / bruksendring av eksisterende bebyggelse gjelder samme bestemmelser som for ny Bebyggelse.
- Inntil 50 % av privat uteoppholdsareal kan løses på takterrasser og balkonger dersom disse er universelt tilgjengelige.
- Minst 50 % av privat uteoppholdsareal skal være solbelyst kl.1500, vårjevndøgn.

For definisjon av boligtyper legges veileder om grad av utnytting til grunn. H-2300 utgitt i 2014 av Kommunal- og moderniseringsdepartementet.

1.9.3 Minimumskrav til felles uteoppholdsareal

	MUA m²/boenhet	**Minste stille areal m²/boenhet**
Boligbebyggelse med 5 boenheter eller flere	10	(arealet skal ligge utenfor gul støysone, L_{DEN} < 55 dB) 10
• Inntil 50 % av felles uteoppholdsareal kan løses på takterrasser dersom disse er universelt tilgjengelige. • Minst 50 % av felles uteoppholdsareal skal være solbelyst kl.1500, vårjevndøgn.		

1.9.4 Areal for lek

Lekeplassene skal ha trafikksikker adkomst.

Nærlekeplass
Ved etablering av 5 eller flere boenheter skal det anlegges privat felles lekeplass på minimum 125 m² innen en avstand på 50 m. Lekeplassen skal gi plass til for eksempel sandkasse, huske, klatrestativ og sitteplasser. Listen er ikke uttømmende. Maksimum 20 boenheter kan ha en felles lekeplass. Hele arealet skal ligge innenfor nedre grenseverdi for gul støysone, LDEN < 55 dB.

Kvartalslekeplass
Ved etablering av 5 eller flere boenheter skal det være tilgang til en lekeplass på minimum 1500 m² innen en avstand på 300 m. Lekeplassen skal gi plass til ballek, aking, sykling og likende. Hele arealet skal ligge innenfor nedre grenseverdi for gul støysone, LDEN < 55 dB.

Felleslekeplass
Ved etablering av 5 eller flere boenheter skal det være tilgang til et stort felles lekeområde på minimum 5000 m² (alternativt 2 x 2500 m²) innen en avstand på 1000 m. Området skal gi muligheter for fri lek og tilrettelegges for ballspill, skileik, sykling eller andre arealkrevende aktiviteter på deler av området. Hele arealet skal ligge innenfor nedre grenseverdi for gul støysone, LDEN < 55 dB.

Lekeplassene bør fortrinnsvis lokaliseres i tilknytning til gang- og sykkelveier og grøntområder og være skjermet fra trafikkstøy eller annen forurensning. Naturgitte kvaliteter og god soleksponering bør ivaretas ved lokalisering og opparbeiding.

1.9.5 Erstatningsareal

Ved omdisponering av arealer som er i bruk eller avsatt til uterom, fellesareal, friområde eller uteområde til skoler eller barnehager, som brukes til eller er egnet for lek, skal det gjøres en vurdering av leke- og uteoppholdssituasjonen og skaffes fullverdig erstatning i rimelig nærhet.

1.10 PARKERING (pbl § 11-9 nr. 5)

1.10.1 Krav til antall parkeringsplasser for bil:

Arealkategori	Grunnlag pr parkeringsplass	Sone 2	Sone 3
Bolig	Boenhet inntil 120 m2 BRA	Min 0,5 Maks 1,5	Min 1 Maks 2
Bolig	Boenhet over 120 m2 BRA	Min 1 Maks 2	Min 2 Maks 3
Kontor	100 m2 BRA	Min 0,5 Maks 2	Min 0,5 Maks 2
Forretning og service	100 m2 BRA	Min 1,5 Maks 2	Min 1,5 Maks 3,5

I kommuneplanens arealdel er det kun område UN1, Campus Vestfold, som ligger innenfor sone 2. Øvrige deler av planområdet er sone 3. Sone 1 og sone 2 er for øvrig definert innenfor virkeområdet for kommunedelplanen for Horten sentrum.

Plassering og fordeling mellom plasser for biler og sykler skal vises på egen parkeringsplan som skal følge planforslag eller søknad om tiltak.

For annen arealbruk enn de som er angitt i bestemmelsene, må det utøves skjønn.

Boligparkering bør samles og plasseres under bakken. Adkomst til boliger bør være bilfri, med unntak av tilrettelegging for nyttetransport. Parkering kan løses på annen tomt, i felles p-hus eller kjeller.

Det skal settes av parkeringsplasser for mennesker med nedsatt bevegelsesevne:

- Minimum 10 % for parkeringsanlegg inntil 200 plasser
- Minimum 2 % av antall plasser over 200

Minimum 10 % av p-plassene skal være tilrettelagt for lading av elbil.

1.10.2 Krav til parkeringsplasser for sykkel:

Det skal etableres plasser for fastmontert, trygg og værbeskyttet sykkelparkering i alle tiltak hvor det bygges boligkompleks, større kontor / forretningslokaler eller offentlig eller privat tjenesteyting.

- *Retningsgivende antall oppstillingsplasser for sykkel er 2 plasser pr 150 m²-BRA bolig og 2 plasser pr 200 m² BRA kontor og forretning. For offentlig og privat tjenesteyting må antall oppstillingsplasser tilpasses formålet. I sone 2 kan kontor, forretning og service løse kravet utenfor egen tomt.*
- *Ved stasjoner og knutepunkt legges det til rette for innendørs sykkelparkering.*
- *En viss andel av plassene til sykkelparkering skal være tilrettelagt med ladeløsning.*
- *For offentlig og privat tjenesteyting med besøkende skal det være parkeringsplass for sykkel nær hovedinngangen.*
- *Parkeringsplasser for sykler skal være dimensjonert for parkering av ulike typer sykler, hvor en viss andel av plassene skal dimensjoneres for lastesykkel/sykkel med tre hjul/sykkel med vogn.*

1.11 SKILT- OG REKLAMEINNRETNINGER (pbl § 11-9 nr. 5)

Skilt- og reklameinnretninger for Horten kommune 2015 skal legges til grunn for plan- og byggesaksbehandlingen, og følger som vedlegg til kommunedelplan for Horten sentrum vedtatt 7.9.2015.

1.12 MILJØKVALITET (pbl § 11-9 nr. 6)

1.12.1 Bekker

Eksisterende bekker skal bevares så nært opp til sin naturlige form som mulig. Bekkelukking tillates ikke. Bekkelukkinger skal gjenåpnes såfremt dette ikke kan føre til skade på eksisterende omkringliggende eiendommer og deres eksisterende bruk.

1.12.2 Støy

Alle boenheter skal minimum ha en yttervegg mot en stille side, og minst 50 % av rom for støyfølsomt bruksformål i hver bruksenhet og alle soverom, skal ha lavere støynivå utenfor vindu ved fasade enn nedre grenseverdier for gul støysone. Dersom det kun er et oppholdsrom i en boenhet skal minst en fasade i dette rommet ha vindu som kan åpnes mot stille side.

For hver boenhet skal støy på stille del av uteoppholdsarealer angitt i norm for uteoppholdsareal (ref pkt 1.9.2) ha lavere støynivå enn nedre grenseverdi for gul støysone. Herunder skal felles lekeplasser og privat uteoppholdsareal ha lavere støynivå enn nedre grenseverdi for gul støysone, ref. støykrav i T-1442/2016.

Ny eller vesentlig utvidelse av støyende virksomhet skal ikke etableres slik at eksisterende bebyggelse til støyfølsom bruk vil bli utsatt for støy over grenseverdier for gul sone, eller slik at verdifulle friområder og friluftsområder utsettes for støy over grenseverdiene i kap. 3.2.2. i T-1442/2016.

Ved etablering av nye parker og byrom bør stillhet vektlegges som en kvalitet man tar hensyn til ved utformingen.

1.12.3 Lysforurensning

Ved valg og utforming av utendørs belysning skal det legges vekt på å redusere mengden strølys så mye som mulig. Lyskilder skal ikke rettes opp lufta, men rettes mot de områder eller bygninger som skal belyses. Unødig lysbruk skal unngås.

Ved utforming og valg av belysning skal tas hensyn til Borreskåla som et viktig kulturlandskap og til stjerneobservatoriene ved Borrevannet og på Nykirke.

Lysforurensning er uønsket eller overflødig kunstig lys. I tillegg til å være lite energieffektiv kan overflødig kunstig lys også ha konsekvenser for astronomi, økologi og helse ved at nattehimmelen blir lysere. Der det er mulig bør lys kunne slås av automatisk når det ikke er behov for lyset.

1.12.4 Hule eiketrær

Forekomster av hule eiker er en utvalgt naturtype etter Forskrift om utvalgte naturtyper etter naturmangfoldloven. Med hule eiker menes eiketrær som har en diameter på minst 63 cm, tilsvarende omkrets på 200 cm, samt eiketrær som er synlige hule og med en diameter på minst 30 cm, tilsvarende omkrets på minst 95 cm. Diameter og omkrets måles i brysthøyde (1,3 m) over bakken. Synlige hule defineres til å være eiketrær med et indre hulrom som er større enn åpningen og der åpningen er større enn 5 cm. Unntatt er hule eiker i produktiv skog.
Betydningen av at en naturtype er en utvalgt naturtype etter forskriften følger av naturmangfoldloven § 53 til § 56.

1.13 BYGGESKIKK (pbl § 11-9 nr. 6)

Nye bygninger og anlegg, samt endringer av eksisterende, skal utformes i samspill med omgivelsenes karakter og form. Bebyggelsen skal ha bygningsformer, volumer, høyder, material- og fargevalg, takform og proporsjoner tilpasset strøket, skal fremme gode gate og uterom, og ta vare på og utvikle eksisterende vegetasjon og landskapsbilde. Samtidig skal man være åpne for nye arkitektoniske forslag og bygningsformer.

I alle plan- og byggesaker skal det inngå en redegjørelse for og vurdering av tiltakets estetiske sider, både i forhold til seg selv, til omgivelsene og til fjernvirkning.

1.14 HENSYN TIL KULTURMINNER OG KULTURMILJØER (pbl § 11-9 nr. 7)

- Hensynet til kulturminner, kulturmiljøer og verneverdige bygninger skal ivaretas i forbindelse med plan- og byggesaker. Verneverdig og antikvarisk verdifulle bygninger, og bygninger og anlegg som er del av et helhetlig kulturmiljø eller kulturlandskap, skal søkes bevart og ikke endres slik at verdien forringes. Kulturminner som veier, steingjerder, hustufter, krigsminner, alleer med mer skal bevares.
- Dersom man ønsker å bygge til bygninger med antikvarisk verdi skal det gjøres på en slik måte at det ivaretar bygningens verneverdi.
- Nye bygninger skal tilpasses både naturlig terreng og verneverdige bygninger når det gjelder høyde, form og materialbruk. Ved søknad skal eksisterende og planlagte forhold dokumenteres.
- Ved utarbeidelse av detaljert reguleringsplan eller områdeplan skal det lages bestemmelser som ivaretar kulturminnene og verneverdige bygninger i området.
- Der oppfyllelse av energikrav i plan- og bygningsloven med forskrift ikke er forenlig med bevaring av kulturminner og antikvariske verdier, gjelder kravene så langt de passer.
- Tillatte byggehøyder for ulike byggeområder i sentrum skal underordnes hensynet til bevaringsverdig bebyggelse, miljøkarakter og hensynssoner der disse kommer i konflikt.

Vurderingen av hva som er kulturminner eller verneverdig bebyggelse vil være gjenstand for en løpende vurdering av plan- og bygningsmyndighet og antikvarisk myndighet. Målet for vern er å bevare det opprinnelige både som autentisk objekt og som formuttrykk. Ved utbedring av verneverdig bebyggelse kan bygninger tilbakeføres til godt dokumenterte faser i bygningens historie. Eldre bygningsdeler bør bevares og gjenbrukes i sin opprinnelige sammenheng.

1.14.1 Automatisk fredede kulturminner

Arealer på land

Dersom det viser seg at tiltak innenfor planen kan skade, ødelegge, grave ut, flytte, forandre, tildekke, skjule eller på annen måte utilbørlig skjemme automatisk fredet kulturminne eller fremkalle fare for at dette kan skje, må arbeidet straks stanses og kulturminneforvaltningen varsles umiddelbart, jf kulturminneloven § 8 andre ledd. Ansvaret påhviler tiltakshaver og/eller ansvarshavende leder på stedet. Kulturminneforvaltningen avgjør snarest mulig - og senest innen 3 uker – om arbeidet kan fortsette og vilkårene for det. Fristen kan under gitte forhold forlenges.

Arealer i vann

Skulle det oppdages kulturhistorisk materiale i vann som kan være vernet eller fredet etter kulturminneloven (keramikk, glass, vrakdeler etc.), må arbeidet straks stanses i den utstrekning det kan berøre materialet og Norsk Maritimt Museum varsles umiddelbart, jf kulturminneloven § 14, jf §§ 8 andre ledd og 13 første ledd. Tiltakshaver plikter å underrette den som skal utføre arbeidene om dette, men står også selv ansvarlig for at det blir overholdt.

1.15 FORHOLD SOM SKAL AVKLARES OG BELYSES I VIDERE REGULERINGSARBEID, HERUNDER MILJØOPPFØLGING OG - OVERVÅKING (pbl § 11-9 nr. 8)

1.15.1 Risiko og sårbarhet

I henhold til plan- og bygningsloven § 4-3 skal det ved utarbeidelse av planer for utbygging gjennomføres en ROS-analyse. Analysen skal vise alle risiko- og sårbarhetsforhold som har betydning for om arealet er egnet til utbyggingsformål, og eventuelle endringer i slike forhold som følge av planlagt utbygging. ROS-analyse skal foreligge før 1. gangs behandling av planen. For områder som er utsatt for farer som skred, ras, flom og støy vises det til retningslinje nr. 2/2011 revidert 22. mai 2014 "Flaum- og skredfare i arealplaner" og "Retningslinjen for behandling av støy i arealplanlegging (T-1442/2016)". I områder med forurenset grunn skal det ved regulering til annen arealbruk gjennomføres en miljøteknisk undersøkelse og risikovurdering.

Konsekvensutredning utarbeidet i forbindelse med kommuneplanen skal legges til grunn, og følges opp ved framtidig regulering og utbygging.

Flom, stormflo og bølgepåvirkning
I arealplaner og byggesøknader skal det tas hensyn til mulighetene for stormflo og uvanlig høy sjøgang. Kotehøyden for overkant gulv i 1. etasje skal ikke settes lavere enn 2,6 m (høydereferanse NN2000) uten at det etableres tilstrekkelig sikkerhet (avbøtende tiltak) mot fare eller skade.

Grunnforhold, geotekniske forhold og stabilitetsforhold
Ved utarbeidelse av reguleringsplaner kreves det dokumentasjon på at den geotekniske stabiliteten for planområdet og tilgrensende områder er tilstrekkelig vurdert. Alle reguleringsplaner innenfor områder under marin grense skal vurderes i forhold til kvikkleire.

Teknisk infrastruktur for offentlig vannforsyning
Ved utarbeidelse av reguleringsplaner skal det tas hensyn til teknisk infrastruktur for offentlig vannforsyning og restriksjoner for beskyttelse av dette.

Dersom forholdet til skredfare ikke er tilstrekkelig vurdert i reguleringsplan, skal utredning og dokumentasjon av tilfredsstillende sikkerhet mot kvikkleireskred skje i forbindelse med byggesaken.

Kjente områder med fare for kvikkleireskred er avsatt som hensynssone H310 på plankartet, jfr. pkt. 3.1.4 i bestemmelsene.

1.15.2 Flomveier

Alle fysiske tiltak, nybygg, terrengendringer eller annet, skal ivareta eksisterende flomveier/vannveier og sikre egen og andres eiendom mot overvannsflom.

Der det er behov skal det avsettes areal for nye flomveier. Bygninger og anlegg ved flomveier skal utformes slik at det oppnås tilstrekkelig sikkerhet.

1.15.3 Blågrønn faktor

Ved utbyggingsprosjekter i ytre byområder/småhusbebyggelse/rekkehus bør det legges til grunn en blågrønn faktor på minimum 0,8. Ved omdisponering fra regulert grøntområde til utbyggingsformål bør den blågrønne faktoren legges høyere for å kompensere for tap av blågrønn faktor. Med Høyere menes 0,9 eller mer. Hensikten med blågrønn faktor er å bidra til: å dempe skader fra kraftigere og mer nedbør / bærekraftig overvannshåndtering / fremme økologiske og estetiske kvaliteter / utvikle jordsmonnet / forbedre mikroklima, vann- og luftkvalitet / legge til rette for bedre uterom. Blågrønnfaktor beregnes på byggesaksnivå i henhold til «Blågrønn faktor, Veileder byggesak, 28.01.2014».

1.15.4 Grønnstruktur

Ved fortetting og utbygging av nye og eksisterende byggeområder skal den overordnede grønnstrukturen ivaretas og utvikles, herunder turveier, hovedstier, tråkk og andre gang- og sykkelforbindelser, sammenhengende grøntdrag, grønne lunger og områder for lek og rekreasjon.

1.15.5 Transport

Ved utarbeidelse av område- og detaljplan og nye tiltak, skal det tas hensyn til virkningene for trafikksikkerhet, forholdet til kollektivtransport samt framkommelighet på berørt veinett og tilgjengelighet for gående og syklende. Trafikksikkerhet skal prioriteres ved valg av løsninger.

I nye planer skal det sikres trygge gangveier (snarveier) mellom boligområder og bussholdeplasser, mellom lek og grønnstruktur og gjennom næringsområder.

1.15.6 Krav til Matjordplan

I saker som medfører nedbygging av matjord og dyrkbar mark kreves det en plan for bruken av jordressursene før igangsettingstillatelse gis. Planen skal forelegges landbruksmyndigheten og inneholde opplysninger om antall m^3 med matjord, hvordan den skal mellomlagres, hvor mye som skal brukes i anlegget og hvor mye som skal tilfalle landbruksarealer i nærheten. Det må foreligge bekreftelse fra Mattilsynet om at jorden er fri for floghavre.

1.15.7 Arealer på tak

Tak kan utnyttes til energiproduksjon / solceller, overvannshåndtering / vannfordrøying, oppholdsrom og felles bruksareal, dyrking og matproduksjon (bier), biologisk mangfold, rensing av luft / binding av støv etc. Tak som areal utredes / vurderes ved utarbeidelse av reguleringsplan.

1.15.8 Områderegulering for KB1, KB2, B9, B10, TY5, UN1, TY1 og V1.

Områdereguleringen skal avklare de overordnede, helhetlige sammenhengene for arealbruk, bebyggelsesstruktur, grønnstruktur, gang- og sykkelveger, vegsystem og kollektivbetjening. Det skal vises hvordan området kan knyttes sammen med Borre og hvordan de overordnede sammenhengene kan ivaretas i ulike etapper av områdets utvikling. Detaljregulering av delområder kan inngå som en detaljert del av områdereguleringen. Innenfor område KB1 skal fordelingen mellom næringsarealer og arealer til boligformål avklares.

Ved regulering av området skal:

- det settes av en buffersone mot Adalstjern naturreservat.
- salamanderdammer i området sikres.
- det gjennomføres tiltak som sikrer at grunnvannstanden i området ikke senkes.
- det sikres en grønn korridor øst – vest gjennom området for vilt og friluftsliv.
- ivaretagelse av naturtypen hagemark i områdene KB1, KB2, B9 og TY1, samt eiketrær som faller inn under forskrift om utvalgte naturtyper, utredes og avklares
- tilfredsstillende sikkerhet i forhold til ras- og skredfare dokumenteres, jfr. hensynssone, faresone ras- og skredfare (H310)
- kryssløsning ved Rv 19 avklares

1.15.9 Orerønningen B6

Det skal foreligge en plan for etablering og gjennomføring av anlegg for snowboard og skileik i Nordlibakken senest samtidig som plan for Orerønningen B6 fremmes.

1.15.11 Aasheim B4

Ved utarbeidelse av reguleringsplan skal aktuelle tiltak for å bedre sikkerheten for myke trafikanter avklares. Trafikksikker løsning for myke trafikanter, herunder skolevei for barn, skal dokumenteres. Adkomst fra fv.670 skal gis en tilfredsstillende utforming.
Forholdet til kirkestedet og Nykirke kirke skal belyses. Ny bebyggelse må utformes på en slik måte at den ikke kommer i konflikt med kirkeloven eller kulturminnelovens bestemmelser.
Dersom det i reguleringsarbeidet legges til rette for utbygging av området mens dagens jernbane er i drift må området risikovurderes i forhold til økt trafikk over Nykirke planovergang.

Adkomst til B4 skal utformes iht. SVV's vegnormal N100.

1.15.12 Bjerketun N5

Før utbygging kan gjennomføres, skal det settes av areal til mulig rundkjøring i krysset Borreveien og Trimveien. Bygging av rundkjøringen avklares i reguleringsplan på bakgrunn av trafikkanalyse.
Det skal sikres en buffersone mot Borreveien. Alléen ved Sembsporten og selve Sembsporten skal bevares og tas hensyn til ved videre utvikling.

Ved detaljregulering av område N6 skal det forhandles om utbyggingsavtale hvor utbyggers økonomiske bidrag til planlegging eller utbedring av krysset Borreveien x Trimveien avklares.

1.15.13 Bakkemyra B16

Ved utarbeidelse av reguleringsplan skal eiketrærne avmerket som hensynssone «bevaring av naturmiljø» i LNF-området ivaretas. Tiltak som kan skade trærne tillates ikke. Eiketrærne innenfor avmerket hensynssoner i boligområdet skal utredes og avklares i reguleringsarbeidet.

1.15.14 Verftsbassenget N1

Ved utarbeidelse av reguleringsplan skal naturmangfoldregistreringer gjennomføres.

2 BESTEMMELSER OG RETNINGSLINJER TIL AREALFORMÅL

2.1 FELLES BESTEMMELSER FOR BEBYGGELSE OG ANLEGG (pbl. § 11-9 nr. 5)

2.1.1 Handelsvirksomhet

- Det tillates ikke etablert handelsvirksomhet som ikke er i tråd med kommuneplanens arealdel og Regional plan for handel og sentrumsutvikling i Vestfold.
- Utenfor definerte sentrumsområder (ref. kommunedelplan for Horten sentrum) tillates ikke oppført handelsvirksomhet større enn 1 000 m²-BRA og / eller flere enn ti butikker. Etablering av handelsvirksomhet eller detaljhandel skal bygge opp under eksisterende senterstruktur.
- Det tillates ikke etablering av handelsvirksomhet i et belte på 1 km på hver side av E18. Det er unntak for områder som inngår i sentrumssoner eller andre områder for handel, slik disse er avgrenset i den til enhver tid gjeldende kommuneplans arealdel eller kommunedelplan.

Ved tiltak utover 1000 m² vil det gjøres en skjønnsmessig vurdering og kunne stilles krav om en handelsanalyse med vurdering av virkninger på etablerte sentrumsområder. Med handelsvirksomhet forstås detaljhandel i bygningsmessige enheter og bygningskomplekser som etableres, drives eller fremstår som en enhet, samt utsalg som krever kunde eller medlemskort for å få adgang.

2.1.2Byggegrenser langs sjø

I byggeområder er byggegrense langs sjø angitt på plankartet og skal gjelde foran pbl § 1-8.

2.1.3 Tiltak mellom sjø og byggegrense mot sjø

Tiltak etter plan- og bygningsloven § 1-6, unntatt fasadeendring, tillates ikke (jf. pbl § 1-8).

Kommunen kan vurdere å gi tillatelse til dispensasjon fra pbl § 1-8 for følgende mindre tiltak dersom disse ikke er til hinder for allmennhetens bruk og/eller ferdsel og vilkårene i plan- og bygningsloven § 19-2 ellers er oppfylt:

Etablering av ny gressplen, plattinger, gjerder, murer, levegger, oppmurte peiser og lignende mindre tiltak. Dette gjelder ikke frittstående bygg som bod, anneks, lysthus og lignende.

Tiltak skal ikke være dominerende i landskapet, verken sett fra sjø eller lang. Tiltaket må ikke få silhuettvirkning eller medføre vesentlige terrenginngrep. Tiltak bør i hovedsak plasseres lengst mulig unna sjø.

2.2. BOLIGFORMÅL (pbl § 11-9 nr. 5)

2.2.1 Variert boligsammensetning og arealutnyttelse

Lokal variasjon i boligsammensetning, bygningstyper og boligstørrelser, skal vektlegges. Det bør planlegges for noen større og familievennlige boliger på bakkeplan i alle større boligutbygginger. I reguleringsplaner kan det etter nærmere vurderinger settes krav om boligtypesammensetting.

Spredning skal vektlegges ved anskaffelser av kommunalt disponerte boliger for å unngå konsentrasjon og opphopning i enkeltområder. For nye boligområder fastsettes det en arealutnyttelse med utgangspunkt i kategorier fra Regional plan for bærekraftig arealpolitikk(RPBA):

Lav. 1 – 2 boliger pr. daa.
Middels. 2 – 4 boliger pr. daa.
Høy. Minst 4 boliger pr. daa.

Fordeling av boligutbygging, felter og tid

Område:	Områdenavn:	Areal (daa):	Utnyttelse:
B1	Sletterødåsen	50	Regulert (2012), PlanID: 355
B2	Sletterødåsen syd	16	Lav
B3	Klokkerskogen	34	Regulert (2020), PlanID: 415
B4	Åsheim	13	Lav og middels
B5	Skavli vest	60	Regulert (2006), PlanID: 319
B6	Orerønningen	20	Lav
B7	Karljohansvern	7	Regulert (2015), PlanID: 385
B8	Karljohansvern	5	Regulert (2015), PlanID: 385
B9	Borre	20	Regulert (1955), PlanID: A0003
B10	Tonsåsen	79	Lav og middels
B11	Tonsåsen	115	Lav og middels
B12	Borre hageby	106	Lav og middels
B13	Myrløkken	15	Regulert (2018), PlanID: 398
B14	Stang vest	4	Lav
B15	Stang øst	9	Regulert (2018), PlanID: 398
B16	Bakkemyra	21	Lav

		2019-2022	2023-2026	2027-2030
Horten				
Ferdig regulert:				
Indre havneby trinn 1	51	51		
Skavli	120		60	60
Steinsnes gartneri	90	90		
Storg 1 - 3	42	42		
Indre havneby	350		150	200
Rørestrand	75		75	
Golftunet	50	50	0	
Regulering pågår:				
Orerønningen	36	36		
I k-plan:				
Horten havn	300	50	100	150
Annen fortetting	186	86	50	50
Sum Horten	**1 300**	**405**	**435**	**460**
Åsgårdstrand				
Diverse fortetting	**50**	20	20	10
Bakkemyra	**35**		35	
Sum:	**85**	**20**	**55**	**10**
Skoppum				
Kommunedelplan Skoppum	380	50	185	145
Sum:	**380**	**50**	**185**	**145**
Borre				
Borre inkl Tonsåsen	280		100	180
Nykirke				
Sletterødåsen	25	25		
Klokkeråsen S	25		25	
Åsheim	20			20
Sum:	**70**	**25**	**25**	**20**
Sum totalt:	**2 115**	**500**	**800**	**815**

2.2.2 Adkomst

Boligtomter skal ha én adkomst pr. eiendom.

Adkomstens bredde bør, av trafikksikkerhetshensyn, normalt begrenses til maksimalt 5 meter.

2.2.3 Garasje

Garasjer med port mot kommunal vei skal ha minimum 5,0 meters avstand til eiendomsgrense vei.

2.2.4 Fortetting i boligområder

Dersom grad av utnytting ikke er angitt i annen plan, skal maksimalt tillatt bebygd areal (BYA) for bebyggelsen ikke overstige 30 % av tomtene, inkludert garasje og boder. Antall parkeringsplasser i henhold til kommunens bestemmelse, ref pkt 1.10 medtas i beregningen av BYA med 18 m^2 pr plass. Fortetting på eksisterende boligtomter kan skje ved fradeling der tomtestørrelse og terrengform egner seg, og nye bygg lar seg innpasse på en god måte i forhold til eksisterende bebyggelsesstruktur. Både gjenværende og fradelte boligtomter skal være tilstrekkelig til å romme bolig, garasje og andre bygg. Både ny og gjenværende boligtomt skal ha tilfredsstillende leke og uteoppholdsarealer, ref kravene i pkt 1.9. Høyder og volum på nye bygg skal harmonere med skalaen i strøket.

Fradeling skal normalt ikke føre til at det oppstår tomter mindre enn 600 m^2, ved spesielt gunstige tomteforhold ned til 500 m^2. Definisjon av tomt er gitt i byggteknisk forskrift § 5.8.

2.2.5 Sekundærleilighet i bolig

I områder regulert til eneboliger kan det tillates en sekundærleilighet med bruksareal inntil 80 m^2-BRA.

2.2.6 Hybler

Å slå sammen boliger eller dele opp boenheter slik at det etableres to eller flere hybler, krever særskilt tillatelse fra kommunen. Ved søknadspliktig oppdeling skal nye hybler ha 15 kvm uteoppholdsareal 1 biloppstillingsplass og minimum 1 plass for sykkel.

Med hybel menes et eller flere rom i en eksisterende bolig som benyttes til utleie, og hvor man deler kjøkken, bad, wc med enten andre «hybler» eller med primærboligen. Alternativt, at hybelen har alle hovedfunksjoner som stue, kjøkken, soveplass, bad og toalett. Hybelen er en del av boligen og inngår i samme branncelle. Hybel er ikke en selvstendig boenhet.
Søknadsplikt inntrer ved oppdeling av boenhet til to eller flere hybler. Det er det totale antallet hybler i bygningen og/eller på eiendommen som medfører at oppdelingen omfattes av søknadsplikt, inkludert eksisterende hybler. Boenhet som deles opp i inntil en hybel utløser ikke søknadsplikt.

2.2.7 Næringsvirksomhet i bolig

I områder avsatt til boligbebyggelse kan det etableres lettere næringsvirksomhet på inntil 20 % av boligens bruksareal (BRA). Næringsvirksomhet kan etableres dersom dette ikke medfører vesentlig økt trafikk eller parkeringsbehov. Handel med dagligvarer og lettere forbruksvarer tillates ikke.
Næringsvirksomheten må ikke belaste miljøet eller medføre annen ulempe for boligområdet, og forutsettes å være av midlertidig karakter.

Med lettere næringsvirksomhet menes hjemmekontor, innomhus lagervirksomhet (ikke lagring av store kjøretøy og eller anleggsmaskiner), småskala tjenesteyting og andre typer virksomhet som ikke genererer trafikk av store kjøretøy, kundetrafikk i særlig grad, eller økt behov for slokkevann.

2.3 NÆRINGSFORMÅL OG KOMBINERTE FORMÅL (pbl § 11-9 nr. 5, 6 og 8)

2.3.1 Næringsområde N2

Innenfor område N2 tillates lager, logistikk og transportintensive virksomheter.

2.3.2 Næringsområde N4

Innenfor område N4 tillates etablert industri-, lager- og håndverksvirksomheter.

2.3.3 Næringsområde N5, Bjerketun

Det tillates etablert mindre næringsvirksomhet, samt handel for plasskrevende varer begrenset oppad til 3000 m^2 BRA.

Med mindre næringsvirksomhet menes verksted og mindre servicebedrifter som for eksempel håndverkere.

2.3.4 Næringsområde N6 og N10, Kimestad

Det tillates ikke etablert støyende og /eller forurensende virksomhet innenfor området.

2.3.5 Næringsområde N7, Kopstad

Innenfor området tillates entreprenørvirksomhet og transportintensiv næringsvirksomhet. Det tillates ikke etablering av forretninger. Utvidelse av Kopstad Næringspark mot nord kan ikke finne sted før arbeidene med jernbaneutbyggingen er ferdigstilt. Fram til dette skjer skal gjeldende arealbruksformål «annen banegrunn» legges til grunn, jfr. reguleringsplan for Vestfoldbanen, planid: 00401.

2.3.6 Universitetet i Sørøst-Norge, Campus Vestfold UN1

Reguleringsplan for Høgskolen i Vestfold vedtatt 15.03.2004 med senere vedtatte endringer for område 3 og 4, gjelder med følgende utfyllende bestemmelser:
Innenfor området kan det i tillegg til gjeldende regulering bestemmelse § 4. a) plasseres boligbebyggelse (studentboliger), næringsformål, studentbarnehage og mindre forretnings- og servicefunksjoner på til sammen maks 1000 m^2 - BRA. BYA skal ikke overstige 35 % av regulert byggeområde. Det åpnes for bebyggelse i inntil kote 100 moh. Underordnede bygningsdeler som tekniske rom, overlystak med mer skal være tilbaketrukket fra gesims og kan være høyere. Bebyggelsen skal ha en helhetlig utforming og materialbruk. Innenfor byggeområdet skal ny bebyggelse etableres ved gate med inngang på gatenivå. Parkeringsplasser skal etableres i p-hus på minimum 3 etasjer over bakken og/eller under terreng. Campus Vestfold regnes innenfor sone 2 i henhold til punkt 1.10 Parkering, det tillates ikke etablert ny overflateparkering.

2.3.7 Utviklingsområde Campus KB1

Utviklingsområdet skal utnyttes til universitetsrettede formål, og kan reguleres til næringsformål, offentlig og privat tjenesteyting og noe boligbebyggelse.

2.3.8 Fogdeskogen KB2

Området kan utnyttes til bolig og næring.

2.3.9 Vestmannrød KB3

Området kan utnyttes til studentboliger og offentlig og privat tjenesteyting knyttet til Universitetet i Sørøst-Norge etter nærmere avklaringer i detaljreguleringsplan (ref pkt 1.1).

Vestmannrød ligger i et verneverdig kulturlandskap og i en buffersone rundt Borreparken. Eiendommen har med sin bebyggelse og verdifulle vegetasjon stor kulturhistorisk verdi og betydning for landskapsrommet. Det skal samarbeides med Vestfold fylkeskommune som kulturminnemyndighet i utformingen av planen. Fylkesmannen sin protokoll fra mekling 21.11.2011 skal legges til grunn i detaljreguleringen.

2.3.10 Område KB4

Området kan utnyttes til bolig og næring.

2.3.11 Område KB5

Området kan nyttes til forretning og bolig.

Området ligger noe eksponert til ved en bakketopp og på grensen til hagebyen Horten. Ved utarbeidelse av detaljreguleringsplan skal det legges vekt på å tilpasse ny bebyggelse til omgivelsene.

2.3.12 Område KB6

Området kan nyttes til bolig, næring, kontor og offentlig/privat tjenesteyting.

Ved en tilrettelegging for boligbebyggelse med tilhørende funksjoner kreves reguleringsplan / reguleringsendring.

2.3.13 Område KB7

Området kan nyttes til bolig, næring, tjenesteyting og grønnstruktur.

2.3.14 Område KB8

Etter endt pukkverksdrift kan området reguleres til industri-/næringsvirksomhet.

2.4 FRITIDSBEBYGGELSE (pbl § 11-9 nr 5 og 11-10 nr 2)

2.4.1 Fritidsbebyggelse

I hele kommunen er det kun tillatt med én fritidsbolig pr. eiendom på områder avsatt til fritidsbebyggelse. Parkering for bebyggelsen vurderes av kommunen i hvert enkelt tilfelle.

Adkomst til fritidsbebyggelse skal utformes og etableres i henhold til godkjenning fra veieier.

Bebyggelsen skal tilpasses det naturlige terrenget og utformes på en slik måte at den eksponeres minst mulig. Det forutsettes ikke-reflekterende materialer og avdempede, naturtilpassede farger, også på belistning, vinduer og andre bygningsdetaljer.

Opparbeidet uteplass, terrasse, veranda, utendørs gangareal og trapper tillates kun tilknyttet bebyggelsen med samlet areal inntil 30 m². Verandaer, terrasser og uteplasser skal tilpasses det naturlige terrenget og ligge lavest mulig. Flaggstenger kan oppføres inntil 10 meter fra fasadelivet.

Innhegning av eiendommer eller oppføring av gjerder og frittstående levegger er ikke tillatt.

For fritidsbebyggelse utenfor 100-metersbeltet skal samlet areal ikke overstige 120 m²- BRA.

Nye hytter og eller fortetting skal skje ut ifra følgende kriterier:

- *Ny hytte tillates ikke dersom den vil være til hinder for allmenn ferdsel.*
- *Ny hytte tillates ikke dersom den kommer i konflikt med trekkruter for vilt, områder vernet etter naturmangfoldloven, forekomster av nasjonalt prioriterte arter eller naturtyper samt lokaliteter som er kartlagt som viktige for biologisk mangfold.*
- *Ny hytte tillates ikke dersom den kommer i konflikt med verdifulle landskaps- og kulturelementer.*

Med eiendom menes også festetomt.

2.4.2 Tiltak mellom byggegrense mot sjø og 100-metersgrensen

Innenfor de rammene som følger av pkt. 2.4.1 kan det gjennomføres tiltak i områdene avsatt til fritidsbebyggelse mellom 100-metersgrensen mot sjø og byggegrensen med følgende tillegg / begrensninger:

Tiltak skal ikke være til hinder for allmennhetens bruk og/eller ferdsel, eller være dominerende i landskapet, verken sett fra sjø eller land. Tiltaket må ikke få silhuettvirkning eller medføre vesentlige terrenginngrep.

Ny bebyggelse skal søkes plassert så langt unna sjøen som mulig, og utvidelse av eksisterende bygninger skal fortrinnsvis skje i retning bort fra sjøen. Utbygging av veger, annen infrastruktur og tomteopparbeiding skal skje slik at inngrep og ulemper blir minst mulig.

Samlet areal skal ikke overstige 90 m^2-BRA. For disse områdene gjelder i tillegg:

a) Maksimal gesimshøyde er 3,5 meter og maksimal mønehøyde 5,0 meter. For bygninger med pulttak og flate tak skal gesimshøyden ikke overstige 4,0 meter. Bruksareal under 1. etasjes plan tillates ikke.

b) Det er ikke tillatt å anlegge plen, sandstrand og lignende, samt å etterfylle sand på eksisterende strender med sand av annen kvalitet enn den stedegne. Etterfylling av sand på eksisterende strender er å anse som et søknadspliktig tiltak, jf pbl § 1-6.

c) Badestamp, utedusj, levegger og lignende tillates som del av terrasse innenfor rammene i punkt 2.4.1.

d) Maksimal fasadelengde 14 meter. I eksponert retning mot sjøen maksimum 12 meter.

2.5 ANDRE BEBYGGELSES- OG ANLEGGSFORMÅL (pbl § 11-9 nr. 1 og 5)

2.5.1 Råstoffutvinning

For nye uttak og utvidelse av driften i eksisterende uttak, kreves detaljreguleringsplan. Planen skal ha bestemmelser om omfang, uttaksretning, eventuell etappevis drift og deponier.

Mindre eller småskala uttaksområder hvor bygdelag, bønder, enkeltpersoner og lignende tildeles uttaksrett av grunneier kan unntas fra plankravet. Det skal utarbeides drifts- og avslutningsplan.
Ved uttak over 500 m^3 masse skal det, senest 30 dager før oppstart av drift, sendes en melding til Direktoratet for mineralforvaltning.

2.5.2 Grav- og urnelund ved Borre og Nykirke kirker

Det er ikke tillatt å oppføre bygninger på gravlundene.

2.5.3 Fritids- og turistformål

Kommunen kan vurdere å gi tillatelse til mindre tiltak dersom disse ikke er til hinder for allmennhetens bruk og/eller ferdsel.

Tiltak bør ikke være dominerende i landskapet, verken sett fra sjø eller land. Tiltaket bør ikke få silhuettvirkning eller medføre vesentlige terrenginngrep. Tiltak bør i hovedsak plasseres lengst mulig unna sjø.

2.5.4 Idrettsformål SKB

Området inngår i detaljreguleringsplan for IC Nykirke – Barkåker, vedtatt 19.06.2018. Hensikten med område avsatt til idrettsformål er å legge til rette for en framtidig skytebane. Ved utarbeidelse av reguleringsplan til dette formålet skal det tas hensyn til gjeldende reguleringsplan slik at ny framtidig arealbruk ikke vanskeliggjør gjennomføring av jernbaneanlegget med tilhørende anleggs- og riggområde / område for massemottak. Nødvendig areal til adkomstvei tas med i reguleringsplanen.

2.5.5 Andre typer bebyggelse og anlegg, renseanlegg TY4

Det er krav om reguleringsplan før det kan gis tillatelse til renseanlegg i område TY4.
Adkomstforhold, geoteknisk stabilitet (jfr. pkt. 1.15.1), lokalisering av anlegget og nødvendige avbøtende tiltak skal avklares i reguleringsplanen. I reguleringsarbeidet skal det i størst mulig grad tas hensyn til dyrka mark og arealer som er viktig for naturmangfoldet.

2.5.6 Andre typer bebyggelse og anlegg, snøopplag ABA1

Område ABA1 kan benyttes til permanent snøopplag.

2.6 GRØNNSTRUKTUR (pbl § 11-9 nr. 6)

2.6.1 Natur-, miljø – og frilluftsliv

Tiltak som bidrar til å fremme natur-, miljø- og allmenne friluftslivsinteresser er tillatt, men det skal ikke fylles ut eller gjøres andre inngrep i strandsonen. Naturlig vegetasjon skal i størst mulig grad bevares.

2.6.2 Stier- og gangforbindelser

Tilgjengeligheten til friluftsområder og lekeplasser skal ivaretas.

Ved planlegging av nye tiltak bør hensynet til eksisterende gangforbindelser, stier og snarveier ivaretas.

2.7 LANDBRUKS-, NATUR- OG FRILUFTSFORMÅL

2.7.1 Omfang, lokalisering og utforming av landbruksbebyggelse- og anlegg (pbl § 11-11 nr 1)

- I LNF- områder tillates ikke tiltak, jf. pbl § 1 – 6, som ikke er tilknyttet stedbunden næring.
- Nye gjødselkummer skal ha tak/lokk, og ligge mest mulig skjermet fra nabobebyggelse. Gjødsellaguner skal ligge skjermet i terrenget.

Landbruksbebyggelse inklusive våningshus bør så langt det er driftsmessig forsvarlig, plasseres i tilknytning til eksisterende gårdstun og utformes i tråd med lokal byggeskikk og bebyggelsen på eiendommen. Bygninger og konstruksjoner bør gis en god plassering i forhold til tun, vegetasjon og landskap.

2.7.2 Frittliggende boliger (vist med sirkelrunde byggeområder) (pbl § 11-11 nr 2)

Det tillates ikke bruksendring eller på annen måte etablering av flere boenheter, med unntak av sekundærleilighet (i boligen) inntil BRA = 60 m². Det tillates ikke fradeling av ny tomt. Tiltak skal tilpasses eksisterende bebyggelse i høyde, form og volum.

2.7.3 Semb hovedgård LSN, LNF spredt næringsbebyggelse (pbl § 11-11 nr 2)

Eksisterende landbruksbebyggelse kan benyttes til kontor og næringsvirksomhet. Trafikksikker adkomst må utredes og sees i sammenheng med Golftunet og Bjerketun næringsområde. Det tillates ikke nybygg. Utearealer skal ikke benyttes til lagring og/eller deponering.

2.7.4 100-metersbeltet langs sjø (pbl § 11-11 nr 4)

I 100-metersbeltet langs sjøen tillates oppført bygninger, mindre anlegg og opplag som skal tjene til landbruk, fiske og fangst. Det forutsettes at tiltakene av hensyn til deres funksjon må ligge i 100metersbeltet. Det samme gjelder for tillatelse til å gjenoppføre våningshus og driftsbygninger som er nødvendige for landbruksdriften av eiendommen, etter brann eller annen naturskade, med samme plassering og omfang som tidligere.

Byggeforbudet skal imidlertid likevel gjelde der det finnes alternativ lokalisering på landbrukseiendommen utenfor 100-meters beltet.
Vedlikehold, fjerning og nyetablering av navigasjonsinnretninger innenfor planområdet er tillatt, jfr. pbl. § 1-8 og § 11-11 nr. 4.

2.7.5 Forbud mot bygge- og anleggstiltak langs vassdrag (pbl § 11-11 nr 5)

Langs Falkenstensvassdraget til og med Borrevannet og videre Sandeelva til Tønsberg grense og løpet mot Nykirke til Guttulsrød og vassdraget mellom Kopstadveien og E18 er det ikke tillatt med bygge- og anleggstiltak som nevnt i plan- og bygningsloven § 20-1 første ledd bokstavene a, b, d, h, i, j, k og l, eller fradeling til slike tiltak, nærmere vassdraget enn 50 meter fra strandlinjen målt i horisontalplanet ved alminnelig vannstand.

2.8 BRUK OG VERN AV SJØ OG VASSDRAG MED TILHØRENDE STRANDSONE (pbl § 11-11 nr 3)

2.8.1 Ferdsel og farleder

Tiltak i sjøen som hindrer allmennhetens rett til ferdsel er ikke tillatt. Installasjoner eller andre tiltak som hindrer fremkommeligheten eller svekker sikkerheten i farledene er ikke tillatt.

2.8.2 Småbåthavn

I planarbeidet skal miljøbelastningen på omgivelsene i form av støy, trafikk, adkomstforhold i sjøen og på land, parkering, opplag, forurensninger, bunnforhold, landskapstilpasning samt skjerming mot naboer og lignende utredes. Konsekvenser for nyttetrafikk, andre sjøfarende og andre brukere av farvannet skal belyses. Grunne områder skal bevares som naturområder eller badeplasser. Nye bryggeanlegg skal ha redningsstige og badeplass i tilknytning til båthavna. Bøyer og moringer tillates kun innenfor områder avsatt til småbåthavn eller flerbrukshavn.

Nye småbåthavner skal ha godkjent miljøvennlig løsning for fjerning, håndtering og oppbevaring av bunnstoff og andre forurensede stoffer, samt tømming av septikk fra båt.

Mudring bør unngås. Nye felles bryggeanlegg kan tillates som erstatning for eksisterende brygger, og skal lokaliseres til steder der utbygging kan skje uten store inngrep i landskapet eller i sjøen. Steder med enkel adkomst fra landsiden og med naturlig skjerming for vær og vind, er å foretrekke for å kunne unngå sprenging, planering og bygging av molo. Konflikter med viktige friluftsområder og naturverdier må unngås. Der det er naturlig bør det innpasses badetrapp og område for bad i forbindelse med nye bryggeanlegg.

2.8.3 Akvakultur

Det tillates ikke etablering av akvakultur for matfisk.

2.8.4 Natur- og friluftsområder i sjøen

Naturområdene skal være inngrepsfrie. I natur- eller friluftsområdene er oppankring av båter, husbåter eller flytende hytter og andre midlertidige konstruksjoner og anlegg ikke tillatt.

a) Naturmiljøet skal bevares.
b) Eksisterende brygger skal ikke endres.
c) Det tillates ikke VA-ledninger og moringer.
d) Mudring eller kunstige sandstrender er ikke tillatt.

3. BESTEMMELSER OG RETNINGSLINJER TIL HENSYNSSONER

3.1 SIKRINGS-, STØY- OG FARESONER (PBL § 11-8 a)

3.1.1 SIKRINGSSONE MILITÆR VIRKSOMHET, H190

Innenfor sonen skal det ikke oppføres nye bygg for varig opphold.

3.1.2 RØD STØYSONE, H210

I rød støysone kan det ikke gis tillatelse til ny bebyggelse for støyfølsom bruk uten at området samtidig skjermes slik at utendørs støynivå kommer under 55/58 dB fra henholdsvis veg og jernbane.

3.1.3 GUL STØYSONE, H220

Følgende vilkår skal alltid være oppfylt ved bygging i gul støysone:

- Alle boenheter skal være gjennomgående i den forstand at de har en fasade hvor støynivået utenfor vindu er lavere enn nedre grenseverdi for gul støysone,
- Minst 50 % av rom for støyfølsomt bruksformål i hver bruksenhet og alle soverom, skal ha lavere støynivå utenfor vindu enn nedre grenseverdier for gul støysone.
- For hver boenhet skal støy på stille del av uteoppholdsarealer ha lavere støynivå enn nedre grenseverdi for gul støysone. Herunder skal felles lekeplasser og privat uteoppholdsareal ha lavere støynivå enn nedre grenseverdi for gul støysone
- Støyverdiene for øvrig påkrevd uteoppholdsareal skal ligge under nedre grenseverdier for gul støysone.

3.1.4 FARESONE, RAS- OG SKREDFARE – KVIKKLEIRE, H310

Hensynssonene viser kjente områder med fare for kvikkleireskred. Innenfor sonene skal det utføres geotekniske undersøkelser før ethvert tiltak iverksettes. Tiltakshaver har kontinuerlig ansvaret for oppfølging og gjennomføring av geotekniske tiltak, slik at sikkerheten til enhver tid er ivaretatt. Dette gjelder også inngrep i terrenget som ikke er søknadspliktige etter plan- og bygningsloven § 20-1. Det skal foreligge dokumentasjon på at den geotekniske stabiliteten for området som helhet er tilstrekkelig, herunder muligheten for at området kan inngå i et skred som utløses i naboarealene. I vanskelige og kompliserte saker kan kommunen kreve at det skal gjennomføres uavhengig kontroll.

3.1.5 FARESONE, RAS- OG SKREDSONE – STEINSPRANG, H310

Hensynssonene viser områder med både mulige løsneområder og utløpsområder for steinsprang. Innenfor sonene skal det gjøres geotekniske undersøkelser for tilstrekkelig sikkerhet for ethvert tiltak, jf plan- og bygningsloven § 1-6.

3.1.6 FARESONE, BRANN- OG EKSPLOSJONSFARE, H350

Innenfor hensynssonen er det ikke tillatt med bygge- eller anleggstiltak i henhold til pbl § 1-6.

3.1.7 FARESONE, HØYSPENNINGSANELGG, H370

Det skal det ikke legges til rette for varig opphold innenfor hensynsonens avgrensning på plankartet.

3.1.8 FARESONE, FORURENSET GRUNN, H390

Innenfor hensynssone forurenset grunn hvor det er kjent forurenset grunn eller mulig fare for forurenset grunn skal det gjøres spesielle grunnundersøkelser og fastsette hvilke tiltak som skal gjennomføres i anleggsperioden og hvilke som skal gjennomføres etter at bygge- og anleggsarbeidet er avsluttet for å minimere forurensning.

Sonene er vist på temakart og er områder hvor det er kjent forurenset grunn eller mulig fare for forurenset grunn. Temakartet fanger trolig ikke opp alle områder med forurenset grunn, og utbygger er ansvarlig for å følge opp mulig forurensning i grunnen, enten området er kartfestet eller ikke. Det vises ellers til «Forskrift om begrensning av forurensning».

3.2 SONER MED SÆRLIGE KRAV TIL INFRASTRUKTUR (pbl § 11-8 b)

3.2.1 INFRASTRUKTURSONE – KONSESJONSOMRÅDE FOR FJERNVARME, H410

Innenfor områder for fjernvarmekonsesjon, vist med hensynssone H410, skal nye bygninger eller hovedombygginger over 1000 m^2 BRA tilknyttes fjernvarmeanlegget forutsatt at fjernvarmekonsesjonær på kommunens forespørsel bekrefter at fjernvarme kan leveres for det konkrete byggetiltaket. Kravet om tilknytningsplikt kan fravikes dersom det konkrete byggverket kan dokumentere en bedre miljømessig løsning, jf. § 27-5.

3.3 SONER MED ANGITTE SÆRLIGE HENSYN (pbl § 11-8 c)

3.3.1 SONE MED SÆRLIG HENSYN TIL FRILUFTSLIV, H530

Ved lokalisering og utforming av tiltak etter loven bør hensynet til områdets verdi for rekreasjon og friluftsliv tillegges særlig stor vekt. Virksomhet som medfører støy i nærområdene over Lden 35 dB bør ikke tillates. De til enhver tid gjeldende nasjonale retningslinjer for håndtering av støy i arealplansaker T– 1442/2016 legges til grunn ved vurdering av tiltak etter loven. Bygge- og anleggstiltak bør søkes tilpasset landskapet og omgivelsene slik at landskapets bruks- og opplevelseskvaliteter for friluftsliv og rekreasjon i minst mulig grad blir skadelidende. Bygge- og anleggsarbeidet bør gjennomføres med sikte på å minimere konsekvensene for friluftsliv og rekreasjon i anleggsperioden.

3.3.2 SONE MED SÆRLIG HENSYN TIL LANDSKAP – KULTURLANDSKAP, H550

I områder avsatt med hensyn landskap – kulturlandskap, bør det ivaretas et helhetlig landskapsbilde, flora og fauna og kultur- og fornminner. Tiltak som kan forringe kulturlandskapsområdene bør ikke tillates. Ved vurdering av tiltak bør virkningene på både de nærmeste omgivelsene og det overordnede landskapet klargjøres. Lokalisering, formgiving, fargebruk og volumoppbygging bør tilpasses stedets og landskapets karakter. Det bør ikke tillates ny spredt bebyggelse i nasjonale og regionale kulturlandskapsområder.

3.3.3 SONE MED SÆRLIG HENSYN TIL BEVARING AV NATURMILJØ, H560

Tiltak etter loven bør utformes og lokaliseres slik at dyr og planters livsbetingelser i minst mulig grad blir skadelidende. Virkningene av tiltaket bør kartlegges med bakgrunn i eksisterende kunnskap, herunder Artsdatabankens registreringer. Dersom tiltaket berører arealer som kan ha særlig verdi for det biologiske mangfoldet, leveområder for arter som inngår i Artsdatabankens rødliste eller naturtyper som inngår i Miljødirektoratets til enhver tid gjeldende liste over utvalgte naturtyper, bør virkningene av tiltaket for naturmiljøet utredes spesielt.

3.3.4 SONE MED SÆRLIG HENSYN TIL BEVARING AV KULTURMILJØ OG KULTURMINNE, H570

Områdenes særpreg skal bevares og vesentlige tiltak vil vurderes strengt, områdene er nærmere omtalt i planbeskrivelsen i forhold til hva hensynet skal ivareta.

Hensikten med hensynssonene er å bevare regionalt og nasjonalt viktige historiske områder hvor kulturminner og landskapsrom samlet danner et særegent, helhetlig kulturmiljø. Retningslinjene er ment å være verktøy for

vurdering av tiltak slik at kulturminnene og kulturmiljøene, sammenhengen mellom disse og landskapene de ligger i opprettholdes.

Generelle bestemmelser til Kulturminner og kulturmiljø pkt 1.14 og Byggeskikk pkt 1.13 også gjelder for hensynssonene.

I området skal strukturer/historiske spor som veiløp, allèer, jorder, beiter, bekkedrag, rydningsrøyser, steingjerder, åkerholmer, markante trær med mer og den naturlige/ landskapsmessige sammenhengen mellom disse opprettholdes og bevares. Strandlinjen med dens naturlige formasjon og små eldre brygger skal bevares.

Tilbakeføring/reetablering av kulturlandskap ved gjenoppretting av beite, rydding av vegetasjon rundt kulturminner og skjøtsel som fremmer kulturlandskapets lesbarhet er ønskelig.

Gårdstunene skal opprettholdes og bygninger eldre enn 1900 bør ikke rives.

Ny bebyggelse kan tillates dersom den tilpasses områdets særpreg og underordner seg omgivelsene mht landskapssilhuett, samt nær- og fjernvirkning for kulturminner. Særlig gjelder dette for fredede bygg/ anlegg og fornminner.

Ny bebyggelse skal lokaliseres til eksisterende tun og tilpasses kulturmiljø/kulturlandskapet mht plassering på tunet, retning, takvinkel, vindusbruk, størrelse, farge- og materialbruk og øvrig utforming.

Tiltak innenfor landbruksdriften knyttet til faste driftsinstallasjoner og bygninger skal tiltakene utformes mht farge- og materialbruk, og plassering på tun og i landskap slik at de ikke kommer i unødig konflikt med bevaringshensynet.

3.4 BÅNDLEGGINGSSONER (pbl § 11-8 d)

3.4.1 BÅNDLEGGING ETTER LOV OM FORVALTING AV NATURENS MANGFOLD, H720

Området er båndlagt med hjemmel i lov om forvaltning av naturens mangfold.

Tiltak i hensynssonene reguleres etter naturmangfoldloven og forskrifter gitt i medhold av loven.

3.4.2 BÅNDLEGGINGSSONE ETTER LOV OM KULTURMINNER, H730

Området er båndlagt med hjemmel i lov om kulturminner.

Tiltak i hensynssonene reguleres av kulturminneloven og forskrifter eller enkeltvedtak med vilkår gitt med hjemmel i loven.

Innenfor området Møringa (K1) er både bygninger / kulturminner og del av området fredet etter kulturminneloven. Alle tiltak som går ut over vanlig vedlikehold må søkes om hos kulturminnemyndigheten. Ved regulering må hensynet til fredningene etter kulturminneloven avklares tydelig i planprosessen.

3.4.3 BÅNDLEGGING ETTER ANDRE LOVER, H740

Området er båndlagt etter sikkerhetsloven § 7-5.

4. BESTEMMELSESOMRÅDER

4.1 Hagebyen Horten #1

I tillegg til fellesbestemmelsene under punkt 2.2 gjelder følgende for området #1 hagebyen Horten:

a) Total utnyttelse kan ikke overskride % BYA: 30%.
b) Det tillates kun oppføring av boligtype enebolig eller tomannsbolig.
c) Nye tiltak skal tilpasses til omkringliggende bebyggelsesstruktur. Det tillates ikke fragmentering av den sammenhengende hagestruktur.
d) Ved tiltak i henhold til pbl § 20 -1 skal de være minimum 200 m^2 sammenhengende uteoppholdsareal pr. boenhet, på bakkeplan.
e) Nye tiltak skal harmonere med eksisterende arkitektonisk uttrykk i området. Det tillates moderne formspråk (arkitektur) der tiltaket på en god måte tilfører eller innordner seg «hagebyens» karakter.

Føringene i bestemmelsenes pkt. 1.13 «Byggeskikk» bør legges til grunn ved vurdering av «hagebyens» karakter, jfr. bokstav e) ovenfor.

4.2 Andre områder for handel #2 og #3

Område #2 omfatter handelsvirksomheten i Horten Handelspark.
Innenfor område #3 ved nye Horten stasjon tillates det etablert ett varehus med et samlet bruksareal på 3.000 m^2.

4.3 Midlertidig massedeponi #4 - 6

Det er krav til reguleringsplan før midlertidig massedeponi kan tillates i områdene # 4 – 6.
Adkomstforhold, geoteknisk stabilitet (jfr. pkt. 1.15.1), deponiets omfang og varighet, samt nødvendige avbøtende tiltak skal avklares i reguleringsplanen.
Det tillates kun oppfylling av rene masser. Etter endt deponering skal arealene tilbakeføres til landbruksformål.

Med rene masser menes naturlige, mineralske jord- og løsmasser som leire, sand, grus og stein som ikke er syredannende og med innhold av helse- og miljøfarlige stoffer under fastsatte normverdier, jfr. Forurensningsforskrftens kapittel 2, vedlegg 1.

4.4 Midlertidig byggeområde / båtopplag # 7 og 8

I område #7 tillates midlertidige lagerhaller o.l. for næringsvirksomhet i tilgrensende område. Dersom dette blir aktuelt kan etablert båtopplag flyttes midlertidig til område #8. Område #8 skal tilbakeføres til friområde når midlertidigheten opphører og senest innen 01.01.2025.

5. EKSISTERENDE PLANER

Forholdet mellom kommuneplanens arealdel og eldre planer (pbl § 1.5)

- Bestemmelsesområde #3 med tilhørende bestemmelser i pkt. 4.2 supplerer kommunedelplanen for Skoppum (PlanID 90007).
- Ved motstrid skal kommuneplanens plankart og bestemmelser gjelde foran reguleringsplaner vedtatt før kommuneplanens arealdel (heretter kalt eldre reguleringsplaner).
- Der eldre reguleringsplaner har samsvarende arealformål som kommuneplanens arealdel, skal detaljer i reguleringsplanen (plankart og bestemmelser) som naturlig hører til hovedformålet gjelde foran kommuneplanens arealdel.
- Der det ikke er motstrid skal bestemmelser og retningslinjer i kommuneplanens arealdel supplere gjeldende reguleringsplaner og kommunedelplaner.
- Følgende planer skal ved motstrid likevel gjelde foran kommuneplanens arealdel:
  - Områdereguleringsplan for Karljohansvern (planID 00385), vedtatt 22.06.2015
  - Områderegulering for Åsgårdstrand (planID 00398), vedtatt 11.12.2018
  - Reguleringsplan IC Nykirke – Barkåker – detaljregulering for jernbane og deponier – konsekvensutredning for deponier (planID 00401), vedtatt 19.06.2018

  For følgende planer gjelder i tillegg:

  - Reguleringsplan for Langmyra Skoppum (planID B0042), vedtatt 07.05.1981: tillatt mønehøyde kote +70 og utnyttingsgrad 70 % - BYA. Tiltak vil utløse krav om vegetasjonsskjerm mot sørøst.
  - Reguleringsplan for Langmyra II (planID B0057), vedtatt 20.06.1984: tillatt mønehøyde kote +70 og utnyttingsgrad 70 % - BYA.

Motstrid foreligger der arealplanene har ulikt arealformål, eller ulike bestemmelser om samme forhold. Der den ene arealplanen har bestemmelser som den andre arealplanen ikke har bestemmelser om, er det ikke motstrid mellom planene, og arealplanene supplerer hverandre.

Med samsvarende arealformål menes at reguleringsplanens hovedformål og kommuneplanens arealformål har samme hensikt, f.eks. boligbebyggelse. Dette vil være tilfelle der reguleringsplanen viser arealformål som naturlig hører sammen med hovedformålet, for eksempel grønnstruktur, fellesarealer til lek og opphold, parkering, interne veier eller parkbelter/buffersoner i boligområder eller næringsområder.

HORTEN
KOMMUNE

Kommuneplanens arealdel 2022 – 2033

Planbeskrivelse

Vedtatt 13.06.2022, sak KOM-071/22
Revidert iht. vedtak i sak KOM-140/22.

Innhold

1. Innledning 5
2. Arealene i Horten kommune 6
3. Planforutsetninger 7
2.1 Nasjonale og regionale mål og retningslinjer 7
2.2 Kommuneplanens samfunnsdel 9
2.3 Bærekraftig byutvikling 10
2.4 Boligsosiale forhold 11
2.5 Folkehelse 13
4. Arealer til boligbebyggelse 14
5. Skoler og barnehager 17
6. Natur- og friluftsområder 18
7. Kulturminner, kulturmiljø og kulturlandskap 20
8. Hensynssoner 21
9. Vestfoldbanen 22
10. Pistolbane 23
11. Trafikk og vei 23
12. Utviklingen i de enkelte tettsteder 25
12.1 Horten (inkludert området fra Falkensten til Langgrunn) 25
12.2 Nykirke 27
12.3 Borre 28
12.4 Skoppum 30
12.5 Åsgårdstrand 31
13. Langsiktig utviklingsperspektiv 32
13.1 Mål og strategier for areal og sentrumsutvikling i Horten kommune 33
14. Forslag til ny arealplan 35
14.1 Generelt om planforslaget 35
pla14.2 Næringsarealer 37
14.3 Andre områder for handel 51
14.4 Arealer til kommunens egen virksomhet 55
14.5 Etterbruk av dagens jernbanespor mellom Nykirke og Skoppum 59
14.6 Arealer for deponering av rene masser, #4 - 6 60
14.7 Utfordringer knyttet til håndtering av forurenset overskuddsnø 62
14.8 Utfyllende bestemmelser og retningslinjer 63
14.9 Andre områder 64

14.10 Justeringer i plankartet 69
15. Konsekvenser av forslaget 74

1. Innledning

I kommuneplanen fra 2019 utgjør følgende punkter hovedsatsingen i arealdelen:

- Satsing på Horten sentrum (kommunedelplan for Horten sentrum) – en levende by med mange nye boliger.
- Satsing på Universitetet i Sørøst-Norge med utvikling av Campus Vestfold med kunnskapsbasert næringsutvikling, studentboliger og nødvendig infrastruktur med vegløsning mot nord
- Sikring av Hagebyen Horten med strengere regler for fortetting i typiske småhusområder,
- Boligutvikling i Horten og på Skoppum og Borre
- Satsing på offentlig tjenesteyting og gode skoler
- Utvikling av eksisterende tettsteder
- Hensyn til naturverdier og kulturlandskap
- Ingen nye byggeområder på dyrket mark
- Ingen nye byggeområder i Hortensmarka

Arealdelen er basert på hovedprinsippet om **spredt konsentrasjon**. Prinsippet betyr at det skal satses på å videreutvikle eksisterende tettsteder, og det er et mål å unngå spredt utbygging og tiltak som er konfliktfylte i forhold til landbruk og miljø.

Ved behandling av kommunal planstrategi for perioden 2021-2023 vedtok kommunestyret (KOM-176/20) at det skulle foretas en mindre revisjon av kommuneplanens arealdel. Planprogrammet ble fastsatt 17. juni 2021 (KOM-78/21) og inneholder følgende hovedpunkter for revisjonsarbeidet:

- Næringsarealer
  herunder søke å endre arealformål på allerede ferdig regulerte boligarealer (som ikke er tatt i bruk) med nærhet til E18 og Rv19, utrede muligheten for utvidelse av eksisterende næringsareal på Ra, samt en ny vurdering av område BN6 fra Kommunedelplanen for Skoppum
- Andre områder for handel
- Arealer til kommunens egen virksomhet
- Etterbruk av jernbanen
- Areal for deponering av rene masser
- Utfordringer knyttet til håndtering av forurenset overskuddsnø og vurdering av behov for permanente eller midlertidige snødeponier
- Utfyllende bestemmelser og retningslinjer, spesielt punkt 2.2.5 vedrørende Hagebyen Horten


Kapitlene 2 til 13 inneholder temaer som ikke er direkte berørt av denne revisjonen og er i all hovedsak videreført fra 2019. Temaene og kapitlene er ordnet i en litt annen rekkefølge og innholdet er oppdatert til dagens situasjon.

Kapitel 14 og 15 er nye kapitler som omhandler endringer i denne revisjonen. Endring av arealbruk som ikke direkte er forankret i planprogrammet framgår av kapitel 14.9. Dette gjelder området ved Fagerheim skole på Nykirke og Bakkemyra i Åsgårdstrand, samt for to eiendommer i Horten. Områder med endret arealbruk er utredet i dokumentet «Konsekvensutredning av enkeltområder» mens de samlede virkningene av planendringene framgår av kapitel 15.

2. Arealene i Horten kommune

Horten kommune er en liten kommune i utstrekning. Kommunen har et areal på bare 69 kvadratkilometer og er Vestfolds minste kommune i areal. Samtidig har Horten kommune 27.335 innbyggere (pr 1.1.2019) og er Vestfolds fjerde største kommune regnet etter folketall. Kommunen har Vestfolds høyeste befolkningstetthet med 396 innbyggere pr kvadratkilometer. Horten har betydelige jordbruksressurser med dyrket mark av god kvalitet og viktige skogressurser. I tillegg har kommunen store naturverdier med et rikt biologisk mangfold.

Til sammen fører dette til et betydelig press på arealene i Horten. Arealfordelingen er vist i figuren under.

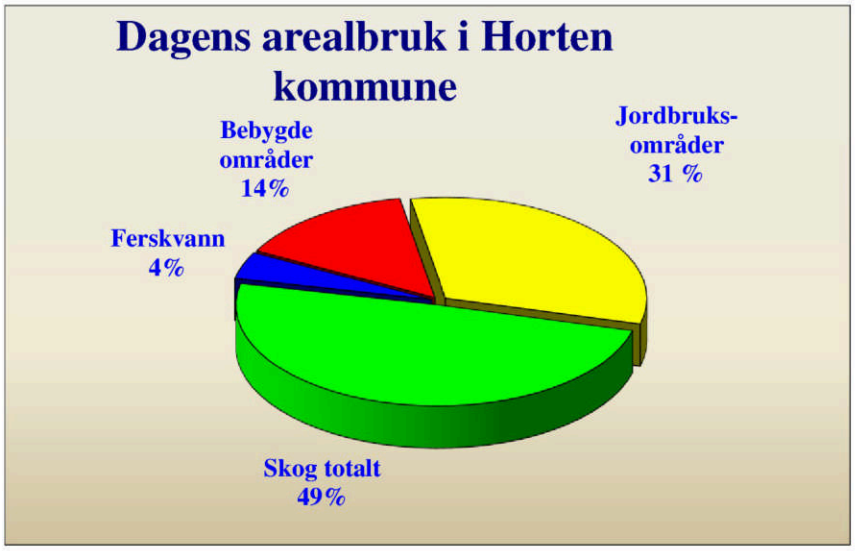


Dagens arealbruk i Horten kommune vist prosentvis.



Jordbrukslandskapet ved Adal

3. Planforutsetninger

I Horten har vi tre overordnede arealplaner som til sammen dekker hele kommunens areal. Områdene som inngår i kommunedelplanene for Horten sentrum og Skoppum er vist med blå og grønn farge på figuren nedenfor. Resterende områder omfattes av kommuneplanens arealdel.

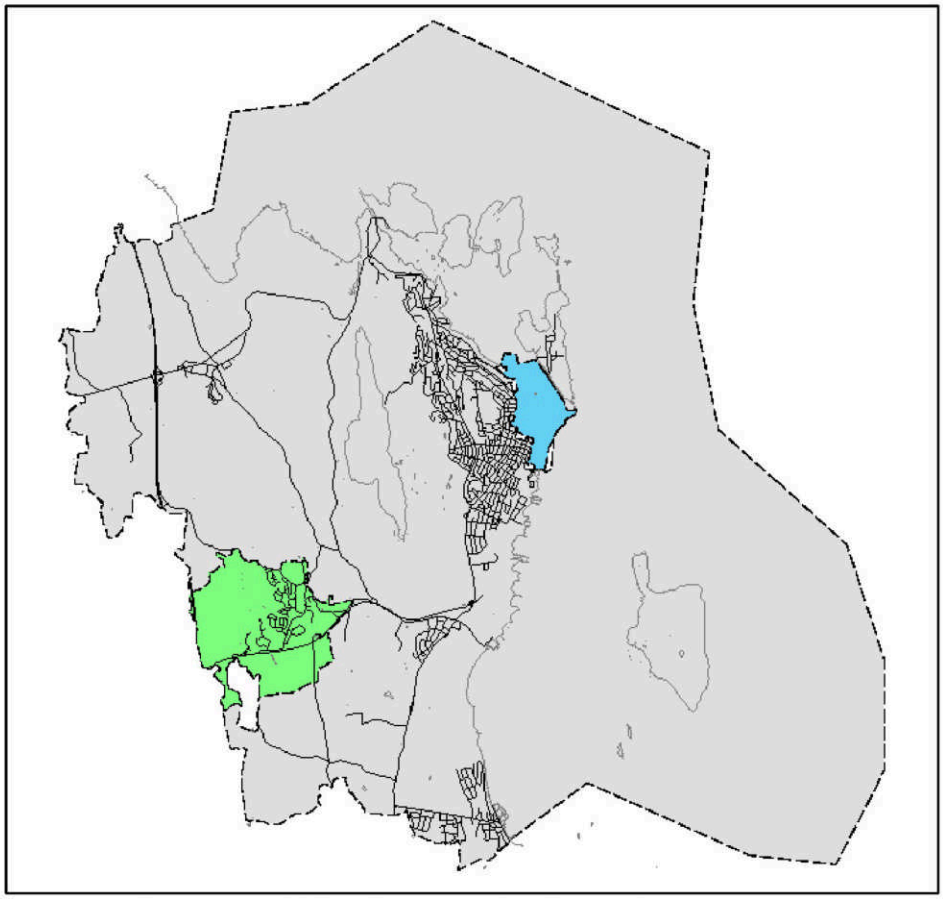

Kommuneplanens arealdel og kommunedelplanene for Horten sentrum og Skoppum.

2.1 Nasjonale og regionale mål og retningslinjer

Kommuneloven og plan- og bygningsloven er det formelle utgangspunktet for arbeidet med kommuneplaner. Arealplanen er en del av den langsiktige delen av kommuneplanen. Planen omfatter forvaltning av arealer og andre naturressurser. Gjennom plan- og bygningsloven gis de overordnede rammene for kommuneplanarbeidet. Lovverket pålegger kommunene å drive arealplanlegging og fastsetter saksbehandlingsregler og innhold.

Kommunal og moderniseringsdepartementet har gitt forskrifter og utarbeidet rundskriv og veiledningsmateriell som er viktig for arbeidet. Sentralt er en forskrift om konsekvensutredninger. Den slår fast at det skal utarbeides konsekvensutredning også for kommuneplanens arealdel. Rammene for dette arbeidet er gitt i planprogrammet som ble vedtatt av kommunestyret.

Denne planbeskrivelsen skal sammen med vedlagte «Konsekvensutredning av enkeltområder» og temakart dekke kravet til konsekvensutredning.

Regjeringen har også vedtatt en forskrift om kart, stedfestet informasjon, arealformål og digitalt planregister. Den fastsetter nøyaktig hvordan arealplankartet skal se ut.

I medhold av plan- og bygningslovens bestemmelser er det gitt statlige planretningslinjer som er sentrale for arealplanarbeidet. Disse retningslinjene er ikke juridisk bindende privatrettslig, men skal legges til grunn ved kommunens planlegging og behandling av enkeltsaker etter plan- og bygningsloven.

Følgende statlige planretningslinjer er viktige for arealplanarbeidet i Horten:
- Statlige planretningslinjer for samordnet bolig-, areal- og transportplanlegging (2014)
- Statlige planretningslinjer for differensiert forvaltning av strandsonen langs sjøen (2021)
- Statlig planretningslinje for klima- og energiplanlegging og klimatilpasning (2018)

Gjeldende regionale planer:
- Regional plan for bærekraftig arealpolitikk, RPBA (2019)
- Regional plan for folkehelse (2019)
- Regional plan for verdiskaping og innovasjon (2015)
- Regional plan for kystsonen i Vestfold (2014)

I tillegg til plan- og bygningsloven er det en rekke andre lover som har betydning for arbeidet med arealplanen. Særlig aktuelle er jordloven, naturmangfoldloven, forurensningsloven og kulturminneloven.

I jordlovens *§ 1* (formålsparagrafen*)* står det bl.a.:

> *"..... Forvaltninga av arealressursane skal væra miljøforsvarleg og mellom anna ta hensyn til vern om jordsmonnet som produksjonsfaktor og ta vare på areal og kulturlandskap som grunnlag for liv, helse og trivsel for menneske, dyr og planter."*

Bestemmelsen legger bl.a. til rette for praktisering av et strengt jordvern knyttet til matproduserende areal, og understreker at jordvernspørsmål må ses i et langsiktig perspektiv. I 2021 la Regjeringen fram en oppdatert jordvernstrategi med en målsetning om at den årlige omdisponeringen av dyrka jord ikke skal overstige 3000 dekar.

Tilrettelegging for alle og retningslinjer for universell utforming er viktige nasjonale føringer. Kravet til universell utforming er kraftig styrket i den nye plan- og bygningsloven.

Retningslinje for behandling av støy i arealplanlegging (T-1442/2021) angir hvordan støy skal behandles i plan og byggesaker. De støyutsatte områdene er delt i en rød og en gul sone. Rød sone, nærmest støykilden, angir et område som ikke er egnet til støyfølsomme bruksformål, og etablering av ny støyfølsom bebyggelse skal unngås. Gul sone er en vurderingssone, hvor støyfølsom bebyggelse kan oppføres dersom avbøtende tiltak gir tilfredsstillende støyforhold.

I sentrumsområder og kollektivknutepunkt kan det defineres avviksområde for støy. I disse områdene kan arealbruk i støyfølsomme bruksformål vurderes i rød og gul støysone, dersom de tilfredsstiller konkrete krav til tiltak.

Rød og gul støysone er vist som hensynssoner og på eget temakart.

2.2 Kommuneplanens samfunnsdel

I kommuneplanens samfunnsdel for perioden 2015-2027 er det vedtatt fire fokusområder for den langsiktige utviklingen av Horten-samfunnet:

- Attraktivitet
- God oppvekst
- Trygghet for innbyggerne
- Natur og miljø



Det er definert overordnede målsettinger og strategier for hvordan målene skal oppnås til hvert enkelt fokusområde.

"**Innovasjon" og "engasjement**" er verdier og egenskaper som skal gjennomsyre både holdninger og metoder for hvordan kommuneorganisasjonen skal møte utfordringene som står fremfor oss. Det er et mål i seg selv at både politisk miljø, ansatte i alle nivåer og innbyggerne skal verdsette dette fra sine ulike ståsteder, til felles beste.


"**Folkehelse**" er et begrep og et mål, som all planlegging i kommunen skal ha fokus på. Det er ikke fremstilt som et eget mål i planen, men skal i tråd med både plan- og bygningsloven og folkehelseloven, gjennomsyre planen.

"**Bærekraft**" er også et begrep som skal være gjennomgående. Med dette menes her både økonomisk, sosial, kulturell og miljømessig, slik at vi bevarer, foredler og forvalter tilgjengelige ressurser på en god måte for kommende generasjoner.

2.3 Bærekraftig byutvikling

Ved bærekraftig utvikling menes det en samfunnsutvikling som imøtekommer dagens forbruksbehov, uten å forringe mulighetene for kommende generasjoner til å få dekket sine. Horten kommune har ulike overordnede strategier som bygger opp under en bærekraftig byutvikling for fremtiden.

Hovedprinsippet om spredt konsentrasjon, der en videreutvikler de eksisterende tettstedene fremfor å åpne opp for spredt boligutvikling er viktig for å sikre et mer bærekraftig samfunn. Fortettingen skal primært forekomme på såkalt «grå arealer» i sentrum. Med det menes bl.a. parkering og transformasjons-områder. På den måten får en høy utnyttelse av sentrumsnære arealer som har nærhet til gode kollektivakser og knutepunkt. Satsingen på knutepunktutvikling og tilhørende fortetting i de nærliggende arealene, er viktig for å redusere utslipp fra personbiler og tilrettelegge i størst mulig grad for offentlig transport. Samtidig som det er arealeffektivt, reduserer en også klimautslippene og muliggjør en infrastruktur med «grønn» mobilitet som er bærekraftig for fremtiden.

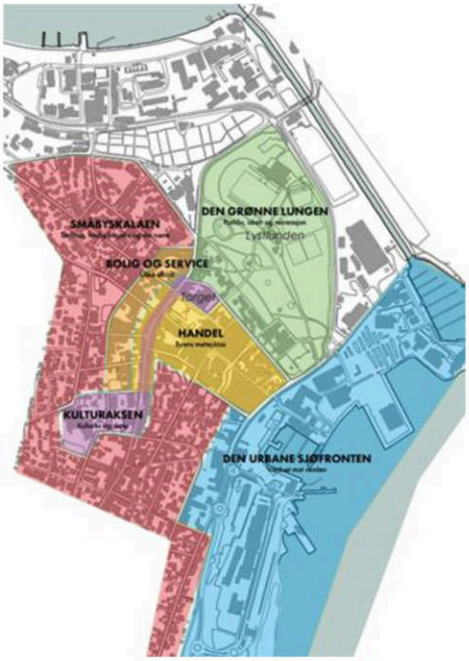

Illustrasjon pilotprosjekt «Tettere byer med høyere kvalitet» - Lala

Satsingen på Campus Vestfold med utredning av autonome kjøretøy mellom campus og nye Horten stasjon, er et viktig signal for fremtidens arealdisponering i sammenheng med utvikling av infrastruktur, sett fra et klima- og miljø ståsted. Det skal heller ikke tas av LNF – arealer (Landbruk, natur og friluftsområde) og omregulere det til andre arealformål. Beliggenheten til tettstedene, sett i forhold til topologien og landskapet som omkranser de, medfører at jordvernet har stått sterkt og er noe som blir videreført i Horten kommune, i samsvar med nasjonale retningslinjer.



Illustrasjon Indre Havneby Horten Griff arkitektur og Futhark/Asplan

Horten kommune står ovenfor en fremtid med store utviklings-muligheter. Det er viktig med en enda større bevissthet og fokus på en bærekraftig utvikling. Eksempler er satsing på miljøhus med lave utslipp og et positivt eller lavt klimaavtrykk.

Klimatilpasning
Klimatilpasning er viktig for å sikre seg mot de endringene en ser i klimaet. Dette er derfor en viktig og sentral del av planen. For eksempel kan innarbeiding av «blågrønn faktor» i nye reguleringsprosesser sikre en bedre drenering av overvann ved intens nedbør og sikre tilstrekkelig kapasitet for vann og avløp. I de utfyllende bestemmelsene er det innarbeidet noen viktige klimatilpasningstiltak. Det er bestemmelser om vann og overvann. Dette er en tilpasning til et klima med større og mer intensive nedbørsperioder. Videre er det bestemmelser om bygging i forhold til forventet havnivåstigning og stormflo samt bestemmelser og hensynssoner om ras og skred.



Illustrasjon Indre Havneby Horten Griff arkitektur og Futhark/Asplan

2.4 Boligsosiale forhold

Alle skal bo godt og trygt. Dette er viktig for at vi skal kunne ta utdanning, danne familie, være i arbeid og ta vare på helsen vår. Boligen er også en ramme for et sosialt liv og gir tilhørighet til et nærmiljø og lokalsamfunn.

Selv om de aller fleste bor godt i Horten kommune i dag, gjelder ikke dette alle. De som ikke selv er i stand til å skaffe seg en bolig og bli boende, skal få den hjelpen de trenger. Ingen skal måtte gjøre seg fortjent eller kvalifisert til å få hjelp.

Alle må bo, og med riktig hjelp kan alle bo. Boligen og nærområdet har stor betydning for oppveksten til barn og unge. Vi vil derfor forsterke innsatsen overfor barnefamilier og unge som ikke bor bra. Dette er viktig for barna her og nå, og for å forhindre at dårlige levekår går i arv.

Erfaringene viser at samarbeid på tvers av sektorer og forvaltningsnivåer er avgjørende for å lykkes i det boligsosiale arbeidet. Vi må løse oppgavene sammen. Horten kommune har fire kommunalområder som jobber sammen om det boligsosiale arbeidet;

- Kommunalområde Helse og velferd; Utrede boligbehov for vanskeligstilte grupper, oppfølging av brukere for mestring av boforholdet og formidle husbankens virkemidler
- Kommunalområde Teknisk; Eiendomsforvaltning, vurderer kjøp og/eller nybygg, oppfølging av eksisterende boligmasse og Husbankens by- og tettstedsprogram
- Kommunalområde Kultur og samfunn; Arealplanlegging, folkehelse, by- og samfunnsutvikling
- Kommunalområde NAV; Midlertidig bolig, akuttplasseringer og økonomiske virkemidler

Oppgaver og ansvar legges til kommunalområder og enheter etter kompetanse og tilsvarende ansvarsområder. Kommunen mener boligarbeidet styrkes gjennom tydelig ansvarsdeling, noe som fører til tettere tverretatlig samarbeid og forankring i kommunens administrative og politiske ledelse. Frivillige og ideelle organisasjoner er viktige samarbeidspartnere. Innbyggerne, lokale velforeninger samt brukere, pårørende og interesseorganisasjoner skal høres i utviklingen av egen kommune.

Temaplan for boligsosialt arbeid ble revidert i 2018, grunnet ny intern organisering av det boligsosiale arbeidet i kommunen. Arbeidet bygger på KOM-136/16 Vedtak: «Temaplan boligsosialt arbeid 2016-2019 vedtas. Foreslåtte tiltak følges ved rullering av Økonomi- og handlingsplan. Anskaffelse av nye boliger for vanskeligstilte, ut over det boligstiftelsen kan tilby innenfor stiftelsens egne budsjettrammer, skal skje i regi av Horten kommune, med kommunen som eier. Horten kommune skal samarbeide med Boligstiftelsen for å sikre at stiftelsens eksisterende boligmasse til enhver tid er tilpasset kommunens behov.»

Hensikten med arbeidet er også å øke samhandlingen internt og eksternt. Gjeldende temaplan er ikke godt nok forankret i kommuneplanens arealdel.

Dette søkes bedret gjennom revisjon av begge planene, som foregår parallelt.

Planen bygger blant annet på den nasjonale strategien «Bolig for velferd 2014 – 2020» og Husbankens by- og tettstedsprogram, som Horten kommune er en del av.

Kommuneplanens samfunnsdel beskriver fire fokusområder som alle har innvirkning på det boligsosiale arbeidet. Under hovedutfordringer fremover (s. 29) står det:
" Utfordringer med et begrenset botilbud for sårbare grupper som bl.a. flyktninger, innvandrere og andre med spesielle behov fører til at en må være oppmerksom på at en uheldig manglende integrering kan medføre en uønsket oppdeling av boområder."

Nye boliger kan erverves ved oppkjøp av brukte boliger. I tillegg er det mulig å sette av en mindre del av nybygde boliger i et område. Begge delene bør skje ut fra et prinsipp om spredning av slike boliger.

Kommunen solgte det meste av boligmassen til Horten kommunale boligstiftelse på 1990-tallet. Siden har behovene for boligtyper endret seg. Blant annet har behovet for store boliger til barnerike familier økt. Anskaffelse av slike og andre kommunale boliger kan skje på flere måter, etter behov og hensiktsmessighet. Med hensyn til store boliger kan kommunen kjøpe bruktboliger fortløpende i det åpne markedet, og eventuelt tilpasse boligen etter behov. Kommunen kan regulere og bygge på tomter i kommunalt eie, og/eller kjøpe areal. Samtidig eier kommunen lite areal utover grøntområder. På Borre, Skoppum og Nykirke er det regulert areal til boliger. Her kan kommunen sette av areal til boliger til utbygging i kommunalt eie. Det er også mulig å benytte ordninger via Husbanken, som blant annet sikrer kommunal tildelingsrett i boligprosjekter. Kommunen kan også benytte seg av utbyggingsavtaler som gir kommunen rett til å kjøpe en andel av boliger i nye prosjekter til markedspris. Muligheter for kjøp av kommunale boliger gjennom utbyggingsavtale er nedfelt i bestemmelsene.

I tråd med målsettinger i kommuneplanens samfunnsdel om å legge til rette for integrering er det viktig med spredning av kommunale boliger. Spredning bidrar til at kommunen disponerer boliger i flere områder.

Det er mange hensyn som må avveies, og kommunen har utarbeidet noen prinsipper som skal ligge til grunn ved anskaffelse av kommunale boliger. Den kommunale boligsosiale strategien skal bidra til:

- Stabilitet
- Spredning
- integrering

I kommuneplanen er det mulighet for å gi bestemmelser eller retningslinjer som gir kommunen fortrinnsrett til kjøp av boliger til markedspris. Det sikrer en mulighet for kommunalt oppkjøp av boliger. Dette er ivaretatt i de utfyllendebestemmelsene, og gjennom utbyggingsavtale kan kommunen sikres fortrinnsrett til å kjøpe boliger til markedspris.

2.5 Folkehelse

Hvordan arealene disponeres er av stor betydning for folkehelsen. Et av målene i folkehelsearbeidet er å redusere sosiale forskjeller i helse, samt øke opplevelsen av mestring, tilhørighet og trygghet for innbyggerne. Kvaliteter i nærmiljøet ar av stor betydning for befolkningens trivsel og helse, og har potensiale for å motvirke de negative helseeffektene som følger av sosial ulikhet. Folkehelseperspektivet er søkt ivaretatt gjennom hele planen, men av spesiell betydning kan nevnes:

Nærhet og tilgang til natur- og rekreasjonsområder: Tilgang til natur- og rekreasjonsområder er av stor betydning for den er enkeltes helse og livskvalitet. Å ivareta naturområder, og legge til rette for økt bruk, er av betydning for folkehelsen. I kommuneplanens arealdel vil grensen til Hortensmarka ivaretas. Ved å hindre videre utbygging unngås fragmentering og forringelse av rekreasjonsområder. Utbygging skjer etter et prinsipp om spredt konsentrasjon, hvilket bidrar til å ivareta landbruks-, natur- og friluftsområder. Fra forskning vet vi at utsatte grupper i mindre grad oppsøker naturområder utenfor sentrum. Det er derfor viktig å ivareta grøntområder, som egner seg til fysisk aktivitet, lek og sosialt samvær, også i sentrumsnære områder.

Gode kollektivtilbud: Spredt konsentrasjon åpner for en satsning på transportknutepunkter. Det gir mulighet for et bedre kollektivtilbud, hvilket er av betydning både for å begrense biltrafikk, og for god tilgjengelighet til kommunens fasiliteter - også for de som ikke disponerer bil. Et universelt utformet transporttilbud øker befolkningens mulighet for inkludering og deltakelse i samfunnslivet, noe som er av stor betydning for innbyggernes livskvalitet, helse og trivsel.

Satsing på aktiv transport: Det ligger store folkehelsegevinster i økt fysisk aktivitet i befolkningen. Aktive hverdagsliv skapes blant annet gjennom tilrettelegging for aktiv transport. Kommuneplanens arealdel ivaretar en satsning på sammenhengende gang- og sykkelveier, samt hensiktsmessige stier og traseer. Dette motiverer til, og muliggjør, valg av aktiv transport til skole / jobb, offentlige tjenester og til transportknutepunkter.



Horten har en lang strandlinje

4. Arealer til boligbebyggelse


Arealbehov for nye boliger ble beregnet ved kommuneplanrevisjon i 2019. Da områder til boligbebyggelse ikke er et prioritert tema i denne rulleringen er det ikke gjort noen endringer i planbeskrivelsen for dette temaet.

Horten kommune har hatt befolkningsvekst hvert år siden sammenslåingen i 1988. Den årlige veksten har variert fra 0,04 % til 1,49 % med 0,67 % veskst som gjennomsnitt for hele perioden. Tabellen under viser gjennomsnittlig vekst for de siste fem, ti, femten og tyve år. Fra 2009 var det fem år med høy befolkningsvekst i Horten. I den perioden var gjennomsnittlig vekst rundt 1,2 %. Antall innbyggere i Horten kommune har økt med ca 5.000 de siste 25 år.

De siste fem årene er den gjennomsnittlige veksten redusert til 0,43 %. I 2018 var veksten bare 0.07 %. Samtidig er også prognosene fra Statistisk sentralbyrå (SSB) justert ned.

Befolkningsvekst:

Snitt siste 5 år	117	0.43 %
Snitt siste 10 år	186	0,71 %
Snitt siste 15 år	202	0,64 %
Snitt siste 20 år	188	0,74 %

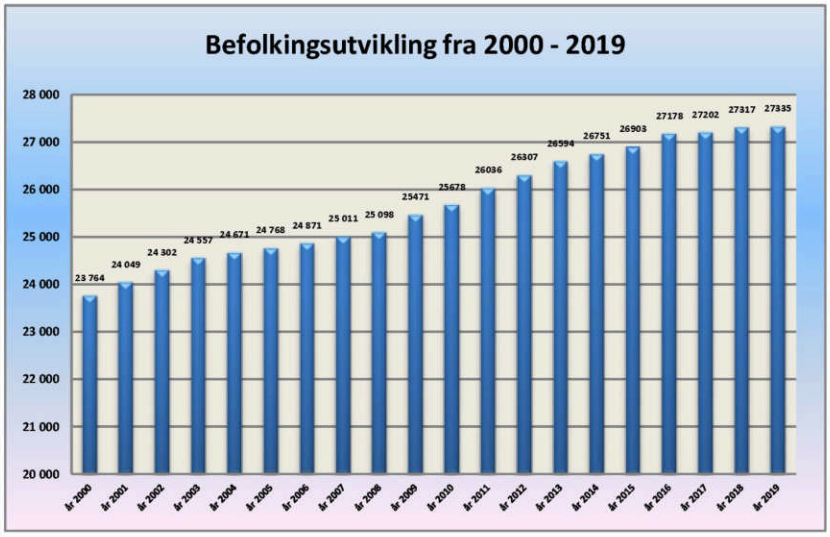

I forbindelse med behandlingen av mål og strategier for areal- og sentrumsutvikling i 2015 ble det lagt til grunn et mål for befolkningsveksten i Horten på rundt 1 % i gjennomsnitt.

Dette synes høyt i dag. Det er også et spørsmål om det er riktig å knytte målet til en prosentvis vekst. Et annet alternativ er å ha et vekstmål knyttet til et fast antall hvert år. En slik tilnærming samsvarer bedre med prognosene fra SSB. I den siste prognosen fra SSB i juni 2018 viser hovedalternativet et forventet befolkningstall på 30 800 innbyggere i 2040. Det er en gjennomsnittlig vekst på 158 innbyggere pr år tilsvarende en gjennomsnittlig årlig vekst på rundt 0,6 %. Kommunen bør imidlertid være mer ambisiøs enn middelalternativet til SSB. Det er derfor tatt utgangspunkt i en vekst på **250 innbyggere pr år.** Det tilsvarer en gjennomsnittlig vekst med rundt 0,8 % pr år og gir ca. 32 800 innbyggere i 2040. Dette gir et behov for rundt 125 nye boliger pr år (totalt ca. 1500 boliger i planperioden på 12 år). Planen omfatter en periode på 12 år med rullering hvert fjerde år. Derved er det gode muligheter for å korrigere tallene underveis.

Boligbyggingen har variert over tid. Siden år 2000 har det i gjennomsnitt blitt bygget 111 boliger pr år. Da er studentboliger medregnet. Uten studentboliger er gjennomsnittet 91boliger pr år.

Tidligere har det vært lagt til grunn at det skal bygges ut boliger med en gjennomsnittlig tetthet på 1,5 bolig pr dekar, dvs 667 kvadratmeter pr bolig. Det er imidlertid ønskelig med en betydelig differensiering av dette. I sentrumsområdene er det aktuelt med en tettere utbygging, mens andre områder bygges mindre tett.

I regional plan for bærekraftig arealpolitikk (RPBA) er det lagt til grunn en tetthet på 4 boliger pr dekar. Dette er et gjennomsnittstall for alle områdene. I Horten sentrum er det flere store utviklingsområder hvor det er lagt opp til en høy tetthet. Det er et mål å få en gjennomsnittlig tetthet som tilfredsstiller kravene i RPBA.

Det er et ønske om å kunne tilby boliger eller tomter av ulik størrelse og standard. For eksempel mener næringslivet at det ikke er tilstrekkelig med attraktive boliger eller tomter i kommunen. Det er ønskelig å ha tomter med ulik pris og størrelse. Det er også behov for leiligheter med god beliggenhet, utsikt og høy standard.

Utbyggingen vil dessuten kunne påvirke bruktmarkedet. For eksempel vil bygging av leiligheter ofte være interessant for eldre mennesker. Dette kan føre til at flere brukte eneboliger blir tilgjengelige på boligmarkedet.

Det er fortsatt betydelige arealer som er satt av til boligformål, men som ennå ikke er utbygd. Derfor er det ikke behov for et stort antall med nye boligområder. I Horten kommune er det nå arealer for bygging av mer enn 1500 boliger. Av dette er det i overkant av 1000 i Horten by. Det omfatter Indre havneby, flere fortettingsprosjekter i sentrum samt prosjektene Skavli vest og Drasundodden. I tillegg kommer planlagte boligområder på Skoppum, på Nykirke og litt i Åsgårdstrand.

Regionalanalysen fra Telemarksforskning viser at bostedsattraktiviteten har vist en synkende tendens de siste årene. Denne utviklingen må snus, dersom kommunen skal få den ønskede befolkningsvekst.

Tabellen nedenfor viser planlagt boligbygging i perioden 2019 til 2031. Den største boligbyggingen er planlagt i Horten. I tillegg kommer en satsing på Borre i tilknytning til utviklingen ved Campus Vestfold og en satsing på Skoppum med et nytt knutepunkt i forbindelse med nye Horten stasjon. Utgangspunktet er et boligbehov i perioden på 1500 boliger. Erfaringsmessig er det alltid noen områder som ikke blir utbygd eller blir utsatt i lang tid. Det er derfor tatt med flere boliger i oversikten.

Sted:	Ant. boliger	2019-2022	2023-2026	2027-2030
Horten				
Ferdig regulert:				
Indre havneby trinn 1	51	51		
Skavli	120		60	60
Steinsnes gartneri	90	90		
Storgt. 1 - 3	42	42		
Indre havneby	350		150	200
Regulering pågår:				
Rørestrand	75		75	
Orerønningen	36	36		
Golftunet	50	50	0	
I k-plan:				
Horten havn	300	50	100	150
Annen fortetting	186	86	50	50
Sum Horten:	**1 300**	**405**	**435**	**460**
Åsgårdstrand (div. fortetting)				
Diverse fortetting	50	20	20	10
Bakkemyra	35		35	
Sum Åsgårdstrand:	**85**	**20**	**55**	**10**
Skoppum (kommunedelplan)	**380**	**50**	**185**	**145**
Borre(inkl. Tonsåsen)	**280**		**100**	**180**
Nykirke				

Sletterødåsen	25	25		
Klokkeråsen S	25		25	
Åsheim	20			20
Sum Nykirke	**70**	**25**	**25**	**20**
Sum totalt	**2 115**	**500**	**800**	**815**

I tabellen er det vist en planlagt fordeling mellom de ulike tettstedene og en fordeling i tre fire års perioder. 1300 boliger er planlagt i Horten, 280 i Borre, 380 på Skoppum, 70 på Nykirke og 85 i Åsgårdstrand. Alle tettstedene, unntatt Åsgårdstrand, har tilstrekkelig med ikke realiserte boligområder. Åsgårdstrand er omkranset av dyrket mark og vanskelig finne nye byggeområder som ikke er dyrket eller dyrkbar mark. Da kommunestyret har godkjent et privat planinitiativ vedrørende regulering av boligområde ved Bakkemyra er dette området tatt med i oversikten.

Ordningen med byggesirkler for eksisterende boliger og fritidsboliger i LNF videreføres. Dette forenkler behandlingen av kurante byggesaker. Dette gjelder ikke innenfor strandsonen. Der varslet fylkesmannen innsigelse ved forrige rullering. Byggesaker for eksisterende boliger og fritidsboliger i strandsonen må derfor fortsatt behandles som dispensasjonssaker.

5. Skoler og barnehager

Skoler

I dag er det seks barneskoler og tre ungdomsskoler i kommunen. Det er fire innenfor Horten by, en på Nykirke (Fagerheim), en på Skoppum (Lysheim) og en i Åsgårdstrand (Åsgården). Det er god kapasitet på Fagerheim, Lysheim og Åsgården, mens det er begrenset kapasitet på skolene i Horten. Situasjonen er bedret nå som Granly er utbygd til tre paralleller. Ny skole på Nykirke er under bygging.

Barnekullet ligger nå mellom 300 og 350 elever hvert år. Selv om det er forventet en befolkningsvekst på rundt 250 innbyggere i året, vil ikke barnekullene øke vesentlig. Det er fordi prognosene viser at befolkningen blir eldre. Etter MMMM prognosen fra Statistisk sentralbyrå skal barnekullet i gjennomsnitt for aldersgruppen 6 – 12 år være 326 i 2020 og 339 i 2040. Det er sannsynlig at den største veksten kommer i deler av Horten. I noen områder må man forvente en nedgang i elevtallet.

Det er også et mål at alle tettsteder skal ha en barneskole. I dag er det ikke barneskole på Borre. Innbyggerne på Borre har et klart ønske om en ny barneskole. Borre er det tettstedet som nå har størst befolkningsvekst. Det er imidlertid god skolekapasitet på Lysheim og etter hvert som Borre bygges ut vestover vil avstanden dit forkortes.

Barnehager

Horten kommune har tilnærmet full barnehagedekning. Det har vært noen utfordringer med dårlig bygningsmasse og varierende uteområder. Med barnehagen på Baggerødbanen og på Nykirke er situasjonen blitt bedret.

6. Natur- og friluftsområder

Sikring av viktige natur- og friluftsområder er en viktig del av kommuneplanen. Disse områdene er vist på kartet som LNF-områder. Det viktigste grepet for å ta vare på disse områdene er den langsiktige utviklingsstrategien. I tillegg kommer markagrenser og strengere vern av strandsonen. Det er et eget temakart om friluftsliv og rekreasjon, om naturverdi og om landskap.

Det er også vist soner med særlig hensyn til friluftsliv, landskap og bevaring av naturmiljø. For soner med særlig hensyn til friluftsliv er det tatt med viktige strandområder i tillegg til Hortensmarka med Borrevannet. For hensynssone landskap er det kulturlandskapet med Falkensten, Borrevannet og Borreskåla og Fjugstadområdet som er tatt med. For hensynssone bevaring av naturmiljø er det tatt utgangspunkt i naturtypekartleggingen. Alle A-områder er vist med hensynssone. Det fanger bl.a. opp en god del gamle og hule eiker.



Misteltein er en fredet plante som er svært vanlig i Horten

Statlige planretningslinjer for differensiert forvaltning av strandsonen langs sjøen omfatter vesentlige deler av Horten kommune. Virkeområdet følger tidligere FV 670 fra Res grense til RV 310. Derfra følges RV 310 inn til Horten. Tettbebyggelsen i Horten og Åsgårdstrand omfattes ikke av retningslinjene. Fra Rørestrand følges bebyggelsen opp til Borreveien og fram til RV 19. Fra RV 19 går grensen for virkeområdet sørover midt på Tonsåsen slik at Adalstjern og det foreslåtte verneområdet kommer innenfor virkeområdet. En slik linje følges sørover til Adalsveien. Derfra går grensen for virkeområdet østover til grensen for bebyggelsen i Åsgårdstrand. Virkeområdet er fastsatt av Klima og Miljødepartementet.


Naturgrunnlag
Naturgrunnlaget skal forvaltes på lang sikt, ut fra hensynet til naturens mangfold, produktivitet og evne til fornyelse. Karakteristiske hovedtrekk i naturtype og landskap må søkes opprettholdt, og verdifulle lokaliteter, forekomster og arter må tas vare på innenfor det økologiske samspill i sine miljøer.

Det er viktig å sikre en vannkvalitet som, ut fra stedlige forhold, gir grunnlag for naturlig plante- og dyreliv og tillater bading, annet friluftsliv og konsum av sjømat uten helserisiko.

Kulturminner og kulturmiljøer
Det legges vekt på å bevare karakteristiske kulturlandskap, kulturminner, kulturmiljøer og enkeltstående eksempler på den særegne kystkulturen i området.

Rekreasjon
Grunnlaget for allmenn rekreasjon skal trygges og utvikles videre. Mulighetene for friluftsliv og opplevelse av natur- og kulturmiljø i kystsonen må opprettholdes og forbedres.

Det er nå blitt større fokus på 100 meters sonen og fastsatte byggegrenser. Byggegrenser er fastsatt i kommuneplanen eller reguleringsplaner og omfatter bare byggeområder.

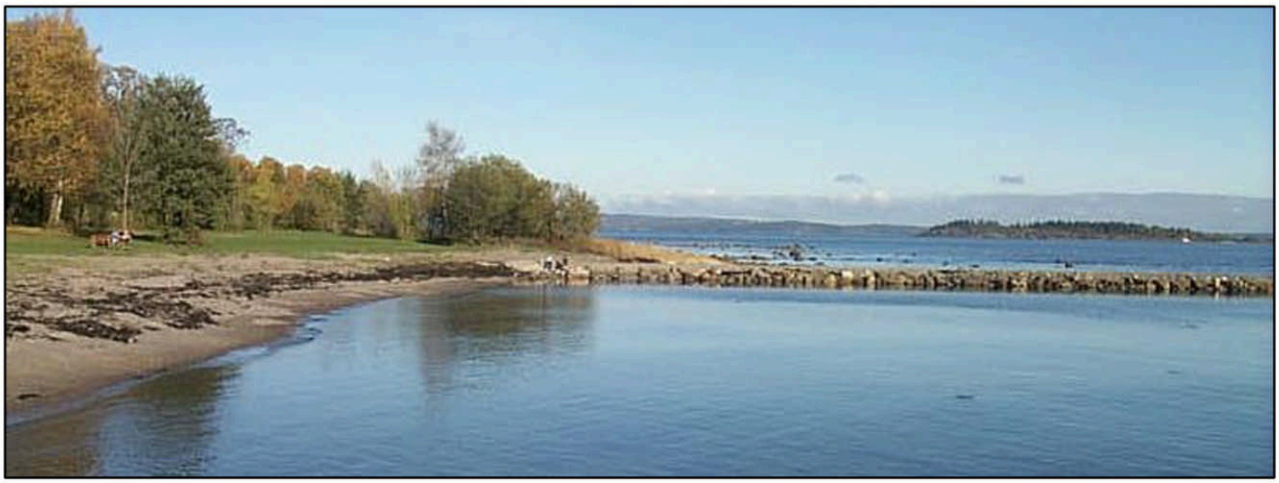

Sikring av strandsonen er et viktig tema i Vestfold

Det er et generelt byggeforbud i hundre meters beltet med mindre byggegrense er fastsatt i plan. I byggeområdene i Horten by og Åsgårdstrand samt hytteområder på Løvøya, Falkensten og Frebergsvik er det fastsatt byggegrenser. Grensene er vist på arealplankartet.

Markagrense mot Hortensmarka i vest i er vedtatt tidligere og det foreslås ingen endring.



Hortensskogen og Lystlunden

7. Kulturminner, kulturmiljø og kulturlandskap

Horten kommune har mange vakre og viktige kulturminner, kulturmiljø og kulturlandskap. Disse stedene er kilder til opplevelse og gjør kommunen attraktiv. Regionalt verneverdige kulturlandskap er vist på temakart landskap og med hensynssone knyttet til plankartet

Kommunen har flere områder som er fredet etter kulturminneloven. Det gjelder blant annet områder på Karljohansvern og ved Borrehaugene. Fredete områder er vist med hensynssone båndlagt etter annet lovverk. Her gjelder fredningsbestemmelsene foran kommuneplanen. Automatisk fredete kulturminner er også vist på kart.

Området rundt Borrehaugene er et viktig område for veiledning og opplevelse av kulturminner. Midgard historiske senter med den nye Gildehallen er viktig i så måte. Dette sammen med kyststien og mye bruk, gjør dette til et viktig område for både natur, kultur og friluftsliv.

Horten kommune har tre middelalderkirker som representerer viktige kulturminner.

Sone med særlig hensyn bevaring av Kulturmiljø er benyttet for å markere områder med bevaringsverdig bebyggelse. Det er tatt utgangspunkt i de kartlagte områdene fra sentrumsplanen. I tillegg kommer et område i øvre Keisemark som Riksantikvaren har kartlagt.

I tillegg er eksisterende områder som er regulert som spesialområde for bevaring markert med hensynssoner. Det er utarbeidet retningslinjer til disse hensynssonene.

Regionalt viktige kulturmiljøer i by og i andre områder er vist på eget temakart.



Borrehaugene med kulturlandskapet omkring av viktig for kultur, opplevelser og friluftsliv i Horten kommune

8. Hensynssoner

Plan- og bygningsloven av 2009 innfører hensynssoner som et nytt virkemiddel i kommunal arealplanlegging. Formålet med sonene er å vise hensyn og restriksjoner som har betydning for bruk av arealene. I lovens § 11-8 gis det hjemmel for å angi ulike typer hensynssoner og rammer for å knytte utfyllende retningslinjer og bestemmelser til dem. Sonene angis på plankartet med ulike skravur og nummereres etter reglene i nasjonal produktspesifikasjon for arealplaner og digitalt planregister.

Følgende hensynssoner er brukt:

a) Sikrings-, støy og faresoner
   - Faresone, ras og skredsone (kvikkleire)
   - Faresone, ras og skredsone (steinsprang)
   - Faresone springflo
   - Faresone Forurenset grunn
   - Faresone høyspentanlegg
   - Støysone 1 (rød sone)
   - Støysone 2 (gul sone)
   - Sikringssone ammunisjonslagring

b) Sone med særlig krav til infrastruktur
   - Sone som skal sikre muligheten for gjennomføring av ny dobbeltsporet jernbane
   - Sone med særskilt krav til vannbåren varme (område som skal forsynes med fjernvarme)

c) Sone med særlig hensyn til friluftsliv, landskap eller bevaring av naturmiljø eller kulturmiljø
   - Sone med særlig hensyn til landskap
   - Sone med særlig hensyn til friluftsliv
   - Sone med særlig hensyn til naturmiljø (naturmangfold)
   - Sone bevaring kulturmiljø

d) Sone for båndlegging
   - Båndleggingssone. Vernet etter lov om naturvern
   - Båndleggingssone. Vernet etter lov om kulturminner

e) Sone med krav om felles planlegging for flere eiendommer
   - Sone med krav om felles planlegging for eiendommer tilhørende Horten kommune og Bane NOR eiendom.

f) Sone hvor gjeldende reguleringsplan fortsatt skal gjelde

For sikrings-, støy og faresonene er det fastsatt bestemmelser om tiltak i sonene. For sone b om krav til infrastruktur er det også fastsatt bestemmelser om krav til vannbåren varme og tilknytning til fjernvarme. Det er også bestemmelser som sikrer avklaring av veitrase og jernbanetrase før nærliggende boligområder utbygges.

Til sone c med særlig hensyn til friluftsliv, landskap eller bevaring av naturmiljø eller kulturmiljø er det knyttet retningslinjer for å signalisere kommunens holdning til arealbruk og hensyn som bør ivaretas ved eventuelle tiltak etter loven.

Sone d med båndlegging etter annet lovverk viser soner hvor annet lovverk fastsetter arealbruken. Det gjelder 15 områder som er vernet etter naturmangfoldsloven. Her er det vernebestemmelser til hvert område som styrer arealbruken. Det er også 4 områder som er fredet etter kulturminneloven. Her er det fredningsbestemmelser for hvert område.

9. Vestfoldbanen

Utbygging av Vestfoldbanen er et sentralt tema for den videre utviklingen i Horten kommune.

Fastlegging av trase og valg av stasjon skjedde gjennom en kommunedelplan for InterCity Nykirke - Barkåker. Kommunedelplanen ble vedtatt i kommunestyret 31.10 2016. Da ble alternativ 3 med den vestligste korridoren (Skoppum vest) og stasjon på Viulsrød på Skoppum valgt.

Deretter har BaneNor utarbeidet en detaljreguleringsplan som ble vedtatt i kommunestyret 19.juni 2018.

Jernbanetraseen fra BaneNors detaljregulering er vist som planlagt jernbane på plankartet.



Utbygging av Vestfoldbanen. Nye Horten stasjon ved Viulsrød.

10. Pistolbane

Horten og omegn pistolklubb hadde tidligere en øvingsbane for pistolskyting ved Skavli i Hortensmarka. Etter hvert som bebyggelse kom nærmere og det ble mye turtrafikk i området, måtte banen legges ned. Pistolklubben har i lang tid arbeidet for å finne en ny bane. Andre steder har man hatt gode erfaringer med å bruke deponiområder for stein eller jordmasser. Et eksempel er jernbaneparsellen mellom Larvik og Porsgrunn.

Pistolklubben har vært i kontakt med BaneNor og en grunneier om å etablere en pistolbane i et deponiområde nord for Snapsrød. BaneNor skal bruke området til anleggsvirksomhet og deponi av masser. Når anlegget er avsluttet skal området tilbakeføres til LNF. I planen er nå området satt av til idrettsformål. Det er en bestemmelse som sier at reguleringsplanen for jernbane gjelder foran ved motstrid. I tillegg sikrer en rekkefølgebestemmelse at pistolbanen ikke kan etableres før jernbaneanlegget er avsluttet.

11. Trafikk og vei

Nordoverveien

Fra Horten sentrum har det i mange år ligget inne en ny veiforbindelse mot nord. Det er fv. 310 som skulle følge Strandpromenaden og komme ut på den gamle veien rett nord for Dampejordet. Tanken var at fergetrafikken mot nord skulle følge denne veien. Etter at fergeoppstillingsplassen er flyttet og ny rv. 19 er ferdig, går fergetrafikken på nye rv. 19. Det er ikke ønskelig å lede fergetrafikk nordover gjennom Horten sentrum.


Det er mye lokaltrafikk i Falkenstensveien / Torggata og en ny vei kunne muligens redusert dette problemet. En trafikkanalyse fra Rambøll AS (2007) viser imidlertid at nordoverveien ikke vil løse problemene med lokaltrafikk. Med dagens veibevilgninger er det heller ingen mulighet for realisering av en slik veg de nærmeste tiårene. En nedgradering av denne veien er også positivt for planløsninger i Indre havneby.

Selv om den store nordoverveien er uaktuell, vil fortsatt den indre delen fra sentrum til Falkenstensveien få betydning som en avlastningsvei ut fra sentrum. Deler av trafikken fra Karljohansvern, ny videregående skole og fra Indre havneby vil kunne bruke denne veien. De kritiske arealene mellom Major Wetlesens gate og Falkestensveien er kommunalt eide. Denne forbindelsen er vist som framtidig vei i plankartet.

Ny veiløsning for Campus Vestfold

I kommuneplanen har det ligget inne et forslag til en veiforbindelse mellom fv. 325 i Gunnerødbrekka til rv. 19 ved Glenneundergangen. Dette forslaget hadde to hensikter. Det var en ny vegforbindelse mot nord for campus og næringsområdene, og den skulle fjerne ulempene med trafikken gjennom Kirkebakken. Det har vært stor motstand mot forslaget og mange har ment at man bare flytter et problem.

Horten kommune har i samarbeid med Vestfold fylkeskommune engasjert Rambøll AS til å utarbeide en trafikkanalyse for Campus Vestfold. Analysen viser at den fylkesvegen som har ligget inne i kommuneplanen er en dårlig løsning. Den vil få stor trafikk og bli en vesentlig barriere i det nye tettstedet. I tillegg vil trafikken på rv. 19 fra Glenneundergangen til rundkjøringa ved Borre bli så stor at det må anlegges fire felts veg på den strekningen. Dette er ikke aktuelt. Kostnadene er også svært høye ved denne løsningen.

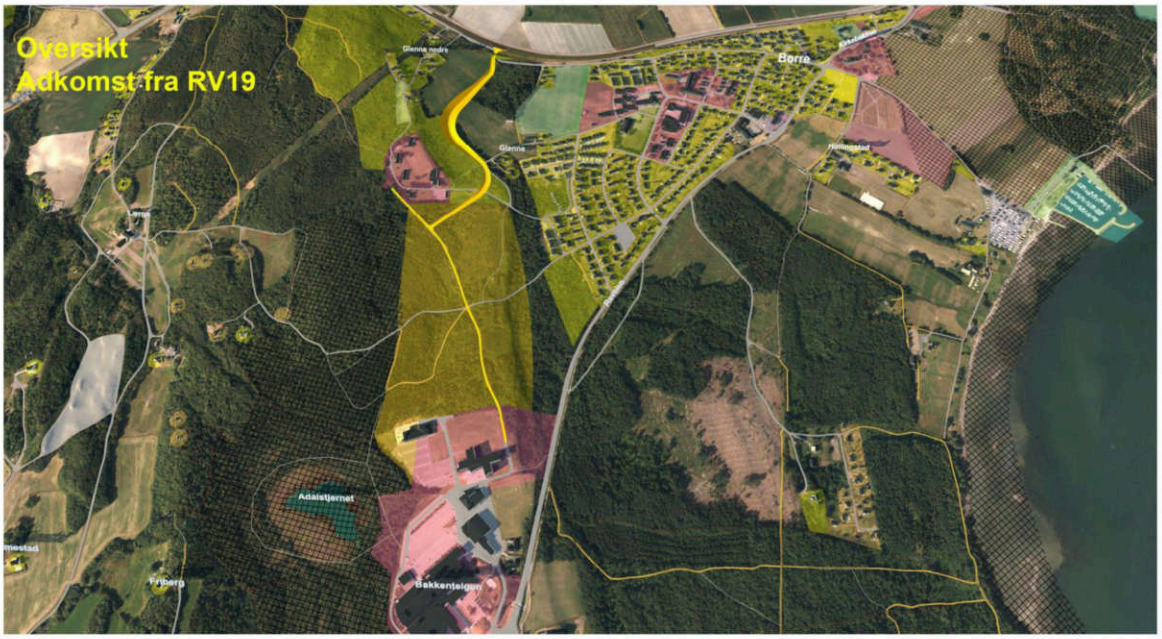

Planlagt ny atkomstveg (gult) fra Campus til Glenneundergangen

Rambøll har også utredet en atkomstveg fra Glenneundergangen til campus, næringsområder og nye boligområder. USN og grunneierne i området er positive til denne løsningen. Framtidig veiforbindelse ligger inne i planen og vil gi en god forbindelse til den nye stasjonen for buss og gang / sykkel.

<u>Omkjøringsvei Åsgårdstrand</u>
Det har i mange år vært en diskusjon om en omkjøringsvei for å hindre gjennomgangstrafikk gjennom Åsgårdstrand. Kommunestyret har fattet et vedtak om å kontakte Tønsberg kommune og Vestfold fylkeskommune med sikte på å planlegge en ny vei fra Blixekilen og ut til fv. 325. En slik vei går i sin helhet i Tønsberg kommune.

12. Utviklingen i de enkelte tettsteder

Horten kommune har to byer og tre tettsteder med til sammen 27.335 innbyggere (pr 1.1.2019). Det er Horten by med 19 454 innbyggere, Åsgårdstrand med 3 205 innbyggere, Borre med 1 455 innbyggere, Skoppum med 2 145 innbyggere og Nykirke med 1 216 innbyggere.

De siste tiårene har Horten blitt utvidet betydelig vestover og nordover i Hortensmarka. I tillegg har en del utbygging skjedd som fortetting. Skoppum har hatt en betydelig utbygging vest for jernbanestasjonen. Åsgårdstrand og Kirkebakken har blitt bygget ut noe vestover, mens det bare har vært mindre utbygging på Nykirke.

Generelt er det et stort utbyggingspress sør og øst i kommunen. På Skoppum, Nykirke og nord i Horten er det områder som har vært planlagt for boligbygging uten at områdene har blitt bygget ut.


12.1 Horten (inkludert området fra Falkensten til Langgrunn)

I Horten by bor det rundt 19.000 mennesker. På lengre sikt kan det være mulig å bygge 2.000 – 2.500 nye boliger ved transformasjon av «grå» arealer i sentrum.

I områdereguleringsplanen for Indre havneby er det lagt til rette for 600 – 800 nye boliger. Første delområde med boliger er realisert og sjøfronten mot Indre havn er opparbeidet. Det er også etablert en ny småbåthavn i dette området. Reguleringsarbeid for «Indre Havneby midtre» og «Indre Havneby øst» er igangsatt.

Områdereguleringsplanen for Horten Havn ble vedtatt i 2020. Havneplanen legger til rette for at Horten by kan knytte seg tettere mot sjøen, blant annet gjennom en trinnvis utvikling av sjønære områder, transformasjon av «grå» områder og gjennom å stimulere til flere boliger i sentrum.

Utenom sentrum kan det etableres rundt 180 boliger på områder som tidligere er avsatt til boligbygging, men ennå ikke utbygd (Skavli og Drasundodden). I løpet av de siste årene er det etablert leiligheter ved Golfkroa, det pågår utbygging på Rørestrand (Parkveien) og regulering av den gamle slalombakken ved Orerønningen er igangsatt.

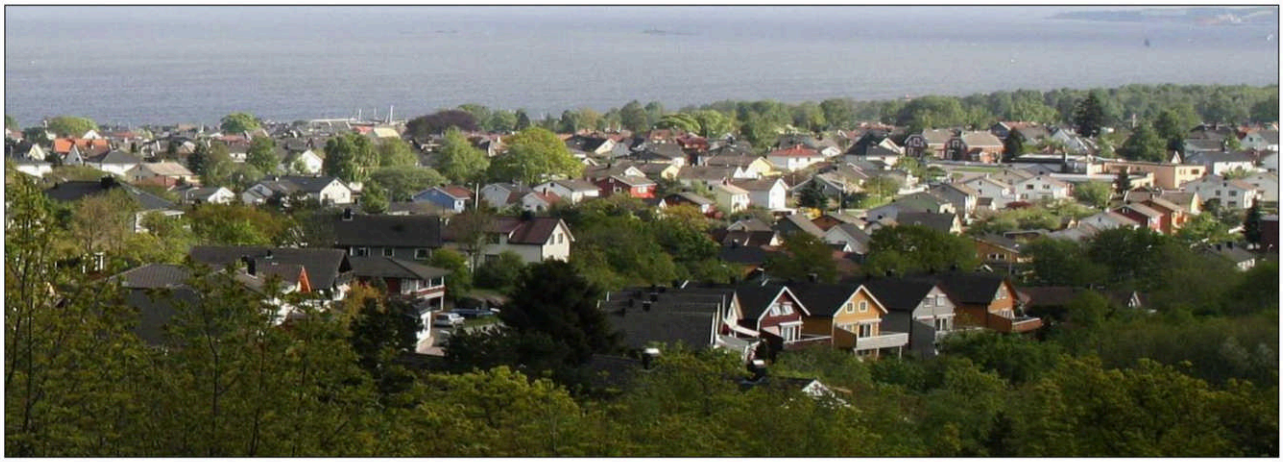

Store deler av Horten har utsikt til sjøen

For å unngå at Horten etter hvert gror sammen med de andre tettstedene i kommunen er det viktig å beholde klare grenser mot LNF-områdene omkring. Hortensmarka og kyststien er spesielt viktige

friluftsområder for Hortens befolkning. Derfor har kommunestyret vedtatt en markagrense mot vest og mot sør. Den har i hovedsak vært uendret siden 1991.

Det bør fortsatt satses på fortetting i Horten. Dette bør imidlertid gjennomføres på en slik måte at Horten beholder preget av å være en grønn hageby. Det betyr at man må ta vare på de grønne lungene som finnes. I tillegg bør forholdene legges til rette for å beholde private hager som en del av kommunens grønnstruktur. Fortetting bør særlig skje på «grå arealer» og ved å bygge tettere i sentrumskjernen.

Hagebyen Horten

Som en del av befolkningsveksten og utviklingen av Horten, utvikles det nye boligområder samt fortetting i de eksisterende. Fortetting av eksisterende boligområder kan være utfordrende for berørte parter og kan frembringe en del spørsmål i prosessen. Et av de spørsmålene er hvordan en skal sikre identiteten og særegenheten til de ulike områdene, samtidig som en legger til rette for videre utvikling.



Eksempel på boligstruktur med tilhørende grøntstruktur i Horten

Boligstrukturen i Horten har blitt til ved en tydelig og helhetlig planlegging helt tilbake til slutten av 1800-tallet. Strukturen og egenskapene den helhetlige planleggingen har gitt byen, er en sterk identitet som «hagebyen» Horten. Eneboliger med private hager danner en overordnet grønnstruktur som strekker seg gjennom hele byen, fra Apenes og Keisermark, gjennom sentrum og ut til Tveiten. Det gir byen et særpreg og en idyll som er til stor verdi for innbyggerne og tilreisende. Det er nettopp den identiteten, særpreget og kvaliteten det gir, som er en sterk bidragsytere til å gjøre Horten attraktiv for innbyggere og tilflyttere. Fortetting i de eksisterende boligområdene kan gå på bekostning av den eksisterende bolig- og grøntstrukturen. Områdene kan sakte men sikkert miste sitt særpreg, da større hager kan blir bygget ned med rekkehus og lavblokker.


Hensikten med bevaringen

For å ivareta byens historiske boligutvikling og identitet, vil det være nødvendig å sikre bevaring av «hagebyen Horten», samtidig som det legges til rette for modernisering og fortetting der det er forsvarlig. Hensikten med virkemiddelet er å bevare bebyggelsen med småhuskarakter, og å opprettholde og styrke småhusområdenes kvaliteter. Det skal ivareta områdenes estetiske, funksjonelle og miljømessige kvaliteter. Dette er knyttet til eksisterende bebyggelse, landskap, grønnstruktur og bomiljø. Det skal sikre at fremtidig fortetting er tilpasset omgivelsene og harmonerer med områdets karakter.

Avgrensning

Det geografiske området som utgjør «Hagebyen Horten» er avsatt som bestemmelsesområde #1 på plankartet. Området har bestemmelser som er mer restriktive enn arealdelen generelt. Se arealdelens tilhørende reguleringsbestemmelser, for de eksakte bestemmelsene.

Grepet med bevaring av hagebyen Horten, gir en forutsigbarhet for både innbyggerne og utbyggere. Horten kommune har allerede en eksisterende overordnet strategi om at fortetting skal skje på såkalt «grå» arealer i sentrumsområdene. Med dette grepet bygger vi opp under og forsterker den eksisterende strategien. Vi unngår fortetting i «eple hagene» rundt sentrum og får kanalisert fortettingen til de store utviklingsområdene i sentrum.

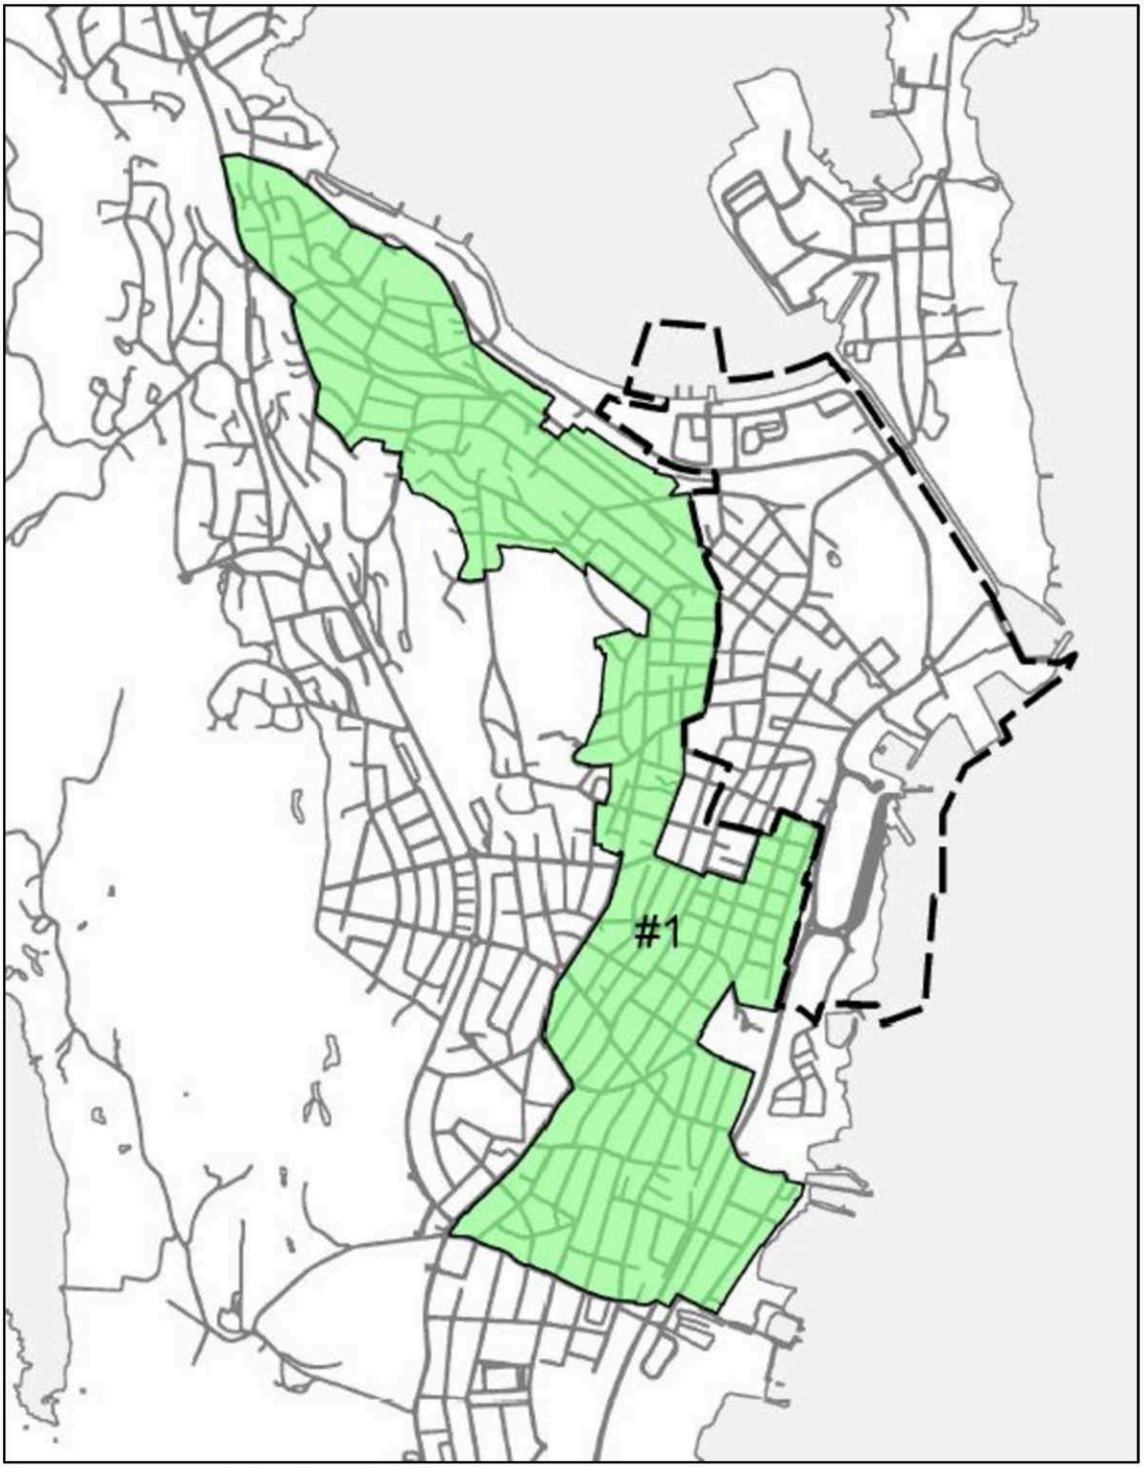

Avgrensning av «Hagebyen Horten».

12.2 Nykirke

Nykirke er det minste av tettstedene i Horten. Rundt 1230 personer regnes med til Nykirke.
Av disse bor ca. 670 i selve tettstedet. Dette er i minste laget for å kunne opprettholde et lokalsamfunn med de ønskelige servicefunksjoner. Det er derfor ønskelig med flere innbyggere i Nykirke.

Områdereguleringsplanen fra 2012 legger til rette for boligbygging i Sletterødåsen, hvor det også er etablert barnehage. Ved kommuneplanrevisjon i 2019 ble det lagt til rette for tre nye boligområder på Nykirke; et mindre område i forlengelsen av Sletterødåsen i syd, Klokkerskogen og Aasheim sør for jernbaneovergangen. Detaljreguleringsplan for Klokkerskogen ble vedtatt i 2020.

Etablering av ny Fagerheim skole ved idrettsplassen åpner for at tidligere skolearealene kan benyttes til andre formål.



Området rundt butikken og Oleanestua på Nykirke

12.3 Borre

I kommuneplanen fra 2007 ble det vedtatt et nytt utbyggingsområde på Borre fra forskningsparken og nordover til Glenne senter. Bakgrunnen er behovet for å styrke Borre som tettsted. Nå bor det bare drøye 1000 mennesker i selve tettstedet og det er for lite til å kunne opprettholde et lokalsamfunn med vanlige service-institusjoner. I arealplanen fra 2011 ble det lagt til rette for bygging av rundt 240 nye boliger ved Glenne / Tonsåsen. Dette er et område som ligger godt til rette for bygging av attraktive eneboliger. Det ble også vedtatt to nye boligområder med til sammen 188 dekar i dette området. I tillegg kommet et mindre utfyllingsområde på 17 da ved Gunnerødbrekka.

USN – campus Vestfold

Universitet i Sørøst-Norge (USN) består av åtte campus, hvor Campus Vestfold med om lag 5000 studenter og 600 ansatte er størst. Sammen med forskningspark og planlagt teknologipark er campus et nav for utvikling og innovasjon, både for kommunen og regionen i helhet. Campus er et satsingsområde i kommuneplanen og det er et strategisk viktig næringsområde i Regional plan for bærekraftig arealpolitikk (RPBA).


Område KBA1 nord for Campus har betegnelsen *Utviklingsområde for Campus Vestfold.* Det skal gi mulighet for utbygging av campus, nye studentboliger og ny næringsutvikling knyttet opp mot campus. Ved kommuneplanrevisjonen i 2019 ble det åpnet for at det også kan bygges noe boliger i området. Boligutvikling vil kunne utløse videre utbygging av området. Også fra andre campus har man gode erfaringer med å utvikle en kombinasjon av forskningspark, næring og bolig.

Område KBA2 har tidligere vært avsatt til en veiforbindelse mellom fv. 325 og rv. 19. Denne vegen er ikke lenger aktuell ettersom det er planlagt ny veg fra Glenneundergangen til Campus. Området er avsatt til blandet planformål, men det kan være aktuelt med en større boligandel i dette feltet enn i område KBA1. Det er utfordringer med viktig naturmangfold og en kvikkleireforekomst.

På sikt er tanken at campusområdet og boligområdet Borre skal vokse sammen til en ny bydel. Dette prinsippet ligger til grunn for mulighetsstudiet som ble laget i forbindelse med campusplanen i 2013.

Lokalisering av jernbanestasjonen til Skoppum Vest har imidlertid gitt nye utfordringer for campus som også påvirker utviklingen av Borresamfunnet. Det er veg mot nord og det er forbindelse til nye Horten stasjon på Skoppum. Utfordringene søkes løst gjennom å utarbeide en helhetlig områdeplan for Campus

Vestfold og tilliggende områder. Utarbeidelse av en områdereguleringsplan som dekker arealet som er vist på kartet nedenfor er igangsatt. Før det kan vedtas detaljreguleringsplaner innenfor disse områdene skal det foreligge en områdereguleringsplan.

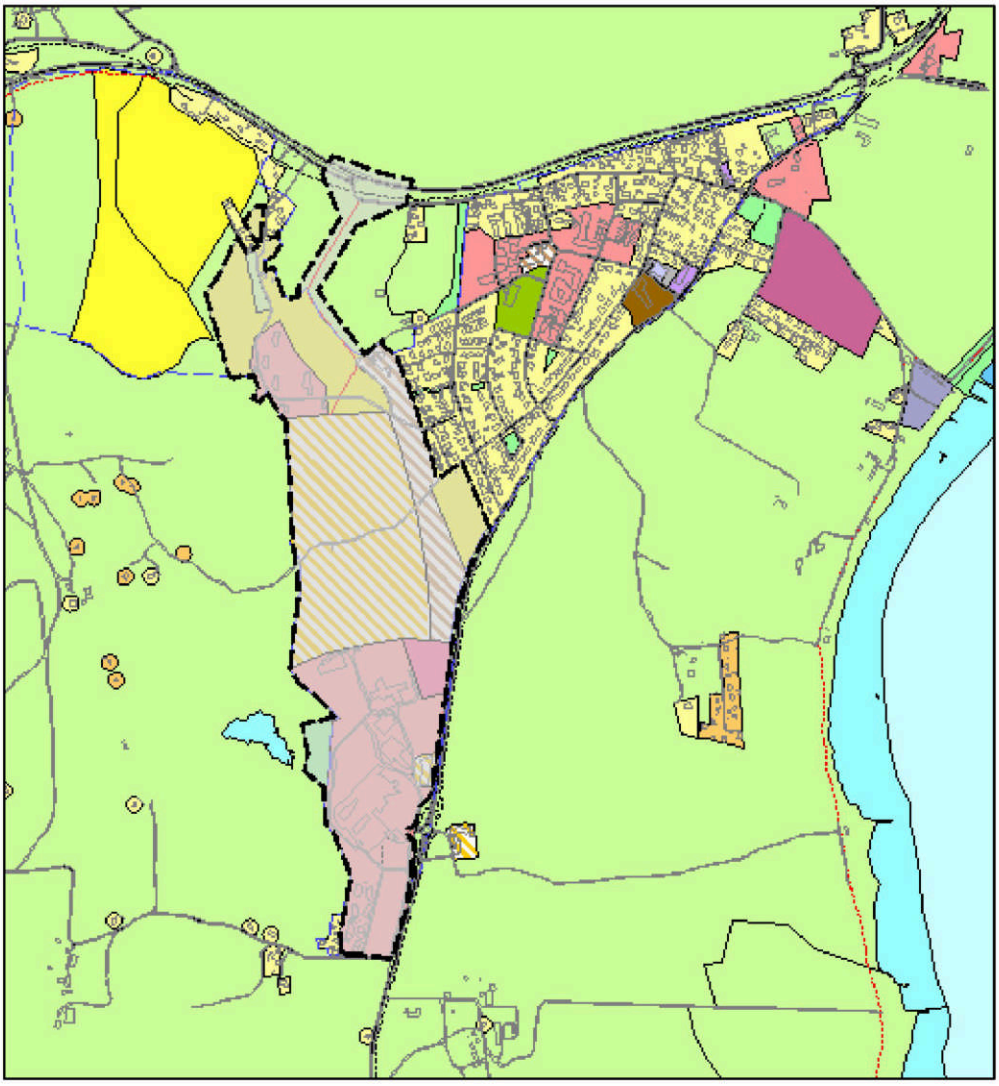


Område som inngår i pågående områderegulering av Campus Vestfold og Borre.



Utsikt fra Glenne mot Borrevannet

12.4 Skoppum

Kommunedelplan for Skoppum 2021-2032 ble vedtatt av kommunestyret i 2021.

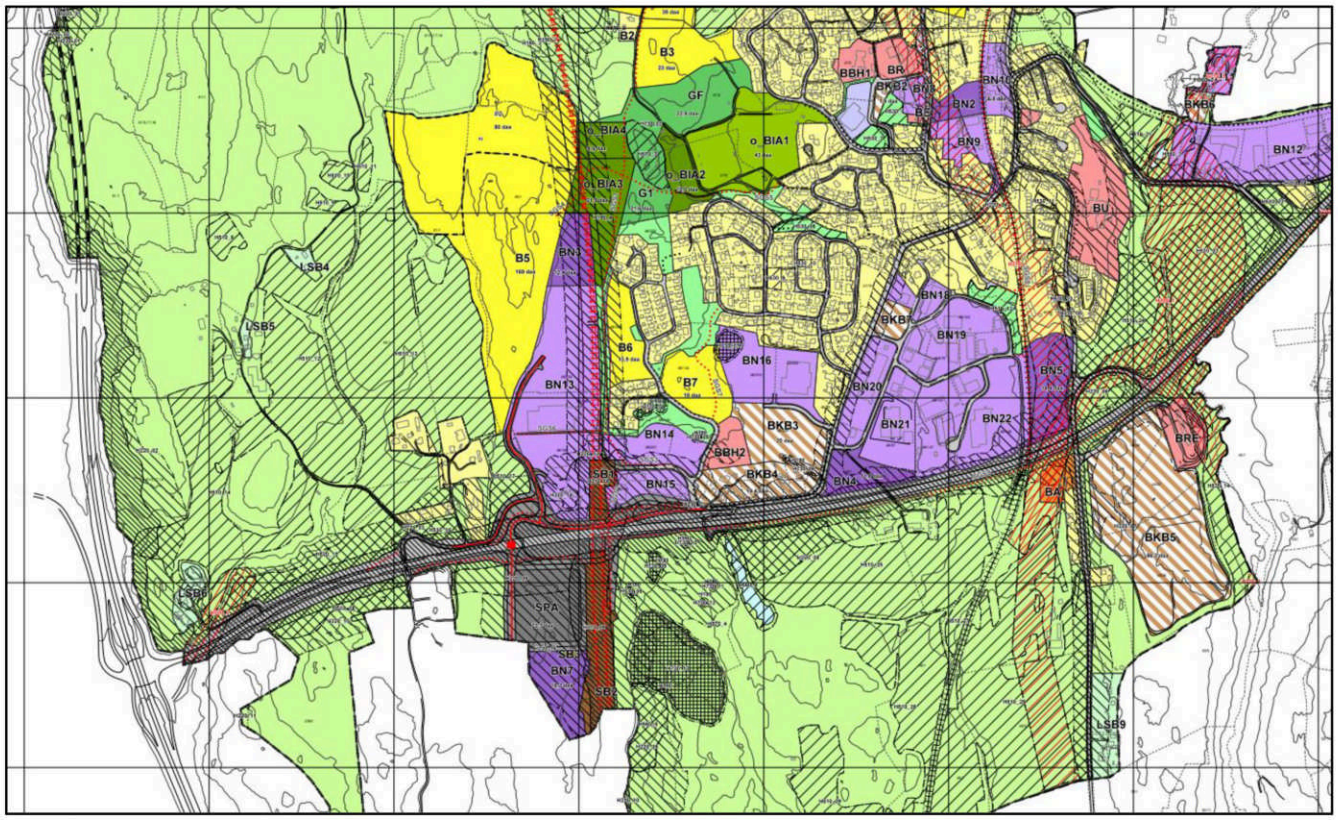

Utsnitt av kommunedelplan Skoppum.

Kommunedelplanen legger til rette for knutepunktutvikling ved nye Horten stasjon, blant annet ved at nye bolig- og næringsarealer er lokalisert i nærheten av det nye stasjonsområdet. Det er lagt til rette for at Skoppum kan utvikles videre med 350-400 nye boenheter vest for tettstedet og i regulerte boligområder i Viulsrødåsen. Nord for idrettsplassen planlegges det etablert et «nullutslippsområde». Tilrettelegging for grønn mobilitet er et prioritert tema i planen.

12.5 Åsgårdstrand

Åsgårdstrand er regnet som et av de mest attraktive boområdene i kommunen. Det er ønske om flere boliger i Åsgårdstrand. I en tidligere rullering av arealplanen ble Myrløkken endret fra næringsområde til planlagt bolig og offentlig formål. Dette er nå bygd ut. Det er fortsatt noen mindre boligprosjekter igjen i Åsgårdstrand.

Med unntak av Åsgårdstrand har alle tettstedene i kommunen tilstrekkelig boligarealer som ennå ikke er utbygd. Det er vanskelig å finne nye boligprosjekter uten å komme i konflikt med jordvern eller viktige lekeområder for barn og unge.

Det har vært gjennomført et omfattende planarbeid med en områderegulering i Åsgårdstrand. Den har bl.a. hatt fokus på kulturmiljø, bystrategi og trafikk. Åsgårdstrand er derfor i liten grad behandlet i denne arealplanen.

Det vises for øvrig til områdereguleringen for Åsgårdstrand. Områdeplanen ble vedtatt i desember 2018.

Det er bestemmelser som sikrer at områdereguleringen vil den gjelde foran kommuneplanen ved motstrid.



Småhusbebyggelse med god utsikt er typisk for Åsgårdstrand


13. Langsiktig utviklingsperspektiv

Det kan tenkes flere muligheter for videre utvikling av tettstedene i Horten kommune. I tidligere kommuneplan har det vært drøftet følgende tre alternativer. Det er "Båndbyalternativet", "J-alternativet" og "Spredt konsentrasjon".

Dersom bare markedet skal styre utviklingen, er det sannsynlig med en betydelig utbygging sørover i kommunen. Med begrensning på strandområdene vil en utbygging langs FV 325 være sannsynlig. Utviklingen på Universitetet i Sørøst-Norge på Campus Vestfold forsterker en slik trend. I løpet av noen tiår kan det være etablert en sammenhengende bebyggelse mellom Horten og Tønsberg. Byene vil gro sammen til en større båndby. For fylkesmyndighetene har det vært et klart mål å unngå en slik båndby.

Alternativt kan man tenke seg en utbygging sørover som ikke er knyttet til FV 325. De siste årene har det vært mye diskusjon om utbygging av boligområder på Eik, Langgrunn, Kirkebakken og Tonsåsen. Dersom slike planer realiseres, kan tettstedene Horten, Borre og Skoppum kunne gro sammen. I løpet av noen tiår vil man få en sammenhengende tettbebyggelse fra Horten gjennom Kirkebakken og til Skoppum. Dette er det såkalte "J-alternativet" hvor man får et stort tettsted som ser ut som en J. En utvikling med bygging sørover fra Horten mot Borre er imidlertid konfliktfylt i forhold til jordvern, kulturminner og strandsonen.

I første fase er det sannsynlig at tettstedet Borre vokser mot Skoppum. Vedtatte utbyggingsområder i Tonsåsen og nye forslag vestenfor illustrerer en slik utvikling.

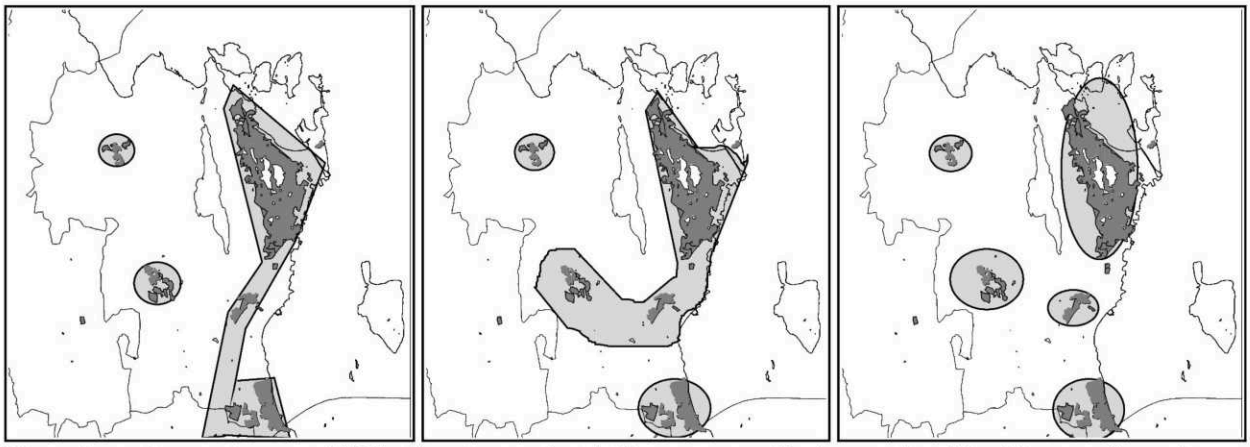

Utbyggingsalternativer med "Båndbyalternativet" til venstre og "J-alternativet" i midten og "spredt konsentrasjon" til høyre. Eksisterende tettbebyggelse er vist med mørk gråfarge, mens framtidig utbygging er grovt illustrert med lyst grått. ". Det må understrekes at dette er en illustrasjon av et prinsipp og det betyr f.eks. ikke at det skal bygges i Hortensmarka og på Mellomøya.

I rikspolitiske retningslinjer (RPR) for samordnet areal- og transportplanlegging legges det vekt på et utbyggingsmønster som reduserer det totale transportbehov og legger til rette for bruk av kollektivtransport. Båndbyalternativet vil være klart i strid med disse retningslinjene. I SPR for strandsonen i de såkalte åpne områdene skal skje i tilknytning til eksisterende tettsteder. Områdene sør for Horten, Borre og langs FV 325 omfattes av disse retningslinjene. Båndbyalternativet, og delvis også J-alternativet er derfor i strid med SPR for strandsonen.

Horten kommune har tidligere vedtatt at utbyggingsprinsippet for kommunen skal være *"spredt konsentrasjon"*. Dagens gode utbyggingsmønster der Nykirke, Skoppum, Borre, Åsgårdstrand og Horten er avgrensede og konsentrerte utbyggingsområder, skal opprettholdes og forsterkes. Planlegging av boliger og næringsbebyggelse skal foregå i tilknytting til eksisterende tettsteder.



Ved å satse på utbygging etter prinsippet med "spredt konsentrasjon" er det større mulighet for å ta vare på kulturlandskapet utenfor tettstedene.

13.1 Mål og strategier for areal og sentrumsutvikling i Horten kommune

Mål og strategier for kommuneplanens arealdel ble vedtatt av formannskapet i januar 2015.

Verdier: Horten skal være en innovativ, engasjerende og attraktiv kommune.

Mål og strategier for arealutviklingen i Horten kommune:

Mål for kommuneplanens arealdel

- **Arealbruken skal gjøre Horten til en bærekraftig kommune**
- **Arealbruken skal gjøre kommunen attraktiv**
- **Arealbruken skal styrke folkehelsen**

Det skal oppnås ved å satse på følgende strategier:

1. **Satsing på byer og tettsteder**
2. **Satsing på grønn mobilitet**
3. **Knutepunktsutvikling**
4. **Sikre arealer til næring og vekst**
5. **Skape attraktive og helhetlige bomiljøer**
6. **Sikre trygghet for alle**
7. **Ta vare på dyrket mark**
8. **Sikre tilgang til natur- og friluftsområder**
9. **Bevare verdifulle kulturmiljø**

"*Spredt konsentrasjon*" skal fortsatt være en langsiktig utbyggingsstrategi

Horten kommune har tidligere vedtatt at utbyggingsprinsippet for kommunen skal være *"spredt konsentrasjon"*.

Dagens gode utbyggingsmønster der Nykirke, Skoppum, Borre/Campus Vestfold, Åsgårdstrand og Horten er avgrensede og konsentrerte utbyggingsområder, skal opprettholdes og forsterkes. Planlegging av boliger og næringsbebyggelse skal foregå i tilknytting til eksisterende tettsteder. Dette er en naturlig oppfølging av en satsing på en bærekraftig arealbruk og styrking av folkehelsen. Det bidrar også til å sikre en attraktiv kommune med gode natur og friluftsområder

Satsing på Campus Vestfold

Campus Vestfold er en motor for framtidig verdiskapning i regionen og i Horten kommune. Sammen med en moderne forskningspark og den planlagte teknologiparken er dette et nav for utviklingen i kommunen. I kommuneplanen er 196 dekar avsatt til universitet og forskningspark (eksisterende område), og 181 dekar til framtidig universitetsrettet næring (område KBA1). I tillegg kommer betydelige boligområder i Tonsåsen. På sikt vil Campus vokse sammen med tettstedet Borre til en ny kraftfull bydel i kommunen. Det er startet et arbeid med en overordnet plan for utvikling av Campus Vestfold.


Satsing på Horten sentrum
Horten sentrum skal styrkes og utvikles videre som kommunens urbane tyngdepunkt. Dette er et sentralt tema i kommunedelplan for Horten sentrum. Skal man lykkes med dette, må det være flere mennesker i sentrum. Derfor er det nødvendig at det bygges flere boliger. Områdereguleringsplanene for Indre havneby og Horten Havn, samt andre sentrumsprosjekter, har et potensial for rundt 2.500 boliger.

I hovedsak er det godt samsvar mellom nasjonale mål, målene i fylkesplanen og de overordnede retningslinjer som kommunen har vedtatt å legge til grunn for arealplanen.

14. Forslag til ny arealplan

14.1 Generelt om planforslaget

Arealer som tidligere er avsatt til utbyggingsformål i kommuneplanens arealdel, men som enda ikke er utbygd, er vist som eksisterende arealer (blå farge) i diagrammet nedenfor. Nye arealer som tas inn i denne kommuneplanrevisjonen er vist med rødt. Områder som ligger innenfor kommunedelplanene for Horten sentrum og Skoppum inngår ikke i denne oversikten.

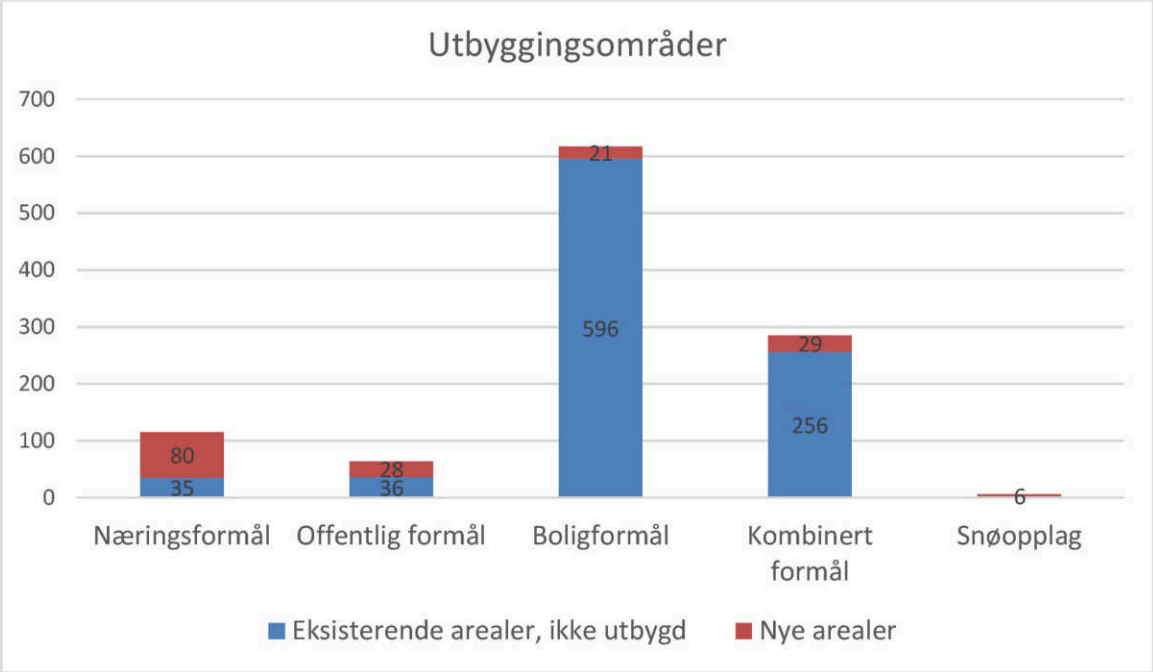

Oversikten viser at det er relativt godt med boligområder som ikke er utbygd i kommuneplanen. Det samme gjelder arealer avsatt til kombinerte formål, hvor områdene KB1 og KB2 nord for USN / forskningsparken utgjør 234 dekar av de eksisterende ubebygde arealene.

Områder som tidligere er avklart til utbyggingsformål, men ikke utbygd er listet opp i tabellen nedenfor. For å synliggjøre utbyggingspotensialet er alle områdene vist som «framtidige / planlagte» utbyggingsområder på plankartet.


Arealformål:	Område nr (plankartet)	Areal (daa):	Merknader:
Næringsformål:	N5	6	Bjerketun v/Horten handelspark
	N7	19	Kopstad næringsområde (regulert)
	N8	5	Ved Nordbetong på Nykirke
	N9	5	Ved Brannstasjonen på Nykirke (regulert)
Sum:		**35**	
Offentlig formål:	TY1	13	Forskningsparken, USN (regulering igangsatt)
	TY2	7	Klokkeråsen syd, Nykirke
	UN2	16	Skavli (regulert skoletomt)
Sum:		**36**	
Boligformål:	B1	51	Sletterødåsen, Nykirke (regulert)
	B2	16	Sletterødåsen syd, Nykirke
	B3	34	Klokkerskogen, Nykirke (regulert)

	B4	13	Åsheim, Nykirke
	B5	60	Skavli vest (regulert)
	B6	20	Orerønningen (regulering igangsatt)
	B7-B8	12	Karljohansvern (områdereguleringsplan)
	B9	20	Borre (regulering igangsatt)
	B10	79	Tonsåsen (regulering igangsatt)
	B11	115	Tonsåsen
	B12	106	Borre hageby
	B13	15	Åsgårdstrand syd (områdereguleringsplan)
	B14	3	Åsgårdstrand syd
	B15	9	Åsgårdstrand syd (områdereguleringsplan)
	B19	43	Drasundodden
Sum:		**596**	
Kombinerte formål:	B/F/K/T	11	Gamle herredshuset på Borre (regulert)
	KB1	181	Nord for USN / forskningsparken (regulering igangsatt)
	KB2	53	Nord for USN / forskningsparken (regulering igangsatt)
	KB3	6	Vestmannrød
	KB4	5	Gannestad
Sum:		**256**	


14.2 Næringsarealer

I Horten kommune er totalt 1202 dekar avsatt til næringsbebyggelse i gjeldende arealplaner. 953 dekar omfattes av gjeldende reguleringsplaner. Av de uregulerte områdene på 249 dekar utgjør framtidige / planlagte næringsområder avsatt på kommuneplannivå 72 dekar.

Lokalisering av næringsarealene er vist på kartskissene nedenfor. Tykk stiplet strek viser avgrensning av kommunedelplanene for Horten sentrum og Skoppum, samt kommunegrensen.

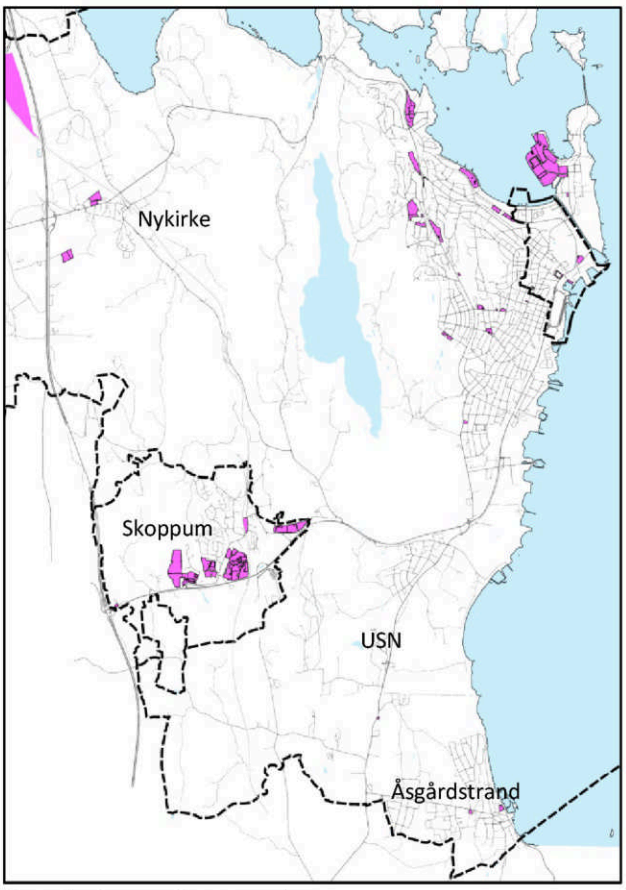

Regulerte næringsarealer

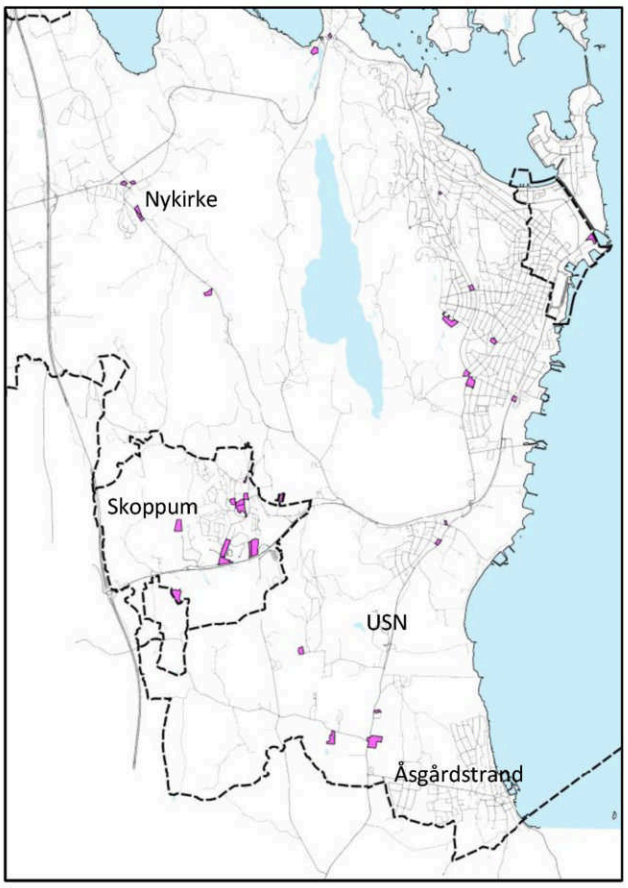

Uregulerte næringsarealer

73 prosent av næringsarealene er lokalisert til følgende tre steder:

- 23% er lokalisert til Kopstad Godsterminal (272 daa)
- 16% er lokalisert til Horten Industripark (196 daa)
- 34% er lokalisert til Skoppum (409 daa)

Reguleringsplanen for Kopstad Godsterminal legger til rette for etablering av godsterminal i tilknytning til Vestfoldbanen. I reguleringsbestemmelsene er det forutsatt at området hovedsakelig skal benyttes av bedrifter som bruker jernbanen i sin godstransport i dag eller som på sikt skal benytte jernbanen. Utvikling av godsterminal er således viktig for logistikkbasert næringsvirksomhet. Kopstad Godsterminal er utpekt som et regionalt viktig næringsområde i Regional plan for bærekraftig arealpolitikk (RPBA). Horten og Holmestrand kommuner har igangsatt et interkommunalt plansamarbeid for å regulere et toplanskryss på E18 ved Helland, og adkomst til godsterminalen er et sentralt tema i dette reguleringsarbeidet. Det forventes at forslag til reguleringsplan vil bli lagt fram for 1. gangs behandling våren 2022. Finansiering av et framtidig toplanskryss er ikke avklart.

Horten Industripark (HIP) er et svært viktig næringsområde for kommunen, og gjeldende reguleringsplan for Karljohansvern legger til rette for videre utvikling av området. Potensiale for ny næringsbebyggelse på HIP er betydelig, både i form av produksjons- og kontorlokaler. Næringsarealene i Strandpromenaden, på Bekkajordet, i Knudsrødveien og i Kongeveien er eksempler på andre næringsarealer som ligger i tilknytning til Horten by.

På Skoppum utgjør Tverrmyra/Langmyra/Origo og Sande Næringspark hovedtyngden av næringsarealene. Arealene ligger med god tilgjengelighet til riksveg 19, og avstanden fra E18 er mellom 1,1 og 2,8 kilometer. 93 prosent (67 daa) av områder avsatt til «framtidig / planlagt» næringsbebyggelse på kommuneplannivå er lokalisert innenfor avgrensningen av kommunedelplanen for Skoppum (vedtatt 2021).

<u>Universitetet i Sørøst-Norge, Campus Vestfold</u>
Universitetet er regulert til «offentlige bygninger» og inngår således ikke i oversikten over arealer avsatt til «næringsbebyggelse». Reguleringsbestemmelsene åpner imidlertid for at det i tillegg til «skolebygg» kan plasseres «bygg for forskning» og «beslektet næringsrettet virksomhet» innenfor området. USN / forskningsparken utgjør totalt 162 dekar.

USN har ca. 5000 studenter og 600 ansatte. Horten kommune har klare målsetninger om å styrke universitetet og legge til rette for en positiv utvikling. I kommuneplanens samfunnsdel er det blant annet beskrevet at man ser for seg at Campus Vestfold utvikles som en regional, nasjonal og global innovasjonsarena og kunnskapssenter for utdanning og forskning. I RPBA er Campus Vestfold løftet fram som et strategisk viktig område for næringsutviklingen i Vestfold, og universitetet er beskrevet som en viktig motor for næringsutvikling i regionen. Området har også en moderne forskningspark.



I kommuneplanens arealdel er det avsatt et utbyggingsområde (KB1) på 181 dekar nord for USN / forskningsparken. I de utfyllende bestemmelsene er det forutsatt at dette området skal utnyttes til *«universitetsrettede formål, og kan reguleres til næringsformål, offentlig og privat tjenesteyting og noe boligbebyggelse»*. I dette området vil det være viktig å prioritere virksomheter som styrker klyngesatsingen innen teknologi og maritime næringer. Horten kommune legger opp til at Campus og tettstedet Borre etter hvert vil gro sammen, og det er blant annet lagt til rette for nye attraktive boligtomter i området mot Tonsåsen.


Arbeidet med å lage en områdereguleringsplan som strekker seg fra Kimestadveien i sør til Rv19 i nord er igangsatt. Ny veiforbindelse for å skape en bedre kobling mellom USN og nye Horten stasjon inngår i planarbeidet. I henhold til de utfyllende bestemmelsene skal det i reguleringsarbeidet settes av en buffersone mot Adalstjern naturreservat, sikres en grønn korridor for vilt og friluftsliv øst-vest gjennom området, naturtypen «hagemark» og viktige eiketrær skal ivaretas, samt at registrerte salamanderdammer skal sikres. Utførte kartlegginger av naturmangfold, friluftsliv og kulturminner i reguleringsprosessen har avdekket ytterligere arealinteresser i området. Alle disse arealinteressene må vurderes i reguleringsprosessen og konsekvensene av framtidig arealbruk skal belyses. Pågående reguleringsprosess vil således avklare den endelige fordelingen av arealformålene i området. Det forventes at forslag til områdereguleringsplan vil bli lagt fram til 1. gangs behandling våren 2022.

Bransjestruktur

Lokaliseringskvotientene til de ulike bransjene til næringslivet i Horten i 2. kvartal 2021 framgår av figuren til høyre. Bransjer med lokaliseringskvotient over 1 er bransjer som Horten kommune har relativt mye av.

En svært stor andel av arbeidsplassene i Horten er innenfor bransjen «øvrig verkstedsindustri», som omfatter elektronikkindustrien. Det er også en relativt høy andel innenfor «tele og IKT», mens det er relativt små andeler i de andre bransjene. Horten har således et ganske sterkt spesialisert næringsliv.

Horten har landets mest konsentrerte bedriftsmiljø innen mikroteknologi og marineelektronikk (SensoNor, Kongsberg Maritime, Kongsberg NorSpace, GE Vingmed sound, Norautron m.fl.). Universitetet i Sørøst-Norge satser sterkt på mikro- og nanoteknologi, autonomi og ingeniørutdannelse og har et godt samarbeid med bedriftene i området.

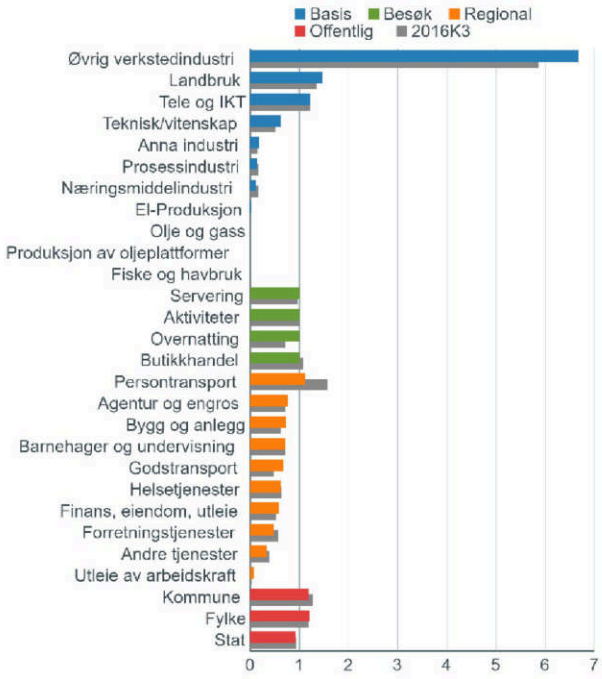

Bransjestrukturen i Horten (Telemarksforkning, Regional analyse). De grå søylene viser lokaliseringskvotienten bransjen hadde i starten av 2016.

Arealreserver i gjeldende arealplaner

I arealdelen fra 2019 er det beskrevet at ca. 350 dekar er avsatt til framtidig / planlagt næringsbebyggelse, og at de største arealene er knyttet til Campus Vestfold og Haugan næringspark. Etter en justering av kommunegrensen i 2020 ligger Haugan næringspark nå i Tønsberg kommune.

I forbindelse med denne kommuneplanrevisjonen er det utarbeidet et eget faktagrunnlag som inneholder en oversikt over alle næringsarealene som er avsatt i gjeldende arealplaner, samt en redegjørelse for hvilke arealer som er vurdert som udisponerte / ledige for framtidig næringsbebyggelse. Oppsummeringen av udisponerte arealer fra faktagrunnlaget er gjengitt i tabellen nedenfor.

		Kort sikt (regulert)		Lengre sikt (- 12 år)
		Dekar	**Bruksareal (BRA)**	**Dekar**
Regulert	Ledige næringstomter	75 daa		
	Kopstad godsterminal	272 daa		
	Horten Industripark (fortetting)		90.000 m^2	
	Fortetting på bebygde næringseiendommer	28 daa		
	Kombinert formål - næringsbebyggelse		11.000-137.000 m^2	
	Kombinert formål (Langgrunn; BKA5, BKA9)	8 daa		
Uregulert	Fortetting i eksisterende næringsområder			30 daa
	Kombinert formål – næringsbebyggelse			88 daa
	Framtidige næringsområder			45 daa
	Sum:	**383 daa**	**101.000-227.000 m^2**	**163 daa**

Udisponerte arealreserver i gjeldende planer

Arealreserven kan oppsummeres i følgende punkter:

- Ferdig regulert (udisponert) næringsarealer utgjør ca. 110 dekar, hvorav 28 dekar utgjør fortettingspotensial på eksisterende næringstomter
- Kopstad Godsterminal (272 daa) har stort potensiale for logistikkbasert næringsvirksomhet
- Det er betydelig kapasitet til ny næringsbebyggelse i Horten Industripark
- Pågående reguleringsprosess ved USN / Borre vil avklare hvor mye av det planlagte utbyggingsområdet KB1 (181 daa) som kan tas i bruk til næringsbebyggelse
- Utvikling av Indre Havneby og Horten Havn vil foregå over lang tid. Vedtatte områdereguleringsplaner legger til rette for at det kan etableres noe næringsvirksomhet, og framtidige detaljreguleringsplaner vil avklare hvor mye næring det blir tilrettelagt for i disse områdene
- På kommuneplannivå er det er begrenset med arealer som er avsatt til framtidig næringsbebyggelse

Hvis vi ser bort fra Kopstad Godsterminal, Horten Industripark, Indre Havneby og Horten Havn er omtrent halvparten de udisponerte næringsarealene (arealreserven) lokalisert til Skoppum. Næringsarealene i dette området er hovedsakelig regulert til «industri/lager» med tilhørende funksjoner. Det forventes at arealene ved knutepunktet nye Horten stasjon blir enda mer attraktive for arbeidsplassintensive virksomheter når stasjonen åpner i 2025. Kommunedelplanen for Skoppum legger til rette for en slik utvikling.

Vurdering av behov for nye næringsarealer
Av kommuneplanens samfunnsdel går det fram at Horten kommune skal «sikre attraktive og fleksible næringsarealer». I denne målsetningen ligger det at kommunen må ha evne til å reagere raskt slik at positive muligheter i næringslivet kan utnyttes. Erfaring viser at veksten i næringslivet kommer i de bransjene og i den type næringsliv som kommunen har forutsetning for, og derfor stort sett i de bransjene som finnes fra før. Som nevnt tidligere står industribedrifter innenfor elektronikk, teknologi og maritim virksomhet for en høy andel av de private arbeidsplassene i vår kommune og andelen er nesten fem ganger så høy som landsgjennomsnittet.

Teknologiindustrien
Næringsarealene på Skoppum utgjør en betydelig næringsklynge med arealreserver som vurderes som godt egnet for teknologiindustrien. I tillegg er det et betydelig fortettingspotensial i Horten Industripark. Det vil også bli klarert betydelige arealer til næringsbebyggelse i pågående områderegulering for Campus Vestfold/Borre. Det vurderes således at tilgangen på næringsarealer for denne bransjen vil være tilfredsstillende i neste kommuneplanperiode (12 år). Tilrettelegging for utvidelsesmuligheter ved eksisterende bedrifter bør vektlegges der forholdene ligger til rette for det. Eventuelle samlokaliseringer av eksisterende bedrifter vil også kunne frigjøre arealer til nye virksomheter.

Transport/logistikk, industri-, håndverks- og lagervirksomhet
Kopstad Godsterminal representerer et stort potensiale innenfor logistikkbasert næringsvirksomhet. Havnevesenets etablering av Dry port (senter for omlasting av sjølast til innlandsdestinasjoner) på Viulsrød har frigjort arealer på Langgrunn til andre virksomheter. Det er noen regulerte arealer spredt rundt i kommunen som kan ha noe potensiale for håndverks- og lagervirksomhet, men det er utfordrende å finne ledige tomter. Det er behov for arealer til plasskrevende industri/logistikk, transport og håndverksfirmaer.

Kontorvirksomhet
Gjeldende arealplaner legger til rette for etablering av kontorarbeidsplasser i sentrum og ved kollektivknutepunkter. Dekningen vurderes som tilfredsstillende.

Prinsipper for lokalisering av næringsvirksomhet
Statlige planretningslinjer for samordnet bolig-, areal- og transportplanlegging legger vekt på at utbyggingsmønster og transportsystem bør fremme utvikling av kompakte byer og tettsteder, redusere transportbehovet og legge til rette for klima- og miljøvennlige transportformer. Nye utbyggingsområder bør styres mot sentrumsnære områder med mulighet for utbygging med mindre arealkonflikter.

Mye av de samme føringene finner vi igjen i RPBA hvor hovedgrepet er at den største veksten skal skje som fortetting og transformasjon i eksisterende byer og tettsteder. Lokalisering av arbeidsplasser skal bidra til utvikling av kompakte og levende byer og tettsteder. RPBA legger føringer for at virksomheter med mange ansatte eller besøkende / kunder bør lokaliseres i eksisterende byer og tettsteder. Eksempler på slike er kontorbedrifter, offentlig forvaltning, handel og service. Prinsippet kan også gjelde for virksomheter med en blanding av kontor og produksjon. Virksomheter med betydelig innslag av fysisk produksjon, lager, verksted eller annen arealkrevende aktivitet med større transportbehov, kan med fordel lokaliseres i næringsområder utenfor byene og de større tettstedene.

En del større private bedrifter vil av hensyn til rekruttering og pendleavstander ønske å etablere seg sentralt i forhold til viktige trafikknutepunkter som E18 og jernbanestasjoner. For at vår kommune skal være attraktiv for slike virksomheter vil det være nødvendig med fleksible løsninger.

Attraktive næringsarealer
Like viktig som at kommunen har nok næringsarealer, er det om arealene er attraktive. Arealene må ha kvaliteter som gjør de så attraktive at de tiltrekker seg etableringer og på den måten skaper arbeidsplasser og bidrar til verdiskaping. I rapporten «Drivkrefter for etablering av bedrifter i Vestfold» (Vestfold fylkeskommune, 2018) pekes det på fire forhold som i særlig grad påvirker attraktiviteten til næringsareal:


- Effektiv tilgang til E18
- Tilknytning til eksisterende bedrifter og klyngedynamikk
- Tilknytning til knutepunkt og kollektivtransport
- Fleksible arealer / lokaler som kan tilpasses bedriftenes behov

Rapporten peker på at det kan være krevende å ivareta alle punktene fullt ut i alle tilfeller, og effektiv tilgang til E18 vil være viktigst ut fra hensynet til næringsattraktivitet. Tilgang til kompetanse er en av de viktigste lokaliseringsfaktorene for bedrifter, og da er det E18 som gir best tilgang til det regionale arbeidsmarkedet.

Andre faktorer som kan spille inn på et områdes attraktivitet er:

- Nærhet til relevant infrastruktur som havn, flyplass, tekniske anlegg
- Tomtepris og kostnader forbundet med utvikling av arealet
- Områdets omdømme og renomme
- Intern infrastruktur, estetikk og organisering av området
- Krav fra myndigheter og marked i forhold til bærekraft blir en stadig viktigere faktor for næringslivet. Områder som har egenskaper som gir en positiv bærekrafteffekt for bedriftene forventes å bli mer attraktive i tiden framover

Arealene ved Undrumsdalskrysset og Kopstad krysset vil være svært attraktive for næringsetableringer. Nye Horten stasjon etableres i kort avstand fra E18 og vil bli et viktig trafikknutepunkt i framtiden. Næringsarealer i tilknytning til knutepunktet vil således ha en sentral beliggenhet med effektiv tilgang til både E18, riksvei 19 og jernbanen. I arbeidet med kommunedelplanen for Skoppum ble et areal mellom nye Horten stasjon og E18 trukket fram som et aktuelt framtidig næringsområde.

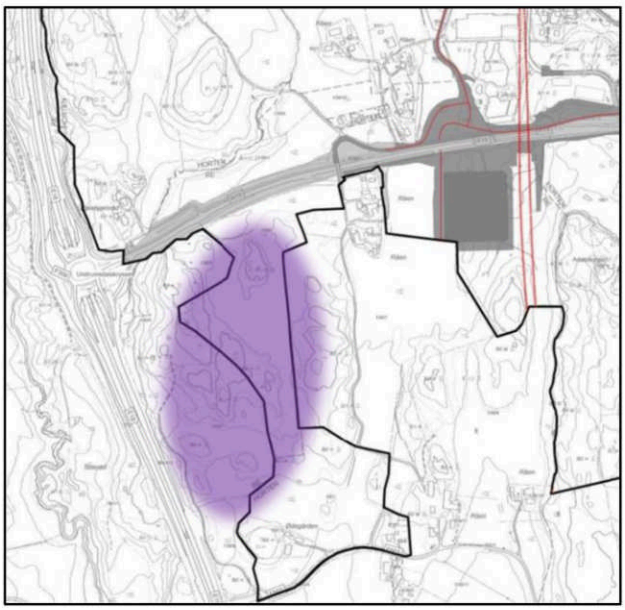

Arealet som er markert på kartskissen til høyre utgjør ca. 150 dekar og berører i liten grad landbruksinteresser. Kommunegrensen (sort strek) innebærer imidlertid at en eventuell planmessig avklaring av området må gjøres i samarbeid med nabokommunen. Horten kommune tok initiativ til et slikt samarbeid i forbindelse med planprosessen på Skoppum uten at det ga resultater.


Framtidige næringsarealer ved Kopstad krysset vil også få effektiv tilgang til E18. Etableringen av Kopstad Godsterminal vil øke etterspørselen etter næringstomter i området, og næringsarealer ved krysset vil gi muligheter for ytterligere arbeidsplasser på Nykirke / Kopstad. Mye av arealene i umiddelbar nærhet til krysset består av dyrka mark og vil således ikke være aktuelle til næringsbebyggelse.

Nye næringsarealer


Nye arealer som er avsatt til næringsbebyggelse i kommuneplanen:

Arealformål:	**Område nr (plankartet)**	**Areal (daa):**	**Merknader:**
Næringsformål:	N1	4	Verftsbassenget
	N2	44	Øst for Kopstadkrysset
	N3	18	Vest for nye Horten stasjon på Skoppum (tidligere benevnt som BN6). Uavklart innsigelse!
	N4	10	Utvidelse Ra næringspark
	N7	3	Utvidelse Kopstad Næringspark
	N10	1	Utvidelse av næringsareal i Kimestadveien, jfr. område N6.
Sum:		**80**	

Område N1 (4,4 daa)
Området er konsekvensutredet som område nr. 25 i dokumentet «Konsekvensutredning av enkeltområder – 2. gangs behandling». N1 grenser inntil eksisterende næringsområde, og vil således være en utvidelse av dette. Adkomst vil være via privat vei fra Holtanveien. I punkt 1.15.14 i de utfyllende bestemmelsene stilles det krav til registrering av naturmangfold ved utarbeidelse av reguleringsplan for området. I påfølgende reguleringsarbeid bør det også vurderes nærmere om det bør settes av areal til en buffersone mot eksisterende bebyggelse i nord og øst.

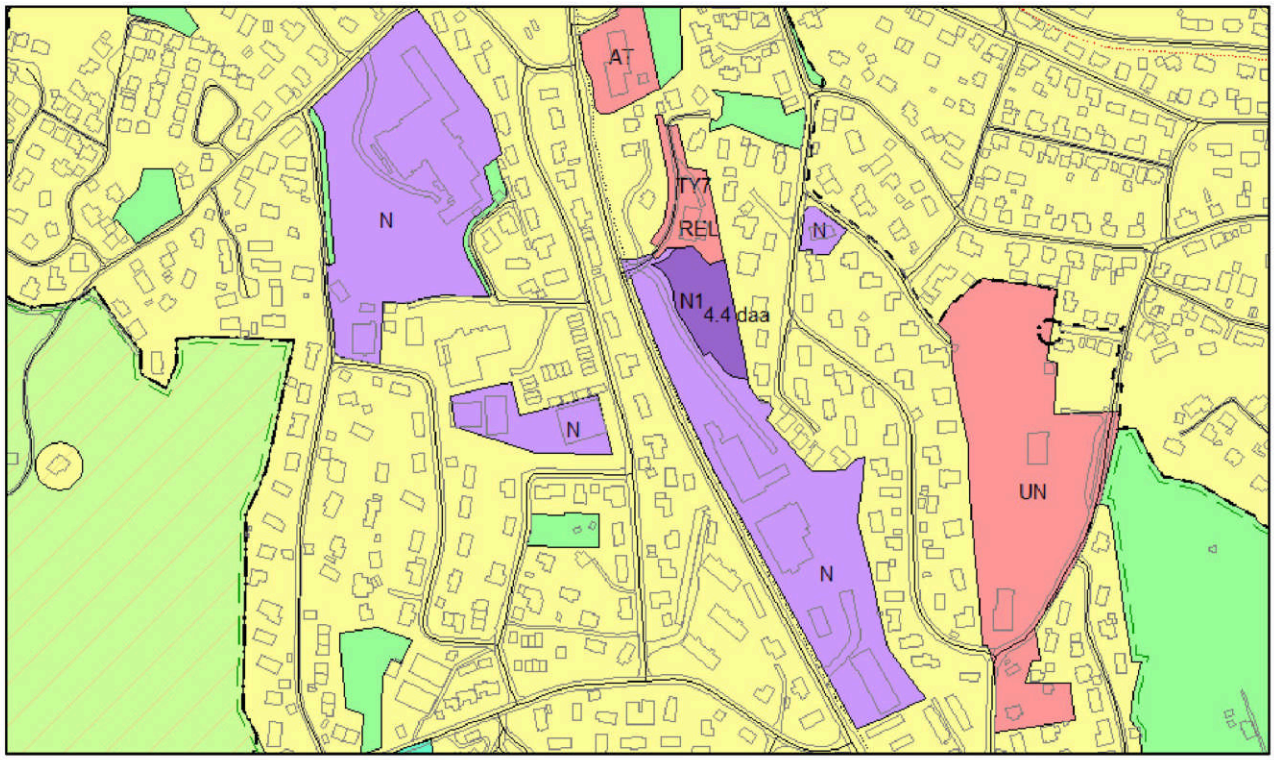


Område N2 (44 daa)
Nærhet til Kopstad krysset innebærer at område N2 vil ha effektiv tilgang til E18, og således være attraktivt for næringer innen lager og logistikk eller med stort transportbehov. Området ligger i tilknytning til eksisterende bebyggelse, og trafikksikker skolevei vil være et sentralt tema i videre detaljplanlegging dersom adkomst til næringsarealet planlegges via rundkjøringen på Kopstadveien.

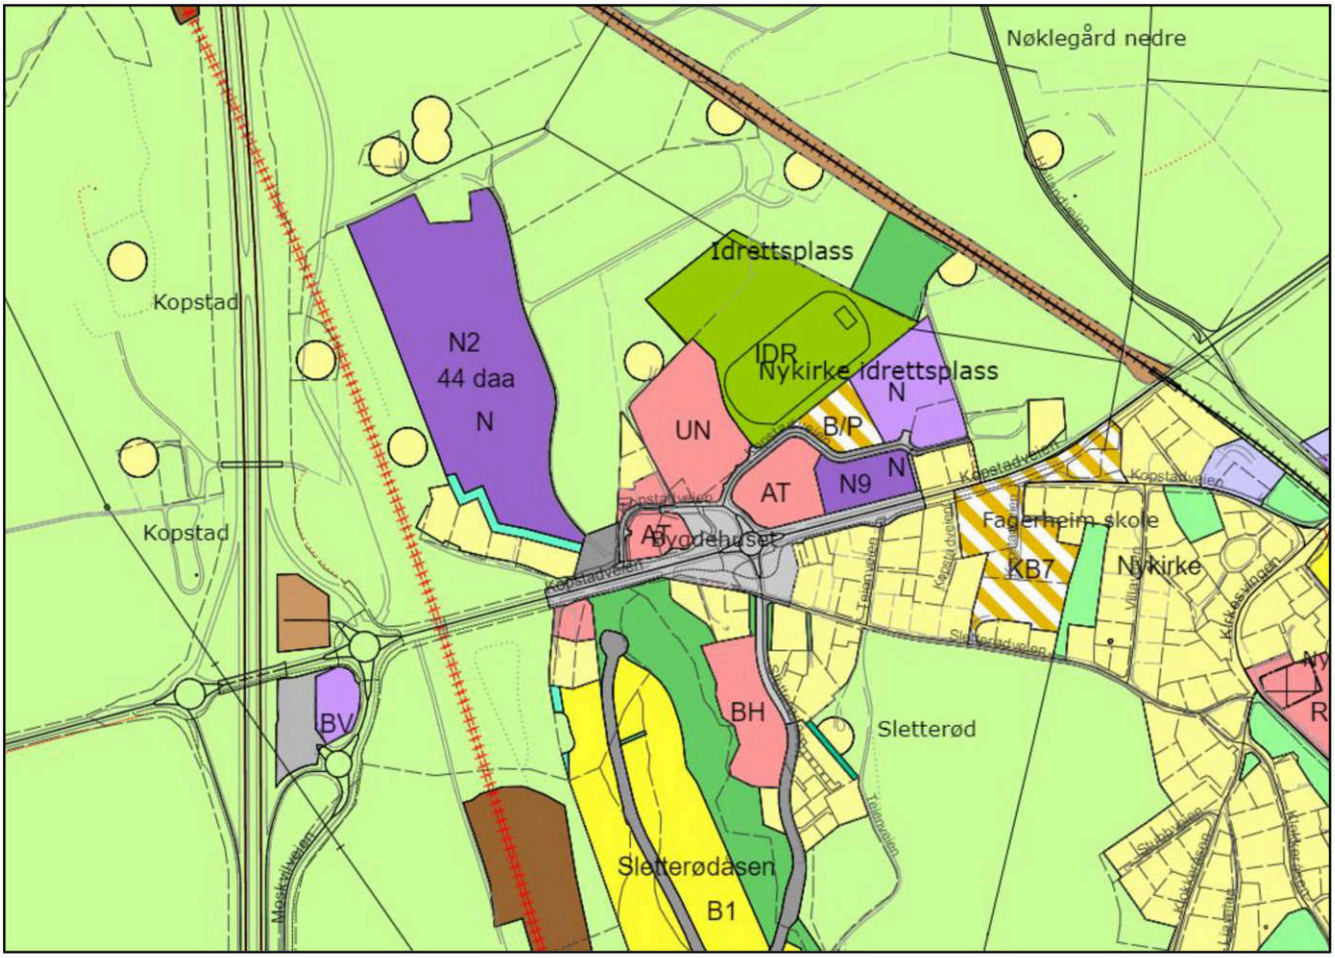

Område N3 (18 daa) Uavklart innsigelse
Arealbruken i områdene BN7, BN13, BN14, BKB4 og SPA som er vist på kartskissen nedenfor er tidligere avklart i reguleringsplaner eller kommunedelplanen for Skoppum.

Område N3 ligger vest for innfartsparkeringen (SPA) ved nye Horten stasjon. Arealet er tidligere benyttet som massedeponi, men består i dag av dyrka mark. Næringsområdet vil få enkel tilgang til riksveien via etablert rundkjøring. Den sentale beliggenheten gjør arealet svært attraktivt for arbeidsplassintensive virksomheter og vil være et viktig bidrag til utvikling av knutepunktet nye Horten stasjon.

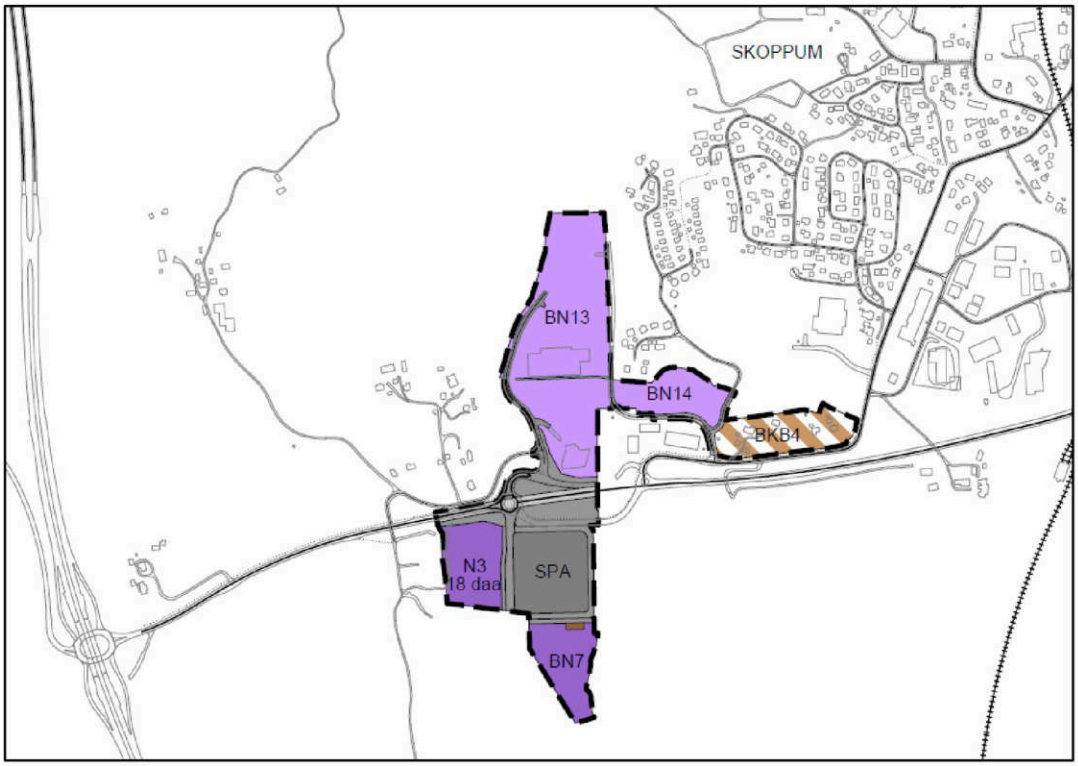

Det samme området ble også foreslått omdisponert i tidligere planprosess for kommunedelplanen for Skoppum. Området var i denne planen omtalt som område BN6. I planprosessen fremmet Fylkeskommunen og Statsforvalteren følgende innsigelser til omdisponeringen.

Innsigelse fra Vestfold og Telemark fylkeskommune (05.04.2021):
Næringsområdet ligger på dyrka mark og er dermed i konflikt med en nasjonal og regional viktig interesse. Innsigelsen rettes ut fra føringer i Nasjonal jordvernstrategi, Nasjonale forventninger til regional og kommunal planlegging, Plan- og bygningsloven § 3-1 b) og retningslinje R9 i Regional plan for bærekraftig arealpolitikk (RPBA).

Administrasjonens merknader:
Av kapittel 1.4 i RPBA går det fram at den regionale planen kan brukes som grunnlag for å fremme innsigelse til kommunale arealplaner. Adgangen til å fremme innsigelse skal imidlertid bare benyttes i viktige konfliktsaker, og innsigelsesspørsmålet skal i følge RPBA bero på en helhetlig vurdering av hvordan det aktuelle planarbeidet ivaretar de ulike samfunnsinteressene som blir berørt. I denne saken har fylkeskommunen kun lagt til grunn at næringsområde BN6 innebærer omdisponering av dyrka mark og at forslaget derfor er i strid med retningslinje R9. En vurdering av næringsområdets lokalisering i forhold til RPBAs samfunnsmål om å sikre attraktive lokaliseringsalternativer for næringsliv er derimot utelatt. Formålet med RPBA er, i tillegg til å ta vare på viktige arealverdier, å legge til rette for vekst og utvikling. Dette kommer til uttrykk i retningslinje R5 «Lokalisering av næringsvirksomhet». Ved rullering av kommuneplanens arealdel forventer fylkeskommunen blant annet at kommunene «gjennom en næringsoffensiv holdning sikrer at det finnes et balansert tilbud av byggeklare næringsarealer og attraktive næringslokaler i byene og tettstedene til å møte en løpende etterspørsel i markedet». Av kapittel 5.2 i planbeskrivelsen til kommunedelplanen for Skoppum går det fram at tilgangen til ledige næringstomter er begrenset, og dette er utgangspunktet for at det er foreslått tre nye næringsområder i planforslaget. Administrasjonen mener derfor at næringsperspektivet ikke er tilfredsstillende belyst i fylkeskommunens uttalelse. Det bemerkes også at det i kapittel 2.8 i RPBA går fram at «Det forventes at regional og kommunal planlegging støtter opp om (InterCity-)satsingen gjennom høy arealutnyttelse rundt stasjonsområdene».

Administrasjonen har i brev datert 08.10.2020 bedt fylkeskommunen om en nærmere begrunnelse for innsigelsen. Tilbakemelding på henvendelsen er ikke registrert."


Statsforvalteren i Vestfold og Telemark (19.04.2021)
Foreslått omdisponering er i strid med jordloven § 9 og Stortingets jordvernstrategi. Det vises til «Nasjonale forventninger til regional og kommunal planlegging 2019-2023» og «Statlige planretningslinjer for samordnet bolig-, areal- og transportplanlegging», og FM kan ikke se at fortettingspotensialet er tilstrekkelig analysert og utnyttet som grunnlag for foreslått omdisponering av jordbruksarealet. FM mener heller ikke at samfunnsnytten forsvarer omdisponeringen. I avveiningen mellom sentral beliggenhet og nasjonale jordvernhensyn fremmer FM innsigelse til næringsområde BN6.

Administrasjonens merknader:
Målet med de statlige planretningslinjene for samordnet bolig-, areal- og transportplanlegging er å fremme samfunnsøkonomisk effektiv ressursutnyttelse, god trafikksikkerhet og effektiv trafikkavvikling. Det går også fram av retningslinjene at utbyggingsmønster og transportsystem bør fremme utvikling av kompakte byer og tettsteder, og at potensialet for fortetting og transformasjon bør være kartlagt ved forslag om omdisponering av verdifull dyrka jord. Kommunene skal legge retningslinjene og vedtatte regionale planer til grunn for for arbeidet med egne planer.

I kapittel 5.2 i planbeskrivelsen er det gjort rede for status på eksisterende næringsområder i tilknytning til knutepunktet nye Horten stasjon. Etter administrasjonens vurdering bør denne kartleggingen, som viser at tilgangen på ledige næringstomter er begrenset, være tilfredsstillende dokumentasjon for å legge ut nye arealer ved trafikknutepunktet til næringsformål. Knutepunktsutvikling og sikring av arealer til næringsvirksomhet er sentrale satsingsområder i kommunens arealstrategi. Det vises også til at RPBA, hvor blant annet sikring av attraktive lokaliseringsalternativer for næringsliv og tilrettelegging for en arealbruk som støtter opp under InterCity-satsingen er sentrale punkter, skal legges til grunn for kommunens planer."

Ved sluttbehandling av kommunedelplanen for Skoppum vedtok kommunestyret at området skulle videreføres som LNF-formål, men vurderes på nytt i kommuneplanrevisjonen. I forbindelse med at området nå på nytt foreslås omdisponert til næringsformål vises det til at planforslaget også innebærer tilbakeføring av 15 dekar dyrka mark på Borre som tidligere er avklart til utbyggingsformål. Dette arealet er nærmere omtalt i kapittel 14.9.


Område N4 (9,6 daa)
Område N4 ligger i tilknytning til eksisterende næringsområde på Ra. Området vurderes å være attraktivt for plasskrevende industri, håndverksbedrifter, lager og logistikk. Den tidligere «Ra-banen» utgjør ca. 5.5 dekar av området. Endelig avgrensning av området ble avklart etter meklingsmøte hos Statsforvalteren. Av meklingsprotokollen går det fram at fylkeskommunen opprettholder adgang til å fremme innsigelse til en framtidig reguleringsplan dersom reguleringsplanen legges ut på offentlig ettersyn med forslag om en fjerde adkomst fra fv. 325. Dette innebærer at det i påfølgende reguleringsarbeidet ikke bør legges opp til en egen adkomst til område N4 fra fylkesveien. N4 bør dermed ses i sammenheng med tilstøtende næringsareal, og det bør tilstrebes felles adkomstløsninger ved utarbeidelse av reguleringsplan.

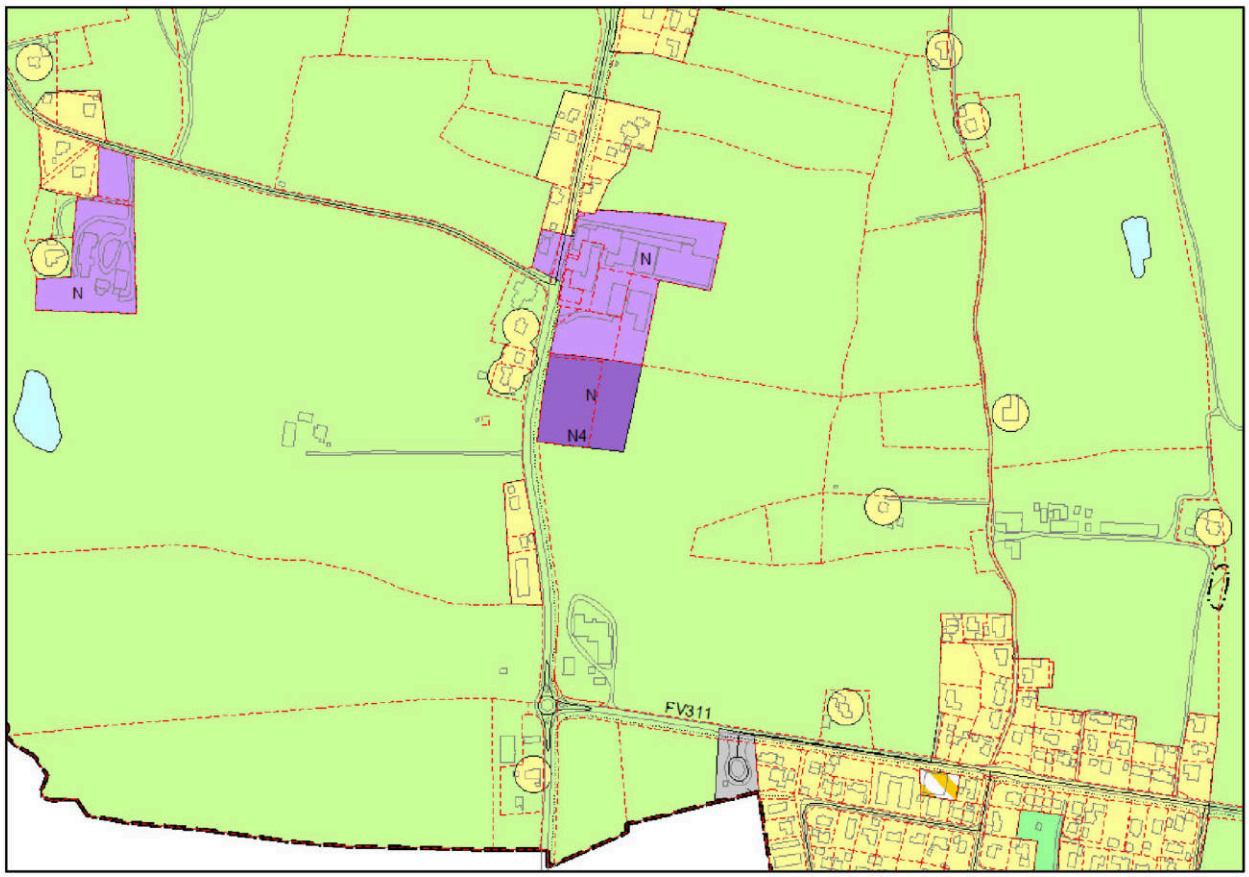

Område N7 (3,1 daa)


Planen legger til rette for at eksisterende næringsareal N7 kan utvides med 1,7 dekar i nordøst. Av punkt 2.3.6 i de utfyllende bestemmelsene går det fram at utvidelsen ikke kan finne sted før arbeidene med jernbaneutbyggingen er ferdigstilt. Fram til dette skjer skal gjeldende arealbruksformål «annen banegrunn» legges til grunn.

I sydvest kan eksisterende næringsareal utvides med 1,4 dekar. Det er avsatt en ti meter bred buffersone mot dyrka mark.

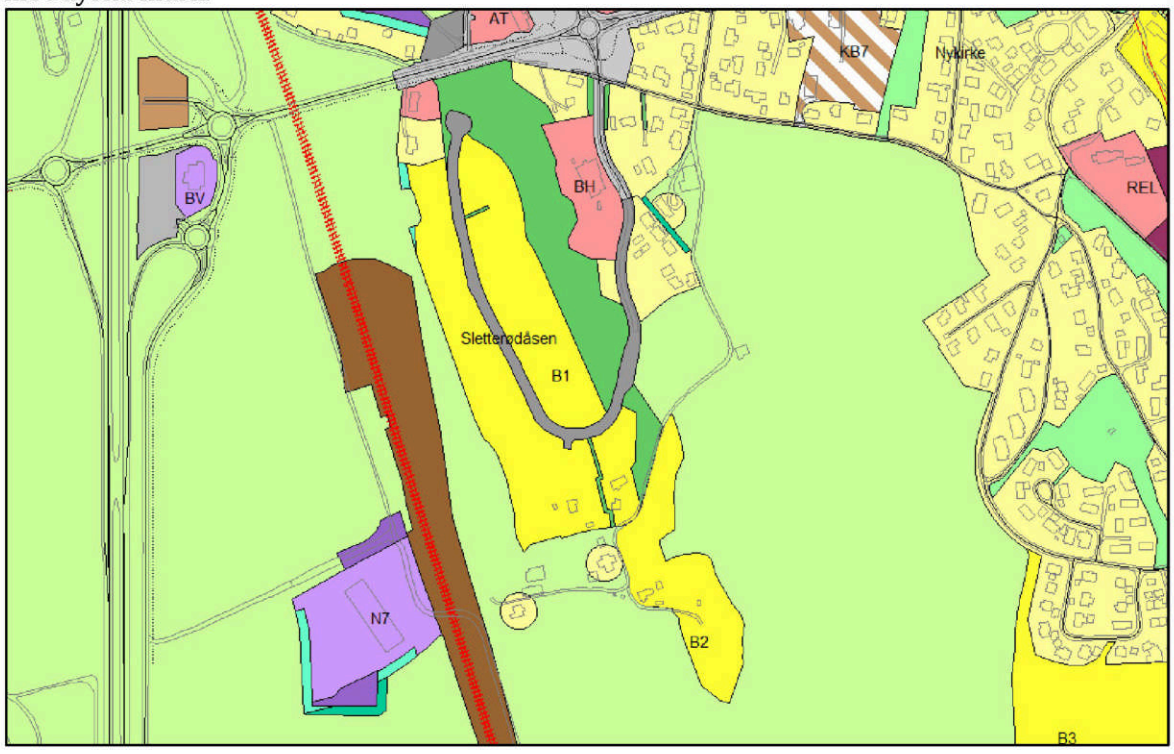


Område N10 (1,5 daa)

Område N10 omfatter en asfaltert plass som ligger i tilknytning til eksisterende næringsområde N6. Ifølge punkt 2.3.5 i de utfyllende bestemmelsene tillates det ikke etablert støyende og / eller forurensende virksomhet i område N6. Bestemmelsen er utvidet til å omfatte område N10.

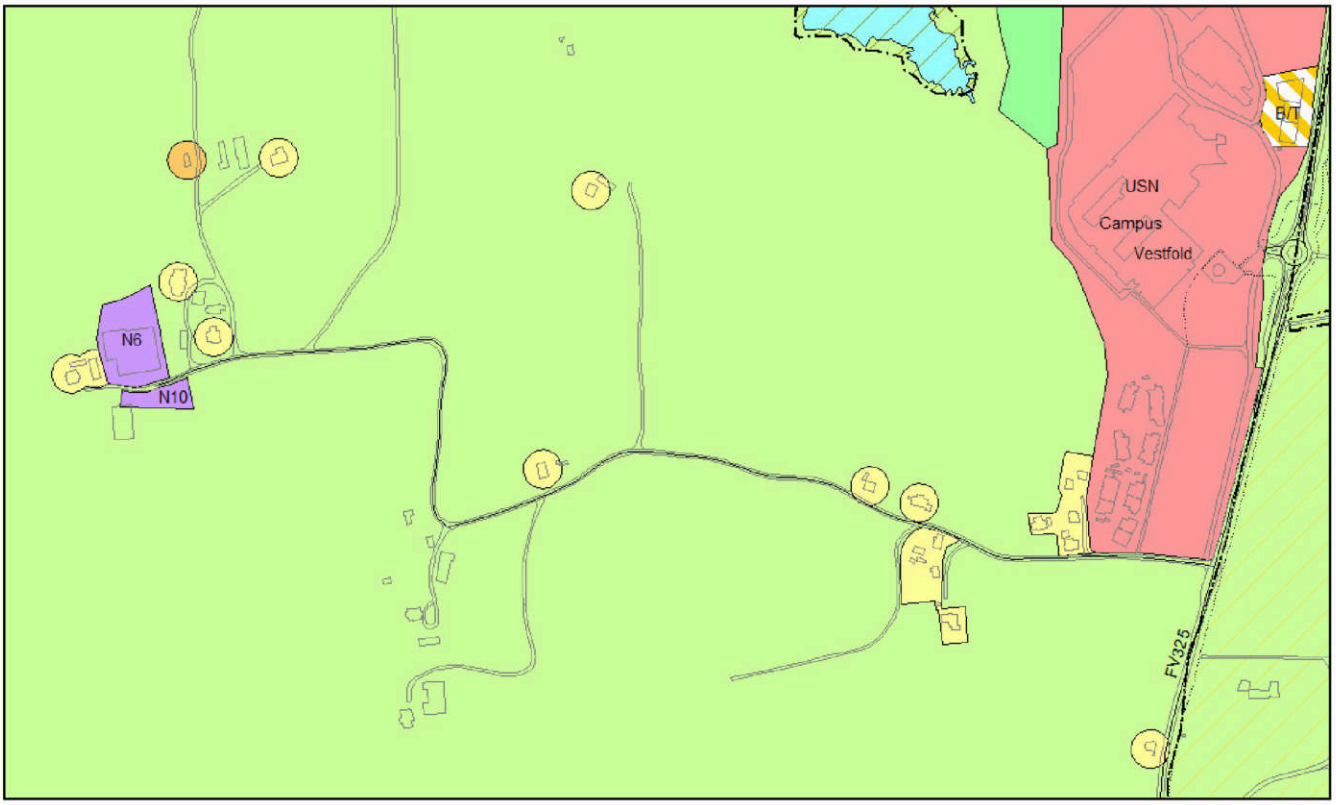

Bestemmelsesområdene # 7 og 8


Kongsberg Maritime (område N på kartskissen) er en av Horten største private arbeidsplasser og har sammen med øvrige lokale virksomheter til Kongsberggruppen store ringvirkninger for lokalsamfunnet. Tilrettelegging for eventuelle utviklingsmuligheter anses å være av meget stor betydning for fremtidig næringsutvikling og verdiskaping. Det vil også ha stor betydningen for den viktige klyngen av teknologibedrifter som finnes i kommunen.

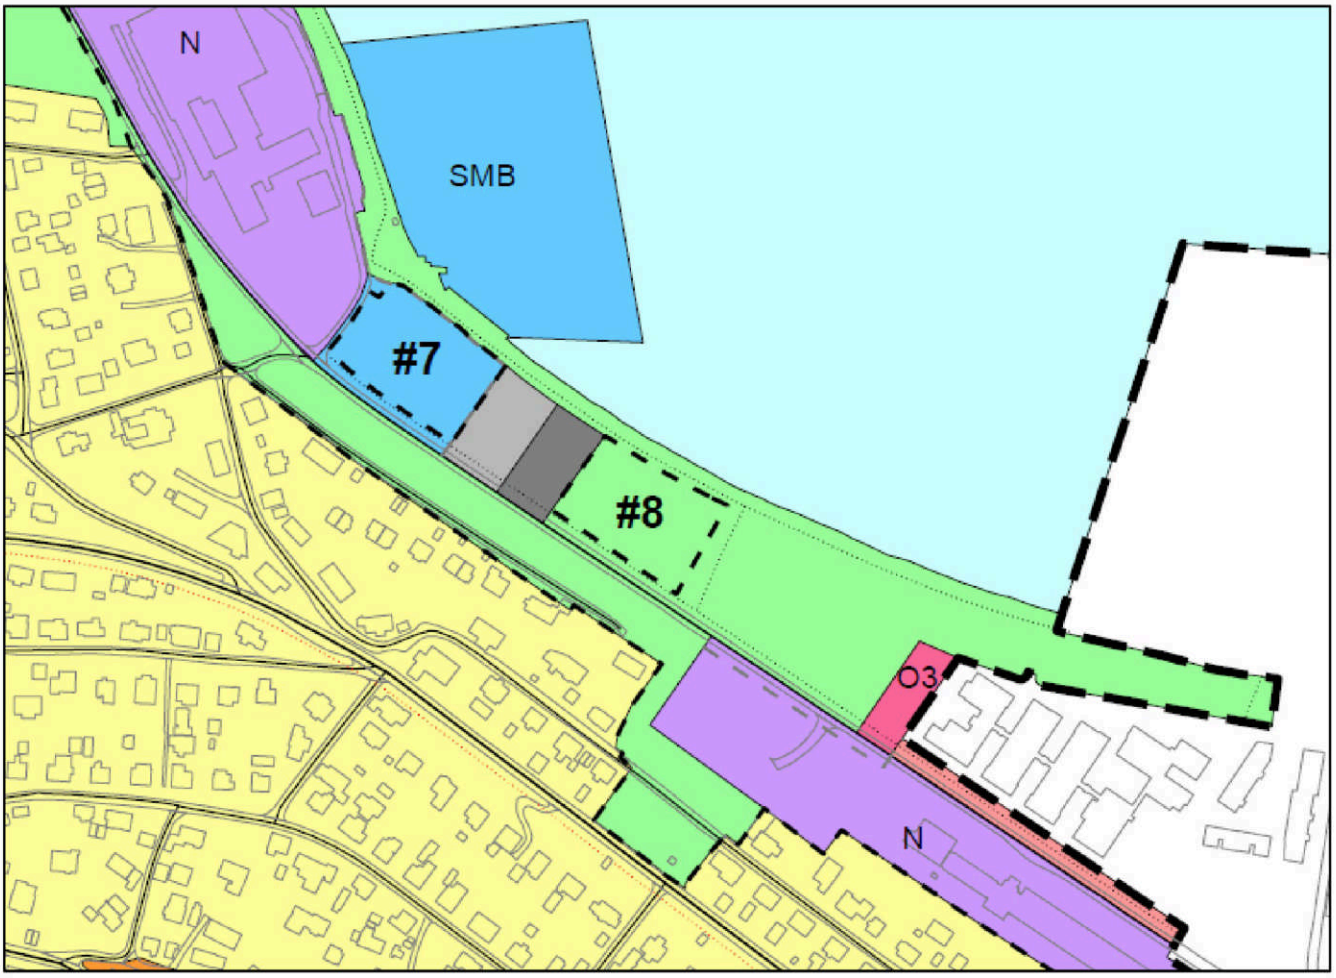


I kommuneplanen legges det til rette for at det innenfor område #7 kan tillates etablert av midlertidige lagerhaller o.l. Dersom dette skulle bli aktuelt må eksisterende parkeringsplasser / båtopplag i dette området flyttes. Område #8 er i dag regulert til friområde, men planen legger til rette for en midlertidig bruk som båtopplag.

Langsiktig utviklingsgrense (LUG), Langgrunn

Redningsselskapet (RS) har nylig vedtatt at RS Noatun skal utvides til å bli Redningsselskapets nye hovedsete, og innen 2024 skal administrasjonen flyttes fra Oslo til Langgrunn. Dette innebærer bygging av hovedkontor med 75 arbeidsplasser, samt nybygg med 40 rom for overnatting. Til sammen utgjør arealene som Redningsselskapet disponerer 37,9 daa på Langgrunn, jfr. arealer vist med mørk farge på kartskissen. Arealet syd for RS leies ut til eksisterende virksomhet (10 års leieavtale), og i vest er det etablert storkjøkken og energistasjon. Per i dag foreligger det ingen konkrete utbyggingsplaner for områdene nord for RS.

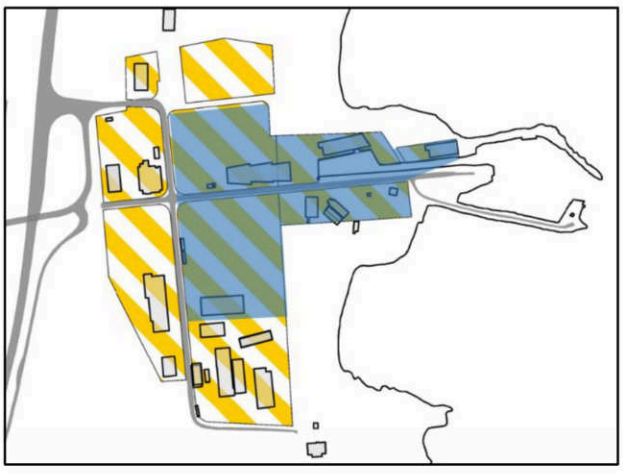

I forbindelse med høringen av Strategisk næringsplan høsten 2021 har Redningsselskapet kommet med innspill om at det må tas hensyn til den mangfoldige driften de har og planlegger på Langgrunn, og at kommunen legger til rette for en naturlig vekst i tilstøtende arealer. Redningsselskapets satsing på Langgrunn er svært viktig for framtidige arbeidsplasser og næringsutviklingen i kommunen, og i et langsiktig perspektiv bør det vurderes om næringsområdet kan utvikles noe mot nord.

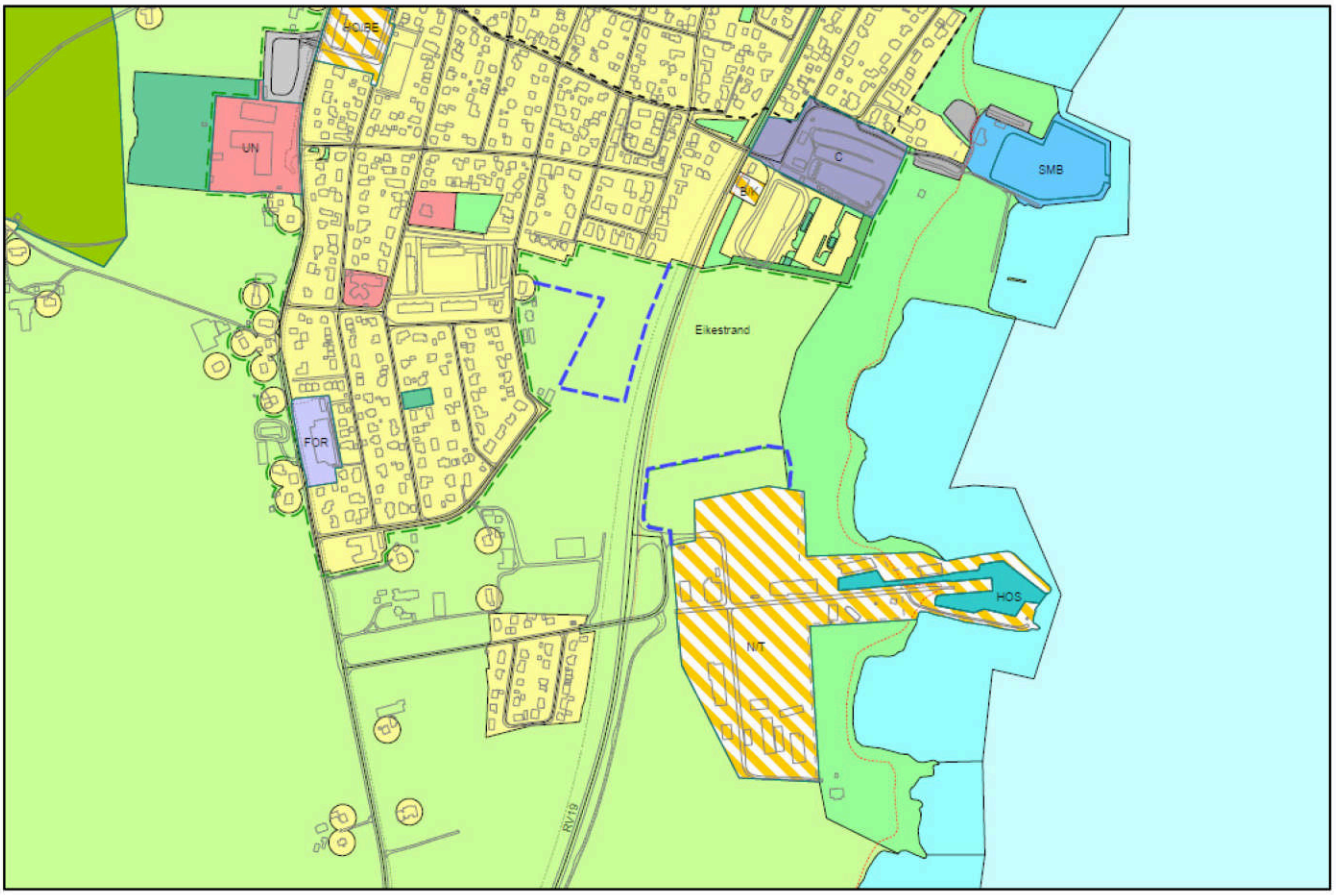


På kartskissen ovenfor er et eventuelt framtidig utvidelsesareal illustrert med blå stiplet strek. Området som er vist er på ca. 18 dekar og strekker seg ca. 60 meter nordover fra eksisterende byggeområde. 100-metersbeltet fra sjøen er ivaretatt.

Stiplet blå strek i tilknytning til boligområdet nordvest for Langgrunn er tidligere avklart langsiktig utviklingsgrense (LUG) som ligger inne i kommuneplanen.

14.3 Andre områder for handel

I sak KOM-013/21 besluttet kommunestyret at det i kommuneplanrevisjonen skal legges til rette for at Biltema skal kunne etablere seg i Horten. Biltema ønsker å bygge et varehus på 7.000 m² og har et samlet arealbehov på 15 – 20 dekar. Denne typen varehus defineres som «detaljhandel», vil ha ca. 30 ansatte og det forventes ca. 1000 kunder pr. dag.

Blå arealer på kartskissen til høyre viser områder som i gjeldende arealplaner er tilrettelagt for forretning / handelsvirksomhet. I de utfyllende bestemmelsene til arealdelen er det nedfelt at det ikke tillates oppført handelsvirksomhet større enn 1000 m² BRA eller flere enn ti butikker utenfor det som er definert som sentrumsområde i kommunedelplanen for Horten sentrum (markert med rødt på kartskissen). Det går videre fram at det ikke tillates etablert handelsvirksomhet som ikke er i tråd med kommuneplanen og gjeldende regional plan.

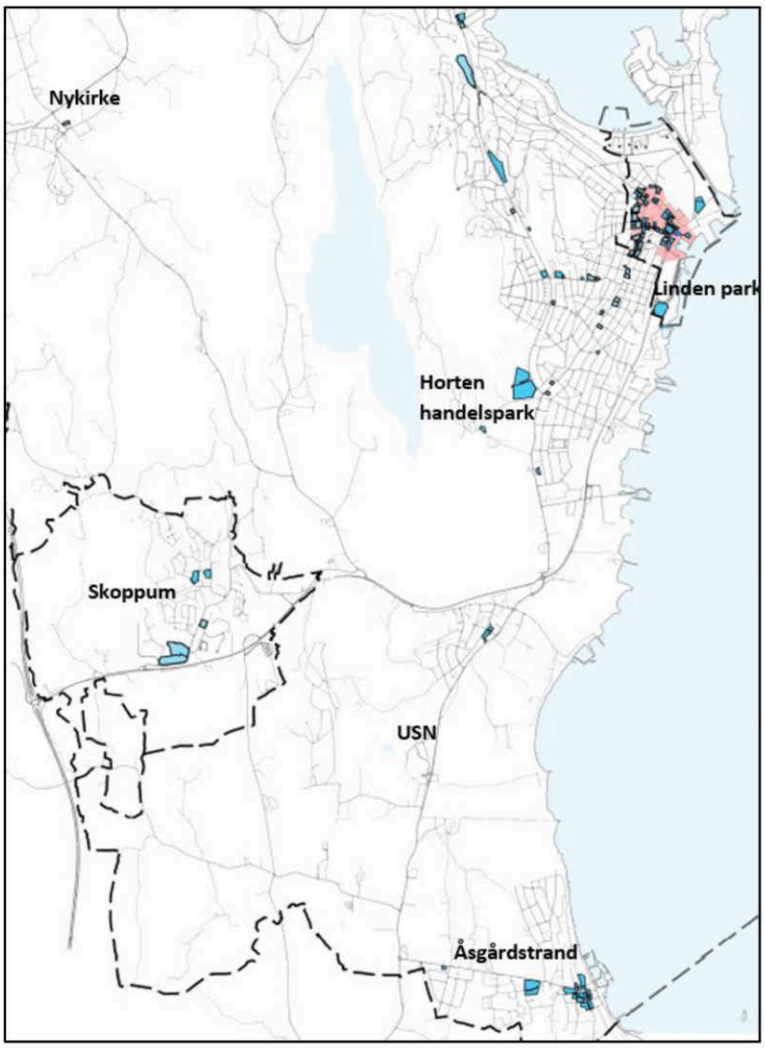


Regional plan for bærekraftig arealpolitikk (RPBA) inneholder følgende regionale planbestemmelse som omfatter lokalisering og dimensjonering av store handelsetableringer:


«Etablering av handelsvirksomhet med et samlet bruksareal på over 3000 kvm eller utvidelse til over 3000 kvm samlet bruksareal er bare tillatt i by- og større tettstedssentre eller andre områder for handel slik disse er lokalisert og avgrenset i kommuneplanens arealdel eller kommunedelplan, jfr. R6 og R7.»

I RPBA forutsettes det at kommuneplanens arealdel tar stilling til hvor handel kan etableres og til hvor mye handel som kan etableres i det enkelte område. Handel som det ikke er hensiktsmessig å etablere innenfor definerte by- og tettstedssentre, henvises til egne områder (andre områder for handel) . RPBA forutsetter videre at virkningene av nye handelsetableringer utredes i en handelsanalyse.

Et større varehus for Biltema kan vanskelig etableres innenfor definert sentrumsområde i Horten by. Det samme gjelder områdene Horten handelspark og Linden park som tidligere er avklart som «andre områder for handel». Det er derfor behov for å avklare andre alternative lokaliseringer i kommuneplanen.

I forbindelse med kommuneplanrevisjonen har Asplan Viak AS vurdert fire lokaliseringsalternativer med utgangspunkt i modellberegninger i ATP-handelsmodell for Vestfold.

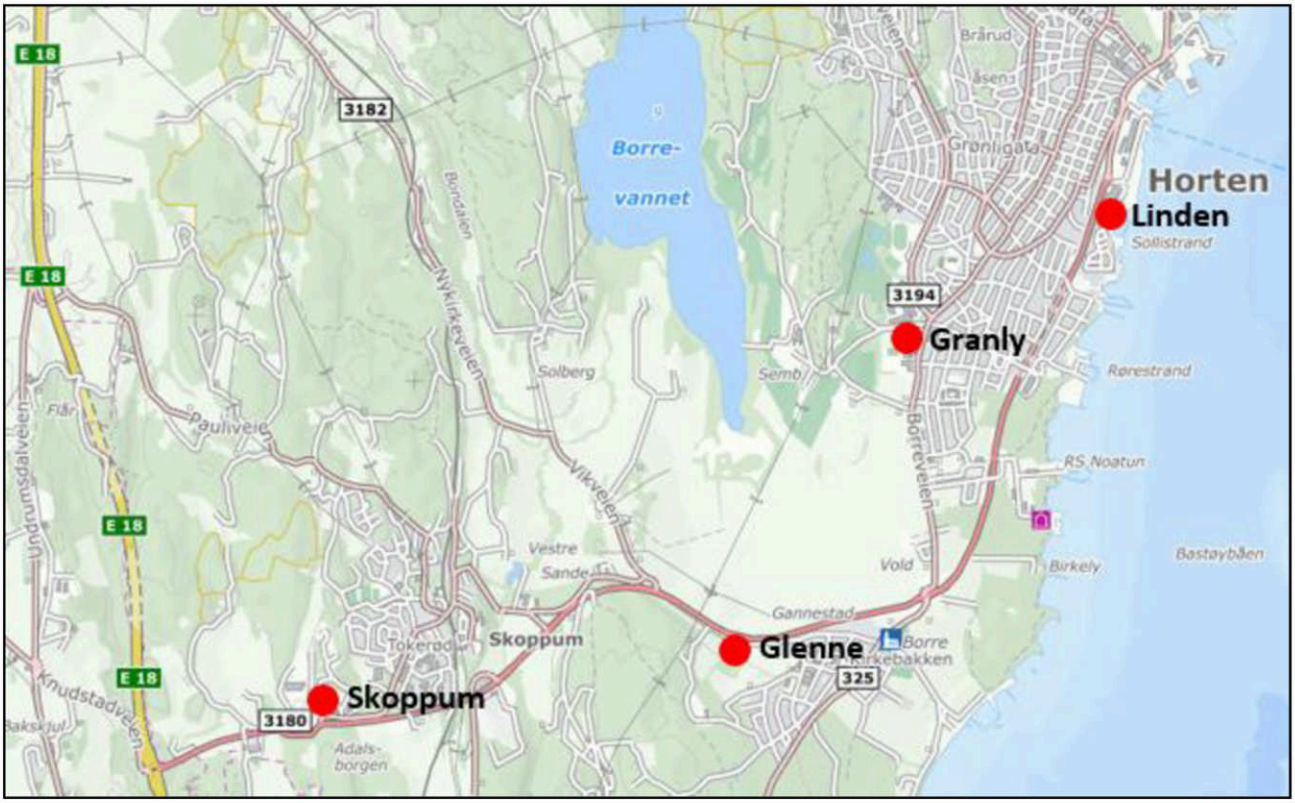

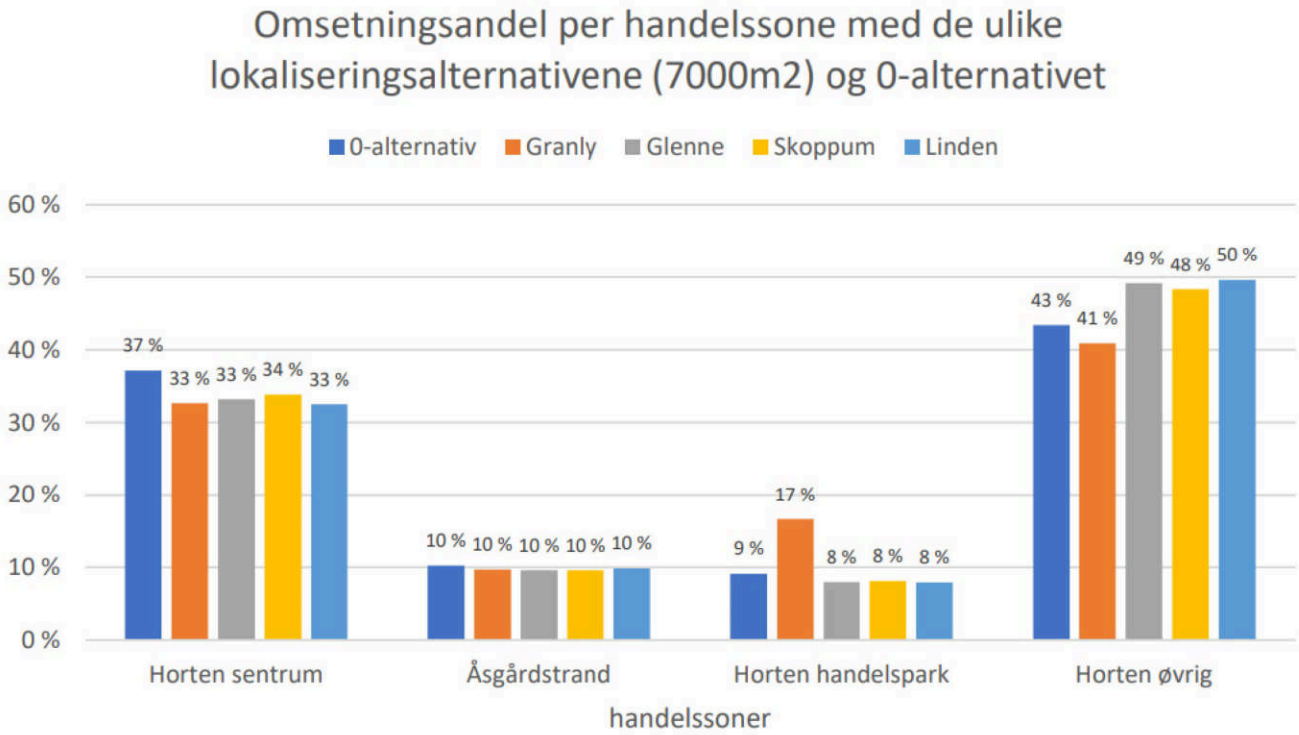

Markedsandeler for handelssonene i Horten kommune med de ulike lokaliseringsalternativene (7000 m²) og 0-alternativet.

Handelsanalysen viser at ved alle de fire lokaliseringsalternativene syker markedsandelen for Horten sentrum med i underkant av 5 prosent sammenliknet med 0-alternativet. Ingen av alternativene vil gi noen vesentlig påvirkning av omsetningen i Åsgårdstrand. En lokalisering på Granly vil gi en økning på nesten 10 prosent for omsetningen i handelssonen Horten handelspark, samtidig som dette alternativet

vil medføre størst nedgang (-2 % sammenliknet med 0-alternativet) i markedsandelene til handelssonen Horten øvrig. Lokalisering på Glenne, Skoppum og Linden gir tilnærmet samme utslag på handelssonene. Etablering av Biltema på en av disse lokaliseringsalternativene vil ta markedsandeler fra Horten sentrum spesielt, men også noe fra Horten handelspark. Handelssonen Horten øvrig vil få rundt seks prosent større markedsandeler sammenliknet med 0-alternativet. Analysen viser at markedsandelen for Horten sentrum synker noe mindre ved etablering av butikk på 3500 m² fremfor 7000 m², uavhengig av lokaliseringsalternativ.


Alle fire lokaliseringsalternativene vil ta til dels store markedsandeler fra Horten sentrum, spesielt ved etablering av en butikk på 7.000 m². En lokalisering på Skoppum vil gi en marginal mindre effekt på handelen i sentrum. Reiseavstanden mellom de tettest befolkede områdene i kommunen er såpass stor, så en lokalisering på Skoppum vil antagelig i større grad ta markedsandeler fra tilgrensende kommuner og eventuelt flere gjennomreisende på E18 enn fra internt i kommunen.

Handelsanalysen peker også på at en lokalisering på Skoppum eller Glenne vil bidra til at det opprettes nye handelsområder utenfor eksisterende handelstilbud i kommunen, og at en slik spredning av handelstilbud vil kunne bidra til økt reiseaktivitet i tilknytning til handel internt i kommunen. En eventuell samlokalisering med andre handelstilbud vil kunne bidra til å begrense dette. Ut fra dette perspektivet vil lokaliseringsalternativene Granly og Linden være fordelaktig. Området mellom Linden park og Strandparken barnehage er imidlertid for lite for konseptet som Biltema ønsker å etablere i Horten, og dette alternativet vil således bare være relevant for et mindre varehus. Den største ulempen ved Granly-alternativet er knyttet til omdisponering av inntil 20 dekar dyrka mark. Regionale landbruksmyndigheter har tidlig i planarbeidet signalisert at det vil bli aktuelt å fremme innsigelse dersom dette alternativet fremmes i kommuneplanen.

Lokaliseringsalternativene Glenne og Skoppum vurderes tilnærmet likt i handelsanalysen. Alternativene er imidlertid ganske forskjellige når det gjelder arealdisponering. Selv om ny vei fra Glenneundergangen til Universitetet i Sørøst-Norge er under planlegging, vil Glenne-alternativet i stor grad innebære en isolert etablering omkranset av dyrka mark, i tillegg til at lokaliseringen i seg selv innebærer omdisponering av eksisterende LNF-område. Alternativet på Skoppum innebærer muligheter for å etablere Biltema i et tettsted, på arealer som allerede er avklart til utbyggingsformål i nærheten av kollektivknutepunktet nye Horten stasjon. I planforslaget er det avsatt et bestemmelsesområde #3 som omfatter områdene BN7, BN13, BN14 og BKB4 i kommunedelplanen for Skoppum, samt forslag til nytt næringsområde N3 vest for innfartsparkeringen. Bestemmelsesområdet definerer «andre områder for handel» med en tilhørende bestemmelse som legger til rette for at det kan etableres ett varehus på 7000 m² innenfor området. Bestemmelsesområdet # 3 med tilhørende bestemmelse i arealdelen supplerer arealbruken som er fastsatt i kommunedelplanen for Skoppum, jfr. pkt. 5 i de utfyllende bestemmelsene.



Bestemmelsesområde #3, «andre områder for handel» #3 Uavklart innsigelse

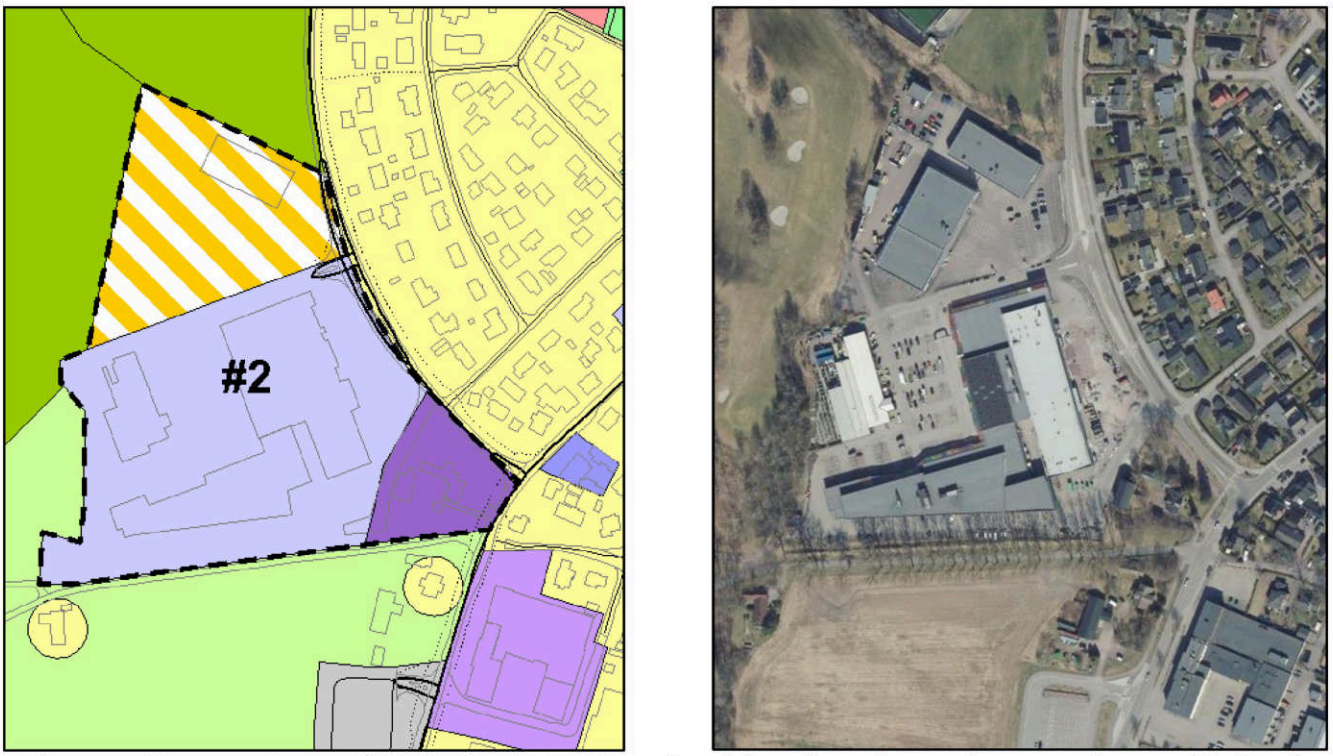

Tidligere avklart «andre områder for handel» i Horten handelspark er vist som bestemmelsesområde #2 på plankartet.




Områder avsatt til «andre områder for handel» i kommuneplanen.

14.4 Arealer til kommunens egen virksomhet

Nye arealer som er avsatt til offentlig formål i kommuneplanen:


Arealformål:	Område nr (plankartet)	Areal (daa):	Merknader:
Offentlig formål:	TY3	1,5	Utvidelse (parkering) Indre Havn sykehjem. Uavklart innsigelse
	TY4	26,4	Utvidelse Falkensten renseanlegg.
Sum:		**27,9**	

Indre Havn sykehjem, TY3 (1,5 daa) Uavklart innsigelse
Det er behov for å etablere flere parkeringsplasser i tilknytning til Indre Havn sykehjem. Sykehjemmet omfattes av reguleringsplanen for Indre Havneby vest (PlanID: 393) og Kommunedelplanen for Horten sentrum. Tilstøtende areal mot vest ser ut til å være eneste nærliggende areal som kan dekke parkeringsbehovet. I reguleringsplanen for Strandpromenaden fra 1981 er område regulert til trafikkområder; båtopplag og kjørevei, mens det er avsatt til friområde i kommuneplanen. En omdisponering av 1,5 daa fra friområde til offentlig formål (parkering) anses å ha små negative konsekvenser for andre arealbruksinteresser i området. Grunnforhold og forurensede masser må hensytas i videre detaljprosjektering.

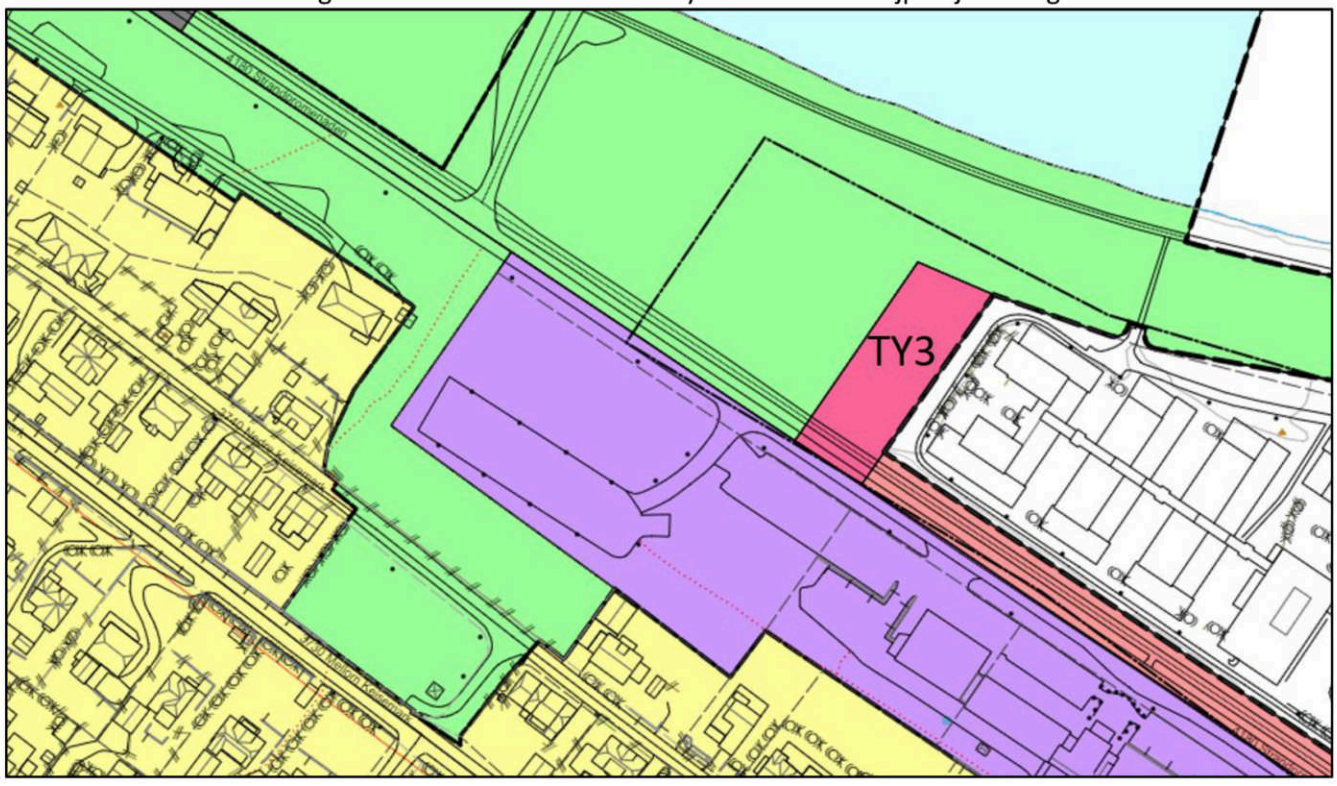

Falkensten renseanlegg, TY4 (26,4 daa)
For å kunne tilfredsstille aktuelle framtidige rensekrav (miljøgifter, medisinrester, nitrogen og mikroplast) må det legges til rette for nye arealer som kan benyttes til renseanlegg. «Helhetlig tiltaksplan for en ren og rik Oslofjord med et aktivt friluftsliv» (utgitt av Klima- og miljødepartementet i 2021) gjeninnfører fokus på nitrogen som forurensningsbidrag også i ytre Oslofjord, og behovet for nitrogenrensing skal utredes. En lokasjonsstudie utført i 2019, hvor ni ulike alternative lokaliseringer til renseanlegg ble vurdert, konkluderer med at dagens lokalisering av Falkensten renseanlegg er den eneste plasseringen som er realistisk, da andre plassering vil medføre behov for ombygging av store deler av

avløpsnettet. En utvidelse av området ved dagens anlegget innebærer at andre viktige arealbruksinteresser som jordbruk og naturmangfold blir berørt. Det er imidlertid ikke behov for å benytte hele det foreslåtte arealet (26,4 daa) til renseanlegg, men det vil være nødvendig med ytterligere detaljplanlegging for å avklare nærmere hvor renseanlegget kan plasseres samtidig som de berørte arealbruksinteresser ivaretas på en best mulig måte. Grunnforhold er et viktig tema ved valg av plassering, og utførte undersøkelser viser at en større utvidelse av dagens anlegg kun kan foregå mot vest. Eksisterende renseanlegg må i anleggsperioden kunne driftes uten større restriksjoner og reduksjon i kapasitet. Kortest avstand til fjell er ved kollen nord i området.

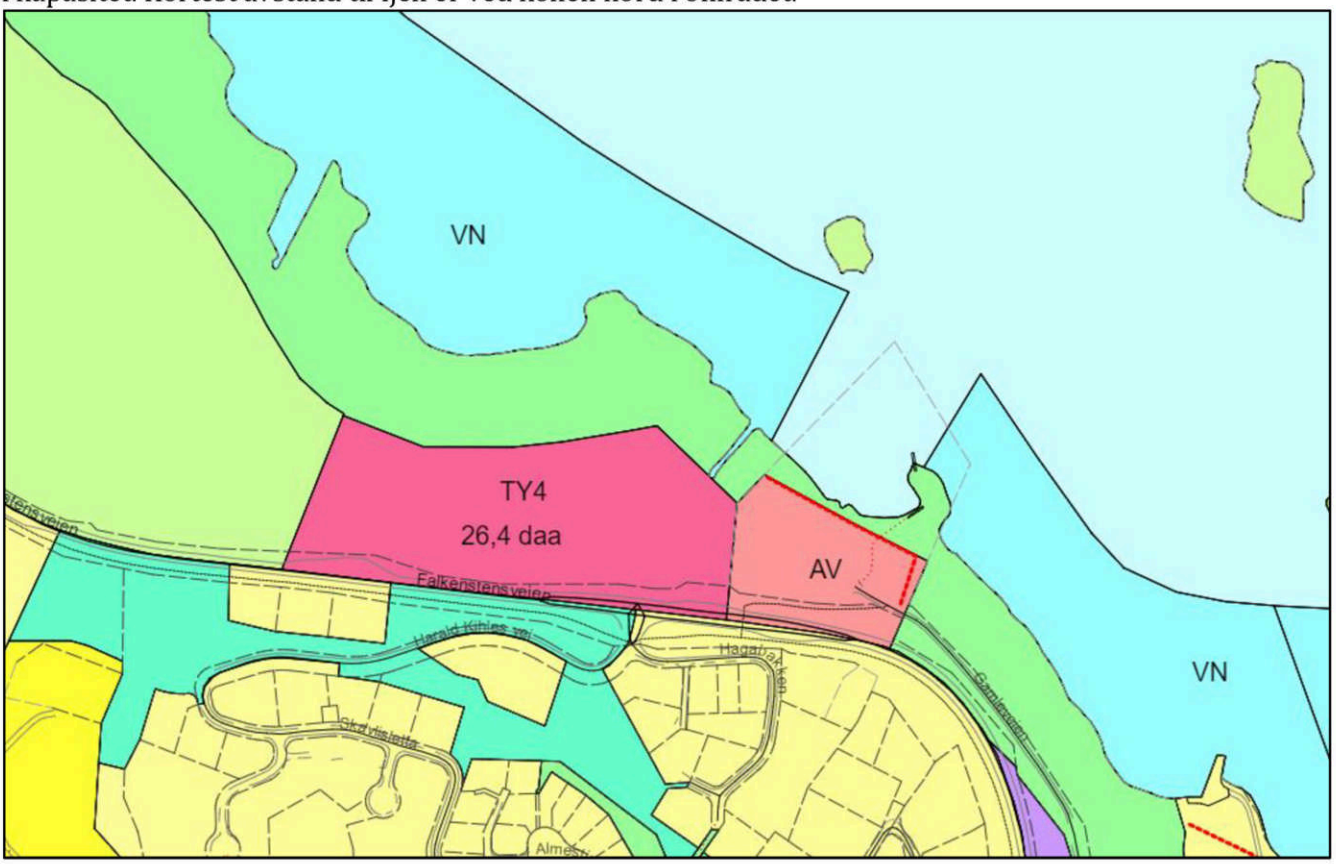

I de utfyllende bestemmelsene (punkt 2.5.5) stilles det krav om reguleringsplan før det kan gis tillatelse til renseanlegg i område TY4. Adkomstforhold, geoteknisk stabilitet, lokalisering av renseanlegget og nødvendige avbøtende tiltak skal avklares i reguleringsplanen. Det skal i størst mulig grad tas hensyn til dyrka mark og arealer som er viktig for naturmangfoldet.


Lokalisering av kommunalt driftsanlegg

Det kommunale driftsanlegget er i dag lokalisert i bygningsmassen på HAC i Horten sentrum. Anlegget inngår i nylig vedtatt reguleringsplan for Horten Havn, og må flyttes før havneplanen kan realiseres. I sak KOM-009/21 vedtok kommunestyret at ny lokalisering av kommunalt driftsanlegg skal vurderes i kommuneplanrevisjonen.

Arealbehovet for et nytt driftsanlegg er vurdert til vel 15 dekar. Driftsanlegget bør inneholde kontorer (65 stk), parkering, garasjer, lager, verksted og lagringsplass for rørmateriell og strøsand. Sentrale kriterier for lokalisering er:

- Sentral plassering med kortest mulig kjøreavstander
- Samlokalisering av enhetene gir betydelige synergier og bidrar til effektiv drift

Aktuelle lokaliseringer for nytt driftsanlegg er vist på kartet nedenfor.

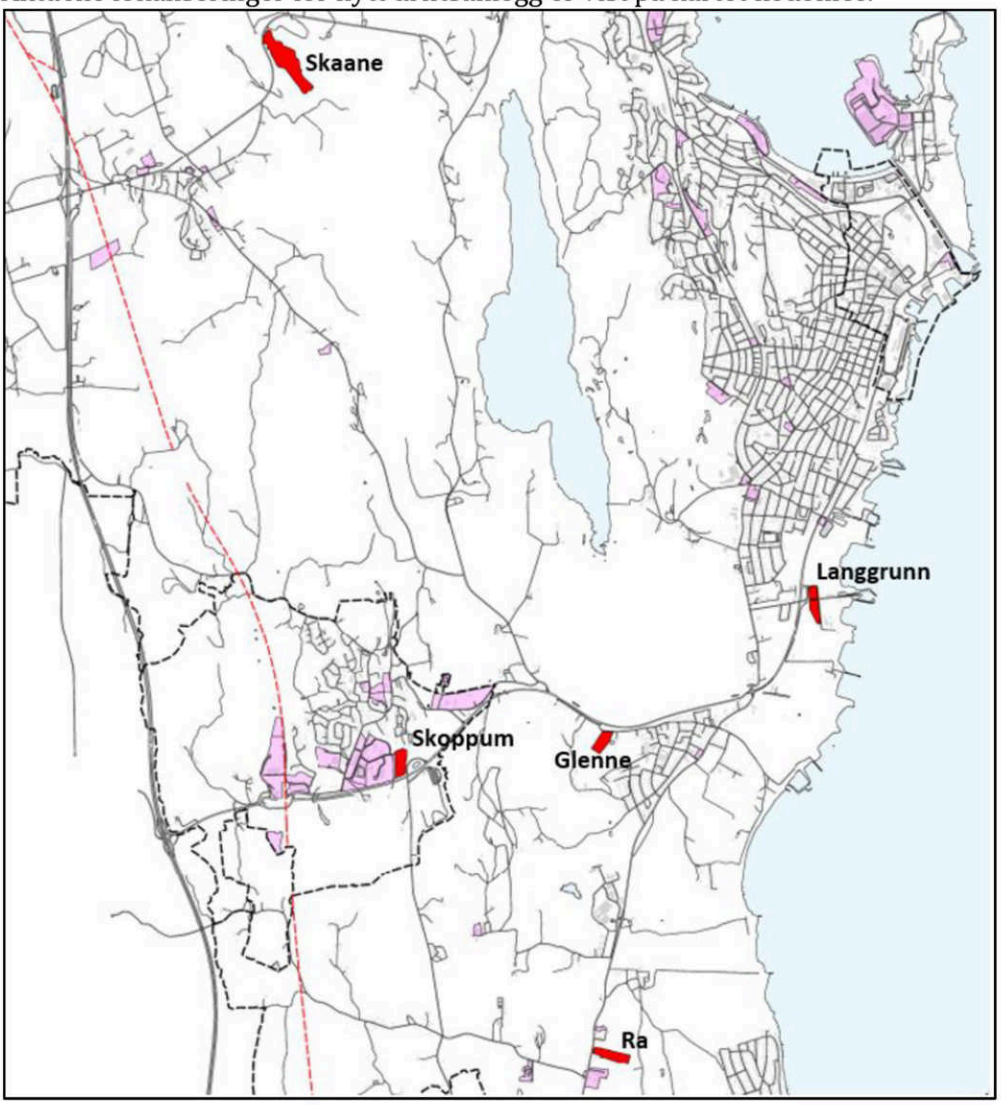


Vurdering av de ulike alternativene er sammenstilt i tabellen nedenfor.

Alternativ lokalisering:	Fordeler:	Ulemper:
Skaane (11 min reisetid til Rustadbrygga)		Det forventes at driften av pukkverket i området vil vare i ytterligere 15 år. Alternativet er således ikke aktuelt.
Langgrunn (3 min reisetid til Rustadbrygga)	- Tilstrekkelig areal (ca. 20 daa) - Nærhet til sentrum - Ferdig regulert tomt eid av Horten kommune - Teknisk infrastruktur	
Glenne / Sandeveien	- Tilstrekkelig areal (17 daa)	- Omdisponering av LNF-område / må reguleres - Tomt må erverves - Større tiltak for å håndtere overvannsproblematikk i området må påregnes - Stor mulighet for marin leire i området
Skoppum (10 min reisetid til Rustadbrygga)	- Tilstrekkelig areal - Horten kommune eier en tredjedel av et samlet areal på ca. 18 daa - Avsatt til byggeområde (næring) i KDP Skoppum	- Høyspent luftledning som går over tomta må fjernes for at tomta skal kunne benyttes (anslått kostnad til 15 mill av Lede AS)
RA (8 min reisetid til Rustadbrygga)	- Tilstrekkelig areal (ca. 21 daa) - Tomt eid av Horten kommune - Ingen kjente konflikter knyttet til kulturminner eller rekreasjonsinteresser	- Omdisponering av LNF-område / må reguleres - Ikke tilrettelagt for vann og avløp eller bredbånd - Adkomst til offentlig vei kan være utfordrende - Aktsomhetsområde for kvikkleire berører den vestligste delen av tomta

Skaane og Skoppum vurderes som urealistiske lokaliseringsalternativer for nytt driftsanlegg, mens Ra og Glenne vil innebære omdisponering av LNF-arealer. I Kommunedelplanen for Klima og Energi 2020-2032 er det nedfelt en målsetning om at direkte klimagassutslipp fra kommunal virksomhet skal være redusert med 90 prosent innen 2032. Med tanke på å minimere transportarbeidet vil Langgrunn være det klart beste lokaliseringsalternativet. Kommunalområde Teknisk har i tillegg beregnet at denne lokaliseringen gir både lavest investeringskostnad og lavest driftskostnader. Langgrunn er eneste alternativ hvor lokalisering av driftsanlegg med tilhørende kontorer er avklart planmessig, og området anses som godt egnet til formålet. Hvorvidt en etablering av nytt driftsanlegg også skal legge til rette for en samlokalisering av fem enheter med totalt 65 kontorarbeidsplasser er en organisatorisk beslutning som bør tas i andre prosesser enn kommuneplanens arealdel. En generell føring i Regional plan for bærekraftig arealpolitikk er at virksomheter med mange ansatte eller besøkende bør lokaliseres til eksisterende byer.

14.5 Etterbruk av dagens jernbanespor mellom Nykirke og Skoppum


Mellom Horten og Skoppum er det etablert gang- og sykkelvei på det gamle sidesporet. Dagens jernbanespor mellom rv. 19 og Skoppum stasjon er avsatt som framtidig gs-vei i kommunedelplanen for Skoppum, og arbeidet med å regulere gs-vei mellom Nykirke og Falkensten er igangsatt. Dersom strekningen mellom Nykirke og Skoppum også legges til rette for gang- og sykkelvei vil det bli et sammenhengende sykkelveinett som knytter alle disse stedene sammen. Vedtak i sak KOM-162/21 innebærer at dagens jernbanespor mellom Nykirke og Skoppum skal prioriteres til framtidig gs-vei, og framtidig arealbruk er avsatt i henhold til vedtaket.

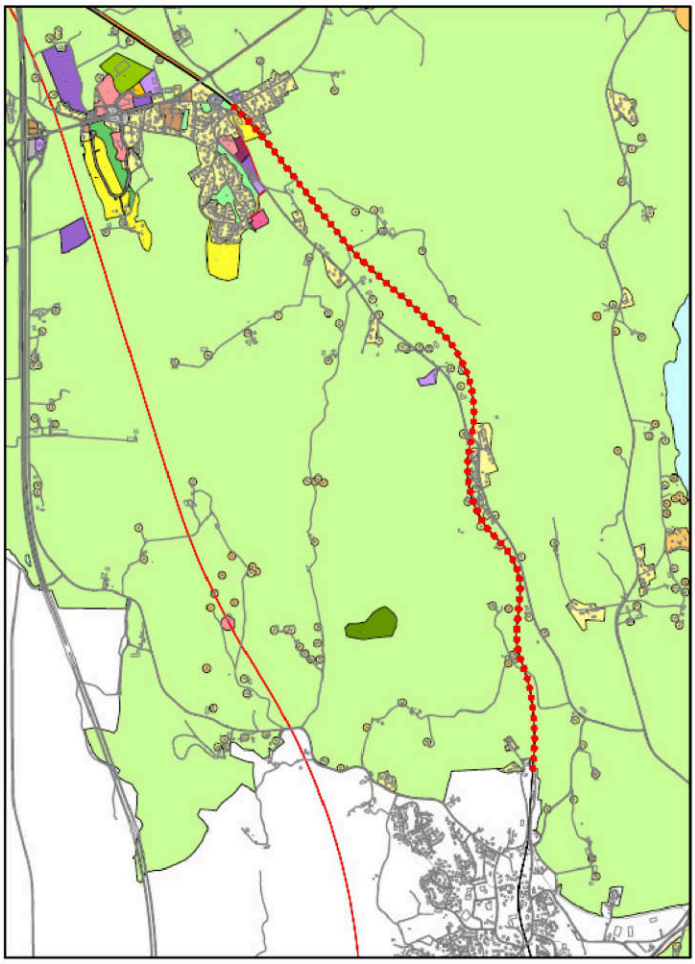


I reguleringsplanen for Vestfoldbanen er det fastsatt at prosess for etterbruk av eksisterende bane skal være igangsatt før nytt dobbeltspor tas i bruk. I videre detaljplanlegging vil det være viktig å utrede mulighetene for at gs-veien blir mest mulig tilgjengelig for de som bor langs Nykirkeveien, og ikke bare en transportstrekning mellom tettstedene.

14.6 Arealer for deponering av rene masser, #4 - 6

I planen er det lagt til rette for at tre områder mellom Nykirke og Horten kan benyttes som midlertidige massedeponier. LNF-formålet opprettholdes for disse arealene som avmerkes som «bestemmelsesområder». I de utfyllende bestemmelsene er det stilt krav til reguleringsplan før midlertidig massedeponi kan tillates. Reguleringsprosessen skal avklare adkomstforhold, geoteknisk stabilitet (ligger under marine grense), deponienes omfang og varighet, samt nødvendige avbøtende tiltak. I bestemmelsene er det også presisert at det kun tillates oppfylling av rene masser, og at arealene skal tilbakeføres til landbruksformål etter endt oppfylling. Områdene er avgrenset slik at en 50 meter buffersone mot vassdraget i øst opprettholdes, jfr. pkt. 2.7.5 i bestemmelsene. De tre områdene utgjør til sammen 30 dekar, hvor område # 4 representerer størst potensiale med en anslått kapasitet på inntil 50.000 m³ rene masser.

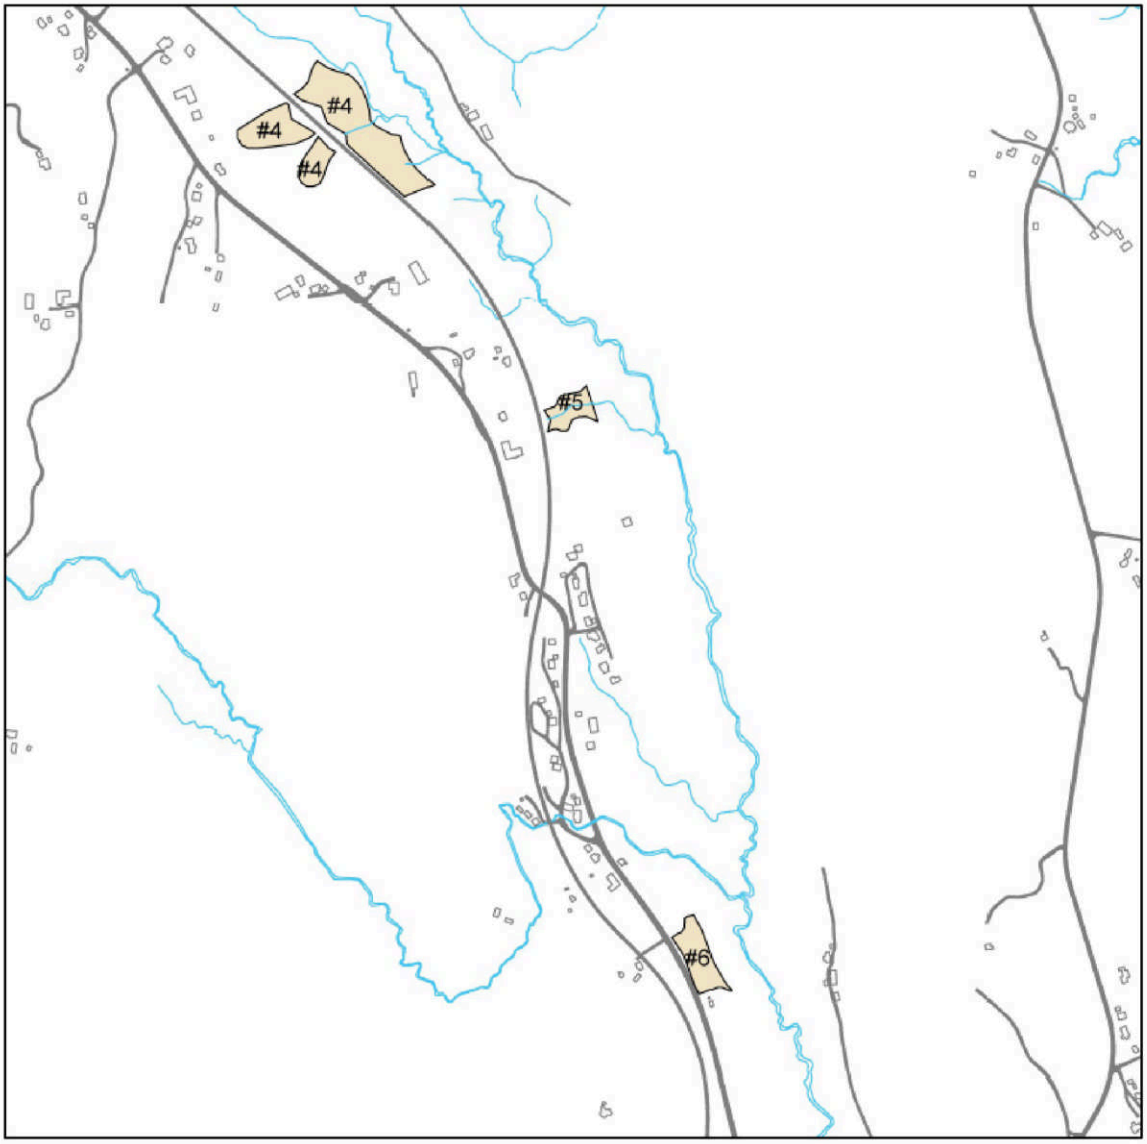

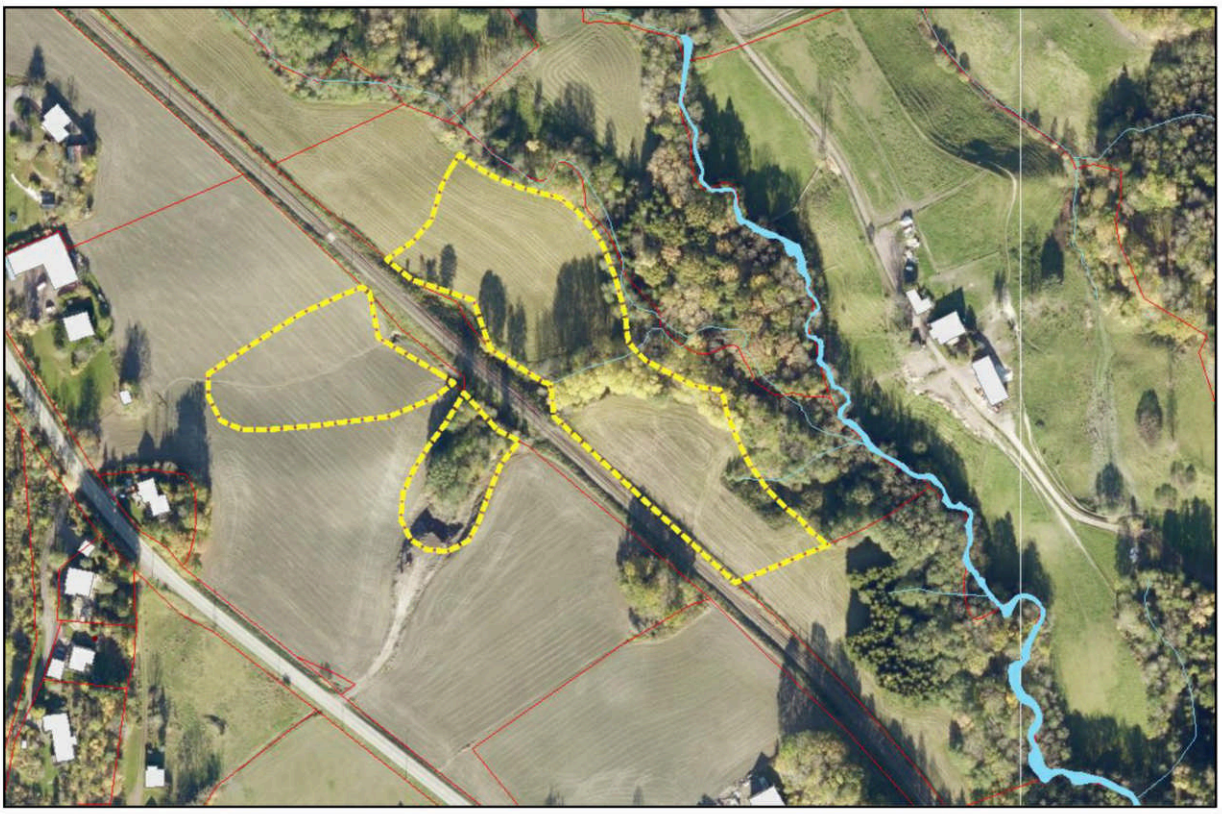

Område #4, 22 dekar



Område #5, 3 dekar




Område #6, 4,2 dekar

14.7 Utfordringer knyttet til håndtering av forurenset overskuddsnø

Det har blitt tatt prøver (ikke mikroplast) fra snø over flere år, og resultatene viser ikke forurensing i stor grad. Den lave forurensingen i prøvene kan henge sammen med hurtig deponering av snø, og at kommunale veier ikke saltes.

Et område ved Indre Havn har vært benyttet til snødeponi i lengre tid, og krav fra Statsforvalteren har aktualisert behovet for et permanent deponiområde. Ved en permanent løsning må smeltevannet kunne samles opp og renses. I kommuneplanrevisjonen er det to aktuelle områder vurdert, et ved Indre Havn og et i Holtandalen, jfr. område 18 og 19 i konsekvensutredningen. Område ABA1 er avsatt til permanent snødeponi i planen.

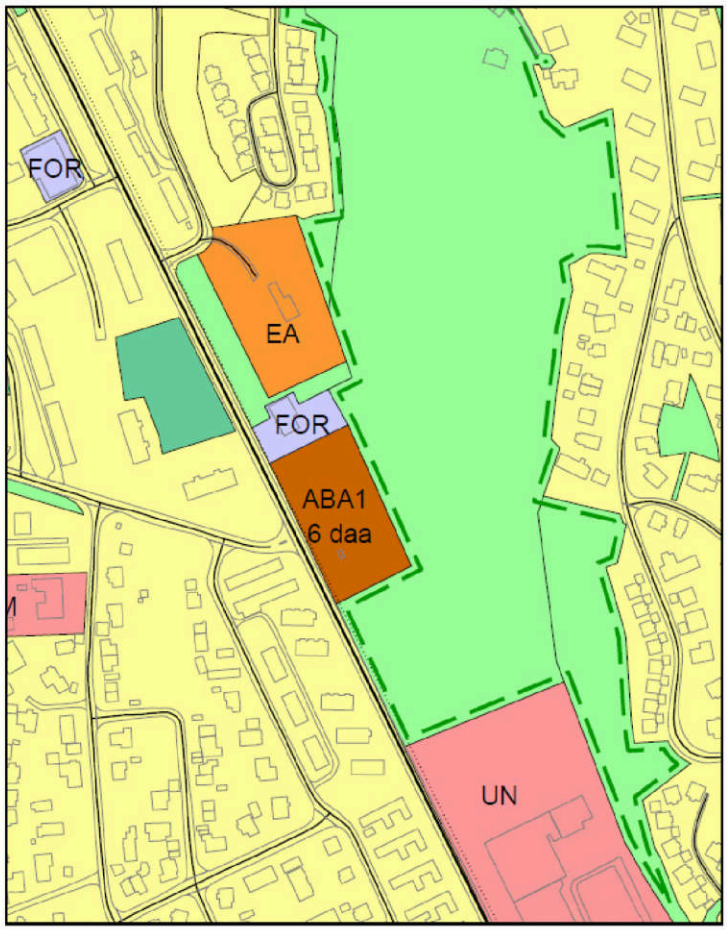

14.8 Utfyllende bestemmelser og retningslinjer

I planprogrammet er det nedfelt at punkt 2.2.5 i de utfyllende bestemmelsene skal vurderes i kommuneplanrevisjonen. Bestemmelsen gjelder for området som er definert som «hagebyen Horten» og har følgende ordlyd:

2.2.5 #1 hagebyen Horten
I tillegg til fellesbestemmelsene gjelder følgende for området #1 hagebyen Horten:

a) Total utnyttelse kan ikke overskride % BYA: 30%.
b) Det tillates kun oppføring av boligtype enebolig eller tomannsbolig.
c) Nye tiltak skal tilpasses til omkringliggende bebyggelsesstruktur. Det tillates ikke fragmentering av den sammenhengende hagestruktur.
d) Ved tiltak i henhold til pbl § 20 -1 skal de være minimum 200 m^2 sammenhengende uteoppholdsareal pr. boenhet, på bakkeplan.
e) Nye tiltak skal harmonere med eksisterende arkitektonisk uttrykk i området. Det tillates moderne formspråk (arkitektur) der tiltaket på en god måte tilfører eller innordner seg «hagebyens» karakter.

I bestemmelsens bokstav b) er det tydelig definert at det kun tillats oppføring av boligtype enebolig eller tomannsbolig innenfor hagebyen, mens det i bokstav d) stilles krav til 200 m^2 uteoppholdsareal pr. boenhet. Bestemmelsen er ikke til hinder for at det kan etableres hybler. Innledningsvis i bestemmelsen er det imidlertid presisert at «hagebybestemmelsen» gjelder i tillegg til fellesbestemmelsene. Dette innebærer blant annet at punkt 2.2.7 som omhandler hybler også gjelder innenfor hagebyen. Rekkevidden av bestemmelsene kan illustreres ved et eksempel:

> I en tomannsbolig innenfor hagebyen er det ønskelig å etablere to hybler i tillegg til de to boenhetene som er i bygningen fra før. Hagebybestemmelsen (2.2.5) krever 200 m^2 uteoppholdsareal per boenhet, til sammen 400 m^2. Hybelbestemmelsen (2.2.7) krever 50 m^2 uteoppholdsareal per hybel, til sammen 100 m^2. Totalt gir dette krav om 500 m^2 uteoppholdsareal for tomannsboligen inkludert to hybler.
>
> I tillegg er det krav om 1 parkeringsplass per hybel og 1 – 2 parkeringsplasser per boenhet (avhengig av bruksareal).


Bestemmelsenes krav til uteoppholdsareal per boenhet innebærer at det kun på forholdsvis store tomter kan etableres hybel i tillegg maksimalt to boenheter. Da de fleste boligtomtene i hagebyen har begrenset tomtestørrelsen anbefales bestemmelsene videreført i revidert plan.

14.9 Andre områder

Endret arealbruk innenfor områder avsatt til «Bebyggelse og anlegg»:

Arealformål:	Område nr (plankartet)	Areal (daa):	Merknader:
Kombinerte formål:	KB5	3	Grønnligata
	KB6	8	Sollistrand
	KB7	18	Fagerheim skole, Nykirke
Sum:		**29**	


Område KB5 (3 daa)
Område KB5 omfatter Grønligata 13 hvor det i dag er etablert dagligvareforretning med forsamlingslokale i andre etasje. Eiendommen er tidligere regulert til industri, og gjeldende arealformål i kommuneplanen er forretningsformål. Eiendommen ønskes utnyttet til dagligvarehandel på bakkeplan, med leiligheter over. Eiendommen har en sentrale beliggenhet med kort vei til Horten sentrum. Bestemmelsesområde for «Hagebyen Horten» grenser til eiendommen i nord og øst, jfr. sort stiplet strek på kartutsnittet.

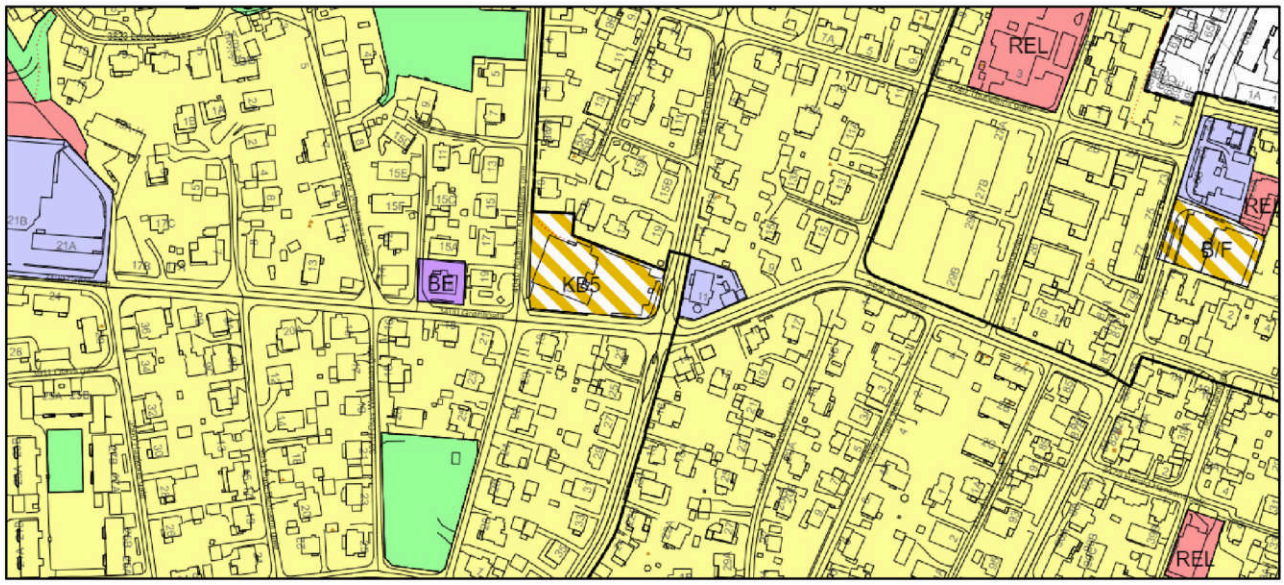

Da en tilrettelegging for boligformål vil kunne gi flere sentrumsnære boenheter, er formålet i kommuneplanen endret til kombinert formål; forretning / bolig. Det er ikke tatt stilling til utnyttelsesgrad og byggehøyder, da dette best kan avklares ved en konkretisering av prosjektet i påfølgende detaljregulering. Eiendommen ligger noe eksponert til, på grensen til hagebyen Horten, og tilpasning av ny bebyggelse til omgivelsene må således vektlegges spesielt i videre planarbeid.

Område KB6 (8 daa)
Området KB6 i Sollistrandveien er regulert til kontor/allmennyttig formål. Vestfold tingrett er i dag leietaker, men skal samlokaliseres i Tønsberg. Det er i den forbindelse fremmet ønske om noe mer fleksible rammebetingelser for framtidig bruk av eiendommen, hvor boligformål også kan vurderes. Området har en sentral beliggenhet i østbyen, med boligbebyggelse på tre kanter, og Kjeldsbergs Plass ligger i umiddelbar nærhet. Gjeldende reguleringsplan er store deler av eksisterende bygningsmasse gitt et vern ved regulert hensynssone «bevaring kulturmiljø» / spesialområde bevaring. En endring av


arealformålet vil ikke svekke vernebestemmelsene, men kun åpne for en framtidig bruk til boligformål i tillegg til kontor og tjenesteyting.

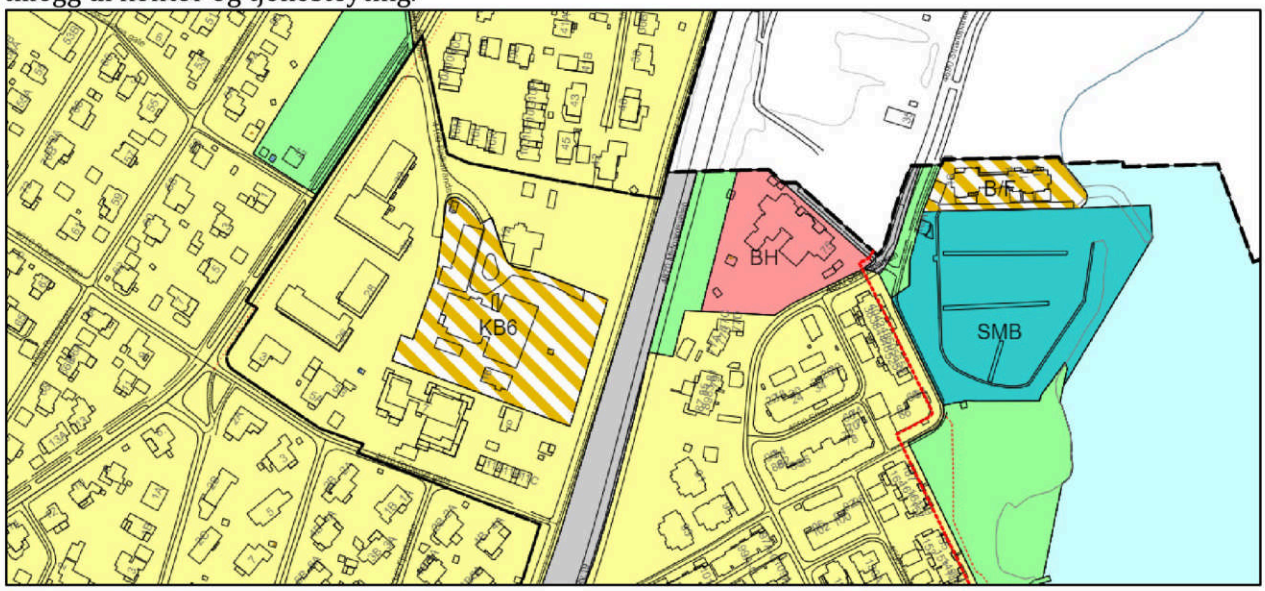

Formålet i kommuneplanen er endret fra Offentlig/privat tjenesteyting til kombinert formål; bolig, næring, kontor og tjenesteyting. En eventuell framtidig tilrettelegging for boligbebyggelse med tilhørende funksjoner må avklares i en detaljreguleringsplan / reguleringsendring.


Område KB7 (18 daa)

Område KB7 omfatter området ved dagens skole (Fagerheim) på Nykirke. Ny skole er under etablering ved idrettsanlegget, og når denne tas i bruk kan den gamle skoletomta transformeres til andre formål. Området som i dag er avsatt til offentlig formål er endret til kombiner formål; bolig, næring, tjenesteyting og grønnstruktur i kommuneplanen. Framtidig arealbruk avklares nærmere i en reguleringsprosess.

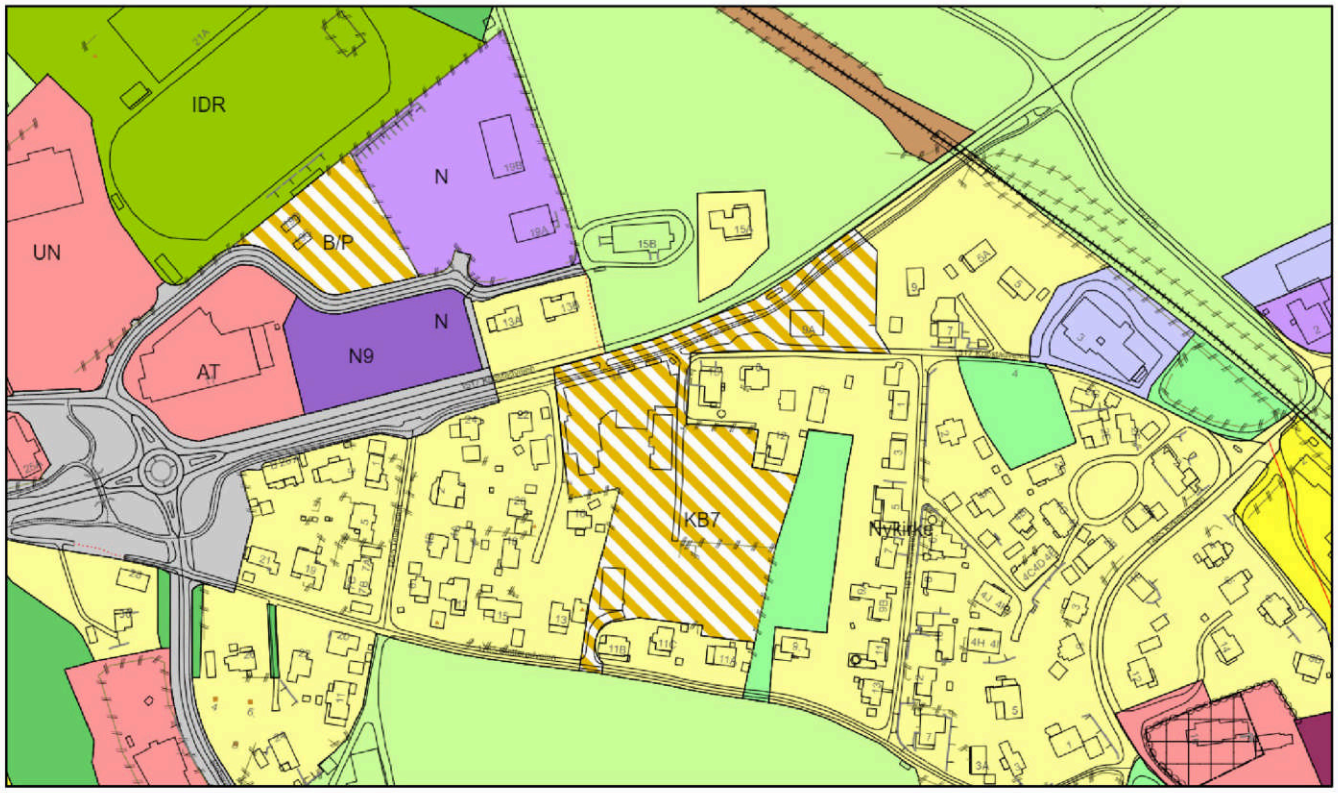


Område B16 (21,4 daa)
Område B16 i Spettåsveien / Bakkemyra ligger i forlengelsen av eksisterende boligbebyggelse og grenser til Åsgårstrand idrettsanlegg i øst og kommunegrensen i vest. Arealet, som tidligere har vært avsatt til idrettsformål, ligger innenfor avklart langsiktig utbyggingsgrense (LUG). Kommunestyret har i sak KOM-114/21 godkjent et privat planinitiativ for detaljregulering til boligformål. Arealet er avsatt til framtidig boligområde i kommuneplanen.

Endelig avgrensning av område B16 ble avklart etter meklingsmøte hos Statsforvalteren. Av meklingsprotokollen går det fram at miljøvernavdelingen og kommunen skulle fortsette dialogen etter møtet, for å forsøke å bli enige om en bestemmelse for ivaretaking av naturtypen hule eiker. En omforent løsning ble vedtatt i kommunestyrets møte den 9. november 2022, jfr. sak KOM-140/22. I tillegg til å sette av 2,6 dekar i syd-østre del av området til LNF-formål, ble følgende formulering tatt inn i de utfyllende bestemmelsene, jfr. punkt 1.15.13: *«Ved utarbeidelse av reguleringsplan skal eiketrærne avmerket som hensynssone «bevaring av naturmiljø» i LNF-området ivaretas. Tiltak som kan skade trærne tillates ikke. Eiketrærne innenfor avmerket hensynssoner i boligområdet skal utredes og avklares i reguleringsarbeidet»*.

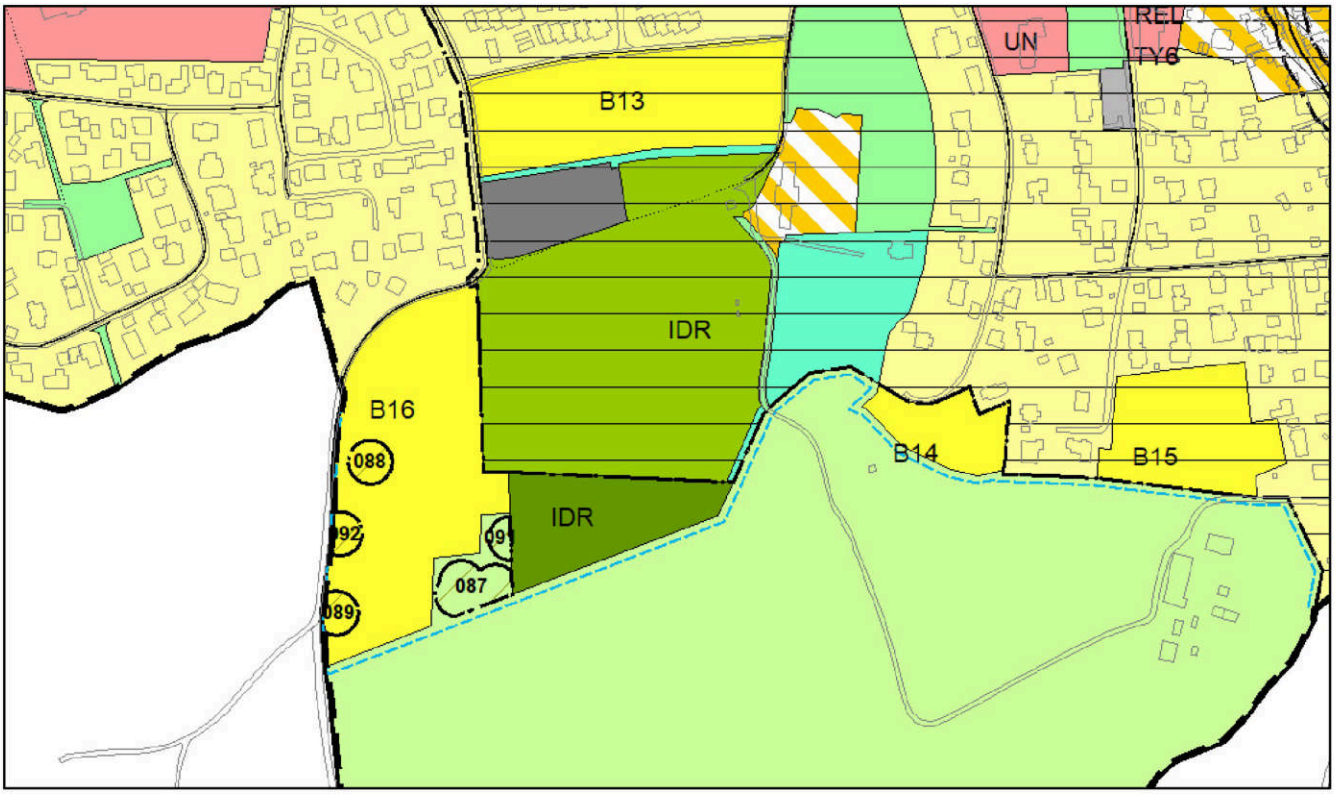

Tilbakeføring av byggeområde / friområde til LNF-formål


I 2007 ble det i kommuneplanen avsatt et område (gbnr 12/3) på 7,7 dekar for en framtidig skole på Borre. Arealet består av dyrka mark og er fortsatt ikke utbygd. Det foreligger heller ingen konkrete behov eller planer om utbygging til det tiltenkte formålet. I revidert plan er arealet tilbakeført til LNF-formål slik at dagens landbruksdrift kan opprettholdes. Tilstøtende areal (7 daa) mot vest er tilbakeført fra friområde til LNF-formål da dette arealet også består av fulldyrka jord med god jordkvalitet. Endringen innebærer tilbakeføring av ca. 15 dekar dyrka mark som tidligere er godkjent omdisponert til andre formål.

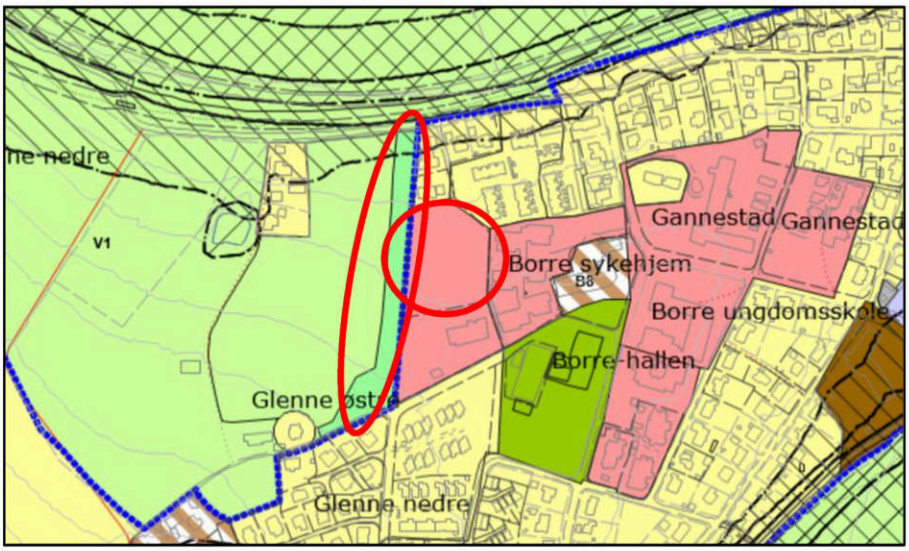

Kommuneplan fra 2019. Byggeområde og friområde som tilbakeføres til LNF-område er vist med rød strek.



Ortofoto som viser at området består av dyrka mark.

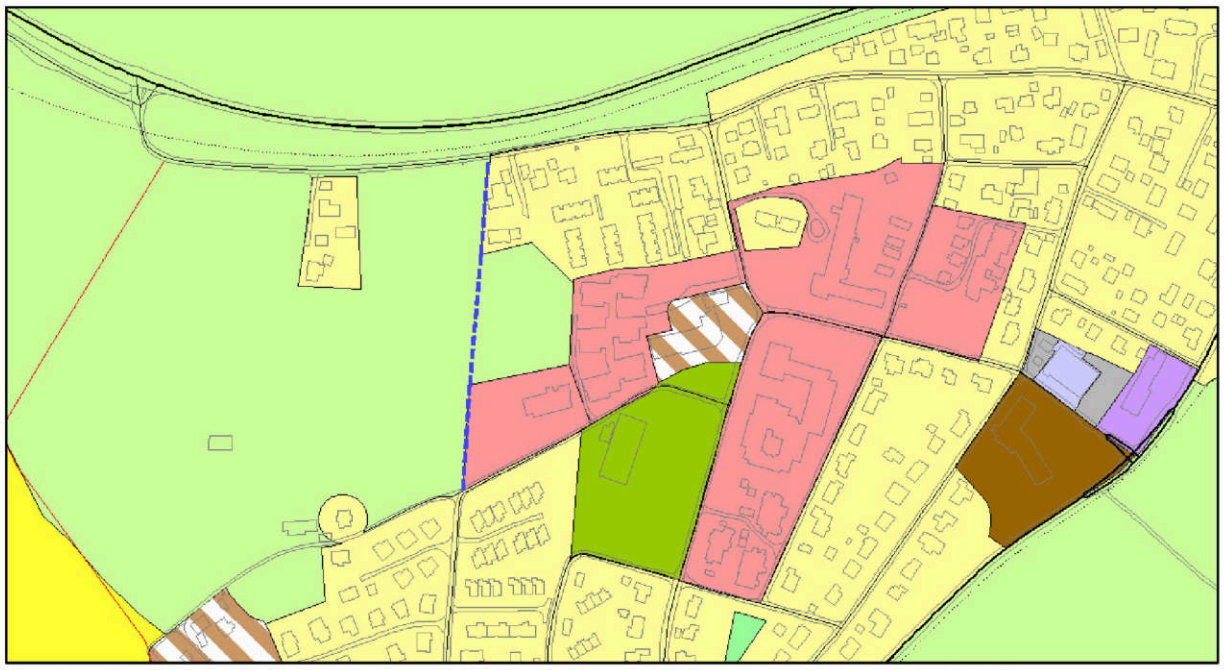

Kartutsnitt fra revidert plankart. Blå strek viser langsiktig utbyggingsgrense (LUG).

Byggeområdet som tilbakeføres til LNF-formål ligger «inneklemt» med bebyggelse på tre sider, og arealets størrelse tilsier at det arronderingmessig ikke er optimalt for moderne landbruksdrift. Dersom det i framtiden skulle oppstå behov for å ta i bruk arealet til offentlig / privat tjenesteyting bør dette kunne vurderes på nytt. På plankartet er langsiktig utbyggingsgrense (LUG) tatt med for å markere dette.

14.10 Justeringer i plankartet

Kommuneplanens arealdel er en overordnet plan og fastsatt arealbruk er bindende for nye tiltak. Det er således viktig at plankartet har en tilfredsstillende nøyaktighet. Første generasjon av plankartet til kommuneplanens arealdel ble utarbeidet i liten målestokk med tanke på trykking på papir. Med dagens digitale kartløsninger kan kommuneplanen ses i store målestokker og i kombinasjon med andre kartdata som for eksempel eiendomsgrenser og reguleringsplaner. For at plankartet skal være mest mulig entydig er det viktig at plandataene har tilfredsstillende nøyaktighet, og i denne kommuneplanrevisjonen er følgende lagt til grunn for å forbedre lesbarheten og kvaliteten:

- arealbruken er justert i samsvar med nylige vedtatte reguleringsplaner
- formålsgrenser er justert i samsvar med reguleringsplaner og / eller eiendomsgrenser der det er åpenbart at grensene skal være sammenfallende
- regulert grønnstruktur er innarbeidet i plankartet for å unngå tvil om hvilken arealbruk som er gjeldende (samsvar mellom reguleringsplaner og arealdelen)
- for å bedre plankartets lesbarhet er «markagrensen» og «byggegrense» (mot sjø) lagt henholdsvis 5 og 0,5 meter til siden for formålsgrensen (grensen mellom to ulike arealformål) – ved praktisering av planen skal nærliggende formålsgrense legges til grunn både for markagrensen og byggegrensen
- byggeområder som ikke er utbygd er vist som «planlagt / framtidig» byggeområde
- Veier er i liten grad avsatt som arealer til samferdselsanlegg (vei) i kommuneplanen. Dette innebærer at veiareal hovedsakelig er vist som LNF-område eller som en del av tilstøtende byggeområde. Da det vil være ressurskrevende å få innarbeidet samferdselsanlegg på en tilfredsstillende måte i plankartet er det i denne revisjonen valgt å legge inn veiene som «samferdselslinjer». E18 er vist som «fjernvei», riks- og fylkesveier som «hovedvei» og kommunale veier som «samlevei».
- Planlagte / framtidige byggeområder er gitt en uavbrutt nummerering

Påskrift

Kommunal- og moderniseringsdepartementets anbefalte forkortelser for arealformål er lagt til grunn for plankartet. Forkortelser som er benyttet er listet opp nedenfor.


ABA	Andre typer bebyggelse og anlegg (snødeponi)
AT	Annen offentlig eller privat tjenesteyting
AV	Avløpsanlegg
B/F	Bolig/forretning
B/F/K/T	Bolig/forretning/kontor/tjenesteyting
B/N	Bolig/næring
B/P	Bolig/parkering
B/T	Bolig/tjenesteyting
B	Boligbebyggelse
BH	Barnehage
BKB	Kombinert bebyggelse og anleggsformål (KDP Skoppum)
BN	Næringsvirksomhet (KDP Skoppum)
BV	Bensinstasjon
C	Campingplass
EA	Andre typer bebyggelse og anlegg, energianlegg
FOR	Forretning
FOR/BV	Forretning/bensinstasjon
GO	Golfbane
GU	Grav- og urnelund
HO	Hotell
HO/BE	Hotell/bevertning
HOM	Helse-/omsorgsinstitusjon
HOS	Havneområde i sjø
IDR	Idrettsanlegg
KB	Kombinert bebyggelse og anleggsformål
KU	Kulturinstitusjon
LSN	LNF-område for spredt næringsbebyggelse (Semb hovedgård)
N	Næringsvirksomhet
N/F	Næring/forretning
N/T	Næring/offentlig eller privat tjenesteyting
O	Offentlig eller privat tjenesteyting
REL	Forsamlingslokale for religionsutøvelse
SB	Samferdsel, bane
SKB	Skytebane
SMB	Småbåthavn
SPA	Samferdsel, parkering
UN	Undervisning

Markagrensen og langsiktig utviklingsgrense (LUG)

I Regional plan for bærekraftig arealpolitikk er det anbefalt at langsiktige utviklingsgrenser vises i kommuneplanens arealdel eller på et eget temakart. Langsiktige utviklingsgrener markerer yttergrensene for hvor framtidig utbygging kan skje. I kommuneplanen for Horten er det tre steder hvor fastsatt LUG åpner for ytterligere utvidelse av bebygde områder; Horten syd ved Eik, vest for Tonsåsen og syd i Åsgårdstrand.




Markagrensen (grønn stiplet strek), Horten

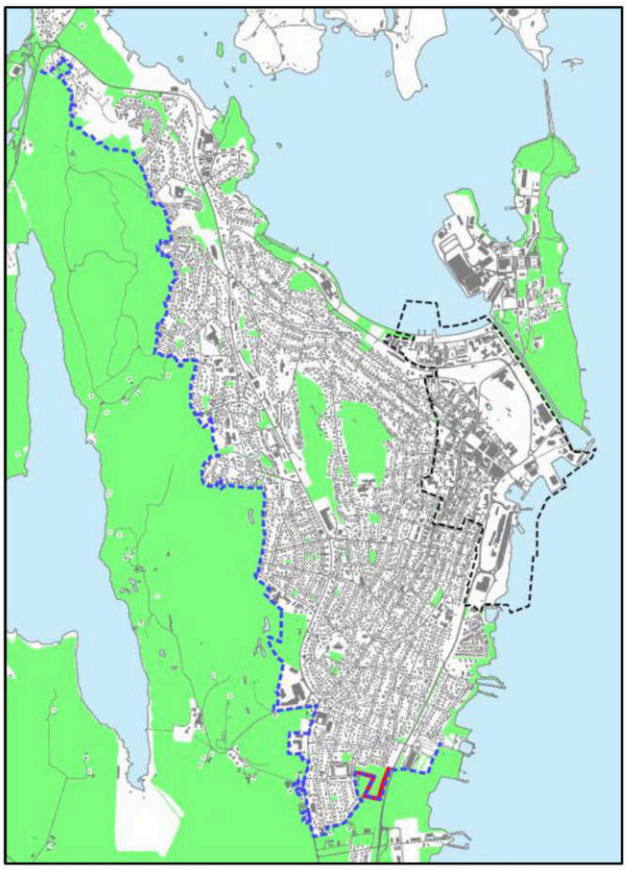


Langsiktig utviklingsgrense LUG (blå stiplet strek), Horten

På kommuneplankartet fra 2019 kan det være vanskelig å se markagrensen og «langsiktig utviklingsgrense» da det er flere linjer som ligger over hverandre. De to linjene er sammenfallende ved Horten by, med unntak av ett område ved Eik hvor LUG inkluderer deler av LNF-området (markert med rød strek på kartet til høyre ovenfor). For å bedre plankartets lesbarhet er markagrensen nå lagt noen meter utenfor formålsgrensen og den viser tydelig skillet mellom bebygde områder og tilstøtende utmarksområder. Det bør således ikke være nødvendig å vise «langsiktig utbyggingsgrense» på plankartet i tillegg der den er sammenfallende med markagrensen. På revidert plankart er langsiktig utbyggingsgrense tatt med der den avviker fra markagrensen, mens den i sin helhet vises i planbeskrivelsen.

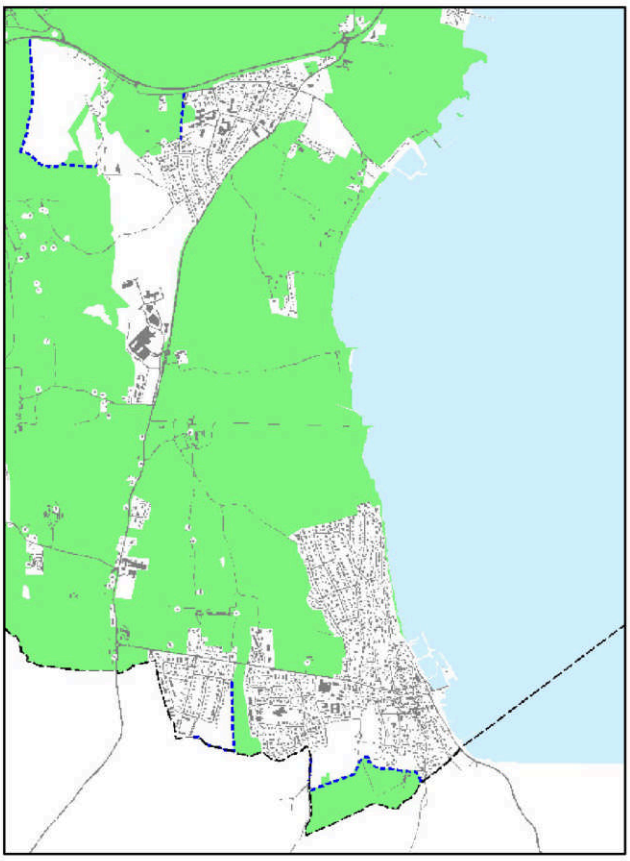


Langsiktig utviklingsgrense på Borre og i Åsgårdstrand er vist på kartskissen til venstre.

I Åsgårdstrand er «markagrensen» fastsatt ved Nygårdsfeltet.

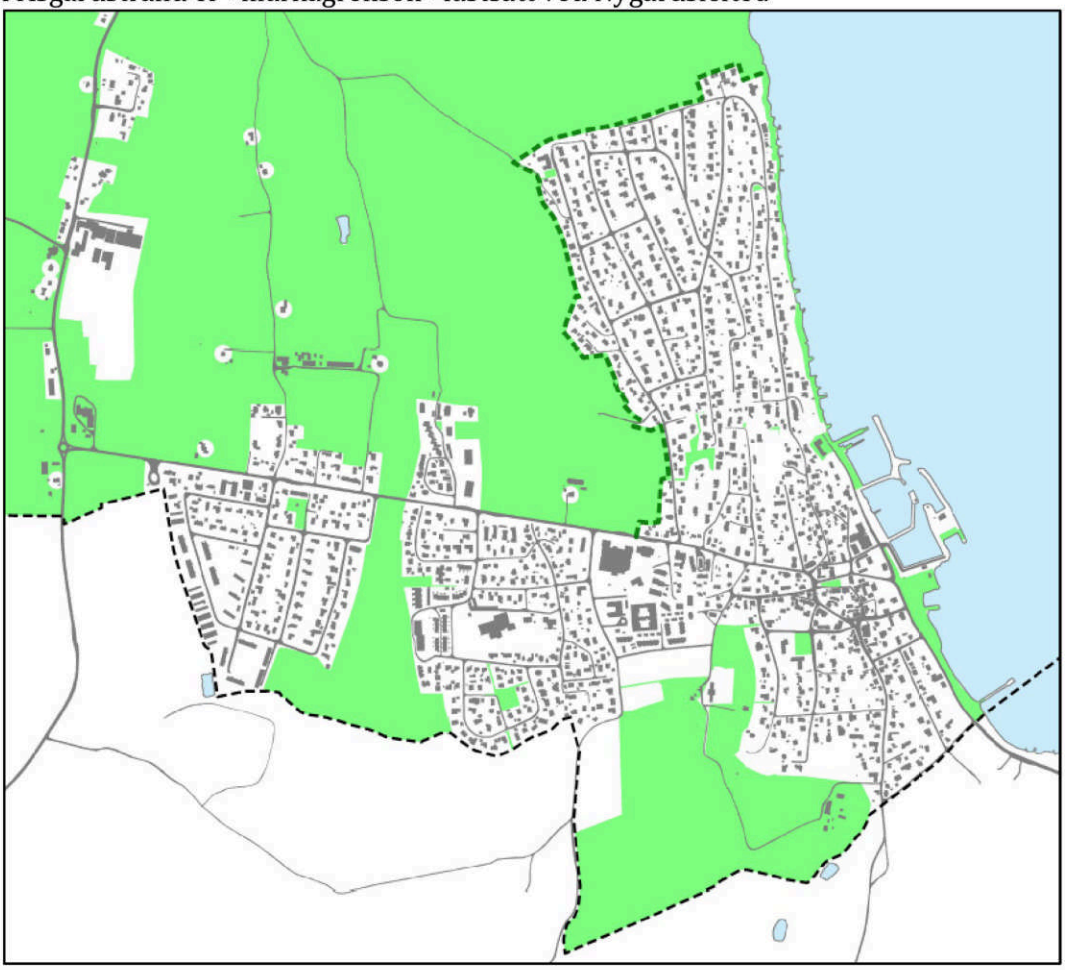


Planlagt / framtidig adkomstvei mellom Klokkeråsen og Nykirkeveien

Ved behandling av forslag til planprogram i sak KOM-013/21 ble ny adkomstvei mellom Nykirkeveien og Klokkeråsen lagt på is, da nylig vedtatt reguleringsplan for Klokkerskogen konkluderte med at et sammenhengende fortau fra Kokkerskogen opp langs Klokkeråsen var den beste trafikale løsningen. På bakgrunn av dette er planlagt adkomstvei tatt ut av plankartet.

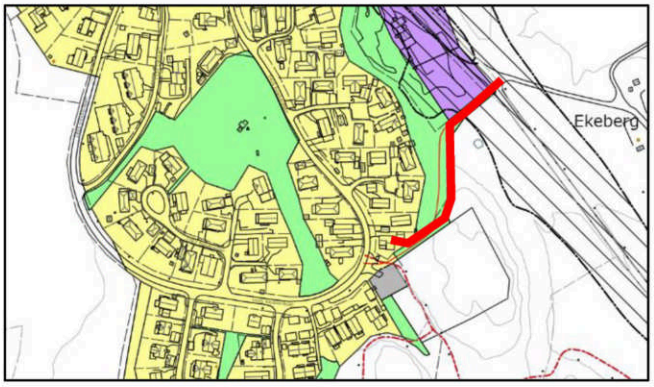


Byggegrense mot sjø

På plankartet fra 2019 er det er to eksisterende boligområder, som delvis ligger innenfor 100-metersbeltet langs sjøen, hvor det ikke er fastsatt «annen byggegrense». Dette innebærer at byggeforbudet gjelder i hele 100-metersbeltet i disse områdene, også for eventuelle tilbygg og boder som ønskes oppført lengre bort fra sjøen enn eksisterende bebyggelse. I andre byggeområder er det innenfor 100-metersbeltet fastsatt en byggegrense som ivaretar de sjønære arealene samtidig som det kan tillates nye tiltak i allerede bebygde områder. I revidert plankart er det lagt inn byggegrense etter samme prinsipp som i andre tilsvarende områder, jfr. områdene som er markert med råd på kartutsnittet til høyre. Området lengst mot nord omfatter eiendommene gnr 30 bnr 1, 84, 101 og 259, mens området i syd omfatter gnr 30 bnr 13 og 264.

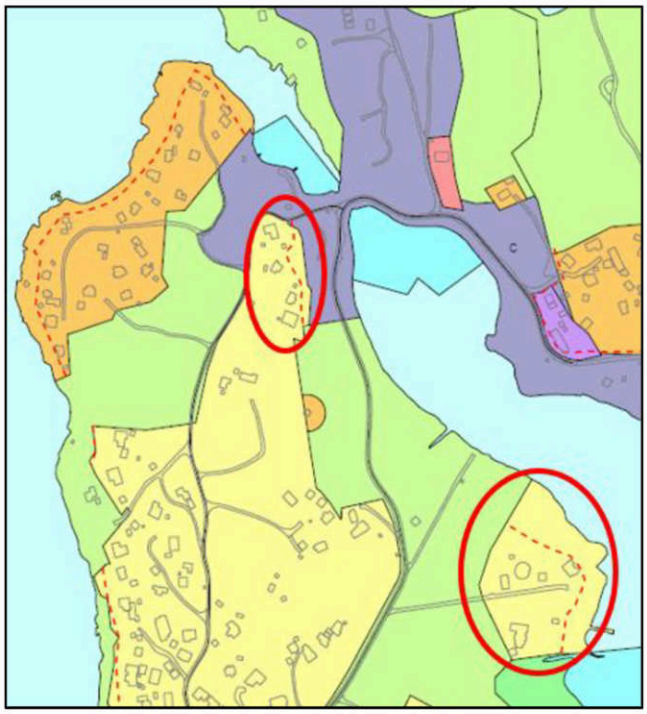

Boligformål ved Birkelystranda, gbnr 18/9

En liten del av eiendommen gbnr 18/9 ved Birkelystranda er avsatt til boligbebyggelse helt ned til sjøen, mens de sjønære arealene på de andre eiendommene i området er avsatt til friområde. Da det er vanskelig å se logikken i dette plangrepet antas det at arealdisponeringen er utilsiktet, og det foreslås at friområdet forlenges slik at det blir gjeldende planformål mellom sjøen og hele boligområdet ved Birkelystranda.

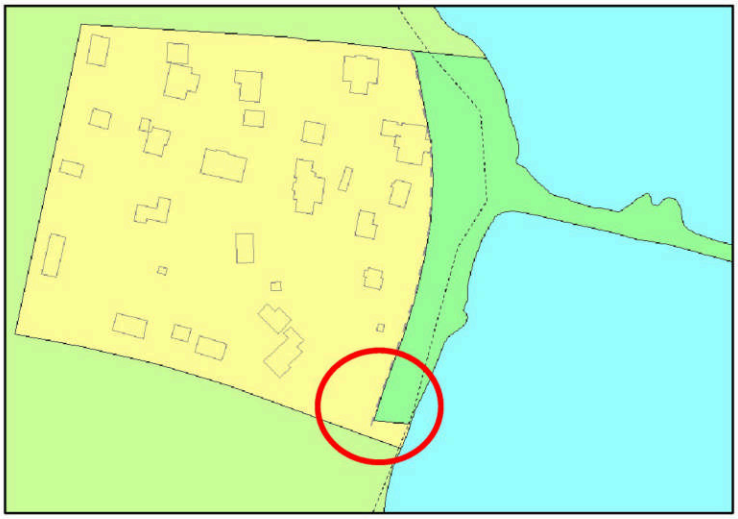

15. Konsekvenser av forslaget

Konsekvensutredning av de enkelte utbyggingsforslag framgår av dokumentet "Konsekvensutredning av enkeltområder". Det henvises til beskrivelsene i dette vedlegget, samt temakart.

I sum innebærer planen omdisponering av 85,9 dekar LNF-områder til utbyggingsformål. I dette tallet er det tatt hensyn til at 15 daa avsatt til offentlig formål / friområde på Borre tilbakeføres til LNF-formål.

Det er to områder i planen hvor ny arealbruk innebærer at dyrka mark beslaglegges. Det ene er område N3 ved nye Horten stasjon hvor 17,7 dekar omdisponeres til næringsformål. Det andre området TY4, som ligger i forlengelsen av Falkensten renseanlegg, utgjør totalt 26,4 dekar. Av dette er 21,3 daa fulldyrka jord. I plandokumentene er det tidligere beskrevet at arealet som er avsatt i planen er mye større enn det reelle behovet for et nytt renseanlegg tilsier. Da endelig plassering av nytt renseanlegg først vil bli avklart ved senere detaljprosjektering er det vanskelig å si nøyaktig hvor mye dyrka mark som kan bli omdisponert. Da eksisterende renseanlegg med trafikkareal utgjør 4,3 dekar kan ca. 6 dekar være et realistisk anslag. Legges dette til grunn innebærer planen omdisponering av totalt ca. 23,7 dekar dyrka mark. Samtidig tilbakeføres 15 dekar (dyrka mark) avsatt byggeområde på Borre til LNF-formål. Planens «forbruk» av dyrka mark blir da 8,7 dekar.

Fremtidig næringsområde N4 på Ra innebærer omdisponering av 4,4 dekar dyrkbar mark.

Planen innebærer omdisponering av totalt 11,9 dekar som i tidligere plan var avsatt til friområde. Seks dekar omdisponeres til snødeponi (ABA1), 4,4 dekar til næringsbebyggelse (N1) og 1,5 dekar til offentlig formål / parkeringsplass ved Indre Havn sykehjem (TY3). I tillegg er det lagt til rette for midlertidig omdisponering av 5 dekar til båtopplag (#8).

Endret arealbruk i planen berører i liten grad kjente forekomster av truet eller annet verdifullt naturmangfold.

Innenfor område N2 ligger det et automatisk fredet kulturminne (ID: 22208-1, gravrøys). Utover dette berører ikke områder med endret arealbruk kjente automatisk fredede kulturminner. Område TY4 (utvidelse av Falkensten renseanlegg) ligger i sin helhet innenfor hensynssone – bevaring kulturmiljø (regionalt viktig kulturmiljø).

Nye næringsarealer er lokalisert til områder med tilgang til kollektivtransport. Knutepunktutvikling ved nye Horten stasjon bidrar til en mer effektiv areal- og transportbruk, og vil kunne bidra til redusert klimagassutslipp fra transport. I utarbeidet handelsanalyse vedrørende etablering av Biltema pekes det på at tilrettelegging for «andre områder for handel» på Skoppum vil kunne bidra til økt reiseaktivitet i tilknytning til handel internt i kommunen.

I samsvar med vedtatt utbyggingsprinsipp er nye utbyggingsområder lokalisert i tilknytning til eksisterende tettsteder. Område N4 og N10 er lokalisert i tilknytning til et eksisterende næringsområder, og kan således ses på som en videreutvikling av disse arealene.

Område:	Endret arealbruk fra LNF-formål:		Endret arealbruk fra friområde	Endret arealbruk fra idrettsformål	Omdisponering av:		Merknader:
	Permanent	Midlertidig			Dyrka mark	Dyrkbar mark	
N1			4,4				Verftsbassenget.
N2	44				0	0	Av KU går det fram at dyrka og dyrkbar mark ikke berøres dersom arealet reduseres (opprinnelig forslag: 107 daa)
N3	18				17,7	0	Uavklart innsigelse.
N4	9,6				0	4,4	Det er ikke registrert dyrkbar mark på «Ra-banen» (Kilde: NIBIO). Justert areal etter mekling.
N7	1,4				0	0	Utvidelse av Kopstad Næringspark. Registrert som «åpen fastmark» (AR5). I tillegg er 1,7 daa i nordøst omdisponert fra «annen banegrunn» til «næringsbebyggelse»
N10	1,5						Asfaltert plass (AR5: «bebygd»), Kimestadveien.
TY4	26,4				(21,3) 6,0	0	Avsatt større areal (21,3 daa) enn det reelle arealbehovet for nytt renseanlegg. Endelig plassering av renseanlegg innenfor område TY4 avklares i påfølgende reguleringsprosess. Arealbehov er anslått til ca. 6 daa.
#4		22					Midlertidig massedeponier - LNF-formålet endres ikke. Tatt hensyn til 50 m vegetasjonsbelte langs vassdrag. Krav om detaljregulering (og matjordplan) i de utfyllende bestemmelsene.
#5		3					
#6		4,2					
ABA1			6				Snødeponi
TY3			1,5				Uavklart innsigelse. Parkering Indre Havn sykehjem
B16				21,4			Dyrkbar mark som tidligere er godkjent omdisponert til «bebyggelse og anleggsformål, idrettsformål». Arealet er redusert fra 24 til 21,4 daa etter mekling.
Sum:	100,9	29,2	11,9	21,4	23,7	4,4	
Tilbakeføring til LNF:	-15				-15		Kirkebakken, se planbeskrivelse s. 67
Sum totalt:	**85,9**	**29,2**	**11,9**	**21,4**	**8,7**	**4,4**	

Oversikt over områder med endret arealbruk i denne kommuneplanrevisjonen.

Forholdet til Regional plan for bærekraftig arealpolitikk (RPBA)

Hovedgrepet i RPBA er at all vekst skal skje som fortetting og transformasjon i eksisterende byer og tettsteder (retningslinje R1). Horten kommune har over mange år satset på fortetting og transformasjon av grå arealer, blant annet i Indre Havneby og Horten Havn. Videre utvikling av området nord for Campus Vestfold er et satsingsområde, og knutepunktutvikling i tilknytning til nye Horten stasjon var et viktig tema ved utarbeidelse av kommunedelplanen for Skoppum. Flere av intensjonene i RPBA er også lagt til grunn for denne kommuneplanrevisjonen. Blant annet er det utarbeidet et faktagrunnlag for å vurdere behovet for nye næringsarealer, det er lagt vekt på å sikre attraktive næringsarealer for å møte en løpende etterspørsel i markedet og virksomheter med mange ansatte eller besøkende/kunder lokaliseres til eksisterende byer og tettsteder. Horten kommune har imidlertid lite med arealer til plasskrevende industri/logistikk, transport og håndverksfirmaer. Lokalisering av denne typen næringsvirksomhet til byer/tettsteder vil nødvendigvis ikke være riktig arealdisponering.

Skilt og reklameinnretninger

for areal- og sentrumutvikling i Horten kommune

2015 - 2027

Skilt- og reklameinnretninger, jf § 11-9 nr. 5

1 Formål

1.1 Bestemmelsene har som formål å ivareta prinsippet om universell utforming, trafikksikkerhet og en estetisk god utforming av skilt og reklame i felles omgivelser og offentlig rom i kommunen, i samsvar med plan- og bygningsloven.

1.2 Bestemmelsene gjelder også for tiltak unntatt søknadsplikt, jf byggesaksforskriften

2 Generelle bestemmelser

2.1 Skilt og reklameinnretninger i det offentlige rom skal forholde seg til, underordne seg og tilpasse seg et byggs arkitektur eller et bygningsmiljø både med hensyn til plassering, innbyrdes gruppering omgivelser, utforming og materialvalg.

2.2 Skilt, reklameinnretning og lignende som er større enn 1,0 m² kan ikke settes opp uten søknad og tillatelse. Det tillates oppført to skilt for hver virksomhet. Det kan settes opp flere enn to skilt dersom virksomheten disponerer flere fasader på eiendommen langs fortau eller gate der det er naturlig å sette opp skilt. Virksomhetsskilt skal angi navn og logo, og begrenses til fasaden der virksomheten er.

2.3 Skilt på gesims og over tak er ikke tillatt.

2.4 Plakater på vegg som er større enn 1 m² er å regne som skilt. Plakater for arrangementer skal settes opp på anviste plasser.

2.5 Skilt og reklameinnretninger skal ha moderat utforming og farge som er tilpasset bebyggelsen og skal ha løse (utskårete) bokstaver og symboler. På bevaringsverdige bygninger og bygningsmiljøer skal skilt og reklameinnretninger utføres i tidsriktig stil og materiale.

2.6 Ved belysning av skilt, skal det benyttes indirekte belysning. Det tillates ikke sjenerende lys, neonlys, lyskasser.

2.7. Vinduer skal fremstå som vinduer. Skilt, reklame og foliering på vinduer kan ikke dekke mer enn ¼ av vindusflaten.

2.8 I næringsbygg som inneholder flere virksomheter skal firmaenes skilt samles i felles presentasjon og framstå helhetlig. Ved søknad kan

kommunen kreve utarbeidet skiltplan som viser prinsipper for plassering, utførelse, materialbruk og belysning for skiltene. Skiltingen kan være frittstående. Virksomhet i lokaler med fasade langs fortau eller langs gate med egen inngang kan ha egne skilt.

2.9 Uthengsskilt kan ha størrelse inntil 0,5 m². Fri høyde over fortau skal minst være 2,25 meter og ikke stikke mer enn 1,0 meter ut fra vegglivet inkludert innfesting. Avstand fra fortauskant skal ikke være mindre enn 0,5 meter. Flagg på vegg over 0,3 m² regnes som uthengsskilt.

2.10 Markiser, baldakiner og annen solskjerming skal være like over hele bygningen. Reklame på markiser er ikke tillatt, men firmanavn eller logo kan aksepteres i forkant om den ikke er dominerende. Fri høyde over fortau skal være minst 2,25 meter.


2.11 Det tillates kun én gatebukk per virksomhet, maksimalt to for en forretningsgård. Gatebukker kan utplasseres dersom de ikke er til hinder for myke trafikanter (tilgjengelighet for alle) og for vedlikehold av fortauet. De kan bare stå ute i forretningens åpningstid.

2.12 Skilting i parker, naturlandskap, landbruksområder, kulturlandskap og friområder skal utføres i materialer og farger tilpasset miljøet. Reklameskilt er ikke tillatt.

2.13 Master med reklameflagg og skilt tillates ikke innenfor tettbebygd strøk. Følgende kan tillates uten krav om søknad og tillatelse etter plan- og bygningsloven:

Midlertidige stillasseil i byggeperioden med begrenset reklameflate.

Midlertidige horisontale og vertikale bannere, vimpler og flagg i inntil to måneder.

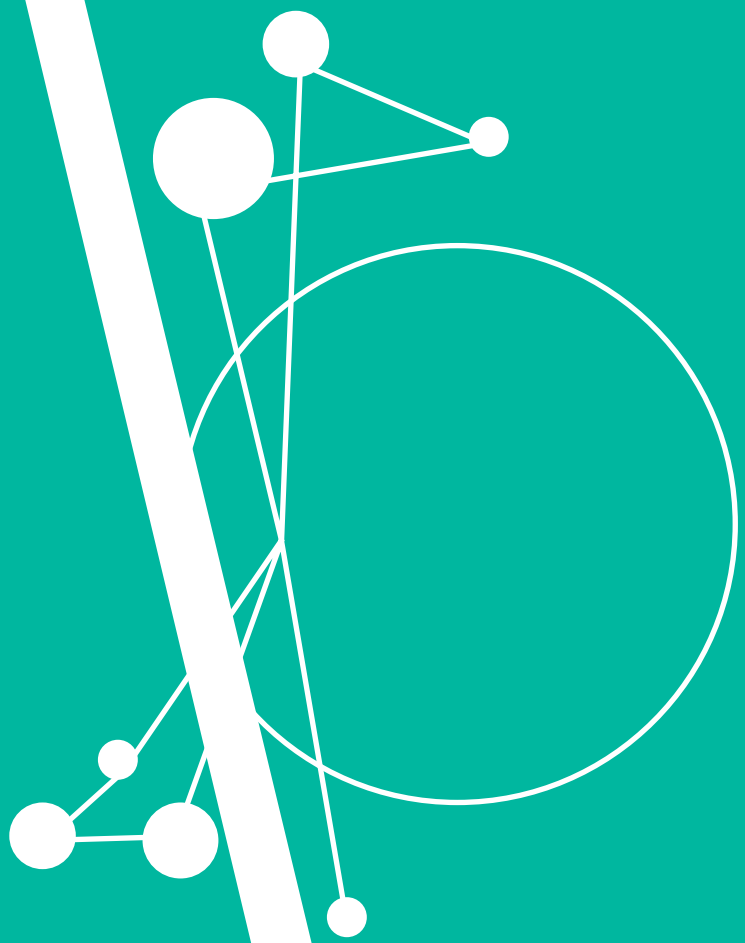

Notater