HELLERUDVEIEN 5 C

PRIVATMEGLEREN

Vedlegg

Bestemmelse om veg
Arealbekreftelse
Hellerudveien 5C - Energimerking
Parkering + uteareal for Hellerudveien 5
Reg.kart
Vedtekter
Nabolagsprofil
Løsøre og tilbehør
Bud og budgivning

BESTEMMELSE OM VEG

Kartverket

PRIVATMEGLEREN INFINITA
TVETENVEIEN 152 B
0671 OSLO

Bestiller: drift@websystemer.as
Deres referanse: 174-20-0036 (Anders Holland-Hverven)
Vår referanse: 3053374/20327190
Bestilling: C3 2023-01-04 (5) 102

Dato
04.01.2023

Kopi av dokument fra vårt arkiv

Dere har bedt om en bekreftet kopi av følgende dokument fra arkivet:

Dok.nr.:	Embete:	Registrert:	Rettsstiftelse:
2600376	200	16.6.2020	BESTEMMELSE OM VEG

Dokumentet er registrert på blant annet følgende eiendom:

Knr.	Gnr.	Bnr.	Fnr.	Snr.
0301 OSLO	143	65	0	1

[X] Dokumentet følger vedlagt.

[ ] Dokumentet følger ikke vedlagt. Vi kan ikke finne det i vårt arkiv.

Det finnes mye nyttig informasjon på våre nettsider www.tinglysing.no. På https://seeiendom.kartverket.no er det mulig å se hva som er tinglyst i grunnboken. Ta også gjerne kontakt med vårt kundesenter på telefon 32 11 80 00. Kundesenteret er åpent alle hverdager fra klokken 09.00 til 15.00.

Med hilsen
Statens kartverk Tinglysing

Statens kartverk Tinglysing, Tinglysing - fast eiendom
Besøksadresse: Kartverksveien 21 Hønefoss, Postadresse: Postboks 600 Sentrum, 3507 Hønefoss
Telefon: 32 11 80 00 Telefax: 32 11 88 01
E-post: tinglysing@kartverket.no Organisasjonsnummer: 971 040 238

Fødselsnr./Orgnr. 17057828522

Doknr: 2600376 Tinglyst: 16.06.2020
STATENS KARTVERK

Erklæring

om plikten til å opparbeide offentlig vei

Erklæringen gjelder gnr. 143, bnr. 65, Hellerudveien 5 A i Oslo, saksnummer 201917426.

1. Som hjemmelshaver (grunneier) er jeg kjent med at Plan- og bygningsetaten i Oslo kommune har gitt midlertidig dispensasjon fra kravet i plan- og bygningsloven § 18-1 om å opparbeide offentlig vei. Kravet er utløst i forbindelse med opprettelse av nye bruksenheter på eiendommen. Dispensasjonen er hjemlet i plan- og bygningsloven § 19-2.

   Hellerudveien godkjennes inntil videre i sin nåværende bredde.

   Jeg er kjent med at kommunen når som helst kan trekke dispensasjonen tilbake, og at jeg da får plikt til å opparbeide veien i regulert veibredde fram til og langs den siden av tomten hvor den har sin atkomst. Dersom dispensasjonen trekkes tilbake, forplikter jeg meg til på egen bekostning å legge ut veien i en bredde på inntil 10 meter, men ikke bredere enn den regulerte bredden, og med nødvendig tillegg for fylling og skjæring.

   På tilsvarende måte forplikter jeg meg til å opparbeide veien til en effektiv veibredde på inntil 6 meter. Veien skal ha den standarden som gjelder for offentlig vei i Oslo kommune.

2. Hvis jeg ikke sørger for å få utført arbeidet som pålagt, har kommunen rett til å opparbeide eller la andre opparbeide veien. Har jeg stilt sikkerhet for veiopparbeidelse, kan kommunen bruke sikkerheten til dette formålet.

3. Jeg godtar forpliktelsene som er nevnt i punkt 1 og 2, og at disse tinglyses på eiendommen som en heftelse.

4. Jeg forplikter meg til å overdra den nødvendige veigrunnen med en bredde på inntil 10 meter, men ikke bredere enn den regulerte bredden, vederlagsfritt til Oslo kommune. Kommunen får bruksrett til skjærings- og fyllingsarealer. Plan- og bygningsetaten fastsetter den endelige avgrensningen. Betingelsen for at kommunen vil erverse (ta over) veigrunnen, er at veien er opparbeidet, og at kommunen har godkjent den.

   En skriftlig bekreftelse fra Plan- og bygningsetaten på at opparbeidelsen har funnet sted, er tilstrekkelig bevis for at betingelsene for eiendomserververt er oppfylt, jf. tinglysningsloven § 14, annet ledd.

5. Erklæringen kan ikke avlyses uten samtykke fra Oslo kommune, organisasjonsnummer 958 935 420, ved Plan- og bygningsetaten.

STATENS KARTVERK
Rett kopi bekreftes
Thomas Johnsrud

Oslo, den 25/5 2020

Fødselsnr./Orgnr. 08157369558

Rett kopi bekreftes

Som hjemmelshaver samtykker jeg i at erklæringen blir tinglyst på eiendommen.

Oslo, den 29/5 2020

Fødselsnr./Orgnr. 07125041544

v/ Bianca Eiendom AS (Org.nr. 922 750 726)

i.h.t. generalfullmakt

AREALBEKREFTELSE

Oslo kommune
Plan- og bygningsetaten

Anders Holland-Hverven

Dato: 03.01.2023

Deres ref:
Bestillingsnr.: 86462854
40333/ WM120_47_3004275

Vår ref (Saksnr):

Saksbehandler: Grutle, Svein

AREALBEKREFTELSE FOR GNR.143 BNR. 65

Vi viser til bestilling av 20230103 for HELLERUDVEIEN 5B.

GNR. 143 BNR. 65

er, ifølge eiendomsregisteret i Oslo, opprettet den 06.10.1911.

Arealet for eiendommen, med til- og framålinger ført i eiendomsregisteret i Oslo, er

1071 m²

Eiendommen, i samsvar med oppgitt areal, er vist med gul farge på vedlagte kartutsnitt.

Målestokk= 1: 1000.

Eiendommen består av 1 teig.

Plan- og bygningsetaten

Avdeling for Geodata
Matrikkelenheten

Kristin Tveit
Enhetsleder


Plan- og bygningsetaten
Boks 364 Sentrum
0102 Oslo

Besøksadresse:
Vahls gate 1, 0187 Oslo

www.pbe.oslo.kommune.no

Sentralbord: 02 180
Kundesenteret: 23 49 10 00
Telefaks: 23 49 10 01
E-post: postmottak@pbe.oslo.kommune.no


Bankgiro: 6003.05.58920
Org.nr.: 971 040 823 MVA

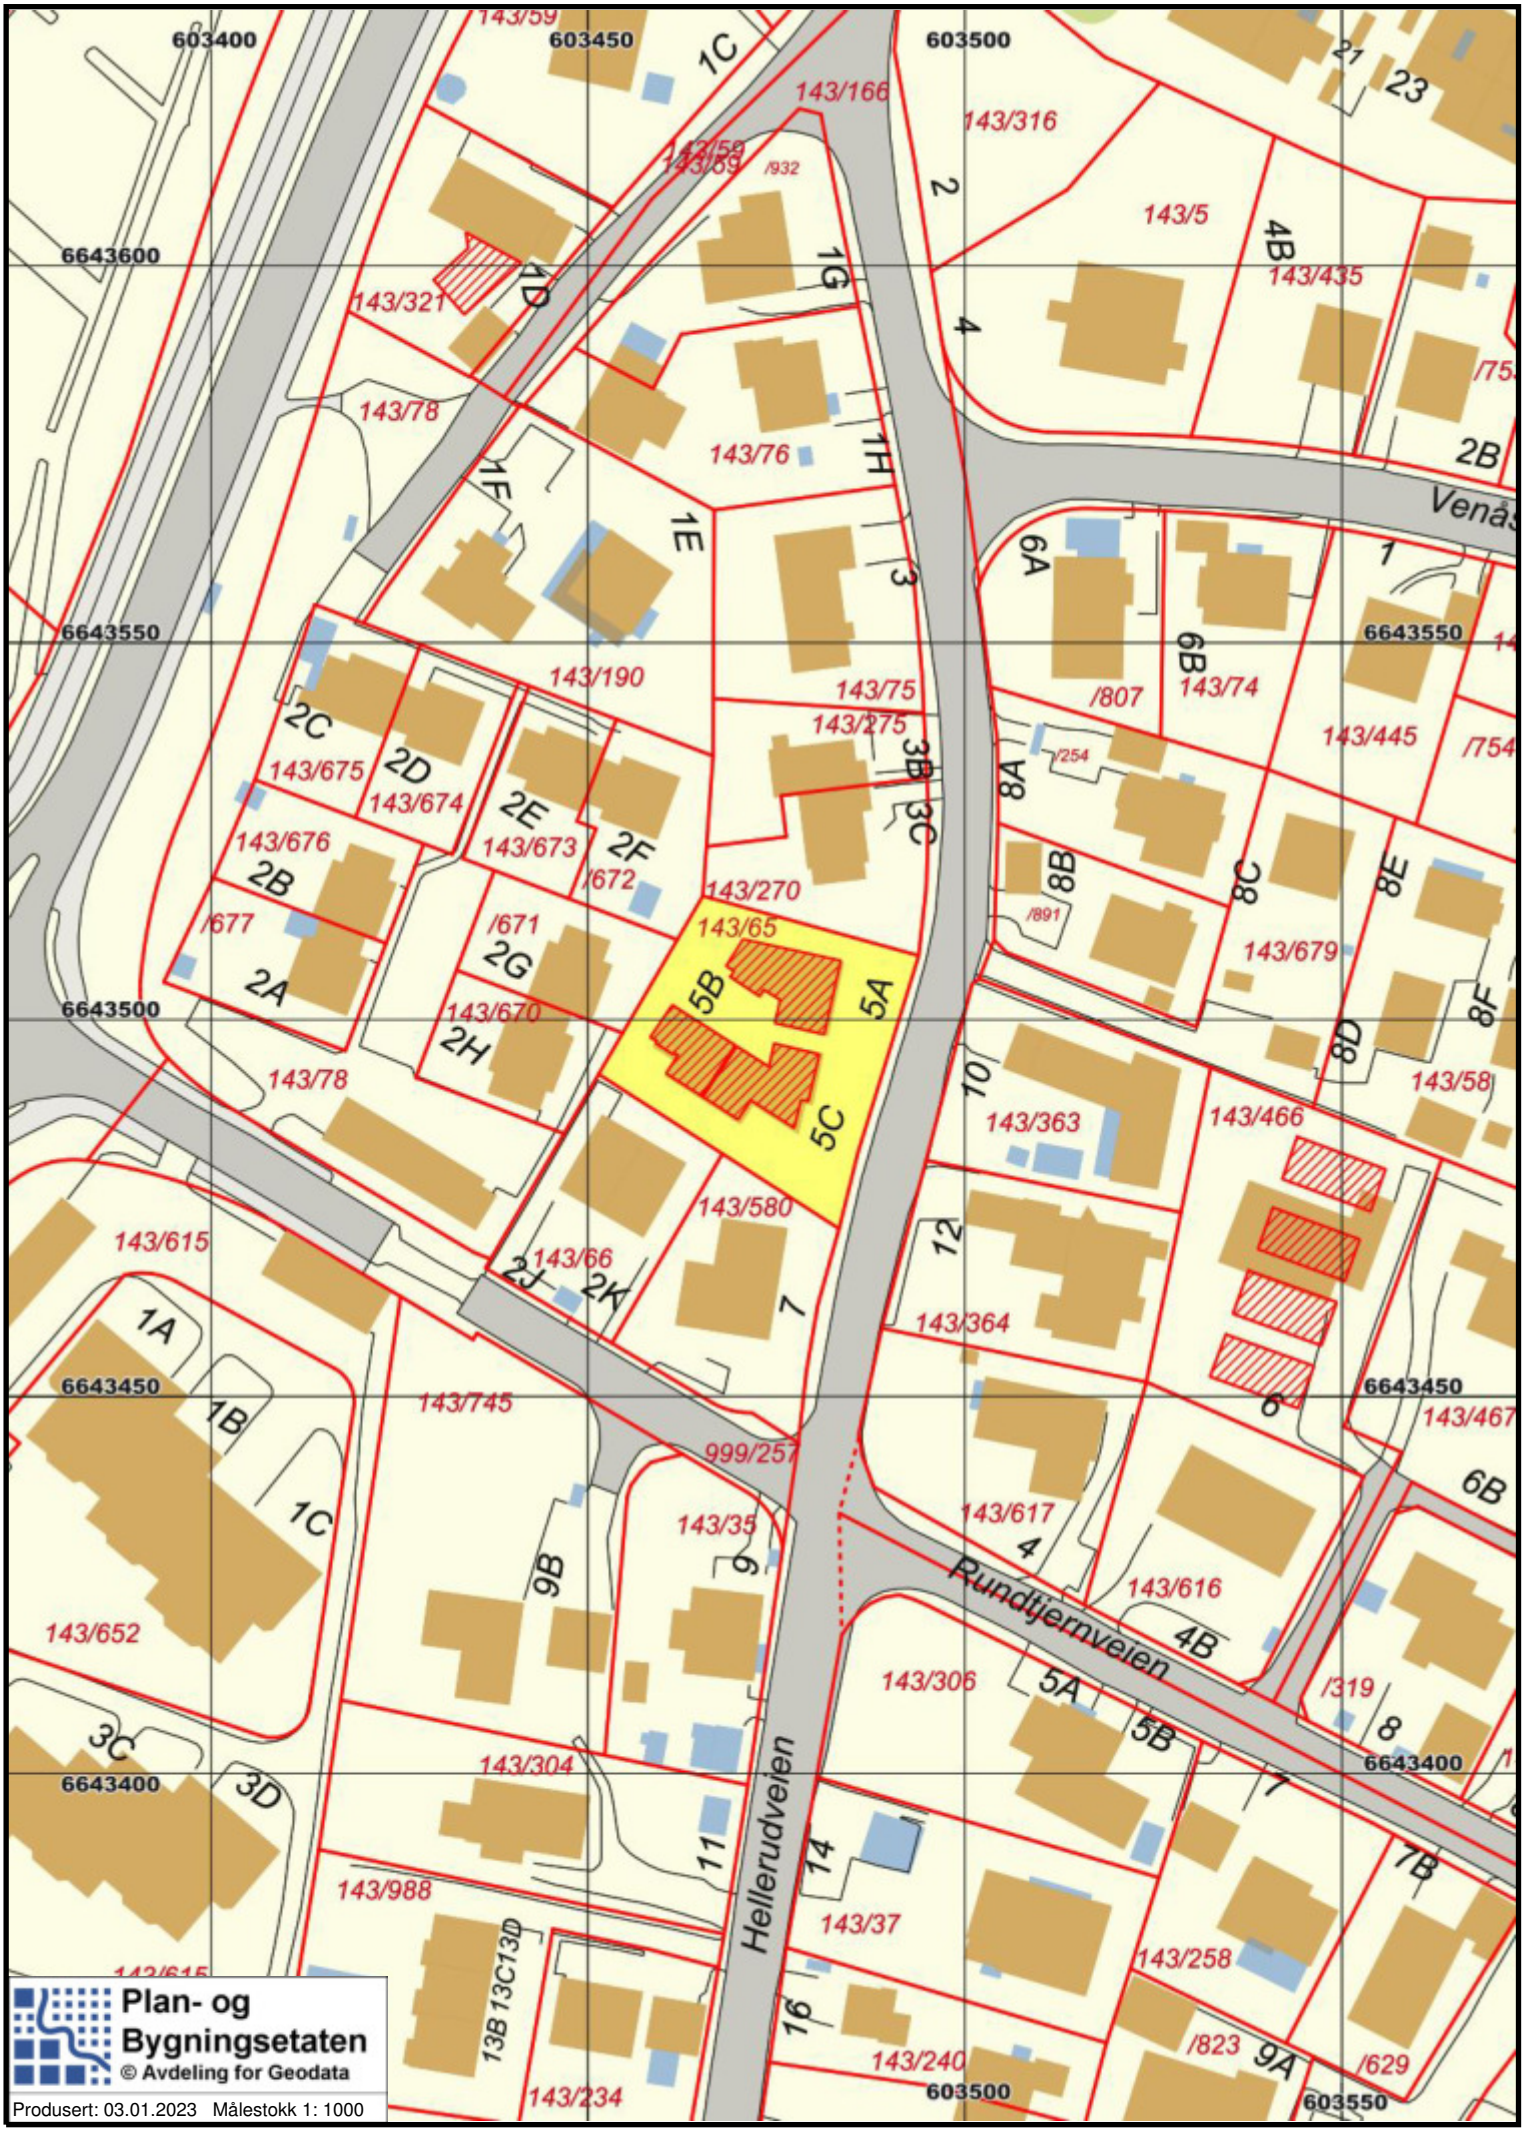
603400
603450
603500
6643600
6643550
6643500
6643450
6643400
143/59
143/166
143/316
143/5
143/435
143/321
143/78
143/76
143/190
143/75
143/275
143/74
143/807
143/445
143/675
143/674
143/673
143/676
143/672
143/270
143/65
143/671
143/670
143/679
143/363
143/466
143/58
143/580
143/66
143/615
143/745
143/364
143/617
143/616
143/652
143/306
143/35
143/304
143/988
143/37
143/258
143/240
143/234
999/257
Rundtjernveien
Hellerudveien
Venås
1A
1B
1C
1D
1E
1F
1G
1H
2A
2B
2C
2D
2E
2F
2G
2H
2J
2K
3B
3C
3D
4B
5A
5B
5C
6A
6B
7B
8A
8B
8C
8D
8E
8F
9A
9B
13B
13C
13D
Plan- og Bygningsetaten
© Avdeling for Geodata
Produsert: 03.01.2023 Målestokk 1: 1000

HELLERUDVEIEN 5C - ENERGIMERKING

ENERGIATTEST

Adresse	Hellerudveien 5 C
Postnr	0672
Sted	OSLO
Leilighetsnr.	
Gnr.	143
Bnr.	65
Seksjonsnr.	1
Festenr.	
Bygn. nr.	300802311
Bolignr.	H0101
Merkenr.	A2023-1462547
Dato	13.01.2023

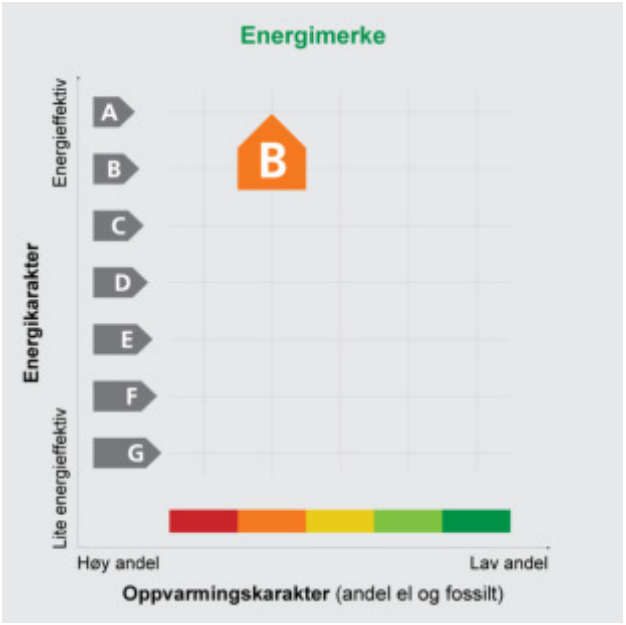

Innmeldt av	Moen Energiberegning AS v/ Moen Energiberegning AS

Energiattesten er bekreftet og offisiell.

Energimerket angir boligens energistandard. Energimerket består av en energikarakter og en oppvarmingskarakter, se figuren. Energimerket symboliseres med et hus, hvor fargen viser oppvarmingskarakter, og bokstaven viser energikarakter.

Energikarakteren angir hvor energieffektiv boligen er, inkludert oppvarmingsanlegget. Energikarakteren er beregnet ut fra den typiske energibruken for boligtypen. Beregningene er gjort ut fra normal bruk ved et gjennomsnittlig klima. Det er boligens energimessige standard og ikke bruken som bestemmer energikarakteren.
A betyr at boligen er energieffektiv, mens G betyr at boligen er lite energieffektiv. En bolig bygget etter byggeforskriftene vedtatt i 2010 vil normalt få C.

Oppvarmingskarakteren forteller hvor stor andel av oppvarmingsbehovet (romoppvarming og varmtvann) som dekkes av elektrisitet, olje eller gass.
Grønn farge betyr lav andel el, olje og gass, mens rød farge betyr høy andel el, olje og gass. Oppvarmingskarakteren skal stimulere til økt bruk av varmepumper, solenergi, biobrensel og fjernvarme.

Om bakgrunnen for beregningene, se **www.energimerking.no**

Målt energibruk

Brukeren har valgt å ikke oppgi målt energibruk.

Hvordan boligen benyttes har betydning for energibehovet

Energibehovet påvirkes av hvordan man benytter boligen, og kan forklare avvik mellom beregnet energibehov og målt energibruk. Gode energivaner bidrar til at energibehovet reduseres. Energibehovet kan også bli lavere enn normalt dersom:

- deler av boligen ikke er i bruk,
- færre personer enn det som regnes som normalt bruker boligen, eller
- den ikke brukes hele året.

Gode energivaner

Ved å følge enkle tips kan du redusere ditt energibehov, men dette vil ikke påvirke boligens energimerke.

Energimerket kan kun endres gjennom fysiske endringer på boligen.

Eksperten har ikke angitt tips til brukervaner

Mulige forbedringer for boligens energistandard

Ut fra opplysningene som er oppgitt om boligen, anbefales følgende energieffektiviserende tiltak. Dette er tiltak som kan gi boligen et bedre energimerke.

Noen av tiltakene kan i tillegg være svært lønnsomme. Tiltakene bør spesielt vurderes ved modernisering av boligen eller utskifting av utstyr.

Eksperten har ikke foreslått forbedringstiltak

Det tas forbehold om at tiltakene er foreslått ut fra de opplysninger som er gitt om boligen. Fagfolk bør derfor kontaktes for å vurdere tiltakene nærmere. Eventuell gjennomføring av tiltak må skje i samsvar med gjeldende lovverk, og det må tas hensyn til krav til godt inneklima og forebygging av fuktskader og andre byggskader.

For ytterligere råd og veiledning om effektiv energibruk, vennligst se www.enova.no/hjemme eller ring Enova svarer på tlf. 800 49 003.

Boligdata som er grunnlag for energimerket

Energimerket og andre data i denne attesten er beregnet ut fra opplysninger som er gitt av boligeier da attesten ble registrert. Nedenfor er en oversikt over oppgitte opplysninger, som boligeier er ansvarlig for.

Der opplysninger ikke er oppgitt, brukes typiske standardverdier for den aktuelle bygningstypen. For mer informasjon om beregninger, se www.energimerking.no/beregninger

Bygningskategori:	SMÅHUS	
Bygningstype:	TOMANNSBOLIG VERTIKAL DELT	
Byggeår:	2023	
BRA:	203,0	
Dato for lekkasjetall-måling:	29.08.2022	
Type bygg:	Nybygg	
Energiregler (TEK-standard):	ENERGIREGLER 2016	Angis kun for nybygg
Programvare:	Attesten er utstedt av ekspert basert på opplasting av beregninger utført med programmet SIMIEN - 6.017	

For oversikt over bygnings-/beregnings-data, se vedlegg 1

Om grunnlaget for energiattesten

Oppgitte opplysninger om boligen kan finnes ved å gå inn på www.energimerking.no, og logge inn via ID-porten/Altinn. På siden "Eiendommer" kan du søke opp bygninger og hente fram energiattester som er laget tidligere. For å se detaljer for en bolig hvor det er brukt detaljert registrering må du velge "Gjenbruk" av aktuell attest under Offisielle energiattester i skjermbildet "Valgt eiendom". Boligeier er ansvarlig for at det blir brukt riktige opplysninger. Eventuelle gale opplysninger må derfor tas opp med selger eller utleier da dette kan ha betydning for prisfastsettelsen.
Det kan når som helst lage en ny energiattest.

Om energimerkeordningen

Enova er ansvarlig for energimerkeordingen. Energimerket beregnes på grunnlag av oppgitte opplysninger om boligen. For informasjon som ikke er oppgitt, brukes typiske standardverdier for den aktuelle bygningstypen fra tidsperioden den ble bygd i. Beregningsmetodene for energikarakteren baserer seg på NS 3031 (www.energimerking.no/NS3031)

Spørsmål om energiattesten, energimerkeordningen eller gjennomføring av energieffektivisering og tilskuddsordninger kan rettes til Enova Svarer på tlf. 800 49 003 eller svarer@enova.no

Plikten til energimerking er beskrevet i energimerkeforskriften (bygninger).

Nærmere opplysninger om energimerkeordningen kan du finne på www.energimerking.no

Bygningsdata: Vedlegg til energiattesten

Attesten gjelder for følgende eiendom (Vedlegg 1)

Adresse: Hellerudveien 5 C
Postnr/Sted: 0672 OSLO
Leilighetsnummer:
Bolignr: H0101
Dato: 13.01.2023 14:50:55
Energimerkenummer: A2023-1462547
Ansvarlig for energiattesten: Privat
Energimerking er utført av: Moen Energiberegning AS v/ Moen Energiberegning AS

Gnr: 143
Bnr: 65
Seksjonsnr: 1
Festenr:
Bygnnr: 300802311

Enhet	Inngangsverdi
Bygningskategori	SMÅHUS
Bygningskategori-Id (NVE-Id)	1
Bygningstype	TOMANNSBOLIG VERTIKAL DELT
Byggeår	2023

Bygg standard

Type bygg	Nybygg
TEK Standard	ENERGIREGLER 2016

Energivurdering

Pliktig energivurdering	Nei
Kjelanllegg	Nei
Er vurdering opplastet	Nei
Dato for opplastning	
Varmeanlegg	Nei
Er vurdering opplastet	Nei
Dato for opplastning	
Kjøleanlegg	Nei
Er vurdering opplastet	Nei
Dato for opplastning	
Ventilasjonsanlegg	Nei
Er vurdering opplastet	Nei
Dato for opplastning	

Areal yttervegger	227 m²
Areal tak	107 m²
Areal gulv	106 m²
Areal vinduer, dører og glassfelt	36 m²
Oppvarmet BRA	203 m²
Totalt BRA	203 m²
Oppvarmet luftvolum	501 m³
U-verdi for yttervegger	0,17 W/(m²·K)
U-verdi for tak	0,11 W/(m²·K)

Bygningsdata: Vedlegg til energiattesten

U-verdi for gulv	0,11 W/(m²·K)
U-verdi for vinduer, dører og glassfelt	0,95 W/(m²·K)
Arealandel for vinduer, dører og glassfelt	17,5 %
Normalisert kuldebroverdi	0,06 W/(m²·K)
Normalisert varmekapasitet	66,9 Wh/(m²·K)
Lekkasjetall	1,30 1/h
Dato for måling av lekkasjetall (en forutsetning for å kunne få karakter A)	29.08.2022
Temperaturvirkningsgrad for varmegjenvinner	80 %
Estimert årsgjennomsnittlig temperaturvirkningsgrad for varmegjenvinner pga. frostsikring	80 %
Spesifikk vifteeffekt (SFP) relatert til luftmengder i driftstiden	1,50 kW/(m³/s)
Spesifikk vifteeffekt (SFP) relatert til luftmengder utenfor driftstiden	1,50 kW/(m³/s)
Gjennomsnittlig spesifikk ventilasjonsluftmengde i driftstiden	1,20 m³/(m²·h)
Årsgjennomsnittlig systemvirkningsgrad for oppvarmingssystemet	78 %
Installert effekt for romoppvarming og ventilasjonsvarme (varmebatteri)	80 W/m²
Settpunkt-temperatur for oppvarming i driftstiden	21,0 °C
Årsgjennomsnittlig kjølefaktor for kjølesystemet	250 %
Settpunkt-temperatur for kjøling	22,0 °C
Installert effekt for romkjøling og ventilasjonskjøling	0 W/m²
Spesifikk pumpeeffekt oppvarming (SPP)	0,00 kW/(l/s)

Driftstider, antall timer i døgn med drift

Driftstid ventilasjon	24 h
Driftstid oppvarming	16 h
Driftstid kjøling	24 h
Driftstid lys	16 h
Driftstid utstyr	16 h
Driftstid varmtvann	16 h
Driftstid personer	24 h

Spesifikt effektbehov for belysning i driftstiden	1,95 W/m²
Spesifikt varmetilskudd fra belysning i driftstiden	1,95 W/m²
Spesifikt effektbehov for utstyr i driftstiden	3,00 W/m²
Spesifikt varmetilskudd fra utstyr i driftstiden	1,80 W/m²
Spesifikt effektbehov for varmtvann i driftstiden	5,10 W/m²
Spesifikt varmetilskudd fra varmtvann i driftstiden	0,00 W/m²
Spesifikt varmetilskudd fra personer i driftstiden	1,50 W/m²
Total solfaktor for vindu og solskjerming (Ø/S/V/N)	0,55
Gjennomsnittlig karmfaktor	0,45
Solskjermingsfaktor pga. horisont, nærliggende bygninger, vegetasjon og eventuelle bygningsutspring	1,00
Oppvarmingssystem(er)	Direkte elektrisk; Biobrensel;
Varmefordelingssystem	Punktoppvarming;

Bygningsdata: Vedlegg til energiattesten

Eventuell varmekilde for varmepumpe og fordeling	
Manuell eller automatisk solskjerming	MANUELL

Andeler og årsgjennomsnittlige systemvirkningsgrader for beregning av levert elektrisitet

Andel av netto energibehov for romoppvarming og ventilasjonsvarme som dekkes av elektrisk varmesystem	0,68
Andel av netto energibehov for romoppvarming og ventilasjonsvarme som dekkes av varmepumpe	0,00
Andel av netto energibehov for romoppvarming og ventilasjonsvarme som dekkes av solfangeranlegg	0,00
Andel av netto energibehov for oppvarming av tappevann som dekkes av elektrisk varmesystem	1,00
Andel av netto energibehov for oppvarming av tappevann som dekkes av elektrisk varmepumpe	0,00
Andel av netto energibehov for oppvarming av tappevann som dekkes av solfangeranlegg	0,00
Årsgjennomsnittlig systemvirkningsgrad for elektrisk varmesystem	0,95
Årsgjennomsnittlig effektfaktor for varmepumpeanlegg	2,10
Årsgjennomsnittlig systemvirkningsgrad for termisk solfangeranlegg	9,00

Andeler og årsgjennomsnittlige systemvirkningsgrader for beregning av levert olje

Andel av netto energibehov for romoppvarming og ventilasjonsvarme som dekkes av oljebasert varmesystem	0,00
Andel av netto energibehov for oppvarming av tappevann som dekkes av et oljebasert varmesystem	0,00
Årsgjennomsnittlig systemvirkningsgrad for det oljebaserte varmesystem.	0,80

Andeler og årsgjennomsnittlige systemvirkningsgrader for beregning av levert gass

Andel av netto energibehov for romoppvarming og ventilasjonsvarme som dekkes av gassbasert varmesystem	0,000
Andel av netto energibehov for oppvarming av tappevann som dekkes av et gassbasert varmesystem	0,00
Årsgjennomsnittlig systemvirkningsgrad for det gassbaserte varmesystemet.	0,85

Andeler og årsgjennomsnittlige systemvirkningsgrader for beregning av levert fjernvarme

Andel av netto energibehov for romoppvarming og ventilasjonsvarme som dekkes av fjernvarmebasert varmesystem	0,000
Andel av netto energibehov for oppvarming av tappevann som dekkes av fjernvarmebasert varmesystem	0,00
Årsgjennomsnittlig systemvirkningsgrad for det fjernvarmebaserte varmesystemet.	0,90

Andeler og årsgjennomsnittlige systemvirkningsgrader for beregning av levert biobrensel

Andel av netto energibehov for romoppvarming og ventilasjonsvarme som dekkes av biobrenselbasert varmesystem	0,32
Andel av netto energibehov for oppvarming av tappevann som dekkes av biobrenselbasert varmesystem	0,00
Årsgjennomsnittlig systemvirkningsgrad for det biobrenselbasert varmesystemet.	0,63

Andeler og årsgjennomsnittlige systemvirkningsgrader for beregning av levert annen energivare

Bygningsdata: Vedlegg til energiattesten

Andel av netto energibehov for romoppvarming og ventilasjonsvarme som dekkes av varmesystem basert på andre energivarer	0,00
Andel av netto energibehov for oppvarming av tappevann som dekkes av et varmesystem basert på andre energivarer	0,00
Årsgjennomsnittlig systemvirkningsgrad for varmesystem for andre energibærere	0,98

Klimastasjon / kilde	Oslo (MeteoNorm)
Dato for beregning	13.1.2023
Henvisning til dokumentasjon for inndata eller begrunnelse for avvik fra normative tillegg til NS 3031 eller andre forhold vedr. beregningene.	

Beregningsprogram

Navn programvare	SIMIEN
Versjon	6,017
Produsent / leverandør	ProgramByggerne
Beskrivelse: Månedsberegning / timesberegning / dynamisk	Dynamisk timesberegning

Energirådgiver

Firma	Moen Energiberegning AS
Navn person	Moen Energiberegning AS

Beregningsresultater som er input til attestgenerator i EMS

NettoEnergibudsjettPrKvm

Romoppvarming	37,1
Ventilasjonsvarme	4,4
Varmtvann	29,8
Vifter	4,4
Pumper	0,0
Belysning	11,4
TekniskUtstyr	17,5
Romkjoling	0,0
Ventilasjonskjoling	0,0
TotaltNettoEnergibehov	104,5

Beregnet levert energi ved normalisert klima	23467 kWh/år
Beregnet spesifikk levert energi ved normalisert klima	115,60 kWh/(m²·år)
Beregnet levert energi til oppvarming og varmtvann ved normalisert klima	16709 kWh/år
Beregnet spesifikk levert energi ved lokalt klima	115,60 kWh/(m²·år)
Beregnet levert energi ved lokalt klima	23467 kWh/år

Målt energibruk (levert energi), temperaturkorrigert målt energi for et år.

Elektrisitet	0 kWh/år

Bygningsdata: Vedlegg til energiattesten

Olje	0 liter/år
Gass	0,0 Sm³/år
Fjernvarme	0 kWh/år
Biobrensel	0 kg/år
Annen energivare	0 kWh/år
Totalt	0 kWh/år

Beregnet levert energi ved normalklima


Elektrisitet	19166 kWh/år
Olje	0 kWh/år
Gass	0 kWh/år
Fjernvarme	0 kWh/år
Biobrensel	4301 kWh/år
Annen energivare	0 kWh/år
Totalt	23467 kWh/år

Sum andel elektrisitet, olje og gass	81,3 %

PARKERING + UTEAREAL FOR HELLERUDVEIEN 5


Tegnforklaring
Tomtegrense
Ny mur
Eksisterende Cote
Ny Cote
+ 100.0 Høydepunkt
Uteareal
Gangvei, el.
Grus, Asfalt, el.
Plen
Kommentar
Hus 3
88.74 m²
Hus 1&2
Uteareal 8x8 meter
2x Parkering i Carport
P-plass nr 1
Byggegrense
67.4
N 6643500
2E
2F
2G
2H
2J
2K
3C
5A
5B
7
8A
8B
10
12
SKALA 1:200
0 1 2 5 10 15 20
METER
Bianca Eiendom AS
Hellerudveien 5
Utomhusplan
ARK. LORENTZ GEDDE-DAHL
TWB
LGD
E60

REG.KART

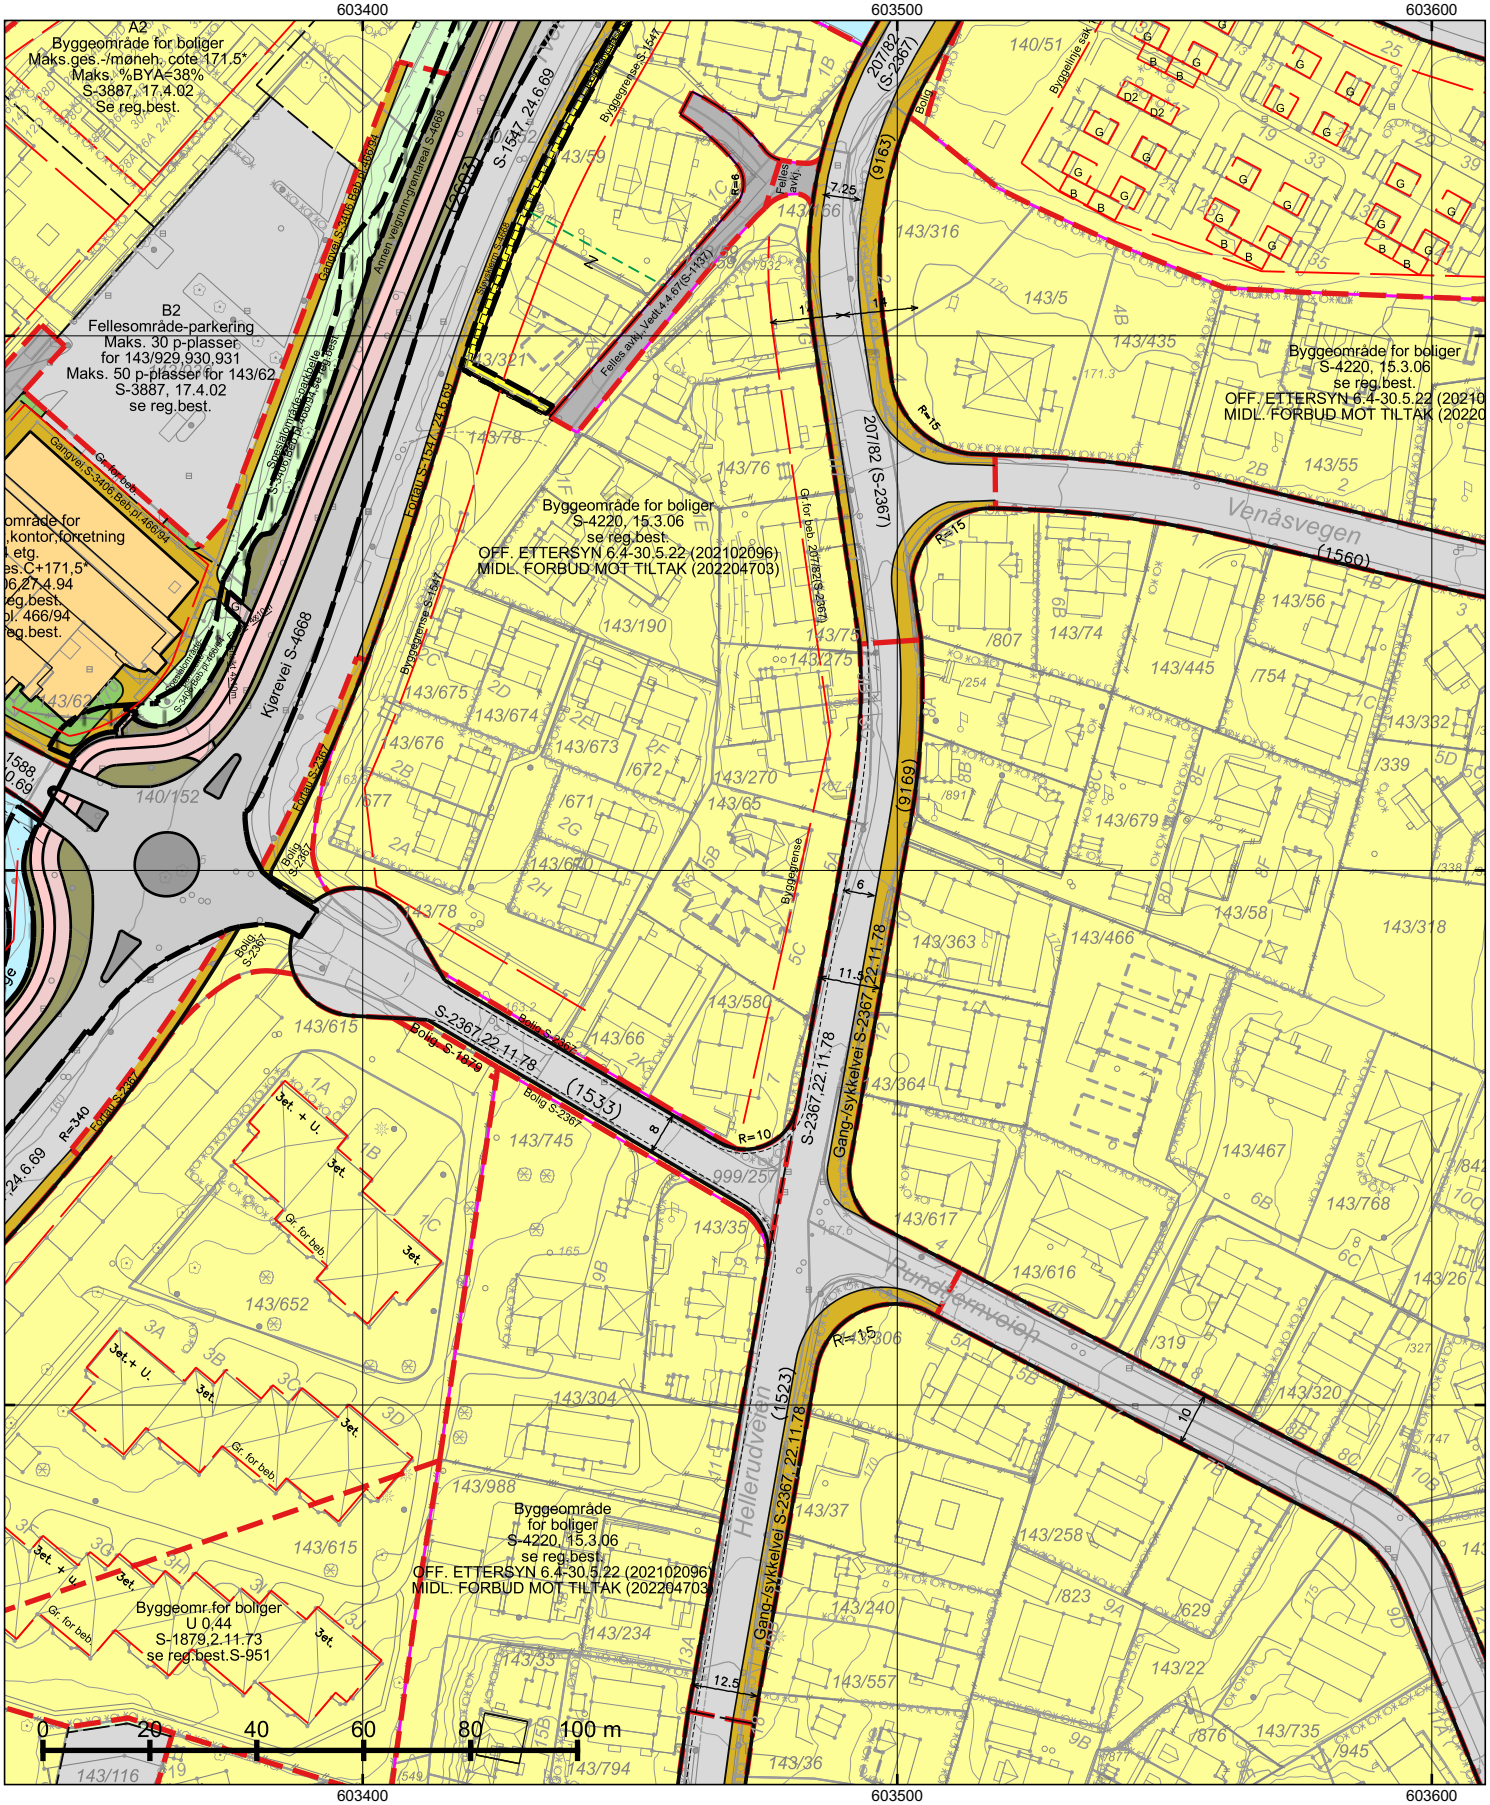

*=regulert kotehøyde med Oslo lokal som høydereferanse. Ved prosjektering legges 37 cm til denne kotehøyden.

© Plan- og bygningsetaten, Oslo kommune

Oslo

Dato: 03.01.2023
Bruker: svgr
Målestokk 1:1000
Ekvidistanse 1m
Koord.system: EUREF89 - UTM sone 32
Høydereferanser
- Reguleringsplan: Se reg.best.
- Bakgrunnskart: NN2000
Originalformat: A3

Reguleringskart

– Kartutsnittet gjelder vertikalnivå 2 (dvs. på bakkenivå).
– Gjeldende kommunedelplaner: KDP-17
– Det er ikke registrert naturmangfold innenfor kartutsnittet.
– Kartet er sammenstilt for: Eiendomsomsetning. Kan ikke brukes til byggesak.


PlottID/Best.nr: 308503/ 86462859
Adresse: HELLERUDVEIEN 5B
Gnr/Bnr: 143/65


Deres ref.: 40333/ WM120_47_3004275
Kommentar:

Opprinnelig reguleringsplan gir rammer for høyder på planlagt bebyggelse ut fra terrenghøydene slik de var da reguleringsplanen ble vedtatt. Det nye sammenstilte reguleringsplankartet viser dagens terreng- og tomtesituasjon. Planens originale vedtakskart er tilgjengelig i Saksinnsyn.

Se tegnforklaring på eget ark

TEGNFORKLARING - REGULERING (for gjeldende kartutsnitt)

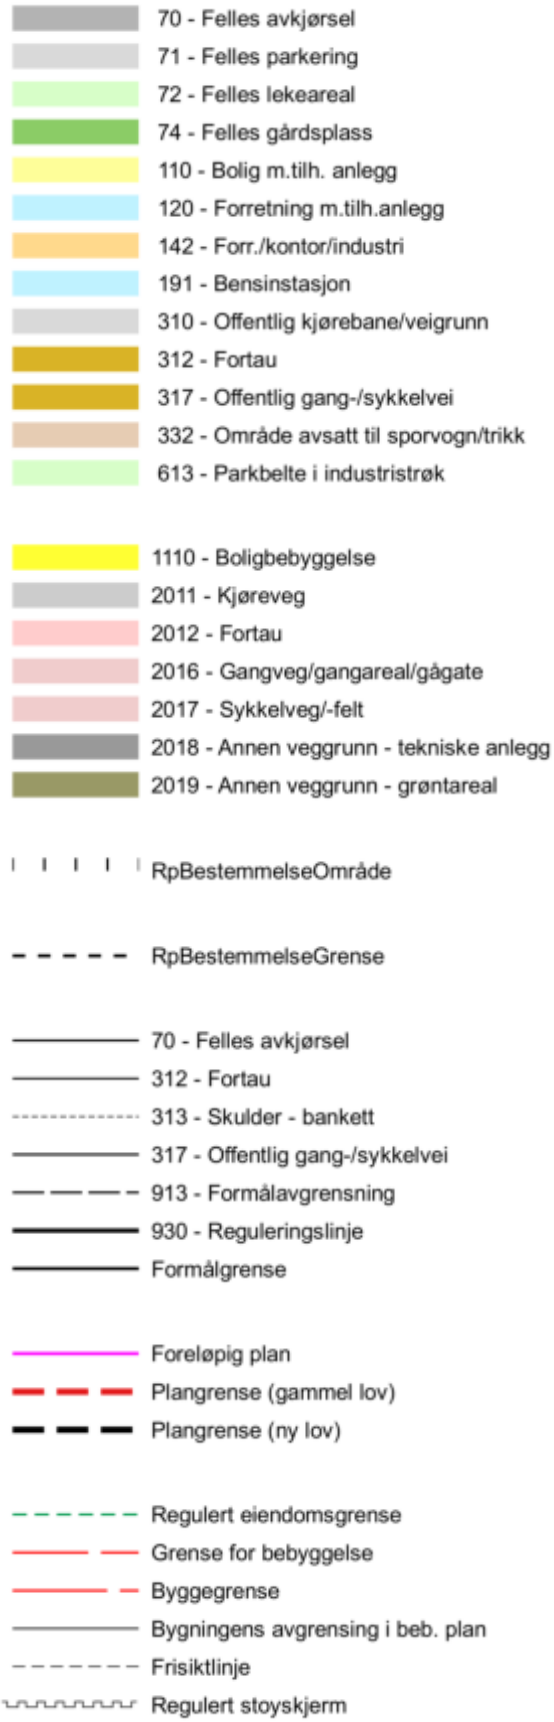

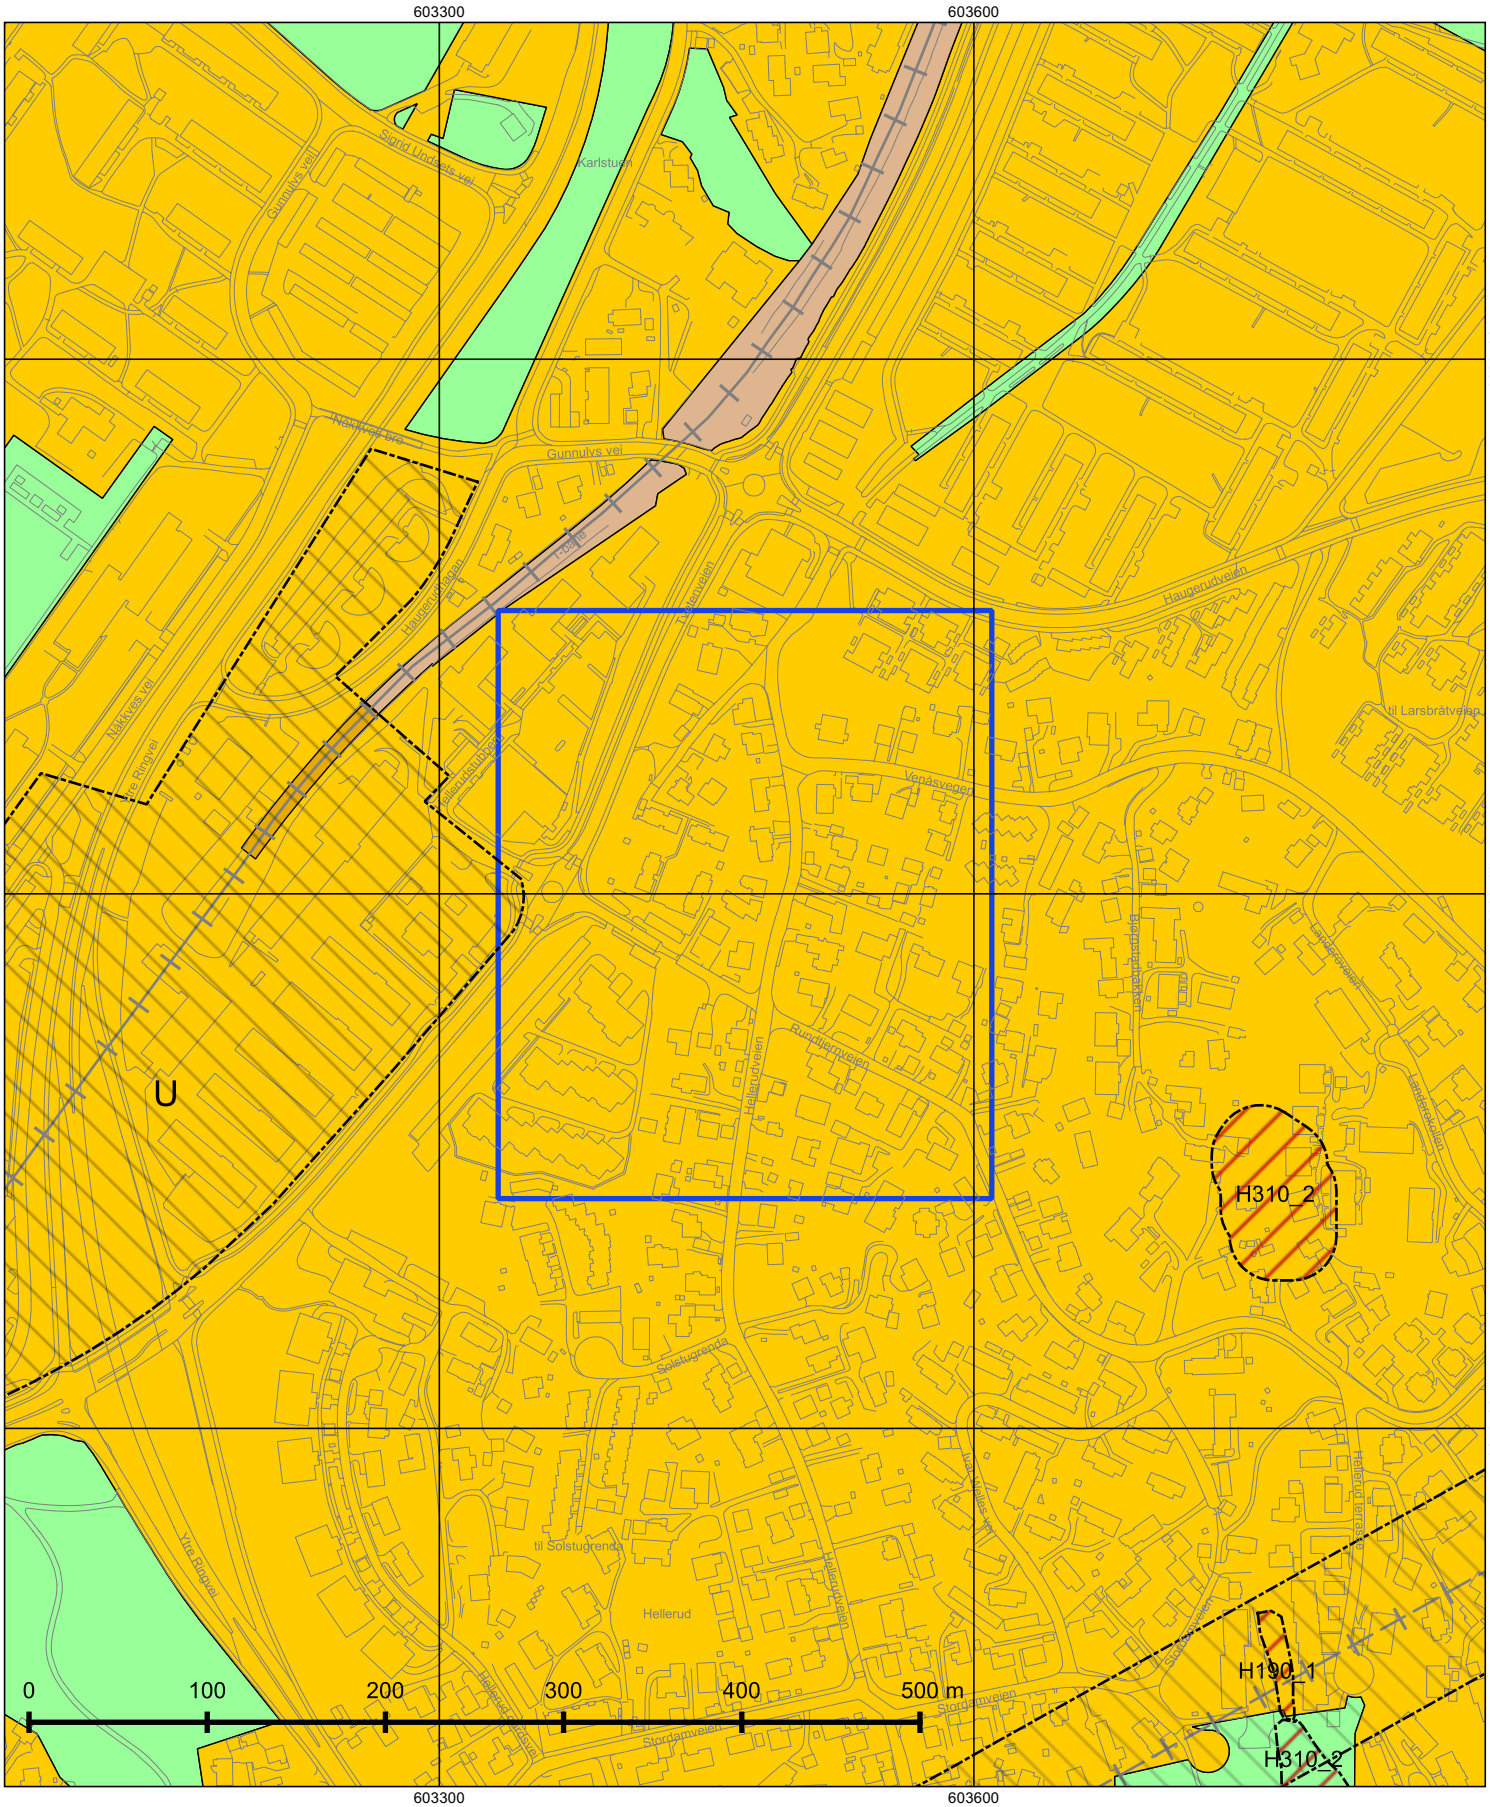

© Plan- og bygningsetaten, Oslo kommune

Oslo

Dato: 03.01.2023
Målestokk 1:3000
Koordinatsystem: EUREF89 - UTM sone 32
PlottID/Best.nr: 308503/86462859
Deres ref.: 40333/ WM120_47_3004275

Kommuneplanen 2015–2030

Vedtatt av bystyret 23.09.2015, sak 262

Kartet viser utsnitt av «Plankart 1-2 Arealbruk» og «Plankart 2-2 Hensynssoner». For øvrige juridisk bindende kart, se Planinnsyn - https://od2.pbe.oslo.kommune.no/kart/?mode=kommuneplan

Blå ramme viser utsnittet for de øvrige plottene.

Reguleringsplaner vedtatt etter 17.09.2014 og til 23.09.2015 vil gjelde foran kommuneplanen ved motstrid.
Reguleringsplaner vedtatt etter kommuneplanen vil gjelde foran kommuneplanen ved motstrid.

Se tegnforklaring på eget ark.

Tegnforklaring - kommuneplan



VEDTEKTER

Vedtekter
For Sameiet
Hellerudveien 5 A, B og C
vedtatt i sameiemøte den.....

Vedtatt i medhold av lov om eierseksjoner av 16. juni 2017 nr. 65

§ 1. EIENDOM – FORMÅL
Sameiet omfatter eiendommen Hellerudveien 5 a, b og c, gnr. 143 bnr. 65 i Oslo kommune.
Sameiets navn er: **Sameiet Hellerudveien 5 A, B og C**
Sameiet har til formål å ivareta sameiernes fellesinteresser og administrasjon av eiendommen med fellesanlegg av enhver art.

§ 2. ORGANISERING AV SAMEIET
Sameiet består av 3 seksjoner. Til hver seksjon er knyttet enerett til bruk av en bruksenhet. Seksjonene 1,2 og 3 disponerer deler av felles uteareal og parkeringsplasser ihht situasjonskart til egen bruk. Denne bruken er eksklusiv for den enkelte seksjon, men vil vike der Sameiet har behov for tilgang over arealet for bruk, drift og vedlikehold av fellesanlegg.

§ 3. RETTSLIG RÅDERETT
Den enkelte sameier har full rettslig råderett over sin seksjon. De andre sameierne har likevel panterett i seksjonen for krav mot sameieren for et beløp som svarer til folketrygdens grunnbeløp, jfr. ESL § 31.

§ 4. RETT TIL BRUK
Den enkelte sameier har enerett til bruk av sin bruksenhet og rett til å nytte fellesarealene til det de er beregnet eller vanlig brukt til.

Bruksenheten og fellesarealene kan bare brukes i samsvar med formålet og må ikke benyttes slik at det er til unødig eller urimelig ulempe for brukerne av de øvrige seksjoner.

Endring av bruken fra boligformål til annet formål eller omvendt må ikke foretas uten reseksjonering etter ESL § 20,21.

§ 5. HUSORDENSREGLER
Årsmøtet kan med alminnelig flertall fastsette vanlige ordensregler for eiendommen.

§ 6. BYGNINGSMESSIGE ARBEIDER

Ledninger, rør og lignende nødvendige installasjoner kan føres gjennom bruksenheten hvis det ikke er til vesentlig ulempe for sameieren. Sameieren skal gi adgang til bruksenheten for nødvendig ettersyn og vedlikehold av installasjonene.

En sameier kan med styrets godkjenning gjennomføre tiltak på fellesarealene som er nødvendig på grunn av sameierens eller husstandsmedlemmenes funksjonshemming. Godkjenning kan ikke nektes uten saklig grunn.

§ 7. FELLESKOSTNADER

Kostnader med eiendommen som ikke knytter seg til den enkelte bruksenhet (felleskosnader) fordeles på sameierne etter sameiebrøk, jfr. § 1, brøkfordeling.

Der særlige grunner taler for det kan en kostnad fordeles etter nytten for den enkelte bruksenhet eller etter forbruk.

Den enkelte sameier betaler akontobeløp fastsatt av sameiemøtet eller styret til dekning av sin andel av felleskostnadene. Akontobeløpet kan også dekke avsetning av midler til fremtidig vedlikehold, påkostninger eller andre fellestiltak på eiendommen.

§ 8. VEDLIKEHOLD

Den enkelte sameier skal fullt ut og for egen regning vedlikeholde egen bruksenhet, inkludert dører og vinduers inn- og utside, slik at det ikke oppstår skade eller ulempe for de andre sameierne.
Det samme gjelder for fellesareal der en sekjsonseier er gitt midlertidig enerett til bruk.

Innvendige vann- og avløpsledninger, omfattes av seksjonseierens vedlikeholdsplikt til og med forgreningspunktet inn til seksjonen, og de elektriske ledninger til og med seksjonens sikringsboks.

Ytre vedlikehold av eiendommen med bygninger, fellesarealer, anlegg og utstyr, herunder trappeoppganger og inngangsdører til oppgangene er sameiets ansvar.

§ 9. MISLIGHOLD. PÅLEGG OM SALG OG KRAV OM FRAVIKELSE

Hvis en sameier, til tross for advarsel, vesentlig misligholder sine plikter, kan styret pålegge vedkommende å selge seksjonen, jfr. ESL § 38. Medfører sameieren eller brukerens oppførsel fare for ødeleggelse eller vesentlig forringelse av eiendommen, eller er hans oppførsel til alvorlig plage eller sjenanse for eiendommens øvrige brukere, kan styret kreve fravikelse av seksjonen etter bestemmelsene i tvangsfullbyrdelsesloven, jfr. ESL § 39.

§ 10. STYRET

Sameiet skal ha et styre som skal bestå av en fra hver seksjon. Ledervervet rullerer.

Styret skal sørge for vedlikehold og drift av eiendommen, og ellers sørge for forvaltningen av sameiets anliggender i samsvar med lov, vedtekter og vedtak i Årsmøtet.

Et styremedlem kan ikke delta i behandlingen eller avgjørelsen av noe spørsmål som medlemmet selv eller nærstående har en fremtredende personlig eller økonomisk særinteresse i.

I felles anliggender forplikter styreleder og ett styremedlem i fellesskap sameiet og tegner dets navn. Styret kan gi prokura.

§ 11. ÅRSMØTET

Sameiets øverste myndighet utøves av årsmøtet. Ordinært årsmøte holdes hvert år innen utgangen av juni. Styret skal på forhånd varsle sameierne om dato for møtet og om siste frist for innlevering av saker som ønskes behandlet.

Ekstraordinært årsmøte skal holdes når styret finner det nødvendig, eller når minst to sameiere krever det og samtidig oppgir hvilke saker de ønsker behandlet.

Innkalling til årsmøte skjer skriftlig og skal bestemt angi de saker som skal behandles på møtet. Uavhengig om av om det er nevnt i innkallingen skal det ordinære årsmøtet alltid behandle:

- Styrets årsberetning
- Styrets regnskapsoversikt for foregående kalenderår til eventuell godkjenning
- Valg av styremedlemmer

I årsmøtet har hver seksjon en-1 stemme, se ESL § 52.

Sameiemøtet skal ledes av styrelederen, ESL § 47, med mindre årsmøtet velger en annen møteleder som ikke behøver være sameier.

Sameieren har rett til å møte ved fullmektig. Fullmektigen skal legge frem skriftlig og datert fullmakt, og fullmakten anses å gjelde førstkommende årsmøte med mindre annet fremgår. Fullmakten kan når som helst kalles tilbake. Sameieren har rett til å ta med rådgiver. Rådgiveren har bare rett til å uttale seg dersom årsmøtet gir tillatelse.

Ingen kan selv eller ved fullmektig eller som fullmektig delta i avstemning om avtale med seg selv eller nærstående eller om sitt eget eller nærstående ansvar.

§ 12. FORRETNINGSFØRER

Sameiet skal ha forretningsfører. Styret ansetter forretningsfører og andre funksjonærer i samsvar med ESL § 61.

§ 13. MINDRETALLSVERN

Årsmøtet, styret eller andre som representerer sameiet kan ikke treffe beslutning som er egnet til å gi visse sameiere eller andre urimelig fordel på andre sameieres bekostning jfr ESL § 40.

§ 14. ENDRING I VEDTEKTENE

Endringer i sameiets vedtekter kan besluttes av årsmøtet med minst 2/3 av de avgitte stemmer om ikke lov om eierseksjoner stiller strengere krav.


§ 15. GENERELLE PLIKTER

Sameierne plikter å overholde bestemmelsene som følger av seksjonssøknaden, lov om eierseksjoner, disse vedtekter samt eventuelle ordensregler fastsatt av årsmøtet.

Oslo __/__ - 2021

NABOLAGSPROFIL


FAMILIESAMMENSETNING

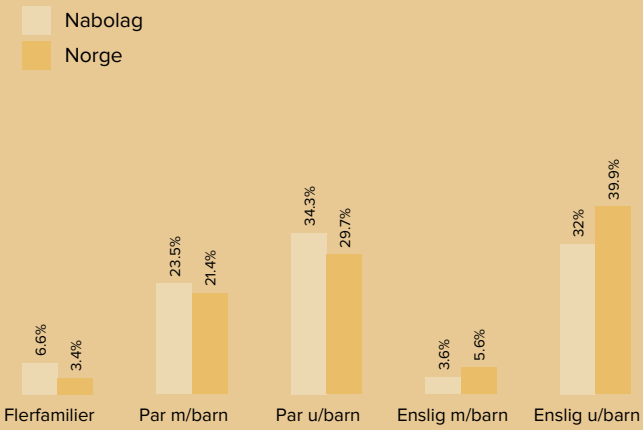

DEMOGRAFI

40% er gift
34% er barnefamilier
42% har høyskoleutdanning
39% har inntekt over 400.000
88% eier sin egen bolig
11% eier hytte
25% har bolig mellom 60-120 kvm
87% av boligene er eldre enn 20 år
60% bor i enebolig eller rekkehus
89% av eiendommene har pris over kr. 2,5 mill

BEFOLKNING

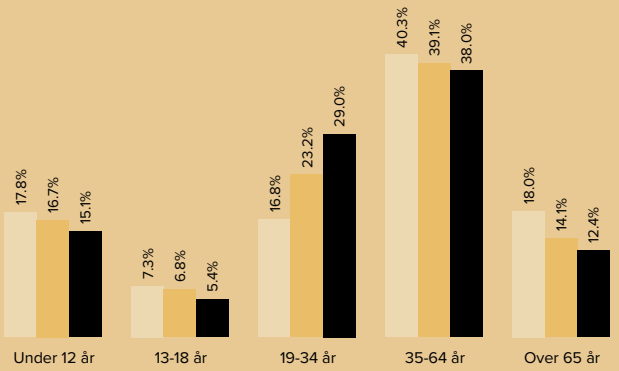

OMRÅDE	PERSONER	HUSHOLDN.
Grunnkrets: Hellerud	1686	744
Bydel: Alna	49571	23056
Kommune: Oslo	673469	357179

SPESIELT ANBEFALT FOR

Familier med barn

Etablerere

Godt voksne

Eldre

* Basert på vurderinger fra 91 lokalkjente

«Oppsal er et sted hvor det er lett å være innflytter. Folk er generelt imøtekommende og engasjerte.»

Sitat fra lokalkjent

SKOLER OG BARNEHAGER

	NIVÅ	KLASSER	ELEVER	AVSTAND
Tveita skole	1-7 kl	10 kl	200	12 min
Trosterud skole	1-7 kl	17 kl	365	13 min
Trasop skole	1-7 kl	19 kl	446	15 min
Godlia skole	1-7 kl	14 kl	350	17 min
Haugerud skole	8-10 kl	15 kl	403	12 min
Hellerud videregående skole	-	-	600	11 min
Ulsrud videregående skole	-	-	624	7 min
Haugerudhagan estetiske barnehage	0-5 år	4 avd	74	6 min
Hellerud barnehage	2-6 år	1 avd	24	6 min
Stjernemyra barnehage	1-6 år	3 avd	45	7 min

8,6 / 10
Opplevd trygghet
Veldig trygt

7,8 / 10
Naboskapet
Godt vennskap

8,4 / 10
Kvalitet på skolene
Veldig bra

9,6 / 10
Turmulighetene
Nærhet til skog og mark

9,3 / 10
Støynivået
Lite støynivå

8,4 / 10
Kollektivtilbud
Veldig bra



TRANSPORT

Oslo Gardermoen	35 min
Oslo S	15 min
Bryn stasjon	6 min
Tveita	10 min
Rundtjernveien	0 min

LADEPUNKT FOR EL-BIL

Haugerudhagan 3A	6 min
Stjernemyrveien, Oslo	9 min

SPORT

Haugerudtunet sandvolleyball/basket	8 min
Trolldalen balløkke	9 min
SATS Hellerud	2 min
Mudo Tveita	6 min

VARER/TJENESTER

Tveita Senter	10 min
Haugerud Senter	11 min
Vitusapotek Tveita senter	10 min
Apotek 1 Tveita	10 min
Tveita Vinmonopol	10 min
Alna Vinmonopol	23 min
Kiwi Hellerudveien	2 min
Rema 1000 Hellerud	2 min

Informasjon i Nabolagsprofilen er hentet fra ulike kilder og det kan forekomme feil eller mangler i dataene. Distanser er basert på kortest kjøre-/gåavstand (*luftlinje). Kart er levert av Geodata AS. Kartet skal ikke brukes som kilde eller fasit på f.eks. fradelinger, sammenføyninger, grenser da kommunene tilbyr mer oppdaterte kart for dette formålet. Tjenesten er levert av Eiendomsprofil AS. Kilder: SSB 2016, Nabolag.no m.fl. Eiendomsprofil AS eller PrivatMegleren v/Infinita Eiendomsmegling AS kan ikke holdes ansvarlig for feil eller mangler i dataene. Copyright © Eiendomsprofil AS 2020

LØSØRE OG TILBEHØR

OVERSIKT OVER LØSØRE OG TILBEHØR TIL EIENDOMMEN
Oversikten er utarbeidet av Norges Eiendomsmeglerforbund, Eiendom Norge og Advokatforeningens Eiendomsmeglingsgruppe, og er gjeldende fra 1. januar 2020.

Generelt

Lov om avhending av fast eigedom (avhendingslova/avhl.) av 3. juli 1992 regulerer kjøper og selgers rettigheter og plikter ved overdragelse av fast eiendom og andeler i borettslag. I henhold til avhl. § 3-4 skal eiendommen, når annet ikke er avtalt, overdras med innredninger og utstyr som etter lov, forskrift eller annet offentlig vedtak skal følge med. Det samme gjelder varig innredning og utstyr som enten er fastmontert eller er særskilt tilpasset bygningen, jf. avhl. § 3-5. Loven inneholder ingen detaljert oversikt over hva som omfattes av «innredning og utstyr», og over hva som skal regnes som «fastmontert eller særskilt tilpasset». Partene kan fritt avtale hva som skal følge med eiendommen ved salg. Bransjens liste over løsøre og tilbehør som skal følge med eiendommen, er en del av avtalen mellom kjøper og selger dersom ikke annet er opplyst i salgsoppgaven, kjøper har tatt forbehold i bud eller avtale på annen måte er inngått. Der intet annet er avtalt, vil løsøre og tilbehør medfølge slik dette fremkommer av avhl. § 3-4 og § 3-5 og denne oversikt.
Produkter og installasjoner som medfølger overdras uten noen form for garantier, utover eventuell gjenværende leverandørgaranti. Dersom det er noe i nedenstående liste som ikke finnes på eiendommen, vil det heller ikke medfølge.

1. HVITEVARER medfølger der dette er spesielt angitt i salgsoppgaven.

2. HELDEKKENDE TEPPER følger med uansett festemåte.

3. VARMEKILDER, slik som ovner, kaminer, peiser, varmepumper og panelovner, følger med uansett festemåte. Frittstående biopeiser/varmeovner og terrassevarmere medfølger ikke. Det følger ikke med varmekilder i rom som ikke har vegg- eller fastmonterte varmekilder på visning.

4. TV, RADIO OG MUSIKKANLEGG. TV-antenner og fellesanlegg for TV, herunder parabolantenne, og tuneren/dekoder/tv-boks medfølger der dette eies av selger. Veggmontert TV/flatskjerm med tilhørende festeordning samt musikkanlegg følger ikke med (se også punkt 12).

5. BADEROMSINNREDNING/UTSTYR. Badekar, dusjkabinett, dusjvegger, alle fastmonterte speil og hyller, fastmonterte glass- og håndkleholdere, herunder håndklevarmere samt baderomsinnredning, medfølger.

6. GARDEROBESKAP medfølger, selv om disse er løse. Fastmonterte garderobehyller og knagger medfølger. Innredning i garderobeskap, for eksempel løse eller fastmonterte trådkurver, hyller, stenger og lignende, medfølger.

7. KJØKKENINNREDNING medfølger, herunder også åpne, fastmonterte hyller og løs eller fastmontert kjøkkenøy.

8. MARKISER, PERSIENNER og annen type innvendig og utvendig solskjerming, gardinoppheng, lamellgardiner og liftgardiner medfølger.

9. AVTREKKSVIFTER av alle slag, samt fastmonterte aircondition/ ventilasjonsanlegg, medfølger.

10. SENTRALSTØVSUGER medfølger med komplett anlegg, herunder slange, munnstykke mm.

11. LYSKILDER. Kupler, lysstoffarmatur, fastmonterte "spotlights", oppheng og skinner med spotlights samt utelys og hagebelysning medfølger. Vegglamper, krokhengte lamper, lysekroner, prismelamper og lignende som er koblet til sukkerbit eller stikkontakt følger likevel ikke med.

12. INSTALLERTE SMARTHUSLØSNINGER med sentral som styrer lys, varme, lyd o.l., samt tilhørende trådløse enheter som brytere, sensorer, kameraer, integrerte høyttalere el. medfølger. Enkle lysstyringssystem f.eks. med en sentral som kun styrer lyspærer eller smartpærer montert i sokkel medfølger likevel ikke.

13. UTVENDIGE SØPPELKASSER og eventuelt holder/hus til disse medfølger.

14. POSTKASSE medfølger.

15. UTENDØRS INNRETNINGER slik som flaggstang, fastmontert tørkestativ, samt andre faste utearrangementer som f.eks. badestamp, boblekar/jacuzzi og liknende utendørs kar, lekestue, lekestativ, utepeis, fastmontert trommel til vannslange, medfølger. Guidekabel/avgrensingskabel til robotgressklipper medfølger, men robotgressklipper og ladestasjon for denne medfølger ikke.

16. FASTMONTERT VEGGLADER/LADESTASJON TIL EL-BIL medfølger uavhengig av hvor laderen er montert.

17. SOLCELLEANLEGG med tilhørende teknisk infrastruktur medfølger.

18. GASSBEHOLDER til gasskomfyr og gasspeis medfølger.

19. BRANNSTIGE, BRANNTAU, feiestige og lignende medfølger der dette er påbudt. Løse stiger medfølger ikke.

20. BRANNSLUKNINGSAPPARAT, BRANNSLANGE og RØYKVARSLER medfølger der dette er påbudt. Det er eier og brukers plikt til å se til at utstyret forefinnes på enhver eiendom. Hvis annet ikke er uttrykkelig avtalt, skal dette derfor alltid følge med ved salg av eiendom.

21. SAMTLIGE NØKLER til eiendommen som selger er i besittelse av skal overleveres kjøper på overtakelsen, herunder nøkler til eventuelle boder, uthus, garasjeportåpner el. Låses boder, uthus el. med hengelås, skal lås og nøkler til disse medfølge.

22. GARASJEHYLLER, bodhyller, lagringshyller og oppheng til bildekk medfølger såfremt de er fastmontert. Planter, busker og trær som er plantet på tomten, eller fastmonterte kasser og lignende er en del av eiendommen og medfølger i handelen.

BUD OG BUDGIVNING



GI BUD MED BANKID

På eiendommens annonse vises det en "Gi bud"-knapp for elektronisk budgivning.

IDENTIFISER MED BANKID

Innlogging fungerer på samme måte som i din nettbank. Du kan også bruke BankID App (iOS/ Android) eller BankID på mobil.

REGISTRERING AV BUD

Nettsiden hjelper deg med korrekt utfylling av budmeldingen.

ELEKTRONISK SIGNERING

BankID lar deg signere budmeldingen elektronisk. Budmeldingen overføres til eiendomsmegleren.

BUDRUNDEN

Etter signering vil du motta en SMS-kvittering. Gi budforhøyelser med BankID eller ved å svare på SMS-kvitteringen.

BUDREGLEMENT

Benytt "Gi bud"-knappen på eiendommens annonse for å registrere ditt bud elektronisk. «Gi bud»-knappen åpner nettsiden TryggBudgivning.no som er integrert i megler-systemet.Alle bud / budforhøyelser og forbehold overføres automatisk inn i budjournalen på den respektive eiendommen.

Du logger deg inn på TryggBudgivning.no ved å bruke BankID. Det er derfor viktig å huske å ta med deg din BankID-brikke på budgivningsdagen. Du kan gi bud fra datamaskin, nettbrett eller smarttelefon.

Når du benytter deg av TryggBudgivning.no trenger du ikke å ta bilde av legitimasjon eller sende inn budskjema til megler. Etter at bud er registrert med BankID får du en kvittering pr. SMS om at budet er mottatt.

Du registrerer budforhøyelser ved å logge inn på nytt med BankID eller ved å svare på SMS-kvitteringen som du allerede har mottatt. Budforhøyelser registreres også automatisk inn i meglersystemet.

Lykke til!

KJØPETILBUD

FOR EIENDOMMEN:

Adresse:
Hellerudveien 5 C
Gnr. 143 Bnr. 65 Snr. 3 i Oslo kommune

Oppdragsnummer:
174-20-0037

Meglerforetak: Infinita Eiendomsmegling AS

Saksbehandler: Anders Holland-Hverven

Telefon / Mobil: 22 76 24 44 / 95 15 81 65

E-post: Anders.Holland-Hverven@privatmegleren.no

UNDERTEGNEDE GIR HERVED FØLGENDE BUD PÅ OVENNEVNTE EIENDOM:

Kjøpesum **Kr** ----------

Beløp med bokstaver **Kr** ----------

+ omkostninger iht. opplysninger i salgsoppgaven

Dette budet er bindende for undertegnede frem til og med den ---------- **Kl.** ----------

Dersom annet ikke er angitt gjelder budet til kl. 15.00 første virkedag etter siste annonserte visning. I forbrukerforhold vil bud med kortere akseptfrist enn til kl. 12.00 første virkedag etter siste annonserte visning ikke bli videreformidlet til selger

Eventuelle forbehold: ----------

Undertegnede er kjent med at selger står fritt til å godta eller forkaste ethvert bud. Likeledes er undertegnede klar over at budet er bindende for budgiver når det er kommet til selgers kunnskap. Handelen er juridisk bindende for begge parter dersom budet aksepteres innen akseptfristen. Undertegnede er kjent med at budjournalen vil bli forelagt kjøper og selger når handel er sluttet.

Ønsket overtakelsesdato: ----------

Budet baseres på opplysninger og salgsvilkår som fremkommer av salgsoppgave m/vedlegg

Kjøpet vil bli finansiert slik:

Låneinstitusjon: ---------- Referanse og tlf nr: ----------

Lånt kapital: ---------- Kr ----------

Egenkapital: ---------- Kr ----------

Totalt: ---------- **Kr** ----------

Egenkaptitalen består av: ☐ Salg av nåværende bolig eller fast eiendom

☐ Disponibelt kontantbeløp (bankinnskudd)

Jeg gir bud som ☐ Forbruker ☐ Ledd i næringsvirksomhet / Juridisk person (selskap)

Navn:		Navn:	
Fødselsdato:		Fødselsdato:	
Adr:		Adr:	
Postnr:	Sted:	Postnr:	Sted:
Tlf:	E-post:	Tlf:	E-post:
Dato:	Sign:	Dato:	Sign:

Kopi av legitimasjon

Kopi av legitimasjon

Forbrukerinformasjon om budgivning

Sist oppdatert med virkning fra 1. januar 2014, i forbindelse med ikrafttredelse av endringer i eiendomsmeglingsforskriften.

Informasjonen er utarbeidet av Forbrukerombudet, Forbrukerrådet, Den Norske Advokatforening ved Eiendomsmeglingsgruppen, Eiendomsmeglerforetakenes Forening og Norges Eiendomsmeglerforbund, på grunnlag av blant annet forskrift om eiendomsmegling § 6-3 og § 6-4.

Nedenfor gis en oversikt over de retningslinjer som forbrukermyndighetene og organisasjonene anbefaler benyttet ved budgivning på eiendommen. Avslutningsvis gis også en kort oversikt over de viktigste rettsreglene tilknyttet budgivning.

Før det legges inn bud på eiendommen oppfordres budgiver til å sette seg inn i all relevant informasjon om eiendommen, herunder eventuell salgsoppgave og teknisk rapport med vedlegg.

GJENNOMFØRING AV BUDGIVNING

1. På forespørsel vil megler opplyse om aktuelle bud på eiendommen, herunder om relevante forbehold.

2. Alle bud skal inngis skriftlig til megler, som formidler disse videre til oppdragsgiver. Kravet til skriftlighet gjelder også budforhøyelser og motbud, aksept eller avslag fra selger. Før formidling av bud til oppdragsgiver skal megler innhente gyldig legitimasjon og signatur fra budgiver. Kravet til legitimasjon og signatur er oppfylt for budgivere som benytter e-signatur, eksempelvis BankID eller MinID. Med skriftlige bud menes også elektroniske meldinger som e-post og SMS når informasjonen i disse er tilgjengelig også for ettertiden.

3. Et bud bør inneholde eiendommens adresse (eventuelt gnr/bnr), kjøpesum, budgivers kontaktinformasjon, finansieringsplan, akseptfrist, overtakelsesdato og eventuelle forbehold som for eksempel usikker finansiering, salg av nåværende bolig ol. Normalt vil ikke et bud med forbehold bli akseptert før forbeholdet er avklart. Konferer gjerne med megler før bud avgis.

4. Megler skal legge til rette for en forsvarlig avvikling av budrunden. I forbrukerforhold (dvs. der oppdragsgiver er forbruker) skal megleren ikke formidle bud med kortere akseptfrist enn kl. 12.00 første virkedag etter siste annonserte visning. Etter denne fristen bør budgivere ikke sette en kortere akseptfrist enn at megler har mulighet til, så langt det er nødvendig, å orientere oppdragsgiver, budgivere og øvrige interessenter om bud og forbehold. Det bør ikke gis bud som diskriminerer eller utelukker andre budgivere. Dersom bud inngis med en frist som åpenbart er for kort til at megleren kan avvikle budrunden på en forsvarlig måte som sikrer oppdragsgiver og interessenter et tilstrekkelig grunnlag for sine handlingsvalg, vil megler fraråde budgiver å stille slik frist.

5. Megleren vil uoppfordret gi sin vurdering av det enkelte bud overfor oppdragsgiveren, når budet er gitt innenfor fristene i punkt 4.

6. Megleren skal så langt det er nødvendig og mulig holde budgiverne skriftlig orientert om nye og høyere bud og eventuelle forbehold. Megler skal så snart som mulig bekrefte skriftlig overfor budgivere at budene deres er mottatt.

7. Etter at handel har kommet i stand, eller dersom en budrunde avsluttes uten at handel er kommet i stand, kan en budgiver kreve kopi av budjournalen i anonymisert form.

8. Kopi av budjournal skal gis til kjøper og selger uten ugrunnet opphold etter at handel er kommet i stand. Dersom det er viktig for budgiver å bevare sin anonymitet, bør budet fremmes gjennom fullmektig.

VIKTIGE AVTALERETTSLIGE FORHOLD

1. Det eksisterer ingen angrerett ved salg/kjøp av fast eiendom.

2. Når et bud er innsendt til megler og han har formidlet innholdet i budet til selger (slik at selger har fått kunnskap om budet), kan budet ikke kalles tilbake. Budet er da bindende for budgiver frem til akseptfristens utløp, med mindre budet før denne tid avslås av selger eller budgiver får melding om at eiendommen er solgt til en annen (man bør derfor ikke gi bud på flere eiendommer samtidig dersom man ikke ønsker å kjøpe flere enn en eiendom).

3. Selger står fritt til å forkaste eller akseptere ethvert bud, og er for eksempel ikke forpliktet til å akseptere høyeste bud.

4. Når en aksept av et bud har kommet frem til budgiver innen akseptfristens utløp er det inngått en bindende avtale.

5. Husk at også et eventuelt bud fra selger til kjøper (såkalte "motbud"), avtalerettslig er et bindende tilbud som medfører at det foreligger en avtale om salg av eiendommen dersom budet i rett tid aksepteres av kjøper.

Notater