VEDLEGG - KIRSTEN FLAGSTADS VEI 115 B

PRIVATMEGLEREN

Tilstandsrapport

Kirsten Flagstads vei 115 B, 4621
KRISTIANSAND S

KRISTIANSAND kommune

gnr. 13, bnr. 857, snr. 20

Areal (BRA): Del av tomannsbolig 73 m²



Befaringsdato: 14.08.2023 **Rapportdato:** 16.08.2023 **Oppdragsnr.:** 13333-2627 **Referansenummer:** QR1585

Autorisert foretak: M2 Takst AS

Gyldig rapport
16.08.2023

Rapporten er gyldig i ett år fra befaringsdato. Skjer det endringer, oppstår skader også videre på boligen, bør du som selger be om oppdatert rapport.

Norsk takst

Norsk takst er bransjeorganisasjonen for landets bygningssakkyndige og takstforetak, med om lag 1400 sertifiserte medlemmer fordelt på omtrent 1000 bedrifter. I boligomsetningen regnes takstrapportene som et helt avgjørende element i den informasjonen som gjøres tilgjengelig for kjøper. Årlig leverer medlemmene rundt 120.000 slike takster. Det gir unik oversikt over norske boliger, og bidrar til at alle oppdrag kan utføres med utgangspunkt i erfaringsbasert kvalitet.

Det stilles høye krav til utdanning, sertifisering og yrkesetikk. Norsk takst er opptatt av at boligomsetningen skal være trygg, og legger vekt på å opptre uavhengig av andre bransjeaktører. Bygningssakkyndige fakturerer sine tjenester uten hensyn til hvilken pris som oppnås, og skal heller ikke på annen måte ha noen egeninteresse knyttet til handelen.

Uavhengighet og god fagkunnskap har over tid bygget troverdighet og tillit. Både selger og kjøper skal kunne stole på bygningssakkyndiges vurderinger. For tilfeller der det likevel skulle oppstå misnøye med utført arbeid, har vi sammen med Forbrukerrådet etablert en klagenemnd.

Norsk takst har en sentral rolle i utviklingen av norske standarder, regler og profesjonsprinsipper, og representerer bransjen i alle relevante internasjonale fora. Dette sikrer at norske bygningssakkyndige tidlig kan tilpasse seg krav og bransjetrender fra utlandet, samtidig som takseringsfaget får en norsk stemme på verdensbasis. Organisasjonen bidrar i næringspolitisk sammenheng, og har vært en pådriver for å sikre at lover og regler gir trygghet for forbrukerne i boligomsetningen.

Rapportansvarlig

Andreas Natvig

Uavhengig Takstingeniør

post@m2takst.no

454 77 777

Dette trenger du å vite om tilstandsrapporten



Hva er en tilstandsrapport?

En tilstandsrapport beskriver synlige skader/avvik eller tegn på skader/avvik på boligen. Rapporten fremhever vanligvis ikke positive egenskaper ved boligen.



Hva vurderer en bygningssakkyndig?

Den bygningssakkyndige vurderer boligen ut fra hva man kan forvente av en bygning av samme alder og type. Vurderingen gjøres som regel mot hvordan det var vanlig å bygge og regler som gjaldt da boligen ble oppført (søknadstidspunktet). Forhold som er vanlige for bygningens alder, slik som slitasje etter normal bruk regnes ikke som avvik.



Hva inneholder tilstandsrapporten?

Den bygningssakkyndige undersøker rom og bygningsdeler slik det kommer frem av Forskrift til avhendingsloven. Tilstandsrapporten inneholder bare avvik som den bygningssakkyndige kan se eller kontrollere med enkle hjelpemidler. Det gjøres ikke nærmere undersøkelser slik som åpning av vegger eller andre bygningsdeler. I vegg mot våtrom og rom under terreng kan det borres et hull for å gjøre enkle undersøkelser slik som fuktsøk.

Når du kjøper en brukt bolig

Når du kjøper en brukt bolig, er det viktig å være oppmerksom på at dette ikke kan sammenlignes med å kjøpe en ny bolig. Måten boligen ble bygget på kan være annerledes enn i dag. Bygninger svekkes over tid, og utsettes for slitasje blant annet på grunn av bruk og vær og vind. Mange boliger fornyes helt eller delvis, noen i flere omganger, eller det oppføres tilbygg. Særlig for boliger som er pusset opp eller endret, er det viktig å merke seg at fornyelse av overflater ikke nødvendigvis betyr at bygningsdeler under er forbedret.

Vurdering mot byggeår

Den bygningssakkyndige vil vurdere boligen mot hvordan det var vanlig å bygge og regler som gjaldt da bygningen ble oppført (søknadstidspunktet). Den bygningssakkyndige ser etter avvik som har betydning for og som reduserer boligens funksjon og verdi, og som kommer frem av Forskrift til avhendingslova.
Noen rom og bygningsdeler slik som bad og vaskerom, og forhold som gjelder sikkerhet mot brann, rekkverk og trapper osv., vil den bygningssakkyndige vurdere mot dagens regelverk. Etter dagens regelverk vil disse kunne få en tilstandsgrad 2 eller 3 uten at det nødvendigvis er krav om at avviket må utbedres.

Tilstandsrapporten beskriver ikke hele boligen

BYGNINGSSAKKYNDIGE SER FOR EKSEMPEL IKKE PÅ (MED MINDRE BYGNINGSDELEN ER NEVNT I RAPPORTEN)

• vanlig slitasje og normal vedlikeholdstilstand • bagatellmessige forhold som ikke påvirker bygningens bruk eller verdi vesentlig • etasjeskillere • tilleggsbygg slik som garasje, bod, anneks, naust også videre • utvendige trapper • støttemurer • skjulte installasjoner • installasjoner utenfor bygningen • full funksjonstesting av el- og VVS-installasjoner • geologiske forhold og bygningens plassering på grunnen • bygningens planløsning • bygningens innredning • løsøre slik som hvitevarer • utendørs svømmebasseng og pumpeanlegg • bygningens estetikk og arkitektur • bygningens lovlighet (bortsett fra bruksendringer, brannceller og forhold som åpenbart kan påvirke helse, miljø og sikkerhet) • fellesarealer (med mindre boligeier har vedlikeholdsplikt for fellesarealer og dette er kjent for bygningssakkyndig, eller fellesarealet har en særlig tilknytning til boligen).

Dette trenger du å vite om tilstandsrapporten

Tilstanden vurderes med ulike tilstandsgrader

Tilstanden gir uttrykk for en gitt forventet tilstand, blant annet vurdert ut fra alder og normal bruk. Ved Tilstandsgrad 0 (TG0) og Tilstandsgrad 1 (TG1) gir den bygningssakkyndige normalt ingen begrunnelse for valg av tilstandsgrad. Grunnen er at bygningen eller bygningsdelen da bare har normal slitasje. Ved skjulte konstruksjoner kan alder alene avgjøre tilstandsgrad. Når bygningssakkyndige anbefaler tiltak, for eksempel utbedringer, må brukeren av rapporten vurdere om tiltakene er nødvendige og lønnsomme.
Når den bygningssakkyndige velger tilstandsgrad, baseres vurderingen på faste kriterier som følger av gjeldende bransjestandard for Teknisk tilstandsanalyse ved omsetning av bolig og Forskrift til avhendingslova.



TILSTANDSGRAD 0, TG0: INGEN AVVIK

Bygningsdelen skal være tilnærmet ny, ikke vise tegn på slitasje og det skal være lagt frem dokumentasjon på faglig god utførelse. Det er ingen merknader til delen.



TILSTANDSGRAD 1, TG1: MINDRE AVVIK

Bygningsdelen skal bare ha normal slitasje, og strakstiltak skal ikke anses som nødvendig. Graden kan også brukes når delen er ny, men der dokumentasjon på faglig god utførelse mangler.



TILSTANDSGRAD 2, TG2: VESENTLIGE AVVIK OG MINDRE AVVIK SOM ETTER NS 3600 GIR TG 2

Bygningsdelen skal enten ha feil utførelse, en skade eller symptomer på skade, sterk slitasje eller nedsatt funksjon. Graden gis når bygningsdelen trenger vedlikehold eller tiltak i nær fremtid. Graden skal også brukes når delen er gammel og det er grunn til å varsle om faren for skader på grunn av alderen, eller når det er grunn til å overvåke delen spesielt på grunn av fare for større skader eller følgeskader.

Ved avvik som ikke krever umiddelbare tiltak (ingen umiddelbar kostnad) så blir TG2 markert med en lysere farge.



TILSTANDSGRAD 3, TG3: STORE ELLER ALVORLIGE AVVIK

Denne tilstandsgraden brukes ved kraftige tegn på forhold som man må regne med trenger utbedring straks eller innen kort tid. Det er påvist funksjonssvikt eller sammenbrudd.



IKKE UNDERSØKT/IKKE TILGJENGELIG FOR UNDERSØKELSE

Det kan være avvik/skader som ikke er avdekket.

Hva er et anslag på utbedringskostnad?

Hva det vil koste å utbedre rom eller bygningsdeler, er et forsiktig anslag basert på nåværende kvalitet, registrert avvik og angitte tiltak i rapporten. Anslaget er gitt på generelt grunnlag og må ikke forveksles med et pristilbud fra en håndverker. Det kan foreligge avvik og tiltak som ikke kommer frem av rapporten.
Utbedringskostnad avhenger blant annet av personlige valg av og markedspris på materialer og tjenesteyter.

I rapporten skal det settes anslag for utbedringskostnad for TG3, og slikt anslag kan også gis ved TG2.

Ingen umiddelbare kostnader



Tiltak under kr 10 000



Tiltak mellom kr 10 000 - 50 000



Tiltak mellom kr 50 000 - 100 000



Tiltak mellom kr 100 000 - 300 000



Tiltak over kr 300 000

Beskrivelse av eiendommen

Leilighet i 2 mannsbolig bygget 1990, dagens eier har eid siden 2014. Populært område like ved kjøpesenter, offentlig transport, skole mm.

Boligen er under renovering via sameiet. Dårlig kledning og vinduer mm byttes. Noe moderniseringer utført innvendig også, men også eldre bygningsdeler som tilsier videre moderniseringer/vedlikehold.

Der det gis tg2 og tg3 så er det gitt en tiltaksbeskrivelse. Dette er takstmannens vurdering, og er på ingen måte fasit på tiltak, men en vurdering utfra fornuft/økonomi, risiko for avvik mm. Kjøper må selv vurdere tiltak.

Enkelte bygningsdeler vurderes utfra en nyere byggeforskrift. Dette tilsier at ting kan være bygget riktig utfra byggeår, men at det likevel får et avvik utfra dagens forskrifter. Når man leser rapporten så er det viktig at man leser både beskrivelse, avviks beskrivelse og tiltaks beskrivelse, da får man god oversikt.

For rapporter som gjelder leilighet i et større sameie eller aksje/andelslag (borettslag) er undersøkelsene hovedsaklig begrenset til innvendig i leiligheten. Utvendige forhold ansees å være en del av sameiets eller borettslagets felles forpliktelse og vedlikehold. Dette anbefales ytterligere kontrollert av interessent. Utvendige forhold kan være kommentert om det er i direkte tilknytning til leiligheten.

Levetid bygningsdeler er en statistisk variabel, og er ikke "eksakt vitenskap". Dette innebærer at levetider kan variere betydelig ut fra vedlikehold, bruk, sammensetning, og hvor værutsatt bygningsdelen er.

Boligen er vurdert utfra byggeår og hva er normal bruks og alders-slitasje. Det kan derfor være bygningsmessige avvik som ikke er nevnt i rapport da det er normalt utfra alder og tidens tann.

Spørsmål vedrørende rapporten kan stilles i kontortid mellom 8-16 på hverdager, til tlf 454 77 777, eller e-post: post@m2takst.no.

Forøvrig må hele rapporten leses og deretter bruke god tid på visning.

Arealer

Oversikt over totalt bruksareal (BRA).

Del av tomannsbolig

ETASJE	TOTALT	P-ROM	S-ROM
2 etasje	60	60	0
Loft	13	9	4
Sum	**73**	**69**	**4**

Forutsetninger og vedlegg

Gå til side

Lovlighet

Gå til side


Del av tomannsbolig

• Det foreligger godkjente og byggemeldte tegninger, men det er avvik fra disse.
Ingen plantegning/godkjenning loft, ukjent om søkt.

Gå til side

Sammendrag av boligens tilstand


Fordeling av tilstandsgrader

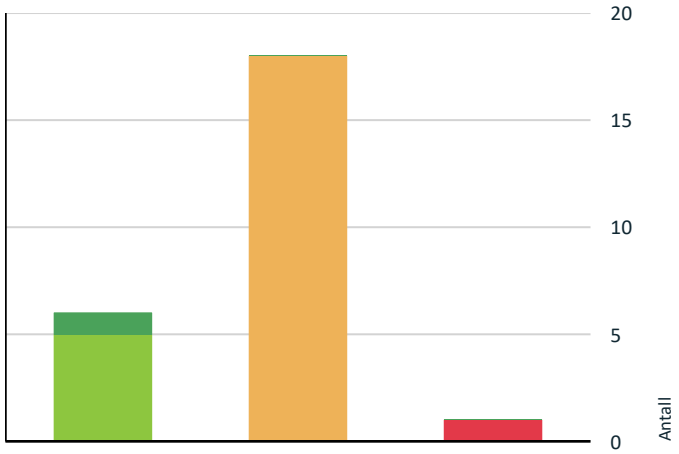

- TG0: Ingen avvik
- TG1: Mindre eller moderate avvik
- TG2: Avvik som ikke krever tiltak
- TG2: Avvik som kan kreve tiltak
- TG3: Store eller alvorlige avvik
- TG IU: Konstruksjoner som ikke er undersøkt

Vil du vite mer om tilstandsgrader? Se side 4.

Anslag på utbedringskostnad

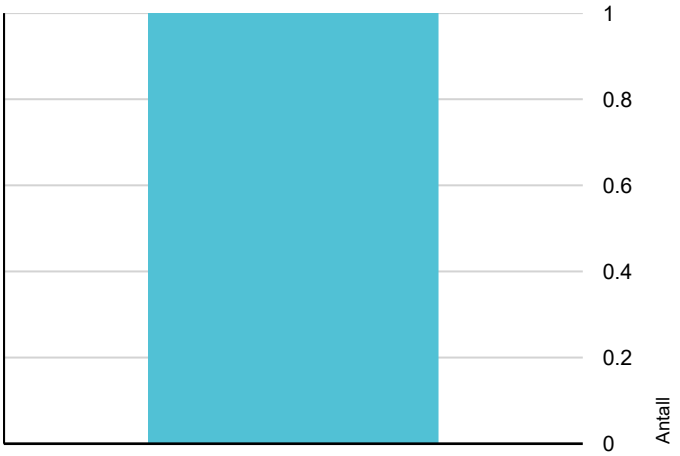

- Ingen umiddelbare kostnader
- Tiltak under kr 10 000
- Tiltak mellom kr 10 000 - 50 000
- Tiltak mellom kr 50 000 - 100 000
- Tiltak mellom kr 100 000 - 300 000
- Tiltak over kr 300 000

Hva er anslag på utbedringskostnad? Se side 4.

Spesielt for dette oppdraget/rapporten

Utvendige forhold kan være kommentert om det er i direkte tilknytning til leiligheten. Der bygningsdeler eller overflater er beskrevet som "nyere" så menes dette nyere enn boligens byggeår.

Boligen kan ha skjulte feil og mangler som ikke er avdekket ved visuell befaring. Generelt gjøres det oppmerksom på at man kjøper en brukt bolig hvor det må forventes mindre bygningsmessige avvik utfra alder, samt alder og bruktsslitasje.

Boligen var møblert under befaringen. Det tas forbehold om eventuelle skjulte feil/mangler. Lukkede konstruksjoner og overflater er ikke kontrollert.

Forøvrig må hele rapporten leses.

Oppsummering av avvik

Vil du vite mer? Se på rommet eller bygningsdelen senere i rapporten.

Del av tomannsbolig

TG 3 STORE ELLER ALVORLIGE AVVIK

Våtrom > Ventilasjon > Bad/vaskerom Gå til side

Det er avvik:

Defekt vifte. Sikringen går når man slår den på.

Kostnadsestimat: Under 10 000

TG 2 AVVIK SOM KAN KREVE TILTAK

Utvendig > Takkonstruksjon/Loft Gå til side

Det er begrenset/dårlig ventilering av takkonstruksjonen.

Det er liten kontrollmulighet da det meste er igjenkledd av skråtak. Det er utført stikkontroll i knekott hvor det fremstår å være isolert opptil undertak. Dette reduserer lufting av konstruksjoner og medfører kondens. Det er også observert mørke merker undertak noe som trolig skyldes kondens.

Utvendig > Vinduer Gå til side

Det er avvik:

Vinduer fra byggeår. Enkelte av disse skal byttes ved renovering i sameiet. Det forutsettes at vinduer er ytterligere kontrollerrt i sameiet og dårlige vinduer byttes.

Utvendig > Takvinduer Gå til side

Det er avvik:

Sammendrag av boligens tilstand

Fuktsvelling på foringer rundt vinduer etter lufting ved nedbør.

Utvendig > Dører Gå til side

Det er avvik:

Balkongdør skal byttes ved renovering i sameiet. Noe usikkert med de andre dørene. Bod døren har ikke nøkkel/låses med hengelås liknende og noe hardt håndtak.

Utvendig > Balkonger, terrasser og rom under balkonger Gå til side

Rekkverket er for lavt i forhold til dagens krav til rekkverkshøyder.

Byggeforskrifter ble endret i 2017 til at rekkverk/gjerde skal være 100cm. Tidligere krav var 90cm og lavere avhengig av år. Høyden er normal utfra når bygget, men bedømmes etter dagens forskrift.

Det er alder og værslitasje, spesielt topprekke. Sameiet er under renovering så mulig topprekke skal byttes.

Utvendig > Andre utvendige forhold Gå til side

Det er ikke utarbeidet Tilstandsanalyserapport, vedlikeholdsplan e.l. for fellesdeler i bygget.

Det foreligger mest sannsynlig en vedlikeholdsplan siden sameiet er under renovering, men denne er ikke fremlagt.

Innvendig > Etasjeskille/gulv mot grunn Gå til side

Målt høydeforskjell på mellom 10 - 20 mm innenfor en lengde på 2 meter. Tilstandsgrad 2 gis med bakgrunn i standardens krav til godkjente måleavvik. Målt høydeforskjell på over 15 mm gjennom hele rommet. Tilstandsgrad 2 gis med bakgrunn i standardens krav til godkjente måleavvik.

Stikkmålinger utført av nivåforskjeller, stedvis avvik. Stedvis knirk.

Innvendig > Radon Gå til side

Det er ikke foretatt radonmålinger, og bygget er heller ikke utført med radonsperre.

Innvendig > Innvendige trapper Gå til side

Åpninger mellom trinn i innvendig trapp er større enn dagens forskriftskrav.
Det mangler håndløper på vegg i trappeløpet.

Kun håndløper en side og åpning over 10cm mellom trinn og spiler.

Våtrom > Overflater Gulv > Bad/vaskerom Gå til side

Krav til fall er ikke oppfylt og gulvet er tilnærmet flatt (har ikke motfall).

Våtrom > Sluk, membran og tettesjikt > Bad/vaskerom Gå til side

Vurdering basert på alder. Tilstandsgrad 2 gis med bakgrunn i at mer enn halvparten av forventet brukstid for membran/tettesjikt er passert. Det er nå ingen symptomer på funksjonssvekkelse, men vær oppmerksom på at dette er en risikokonstruksjon.

Sluk lite tilgjengelig under dusj, ikke mulig å kvalutetskre membran/fuktsikringsløsning. Denne har uansett oppnådd mer enn halvparten av estimert levetid slik at vedlikehold kan forekomme,

Våtrom > Sanitærutstyr og innredning > Bad/vaskerom Gå til side

Det er avvik:

Mindre fuktsvelling front innredning. Mindre riss i bunnen av dusjkabinett.

Kjøkken > Overflater og innredning > Stue/kjøkken Gå til side

Det er avvik:

Noe bruks og aldersslitasje. Dog gjenværende bruksverdi om ønskelig.

Kjøkken > Avtrekk > Stue/kjøkken Gå til side

Det er avvik:

NorskStandard gir tg2 når det er kullfilter og at luft ikke ledes ut av boligen. Eksempel er ved koking av vann så vil vanndamp holde seg inne i boligen. Videre krever det bytte av kullfilter etc.

Oppleves som svakt avtrekk.

Tekniske installasjoner > Vannledninger Gå til side

Vurdering er basert på alder. Tilstandsgrad 2 gis med bakgrunn i at mer enn halvparten av forventet brukstid for skjulte røranlegg er passert. Det er nå ingen symptomer på funksjonssvekkelse, men vær oppmerksom på at dette er en risikokonstruksjon.

Tekniske installasjoner > Avløpsrør Gå til side

Vurdering er basert på alder. Tilstandsgrad 2 gis med bakgrunn i at mer enn halvparten av forventet brukstid for skjulte røranlegg er passert. Det er nå ingen symptomer på funksjonssvekkelse, men vær oppmerksom på at dette er en risikokonstruksjon.

Tekniske installasjoner > Varmtvannstank Gå til side

Det er ikke påvist tilfredsstillende el-tilkobling av varmtvannstank iht. gjeldende forskrift.

Sammendrag av boligens tilstand

I nye leiligheter og eneboliger skal man i henhold til nye forskrifter fasttilkoble alle varmtvannsberedere, dvs ikke koble via stikkontakt. Krav fra 2014.

Tekniske installasjoner > Elektrisk anlegg Gå til side

Sikringskap plassert i vindfang og har eldre skrusikringer.

Tilstandsrapport

DEL AV TOMANNSBOLIG

Byggeår
1990

Anvendelse
Eiers bolig

UTVENDIG

Takkonstruksjon/Loft

TG 2

Tak konstruksjon av tre.

Vurdering av avvik:
• Det er begrenset/dårlig ventilering av takkonstruksjonen.

Det er liten kontrollmulighet da det meste er igjenkledd av skråtak. Det er utført stikkontroll i knekott hvor det fremstår å være isolert opptil undertak. Dette reduserer lufting av konstruksjoner og medfører kondens. Det er også observert mørke merker undertak noe som trolig skyldes kondens.

Konsekvens/tiltak
• Andre tiltak:

Ytterligere vurdering og utbedre lufting.

Vinduer

TG 2

Trevinduer med isolerglass. Vinduer med glass av eldre dato har risiko for punktering. Normalt vedlikehold og smøring/justering av hengsler, beslag og rammer må påregnes.

Vurdering av avvik:
• Det er avvik:

Vinduer fra byggeår. Enkelte av disse skal byttes ved renovering i sameiet. Det forutsettes at vinduer er ytterligere kontrollerrt i sameiet og dårlige vinduer byttes.

Konsekvens/tiltak
• Tiltak:

Oppsyn gjenværende eldre vinduer.

Takvinduer

TG 2

Nyere takvinduer. Av tre med isolerglass, og plastbelegg.





Vurdering av avvik:
• Det er avvik:

Fuktsvelling på foringer rundt vinduer etter lufting ved nedbør.

Konsekvens/tiltak
• Tiltak:

Oppsyn ved bruk. Bytte foringer.

Dører

TG 2

Ytterdører ble funksjonstestet for heng i karmer og dørsvill.
- bod dør, tredør.
- inngangsdør, tredør. Funksjon OK utfra alder.
- balkongdør, tredør med isolerglass.

Vurdering av avvik:
• Det er avvik:

Balkongdør skal byttes ved renovering i sameiet. Noe usikkert med de andre dørene. Bod døren har ikke nøkkel/låses med hengelås liknende og noe hardt håndtak.

Konsekvens/tiltak
• Tiltak:

Balkongdør vil bli byttet, vurdere ytterligere modernisering.

Tilstandsrapport

Balkonger, terrasser og rom under balkonger

TG 2

Balkong/terrasse med dekke av terrassebord.



Vurdering av avvik:
• Rekkverket er for lavt i forhold til dagens krav til rekkverkshøyder.

Byggeforskrifter ble endret i 2017 til at rekkverk/gjerde skal være 100cm. Tidligere krav var 90cm og lavere avhengig av år. Høyden er normal utfra når bygget, men bedømmes etter dagens forskrift.

Det er alder og værslitasje, spesielt topprekke. Sameiet er under renovering så mulig topprekke skal byttes.

Konsekvens/tiltak
• Det er ikke krav om utbedring av rekkverkshøyde opp til dagens forskriftskrav.

Vedlikehold treverk påregnes/utbedres av sameiet.

Andre utvendige forhold

TG 2

Vurdering av avvik:
• Det er ikke utarbeidet Tilstandsanalyserapport, vedlikeholdsplan e.l. for fellesdeler i bygget.

Det foreligger mest sannsynlig en vedlikeholdsplan siden sameiet er under renovering, men denne er ikke fremlagt.

Konsekvens/tiltak
• Andre tiltak:

Fremskaffe vedlikeholdsrapport.

INNVENDIG

Overflater

TG 1

Overflater fremstår med normal bruks og aldersslitasje. Endel modernisering utført.

Det nevnes at dette er en brukt bolig og at slitasje må forventes. Skruehull, normal bruks- og aldersslitasje mm er normalt. Noe fargeforskjeller på parkett og veggflater er også normalt om det har hengt bilder på vegger, tepper på gulv etc.

Etasjeskille/gulv mot grunn

TG 2

Etasjeskille i tre.

Noe nivåforskjeller må forventes ut fra alder og byggeskikk.

Lydisolering og brannforhold mellom etasjene er ikke kontrollert. Trinnlyd ovenfra må forventes og er normalt.

Vurdering av avvik:
• Målt høydeforskjell på mellom 10 - 20 mm innenfor en lengde på 2 meter. Tilstandsgrad 2 gis med bakgrunn i standardens krav til godkjente måleavvik.
• Målt høydeforskjell på over 15 mm gjennom hele rommet. Tilstandsgrad 2 gis med bakgrunn i standardens krav til godkjente måleavvik.

Stikkmålinger utført av nivåforskjeller, stedvis avvik. Stedvis knirk.

Konsekvens/tiltak
• For å få tilstandsgrad 0 eller 1 må høydeforskjeller rettes opp. Det vil imidlertid sjelden være økonomisk rasjonelt som et enkeltstående tiltak i en bolig som dette. Dersom boligen en gang skal renoveres, kan man vurdere slike tiltak.

Radon

TG 2

Radonsperre/tiltak kom først i byggeforskrifter 2010 og sådan ikke et krav.

Radon er en usynlig gass som dannes i jordskorpen og som kan stige opp gjennom boligen. Den omgir oss alle, og er en del av luften vi puster inn.Høye nivåer over lengre tid er problemet. Ved å overvåke radon på lang sikt kan du bli varslet når nivåene er høye og gjøre små endringer for å forbedre luften du puster inn.

Vurdering av avvik:
• Det er ikke foretatt radonmålinger, og bygget er heller ikke utført med radonsperre.

Konsekvens/tiltak
• Andre tiltak:

Det anbefales generelt å gjennomføre radonmålinger.

Pipe og ildsted

TG 1

Elementpipe. Ingen vedovn. Upusset pipe på loft.

Tilstandsrapport

Innvendige trapper

TG 2

Tretrapp, malt overflate med teppe i trinnflate.



Vurdering av avvik:
• Åpninger mellom trinn i innvendig trapp er større enn dagens forskriftskrav.
• Det mangler håndløper på vegg i trappeløpet.

Kun håndløper en side og åpning over 10cm mellom trinn og spiler.

Konsekvens/tiltak
• Det er ikke krav om utbedring av åpninger opp til dagens krav.

Håndløper anbefales begge sider men må vurderes utfra bredde mm om det sees optimalt.

Innvendige dører

TG 1

Tredører. Dørene ble funksjonstestet for heng i karm og svill, funksjon OK utfra alder. Mindre justeringer kan forekomme.

Normal mindre bruksslitasje på karmer og dørsvill må forventes.

VÅTROM

2 ETASJE > BAD/VASKEROM

Overflater vegger og himling

TG 1

Fliser vegger og malt slett tak. Fremstår normalt utfra alder. Noe kosmetiske avvik på maling av lister.



Overflater Gulv

TG 2

Fliser på gulv.

Vurdering av avvik:
• Krav til fall er ikke oppfylt og gulvet er tilnærmet flatt (har ikke motfall).

Konsekvens/tiltak
• Vær oppmerksom ved bruk. For å få tilstandsgrad 0 eller 1 må gulvet bygges om, for å få riktig fall til sluk. Det vil imidlertid sjelden være økonomisk rasjonelt som et enkeltstående tiltak. Ved en eventuell renovering, påse at våtrommet bygges med riktig fall til sluk.

Sluk, membran og tettesjikt

TG 2

Vurdering av avvik:
• Vurdering basert på alder. Tilstandsgrad 2 gis med bakgrunn i at mer enn halvparten av forventet brukstid for membran/tettesjikt er passert. Det er nå ingen symptomer på funksjonssvekkelse, men vær oppmerksom på at dette er en risikokonstruksjon.

Sluk lite tilgjengelig under dusj, ikke mulig å kvalutetskre membran/fuktsikringsløsning. Denne har uansett oppnådd mer enn halvparten av estimert levetid slik at vedlikehold kan forekomme,

Konsekvens/tiltak
• Overvåk tilstanden jevnlig. For å få tilstandsgrad 0 eller 1 må tettesjiktet skiftes ut, men tidspunktet for når dette er nødvendig er vanskelig å si noe om.


Tilstandsrapport

Sanitærutstyr og innredning

TG 2

WC, opplegg vaskemaskin, dusjkabinett og innredning.



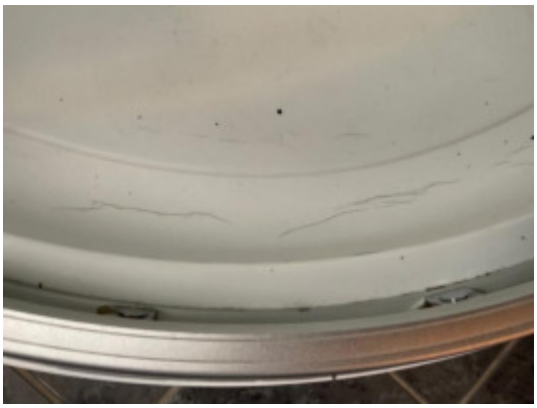

Vurdering av avvik:
• Det er avvik:

Mindre fuktsvelling front innredning. Mindre riss i bunnen av dusjkabinett.

Konsekvens/tiltak
• Tiltak:

Oppsyn, vurdere modernisering.

Ventilasjon

TG 3

Vurdering av avvik:
• Det er avvik:

Defekt vifte. Sikringen går når man slår den på.

Konsekvens/tiltak
• Tiltak:


Må byttes/undersøkes årsak.

Kostnadsestimat: Under 10 000

Tilliggende konstruksjoner våtrom

TG 0

Hulltaking utført i tilstøtende rom, ikke tegn til avvik.

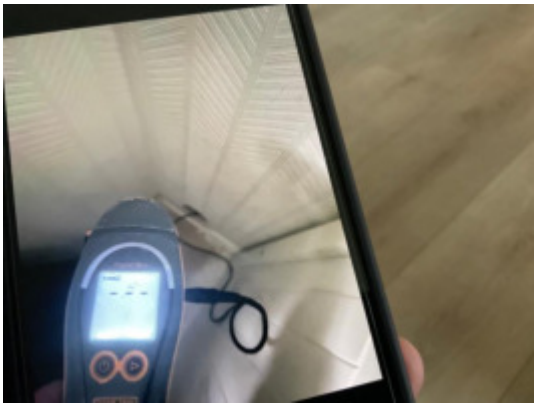

KJØKKEN

2 ETASJE > STUE/KJØKKEN

Overflater og innredning

TG 2

Laminatgulv. Innredning trolig fra byggeår men malte fronter senere tid og foliert benkeplate. Tilfeldig valgte dører og skuffer ble testet, og fungerte OK.

Estimert brukstid oppvaskmaskin er ca 10 år. Estimert brukstid ventilator er ca 15 år. Estimert levetid blandebatteri liknende er ca 15 år.

Det kan med fordel monteres komfyrvakt som stenger strøm til steketopp ved evt varmeutvikling ut over normalt.

Det kan med fordel monteres lekkasjesensor med stengeventil i skap under vask samt under oppvaskmaskin. Lekkasjesensor er et krav som har kommet på nyere kjøkken. Denne boligen er bygget før kravet ble innført. I alle boliger som er bygget eller rehabilitert etter 2010 skal det være installert slik sensor/vannstopper.

Vurdering av avvik:
• Det er avvik:

Noe bruks og aldersslitasje. Dog gjenværende bruksverdi om ønskelig.

Konsekvens/tiltak
• Tiltak:

Modernisering må vurderes.

Tilstandsrapport

Avtrekk

TG 2

Ventilator fungerte OK.

Ventilator har som hensikt å fjerne damp og matos fra koking/steking så effektivt som mulig. Godt renhold av komponentene i ventilasjonsanlegget er viktig for å opprettholde kapasiteten, og for å hindre brannfare. Det er spesielt kanaler fra kjøkkenhette som kan være utsatt for tilsmussing. Filter i kjøkkenhetter skal vaskes/skiftes regelmessig.

Vurdering av avvik:
• Det er avvik:

NorskStandard gir tg2 når det er kullfilter og at luft ikke ledes ut av boligen. Eksempel er ved koking av vann så vil vanndamp holde seg inne i boligen. Videre krever det bytte av kullfilter etc.

Oppleves som svakt avtrekk.

Konsekvens/tiltak
• Tiltak:

Ventilator bør vurderes byttet og ledes ut av vegg.

TEKNISKE INSTALLASJONER

Vannledninger

TG 2

Vannrør av kobber. Normal levetid for vannrør av kobber er 25 - 75 år. Stoppekran plassert i bod.

Vurdering av avvik:
• Vurdering er basert på alder. Tilstandsgrad 2 gis med bakgrunn i at mer enn halvparten av forventet brukstid for skjulte røranlegg er passert. Det er nå ingen symptomer på funksjonssvekkelse, men vær oppmerksom på at dette er en risikokonstruksjon.

Konsekvens/tiltak
• Det er ikke behov for utbedringstiltak siden anlegget fungerer i dag, men ut ifra alder kan skader plutselig oppstå på eldre anlegg.

Avløpsrør

TG 2

Avløpsrør av plast. Normal levetid for avløpsrør av plast er 25 - 75 år.

Vurdering av avvik:
• Vurdering er basert på alder. Tilstandsgrad 2 gis med bakgrunn i at mer enn halvparten av forventet brukstid for skjulte røranlegg er passert. Det er nå ingen symptomer på funksjonssvekkelse, men vær oppmerksom på at dette er en risikokonstruksjon.

Konsekvens/tiltak
• Det er ikke behov for utbedringstiltak siden anlegget fungerer i dag, men ut ifra alder kan skader plutselig oppstå på eldre anlegg.

Varmekabler

TG 1

Baderom, funksjon OK ifølge eier. Ikke videre vurdert siden det tar tid før en kjenner lunk i gulv.

Varmtvannstank

TG 2

Varmtvannsbereder plassert i bod og av nyere årgang. Estimert levetid på bereder er 15-25 år.

Vurdering av avvik:
• Det er ikke påvist tilfredsstillende el-tilkobling av varmtvannstank iht. gjeldende forskrift.

I nye leiligheter og eneboliger skal man i henhold til nye forskrifter fasttilkoble alle varmtvannsberedere, dvs ikke koble via stikkontakt. Krav fra 2014.

Konsekvens/tiltak
• Andre tiltak:

Kravet om fasttilkobling har ikke tilbakevirkende kraft, men det anbefales.

Elektrisk anlegg

TG 2

Dette er en forenklet kontroll begrenset til de spørsmål og undersøkelser som forskrift til avhendingslova (tryggere bolighandel) § 2-18 inneholder. Dette kan ikke sammenlignes med en kontroll utført av offentlig myndighet (Det lokale eltilsyn) eller registrert elektrovirksomhet, og en bygningssakkyndig har verken kompetanse eller lov til å foreta en slik kontroll.

Tilstandsgraden er vurdert ut fra den forenklede og begrensede kontrollen som forskriften inneholder. El-anlegget kan ha feil og mangler som en slik forenklet undersøkelse ikke vil avdekke. Vær derfor oppmerksom på denne risikoen, og søk videre veiledning eller få en fullstendig kontroll utført av registrert elektrovirksomhet.

Sikringskap plassert i vindfang og har eldre skrusikringer.

1. Når ble det elektriske anlegget installert eller sist oppdatert?
   Eldre nede, 2015 innredet loft.
2. Er alle elektriske arbeider/anlegg i boligen utført av en registrert elektroinstallasjonsvirksomhet?
   Ja Ukjent hvem.
3. Er det elektriske anlegget utført eller er det foretatt tilleggsarbeider på det elektriske anlegget etter 1.1.1999?
   Ja

   Eksisterer det samsvarserklæring?

   Nei
4. Foreligger det kontrollrapport fra offentlig myndighet – Det Lokale Eltilsyn (DLE) eller eventuelt andre tilsvarende kontrollinstanser med avvik som ikke er utbedret eller kontrollen er over 5 år?
   Nei
5. Forekommer det at sikringene løses ut?
   Nei
6. Har det vært brann, branntilløp eller varmgang (for eksempel termiske skader på deksler, kontaktpunkter eller lignende) i boligens elektriske anlegg?
   Nei
7. Er det tegn til at det har vært termiske skader (tegn på varmgang) på kabler, brytere, downlights, stikkontakter og elektrisk utstyr? Sjekk samtidig tilstanden på elektrisk tilkobling av varmtvannsbereder, jamfør eget punkt under varmtvannstank
   Nei

Tilstandsrapport

8. Er der synlig defekter på kabler eller er disse ikke tilstrekkelig festet?
   Nei
9. Er det tegn på at kabelinnføringer og hull i inntak og sikringsskap ikke er tette, så langt dette er mulig å sjekke uten å fjerne kapslinger?
   Nei
10. Finnes det kursfortegnelse, og er den i samsvar med antall sikringer?
    Ja
11. Foreta en helhetsvurdering av det elektriske anlegget, dets alder, allmenne tilstand og fare for liv og helse. Bør det elektriske anlegget ha en utvidet el-kontroll?
    Ja

    Det gis en tg2 fordi det mangler dokumentasjon/historikk i skap. Det er ikke avdekket noen åpenbare tegn til avvik eller feil, men gis generelt tg2 ved slikt avvik.

Arealer, byggetegninger og brannceller



Hva er bruksareal?

BRA (BRUKSAREAL) = P-ROM (PRIMÆRROM) + S-ROM (SEKUNDÆRROM)
BRA er måleverdig areal innenfor yttervegger. P-Rom er rom som benyttes til kort eller langt opphold. S-ROM er rom som benyttes til lagring, samt tekniske rom.



Hva er måleverdig areal?

Arealet i rommet må ha minst 1,90 m fri høyde over gulvet og minst bredde på 0,60 m. Et loft med skråtak vil for eksempel bare få registrert målbart areal der høyden er minst 1,90 m og bredden minst 0,60 m. Rommet må ha dør eller luke og gangbart gulv.

Mer om arealer

Takstbransjens retningslinjer for arealmåling forklarer målereglene nærmere, blant annet om måling av areal ved bjelker og skråtak. For areal gjelder også Norsk standard 3940 areal- og volum-beregninger av bygninger med veiledning. Arealmålingene er basert på retningslinjene og bygnings-sakkyndiges eget skjønn. Arealet avrundes og oppgis i hele kvadratmeter (m2), og gjelder for tidspunktet da boligen ble målt.

Arealet kan ikke alltid fastsettes nøyaktig

Bruken av et rom på befaringstidspunktet har betydning for om rommet defineres som P-ROM eller S-ROM. For eksempel kan et rom som under befaringen brukes til beboelse, bli regnet som primærrom, selv om kommunen ikke har godkjent det til slik bruk, eller selv om bruken er i strid med teknisk forskrift.

Areal kan være komplisert eller umulig å måle opp nøyaktig fordi det er vanskelig å fastslå tykkelsen på innervegger, skjevheter i og utforming av bygningskonstruksjoner som karnapp, buer og vinkler som ikke er rette, åpne rom over flere etasjer og så videre.

Eiendommens markedsverdi kan ikke baseres på en matematisk beregning basert på antall kvadratmeter opplyst i rapporten. Opplysninger om areal kan altså ikke alene benyttes for å beregne eiendommens verdi.

Om brannceller

En branncelle er hele eller avgrensede deler av en bygning hvor en brann fritt kan utvikle seg uten at den kan spre seg til andre bygninger eller andre deler av bygningen i løpet av en fastsatt tid.

Om bruksendring

Bruksendring er å endre bruken av et rom fra en tillatt bruk til en annen. Dette kan kreve søknad og tillatelse, for eksempel hvis du endrer et rom fra bod til soverom eller arbeidsrom, eller hvis du endrer en bolig til to separate boliger.

Rom for varig opphold har krav til takhøyde, romstørrelse, rømningsvei og lysforhold som må være oppfylt. Du kan søke kommunen om unntak for kravene, men kan ikke regne med å få unntak for krav som går på helse og sikkerhet, for eksempel krav til rømningsvei.

Bruksendring som krever godkjenning, og som ikke er søkt bruksendret, er ulovlig. Kommunen kan etter plan- og bygningsloven kapittel 32 forfølge overtredelser. Kommunen kan pålegge deg å avslutte den ulovlige bruken, eventuelt å rette eller tilbakeføre rommet til godkjent bruk.

Den bygningssakkyndige ser på bruken av boligen opp mot byggetegninger og brannceller

Den bygningssakkyndige ser på byggetegninger hvis de er tilgjengelige, og vurderer da bruken av boligen opp mot tegningene. Bygningssakkyndig kan avdekke om boligen ser ut til å være delt opp i brannceller etter kravene i byggteknisk forskrift. Reglene om bruksendring og brannceller kan være kompliserte. Søk videre faglige råd om rapporten ikke gir deg svar. Den bygningssakkyndige kan ikke vurdere og svare på alle spørsmål, og kan heller ikke vite om kommunen kan gi unntak for kravene som gjelder. Vil du vite mer?

Arealer

Del av tomannsbolig

	Bruksareal BRA m²				
Etasje	**Totalt**	**P-ROM**	**S-ROM**	**Primærareal (P-ROM)**	**Sekundærareal (S-ROM)**
2 etasje	60	60	0	Bad/vaskerom , Stue/kjøkken , Soverom , Soverom 2, Gang	
Loft	13	9	4	Innredet rom	Garderobe
Sum	73	69	4		

Arealet i denne boligen er vanskelig eller umulig å måle opp helt nøyaktig på grunn av utforming/innredning av rom/bygningskonstruksjoner. Arealet er fastsatt omtrentlig og skjønnsmessig.

Lovlighet

Byggetegninger

Det foreligger godkjente og byggemeldte tegninger, men det er avvik fra disse.
Kommentar: Ingen plantegning/godkjenning loft, ukjent om søkt.

Brannceller

Er det påvist synlige tegn på avvik i branncelleinndeling ut ifra dagens byggteknisk forskrift? ☐ Ja ☑ Nei

Nyere håndverkstjenester

Er det ifølge eier utført håndverkstjenester på boligen siste 5 år? ☐ Ja ☑ Nei

Krav for rom til varig opphold

Er det påvist avvik i forhold til rømningsvei, dagslysflate eller takhøyde? ☑ Ja ☐ Nei

Kommentar: Rømning fra loft er ikke tilfredsstillende pga kun en interntrapp.

Befarings - og eiendomsopplysninger

Befaring

Dato	Til stede	Rolle
14.8.2023	Andreas Natvig	Takstingeniør
	Synnøve Beate Bruun	Kunde

Matrikkeldata

Kommune	gnr.	bnr.	fnr.	snr.	Areal	Kilde	Eieforhold
4204 KRISTIANSAND	13	857		20	1290 m²	Ref eiendomsverdi	Eiet

Adresse
Kirsten Flagstads vei 115 B

Hjemmelshaver
Bruun Synnøve Beate

Kommentar
Størrelse på tomt er felles for sameiet.

Siste hjemmelsovergang

År
2014

Kilder og vedlegg

Dokumenter

Beskrivelse	Dato	Kommentar	Status	Sider	Vedlagt
Egenerklæring	15.08.2023	Ingen vesentlige avvik registrert utfra egne observasjoner.	Gjennomgått	4	Nei
Eier			Ikke gjennomgått	0	Nei
Megler			Ikke gjennomgått	0	Nei
Eiendomsverdi.no			Gjennomgått	0	Nei
Tegninger			Gjennomgått	0	Nei

Tilstandsrapportens avgrensninger

STRUKTUR•REFERANSENIVÅ•TILSTANDSGRADER

• Rapporten er basert på innholdskrav i Forskrift til avhendingslova (tryggere bolighandel). Formålet er å gi en tilstandsanalyse til bruk for den som bestiller og/eller i et salg til forbruker, og ikke for andre tredjeparter. Rapportens omfang, struktur, metode og begrepsbruk følger i hovedsak Norsk Standard NS 3600:2018 (Teknisk tilstandsanalyse ved omsetning av bolig), samt Takstbransjens retningslinjer ved tilstandsrapportering for boliger og Takstbransjens retningslinjer for arealmåling.
• Tilbakeholdt eller uriktig informasjon som har betydning for vurderingen, er ikke bygningssakkyndiges ansvar. Rapporten beskriver avvik, altså en tilstand som er dårligere enn referansenivået. Rapporten framhever normalt ikke positive sider ved boligen ut over det som fremgår av tilstandsgradene.
• Tilstanden angis i rapporten og gir uttrykk for en gitt forventet tilstand blant annet vurdert ut fra alder og normal bruk slik:

i)**Tilstandsgrad 0, TG0:** Ingen avvik eller skader. I tillegg må bygningsdelen være tilnærmet ny, mindre enn 5 år, og det foreligger dokumentasjon på faglig god utførelse.

ii)**Tilstandsgrad 1, TG1:** Mindre avvik. Normal slitasje. Strakstiltak ikke nødvendig. TG1 kan gis når bygningsdelen er tilnærmet ny og det ikke foreligger dokumentasjon på faglig god utførelse.

iii)**Tilstandsgrad 2, TG2:** Vesentlige avvik, og mindre avvik som etter NS 3600 gir TG 2, men som ikke nødvendigvis krever umiddelbare tiltak. I denne rapporten kan TG2 i Rapportsammendrag være inndelt i TG2 som krever tiltak og de som ikke krever umiddelbare tiltak.
Konstruksjonen har normalt enten feil utførelse, en skade eller symptomer på skade, sterk slitasje eller nedsatt funksjon. Vedlikehold eller tiltak trengs i nær fremtid, det er grunn til å varsle fare for skader på grunn av alder eller overvåke spesielt på grunn av fare for større skade eller følgeskade. For skjulte konstruksjoner vil alder i seg selv være et symptom som kan gi TG2. For synlige konstruksjoner kan alder sammen med andre symptomer og momenter gi TG2. Avvik under TG2 kan gis sjablongmessig anslag.

iv)**Tilstandsgrad 3, TG3:** Store eller alvorlige avvik. Kraftige symptomer på forhold som man må regne med trenger utbedring straks eller innen kort tid. Påvist funksjonssvikt eller sammenbrudd. Avvik under TG3 skal gis sjablongmessig anslag.

v)**Tilstandsgrad TGiU:** Ikke undersøkt/ikke tilgjengelig for undersøkelse.

• Ved TG0 og TG1 gis det normalt ingen begrunnelse for valg av tilstandsgrad, fordi bygningen eller bygningsdelen da bare har normal slitasje. For anbefalte tiltak ved TG2 og TG3 må bruker av rapporten vurdere om tiltakene er nødvendige og lønnsomme. Hva det vil koste å utbedre rom eller bygningsdeler er et sjablongmessig anslag basert på registrert avvik og angitte tiltak i rapporten. Anslaget er gitt på generelt grunnlag og basert på erfaringstall i seks intervaller, og kan ikke forveksles med en konkret vurdering og tilbud fra en entreprenør eller håndverker. Det må eventuelt innhentes tilbud for en nærmere undersøkelse, og konkret og nøyaktig vurdering av utbedringskostnad. Kostnader til ikke oppdagede avvik/utbedringer/feil kan forekomme. Utbedringskostnad avhenger av personlige preferanser og markedspris på materialer og tjenesteyter.

PRESISERINGER

• Avvik vurderes ut fra tekniske forskrifter på godkjenningstidspunktet for bygget. Noen bygningsdeler vurderes etter gjeldende teknisk forskrift på befaringstidspunktet. Dette gjelder blant annet:

i) Bad, vaskerom (våtrom)

ii) Forhold rundt brann, rømming, sikkerhet, for eksempel rekkverkshøyder/åpninger, ulovlige bruksendringer, brannceller mv.

• For skjulte konstruksjoner slik som vann og avløp uten dokumentasjon, er kvalitet og alder vurdert.

• Fastmonterte installasjoner, for eksempel innfelt belysning (downlights), demonteres ikke for å sjekke dampsperren bak. Dette av hensyn til bygningssakkyndiges kompetanse og risikoen for skade.

•Kontroll av fukt i konstruksjonen ved hulltaking i bad og vaskerom (våtrom), rom under terreng (kjelleretasje, underetasje og sokkeletasje) eller andre bygningsdeler skjer etter eiers aksept. Hulltaking av våtrom og rom under terreng kan unntaksvis unnlates, se Forskrift til Avhendingsloven.

• Kontroll av romfunksjoner for P-ROM utføres kun når det ikke foreligger godkjente og byggemeldte tegninger, eller når tegninger ikke stemmer med dagens bruk.

• Bygningssakkyndig gir en forenklet vurdering av branntekniske forhold og elektriske installasjoner i boligen dersom det er mer enn fem år siden sist boligen hadde el-tilsyn. Bygningssakkyndig kan anbefale å konsultere offentlige myndigheter eller kvalifisert elektrofaglig fagperson ved behov for grundigere undersøkelser.

TILLEGGSUNDERSØKELSER

Etter avtale kan tilstandsanalysen utvides til også å omfatte tilleggsundersøkelser utover minimumskravet i forskriften.

BEFARINGEN

Rapporten gir en vurdering av byggverk og bygningsdeler som bygningssakkyndig har observert, og som fremkommer av Forskrift til avhendingsloven. Rapporten er likevel ingen garanti for at det ikke kan finnes skjulte feil, skader og mangler. NS 3600:2018 (Teknisk tilstandsanalyse ved omsetning av bolig) har undersøkelsesnivå fra 1 til 3, der undersøkelsesnivå 1 er det laveste og baseres på visuell observasjon. Rapporten baseres på undersøkelsesnivå 1 med få unntak (våtrom og rom under terreng). I praksis betyr dette at gjennomføringen av befaringen begrenses som følger:

• Det utføres kun visuelle observasjoner på tilgjengelige flater uten fysiske inngrep (f.eks. riving).

• Flater som er skjult av snø eller på annen måte ikke er tilgjengelig eller skjult, blir ikke kontrollert. Det foretas ikke funksjonsprøving av bygningsdeler, som isolasjon, piper, ventilasjon, el. anlegg, osv.

• Det gis ingen vurdering av boligens tilbehør, hvite- og brunevarer og annet inventar. Dette gjelder også integrert tilbehør.

• Inspisering av yttertak er basert på det som er synlig, normalt på innsiden fra loftet og utvendig fra stige/bakkenivå. Befaring av tak må være sikkerhetsmessig forsvarlig for å kunne gjennomføres.

• Stikkprøvetakninger er utvalgt tilfeldig og kan innebære kontroll under overflaten med spiss redskap eller lignende.

Tilstandsrapportens avgrensninger

UTTRYKK OG DEFINISJONER

• Tilstand: Byggverkets eller bygningsdelens tekniske, funksjonelle eller estetiske status på et gitt tidspunkt.

• Symptom: Observerbart forhold som gir indikasjon på hvilken tilstand et byggverk eller en bygningsdel befinner seg i. Benyttes ved beskrivelse av avvik.

• Skadegjørere: Zoologiske eller biologiske skadegjørere, i hovedsak råte, sopp og skadedyr.

• Fuktsøk: Overflatesøk med egnet søkeutstyr (fuktindikator) eller visuelle observasjoner.

• Fuktmåling: Måling av fuktinnhold i materiale eller i bakenforliggende konstruksjon ved bruk av egnet måleutstyr (blant annet hammerelektrode og pigger).

• Utvidet fuktsøk (hulltaking): Boring av hull for inspeksjon og fuktmåling i risikoutsatte konstruksjoner, primært i tilstøtende vegger til bad, utforede kjellervegger og eventuelt i oppforede kjellergulv.

• Normal slitasjegrad: Forventet nedsliting av materiale i overflaten som er basert på enkle visuelle observasjoner. Kan vurderes sammen med bygningsdelens alder.

• Forventet gjenværende brukstid: Anslått tid et byggverk eller en del av et byggverk fortsatt vil være tjenlig for sitt formål (NS3600, Termer og definisjoner punkt 3.9)

AREALBEREGNING FOR BOENHETER

• Areal fastsettes etter Forskrift til avhendingsloven, Takstbransjens retningslinjer for arealmåling og Norsk Standard 3940, Areal- og volum-beregninger av bygninger, med veiledning. Hvis det er motsetning mellom disse, gjelder Takstbransjens retningslinjer.

• Areal oppgis i hele kvadratmeter i rapporten, og gjelder for det tidspunkt oppmålingen fant sted.

• Bruksareal (BRA) er det måleverdige arealet som er innenfor omsluttede vegger målt i gulvhøyde (bruttoareal minus arealet som opptas av yttervegger). I tillegg til gulvhøyde gjelder regler om fri bredde for at arealet skal være målbart, med betydning for BRA av for eksempel loft med skråtak. Samlet BRA for et plan eller en bruksenhet er P-ROM og S-ROM til sammen. P-ROM er måleverdige rom som benyttes til kort eller langt opphold. P-ROM er bruksareal av primærdelen. Vegger mellom P-ROM måles som P-ROM. S-ROM er måleverdige rom som benyttes til lagring, og tekniske rom. Rom skal ha atkomst og gangbart gulv for å kunne regnes som S-ROM/målbart areal.

• Fordelingen mellom P-ROM og S-ROM er basert på retningslinjene og bygningssakkyndiges eget skjønn. Bruken av et rom på befaringstidspunktet har betydning for om rommet defineres som P-ROM eller S-ROM. Dette betyr at rommet både kan være i strid med teknisk forskrift og mangle godkjennelse i kommunen for den aktuelle bruken, uten at dette vil få betydning for valg av arealkategori.

• Eiendommens markedsverdi kan ikke baseres på en rent matematisk beregning i forhold til antall kvadratmeter opplyst i rapporten. Opplysninger om areal kan altså ikke alene benyttes for beregning av eiendommens verdi.

PERSONVERN

Norsk takst, bygningssakkyndig og takstforetaket behandler person-opplysninger som bygningssakkyndig trenger for å kunne utarbeide rapporten. Personvernerklæring med informasjon om bruk av personopplysninger og dine rettigheter finner du her www.norsktakst.no/norsk/om-norsktakst/personvernerklaering/

DELING AV PERSONOPPLYSNINGER FOR TRYGGERE BOLIGHANDEL OG MULIG RESERVASJON

Norsk takst og deres samarbeidspartnere benytter personopplysninger fra rapporten for analyse- og statistikkformål, samt utvikling og drift av produkter og tjenester for takstbransjen og andre aktører i bolig-omsetningen. Les mer om dette og hvordan du kan reservere deg på https://www.norsktakst.no/norsk/om-norsk-takst/personvernerklaering/reservasjon/

Vendu lager en boliganalyse basert på opplysninger fra rapporten. Les mer om dette og hvordan du kan reservere deg her:https://samtykke.vendu.no/QR1585

KLAGEORDNING FOR FORBRUKERE

Er du som forbruker misfornøyd med bygningssakkyndiges arbeid eller opptreden ved taksering av bolig eller fritidshus, se www.takstklagenemnd.no for mer informasjon

EGENERKLÆRINGSSKJEMA

Til orientering vil dette skjema være en del av salgsoppgaven

Oppdragsnummer	131230281

Adresse	Kirsten Flagstads vei 115B		
Postnummer	4621	**Poststed**	KRISTIANSAND S

Er det dødsbo? ☐ Ja ☒ Nei

Salg ved fullmakt? ☐ Ja ☒ Nei

Har du kjennskap til eiendommen? ☒ Ja ☐ Nei

Når kjøpte du boligen?	2014	**Hvor lenge har du bodd i boligen?**	9år2mnd

Har du bodd i boligen siste 12 mnd? ☒ Ja ☐ Nei

I hvilket forsikringsselskap har du tegnet villa/husforsikring?	Felles forsikring i sameiet som inngår i felleskostnader	**Polise/avtalenr.**	

Selger1fornavn	Synnøve Beate	**Selger1etternavn**	Bruun

SPØRSMÅL FOR ALLE TYPER EIENDOMMER

1. Kjenner du til om det er/har vært feil tilknyttet våtrommene, f.eks. sprekker, lekkasje, råte, lukt eller soppskader?

☒ Nei ☐ Ja

Kommentar: Kun vifte på bad

2. Kjenner du til om det er utført arbeid på bad/våtrom?

☒ Nei ☐ Ja, kun av faglært ☐ Ja, av faglært og ufaglært/egeninnsats/dugnad ☐ Ja, kun av ufaglært/egeninnsats/dugnad

Kommentar: Nytt wc

3. Kjenner du til om det er/har vært tilbakeslag av avløpsvann i sluk eller lignende?

☒ Nei ☐ Ja

Kommentar:

4. Kjenner du til om det er feil ved/utført arbeid/eller har vært kontroll på vann/avløp?

☒ Nei ☐ Ja, kun av faglært ☐ Ja, av faglært og ufaglært/egeninnsats/dugnad ☐ Ja, kun av ufaglært/egeninnsats/dugnad

Kommentar:

5. Kjenner du til om det er/har vært problemer med drenering, fuktinnsig, øvrig fukt eller fuktmerker i underetasjen/kjellere?

☒ Nei ☐ Ja

Kommentar:

6. Kjenner du til om det er/har vært problemer med ildsted/skorstein/pipe f.eks. dårlig trekk, sprekker, pålegg, fyringsforbud eller lignende?

☒ Nei ☐ Ja

Kommentar:

7. Kjenner du til om det er/har vært f.eks. sprekker i mur, skjeve gulv eller lignende?

☒ Nei ☐ Ja

Kommentar:

8. Kjenner du til om det er/har vært sopp/råteskader/insekter/skadedyr i boligen som: rotter, mus, maur eller lignende?

☒ Nei ☐ Ja

Kommentar:

This document is signed with the PAdES-format (PDF Advanced Electronic Signatures) by Signicat. This protects the document and its attachments from changes after signature.

Verified by SIGNICAT 15.08.2023

9. Kjenner du til om det er/har vært skjeggkre i boligen?

☒ Nei ☐ Ja

Kommentar

10. Kjenner du til om det er/har vært utettheter i terrasse/garasje/tak/fasade?

☒ Nei ☐ Ja

Kommentar

11. Kjenner du til om det har vært utført arbeid på terrasse/garasje/tak/fasade?

☒ Nei ☐ Ja, kun av faglært ☐ Ja, av faglært og ufaglært/egeninnsats/dugnad ☐ Ja, kun av ufaglært/egeninnsats/dugnad

Kommentar

12. Kjenner du til om det er/har vært utført arbeid på el-anlegget eller andre installasjoner (f.eks. oljetank, sentralfyr, ventilasjon)?

☒ Nei ☐ Ja, kun av faglært ☐ Ja, av faglært og ufaglært/egeninnsats/dugnad ☐ Ja, kun av ufaglært/egeninnsats/dugnad

Kommentar

13. Kjenner du til om det utført kontroll av el-anlegget og/eller andre installasjoner (f.eks. oljetank, sentralfyr, ventilasjon, varmepumpe)?

☒ Nei ☐ Ja

Kommentar

14. Har du ladeanlegg/ladeboks for elbil i dag?

☒ Nei ☐ Ja

Kommentar

Men alt er klart i caporter i sameiet

15. Kjenner du til om ufaglærte har utført arbeid som normalt bør utføres av faglærte personer, utover det som er nevnt tidligere (f.eks. på drenering, murerarbeid, tømrerarbeid etc)?

☒ Nei ☐ Ja

Kommentar

16. Er det nedgravd oljetank på eiendommen?

☒ Nei ☐ Ja

17. Kjenner du til forslag eller vedtatte reguleringsplaner, andre planer, nabovarsel eller offentlige vedtak som kan medføre endringer i bruken av eiendommen eller av eiendommens omgivelser?

☒ Nei ☐ Ja

Kommentar

18. Kjenner du til om det foreligger påbud/heftelser/krav/manglende tillatelser vedrørende eiendommen?

☒ Nei ☐ Ja

Kommentar

19. Selges eiendommen med utleiedel, leilighet eller hybel e.l?

☒ Nei ☐ Ja

Kommentar

20. Er det foretatt radonmåling?

☒ Nei ☐ Ja

Kommentar

21. Kjenner du til om det er innredet/bruksendret/bygget ut kjeller eller loft eller andre deler av boligen?

☐ Nei ☒ Ja

Hvis ja, beskrivelse

Loft innredet og bygget i 2015

21.1 Er innredningen/utbyggingen godkjent hos bygningsmyndighetene?

☐ Nei ☒ Ja

Hvis ja, beskrivelse

Søkt fasade endring hos kommunen som er godkjent

22. Kjenner du til manglende brukstillatelse eller ferdigattest?

☒ Nei ☐ Ja

This document is signed with the PAdES-format (PDF Advanced Electronic Signatures) by Signicat. This protects the document and its attachments from changes after signature.

Verified by
SIGNICAT
15.08.2023

Kommentar

23. Kjenner du til om det foreligger skade rapporter/tilstandsvurderinger eller utførte målinger?

☒ Nei ☐ Ja

Kommentar

24. Er det andre forhold av betydning ved eiendommen som kan være relevant for kjøper å vite om (f.eks. rasfare, tinglyste forhold eller private avtaler)?

☒ Nei ☐ Ja

Kommentar

SPØRSMÅL FOR BOLIG I SAMEIE/BORETTSLAG/BOLIGAKSJESELSKAP

25. Kjenner du til om sameiet/laget/selskapet er involvert i tvister av noe slag?

☒ Nei ☐ Ja

Kommentar

26. Kjenner du til vedtak/forslag til vedtak om forhold vedr. eiendommen som kan medføre økte felleskostnader/økt fellesgjeld?

☒ Nei ☐ Ja

Kommentar

27. Kjenner du til om det er/har vært sopp/råteskader/insekter/skadedyr i sameiet/laget/selskapet (fellesareal eller i andre boliger) som: rotter, mus, maur eller lignende?

☐ Nei ☒ Ja

Hvis ja, beskrivelse: Har vært oppservert rotter ved søppelstasjon

28. Kjenner du til om det er/har vært skjeggkre i sameiet/laget/selskapet (fellesareal eller i andre boliger)?

☒ Nei ☐ Ja

Kommentar

Tilleggskommentar

Boligselgerforsikring

☒ Jeg ønsker å tegne boligselgerforsikring, og bekrefter å ha mottatt og lest forsikringsvilkårene og informasjonsbrosjyre til selger i forbindelse med tegning av boligselgerforsikring. Forsikringen trer i kraft på det tidspunkt det foreligger en budaksept mellom partene, begrenset til tolv måneder før overtagelse. Ved oppgjørsoppdrag trer forsikringen i kraft når kontrakten er signert av begge parter, begrenset til siste 12 måneder før overtakelse. Jeg bekrefter med dette at eiendommen ikke er en næringseiendom, at den ikke selges som ledd i næringsvirksomhet eller mellom ektefeller eller slektninger i rett oppstigende eller nedstigende linje, søsken, eller mellom personer som bor eller har bodd på boligeiendommen. Forsikringen er ugyldig dersom den tegnes i strid med forsikringsvilkårene. Jeg er innforstått med at eiendomsmegleren ikke har fullmakt til å gjøre unntak fra ovennevnte begrensninger. Jeg er oppmerksom på at 8% av total forsikringskostnad er honorar til Söderberg & Partners.

☐ Jeg ønsker ikke å tegne boligselgerforsikring, men megler har tilbudt meg å tegne slik forsikring.

☐ Jeg kan ikke tegne boligselgerforsikring ihht vilkår.

Jeg bekrefter at opplysningene er gitt etter beste skjønn. Jeg er kjent med at dersom jeg har gitt ufullstendige, uriktige eller misvisende opplysninger om eiendommen, vil selskapet kunne søke hel eller delvis regress for sine utbetalinger eller redusere sitt ansvar helt eller delvis, jfr. vilkår for boligselgerforsikring punkt 7.1 og forsikringsavtaleloven kapittel 4.

Jeg er orientert om mitt mulige ansvar som selger etter avhendingsloven, eventuelt etter kjøpsloven (aksjeboliger), og om forsikringsgiver sitt boligselgerforsikringstilbud. Jeg er klar over at avtale om forsikring er bindende. Jeg er også klar over at premietilbudet først kan påberopes når boligen er solgt (budaksept). Premietilbudet som er gitt av megler er bindende for forsikringsgiver i 6 – seks – måneder fra oppdragsinngåelse med megler. Etter dette vil premien og forsikringsvilkårene kunne justeres. Når premietilbudet ikke lenger er bindende for forsikringsselskapet må egenerklæringsskjemaet signeres på nytt og eventuelle endringer påføres. Det vil da være forsikringspremien og forsikringsvilkårene på ny signeringsdato som legges til grunn.

This document is signed with the PAdES-format (PDF Advanced Electronic Signatures) by Signicat. This protects the document and its attachments from changes after signature.

Verified by
SIGNICAT
15.08.2023

Det kan ikke tegnes boligselgerforsikring ved salg av boligeiendom i følgende tilfeller:
- mellom ektefeller eller slektninger i rett oppstigende eller nedstigende linje, søsken, eller
- mellom personer som bor eller har bodd på boligeiendommen og/eller
- når salget skjer som ledd i sikredes næringsvirksomhet/er en næringseiendom
- etter at boligeiendommen er lagt ut for salg.
- Ved salg av helårs- og fritidsbolig er det krav til at det foreligger tilstandsrapport i henhold til Forskrift til avhendingslova (tryggere bolighandel).
Forsikringsselskapet kan ved skriftlig samtykke akseptere tegning av forsikring også i ovennevnte tilfeller. Dersom selskapet ikke har gitt skriftlig samtykke, kan erstatningen bortfalle.
Ved oppgjørsoppdrag trer forsikringen i kraft når kontrakten er signert av begge parter, begrenset til siste 12 måneder før overtakelse.

For øvrig oppfordrer selger potensielle kjøpere til å undersøke eiendommen grundig, jf avhendingslovens § 3-10 og kjøpslovens § 20 (aksjeboliger).
Gyldig forsikring forutsetter at det for helårs- og fritidsbolig foreligger tilstandsrapport som er i henhold til Forskrift til avhendingslova (tryggere bolighandel).

Ved signering av nærværende skjema aksepteres at Söderberg & Partners og Idfy Norge AS ikke har ansvar for transaksjonen som tjenesten benyttes til, og ikke kan holdes ansvarlig for eventuelt tap av noen art som følge av brukerfeil, eventuelle feil ved Idfy Norge AS sine tjenester eller tredjepartsløsninger, herunder BankID.

Bruun, Synnøve Beate

Signert av

This document is signed with the PAdES-format (PDF Advanced Electronic Signatures) by Signicat. This protects the document and its attachments from changes after signature.

Verified by
SIGNICAT
15.08.2023

Husordensregler for Boligsameie Augland Gård

1. Hver enkelt leilighetseier plikter å holde det ryddig og rent foran sin leilighet.

2. Normalt husdyrhold tillates. Men for felles trivsel oppfordres det til at husdyreiere viser hensyn. Hvis noens husdyrhold er til påviselig sjenanse (må dokumenteres av klageren) for noen av beboerne i Boligsameie Augland Gård kan styret komme med en skriftlig oppfordring vedr. saken. Hvis dette ikke tas til følge vil styret kunne iverksette tiltak som de anser nødvendig.

3. Generelt skal det være nattero i området etter kl. 23. Innendørs festligheter, utendørs grill/hagefester og verandabruk ut i de små timer er hver enkelt leilighetseiers sak. Det skal tas normalt nabohensyn: støy, høylytt musikk og lignende skal ikke forekomme etter kl. 23:00.
Ved brudd på disse reglene vil styret komme med en skriftlig klage vedr. saken. Hvis denne ikke tas til følge vil styret kunne iverksette tiltak som de anser nødvendig.

4. Teppebanking, hamring, boring og lignende bør ikke skje mellom kl. 20:00 og kl. 08:00 samt ikke på søn- og helligdager hvis dette ikke er tvingende nødvendig.
Risting av tøy, teppebanking og lignende tillates ikke fra veranda eller i felles portrom.
Dette skal kun gjøres på eget område foran leilighet, uten sjenanse for naboer.
Verandakasser og lignende skal monteres på forsvarlig måte slik at disse ikke kan forvolde skade på person eller eiendom.
Pga. brannfare, er det ikke tillatt å bruke grill med kull eller bålpanne på terrasse og veranda. Kun tillatt med gass-/ elektrisk grill. Alle typer griller tillatt å bruke i boområdet dersom vanlige brannverntiltak ivaretas.

5. De leiligheter som har felles portrom er ansvarlig for rengjøring og vedlikehold av dette. Ansvaret skal deles likt mellom leilighetseierne. Mislighold skal meldes til styrets leder som kan komme med en skriftlig oppfordring vedr. saken. Hvis dette ikke tas til følge vil styret kunne iverksette tiltak som de anser nødvendig.

6. Parkering av biler skal skje på biloppstillingsplass og/ eller i garasje/ carport.
Sameiet har totalt 20 garasje/ carport plasser. Én til hver leilighet.
Gjesteparkeringsplassen har oppmerket 6 plasser.
Disse skal kun brukes av beboere og gjester av beboere.
Seksjonseierne står ansvarlig for sine gjester og at de følger sameiets vedtekter og husordensregler for parkering.
Hver enhet skal informere styret om hvor mange biler deres enhet har og gi informasjon om bilen/ bilene.
Kun personbil tillatt.
Det er ikke tillat å parkere biltilhengere, campingvogner, båter, busser, lastebiler, anleggsmaskiner eller annet motordrevet arbeidsredskap, uregistrerte biler, vrak med videre uten at det er gitt skriftlig og midlertidig tillatelse til dette fra styret. Foreligger ikke en slik tillatelse vil objektet bli fjernet for eiers regning og risiko uten øvrig varsel.

Til info:
NB: Nødvendig parkering ved ladestasjon for 111B opprettholdes.
Gratis parkering på stor p-plass ved Vågsbygd kirke.

7. Ved utleie/ lån eller fremleie/ lån av leilighetene eller deler av disse, er vedkommende leilighetseier forpliktet til å gjøre brukeren kjent med de ordensregler som gjelder, likesom man i slike tilfeller bærer det fulle ansvar for at reglene blir overholdt.

Husordensregler - Vedtatt 15. juni 2021
Endring pkt. 6 vedtatt på ekstraordinær generalforsamling 23. august 2022

V E D T E K T E R
for
BOLIGSAMEIE AUGLAND GÅRD
organisasjonsnummer 911 966 670

Vedtektene er revidert i henhold til ny sameielov og vedtatt i årsmøtet 10.04-19

1. Navn

1-1 Navn og opprettelse
Sameiets navn er Boligsameie Augland Gård.

1-2 Hva sameiet omfatter
Sameiet består av 20 boligseksjoner med adressene Kirsten Flagstadsvei 67, 69, 71, 101, 103, 107, 109, 111, 113, 115 A og B på eiendommen gnr. 13, bnr. 857 i Kristiansand kommune. Fysisk består sameiet av 7 bygningskropper med to eller flere leiligheter med veier og hageanlegg.

Alle 20 leilighetene er like store og felleskostnadene deles likt.

De deler av eiendommen som ikke inngår i de enkelte bruksenheter er fellesareal.

Ervervelse av seksjon medfører rett og plikt til å være medlem av sameie.

2. Rettslig disposisjonsrett.

(1) Seksjonseieren disponerer fritt over egen seksjon med de begrensninger som følger av sameieforholdet og eierseksjonsloven. Leiligheter i 2 etasje skal ha eksklusiv bruksrett til boder på loft over sine respektive leiligheter. Leiligheter i 1 etg skal ha eksklusiv bruksrett til boder i forbindelse med carportanlegg.
Seksjonseieren kan fritt selge, pantsette og leie ut sin egen seksjon.

(2) Sameiets styre skal underrettes skriftlig om alle overdragelser og leieforhold. Ved eierskifte betales et eierskiftegebyr til forretningsfører for sameiet.

(3) Ingen kan kjøpe eller på annen måte erverve flere enn to boligseksjoner. Dette gjelder ikke for kjøp og erverv av fritidsboliger, erverv ved ekspropriasjon, arv eller forskudd på arv til livsarving eller en kreditors erverv for å redde en fordring som er sikret med pant i en seksjon. Borettslag, staten, fylkeskommuner, kommuner samt selskaper og organisasjoner som eies eller kontrolleres av staten, en fylkeskommune eller en kommune, og som har til formål å skaffe boliger, kan erverve flere seksjoner. Det samme gjelder institusjoner eller sammenslutninger med samfunnsnyttig formål som har til formål å skaffe boliger, eller en arbeidsgiver som skal leie ut seksjonene til sine ansatte.

3. Seksjonseierens rett til å bruke bruksenheten og fellesarealer

3-1 Rett til bruk
(1) Seksjonseieren har enerett til å bruke sin bruksenhet. Seksjonseieren har også rett til å bruke fellesarealene til det de er beregnet til eller vanligvis brukes til, og til annet som er i samsvar med tiden og forholdene.

(2) Bruksenheten og fellesarealene må ikke brukes slik at andre seksjonseiere påføres skade eller ulempe på en urimelig eller unødvendig måte.

(3) Bruksenheten kan bare brukes i samsvar med formålet.

(4) Seksjonseier har ikke rett til å foreta arbeider som påvirker/berører sameiets fellesarealer og fellesanlegg uten godkjenning fra styret/årsmøtet. Dette omfatter slikt som installasjoner på fellesarealer, herunder oppsetting/montering av parabolantenne, varmepumpe, markise o.l.

(5) Kostnader til de- og remontering av installasjoner/utstyr nåværende eller tidligere seksjonseiere har montert, slik som sol/vindavskjerming, fliser og innglassinger, skal ved rehabilitering og andre felles tiltak belastes den seksjon installasjonen tilhører.

3-2 Husordensregler
(1) Årsmøtet kan fastsette vanlige husordensregler for eiendommen. Seksjonseierne og eventuelle leietakere plikter å følge de til enhver tid fastsatte ordensregler, og være innforstått med at brudd på disse regler anses som brudd på forpliktelser overfor sameiet.

(2) Dyrehold er tillatt så lenge dette ikke er til ulempe for de øvrige brukerne av eiendommen.

4. Parkering og boder

4-1 Sameiets parkeringsplasser og boder
Det er i sameiet garasje / car-port. Hver seksjon kan kun eie en garasje / car-port. Salg av garasje / car-port kan kun skje til andre seksjonseiere som ikke har garasje / car-port fra før..

4-2 Rettslig disposisjonsrett
Ved utleie av garasje / car-port har de seksjonseiere som ikke har garasje / car-port knyttet til sin seksjon fortrinnsrett. Garasje / car-port kan kun leies ut til de andre seksjonseierne. Styret skal ha melding om bruk og eierskifte av garasje / car-port. Eier hefter overfor sameiets fellesutgifter. Styret kan gi dispensasjon dersom det foreligger særlige grunner.

4-3 Ladepunkt for el-bil o.l.
(1) En seksjonseier kan med samtykke fra styret anlegge ladepunkt for elbil og ladbare hybrider i tilknytning til garasje / car-port. Styret kan bare nekte samtykke dersom det foreligger en saklig grunn.

(2) Kostnader til etablering av ladepunkt, vedlikehold og strøm dekkes av den enkelte seksjonseier.

5. Vedlikehold

5-1 Seksjonseierens plikt til å vedlikeholde bruksenheten
(1) Seksjonseieren skal vedlikeholde bruksenheten slik at skader på fellesarealene og andre bruksenheter forebygges, og slik at de øvrige seksjonseierne slipper ulemper.
Vedlikeholdsplikten omfatter også eventuelle tilleggsdeler. Seksjonseiernes vedlikeholdsplikt omfatter slikt som

a) inventar
b) utstyr, som vannklosett, varmtvannsbereder, badekar og vasker
c) apparater, for eksempel brannslukkingsapparat
d) skap, benker, innvendige dører med karmer
e) listverk, skillevegger, tapet

f) gulvbelegg, varmekabler, membran og sluk
g) vegg-, gulv- og himlingsplater
h) rør, ledninger, sikringsskap fra og med første hovedsikring eller inntakssikring
i) vinduer og ytterdører

Seksjonseieren skal vedlikeholde våtrom slik at lekkasjer unngås.

(2) Vedlikeholdet omfatter også nødvendig reparasjon og utskifting av det som er nevnt ovenfor, men ikke utskiftning av sluk, vinduer og ytterdører. Seksjonseieren er likevel ansvarlig for utskiftning av ødelagte vindusruter, med unntak av nødvendig utskiftning av isolerglass.

(3) Seksjonseieren skal rense sluk og holde avløpsrør åpne frem til fellesledningen. Dette gjelder også sluk på balkong eller lignende som ligger til bruksenheten.

(4) Seksjonseieren skal holde bruksenheten fri for insekter og skadedyr.

(5) Vedlikeholdsplikten omfatter ikke reparasjon eller utskiftning av tak, bjelkelag, bærende veggkonstruksjoner og rør eller ledninger som er bygget inn i bærende konstruksjoner.

(6) Vedlikeholdsplikten omfatter også utbedring av tilfeldige skader, for eksempel skader som er forårsaket av uvær, innbrudd eller hærverk.

(7) Oppdager seksjonseieren skade i bruksenheten som sameiet er ansvarlig for å utbedre, plikter seksjonseieren straks å sende skriftlig varsel til styret.

(8) Etter et eierskifte har den nye seksjonseieren plikt til å utføre vedlikehold, inkludert reparasjoner og utskiftning i henhold til denne bestemmelse. Denne plikten gjelder selv om vedlikeholdet skulle vært utført av den tidligere seksjonseieren.

(9) En seksjonseier som ikke oppfyller vedlikeholdsplikten, skal erstatte tap dette påfører andre seksjonseiere, jf. eierseksjonsloven § 34.

5-2 Sameiets plikt til å vedlikeholde og utbedre fellesarealer m.m.
(1) Sameiet skal holde utvendige og innvendige fellesarealer, inkludert bygningen og felles installasjoner, forsvarlig ved like. Vedlikeholdet skal utføres slik at skader på fellesarealene og de enkelte bruksenhetene forebygges, og slik at seksjonseierne slipper ulemper. Vedlikeholdsplikten omfatter alt som ikke faller inn under den enkelte seksjonseiers vedlikeholdsplikt, jf. punkt 5-1. Vedlikeholdsplikten omfatter også reparasjon og utskiftning når det er nødvendig, og utbedring av tilfeldige skader.

(2) Vedlikeholdsplikten omfatter også felles installasjoner som går gjennom bruksenheter, slik som rør, ledninger, kanaler og felles varmeanlegg inklusive radiatorer. Sameiet har rett til å føre nye slike installasjoner gjennom bruksenhetene hvis det ikke skaper vesentlig ulempe for den aktuelle seksjonseieren. Sameiets vedlikeholdsplikt omfatter også utvendig vedlikehold av vinduer. Sameiet har ikke vedlikehold eller utskiftings ansvar for Velux vinduer som enkelte seksjonseiere kan ha montert i loftsetasje.

(3) Sameiets vedlikeholdsplikt omfatter også slikt som utskifting av vinduer, herunder nødvendig utskifting av isolerglass, og ytterdører til boligen eller reparasjon eller utskifting av tak, bjelkelag, bærende veggkonstruksjoner, sluk, samt rør eller ledninger som er bygd inn i bærende konstruksjoner med unntak av varmekabler.

(4) Seksjonseieren skal gi sameiet adgang til bruksenheten for å vedlikeholde, installere og kontrollere installasjoner som nevnt i andre ledd. Kontroll og arbeid i bruksenhetene skal varsles i rimelig tid og gjennomføres slik at det ikke skaper unødvendig ulempe for seksjonseieren eller andre brukere.

(5) Et sameie som ikke oppfyller sin vedlikeholdsplikt, skal erstatte tap dette påfører seksjonseierne gjennom skader på bruksenhetene, jf. eierseksjonsloven § 35.

6. Felleskostnader, pantesikkerhet og heftelsesform

6-1 Felleskostnader
(1) kostnader med eiendommen som ikke knytter seg til den enkelte bruksenhet, er felleskostnader. Felleskostnader skal fordeles mellom seksjonseierne etter sameiebrøken. Dersom særlige grunner taler for det, kan kostnadene fordeles etter nytten for den enkelte bruksenhet eller etter forbruk.

(2) Dersom de seksjonseierne som berøres uttrykkelig sier seg enige, kan det i vedtektene fastsettes en annen fordeling enn det som følger av (1).

6-2 Betaling av felleskostnader
Den enkelte seksjonseier skal forskuddsvis hver måned betale et akontobeløp som fastsettes av seksjonseierne på årsmøtet, eller av styret, for å dekke sin andel av felleskostnadene. Akontobeløpet kan også dekke avsetning av midler til framtidig vedlikehold, påkostninger eller andre fellestiltak på eiendommen dersom årsmøtet har vedtatt slik avsetning.

6-3 Panterett for seksjonseiernes forpliktelse
De andre seksjonseierne har lovbestemt panterett i seksjonen for krav mot seksjonseieren som følger av sameieforholdet, jf. eierseksjonslovens § 31. Pantekravet kan ikke overstige et beløp som for hver bruksenhet svarer til to ganger folketrygdens grunnbeløp på det tidspunktet tvangsdekning besluttes gjennomført. Panteretten omfatter også krav som skulle ha vært betalt etter at det er kommet inn en begjæring til namsmyndighetene om tvangsdekning.

6-4 Seksjonseierens heftelse for sameiets ansvar og forpliktelser utad
Den enkelte seksjonseier hefter for felles ansvar og forpliktelser etter sin sameierbrøk.

7. Pålegg om salg og fravikelse - mislighold

7-1 Mislighold
Seksjonseiers brudd på sine forpliktelser overfor sameiet utgjør mislighold. Som mislighold regnes blant annet manglende betaling av felleskostnader, forsømt vedlikeholdsplikt, ulovlig bruk og brudd på ordensregler.

7-2 Pålegg om salg
Hvis en seksjonseier til tross for skriftlig advarsel vesentlig misligholder sine plikter, kan styret pålegge vedkommende å selge seksjonen, jfr. eierseksjonslovens § 38. Advarselen skal opplyse om at vesentlig mislighold gir styret rett til å kreve seksjonen solgt

7-3 Fravikelse
Hvis seksjonseierens oppførsel medfører fare for ødeleggelse eller vesentlig forringelse av eiendommen, eller seksjonseierens oppførsel er til alvorlig plage eller sjenanse for eiendommens øvrige brukere, kan styret kreve fravikelse av bruksenheten etter tvangsfullbyrdelseslovens kapittel 13.

8. Styret og dets vedtak

8-1 Styret - sammensetning, valg, tjenestetid og vederlag
(1) Beboere i Boligsameiet Augland Gård som er fylt 18 år, kan velges inn i styret. Styret kan kun være representert med en person fra hver husstand.

(2) Sameiet skal ledes av et styre bestående av styreleder og 2 styremedlemmer og ett varamedlem. Styremedlemmene velges for to år. Varamedlemmer velges for ett år. Styremedlem og varamedlem kan gjenvelges.

(3) Årsmøtet skal velge styret med vanlig flertall av de avgitte stemmene. Styrelederen skal velges særskilt. Styret velger nestleder blant sine medlemmer.

(4) Årsmøtet skal fastsette eventuelt vederlag til styremedlemmene for foregående styreperiode. Styret bestemmer fordelingen av vederlaget.

8-2 Styremøter
(1) Styreleder skal sørge for at styret møtes så ofte som det trengs. Et styremedlem eller forretningsføreren kan kreve at styret sammenkalles.

(2) Styremøtet skal ledes av styrelederen. Er ikke styrelederen til stede, og det ikke er valgt noen nestleder, skal styret velge en møteleder.

(3) Styret er beslutningsdyktig når mer enn halvparten av alle styremedlemmene er til stede. Beslutninger kan treffes med mer enn halvparten av de avgitte stemmene. Står stemmene likt, gjør møtelederens stemme utslaget. De som stemmer for en beslutning, må likevel utgjøre mer enn en tredjedel av stemmene.

(4) Styret skal føre protokoll fra styremøtene. Alle de fremmøtte styremedlemmene skal undertegne protokollen.

8-3 Styrets oppgaver
Styret skal sørge for vedlikehold og drift av eiendommen og ellers sørge for forretningsførsel og forvaltning av sameiets anliggender i samsvar med lov, vedtekter og beslutninger på årsmøtet.

8-4 Styrets beslutningsmyndighet
(1) Styret skal ta alle beslutninger som ikke i loven eller vedtektene er lagt til andre organer. Beslutninger som kan tas med et vanlig flertall på årsmøtet, kan også tas av styret om ikke annet følger av lov, vedtekter eller årsmøtets beslutning i det enkelte tilfelle.

(2) Styret kan ikke ta beslutninger eller handle på en måte som er egnet til å gi noen seksjonseiere eller utenforstående en urimelig fordel på andre seksjonseieres bekostning.

8-5 Inhabilitet
Et styremedlem kan ikke delta i behandlingen eller avgjørelsen av noe spørsmål som medlemmet selv eller dennes nærstående har en fremtredende personlig eller økonomisk særinteresse i.

8-6 Styrets representasjonsadgang

(1) Seksjonseierne forpliktes ved underskrift av styreleder og ett av styremedlemmene i fellesskap.

(2) Styret har rett til å representere seksjonseierne og forplikte dem med sin underskrift i saker som gjelder seksjonseiernes felles rettigheter og plikter. Dette omfatter å gjennomføre beslutninger truffet av årsmøtet eller styret, og rettigheter og plikter som ellers angår fellesareal og fast eiendom. Styret kan også gjøre gjeldende krav seksjonseiere har mot utbyggeren dersom kravet knytter seg til mangler ved fellesarealene eller forsinket ferdigstillelse av disse.

9. Årsmøtet

9-1 Årsmøtets myndighet. Mindretallsvern.

(1) Årsmøtet har den øverste myndigheten i sameiet.

(2) Et flertall på årsmøtet kan ikke ta beslutninger som er egnet til å gi noen seksjonseiere eller utenforstående en urimelig fordel på andre seksjonseieres bekostning.

9-2 Tidspunkt for årsmøtet

(1) Ordinært årsmøte skal holdes hvert år innen utgangen av juni. Styret skal på forhånd varsle seksjonseierne om dato for møtet og om siste frist for å innlevere saker som ønskes behandlet.

(2) Ekstraordinært årsmøte skal holdes når styret finner det nødvendig, eller når minst to seksjonseiere som til sammen har minst ti prosent av stemmene, krever det og samtidig oppgir hvilke saker de ønsker behandlet.

9-3 Innkalling til årsmøte

(1) Styret innkaller til årsmøte med et varsel som skal være på minst åtte og høyst tjue dager. Styret kan om nødvendig innkalle til ekstraordinært årsmøte med kortere varsel, men varselet kan aldri være kortere enn tre dager. I begge tilfeller skal det gis skriftlig melding til forretningsføreren.

(2) Innkallingen skjer skriftlig. Som skriftlig regnes også elektronisk kommunikasjon.

(3) Innkallingen skal tydelig angi de sakene årsmøtet skal behandle. Skal årsmøtet kunne behandle et forslag som etter loven eller vedtektene må vedtas med minst to tredjedels flertall av de avgitte stemmene, må hovedinnholdet være angitt i innkallingen.

(4) Saker som en seksjonseier ønsker behandlet i det ordinære årsmøtet, skal nevnes i innkallingen når styret har mottatt krav om det før fristen i vedtektenes punkt 8-2 (1).

9-4 Saker årsmøtet skal behandle

(1) Årsmøtet skal behandle de sakene som er angitt i innkallingen til møtet.

(2) Uten hensyn til om sakene er nevnt i innkallingen, skal det ordinære årsmøtet:

- behandle rapport fra styret
- behandle og eventuelt godkjenne styrets regnskap for foregående kalenderår
- velge styremedlemmer
- behandle vederlag til styret

(3) Rapport fra styret, regnskap og eventuell revisjonsberetning skal senest en uke før ordinært årsmøte sendes ut til alle seksjonseiere med kjent adresse. Dokumentene skal dessuten være tilgjengelige i årsmøtet.

(4) Sameiet har færre enn 21 seksjoner og dermed etter Eierseksjonsloven ikke krav til å måtte velge registrert eller statsautorisert revisor.

(5) Bortsett fra saker som skal behandles av ordinært årsmøte, kan årsmøtet bare ta beslutning om saker som er angitt i innkallingen til møtet. Hvis alle seksjonseiere er til stede på årsmøtet og stemmer for det, kan årsmøtet også ta beslutning i saker som ikke står i innkallingen. At saken ikke er nevnt i innkallingen, er ikke til hinder for at styret beslutter å innkalle til nytt årsmøte for å avgjøre forslag som er fremsatt i møtet.

9-5 Hvem kan delta i årsmøtet
(1) Alle seksjonseiere har rett til å delta på årsmøtet med forslags-, tale-, og stemmerett. Ektefelle, samboer eller annet medlem av husstanden til eieren av en boligseksjon har rett til å være til stede og uttale seg.

(2) Styremedlemmer, forretningsfører, revisor og leier av boligseksjon har rett til å være til stede på årsmøtet og uttale seg. Styreleder og forretningsfører har plikt til å være til stede med mindre det er åpenbart unødvendig eller de har gyldig forfall.

(3) En seksjonseier kan møte ved fullmektig. Fullmakten kan når som helst tilbakekalles. Seksjonseieren har rett til å ta med en rådgiver til årsmøtet. Rådgiveren har bare rett til å uttale seg dersom et flertall på årsmøtet tillater det. Fullmakten kan ikke angi hva fullmektigen skal stemme.

9-6 Møteledelse og protokoll
(1) Styrelederen leder årsmøtet med mindre årsmøtet velger en annen møteleder. Møteleder behøver ikke å være seksjonseier.

(2) Møtelederen har ansvar for at det føres protokoll over alle saker som behandles, og alle beslutninger som tas på årsmøtet. Møtelederen og minst én seksjonseier som utpekes av årsmøtet blant dem som er til stede, skal underskrive protokollen. Protokollen skal til enhver tid holdes tilgjengelig for seksjonseierne.

9-7 Beregning av flertall og opptelling av stemmer på årsmøtet
I årsmøtet har hver boligseksjon én stemme, og flertallet regnes etter antall stemmer.
Ved opptelling av stemmer anses blanke stemmer som ikke avgitt. Står stemmene likt, avgjøres saken ved loddtrekning.

9-8 Flertallskrav ved ulike beslutninger på årsmøtet
(1) Beslutninger på årsmøtet tas med vanlig flertall av de avgitte stemmene hvis ikke annet flertallskrav er fastsatt i eierseksjonsloven eller vedtektene. Ved valg kan årsmøtet på forhånd fastsette at den som får flest stemmer skal regnes som valgt. Vedtektene kan ikke fastsette strengere flertallskrav enn det som er fastsatt i loven.

(2) Det kreves et flertall på minst to tredjedeler av de avgitte stemmene på årsmøtet for å ta beslutning om

a) ombygging, påbygging eller andre endringer av bebyggelsen eller tomten som går ut over vanlig forvaltning og vedlikehold i det aktuelle sameiet
b) omgjøring av fellesarealer til nye bruksenheter eller utvidelse av eksisterende bruksenheter
c) salg, kjøp, utleie eller leie av fast eiendom, inkludert seksjoner i sameiet som tilhører eller skal tilhøre seksjonseierne i fellesskap, eller andre rettslige disposisjoner over fast eiendom som går ut over vanlig forvaltning
d) samtykke til at formålet for én eller flere bruksenheter endres fra boligformål til annet formål eller omvendt

e) samtykke til reseksjonering som nevnt i eierseksjonslovens § 20 annet ledd annet punktum
g) endring av vedtektene.

9-9 Flertallskrav for særlige bomiljøtiltak
(1) Tiltak som har sammenheng med seksjonseierens bo- eller bruksinteresser, og som går ut over vanlig forvaltning, og som fører med seg økonomisk ansvar eller utlegg for seksjonseierne i fellesskap på mindre enn fem prosent av de årlige felleskostnadene, besluttes med vanlig flertall av de avgitte stemmene på årsmøtet. Hvis tiltaket fører med seg økonomisk ansvar eller utlegg for seksjonseierne i fellesskap på mer enn fem prosent av de årlige felleskostnadene, kreves det flertall på minst to tredjedeler av de avgitte stemmene på årsmøtet.

(2) Hvis tiltakene etter (1) fører med seg et samlet økonomisk ansvar eller utlegg for enkelte seksjonseiere på mer enn halvparten av folketrygdens grunnbeløp på det tidspunktet tiltaket besluttes, kan tiltaket bare gjennomføres hvis disse seksjonseierne uttrykkelig sier seg enige.

9-10 Beslutninger som krever enighet fra alle seksjonseierne
Alle seksjonseiere må, enten på årsmøtet eller på et annet tidspunkt, uttrykkelig si seg enige hvis sameiet skal kunne ta beslutning om

a) salg eller bortfeste av hele eller vesentlige deler av eiendommen
b) oppløsning av sameiet
c) tiltak som medfører vesentlig endring av sameiets karakter
d) tiltak som går ut over seksjonseiernes bo- eller bruksinteresser, uavhengig av størrelsen på kostnaden som tiltaket medfører, og uavhengig av hvor stort økonomisk ansvar eller utlegg tiltaket medfører for de enkelte seksjonseiere.

9-11 Beslutninger som krever samtykke fra seksjonseiere det gjelder
Følgende beslutninger krever samtykke fra de seksjonseiere det gjelder:
- at eierne av bestemte seksjoner plikter å holde deler av fellesarealet vedlike
- innføring av vedtektsbestemmelser som begrenser den rettslige disposisjonsretten over seksjonen
- innføring av vedtektsbestemmelser om en annen fordeling av felleskostnadene enn det som følger av pkt. 5.

9-12 Inhabilitet
Ingen kan delta i en avstemning om

a) et søksmål mot en selv eller ens nærstående
b) ens eget eller ens nærståendes ansvar overfor sameiet
c) et søksmål mot andre eller andres ansvar overfor sameiet dersom egen interesse i saken er vesentlig og kan stride mot sameiets interesser
d) pålegg eller krav etter eierseksjonsloven §§ 38 og 39 som er rettet mot en selv eller ens nærstående.

Dette gjelder også for den som opptrer ved eller som fullmektig.

10. Særlige vilkår
<u>Parabolantenner:</u>
Sameiet er tilknyttet felles antenneanlegg, det er derfor ikke tillatt å montere utvendige antenneanlegg uten særskilt tillatelse fra styret.
<u>Markiser:</u>
Den enkelte beboer har anledning til å montere markiser ut i fra eget behov. Den enkelte beboer

har et selvstendig ansvar for at det ikke monteres markiser som fremstår som prangende eller skjemmende. Før markiser settes i bestilling skal det innhentes skriftlig tillatelse fra tilgrensende naboer på begge sider i tillegg til leilighet over/ under. Dersom tilgrensende naboer ikke gir sitt samtykke, avgjøres spørsmålet av styret.

Varmepumper:

Pumpens utedel skal plasseres lavest mulig ned på veggen. For B leiligheter kan utedel kun plasseres på gavelvegg. Før montasje av utedelen skal det innhentes skriftlig samtykke fra tilgrensende naboer. Tillatelsen skal også omfatte aksept av plassering. Dersom tilgrensende nabo ikke er villig til å gi sin aksept, og plasseringen åpenbart ikke medfører ulempe for tilgrensende nabo, skal spørsmålet avgjøres av styret.

Levegger og innegjerding:

Den enkelte beboer kan gjerde inne sin hageflekk etter eget ønske. Den enkelte beboer har et selvstendig ansvar for at det ikke settes opp levegger/ gjerder som fremstår som prangende eller skjemmende. Før arbeide igangsettes skal det innhentes skriftlig tillatelse fra tilgrensende naboer på begge sider. Etter at samtykke fra tilgrensende naboer foreligger, må tiltakshaver innhente skriftlig samtykke fra styret. Dersom tilgrensende naboer ikke gir sitt samtykke, avgjøres spørsmålet av styret. Etter at styret evt. har gitt sitt samtykke, må tiltakshaver selv innhente nødvendige offentlige tillatelser.

Fargevalg:

Med de begrensninger som følger av dette punkt, kan den enkelte beboer selv velge den farge som ønskes.

Ved valg av farge skal man bestrebe seg på at sameiet får et mest mulig enhetlig preg. Det er ikke tillatt å bruke farger som fremstår prangende og / eller skjemmende. A og B leiligheter skal ha samme farge. Det skal være samme farge på alle vegger som hører til enhetens vedlikeholdsplikt. Ved skifte av farge fra de farger som er benyttet pr. vedtektstidspunktet, skal det innhentes skriftlig samtykke fra tilgrensende naboer. Dersom naboer i vertikalskillene ikke vil gi sitt samtykke, avgjøres saken av styret. Dersom leiligheten over/ under ikke vil gi sitt samtykke til å skrifte farge, kan spørsmålet fremlegges for styret. Styret kan, om man ønsker dette, oppfordre tilgrensende nabo i horisontalskillet til å delta i et fargeskifte, dog slik at styret ikke kan pålegge nabo i horisontalskillet å skifte farge. For slikt tilfelle er det ikke anledning til å skifte farge. Dersom beboere er enige om fargeskifte (som beskrevet), skal skriftlig informasjon/ søknad leveres styret som foretar endelig godkjenning.

11. Forholdet til eierseksjonsloven

For så vidt ikke annet følger av disse vedtekter, gjelder reglene i lov om eierseksjoner av 16.6.2017 nr. 65.

Boligopplysninger:

BOLIGSAMEIE AUGLAND Gå RD
Kirsten Flagstads vei 115 B
4621 KRISTIANSAND

Vår ref.: 207/20
Type: Sameie
Eiere: Synnøve Beate Bruun

Fødselsdato eier: 04.05.1987

Organisasjonsnr: 911 966 670
Seksjonsnr: 20

1: Fellesutgifter

Tot. innev. m² ned: 3 083

Fellesutgifter:	Driftskostnader	3 083

3: Fellesgjeld

Ajourf. Andel f.gj. (lån):	150 000	Gjeld siste årsoppg.:	0
Klient ajourf. lån:	3 000 000	Klient gj. s. årsoppg.:	0

Spesifikasjon av lån:
Långivernummer: 16367171387, DnB Bank ASA
Annuitetslån, 4 terminer per år.
Rentesats per 25.08.2023: 6.7% pa.
Antall terminer til innfrielse: 79
Saldo per 25.08.2023: 3 000 000
Andel av saldo: 150 000
Første termin: 15.07.2023Neste avdrag: 15.07.2025 (siste termin 15.04.2043)
Ut i fra dagens lånebetingelser vil neste avdrag som forfaller til betaling 15.07.2025 utgjøre ca kr 363,00 per m² ned for denne boligen

4: Særskilte opplysninger

Klausuler:
Styreleder: Kjell Arnvard
Adresse: Lahelle 26
Postnr/-sted: 4631 KRISTIANSAND
Telefon: Mob.: 90015489
E-post: auglandgaard@sbblkunde.no

5: Restanse fellesutgifter pr. 25.08.2023

Utestående saldo: 0

Fellesutgifter:	0	Restanse:	0
Gebyr:	0	Forskudd:	0
Rente:	0	Overdekning:	0

6: Ligning - 2022

		Gjeld:	0	Andre inntekter:	33
Annen formue:	14 934	Utgifter:	0		

7: Pålydende

Pålydende:		Opprinnelig innskudd:	
Seksjonsnr:	20	Partialobligasjonsnr:	

8: Bygning/eiendom

Gårds/bruksnr: 13/857 - seksjon:20
Feste/eiet tomt: Eiet

9: Forsikring

Forsikret i:	If Skadeforsikring NUF	Polisenr:	SP0002599639

Boligopplysninger:

BOLIGSAMEIE AUGLAND G¡ RD	V³r ref.:	207/20	Fødselsdato eier:	04.05.1987
Kirsten Flagstads vei 115 B	Type:	Sameie		
4621 KRISTIANSAND	Eiere:	Synnøve Beate Bruun		
Organisasjonsnr: 911 966 670				

9: Forsikring

Forsikret hos KLP

EIENDOMSKART

SERVICEBUTIKKEN Tlf.: 38 07 55 30

KRISTIANSAND KOMMUNE

Gnr.: 13 **Bnr.: 857** **Fnr.:** **Snr.:**

Adresse: Kirsten Flagstads vei 115B

Areal i m2: 3843

Anm.:

Koordinatsystem: Euref89 sone 32

Kvalitet eiendomsgrenser:

Målte eiendomsgrenser, koordinatmålt

Usikre eiendomsgrenser

Det kan forekomme feil i eiendomsgrenser og kartinnhold.

Målestokk: 1:1000

0 10 20 30 40 m

Dato: 28.06.2023

Sign.: Solveig Skarpeid Lohne



KRISTIANSAND KOMMUNE

KARTUTSKRIFT

SERVICEBUTIKKEN Tlf.: 38 07 55 30

N

Område: Kirsten Flagstads vei 115B


Dato: 28.06.2023

Målestokk: 1:3000

0 25 50 75 100 125 m

Det kan forekomme feil i eiendomsgrenser og kartinnhold.

Koordinatsystem: Euref89 Sone32

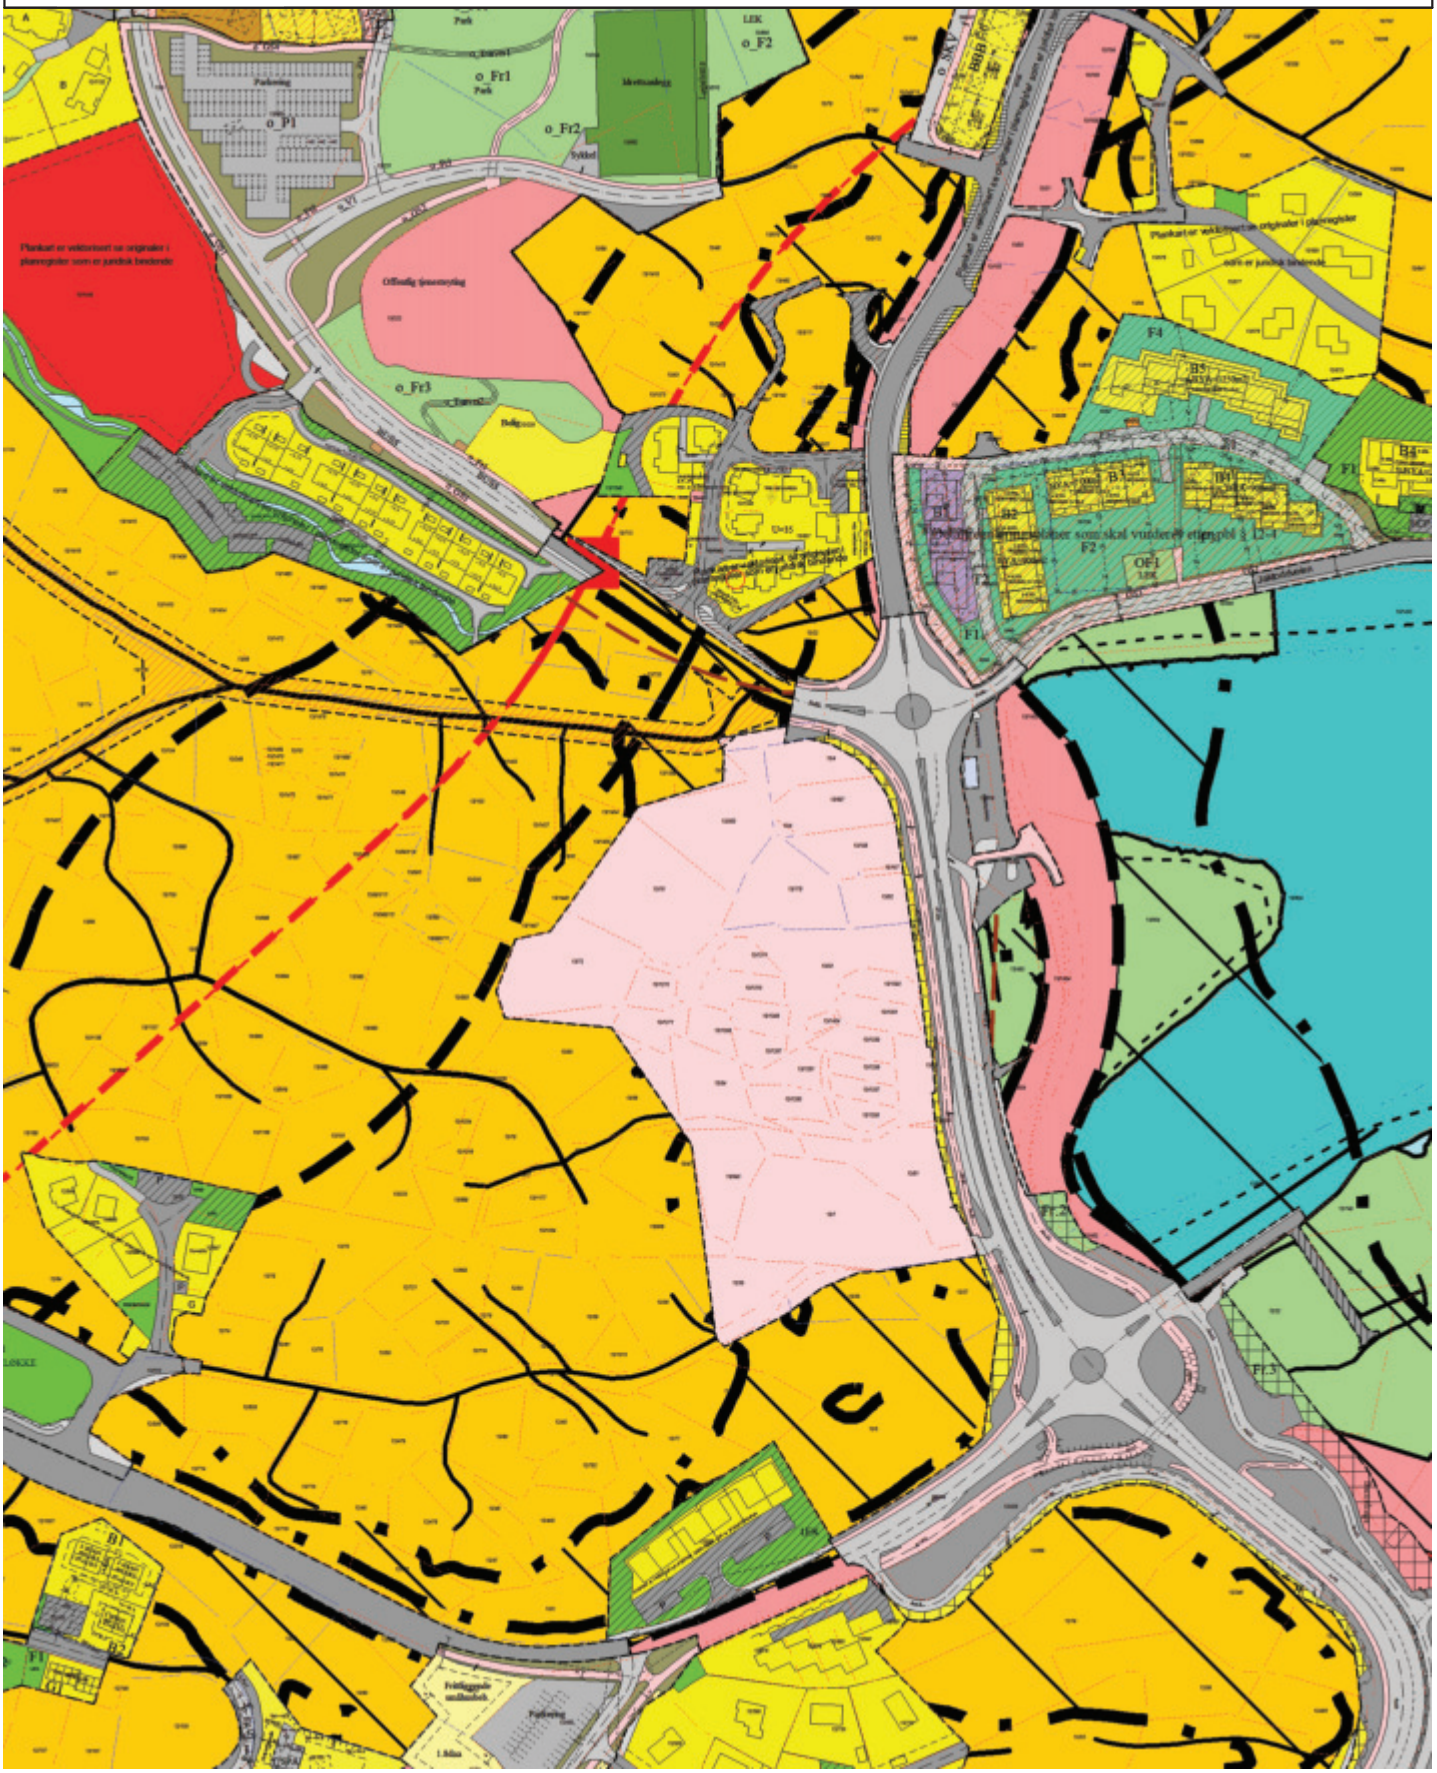

PLAN NR. 544

VÅGSBYGDVEIEN 72, GNR. 13, BNR.857, ELDREBOLIGER
Godkjent av bystyret 29.03.1989

§ 1.

Det regulerte området er på planen vist med reguleringsgrense. Innenfor denne begrensningslije skal bebyggelsen plasseres med møneretning som vist på planen.

§ 2.

Husene skal oppføres i 2 etasjer og inneholde leiligheter med brutto gulvflate på ca. 90 kvm.

§ 3.

a)
Ved byggemelding skal bygningens beliggenhet i forhold til eksisterende terreng og atkomstvei fremgå av fasadetegninger, snitt og situasjonsplan. På kartet skal angis eventuell forstøtningsmur, gjerder etc. og hvordan oppfylt/utgravd terreng er tenkt anordnet.

b)
Utomhusplan må innsendes.

§ 4.

Antall parkeringsplasser innenfor reguleringsområdet beregnes etter følgende normer:

Aldersleiligheter - 1,5 biloppstillingsplass.

§ 5.

Arealet i midten av hovedtunet skal nyttes til felles oppholdsareal og opparbeides parkmessig.

§ 6.

Det er ikke tillatt ved private servitutter å etablere forhold som strider mot disse reguleringsbestemmelser.


§ 7.

Unntak fra disse reguleringsbestemmelser kan, når særlige grunner taler for det, tillates av bygningsrådet innenfor rammen av bygningsloven og bygningsvedtektene i Kristiansand kommune.

§ 8.

Følgende eiendommer utenfor reguleringsplanen skal ha atkomst gjennom feltet, gnr./bnr.: 13/22, 13/137, 13/517, 13/518, 13/519, 13/520, 13/142, 13/3, 13/462, 13/227, 13/43, 13/878, 13/228.

Byplansjefen i Kristiansand

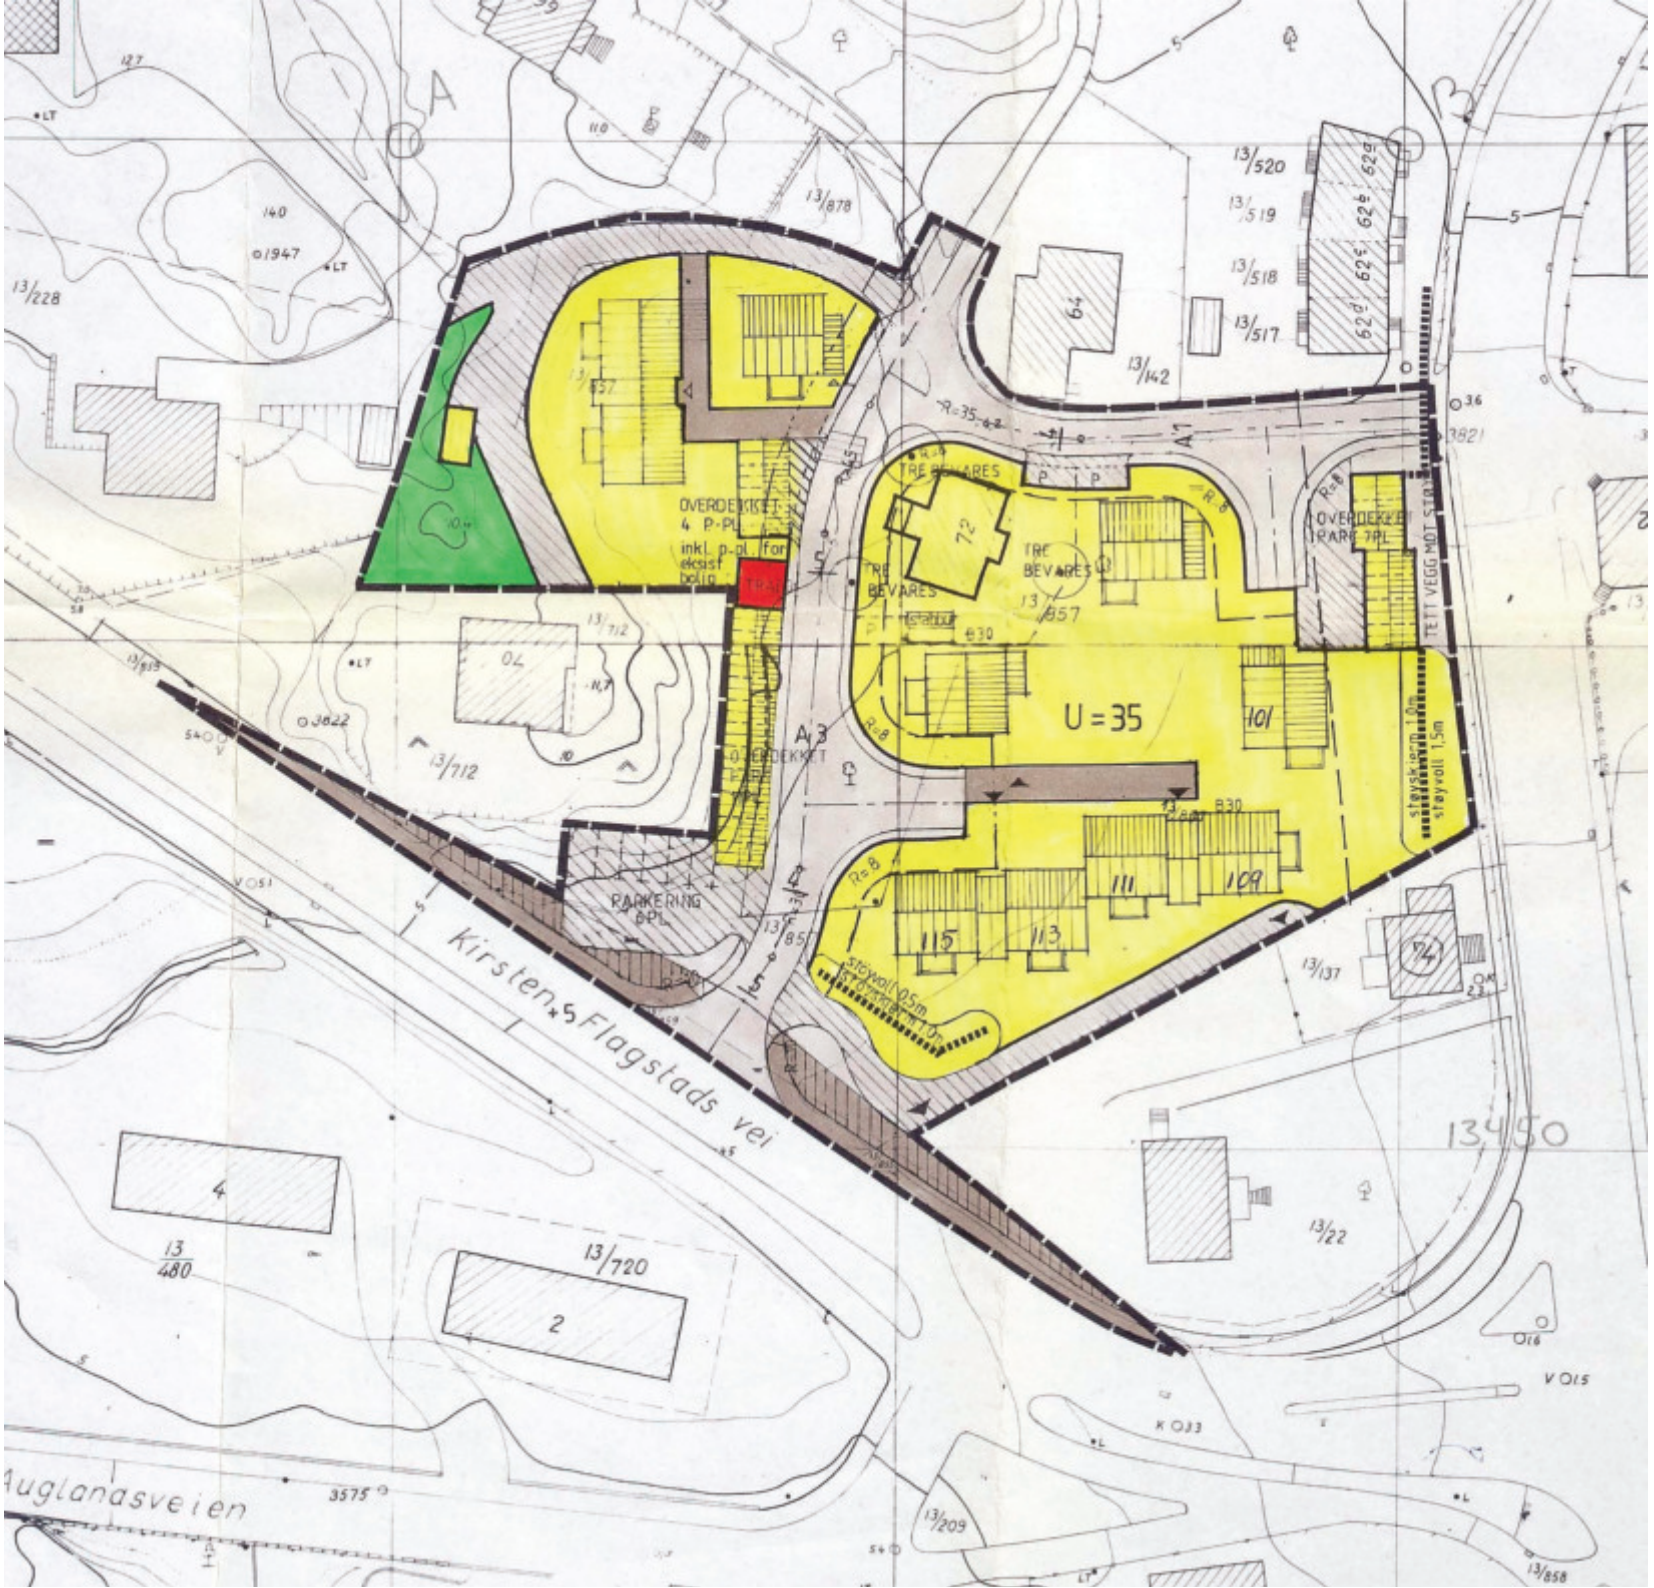
U = 35
101
109
111
113
115
TRE BEVARES
OVERDEKKET 4 P-PL inkl. p-pl. for eksist. bolig
PARKERING 6PL
TETT VEGG MOT STØY
støyvoll 1,5m
støyvoll 0,5m
støyskjerm 1,7m
Kirsten Flagstads vei
Auglandsveien
13/878
13/520
13/519
13/518
13/517
13/142
13/228
13/712
13/857
13/137
13/22
13/480
13/720
13/209
13/858
13/85
3575
1947
3822

TEGNFORKLARING:

BL. § 25. REGULERINGSFORMÅL

1. BYGGEOMRÅDER

- BOLIGER U
- BOLIGER U
- FORRETNINGER KONTOR M.V.
- INDUSTRI
- OFFENTLIGE BYGNINGER
- ALMENNYTTIGE FORMÅL

2. LANDBRUKSOMRÅDER

- JORDBRUK

3. TRAFIKKOMRÅDER

- KJØREVEG
- GANGVEG FORTAU

4. FRIOMRÅDER

- PARK TURVEG LEK

5. FAREOMRÅDER

- FLOMFARLIG AREAL

6. SPESIALOMRÅDER

- GRAVLUND
- FRISIKTSONE

§ 26. ANDRE BESTEMMELSER

- FELLES AVKJØRSEL PARKERINGSPLASS
- GANGVEG
- LEKEOMRÅDE

STREKSYMBOLER M.V.

- PLANENS BEGRENSNING
- GRENSE FOR REGULERINGSFORMÅL
- BYGGEGRENSE
- TOMTEGRENSE
- FRISIKTLINJE
- SENTERLINJE REGULERT VEG
- OMRISS AV PLANLAGTE BYGG
- OMRISS AV EKSISTERENDE BYGG SOM INNGÅR PLANEN
- VANN
- STØYSKJERM

1:500
MÅLESTOKK

NORDPIL

0M 10M 20M 30M

REGULERINGSPLAN FOR:

KRISTIANSAND KOMMUNE
GNR. 13, BNR. 857, VÅGSBYGD
BYGGM. JOHN LARSEN

ELDRELEILIGHETER

ARKITEKTGRUPPEN LANDSVERK A S
DATO: 06.07.88



Meglers verdivurdering

KIRSTEN FLAGSTADS VEI 115 B

PRIVATMEGLEREN

Rapport utført av PrivatMegleren Kristiansand den 29.08.2023

Meglers verdivurdering baserer seg på kjente omsetningstall, eksterne kilder og statistikker fra Eiendomsverdi. Den endelige verdien er korrigert etter meglerens beste skjønn, basert på kjennskap og erfaring i markedet. Det tas forbehold om at interessen i markedet og den endelig salgsprisen kan avvike fra meglers verdivurdering. Eiendomsverdi og megler er uten ansvar for eventuelle feil i innhentet datagrunnlag. Denne verdivurderingen er opphavsrettslig beskyttet. Uten meglerforetakets samtykke, kan ikke verdivurderingen benyttes i forbindelse med privatsalg eller egen markedsføring av eiendommen. Verdivurderingen skal ikke benyttes i forbindelse med lånebehandling. Ønsker du en verdifastsettelse for bruk til finansiering, bør det innhentes en etakst/verditakst. Ansvarlig megler: Shilan Kahsay.

En tjeneste fra Eiendomsverdi AS

Kirsten Flagstads vei 115 B, 4621 KRISTIANSAND S

Selveierleilighet på selveiertomt, bygget i 1990

GNR 13 BNR 857 FNR 0 SNR 20 KOMMUNE 4204 KRISTIANSAND GRUNNKRETS VÅGSBYGD SENTRUM

Verdivurdert til

2 490 000

150 000	2 640 000	38 261
Fellesgjeld	Totalt	m² pris

P-ROM	69 m²
BRA	73 m²
Byggeår	1990

Fellesutgifter	3 038
Formue	-
Soverom	2
Etasje	2

Balkong Parkering

Sammenlignbare salg i nærområdet

	EIENDOM	SALGSDATO	PRISANT	PRIS	FELLESGJ	TOTALPRIS	M² PRIS
1	Kirsten Flagstads vei 18 B 143 m² 1999 189 m² 3 sov	21.07.2023	3 790 000	**3 600 000**	0	3 600 000	**25 175**
2	Kirsten Flagstads vei 22 B 74 m² 1994 1 283 m² 2 sov	08.06.2022	2 490 000	**2 600 000**	0	2 600 000	**35 135**
3	Vågsbygd ringvei 8 D 133 m² 1996 2. etg 4 sov	24.01.2023	2 890 000	**3 050 000**	0	3 050 000	**22 932**
4	Camilla Colletts vei 21 B 48 m² 1994 8 596 m² 1 sov	06.07.2023	2 250 000	**2 150 000**	0	2 150 000	**44 792**
5	Camilla Colletts vei 13 B 76 m² 1994 8 596 m² 2 sov	27.04.2022	2 890 000	**2 890 000**	0	2 890 000	**38 026**
6	Camilla Colletts vei 11 A 92 m² 1994 8 596 m² 2 sov	04.10.2021	3 290 000	**3 200 000**	0	3 200 000	**34 783**

Innholdsrik vertikaldelt tomannsbolig beliggende midt i hjertet av Vågsbygd. Korte avstander til alt man skulle ha behov for i hverdagen. Boligen går over to plan med innredet loft.
To soverom og terrasse med gode solforhold, samt utsikt.
Egen, fast parkeringsplass i carport.


Kjære kunde, vi bruker mye tid på å avklare hvor mye markedet til enhver tid er villig til å betale for en aktuell eiendom. Vi utarbeider blant annet etakst som verdivurdering/takst. En samling av informasjon som benyttes i forbindelse med boliglån og refinansiering (Utviklet i samarbeid med Eiendomsverdi og de største bankene i Norge). Verdien av en eiendom reflekteres ut ifra en samling av ulik informasjon i etakst dokumentet.

PrivatMegleren benytter flere nyvinnende løsninger for eiendomssalg. Eksempelvis annonseteknologien KLiKK, bistand til kjøp av eiendom, og gjennom tjenesten PrivatMegleren Boligbytte tilbyr kundene våre hjelp med flytting og organisering av dette.

Vi er Nordeas eiendomsmegler og sammen bistår vi deg gjerne med alt fra kjøp, salg, lån til økonomisk rådgivning.

Med vennlig hilsen PrivatMegleren

Historiske omsetninger

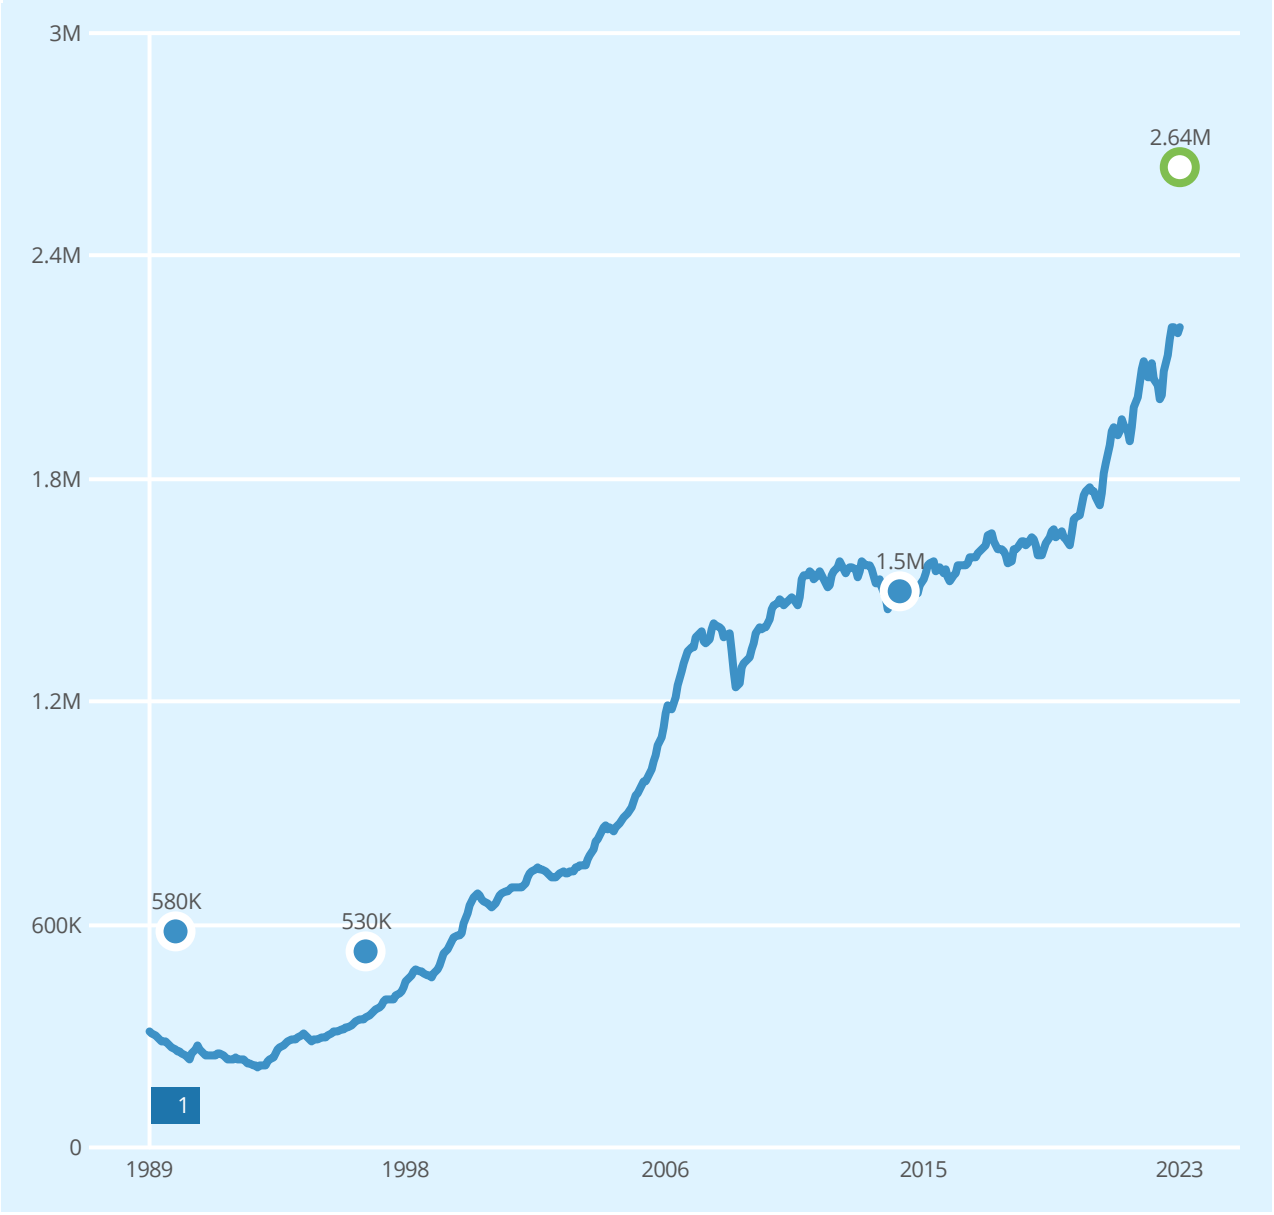

Salg | Meglers verdivurdering | Prisindeks | Endring av eiendom

1 Horisontaldelt tomannsbolig

REGISTRERT	SALGSDATO	TINGLYST	PRISANT	PRIS	FELLESGJELD	TOTALPRIS	
09.05.2014	16.05.2014	02.06.2014	1 590 000	1 500 000	-	1 500 000	2
16.09.1996		16.09.1996	-	530 000	-	530 000	
08.05.1990		08.05.1990	-	580 000	-	580 000	

2 Megler oppgir at sist kjente markedsomsetning ikke er relevant for dagens markedsverdi. Årsak: Annet. andre type leiligheter har gått rundt det

Leiligheter til salgs i VÅGSBYGD SENTRUM grunnkrets nå

2
leiligheter til salgs




Annonsene har i snitt ligget ute i

46
dager

Leiligheter solgt i VÅGSBYGD SENTRUM grunnkrets siste 9 mnd

10
leiligheter solgt

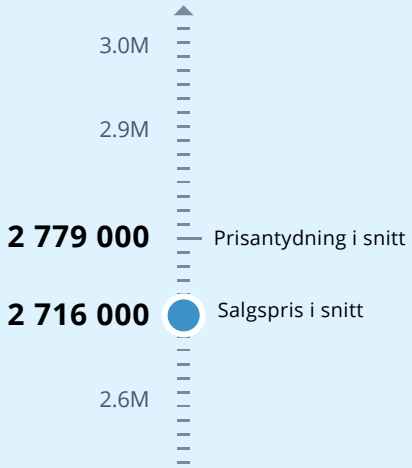


Solgt i snitt i løpet av

50
dager

for 0.9% under prisantydning

Analyse m²-priser

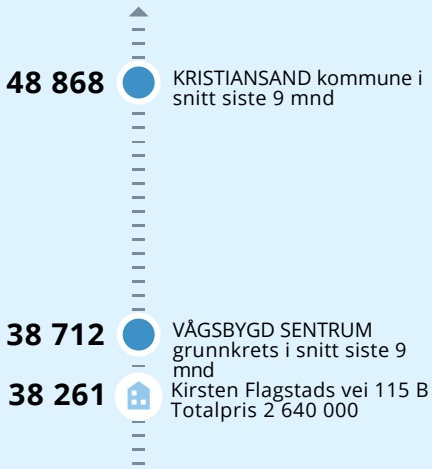

Notater