PRESTEKRAGEVEGEN 39

PRIVATMEGLEREN

Romskjema - Prestekragevegen 39

UNDER ETG.	TAK	VEGG	GULV		VINDU	DØR	DØRLIST	GULVLIST
Vaskerom	Gips malt	Gips malt	Flis Pro Beton 60 x60	Varmekabel		Dempet sort	Dempet sort	Sokkel flis.
Bad	Gips malt	Fliser	Fliser Pro Beton 60 x60	Varmekabel		Dempet sort	Dempet sort	
Gang	Gips malt	Gips malt	Opus Laminat gulv Aqua lys eik	Varmekabel		Dempet sort	Dempet sort	Dempet sort
Sov 11,5m²	Gips malt	Gips malt	Opus Laminat gulv Aqua lys eik		Dempet sort	Dempet sort	Dempet sort	Dempet sort
Sov 13,6m²	Gips malt	Gips malt	Opus Laminat gulv Aqua lys eik		Dempet sort	Dempet sort	Dempet sort	Dempet sort
Sov 16,5m²	Gips malt	Gips malt	Opus Laminat gulv Aqua lys eik	Varmekabel	Dempet sort	Dempet sort	Dempet sort	Dempet sort

1. Etg.

Gang	Gips malt	Gips malt	Flis Pro Beton 60 x60	Varmekabel	Dempet sort	Dempet sort	Dempet sort	Dempet sort
Bad	Gips malt	Fliser	Flis Pro Beton 60 x60	Varmekabel		Dempet sort	Dempet sort	Dempet sort
soverom	Gips malt	Gips malt	Opus Laminat gulv Aqua lys eik		Dempet sort	Dempet sort	Dempet sort	Dempet sort
Kjøkken/stue	Gips malt	Gips malt	Opus Laminat gulv Aqua lys eik		Dempet sort	Dempet sort	Dempet sort	Dempet sort

Strai kjøkken Femunden Scala 866


Ventilasjons anlegg	System air GTR 300	
Utvendig kledning	Royal kledning	Farge Sort/gul

Trapp levert av Smeland interiør. Type: Trapp stryn
Car port blir levert med ringmurer uten såle.
Gårdsplass leveres grov planert
Veranda blir levert med glass rekkverk slik som prestekrageveien 37 A/B


Ved ovn Sirius 1 med stålpipe.
Taker leveres i farge klassisk hvit med listefri løsning mellom tak/vegg. Veggene leveres i farge klassisk hvit Jotun Prima wall 07.

Dører leveres glatte uten profiler.
Ytterdør type sort lik prestekrageveien 37 A/B
Bod leveres med royal kledning, glatt bod dør og ubehandlet panel på vegger.

Takene leveres med Derbicolor
Elektrikker se vedlegg hva som blir levert.
Rørlegger se vedlegg over sannitær utstyr.
Listverk vindu/dører og gulv: Glattkant 12×120

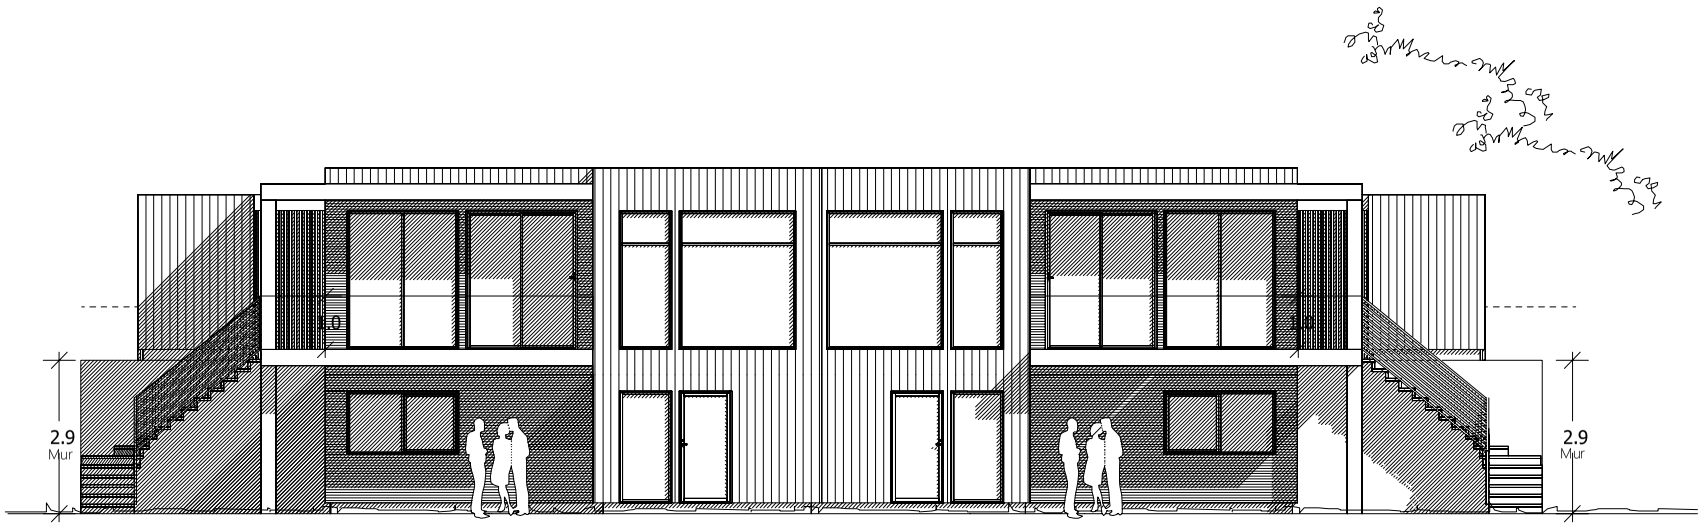

SYD

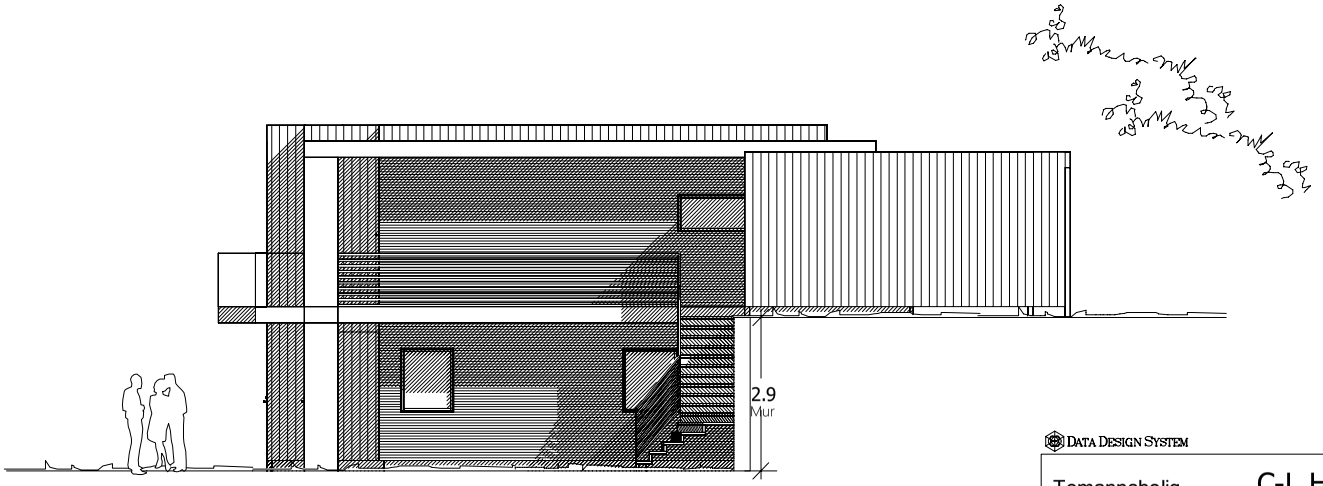

ØST

0 5 10


DATA DESIGN SYSTEM	A	Vindu, dør		Dorota	04.03.2022
	REV.	ANT.	REVIDERINGEN GJELDER	SIGN.	DATO

Tomannsbolig	C-L Holding AS	G.NR. 23	B.NR. 974
Fasader	Prestekragevegen 39a, 39b	KOMMUNE: Vennesla	

Flatnes Bygg Consult

TEGN.	DMN	PROSJ.NR.	6279
GODKJ.			
MÅL	1 : 100	TEGN. NR.	504
DATO	11.02.2022		

TEGNINGEN MÅ HVERKEN HELT ELLER DELVIS KOPIERES ELLER BENYTTES UTEN SKRIFTLIG TILLATELSE FRA FLATNES BYGG CONSULT AS. FLATNES BYGG CONSULT AS PÅTAR SEG INGEN ANSVAR FOR FEIL ELLER MANGLER SOM OPPSTÅR VED UTFØRELSE AV ARBEID SOM FLATNES BYGG CONSULT AS IKKE MEDVIRKER I

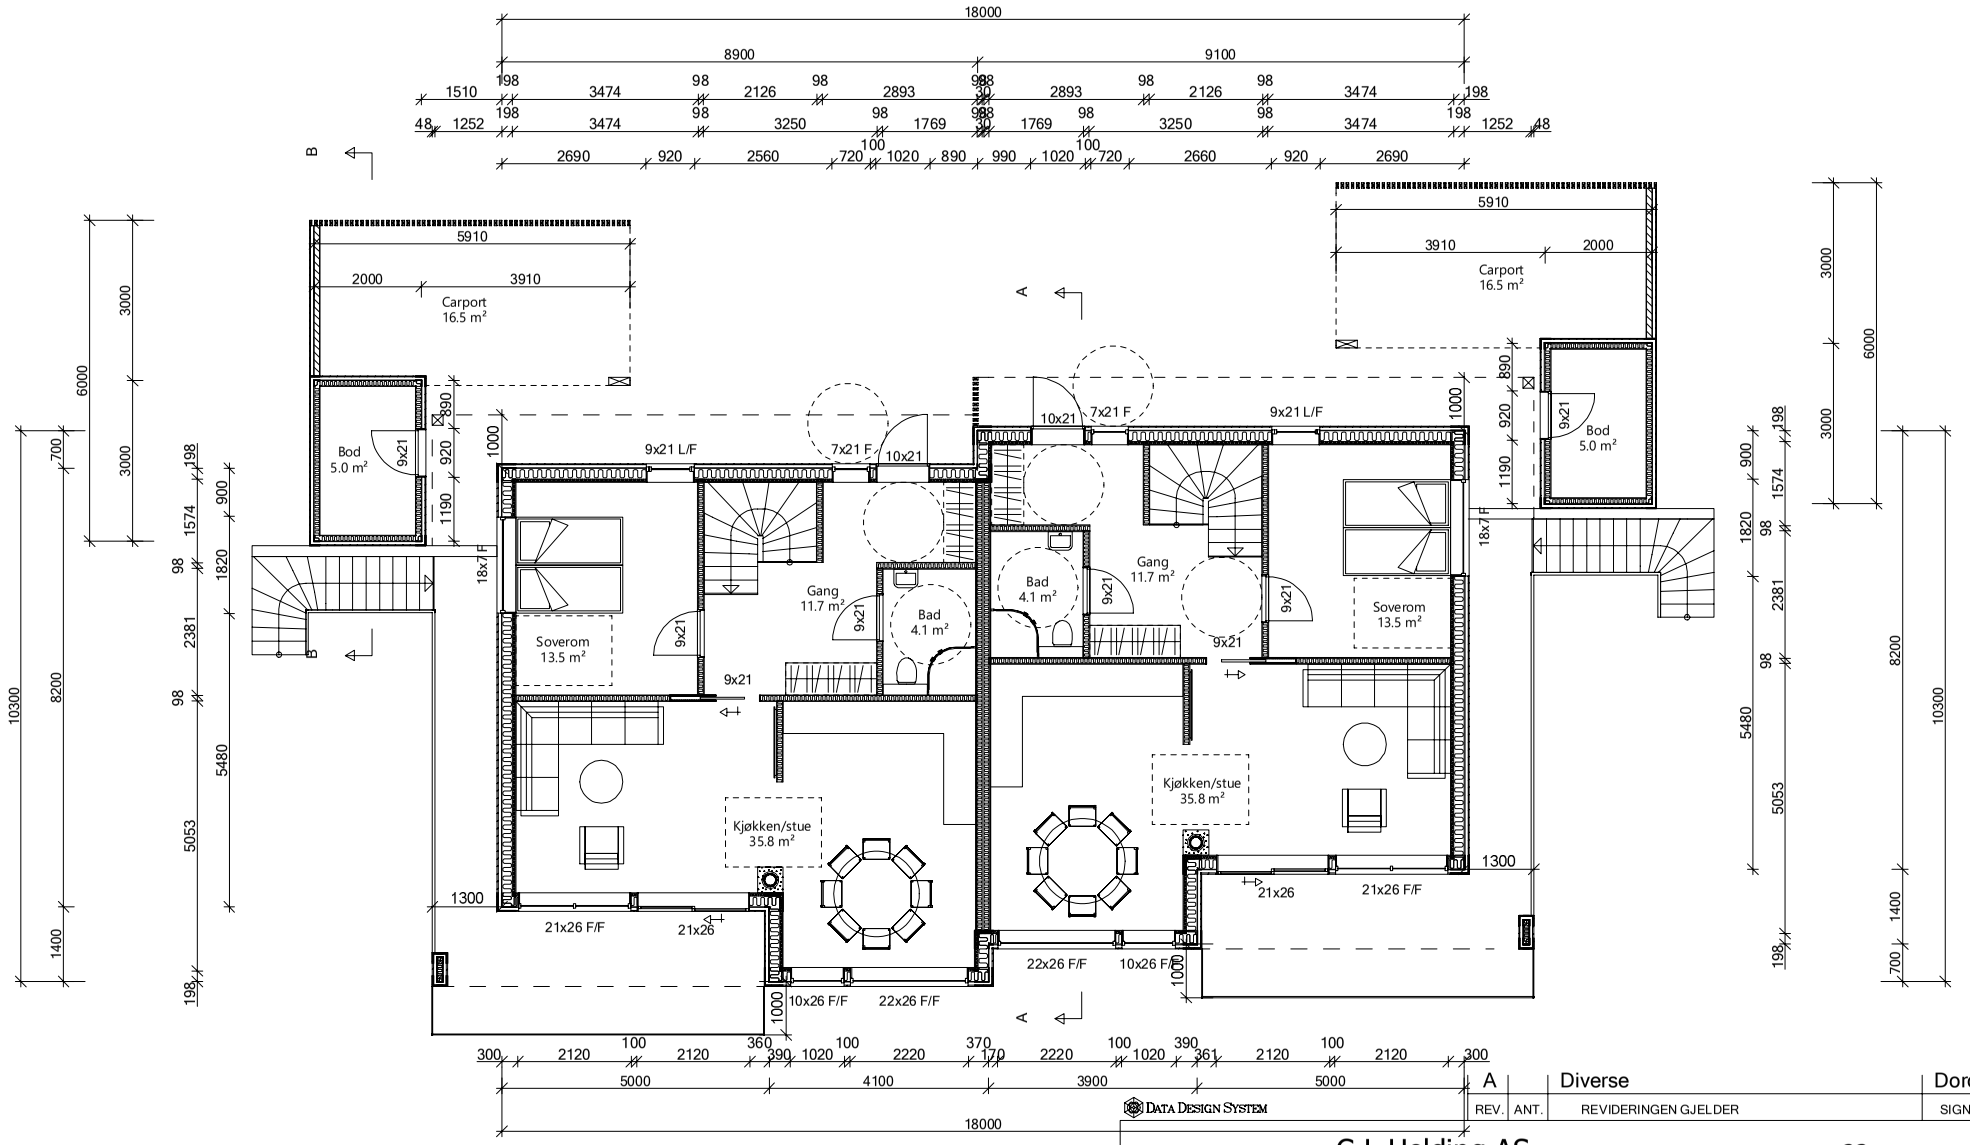

Arealberegninger i hht. NS 3940	Bruksareal BRA kvm			
	Pr etasje	Utvendig bod/garasje	Åpent overbygd areal og carport	Sum BRA
Underetasje	141.8	0.0	18.4	160.2
1. etasje	144.5	10.0	43.4	197.9
SUM :	286.3	10.0	61.8	358.1
BYA :	164.1	13.8	57.2	235.1

REV.	ANT.	REVIDERINGEN GJELDER	SIGN.	DATO
A		Diverse	Dorota	04.03.2022

DATA DESIGN SYSTEM


Tomannsbolig — C-L Holding AS — G.NR. 23 — B.NR. 974

1.etg — Prestekragevegen 39a, 39b — KOMMUNE: Vennesla

Flatnes Bygg Consult

TEGN.	DMN
GODKJ.	
MÅL	1 : 100
DATO	05.01.2022
PROSJ.NR.	6279
TEGN. NR.	501

TEGNINGEN MÅ HVERKEN HELT ELLER DELVIS KOPIERES ELLER BENYTTES UTEN SKRIFTLIG TILLATELSE FRA FLATNES BYGG CONSULT AS. DEN MÅ HELLER IKKE BENYTTES TIL UTFØRELSE AV ARBEID SOM FLATNES BYGG CONSULT AS IKKE MEDVIRKER I

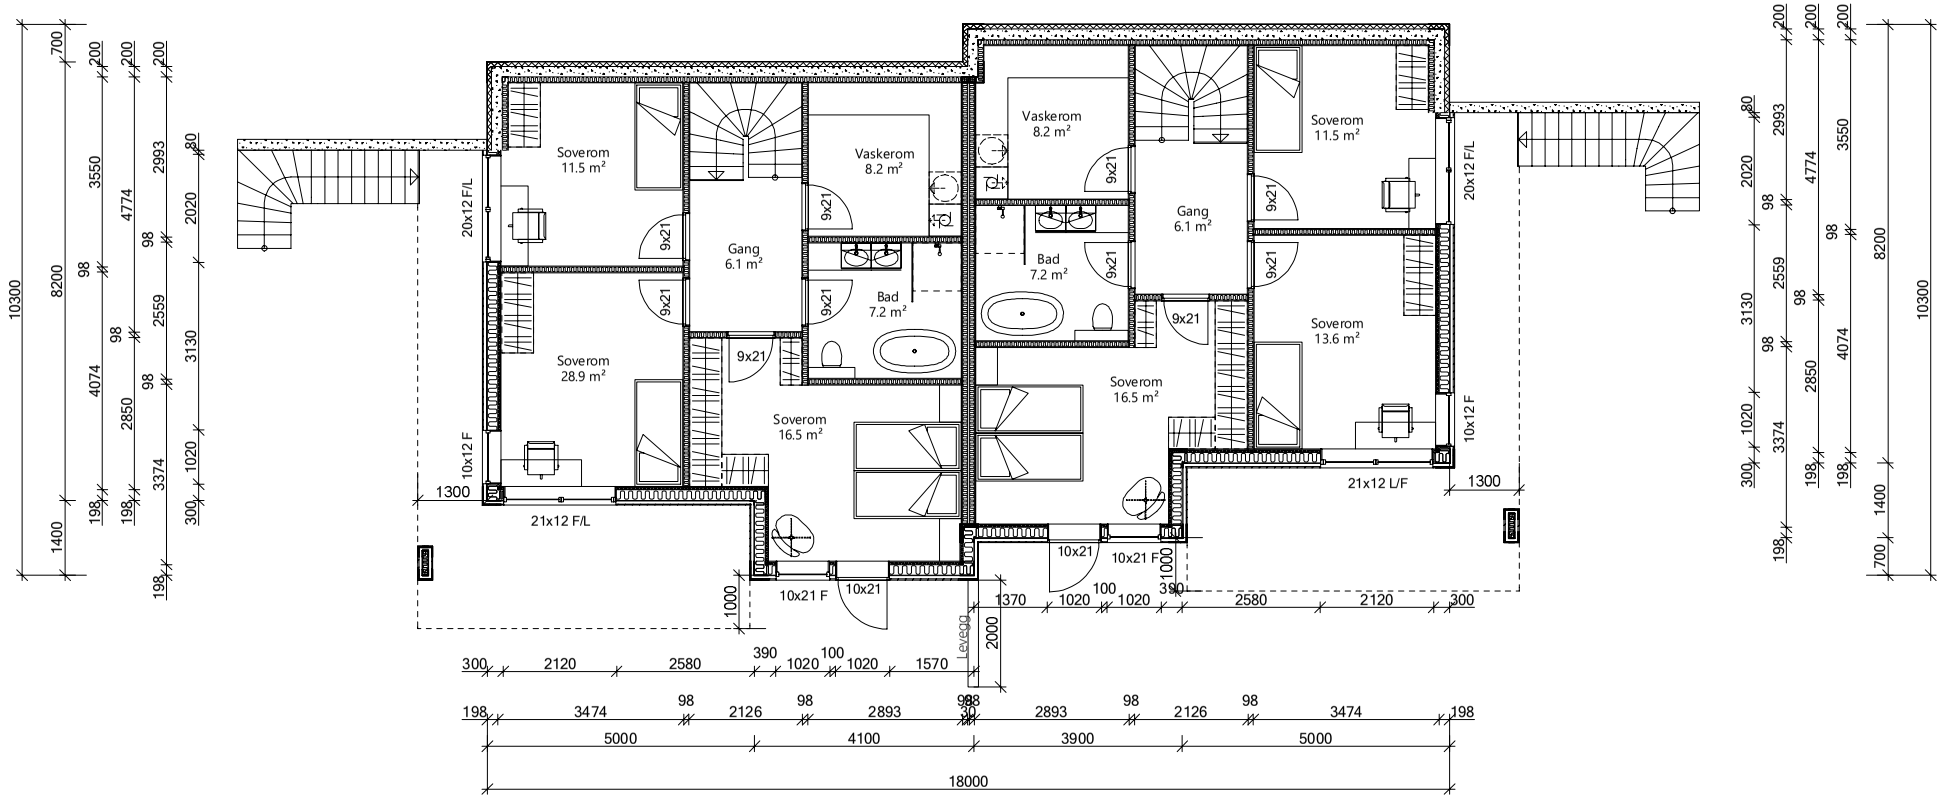

Underetasje

	A		Vindu, dør	Dorota	04.03.2022
DATA DESIGN SYSTEM	REV.	ANT.	REVIDERINGEN GJELDER	SIGN.	DATO

Tomannsbolig	C-L Holding AS	G.NR. 23	B.NR. 974
Under etasje	Prestekragevegen 39a, 39b	KOMMUNE: Vennesla	

Flatnes Bygg Consult


TEGN.	DMN	PROSJ.NR.	6279
GODKJ.			
MÅL	1 : 100	TEGN. NR.	500
DATO	05.01.2022		

TEGNINGEN MÅ HVERKEN HELT ELLER DELVIS KOPIERES ELLER BENYTTES MED UTFØRELSE AV ARBEID SOM FLATNES BYGG CONSULT AS IKKE MEDVIRKER I

Prestekragevegen 39

Dato: 14.02.2022 Målestokk: 1:500 Koordinatsystem: UTM 32N

N

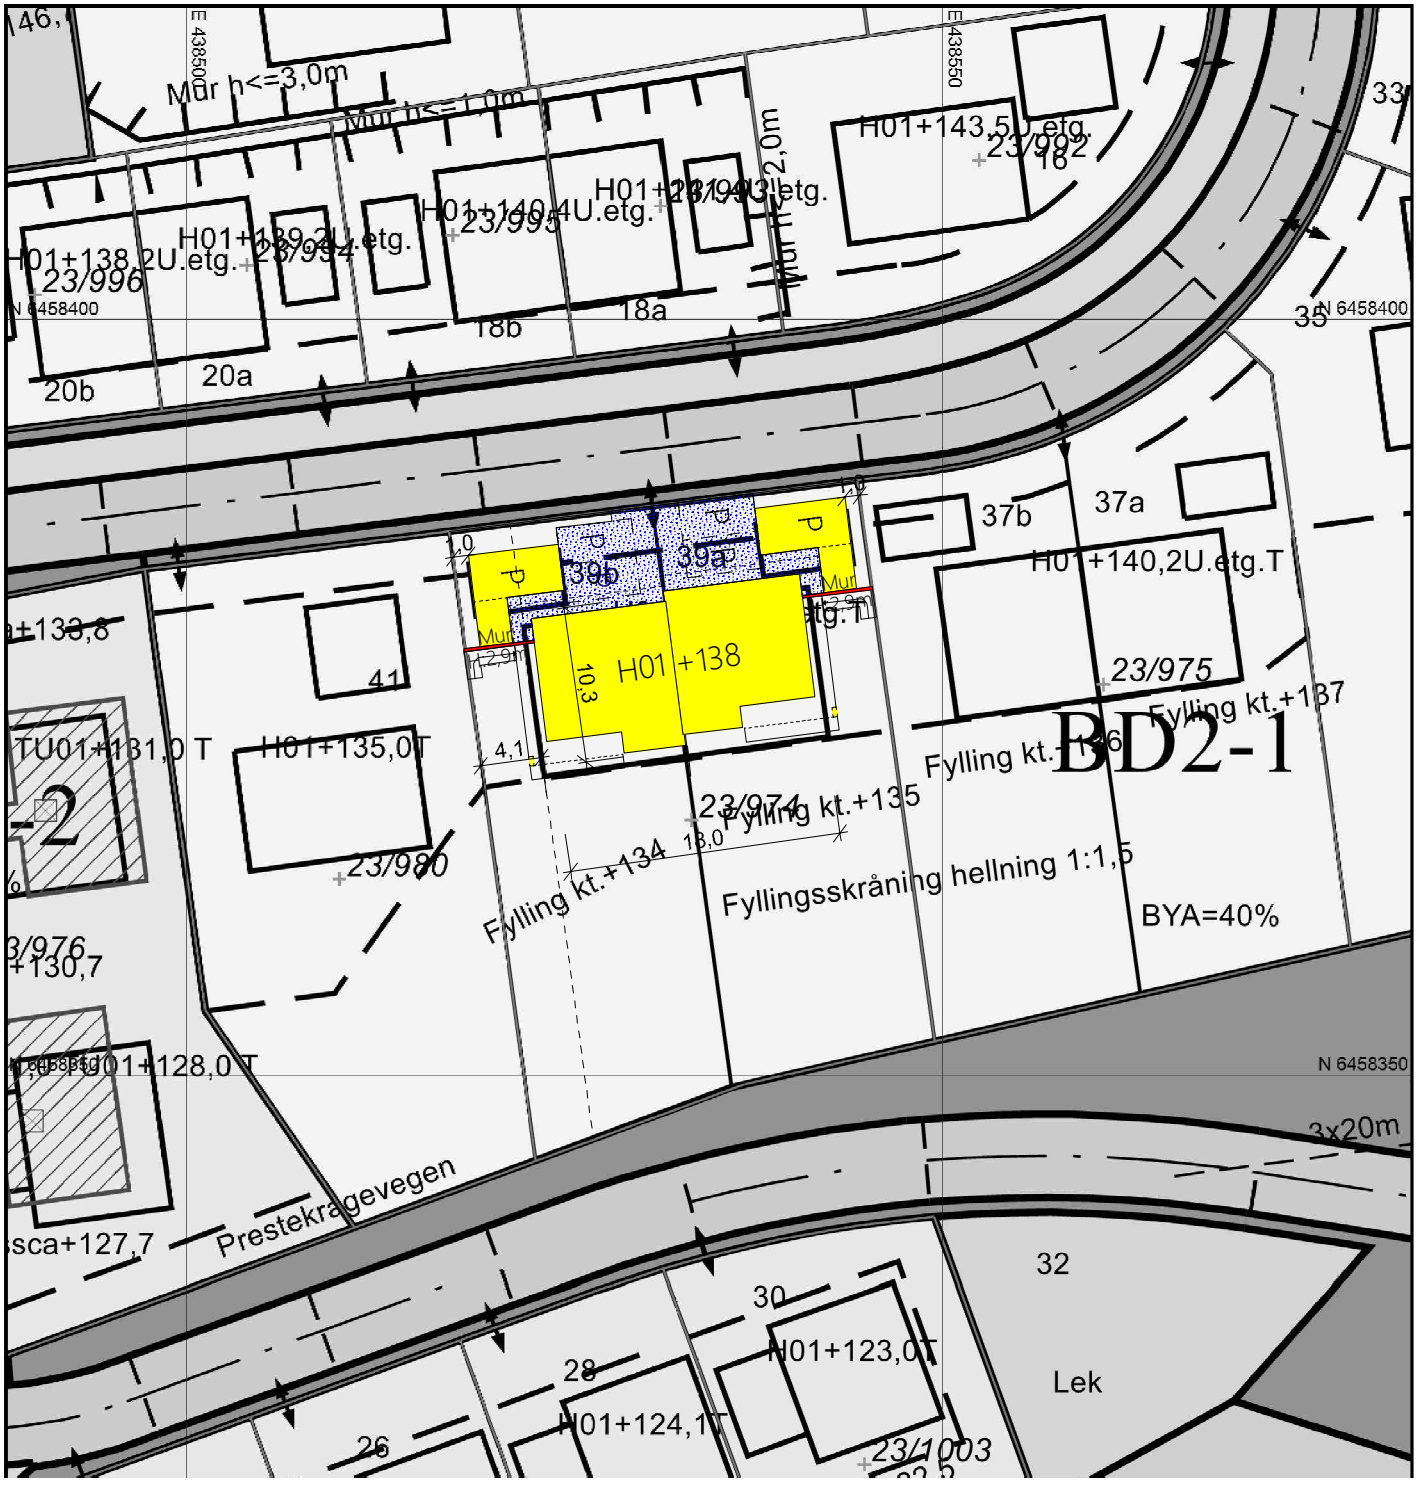

REV.	ANT.	REVIDERINGEN GJELDER	SIGN.	DATO

DATA DESIGN SYSTEM


Tomannsbolig **Auragården Eiendom AS** G.NR. 23 B.NR. 974

Prestekragevegen 39a, 39b KOMMUNE: Vennesla

FBC Flatnes Bygg Consult

TEGN. DMN	PROSJ.NR. 6279
GODKJ.	
MÅL 1 : 500	TEGN. NR. 507
DATO 04.01.2022	

TEGNINGEN MÅ HVERKEN HELT ELLER DELVIS KOPIERES ELLER BENYTTES VED UTFØRELSE AV ARBEID SOM FLATNES BYGG CONSULT AS IKKE MEDVIRKER I

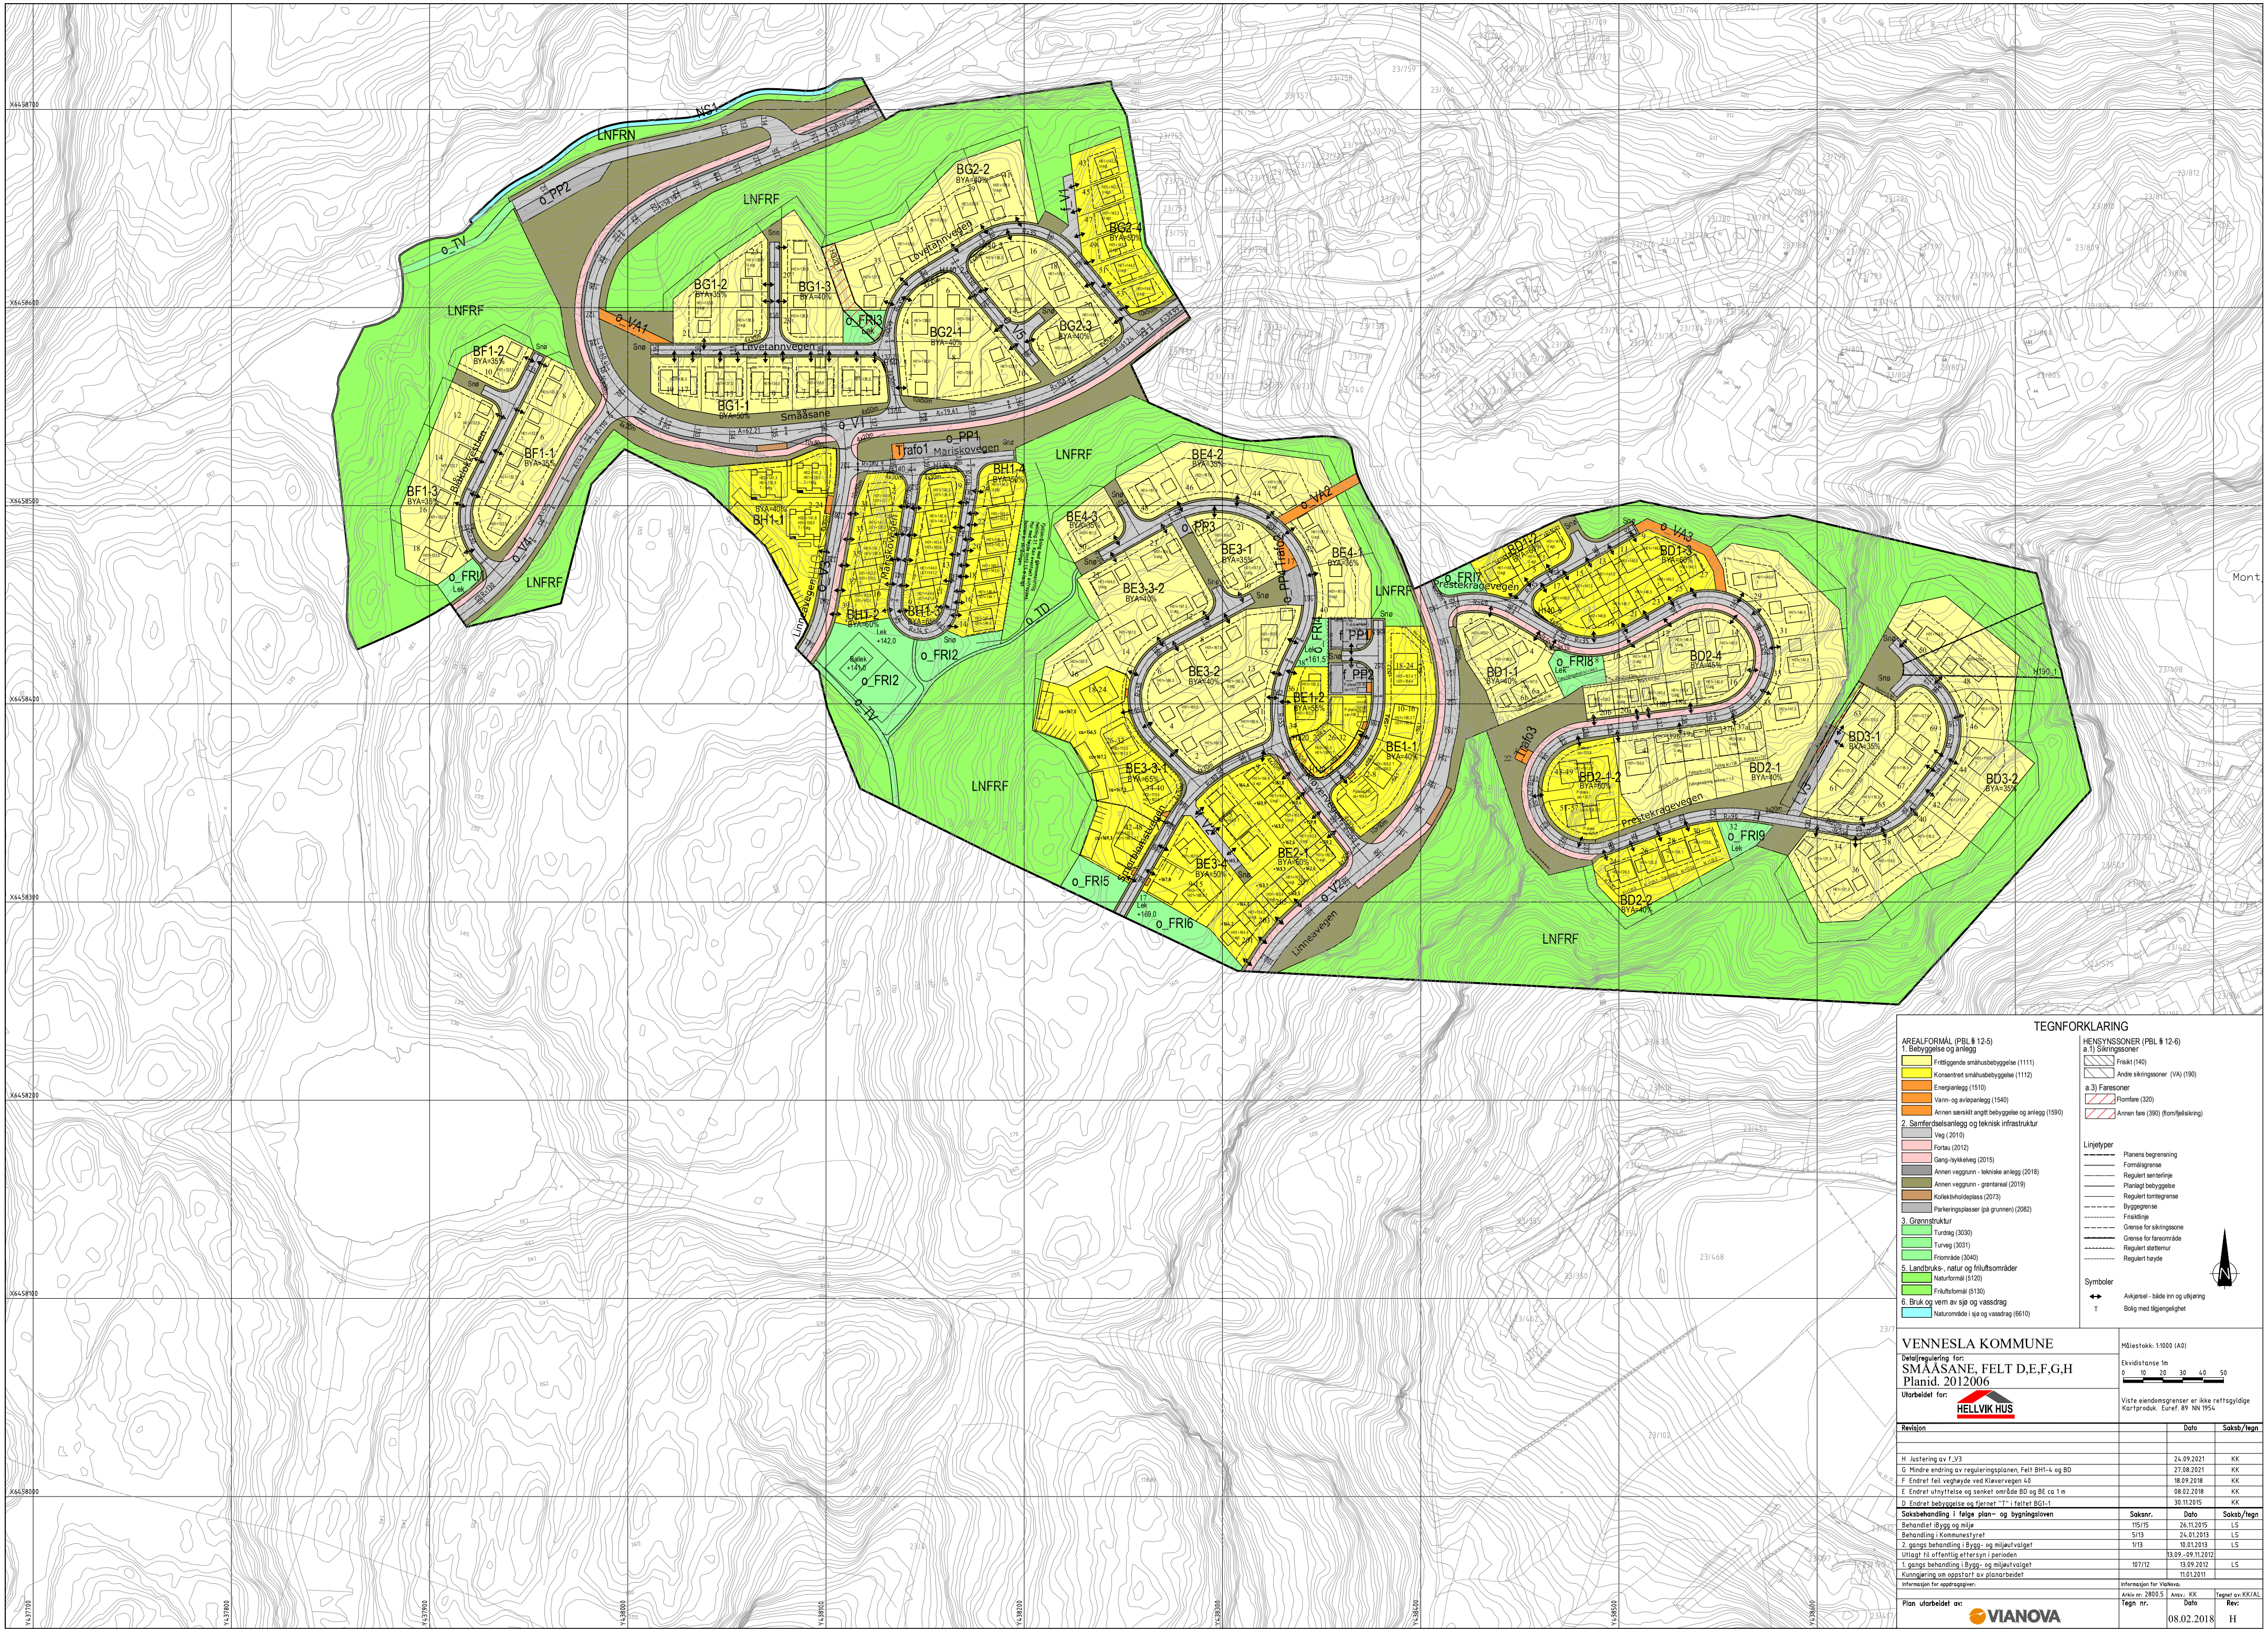

TEGNFORKLARING

AREALFORMÅL (PBL § 12-5)

1. Bebyggelse og anlegg
- Frittliggende småhusbebyggelse (1111)
- Konsentrert småhusbebyggelse (1112)
- Energianlegg (1510)
- Vann- og avløpsanlegg (1540)
- Annen særskilt angitt bebyggelse og anlegg (1590)

2. Samferdselsanlegg og teknisk infrastruktur
- Veg (2010)
- Fortau (2012)
- Gang-/sykkelveg (2015)
- Annen veggrunn - tekniske anlegg (2018)
- Annen veggrunn - grøntareal (2019)
- Kollektivholdeplass (2073)
- Parkeringsplasser (på grunnen) (2082)

3. Grønnstruktur
- Turdrag (3030)
- Turveg (3031)
- Friområde (3040)

5. Landbruks-, natur og friluftsområder
- Naturformål (5120)
- Friluftsformål (5130)

6. Bruk og vern av sjø og vassdrag
- Naturområde i sjø og vassdrag (6610)

HENSYNSSONER (PBL § 12-6)

a.1) Sikringssoner
- Frisikt (140)
- Andre sikringssoner (VA) (190)

a.3) Faresoner
- Flomfare (320)
- Annen fare (390) (flom/fjellsikring)

Linjetyper
- Planens begrensning
- Formålsgrense
- Regulert senterlinje
- Planlagt bebyggelse
- Regulert tomtegrense
- Byggegrense
- Frisiktlinje
- Grense for sikringssone
- Grense for fareområde
- Regulert støttemur
- Regulert høyde

Symboler
- Avkjørsel - både inn og utkjøring
- T Bolig med tilgjengelighet

VENNESLA KOMMUNE

Detaljregulering for:

SMÅÅSANE, FELT D,E,F,G,H

Planid. 2012006

Utarbeidet for: HELLVIK HUS

Målestokk: 1:1000 (A0)

Ekvidistanse 1m

0 10 20 30 40 50

Viste eiendomsgrenser er ikke rettsgyldige

Kartprodukt. Euref. 89 NN 1954

Revisjon	Dato	Saksb/tegn
H Justering av f_V3	24.09.2021	KK
G Mindre endring av reguleringsplanen, Felt BH1-4 og BD	27.08.2021	KK
F Endret feil veghøyde ved Kløvervegen 40	18.09.2018	KK
E Endret utnyttelse og senket område BD og BE ca 1 m	08.02.2018	KK
D Endret bebyggelse og fjernet "T" i feltet BG1-1	30.11.2015	KK

Saksbehandling i følge plan- og bygningsloven	Saksnr.	Dato	Saksb/tegn
Behandlet iBygg og miljø	115/15	26.11.2015	LS
Behandling i Kommunestyret	5/13	24.01.2013	LS
2. gangs behandling i Bygg- og miljøutvalget	1/13	10.01.2013	LS
Utlagt til offentlig ettersyn i perioden		13.09.-09.11.2012	
1. gangs behandling i Bygg- og miljøutvalget	107/12	13.09.2012	LS
Kunngjøring om oppstart av planarbeidet		11.01.2011	
Informasjon for oppdragsgiver:			

Informasjon for Vianova: Arkiv nr: 2800.5 Ansv.: KK Tegnet av: KK/AL

Plan utarbeidet av: VIANOVA

Tegn nr. Dato 08.02.2018 Rev: H

DETALJREGULERING
SMÅÅSANE FELT D, E, F, G og H i Vennesla kommune

REGULERINGSBESTEMMELSER

Plankart dato: REV. 27.08.2018
Reguleringsbestemmelser dato: REV. 05.02.2018 , 16.9.2021 7.9.2023 (2.1.1)
Plan nr. 2012006

1. Generelt

Det regulerte området er på plankartet vist med reguleringsgrense.
Planområdet reguleres i samsvar med Plan- og bygningsloven § 12-5 til følgende formål:

- Bebyggelse og anlegg	Frittliggende småhusbebyggelse
	Konsentrert småhusbebyggelse
	Energianlegg (trafo)
	Vann- og avløpsanlegg
	Annen særskilt angitt beb. og anlegg (avfall/post)
- Samferdselsanlegg	Veg (offentlig, felles)
	Fortau
	G/S-veg
	Annen veggrunn – tekniske anlegg
	Annen veggrunn – grøntareal
	Kollektivholdeplass
	Parkeringsplasser
- Grønnstruktur	Turdrag
	Turveg
	Friområde (lek)
- Landbruks-, natur-og friluftsformål	Naturformål
	Friluftsformål
- Bruk og vern av sjø og vassdrag	Naturområde i sjø og vassdrag

Planområdet reguleres i samsvar med Plan- og bygningsloven § 12-6 til følgende hensynssoner:

- Sikringssone, frisikt
- Sikringssone, andre sikringssoner (avløp)
- Faresone, flom (overløpstrasé)
- Faresone, annen fare (kombinert flom/skred)

Planområdet reguleres i samsvar med Plan- og bygningsloven § 12-7 til følgende bestemmelse:

-Rekkefølgekrav

Det er ikke tillatt med private avtaler å etablere forhold som strider mot disse reguleringsbestemmelsene.

Ved siden av disse reguleringsbestemmelsene gjelder reguleringsbestemmelsene for reguleringsplan for Smååsane, bestemmelsene i plan- og bygningsloven, teknisk forskrift og utfyllende bestemmelser i kommuneplanens arealdel (2011-2023) i Vennesla kommune.

Sammen med søknad om tiltak for det enkelte prosjekt skal det vedlegges målsatt situasjonsplan som viser bebyggelsen, terrengsnitt og disponering av den ubebygde delen av tomta.

Det tillates fremføring av nedgravde strømkabler og vann- og avløpsledninger gjennom bebyggelse, samferdsel og LNFRF-område.

Det åpnes for å etablere fordrøyning av overflatevann i offentlige området og friluftsområder.

2. Bebyggelse og anlegg (PBL § 12-5. ledd nr 1)

2.1.1 Boligbebyggelse generelt

- Maks høyde for H01 (gulv første hovedetasje) er gitt med høyde over havet for den enkelte bolig.
- For de boligene som det er nødvendig å ta opp høydeforskjell med underetasje, er det skrevet tekst «U.etg.» for den enkelte tomt i plankartet.
- I området tillates oppført 2 boenhet pr tomt for frittliggende eneboliger hvor av 1 utleieenhet på inntil 60 m_2 BRA som skal tilhøre hovedenheten.
- Utnyttelsesgrad skal beregnes ut fra formålet «bebyggelse», selv om enkelte tomter består av formålene «bebyggelse» og «friluftsområde».
- Maks mønehøyde er 8,0 meter over H01 (hovedetasje 1) og maks gesimshøyde er 6,5 meter over H01 (hovedetasje 1).
- Tak skal utføres som saltak, pulttak, valmtak eller flatt tak. Hvert delfelt/rekke med boliger skal ha en enhetlig utforming i forhold til taktype.
- Endelig utforming og plassering av bygninger og anlegg, herunder takform, gesims- og mønehøyde, skal godkjennes i forbindelse med søknad.
- Den enkelte tomt skal sikres mot ras.
- 60 % av boligene innenfor planområdet skal ha alle hovedfunksjoner på boligens inngangsparti, og disse må oppfylle kravene om tilgjengelighet jf. § 12-2 i teknisk forskrift. I plankartet er det vist med bokstaven “T” (tilgjengelighet).
- For hver boenhet ved frittliggende småhusbebyggelse skal det avsettes 3 biloppstillingsplasser på egen grunn, og 1 ekstra biloppstillingsplass ved utleieenhet. Ved seksjonering av bolig, skal det være 3 biloppstillingsplasser pr seksjon pr tomt.
- Garasjens størrelse skal være maks 50 m_2 og mønehøyde målt fra ferdig gulv skal ikke overstige 5,5 meter. Kvist på garasjen er ikke tillatt.
- Garasje må ikke plasseres nærmere enn 5 meter vinkelrett på eiendomsgrensen til veg, og 2,5 meter parallelt til kjørebanekant til veg.
- Garasje kan plasseres utenfor byggegrense langs veg, når den plasseres parallelt med veg og ikke er til hinder for siktlinjer.
- Endelig plassering og utforming av bebyggelsen skal fremgå av situasjonsplan i målestokk 1:500, som skal følge søknad om byggetillatelse.
- Murer på inntil 1,5 meter tillates utenfor byggegrenser og i byggegrensen, så fremt de ikke er til hinder for siktlinjer. Ved valg av betongmurer skal det være stående bordforskaling på synlig side. Støttemur kan også bestå av stablemur i stein.
- Alle boliger skal ha pipe i område BD og BE.

nytt kulepkt. 6:

*Tak skal utføres som saltak, pulttak, valmtak eller flatt tak. Ved oppføring av bolig skal hvert delfelt ha en enhetlig utforming i forhold til taktype. Første bolig i et delfelt legger føring for resten av delfeltet. Takterrasse med glassrekkverk som er tilbaketrukket 1 meter fra gesims skal ikke regnes som egen takform. Det tillates ikke takterrasse over H2 der rekkverket bygges i ett med fasadelivet..

2.1.2 Frittliggende småhusbebyggelse BF

- Områdene omfatter BF1-1, -2 og -3.
- For hver tomt innenfor BF1-1,1-2 og 1-3 tillates maks % BYA = 35 % BYA.

2.1.3 Frittliggende småhusbebyggelse BG

- Områdene omfatter BG1-2 og -3, BG2-1, -2, og -3.
- For hver tomt innenfor BG1-2 tillates maks % BYA = 35 % BYA.
- For hver tomt innenfor BG1-3 tillates maks % BYA = 40 % BYA.
- For hver tomt innenfor BG2-1 tillates maks % BYA = 40 % BYA.
- For hver tomt innenfor BG2-2 tillates maks % BYA = 40 % BYA.
- For hver tomt innenfor BG2-3 tillates maks % BYA = 40 % BYA.
- På tomt 33 i område BG2-2 ligger krav til overløp av flomvann. Terrenget skal arronderes slik at flomvann får fritt løp over eiendommen. Det er ikke tillatt å etablere innretninger som sperrer for flomvannet eller kan ta skade av dette.

2.1.4 Konsentrert småhusbebyggelse BG

- Områdene omfatter BG1-1, BG2-4.
- I området BG1-1 tillates oppført 5 stk. 2-mannsboliger, dvs totalt 10 boenheter.
- I området BG2-4 tillates oppført 6 stk. eneboliger, dvs totalt 6 boenheter. Det tillates terrengtilpasning i formålet «LNFRF» øst for boligområdet, for å gi en best mulig overgang til tilstøtende boligområde mot øst.
- For hver boenhet innenfor BG1-1 og 2-4 skal det avsettes 3 biloppstillingsplasser på egen grunn.
- For hver tomt innenfor BG1-1 og 2-4 tillates maks % BYA = 50 % BYA.

2.1.5 Konsentrert småhusbebyggelse BH

- Områdene omfatter BH1-1, -2, -3 og -4.
- I området BH1-1 tillates oppført 3 stk. 4-mannsboliger, dvs totalt 12 boenheter.
- For hver boenhet innenfor BH1-1 skal det avsettes 2 biloppstillingsplasser pr boenhet.
- Innenfor BH1-1 tillates maks % BYA = 40 % BYA.
- I området BH1-2 og -3 tillates oppført 10 stk. horisontaldelt 2-mannsboliger i rekke, dvs totalt 20 boenheter. Innenfor BH1-4 tillates oppført 1 stk. enebolig, og 5 stk. 2-mannsboliger.
- For hver tomt innenfor BH1-2 tillates maks % BYA = 60 % BYA.
- For hver tomt innenfor BH1-3 tillates maks % BYA = 65 % BYA.
- For hver tomt innenfor BH1-4 tillates maks % BYA = 50 % BYA.

2.1.6 Frittliggende småhusbebyggelse BE

- Områdene omfatter BE3-1, 3-2, 3-3-2, 3-4, 4-1, 4-2 og 4-3.
- For hver tomt innenfor BE3-1 tillates maks % BYA = 35 % BYA.
- For hver tomt innenfor BE3-2 tillates maks % BYA = 40 % BYA.
- For hver tomt innenfor BE3-3-2 tillates maks % BYA = 40 % BYA.
- For hver tomt innenfor BE4-1 tillates maks % BYA = 35 % BYA.
- For hver tomt innenfor BE4-2 tillates maks % BYA = 35 % BYA.
- For hver tomt innenfor BE4-3 tillates maks % BYA = 35 % BYA.

2.1.7 Konsentrert småhusbebyggelse BE

- Områdene omfatter BE1-1, -2, 2-1, 3-3-1 og 3-4.
- I området BE1-1 tillates oppført 3 stk 4-mannsboliger, dvs totalt 12 boenheter.
- I området BE1-2 tillates oppført 1 stk 4-mannsboliger, og 1 stk 2-mannsbolig, dvs totalt 6 boenheter.
- I området BE3-3-1 tillates oppført 4 stk 4-mannsboliger, dvs totalt 16 boenheter.
- På tomt 26-32 i område BE1-2 ligger krav til overløp av flomvann. Terrenget skal arronderes slik at flomvann får fritt løp over eiendommen. Det er ikke tillatt å etablere innretninger som sperrer for flomvannet eller kan ta skade av dette.
- I området BE3-4 tillates oppført 1 stk 4-mannsboliger og 1 stk enebolig, dvs totalt 5 boenheter.
- I området BE2-1 tillates oppført rekkehus med totalt 9 boenheter, og 3 stk kjedede eneboliger.
- For hver boenhet i 4-mannsboligene skal det avsettes 2 biloppstillingsplasser på egen grunn eller på fellesgrunn.
- For hver tomt innenfor BE1-1 tillates maks % BYA = 40 % BYA.
- For hver tomt innenfor BE1-2 tillates maks % BYA = 55 % BYA.
- For hver tomt innenfor BE2-1 tillates maks % BYA = 60 % BYA.
- For hver tomt innenfor BE3-3-1 tillates maks % BYA = 65 % BYA.
- For hver tomt innenfor BE3-4 tillates maks % BYA = 50 % BYA.

2.1.8 Frittliggende småhusbebyggelse BD

- Områdene omfatter BD1-1, 2-1, -4, 3-1 og -2.
- Området BD 3-1 og 3-2 er frittliggende småhusbebyggelse.
- For hver tomt innenfor BD1-1 tillates maks % BYA = 40 % BYA.
- For hver tomt innenfor BD2-1 tillates maks % BYA = 40 % BYA.
- For hver tomt innenfor BD2-4 tillates maks % BYA = 45 % BYA.
- For hver tomt innenfor BD3-1 tillates maks % BYA = 35 % BYA.
- For hver tomt innenfor BD3-2 tillates maks % BYA = 35 % BYA.
- For område BD2-1, hvor det skal etableres underetasje (U etg.), tillates maks 1,5 etasjer og med maks mønehøyde 6,5 meter over H01 (hovedetasje 1) og maks høyeste gesimshøyde er 6,0 meter over H01 (hovedetasje 1).
- Innenfor BD1-1 tillates oppført 1 stk. enebolig, og 1 stk. 2-mannsbolig.
- Innenfor BD2-1 tillates oppført 5 stk. enebolig, og 2 stk. 2-mannsboliger.
- Innenfor BD2-4 tillates oppført 4 stk. enebolig, og 2 stk. 2-mannsboliger.

2.1.9 Konsentrert småhusbebyggelse BD

- Områdene omfatter BD1-2,1-3, 2-1-2 og 2-2.
- I område konsentrert småhusbebyggelse (BD1-2 og 1-3), tillates oppført rekkehus med 1 boenhet pr tomt. Totalt 13 boenheter innenfor området.
- For hver tomt innenfor BD1-2 tillates maks % BYA = 60 % BYA.
- For hver tomt innenfor BD1-3 tillates maks % BYA = 60 % BYA.
- I område BD 2-1-2 tillates oppført 4 horisondelte 2-mannsboliger. Totalt 8 boenheter.
- I område BD 2-2 tillates oppført 4 kjedede eneboliger. Totalt 4 boenheter.
- For hver tomt innenfor BD2-1-2 tillates maks % BYA = 60 % BYA.
- For hver tomt innenfor BD2-2 tillates maks % BYA = 40 % BYA.

2.2 Energianlegg

Områdene «Trafo1, Trafo2 og Trafo3» er regulert til trafostasjon for el-tilførsel og annen telekommunikasjon.

2.3 Vann- og avløpsanlegg

Områdene «o_VA1, o_VA2, o_VA3 og o_VA4» er regulert til trasé for ledninger og pumpestasjon for vann/avløp.
Maks mønehøyde er 4 meter og gesimshøyde 3 meter.
Område «o_VA2» kan kombineres med formål VA og turdrag.

2.4 Annen særskilt angitt bebyggelse og anlegg

Området er regulert til postkassestativ og avfallshåndtering, og gjelder for tilstøtende eiendom. Enkel konstruksjon (vegg+pulttak) for skjerming av avfallsdunker kan etableres selv om det er utenfor byggegrense langs veg.
For andre boliger innenfor planområdet plasseres renovasjonsdunker på den enkelte boligtomt.
Postkasser skal samles på fellesstativer for grupper av bebyggelse, og plasseres i samarbeid med distributør av post.

3. Samferdselsanlegg (PBL § 12-5. ledd nr 2)

3.1 Kjøreveg

Offentlig Veg.
Veger «o_V1, o_V2, o_V3, o_V4, og o_V5,» skal anlegges i samsvar med bredder og kurvatur som vist i plankart. Avkjørsler er vist med avkjørselspil. Vendehammer skal ikke benyttes til parkering.

Felles Veg.
Veger «f_V1 og f_V2» skal anlegges i samsvar med bredder og kurvatur som vist i plankart. Avkjørsler er vist med avkjørselspil. «f_V1» er felles for brukerne innenfor område «BG2-4», og f_V2» er felles for Smørblomstvegen 1-5. Veg «f_V3» er felles for tilstøtende brukere innenfor område «BD3-1».

3.2 Fortau
Området er avsatt til offentlig fortau, og skal opparbeides som vist i plan.

3.3 G/S-veg
Området er avsatt til offentlig g/s-veg, og skal opparbeides som vist i plan.

3.4 Annen veggrunn – teknisk anlegg
Området omfatter sideareal til veg. Sideareal til vei benyttes til snøopplag.

3.5 Annen veggrunn - grøntareal
Området omfatter sideareal og grøfter. Sideareal til vei benyttes til snøopplag. Det er ikke tillatt med parkering i formålet. Skjæringer og fyllinger skal jordkles og sås til. Skjæringer og fyllinger skal kunne legges på tilstøtende formål/tomter/eiendommer selv om disse arealene ikke er regulert til trafikkformål.

3.6 Kollektivholdeplass
Området benyttes til perrong, leskur mm som er forenlig med formålet.

3.7 Parkeringsplasser

- Offentlig parkering:
Områdene «o_PP1, o_PP2, o_PP3 og o_PP4» er avsatt til offentlig parkering, og skal opparbeides som vist i plan. Det skal kun tillates tiltak som er forenlig med formålet. Det skal opparbeides minimum 1 parkeringsplass for funksjonshemmede ifm hvert område avsatt til parkering.

- Felles privat parkering:
Områdene «f_PP1 og f_PP2» er avsatt til felles privat parkering og garasje, og skal opparbeides som vist i plan.
Områdene «f_PP1» er felles for Kløvervegen 18-24.
Områdene «f_PP2» er felles for Kløvervegen 10-16.

4. Grønnstruktur (PBL § 12-5. ledd nr 3)

4.1 Turdrag
Område turdrag «o_TD» omfatter stier som snarvei internt i planområdet. Formålet skal følge naturlig tråkk i terrenget uten videre opparbeidelse. Turdraget holder ikke krav om universell utforming. Motorisert ferdsel er ikke tillatt.

4.2 Turveg
Område turveg «o_TV» omfatter gangatkomst mellom boligområder og ut til friområder og friluftsområder i planområdet. Det er avsatt en bredde på 3 meter. Motorisert ferdsel er ikke tillatt.

4.3 Friområde
Friområde lek «o_FRI1, o_FRI3, o_FRI4, o_FRI6, o_FRI8 og o_FRI9» skal utformes og opparbeides som en offentlig sandlekeplass som vist i plan, etter norm i Vennesla kommune. Det tillates konstruksjoner som er forenlig med formålet. Området skal inngjerdes mot tilstøtende planformål.
Området «o_FRI2» omfatter sandlekeplass og sandvolleyballbane.
På «o_FRI3» ligger krav til overløp av flomvann. Terrenget skal arronderes slik at flomvann får fritt løp over eiendommen. Det er ikke tillatt å etablere innretninger som sperrer for flomvannet eller kan ta skade av dette.

5. Landbruks-, natur- og friluftsformål (PBL § 12-5. ledd nr 5)

5.1 Naturformål
Område LNFRN er avsatt til naturformål, og det skal være en buffer langs bekken med reetablering av kantvegetasjon. Stedegen masse kan benyttes til terrengarrondering innenfor området.

5.2 Friluftsformål
Område LNFRF er avsatt til friluftsformål. Vanlig drift og skjøtsel av skogsområdet tillates. I friluftsformålene kan det opparbeides enkle stier.
I område som tilstøter (eies av boligområdet «BE3-3-1») tillates terrenginngrep som letter etablering av parkering og garasjer.

6. Bruk og vern av sjø og vassdrag (PBL § 12-5. ledd nr 6)

6.1 Naturområde i sjø og vassdrag

Område «NS1» er avsatt til naturområde i sjø og vassdrag. Bekken skal omlegges, og flyttes noe mot nord. Omleggingen skal gjøres så skånsomt som mulig. I byggeperioden skal det gjøres sikringstiltak mot eventuell forurensing og vurdere tidspunkt som er minst mulig skadelidende for gytetidspunkt for fisk ag annet liv i bekken nedstrøms til Otra.

7. Hensynssoner (PBL § 11-8a, jf. § 12-6)

7.1 Sikringssone

Frisikt.
Frisiktsoner skal holdes fri for beplantning eller innretninger som er høyere enn 0,5 meter over tilstøtende veibane.

Andre sikringssoner, H190.
Område «H190» gjelder mulig trasé for boring i fjell av offentlig vann- og avløpsledning. Bredden på sikringssonen er på totalt 5 meter, dvs 2,5 meter til hver side, målt fra senter av ledningen. Det tillates ikke boring av brønn, fjernvarme el. i dette området. Andre tiltak i dette området skal godkjennes av kommunen.

7.2 Faresone

Flomfare, H320.
Område «H320_1 og H320_2» omfatter fare for flomoverløpstrasé. Bredden på faresonen «H320_1» er på totalt 7 meter, og bredden på faresonen «H320_2» er på totalt 5 meter mot sørvest og 3 meter mot sørøst. Eventuelle tiltak i dette området skal godkjennes av kommunen.

Annen fare, H390
Område «H390» gjelder fare for kombinert (flom/skred). Eventuelle tiltak i dette området skal godkjennes av kommunen.

8. Rekkefølgekrav (PBL § 12-7, nr.10)

8.1 Lekeplass

Offentlig lekeplass «o_FRI1» skal være ferdig opparbeidet før det gis ferdigattest til den første boenhet innenfor boligbebyggelse «BF1-1, -2 og -3».

Offentlig lekeplass «o_FRI2» skal være ferdig opparbeidet før det gis ferdigattest til den første boenhet innenfor boligbebyggelse «BH1-1, -2, -3 og -4».

Offentlig lekeplass «o_FRI3» skal være ferdig opparbeidet før det gis ferdigattest til den første boenhet innenfor boligbebyggelse «BG1-1, -2, -3, 2-1, -2, -3, og -4».

Offentlig lekeplass «o_FRI4» skal være ferdig opparbeidet før det gis ferdigattest til den første boenhet innenfor boligbebyggelse «BE1-1, -2, 4-1, -2 og -3».

Offentlig lekeplass «o_FRI6» skal være ferdig opparbeidet før det gis ferdigattest til den første boenhet innenfor boligbebyggelse «BE2-1, 3-1, -2, -4, 3-3-1 og 3-3-2».

Offentlig lekeplass «o_FRI8» skal være ferdig opparbeidet før det gis ferdigattest til den første boenhet innenfor boligbebyggelse «BD 1-1, -2, 1-3, 2-1, 2-1-2 og 2-4».

Offentlig lekeplass «o_FRI9» skal være ferdig opparbeidet før det gis ferdigattest til den første boenhet innenfor boligbebyggelse «BD2-2, 3-1 og -2».

8.2 Tekniske planer

Tekniske planer skal godkjennes av kommunen før det gis byggetillatelse innenfor planområdet.

8.3 Sikring av skrenter

Farlige skrenter og stup innenfor planområdet skal sikres med sikringsgjerder. I forbindelse med opparbeidelse med kommunaltekniske anlegg skal planområdet vurderes av ingeniør-geolog. Nødvendige sikringstiltak skal være utført innen nye veger åpnes for offentlig ferdsel.

ViaNova Kristiansand 30.11.2015
EFL/KK

OVERSIKT OVER LØSØRE OG TILBEHØR TIL EIENDOMMEN
Oversikten er utarbeidet av Norges Eiendomsmeglerforbund, Eiendom Norge og Advokatforeningens Eiendomsmeglingsgruppe, og er gjeldende fra 1. januar 2020.

Generelt

Lov om avhending av fast eigedom (avhendingslova/avhl.) av 3. juli 1992 regulerer kjøper og selgers rettigheter og plikter ved overdragelse av fast eiendom og andeler i borettslag. I henhold til avhl. § 3-4 skal eiendommen, når annet ikke er avtalt, overdras med innredninger og utstyr som etter lov, forskrift eller annet offentlig vedtak skal følge med. Det samme gjelder varig innredning og utstyr som enten er fastmontert eller er særskilt tilpasset bygningen, jf. avhl. § 3-5. Loven inneholder ingen detaljert oversikt over hva som omfattes av «innredning og utstyr», og over hva som skal regnes som «fastmontert eller særskilt tilpasset». Partene kan fritt avtale hva som skal følge med eiendommen ved salg. Bransjens liste over løsøre og tilbehør som skal følge med eiendommen, er en del av avtalen mellom kjøper og selger dersom ikke annet er opplyst i salgsoppgaven, kjøper har tatt forbehold i bud eller avtale på annen måte er inngått. Der intet annet er avtalt, vil løsøre og tilbehør medfølge slik dette fremkommer av avhl. § 3-4 og § 3-5 og denne oversikt.
Produkter og installasjoner som medfølger overdras uten noen form for garantier, utover eventuell gjenværende leverandørgaranti. Dersom det er noe i nedenstående liste som ikke finnes på eiendommen, vil det heller ikke medfølge.

1. HVITEVARER medfølger der dette er spesielt angitt i salgsoppgaven.

2. HELDEKKENDE TEPPER følger med uansett festemåte.

3. VARMEKILDER, slik som ovner, kaminer, peiser, varmepumper og panelovner, følger med uansett festemåte. Frittstående biopeiser/varmeovner og terrassevarmere medfølger ikke. Det følger ikke med varmekilder i rom som ikke har vegg- eller fastmonterte varmekilder på visning.

4. TV, RADIO OG MUSIKKANLEGG. TV-antenner og fellesanlegg for TV, herunder parabolantenne, og tuneren/dekoder/tv-boks medfølger der dette eies av selger. Veggmontert TV/flatskjerm med tilhørende festeordning samt musikkanlegg følger ikke med (se også punkt 12).

5. BADEROMSINNREDNING/UTSTYR. Badekar, dusjkabinett, dusjvegger, alle fastmonterte speil og hyller, fastmonterte glass- og håndkleholdere, herunder håndklevarmere samt baderomsinnredning, medfølger.

6. GARDEROBESKAP medfølger, selv om disse er løse. Fastmonterte garderobehyller og knagger medfølger. Innredning i garderobeskap, for eksempel løse eller fastmonterte trådkurver, hyller, stenger og lignende, medfølger.

7. KJØKKENINNREDNING medfølger, herunder også åpne, fastmonterte hyller og løs eller fastmontert kjøkkenøy.

8. MARKISER, PERSIENNER og annen type innvendig og utvendig solskjerming, gardinoppheng, lamellgardiner og liftgardiner medfølger.

9. AVTREKKSVIFTER av alle slag, samt fastmonterte aircondition/ ventilasjonsanlegg, medfølger.

10. SENTRALSTØVSUGER medfølger med komplett anlegg, herunder slange, munnstykke mm.

11. LYSKILDER. Kupler, lysstoffarmatur, fastmonterte "spotlights", oppheng og skinner med spotlights samt utelys og hagebelysning medfølger. Vegglamper, krokhengte lamper, lysekroner, prismelamper og lignende som er koblet til sukkerbit eller stikkontakt følger likevel ikke med.

12. INSTALLERTE SMARTHUSLØSNINGER med sentral som styrer lys, varme, lyd o.l., samt tilhørende trådløse enheter som brytere, sensorer, kameraer, integrerte høyttalere el. medfølger. Enkle lysstyringssystem f.eks. med en sentral som kun styrer lyspærer eller smartpærer montert i sokkel medfølger likevel ikke.

13. UTVENDIGE SØPPELKASSER og eventuelt holder/hus til disse medfølger.

14. POSTKASSE medfølger.

15. UTENDØRS INNRETNINGER slik som flaggstang, fastmontert tørkestativ, samt andre faste utearrangementer som f.eks. badestamp, boblekar/jacuzzi og liknende utendørs kar, lekestue, lekestativ, utepeis, fastmontert trommel til vannslange, medfølger. Guidekabel/avgrensingskabel til robotgressklipper medfølger, men robotgressklipper og ladestasjon for denne medfølger ikke.

16. FASTMONTERT VEGGLADER/LADESTASJON TIL EL-BIL medfølger uavhengig av hvor laderen er montert.

17. SOLCELLEANLEGG med tilhørende teknisk infrastruktur medfølger.

18. GASSBEHOLDER til gasskomfyr og gasspeis medfølger.

19. BRANNSTIGE, BRANNTAU, feiestige og lignende medfølger der dette er påbudt. Løse stiger medfølger ikke.

20. BRANNSLUKNINGSAPPARAT, BRANNSLANGE og RØYKVARSLER medfølger der dette er påbudt. Det er eier og brukers plikt til å se til at utstyret forefinnes på enhver eiendom. Hvis annet ikke er uttrykkelig avtalt, skal dette derfor alltid følge med ved salg av eiendom.

21. SAMTLIGE NØKLER til eiendommen som selger er i besittelse av skal overleveres kjøper på overtakelsen, herunder nøkler til eventuelle boder, uthus, garasjeportåpner el. Låses boder, uthus el. med hengelås, skal lås og nøkler til disse medfølge.

22. GARASJEHYLLER, bodhyller, lagringshyller og oppheng til bildekk medfølger såfremt de er fastmontert. Planter, busker og trær som er plantet på tomten, eller fastmonterte kasser og lignende er en del av eiendommen og medfølger i handelen.



GI BUD MED BANKID

På eiendommens annonse vises det en "Gi bud"-knapp for elektronisk budgivning.

IDENTIFISER MED BANKID

Innlogging fungerer på samme måte som i din nettbank. Du kan også bruke BankID App (iOS/ Android) eller BankID på mobil.

REGISTRERING AV BUD

Nettsiden hjelper deg med korrekt utfylling av budmeldingen.

ELEKTRONISK SIGNERING

BankID lar deg signere budmeldingen elektronisk. Budmeldingen overføres til eiendomsmegleren.

BUDRUNDEN

Etter signering vil du motta en SMS-kvittering. Gi budforhøyelser med BankID eller ved å svare på SMS-kvitteringen.

BUDREGLEMENT

Benytt "Gi bud"-knappen på eiendommens annonse for å registrere ditt bud elektronisk. «Gi bud»-knappen åpner nettsiden TryggBudgivning.no som er integrert i megler-systemet.Alle bud / budforhøyelser og forbehold overføres automatisk inn i budjournalen på den respektive eiendommen.

Du logger deg inn på TryggBudgivning.no ved å bruke BankID. Det er derfor viktig å huske å ta med deg din BankID-brikke på budgivningsdagen. Du kan gi bud fra datamaskin, nettbrett eller smarttelefon.

Når du benytter deg av TryggBudgivning.no trenger du ikke å ta bilde av legitimasjon eller sende inn budskjema til megler. Etter at bud er registrert med BankID får du en kvittering pr. SMS om at budet er mottatt.

Du registrerer budforhøyelser ved å logge inn på nytt med BankID eller ved å svare på SMS-kvitteringen som du allerede har mottatt. Budforhøyelser registreres også automatisk inn i meglersystemet.

Lykke til!

KJØPETILBUD

FOR EIENDOMMEN:

Adresse:
Prestekragevegen 39
Gnr. 23 Bnr. 974 i Vennesla kommune

Oppdragsnummer:
131-24-9007

Meglerforetak: Sørlandsmegleren Sædberg og Lian AS

Saksbehandler: Jonas Jaatun

Telefon / Mobil: / 99 41 95 80

E-post: jonas.jaatun@privatmegleren.no

UNDERTEGNEDE GIR HERVED FØLGENDE BUD PÅ OVENNEVNTE EIENDOM:

Kjøpesum **Kr** ----------

Beløp med bokstaver **Kr** ----------

+ omkostninger iht. opplysninger i salgsoppgaven

Dette budet er bindende for undertegnede frem til og med den ---------- **Kl.** ----------

Dersom annet ikke er angitt gjelder budet til kl. 15.00 første virkedag etter siste annonserte visning. I forbrukerforhold vil bud med kortere akseptfrist enn til kl. 12.00 første virkedag etter siste annonserte visning ikke bli videreformidlet til selger

Eventuelle forbehold: ----------

Undertegnede er kjent med at selger står fritt til å godta eller forkaste ethvert bud. Likeledes er undertegnede klar over at budet er bindende for budgiver når det er kommet til selgers kunnskap. Handelen er juridisk bindende for begge parter dersom budet aksepteres innen akseptfristen. Undertegnede er kjent med at budjournalen vil bli forelagt kjøper og selger når handel er sluttet.

Ønsket overtakelsesdato: ----------

Budet baseres på opplysninger og salgsvilkår som fremkommer av salgsoppgave m/vedlegg

Kjøpet vil bli finansiert slik:

Låneinstitusjon: ---------- Referanse og tlf nr: ----------

Lånt kapital: ---------- Kr ----------

Egenkapital: ---------- Kr ----------

Totalt: ---------- **Kr** ----------

Egenkaptitalen består av: ☐ Salg av nåværende bolig eller fast eiendom

☐ Disponibelt kontantbeløp (bankinnskudd)

Jeg gir bud som ☐ Forbruker ☐ Ledd i næringsvirksomhet / Juridisk person (selskap)

Navn:		Navn:	
Fødselsdato:		Fødselsdato:	
Adr:		Adr:	
Postnr:	Sted:	Postnr:	Sted:
Tlf:	E-post:	Tlf:	E-post:
Dato:	Sign:	Dato:	Sign:

Kopi av legitimasjon

Kopi av legitimasjon

Forbrukerinformasjon om budgivning

Sist oppdatert med virkning fra 1. januar 2014, i forbindelse med ikrafttredelse av endringer i eiendomsmeglingsforskriften.

Informasjonen er utarbeidet av Forbrukerombudet, Forbrukerrådet, Den Norske Advokatforening ved Eiendomsmeglingsgruppen, Eiendomsmeglerforetakenes Forening og Norges Eiendomsmeglerforbund, på grunnlag av blant annet forskrift om eiendomsmegling § 6-3 og § 6-4.

Nedenfor gis en oversikt over de retningslinjer som forbrukermyndighetene og organisasjonene anbefaler benyttet ved budgivning på eiendommen. Avslutningsvis gis også en kort oversikt over de viktigste rettsreglene tilknyttet budgivning.

Før det legges inn bud på eiendommen oppfordres budgiver til å sette seg inn i all relevant informasjon om eiendommen, herunder eventuell salgsoppgave og teknisk rapport med vedlegg.

GJENNOMFØRING AV BUDGIVNING

1. På forespørsel vil megler opplyse om aktuelle bud på eiendommen, herunder om relevante forbehold.

2. Alle bud skal inngis skriftlig til megler, som formidler disse videre til oppdragsgiver. Kravet til skriftlighet gjelder også budforhøyelser og motbud, aksept eller avslag fra selger. Før formidling av bud til oppdragsgiver skal megler innhente gyldig legitimasjon og signatur fra budgiver. Kravet til legitimasjon og signatur er oppfylt for budgivere som benytter e-signatur, eksempelvis BankID eller MinID. Med skriftlige bud menes også elektroniske meldinger som e-post og SMS når informasjonen i disse er tilgjengelig også for ettertiden.

3. Et bud bør inneholde eiendommens adresse (eventuelt gnr/bnr), kjøpesum, budgivers kontaktinformasjon, finansieringsplan, akseptfrist, overtakelsesdato og eventuelle forbehold som for eksempel usikker finansiering, salg av nåværende bolig ol. Normalt vil ikke et bud med forbehold bli akseptert før forbeholdet er avklart. Konferer gjerne med megler før bud avgis.

4. Megler skal legge til rette for en forsvarlig avvikling av budrunden. I forbrukerforhold (dvs. der oppdragsgiver er forbruker) skal megleren ikke formidle bud med kortere akseptfrist enn kl. 12.00 første virkedag etter siste annonserte visning. Etter denne fristen bør budgivere ikke sette en kortere akseptfrist enn at megler har mulighet til, så langt det er nødvendig, å orientere oppdragsgiver, budgivere og øvrige interessenter om bud og forbehold. Det bør ikke gis bud som diskriminerer eller utelukker andre budgivere. Dersom bud inngis med en frist som åpenbart er for kort til at megleren kan avvikle budrunden på en forsvarlig måte som sikrer oppdragsgiver og interessenter et tilstrekkelig grunnlag for sine handlingsvalg, vil megler fraråde budgiver å stille slik frist.

5. Megleren vil uoppfordret gi sin vurdering av det enkelte bud overfor oppdragsgiveren, når budet er gitt innenfor fristene i punkt 4.

6. Megleren skal så langt det er nødvendig og mulig holde budgiverne skriftlig orientert om nye og høyere bud og eventuelle forbehold. Megler skal så snart som mulig bekrefte skriftlig overfor budgivere at budene deres er mottatt.

7. Etter at handel har kommet i stand, eller dersom en budrunde avsluttes uten at handel er kommet i stand, kan en budgiver kreve kopi av budjournalen i anonymisert form.

8. Kopi av budjournal skal gis til kjøper og selger uten ugrunnet opphold etter at handel er kommet i stand. Dersom det er viktig for budgiver å bevare sin anonymitet, bør budet fremmes gjennom fullmektig.

VIKTIGE AVTALERETTSLIGE FORHOLD

1. Det eksisterer ingen angrerett ved salg/kjøp av fast eiendom.

2. Når et bud er innsendt til megler og han har formidlet innholdet i budet til selger (slik at selger har fått kunnskap om budet), kan budet ikke kalles tilbake. Budet er da bindende for budgiver frem til akseptfristens utløp, med mindre budet før denne tid avslås av selger eller budgiver får melding om at eiendommen er solgt til en annen (man bør derfor ikke gi bud på flere eiendommer samtidig dersom man ikke ønsker å kjøpe flere enn en eiendom).

3. Selger står fritt til å forkaste eller akseptere ethvert bud, og er for eksempel ikke forpliktet til å akseptere høyeste bud.

4. Når en aksept av et bud har kommet frem til budgiver innen akseptfristens utløp er det inngått en bindende avtale.

5. Husk at også et eventuelt bud fra selger til kjøper (såkalte "motbud"), avtalerettslig er et bindende tilbud som medfører at det foreligger en avtale om salg av eiendommen dersom budet i rett tid aksepteres av kjøper.

Notater

Notater