BERGET 10

PRIVATMEGLEREN

Vedlegg

Egenerklaering_Signed.pdf
Eiendomskart
Ledningsnett
Grunnkart
Kommuneplankart
Oversiktskart
Ortofoto
Reguleringsplankart
Vegstatuskart
Midlertidig brukstillatelse
Godkjente tegninger nybygg
Godkjente tegninger garasje
Løsøre og tilbehør
Bud og budgivning

EGENERKLAERING_SIGNED.PDF

EGENERKLÆRINGSSKJEMA

Til orientering vil dette skjema være en del av salgsoppgaven

Meglerfirma
Privatmegleren Ski-Ås

Oppdragsnr.
309250127

Selger 1 navn	Selger 2 navn
Cecilia Margarita Dinardi	Aksel Olsen

Gateadresse
Berget 10

Poststed	Postnr
Vinterbro	1407

Er det dødsbo?

☑ Nei ☐ Ja

Avdødes navn

Er det salg ved fullmakt?

☑ Nei ☐ Ja

Hjemmelshavers navn

Har du kjennskap til eiendommen?

☐ Nei ☑ Ja

Når kjøpte du boligen?

År: 2021

Hvor lenge har du eid boligen?

Antall år: 3

Antall måneder: 8

Har du bodd i boligen siste 12 måneder?

☐ Nei ☑ Ja

I hvilket forsikringsselskap har du tegnet villa/husforsikring?

Forsikringsselskap: IF

Polise/avtalenr.: 7859488

Spørsmål for alle typer eiendommer

1 Kjenner du til om det er/har vært feil tilknyttet våtrommene, f.eks. sprekker, lekkasje, råte, lukt eller soppskader?

☑ Nei ☐ Ja

Document reference: 309250127

2 Kjenner du til om det er utført arbeid på bad/våtrom?

Svar: Nei

3 Kjenner du til om det er/har vært tilbakeslag av avløpsvann i sluk eller lignende?

☑ Nei ☐ Ja

4 Kjenner du til feil eller om har vært utført arbeid/kontroll på vann/avløp?

Svar: Nei

5 Kjenner du til om det er/har vært problemer med drenering, fuktinnsig, øvrig fukt eller fuktmerker i underetasje/kjeller?

☑ Nei ☐ Ja

6 Kjenner du til om det er/har vært utettheter i terrasse/garasje/tak/fasade?

☑ Nei ☐ Ja

7 Kjenner du til om det er/har vært problemer med ildsted/skorstein/pipe f.eks. dårlig trekk, sprekker, pålegg, fyringsforbud eller lignende?

☑ Nei ☐ Ja

8 Kjenner du til om det er/har vært f.eks. sprekker i mur, skjeve gulv eller lignende?

☑ Nei ☐ Ja

9 Kjenner du til om det er/har vært sopp/råteskader/insekter/skadedyr på eiendommen som rotter, mus, maur eller lignende?

☐ Nei ☑ Ja

Beskrivelse: Vi har naturligvis innsekter på eiendommen?

10 Kjenner du til om det er/har vært skjeggkre i boligen?

☑ Nei ☐ Ja

11 Kjenner du til om det er/har vært utført arbeid på el-anlegget eller andre installasjoner (f.eks. oljetank, sentralfyr, ventilasjon)?

Svar: Ja, kun av faglært

Beskrivelse: Hele opplegget i garasje

Arbeid utført av: AA elektro Installasjon AS

11.1 Foreligger det samsvarserklæring (i henhold til forskrift om elektriske lavspenningsanlegg)?

☐ Nei ☑ Ja

12 Kjenner du til om det er utført kontroll av el-anlegget og/eller andre installasjoner (f.eks. oljetank, sentralfyr, ventilasjon)?

☑ Nei ☐ Ja

13 Har du ladeanlegg/ladeboks for elbil i dag?

☑ Nei ☐ Ja

14 Kjenner du til om ufaglærte har utført arbeid som normalt bør utføres av faglærte, utover det som er nevnt tidligere (f.eks. drenering, murerarbeid, tømrerarbeid etc)?

☑ Nei ☐ Ja

15 Er det nedgravd oljetank på eiendommen?

☑ Nei ☐ Ja

16 Kjenner du til om det har vært utført arbeid på terrasse/garasje/tak/fasade?

Svar: Nei

17 Selges eiendommen med utleiedel, leilighet, hybel eller tilsvarende?

☐ Nei ☑ Ja

Beskrivelse: Leilighet med egen inngang i underetasje

Document reference: 309250127

17.1 Er ovenfornevnte godkjent hos bygningsmyndighetene?

☐ Nei ☑ Ja

Beskrivelse: Huset er bygd med 2 boenheter

18 Kjenner du til om det er innredet/bruksendret/bygget ut i kjeller eller loft eller andre deler av boligen?

☐ Nei ☑ Ja

Beskrivelse: Kjeller i garasje er innredet

18.1 Er innredning/utbyggingen godkjent hos bygningsmyndighetene?

☑ Nei ☐ Ja

19 Kjenner du til forslag eller vedtatte reguleringsplaner, andre planer, nabovarsel eller offentlige vedtak som kan medføre endringer i bruken av eiendommen eller av dens omgivelser?

☑ Nei ☐ Ja

20 Kjenner du til om det foreligger påbud/heftelser/krav/manglende tillatelser vedrørende eiendommen?

☑ Nei ☐ Ja

21 Er det foretatt radonmåling?

☑ Nei ☐ Ja

22 Kjenner du til manglende brukstillatelse eller ferdigattest?

☑ Nei ☐ Ja

23 Kjenner du til om det foreligger skaderapporter/ tilstandsvurderinger eller utførte målinger?

☑ Nei ☐ Ja

24 Er det andre forhold av betydning ved eiendommen som kan være relevant for kjøper å vite om (f.eks. rasfare, tinglyste forhold eller private avtaler)?

☑ Nei ☐ Ja

Document reference: 309250127

Tilleggskommentar

Jeg bekrefter at opplysningene er gitt etter beste skjønn. Jeg er kjent med at dersom jeg har gitt ufullstendige, uriktige eller misvisende opplysninger om eiendommen, vil forsikringsselskapet kunne søke hel eller delvis regress for sine utbetalinger eller redusere sitt ansvar helt eller delvis, jfr. vilkår for boligselgerforsikring punkt 7.1 og forsikringsavtaleloven kapittel 4.

Jeg er orientert om mitt mulige ansvar som selger etter avhendingsloven, eventuelt etter kjøpsloven (aksjeboliger), og om forsikringsgiver sitt boligselgerforsikringstilbud.

Jeg er klar over at avtale om forsikring er bindende. Jeg er også klar over at premietilbudet først kan påberopes når boligen er solgt (budaksept). Premietilbudet som er gitt av megler er bindende for forsikringsgiver i 6 – seks – måneder fra oppdragsinngåelse med megler.

Etter dette vil premien og forsikringsvilkårene kunne justeres. Når premietilbudet ikke lenger er bindende for forsikringsselskapet må egenerklæringsskjemaet signeres på nytt og eventuelle endringer påføres. Det vil da være forsikringspremien og forsikringsvilkårene på ny signeringsdato som legges til grunn.

Det kan ikke tegnes boligselgerforsikring ved følgende salg:

- mellom ektefeller eller slektninger i rett oppstigende eller nedstigenede linje, søsken, eller
- mellom personer som bor eller har bodd på boligeiendommen og/eller
- når salget skjer som ledd i sikredes næringsvirksomhet/er en næringseiendom
- etter at boligeiendommen er lagt ut for salg.
- ved salg av helårs- og fritidsbolig er det krav til at det foreligger tilstandsrapport i henhold til Forskrift til avhendingslova (tryggere bolighandel).

Forsikringsselskapet kan ved skriftlig samtykke akseptere tegning av forsikring også i ovennevnte tilfeller.

Dersom forsikringsselskapet ikke har gitt skriftlig samtykke, kan erstatningen bortfalle.

Ved oppgjørsoppdrag trer forsikringen i kraft når kontrakten er signert av begge parter, begrenset til siste 12 måneder før overtakelse.

Forøvrig oppfordrer selger potensielle kjøpere til å undersøke eiendommen grundig, jf avhendigsloven § 3-10 og kjøpsloven § 20 (aksjeboliger).

Gyldig forsikring forutsetter at det for helårs- og fritidsbolig foreligger tilstandsrapport som er i henhold til Forskrift til avhendingslova (tryggere bolighandel).

☑ Jeg ønsker boligselgerforsikring, og bekrefter å ha mottatt og lest forsikringsvilkårene og informasjonsbrosjyre til selger i forbindelse med kjøp av boligselgerforsikring. Forsikringen trer i kraft på det tidspunkt det foreligger en budaksept mellom partene, begrenset til tolv måneder før overtagelse. Ved oppgjørsoppdrag trer forsikringen i kraft når kontrakten er signert av begge parter, begrenset til siste 12 måneder før overtakelse. Jeg bekrefter med dette at eiendommen ikke er en næringseiendom, at den ikke selges som ledd i næringsvirksomhet eller mellom ektefeller eller slektninger i rett oppstigende eller nedstigende linje, søsken, eller mellom personer som bor eller har bodd på boligeiendommen. Gyldig forsikring forutsetter at det for helårs- og fritidsbolig foreligger tilstandsrapport som er i henhold til Forskrift til avhendingslova (tryggere bolighandel). Forsikringen er ugyldig dersom den tegnes i strid med forsikringsvilkårene. Jeg er innforstått med at eiendomsmegleren ikke har fullmakt til å gjøre unntak fra ovennevnte begrensninger. Jeg er oppmerksom på at 8% av total forsikringspremie er honorar til Söderberg & Partners.

☐ Jeg ønsker ikke boligselgerforsikring, men megler har tilbudt meg å kjøpe slik forsikring.

☐ Jeg kan ikke kjøpe boligselgerforsikring ihht vilkår.

Document reference: 309250127

E-Signing validated

secured by nets

NAME OF SIGNER	IDENTIFIER	TIME	ELECTRONIC ID
Cecilia Dinardi	f61cb31aa5b1e48a986ae8997bfeacc8dcec163e	30.04.2025 09:31:07 UTC	Signer authenticated by Nets One time code

NAME OF SIGNER	IDENTIFIER	TIME	ELECTRONIC ID
Aksel Olsen	f72167e89c9876fe6ad195fd4b984e17d4d63790	28.04.2025 06:45:54 UTC	Signer authenticated by Nets One time code


Document reference: 309250127

- This is a PDF document digitally signed by Nets' E-Signing service.
- The document's integrity is protected by signing and sealing the contents with a certificate issued to Nets by a third party. Validating the signature confirms that the contents have not been modified since the time of signing.
- For more information about document formats, see https://www.nets.eu/developer

EIENDOMSKART

Utskriftsdato: 16.04.2025

Eiendomskart for eiendom 3218 - 113/126//

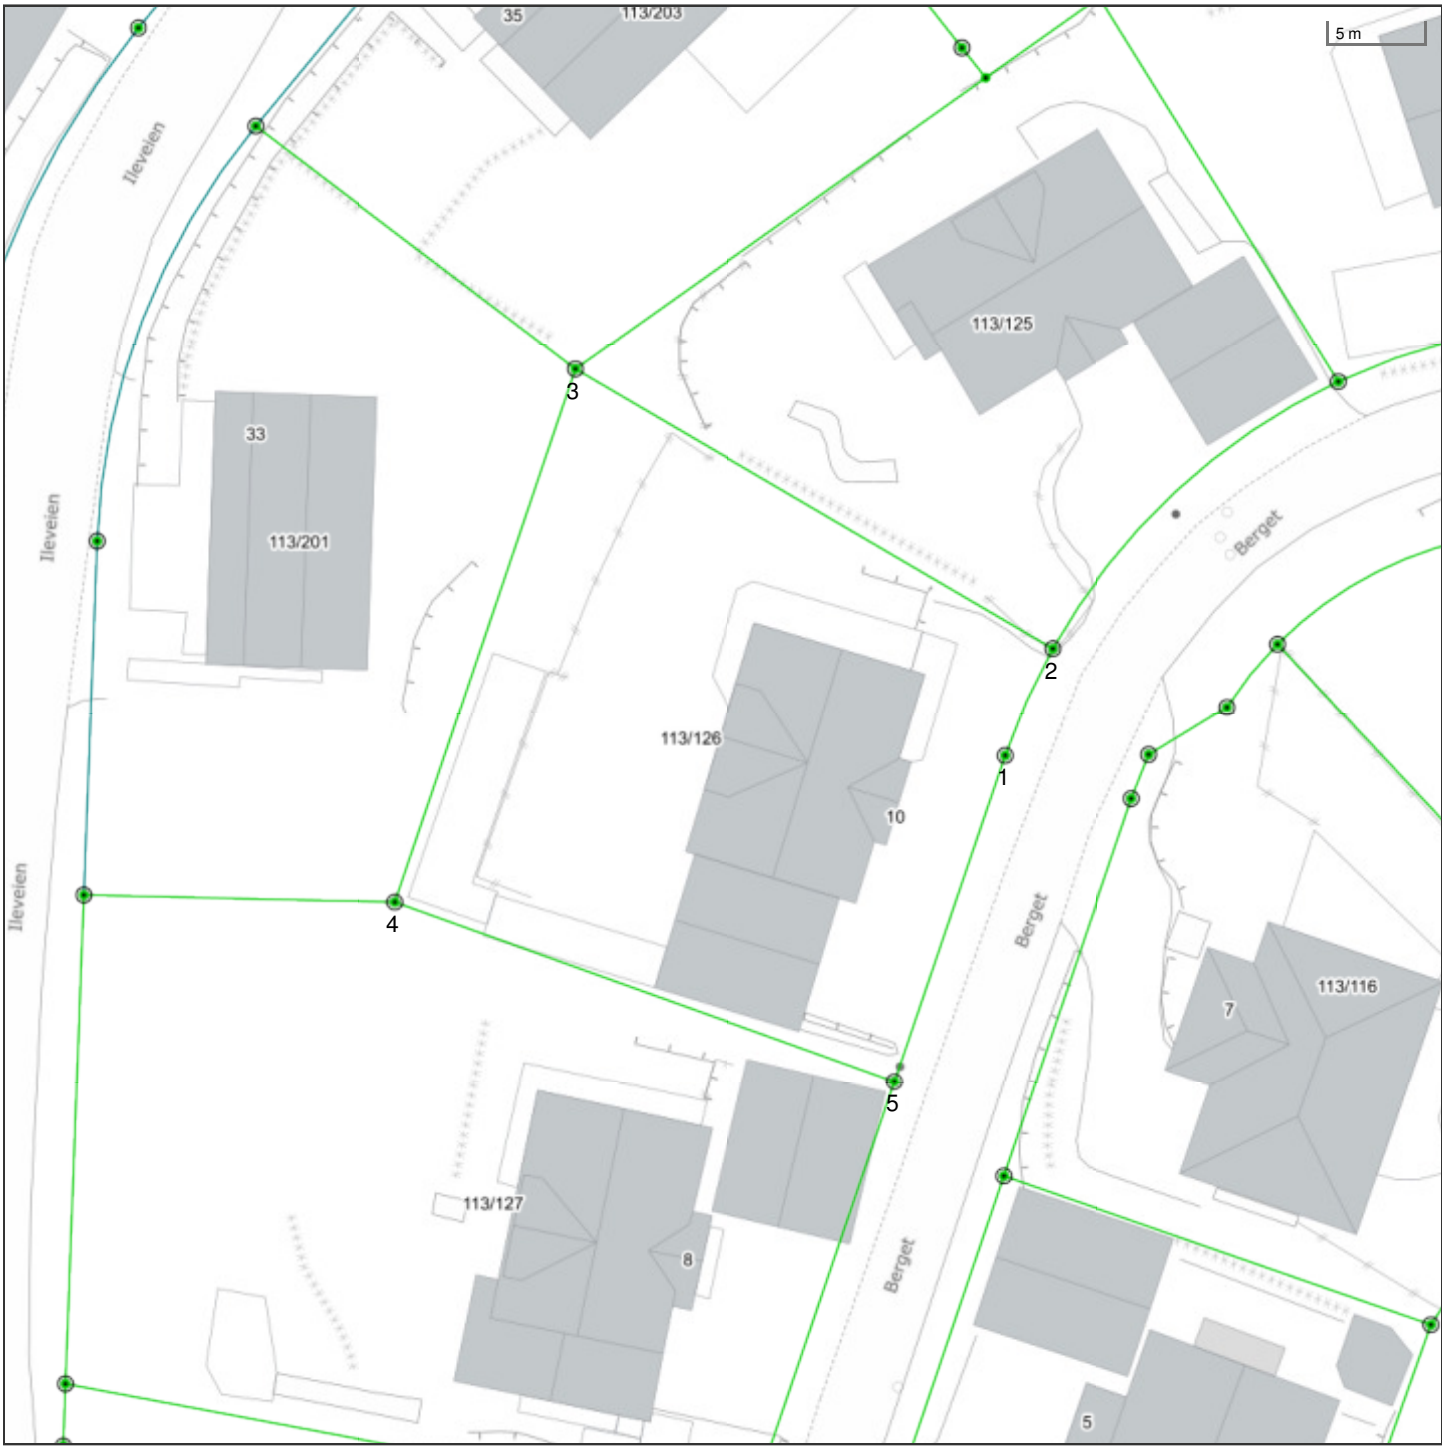

Det tas forbehold om riktigheten eller fullstendigheten av opplysningene i dette dokumentet. Det kan ikke rettes krav som følge av at disse opplysningene benyttes som grunnlag for beslutninger.

- Eiendomsgr omtvistet
- Hjelpelinje vegkant
- Hjelpelinje fiktiv
- Hjelpelinje punktfeste
- Hjelpelinje vannkant

- Eiendomsgr lite nøyaktig >=500
- Eiendomsgr mindre nøyaktig >200<=500
- Eiendomsgr mindre nøyaktig >30<=200
- Eiendomsgr middels nøyaktig >10<=30
- Eiendomsgr nøyaktig <= 10
- Eiendomsgr uviss nøyaktighet

- Grensepunkt lite nøyaktig
- Grensepunkt mindre nøyaktig
- Grensepunkt mindre nøyaktig
- Grensepunkt middels nøyaktig
- Grensepunkt nøyaktig


- Grensepunkt - offentlig godkjent
- Grensepunkt - bolt
- Grensepunkt - kors
- Grensepunkt - rør
- Grensepunkt - hjelpepunkt / annet
- Grensepunkt - uten klassifisering

Areal og koordinater for eiendommen

Areal	744,70 m^2	**Arealmerknad**					
Representasjonspunkt	**Koordinatsystem**	EUREF89 UTM Sone 32	**Nord**	6623069,3	**Øst**	598286,2	

Grensepunkter						**Grenselinjer (m)**	
#	**Nord**	**Øst**	**Nøyaktigh.**	**Nedsatt i**	**Grensepunkttype**	**Lengde**	**Radius**
1	6623071,34	598311,15	10 cm	Ikke spesifisert (IS)	Off. godkjent grensemerke (51)	17,97	
2	6623077,01	598313,49	10 cm	Ikke spesifisert (IS)	Off. godkjent grensemerke (51)	6,14	31,50
3	6623090,93	598288,15	10 cm	Ikke spesifisert (IS)	Off. godkjent grensemerke (51)	28,91	
4	6623062,86	598279,46	10 cm	Ikke spesifisert (IS)	Off. godkjent grensemerke (51)	29,38	
5	6623054,18	598305,82	10 cm	Ikke spesifisert (IS)	Off. godkjent grensemerke (51)	27,75	

LEDNINGSNETT

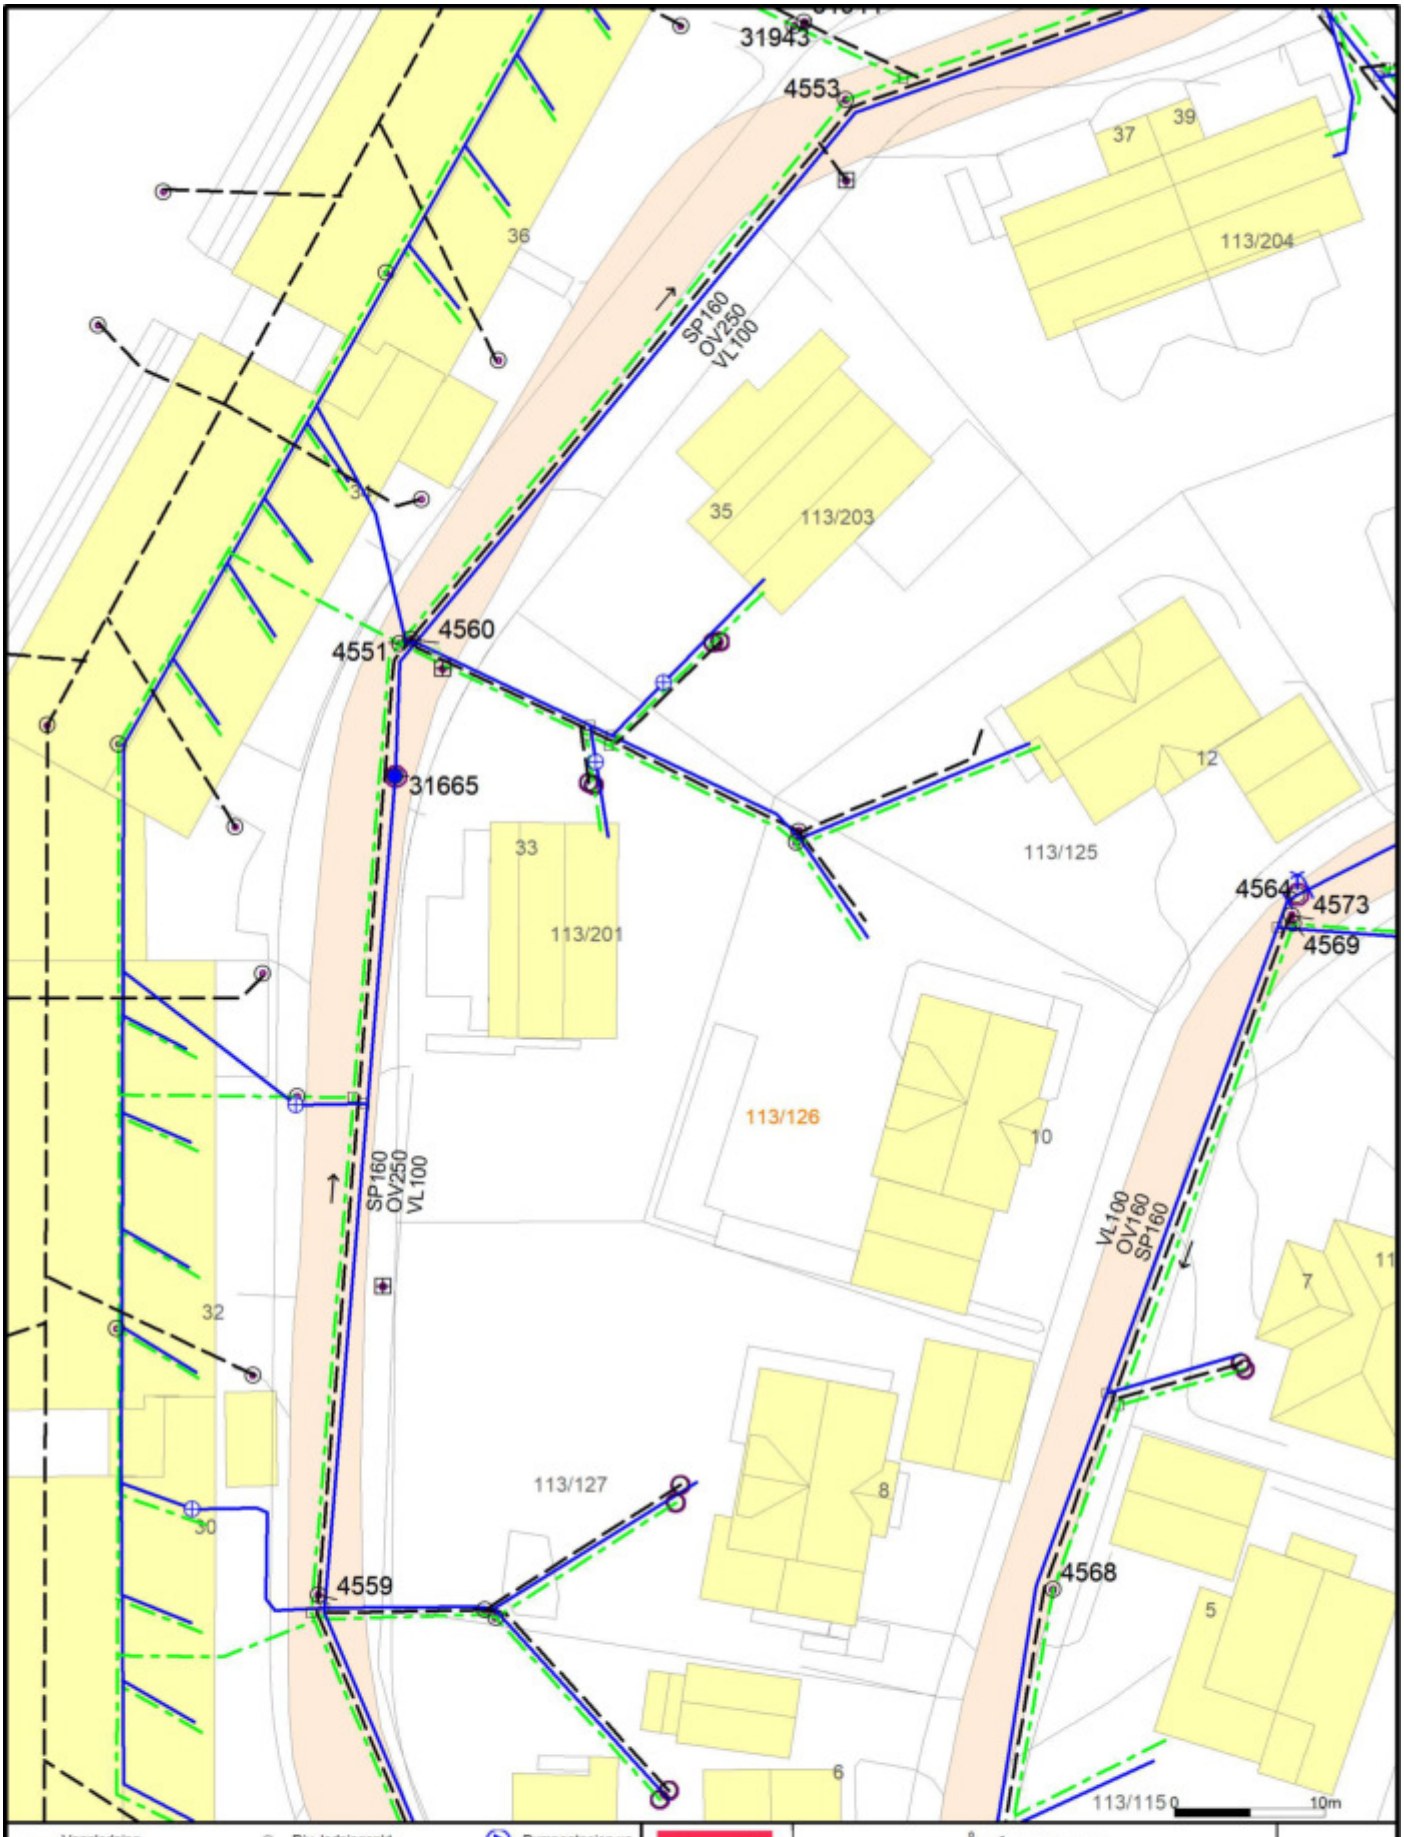

Vannledning
SPL
AVLØP FELLES
Overvannsledning
Spylevannsledning
Drensledning
Pompeledning SP

Div. ledningspkt
Grenpunkt
Hydrant
Bekkeinntak m/rist
Kran
Kum
Pumpestasjon spillvann

Pumpestasjon va
Renseanlegg
Sandfangskum
Sandfangskum
Kabelkum
Trykkum

Beliggenhet og høyder må oppfattes som orienterende.
Koordinatsystem: EUREF89 - SONE 32 (EPSG:25832)
Høydesystem: NN 2000 høyder (EPSG:5941)

Ås kommune
Teknisk Etat

Lednings nett og info med forbehold.

N

Dato: 2025.04.22
Sign: EGA

113/126 Berget 10, Ås kommune.

Målestokk
1:500

GRUNNKART

Ås kommune

Grunnkart

Eiendom: 113/126
Adresse: Berget 10
Dato: 16.04.2025
Målestokk: 1:1000

N

UTM-32

Eiendomsgr. nøyaktig <= 10 cm
Eiendomsgr. middels nøyaktig >10<=30 cm
Eiendomsgr. mindre nøyaktig >30<=200 cm
Eiendomsgr. mindre nøyaktig >200<=500 cm
Eiendomsgr. lite nøyaktig >=500 cm
Eiendomsgr. uviss nøyaktighet
Eiendomsgr. omtvistet
Hjelpelinje veikant
Hjelpelinje punktfeste
Hjelpelinje vannkant
Hjelpelinje fiktiv



Det tas forbehold om at det kan forekomme feil, mangler eller avvik i kartet. Spesielt gjelder dette usikre eiendomsgrenser.
Dette kartet kan ikke brukes som erstatning for situasjonskart i byggesaker.

KOMMUNEPLANKARTA


Ås kommune

Kommuneplankart

Eiendom: 113/126
Adresse: Berget 10
Dato: 16.04.2025
Målestokk: 1:5000

N

UTM-32

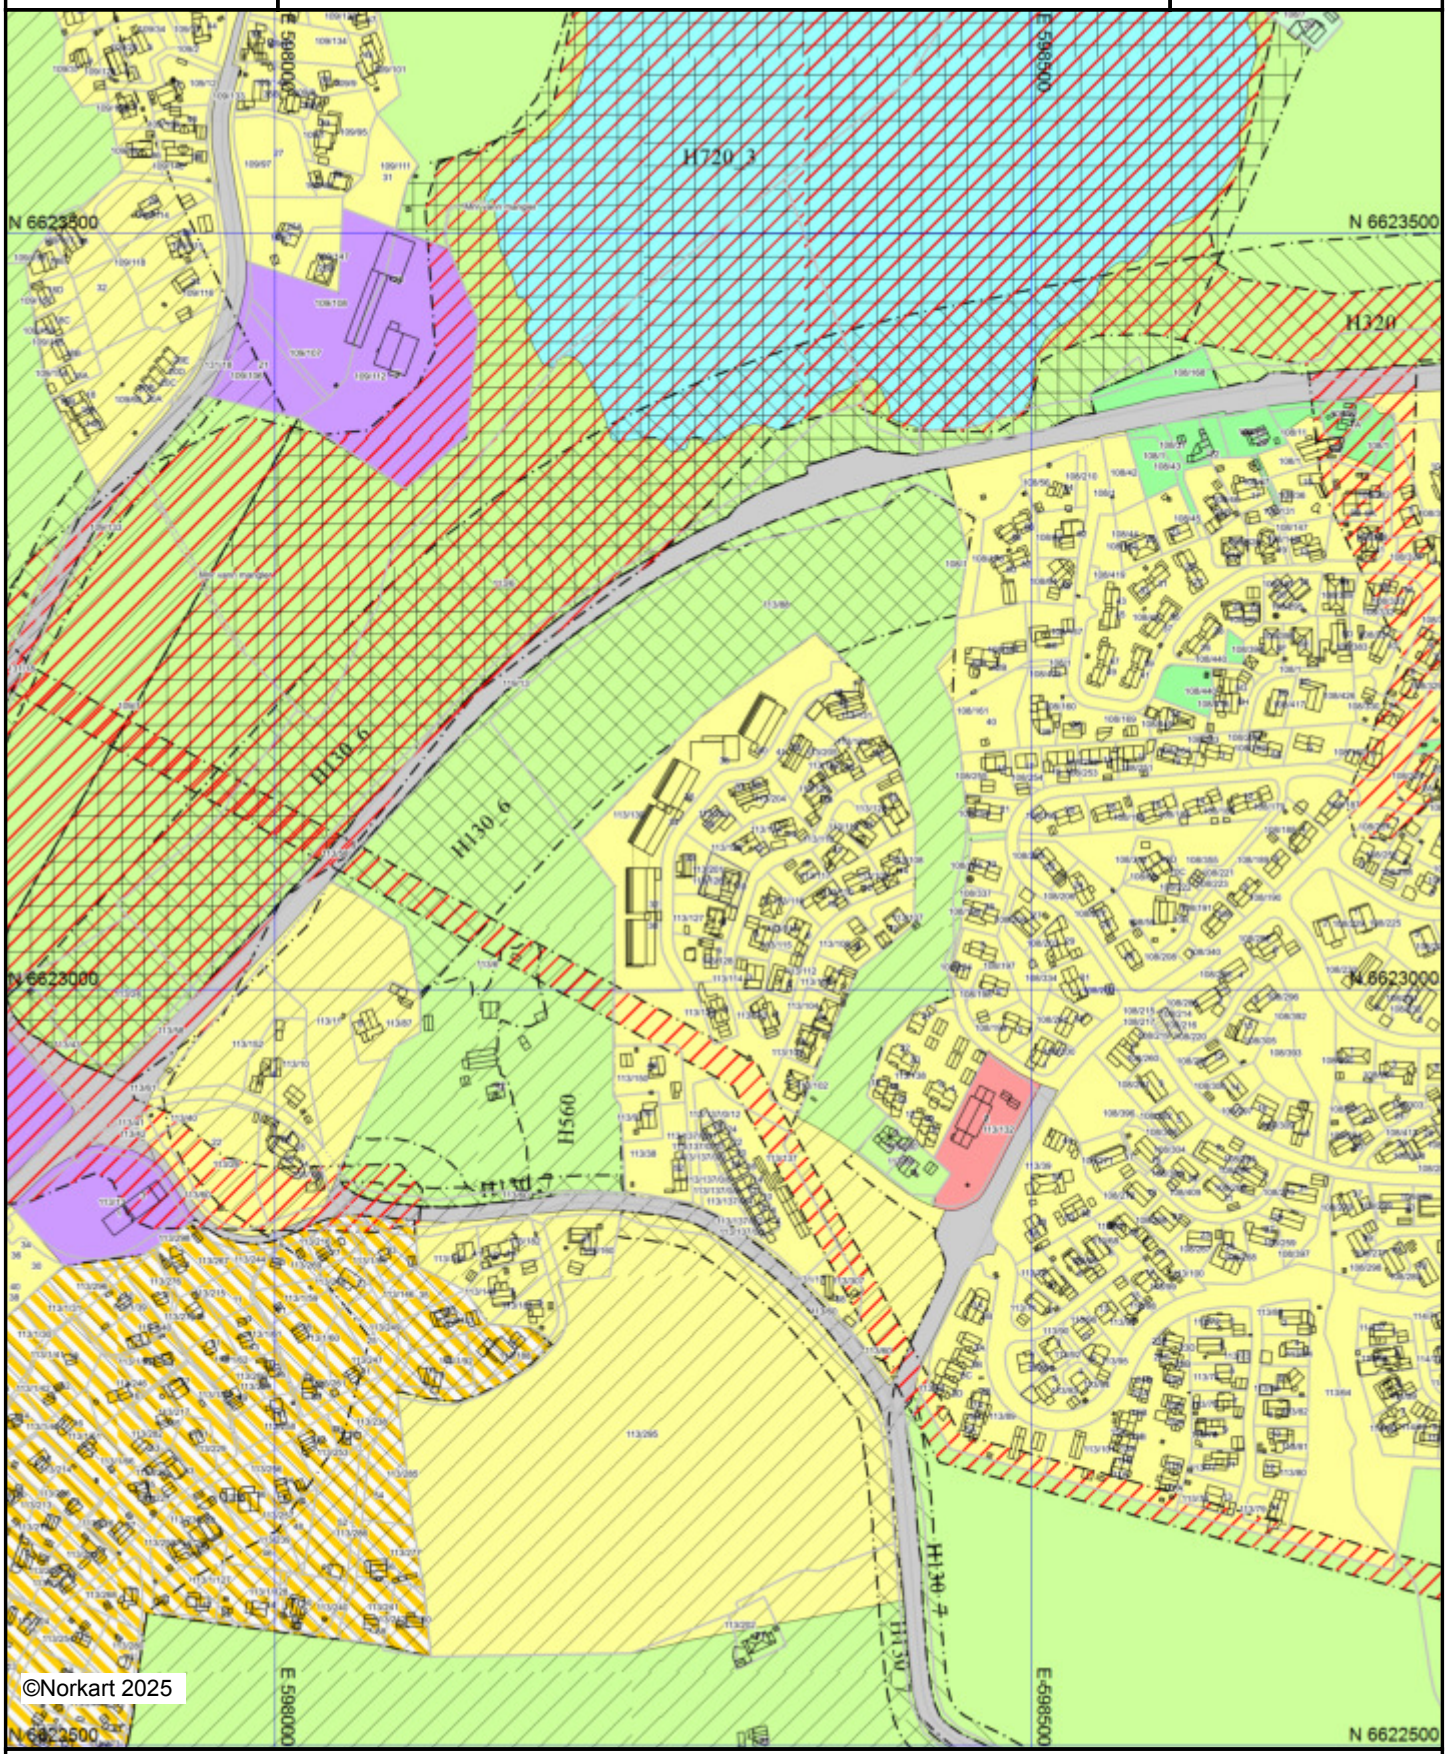

Kartet er produsert fra kommunens beste digitale kartbaser for området og inneholder viktige opplysninger om eiendommen og området omkring. Presentasjonen av informasjon er i samsvar med nasjonal standard. Kartet kan inneholde feil, mangler eller avvik i forhold til kravene i oppgitt standard.
Kartet kan ikke benyttes til andre formål enn det formålet det er utlevert til uten samtykke fra kommunen jf. lov om åndsverk.

Tegnforklaring

Kommuneplan/Kommunedelplan PBL 2008



Faresone grense
Faresone - Flomfare
Faresone - Høyspenningsanlegg (ink høyspentkabler)
Sikringsonegrense
Sikringsone - Byggeforbud rundt veg,bane og flyplass
Angitthensyngrense
Angitthensynsone - Bevaring naturmiljø
Angitthensynsone - Bevaring kulturmiljø
Gjennomføringgrense
Gjennomføringsone - Krav om felles planelegging
Båndleggінggrense
Båndlegging etter lov om naturvern - nåværende
Boligbebyggelse - nåværende
Fritidsbebyggelse - nåværende
Tjenesteyting - nåværende
Næringsbebyggelse - nåværende
Kombinert bebyggelse og anleggsformål - nåværende
Veg - nåværende
Friområde - nåværende
LNFR-areal - nåværende
LNFR-areal ,Spredt bolig-,fritids-og næringsbebyggelse -
Naturområde vann - nåværende


Felles for kommuneplan PBL 1985 og 2008

Planområde
Grense for arealformål
Abc Påskrift områdenavn

OVERSIKTSKART

Utskriftsdato: 16.04.2025

Oversiktskart for eiendom 3218 - 113/126//

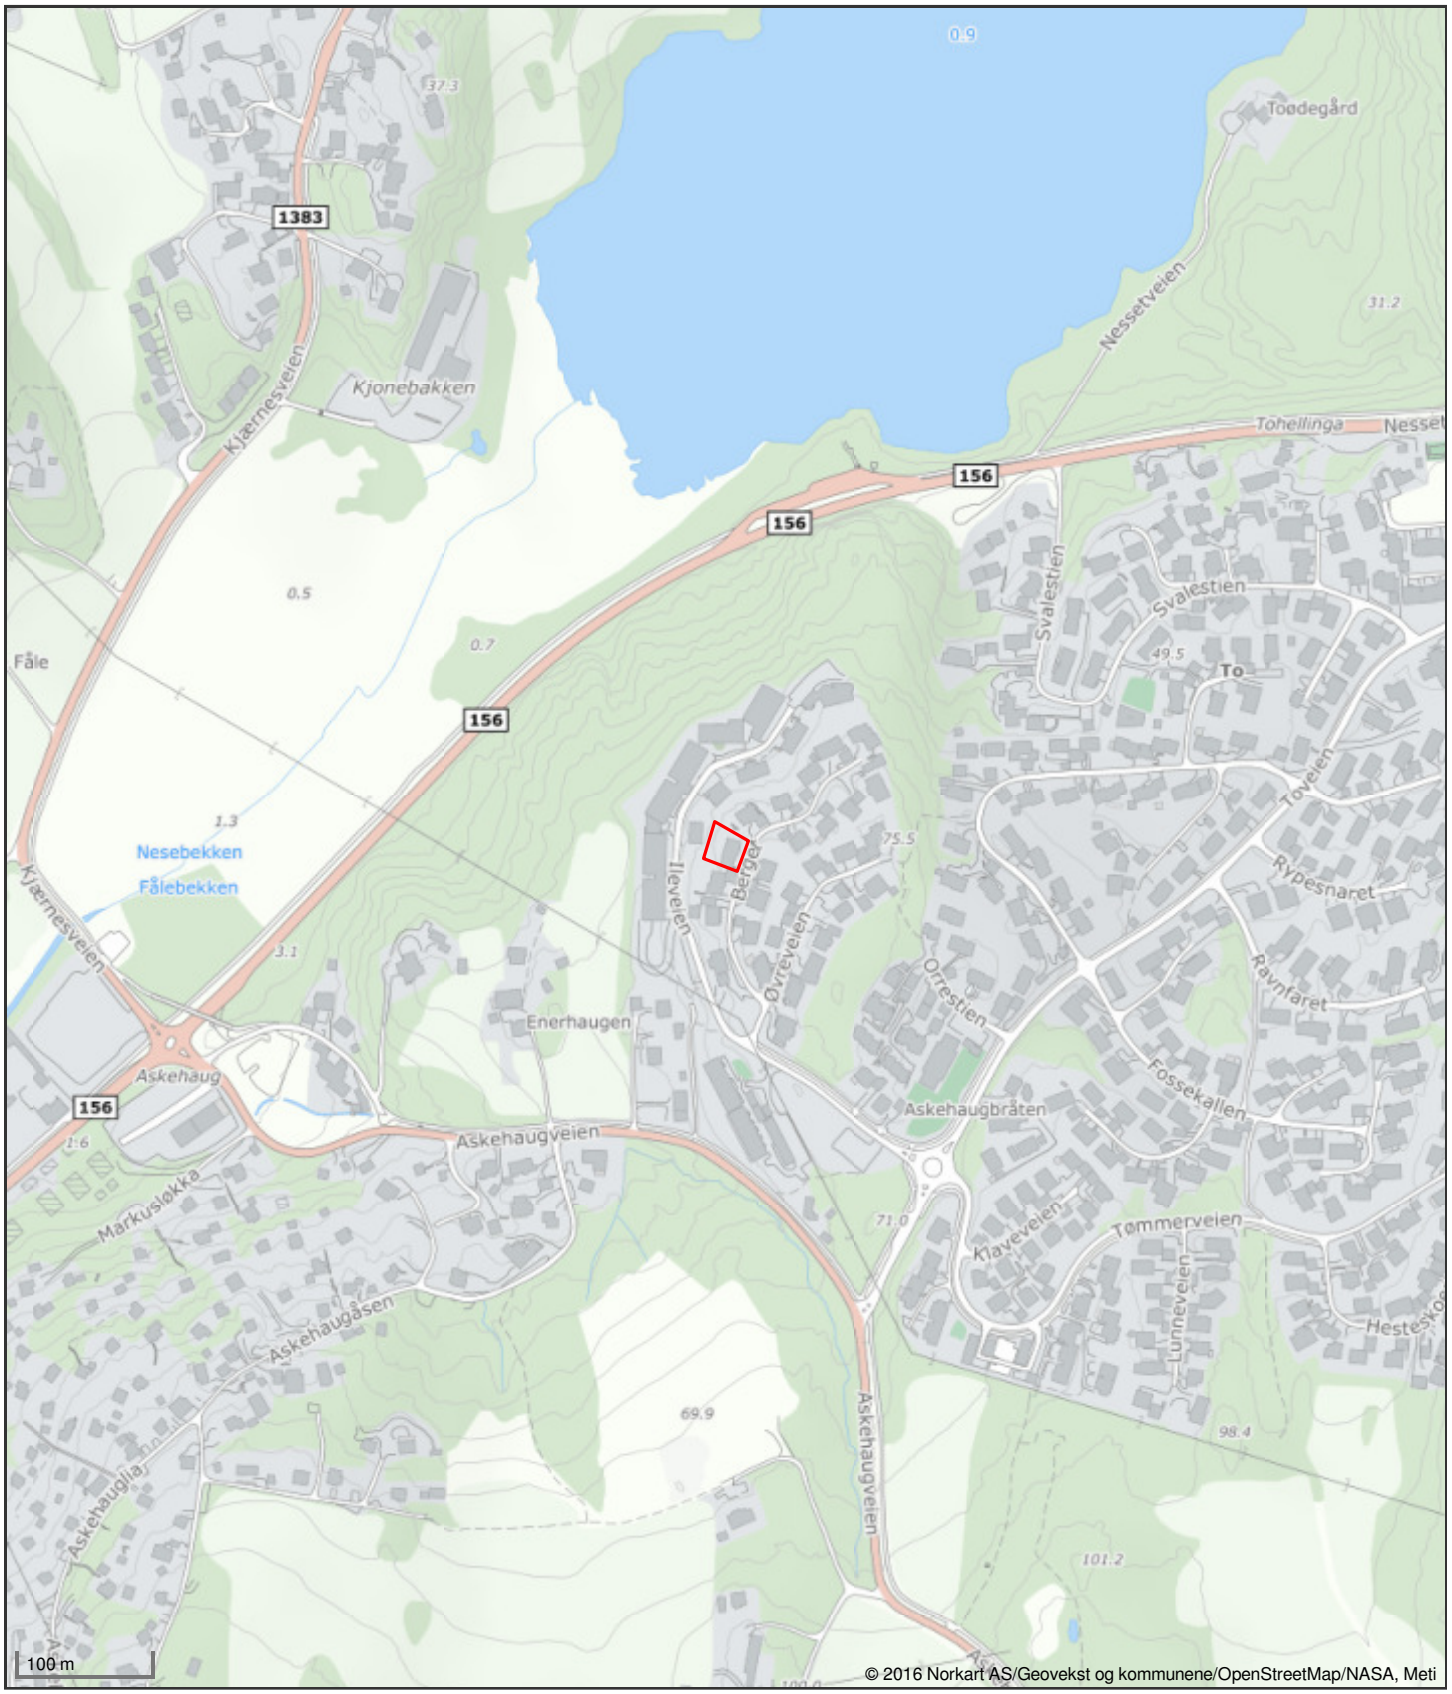

Det tas forbehold om riktigheten eller fullstendigheten av opplysningene i dette dokumentet. Det kan ikke rettes krav som følge av at disse opplysningene benyttes som grunnlag for beslutninger.

ORTOFOTO

Ås kommune

Ortofoto

Eiendom: 113/126
Adresse: Berget 10
Dato: 16.04.2025
Målestokk: 1:1000

N

UTM-32

Eiendomsgr. nøyaktig <= 10 cm
Eiendomsgr. middels nøyaktig >10<=30 cm
Eiendomsgr. mindre nøyaktig >30<=200 cm
Eiendomsgr. mindre nøyaktig >200<=500 cm
Eiendomsgr. lite nøyaktig >=500 cm
Eiendomsgr. uviss nøyaktighet
Eiendomsgr. omtvistet
Hjelpelinje veikant
Hjelpelinje punktfeste
Hjelpelinje vannkant
Hjelpelinje fiktiv



Det tas forbehold om at det kan forekomme feil, mangler eller avvik i kartet. Spesielt gjelder dette usikre eiendomsgrenser.
Dette kartet kan ikke brukes som erstatning for situasjonskart i byggesaker.

REGULERINGSPLANK ART


Ås kommune

Reguleringsplankart

Eiendom: 113/126
Adresse: Berget 10
Dato: 16.04.2025
Målestokk: 1:1000

N

UTM-32

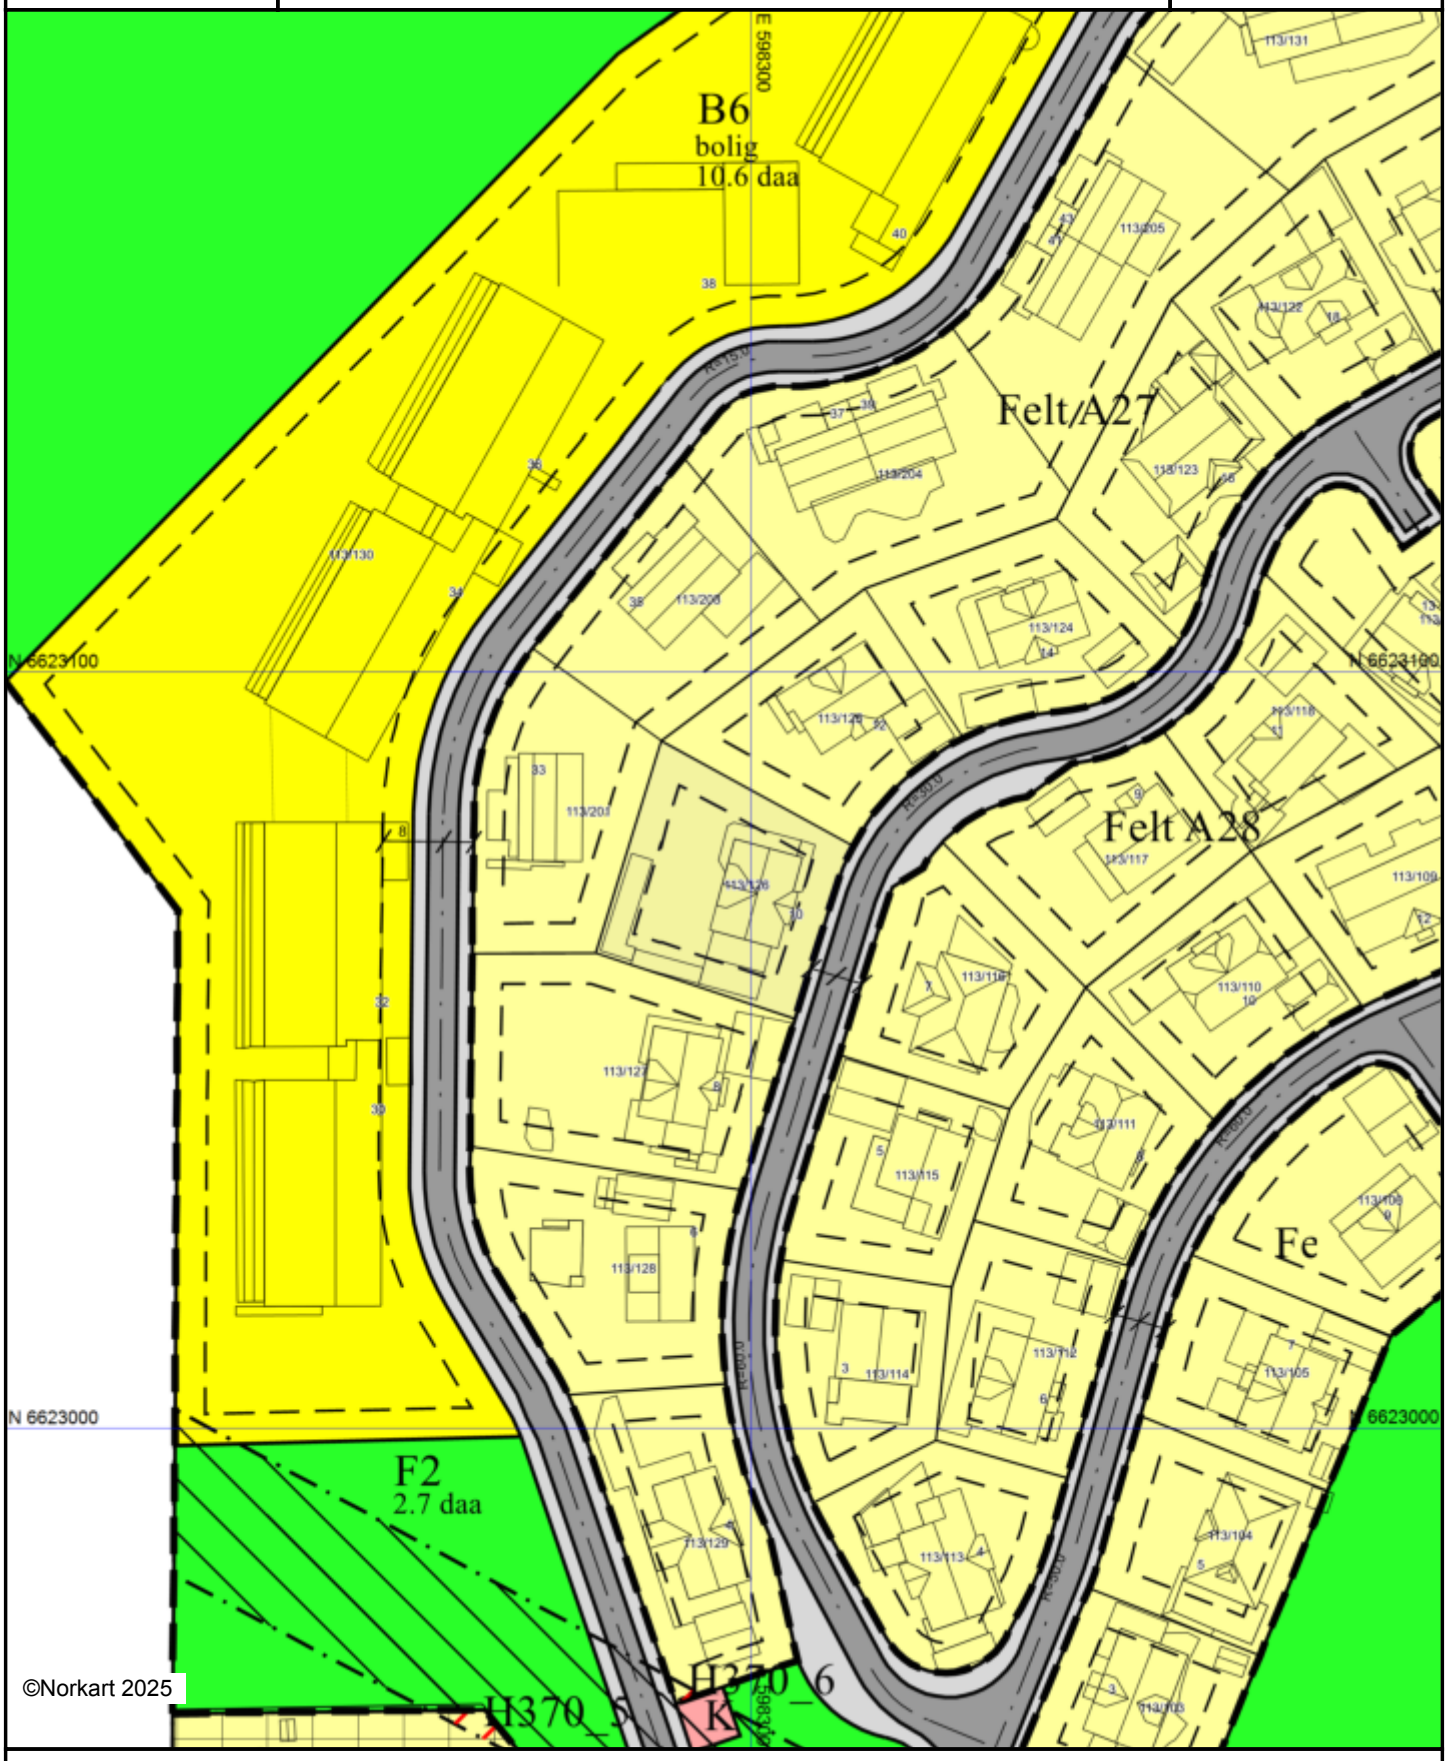

©Norkart 2025

Kartet er produsert fra kommunens beste digitale kartbaser for området og inneholder viktige opplysninger om eiendommen og området omkring. Presentasjonen av informasjon er i samsvar med nasjonal standard. Kartet kan inneholde feil, mangler eller avvik i forhold til kravene i oppgitt standard.
Kartet kan ikke benyttes til andre formål enn det formålet det er utlevert til uten samtykke fra kommunen jf. lov om åndsverk.

Tegnforklaring

Reguleringsplan/Bebyggelsesplan PBL 1985

- Område for boliger med tilhørende anlegg
- Kjøreveg
- Annen veggrunn
- Anlegg for lek
- Område for anlegg og drift av kommunalteknisk virksom
- Høyspenningsanlegg (høyspentlinje,transformatorstasj

Reguleringsplan PBL 2008

- Båndlegginggrense nåværende
- Boligbebyggelse - frittliggende småhusbebyggelse
- Faresone - Høyspenningsanlegg (ink høyspentkabler)
- Båndlegging etter lov om kulturminner


Felles for reguleringsplan PBL 1985 og 2008

- Regulerings- og bebyggelsesplanområde
- Planens begrensning
- Formålsgrense
- Faresonegrense
- Regulert tomtegrense
- Byggegrense
- Regulert senterlinje
- Målelinje/Avstandslinje
- Abc Påskrift feltnavn
- Abc Påskrift reguleringsformål/arealformål
- Abc Påskrift areal
- Abc Påskrift bredde
- Abc Påskrift radius

VEGSTATUSKART

Utskriftsdato: 16.04.2025

Vegstatuskart for eiendom 3218 - 113/126//

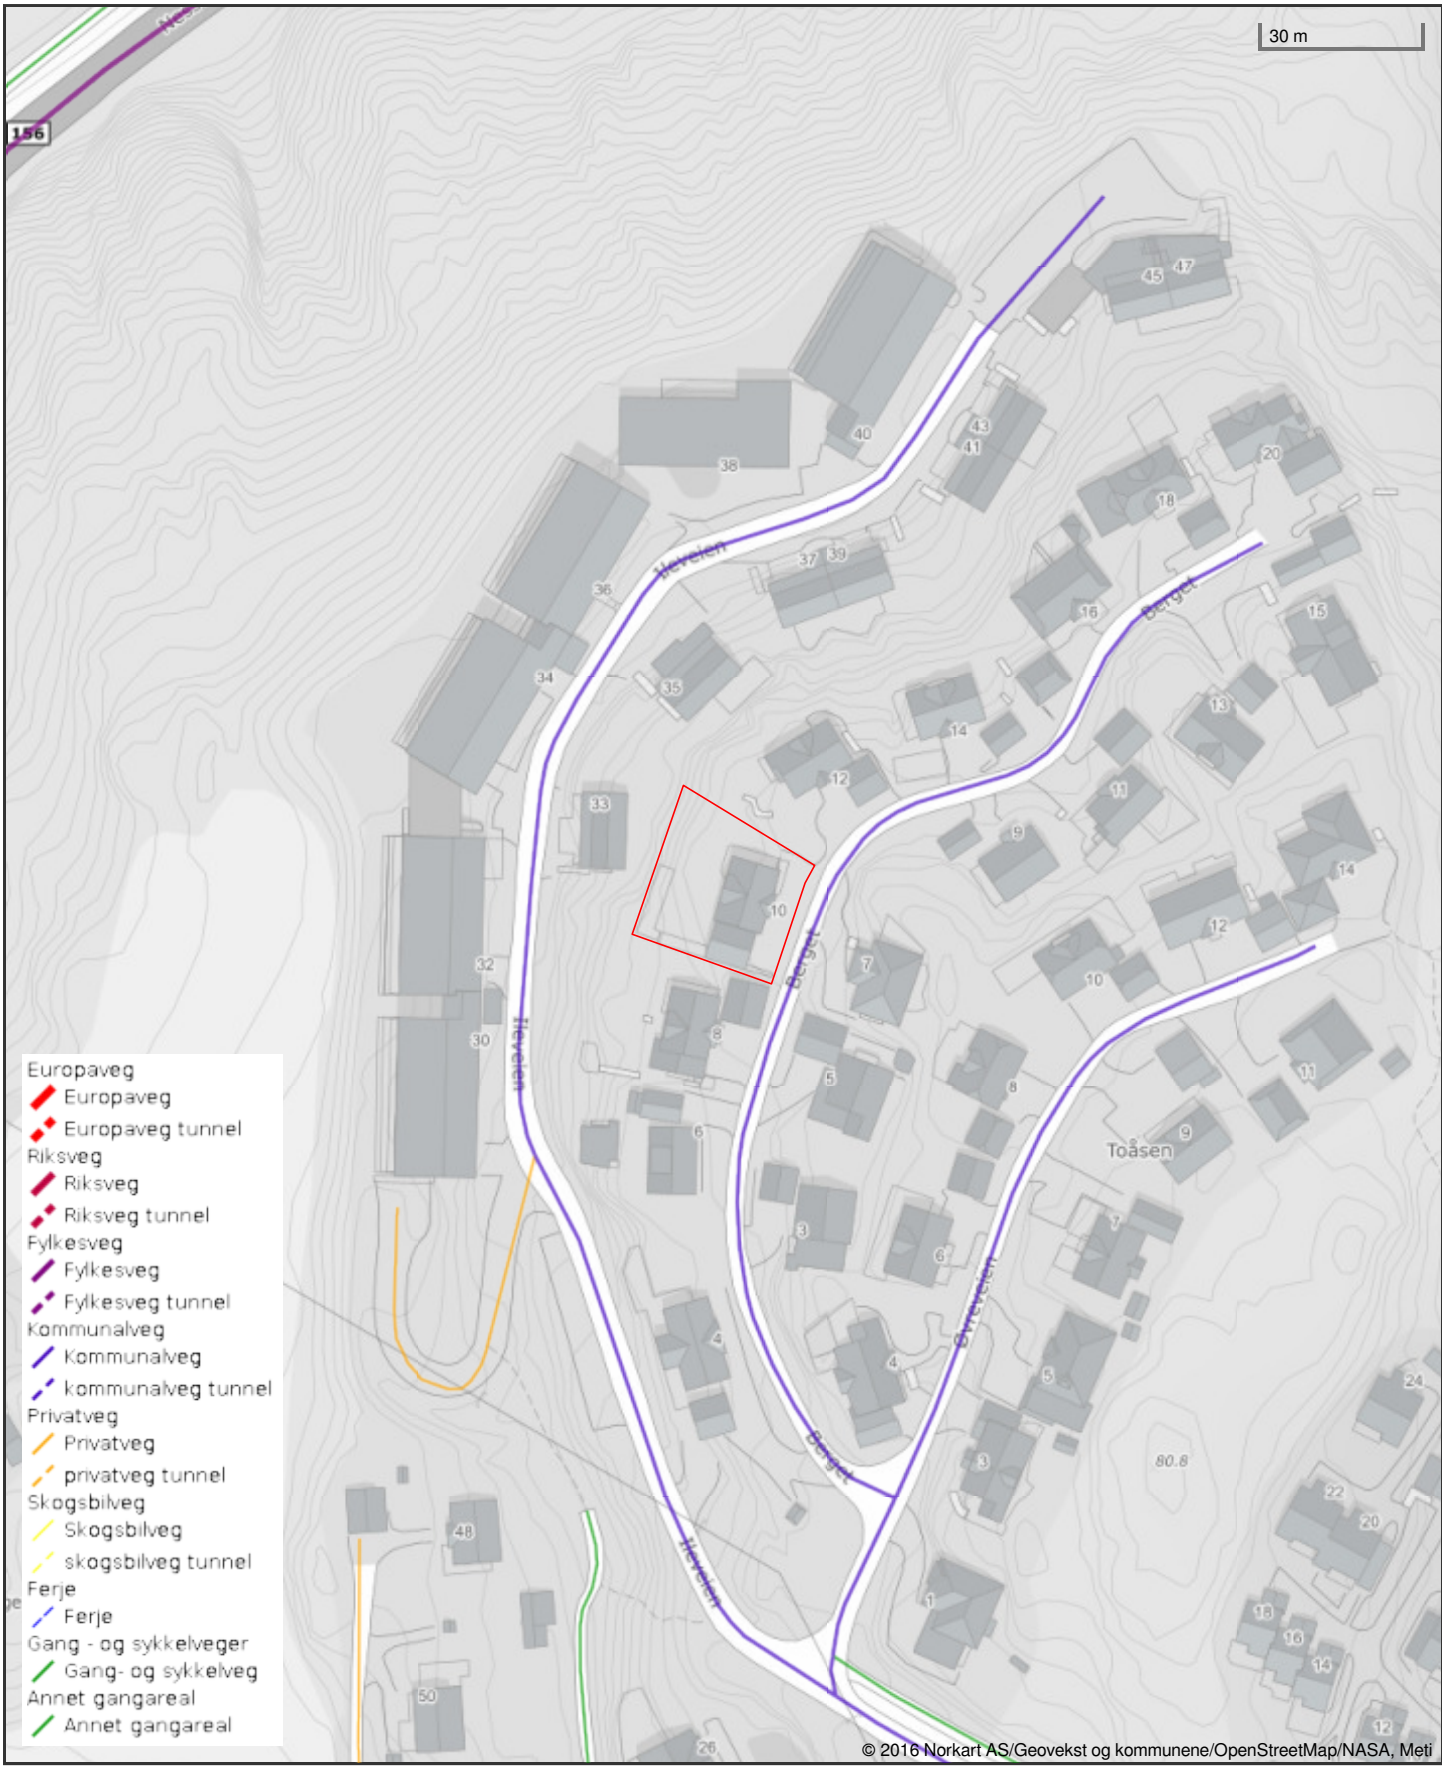

Det tas forbehold om riktigheten eller fullstendigheten av opplysningene i dette dokumentet. Det kan ikke rettes krav som følge av at disse opplysningene benyttes som grunnlag for beslutninger.

MIDLERTIDIG BRUKSTILLATELSE

Ås Kommune

TEKNISK ETAT
Bygnings- og reguleringsavdelingen

Byggherre:
Line B. Rekdahl og Gaute Garung
Enerhaugen 53

1433 VINTERBRO

Anmelder:
Jon Dørre c/o Follo BoligBygg AS
Nordbyveien 17

1400 SKI

MIDLERTIDIG BRUKSTILLATELSE etter plan- og bygningslovens § 99 nr. 2 og 3.	Søknad om byggetillatelse innlevert: **22.08.98**	
Eiendom (gnr/bnr/ adresse) : **GNR 113, BNR 126 ENERHAUGEN 53**	Bygningsnummer (GAB): **15385197**	
Tiltakets og bygningens art : **NYBYGG - BOLIG MED LEILIGHET I UNDER-ETASJEN**	Behandling/vedtak: **14.10.97**	Saksnr. : **D 280/97**
Tiltakets bebygde areal : **125 m²**	Totalt bebygd areal : **125 m²**	
Tiltakets bruksareal :**226 m²**	Totalt bruksareal : **226 m²**	

Deres ref.	**Vår ref.**	**Saksbehandler**	**Dato**
	Saknr. 97/11412/GB 113/126 Løpenr. 015523/98	Karen Zwicky Knobel	25.09.98

Vi har besiktiget arbeidet i samsvar med plan- og bygningslovens § 99 og **det gis midlertidig brukstillatelse for:**

Hele bygget

Ferdigattest må begjæres når nedenstående arbeid er utført:

1. Overskuddsmasser må fjernes fra naboeiendommene. Denne massen må være fjernet innen **21.10.98.**
2. Skråning mot vest må bearbeides, slik at store hull mellom steiner blir fylt igjen med masser. Dessuten må det påsees at skråning ikke blir brattere enn det som er tillatt i forhold til de masser som er benyttet i skråningen. Frist innen **21.10.98.**
3. Oppfylling mot husmur mot øst. Dette kan oppfylles i forbindelse med oppføring av garasjen og etablering av parkeringsplasser for leiligheten i underetasjen. Biloppstilling skal skje på egen grunn, og eiendommen skal ha én atkomst slik som vist på godkjent situasjonsplan.
4. Platting foran inngangspartiet
5. Innpussing av dører og vinduer
6. Montering av hjørnekasser og gesimskasse
7. Sotluke i underetasje må flyttes, da avstand til motstående vegg er ca. 30 cm. Avstanden skal være minst 1 meter.
8. Røykvarsler og brannslokningsutstyr skal monteres i leilighet i underetasjen
9. Diverse montering av elektrisk anlegg i tak i hovedleilighet
10. Bad i 1. og 2. etasje må fullføres. (Ved befaring var membran lagt.)

11.Pipe skal føres over tak innen **21.10.98**
12.Tilkopling av gulvvarme i 2. etasje

De øvrige punkter som ikke har frist til 21.10.98, må være fullført innen 31.12.98


Ivar Gudmundsen
Bygnings- og reguleringssjef

Karen Zwicky Knobel
Avdelingsingeniør


Kopi: Ansvarshavende: Per A. Sagsveen, c/o Follo BoligBygg AS, Nordbyveien 17, 1400 Ski
Oppmålingsvesenet / med situasjonskart
Likningskontor
Ingeniørvesenet
Brannvesenet

GODKJENTE TEGNINGER NYBYGG

NB: BALKONGLENGDE/BREDDE
TILPASSES AVSTAND MIN 4M TIL NABOGRENSE

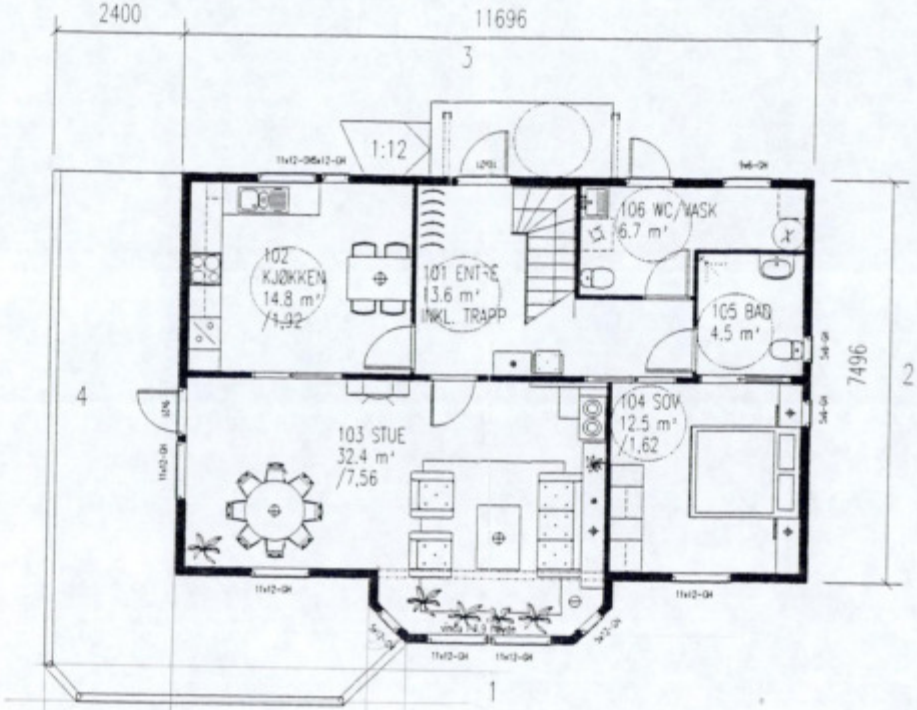

HOVEDPLAN

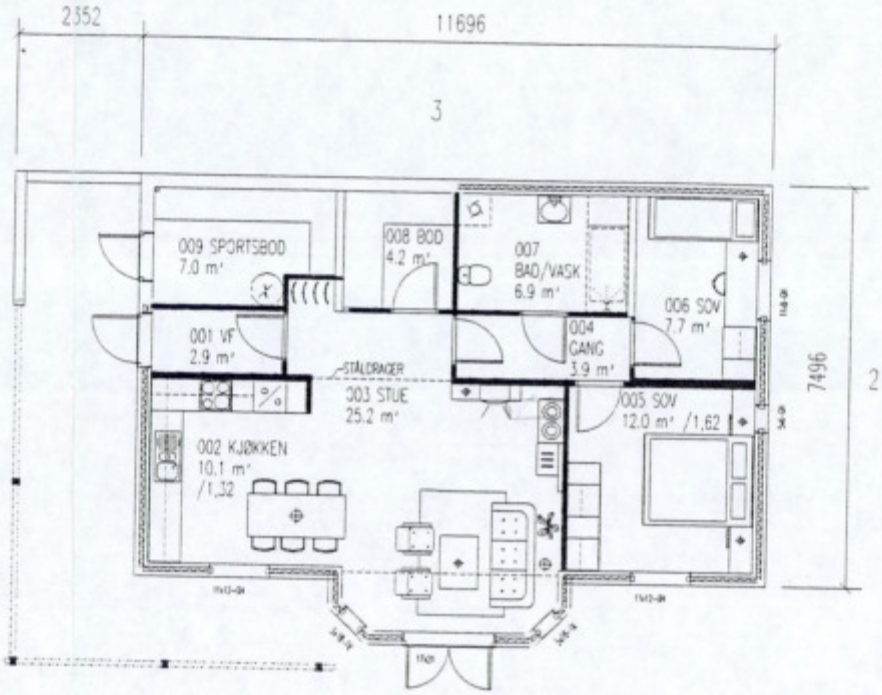


UNDERETG. M/BILEILIGHET


godkjent
Godkjent etter tiltakt
Dato 14.10.97
pr. Bygningssjefen i Ås kommune

ROMAREAL MÅLT PÅ BINDINGSVERK

OMT. 31.07.97 RT

SYSTEMHUS FRISKE HJEM	FOLLO BOLIGBYGG A/S	PLANER REKDAHL/GARUNG, ENERHAUGEN 53 1433 VINTERBRO, GNR. 113 BRNR. 126 ÅS	ØVSTHUS	DATO: 18.01.97 SIGN: rigmor MÅL: 1:100
	Denne tegning må ikke kopieres eller benyttes vec foretagender som rettighetshaver ikke medvirker i.	Unikus as, arkitekt og byggteknisk konsulent Trålveien 40, 8013 Bodø, tlf. 75 56 33 00	Prosj.nr. 97387	Tegn.nr. 09.01+

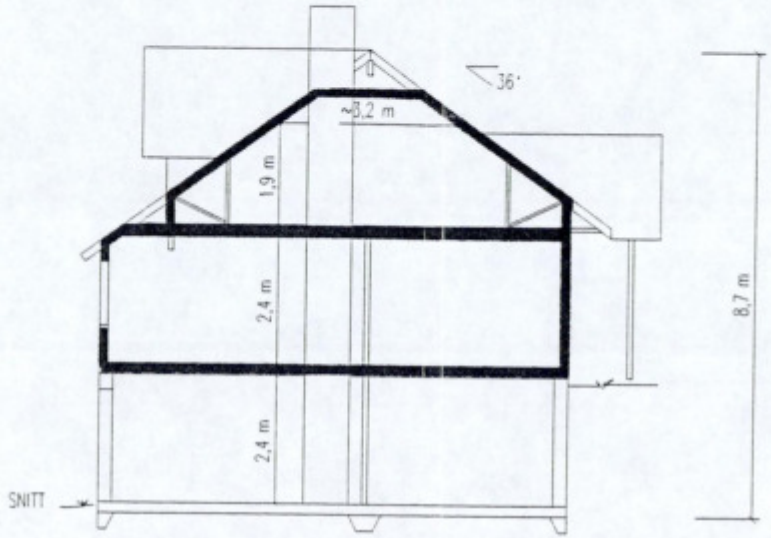

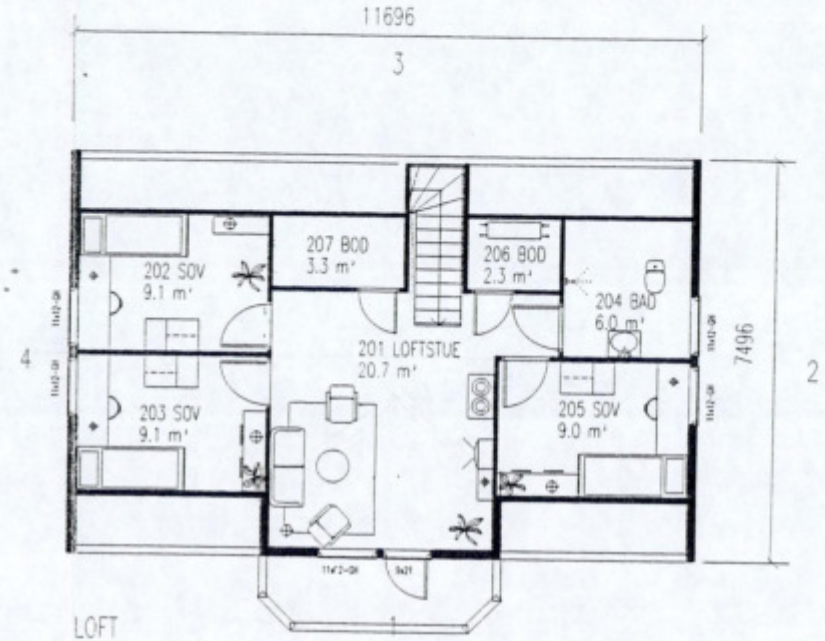

	BRA	BA
LOFT	56,4 m²	33,8 m²
HOVEDLEIL.	85,6 m²	85,6 m²
SUM	142,0 m²	119 m²
BILE L.	82,0 m²	82,0 m²

Godkjent etter fullmakt
Dato 14.10.97
Bygningssjefen i Ås kommune

ROMAREAL MÅLT PÅ BINDINGSVERK

OMT. 31.07.97 RT

SYSTEMHUS
FRISKE HUSE

FOLLO BOLIGBYGG A/S

PLANER, SNITT ØVSTHUS
REKDAHL/GARUNG, ENERHAUGEN 53
1433 VINTERBRO, GNR. 113 BRNR. 126 ÅS


DATO: 18.01.97
SIGN: rigmor
MÅL: 1:100


Denne tegning må ikke kopieres eller benyttes vec foretagender som rettighetshaver ikke medvirker i.


Unikus as, arkitekt og byggeteknisk konsulent
Trålveien 40, 8013 Bodø, tlf. 75 56 33 00


Prosj.nr. 97387


Tegn.nr. 09.02+

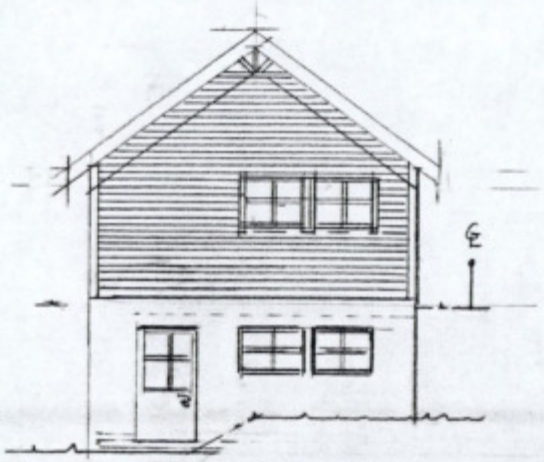


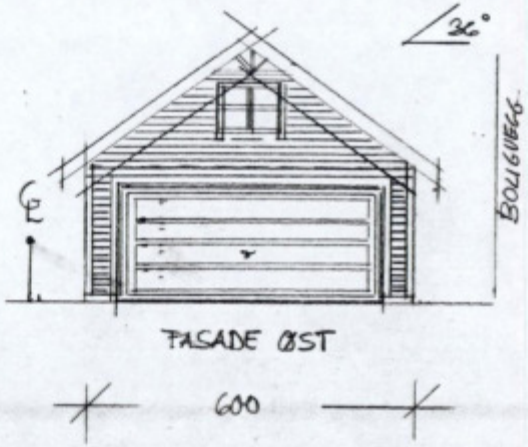

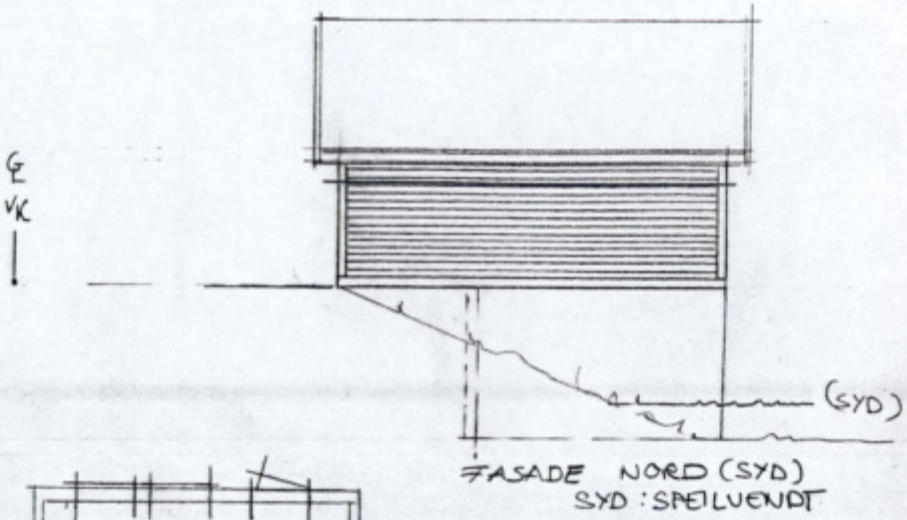

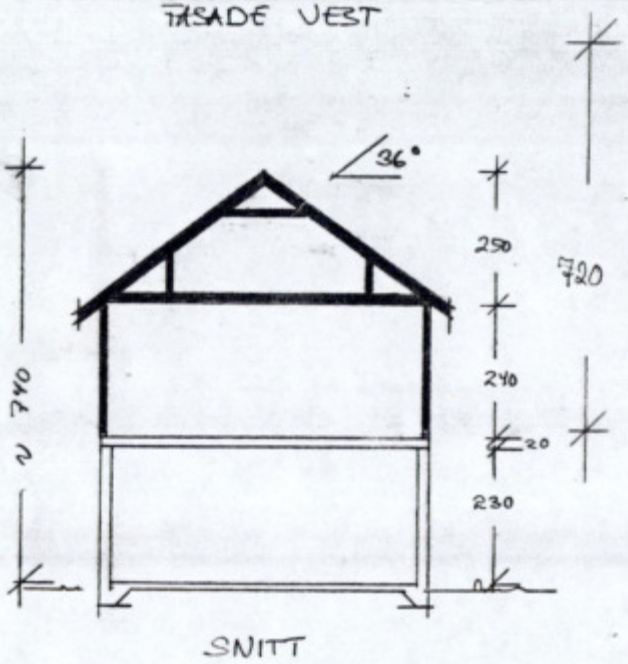


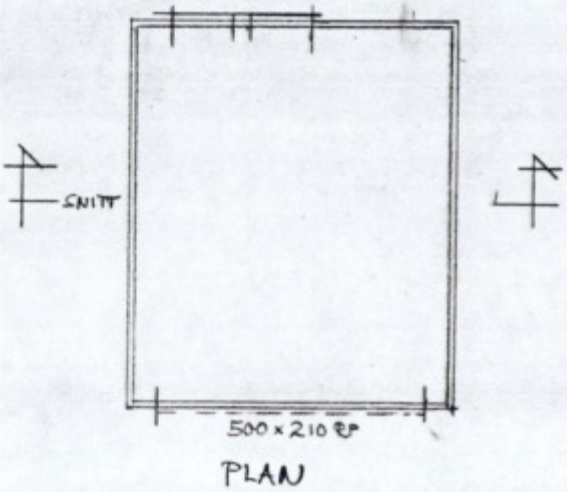

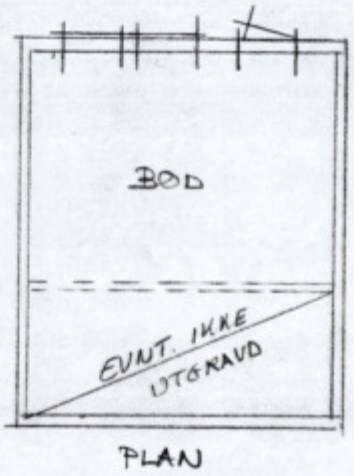


LINE BEATE REKDAHL & GAUTE GARUNG
ENERHAUGEN 53. 1433 VINTERBRO
GNR 113 BNR 126 ~ ÅS
GARASJETEGNING. M/BOD
SKI. 10.8.97 ~ JD.

Godkjent etter fullmakt
Dato 16.1.98
Bygningsetaten i Ås kommune

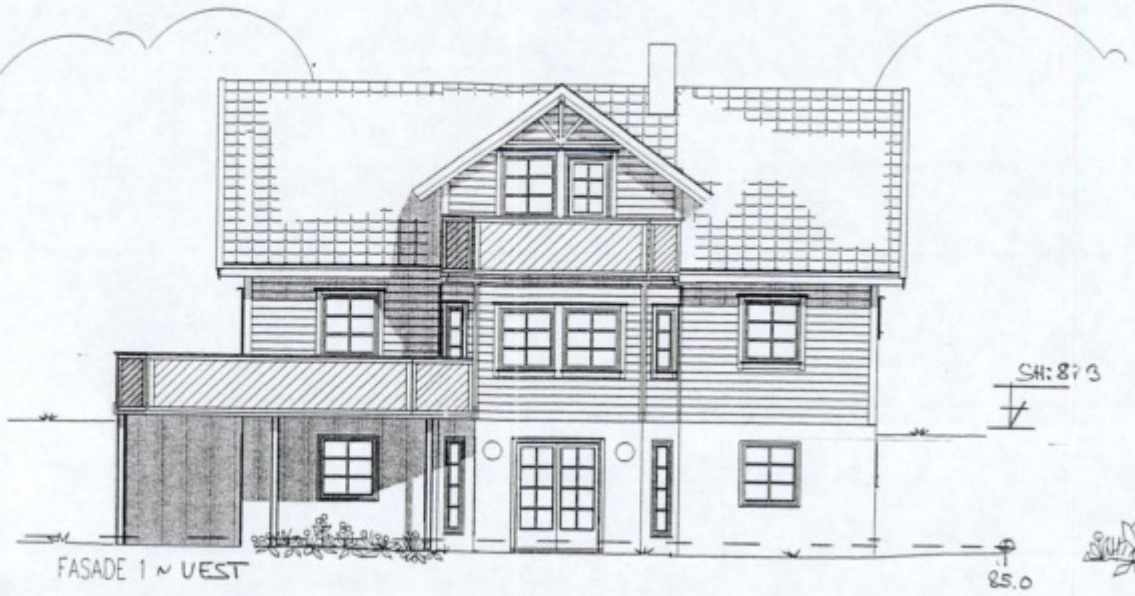


FASADE 1 ~ VEST

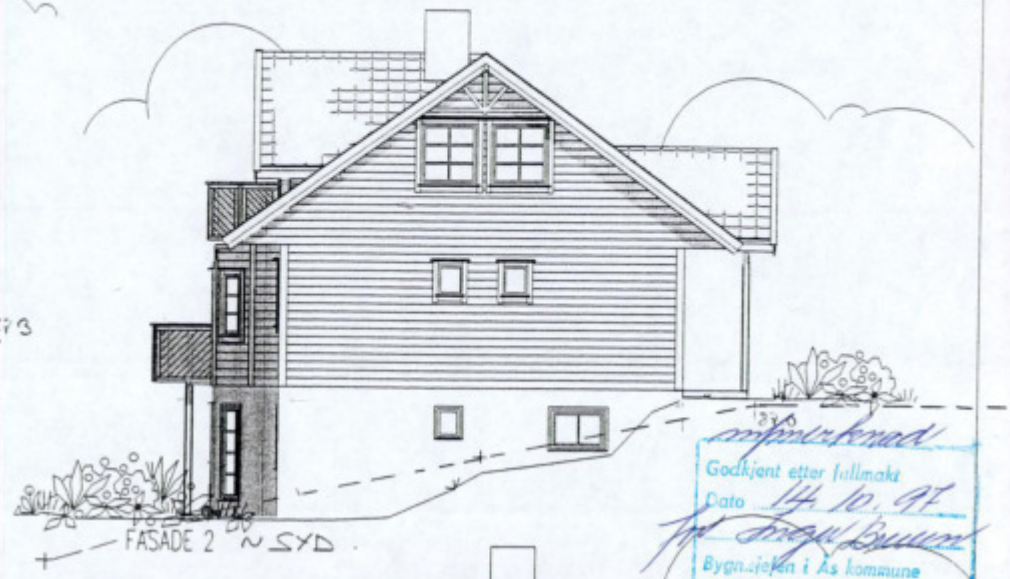


FASADE 2 ~ SYD

Godkjent etter fullmakt
Dato 14.10.97
Byggesaksleder i Ås kommune

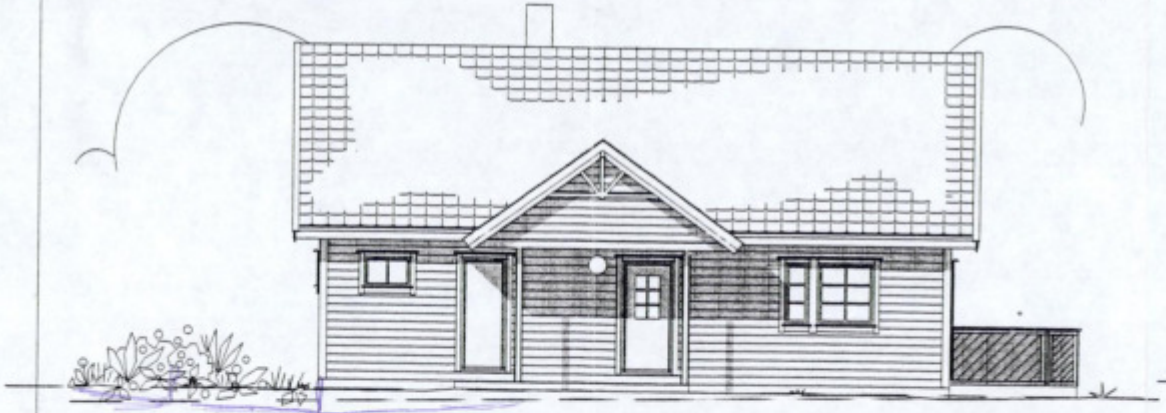

FASADE 3 ~ ØST

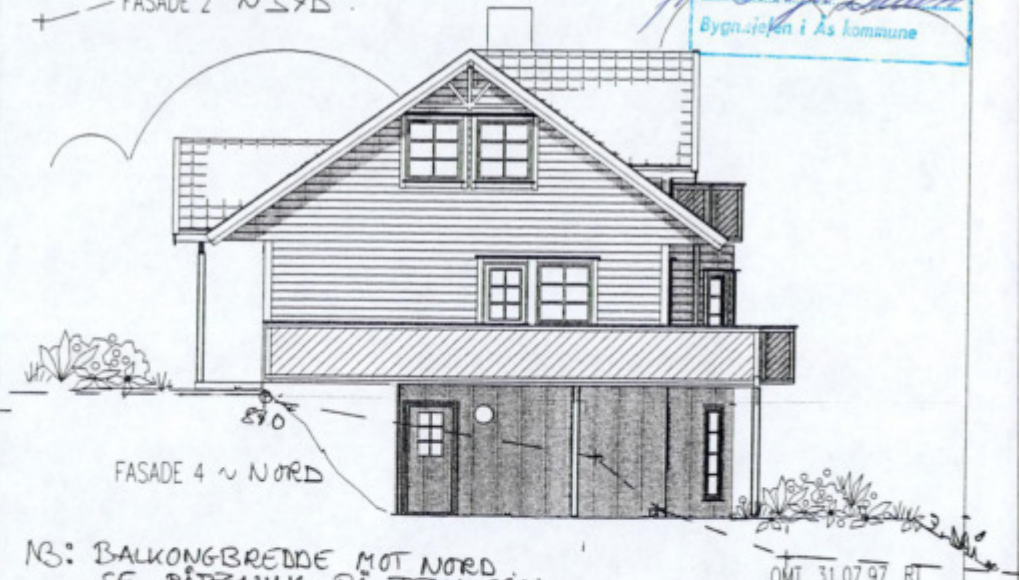

FASADE 4 ~ NORD

NB: BALKONGBREDDE MOT NORD SE PÅTEGNING PÅ TEGN: 0901

OMT. 31.07.97 RT

SYSTEMHUS FRISKE HJEM

FOLLO BOLIGBYGG A/S

Denne tegning må ikke kopieres eller benyttes ved foretagender som rettighetshaver ikke medvirker i.


FASADER ØVSTHUS


REKDAHL/GARUNG, ENERHAUGEN 53
1433 VINTERBRO, GNR. 113 BRNR. 126 ÅS


Unikus as, arkitekt og byggteknisk konsulent
Trålveien 40, 8013 Bodø, tlf. 75 56 33 00


DATO:	18.01.97
SIGN:	rigmor
MÅL:	1:100
Prosj.nr.	97387
Tegn.nr.	09.03+


GODKJENTE TEGNINGER GARASJE

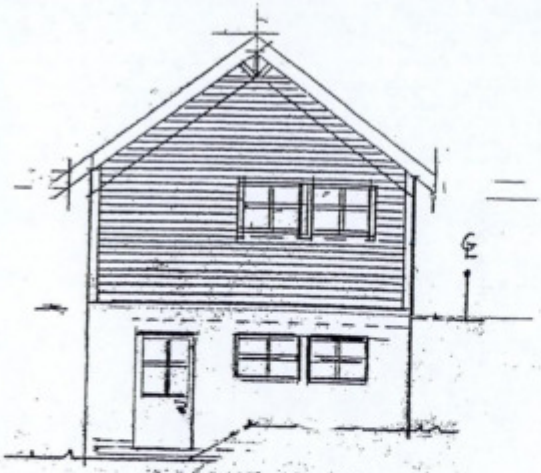


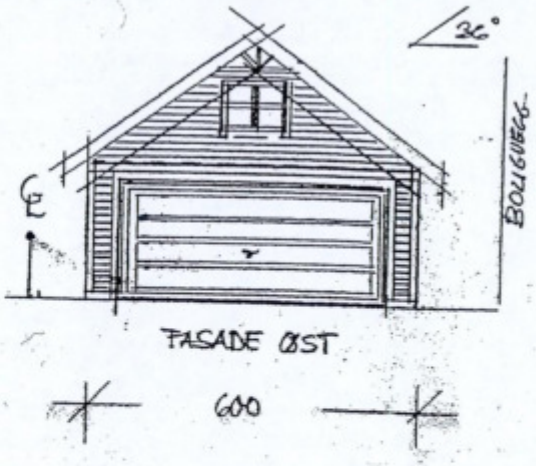

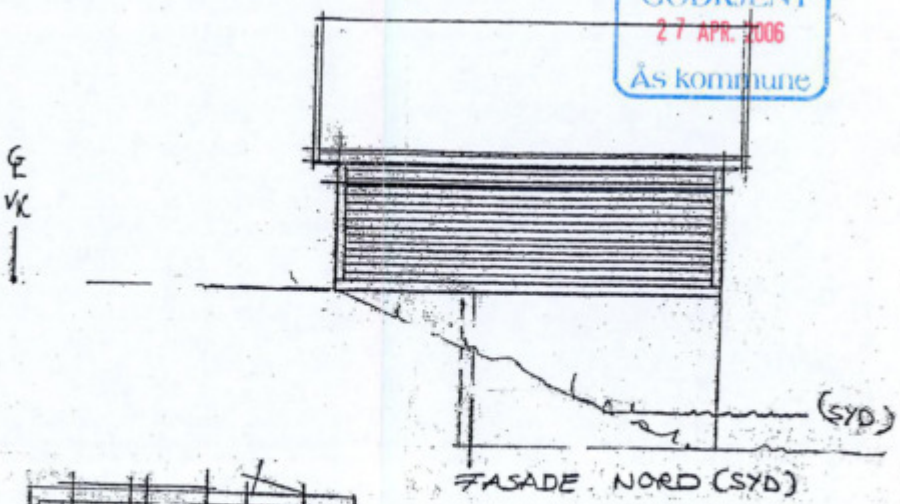

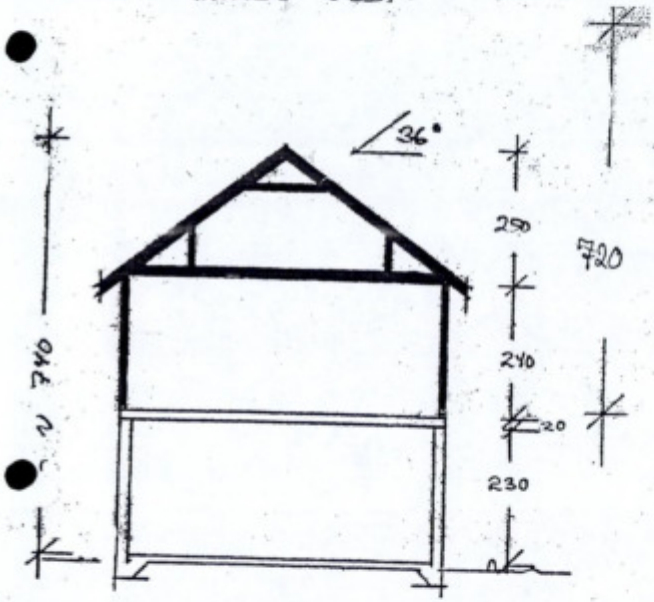

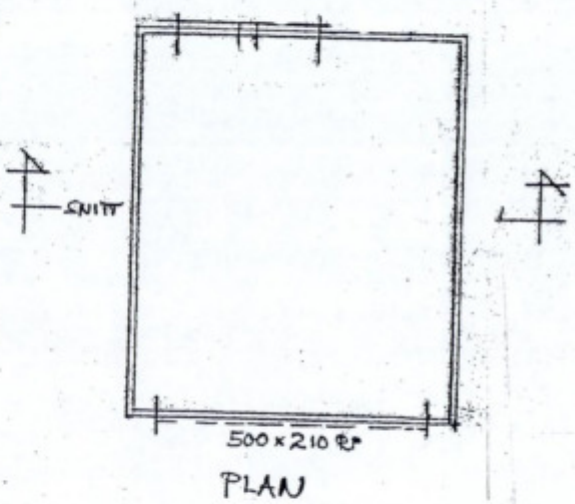


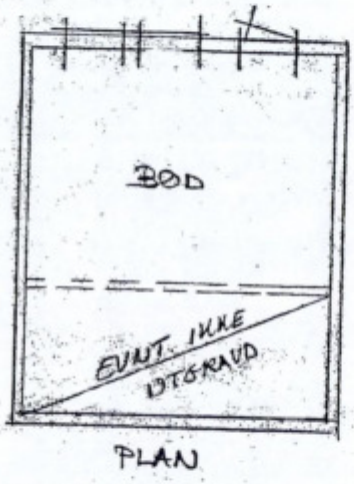



GODKJENT
27 APR. 2006
Ås kommune


Hilde Holt og Jarle Odland
Berget 10 1407 Vinterbro.


GNR 113 BNR 126 ~ ÅS
GARASJETEGNING. M/BOD

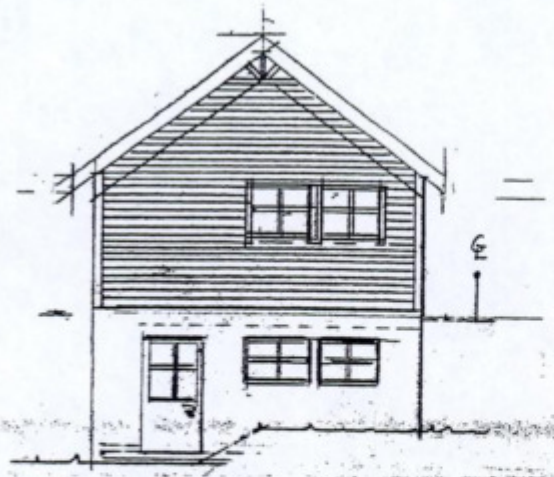


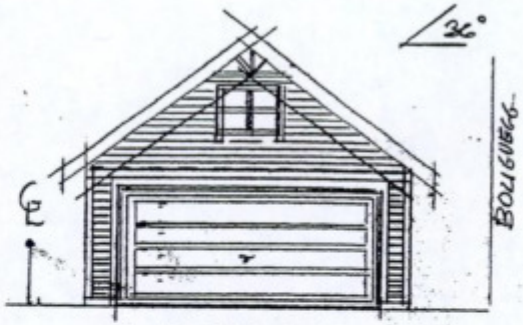

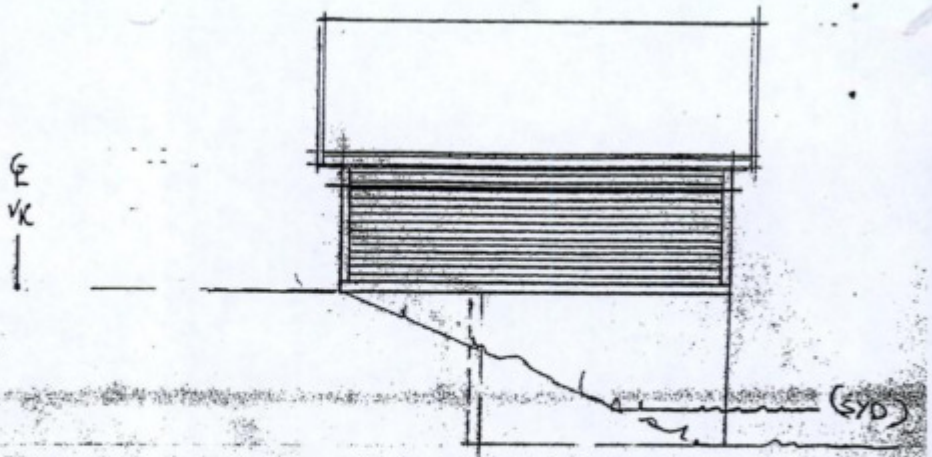

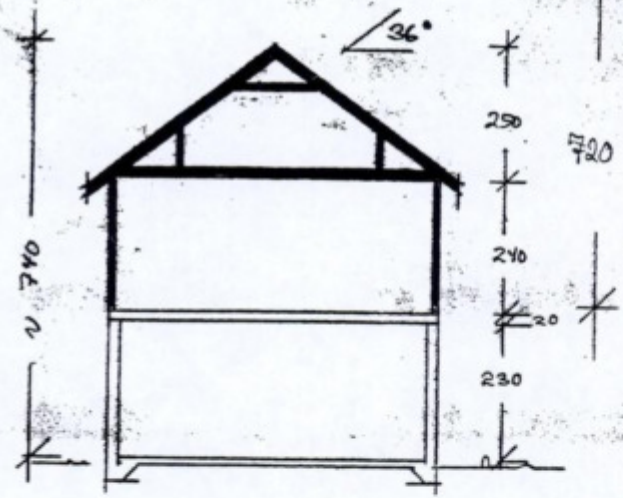

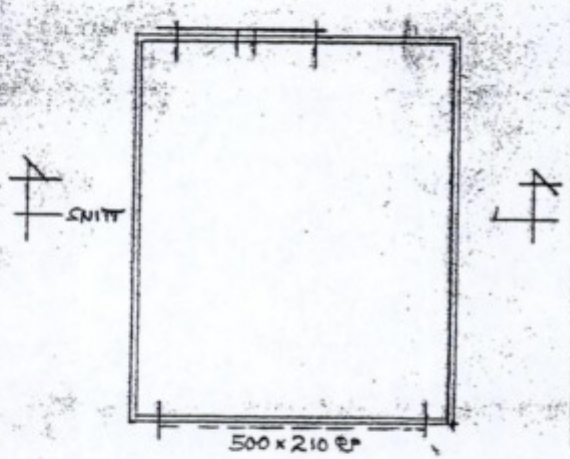

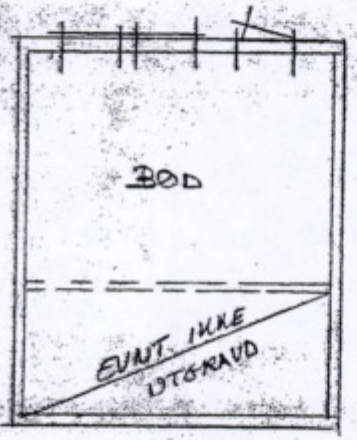

LINE BEATE REKDAHL & GAUTE GARUNG
ENERHAUGEN 53. 1433 VINTERBRO
GNR 113 BNR 126 ~ ÅS
GARASJETEGNING. M/BOD.
SKI. 10.8.97 ~ JD.

Godkjent etter fullmakt
Dato 16.1.98
Bygningsjefen i Ås kommune

LØSØRE OG TILBEHØR

OVERSIKT OVER LØSØRE OG TILBEHØR TIL EIENDOMMEN
Oversikten er utarbeidet av Norges Eiendomsmeglerforbund, Eiendom Norge og Advokatforeningens Eiendomsmeglingsgruppe, og er gjeldende fra 1. januar 2020.

Generelt

Lov om avhending av fast eigedom (avhendingslova/avhl.) av 3. juli 1992 regulerer kjøper og selgers rettigheter og plikter ved overdragelse av fast eiendom og andeler i borettslag. I henhold til avhl. § 3-4 skal eiendommen, når annet ikke er avtalt, overdras med innredninger og utstyr som etter lov, forskrift eller annet offentlig vedtak skal følge med. Det samme gjelder varig innredning og utstyr som enten er fastmontert eller er særskilt tilpasset bygningen, jf. avhl. § 3-5. Loven inneholder ingen detaljert oversikt over hva som omfattes av «innredning og utstyr», og over hva som skal regnes som «fastmontert eller særskilt tilpasset». Partene kan fritt avtale hva som skal følge med eiendommen ved salg. Bransjens liste over løsøre og tilbehør som skal følge med eiendommen, er en del av avtalen mellom kjøper og selger dersom ikke annet er opplyst i salgsoppgaven, kjøper har tatt forbehold i bud eller avtale på annen måte er inngått. Der intet annet er avtalt, vil løsøre og tilbehør medfølge slik dette fremkommer av avhl. § 3-4 og § 3-5 og denne oversikt.
Produkter og installasjoner som medfølger overdras uten noen form for garantier, utover eventuell gjenværende leverandørgaranti. Dersom det er noe i nedenstående liste som ikke finnes på eiendommen, vil det heller ikke medfølge.

1. HVITEVARER medfølger der dette er spesielt angitt i salgsoppgaven.

2. HELDEKKENDE TEPPER følger med uansett festemåte.

3. VARMEKILDER, slik som ovner, kaminer, peiser, varmepumper og panelovner, følger med uansett festemåte. Frittstående biopeiser/varmeovner og terrassevarmere medfølger ikke. Det følger ikke med varmekilder i rom som ikke har vegg- eller fastmonterte varmekilder på visning.

4. TV, RADIO OG MUSIKKANLEGG. TV-antenner og fellesanlegg for TV, herunder parabolantenne, og tuneren/dekoder/tv-boks medfølger der dette eies av selger. Veggmontert TV/flatskjerm med tilhørende festeordning samt musikkanlegg følger ikke med (se også punkt 12).

5. BADEROMSINNREDNING/UTSTYR. Badekar, dusjkabinett, dusjvegger, alle fastmonterte speil og hyller, fastmonterte glass- og håndkleholdere, herunder håndklevarmere samt baderomsinnredning, medfølger.

6. GARDEROBESKAP medfølger, selv om disse er løse. Fastmonterte garderobehyller og knagger medfølger. Innredning i garderobeskap, for eksempel løse eller fastmonterte trådkurver, hyller, stenger og lignende, medfølger.

7. KJØKKENINNREDNING medfølger, herunder også åpne, fastmonterte hyller og løs eller fastmontert kjøkkenøy.

8. MARKISER, PERSIENNER og annen type innvendig og utvendig solskjerming, gardinoppheng, lamellgardiner og liftgardiner medfølger.

9. AVTREKKSVIFTER av alle slag, samt fastmonterte aircondition/ ventilasjonsanlegg, medfølger.

10. SENTRALSTØVSUGER medfølger med komplett anlegg, herunder slange, munnstykke mm.

11. LYSKILDER. Kupler, lysstoffarmatur, fastmonterte "spotlights", oppheng og skinner med spotlights samt utelys og hagebelysning medfølger. Vegglamper, krokhengte lamper, lysekroner, prismelamper og lignende som er koblet til sukkerbit eller stikkontakt følger likevel ikke med.

12. INSTALLERTE SMARTHUSLØSNINGER med sentral som styrer lys, varme, lyd o.l., samt tilhørende trådløse enheter som brytere, sensorer, kameraer, integrerte høyttalere el. medfølger. Enkle lysstyringssystem f.eks. med en sentral som kun styrer lyspærer eller smartpærer montert i sokkel medfølger likevel ikke.

13. UTVENDIGE SØPPELKASSER og eventuelt holder/hus til disse medfølger.

14. POSTKASSE medfølger.

15. UTENDØRS INNRETNINGER slik som flaggstang, fastmontert tørkestativ, samt andre faste utearrangementer som f.eks. badestamp, boblekar/jacuzzi og liknende utendørs kar, lekestue, lekestativ, utepeis, fastmontert trommel til vannslange, medfølger. Guidekabel/avgrensingskabel til robotgressklipper medfølger, men robotgressklipper og ladestasjon for denne medfølger ikke.

16. FASTMONTERT VEGGLADER/LADESTASJON TIL EL-BIL medfølger uavhengig av hvor laderen er montert.

17. SOLCELLEANLEGG med tilhørende teknisk infrastruktur medfølger.

18. GASSBEHOLDER til gasskomfyr og gasspeis medfølger.

19. BRANNSTIGE, BRANNTAU, feiestige og lignende medfølger der dette er påbudt. Løse stiger medfølger ikke.

20. BRANNSLUKNINGSAPPARAT, BRANNSLANGE og RØYKVARSLER medfølger der dette er påbudt. Det er eier og brukers plikt til å se til at utstyret forefinnes på enhver eiendom. Hvis annet ikke er uttrykkelig avtalt, skal dette derfor alltid følge med ved salg av eiendom.

21. SAMTLIGE NØKLER til eiendommen som selger er i besittelse av skal overleveres kjøper på overtakelsen, herunder nøkler til eventuelle boder, uthus, garasjeportåpner el. Låses boder, uthus el. med hengelås, skal lås og nøkler til disse medfølge.

22. GARASJEHYLLER, bodhyller, lagringshyller og oppheng til bildekk medfølger såfremt de er fastmontert. Planter, busker og trær som er plantet på tomten, eller fastmonterte kasser og lignende er en del av eiendommen og medfølger i handelen.

BUD OG BUDGIVNING



GI BUD MED BANKID

På eiendommens annonse vises det en "Gi bud"-knapp for elektronisk budgivning.

IDENTIFISER MED BANKID

Innlogging fungerer på samme måte som i din nettbank. Du kan også bruke BankID App (iOS/ Android) eller BankID på mobil.

REGISTRERING AV BUD

Nettsiden hjelper deg med korrekt utfylling av budmeldingen.

ELEKTRONISK SIGNERING

BankID lar deg signere budmeldingen elektronisk. Budmeldingen overføres til eiendomsmegleren.

BUDRUNDEN

Etter signering vil du motta en SMS-kvittering. Gi budforhøyelser med BankID eller ved å svare på SMS-kvitteringen.

BUDREGLEMENT

Benytt "Gi bud"-knappen på eiendommens annonse for å registrere ditt bud elektronisk. «Gi bud»-knappen åpner nettsiden TryggBudgivning.no som er integrert i megler-systemet.Alle bud / budforhøyelser og forbehold overføres automatisk inn i budjournalen på den respektive eiendommen.

Du logger deg inn på TryggBudgivning.no ved å bruke BankID. Det er derfor viktig å huske å ta med deg din BankID-brikke på budgivningsdagen. Du kan gi bud fra datamaskin, nettbrett eller smarttelefon.

Når du benytter deg av TryggBudgivning.no trenger du ikke å ta bilde av legitimasjon eller sende inn budskjema til megler. Etter at bud er registrert med BankID får du en kvittering pr. SMS om at budet er mottatt.

Du registrerer budforhøyelser ved å logge inn på nytt med BankID eller ved å svare på SMS-kvitteringen som du allerede har mottatt. Budforhøyelser registreres også automatisk inn i meglersystemet.

Lykke til!

KJØPETILBUD

FOR EIENDOMMEN:

Adresse:
Berget 10
Gnr. 113 Bnr. 126 i Ås kommune

Oppdragsnummer:
309-25-0127

Meglerforetak: Frontline Follo AS
Saksbehandler: Benjamin Schrøder
Telefon / Mobil: 64 94 20 10 / 93 08 33 84
E-post: Benjamin.Schroder@privatmegleren.no

UNDERTEGNEDE GIR HERVED FØLGENDE BUD PÅ OVENNEVNTE EIENDOM:

Kjøpesum **Kr** ----------

Beløp med bokstaver **Kr** ----------

+ omkostninger iht. opplysninger i salgsoppgaven

Dette budet er bindende for undertegnede frem til og med den ---------- **Kl.** ----------

Dersom annet ikke er angitt gjelder budet til kl. 15.00 første virkedag etter siste annonserte visning. I forbrukerforhold vil bud med kortere akseptfrist enn til kl. 12.00 første virkedag etter siste annonserte visning ikke bli videreformidlet til selger

Eventuelle forbehold: ----------

Undertegnede er kjent med at selger står fritt til å godta eller forkaste ethvert bud. Likeledes er undertegnede klar over at budet er bindende for budgiver når det er kommet til selgers kunnskap. Handelen er juridisk bindende for begge parter dersom budet aksepteres innen akseptfristen. Undertegnede er kjent med at budjournalen vil bli forelagt kjøper og selger når handel er sluttet.

Ønsket overtakelsesdato: ----------

Budet baseres på opplysninger og salgsvilkår som fremkommer av salgsoppgave m/vedlegg

Kjøpet vil bli finansiert slik:

Låneinstitusjon: ---------- Referanse og tlf nr: ----------

Lånt kapital: ---------- Kr ----------

Egenkapital: ---------- Kr ----------

Totalt: ---------- **Kr** ----------

Egenkaptitalen består av: ☐ Salg av nåværende bolig eller fast eiendom
☐ Disponibelt kontantbeløp (bankinnskudd)

Jeg gir bud som ☐ Forbruker ☐ Ledd i næringsvirksomhet / Juridisk person (selskap)

Navn:		Navn:	
Fødselsdato:		Fødselsdato:	
Adr:		Adr:	
Postnr:	Sted:	Postnr:	Sted:
Tlf:	E-post:	Tlf:	E-post:
Dato:	Sign:	Dato:	Sign:

Kopi av legitimasjon

Kopi av legitimasjon

Forbrukerinformasjon om budgivning

Sist oppdatert med virkning fra 1. januar 2014, i forbindelse med ikrafttredelse av endringer i eiendomsmeglingsforskriften.

Informasjonen er utarbeidet av Forbrukerombudet, Forbrukerrådet, Den Norske Advokatforening ved Eiendomsmeglingsgruppen, Eiendomsmeglerforetakenes Forening og Norges Eiendomsmeglerforbund, på grunnlag av blant annet forskrift om eiendomsmegling § 6-3 og § 6-4.

Nedenfor gis en oversikt over de retningslinjer som forbrukermyndighetene og organisasjonene anbefaler benyttet ved budgivning på eiendommen. Avslutningsvis gis også en kort oversikt over de viktigste rettsreglene tilknyttet budgivning.

Før det legges inn bud på eiendommen oppfordres budgiver til å sette seg inn i all relevant informasjon om eiendommen, herunder eventuell salgsoppgave og teknisk rapport med vedlegg.

GJENNOMFØRING AV BUDGIVNING

1. På forespørsel vil megler opplyse om aktuelle bud på eiendommen, herunder om relevante forbehold.

2. Alle bud skal inngis skriftlig til megler, som formidler disse videre til oppdragsgiver. Kravet til skriftlighet gjelder også budforhøyelser og motbud, aksept eller avslag fra selger. Før formidling av bud til oppdragsgiver skal megler innhente gyldig legitimasjon og signatur fra budgiver. Kravet til legitimasjon og signatur er oppfylt for budgivere som benytter e-signatur, eksempelvis BankID eller MinID. Med skriftlige bud menes også elektroniske meldinger som e-post og SMS når informasjonen i disse er tilgjengelig også for ettertiden.

3. Et bud bør inneholde eiendommens adresse (eventuelt gnr/bnr), kjøpesum, budgivers kontaktinformasjon, finansieringsplan, akseptfrist, overtakelsesdato og eventuelle forbehold som for eksempel usikker finansiering, salg av nåværende bolig ol. Normalt vil ikke et bud med forbehold bli akseptert før forbeholdet er avklart. Konferer gjerne med megler før bud avgis.

4. Megler skal legge til rette for en forsvarlig avvikling av budrunden. I forbrukerforhold (dvs. der oppdragsgiver er forbruker) skal megleren ikke formidle bud med kortere akseptfrist enn kl. 12.00 første virkedag etter siste annonserte visning. Etter denne fristen bør budgivere ikke sette en kortere akseptfrist enn at megler har mulighet til, så langt det er nødvendig, å orientere oppdragsgiver, budgivere og øvrige interessenter om bud og forbehold. Det bør ikke gis bud som diskriminerer eller utelukker andre budgivere. Dersom bud inngis med en frist som åpenbart er for kort til at megleren kan avvikle budrunden på en forsvarlig måte som sikrer oppdragsgiver og interessenter et tilstrekkelig grunnlag for sine handlingsvalg, vil megler fraråde budgiver å stille slik frist.

5. Megleren vil uoppfordret gi sin vurdering av det enkelte bud overfor oppdragsgiveren, når budet er gitt innenfor fristene i punkt 4.

6. Megleren skal så langt det er nødvendig og mulig holde budgiverne skriftlig orientert om nye og høyere bud og eventuelle forbehold. Megler skal så snart som mulig bekrefte skriftlig overfor budgivere at budene deres er mottatt.

7. Etter at handel har kommet i stand, eller dersom en budrunde avsluttes uten at handel er kommet i stand, kan en budgiver kreve kopi av budjournalen i anonymisert form.

8. Kopi av budjournal skal gis til kjøper og selger uten ugrunnet opphold etter at handel er kommet i stand. Dersom det er viktig for budgiver å bevare sin anonymitet, bør budet fremmes gjennom fullmektig.

VIKTIGE AVTALERETTSLIGE FORHOLD

1. Det eksisterer ingen angrerett ved salg/kjøp av fast eiendom.

2. Når et bud er innsendt til megler og han har formidlet innholdet i budet til selger (slik at selger har fått kunnskap om budet), kan budet ikke kalles tilbake. Budet er da bindende for budgiver frem til akseptfristens utløp, med mindre budet før denne tid avslås av selger eller budgiver får melding om at eiendommen er solgt til en annen (man bør derfor ikke gi bud på flere eiendommer samtidig dersom man ikke ønsker å kjøpe flere enn en eiendom).

3. Selger står fritt til å forkaste eller akseptere ethvert bud, og er for eksempel ikke forpliktet til å akseptere høyeste bud.

4. Når en aksept av et bud har kommet frem til budgiver innen akseptfristens utløp er det inngått en bindende avtale.

5. Husk at også et eventuelt bud fra selger til kjøper (såkalte "motbud"), avtalerettslig er et bindende tilbud som medfører at det foreligger en avtale om salg av eiendommen dersom budet i rett tid aksepteres av kjøper.

Notater