PRIVATMEGLEREN
SÆDBERG & LIAN

HÆSTADHAVEN 5A

Vedlegg

Tilstandsrapport

Selgers egenerklæringsskjema

Informasjon fra forretningsfører

Reguleringskart og bestemmelser

Arealbekreftelse

Løsøre og tilbehørsliste

Tilstandsrapport

Hæstadhaven 5A , 4770 HØVÅG

LILLESAND kommune

gnr. 75, bnr. 115, snr. 3

Sum areal alle bygg: BRA: 73 m² BRA-i: 69 m²



Befaringsdato: 18.03.2026 **Rapportdato:** 20.03.2026 **Oppdragsnr.:** 13333-5160 **Eiendomsverdi/PropCloud ref nr:** EC8702

Foretak: M2 Takst AS


Medlem av

NITO

Rapporten kan brukes i inntil ett år etter befaringsdato, og kan ikke gjenbrukes ved flere boligsalg i denne perioden.
Skjer det endringer, oppstår skader også videre på boligen, bør du som selger be om oppdatert rapport.

m² Takst

Rapportansvarlig

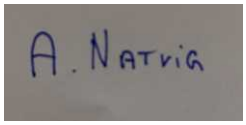

Andreas Natvig

post@m2takst.no

454 77 777

Norsk takst

Dette trenger du å vite om tilstandsrapporten



Hva er en tilstandsrapport?

En tilstandsrapport beskriver synlige skader/avvik eller tegn på skader/avvik på boligen. Rapporten fremhever vanligvis ikke positive egenskaper ved boligen.



Hva vurderer en bygningssakkyndig?

Den bygningssakkyndige vurderer boligen ut fra hva man kan forvente av en bygning av samme alder og type. Vurderingen gjøres som regel mot hvordan det var vanlig å bygge og regler som gjaldt da boligen ble oppført (søknadstidspunktet). Forhold som er vanlige for bygningens alder, slik som slitasje etter normal bruk regnes ikke som avvik.



Hva inneholder tilstandsrapporten?

Den bygningssakkyndige undersøker rom og bygningsdeler slik det kommer frem av Forskrift til avhendingsloven. Tilstandsrapporten inneholder bare avvik som den bygningssakkyndige kan se eller kontrollere med enkle hjelpemidler. Det gjøres ikke nærmere undersøkelser slik som åpning av vegger eller andre bygningsdeler. I vegg mot våtrom og rom under terreng kan det borres et hull for å gjøre enkle undersøkelser slik som fuktsøk.

Når du kjøper en brukt bolig

Når du kjøper en brukt bolig, er det viktig å være oppmerksom på at dette ikke kan sammenlignes med å kjøpe en ny bolig. Måten boligen ble bygget på kan være annerledes enn i dag. Bygninger svekkes over tid, og utsettes for slitasje blant annet på grunn av bruk og vær og vind. Mange boliger fornyes helt eller delvis, noen i flere omganger, eller det oppføres tilbygg. Særlig for boliger som er pusset opp eller endret, er det viktig å merke seg at fornyelse av overflater ikke nødvendigvis betyr at bygningsdeler under er forbedret.

Vurdering mot byggeregler

Den bygningssakkyndige vil vurdere boligen mot hvordan det var vanlig å bygge og regler som gjaldt på søknadstidspunktet. Den bygningssakkyndige ser etter avvik som har betydning for og som reduserer boligens funksjon og verdi, og som kommer frem av Forskrift til avhendingslova.

Tilstandsrapporten beskriver ikke hele boligen

BYGNINGSSAKKYNDIGE SER FOR EKSEMPEL IKKE PÅ

• vanlig slitasje og normal vedlikeholdstilstand • bagatellmessige forhold som ikke påvirker bygningens bruk eller verdi vesentlig • etasjeskillere • tilleggsbygg slik som garasje, bod, anneks, naust også videre • utvendige trapper • støttemurer • skjulte installasjoner • installasjoner utenfor bygningen • full funksjonstesting av el- og VVS-installasjoner • geologiske forhold og bygningens plassering på grunnen • bygningens planløsning • bygningens innredning • løsøre slik som hvitevarer • utendørs svømmebasseng og pumpeanlegg • bygningens estetikk og arkitektur • bygningens lovlighet (bortsett fra bruksendringer, brannceller og forhold som åpenbart kan påvirke helse, miljø og sikkerhet) • fellesarealer (med mindre boligeier har vedlikeholdsplikt for fellesarealer og dette er kjent for bygningssakkyndig, eller fellesarealet har en særlig tilknytning til boligen).

© iVerdi 2023

Malen til denne rapporten, inkludert standardtekstene fra Verdi er vernet etter åndsverkloven og kan kun benyttes av av kunder hos iVerdi. For andre aktører er eksemplarfremstilling av malen og standardtekster, som utskrift og annen kopiering til bruk som grunnlag for tilsvarende rapporter, bare tillatt når det er hjemlet i lov (kopiering til privat bruk, sitat o.l.) eller avtale med iVerdi (https://iverdi.no/).

Utnyttelse i strid med lov eller avtale kan medføre erstatnings- og straffeansvar.

Dette trenger du å vite om tilstandsrapporten

Tilstanden vurderes med ulike tilstandsgrader

Tilstanden gir uttrykk for en gitt forventet tilstand, blant annet vurdert ut fra alder og normal bruk. Ved Tilstandsgrad 0 (TG0) og Tilstandsgrad 1 (TG1) gir den bygningssakkyndige normalt ingen begrunnelse for valg av tilstandsgrad. Grunnen er at bygningen eller bygningsdelen da bare har normal slitasje. Ved skjulte konstruksjoner kan alder alene avgjøre tilstandsgrad. Når bygningssakkyndige anbefaler tiltak, for eksempel utbedringer, må brukeren av rapporten vurdere om tiltakene er nødvendige og lønnsomme.
Når den bygningssakkyndige velger tilstandsgrad, baseres vurderingen på faste kriterier som følger av gjeldende bransjestandard for Teknisk tilstandsanalyse ved omsetning av bolig og Forskrift til avhendingslova.



TILSTANDSGRAD 0, TG0: INGEN AVVIK

Bygningsdelen skal være tilnærmet ny, ikke vise tegn på slitasje og det skal være lagt frem dokumentasjon på faglig god utførelse. Det er ingen merknader til delen.



TILSTANDSGRAD 1, TG1: MINDRE AVVIK

Bygningsdelen skal bare ha normal slitasje, og strakstiltak skal ikke anses som nødvendig. Graden kan også brukes når delen er ny, men der dokumentasjon på faglig god utførelse mangler.



TILSTANDSGRAD 2, TG2: VESENTLIGE AVVIK OG MINDRE AVVIK SOM ETTER NS 3600 GIR TG 2

Bygningsdelen skal enten ha feil utførelse, en skade eller symptomer på skade, sterk slitasje eller nedsatt funksjon. Graden gis når bygningsdelen trenger vedlikehold eller tiltak i nær fremtid. Graden skal også brukes når delen er gammel og det er grunn til å varsle om faren for skader på grunn av alderen, eller når det er grunn til å overvåke delen spesielt på grunn av fare for større skader eller følgeskader.



TILSTANDSGRAD 3, TG3: STORE ELLER ALVORLIGE AVVIK

Denne tilstandsgraden brukes ved kraftige tegn på forhold som man må regne med trenger utbedring straks eller innen kort tid. Det er påvist funksjonssvikt eller sammenbrudd.



IKKE UNDERSØKT/IKKE TILGJENGELIG FOR UNDERSØKELSE

Det kan være avvik/skader som ikke er avdekket.

Informasjon om utbedringskostnader

Utbedringskostnadene i rapporten er sjablongmessige anslag basert på observerte forhold som feil, skader eller uregelmessigheter, samt foreslåtte tiltak. Disse anslagene er veiledende, angis i fem intervaller, er basert på generelle erfaringstall, og må ikke forveksles med konkrete pristilbud fra håndverkere eller entreprenører. Faktiske kostnader kan variere betydelig, avhengig av individuelle valg, materialpriser og markedsforhold. For å få en nøyaktig vurdering av utbedringskostnadene anbefales ytterligere undersøkelser og innhenting av flere pristilbud fra kvalifiserte fagfolk. Slike anslag gis for TG3, der dette er mulig.



Tiltak under kr 20 000



Tiltak mellom kr 20 000 – 100 000



Tiltak mellom kr 100 000 – 200 000



Tiltak mellom kr 200 000 – 500 000



Tiltak over kr 500 000

Beskrivelse av eiendommen

Leilighet bygget 2007. Etablert sameie med mange gode kvaliteter. Leiligheten fremstår pent holdt, med godt uteområde, romslig 3 roms.

Leiligheten fremstår i normal stand, normale merknader utfra alder og byggeskikk mm.

Der det gis tg2 og tg3 så er det gitt en tiltaksbeskrivelse. Dette er takstmannens vurdering, og er på ingen måte fasit på tiltak, men en vurdering utfra fornuft/økonomi, risiko for avvik mm. Kjøper må selv vurdere tiltak.

Enkelte bygningsdeler vurderes utfra en nyere byggeforskrift. Dette tilsier at ting kan være bygget riktig utfra byggeår, men at det likevel får et avvik utfra dagens forskrifter. Når man leser rapporten så er det viktig at man leser både beskrivelse, avviks beskrivelse og tiltaks beskrivelse, da får man god oversikt.

For rapporter som gjelder leilighet i et større sameie eller aksje/andelslag (borettslag) er undersøkelsene hovedsaklig begrenset til innvendig i leiligheten. Utvendige forhold ansees å være en del av sameiets eller borettslagets felles forpliktelse og vedlikehold. Dette anbefales ytterligere kontrollert av interessent.

Levetid bygningsdeler er en statistisk variabel, og er ikke "eksakt vitenskap". Dette innebærer at levetider kan variere betydelig ut fra vedlikehold, bruk, sammensetning, og hvor værutsatt bygningsdelen er.

Spørsmål vedrørende rapporten kan stilles i kontortid mellom 8-16 på hverdager, til tlf 454 77 777, eller e-post: post@m2takst.no.

Forøvrig må hele rapporten leses og deretter bruke god tid på visning.

Arealer Gå til side

Forutsetninger og vedlegg Gå til side

Lovlighet Gå til side


Leilighet

• Det foreligger godkjente og byggemeldte tegninger, men det er avvik fra disse.

Vaskerom står som bod på tegning.

Sammendrag av boligens tilstand

Fordeling av tilstandsgrader

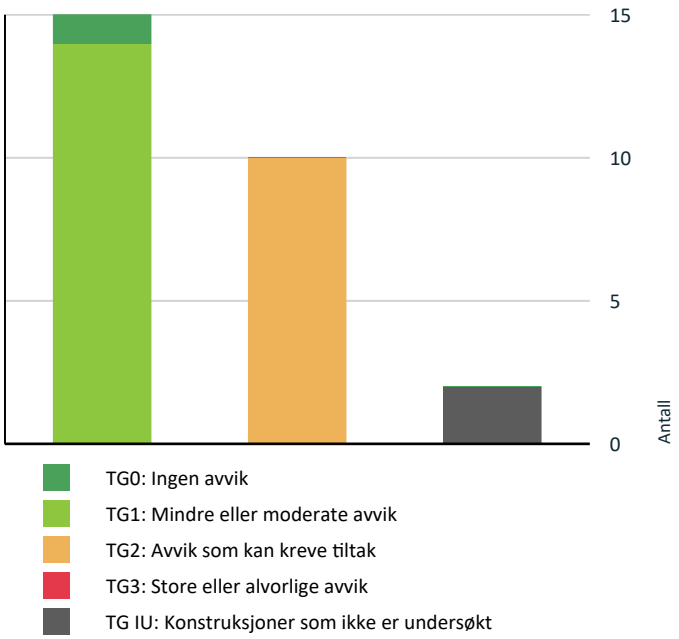

Vil du vite mer om tilstandsgrader? Se side 4.

Oppsummering av avvik

Vil du vite mer? Se på rommet eller bygningsdelen senere i rapporten.

Leilighet

TG IU KONSTRUKSJONER SOM IKKE ER UNDERSØKT

Tekniske installasjoner > Varmekabler	Gå til side
Våtrom > 1 etasje > Vaskerom > Tilliggende konstruksjoner våtrom	Gå til side

TG 2 AVVIK SOM KAN KREVE TILTAK

Utvendig > Veggkonstruksjon	Gå til side
Utvendig > Balkonger, terrasser og rom under balkonger	Gå til side
Utvendig > Andre utvendige forhold	Gå til side
Tekniske installasjoner > Varmtvannstank	Gå til side
Våtrom > 1 etasje > Bad > Overflater Gulv	Gå til side
Våtrom > 1 etasje > Bad > Sluk, membran og tettesjikt	Gå til side
Våtrom > 1 etasje > Bad > Sanitærutstyr og innredning	Gå til side
Kjøkken > 1 etasje > Stue/kjøkken > Overflater og innredning	Gå til side
Våtrom > 1 etasje > Vaskerom > Overflater Gulv	Gå til side
Våtrom > 1 etasje > Vaskerom > Sluk, membran og tettesjikt	Gå til side

Tilstandsrapport

LEILIGHET

Byggeår
2007

Kommentar
Ref eiendomsverdi

Anvendelse
Eiers bolig

UTVENDIG

TG 2 Veggkonstruksjon

Beskrivelse

Trekonstruksjon med trekledning. Lufting og museband bak kledning stikkmessig kontrollert sted.

Vurdering av avvik:

• Det er avvik:

Ikke synlig museband. Utfra type kledning og alder så kan d et forekomme behov for noe vedlikehold utvendig kvelning.

Konsekvens/tiltak

• Tiltak:

Normaslt oppsyn, vedlikehold og evt utskiftinger i sameie.



TG 1 Vinduer

Beskrivelse

Trevinduer med isolerglass. Normal garantitid på isolerglass er 5 - 10 år. Tilfeldig valgte vinduer som ble funksjonstestet virket OK. Normalt vedlikehold og smøring/justering av hengsler, beslag og rammer må påregnes.

TG 1 Dører

Beskrivelse

Ytterdører ble funksjonstestet for heng i karmer og dørsvill.
- skyvedør, tredør med isolerglass. Funksjon OK.
- inngangsdør, tredør med isolerglass. Funksjon OK.
- inngangsdør bod, tredør. Funksjon OK.

Ved "funksjon OK" så menes det at de fungerer normalt utfra alder men at normale mindre skjevheter kan forekomme, og at noe justeringer må til med jevne mellomrom.

Noe normal bruks og aldersslitasje på dørblad og karmer må forventes.

Det kan oppleves sesongvariasjon på funksjon dører. Pga varierende fuktig klima mm så kan dører av og til fungere bra, mens andre ganger tar de i karm.

TG 2 Balkonger, terrasser og rom under balkonger

Beskrivelse

Støpt dekke, fremstår normalt. Skillevegg/rekkverk i tre.

Vurdering av avvik:

• Det er avvik:

Det er påbegynnende råte på skillevegg i tre mot nabo.

Konsekvens/tiltak

• Tiltak:

Bytte treverk skillevegg. Undersøke om sameiets vedlikeholdsplikt eller seksjonseier.





TG 2 Andre utvendige forhold

Beskrivelse

Tilstandsrapport

Boligen er i et sameie hvor det sannsynligvis er felles utvendig vedlikehold. Sameievedtekter regulerer slike forhold, dette bør undersøkes av kjøper. Det er ikke utført detaljert tilstandsanalyse av felles forhold i sameiet.

Vurdering av avvik:
• Det er ikke utarbeidet Tilstandsanalyserapport, vedlikeholdsplan e.l. for fellesdeler i bygget.

Dvs slik vedlikeholdsplan kan finnes, men den er ikke fremvist. Må evt undersøkes/innhentes fra styret.

Konsekvens/tiltak
• For å lukke avviket iht. NS 3600.2018 må det utarbeides en Tilstandsanalyserapport/vedlikeholdsplan for fellesdeler i bygget. Da dette er opp til borettslag/sameie å rekvirere er kostnadsestimat ikke satt.

INNVENDIG

TG 1 Overflater

Beskrivelse
Overflater fremstår med normal bruks og aldersslitasje.

Det nevnes at dette er en brukt bolig og at slitasje må forventes. Skruehull, normal bruks- og aldersslitasje mm er normalt. Noe fargeforskjeller på parkett og veggflater er også normalt om det har hengt bilder på vegger, tepper på gulv etc.

TG 1 Etasjeskille/gulv mot grunn

Beskrivelse
Etasjeskille i tre og støpt gulvdekke.

Det ble stikkmessig målt nivåforskjell i stue, ingen vesentlige/unormale avvik avdekket.

Lydisolering og brannforhold mellom etasjene er ikke kontrollert. Trinnlyd ovenfra må forventes og er normalt.

TG 1 Pipe og ildsted

Beskrivelse
Elementpipe med pusset overflate. Ingen vesentlige sprekker observert som tilsier svikt.

Vedovn i stue, ubrennbar flate foran ildåpning ansees tilfredsstillende.

Pipe og ildsted er ikke funksjonstestet. På generelt grunnlag anbefales jevnlig kontroll av pipe og ildsteder av lokale feie/branntilsyn.

Det kan med fordel monteres ubrennbar flate under feieluke.



TG 1 Innvendige dører

Beskrivelse
Tre/lettdører. Dørene ble funksjonstestet for heng i karm og svill, funksjon OK.

Normal mindre bruksslitasje på karmer og dørsvill må forventes.

VÅTROM

1 ETASJE > BAD

TG 1 Overflater vegger og himling

Beskrivelse
Fliser vegger og malt slett tak. Fremstår normalt utfra alder.

1 ETASJE > BAD

TG 2 Overflater Gulv

Beskrivelse
Fliser på gulv.

Vurdering av avvik:
• Det er avvik:

Det er ikke falll/høydeforksjell i rommet ihht dages standard. Fungerer ved normalt bruk siden det er dusjkabinett hvor vann ledes direkte i avløp.

Konsekvens/tiltak
• Tiltak:

Vær oppmerksom ved bruk. For å få tilstandsgrad 0 eller 1 må gulvet bygges om, for å få riktig fall til sluk. Det vil imidlertid sjelden være økonomisk rasjonelt som et enkeltstående tiltak. Ved en eventuell renovering, påse at våtrommet bygges med riktig fall til sluk.

1 ETASJE > BAD

TG 2 Sluk, membran og tettesjikt

Beskrivelse
Det er synlig membranløsning i sluken. Det at membranløsning er observert i sluk er ikke en garanti for at membranløsning er tett og med ønskede oppkanter, men en indikasjon på at ting er utført fagmessig. Tetthet er ikke kontrollert.

Vurdering av avvik:
• Det er avvik:


Tilstandsrapport

NorskStandard regner estimert levetid membran 20 år. Ved alder over 10 år så regnes da mer enn halvparten av estimert levetid oppnådd og man får tg2 utfra alder alene.

Konsekvens/tiltak

• Tiltak:

Overvåk tilstanden jevnlig. For å få tilstandsgrad 0 eller 1 må tettesjiktet skiftes ut, men tidspunktet for når dette er nødvendig er vanskelig å si noe om.

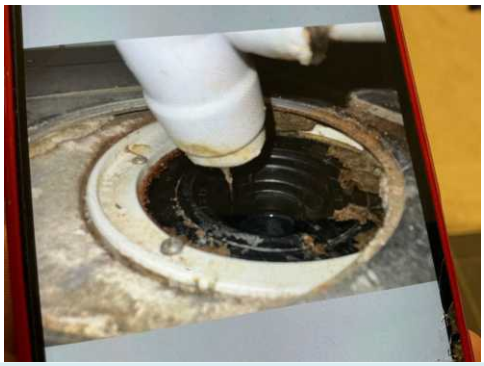

1 ETASJE > BAD

TG 2 Sanitærutstyr og innredning

Beskrivelse

Dusjkabinett, vegghengt wc og innredning. Utstyr fungerte OK på befaringsdagen. Normal bruksslitasje.

Vurdering av avvik:

• Det er avvik:

Det er ikke synlig drens-spalte under wc. Dette medfører at man ikke vil avdekke evt. lekkasje fra skjult sisterne i vegg.

Konsekvens/tiltak

• Tiltak:

Man kan for ordens skyld lage drensspalte, men kan ikke garantere at det har den funksjonen det skal fordi det da kreves at det er tett membranløsning inni sisternekasse slik at vann ikke ledes annen vei enn ut drenshull.

1 ETASJE > BAD

TG 1 Ventilasjon

Beskrivelse

Mekanisk avtrekksvifte (vifte). Det er tilluftspalte under/over dør som bidrar til luftsirkulasjon. Ventilasjon ansees tilfredsstillende.


1 ETASJE > BAD

TG 0 Tilliggende konstruksjoner våtrom

Beskrivelse

Hulltaking utført i tilstøtende rom, ikke tegn til avvik.

Hulltaking er ingen garanti for at det ikke er fukt eller svikt i konstruksjoner, men en indikasjon på at det fremstår normalt i området der hulltaking er utført.

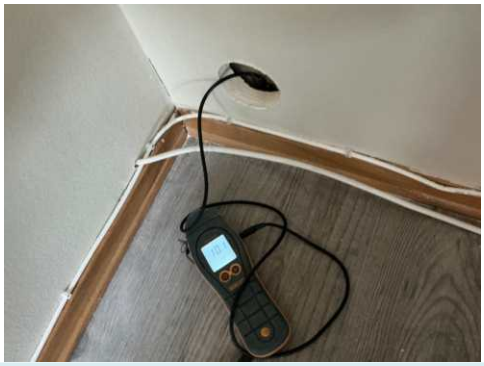

1 ETASJE > VASKEROM

TG 1 Overflater vegger og himling

Beskrivelse

Malte slette vegger og tak. Fremstår normalt.

1 ETASJE > VASKEROM

TG 2 Overflater Gulv

Beskrivelse

Fliser på gulv.

Vurdering av avvik:

• Det er avvik:

Det er ikke fall/høydeforskjell i rommet ihht dagens standard. Fungerer ved normal bruks siden det er liten fuktpåkjenning mot overflater, risiko er ved evt lekkasje hvor vann kan spre seg .

Konsekvens/tiltak

• Tiltak:

Vær oppmerksom ved bruk. For å få tilstandsgrad 0 eller 1 må gulvet bygges om, for å få riktig fall til sluk. Det vil imidlertid sjelden være økonomisk rasjonelt som et enkeltstående tiltak. Ved en eventuell renovering, påse at våtrommet bygges med riktig fall til sluk.

1 ETASJE > VASKEROM

TG 2 Sluk, membran og tettesjikt

Beskrivelse

Det er synlig membranløsning i sluken. Det at membranløsning er observert i sluk er ikke en garanti for at membranløsning er tett og med ønskede oppkanter, men en indikasjon på at ting er utført fagmessig. Tetthet er ikke kontrollert.

Vurdering av avvik:

• Det er avvik:

NorskStandard regner estimert levetid membran 20 år. Ved alder over 10 år så regnes da mer enn halvparten av estimert levetid oppnådd og man får tg2 utfra alder alene.

Konsekvens/tiltak

• Tiltak:

Overvåk tilstanden jevnlig. For å få tilstandsgrad 0 eller 1 må tettesjiktet skiftes ut, men tidspunktet for når dette er nødvendig er vanskelig å si noe om.

Tilstandsrapport



1 ETASJE > VASKEROM

TG 1 Sanitærutstyr og innredning

Beskrivelse

Opplegg vaskemaskin og utslagsvask.

1 ETASJE > VASKEROM

TG 1 Ventilasjon

Beskrivelse

Mekanisk avtrekksvifte (vifte). Det er tilluftspalte under/over dør som bidrar til luftsirkulasjon. Ventilasjon ansees tilfredsstillende.

1 ETASJE > VASKEROM

TG IU Tilliggende konstruksjoner våtrom

Beskrivelse

Hulltaking ikke utført pga tilstøtende rom/konstruksjoner.

Overflate fuktsøk utført med fuktindikator i våtsone, normalt utslag.



KJØKKEN

1 ETASJE > STUE/KJØKKEN

TG 2 Overflater og innredning

Beskrivelse

Laminatgulv. Innredning med laminerte trefiberfronter og laminert benkeplate. Tilfeldig valgte dører og skuffer ble testet, og fungerte OK. Normal bruksslitasje.

Fastmontert oppvaskmaskin. Estimert brukstid ventilator er ca 15 år. Estimert levetid blandebatteri liknende er ca 15 år. Estimert brukstid oppvaskmaskin er ca 10 år.

Det kan med fordel monteres komfyrvakt som stenger strøm til steketopp ved evt varmeutvikling ut over normalt.

Det kan med fordel monteres lekkasjesensor med stengeventil i skap under vask samt under oppvaskmaskin. Lekkasjesensor er et krav som har kommet på nyere kjøkken. Denne boligen er bygget før kravet ble innført. I alle boliger som er bygget eller rehabilitert etter 2010 skal det være installert slik sensor/vannstopper.

Vurdering av avvik:

• Det er avvik:

Det er laminerte trefiberfronter. Dette betyr at det er en slags folieflate utenfor trefrontene. Stedvis har folieflate løsnet litt fra underlaget. Dette er per dags dato kun merkbart om man presser litt på de frontene det gjelder. Det kan dog utvikle seg.

Konsekvens/tiltak

• Tiltak:

Fungerer med avviket.

1 ETASJE > STUE/KJØKKEN

TG 1 Avtrekk

Beskrivelse

Ventilator fungerte OK.

Ventilator har som hensikt å fjerne damp og matos fra koking/steking så effektivt som mulig. Godt renhold av komponentene i ventilasjonsanlegget er viktig for å opprettholde kapasiteten, og for å hindre brannfare. Det er spesielt kanaler fra kjøkkenhette som kan være utsatt for tilsmussing. Filter i kjøkkenhetter skal vaskes/skiftes regelmessig.

TEKNISKE INSTALLASJONER

TG 1 Vannledninger

Beskrivelse

Vannledninger av rør i rør. Fordelerskap plassert i baderom og har synlig drensrør i skap og ved gulv. Stoppekran plassert i vaskerom.

Tilstandsrapport





TG 1 Avløpsrør

Beskrivelse

Avløpsrør av plast. Normal levetid for avløpsrør av plast er 25 - 75 år.

TG IU Varmekabler

Beskrivelse

Alle rom unntatt soverom og utv bod. Funksjon OK termostat, ellers ikke vurdert.

TG 2 Varmtvannstank

Beskrivelse

Varmtvannsbereder plassert i vaskerom og fra 2008. Estimert levetid på bereder er 15-25 år.

Vurdering av avvik:

• Det er ikke påvist tilfredsstillende el-tilkobling av varmtvannstank iht. gjeldende forskrift.

I nye leiligheter og eneboliger skal man i henhold til nye forskrifter fasttilkoble alle varmtvannsberedere, dvs ikke koble via stikkontakt. Krav fra 2014.

Konsekvens/tiltak

• Det bør etableres tilfredsstillende el-tilkobling etter gjeldende forskrift.

Kravet om fasttilkobling har ikke tilbakevirkende kraft, men det anbefales.



Elektrisk anlegg

Dette er en forenklet kontroll begrenset til de spørsmål og undersøkelser som forskrift til avhendingslova (tryggere bolighandel) § 2-18 inneholder. Dette kan ikke sammenlignes med en kontroll utført av offentlig myndighet (Det lokale eltilsyn) eller registrert elektrovirksomhet, og en bygningssakkyndig har verken kompetanse eller lov til å foreta en slik kontroll.

Tilstanden er vurdert ut fra den forenklede og begrensede kontrollen som forskriften inneholder. El-anlegget kan ha feil og mangler som en slik forenklet undersøkelse ikke vil avdekke. Vær derfor oppmerksom på denne risikoen, og søk videre veiledning eller få en fullstendig kontroll utført av registrert elektrovirksomhet.

Beskrivelse

Automatsikringer i gangen.

Spørsmål til eier

1. Når ble det elektriske anlegget installert eller sist gang totalt rehabilitert (årstall)? Med totalt rehabilitert menes fullstendig utskiftet anlegg fra inntakssikring og videre.
   Byggeår.

2. Er alle elektriske arbeider/anlegg i boligen utført av en registrert elektroinstallasjonsvirksomhet?
   Ja Intet utført i mitt eierskap.

3. Er det elektriske anlegget utført eller er det foretatt tilleggsarbeider på det elektriske anlegget etter 1.1.1999?
   Ja

   Eksisterer det samsvarserklæring?
   Ja

   Byggeår OK, ellers ukjent historikk.

4. Foreligger det kontrollrapport fra offentlig myndighet – Det Lokale Eltilsyn (DLE) eller eventuelt andre tilsvarende kontrollinstanser med avvik som ikke er utbedret eller kontrollen er over 5 år?
   Nei

5. Forekommer det ofte at sikringene løses ut?
   Nei

6. Har det vært brann, branntilløp eller varmgang (for eksempel termiske skader på deksler, kontaktpunkter eller lignende) i boligens elektriske anlegg?
   Nei

Tilstandsrapport

Generelt om anlegget

7. Er det tegn til at det har vært termiske skader (tegn på varmgang) på kabler, brytere, downlights, stikkontakter og elektrisk utstyr? Sjekk samtidig tilstanden på elektrisk tilkobling av varmtvannsbereder, jamfør eget punkt under varmtvannstank
   Nei
8. Er der synlig defekter på kabler eller er disse ikke tilstrekkelig festet?
   Nei

Inntak og sikringsskap

9. Er det tegn på at kabelinnføringer og hull i inntak og sikringsskap ikke er tette, så langt dette er mulig å sjekke uten å fjerne kapslinger?
   Nei
10. Finnes det kursfortegnelse, og er den i samsvar med antall sikringer?
    Ja
11. Foreta en helhetsvurdering av det elektriske anlegget, dets alder, allmenne tilstand og fare for liv og helse. Bør det elektriske anlegget ha en utvidet el-kontroll?
    Nei

Generell kommentar

Det anbefales at anlegget gjennomgåes av fagkyndig hvert 10 år.



Arealer, byggetegninger og brannceller

Standard gjeldende fra 01.01.2024

Arealmålinger og arealoppsett er basert på Norsk standard 3940:2023 Areal- og volum-beregninger av bygninger. Arealet gjelder for tidspunktet da boligen ble målt


Hva er måleverdig areal?

Arealet i rommet må ha minst 1,90 m fri høyde over gulvet og minst bredde på 0,60 m. Et loft med skråtak vil for eksempel bare få registrert målbart areal der høyden er minst 1,90 m og bredden minst 0,60 m. Rommet må ha dør eller luke og gangbart gulv.

Hva er bruksareal?

BRA = BRA-i + BRA-e + BRA-b

Bruksarealet for bygningen er bruttoarealet minus arealet som opptas av yttervegger.

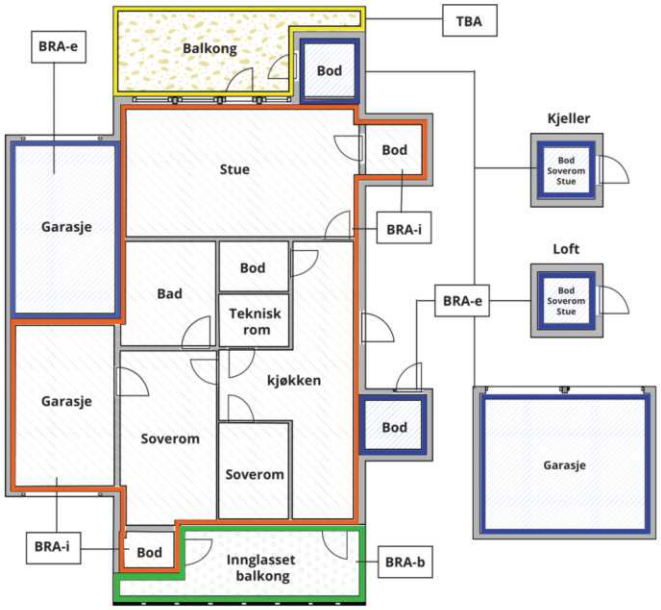



Carport og/eller garasjeplass i felles garasjeanlegg er ikke måleverdig areal

Internt bruksareal **(BRA-i)**	Arealet innenfor boenheten(e)
Eksternt bruksareal **(BRA-e)**	Arealet av alle rom utenfor boenheten(e) og som tilhører denne, slik som for eksempel boder
Innglasset balkong mv **(BRA-b)**	Arealet av innglasset balkong, veranda eller altan når denne er tilknyttet boenheten(e)
Terrasse- og balkongareal **(TBA)**	Arealet av terrasser, åpne balkonger og åpen altan tilknyttet boenheten(e)
Gulvareal **(GUA)**	Er sum av BRA (bruksareal) og ALH (areal med lav takhøyde). Areal med lav takhøyde (ALH) er ikke måleverdig areal, som skyldes skråtak og lav himlingshøyde. GUA kan opplyses i markedsføring der det er aktuelt for den konkrete boligen og kun sammen med BRA-i, for eksempel der gulvflaten har en verdi og har funksjon ved møblering og bruk av rommene. Ikke innredet areal som kaldloft, måles og oppgis normalt ikke.

Arealet kan ikke alltid fastsettes nøyaktig

Areal kan være komplisert eller umulig å måle opp nøyaktig fordi det er vanskelig å fastslå tykkelsen på innervegger, skjevheter i og utforming av bygningskonstruksjoner som karnapp, buer og vinkler som ikke er rette, åpne rom over flere etasjer og så videre.

Eiendommens markedsverdi kan ikke baseres på en matematisk beregning basert på antall kvadratmeter opplyst i rapporten. Opplysninger om areal kan altså ikke alene benyttes for å beregne eiendommens verdi.

Den bygningssakkyndige kan avdekke eventuelle bruksendringer og avvik i branncelleinndeling

Den bygningssakkyndige ser på byggetegninger hvis de er tilgjengelige og dette er en del av oppdraget,og vurderer bruken av boligen opp mot tegningene. Hvis den bygningssakkyndig avdekker at en bolig ikke ser ut til å være delt opp i brannceller etter kravene i byggteknisk forskrift på befaringstidspunktet, skal det opplyses om dette.

Reglene om bruksendring og brannceller kan være kompliserte. Søk videre faglige råd om rapporten ikke gir deg svar. Den bygningssakkyndige kan ikke vurdere og svare på alle spørsmål, og kan heller ikke vite om kommunen kan gi unntak for kravene som gjelder. Vil du vite mer?

Om brannceller

En branncelle er hele eller avgrensede deler av en bygning hvor en brann fritt kan utvikle seg uten at den kan spre seg til andre bygninger eller andre deler av bygningen i løpet av en fastsatt tid.

Om bruksendring

Bruksendring er å endre bruken av et rom fra en tillatt bruk til en annen. Dette kan kreve søknad og tillatelse, for eksempel hvis du endrer et rom fra bod til soverom eller arbeidsrom,eller hvis du endrer en bolig til to separate boliger.

Rom for varig opphold har krav til takhøyde, romstørrelse,rømningsvei og lysforhold som må være oppfylt. Du kan søke kommunen om unntak for kravene, men kan ikke regne med å få unntak for krav som går på helse og sikkerhet, for eksempel krav til rømningsvei.

Bruksendring som krever godkjenning, og som ikke er søkt bruksendret, er ulovlig. Kommunen kan etter plan- og bygningsloven kapittel 32 forfølge overtredelser. Kommunen kan pålegge deg å avslutte den ulovlige bruken, eventuelt å rette eller tilbakeføre rommet til godkjent bruk.

Arealer

Leilighet

	Bruksareal BRA m²				
Etasje	**Internt bruksareal (BRA-i)**	**Eksternt bruksareal (BRA-e)**	**Innglasset balkong (BRA-b)**	**SUM**	**Terrasse- og balkongareal (TBA)**
1 etasje	69	4		73	33
SUM	**69**	**4**			**33**
SUM BRA	**73**				

Romfordeling

Etasje	**Internt bruksareal (BRA-i)**	**Eksternt bruksareal (BRA-e)**	**Innglasset balkong (BRA-b)**
1 etasje	Bad, soverom, soverom 2, gang, stue/kjøkken, vaskerom	Utv bod	

Kommentar

Garasje i felles trekke 18 kvm.

Lovlighet

Byggetegninger

Det foreligger godkjente og byggemeldte tegninger, men det er avvik fra disse.
Kommentar: Vaskerom står som bod på tegning.

Nyere håndverkstjenester

Er det ifølge eier utført håndverkstjenester på boligen siste 5 år? ☐ Ja ☑ Nei

Total fordeling mellom P-ROM og S-ROM

Tabellen under viser fordelingen av P-ROM og S-ROM etter veiledningen til NS 3940: 2012. Dette er til informasjon og til sammenligning. Tallene er omtrentlige, kan avvik fra faktiske målinger og er ikke juridisk bindende

	P-ROM(m2)	**S-ROM(m2)**
Leilighet	69	4

Befarings - og eiendomsopplysninger

Befaring

Dato	Til stede	Rolle
18.3.2026	Andreas Natvig	Takstingeniør
	Inger Helene Holm Wilson	Kunde

Matrikkeldata

Kommune	gnr.	bnr.	fnr.	snr.	Areal	Kilde	Eieforhold
4215 LILLESAND	75	115		3		BEREGNET AREAL (Ambita)	Ikke relevant

Adresse
Hæstadhaven 5A

Hjemmelshaver
Wilson Inger Helene Holm

Kilder og vedlegg

Dokumenter

Beskrivelse	Dato	Kommentar	Status	Sider	Vedlagt
Egenerklæringsskjema	18.03.2026	Ingen vesentlige avvik registrert utfra egne observasjoner.	Gjennomgått	5	Nei
Del med takstmann	18.03.2026		Ikke gjennomgått		Nei
Fra Infoland	18.03.2026		Ikke gjennomgått		Nei
Eiendomsverdi.no			Gjennomgått		Nei
Eier			Ikke gjennomgått		Nei
Megler			Ikke gjennomgått		Nei
Tegninger			Ikke gjennomgått		Nei

Revisjoner

Versjon	Ny versjon	Kommentar
1	20.03.2026	

For gyldighet på rapporten se forside

Forutsetninger

Tilstandsrapportens avgrensninger

STRUKTUR OG REFERANSENIVÅ

•Rapporten baserer seg på krav i forskrift til avhendingslova (tryggere bolighandel). Rapportens struktur, metode og begrepsbruk følger i hovedsak Norsk Standard NS 3600:2018 (teknisk tilstandsanalyse ved omsetning av bolig), samt Takstbransjens retningslinjer for arealmåling når det gjelder fordeling mellom P-areal og S-areal.

•Bygningssakkyndig er ikke ansvarlig for tilbakeholdt eller uriktig informasjon, som har betydning for tilstandsvurderingen. Rapporten beskriver avvik, det vil si en tilstand som er dårligere enn referansenivået. Rapporten vil normalt ikke fremheve positive sider ved boligen ut over det som fremgår av tilstandsgradene.

•For anbefalte tiltak ved TG2 og TG3 må du vurdere om tiltakene er nødvendige og lønnsomme. Hva det vil koste å utbedre rom eller bygningsdeler vil avhenge av registrerte avvik og tiltak som kommer frem i rapporten. Anslaget er gitt på generelt grunnlag basert på prisintervaller. Anslaget må ikke forveksles med en konkret vurdering og tilbud fra en entreprenør eller håndverker. Utbedringskostnadene vil også avhenge av personlige preferanser og markedspris på materialer og tjenesteyter.

•Vurdering mot byggeregler
Den bygningssakyndige vil vurdere boligen mot hvordan det var vanlig å bygge og regler som gjaldt på søknadstidspunktet. Noen rom og bygningsdeler slik som bad og vaskerom, og forhold som gjelder sikkerhet mot brann, rekkverk og trapper osv., vil den bygningssakkyndige vurdere mot dagens regelverk. Etter dagens regelverk vil disse kunne få en tilstandsgrad 2 eller 3 uten at det nødvendigvis er krav om at avviket må utbedres.

PRESISERINGER

Tilstandsrapporten gjelder hovedbygget. Tilleggsbygninger, som for eksempel garasje, gis kun en enkel beskrivelse.

Avvik er vurdert ut fra tekniske forskrifter på godkjenningstidspunktet for bygget. Noen bygningsdeler er vurdert etter gjeldende teknisk forskrift på befaringstidspunktet. Dette gjelder blant annet:

i. våtrom (bad, vaskerom) og andre fuktutsatte rom

ii. forhold knyttet til brann, rømming, sikkerhet, for eksempel rekkverkshøyder/åpninger, ulovlige bruksendringer, brannceller osv.

•For skjulte konstruksjoner, som vann og avløp uten dokumentasjon, er kvalitet og alder vurdert.

•Fastmonterte installasjoner, for eksempel innfelt belysning og høyttalere, skal ikke demonteres for å sjekke dampsperren bak. Dette er av hensyn til bygningssakkyndiges kompetanse og risikoen for skade.

•Kontroll av fukt i konstruksjonen ved hulltaking i bad og vaskerom (våtrom), rom under terreng (kjelleretasje, underetasje og sokkeletasje) eller andre bygningsdeler, skal skje etter eiers aksept. Hulltaking av våtrom og rom under terreng kan i visse tilfeller unnlates (ref. forskrift til avhendingslova).

•Kontroll av romfunksjoner for P-ROM blir bare utført når det ikke foreligger godkjente og byggemeldte tegninger, eller når tegninger ikke stemmer med dagens bruk.

•Bygningssakkyndig gir en forenklet vurdering av brannteknisk forhold og elektriske installasjoner i boligen hvis det er mer enn fem år siden siste el-tilsyn. Ved behov for grundigere undersøkelser, kan bygningssakkyndig anbefale boligkjøper ta kontakt med offentlige myndigheter eller en kvalifisert elektrofaglig fagperson.

TILLEGGSUNDERSØKELSER

Etter avtale med eier kan tilstandsanalysen utvides til også å omfatte tilleggsundersøkelser utover minimumskravet i forskriften.

BEFARINGEN

Rapporten gir en vurdering av byggverk og bygningsdeler som bygningssakkyndig har observert, og som fremkommer av forskrift til avhendingslova. Rapporten er likevel ingen garanti for at det ikke kan finnes skjulte feil, skader og mangler. NS 3600:2018 (teknisk tilstandsanalyse ved omsetning av bolig) har undersøkelsesnivå 1 til 3, hvor nivå 1 er det laveste og basert på visuell observasjon. Rapporten er basert på undersøkelsesnivå 1, med noen få unntak: våtrom og rom under terreng.

I praksis betyr dette at:

•befaringen skal begrenses til kun visuelle observasjoner på tilgjengelige flater uten fysiske inngrep (f.eks. riving).

•flater som er skjult av snø eller på annen måte ikke er tilgjengelig eller skjult, blir ikke kontrollert.

•det blir ikke utført funksjonsprøving av bygningsdeler, som isolasjon, piper, ventilasjon, elektrisk anlegg, osv.

•det gis ikke en vurdering av boligens tilbehør, hvite- og brunevarer og annet inventar. Dette gjelder også integrert tilbehør.

•inspisering av yttertak er basert på det som er synlig, normalt på innsiden fra loftet og utvendig fra stige/bakkenivå. I en del situasjoner er det ikke sikkerhetsmessig forsvarlig å undersøke taket fra utsiden, og da vil vurderingen være basert på alder og materialer.).

•stikkprøvetakninger er tilfeldig valgt og kan innebære kontroll under overflaten med spiss redskap eller lignende.

UTTRYKK OG DEFINISJONER

•Referansenivå: kravet til bygningsdelen eller rommet på byggetidspunktet.

•Tilstand: byggverkets eller bygningsdelens tekniske, funksjonelle eller estetiske status på et gitt tidspunkt.

•Symptom: forhold som gir indikasjon på hvilken tilstand et byggverk eller en bygningsdel befinner seg i. Benyttes ved beskrivelse av avvik og alder.

•Skadegjørere: i hovedsak råte, sopp og skadedyr.

•Fuktsøk: overflatesøk med egnet søkeutstyr som fuktindikator eller visuelle observasjoner.

Forutsetninger

•Fuktmåling: måling av fuktinnhold i materiale eller i bakenforliggende konstruksjon ved bruk av egnet måleutstyr, blant annet hammerelektrode og pigger.

•Hulltaking: boring av hull for inspeksjon og fuktmåling i risikoutsatte konstruksjoner, primært i tilstøtende vegger til bad, utforede kjellervegger og eventuelt i oppforede kjellergulv.

•Normal slitasjegrad: forventet slitasje av materiale i overflaten som er basert på enkle visuelle observasjoner. Kan vurderes sammen med bygningsdelens alder.

•Forventet gjenværende brukstid: anslått tid et byggverk eller en del av et byggverk vil kunne tjene sitt formål (NS 3600:2018, termer og definisjoner punkt 3.9).

AREALBEREGNING FOR BOENHETER

•Areal fastsettes etter Forskrift til avhendingsloven og Norsk Standard 3940 Areal- og volum-beregninger av bygninger fra 2023.

•Areal oppgis i hele kvadratmeter i rapporten, og gjelder for det tidspunkt oppmålingen fant sted.

•Bruksareal (BRA) er det måleverdige arealet som er innenfor omsluttede vegger målt i gulvhøyde (bruttoareal minus arealet som opptas av yttervegger). I tillegg til gulvhøyde gjelder regler om fri bredde for at arealet skal være måleverdig, med betydning for BRA av for eksempel loft med skråtak. BRA består av internt bruksareal (BRA-i), eksternt bruksareal (BRA-e) og innglasset balkong mv (BRA-b). Terrasse- og balkongareal (TBA) opplyses der tilstandsrapporten skal benyttes i boligomsetningen og der det er aktuelt. I tillegg kan gulvareal (GUA) og areal med lav takhøyde (ALH) opplyses sammen med BRA der det er aktuelt og en del av oppdraget. Rom skal ha atkomst og gangbart gulv for å kunne regnes som BRA/måleverdig areal.

•Arealet måles og oppgis dersom arealet oppfyller krav til måleverdighet, slik som at arealet må ha minst en bredde på 0,6m og minst en høyde på 1,9 m osv. Et rom kan være i strid med teknisk forskrift og mangle godkjennelse hos kommunen for den aktuelle bruken, uten at dette får betydning for om arealet måles og oppgis i tilstandsrapporten. Når arealet måles tas det ikke hensyn til om arealet er lovlig oppført eller om bruken er lovlig, bruksendringer, lysforhold eller andre sikkerhetsmangler.

•Eiendommens markedsverdi kan ikke baseres på en rent matematisk beregning i forhold til antall kvadratmeter opplyst i rapporten. Opplysninger om areal kan altså ikke alene benyttes for beregning av eiendommens verdi.

•Rom som ligger utenfor boenheten, men som eier har påvist og/eller opplyst at tilhører boenheten, er oppmålt og inkludert i BRA-e. Det er ikke fremvist dokumentasjon på at rommet tilhører boenheten, med mindre dette er angitt særskilt. Rom utenfor boenheten kan omdisponeres av borettslaget/sameiet og dette kan påvirke boligens BRA. Vær oppmerksom på at NS 3940:2023 og eierseksjonsloven har ulik definisjon av fellesareal. Ved arealmåling gjelder NS 3940:2023 som definerer fellesareal slik: “Delen av bygning som brukes av to eller flere bruksenheter eller til bygningens forvaltning, drift eller vedlikehold.

•Se øvrig informasjon om areal i rapporten, Norsk Standard 3940 (2012 og 2023) og veiledningen til disse.

PERSONVERN

Verdi, takstingeniøren og takstforetaket behandler personopplysninger som takstingeniøren trenger for å kunne utarbeide rapporten. Personvernerklæring med informasjon om bruk av personopplysninger og dine rettigheter finner du her Personvernerklæring - iVerdi

Boligen kan ha skjulte feil og mangler som ikke er avdekket ved visuell befaring. Generelt gjøres det oppmerksom på at man kjøper en brukt bolig hvor det må forventes mindre bygningsmessige avvik utfra alder, samt alder og bruktsslitasje.

Overflater er vurdert i rapporten, kun slitasje/svikt vesentlig ut over normal bruks og alders-slitasje nevnes. Dette gjelder synlige flater. Det er ikke flyttet på møbler, bilder, tepper og andre gjenstander.

Det informeres om at vinduer/isolerglass kan være punkterte selv om dette ikke ble registrert på befaring.

For rapporter som gjelder leilighet i et større sameie eller aksje/andelslag (borettslag) er undersøkelsene hovedsaklig begrenset til innvendig i leiligheten. Utvendige forhold ansees å være en del av sameiets eller borettslagets felles forpliktelse og vedlikehold. Dette anbefales ytterligere kontrollert av interessent.

Boligen var møblert under befaringen. Det tas forbehold om eventuelle skjulte feil/mangler. Lukkede konstruksjoner og overflater er ikke kontrollert.

Forøvrig må hele rapporten leses.

EGENERKLÆRINGSSKJEMA

Til orientering vil dette skjema være en del av salgsoppgaven

Meglerfirma
PrivatMegleren Kristiansand

Oppdragsnr.
131260125

Selger 1 navn
Inger Helene Holm Wilson

Gateadresse
Hæstadhaven 5A

Poststed	Postnr
HØVÅG	4770

Er det dødsbo?

☑ Nei ☐ Ja

Avdødes navn

Er det salg ved fullmakt?

☑ Nei ☐ Ja

Hjemmelshavers navn

Har du kjennskap til eiendommen?

☐ Nei ☑ Ja

Når kjøpte du boligen?

År: 2024

Hvor lenge har du eid boligen?

Antall år: 1

Antall måneder: 5

Har du bodd i boligen siste 12 måneder?

☐ Nei ☑ Ja

I hvilket forsikringsselskap har du tegnet villa/husforsikring?

Forsikringsselskap

Polise/avtalenr.

Spørsmål for alle typer eiendommer

Document reference: 131260125

1 Kjenner du til om det er/har vært feil tilknyttet våtrommene, f.eks. sprekker, lekkasje, råte, lukt eller soppskader?

☐ Nei ☑ Ja

Beskrivelse: Det har vært lekkasje fra badet i andre etasje ned til badet mitt i etasjen under. Lekkasjen var i taket på mitt bad. Feilen ble utbedret på begge bad oktober/november 2024.

2 Kjenner du til om det er utført arbeid på bad/våtrom?

Svar: Ja, kun av faglært

Beskrivelse: Utbedret på skader ved å blant annet tørke opp og bytte ut tak på badet.

Arbeid utført av: Ribe entreprenør AS

2.1 Ble tettesjikt/membran/sluk oppgradert/fornyet?

☑ Nei ☐ Ja

2.2 Er arbeidet byggemeldt?

☑ Nei ☐ Ja

3 Kjenner du til om det er/har vært tilbakeslag av avløpsvann i sluk eller lignende?

☑ Nei ☐ Ja

4 Kjenner du til feil eller om har vært utført arbeid/kontroll på vann/avløp?

Svar: Nei

5 Kjenner du til om det er/har vært problemer med drenering, fuktinnsig, øvrig fukt eller fuktmerker i underetasje/kjeller?

☑ Nei ☐ Ja

6 Kjenner du til om det er/har vært utettheter i terrasse/garasje/tak/fasade?

☑ Nei ☐ Ja

7 Kjenner du til om det er/har vært problemer med ildsted/skorstein/pipe f.eks. dårlig trekk, sprekker, pålegg, fyringsforbud eller lignende?

☑ Nei ☐ Ja

8 Kjenner du til om det er/har vært f.eks. sprekker i mur, skjeve gulv eller lignende?

☑ Nei ☐ Ja

9 Kjenner du til om det er/har vært sopp/råteskader/insekter/skadedyr på eiendommen som rotter, mus, maur eller lignende?

☑ Nei ☐ Ja

10 Kjenner du til om det er/har vært skjeggkre i boligen?

☑ Nei ☐ Ja

11 Kjenner du til om det er/har vært utført arbeid på el-anlegget eller andre installasjoner (f.eks. oljetank, sentralfyr, ventilasjon)?

Svar: Nei

12 Kjenner du til om det er utført kontroll av el-anlegget og/eller andre installasjoner (f.eks. oljetank, sentralfyr, ventilasjon)?

☑ Nei ☐ Ja

13 Har du ladeanlegg/ladeboks for elbil i dag?

☑ Nei ☐ Ja

14 Kjenner du til om ufaglærte har utført arbeid som normalt bør utføres av faglærte, utover det som er nevnt tidligere (f.eks. drenering, murerarbeid, tømrerarbeid etc)?

☑ Nei ☐ Ja

15 Er det nedgravd oljetank på eiendommen?

☑ Nei ☐ Ja

16 Kjenner du til om det har vært utført arbeid på terrasse/garasje/tak/fasade?

Svar: Nei

Document reference: 131260125

17 Selges eiendommen med utleiedel, leilighet, hybel eller tilsvarende?

☑ Nei ☐ Ja

18 Kjenner du til om det er innredet/bruksendret/bygget ut i kjeller eller loft eller andre deler av boligen?

☑ Nei ☐ Ja

19 Kjenner du til forslag eller vedtatte reguleringsplaner, andre planer, nabovarsel eller offentlige vedtak som kan medføre endringer i bruken av eiendommen eller av dens omgivelser?

☑ Nei ☐ Ja

20 Kjenner du til om det foreligger påbud/heftelser/krav/manglende tillatelser vedrørende eiendommen?

☑ Nei ☐ Ja

21 Er det foretatt radonmåling?

☑ Nei ☐ Ja

22 Kjenner du til manglende brukstillatelse eller ferdigattest?

☑ Nei ☐ Ja

23 Kjenner du til om det foreligger skaderapporter/ tilstandsvurderinger eller utførte målinger?

☑ Nei ☐ Ja

24 Er det andre forhold av betydning ved eiendommen som kan være relevant for kjøper å vite om (f.eks. rasfare, tinglyste forhold eller private avtaler)?

☑ Nei ☐ Ja

Spørsmål for bolig i sameie/borettslag/boligaksjeselskap:

25 Kjenner du til om sameiet/laget/selskapet er involvert i tvister av noe slag?

☑ Nei ☐ Ja

26 Kjenner du til vedtak/forslag til vedtak om forhold vedr. eiendommen som kan medføre økte felleskostnader/økt fellesgjeld?

☑ Nei ☐ Ja

27 Kjenner du til om det er/har vært sopp/råteskader/insekter/skadedyr i sameiet/laget/selskapet (fellesareal eller i andre boliger) som rotter, mus, maur eller lignende?

☐ Nei ☑ Ja

Beskrivelse: Jeg er kjent med at det tidligere har vært registrert fukt på loft i sameiet. Jeg er usikker på om det gjelder bygget der min leilighet ligger.

28 Kjenner du til om det er/har vært skjeggkre i sameiet/laget/selskapet (fellesareal eller i andre boliger)?

☑ Nei ☐ Ja

Document reference: 131260125

Tilleggskommentar

Jeg bekrefter at opplysningene er gitt etter beste skjønn. Jeg er kjent med at dersom jeg har gitt ufullstendige, uriktige eller misvisende opplysninger om eiendommen, vil forsikringsselskapet kunne søke hel eller delvis regress for sine utbetalinger eller redusere sitt ansvar helt eller delvis, jfr. vilkår for boligselgerforsikring punkt 7.1 og forsikringsavtaleloven kapittel 4.

Jeg er orientert om mitt mulige ansvar som selger etter avhendingsloven, eventuelt etter kjøpsloven (aksjeboliger), og om forsikringsgiver sitt boligselgerforsikringstilbud.

Jeg er klar over at avtale om forsikring er bindende. Jeg er også klar over at premietilbudet først kan påberopes når boligen er solgt (budaksept). Premietilbudet som er gitt av megler er bindende for forsikringsgiver i 6 – seks – måneder fra oppdragsinngåelse med megler.

Etter dette vil premien og forsikringsvilkårene kunne justeres. Når premietilbudet ikke lenger er bindende for forsikringsselskapet må egenerklæringsskjemaet signeres på nytt og eventuelle endringer påføres. Det vil da være forsikringspremien og forsikringsvilkårene på ny signeringsdato som legges til grunn.

Det kan ikke tegnes boligselgerforsikring ved følgende salg:

- mellom ektefeller eller slektninger i rett oppstigende eller nedstigenede linje, søsken, eller
- mellom personer som bor eller har bodd på boligeiendommen og/eller
- når salget skjer som ledd i sikredes næringsvirksomhet/er en næringseiendom
- etter at boligeiendommen er lagt ut for salg.
- ved salg av helårs- og fritidsbolig er det krav til at det foreligger tilstandsrapport i henhold til Forskrift til avhendingslova (tryggere bolighandel).

Forsikringsselskapet kan ved skriftlig samtykke akseptere tegning av forsikring også i ovennevnte tilfeller.

Dersom forsikringsselskapet ikke har gitt skriftlig samtykke, kan erstatningen bortfalle.

Ved oppgjørsoppdrag trer forsikringen i kraft når kontrakten er signert av begge parter, begrenset til siste 12 måneder før overtakelse.

Forøvrig oppfordrer selger potensielle kjøpere til å undersøke eiendommen grundig, jf avhendigsloven § 3-10 og kjøpsloven § 20 (aksjeboliger).

Gyldig forsikring forutsetter at det for helårs- og fritidsbolig foreligger tilstandsrapport som er i henhold til Forskrift til avhendingslova (tryggere bolighandel).

☑ Jeg ønsker boligselgerforsikring, og bekrefter å ha mottatt og lest forsikringsvilkårene og informasjonsbrosjyre til selger i forbindelse med kjøp av boligselgerforsikring. Forsikringen trer i kraft på det tidspunkt det foreligger en budaksept mellom partene, begrenset til tolv måneder før overtagelse. Ved oppgjørsoppdrag trer forsikringen i kraft når kontrakten er signert av begge parter, begrenset til siste 12 måneder før overtakelse. Jeg bekrefter med dette at eiendommen ikke er en næringseiendom, at den ikke selges som ledd i næringsvirksomhet eller mellom ektefeller eller slektninger i rett oppstigende eller nedstigende linje, søsken, eller mellom personer som bor eller har bodd på boligeiendommen. Gyldig forsikring forutsetter at det for helårs- og fritidsbolig foreligger tilstandsrapport som er i henhold til Forskrift til avhendingslova (tryggere bolighandel). Forsikringen er ugyldig dersom den tegnes i strid med forsikringsvilkårene. Jeg er innforstått med at eiendomsmegleren ikke har fullmakt til å gjøre unntak fra ovennevnte begrensninger. Jeg er oppmerksom på at 8% av total forsikringspremie er honorar til Söderberg & Partners.

☐ Jeg ønsker ikke boligselgerforsikring, men megler har tilbudt meg å kjøpe slik forsikring.

☐ Jeg kan ikke kjøpe boligselgerforsikring ihht vilkår.

Document reference: 131260125

E-Signing validated

secured by IN GROUPE

NAME OF SIGNER	IDENTIFIER	TIME	ELECTRONIC ID
Inger Helene Wilson	bb672f0279f7fa963987d ad503bc45bca62ec46e	16.03.2026 07:09:18 UTC	Signer authenticated by One time code

Document reference: 131260125

- This is a PDF document digitally signed by IN Groupe's E-Signing service.
- The document's integrity is protected by signing and sealing the contents with a certificate issued to IN Groupe by a third party. Validating the signature confirms that the contents have not been modified since the time of signing.
- For more information about document formats, see https://doc.ingroupe.com/developer

PRIVATMEGLEREN

Oppdragsnr.	Vår dato
131260125	12.03.2026

Salg av eierseksjon i

Adresse:	Hæstadhaven 5A, 4770 HØVÅG
Hjemmelshaver(e):	Inger Helene Holm Wilson
Eiendom:	gnr. 75, bnr. 115, snr. 3 i Lillesand

Iht. eiendomsmeglingslovens § 6-7 er eiendomsmegler pålagt å videreformidle opplysninger om leiligheten, og vi anmoder derfor om å få tilsendt kopi av:

- **Siste års regnskap med årsberetning og årsmøteprotokoll og budsjett for inneværende år**
- **Vedtekter og husordensregler for sameiet**
- **Utfylt opplysningsskjema (vedlagt)**

Dersom det er øvrige opplysninger eller forhold sameiet eller styret kjenner til som kjøper bør få kjennskap om, anmoder vi om en skriftlig tilbakemelding med informasjon om dette.

Vi ber også om å få opplyst eventuelle restanser sameier måtte ha til sameiet, og vi tar kontakt med Dem når seksjonen er solgt, for styrets godkjenning av ny kjøper dersom dette kreves.

Vi imøteser deres snarlige tilbakemelding slik at vi kan presentere korrekte opplysninger om eiendommen.

Med vennlig hilsen
for PrivatMegleren Sædberg & Lian

Karoline Sædberg Køber
Eiendomsmegler

PRIVATMEGLEREN

OPPLYSNINGSSKJEMA FRA FORRETNINGSFØRER

Eiendom: gnr. 75, bnr. 115, snr. 3 i Lillesand
Adresse: Hæstadhaven 5A, 4770 HØVÅG
Onr. 131260125

Felleskostnader / gjeld / formue

Felleskostnader kr/mnd: **1383,- (neste justering ved årsmøte våren 2026)**

Felleskostnader inkluderer: **Forretningsførsel, forsikring bygg, strøm fellesarealer, renovasjon. De som har elbil-lader betaler selv strømmen for dette.**

Fordeling av felleskostnader:
renteutgifter Kr _____
avdrag Kr _____
og driftsutgifter Kr _____

Utestående krav: **1437** pr **01.03.2026**

Forsikret i **Storebrand** Polisenr **9472190** Forfall **15.03.2026** Betalt _____

Andel felles gjeld kr. **0** pr **13.03.2026**
Långiver / lånenr. _____
Lånets totale saldo _____ pr _____
Lånetype _____ Antall terminer årlig : _____
Årlig rentesats _____ pr
Dato siste termin _____

Hvis flere felleslån: Spesifisert hvert enkelt

Andel formue kr. _____ pr _____
Total formue kr. _____ pr _____

Andre opplysninger

Event. vedtatte/foreslåtte arbeider som vil medføre vesentlig økning i felleskostnader/fellesgjeld:

Forventer ikke stor økning, økte med 20% i fjor etter flere år uten justering

Event. varsel om endringer i reguleringsplan eller nabovarsel i forbindelse med byggearbeider eller lignende:

PRIVATMEGLEREN

Eventuell annen informasjon:

Har øvrige seksjonseiere forkjøpsrett? Nei

Antall dager for avklaring av forkjøpsrett:

Kreves det styregodkjennelse av ny kjøper? Nei

Er dyrehold tillatt (ja / nei / krever styregodkjenning)? Ja

Følger det garasje/biloppstillingsplass med leiligheten? Ja

Gebyr(er):

Eierskiftegebyr	Kr	
Innhenting av opplysninger	Kr	
Evt. andre gebyrer	Kr	7500,- dekker sameiets kostnad ved bytte av eier (merkostnad forretningsfører, merarbeid ~~styret – vedtatt i generalforsamling 10.04.25~~)

Kontonummer for gebyrer:

Styreleder i sameiet

Navn: Karin Gran Kvaase

Adresse: 90912799

Telefon:

Fax:

E-post: Karin.kvaase@gmail.com

Send svar til: shilan.kahsay@privatmegleren.no¤

Dato og sted: 13.03.2026 Kristiansand

Inger Helen Klausen Forretningsførers stempel/underskrift

BUDSJETT 2025 - Sameiet Hæstadhaven Nytt totalareal: 1249 Avrundet

							20% økning i fellesutgifter:			
Inntekter pr husstand	Sum pr år nå:		**korrigert pr m2**		**Ny kostnad/år**		**Ny kostnad/mnd:**			
Seksjonsnr: 1 (73/1229)	kr	14,088.00	kr	13,832.00	kr	16,598.40	kr	1,383.20	kr	1,383.00
Seksjonsnr: 2 (79/1229)	kr	15,147.96	kr	14,969.00	kr	17,962.80	kr	1,496.90	kr	1,497.00
Seksjonsnr: 3 (73/1229)	kr	14,088.00	kr	13,832.00	kr	16,598.40	kr	1,383.20	kr	1,383.00
Seksjonsnr: 4 (109/1229)	kr	20,448.00	kr	20,653.00	kr	24,783.60	kr	2,065.30	kr	2,065.00
Seksjonsnr: 5 (73/1229)	kr	14,088.00	kr	13,832.00	kr	16,598.40	kr	1,383.20	kr	1,383.00
Seksjonsnr: 6 (79/1229)	kr	15,147.96	kr	14,969.00	kr	17,962.80	kr	1,496.90	kr	1,497.00
Seksjonsnr: 7 (73/1229)	kr	14,088.00	kr	13,832.00	kr	16,598.40	kr	1,383.20	kr	1,383.00
Seksjonsnr: 8 (111/1229)	kr	20,799.96	kr	21,032.00	kr	25,238.40	kr	2,103.20	kr	2,103.00
Seksjonsnr: 9 (73/1229)	kr	14,088.00	kr	13,832.00	kr	16,598.40	kr	1,383.20	kr	1,383.00
Seksjonsnr: 10 (99/1229)	kr	16,815.96	kr	18,758.00	kr	22,509.60	kr	1,875.80	kr	1,876.00
Seksjonsnr: 11 (73/1229)	kr	14,088.00	kr	13,832.00	kr	16,598.40	kr	1,383.20	kr	1,383.00
Seksjonsnr: 12 (109/1229)	kr	20,448.00	kr	20,653.00	kr	24,783.60	kr	2,065.30	kr	2,065.00
Seksjonsnr: 13 (73/1229)	kr	14,088.00	kr	13,832.00	kr	16,598.40	kr	1,383.20	kr	1,383.00
Seksjonsnr: 14 (79/1229)	kr	15,147.96	kr	14,969.00	kr	17,962.80	kr	1,496.90	kr	1,497.00
Seksjonsnr: 15 (73/1229)	kr	14,088.00	kr	13,832.00	kr	16,598.40	kr	1,383.20	kr	1,383.00
Sum innbetalinger:	**kr**	**236,659.80**	**kr**	**236,659.00**	**kr**	**283,990.80**	**kr**	**23,665.90**		
Innbetaling strøm garasje	kr	12,000.00	kr	12,000.00	kr	12,000.00				
TOTALT inntekter	**kr**	**248,659.80**	**kr**	**248,659.00**	**kr**	**295,990.80**				

Utgifter:		
Renovasjon Libir.	kr	56,160.00
Strøm garage	kr	12,000.00
Vaktmestertjeneste	kr	30,000.00
Regnskap kontering	kr	5,000.00
Regnskap og revisjon - KF Regnskap	kr	20,000.00
Regnskapsprogram, annen kontorkostnad	kr	10,000.00
Forsikring Storebrand	kr	51,192.00
Forsikring (skadedyrforsikring)	kr	1,326.00
Styreleder honorar	kr	15,000.00
Styremedlem honorar, 3stk x 5000,-	kr	15,000.00
1 Styremedlem honorar for 2023/2024	kr	7,500.00
Arbeidsgiveravgift på honorar	kr	6,000.00
Brøyting	kr	17,496.00
Bankgebyr, annen rentekostnad	kr	3,000.00
Sum kostnader	**kr**	**249,674.00**

Driftsresultat	
kr	**1,014.20**

Med 20% økning	
kr	**46,316.80**

Protokoll for sameiemøte i Sameiet Hæstadhaven

Dato: Den 10. april 2025
Tid: Kl. 18.00
Sted: Høvåghallen

1. GODKJENNE INNKALLING OG DAGSORDEN
Ingen hadde protester mot innkallingen eller dagsorden og sameiemøtet ble erklært lovlig, gyldig og beslutningsdyktig satt.

Vedtak: Enstemmig godkjent.

2. VALG AV MØTELEDER OG REFERENT
Karin Gran Kvaase ble valgt som møteleder og Celin Ribe som referent.

Vedtak: Enstemmig godkjent.

3. GODKJENNING AV STEMMEBERETTIGEDE
Tilstede: 1) Lee Doughty, 2) Karin Gran Kvaase, 3) Celin Ribe, 4) Anne Marie Pedersen, 5) Erling Øen, 6) Dorothea Margarethe Leisegang, 7) Kjell Vinje, 8) Aslaug Vinje, 9) Bjørg Sætre, 10) Harald Willy Oland, 11) Elin Brovig, 12) Øystein Løvland, 13) Inger Helene Wilson, representert ved sin far Vidar Wilson, 14) Ann Carin Daugaard, 15) Kjellfrid Ribe, (via fullmakt til Maggie)

Forsamlingen godkjente totalt 14 stemmeberettigede.

14 personer til stede, 14 personer stemmeberettigede.

4. VALG AV PERSON TIL Å SIGNERE PROTOKOLL SAMMEN MED MØTELEDER
Anne Marie Pedersen ble foreslått til å underskrive protokoll.

Vedtak: Enstemmig gjodkjent.

5. GODKJENNING AV ÅRSBERETNING FOR 2024

Vedtak: årsberetning ble enstemmig godkjent.

6. BEHANDLING OG GODKJENNING AV ÅRSREGNSKAPET FOR 2024

- ➔ Gjennomgang av regnskap for 2024, det ble informert om at noen tall er misvisende pga. bytte av regnskapsprogram.
- ➔ Informasjon om negativt resultat og hvorfor inkassokrav har påløpt.
- ➔ Driftsmidler - formalitet i regnskapet, avskrivning av maling fra tidligere år.
- ➔ Fordringer - kvartallregninger som er betalt på forskudd.
- ➔ Fond for vurdering - er nullet ut, fordi det stod på feil konto.
- ➔ KRAV FRA RIBE ENTREPRENØR: Styreleder gjennomgikk kravet og tidligere mailkorrespondanse. Kravet er nå på kr. 25.000,-. Styret har tidligere tilbudt Ribe Entreprenør å betale kr. 10.000,-, og senere kr. 20.000,-. Dette ble ikke akseptert. I etterkant av dette har styret oppdaget at det totalt er betalt ca. kr. 62.000,- i regnskapsutgifter i 2024! Avtalen med Ribe Entreprenør er på ca. Kr. 29.000,-. Dette utgjør en differanse på ca. kr. 33.000,- som sameiet har betalt for mye. På grunnlag av dette har styret derfor bestridt det siste kravet fra Ribe Entreprenør som nå truer med å sende forliksklage til Namsfogden. Styret har konferert med både advokater og regnskapsfirma og er trygge på at avgjørelsen om å avvise kravet er berettiget. Sameiet stiller seg bak denne avgjørelsen, men er likevel bekymret for eventuelle utgifter som kan påløpe.

Vedtak: Regnskapet ble enstemmig godkjent.

7. BEHANDLING OG GODKJENNING AV BUDSJETT FOR 2025

- ➔ Budsjettet ble gjennomgått, og styreleder informerte om hvorfor styret har foreslått en økning på 20% i fellesutgifter. Med denne økningen vil sameiet ha et overskudd på kr. 46.956,- pr. år. I år vil overskuddet være på kr. 35.217,- i og med at økningen først igangsettes i april.
- ➔ I forbindelse med gjennomgang av posten om utgifter til vaktmester (internt i sameiet) ble det fremmet et forslag om at alle beboere noterer hva/hvor mye de har jobbet på fellesområdet og overleverer til styret. Dette er frivillig, men det vil være god informasjon for sameiet.
- ➔ Styret har jobbet for å senke utgiftene, blant annet er forsikringspremien reforhandlet og kuttet med ca. kr. 4000,- pr. år.-. Det er også kuttet i utgifter til regnskap og vaktmester.

Vedtak: Budsjettet ble vedtatt med 13 stemmer for og en blank stemme.

8. VALG AV STYREMEDLEM

Styret har foreslått Celin Ribe som styremedlem.

Vedtak: Enstemmig godkjent.

9. FORSLAG FRA STYRET:

a) Maling av boenheter

- Gjennomgang av forslag fra styret: "*Styret anbefaler at alle boenheter vaskes (uten høytrykkspyler) av den enkelte eier. Alle trapper og rekkverk/levegger/stolper må males innen 2025. Husvegger males senest innen utgangen av 2027.*
  Styret foreslår at den enkelte kjøper inn maling, og maler selv eller leier inn noen til å utføre jobben. Styret/vaktmestere kan evt. være behjelpelige med inspeksjon, innkjøp av maling og innhenting av pris på malerarbeid dersom det er ønskelig".
- Styret sender ut koder og hvilket merke maling som skal brukes. Det oppfordres til å samarbeide med naboer under/over om tid for vask/maling.

  Vedtak: Styrets forslag ble enstemmig godkjent

b) Revidere vedtekter

- Gjennomgang av vedtekter og forslag til endringer. Revidert vedtekter blir sendt til alle beboere når det er klart.

  Vedtak: Styrets forslag ble enstemmig godkjent.

c) Eierskiftegebyr

- Gjennomgang av forslag fra styret: *"Sameiet innfører et eierskiftegebyr på kr. 7500,- som kjøper av bolig må dekke via meglerkontor".* Dette skal dekke utgifter som regnskapskontor har for å forhåndsutfylle papirer og sende til megler. Sameiet vil også få litt inntekter på dette.

  Vedtak: Styrets forslag ble enstemmig godkjent.

10. INNMELDTE SAKER FRA SAMEIERE:

- Innmeldt sak om montering av elbillader er trukket.

11. INFORMASJON FRA STYRET:

- Lekkasje tak

- Det er kondensproblematikk og mulig lekkasje i gradrenner på flere loft. Takstmann har utarbeidet rapport, dette blir dessverre ikke dekket av forsikringen.
- Styret har engasjert fagfolk for inspeksjon og rapport/kostnadsoverslag. Styret vil informere sameierne så snart det er noe konkret å forholde seg til.

- Felles avtale internett/tv.

- Styret har ikke klart å fremforhandle dette. Telenor er ikke interessert i å inngå fellesavtale.

- Egen facebookgruppe

- Forslag om å opprette en sameiegruppe for å utveksle informasjon, dette er et frivillig tilbud.

- Søppelhåndering

- Det er viktig at alle bruker dobbel pose på matavfall! Enkle poser sprekker og fører til mye søl som vaktmester må bruke unødvendig tid på å rengjøre. Alt avfall i rest- og matavfall skal i pose.

- Dugnad

- Det er foreslått dugnad lørdag 3. mai kl. 12 (værforbehold).
- På lekeplassen er lekeapparater og møbler råtne og kan utgjøre en fare for andre. Sameiet er enige om å fjerne dette og heller lage et fellesareal for alle.
- Postkassestativet bør males.
- Forslag om felling av trær (ikke ta ned trær som gjør at det blir mer innsyn). Må undersøke om dette skal vente til høsten pga fuglereder som nå kan være etablert.
- Feiing av fellesområde. Øystein har feiemaskin.
- Klippe og stelle skråninger.
- Vannbord på garasjer må males – Elin sier seg ansvarlig.

12. EVENTUELT:

- Maggie kom med innspill til om kostnader ifbm med buffer som sameiet opparbeider seg med nye fellesutgifter skal fordeles likt på alle og ikke etter brøk (%vis) som i dag. Dette må evt. meldes inn som sak til neste årsmøte.
- Innspill fra Ann Carin om å sette inn luftventil i husvegg – alle sameiere står fritt til å gjøre det.
- Det nye styret takkes for god jobb og innsats.

Møtet ble hevet kl. 20:15.

Høvåg, 21. april 2025


_____ _____

Karin Gran Kvaase Anne Marie Pedersen

Oversiktskart

Adresse: **Hæstadhaven 5A, 4770 Høvåg**
Gnr/Bnr: **4215/75/115/0/3**

Målestokk: 1:500
Beregnet areal: 83 m2
Koordinatsystem: EUREF89 UTM sone 32, 2d
Leveransedato: 11.03.2026

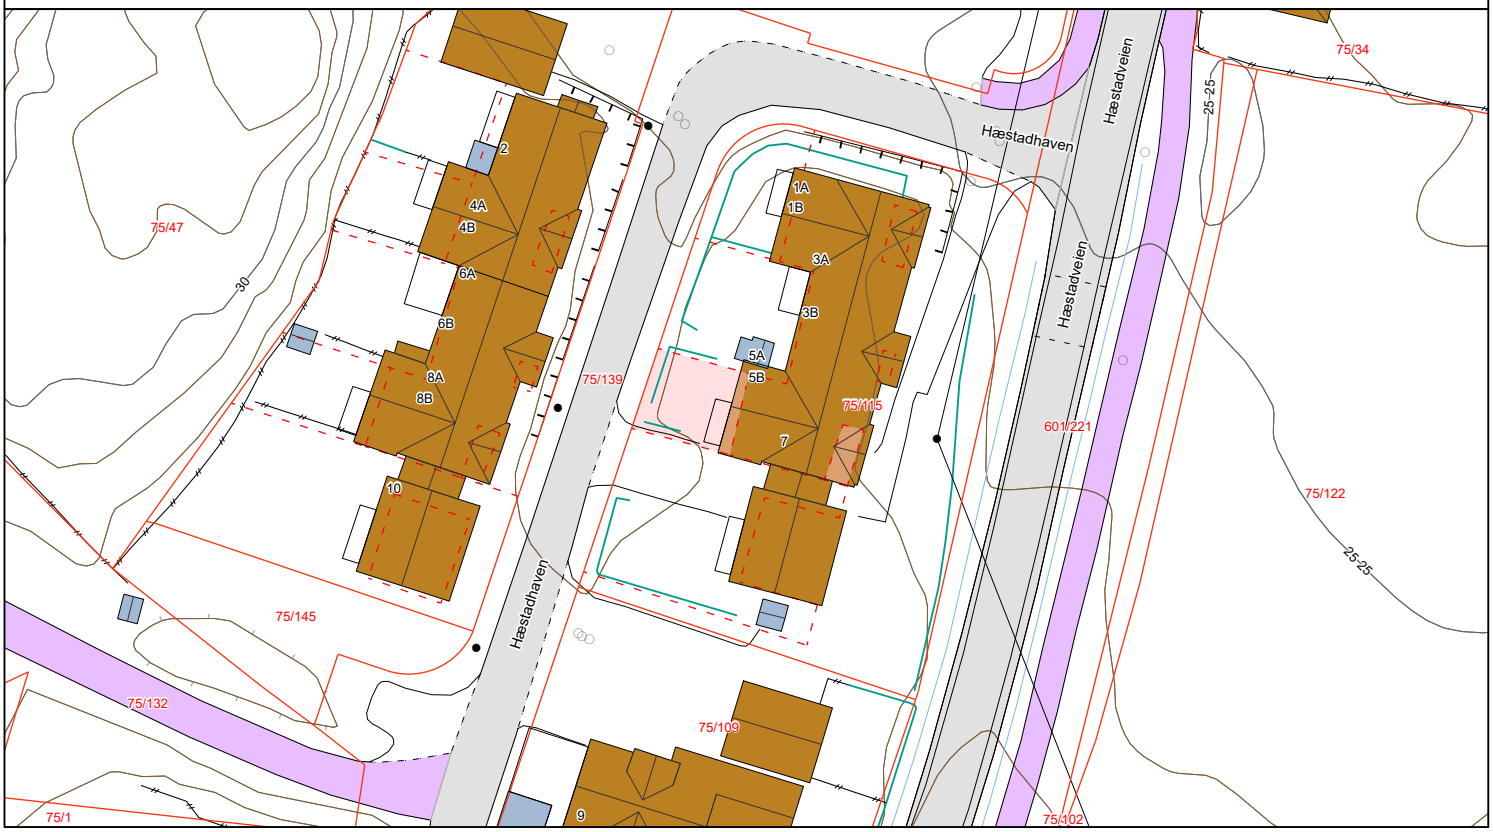

Matrikkelkart


Adresse: **Hæstadhaven 5A, 4770 Høvåg**
Gnr/Bnr: **4215/75/115/0/3**

Målestokk: 1:500
Beregnet areal: 72 m2
Koordinatsystem: EUREF89 UTM sone 32, 2d
Leveransedato: 11.03.2026

N

Eiendomsgrenser i kartet har forskjellig nøyaktighet. I noen tilfeller vil det være påkrevd å klarlegge grensene etter matrikkelloven §17. Kommunen anbefaler tiltakshaver å klarlegge alle eiendommer med usikre grenser.

Sikre grenser i kartet: Heltrukne linjer (nøyaktighet 14 cm eller bedre). Usikre grenser i kartet: Stiplede linjer (nøyaktighet dårligere enn 14 cm).
Usikre grenser bør klarlegges av kommunens Geodatakontor, før tiltak i marginal avstand fra grensa planlegges.

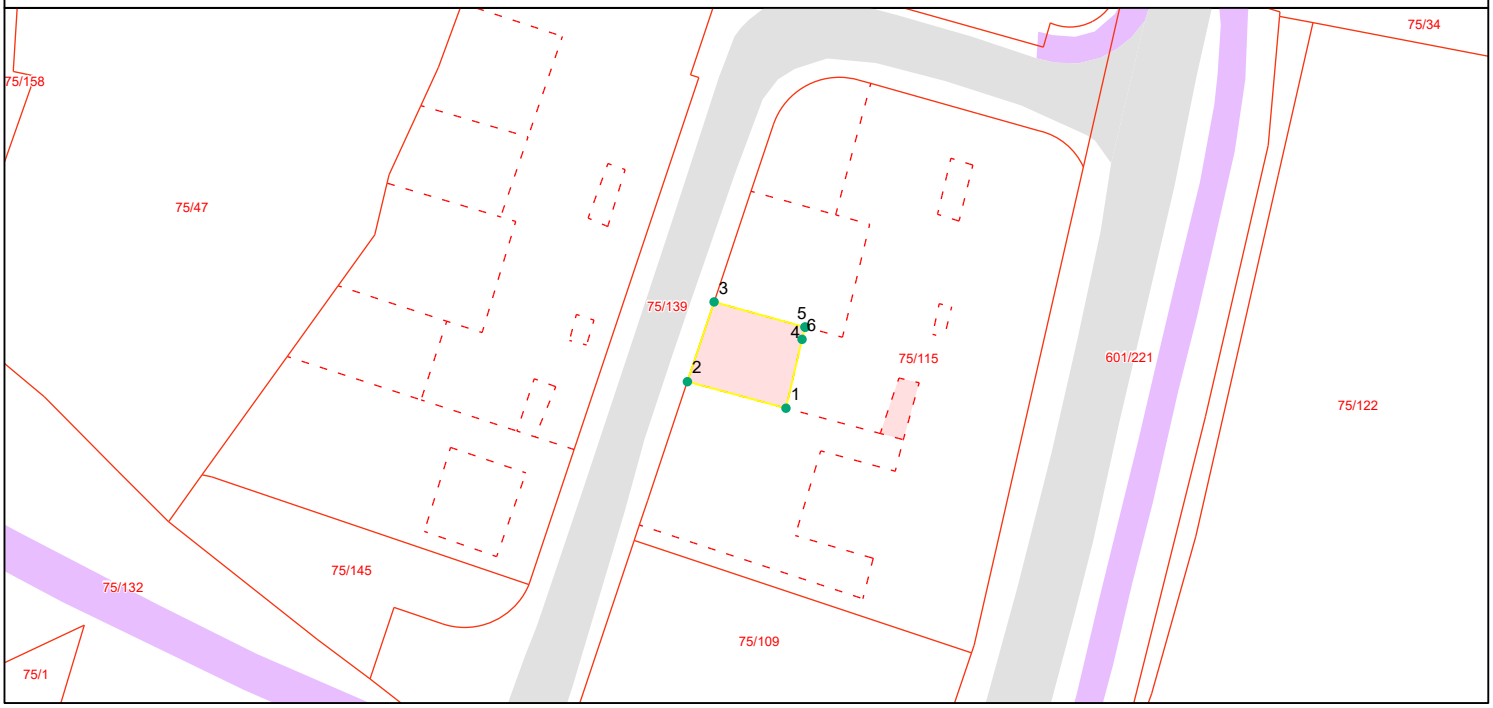

Grensepunktrapport

Beregnet areal: 72 m2
Arealmerknad:
Koordinatsystem: EUREF89 UTM sone 32, 2d

Løpen	Nord	Øst	Grensemerke nedsatt i	Grensepunkttype	Målemetode	Nøyaktighet i cm	Lengde	Radius
1	6445484.41	453832.25	Ikke spesifisert	Ukjent	Dig. på skjerm fra scannet samkopi	200	9.55	0
2	6445486.89	453823.05	Ikke spesifisert	Ukjent	GPS Fasemåling RTK	10	7.88	0
3	6445494.35	453825.54	Ikke spesifisert	Ukjent	GPS Fasemåling RTK	10	8.82	0
4	6445492	453834.02	Ikke spesifisert	Ukjent	Dig. på skjerm fra scannet samkopi	200	0.04	0
5	6445491.99	453834.06	Ikke spesifisert	Ukjent	Dig. på skjerm fra scannet samkopi	200	1.18	0
6	6445490.85	453833.75	Ikke spesifisert	Ukjent	Dig. på skjerm fra scannet samkopi	200	6.63	0

Matrikkelkart


Adresse: **Hæstadhaven 5A, 4770 Høvåg**
Gnr/bnr: **4215/75/115/0/3**

Målestokk: 1:500
Beregnet areal: 11 m2
Koordinatsystem: EUREF89 UTM sone 32, 2d
Leveransedato: 11.03.2026

N

Eiendomsgrenser i kartet har forskjellig nøyaktighet. I noen tilfeller vil det være påkrevd å klarlegge grensene etter matrikkelloven §17. Kommunen anbefaler tiltakshaver å klarlegge alle eiendommer med usikre grenser.

Sikre grenser i kartet: Heltrukne linjer (nøyaktighet 14 cm eller bedre)
Usikre grenser i kartet: Stiplede linjer (nøyaktighet dårligere enn 14 cm)
Usikre grenser bør klarlegges av kommunens Geodatakontor, før tiltak i marginal avstand fra grensa planlegges.

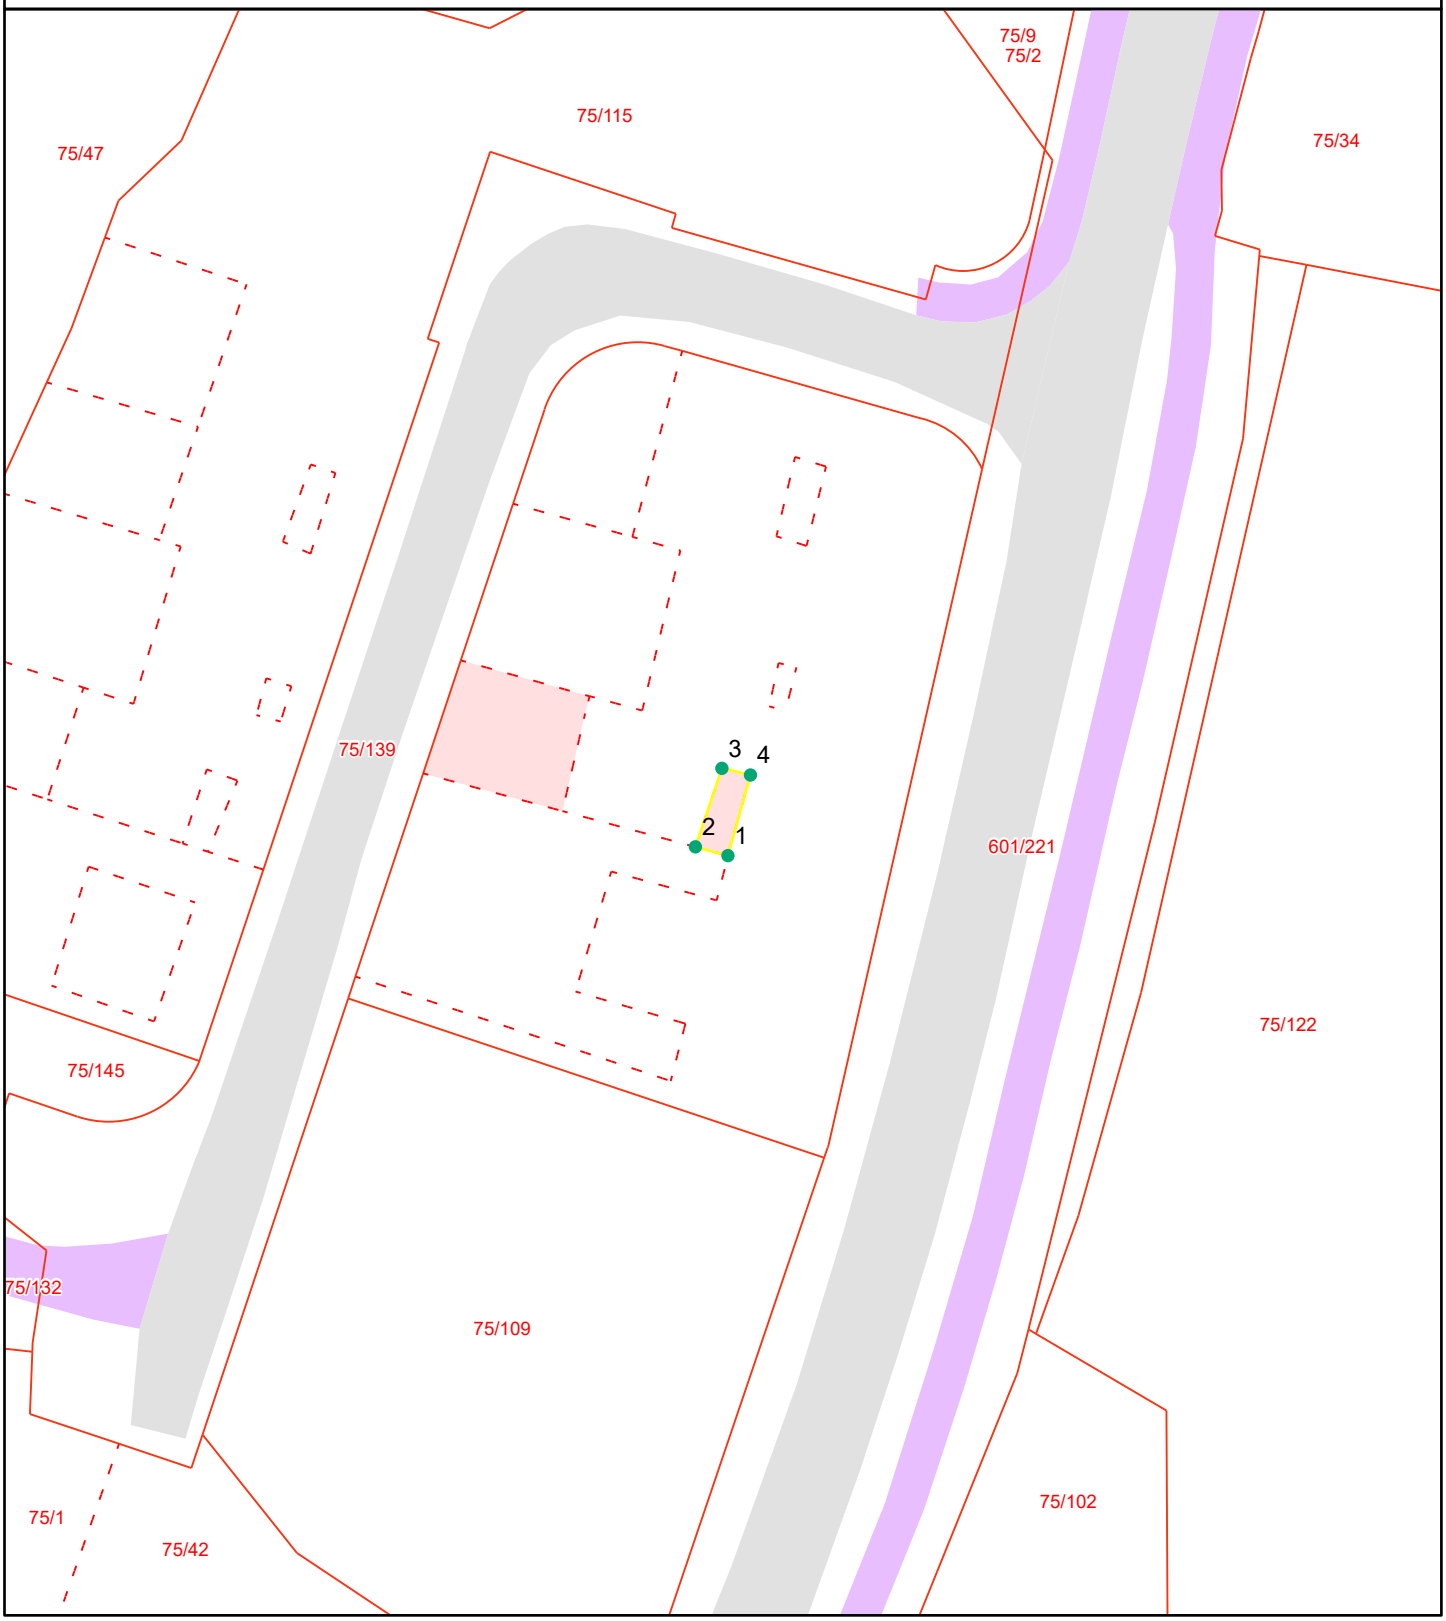

Grensepunktrapport

Beregnet areal: 11 m2
Arealmerknad:
Koordinatsystem: EUREF89 UTM sone 32, 2d

Løpen	Nord	Øst	Grensemerke nedsatt i	Grensepunkttype	Målemetode	Nøyaktighet i cm	Lengde	Radius
1	6445481.47	453843.2	Ikke spesifisert	Ukjent	Dig. på skjerm fra scannet samkopi	200	2.23	0
2	6445482.05	453841.05	Ikke spesifisert	Ukjent	Dig. på skjerm fra scannet samkopi	200	5.48	0
3	6445487.23	453842.8	Ikke spesifisert	Ukjent	Dig. på skjerm fra scannet samkopi	200	1.94	0
4	6445486.79	453844.69	Ikke spesifisert	Ukjent	Dig. på skjerm fra scannet samkopi	200	5.54	0


Lillesand kommune

Reguleringsplankart

Eiendom: 75/115/0/3
Adresse: Hæstadhaven 5A
Dato: 11.03.2026
Målestokk: 1:1000

N

UTM-32

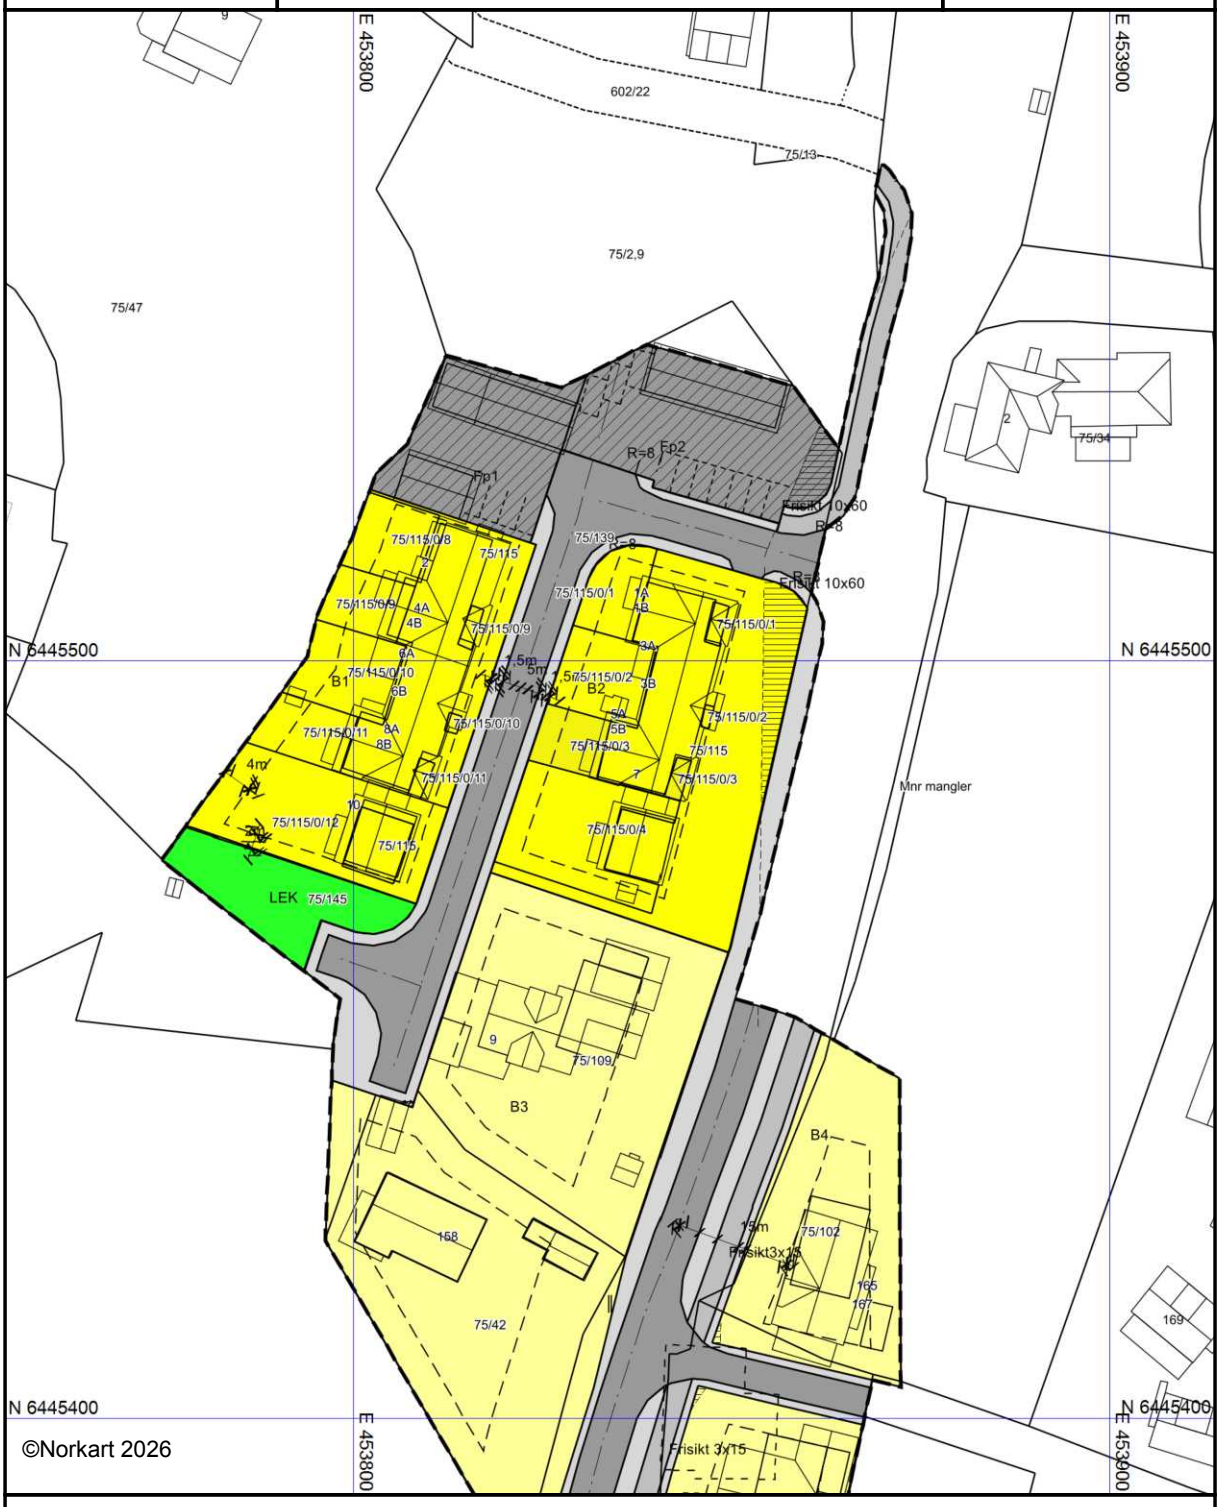

Kartet er produsert fra kommunens beste digitale kartbaser for området og inneholder viktige opplysninger om eiendommen og området omkring.
Presentasjonen av informasjon er i samsvar med nasjonal standard.
Kartet kan inneholde feil, mangler eller avvik i forhold til kravene i oppgitt standard.
Kartet kan ikke benyttes til andre formål enn det formålet det er utlevert til uten samtykke fra kommunen jf. lov om åndsverk.

Tegnforklaring

Reguleringsplan/Bebyggelsesplan PBL 1985

- Frittliggende småhusbebyggelse
- Konsentrert småhusbebyggelse
- Kjøreveg
- Annen veggrunn
- Gang-/sykkelveg
- Anlegg for lek
- Felles parkeringsplass
- Grense for restriksjonsområde
- Frisiktsone ved veg

Reguleringsplan PBL 2008

- Boligbebyggelse - frittliggende småhusbebygg

Felles for reguleringsplan PBL 1985 og 200

- Regulerings- og bebyggelsesplanområde
- Planens begrensning
- Formålsgrense
- Regulert tomtegrense
- Byggegrense
- Planlagt bebyggelse
- Bebyggelse som inngår i planen
- Bebyggelse som forutsettes fjernet
- Regulert senterlinje
- Frisiktslinje
- Regulert kant kjørebane
- Regulert parkeringsfelt
- Målelinje/Avstandslinje
- Stenging av avkjørsel
- Avkjørsel
- Abc Regulerings- og bebyggelsesplan - påskrift

LØSØRE OG TILBEHØR

OVERSIKT OVER LØSØRE OG TILBEHØR TIL EIENDOMMEN

Oversikten er utarbeidet av Norges Eiendomsmeglerforbund, Eiendom Norge og Advokatforeningens Eiendomsmeglingsgruppe, og er gjeldende fra 1. januar 2020.

Generelt

Lov om avhending av fast eigedom (avhendingslova/avhl.) av 3. juli 1992 regulerer kjøper og selgers rettigheter og plikter ved overdragelse av fast eiendom og andeler i borettslag. I henhold til avhl. § 3-4 skal eiendommen, når annet ikke er avtalt, overdras med innredninger og utstyr som etter lov, forskrift eller annet offentlig vedtak skal følge med. Det samme gjelder varig innredning og utstyr som enten er fastmontert eller er særskilt tilpasset bygningen, jf. avhl. § 3-5. Loven inneholder ingen detaljert oversikt over hva som omfattes av "innredning og utstyr", og over hva som skal regnes som "fastmontert eller særskilt tilpasset". Partene kan fritt avtale hva som skal følge med eiendommen ved salg. Bransjens liste over løsøre og tilbehør som skal følge med eiendommen, er en del av avtalen mellom kjøper og selger dersom ikke annet er opplyst i salgsoppgaven, kjøper har tatt forbehold i bud eller avtale på annen måte er inngått. Der intet annet er avtalt, vil løsøre og tilbehør medfølge slik dette fremkommer av avhl. § 3-4 og § 3-5 og denne oversikt. Produkter og installasjoner som medfølger overdras uten noen form for garantier, utover eventuell gjenværende leverandørgaranti. Dersom det er noe i nedenstående liste som ikke finnes på eiendommen, vil det heller ikke medfølge.

1. HVITEVARER medfølger der dette er spesielt angitt i salgsoppgaven.

2. HELDEKKENDE TEPPER følger med uansett festemåte.

3. VARMEKILDER, slik som ovner, kaminer, peiser, varmepumper og panelovner, følger med uansett festemåte. Frittstående biopeiser/varmeovner og terrassevarmere medfølger ikke. Det følger ikke med varmekilder i rom som ikke har vegg- eller fastmonterte varmekilder på visning.

4. TV, RADIO OG MUSIKKANLEGG. TV-antenner og fellesanlegg for TV, herunder parabolantenne, og tuneren/dekoder/tv-boks medfølger der dette eies av selger. Veggmontert TV/flatskjerm med tilhørende festeordning samt musikkanlegg følger ikke med (se også punkt 12).

5. BADEROMSINNREDNING/UTSTYR. Badekar, dusjkabinett, dusjvegger, alle fastmonterte speil og hyller, fastmonterte glass- og håndkleholdere, herunder håndklevarmere samt baderomsinnredning, medfølger.

6. GARDEROBESKAP medfølger, selv om disse er løse. Fastmonterte garderobehyller og knagger medfølger. Innredning i garderobeskap, for eksempel løse eller fastmonterte trådkurver, hyller, stenger og lignende, medfølger.

7. KJØKKENINNREDNING medfølger, herunder også åpne, fastmonterte hyller og løs eller fastmontert kjøkkenøy.

8. MARKISER, PERSIENNER og annen type innvendig og utvendig solskjerming, gardinoppheng, lamellgardiner og liftgardiner medfølger.

9. AVTREKKSVIFTER av alle slag, samt fastmonterte aircondition/ ventilasjonsanlegg, medfølger.

10. SENTRALSTØVSUGER medfølger med komplett anlegg, herunder slange, munnstykke mm.

11. LYSKILDER. Kupler, lysstoffarmatur, fastmonterte "spotlights", oppheng og skinner med spotlights samt utelys og hagebelysning medfølger. Vegglamper, krokhengte lamper, lysekroner, prismelamper og lignende som er koblet til sukkerbit eller stikkontakt følger likevel ikke med.

12. INSTALLERTE SMARTHUSLØSNINGER med sentral som styrer lys, varme, lyd o.l., samt tilhørende trådløse enheter som brytere, sensorer, kameraer, integrerte høyttalere el. medfølger. Enkle lysstyringssystem f.eks. med en sentral som kun styrer lyspærer eller smartpærer montert i sokkel medfølger likevel ikke.

13. UTVENDIGE SØPPELKASSER og eventuelt holder/hus til disse medfølger.

14. POSTKASSE medfølger.

15. UTENDØRS INNRETNINGER slik som flaggstang, fastmontert tørkestativ, samt andre faste utearrangementer som f.eks. badestamp, boblekar/jacuzzi og liknende utendørs kar, lekestue, lekestativ, utepeis, fastmontert trommel til vannslange, medfølger. Guidekabel/avgrensingskabel til robotgressklipper medfølger, men robotgressklipper og ladestasjon for denne medfølger ikke.

16. FASTMONTERT VEGGLADER/LADESTASJON TIL EL-BIL medfølger uavhengig av hvor laderen er montert.

17. SOLCELLEANLEGG med tilhørende teknisk infrastruktur medfølger.

18. GASSBEHOLDER til gasskomfyr og gasspeis medfølger.

19. BRANNSTIGE, BRANNTAU, feiestige og lignende medfølger der dette er påbudt. Løse stiger medfølger ikke.

20. BRANNSLUKNINGSAPPARAT, BRANNSLANGE og RØYKVARSLER medfølger der dette er påbudt. Det er eier og brukers plikt til å se til at utstyret forefinnes på enhver eiendom. Hvis annet ikke er uttrykkelig avtalt, skal dette derfor alltid følge med ved salg av eiendom.

21. SAMTLIGE NØKLER til eiendommen som selger er i besittelse av skal overleveres kjøper på overtakelsen, herunder nøkler til eventuelle boder, uthus, garasjeportåpner el. Låses boder, uthus el. med hengelås, skal lås og nøkler til disse medfølge.

22. GARASJEHYLLER, bodhyller, lagringshyller og oppheng til bildekk medfølger såfremt de er fastmontert. Planter, busker og trær som er plantet på tomten, eller fastmonterte kasser og lignende er en del av eiendommen og medfølger i handelen.