PRIVATMEGLEREN
SÆDBERG & LIAN

NORDTJØNNVEIEN 12E

Vedlegg

Tilstandsrapport

Selgers egenerklæringsskjema

Regulering

Matrikkelkart

Nabolagsprofil

Løsøre og tilbehørsliste

Forbrukerinformaskjon

Tilstandsrapport

BOLIGTAKST AS

Nordtjønnveien 12E , 4620
KRISTIANSAND S

KRISTIANSAND kommune

gnr. 13, bnr. 1237

Sum areal alle bygg: BRA: 106 m² BRA-i: 106 m²



Befaringsdato: 28.04.2026 **Rapportdato:** 08.05.2026 **Oppdragsnr.:** 19344-2224 **Eiendomsverdi/PropCloud ref nr:** HW1277

Foretak: Boligtakst AS

BOLIGTAKST AS

Medlem av NITO

Rapporten kan brukes i inntil ett år etter befaringsdato, og kan ikke gjenbrukes ved flere boligsalg i denne perioden.
Skjer det endringer, oppstår skader også videre på boligen, bør du som selger be om oppdatert rapport.

Boligtakst AS eies og drives av Sven Bentsen. Med bakgrunn innen murerfaget og eiendomsbransjen startet arbeidslivet med taksering i 2009. Siden den tid har takseringsyrket vært fulltidsdrift med hovedfelt innen tilstandsrapport, byggelånskontroll, reklamasjon, forhåndstakst og verditakst.
Boligtakst AS er medlem hos NITO. NITO står for Norges ingeniør- og teknologorganisasjon. Det er Norges største organisasjon for ingeniører og teknologer med bachelor, master og høyere grad.

Medlem av NITO

Rapportansvarlig

Sven Bentsen

post@boligtakstas.no
909 83 104

Medlem av NITO

BOLIGTAKST AS

Dette trenger du å vite om tilstandsrapporten



Hva er en tilstandsrapport?

En tilstandsrapport beskriver synlige skader/avvik eller tegn på skader/avvik på boligen. Rapporten fremhever vanligvis ikke positive egenskaper ved boligen.



Hva vurderer en bygningssakkyndig?

Den bygningssakkyndige vurderer boligen ut fra hva man kan forvente av en bygning av samme alder og type. Vurderingen gjøres som regel mot hvordan det var vanlig å bygge og regler som gjaldt da boligen ble oppført (søknadstidspunktet). Forhold som er vanlige for bygningens alder, slik som slitasje etter normal bruk regnes ikke som avvik.



Hva inneholder tilstandsrapporten?

Den bygningssakkyndige undersøker rom og bygningsdeler slik det kommer frem av Forskrift til avhendingsloven. Tilstandsrapporten inneholder bare avvik som den bygningssakkyndige kan se eller kontrollere med enkle hjelpemidler. Det gjøres ikke nærmere undersøkelser slik som åpning av vegger eller andre bygningsdeler. I vegg mot våtrom og rom under terreng kan det borres et hull for å gjøre enkle undersøkelser slik som fuktsøk.

Når du kjøper en brukt bolig

Når du kjøper en brukt bolig, er det viktig å være oppmerksom på at dette ikke kan sammenlignes med å kjøpe en ny bolig. Måten boligen ble bygget på kan være annerledes enn i dag. Bygninger svekkes over tid, og utsettes for slitasje blant annet på grunn av bruk og vær og vind. Mange boliger fornyes helt eller delvis, noen i flere omganger, eller det oppføres tilbygg. Særlig for boliger som er pusset opp eller endret, er det viktig å merke seg at fornyelse av overflater ikke nødvendigvis betyr at bygningsdeler under er forbedret.

Vurdering mot byggeregler

Den bygningssakkyndige vil vurdere boligen mot hvordan det var vanlig å bygge og regler som gjaldt på søknadstidspunktet. Den bygningssakkyndige ser etter avvik som har betydning for og som reduserer boligens funksjon og verdi, og som kommer frem av Forskrift til avhendingslova.

Tilstandsrapporten beskriver ikke hele boligen

BYGNINGSSAKKYNDIGE SER FOR EKSEMPEL IKKE PÅ

• vanlig slitasje og normal vedlikeholdstilstand • bagatellmessige forhold som ikke påvirker bygningens bruk eller verdi vesentlig • etasjeskillere • tilleggsbygg slik som garasje, bod, anneks, naust også videre • utvendige trapper • støttemurer • skjulte installasjoner • installasjoner utenfor bygningen • full funksjonstesting av el- og VVS-installasjoner • geologiske forhold og bygningens plassering på grunnen • bygningens planløsning • bygningens innredning • løsøre slik som hvitevarer • utendørs svømmebasseng og pumpeanlegg • bygningens estetikk og arkitektur • bygningens lovlighet (bortsett fra bruksendringer, brannceller og forhold som åpenbart kan påvirke helse, miljø og sikkerhet) • fellesarealer (med mindre boligeier har vedlikeholdsplikt for fellesarealer og dette er kjent for bygningssakkyndig, eller fellesarealet har en særlig tilknytning til boligen).

© iVerdi 2023

Malen til denne rapporten, inkludert standardtekstene fra Verdi er vernet etter åndsverkloven og kan kun benyttes av av kunder hos iVerdi. For andre aktører er eksemplarfremstilling av malen og standardtekster, som utskrift og annen kopiering til bruk som grunnlag for tilsvarende rapporter, bare tillatt når det er hjemlet i lov (kopiering til privat bruk, sitat o.l.) eller avtale med iVerdi (https://iverdi.no/).

Utnyttelse i strid med lov eller avtale kan medføre erstatnings- og straffeansvar.

Dette trenger du å vite om tilstandsrapporten

Tilstanden vurderes med ulike tilstandsgrader

Tilstanden gir uttrykk for en gitt forventet tilstand, blant annet vurdert ut fra alder og normal bruk. Ved Tilstandsgrad 0 (TG0) og Tilstandsgrad 1 (TG1) gir den bygningssakkyndige normalt ingen begrunnelse for valg av tilstandsgrad. Grunnen er at bygningen eller bygningsdelen da bare har normal slitasje. Ved skjulte konstruksjoner kan alder alene avgjøre tilstandsgrad. Når bygningssakkyndige anbefaler tiltak, for eksempel utbedringer, må brukeren av rapporten vurdere om tiltakene er nødvendige og lønnsomme.
Når den bygningssakkyndige velger tilstandsgrad, baseres vurderingen på faste kriterier som følger av gjeldende bransjestandard for Teknisk tilstandsanalyse ved omsetning av bolig og Forskrift til avhendingslova.

TG 0

TILSTANDSGRAD 0, TG0: INGEN AVVIK

Bygningsdelen skal være tilnærmet ny, ikke vise tegn på slitasje og det skal være lagt frem dokumentasjon på faglig god utførelse. Det er ingen merknader til delen.

TG 1

TILSTANDSGRAD 1, TG1: MINDRE AVVIK

Bygningsdelen skal bare ha normal slitasje, og strakstiltak skal ikke anses som nødvendig. Graden kan også brukes når delen er ny, men der dokumentasjon på faglig god utførelse mangler.

TG 2

TILSTANDSGRAD 2, TG2: VESENTLIGE AVVIK OG MINDRE AVVIK SOM ETTER NS 3600 GIR TG 2

Bygningsdelen skal enten ha feil utførelse, en skade eller symptomer på skade, sterk slitasje eller nedsatt funksjon. Graden gis når bygningsdelen trenger vedlikehold eller tiltak i nær fremtid. Graden skal også brukes når delen er gammel og det er grunn til å varsle om faren for skader på grunn av alderen, eller når det er grunn til å overvåke delen spesielt på grunn av fare for større skader eller følgeskader.

TG 3

TILSTANDSGRAD 3, TG3: STORE ELLER ALVORLIGE AVVIK

Denne tilstandsgraden brukes ved kraftige tegn på forhold som man må regne med trenger utbedring straks eller innen kort tid. Det er påvist funksjonssvikt eller sammenbrudd.

TG IU

IKKE UNDERSØKT/IKKE TILGJENGELIG FOR UNDERSØKELSE

Det kan være avvik/skader som ikke er avdekket.

Informasjon om utbedringskostnader

Utbedringskostnadene i rapporten er sjablongmessige anslag basert på observerte forhold som feil, skader eller uregelmessigheter, samt foreslåtte tiltak. Disse anslagene er veiledende, angis i fem intervaller, er basert på generelle erfaringstall, og må ikke forveksles med konkrete pristilbud fra håndverkere eller entreprenører. Faktiske kostnader kan variere betydelig, avhengig av individuelle valg, materialpriser og markedsforhold. For å få en nøyaktig vurdering av utbedringskostnadene anbefales ytterligere undersøkelser og innhenting av flere pristilbud fra kvalifiserte fagfolk. Slike anslag gis for TG3, der dette er mulig.

- Tiltak under kr 20 000
- Tiltak mellom kr 20 000 – 100 000
- Tiltak mellom kr 100 000 – 200 000
- Tiltak mellom kr 200 000 – 500 000
- Tiltak over kr 500 000

Beskrivelse av eiendommen

Garasje/tilleggsbygg er ikke kontrollert eller beskrevet i denne rapporten etter enighet med eier. Videre informasjon må fås av eier, egenkontroll eller bestille kontroll som tilleggstjeneste av bygningskontrollør/fagkyndig.

Eier opplyste at garasjeport har betydelig slitasje og bør påregnes utskifting.

For øvrig må hele rapporten leses.

Rekkehus - Byggeår: 1959

UTVENDIG Gå til side

Taket er tekket med profilerte takplater. Ukjent alder. men takplater på opprinnelig del (hoveddel) har utseende som tilsier høy alder.
Varierende alder og slitasje på utvendige beslag.
Murte/støpte kjellervegger (uisolert). Øvrige yttervegger av trekonstruksjon med utvendig kledningsbord. Innvendig treverk, isolasjon ol. er ikke kontrollert visuelt da dette vil kreve inngrep.
Det må tas forbehold om ukjent tilstand i lukket konstruksjon.
Det ble opplyst at klening på boligen ble skiftet ved tidligere eier, ca 2009. Overflater fremstår med normal slitasje. Vanlig vedlikehold må forventes.
Det er lite lufting bak kledning. Forhold kan gi risiko for fukt/kondensproblematikk grunnet svak lufting/ventilering bak kledningsbord.
Lukkede konstruksjoner som ikke er nærmere kontrollert ved inngrep eller lignende. Ved skifte av taktekking må takkonstruksjon sjekkes og vurderes med tanke på behov for tiltak. Lufting og konstruksjon generelt må sjekkes.
Vinduer skiftet i 2009 i følge forrige salgsoppgave. Et vindu i gang fra 2019. Tilfeldig valgte vinduer ble testet med tanke på funksjon. Vinduer som ble testet fungerte ok ut fra alder. Vanlig vedlikehold samt smøring og justering av hengsler må kunne forventes.
Stue og kjellerdør er fra 2009. Inngangsdør ser ut til å være av eldre dato. Åpne-lukkefunksjon fungerte ok. Vanlig vedlikehold som smøring og justering av hengsler må kunne forventes.
Terrasser på begge sider av boligen av trekonstruksjon. Varierende alder og slitasje. Generelt noe slitasje på overflater. Vanlig vedlikehold må påregnes.

INNVENDIG Gå til side

Innvendige overflater med varierende alder og slitasje. Forhold er ikke videre kontrollert eller kommentert i rapporten da det i hovedsak er av kosmetisk betydning. Mindre sår og slitasje på overflater må kunne forventes. Boligen var fult møblert som tilsier begrenset tilgang og synlighet av flater. Det er ikke flyttet på møbler, inventar ol. utover det som kreves for at utarbeidelse av rapporten kan gjennomføres.
TG settes ikke.
Planavvik kontrollert med lasermåling på valgte steder (stikkontroll). To rom i hver etasje kontrollert. 1 og 2 etasje.
Vedovn montert i stue. Plate på gulvet med tilstrekkelig utstikk foran ildsted.
Feiing/tilsyn utført i 2023 uten påpekte avvik.
Vurdering av tilstand er utført ut fra tilsynsrapport iht til føring i standard (NS3600)

I kjeller etasjen er det er kjellerrom og en del som fremstår som en grovkjeller med synlig fjell i deler av rommet.

VÅTROM Gå til side

Bad
Baderom med ukjent alder. Varierende alder på bygningsdeler basert på utseende. Tidligere eier har utført enkelte oppgraderinger.
Panel i taket og på to vegger. Fliser på to vegger og gulvet.
Kabinett, innredning med vask og toalett.
Åpnevindu og ventil i taket for ventilering.
Fra underside (kjøkken) kan man åpne luke i vegg for å se opp til etasjeskille under badegulv. Ingen synlig eller målbar fukt registrert, men man kan se at det er hull i gulvet som går helt opp badet. Ved vannsøl/lekkasje på badet vil vann kunne renne rett ned i vegg til kjøkken.

KJØKKEN Gå til side

Innredning fremstår som funksjonell og med normal slitasje med tanke på eldre dato. Ingen tegn til fukt registrert under vask ved vann/avløp. Lekkasjesikring med sensor anbefales montert på kjøkken i område hvor utstyr er tilkoblet trykkvann.
Avtrekksvifte med avsug ut av boligen. Funksjon ok.

TEKNISKE INSTALLASJONER Gå til side

Varierende alder og materiale på røropplegg. Undertegnede er ikke fagmann innen VVS faget og vurdering er kun en visuell kontroll med tanke på synlige lekkasjer og svikt.
Varierende alder på røropplegg. Undertegnede er ikke fagmann innen VVS faget og vurdering er kun en visuell kontroll med tanke på synlige lekkasjer og svikt.
Mekanisk avtrekk og naturlig ventilasjon via ventiler og åpne vindu/dører. Vanlig løsning ut fra byggetid.
Oppvarming med vedfyring og elektrisk.
Bereder er plassert under kjellertrappen og er fra 2003.

TOMTEFORHOLD Gå til side

Boligen er bygget på fjell og steinmasser ut fra omkringliggende terreng. Det er ikke registrert betydelige tegn til svikt i byggegrunn på boligen. Det er ikke utført nærmere kontroll da dette krever oppgravinger og målinger over lengre tid. TG settes ikke på dette punktet
Drenering fra byggetid. Naturlig avrenning. Ingen spesiell drenering/tettesjikt som grunnmursplast eller drensledning registrert.
Støpte fundamenter. Ingen synlige tegn til betydelig svikt.
Delvis naturtomt og delvis opparbeidet.

FORHOLD SOM ÅPENBART KAN MEDFØRE FARE FOR HELSE, MILJØ OG SIKKERHET Gå til side

Generelt punkt (HMS)

Arealer Gå til side

Beskrivelse av eiendommen

Forutsetninger og vedlegg

Gå til side

Lovlighet

Gå til side


Rekkehus

• Det foreligger godkjente og byggemeldte tegninger, men det er avvik fra disse.

Inndeling av rommene i 2 etg og deler av kjeller avviker.


Sammendrag av boligens tilstand

Fordeling av tilstandsgrader

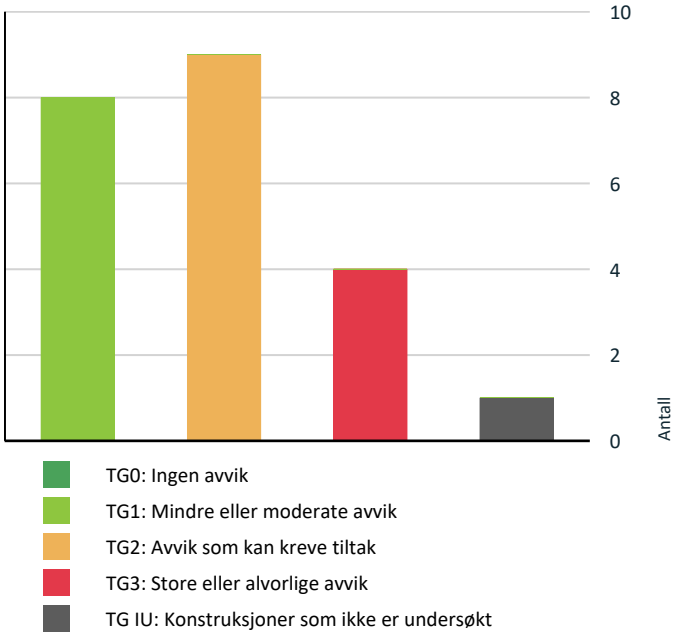

Vil du vite mer om tilstandsgrader? Se side 4.

Anslag på utbedringskostnad

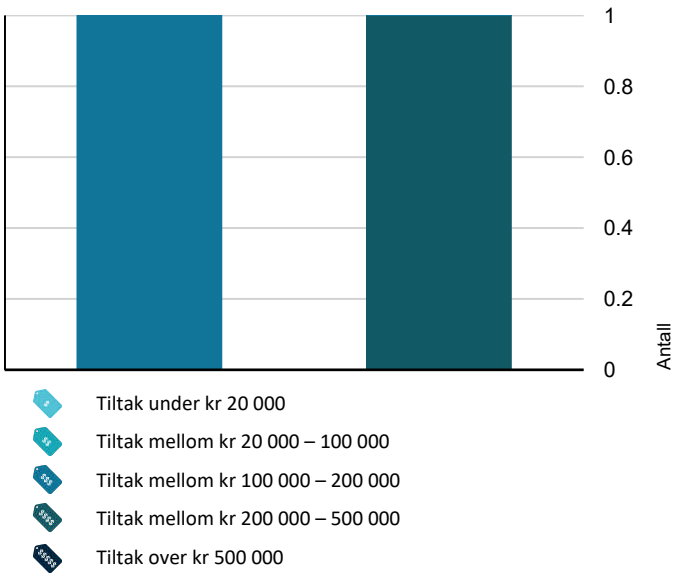

Hva er anslag på utbedringskostnad? Se side 4.

Oppsummering av avvik

Vil du vite mer? Se på rommet eller bygningsdelen senere i rapporten.

Rekkehus

TG 3 STORE ELLER ALVORLIGE AVVIK

- **Utvendig > Taktekking** Gå til side
- **Utvendig > Nedløp og beslag** Gå til side
- **Våtrom > 2 Etasje > Bad > Generell** Gå til side
- **Våtrom > 2 Etasje > Bad > Tilliggende konstruksjoner våtrom** Gå til side

TG IU KONSTRUKSJONER SOM IKKE ER UNDERSØKT

- **Utvendig > Takkonstruksjon/Loft** Gå til side

TG 2 AVVIK SOM KAN KREVE TILTAK

- **Innvendig > Etasjeskille/gulv mot grunn** Gå til side
- **Innvendig > Rom Under Terreng** Gå til side
- **Tekniske installasjoner > Vannledninger** Gå til side
- **Tekniske installasjoner > Avløpsrør** Gå til side
- **Tekniske installasjoner > Varmtvannstank** Gå til side
- **Tomteforhold > Fuktsikring og drenering** Gå til side
- **Tomteforhold > Terrengforhold** Gå til side
- **Kjøkken > 1 Etasje > Stue/kjøkken/gang > Overflater og innredning** Gå til side
- **Kjøkken > 1 Etasje > Stue/kjøkken/gang > Avtrekk** Gå til side

HELSE, MILJØ OG SIKKERHET

Forhold som åpenbart kan medføre fare for helse, miljø og sikkerhet

- Det er ikke foretatt radonmålinger, og bygget er heller ikke utført med radonsperre. Gå til side
- Det mangler håndløper på vegg i det innvendige trappeløpet.
- Rekkverket på balkong eller terrasse er for lavt i forhold til dagens krav.

Sammendrag av boligens tilstand

Tilstandsrapport

REKKEHUS

Byggeår
1959

Kommentar
Ifølge byggesaksmappe

Anvendelse
Utleid

Standard
Varierende alder og slitasje på bygningsdeler og overflater

Vedlikehold
Vanlig vedlikehold og noe utskiftinger vil måtte påregnes fremover

Tilbygg / modernisering

1987	Tilbygg	Tillatelse til tilbygg i 1 etg

UTVENDIG

TG 3 Taktekking

Punktet må sees i sammenheng med Takkonstruksjon/Loft

Beskrivelse

Taket er tekket med profilerte takplater. Ukjent alder. men takplater på opprinnelig del (hoveddel) har utseende som tilsier høy alder.

Vurdering av avvik:

• Det er påvist andre avvik:

Takplater på opprinnelig del vurderes å ha såpass mye slitasje og sår at utskifting bør påregnes.
På tilbygd del er det normal slitasje og enkelte steder noe "bulker" på platene, men ikke registrert indikasjoner med behov for umiddelbare tiltak.

Konsekvens/tiltak

• Andre tiltak:

Taktekking anbefales å skifte ut. Dette grunnet høy alder og slitasje som gir risiko for lekkasje og følgeskader.

Kostnadsestimat: 100 000 - 200 000



Pannebord har slitasje



Takplater på tilbygg



Betydelig slitasje og rustskade på plater

TG 3 Nedløp og beslag

Beskrivelse

Varierende alder og slitasje på utvendige beslag.

Vurdering av avvik:

• Det er påvist andre avvik:

I forbindelse med skiftet av taktekking vil det også være behov for utskifting av diverse beslag. Dette gjelder i hovedsak luftelyre, pannebeslag og takrenner. Øvrige beslag må sjekkes nærmere for avklaring om behov for tiltak.

Konsekvens/tiltak

• Andre tiltak:

Utskifting av diverse beslag som beskrevet.



Pipe og lufting beslått. Varierende alder basert på utseende. Luftelyre er gammel

Tilstandsrapport



Takrenner og pannebeslag har betydelig slitasje

TG 1 Veggkonstruksjon

Beskrivelse

Murte/støpte kjellervegger (uisolert). Øvrige yttervegger av trekonstruksjon med utvendig kledningsbord. Innvendig treverk, isolasjon ol. er ikke kontrollert visuelt da dette vil kreve inngrep. Det må tas forbehold om ukjent tilstand i lukket konstruksjon.
Det ble opplyst at klening på boligen ble skiftet ved tidligere eier, ca 2009. Overflater fremstår med normal slitasje. Vanlig vedlikehold må forventes.
Det er lite lufting bak kledning. Forhold kan gi risiko for fukt/kondensproblematikk grunnet svak lufting/ventilering bak kledningsbord.



Det må fuges/tettes bedre rundt kjellervindu

TG IU Takkonstruksjon/Loft

Punktet må sees i sammenheng med Taktekking

Beskrivelse

Lukkede konstruksjoner som ikke er nærmere kontrollert ved inngrep eller lignende. Ved skifte av taktekking må takkonstruksjon sjekkes og vurderes med tanke på behov for tiltak. Lufting og konstruksjon generelt må sjekkes.

TG 1 Vinduer

Beskrivelse

Vinduer skiftet i 2009 i følge forrige salgsoppgave. Et vindu i gang fra 2019. Tilfeldig valgte vinduer ble testet med tanke på funksjon. Vinduer som ble testet fungerte ok ut fra alder. Vanlig vedlikehold samt smøring og justering av hengsler må kunne forventes.

TG 1 Dører

Beskrivelse

Stue og kjellerdør er fra 2009. Inngangsdør ser ut til å være av eldre dato. Åpne-lukkefunksjon fungerte ok. Vanlig vedlikehold som smøring og justering av hengsler må kunne forventes.

TG 1 Balkonger, terrasser og rom under balkonger

Beskrivelse

Terrasser på begge sider av boligen av trekonstruksjon. Varierende alder og slitasje. Generelt noe slitasje på overflater. Vanlig vedlikehold må påregnes.





INNVENDIG

Overflater

Beskrivelse

Innvendige overflater med varierende alder og slitasje. Forhold er ikke videre kontrollert eller kommentert i rapporten da det i hovedsak er av kosmetisk betydning. Mindre sår og slitasje på overflater må kunne forventes. Boligen var fult møblert som tilsier begrenset tilgang og synlighet av flater. Det er ikke flyttet på møbler, inventar ol. utover det som kreves for at utarbeidelse av rapporten kan gjennomføres.
TG settes ikke.

TG 2 Etasjeskille/gulv mot grunn

Beskrivelse

Tilstandsrapport

Planavvik kontrollert med lasermåling på valgte steder (stikkontroll). To rom i hver etasje kontrollert. 1 og 2 etasje.

Vurdering av avvik:
• Målt høydeforskjell på mellom 10 - 20 mm innenfor en lengde på 2 meter. Tilstandsgrad 2 gis med bakgrunn i standardens krav til godkjente måleavvik.

Konsekvens/tiltak
• For å få tilstandsgrad 0 eller 1 må høydeforskjeller rettes opp. Det vil imidlertid sjelden være økonomisk rasjonelt som et enkeltstående tiltak i en bolig som dette. Dersom boligen en gang skal renoveres, kan man vurdere slike tiltak.

Forhold (høydeforskjell/planavvik) kan forårsake knirk i gulver.
Løse flis i gang anbefales utbedret. Underlag må sjekkes om egent for legging av flis.



Løsnet flis i gang

TG 1 Pipe og ildsted

Beskrivelse

Vedovn montert i stue. Plate på gulvet med tilstrekkelig utstikk foran ildsted.
Feiing/tilsyn utført i 2023 uten påpekte avvik.
Vurdering av tilstand er utført ut fra tilsynsrapport iht til føring i standard (NS3600)





Knekt brannplate inne i ovn.

TG 2 Rom Under Terreng

Punktet må sees i sammenheng med 'Drenering'

Beskrivelse

I kjeller etasjen er det er kjellerrom og en del som fremstår som en grovkjeller med synlig fjell i deler av rommet.

Vurdering av avvik:
• Det er påvist andre avvik:

På nederste del av murvegger (innvendig) er det stedvis noe synlig skjolder/saltutslag og svake/moderate utslag ved bruk av fuktindikator på valgte steder. Ingen unormale utslag registrert ved fuktmåling i treverk (stikkontroll)

Konsekvens/tiltak
• Andre tiltak:

Ingen umiddelbare tiltak angitt. Rommene fungerer med dagens stand, men det må forventes å være noe fuktvandring i murkonstruksjon. Forhold anses ofte som normalt i denne type konstruksjon. Ved dagens stand bør ikke yttervegger lukkes inne med trevegg på innside.
Bruk av etasjen vil også ha påvirkning om det må utføres tiltak.



Ingen unormlae utslag

Tilstandsrapport



Moderate utslag på murvegger



Tilsig av fukt/vann må kunne påregnes med denne type løsning.

VÅTROM

2 ETASJE > BAD

TG 3 Generell

Beskrivelse

Baderom med ukjent alder. Varierende alder på bygningsdeler basert på utseende. Tidligere eier har utført enkelte oppgraderinger.
Panel i taket og på to vegger. Fliser på to vegger og gulvet.
Kabinett, innredning med vask og toalett.
Åpnevindu og ventil i taket for ventilering.

Vurdering av avvik:

• Våtrommet må oppgraderes for å tåle normal bruk etter dagens krav.

Baderommet gis TG 3. Følgene forhold nevnes som grunnlag:
- To av veggene (panel) er ikke egenet for fuktpåkjenning og går helt ned til gulvnivå
- Støpejernsluk er fra byggetid og membransløsninger er ikke fullverdige/tette i overgang.
- Ved toalett er det knekte fliser med hull i gulvet og manglende membran
- Bak kabinett er det ufagmessig og utette løsninger med manglende membran/tetting

Konsekvens/tiltak

• Manglende oppgradering av våtrommet medfører høy risiko for at konstruksjonene ikke vil tåle vanlig bruk av vann eller lekkasjer. Dette kan føre til fuktskader på tilstøtende konstruksjoner.

Kostnadsestimat: 200 000 - 500 000





Støpejernsluk fra byggetid



Knekte fliser og manglende tetting ved toalett



Bak kabinett kan man se at løsninger er ufagmessig og utett

2 ETASJE > BAD

TG 3 Tilliggende konstruksjoner våtrom

Beskrivelse

Tilstandsrapport

Fra underside (kjøkken) kan man åpne luke i vegg for å se opp til etasjeskille under badegulv. Ingen synlig eller målbar fukt registrert, men man kan se at det er hull i gulvet som går helt opp badet. Ved vannsøl/lekkasje på badet vil vann kunne renne rett ned i vegg til kjøkken.

Vurdering av avvik:
• Det er påvist andre avvik:

Utette løsninger og fare for lekkasje.

Konsekvens/tiltak
• Andre tiltak:

Baderom må renoveres for å lukke avviket. Ved dagens avvik er det stor risiko for lekkasje og følgeskader. Kostandsestmat er satt i generelt punkt.



KJØKKEN

1 ETASJE > STUE/KJØKKEN/GANG

TG 2 Overflater og innredning

Beskrivelse

Innredning fremstår som funksjonell og med normal slitasje med tanke på eldre dato. Ingen tegn til fukt registrert under vask ved vann/avløp. Lekkasjesikring med sensor anbefales montert på kjøkken i område hvor utstyr er tilkoblet trykkvann.

Vurdering av avvik:
• Det er påvist andre avvik:

TG 2 settes i hovedsak grunnet alder og slitasje.

Konsekvens/tiltak
• Andre tiltak:

Ingen umiddelbare tiltak angitt. Utskifting etter behov og ønsket standard.





1 ETASJE > STUE/KJØKKEN/GANG

TG 2 Avtrekk

Beskrivelse

Avtrekksvifte med avsug ut av boligen. Funksjon ok.

Vurdering av avvik:
• Det er påvist andre avvik:

Høy alder. Knekt glassplate

Konsekvens/tiltak
• Andre tiltak:

Byttes ved behov eller i sammenheng med utskifting av kjøkkeninnredning.



TEKNISKE INSTALLASJONER

TG 2 Vannledninger

Beskrivelse

Varierende alder og materiale på røropplegg. Undertegnede er ikke fagmann innen VVS faget og vurdering er kun en visuell kontroll med tanke på synlige lekkasjer og svikt.

Vurdering av avvik:
• Vurdering er basert på alder. Tilstandsgrad 2 gis med bakgrunn i at mer enn halvparten av forventet brukstid for skjulte røranlegg er passert. Det er nå ingen symptomer på funksjonssvekkelse, men vær oppmerksom på at dette er en risikokonstruksjon.

Konsekvens/tiltak
• Overvåk tilstanden jevnlig. For å få tilstandsgrad 0 eller 1 må røranlegget skiftes ut, men tidspunktet for når dette er nødvendig er vanskelig å si noe om. Ved renovering, påse at røranlegget dokumenteres av fagperson.

Tilstandsrapport

Ved oppgradering/renovering av bad, kjøkken ol. vil det være naturlig å påregne oppgradering av røropplegg. Ut fra alder er det en risiko forbundet med røropplegg med tanke på lekkasjer/svikt som kan oppstå.



Stoppekran plassert i grovkjeller.

TG 2 Avløpsrør

Beskrivelse

Varierende alder på røropplegg. Undertegnede er ikke fagmann innen VVS faget og vurdering er kun en visuell kontroll med tanke på synlige lekkasjer og svikt.


Vurdering av avvik:

• Vurdering er basert på alder. Tilstandsgrad 2 gis med bakgrunn i at mer enn halvparten av forventet brukstid for skjulte røranlegg er passert. Det er nå ingen symptomer på funksjonssvekkelse, men vær oppmerksom på at dette er en risikokonstruksjon.

Konsekvens/tiltak

• Overvåk tilstanden jevnlig. For å få tilstandsgrad 0 eller 1 må røranlegget skiftes ut, men tidspunktet for når dette er nødvendig er vanskelig å si noe om. Ved renovering, påse at røranlegget dokumenteres av fagperson.

Ved oppgradering/renovering av bad, kjøkken ol. vil det være naturlig å påregne oppgradering av røropplegg. Ut fra alder er det en risiko forbundet med røropplegg med tanke på lekkasjer/svikt som kan oppstå.

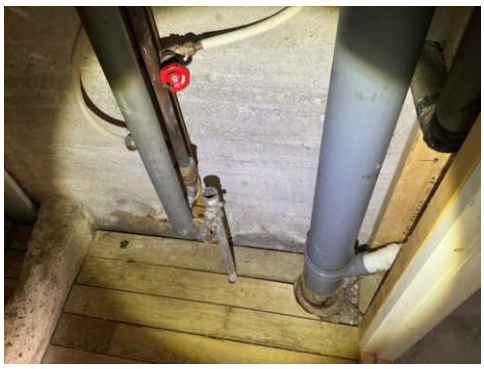



TG 1 Ventilasjon

Beskrivelse

Mekanisk avtrekk og naturlig ventilasjon via ventiler og åpne vindu/dører. Vanlig løsning ut fra byggetid.

TG 1 Varmesentral

Beskrivelse

Oppvarming med vedfyring og elektrisk.

TG 2 Varmtvannstank

Beskrivelse

Bereder er plassert under kjellertrappen og er fra 2003.

Vurdering av avvik:

• Det er påvist andre avvik:

Bereder er eldre enn 20 år. Bereder plassert i rom uten sluk og tettesjikt bør har lekkasjesikring i form av sensor med stenge ventil på vanntilførsel.

Konsekvens/tiltak

• Andre tiltak:

Holdes under oppsyn. Det gjøres oppmerksom på alder. Det anbefales å ha lekkasjesikring med sensor på bereder som er plassert i rom uten sluk og tettesjikt.



Datostemplet 200

Elektrisk anlegg

Tilstandsrapport

Dette er en forenklet kontroll begrenset til de spørsmål og undersøkelser som forskrift til avhendingslova (tryggere bolighandel) § 2-18 inneholder. Dette kan ikke sammenlignes med en kontroll utført av offentlig myndighet (Det lokale eltilsyn) eller registrert elektrovirksomhet, og en bygningssakkyndig har verken kompetanse eller lov til å foreta en slik kontroll.

Tilstanden er vurdert ut fra den forenklede og begrensede kontrollen som forskriften inneholder. El-anlegget kan ha feil og mangler som en slik forenklet undersøkelse ikke vil avdekke. Vær derfor oppmerksom på denne risikoen, og søk videre veiledning eller få en fullstendig kontroll utført av registrert elektrovirksomhet.

1. Foreligger det eltilsynsrapport de siste 5 år, og det er ikke foretatt arbeid på anlegget etter denne, utenom retting av eventuelle avvik i eltilsynsrapport (dvs en el-tilsynsrapport uten avvik)?
   Nei

Spørsmål til eier

2. Når ble det elektriske anlegget installert eller sist gang totalt rehabilitert (årstall)? Med totalt rehabilitert menes fullstendig utskiftet anlegg fra inntakssikring og videre.
   Varierende alder på el-anlegget. Ukjent historikk/kjennskap før kjøp

3. Er alle elektriske arbeider/anlegg i boligen utført av en registrert elektroinstallasjonsvirksomhet?
   Ukjent

4. Er det elektriske anlegget utført eller er det foretatt tilleggsarbeider på det elektriske anlegget etter 1.1.1999?
   Ja

   Eksisterer det samsvarserklæring?
   Ukjent

5. Foreligger det kontrollrapport fra offentlig myndighet – Det Lokale Eltilsyn (DLE) eller eventuelt andre tilsvarende kontrollinstanser med avvik som ikke er utbedret eller kontrollen er over 5 år?
   Ukjent

6. Forekommer det ofte at sikringene løses ut?
   Nei

7. Har det vært brann, branntilløp eller varmgang (for eksempel termiske skader på deksler, kontaktpunkter eller lignende) i boligens elektriske anlegg?
   Nei

Generelt om anlegget

8. Er det tegn til at det har vært termiske skader (tegn på varmgang) på kabler, brytere, downlights, stikkontakter og elektrisk utstyr? Sjekk samtidig tilstanden på elektrisk tilkobling av varmtvannsbereder, jamfør eget punkt under varmtvannstank
   Nei

9. Er der synlig defekter på kabler eller er disse ikke tilstrekkelig festet?
   Ja

Inntak og sikringsskap

10. Er det tegn på at kabelinnføringer og hull i inntak og sikringsskap ikke er tette, så langt dette er mulig å sjekke uten å fjerne kapslinger?
    Nei

11. Finnes det kursfortegnelse, og er den i samsvar med antall sikringer?
    Ja

12. Foreta en helhetsvurdering av det elektriske anlegget, dets alder, allmenne tilstand og fare for liv og helse. Bør det elektriske anlegget ha en utvidet el-kontroll?
    Ja Påpekte forhold tilsier at el-anlegget bør gjennomgås av fagkyndig for mer oversikt over tilstand og eventuelle behov for tiltak.



TOMTEFORHOLD

Byggegrunn

Beskrivelse

Boligen er bygget på fjell og steinmasser ut fra omkringliggende terreng. Det er ikke registrert betydelige tegn til svikt i byggegrunn på boligen. Det er ikke utført nærmere kontroll da dette krever oppgravinger og målinger over lengre tid. TG settes ikke på dette punktet

TG 2 Fuktsikring og drenering

Punktet må sees i sammenheng 'Rom under terreng'

Beskrivelse

Drenering fra byggetid. Naturlig avrenning. Ingen spesiell drenering/tettesjikt som grunnmursplast eller drensledning registrert.

Vurdering av avvik:

• Det mangler, eller på grunn av alder er det sannsynlig at det mangler, utvendig fuktsikring av grunnmuren ved kjeller/underetasje.

Konsekvens/tiltak

• Overvåk tilstanden jevnlig. For å få tilstandsgrad 0 eller 1 må dreneringen skiftes ut, men tidspunktet for når dette er nødvendig er vanskelig å si noe om. Bruken av underetg/kjeller vil og være avgjørende.

Det er ikke registrert forhold som tilsier behov for umiddelbare tiltak ut fra dagens bruk av underetasjen.

Tilstandsrapport



Overbygd drenering

TG 1 Grunnmur og fundamenter

Beskrivelse

Støpte fundamenter. Ingen synlige tegn til betydelig svikt.

TG 2 Terrengforhold

Beskrivelse

Delvis naturtomt og delvis opparbeidet.

Vurdering av avvik:

• Det er påvist andre avvik:

Boligen er bygd på en måte som tilsier at vanntilsig langs terreng (synlig fjell) må kunne påregnes.

Konsekvens/tiltak

• Andre tiltak:

Forhold opplyses, men det er ikke grunnlag for å gi anbefaling om umiddelbare tiltak. Denne type løsning var ofte vanlig når man bygde med grovkjeller under boligdelen. Forhold holdes under oppsyn og lagring av organisk materiale anbefales å unngå.

FORHOLD SOM ÅPENBART KAN MEDFØRE FARE FOR HELSE, MILJØ OG SIKKERHET

Dette punktet inneholder tydelige og lett synlige forhold ved boligen som åpenbart kan påvirke helse, miljø og sikkerhet, og som bygningssakkyndige har oppdaget. Terskelen for hva som anses som åpenbart er høy, og det utføres ikke undersøkelser med sikte på å avdekke slike forhold. Punktet omfatter ikke skjulte eller ikke-synlige forhold, tekniske vurderinger eller forhold som krever spesialundersøkelser. Forhold vurderes etter byggteknisk forskrift på befaringstidpunktet. Røykvarslere og håndholdt brannslukningsutstyr vurderes etter gjeldende forskrift om brannforebygging.

⚠ Helse, miljø og sikkerhet

Beskrivelse

Generelt punkt (HMS)

Vurdering av avvik:

• Det er ikke foretatt radonmålinger, og bygget er heller ikke utført med radonsperre.
• Det mangler håndløper på vegg i det innvendige trappeløpet.
• Rekkverket på balkong eller terrasse er for lavt i forhold til dagens krav.

Konsekvens/tiltak

• Det bør gjennomføres radonmålinger.
• Det er ikke krav om utbedring av rekkverkshøyde opp til dagens forskriftskrav.
• Håndløper på innvendig trapp må monteres på vegg for å tilfredsstille krav på byggetidspunktet.



Arealer, byggetegninger og brannceller

Standard gjeldende fra 01.01.2024

Arealmålinger og arealoppsett er basert på Norsk standard 3940:2023 Areal- og volum-beregninger av bygninger. Arealet gjelder for tidspunktet da boligen ble målt


Hva er måleverdig areal?

Arealet i rommet må ha minst 1,90 m fri høyde over gulvet og minst bredde på 0,60 m. Et loft med skråtak vil for eksempel bare få registrert målbart areal der høyden er minst 1,90 m og bredden minst 0,60 m. Rommet må ha dør eller luke og gangbart gulv.

Hva er bruksareal?

BRA = BRA-i + BRA-e + BRA-b

Bruksarealet for bygningen er bruttoarealet minus arealet som opptas av yttervegger.

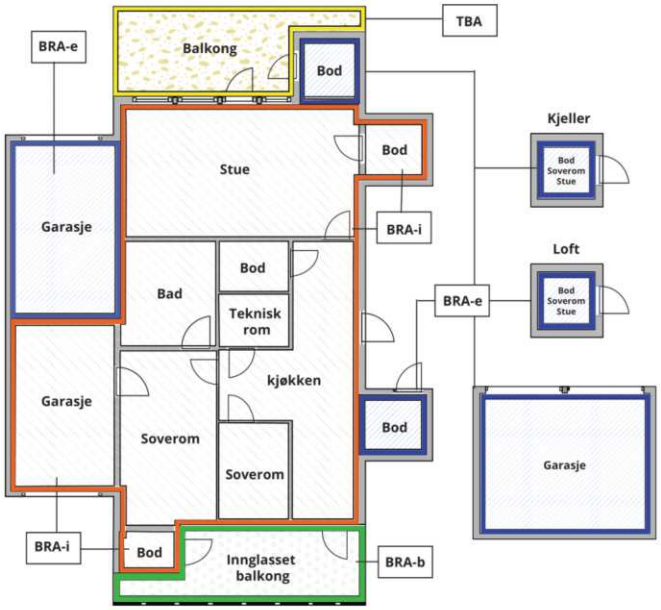



Carport og/eller garasjeplass i felles garasjeanlegg er ikke måleverdig areal

Internt bruksareal **(BRA-i)**	Arealet innenfor boenheten(e)
Eksternt bruksareal **(BRA-e)**	Arealet av alle rom utenfor boenheten(e) og som tilhører denne, slik som for eksempel boder
Innglasset balkong mv **(BRA-b)**	Arealet av innglasset balkong, veranda eller altan når denne er tilknyttet boenheten(e)
Terrasse- og balkongareal **(TBA)**	Arealet av terrasser, åpne balkonger og åpen altan tilknyttet boenheten(e)
Gulvareal **(GUA)**	Er sum av BRA (bruksareal) og ALH (areal med lav takhøyde). Areal med lav takhøyde (ALH) er ikke måleverdig areal, som skyldes skråtak og lav himlingshøyde. GUA kan opplyses i markedsføring der det er aktuelt for den konkrete boligen og kun sammen med BRA-i, for eksempel der gulvflaten har en verdi og har funksjon ved møblering og bruk av rommene. Ikke innredet areal som kaldloft, måles og oppgis normalt ikke.

Arealet kan ikke alltid fastsettes nøyaktig

Areal kan være komplisert eller umulig å måle opp nøyaktig fordi det er vanskelig å fastslå tykkelsen på innervegger, skjevheter i og utforming av bygningskonstruksjoner som karnapp, buer og vinkler som ikke er rette, åpne rom over flere etasjer og så videre.

Eiendommens markedsverdi kan ikke baseres på en matematisk beregning basert på antall kvadratmeter opplyst i rapporten. Opplysninger om areal kan altså ikke alene benyttes for å beregne eiendommens verdi.

Den bygningssakkyndige kan avdekke eventuelle bruksendringer og avvik i branncelleinndeling

Den bygningssakkyndige ser på byggetegninger hvis de er tilgjengelige og dette er en del av oppdraget,og vurderer bruken av boligen opp mot tegningene. Hvis den bygningssakkyndig avdekker at en bolig ikke ser ut til å være delt opp i brannceller etter kravene i byggteknisk forskrift på befaringstidspunktet, skal det opplyses om dette.

Reglene om bruksendring og brannceller kan være kompliserte. Søk videre faglige råd om rapporten ikke gir deg svar. Den bygningssakkyndige kan ikke vurdere og svare på alle spørsmål, og kan heller ikke vite om kommunen kan gi unntak for kravene som gjelder. Vil du vite mer?

Om brannceller

En branncelle er hele eller avgrensede deler av en bygning hvor en brann fritt kan utvikle seg uten at den kan spre seg til andre bygninger eller andre deler av bygningen i løpet av en fastsatt tid.

Om bruksendring

Bruksendring er å endre bruken av et rom fra en tillatt bruk til en annen. Dette kan kreve søknad og tillatelse, for eksempel hvis du endrer et rom fra bod til soverom eller arbeidsrom,eller hvis du endrer en bolig til to separate boliger.

Rom for varig opphold har krav til takhøyde, romstørrelse,rømningsvei og lysforhold som må være oppfylt. Du kan søke kommunen om unntak for kravene, men kan ikke regne med å få unntak for krav som går på helse og sikkerhet, for eksempel krav til rømningsvei.

Bruksendring som krever godkjenning, og som ikke er søkt bruksendret, er ulovlig. Kommunen kan etter plan- og bygningsloven kapittel 32 forfølge overtredelser. Kommunen kan pålegge deg å avslutte den ulovlige bruken, eventuelt å rette eller tilbakeføre rommet til godkjent bruk.

Arealer

Rekkehus

	Bruksareal BRA m²				
Etasje	**Internt bruksareal (BRA-i)**	**Eksternt bruksareal (BRA-e)**	**Innglasset balkong (BRA-b)**	**SUM**	**Terrasse- og balkongareal (TBA)**
2 Etasje	42			42	
1 Etasje	45			45	25
Kjeller	19			19	
SUM	**106**				**25**
SUM BRA	**106**				

Romfordeling

Etasje	**Internt bruksareal (BRA-i)**	**Eksternt bruksareal (BRA-e)**	**Innglasset balkong (BRA-b)**
2 Etasje	Soverom, soverom 2, soverom 3, bad, gang		
1 Etasje	Stue/kjøkken/gang		
Kjeller	Uinnredet kjellerrom		

Lovlighet

Byggetegninger

Det foreligger godkjente og byggemeldte tegninger, men det er avvik fra disse.
Kommentar: Inndeling av rommene i 2 etg og deler av kjeller avviker.

Nyere håndverkstjenester

Er det ifølge eier utført håndverkstjenester på boligen siste 5 år? ☐ Ja ☑ Nei

Befarings - og eiendomsopplysninger

Befaring

Dato	Til stede	Rolle
28.4.2026	Sven Bentsen	Takstingeniør
	Aud Repstad	Kunde

Matrikkeldata

Kommune	gnr.	bnr.	fnr.	snr.	Areal	Kilde	Eieforhold
4204 KRISTIANSAND	13	1237		0	143.5 m²	BEREGNET AREAL (Ambita)	Ikke relevant

Adresse
Nordtjønnveien 12E

Hjemmelshaver
Repstad Aud

Kilder og vedlegg

Dokumenter

Beskrivelse	Dato	Kommentar	Status	Sider	Vedlagt
Egenerklæringsskjema	28.04.2026		Gjennomgått		Nei
Del med takstmann	28.04.2026		Gjennomgått		Nei
Eier			Gjennomgått		Nei
Eiendomsverdi.no			Gjennomgått		Nei

Revisjoner

Versjon	Ny versjon	Kommentar
1	08.05.2026	

For gyldighet på rapporten se forside

Forutsetninger

Tilstandsrapportens avgrensninger

STRUKTUR OG REFERANSENIVÅ

•Rapporten baserer seg på krav i forskrift til avhendingslova (tryggere bolighandel). Rapportens struktur, metode og begrepsbruk følger i hovedsak Norsk Standard NS 3600:2018 (teknisk tilstandsanalyse ved omsetning av bolig), samt Takstbransjens retningslinjer for arealmåling når det gjelder fordeling mellom P-areal og S-areal.

•Bygningssakkyndig er ikke ansvarlig for tilbakeholdt eller uriktig informasjon, som har betydning for tilstandsvurderingen. Rapporten beskriver avvik, det vil si en tilstand som er dårligere enn referansenivået. Rapporten vil normalt ikke fremheve positive sider ved boligen ut over det som fremgår av tilstandsgradene.

•For anbefalte tiltak ved TG2 og TG3 må du vurdere om tiltakene er nødvendige og lønnsomme. Hva det vil koste å utbedre rom eller bygningsdeler vil avhenge av registrerte avvik og tiltak som kommer frem i rapporten. Anslaget er gitt på generelt grunnlag basert på prisintervaller. Anslaget må ikke forveksles med en konkret vurdering og tilbud fra en entreprenør eller håndverker. Utbedringskostnadene vil også avhenge av personlige preferanser og markedspris på materialer og tjenesteyter.

•Vurdering mot byggeregler
Den bygningssakyndige vil vurdere boligen mot hvordan det var vanlig å bygge og regler som gjaldt på søknadstidspunktet. Noen rom og bygningsdeler slik som bad og vaskerom, og forhold som gjelder sikkerhet mot brann, rekkverk og trapper osv., vil den bygningssakkyndige vurdere mot dagens regelverk. Etter dagens regelverk vil disse kunne få en tilstandsgrad 2 eller 3 uten at det nødvendigvis er krav om at avviket må utbedres.

PRESISERINGER

Tilstandsrapporten gjelder hovedbygget. Tilleggsbygninger, som for eksempel garasje, gis kun en enkel beskrivelse.

Avvik er vurdert ut fra tekniske forskrifter på godkjenningstidspunktet for bygget. Noen bygningsdeler er vurdert etter gjeldende teknisk forskrift på befaringstidspunktet. Dette gjelder blant annet:

i. våtrom (bad, vaskerom) og andre fuktutsatte rom

ii. forhold knyttet til brann, rømming, sikkerhet, for eksempel rekkverkshøyder/åpninger, ulovlige bruksendringer, brannceller osv.

•For skjulte konstruksjoner, som vann og avløp uten dokumentasjon, er kvalitet og alder vurdert.

•Fastmonterte installasjoner, for eksempel innfelt belysning og høyttalere, skal ikke demonteres for å sjekke dampsperren bak. Dette er av hensyn til bygningssakkyndiges kompetanse og risikoen for skade.

•Kontroll av fukt i konstruksjonen ved hulltaking i bad og vaskerom (våtrom), rom under terreng (kjelleretasje, underetasje og sokkeletasje) eller andre bygningsdeler, skal skje etter eiers aksept. Hulltaking av våtrom og rom under terreng kan i visse tilfeller unnlates (ref. forskrift til avhendingslova).

•Kontroll av romfunksjoner for P-ROM blir bare utført når det ikke foreligger godkjente og byggemeldte tegninger, eller når tegninger ikke stemmer med dagens bruk.

•Bygningssakkyndig gir en forenklet vurdering av brannteknisk forhold og elektriske installasjoner i boligen hvis det er mer enn fem år siden siste el-tilsyn. Ved behov for grundigere undersøkelser, kan bygningssakkyndig anbefale boligkjøper ta kontakt med offentlige myndigheter eller en kvalifisert elektrofaglig fagperson.

TILLEGGSUNDERSØKELSER

Etter avtale med eier kan tilstandsanalysen utvides til også å omfatte tilleggsundersøkelser utover minimumskravet i forskriften.

BEFARINGEN

Rapporten gir en vurdering av byggverk og bygningsdeler som bygningssakkyndig har observert, og som fremkommer av forskrift til avhendingslova. Rapporten er likevel ingen garanti for at det ikke kan finnes skjulte feil, skader og mangler. NS 3600:2018 (teknisk tilstandsanalyse ved omsetning av bolig) har undersøkelsesnivå 1 til 3, hvor nivå 1 er det laveste og basert på visuell observasjon. Rapporten er basert på undersøkelsesnivå 1, med noen få unntak: våtrom og rom under terreng.

I praksis betyr dette at:

•befaringen skal begrenses til kun visuelle observasjoner på tilgjengelige flater uten fysiske inngrep (f.eks. riving).

•flater som er skjult av snø eller på annen måte ikke er tilgjengelig eller skjult, blir ikke kontrollert.

•det blir ikke utført funksjonsprøving av bygningsdeler, som isolasjon, piper, ventilasjon, elektrisk anlegg, osv.

•det gis ikke en vurdering av boligens tilbehør, hvite- og brunevarer og annet inventar. Dette gjelder også integrert tilbehør.

•inspisering av yttertak er basert på det som er synlig, normalt på innsiden fra loftet og utvendig fra stige/bakkenivå. I en del situasjoner er det ikke sikkerhetsmessig forsvarlig å undersøke taket fra utsiden, og da vil vurderingen være basert på alder og materialer.).

•stikkprøvetakninger er tilfeldig valgt og kan innebære kontroll under overflaten med spiss redskap eller lignende.

UTTRYKK OG DEFINISJONER

•Referansenivå: kravet til bygningsdelen eller rommet på byggetidspunktet.

•Tilstand: byggverkets eller bygningsdelens tekniske, funksjonelle eller estetiske status på et gitt tidspunkt.

•Symptom: forhold som gir indikasjon på hvilken tilstand et byggverk eller en bygningsdel befinner seg i. Benyttes ved beskrivelse av avvik og alder.

•Skadegjørere: i hovedsak råte, sopp og skadedyr.

•Fuktsøk: overflatesøk med egnet søkeutstyr som fuktindikator eller visuelle observasjoner.

Forutsetninger

•Fuktmåling: måling av fuktinnhold i materiale eller i bakenforliggende konstruksjon ved bruk av egnet måleutstyr, blant annet hammerelektrode og pigger.

•Hulltaking: boring av hull for inspeksjon og fuktmåling i risikoutsatte konstruksjoner, primært i tilstøtende vegger til bad, utforede kjellervegger og eventuelt i oppforede kjellergulv.

•Normal slitasjegrad: forventet slitasje av materiale i overflaten som er basert på enkle visuelle observasjoner. Kan vurderes sammen med bygningsdelens alder.

•Forventet gjenværende brukstid: anslått tid et byggverk eller en del av et byggverk vil kunne tjene sitt formål (NS 3600:2018, termer og definisjoner punkt 3.9).

AREALBEREGNING FOR BOENHETER

•Areal fastsettes etter Forskrift til avhendingsloven og Norsk Standard 3940 Areal- og volum-beregninger av bygninger fra 2023.

•Areal oppgis i hele kvadratmeter i rapporten, og gjelder for det tidspunkt oppmålingen fant sted.

•Bruksareal (BRA) er det måleverdige arealet som er innenfor omsluttede vegger målt i gulvhøyde (bruttoareal minus arealet som opptas av yttervegger). I tillegg til gulvhøyde gjelder regler om fri bredde for at arealet skal være måleverdig, med betydning for BRA av for eksempel loft med skråtak. BRA består av internt bruksareal (BRA-i), eksternt bruksareal (BRA-e) og innglasset balkong mv (BRA-b). Terrasse- og balkongareal (TBA) opplyses der tilstandsrapporten skal benyttes i boligomsetningen og der det er aktuelt. I tillegg kan gulvareal (GUA) og areal med lav takhøyde (ALH) opplyses sammen med BRA der det er aktuelt og en del av oppdraget. Rom skal ha atkomst og gangbart gulv for å kunne regnes som BRA/måleverdig areal.

•Arealet måles og oppgis dersom arealet oppfyller krav til måleverdighet, slik som at arealet må ha minst en bredde på 0,6m og minst en høyde på 1,9 m osv. Et rom kan være i strid med teknisk forskrift og mangle godkjennelse hos kommunen for den aktuelle bruken, uten at dette får betydning for om arealet måles og oppgis i tilstandsrapporten. Når arealet måles tas det ikke hensyn til om arealet er lovlig oppført eller om bruken er lovlig, bruksendringer, lysforhold eller andre sikkerhetsmangler.

•Eiendommens markedsverdi kan ikke baseres på en rent matematisk beregning i forhold til antall kvadratmeter opplyst i rapporten. Opplysninger om areal kan altså ikke alene benyttes for beregning av eiendommens verdi.

•Rom som ligger utenfor boenheten, men som eier har påvist og/eller opplyst at tilhører boenheten, er oppmålt og inkludert i BRA-e. Det er ikke fremvist dokumentasjon på at rommet tilhører boenheten, med mindre dette er angitt særskilt. Rom utenfor boenheten kan omdisponeres av borettslaget/sameiet og dette kan påvirke boligens BRA. Vær oppmerksom på at NS 3940:2023 og eierseksjonsloven har ulik definisjon av fellesareal. Ved arealmåling gjelder NS 3940:2023 som definerer fellesareal slik: “Delen av bygning som brukes av to eller flere bruksenheter eller til bygningens forvaltning, drift eller vedlikehold.

•Se øvrig informasjon om areal i rapporten, Norsk Standard 3940 (2012 og 2023) og veiledningen til disse.

PERSONVERN

Verdi, takstingeniøren og takstforetaket behandler personopplysninger som takstingeniøren trenger for å kunne utarbeide rapporten. Personvernerklæring med informasjon om bruk av personopplysninger og dine rettigheter finner du her Personvernerklæring - iVerdi

EGENERKLÆRINGSSKJEMA

Dato: 25.04.2026

Til orientering vil dette skjema være en del av salgsoppgaven

Meglerfirma	PrivatMegleren Sædberg & Lian	Oppdragsnr.	131260221
Addresse	Nordtjønnveien 12E		
Postnr.	4620	Sted	KRISTIANSAND S
Selgers navn	Aud Repstad		

SPØRSMÅL FOR ALLE TYPER EIENDOMMER (spørsmål som besvares med «Ja», skal beskrives nærmere i «Beskrivelse»)

Innledende informasjon om salg av boligen

Er det dødsbo?

☑ Nei ☐ Ja

Salg ved fullmakt?

☑ Nei ☐ Ja

Har du kjennskap til eiendommen?

☐ Nei ☑ Ja

Når kjøpte du boligen?

2014

Hvor lenge har du bodd i boligen?:

0

Har du bodd i boligen siste 12 mnd?

☐ Nei ☑ Ja

I hvilket forsikringsselskap har du tegnet villa/husforsikring?:

Gjensidige

Våtrom

1. Kjenner du til om det er feil ved våtrom, for eksempel sprekker, lekkasje, råte, lukt eller soppskader?

☑ Nei ☐ Ja

2. Kjenner du til om det er utført arbeid på våtrom?

☑ Nei ☐ Ja, kun av faglært ☐ Ja, både av faglært og ufaglært ☐ Ja, kun av ufaglært

5. Har det blitt utført elektriske arbeider på våtrom, som for eksempel nye varmekabler, nytt el uttak eller liknende?

☐ Nei ☑ Ja, kun av faglært ☐ Ja, både av faglært og ufaglært ☐ Ja, kun av ufaglært

Beskriv hva som er utført av faglært, og av hvem:

Byttet termostat varmekabel bad

Har du dokumenter fra de som utførte arbeidet som viser eller beskriver hva som ble utført, og av hvem?

☐ Nei ☑ Ja

Beskriv dokumentene og legg frem kopi:

Faktura

Vann/Avløp/Rør

6. Kjenner du til om det er feil på vann/avløp, herunder rørbrudd?

☑ Nei ☐ Ja

7. Kjenner du til om det har vært tilbakeslag, tett sluk eller lignende?

☑ Nei ☐ Ja

8. Kjenner du til om det har vært utført arbeider på vann/avløp/rør?

☐ Nei ☑ Ja, kun av faglært ☐ Ja, både av faglært og ufaglært ☐ Ja, kun av ufaglært

Beskriv hva som er utført av faglært, og av hvem:

Lekkasje i rør mellom kjøkken og vaskerom

Har du dokumenter fra de som utførte arbeidet som viser eller beskriver hva som ble utført, og av hvem?

☐ Nei ☑ Ja

Beskriv dokumentene og legg frem kopi:

Faktura

9. Kjenner du til om det har vært utført kontroll på vann/avløp/rør?

☑ Nei ☐ Ja

10. Kjenner du til om eiendommen har privat vannforsyning eller avløp, som septik, pumpekum, avløpskvern eller liknende?

☑ Nei ☐ Ja

Yttertak

11. Kjenner du til om det er feil/utettheter/lekkasje fra tak/takrenner/nedløp/beslag?

☑ Nei ☐ Ja

12. Kjenner du til om det er utført arbeid på taktekking/takrenner/beslag?

☑ Nei ☐ Ja, kun av faglært ☐ Ja, både av faglært og ufaglært ☐ Ja, kun av ufaglært

Piper og ildsteder

13. Kjenner du til om det er problemer med mur/pipe/ildsted, for eksempel dårlig trekk, sprekker, pålegg, fyringsforbud, innkledd pipe eller liknende?

☑ Nei ☐ Ja

Mur/Fundament/Skjevheter

14. Kjenner du til om det er sprekker i mur/skjeve gulv/setningsskader eller liknende?

☑ Nei ☐ Ja

Terrasser/Fasader/Vinduer

15. Kjenner du til om det er feil/utettheter/lekkasje i terrasser/fasade/vinduer?

☑ Nei ☐ Ja

16. Kjenner du til om det er utført arbeid på terrasser/fasade/vinduer?

☑ Nei ☐ Ja, kun av faglært ☐ Ja, både av faglært og ufaglært ☐ Ja, kun av ufaglært

Kjeller/Underetasje/Krypkjeller

Har boligen underetasje, kjeller eller krypkjeller?

☐ Nei ☑ Ja

17. Kjenner du til om det er problemer med drenering/fuktinnsig/øvrig fukt eller fuktmerker i underetasje/kjeller/krypkjeller?

☑ Nei ☐ Ja

18. Har det vært utført arbeid i forbindelse med drenering?

☑ Nei ☐ Ja, kun av faglært ☐ Ja, både av faglært og ufaglært ☐ Ja, kun av ufaglært

19. Hvis boligen har kjeller og/eller rom under terreng. Kjenner du til om det er gjort endringer slik som ombygning, innredning, bruksendring osv., eller lagt gulv/kledd vegger osv.?

☑ Nei ☐ Ja

Kjenner du til om bruken av rommene i kjelleren er endret til rom for varig opphold?

☑ Nei ☐ Ja

Loft

20. Kjenner du til om det er gjort endringer på loftet (isolert, innredet, pusset opp, ombygget, bruksendret osv.)?

☑ Nei ☐ Ja, kun av faglært ☐ Ja, både av faglært og ufaglært ☐ Ja, kun av ufaglært

Elektrisk Anlegg

21. Kjenner du til om det er feil ved det elektriske anlegget?

☑ Nei ☐ Ja

22. Kjenner du til om det har vært utført arbeider på el-anlegget?

☐ Nei ☑ Ja, kun av faglært ☐ Ja, både av faglært og ufaglært ☐ Ja, kun av ufaglært

Beskriv hva som er utført av faglært, og av hvem:

Utbedret problem med downlights

Har du dokumenter fra de som utførte arbeidet som viser eller beskriver hva som ble utført, og av hvem?

☑ Nei ☐ Ja

Forklar:

Elektriker Frustøl

23. Kjenner du til om det elektriske anlegget har vært undersøkt eller kontrollert av el-takstmann, el-installatør, eller det lokale el-tilsynet?

☑ Nei ☐ Ja

Installasjoner (klimaanlegg, ventilasjon osv.)

24. Kjenner du til om det er feil ved slike installasjoner

☑ Nei ☐ Ja

25. Kjenner du til om det har vært utført arbeider på slike installasjoner?

☑ Nei ☐ Ja, kun av faglært ☐ Ja, både av faglært og ufaglært ☐ Ja, kun av ufaglært

26. Kjenner du til om det har vært utført kontroll av slike installasjoner?

☑ Nei ☐ Ja

Oljetank

27. Kjenner du til om det er nedgravd oljetank på eiendommen?

☑ Nei ☐ Ja

28. Kjenner du til om det foreligger pålegg fra kommunen om å fjerne oljetanken?

☑ Nei ☐ Ja

29. Kjenner du til om kommunen har gitt dispensasjon til at oljetanken kan bli liggende? For eksempel ved at den tømmes/saneres eller fylles igjen?

☑ Nei ☐ Ja

Offentlige godkjenninger og utleiedel

30. Kjenner du til om det er innredet/bruksendret/bygget ut/lagt gulv/kledd vegger i andre deler av boligen?

☑ Nei ☐ Ja

31. Kjenner du til andre endringer, som tilbygg, garasje, terrasse/balkong/veranda, bruksendring, fasadeendringer?

☑ Nei ☐ Ja

32. Selges boligen med utleiedel, leilighet, hybel, eller tilsvarende?

☑ Nei ☐ Ja

Skadedyr/Sopp/Mugg

33. . Kjenner du til om det er sopp/råte/mugg i boligen og/eller andre bygninger på eiendommen?

☑ Nei ☐ Ja

34. Kjenner du til om det er innsekter/skadedyr i eiendommen og/eller andre bygninger på eiendommen som skjeggkre, maur, biller, mus, rotter eller liknende?

☑ Nei ☐ Ja

Radon

35. Er det foretatt radonmåling?

☑ Nei ☐ Ja

Garasje/Carport

Har boligen garasje eller carport?

☐ Nei ☑ Ja

36. Kjenner du til om det er feil/utettheter/lekkasje ved garasje/carport?

☑ Nei ☐ Ja

37. Kjenner du til om det er utført arbeid på garasje/carport?

☑ Nei ☐ Ja, kun av faglært ☐ Ja, både av faglært og ufaglært ☐ Ja, kun av ufaglært

Øvrige arbeider ved boligen (Skaderapporter, tilstandsvurderinger og arealmålinger)

38. Kjenner du til om det foreligger skaderapporter, tilstandsvurderinger eller målinger eller lignende om boligen, og hvor skaden og eventuell følgeskade, etter hva du vet, ikke er utbedret?

☑ Nei ☐ Ja

39. Kjenner du til om det foreligger brukstillatelser eller ferdigattester for boligen, eiendommen og utførte tiltak?

☑ Nei ☐ Ja

Planer og offentlige godkjenninger

40. . Kjenner du til om det er forslag eller vedtatte reguleringsplaner/andre planer, nabovarsler/byggegodkjenninger/byggeplaner eller andre offentlige vedtak som kan medføre endinger i bruken av eiendommen eller eiendommens omgivelser?

☑ Nei ☐ Ja

41. Kjenner du til om det er påbud/heftelser/krav/manglende tillatelser ved eiendommen?

☑ Nei ☐ Ja

42. Kjenner du til om det er forhold i nabolaget som medfører plager eller sjenanse som det kan være relevant for kjøper å vite om?

☑ Nei ☐ Ja

Andre relevante forhold

43. Kjenner du til om ufaglærte har utført arbeid på eiendommen som normalt bør utføres av faglærte, utover det som er nevnt tidligere (for eksempel murerarbeid, tømrerarbeid osv.)?

☑ Nei ☐ Ja

44. Kjenner du til andre forhold av betydning som kan være relevant for kjøper å vite om for eksempel flom, rasfare, skred, grunnforhold, tinglyste forhold, private avtaler og liknende?

☑ Nei ☐ Ja

Jeg bekrefter at opplysningene er gitt etter beste skjønn. Jeg er kjent med at dersom jeg har gitt ufullstendige, uriktige eller misvisende opplysninger om eiendommen, vil forsikringsselskapet kunne søke hel eller delvis regress for sine utbetalinger eller redusere sitt ansvar helt eller delvis, jfr. vilkår for boligselgerforsikring punkt 7.1 og forsikringsavtaleloven kapittel 4.

Jeg er orientert om mitt mulige ansvar som selger etter avhendingsloven, eventuelt etter kjøpsloven (aksjeboliger), og om forsikringsgiver sitt boligselgerforsikringstilbud.

Jeg er klar over at avtale om forsikring er bindende. Jeg er også klar over at premietilbudet først kan påberopes når boligen er solgt (budaksept). Premietilbudet som er gitt av megler er bindende for forsikringsgiver i 6 – seks – måneder fra oppdragsinngåelse med megler.

Etter dette vil premien og forsikringsvilkårene kunne justeres. Når premietilbudet ikke lenger er bindende for forsikringsselskapet må egenerklæringsskjemaet signeres på nytt og eventuelle endringer påføres. Det vil da være forsikringspremien og forsikringsvilkårene på ny signeringsdato som legges til grunn.

Det kan ikke tegnes boligselgerforsikring ved følgende salg:

1. mellom ektefeller eller slektninger i rett oppstigende eller nedstigenede linje, søsken, eller
2. mellom personer som bor eller har bodd på boligeiendommen og/eller
3. når salget skjer som ledd i sikredes næringsvirksomhet/er en næringseiendom
4. etter at boligeiendommen er lagt ut for salg.
5. ved salg av helårs- og fritidsbolig er det krav til at det foreligger tilstandsrapport i henhold til Forskrift til avhendingslova (tryggere bolighandel).

Forsikringsselskapet kan ved skriftlig samtykke akseptere tegning av forsikring også i ovennevnte tilfeller. Dersom forsikringsselskapet ikke har gitt skriftlig samtykke, kan erstatningen bortfalle. Ved oppgjørsoppdrag trer forsikringen i kraft når kontrakten er signert av begge parter, begrenset til siste 12 måneder før overtakelse. Forøvrig oppfordrer selger potensielle kjøpere til å undersøke eiendommen grundig, jf avhendigsloven § 3-10 og kjøpsloven § 20 (aksjeboliger). Gyldig forsikring forutsetter at det for helårs- og fritidsbolig foreligger tilstandsrapport som er i henhold til Forskrift til avhendingslova (tryggere bolighandel)

☑ Jeg ønsker boligselgerforsikring, og bekrefter å ha mottatt og lest forsikringsvilkårene og informasjonsbrosjyre til selger i forbindelse med kjøp av boligselgerforsikring. Forsikringen trer i kraft på det tidspunkt det foreligger en budaksept mellom partene, begrenset til tolv måneder før overtakelse. Ved oppgjørsoppdrag trer forsikringen i kraft når kontrakten er signert av begge parter, begrenset til siste 12 måneder før overtakelse. Jeg bekrefter med dette at eiendommen ikke er en næringseiendom, at den ikke selges som ledd i næringsvirksomhet eller mellom ektefeller i rett oppstigende eller nedstigende linje, søsken, eller mellom personer som bor eller har bodd på boligeiendommen. Gyldig forsikring forutsetter at det foreligger tilstandsrapport som er i henhold til Forskrift til avhendingslova (tryggere bolighandel). Forsikringen er ugyldig dersom den tegnes i strid med forsikringsvilkårene. Jeg er oppmerksom på at eiendomsmegler ikke har fullmakt til å gjøre unntak fra ovennevnte begrensninger. Jeg er oppmerksom på at 8 % av totalt forsikringspremie er honorar til Söderberg & Partners.

☐ Jeg ønsker ikke å tegne boligselgerforsikring.

☐ Jeg har ikke mulighet til å tegne boligselgerforsikring iht. vilkår.

Dato 25.04.2026

Signert av *Aud Repstad*

Initialer selger:
A R

Initialer kjøper (ved oppgjørsoppdrag):

KARTUTSKRIFT

INNBYGGERTORG: Tlf.: 38 07 50 00

Område: Nordtjønnveien 12E

Dato: 21.04.2026

Målestokk: 1:3000

0 25 50 75 100 125 m

Det kan forekomme feil i eiendomsgrenser og kartinnhold.

Koordinatsystem: Euref89 Sone32



PLAN NR. 83 AUGLAND TERRASSE, VESTRE DEL

Forslag til v e d t e k t e r til
reguleringsplan for Blåbærheia 7. mai 1957. Augland Terrasse (vestre del).

Stadfestet 12. O4. 1958

---

§ 1.
Det regulerte området er på planen vist med reguleringsgrense (rød strek). Innenfor denne skal bebyggelsen plasseres i forhold til veger og nabogrenser som vist på planen. Mindre forskyvninger kan godkjennes av bygningsrådet når spesielle grunner taler for det.

§ 2.
På tomtene Tverrvegen 1 og 3 skal husene oppføres i 2 etasjer med gesimshøyde på max. 7 m og mønehøyde på max. 9 m. Hvor terrenget ligger til rette for en utnyttelse av del av kjeller til beboelsesrom kan bygningsmyndighetene kreve en lavere gesimshøyde enn 7 m. Garasjebygg skal ha en maksimalt gesimshøyde på 2,2 m. Bygningsmyndighetene fastsetter i hvert enkelt tilfelle hvor høydene skal måles.

§ 3.
Bygningene skal ha sadeltak med takvinkel på 27 grader og plasseres med møneretning som vist på planen.

§ 4.
Rekkehusene kan oppføres i tre med branngavl for minst hver 15O m2 grunnflate. På tomtene Nordtjønnveien 8, Hasselbakken 16, 18 ,22, Tverrveien 1 og 3 skal oppføres eneboliger evt. tomannsboliger hvor dette faller naturlig.

§ 5.
På tomt 11 kan oppføres et forretningsbygg i 1 etasje og en dobbelt garasje.

§ 6.
På tomtene Nordtjønnveien 2, 4 og 13 kan oppføres fellesgarasjer. Beboere i det regulerte området skal ha fortrinnsrett til disse garasjer når det ikke er vist plass for garasje på beboernes egen tomt.

§ 7.
Bygningsrådet skal ved sin behandling av byggeanmeldelsene ha for øye at bebyggelsen får en god utforming og materialbehandling. Innhegning og farger skal godkjennes av bygningsrådet.

§ 8.
Før det eventuelle tomteareal for 4 eneboliger i nordøstre del av området tillates bebygget, skal utparselleringsplan for området godkjennes av bygningsrådet.

§ 9.
Ved siden av disse vedtekter gjelder bygningslov og forskrifter, og de til enhver tid gjeldende bygningsvedtekter i kommunen.

§ 1O.
Det er ikke tillatt å etablere private servitutter som er i strid med reguleringsplanen og disse vedtekter.

§ 11.
Bygningsrådet kan dispensere fra vedtektene når særlige grunner taler for det, og når det skjer innenfor bygningslovens bestemmelser og gjeldende bygningsvedtekter for Oddernes kommune.


Arealer:
Marie Gundersen 166 daa.
Johan Olsen 52 -
Sum 218 daa
14200
OBS Tverrveien er blitt Nordhovnveien
FRI-AREAL
FRI-AREAL
LEKEPLASS
LEKEPLASS
LEKEPLASS
LEKEPLASS
LEKEPLASS
VEG 20
REG.-GRENSE
FELLESAREAL
FORSLAG TIL REGULERINGSPLAN
FOR
AUGLAND TERRASSE II
FOR HR. JAN EGMOFELDT
MÅL 1:1000.
3/6-57.
Wenche Brækman Rosfjord, m.n.a.
KONTROLLERT 27-1-58.
KOMM. DEP. TET
00685 | 22 FEB 58
D.3
TEGNFORKLARING:
REGULERINGSGRENSER
TOMTER
FELLESAREAL
BOLIGHUS I TRE
BUTIKK
GARASJE
VEG
VANN
KART
over
AUGLAND TERRASSE
VÅGSBYGD
Ringe's Tegnestue

Oversiktskart

Adresse: **Nordtjønnveien 12E, 4620 Kristiansand S**
Gnr/Bnr: **4204/13/1237/0/0**

Målestokk: 1:500
Beregnet areal: 144 m2
Koordinatsystem: EUREF89 UTM sone 32, 2d
Leveransedato: 21.04.2026

N



Matrikkelkart


Adresse: **Nordtjønnveien 12E, 4620 Kristiansand S**
Gnr/Bnr: **4204/13/1237/0/0**

Målestokk: 1:500
Beregnet areal: 144 m2
Koordinatsystem: EUREF89 UTM sone 32, 2d
Leveransedato: 21.04.2026

N

Eiendomsgrenser i kartet har forskjellig nøyaktighet. I noen tilfeller vil det være påkrevd å klarlegge grensene etter matrikkelloven §17. Kommunen anbefaler tiltakshaver å klarlegge alle eiendommer med usikre grenser.

Sikre grenser i kartet: Heltrukne linjer (nøyaktighet 14 cm eller bedre). Usikre grenser i kartet: Stiplede linjer (nøyaktighet dårligere enn 14 cm).
Usikre grenser bør klarlegges av kommunens Geodatakontor, før tiltak i marginal avstand fra grensa planlegges.

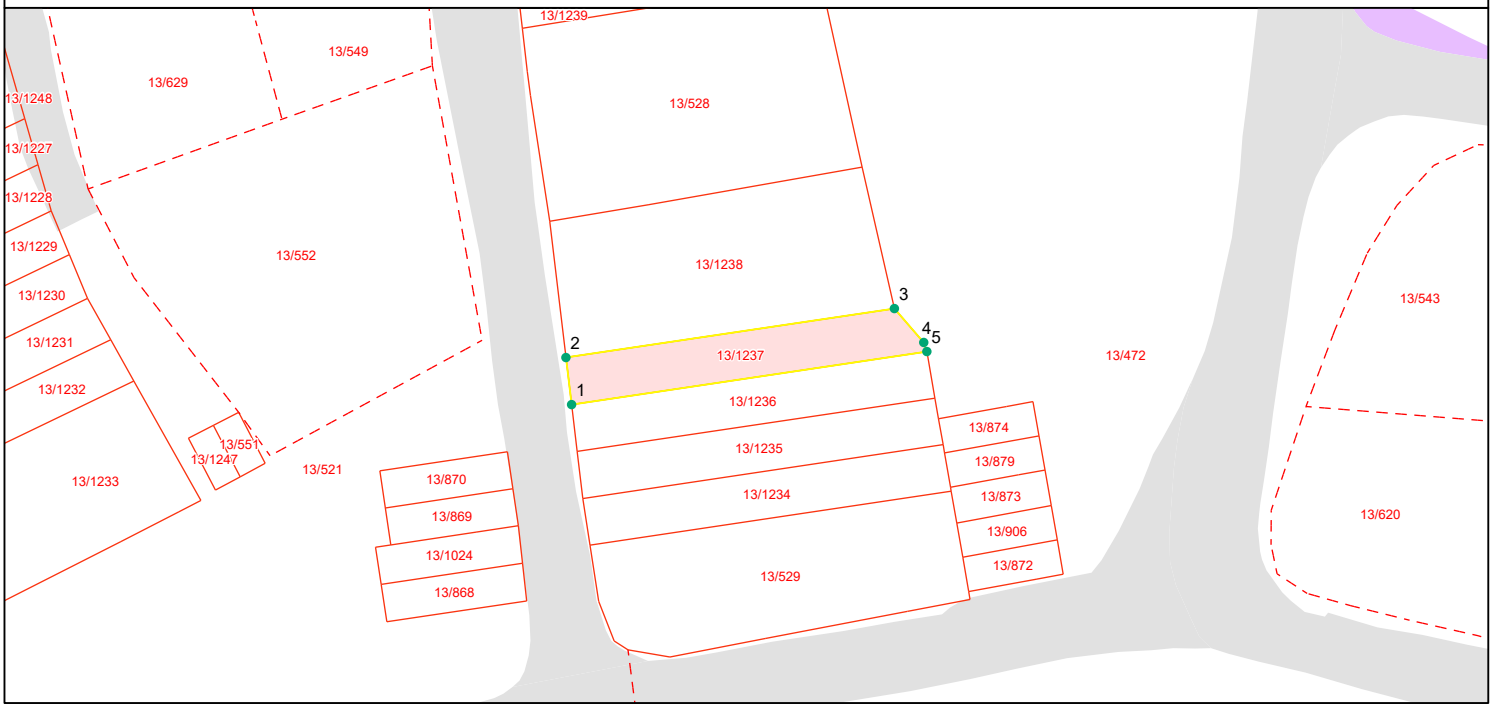

Grensepunktrapport

Beregnet areal: 144 m2
Arealmerknad:
Koordinatsystem: EUREF89 UTM sone 32, 2d

Løpen	Nord	Øst	Grensemerke nedsatt i	Grensepunkttype	Målemetode	Nøyaktighet i cm	Lengde	Radius
1	6443274.69	437520.53	Ikke spesifisert	Umerket	Totalstasjon	10	4.44	0
2	6443279.09	437520	Ikke spesifisert	Umerket	Totalstasjon	10	31.06	0
3	6443283.67	437550.66	Ikke spesifisert	Umerket	Totalstasjon	10	4.2	0
4	6443280.5	437553.4	Mur	Murhjørne	Totalstasjon	10	0.9	0
5	6443279.65	437553.69	Ikke spesifisert	Umerket	Totalstasjon	10	33.6	0

Nordtjønnveien 12E

Nabolaget Augland terrasse/Nordtjønnåsen - vurdert av 115 lokalkjente

NABOLAGET SPESIELT ANBEFALT FOR

- Familier med barn
- Etablerere
- Husdyreiere

SKOLER

Karuss skole (1-10 kl.) 399 elever, 31 klasser	10 min 0.9 km
Oasen skole Vågsbygd (1-10 kl.) 55 elever, 5 klasser	14 min 1.2 km
Vågsbygd skole. avd. Åsane (1-3 kl...	14 min
Vågsbygd skole (1-7 kl.) 454 elever, 40 klasser	18 min 1.6 km
Fiskå skole (8-10 kl.) 232 elever, 16 klasser	13 min 1.1 km
Vågsbygd videregående skole 510 elever	15 min 1.3 km
Akademiet vgs Kristiansand 180 elever	12 min 6.2 km

OFFENTLIG TRANSPORT

Tverrveien Linje 12	2 min 0.2 km
Kristiansand stasjon Linje F5	9 min 4.7 km
Kristiansand Kjevik	25 min

BARNEHAGER

Auglandstjønn barnehage (1-5 år) 73 barn	6 min 0.5 km
Karuss barnehage (1-5 år) 63 barn	9 min 0.8 km
Vågsbygd Fus barnehage (0-5 år) 199 barn	4 min 2.1 km

DAGLIGVARE

Spar Åsane	11 min
Rema 1000 Vågsbygd	13 min

Innholdet i nabolagsprofilen er hentet fra ulike datakilder, og feil eller mangler kan forekomme. Vurderinger og sitater er innhentet på web og gir uttrykk for hvordan naboene vurderer nabolaget. FINN.no AS kan ikke holdes ansvarlig for feil/mangler i profilen.
Copyright © Finn.no AS 2026

VARER/TJENESTER

AMFI Vågsbygd	11 min
Apotek 1 Vågsbygd	13 min
Vågsbygd Vinmonopol	13 min

SPORT

Blåbærtjønna balløkke	1 min
Nordtjønnveien 2 balløkke	5 min
Bear Cave Treningssenter	12 min
SATS Vågsbygd	19 min

«Sentralt i forhold til butikk, apotek, bibliotek, butikker, skoler, turterreng, buss og taxi.»

— Sitat fra en lokalkjent

Turmulighetene
Nærhet til skog og mark 95/100

—


Støynivået
Lite støynivå 90/100

—

Kvalitet på barnehagene
Veldig bra 88/100

PRIMÆRE TRANSPORTMIDLER

- Egen bil
- Buss

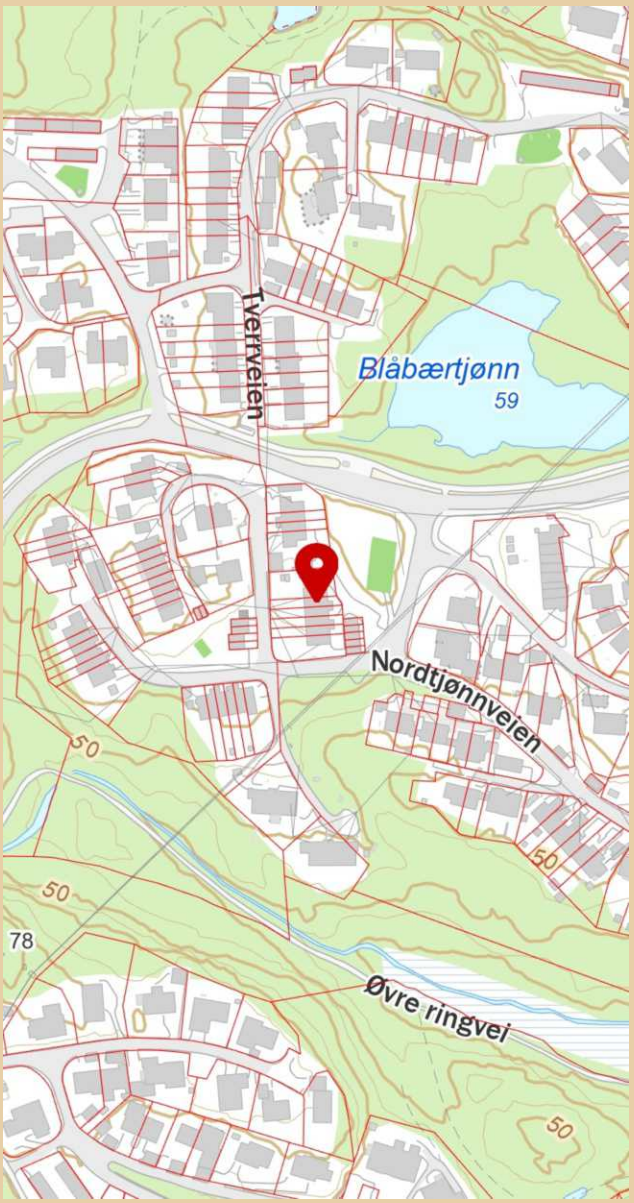

Innholdet i nabolagsprofilen er hentet fra ulike datakilder, og feil eller mangler kan forekomme. Vurderinger og sitater er innhentet på web og gir uttrykk for hvordan naboene vurderer nabolaget. FINN.no AS kan ikke holdes ansvarlig for feil/mangler i profilen.
Copyright © Finn.no AS 2026

LØSØRE OG TILBEHØR

OVERSIKT OVER LØSØRE OG TILBEHØR TIL EIENDOMMEN

Oversikten er utarbeidet av Norges Eiendomsmeglerforbund, Eiendom Norge og Advokatforeningens Eiendomsmeglingsgruppe, og er gjeldende fra 1. januar 2020.

Generelt

Lov om avhending av fast eigedom (avhendingslova/avhl.) av 3. juli 1992 regulerer kjøper og selgers rettigheter og plikter ved overdragelse av fast eiendom og andeler i borettslag. I henhold til avhl. § 3-4 skal eiendommen, når annet ikke er avtalt, overdras med innredninger og utstyr som etter lov, forskrift eller annet offentlig vedtak skal følge med. Det samme gjelder varig innredning og utstyr som enten er fastmontert eller er særskilt tilpasset bygningen, jf. avhl. § 3-5. Loven inneholder ingen detaljert oversikt over hva som omfattes av "innredning og utstyr", og over hva som skal regnes som "fastmontert eller særskilt tilpasset". Partene kan fritt avtale hva som skal følge med eiendommen ved salg. Bransjens liste over løsøre og tilbehør som skal følge med eiendommen, er en del av avtalen mellom kjøper og selger dersom ikke annet er opplyst i salgsoppgaven, kjøper har tatt forbehold i bud eller avtale på annen måte er inngått. Der intet annet er avtalt, vil løsøre og tilbehør medfølge slik dette fremkommer av avhl. § 3-4 og § 3-5 og denne oversikt. Produkter og installasjoner som medfølger overdras uten noen form for garantier, utover eventuell gjenværende leverandørgaranti. Dersom det er noe i nedenstående liste som ikke finnes på eiendommen, vil det heller ikke medfølge.

1. HVITEVARER medfølger der dette er spesielt angitt i salgsoppgaven.

2. HELDEKKENDE TEPPER følger med uansett festemåte.

3. VARMEKILDER, slik som ovner, kaminer, peiser, varmepumper og panelovner, følger med uansett festemåte. Frittstående biopeiser/varmeovner og terrassevarmere medfølger ikke. Det følger ikke med varmekilder i rom som ikke har vegg- eller fastmonterte varmekilder på visning.

4. TV, RADIO OG MUSIKKANLEGG. TV-antenner og fellesanlegg for TV, herunder parabolantenne, og tuneren/dekoder/tv-boks medfølger der dette eies av selger. Veggmontert TV/flatskjerm med tilhørende festeordning samt musikkanlegg følger ikke med (se også punkt 12).

5. BADEROMSINNREDNING/UTSTYR. Badekar, dusjkabinett, dusjvegger, alle fastmonterte speil og hyller, fastmonterte glass- og håndkleholdere, herunder håndklevarmere samt baderomsinnredning, medfølger.

6. GARDEROBESKAP medfølger, selv om disse er løse. Fastmonterte garderobehyller og knagger medfølger. Innredning i garderobeskap, for eksempel løse eller fastmonterte trådkurver, hyller, stenger og lignende, medfølger.

7. KJØKKENINNREDNING medfølger, herunder også åpne, fastmonterte hyller og løs eller fastmontert kjøkkenøy.

8. MARKISER, PERSIENNER og annen type innvendig og utvendig solskjerming, gardinoppheng, lamellgardiner og liftgardiner medfølger.

9. AVTREKKSVIFTER av alle slag, samt fastmonterte aircondition/ ventilasjonsanlegg, medfølger.

10. SENTRALSTØVSUGER medfølger med komplett anlegg, herunder slange, munnstykke mm.

11. LYSKILDER. Kupler, lysstoffarmatur, fastmonterte "spotlights", oppheng og skinner med spotlights samt utelys og hagebelysning medfølger. Vegglamper, krokhengte lamper, lysekroner, prismelamper og lignende som er koblet til sukkerbit eller stikkontakt følger likevel ikke med.

12. INSTALLERTE SMARTHUSLØSNINGER med sentral som styrer lys, varme, lyd o.l., samt tilhørende trådløse enheter som brytere, sensorer, kameraer, integrerte høyttalere el. medfølger. Enkle lysstyringssystem f.eks. med en sentral som kun styrer lyspærer eller smartpærer montert i sokkel medfølger likevel ikke.

13. UTVENDIGE SØPPELKASSER og eventuelt holder/hus til disse medfølger.

14. POSTKASSE medfølger.

15. UTENDØRS INNRETNINGER slik som flaggstang, fastmontert tørkestativ, samt andre faste utearrangementer som f.eks. badestamp, boblekar/jacuzzi og liknende utendørs kar, lekestue, lekestativ, utepeis, fastmontert trommel til vannslange, medfølger. Guidekabel/avgrensingskabel til robotgressklipper medfølger, men robotgressklipper og ladestasjon for denne medfølger ikke.

16. FASTMONTERT VEGGLADER/LADESTASJON TIL EL-BIL medfølger uavhengig av hvor laderen er montert.

17. SOLCELLEANLEGG med tilhørende teknisk infrastruktur medfølger.

18. GASSBEHOLDER til gasskomfyr og gasspeis medfølger.

19. BRANNSTIGE, BRANNTAU, feiestige og lignende medfølger der dette er påbudt. Løse stiger medfølger ikke.

20. BRANNSLUKNINGSAPPARAT, BRANNSLANGE og RØYKVARSLER medfølger der dette er påbudt. Det er eier og brukers plikt til å se til at utstyret forefinnes på enhver eiendom. Hvis annet ikke er uttrykkelig avtalt, skal dette derfor alltid følge med ved salg av eiendom.

21. SAMTLIGE NØKLER til eiendommen som selger er i besittelse av skal overleveres kjøper på overtakelsen, herunder nøkler til eventuelle boder, uthus, garasjeportåpner el. Låses boder, uthus el. med hengelås, skal lås og nøkler til disse medfølge.

22. GARASJEHYLLER, bodhyller, lagringshyller og oppheng til bildekk medfølger såfremt de er fastmontert. Planter, busker og trær som er plantet på tomten, eller fastmonterte kasser og lignende er en del av eiendommen og medfølger i handelen.

Forbrukerinformasjon om budgivning

Sist oppdatert med virkning fra 1. januar 2014, i forbindelse med ikrafttredelse av endringer i eiendomsmeglingsforskriften.

Informasjonen er utarbeidet av Forbrukerombudet, Forbrukerrådet, Den Norske Advokatforening ved Eiendomsmeglingsgruppen, Eiendomsmeglerforetakenes Forening og Norges Eiendomsmeglerforbund, på grunnlag av blant annet forskrift om eiendomsmegling § 6-3 og § 6-4.

Nedenfor gis en oversikt over de retningslinjer som forbrukermyndighetene og organisasjonene anbefaler benyttet ved budgivning på eiendommen. Avslutningsvis gis også en kort oversikt over de viktigste rettsreglene tilknyttet budgivning.

Før det legges inn bud på eiendommen oppfordres budgiver til å sette seg inn i all relevant informasjon om eiendommen, herunder eventuell salgsoppgave og teknisk rapport med vedlegg.

GJENNOMFØRING AV BUDGIVNING

1. På forespørsel vil megler opplyse om aktuelle bud på eiendommen, herunder om relevante forbehold.

2. Alle bud skal inngis skriftlig til megler, som formidler disse videre til oppdragsgiver. Kravet til skriftlighet gjelder også budforhøyelser og motbud, aksept eller avslag fra selger. Før formidling av bud til oppdragsgiver skal megler innhente gyldig legitimasjon og signatur fra budgiver. Kravet til legitimasjon og signatur er oppfylt for budgivere som benytter e-signatur, eksempelvis BankID eller MinID. Med skriftlige bud menes også elektroniske meldinger som e-post og SMS når informasjonen i disse er tilgjengelig også for ettertiden.

3. Et bud bør inneholde eiendommens adresse (eventuelt gnr/bnr), kjøpesum, budgivers kontaktinformasjon, finansieringsplan, akseptfrist, overtakelsesdato og eventuelle forbehold som for eksempel usikker finansiering, salg av nåværende bolig ol. Normalt vil ikke et bud med forbehold bli akseptert før forbeholdet er avklart. Konferer gjerne med megler før bud avgis.

4. Megler skal legge til rette for en forsvarlig avvikling av budrunden. I forbrukerforhold (dvs. der oppdragsgiver er forbruker) skal megleren ikke formidle bud med kortere akseptfrist enn kl. 12.00 første virkedag etter siste annonserte visning. Etter denne fristen bør budgivere ikke sette en kortere akseptfrist enn at megler har mulighet til, så langt det er nødvendig, å orientere oppdragsgiver, budgivere og øvrige interessenter om bud og forbehold.
Det bør ikke gis bud som diskriminerer eller utelukker andre budgivere. Dersom bud inngis med en frist som åpenbart er for kort til at megleren kan avvikle budrunden på en forsvarlig måte som sikrer oppdragsgiver og interessenter et tilstrekkelig grunnlag for sine handlingsvalg, vil megler fraråde budgiver å stille slik frist.

5. Megleren vil uoppfordret gi sin vurdering av det enkelte bud overfor oppdragsgiveren, når budet er gitt innenfor fristene i punkt 4.

6. Megleren skal så langt det er nødvendig og mulig holde budgiverne skriftlig orientert om nye og høyere bud og eventuelle forbehold.
Megler skal så snart som mulig bekrefte skriftlig overfor budgivere at budene deres er mottatt.

7. Etter at handel har kommet i stand, eller dersom en budrunde avsluttes uten at handel er kommet i stand, kan en budgiver kreve kopi av budjournalen i anonymisert form.

8. Kopi av budjournal skal gis til kjøper og selger uten ugrunnet opphold etter at handel er kommet i stand. Dersom det er viktig for budgiver å bevare sin anonymitet, bør budet fremmes gjennom fullmektig.

VIKTIGE AVTALERETTSLIGE FORHOLD

1. Det eksisterer ingen angrerett ved salg/kjøp av fast eiendom.

2. Når et bud er innsendt til megler og han har formidlet innholdet i budet til selger (slik at selger har fått kunnskap om budet), kan budet ikke kalles tilbake. Budet er da bindende for budgiver frem til akseptfristens utløp, med mindre budet før denne tid avslås av selger eller budgiver får melding om at eiendommen er solgt til en annen (man bør derfor ikke gi bud på flere eiendommer samtidig dersom man ikke ønsker å kjøpe flere enn en eiendom).

3. Selger står fritt til å forkaste eller akseptere ethvert bud, og er for eksempel ikke forpliktet til å akseptere høyeste bud.

4. Når en aksept av et bud har kommet frem til budgiver innen akseptfristens utløp er det inngått en bindende avtale.

5. Husk at også et eventuelt bud fra selger til kjøper (såkalte "motbud"), avtalerettslig er et bindende tilbud som medfører at det foreligger en avtale om salg av eiendommen dersom budet i rett tid aksepteres av kjøper.
