PRIVATMEGLEREN
VIKEBØ & JØRGENSEN

SOLHAUGVEIEN 3

Vedlegg

Tilstandsrapport

Selgers egenerklæringsskjema

Energiattest

Planinformasjon med plankart

Basiskart

Ferdigattester og tegninger

Nabolagsprofil

Løsøre og tilbehørsliste

Budskjema

Solhaugveien 3
5161 LAKSEVÅG

Tilstandsrapport
Eierskifte

Boligtype:	Leilighet
Byggeår:	1958
BRA:	91 m^2
BRA-i:	65 m^2
Rapportdato:	7.5.2026 (Gyldig til 7.5.2027)

Samlet vurdering

TG-0	TG-1	TG-2	TG-3	TG-IU
0	1	10	4	0

Jarleif Amundsen
Amundsen Taksering
jarleifen@gmail.com
90717000
Solhaugveien 3
5161 Laksevåg

1. Tilstandsgradene

TG-0

Tilstandsgrad 0: Ingen avvik
Bygningsdelen skal være tilnærmet ny, ikke vise tegn på slitasje og det skal være lagt frem dokumentasjon på faglig god utførelse. Det er ingen merknader til delen.

TG-1

Tilstandsgrad 1: Mindre eller moderate avvik
Bygningsdelen skal bare ha normal slitasje, og strakstiltak skal ikke anses som nødvendig. Graden kan også brukes når delen er ny, men der dokumentasjon på faglig god utførelse mangler.

TG-2

Tilstandsgrad 2: Bygningsdelen har vesentlige avvik
Bygningsdelen skal enten ha feil utførelse, en skade eller symptomer på skade, sterk slitasje eller nedsatt funksjon. Graden gis når bygningsdelen trenger vedlikehold eller tiltak i nær fremtid. Graden skal også brukes når delen er gammel og det er grunn til å varsle om faren for skader på grunn av alderen, eller når det er grunn til å overvåke delen spesielt på grunn av fare for større skader eller følgeskader

TG-3

Tilstandsgrad 3: Store eller alvorlige avvik
Bygningsdelen har kraftige symptomer på forhold som man må regne med trenger utbedring straks eller innen kort tid. Graden skal også brukes ved påvist funksjonssvikt eller sammenbrudd

TG-IU

Tilstandsgrad ikke undersøkt (TGIU) skal kun brukes unntaksvis. Eksempler kan være snødekket tak eller krypkjeller uten inspeksjonsmulighet på undersøkelsestidspunktet; eller bygningsdelen eller arealet eller rommet er ikke tilgjengelig for inspeksjon på tidspunktet for analysen. Dersom TGIU omfatter særlig fuktutsatte konstruksjoner, skal dette angis særlig.

2. Om rapporten

Om rapporten

Tilstandsrapporten er utarbeidet i henhold til forskrift til avhendingslova (Tryggere bolighandel) av 8. juni 2021 nr. 1850, slik forskriften er endret ved forskrift av 16. desember 2025 nr. 2614. Tilstandsgrader i rapporten er fastsatt i tråd med kriteriene i NS 3600:2018

Formålet med rapporten er å kartlegge boligens tekniske tilstand med tanke på behov for tiltak, samt å vise resultatene av en utført tilstandsanalyse for å bidra til økt trygghet og redusert konfliktnivå ved eierskifte.

Rapporten erstatter ikke selgers opplysningsplikt eller kjøpers undersøkelsesplikt ved eierskifte. Tilstandsrapporten gir en beskrivelse og vurdering av byggverk og bygningsdeler som bygningssakkyndig har observert, og som har betydning ved eierskifte. Tilbakeholdt eller uriktig informasjon som har betydning for vurderingen, er ikke bygningssakkyndig sitt ansvar. Rapporten gir normalt ingen vurdering av boligens tilbehør, som hvitevarer, brunevarer og annet inventar. Dette gjelder også om tilbehøret er integrert.

Struktur og referansenivå

Normalt vil referansenivået være byggeskikken og tilstanden ved byggeåret for boligen eller bygningsdelen. Rapporten beskriver avvik, altså en tilstand som er dårligere enn referansenivået. Rapporten framhever normalt ikke positive sider ved boligen ut over det som kommer frem av tilstandsgraden på rom og bygningsdeler.

Ved tilstandsgrad 0 og 1 gis det normalt ingen begrunnelse for valg av tilstandsgrad, fordi bygningen eller bygningsdelen da bare har normal slitasje.

Hvis et rom eller en bygningsdel gis tilstandsgrad 2 eller 3 skal den bygningssakkyndige redegjøre for årsaken til og konsekvensen av dette. Den bygningssakkyndige skal også gi et sjablongmessig anslag på hva det vil koste å utbedre rom eller bygningsdeler som gis tilstandsgrad 3.

Takstrapporten

Kunden/rekvirenten skal lese gjennom dokumentet før bruk og gi tilbakemelding til den bygningssakkyndige hvis det finnes feil/mangler som bør rettes opp. Rapporten kan ikke være eldre enn 1 år på det tidspunkt kjøperen binder seg til å kjøpe boligen. Ved utgått rapport bør bygningssakkyndig kontaktes for ny befaring og oppdatering.

Supertakst AS samarbeider med Vendu AS, som utvikler tjenester som bidrar til en trygg bolighandel og et bærekraftig bolighold. For å kunne gjøre dette benyttes det tilstands - og eiendomsinformasjon fra rapporten. Les mer om tjenestene og få tilgang til å avstå fra bruk av dine data ved å gå til denne nettsiden: https://samtykke.vendu.no/42771

Dokumentasjon på håndverkertjenester

Dersom det har vært utført reparasjoner, vedlikehold, installasjoner, ombygging eller lignende i boligen de siste fem årene, og arbeidet er utført av kvalifiserte håndverkere, skal den bygningssakkyndige be eieren dokumentere bruken av kvalifiserte håndverkere. Som dokumentasjon regnes blant annet skriftlig bekreftelse fra den eller de håndverkerne som ble brukt.

Hvordan undersøkelsene skal skje

Med mindre det fremgår at et rom eller en bygningsdel skal undersøkes med målinger, at det skal bores hull, at det skal stikkes i treverk eller annet, skal den bygningssakkyndige basere sine undersøkelser på det som er synlig. Den bygningssakkyndige skal flytte på tepper, møbler og annet inventar når det er nødvendig for å komme til det rommet eller den bygningsdelen som skal undersøkes. Dette gjelder likevel ikke for særlig tunge møbler og inventar, når disse ikke skjuler vesentlige installasjoner eller innretninger, og det heller ikke er andre grunner til å mistenke at flytting vil kunne avdekke vesentlige forhold.

3. Rapportsammendrag

Alle bygningsdeler med tilstandsgrad TG2, TG3 eller TGIU (ikke undersøkt) er oppsummert nedenfor. Feltet Begrunnelse gir en kort forklaring på hvorfor tilstandsgraden er satt, og er ment som et forenklet sammendrag. Utfyllende vurderinger finnes i hovedrapporten.

Utvidet el-kontroll

Her er i all hovedsak eldre stikkontakter og brytere. Noe løse kabler. Det anbefales utvidet elsjekk.

Bygningsdeler med TG3

Bygningsdel	Oppsummert begrunnelse for tilstandsgrad
Balkong, terrasse, platting	Tg3 grunnet at alder på tekking er ukjent, og at deler av tette rekkverk har løse plater.
Vinduer og dører	Tg3 grunnet råteskadet stuevindu mot sør/ balkong.
Kjøkken - Avtrekk	Ulyd i ventilator. Denne er slitt og bør byttes.
Våtrom: Bad - Våtrom	Eldre slitt bad med motfall på gulv, sprekk i gulvflis, ikke påvist membran, og elder / opprinnelig støpejernsluk. Full renovering av badet bør påregnes.

Bygningsdeler med TG2

Bygningsdel	Oppsummert begrunnelse for tilstandsgrad
Rom under terreng	Noe riss/ sprekker i gulv, noe kalkutslag på yttervegg. Noe fuktvandring bør påregnes.
Yttervegger	Tg2 grunnet alder og noe gjenstående arbeider.
Takkonstruksjon og loft	Tg2 grunnet eldre fuktmerker og noe svekkelser i materialer rundt gjennomføringer i yttertaket.
Etasjeskille og gulv på grunn	En del retningsavvik på gulvene.
Ildsted/Skorstein	Tg2 grunnet alder på ildsted og ikke brannsikret foran feieluke.
Kjøkken - Overflater og innredning	Generelt slitt kjøkken som normalt vil bli byttet ved eierskifte.
Avløpsrør	TG2 grunnet alder og manglende stakemulighet.
Vannledninger	Tg 2 grunnet alder.
Varmesentral	Tg2 grunnet manglende varmekilder.
Ventilasjon	Tg2 grunnet lufting kun via vinduer.

Avvik fra dagens forskrift på høyde og åpninger i rekkverk til balkong/terrasse/utvendig trapp

Rekkverk på balkong har for store åpninger etter dagens forskrifter.

Det er ikke etablert brannslukkingsutstyr og/eller røykvarsler i boligen iht. forskrift

Det er ikke påvist røykvarslere.

4. Informasjon om oppdraget

Befaringsdato
6.5.2026

Rapportdato
7.5.2026

Hjemmelshavere

Navn: **Karen-Elise Nærø**

Tilstede ved inspeksjon: **Nei**

Er selgers egenerklæring fremlagt og gjennomgått av bygningssakkyndig? **Nei**

Dette er et booppgjør. Det utarbeides ikke egenerklæring på denne typen oppdrag.

Informasjon om bygningssakkyndig

Navn:	**Jarleif Amundsen**	Telefon:	**90717000**
Firma:	**Amundsen Taksering**	Epost:	**jarleifen@gmail.com**
Tittel:		Adresse:	**Grimstadveien 102, 5252 Søreidgrend**
Profesjonsansvarsforsikring:	**If**		

Informasjon om boligen

Adresse: **Solhaugveien 3, 5161 Laksevåg**

Kommunenr:	**4601**	Gårdsnr:	**154**	Bruksnr:	**525**	Festenr:	
Seksjonsnr:	**8**	Andelsnr:		Leilighetsnr:			

Byggeår: **1958** - Ifølge ferdigattest.
Boligtype: **Leilighet**

Generell beskrivelse av boligen:
Bygget er ferdigmeldt i 1958. Leiligheten ligger i byggets 2. etasje og har også tilgjengelig uinnredet loftsrom og egen bod i kjeller. Balkong mot sør. Leiligheten har eldre innredninger og overflater og vil normalt bli renovert ved eierskifte. Kjøkken og bad bør påregnes skiftet, da inkludert røropplegg og elektrisk anlegg.

5. Arealinformasjon

Arealmålingen er basert på Norsk standard 3940:2023 Areal- og volum-beregninger av bygninger. Arealet gjelder for tidspunktet da boligen ble målt. Rommene kan være måleverdige selv om bruken er i strid med byggteknisk forskrift

Arealet beskriver boligens bruksareal i tre definerte kategorier:

Internt bruksareal	**BRA-i**	**Bruksareal innenfor boenhetens omsluttende vegger. Bruksenheten kan bestå av flere boenheter.**
Eksternt bruksareal	**BRA-e**	**Bruksareal av rom som tilhører boenheten med adkomst via fellesarealer eller utvendig adkomst. Veggareal mellom BRA-i og BRA-e legges til BRA-e hvis dette ligger vegg i vegg.**
Innglasset balkong	**BRA-b**	**Innglassede balkong tilknyttet boenheten. Veggareal mellom innglasset balkong og annet bruksareal tillegges areal innglasset balkong.**

Terrasse- og balkongareal (TBA) dekker areal som åpne balkonger, altaner og verandaer. Dette arealet vil ikke bli inkludert i boligens bruksareal.

Ikke måleverdige arealer som skyldes skråtak eller lav himlingshøyde (ALH) kan opplyses som tilleggsinformasjon. Slike arealer skal ikke oppføres alene, men skal alltid opplyses sammen med korrekt målt BRA. BRA og ALH kan summeres, og utgjør boligens gulvareal (GUA).

For mer informasjon se her: https://eiendomnorge.no/nyheter/viktig-informasjon-om-arealmaling-article2588-919.html

Bygning: 3- roms leilighet

Hovedareal

Etasje	BRA	BRA-i (internt bruksareal)	BRA-e (eksternt bruksareal)	BRA-b (Innglasset balkong)	TBA (terrasse- og balkongareal)
2. etasje	**65**	**65** Romfordeling: Entre/ gang ca 6,5 kvm Bad ca 4 kvm Soverom 1 ca 10,5 kvm Kott til soverom 1, ca 1,2 kvm Soverom 2 ca 7,4 kvm Stue ca 23 kvm Kjøkken ca 12 kvm	**0**	**0**	**3**
Loft	**20**	**0**	**20** Romfordeling: Uinnredet loftsrom	**0**	**0**
Kjeller	**6**	**0**	**6** Romfordeling: Bod	**0**	**0**
Totalt m²	**91**	**65**	**26**	**0**	**3**

Gulvareal

Etasje	GUA (gulvareal)	BRA (målbart areal)	ALH (arealer med lav himlingshøyde)
Loft	54	20	34
Totalt m²	**54**	**20**	**34**

6. Hovedrapport

6.1 Rom under terreng

Type rom under terreng	Grovkjeller

Bod i kjeller som ligger under terreng.

Er det synlige skader eller påvist fukt?	Ja

Oppsummering av rom under terreng **TG-2**

Noe riss/ sprekker i gulv, og noe saltutslag i yttervegg.
På oppføringstidspunktet ble det ikke benyttet fuktsperre i gulv, heller ikke grunnmursplast på grunnmur. Noe fuktvandring i gulv og vegg bør påregnes. Det bør ikke lagres direkte på gulvet.

6.2 Balkong, terrasse, platting

Type	Balkong

Balkong med tekking på dekke. Nederste del av rekkverk er tett mens øvre del med malte metallrør. Nedre del er utvendig og innvendig innkledd så her er ikke tilkomst for inspeksjon.

Er det gjennomført arbeider etter opprinnelig byggeår?	Ja

Tekking byttet, ukjent når.

Er det synlig tegn på skjevheter/konstruksjonssvikt?	Nei
Er det tegn på sopp/råteskader i treverk eller skader i betong?	Ja
Er balkong / terrassen tekket?	Ja
Er det ufullstendig/manglende tettesjikt ved oppkant mot vegg og dør?	Nei

Oppsummering av balkong, terrasse, platting **TG-3**

Gulv og nedre del av rekkverk lar seg ikke kontrollere. Råte rundt vindu i stue mot balkong. Ukjent hvordan det ser ut bak dette.

Anbefalte tiltak / ytterligere undersøkelser anbefales

Tekking bør settes på vedlikeholdsplan. Det bør ytterligere sjekkes i konstruksjon rundt råteskadet vindu. Innvendige og utvendige beslag på balkong bør byttes. Dette kan sees i sammenheng med å utbedre rekkverk.

Kostnadsestimat	**20 000 - 100 000**

6.3 Vinduer og dører

Beskrivelse
Vinduer med isolerglass i trekarmer. Vinduer på soverom 1 fra 2021. Balkongdør fra 2022. Øvrige vinduer fra 1983. Disse med slitasje.

Er det gjennomført arbeider etter opprinnelig byggeår?	Ja
Vinduer soverom 1 og balkongdør byttet i 2021- 2022. Øvrige vinduer byttet i 1983.	
Er det påvist punkterte eller sprukne glass?	Nei
Er det påvist værslitte karmer, fuktskader eller råteskader?	Ja
Er det ved stikkprøver registrert avvik ved åpne/lukkemekanismen?	Nei
Er det påvist avvik ved utvendig tetting som beslag, vannbord, og omramming?	Ja

Oppsummering av vinduer og dører	**TG-3**
Isolerglass er eldre enn 35 år med risiko for punktering. Utvendig slitte. Vinduer som bør settes på vedlikeholdsplan. Råteskader i stuevindu mot sør/ balkong.	

Anbefalte tiltak / ytterligere undersøkelser anbefales
Eldre vinduer bør settes på vedlikeholdsplan. Råteskadet vindu bør byttes. Kostnadsestimat for dette vinduet.

Kostnadsestimat	**20 000 - 100 000**

6.4 Yttervegger

Type fasade	Annet
Yttervegger i trekonstruksjoner med panelformete metallprofiler utvendig. Innvendig platet og malt.	
Er det gjennomført arbeider etter opprinnelig byggeår?	Ja
Metallbeslag montert.	
Er det påvist skjevheter/riss/sprekker/setninger?	Nei
Er det påvist fuktskade/sopp/råte eller slitt overflate?	Ja

Oppsummering av yttervegger	**TG-2**
Noe slitasje og uferdige overflater. Ifølge styremedlem pågår det innhenting av priser til å ferdigstille inngangsparti og avslutninger.	

6.5 Takkonstruksjon og loft

Type takkonstruksjon	Saltak

Saltak med takpanner.

Type loft	Kaldtloft

Uinnredet kaldtloft, tidligere nyttet som tørkeloft.

Utvendig inspeksjon	Fra bakken
Er det registrert symptom på svekkelser/vesentlige skjevheter/nebøyninger i konstruksjonen?	Nei

Noe sig og retningsavvik er påregnelig grunnet alder.

Er det manglende eller utilstrekkelig lufting av konstruksjonen?	Nei

Uinnredet og ikke isolert.

Er det tegn til fukt fra lekkasjer eller kondensering på innvendige overflater?	Ja

Det er spor etter eldre lekkasjer. På befaringsdag er det normalt tørt her. En kan da anta at spor etter lekkasjer stammer fra tiden før taket ble byttet.

Er det tegn til sopp/råte eller spor etter treskadeinnsekt?	Ja

Noe slitasje på materialer rundt gjennomføringer i yttertaket.

Er det tegn på utilstrekkelig tetting rundt gjennomføringer i konstruksjonen?	Nei

Totalvurdering av takkonstruksjon og loft	**TG-2**

Takpanner er byttet, ukjent når.

6.6 Etasjeskille og gulv på grunn

Type	Trebjelkelag

Etasjeskille er et trebjelkelag.

Er det påvist nedbøy, skjevheter eller svikt i etasjeskille/gulv?	Ja

Oppsummering av etasjeskille og gulv på grunn	**TG-2**

På loftet er det målt over 30 mm retningsavvik på gulvet.
I stue/ kjøkken er det målt ca 42 mm avvik.
Noe rystelser i gulvet tyder på svakere bjelkelag enn det som nyttes i dag.

Skjevheter i gulv er ikke uvanlig for eldre boliger, og skyldes erfaringsmessig underdimensjonering/ ujevn dimensjonering av materialer.

6.7 Ildsted/Skorstein



Eldre kols/vedovn i stue.

Type pipe	Tegl
Felles teglpipe i bygget.	
Er det montert ildsted?	Ja
Type ildsted	Vedovn
Ved/ koksovn i stue. Denne av eldre dato.	
Dersom teglpipe - er 1 eller flere sider av pipen innkledd?	Ja
Er det påvist avvik ved ildsted/feieluke/sotluke i forhold til avstand brennbart materiale?	Ja
Skorstein over tak er inspisert fra:	Fra bakken
Er det synlige skader i skorstein, beslag eller fuger?	Ikke kontrollerbart
Er det avvik i forhold til høyde på pipe over tak?	Ikke kontrollerbart

Oppsummering av ildsted/skorstein **TG-2**

Pipe er innkledd mot nabo, slik det ofte ble gjort før. Opprinnelig konstruksjon. Feieluke på loftet. Ikke brannsikret gulv foran denne.

Anbefalte tiltak / ytterligere undersøkelser anbefales

Det anbefales at det monteres brannsikkert underlag under feieluke.

6.8 Kjøkken



Eldre slitt kjøkken.

Overflater og innredning

Er det påvist fukt /skader rundt vask/kjøleskap/oppvaskmaskin?	Ja
Er det påvist skader på kjøkkeninnredning utover normal slitasje?	Ja

Oppsummering av overflater og innredning **TG-2**

Laminat har sprekk i skjøt ved kjøleskap, noe som tyder på at her har vært lekkasje. Tilsvarende foran vask.

Anbefalte tiltak overflater og innredning

Kjøkkeninnredning bør settes på vedlikeholdsplan.

Avtrekk

Type avtrekk	Omluftsvifte (kullfilter)

Eldre slitt ventilator.

Oppsummering av avtrekk	**TG-3**

Ulyd i ventilator, bør byttes.

Anbefalte tiltak avtrekk

Bytte ventilator.

Kostnadsestimat avtrekk	**Under 20 000**

6.9 Lovlighet / HMS

Er det manglende samsvar mellom dagens bruk og godkjente byggetegninger?	Nei
Er det avdekt forhold som tyder på at boenhet ikke er delt opp i brannceller etter kravene i teknisk forskrift?	Nei

Det er ikke kjent hvordan det er brannisolert mellom seksjoner.

Er det manglende ferdigattest / midlertidig brukstillatelse?	Nei
Er det avvik på krav til rømning, dagslysforhold eller takhøyde?	Nei
Er det avvik ved rekkverk, håndløper eller åpninger mellom trinn på innvendig trapp i forhold til dagens forskriftskrav?	Nei
Er det avvik fra dagens forskrift på høyde og åpninger i rekkverk til balkong/terrasse/utvendig trapp?	Ja

Rekkverk på balkong har for store åpninger etter dagens forskrifter.

Er det manglende brannslukkingsutstyr og røykvarsler i boligen iht forskrift?	Manglende røykvarsler

Det er ikke påvist røykvarslere.

Er det skader på brannslukkeapparat eller er det over 10 år?	Nei

Brannslukker har ikke datostempel, men indikasjonspil står i grønt felt.

6.10 Avløpsrør

Type avløpsrør	Støpejern

Avløp og sluk i støpejern, sannsynlig fra byggeår/ eldre.

Er det gjennomført arbeider på anlegget etter byggeår?	Ukjent
Det er ikke kjent om det er utført arbeider på avløpsrør i leiligheten.	
Er det manglende lufting av kloakk over tak?	Nei
Er det sen avrenning fra tappested?	Nei
Mangler det stakemuligheter på avløpsanlegget?	Ja
Har avløpsrør nådd en alder som gir økt risiko for skader eller følgeskader?	Ja

Oppsummering av avløpsrør **TG-2**

Det er ikke etablert egne stakepunkter i avløpsanlegget. Rensing av rør kan kun utføres via sanitærinstallasjoner (f.eks. toalett eller sluk).

Innvendige avløpsrør fra byggeår har nådd en høy alder og gir økt risiko for skader i tiden som kommer.

Anbefalte tiltak / ytterligere undersøkelser anbefales

I sammenheng med oppgradering av kjøkken og bad bør interne avløpsrør byttes.

6.11 Vannledninger

Type anlegg	Kobber
Eldre kobberrør.	
Er det utført arbeider på anlegget etter byggeår?	Ukjent
Har vannrør nådd en alder som gir økt risiko for skader eller følgeskader?	Ja
Er det manglende isolering av vannrør hvor det er risiko for frost eller kondens?	Nei
Er det registrert tegn til lekkasjer eller skader på vannrør?	Nei
Er det redusert vanntrykk ved prøving av to tappesteder samtidig?	Nei
Er det manglende tilgjengelighet til stoppekran?	Nei
Er det dårlig funksjon på stoppekran?	Nei

Oppsummering av vannledninger **TG-2**

Vannrør er antatt over 30 år gamle, og har nådd en alder hvor det vil være økt risiko for lekkasjer.

Anbefalte tiltak / ytterligere undersøkelser anbefales

Vannrør bør byttes, noe som gjerne gjøres når kjøkken og bad opppgraderes.

6.12 Elektrisk

Er det foretatt kontroll av det lokale el-tilsyn eller utført utvidet el-kontroll i løpet av de siste 5 år?	Nei
Type sikringer	Skrusikringer
3 kurser med skrusikringer plassert i skap i fellesgang utenfor leiligheten.	
Har eier opplyst om arbeider utført etter opprinnelig byggeår?	Nei
Det er ikke gitt opplysninger om utførte arbeider.	
Er det manglende samsvarserklæring på arbeider utført etter 01.01.1999?	Ja
Samsvarserklæring ikke fremlagt.	
Er det manglende kursfortegnelse?	Nei
Er det manglende samsvar mellom kursfortegnelse og antall sikringer?	Nei
Er det tegn på varmgang (termiske skader) på kabler, brytere, downlight, stikkkontakter, og elektrisk utstyr?	Nei
Er plugg (støpsel) på berederen brunsvidd?	Ikke relevant, fast tilkobling
Er kabler utilstrekkelig festet?	Ja
Er det tegn til at kabelinnføringer og hull i inntak og sikringsskap ikke er tette?	Nei
Spørsmål til eier: Løses sikringene ofte ut?	Ikke besvart
Spørsmål til eier: Har det vært brann, branntilløp eller varmgang i anlegget?	Ikke besvart
Oppsummering av elektrisk	
Eldre anlegg som bør ettersees.	
Anbefalte tiltak / ytterligere undersøkelser anbefales	Ja
Utvidet elsjekk anbefales. Utvidelse av anlegg er påregnelig ved oppgradering av leiligheten.	

6.13 Varmesentral

Type anlegg	Annet
Ved/ koksovn i stue. Utover dette er det ikke varmekilder i leiligheten.	
Er det utført arbeider på anlegget etter byggeår?	Nei

Når var siste service på anlegget?

Det tas ikke service på denne typen anlegg.

Totalvurdering av varmesentral **TG-2**

Det er ikke varmekilder utover vedovn i leiligheten.

Anbefalte tiltak / ytterligere undersøkelser anbefales

Det vil være fordelaktig å ha ovner eller andre varmekilder enn vedovn i leiligheten.

6.14 Varmtvannsbereder

Plassering bereder

Loft

Fundament

Plassert på gulv

Årstall

2024

Størrelse

115

Er det manglende lekkasjesikring av bereder?	Nei
Er det tegn til lekkasjer fra bereder?	Nei
Er bereder over 20 år?	Nei

Oppsummering av varmtvannsbereder **TG-1**

Nyere bereder sikret med lekkasjestoppventil.

6.15 Ventilasjon

Type ventilering	Naturlig ventilasjon

Naturlig utlufting av rommene via vinduer og lufteluke i yttervegg på soverom 2.

Oppsummering av ventilasjon **TG-2**

Her burde vært ventiler i yttervegg både på soverom 1, stue, kjøkken og bad.

Anbefalte tiltak / ytterligere undersøkelser anbefales

Det anbefales mekanisk avtrekk fra bad. Bedre lufting av oppholdsrom bør etableres.

6.16 Våtrom: Bad



Eldre slitt bad.

Det er behov for totalrenovering av våtrommet.

Er det foretatt hulltaking fra tilstøtende rom?	Nei
Er det påvist indikasjon på skader/fukt ved bruk av fuktsøk/fuktmåling?	Nei

Oppsummering av våtrom **TG-3**

Det er ikke hulltatt fra tilstøtende rom da her er kjøkkeninnredning mot baderomsvegg med røropplegg.

På grunn av bygningsmessige hindringer er det ikke mulig å foreta hulltaking i vegg bak våtsone.

Anbefalte tiltak

Full renovering av badet bør påregnes. Dette innebærer riving og gjenoppbygging etter at røropplegg og elektrisk installasjon er byttet.

Kostnadsestimat	**200 000 - 500 000**

6.17 Overflater

Beskrivelse

Vegger med malt strie, malt tapet og malte panelplater.
Gulv med laminat og tepper.
Himlinger med takessplater og malte plater, dels med strie.
Dører i malt finert utførelse.

Vurdering: Det har vært røykt en del i leiligheten. Overflater av eldre dato som stedvis har skader. Normalt vil alle overflater bli fornyet ved eierskifte.

6.18 Ikke relevante bygningsdeler

Følgende bygningsdeler er angitt som finnes ikke/ikke relevant:

- Vannbåren varme

EGENERKLÆRINGSSKJEMA

Dato: 09.04.2026

Til orientering vil dette skjema være en del av salgsoppgaven

Meglerfirma	PrivatMegleren Vikebø & Jørgensen	Oppdragsnr.	74260181
Addresse	Solhaugveien 3		
Postnr.	5161	Sted	LAKSEVÅG
Selgers navn	Mats Mæland		
Selgers navn	Karen-Elise Nærø		

SPØRSMÅL FOR ALLE TYPER EIENDOMMER (spørsmål som besvares med «Ja», skal beskrives nærmere i «Beskrivelse»)

Innledende informasjon om salg av boligen

Er det dødsbo?

☐ Nei ☑ Ja

Avdødes navn:

Karen-Elise Nærø

Salg ved fullmakt?

☐ Nei ☑ Ja

Navn på fullmektig:

Advokat Mats Mæland

Har du kjennskap til eiendommen?

☑ Nei ☐ Ja

Selger har ikke bebodd eiendommen og har derfor ikke spesifikk kunnskap om den. Det kan derfor være skader og andre forhold ved eiendommen som ikke er spesifikt opplyst. Kjøper oppfordres derfor til å foreta en særlig grundig undersøkelse av eiendommen, gjerne med bistand av teknisk sakkyndi..

Jeg bekrefter at opplysningene er gitt etter beste skjønn. Jeg er kjent med at dersom jeg har gitt ufullstendige, uriktige eller misvisende opplysninger om eiendommen, vil forsikringsselskapet kunne søke hel eller delvis regress for sine utbetalinger eller redusere sitt ansvar helt eller delvis, jfr. vilkår for boligselgerforsikring punkt 7.1 og forsikringsavtaleloven kapittel 4.

Jeg er orientert om mitt mulige ansvar som selger etter avhendingsloven, eventuelt etter kjøpsloven (aksjeboliger), og om forsikringsgiver sitt boligselgerforsikringstilbud.

Jeg er klar over at avtale om forsikring er bindende. Jeg er også klar over at premietilbudet først kan påberopes når boligen er solgt (budaksept). Premietilbudet som er gitt av megler er bindende for forsikringsgiver i 6 – seks – måneder fra oppdragsinngåelse med megler.

Etter dette vil premien og forsikringsvilkårene kunne justeres. Når premietilbudet ikke lenger er bindende for forsikringsselskapet må egenerklæringsskjemaet signeres på nytt og eventuelle endringer påføres. Det vil da være forsikringspremien og forsikringsvilkårene på ny signeringsdato som legges til grunn.

Det kan ikke tegnes boligselgerforsikring ved følgende salg:

1. mellom ektefeller eller slektninger i rett oppstigende eller nedstigenede linje, søsken, eller
2. mellom personer som bor eller har bodd på boligeiendommen og/eller
3. når salget skjer som ledd i sikredes næringsvirksomhet/er en næringseiendom
4. etter at boligeiendommen er lagt ut for salg.
5. ved salg av helårs- og fritidsbolig er det krav til at det foreligger tilstandsrapport i henhold til Forskrift til avhendingslova (tryggere bolighandel).

Forsikringsselskapet kan ved skriftlig samtykke akseptere tegning av forsikring også i ovennevnte tilfeller. Dersom forsikringsselskapet ikke har gitt skriftlig samtykke, kan erstatningen bortfalle. Ved oppgjørsoppdrag trer forsikringen i kraft når kontrakten er signert av begge parter, begrenset til siste 12 måneder før overtakelse. Forøvrig oppfordrer selger potensielle kjøpere til å undersøke eiendommen grundig, jf avhendigsloven § 3-10 og kjøpsloven § 20 (aksjeboliger). Gyldig forsikring forutsetter at det for helårs- og fritidsbolig foreligger tilstandsrapport som er i henhold til Forskrift til avhendingslova (tryggere bolighandel)

☑ Jeg ønsker boligselgerforsikring, og bekrefter å ha mottatt og lest forsikringsvilkårene og informasjonsbrosjyre til selger i forbindelse med kjøp av boligselgerforsikring. Forsikringen trer i kraft på det tidspunkt det foreligger en budaksept mellom partene, begrenset til tolv måneder før overtakelse. Ved oppgjørsoppdrag trer forsikringen i kraft når kontrakten er signert av begge parter, begrenset til siste 12 måneder før overtakelse. Jeg bekrefter med dette at eiendommen ikke er en næringseiendom, at den ikke selges som ledd i næringsvirksomhet eller mellom ektefeller i rett oppstigende eller nedstigende linje, søsken, eller mellom personer som bor eller har bodd på boligeiendommen. Gyldig forsikring forutsetter at det foreligger tilstandsrapport som er i henhold til Forskrift til avhendingslova (tryggere bolighandel). Forsikringen er ugyldig dersom den tegnes i strid med forsikringsvilkårene. Jeg er oppmerksom på at eiendomsmegler ikke har fullmakt til å gjøre unntak fra ovennevnte begrensninger. Jeg er oppmerksom på at 8 % av totalt forsikringspremie er honorar til Söderberg & Partners.

☐ Jeg ønsker ikke å tegne boligselgerforsikring.

☐ Jeg har ikke mulighet til å tegne boligselgerforsikring i hht. vilkårene.

Dato 09.04.2026

Signert av *Mats Mæland*

Initialer selger:
M M


Initialer kjøper (ved oppgjørsoppdrag):

enova

Energiattest



Adresse **Solhaugveien 3, 5161 LAKSEVÅG**	
Dato for energimerking **20.05.2026**	Merkenummer **Energiattest-2026-298199**
Bygningskategori **Boligblokker**	Bygningsnummer **139632621**
Gårdsnummer **154**	Bruksnummer **525**
Seksjonsnummer **8**	Bruksenhetsnummer **H0202**

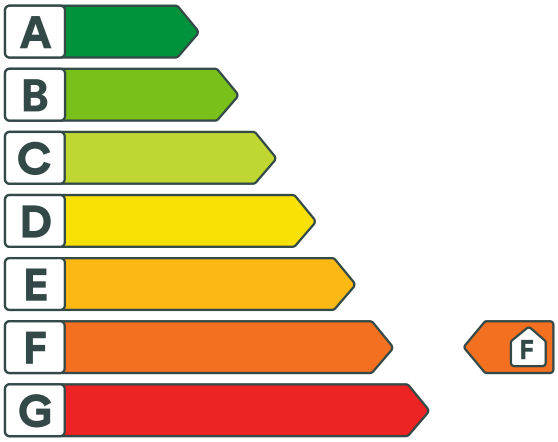

Energikarakteren

Energikarakteren angir hvor energieffektiv boligen er, inkludert oppvarmingsanlegget. Energikarakteren er beregnet ut fra den typiske energibruken for boligtypen. Beregningene er gjort ut fra normal bruk ved et gjennomsnittlig klima. Det er boligens energimessige standard og ikke bruken som bestemmer energikarakteren. Boligdata i denne attesten er beregnet ut fra opplysninger som er gitt av boligeier. Der opplysninger ikke er oppgitt, brukes typiske standardverdier for den aktuelle bygningstypen.

Boliginformasjon

Byggeår **1958**	Bygningstype **Leilighet**
Bruksareal **65,0 m²**	Oppvarmet bruksareal **65,0 m²**
Oppvarmet etasje **1**	Bygningsmateriale **Tre**
Oppvarming **Ved**	
Ventilasjon **Naturlig ventilasjon**	

Energi

Beregnet vektet levert energi i normert klima er et nøkkeltall for å vurdere en bygnings energieffektivitet, der ulike energibærere (strøm, fjernvarme, varmepumpe) vekter ulikt.

Beregnet vektet levert energi i normert klima

Pr. KVM pr. år **291,58 kWh/m²**

Beregnet levert energi i lokalt klima

Pr. KVM pr. år **280,08 kWh/m²**	Totalt levert pr. år **18 205 kWh**

Solhaugveien 3, 5161 LAKSEVÅG

Detaljering

Bygningsform **Nei**	Vegger **Nei**
Vindu **Nei**	Gulv **Nei**
Takkonstruksjon **Nei**	Ytterdører **Nei**
Energibruk **Nei**	Lekkasjetall **Nei**
Solceller **Nei**	

Solhaugveien 3, 5161 LAKSEVÅG

Tiltak

Brukertiltak

Tiltak 1: Redusér innetemperaturen

Ha en moderat innetemperatur, for hver grad temperatursenkning reduseres oppvarmingsbehovet med 5 %. Mennesker er også varmekilder; jo flere gjester – desto større grunn til å dempe varmen. Ha lavere temperatur i rom som brukes sjelden eller bare deler av døgnet. Montér tetningslister rundt trekkfulle vinduer og dører (kan sjekkes ved bruk av myggspiral/røyk eller stearinlys). Sett ikke møbler foran varmeovner, det hindrer varmen i å sirkulere. Trekk for gardiner og persienner om kvelden, det reduserer varmetap gjennom vinduene.

Tiltak 2: Tiltak utendørs

Monter urbryter (koblingsur) på motorvarmeren slik at den ikke står på mer enn nødvendig. Skift til sparepærer. Sparepærer på 5, 7, 11, 15, og 20 W tilsvarer glødelamper på henholdsvis 25, 40, 60, 75 og 100 W, og de varer dessuten lenger, 8.000-15.000 timer mot 1.000-2.500 timer for glødelamper. Det kan monteres fotocelle på utebelysningen slik at det automatisk går av/på etter dagslyset/mørket. Eller det kan monteres bevegelsessensor slik at lyset kun går på ved bevegelse og slås av automatisk etter forhåndsinnstilt tid. For snøsmelteanlegg som kun er manuelt styrt av/på eller ift. lufttemperatur kan det installeres automatikk slik at snøsmelteanlegget både er temperatur- og nedbørsstyrt dvs. når det registreres nedbør og kulde samtidig.

Tiltak 3: Velg hvitevarer med lavt forbruk

Når du skal kjøpe nye hvitevarer så velg et produkt med lavt strømforbruk. Produktene deles inn i energiklasser fra A til G, hvor A er det minst energikrevende. Mange produsenter tilbyr nå varer som går ekstra langt i å være energieffektive. A+ og det enda bedre A++ er merkinger som har kommet for å skille de gode fra de ekstra gode produktene.

Tiltak 4: Slå av lyset og bruk sparepærer

Slå av lys i rom som ikke er i bruk. Utnytt dagslyset. Bruk sparepærer, spesielt til utelys og rom som er kalde eller bare delvis oppvarmet.

Tiltak 5: Luft kort og effektivt

Ikke la vinduer stå på gløtt over lengre tid. Luft heller kort og effektivt, da får du raskt skifta lufta i rommet og du unngår nedkjøling av gulv, tak og vegger.

Tiltak 6: Spar strøm på kjøkkenet

Ikke la vannet renne når du vasker opp eller skyller. Bruk kjeler med plan bunn som passer til platen, bruk lokk, kok ikke opp mer vann enn nødvendig og slå ned varmen når det har begynt å koke. Slå av kjøkkenventilatoren når det ikke lenger er behov. Bruk av microbølgeovn til mindre mengder mat er langt mer energisparende enn komfyren. Tin frossenmat i kjøleskapet.Kjøl - og frys skal avrimes ved behov for å hindre unødvendig energibruk og for høy temperatur inne i skapet / boksen (nye kjølekap har ofte automatisk avriming). Fjern støv på kjøleribber og kompressor på baksiden. Slå av kaffetraker når kaffen er ferdig traktet og bruk termos. Oppvaskmaskinen har innebygde varmeelementer for oppvarming av vann og skal kobles til kaldvannet, kobles den til varmtvannet øker energibruken med 20 - 40 % samtidig som enkelte vaske - og skylleprosesser foregår i feil temperatur.

Tiltak 7: Følg med på energibruken i boligen

Gjør det til en vane å følge med energiforbruket. Les av måleren månedlig eller oftere for å være bevisst energibruken. Ca halvparten av boligens energibruk går til oppvarming.

Tiltak 8: Bruk varmtvann fornuftig

Bytt til sparedusj hvis du ikke har. For å finne ut om du bør bytte til sparedusj eller allerede har sparedusj kan du ta tiden på fylling av ei vaskebøtte; nye sparedusjer har et forbruk på kun 9 liter per minutt. Ta dusj i stedet for karbad.Skift pakning på dryppende kraner.Dersom varmtvannsberederen har nok kapasitet kan temperaturen i berederen reduseres til 70gr.

Tiltak 9: Fyr riktig med ved

Bruk tørr ved, god trekk, og legg ikke i for mye av gangen. Fyring i åpen peis er mest for kosens skyld. Hold spjeldet lukket når ovnen/peisen ikke er i bruk.

Tiltak 10: Slå el.apparater helt av

Elektriske apparater som har stand-by modus trekker strøm selv når de ikke er i bruk, og må derfor slås helt av.

Tiltak 11: Vask med fulle maskiner

Fyll opp vaske- og oppvaskmaskinen før bruk. De fleste maskiner bruker like mye energi enten de er fulle eller ikke.

Bygningsmessige tiltak

Tiltak 12: Tetting av luftlekkasjer

Det kan være utettheter i tilslutning mellom bygningsdeler, rundt vinduer/dører og ved gjennomføringer som bør tettes. Aktuelle tettematerialer er f.eks. bunnfyllingslist med fugemasse, fugeskum eller strimler av vindsperre. Utettheter ved tilslutninger mellom bygningsdeler kan være kompliserte å tette, og må ofte utføres i sammeheng med etterisoleringstiltak.

Tiltak 13: Etterisolering av yttervegg

Yttervegg etterisoleres. Metode avhenger av dagens løsning. For å sjekke vindtetting av yttervegg anbefales termografering og tetthetsprøving.

Tiltak 14: Montering tetningslister

Luftlekkasjer mellom karm og ramme på vinduer og mellom karm og dørblad kan reduseres ved montering av tetningslister. Lister i silikon- eller EPDM-gummi gir beste resultat.

Tiltak 15: Termografering og tetthetsprøving

Bygningens lufttetthet kan måles ved hjelp av metode for tetthetsmåling av hele eller deler av bygget. Termografering kan også benyttes for å kartlegge varmetap og lekkasjepunkter. Metodene krever spesialutstyr og spesialkompetanse og må utføres av fagfolk.

Tiltak utendørs

Tiltak 16: Montere automatikk på utebelysning

Det kan monteres fotocelle på utebelysningen slik at det automatisk går av/på etter dagslyset/mørket. Eller det kan monteres bevegelsessensor slik at lyset kun går på ved bevegelse og slås av automatisk etter forhåndsinnstilt tid.

Tiltak 17: Montere urbryter på motorvarmer

Det monteres urbryter (koblingsur) på motorvarmeren slik at den ikke står på mer enn nødvendig.

Tiltak 18: Skifte til sparepærer på utebelysning

Sparepærer på 5, 7, 11, 15, og 20 W tilsvarer glødelamper på henholdsvis 25, 40, 60, 75 og 100 W. Sparepærer gir like mye lys som vanlige glødelamper, men bruker bare rundt 20% av energien. De varer dessuten lenger, 8.000-15.000 timer mot 1.000 - 2.500 timer for glødelamper.

Tiltak 19: Termostat- og nedbørsstyring av snøsmelteanlegg

Snøsmelteanlegget er kun manuelt styrt, eller styres kun etter lufttemperatur. Det installeres automatikk slik at snøsmelteanlegget både er temperatur- og nedbørsstyrt. Det kan være i form av en temperatur- og snøføler i bakken, med temperatur - og fuktføler i luften.Snøsmelteanlegget aktiveres kun ved behov dvs.når det registreres nedbør og kulde samtidig.

Tiltak på varmeanlegg

Tiltak 20: Installere ny rentbrennende vedovn / peisinnsats, alternativt pelletskamin

I gamle vedovner / peiser med dør utnyttes kun 30 - 55 % av energiinnholdet i veden, mens med nye rentbrennende vedovner /peisinnsatser (som kom på markedet i 1988) er virkningsgraden på 70 - 80 %. Alternativt kan den gamle vedovnen / peisen skiftes ut med en pelletskamin.Nye vedovner,peisinnsatser og pelletskaminer utnytter energien mer effektivt samt at røykgassforurensning og utslippene reduseres med inntil 90 % sammenlignet med gammel vedovn.De fleste pelletskaminer styres av en romtermostat,slik at man kan stille inn ønsket temperatur.Kaminen kan starte og slokke av seg selv,og mange kaminer kan også programmere inn ukeprogram,med f.eks.nattsenkning.

Om grunnlaget for energimerket

Enova er ansvarlig for energimerkeordingen. Energimerket beregnes på grunnlag av oppgitte opplysninger om boligen. For informasjon som ikke er oppgitt, brukes typiske standardverdier for den aktuelle bygningstypen fra tidsperioden den ble bygd i. Beregningsmetodene for energikarakteren baserer seg på NS 3031.

https://www.enova.no/energimerking

Spørsmål om energiattesten

Spørsmål om energiattesten, energimerkeordningen eller gjennomføring av energieffektivisering og tilskuddsordninger kan rettes til Enova Svarer.

For ytterligere råd og veiledning om effektiv energibruk se våre nettsider.

https://www.enova.no

BERGEN KOMMUNE

PLANINFORMASJON

Byrådsavdeling for byutvikling

Plan- og bygningsetaten

Planinformasjon for gnr/bnr 154/525/0/0
Utlistet 08. april 2026

Om rapporten

Opplysningene er fremkommet etter en teknisk analyse av kartdataene der eiendommens utstrekning er sammenholdt med ulike arealplaners utstrekning (omkretser). Følgende plannivåer er testet:

- *Gjeldende kommuneplans arealdel inkl. kommunedelplaner og kommunedelplaner under arbeid*
- *Reguleringsplaner i vertikalnivå 'under grunnen', 'på grunnen', 'over grunnen' og 'på bunnen'*
- *Reguleringsplaner under arbeid*

I den grad vektoriserte (geometriske) arealformålsflater, hensynsoner, båndleggingerog restriksjoner eksisterer blant kartdataene er også disse testet og kvantifisert på eiendommen.

I tillegg til overnevnte testes eiendommens beliggenhet i forhold til noen aktuelle planrelaterte temaer som område for midlertidig tiltaksforbud og ulike typer støysoner. Videre testes også forekomster av gjeldende planer og planer under arbeid, samt godkjente tiltak (byggesaker) som ligger nærmere enn 100 meter fra eiendommens yttergrenser.

Mer informasjon om angitte planer som berører eiendommen kan hentes i Bergen kommunes digitale planregister.

Informasjon om plan- og byggesaker knyttet til eiendommen er tilgjengelig i kommunens nettbaserte saksinnsynsløsning.

For øvrig er det lagt hyperkoblinger på arealplan-id'er (plannumre) og saksnumre for med dette kunne foreta direkteoppslag i nevnte informasjonssystemer.

Forklaring plantype

20 - Kommuneplanens arealdel
21 - Kommunedelplan
22 - Mindre endring av kommune(del)plan
30 - Eldre reguleringsplan
31 - Mindre reguleringsendring
32 - Bebyggelsesplan iht. reguleringsplan (PBL 1985)
33 - Bebyggelsesplan iht. kommuneplanens arealdel (PBL 1985)
34 - Områderegulering
35 - Detaljregulering

Forklaring planstatus

0 - Kun opprettet sak (foreløpig ikke annonsert)
1 - Planlegging igangsatt
2 - Planforslag
3 - Endelig vedtatt arealplan
4 - Opphevet
5 - Utgått/erstattet
6 - Vedtatt plan med utsatt rettsvirkning
8 - Overstyrt
9 - Avvist
10 - Uaktuell/trukket

Påliteligheten av analyseresultatene henger nøye sammen med eiendommens oppmålingskvalitet. Av denne grunn er utvalgt matrikkelinformasjon om eiendommen oppgitt innledningsvis. Legg her spesielt merke til *arealkvalitet* og eventuelle *arealmerknader* knyttet til eiendomsteig(ene). Mer informasjon om eiendommen i Eiendomsregisteret hos kartverket.

I tilfelle matrikkelenheten er part i et jordsameie (brukssameie) med andre matrikkelenheter eller matrikkelenheten har felles teig med annen matrikkelenhet, inngår arealet av felles teig(er) i analysen. Dersom matrikkelenheten er registrert som eier av del av annen matrikkelenhet (ikke jordsameie/brukssameie), inngår imidlertid ikke arealet av teig(er) til det registrerte realsameiet i beregningen.

Eiendommens teiger beskrevet i Matrikkelen

Teigid	Type	Snr	Hovedteig	Beregnet areal	Arealkvalitet	Arealmerknad	Inngår i rapporten
260686596	Grunneiendom	0	Ja	1 926,6 m²	Sikker	-	Ja

Dekningsgrad refereres her til prosentvis geometrisk dekning av eiendommen. I enkelte tilfeller vil også arealplaner som kun tangerer eiendommen vises i utlistingen.

Reguleringsplaner på grunnen

PlanID	Plantype	Plannavn	Status	Ikrafttrådt	Saksnr	Dekningsgrad

PlanID	Plantype	Plannavn	Status	Ikrafttrådt	Saksnr	Dekningsgrad
64880000	35	LAKSEVÅG. GNR 154 BNR 126, MFL., ØVRE FYLLINGSVEIEN	3 - Endelig vedtatt arealplan	22.11.2017	201529579	82,8 %

Reguleringsformål (Reguleringsplaner på grunnen)

PlanID	Reguleringsformål	Dekningsgrad
64880000	1110 - Boligbebyggelse	78,0 %
64880000	2018 - Annen veggrunn, tekn. anl.	4,4 %
64880000	2012 - Gate med fortau	0,3 %

Hensynssoner (Reguleringsplaner på grunnen)

PlanID	Sonetype	Dekningsgrad
64880000	570 - Bevaring kulturmiljø	0,3 %

Planendringer relatert/muligens relatert aktuell eiendom

Ingen planendringer er markert innenfor - eller i umiddelbar nærhet til den aktuelle eiendommen. Sjekk likevel kartet og planarkivsystem for punktrepresenterte planendringer.

Reguleringsplaner under arbeid

PlanID	Plantype	Plannavn	Saksnr	Dekningsgrad
64630000	35	LAKSEVÅG. GNR 154 BNR 15 MFL., SOLHAUGVEIEN 15, B-SYKEHUSET	202220473	22,6 %

Kommuneplan

PlanID	Plannavn	Ikrafttrådt	Dekningsgrad
65270000	KOMMUNEPLANENS AREALDEL 2018	19.06.2019	100,0 %

Arealformål i kommuneplanen

PlanID	Arealstatus	Arealformål	Beskrivele	Områdenavn	Dekningsgrad
65270000	1 - Nåværende	1001 - Bebyggelse og anlegg	Øvrig byggesone	ØB	100,0 %
65270000	1 - Nåværende	3001 - Grønnstruktur	Grønnstruktur	G	< 0,1 % (0,0 m²)

Hensynssoner Faresone i kommuneplanen

PlanID	Hensynssonetype	Hensynssonenavn	Beskrivele	Dekningsgrad
65270000	KpFareSone	H310_1	Aktsomhetsområder for steinsprang, jord- og flomskred og snøskred	62,3 %

Hensynssoner Gul støy i kommuneplanen

PlanID	Hensynssonetype	Hensynssonenavn	Beskrivele	Dekningsgrad
65270000	KpStøySone	H220_3	Vei støy - gul sone	64,5 %

Hensynssoner Rød støy i kommuneplanen

PlanID	Hensynssonetype	Hensynssonenavn	Beskrivele	Dekningsgrad
65270000	KpStøySone	H210_3	Vei støy - Rød sone	19,7 %

Temakart blågrønne strukturer

Temakart sammenhengende blågrønne strukturer

Planer i nærheten av eiendommen

PlanID	Plantype	Plannavn	Planstatus	Saksnr
71740000	20	Kommuneplanens arealdel KPA 2027	1	202417461
3250000	30	LAKSEVÅG. GNR 154 BNR 89, STORE DAMSGÅRD, LEKEPLASS	3	-
40780001	31	LAKSEVÅG. GNR 154 BNR 3, ENDRING AV BEBYGGELSESPLAN MELKEPLASSEN VEST, OMRÅDE NORD FOR TJØNNEN	3	-
9055001	31	LAKSEVÅG. GNR 154 BNR 155 OG 904, STORE DAMSGÅRD, HAMREMARKEN	3	199803654
40390000	30	LAKSEVÅG. NORDRE OG SØNDRE NYEGÅRDEN	3	-
40230000	30	LAKSEVÅG. VEI OVER PUDDEFJORDENS VESTRE BROHODE TIL FYLLINGSDALEN	4	-

PlanID	Plantype	Plannavn	Planstatus	Saksnr
70650000	35	LAKSEVÅG. GNR 154 BNR 408 MFL., ØVRE FYLLINGSVEIEN	3	202220652
9055000	31	LAKSEVÅG. GNR 154 BNR 155 OG 904, STORE DAMSGÅRD, HAMREMARKEN, PLAN FOR UTBYGGING	3	199616451

Godkjente tiltak i nærheten av eiendommen

Eiendom	Bygningsnr	Endring	Bygningstype	Status	Dato	Saksnr
154/418	301160611	-	Garasjeuthus anneks til bolig	Igangsettingstillatelse	25.09.2023	202226825
154/126	139838491	-	Garasjeuthus anneks til bolig	Bygning godkjent for riving/brenning	03.01.2018	201740013

Andre opplysninger

Hele eller deler av eiendommen antas å være berørt av støy fra veitrafikk over grenseverdier gitt av statlige myndigheter og i kommuneplanens bestemmelser. Antakelsen er basert på overordnede støyberegninger. Dette vil kunne få betydning for behandlingen av plan- og byggesaker som omfatter den aktuelle eiendommen, blant annet medføre utredningsplikt for tiltakshaver/forslagstiller og eventuelt krav om avbøtende tiltak.

Skrevet ut 08. april 2026

BERGEN KOMMUNE

Planinformasjon

Opplysningene er gitt etter de dokumenter som finnes i vårt arkiv med direkte betydning for eiendommen og gir ingen garanti med hensyn til fremtidige planer.
Denne informasjonen ikke er uttømmende, og at det gjøres oppmerksom på at det kan være feil i datagrunnlaget. Noen plankart er av eldre kvalitet med dårlig oppløsning og de inneholder heller ikke tegnforklaring til fargebruken. For å unngå feiltolkning bør det for nærmere oppklaring tas kontakt med seksjon for GIS og plandata ved Plan- og bygningsetaten.

Plannivåene
De etterfølgende plannivåene vedtas av Bergen bystyre, kun reguleringsplan gir rettsvirkning til ekspropriasjon, med virkning i 10 år regnet fra kunngjøring av bystyrets vedtak.

Kommuneplan
Kommuneplanens areadel er et virkemiddel for å sikre at arealbruken i kommunen bidrar til å nå de mål som blir vedtatt for kommunens utvikling. Arealdelen brukes for å vise områder der kommunen ønsker en spesiell planinnsats på kommunedelplan- og detaljplannivå, og til å illustrere arealer som er viktige å forvalte på bestemte måter.
Arealdelen inngår i kommuneplanens langsiktige del. Den skal ta utgangspunkt i kommuneplanens overordnede retningslinjer for den fysiske, økonomiske, sosiale og kulturelle utviklingen i kommunen. Arealdelen skal samtidig legges til grunn for og sikre gjennomføringen av de nasjonale og regionale retningslinjene for arealpolitikken.
Kommuneplanens arealdel er rettslige bindende for alle arbeid og tiltak som omfattes av Plan- og bygningsloven. Det betyr at grunneiere, rettighetshavere og myndighetene er juridisk bundet av planen. Kommuneplanen skal opp til kommunestyret til vurdering i gjennomsnitt hvert fjerde år.
Kommuneplanens arealdel 2018 - 2030, KPA 2018. Arealplan-ID 65270000 ble vedtatt i Bergen bystyre onsdag 19.juni 2019.
Les mer her: https://www.bergen.kommune.no/hvaskjer/tema/kommuneplanens-arealdel-2018

Kommunedelplan
Kommunedelplanene er en del av kommuneplanens arealdel, men kan for eksempel være en mer detaljert utdyping for et geografisk område som tettsted, kystsonen eller et bestemt tema med tilhørende kartdel med bestemmelser. En kommunedelplans arealdel har formelt samme innhold, behandlingsform og rettsvirkning som en kommuneplan. I likhet med arealdelen for hele kommunen består den geografiske kommunedelplanen av kart og bestemmelser med tilhørende planbeskrivelse.

Reguleringsplan
Hensikten med reguleringsplan, er å fastsette mer i detalj hvordan grunnen innenfor planens begrensningslinje skal nyttes eller vernes. Reguleringsplan er også i mange tilfeller nødvendig rettsgrunnlag for gjennomføring av tiltak og utbygging, herunder ved eventuell ekspropriasjon.
Reguleringsplan består av ett eller flere kart med eventuelle tilhørende bestemmelser.
Planen kan inneholde ett eller flere hoved- og/eller underformål, hver for seg eller i kombinasjon, eventuelt i rekkefølge.
Planen gjelder på ubestemt tid inntil den blir endret eller opphevet. Imidlertid kan ny arealdel til kommuneplan sette rettsvirkningene av reguleringsplanen helt eller delvis til side.
En reguleringsplan vil virke fremover i tid slik at den bare fanger opp nye tiltak og ny/endret bruk av arealer.

Reguleringsplan på grunnen - oversikt

BERGEN KOMMUNE

Byrådsavdeling for byutvikling
Plan- og bygningsetaten
Målestokk: 1:1 000 Gnr/Bnr/Fnr: 154/525
Dato: 08.04.2026 Adresse: Solhaugveien 3 m.fl.


N

Dette kartet gir en oversikt over planområdene til de reguleringsplanene som berører eiendommen på grunnen. Mer detaljert informasjon om den enkelte plan finner du på de neste sidene i denne rapporten. Kartene viser status ved produksjonsdato. For fullstendig, og oppdatert, oversikt over gjeldene plansituasjon søk på eiendommen i vårt planregister https://www.arealplaner.no/bergen4601

Følgende reguleringsplaner på grunnen berører eiendommen:
PlanID(er): 64880000

OBS! En eller flere reguleringsendringer berører planen. Se planrapport for utfyllende informasjon

Eiendomsflate

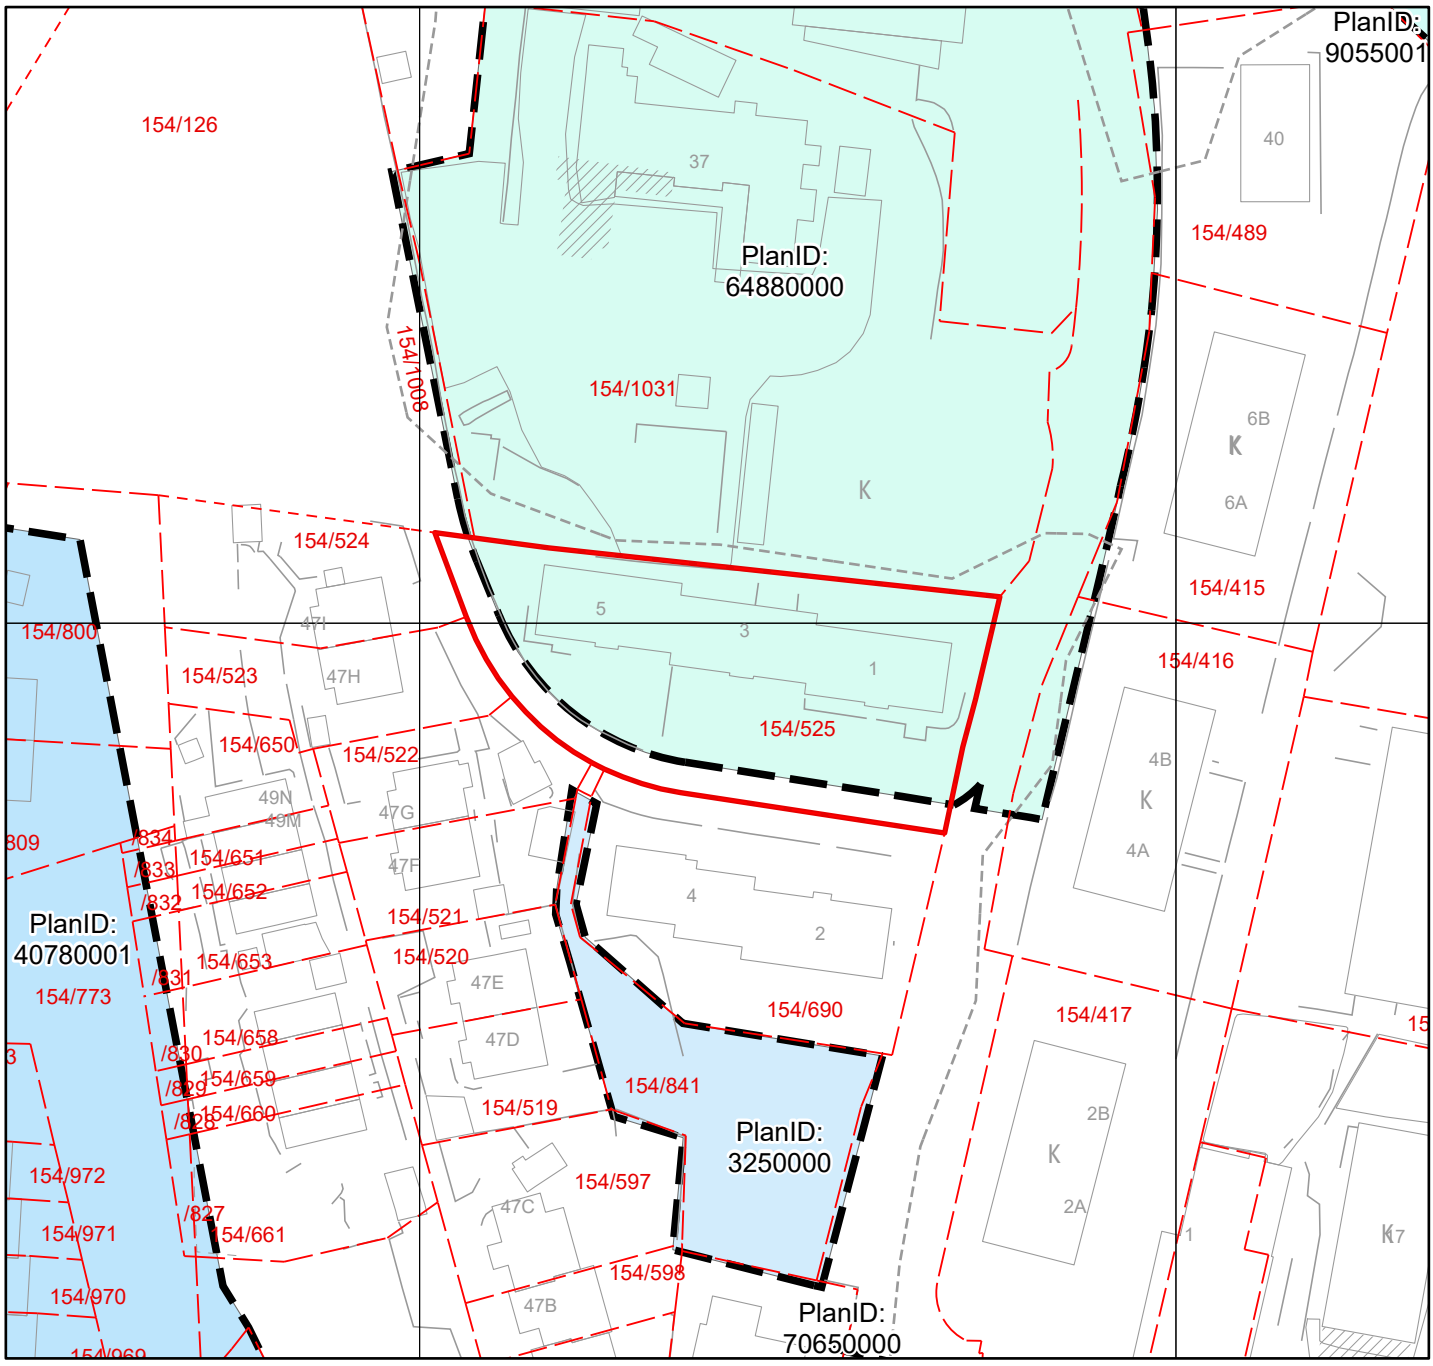

Reguleringsplan på grunnen


BERGEN KOMMUNE

Byrådsavdeling for byutvikling
Plan- og bygningsetaten
Målestokk: 1:1 000 Gnr/Bnr/Fnr: 154/525
Dato: 08.04.2026 Adresse: Solhaugveien 3 m.fl.

PlanID(er): 64880000

For fullstendig oversikt over gjeldende plansituasjon, se https://www.arealplaner.no/bergen4601

Eiendomsflate

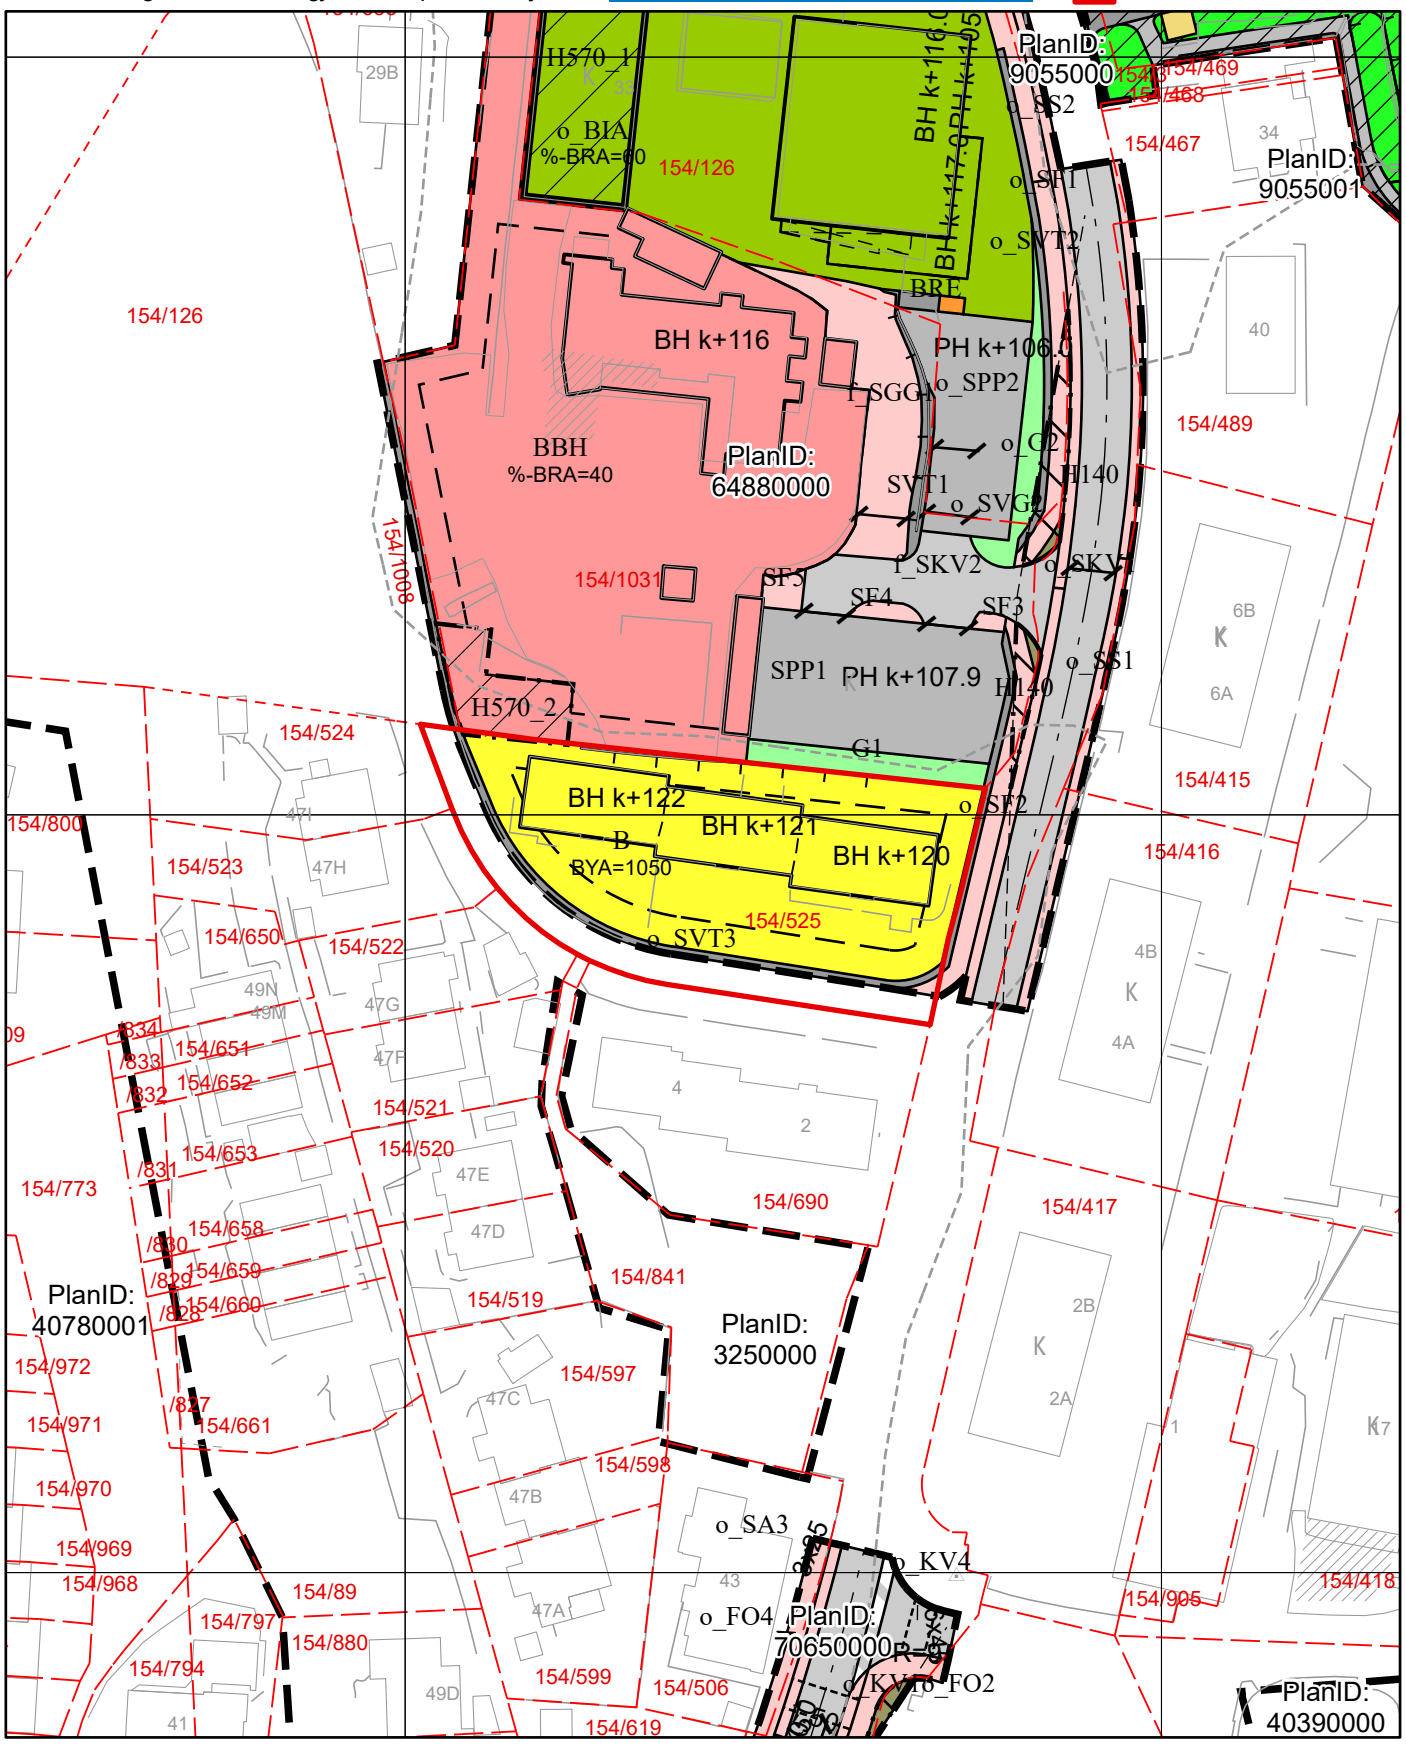

OBS! En eller flere reguleringsendringer berører planen. Se planrapport for utfyllende informasjon

Tegnforklaring for reguleringsplan på grunnen

Punktmarkeringer

1242 - Avkjørsel

Juridisklinje

1210 - Bygg, kulturm. m.m. som skal bevares

1211 - Byggegrense

1213 - Planlagt bebyggelse

1214 - Bebyggelse som inngår i planen

1215 - Bebyggelse som forutsettes fjernet

1221 - Regulert senterlinje

1222 - Frisiktlinje

1226 - Regulert fotgjengerfelt

1228 - Regulert støttemur

1259 - Måle- og avstandslinje

Regulert høydelinje

Regulert høydelinje

Begrensningsgrense gammel lov

Reguleringsplan restriksjonsgrense

Hensynssonegrense

Reguleringsplan hensynssonegrense

Begrensningsområde gammel lov

640 - Frisiktsone

Hensynssoner PBL §12-6

Angitthensynsone

Sikringsone

Plangrense

Reguleringsplanomriss

Formålsgrense

Reguleringsplan formålsgrense

Reguleringsformål §25 eldre PBL

Annet spesialområde

Felles avkjørsel

Felles gangareal

Felles parkeringsplass

Felles lekeareal for barn

Felles grøntareal

Arealformål PBL §12-5

Bebyggelse og anlegg (Pbl 12-5 nr. 1)

1110 - Boligbebyggelse

1161 - Barnehage

1400 - Idrettsanlegg

1550 - Renovasjonsanlegg

Samferdselsanlegg og teknisk infrastruktur (Pbl 12-5 nr. 2)

2011 - Kjøreveg

2012 - Gate med fortau

2016 - Gangveg, -areal, gågate

2017 - Sykkelveg, -felt

2018 - Annen veggrunn, tekn. anl.

2019 - Annen veggrunn, grøntareal

2082 - Parkeringsplasser

2800 - Komb. formål samf.anl. - teknisk infrastr.tras.

Grønnstruktur (Pbl 12-5 nr. 3)

3001 - Grønnstruktur

Kommuneplanens arealdel

Byrådsavdeling for byutvikling
Plan- og bygningsetaten
Målestokk: 1:1 000
Dato: 08.04.2026


Arealplan-ID: 65270000
Gnr/Bnr/Fnr: 154/525
Adresse: Solhaugveien 3 m.fl.

BERGEN KOMMUNE


N

For fullstendig oversikt over gjeldende plansituasjon, se https://www.arealplaner.no/bergen4601

Eiendomsflate

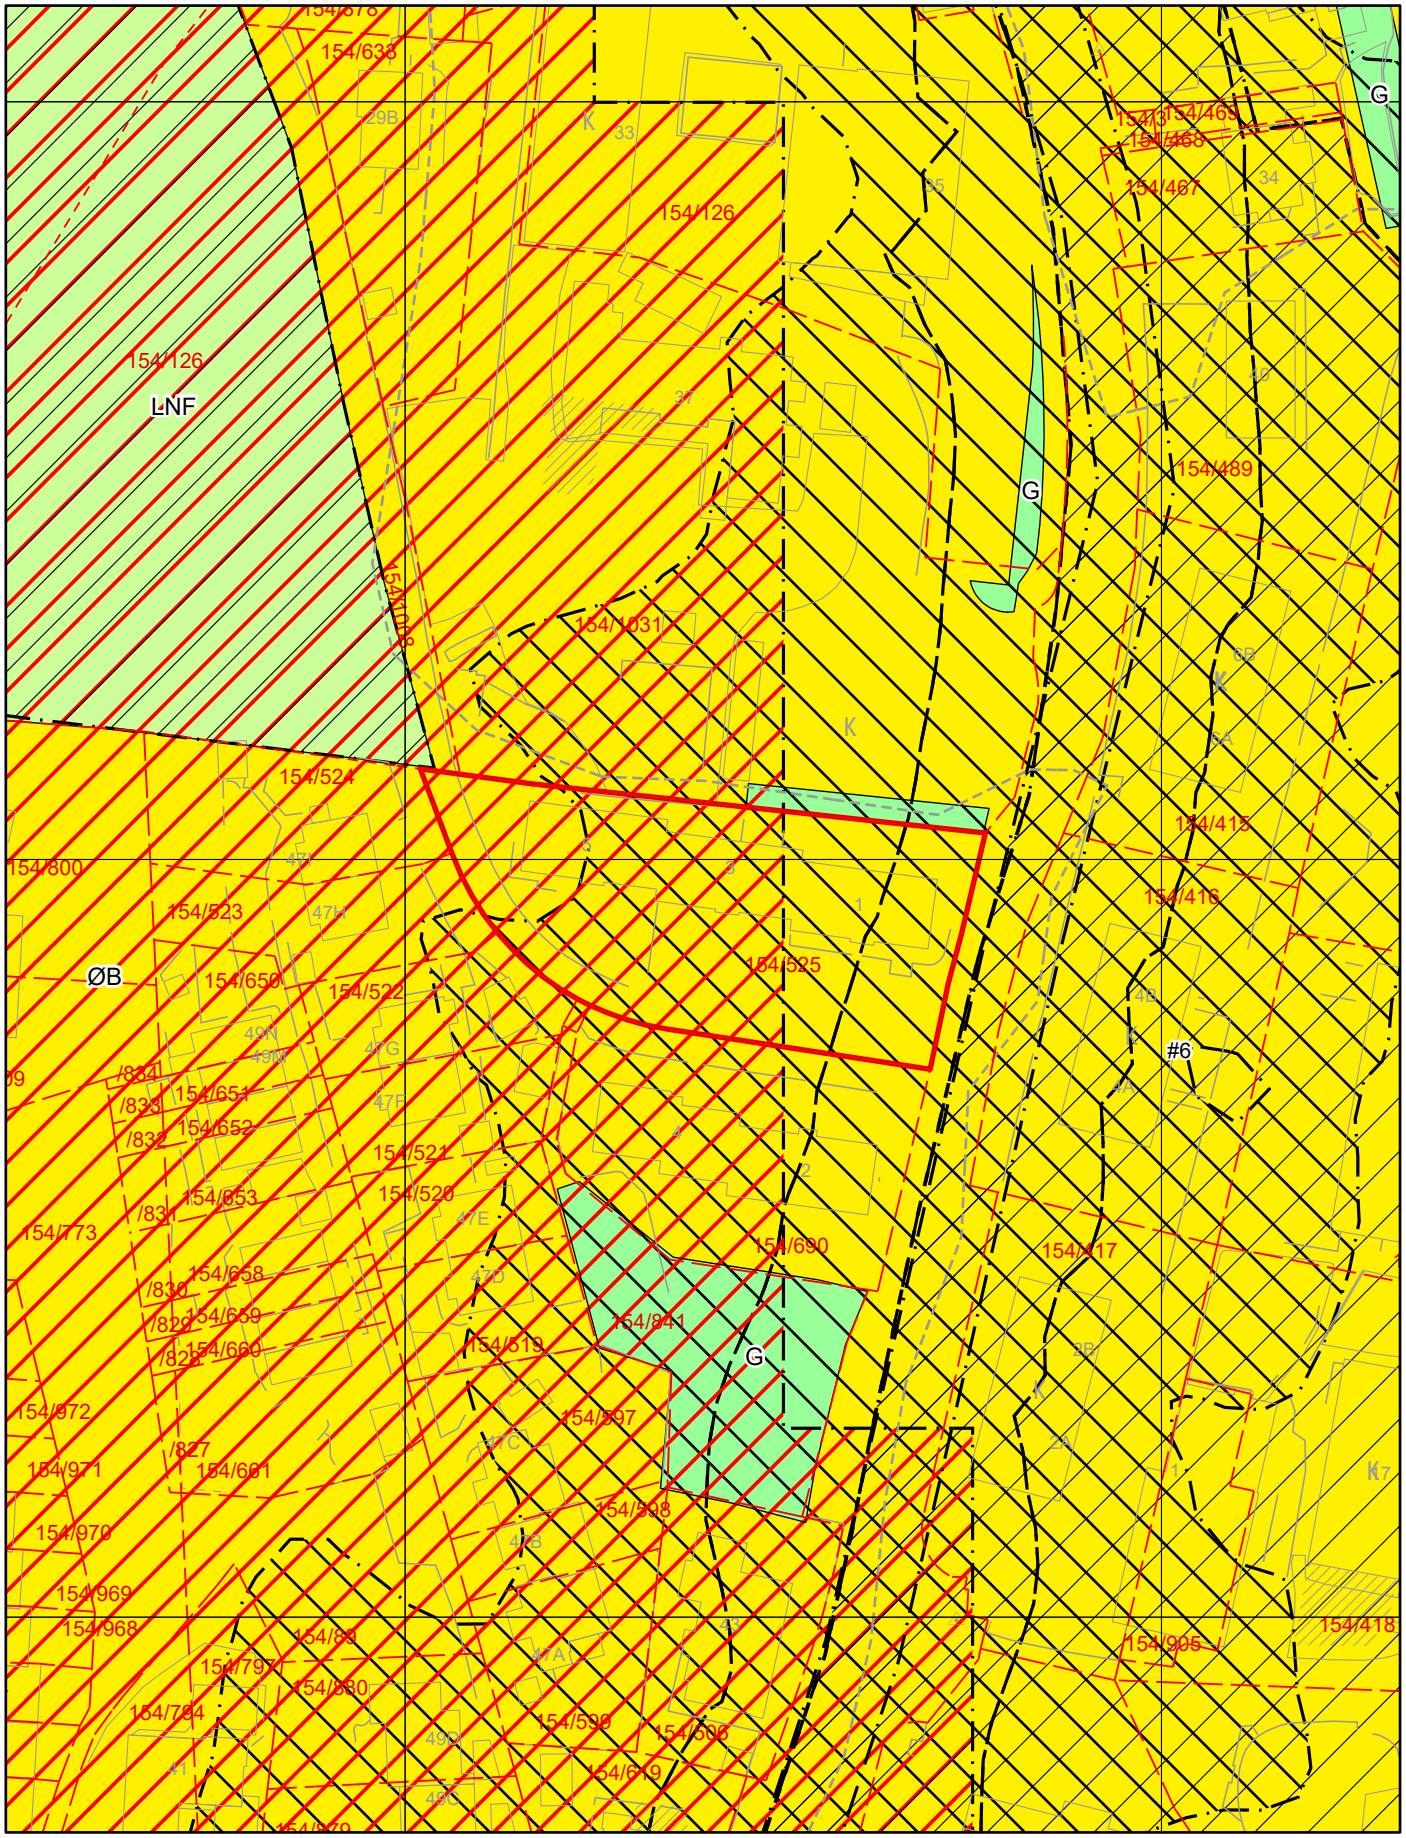

Tegnforklaring for kommuneplan

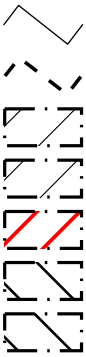

Arealformålgrense

Bestemmelsegrense

Angitthensyn friluftsliv

Angitthensyn kulturmiljø

Faresone

Støysone gul

Støysone rød

KPA2018 Arealformål

Øvrig byggesone

Grønnstruktur

LNF


BERGEN KOMMUNE

Basiskart


Byrådsavdeling for klima, miljø og byutvikling
Plan- og bygningsetaten
Målestokk v/A4:1:500
Dato: 08.04.2026

Gnr/Bnr/Fnr/Snr: 154/525/0/8
Adresse: Solhaugveien 3, 5161 LAKSEVÅG

N

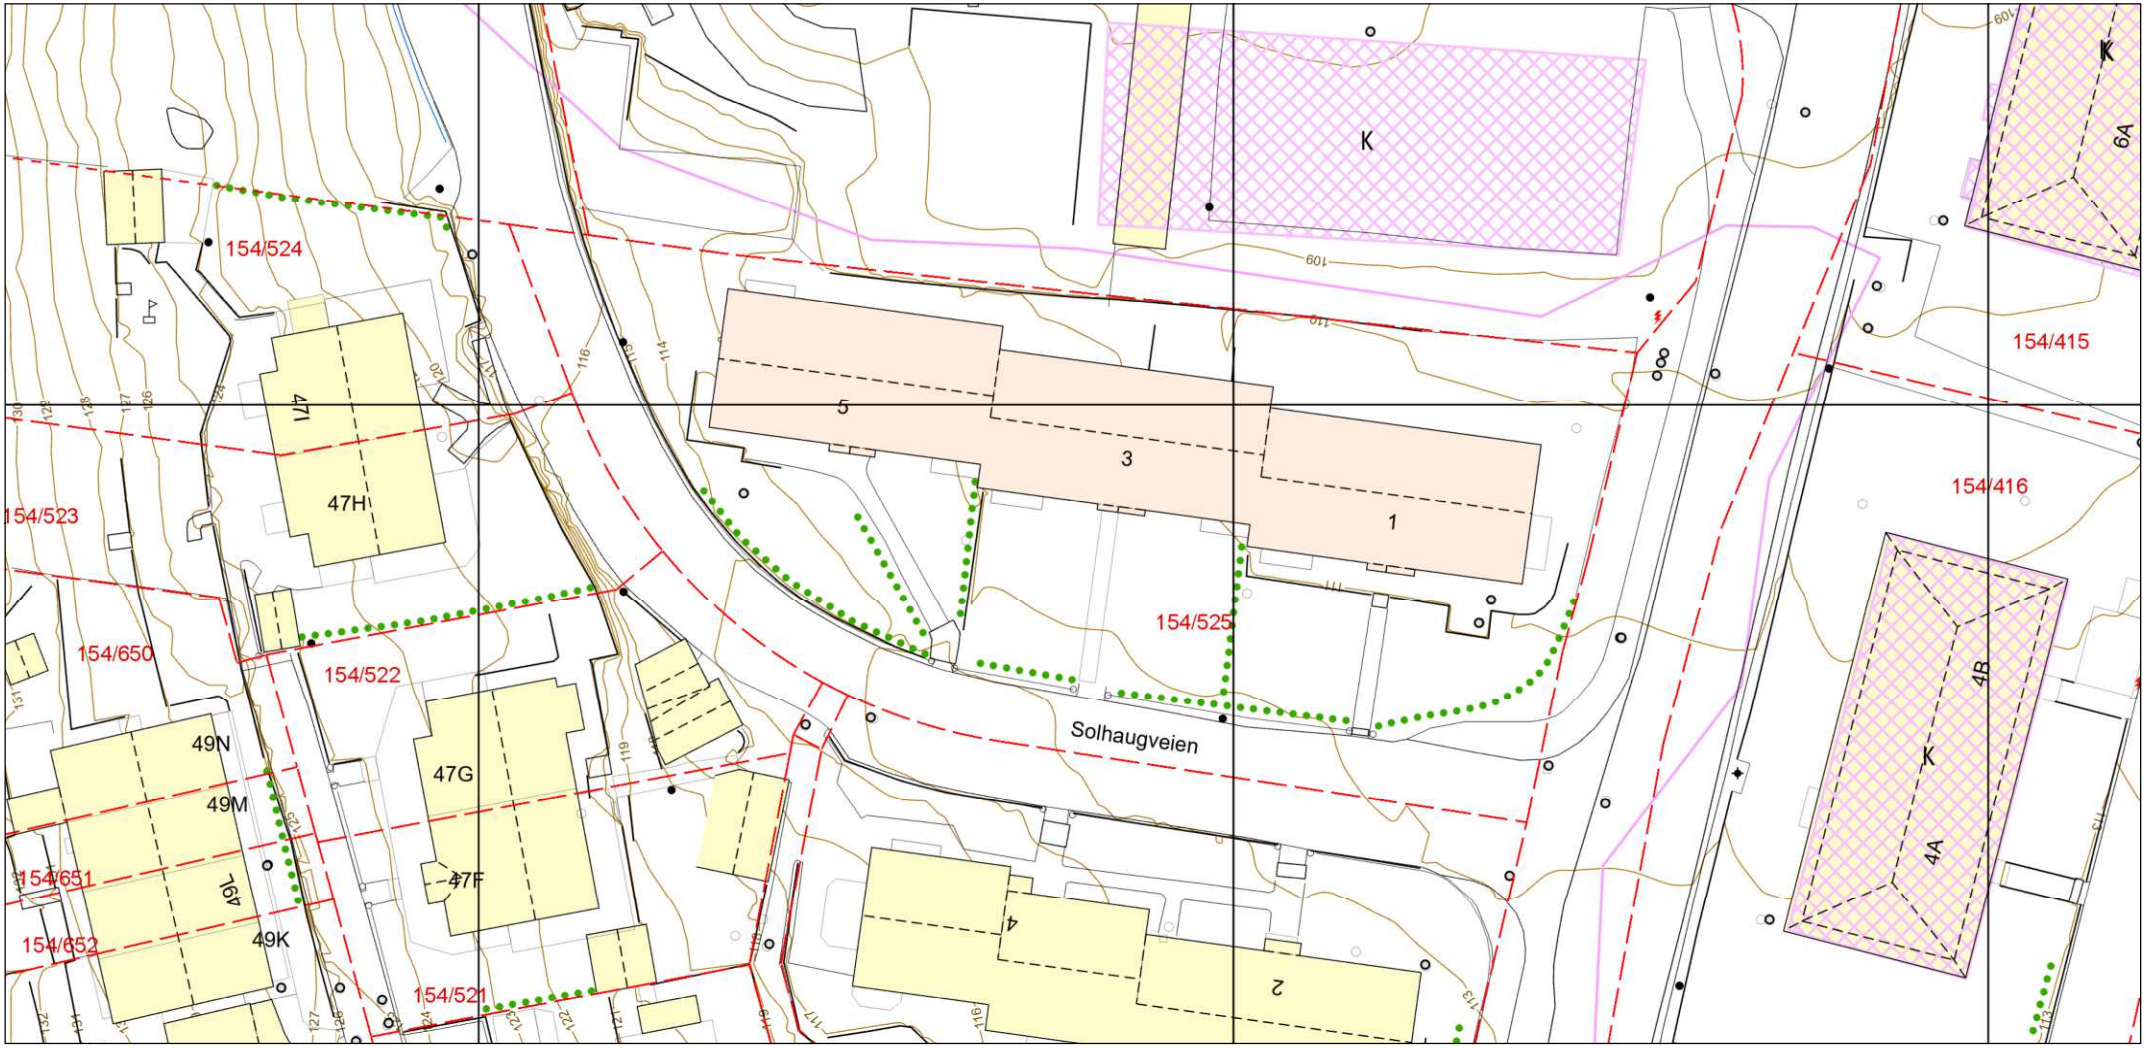


- Eiendomsgrense - sikker
- Eiendomsgrense - usikker
- Bygning
- Registrert tiltak bygg
- Fredet bygg
- Registrert tiltak anlegg
- Kulturminne
- Gangveg og sti
- Traktorveg
- InnmåltTre
- Allé
- Hekk
- EL belysningspunkt
- EL Nettstasjon
- Ledning kum
- Mast
- Skap
- Høydekurve
- Fastmerker

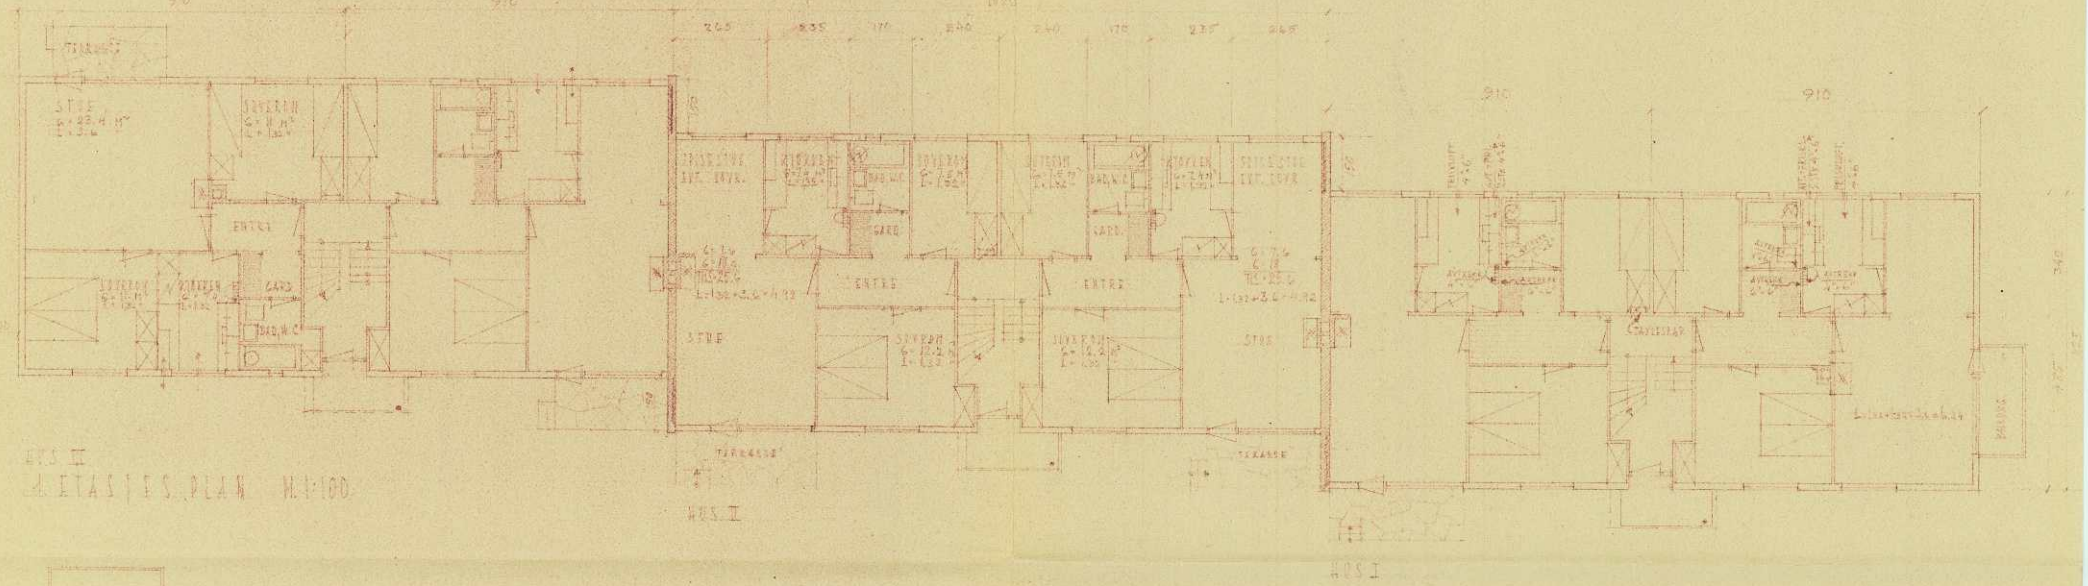

HUS II

HUS I

4. ETASJES PLAN M. 1:100

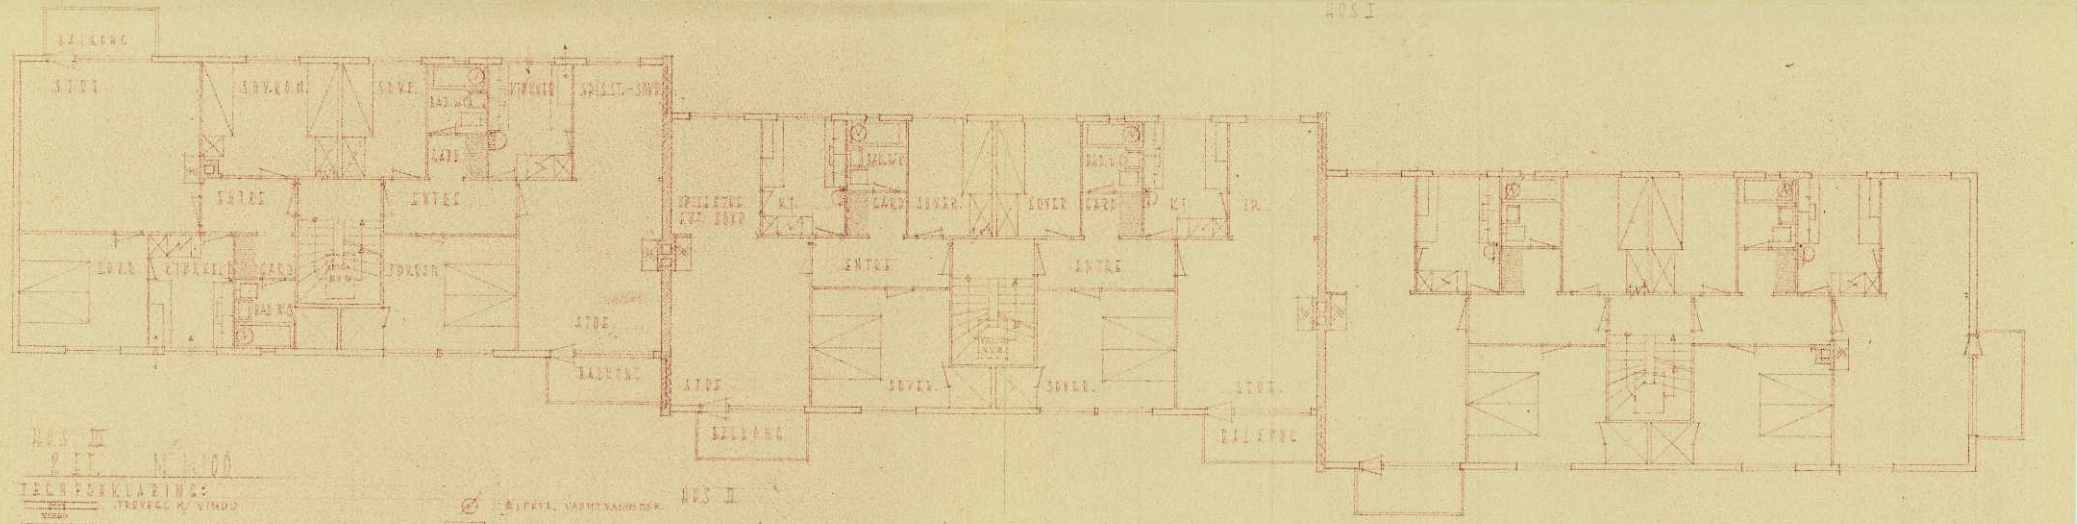

HUS II

HUS I

2. ETG. M. 1:100


TEGNFORKLARING:


- TREVEGG M/ VINDU
- —·—·— M/ VENSTREDØR
- TEGLSTENSVEGG M/ ELIPOREX PÅ ST. PARTI.
- RØRTREKKSKANALER OG RØRFORER INNLEGG M/ DYSLARSVAER
- KJØKKENBENKSJON M. OPPHENGSKRENK OVERSKAP
- 2 ARBEIDSBENK
- 4 SKAP KOMFYR GRIFFELBENK
- SKAP ELLER KOTT
- VASKEKUM. VARMTVANNSBER.
- BADEKAR
- SERVANT.
- W.C.
- DYN (KAMIN)
- SENG


LANDSARKIVET
25
54

VILLA MIMOSA
BUS II
BUS I
TERRASSE
TERRASSE
TERRASSE

GEVEL LANGS DE SLOOT
GEVEL AAN DE SLOOT

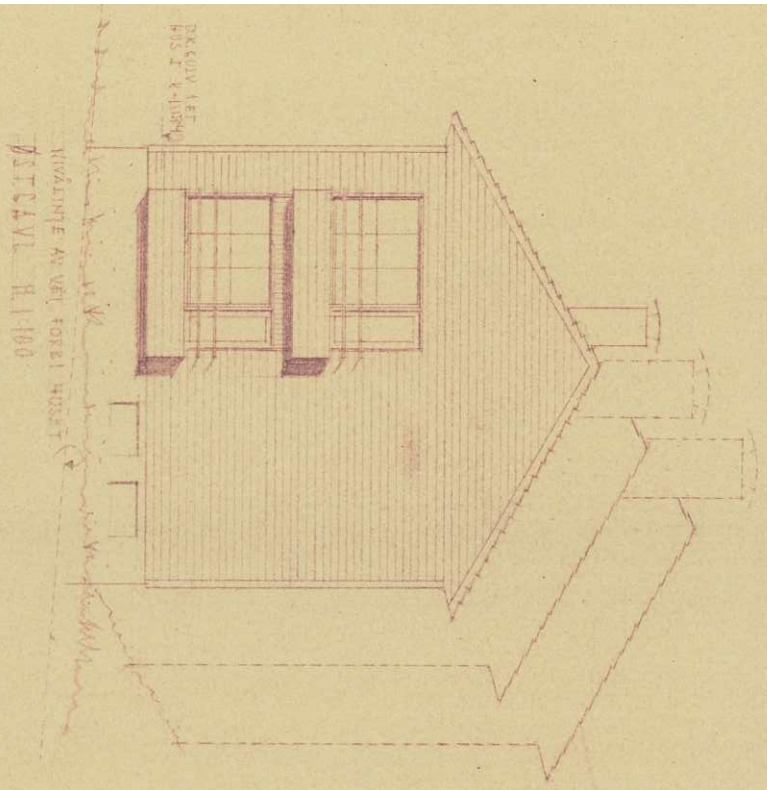

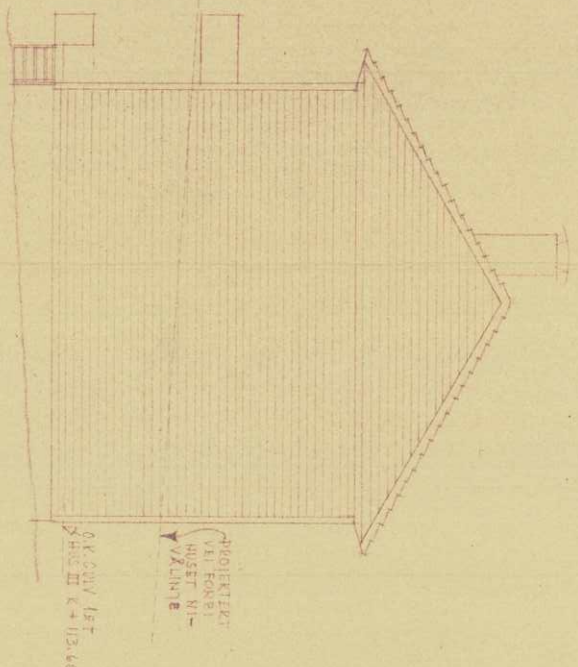

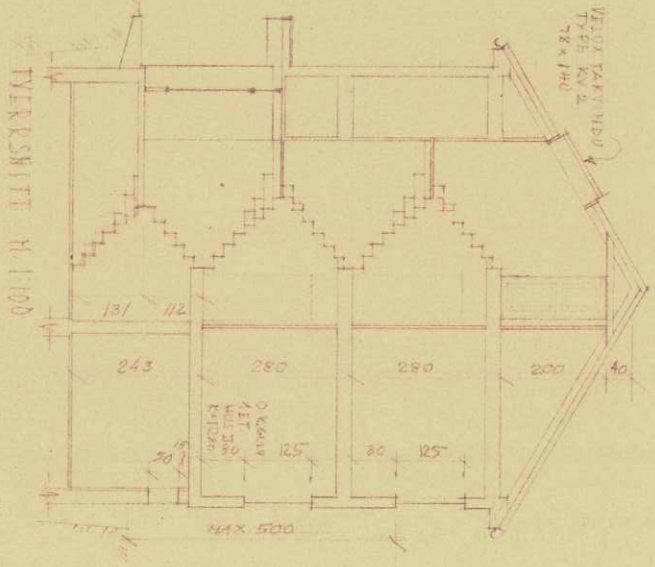

LAKSEVÅG BYGNINGSRÅD
25
54

Løpe-nr. 1739, 1740, 1741.

FÆRDIGATTEST

for eiendommen nr. Övre Fyllingsvei 37 a,b,c,
Grnr. 54, brnr. 525.

Herved attesteres, at det i henhold til bygningsanmeldelse av 11. januar 1954

fra hr. Boliglaget "Plassen" v/ark. approberte byggeforetagende:
J. Svenningsson.

Et 2 etg. våningshus i tre.

er lovlig.

Der er besigtiget 4 røkpiper og følgende ildsteder:
I 3 vaskerom elektriske vaskemaskiner.

Kjelderen	komf.	ovne,	4de etage	komf.	ovne
1ste etage	6 kaminer	„ ,	5te „	„	„
2den „	6 "	„ „ ,	Lofter	„	„
3dje „	derav 2 med oljebrenner.	„ „ ,	Desuten	Ventiler for frisklufttilförsel	

må innsettes i vinduer for matboder. Planering rundt bygget må utföres.

Laksevåg den 4. juni 1958.

f. Bygningssjefen i Laksevåg
Alf Hansen

Byggearbeidet er besigtiget i henhold til bglv. § 142, 4 og er i overensstemmelse med sundhetsvedtægten.

HELSERÅDET

Laksevåg den 6 JUNI 1958 19

S. EKNES
Distriktslege
LAKSEVÅG

helserådets ordfører.

Da bygningen er i overensstemmelse med bygningsloven og sundhetsforskrifterne kan den taes i bruk.

Laksevåg den 11 juni 1958

bygningsrådets formann.

Sigurd Melvær - Boktrykkeri

BERGEN KOMMUNE
KOMMUNALAVDELING TEKNISK UTBYGGING

Hovedadministrasjon, Bergen Rådhus
Postboks 805, 5001 Bergen
Tlf. (05) 32 36 00
Anleggsseksjon
Arealplanavdeling
Byggesaksavdeling
Grunnerverv
Oppmålingsavdeling

SAMEIGELAGET PLASSEN v/
TØRNBLOM ØYVIND
SOLHAUGVEIEN 3
5031 LAKSEVÅG

FOTOGRAFERT
07 JUNI 1984
MIKRO

Deres ref.	Deres brev av	Vår ref.	Dato
	16/06/83	Arkiv 503.1 Snr 831490	05/06/84

F E R D I G A T T E S T

i henhold til bygningslovens paragraf 99.

Byggeplass: SOLHAUGVEIEN 1,3,5 Eiendom: 4-0054-0525

Byggherre: SAMEIGELAGET PLASSEN V/ØYVIND TØRNBLOM

Ansvarshavende: AAGESEN STEINAR

Bygningens art: BOLIGBYGG Arbeidets art: VINDUSENDRING

Søknad om byggetillatelse mottatt : 22/06/83
Byggetillatelse gitt ..... : 15/08/83

Besiktigelse foretatt 29.5.84.

Arbeidet er besiktiget. Det er ikke funnet forhold som er i strid med vilkårene for byggetillatelse eller gjeldende bestemmelser i bygningslovgivningen.
Særskilt tillatelse fra bygningsrådet må innhentes før bygning eller del av bygning tas i bruk til annet formål enn forutsatt i byggetillatelsen.

BYGGESAKSAVDELINGEN

Ole Færevaag

Ole Færevaag
Bygningsinspektør

KOPI TIL:

Solhaugveien 3

Nabolaget Solhaugveien/Hamrehaugen - vurdert av 25 lokalkjente

NABOLAGET SPESIELT ANBEFALT FOR

- Familier med barn
- Etablerere
- Godt voksne

SKOLER

Damsgård skole (1-7 kl.) 401 elever, 29 klasser	10 min 0.8 km
Løvås Oppveksttun - skole (1-7 kl.... 236 elever, 13 klasser	5 min 2.8 km
Holen skole (1-10 kl.) 540 elever, 35 klasser	6 min 2.7 km
Lynghaug skole (8-10 kl.) 399 elever, 33 klasser	5 min 2.9 km
Gimle Oppveksttun (8-10 kl.) 565 elever, 35 klasser	10 min 4.5 km
Årstad videregående skole 1400 elever, 100 klasser	9 min 3.8 km
Fyllingsdalen videregående skole 588 elever, 28 klasser	8 min 4.2 km

OFFENTLIG TRANSPORT

Melkeplassen Linje 19, 85	2 min 0.2 km
Fyllingsdalen terminal Linje 2	7 min 3.9 km
Jernbanestasjonen i Bergen Linje F4, L4, R40	10 min 4.7 km
Bergen Flesland	20 min

BARNEHAGER

Damsgård Kanvas-barnehage (0-6 år) 93 barn	1 min 0.1 km
Melkeplassen barnehage (0-5 år) 28 barn	4 min 0.2 km
Laksevåg barnehage avd. Solhaug (0... 14 barn	5 min 0.3 km

DAGLIGVARE

Coop Prix Melkeplassen	4 min
Kiwi Hamrehjørnet	8 min

Innholdet i nabolagsprofilen er hentet fra ulike datakilder, og feil eller mangler kan forekomme. Vurderinger og sitater er innhentet på web og gir uttrykk for hvordan naboene vurderer nabolaget. FINN.no AS kan ikke holdes ansvarlig for feil/mangler i profilen.
Copyright © Finn.no AS 2026

VARER/TJENESTER

Laksevåg Senter	23 min
Apotek 1 Laksevåg	23 min
Laksevåg Vinmonopol	23 min

SPORT

Melkeplassbanen	8 min
Frøyahallen basketballhall	8 min
SATS Damsgård	17 min
Feel24 Lien	19 min

«Kjekke mennesker. Upretensiøst. Rolig. Barnevennlig.»

— Sitat fra en lokalkjent

Turmulighetene
Nærhet til skog og mark 97/100

—


Støynivået
Lite støynivå 90/100

—

Kvalitet på barnehagene
Veldig bra 90/100

PRIMÆRE TRANSPORTMIDLER

- Egen bil
- Buss
- Gående

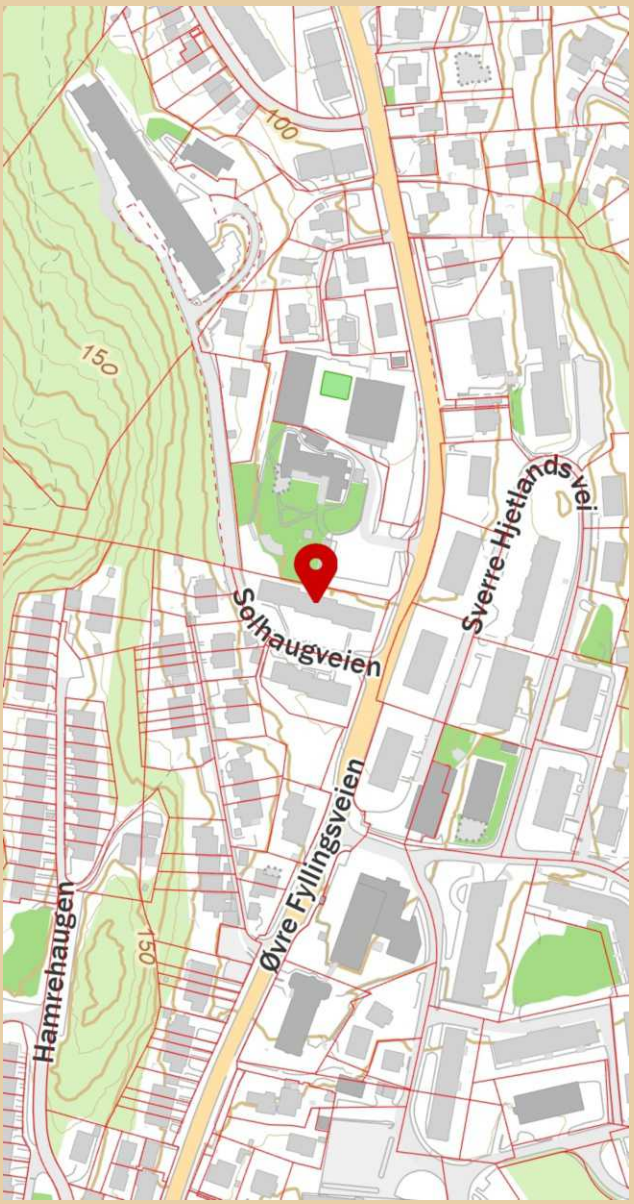

Innholdet i nabolagsprofilen er hentet fra ulike datakilder, og feil eller mangler kan forekomme. Vurderinger og sitater er innhentet på web og gir uttrykk for hvordan naboene vurderer nabolaget. FINN.no AS kan ikke holdes ansvarlig for feil/mangler i profilen.
Copyright © Finn.no AS 2026

LØSØRE OG TILBEHØR

OVERSIKT OVER LØSØRE OG TILBEHØR TIL EIENDOMMEN

Oversikten er utarbeidet av Norges Eiendomsmeglerforbund, Eiendom Norge og Advokatforeningens Eiendomsmeglingsgruppe, og er gjeldende fra 1. januar 2020.

Generelt

Lov om avhending av fast eigedom (avhendingslova/avhl.) av 3. juli 1992 regulerer kjøper og selgers rettigheter og plikter ved overdragelse av fast eiendom og andeler i borettslag. I henhold til avhl. § 3-4 skal eiendommen, når annet ikke er avtalt, overdras med innredninger og utstyr som etter lov, forskrift eller annet offentlig vedtak skal følge med. Det samme gjelder varig innredning og utstyr som enten er fastmontert eller er særskilt tilpasset bygningen, jf. avhl. § 3-5. Loven inneholder ingen detaljert oversikt over hva som omfattes av "innredning og utstyr", og over hva som skal regnes som "fastmontert eller særskilt tilpasset". Partene kan fritt avtale hva som skal følge med eiendommen ved salg. Bransjens liste over løsøre og tilbehør som skal følge med eiendommen, er en del av avtalen mellom kjøper og selger dersom ikke annet er opplyst i salgsoppgaven, kjøper har tatt forbehold i bud eller avtale på annen måte er inngått. Der intet annet er avtalt, vil løsøre og tilbehør medfølge slik dette fremkommer av avhl. § 3-4 og § 3-5 og denne oversikt. Produkter og installasjoner som medfølger overdras uten noen form for garantier, utover eventuell gjenværende leverandørgaranti. Dersom det er noe i nedenstående liste som ikke finnes på eiendommen, vil det heller ikke medfølge.

1. HVITEVARER medfølger der dette er spesielt angitt i salgsoppgaven.

2. HELDEKKENDE TEPPER følger med uansett festemåte.

3. VARMEKILDER, slik som ovner, kaminer, peiser, varmepumper og panelovner, følger med uansett festemåte. Frittstående biopeiser/varmeovner og terrassevarmere medfølger ikke. Det følger ikke med varmekilder i rom som ikke har vegg- eller fastmonterte varmekilder på visning.

4. TV, RADIO OG MUSIKKANLEGG. TV-antenner og fellesanlegg for TV, herunder parabolantenne, og tuneren/dekoder/tv-boks medfølger der dette eies av selger. Veggmontert TV/flatskjerm med tilhørende festeordning samt musikkanlegg følger ikke med (se også punkt 12).

5. BADEROMSINNREDNING/UTSTYR. Badekar, dusjkabinett, dusjvegger, alle fastmonterte speil og hyller, fastmonterte glass- og håndkleholdere, herunder håndklevarmere samt baderomsinnredning, medfølger.

6. GARDEROBESKAP medfølger, selv om disse er løse. Fastmonterte garderobehyller og knagger medfølger. Innredning i garderobeskap, for eksempel løse eller fastmonterte trådkurver, hyller, stenger og lignende, medfølger.

7. KJØKKENINNREDNING medfølger, herunder også åpne, fastmonterte hyller og løs eller fastmontert kjøkkenøy.

8. MARKISER, PERSIENNER og annen type innvendig og utvendig solskjerming, gardinoppheng, lamellgardiner og liftgardiner medfølger.

9. AVTREKKSVIFTER av alle slag, samt fastmonterte aircondition/ ventilasjonsanlegg, medfølger.

10. SENTRALSTØVSUGER medfølger med komplett anlegg, herunder slange, munnstykke mm.

11. LYSKILDER. Kupler, lysstoffarmatur, fastmonterte "spotlights", oppheng og skinner med spotlights samt utelys og hagebelysning medfølger. Vegglamper, krokhengte lamper, lysekroner, prismelamper og lignende som er koblet til sukkerbit eller stikkontakt følger likevel ikke med.

12. INSTALLERTE SMARTHUSLØSNINGER med sentral som styrer lys, varme, lyd o.l., samt tilhørende trådløse enheter som brytere, sensorer, kameraer, integrerte høyttalere el. medfølger. Enkle lysstyringssystem f.eks. med en sentral som kun styrer lyspærer eller smartpærer montert i sokkel medfølger likevel ikke.

13. UTVENDIGE SØPPELKASSER og eventuelt holder/hus til disse medfølger.

14. POSTKASSE medfølger.

15. UTENDØRS INNRETNINGER slik som flaggstang, fastmontert tørkestativ, samt andre faste utearrangementer som f.eks. badestamp, boblekar/jacuzzi og liknende utendørs kar, lekestue, lekestativ, utepeis, fastmontert trommel til vannslange, medfølger. Guidekabel/avgrensingskabel til robotgressklipper medfølger, men robotgressklipper og ladestasjon for denne medfølger ikke.

16. FASTMONTERT VEGGLADER/LADESTASJON TIL EL-BIL medfølger uavhengig av hvor laderen er montert.

17. SOLCELLEANLEGG med tilhørende teknisk infrastruktur medfølger.

18. GASSBEHOLDER til gasskomfyr og gasspeis medfølger.

19. BRANNSTIGE, BRANNTAU, feiestige og lignende medfølger der dette er påbudt. Løse stiger medfølger ikke.

20. BRANNSLUKNINGSAPPARAT, BRANNSLANGE og RØYKVARSLER medfølger der dette er påbudt. Det er eier og brukers plikt til å se til at utstyret forefinnes på enhver eiendom. Hvis annet ikke er uttrykkelig avtalt, skal dette derfor alltid følge med ved salg av eiendom.

21. SAMTLIGE NØKLER til eiendommen som selger er i besittelse av skal overleveres kjøper på overtakelsen, herunder nøkler til eventuelle boder, uthus, garasjeportåpner el. Låses boder, uthus el. med hengelås, skal lås og nøkler til disse medfølge.

22. GARASJEHYLLER, bodhyller, lagringshyller og oppheng til bildekk medfølger såfremt de er fastmontert. Planter, busker og trær som er plantet på tomten, eller fastmonterte kasser og lignende er en del av eiendommen og medfølger i handelen.

BUD OG BUDGIVNING



GI BUD MED BANKID	IDENTIFISER MED BANKID	REGISTRERING AV BUD	ELEKTRONISK SIGNERING	BUDRUNDEN
På eiendommens annonse vises det en "Gi bud"-knapp for elektronisk budgivning.	**Innlogging fungerer på samme måte som i din nettbank. Du kan også bruke BankID App (iOS/ Android) eller BankID på mobil.**	**Nettsiden hjelper deg med korrekt utfylling av budmeldingen.**	**BankID lar deg signere budmeldingen elektronisk. Budmeldingen overføres til eiendomsmegleren.**	**Etter signering vil du motta en SMS-kvittering. Gi budforhøyelser med BankID eller ved å svare på SMS-kvitteringen.**

BUDREGLEMENT

Benytt "Gi bud"-knappen på eiendommens annonse for å registrere ditt bud elektronisk. «Gi bud»-knappen åpner nettsiden TryggBudgivning.no som er integrert i megler-systemet.Alle bud / budforhøyelser og forbehold overføres automatisk inn i budjournalen på den respektive eiendommen.

Du logger deg inn på TryggBudgivning.no ved å bruke BankID. Det er derfor viktig å huske å ta med deg din BankID-brikke på budgivningsdagen. Du kan gi bud fra datamaskin, nettbrett eller smarttelefon.

Når du benytter deg av TryggBudgivning.no trenger du ikke å ta bilde av legitimasjon eller sende inn budskjema til megler. Etter at bud er registrert med BankID får du en kvittering pr. SMS om at budet er mottatt.

Du registrerer budforhøyelser ved å logge inn på nytt med BankID eller ved å svare på SMS-kvitteringen som du allerede har mottatt. Budforhøyelser registreres også automatisk inn i meglersystemet.

Lykke til!

KJØPETILBUD

FOR EIENDOMMEN

Adresse:
Solhaugveien 3, 5161 Laksevåg
Gnr. 154, Bnr. 525, Snr. 8, Bergen kommune.

Oppdragsnummer:
74260181

Meglerforetak: PrivatMegleren Vikebø & Jørgensen

Saksbehandler: Henriette Schaathun

Telefon / Mobil: 55 55 97 97 / 414 57 949

E-post: henriette.s@privatmegleren.no

UNDERTEGNEDE GIR HERVED FØLGENDE BUD PÅ OVENNEVNTE EIENDOM:

Kjøpesum **Kr** _____

Beløp med bokstaver **Kr** _____

+ omkostninger iht. opplysninger i salgsoppgaven

Dette budet er bindende for undertegnede frem til og med den **Kl.**

Dersom annet ikke er angitt gjelder budet til kl. 15.00 første virkedag etter siste annonserte visning. I forbrukerforhold vil bud med kortere akseptfrist enn til kl. 12.00 første virkedag etter siste annonserte visning ikke bli videreformidlet til selger

Eventuelle forbehold: _____

_____

Undertegnede er kjent med at selger står fritt til å godta eller forkaste ethvert bud. Likeledes er undertegnede klar over at budet er bindende for budgiver når det er kommet til selgers kunnskap. Handelen er juridisk bindende for begge parter dersom budet aksepteres innen akseptfristen. Undertegnede er kjent med at budjournalen vil bli forelagt kjøper og selger når handel er sluttet.

Ønsket overtakelsesdato: _____

Budet baseres på opplysninger og salgsvilkår som fremkommer av salgsoppgave m/vedlegg

Kjøpet vil bli finansiert slik:

Låneinstitusjon: _____ Referanse og tlf nr: _____

Lånt kapital: _____ Kr _____

Egenkapital: _____ Kr _____

Totalt: _____ **Kr** _____

Egenkaptitalen består av: ☐ Salg av nåværende bolig eller fast eiendom

☐ Disponibelt kontantbeløp (bankinnskudd)

Jeg gir bud som ☐ Forbruker ☐ Ledd i næringsvirksomhet / Juridisk person (selskap)

Navn:		Navn:	
Fødselsdato:		Fødselsdato:	
Adr:		Adr:	
Postnr:	Sted:	Postnr:	Sted:
Tlf:	E-post:	Tlf:	E-post:
Dato:	Sign:	Dato:	Sign:

Kopi av legitimasjon

Kopi av legitimasjon

Forbrukerinformasjon om budgivning

Sist oppdatert med virkning fra 1. januar 2014, i forbindelse med ikrafttredelse av endringer i eiendomsmeglingsforskriften.

Informasjonen er utarbeidet av Forbrukerombudet, Forbrukerrådet, Den Norske Advokatforening ved Eiendomsmeglingsgruppen, Eiendomsmeglerforetakenes Forening og Norges Eiendomsmeglerforbund, på grunnlag av blant annet forskrift om eiendomsmegling § 6-3 og § 6-4.

Nedenfor gis en oversikt over de retningslinjer som forbrukermyndighetene og organisasjonene anbefaler benyttet ved budgivning på eiendommen. Avslutningsvis gis også en kort oversikt over de viktigste rettsreglene tilknyttet budgivning.

Før det legges inn bud på eiendommen oppfordres budgiver til å sette seg inn i all relevant informasjon om eiendommen, herunder eventuell salgsoppgave og teknisk rapport med vedlegg.

GJENNOMFØRING AV BUDGIVNING

1. På forespørsel vil megler opplyse om aktuelle bud på eiendommen, herunder om relevante forbehold.

2. Alle bud skal inngis skriftlig til megler, som formidler disse videre til oppdragsgiver. Kravet til skriftlighet gjelder også budforhøyelser og motbud, aksept eller avslag fra selger. Før formidling av bud til oppdragsgiver skal megler innhente gyldig legitimasjon og signatur fra budgiver. Kravet til legitimasjon og signatur er oppfylt for budgivere som benytter e-signatur, eksempelvis BankID eller MinID. Med skriftlige bud menes også elektroniske meldinger som e-post og SMS når informasjonen i disse er tilgjengelig også for ettertiden.

3. Et bud bør inneholde eiendommens adresse (eventuelt gnr/bnr), kjøpesum, budgivers kontaktinformasjon, finansieringsplan, akseptfrist, overtakelsesdato og eventuelle forbehold som for eksempel usikker finansiering, salg av nåværende bolig ol. Normalt vil ikke et bud med forbehold bli akseptert før forbeholdet er avklart. Konferer gjerne med megler før bud avgis.

4. Megler skal legge til rette for en forsvarlig avvikling av budrunden. I forbrukerforhold (dvs. der oppdragsgiver er forbruker) skal megleren ikke formidle bud med kortere akseptfrist enn kl. 12.00 første virkedag etter siste annonserte visning. Etter denne fristen bør budgivere ikke sette en kortere akseptfrist enn at megler har mulighet til, så langt det er nødvendig, å orientere oppdragsgiver, budgivere og øvrige interessenter om bud og forbehold.
Det bør ikke gis bud som diskriminerer eller utelukker andre budgivere. Dersom bud inngis med en frist som åpenbart er for kort til at megleren kan avvikle budrunden på en forsvarlig måte som sikrer oppdragsgiver og interessenter et tilstrekkelig grunnlag for sine handlingsvalg, vil megler fraråde budgiver å stille slik frist.

5. Megleren vil uoppfordret gi sin vurdering av det enkelte bud overfor oppdragsgiveren, når budet er gitt innenfor fristene i punkt 4.

6. Megleren skal så langt det er nødvendig og mulig holde budgiverne skriftlig orientert om nye og høyere bud og eventuelle forbehold.
Megler skal så snart som mulig bekrefte skriftlig overfor budgivere at budene deres er mottatt.

7. Etter at handel har kommet i stand, eller dersom en budrunde avsluttes uten at handel er kommet i stand, kan en budgiver kreve kopi av budjournalen i anonymisert form.

8. Kopi av budjournal skal gis til kjøper og selger uten ugrunnet opphold etter at handel er kommet i stand. Dersom det er viktig for budgiver å bevare sin anonymitet, bør budet fremmes gjennom fullmektig.

VIKTIGE AVTALERETTSLIGE FORHOLD

1. Det eksisterer ingen angrerett ved salg/kjøp av fast eiendom.

2. Når et bud er innsendt til megler og han har formidlet innholdet i budet til selger (slik at selger har fått kunnskap om budet), kan budet ikke kalles tilbake. Budet er da bindende for budgiver frem til akseptfristens utløp, med mindre budet før denne tid avslås av selger eller budgiver får melding om at eiendommen er solgt til en annen (man bør derfor ikke gi bud på flere eiendommer samtidig dersom man ikke ønsker å kjøpe flere enn en eiendom).

3. Selger står fritt til å forkaste eller akseptere ethvert bud, og er for eksempel ikke forpliktet til å akseptere høyeste bud.

4. Når en aksept av et bud har kommet frem til budgiver innen akseptfristens utløp er det inngått en bindende avtale.

5. Husk at også et eventuelt bud fra selger til kjøper (såkalte "motbud"), avtalerettslig er et bindende tilbud som medfører at det foreligger en avtale om salg av eiendommen dersom budet i rett tid aksepteres av kjøper.
