PRIVATMEGLEREN
VIKEBØ & JØRGENSEN

PARKVEIEN 20

Vedlegg

Tilstandsrapport

Selgers egenerklæringsskjema

Nabolagsprofil

Vedtekter

Reguleringskart og bestemmelser

Løsøre og tilbehørsliste

Budskjema

Tilstandsrapport

Medlem av NITO

Eierseksjonsleilighet

Parkveien 20, SNR 4, 5007 BERGEN

BERGEN kommune

gnr. 164, bnr. 539, snr. 4

Sum areal alle bygg: BRA: 137 m² BRA-i: 130 m²



Befaringsdato: 12.06.2025 **Rapportdato:** 21.05.2026 **Oppdragsnr.:** 12127-1589 **Eiendomsverdi ref nr:** BF1143

Foretak: Murmester Terje Dyngeland AS **Takstingeniør:** Terje Dyngeland

Medlem av NITO

RECOGNISED TRV RESIDENTIAL VALUER

Rapporten kan brukes i inntil ett år etter befaringsdato, og kan ikke gjenbrukes ved flere boligsalg i denne perioden.
Skjer det endringer, oppstår skader også videre på boligen, bør du som selger be om oppdatert rapport.

882157482

Takstingeniør og Murmester Terje Dyngeland leverer taksttjenester og uavhengig kontroll i Bergen og omegn. Lang erfaring etter over 30 år som Murmester, og god kunnskap til bransjen er vår store fordel.

Murmester Terje Dyngeland AS har allsidig erfaring innen både nybygg og rehabilitering, og bruker nå denne kompetansen i forbindelse med tilstandsvurdering og verdisetting av bolig, skadetaksering og verdisetting av næringseiendommer.

Takstingeniør Terje Dyngeland har godkjenning i NITO/NEAK innenfor områdene:

Taksering av næringseiendommer/ næringstomter.

Tilstandsrapport for bolig. Verditakst av alle typer eiendom. Forhåndstakst av boliger og tomter. Skade og reklamasjon taksering for forsikringsselskap og skjønn, brannskjønn/skadeskjønn. Vi tilbyr også hjelp ved overtakelse av boliger.

Takstingeniør Terje Dyngeland har også videoutstyr til inspeksjon av skorsteiner



Rapportansvarlig



Terje Dyngeland
Uavhengig Takstingeniør
terjdy@online.no
930 85 010





Medlem av NITO

Dette trenger du å vite om tilstandsrapporten



Hva er en tilstandsrapport?

En tilstandsrapport beskriver synlige skader/avvik eller tegn på skader/avvik på boligen. Rapporten fremhever vanligvis ikke positive egenskaper ved boligen.



Hva vurderer en bygningssakkyndig?

Den bygningssakkyndige vurderer boligen ut fra hva man kan forvente av en bygning av samme alder og type. Vurderingen gjøres som regel mot hvordan det var vanlig å bygge og regler som gjaldt da boligen ble oppført (søknadstidspunktet). Forhold som er vanlige for bygningens alder, slik som slitasje etter normal bruk regnes ikke som avvik.



Hva inneholder tilstandsrapporten?

Den bygningssakkyndige undersøker rom og bygningsdeler slik det kommer frem av Forskrift til avhendingsloven. Tilstandsrapporten inneholder bare avvik som den bygningssakkyndige kan se eller kontrollere med enkle hjelpemidler. Det gjøres ikke nærmere undersøkelser slik som åpning av vegger eller andre bygningsdeler. I vegg mot våtrom og rom under terreng kan det borres et hull for å gjøre enkle undersøkelser slik som fuktsøk.

Når du kjøper en brukt bolig

Når du kjøper en brukt bolig, er det viktig å være oppmerksom på at dette ikke kan sammenlignes med å kjøpe en ny bolig. Måten boligen ble bygget på kan være annerledes enn i dag. Bygninger svekkes over tid, og utsettes for slitasje blant annet på grunn av bruk og vær og vind. Mange boliger fornyes helt eller delvis, noen i flere omganger, eller det oppføres tilbygg. Særlig for boliger som er pusset opp eller endret, er det viktig å merke seg at fornyelse av overflater ikke nødvendigvis betyr at bygningsdeler under er forbedret.

Vurdering mot byggeregler

Den bygningssakkyndige vil vurdere boligen mot hvordan det var vanlig å bygge og regler som gjaldt på søknadstidspunktet. Den bygningssakkyndige ser etter avvik som har betydning for og som reduserer boligens funksjon og verdi, og som kommer frem av Forskrift til avhendingslova.

Noen rom og bygningsdeler slik som bad og vaskerom, og forhold som gjelder sikkerhet mot brann, rekkverk og trapper osv., vil den bygningssakkyndige vurdere mot dagens regelverk. Etter dagens regelverk vil disse kunne få en tilstandsgrad 2 eller 3 uten at det nødvendigvis er krav om at avviket må utbedres.

Tilstandsrapporten beskriver ikke hele boligen

BYGNINGSSAKKYNDIGE SER FOR EKSEMPEL IKKE PÅ

• vanlig slitasje og normal vedlikeholdstilstand • bagatellmessige forhold som ikke påvirker bygningens bruk eller verdi vesentlig • etasjeskillere • tilleggsbygg slik som garasje, bod, anneks, naust også videre • utvendige trapper • støttemurer • skjulte installasjoner • installasjoner utenfor bygningen • full funksjonstesting av el- og VVS-installasjoner • geologiske forhold og bygningens plassering på grunnen • bygningens planløsning • bygningens innredning • løsøre slik som hvitevarer • utendørs svømmebasseng og pumpeanlegg • bygningens estetikk og arkitektur • bygningens lovlighet (bortsett fra bruksendringer, brannceller og forhold som åpenbart kan påvirke helse, miljø og sikkerhet) • fellesarealer (med mindre boligeier har vedlikeholdsplikt for fellesarealer og dette er kjent for bygningssakkyndig, eller fellesarealet har en særlig tilknytning til boligen).

© iVerdi 2023

Malen til denne rapporten, inkludert standardtekstene fra Verdi er vernet etter åndsverkloven og kan kun benyttes av av kunder hos iVerdi. For andre aktører er eksemplarfremstilling av malen og standardtekster, som utskrift og annen kopiering til bruk som grunnlag for tilsvarende rapporter, bare tillatt når det er hjemlet i lov (kopiering til privat bruk, sitat o.l.) eller avtale med iVerdi (https://iverdi.no/).

Utnyttelse i strid med lov eller avtale kan medføre erstatnings- og straffeansvar.

Murmester Terje Dyngeland AS
Markeveien 14
5012 BERGEN

Medlem av NITO

Dette trenger du å vite om tilstandsrapporten

Tilstanden vurderes med ulike tilstandsgrader

Tilstanden gir uttrykk for en gitt forventet tilstand, blant annet vurdert ut fra alder og normal bruk. Ved Tilstandsgrad 0 (TG0) og Tilstandsgrad 1 (TG1) gir den bygningssakkyndige normalt ingen begrunnelse for valg av tilstandsgrad. Grunnen er at bygningen eller bygningsdelen da bare har normal slitasje. Ved skjulte konstruksjoner kan alder alene avgjøre tilstandsgrad. Når bygningssakkyndige anbefaler tiltak, for eksempel utbedringer, må brukeren av rapporten vurdere om tiltakene er nødvendige og lønnsomme.
Når den bygningssakkyndige velger tilstandsgrad, baseres vurderingen på faste kriterier som følger av gjeldende bransjestandard for Teknisk tilstandsanalyse ved omsetning av bolig og Forskrift til avhendingslova.

TG 0

TILSTANDSGRAD 0, TG0: INGEN AVVIK

Bygningsdelen skal være tilnærmet ny, ikke vise tegn på slitasje og det skal være lagt frem dokumentasjon på faglig god utførelse. Det er ingen merknader til delen.

TG 1

TILSTANDSGRAD 1, TG1: MINDRE AVVIK

Bygningsdelen skal bare ha normal slitasje, og strakstiltak skal ikke anses som nødvendig. Graden kan også brukes når delen er ny, men der dokumentasjon på faglig god utførelse mangler.

TG 2

TILSTANDSGRAD 2, TG2: VESENTLIGE AVVIK OG MINDRE AVVIK SOM ETTER NS 3600 GIR TG 2

Bygningsdelen skal enten ha feil utførelse, en skade eller symptomer på skade, sterk slitasje eller nedsatt funksjon. Graden gis når bygningsdelen trenger vedlikehold eller tiltak i nær fremtid. Graden skal også brukes når delen er gammel og det er grunn til å varsle om faren for skader på grunn av alderen, eller når det er grunn til å overvåke delen spesielt på grunn av fare for større skader eller følgeskader.

Ved avvik som ikke krever umiddelbare tiltak (ingen umiddelbar kostnad) så blir TG2 markert med en lysere farge.

TG 3

TILSTANDSGRAD 3, TG3: STORE ELLER ALVORLIGE AVVIK

Denne tilstandsgraden brukes ved kraftige tegn på forhold som man må regne med trenger utbedring straks eller innen kort tid. Det er påvist funksjonssvikt eller sammenbrudd.

TG IU

IKKE UNDERSØKT/IKKE TILGJENGELIG FOR UNDERSØKELSE

Det kan være avvik/skader som ikke er avdekket.

Hva er et anslag på utbedringskostnad?

Hva det vil koste å utbedre rom eller bygningsdeler, er et forsiktig anslag basert på nåværende kvalitet, registrert avvik og angitte tiltak i rapporten. Anslaget er gitt på generelt grunnlag og må ikke forveksles med et pristilbud fra en håndverker. Det kan foreligge avvik og tiltak som ikke kommer frem av rapporten.
Utbedringskostnad avhenger blant annet av personlige valg av og markedspris på materialer og tjenesteyter.

I rapporten skal det settes anslag for utbedringskostnad for TG3, og slikt anslag kan også gis ved TG2.

- Ingen umiddelbare kostnader
- Tiltak under kr 10 000
- Tiltak mellom kr 10 000 - 50 000
- Tiltak mellom kr 50 000 - 100 000
- Tiltak mellom kr 100 000 - 300 000
- Tiltak over kr 300 000

Murmester Terje Dyngeland AS
Markeveien 14
5012 BERGEN
Medlem av NITO

Beskrivelse av eiendommen

Ved vurdering av tilstand er det tatt utgangspunkt i bygningens oppføringstidspunkt og antall år siden oppussing av flater sist var foretatt.

Det er ikke registrert eller oppdaget vesentlige feil eller mangler ifm gjennomgangen, utover det som fremkommer i bygningskomponent beskrivelsen.

Hele bygningen er pusset opp i 2023/2024, i følge eier er det meste i bygningen skiftet, foruten grunnmur, teglsteinsfasade og deler av taksperrene.

Leiligheten framstår med god standard på overflater og innredninger. Leiligheten er ny og ikke tatt i bruk.

Arealer

Gå til side

Forutsetninger og vedlegg

Gå til side

Lovlighet

Gå til side


Eierseksjonsleilighet

• Det foreligger godkjente og byggemeldte tegninger, som stemmer med dagens bruk

Murmester Terje Dyngeland AS
Markeveien 14
5012 BERGEN
Medlem av NITO

Sammendrag av boligens tilstand


Fordeling av tilstandsgrader

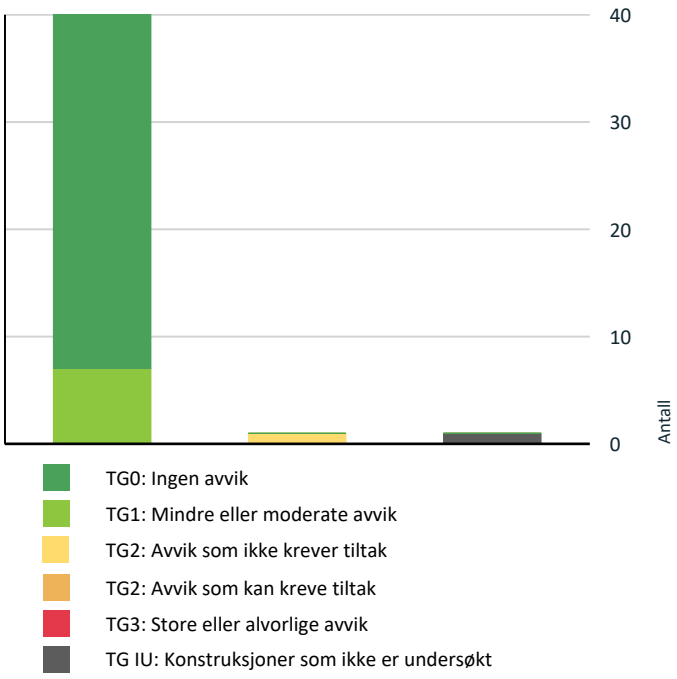

- TG0: Ingen avvik
- TG1: Mindre eller moderate avvik
- TG2: Avvik som ikke krever tiltak
- TG2: Avvik som kan kreve tiltak
- TG3: Store eller alvorlige avvik
- TG IU: Konstruksjoner som ikke er undersøkt

Vil du vite mer om tilstandsgrader? Se side 4.

Anslag på utbedringskostnad

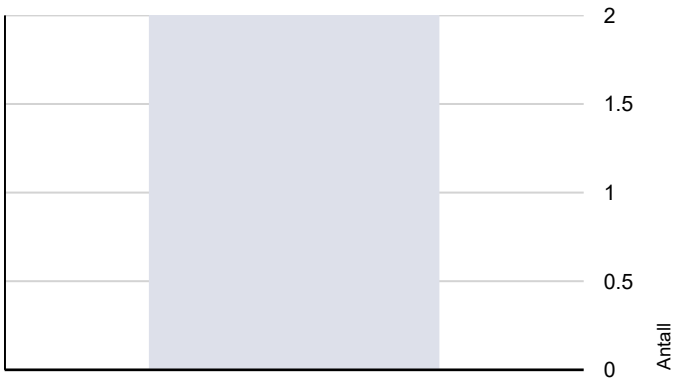

- Ingen umiddelbare kostnader
- Tiltak under kr 10 000
- Tiltak mellom kr 10 000 - 50 000
- Tiltak mellom kr 50 000 - 100 000
- Tiltak mellom kr 100 000 - 300 000
- Tiltak over kr 300 000

Hva er anslag på utbedringskostnad? Se side 4.

Oppsummering av avvik

Vil du vite mer? Se på rommet eller bygningsdelen senere i rapporten.

Eierseksjonsleilighet

TG IU KONSTRUKSJONER SOM IKKE ER UNDERSØKT

Innvendig > Rom Under Terreng Gå til side

TG 2 AVVIK SOM IKKE KREVER UMIDDELBARE TILTAK

Tomteforhold > Drenering Gå til side

Tilstandsrapport

EIERSEKSJONSLEILIGHET

Byggeår
1898

Kommentar
Byggeår er oppgitt i Bergenskart.no

Anvendelse
Leiligheten var ubebodd på befaringsdagen.

Standard
Leiligheten har gjennomgående høy standard. Se nærmere beskrivelse under Konstruksjoner.

Vedlikehold
Leiligheten er ny, og ikke tatt i bruk.

Tilbygg / modernisering

2024	Ombygging/Tilbygg	Hele bygningen er pusset opp, inkl fasader og fellesareal. Leiligheten er bygget opp på nytt. I bakgård er det laget et tilbygg.

UTVENDIG

TG 0 Taktekking

Punktet må sees i sammenheng med Takkonstruksjon/Loft

Beskrivelse
Taket er tekket med betongstein.
I følge eier er taktekking, lekter, federe og sutak skiftet 2023/2024.

Antatt brukstid taktekking:
- betongstein 10-40 år

Levetid er avhengig av kvalitet, vedlikehold og belastning på produktet. Undertak og lekter har annen levetid, og er ikke inspisert på befaringsdagen.

Taktekking er kun inspisert fra bakkenivå og terrasse, etter en risikovurdering, og tilstandsgrad er basert på tekkingens alder.

Årstall: 2024 **Kilde:** Eier

TG 1 Nedløp og beslag

Beskrivelse
Bygningens renner er av metall og plast. I følge eier er renner og beslag på tak skiftet i 2023/2024.

Antatt brukstid for takrenner er 25-35 år, men dette er avhengig av kvalitet fra produsent, og værbelastning på produktene.

Renner og nedløp er ikke funksjonstestet.

TG 1 Veggkonstruksjon

Beskrivelse
Leiligheten har yttervegger av teglstein, murt som engelsk hulmur. Murvegger utvendig pusset og innvendig isolert og platet.

I bakgård er det et nytt tilbygg, med yttervegger av isoblokk, utvendig pusset og innvendig isolert og platet.

I følge eier er alle fasadene pusset og malt i 2023/2024.

TG 1 Vinduer

Beskrivelse
Leiligheten har vinduer med 3-lags isolerglass i trekarm.

I følge eier har vindu bedre u-verdi enn minimumskrav i TEK17.

Normal garantitid for isolerglass er 5 til 10 år.
Normal levetid for trevinduer er 20-60 år avhengig av værpåkjenning, vedlikehold m.m.
Normal tid før maling av trevindu er 6 - 12år.

Årstall: 2023 **Kilde:** Produksjonsår på produkt

TG 0 Dører

Beskrivelse
Leiligheten har en formpresset ytterdør med brannklasse B30 og lydisolering 38dB til felles gang.

Normal tid før kontroll og justering av tredører er 2 - 8 år.
Normal tid før utskifting av tredører og aluminiumsdører er 20 - 40 år.

Årstall: 2024 **Kilde:** Eier

TG 0 Balkonger, terrasser og rom under balkonger

Beskrivelse
Leiligheten har utgang fra soverom til en ca. 16 kvm takterrasse.

Takterrassen har rekkverk av murkonstruksjoner.

Årstall: 2024 **Kilde:** Eier

INNVENDIG

TG 1 Overflater

Beskrivelse
Gulvene i leiligheten er belagt med parkett.

Veggene i leiligheten er belagt med malt gips og treplater.

Takene i leiligheten er belagt med malt gips.

Overflater våtrom og toalettrom er vurdert under egne poster.

Årstall: 2024 **Kilde:** Eier

TG 0 Etasjeskille/gulv mot grunn

Tilstandsrapport

Beskrivelse
Boligen har etasjeskiller av trebjelkelag.

I følge eier er det nytt bjelkelag i hele bygningen, og varme i alle gulv i leiligheten.

Det følgende oppbygging på etasjeskillere mellom boenhetene, med start fra topp: parkett, varmefolie, 22mm sponplate, lydtrinnplater, 22mm sponplategulv, bjelkelag med 250mm mineralull, 2 lag branngips på underside av bjelkelaget, nedlektet lydhimling med tekniske føringer, og himling av 13mm gips. I nedsenket lydhimling er det ytterligere isolert med 100mm mineralull.

Årstall: 2024 **Kilde:** Eier

TG 0 Radon

Beskrivelse
Leiligheten ligger minimum 3 etg over bakkenivå, og radonmålinger er ikke relevant.

Kostnadsestimat: Ingen umiddelbar kostnad

TG IU Rom Under Terreng

Punktet må sees i sammenheng med 'Drenering'

Beskrivelse
Bygningen har rom under terreng.

Leiligheten har ikke rom under terreng, og konstruksjonen er ikke vurdert i denne rapporten.

TG 0 Innvendige dører

Beskrivelse
Leiligheten har massive tredører med lydpakning.

Årstall: 2024 **Kilde:** Eier

TG 0 Andre innvendige forhold

Beskrivelse
Leiligheten har en dørtelefon med kamera, med døråpner til bygningens ytterdør på gateplan.

Dørtelefonen er ikke funksjonstestet.

Årstall: 2024 **Kilde:** Eier



VÅTROM

3. ETASJE > BAD (MÅLER 5,3 KVM)

Generell

Beskrivelse
Våtrommet er oppført etter teknisk forskrift 2017.

3. ETASJE > BAD (MÅLER 5,3 KVM)

TG 0 Overflater vegger og himling

Beskrivelse
Våtrommet har flis og malte plater på vegg.

Himlingen er belagt med malte plater.

Årstall: 2024 **Kilde:** Eier

3. ETASJE > BAD (MÅLER 5,3 KVM)

TG 0 Overflater Gulv

Beskrivelse
Våtrommet har fliser på gulv.

Det er elektriske varmekabler i gulvet.

Årstall: 2024 **Kilde:** Eier

3. ETASJE > BAD (MÅLER 5,3 KVM)

TG 0 Sluk, membran og tettesjikt

Beskrivelse
Baderommet har smøremembran med mansjett festet til plastsluk i gulv. Utførelsen av membranen er dokumentert.

Årstall: 2024 **Kilde:** Eier

3. ETASJE > BAD (MÅLER 5,3 KVM)

TG 0 Sanitærutstyr og innredning

Beskrivelse
Våtrommet har vegghengt toalett med spyl og tørk, samt automatisk åpning og varme i setet, vask med underskap, dusj. I tak er det spotter.

Årstall: 2024 **Kilde:** Eier

Tilstandsrapport

3. ETASJE > BAD (MÅLER 5,3 KVM)

TG 0 Ventilasjon

Beskrivelse

Det er avtrekk på våtrommet, som er koblet til det balanserte ventilasjonsanlegget i leiligheten.

Årstall: 2024 **Kilde:** Eier

3. ETASJE > BAD (MÅLER 5,3 KVM)

TG 0 Tilliggende konstruksjoner våtrom

Beskrivelse

Baderommet er nytt, og det foreligger dokumentasjon. Det vurderes at det ikke er behov for hulltaking og fuktmåling.

Årstall: 2024 **Kilde:** Eier

3. ETASJE > BAD 2 (MÅLER 3,4 KVM)

Generell

Beskrivelse

Våtrommet er oppført etter teknisk forskrift 2017.

Årstall: 2024 **Kilde:** Eier

3. ETASJE > BAD 2 (MÅLER 3,4 KVM)

TG 0 Overflater vegger og himling

Beskrivelse

Våtrommet har flis og malte plater på vegg.

Himlingen er belagt med malte plater.

Årstall: 2024 **Kilde:** Eier

3. ETASJE > BAD 2 (MÅLER 3,4 KVM)

TG 0 Overflater Gulv

Beskrivelse

Våtrommet har fliser på gulv.

Det er elektriske varmekabler i gulvet.

Årstall: 2024 **Kilde:** Eier

3. ETASJE > BAD 2 (MÅLER 3,4 KVM)

TG 0 Sluk, membran og tettesjikt

Beskrivelse

Baderommet har smøremembran med mansjett festet til plastsluk i gulv. Utførelsen av membranen er dokumentert.

Årstall: 2024 **Kilde:** Eier

3. ETASJE > BAD 2 (MÅLER 3,4 KVM)

TG 0 Sanitærutstyr og innredning

Beskrivelse

Våtrommet har vegghengt toalett med spyl og tørk, samt automatisk åpning og varme i setet, vask med underskap, dusj. I tak er det spotter.

Årstall: 2024 **Kilde:** Eier

3. ETASJE > BAD 2 (MÅLER 3,4 KVM)

TG 0 Ventilasjon

Beskrivelse

Det er avtrekk på våtrommet, som er koblet til det balanserte ventilasjonsanlegget i leiligheten.

Årstall: 2024 **Kilde:** Eier

3. ETASJE > BAD 2 (MÅLER 3,4 KVM)

TG 0 Tilliggende konstruksjoner våtrom

Beskrivelse

Baderommet er nytt, og det foreligger dokumentasjon. Det vurderes at det ikke er behov for hulltaking og fuktmåling.

Årstall: 2024 **Kilde:** Eier

3. ETASJE > VASKEROM (MÅLER 3,8 KVM)

Generell

Beskrivelse

Våtrommet er oppført etter teknisk forskrift 2017.

Årstall: 2024 **Kilde:** Eier

3. ETASJE > VASKEROM (MÅLER 3,8 KVM)

TG 1 Overflater vegger og himling

Beskrivelse

Våtrommet har flis og malte plater på vegg.

Himlingen er belagt med malte plater.

Årstall: 2024 **Kilde:** Eier

3. ETASJE > VASKEROM (MÅLER 3,8 KVM)

TG 0 Overflater Gulv

Beskrivelse

Våtrommet har fliser på gulv.

Det er elektriske varmekabler i gulvet.

Årstall: 2024 **Kilde:** Eier

3. ETASJE > VASKEROM (MÅLER 3,8 KVM)

TG 0 Sluk, membran og tettesjikt

Beskrivelse

Tilstandsrapport

Baderommet har smøremembran med mansjett festet til plastsluk i gulv. Utførelsen av membranen er dokumentert.

Årstall: 2024 **Kilde:** Eier

3. ETASJE > VASKEROM (MÅLER 3,8 KVM)

TG 0 Sanitærutstyr og innredning

Beskrivelse

Våtrommet har vegghengt toalett med spyl og tørk, samt automatisk åpning og varme i setet, vask med underskap, dusj. I tak er det spotter.

Årstall: 2024 **Kilde:** Eier

3. ETASJE > VASKEROM (MÅLER 3,8 KVM)

TG 0 Ventilasjon

Beskrivelse

Det er avtrekk på våtrommet, som er koblet til det balanserte ventilasjonsanlegget i leiligheten.

Årstall: 2024 **Kilde:** Eier

3. ETASJE > VASKEROM (MÅLER 3,8 KVM)

TG 0 Tilliggende konstruksjoner våtrom

Beskrivelse

Baderommet er nytt, og det foreligger dokumentasjon. Det vurderes at det ikke er behov for hulltaking og fuktmåling.

Årstall: 2024 **Kilde:** Eier

KJØKKEN

3. ETASJE > KJØKKEN (MÅLER 22,3 KVM)

TG 0 Overflater og innredning

Beskrivelse

Leiligheten har ett nytt Kvenum kjøkken med slette fronter, benkeplate av stein/kompositt, stålvask og integrerte hvitevarer fra Miele.

Årstall: 2024 **Kilde:** Eier

3. ETASJE > KJØKKEN (MÅLER 22,3 KVM)

TG 0 Avtrekk

Beskrivelse

Leiligheten har en integrert kjøkkenventilator i platetoppen, med kullfilter. I tak er det avtrekk via leilighetens balanserte ventilasjon.

Årstall: 2024 **Kilde:** Eier

TEKNISKE INSTALLASJONER

TG 0 Vannledninger

Beskrivelse

Leiligheten har vannrør av type rør-i-rør. Vannfordelingsskap er plassert på baderom.

Forventet brukstid vannrør av type rør-i-rør: ca. 50 år.
Forventet teknisk levetid: 25-75 år.

Det var trykk på anlegget, og ingen tegn på lekkasje på befaringsdagen.

Årstall: 2024 **Kilde:** Eier

TG 0 Avløpsrør

Beskrivelse

Leiligheten har avløpsrør av plast og støpejern.

Forventet levetid:
-Avløpsledning av plast: 50 år
-Sluk av plast: 30-50 år
-Sluk av Støpejern: 30-60 år.
Forventet levetid avhenger bruk, kvalitet og vedlikehold.

Årstall: 2024 **Kilde:** Eier

TG 0 Ventilasjon


Beskrivelse

Det er installert et balansert ventilasjonsanlegg med varmegjenvinning i leiligheten. Brukt luft går gjennom en varmeveksler og brukes til å varme opp innkommende frisk luft. Det er avtrekk fra våtrom, og tilluft i oppholdsrom.

Aggregatet er plassert i kott bak knevegg på loft.

Det er ikke gjort konkrete målinger av luftutskiftinger e.l., men anlegget antas å fungere tilfredsstillende.

Årstall: 2024 **Kilde:** Eier

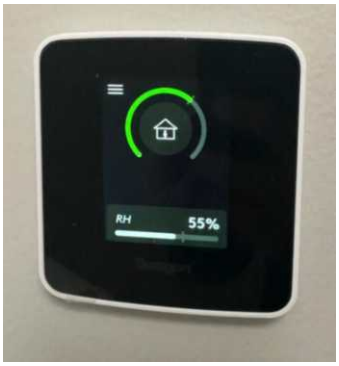

TG 0 Varmtvannstank

Beskrivelse

Leiligheten har en varmtvannstank plassert i vaskerom.

Forventet levetid for varmtvannstank er 20 - 30 år.

Årstall: 2024 **Kilde:** Produksjonsår på produkt

Tilstandsrapport

TG 0 Elektrisk anlegg

Dette er en forenklet kontroll begrenset til de spørsmål og undersøkelser som forskrift til avhendingslova (tryggere bolighandel) § 2-18 inneholder. Dette kan ikke sammenlignes med en kontroll utført av offentlig myndighet (Det lokale eltilsyn) eller registrert elektrovirksomhet, og en bygningssakkyndig har verken kompetanse eller lov til å foreta en slik kontroll.

Tilstanden er vurdert ut fra den forenklede og begrensede kontrollen som forskriften inneholder. El-anlegget kan ha feil og mangler som en slik forenklet undersøkelse ikke vil avdekke. Vær derfor oppmerksom på denne risikoen, og søk videre veiledning eller få en fullstendig kontroll utført av registrert elektrovirksomhet.

Beskrivelse

Leiligheten har et sikringsskap med jordfeilautomater fra 2024, plassert i gang.

I følge eier er det nytt el. skap utenfor bygningen, med ny inntakskabel inn til hovedsikring i felles skap i teknisk rom i kjeller. I felles skap er hovedsikring og måler til leiligheten plassert. Derfra går det ny kabel videre til leilighetens sikringsskap. I leiligheten er alle kabler og el. punkt nye, og det er varmefolie i alle gulv.

1. Foreligger det eltilsynsrapport de siste 5 år, og det er ikke foretatt arbeid på anlegget etter denne, utenom retting av eventuelle avvik i eltilsynsrapport (dvs en el-tilsynsrapport uten avvik)?
   Nei

Spørsmål til eier

2. Når ble det elektriske anlegget installert eller sist gang totalt rehabilitert (årstall)? Med totalt rehabilitert menes fullstendig utskiftet anlegg fra inntakssikring og videre.
   2024

3. Er alle elektriske arbeider/anlegg i boligen utført av en registrert elektroinstallasjonsvirksomhet?
   Ja

4. Er det elektriske anlegget utført eller er det foretatt tilleggsarbeider på det elektriske anlegget etter 1.1.1999?
   Ja

   Eksisterer det samsvarserklæring?
   Ja

5. Foreligger det kontrollrapport fra offentlig myndighet – Det Lokale Eltilsyn (DLE) eller eventuelt andre tilsvarende kontrollinstanser med avvik som ikke er utbedret eller kontrollen er over 5 år?
   Nei

6. Forekommer det ofte at sikringene løses ut?
   Nei

7. Har det vært brann, branntilløp eller varmgang (for eksempel termiske skader på deksler, kontaktpunkter eller lignende) i boligens elektriske anlegg?
   Nei

Generelt om anlegget

8. Er det tegn til at det har vært termiske skader (tegn på varmgang) på kabler, brytere, downlights, stikkontakter og elektrisk utstyr? Sjekk samtidig tilstanden på elektrisk tilkobling av varmtvannsbereder, jamfør eget punkt under varmtvannstank
   Nei

9. Er der synlig defekter på kabler eller er disse ikke tilstrekkelig festet?
   Nei

Inntak og sikringsskap

10. Er det tegn på at kabelinnføringer og hull i inntak og sikringsskap ikke er tette, så langt dette er mulig å sjekke uten å fjerne kapslinger?
    Nei

11. Finnes det kursfortegnelse, og er den i samsvar med antall sikringer?
    Ja

12. Foreta en helhetsvurdering av det elektriske anlegget, dets alder, allmenne tilstand og fare for liv og helse. Bør det elektriske anlegget ha en utvidet el-kontroll?
    Nei

Generell kommentar

Anlegget er nytt.

TG 0 Branntekniske forhold

Dette er en forenklet kontroll begrenset til de spørsmål som fremkommer under. Tilstandsgraden er basert på retningslinjer til disse spørsmålene i bransjestandarden NS3600. Dette kan ikke sammenlignes med en fullstendig kontroll av branntekniske forhold av offentlig myndighet, eller en vurdering av boligens branntekniske forhold eller prosjektering fra en rådgiver med spesialkompetanse. En bygningssakkyndig har verken kompetanse til å gi slik veiledning eller lov til å foreta en slik kontroll.

Tilstandsgraden er vurdert ut fra den forenklede og begrensede kontrollen. Det kan være feil og mangler om branntekniske forhold som en slik forenklet undersøkelse ikke vil avdekke. Vær derfor oppmerksom på denne risikoen, og søk videre veiledning eller rådgivning.

Beskrivelse

Leiligheten er sprinklet, og det er montert røykvarslere tilkoblet bygningens felles brannvarslingsanlegg.

1. Er det mangler for brannslukningsutstyr i boligen iht. forskriftskrav på søknadstidspunktet, men minst Byggeforskrift 1985?
   Nei

2. Er det skader på brannslokkingsutstyr eller er apparatet eldre enn 10 år?
   Nei

3. Er det mangler på røykvarsler i boligen iht. forskriftskrav på søknadstidspunktet, men minst Byggeforskrift 1985?
   Nei

4. Er det skader på røykvarslere?
   Nei

Tilstandsrapport



Avstilling brannalarm

TOMTEFORHOLD

Byggegrunn

Beskrivelse

Bygningen er fundamentert på antatt på faste masser.

Bygningsdelen er sameiets ansvar.

TG 2 Drenering

Punktet må sees i sammenheng 'Rom under terreng'

Beskrivelse

Den utvendige dreneringen er ikke kjent.
Antatt selvdrenerende masser, kultet med steinmasser.
Normal levetid for drenering er 20 til 60 år.

Drensleding bør spyles/kontrolleres med jevne mellomrom, med intervall 1-5 år, avhengig av tilstand og alder.

Drenering er sameiets ansvar.

Vurdering av avvik:

• Mer enn halvparten av forventet levetid på drenering er overskredet.

Konsekvens/tiltak

• Overvåk tilstanden jevnlig. For å få tilstandsgrad 0 eller 1 må dreneringen skiftes ut, men tidspunktet for når dette er nødvendig er vanskelig å si noe om.

Kostnadsestimat: Ingen umiddelbar kostnad

TG 1 Grunnmur og fundamenter

Beskrivelse

Leiligheten har ikke vegger mot grunn.

Bygningen er fundamentert og har grunnmur av natursteinsmur, samt noe betong.

Bygningsdelen er sameiets ansvar.

TG 0 Terrengforhold

Beskrivelse

Tomten er stort sett flat.

På befaringsdagen ble det ikke observert stående vann på tomten eller fall inn mot bygningen. Dette er forhold som normalt avdekkes ved større nedbørmengder.

TG 1 Utvendige vann- og avløpsledninger

Beskrivelse

Bygningen er tilkoblet offentlig vann og avløp via private stikkledninger.

Utvendige vann og avløpsrør er sameiets ansvar.

Vannledning - i følge eier er denne skiftet i offentlig vei fra påkobling av offentlig vannledning og inn til hovedstoppekran i kjeller. Derfra går det en vannledning til hver leilighet. Hver leilighet har vannfordelingsskap med egen stoppekran.

Avløpsrør - i følge eier er avløpsrør skiftet fra offentlig påkobling til bygningen, og videre til leiligheten.

Årstall: 2024 **Kilde:** Eier

Arealer, byggetegninger og brannceller

Standard gjeldende fra 01.01.2024

Arealmålinger og arealoppsett er basert på Norsk standard 3940:2023 Areal- og volum-beregninger av bygninger. Arealet gjelder for tidspunktet da boligen ble målt


Hva er måleverdig areal?

Arealet i rommet må ha minst 1,90 m fri høyde over gulvet og minst bredde på 0,60 m. Et loft med skråtak vil for eksempel bare få registrert målbart areal der høyden er minst 1,90 m og bredden minst 0,60 m. Rommet må ha dør eller luke og gangbart gulv.

Hva er bruksareal?

BRA = BRA-i + BRA-e + BRA-b

Bruksarealet for bygningen er bruttoarealet minus arealet som opptas av yttervegger.

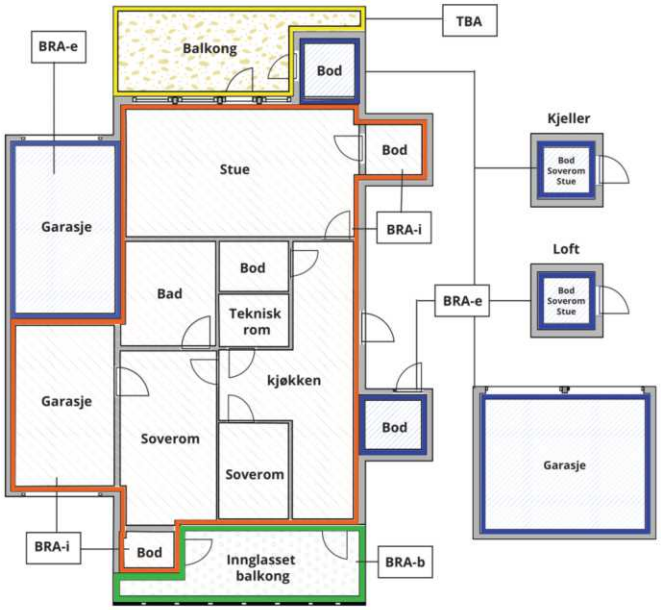



Carport og/eller garasjeplass i felles garasjeanlegg er ikke måleverdig areal

Internt bruksareal **(BRA-i)**	Arealet innenfor boenheten(e)
Eksternt bruksareal **(BRA-e)**	Arealet av alle rom utenfor boenheten(e) og som tilhører denne, slik som for eksempel boder
Innglasset balkong mv **(BRA-b)**	Arealet av innglasset balkong, veranda eller altan når denne er tilknyttet boenheten(e)
Terrasse- og balkongareal **(TBA)**	Arealet av terrasser, åpne balkonger og åpen altan tilknyttet boenheten(e)
Gulvareal **(GUA)**	Er sum av BRA (bruksareal) og ALH (areal med lav takhøyde). Areal med lav takhøyde (ALH) er ikke måleverdig areal, som skyldes skråtak og lav himlingshøyde. GUA kan opplyses i markedsføring der det er aktuelt for den konkrete boligen og kun sammen med BRA-i, for eksempel der gulvflaten har en verdi og har funksjon ved møblering og bruk av rommene. Ikke innredet areal som kaldloft, måles og oppgis normalt ikke.

Arealet kan ikke alltid fastsettes nøyaktig

Areal kan være komplisert eller umulig å måle opp nøyaktig fordi det er vanskelig å fastslå tykkelsen på innervegger, skjevheter i og utforming av bygningskonstruksjoner som karnapp, buer og vinkler som ikke er rette, åpne rom over flere etasjer og så videre.

Eiendommens markedsverdi kan ikke baseres på en matematisk beregning basert på antall kvadratmeter opplyst i rapporten. Opplysninger om areal kan altså ikke alene benyttes for å beregne eiendommens verdi.

Den bygningssakkyndige kan avdekke eventuelle bruksendringer og avvik i branncelleinndeling

Den bygningssakkyndige ser på byggetegninger hvis de er tilgjengelige og dette er en del av oppdraget,og vurderer bruken av boligen opp mot tegningene. Hvis den bygningssakkyndig avdekker at en bolig ikke ser ut til å være delt opp i brannceller etter kravene i byggteknisk forskrift på befaringstidspunktet, skal det opplyses om dette.

Reglene om bruksendring og brannceller kan være kompliserte. Søk videre faglige råd om rapporten ikke gir deg svar. Den bygningssakkyndige kan ikke vurdere og svare på alle spørsmål, og kan heller ikke vite om kommunen kan gi unntak for kravene som gjelder. Vil du vite mer?

Om brannceller

En branncelle er hele eller avgrensede deler av en bygning hvor en brann fritt kan utvikle seg uten at den kan spre seg til andre bygninger eller andre deler av bygningen i løpet av en fastsatt tid.

Om bruksendring

Bruksendring er å endre bruken av et rom fra en tillatt bruk til en annen. Dette kan kreve søknad og tillatelse, for eksempel hvis du endrer et rom fra bod til soverom eller arbeidsrom,eller hvis du endrer en bolig til to separate boliger.

Rom for varig opphold har krav til takhøyde, romstørrelse,rømningsvei og lysforhold som må være oppfylt. Du kan søke kommunen om unntak for kravene, men kan ikke regne med å få unntak for krav som går på helse og sikkerhet, for eksempel krav til rømningsvei.

Bruksendring som krever godkjenning, og som ikke er søkt bruksendret, er ulovlig. Kommunen kan etter plan- og bygningsloven kapittel 32 forfølge overtredelser. Kommunen kan pålegge deg å avslutte den ulovlige bruken, eventuelt å rette eller tilbakeføre rommet til godkjent bruk.

Murmester Terje Dyngeland AS
Markeveien 14
5012 BERGEN
Medlem av NITO

Arealer

Eierseksjonsleilighet

Etasje	Bruksareal BRA m²						
	Internt bruksareal (BRA-i)	Eksternt bruksareal (BRA-e)	Innglasset balkong (BRA-b)	SUM	Terrasse- og balkongareal (TBA)	Ikke måleverdig areal (ALH)	Gulvareal (GUA)
Loftsetasje	22			22		30	52
3. Etasje	108			108	16	1	109
Kjeller		7		7			7
SUM	**130**	**7**			**16**	**31**	**168**
SUM BRA	**137**						

Romfordeling

Etasje	Internt bruksareal (BRA-i)	Eksternt bruksareal (BRA-e)	Innglasset balkong (BRA-b)
Loftsetasje	Loftstue (måler 22,0 kvm)		
3. Etasje	Soverom (måler 15,0 kvm), soverom 2 (måler 8,9 kvm), soverom 3 (måler 10,5 kvm), bad (måler 5,3 kvm), bad 2 (måler 3,4 kvm), vaskerom (måler 3,8 kvm), gang (måler 3,4 kvm), gang 2 (måler 5,3 kvm), kjøkken (måler 22,3 kvm), stue (måler 23,5 kvm), bod under trapp (måler 1,2 kvm)		
Kjeller		Bod (måler 3,0 kvm), bod 2 (måler 3,8 kvm)	

Kommentar

01.01.2024 er det innført ny arealstandard NS3940:2023. Det er i denne rapporten medtatt utregning av bruksareal for utgått og gjeldende standard, og det kan være avvik mellom oppgitte areal grunnet endring i måleregler.

Takhøyde i stue måler 2,60 meter.

Leiligheten har utgang fra soverom til en 16,0 kvm takterrasse. Dette arealet er medtatt i TBA (åpent areal)

Leiligheten har to boder i kjeller som måler 3,0 kvm og 3,8 kvm. Dette er tillegg til seksjonen.

Bruksarealet (BRA) er målt på stedet med digital avstandsmåler.

Arealene er beregnet og rom er definert etter dagens faktiske bruk, uavhengig av hva som er godkjent av bygningsmyndighetene.

Arealet oppgitt bak rombenevnelse er ca. og avvik kan forekomme.
Innvendige vegger, kanaler, piper, sjakter etc. er ikke med i dette arealet, og summering av romareal vil derfor ikke gi bruksareal.

Lovlighet

Byggetegninger

Det foreligger godkjente og byggemeldte tegninger, som stemmer med dagens bruk

Brannceller

Er det påvist synlige tegn på avvik i branncelleinndeling ut ifra dagens byggteknisk forskrift? ☐ Ja ☑ Nei

Nyere håndverkstjenester

Er det ifølge eier utført håndverkstjenester på boligen siste 5 år? ☑ Ja ☐ Nei

Kommentar: Leiligheten er bygget i 2023-2024. Det foreligger brannprosjektering.

Krav for rom til varig opphold

Er det påvist avvik i forhold til rømningsvei, dagslysflate eller takhøyde? ☐ Ja ☑ Nei

Total fordeling mellom P-ROM og S-ROM

Tabellen under viser fordelingen av P-ROM og S-ROM etter veiledningen til NS 3940: 2012. Dette er til informasjon og til sammenligning. Tallene er omtrentlige, kan avvik fra faktiske målinger og er ikke juridisk bindende

	P-ROM(m2)	S-ROM(m2)
Eierseksjonsleilighet	128	2

Befarings - og eiendomsopplysninger

Befaring

Dato	Til stede	Rolle
12.6.2025	Tom-Erik Lund	Kunde
	Terje Dyngeland	Takstingeniør

Matrikkeldata

Kommune	gnr.	bnr.	fnr.	snr.	Areal	Kilde	Eieforhold
4601 BERGEN	164	539		4	0 m²	IKKE OPPGITT (Ambita)	Eiet

Adresse
Parkveien 20

Hjemmelshaver
Parkveien 20 AS

Eierandel
138 / 437

Eiendomsopplysninger

Beliggenhet

Leiligheten ligger i sentrum i Bergen Kommune.

Leiligheten ligger like ved nygårdsparken som er nylig pusset opp.

Fra leiligheten er det gangavstand til alle fasiliteter som en by kan tilby, som universitetet, restauranter, butikker mm. Det er kort avstand til turmuligheter på byfjellene.

Fra eiendommen tar det ca. 17 minutter å kjøre til Bergen Lufthavn og ca. 2 minutter til Bergen Togstasjon.

Adkomstvei

Eiendommen grenser mot offentlig vei.

Tilknytning vann

Eiendommen er tilknyttet offentlig vann via private stikk- og fellesledninger frem til offentlig tilknytningspunkt.
Private ledninger vedlikeholdes for eiers regning.
For private fellesledninger er der normalt tilknyttet solidarisk vedlikeholdsplikt.

Tilknytning avløp

Eiendommen er tilknyttet offentlig avløpsnett via private stikk- og fellesledninger til offentlig tilknytningspunkt.
Private ledninger vedlikeholdes for eiers regning.
For private fellesledninger er der normalt tilknyttet solidarisk vedlikeholdsplikt.

Regulering

Eiendommen ligger i kommuneplanens arealdel avsatt til Byfortetting.
Eiendommen ligger i kommunedelplan BERGENHUS. KPD SENTRUM.
Eiendommen er regulert ikke detaljregulert.

Vi har ikke informasjon om planer eller tiltak som berører eiendommen utover det som er oppgitt av regulerings- og kommuneplan. For ytterligere informasjon kontaktes kommunen.

Om tomten

Sameiets eiendom måler 301,7 kvm. Alt utomhusareal er felles.

Eiendommen er for det meste dekket av bygningsmassen, foruten inngang og bed mot sør, og bakgård mot nord.

Tinglyste/andre forhold

På befaringstidspunktet var eiendommen under tinglysning, og det er ikke laget grunnboksblad for seksjonen.

Det foreligger følgende opplysninger på eiendommen, hentet fra grunnboksbladet (tinglyste dokumenter er ikke sett):

Hjemmelsopplysninger:
- hjemmel til eiendomsrett

Heftelser:
- bestemmelse om gjerde
- pantedokument

Grunndata:
- registrering av matrikkelenhet
- sammenslått med denne matrikkelenhet
- omnummerering ved kommuneendring

Murmester Terje Dyngeland AS
Markeveien 14
5012 BERGEN

Medlem av NITO

Kilder og vedlegg

Dokumenter

Beskrivelse	Dato	Kommentar	Status	Sider	Vedlagt
Eier		Eier var med på befaring og ga generell informasjon om objektet.	Ikke gjennomgått		Nei
Egenerklæring		Egenerklæring er mottatt.	Gjennomgått		Nei
Norges Eiendommer	06.06.2024	Eiendomsdata er hentet fra Norges Eiendommer.	Gjennomgått		Nei
Offentlige planer	06.06.2024	Offentlige planer er hentet fra Bergenskart.no	Gjennomgått		Nei
Grunnbokutskrift	06.06.2024	Grunnboksinformasjon er hentet på seeiendeom.no	Gjennomgått		Nei
Situasjonskart	06.06.2024	Kart er hentet fra www.bergenskart.no	Gjennomgått		Nei
Tegninger og seksjonering	06.06.2024	Mottatt fra eier. Godkjente søknadstegninger og godkjent seksjonering fra Bergen Kommune.	Gjennomgått		Nei

Revisjoner

Versjon	Ny versjon	Kommentar
1	11.06.2024	
2	21.05.2026	

For gyldighet på rapporten se forside

Murmester Terje Dyngeland AS
Markeveien 14
5012 BERGEN

Medlem av NITO

Forutsetninger

Tilstandsrapportens avgrensninger

STRUKTUR OG REFERANSENIVÅ

•Rapporten baserer seg på krav i forskrift til avhendingslova (tryggere bolighandel). Rapportens struktur, metode og begrepsbruk følger i hovedsak Norsk Standard NS 3600:2018 (teknisk tilstandsanalyse ved omsetning av bolig), samt Takstbransjens retningslinjer for arealmåling når det gjelder fordeling mellom P-areal og S-areal.

•Bygningssakkyndig er ikke ansvarlig for tilbakeholdt eller uriktig informasjon, som har betydning for tilstandsvurderingen. Rapporten beskriver avvik, det vil si en tilstand som er dårligere enn referansenivået. Rapporten vil normalt ikke fremheve positive sider ved boligen ut over det som fremgår av tilstandsgradene.

•For anbefalte tiltak ved TG2 og TG3 må du vurdere om tiltakene er nødvendige og lønnsomme. Hva det vil koste å utbedre rom eller bygningsdeler vil avhenge av registrerte avvik og tiltak som kommer frem i rapporten. Anslaget er gitt på generelt grunnlag basert på prisintervaller. Anslaget må ikke forveksles med en konkret vurdering og tilbud fra en entreprenør eller håndverker. Utbedringskostnadene vil også avhenge av personlige preferanser og markedspris på materialer og tjenesteyter.

•Vurdering mot byggeregler
Den bygningssakyndige vil vurdere boligen mot hvordan det var vanlig å bygge og regler som gjaldt på søknadstidspunktet. Noen rom og bygningsdeler slik som bad og vaskerom, og forhold som gjelder sikkerhet mot brann, rekkverk og trapper osv., vil den bygningssakkyndige vurdere mot dagens regelverk. Etter dagens regelverk vil disse kunne få en tilstandsgrad 2 eller 3 uten at det nødvendigvis er krav om at avviket må utbedres.

PRESISERINGER

Tilstandsrapporten gjelder hovedbygget. Tilleggsbygninger, som for eksempel garasje, gis kun en enkel beskrivelse.

Avvik er vurdert ut fra tekniske forskrifter på godkjenningstidspunktet for bygget. Noen bygningsdeler er vurdert etter gjeldende teknisk forskrift på befaringstidspunktet. Dette gjelder blant annet:

i. våtrom (bad, vaskerom) og andre fuktutsatte rom

ii. forhold knyttet til brann, rømming, sikkerhet, for eksempel rekkverkshøyder/åpninger, ulovlige bruksendringer, brannceller osv.

•For skjulte konstruksjoner, som vann og avløp uten dokumentasjon, er kvalitet og alder vurdert.

•Fastmonterte installasjoner, for eksempel innfelt belysning og høyttalere, skal ikke demonteres for å sjekke dampsperren bak. Dette er av hensyn til bygningssakkyndiges kompetanse og risikoen for skade.

•Kontroll av fukt i konstruksjonen ved hulltaking i bad og vaskerom (våtrom), rom under terreng (kjelleretasje, underetasje og sokkeletasje) eller andre bygningsdeler, skal skje etter eiers aksept. Hulltaking av våtrom og rom under terreng kan i visse tilfeller unnlates (ref. forskrift til avhendingslova).

•Kontroll av romfunksjoner for P-ROM blir bare utført når det ikke foreligger godkjente og byggemeldte tegninger, eller når tegninger ikke stemmer med dagens bruk.

•Bygningssakkyndig gir en forenklet vurdering av brannteknisk forhold og elektriske installasjoner i boligen hvis det er mer enn fem år siden siste el-tilsyn. Ved behov for grundigere undersøkelser, kan bygningssakkyndig anbefale boligkjøper ta kontakt med offentlige myndigheter eller en kvalifisert elektrofaglig fagperson.

TILLEGGSUNDERSØKELSER

Etter avtale med eier kan tilstandsanalysen utvides til også å omfatte tilleggsundersøkelser utover minimumskravet i forskriften.

BEFARINGEN

Rapporten gir en vurdering av byggverk og bygningsdeler som bygningssakkyndig har observert, og som fremkommer av forskrift til avhendingslova. Rapporten er likevel ingen garanti for at det ikke kan finnes skjulte feil, skader og mangler. NS 3600:2018 (teknisk tilstandsanalyse ved omsetning av bolig) har undersøkelsesnivå 1 til 3, hvor nivå 1 er det laveste og basert på visuell observasjon. Rapporten er basert på undersøkelsesnivå 1, med noen få unntak: våtrom og rom under terreng.

I praksis betyr dette at:

•befaringen skal begrenses til kun visuelle observasjoner på tilgjengelige flater uten fysiske inngrep (f.eks. riving).

•flater som er skjult av snø eller på annen måte ikke er tilgjengelig eller skjult, blir ikke kontrollert.

•det blir ikke utført funksjonsprøving av bygningsdeler, som isolasjon, piper, ventilasjon, elektrisk anlegg, osv.

•det gis ikke en vurdering av boligens tilbehør, hvite- og brunevarer og annet inventar. Dette gjelder også integrert tilbehør.

•inspisering av yttertak er basert på det som er synlig, normalt på innsiden fra loftet og utvendig fra stige/bakkenivå. I en del situasjoner er det ikke sikkerhetsmessig forsvarlig å undersøke taket fra utsiden, og da vil vurderingen være basert på alder og materialer.).

•stikkprøvetakninger er tilfeldig valgt og kan innebære kontroll under overflaten med spiss redskap eller lignende.

UTTRYKK OG DEFINISJONER

•Referansenivå: kravet til bygningsdelen eller rommet på byggetidspunktet.

•Tilstand: byggverkets eller bygningsdelens tekniske, funksjonelle eller estetiske status på et gitt tidspunkt.

•Symptom: forhold som gir indikasjon på hvilken tilstand et byggverk eller en bygningsdel befinner seg i. Benyttes ved beskrivelse av avvik og alder.

•Skadegjørere: i hovedsak råte, sopp og skadedyr.

•Fuktsøk: overflatesøk med egnet søkeutstyr som fuktindikator eller visuelle observasjoner.

Forutsetninger

•Fuktmåling: måling av fuktinnhold i materiale eller i bakenforliggende konstruksjon ved bruk av egnet måleutstyr, blant annet hammerelektrode og pigger.

•Hulltaking: boring av hull for inspeksjon og fuktmåling i risikoutsatte konstruksjoner, primært i tilstøtende vegger til bad, utforede kjellervegger og eventuelt i oppforede kjellergulv.

•Normal slitasjegrad: forventet slitasje av materiale i overflaten som er basert på enkle visuelle observasjoner. Kan vurderes sammen med bygningsdelens alder.

•Forventet gjenværende brukstid: anslått tid et byggverk eller en del av et byggverk vil kunne tjene sitt formål (NS 3600:2018, termer og definisjoner punkt 3.9).

AREALBEREGNING FOR BOENHETER

•Areal fastsettes etter Forskrift til avhendingsloven og Norsk Standard 3940 Areal- og volum-beregninger av bygninger fra 2023.

•Areal oppgis i hele kvadratmeter i rapporten, og gjelder for det tidspunkt oppmålingen fant sted.

•Bruksareal (BRA) er det måleverdige arealet som er innenfor omsluttede vegger målt i gulvhøyde (bruttoareal minus arealet som opptas av yttervegger). I tillegg til gulvhøyde gjelder regler om fri bredde for at arealet skal være måleverdig, med betydning for BRA av for eksempel loft med skråtak. BRA består av internt bruksareal (BRA-i), eksternt bruksareal (BRA-e) og innglasset balkong mv (BRA-b). Terrasse- og balkongareal (TBA) opplyses der tilstandsrapporten skal benyttes i boligomsetningen og der det er aktuelt. I tillegg kan gulvareal (GUA) og areal med lav takhøyde (ALH) opplyses sammen med BRA der det er aktuelt og en del av oppdraget. Rom skal ha atkomst og gangbart gulv for å kunne regnes som BRA/måleverdig areal.

•Arealet måles og oppgis dersom arealet oppfyller krav til måleverdighet, slik som at arealet må ha minst en bredde på 0,6m og minst en høyde på 1,9 m osv. Et rom kan være i strid med teknisk forskrift og mangle godkjennelse hos kommunen for den aktuelle bruken, uten at dette får betydning for om arealet måles og oppgis i tilstandsrapporten. Når arealet måles tas det ikke hensyn til om arealet er lovlig oppført eller om bruken er lovlig, bruksendringer, lysforhold eller andre sikkerhetsmangler.

•Eiendommens markedsverdi kan ikke baseres på en rent matematisk beregning i forhold til antall kvadratmeter opplyst i rapporten. Opplysninger om areal kan altså ikke alene benyttes for beregning av eiendommens verdi.

•Rom som ligger utenfor boenheten, men som eier har påvist og/eller opplyst at tilhører boenheten, er oppmålt og inkludert i BRA-e. Det er ikke fremvist dokumentasjon på at rommet tilhører boenheten, med mindre dette er angitt særskilt. Rom utenfor boenheten kan omdisponeres av borettslaget/sameiet og dette kan påvirke boligens BRA. Vær oppmerksom på at NS 3940:2023 og eierseksjonsloven har ulik definisjon av fellesareal. Ved arealmåling gjelder NS 3940:2023 som definerer fellesareal slik: “Delen av bygning som brukes av to eller flere bruksenheter eller til bygningens forvaltning, drift eller vedlikehold.

•I en overgangsperiode skal rapporter som benyttes i boligomsetningen eller dersom det er en del av oppdraget også opplyse om fordelingen mellom P-ROM og S-ROM med utgangspunkt i definisjonene som fremkommer av veiledningen til Norsk Standard 3940 Areal- og volum-beregninger av bygninger fra 2012. Fordelingen mellom P-ROM og S-ROM er basert på veiledningen og bygningssakkyndiges eget skjønn. P-ROM er måleverdige rom som benyttes til kort eller langt opphold. S-ROM er måleverdige rom som benyttes til lagring, og tekniske rom. Bruken av et rom på befaringstidspunktet har betydning for om rommet defineres som P-ROM eller S-ROM. Dette betyr at rommet både kan være i strid med teknisk forskrift og mangle godkjennelse i kommunen for den aktuelle bruken, uten at dette vil få betydning for valg av arealkategori.

•Se øvrig informasjon om areal i rapporten, Norsk Standard 3940 (2012 og 2023) og veiledningen til disse.

PERSONVERN

Verdi, takstingeniøren og takstforetaket behandler personopplysninger som takstingeniøren trenger for å kunne utarbeide rapporten. Personvernerklæring med informasjon om bruk av personopplysninger og dine rettigheter finner du her Personvernerklæring - iVerdi

Fellesarealene var under ferdigstilling på befaringsdagen.

På befaringsdagen var seksjonering godkjent av Bergen Kommune, men tinglysningen var ikke godkjent. Brøk for seksjonen er vist på begjæring om seksjonering, mottatt av eier.

EGENERKLÆRINGSSKJEMA

Dato: 28.05.2026

Til orientering vil dette skjema være en del av salgsoppgaven

Meglerfirma	PrivatMegleren Vikebø & Jørgensen	Oppdragsnr.	74260218
Addresse	Parkveien 20		
Postnr.	5007	Sted	BERGEN
Selgers navn	BLOMMENHOLM EIENDOMSUTVIKLING AS		

SPØRSMÅL FOR ALLE TYPER EIENDOMMER (spørsmål som besvares med «Ja», skal beskrives nærmere i «Beskrivelse»)

Innledende informasjon om salg av boligen

Er det dødsbo?

☑ Nei ☐ Ja

Salg ved fullmakt?

☑ Nei ☐ Ja

Har du kjennskap til eiendommen?

☑ Nei ☐ Ja

Selger har ikke bebodd eiendommen og har derfor ikke spesifikk kunnskap om den. Det kan derfor være skader og andre forhold ved eiendommen som ikke er spesifikt opplyst. Kjøper oppfordres derfor til å foreta en særlig grundig undersøkelse av eiendommen, gjerne med bistand av teknisk sakkyndi..

Jeg bekrefter at opplysningene er gitt etter beste skjønn. Jeg er kjent med at dersom jeg har gitt ufullstendige, uriktige eller misvisende opplysninger om eiendommen, vil forsikringsselskapet kunne søke hel eller delvis regress for sine utbetalinger eller redusere sitt ansvar helt eller delvis, jfr. vilkår for boligselgerforsikring punkt 7.1 og forsikringsavtaleloven kapittel 4.

Jeg er orientert om mitt mulige ansvar som selger etter avhendingsloven, eventuelt etter kjøpsloven (aksjeboliger), og om forsikringsgiver sitt boligselgerforsikringstilbud.

Jeg er klar over at avtale om forsikring er bindende. Jeg er også klar over at premietilbudet først kan påberopes når boligen er solgt (budaksept). Premietilbudet som er gitt av megler er bindende for forsikringsgiver i 6 – seks – måneder fra oppdragsinngåelse med megler.

Etter dette vil premien og forsikringsvilkårene kunne justeres. Når premietilbudet ikke lenger er bindende for forsikringsselskapet må egenerklæringsskjemaet signeres på nytt og eventuelle endringer påføres. Det vil da være forsikringspremien og forsikringsvilkårene på ny signeringsdato som legges til grunn.

Det kan ikke tegnes boligselgerforsikring ved følgende salg:

1. mellom ektefeller eller slektninger i rett oppstigende eller nedstigenede linje, søsken, eller
2. mellom personer som bor eller har bodd på boligeiendommen og/eller
3. når salget skjer som ledd i sikredes næringsvirksomhet/er en næringseiendom
4. etter at boligeiendommen er lagt ut for salg.
5. ved salg av helårs- og fritidsbolig er det krav til at det foreligger tilstandsrapport i henhold til Forskrift til avhendingslova (tryggere bolighandel).

Forsikringsselskapet kan ved skriftlig samtykke akseptere tegning av forsikring også i ovennevnte tilfeller. Dersom forsikringsselskapet ikke har gitt skriftlig samtykke, kan erstatningen bortfalle. Ved oppgjørsoppdrag trer forsikringen i kraft når kontrakten er signert av begge parter, begrenset til siste 12 måneder før overtakelse. Forøvrig oppfordrer selger potensielle kjøpere til å undersøke eiendommen grundig, jf avhendigsloven § 3-10 og kjøpsloven § 20 (aksjeboliger). Gyldig forsikring forutsetter at det for helårs- og fritidsbolig foreligger tilstandsrapport som er i henhold til Forskrift til avhendingslova (tryggere bolighandel)

- ☐ Jeg ønsker å tegne boligselgerforsikring.
- ☑ Jeg ønsker ikke å tegne boligselgerforsikring.
- ☐ Jeg har ikke mulighet til å tegne boligselgerforsikring iht. vilkår.

Dato 28.05.2026

Signert av *Eivind Brendsrud-Andersen*

Initialer selger:
E B

Initialer kjøper (ved oppgjørsoppdrag):

Parkveien 20

Nabolaget Nygårdshøyden - vurdert av 151 lokalkjente

NABOLAGET SPESIELT ANBEFALT FOR

- Studenter
- Enslige
- Godt voksne

SKOLER

St Paul skole (1-10 kl.) 325 elever, 26 klasser	5 min 0.4 km
Møhlenpris Oppveksttun (1-7 kl.) 275 elever, 23 klasser	8 min 0.7 km
Møllebakken skole (1-10 kl.) 73 elever, 6 klasser	17 min 1.4 km
Christi Krybbe Skoler (1-7 kl.) 172 elever, 14 klasser	19 min 1.5 km
Danielsen ungdomsskole Bergen (8-1... 270 elever, 18 klasser	14 min 1.1 km
Bergen Private Gymnas	6 min
Metis privatistskole 410 elever	6 min 0.5 km

OFFENTLIG TRANSPORT

Møhlenpris Totalt 35 ulike linjer	4 min 0.3 km
Nygård Linje 1	8 min 0.6 km
Jernbanestasjonen i Bergen Linje F4, L4, R40	10 min 0.7 km
Bergen Flesland	21 min

BARNEHAGER

Rosetårnet barnehage (0-5 år) 38 barn	6 min 0.4 km
Møhlenpris Oppveksttun barnehage (... 70 barn	8 min 0.7 km
Sammen Jekteviken barnehage (1-5 å... 100 barn	10 min 0.8 km

DAGLIGVARE

Kiwi Strømgaten	3 min
Bunnpris Welhavensgate	5 min

FINN

Innholdet i nabolagsprofilen er hentet fra ulike datakilder, og feil eller mangler kan forekomme. Vurderinger og sitater er innhentet på web og gir uttrykk for hvordan naboene vurderer nabolaget. FINN.no AS kan ikke holdes ansvarlig for feil/mangler i profilen.
Copyright © Finn.no AS 2026

VARER/TJENESTER

Bergen Storsenter	8 min
Apotek 1 Nygårdsgaten	5 min
Bergen Storsenter Vinmonopol	8 min

SPORT

Studentsenterets idrettshall	2 min
Møhlenpris idrettsplass	7 min
Sammen Vektertorget	5 min
NEXT Bergen	6 min

«En fin plass med flott beplantning, fin park og historiske bygninger»

— Sitat fra en lokalkjent

Kollektivtilbud
Veldig bra 84/100

—


Shoppingutvalg
Bra 73/100

—

Trafikk
Lite trafikk 73/100

PRIMÆRE TRANSPORTMIDLER

- Gående
- Egen bil

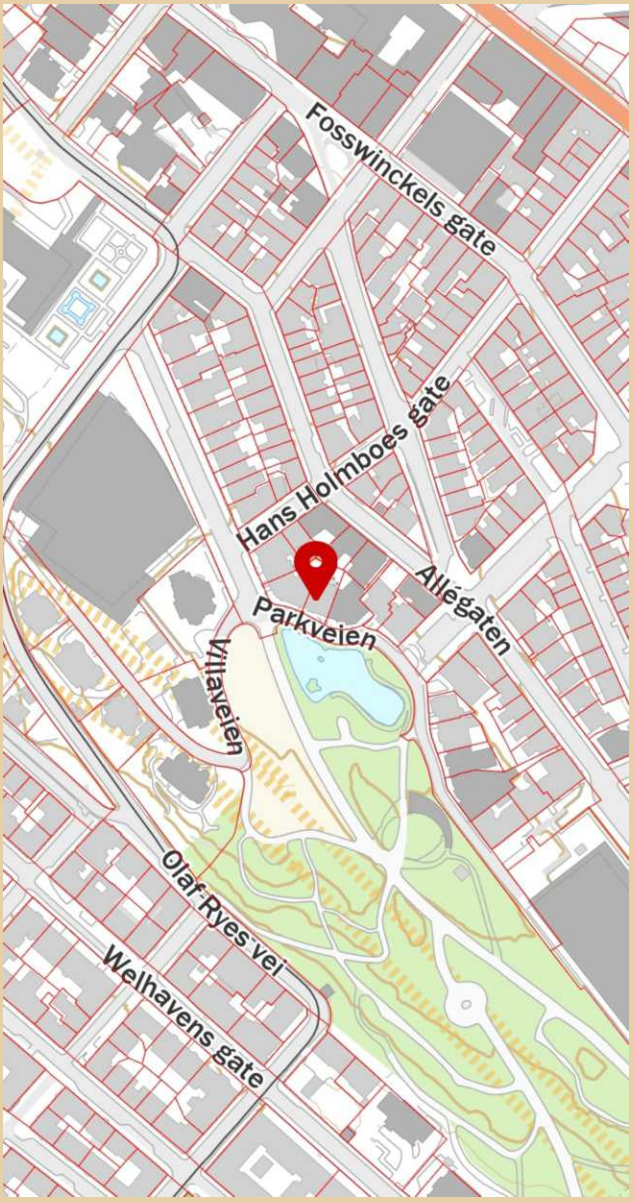

Innholdet i nabolagsprofilen er hentet fra ulike datakilder, og feil eller mangler kan forekomme. Vurderinger og sitater er innhentet på web og gir uttrykk for hvordan naboene vurderer nabolaget. FINN.no AS kan ikke holdes ansvarlig for feil/mangler i profilen.
Copyright © Finn.no AS 2026

VEDTEKTER FOR
EIERSEKSJONSAMEIET PARKVEIEN 20 I BERGEN

Vedtektene gjelder Eierseksjonsameiet Parkveien 20 i Bergen, G/Bnr 164/539 i Bergen kommune.

§ 1 – Sameiets navn

Sameiets navn er: Eierseksjonsameiet Parkveien 20 i Bergen.

§ 2 – Styre

Sameiet skal ha et styre. Styret skal ha 4 medlemmer, 1 fra hver seksjon.

BERGEN KOMMUNE

PLANINFORMASJON

Byrådsavdeling for byutvikling

Plan- og bygningsetaten

Planinformasjon for gnr/bnr 164/539/0/0
Utlistet 19. mai 2026

Om rapporten

Opplysningene er fremkommet etter en teknisk analyse av kartdataene der eiendommens utstrekning er sammenholdt med ulike arealplaners utstrekning (omkretser). Følgende plannivåer er testet:

- *Gjeldende kommuneplans arealdel inkl. kommunedelplaner og kommunedelplaner under arbeid*
- *Reguleringsplaner i vertikalnivå 'under grunnen', 'på grunnen', 'over grunnen' og 'på bunnen'*
- *Reguleringsplaner under arbeid*

I den grad vektoriserte (geometriske) arealformålsflater, hensynsoner, båndleggінger og restriksjoner eksisterer blant kartdataene er også disse testet og kvantifisert på eiendommen.

I tillegg til overnevnte testes eiendommens beliggenhet i forhold til noen aktuelle planrelaterte temaer som område for midlertidig tiltaksforbud og ulike typer støysoner. Videre testes også forekomster av gjeldende planer og planer under arbeid, samt godkjente tiltak (byggesaker) som ligger nærmere enn 100 meter fra eiendommens yttergrenser.

Mer informasjon om angitte planer som berører eiendommen kan hentes i Bergen kommunes digitale planregister.

Informasjon om plan- og byggesaker knyttet til eiendommen er tilgjengelig i kommunens nettbaserte saksinnsynsløsning.

For øvrig er det lagt hyperkoblinger på arealplan-id'er (plannumre) og saksnumre for med dette kunne foreta direkteoppslag i nevnte informasjonssystemer.

Forklaring plantype

20 - Kommuneplanens arealdel
21 - Kommunedelplan
22 - Mindre endring av kommune(del)plan
30 - Eldre reguleringsplan
31 - Mindre reguleringsendring
32 - Bebyggelsesplan iht. reguleringsplan (PBL 1985)
33 - Bebyggelsesplan iht. kommuneplanens arealdel (PBL 1985)
34 - Områderegulering
35 - Detaljregulering

Forklaring planstatus

0 - Kun opprettet sak (foreløpig ikke annonsert)
1 - Planlegging igangsatt
2 - Planforslag
3 - Endelig vedtatt arealplan
4 - Opphevet
5 - Utgått/erstattet
6 - Vedtatt plan med utsatt rettsvirkning
8 - Overstyrt
9 - Avvist
10 - Uaktuell/trukket

Påliteligheten av analyseresultatene henger nøye sammen med eiendommens oppmålingskvalitet. Av denne grunn er utvalgt matrikkelinformasjon om eiendommen oppgitt innledningsvis. Legg her spesielt merke til *arealkvalitet* og eventuelle *arealmerknader* knyttet til eiendomsteig(ene). Mer informasjon om eiendommen i Eiendomsregisteret hos kartverket.

I tilfelle matrikkelenheten er part i et jordsameie (brukssameie) med andre matrikkelenheter eller matrikkelenheten har felles teig med annen matrikkelenhet, inngår arealet av felles teig(er) i analysen. Dersom matrikkelenheten er registrert som eier av del av annen matrikkelenhet (ikke jordsameie/brukssameie), inngår imidlertid ikke arealet av teig(er) til det registrerte realsameiet i beregningen.

Eiendommens teiger beskrevet i Matrikkelen

Teigid	Type	Snr	Hovedteig	Beregnet areal	Arealkvalitet	Arealmerknad	Inngår i rapporten
260982349	Grunneiendom	0	Ja	301,7 m²	Sikker	-	Ja

Dekningsgrad refereres her til prosentvis geometrisk dekning av eiendommen. I enkelte tilfeller vil også arealplaner som kun tangerer eiendommen vises i utlistingen.

Kommuneplan

PlanID	Plannavn	Ikrafttrådt	Dekningsgrad
65270000	KOMMUNEPLANENS AREALDEL 2018	19.06.2019	100,0 %

Arealformål i kommuneplanen

PlanID	Arealstatus	Arealformål	Beskrivele	Områdenavn	Dekningsgrad
65270000	1 - Nåværende	1130 - Sentrumsformål	Byfortettingssone	BY1	89,0 %
65270000	1 - Nåværende	3001 - Grønnstruktur	Grønnstruktur	G	11,0 %

Hensynssoner Angitt hensyn - kulturmiljø i kommuneplanen

PlanID	Hensynssonetype	Hensynssonenavn	Beskrivele	Dekningsgrad
65270000	KpAngittHensynSone	H570_2	Nygårdshøyden	100,0 %
65270000	KpAngittHensynSone	H570_7	Historisk sentrum	100,0 %

Hensynssoner Faresone i kommuneplanen

PlanID	Hensynssonetype	Hensynssonenavn	Beskrivele	Dekningsgrad
65270000	KpFareSone	H390_2	Luftkvalitet - gul sone	100,0 %

Hensynssoner Grønn støy i kommuneplanen

PlanID	Hensynssonetype	Hensynssonenavn	Beskrivele	Dekningsgrad
65270000	KpStøySone	H230_1	Stille områder - grønn sone	11,0 %

Bestemmelsesområder i kommuneplanen

PlanID	Bestemmelseområde	Bestemmelsehjemmel	Dekningsgrad
65270000	#4	5 - Byggegrense, utb.volum, funksjonskrav	100,0 %

Temakart blågrønne strukturer

Temakart sammenhengende blågrønne strukturer

Kommunedelplan(er)

PlanID	Plannavn	Status	Ikrafttrådt	Dekningsgrad
15780000	BERGENHUS. KPD SENTRUM	3 - Endelig vedtatt arealplan	10.12.2001	100,0 %

Arealformål i kommunedelplan

PlanID	Arealstatus	Arealformål	Dekningsgrad
15780000	1 - Nåværende	110 - Boligområder	52,4 %
15780000	1 - Nåværende	150 - Offentlig bygning	35,5 %
15780000	1 - Nåværende	170 - Friområder	12,1 %

Planer i nærheten av eiendommen

PlanID	Plantype	Plannavn	Planstatus	Saksnr
71740000	20	Kommuneplanens arealdel KPA 2027	1	202417461
11331000	30	BERGENHUS. NYGÅRDSHØYDEN, ENDRING TIL LEKE- OG OPPHOLDSGATER	3	-
72050000	21	Bergenhus-Laksevåg. Kommunedelplan for kollektiv Laksevåg, arealdel.	1	202411682

Godkjente tiltak i nærheten av eiendommen

Eiendom	Bygningsnr	Endring	Bygningstype	Status	Dato	Saksnr
164/705	301347958	-	Garasjeuthus anneks til bolig	Igangsettingstillatelse	27.05.2024	202411395
164/1236	139283791-3	Påbygg	Store sammenb. boligbygg på 3 og 4 etg.	Igangsettingstillatelse	24.02.2021	201916850
164/698	301604913	-	Garasjeuthus anneks til bolig	Rammetillatelse	27.04.2026	202512662
164/698	139279638-1	Ombygging	Store sammenb. boligbygg på 3 og 4 etg.	Rammetillatelse	27.04.2026	202512662

Andre opplysninger

Eiendommen er berørt av Eviny Termo AS sitt konsesjonsområde for fjernvarmeanlegg.

Skrevet ut 19. mai 2026

BERGEN
KOMMUNE

Planinformasjon

Opplysningene er gitt etter de dokumenter som finnes i vårt arkiv med direkte betydning for eiendommen og gir ingen garanti med hensyn til fremtidige planer.
Denne informasjonen ikke er uttømmende, og at det gjøres oppmerksom på at det kan være feil i datagrunnlaget.
Noen plankart har også en dårlig oppløsning og er av eldre kvalitet og inneholder heller ikke tegnforklaring til fargebruken. For å unngå feiltolkning bør det for nærmere oppklaring tas kontakt med seksjon for arealinformasjon ved Plan- og bygningsetaten.

Plannivåene
De etterfølgende plannivåene vedtas av Bergen bystyre, kun reguleringsplan gir rettsvirkning til ekspropriasjon, med virkning i 10 år regnet fra kunngjøring av bystyrets vedtak.

Kommuneplan
Kommuneplanens areadel er et virkemiddel for å sikre at arealbruken i kommunen bidrar til å nå de mål som blir vedtatt for kommunens utvikling. Arealdelen brukes for å vise områder der kommunen ønsker en spesiell planinnsats på kommunedelplan- og detaljplannivå, og til å illustrere arealer som er viktige å forvalte på bestemte måter.
Arealdelen inngår i kommuneplanens langsiktige del. Den skal ta utgangspunkt i kommuneplanens overordnede retningslinjer for den fysiske, økonomiske, sosiale og kulturelle utviklingen i kommunen. Arealdelen skal samtidig legges til grunn for og sikre gjennomføringen av de nasjonale og regionale retningslinjene for arealpolitikken.
Kommuneplanens arealdel er rettslige bindende for alle arbeid og tiltak som omfattes av Plan- og bygningsloven. Det betyr at grunneiere, rettighetshavere og myndighetene er juridisk bundet av planen. Kommuneplanen skal opp til kommunestyret til vurdering i gjennomsnitt hvert fjerde år.
Kommuneplanens arealdel 2018 - 2030, KPA 2018. Arealplan-ID 65270000 ble vedtatt i Bergen bystyre onsdag 19.juni 2019.
Les mer her:
https://www.bergen.kommune.no/politikk/bystyret/bystyret-2015-2019/7014/7018/article-162001

Kommunedelplan
Kommunedelplanene er en del av kommuneplanens arealdel, men kan for eksempel være en mer detaljert utdyping for et geografisk område som tettsted, kystsonen eller et bestemt tema med tilhørende kartdel med bestemmelser. En kommunedelplans arealdel har formelt samme innhold, behandlingsform og rettsvirkning som en kommuneplan.
I likhet med arealdelen for hele kommunen består den geografiske kommunedelplanen av kart og bestemmelser med tilhørende planbeskrivelse.

Reguleringsplan
Hensikten med reguleringsplan, er å fastsette mer i detalj hvordan grunnen innenfor planens begrensningslinje skal nyttes eller vernes. Reguleringsplan er også i mange tilfeller nødvendig rettsgrunnlag for gjennomføring av tiltak og utbygging, herunder ved eventuell ekspropriasjon.
Reguleringsplan består av ett eller flere kart med eventuelle tilhørende bestemmelser. Planen kan inneholde ett eller flere hoved- og/eller underformål, hver for seg eller i kombinasjon, eventuelt i rekkefølge.
Planen gjelder på ubestemt tid inntil den blir endret eller opphevet. Imidlertid kan ny arealdel til kommuneplan sette rettsvirkningene av reguleringsplanen helt eller delvis til side. En reguleringsplan vil virke fremover i tid slik at den bare fanger opp nye tiltak og ny/endret bruk av arealer.

Plankart

Plankartet gir deg en oversikt over planene rundt eiendommen. Kartet kan inkludere et kartutsnitt av kommuneplanen, kommunedelplaner og reguleringsplaner.

BERGEN
KOMMUNE

Kommuneplanens arealdel

Byrådsavdeling for byutvikling
Plan- og bygningsetaten
Målestokk: 1:1 000
Dato: 19.05.2026


Arealplan-ID: 65270000
Gnr/Bnr/Fnr: 164/539
Adresse: Parkveien 20

BERGEN KOMMUNE

N

For fullstendig oversikt over gjeldende plansituasjon, se https://www.arealplaner.no/bergen4601

Eiendomsflate

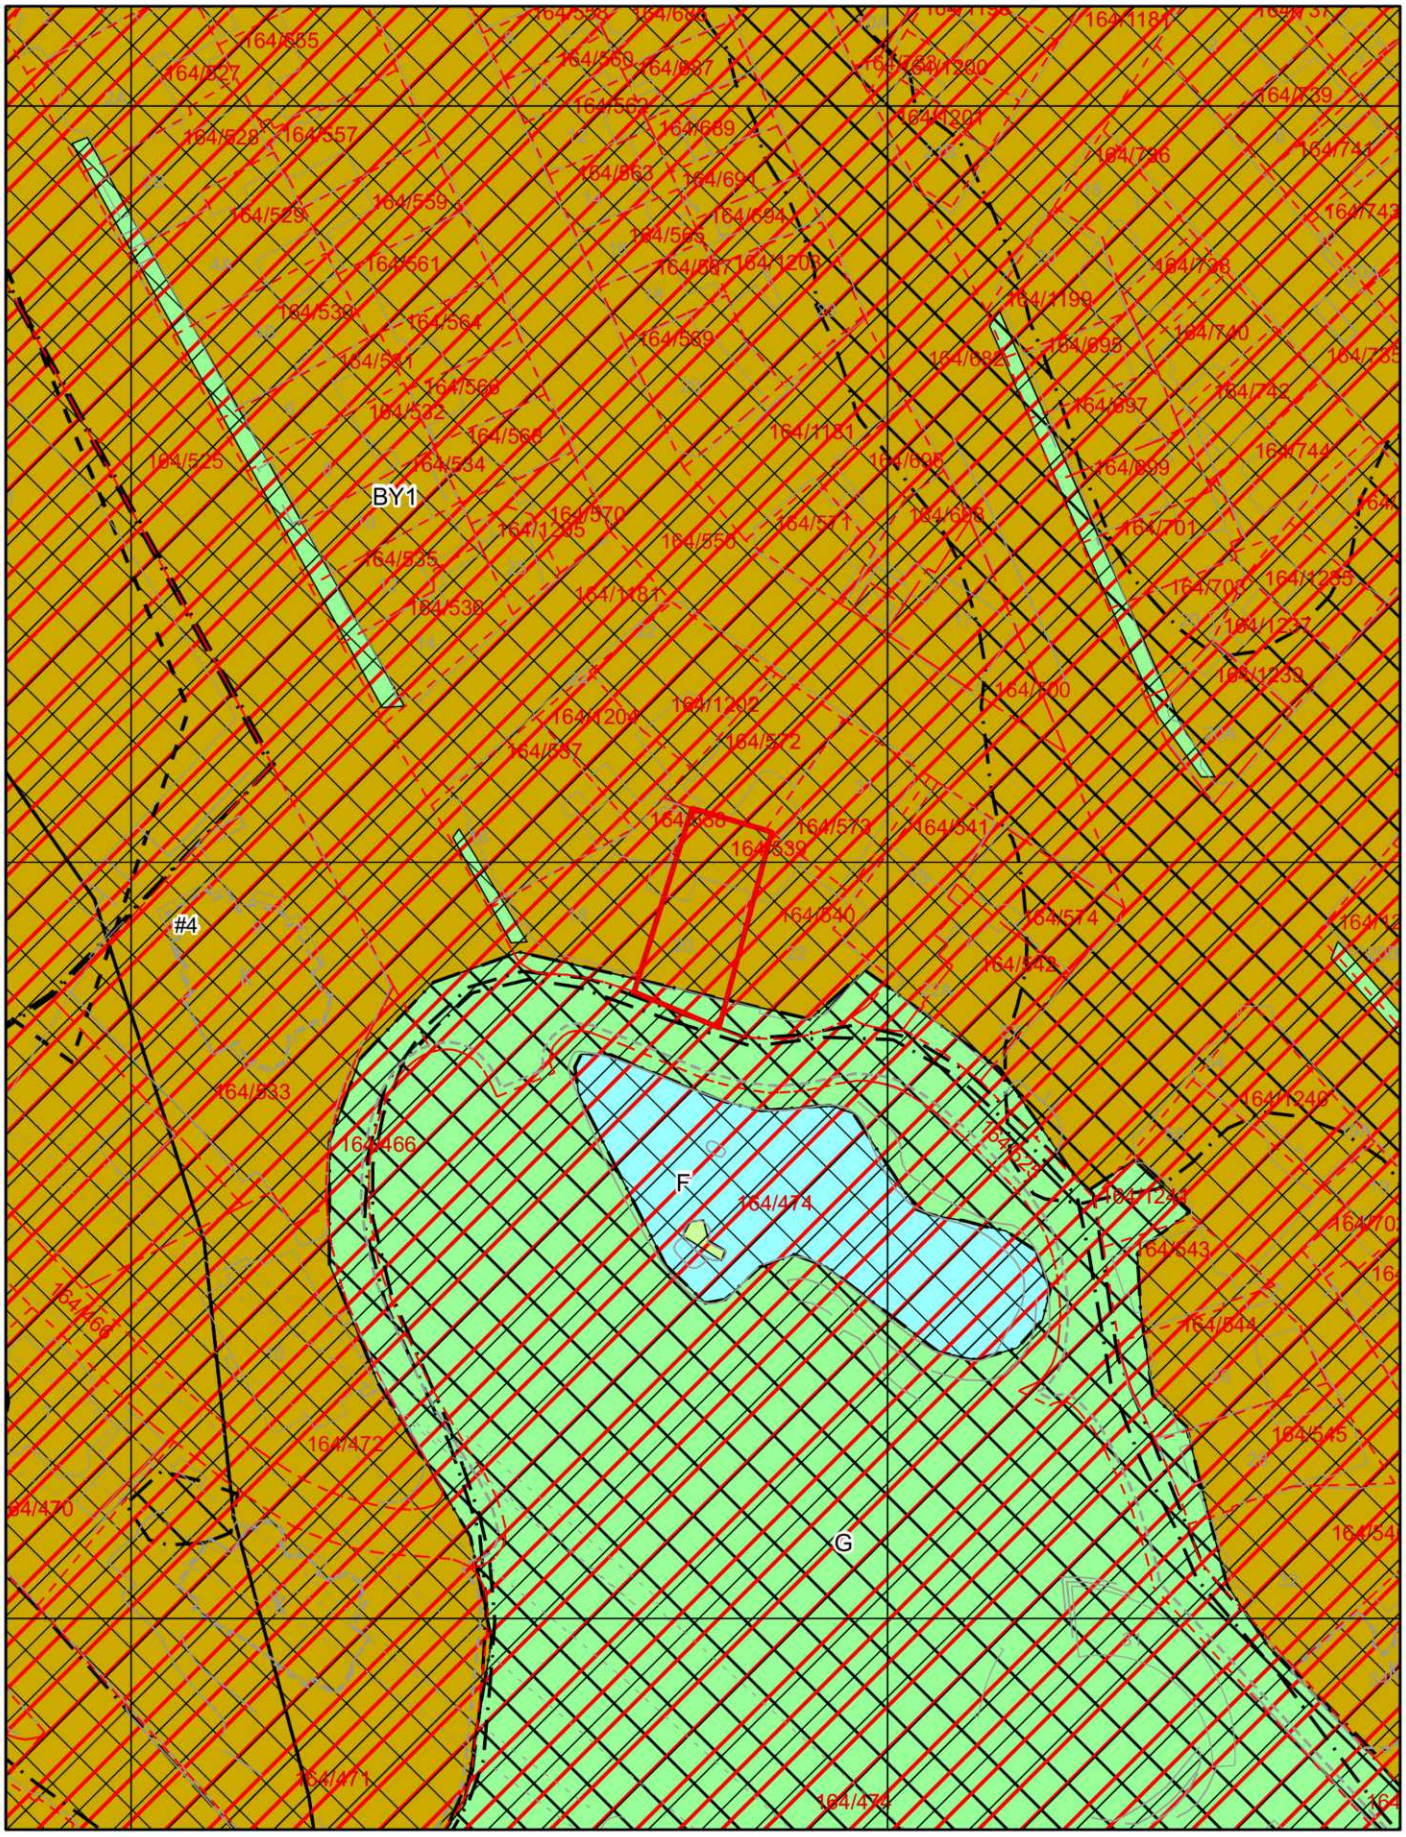

Tegnforklaring for kommuneplan



Arealformålgrense

Bestemmelsegrense

Angitthensyn kulturmiljø

Faresone

Infrastruktursone

Støysone grønn

Støysone gul

KPA2018 Arealformål

Byfortettingssone

Grønnstruktur

LNF

Friluftsområder

Kommunedelplan

Byrådsavdeling for byutvikling
Plan- og bygningsetaten
Målestokk: 1:1 000
Dato: 19.05.2026


Arealplan-ID: 15780000
Gnr/Bnr/Fnr: 164/539
Adresse: Parkveien 20

BERGEN KOMMUNE

N

For fullstendig oversikt over gjeldende plansituasjon, se https://www.arealplaner.no/bergen4601

Eiendomsflate

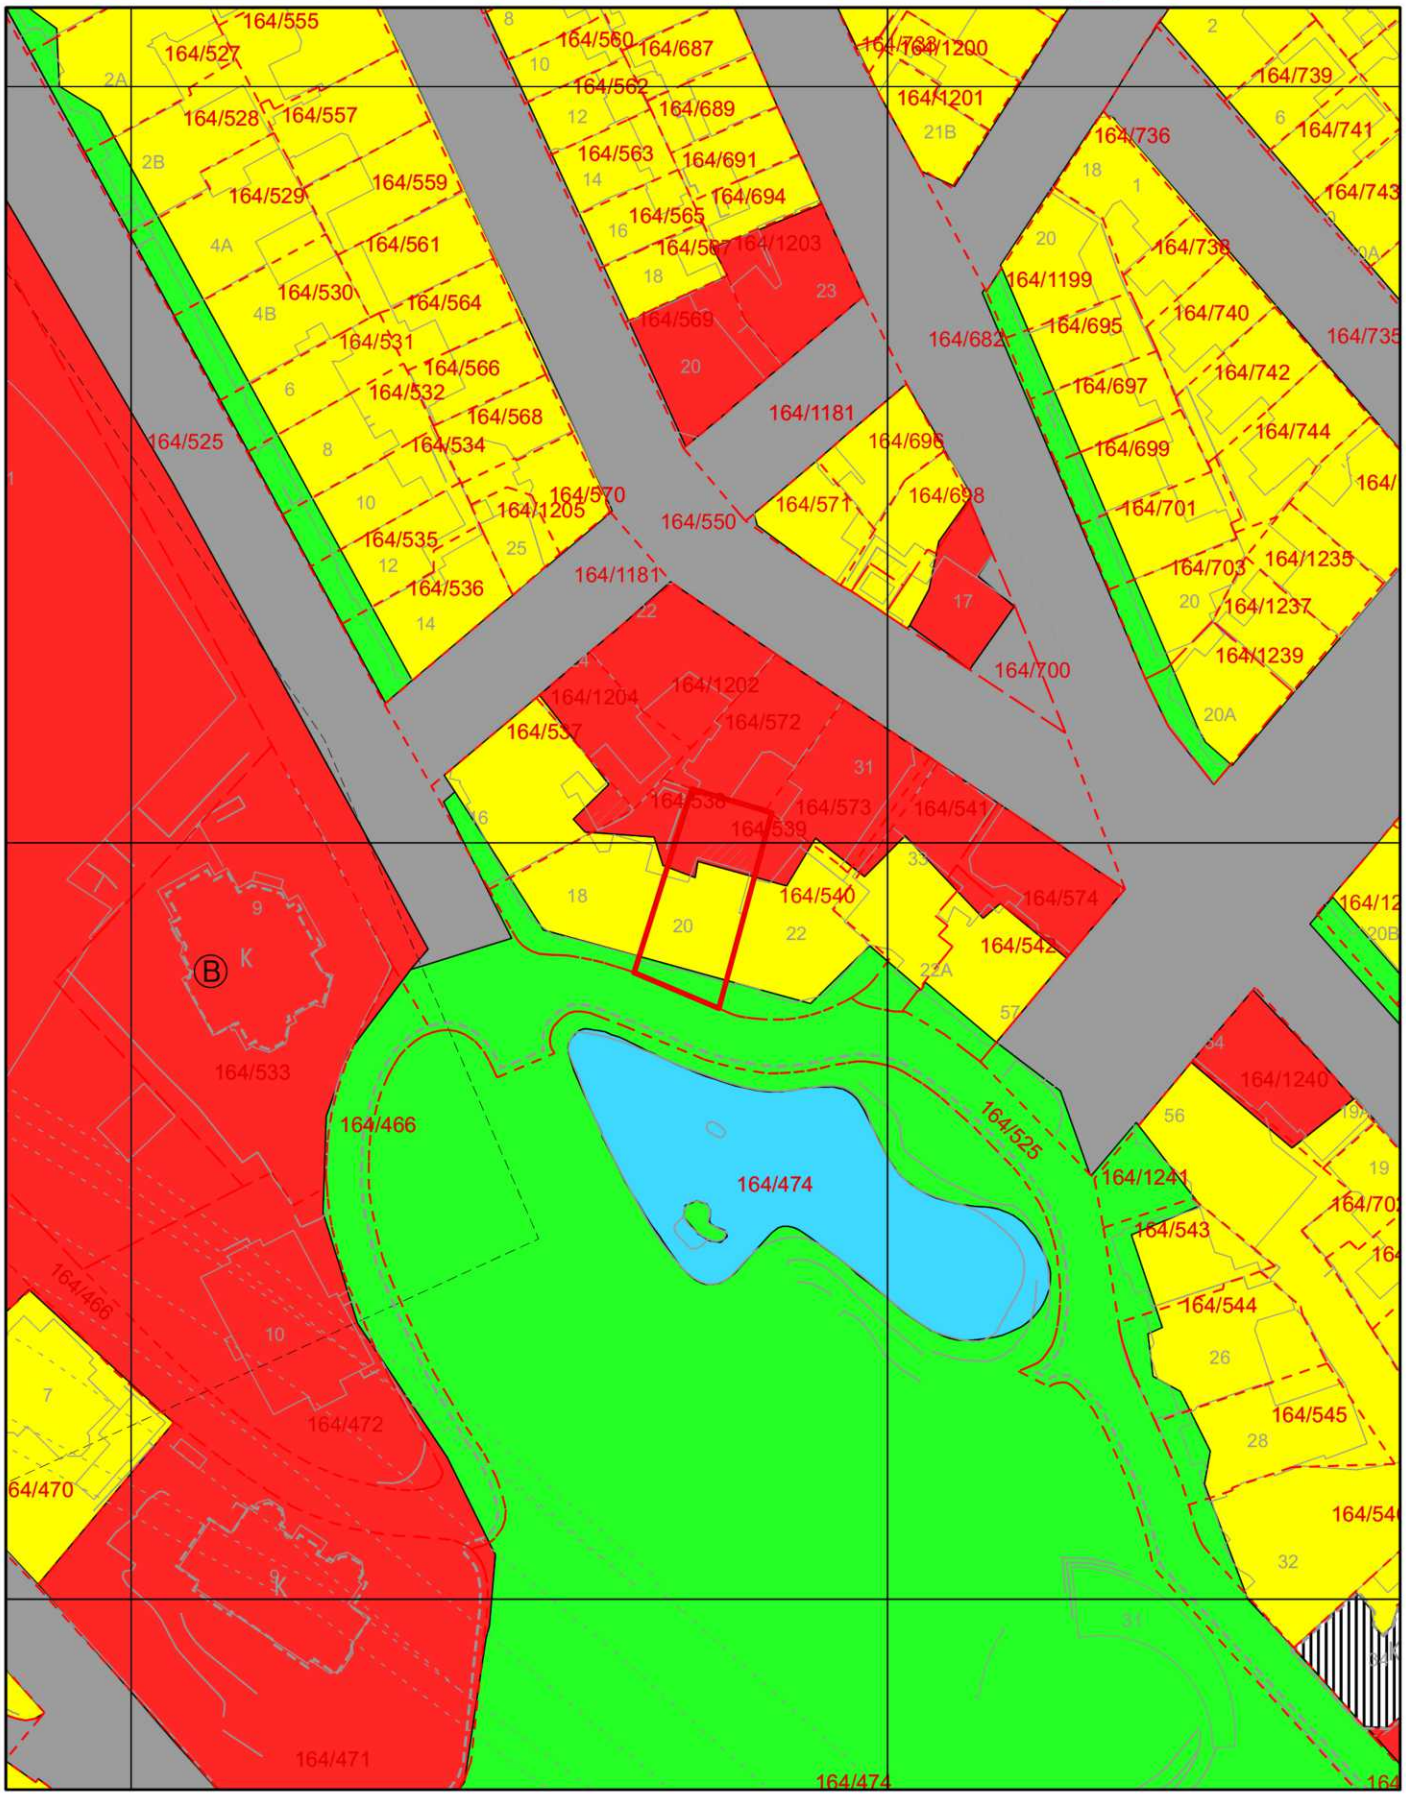

Tegnforklaring for kommunedelplan


Grense for restriksjonsområde


Arealformålgrense

KDP Arealbruk-PBL1985

Boligområde (N)


Offentlig bebyggelse (N)


Friområde (N)


Område båndlagt, lov om kulturminner (N)


Område for vern av sjø og vassdrag (N)


Fotgjengerstrøk (N)


BERGEN KOMMUNE

Basiskart

Byrådsavdeling for byutvikling
Plan- og bygningsetaten
Målestokk v/A4: 1:1 000
Dato: 19.05.2026

Gnr/Bnr/Fnr/Snr: 164/539/0/0
Adresse: Parkveien 20

N

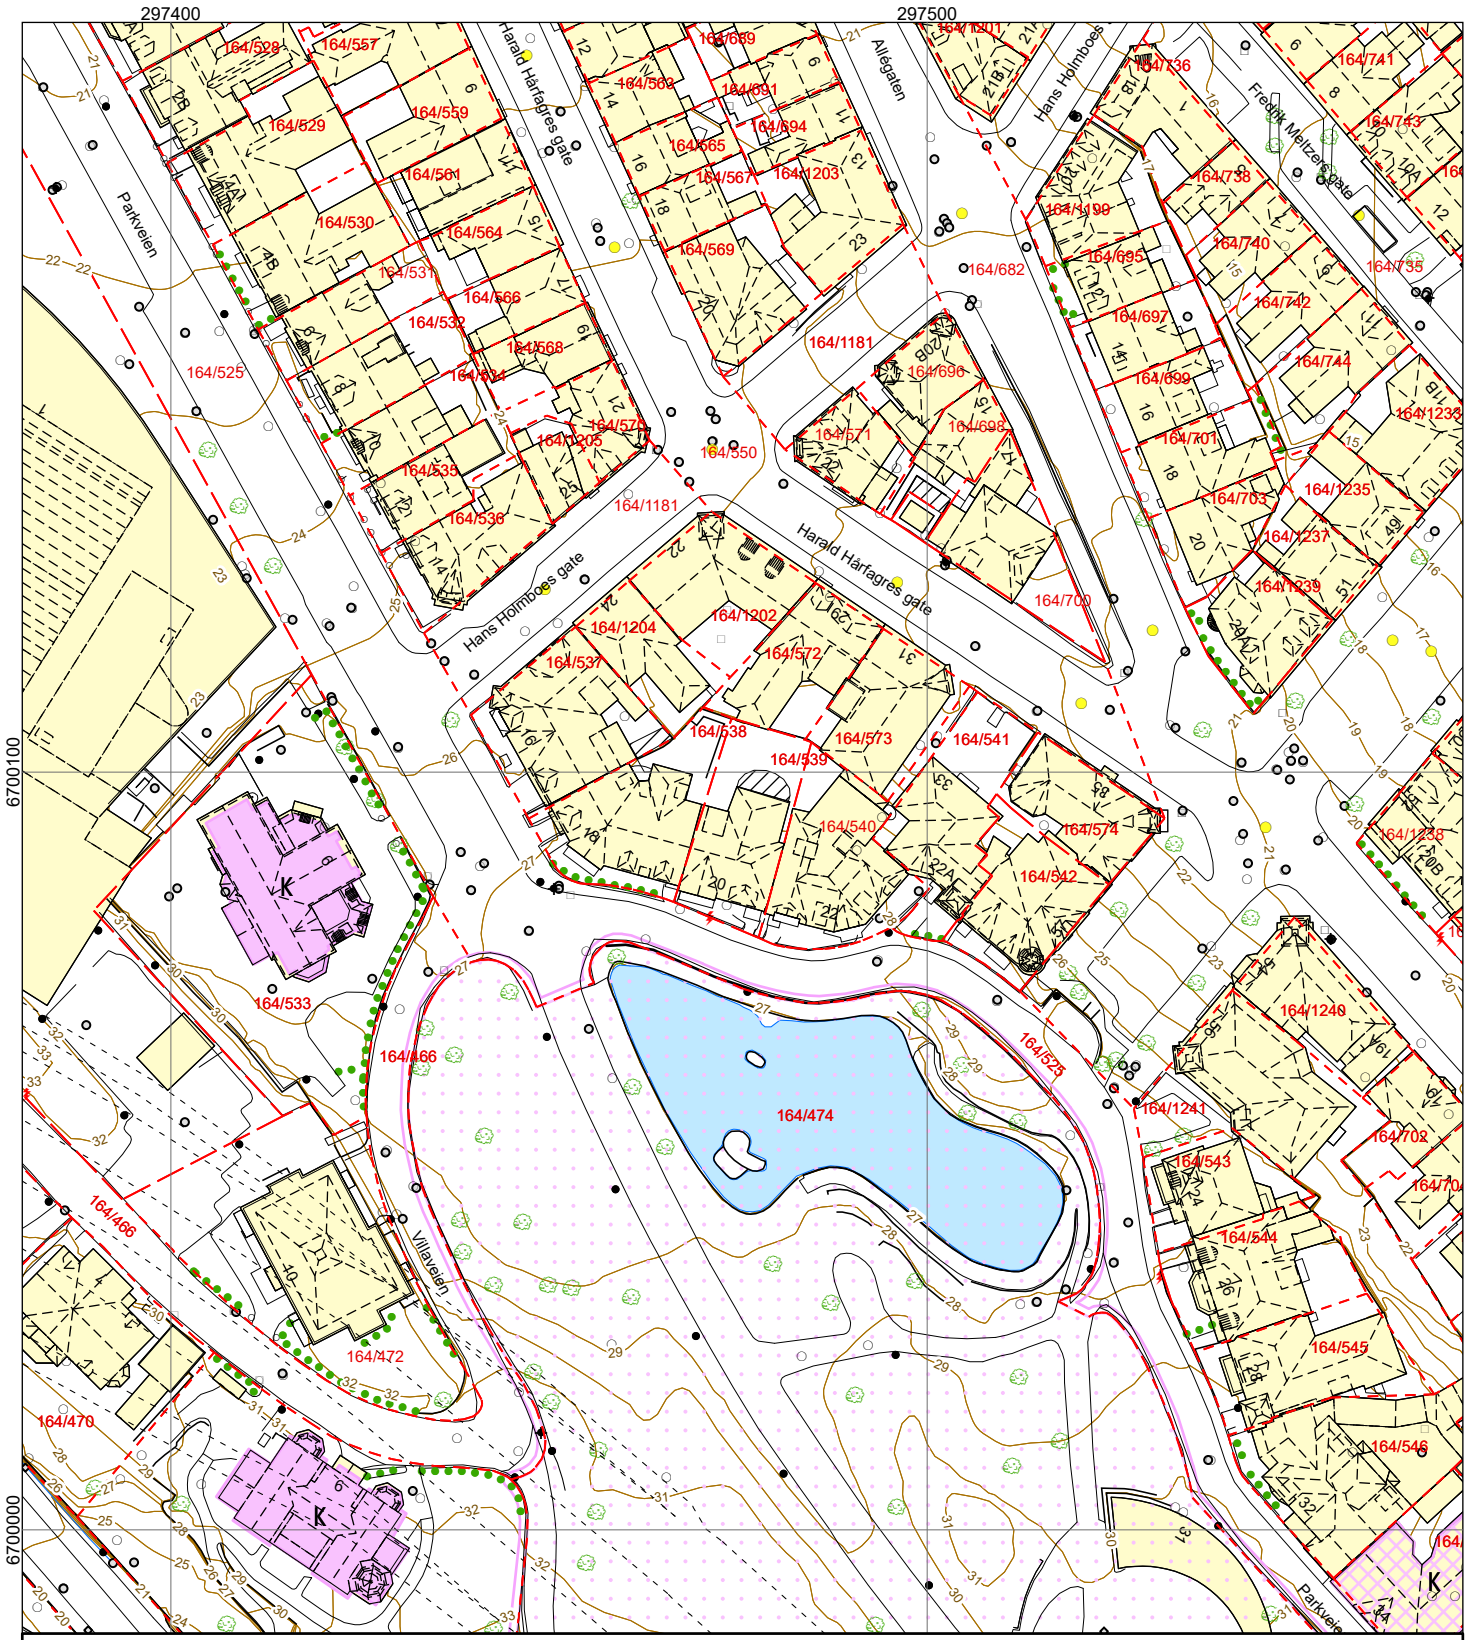

LØSØRE OG TILBEHØR

OVERSIKT OVER LØSØRE OG TILBEHØR TIL EIENDOMMEN

Oversikten er utarbeidet av Norges Eiendomsmeglerforbund, Eiendom Norge og Advokatforeningens Eiendomsmeglingsgruppe, og er gjeldende fra 1. januar 2020.

Generelt

Lov om avhending av fast eigedom (avhendingslova/avhl.) av 3. juli 1992 regulerer kjøper og selgers rettigheter og plikter ved overdragelse av fast eiendom og andeler i borettslag. I henhold til avhl. § 3-4 skal eiendommen, når annet ikke er avtalt, overdras med innredninger og utstyr som etter lov, forskrift eller annet offentlig vedtak skal følge med. Det samme gjelder varig innredning og utstyr som enten er fastmontert eller er særskilt tilpasset bygningen, jf. avhl. § 3-5. Loven inneholder ingen detaljert oversikt over hva som omfattes av "innredning og utstyr", og over hva som skal regnes som "fastmontert eller særskilt tilpasset". Partene kan fritt avtale hva som skal følge med eiendommen ved salg. Bransjens liste over løsøre og tilbehør som skal følge med eiendommen, er en del av avtalen mellom kjøper og selger dersom ikke annet er opplyst i salgsoppgaven, kjøper har tatt forbehold i bud eller avtale på annen måte er inngått. Der intet annet er avtalt, vil løsøre og tilbehør medfølge slik dette fremkommer av avhl. § 3-4 og § 3-5 og denne oversikt. Produkter og installasjoner som medfølger overdras uten noen form for garantier, utover eventuell gjenværende leverandørgaranti. Dersom det er noe i nedenstående liste som ikke finnes på eiendommen, vil det heller ikke medfølge.

1. HVITEVARER medfølger der dette er spesielt angitt i salgsoppgaven.

2. HELDEKKENDE TEPPER følger med uansett festemåte.

3. VARMEKILDER, slik som ovner, kaminer, peiser, varmepumper og panelovner, følger med uansett festemåte. Frittstående biopeiser/varmeovner og terrassevarmere medfølger ikke. Det følger ikke med varmekilder i rom som ikke har vegg- eller fastmonterte varmekilder på visning.

4. TV, RADIO OG MUSIKKANLEGG. TV-antenner og fellesanlegg for TV, herunder parabolantenne, og tuneren/dekoder/tv-boks medfølger der dette eies av selger. Veggmontert TV/flatskjerm med tilhørende festeordning samt musikkanlegg følger ikke med (se også punkt 12).

5. BADEROMSINNREDNING/UTSTYR. Badekar, dusjkabinett, dusjvegger, alle fastmonterte speil og hyller, fastmonterte glass- og håndkleholdere, herunder håndklevarmere samt baderomsinnredning, medfølger.

6. GARDEROBESKAP medfølger, selv om disse er løse. Fastmonterte garderobehyller og knagger medfølger. Innredning i garderobeskap, for eksempel løse eller fastmonterte trådkurver, hyller, stenger og lignende, medfølger.

7. KJØKKENINNREDNING medfølger, herunder også åpne, fastmonterte hyller og løs eller fastmontert kjøkkenøy.

8. MARKISER, PERSIENNER og annen type innvendig og utvendig solskjerming, gardinoppheng, lamellgardiner og liftgardiner medfølger.

9. AVTREKKSVIFTER av alle slag, samt fastmonterte aircondition/ ventilasjonsanlegg, medfølger.

10. SENTRALSTØVSUGER medfølger med komplett anlegg, herunder slange, munnstykke mm.

11. LYSKILDER. Kupler, lysstoffarmatur, fastmonterte "spotlights", oppheng og skinner med spotlights samt utelys og hagebelysning medfølger. Vegglamper, krokhengte lamper, lysekroner, prismelamper og lignende som er koblet til sukkerbit eller stikkontakt følger likevel ikke med.

12. INSTALLERTE SMARTHUSLØSNINGER med sentral som styrer lys, varme, lyd o.l., samt tilhørende trådløse enheter som brytere, sensorer, kameraer, integrerte høyttalere el. medfølger. Enkle lysstyringssystem f.eks. med en sentral som kun styrer lyspærer eller smartpærer montert i sokkel medfølger likevel ikke.

13. UTVENDIGE SØPPELKASSER og eventuelt holder/hus til disse medfølger.

14. POSTKASSE medfølger.

15. UTENDØRS INNRETNINGER slik som flaggstang, fastmontert tørkestativ, samt andre faste utearrangementer som f.eks. badestamp, boblekar/jacuzzi og liknende utendørs kar, lekestue, lekestativ, utepeis, fastmontert trommel til vannslange, medfølger. Guidekabel/avgrensingskabel til robotgressklipper medfølger, men robotgressklipper og ladestasjon for denne medfølger ikke.

16. FASTMONTERT VEGGLADER/LADESTASJON TIL EL-BIL medfølger uavhengig av hvor laderen er montert.

17. SOLCELLEANLEGG med tilhørende teknisk infrastruktur medfølger.

18. GASSBEHOLDER til gasskomfyr og gasspeis medfølger.

19. BRANNSTIGE, BRANNTAU, feiestige og lignende medfølger der dette er påbudt. Løse stiger medfølger ikke.

20. BRANNSLUKNINGSAPPARAT, BRANNSLANGE og RØYKVARSLER medfølger der dette er påbudt. Det er eier og brukers plikt til å se til at utstyret forefinnes på enhver eiendom. Hvis annet ikke er uttrykkelig avtalt, skal dette derfor alltid følge med ved salg av eiendom.

21. SAMTLIGE NØKLER til eiendommen som selger er i besittelse av skal overleveres kjøper på overtakelsen, herunder nøkler til eventuelle boder, uthus, garasjeportåpner el. Låses boder, uthus el. med hengelås, skal lås og nøkler til disse medfølge.

22. GARASJEHYLLER, bodhyller, lagringshyller og oppheng til bildekk medfølger såfremt de er fastmontert. Planter, busker og trær som er plantet på tomten, eller fastmonterte kasser og lignende er en del av eiendommen og medfølger i handelen.

BUD OG BUDGIVNING

KJØPETILBUD

FOR EIENDOMMEN

Adresse:
Parkveien 20, 5007 Bergen
Gnr. 164, Bnr. 539, Snr. 4, Bergen kommune.

Oppdragsnummer:
74260218

Meglerforetak: PrivatMegleren Vikebø & Jørgensen

Saksbehandler: Nicolai Sundbye

Telefon / Mobil: 55 55 97 97 / 482 45 052

E-post: sundbye@privatmegleren.no

UNDERTEGNEDE GIR HERVED FØLGENDE BUD PÅ OVENNEVNTE EIENDOM:

Kjøpesum **Kr** _____

Beløp med bokstaver **Kr** _____

+ omkostninger iht. opplysninger i salgsoppgaven

Dette budet er bindende for undertegnede frem til og med den **Kl.**

Dersom annet ikke er angitt gjelder budet til kl. 15.00 første virkedag etter siste annonserte visning. I forbrukerforhold vil bud med kortere akseptfrist enn til kl. 12.00 første virkedag etter siste annonserte visning ikke bli videreformidlet til selger

Eventuelle forbehold: _____

_____

Undertegnede er kjent med at selger står fritt til å godta eller forkaste ethvert bud. Likeledes er undertegnede klar over at budet er bindende for budgiver når det er kommet til selgers kunnskap. Handelen er juridisk bindende for begge parter dersom budet aksepteres innen akseptfristen. Undertegnede er kjent med at budjournalen vil bli forelagt kjøper og selger når handel er sluttet.

Ønsket overtakelsesdato: _____

Budet baseres på opplysninger og salgsvilkår som fremkommer av salgsoppgave m/vedlegg

Kjøpet vil bli finansiert slik:

Låneinstitusjon: _____ Referanse og tlf nr: _____

Lånt kapital: _____ Kr _____

Egenkapital: _____ Kr _____

Totalt: _____ **Kr** _____

Egenkaptitalen består av: ☐ Salg av nåværende bolig eller fast eiendom

☐ Disponibelt kontantbeløp (bankinnskudd)

Jeg gir bud som ☐ Forbruker ☐ Ledd i næringsvirksomhet / Juridisk person (selskap)

Navn:		Navn:	
Fødselsdato:		Fødselsdato:	
Adr:		Adr:	
Postnr:	Sted:	Postnr:	Sted:
Tlf:	E-post:	Tlf:	E-post:
Dato:	Sign:	Dato:	Sign:

Kopi av legitimasjon

Kopi av legitimasjon

Forbrukerinformasjon om budgivning

Sist oppdatert med virkning fra 1. januar 2014, i forbindelse med ikrafttredelse av endringer i eiendomsmeglingsforskriften.

Informasjonen er utarbeidet av Forbrukerombudet, Forbrukerrådet, Den Norske Advokatforening ved Eiendomsmeglingsgruppen, Eiendomsmeglerforetakenes Forening og Norges Eiendomsmeglerforbund, på grunnlag av blant annet forskrift om eiendomsmegling § 6-3 og § 6-4.

Nedenfor gis en oversikt over de retningslinjer som forbrukermyndighetene og organisasjonene anbefaler benyttet ved budgivning på eiendommen. Avslutningsvis gis også en kort oversikt over de viktigste rettsreglene tilknyttet budgivning.

Før det legges inn bud på eiendommen oppfordres budgiver til å sette seg inn i all relevant informasjon om eiendommen, herunder eventuell salgsoppgave og teknisk rapport med vedlegg.

GJENNOMFØRING AV BUDGIVNING

1. På forespørsel vil megler opplyse om aktuelle bud på eiendommen, herunder om relevante forbehold.

2. Alle bud skal inngis skriftlig til megler, som formidler disse videre til oppdragsgiver. Kravet til skriftlighet gjelder også budforhøyelser og motbud, aksept eller avslag fra selger. Før formidling av bud til oppdragsgiver skal megler innhente gyldig legitimasjon og signatur fra budgiver. Kravet til legitimasjon og signatur er oppfylt for budgivere som benytter e-signatur, eksempelvis BankID eller MinID. Med skriftlige bud menes også elektroniske meldinger som e-post og SMS når informasjonen i disse er tilgjengelig også for ettertiden.

3. Et bud bør inneholde eiendommens adresse (eventuelt gnr/bnr), kjøpesum, budgivers kontaktinformasjon, finansieringsplan, akseptfrist, overtakelsesdato og eventuelle forbehold som for eksempel usikker finansiering, salg av nåværende bolig ol. Normalt vil ikke et bud med forbehold bli akseptert før forbeholdet er avklart. Konferer gjerne med megler før bud avgis.

4. Megler skal legge til rette for en forsvarlig avvikling av budrunden. I forbrukerforhold (dvs. der oppdragsgiver er forbruker) skal megleren ikke formidle bud med kortere akseptfrist enn kl. 12.00 første virkedag etter siste annonserte visning. Etter denne fristen bør budgivere ikke sette en kortere akseptfrist enn at megler har mulighet til, så langt det er nødvendig, å orientere oppdragsgiver, budgivere og øvrige interessenter om bud og forbehold.
Det bør ikke gis bud som diskriminerer eller utelukker andre budgivere. Dersom bud inngis med en frist som åpenbart er for kort til at megleren kan avvikle budrunden på en forsvarlig måte som sikrer oppdragsgiver og interessenter et tilstrekkelig grunnlag for sine handlingsvalg, vil megler fraråde budgiver å stille slik frist.

5. Megleren vil uoppfordret gi sin vurdering av det enkelte bud overfor oppdragsgiveren, når budet er gitt innenfor fristene i punkt 4.

6. Megleren skal så langt det er nødvendig og mulig holde budgiverne skriftlig orientert om nye og høyere bud og eventuelle forbehold.
Megler skal så snart som mulig bekrefte skriftlig overfor budgivere at budene deres er mottatt.

7. Etter at handel har kommet i stand, eller dersom en budrunde avsluttes uten at handel er kommet i stand, kan en budgiver kreve kopi av budjournalen i anonymisert form.

8. Kopi av budjournal skal gis til kjøper og selger uten ugrunnet opphold etter at handel er kommet i stand. Dersom det er viktig for budgiver å bevare sin anonymitet, bør budet fremmes gjennom fullmektig.

VIKTIGE AVTALERETTSLIGE FORHOLD

1. Det eksisterer ingen angrerett ved salg/kjøp av fast eiendom.

2. Når et bud er innsendt til megler og han har formidlet innholdet i budet til selger (slik at selger har fått kunnskap om budet), kan budet ikke kalles tilbake. Budet er da bindende for budgiver frem til akseptfristens utløp, med mindre budet før denne tid avslås av selger eller budgiver får melding om at eiendommen er solgt til en annen (man bør derfor ikke gi bud på flere eiendommer samtidig dersom man ikke ønsker å kjøpe flere enn en eiendom).

3. Selger står fritt til å forkaste eller akseptere ethvert bud, og er for eksempel ikke forpliktet til å akseptere høyeste bud.

4. Når en aksept av et bud har kommet frem til budgiver innen akseptfristens utløp er det inngått en bindende avtale.

5. Husk at også et eventuelt bud fra selger til kjøper (såkalte "motbud"), avtalerettslig er et bindende tilbud som medfører at det foreligger en avtale om salg av eiendommen dersom budet i rett tid aksepteres av kjøper.
