PRIVATMEGLEREN
ALLÉ

ARENDALSGATA 13

Vedlegg

Tilstandsrapport

Selgers egenerklæringsskjema

Byggemeldte tegninger

Ferdigattest

Reguleringskart og bestemmelser

Løsøre og tilbehørsliste

Budskjema

RAPPORTUTKAST

Bygningsteknisk gjennomgang

ARENDALSGATA 13, 0463 OSLO

Gnr: 221 Bnr: 11 Seksjon: 1
0301 Oslo kommune.
Rekkehus

Dato befaring:	23/06/2026
Utskriftsdato:	30/07/2026
Oppdragsnummer:	99769
Referansenr:	

MATIAS LØBERG
ml@tyder.no
Takstmann

Rapporten

Rapportens innhold og definisjoner følger Forskrift til avhendingslova (tryggere bolighandel). Tilstandsgrader er i hovedsak vurdert i henhold til Norsk Standard 3600 (NS 3600), og ikke er i konflikt med overordnet definisjon av tilstandsgrader i tryggere bolighandel.
Tilstandsgrader uttrykker den tilstand bygningsdelen/objektet er i forhold til et definert referansenivå.

- Tilstandsgrad 0, (TG 0): Bygningsdel nyere enn fem år, ingen symptomer og påkrevet dokumentasjon fremvist.
- Tilstandsgrad 1, (TG 1): Mindre avvik, normal slitasje og ny bygningsdel med manglende dokumentasjon.
- Tilstandsgrad 2, (TG 2): Vesentlige avvik, feil utførelse, skade, vesentlig slitasje, risiko for skade på grunn av alder, etc.
- Tilstandsgrad 3, (TG 3): Store eller alvorlige avvik. Funksjonssvikt, sammenbrudd og behov for tiltak innen kort tid.
- Tilstandsgrad IU (TG IU): Ikke undersøkt eller ikke mulig å undersøke.

Mer om rapportens forutsetninger står oppført i tilstandsrapportens siste del.

Konklusjon tilstand

Bebyggelse

Rekkehus over to etasjeplan med henholdsvis underetasje og 1. etasje.
Biloppstillingsplass ved rekkehusets inngangsparti. Det er montert elbillader ved oppstillingsplassen.

Standard

Boligen er med normal standard. enkelte bygningsdeler bærer preg av alder og slitasje.

Oppgraderinger

Følgende oppgraderinger er i følge eier utført i den senere tid:

2021:
Pusset gulv.
Nye overflater på en vegg i stue.

Referansenivå

Boligen er oppført i 1914, og den tids byggeskikk ligger til grunn for konstruksjonsmessige forhold. Referansenivå for rapporten er satt til byggeår og Forskrift til avhendingslova.
Aldersbetraktning er vurdert ut fra levetidstabeller utarbeidet av Sintef Byggforsk.

Om vurderinger

Normal slitasje fra tidspunkt for legging av gulv, og normal slitasje på vegg- og himlingsoverflater er ikke hensyntatt, da toleranse for slitasje i stor grad er en subjektiv vurdering.

Det vises for øvrig til detaljert teknisk tilstandsbeskrivelse.

Tilstandsgrad 2:

- Våtromsgulv (Bad / Kjeller)
- Drenering
- Yttervegger
- Ytterdører
- Vinduer
- Piper, feieluker og plassbygde ildsteder
- Ildsteder
- Ventilasjon
- Trapper

Tilstandsgrad 3:

- Etasjeskiller – *utbedring estimert til kr. 10 000 – 20 000,-*

Totalestimat utbedringer: kr. 10 000 – 20 000,-

Befaring og eiendomsopplysninger

Rapportdata

Kunde:	Andreas Helland Johannessen & Ida Cathrine Ådnøy Bergh
Takstmenn:	Matias Løberg
Befaring/tilstede:	Eier: Ida Cathrine Ådnøy Bergh ,Takstmann: Matias Løberg

Eiendomsopplysninger

Eiend.betegnelse:	Rekkehus

Matrikkeldata

Matrikkel:	Kommune: 0301 Oslo Gnr: 221 Bnr: 11 Seksjon: 1
Eiet/festet:	Eiet
Areal:	193 m²
Eierbrøk seksjon:	77 / 146
Hjemmelshaver:	Andreas Helland Johannessen & Ida Cathrine Ådnøy Bergh
Adresse:	Arendalsgata 13, 0463 OSLO

Kilder og vedlegg

Dokument/kilde:	Dato:	Kommentar:	Status:	Sider:	Vedlagt:
Eier	23/06/2026		Opplysninger gitt av eier under befaring.		
Egenerklæring			Eiers egenerklæring er foreløpig ikke mottatt.		
Ambita infoland	23/06/2026		Opplysninger vedr. eiendomsbetegnelser, hjemmel, tomteareal og byggeår er oppgitt ved elektronisk grunnbok, Ambita, Norges eiendommer.		
Godkjente plantegninger	22/06/2026		Godkjente plantegninger er innhentet- saksinnsyn Oslo kommune.		

Bygninger på eiendommen

Rekkehus

Bygningsdata

Byggeår	1914

Arealer NS3940:2023

Etasje	BRA			Åpent
	BRA-i (internt bruksareal)	BRA-e (eksternt bruksareal)	BRA-b (innglasset balkong)	Åpent areal (TBA)
Kjeller	32	0	0	0
1. etasje	30	0	0	11
Sum bolig:	62	0	0	11
Sum BRA:	62			

Romfordeling

Etasje	BRA-i (internt bruksareal)	BRA-e (eksternt bruksareal)	BRA-b (innglasset balkong)
Kjeller	Bad, Gang, Soverom, Garderobe		
1. etasje	Stue, Kjøkken		

Kommentar areal

Innvendig areal er oppmålt på stedet.

Lovlighet

Beskrivelse: Boligens godkjente plantegninger samsvarer med dagens planløsning.

Lysinnfall: Krav til lysinnfall i oppholdsrom regnes som oppfylt når del av vindu over terreng dekker ca. 10 % av gulvflaten. Kravet er sjelden oppfylt i innredede kjellere, og denne type arealer kan bli godkjent til tross for at kravet ikke er oppfylt fullt ut. Lysinnfall og utsyn i denne kjelleren oppfyller ikke kravet til lysinnfall slik dette er uttrykt i byggeforskriftene. Se forøvrig teknisk forskrift til plan og bygningsloven.

Dokumentasjon på utførte oppgraderingsarbeider

Ordrett fra forskriften:
Dersom det har vært utført reparasjoner, vedlikehold, installasjoner, ombygging eller lignende i boligen de siste fem årene, og arbeidet er utført av kvalifiserte håndverkere, skal den bygningssakkyndige be eieren dokumentere bruken av kvalifiserte håndverkere. Som dokumentasjon regnes blant annet skriftlig bekreftelse fra den eller de håndverkerne som ble brukt.

Dokumentasjon

Beskrivelse: Det er innhentet ferdigattest for bruksendring og innvendig ombygning datert 10.05.2021.

Grunnforhold og fundamenter

Her vurderes bygningens fundamentering dersom dette er kjent. Fundamenter undersøkes visuelt dersom fundamentering er synlig. Undersøkelser/tilstandsvurdering i forbindelse med grunnforhold er ikke foretatt. Type byggegrunn er oppgitt dersom dette er kjent.

Fundamenter

Beskrivelse: Betongfundamenter. Grunnforhold er ikke kjent/undersøkt.

Tilstandsvurdering: Tilstandsvurdering er ikke utført da forhold ikke lar seg avdekke ved visuell befaring. TG: IU

Radonmåling

Radonmåling er ikke en del av forskrift til avhendingslova, men er likevel beskrevet da det er en del av NS 3600, som er ansett som relevant for denne boligen.
I alle utleieboliger er det krav om radonmåling, men i boliger som kun benyttes av eier, er det ingen krav om radonmåling.
Dersom det ikke er utført radonmåling, anbefales det å undersøke radonkart på nettsidene til Direktoratet for strålevern og atomsikkerhet.
Forhøyde radonforekomster som ikke er oppdaget utgjør en helserisiko og på generelt grunnlag anbefales det å utføre radonmåling.

Radon

Beskrivelse: Det er ikke utført radonmåling i følge eier.

Tilstandsvurdering: På generelt grunnlag anbefales det å utføre radonmåling, for å kartlegge om det bør utføres tiltak for å redusere nivået av radon. TG: IU

Utvendig drenering og rom under terreng.

Vurderingen omhandler drenering av vann bort fra bygningen og utvendig fuktsikring av grunnmuren. Det er foretatt en innvendig visuell vurdering på innsiden av grunnmuren, hvor dette er tilgjengelig. Den visuelle vurderingen omhandler i hovedsak og så etter fuktmerker, supplert med målinger der dette er mulig og hensiktsmessig.
Tilstandsvurdering er også vurdert ut fra alder, i forhold til forventet levetid for dreneringen og fuktsikringen.

Det opplyses om når rommene eller etasjen ble innredet.
I rom under terreng vurderes det ekstra i forbindelse med innvendig utlektede overflater på grunnmur mot utvendig terreng, og oppforede betonggulv.
For å undersøke om rommet er utsatt for fuktproblematikk, skal det i henhold til gjeldene Forskrift til avhendingslova borres et min. 73 mm. hull i utlektet vegg mot grunnmur eller i oppforet betonggulv. I hullet observeres konstruksjonsoppbygging og det foretas fuktmåling i konstruksjonen. Fuktmålingen og vurderingen vil være gjeldene i feltet hvor vurderingen er foretatt, og trenger ikke være gjeldene for hele konstruksjonen.
Dersom det ikke er tatt hull, opplyses grunnen til dette.

Drenering

Beskrivelse:	Det er ikke kjent om det er drenert rundt boligen. Rom i kjelleren har synlig grunnmur på innside av yttervegger mot terreng. Det er derfor ikke aktuelt med hullborring, eller vurdering av organisk mot grunnmuren. Det forutsettes at overflater på innside av grunnmuren er behandlet med diffusjonsåpne produkter, slik at eventuell fuktighet i muren "luftes" ut i rommene.
Tilstandsvurdering:	Boligen er fra ca. 1914 og det var ikke normalt med drenering på denne tiden Fuktindikator er anvendt på pussede vegger i kjelleren. Ved første befaring ble det registrert forhøyede fuktverdier i begge ytterhjørnene i soverommet, samt synlige fuktmerker og avflassing i overflatene. Ved kontrollbefaring var overflatene utbedret, og det ble ikke observert synlige tegn til pågående fuktskader. Det ble imidlertid fortsatt registrert forhøyede fuktverdier i begge ytterhjørnene. Eier opplyser at nedløpet fra taket tidligere ikke var tilkoblet drensrøret, noe som medførte fuktpåvirkning i dette området. Ifølge eier er nedløpet nå tilkoblet, og forholdet har ikke utviklet seg videre etter utbedringen. Det ble ikke registrert tegn til aktiv lekkasje ved kontrollbefaringen. De fortsatt forhøyede fuktverdiene indikerer at konstruksjonen fremdeles er utsatt for fuktpåvirkning. Det kan ikke utelukkes at forhold ved drenering og fuktsikring av grunnmuren påvirker fuktforholdene. Området bør holdes under jevnlig oppsyn, og eventuelle nye tegn til fuktpåvirkning bør undersøkes nærmere. TG 2 er gitt på grunn av registrerte forhøyede fuktverdier. Selv om tidligere synlige fuktskader er utbedret, tilsier måleresultatene at det fortsatt foreligger en risiko for fuktrelaterte skader over tid dersom fuktbelastningen vedvarer. TG: 2

Yttervegger og utvendige fasader

Punktet omfatter en beskrivelse og vurdering av ytterveggene og fasadene på bygningen. Vurderingen er i hovedsak visuell besiktigelse av utvendige fasader fra bakkenivå og balkonger/terrasser. Vurderingen omhandler i hovedsak sprekker, slitasje, skader og feil utførelse.
Det er ikke benyttet stige eller lift for å vurdere fasadene.
Selve konstruksjonsoppbyggingen er ikke kontrollert dersom dette krever destruktive inngrep.
Eventuell isolering er ikke vurdert, da dette ligger skjult uten mulighet for kontroll.

Yttervegger

Beskrivelse: Boligen har yttervegger i murverk, utvendig pusset og malt.

Tilstandsvurdering: Selve konstruksjonsoppbyggingen lar seg ikke kontrollere ved visuell befaring, og tilstandsvurdering er derfor basert på alder og ytre observasjoner. Det forutsettes at konstruksjonsoppbyggingen er oppført etter den tids normale byggeskikk for oppføring av bygningen

Konstruksjonens alder medfører økt risiko for skjevheter i konstruksjonen, utettheter og kondens. Det må på generelt grunnlag påregnes høyere varmetap og lavere isolasjonsevne i eldre yttervegger, da konstruksjonen har andre løsninger en dagens standard.

Det er observert riss i murpussen på enkelte overflater. Rissene omhandler selve pussen. Det er også enkelte felt med "bom" i murpussen. Det betyr at murpussen ikke har tilstrekkelig feste til underlaget.

TG 2 er gitt på grunn av nevnte forhold. TG: 2

Vinduer og dører

Kontrollen er i hovedsak utført visuelt. Det er utført funksjonstesting av enkelte vinduer og dører. Det er i tillegg utført vurdering av alder i forhold til forventet levetid. Det bør på generelt grunnlag påregnes at vinduer og dører har behov for justering med jevne mellomrom.

Ytterdører

Beskrivelse: Kjeller:
1. etasje:Entrédør i brannklasse B-30 med 35 desibel lydmotstand.
Terrassedør med to enkle glass.

Tilstandsvurdering: Det er observert malingavflassing på utsiden av ytterdøren. Forholdet skyldes normal vær- og alderspåvirkning, og vedlikehold i form av overflatebehandling må påregnes

Dører er av noe eldre dato og det må derfor påregnes slitasje og noe redusert funksjon i forbindelse med varmetap.

TG 2 er gitt på grunn av alder iht. forventet levetid og normal bruksslitasje. TG: 2

Vinduer

Beskrivelse: Kjeller:
Vindu med tolags isolerglass, produsert i 2019.

Tilstandsvurdering: TG: 1

Vinduer

Beskrivelse: Kjeller:
Vinduer i tre med to enkle glass.
1. etasje:
Vinduer i tre med to enkle glass.

Tilstandsvurdering: Det er observert malingavflassing på utsiden av vinduer. Forholdet skyldes normal vær- og alderspåvirkning, og vedlikehold i form av overflatebehandling må påregnes

Vinduer er av eldre dato og det må på generelt grunnlag påregnes høyere varmetap og lavere isolasjonsevne.

TG 2 er gitt på grunn av alder iht. forventet levetid og normal bruksslitasje. TG: 2

Innvendige dører

Beskrivelse: Glatte skyvedører.

Tilstandsvurdering: TG: 1

Balkonger, terrasser og lignende

Det er gjort visuell vurdering i forbindelse med konstruksjonsoppbygging, bygningsdeler og overflater. Rekkverk er kontrollert i forbindelse med materialvalg, innfesting og lovlighet.
Dimensjonering på bjelkelag og fundamentering er ikke vurdert. Åpenbare avvik kommenteres likevel, selv om dette ikke er styrkeberegnet.

Balkonger, terrasser ol.

Beskrivelse: Terrasse i trekonstruksjon, med adkomst fra stue/kjøkken, ca.11 m².
Terrassebord på bjelkelag.

Tilstandsvurdering: TG: 1

Gulv på grunn/plate på mark

Det gjøres vurdering i forhold til fukt, ved enkel måling med fuktindikator på eksponert betong. Denne målingen gir ingen reelle verdier, men kan gi en indikasjon på et fuktig gulv. Videre gjøres det visuelle vurderinger i forhold til skjevheter, setninger, sprekker, saltutslag, om det er grovstøp og andre forhold.

Gulv på grunn

Beskrivelse: Støpt betonggulv på grunn.
Det er foretatt måling av horisontalplan på tilfeldige punkter i trapperom og soverom.

Tilstandsvurdering: Høydeforskjell på gulvet er målt til mindre enn 10 mm over en lengde på 2 m, og mindre enn 15 mm. på hele gulvets lengde og derfor vurdert til TG 1.

Mye løsøre på gulvet begrenset kontrollen av gulvet TG: 1

Pipe

Det foretas beskrivelse og vurdering av pipens overflater, gjennomføringer, fundamentering og eventuelt feieluke. Visuelle observasjoner ligger til grunn for tilstandsvurderingen.
Der hvor det er hensiktsmessig, er det foretatt fuktmålinger på pipen på boligens loft og kjeller.

Piper, feieluker og plassbygde ildsteder

Beskrivelse: Pusset og malt teglsteinspipe.
Feieluke i kjeller.

Tilstandsvurdering: Kun pipens overflater i tilknytning til denne boligen er vurdert.

TG 2 er gitt på grunn av alder. TG: 2

Ildsteder

Beskrivelse: 1. etasje:
Peisovn med glassdør på ildfast plate i stue.

Tilstandsvurdering: Ildstedet er ikke funksjonstestet under befaringen.

Det mangler ildfast plate på gulvet foran peisovnen. Videre er det registrert en knust gulvflis foran ildstedet. Den ubrennbare sonen foran ildstedet er målt til ca. 20 cm, noe som ikke tilfredsstiller dagens anbefalte krav.

TG 2 er gitt på grunn av nevnt forhold. TG: 2

Ventilasjon, varme og sanitær

Her beskrives og vurderes vann- og avløpsrør hvor dette er synlig eller kjente systemer, varmtvannsbereder, varmeanlegg og ventilasjon.
Vurderingen er i hovedsak basert på alder i forhold til forventet levetid, utførelse og materialvalg. Stikkledninger mellom bolig og kommunalt punkt er ikke vurdert i forbindelse med denne rapporten.
Tilstandsvurdering er basert på alder og enkle observasjoner, da undertegnede ikke har spisskompetanse på området.
Dimensjonering av rør, klamring og innfesting, fallforhold på avløpsrør og utførelse generelt er ikke kontrollert, da dette i hovedsak ligger skjult i konstruksjonen.

Ledningsnett for sanitærinstallasjoner

Beskrivelse:	Avløpsrør i plast. Ledningsnett for vann i rør i rør systemer med fordelerskap i garderobeskap i trapperom. Dreneringsrør fra fordelerskap med utløp i bad. Stakeluke er ikke lokalisert. Stoppekraner for varmt- og kaldtvann er montert i fordelerskap.
Tilstandsvurdering:	Vanntrykk og funksjon på avløp er undersøkt og funnet ok. TG: 1

Varmtvann

Beskrivelse:	Varmtvannsbereder på ca. 194 liter, produsert i 2019, montert i skap i kjeller. Fast tilkoblingspunkt for strømtilførsel.
Tilstandsvurdering:	TG: 1

Ventilasjon

Beskrivelse:	Kjeller. Friskluft via spalteventiler i vinduer. Elektrisk avtrekksvifte i bad. Luftespalte med lufttilførsel under dør. 1.etasje. Ventilator i kjøkken med avtrekk gjennom yttervegg. Oppdriftsventilasjon med ventil i vegg.
Tilstandsvurdering:	Det er ikke tilstrekkelig tilluft i stue og kjøkken, med unntak av manuell åpning/lukking av vinduer. Ved utskiftning av vinduer bør det monteres vinduer med spalteventiler for tilstrekkelig tilluft i rommene. TG 2 er gitt på grunn av nevnt forhold. Nevnt forhold medfører redusert luftsirkulasjon og luftkvalitet. TG: 2

Etasjeskiller

Her er det vurdert i forhold til skjevheter av horisontalplan, i henhold til referanseverdier oppgitt i NS 3600. Krysslaser er benyttet ved målingen. Dimensjonering er ikke vurdert.

Etasjeskiller

Beskrivelse:	Etasjeskiller i trebjelkelag. Det er foretatt stikkprøver for måling av gulvoverflater i stue og kjøkken.
Tilstandsvurdering:	Forskjellen på høyeste og laveste punkt er målt til ca. 40 mm i kjøkken. TG 3 er gitt iht. toleransekrav i NS 3600, som angir skjevheter over 30 mm på full lengde til tilstandsgrad 3. Konsekvensen er at gulvet kan oppleves skjevt. Kostnadsestimatet er basert på avretting/flytsparkling av rommet. Nye gulvoverflater og øvrige følgekostnader er ikke inkludert i kostnadsestimatet. TG: 3
Utbedringskostnad:	kr. 10 000-20 000,-

Trapper

Det er gjort vurderinger i forhold til skader, slitasje og materialbruk. Det er også vurdert lovlighetskrav i forhold til rekkverk.

Trapper

Beskrivelse:	Vinkeltrapp og rekkverk i tre.
Tilstandsvurdering:	Trapper skal ha håndløpere på begge sider av trappen. I dette tilfelle er det ingen håndløpere. Dette punktet er ment som en opplysning med hensyn til sikkerhet. TG: 1

Trapper

Beskrivelse:	Utvendig rettløps trapp i betong med smijernsrekkverk.
Tilstandsvurdering:	For å hindre at barn kan krype gjennom skal åpninger i rekkverk være maks 0,10 m. Kravet gjelder opptil 0,25 m under toppen av rekkverket. Rekkverk skal også utformes slik at de forhindrer klatring. Horisontale eller skrå spalter i rekkverket må være maks 20 mm slik at man ikke kan få fotfeste i rekkverket. I dette tilfellet er det mer en 20 mm. Dette punktet er ment som en opplysning med hensyn til sikkerhet. TG 2 er gitt på grunn av alder og normal bruksslitasje. TG: 2

Kjøkken

Kjøkkeninnredningen beskrives og tilstandsvurderes i forhold til alder, kvalitet og faglig utførelse. Det foretas fuktvurdering i forhold til bestemmelse i forskrift til avhendingslova.

Kjøkkeninnredning

Beskrivelse:	Kjøkkeninnredning med glatte fronter. Fliser på vegg over benkeskap. Heltre benkeplate med nedfelt kum i rustfritt stål. Ventilator med avtrekk gjennom yttervegg. Stekeovn, gasstopp, oppvaskmaskin og kjøl/frys er integrert i innredningen. Automatisk vannstopper er montert.
Tilstandsvurdering:	Det er under befaringen benyttet fuktindikator og utført fuktsøk på utsatte punkter. Det er ikke påvist indikasjoner på fukt utover normale verdier. Det er registrert enkelte merker og riper i benkeplaten som følge av normal bruk og slitasje. TG: 1

Innvendige overflater

Det er foretatt besiktigelse og gjort enkel beskrivelse av innvendige overflater. Det er ikke gjort vurdering i tilfeller hvor overflater har normal slitasje i forhold til alder.
Beskrivelsen omhandler de rom som ikke tidligere er beskrevet på egne punkter. Det vil bli utført en "banketest" der overflatene er flisbelagt. Ved å banke på en flislagt flate vil man stedvis kunne høre en hulromslyd, ofte benevnt "bom".

Overflater på innvendige gulv

Beskrivelse:	Kjeller: Innvendige gulv er belagt med enstavs parkett. Underetasje: 1. etasje: Innvendige gulv er belagt med gulvbord.
Tilstandsvurdering:	TG: 1

Overflater på innvendige vegger

Beskrivelse: Kjeller:
Sparklet og malte overflater.

1. etasje:
Sparklet og malte plater. Malt panel.

Tilstandsvurdering: TG: 1

Overflater på innvendig himling

Beskrivelse: Kjeller:
Trepanel.
Spilte i bad.
Himlingshøyde ca. 2,25 m målt i trapperom.

1. etasje:
Sparklet og malte plater.
Himlingshøyde ca. 2,82 m målt i stue.

Tilstandsvurdering: TG: 1

Diverse utstyr og bygningsdeler

Her beskrives utstyr og bygningsdeler som tidligere ikke er beskrevet.

Fast inventar

Beskrivelse: Kjeller:
Garderobeksap med glatte fronter.

Tilstandsvurdering: TG: 1

Elektrisk anlegg

Det elektriske anlegget er delvis vurdert på en veldig forenklet måte, dersom det er mer enn fem år siden det er utført kontroll av det lokale el-tilsynet.
Vurderingen består i hovedsak av å se etter åpenbare feil, som løse ledninger, lamper eller utstyr som henger løst, eller andre tilsvarende feil som ufaglærte kan oppdage når boligen er møblert og i bruk. Det er ikke flyttet på møbler og annet inventar for å besiktige hvert elektrisk punkt.
Grunnen til at vurderingen er så enkel, er at elektro er et komplisert og stort fagfelt, og undertegnede ikke har spisskompetanse på området.
I henhold til forskrift til avhendingslova, skal det ikke settes tilstandsgrad på det elektriske anlegget.

Elektrisk anlegg

Beskrivelse: Det er foretatt forenklet vurdering av det elektriske anlegget, da det ikke foreligger tilsynsrapport fra det lokale el.-tilsynet.

Det elektriske anlegget ligger i hovedsak skjult i konstruksjonen.
Sikringstavle med jordfeilautomater, montert i bad.
Varmekabler i alle rom i kjeller i følge eier.

Følgende spørsmål er stilt eier:
- Når ble anlegget sist rehabilitert eller installert? Ved ombygging.
- Løses sikringene ofte ut? Nei.
- Har det vært brann, branntilløp eller varmgang i anlegget? Nei.
- Er det kursfortegnelse, og er antall sikringer i samsvar med denne? Ja, stemmer.
- Når ble det sist gjennomført el-tilsyn i boligen? Ukjent.

Tilstandsvurdering: For elektriske anlegg er det krav om samsvarserklæring fra godkjent installatørbedrift, på alle arbeider utført etter 01.01.1999. I dette tilfellet foreligger ikke samsvarserklæring for anlegget. Dette kan medføre en økt risiko, dersom det ikke er utført av en godkjent installatørbedrift, som har gjort de nødvendige kontrollene for å sikre eget arbeid.
Det anbefales på generelt grunnlag at anlegget kontrolleres av en el. - takstmann. Dette anbefales på alle anlegg i forbindelse med boligsalg.

Våtrom - Bad

Det foretas visuell vurdering av overflater, innredninger og sanitærutstyr. Gulvets fall kontrolleres med lasermåler eller vater.
Vurdering i forbindelse med fukt foretas ved hulltaking i vegg eller himling fra tilstøtende rom. Hullet skal være min. 73 mm. i diameter. I hullet skal det måles etter fukt og undersøkes om det er visuelle tegn til fuktskade. Dersom hulltaking ikke lar seg gjøre, blir det utført visuell inspeksjon, og bruk av fuktindikator (fuktmålerutstyr). Tilgjengelige sluk og gjennomføringer besiktiges og kommenteres.

Dokumentasjon – Bad, Kjeller

Beskrivelse: Badet er i følge eier pusset 2020/2021.
Dokumentasjon er ikke fremvist.

Våtromsgulv – Bad, Kjeller

Beskrivelse: Fliser på betong. Sluk i plast.
Sluk i plast under badekar.

Tilstandsvurdering: Det er registrert svakt fall mot sluk på gulvet, og rommet har flat terskel ved dør. Det er lagt en løs gulvflis over hovedsluket. Selv om slukets overkant ligger under flisen, kan den løse flisen medføre at vann samler seg på gulvet og at avrenningen til sluket blir redusert ved søl eller lekkasje.

Utførelsen er ikke i samsvar med normal byggeskikk og medfører økt risiko for at overflatevann ikke ledes tilstrekkelig til sluket. Konsekvensen er økt fuktbelastning på gulvkonstruksjonen og risiko for vannskader.

TG 2 er gitt på grunn av nevnte forhold. TG: 2

Våtromsvegger – Bad, Kjeller

Beskrivelse: Flislagte overflater i dusjsonen og til ca. halv vegghøyde. Øvrige vegger har sparklet og malte plater.

Tilstandsvurdering: TG: 1

Fast inventar – Bad, Kjeller

Beskrivelse: Baderomsinnredning bestående av benkeskap med glatte fronter. Veggskap med glatte fronter. Benkeplate i steinkompositt over begge benkeskap.

Tilstandsvurdering: TG: 1

Utstyr for sanitærinstallasjoner – Bad, Kjeller

Beskrivelse: Dusj i badekar, servant, veggfestet klosett med innebygget sisterne og opplegg for vaskemaskin.

Tilstandsvurdering: TG: 1

Hulltaking bad – Bad, Kjeller

Beskrivelse: Det ble borret et 73 mm. hull i badets tilstøtende vegg fra garderobe i gang. Det ble benyttet fuktmåler med "pigger i treverk" i veggens bunnsvill, og det ble ikke påvist fukt utover normale verdier. Hullet er sikret etter hulltaking med et plastlokk.

Tilstandsvurdering: TG: 0

Rapportens forutsetninger:

Tilstandsrapporten er utarbeidet for å ivareta de bestemmelser som er gitt i Forskrift til avhendingslova (tryggere bolighandel). Formålet med tilstandsrapporten er å gi forbrukere/kjøpere et betryggende og korrekt informasjonsgrunnlag før boligkjøp, og gi selgere en korrekt fremstilling av egen bolig, med det målet å unngå konflikt i etterkant av bolighandelen. Tryggere bolighandel og tilstandsrapporten gjelder for avhending av helårs- og fritidsboligbebyggelse, når kjøperen er en forbruker, som definert i avhendingslova § 1-2 tredje ledd.

I denne rapporten er det gjort vurdering av de bygningsdeler som er definert i tryggere bolighandel. I tillegg er det gjort undersøkelser av enkelte bygningsdeler, som Tyder As, bransjen generelt og rettspraksis anser som relevante ved avhending av boligeiendom. Referansenivået for tilstandsvurderinger er byggeår med tilhørende tekniske forskrifter, tryggere bolighandel og NS 3600:2018.

Tilstandsvurderingen utføres ved visuelle observasjoner, samt de konkrete undersøkelser som angis i tryggere bolighandel. Det utføres ikke destruktive inngrep, med unntak av eventuell hulltaking, der dette er påkrevet i forbindelse med våtrom og rom under terreng. Dersom det ikke er foretatt hulltaking, opplyses det om grunnen til dette.

Takstmannen skal i utgangspunktet flytte på tepper, møbler og annet inventar når det er nødvendig for å komme til det rommet eller den bygningsdelen som skal undersøkes. Dette gjelder likevel ikke for tunge tepper, møbler og inventar, når disse ikke skjuler vesentlige installasjoner eller innretninger, og det heller ikke er andre grunner til å mistenke at flytting vil kunne avdekke vesentlige forhold. Tepper og lignende flyttes ikke på, hvis hensikten kun er besiktigelse av gulvoverflaten under teppet, uten mistanke om skader. Det samme gjelder for bilder, malerier og lignende som henger på veggoverflater.

Takkonstruksjon/Yttertak vil primært bli inspisert fra loft/innsiden og utvendig fra bakken og terrasser, hvis ikke stige er fremsatt ved befaringen og alle HMS forhold er ivaretatt. For undersøkelser og arbeid i høyden gjelder arbeidstilsynets retningslinjer. Dersom det er høyere enn 2 meter, skal utførende ha fallsikring for å undersøke bygningsdelene. Takstmannen benytter ikke fallsikringsutstyr for arbeid i høyden ved en normal tilstandsrapport, da det ikke er mandat til dette i henhold til tryggere bolighandel eller NS 3600:2018.

Elektriske anlegg vurderes på et veldig enkelt nivå. I henhold til tryggere bolighandel skal det ikke settes tilstandsgrad på elektriske anlegg. Dette inkluderer varmekabler og andre varmekilder. Varmekilders funksjon kontrolleres ikke av takstmannen under befaringen. Installasjoner som downlights eller lignende, demonteres ikke i forbindelse med besiktigelsen. Det anbefales generelt å få utført en el.-takst/el.-kontroll ved alle boligsalg, da takstmannen ikke har fagkompetanse på el.anlegg, og det kan derfor ikke regnes med at takstmannen kan avdekke feil, eller stå ansvarlig for feil på det elektriske anlegget.

Pipe og ildsteder besiktiges visuelt på overflater under befaringen, og vurderes etter enkle kriterier. Ildsteder og pipeløp blir ikke funksjonstestet.

I de tilfeller det er snø på bygningsdeler/eiendommen, vil ikke takstmann kunne gjøre vurderinger på de flater som er tildekket.

Tilstandsgrader:
Tilstandsgrader for hver bygningsdel er vurdert i forhold til det overordnet nivå, og de prinsipper som er oppgitt i tryggere bolighandel § 2-23. På detaljnivå for den enkelte bygningsdel, er det tryggere bolighandel og NS 3600 som er referansenivået for valg av tilstandsgrad. Tilstandsgrader/TG: er uttrykk for hvilken tilstand bygningsdelen/objektet er etter et definert referansenivå.

TG 0: Bygningsdeler uten avvik, slitasje og alderspåvirkning, nyere enn fem år. Dokumentasjon er fremlagt der dette er påkrevd.
TG 1: Mindre avvik, normal slitasje og ny bygningsdel med manglende dokumentasjon for faglig utførelse. Enkle byggetekniske feil og mangler uten skadelige konsekvenser, som ikke har vesentlig betydning for byggekvaliteten. Bygningsdelen fremstår som uten noen nevneverdige synlige slitasje eller svakheter. Alder er i den forbindelse også et symptom.
TG 2: Vesentlige avvik. TG 2 benyttes i flere sammenhenger. Dette gjelder i hovedsak slitasje i forhold til forventet levetid,

feil utførelse, nedsatt funksjon og manglende dokumentasjon der dette er påkrevd iht. regelverk for utførelse. TG 2 signaliserer at man bør være oppmerksom og holde angitt bygningsdel under oppsyn. Gjenværende brukstid kan være begrenset. Skader og behov for vedlikehold kan oppstå.
TG 3: Store eller alvorlige avvik. Bygningsdelen har kraftige symptomer på forhold som man må regne med trenger utbedring straks eller innen kort tid. Graden skal også brukes ved påvist funksjonssvikt eller sammenbrudd.
Ved TG 3 utarbeides det et kostnadsestimat for utbedring av forholdet. Det gjøres oppmerksom på at estimatet kun er et sjablongmessig anslag. For korrekt pris bør det innhentes tilbud fra håndverker/entreprenør. Estimatet omfatter kun lokal reparasjon av avviket, ikke nødvendigvis rehabilitering av bygningsdelen eller hele rommet. Estimatet gjelder kun de avvik som ble avdekket på befaring, og ikke skjulte avvik.
TG IU: Ikke undersøkt eller ikke mulig å undersøke. Eksempelvis snødekt tak, eller rom/bygningsdel som ikke var tilgjengelig på befaringstidspunktet. Det bør gjøres tiltak for å få undersøkt bygningsdelen, da den kan ha avvik som ikke er avdekket.

Areal:
NS 3940:2023
Oppmåling av areal etter Norsk Standard, Areal- og volumberegning av bygninger (NS 3940:2023), med de presiseringer for salg og taksering av boliger som er nedfelt i Tillegg A. De føringer, begreper og definisjoner som er nedfelt i standarden, er styrende for hvordan arealet føres opp i rapporten. Arealer oppgis i hele kvadratmeter (m^2), og gjelder for tidspunkt for oppmåling.
I rapporten henvises det til internt bruksareal (BRA-i), eksternt bruksareal (BRA-e) og areal av innglasset balkong (BRA-b). Summen av disse utgjør totalt bruksareal (sum BRA).
I tillegg opplyses arealer av åpne balkonger, terrasser, veranda og altan tilknyttet boenheten, med betegnelsen terrasse- og balkongareal (Åpent areal/TBA).
Som tilleggsinformasjon kan det opplyses om ikke-måleverdige gulvarealer som skyldes skråtak og lav himlingshøyde (ALH). Summen av BRA og ALH betegnes gulvareal (GUA).
Fordelingen mellom de ulike arealtyper er basert på retningslinjene og takstmannens observasjoner under befaring.

Erfaring- og kompetansekrav:
Takstmannen/bygningssakkyndig plikter å følge selskapets etiske retningslinjer og regler i forbindelse med utførelse av takstoppdrag. Rapporten utføres kun av profesjonelle takstmenn/bygningssakkyndige som imøtekommer kompetanse- og erfaringskravene til Tyder As. Tyder As har blant bransjens høyeste erfarings- og kompetansekrav til de som utfører denne tilstandsrapporten.

Gyldighet:
Rapporten kan ikke være eldre enn ett år fra befaringsdato til den datoen kjøper binder seg til å kjøpe boligen. Etter ett år bør Tyder As kontaktes for å foreta en oppdatering av rapporten. Oppdatering bør også foretas dersom det gjøres endringer i boligen etter befaringstidspunktet.
Rapporten erstatter ikke selgers opplysningsplikt eller kjøper undersøkelsesplikt. Oppdragsgiver/selger må lese rapporten og gi tilbakemeldinger om eventuelle feil eller mangler i rapporten. Dette bør gjøres før rapporten anvendes/tas i bruk.

Rettigheter:

Denne rapporten er utarbeidet av Tyder AS, som innehar samtlige opphavsrettigheter til rapportens innhold. Bruksrett til rapporten er begrenset og gis utelukkende til den betalende oppdragsgiver og/eller tilknyttet eiendomsmegler, og kun for det formål rapporten opprinnelig er bestilt for.
Rapporten kan ikke, helt eller delvis, overdras, videreformidles, gjenbrukes eller på annen måte benyttes av tredjepart uten forutgående skriftlig samtykke fra Tyder AS.
Enhver bruk av rapporten utover det avtalte formålet forutsetter at Tyder AS er varslet på forhånd og har gitt uttrykkelig skriftlig godkjenning. Manglende etterlevelse anses som et brudd på Tyder AS' rettigheter, og Tyder AS kan ikke bli holdt ansvarlig.

EGENERKLÆRINGSSKJEMA

Dato: 21.07.2026

Til orientering vil dette skjema være en del av salgsoppgaven

Meglerfirma	PrivatMegleren Allè	Oppdragsnr.	186260224
Addresse	Arendalsgata 13		
Postnr.	0463	Sted	OSLO
Selgers navn	Andreas H Johannessen		
Selgers navn	Ida Cathrine Ådnøy Bergh		

SPØRSMÅL FOR ALLE TYPER EIENDOMMER (spørsmål som besvares med «Ja», skal beskrives nærmere i «Beskrivelse»)

Innledende informasjon om salg av boligen

Er det dødsbo?

☑ Nei ☐ Ja

Salg ved fullmakt?

☑ Nei ☐ Ja

Har du kjennskap til eiendommen?

☐ Nei ☑ Ja

Når kjøpte du boligen?

02/2022

Hvor lenge har du bodd i boligen?:

4 år

Har du bodd i boligen siste 12 mnd?

☐ Nei ☑ Ja

I hvilket forsikringsselskap har du tegnet villa/husforsikring?:

Gjensidige

Polise/avtalenr.:

68766267

Våtrom

Initialer selger:
A J
I B

Initialer kjøper (ved oppgjørsoppdrag):

1. Kjenner du til om det er feil ved våtrom, for eksempel sprekker, lekkasje, råte, lukt eller soppskader?

☑ Nei ☐ Ja

2. Kjenner du til om det er utført arbeid på våtrom?

☐ Nei ☑ Ja, kun av faglært ☐ Ja, både av faglært og ufaglært ☐ Ja, kun av ufaglært

Beskriv hva som er utført av faglært, og av hvem:

Totalrenovering av bad i 2019-2020

Har du dokumenter fra de som utførte arbeidet som viser eller beskriver hva som ble utført, og av hvem?

☐ Nei ☑ Ja

Beskriv dokumentene og legg ved kopi:

Dokumentasjon fra entreprenør som renoverte bad og underetasje

3. Ble det lagt nytt tettesjikt/membran?

☐ Nei ☑ Ja

Beskriv arbeidet som er utført:

Totalrenovering av bad inkl. ny membran

4. Ble sluk skiftet?

☐ Nei ☑ Ja

Beskriv arbeidet som er utført:

Totalrenovering av bad inkl. skifte av sluk

5. Har det blitt utført elektriske arbeider på våtrom, som for eksempel nye varmekabler, nytt el uttak eller liknende?

☐ Nei ☑ Ja, kun av faglært ☐ Ja, både av faglært og ufaglært ☐ Ja, kun av ufaglært

Beskriv hva som er utført av faglært, og av hvem:

Totalrenovering av bad inkl. nye varmekabler

Har du dokumenter fra de som utførte arbeidet som viser eller beskriver hva som ble utført, og av hvem?

☐ Nei ☑ Ja

Beskriv dokumentene og legg frem kopi:

Dokumentasjon fra entreprenør som renoverte bad og underetasje

Vann/Avløp/Rør

6. Kjenner du til om det er feil på vann/avløp, herunder rørbrudd?

☑ Nei ☐ Ja

7. Kjenner du til om det har vært tilbakeslag, tett sluk eller lignende?

☐ Nei ☑ Ja

Beskrivelse:

En hendelse med tette rør fra toalett - det viste seg på bilder at dette var fordi en nabo hadde kastet våtservietter og tamponger i toalett

8. Kjenner du til om det har vært utført arbeider på vann/avløp/rør?

☑ Nei ☐ Ja, kun av faglært ☐ Ja, både av faglært og ufaglært ☐ Ja, kun av ufaglært

9. Kjenner du til om det har vært utført kontroll på vann/avløp/rør?

☑ Nei ☐ Ja

10. Kjenner du til om eiendommen har privat vannforsyning eller avløp, som septik, pumpekum, avløpskvern eller liknende?

☑ Nei ☐ Ja

Yttertak

11. Kjenner du til om det er feil/utettheter/lekkasje fra tak/takrenner/nedløp/beslag?

☐ Nei ☑ Ja

Beskrivelse:

Takrenne til høyre på huset når man ser opp fra hagen har hatt lekkasje (sprekk i rennen) og er planlagt utbedret

12. Kjenner du til om det er utført arbeid på taktekking/takrenner/beslag?

☑ Nei ☐ Ja, kun av faglært ☐ Ja, både av faglært og ufaglært ☐ Ja, kun av ufaglært

Piper og ildsteder

13. Kjenner du til om det er problemer med mur/pipe/ildsted, for eksempel dårlig trekk, sprekker, pålegg, fyringsforbud, innkledd pipe eller liknende?

☑ Nei ☐ Ja

Mur/Fundament/Skjevheter

14. Kjenner du til om det er sprekker i mur/skjeve gulv/setningsskader eller liknende?

☐ Nei ☑ Ja

Beskrivelse:

Bygningen er over 100 år og har noen synlige setningsskader på utsiden, dette gjelder hele rekken av hus. Gulv i 1. etg er noe skjevt ref. tilstandsrapport

Terrasser/Fasader/Vinduer

15. Kjenner du til om det er feil/utettheter/lekkasje i terrasser/fasade/vinduer?

☑ Nei ☐ Ja

16. Kjenner du til om det er utført arbeid på terrasser/fasade/vinduer?

☑ Nei ☐ Ja, kun av faglært ☐ Ja, både av faglært og ufaglært ☐ Ja, kun av ufaglært

Kjeller/Underetasje/Krypkjeller

Har boligen underetasje, kjeller eller krypkjeller?

☐ Nei ☑ Ja

17. Kjenner du til om det er problemer med drenering/fuktinnsig/øvrig fukt eller fuktmerker i underetasje/kjeller/krypkjeller?

☐ Nei ☑ Ja

Beskrivelse:

Oppdaget fuktmerker på en del av vegg i kjeller etter at takrenne hadde vært koblet av samtidig som det var mye regn. Fuktskaden og svakheten i takrennen er planlagt utbedret.

18. Har det vært utført arbeid i forbindelse med drenering?

☑ Nei ☐ Ja, kun av faglært ☐ Ja, både av faglært og ufaglært ☐ Ja, kun av ufaglært

19. Hvis boligen har kjeller og/eller rom under terreng. Kjenner du til om det er gjort endringer slik som ombygning, innredning, bruksendring osv., eller lagt gulv/kledd vegger osv.?

☐ Nei ☑ Ja

Hvilke endringer er gjort?

Kjeller har vært i bruk som soverom og med bad i lang tid, men kjenner ikke til hvilket år dette ble bygget. Kjelleren ble sist totalrenovert i 2019-2020 med nytt gulv med varmekabler over alle gulvflater, sletting av vegger og nytt bad

Kjenner du til om innredningen/ombyggingen/bruksendringen er godkjent hos bygningsmyndighetene?

☐ Nei ☑ Ja

Kjenner du til om bruken av rommene i kjelleren er endret til rom for varig opphold?

☐ Nei ☑ Ja

Gjør rede for endringer som er gjort, hvem som gjorde de og når endringene ble gjort:

Rommet er godkjent for varig opphold, men kjenner ikke til når denne brukstillatelsen ble gitt

Loft

Har boligen loft?

☑ Nei ☐ Ja

Elektrisk Anlegg

21. Kjenner du til om det er feil ved det elektriske anlegget?

☑ Nei ☐ Ja

22. Kjenner du til om det har vært utført arbeider på el-anlegget?

☐ Nei ☑ Ja, kun av faglært ☐ Ja, både av faglært og ufaglært ☐ Ja, kun av ufaglært

Beskriv hva som er utført av faglært, og av hvem:

Oppgradert elektrisk anlegg ifm. med totalrenovering av kjeller

Har du dokumenter fra de som utførte arbeidet som viser eller beskriver hva som ble utført, og av hvem?

☑ Nei ☐ Ja

Forklar:

Skifte av sikringsboks

23. Kjenner du til om det elektriske anlegget har vært undersøkt eller kontrollert av el-takstmann, el-installatør, eller det lokale el-tilsynet?

☑ Nei ☐ Ja

Installasjoner (klimaanlegg, ventilasjon osv.)

24. Kjenner du til om det er feil ved slike installasjoner

☑ Nei ☐ Ja

25. Kjenner du til om det har vært utført arbeider på slike installasjoner?

☑ Nei ☐ Ja, kun av faglært ☐ Ja, både av faglært og ufaglært ☐ Ja, kun av ufaglært

26. Kjenner du til om det har vært utført kontroll av slike installasjoner?

☑ Nei ☐ Ja

Oljetank

27. Kjenner du til om det er nedgravd oljetank på eiendommen?

☑ Nei ☐ Ja

28. Kjenner du til om det foreligger pålegg fra kommunen om å fjerne oljetanken?

☑ Nei ☐ Ja

29. Kjenner du til om kommunen har gitt dispensasjon til at oljetanken kan bli liggende? For eksempel ved at den tømmes/saneres eller fylles igjen?

☑ Nei ☐ Ja

Offentlige godkjenninger og utleiedel

Initialer selger:
A J
I B

Initialer kjøper (ved oppgjørsoppdrag):

30. Kjenner du til om det er innredet/bruksendret/bygget ut/lagt gulv/kledd vegger i andre deler av boligen?

☑ Nei ☐ Ja

31. Kjenner du til andre endringer, som tilbygg, garasje, terrasse/balkong/veranda, bruksendring, fasadeendringer?

☐ Nei ☑ Ja

Beskrivelse:

Bygget bod i hagen, litt usikker på årstall denne ble bygget. Alle naboene bygget samtidig i rekka.

Kjenner du til om innredningen/bruksendringen/utbyggingen godkjent hos bygningsmyndighetene?

☑ Nei ☐ Ja

32. Selges boligen med utleiedel, leilighet, hybel, eller tilsvarende?

☑ Nei ☐ Ja

Radon

35. Er det foretatt radonmåling?

☑ Nei ☐ Ja

Garasje/Carport

Har boligen garasje eller carport?

☑ Nei ☐ Ja

Øvrige arbeider ved boligen (Skaderapporter, tilstandsvurderinger og arealmålinger)

38. Kjenner du til om det foreligger skaderapporter, tilstandsvurderinger eller målinger eller lignende om boligen, og hvor skaden og eventuell følgeskade, etter hva du vet, ikke er utbedret?

☑ Nei ☐ Ja

39. Kjenner du til om det foreligger brukstillatelser eller ferdigattester for boligen, eiendommen og utførte tiltak?

☑ Nei ☐ Ja

Planer og offentlige godkjenninger

40. . Kjenner du til om det er forslag eller vedtatte reguleringsplaner/andre planer, nabovarsler/byggegodkjenninger/byggeplaner eller andre offentlige vedtak som kan medføre endinger i bruken av eiendommen eller eiendommens omgivelser?

☑ Nei ☐ Ja

41. Kjenner du til om det er påbud/heftelser/krav/manglende tillatelser ved eiendommen?

☑ Nei ☐ Ja

42. Kjenner du til om det er forhold i nabolaget som medfører plager eller sjenanse som det kan være relevant for kjøper å vite om?

☑ Nei ☐ Ja

Andre relevante forhold

43. Kjenner du til om ufaglærte har utført arbeid på eiendommen som normalt bør utføres av faglærte, utover det som er nevnt tidligere (for eksempel murerarbeid, tømrerarbeid osv.)?

☑ Nei ☐ Ja

44. Kjenner du til andre forhold av betydning som kan være relevant for kjøper å vite om for eksempel flom, rasfare, skred, grunnforhold, tinglyste forhold, private avtaler og liknende?

☑ Nei ☐ Ja

Spørsmål for bolig i sameie/borrettslag/boligaksjeselskap

45. Kjenner du til om du har selvstendig vedlikeholdsansvar for fellesarealer slik som yttertak, drenering, loft, kjeller, balkong, veranda, terrasse, bod osv.?

☐ Nei ☑ Ja

Hvilke rom eller bygningsdel(er)?:

Selvstending vedlikeholdsansvar for terrasse, bod og hage som kun tilhører vår enhet, ellers felles på tak og lignende

46. Kjenner du til vedtak/forslag som kan medføre økte felleskostnader/fellesgjeld? For eksempel oppussing, vedlikehold eller nybygging?

☑ Nei ☐ Ja

47. Kjenner du til om det er sopp/råte/mugg i deler av eiendommen?

☑ Nei ☐ Ja

48. Kjenner du til om det er innsekter/skadedyr i eiendommen som skjeggkre, maur, biller, mus, rotter eller liknende?

☑ Nei ☐ Ja

49. Kjenner du til om sameiet/borettslaget/selskapet er involvert i tvister av noe slag?

☐ Nei ☑ Ja

Beskrivelse:

Oslo kommune gikk i 2024 til sak mot beboerne i Arendalsgata som har parkering foran bygget med påstand om at disse var ulovlig anlagt på 60-tallet, med mål om å ta vekk bruksretten. Beboerne i Arendalsgata vant saken i retten og beholder parkeringen.

50. Kjenner du til om det har vært utfordringer med å etablere bil-lader?

☑ Nei ☐ Ja

Tilleggskommentar

Har du inngått avtale om Norgespris på strøm?

☑ Nei ☐ Ja

Jeg bekrefter at opplysningene er gitt etter beste skjønn. Jeg er kjent med at dersom jeg har gitt ufullstendige, uriktige eller misvisende opplysninger om eiendommen, vil forsikringsselskapet kunne søke hel eller delvis regress for sine utbetalinger eller redusere sitt ansvar helt eller delvis, jfr. vilkår for boligselgerforsikring punkt 7.1 og forsikringsavtaleloven kapittel 4.

Jeg er orientert om mitt mulige ansvar som selger etter avhendingsloven, eventuelt etter kjøpsloven (aksjeboliger), og om forsikringsgiver sitt boligselgerforsikringstilbud.

Jeg er klar over at avtale om forsikring er bindende. Jeg er også klar over at premietilbudet først kan påberopes når boligen er solgt (budaksept). Premietilbudet som er gitt av megler er bindende for forsikringsgiver i 6 – seks – måneder fra oppdragsinngåelse med megler.

Etter dette vil premien og forsikringsvilkårene kunne justeres. Når premietilbudet ikke lenger er bindende for forsikringsselskapet må egenerklæringsskjemaet signeres på nytt og eventuelle endringer påføres. Det vil da være forsikringspremien og forsikringsvilkårene på ny signeringsdato som legges til grunn.

Det kan ikke tegnes boligselgerforsikring ved følgende salg:

1. mellom ektefeller eller slektninger i rett oppstigende eller nedstigenede linje, søsken, eller
2. mellom personer som bor eller har bodd på boligeiendommen og/eller
3. når salget skjer som ledd i sikredes næringsvirksomhet/er en næringseiendom
4. etter at boligeiendommen er lagt ut for salg.
5. ved salg av helårs- og fritidsbolig er det krav til at det foreligger tilstandsrapport i henhold til Forskrift til avhendingslova (tryggere bolighandel).

Forsikringsselskapet kan ved skriftlig samtykke akseptere tegning av forsikring også i ovennevnte tilfeller. Dersom forsikringsselskapet ikke har gitt skriftlig samtykke, kan erstatningen bortfalle. Ved oppgjørsoppdrag trer forsikringen i kraft når kontrakten er signert av begge parter, begrenset til siste 12 måneder før overtakelse. Forøvrig oppfordrer selger potensielle kjøpere til å undersøke eiendommen grundig, jf avhendigsloven § 3-10 og kjøpsloven § 20 (aksjeboliger). Gyldig forsikring forutsetter at det for helårs- og fritidsbolig foreligger tilstandsrapport som er i henhold til Forskrift til avhendingslova (tryggere bolighandel)

☑ Jeg ønsker boligselgerforsikring, og bekrefter å ha mottatt og lest forsikringsvilkårene og informasjonsbrosjyre til selger i forbindelse med kjøp av boligselgerforsikring. Forsikringen trer i kraft på det tidspunkt det foreligger en budaksept mellom partene, begrenset til tolv måneder før overtakelse. Ved oppgjørsoppdrag trer forsikringen i kraft når kontrakten er signert av begge parter, begrenset til siste 12 måneder før overtakelse. Jeg bekrefter med dette at eiendommen ikke er en næringseiendom, at den ikke selges som ledd i næringsvirksomhet eller mellom ektefeller i rett oppstigende eller nedstigende linje, søsken, eller mellom personer som bor eller har bodd på boligeiendommen. Gyldig forsikring forutsetter at det foreligger tilstandsrapport som er i henhold til Forskrift til avhendingslova (tryggere bolighandel). Forsikringen er ugyldig dersom den tegnes i strid med forsikringsvilkårene. Jeg er oppmerksom på at eiendomsmegler ikke har fullmakt til å gjøre unntak fra ovennevnte begrensninger. Jeg er oppmerksom på at 8 % av totalt forsikringspremie er honorar til Söderberg & Partners.

☐ Jeg ønsker ikke å tegne boligselgerforsikring.

☐ Jeg har ikke mulighet til å tegne boligselgerforsikring iht. vilkår.

Dato 21.07.2026


Signert av *Andreas H Johannessen*

Signert av *Ida Cathrine Ådnøy Bergh*

Initialer selger:
A J
I B


Initialer kjøper (ved oppgjørsoppdrag):

VEDLEGG E-1

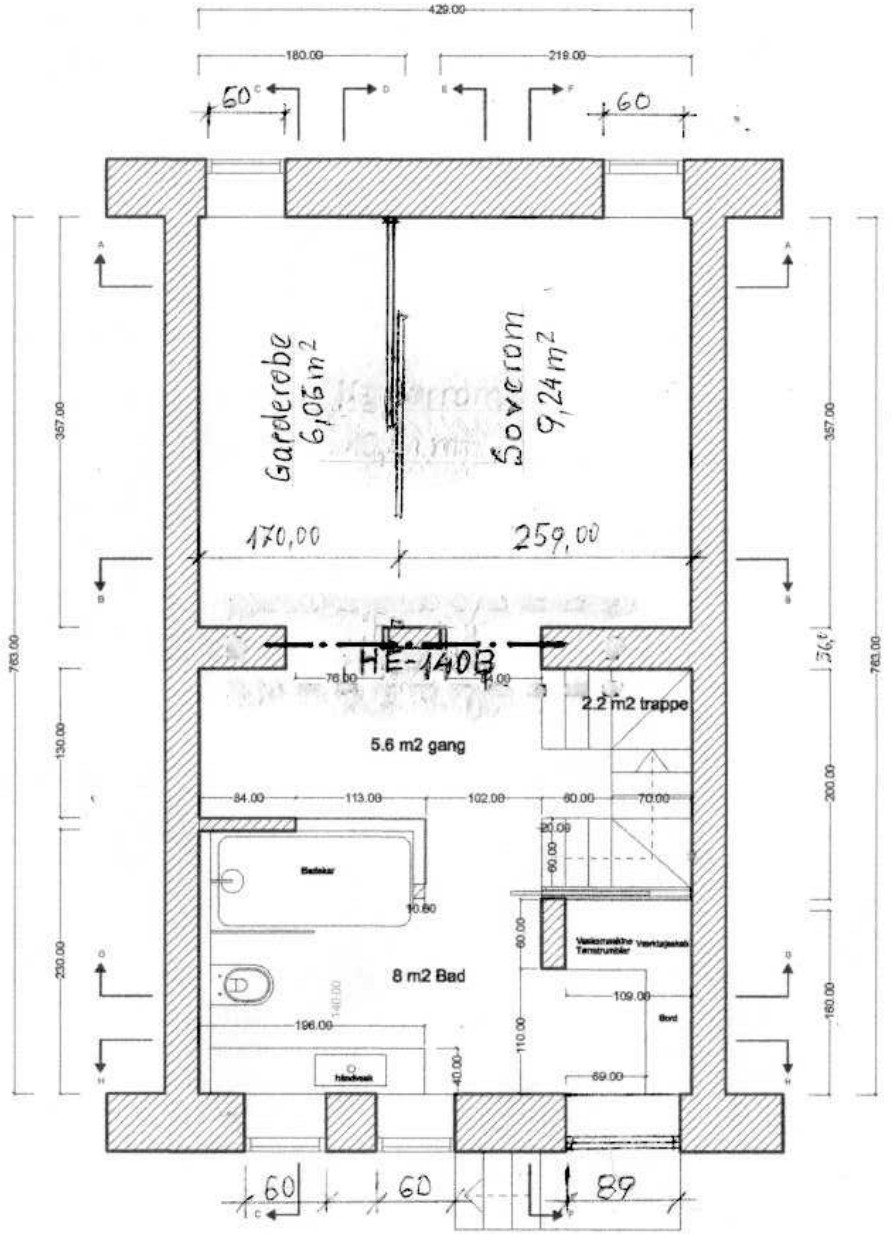

Rev. A – 19.07.19 SAK-TEK DA v/J. Sulawiak

BASTARK	TILTAKSHAVER:	PROSJEKT:	TITTEL:	MÅLESTOKK:	DATO:	PROSJ./TEGN.NR.:
	Thea og Pål	Arendalsgata 13	Plan Kjeller etter ombygging	1:75	11.10.18	1812 - 08/A

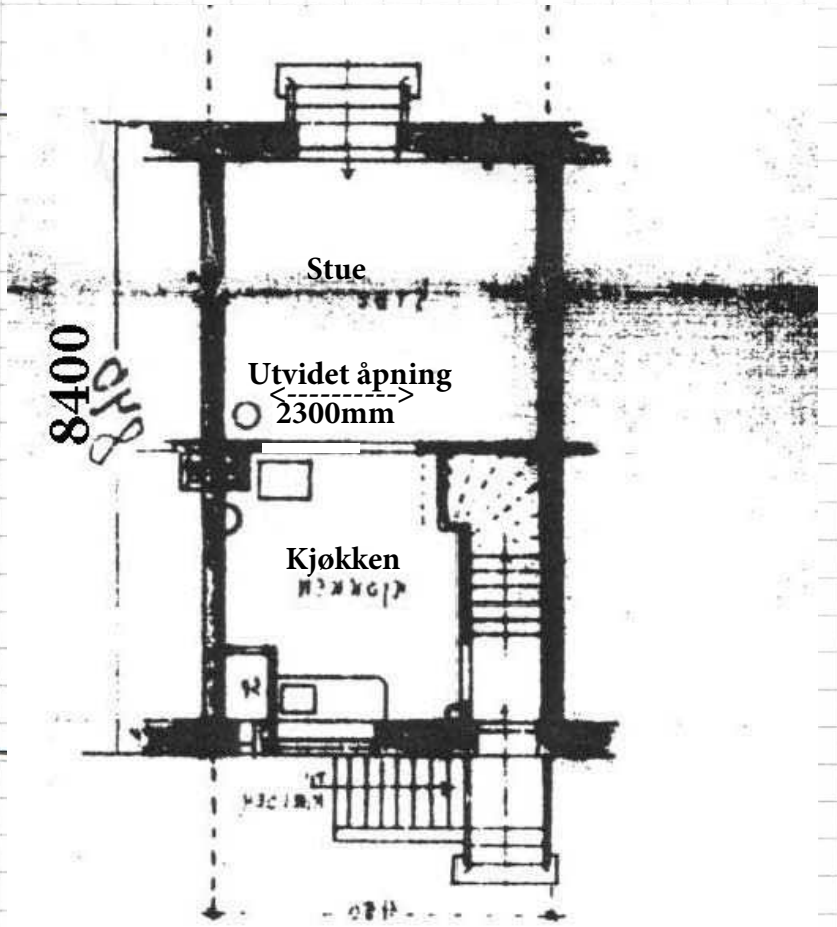

Index	Dato	Beskrivelse	Sign.	Kontr.

Prosj.nr:	Saksnr:	Gnr/Bnr:	Sign.	Saksbh.	Kontr:
156.2015		221/11	gts	gts	gts

Tiltakshaver/ Adresse:
Thea Hvistendahl og Pål Ulvik Rokseth
Arendalsgata 13, 0463 Oslo

Rag:

Filnavn:

Prosjekt/ Adresse:
Arendalsgata 13
Leilighet H0101

Dato: **19.01.2016**

Målestokk: **1:100**

Ark: **A4**

Tegning:
Ny plan 1.etasje

Fase: Byggemelding

Tegningsnr: **01**

Rev.:

Stole AS
Professor Birkelands vei 36
1081 Oslo
Tlf: 93029011

Oslo kommune
Plan- og bygningsetaten

STOLE AS
Professor Birkelands vei 36
1081 OSLO

Dato: 12.02.2016

Deres ref.: | Vår ref.: 201600843-4 **Oppgis alltid ved henvendelse** | Saksbeh.: May Holm | Arkivkode: 531

Byggeplass:	ARENDALSGATA 13	Eiendom:	221/11/0/0
Tiltakshaver:	PÅL ULVIK ROKSETH	Adresse:	ELISENBERGVEIEN 37, 0265 OSLO
Søker:	STOLE AS	Adresse:	Professor Birkelands vei 36, 1081 OSLO
Tiltakstype:	Tomannsbolig/rekkehus	Tiltaksart:	Endring/reparasjon av bygningstekniske installasjoner

Ferdigattest - Arendalsgata 13

Den dokumentasjon som er fremlagt i brev av 11.02.2016 bekrefter at alle krav og betingelser som er stilt i tillatelsen, plan- og bygningsloven og tilhørende forskrifter er oppfylt. På dette grunnlag gis ferdigattesten.

Følgende tegninger og kart er lagt til grunn for tillatelsen, sak 201600843			
Beskrivelse	**Tegningsnr**	**Dato**	**PBE-id**
Plan 1. etasje	01	19.01.2016	1/10

Klageadgang


Dette vedtaket kan påklages, og fristen for å klage er tre uker. Se våre nettsider https://www.oslo.kommune.no/plan-bygg-og-eiendom/klage/ for mer informasjon.

Plan- og bygningsetaten
Avdeling for byggeprosjekter
3-ukersaker

Dette dokumentet er elektronisk godkjent 12.02.2016 av:

May Holm - Saksbehandler
Jon Erik Reite Bang - enhetsleder


Kopi til: PÅL ULVIK ROKSETH, ELISENBERGVEIEN 37, 0265 OSLO, paal@paalfilm.no

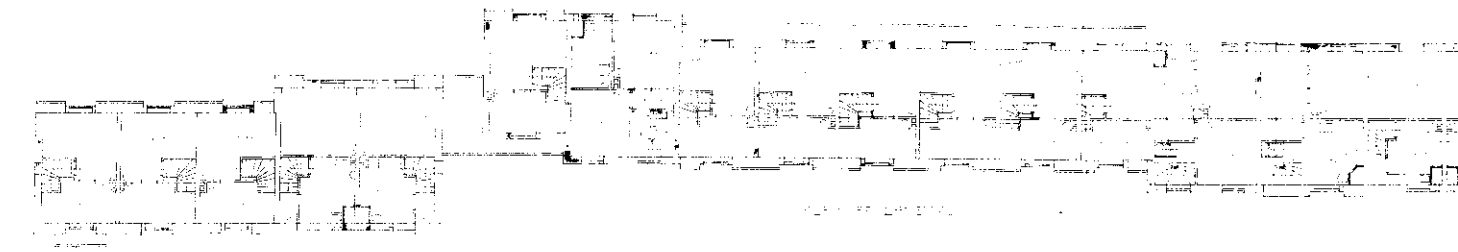






-19x

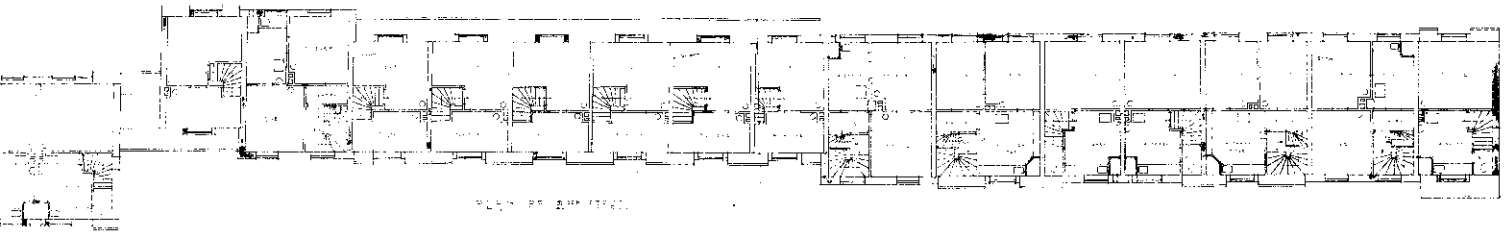

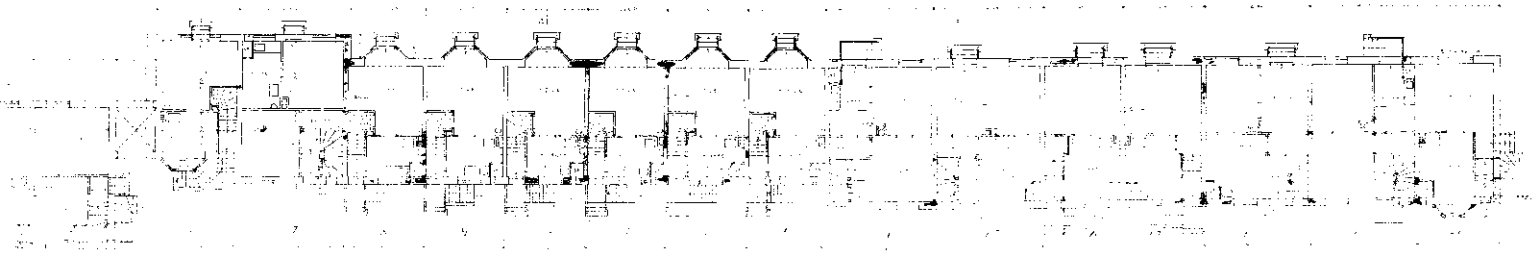



5

218-1913.

B. J. No. 841

Expeditions-Dokument m. 2.

angaaende Arbeiderboliger
paa Matr.-No. Nyst. m. 13-15 Aftendalsgt. Hans 16 17. 15 og 13 Aandalsgt

Indleveret ..... Attesteret .....

841/13

Anvisken fra s 40 & 45 er tillagt og foranderne godkjendt av byg. kom. kon sak 7 d. 1/X 13 (Gule normal)

I henh. hertil godkjendes anmeldelsen som endelig.

Kra. 12 X 13

H. J. Sparre

Adkg.

Overenstes. paanyt Hr. Opmaalings- og Reguleringschefen med Forespørgsel om de i Denne vaerstaaende Paategning av 14de April sidstl. nævnte Forholde ved Tomten nu er ordnede.


Kristiania 20de Februar 1914

O. Bjølke Hetterneum

Ekspl. kan faat henlagt under No 15 og 13 Aandalsgt. Med hensyn til opmaalingen henvises til paategning av idag paa V. D. fa 208/1913

Kria 22 juni 1914

Gjeldende Stempel

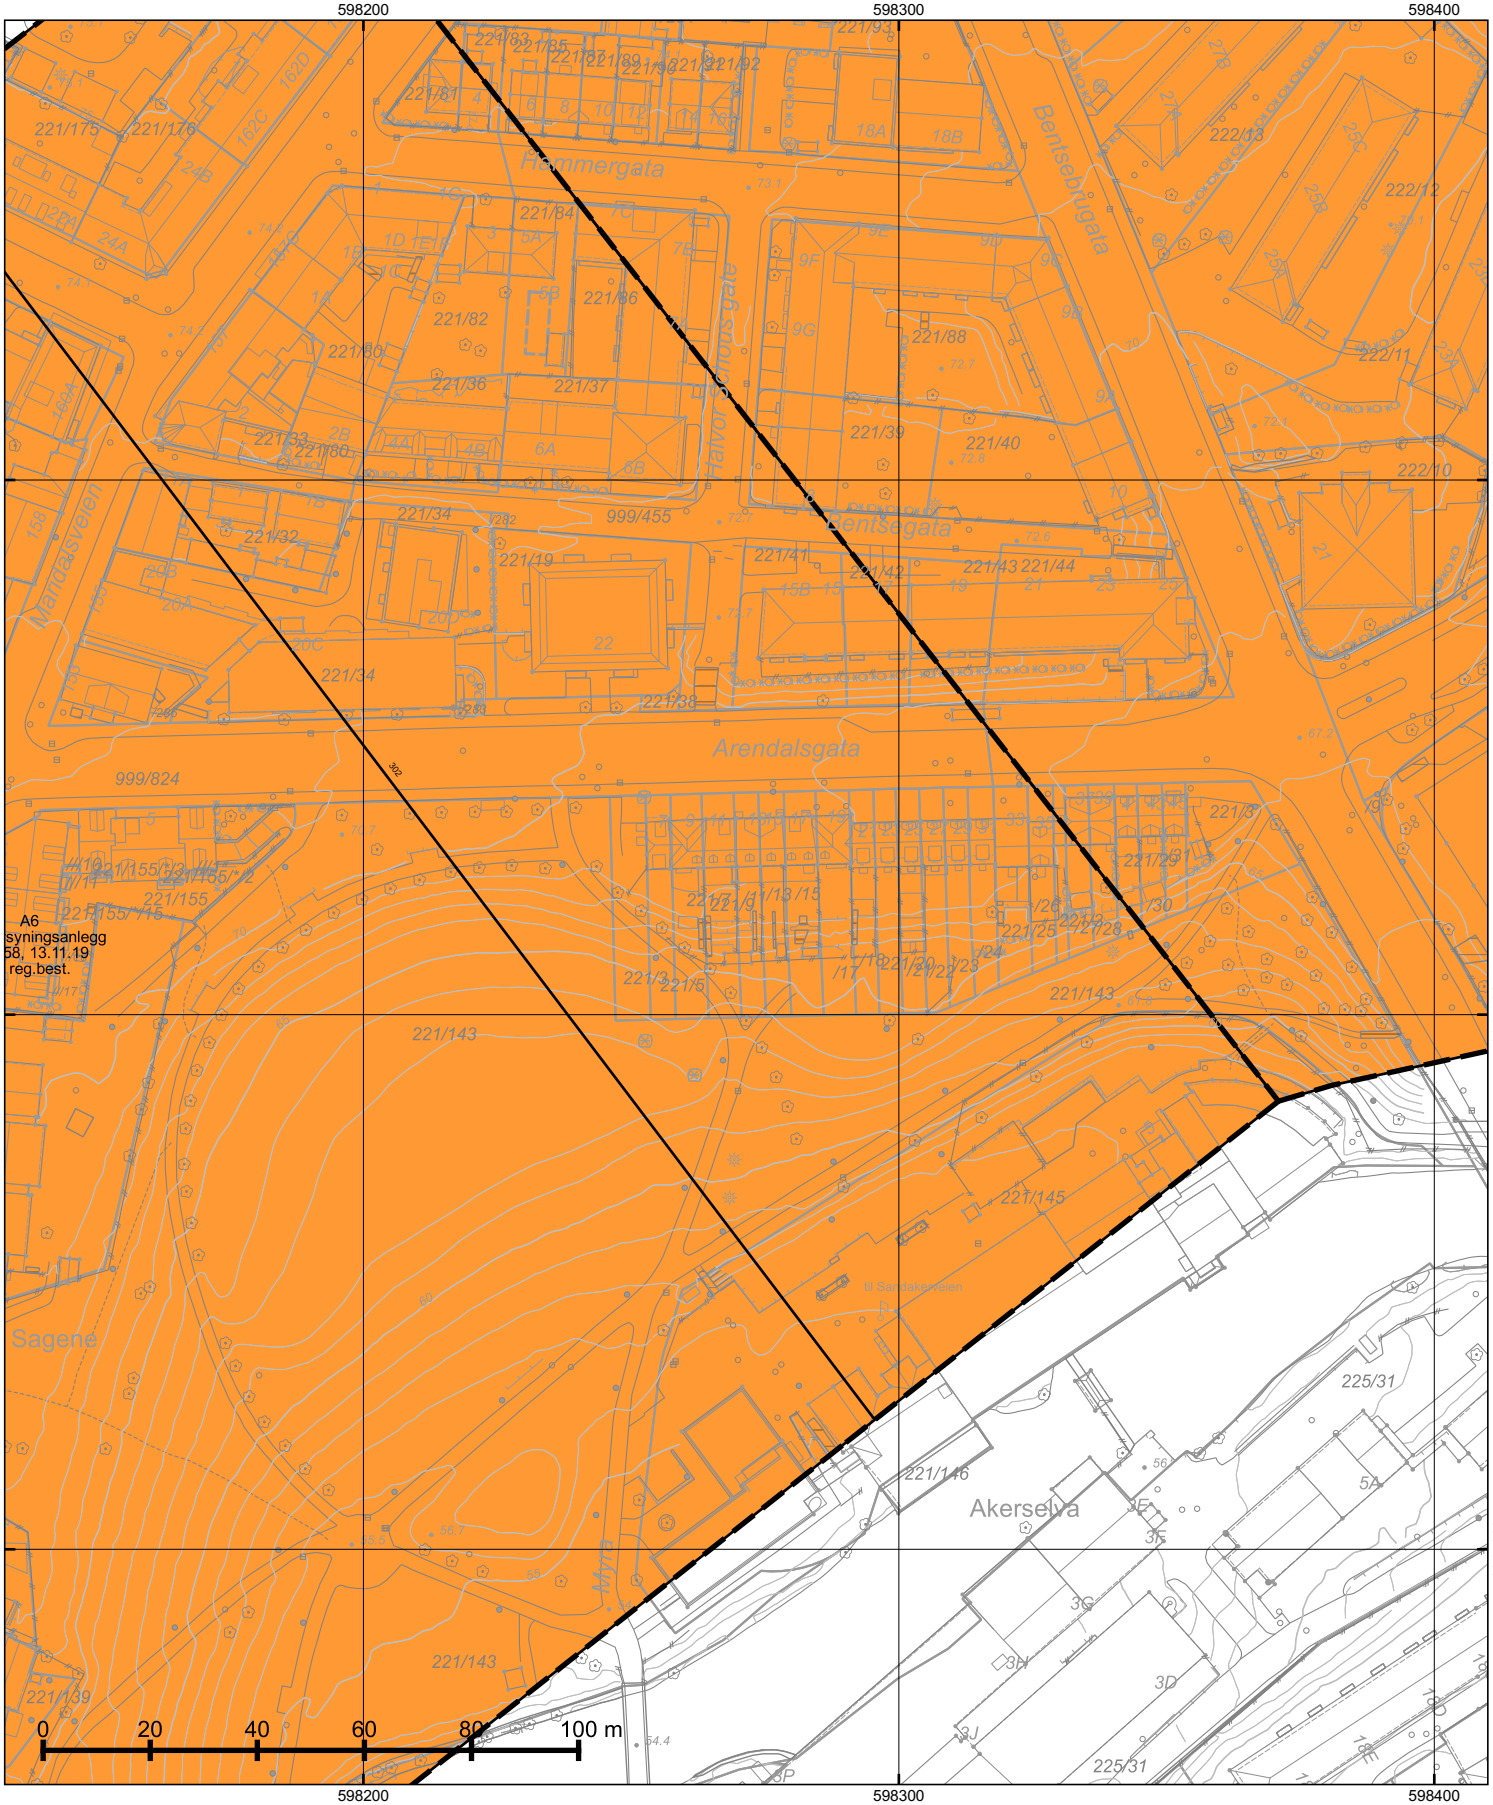

*=regulert kotehøyde med Oslo lokal som høydereferanse. Ved prosjektering legges 37 cm til denne kotehøyden.

© Plan- og bygningsetaten, Oslo kommune

Oslo

Dato: 01.07.2026
Bruker: FME
Målestokk 1:1000
Ekvidistanse 1m
Koord.system: EUREF89 - UTM sone 32
Høydereferanser
- Reguleringsplan: Se reg.best.
- Bakgrunnskart: NN2000
Originalformat: A3


Reguleringskart

– Kartutsnittet gjelder vertikalnivå 1 (dvs. under bakken). I tillegg finnes det regulering i vertikalnivå 2
– Gjeldende kommunedelplaner: KDP-17, KDP-4
– Naturmangfold innenfor kartutsnittet. Se eget kart.
– Kartet er sammenstilt for: . Kan ikke brukes til byggesak.

PlottID/Best.nr: 160117/ 86536030
Adresse: Arendalsgata 13
Gnr/Bnr: 221/11
Deres ref.:
Kommentar:


Opprinnelig reguleringsplan gir rammer for høyder på planlagt bebyggelse ut fra terrenghøydene slik de var da reguleringsplanen ble vedtatt. Det nye sammenstilte reguleringsplankartet viser dagens terreng- og tomtesituasjon. Planens originale vedtakskart er tilgjengelig i Saksinnsyn.

Se tegnforklaring på eget ark

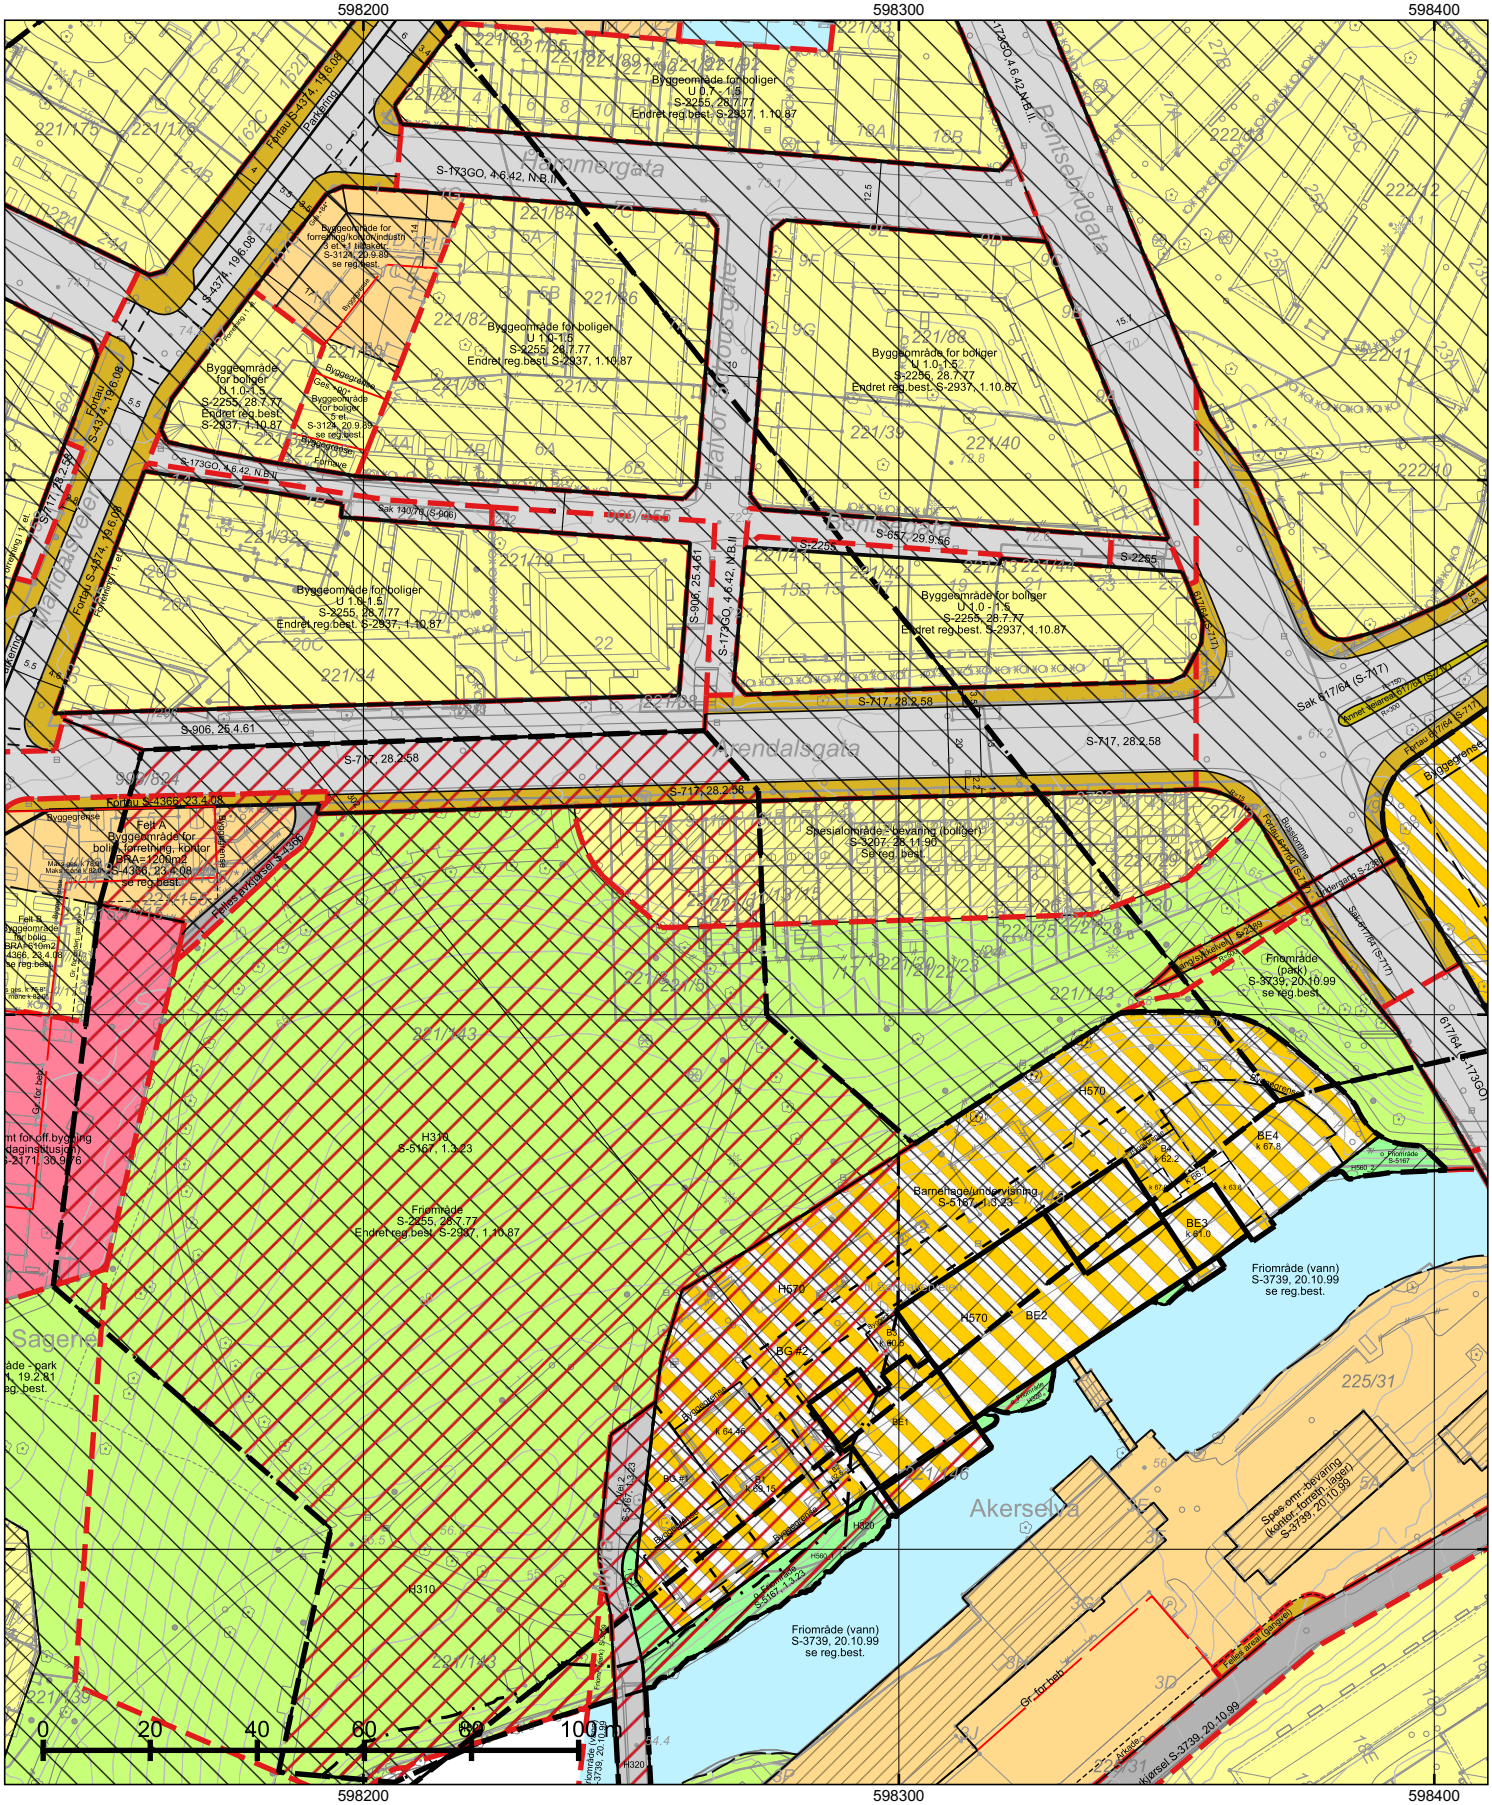
598200
598300
598400
6645800
6645700
6645600
Arendalsgata
Akerselva
Sagene
Byggeområde for boliger U 1.0-1.5 S-2255, 28.7.77 Endret reg.best. S-2937, 1.10.87
Byggeområde for forretning/kontor(industri) S-3124, 20.9.85 se reg.best.
Byggeområde for boliger S-3124, 20.9.85 se reg.best.
Byggeområde for boliger U 1.0-1.5 S-2255, 28.7.77 Endret reg.best. S-2937, 1.10.87
Byggeområde for boliger U 1.0-1.5 S-2255, 28.7.77 Endret reg.best. S-2937, 1.10.87
Byggeområde for boliger U 1.0-1.5 S-2255, 28.7.77 Endret reg.best. S-2937, 1.10.87
Byggeområde for boliger U 1.0-1.5 S-2255, 28.7.77 Endret reg.best. S-2937, 1.10.87
Felt A Byggeområde for bolig, forretning, kontor BRA=12000m2 S-4366, 23.4.08 se reg.best.
Felt B Byggeområde for bolig BRA=6700m2 S-4366, 23.4.08 se reg.best.
Spesialområde bevaring (bolig) S-3207, 29.11.90 Se reg. best.
Friområde S-2255, 28.7.77 Endret reg.best. S-2937, 1.10.87
Friområde (park) S-3739, 20.10.99 se reg.best.
Friområde (vann) S-3739, 20.10.99 se reg.best.
Friområde (vann) S-3739, 20.10.99 se reg.best.
Barnehage/undervisning S-5167, 1.3.23
H310 S-5167, 1.3.23
H570
H320
BE1
BE2
BE3
BE4
BG1
BG2
Gr for bebl
Fortau S-4374, 19.6.08
Fortau S-4366, 23.4.08
Fortau S-4374, 19.6.08
Fortau S-4374, 19.6.08
Fortau S-4374, 19.6

TEGNFORKLARING - REGULERING (for gjeldende kartutsnitt)



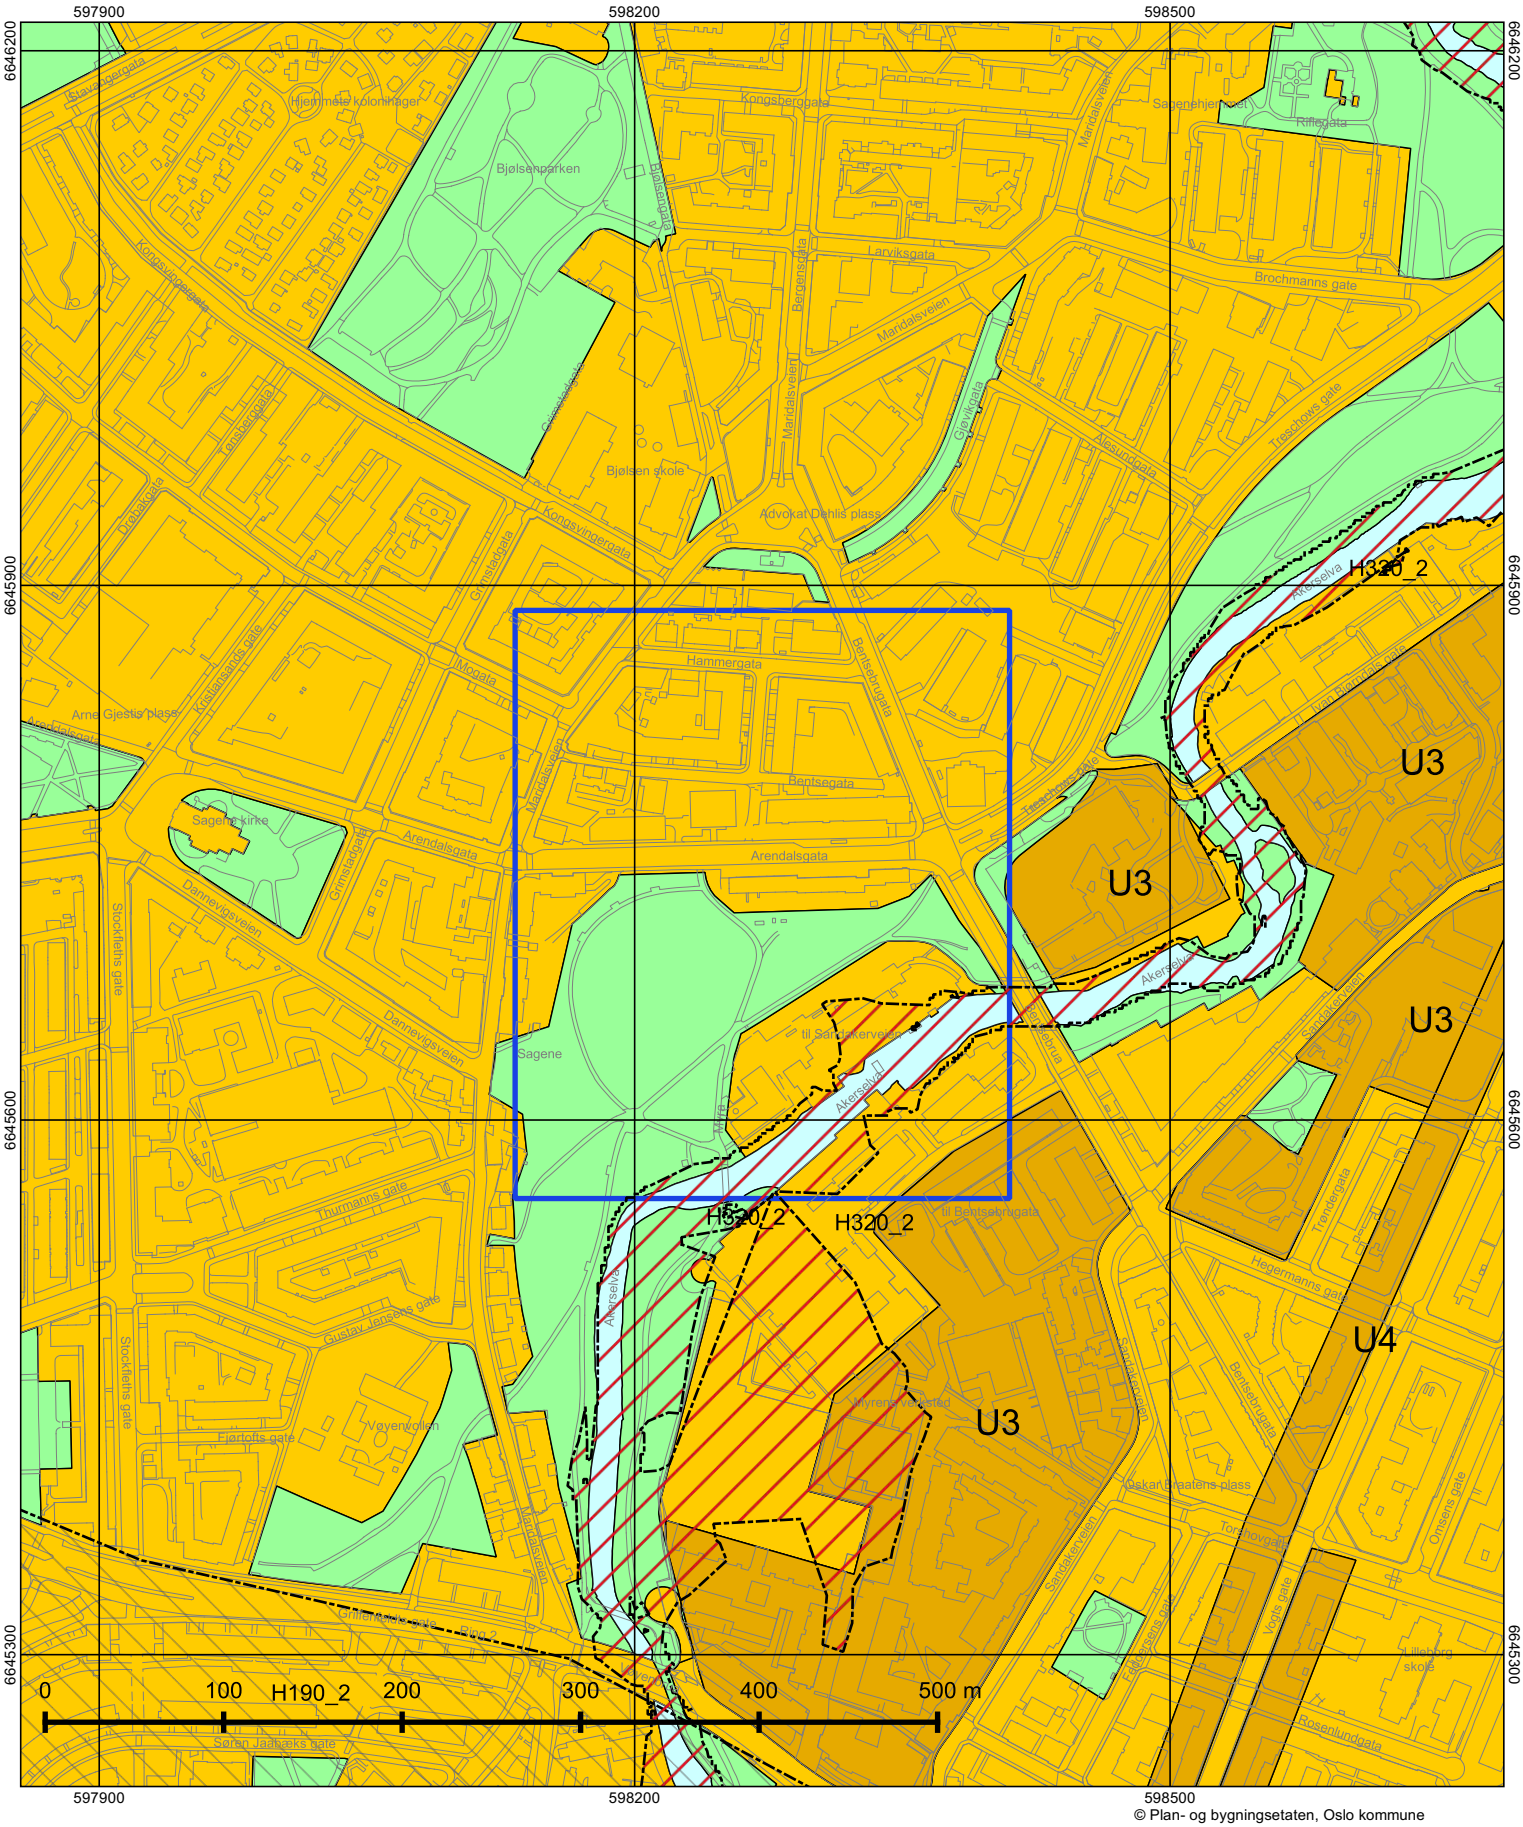

© Plan- og bygningsetaten, Oslo kommune

Oslo

Dato: 01.07.2026
Målestokk 1:3000
Koordinatsystem: EUREF89 - UTM sone 32
PlottID/Best.nr: 160117/86536030
Deres ref.:

Kommuneplanen 2015–2030

Vedtatt av bystyret 23.09.2015, sak 262

Kartet viser utsnitt av «Plankart 1-2 Arealbruk» og «Plankart 2-2 Hensynssoner». For øvrige juridisk bindende kart, se Planinnsyn - https://od2.pbe.oslo.kommune.no/kart/?mode=kommuneplan

Blå ramme viser utsnittet for de øvrige plottene.

Reguleringsplaner vedtatt etter 17.09.2014 og til 23.09.2015 vil gjelde foran kommuneplanen ved motstrid.
Reguleringsplaner vedtatt etter kommuneplanen vil gjelde foran kommuneplanen ved motstrid.

Se tegnforklaring på eget ark.

Tegnforklaring - kommuneplan



Arendalsgata 13

Nabolaget Sagene - vurdert av 189 lokalkjente

NABOLAGET SPESIELT ANBEFALT FOR

- Etablerere
- Enslige
- Familier med barn

SKOLER

Den Tysk-Norske skolen i Oslo (1-9...	3 min	
281 elever, 17 klasser	0.3 km	
Bjølsen skole (1-7 kl.)	5 min	
413 elever, 20 klasser	0.4 km	
Lilleborg skole (1-7 kl.)	8 min	
276 elever, 21 klasser	0.6 km	
Bentsebrua skole (8-10 kl.)	3 min	
227 elever, 16 klasser	0.3 km	
Voldsløkka skole (8-10 kl.)	13 min	
570 elever, 36 klasser	1.1 km	
Foss videregående skole	16 min	
600 elever, 20 klasser	1.4 km	
Nydalen videregående skole	22 min	
960 elever	1.7 km	

OFFENTLIG TRANSPORT

Arendalsgata	2 min	
Linje FB1, 20, 37, 54	0.2 km	
Torshov i Vogts gate	7 min	
Linje 11, 12, 18	0.5 km	
Storo	19 min	
Linje 4, 5	1.5 km	
Grefsen stasjon	23 min	
Linje RE30, R31	1.9 km	
Oslo S	9 min	
Totalt 24 ulike linjer	3.3 km	

BARNEHAGER

Maridalsveien barnehage (1-5 år)	3 min	
63 barn	0.2 km	
Den Tysk-Norske Barnehagen i Oslo ...	3 min	
99 barn	0.3 km	
Pontoppidans barnehage (0-5 år)	6 min	
33 barn	0.4 km	

DAGLIGVARE

Joker Sagene	3 min
Coop Extra Bjølsen	3 min

FINN

Innholdet i nabolagsprofilen er hentet fra ulike datakilder, og feil eller mangler kan forekomme. Vurderinger og sitater er innhentet på web og gir uttrykk for hvordan naboene vurderer nabolaget. FINN.no AS kan ikke holdes ansvarlig for feil/mangler i profilen.
Copyright © Finn.no AS 2026

VARER/TJENESTER

Sandaker Senter	10 min
Apotek 1 Sagene	4 min
Sandaker Vinmonopol	10 min

SPORT

Myraløkka	2 min
Bjølsen skole	5 min
SATS Sagene	5 min
Myrens Sportssenter	5 min

«Sentralt og stille.»

— Sitat fra en lokalkjent

Kollektivtilbud
Veldig bra 93/100

—


Serveringstilbud
Meget bra 86/100

—

Aktivitetstilbud
Meget bra 83/100

PRIMÆRE TRANSPORTMIDLER

- Buss
- Egen bil
- Gående

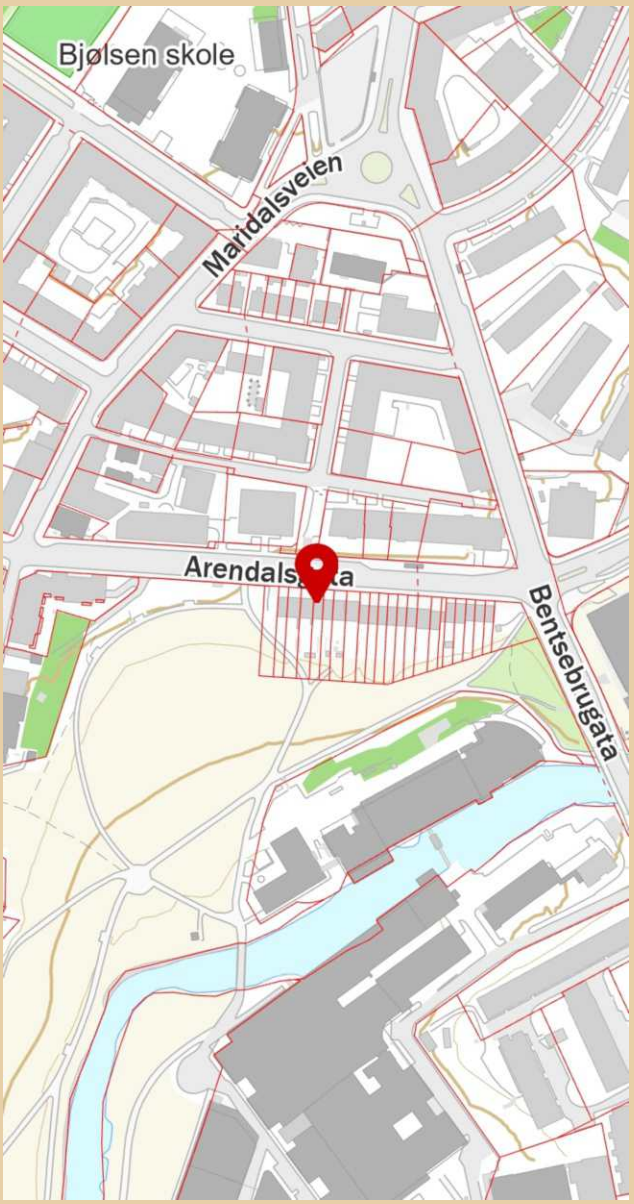

Innholdet i nabolagsprofilen er hentet fra ulike datakilder, og feil eller mangler kan forekomme. Vurderinger og sitater er innhentet på web og gir uttrykk for hvordan naboene vurderer nabolaget. FINN.no AS kan ikke holdes ansvarlig for feil/mangler i profilen.
Copyright © Finn.no AS 2026

Arendalsgata 13

Nabolaget Sagene - vurdert av 189 lokalkjente

NABOLAGET SPESIELT ANBEFALT FOR

- Etablerere
- Enslige
- Familier med barn

SKOLER

Den Tysk-Norske skolen i Oslo (1-9...	281 elever, 17 klasser	3 min 0.3 km
Bjølsen skole (1-7 kl.)	413 elever, 20 klasser	5 min 0.4 km
Lilleborg skole (1-7 kl.)	276 elever, 21 klasser	8 min 0.6 km
Bentsebrua skole (8-10 kl.)	227 elever, 16 klasser	3 min 0.3 km
Voldsløkka skole (8-10 kl.)	570 elever, 36 klasser	13 min 1.1 km
Foss videregående skole	600 elever, 20 klasser	16 min 1.4 km
Nydalen videregående skole	960 elever	22 min 1.7 km

OFFENTLIG TRANSPORT

Arendalsgata	Linje FB1, 20, 37, 54	2 min 0.2 km
Torshov i Vogts gate	Linje 11, 12, 18	7 min 0.5 km
Storo	Linje 4, 5	19 min 1.5 km
Grefsen stasjon	Linje RE30, R31	23 min 1.9 km
Oslo S	Totalt 24 ulike linjer	9 min 3.3 km

BARNEHAGER

Maridalsveien barnehage (1-5 år)	63 barn	3 min 0.2 km
Den Tysk-Norske Barnehagen i Oslo ...	99 barn	3 min 0.3 km
Pontoppidans barnehage (0-5 år)	33 barn	6 min 0.4 km

DAGLIGVARE

Joker Sagene	3 min
Coop Extra Bjølsen	3 min

FINN Innholdet i nabolagsprofilen er hentet fra ulike datakilder, og feil eller mangler kan forekomme. Vurderinger og sitater er innhentet på web og gir uttrykk for hvordan naboene vurderer nabolaget. FINN.no AS kan ikke holdes ansvarlig for feil/mangler i profilen. Copyright © Finn.no AS 2026

VARER/TJENESTER

Sandaker Senter	10 min
Apotek 1 Sagene	4 min
Sandaker Vinmonopol	10 min

SPORT

Myraløkka	2 min
Bjølsen skole	5 min
SATS Sagene	5 min
Myrens Sportssenter	5 min

«Sentralt og stille.»

— Sitat fra en lokalkjent

Kollektivtilbud
Veldig bra 93/100

—


Serveringstilbud
Meget bra 86/100

—

Aktivitetstilbud
Meget bra 83/100

PRIMÆRE TRANSPORTMIDLER

- Buss
- Egen bil
- Gående

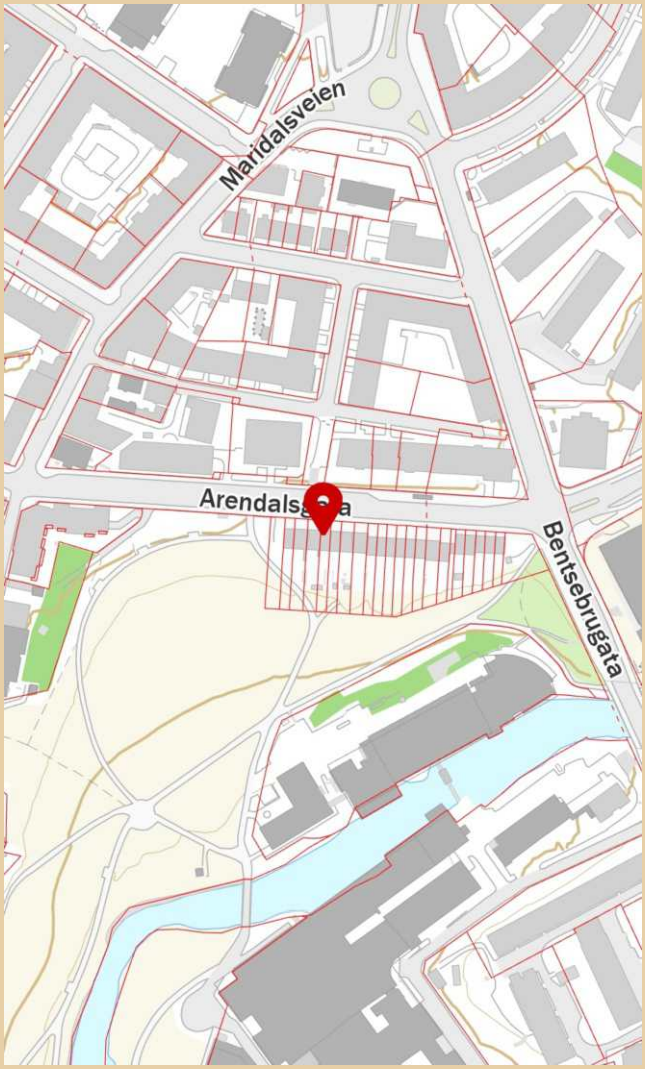

Innholdet i nabolagsprofilen er hentet fra ulike datakilder, og feil eller mangler kan forekomme. Vurderinger og sitater er innhentet på web og gir uttrykk for hvordan naboene vurderer nabolaget. FINN.no AS kan ikke holdes ansvarlig for feil/mangler i profilen. Copyright © Finn.no AS 2026

Arendalsgata 13

Nabolaget Sagene - vurdert av 189 lokalkjente

NABOLAGET SPESIELT ANBEFALT FOR

- Etablerere
- Enslige
- Familier med barn

SKOLER

Den Tysk-Norske skolen i Oslo (1-9 ... 281 elever, 17 klasser	3 min 0.3 km
Bjølsen skole (1-7 kl.) 413 elever, 20 klasser	5 min 0.4 km
Lilleborg skole (1-7 kl.) 276 elever, 21 klasser	8 min 0.6 km
Bentsebrua skole (8-10 kl.) 227 elever, 16 klasser	3 min 0.3 km
Voldsløkka skole (8-10 kl.) 570 elever, 36 klasser	13 min 1.1 km
Foss videregående skole 600 elever, 20 klasser	16 min 1.4 km
Nydalen videregående skole 960 elever	22 min 1.7 km

OFFENTLIG TRANSPORT

Arendalsgata Linje FB1, 20, 37, 54	2 min 0.2 km
Torshov i Vogts gate Linje 11, 12, 18	7 min 0.5 km
Storo Linje 4, 5	19 min 1.5 km
Grefsen stasjon Linje RE30, R31	23 min 1.9 km
Oslo S Totalt 24 ulike linjer	9 min 3.3 km


BARNEHAGER

Maridalsveien barnehage (1-5 år) 63 barn	3 min 0.2 km
Den Tysk-Norske Barnehagen i Oslo (... 99 barn	3 min 0.3 km
Pontoppidans barnehage (0-5 år) 33 barn	6 min 0.4 km

DAGLIGVARE

Joker Sagene	3 min
Coop Extra Bjølsen	3 min

ALDERSFORDELING

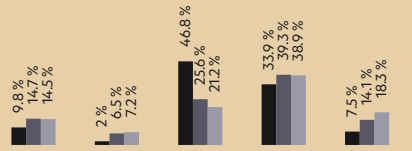

Område	Personer	Husholdninger
Sagene	1 771	1 119
Oslo og omegn	999 185	490 708
Norge	5 425 412	2 654 586

Opplevd trygghet
Veldig trygt 85/100

Kvalitet på skolene
Bra 72/100

Naboskapet
Høflige 65/100

Innholdet i nabolagsprofilen er hentet fra ulike datakilder, og feil eller mangler kan forekomme. Vurderinger og sitater er innhentet på web og gir uttrykk for hvordan naboene vurderer nabolaget. FINN.no AS kan ikke holdes ansvarlig for feil/mangler i profilen. Copyright © Finn.no AS 2026

PRIMÆRE TRANSPORTMIDLER

- Buss
- Egen bil
- Gående

SPORT

Myraløkka	2 min
Bjølsen skole	5 min
SATS Sagene	5 min
Myrens Sportssenter	5 min

«Sentralt og stille.»

— Sitat fra en lokalkjent


Kollektivtilbud
Veldig bra 93/100

—

Serveringstilbud
Meget bra 86/100

—

Aktivitetstilbud
Meget bra 83/100

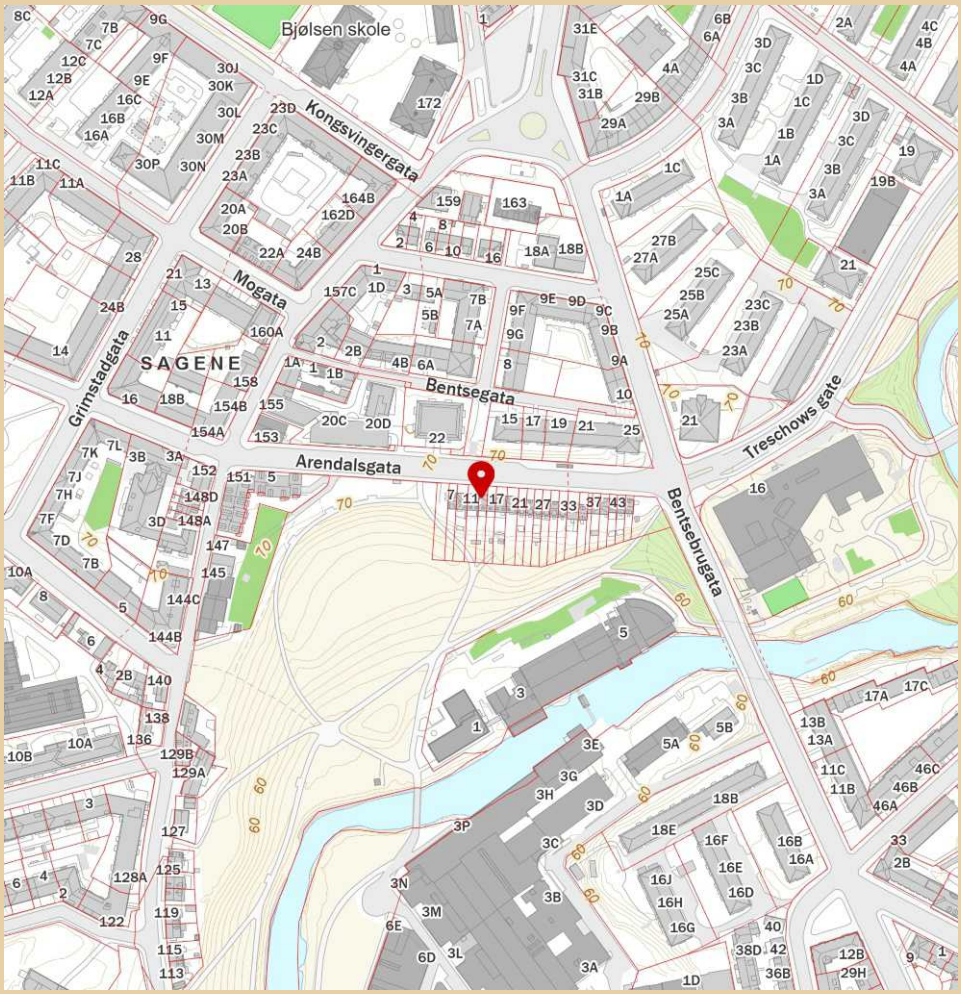

Innholdet i nabolagsprofilen er hentet fra ulike datakilder, og feil eller mangler kan forekomme. Vurderinger og sitater er innhentet på web og gir uttrykk for hvordan naboene vurderer nabolaget. FINN.no AS kan ikke holdes ansvarlig for feil/mangler i profilen. Copyright © Finn.no AS 2026

LØSØRE OG TILBEHØR

OVERSIKT OVER LØSØRE OG TILBEHØR TIL EIENDOMMEN

Oversikten er utarbeidet av Norges Eiendomsmeglerforbund, Eiendom Norge og Advokatforeningens Eiendomsmeglingsgruppe, og er gjeldende fra 1. januar 2020.

Generelt

Lov om avhending av fast eigedom (avhendingslova/avhl.) av 3. juli 1992 regulerer kjøper og selgers rettigheter og plikter ved overdragelse av fast eiendom og andeler i borettslag. I henhold til avhl. § 3-4 skal eiendommen, når annet ikke er avtalt, overdras med innredninger og utstyr som etter lov, forskrift eller annet offentlig vedtak skal følge med. Det samme gjelder varig innredning og utstyr som enten er fastmontert eller er særskilt tilpasset bygningen, jf. avhl. § 3-5. Loven inneholder ingen detaljert oversikt over hva som omfattes av "innredning og utstyr", og over hva som skal regnes som "fastmontert eller særskilt tilpasset". Partene kan fritt avtale hva som skal følge med eiendommen ved salg. Bransjens liste over løsøre og tilbehør som skal følge med eiendommen, er en del av avtalen mellom kjøper og selger dersom ikke annet er opplyst i salgsoppgaven, kjøper har tatt forbehold i bud eller avtale på annen måte er inngått. Der intet annet er avtalt, vil løsøre og tilbehør medfølge slik dette fremkommer av avhl. § 3-4 og § 3-5 og denne oversikt. Produkter og installasjoner som medfølger overdras uten noen form for garantier, utover eventuell gjenværende leverandørgaranti. Dersom det er noe i nedenstående liste som ikke finnes på eiendommen, vil det heller ikke medfølge.

1. HVITEVARER medfølger der dette er spesielt angitt i salgsoppgaven.

2. HELDEKKENDE TEPPER følger med uansett festemåte.

3. VARMEKILDER, slik som ovner, kaminer, peiser, varmepumper og panelovner, følger med uansett festemåte. Frittstående biopeiser/varmeovner og terrassevarmere medfølger ikke. Det følger ikke med varmekilder i rom som ikke har vegg- eller fastmonterte varmekilder på visning.

4. TV, RADIO OG MUSIKKANLEGG. TV-antenner og fellesanlegg for TV, herunder parabolantenne, og tuneren/dekoder/tv-boks medfølger der dette eies av selger. Veggmontert TV/flatskjerm med tilhørende festeordning samt musikkanlegg følger ikke med (se også punkt 12).

5. BADEROMSINNREDNING/UTSTYR. Badekar, dusjkabinett, dusjvegger, alle fastmonterte speil og hyller, fastmonterte glass- og håndkleholdere, herunder håndklevarmere samt baderomsinnredning, medfølger.

6. GARDEROBESKAP medfølger, selv om disse er løse. Fastmonterte garderobehyller og knagger medfølger. Innredning i garderobeskap, for eksempel løse eller fastmonterte trådkurver, hyller, stenger og lignende, medfølger.

7. KJØKKENINNREDNING medfølger, herunder også åpne, fastmonterte hyller og løs eller fastmontert kjøkkenøy.

8. MARKISER, PERSIENNER og annen type innvendig og utvendig solskjerming, gardinoppheng, lamellgardiner og liftgardiner medfølger.

9. AVTREKKSVIFTER av alle slag, samt fastmonterte aircondition/ ventilasjonsanlegg, medfølger.

10. SENTRALSTØVSUGER medfølger med komplett anlegg, herunder slange, munnstykke mm.

11. LYSKILDER. Kupler, lysstoffarmatur, fastmonterte "spotlights", oppheng og skinner med spotlights samt utelys og hagebelysning medfølger. Vegglamper, krokhengte lamper, lysekroner, prismelamper og lignende som er koblet til sukkerbit eller stikkontakt følger likevel ikke med.

12. INSTALLERTE SMARTHUSLØSNINGER med sentral som styrer lys, varme, lyd o.l., samt tilhørende trådløse enheter som brytere, sensorer, kameraer, integrerte høyttalere el. medfølger. Enkle lysstyringssystem f.eks. med en sentral som kun styrer lyspærer eller smartpærer montert i sokkel medfølger likevel ikke.

13. UTVENDIGE SØPPELKASSER og eventuelt holder/hus til disse medfølger.

14. POSTKASSE medfølger.

15. UTENDØRS INNRETNINGER slik som flaggstang, fastmontert tørkestativ, samt andre faste utearrangementer som f.eks. badestamp, boblekar/jacuzzi og liknende utendørs kar, lekestue, lekestativ, utepeis, fastmontert trommel til vannslange, medfølger. Guidekabel/avgrensingskabel til robotgressklipper medfølger, men robotgressklipper og ladestasjon for denne medfølger ikke.

16. FASTMONTERT VEGGLADER/LADESTASJON TIL EL-BIL medfølger uavhengig av hvor laderen er montert.

17. SOLCELLEANLEGG med tilhørende teknisk infrastruktur medfølger.

18. GASSBEHOLDER til gasskomfyr og gasspeis medfølger.

19. BRANNSTIGE, BRANNTAU, feiestige og lignende medfølger der dette er påbudt. Løse stiger medfølger ikke.

20. BRANNSLUKNINGSAPPARAT, BRANNSLANGE og RØYKVARSLER medfølger der dette er påbudt. Det er eier og brukers plikt til å se til at utstyret forefinnes på enhver eiendom. Hvis annet ikke er uttrykkelig avtalt, skal dette derfor alltid følge med ved salg av eiendom.

21. SAMTLIGE NØKLER til eiendommen som selger er i besittelse av skal overleveres kjøper på overtakelsen, herunder nøkler til eventuelle boder, uthus, garasjeportåpner el. Låses boder, uthus el. med hengelås, skal lås og nøkler til disse medfølge.

22. GARASJEHYLLER, bodhyller, lagringshyller og oppheng til bildekk medfølger såfremt de er fastmontert. Planter, busker og trær som er plantet på tomten, eller fastmonterte kasser og lignende er en del av eiendommen og medfølger i handelen.

BUD OG BUDGIVNING

KJØPETILBUD

FOR EIENDOMMEN

Adresse:
Arendalsgata 13, 0463 Oslo
Gnr. 221, Bnr. 11, Snr. 1, Oslo kommune.

Oppdragsnummer:
186260224

Meglerforetak: PrivatMegleren Allé

Saksbehandler: Christoffer Edstrøm Jacobsen

Telefon / Mobil: 22 44 00 22 / 469 09 717

E-post: christoffer.edstrom.jacobsen@privatmegleren.no

UNDERTEGNEDE GIR HERVED FØLGENDE BUD PÅ OVENNEVNTE EIENDOM:

Kjøpesum **Kr** _____

Beløp med bokstaver **Kr** _____

+ omkostninger iht. opplysninger i salgsoppgaven

Dette budet er bindende for undertegnede frem til og med den **Kl.**

Dersom annet ikke er angitt gjelder budet til kl. 15.00 første virkedag etter siste annonserte visning. I forbrukerforhold vil bud med kortere akseptfrist enn til kl. 12.00 første virkedag etter siste annonserte visning ikke bli videreformidlet til selger

Eventuelle forbehold: _____

_____

Undertegnede er kjent med at selger står fritt til å godta eller forkaste ethvert bud. Likeledes er undertegnede klar over at budet er bindende for budgiver når det er kommet til selgers kunnskap. Handelen er juridisk bindende for begge parter dersom budet aksepteres innen akseptfristen. Undertegnede er kjent med at budjournalen vil bli forelagt kjøper og selger når handel er sluttet.

Ønsket overtakelsesdato: _____

Budet baseres på opplysninger og salgsvilkår som fremkommer av salgsoppgave m/vedlegg

Kjøpet vil bli finansiert slik:

Låneinstitusjon: _____ Referanse og tlf nr: _____

Lånt kapital: _____ Kr _____

Egenkapital: _____ Kr _____

Totalt: _____ **Kr** _____

Egenkaptitalen består av: ☐ Salg av nåværende bolig eller fast eiendom

☐ Disponibelt kontantbeløp (bankinnskudd)

Jeg gir bud som ☐ Forbruker ☐ Ledd i næringsvirksomhet / Juridisk person (selskap)

Navn:		Navn:	
Fødselsdato:		Fødselsdato:	
Adr:		Adr:	
Postnr:	Sted:	Postnr:	Sted:
Tlf:	E-post:	Tlf:	E-post:
Dato:	Sign:	Dato:	Sign:

Kopi av legitimasjon

Kopi av legitimasjon

Forbrukerinformasjon om budgivning

Sist oppdatert med virkning fra 1. januar 2014, i forbindelse med ikrafttredelse av endringer i eiendomsmeglingsforskriften.

Informasjonen er utarbeidet av Forbrukerombudet, Forbrukerrådet, Den Norske Advokatforening ved Eiendomsmeglingsgruppen, Eiendomsmeglerforetakenes Forening og Norges Eiendomsmeglerforbund, på grunnlag av blant annet forskrift om eiendomsmegling § 6-3 og § 6-4.

Nedenfor gis en oversikt over de retningslinjer som forbrukermyndighetene og organisasjonene anbefaler benyttet ved budgivning på eiendommen. Avslutningsvis gis også en kort oversikt over de viktigste rettsreglene tilknyttet budgivning.

Før det legges inn bud på eiendommen oppfordres budgiver til å sette seg inn i all relevant informasjon om eiendommen, herunder eventuell salgsoppgave og teknisk rapport med vedlegg.

GJENNOMFØRING AV BUDGIVNING

1. På forespørsel vil megler opplyse om aktuelle bud på eiendommen, herunder om relevante forbehold.

2. Alle bud skal inngis skriftlig til megler, som formidler disse videre til oppdragsgiver. Kravet til skriftlighet gjelder også budforhøyelser og motbud, aksept eller avslag fra selger. Før formidling av bud til oppdragsgiver skal megler innhente gyldig legitimasjon og signatur fra budgiver. Kravet til legitimasjon og signatur er oppfylt for budgivere som benytter e-signatur, eksempelvis BankID eller MinID. Med skriftlige bud menes også elektroniske meldinger som e-post og SMS når informasjonen i disse er tilgjengelig også for ettertiden.

3. Et bud bør inneholde eiendommens adresse (eventuelt gnr/bnr), kjøpesum, budgivers kontaktinformasjon, finansieringsplan, akseptfrist, overtakelsesdato og eventuelle forbehold som for eksempel usikker finansiering, salg av nåværende bolig ol. Normalt vil ikke et bud med forbehold bli akseptert før forbeholdet er avklart. Konferer gjerne med megler før bud avgis.

4. Megler skal legge til rette for en forsvarlig avvikling av budrunden. I forbrukerforhold (dvs. der oppdragsgiver er forbruker) skal megleren ikke formidle bud med kortere akseptfrist enn kl. 12.00 første virkedag etter siste annonserte visning. Etter denne fristen bør budgivere ikke sette en kortere akseptfrist enn at megler har mulighet til, så langt det er nødvendig, å orientere oppdragsgiver, budgivere og øvrige interessenter om bud og forbehold.
Det bør ikke gis bud som diskriminerer eller utelukker andre budgivere. Dersom bud inngis med en frist som åpenbart er for kort til at megleren kan avvikle budrunden på en forsvarlig måte som sikrer oppdragsgiver og interessenter et tilstrekkelig grunnlag for sine handlingsvalg, vil megler fraråde budgiver å stille slik frist.

5. Megleren vil uoppfordret gi sin vurdering av det enkelte bud overfor oppdragsgiveren, når budet er gitt innenfor fristene i punkt 4.

6. Megleren skal så langt det er nødvendig og mulig holde budgiverne skriftlig orientert om nye og høyere bud og eventuelle forbehold.
Megler skal så snart som mulig bekrefte skriftlig overfor budgivere at budene deres er mottatt.

7. Etter at handel har kommet i stand, eller dersom en budrunde avsluttes uten at handel er kommet i stand, kan en budgiver kreve kopi av budjournalen i anonymisert form.

8. Kopi av budjournal skal gis til kjøper og selger uten ugrunnet opphold etter at handel er kommet i stand. Dersom det er viktig for budgiver å bevare sin anonymitet, bør budet fremmes gjennom fullmektig.

VIKTIGE AVTALERETTSLIGE FORHOLD

1. Det eksisterer ingen angrerett ved salg/kjøp av fast eiendom.

2. Når et bud er innsendt til megler og han har formidlet innholdet i budet til selger (slik at selger har fått kunnskap om budet), kan budet ikke kalles tilbake. Budet er da bindende for budgiver frem til akseptfristens utløp, med mindre budet før denne tid avslås av selger eller budgiver får melding om at eiendommen er solgt til en annen (man bør derfor ikke gi bud på flere eiendommer samtidig dersom man ikke ønsker å kjøpe flere enn en eiendom).

3. Selger står fritt til å forkaste eller akseptere ethvert bud, og er for eksempel ikke forpliktet til å akseptere høyeste bud.

4. Når en aksept av et bud har kommet frem til budgiver innen akseptfristens utløp er det inngått en bindende avtale.

5. Husk at også et eventuelt bud fra selger til kjøper (såkalte "motbud"), avtalerettslig er et bindende tilbud som medfører at det foreligger en avtale om salg av eiendommen dersom budet i rett tid aksepteres av kjøper.
