PRIVATMEGLEREN
SÆDBERG & LIAN

LØVSANGERVEGEN 44

Vedlegg

Tilstandsrapport

Selgers egenerklæringsskjema

Reguleringskart og bestemmelser

Kart

Løsøre og tilbehørsliste

Budskjema

Tilstandsrapport

Enebolig

Løvsangervegen 44 , 4708 VENNESLA VENNESLA kommune

gnr. 4, bnr. 333

Sum areal alle bygg: BRA: 186 m² BRA-i: 151 m²



Befaringsdato: 16.06.2026 **Rapportdato:** 19.06.2026 **Oppdragsnr.:** 20281-1965 **Eiendomsverdi ref nr:** WE2615

Foretak: Byggmester Erling Eliassen AS **Takstingeniør:** Erling Eliassen

Rapporten kan brukes i inntil ett år etter befaringsdato, og kan ikke gjenbrukes ved flere boligsalg i denne perioden.
Skjer det endringer, oppstår skader også videre på boligen, bør du som selger be om oppdatert rapport.

Byggmester Erling Eliassen AS

Rapportansvarlig



Erling Eliassen

post@erlingeliassen.no

995 10 123

Dette trenger du å vite om tilstandsrapporten



Hva er en tilstandsrapport?

En tilstandsrapport beskriver synlige skader/avvik eller tegn på skader/avvik på boligen. Rapporten fremhever vanligvis ikke positive egenskaper ved boligen.



Hva vurderer en bygningssakkyndig?

Den bygningssakkyndige vurderer boligen ut fra hva man kan forvente av en bygning av samme alder og type. Vurderingen gjøres som regel mot hvordan det var vanlig å bygge og regler som gjaldt da boligen ble oppført (søknadstidspunktet). Forhold som er vanlige for bygningens alder, slik som slitasje etter normal bruk regnes ikke som avvik.



Hva inneholder tilstandsrapporten?

Den bygningssakkyndige undersøker rom og bygningsdeler slik det kommer frem av Forskrift til avhendingsloven. Tilstandsrapporten inneholder bare avvik som den bygningssakkyndige kan se eller kontrollere med enkle hjelpemidler. Det gjøres ikke nærmere undersøkelser slik som åpning av vegger eller andre bygningsdeler. I vegg mot våtrom og rom under terreng kan det borres et hull for å gjøre enkle undersøkelser slik som fuktsøk.

Når du kjøper en brukt bolig

Når du kjøper en brukt bolig, er det viktig å være oppmerksom på at dette ikke kan sammenlignes med å kjøpe en ny bolig. Måten boligen ble bygget på kan være annerledes enn i dag. Bygninger svekkes over tid, og utsettes for slitasje blant annet på grunn av bruk og vær og vind. Mange boliger fornyes helt eller delvis, noen i flere omganger, eller det oppføres tilbygg. Særlig for boliger som er pusset opp eller endret, er det viktig å merke seg at fornyelse av overflater ikke nødvendigvis betyr at bygningsdeler under er forbedret.

Vurdering mot byggeregler

Den bygningssakkyndige vil vurdere boligen mot hvordan det var vanlig å bygge og regler som gjaldt på søknadstidspunktet. Den bygningssakkyndige ser etter avvik som har betydning for og som reduserer boligens funksjon og verdi, og som kommer frem av Forskrift til avhendingslova.

Tilstandsrapporten beskriver ikke hele boligen

BYGNINGSSAKKYNDIGE SER FOR EKSEMPEL IKKE PÅ

• vanlig slitasje og normal vedlikeholdstilstand • bagatellmessige forhold som ikke påvirker bygningens bruk eller verdi vesentlig • etasjeskillere • tilleggsbygg slik som garasje, bod, anneks, naust også videre • utvendige trapper • støttemurer • skjulte installasjoner • installasjoner utenfor bygningen • full funksjonstesting av el- og VVS-installasjoner • geologiske forhold og bygningens plassering på grunnen • bygningens planløsning • bygningens innredning • løsøre slik som hvitevarer • utendørs svømmebasseng og pumpeanlegg • bygningens estetikk og arkitektur • bygningens lovlighet (bortsett fra bruksendringer, brannceller og forhold som åpenbart kan påvirke helse, miljø og sikkerhet) • fellesarealer (med mindre boligeier har vedlikeholdsplikt for fellesarealer og dette er kjent for bygningssakkyndig, eller fellesarealet har en særlig tilknytning til boligen).

© iVerdi 2023

Malen til denne rapporten, inkludert standardtekstene fra Verdi er vernet etter åndsverkloven og kan kun benyttes av av kunder hos iVerdi. For andre aktører er eksemplarfremstilling av malen og standardtekster, som utskrift og annen kopiering til bruk som grunnlag for tilsvarende rapporter, bare tillatt når det er hjemlet i lov (kopiering til privat bruk, sitat o.l.) eller avtale med iVerdi (https://iverdi.no/).

Utnyttelse i strid med lov eller avtale kan medføre erstatnings- og straffeansvar.

Dette trenger du å vite om tilstandsrapporten

Tilstanden vurderes med ulike tilstandsgrader

Tilstanden gir uttrykk for en gitt forventet tilstand, blant annet vurdert ut fra alder og normal bruk. Ved Tilstandsgrad 0 (TG0) og Tilstandsgrad 1 (TG1) gir den bygningssakkyndige normalt ingen begrunnelse for valg av tilstandsgrad. Grunnen er at bygningen eller bygningsdelen da bare har normal slitasje. Ved skjulte konstruksjoner kan alder alene avgjøre tilstandsgrad. Når bygningssakkyndige anbefaler tiltak, for eksempel utbedringer, må brukeren av rapporten vurdere om tiltakene er nødvendige og lønnsomme.
Når den bygningssakkyndige velger tilstandsgrad, baseres vurderingen på faste kriterier som følger av gjeldende bransjestandard for Teknisk tilstandsanalyse ved omsetning av bolig og Forskrift til avhendingslova.

TG 0

TILSTANDSGRAD 0, TG0: INGEN AVVIK

Bygningsdelen skal være tilnærmet ny, ikke vise tegn på slitasje og det skal være lagt frem dokumentasjon på faglig god utførelse. Det er ingen merknader til delen.

TG 1

TILSTANDSGRAD 1, TG1: MINDRE AVVIK

Bygningsdelen skal bare ha normal slitasje, og strakstiltak skal ikke anses som nødvendig. Graden kan også brukes når delen er ny, men der dokumentasjon på faglig god utførelse mangler.

TG 2

TILSTANDSGRAD 2, TG2: VESENTLIGE AVVIK OG MINDRE AVVIK SOM ETTER NS 3600 GIR TG 2

Bygningsdelen skal enten ha feil utførelse, en skade eller symptomer på skade, sterk slitasje eller nedsatt funksjon. Graden gis når bygningsdelen trenger vedlikehold eller tiltak i nær fremtid. Graden skal også brukes når delen er gammel og det er grunn til å varsle om faren for skader på grunn av alderen, eller når det er grunn til å overvåke delen spesielt på grunn av fare for større skader eller følgeskader.

TG 3

TILSTANDSGRAD 3, TG3: STORE ELLER ALVORLIGE AVVIK

Denne tilstandsgraden brukes ved kraftige tegn på forhold som man må regne med trenger utbedring straks eller innen kort tid. Det er påvist funksjonssvikt eller sammenbrudd.

TG IU

IKKE UNDERSØKT/IKKE TILGJENGELIG FOR UNDERSØKELSE

Det kan være avvik/skader som ikke er avdekket.

Informasjon om utbedringskostnader

Utbedringskostnadene i rapporten er sjablongmessige anslag basert på observerte forhold som feil, skader eller uregelmessigheter, samt foreslåtte tiltak. Disse anslagene er veiledende, angis i fem intervaller, er basert på generelle erfaringstall, og må ikke forveksles med konkrete pristilbud fra håndverkere eller entreprenører. Faktiske kostnader kan variere betydelig, avhengig av individuelle valg, materialpriser og markedsforhold. For å få en nøyaktig vurdering av utbedringskostnadene anbefales ytterligere undersøkelser og innhenting av flere pristilbud fra kvalifiserte fagfolk. Slike anslag gis for TG3, der dette er mulig.

- Tiltak under kr 20 000
- Tiltak mellom kr 20 000 – 100 000
- Tiltak mellom kr 100 000 – 200 000
- Tiltak mellom kr 200 000 – 500 000
- Tiltak over kr 500 000

Beskrivelse av eiendommen

Enebolig med med frittligende garasje, oppført i år 2001.
Eiendommen består av en moderne enebolig over to plan.
Planløsningen er som følger:
1. etasje: Stue, kjøkken, vaskerom, toalettrom, hall og entre.
Loftsetasje: Loftstue, bad, tre soverom og bod.

Boligen fremstår med god standard og utførelse.
Den tekniske tilstanden vurderes som normalt god, sett i lys av byggets alder. Enkelte mindre avvik er beskrevet i rapporten.

Boligen er vurdert etter NS 3600 med visuell og ikke-destruktiv befaring.
Lukkede konstruksjoner med begrenset inspeksjonsmulighet, herunder veggkonstruksjoner, oppforede gulv og innkledde himlinger, må generelt anses som risikokonstruksjoner. Dette begrunnes med at det kan foreligge skjulte avvik som ikke er synlige uten destruktive inngrep.

Tilstandsrapporten gir en overordnet vurdering av bygningens tekniske tilstand basert på visuelle observasjoner og tilgjengelighet på befaringsdagen. Det må påregnes at mindre avvik og forhold knyttet til normal bruk, alder og slitasje kan forekomme uten at disse nødvendigvis er omtalt i rapporten.

Boligen er vurdert utfra byggeår og hva er normal bruks og alders-slitasje. Det kan derfor være bygningsmessige avvik som ikke er nevnt i rapport da det er normalt utfra alder og tidens tann. Levetid bygningsdeler er en statistisk variabel, og er ikke "eksakt vitenskap". Dette innebærer at levetider kan variere betydelig ut fra vedlikehold, bruk, sammensetning, og hvor værutsatt bygningsdelen er.

Spørsmål vedrørende rapporten kan rettes direkte til utførende takstmann på mobil 99510123. Evt. sende mail med dine spørsmål til post@erlingeliassen.no

Forøvrig må hele rapporten leses og deretter bruke god tid på visning.

Arealer

Gå til side

Forutsetninger og vedlegg

Gå til side

Lovlighet

Gå til side

Enebolig


• Det foreligger godkjente og byggemeldte tegninger, som stemmer med dagens bruk

Garasje

• Det foreligger godkjente og byggemeldte tegninger, som stemmer med dagens bruk

Sammendrag av boligens tilstand

Fordeling av tilstandsgrader

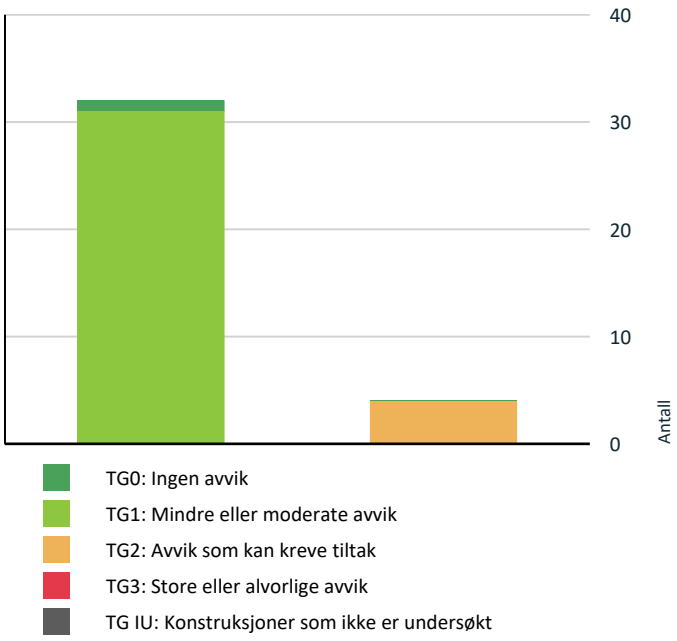

Vil du vite mer om tilstandsgrader? Se side 4.

Oppsummering av avvik

Vil du vite mer? Se på rommet eller bygningsdelen senere i rapporten.

Enebolig

TG 2 AVVIK SOM KAN KREVE TILTAK

Utvendig > Balkonger, terrasser og rom under balkonger	Gå til side
Våtrom > Etasje 1. > Vaskerom > Overflater Gulv	Gå til side
Våtrom > Loftsetasje. > Bad 2 > Overflater Gulv	Gå til side
Våtrom > Loftsetasje. > Bad 2 > Sluk, membran og tettesjikt	Gå til side

HELSE, MILJØ OG SIKKERHET

Forhold som åpenbart kan medføre fare for helse, miljø og sikkerhet

Det mangler håndløper på vegg i det innvendige trappeløpet.	Gå til side

Tilstandsrapport

ENEBOLIG



Byggeår
2001

Kommentar
Byggeåret er basert på opplysninger fra eiendomsmatrikkelen.

Anvendelse

Standard
Normal standard på bygget ut ifra alder/konstruksjon - jamfør beskrivelse under konstruksjoner.

Vedlikehold
Normalt vedlikeholdt.

UTVENDIG

TG 1 Taktekking

Punktet må sees i sammenheng med Takkonstruksjon/Loft

Beskrivelse

Taket er tekket med betongtakstein fra byggeår.
Taket ble inspirert fra takfot og jeg løftet på enkelte takstein for å sjekke undertaket.
Undertaket er av sutak.





Undertak av sutak.

TG 1 Nedløp og beslag

Beskrivelse

Takrenner og nedløp av stål fra byggeår.Bunnbeslag på teglsteinspipe over tak.
Luftelyre og beslag i lakkert stål fra byggeår.
Takvann ført til rør i terreng som er tilknyttet internt/ kommunalt overvannsnett.
Generelt anbefales det tilsyn av loft for kontroll av takgjennomføring/ beslagløsninger mm, spesielt høst/ vinter ved kraftig nedbør/ snø. Med dagens ekstremvær som tidvis oppstår så er disse punktene spesielt utsatt for mindre lekkasjer/ fukt.
Normal levetid er blant annet avhengig av monteringssystemet, klima og taktekking. For materialer i sink, plast og plastbelagt stål 25-35 år. For bygningsdeler som ligger innenfor disse grensene vil det være påregnelig med reparasjoner/ utskifting som er å anse som normal vedlikehold.





Tilstandsrapport





TG 1 Veggkonstruksjon

Beskrivelse

Ytterveggene er oppført med bindingsverk i tre. Basert på bygningens oppføringsår og målt veggtykkelse antas det at konstruksjonen har en tykkelse på 15 cm. Kledningen består av stående vermalt trekledning. Det foreligger ikke dokumentasjon om isolasjonsmengde eller om det er etablert vind- og dampsperre i veggkonstruksjonen.







TG 1 Takkonstruksjon/Loft

Punktet må sees i sammenheng med Taktekking

Beskrivelse

Boligen har saltak. Takkonstruksjon av plassbygde taksperrer av tre. Takkonstruksjonen av typen saltak av fabrikkerte takstoler av tre. Lufting via ventiler i gavl.
Dimisjoneringen av takkonstruksjonen antas å være i samsvar med byggeårets forskrifter.



TG 1 Vinduer

Beskrivelse

Vinduer av tre m/ 2 lags isolerglass.
Tilfeldige vinduer ble funksjonstestet uten avvik.
Normalt vedlikehold og smøring/ justering av hengsler og beslag må påregnes.

Tilstandsrapport



TG 1 Dører

Beskrivelse

Malt hovedinngangsdør m/ 3 lags isolerglass fra år 2026.
Døren ble funksjonstestet uten avvik.
Normalt vedlikehold må påregnes, herunder skraping, overflatebehandling (maling) samt smøring og justering av hengsler og beslag.

Årstall: 2026 **Kilde:** Produksjonsår på produkt



TG 1 Dører - 1

Beskrivelse

Malt balkongdørdør av tre m/ 2 lags isolerglass fra byggeår.
Døren ble funksjonstestet uten avvik.
Normalt vedlikehold må påregnes, herunder skraping, overflatebehandling (maling) samt smøring og justering av hengsler og beslag.

TG 2 Balkonger, terrasser og rom under balkonger

Beskrivelse

Veranda av trykkimpregnert tre m/ på ca. 53 m2 ut fra stue 1. etg.
Rekkverk av overmalt tre. Rekverkhøyde på 0,86 m.
Fundamentering utført med søyle, dragere/ punktfundamentering mot terreng. Konstruksjoner med utførelser i tre.

Vurdering av avvik:

• Det er avvik:

Leveggen har enkelte råteskader.

Konsekvens/tiltak

• Tiltak:

Råteskadede konstruksjonsdeler bør skiftes ut. Det anbefales samtidig å kontrollere tilstøtende bygningsdeler for eventuelle følgeskader og utføre nødvendig overflatebehandling for å begrense videre nedbrytning.







INNVENDIG

TG 1 Overflater


Beskrivelse

Tilstandsrapport

Øvrige rom:
Innvendige overflater består av følgende materialer:
Vegger: Malt tapet, malt trepanel og malte panelplater.
Himling: Malte slette overflater og malt trepanel.
Gulv: Parkett, lakkerte furugulv og fliser.
Boligen var møblert på befaringsdagen, og alle flater var ikke tilgjengelige for visuell inspeksjon.
Det nevnes at dette er en brukt bolig og at slitasje/ gliper og enkelte sprekker må forventes. Skruehull etter oppheng og normal bruks- og aldersslitasje mm er normalt. Noe fargeforskjeller på gulv og veggflater er også normalt etter oppheng av bilder, teppe på gulv etc.
Tilstandsgraden på innvendige overflater vurderes hovedsakelig ut fra skader og synlig slitasje, uavhengig av alder og modernitet.
På generelt grunnlag er dette en brukt bolig, og det må derfor påregnes behov for vedlikehold og enkelte oppgraderinger.



Soverom, loftsetasje.

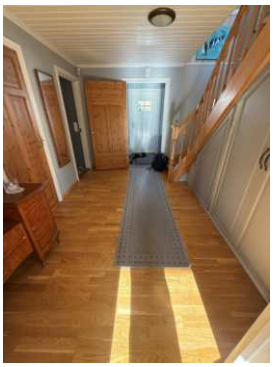

Gang 1. etg



Stue.



Loftstue.

TG 1 Etasjeskille/gulv mot grunn

Beskrivelse

Etasjeskille av tre mellom etasjene.
Isolering og lydforhold er ikke vurdert da konstruksjonen ikke er åpnet og heller ikke mulig og besiktige.
Etasjeskillere fremgår som god stand, vesentlige skjevheter i etasjeskiller ble ikke registrert.

Stedstøpt betonggulv 1. etg. Gulvoppbyggingen er ikke vurdert da konstruksjonen ikke er åpnet og ikke mulig å besikte. Det ble brukt målelaser på gulvene for å måle avvik.
Gulvet fremgår som god stand, vesentlige skjevheter i etasjeskiller ble ikke registrert.

TG 1 Pipe og ildsted

Beskrivelse

Boligen har leca elementpipe fra byggeår. Innv. overflater med skiferkledde, pussede og malte overflater.
Vedovn i stue med ubrenbar plate foran ildåpning.
På generelt grunnlag anbefales jevnlig kontroll av pipe og ildsteder av lokale feie/branntilsyn.

Tilstandsrapport







TG 1 Innvendige trapper

Beskrivelse

Lukket trappekonstruksjom mellom etasjene.
Vanger, rekkverk og trappetrinn av lakkert tre.
Trappetrinsteppe i trappetrinn.
Overflatene fremstår med normal bruksslitasje sett i forhold til alder og bruk.





TG 1 Innvendige dører

Beskrivelse

Innvendige dører av "overflatebehandlet speildører" av heltre.
Dørene ble funksjonstestet for heng i karm/ dørsvill og fungerte ok. Det er noe mellomrom mellom karm og dørblad som kan gi noe lysglimt som ansees som normalt på elder dører.

VÅTROM

ETASJE 1. > VASKEROM

Generell

Beskrivelse

Vaskerom og installasjoner fra år 2023.
Rommet har belegg m/ oppkant på gulv. Varmekabler i gulv.
Baderomsplater på vegger.
Malte himlingsplater i himling.
Rommet inneholder:
-Hvit innredning m/ nedfelt vaskekum av stål.
-Dusjhjørne med dører av herdet glass. Dusjer direkte på gulv og vegger.
-Opplegg for vaskemaskin.
-Vv-bereder.
-"Rør i rør" skap for inspeksjon/ vedlikehold. Rør ut av vegg for overvann/ kondens.
-Ventilasjon via eletrisk avtreksvifte i yttervegg.

Årstall: 2023 **Kilde:** Eier

ETASJE 1. > VASKEROM

TG 1 Overflater vegger og himling

Beskrivelse

Tilstandsrapport

Baderomsplater på vegger.
Malte himlingsplater i himling.

Årstall: 2023 **Kilde:** Eier





ETASJE 1. > VASKEROM

TG 2 Overflater Gulv

Beskrivelse

Rommet har belegg m/ oppkant på gulv. Varmekabler i gulv.
10 mm fall mot sluk.
Det er målt 25 mm høydeforskjell på gulv fra topp fuktsikring v/ dørterskel til topp slukrist.

Årstall: 2023 **Kilde:** Eier

Vurdering av avvik:

• Det er påvist avvik i fallforhold til sluk i forhold til krav i forskrift på byggetidspunktet.

Konsekvens/tiltak

• Andre tiltak:

Til tross for avviket i fall/høydeforskjell til sluk, vil gulvet fortsatt kunne lede vann mot sluket, men med redusert effektivitet. Dette kan potensielt øke risikoen for vannansamling i enkelte områder av badet.


ETASJE 1. > VASKEROM

TG 1 Sluk, membran og tettesjikt

Beskrivelse

Høydeforskjell mellom sluk og dørterskel er tilstrekkelig.
Belegget synes å være godt avsluttet i sluket.

Årstall: 2023 **Kilde:** Eier

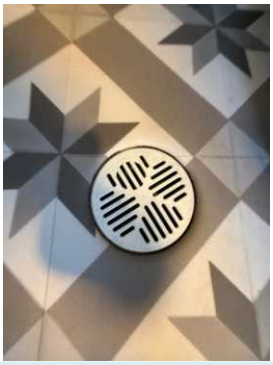

ETASJE 1. > VASKEROM

TG 1 Sanitærutstyr og innredning

Beskrivelse

Hvit innredning m/ nedfelt vaskekum av stål.
Dusjhjørne med dører av herdet glass. Dusjer direkte på gulv og vegger.
Opplegg for vaskemaskin.

Årstall: 2023 **Kilde:** Eier

ETASJE 1. > VASKEROM

TG 1 Ventilasjon

Beskrivelse

Ventilasjon via eletrisk avtreksvifte i yttervegg.

Årstall: 2023 **Kilde:** Eier



ETASJE 1. > VASKEROM

TG 1 Tilliggende konstruksjoner våtrom

Beskrivelse

Hulltaking er foretatt, uten å påvise unormale forhold.
Hulltaking utført på tilstøtøtende vegg mot toalettrom (bak dusj), med fuktverdi på 7,5 % inne i konstruksjonen, ansees normalt.
Hulltaking er ingen garanti for at det ikke er fukt eller svikt i konstruksjoner, men en indikasjon på at det fremstår normalt i området der hulltaking er utført.

Tilstandsrapport

Årstall: 2023 **Kilde:** Eier



LOFTSETASJE. > BAD 2

Generell

Beskrivelse

Baderom og installasjoner fra byggeår.
Rommet har fliselagte gulv m/ oppkant. Varmekabler i gulv.
Malt trepanel på vegger.
Malt trepanel i himling.
Rommet inneholder:
-Innredning m/ heldekkende porselensvask.
-Toalett.
-Badekar.
-Ventilasjon via eletrisk avtreksvifte i himling.



LOFTSETASJE. > BAD 2

TG 1 Overflater vegger og himling

Beskrivelse

Malt trepanel på vegger.
Malt trepanel i himling.

LOFTSETASJE. > BAD 2

TG 2 Overflater Gulv

Beskrivelse

Rommet har fliselagte gulv m/ oppkant. Varmekabler i gulv.
17 mm fall mot sluk.

Vurdering av avvik:

• Det er påvist avvik i fallforhold til sluk i forhold til krav i forskrift på byggetidspunktet.

Konsekvens/tiltak

• Andre tiltak:

Til tross for avviket i fall/høydeforskjell til sluk, vil gulvet fortsatt kunne lede vann mot sluket, men med redusert effektivitet. Dette kan potensielt øke risikoen for vannansamling i enkelte områder av badet.

LOFTSETASJE. > BAD 2

TG 2 Sluk, membran og tettesjikt

Beskrivelse

I sluk er det synlig membranløsning i sluk, øvrige deler av membran ligger skjult bak flisene.

Vurdering av avvik:

• Mer enn halvparten av forventet brukstid er passert på membranløsningen.

Konsekvens/tiltak

• Andre tiltak:

Overvåk tilstanden jevnlig. For å få tilstandsgrad 0 eller 1 må tettesjiktet skiftes ut, men tidspunktet for når dette er nødvendig er vanskelig å si noe om.



LOFTSETASJE. > BAD 2

TG 1 Sanitærutstyr og innredning

Beskrivelse

Innredning m/ heldekkende porselensvask.
Toalett.
Badekar.

Årstall: 2001

Tilstandsrapport







LOFTSETASJE. > BAD 2

TG 1 Ventilasjon

Beskrivelse

Ventilasjon via eletrisk avtreksvifte i himling.



LOFTSETASJE. > BAD 2

TG 1 Tilliggende konstruksjoner våtrom

Beskrivelse

Det ble ikke foretatt hulltaking da rør for inspeksjon ligger i yttervegg. Fuktsøk på badegulvet samt øvrige erfaringsmessige utsatte steder viser ingen indikasjoner til fukt på befaringsdagen.



KJØKKEN

ETASJE 1. > KJØKKEN

TG 1 Overflater og innredning

Beskrivelse

Parkett på gulv.
Tapet på vegger.
Malte slette overflater i himling.
Kjøkkeninnredning med profilerte fronter fra byggeår.
Laminerte benkeplater.
Fliser over kjøkkenbenk.
Intergrert oppvaskmaskin, platetopp og stekeovn.



ETASJE 1. > KJØKKEN

TG 1 Avtrekk

Beskrivelse

Rommet er ventilert med avtrekksvifte (ventilator) over komfyren. Ventilator ble funksjonstestet og fungerte ok.

Tilstandsrapport



SPESIALROM

ETASJE 1. > TOALETTROM

TG 1 Overflater og konstruksjon

Beskrivelse

Toalettrom med belegg på gulv.
Tapet på vegger.
Malte slette overflater i himling.
Toalettrommet inneholder:
-Toalett.
-Porselensvask.
-Ventilasjon via eletrisk avtreksvifte i himling.



TEKNISKE INSTALLASJONER

TG 1 Vannledninger

Beskrivelse

Vannrør av plast ("rør i rør").
Rør i rør" med skap for inspeksjon/ vedlikehold. Rør ut av vegg for overvann/ kondens.
Vannrør er i hovedsak fra byggeår, men noe er skiftet ut ifm. oppussing av vaskerom.



TG 1 Avløpsrør

Beskrivelse

Synlige deler av avløpsrør er av plast.
Avløpsrør er i hovedsak fra byggeår, men noe er skiftet ut ifm. oppussing av vaskerom.

TG 1 Ventilasjon

Beskrivelse

Boligen har mekanisk avtrekk fra våtrom og vinduer til å lufte med.
Ventilasjonen er normal for byggetiden.

TG 1 Varmtvannstank

Beskrivelse

Vv-bereder på 198 l plassert på vaskerom fra byggeår.



Elektrisk anlegg

Dette er en forenklet kontroll begrenset til de spørsmål og undersøkelser som forskrift til avhendingslova (tryggere bolighandel) § 2-18 inneholder. Dette kan ikke sammenlignes med en kontroll utført av offentlig myndighet (Det lokale eltilsyn) eller registrert elektrovirksomhet, og en bygningssakkyndig har verken kompetanse eller lov til å foreta en slik kontroll.

Tilstanden er vurdert ut fra den forenklede og begrensede kontrollen som forskriften inneholder. El-anlegget kan ha feil og mangler som en slik forenklet undersøkelse ikke vil avdekke. Vær derfor oppmerksom på denne risikoen, og søk videre veiledning eller få en fullstendig kontroll utført av registrert elektrovirksomhet.

Tilstandsrapport

Beskrivelse

Fordelingsskap med automatsikringer.
Hovedsikring er på 4 x 35 amp. Jordfeilbryter. Teknisk 20 amp. 10 kurser 16 amp. 3 kurser 10 amp.
Undertegnende har ikke elektrokompetanse. Det eletriske anlegget er derfor ikke vurdert utover hva som fremkommer nedenfor.

1. Foreligger det eltilsynsrapport de siste 5 år, og det er ikke foretatt arbeid på anlegget etter denne, utenom retting av eventuelle avvik i eltilsynsrapport (dvs en el-tilsynsrapport uten avvik)?
   Ja

Spørsmål til eier

2. Er det elektriske anlegget utført eller er det foretatt tilleggsarbeider på det elektriske anlegget etter 1.1.1999?
   Ja

   Eksisterer det samsvarserklæring?
   Ja

Inntak og sikringsskap

3. Foreta en helhetsvurdering av det elektriske anlegget, dets alder, allmenne tilstand og fare for liv og helse. Bør det elektriske anlegget ha en utvidet el-kontroll?
   Nei

Generell kommentar

Basert på visuell befaring fremstår det elektriske anlegget generelt i god stand.





TOMTEFORHOLD

Byggegrunn

Beskrivelse

Tomt/byggegrunn ikke mulig å kontrollere, men det må antas at denne er normalt utført ihht byggeårets normer, forskrifter og krav.
Det er ikke registrert forhold som skulle tilsi vesentlige svikt/svakheter i grunn og fundamenter.
Undertegnede har ikke foretatt ytterligere kontroll av grunn og fundamenter, da dette krever oppgravinger og langvarige målinger.

TG 1 Grunnmur og fundamenter

Beskrivelse

Boligen er fundamentert på grunnmur av plasstøpt betong.



TG 1 Forstøtningsmurer

Beskrivelse

Forstøtningsmurer av betongblokker.



TG 0 Terrengforhold

Beskrivelse

Tomten er tilnærmet flat og har jevnt terreng med avrenning som leder vannet bort fra bygningskroppen.

Tilstandsrapport



TG 1 Utvendige vann- og avløpsledninger

Beskrivelse

Avløpsrør av plast og vannledning av plast (PEL) fra år 2001.
Offentlig avløp og vann via private stikkledninger.

FORHOLD SOM ÅPENBART KAN MEDFØRE FARE FOR HELSE, MILJØ OG SIKKERHET

Dette punktet inneholder tydelige og lett synlige forhold ved boligen som åpenbart kan påvirke helse, miljø og sikkerhet, og som bygningssakkyndige har oppdaget. Terskelen for hva som anses som åpenbart er høy, og det utføres ikke undersøkelser med sikte på å avdekke slike forhold. Punktet omfatter ikke skjulte eller ikke-synlige forhold, tekniske vurderinger eller forhold som krever spesialundersøkelser. Forhold vurderes etter byggteknisk forskrift på befaringstidpunktet. Røykvarslere og håndholdt brannslukningsutstyr vurderes etter gjeldende forskrift om brannforebygging.

⚠ Helse, miljø og sikkerhet

Vurdering av avvik:

• Det mangler håndløper på vegg i det innvendige trappeløpet.

Konsekvens/tiltak

• Håndløper på innvendig trapp må monteres på vegg for å tilfredsstille krav på byggetidspunktet.

Bygninger på eiendommen

Garasje



Anvendelse

Byggeår
2002

Kommentar
Byggeåret er basert på opplysninger fra eiendomsmatrikkelen.

Standard
Normal standard.

Vedlikehold
Normalt vedlikeholdt.

Beskrivelse
Grunnmur av plasstøpt betong.
Gulv av plasstøpt betong.
Vegger av bindingsverk av tre, utv. kledning av stående overmalt trekledning. Vindtetting av asfaltplater.
Takkonstruksjon av plassbygde taksperrer av tre.
Utv. taktekking av betongtakstein.
Undertak av sutak.
Takrenner og nedløp av stål.
Garasjeport: Leddport av stål (2,7 m x 2,05 m) m/ automatisk løfter.

Generelt fremstår garasjen med en grei standard og utførelse.
Garasjen er jevnlig vedlikeholdt.

Bygget er ikke tilstandsvurdert ihht Forskrift til avhendingslova og NS3600. Dette er kun en enkel beskrivelse.

Arealer, byggetegninger og brannceller

Standard gjeldende fra 01.01.2024

Arealmålinger og arealoppsett er basert på Norsk standard 3940:2023 Areal- og volum-beregninger av bygninger. Arealet gjelder for tidspunktet da boligen ble målt


Hva er måleverdig areal?

Arealet i rommet må ha minst 1,90 m fri høyde over gulvet og minst bredde på 0,60 m. Et loft med skråtak vil for eksempel bare få registrert målbart areal der høyden er minst 1,90 m og bredden minst 0,60 m. Rommet må ha dør eller luke og gangbart gulv.

Hva er bruksareal?

BRA = BRA-i + BRA-e + BRA-b

Bruksarealet for bygningen er bruttoarealet minus arealet som opptas av yttervegger.

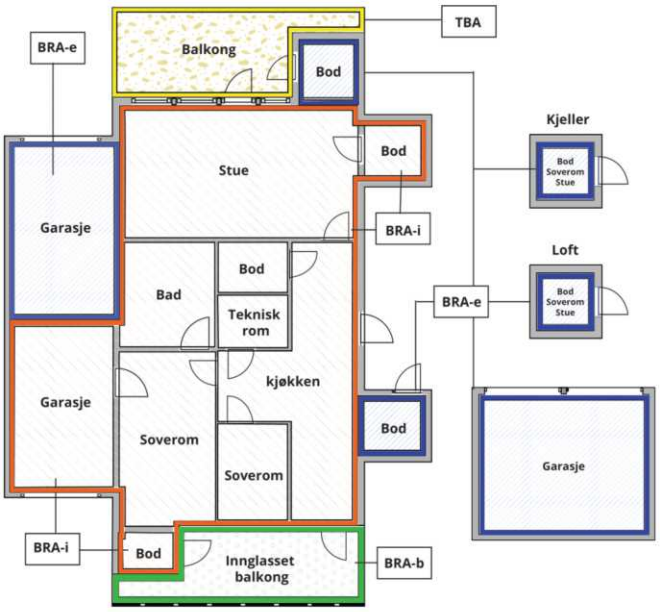



Carport og/eller garasjeplass i felles garasjeanlegg er ikke måleverdig areal

Internt bruksareal **(BRA-i)**	Arealet innenfor boenheten(e)
Eksternt bruksareal **(BRA-e)**	Arealet av alle rom utenfor boenheten(e) og som tilhører denne, slik som for eksempel boder
Innglasset balkong mv **(BRA-b)**	Arealet av innglasset balkong, veranda eller altan når denne er tilknyttet boenheten(e)
Terrasse- og balkongareal **(TBA)**	Arealet av terrasser, åpne balkonger og åpen altan tilknyttet boenheten(e)
Gulvareal **(GUA)**	Er sum av BRA (bruksareal) og ALH (areal med lav takhøyde). Areal med lav takhøyde (ALH) er ikke måleverdig areal, som skyldes skråtak og lav himlingshøyde. GUA kan opplyses i markedsføring der det er aktuelt for den konkrete boligen og kun sammen med BRA-i, for eksempel der gulvflaten har en verdi og har funksjon ved møblering og bruk av rommene. Ikke innredet areal som kaldloft, måles og oppgis normalt ikke.

Arealet kan ikke alltid fastsettes nøyaktig

Areal kan være komplisert eller umulig å måle opp nøyaktig fordi det er vanskelig å fastslå tykkelsen på innervegger, skjevheter i og utforming av bygningskonstruksjoner som karnapp, buer og vinkler som ikke er rette, åpne rom over flere etasjer og så videre.

Eiendommens markedsverdi kan ikke baseres på en matematisk beregning basert på antall kvadratmeter opplyst i rapporten. Opplysninger om areal kan altså ikke alene benyttes for å beregne eiendommens verdi.

Den bygningssakkyndige kan avdekke eventuelle bruksendringer og avvik i branncelleinndeling

Den bygningssakkyndige ser på byggetegninger hvis de er tilgjengelige og dette er en del av oppdraget,og vurderer bruken av boligen opp mot tegningene. Hvis den bygningssakkyndig avdekker at en bolig ikke ser ut til å være delt opp i brannceller etter kravene i byggteknisk forskrift på befaringstidspunktet, skal det opplyses om dette.

Reglene om bruksendring og brannceller kan være kompliserte. Søk videre faglige råd om rapporten ikke gir deg svar. Den bygningssakkyndige kan ikke vurdere og svare på alle spørsmål, og kan heller ikke vite om kommunen kan gi unntak for kravene som gjelder. Vil du vite mer?

Om brannceller

En branncelle er hele eller avgrensede deler av en bygning hvor en brann fritt kan utvikle seg uten at den kan spre seg til andre bygninger eller andre deler av bygningen i løpet av en fastsatt tid.

Om bruksendring

Bruksendring er å endre bruken av et rom fra en tillatt bruk til en annen. Dette kan kreve søknad og tillatelse, for eksempel hvis du endrer et rom fra bod til soverom eller arbeidsrom,eller hvis du endrer en bolig til to separate boliger.

Rom for varig opphold har krav til takhøyde, romstørrelse,rømningsvei og lysforhold som må være oppfylt. Du kan søke kommunen om unntak for kravene, men kan ikke regne med å få unntak for krav som går på helse og sikkerhet, for eksempel krav til rømningsvei.

Bruksendring som krever godkjenning, og som ikke er søkt bruksendret, er ulovlig. Kommunen kan etter plan- og bygningsloven kapittel 32 forfølge overtredelser. Kommunen kan pålegge deg å avslutte den ulovlige bruken, eventuelt å rette eller tilbakeføre rommet til godkjent bruk.

Arealer

Enebolig

	Bruksareal BRA m²						
Etasje	**Internt bruksareal (BRA-i)**	**Eksternt bruksareal (BRA-e)**	**Innglasset balkong (BRA-b)**	**SUM**	**Terrasse- og balkongareal (TBA)**	**Ikke måleverdig areal (ALH)**	**Gulvareal (GUA)**
Etasje 1.	89			89	53		89
Loftsetasje.	62			62		15	77
SUM	**151**				**53**	**15**	**166**
SUM BRA	**151**						

Romfordeling

Etasje	**Internt bruksareal (BRA-i)**	**Eksternt bruksareal (BRA-e)**	**Innglasset balkong (BRA-b)**
Etasje 1.	Stue, kjøkken, vaskerom, toalettrom, hall m/trapp, entré		
Loftsetasje.	Loftstue, bad 2, soverom, soverom 2, soverom 3, bod		

Lovlighet

Byggetegninger

Det foreligger godkjente og byggemeldte tegninger, som stemmer med dagens bruk

Nyere håndverkstjenester

Er det ifølge eier utført håndverkstjenester på boligen siste 5 år? ☑ Ja ☐ Nei

Kommentar: Hovedinngangsdør er byttet i år 2026.

Garasje

	Bruksareal BRA m²				
Etasje	**Internt bruksareal (BRA-i)**	**Eksternt bruksareal (BRA-e)**	**Innglasset balkong (BRA-b)**	**SUM**	**Terrasse- og balkongareal (TBA)**
Etasje 1.		35		35	
SUM		**35**			
SUM BRA	**35**				

Romfordeling

Etasje	**Internt bruksareal (BRA-i)**	**Eksternt bruksareal (BRA-e)**	**Innglasset balkong (BRA-b)**
Etasje 1.		Garasje, verksted	

Lovlighet

Byggetegninger

Det foreligger godkjente og byggemeldte tegninger, som stemmer med dagens bruk

Nyere håndverkstjenester

Er det ifølge eier utført håndverkstjenester på boligen siste 5 år? ☐ Ja ☑ Nei

Befarings - og eiendomsopplysninger

Befaring

Dato	Til stede	Rolle
16.6.2026	Erling Eliassen	Takstingeniør

Matrikkeldata

Kommune	gnr.	bnr.	fnr.	snr.	Areal	Kilde	Eieforhold
4223 VENNESLA	4	333		0	886.7 m²	BEREGNET AREAL (Ambita)	Ikke relevant

Adresse

Løvsangervegen 44

Hjemmelshaver

Løvdal Line Håberg, Løvdal Trond

Eiendomsopplysninger

Beliggenhet

Enebolig fra år 2001 med beliggenhet i Løvsangervegen 44, Vennesla kommune.
Nærområdet består i hovedsak av frittliggende eneboliger.

Adkomstvei

Feltet har adkomst via offentlig veg.

Tilknytning vann

Eiendommen er tilknyttet offentlig vannforsyning via private stikkledninger.

Tilknytning avløp

Eiendommen er tilknyttet offentlig avløpsnett via private stikkledninger.

Regulering

Eiendommen ligger i et område som er regulert til helårsboliger.

Om tomten

Tomten er opparbeidet med asfaltert innkjørsel. Singel i gårdsplass. Plen, busker og trær.

Tinglyste/andre forhold

Ferdigattest foreligger på eiendommen

Kilder og vedlegg

Dokumenter

Beskrivelse	Dato	Kommentar	Status	Sider	Vedlagt
Egenerklæringsskjema	16.06.2026		Gjennomgått	7	Nei
Del med takstmann	16.06.2026		Ikke gjennomgått		Nei

Revisjoner

Versjon	Ny versjon	Kommentar
1	19.06.2026	

For gyldighet på rapporten se forside

Forutsetninger

Tilstandsrapportens avgrensninger

STRUKTUR OG REFERANSENIVÅ

•Rapporten baserer seg på krav i forskrift til avhendingslova (tryggere bolighandel). Rapportens struktur, metode og begrepsbruk følger i hovedsak Norsk Standard NS 3600:2018 (teknisk tilstandsanalyse ved omsetning av bolig), samt Takstbransjens retningslinjer for arealmåling når det gjelder fordeling mellom P-areal og S-areal.

•Bygningssakkyndig er ikke ansvarlig for tilbakeholdt eller uriktig informasjon, som har betydning for tilstandsvurderingen. Rapporten beskriver avvik, det vil si en tilstand som er dårligere enn referansenivået. Rapporten vil normalt ikke fremheve positive sider ved boligen ut over det som fremgår av tilstandsgradene.

•For anbefalte tiltak ved TG2 og TG3 må du vurdere om tiltakene er nødvendige og lønnsomme. Hva det vil koste å utbedre rom eller bygningsdeler vil avhenge av registrerte avvik og tiltak som kommer frem i rapporten. Anslaget er gitt på generelt grunnlag basert på prisintervaller. Anslaget må ikke forveksles med en konkret vurdering og tilbud fra en entreprenør eller håndverker. Utbedringskostnadene vil også avhenge av personlige preferanser og markedspris på materialer og tjenesteyter.

•Vurdering mot byggeregler
Den bygningssakyndige vil vurdere boligen mot hvordan det var vanlig å bygge og regler som gjaldt på søknadstidspunktet. Noen rom og bygningsdeler slik som bad og vaskerom, og forhold som gjelder sikkerhet mot brann, rekkverk og trapper osv., vil den bygningssakkyndige vurdere mot dagens regelverk. Etter dagens regelverk vil disse kunne få en tilstandsgrad 2 eller 3 uten at det nødvendigvis er krav om at avviket må utbedres.

PRESISERINGER

Tilstandsrapporten gjelder hovedbygget. Tilleggsbygninger, som for eksempel garasje, gis kun en enkel beskrivelse.

Avvik er vurdert ut fra tekniske forskrifter på godkjenningstidspunktet for bygget. Noen bygningsdeler er vurdert etter gjeldende teknisk forskrift på befaringstidspunktet. Dette gjelder blant annet:

i. våtrom (bad, vaskerom) og andre fuktutsatte rom

ii. forhold knyttet til brann, rømming, sikkerhet, for eksempel rekkverkshøyder/åpninger, ulovlige bruksendringer, brannceller osv.

•For skjulte konstruksjoner, som vann og avløp uten dokumentasjon, er kvalitet og alder vurdert.

•Fastmonterte installasjoner, for eksempel innfelt belysning og høyttalere, skal ikke demonteres for å sjekke dampsperren bak. Dette er av hensyn til bygningssakkyndiges kompetanse og risikoen for skade.

•Kontroll av fukt i konstruksjonen ved hulltaking i bad og vaskerom (våtrom), rom under terreng (kjelleretasje, underetasje og sokkeletasje) eller andre bygningsdeler, skal skje etter eiers aksept. Hulltaking av våtrom og rom under terreng kan i visse tilfeller unnlates (ref. forskrift til avhendingslova).

•Kontroll av romfunksjoner for P-ROM blir bare utført når det ikke foreligger godkjente og byggemeldte tegninger, eller når tegninger ikke stemmer med dagens bruk.

•Bygningssakkyndig gir en forenklet vurdering av brannteknisk forhold og elektriske installasjoner i boligen hvis det er mer enn fem år siden siste el-tilsyn. Ved behov for grundigere undersøkelser, kan bygningssakkyndig anbefale boligkjøper ta kontakt med offentlige myndigheter eller en kvalifisert elektrofaglig fagperson.

TILLEGGSUNDERSØKELSER

Etter avtale med eier kan tilstandsanalysen utvides til også å omfatte tilleggsundersøkelser utover minimumskravet i forskriften.

BEFARINGEN

Rapporten gir en vurdering av byggverk og bygningsdeler som bygningssakkyndig har observert, og som fremkommer av forskrift til avhendingslova. Rapporten er likevel ingen garanti for at det ikke kan finnes skjulte feil, skader og mangler. NS 3600:2018 (teknisk tilstandsanalyse ved omsetning av bolig) har undersøkelsesnivå 1 til 3, hvor nivå 1 er det laveste og basert på visuell observasjon. Rapporten er basert på undersøkelsesnivå 1, med noen få unntak: våtrom og rom under terreng.

I praksis betyr dette at:

•befaringen skal begrenses til kun visuelle observasjoner på tilgjengelige flater uten fysiske inngrep (f.eks. riving).

•flater som er skjult av snø eller på annen måte ikke er tilgjengelig eller skjult, blir ikke kontrollert.

•det blir ikke utført funksjonsprøving av bygningsdeler, som isolasjon, piper, ventilasjon, elektrisk anlegg, osv.

•det gis ikke en vurdering av boligens tilbehør, hvite- og brunevarer og annet inventar. Dette gjelder også integrert tilbehør.

•inspisering av yttertak er basert på det som er synlig, normalt på innsiden fra loftet og utvendig fra stige/bakkenivå. I en del situasjoner er det ikke sikkerhetsmessig forsvarlig å undersøke taket fra utsiden, og da vil vurderingen være basert på alder og materialer.).

•stikkprøvetakninger er tilfeldig valgt og kan innebære kontroll under overflaten med spiss redskap eller lignende.

UTTRYKK OG DEFINISJONER

•Referansenivå: kravet til bygningsdelen eller rommet på byggetidspunktet.

•Tilstand: byggverkets eller bygningsdelens tekniske, funksjonelle eller estetiske status på et gitt tidspunkt.

•Symptom: forhold som gir indikasjon på hvilken tilstand et byggverk eller en bygningsdel befinner seg i. Benyttes ved beskrivelse av avvik og alder.

•Skadegjørere: i hovedsak råte, sopp og skadedyr.

•Fuktsøk: overflatesøk med egnet søkeutstyr som fuktindikator eller visuelle observasjoner.

Forutsetninger

•Fuktmåling: måling av fuktinnhold i materiale eller i bakenforliggende konstruksjon ved bruk av egnet måleutstyr, blant annet hammerelektrode og pigger.

•Hulltaking: boring av hull for inspeksjon og fuktmåling i risikoutsatte konstruksjoner, primært i tilstøtende vegger til bad, utforede kjellervegger og eventuelt i oppforede kjellergulv.

•Normal slitasjegrad: forventet slitasje av materiale i overflaten som er basert på enkle visuelle observasjoner. Kan vurderes sammen med bygningsdelens alder.

•Forventet gjenværende brukstid: anslått tid et byggverk eller en del av et byggverk vil kunne tjene sitt formål (NS 3600:2018, termer og definisjoner punkt 3.9).

AREALBEREGNING FOR BOENHETER

•Areal fastsettes etter Forskrift til avhendingsloven og Norsk Standard 3940 Areal- og volum-beregninger av bygninger fra 2023.

•Areal oppgis i hele kvadratmeter i rapporten, og gjelder for det tidspunkt oppmålingen fant sted.

•Bruksareal (BRA) er det måleverdige arealet som er innenfor omsluttede vegger målt i gulvhøyde (bruttoareal minus arealet som opptas av yttervegger). I tillegg til gulvhøyde gjelder regler om fri bredde for at arealet skal være måleverdig, med betydning for BRA av for eksempel loft med skråtak. BRA består av internt bruksareal (BRA-i), eksternt bruksareal (BRA-e) og innglasset balkong mv (BRA-b). Terrasse- og balkongareal (TBA) opplyses der tilstandsrapporten skal benyttes i boligomsetningen og der det er aktuelt. I tillegg kan gulvareal (GUA) og areal med lav takhøyde (ALH) opplyses sammen med BRA der det er aktuelt og en del av oppdraget. Rom skal ha atkomst og gangbart gulv for å kunne regnes som BRA/måleverdig areal.

•Arealet måles og oppgis dersom arealet oppfyller krav til måleverdighet, slik som at arealet må ha minst en bredde på 0,6m og minst en høyde på 1,9 m osv. Et rom kan være i strid med teknisk forskrift og mangle godkjennelse hos kommunen for den aktuelle bruken, uten at dette får betydning for om arealet måles og oppgis i tilstandsrapporten. Når arealet måles tas det ikke hensyn til om arealet er lovlig oppført eller om bruken er lovlig, bruksendringer, lysforhold eller andre sikkerhetsmangler.

•Eiendommens markedsverdi kan ikke baseres på en rent matematisk beregning i forhold til antall kvadratmeter opplyst i rapporten. Opplysninger om areal kan altså ikke alene benyttes for beregning av eiendommens verdi.

•Rom som ligger utenfor boenheten, men som eier har påvist og/eller opplyst at tilhører boenheten, er oppmålt og inkludert i BRA-e. Det er ikke fremvist dokumentasjon på at rommet tilhører boenheten, med mindre dette er angitt særskilt. Rom utenfor boenheten kan omdisponeres av borettslaget/sameiet og dette kan påvirke boligens BRA. Vær oppmerksom på at NS 3940:2023 og eierseksjonsloven har ulik definisjon av fellesareal. Ved arealmåling gjelder NS 3940:2023 som definerer fellesareal slik: “Delen av bygning som brukes av to eller flere bruksenheter eller til bygningens forvaltning, drift eller vedlikehold.

•Se øvrig informasjon om areal i rapporten, Norsk Standard 3940 (2012 og 2023) og veiledningen til disse.

PERSONVERN

Verdi, takstingeniøren og takstforetaket behandler personopplysninger som takstingeniøren trenger for å kunne utarbeide rapporten. Personvernerklæring med informasjon om bruk av personopplysninger og dine rettigheter finner du her Personvernerklæring - iVerdi

EGENERKLÆRINGSSKJEMA

Dato: 10.06.2026

Til orientering vil dette skjema være en del av salgsoppgaven

Meglerfirma	PrivatMegleren Sædberg & Lian	Oppdragsnr.	131260315
Addresse	Løvsangervegen 44		
Postnr.	4708	Sted	VENNESLA
Selgers navn	Line Håberg Løvdal		
Selgers navn	Trond Løvdal		

SPØRSMÅL FOR ALLE TYPER EIENDOMMER (spørsmål som besvares med «Ja», skal beskrives nærmere i «Beskrivelse»)

Innledende informasjon om salg av boligen

Er det dødsbo?

☑ Nei ☐ Ja

Salg ved fullmakt?

☑ Nei ☐ Ja

Har du kjennskap til eiendommen?

☐ Nei ☑ Ja

Når kjøpte du boligen?

2001

Hvor lenge har du bodd i boligen?:

2001

Har du bodd i boligen siste 12 mnd?

☐ Nei ☑ Ja

I hvilket forsikringsselskap har du tegnet villa/husforsikring?:

Gjensidige

Polise/avtalenr.:

57971819

Våtrom

Initialer selger:
L H
T L

Initialer kjøper (ved oppgjørsoppdrag):

1. Kjenner du til om det er feil ved våtrom, for eksempel sprekker, lekkasje, råte, lukt eller soppskader?

☑ Nei ☐ Ja

2. Kjenner du til om det er utført arbeid på våtrom?

☐ Nei ☑ Ja, kun av faglært ☐ Ja, både av faglært og ufaglært ☐ Ja, kun av ufaglært

Beskriv hva som er utført av faglært, og av hvem:

Oppgradering av vaskerom. Nytt belegg og nye våtromsplater.

Har du dokumenter fra de som utførte arbeidet som viser eller beskriver hva som ble utført, og av hvem?

☐ Nei ☑ Ja

Beskriv dokumentene og legg ved kopi:

Faktura fra optimera og guvlegger

3. Ble det lagt nytt tettesjikt/membran?

☐ Nei ☑ Ja

Beskriv arbeidet som er utført:

Våtromsbelegg

4. Ble sluk skiftet?

☑ Nei ☐ Ja

5. Har det blitt utført elektriske arbeider på våtrom, som for eksempel nye varmekabler, nytt el uttak eller liknende?

☑ Nei ☐ Ja, kun av faglært ☐ Ja, både av faglært og ufaglært ☐ Ja, kun av ufaglært

Vann/Avløp/Rør

6. Kjenner du til om det er feil på vann/avløp, herunder rørbrudd?

☑ Nei ☐ Ja

7. Kjenner du til om det har vært tilbakeslag, tett sluk eller lignende?

☑ Nei ☐ Ja

8. Kjenner du til om det har vært utført arbeider på vann/avløp/rør?

☐ Nei ☑ Ja, kun av faglært ☐ Ja, både av faglært og ufaglært ☐ Ja, kun av ufaglært

Beskriv hva som er utført av faglært, og av hvem:

Flyttet avløp fra vaskemaskin og vanntilførsel Utført av Moi rør

Har du dokumenter fra de som utførte arbeidet som viser eller beskriver hva som ble utført, og av hvem?

☐ Nei ☑ Ja

Beskriv dokumentene og legg frem kopi:

Faktura

9. Kjenner du til om det har vært utført kontroll på vann/avløp/rør?

☑ Nei ☐ Ja

10. Kjenner du til om eiendommen har privat vannforsyning eller avløp, som septik, pumpekum, avløpskvern eller liknende?

☑ Nei ☐ Ja

Yttertak

11. Kjenner du til om det er feil/utettheter/lekkasje fra tak/takrenner/nedløp/beslag?

☑ Nei ☐ Ja

12. Kjenner du til om det er utført arbeid på taktekking/takrenner/beslag?

☑ Nei ☐ Ja, kun av faglært ☐ Ja, både av faglært og ufaglært ☐ Ja, kun av ufaglært

Piper og ildsteder

13. Kjenner du til om det er problemer med mur/pipe/ildsted, for eksempel dårlig trekk, sprekker, pålegg, fyringsforbud, innkledd pipe eller liknende?

☑ Nei ☐ Ja

Mur/Fundament/Skjevheter

14. Kjenner du til om det er sprekker i mur/skjeve gulv/setningsskader eller liknende?

☑ Nei ☐ Ja

Terrasser/Fasader/Vinduer

15. Kjenner du til om det er feil/utettheter/lekkasje i terrasser/fasade/vinduer?

☑ Nei ☐ Ja

16. Kjenner du til om det er utført arbeid på terrasser/fasade/vinduer?

☑ Nei ☐ Ja, kun av faglært ☐ Ja, både av faglært og ufaglært ☐ Ja, kun av ufaglært

Kjeller/Underetasje/Krypkjeller

Har boligen underetasje, kjeller eller krypkjeller?

☑ Nei ☐ Ja

18. Har det vært utført arbeid i forbindelse med drenering?

☑ Nei ☐ Ja, kun av faglært ☐ Ja, både av faglært og ufaglært ☐ Ja, kun av ufaglært

Loft

20. Kjenner du til om det er gjort endringer på loftet (isolert, innredet, pusset opp, ombygget, bruksendret osv.)?

☑ Nei ☐ Ja, kun av faglært ☐ Ja, både av faglært og ufaglært ☐ Ja, kun av ufaglært

Elektrisk Anlegg

21. Kjenner du til om det er feil ved det elektriske anlegget?

☑ Nei ☐ Ja

22. Kjenner du til om det har vært utført arbeider på el-anlegget?

☑ Nei ☐ Ja, kun av faglært ☐ Ja, både av faglært og ufaglært ☐ Ja, kun av ufaglært

23. Kjenner du til om det elektriske anlegget har vært undersøkt eller kontrollert av el-takstmann, el-installatør, eller det lokale el-tilsynet?

☐ Nei ☑ Ja

Av hvem?:

Rejlers Norge As

Er eventuelle avvik blitt utbedret?:

Ingen avik

Installasjoner (klimaanlegg, ventilasjon osv.)

24. Kjenner du til om det er feil ved slike installasjoner

☑ Nei ☐ Ja

25. Kjenner du til om det har vært utført arbeider på slike installasjoner?

☑ Nei ☐ Ja, kun av faglært ☐ Ja, både av faglært og ufaglært ☐ Ja, kun av ufaglært

26. Kjenner du til om det har vært utført kontroll av slike installasjoner?

☑ Nei ☐ Ja

Oljetank

27. Kjenner du til om det er nedgravd oljetank på eiendommen?

☑ Nei ☐ Ja

28. Kjenner du til om det foreligger pålegg fra kommunen om å fjerne oljetanken?

☑ Nei ☐ Ja

29. Kjenner du til om kommunen har gitt dispensasjon til at oljetanken kan bli liggende? For eksempel ved at den tømmes/saneres eller fylles igjen?

☑ Nei ☐ Ja

Offentlige godkjenninger og utleiedel

30. Kjenner du til om det er innredet/bruksendret/bygget ut/lagt gulv/kledd vegger i andre deler av boligen?

☑ Nei ☐ Ja

31. Kjenner du til andre endringer, som tilbygg, garasje, terrasse/balkong/veranda, bruksendring, fasadeendringer?

☑ Nei ☐ Ja

32. Selges boligen med utleiedel, leilighet, hybel, eller tilsvarende?

☑ Nei ☐ Ja

Skadedyr/Sopp/Mugg

33. . Kjenner du til om det er sopp/råte/mugg i boligen og/eller andre bygninger på eiendommen?

☑ Nei ☐ Ja

34. Kjenner du til om det er innsekter/skadedyr i eiendommen og/eller andre bygninger på eiendommen som skjeggkre, maur, biller, mus, rotter eller liknende?

☑ Nei ☐ Ja

Radon

35. Er det foretatt radonmåling?

☑ Nei ☐ Ja

Garasje/Carport

Har boligen garasje eller carport?

☐ Nei ☑ Ja

36. Kjenner du til om det er feil/utettheter/lekkasje ved garasje/carport?

☑ Nei ☐ Ja

37. Kjenner du til om det er utført arbeid på garasje/carport?

☑ Nei ☐ Ja, kun av faglært ☐ Ja, både av faglært og ufaglært ☐ Ja, kun av ufaglært

Øvrige arbeider ved boligen (Skaderapporter, tilstandsvurderinger og arealmålinger)

38. Kjenner du til om det foreligger skaderapporter, tilstandsvurderinger eller målinger eller lignende om boligen, og hvor skaden og eventuell følgeskade, etter hva du vet, ikke er utbedret?

☑ Nei ☐ Ja

39. Kjenner du til om det foreligger brukstillatelser eller ferdigattester for boligen, eiendommen og utførte tiltak?

☐ Nei ☑ Ja

Beskrivelse:

Ferdig attest etter bygging

Planer og offentlige godkjenninger

40. . Kjenner du til om det er forslag eller vedtatte reguleringsplaner/andre planer, nabovarsler/byggegodkjenninger/byggeplaner eller andre offentlige vedtak som kan medføre endinger i bruken av eiendommen eller eiendommens omgivelser?

☑ Nei ☐ Ja

41. Kjenner du til om det er påbud/heftelser/krav/manglende tillatelser ved eiendommen?

☑ Nei ☐ Ja

42. Kjenner du til om det er forhold i nabolaget som medfører plager eller sjenanse som det kan være relevant for kjøper å vite om?

☑ Nei ☐ Ja

Andre relevante forhold

43. Kjenner du til om ufaglærte har utført arbeid på eiendommen som normalt bør utføres av faglærte, utover det som er nevnt tidligere (for eksempel murerarbeid, tømrerarbeid osv.)?

☑ Nei ☐ Ja

44. Kjenner du til andre forhold av betydning som kan være relevant for kjøper å vite om for eksempel flom, rasfare, skred, grunnforhold, tinglyste forhold, private avtaler og liknende?

☑ Nei ☐ Ja

Jeg bekrefter at opplysningene er gitt etter beste skjønn. Jeg er kjent med at dersom jeg har gitt ufullstendige, uriktige eller misvisende opplysninger om eiendommen, vil forsikringsselskapet kunne søke hel eller delvis regress for sine utbetalinger eller redusere sitt ansvar helt eller delvis, jfr. vilkår for boligselgerforsikring punkt 7.1 og forsikringsavtaleloven kapittel 4.

Jeg er orientert om mitt mulige ansvar som selger etter avhendingsloven, eventuelt etter kjøpsloven (aksjeboliger), og om forsikringsgiver sitt boligselgerforsikringstilbud.

Jeg er klar over at avtale om forsikring er bindende. Jeg er også klar over at premietilbudet først kan påberopes når boligen er solgt (budaksept). Premietilbudet som er gitt av megler er bindende for forsikringsgiver i 6 – seks – måneder fra oppdragsinngåelse med megler.

Etter dette vil premien og forsikringsvilkårene kunne justeres. Når premietilbudet ikke lenger er bindende for forsikringsselskapet må egenerklæringsskjemaet signeres på nytt og eventuelle endringer påføres. Det vil da være forsikringspremien og forsikringsvilkårene på ny signeringsdato som legges til grunn.

Det kan ikke tegnes boligselgerforsikring ved følgende salg:

1. mellom ektefeller eller slektninger i rett oppstigende eller nedstigenede linje, søsken, eller
2. mellom personer som bor eller har bodd på boligeiendommen og/eller
3. når salget skjer som ledd i sikredes næringsvirksomhet/er en næringseiendom
4. etter at boligeiendommen er lagt ut for salg.
5. ved salg av helårs- og fritidsbolig er det krav til at det foreligger tilstandsrapport i henhold til Forskrift til avhendingslova (tryggere bolighandel).

Forsikringsselskapet kan ved skriftlig samtykke akseptere tegning av forsikring også i ovennevnte tilfeller. Dersom forsikringsselskapet ikke har gitt skriftlig samtykke, kan erstatningen bortfalle. Ved oppgjørsoppdrag trer forsikringen i kraft når kontrakten er signert av begge parter, begrenset til siste 12 måneder før overtakelse. Forøvrig oppfordrer selger potensielle kjøpere til å undersøke eiendommen grundig, jf avhendigsloven § 3-10 og kjøpsloven § 20 (aksjeboliger). Gyldig forsikring forutsetter at det for helårs- og fritidsbolig foreligger tilstandsrapport som er i henhold til Forskrift til avhendingslova (tryggere bolighandel)

☑ Jeg ønsker boligselgerforsikring, og bekrefter å ha mottatt og lest forsikringsvilkårene og informasjonsbrosjyre til selger i forbindelse med kjøp av boligselgerforsikring. Forsikringen trer i kraft på det tidspunkt det foreligger en budaksept mellom partene, begrenset til tolv måneder før overtakelse. Ved oppgjørsoppdrag trer forsikringen i kraft når kontrakten er signert av begge parter, begrenset til siste 12 måneder før overtakelse. Jeg bekrefter med dette at eiendommen ikke er en næringseiendom, at den ikke selges som ledd i næringsvirksomhet eller mellom ektefeller i rett oppstigende eller nedstigende linje, søsken, eller mellom personer som bor eller har bodd på boligeiendommen. Gyldig forsikring forutsetter at det foreligger tilstandsrapport som er i henhold til Forskrift til avhendingslova (tryggere bolighandel). Forsikringen er ugyldig dersom den tegnes i strid med forsikringsvilkårene. Jeg er oppmerksom på at eiendomsmegler ikke har fullmakt til å gjøre unntak fra ovennevnte begrensninger. Jeg er oppmerksom på at 8 % av totalt forsikringspremie er honorar til Söderberg & Partners.

☐ Jeg ønsker ikke å tegne boligselgerforsikring.

☐ Jeg har ikke mulighet til å tegne boligselgerforsikring iht. vilkår.

Dato 10.06.2026

Signert av *Line Håberg Løvdal*


Signert av *Trond Løvdal*

Initialer selger:
L H
T L

Initialer kjøper (ved oppgjørsoppdrag):


Utskrift fra Norkart AS kartklient


Dato: 08.06.2026 Målestokk: 1:500 Koordinatsystem: UTM 32N

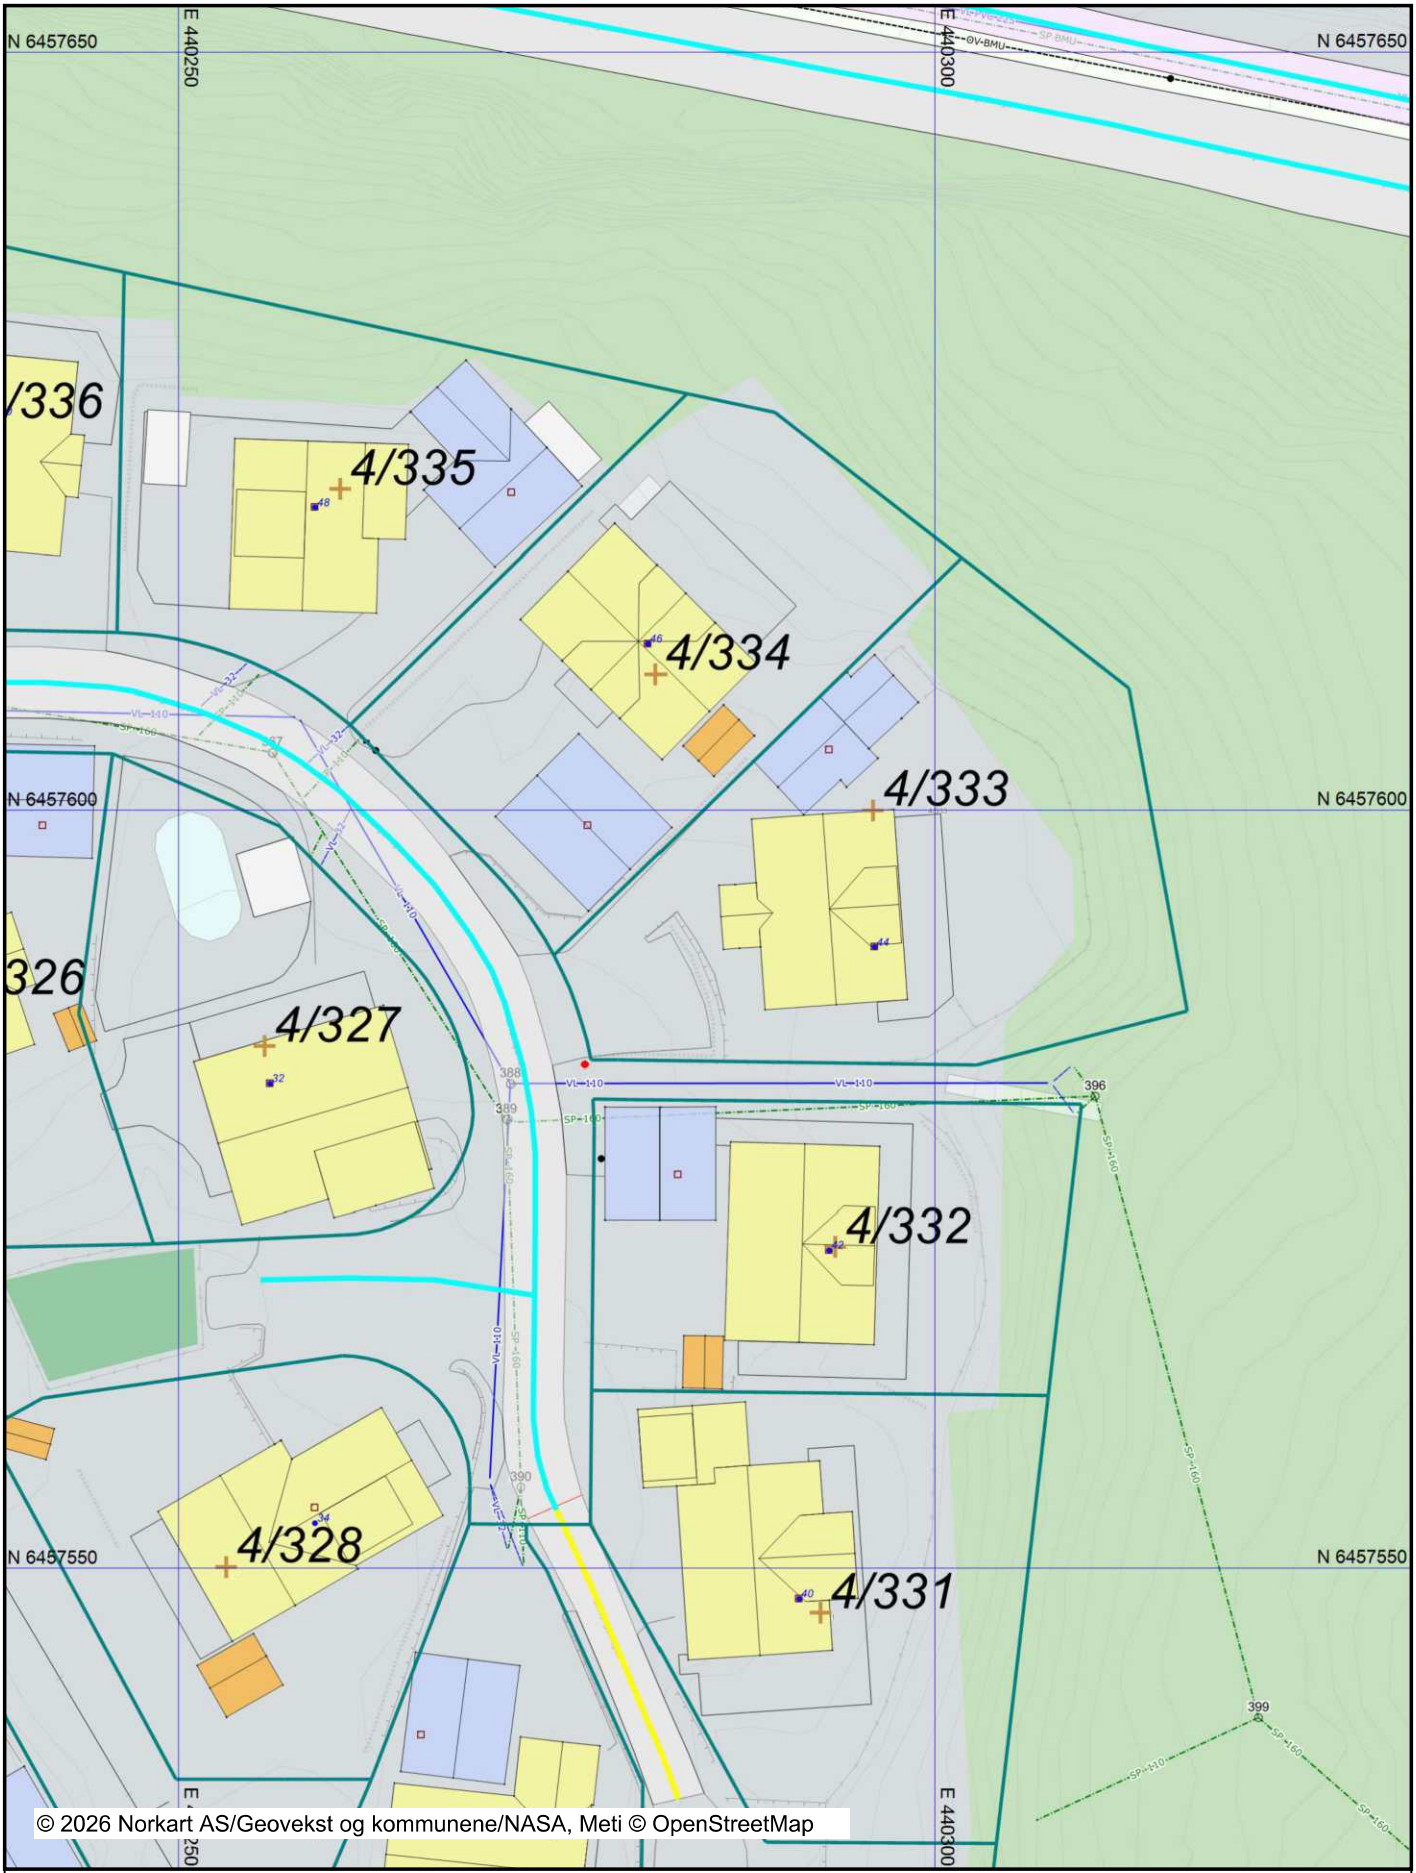

Det tas forbehold om riktigheten eller fullstendigheten av opplysningene i dette dokumentet. Det kan ikke rettes krav som følge av at disse opplysningene benyttes som grunnlag for beslutninger.

Tegnforklaring

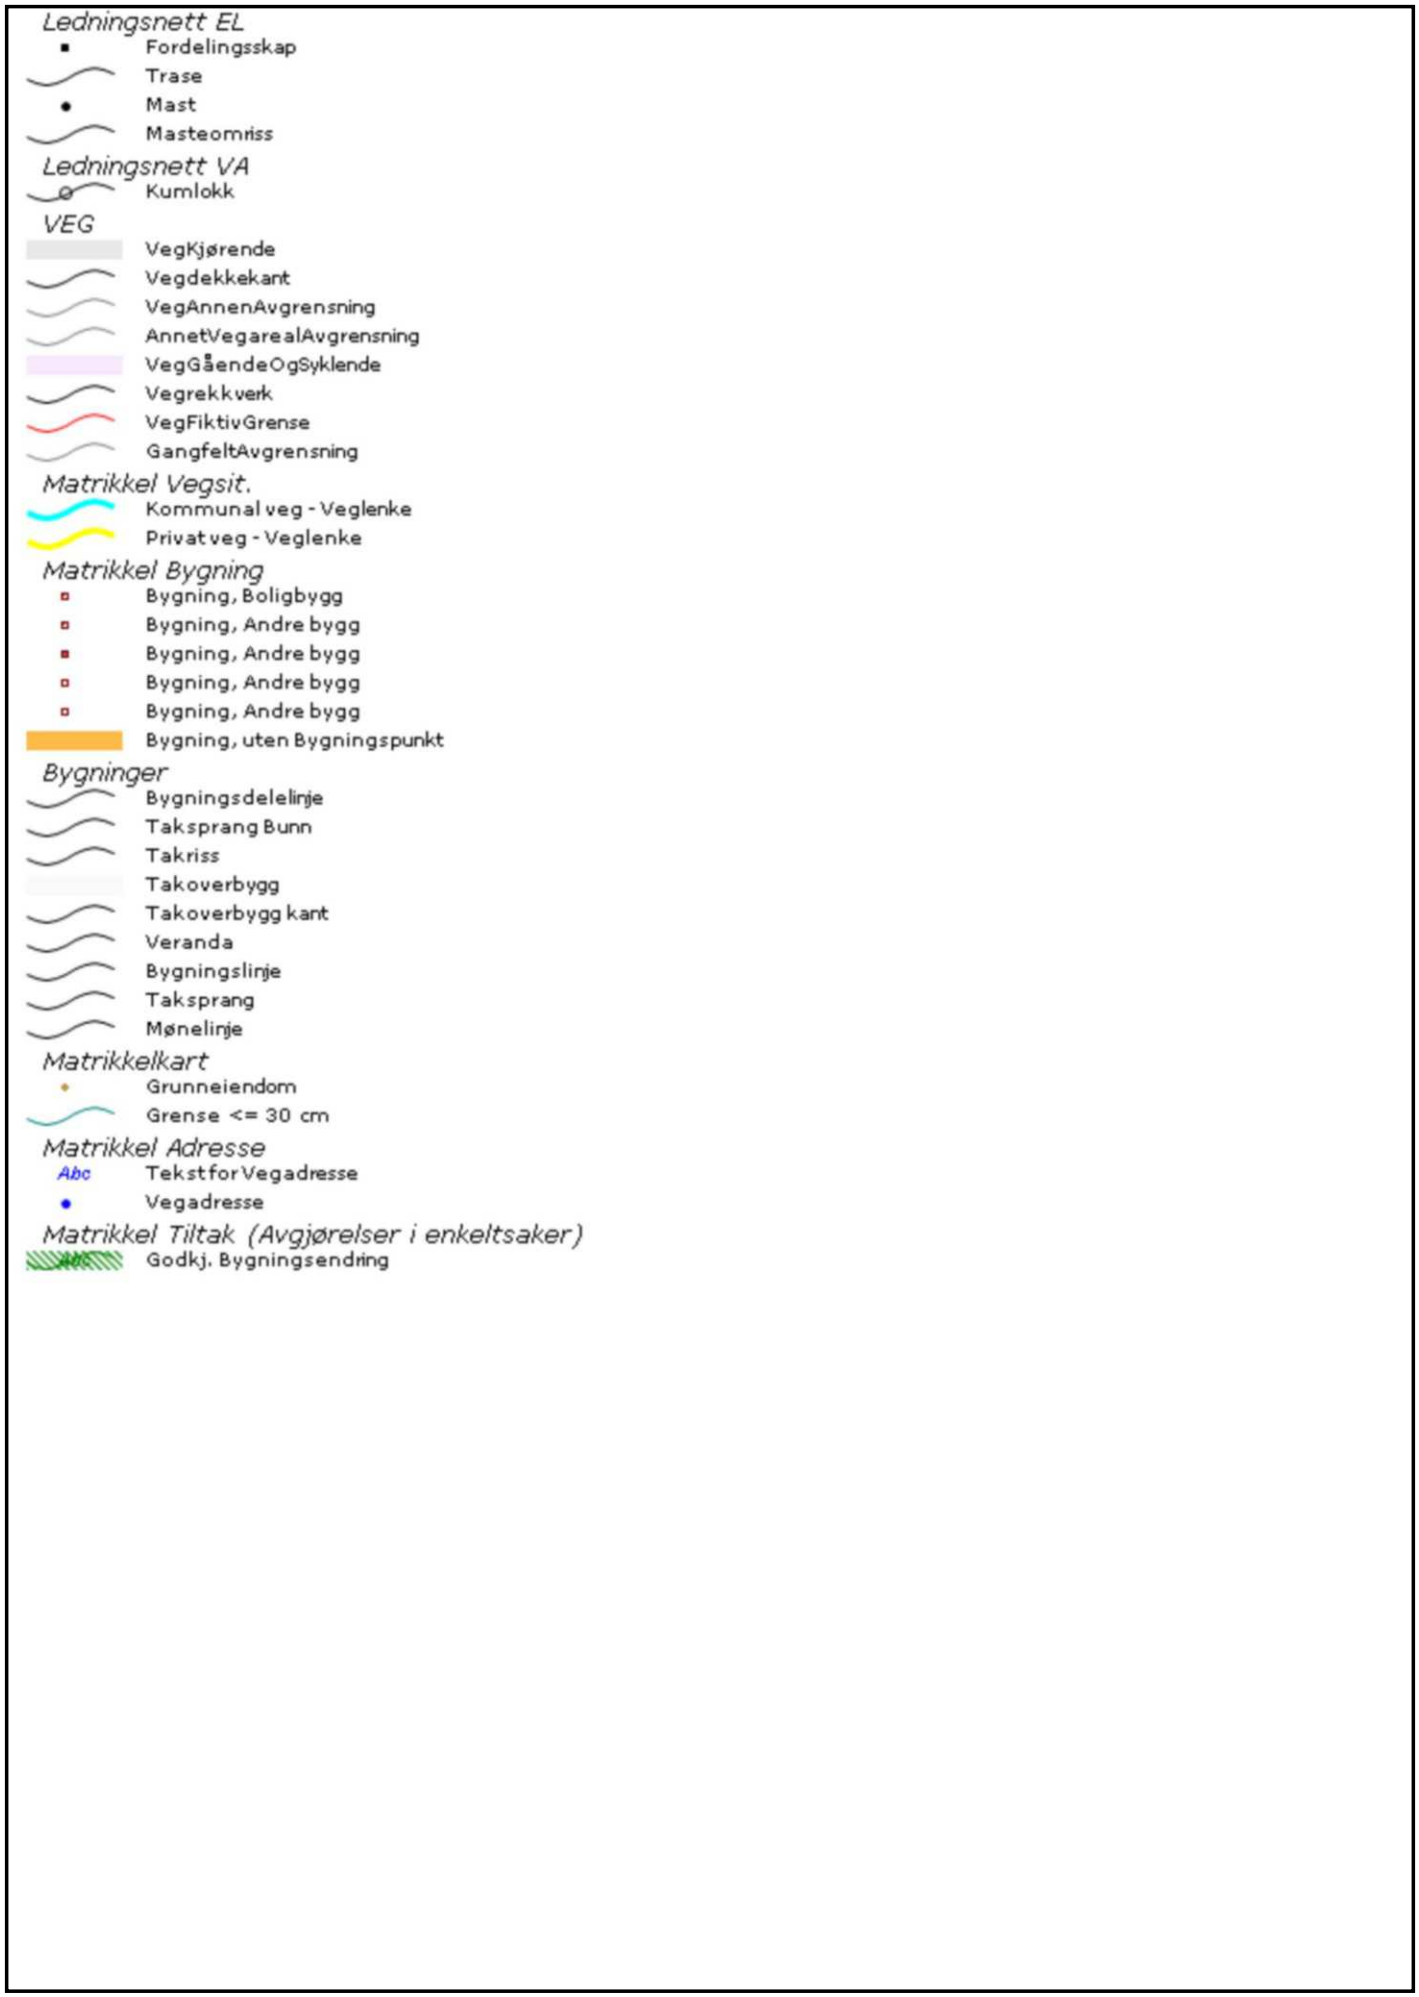

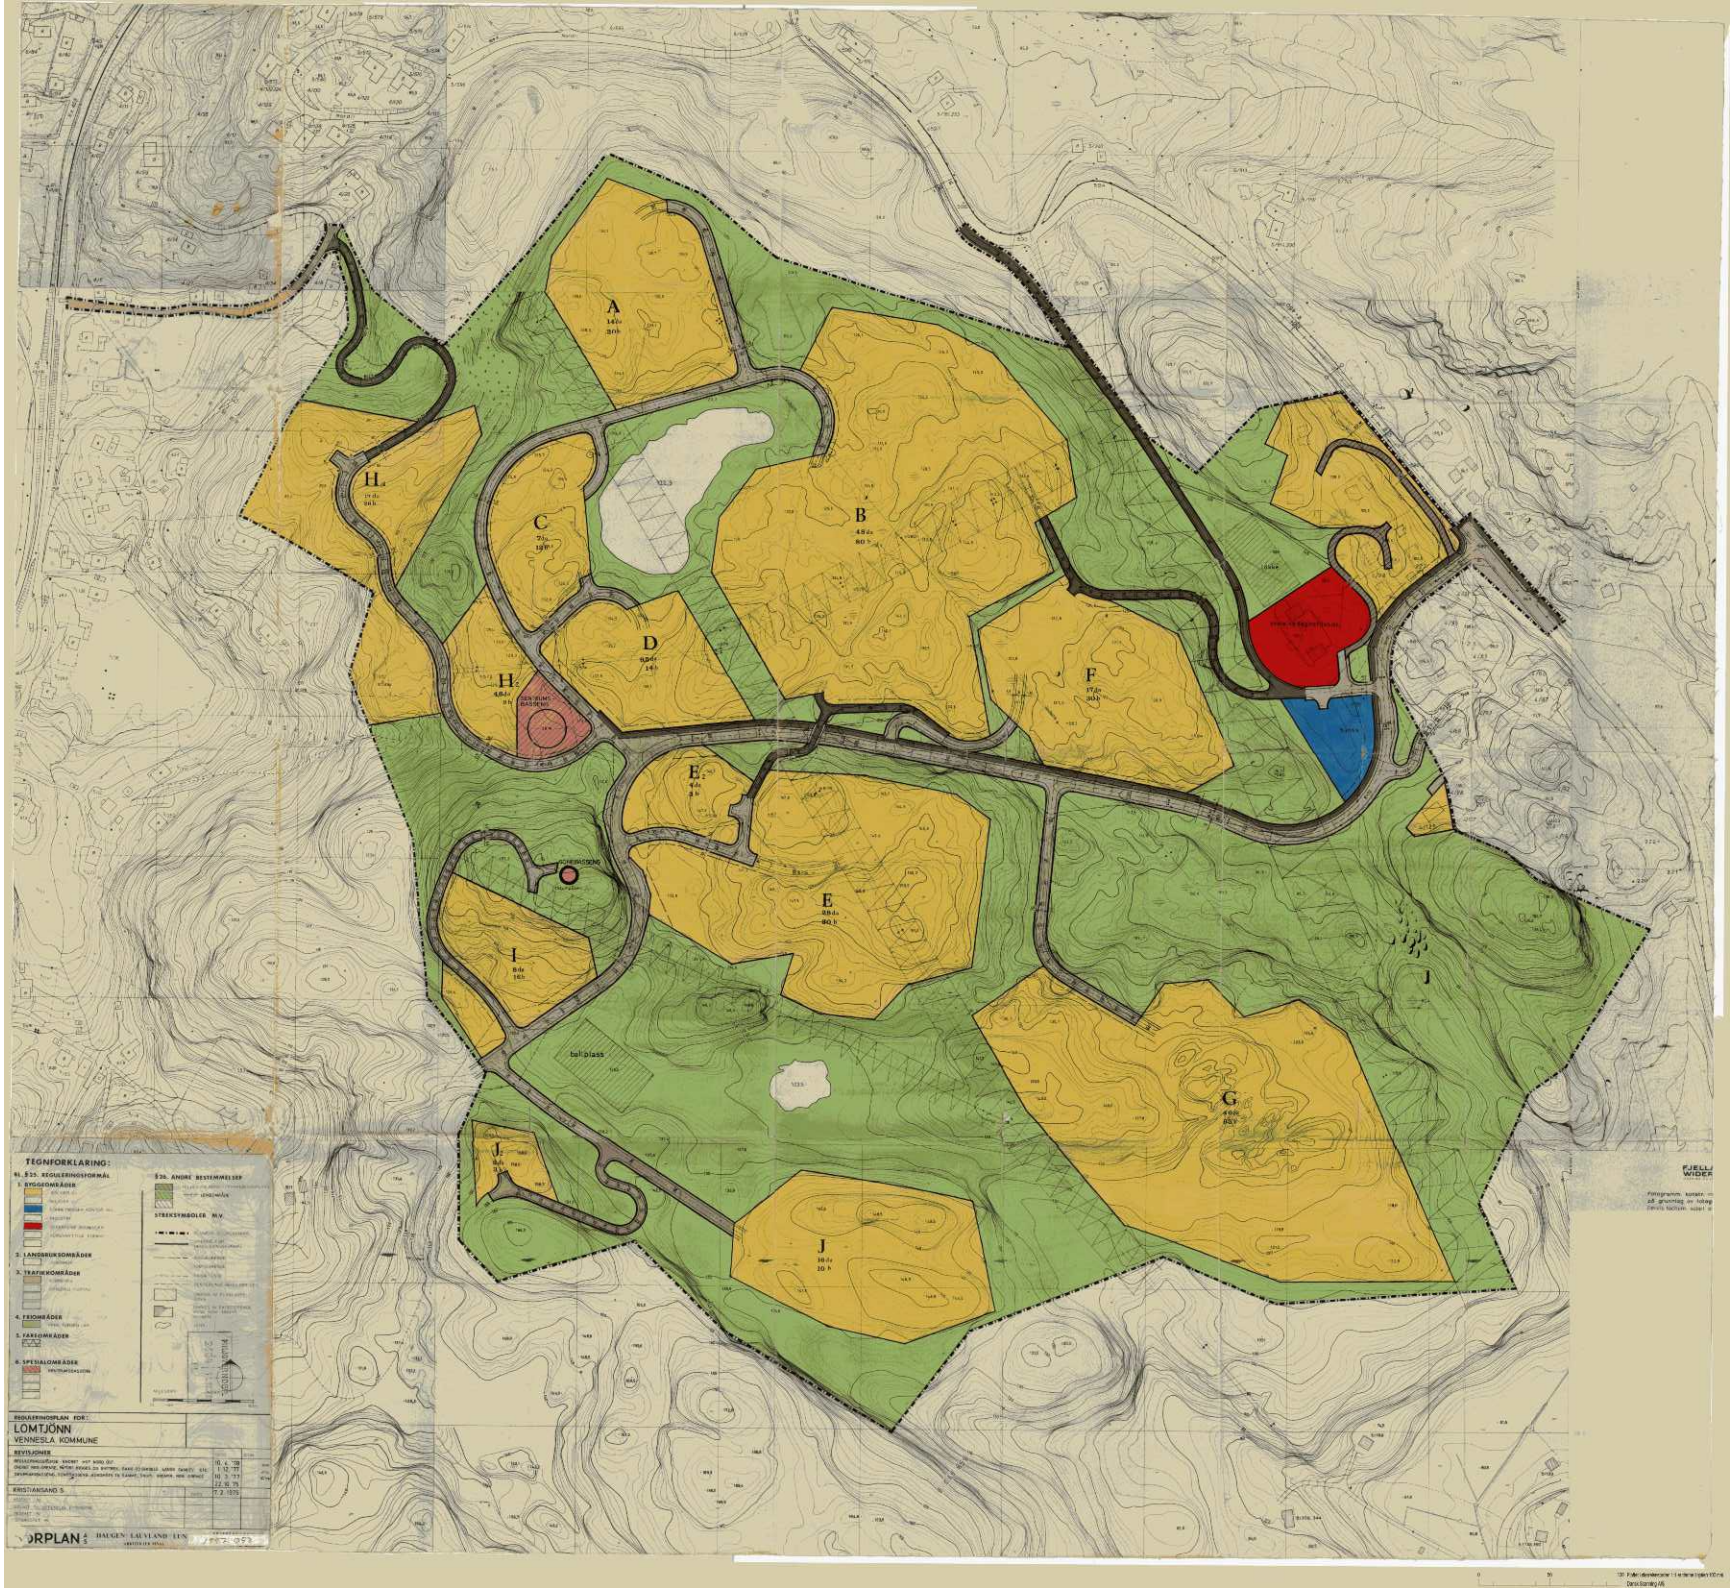
A
B
C
D
E
F
G
H
I
J
ballplass
TEGNFORKLARING:
REGULERINGSPLAN FOR:
LOMTJØNN
VENNESLA KOMMUNE
KRISTIANSAND S.

REGULERINGSBESTEMMELSER I TILKNYTNING TIL REGULERINGSPLAN FOR LOMTJØNNOMRÅDET, VENNESLA KOMMUNE.

§ 1.

Det regulerte området er på planen vist med reguleringsgrense (sort,bred stiplet linje).

§ 2.

Rekkehusbebyggelse:

a) Rekkehus kan oppføres i inntil 2 etasjer.

b) Garasjer og parkeringsplasser bør utføres som fellesanlegg.

c) Rekkehus bør ha felles antenneanlegg for radio og fjernsyn godkjent av bygningsrådet.

d) Før behandling av søknad om byggetillatelse kan bygningsrådet forlange utarbeidet en detaljert bebyggelsesplan for vedkommende kvartal eller husgruppe med kotert situasjonsplan som viser avkjørsler, terreng-behandling, plassering av garasjer, parkeringsplasser og lekeplasser.

§ 3.

Småhusbebyggelse:

a) Frittliggende bolighus skal oppføres i 1 etasje. Sokkeletasje kan, hvor terrenget etter bygningsrådets skjønn ligger til rette for det, innredes til beboelse innenfor rammen av bestemmelse i byggeforskriftene. Gesims og sokkelhøyde fastsettes av bygningsrådet.

b) For hver enkelt leilighet skal det avsettes plass for 1 garasje samt plass for oppstilling av minst 1 bil. Garasjer skal fortrinnsvis bygges sammen med bolighuset.

Bygningsrådet kan i særlige tilfeller tillate frittliggende garasjer. Frittliggende garasjer skal være tilpasset bolighuset med hensyn til materialvalg, form og farge.

§ 4.

Offentlig bebyggelse:

Bebyggelsen kan oppføres i inntil 2 etasjer. Bebyggelsens art og utforming, parkering, beplantning, innhegning m.v. skal i hvert enkelt tilfelle godkjennes av bygningsrådet. Bygningsrådet kan kreve utarbeidet bebyggelses-plan med høydeoppriss for området i sin helhet eller deler av det, før anmeldelsen av et enkelt bygg behandles.

§ 5.

Forretningsbebyggelse:

a) Bebyggelsen kan oppføres i inntil 2 etasjer. Bygningsrådet kan godkjenne at bolig for innehaver, bestyrer eller vaktmester for forretningsbygg oppføres innen dette området.

b) Søknad om byggetillatelse for enkelte bygg i dette området kan bare behandles på grunnlag av en bebyggelsesplan for hele området, godkjent av bygningsrådet.

c) Hver forretning skal på egen grunn ha plass for parkering samt på- og avlessing, nødvendig for eiendommens bruk etter bygningsrådets skjønn.

§ 6.

Friområder:

I friområdene kan bygningsrådet tillate oppført bygning som har naturlig tilknytning til friområdene, f.eks barnepark med tilhørende lokaler, når dette etter rådets skjønn ikke er til hinder for områdenes bruk som friområde.

§ 7.

Fellesbestemmelser:

a) Bygningsrådet skal ved behandlingen av byggemeldinger påse at bebyggelsen får en god form og materialbehandling og at bygninger i samme byggefelt får en enhetlig og harmonisk utførelse med hensyn til takvinkel og materialer. Farge på hus skal godkjennes av bygningsrådet.

b) Ingen tomt kan bebygges før det foreligger tomtedeling for vedkommende kvartal eller husgruppe godkjent av bygningsrådet.

c) Gjerders utførelse, høyde og farge skal godkjennes.

d) Eksisterende vegetasjon bør søkes bevart.

e) Avkjørsler til offentlig veg skal være oversiktlig og mest mulig trafikksikker.

f) Ingen tomt må beplantes med trær eller busker som etter bygningsrådets skjønn kan være sjenerende for den offentlige ferdsel.

g) Unntak fra disse reguleringsbestemmelser kan hvor særlige grunner taler for det, tillatelse av bygningsrådet innenfor rammen av bygningsloven og bygningsvedtektene for Vennesla kommune.

Stadfestet den 09.08.79

Løvsangervegen 44

Nabolaget Hunsfoss/Lomtjønn - vurdert av 80 lokalkjente

NABOLAGET SPESIELT ANBEFALT FOR

- Familier med barn
- Etablerere
- Godt voksne

SKOLER

Vennesla skole (1-7 kl.) 488 elever, 23 klasser	7 min 3.6 km
Oasen skole Vennesla (1-10 kl.) 128 elever, 11 klasser	8 min 4 km
Moseidmoen skole (1-7 kl.) 316 elever, 19 klasser	9 min 4.1 km
Kvarstein skole (1-7 kl.) 145 elever, 10 klasser	10 min 6 km
Vennesla ungdomsskole (8-10 kl.) 476 elever, 38 klasser	7 min 3.6 km
Kristen VGS Vennesla	7 min
Vennesla videregående skole 624 elever	8 min 4 km

OFFENTLIG TRANSPORT

Lomtjønn snuplass Linje 34	4 min 0.3 km
Vennesla stasjon Linje F5	7 min 3.2 km
Kristiansand Kjevik	16 min

BARNEHAGER

Snømyra barnehage (1-5 år) 94 barn	11 min 1 km
Piningen barnehage (0-5 år) 56 barn	23 min 1.4 km
Bjønnåsen Solkollen barnehage (0-5... 27 barn	6 min 3 km

DAGLIGVARE

Kiwi Vennesla	6 min
Coop Extra Vennesla	6 min

FINN Innholdet i nabolagsprofilen er hentet fra ulike datakilder, og feil eller mangler kan forekomme. Vurderinger og sitater er innhentet på web og gir uttrykk for hvordan naboene vurderer nabolaget. FINN.no AS kan ikke holdes ansvarlig for feil/mangler i profilen. Copyright © Finn.no AS 2026

VARER/TJENESTER

Rona Senter	21 min
Boots apotek Vennesla	5 min
Vennesla Vinmonopol	6 min

SPORT

Lomtjønn	4 min
Snømyr balløkke	13 min
Trimeriet Vennesla	7 min
Treningssenteret	8 min


Turmulighetene
Nærhet til skog og mark 91/100

Støynivået
Lite støynivå 86/100

Trafikk
Lite trafikk 84/100

PRIMÆRE TRANSPORTMIDLER

- Egen bil
- Sykkel

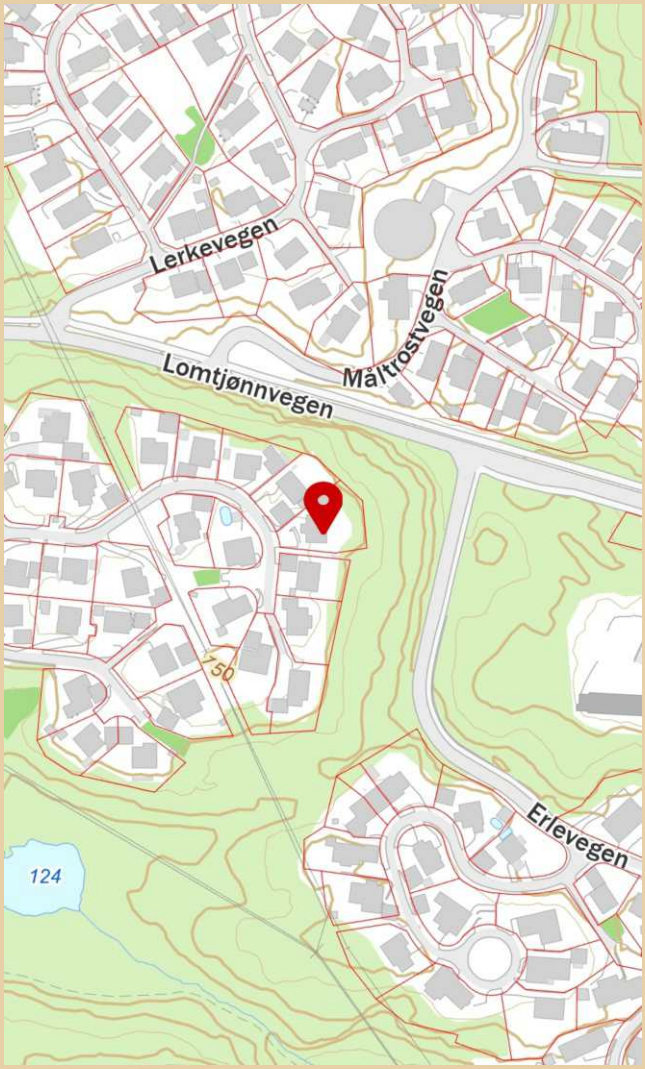

Innholdet i nabolagsprofilen er hentet fra ulike datakilder, og feil eller mangler kan forekomme. Vurderinger og sitater er innhentet på web og gir uttrykk for hvordan naboene vurderer nabolaget. FINN.no AS kan ikke holdes ansvarlig for feil/mangler i profilen. Copyright © Finn.no AS 2026

LØSØRE OG TILBEHØR

OVERSIKT OVER LØSØRE OG TILBEHØR TIL EIENDOMMEN

Oversikten er utarbeidet av Norges Eiendomsmeglerforbund, Eiendom Norge og Advokatforeningens Eiendomsmeglingsgruppe, og er gjeldende fra 1. januar 2020.

Generelt

Lov om avhending av fast eigedom (avhendingslova/avhl.) av 3. juli 1992 regulerer kjøper og selgers rettigheter og plikter ved overdragelse av fast eiendom og andeler i borettslag. I henhold til avhl. § 3-4 skal eiendommen, når annet ikke er avtalt, overdras med innredninger og utstyr som etter lov, forskrift eller annet offentlig vedtak skal følge med. Det samme gjelder varig innredning og utstyr som enten er fastmontert eller er særskilt tilpasset bygningen, jf. avhl. § 3-5. Loven inneholder ingen detaljert oversikt over hva som omfattes av "innredning og utstyr", og over hva som skal regnes som "fastmontert eller særskilt tilpasset". Partene kan fritt avtale hva som skal følge med eiendommen ved salg. Bransjens liste over løsøre og tilbehør som skal følge med eiendommen, er en del av avtalen mellom kjøper og selger dersom ikke annet er opplyst i salgsoppgaven, kjøper har tatt forbehold i bud eller avtale på annen måte er inngått. Der intet annet er avtalt, vil løsøre og tilbehør medfølge slik dette fremkommer av avhl. § 3-4 og § 3-5 og denne oversikt. Produkter og installasjoner som medfølger overdras uten noen form for garantier, utover eventuell gjenværende leverandørgaranti. Dersom det er noe i nedenstående liste som ikke finnes på eiendommen, vil det heller ikke medfølge.

1. HVITEVARER medfølger der dette er spesielt angitt i salgsoppgaven.

2. HELDEKKENDE TEPPER følger med uansett festemåte.

3. VARMEKILDER, slik som ovner, kaminer, peiser, varmepumper og panelovner, følger med uansett festemåte. Frittstående biopeiser/varmeovner og terrassevarmere medfølger ikke. Det følger ikke med varmekilder i rom som ikke har vegg- eller fastmonterte varmekilder på visning.

4. TV, RADIO OG MUSIKKANLEGG. TV-antenner og fellesanlegg for TV, herunder parabolantenne, og tuneren/dekoder/tv-boks medfølger der dette eies av selger. Veggmontert TV/flatskjerm med tilhørende festeordning samt musikkanlegg følger ikke med (se også punkt 12).

5. BADEROMSINNREDNING/UTSTYR. Badekar, dusjkabinett, dusjvegger, alle fastmonterte speil og hyller, fastmonterte glass- og håndkleholdere, herunder håndklevarmere samt baderomsinnredning, medfølger.

6. GARDEROBESKAP medfølger, selv om disse er løse. Fastmonterte garderobehyller og knagger medfølger. Innredning i garderobeskap, for eksempel løse eller fastmonterte trådkurver, hyller, stenger og lignende, medfølger.

7. KJØKKENINNREDNING medfølger, herunder også åpne, fastmonterte hyller og løs eller fastmontert kjøkkenøy.

8. MARKISER, PERSIENNER og annen type innvendig og utvendig solskjerming, gardinoppheng, lamellgardiner og liftgardiner medfølger.

9. AVTREKKSVIFTER av alle slag, samt fastmonterte aircondition/ ventilasjonsanlegg, medfølger.

10. SENTRALSTØVSUGER medfølger med komplett anlegg, herunder slange, munnstykke mm.

11. LYSKILDER. Kupler, lysstoffarmatur, fastmonterte "spotlights", oppheng og skinner med spotlights samt utelys og hagebelysning medfølger. Vegglamper, krokhengte lamper, lysekroner, prismelamper og lignende som er koblet til sukkerbit eller stikkontakt følger likevel ikke med.

12. INSTALLERTE SMARTHUSLØSNINGER med sentral som styrer lys, varme, lyd o.l., samt tilhørende trådløse enheter som brytere, sensorer, kameraer, integrerte høyttalere el. medfølger. Enkle lysstyringssystem f.eks. med en sentral som kun styrer lyspærer eller smartpærer montert i sokkel medfølger likevel ikke.

13. UTVENDIGE SØPPELKASSER og eventuelt holder/hus til disse medfølger.

14. POSTKASSE medfølger.

15. UTENDØRS INNRETNINGER slik som flaggstang, fastmontert tørkestativ, samt andre faste utearrangementer som f.eks. badestamp, boblekar/jacuzzi og liknende utendørs kar, lekestue, lekestativ, utepeis, fastmontert trommel til vannslange, medfølger. Guidekabel/avgrensingskabel til robotgressklipper medfølger, men robotgressklipper og ladestasjon for denne medfølger ikke.

16. FASTMONTERT VEGGLADER/LADESTASJON TIL EL-BIL medfølger uavhengig av hvor laderen er montert.

17. SOLCELLEANLEGG med tilhørende teknisk infrastruktur medfølger.

18. GASSBEHOLDER til gasskomfyr og gasspeis medfølger.

19. BRANNSTIGE, BRANNTAU, feiestige og lignende medfølger der dette er påbudt. Løse stiger medfølger ikke.

20. BRANNSLUKNINGSAPPARAT, BRANNSLANGE og RØYKVARSLER medfølger der dette er påbudt. Det er eier og brukers plikt til å se til at utstyret forefinnes på enhver eiendom. Hvis annet ikke er uttrykkelig avtalt, skal dette derfor alltid følge med ved salg av eiendom.

21. SAMTLIGE NØKLER til eiendommen som selger er i besittelse av skal overleveres kjøper på overtakelsen, herunder nøkler til eventuelle boder, uthus, garasjeportåpner el. Låses boder, uthus el. med hengelås, skal lås og nøkler til disse medfølge.

22. GARASJEHYLLER, bodhyller, lagringshyller og oppheng til bildekk medfølger såfremt de er fastmontert. Planter, busker og trær som er plantet på tomten, eller fastmonterte kasser og lignende er en del av eiendommen og medfølger i handelen.

BUD OG BUDGIVNING

KJØPETILBUD

FOR EIENDOMMEN

Adresse:
Løvsangervegen 44, 4708 Vennesla
Gnr. 4, Bnr. 333, Vennesla kommune.

Oppdragsnummer:
131260315

Meglerforetak: PrivatMegleren Sædberg & Lian

Saksbehandler: Jonas Jaatun

Telefon / Mobil: 90 23 11 11 / 994 19 580

E-post: jonas.jaatun@privatmegleren.no

UNDERTEGNEDE GIR HERVED FØLGENDE BUD PÅ OVENNEVNTE EIENDOM:

Kjøpesum **Kr** _____

Beløp med bokstaver **Kr** _____

+ omkostninger iht. opplysninger i salgsoppgaven

Dette budet er bindende for undertegnede frem til og med den **Kl.**

Dersom annet ikke er angitt gjelder budet til kl. 15.00 første virkedag etter siste annonserte visning. I forbrukerforhold vil bud med kortere akseptfrist enn til kl. 12.00 første virkedag etter siste annonserte visning ikke bli videreformidlet til selger

Eventuelle forbehold: _____

_____

Undertegnede er kjent med at selger står fritt til å godta eller forkaste ethvert bud. Likeledes er undertegnede klar over at budet er bindende for budgiver når det er kommet til selgers kunnskap. Handelen er juridisk bindende for begge parter dersom budet aksepteres innen akseptfristen. Undertegnede er kjent med at budjournalen vil bli forelagt kjøper og selger når handel er sluttet.

Ønsket overtakelsesdato: _____

Budet baseres på opplysninger og salgsvilkår som fremkommer av salgsoppgave m/vedlegg

Kjøpet vil bli finansiert slik:

Låneinstitusjon: _____ Referanse og tlf nr: _____

Lånt kapital: _____ Kr _____

Egenkapital: _____ Kr _____

Totalt: _____ **Kr** _____

Egenkaptitalen består av: ☐ Salg av nåværende bolig eller fast eiendom

☐ Disponibelt kontantbeløp (bankinnskudd)

Jeg gir bud som ☐ Forbruker ☐ Ledd i næringsvirksomhet / Juridisk person (selskap)

Navn:		Navn:	
Fødselsdato:		Fødselsdato:	
Adr:		Adr:	
Postnr:	Sted:	Postnr:	Sted:
Tlf:	E-post:	Tlf:	E-post:
Dato:	Sign:	Dato:	Sign:

Kopi av legitimasjon

Kopi av legitimasjon

Forbrukerinformasjon om budgivning

Sist oppdatert med virkning fra 1. januar 2014, i forbindelse med ikrafttredelse av endringer i eiendomsmeglingsforskriften.

Informasjonen er utarbeidet av Forbrukerombudet, Forbrukerrådet, Den Norske Advokatforening ved Eiendomsmeglingsgruppen, Eiendomsmeglerforetakenes Forening og Norges Eiendomsmeglerforbund, på grunnlag av blant annet forskrift om eiendomsmegling § 6-3 og § 6-4.

Nedenfor gis en oversikt over de retningslinjer som forbrukermyndighetene og organisasjonene anbefaler benyttet ved budgivning på eiendommen. Avslutningsvis gis også en kort oversikt over de viktigste rettsreglene tilknyttet budgivning.

Før det legges inn bud på eiendommen oppfordres budgiver til å sette seg inn i all relevant informasjon om eiendommen, herunder eventuell salgsoppgave og teknisk rapport med vedlegg.

GJENNOMFØRING AV BUDGIVNING

1. På forespørsel vil megler opplyse om aktuelle bud på eiendommen, herunder om relevante forbehold.

2. Alle bud skal inngis skriftlig til megler, som formidler disse videre til oppdragsgiver. Kravet til skriftlighet gjelder også budforhøyelser og motbud, aksept eller avslag fra selger. Før formidling av bud til oppdragsgiver skal megler innhente gyldig legitimasjon og signatur fra budgiver. Kravet til legitimasjon og signatur er oppfylt for budgivere som benytter e-signatur, eksempelvis BankID eller MinID. Med skriftlige bud menes også elektroniske meldinger som e-post og SMS når informasjonen i disse er tilgjengelig også for ettertiden.

3. Et bud bør inneholde eiendommens adresse (eventuelt gnr/bnr), kjøpesum, budgivers kontaktinformasjon, finansieringsplan, akseptfrist, overtakelsesdato og eventuelle forbehold som for eksempel usikker finansiering, salg av nåværende bolig ol. Normalt vil ikke et bud med forbehold bli akseptert før forbeholdet er avklart. Konferer gjerne med megler før bud avgis.

4. Megler skal legge til rette for en forsvarlig avvikling av budrunden. I forbrukerforhold (dvs. der oppdragsgiver er forbruker) skal megleren ikke formidle bud med kortere akseptfrist enn kl. 12.00 første virkedag etter siste annonserte visning. Etter denne fristen bør budgivere ikke sette en kortere akseptfrist enn at megler har mulighet til, så langt det er nødvendig, å orientere oppdragsgiver, budgivere og øvrige interessenter om bud og forbehold.
Det bør ikke gis bud som diskriminerer eller utelukker andre budgivere. Dersom bud inngis med en frist som åpenbart er for kort til at megleren kan avvikle budrunden på en forsvarlig måte som sikrer oppdragsgiver og interessenter et tilstrekkelig grunnlag for sine handlingsvalg, vil megler fraråde budgiver å stille slik frist.

5. Megleren vil uoppfordret gi sin vurdering av det enkelte bud overfor oppdragsgiveren, når budet er gitt innenfor fristene i punkt 4.

6. Megleren skal så langt det er nødvendig og mulig holde budgiverne skriftlig orientert om nye og høyere bud og eventuelle forbehold.
Megler skal så snart som mulig bekrefte skriftlig overfor budgivere at budene deres er mottatt.

7. Etter at handel har kommet i stand, eller dersom en budrunde avsluttes uten at handel er kommet i stand, kan en budgiver kreve kopi av budjournalen i anonymisert form.

8. Kopi av budjournal skal gis til kjøper og selger uten ugrunnet opphold etter at handel er kommet i stand. Dersom det er viktig for budgiver å bevare sin anonymitet, bør budet fremmes gjennom fullmektig.

VIKTIGE AVTALERETTSLIGE FORHOLD

1. Det eksisterer ingen angrerett ved salg/kjøp av fast eiendom.

2. Når et bud er innsendt til megler og han har formidlet innholdet i budet til selger (slik at selger har fått kunnskap om budet), kan budet ikke kalles tilbake. Budet er da bindende for budgiver frem til akseptfristens utløp, med mindre budet før denne tid avslås av selger eller budgiver får melding om at eiendommen er solgt til en annen (man bør derfor ikke gi bud på flere eiendommer samtidig dersom man ikke ønsker å kjøpe flere enn en eiendom).

3. Selger står fritt til å forkaste eller akseptere ethvert bud, og er for eksempel ikke forpliktet til å akseptere høyeste bud.

4. Når en aksept av et bud har kommet frem til budgiver innen akseptfristens utløp er det inngått en bindende avtale.

5. Husk at også et eventuelt bud fra selger til kjøper (såkalte "motbud"), avtalerettslig er et bindende tilbud som medfører at det foreligger en avtale om salg av eiendommen dersom budet i rett tid aksepteres av kjøper.
