PRIVATMEGLEREN
DYVE & PARTNERE

NIELS JUELS GATE 10

Vedlegg

Meglers verdivurdering

Tilstandsrapport

Selgers egenerklæringsskjema

Nabolagsprofil

Energiattest


Informasjon fra forretningsfører - Borettslag/sameie/velforening

Reguleringskart og bestemmelser

Arealbekreftelse

Løsøre og tilbehørsliste

Budskjema

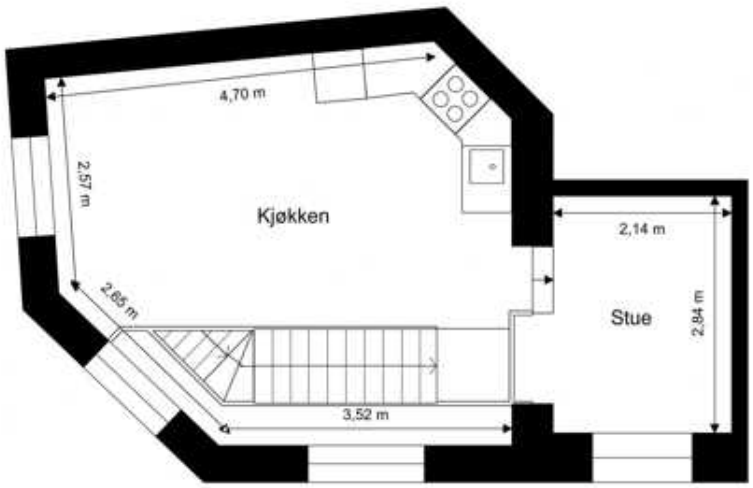

Illustrasjonen er ikke en teknisk tegning, avvik kan forekomme



Illustrasjonen er ikke en teknisk tegning, avvik kan forekomme

PRIVATMEGLEREN

OPPLYSNINGSSKJEMA FRA FORRETNINGSFØRER

Eiendom: gnr. 211, bnr. 172, snr. 11 i Oslo
Adresse: Niels Juels gate 10, 0272 OSLO
Onr. 159260383

Felleskostnader / gjeld / formue

Felleskostnader kr/mnd 4494

Felleskostnader inkluderer Komm. avgifter, forsikring, strøm fellesområder, trappevask, basis Telia, vedlikehold

Fordeling av felleskostnader:
renteutgifter Kr 0
avdrag Kr 0
og driftsutgifter Kr 4494

Utestående krav: 4494 pr 20.6

Forsikret i Gjensidige Polisenr 87330714 Forfall 23. hver mnd Betalt 13978 pr md

Andel felles gjeld kr. 0 pr -
Långiver / lånenr. -
Lånets totale saldo - pr -
Lånetype - - Antall terminer årlig : 0
Årlig rentesats - pr
Dato siste termin -

Hvis flere felleslån: Spesifisert hvert enkelt

Andel formue kr. 2132 pr 311225
Total formue kr. 22394 pr

Andre opplysninger

Event. vedtatte/foreslåtte arbeider som vil medføre vesentlig økning i felleskostnader/fellesgjeld:

Ingen foreløpig

Event. varsel om endringer i reguleringsplan eller nabovarsel i forbindelse med byggearbeider eller lignende:

ingen

PRIVATMEGLEREN

Eventuell annen informasjon:

Har øvrige seksjonseiere forkjøpsrett? Nei

Antall dager for avklaring av forkjøpsrett: Nei

Kreves det styregodkjennelse av ny kjøper? Nei

Er dyrehold tillatt (ja / nei / krever styregodkjenning)? Ja

Følger det garasje/biloppstillingsplass med leiligheten? Nei

Gebyr(er):

Eierskiftegebyr Kr 1000

Innhenting av opplysninger Kr

Evt. andre gebyrer Kr

Kontonummer for gebyrer: 7032 20 07394

Styreleder i sameiet

Navn: Fredrik Aasgaard

Adresse: Niels Juels gate 10

Telefon: 99557825

Fax:

E-post: Fredr.aasg@gmail.com

Send svar til: carl.sveistrup@privatmegleren.no¤

Dato og sted: Oslo_12/6. 26

Forretningsførers stempel/underskrift

Innkalling
Årsmøte 2026

Sameiet Niels Juels gate 10

Tid: 19.Maii kl 1900
Sted: Niels Juels gate 10, bakgården

Saksliste:
1. Konstituering

1. Valg av møteleder
2. Valg av sekretær
3. Valg av 1 seksjonseier til å undertegne protokollen sammen med møtelederen
4. Opplysning om antall møtende med stemmerett og antall fullmakter
5. Godkjenning av innkalling
6. Godkjenning av saksliste
7. Godkjenning av årsoppgjøret 2025
8. Orientering fra styre

9. Godkjenning av årsregnskapet.

10. Valg av nytt styre
    - Valg av styreleder - ekstern

11. Innkommende saker:
    - Ny økonomiansvarlig
    - Fastsette felleskostnader for 2026
    - Heis og balkong

Årsregnskap 2025

Sameiet Niels Juels Gate 10, 0272 Oslo

Beløp i NOK. Sammenligningstall for 2024 er vist i kolonnen til høyre.

	Note	2025	2024
Inntekter			
Fellesutgifter	2	575 244	485 403
Andre inntekter		26 381	279 756
Totale Inntekter		**601 625**	**765 159**
Kostnader	**3**	**500 253**	**769 459**
Finanskostnader	4	500	473
Årets resultat		**100 872**	**- 4 773**
Overført til Annen EK		- 100 872	4 773
Eiendeler			
Andre fordringer	5	99 806	11 058
Bank	6	22 394	72 420
Totale Eiendeler		**122 200**	**83 478**
Egenkapital	**7**	**127 199**	**26 327**
Gjeld	**8**	**-**	**57 105**
EK og Gjeld		**127 199**	**83 432**

Oslo, 12. mai 2026

Styrets signaturer:

Noter til årsregnskapet 2025

Sameiet Niels Juels Gate 10, 0272 Oslo

Note 1 - Regnskapsprinsipper

Årsregnskapet er utarbeidet av Sameiets styre og satt opp i samsvar med regnskapslovens bestemmelser og god regnskapsskikk for små foretak.
Sameiet er ikke skattepliktig. Eiendelene tilhører den enkelte seksjonseier og inngår ikke i sameiets balanse.
Inntekter resultatføres når de er opptjent. Kostnader sammenstilles med tilhørende inntekt og kostnadsføres i samme periode.
Fordringer er oppført til pålydende etter fradrag for forventet tap. Bankinnskudd er bokført til nominell verdi.

Note 2 - Felleskostnader (fellesutgifter)

Tekst	**2025**
Innkrevde felleskostnader fra seksjonseierne	575 244
Sum felleskostnader	**575 244**

Note 3 - Driftskostnader

Tekst	**2025**
Strøm	21 016
Trappevask	30 635
Forsikring	150 466
Kommunale avgifter	118 779
Heisutgifter	72 984
Elektriker	9 118
Telia (kabel-TV / internett)	190 073
Diverse	919
Nøkler til porten	3 891
Andre driftskostnader, medlemskap Huseierne	2 200
Sum driftskostnader	**600 072**

Note 4 - Finanskostnader

Tekst	**2025**	**2024**
Bankgebyrer / andre finanskostnader	500	473
Sum finanskostnader	**500**	**473**

Note 6 - Andre fordringer

Tekst	**2025**	**2024**
Forskuddsbetalt Telia (gjelder 2026)	99 806	
Andre kortsiktige fordringer	-	11 058
Sum andre fordringer	**99 806**	**11 058**

Note 7 - Bankinnskudd

Tekst	**2025**	**2024**
Driftskonto	22 394	72 420
Sum bankinnskudd	**22 394**	**72 420**
Herav bundne skattetrekksmidler	-	-

Note 8 - Egenkapital

Tekst	**Annen EK**	**Sum**
Egenkapital pr. 01.01.2025	26 327	26 327
Årets resultat overført fra/til annen EK	100 872	100 872
Egenkapital pr. 31.12.2025	**127 199**	**127 199**
Avstemming mot balansen (note henvisning balanse)	127 199	

Note 9 - Gjeld

Tekst	**2025**	**2024**
Leverandørgjeld og annen kortsiktig gjeld	-	57 105
Sameiet har ingen langsiktig gjeld / pantelån	-	-
Sum gjeld	**-**	**57 105**

VEDTEKTER
FOR SAMEIET NIELS JUELS GATE 10

Vedtatt i årsmøte
den 15. mai 2019, endret 16.juni 2020 (nytt avsnitt i 2.3), endret 8. juni 2022(nytt pkt g i avsnitt 7.9) endret 10. februar 2023 (pkt 1, annet avsnitt)
i medhold av lov om eierseksjoner
16. juni 2017 nr. 65

1. NAVN OG OPPRETTELSE

Sameiets navn er Sameiet Niels Juels gate 10, og har gårdsnummer 211 og bruksnummer 172 i Oslo kommune. Sameiet ble opprettet ved seksjoneringsbegjæring tinglyst 9. august 1974.

Sameiet består av11 boligseksjoner.

2. DISPOSISJONSRETTEN OVER SEKSJONENE

2.1. Bebyggelsen og tomten

Seksjonseierne er sameiere i bebyggelsen og tomten i eierseksjonssameiet. Eierne har enerett til å bruke en bestemt bruksenhet i eiendommen. For hver seksjon er det fastsatt en sameiebrøk som uttrykker seksjonseierens forholdsmessige eierandel i sameiet.

Tomten og alle deler av bebyggelsen som ikke etter seksjoneringen omfattes av bruksenhetene, er fellesarealer.

2.2. Begrensninger i muligheten til å kjøpe boligseksjoner

Ingen kan kjøpe eller på annen måte erverve flere enn to boligseksjoner i ett og samme eierseksjonssameie.

2.3. Seksjonseierens rettslige disposisjonsrett. Godkjenning ved utleie. Gebyr

Seksjonseieren disponerer fritt over egen seksjon med de begrensningene som følger av sameieforholdet, eierseksjonsloven og disse vedtektene. Seksjonseieren kan fritt selge, pantsette og leie ut sin egen seksjon. Seksjonseieren kan også påhefte seksjonen servitutter, forkjøpsretter eller andre løsningsretter og foreta andre rettslige disposisjoner over seksjonen.

Det er ikke tillatt med korttidsutleie som airbnb og lignende.

Styret skal godkjenne leier av en seksjon. Styret kan bare nekte godkjenning dersom det foreligger en saklig grunn.

I forbindelse med inn- og utflytting skal det betales 1000 kroner til sameiet. Ved utleie er seksjonseier ansvarlig for å betale. Ved salg er selger ansvarlig for å betale.

2.4. Seksjonseierens rett til å bruke bruksenheten og fellesareal

Seksjonseieren har enerett til å bruke sin bruksenhet. Seksjonseieren har også rett til å bruke fellesarealene til det de er beregnet til eller vanligvis brukes til, og til annet som er i samsvar med tiden og forholdene.

Dersom årsmøtet ikke har truffet vedtak om bruken, bestemmer styret hvordan fellesarealene skal brukes. Årsmøtet kan vedta og endre ordensregler med vanlig flertall av de avgitte stemmer. Seksjonseierne plikter å følge de til enhver tid gjeldende ordensregler.

Bruksenheten og fellesarealene må ikke brukes slik at andre seksjonseiere påføres skade eller ulempe på en urimelig eller unødvendig måte.

Bruksenheten kan bare brukes i samsvar med formålet. En endring av bruksformålet krever reseksjonering.

2.5. Dyrehold

Dyrehold er tillatt. Dyreholdet må ikke være til sjenanse for de øvrige brukerne av eiendommen.

3. FELLESKOSTNADER

Kostnader med eiendommen som ikke knytter seg til den enkelte bruksenhet, er felleskostnader. Felleskostnadene skal fordeles mellom seksjonseierne etter følgende retningslinjer:

a. Eiendomsskatt, forsikringspremie, utgifter til forretningsførsel og til vedlikehold av fellesarealene fordeles etter sameiebrøkene.
b. Øvrige utgifter, slik som renovasjon, vann- og kloakkavgift, snømåking, gårdslys osv. fordeles likt mellom seksjonene.

Den enkelte seksjonseieren skal betale et akontobeløp som fastsettes av seksjonseierne på årsmøtet, eller av styret, for å dekke sin andel av felleskostnadene. Akontobeløpet kan også dekke avsetning av midler til fremtidig vedlikehold, påkostninger eller andre fellestiltak på eiendommen dersom årsmøtet har vedtatt slik avsetning. Endring av akontobeløp kan tidligst tre i kraft etter en måneds varsel.

4. PANTERETT FOR SEKSJONSEIERENS FORPLIKTELSER

De andre seksjonseierne har panterett i seksjonen for krav mot seksjonseieren som følger av sameieforholdet, jf. eierseksjonsloven § 31. Pantekravet kan ikke overstige et beløp som for hver bruksenhet svarer til to ganger folketrygdens grunnbeløp på det tidspunktet tvangsdekning besluttes gjennomført. Panteretten omfatter også krav som skulle ha vært betalt etter at det har kommet inn en begjæring til namsmyndighetene om tvangsdekning.

5. VEDLIKEHOLD

5.1. Seksjonseierens plikt til å vedlikeholde bruksenheten

Seksjonseieren skal vedlikeholde bruksenheten slik at skader på fellesarealene og andre bruksenheter forebygges, og slik at de øvrige seksjonseierne slipper ulemper. Vedlikeholdsplikten omfatter også eventuelle tilleggsdeler til bruksenheten.

Seksjonseierens vedlikeholdsplikt omfatter slikt som
a) inventar
b) utstyr, som vannklosett, varmtvannsbereder, badekar og vasker
c) apparater, for eksempel brannslukningsapparat
d) skap, benker, innvendige dører med karmer
e) listverk, skillevegger, tapet
f) gulvbelegg, varmekabler, membran og sluk
g) vegg-, gulv- og himlingsplater
h) rør, ledninger, sikringsskap fra og med første hovedsikring eller inntakssikring
i) vinduer og ytterdører.

Seksjonseieren skal vedlikeholde våtrom slik at lekkasjer unngås.

Seksjonseieren skal rense sluk og holde avløpsrør åpne frem til fellesledningen. Dette gjelder også sluk på balkong eller lignende som ligger til bruksenheten.

Vedlikeholdsplikten omfatter også nødvendig reparasjon og utskifting av det som er nevnt i annet, tredje og fjerde ledd, men ikke utskifting av sluk, vinduer og ytterdører.

Vedlikeholdsplikten omfatter ikke reparasjon eller utskifting av tak, bjelkelag, bærende veggkonstruksjoner og rør eller ledninger som er bygget inn i bærende konstruksjoner.

Innvendige vann- og avløpsledninger omfattes av vedlikeholdsplikten så langt de er synlige i eller lett tilgjengelige fra bruksenheten, og ikke er bygget inn i etasjeskillere og andre bærende konstruksjoner, eller også betjener andre bruksenheter. Innkassing og andre hindringer utført av nåværende eller tidligere sameiere, fritar ikke for vedlikeholdsplikt.

Vedlikeholdsplikten omfatter også utbedring av tilfeldige skader, for eksempel skader som er forårsaket av uvær, innbrudd eller hærverk.

Seksjonseier er ansvarlig for at bruksenheten er utstyrt med påbudt brannvernutstyr, og at dette fungerer og er i forskriftsmessig stand.

Sameieren er ansvarlig for å holde bruksenheten oppvarmet, slik at rør ikke fryser.

Etter et eierskifte har den nye seksjonseieren plikt til å utføre vedlikehold, inkludert reparasjoner og utskiftning, etter denne bestemmelsen. Denne plikten gjelder selv om vedlikeholdet skulle ha vært utført av den tidligere seksjonseieren.

En seksjonseier som ikke oppfyller vedlikeholdsplikten sin, skal erstatte tap dette påfører andre seksjonseiere, jf. eierseksjonsloven § 34.

For skader som en seksjonseier er erstatningsansvarlig for, skal seksjonseierens forsikring benyttes så langt den rekker, inkludert mulig egenandel, før sameiets forsikring benyttes. Hvis sameiets forsikring benyttes skal den som er erstatningsansvarlig betale forsikringens egenandel. Bestemmelsen gjelder også når skaden er forårsaket av noen av seksjonseierens husstand eller personer som seksjonseieren har gitt adgang til eiendommen eller overlatt sin seksjon til.

5.2. Sameiets plikt til å vedlikeholde og utbedre fellesarealer m.m.

Sameiet skal holde utvendige og innvendige fellesarealer, inkludert bygningen og felles installasjoner, forsvarlig ved like. Vedlikeholdet skal utføres slik at skader på fellesarealene og de enkelte bruksenhetene forebygges, og slik at seksjonseierne slipper ulemper. Vedlikeholdsplikten omfatter alt som ikke faller inn under den enkelte seksjonseierens vedlikeholdsplikt etter 5.1. Vedlikeholdsplikten omfatter også reparasjon og utskifting når det er nødvendig, og utbedring av tilfeldige skader.

Vedlikeholdsplikten omfatter også felles installasjoner som går gjennom bruksenheter, slik som rør, ledninger og kanaler. Sameiet har rett til å føre nye slike installasjoner gjennom bruksenhetene hvis det ikke skaper vesentlig ulempe for den aktuelle seksjonseieren. Seksjonseieren skal gi sameiet adgang til bruksenheten for å vedlikeholde, installere og kontrollere installasjoner som nevnt i første og annet punktum. Kontroll og arbeid i bruksenhetene skal varsles i rimelig tid og gjennomføres slik at det ikke skaper unødvendig ulempe for seksjonseieren eller andre brukere.

Hvis sameiet ikke oppfyller sin vedlikeholdsplikt, skal det erstatte tap dette påfører seksjonseierne gjennom skader på bruksenhetene, jf. eierseksjonsloven § 35.

5.3. Bygningsmessige arbeider

Utskifting av vinduer og ytterdører, oppsetting av markiser, endring av fasadekledning, endring av utvendige farger eller lignende, skal skje etter en samlet plan vedtatt av årsmøtet. Skal slikt arbeid utføres av seksjonseierne selv, må det kun skje etter forutgående godkjenning av styret.

Tilbygg/påbygg og andre endringer av bebyggelsen som etter vedtektenes punkt 7.10 og eierseksjonsloven krever årsmøtets samtykke, må ikke igangsettes før samtykke er gitt. Dette gjelder selv om bygningsmyndighetene har gitt tillatelse til igangsettelse. Søknad eller melding til bygningsmyndighetene må godkjennes av styret før byggemelding kan sendes.

6. MISLIGHOLD

6.1. Pålegg om salg av seksjonen

Hvis en seksjonseier til tross for skriftlig advarsel vesentlig misligholder sine plikter, kan styret pålegge vedkommende å selge seksjonen, jf. eierseksjonsloven § 38. Advarselen skal opplyse om at vesentlig mislighold gir styret rett til å kreve seksjonen solgt.

6.2. Fravikelse av bruksenheten (utkastelse)

Hvis seksjonseierens, eller seksjonens bruker, oppførsel medfører fare for ødeleggelse eller vesentlig forringelse av eiendommen, eller seksjonseierens, eller brukers, oppførsel er til alvorlig plage eller sjenanse for eiendommens øvrige brukere, kan styret kreve fravikelse av bruksenheten etter tvangsfullbyrdelsesloven kapittel 13, jf. eierseksjonsloven § 39.

7. ÅRSMØTET

7.1. Årsmøtets myndighet. Mindretallsvern

Årsmøtet har den øverste myndigheten i sameiet. Et flertall på årsmøtet kan ikke ta beslutninger som er egnet til å gi noen seksjonseiere eller utenforstående en urimelig fordel på andre seksjonseieres bekostning.

7.2. Ordinært årsmøte

Ordinært årsmøte skal holdes hvert år innen utgangen av juni. Styret skal på forhånd varsle seksjonseierne om dato for møtet og om siste frist for å innlevere saker som ønskes behandlet.

7.3. Ekstraordinært årsmøte

Ekstraordinært årsmøte skal holdes når styret finner det nødvendig, eller når minst to seksjonseiere som til sammen har minst ti prosent av stemmene, krever det og samtidig oppgir hvilke saker de ønsker behandlet.

7.4. Innkalling til årsmøte

Styret innkaller årsmøtet med et varsel som skal være på minst åtte og høyst tjue dager. Styret kan om nødvendig innkalle til ekstraordinært årsmøte med kortere varsel, men varselet kan aldri være kortere enn tre dager.

Innkallingen skjer skriftlig. Som skriftlig regnes også elektronisk kommunikasjon.

Innkallingen skal tydelig angi de sakene årsmøtet skal behandle. Skal årsmøtet kunne behandle et forslag som etter loven eller vedtektene må vedtas med minst to tredjedels flertall av de avgitte stemmene, må hovedinnholdet være angitt i innkallingen.

Saker som en seksjonseier ønsker behandlet i det ordinære årsmøtet, skal nevnes i innkallingen når styret har mottatt krav om det før fristen etter vedtektenes punkt 7.2.

7.5. Saker årsmøtet skal behandle

Årsmøtet skal behandle de sakene som er angitt i innkallingen til møtet.

Uten hensyn til om sakene er nevnt i innkallingen, skal det ordinære årsmøtet
a) behandle styrets årsberetning
b) behandle og eventuelt godkjenne styrets regnskap for foregående kalenderår
c) velge styremedlemmer.

Årsberetning, regnskap og eventuell revisjonsberetning skal senest en uke før ordinært årsmøte sendes ut til alle seksjonseiere med kjent adresse. Dokumentene skal dessuten være tilgjengelige i årsmøtet.

7.6. Saker årsmøtet kan behandle

Bortsett fra saker som skal behandles av ordinært årsmøte etter 7.5 annet ledd, kan årsmøtet bare ta beslutning om saker som er angitt i innkallingen til møtet. Hvis alle seksjonseierne er til stede på årsmøtet og stemmer for det, kan årsmøtet også ta beslutning i saker som ikke står i innkallingen. At saken ikke er nevnt i innkallingen, er ikke til hinder for at styret beslutter å innkalle til nytt årsmøte for å avgjøre forslag som er fremsatt i møtet.

7.7. Hvem som kan delta på årsmøtet

Alle seksjonseierne har rett til å delta på årsmøtet med forslags-, tale-, og stemmerett. Ektefelle, samboer eller et annet medlem av husstanden til eieren av en boligseksjon har rett til å være til stede og til å uttale seg.

Styremedlemmer, forretningsfører, revisor og leier av boligseksjon har rett til å være til stede på årsmøtet og til å uttale seg. Styreleder og forretningsfører har plikt til å være til stede med mindre det er åpenbart unødvendig eller de har gyldig forfall.

En seksjonseier kan møte ved fullmektig. Fullmakten kan når som helst tilbakekalles. Seksjonseieren har rett til å ta med en rådgiver til årsmøtet. Rådgiveren har bare rett til å uttale seg dersom et flertall på årsmøtet tillater det. Fullmakten kan ikke angi hva fullmektigen skal stemme.

7.8. Ledelse av årsmøtet

Styrelederen leder årsmøtet med mindre årsmøtet velger en annen møteleder. Møtelederen behøver ikke å være seksjonseier.

7.9. Flertallskrav ved ulike beslutninger på årsmøtet. Særlige begrensninger i årsmøtets myndighet.

Beslutninger på årsmøtet tas med vanlig flertall av de avgitte stemmene hvis ikke andre flertallskrav er fastsatt i loven eller vedtektene. Vedtektene kan ikke fastsette strengere flertallskrav enn det som er fastsatt i loven.

Det kreves et flertall på minst to tredjedeler av de avgitte stemmene på årsmøtet for å ta beslutning om

a) ombygging, påbygging eller andre endringer av bebyggelsen eller tomten som går ut over vanlig forvaltning og vedlikehold i det aktuelle sameiet
b) omgjøring av fellesarealer til nye bruksenheter eller utvidelse av eksisterende bruksenheter
c) salg, kjøp, utleie eller leie av fast eiendom, inkludert seksjoner i sameiet som tilhører eller skal tilhøre seksjonseierne i fellesskap, eller andre rettslige disposisjoner over fast eiendom som går ut over vanlig forvaltning
d) samtykke til at formålet for én eller flere bruksenheter endres fra boligformål til annet formål eller omvendt
e) samtykke til reseksjonering som nevnt i eierseksjonsloven § 20 annet ledd annet punktum.
f) samtykke til sammenslåing av sameier som nevnt i eierseksjonsloven § 22 a
g) ombygging eller annen tilrettelegging som fører til at bruksenheten kan brukes som bolig for flere personer enn det som er vanlig for bruksenheter med tilsvarende størrelse og romløsning (hyblifisering)
h) endring av vedtektene med mindre loven stiller strengere krav

7.10. Flertallskrav for særlige bomiljøtiltak

Tiltak som har sammenheng med seksjonseiernes bo- eller bruksinteresser, og som går ut over vanlig forvaltning, og som fører med seg økonomisk ansvar eller utlegg for seksjonseierne i fellesskap på mindre enn fem prosent av de årlige felleskostnadene, besluttes med vanlig flertall av de avgitte stemmene på årsmøtet. Hvis tiltaket fører med seg økonomisk ansvar eller utlegg for seksjonseierne i fellesskap på mer enn fem prosent av de årlige felleskostnadene, kreves det et flertall på minst to tredjedeler av de avgitte stemmene på årsmøtet.

Hvis tiltak etter første ledd fører med seg et samlet økonomisk ansvar eller utlegg for enkelte seksjonseiere på mer enn halvparten av folketrygdens grunnbeløp på det tidspunktet tiltaket besluttes, kan tiltaket bare gjennomføres hvis disse seksjonseierne uttrykkelig sier seg enige.

7.11. Beslutninger som krever enighet fra alle seksjonseiere

Alle seksjonseiere må, enten på årsmøtet eller på et annet tidspunkt, uttrykkelig si seg enige hvis sameiet skal kunne ta beslutning om
a) salg eller bortfeste av hele eller vesentlige deler av eiendommen
b) oppløsning av sameiet
c) tiltak som medfører en vesentlig endring av sameiets karakter
d) tiltak som går ut over seksjonseiernes bo- eller bruksinteresser, uavhengig av størrelsen på kostnaden som tiltaket medfører, og uavhengig av hvor stort økonomisk ansvar eller utlegg tiltaket medfører for de enkelte seksjonseierne.

7.12. Beregning av flertall og opptelling av stemmer på årsmøtet

På årsmøtet regnes flertallet etter sameiebrøken.

Ved opptelling av stemmer anses blanke stemmer som ikke avgitt. Står stemmene likt, avgjøres saken ved loddtrekning.

7.13. Protokoll fra årsmøtet

Møtelederen har ansvar for at det føres protokoll over alle saker som behandles, og alle beslutninger som tas på årsmøtet. Møtelederen og minst én seksjonseier som utpekes av årsmøtet blant dem som er til stede, skal underskrive protokollen. Protokollen skal til enhver tid holdes tilgjengelig for seksjonseierne.

Protokollen skal inneholde navn på alle som er til stede, eventuelt hvor mange seksjonseiere som er representert ved fullmektig. Den kan også inneholde referat av innleggene på årsmøtet. Ved avstemninger som krever samtykke fra den det gjelder bør det redegjøres for hvem som har gitt samtykke.

7.14. Inhabilitet

Ingen kan delta i en avstemning om
a) et søksmål mot en selv eller ens nærstående
b) ens eget eller ens nærståendes ansvar overfor sameiet
c) et søksmål mot andre eller andres ansvar overfor sameiet dersom egen interesse i saken er vesentlig og kan stride mot sameiets interesser
d) pålegg eller krav etter eierseksjonsloven §§ 38 (pålegg om salg) og 39 (utkastelse) som er rettet mot en selv eller ens nærstående.

Dette gjelder også for den som opptrer ved eller som fullmektig.

8. STYRET

8.1. Plikt til å ha et styre. Styrets sammensetning

Sameiet skal ha et styre. Styret skal ha en leder. Styret skal ha tre medlemmer, og to varamedlemmer.

8.2. Valg av styret, tjenestetid og vederlag

Årsmøtet skal velge styret med vanlig flertall av de avgitte stemmene. Styrelederen skal velges særskilt.

Styremedlemmene tjenestegjør i to år hvis ikke årsmøtet har bestemt noe annet. Årsmøtet skal fastsette eventuelt vederlag til styremedlemmene.

8.3. Styremøter

Styrelederen skal sørge for at styret møtes så ofte som det trengs. Et styremedlem eller forretningsføreren kan kreve at styret sammenkalles.

Styremøtet skal ledes av styrelederen. Er ikke styrelederen til stede, og det ikke er valgt noen nestleder, skal styret velge en møteleder.

Styret er beslutningsdyktig når mer enn halvparten av alle styremedlemmene er til stede. Beslutninger kan treffes med mer enn halvparten av de avgitte stemmene. Står stemmene likt, gjør møtelederens stemme utslaget. De som stemmer for en beslutning, må likevel utgjøre mer enn en tredjedel av alle styremedlemmene.

Styret skal føre protokoll fra styremøtene. Alle de fremmøtte styremedlemmene skal undertegne protokollen. Protokollen skal angi tid og sted for møtet, hvem som deltok, hvem som var møteleder, hvilke saker som ble behandlet, hva som ble besluttet, og hvem som eventuelt stemte imot beslutningene. Den enkelte seksjonseier har ikke krav på å gjennomgå protokollen.

8.4. Styrets oppgaver

Styret skal sørge for vedlikehold og drift av eiendommen og ellers sørge for forvaltningen av sameiets anliggender i samsvar med lov, vedtekter og beslutninger på årsmøtet.

8.5. Styrets beslutningsmyndighet. Mindretallsvern.

Styret skal ta alle beslutninger som ikke i loven eller vedtektene er lagt til andre organer. Beslutninger som kan tas med et vanlig flertall på årsmøtet, kan også tas av styret om ikke annet følger av lov, vedtekter eller årsmøtets beslutning i det enkelte tilfelle.

Styret kan ikke ta beslutninger eller handle på en måte som er egnet til å gi noen seksjonseiere eller utenforstående en urimelig fordel på andre seksjonseieres bekostning.

8.6. Inhabilitet

Et styremedlem kan ikke delta i behandlingen eller avgjørelsen av noe spørsmål som medlemmet selv eller dennes nærstående har en fremtredende personlig eller økonomisk særinteresse i.

9. FORRETNINGSFØRER

Årsmøtet kan med vanlig flertall beslutte at sameiet skal ha en forretningsfører.

Det er styrets oppgave å ansette eller engasjere forretningsfører og andre funksjonærer, gi instruks for dem, fastsette deres lønn eller godtgjørelse, føre tilsyn med at de oppfyller sine plikter, samt å avslutte engasjementet.

10. REGNSKAP OG REVISJON

10.1. Plikt til å føre regnskap

Styret skal sørge for ordentlig og tilstrekkelig regnskapsførsel. Styret skal legge frem regnskapet for det forrige kalenderåret på det ordinære årsmøtet.

10.2. Plikt til å ha revisor

Årsmøtet kan med vanlig flertall av de avgitte stemmene vedta at sameiet skal ha en revisor som er valgt av årsmøtet.

11. FORHOLDET TIL LOV OM EIERSEKSJONER

For så vidt ikke annet følger av disse vedtekter, gjelder reglene i lov om eierseksjoner av 16. juni 2017 nr. 65.

Niels Juels gate 10

Nabolaget Skillebekk vestre/Frogner sørøst - vurdert av 310 lokalkjente

NABOLAGET SPESIELT ANBEFALT FOR

- Godt voksne
- Enslige
- Etablerere

SKOLER

Uranienborg skole (1-10 kl.) 789 elever, 43 klasser	13 min 1 km
Ruseløkka skole (1-10 kl.) 593 elever, 37 klasser	13 min 1.1 km
Kristelig gymnasium grunnskole (8-... 408 elever, 30 klasser	22 min 1.8 km
Oslo Handelsgymnasium 816 elever, 33 klasser	10 min 0.8 km
Hartvig Nissens skole 630 elever	10 min 0.8 km

OFFENTLIG TRANSPORT

Skillebekk Linje 13	1 min 0.1 km
Niels Juels gate Linje 12N	7 min 0.6 km
Nationaltheatret stasjon Totalt 10 ulike linjer	18 min 1.5 km
Nationaltheatret Linje 1, 2, 3, 4, 5	18 min 1.5 km
Oslo S Totalt 24 ulike linjer	9 min 4.6 km

BARNEHAGER

Portnerboligen naturbarnehage (2-5... 18 barn	3 min 0.2 km
Tinkern Kanvas-barnehage (0-5 år) 112 barn	3 min 0.2 km
Betha Thorsens Kanvas-barnehage (1... 99 barn	4 min 0.3 km

DAGLIGVARE

Joker Skillebekk	1 min
Kiwi Bygdøy Allé	7 min

FINN

Innholdet i nabolagsprofilen er hentet fra ulike datakilder, og feil eller mangler kan forekomme. Vurderinger og sitater er innhentet på web og gir uttrykk for hvordan naboene vurderer nabolaget. FINN.no AS kan ikke holdes ansvarlig for feil/mangler i profilen.
Copyright © Finn.no AS 2026

VARER/TJENESTER

Aker Brygge	12 min
Vitusapotek Fredrik Stangs gate	5 min
Frogner Vinmonopol	12 min

SPORT

Reichweins plass balløkke	8 min
Trafotaket streetbasketanlegg	8 min
SATS Solli plass	7 min
Studio Jobbsprek	12 min

«Gangavstand til sentrum og trivelig område med hyggelige naboer.»

— Sitat fra en lokalkjent

Kollektivtilbud
Veldig bra 90/100

—


Shoppingutvalg
Meget bra 87/100

—

Serveringstilbud
Meget bra 86/100

PRIMÆRE TRANSPORTMIDLER

- Trikk
- Gående
- Egen bil

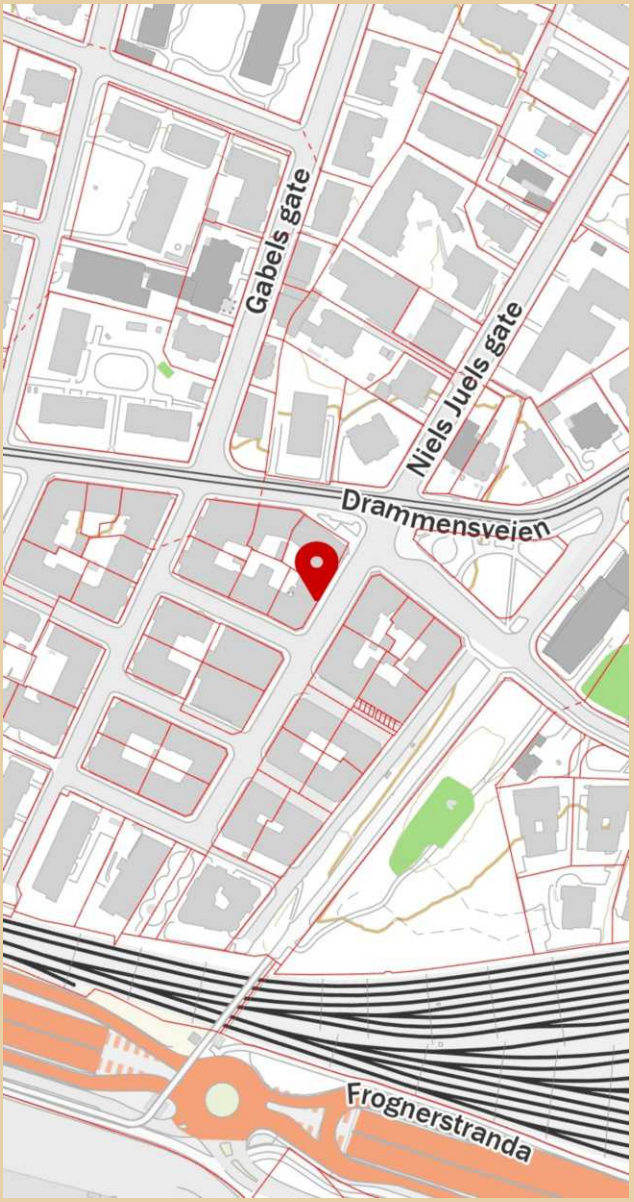

FINN

Innholdet i nabolagsprofilen er hentet fra ulike datakilder, og feil eller mangler kan forekomme. Vurderinger og sitater er innhentet på web og gir uttrykk for hvordan naboene vurderer nabolaget. FINN.no AS kan ikke holdes ansvarlig for feil/mangler i profilen.
Copyright © Finn.no AS 2026

Oslo kommune
Plan- og bygningsetaten

S-1949

Saken gjelder: Endret reguleringsplan for kvartalene mellom Drammensveien og Drammensbanen fra Leiv Eirikssons gate til Arbiens gate, Ruseløkkveien og Munkedamsveien - Ruseløkka/Hjortnes/Skillebekk, Oslo kommune

Planen er helt eller delvis opphevet som følge av bystyrets vedtak 23.09.2015, sak 262 (Kommuneplan 2015 - Oslo mot 2030 - Smart, trygg og grønn).

Vedtaksdato: 26.09.1974

Vedtatt av: Miljøverndepartementet

Lovverk: BL 1965

Høydereferanse: OSLO LOKAL

Merknader:

Knytning(er) mot andre planer: V101091, 10385

Saken består av 5 side(r) inkludert denne.

Plan- og bygningsetaten
Besøksadresse:
Vahls gate 1, 0187 Oslo
Postadresse:
Boks 364 Sentrum,
0102 Oslo
Telefon: 23 49 10 00
Telefaks:23 49 10 01
Organisasjonsnummer:
971 040 823 MVA
E-post: postmottak@pbe.oslo.kommune.no
Internett: www.pbe.oslo.kommune.no

Med endringer sak 413/76 og S-2395

REGULERINGSBESTEMMELSER I TILKNYTNING TIL ENDRET REGULERINGSPLAN FOR KVARTALENE MELLOM DRAMMENSVEIEN OG DRAMMENSBANEN FRA LEIV EIRIKSSONS GATE TIL ARBIENS GATE, RUSELØKKVEIEN OG MUNKEDAMSVEIEN - RUSELØKKA/HJORTNES/SKILLEBEKK, OSLO KOMMUNE.

Det regulerte område er på planen vist med reguleringsgrense.

§ 1. Gjeldende byggelinjer, byggegrenser og forhager opprettholdes.

§ 2. I plansone A, B, C og D kan det innpasses sosiale fellesfunksjoner og servicefunksjoner (barnehage, nærbutikker, helsesenter, kafé, ungdomsklubb etc.) dersom disse etter bygningsrådets skjønn i det vesentlige vil betjene strøket.

§ 3. Bygningsrådet kan forlange at det ved byggemelding for enkelteiendommer vises hvordan det omsøkte prosjektet kan passes inn i en plan for det aktuelle kvartal eller den aktuelle plansone.

§ 4. Med bebyggelsesplanen skal det følge plan for plassering av anlegg som nevnt i bygningslovens paragraf 69. Denne planen skal primært sikre beboerne tilfredsstillende opphold i det fri.

§ 5. Ved nybygg må utnyttelsesgraden holdes innen den utnyttelsesgraden som er angitt på reguleringskartet for vedkommende felt. (Se vedl. kopi av endr. av 9/5-79 sak 2395)

§ 6. Ved nybygg i området skal følgende leilighetsfordeling følges dersom bygningsrådet ikke fastsetter noe annet:
- 30% 2-roms leiligheter
- 70% 3-roms eller større leiligheter med hovedvekten på 4-roms.

De ulike leiligheters størrelse (antall m2) må ikke overstige Husbankens arealgrenser.
Tillegg til paragraf 6 se sak 413/76

§ 7. Det enkelte felt skal dekke sitt eget parkeringsbehov. Parkeringen skal søkes samlet i fellesanlegg.
Parkeringsanleggene skal fortrinnsvis lokaliseres til det overordnede veinettet. (Drammensveien, Filipstadveien)
Det skal etableres en bilplass pr. familieleilighet og 0,5 bilplass pr. hybelleilighet (innbefattet 2-roms).

§ 8. Med unntak av Løkkeveien (Dronning Mauds gate) skal gatene være lokale atkomster. I den grad tverrprofilet ikke er vist i reguleringsplanen kan dette fastsettes av bygningsrådet.

§ 9. Ved siden av disse reguleringsbestemmelsene gjelder bestemmelsene i bygningsloven og bygningsvedtektene for Oslo kommune.

§ 10. Når særlige grunner foreligger kan bygningsrådet gjøre unntak fra disse reguleringsbestemmelsene innenfor rammen av bestemmelsene i bygningsloven og bygningsvedtektene for Oslo kommune.

*** SLUTT PÅ S-1949 ***

sak 413/76 i møte 03.11.1076

Forslag til vedtak:

I medhold av par 28 nr. 2 og under henvisning til par 26 g i bygningslov med vedtekt for Oslo, vedtar bygningsrådet endringer av paragraf 6 i reguleringsbestemmelsene i tilknytning til "Ruseløkka/Skillebekkplanen".

§ 6 skal lyde:

a) "Ved nybygg i området skal følgende leilighetsfordeling følges dersom bygningsrådet ikke fastsetter noe annet:
   - 30% 2-romsleiligheter
   - 70% 3-romsleiligheter eller større, med hovedvekten på 4-roms.

   De ulike leilighetsstørrelser (antall m2) må ikke overstige Husbankens arealgrenser."

b) "Ved ombygging eller delvis ombygging av eksisterende bygg i området skal følgende leilighetsfordeling følges dersom bygningsrådet ikke fastsetter noe annet:
   - 30% 2-romsleiligheter
   - 70% 3-romsleiligheter eller større, med hovedvekten på 4-roms."

Enstemmig vedtatt.

*** SLUTT PÅ 413/76 ***

S-2395,09.05.79

ENDRET REGULERINGSPLAN FOR TRAFIKKSANERING I RUSELØKKA/SKILLEBEKK-OMRÅDET. - FORTAU OVER FRAMNESVEIEN, PARKVEIEN, RUSELØKKVEIEN v/nr.59, I KRYSSENE MUNKEDAMSVEIEN / HUITFELDTS GATE OG RUSELØKKVEIEN / CORT ADLERS GATE. RUSELØKKA/SKILLEBEKKPLANEN: ENDRING AV PARAGRAF 5 I REGULERINGSBESTEMMELSENE (ETASJETALL), OSLO KOMMUNE.

Deres brev av 20.mars 1979.

I medhold av par. 28,1, jfr. par. 27 i bygningsloven av 18. juni 1965 stadfester departementet vedtak av Oslo kommunestyre den 14. mars 1979 om nevnte regulering.

Videre stadfester departementet kommunestyrets vedtak samme dag om endring av par 5 i reguleringsbestemmelsene i tilknytning til reguleringsplan for Ruseløkka/Skillebekk, stadfestet 26. september 1974.

Reguleringsbestemmelsenes par 5 skal lyde:

"Ved nybygg må utnyttelsesgraden holdes innenfor den utnyttelsesgrad som er angitt på reguleringskartet for vedkommende felt. Etter bygningsrådets bestemmelse i det enkelte tilfelle kan bebyggelsen tillates oppført i inntil 5 etasjer".



*=regulert kotehøyde med Oslo lokal som høydereferanse. Ved prosjektering legges 37 cm til denne kotehøyden.

© Plan- og bygningsetaten, Oslo kommune

Oslo

Dato: 18.04.2023
Bruker: svgr
Målestokk 1:1000
Ekvidistanse 1m
Koord.system: EUREF89 - UTM sone 32
Høydereferanser
- Reguleringsplan: Se reg.best.
- Bakgrunnskart: NN2000
Originalformat: A3


Reguleringskart

– Kartutsnittet gjelder vertikalnivå 1 (dvs. under bakken). I tillegg finnes det regulering i vertikalnivå 2 og 3
– Gjeldende kommunedelplaner: KDP-17
– Naturmangfold innenfor kartutsnittet. Se eget kart.
– Kartet er sammenstilt for: Eiendomsomsetning. Kan ikke brukes til byggesak.

PlottID/Best.nr: 311639/ 86469231
Deres ref.: 40067/ WM120_43_3004135
Adresse: NIELS JUELS GATE 10
Kommentar:
Gnr/Bnr: 211/172

Opprinnelig reguleringsplan gir rammer for høyder på planlagt bebyggelse ut fra terrenghøydene slik de var da reguleringsplanen ble vedtatt. Det nye sammenstilte reguleringsplankartet viser dagens terreng- og tomtesituasjon. Planens originale vedtakskart er tilgjengelig i Saksinnsyn.

Se tegnforklaring på eget ark

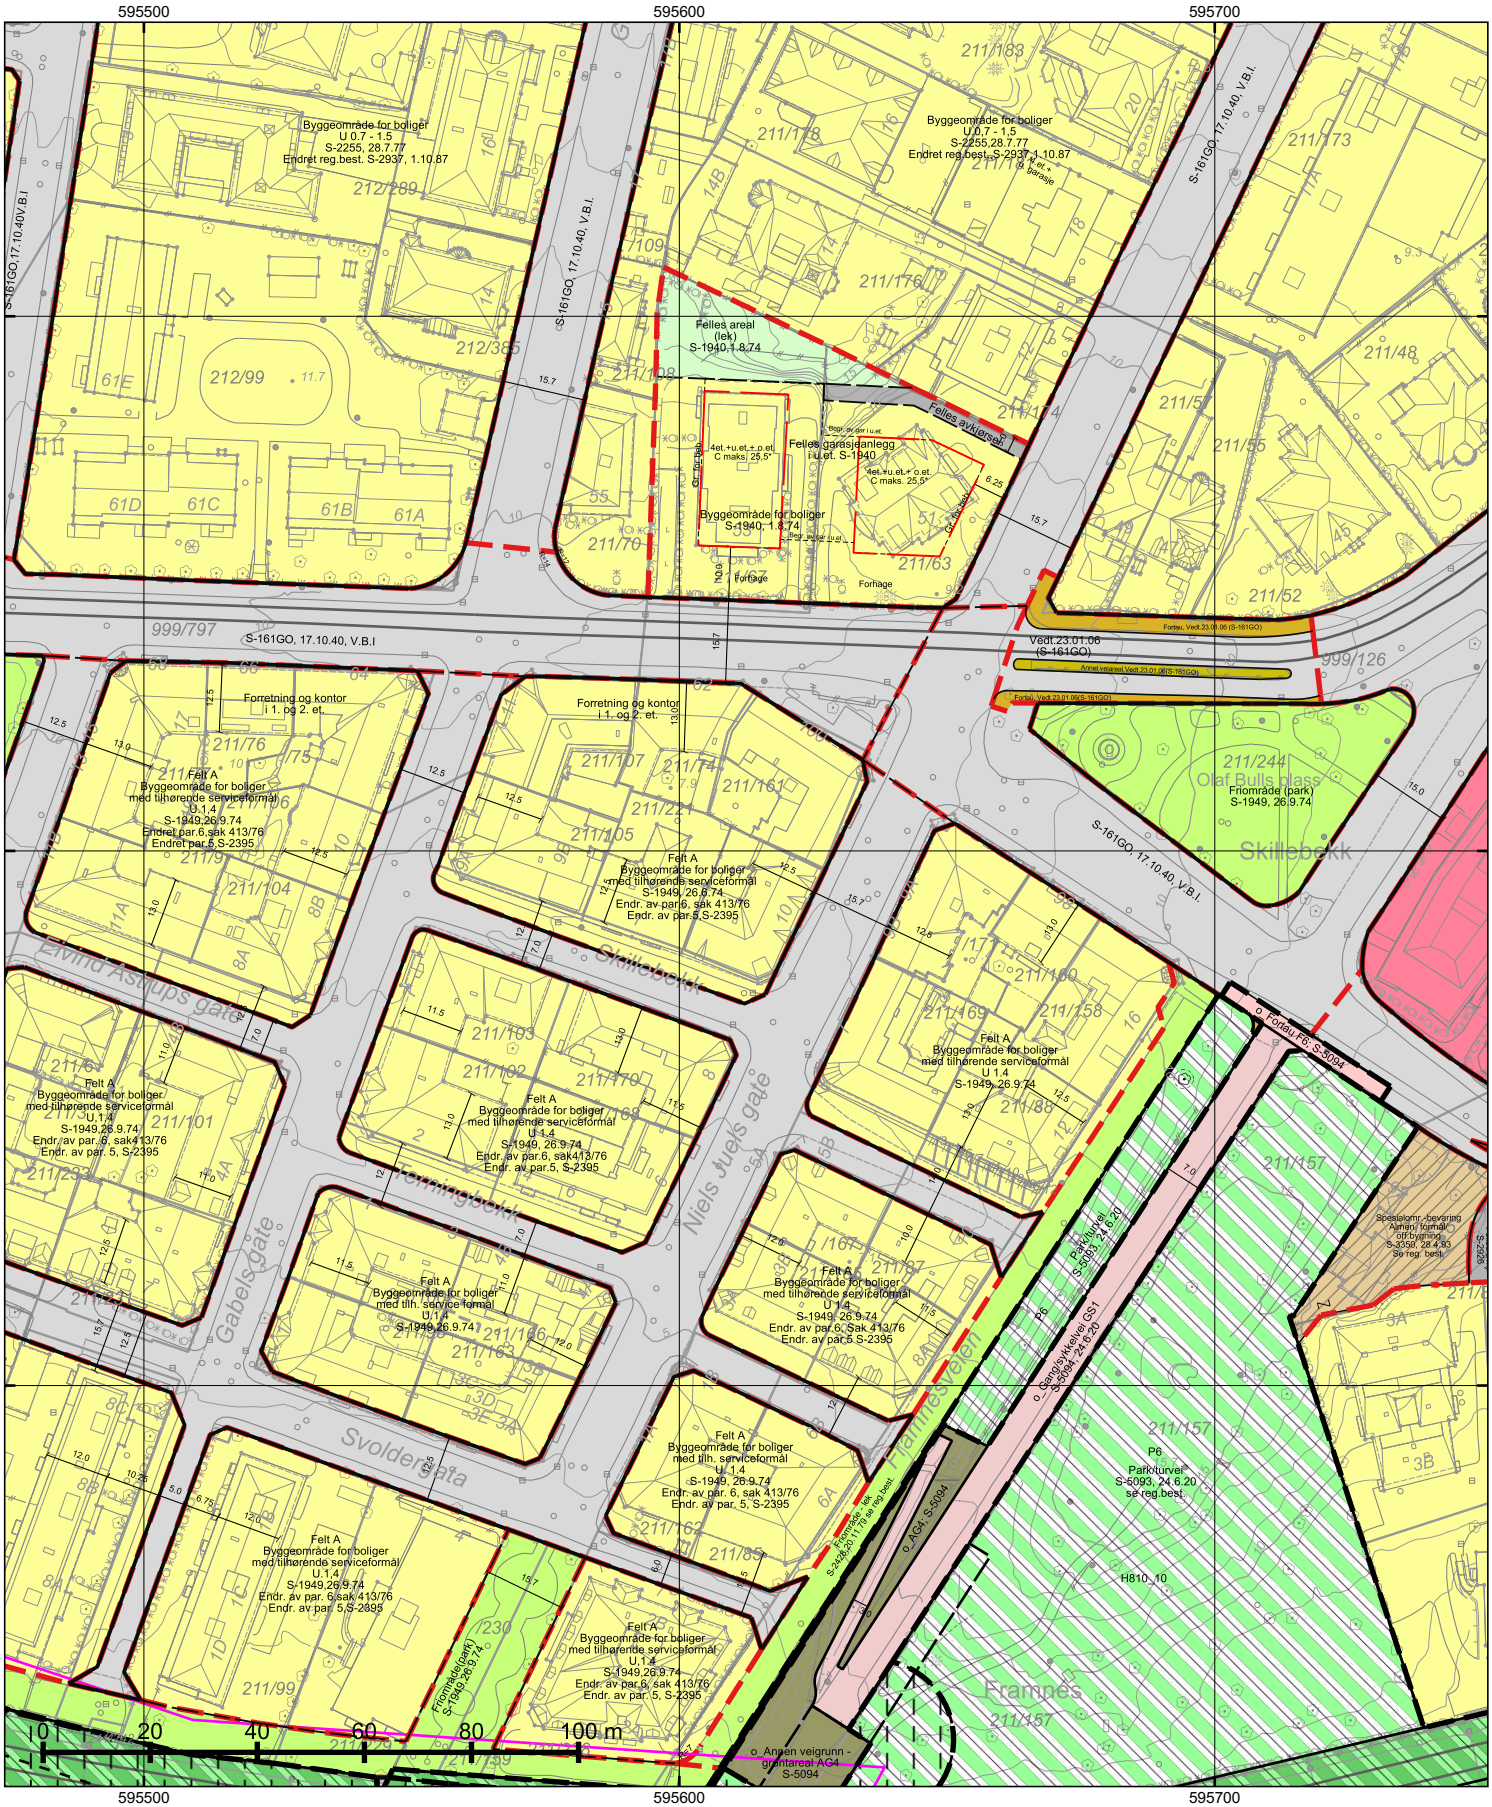

*=regulert kotehøyde med Oslo lokal som høydereferanse. Ved prosjektering legges 37 cm til denne kotehøyden.

© Plan- og bygningsetaten, Oslo kommune

Oslo

Dato: 18.04.2023

Bruker: svgr

Målestokk 1:1000

Ekvidistanse 1m

Koord.system: EUREF89 - UTM sone 32

Høydereferanser
- Reguleringsplan: Se reg.best.
- Bakgrunnskart: NN2000

Originalformat: A3

Reguleringskart

– Kartutsnittet gjelder vertikalnivå 2 (dvs. på bakkenivå). I tillegg finnes det regulering i vertikalnivå 1 og 3
– Gjeldende kommunedelplaner: KDP-17
– Naturmangfold innenfor kartutsnittet. Se eget kart.
– Kartet er sammenstilt for: Eiendomsomsetning. Kan ikke brukes til byggesak.

PlottID/Best.nr: 311639/ 86469231

Deres ref.: 40067/ WM120_43_3004135

Adresse: NIELS JUELS GATE 10

Kommentar:

Gnr/Bnr: 211/172

Opprinnelig reguleringsplan gir rammer for høyder på planlagt bebyggelse ut fra terrenghøydene slik de var da reguleringsplanen ble vedtatt. Det nye sammenstilte reguleringsplankartet viser dagens terreng- og tomtesituasjon. Planens originale vedtakskart er tilgjengelig i Saksinnsyn.

Se tegnforklaring på eget ark



*=regulert kotehøyde med Oslo lokal som høydereferanse. Ved prosjektering legges 37 cm til denne kotehøyden.

© Plan- og bygningsetaten, Oslo kommune

Oslo

Dato: 18.04.2023
Bruker: svgr
Målestokk 1:1000
Ekvidistanse 1m
Koord.system: EUREF89 - UTM sone 32
Høydereferanser
- Reguleringsplan: Se reg.best.
- Bakgrunnskart: NN2000
Originalformat: A3

Reguleringskart


– Kartutsnittet gjelder vertikalnivå 3 (dvs. over bakkenivå). I tillegg finnes det regulering i vertikalnivå 1 og 2
– Gjeldende kommunedelplaner: KDP-17
– Naturmangfold innenfor kartutsnittet. Se eget kart.
– Kartet er sammenstilt for: Eiendomsomsetning. Kan ikke brukes til byggesak.


PlottID/Best.nr: 311639/ 86469231
Deres ref.: 40067/ WM120_43_3004135
Adresse: NIELS JUELS GATE 10
Kommentar:
Gnr/Bnr: 211/172

Opprinnelig reguleringsplan gir rammer for høyder på planlagt bebyggelse ut fra terrenghøydene slik de var da reguleringsplanen ble vedtatt. Det nye sammenstilte reguleringsplankartet viser dagens terreng- og tomtesituasjon. Planens originale vedtakskart er tilgjengelig i Saksinnsyn.

Se tegnforklaring på eget ark

TEGNFORKLARING - REGULERING (for gjeldende kartutsnitt)

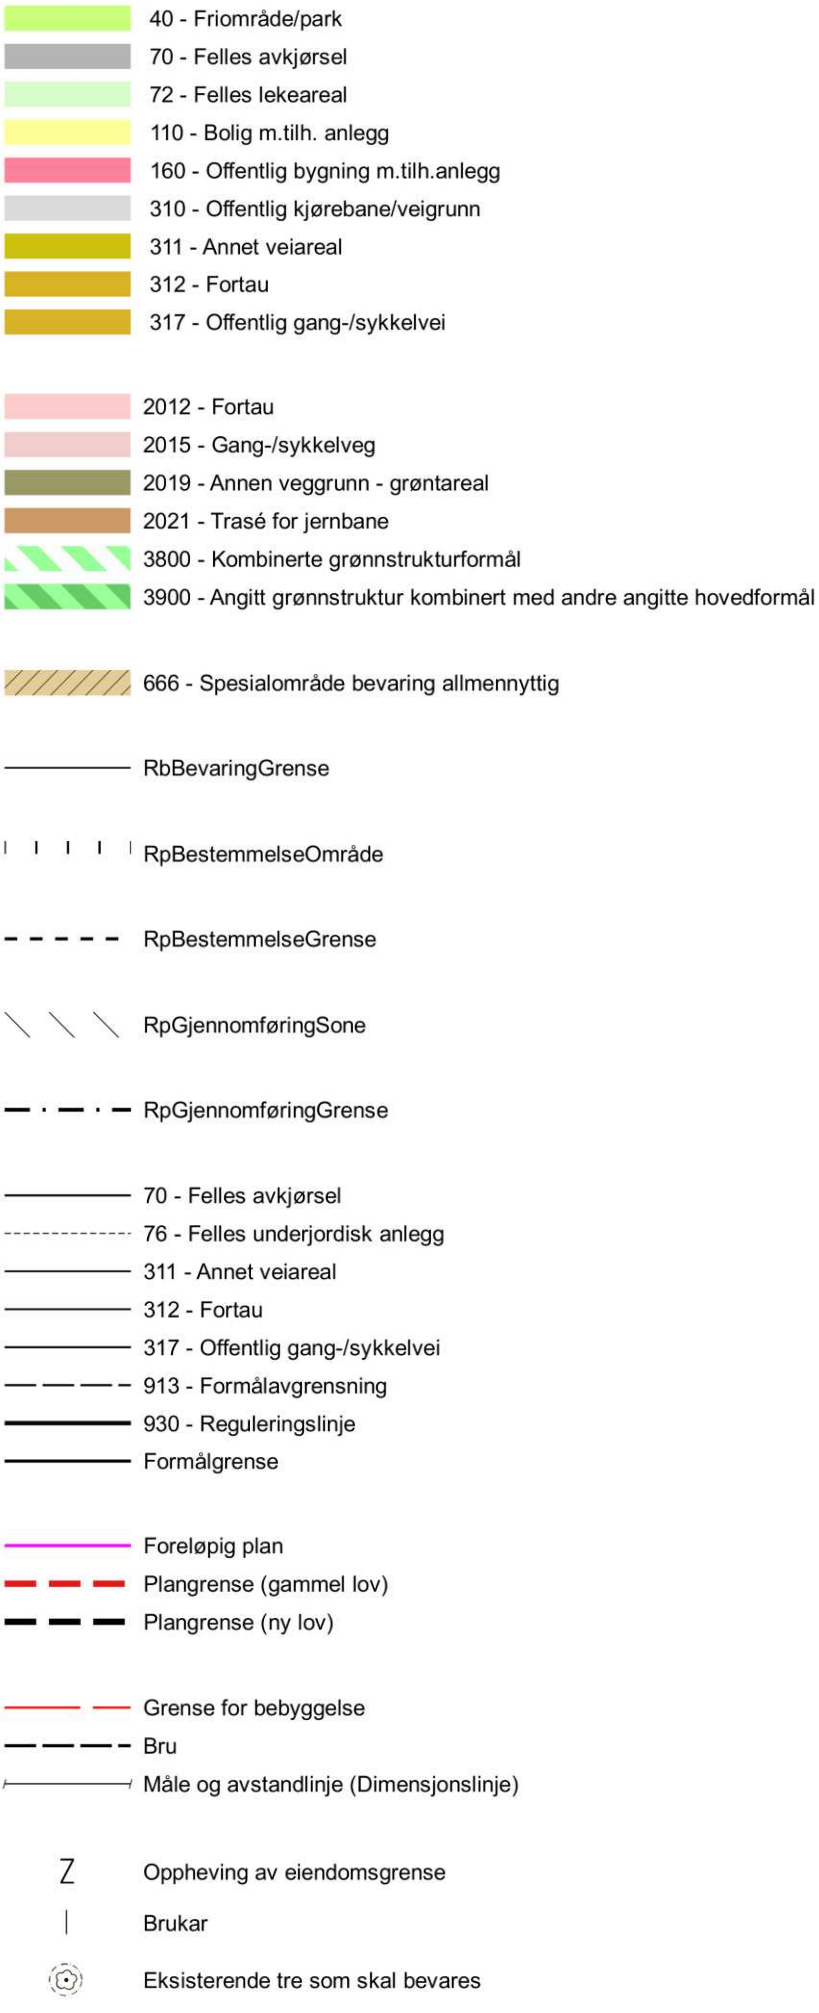

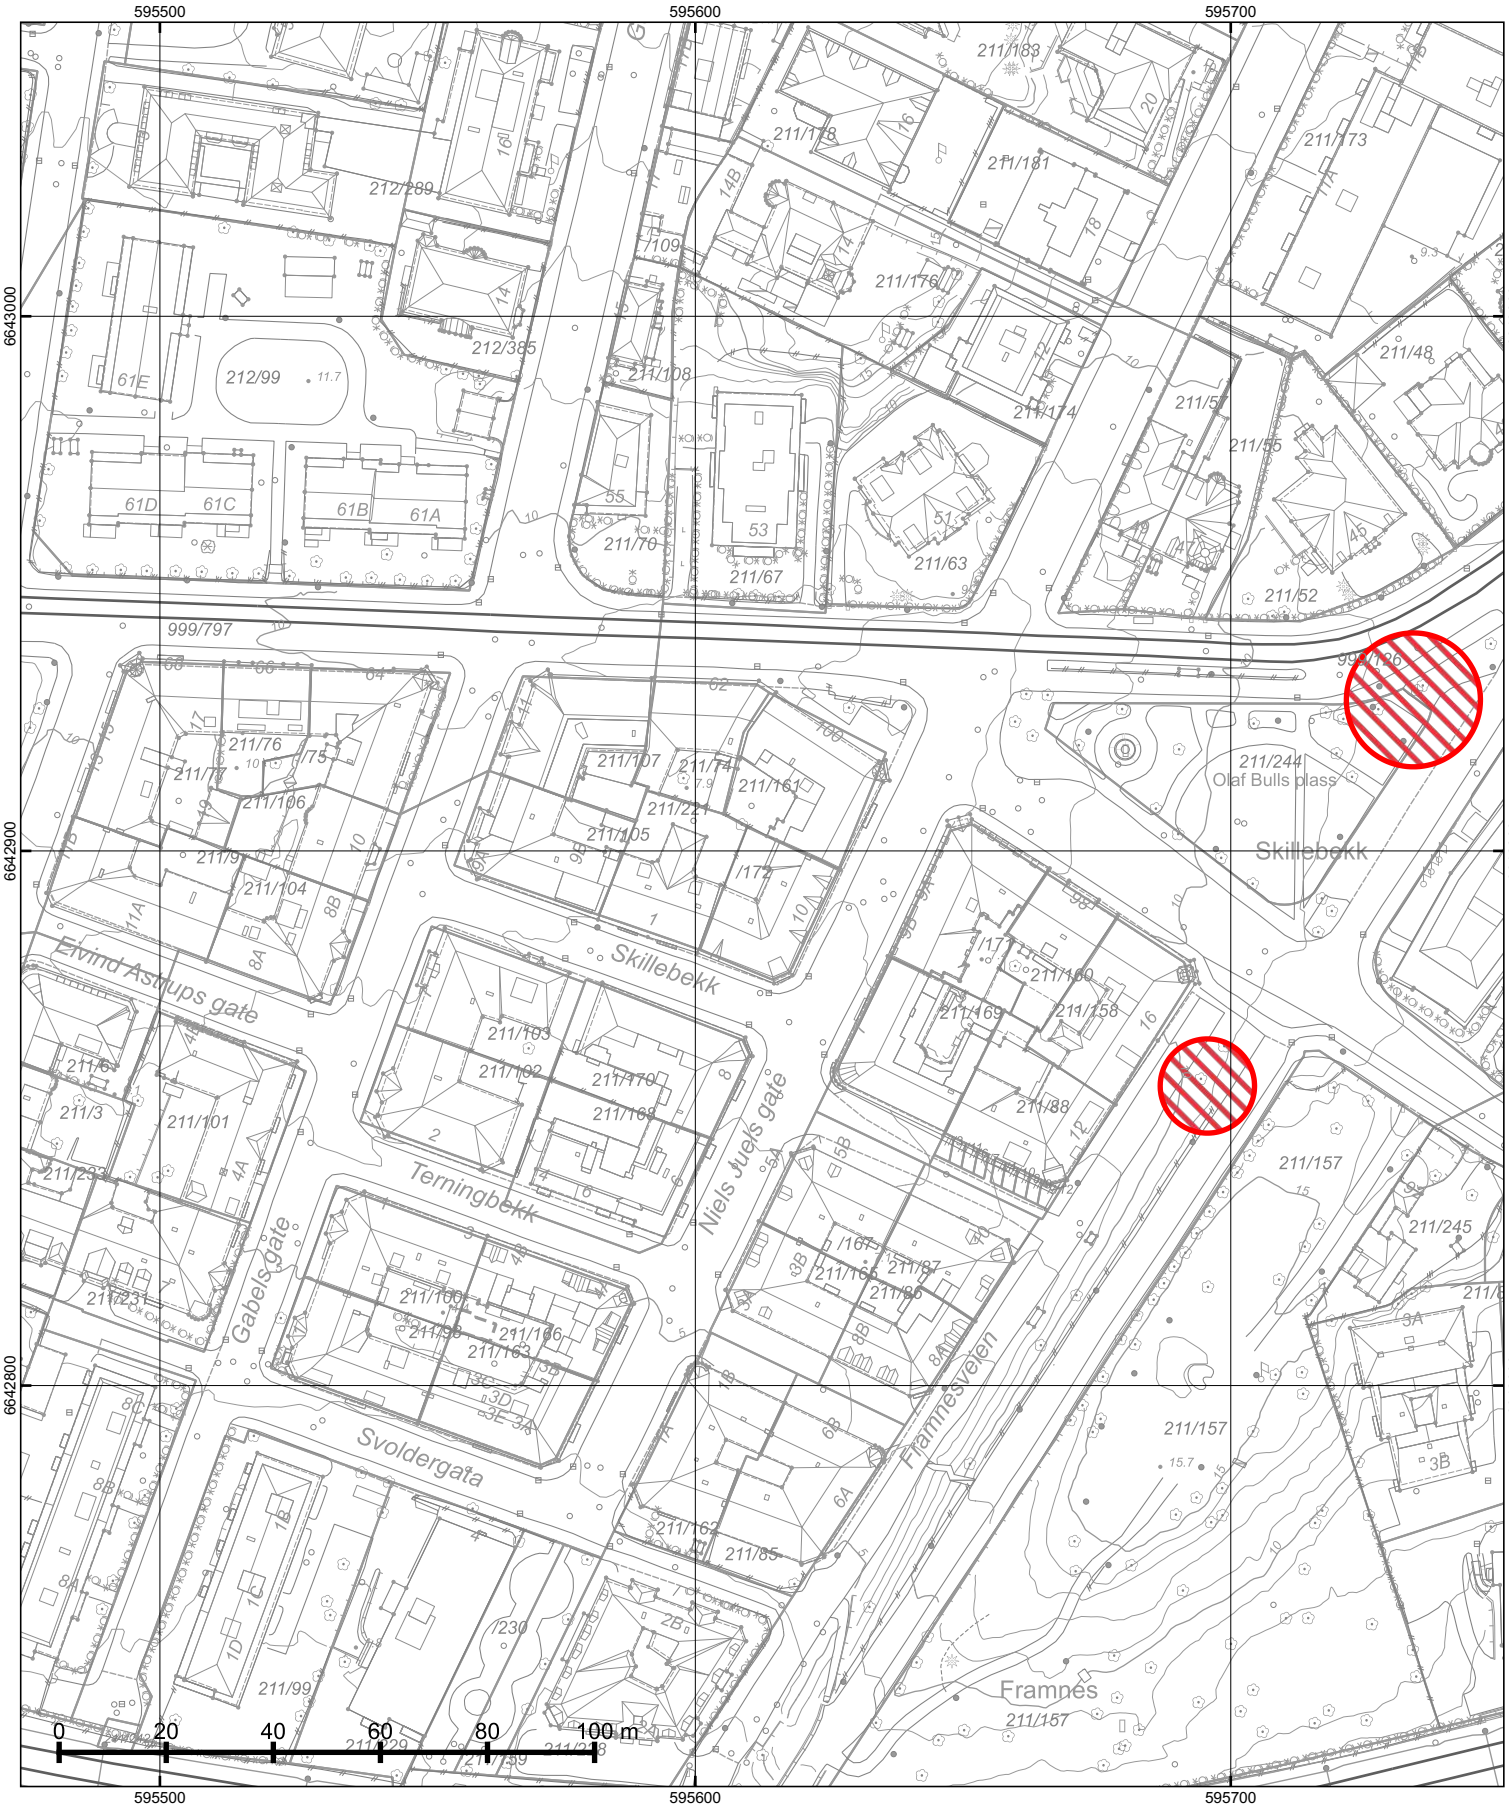

© Plan- og bygningsetaten, Oslo kommune

Oslo

Dato: 18.04.2023
Bruker: svgr
Målestokk 1:1000
Ekvidistanse 1m
Koord.system: EUREF89 - UTM sone 32
Høydereferanser
- Reguleringsplan: Se reg.best.
- Bakgrunnskart: NN2000
Originalformat: A3


Naturmangfold

– Skraverte felter markerer områder hvor det er registrert naturmangfold (rød) eller fremmede skadelige organismer (sort).
– Kartet er sammenstilt for: Eiendomsomsetning. Kan ikke brukes til byggesak.

PlottID/Best.nr: 311639/ 86469231
Adresse: NIELS JUELS GATE 10
Gnr/Bnr: 211/172

Deres ref.: 40067/ WM120_43_3004135
Kommentar:

Opprinnelig reguleringsplan gir rammer for høyder på planlagt bebyggelse ut fra terrenghøydene slik de var da reguleringsplanen ble vedtatt. Det nye sammenstilte reguleringsplankartet viser dagens terreng- og tomtesituasjon. Planens originale vedtakskart er tilgjengelig i Saksinnsyn.

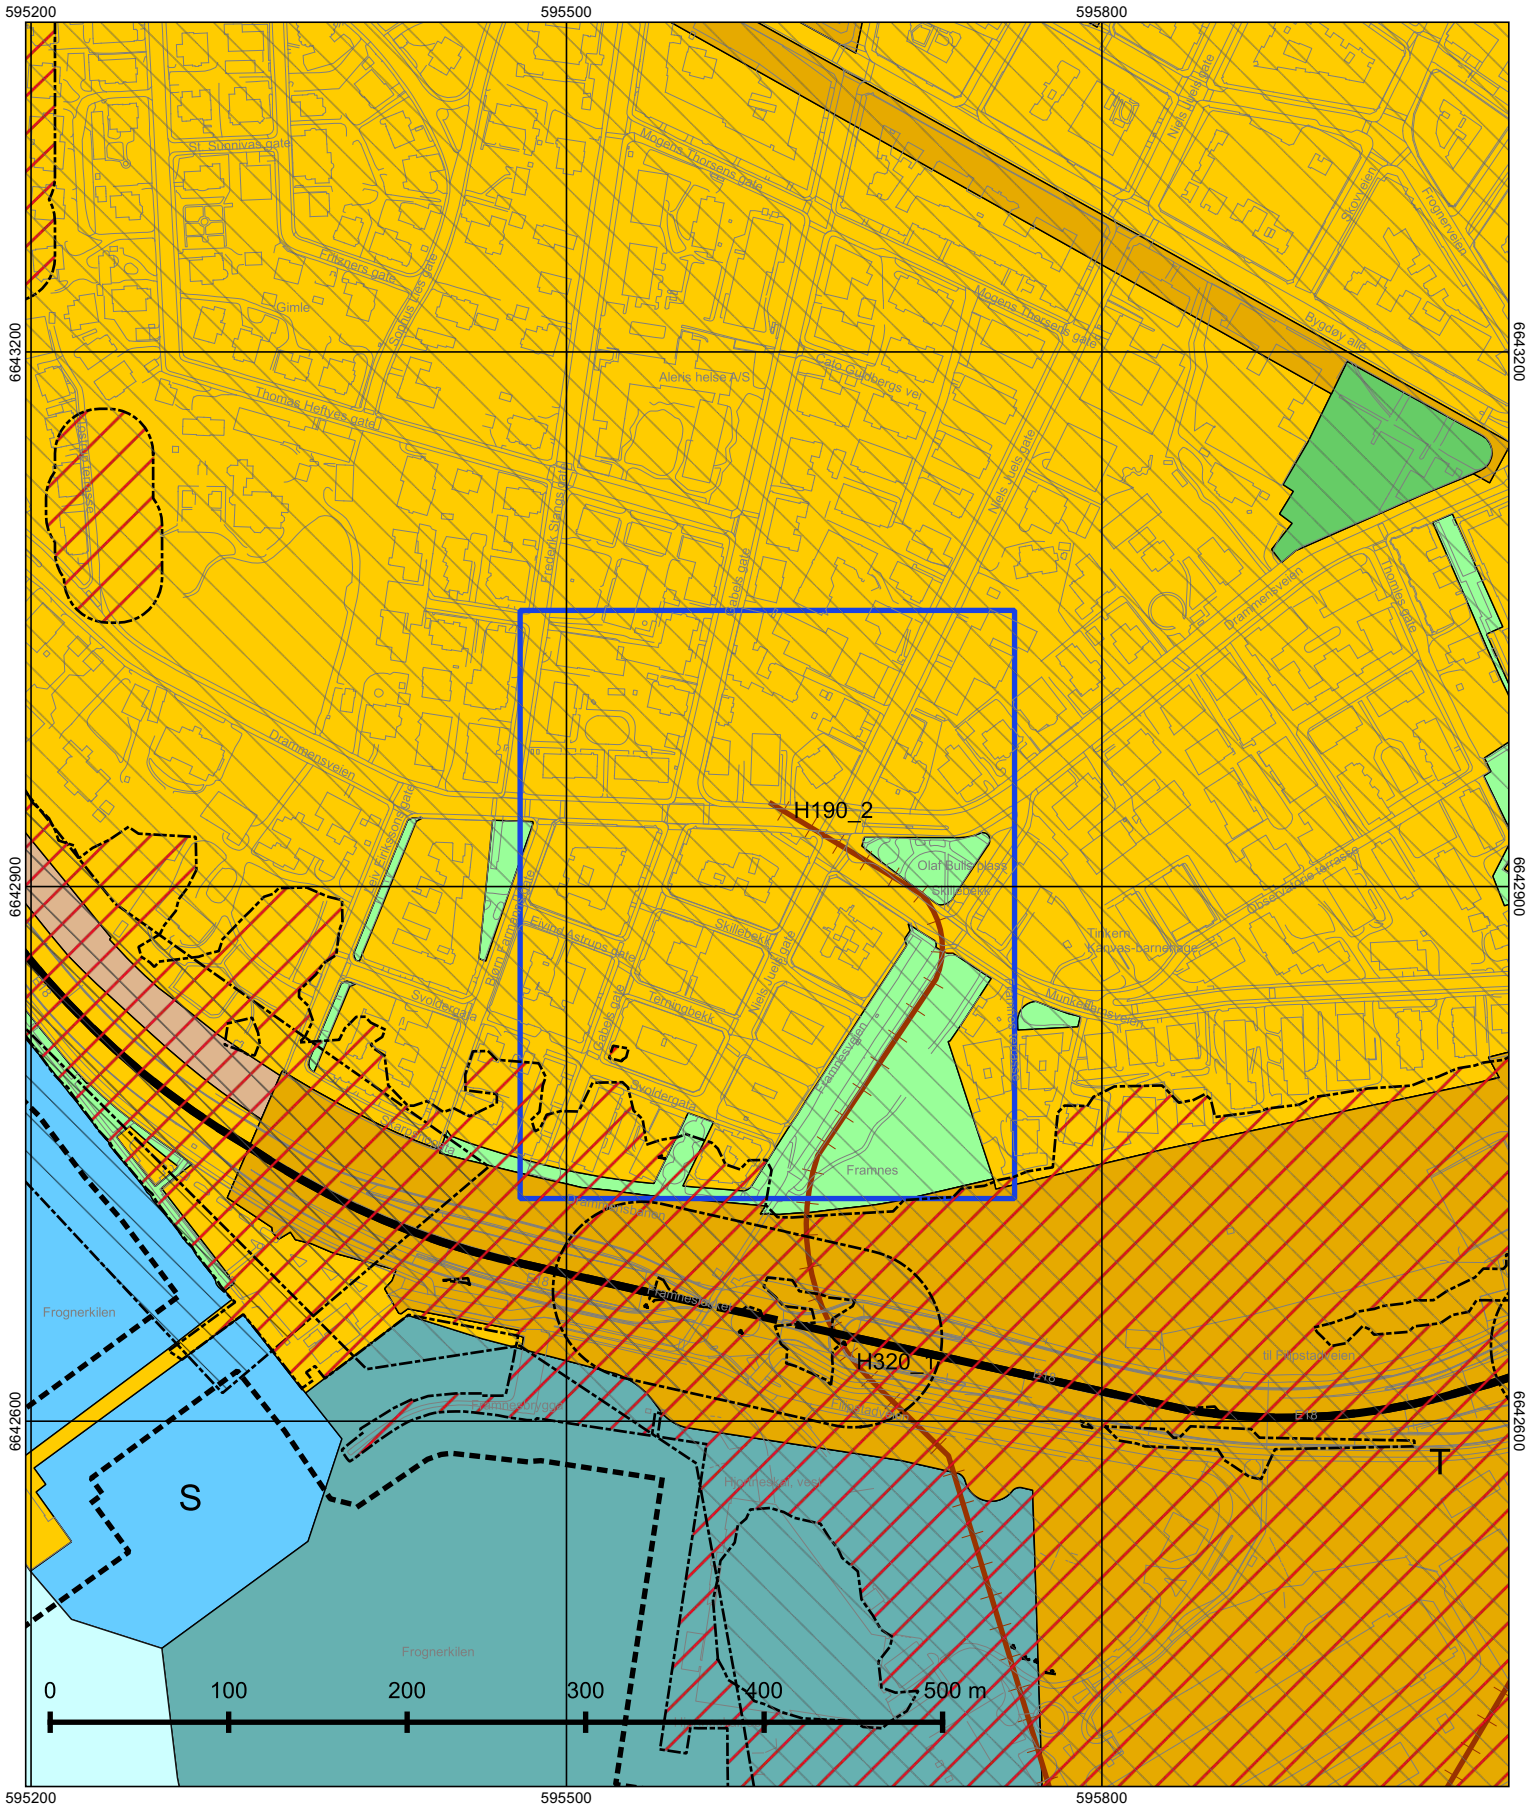
595200
595500
595800
6643200
6642900
6642600
H190_2
H320_1
S
T
Frognerkilen
Frognerkilen
Frognerkilen

Tegnforklaring - kommuneplan



Oslo kommune
Plan- og bygningsetaten

Marius J¿tun Br¿then

Dato: 19.04.2023

Deres ref:
Bestillingsnr.: 86469232
40067/ WM120_43_3004135

Vår ref (Saksnr):

Saksbehandler: Grutle, Svein

AREALBEKREFTELSE FOR GNR.211 BNR. 172

Vi viser til bestilling av 20230418 for NIELS JUELS GATE 10.

GNR. 211 BNR. 172

er, ifølge eiendomsregisteret i Oslo, opprettet den 20.12.1892.

Arealet for eiendommen, med til- og framålinger ført i eiendomsregisteret i Oslo, er

450 m²

Eiendommen, i samsvar med oppgitt areal, er vist med gul farge på vedlagte kartutsnitt.

Målestokk= 1: 500.

Eiendommen består av 1 teig.

Plan- og bygningsetaten

Avdeling for Geodata
Matrikkelenheten

Kristin Tveit
Enhetsleder

Plan- og bygningsetaten


Boks 364 Sentrum
0102 Oslo


Besøksadresse:
Vahls gate 1, 0187 Oslo

www.pbe.oslo.kommune.no

Sentralbord: 02 180
Kundesenteret: 23 49 10 00
Telefaks: 23 49 10 01
E-post: postmottak@pbe.oslo.kommune.no

Bankgiro: 6003.05.58920
Org.nr.: 971 040 823 MVA

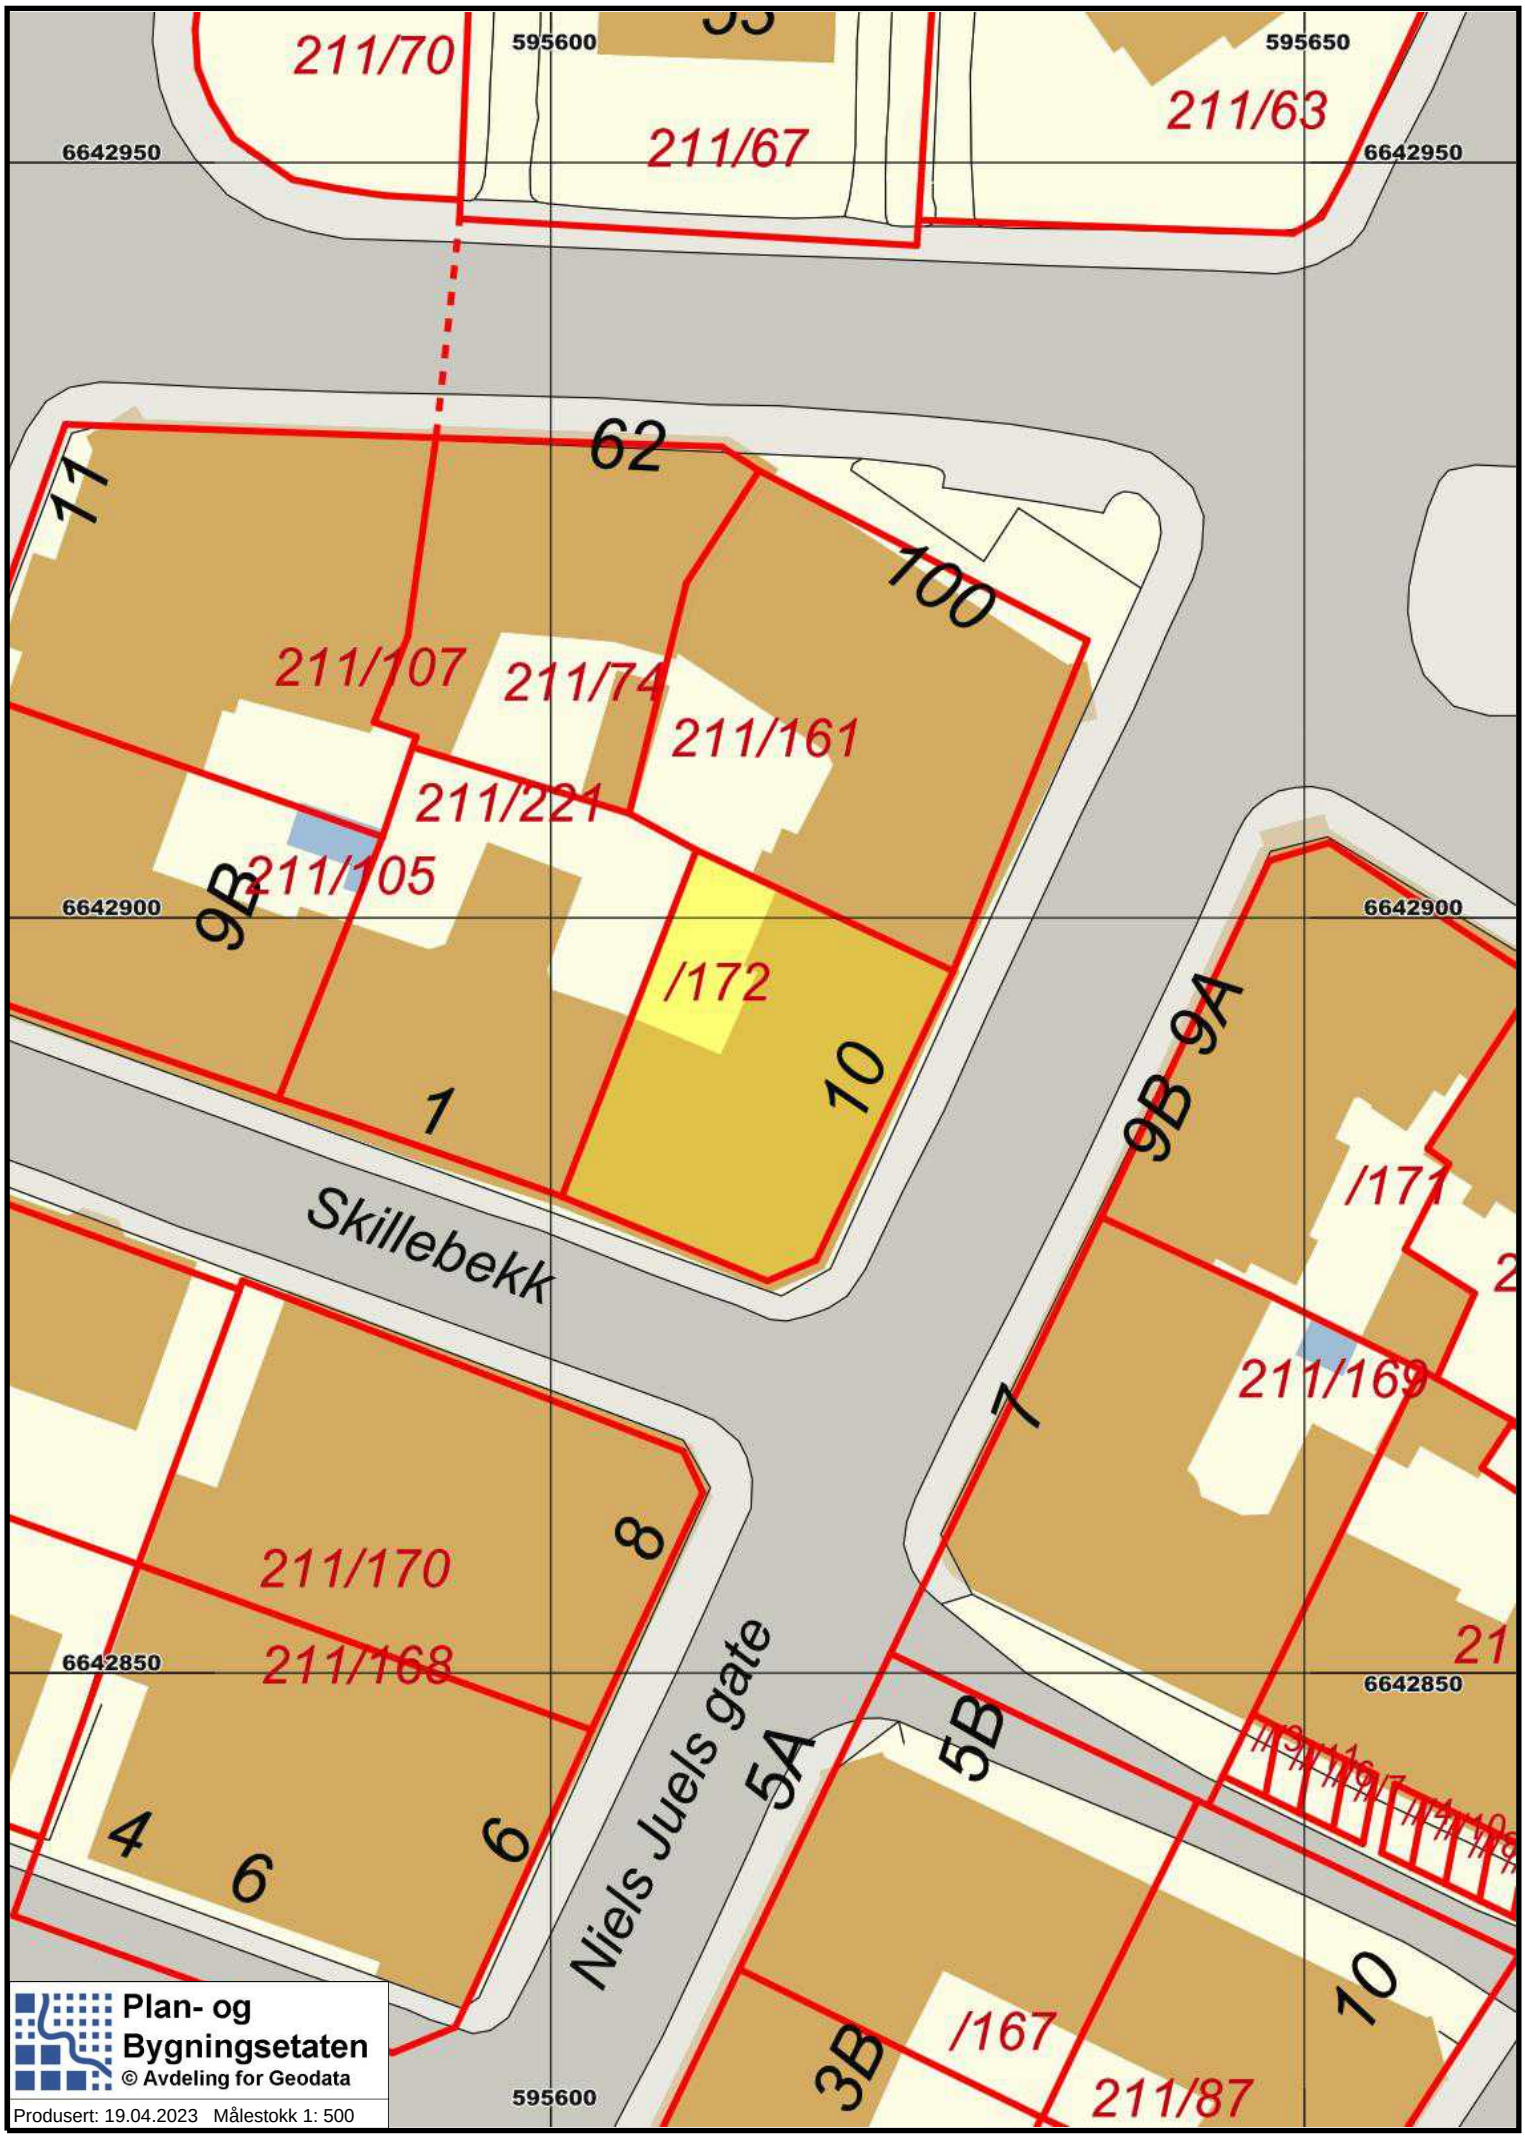
211/70
595600
595650
211/67
211/63
6642950
6642950
62
11
100
211/107
211/74
211/161
211/221
211/105
9B
6642900
6642900
/172
10
1
9B
9A
/171
Skillebekk
211/169
7
211/170
8
211/168
6642850
6642850
21
4
6
6
Niels Juels gate
5A
5B
10
3B
/167
211/87
595600
Plan- og Bygningsetaten
© Avdeling for Geodata
Produsert: 19.04.2023 Målestokk 1: 500

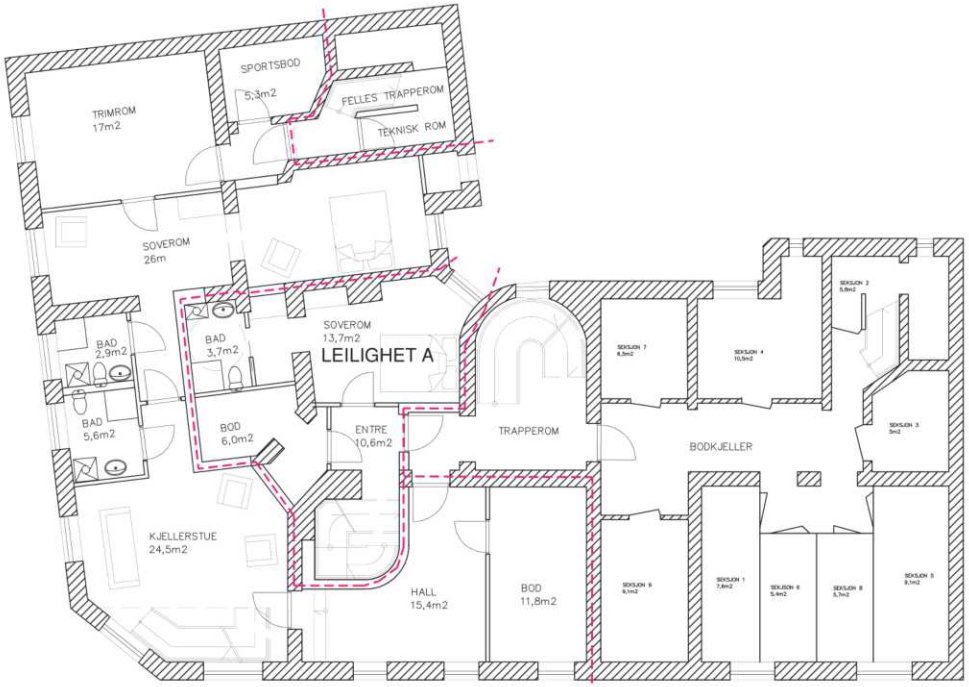

LEILIGHET B

TILTAKSHAVER

JIMA AS

OVERSIKTSPLAN

DATO	SIGN	KORREKSJON	INDEX

PROSJEKTNR.

PROSJEKT

NIELS JUELS GATE 10
UTVIDELSE AV LEILIGHETER/DELE

TEKST

NY PLAN UNDERETASJE
SOM BYGGET

DATO	MÅLESTOKK	SIGN	KONT. SIGN
30.03.23	1:100	MK	

TEGNINGSNR.	INDEX
A-2.02	A

ARK. DAHL & MYRHOL AS
Wilses gt 4 · 0178 Oslo · Tlf 23292770

ARKITEKTENE DAHL & MYRHOL AS
Wilsesg 4
0178 OSLO

Deres ref.:	Vår ref. (saksnr.):	Saksbehandler:	Dato: 03.04.2023
	201904976 - 28 **Oppgis alltid ved henvendelse**	Edvard Bondi Knowles	

Adresse:	NIELS JUELS GATE 10	Eiendom:	211/172/0/0
Tiltakshaver:	JIMA AS	Søker:	ARKITEKTENE DAHL & MYRHOL AS
Tiltakstype:	Blokk/bygård/terrassehus	Tiltaksart:	Oppdeling av bruksenheter

Ferdigattest - Niels Juels gate 10

Plan- og bygningsetaten godkjenner søknaden om ferdigattest Oppdeling av leilighet i 1.etasje, samt bruksendring av kjellerareal til bolig, mottatt 30.03.2023.

Dere har bekreftet at alle krav og betingelser som er stilt i tillatelsen, plan- og bygningsloven (pbl.) og tilhørende forskrifter er oppfylt. Dere har også opplyst at det er utført ikke-søknadspliktige endringer som ikke går utover rammene i tillatelsen. Endringene er vist på «som bygget»-tegninger. På dette grunnlaget gir vi ferdigattesten.

Godkjente tegninger og kart

Følgende tegninger og kart er lagt til grunn for tillatelsen, sak 201904976			
Beskrivelse	**Tegningsnr**	**Dato**	**PBE-id**
Situasjonsplan	A-1.01	25.02.2019	1/7
Utomhusplan	A-2.01	16.10.2019	10/2
Plan 1 etasje	A-2.01	10.12.2019	16/5
Snitt	A-22.01	10.12.2019	16/6
Fasade nordøst	A-23.01	15.12.2019	16/7
Plan kjeller- som bygget			27/8

Klagefristen er tre uker

Det er mulig å klage på vedtaket. Fristen for å klage er tre uker fra dere mottar dette vedtaket. Et søksmål eller erstatningskrav kan ikke fremmes uten at klageadgangen er benyttet, jf. fvl. §27b. Se våre nettsider https://www.oslo.kommune.no/plan-bygg-og-eiendom/klage/klag-pa-vedtak-i-byggesaker/

Vennlig hilsen

Edvard Bondi Knowles - saksbehandler
Hildegunn Ohren - enhetsleder
avdeling for byggeprosjekter
tett by vest

Kopi til:
JIMA AS, Bjerregaards gate 51, 0174 OSLO

LØSØRE OG TILBEHØR

OVERSIKT OVER LØSØRE OG TILBEHØR TIL EIENDOMMEN

Oversikten er utarbeidet av Norges Eiendomsmeglerforbund, Eiendom Norge og Advokatforeningens Eiendomsmeglingsgruppe, og er gjeldende fra 1. januar 2020.

Generelt

Lov om avhending av fast eigedom (avhendingslova/avhl.) av 3. juli 1992 regulerer kjøper og selgers rettigheter og plikter ved overdragelse av fast eiendom og andeler i borettslag. I henhold til avhl. § 3-4 skal eiendommen, når annet ikke er avtalt, overdras med innredninger og utstyr som etter lov, forskrift eller annet offentlig vedtak skal følge med. Det samme gjelder varig innredning og utstyr som enten er fastmontert eller er særskilt tilpasset bygningen, jf. avhl. § 3-5. Loven inneholder ingen detaljert oversikt over hva som omfattes av "innredning og utstyr", og over hva som skal regnes som "fastmontert eller særskilt tilpasset". Partene kan fritt avtale hva som skal følge med eiendommen ved salg. Bransjens liste over løsøre og tilbehør som skal følge med eiendommen, er en del av avtalen mellom kjøper og selger dersom ikke annet er opplyst i salgsoppgaven, kjøper har tatt forbehold i bud eller avtale på annen måte er inngått. Der intet annet er avtalt, vil løsøre og tilbehør medfølge slik dette fremkommer av avhl. § 3-4 og § 3-5 og denne oversikt. Produkter og installasjoner som medfølger overdras uten noen form for garantier, utover eventuell gjenværende leverandørgaranti. Dersom det er noe i nedenstående liste som ikke finnes på eiendommen, vil det heller ikke medfølge.

1. HVITEVARER medfølger der dette er spesielt angitt i salgsoppgaven.

2. HELDEKKENDE TEPPER følger med uansett festemåte.

3. VARMEKILDER, slik som ovner, kaminer, peiser, varmepumper og panelovner, følger med uansett festemåte. Frittstående biopeiser/varmeovner og terrassevarmere medfølger ikke. Det følger ikke med varmekilder i rom som ikke har vegg- eller fastmonterte varmekilder på visning.

4. TV, RADIO OG MUSIKKANLEGG. TV-antenner og fellesanlegg for TV, herunder parabolantenne, og tuneren/dekoder/tv-boks medfølger der dette eies av selger. Veggmontert TV/flatskjerm med tilhørende festeordning samt musikkanlegg følger ikke med (se også punkt 12).

5. BADEROMSINNREDNING/UTSTYR. Badekar, dusjkabinett, dusjvegger, alle fastmonterte speil og hyller, fastmonterte glass- og håndkleholdere, herunder håndklevarmere samt baderomsinnredning, medfølger.

6. GARDEROBESKAP medfølger, selv om disse er løse. Fastmonterte garderobehyller og knagger medfølger. Innredning i garderobeskap, for eksempel løse eller fastmonterte trådkurver, hyller, stenger og lignende, medfølger.

7. KJØKKENINNREDNING medfølger, herunder også åpne, fastmonterte hyller og løs eller fastmontert kjøkkenøy.

8. MARKISER, PERSIENNER og annen type innvendig og utvendig solskjerming, gardinoppheng, lamellgardiner og liftgardiner medfølger.

9. AVTREKKSVIFTER av alle slag, samt fastmonterte aircondition/ ventilasjonsanlegg, medfølger.

10. SENTRALSTØVSUGER medfølger med komplett anlegg, herunder slange, munnstykke mm.

11. LYSKILDER. Kupler, lysstoffarmatur, fastmonterte "spotlights", oppheng og skinner med spotlights samt utelys og hagebelysning medfølger. Vegglamper, krokhengte lamper, lysekroner, prismelamper og lignende som er koblet til sukkerbit eller stikkontakt følger likevel ikke med.

12. INSTALLERTE SMARTHUSLØSNINGER med sentral som styrer lys, varme, lyd o.l., samt tilhørende trådløse enheter som brytere, sensorer, kameraer, integrerte høyttalere el. medfølger. Enkle lysstyringssystem f.eks. med en sentral som kun styrer lyspærer eller smartpærer montert i sokkel medfølger likevel ikke.

13. UTVENDIGE SØPPELKASSER og eventuelt holder/hus til disse medfølger.

14. POSTKASSE medfølger.

15. UTENDØRS INNRETNINGER slik som flaggstang, fastmontert tørkestativ, samt andre faste utearrangementer som f.eks. badestamp, boblekar/jacuzzi og liknende utendørs kar, lekestue, lekestativ, utepeis, fastmontert trommel til vannslange, medfølger. Guidekabel/avgrensingskabel til robotgressklipper medfølger, men robotgressklipper og ladestasjon for denne medfølger ikke.

16. FASTMONTERT VEGGLADER/LADESTASJON TIL EL-BIL medfølger uavhengig av hvor laderen er montert.

17. SOLCELLEANLEGG med tilhørende teknisk infrastruktur medfølger.

18. GASSBEHOLDER til gasskomfyr og gasspeis medfølger.

19. BRANNSTIGE, BRANNTAU, feiestige og lignende medfølger der dette er påbudt. Løse stiger medfølger ikke.

20. BRANNSLUKNINGSAPPARAT, BRANNSLANGE og RØYKVARSLER medfølger der dette er påbudt. Det er eier og brukers plikt til å se til at utstyret forefinnes på enhver eiendom. Hvis annet ikke er uttrykkelig avtalt, skal dette derfor alltid følge med ved salg av eiendom.

21. SAMTLIGE NØKLER til eiendommen som selger er i besittelse av skal overleveres kjøper på overtakelsen, herunder nøkler til eventuelle boder, uthus, garasjeportåpner el. Låses boder, uthus el. med hengelås, skal lås og nøkler til disse medfølge.

22. GARASJEHYLLER, bodhyller, lagringshyller og oppheng til bildekk medfølger såfremt de er fastmontert. Planter, busker og trær som er plantet på tomten, eller fastmonterte kasser og lignende er en del av eiendommen og medfølger i handelen.

BUD OG BUDGIVNING

KJØPETILBUD

FOR EIENDOMMEN

Adresse:
Niels Juels gate 10, 0272 Oslo
Gnr. 211, Bnr. 172, Snr. 11, Oslo kommune.

Oppdragsnummer:
159260383

Meglerforetak: PrivatMegleren Dyve & Partnere

Saksbehandler: Carl P. Sveistrup

Telefon / Mobil: 22 55 01 11 / 980 45 319

E-post: carl.sveistrup@privatmegleren.no

UNDERTEGNEDE GIR HERVED FØLGENDE BUD PÅ OVENNEVNTE EIENDOM:

Kjøpesum **Kr** _____

Beløp med bokstaver **Kr** _____

+ omkostninger iht. opplysninger i salgsoppgaven

Dette budet er bindende for undertegnede frem til og med den **Kl.**

Dersom annet ikke er angitt gjelder budet til kl. 15.00 første virkedag etter siste annonserte visning. I forbrukerforhold vil bud med kortere akseptfrist enn til kl. 12.00 første virkedag etter siste annonserte visning ikke bli videreformidlet til selger

Eventuelle forbehold: _____

_____

Undertegnede er kjent med at selger står fritt til å godta eller forkaste ethvert bud. Likeledes er undertegnede klar over at budet er bindende for budgiver når det er kommet til selgers kunnskap. Handelen er juridisk bindende for begge parter dersom budet aksepteres innen akseptfristen. Undertegnede er kjent med at budjournalen vil bli forelagt kjøper og selger når handel er sluttet.

Ønsket overtakelsesdato: _____

Budet baseres på opplysninger og salgsvilkår som fremkommer av salgsoppgave m/vedlegg

Kjøpet vil bli finansiert slik:

Låneinstitusjon: _____ Referanse og tlf nr: _____

Lånt kapital: _____ Kr _____

Egenkapital: _____ Kr _____

Totalt: _____ **Kr** _____

Egenkaptitalen består av: ☐ Salg av nåværende bolig eller fast eiendom

☐ Disponibelt kontantbeløp (bankinnskudd)

Jeg gir bud som ☐ Forbruker ☐ Ledd i næringsvirksomhet / Juridisk person (selskap)

Navn:		Navn:	
Fødselsdato:		Fødselsdato:	
Adr:		Adr:	
Postnr:	Sted:	Postnr:	Sted:
Tlf:	E-post:	Tlf:	E-post:
Dato:	Sign:	Dato:	Sign:

Kopi av legitimasjon

Kopi av legitimasjon

Forbrukerinformasjon om budgivning

Sist oppdatert med virkning fra 1. januar 2014, i forbindelse med ikrafttredelse av endringer i eiendomsmeglingsforskriften.

Informasjonen er utarbeidet av Forbrukerombudet, Forbrukerrådet, Den Norske Advokatforening ved Eiendomsmeglingsgruppen, Eiendomsmeglerforetakenes Forening og Norges Eiendomsmeglerforbund, på grunnlag av blant annet forskrift om eiendomsmegling § 6-3 og § 6-4.

Nedenfor gis en oversikt over de retningslinjer som forbrukermyndighetene og organisasjonene anbefaler benyttet ved budgivning på eiendommen. Avslutningsvis gis også en kort oversikt over de viktigste rettsreglene tilknyttet budgivning.

Før det legges inn bud på eiendommen oppfordres budgiver til å sette seg inn i all relevant informasjon om eiendommen, herunder eventuell salgsoppgave og teknisk rapport med vedlegg.

GJENNOMFØRING AV BUDGIVNING

1. På forespørsel vil megler opplyse om aktuelle bud på eiendommen, herunder om relevante forbehold.

2. Alle bud skal inngis skriftlig til megler, som formidler disse videre til oppdragsgiver. Kravet til skriftlighet gjelder også budforhøyelser og motbud, aksept eller avslag fra selger. Før formidling av bud til oppdragsgiver skal megler innhente gyldig legitimasjon og signatur fra budgiver. Kravet til legitimasjon og signatur er oppfylt for budgivere som benytter e-signatur, eksempelvis BankID eller MinID. Med skriftlige bud menes også elektroniske meldinger som e-post og SMS når informasjonen i disse er tilgjengelig også for ettertiden.

3. Et bud bør inneholde eiendommens adresse (eventuelt gnr/bnr), kjøpesum, budgivers kontaktinformasjon, finansieringsplan, akseptfrist, overtakelsesdato og eventuelle forbehold som for eksempel usikker finansiering, salg av nåværende bolig ol. Normalt vil ikke et bud med forbehold bli akseptert før forbeholdet er avklart. Konferer gjerne med megler før bud avgis.

4. Megler skal legge til rette for en forsvarlig avvikling av budrunden. I forbrukerforhold (dvs. der oppdragsgiver er forbruker) skal megleren ikke formidle bud med kortere akseptfrist enn kl. 12.00 første virkedag etter siste annonserte visning. Etter denne fristen bør budgivere ikke sette en kortere akseptfrist enn at megler har mulighet til, så langt det er nødvendig, å orientere oppdragsgiver, budgivere og øvrige interessenter om bud og forbehold.
Det bør ikke gis bud som diskriminerer eller utelukker andre budgivere. Dersom bud inngis med en frist som åpenbart er for kort til at megleren kan avvikle budrunden på en forsvarlig måte som sikrer oppdragsgiver og interessenter et tilstrekkelig grunnlag for sine handlingsvalg, vil megler fraråde budgiver å stille slik frist.

5. Megleren vil uoppfordret gi sin vurdering av det enkelte bud overfor oppdragsgiveren, når budet er gitt innenfor fristene i punkt 4.

6. Megleren skal så langt det er nødvendig og mulig holde budgiverne skriftlig orientert om nye og høyere bud og eventuelle forbehold.
Megler skal så snart som mulig bekrefte skriftlig overfor budgivere at budene deres er mottatt.

7. Etter at handel har kommet i stand, eller dersom en budrunde avsluttes uten at handel er kommet i stand, kan en budgiver kreve kopi av budjournalen i anonymisert form.

8. Kopi av budjournal skal gis til kjøper og selger uten ugrunnet opphold etter at handel er kommet i stand. Dersom det er viktig for budgiver å bevare sin anonymitet, bør budet fremmes gjennom fullmektig.

VIKTIGE AVTALERETTSLIGE FORHOLD

1. Det eksisterer ingen angrerett ved salg/kjøp av fast eiendom.

2. Når et bud er innsendt til megler og han har formidlet innholdet i budet til selger (slik at selger har fått kunnskap om budet), kan budet ikke kalles tilbake. Budet er da bindende for budgiver frem til akseptfristens utløp, med mindre budet før denne tid avslås av selger eller budgiver får melding om at eiendommen er solgt til en annen (man bør derfor ikke gi bud på flere eiendommer samtidig dersom man ikke ønsker å kjøpe flere enn en eiendom).

3. Selger står fritt til å forkaste eller akseptere ethvert bud, og er for eksempel ikke forpliktet til å akseptere høyeste bud.

4. Når en aksept av et bud har kommet frem til budgiver innen akseptfristens utløp er det inngått en bindende avtale.

5. Husk at også et eventuelt bud fra selger til kjøper (såkalte "motbud"), avtalerettslig er et bindende tilbud som medfører at det foreligger en avtale om salg av eiendommen dersom budet i rett tid aksepteres av kjøper.
