PRIVATMEGLEREN

KVITEVOLLVEIEN 26

Vedlegg

Tilstandsrapport

Energiattest

Selgers egenerklæringsskjema

Ferdigattest

Tegninger

Reguleringsforhold

Kart

Matrikkelrapport

Nabolagsprofil

Løsøre og tilbehørsliste

Budskjema

Tilstandsrapport

Kvitevollveien 26 , 4056 TANANGER SOLA kommune

gnr. 8, bnr. 164

Sum areal alle bygg: BRA: 127 m² BRA-i: 121 m²



Befaringsdato: 11.08.2026 **Rapportdato:** 14.08.2026 **Oppdragsnr.:** 12301-3982 **Eiendomsverdi ref nr:** XD9424

Foretak: Rogaland Takstpartner AS

Rapporten kan brukes i inntil ett år etter befaringsdato, og kan ikke gjenbrukes ved flere boligsalg i denne perioden.
Skjer det endringer, oppstår skader også videre på boligen, bør du som selger be om oppdatert rapport.

Rapportansvarlig



Alexander Tønnessen

alex@rogalandtakstpartner.no

472 38 733

Dette trenger du å vite om tilstandsrapporten



Hva er en tilstandsrapport?

En tilstandsrapport beskriver synlige skader/avvik eller tegn på skader/avvik på boligen. Rapporten fremhever vanligvis ikke positive egenskaper ved boligen.



Hva vurderer en bygningssakkyndig?

Den bygningssakkyndige vurderer boligen ut fra hva man kan forvente av en bygning av samme alder og type. Vurderingen gjøres som regel mot hvordan det var vanlig å bygge og regler som gjaldt da boligen ble oppført (søknadstidspunktet). Forhold som er vanlige for bygningens alder, slik som slitasje etter normal bruk regnes ikke som avvik.



Hva inneholder tilstandsrapporten?

Den bygningssakkyndige undersøker rom og bygningsdeler slik det kommer frem av Forskrift til avhendingsloven. Tilstandsrapporten inneholder bare avvik som den bygningssakkyndige kan se eller kontrollere med enkle hjelpemidler. Det gjøres ikke nærmere undersøkelser slik som åpning av vegger eller andre bygningsdeler. I vegg mot våtrom og rom under terreng kan det borres et hull for å gjøre enkle undersøkelser slik som fuktsøk.

Når du kjøper en brukt bolig

Når du kjøper en brukt bolig, er det viktig å være oppmerksom på at dette ikke kan sammenlignes med å kjøpe en ny bolig. Måten boligen ble bygget på kan være annerledes enn i dag. Bygninger svekkes over tid, og utsettes for slitasje blant annet på grunn av bruk og vær og vind. Mange boliger fornyes helt eller delvis, noen i flere omganger, eller det oppføres tilbygg. Særlig for boliger som er pusset opp eller endret, er det viktig å merke seg at fornyelse av overflater ikke nødvendigvis betyr at bygningsdeler under er forbedret.

Vurdering mot byggeregler

Den bygningssakkyndige vil vurdere boligen mot hvordan det var vanlig å bygge og regler som gjaldt på søknadstidspunktet. Den bygningssakkyndige ser etter avvik som har betydning for og som reduserer boligens funksjon og verdi, og som kommer frem av Forskrift til avhendingslova.

Tilstandsrapporten beskriver ikke hele boligen

BYGNINGSSAKKYNDIGE SER FOR EKSEMPEL IKKE PÅ

• vanlig slitasje og normal vedlikeholdstilstand • bagatellmessige forhold som ikke påvirker bygningens bruk eller verdi vesentlig • etasjeskillere • tilleggsbygg slik som garasje, bod, anneks, naust også videre • utvendige trapper • støttemurer • skjulte installasjoner • installasjoner utenfor bygningen • full funksjonstesting av el- og VVS-installasjoner • geologiske forhold og bygningens plassering på grunnen • bygningens planløsning • bygningens innredning • løsøre slik som hvitevarer • utendørs svømmebasseng og pumpeanlegg • bygningens estetikk og arkitektur • bygningens lovlighet (bortsett fra bruksendringer, brannceller og forhold som åpenbart kan påvirke helse, miljø og sikkerhet) • fellesarealer (med mindre boligeier har vedlikeholdsplikt for fellesarealer og dette er kjent for bygningssakkyndig, eller fellesarealet har en særlig tilknytning til boligen).

© iVerdi 2023

Malen til denne rapporten, inkludert standardtekstene fra Verdi er vernet etter åndsverkloven og kan kun benyttes av av kunder hos iVerdi. For andre aktører er eksemplarfremstilling av malen og standardtekster, som utskrift og annen kopiering til bruk som grunnlag for tilsvarende rapporter, bare tillatt når det er hjemlet i lov (kopiering til privat bruk, sitat o.l.) eller avtale med iVerdi (https://iverdi.no/).

Utnyttelse i strid med lov eller avtale kan medføre erstatnings- og straffeansvar.

Dette trenger du å vite om tilstandsrapporten

Tilstanden vurderes med ulike tilstandsgrader

Tilstanden gir uttrykk for en gitt forventet tilstand, blant annet vurdert ut fra alder og normal bruk. Ved Tilstandsgrad 0 (TG0) og Tilstandsgrad 1 (TG1) gir den bygningssakkyndige normalt ingen begrunnelse for valg av tilstandsgrad. Grunnen er at bygningen eller bygningsdelen da bare har normal slitasje. Ved skjulte konstruksjoner kan alder alene avgjøre tilstandsgrad. Når bygningssakkyndige anbefaler tiltak, for eksempel utbedringer, må brukeren av rapporten vurdere om tiltakene er nødvendige og lønnsomme.
Når den bygningssakkyndige velger tilstandsgrad, baseres vurderingen på faste kriterier som følger av gjeldende bransjestandard for Teknisk tilstandsanalyse ved omsetning av bolig og Forskrift til avhendingslova.



TILSTANDSGRAD 0, TG0: INGEN AVVIK

Bygningsdelen skal være tilnærmet ny, ikke vise tegn på slitasje og det skal være lagt frem dokumentasjon på faglig god utførelse. Det er ingen merknader til delen.



TILSTANDSGRAD 1, TG1: MINDRE AVVIK

Bygningsdelen skal bare ha normal slitasje, og strakstiltak skal ikke anses som nødvendig. Graden kan også brukes når delen er ny, men der dokumentasjon på faglig god utførelse mangler.



TILSTANDSGRAD 2, TG2: VESENTLIGE AVVIK OG MINDRE AVVIK SOM ETTER NS 3600 GIR TG 2

Bygningsdelen skal enten ha feil utførelse, en skade eller symptomer på skade, sterk slitasje eller nedsatt funksjon. Graden gis når bygningsdelen trenger vedlikehold eller tiltak i nær fremtid. Graden skal også brukes når delen er gammel og det er grunn til å varsle om faren for skader på grunn av alderen, eller når det er grunn til å overvåke delen spesielt på grunn av fare for større skader eller følgeskader.



TILSTANDSGRAD 3, TG3: STORE ELLER ALVORLIGE AVVIK

Denne tilstandsgraden brukes ved kraftige tegn på forhold som man må regne med trenger utbedring straks eller innen kort tid. Det er påvist funksjonssvikt eller sammenbrudd.



IKKE UNDERSØKT/IKKE TILGJENGELIG FOR UNDERSØKELSE

Det kan være avvik/skader som ikke er avdekket.

Informasjon om utbedringskostnader

Utbedringskostnadene i rapporten er sjablongmessige anslag basert på observerte forhold som feil, skader eller uregelmessigheter, samt foreslåtte tiltak. Disse anslagene er veiledende, angis i fem intervaller, er basert på generelle erfaringstall, og må ikke forveksles med konkrete pristilbud fra håndverkere eller entreprenører. Faktiske kostnader kan variere betydelig, avhengig av individuelle valg, materialpriser og markedsforhold. For å få en nøyaktig vurdering av utbedringskostnadene anbefales ytterligere undersøkelser og innhenting av flere pristilbud fra kvalifiserte fagfolk. Slike anslag gis for TG3, der dette er mulig.



Tiltak under kr 20 000

Tiltak mellom kr 20 000 – 100 000

Tiltak mellom kr 100 000 – 200 000

Tiltak mellom kr 200 000 – 500 000

Tiltak over kr 500 000

Beskrivelse av eiendommen

Boligen fremstår i normalt god stand.

Enebolig - Byggeår: 2023

UTVENDIG Gå til side

Grunnet manglende tilkomst og hms vurdering er ikke tekkingen besiktiget.
Tg er kun satt med bakgrunn i alder.
Takkonstruksjonen er innekledd. Kontroll av type konstruksjon og ventileringen av takkonstruksjonen er derfor ikke mulig.
Yttervegger med stenderverk. Stående kledning fra byggeåret. Kledning er kontrollert visuelt, og med stikktagninger. Med stikktagninger menes kontroll av noen utvalgte kledningsbord der stikktagninger utføres på deler av treverk. Dette vil bety at det kan være kledning, eller deler av kledningsbord som har skjulte skader uten at dette blir registrert. Kledning som ikke er tilgjengelige fra bakkenivå vil ha redusert mulighet for kontroll.
Det er trevinduer med 3-lags glass.
Bygningen har malte ytterdører i tre.
Det er veranda.
Det gjøres oppmerksom på at tekking/tettesjikt, forhold rundt sluk, og oppbygning i forhold til ventilering av konstruksjonen, ikke er kontrollert i rapporten.
Det er platting på terreng som ligger inntil boligen.

INNVENDIG Gå til side

Gulvet er parkett. Stedvis noen merker i overflaten som ansees som normal bruksslitasje.
Vegger og himlinger er kledd med malte plater.
Dokumentasjon i form av ferdigattest.
Innvendig er det malt tretrapp.
Boligen har hvite slette innvendige dører.

VÅTROM Gå til side

Våtrom › 1. Etasje › Vaskerom
Våtrommet er oppført etter teknisk forskrift 2017.
Dokumentasjonen er ferdigattest.
Dokumentasjon i form av ferdigattest.
Om det kun foreligger ferdigattest som dokumentasjon er ikke dette tilstrekkelig mtp aldersvurdering av bade(ref NS3600:2025). Da kreves det også f.eks bilder og sjekklister (se vedlagte oversikt hentet fra NS3600:2025).
Veggene er kledd med malte plater, og himlingen har malt innvendig tak.
Gulvet er flislagt og har elektriske varmekabler.
Våtrommet har påstrykningsmembran/smøremembran(av typen Schonox), og plastsluk.
Det er opplegg for vaskemaskin.
Våtrommet har balansert ventilasjon.
Fuktmåling ved hulltaking er foretatt, uten å påvise unormale forhold. Bilde av måleapparatet viser tre streker, eller ingen utslag. For å få utslag må det være noe fukt som leder spenningen mellom piggelektrodene. I dette tilfellet er det altså ingen målbar fukt som kan lede spenning.

Våtrom › 1. Etasje › Bad
Våtrommet er oppført etter teknisk forskrift 2017. Dokumentasjon foreligger i form av faktura.
Dokumentasjon i form av ferdigattest.
Om det kun foreligger ferdigattest som dokumentasjon er ikke dette tilstrekkelig mtp aldersvurdering av badet(ref NS3600:2025). Da kreves det også f.eks bilder og sjekklister (se vedlagte oversikt hentet fra NS3600:2025).
Veggene er flislagte, og himlingen har malt innvendig tak.
Gulvet er flislagt, og det er elektriske varmekabler.
Våtrommet har påstrykningsmembran/smøremembran(av typen Schonox), og plastsluk.
Våtrommet er innredet med nedfelt servant, toalett og dusjvegger/hjørne.
Våtrommet har balansert ventilasjon.
Fuktmåling ved hulltaking er foretatt, uten å påvise unormale forhold. Bilde av måleapparatet viser tre streker, eller ingen utslag. For å få utslag må det være noe fukt som leder spenningen mellom piggelektrodene. I dette tilfellet er det altså ingen målbar fukt som kan lede spenning.

KJØKKEN Gå til side

Kjøkkeninnredningen har glatte fronter og benkeplate i laminat.
Det er kjøl/fryseskap, platetopp, stekeovn, vannstoppsystem og komfyrvakt.
Kjøkkenet har kjøkkenventilator med avtrekk ut.

TEKNISKE INSTALLASJONER Gå til side

Innvendige vannledninger er av plast (rør-i-rør) og er besiktiget i rørskap. For nærmere kontroll av rør(faglig, teknisk og lovlighet) må rørlegger kontaktes(Se også tekst under "Gjelder spesielt for denne rapporten").
Etablert stakeluke er ikke lokalisert. Staking kan også utføres via de fleste sluker eller fra avløpsrør via vannlås. Avløpsrør er bygget inne i vegg og er derfor ikke kontrollert. Tilstandsgrad er kun satt med bakgrunn i alder.
Det er balansert ventilasjon. Det gjøres oppmerksom på at det ikke er gjennomført en teknisk kontroll av ventilasjons/avtrekksanlegget. For en teknisk gjennomgang av funksjon, styrken på avtrekk osv må egnet firma kontaktes.
Det er luft-til-luft varmepumpe.
Det er en ca. 200 liters varmtvannstank.
Undertegnede har ikke elektro faglig kompetanse. På ett generelt grunnlag anbefales det en el kontroll.

TOMTEFORHOLD Gå til side

Byggegrunnen er ukjent.
Drens fra byggeår.
For nærmere kontroll av selve drens ledningen må egnet firma kontaktes(rørinspeksjon).
SINTEF byggforsk anbefaler spyling/kontroll av drenskum med intervaller på 1-5 år.
Normal levetid på drenering er 20-60 år.
Betongdekke/betongsåle mot terreng. Grunnet manglende mulighet for kontroll er ikke tilstandsgrad satt.
Boligen ligger i et tilnærmet flatt terreng, uten spesiell fuktbelastning.
Utvendige avløpsrør er av plast. Det er offentlig avløp via private stikkledninger. Utvendige vannledninger er av plast (PEL). Offentlig vannforsyning via private stikkledninger.

Beskrivelse av eiendommen

Arealer Gå til side

Forutsetninger og vedlegg Gå til side


Lovlighet Gå til side

Enebolig

- Det foreligger godkjente og byggemeldte tegninger, som stemmer med dagens bruk

Sammendrag av boligens tilstand

Fordeling av tilstandsgrader

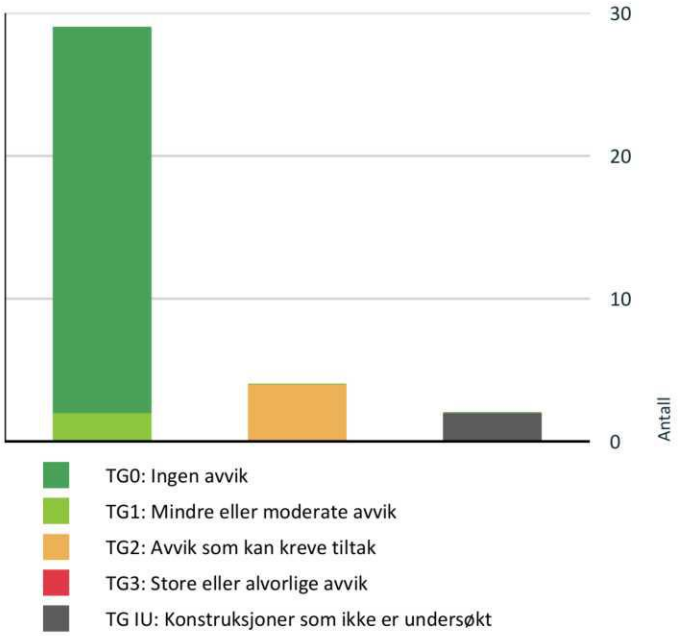

Vil du vite mer om tilstandsgrader? Se side 4.

Oppsummering av avvik

Vil du vite mer? Se på rommet eller bygningsdelen senere i rapporten.

Enebolig

TG IU KONSTRUKSJONER SOM IKKE ER UNDERSØKT

Utvendig > Takkonstruksjon/Loft	Gå til side
Tomteforhold > Grunnmur og fundamenter	Gå til side

TG 2 AVVIK SOM KAN KREVE TILTAK

Utvendig > Yttervegger/Veggkonstruksjon	Gå til side
Utvendig > Ytterdører	Gå til side
Innvendig > Overflater - vegger og himlinger	Gå til side
Våtrom > 1. Etasje > Vaskerom > Vanntett sjikt, membran og sluk	Gå til side

Tilstandsrapport

ENEBOLIG

Byggeår
2023

Kommentar

Anvendelse

Standard

Vedlikehold

UTVENDIG

TG 0 Taktekking

Punktet må sees i sammenheng med Takkonstruksjon/Loft

Beskrivelse

Grunnet manglende tilkomst og hms vurdering er ikke tekkingen besiktiget.
Tg er kun satt med bakgrunn i alder.

TG IU Takkonstruksjon/Loft

Punktet må sees i sammenheng med Taktekking

Beskrivelse

Takkonstruksjonen er innekledd. Kontroll av type konstruksjon og ventileringen av takkonstruksjonen er derfor ikke mulig.

TG 2 Yttervegger/Veggkonstruksjon

Beskrivelse

Yttervegger med stenderverk. Stående kledning fra byggeåret.
Kledning er kontrollert visuelt, og med stikktagninger. Med stikktagninger menes kontroll av noen utvalgte kledningsbord der stikktagninger utføres på deler av treverk. Dette vil bety at det kan være klednig, eller deler av kledningsbord som har skjulte skader uten at dette blir registrert. Kledning som ikke er tilgjengelige fra bakkenivå vil ha redusert mulighet for kontroll.

Vurdering av avvik:

• Det er stedvis liten avstand mellom kledning og terreng. Dette vil kunne redusere ventileringen bak kledningen i tillegg til at den nederste delen er mer fuktutsatt.

• Det er ikke synlig ventilering i nedre del/underkant i utkraget del av tak over terrasse. Det er luftespalte øverst mot tak.

Konsekvens/tiltak

• Det bør etableres tilstrekkelig avstand mellom kledning og terreng for å sikre god ventilasjon og redusere risikoen for fuktskader på kledningen.
Konsekvensen av manglende avstand er økt fare for råte, soppdannelse og redusert levetid på kledningen.

• Det bør etableres ventilering i nedre del/underkant av utkraget tak over terrasse for å sikre tilstrekkelig lufting.
Manglende ventilering kan føre til opphopning av fukt, økt risiko for råteskader og redusert levetid på trekonstruksjonen.





Tilstandsrapport

TG 0 Vinduer og takvinduer/takluker/overlys

Beskrivelse

Det er trevinduer med 3-lags glass.

TG 2 Ytterdører

Beskrivelse

Bygningen har malte ytterdører i tre.

Vurdering av avvik:

• Dører står med svært liten avstand til terreng og mangler beslag i forkant av terskel.

Konsekvens/tiltak

• Det bør monteres beslag i forkant av terskel, og avstanden mellom dør og terreng bør økes for å hindre fuktinntrengning og redusere risikoen for råteskader på dør og terskel.



TG 0 Balkonger, verandaer, takterrasser og altaner

Beskrivelse

Det er veranda.
Det gjøres oppmerksom på at tekking/tettesjikt, forhold rundt sluk, og oppbygning i forhold til ventilering av konstruksjonen, ikke er kontrollert i rapporten.

TG 0 Terrasser og plattinger på terreng

Beskrivelse

Det er platting på terreng som ligger inntil boligen.

INNVENDIG

TG 1 Overflater - gulv

Beskrivelse

Gulvet er parkett. Stedvis noen merker i overflaten som ansees som normal bruksslitasje.

TG 2 Overflater - vegger og himlinger

Beskrivelse

Vegger og himlinger er kledd med malte plater.

Vurdering av avvik:

• Sprekk i vegg ved kjøkken.

Konsekvens/tiltak
• Sprekk i vegg ved kjøkken bør utbedres for å hindre videre oppsprekking og forringelse av overflaten. Dersom sprekken skyldes bevegelser i konstruksjonen, bør årsaken undersøkes nærmere for å unngå fremtidige skader.



Radon

Beskrivelse
Dokumentasjon i form av ferdigattest.

Pipe/skorsteiner og ildsteder inne i boligen

Beskrivelse
Det er stålpipe og vedovn inne i boligen.

Innvendige trapper

Beskrivelse
Innvendig er det malt tretrapp.

TG 0 Innvendige dører

Beskrivelse
Boligen har hvite slette innvendige dører.

VÅTROM

1. ETASJE > VASKEROM

Generell

Beskrivelse
Våtrommet er oppført etter teknisk forskrift 2017. Dokumentasjonen er ferdigattest.

1. ETASJE > VASKEROM

TG 0 Dokumentasjon for våtrom

Beskrivelse

Tilstandsrapport

Dokumentasjon i form av ferdigattest.
Om det kun foreligger ferdigattest som dokumentasjon er ikke dette tilstrekkelig mtp aldersvurdering av bade(ref NS3600:2025). Da kreves det også f.eks bilder og sjekklister (se vedlagte oversikt hentet fra NS3600:2025).



1. ETASJE > VASKEROM

TG 0 Overflater, vegger og himling

Beskrivelse

Veggene er kledd med malte plater, og himlingen har malt innvendig tak.

1. ETASJE > VASKEROM

TG 0 Overflater gulv

Beskrivelse

Gulvet er flislagt og har elektriske varmekabler.

1. ETASJE > VASKEROM

TG 2 Vanntett sjikt, membran og sluk

Beskrivelse

Våtrommet har påstrykningsmembran/smøremembran(av typen Schonox), og plastsluk.

Vurdering av avvik:
• Det er ikke tilstrekkelig høyde fra topp av slukrist til topp vanntett sjikt mot rørgjennomføring eller ved døråpning (i forhold til krav i forskrift på befaringstidspunktet)

Konsekvens/tiltak
• Til tross for avviket i fall/høydeforskjell til sluk, vil gulvet fortsatt kunne lede vann mot sluket, men med redusert effektivitet. Dette kan potensielt øke risikoen for vannansamling i enkelte områder av våtrommet.



1. ETASJE > VASKEROM

Tilstandsrapport

TG 0 Sanitærutstyr og innredning

Beskrivelse

Det er opplegg for vaskemaskin.

1. ETASJE > VASKEROM

TG 0 Ventilasjon

Beskrivelse

Våtrommet har balansert ventilasjon.

1. ETASJE > VASKEROM

TG 0 Tilliggende konstruksjoner våtrom

Beskrivelse

Fuktmåling ved hulltaking er foretatt, uten å påvise unormale forhold. Bilde av måleapparatet viser tre streker, eller ingen utslag. For å få utslag må det være noe fukt som leder spenningen mellom piggelektrodene. I dette tilfellet er det altså ingen målbar fukt som kan lede spenning.



1. ETASJE > BAD

Generell

Beskrivelse

Våtrommet er oppført etter teknisk forskrift 2017. Dokumentasjon foreligger i form av faktura.

1. ETASJE > BAD

TG 0 Dokumentasjon for våtrom

Beskrivelse

Dokumentasjon i form av ferdigattest.
Om det kun foreligger ferdigattest som dokumentasjon er ikke dette tilstrekkelig mtp aldersvurdering av badet(ref NS3600:2025). Da kreves det også f.eks bilder og sjekklister (se vedlagte oversikt hentet fra NS3600:2025).

Tilstandsrapport



1. ETASJE > BAD

TG 0 Overflater, vegger og himling

Beskrivelse

Veggene er flislagte, og himlingen har malt innvendig tak.

1. ETASJE > BAD

TG 0 Overflater gulv

Beskrivelse

Gulvet er flislagt, og det er elektriske varmekabler.

1. ETASJE > BAD

TG 0 Vanntett sjikt, membran og sluk

Beskrivelse

Våtrommet har påstrykningsmembran/smøremembran(av typen Schonox), og plastsluk.

1. ETASJE > BAD

TG 0 Sanitærutstyr og innredning

Beskrivelse

Våtrommet er innredet med nedfelt servant, toalett og dusjvegger/hjørne.

1. ETASJE > BAD

TG 0 Ventilasjon

Beskrivelse

Våtrommet har balansert ventilasjon.

1. ETASJE > BAD

TG 0 Tilliggende konstruksjoner våtrom

Beskrivelse

Fuktmåling ved hulltaking er foretatt, uten å påvise unormale forhold. Bilde av måleapparatet viser tre streker, eller ingen utslag. For å få utslag må det være noe fukt som leder spenningen mellom piggelektrodene. I dette tilfellet er det altså ingen målbar fukt som kan lede spenning.

Tilstandsrapport



KJØKKEN

2. ETASJE > STUE/KJØKKEN

TG 0 Overflater og innredning

Beskrivelse

Kjøkkeninnredningen har glatte fronter og benkeplate i laminat. Det er kjøl/fryseskap, platetopp, stekeovn, vannstoppsystem og komfyrvakt.

2. ETASJE > STUE/KJØKKEN

TG 0 Avtrekk

Beskrivelse

Kjøkkenet har kjøkkenventilator med avtrekk ut.

TEKNISKE INSTALLASJONER

TG 0 Innvendige vannledninger

Beskrivelse

Innvendige vannledninger er av plast (rør-i-rør) og er besiktiget i rørskap. For nærmere kontroll av rør(faglig, teknisk og lovlighet) må rørlegger kontaktes (Se også tekst under "Gjelder spesielt for denne rapporten").

TG 0 Innvendige avløpsrør

Beskrivelse

Etablert stakeluke er ikke lokalisert. Staking kan også utføres via de fleste sluker eller fra avløpsrør via vannlås. Avløpsrør er bygget inne i vegg og er derfor ikke kontrollert. Tilstandsgrad er kun satt med bakgrunn i alder.

TG 0 Ventilasjon

Beskrivelse

Det er balansert ventilasjon. Det gjøres oppmerksom på at det ikke er gjennomført en teknisk kontroll av ventilasjons/avtrekksanlegget. For en teknisk gjennomgang av funksjon, styrken på avtrekk osv må egnet firma kontaktes.

TG 0 Varmesentral (fyrkjeler, varmepumper, fjernvarme, pelletsanlegg, gasskjeler, osv)

Beskrivelse

Det er luft-til-luft varmepumpe.

Tilstandsrapport

TG 0 Varmtvannsbereder/tank

Beskrivelse

Det er en ca. 200 liters varmtvannstank.

Årstall: 2022 **Kilde:** Produksjonsår på produkt

Elektrisk anlegg

Dette er en forenklet kontroll begrenset til de spørsmål og undersøkelser som forskrift til avhendingslova (tryggere bolighandel) § 2-18 inneholder. Dette kan ikke sammenlignes med en kontroll utført av offentlig myndighet (Det lokale eltilsyn) eller registrert elektrovirksomhet, og en bygningssakkyndig har verken kompetanse eller lov til å foreta en slik kontroll.

Tilstanden er vurdert ut fra den forenklede og begrensede kontrollen som forskriften inneholder. El-anlegget kan ha feil og mangler som en slik forenklet undersøkelse ikke vil avdekke. Vær derfor oppmerksom på denne risikoen, og søk videre veiledning eller få en fullstendig kontroll utført av registrert elektrovirksomhet.

Beskrivelse

Undertegnede har ikke elektro faglig kompetanse. På ett generelt grunnlag anbefales det en el kontroll.

TOMTEFORHOLD

Byggegrunn

Beskrivelse

Byggegrunnen er ukjent.

TG 0 Fuktsikring og drenering

Beskrivelse

Drens fra byggeår.
For nærmere kontroll av selve drens ledningen må egnet firma kontaktes(rørinspeksjon).
SINTEF byggforsk anbefaler spyling/kontroll av drenskum med intervaller på 1-5 år.
Normal levetid på drenering er 20-60 år.

TG IU Grunnmur og fundamenter

Beskrivelse

Betongdekke/betongsåle mot terreng. Grunnet manglende mulighet for kontroll er ikke tilstandsgrad satt.

TG 1 Terrengforhold

Beskrivelse

Boligen ligger i et tilnærmet flatt terreng, uten spesiell fuktbelastning.

TG 0 Utvendige vann- og avløpsledninger inkl. overvann og avløp fra drenering

Beskrivelse

Tilstandsrapport

Utvendige avløpsrør er av plast. Det er offentlig avløp via private stikkledninger. Utvendige vannledninger er av plast (PEL). Offentlig vannforsyning via private stikkledninger.

Arealer, byggetegninger og brannceller

Standard gjeldende fra 01.01.2024

Arealmålinger og arealoppsett er basert på Norsk standard 3940:2023 Areal- og volum-beregninger av bygninger. Arealet gjelder for tidspunktet da boligen ble målt


Hva er måleverdig areal?

Arealet i rommet må ha minst 1,90 m fri høyde over gulvet og minst bredde på 0,60 m. Et loft med skråtak vil for eksempel bare få registrert målbart areal der høyden er minst 1,90 m og bredden minst 0,60 m. Rommet må ha dør eller luke og gangbart gulv.

Hva er bruksareal?

BRA = BRA-i + BRA-e + BRA-b

Bruksarealet for bygningen er bruttoarealet minus arealet som opptas av yttervegger.

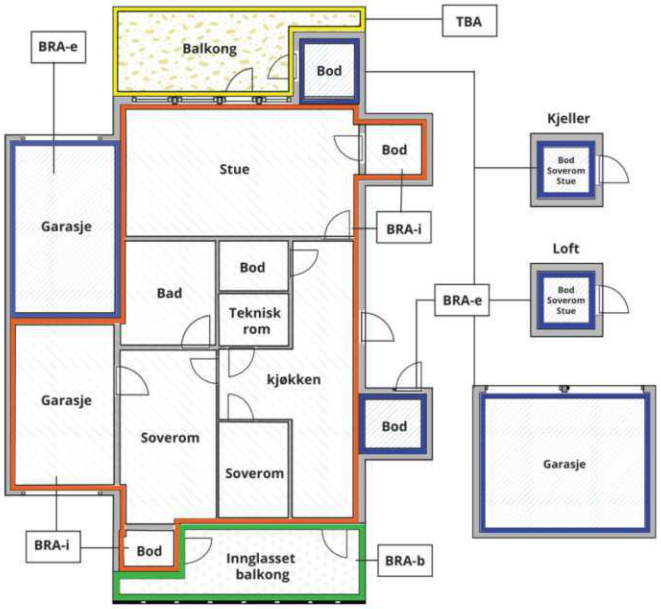



Carport og/eller garasjeplass i felles garasjeanlegg er ikke måleverdig areal

Internt bruksareal **(BRA-i)**	Arealet innenfor boenheten(e)
Eksternt bruksareal **(BRA-e)**	Arealet av alle rom utenfor boenheten(e) og som tilhører denne, slik som for eksempel boder
Innglasset balkong mv **(BRA-b)**	Arealet av innglasset balkong, veranda eller altan når denne er tilknyttet boenheten(e)
Terrasse- og balkongareal **(TBA)**	Arealet av terrasser, åpne balkonger og åpen altan tilknyttet boenheten(e)
Gulvareal **(GUA)**	Er sum av BRA (bruksareal) og ALH (areal med lav takhøyde). Areal med lav takhøyde (ALH) er ikke måleverdig areal, som skyldes skråtak og lav himlingshøyde. GUA kan opplyses i markedsføring der det er aktuelt for den konkrete boligen og kun sammen med BRA-i, for eksempel der gulvflaten har en verdi og har funksjon ved møblering og bruk av rommene. Ikke innredet areal som kaldloft, måles og oppgis normalt ikke.

Arealet kan ikke alltid fastsettes nøyaktig

Areal kan være komplisert eller umulig å måle opp nøyaktig fordi det er vanskelig å fastslå tykkelsen på innervegger, skjevheter i og utforming av bygningskonstruksjoner som karnapp, buer og vinkler som ikke er rette, åpne rom over flere etasjer og så videre.

Eiendommens markedsverdi kan ikke baseres på en matematisk beregning basert på antall kvadratmeter opplyst i rapporten. Opplysninger om areal kan altså ikke alene benyttes for å beregne eiendommens verdi.

Den bygningssakkyndige kan avdekke eventuelle bruksendringer og avvik i branncelleinndeling

Den bygningssakkyndige ser på byggetegninger hvis de er tilgjengelige og dette er en del av oppdraget,og vurderer bruken av boligen opp mot tegningene. Hvis den bygningssakkyndig avdekker at en bolig ikke ser ut til å være delt opp i brannceller etter kravene i byggteknisk forskrift på befaringstidspunktet, skal det opplyses om dette.

Reglene om bruksendring og brannceller kan være kompliserte. Søk videre faglige råd om rapporten ikke gir deg svar. Den bygningssakkyndige kan ikke vurdere og svare på alle spørsmål, og kan heller ikke vite om kommunen kan gi unntak for kravene som gjelder. Vil du vite mer?

Om brannceller

En branncelle er hele eller avgrensede deler av en bygning hvor en brann fritt kan utvikle seg uten at den kan spre seg til andre bygninger eller andre deler av bygningen i løpet av en fastsatt tid.

Om bruksendring

Bruksendring er å endre bruken av et rom fra en tillatt bruk til en annen. Dette kan kreve søknad og tillatelse, for eksempel hvis du endrer et rom fra bod til soverom eller arbeidsrom,eller hvis du endrer en bolig til to separate boliger.

Rom for varig opphold har krav til takhøyde, romstørrelse,rømningsvei og lysforhold som må være oppfylt. Du kan søke kommunen om unntak for kravene, men kan ikke regne med å få unntak for krav som går på helse og sikkerhet, for eksempel krav til rømningsvei.

Bruksendring som krever godkjenning, og som ikke er søkt bruksendret, er ulovlig. Kommunen kan etter plan- og bygningsloven kapittel 32 forfølge overtredelser. Kommunen kan pålegge deg å avslutte den ulovlige bruken, eventuelt å rette eller tilbakeføre rommet til godkjent bruk.

Arealer

Enebolig

	Bruksareal BRA m²				
Etasje	**Internt bruksareal (BRA-i)**	**Eksternt bruksareal (BRA-e)**	**Innglasset balkong (BRA-b)**	**SUM**	**Terrasse- og balkongareal (TBA)**
2. Etasje	64			64	
1. Etasje	57	6		63	23
SUM	**121**	**6**			**23**
SUM BRA	**127**				

Romfordeling

Etasje	Internt bruksareal (BRA-i)	Eksternt bruksareal (BRA-e)	Innglasset balkong (BRA-b)
2. Etasje	Stue/kjøkken, toalettrom		
1. Etasje	Entré/gang, vaskerom, soverom, bad, soverom 2, soverom 3	Bod	

Kommentar

TBA(terrasser/balkonger) måles der det er mulig. Plattinger, terrasser der det ikke er klare avgrensninger som f.eks rekkverk, blomsterkasser kan være krevende å måle og vil noen ganger ikke bli målt. Snødekte terrasser og plattinger der det er uklart hvor denne slutter måles ikke. Oppmåling av balkonger og terrasser i sollys vil i noen tilfeller ikke være mulig, eller svært krevende. Avvik i arealene kan derfor forekomme.

Lovlighet

Byggetegninger

Det foreligger godkjente og byggemeldte tegninger, som stemmer med dagens bruk

Nyere håndverkstjenester

Er det ifølge eier utført håndverkstjenester på boligen siste 5 år? ☑ Ja ☐ Nei

Kommentar: I forbindelse med nyoppføring.

Befarings - og eiendomsopplysninger

Befaring

Dato	Til stede	Rolle
11.8.2026	Alexander Tønnessen	Takstingeniør
	Anne Vibeke Ottem	Kunde

Matrikkeldata

Kommune	gnr.	bnr.	fnr.	snr.	Areal	Kilde	Eieforhold
1124 SOLA	8	164		0	235.9 m²	BEREGNET AREAL (Ambita)	Ikke relevant

Adresse
Kvitevollveien 26

Hjemmelshaver
Ottem Anne Vibeke, Ottem Bjarte

Eiendomsopplysninger

Beliggenhet
Enebolig beliggende på Tananger.

Adkomstvei
Offentlig

Tilknytning vann
Kommunalt

Tilknytning avløp
Kommunalt

Kilder og vedlegg

Dokumenter

Beskrivelse	Dato	Kommentar	Status	Sider	Vedlagt
Energirapport	12.08.2026		Gjennomgått		Nei
Egenerklæringsskjema	12.08.2026		Gjennomgått		Nei
Tegninger+ferdigattest	12.08.2026		Gjennomgått		Nei

Revisjoner

Versjon	Ny versjon	Kommentar
1	12.08.2026	
2	12.08.2026	
3	14.08.2026	
4	14.08.2026	
5	14.08.2026	
6	14.08.2026	

For gyldighet på rapporten se forside

Forutsetninger

Forutsetninger

Struktur og referansenivå

Rapporten er utarbeidet etter kravene i forskrift til avhendingslova (tryggere bolighandel). For valg av tilstandsgrad blir NS3600:2025 (teknisk tilstandsanalyse ved omsetning av bolig) lagt til grunn.

orskriften fastsetter minimumsinnholdet i rapporten, hvilke rom og bygningsdeler som skal undersøkes, og rammene for hvordan undersøkelsene skal utføres. Formålet er å gi en bygningssakkyndig vurdering (tilstandsanalyse) av teknisk tilstand i boligens rom og bygningsdeler, til bruk for oppdragsgiver og ved salg til forbruker. Rapporten er ikke utarbeidet for andre formål eller for bruk av andre tredjeparter. Rapporten framhever normalt ikke positive sider ved boligen ut over det som fremgår av tilstandsgradene.

Rapporten bygger på opplysninger som er tilgjengelige ved befaringen. Dersom opplysninger som har betydning for vurderingen er tilbakeholdt, mangelfulle eller uriktige, kan dette påvirke rapportens innhold uten at det er den bygningssakkyndiges ansvar.

Rapporten er ikke en fullstendig gjennomgang av hele eiendommen eller en garanti for at det ikke finnes skjulte feil, skader eller mangler. Det er derfor både bygningsdeler i boligen, byggverk på eiendommen og andre forhold ved eiendommen som ikke er tilstandsvurdert, kommentert eller med i rapporten.

Rapporten er en teknisk tilstandsanalyse og omfatter blant annet ikke juridiske vurderinger, spørsmål om boligen er lovlig oppført, lovlig innredet/tatt i bruk eller offentlig godkjent.

Utgangspunktet for undersøkelse - referansenivå

Rapporten beskriver avvik, altså en tilstand som er dårligere enn referansenivået. Avvik vurderes som hovedregel opp mot byggeskikk og regelverk som gjaldt da bygget eller bygningsdelen ble oppført eller, dersom det foreligger, da byggesøknad ble godkjent. Enkelte forhold vurderes likevel opp mot krav som gjelder på befaringstidspunktet, og dette kan være forhold knyttet til personsikkerhet slik som brann og rømningsvei.

Undersøkelsesnivå og befaring

Rapporten er basert på visuell befaring uten fysiske inngrep. Undersøkelsen omfatter kun tilgjengelige flater og bygningsdeler, konstruksjoner åpnes ikke opp, og det utføres ikke målinger utover det som følger av forskrift til avhendingslova (tryggere bolighandel). Innfelt belysning bak konstruksjonen åpnes ikke for kontroll. Funksjonsprøving inngår normalt ikke i undersøkelsen, med mindre dette følger av forskriftens krav. Flater eller bygningsdeler som er skjult, tildekket, innbygget, møblert, låst, snødekket eller på annen måte utilgjengelige, blir ikke undersøkt.

Undersøkelser utføres bare dersom det er sikkerhetsmessig forsvarlig og praktisk mulig å komme til. Yttertak vurderes ut fra det som er sikkerhetsmessig forsvarlig og tilgjengelig å inspisere, normalt fra loft, bakke eller stige. Det foretas ikke fullstendig undersøkelse eller målinger, men undersøkelser basert på stikkprøver av de bygningsdeler som undersøkes. Slike kontroller er begrensede og innebærer ikke at tilsvarende forhold er undersøkt overalt.

Bygningssakkyndig foretar vurderinger innenfor rammene av forskrift til avhendingslova (tryggere bolighandel), og har ikke spesialistkompetanse innen andre fagfelt. Vurdering av elektriske og branntekniske forhold er dessuten forenklet, og det settes ikke tilstandsgrad.

Det kan være nødvendig å innhente informasjon fra og/eller nærmere vurderinger fra spesialister/kvalifiserte fagpersoner eller offentlige myndigheter om bygningsdeler og andre forhold, også der forholdet er omtalt i rapporten. Dette faller utenfor tilstandsrapportens rammer/Forskrift til avhendingslova (tryggere bolighandel), og oppdragsgiver/kjøper/andre med interesse av eiendommen må innhente dette.

Tilstandsgrader er forklart under *Dette trenger du å vite om tilstandsrapporten* lenger foran i rapporten. For anbefalte tiltak ved TG2 og TG3 må bruker av rapporten selv vurdere om tiltakene er nødvendige og lønnsomme. Oppgitte utbedringskostnader er sjablongmessige anslag, basert på registrerte avvik og angitte tiltak i rapporten. Anslagene er gitt på generelt grunnlag og bygger på erfaringstall i intervaller. Kostnadsanslagene kan ikke forveksles med konkrete vurderinger eller tilbud fra entreprenør eller håndverker. Det må eventuelt innhentes tilbud for en nærmere undersøkelse, og konkret og nøyaktig vurdering av utbedringskostnad. Det kan forekomme kostnader knyttet til avvik, feil eller utbedringer som ikke er avdekket i rapporten. Utbedringskostnader vil også kunne variere ut fra personlige preferanser og markedspris på materialer og tjenester.

Tilleggsundersøkelser

Tilstandsanalysen omfatter de undersøkelsene som følger av minimumskravene i forskrift til avhendingslova (tryggere bolighandel). Dersom det er utført undersøkelser utover dette, vil det fremgå av rapporten.

Areal

Areal måles etter reglene i forskrift til avhendingslova (tryggere bolighandel) og de retningslinjer som gjelder for bolig i bransjestandarden *NS 3940 Areal og volumberegninger av bygg*. Oppgitt areal gjelder på tidspunktet for oppmålingen, og avrundes til hele kvadratmeter.

Arealmålingen er en måleteknisk registrering av areal som oppfyller kravene til måleverdighet, og er ikke en vurdering av om arealet er lovlig oppført, lovlig innredet eller godkjent til den aktuelle bruken. Et areal kan derfor være måleverdig og tatt med i rapporten, selv om det mangler nødvendig offentlig godkjenning, ikke oppfyller krav til lovlig bruk eller rommet ikke oppfyller tekniske regler (plan- og bygningsloven, teknisk forskrift). Arealet må ha gangbart gulv, og både minst 0,6 meter bredde og fri høyde på minst 1,9 meter, for å være måleverdig.

Eiendommens markedsverdi kan ikke baseres på en ren matematisk beregning i forhold til antall kvadratmeter opplyst i rapporten. Opplysninger om areal kan altså ikke alene benyttes for beregning av eiendommens verdi.

Dersom rom utenfor boenheten er tatt med i arealberegningen som eksternt bruksareal, bygger dette på tilgjengelige opplysninger ved befaringen, med mindre annet er særskilt dokumentert. Rom som ligger utenfor boenheten, men som eier har påvist og/eller opplyst at tilhører boenheten, er oppmålt og inkludert i BRA-e. Det er ikke fremvist dokumentasjon på at rommet tilhører boenheten, med mindre dette er angitt særskilt. Rom utenfor boenheten kan omdisponeres av borettslaget/sameiet og dette kan påvirke boligens BRA. Vær oppmerksom på at bransjestandarden NS 3940 og eierseksjonsloven har ulik definisjon av fellesareal. Ved arealmåling gjelder bransjestandardens *definisjon "Delen av bygning som brukes av to eller flere bruksenheter eller til bygningens forvaltning, drift eller vedlikehold.»*

I rapporten beskrives vann og avløpsrør og det informeres om

Forutsetninger

alder visst informasjonen er tilgjengelig. I forbindelse med det elektriske anlegget stilles det spørsmål til eier visst dette er mulig. Disse beskrivelsene må ikke forveksles med kontroll av hverken rør eller elektrisk anlegg. Undertegnede har ikke kompetanse på området og kan ikke si noe om det faglige, teknisk eller lovlighet rundt vvs og elektrisk. Det oppfordres på ett generelt grunnlag til å foreta egne kontroller med elektriker og rørlegger.

Bygningsdeler som bl.a vinduer, dører og kledning kontrolleres visuelt og med stikktagninger. Med stikktagninger kontrollerer man deler av bygningsdelene uten å ha forhåndskunnskap om bygningsdelen. Man kontrollerer treverk(som f.eks karmer) med syl/tynn kniv, og man funksjons tester. Dette vil bety at det vil være vinduer, dører og kledning som ikke er kontrollert, og som kan ha feil/mangler uten at dette blir beskrevet i rapporten.

enova

Energiattest



Adresse	
Kvitevollveien 26, 4056 TANANGER	
Dato for energimerking **12.08.2026**	Merkenummer **Energiattest-2026-331672**
Bygningskategori **Småhus**	Bygningsnummer **300822086**
Gårdsnummer **8**	Bruksnummer **164**
Seksjonsnummer —	Bruksenhetsnummer **H0101**



Energikarakteren

Energikarakteren angir hvor energieffektiv boligen er, inkludert oppvarmingsanlegget. Energikarakteren er beregnet ut fra den typiske energibruken for boligtypen. Beregningene er gjort ut fra normal bruk ved et gjennomsnittlig klima. Det er boligens energimessige standard og ikke bruken som bestemmer energikarakteren. Boligdata i denne attesten er beregnet ut fra opplysninger som er gitt av boligeier. Der opplysninger ikke er oppgitt, brukes typiske standardverdier for den aktuelle bygningstypen.

Boliginformasjon

Byggeår **2023**	Bygningstype **Enebolig**
Bruksareal **127,0 m²**	Oppvarmet bruksareal **121,0 m²**
Oppvarmet etasje **2**	Bygningsmateriale **Tre**
Oppvarming **Elektrisitet, Varmepumpe**	
Ventilasjon **Balansert ventilasjon**	

Energi

Beregnet vektet levert energi i normert klima er et nøkkeltall for å vurdere en bygnings energieffektivitet, der ulike energibærere (strøm, fjernvarme, varmepumpe) vekter ulikt.

Beregnet vektet levert energi i normert klima

Pr. KVM pr. år
109,40 kWh/m²

Beregnet levert energi i lokalt klima

Pr. KVM pr. år	Totalt levert pr. år
101,85 kWh/m²	**12 323 kWh**

EGENERKLÆRINGSSKJEMA

Dato: 05.08.2026

Til orientering vil dette skjema være en del av salgsoppgaven

Meglerfirma	PrivatMegleren Sandnes	Oppdragsnr.	319260068
Addresse	Kvitevollveien 26		
Postnr.	4056	Sted	TANANGER
Selgers navn	Anne Vibeke Ottem		
Selgers navn	Bjarte Ottem		

SPØRSMÅL FOR ALLE TYPER EIENDOMMER (spørsmål som besvares med «Ja», skal beskrives nærmere i «Beskrivelse»)

Innledende informasjon om salg av boligen

Er det dødsbo?

☑ Nei ☐ Ja

Salg ved fullmakt?

☑ Nei ☐ Ja

Har du kjennskap til eiendommen?

☐ Nei ☑ Ja

Når kjøpte du boligen?

2022

Hvor lenge har du bodd i boligen?:

siden 01.09.2023

Har du bodd i boligen siste 12 mnd?

☐ Nei ☑ Ja

I hvilket forsikringsselskap har du tegnet villa/husforsikring?:

trygg

Polise/avtalenr.:

7484175

Våtrom

Initialer selger:
A O
B O

Initialer kjøper (ved oppgjørsoppdrag):

1. Kjenner du til om det er feil ved våtrom, for eksempel sprekker, lekkasje, råte, lukt eller soppskader?

☑ Nei ☐ Ja

2. Kjenner du til om det er utført arbeid på våtrom?

☑ Nei ☐ Ja, kun av faglært ☐ Ja, både av faglært og ufaglært ☐ Ja, kun av ufaglært

5. Har det blitt utført elektriske arbeider på våtrom, som for eksempel nye varmekabler, nytt el uttak eller liknende?

☑ Nei ☐ Ja, kun av faglært ☐ Ja, både av faglært og ufaglært ☐ Ja, kun av ufaglært

Vann/Avløp/Rør

6. Kjenner du til om det er feil på vann/avløp, herunder rørbrudd?

☑ Nei ☐ Ja

7. Kjenner du til om det har vært tilbakeslag, tett sluk eller lignende?

☑ Nei ☐ Ja

8. Kjenner du til om det har vært utført arbeider på vann/avløp/rør?

☑ Nei ☐ Ja, kun av faglært ☐ Ja, både av faglært og ufaglært ☐ Ja, kun av ufaglært

9. Kjenner du til om det har vært utført kontroll på vann/avløp/rør?

☑ Nei ☐ Ja

10. Kjenner du til om eiendommen har privat vannforsyning eller avløp, som septik, pumpekum, avløpskvern eller liknende?

☑ Nei ☐ Ja

Yttertak

11. Kjenner du til om det er feil/utettheter/lekkasje fra tak/takrenner/nedløp/beslag?

☑ Nei ☐ Ja

12. Kjenner du til om det er utført arbeid på taktekking/takrenner/beslag?

☑ Nei ☐ Ja, kun av faglært ☐ Ja, både av faglært og ufaglært ☐ Ja, kun av ufaglært

Piper og ildsteder

13. Kjenner du til om det er problemer med mur/pipe/ildsted, for eksempel dårlig trekk, sprekker, pålegg, fyringsforbud, innkledd pipe eller liknende?

☑ Nei ☐ Ja

Initialer selger:
A O
B O

Initialer kjøper (ved oppgjørsoppdrag):

Mur/Fundament/Skjevheter

14. Kjenner du til om det er sprekker i mur/skjeve gulv/setningsskader eller liknende?

☐ Nei ☑ Ja

Beskrivelse:

En liten setningsskade på vegg i stue

Terrasser/Fasader/Vinduer

15. Kjenner du til om det er feil/utettheter/lekkasje i terrasser/fasade/vinduer?

☑ Nei ☐ Ja

16. Kjenner du til om det er utført arbeid på terrasser/fasade/vinduer?

☑ Nei ☐ Ja, kun av faglært ☐ Ja, både av faglært og ufaglært ☐ Ja, kun av ufaglært

Kjeller/Underetasje/Krypkjeller

Har boligen underetasje, kjeller eller krypkjeller?

☑ Nei ☐ Ja

18. Har det vært utført arbeid i forbindelse med drenering?

☑ Nei ☐ Ja, kun av faglært ☐ Ja, både av faglært og ufaglært ☐ Ja, kun av ufaglært

Loft

20. Kjenner du til om det er gjort endringer på loftet (isolert, innredet, pusset opp, ombygget, bruksendret osv.)?

☑ Nei ☐ Ja, kun av faglært ☐ Ja, både av faglært og ufaglært ☐ Ja, kun av ufaglært

Elektrisk Anlegg

21. Kjenner du til om det er feil ved det elektriske anlegget?

☑ Nei ☐ Ja

22. Kjenner du til om det har vært utført arbeider på el-anlegget?

☑ Nei ☐ Ja, kun av faglært ☐ Ja, både av faglært og ufaglært ☐ Ja, kun av ufaglært

23. Kjenner du til om det elektriske anlegget har vært undersøkt eller kontrollert av el-takstmann, el-installatør, eller det lokale el-tilsynet?

☑ Nei ☐ Ja

Installasjoner (klimaanlegg, ventilasjon osv.)

24. Kjenner du til om det er feil ved slike installasjoner

☑ Nei ☐ Ja

25. Kjenner du til om det har vært utført arbeider på slike installasjoner?

☑ Nei ☐ Ja, kun av faglært ☐ Ja, både av faglært og ufaglært ☐ Ja, kun av ufaglært

26. Kjenner du til om det har vært utført kontroll av slike installasjoner?

☑ Nei ☐ Ja

Oljetank

27. Kjenner du til om det er nedgravd oljetank på eiendommen?

☑ Nei ☐ Ja

28. Kjenner du til om det foreligger pålegg fra kommunen om å fjerne oljetanken?

☑ Nei ☐ Ja

29. Kjenner du til om kommunen har gitt dispensasjon til at oljetanken kan bli liggende? For eksempel ved at den tømmes/saneres eller fylles igjen?

☑ Nei ☐ Ja

Offentlige godkjenninger og utleiedel

30. Kjenner du til om det er innredet/bruksendret/bygget ut/lagt gulv/kledd vegger i andre deler av boligen?

☑ Nei ☐ Ja

31. Kjenner du til andre endringer, som tilbygg, garasje, terrasse/balkong/veranda, bruksendring, fasadeendringer?

☑ Nei ☐ Ja

32. Selges boligen med utleiedel, leilighet, hybel, eller tilsvarende?

☑ Nei ☐ Ja

Skadedyr/Sopp/Mugg

33. . Kjenner du til om det er sopp/råte/mugg i boligen og/eller andre bygninger på eiendommen?

☑ Nei ☐ Ja

34. Kjenner du til om det er innsekter/skadedyr i eiendommen og/eller andre bygninger på eiendommen som skjeggkre, maur, biller, mus, rotter eller liknende?

☑ Nei ☐ Ja

Radon

35. Er det foretatt radonmåling?

☑ Nei ☐ Ja

Garasje/Carport

Har boligen garasje eller carport?

☐ Nei ☑ Ja

36. Kjenner du til om det er feil/utettheter/lekkasje ved garasje/carport?

☑ Nei ☐ Ja

37. Kjenner du til om det er utført arbeid på garasje/carport?

☑ Nei ☐ Ja, kun av faglært ☐ Ja, både av faglært og ufaglært ☐ Ja, kun av ufaglært

Øvrige arbeider ved boligen (Skaderapporter, tilstandsvurderinger og arealmålinger)

38. Kjenner du til om det foreligger skaderapporter, tilstandsvurderinger eller målinger eller lignende om boligen, og hvor skaden og eventuell følgeskade, etter hva du vet, ikke er utbedret?

☑ Nei ☐ Ja

39. Kjenner du til om det foreligger brukstillatelser eller ferdigattester for boligen, eiendommen og utførte tiltak?

☑ Nei ☐ Ja

Planer og offentlige godkjenninger

40. . Kjenner du til om det er forslag eller vedtatte reguleringsplaner/andre planer, nabovarsler/byggegodkjenninger/byggeplaner eller andre offentlige vedtak som kan medføre endinger i bruken av eiendommen eller eiendommens omgivelser?

☑ Nei ☐ Ja

41. Kjenner du til om det er påbud/heftelser/krav/manglende tillatelser ved eiendommen?

☑ Nei ☐ Ja

42. Kjenner du til om det er forhold i nabolaget som medfører plager eller sjenanse som det kan være relevant for kjøper å vite om?

☑ Nei ☐ Ja

Andre relevante forhold

43. Kjenner du til om ufaglærte har utført arbeid på eiendommen som normalt bør utføres av faglærte, utover det som er nevnt tidligere (for eksempel murerarbeid, tømrerarbeid osv.)?

☑ Nei ☐ Ja

44. Kjenner du til andre forhold av betydning som kan være relevant for kjøper å vite om for eksempel flom, rasfare, skred, grunnforhold, tinglyste forhold, private avtaler og liknende?

☑ Nei ☐ Ja

Tilleggskommentar

Har du inngått avtale om Norgespris på strøm?

☑ Nei ☐ Ja

Jeg bekrefter at opplysningene er gitt etter beste skjønn. Jeg er kjent med at dersom jeg har gitt ufullstendige, uriktige eller misvisende opplysninger om eiendommen, vil forsikringsselskapet kunne søke hel eller delvis regress for sine utbetalinger eller redusere sitt ansvar helt eller delvis, jfr. vilkår for boligselgerforsikring punkt 7.1 og forsikringsavtaleloven kapittel 4.

Jeg er orientert om mitt mulige ansvar som selger etter avhendingsloven, eventuelt etter kjøpsloven (aksjeboliger), og om forsikringsgiver sitt boligselgerforsikringstilbud.

Jeg er klar over at avtale om forsikring er bindende. Jeg er også klar over at premietilbudet først kan påberopes når boligen er solgt (budaksept). Premietilbudet som er gitt av megler er bindende for forsikringsgiver i 6 – seks – måneder fra oppdragsinngåelse med megler.

Etter dette vil premien og forsikringsvilkårene kunne justeres. Når premietilbudet ikke lenger er bindende for forsikringsselskapet må egenerklæringsskjemaet signeres på nytt og eventuelle endringer påføres. Det vil da være forsikringspremien og forsikringsvilkårene på ny signeringsdato som legges til grunn.

Det kan ikke tegnes boligselgerforsikring ved følgende salg:

1. mellom ektefeller eller slektninger i rett oppstigende eller nedstigenede linje, søsken, eller
2. mellom personer som bor eller har bodd på boligeiendommen og/eller
3. når salget skjer som ledd i sikredes næringsvirksomhet/er en næringseiendom
4. etter at boligeiendommen er lagt ut for salg.
5. ved salg av helårs- og fritidsbolig er det krav til at det foreligger tilstandsrapport i henhold til Forskrift til avhendingslova (tryggere bolighandel).

Forsikringsselskapet kan ved skriftlig samtykke akseptere tegning av forsikring også i ovennevnte tilfeller. Dersom forsikringsselskapet ikke har gitt skriftlig samtykke, kan erstatningen bortfalle. Ved oppgjørsoppdrag trer forsikringen i kraft når kontrakten er signert av begge parter, begrenset til siste 12 måneder før overtakelse. Forøvrig oppfordrer selger potensielle kjøpere til å undersøke eiendommen grundig, jf avhendigsloven § 3-10 og kjøpsloven § 20 (aksjeboliger). Gyldig forsikring forutsetter at det for helårs- og fritidsbolig foreligger tilstandsrapport som er i henhold til Forskrift til avhendingslova (tryggere bolighandel)

☑ Jeg ønsker boligselgerforsikring, og bekrefter å ha mottatt og lest forsikringsvilkårene og informasjonsbrosjyre til selger i forbindelse med kjøp av boligselgerforsikring. Forsikringen trer i kraft på det tidspunkt det foreligger en budaksept mellom partene, begrenset til tolv måneder før overtakelse. Ved oppgjørsoppdrag trer forsikringen i kraft når kontrakten er signert av begge parter, begrenset til siste 12 måneder før overtakelse. Jeg bekrefter med dette at eiendommen ikke er en næringseiendom, at den ikke selges som ledd i næringsvirksomhet eller mellom ektefeller i rett oppstigende eller nedstigende linje, søsken, eller mellom personer som bor eller har bodd på boligeiendommen. Gyldig forsikring forutsetter at det foreligger tilstandsrapport som er i henhold til Forskrift til avhendingslova (tryggere bolighandel). Forsikringen er ugyldig dersom den tegnes i strid med forsikringsvilkårene. Jeg er oppmerksom på at eiendomsmegler ikke har fullmakt til å gjøre unntak fra ovennevnte begrensninger. Jeg er oppmerksom på at 8 % av totalt forsikringspremie er honorar til Söderberg & Partners.

☐ Jeg ønsker ikke å tegne boligselgerforsikring.

☐ Jeg har ikke mulighet til å tegne boligselgerforsikring iht. vilkår.

Dato 05.08.2026

Signert av *Anne Vibeke Ottem*

Signert av *Bjarte Ottem*

Initialer selger:
A O
B O

Initialer kjøper (ved oppgjørsoppdrag):

Sola kommune

Ferdigattest

Etter plan og bygningsloven (pbl) av 27. juni 2008, ajourført med endringer senest ved lov 08.05.09, §21-10 jf. SAK10 §§ 8-1 og 8-2.

Vår ref: 20/1952

Ansvarlig søker:
Øster Hus Drift AS
Welhavens vei 4
4319 SANDNES

Tiltakshaver:
Einar Risa Eiendom AS
Welhavens vei 4
4319 SANDNES

FERDIGATTEST ER GITT FOR

Adresse :	Gårdsnr.	Bruksnr.	Festenr.	Seksjonsnr.
Kvitevollveien 26	8	164		

Tiltakets/byggets art

Enebolig med carport og bod

Vedtaksdato	Saksnr
24.08.2023	20/1952

Dato for søknad om ferdigattest:	

14.08.2023


Den ansvarlige for utførelsen har sørget for avsluttende gjennomgang av kontrolldokumentasjon for det ferdige arbeidet. Gjennom dette er det bekreftet ovenfor kommunen at tiltaket er utført med tilfredsstillende resultat, i samsvar med tillatelser og krav gitt i eller i medhold av plan- og bygningsloven.


I tillegg er det innlevert dokumentasjon med koordinater som viser tiltakets faktiske plassering. Ferdigmelding for sanitærarbeidene er innsendt til Sola kommune, Virksomhet kommunalteknikk.

På denne bakgrunn gis det ferdigattest for tiltaket. Bygningen eller deler av den må ikke tas i bruk til annet formål enn det tillatelsen fastsetter.

Merknader:
Ferdigattest er gitt med bakgrunn i søknad om ferdigattest. Det er ikke gitt opplysninger om at det forekommer endringer i forhold til godkjent dokumentasjon for tiltaket. Tiltaket forutsettes således utført i tråd med gitt tillatelse, godkjent dokumentasjon og gitte merknader/ kommentarer i tillatelsen.

Sted	Dato	Underskrift
Sola	17.08.2023	Lisbeth Mesodi Brattelid *Dokumentet er elektronisk godkjent uten signatur, i henhold til interne rutiner.*

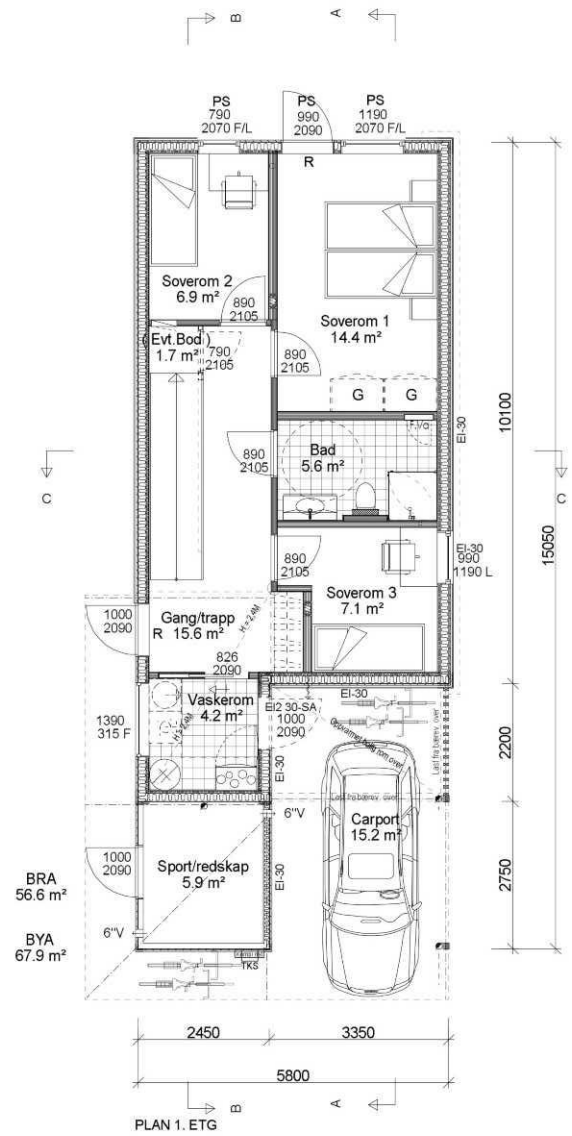

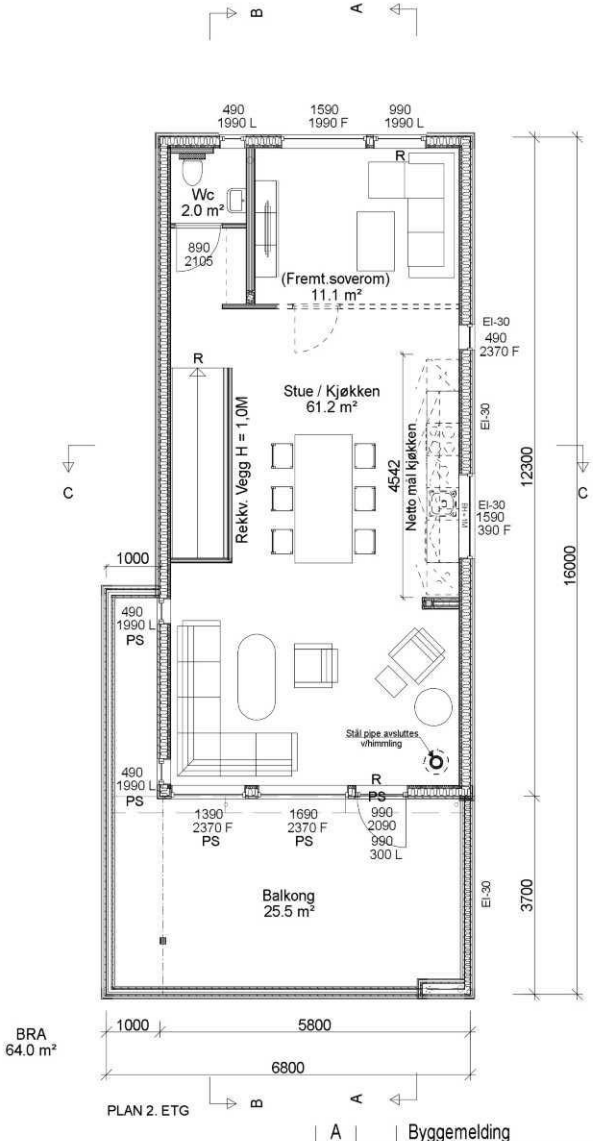

Arealberegninger i hht. NS 3940	Bruksareal BRA i m²				P-ROM
	Pr etasje	Utvendig bod/garasje	Åpent overbygd areal og carport	Sum BRA	Primære rom
1. etg. plan	56.6	5.9	15.6	78.1	56.6
2. etg. plan	64.0	0.0	14.3	78.3	64.0
SUM :	120.6	5.9	29.8	156.3	120.6
BYA :	67.9	7.2	30.8	105.8	

OBS! Sum BYA er ekskl. 18m2 biloppstillingsplass.

DATA DESIGN SYSTEM

REV.	ANT.	REVIDERINGEN GJELDER	SIGN.	DATO
A		Byggemelding	IT	06.08.2020

Enokbakken B19 Bolig 3 G.NR. 8 B.NR. 135


Plan 1.etg. og 2 etg. Risabergvegen KOMMUNE: Sola

Proffe fra A til Ø


Øster Hus

TEGN. IT		PROSJ.NR. 19154	
GODKJ.			
MÅL 1 : 100		TEGN. NR. 501	TEGN. ARKIV NR. s04420
DATO 06.10.2019			


TEGNINGEN MÅ HVERKEN HELT ELLER DELVIS KOPIERES ELLER BENYTTES VED UTFØRELSE AV ARBEIDER SOM ØSTER HUS AS IKKE MEDVIRKER I.

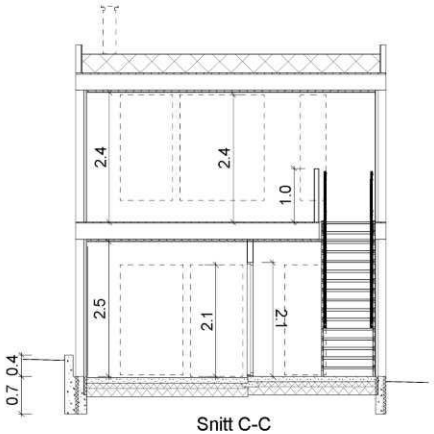

Snitt C-C

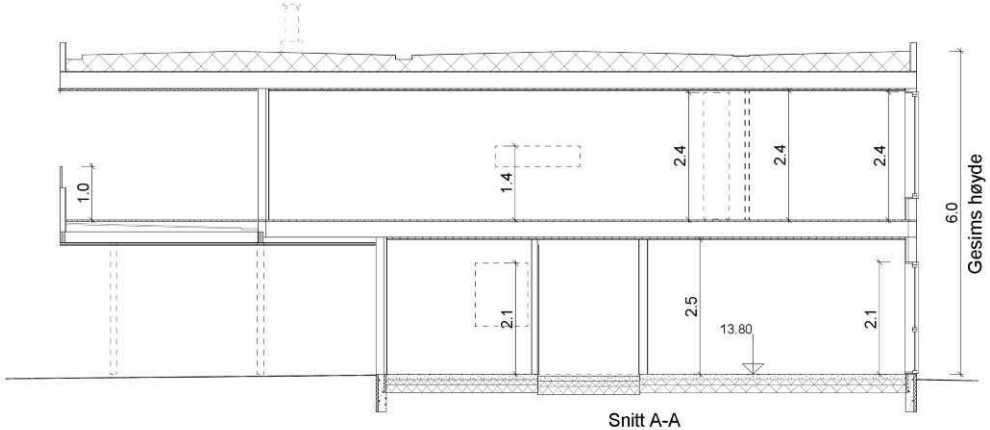

Snitt A-A

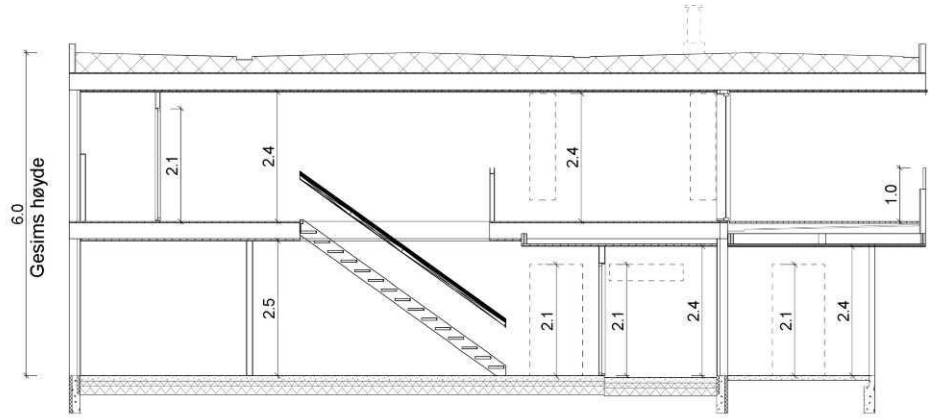

Snitt B-B

DATA DESIGN SYSTEM

REV.	ANT.	REVIDERINGEN GJELDER	SIGN.	DATO
A		Byggemelding	IT	06.08.2020

Enokbakken B19 Bolig 3 G.NR. 8 B.NR. 135

Snitt Risabergvegen KOMMUNE: Sola

Proffe fra A til Ø

Øster Hus

TEGN. IT		PROSJ.NR. 19154	
GODKJ.			
MÅL 1 : 100		TEGN. NR. 505	TEGN. ARKIV NR. s04420
DATO 06.10.2019			

TEGNINGEN MÅ HVERKEN HELT ELLER DELVIS KOPIERES ELLER BENYTTES VED UTFØRELSE AV ARBEIDER SOM ØSTER HUS AS IKKE MEDVIRKER I.

Sola kommune

Adresse: Postboks 99, 4097 Sola

Telefon: 51 65 33 00

Planopplysninger

EM §6-7 Oppdragstakerens undersøkelses- og opplysningsplikt

Kommunenr	1124	**Gårdsnr**	8	**Bruksnr**	164	**Festenr**	0	**Seksjonsnr**	0
Adresse									

Opplysningene omfatter gjeldende planer og pågående planarbeid for eiendommen. Nærmere opplysninger om den enkelte plan med dokumenter, mindre endringer, etc finnes på internett, se lenker under. Oppgitte delarealer viser planinformasjon på eiendommen. Det tas forbehold om at det kan forekomme feil, mangler eller avvik. Spesielt gjelder dette for eiendommer med usikre eiendomsgrenser, eller der eiendommen ikke er oppmålt.

Plantyper med treff

Reguleringsplaner under arbeid i nærheten
Reguleringsplaner
Kommuneplaner

Plantyper uten treff

Bebyggelsesplaner over bakken
Midlertidige forbud
Reguleringsplaner i vannsøylen
Kommunedelplaner
Reguleringsplaner under bakken
Kommunedelplaner under arbeid
Reguleringsplaner under arbeid
Kommuneplaner under arbeid
Reguleringsplaner over bakken
Bebyggelsesplaner
Reguleringsplaner bunn

Kommuneplaner

Besøk kommunens hjemmeside for mer informasjon.

Id	202201
Navn	Kommuneplan for Sola 2023-2040
Plantype	20 - Kommuneplanens arealdel
Status	3 - Endelig vedtatt arealplan
Ikrafttredelse	09/28/2023 00:00:00
Bestemmelser	KP bestemmelser KS 03.10.24.pdf
Delarealer	
Areal	235.88 kvm
Hensynsonenavn	H130
Kpsikring	130 - Byggeforbud samferdselsobjekt
Areal	235.88 kvm
Omrnavn	
Kparealformal	Boligbebyggelse

Reguleringsplaner

Besøk kommunens hjemmeside for mer informasjon.

Id	0545
Navn	Detaljregulering Litle Risa
Plantype	35 - Detaljregulering
Status	3 - Endelig vedtatt arealplan
Ikrafttredelse	12/15/2016 00:00:00
Bestemmelser	Gjeldende_bestemmelser_0545.pdf
Delarealer	
Areal	234.87 kvm
Feltnavn	B19
Rparealformal	1110 - Boligbebyggelse

Reguleringsplaner under arbeid i nærheten (200 meter)

Besøk kommunens hjemmeside for mer informasjon.


Id	202602
Navn	Detaljregulering for Bussvei Hagakrossen-Kontinentalvegen
Plantype	35 - Detaljregulering
Status	1 - Planlegging igangsatt
Ikrafttredelse	
Bestemmelser	
Areal	

Kommuneplan

Sola kommune

N

Adresse: Kvitevollveien 26, 4056 TANANGER
Gnr/Bnr: 8/164/0/0
Dato: 2026-07-28
Målestokk: 1:1,000
Planident: 202201
Ikrafttredelsesdato: 28.9.2023

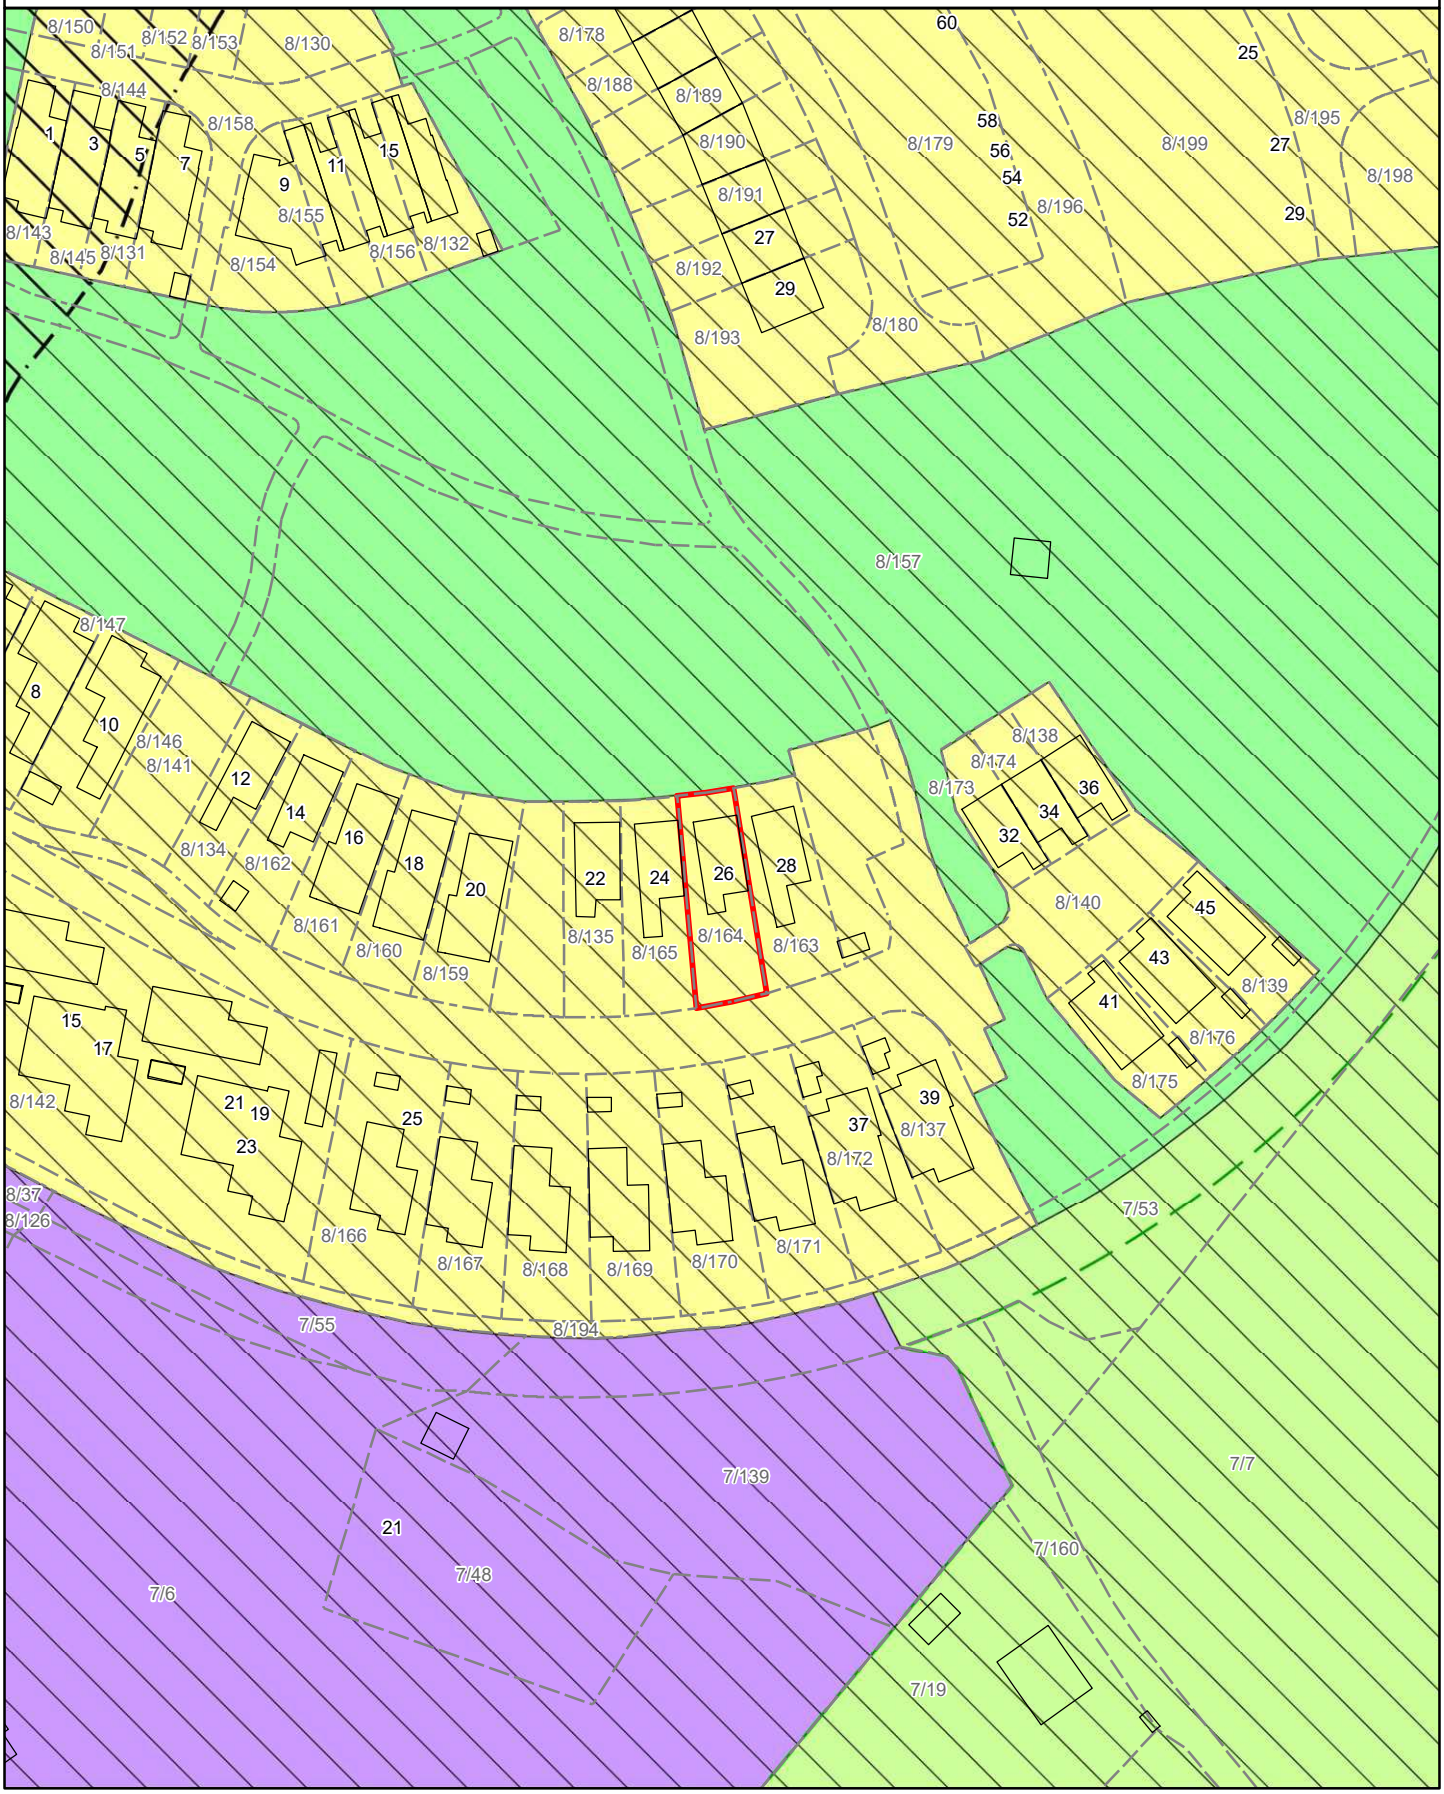


Reguleringsplan på grunnen

Sola kommune

N

Adresse: Kvitevollveien 26, 4056 TANANGER
Gnr/Bnr: 8/164/0/0
Dato: 2026-07-28
Planident: 0545
Målestokk: 1:1,000
Ikrafttredelsesdato: 15.12.2016

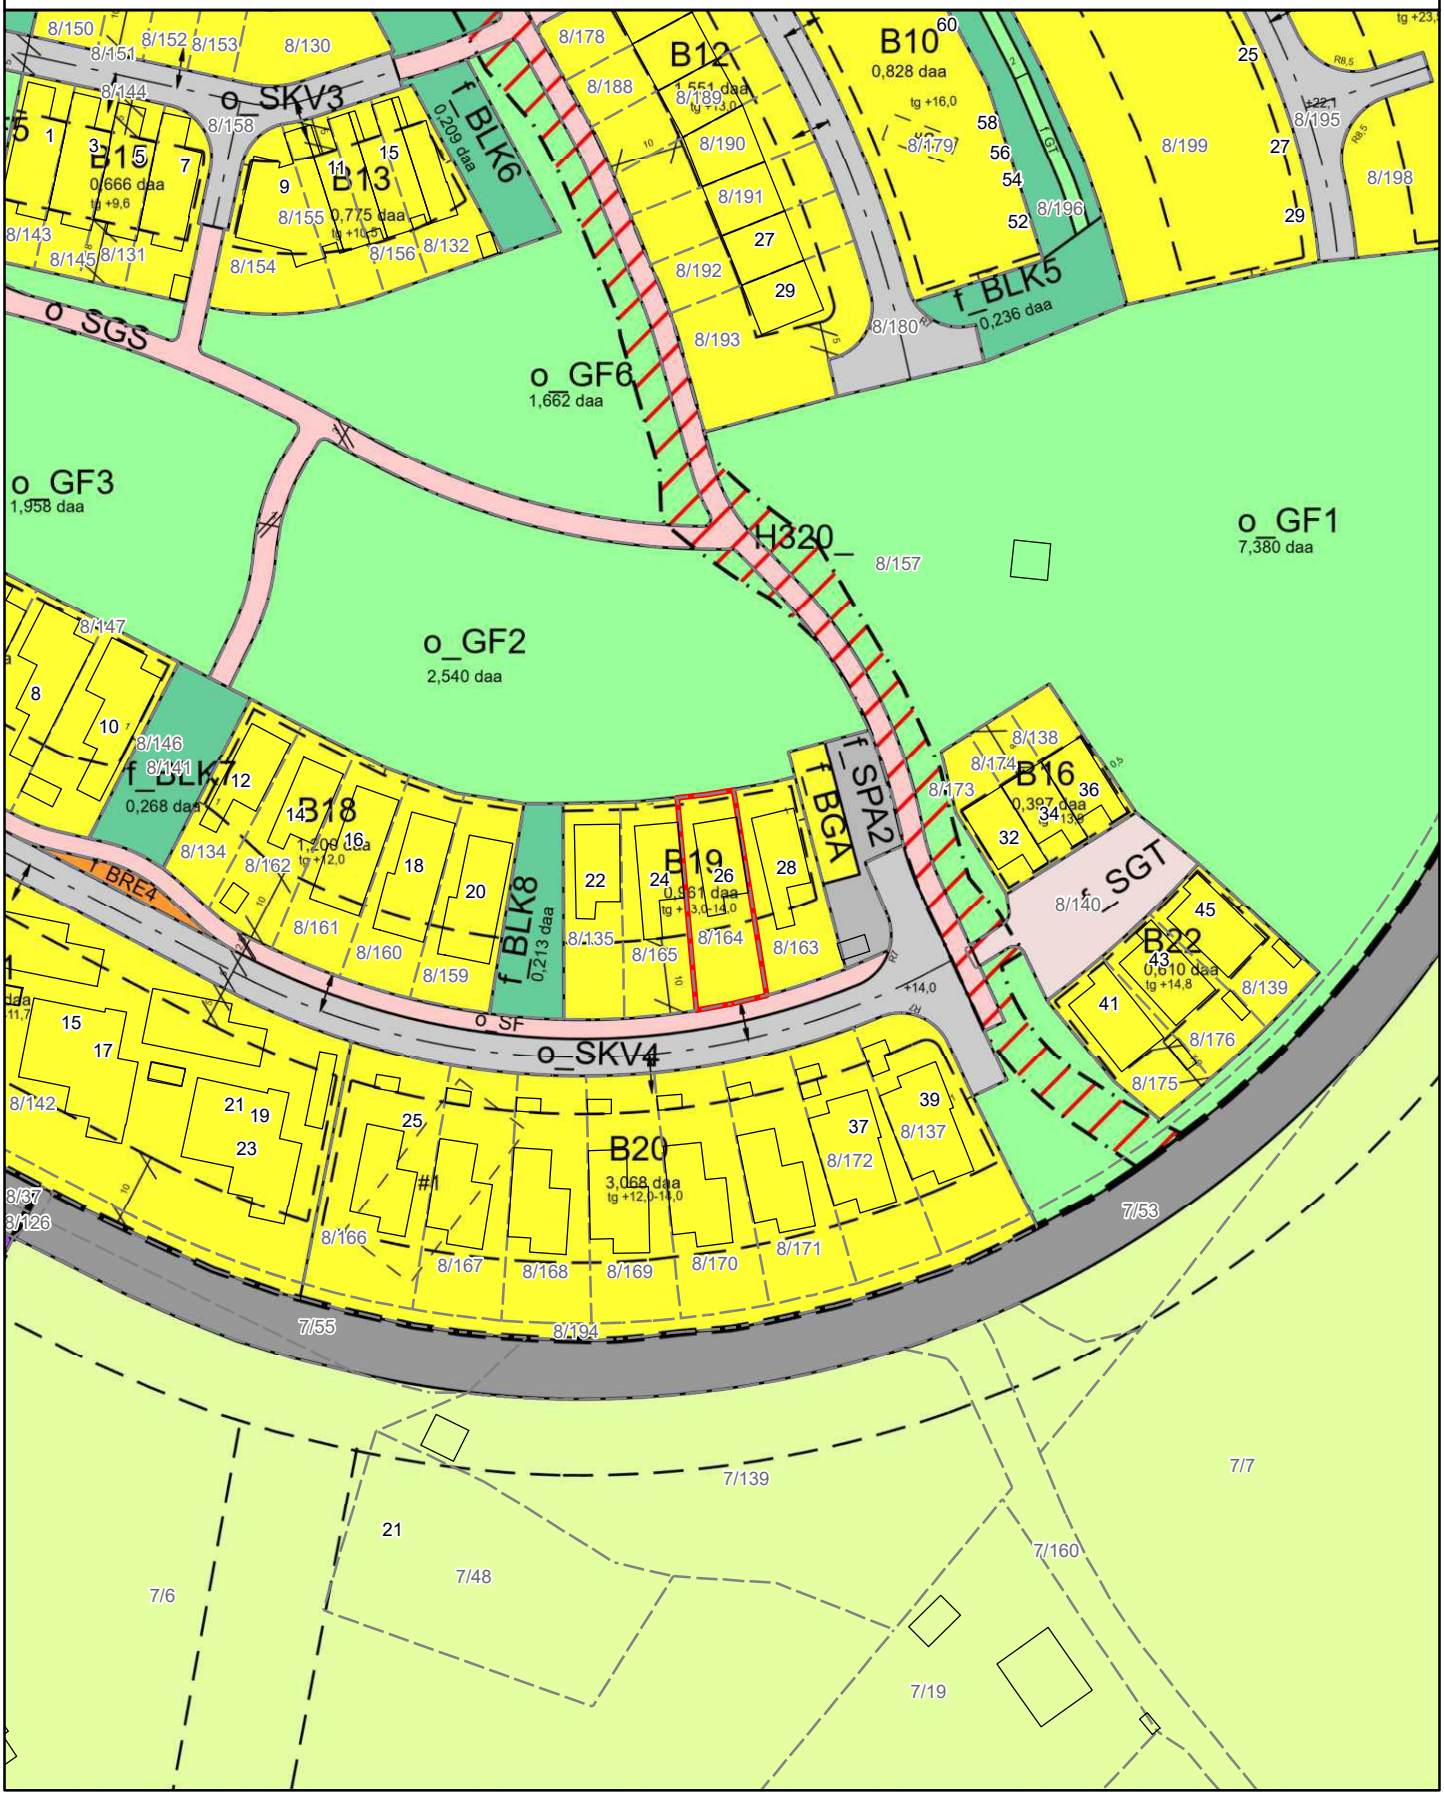


Grunnkart

Adresse: Kvitevollveien 26, 4056 TANANGER
Gnr/Bnr: 8/164/0/0
Dato: 2026-07-28
Målestokk: 1:1,000

Sola kommune

N

Eiendomsgrensene i kartet har forskjellig nøyaktighet.
Sikre grenser i kartet: Heltrukne linjer (nøyaktighet 13 cm eller bedre)
Usikre grenser i kartet: Stiplede linjer (nøyaktighet dårligere enn 13 cm)

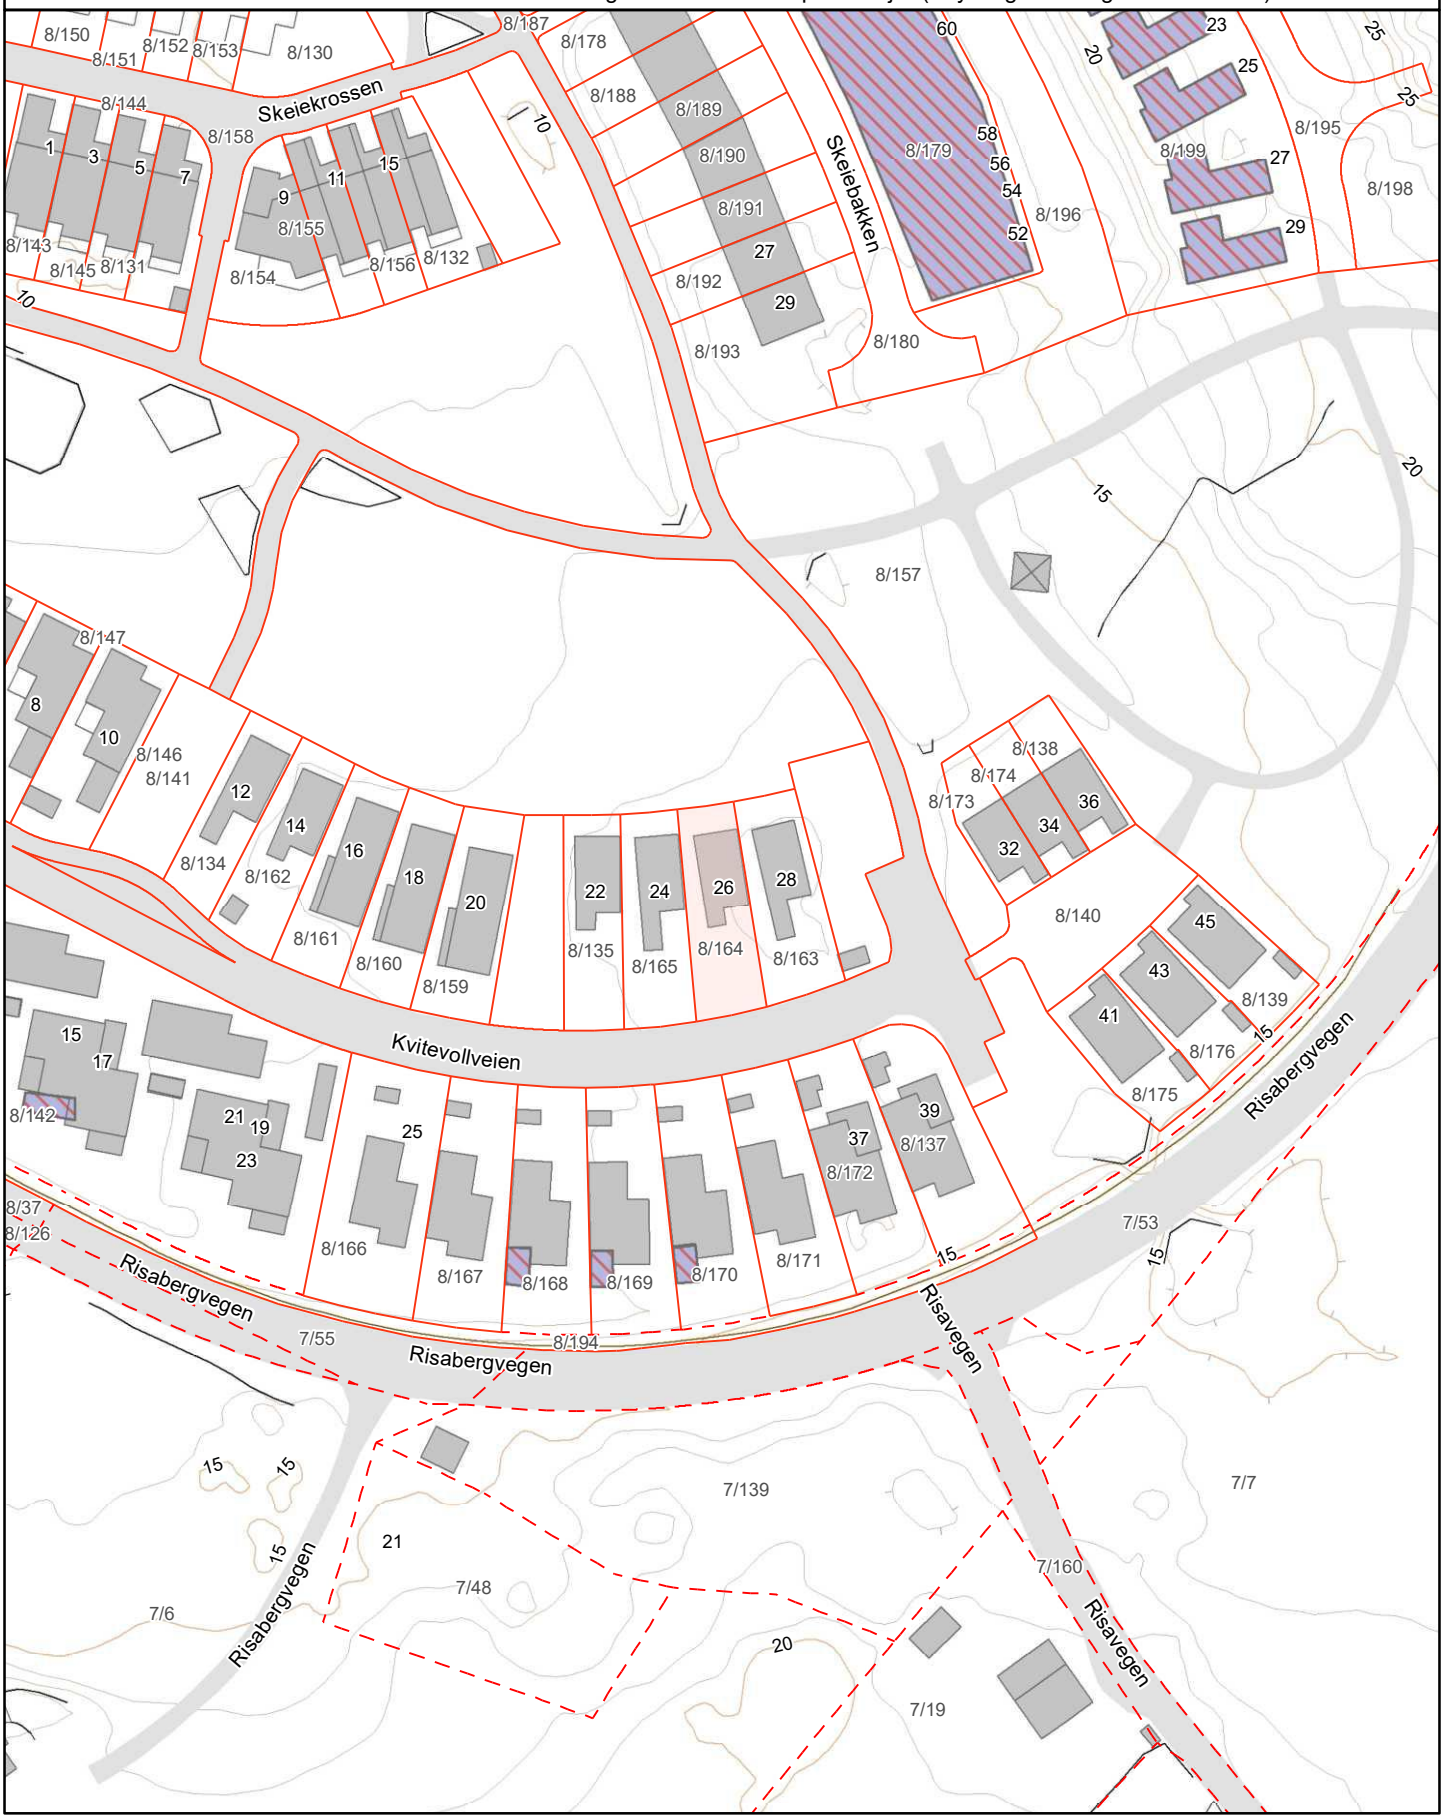

Eiendomsrapport (Datakilde: Oppdatert kopi av matrikkelen)
Sola kommune: Grunneiendom 1124-8/164

Norkart
Utskriftsdato: 28.07.2026 08:52

Det tas forbehold om riktigheten eller fullstendigheten av opplysningene i dette dokumentet. Det kan ikke rettes krav som følge av at disse opplysningene benyttes som grunnlag for beslutninger.

Eiendomsdata (Grunneiendom)

Bruksnavn		Beregnet areal	235.9
Etablert dato	27.05.2022	Historisk oppgitt areal	0
Oppdatert dato	17.09.2025	Historisk arealkilde	Ikke oppgitt (0)
Skyld	0	Antall teiger	1
Bruk av grunn			
Arealmerknader			

- [x] Tinglyst
- [ ] Del i samla fast eiendom
- [ ] Grunnforurensning
- [ ] Avtale/Vedtak om gr.erverv
- [x] Bestående
- [ ] Under sammenslåing
- [ ] Kulturminne
- [ ] Seksjonert
- [ ] Klage er anmerket
- [ ] Ikke fullført oppmålingsforr.
- Frist fullføring:
- [ ] Har fester
- [ ] Jordskifte er krevd
- [ ] Mangel ved matrikkelføringskrav
- Frist retting:

Forretninger

Brukstilfelle Forretningstype	Forr.dato M.før.dato	Kom. saksref. Annen ref.	Tingl.status Endr.dato	Involverte Berørte
Fradeling av grunneiendom Oppmålingsforr.	12.05.2022 27.05.2022	21/3171	Tinglyst 27.05.2022	8/135 (-235,9), 8/164 (235,9) 8/157, 8/158, 8/163
Fradeling av grunneiendom Oppmålingsforr.	12.05.2022 27.05.2022	21/3171	Tinglyst 27.05.2022	8/135 (-243,3), 8/165 (243,4) 8/157, 8/158, 8/164

Teiger (Koordinatsystem: EUREF89 UTM Sone 32)

Type teig	X	Y	H	H.teig	Ber. areal	Arealmerknad
Eiendomsteig	6536350.54	304828.12		Ja	235.9	

Tinglyste eierforhold

Navn ID	Rolle Andel	Adresse Poststed	Status Kategori
OTTEM BJARTE F151055*****	Hjemmelshaver (H) 1/2	Kvitevollveien 26 4056 TANANGER	Bosatt (B)
OTTEM ANNE VIBEKE F280656*****	Hjemmelshaver (H) 1/2	Kvitevollveien 26 4056 TANANGER	Bosatt (B)

Adresse

Vegadresse: Kvitevollveien 26

Adressetilleggsnavn:

Poststed	4056 TANANGER	Kirkesogn	06070703 Tananger
Grunnkrets	106 Snøde-Haga	Tettsted	4522 Stavanger/Sandnes
Valgkrets	2 Tananger		

Bygg

Nr	Bygningsnr	Lnr	Type	Bygningsstatus	Dato
1	300822086		Enebolig (111)	Ferdigattest (FA)	24.08.2023

1: Bygning 300822086: Enebolig (111), Ferdigattest 24.08.2023

Bygningsdata

Næringsgruppe	Bolig (X)	BRA Bolig	127
Sefrakminne	Nei	BRA Annet	
Kulturminne	Nei	BRA Totalt	127
Opprinnelseskode	Vanlig registrering	BTA Bolig	150
Har heis	Nei	BTA Annet	
Vannforsyning	Tilkn. off. vannverk	BTA Totalt	150
Avløp	Offentlig kloakk	Bebygd areal	106
Energikilder	Elektrisitet	Ufullstendig areal	Nei
Oppvarmingstyper	Annen oppvarming, Elektrisk	Antall boenheter	1

Bygningsstatushistorikk

Bygningsstatus	Dato	Reg.dato	Referanse
Rammetillatelse	21.08.2020	01.09.2020	
Igangsettingstillatelse	21.08.2020	01.09.2020	
Ferdigattest	24.08.2023	22.08.2023	20/1952

Bruksenheter

Type	Adresse	Br.enhet	Eiendom	BRA	Rom	Bad	WC	Kjøkkentilgang
Bolig	Kvitevollveien 26	H0101	8/164	127	4	1	2	Kjøkken

Etasjer

Etasje	Ant. boenh.	BRA Bolig	BRA Annet	Sum BRA	BTA Bolig	BTA Annet	Sum BTA
H02	0	64	0	64	75	0	75
H01	1	63	0	63	75	0	75

Kvitevollveien 26

Nabolaget Snøde/Haga - vurdert av 72 lokalkjente

NABOLAGET SPESIELT ANBEFALT FOR

- Familier med barn
- Etablerere
- Godt voksne

SKOLER

Haga skole (1-7 kl.) 380 elever, 26 klasser	5 min 2.5 km
Sola skole (nedlegges 2025) (1-7 k... 80 elever, 7 klasser	5 min 3.1 km
Storevarden skole (1-7 kl.) 442 elever, 38 klasser	8 min 4.6 km
Tananger ungdomsskole (8-10 kl.) 271 elever, 20 klasser	5 min 2.5 km
Sola videregående skole 850 elever, 41 klasser	11 min 7.1 km
The International School of Stavan... 255 elever	15 min 8.5 km

OFFENTLIG TRANSPORT

Risabergvegen Linje 2, 42, X77	5 min 0.4 km
Jåttåvågen stasjon Linje F5, L5	15 min 12.1 km
Stavanger stasjon Linje F5, L5	18 min 16.1 km
Stavanger Sola	9 min

BARNEHAGER

Snøde barnehage (1-6 år) 63 barn	6 min 0.5 km
Ekofisk Junior barnehage (1-5 år) 29 barn	5 min 2.6 km
Sømme barnehage (1-5 år) 63 barn	6 min 3.1 km

DAGLIGVARE

Joker Tananger	11 min
Rema 1000 Risavika	13 min

Innholdet i nabolagsprofilen er hentet fra ulike datakilder, og feil eller mangler kan forekomme. Vurderinger og sitater er innhentet på web og gir uttrykk for hvordan naboene vurderer nabolaget. FINN.no AS kan ikke holdes ansvarlig for feil/mangler i profilen.
Copyright © Finn.no AS 2026

VARER/TJENESTER

Tananger Senter	6 min
Apotek 1 Tananger	6 min
Sola Vinmonopol	11 min

SPORT

Tananger kirke sandvolleyballbane	20 min
Tananger stadion	4 min
Tananger treningssenter	6 min
Impulz Tananger	6 min

«Sentralt men landlig.»

— Sitat fra en lokalkjent

Gateparkering
Lett 80/100

—


Turmulighetene
Nærhet til skog og mark 79/100

—

Kvalitet på barnehagene
Veldig bra 79/100

PRIMÆRE TRANSPORTMIDLER

- Egen bil
- Buss

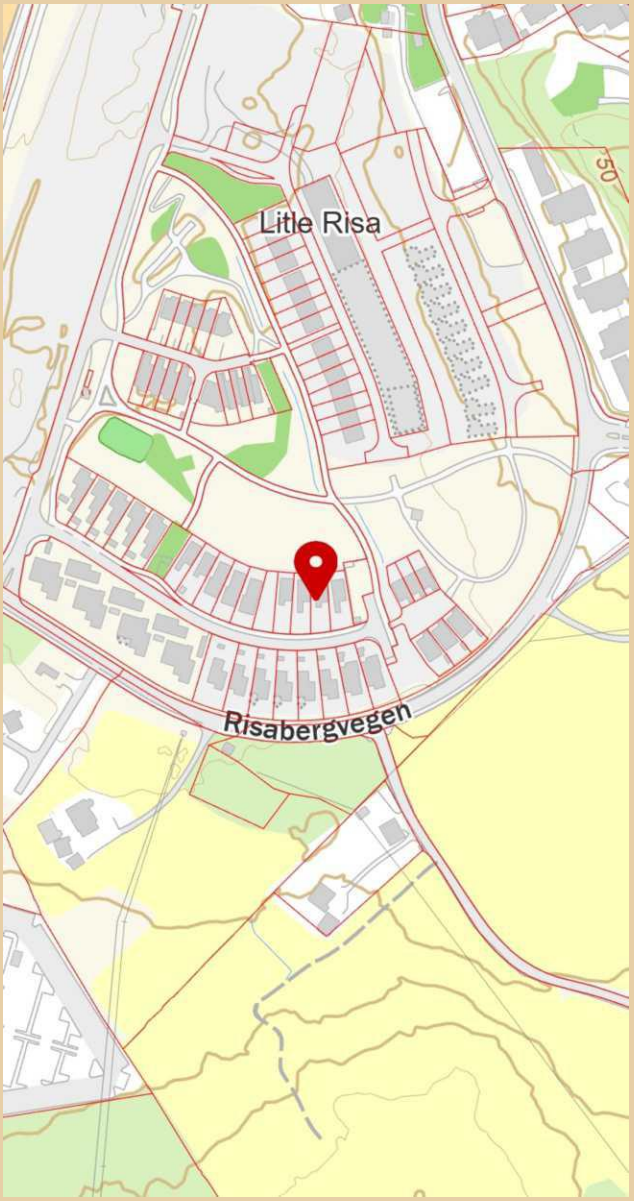

Innholdet i nabolagsprofilen er hentet fra ulike datakilder, og feil eller mangler kan forekomme. Vurderinger og sitater er innhentet på web og gir uttrykk for hvordan naboene vurderer nabolaget. FINN.no AS kan ikke holdes ansvarlig for feil/mangler i profilen.
Copyright © Finn.no AS 2026

LØSØRE OG TILBEHØR

OVERSIKT OVER LØSØRE OG TILBEHØR TIL EIENDOMMEN

Oversikten er utarbeidet av Norges Eiendomsmeglerforbund, Eiendom Norge og Advokatforeningens Eiendomsmeglingsgruppe, og er gjeldende fra 1. januar 2020.

Generelt

Lov om avhending av fast eigedom (avhendingslova/avhl.) av 3. juli 1992 regulerer kjøper og selgers rettigheter og plikter ved overdragelse av fast eiendom og andeler i borettslag. I henhold til avhl. § 3-4 skal eiendommen, når annet ikke er avtalt, overdras med innredninger og utstyr som etter lov, forskrift eller annet offentlig vedtak skal følge med. Det samme gjelder varig innredning og utstyr som enten er fastmontert eller er særskilt tilpasset bygningen, jf. avhl. § 3-5. Loven inneholder ingen detaljert oversikt over hva som omfattes av "innredning og utstyr", og over hva som skal regnes som "fastmontert eller særskilt tilpasset". Partene kan fritt avtale hva som skal følge med eiendommen ved salg. Bransjens liste over løsøre og tilbehør som skal følge med eiendommen, er en del av avtalen mellom kjøper og selger dersom ikke annet er opplyst i salgsoppgaven, kjøper har tatt forbehold i bud eller avtale på annen måte er inngått. Der intet annet er avtalt, vil løsøre og tilbehør medfølge slik dette fremkommer av avhl. § 3-4 og § 3-5 og denne oversikt. Produkter og installasjoner som medfølger overdras uten noen form for garantier, utover eventuell gjenværende leverandørgaranti. Dersom det er noe i nedenstående liste som ikke finnes på eiendommen, vil det heller ikke medfølge.

1. HVITEVARER medfølger der dette er spesielt angitt i salgsoppgaven.

2. HELDEKKENDE TEPPER følger med uansett festemåte.

3. VARMEKILDER, slik som ovner, kaminer, peiser, varmepumper og panelovner, følger med uansett festemåte. Frittstående biopeiser/varmeovner og terrassevarmere medfølger ikke. Det følger ikke med varmekilder i rom som ikke har vegg- eller fastmonterte varmekilder på visning.

4. TV, RADIO OG MUSIKKANLEGG. TV-antenner og fellesanlegg for TV, herunder parabolantenne, og tuneren/dekoder/tv-boks medfølger der dette eies av selger. Veggmontert TV/flatskjerm med tilhørende festeordning samt musikkanlegg følger ikke med (se også punkt 12).

5. BADEROMSINNREDNING/UTSTYR. Badekar, dusjkabinett, dusjvegger, alle fastmonterte speil og hyller, fastmonterte glass- og håndkleholdere, herunder håndklevarmere samt baderomsinnredning, medfølger.

6. GARDEROBESKAP medfølger, selv om disse er løse. Fastmonterte garderobehyller og knagger medfølger. Innredning i garderobeskap, for eksempel løse eller fastmonterte trådkurver, hyller, stenger og lignende, medfølger.

7. KJØKKENINNREDNING medfølger, herunder også åpne, fastmonterte hyller og løs eller fastmontert kjøkkenøy.

8. MARKISER, PERSIENNER og annen type innvendig og utvendig solskjerming, gardinoppheng, lamellgardiner og liftgardiner medfølger.

9. AVTREKKSVIFTER av alle slag, samt fastmonterte aircondition/ ventilasjonsanlegg, medfølger.

10. SENTRALSTØVSUGER medfølger med komplett anlegg, herunder slange, munnstykke mm.

11. LYSKILDER. Kupler, lysstoffarmatur, fastmonterte "spotlights", oppheng og skinner med spotlights samt utelys og hagebelysning medfølger. Vegglamper, krokhengte lamper, lysekroner, prismelamper og lignende som er koblet til sukkerbit eller stikkontakt følger likevel ikke med.

12. INSTALLERTE SMARTHUSLØSNINGER med sentral som styrer lys, varme, lyd o.l., samt tilhørende trådløse enheter som brytere, sensorer, kameraer, integrerte høyttalere el. medfølger. Enkle lysstyringssystem f.eks. med en sentral som kun styrer lyspærer eller smartpærer montert i sokkel medfølger likevel ikke.

13. UTVENDIGE SØPPELKASSER og eventuelt holder/hus til disse medfølger.

14. POSTKASSE medfølger.

15. UTENDØRS INNRETNINGER slik som flaggstang, fastmontert tørkestativ, samt andre faste utearrangementer som f.eks. badestamp, boblekar/jacuzzi og liknende utendørs kar, lekestue, lekestativ, utepeis, fastmontert trommel til vannslange, medfølger. Guidekabel/avgrensingskabel til robotgressklipper medfølger, men robotgressklipper og ladestasjon for denne medfølger ikke.

16. FASTMONTERT VEGGLADER/LADESTASJON TIL EL-BIL medfølger uavhengig av hvor laderen er montert.

17. SOLCELLEANLEGG med tilhørende teknisk infrastruktur medfølger.

18. GASSBEHOLDER til gasskomfyr og gasspeis medfølger.

19. BRANNSTIGE, BRANNTAU, feiestige og lignende medfølger der dette er påbudt. Løse stiger medfølger ikke.

20. BRANNSLUKNINGSAPPARAT, BRANNSLANGE og RØYKVARSLER medfølger der dette er påbudt. Det er eier og brukers plikt til å se til at utstyret forefinnes på enhver eiendom. Hvis annet ikke er uttrykkelig avtalt, skal dette derfor alltid følge med ved salg av eiendom.

21. SAMTLIGE NØKLER til eiendommen som selger er i besittelse av skal overleveres kjøper på overtakelsen, herunder nøkler til eventuelle boder, uthus, garasjeportåpner el. Låses boder, uthus el. med hengelås, skal lås og nøkler til disse medfølge.

22. GARASJEHYLLER, bodhyller, lagringshyller og oppheng til bildekk medfølger såfremt de er fastmontert. Planter, busker og trær som er plantet på tomten, eller fastmonterte kasser og lignende er en del av eiendommen og medfølger i handelen.

BUD OG BUDGIVNING

KJØPETILBUD

FOR EIENDOMMEN

Adresse:
Kvitevollveien 26, 4056 Tananger
Gnr. 8, Bnr. 164, Sola kommune.

Oppdragsnummer:
319260068

Meglerforetak: PrivatMegleren Sandnes

Saksbehandler: Jørn Seldal

Telefon / Mobil: 51 55 08 00 / 483 19 991

E-post: jorn.seldal@privatmegleren.no

UNDERTEGNEDE GIR HERVED FØLGENDE BUD PÅ OVENNEVNTE EIENDOM:

Kjøpesum **Kr** _____

Beløp med bokstaver **Kr** _____

+ omkostninger iht. opplysninger i salgsoppgaven

Dette budet er bindende for undertegnede frem til og med den **Kl.**

Dersom annet ikke er angitt gjelder budet til kl. 15.00 første virkedag etter siste annonserte visning. I forbrukerforhold vil bud med kortere akseptfrist enn til kl. 12.00 første virkedag etter siste annonserte visning ikke bli videreformidlet til selger

Eventuelle forbehold: _____

_____

Undertegnede er kjent med at selger står fritt til å godta eller forkaste ethvert bud. Likeledes er undertegnede klar over at budet er bindende for budgiver når det er kommet til selgers kunnskap. Handelen er juridisk bindende for begge parter dersom budet aksepteres innen akseptfristen. Undertegnede er kjent med at budjournalen vil bli forelagt kjøper og selger når handel er sluttet.

Ønsket overtakelsesdato: _____

Budet baseres på opplysninger og salgsvilkår som fremkommer av salgsoppgave m/vedlegg

Kjøpet vil bli finansiert slik:

Låneinstitusjon: _____ Referanse og tlf nr: _____

Lånt kapital: _____ Kr _____

Egenkapital: _____ Kr _____

Totalt: _____ **Kr** _____

Egenkaptitalen består av: ☐ Salg av nåværende bolig eller fast eiendom

☐ Disponibelt kontantbeløp (bankinnskudd)

Jeg gir bud som ☐ Forbruker ☐ Ledd i næringsvirksomhet / Juridisk person (selskap)

Navn:		Navn:	
Fødselsdato:		Fødselsdato:	
Adr:		Adr:	
Postnr:	Sted:	Postnr:	Sted:
Tlf:	E-post:	Tlf:	E-post:
Dato:	Sign:	Dato:	Sign:

Kopi av legitimasjon

Kopi av legitimasjon

Forbrukerinformasjon om budgivning

Sist oppdatert med virkning fra 1. januar 2014, i forbindelse med ikrafttredelse av endringer i eiendomsmeglingsforskriften.

Informasjonen er utarbeidet av Forbrukerombudet, Forbrukerrådet, Den Norske Advokatforening ved Eiendomsmeglingsgruppen, Eiendomsmeglerforetakenes Forening og Norges Eiendomsmeglerforbund, på grunnlag av blant annet forskrift om eiendomsmegling § 6-3 og § 6-4.

Nedenfor gis en oversikt over de retningslinjer som forbrukermyndighetene og organisasjonene anbefaler benyttet ved budgivning på eiendommen. Avslutningsvis gis også en kort oversikt over de viktigste rettsreglene tilknyttet budgivning.

Før det legges inn bud på eiendommen oppfordres budgiver til å sette seg inn i all relevant informasjon om eiendommen, herunder eventuell salgsoppgave og teknisk rapport med vedlegg.

GJENNOMFØRING AV BUDGIVNING

1. På forespørsel vil megler opplyse om aktuelle bud på eiendommen, herunder om relevante forbehold.

2. Alle bud skal inngis skriftlig til megler, som formidler disse videre til oppdragsgiver. Kravet til skriftlighet gjelder også budforhøyelser og motbud, aksept eller avslag fra selger. Før formidling av bud til oppdragsgiver skal megler innhente gyldig legitimasjon og signatur fra budgiver. Kravet til legitimasjon og signatur er oppfylt for budgivere som benytter e-signatur, eksempelvis BankID eller MinID. Med skriftlige bud menes også elektroniske meldinger som e-post og SMS når informasjonen i disse er tilgjengelig også for ettertiden.

3. Et bud bør inneholde eiendommens adresse (eventuelt gnr/bnr), kjøpesum, budgivers kontaktinformasjon, finansieringsplan, akseptfrist, overtakelsesdato og eventuelle forbehold som for eksempel usikker finansiering, salg av nåværende bolig ol. Normalt vil ikke et bud med forbehold bli akseptert før forbeholdet er avklart. Konferer gjerne med megler før bud avgis.

4. Megler skal legge til rette for en forsvarlig avvikling av budrunden. I forbrukerforhold (dvs. der oppdragsgiver er forbruker) skal megleren ikke formidle bud med kortere akseptfrist enn kl. 12.00 første virkedag etter siste annonserte visning. Etter denne fristen bør budgivere ikke sette en kortere akseptfrist enn at megler har mulighet til, så langt det er nødvendig, å orientere oppdragsgiver, budgivere og øvrige interessenter om bud og forbehold.
Det bør ikke gis bud som diskriminerer eller utelukker andre budgivere. Dersom bud inngis med en frist som åpenbart er for kort til at megleren kan avvikle budrunden på en forsvarlig måte som sikrer oppdragsgiver og interessenter et tilstrekkelig grunnlag for sine handlingsvalg, vil megler fraråde budgiver å stille slik frist.

5. Megleren vil uoppfordret gi sin vurdering av det enkelte bud overfor oppdragsgiveren, når budet er gitt innenfor fristene i punkt 4.

6. Megleren skal så langt det er nødvendig og mulig holde budgiverne skriftlig orientert om nye og høyere bud og eventuelle forbehold.
Megler skal så snart som mulig bekrefte skriftlig overfor budgivere at budene deres er mottatt.

7. Etter at handel har kommet i stand, eller dersom en budrunde avsluttes uten at handel er kommet i stand, kan en budgiver kreve kopi av budjournalen i anonymisert form.

8. Kopi av budjournal skal gis til kjøper og selger uten ugrunnet opphold etter at handel er kommet i stand. Dersom det er viktig for budgiver å bevare sin anonymitet, bør budet fremmes gjennom fullmektig.

VIKTIGE AVTALERETTSLIGE FORHOLD

1. Det eksisterer ingen angrerett ved salg/kjøp av fast eiendom.

2. Når et bud er innsendt til megler og han har formidlet innholdet i budet til selger (slik at selger har fått kunnskap om budet), kan budet ikke kalles tilbake. Budet er da bindende for budgiver frem til akseptfristens utløp, med mindre budet før denne tid avslås av selger eller budgiver får melding om at eiendommen er solgt til en annen (man bør derfor ikke gi bud på flere eiendommer samtidig dersom man ikke ønsker å kjøpe flere enn en eiendom).

3. Selger står fritt til å forkaste eller akseptere ethvert bud, og er for eksempel ikke forpliktet til å akseptere høyeste bud.

4. Når en aksept av et bud har kommet frem til budgiver innen akseptfristens utløp er det inngått en bindende avtale.

5. Husk at også et eventuelt bud fra selger til kjøper (såkalte "motbud"), avtalerettslig er et bindende tilbud som medfører at det foreligger en avtale om salg av eiendommen dersom budet i rett tid aksepteres av kjøper.
