PRIVATMEGLEREN
TELEMARK

CHRISTEN LUNDS VEG 10 B

Vedlegg

Meglers verdivurdering

Energiattest

Selgers egenerklæringsskjema


Reguleringskart og bestemmelser

Ferdigattest

Tegninger

Løsøre og tilbehørsliste

Budskjema

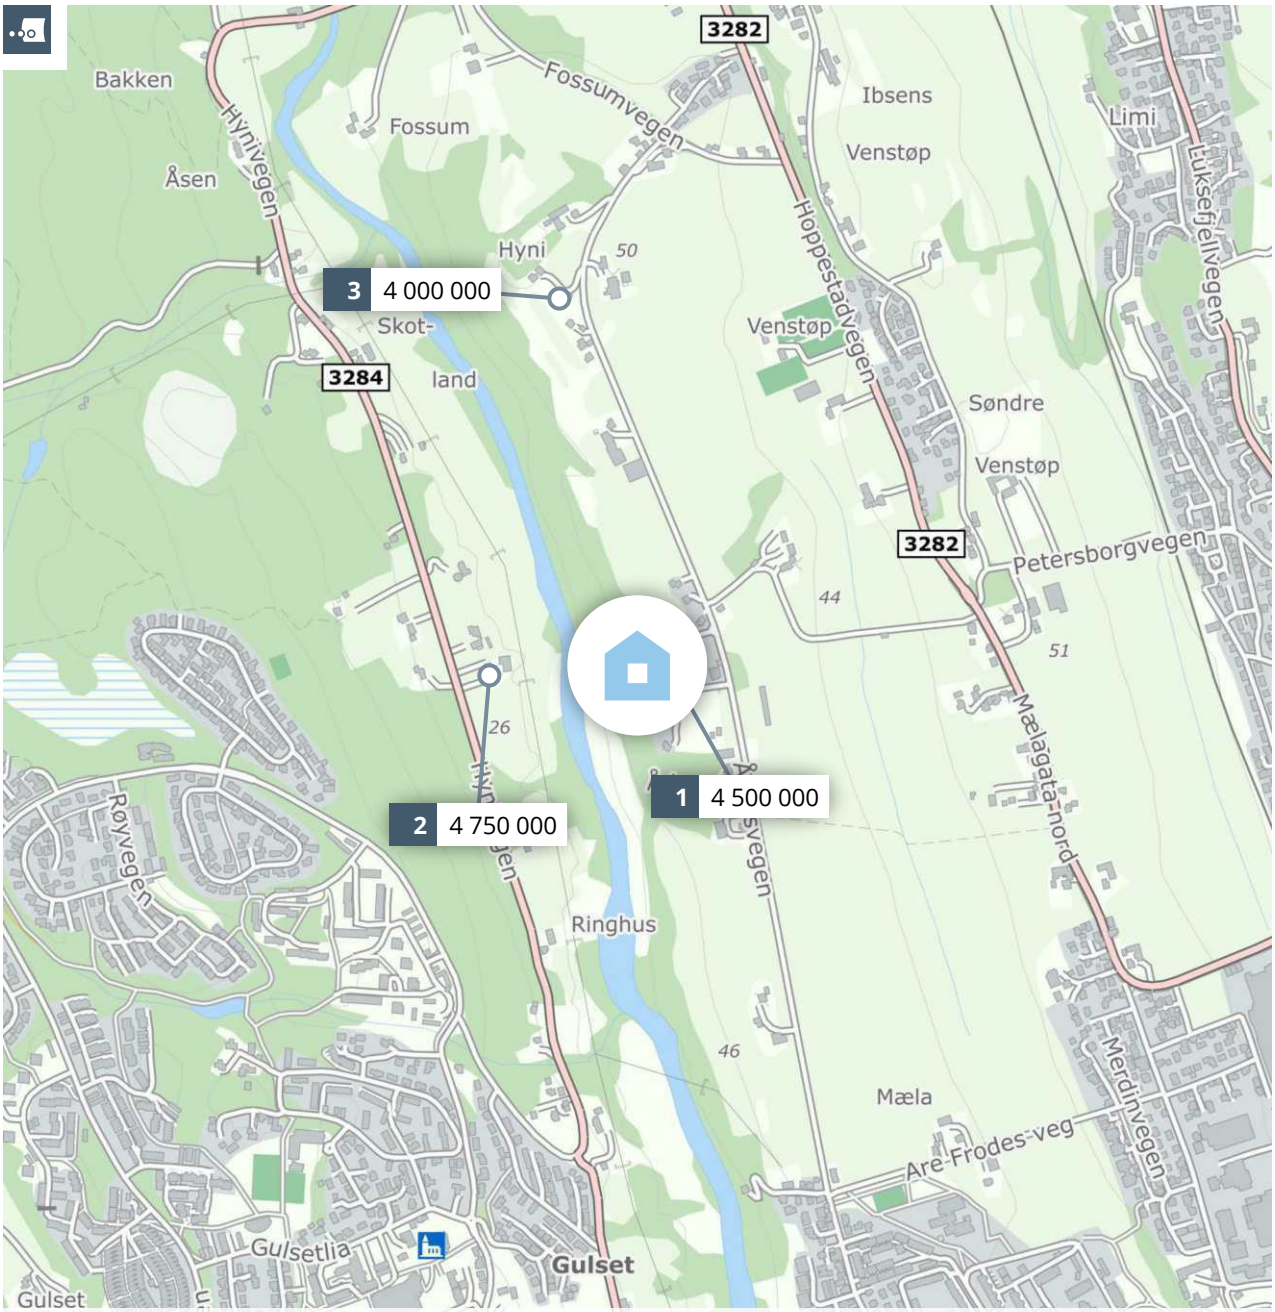

Meglers verdivurdering

CHRISTEN LUNDS VEG 10 B

PRIVATMEGLEREN

Rapport utført av Privatmegleren Telemark AS den 27.08.2026

Meglers verdivurdering baserer seg på kjente omsetningstall, eksterne kilder og statistikker fra Eiendomsverdi. Den endelige verdien er korrigert etter meglerens beste skjønn, basert på kjennskap og erfaring i markedet. Det tas forbehold om at interessen i markedet og den endelig salgsprisen kan avvike fra meglers verdivurdering. Eiendomsverdi og megler er uten ansvar for eventuelle feil i innhentet datagrunnlag. Denne verdivurderingen er opphavsrettslig beskyttet. Uten meglerforetakets samtykke, kan ikke verdivurderingen benyttes i forbindelse med privatsalg eller egen markedsføring av eiendommen. Verdivurderingen skal ikke benyttes i forbindelse med lånebehandling. Ønsker du en verdifastsettelse for bruk til finansiering, bør det innhentes en etakst/verditakst. Ansvarlig megler: Robin Stenbro.

En tjeneste fra Eiendomsverdi AS

Christen Lunds veg 10 B, 3721 SKIEN

Selveier enebolig på selveiertomt, bygget i 2026

GNR 5 BNR 315 FNR 0 SNR 0 KOMMUNE 4003 SKIEN GRUNNKRETS FOSSUM

Verdivurdert til

4 500 000

-	4 500 000	50 000
Fellesgjeld	Totalt	m² pris

	BRA-i	BRA-e	BRA-b	TBA	GUA	ALH
Areal	90 m²	5 m²	- m²	- m²	- m²	- m²

Tomt	- m²
Byggeår	2026

Fellesutgifter	-
Formue	-
Soverom	3
Etasjer	1

Parkering Peis

Sammenlignbare salg i nærområdet

	EIENDOM				SALGSDATO	PRISANT	PRIS	FELLESGJ	TOTALPRIS	M² PRIS
1	Christen Lunds veg 9				30.08.2022	4 500 000	**4 500 000**	0	4 500 000	**20 548**
	219 m²	1951	753 m²	5 sov						
2	Hynivegen 194				02.07.2024	4 750 000	**4 750 000**	0	4 750 000	**17 399**
	273 m²	1840	54,8 daa	3 sov						
3	Århusvegen 295				10.11.2023	4 490 000	**4 000 000**	0	4 000 000	**25 478**
	157 m²	1952	1 884 m²	3 sov						


Nyoppført og innflytningsklar enebolig på Århustoppen med rolig og tilbaketrukken beliggenhet. Boligen inneholder flislagt entrè, åpen stue-/kjøkkenløsning, bad, separat toalettrom, tv-stue og 3 gode soverom. I tillegg har boligen sportsbod og parkering i carport.

Kjære kunde, vi bruker mye tid på å avklare hvor mye markedet er villig til å betale for en eiendom til enhver tid. Dette arbeidet er sammensatt og krever både struktur og tid. Vi utarbeider blant annet etakst som verdivurdering/takst. En samling av informasjon som benyttes i forbindelse med boliglån og refinansiering (Utviklet i samarbeid med Eiendomsverdi og de største bankene i Norge). Verdien av en eiendom reflekteres ut ifra en samling av ulik informasjon i etakst dokumentet.

PrivatMegleren benytter flere nyvinnende løsninger for omsetning av eiendom. Eksempelvis annonseteknologien Presisjon som er verdens beste adtech med høyeste anerkjennelse fra meta, og som vi har enerett på i Norge. Vi har også vår digitale løsning Kvadrat, som gir våre boligselgere oversikt, forutsigbarhet og trygghet gjennom salget. I tillegg har vi PrivatMegleren Boligbytte, som gir kundene våre hjelp til flytting og organisering til dette.

Vi er Nordea eiendomsmegler, og med finansiering fra Nordea og eiendomsmegler fra PrivatMegleren, får du et skreddersydd tilbud som passer deg og dine behov. Søk finansiering her: www.nordea.no/finansiering

Historiske omsetninger

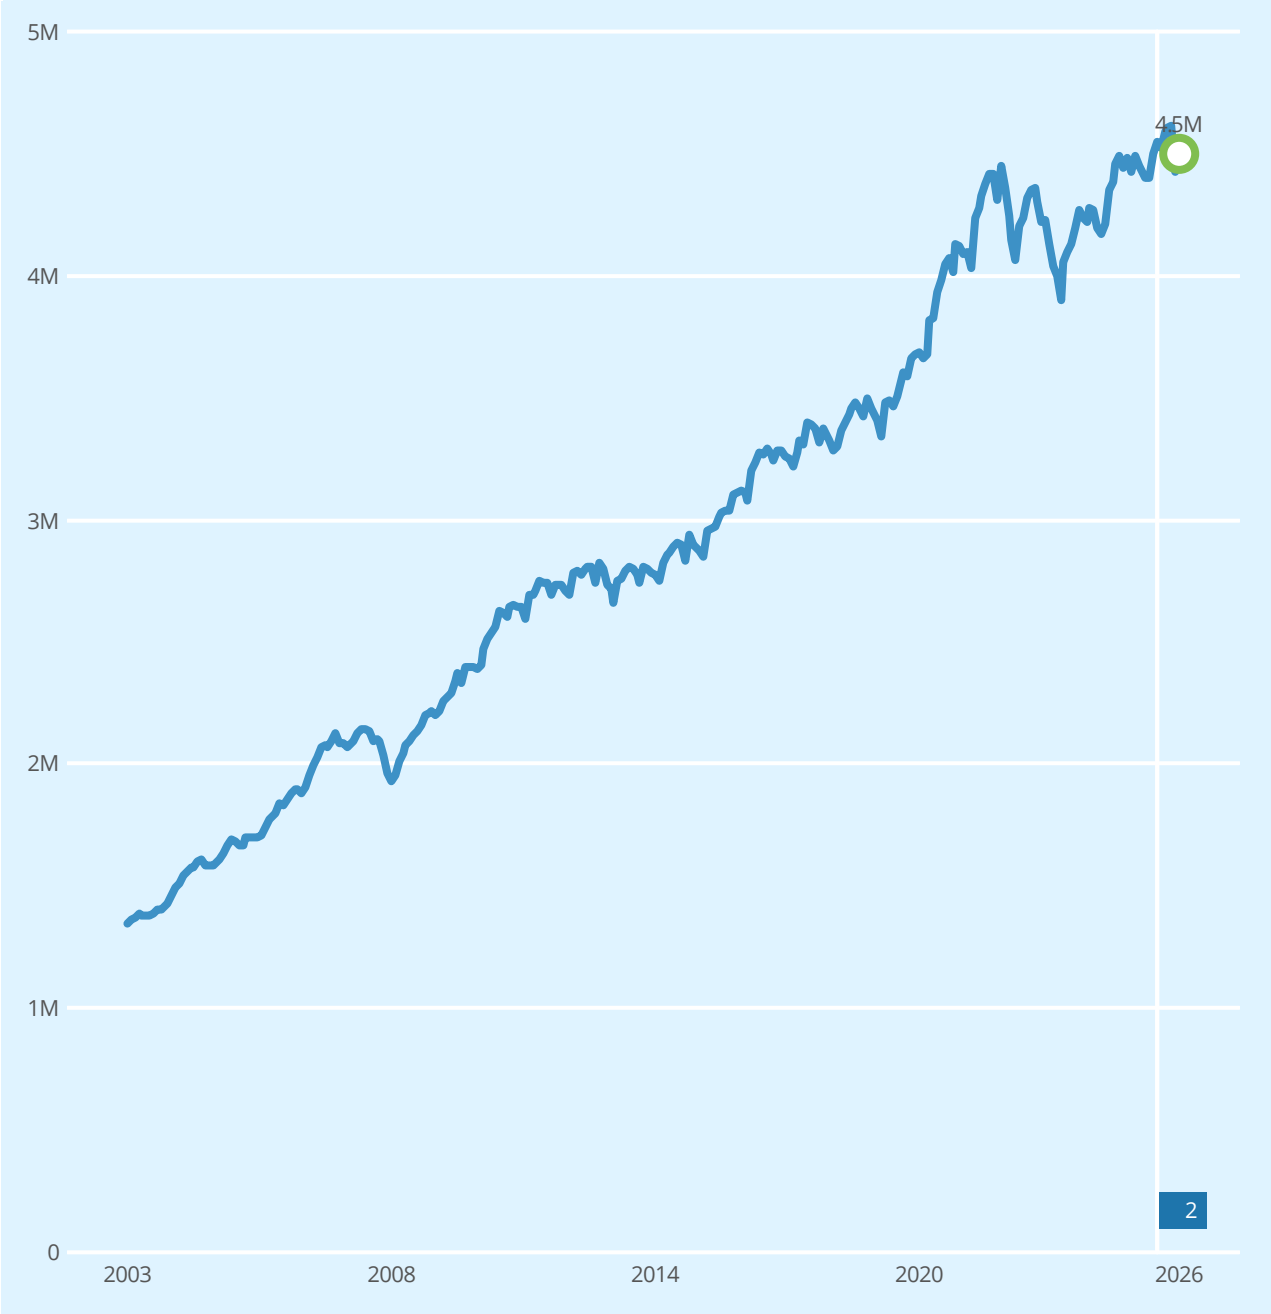

Salg Meglers verdivurdering Prisindeks Endring av eiendom

1
2

Ingen historiske omsetninger registrert

Eneboliger til salgs i 3721 SKIEN nå

5
eneboliger til salgs

5.9M
5.7M
5 536 000 Prisantydning i snitt
5.3M
5.1M

Annonsene har i snitt ligget ute i
72
dager

Eneboliger solgt i 3721 SKIEN siste 3 mnd

12
eneboliger solgt

4 660 000 Prisantydning i snitt
4 638 000 Salgspris i snitt
4.6M

Solgt i snitt i løpet av
23
dager

for 0.1% over prisantydning

Analyse m²-priser

50 000 Christen Lunds veg 10 B
Totalpris 4 500 000

28 295 Grunnkrets i snitt siste 3 mnd
24 292 SKIEN kommune i snitt siste 3 mnd

enova

Energiattest



Adresse **Christen Lunds veg 10B, 3721 SKIEN**	
Dato for energimerking **27.08.2026**	Merkenummer **Energiattest-2026-339643**
Bygningskategori **Småhus**	Bygningsnummer **301529159**
Gårdsnummer **5**	Bruksnummer **315**
Seksjonsnummer **—**	Bruksenhetsnummer **H0101**



Energikarakteren

Energikarakteren angir hvor energieffektiv boligen er, inkludert oppvarmingsanlegget. Energikarakteren er beregnet ut fra den typiske energibruken for boligtypen. Beregningene er gjort ut fra normal bruk ved et gjennomsnittlig klima. Det er boligens energimessige standard og ikke bruken som bestemmer energikarakteren. Boligdata i denne attesten er beregnet ut fra opplysninger som er gitt av boligeier. Der opplysninger ikke er oppgitt, brukes typiske standardverdier for den aktuelle bygningstypen.

Boliginformasjon

Byggeår **2026**	Bygningstype **Enebolig**
Bruksareal **90,0 m²**	Oppvarmet bruksareal **90,0 m²**
Oppvarmet etasje **1**	Bygningsmateriale **Tre**
Oppvarming **Elektrisitet, Ved**	
Ventilasjon **Balansert ventilasjon**	

Energi

Beregnet vektet levert energi i normert klima er et nøkkeltall for å vurdere en bygnings energieffektivitet, der ulike energibærere (strøm, fjernvarme, varmepumpe) vekter ulikt.

Beregnet vektet levert energi i normert klima

Pr. KVM pr. år **107,90 kWh/m²**

Beregnet levert energi i lokalt klima

Pr. KVM pr. år **111,98 kWh/m²**	Totalt levert pr. år **10 365 kWh**



Christen Lunds veg 10B, 3721 SKIEN

Detaljering

Bygningsform **Nei**	Vegger **Nei**
Vindu **Nei**	Gulv **Nei**
Takkonstruksjon **Nei**	Ytterdører **Nei**
Energibruk **Nei**	Lekkasjetall **Nei**
Solceller **Nei**	

Christen Lunds veg 10B, 3721 SKIEN

Tiltak

Brukertiltak

Tiltak 1: Redusér innetemperaturen

Ha en moderat innetemperatur, for hver grad temperatursenkning reduseres oppvarmingsbehovet med 5 %. Mennesker er også varmekilder; jo flere gjester – desto større grunn til å dempe varmen. Ha lavere temperatur i rom som brukes sjelden eller bare deler av døgnet. Montér tetningslister rundt trekkfulle vinduer og dører (kan sjekkes ved bruk av myggspiral/røyk eller stearinlys). Sett ikke møbler foran varmeovner, det hindrer varmen i å sirkulere. Trekk for gardiner og persienner om kvelden, det reduserer varmetap gjennom vinduene.

Tiltak 2: Velg hvitevarer med lavt forbruk

Når du skal kjøpe nye hvitevarer så velg et produkt med lavt strømforbruk. Produktene deles inn i energiklasser fra A til G, hvor A er det minst energikrevende. Mange produsenter tilbyr nå varer som går ekstra langt i å være energieffektive. A+ og det enda bedre A++ er merkinger som har kommet for å skille de gode fra de ekstra gode produktene.

Tiltak 3: Spar strøm på kjøkkenet

Ikke la vannet renne når du vasker opp eller skyller. Bruk kjeler med plan bunn som passer til platen, bruk lokk, kok ikke opp mer vann enn nødvendig og slå ned varmen når det har begynt å koke. Slå av kjøkkenventilatoren når det ikke lenger er behov. Bruk av microbølgeovn til mindre mengder mat er langt mer energisparende enn komfyren. Tin frossenmat i kjøleskapet.Kjøl - og frys skal avrimes ved behov for å hindre unødvendig energibruk og for høy temperatur inne i skapet / boksen (nye kjølekap har ofte automatisk avriming). Fjern støv på kjøleribber og kompressor på baksiden. Slå av kaffetraker når kaffen er ferdig traktet og bruk termos. Oppvaskmaskinen har innebygde varmeelementer for oppvarming av vann og skal kobles til kaldvannet, kobles den til varmtvannet øker energibruken med 20 - 40 % samtidig som enkelte vaske - og skylleprosesser foregår i feil temperatur.

Tiltak 4: Følg med på energibruken i boligen

Gjør det til en vane å følge med energiforbruket. Les av måleren månedlig eller oftere for å være bevisst energibruken. Ca halvparten av boligens energibruk går til oppvarming.

Tiltak 5: Tiltak utendørs

Monter urbryter (koblingsur) på motorvarmeren slik at den ikke står på mer enn nødvendig. Skift til sparepærer. Sparepærer på 5, 7, 11, 15, og 20 W tilsvarer glødelamper på henholdsvis 25, 40, 60, 75 og 100 W, og de varer dessuten lenger, 8.000-15.000 timer mot 1.000-2.500 timer for glødelamper. Det kan monteres fotocelle på utebelysningen slik at det automatisk går av/på etter dagslyset/mørket. Eller det kan monteres bevegelsessensor slik at lyset kun går på ved bevegelse og slås av automatisk etter forhåndsinnstilt tid. For snøsmelteanlegg som kun er manuelt styrt av/på eller ift. lufttemperatur kan det installeres automatikk slik at snøsmelteanlegget både er temperatur- og nedbørsstyrt dvs. når det registreres nedbør og kulde samtidig.

Tiltak 6: Slå el.apparater helt av

Elektriske apparater som har stand-by modus trekker strøm selv når de ikke er i bruk, og må derfor slås helt av.

Tiltak 7: Slå av lyset og bruk sparepærer

Slå av lys i rom som ikke er i bruk. Utnytt dagslyset. Bruk sparepærer, spesielt til utelys og rom som er kalde eller bare delvis oppvarmet.

Tiltak 8: Luft kort og effektivt

Ikke la vinduer stå på gløtt over lengre tid. Luft heller kort og effektivt, da får du raskt skifta lufta i rommet og du unngår nedkjøling av gulv, tak og vegger.

Tiltak 9: Bruk varmtvann fornuftig

Bytt til sparedusj hvis du ikke har. For å finne ut om du bør bytte til sparedusj eller allerede har sparedusj kan du ta tiden på fylling av ei vaskebøtte; nye sparedusjer har et forbruk på kun 9 liter per minutt. Ta dusj i stedet for karbad.Skift pakning på dryppende kraner.Dersom varmtvannsberederen har nok kapasitet kan temperaturen i berederen reduseres til 70gr.

Tiltak 10: Vask med fulle maskiner

Fyll opp vaske- og oppvaskmaskinen før bruk. De fleste maskiner bruker like mye energi enten de er fulle eller ikke.

Tiltak utendørs

Tiltak 11: Montere urbryter på motorvarmer

Det monteres urbryter (koblingsur) på motorvarmeren slik at den ikke står på mer enn nødvendig.

Tiltak 12: Skifte til sparepærer på utebelysning

Sparepærer på 5, 7, 11, 15, og 20 W tilsvarer glødelamper på henholdsvis 25, 40, 60, 75 og 100 W. Sparepærer gir like mye lys som vanlige glødelamper, men bruker bare rundt 20% av energien. De varer dessuten lenger, 8.000-15.000 timer mot 1.000 - 2.500 timer for glødelamper.

Tiltak 13: Montere automatikk på utebelysning

Det kan monteres fotocelle på utebelysningen slik at det automatisk går av/på etter dagslyset/mørket. Eller det kan monteres bevegelsessensor slik at lyset kun går på ved bevegelse og slås av automatisk etter forhåndsinnstilt tid.

Tiltak 14: Termostat- og nedbørsstyring av snøsmelteanlegg

Snøsmelteanlegget er kun manuelt styrt, eller styres kun etter lufttemperatur. Det installeres automatikk slik at snøsmelteanlegget både er temperatur- og nedbørsstyrt. Det kan være i form av en temperatur- og snøføler i bakken, med temperatur - og fuktføler i luften.Snøsmelteanlegget aktiveres kun ved behov dvs.når det registreres nedbør og kulde samtidig.

Tiltak på elektriske anlegg

Tiltak 15: Temperatur- og tidsstyring av panelovner

Evt. eldre elektriske varmeovner uten termostat skiftes ut med nye termostatregulerte ovner med tidsstyring, eller det ettermonteres termostat / spareplugg på eksisterende ovn. Dersom mange ovner skiftes ut bør det vurderes et system hvor temperatur og tidsinnstillinger i ulike rom i boligen styres fra en sentral enhet.

Om grunnlaget for energimerket

Enova er ansvarlig for energimerkeordingen. Energimerket beregnes på grunnlag av oppgitte opplysninger om boligen. For informasjon som ikke er oppgitt, brukes typiske standardverdier for den aktuelle bygningstypen fra tidsperioden den ble bygd i. Beregningsmetodene for energikarakteren baserer seg på NS 3031.

https://www.enova.no/energimerking

Spørsmål om energiattesten

Spørsmål om energiattesten, energimerkeordningen eller gjennomføring av energieffektivisering og tilskuddsordninger kan rettes til Enova Svarer.

For ytterligere råd og veiledning om effektiv energibruk se våre nettsider.

https://www.enova.no

EGENERKLÆRINGSSKJEMA

Dato: 26.08.2026

Til orientering vil dette skjema være en del av salgsoppgaven

Meglerfirma	PrivatMegleren Telemark avd. Skien	Oppdragsnr.	201260103
Addresse	Christen Lunds veg 10 B		
Postnr.	3721	Sted	SKIEN
Selgers navn	Willy Amundsen		
Selgers navn	Mesto Utvikling AS		

SPØRSMÅL FOR ALLE TYPER EIENDOMMER (spørsmål som besvares med «Ja», skal beskrives nærmere i «Beskrivelse»)

Innledende informasjon om salg av boligen

Er det dødsbo?

☑ Nei ☐ Ja

Salg ved fullmakt?

☑ Nei ☐ Ja

Har du kjennskap til eiendommen?

☐ Nei ☑ Ja

Når kjøpte du boligen?

0

Hvor lenge har du bodd i boligen?:

0

Har du bodd i boligen siste 12 mnd?

☑ Nei ☐ Ja

Våtrom

1. Kjenner du til om det er feil ved våtrom, for eksempel sprekker, lekkasje, råte, lukt eller soppskader?

☑ Nei ☐ Ja

2. Kjenner du til om det er utført arbeid på våtrom?

☐ Nei ☑ Ja, kun av faglært ☐ Ja, både av faglært ☐ Ja, kun av ufaglært

Initialer selger:
W A

Initialer kjøper (ved oppgjørsoppdrag):

og
ufaglært

Beskriv hva som er utført av faglært, og av hvem:

Nybygg

Har du dokumenter fra de som utførte arbeidet som viser eller beskriver hva som ble utført, og av hvem?

☐ Nei ☑ Ja

Beskriv dokumentene og legg ved kopi:

Nybygg

3. Ble det lagt nytt tettesjikt/membran?

☐ Nei ☑ Ja

Beskriv arbeidet som er utført:

Nybygg

4. Ble sluk skiftet?

☐ Nei ☑ Ja

Beskriv arbeidet som er utført:

Nybygg

5. Har det blitt utført elektriske arbeider på våtrom, som for eksempel nye varmekabler, nytt el uttak eller liknende?

☐ Nei ☑ Ja, kun av faglært ☐ Ja, både av faglært og ufaglært ☐ Ja, kun av ufaglært

Beskriv hva som er utført av faglært, og av hvem:

Nybygg

Har du dokumenter fra de som utførte arbeidet som viser eller beskriver hva som ble utført, og av hvem?

☐ Nei ☑ Ja

Beskriv dokumentene og legg frem kopi:

FDV-dokumentasjon

Vann/Avløp/Rør

6. Kjenner du til om det er feil på vann/avløp, herunder rørbrudd?

☑ Nei ☐ Ja

7. Kjenner du til om det har vært tilbakeslag, tett sluk eller lignende?

☑ Nei ☐ Ja

8. Kjenner du til om det har vært utført arbeider på vann/avløp/rør?

☐ Nei ☑ Ja, kun av faglært ☐ Ja, både av faglært og ufaglært ☐ Ja, kun av ufaglært

Beskriv hva som er utført av faglært, og av hvem:

Nybygg

Har du dokumenter fra de som utførte arbeidet som viser eller beskriver hva som ble utført, og av hvem?

☐ Nei ☑ Ja

Beskriv dokumentene og legg frem kopi:

FDV-dokumentasjon

9. Kjenner du til om det har vært utført kontroll på vann/avløp/rør?

☐ Nei ☑ Ja

Av hvem og når?

Nybygg

Er eventuelle avvik blitt utbedret?

Ja

10. Kjenner du til om eiendommen har privat vannforsyning eller avløp, som septik, pumpekum, avløpskvern eller liknende?

☑ Nei ☐ Ja

Yttertak

11. Kjenner du til om det er feil/utettheter/lekkasje fra tak/takrenner/nedløp/beslag?

☐ Nei ☑ Ja

Beskrivelse:

Nybygg

12. Kjenner du til om det er utført arbeid på taktekking/takrenner/beslag?

☐ Nei ☑ Ja, kun av faglært ☐ Ja, både av faglært og ufaglært ☐ Ja, kun av ufaglært

Beskriv hva som er utført av faglært, og av hvem:

Nybygg

Har du dokumenter fra de som utførte arbeidet som viser eller beskriver hva som ble utført, og av hvem?

☐ Nei ☑ Ja

Beskriv dokumentene og legg frem kopi:

FDV-dokumentasjon

Piper og ildsteder

13. Kjenner du til om det er problemer med mur/pipe/ildsted, for eksempel dårlig trekk, sprekker, pålegg, fyringsforbud, innkledd pipe eller liknende?

☑ Nei ☐ Ja

Mur/Fundament/Skjevheter

14. Kjenner du til om det er sprekker i mur/skjeve gulv/setningsskader eller liknende?

☑ Nei ☐ Ja

Terrasser/Fasader/Vinduer

15. Kjenner du til om det er feil/utettheter/lekkasje i terrasser/fasade/vinduer?

☑ Nei ☐ Ja

16. Kjenner du til om det er utført arbeid på terrasser/fasade/vinduer?

☐ Nei ☑ Ja, kun av faglært ☐ Ja, både av faglært og ufaglært ☐ Ja, kun av ufaglært

Beskriv hva som er utført av faglært, og av hvem:

FDV-Dokumentasjon

Har du dokumenter fra de som utførte arbeidet som viser eller beskriver hva som ble utført, og av hvem?

☐ Nei ☑ Ja

Beskriv dokumentene og legg frem kopi:

FDV-Dokumentasjon

Kjeller/Underetasje/Krypkjeller

Har boligen underetasje, kjeller eller krypkjeller?

☑ Nei ☐ Ja

18. Har det vært utført arbeid i forbindelse med drenering?

☐ Nei ☑ Ja, kun av faglært ☐ Ja, både av faglært og ufaglært ☐ Ja, kun av ufaglært

Beskriv hva som er utført av faglært, og av hvem:

Nybygg

Har du dokumenter fra de som utførte arbeidet som viser eller beskriver hva som ble utført, og av hvem?

☐ Nei ☑ Ja

Beskriv dokumentene og legg frem kopi:

FDV-Dokumentasjon

Loft

20. Kjenner du til om det er gjort endringer på loftet (isolert, innredet, pusset opp, ombygget, bruksendret osv.)?

☑ Nei ☐ Ja, kun av faglært ☐ Ja, både av faglært og ufaglært ☐ Ja, kun av ufaglært

Elektrisk Anlegg

21. Kjenner du til om det er feil ved det elektriske anlegget?

☑ Nei ☐ Ja

22. Kjenner du til om det har vært utført arbeider på el-anlegget?

☐ Nei ☑ Ja, kun av faglært ☐ Ja, både av faglært og ufaglært ☐ Ja, kun av ufaglært

Beskriv hva som er utført av faglært, og av hvem:

Nybygg

Har du dokumenter fra de som utførte arbeidet som viser eller beskriver hva som ble utført, og av hvem?

☐ Nei ☑ Ja

Beskriv dokumentene og legg frem kopi:

FDV-Dokumentasjon

23. Kjenner du til om det elektriske anlegget har vært undersøkt eller kontrollert av el-takstmann, el-installatør, eller det lokale el-tilsynet?

☑ Nei ☐ Ja

Installasjoner (klimaanlegg, ventilasjon osv.)

24. Kjenner du til om det er feil ved slike installasjoner

☑ Nei ☐ Ja

25. Kjenner du til om det har vært utført arbeider på slike installasjoner?

☐ Nei ☑ Ja, kun av faglært ☐ Ja, både av faglært og ufaglært ☐ Ja, kun av ufaglært

Beskriv hva som er utført av faglært, og av hvem:

Nybygg

Har du dokumenter fra de som utførte arbeidet som viser eller beskriver hva som ble utført, og av hvem?

☐ Nei ☑ Ja

Beskriv dokumentene og legg frem kopi:

FDV-Dokumentasjon

26. Kjenner du til om det har vært utført kontroll av slike installasjoner?

☐ Nei ☑ Ja

Av hvem?:

FDV-Dokumentasjon

Er eventuelle avvik blitt utbedret?:

Ingen avvik

Oljetank

27. Kjenner du til om det er nedgravd oljetank på eiendommen?

☑ Nei ☐ Ja

28. Kjenner du til om det foreligger pålegg fra kommunen om å fjerne oljetanken?

☑ Nei ☐ Ja

29. Kjenner du til om kommunen har gitt dispensasjon til at oljetanken kan bli liggende? For eksempel ved at den tømmes/saneres eller fylles igjen?

☑ Nei ☐ Ja

Offentlige godkjenninger og utleiedel

30. Kjenner du til om det er innredet/bruksendret/bygget ut/lagt gulv/kledd vegger i andre deler av boligen?

☑ Nei ☐ Ja

31. Kjenner du til andre endringer, som tilbygg, garasje, terrasse/balkong/veranda, bruksendring, fasadeendringer?

☑ Nei ☐ Ja

32. Selges boligen med utleiedel, leilighet, hybel, eller tilsvarende?

☑ Nei ☐ Ja

Skadedyr/Sopp/Mugg

33. . Kjenner du til om det er sopp/råte/mugg i boligen og/eller andre bygninger på eiendommen?

☑ Nei ☐ Ja

34. Kjenner du til om det er innsekter/skadedyr i eiendommen og/eller andre bygninger på eiendommen som skjeggkre, maur, biller, mus, rotter eller liknende?

☑ Nei ☐ Ja

Radon

35. Er det foretatt radonmåling?

☑ Nei ☐ Ja

Garasje/Carport

Har boligen garasje eller carport?

☐ Nei ☑ Ja

36. Kjenner du til om det er feil/utettheter/lekkasje ved garasje/carport?

☑ Nei ☐ Ja

37. Kjenner du til om det er utført arbeid på garasje/carport?

☐ Nei ☑ Ja, kun av faglært ☐ Ja, både av faglært og ufaglært ☐ Ja, kun av ufaglært

Beskriv hva som er utført av faglært, og av hvem:

Nybygg

Har du dokumenter fra de som utførte arbeidet som viser eller beskriver hva som ble utført, og av hvem?

☐ Nei ☑ Ja

Forklar:

FDV-Dokumentasjon

Kjenner du til om garasje/carport, og eventuelle innredning/endringer av dem, er godkjent hos bygningsmyndighetene?

☐ Nei ☑ Ja

Øvrige arbeider ved boligen (Skaderapporter, tilstandsvurderinger og arealmålinger)

38. Kjenner du til om det foreligger skaderapporter, tilstandsvurderinger eller målinger eller lignende om boligen, og hvor skaden og eventuell følgeskade, etter hva du vet, ikke er utbedret?

☑ Nei ☐ Ja

39. Kjenner du til om det foreligger brukstillatelser eller ferdigattester for boligen, eiendommen og utførte tiltak?

☐ Nei ☑ Ja

Beskrivelse:

Ferdigattest på nybygg FDV-Dokumentasjon

Planer og offentlige godkjenninger

40. . Kjenner du til om det er forslag eller vedtatte reguleringsplaner/andre planer, nabovarsler/byggegodkjenninger/byggeplaner eller andre offentlige vedtak som kan medføre endinger i bruken av eiendommen eller eiendommens omgivelser?

☑ Nei ☐ Ja

41. Kjenner du til om det er påbud/heftelser/krav/manglende tillatelser ved eiendommen?

☑ Nei ☐ Ja

42. Kjenner du til om det er forhold i nabolaget som medfører plager eller sjenanse som det kan være relevant for kjøper å vite om?

☑ Nei ☐ Ja

Andre relevante forhold

43. Kjenner du til om ufaglærte har utført arbeid på eiendommen som normalt bør utføres av faglærte, utover det som er nevnt tidligere (for eksempel murerarbeid, tømrerarbeid osv.)?

☑ Nei ☐ Ja

44. Kjenner du til andre forhold av betydning som kan være relevant for kjøper å vite om for eksempel flom, rasfare, skred, grunnforhold, tinglyste forhold, private avtaler og liknende?

☑ Nei ☐ Ja

Tilleggskommentar

Har du inngått avtale om Norgespris på strøm?

☑ Nei ☐ Ja

Jeg bekrefter at opplysningene er gitt etter beste skjønn. Jeg er kjent med at dersom jeg har gitt ufullstendige, uriktige eller misvisende opplysninger om eiendommen, vil forsikringsselskapet kunne søke hel eller delvis regress for sine utbetalinger eller redusere sitt ansvar helt eller delvis, jfr. vilkår for boligselgerforsikring punkt 7.1 og forsikringsavtaleloven kapittel 4.

Jeg er orientert om mitt mulige ansvar som selger etter avhendingsloven, eventuelt etter kjøpsloven (aksjeboliger), og om forsikringsgiver sitt boligselgerforsikringstilbud.

Jeg er klar over at avtale om forsikring er bindende. Jeg er også klar over at premietilbudet først kan påberopes når boligen er solgt (budaksept). Premietilbudet som er gitt av megler er bindende for forsikringsgiver i 6 – seks – måneder fra oppdragsinngåelse med megler.

Etter dette vil premien og forsikringsvilkårene kunne justeres. Når premietilbudet ikke lenger er bindende for forsikringsselskapet må egenerklæringsskjemaet signeres på nytt og eventuelle endringer påføres. Det vil da være forsikringspremien og forsikringsvilkårene på ny signeringsdato som legges til grunn.

Det kan ikke tegnes boligselgerforsikring ved følgende salg:

1. mellom ektefeller eller slektninger i rett oppstigende eller nedstigenede linje, søsken, eller
2. mellom personer som bor eller har bodd på boligeiendommen og/eller
3. når salget skjer som ledd i sikredes næringsvirksomhet/er en næringseiendom
4. etter at boligeiendommen er lagt ut for salg.
5. ved salg av helårs- og fritidsbolig er det krav til at det foreligger tilstandsrapport i henhold til Forskrift til avhendingslova (tryggere bolighandel).

Forsikringsselskapet kan ved skriftlig samtykke akseptere tegning av forsikring også i ovennevnte tilfeller. Dersom forsikringsselskapet ikke har gitt skriftlig samtykke, kan erstatningen bortfalle. Ved oppgjørsoppdrag trer forsikringen i kraft når kontrakten er signert av begge parter, begrenset til siste 12 måneder før overtakelse. Forøvrig oppfordrer selger potensielle kjøpere til å undersøke eiendommen grundig, jf avhendigsloven § 3-10 og kjøpsloven § 20 (aksjeboliger). Gyldig forsikring forutsetter at det for helårs- og fritidsbolig foreligger tilstandsrapport som er i henhold til Forskrift til avhendingslova (tryggere bolighandel)

- ☐ Jeg ønsker å tegne boligselgerforsikring.
- ☑ Jeg ønsker ikke å tegne boligselgerforsikring.
- ☐ Jeg har ikke mulighet til å tegne boligselgerforsikring iht. vilkår.


Dato 26.08.2026

Signert av *Willy Amundsen*


Initialer selger:
W A

Initialer kjøper (ved oppgjørsoppdrag):


Fasade nord

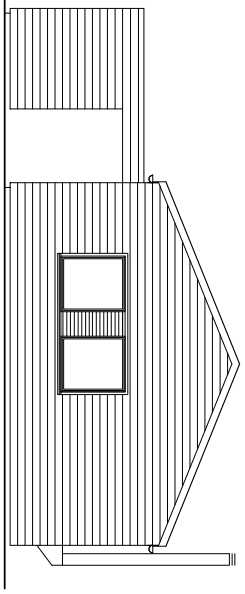


Fasade øst

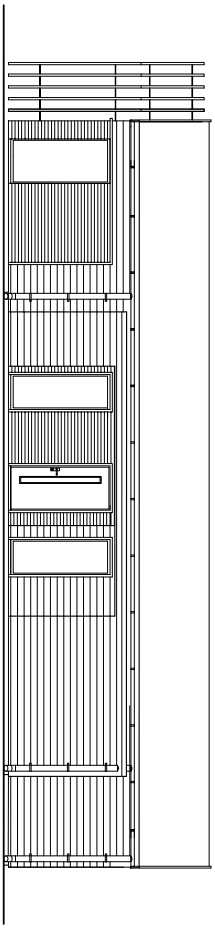

Fasade vest

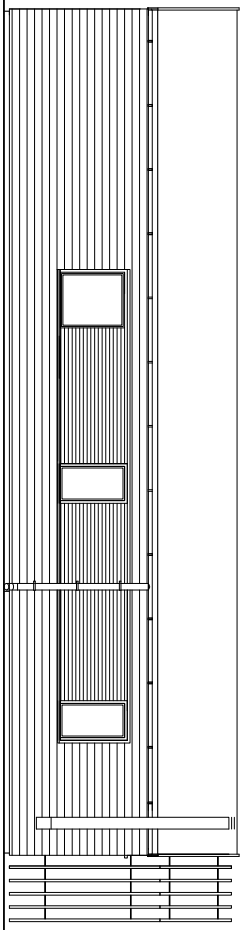

Fasade sør

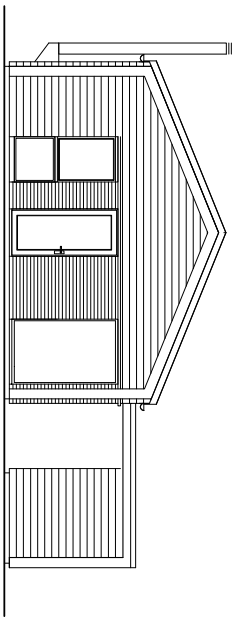


Endring tomt 1

Eiendom: Gbnr 5 / 50 Christen Lundsveg 10A-C - SKIEN	Dato: 28.01.2026	Målestokk: 1:100	Århustoppen - 3 sov - Fasader
Oppdragsgiver: Mesto Utvikling AS Gunnar Knudsens veg 28 3713 SKIEN	Tegn.: wa	kontroll: wa	
	Saknr.: -	Tegn.nr.: - -	Rev.: - -

Denne tegningen er beskyttet av lov om opphavsrett til åndsverk m.v. (åndsverksloven). Tegningen må ikke benyttes eller mangfoldiggjøres uten rettighetshaves samtykke.

Mesto Entreprenør AS
Org. nr. 923823670
Gunnar Knudsens veg 28 - 3713 SKIEN
Telefon 35 52 52 00
E-mail: post@mesto.no

Mesto Entreprenør

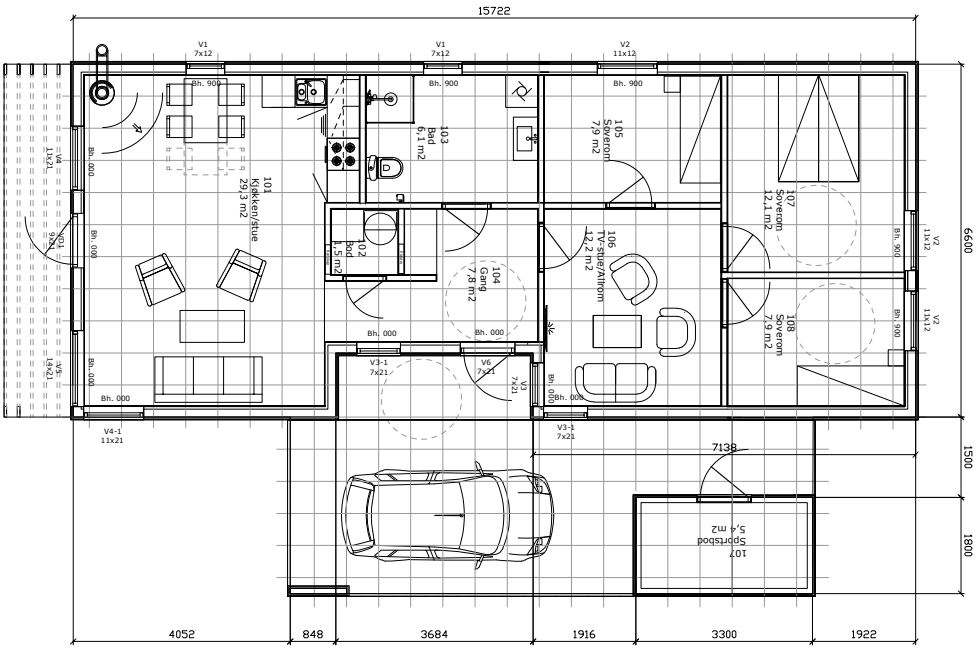

BYA=144,7 m2


BRA-e=5,4 m2

BRA-I=89,7 m2

P-rom=86,3 -1,5=84,8 m2

S-rom =1,5+5,4=6,9 m2

Snitt A-A

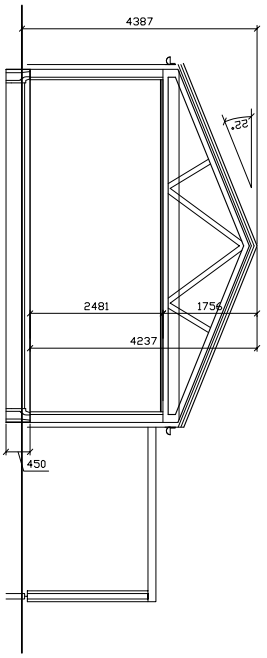

Eiendom: Gbnr 5 / 50 Christen Lundsveg 10A-C - SKIEN	Dato: 28.01.2026	Målestokk: 1:100	Århustoppen - 3 sov - plan/snitt
Oppdragsgiver: Mesto Utvikling AS Gunnar Knudsens veg 28 3713 SKIEN	Tegn. wa	kontroll wa	Denne tegningen er beskyttet av lov om opphavsrett til åndsverk m.v. (åndsverksloven). Tegningen må ikke benyttes eller mangfoldiggjøres uten rettighetshaves samtykke.
	Saknr. -	Tegn.nr. - -	Rev. - -

Mesto Entreprenør AS
Org. nr. 923823670
Gunnar Knudsens veg 28 - 3713 SKIEN
Telefon 35 52 52 00
E-mail: post@mesto.no

Mesto Entreprenør

SKIEN KOMMUNE

MESTO AS
Willy Amundsen
Gunnar Knudsens veg 28
3713 SKIEN

Deres ref.	Vår ref.	Dato
	25/21441 - 17	05.08.2026

Ferdigattest

Etter plan- og bygningsloven (pbl.) § 21-10, jf. SAK10 §§ 8-1 og 8-2.

Administrativt vedtak etter delegert myndighet, sak nr.: 659/26

Byggested:	Gbnr. 5/50, Christen Lunds veg 10A,B,C
Tiltak:	Nybygg/3 boliger småhus
Tiltakshaver:	Mesto Utvikling As
Ansvarlig søker:	MESTO AS

VEDTAK:
Kommunen godkjenner søknad om ferdigattest.

Alle parter kan klage på vedtaket innen 3 uker. Informasjon om hvordan du går frem for å klage, følger vedlagt.

Med hilsen

Jorid Heie Sætre
byggesakssjef

Morten Hustvedt
rådgiver

Dokumentet er elektronisk godkjent og har derfor ingen signatur

Kopi til

Barbro Aasland	Byggesak og eiendomsskatt			
Grenland brann og redning IKS		Postboks 128	3901	PORSGRUNN
Kirsten Halvorsen	Byggesak og eiendomsskatt			
Renovasjon i Grenland IKS		Postboks 3046 Handelstorget	3707	SKIEN
Silje Broløkken	Veg og myndighet			

Byggesak og eiendomsskatt
Tlf: 35 58 10 00
post@skien.kommune.no
Post: Pb. 158, 3701 Skien
Besøk: Henrik Ibsens gt. 2
Bank: 2680.07.01049
Org. Nr: 938 759 839

www.skien.kommune.no

SAKSOPPLYSNINGER OG VURDERINGER

Tiltakets/byggets art

Tillatelse til tiltaket er gitt:	205/26 datert 25.02.2026
Tiltakstype:	Nybygg/3 boliger småhus
Bygningstype:	3 stk. eneboliger
Bygningsnummer:	Christen Lunds veg 10C - 301529152 10B - 301529159 10A - 301529162
Bruksareal (BRA):	90 m^2 pr bolig
Tilknytning vann/avløp (offentlig/privat):	Ja
Pipe:	1 pr bolig

Vurderinger
Søknad om ferdigattest med oppdatert gjennomføringsplan er mottatt 03.08.2026

Alle søknadspliktige arbeider skal avsluttes med ferdigattest. Kommunen gir ferdigattest når det er sendt inn nødvendig dokumentasjon på at alt er ferdigstilt sammen med erklæring om ferdigstillelse.

Sluttdokumentasjonen vi har mottatt bekrefter at byggearbeidene er utført i samsvar med tillatelsen.

Bygningen eller deler av den må ikke tas i bruk til annet formål enn det byggetillatelsen fastsetter, jf. pbl § 20-2. Bruksendring krever søknad og tillatelse jf. pbl § 20-3.

MELDING OM RETT TIL Å KLAGE PÅ FORVALTNINGSVEDTAK
jf. forvaltningsloven § 27 tredje ledd

Klagerett:
Dere har rett til å klage på vedtaket.

Hvem kan du klage til?
Klagen sendes til:
Skien kommune, byggesaksenheten
Postboks 158
3701 Skien

eller til
post@skien.kommune.no

Dersom byggesaksenheten ikke tar klagen til følge, blir den sendt til Utvalg for teknisk sektor (UTS) i Skien kommune og behandlet der. Dersom UTS ikke tar klagen til følge, sendes den til Statsforvalteren i Vestfold og Telemark for endelig avgjørelse.

Klagefrist
Klagefristen er 3 uker fra du mottar vedtaket. Dersom det kan være uklart for oss om dere har klaget i rett tid, må datoen for når dere mottok vedtaket oppgis. Det er tilstrekkelig at klagen er postlagt innen fristen. Dersom dere klager for sent, kan vi se bort fra klagen. Det går an å søke om å få forlenget fristen. I så fall må dere oppgi årsaken til at dere ønsker det.

Rett til å kreve begrunnelse
Dersom dere mener at vedtaket ikke er begrunnet tilstrekkelig, kan dere kreve en slik begrunnelse før fristen for å klage går ut. Ny klagefrist blir da regnet fra den dagen dere mottar begrunnelsen.


Innholdet i klagen
Klagen skal være skriftlig. Klagen skal inneholde informasjon om hvilket vedtak dere klager på, årsaken til at dere klager, og eventuelle andre opplysninger som kan ha betydning for vurdering av klagen.


Klagen må undertegnes.

Utsettelse
Selv om det er klagerett, kan byggeprosjektet vanligvis settes i gang straks. Dere kan imidlertid søke om å få utsatt igangsetting til klagefristen er ute eller til klagen er avgjort, jf. forvaltningsloven § 42.

Rett til å se saksdokumentene og til å kreve veiledning
Med visse begrensninger har dere rett til å se dokumentene i saken. Dere må i tilfelle ta kontakt med byggesaksenheten i Skien kommune. Her kan dere også får nærmere veiledning om adgangen til å klage, om framgangsmåten og om reglene for saksbehandling.

Kostnader ved klagesaken
Dere har mulighet til å få dekket vesentlige kostnader i forbindelse med klagesaken. Forutsetningen er da vanligvis at klagen blir tatt til følge. Reglene om erstatning for sakskostnader finnes i forvaltningsloven § 36.

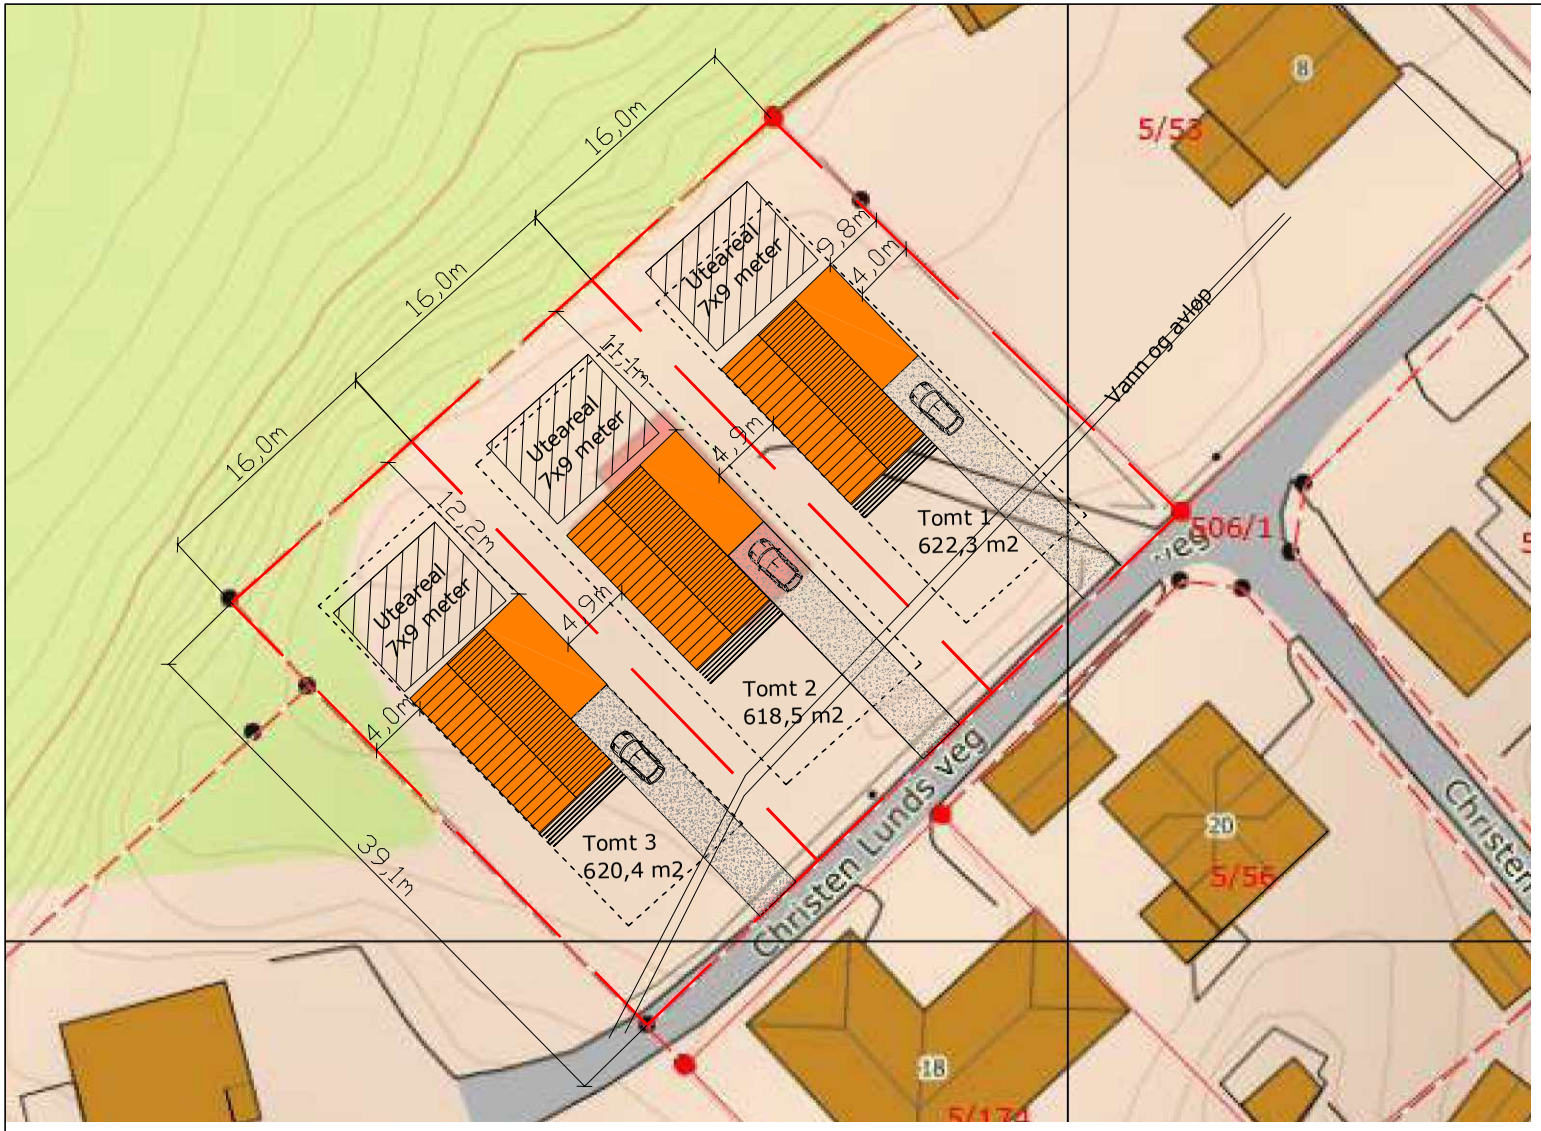

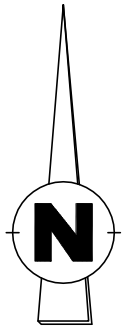

Eiendom: Gbnr 5 / 50 Christen Lundsveg 10A-C - SKIEN	Dato: 16.09.25 Målestokk: 1:500	**Situasjonsplan**
Oppdragsgiver: Mesto Utvikling AS Gunnar Knudsens veg 28 3713 SKIEN	Tegn. - kontroll - Saknr. - Tegn.nr. - - Rev. - -	Denne tegningen er beskyttet av lov om opphavsrett til åndsverk m.v. (åndsverksloven). Tegningen må ikke benyttes eller mangfoldiggjøres uten rettighetshaves samtykke.

Mesto Entreprenør AS
Org. nr. 923 823 670
Gunnar knudsens veg 28 - 3713 SKIEN
Telefon 35 52 52 00
E-mail: post@mesto.no

Mesto
Entreprenør



EKS. KABELANLEGG

HØYSPENT
LAVSPENT
LUFT TRASE HØYSPENT
LUFT TRASE LAVSPENT
VEI/FS
TELE KABEL

TRAFO
EL-SKAP
MASTESTOLPER

KART SYMBOLER

SVERE GRENSER
USIKRE GRENSER
HEKK
MURLODDRETT

TEGNFORKLARING VA

	Eksisterende	Ny
VANN		
AVLØP FELLES		
SPILLVANN		
OVERVANN		
GRENSLEDNING		
PUMPELEDNING		
SLUK / SANDFANG		
REN.KUM / KUM		
ST. KRAN		
BEKKEINNTAK		

	Eksisterende	Ny
UTGÅTT / UTGÅR	X	
PUMPESTASJON		
UTLØP		
HYDRANT		
BRANNVENTIL		
STRØMNINGSAVSKJÆRING		
VANNERK		
SOLASJON		

Rev.	Endring	Dato	Tegn.	Kontr.

MESTO ENTREPRENØR AS

CHRISTEN LUNDS VEG 10
NYTT VA ANLEGG
OMLEGGING MED NY VL

FORELØPIG

Tegn.	Ansv. PV	Kontr. PV
Målestokk 1:250(A1)	Høydestokk.	Dato 17.04.20

Prosjektnr. 20099 | Tegn.nr H2.01 | Rev.

VA CONSULT


VA CONSULT AS SANDEFJORD
Tlf. 476 23 830 www.vaconsult.no

Skien kommune

Eiendomskart

Eiendom:	Gnr: 5	Bnr: 50	Fnr: 0	Snr: 0
Adresse:	Christen Lunds veg 10A 3721 SKIEN, m.fl.			
Annen info:				

Målestokk
1:1000

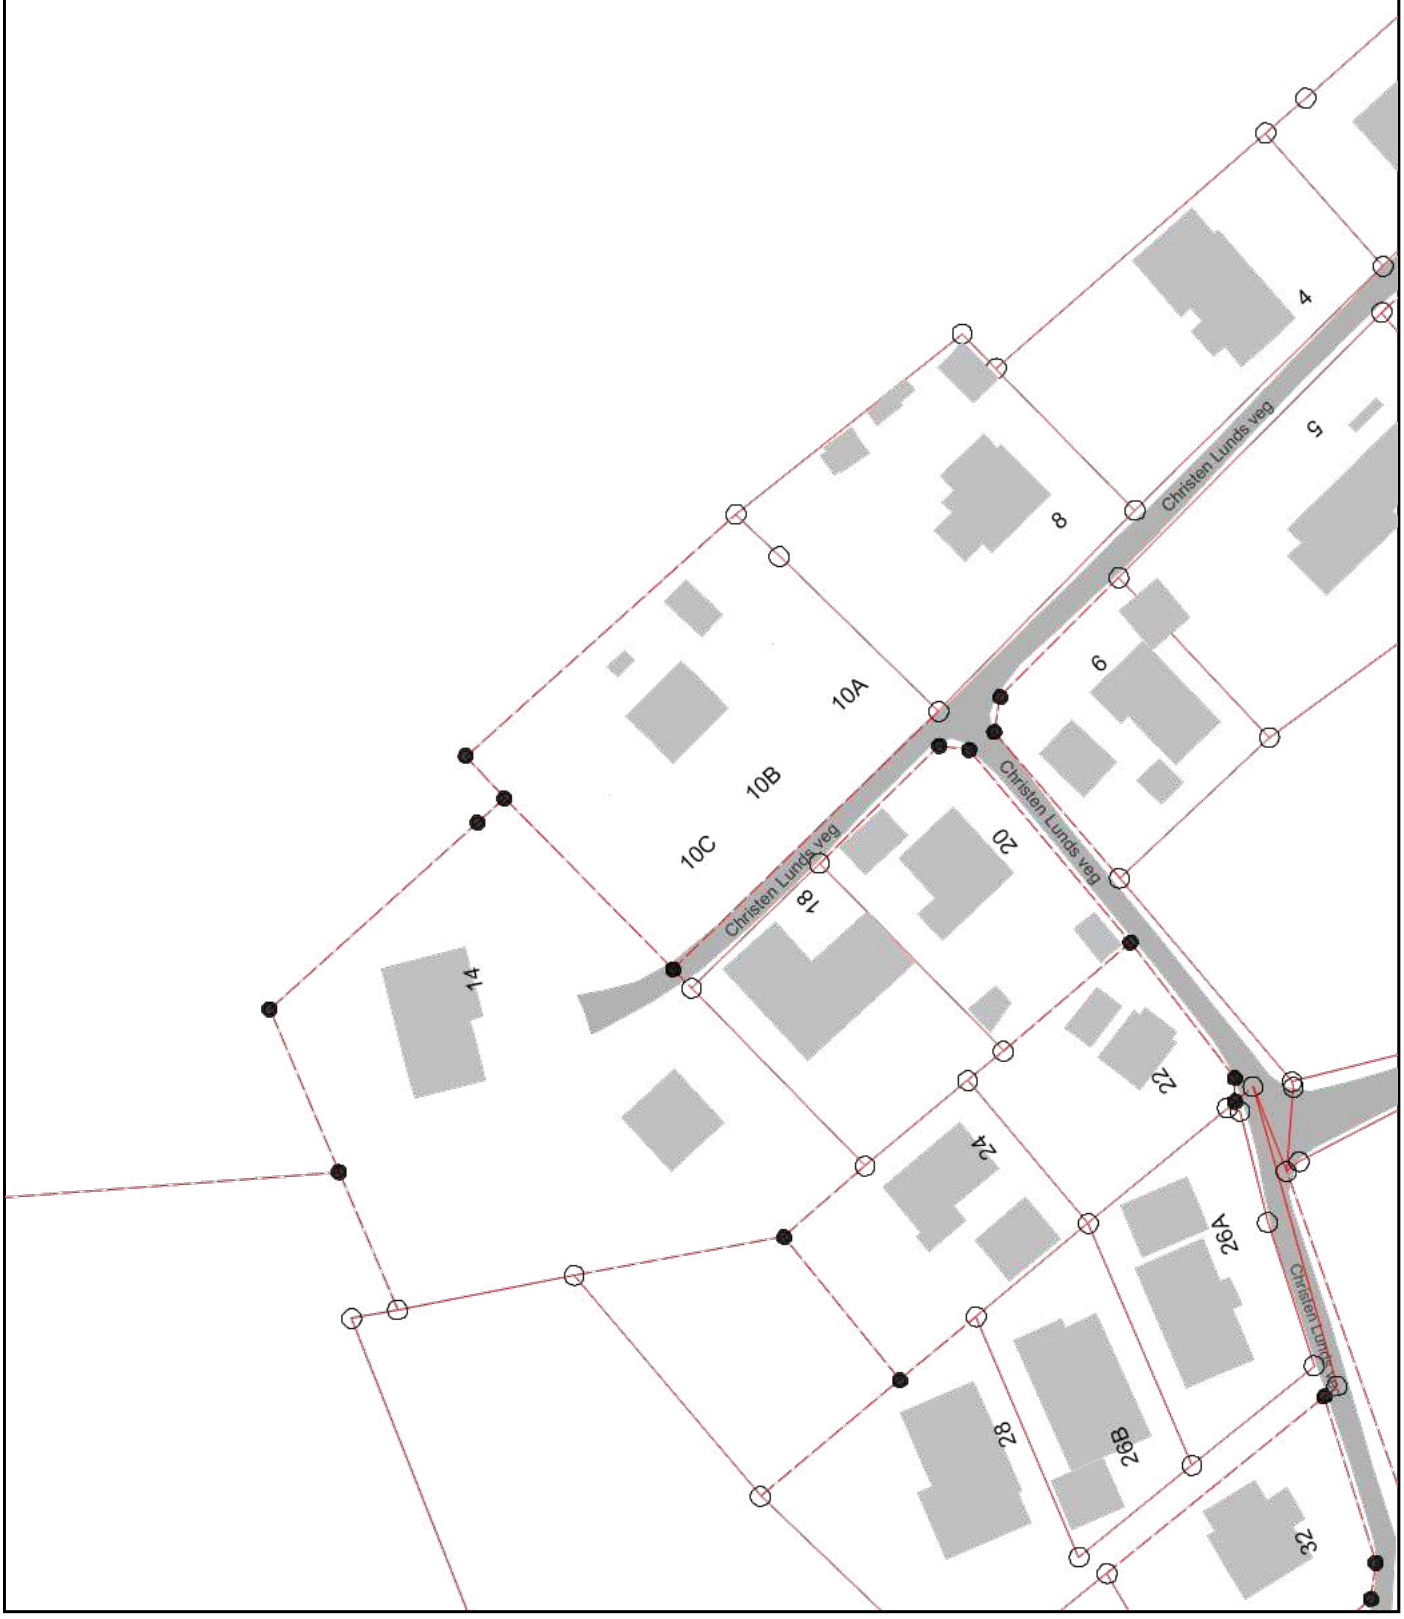

Tegnforklaring

Offogprivbygg

Innmålt grensepunkt

Usikker grenselinje

Elve- og bekkekant grå

Privatveg gatenavn.

Andre bygg grå

Usikkert grensepunkt

Elv/bekk enstreks grå


Eiendomsteig

Takoverbygg grå


Målt grenselinje

Veg

Kommunalveg gatenavn.

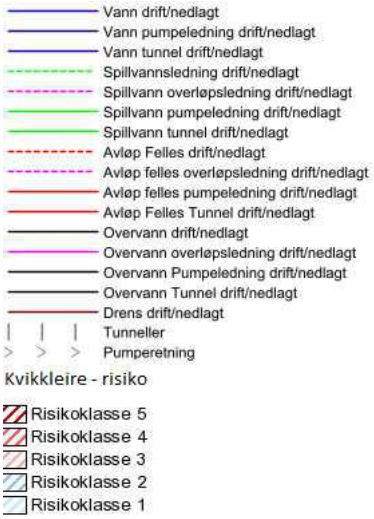

Kvikkleire - risiko

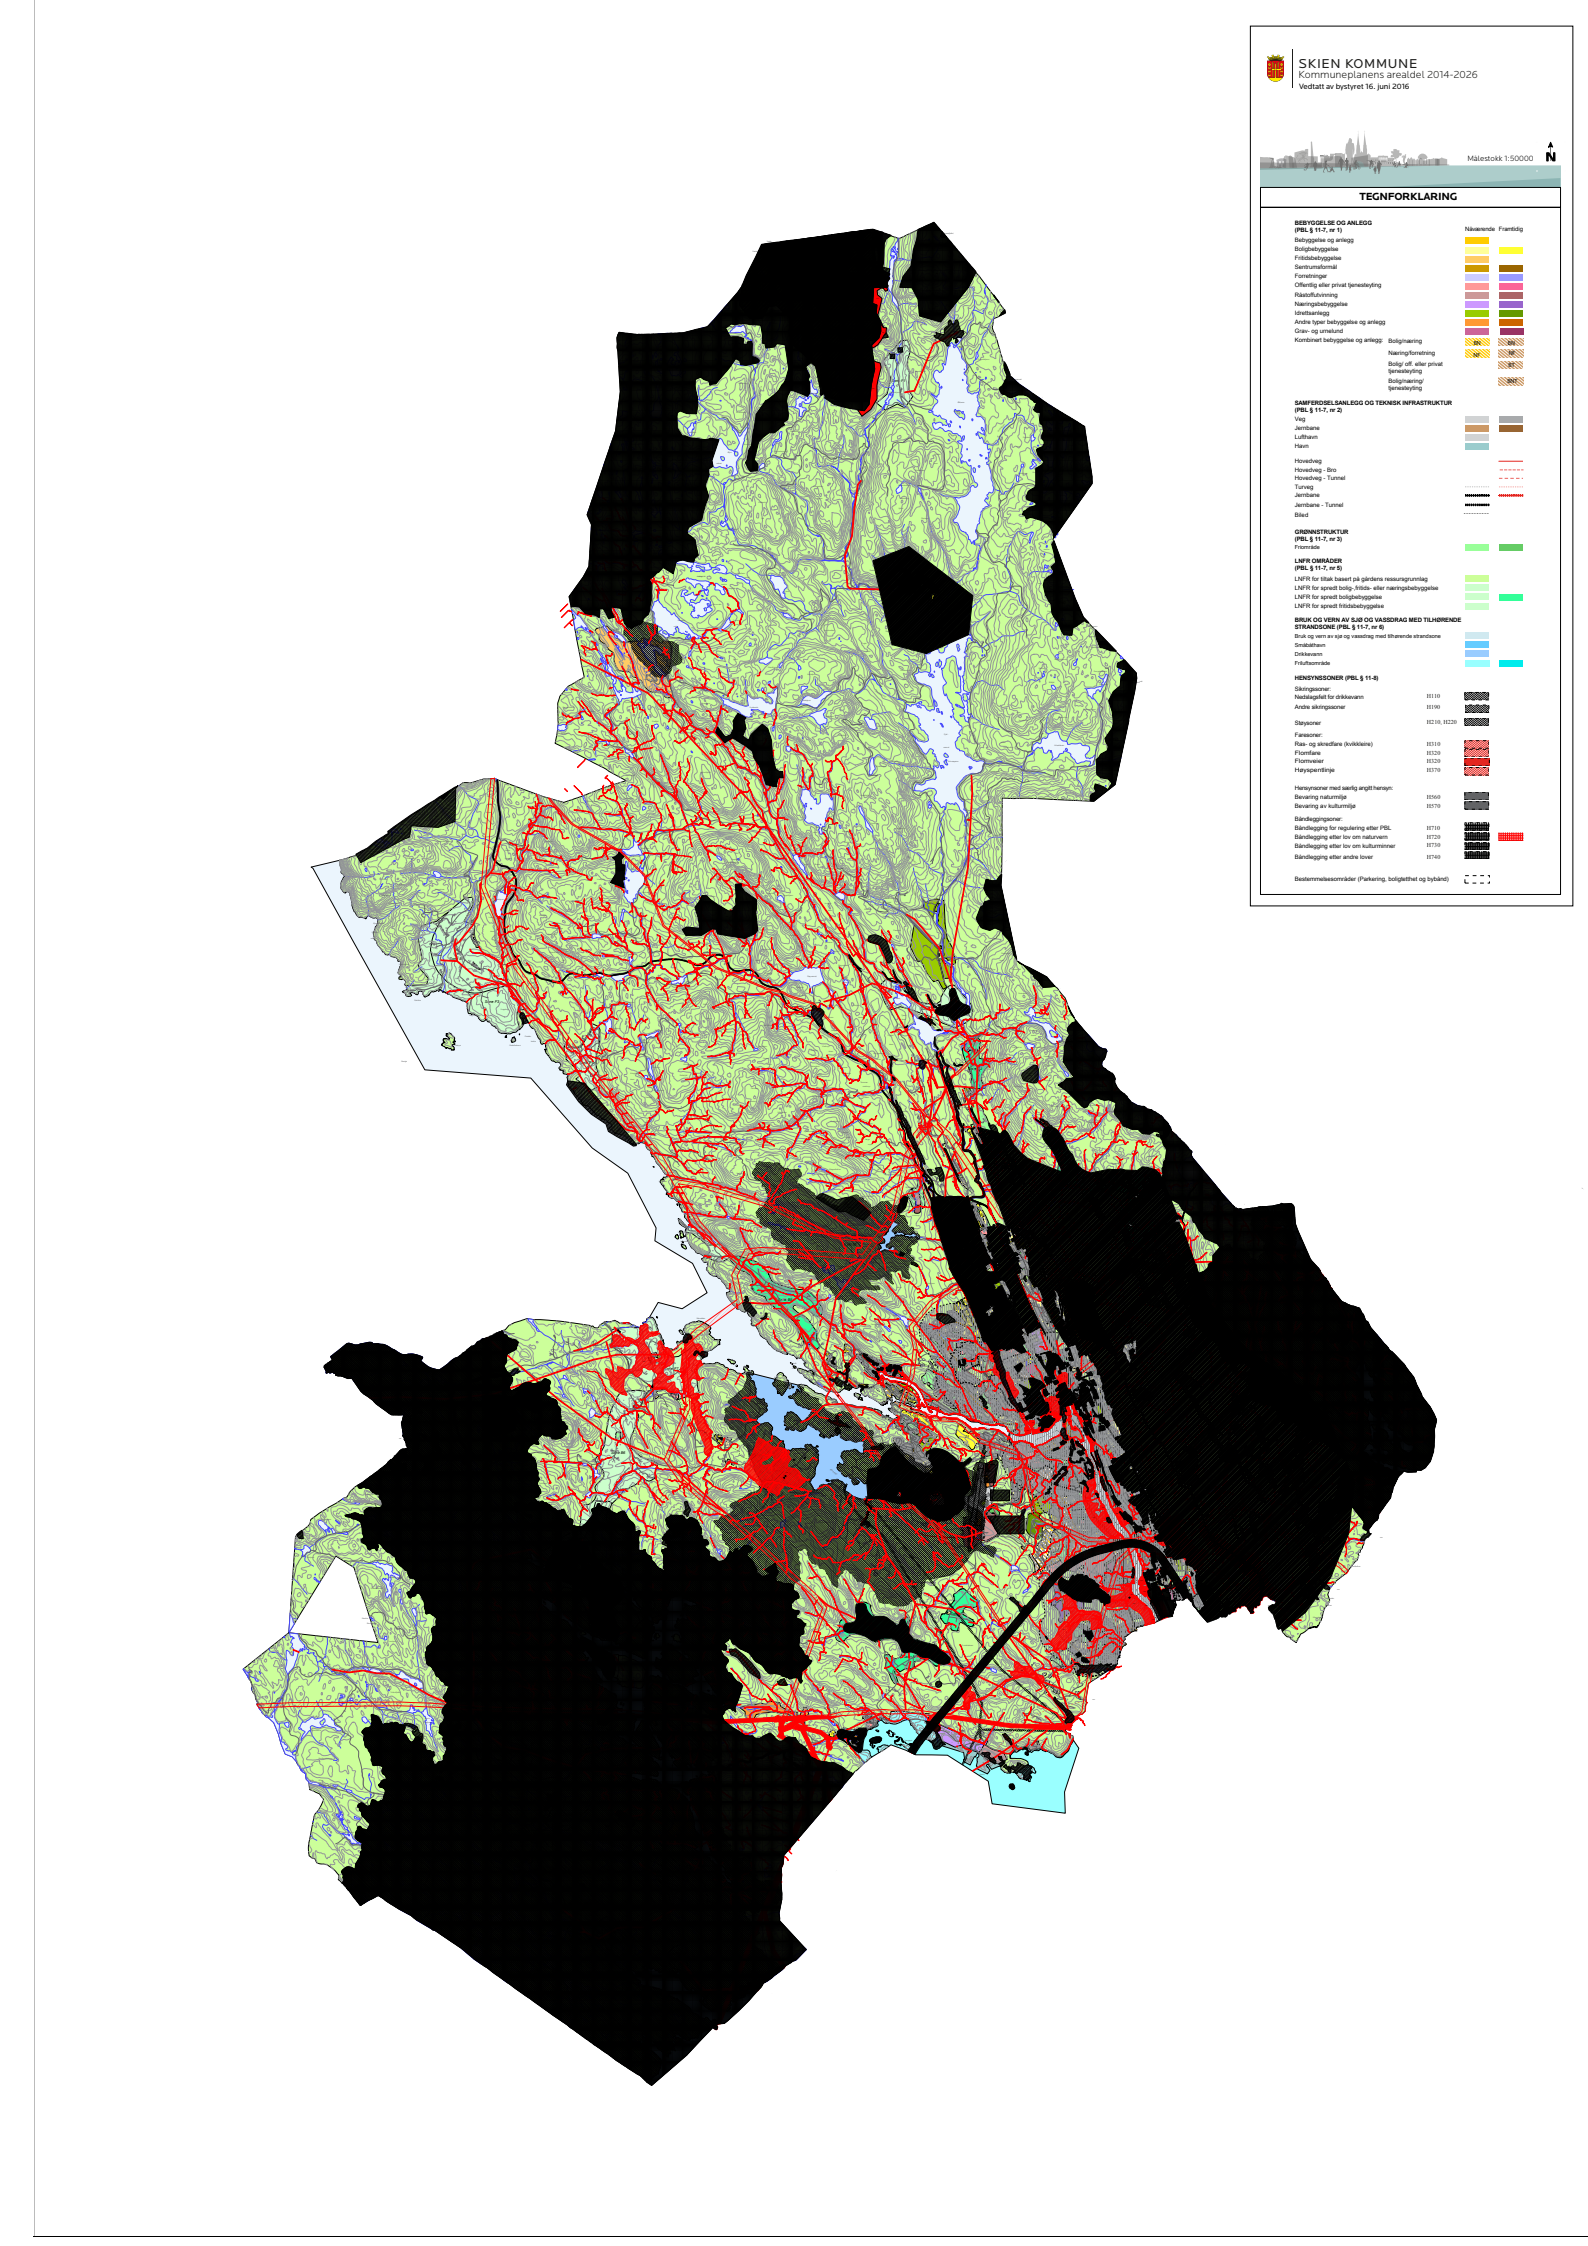

SKIEN KOMMUNE
Kommuneplanens arealdel 2014-2026
Vedtatt av bystyret 16. juni 2016
Målestokk 1:50000
N
TEGNFORKLARING
BEBYGGELSE OG ANLEGG
(PBL § 11-7, nr 1)
Nåværende
Framtidig
Bebyggelse og anlegg
Boligbebyggelse
Fritidsbebyggelse
Sentrumsformål
Fornøringer
Offentlig eller privat tjenesteyting
Råstoffutvinning
Næringsbebyggelse
Idrettsanlegg
Andre typer bebyggelse og anlegg
Grav- og urnelund
Kombinert bebyggelse og anlegg:
Bolig/næring
Næring/fornøring
Bolig/ off. eller privat tjenesteyting
Bolig/næring/ tjenesteyting
SAMFERDSELSANLEGG OG TEKNISK INFRASTRUKTUR
(PBL § 11-7, nr 2)
Veg
Jernbane
Lufthavn
Havn
Hovedveg
Hovedveg - Bro
Hovedveg - Tunnel
Turveg
Jernbane
Jernbane - Tunnel
Bilfri
GRØNNSTRUKTUR
(PBL § 11-7, nr 3)
Friområde
LNFR OMRÅDER
(PBL § 11-7, nr 5)
LNFR for tiltak basert på gårdens ressursgrunnlag
LNFR for spredt bolig-, fritids- eller næringsbebyggelse
LNFR for spredt boligbebyggelse
LNFR for spredt fritidsbebyggelse
BRUK OG VERN AV SJØ OG VASSDRAG MED TILHØRENDE STRANDSONE (PBL § 11-7, nr 6)
Bruk og vern av sjø og vassdrag med tilhørende strandsone
Småbåthavn
Drikkevann
Friluftsområde
HENSYNSSONER (PBL § 11-8)
Sikringssoner:
Nedslagsfelt for drikkevann
H110
Andre sikringssoner
H190
Støysoner
H210, H220
Faresoner:
Ras- og skredfare (kvikkleire)
H310
Flomfare
H320
Flomveier
H320
Høyspentlinje
H370
Hensynssoner med særlig angitt hensyn:
Bevaring naturmiljø
H560
Bevaring av kulturmiljø
H570
Båndleggingssoner:
Båndlegging for regulering etter PBL
H710
Båndlegging etter lov om naturvern
H720
Båndlegging etter lov om kulturminner
H730
Båndlegging etter andre lover
H740
Bestemmelsesområder (Parkering, boligtetthet og bybånd)

Skien kommune

Situasjonskart

Eiendom:	Gnr: 5	Bnr: 50	Fnr: 0	Snr: 0
Adresse:	Christen Lunds veg 10A 3721 SKIEN, m.fl.			
Annen info:				

Målestokk
1:1000

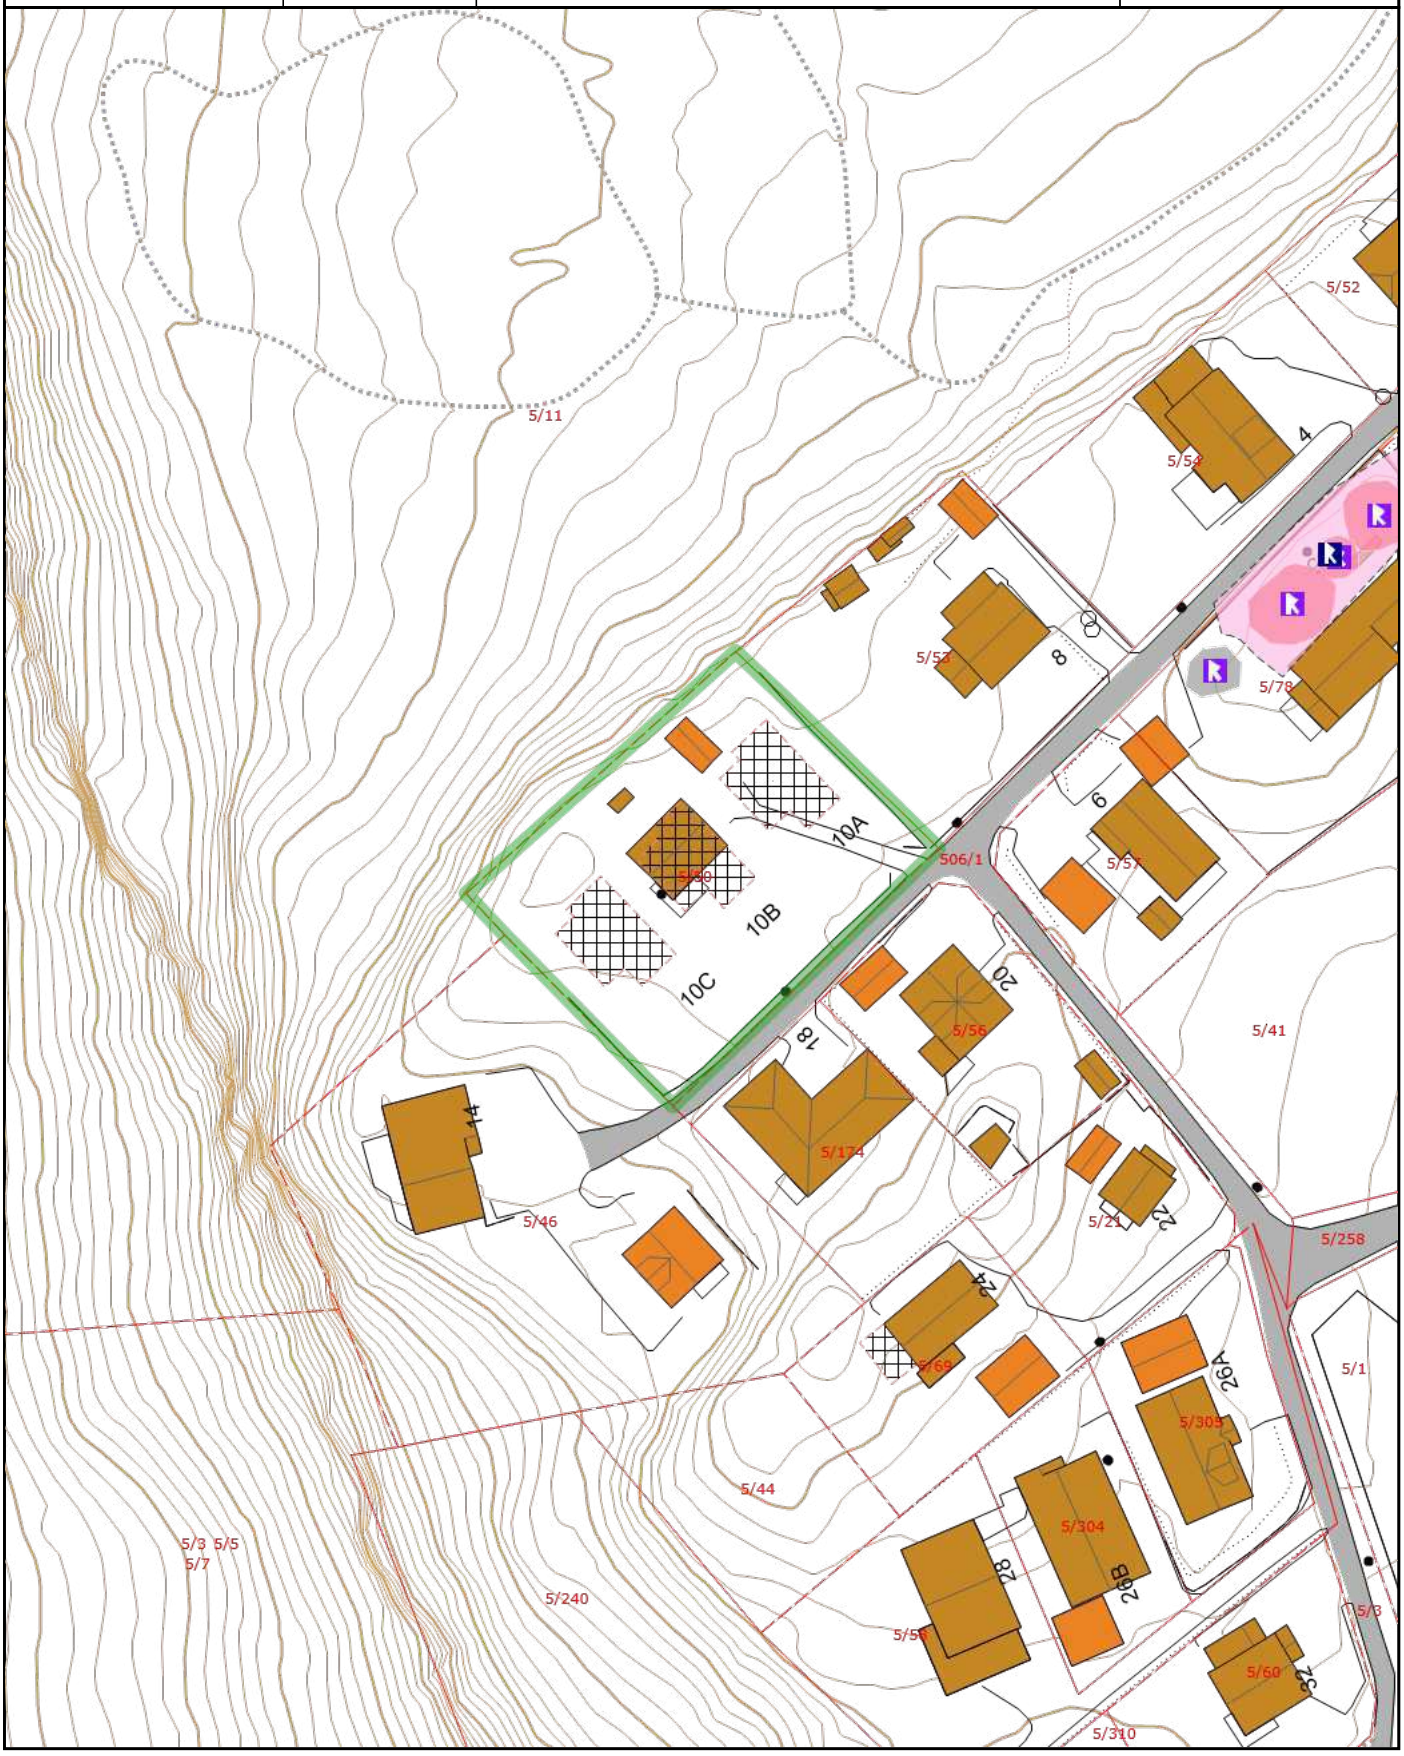

Tegnforklaring

- Lokalitetsikon
- Enekltminneikon
- Fredet lokalitet
- Fjernet/ opphevet/ uavklart fredning
- Automatisk fredet/ forskriftsfredet /fredningssak pågår/ midlertidig fredet/ vedtaksfredet
- Kvikkleire - Risikoklasse 2
- Kvikkleire - Lav
- Kum
- Loddrett mur
- Annet gjerde
- Målt grenselinje
- Usikker grenselinje
- Elv/bekk enstreks
- Hekk
- Mast
- Gatelys (belysningspunkt)
- Luftledning trase
- Annet gjerde
- Loddrett mur
- Bygningslinje
- Bygningsavgrensning tiltak
- Mønelinje
- Takkant
- Takoverbyggkant
- Taksprang
- Veranda
- Sti
- Traktorveg midtlinje
- Godkjent byggetiltak
- Takoverbygg
- Udefinerte bygg
- Bolig
- Garasje og uthus
- Vegdekkekant
- Annet vegareal avgrensning
- Veg
- Elve- og bekkekant
- Høydekurve
- Høydekurve 5m
- Elv og bekk
- Eiendomsteig
- Matrikkelnummer
- Kommunalveg gatenavn.
- Privatveg gatenavn.

- Vann drift/nedlagt
- Vann pumpeledning drift/nedlagt
- Vann tunnel drift/nedlagt
- Spillvannsledning drift/nedlagt
- Spillvann overløpsledning drift/nedlagt
- Spillvann pumpeledning drift/nedlagt
- Spillvann tunnel drift/nedlagt
- Avløp Felles drift/nedlagt
- Avløp felles overløpsledning drift/nedlagt
- Avløp felles pumpeledning drift/nedlagt
- Avløp Felles Tunnel drift/nedlagt
- Overvann drift/nedlagt
- Overvann overløpsledning drift/nedlagt
- Overvann Pumpeledning drift/nedlagt
- Overvann Tunnel drift/nedlagt
- Drens drift/nedlagt
- Tunneller
- Pumperetning

Kvikkleire - risiko

- Risikoklasse 5
- Risikoklasse 4
- Risikoklasse 3
- Risikoklasse 2
- Risikoklasse 1

LØSØRE OG TILBEHØR

OVERSIKT OVER LØSØRE OG TILBEHØR TIL EIENDOMMEN

Oversikten er utarbeidet av Norges Eiendomsmeglerforbund, Eiendom Norge og Advokatforeningens Eiendomsmeglingsgruppe, og er gjeldende fra 1. januar 2020.

Generelt

Lov om avhending av fast eigedom (avhendingslova/avhl.) av 3. juli 1992 regulerer kjøper og selgers rettigheter og plikter ved overdragelse av fast eiendom og andeler i borettslag. I henhold til avhl. § 3-4 skal eiendommen, når annet ikke er avtalt, overdras med innredninger og utstyr som etter lov, forskrift eller annet offentlig vedtak skal følge med. Det samme gjelder varig innredning og utstyr som enten er fastmontert eller er særskilt tilpasset bygningen, jf. avhl. § 3-5. Loven inneholder ingen detaljert oversikt over hva som omfattes av "innredning og utstyr", og over hva som skal regnes som "fastmontert eller særskilt tilpasset". Partene kan fritt avtale hva som skal følge med eiendommen ved salg. Bransjens liste over løsøre og tilbehør som skal følge med eiendommen, er en del av avtalen mellom kjøper og selger dersom ikke annet er opplyst i salgsoppgaven, kjøper har tatt forbehold i bud eller avtale på annen måte er inngått. Der intet annet er avtalt, vil løsøre og tilbehør medfølge slik dette fremkommer av avhl. § 3-4 og § 3-5 og denne oversikt. Produkter og installasjoner som medfølger overdras uten noen form for garantier, utover eventuell gjenværende leverandørgaranti. Dersom det er noe i nedenstående liste som ikke finnes på eiendommen, vil det heller ikke medfølge.

1. HVITEVARER medfølger der dette er spesielt angitt i salgsoppgaven.

2. HELDEKKENDE TEPPER følger med uansett festemåte.

3. VARMEKILDER, slik som ovner, kaminer, peiser, varmepumper og panelovner, følger med uansett festemåte. Frittstående biopeiser/varmeovner og terrassevarmere medfølger ikke. Det følger ikke med varmekilder i rom som ikke har vegg- eller fastmonterte varmekilder på visning.

4. TV, RADIO OG MUSIKKANLEGG. TV-antenner og fellesanlegg for TV, herunder parabolantenne, og tuneren/dekoder/tv-boks medfølger der dette eies av selger. Veggmontert TV/flatskjerm med tilhørende festeordning samt musikkanlegg følger ikke med (se også punkt 12).

5. BADEROMSINNREDNING/UTSTYR. Badekar, dusjkabinett, dusjvegger, alle fastmonterte speil og hyller, fastmonterte glass- og håndkleholdere, herunder håndklevarmere samt baderomsinnredning, medfølger.

6. GARDEROBESKAP medfølger, selv om disse er løse. Fastmonterte garderobehyller og knagger medfølger. Innredning i garderobeskap, for eksempel løse eller fastmonterte trådkurver, hyller, stenger og lignende, medfølger.

7. KJØKKENINNREDNING medfølger, herunder også åpne, fastmonterte hyller og løs eller fastmontert kjøkkenøy.

8. MARKISER, PERSIENNER og annen type innvendig og utvendig solskjerming, gardinoppheng, lamellgardiner og liftgardiner medfølger.

9. AVTREKKSVIFTER av alle slag, samt fastmonterte aircondition/ ventilasjonsanlegg, medfølger.

10. SENTRALSTØVSUGER medfølger med komplett anlegg, herunder slange, munnstykke mm.

11. LYSKILDER. Kupler, lysstoffarmatur, fastmonterte "spotlights", oppheng og skinner med spotlights samt utelys og hagebelysning medfølger. Vegglamper, krokhengte lamper, lysekroner, prismelamper og lignende som er koblet til sukkerbit eller stikkontakt følger likevel ikke med.

12. INSTALLERTE SMARTHUSLØSNINGER med sentral som styrer lys, varme, lyd o.l., samt tilhørende trådløse enheter som brytere, sensorer, kameraer, integrerte høyttalere el. medfølger. Enkle lysstyringssystem f.eks. med en sentral som kun styrer lyspærer eller smartpærer montert i sokkel medfølger likevel ikke.

13. UTVENDIGE SØPPELKASSER og eventuelt holder/hus til disse medfølger.

14. POSTKASSE medfølger.

15. UTENDØRS INNRETNINGER slik som flaggstang, fastmontert tørkestativ, samt andre faste utearrangementer som f.eks. badestamp, boblekar/jacuzzi og liknende utendørs kar, lekestue, lekestativ, utepeis, fastmontert trommel til vannslange, medfølger. Guidekabel/avgrensingskabel til robotgressklipper medfølger, men robotgressklipper og ladestasjon for denne medfølger ikke.

16. FASTMONTERT VEGGLADER/LADESTASJON TIL EL-BIL medfølger uavhengig av hvor laderen er montert.

17. SOLCELLEANLEGG med tilhørende teknisk infrastruktur medfølger.

18. GASSBEHOLDER til gasskomfyr og gasspeis medfølger.

19. BRANNSTIGE, BRANNTAU, feiestige og lignende medfølger der dette er påbudt. Løse stiger medfølger ikke.

20. BRANNSLUKNINGSAPPARAT, BRANNSLANGE og RØYKVARSLER medfølger der dette er påbudt. Det er eier og brukers plikt til å se til at utstyret forefinnes på enhver eiendom. Hvis annet ikke er uttrykkelig avtalt, skal dette derfor alltid følge med ved salg av eiendom.

21. SAMTLIGE NØKLER til eiendommen som selger er i besittelse av skal overleveres kjøper på overtakelsen, herunder nøkler til eventuelle boder, uthus, garasjeportåpner el. Låses boder, uthus el. med hengelås, skal lås og nøkler til disse medfølge.

22. GARASJEHYLLER, bodhyller, lagringshyller og oppheng til bildekk medfølger såfremt de er fastmontert. Planter, busker og trær som er plantet på tomten, eller fastmonterte kasser og lignende er en del av eiendommen og medfølger i handelen.

BUD OG BUDGIVNING

KJØPETILBUD

FOR EIENDOMMEN

Adresse:
Christen Lunds veg 10 B, 3721 Skien
Gnr. 5, Bnr. 315, Skien kommune.

Oppdragsnummer:
201260103

Meglerforetak: PrivatMegleren Telemark avd. Skien

Saksbehandler: Robin Stenbro

Telefon / Mobil: 35 52 11 00 / 917 02 335

E-post: robin.stenbro@privatmegleren.no

UNDERTEGNEDE GIR HERVED FØLGENDE BUD PÅ OVENNEVNTE EIENDOM:

Kjøpesum **Kr** _____

Beløp med bokstaver **Kr** _____

+ omkostninger iht. opplysninger i salgsoppgaven

Dette budet er bindende for undertegnede frem til og med den **Kl.**

Dersom annet ikke er angitt gjelder budet til kl. 15.00 første virkedag etter siste annonserte visning. I forbrukerforhold vil bud med kortere akseptfrist enn til kl. 12.00 første virkedag etter siste annonserte visning ikke bli videreformidlet til selger

Eventuelle forbehold: _____

_____

Undertegnede er kjent med at selger står fritt til å godta eller forkaste ethvert bud. Likeledes er undertegnede klar over at budet er bindende for budgiver når det er kommet til selgers kunnskap. Handelen er juridisk bindende for begge parter dersom budet aksepteres innen akseptfristen. Undertegnede er kjent med at budjournalen vil bli forelagt kjøper og selger når handel er sluttet.

Ønsket overtakelsesdato: _____

Budet baseres på opplysninger og salgsvilkår som fremkommer av salgsoppgave m/vedlegg

Kjøpet vil bli finansiert slik:

Låneinstitusjon: _____ Referanse og tlf nr: _____

Lånt kapital: _____ Kr _____

Egenkapital: _____ Kr _____

Totalt: _____ **Kr** _____

Egenkaptitalen består av: ☐ Salg av nåværende bolig eller fast eiendom

☐ Disponibelt kontantbeløp (bankinnskudd)

Jeg gir bud som ☐ Forbruker ☐ Ledd i næringsvirksomhet / Juridisk person (selskap)

Navn:		Navn:	
Fødselsdato:		Fødselsdato:	
Adr:		Adr:	
Postnr:	Sted:	Postnr:	Sted:
Tlf:	E-post:	Tlf:	E-post:
Dato:	Sign:	Dato:	Sign:

Kopi av legitimasjon

Kopi av legitimasjon

Forbrukerinformasjon om budgivning

Sist oppdatert med virkning fra 1. januar 2014, i forbindelse med ikrafttredelse av endringer i eiendomsmeglingsforskriften.

Informasjonen er utarbeidet av Forbrukerombudet, Forbrukerrådet, Den Norske Advokatforening ved Eiendomsmeglingsgruppen, Eiendomsmeglerforetakenes Forening og Norges Eiendomsmeglerforbund, på grunnlag av blant annet forskrift om eiendomsmegling § 6-3 og § 6-4.

Nedenfor gis en oversikt over de retningslinjer som forbrukermyndighetene og organisasjonene anbefaler benyttet ved budgivning på eiendommen. Avslutningsvis gis også en kort oversikt over de viktigste rettsreglene tilknyttet budgivning.

Før det legges inn bud på eiendommen oppfordres budgiver til å sette seg inn i all relevant informasjon om eiendommen, herunder eventuell salgsoppgave og teknisk rapport med vedlegg.

GJENNOMFØRING AV BUDGIVNING

1. På forespørsel vil megler opplyse om aktuelle bud på eiendommen, herunder om relevante forbehold.

2. Alle bud skal inngis skriftlig til megler, som formidler disse videre til oppdragsgiver. Kravet til skriftlighet gjelder også budforhøyelser og motbud, aksept eller avslag fra selger. Før formidling av bud til oppdragsgiver skal megler innhente gyldig legitimasjon og signatur fra budgiver. Kravet til legitimasjon og signatur er oppfylt for budgivere som benytter e-signatur, eksempelvis BankID eller MinID. Med skriftlige bud menes også elektroniske meldinger som e-post og SMS når informasjonen i disse er tilgjengelig også for ettertiden.

3. Et bud bør inneholde eiendommens adresse (eventuelt gnr/bnr), kjøpesum, budgivers kontaktinformasjon, finansieringsplan, akseptfrist, overtakelsesdato og eventuelle forbehold som for eksempel usikker finansiering, salg av nåværende bolig ol. Normalt vil ikke et bud med forbehold bli akseptert før forbeholdet er avklart. Konferer gjerne med megler før bud avgis.

4. Megler skal legge til rette for en forsvarlig avvikling av budrunden. I forbrukerforhold (dvs. der oppdragsgiver er forbruker) skal megleren ikke formidle bud med kortere akseptfrist enn kl. 12.00 første virkedag etter siste annonserte visning. Etter denne fristen bør budgivere ikke sette en kortere akseptfrist enn at megler har mulighet til, så langt det er nødvendig, å orientere oppdragsgiver, budgivere og øvrige interessenter om bud og forbehold.
Det bør ikke gis bud som diskriminerer eller utelukker andre budgivere. Dersom bud inngis med en frist som åpenbart er for kort til at megleren kan avvikle budrunden på en forsvarlig måte som sikrer oppdragsgiver og interessenter et tilstrekkelig grunnlag for sine handlingsvalg, vil megler fraråde budgiver å stille slik frist.

5. Megleren vil uoppfordret gi sin vurdering av det enkelte bud overfor oppdragsgiveren, når budet er gitt innenfor fristene i punkt 4.

6. Megleren skal så langt det er nødvendig og mulig holde budgiverne skriftlig orientert om nye og høyere bud og eventuelle forbehold.
Megler skal så snart som mulig bekrefte skriftlig overfor budgivere at budene deres er mottatt.

7. Etter at handel har kommet i stand, eller dersom en budrunde avsluttes uten at handel er kommet i stand, kan en budgiver kreve kopi av budjournalen i anonymisert form.

8. Kopi av budjournal skal gis til kjøper og selger uten ugrunnet opphold etter at handel er kommet i stand. Dersom det er viktig for budgiver å bevare sin anonymitet, bør budet fremmes gjennom fullmektig.

VIKTIGE AVTALERETTSLIGE FORHOLD

1. Det eksisterer ingen angrerett ved salg/kjøp av fast eiendom.

2. Når et bud er innsendt til megler og han har formidlet innholdet i budet til selger (slik at selger har fått kunnskap om budet), kan budet ikke kalles tilbake. Budet er da bindende for budgiver frem til akseptfristens utløp, med mindre budet før denne tid avslås av selger eller budgiver får melding om at eiendommen er solgt til en annen (man bør derfor ikke gi bud på flere eiendommer samtidig dersom man ikke ønsker å kjøpe flere enn en eiendom).

3. Selger står fritt til å forkaste eller akseptere ethvert bud, og er for eksempel ikke forpliktet til å akseptere høyeste bud.

4. Når en aksept av et bud har kommet frem til budgiver innen akseptfristens utløp er det inngått en bindende avtale.

5. Husk at også et eventuelt bud fra selger til kjøper (såkalte "motbud"), avtalerettslig er et bindende tilbud som medfører at det foreligger en avtale om salg av eiendommen dersom budet i rett tid aksepteres av kjøper.
