PRIVATMEGLEREN
VIKEBØ & JØRGENSEN

HATLESTAD TERRASSE
56 B

Vedlegg

Tilstandsrapport

Selgers egenerklæringsskjema

Energiattest

Nabolagsprofil

Reguleringskart og bestemmelser

Løsøre og tilbehørsliste

Budskjema

Tilstandsrapport

Tomannsbolig

Hatlestad terrasse 56 B, 5227 NESTTUN

BERGEN kommune

gnr. 82, bnr. 80, snr. 1

Sum areal alle bygg: BRA: 138 m² BRA-i: 133 m²

Befaringsdato: 26.08.2026 **Rapportdato:** 31.08.2026 **Oppdragsnr.:** 13993-21848 **Eiendomsverdi ref nr:** YS2044

Autorisert foretak: Takstmann David Bryn AS **Sertifisert Takstingeniør:** David Bryn



Rapporten kan brukes i inntil ett år etter rapportdato, og kan ikke gjenbrukes ved flere boligsalg i denne perioden.
Skjer det endringer, oppstår skader også videre på boligen, bør du som selger be om oppdatert rapport.

Norsk takst

Norsk takst er bransjeorganisasjonen for landets bygningssakkyndige og takstforetak, med om lag 1400 sertifiserte medlemmer fordelt på omtrent 1000 bedrifter. I boligomsetningen regnes takstrapportene som et helt avgjørende element i den informasjonen som gjøres tilgjengelig for kjøper. Årlig leverer medlemmene rundt 120.000 slike takster. Det gir unik oversikt over norske boliger, og bidrar til at alle oppdrag kan utføres med utgangspunkt i erfaringsbasert kvalitet.

Det stilles høye krav til utdanning, sertifisering og yrkesetikk. Norsk takst er opptatt av at boligomsetningen skal være trygg, og legger vekt på å opptre uavhengig av andre bransjeaktører. Bygningssakkyndige fakturerer sine tjenester uten hensyn til hvilken pris som oppnås, og skal heller ikke på annen måte ha noen egeninteresse knyttet til handelen.

Uavhengighet og god fagkunnskap har over tid bygget troverdighet og tillit. Både selger og kjøper skal kunne stole på bygningssakkyndiges vurderinger. For tilfeller der det likevel skulle oppstå misnøye med utført arbeid, har vi sammen med Forbrukerrådet etablert en klagenemnd.

Norsk takst har en sentral rolle i utviklingen av norske standarder, regler og profesjonsprinsipper, og representerer bransjen i alle relevante internasjonale fora. Dette sikrer at norske bygningssakkyndige tidlig kan tilpasse seg krav og bransjetrender fra utlandet, samtidig som takseringsfaget får en norsk stemme på verdensbasis. Organisasjonen bidrar i næringspolitisk sammenheng, og har vært en pådriver for å sikre at lover og regler gir trygghet for forbrukerne i boligomsetningen.

Takstmann David Bryn AS


Takstingeniør med over 20 års erfaring fra byggebransjen og mer enn 10 år i takstbransjen. Utdannet hos Norsk Takst siden 2015. Driver Takstmann David Bryn AS, med spesialisering i tilstandsrapporter etter gjeldende forskrifter.

Vi er en del av et solid takstfelleskap med flere erfarne og dyktige takstingeniører – noe som gir ekstra trygghet og kapasitet for våre kunder.

Våre tjenester:
- Tilstandsrapport (Norsk Standard 3600)
- Verditakst for bolig og fritidseiendom
- Boligsalgsrapport
- Areal oppmåling etter Forskrift til avhendingsloven og Norsk Standard 3940 Areal- og volum-beregninger av bygninger fra 2023.
- Byggelånskontroll

Vi kombinerer håndverkerbakgrunn med takstfaglig ekspertise og leverer grundige, uavhengige rapporter – for trygghet for både

Rapportansvarlig

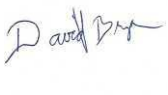

David Bryn
Uavhengig Takstingeniør
post@bryntakst.no
986 33 348

Medlem av NITO

Takstmann David Bryn AS
Sundts veg 91
5221 NESTTUN

Dette trenger du å vite om tilstandsrapporten



Hva er en tilstandsrapport?

En tilstandsrapport beskriver synlige skader/avvik eller tegn på skader/avvik på boligen. Rapporten fremhever vanligvis ikke positive egenskaper ved boligen.



Hva vurderer en bygningssakkyndig?

Den bygningssakkyndige vurderer boligen ut fra hva man kan forvente av en bygning av samme alder og type. Vurderingen gjøres som regel mot hvordan det var vanlig å bygge og regler som gjaldt da boligen ble oppført (søknadstidspunktet). Forhold som er vanlige for bygningens alder, slik som slitasje etter normal bruk regnes ikke som avvik.



Hva inneholder tilstandsrapporten?

Den bygningssakkyndige undersøker rom og bygningsdeler slik det kommer frem av forskrift til avhendingsloven (tryggere bolighandel). Tilstandsrapporten inneholder avvik som den bygningssakkyndige kan se, samt andre enkle undersøkelser der det kommer frem av forskriften. Målinger eller andre undersøkelser, der disse utføres, skjer ved stikkprøver på utvalgte, tilgjengelige bygningsdeler og overflater, og er ikke en fullstendig kontroll mot byggeregler som gjelder i dag. Det gjøres ikke nærmere undersøkelser slik som åpning av vegger eller andre bygningsdeler. I vegg mot våtrom og rom under terreng skal det i utgangspunktet borres et hull for å gjøre enkle undersøkelser, slik som fuktsøk.

Når du kjøper en brukt bolig

Når du kjøper en brukt bolig, er det viktig å være klar over at dette ikke kan sammenlignes med å kjøpe en ny bolig. Boligen kan være bygget på en annen måte enn det som er vanlig i dag, uten at det i seg selv betyr at det foreligger en feil eller et avvik. Bygninger svekkes over tid og utsettes for slitasje blant annet på grunn av bruk og vær og vind. Slik vanlig slitasje er normalt ikke en feil eller et avvik, og gir som utgangspunkt ikke dårligere tilstandsgrad så lenge funksjonen er ivaretatt. Mange boliger fornyes helt eller delvis, noen i flere omganger, eller det oppføres tilbygg. For boliger som er pusset opp eller endret, er det særlig viktig å merke seg at fornyelse av overflater ikke nødvendigvis betyr at bygningsdeler under er forbedret.

Vurdering mot byggeregler

Den bygningssakkyndige vurderer boligen mot hvordan det var vanlig å bygge og regler som gjaldt på søknadstidspunktet. Den bygningssakkyndige ser etter avvik som har betydning for og som reduserer boligens funksjon og verdi, og som kommer frem av forskrift til avhendingslova (tryggere bolighandel).

Noen bygningsdeler og forhold vil den bygningssakkyndige vurdere mot dagens regelverk. Etter dagens regelverk vil disse kunne få avvik og/eller TG2 eller TG3 uten at det nødvendigvis er krav om at avviket utbedres. Dette kan gjelde sluk, tettesjikt og fall på bad og vaskerom, forhold som gjelder sikkerhet mot brann, rekkverk, trapper osv.

Tilstandsrapporten beskriver ikke hele boligen

NÅR RAPPORTEN FØLGER MINIMUMSKRAVENE, OMFATTER DEN FOR EKSEMPEL IKKE

• vanlig slitasje og normal vedlikeholdstilstand • bagatellmessige forhold som ikke påvirker bygningens bruk eller verdi vesentlig • etasjeskillere • frittstående tilleggsbygg for eksempel garasje, bod, uthus, naust (om frittstående byggverk med boligfunksjoner og innrettet for varig opphold omfattes av minimumskravet, må vurderes konkret i det enkelte tilfellet) • innvendige og utvendige trapper • støttemurer • skjulte installasjoner • installasjoner utenfor bygningen • funksjonstesting av el- og VVS-installasjoner • geologiske forhold og bygningens plassering på grunnen • bygningens planløsning • bygningens innredning • løsøre slik som hvitevarer • utendørs svømmebasseng og pumpeanlegg • bygningens estetikk og arkitektur • bygningens lovlighet (bortsett fra synlige avvik som avdekkes i bruksendringer og brannceller, og synlige forhold som åpenbart kan påvirke helse, miljø og sikkerhet) • fellesarealer (med mindre boligeier har vedlikeholdsplikt for fellesarealer og dette er kjent for bygningssakkyndig, eller fellesarealet har en særlig tilknytning til boligen).

© iVerdi 2023 © Norsk takst 2023

Malen til denne rapporten, inkludert standardtekstene fra Norsk takst, er vernet etter åndsverkloven og kan kun benyttes av medlemsforetakene i Norsk takst og av takstingeniører som er sertifisert i slikt foretak, samt av kunder hos iVerdi og studenter hos NEAK. For andre aktører er eksemplarfremstilling av malen og standardtekster, som utskrift og annen kopiering til bruk som grunnlag for tilsvarende rapporter, bare tillatt når det er hjemlet i lov (kopiering til privat bruk, sitat o.l.) eller avtale med Norsk Takst (Forside) eller iVerdi (Hjem-iVerdi).

Utnyttelse i strid med lov eller avtale kan medføre erstatnings- og straffeansvar.

Takstmann David Bryn AS
Sundts veg 91
5221 NESTTUN

Dette trenger du å vite om tilstandsrapporten

Tilstanden vurderes med ulike tilstandsgrader

Tilstandsgraden gir uttrykk for en forventet teknisk tilstand, vurdert blant annet ut fra alder og normal bruk. Ved Tilstandsgrad 0 (TG0) og Tilstandsgrad 1 (TG1) gis det normalt ingen begrunnelse for valg av tilstandsgrad. For enkelte skjulte konstruksjoner kan alder alene være avgjørende for fastsettelse av tilstandsgrad.

Dersom den bygningssakkyndige anbefaler tiltak, for eksempel utbedringer, er det opp til rapportens bruker å vurdere om tiltakene er nødvendige og økonomisk forsvarlige.

Tilstandsgrad fastsettes etter faste kriterier som følger forskrift til avhendingslova (tryggere bolighandel). Der forskriften krever det eller det følger av mandatet, følges også bransjestandard NS3600 Teknisk tilstandsanalyse ved omsetning av bolig.

TG 0

TILSTANDSGRAD 0, TG0: INGEN AVVIK

Tilstandsgrad 0 brukes når bygningsdelen er tilnærmet ny, ikke viser tegn på slitasje og det skal være lagt frem dokumentasjon på faglig god utførelse. Det er ingen merknader til delen.

TG 1

TILSTANDSGRAD 1, TG1: MINDRE AVVIK

Tilstandsgrad 1 brukes når bygningsdelen har mindre avvik. Bygningsdelen har normal slitasje, og strakstiltak skal ikke anses som nødvendig. Graden kan også brukes når delen er ny, men der dokumentasjon på faglig god utførelse mangler.

TG 2

TILSTANDSGRAD 2, TG2: VESENTLIGE AVVIK OG MINDRE AVVIK SOM ETTER NS 3600 GIR TG 2

Tilstandsgrad 2 brukes når bygningsdelen har vesentlige avvik. Bygningsdelen har enten feil utførelse, en skade eller symptomer på skade, sterk slitasje eller nedsatt funksjon. Graden brukes når bygningsdelen trenger vedlikehold eller tiltak i nær fremtid. Graden skal også brukes når delen er gammel og det er grunn til å varsle om faren for skader på grunn av alderen, eller når det er grunn til å overvåke delen spesielt på grunn av fare for større skader eller følgeskader.

TG 3

TILSTANDSGRAD 3, TG3: STORE ELLER ALVORLIGE AVVIK

Tilstandsgrad 3 brukes når bygningsdelen har store eller alvorlige avvik. Bygningsdelen har kraftige symptomer på forhold som man må regne med trenger utbedring straks eller innen kort tid. Graden skal også brukes ved påvist funksjonssvikt eller sammenbrudd

TG IU

IKKE UNDERSØKT/IKKE TILGJENGELIG FOR UNDERSØKELSE

Det kan være avvik/skader som ikke er avdekket.

Informasjon om utbedringskostnader

Utbedringskostnadene i rapporten er sjablongmessige anslag basert på observerte forhold som feil, skader eller uregelmessigheter, samt foreslåtte tiltak. Disse anslagene er veiledende, angis i fem intervaller, er basert på generelle erfaringstall, og må ikke forveksles med konkrete pristilbud fra håndverkere eller entreprenører. Faktiske kostnader kan variere betydelig, avhengig av individuelle valg, materialpriser og markedsforhold. For å få en nøyaktig vurdering av utbedringskostnadene anbefales ytterligere undersøkelser og innhenting av flere pristilbud fra kvalifiserte fagfolk. Slike anslag gis som minimum for TG3, der dette er mulig.

- Tiltak under kr 20 000
- Tiltak mellom kr 20 000 – 100 000
- Tiltak mellom kr 100 000 – 200 000
- Tiltak mellom kr 200 000 – 500 000
- Tiltak over kr 500 000

Beskrivelse av eiendommen

Tomannsbolig - Byggeår: 2007

UTVENDIG Gå til side

Tak tekket med betongtakstein.
Taket er besiktiget fra bakkenivå. Siden taket (takkonstruksjon, taktekking og skorstein) kun er observert fra bakkenivå, er vurderingen begrenset av dette. Det er ikke sikkerhetsmessig forsvarlig å bevege seg ut på taket eller observere fra stige. Selv om det ikke er avdekket skader under befaringen, betyr ikke dette at det ikke foreligger skader som en besiktigelse på taket kan avdekke. Vær oppmerksom på denne risikoen. En undersøkelse av taket kan utføres av en fagperson under tilstrekkelige sikkerhetsforhold.
Takrenner og nedløp er av metall.
Taket er valmet, med takkonstruksjon av W-takstoler i tre. Loftet er et kaldtloft.
Ytterveggene er utført i bindingsverkskonstruksjon fra byggeår med liggende og stående bordkledning.
Vinduene er malte og har 2-lags glass.
Ferdigmalt ytterdør. Terrassedør i tre med isolerglass.
Terrasse på 19 m². Utgang fra stue.
Rekkverk i glass, måler 0,93 meter høyt.

INNVENDIG Gå til side

Innvendige overflater består av:
Gulv: parkett, laminat og fliser. Innvendige gulv har stedvis høydeforskjeller/skjevheter. Forholdet er beskrevet som en observasjon av gulvoverflaten og er ikke en vurdering av etasjeskiller eller bærende konstruksjoner. Årsaken til skjevheten er ikke undersøkt.
Innvendige overflater består av:
Vegger: malte flater.
Himlinger: malte flater.
Det er elementpipe og vedovn. Ildfast glassplate i front må monteres.
Gulvet er med parkett og veggene er kledd med plater. Hulltaking er foretatt, uten å påvise unormale forhold.
Innvendig trapp i trekonstruksjoner.
Innvendige dører er formpressede innerdører.

VÅTROM Gå til side

Våtrom › hovedetasje › Bad (4,5 m²)
Helfliset bad fra byggeår.
Veggene er flislagt, og himlingen har malt innvendig tak.
Våtrommet har flislagt gulv med elektriske varmekabler.
Våtrommet er trolig utført med smøremembran/påstrykningsmembran på vegger og gulv.
Membranens utførelse og kvalitet er ukjent, da denne er skjult bak overflater og ikke kan kontrolleres ved visuell befaring. Sluk i plast.
Sanitærutstyr på bad er: toalett, dusjhjørne m/glassdører og servant med innredning/speil/belysning.
Mekanisk avtrekk. Tilluft via spalte under dør.
Det er foretatt fuktmåling ved hulltaking uten å påvise unormale forhold.

Våtrom › Underetasje › Bad (8,8 m²)
Helfliset bad pusset opp 2019.
Våtrommet har flis på vegg og malt innvendig tak.
Gulvet er flislagt med elektriske varmekabler.
Våtrommet er trolig utført med smøremembran/påstrykningsmembran på vegger og gulv.
Membranens utførelse og kvalitet er ukjent, da denne er skjult bak overflater og ikke kan kontrolleres ved visuell befaring. Sluk i plast.
Sanitærutstyr på bad er: vegghengt toalett, dusjhjørne m/glassdører, opplegg for badekar, veggskap og servant med innredning/speil/belysning.
Mekanisk avtrekk. Tilluft via spalte under dør.
Fuktmåling ved hulltaking er foretatt, uten å påvise unormale forhold.

Våtrom › Underetasje › Vaskerom (4,2 m²)
Vaskerom fra byggeår.
Veggene og himling er kledd med ubehandlete gips plater. Bör males.
Våtrommet har vinylbelegg på gulv.
Våtrommet har våtromsvinyl og plastsluk.
Vaskerom inneholder: opplegg for vaskemaskin/tørketrommel.
Mekanisk og naturlig avtrekk. Tilluft via spalte under dør.
Fuktmåling ved hulltaking er ikke foretatt.

KJØKKEN Gå til side

Sigdal kjøkkeninnredning med benkeplate i tre. Slette fronter.
Integrert:
- oppvaskmaskin
- stekeovn
- platetopp
- kjøleskap/frys.

Det er installert vannstoppsystem.
Det er foretatt kontroll med fuktindikator og det ble ikke registrert unormale fuktverdier i kjøkkenbenken eller i skap under vask på befaringsdagen.
Integrert kjøkkenventilator med avtrekk.

TEKNISKE INSTALLASJONER Gå til side

Innvendige vannledninger er av plast (rør-i-rør) og er besiktiget i rørskap.
Det er innvendige avløpsrør av plast.
Det er balansert ventilasjon.
Høiax vvb på ca. 200 liter.
Det er mer enn 5 år siden siste el-tilsyn. Boligen har sikringsskap med automatsikringer. Boligen er av eldre dato, og deler av det elektriske anlegget kan være av eldre dato. Det foreligger begrensede opplysninger om utførte arbeider, dokumentasjon og tidligere kontroll av anlegget. Vurderingen er begrenset til den forenklede kontrollen som følger av forskrift til avhendingslova. Bygningssakkyndig har ikke elektrofaglig kompetanse. På bakgrunn av anleggets alder og begrensede opplysninger anbefales kontroll utført av registrert elektrovirksomhet.
Utstyrt med brannslukningsapparat og røykvarsler.
Alle boliger har i dag et forskriftskrav om minst en røykvarsler i hver etasje i boligen. Eier skal sørge for at boligen er utstyrt med minst ett av
følgende slokkeutstyr:
a) pulverapparat på minimum 6 kg med ABC pulver.
b) skum/ vannapparat på minimum 9 liter.
c) skum/ vannapparat på minimum 6 liter med effektivitetsklasse på min. 21A.
d) formfast brannslange med innvendig diameter på minimum 10 mm.

Beskrivelse av eiendommen

e) annet manuelt slokkeutstyr med tilsvarende slokkekapasitet.
Eier av ethvert brannobjekt skal sørge for bygget er utstyrt og vedlikeholdt i samsvar med gjeldende lover og forskrifter om forebygging av brannvern.
Luft til luft varmepumpe.

TOMTEFORHOLD Gå til side

Drenerende masser. Pukk/singel rundt grunnmur med tilstøtende masser.
Drensrør i grunn.
Fuktsikring (knotteplast) mot mur.
Delvis skrånende terreng.
Betongkonstruksjon på fundament av antatt faste masser av sprengstein på fjell.

Arealer Gå til side

Forutsetninger og vedlegg Gå til side

Lovlighet Gå til side

Tomannsbolig


- Det foreligger ikke tegninger

Om mulig må tegninger oppdrives og fremvises til takstmann.
Det henvises videre til megler for nærmere info vedrørende tegninger.

Takstmann David Bryn AS
Sundts veg 91
5221 NESTTUN

Sammendrag av boligens tilstand

Fordeling av tilstandsgrader

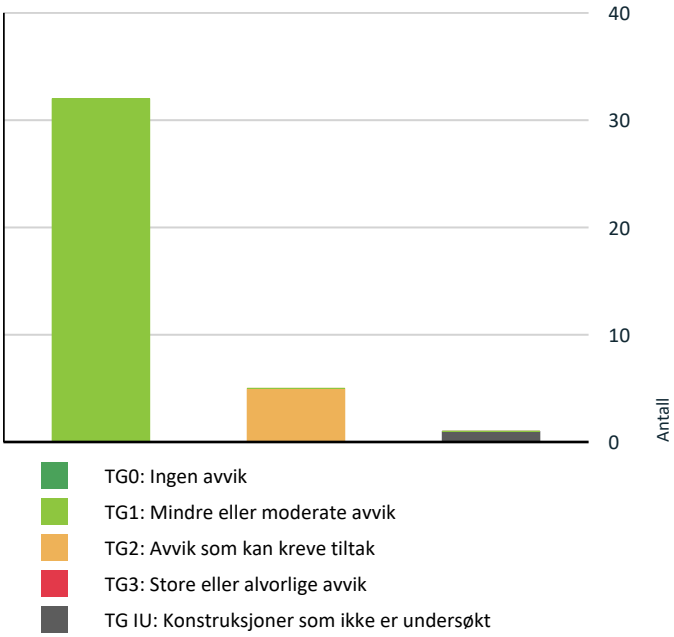

Vil du vite mer om tilstandsgrader? Se side 4.

Våtrom > Underetasje > Vaskerom (4,2 m²) > Tilliggende konstruksjoner våtrom Gå til side

TG 2 AVVIK SOM KAN KREVE TILTAK

Innvendig > Rom under terreng (kjeller, underetasje, sokkeletasje) Gå til side

Tomteforhold > Fuktsikring og drenering Gå til side

Våtrom > hovedetasje > Bad (4,5 m²) > Overflater gulv Gå til side

Våtrom > hovedetasje > Bad (4,5 m²) > Vanntett sjikt, membran og sluk Gå til side

Våtrom > Underetasje > Bad (8,8 m²) > Overflater gulv Gå til side

HELSE, MILJØ OG SIKKERHET

Forhold som åpenbart kan medføre fare for helse, miljø og sikkerhet

Rekkverket på balkong eller terrasse er for lavt i forhold til dagens krav. Gå til side

Spesielt for dette oppdraget/rapporten

- Boligen er besiktiget mens den var møblert og i bruk. Det tas derfor forbehold om forhold som kan være skjult bak eller under møbler og inventar, og som ikke var tilgjengelig for visuell kontroll på befaringsdagen. Eventuelle skjulte skader eller avvik som først blir synlige etter at boligen er tømt, omfattes ikke av denne rapporten.
- Etv. kostnadsestimatene i denne rapporten er kun ment som et grovt anslag basert på tilstand og observerte forhold ved befaringstidspunktet. Estimatene er ikke bindende og er ikke basert på detaljert prosjektering, pristilbud eller åpning av konstruksjoner. Ved videre undersøkelser, riving eller tiltak kan det avdekkes forhold som påvirker omfanget og dermed kostnadene. Faktiske kostnader kan derfor avvike fra de oppgitte estimatene. Det anbefales å innhente pristilbud fra fagkyndige før gjennomføring av tiltak.

Oppsummering av avvik

Vil du vite mer? Se på rommet eller bygningsdelen senere i rapporten.

Tomannsbolig

TG IU KONSTRUKSJONER SOM IKKE ER UNDERSØKT

Tilstandsrapport

TOMANNSBOLIG



Byggeår
2007

UTVENDIG

TG 1 Taktekking

Punktet må sees i sammenheng med Takkonstruksjon/Loft

Beskrivelse

Tak tekket med betongtakstein.
Taket er besiktiget fra bakkenivå. Siden taket (takkonstruksjon, taktekking og skorstein) kun er observert fra bakkenivå, er vurderingen begrenset av dette. Det er ikke sikkerhetsmessig forsvarlig å bevege seg ut på taket eller observere fra stige. Selv om det ikke er avdekket skader under befaringen, betyr ikke dette at det ikke foreligger skader som en besiktigelse på taket kan avdekke. Vær oppmerksom på denne risikoen. En undersøkelse av taket kan utføres av en fagperson under tilstrekkelige sikkerhetsforhold.

Årstall: 2019 **Kilde:** Eier

TG 1 Nedløp, beslag og skorsteiner over tak

Beskrivelse

Takrenner og nedløp er av metall.

TG 1 Takkonstruksjon/Loft

Punktet må sees i sammenheng med Taktekking

Beskrivelse

Taket er valmet, med takkonstruksjon av W-takstoler i tre. Loftet er et kaldtloft.

TG 1 Yttervegger/Veggkonstruksjon

Beskrivelse

Ytterveggene er utført i bindingsverkskonstruksjon fra byggeår med liggende og stående bordkledning.

TG 1 Vinduer og takvinduer/takluker/overlys

Beskrivelse

Vinduene er malte og har 2-lags glass.

TG 1 Ytterdører

Beskrivelse

Ferdigmalt ytterdør. Terrassedør i tre med isolerglass.

TG 1 Balkonger, verandaer, takterrasser og altaner

Beskrivelse

Terrasse på 19 m². Utgang fra stue.
Rekkverk i glass, måler 0,93 meter høyt.

Vurdering av avvik:

• Rekkverket på balkong eller terrasse er for lavt i forhold til dagens krav.

Konsekvens/tiltak

• Konsekvensen er at rekkverket ikke gir tilstrekkelig fallsikring i henhold til dagens krav, noe som medfører økt risiko for fallulykker og behov for utbedring for å oppnå tilfredsstillende sikkerhet.

INNVENDIG

TG 1 Overflater - gulv

Beskrivelse

Innvendige overflater består av:
Gulv: parkett, laminat og fliser. Innvendige gulv har stedvis høydeforskjeller/skjevheter. Forholdet er beskrevet som en observasjon av gulvoverflaten og er ikke en vurdering av etasjeskiller eller bærende konstruksjoner. Årsaken til skjevheten er ikke undersøkt.

TG 1 Overflater - vegger og himlinger

Beskrivelse

Innvendige overflater består av:
Vegger: malte flater.
Himlinger: malte flater.

TG 1 Pipe/skorsteiner og ildsteder inne i boligen

Beskrivelse

Det er elementpipe og vedovn. Ildfast glassplate i front må monteres.

TG 2 Rom under terreng (kjeller, underetasje, sokkeletasje)

Punktet må sees i sammenheng med 'Drenering'

Beskrivelse

Gulvet er med parkett og veggene er kledd med plater. Hulltaking er foretatt, uten å påvise unormale forhold.

Vurdering av avvik:

Tilstandsrapport

• Eldre konstruksjoner under grunn er generelt utsatt og innebærer økt risiko for fuktgang deretter.

Konsekvens/tiltak

Påført vegg mot grunn er en kjent risikokonstruksjon, da konstruksjonen er utsatt for fuktpåvirkning fra grunnen og har begrensede muligheter for uttørking.



TG 1 Innvendige trapper

Beskrivelse

Innvendig trapp i trekonstruksjoner.

TG 1 Innvendige dører

Beskrivelse

Innvendige dører er formpressede innerdører.

VÅTROM

HOVEDETASJE > BAD (4,5 M²)

Generell

Beskrivelse

Helfliset bad fra byggeår.

HOVEDETASJE > BAD (4,5 M²)

TG 1 Overflater, vegger og himling

Beskrivelse

Veggene er flislagt, og himlingen har malt innvendig tak.

HOVEDETASJE > BAD (4,5 M²)

TG 2 Overflater gulv

Beskrivelse

Våtrommet har flislagt gulv med elektriske varmekabler.

Vurdering av avvik:

• Det er påvist avvik i fallforhold til sluk i forhold til krav i forskrift på befaringstidspunktet.

• Det er påvist sprekker i fliser.

Konsekvens/tiltak

• Til tross for avviket i fall/høydeforskjell til sluk, vil gulvet fortsatt kunne lede vann mot sluket, men med redusert effektivitet. Dette kan potensielt øke risikoen for vannansamling i enkelte områder av badet.

• Vær oppmerksom ved bruk. For å få tilstandsgrad 0 eller 1 må gulvet bygges om, for å få riktig fall til sluk. Det vil imidlertid sjelden være økonomisk rasjonelt som et enkeltstående tiltak. Ved en eventuell renovering, påse at våtrommet bygges med riktig fall til sluk.

• Slike riss/sprekker kan indikere bakenforliggende fuktskader, og konstruksjonen bør observeres jevnlig for å vurdere utvikling.

HOVEDETASJE > BAD (4,5 M²)

TG 2 Vanntett sjikt, membran og sluk

Beskrivelse

Våtrommet er trolig utført med smøremembran/påstrykningsmembran på vegger og gulv. Membranens utførelse og kvalitet er ukjent, da denne er skjult bak overflater og ikke kan kontrolleres ved visuell befaring. Sluk i plast.

Vurdering av avvik:

• Påstrykningsmembran/smøremembran på gulv er eldre enn 15 år og det mangler dokumentasjon. Tettesjiktet har derfor usikker fremtidig funksjon.

Konsekvens/tiltak

• Konsekvensen er at membranens tilstand og tetthet er usikker som følge av alder og manglende dokumentasjon, noe som øker risikoen for skjulte fuktskader og kan medføre behov for nærmere undersøkelser og eventuell rehabilitering av våtrommet.

HOVEDETASJE > BAD (4,5 M²)

TG 1 Sanitærutstyr og innredning

Beskrivelse

Sanitærutstyr på bad er: toalett, dusjhjørne m/glassdører og servant med innredning/speil/belysning.

HOVEDETASJE > BAD (4,5 M²)

TG 1 Ventilasjon

Beskrivelse

Mekanisk avtrekk. Tilluft via spalte under dør.

HOVEDETASJE > BAD (4,5 M²)

Tilliggende konstruksjoner våtrom

Beskrivelse

Det er foretatt fuktmåling ved hulltaking uten å påvise unormale forhold.

UNDERETASJE > BAD (8,8 M²)

Generell

Beskrivelse

Helfliset bad pusset opp 2019.

Tilstandsrapport

Årstall: 2019 **Kilde:** Eier

UNDERETASJE > BAD (8,8 M²)

TG 1 **Overflater, vegger og himling**

Beskrivelse

Våtrommet har flis på vegg og malt innvendig tak.

UNDERETASJE > BAD (8,8 M²)

TG 2 **Overflater gulv**

Beskrivelse

Gulvet er flislagt med elektriske varmekabler.

Vurdering av avvik:

• Det er påvist at noen fliser har bom (hulrom under).

Konsekvens/tiltak

• Bom (hulrom) under fliser i våtrom indikerer manglende vedheft (ikke godt nok festet til underlag), noe som øker risikoen for at fliser løsner, sprekker eller slipper inn fukt. Dette kan på sikt føre til fuktskader i underliggende konstruksjon.

• Selv om bom eller hullyd ikke alltid er et umiddelbart problem, bør det overvåkes nøye før eventuell utvikling i sprekker i flisfuger e.l. oppstår. Dersom slik utvikling oppstår, bør det iverksettes tiltak for å begrense videre skade.

UNDERETASJE > BAD (8,8 M²)

TG 1 **Vanntett sjikt, membran og sluk**

Beskrivelse

Våtrommet er trolig utført med smøremembran/påstrykningsmembran på vegger og gulv. Membranens utførelse og kvalitet er ukjent, da denne er skjult bak overflater og ikke kan kontrolleres ved visuell befaring. Sluk i plast.



UNDERETASJE > BAD (8,8 M²)

TG 1 **Sanitærutstyr og innredning**

Beskrivelse

Sanitærutstyr på bad er: vegghengt toalett, dusjhjørne m/glassdører, opplegg for badekar, veggskap og servant med innredning/speil/belysning.

UNDERETASJE > BAD (8,8 M²)

TG 1 **Ventilasjon**

Beskrivelse


Mekanisk avtrekk. Tilluft via spalte under dør.

UNDERETASJE > BAD (8,8 M²)

Tilliggende konstruksjoner våtrom

Beskrivelse

Fuktmåling ved hulltaking er foretatt, uten å påvise unormale forhold.

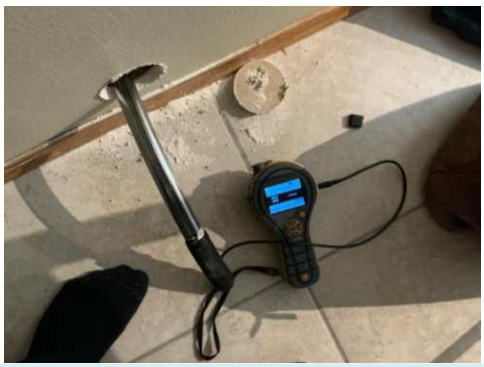

UNDERETASJE > VASKEROM (4,2 M²)

Generell

Beskrivelse

Vaskerom fra byggeår.

UNDERETASJE > VASKEROM (4,2 M²)

TG 1 **Overflater, vegger og himling**

Beskrivelse

Veggene og himling er kledd med ubehandlete gips plater. Bör males.

UNDERETASJE > VASKEROM (4,2 M²)

TG 1 **Overflater gulv**

Beskrivelse

Våtrommet har vinylbelegg på gulv.

UNDERETASJE > VASKEROM (4,2 M²)

TG 1 **Vanntett sjikt, membran og sluk**

Beskrivelse

Våtrommet har våtromsvinyl og plastsluk.

Tilstandsrapport



UNDERETASJE > VASKEROM (4,2 M²)

TG 1 Sanitærutstyr og innredning

Beskrivelse

Vaskerom inneholder: opplegg for vaskemaskin/tørketrommel.

UNDERETASJE > VASKEROM (4,2 M²)

TG 1 Ventilasjon

Beskrivelse

Mekanisk og naturlig avtrekk. Tilluft via spalte under dør.

UNDERETASJE > VASKEROM (4,2 M²)

TG IU Tilliggende konstruksjoner våtrom

Beskrivelse

Fuktmåling ved hulltaking er ikke foretatt.

Vurdering av avvik:

• Hulltaking er ikke utført da bygningsmessige forhold og konstruksjoner gjør dette fysisk vanskelig eller ikke gjennomførbart.

Konsekvens/tiltak

• Konsekvensen er at tilstanden i tilliggende konstruksjoner er usikker, og det kan finnes skjulte feil (f.eks. fukt eller skade).

KJØKKEN

HOVEDETASJE > STUE/KJØKKEN (52 M²)

TG 1 Overflater og innredning

Beskrivelse

Sigdal kjøkkeninnredning med benkeplate i tre. Slette fronter.
Integrert:
- oppvaskmaskin
- stekeovn
- platetopp
- kjøleskap/frys.

Det er installert vannstoppsystem.
Det er foretatt kontroll med fuktindikator og det ble ikke registrert unormale fuktverdier i kjøkkenbenken eller i skap under vask på befaringsdagen.

HOVEDETASJE > STUE/KJØKKEN (52 M²)

TG 1 Avtrekk

Beskrivelse

Integrert kjøkkenventilator med avtrekk.

TEKNISKE INSTALLASJONER

TG 1 Innvendige vannledninger

Beskrivelse

Innvendige vannledninger er av plast (rør-i-rør) og er besiktiget i rørskap.

TG 1 Innvendige avløpsrør

Beskrivelse

Det er innvendige avløpsrør av plast.

TG 1 Ventilasjon

Beskrivelse

Det er balansert ventilasjon.

Årstall: 2025 **Kilde:** Eier

TG 1 Varmtvannsbereder/tank

Beskrivelse

Høiax vvb på ca. 200 liter.

Elektrisk anlegg

Dette er en forenklet kontroll begrenset til de spørsmål og undersøkelser som forskrift til avhendingslova (tryggere bolighandel) § 2-18 inneholder. Dette kan ikke sammenlignes med en kontroll utført av offentlig myndighet (Det lokale eltilsyn) eller registrert elektrovirksomhet, og en bygningssakkyndig har verken kompetanse eller lov til å foreta en slik kontroll.

Tilstanden er vurdert ut fra den forenklede og begrensede kontrollen som forskriften inneholder. El-anlegget kan ha feil og mangler som en slik forenklet undersøkelse ikke vil avdekke. Vær derfor oppmerksom på denne risikoen, og søk videre veiledning eller få en fullstendig kontroll utført av registrert elektrovirksomhet.

Beskrivelse

Det er mer enn 5 år siden siste el-tilsyn. Boligen har sikringsskap med automatsikringer. Boligen er av eldre dato, og deler av det elektriske anlegget kan være av eldre dato. Det foreligger begrensede opplysninger om utførte arbeider, dokumentasjon og tidligere kontroll av anlegget. Vurderingen er begrenset til den forenklede kontrollen som følger av forskrift til avhendingslova. Bygningssakkyndig har ikke elektrofaglig kompetanse. På bakgrunn av anleggets alder og begrensede opplysninger anbefales kontroll utført av registrert elektrovirksomhet.

Tilstandsrapport

Branntekniske forhold

Beskrivelse

Utstyrt med brannslukningsapparat og røykvarsler.
Alle boliger har i dag et forskriftskrav om minst en røykvarsler i hver etasje i boligen. Eier skal sørge for at boligen er utstyrt med minst ett av følgende slokkeutstyr:
a) pulverapparat på minimum 6 kg med ABC pulver.
b) skum/ vannapparat på minimum 9 liter.
c) skum/ vannapparat på minimum 6 liter med effektivitetsklasse på min. 21A.
d) formfast brannslange med innvendig diameter på minimum 10 mm.
e) annet manuelt slokkeutstyr med tilsvarende slokkekapasitet.
Eier av ethvert brannobjekt skal sørge for bygget er utstyrt og vedlikeholdt i samsvar med gjeldende lover og forskrifter om forebygging av brannvern.

TG 1 Andre installasjoner

Beskrivelse

Luft til luft varmepumpe.

TOMTEFORHOLD

TG 2 Fuktsikring og drenering

Punktet må sees i sammenheng 'Rom under terreng'

Beskrivelse

Drenerende masser. Pukk/singel rundt grunnmur med tilstøtende masser.
Drensrør i grunn.
Fuktsikring (knotteplast) mot mur.
Delvis skrånende terreng.

Vurdering av avvik:

• Det mangler klemlist overkant av knotteplast, bør normalt monteres.

TG 1 Grunnmur og fundamenter

Beskrivelse

Betongkonstruksjon på fundament av antatt faste masser av sprengstein på fjell.

FORHOLD SOM ÅPENBART KAN MEDFØRE FARE FOR HELSE, MILJØ OG SIKKERHET

Dette punktet inneholder tydelige og lett synlige forhold ved boligen som åpenbart kan påvirke helse, miljø og sikkerhet, og som bygningssakkyndige har oppdaget. Terskelen for hva som anses som åpenbart er høy, og det utføres ikke undersøkelser med sikte på å avdekke slike forhold. Punktet omfatter ikke skjulte eller ikke-synlige forhold, tekniske vurderinger eller forhold som krever spesialundersøkelser. Forhold vurderes etter byggteknisk forskrift på befaringstidpunktet. Røykvarslere og håndholdt brannslukningsutstyr vurderes etter gjeldende forskrift om brannforebygging.

Helse, miljø og sikkerhet

Vurdering av avvik:

• Rekkverket på balkong eller terrasse er for lavt i forhold til dagens krav.

Konsekvens/tiltak

• Konsekvensen er at rekkverket ikke gir tilstrekkelig fallsikring i henhold til dagens krav, noe som medfører økt risiko for fallulykker og behov for utbedring for å oppnå tilfredsstillende sikkerhet.

Takstmann David Bryn AS
Sundts veg 91
5221 NESTTUN

Bygninger på eiendommen

Bod



Anvendelse

Byggeår **Kommentar**

Standard

Vedlikehold

Beskrivelse
Bod oppført i enkle trekonstruksjoner.

Bygget er ikke tilstandsvurdert ihht Forskrift til avhendingslova og NS3600. Dette er kun en enkel beskrivelse.

Arealer, byggetegninger og brannceller

Standard gjeldende fra 01.01.2024

Arealmålinger og arealoppsett er basert på Norsk standard 3940:2023 Areal- og volum-beregninger av bygninger. Arealet gjelder for tidspunktet da boligen ble målt


Hva er måleverdig areal?

Arealet i rommet må ha minst 1,90 m fri høyde over gulvet og minst bredde på 0,60 m. Et loft med skråtak vil for eksempel bare få registrert målbart areal der høyden er minst 1,90 m og bredden minst 0,60 m.Rommet må ha dør eller luke, og gangbart gulv.

Hva er bruksareal?

BRA = BRA-i + BRA-e + BRA-b

Bruksarealet for bygningen er bruttoarealet minus arealet som opptas av yttervegger.

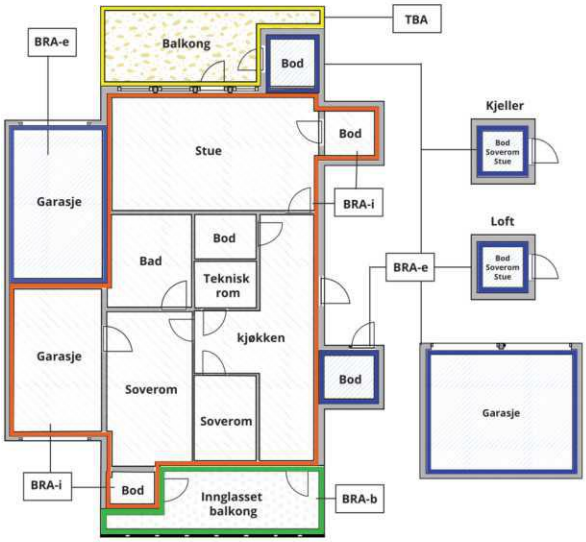



Carport og/eller garasjeplass i felles garasjeanlegg er ikke måleverdig areal

Internt bruksareal **(BRA-i)**	Arealet innenfor boenheten(e)
Eksternt bruksareal **(BRA-e)**	Arealet av alle rom utenfor boenheten(e) og som tilhører denne, slik som for eksempel boder
Innglasset balkong mv **(BRA-b)**	Arealet av innglasset balkong, veranda eller altan når denne er tilknyttet boenheten(e)
Terrasse- og balkongareal **(TBA)**	Arealet av terrasser, åpne balkonger og åpen altan tilknyttet boenheten(e)
Gulvareal **(GUA)**	Er sum av BRA (bruksareal) og ALH (areal med lav takhøyde). Areal med lav takhøyde (ALH) er ikke måleverdig areal, som skyldes skråtak og lav himlingshøyde. GUA kan opplyses i markedsføring der det er aktuelt for den konkrete boligen og kun sammen med BRA-i, for eksempel der gulvflaten har en verdi og har funksjon ved møblering og bruk av rommene. Ikke innredet areal som kaldloft, måles og oppgis normalt ikke.

Arealet kan ikke alltid fastsettes nøyaktig

Areal kan være komplisert eller umulig å måle opp nøyaktig fordi det er vanskelig å fastslå tykkelsen på innervegger, skjevheter i og utforming av bygningskonstruksjoner som karnapp, buer og vinkler som ikke er rette, åpne rom over flere etasjer og så videre.

Eiendommens markedsverdi kan ikke baseres på en matematisk beregning basert på antall kvadratmeter opplyst i rapporten. Opplysninger om areal kan altså ikke alene benyttes for å beregne eiendommens verdi.

Den bygningssakkyndige kan avdekke eventuelle bruksendringer og avvik i branncelleinndeling

Den bygningssakkyndige ser på byggetegninger hvis de er tilgjengelige og dette er en del av oppdraget,og vurderer bruken av boligen opp mot tegningene. Hvis den bygningssakkyndig avdekker at en bolig ikke ser ut til å være delt opp i brannceller etter kravene i byggteknisk forskrift på befaringstidspunktet, skal det opplyses om dette.

Reglene om bruksendring og brannceller kan være kompliserte. Søk videre faglige råd om rapporten ikke gir deg svar. Den bygningssakkyndige kan ikke vurdere og svare på alle spørsmål, og kan heller ikke vite om kommunen kan gi unntak for kravene som gjelder. Vil du vite mer?

Om brannceller

En branncelle er hele eller avgrensede deler av en bygning hvor en brann fritt kan utvikle seg uten at den kan spre seg til andre bygninger eller andre deler av bygningen i løpet av en fastsatt tid.

Om bruksendring

Bruksendring er å endre bruken av et rom fra en tillatt bruk til en annen. Dette kan kreve søknad og tillatelse, for eksempel hvis du endrer et rom fra bod til soverom eller arbeidsrom,eller hvis du endrer en bolig til to separate boliger.

Rom for varig opphold har krav til takhøyde, romstørrelse,rømningsvei og lysforhold som må være oppfylt. Du kan søke kommunen om unntak for kravene, men kan ikke regne med å få unntak for krav som går på helse og sikkerhet, for eksempel krav til rømningsvei.

Bruksendring som krever godkjenning, og som ikke er søkt bruksendret, er ulovlig. Kommunen kan etter plan- og bygningsloven kapittel 32 forfølge overtredelser. Kommunen kan pålegge deg å avslutte den ulovlige bruken, eventuelt å rette eller tilbakeføre rommet til godkjent bruk.

Arealer

Tomannsbolig

	Bruksareal BRA m²				
Etasje	**Internt bruksareal (BRA-i)**	**Eksternt bruksareal (BRA-e)**	**Innglasset balkong (BRA-b)**	**SUM**	**Terrasse- og balkongareal (TBA)**
hovedetasje	67			67	19
Underetasje	66			66	
SUM	**133**				**19**
SUM BRA	**133**				

Romfordeling

Etasje	Internt bruksareal (BRA-i)	Eksternt bruksareal (BRA-e)	Innglasset balkong (BRA-b)
hovedetasje	Bad (4,5 m²), gang (7,5 m²), stue/kjøkken (52 m²), bod (1,8 m²)		
Underetasje	Bad (8,8 m²), vaskerom (4,2 m²), trapperom (15,5 m²), soverom 1 (9,3 m²), soverom 2 (14,2 m²), soverom 3 (10,4 m²)		

Kommentar

Arealene er oppmålt på stedet med laser og iht. NS-3940.
Takhøyde målt til meter i stue. 2,41 m trappehall nede.
Romarealene er ca. mål og innervegger kommer itillegg i totalarealet.

Lovlighet

Byggetegninger

Det foreligger ikke tegninger
Kommentar: Om mulig må tegninger oppdrives og fremvises til takstmann. Det henvises videre til megler for nærmere info vedrørende tegninger.

Nyere håndverkstjenester

Er det ifølge eier utført håndverkstjenester på boligen siste 5 år? ☑ Ja ☐ Nei
Kommentar: Balansert ventilasjon 2025. Varmepumpe 2024. Div el. arbeider.

Bod

	Bruksareal BRA m²				
Etasje	**Internt bruksareal (BRA-i)**	**Eksternt bruksareal (BRA-e)**	**Innglasset balkong (BRA-b)**	**SUM**	**Terrasse- og balkongareal (TBA)**
Etasje		5		5	
SUM		**5**			
SUM BRA	**5**				

Romfordeling

Etasje	Internt bruksareal (BRA-i)	Eksternt bruksareal (BRA-e)	Innglasset balkong (BRA-b)
Etasje		Bod	

Takstmann David Bryn AS
Sundts veg 91
5221 NESTTUN

Befarings - og eiendomsopplysninger

Befaring

Dato	Til stede	Rolle
26.8.2026	David Bryn	Takstingeniør
	Rikke Cecilie Sollesnes Utvær	Kunde

Matrikkeldata

Kommune	gnr.	bnr.	fnr.	snr.	Areal	Kilde	Eieforhold
4601 BERGEN	82	80		1	1709 m²	IKKE OPPGITT (Ambita)	Ikke relevant

Adresse

Hatlestad terrasse 56 B

Hjemmelshaver

Utvær Rikke Cecilie Sollesnes, Utvær Sigurd Hallaråker Sollesnes

Kommentar

Felles tomt.

Eierandel

134 / 268

Eiendomsopplysninger

Beliggenhet

Boligen er flott beliggende i barnevennlige og rolige omgivelser.
Få minutters kjøring til Nesttun senter, Laguneparken og Kilden senter.

Adkomstvei

Privat til offentlig vei.

Tilknytning vann

Eiendommen er tilknyttet offentlig vannforsyning via private stikkledninger.

Om tomten

Opparbeidet felles tomt.

Revisjoner

Versjon	Ny versjon	Kommentar
1	31.08.2026	

For gyldighet på rapporten se forside

Takstmann David Bryn AS
Sundts veg 91
5221 NESTTUN

Tilstandsrapportens avgrensninger

Mer om tilstandsrapportens innhold og omfang

Må leses sammen med øvrig informasjon og forklaringer i rapporten.

Grunnlag og formål

Rapporten er utarbeidet etter kravene i forskrift til avhendingslova (tryggere bolighandel). Forskriften fastsetter minimumsinnholdet i rapporten, hvilke rom og bygningsdeler som skal undersøkes, og rammene for hvordan undersøkelsene skal utføres. Formålet er å gi en bygningssakkyndig vurdering (tilstandsanalyse) av teknisk tilstand i boligens rom og bygningsdeler, til bruk for oppdragsgiver og ved salg til forbruker. Rapporten er ikke utarbeidet for andre formål eller for bruk av andre tredjeparter. Rapporten framhever normalt ikke positive sider ved boligen ut over det som fremgår av tilstandsgradene.

Rapporten bygger på opplysninger som er tilgjengelige ved befaringen. Dersom opplysninger som har betydning for vurderingen er tilbakeholdt, mangelfulle eller uriktige, kan dette påvirke rapportens innhold uten at det er den bygningssakkyndiges ansvar.

Rapporten er ikke en fullstendig gjennomgang av hele eiendommen eller en garanti for at det ikke finnes skjulte feil, skader eller mangler. Det er derfor både bygningsdeler i boligen, byggverk på eiendommen og andre forhold ved eiendommen som ikke er tilstandsvurdert, kommentert eller med i rapporten.

Rapporten er en teknisk tilstandsanalyse og omfatter blant annet ikke juridiske vurderinger, spørsmål om boligen er lovlig oppført, lovlig innredet/tatt i bruk eller offentlig godkjent.

Utgangspunktet for undersøkelse - referansenivå

Rapporten beskriver avvik, altså en tilstand som er dårligere enn referansenivået. Avvik vurderes som hovedregel opp mot byggeskikk og regelverk som gjaldt da bygget eller bygningsdelen ble oppført eller, dersom det foreligger, da byggesøknad ble godkjent. Enkelte forhold vurderes likevel opp mot krav som gjelder på befaringstidspunktet, og dette kan være forhold knyttet til personsikkerhet slik som brann og rømningsvei.

Undersøkelsesnivå og befaring

Rapporten er basert på visuell befaring uten fysiske inngrep. Undersøkelsen omfatter kun tilgjengelige flater og bygningsdeler, konstruksjoner åpnes ikke opp, og det utføres ikke målinger utover det som følger av forskrift til avhendingslova (tryggere bolighandel). Innfelt belysning bak konstruksjonen åpnes ikke for kontroll. Funksjonsprøving inngår normalt ikke i undersøkelsen, med mindre dette følger av forskriftens krav.

Flater eller bygningsdeler som er skjult, tildekket, innbygget, møblert, låst, snødekket eller på annen måte utilgjengelige, blir ikke undersøkt.

Undersøkelser utføres bare dersom det er sikkerhetsmessig forsvarlig og praktisk mulig å komme til. Yttertak vurderes ut fra det som er sikkerhetsmessig forsvarlig og tilgjengelig å inspisere, normalt fra loft, bakke eller stige.

Det foretas ikke fullstendig undersøkelse eller målinger, men undersøkelser basert på stikkprøver av de bygningsdeler som undersøkes. Slike kontroller er begrensede og innebærer ikke at tilsvarende forhold er undersøkt overalt.

Bygningssakkyndig foretar vurderinger innenfor rammene av forskrift til avhendingslova (tryggere bolighandel), og har ikke spesialistkompetanse innen andre fagfelt. Vurdering av elektriske og branntekniske forhold er dessuten forenklet, og det settes ikke tilstandsgrad.

Det kan være nødvendig å innhente informasjon fra og/eller nærmere vurderinger fra spesialister/kvalifiserte fagpersoner eller offentlige myndigheter om bygningsdeler og andre forhold, også der forholdet er omtalt i rapporten. Dette faller utenfor tilstandsrapportens rammer/Forskrift til avhendingslova (tryggere bolighandel), og oppdragsgiver/kjøper/andre med interesse av eiendommen må innhente dette.

Tilstandsgrader er forklart under *Dette trenger du å vite om tilstandsrapporten* lenger foran i rapporten.

For anbefalte tiltak ved TG2 og TG3 må bruker av rapporten selv vurdere om tiltakene er nødvendige og lønnsomme. Oppgitte utbedringskostnader er sjablongmessige anslag, basert på registrerte avvik og angitte tiltak i rapporten. Anslagene er gitt på generelt grunnlag og bygger på erfaringstall i fem intervaller. Kostnadsanslagene kan ikke forveksles med konkrete vurderinger eller tilbud fra entreprenør eller håndverker. Det må eventuelt innhentes tilbud for en nærmere undersøkelse, og konkret og nøyaktig vurdering av utbedringskostnad. Det kan forekomme kostnader knyttet til avvik, feil eller utbedringer som ikke er avdekket i rapporten. Utbedringskostnader vil også kunne variere ut fra personlige preferanser og markedspris på materialer og tjenester.

Tilleggsundersøkelser

Tilstandsanalysen omfatter de undersøkelsene som følger av minimumskravene i forskrift til avhendingslova (tryggere bolighandel). Dersom det er utført undersøkelser utover dette, vil det fremgå av rapporten.

Areal

Areal måles etter reglene i forskrift til avhendingslova (tryggere bolighandel) og de retningslinjer som gjelder for bolig i bransjestandarden *NS 3940 Areal og volumberegninger av bygg*. Oppgitt areal gjelder på tidspunktet for oppmålingen, og avrundes til hele kvadratmeter.

Arealmålingen er en måleteknisk registrering av areal som oppfyller kravene til måleverdighet, og er ikke en vurdering av om arealet er lovlig oppført, lovlig innredet eller godkjent til den aktuelle bruken. Et areal kan derfor være måleverdig og tatt med i rapporten, selv om det mangler nødvendig offentlig godkjenning, ikke oppfyller krav til lovlig bruk eller rommet ikke oppfyller tekniske regler (plan- og bygningsloven, teknisk forskrift). Arealet må ha gangbart gulv, og både minst 0,6 meter bredde og fri høyde på minst 1,9 meter, for å være måleverdig.

Eiendommens markedsverdi kan ikke baseres på en ren matematisk beregning i forhold til antall kvadratmeter opplyst i rapporten. Opplysninger om areal kan altså ikke alene benyttes for beregning av eiendommens verdi.

Dersom rom utenfor boenheten er tatt med i arealberegningen som eksternt bruksareal, bygger dette på tilgjengelige opplysninger ved befaringen, med mindre annet er særskilt dokumentert. Rom som ligger utenfor boenheten, men som eier har påvist og/eller opplyst at tilhører boenheten, er oppmålt og inkludert i BRA-e. Det er ikke fremvist dokumentasjon på at rommet tilhører boenheten, med mindre dette er angitt særskilt. Rom utenfor boenheten kan omdisponeres av borettslaget/sameiet og dette kan påvirke boligens BRA. Vær oppmerksom på at bransjestandarden NS 3940 og eierseksjonsloven har ulik definisjon av fellesareal. Ved arealmåling gjelder bransjestandardens *definisjon "Delen av bygning som brukes av to eller flere bruksenheter eller til bygningens forvaltning, drift eller vedlikehold.»*

EGENERKLÆRINGSSKJEMA

Dato: 03.09.2026

Til orientering vil dette skjema være en del av salgsoppgaven

Meglerfirma	PrivatMegleren Vikebø & Jørgensen	Oppdragsnr.	74260462
Addresse	Hatlestad terrasse 56 B		
Postnr.	5227	Sted	NESTTUN
Selgers navn	Rikke Cecilie Sollesnes Utvær		
Selgers navn	Sigurd Hallaråker Sollesnes Utvær		

SPØRSMÅL FOR ALLE TYPER EIENDOMMER (spørsmål som besvares med «Ja», skal beskrives nærmere i «Beskrivelse»)

Innledende informasjon om salg av boligen

Er det dødsbo?

☑ Nei ☐ Ja

Salg ved fullmakt?

☑ Nei ☐ Ja

Har du kjennskap til eiendommen?

☐ Nei ☑ Ja

Når kjøpte du boligen?

Januar 2024, innflytting april 2024.

Hvor lenge har du bodd i boligen?:

2 år og 5 måneder.

Har du bodd i boligen siste 12 mnd?

☐ Nei ☑ Ja

I hvilket forsikringsselskap har du tegnet villa/husforsikring?:

Storebrand

Polise/avtalenr.:

9893905

Våtrom

Initialer selger:
R U
S U

Initialer kjøper (ved oppgjørsoppdrag):

1. Kjenner du til om det er feil ved våtrom, for eksempel sprekker, lekkasje, råte, lukt eller soppskader?

☐ Nei ☑ Ja

Beskrivelse:

Sprekker i noen fliser på badet oppe. Dette har primært blitt brukt som gjestebad, dusjen er lite brukt til hverdags. Forrige eier oppgav det samme.

2. Kjenner du til om det er utført arbeid på våtrom?

☐ Nei ☑ Ja, kun av faglært ☐ Ja, både av faglært og ufaglært ☐ Ja, kun av ufaglært

Beskriv hva som er utført av faglært, og av hvem:

Nytt bad nede i 2019.

Har du dokumenter fra de som utførte arbeidet som viser eller beskriver hva som ble utført, og av hvem?

☑ Nei ☐ Ja

Forklar

Dokumentasjon på arbeidet ble fremvist takstmann ved utarbeidelse av takstrapport da vi kjøpte. Vi har ikke lykkes i å få tak i denne dokumentasjonen, men legger ved bilde fra takstrapport 2023 som viser dokumentert arbeid.

3. Ble det lagt nytt tettesjikt/membran?

☐ Nei ☑ Ja

Beskriv arbeidet som er utført:

Takstmann beskrev smøremembran med dokumentert utførelse i forrige takstrapport. Legger ved bilde fra denne rapporten.

4. Ble sluk skiftet?

☐ Nei ☑ Ja

Beskriv arbeidet som er utført:

Takstmann beskrev plastsluk med dokumentert utførelse i forrige takstrapport. Legger ved bilde fra denne rapporten.

5. Har det blitt utført elektriske arbeider på våtrom, som for eksempel nye varmekabler, nytt el uttak eller liknende?

☐ Nei ☑ Ja, kun av faglært ☐ Ja, både av faglært og ufaglært ☐ Ja, kun av ufaglært

Beskriv hva som er utført av faglært, og av hvem:

Bytte av termostat på bad i første etasje rundt årsskiftet 2019/2020.

Har du dokumenter fra de som utførte arbeidet som viser eller beskriver hva som ble utført, og av hvem?

☐ Nei ☑ Ja

Beskriv dokumentene og legg frem kopi:

Samsvarserklæring fra Los elektro ligger i Boligmappa.

Vann/Avløp/Rør

6. Kjenner du til om det er feil på vann/avløp, herunder rørbrudd?

☑ Nei ☐ Ja

7. Kjenner du til om det har vært tilbakeslag, tett sluk eller lignende?

☑ Nei ☐ Ja

8. Kjenner du til om det har vært utført arbeider på vann/avløp/rør?

☑ Nei ☐ Ja, kun av faglært ☐ Ja, både av faglært og ufaglært ☐ Ja, kun av ufaglært

9. Kjenner du til om det har vært utført kontroll på vann/avløp/rør?

☑ Nei ☐ Ja

10. Kjenner du til om eiendommen har privat vannforsyning eller avløp, som septik, pumpekum, avløpskvern eller liknende?

☐ Nei ☑ Ja

Beskrivelse:

Sameiet eier og driver, gjennom Cytox, felles spillvannpumpe til kommunal ledning. Drift og vedlikehold av denne dekkes gjennom månedlig innbetaling til sameiet (500 kr/mnd).

Yttertak

11. Kjenner du til om det er feil/utettheter/lekkasje fra tak/takrenner/nedløp/beslag?

☑ Nei ☐ Ja

12. Kjenner du til om det er utført arbeid på taktekking/takrenner/beslag?

☐ Nei ☑ Ja, kun av faglært ☐ Ja, både av faglært og ufaglært ☐ Ja, kun av ufaglært

Beskriv hva som er utført av faglært, og av hvem:

Nytt tak i 2019, i regi av Mårstig bygg.

Har du dokumenter fra de som utførte arbeidet som viser eller beskriver hva som ble utført, og av hvem?

☐ Nei ☑ Ja

Beskriv dokumentene og legg frem kopi:

Dokumenter fra Mårstig bygg, som beskriver komponentene som er brukt. Alt ligger i Boligmappa.

Piper og ildsteder

13. Kjenner du til om det er problemer med mur/pipe/ildsted, for eksempel dårlig trekk, sprekker, pålegg, fyringsforbud, innkledd pipe eller liknende?

☑ Nei ☐ Ja

Mur/Fundament/Skjevheter

14. Kjenner du til om det er sprekker i mur/skjeve gulv/setningsskader eller liknende?

☑ Nei ☐ Ja

Terrasser/Fasader/Vinduer

15. Kjenner du til om det er feil/utettheter/lekkasje i terrasser/fasade/vinduer?

☐ Nei ☑ Ja

Beskrivelse:

Nordvendt vindu i stuen har et knekt håndtak. Lar seg lukke og åpne ved bruk av verktøy.

16. Kjenner du til om det er utført arbeid på terrasser/fasade/vinduer?

☑ Nei ☐ Ja, kun av faglært ☐ Ja, både av faglært og ufaglært ☐ Ja, kun av ufaglært

Kjeller/Underetasje/Krypkjeller

Har boligen underetasje, kjeller eller krypkjeller?

☑ Nei ☐ Ja

18. Har det vært utført arbeid i forbindelse med drenering?

☑ Nei ☐ Ja, kun av faglært ☐ Ja, både av faglært og ufaglært ☐ Ja, kun av ufaglært

Loft

Har boligen loft?

☐ Nei ☑ Ja

20. Kjenner du til om det er gjort endringer på loftet (isolert, innredet, pusset opp, ombygget, bruksendret osv.)?

☑ Nei ☐ Ja, kun av faglært ☐ Ja, både av faglært og ufaglært ☐ Ja, kun av ufaglært

Elektrisk Anlegg

21. Kjenner du til om det er feil ved det elektriske anlegget?

☑ Nei ☐ Ja

22. Kjenner du til om det har vært utført arbeider på el-anlegget?

☐ Nei ☑ Ja, kun av faglært ☐ Ja, både av faglært ☐ Ja, kun av ufaglært

og
ufaglært

Beskriv hva som er utført av faglært, og av hvem:

Våren 2024: Installert spotter i tak i stue, utskiftning av diverse brytere, installering av taklamper på to soverom nede, nye stikkontakter, lagt kurs til varmepumpe.

Har du dokumenter fra de som utførte arbeidet som viser eller beskriver hva som ble utført, og av hvem?

☐ Nei ☑ Ja

Beskriv dokumentene og legg frem kopi:

Samsvarserklæring fra Star elektro.

23. Kjenner du til om det elektriske anlegget har vært undersøkt eller kontrollert av el-takstmann, el-installatør, eller det lokale el-tilsynet?

☑ Nei ☐ Ja

Installasjoner (klimaanlegg, ventilasjon osv.)

24. Kjenner du til om det er feil ved slike installasjoner

☑ Nei ☐ Ja

25. Kjenner du til om det har vært utført arbeider på slike installasjoner?

☐ Nei ☑ Ja, kun av faglært ☐ Ja, både av faglært og ufaglært ☐ Ja, kun av ufaglært

Beskriv hva som er utført av faglært, og av hvem:

Installert balansert ventilasjon høst 2025 (Byggmester Valde). Installert varmepumpe i trappeoppgang vår 2024 (AC-senteret).

Har du dokumenter fra de som utførte arbeidet som viser eller beskriver hva som ble utført, og av hvem?

☐ Nei ☑ Ja

Beskriv dokumentene og legg frem kopi:

Installasjon- drift- og vedlikeholdsanvisning for Systemair ventilasjonssystem.

26. Kjenner du til om det har vært utført kontroll av slike installasjoner?

☑ Nei ☐ Ja

Oljetank

27. Kjenner du til om det er nedgravd oljetank på eiendommen?

☑ Nei ☐ Ja

28. Kjenner du til om det foreligger pålegg fra kommunen om å fjerne oljetanken?

☑ Nei ☐ Ja

29. Kjenner du til om kommunen har gitt dispensasjon til at oljetanken kan bli liggende? For eksempel ved at den tømmes/saneres eller fylles igjen?

☑ Nei ☐ Ja

Offentlige godkjenninger og utleiedel

30. Kjenner du til om det er innredet/bruksendret/bygget ut/lagt gulv/kledd vegger i andre deler av boligen?

☑ Nei ☐ Ja

31. Kjenner du til andre endringer, som tilbygg, garasje, terrasse/balkong/veranda, bruksendring, fasadeendringer?

☑ Nei ☐ Ja

32. Selges boligen med utleiedel, leilighet, hybel, eller tilsvarende?

☑ Nei ☐ Ja

Radon

35. Er det foretatt radonmåling?

☑ Nei ☐ Ja

Garasje/Carport

Har boligen garasje eller carport?

☑ Nei ☐ Ja

Øvrige arbeider ved boligen (Skaderapporter, tilstandsvurderinger og arealmålinger)

38. Kjenner du til om det foreligger skaderapporter, tilstandsvurderinger eller målinger eller lignende om boligen, og hvor skaden og eventuell følgeskade, etter hva du vet, ikke er utbedret?

☑ Nei ☐ Ja

39. Kjenner du til om det foreligger brukstillatelser eller ferdigattester for boligen, eiendommen og utførte tiltak?

☐ Nei ☑ Ja

Beskrivelse:

Det foreligger ferdigattest på bygget, datert 06.11.2007. Det foreligger ferdigattest for riving brannskadet del av tomannsbolig, datert 18.03.2020 (gjelder tilstøtende enhet).

Planer og offentlige godkjenninger

40. . Kjenner du til om det er forslag eller vedtatte reguleringsplaner/andre planer, nabovarsler/byggegodkjenninger/byggeplaner eller andre offentlige vedtak som kan medføre endinger i bruken av eiendommen eller eiendommens omgivelser?

☑ Nei ☐ Ja

41. Kjenner du til om det er påbud/heftelser/krav/manglende tillatelser ved eiendommen?

☑ Nei ☐ Ja

42. Kjenner du til om det er forhold i nabolaget som medfører plager eller sjenanse som det kan være relevant for kjøper å vite om?

☑ Nei ☐ Ja

Andre relevante forhold

43. Kjenner du til om ufaglærte har utført arbeid på eiendommen som normalt bør utføres av faglærte, utover det som er nevnt tidligere (for eksempel murerarbeid, tømrerarbeid osv.)?

☑ Nei ☐ Ja

44. Kjenner du til andre forhold av betydning som kan være relevant for kjøper å vite om for eksempel flom, rasfare, skred, grunnforhold, tinglyste forhold, private avtaler og liknende?

☑ Nei ☐ Ja

Spørsmål for bolig i sameie/borrettslag/boligaksjeselskap

45. Kjenner du til om du har selvstendig vedlikeholdsansvar for fellesarealer slik som yttertak, drenering, loft, kjeller, balkong, veranda, terrasse, bod osv.?

☑ Nei ☐ Ja

46. Kjenner du til vedtak/forslag som kan medføre økte felleskostnader/fellesgjeld? For eksempel oppussing, vedlikehold eller nybygging?

☐ Nei ☑ Ja

Beskrivelse:

Har fått høre at det er blitt foreslått å diskutere om man skal leie inn gartnertjenester til fellesarealet.

47. Kjenner du til om det er sopp/råte/mugg i deler av eiendommen?

☑ Nei ☐ Ja

48. Kjenner du til om det er innsekter/skadedyr i eiendommen som skjeggkre, maur, biller, mus, rotter eller liknende?

☐ Nei ☑ Ja

Beskrivelse:

Vi har observert skjeggkre i lampen på badet nede. Det er lagt ut gift/åte mot dette av Pelias, i regi av husforsikring.

49. Kjenner du til om sameiet/borettslaget/selskapet er involvert i tvister av noe slag?

☑ Nei ☐ Ja

50. Kjenner du til om det har vært utfordringer med å etablere bil-lader?

☑ Nei ☐ Ja

Tilleggskommentar

Har du inngått avtale om Norgespris på strøm?

☐ Nei ☑ Ja

Jeg bekrefter at opplysningene er gitt etter beste skjønn. Jeg er kjent med at dersom jeg har gitt ufullstendige, uriktige eller misvisende opplysninger om eiendommen, vil forsikringsselskapet kunne søke hel eller delvis regress for sine utbetalinger eller redusere sitt ansvar helt eller delvis, jfr. vilkår for boligselgerforsikring punkt 7.1 og forsikringsavtaleloven kapittel 4.

Jeg er orientert om mitt mulige ansvar som selger etter avhendingsloven, eventuelt etter kjøpsloven (aksjeboliger), og om forsikringsgiver sitt boligselgerforsikringstilbud.

Jeg er klar over at avtale om forsikring er bindende. Jeg er også klar over at premietilbudet først kan påberopes når boligen er solgt (budaksept). Premietilbudet som er gitt av megler er bindende for forsikringsgiver i 6 – seks – måneder fra oppdragsinngåelse med megler.

Etter dette vil premien og forsikringsvilkårene kunne justeres. Når premietilbudet ikke lenger er bindende for forsikringsselskapet må egenerklæringsskjemaet signeres på nytt og eventuelle endringer påføres. Det vil da være forsikringspremien og forsikringsvilkårene på ny signeringsdato som legges til grunn.

Det kan ikke tegnes boligselgerforsikring ved følgende salg:

1. mellom ektefeller eller slektninger i rett oppstigende eller nedstigenede linje, søsken, eller
2. mellom personer som bor eller har bodd på boligeiendommen og/eller
3. når salget skjer som ledd i sikredes næringsvirksomhet/er en næringseiendom
4. etter at boligeiendommen er lagt ut for salg.
5. ved salg av helårs- og fritidsbolig er det krav til at det foreligger tilstandsrapport i henhold til Forskrift til avhendingslova (tryggere bolighandel).

Forsikringsselskapet kan ved skriftlig samtykke akseptere tegning av forsikring også i ovennevnte tilfeller. Dersom forsikringsselskapet ikke har gitt skriftlig samtykke, kan erstatningen bortfalle. Ved oppgjørsoppdrag trer forsikringen i kraft når kontrakten er signert av begge parter, begrenset til siste 12 måneder før overtakelse. Forøvrig oppfordrer selger potensielle kjøpere til å undersøke eiendommen grundig, jf avhendigsloven § 3-10 og kjøpsloven § 20 (aksjeboliger). Gyldig forsikring forutsetter at det for helårs- og fritidsbolig foreligger tilstandsrapport som er i henhold til Forskrift til avhendingslova (tryggere bolighandel)

☑ Jeg ønsker boligselgerforsikring, og bekrefter å ha mottatt og lest forsikringsvilkårene og informasjonsbrosjyre til selger i forbindelse med kjøp av boligselgerforsikring. Forsikringen trer i kraft på det tidspunkt det foreligger en budaksept mellom partene, begrenset til tolv måneder før overtakelse. Ved oppgjørsoppdrag trer forsikringen i kraft når kontrakten er signert av begge parter, begrenset til siste 12 måneder før overtakelse. Jeg bekrefter med dette at eiendommen ikke er en næringseiendom, at den ikke selges som ledd i næringsvirksomhet eller mellom ektefeller i rett oppstigende eller nedstigende linje, søsken, eller mellom personer som bor eller har bodd på boligeiendommen. Gyldig forsikring forutsetter at det foreligger tilstandsrapport som er i henhold til Forskrift til avhendingslova (tryggere bolighandel). Forsikringen er ugyldig dersom den tegnes i strid med forsikringsvilkårene. Jeg er oppmerksom på at eiendomsmegler ikke har fullmakt til å gjøre unntak fra ovennevnte begrensninger. Jeg er oppmerksom på at 8 % av totalt forsikringspremie er honorar til Söderberg & Partners og at i de tilfeller Söderberg & Partners behandler klientmidler på mine vegne, plikter Söderberg & Partners å håndtere klientmidlene i tråd med kravene som følger av lov og forskrift. Eventuelle renter av midler på klientkonto, tilfaller Söderberg & Partners.

☐ Jeg ønsker ikke å tegne boligselgerforsikring.

☐ Jeg har ikke mulighet til å tegne boligselgerforsikring iht. vilkår.

Dato 03.09.2026

Signert av *Rikke Cecilie Sollesnes Utvær*

Signert av *Sigurd Hallaråker Sollesnes Utvær*

Initialer selger:
R U
S U


Initialer kjøper (ved oppgjørsoppdrag):

enova

Energiattest



Adresse **Hatlestad terrasse 56B, 5227 NESTTUN**	
Dato for energimerking **20.08.2026**	Merkenummer **Energiattest-2026-336140**
Bygningskategori **Småhus**	Bygningsnummer **25171195**
Gårdsnummer **82**	Bruksnummer **80**
Seksjonsnummer **1**	Bruksenhetsnummer **H0101**

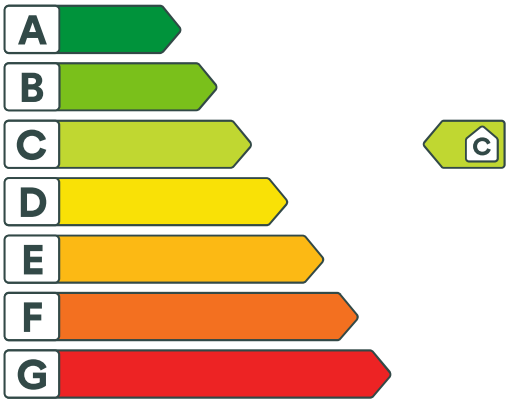

Energikarakteren

Energikarakteren angir hvor energieffektiv boligen er, inkludert oppvarmingsanlegget. Energikarakteren er beregnet ut fra den typiske energibruken for boligtypen. Beregningene er gjort ut fra normal bruk ved et gjennomsnittlig klima. Det er boligens energimessige standard og ikke bruken som bestemmer energikarakteren. Boligdata i denne attesten er beregnet ut fra opplysninger som er gitt av boligeier. Der opplysninger ikke er oppgitt, brukes typiske standardverdier for den aktuelle bygningstypen.

Boliginformasjon

Byggeår **2007**	Bygningstype **Tomannsbolig vertikal delt**
Bruksareal **127,0 m²**	Oppvarmet bruksareal **127,0 m²**
Oppvarmet etasje **2**	Bygningsmateriale **Tre**
Oppvarming **Elektrisitet, Varmepumpe, Ved**	
Ventilasjon **Balansert ventilasjon**	

Energi

Beregnet vektet levert energi i normert klima er et nøkkeltall for å vurdere en bygnings energieffektivitet, der ulike energibærere (strøm, fjernvarme, varmepumpe) vekter ulikt.

Beregnet vektet levert energi i normert klima

Pr. KVM pr. år **144,25 kWh/m²**

Beregnet levert energi i lokalt klima

Pr. KVM pr. år **139,32 kWh/m²**	Totalt levert pr. år **18 451 kWh**

Hatlestad terrasse 56B

Nabolaget Valle - vurdert av 133 lokalkjente

NABOLAGET SPESIELT ANBEFALT FOR

- Familier med barn
- Etablerere
- Godt voksne

SKOLER

Kaland skole (1-7 kl.) 247 elever, 14 klasser	4 min 2.9 km
Midtun skole (1-7 kl.) 389 elever, 28 klasser	7 min 4 km
Ulsmåg skole (1-7 kl.) 534 elever, 33 klasser	9 min 5 km
Slåtthaug skole (8-10 kl.) 390 elever, 31 klasser	9 min 4.9 km
Hop skole (8-10 kl.) 434 elever, 33 klasser	11 min 6.5 km
Slåtthaug videregående skole 400 elever	9 min 4.9 km
Stend vidaregåande skule 330 elever, 11 klasser	11 min 8 km

OFFENTLIG TRANSPORT

Hatlestad Terrasse Linje 73, 74, 610, 740, 741	6 min 0.5 km
Skjoldskiftet Linje 1	7 min 4 km
Jernbanestasjonen i Bergen Linje F4, L4, R40	20 min 13.5 km
Bergen Flesland	20 min

BARNEHAGER

Vallalia barnehage (0-5 år) 63 barn	13 min 1 km
Eventus Birk barnehage (0-5 år) 99 barn	19 min 1.6 km
Fanatunet barnehage (0-6 år) 64 barn	23 min 2 km

DAGLIGVARE

Kiwi Valle	7 min
Kiwi Skjoldskiftet	6 min

FINN

Innholdet i nabolagsprofilen er hentet fra ulike datakilder, og feil eller mangler kan forekomme. Vurderinger og sitater er innhentet på web og gir uttrykk for hvordan naboene vurderer nabolaget. FINN.no AS kan ikke holdes ansvarlig for feil/mangler i profilen.
Copyright © Finn.no AS 2026

VARER/TJENESTER

AMFI Nesttun	8 min
Boots apotek Nesttun	8 min
Nesttun Vinmonopol	8 min

SPORT

Vallaheiene "binge"	14 min
Øvre Kirkebirkeland ballbane grus	21 min
SATS Nesttun	8 min
Spenst Nesttun	8 min

«Fantastisk utsikt, deilig turterreng, gode naboer»

— Sitat fra en lokalkjent

Turmulighetene
Nærhet til skog og mark 95/100

—


Kvalitet på barnehagene
Veldig bra 88/100

—

Støynivået
Lite støynivå 84/100

PRIMÆRE TRANSPORTMIDLER

- Egen bil
- Buss

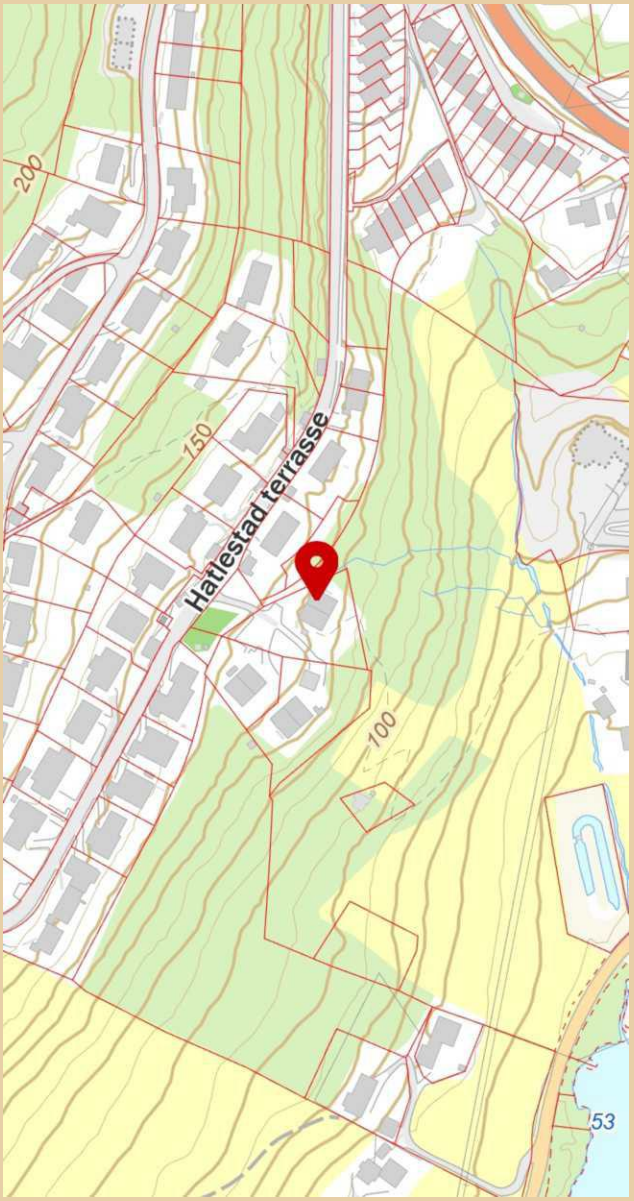

Innholdet i nabolagsprofilen er hentet fra ulike datakilder, og feil eller mangler kan forekomme. Vurderinger og sitater er innhentet på web og gir uttrykk for hvordan naboene vurderer nabolaget. FINN.no AS kan ikke holdes ansvarlig for feil/mangler i profilen.
Copyright © Finn.no AS 2026

BERGEN KOMMUNE

PLANINFORMASJON

Byrådsavdeling for byutvikling

Plan- og bygningsetaten

Planinformasjon for gnr/bnr 82/80/0/0
Utlistet 25. august 2026

Om rapporten

Opplysningene er fremkommet etter en teknisk analyse av kartdataene der eiendommens utstrekning er sammenholdt med ulike arealplaners utstrekning (omkretser). Følgende plannivåer er testet:

- *Gjeldende kommuneplans arealdel inkl. kommunedelplaner og kommunedelplaner under arbeid*
- *Reguleringsplaner i vertikalnivå 'under grunnen', 'på grunnen', 'over grunnen' og 'på bunnen'*
- *Reguleringsplaner under arbeid*

I den grad vektoriserte (geometriske) arealformålsflater, hensynsoner, båndleggingerog restriksjoner eksisterer blant kartdataene er også disse testet og kvantifisert på eiendommen.

I tillegg til overnevnte testes eiendommens beliggenhet i forhold til noen aktuelle planrelaterte temaer som område for midlertidig tiltaksforbud og ulike typer støysoner. Videre testes også forekomster av gjeldende planer og planer under arbeid, samt godkjente tiltak (byggesaker) som ligger nærmere enn 100 meter fra eiendommens yttergrenser.

Mer informasjon om angitte planer som berører eiendommen kan hentes i Bergen kommunes digitale planregister.

Informasjon om plan- og byggesaker knyttet til eiendommen er tilgjengelig i kommunens nettbaserte saksinnsynsløsning.

For øvrig er det lagt hyperkoblinger på arealplan-id'er (plannumre) og saksnumre for med dette kunne foreta direkteoppslag i nevnte informasjonssystemer.

Forklaring plantype

20 - Kommuneplanens arealdel
21 - Kommunedelplan
22 - Mindre endring av kommune(del)plan
30 - Eldre reguleringsplan
31 - Mindre reguleringsendring
32 - Bebyggelsesplan iht. reguleringsplan (PBL 1985)
33 - Bebyggelsesplan iht. kommuneplanens arealdel (PBL 1985)
34 - Områderegulering
35 - Detaljregulering

Forklaring planstatus

0 - Kun opprettet sak (foreløpig ikke annonsert)
1 - Planlegging igangsatt
2 - Planforslag
3 - Endelig vedtatt arealplan
4 - Opphevet
5 - Utgått/erstattet
6 - Vedtatt plan med utsatt rettsvirkning
8 - Overstyrt
9 - Avvist
10 - Uaktuell/trukket

Påliteligheten av analyseresultatene henger nøye sammen med eiendommens oppmålingskvalitet. Av denne grunn er utvalgt matrikkelinformasjon om eiendommen oppgitt innledningsvis. Legg her spesielt merke til *arealkvalitet* og eventuelle *arealmerknader* knyttet til eiendomsteig(ene). Mer informasjon om eiendommen i Eiendomsregisteret hos kartverket.

I tilfelle matrikkelenheten er part i et jordsameie (brukssameie) med andre matrikkelenheter eller matrikkelenheten har felles teig med annen matrikkelenhet, inngår arealet av felles teig(er) i analysen. Dersom matrikkelenheten er registrert som eier av del av annen matrikkelenhet (ikke jordsameie/brukssameie), inngår imidlertid ikke arealet av teig(er) til det registrerte realsameiet i beregningen.

Eiendommens teiger beskrevet i Matrikkelen

Teigid	Type	Snr	Hovedteig	Beregnet areal	Arealkvalitet	Arealmerknad	Inngår i rapporten
259698275	Grunneiendom	0	Ja	1 708,8 m²	Sikker	-	Ja

Dekningsgrad refereres her til prosentvis geometrisk dekning av eiendommen. I enkelte tilfeller vil også arealplaner som kun tangerer eiendommen vises i utlistingen.

Reguleringsplaner på grunnen

PlanID	Plantype	Plannavn	Status	Ikrafttrådt	Saksnr	Dekningsgrad

PlanID	Plantype	Plannavn	Status	Ikrafttrådt	Saksnr	Dekningsgrad
31880000	30	FANA. GNR 82 DELER AV BNR 3, 4 MFL., HATLESTAD OG VALLE	3 - Endelig vedtatt arealplan	11.05.1967		100,0 %

Planendringer relatert/muligens relatert aktuell eiendom

Ingen planendringer er markert innenfor - eller i umiddelbar nærhet til den aktuelle eiendommen. Sjekk likevel kartet og planarkivsystem for punktrepresenterte planendringer.

Kommuneplan

PlanID	Plannavn	Ikrafttrådt	Dekningsgrad
65270000	KOMMUNEPLANENS AREALDEL 2018	19.06.2019	100,0 %

Arealformål i kommuneplanen

PlanID	Arealstatus	Arealformål	Beskrivele	Områdenavn	Dekningsgrad
65270000	1 - Nåværende	1001 - Bebyggelse og anlegg	Øvrig byggesone	ØB	100,0 %

Hensynssoner Faresone i kommuneplanen

PlanID	Hensynssonetype	Hensynssonenavn	Beskrivele	Dekningsgrad
65270000	KpFareSone	H310_1	Aktsomhetsområder for steinsprang, jord- og flomskred og snøskred	5,5 %

Hensynssoner Gul støy i kommuneplanen

PlanID	Hensynssonetype	Hensynssonenavn	Beskrivele	Dekningsgrad
65270000	KpStøySone	H220_3	Vei støy - gul sone	48,4 %

Temakart blågrønne strukturer

Temakart sammenhengende blågrønne strukturer

Planer i nærheten av eiendommen

PlanID	Plantype	Plannavn	Planstatus	Saksnr
71740000	20	Kommuneplanens arealdel KPA 2027	1	202417461
31880100	30	FANA. GNR 82 BNR 3, 4, 6 OG 72 MFL., HAMREVEGEN	3	200610411

Godkjente tiltak i nærheten av eiendommen

Eiendom	Bygningsnr	Endring	Bygningstype	Status	Dato	Saksnr
82/26	25171225-1	Tilbygg	Tomannsbolig, vertikaldelt	Igangsettingstillatelse	17.11.2015	201532645

Andre opplysninger

Hele eller deler av eiendommen antas å være berørt av støy fra veitrafikk over grenseverdier gitt av statlige myndigheter og i kommuneplanens bestemmelser. Antakelsen er basert på overordnede støyberegninger. Dette vil kunne få betydning for behandlingen av plan- og byggesaker som omfatter den aktuelle eiendommen, blant annet medføre utredningsplikt for tiltakshaver/forslagstiller og eventuelt krav om avbøtende tiltak.

Skrevet ut 25. august 2026

BERGEN
KOMMUNE

Planinformasjon

Opplysningene er gitt etter de dokumenter som finnes i vårt arkiv med direkte betydning for eiendommen og gir ingen garanti med hensyn til fremtidige planer.
Denne informasjonen ikke er uttømmende, og at det gjøres oppmerksom på at det kan være feil i datagrunnlaget.
Noen plankart har også en dårlig oppløsning og er av eldre kvalitet og inneholder heller ikke tegnforklaring til fargebruken. For å unngå feiltolkning bør det for nærmere oppklaring tas kontakt med seksjon for arealinformasjon ved Plan- og bygningsetaten.

Plannivåene
De etterfølgende plannivåene vedtas av Bergen bystyre, kun reguleringsplan gir rettsvirkning til ekspropriasjon, med virkning i 10 år regnet fra kunngjøring av bystyrets vedtak.

Kommuneplan
Kommuneplanens areadel er et virkemiddel for å sikre at arealbruken i kommunen bidrar til å nå de mål som blir vedtatt for kommunens utvikling. Arealdelen brukes for å vise områder der kommunen ønsker en spesiell planinnsats på kommunedelplan- og detaljplannivå, og til å illustrere arealer som er viktige å forvalte på bestemte måter.
Arealdelen inngår i kommuneplanens langsiktige del. Den skal ta utgangspunkt i kommuneplanens overordnede retningslinjer for den fysiske, økonomiske, sosiale og kulturelle utviklingen i kommunen. Arealdelen skal samtidig legges til grunn for og sikre gjennomføringen av de nasjonale og regionale retningslinjene for arealpolitikken.
Kommuneplanens arealdel er rettslige bindende for alle arbeid og tiltak som omfattes av Plan- og bygningsloven. Det betyr at grunneiere, rettighetshavere og myndighetene er juridisk bundet av planen. Kommuneplanen skal opp til kommunestyret til vurdering i gjennomsnitt hvert fjerde år.
Kommuneplanens arealdel 2018 - 2030, KPA 2018. Arealplan-ID 65270000 ble vedtatt i Bergen bystyre onsdag 19.juni 2019.
Les mer her:
https://www.bergen.kommune.no/politikk/bystyret/bystyret-2015-2019/7014/7018/article-162001

Kommunedelplan
Kommunedelplanene er en del av kommuneplanens arealdel, men kan for eksempel være en mer detaljert utdyping for et geografisk område som tettsted, kystsonen eller et bestemt tema med tilhørende kartdel med bestemmelser. En kommunedelplans arealdel har formelt samme innhold, behandlingsform og rettsvirkning som en kommuneplan.
I likhet med arealdelen for hele kommunen består den geografiske kommunedelplanen av kart og bestemmelser med tilhørende planbeskrivelse.

Reguleringsplan
Hensikten med reguleringsplan, er å fastsette mer i detalj hvordan grunnen innenfor planens begrensningslinje skal nyttes eller vernes. Reguleringsplan er også i mange tilfeller nødvendig rettsgrunnlag for gjennomføring av tiltak og utbygging, herunder ved eventuell ekspropriasjon.
Reguleringsplan består av ett eller flere kart med eventuelle tilhørende bestemmelser. Planen kan inneholde ett eller flere hoved- og/eller underformål, hver for seg eller i kombinasjon, eventuelt i rekkefølge.
Planen gjelder på ubestemt tid inntil den blir endret eller opphevet. Imidlertid kan ny arealdel til kommuneplan sette rettsvirkningene av reguleringsplanen helt eller delvis til side. En reguleringsplan vil virke fremover i tid slik at den bare fanger opp nye tiltak og ny/endret bruk av arealer.

Plankart

Plankartet gir deg en oversikt over planene rundt eiendommen. Kartet kan inkludere et kartutsnitt av kommuneplanen, kommunedelplaner og reguleringsplaner.

BERGEN
KOMMUNE


Reguleringsplan på grunnen - oversikt

BERGEN KOMMUNE

Byrådsavdeling for byutvikling
Plan- og bygningsetaten
Målestokk: 1:1 000 Gnr/Bnr/Fnr: 82/80/0/0
Dato: 25.08.2026 Adresse: Hatlestad terrasse 56B

Dette kartet gir en oversikt over planområdene til de reguleringsplanene som berører eiendommen på grunnen. Mer detaljert informasjon om den enkelte plan finner du på de neste sidene i denne rapporten. Kartene viser status ved produksjonsdato. For fullstendig, og oppdatert, oversikt over gjeldene plansituasjon søk på eiendommen i vårt planregister https://www.arealplaner.no/bergen4601

Følgende reguleringsplaner på grunnen berører eiendommen:
PlanID(er): 31880000

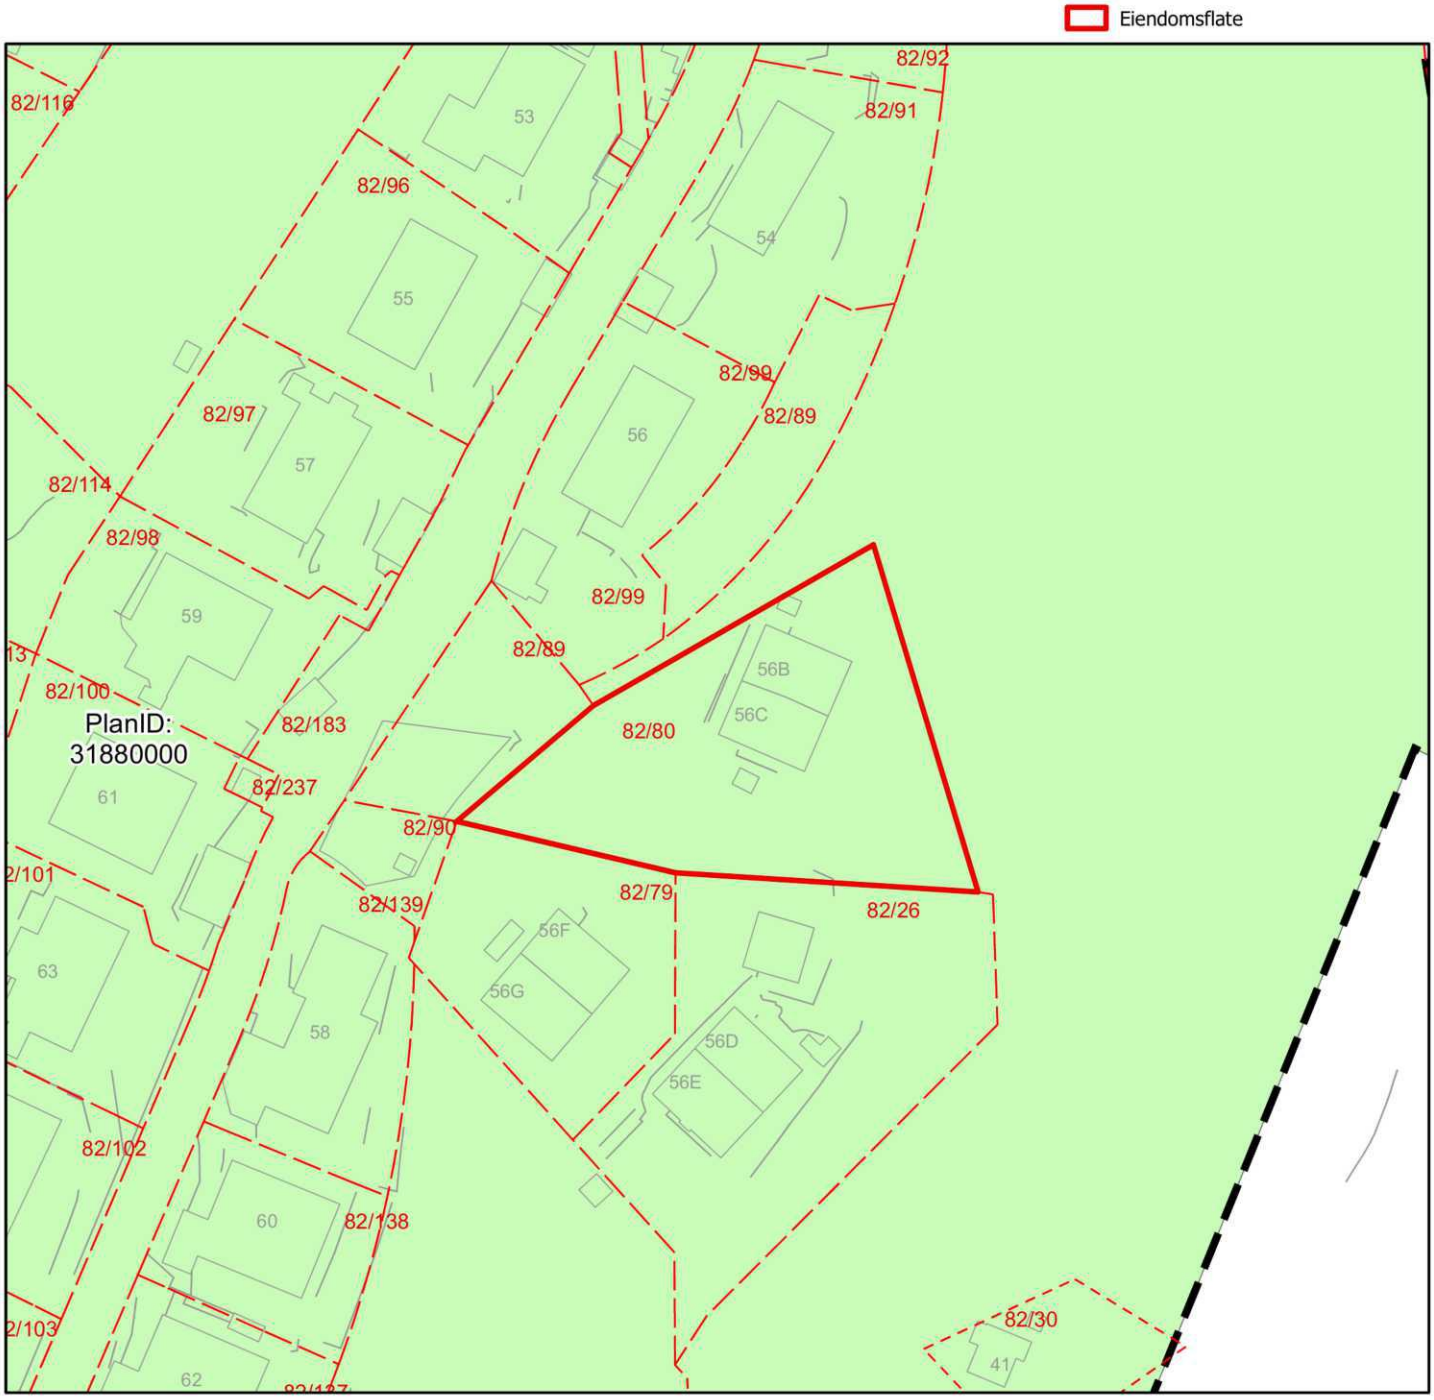

Reguleringsplan på grunnen


BERGEN KOMMUNE

Byrådsavdeling for byutvikling
Plan- og bygningsetaten
Målestokk: 1:1 000 Gnr/Bnr/Fnr: 82/80/0/0
Dato: 25.08.2026 Adresse: Hatlestad terrasse 56B

PlanID(er): 31880000

For fullstendig oversikt over gjeldende plansituasjon, se https://www.arealplaner.no/bergen4601

Eiendomsflate

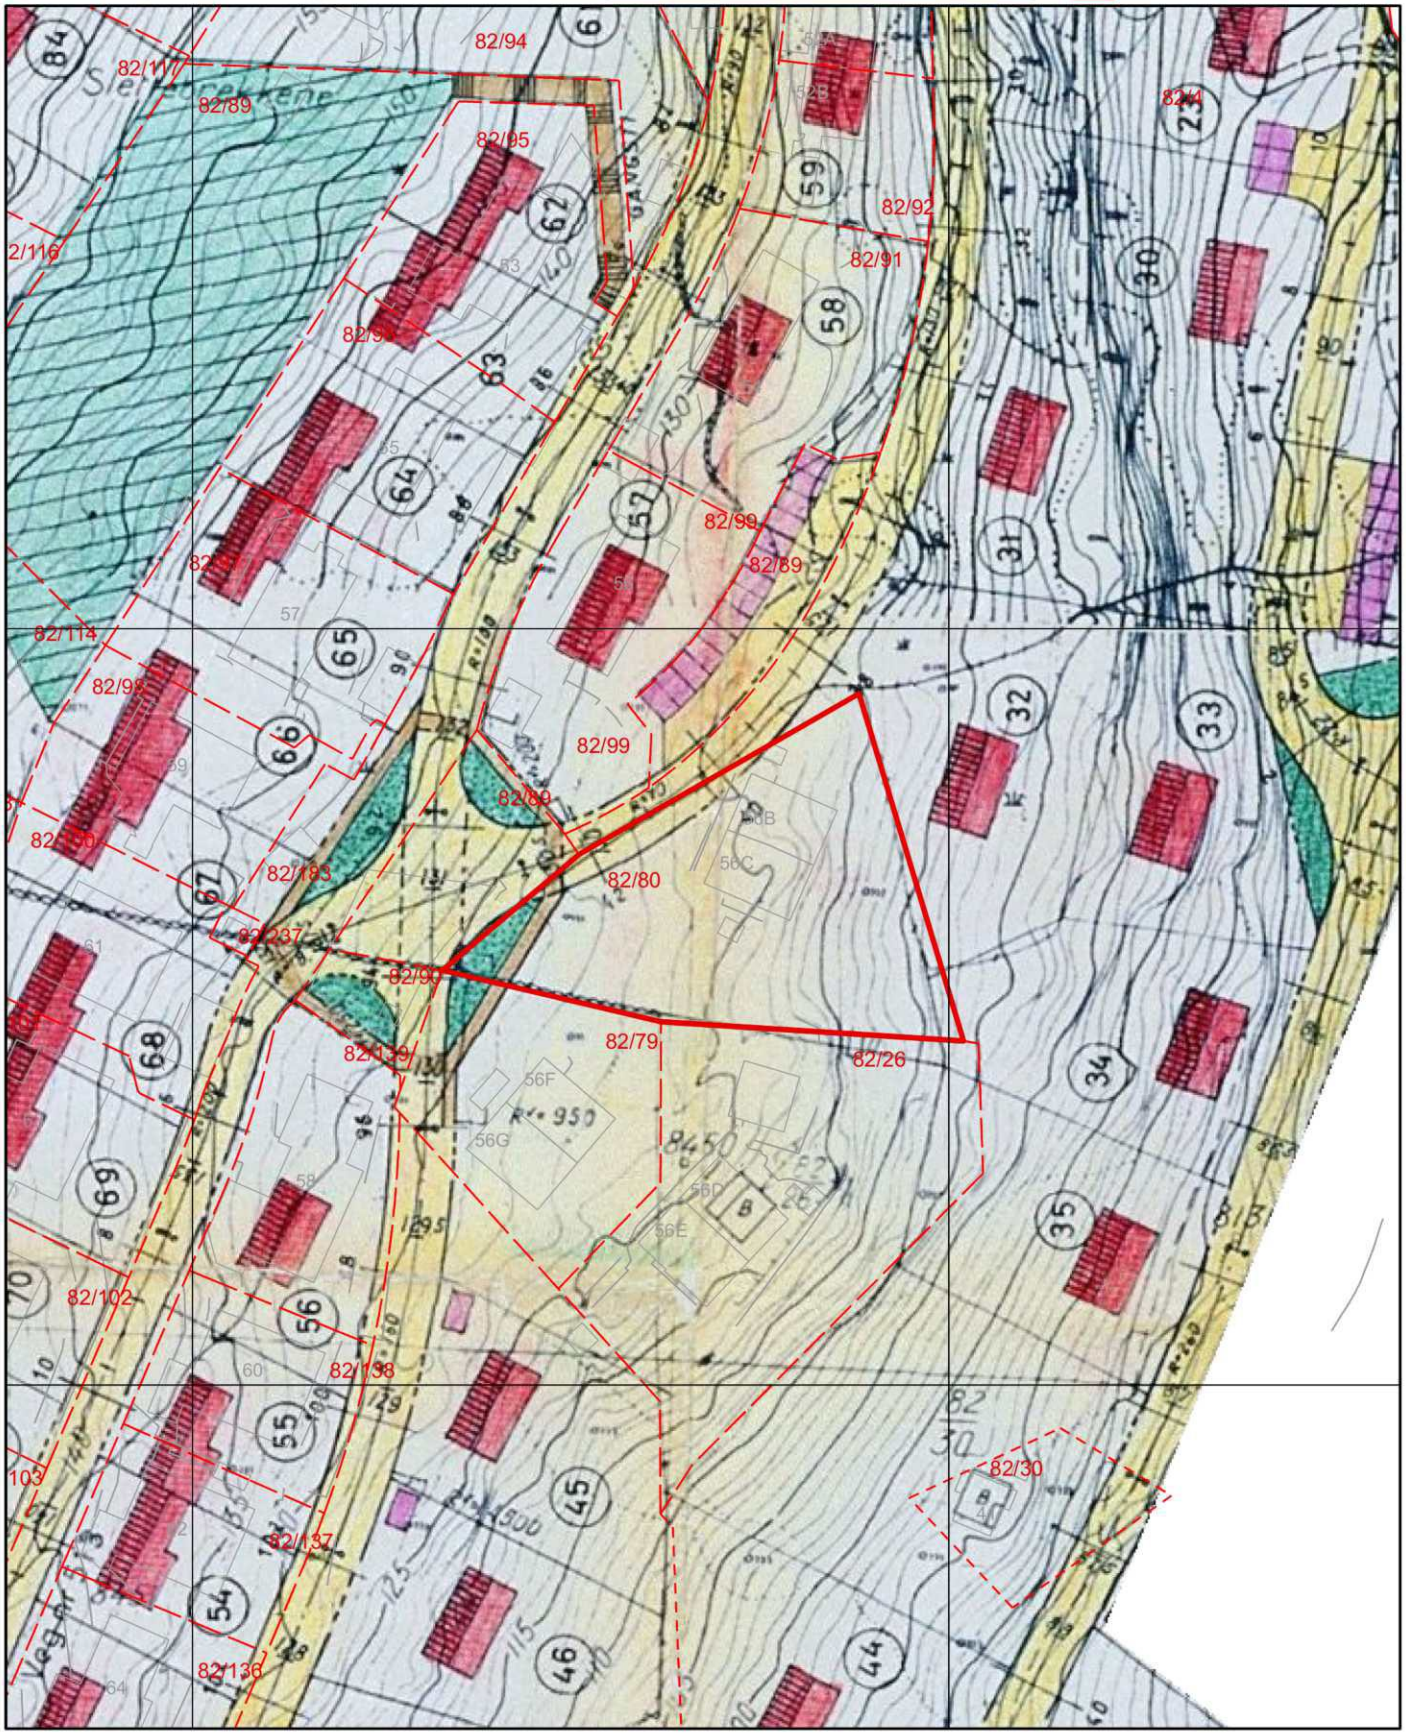

HATLESTAD. G.nr. 82, deler av b.nr. 3 og 4 m.fl. - VALLE. G.nr. 49, deler av b.nr. 2, 61 og 123 m.fl. (Valla 3 og 4)

M. 1:1000

Forslag til reguleringsplan. Planen utarbeidet i samarbeid med ark. m.n.a.l. Egil Knoph.

Tegnforklaring:

- Planens begrensingslinje.
- Veggrunn.
- Husplassering.
- Garasjer.
- Fellesareal.

KOMM.DEP.TET.
00228 | 10.1.67
D.

VEGDIREKTORATET
007[illegible] | 23 JAN 67
ARKIVNR.

KOMM.DEP.TET.
01736 | -9.3.67
D.

Nesttun, juli 1966.
Reguleringssjefen i Fana.

Kommuneplanens arealdel

BERGEN KOMMUNE


Byrådsavdeling for byutvikling
Plan- og bygningsetaten
Målestokk: 1:1 000
Dato: 25.08.2026

Arealplan-ID: 65270000
Gnr/Bnr/Fnr: 82/80/0/0
Adresse: Hatlestad terrasse 56B

N

For fullstendig oversikt over gjeldende plansituasjon, se https://www.arealplaner.no/bergen4601

Eiendomsflate

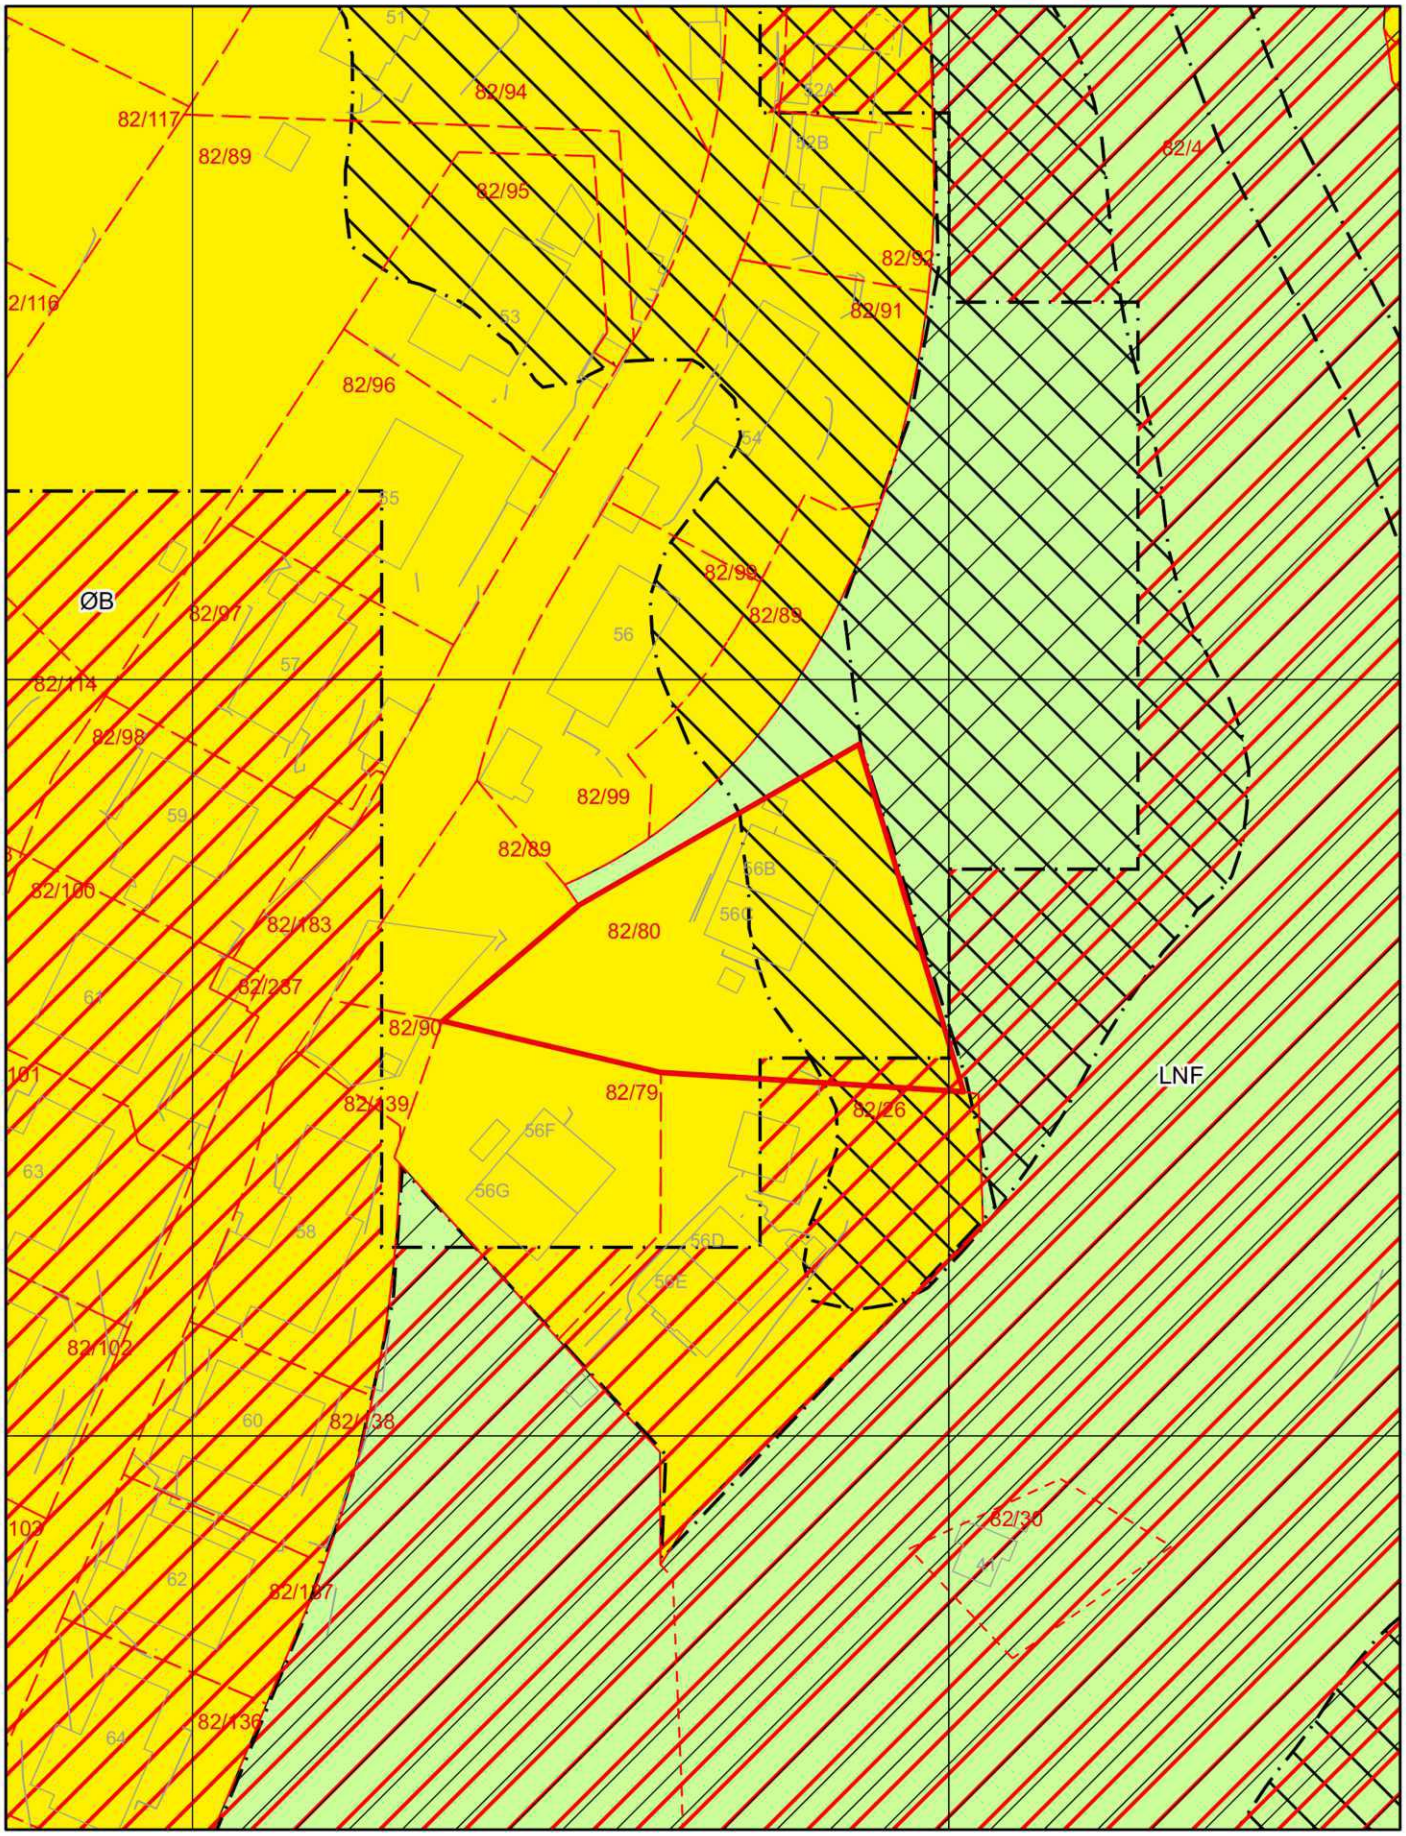

Tegnforklaring for kommuneplan



Arealformålgrense

Angitthensyn kulturmiljø

Faresone

Støysone gul

KPA2018 Arealformål

Øvrig byggesone

LNF


BERGEN KOMMUNE

VEGSTATUSKART

Byrådsavdeling for byutvikling
Plan- og bygningsetaten
Målestokk: 1:3 000
Dato: 25.08.2026

Gnr/Bnr/Fnr/Snr: 82/80/0/0
Adresse: Hatlestad terrasse 56B

N

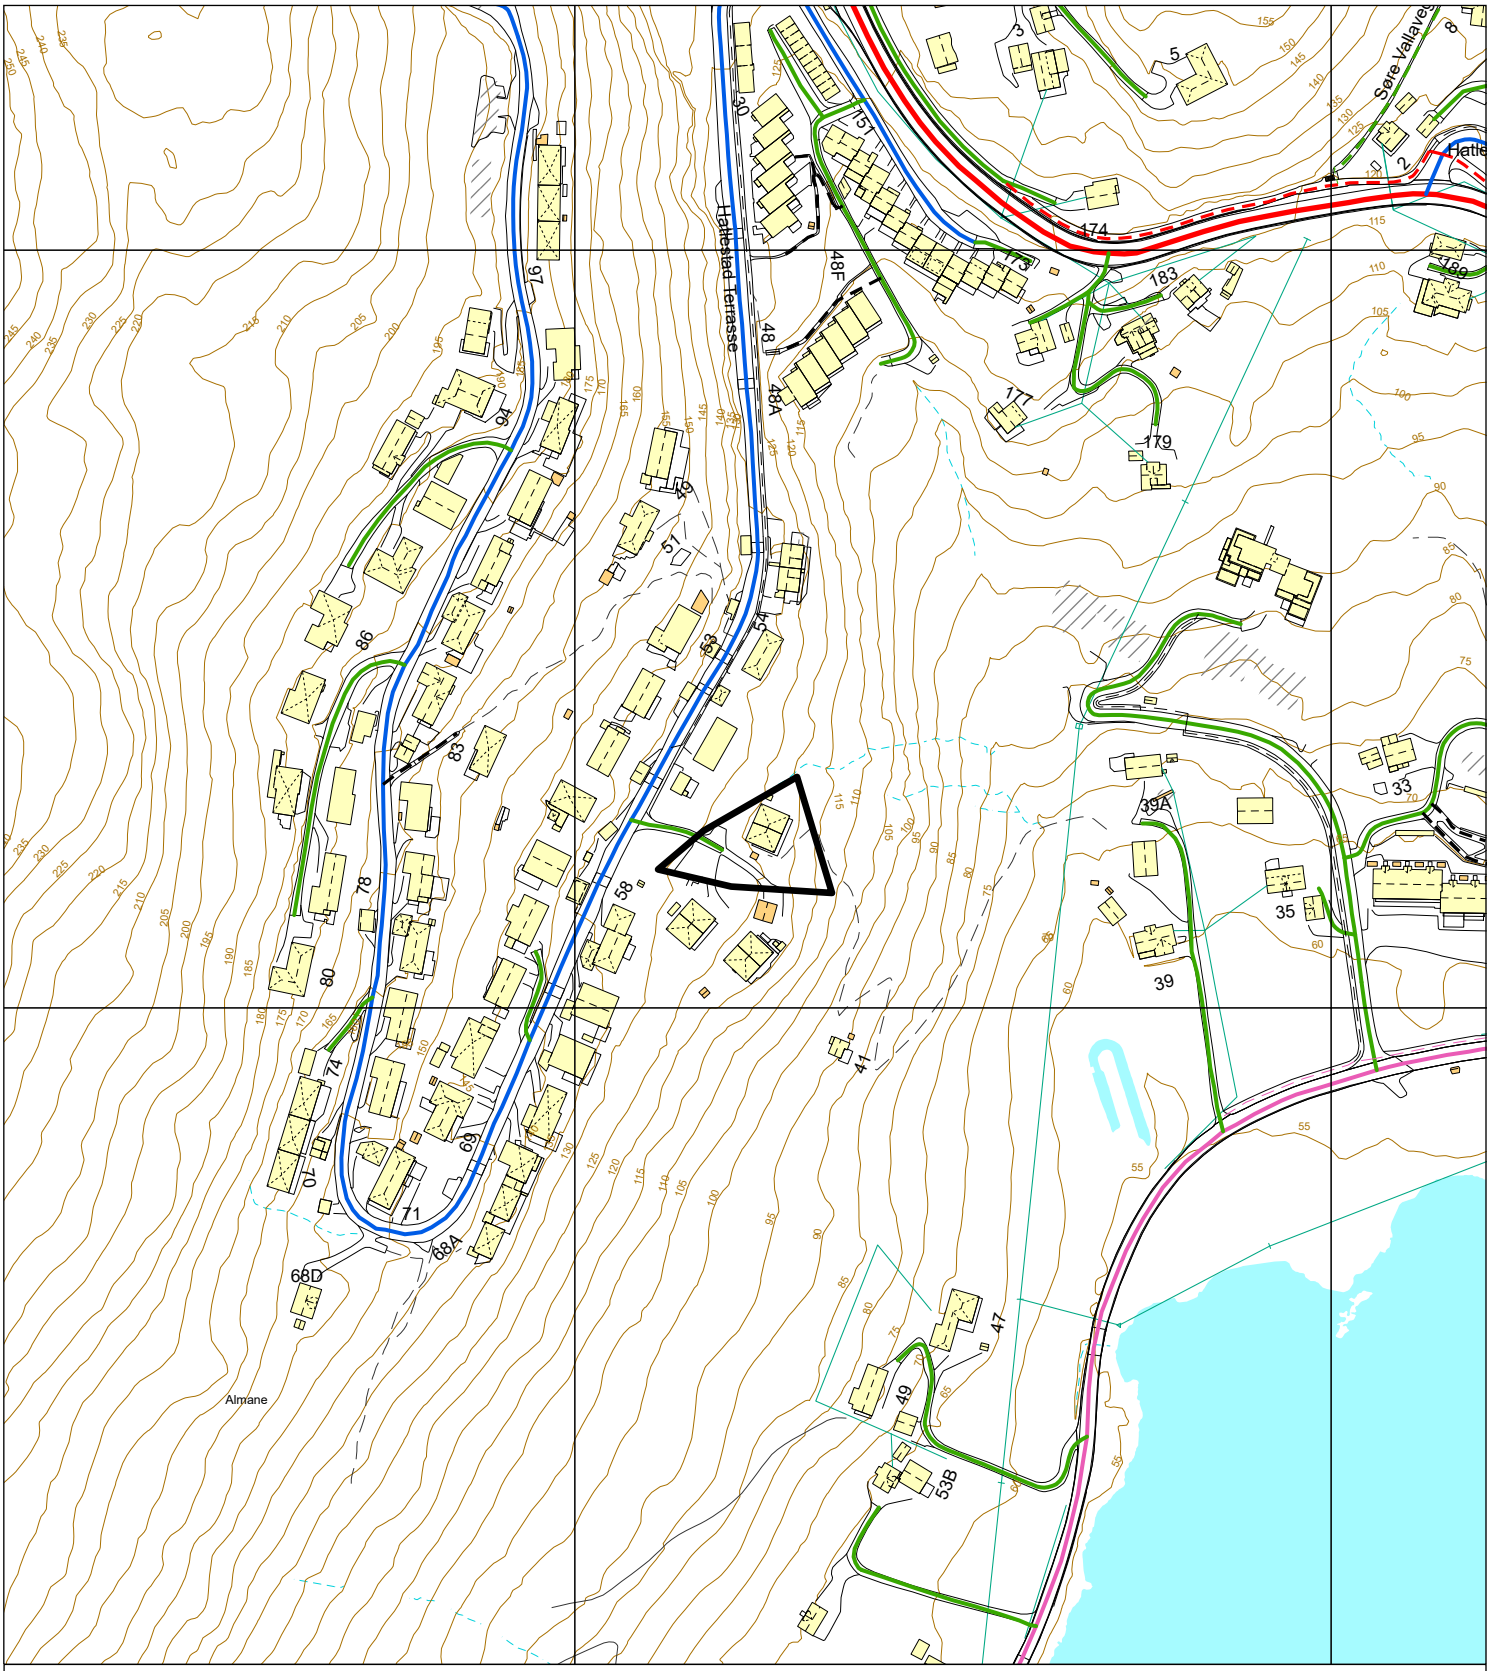

Tegnforklaring - Vegtyper

- Europaveg
- Europaveg, tunnel
- Riksveg
- Riksveg, tunnel
- Fylkesveg
- Fylkesveg, tunnel
- Kommunal veg
- Kommunal veg, tunnel
- Privat veg
- Privat veg, tunnel
- Gang-/sykkelveg, europaveg
- Gang-/sykkelveg, riksveg
- Gang-/sykkelveg, fylkesveg
- Gang-/sykkelveg, kommunal
- Gang-/sykkelveg, privat
- Bilferge, fylkesveg


BERGEN KOMMUNE

Basiskart

Byrådsavdeling for byutvikling
Plan- og bygningsetaten
Målestokk v/A4: 1:1 000
Dato: 25.08.2026

Gnr/Bnr/Fnr/Snr: 82/80/0/0
Adresse: Hatlestad terrasse 56B

N

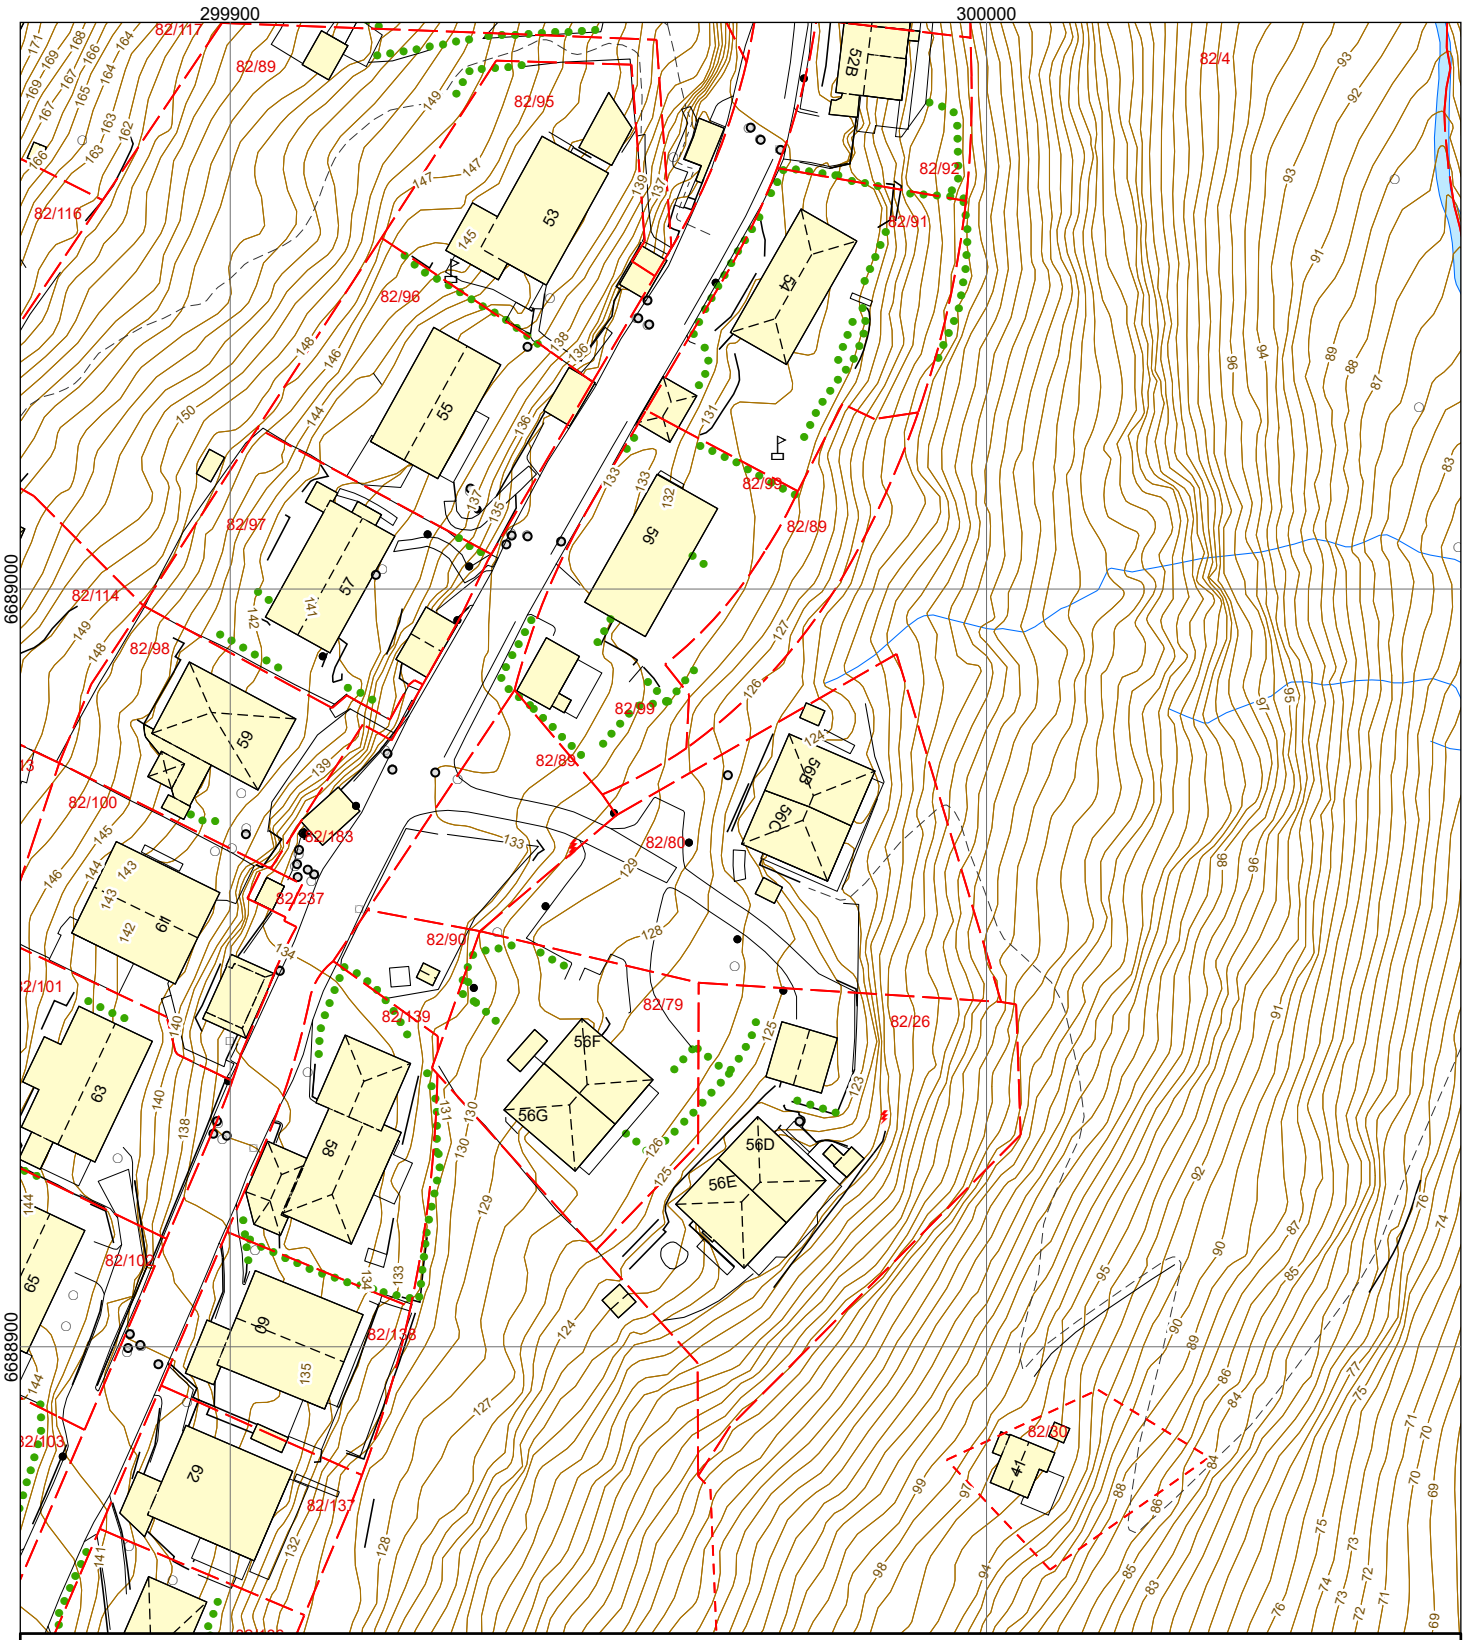

Bygning	Mur, frittstående	Stitrapp	Hydrant	Arkeologisk minne
Byggemeldt tiltak	Kraftledning	Høydekurve	Kum	Kulturminne
Kulturminne	Hekk	Innmålt tre	Sluk	
Eiendomsgrense	Sti	Flaggstang	Gatesluk	
Eiendomsgrense - usikker	Traktorveg	Mast	Fastmerker	

LØSØRE OG TILBEHØR

OVERSIKT OVER LØSØRE OG TILBEHØR TIL EIENDOMMEN

Oversikten er utarbeidet av Norges Eiendomsmeglerforbund, Eiendom Norge og Advokatforeningens Eiendomsmeglingsgruppe, og er gjeldende fra 1. januar 2020.

Generelt

Lov om avhending av fast eigedom (avhendingslova/avhl.) av 3. juli 1992 regulerer kjøper og selgers rettigheter og plikter ved overdragelse av fast eiendom og andeler i borettslag. I henhold til avhl. § 3-4 skal eiendommen, når annet ikke er avtalt, overdras med innredninger og utstyr som etter lov, forskrift eller annet offentlig vedtak skal følge med. Det samme gjelder varig innredning og utstyr som enten er fastmontert eller er særskilt tilpasset bygningen, jf. avhl. § 3-5. Loven inneholder ingen detaljert oversikt over hva som omfattes av "innredning og utstyr", og over hva som skal regnes som "fastmontert eller særskilt tilpasset". Partene kan fritt avtale hva som skal følge med eiendommen ved salg. Bransjens liste over løsøre og tilbehør som skal følge med eiendommen, er en del av avtalen mellom kjøper og selger dersom ikke annet er opplyst i salgsoppgaven, kjøper har tatt forbehold i bud eller avtale på annen måte er inngått. Der intet annet er avtalt, vil løsøre og tilbehør medfølge slik dette fremkommer av avhl. § 3-4 og § 3-5 og denne oversikt. Produkter og installasjoner som medfølger overdras uten noen form for garantier, utover eventuell gjenværende leverandørgaranti. Dersom det er noe i nedenstående liste som ikke finnes på eiendommen, vil det heller ikke medfølge.

1. HVITEVARER medfølger der dette er spesielt angitt i salgsoppgaven.

2. HELDEKKENDE TEPPER følger med uansett festemåte.

3. VARMEKILDER, slik som ovner, kaminer, peiser, varmepumper og panelovner, følger med uansett festemåte. Frittstående biopeiser/varmeovner og terrassevarmere medfølger ikke. Det følger ikke med varmekilder i rom som ikke har vegg- eller fastmonterte varmekilder på visning.

4. TV, RADIO OG MUSIKKANLEGG. TV-antenner og fellesanlegg for TV, herunder parabolantenne, og tuneren/dekoder/tv-boks medfølger der dette eies av selger. Veggmontert TV/flatskjerm med tilhørende festeordning samt musikkanlegg følger ikke med (se også punkt 12).

5. BADEROMSINNREDNING/UTSTYR. Badekar, dusjkabinett, dusjvegger, alle fastmonterte speil og hyller, fastmonterte glass- og håndkleholdere, herunder håndklevarmere samt baderomsinnredning, medfølger.

6. GARDEROBESKAP medfølger, selv om disse er løse. Fastmonterte garderobehyller og knagger medfølger. Innredning i garderobeskap, for eksempel løse eller fastmonterte trådkurver, hyller, stenger og lignende, medfølger.

7. KJØKKENINNREDNING medfølger, herunder også åpne, fastmonterte hyller og løs eller fastmontert kjøkkenøy.

8. MARKISER, PERSIENNER og annen type innvendig og utvendig solskjerming, gardinoppheng, lamellgardiner og liftgardiner medfølger.

9. AVTREKKSVIFTER av alle slag, samt fastmonterte aircondition/ ventilasjonsanlegg, medfølger.

10. SENTRALSTØVSUGER medfølger med komplett anlegg, herunder slange, munnstykke mm.

11. LYSKILDER. Kupler, lysstoffarmatur, fastmonterte "spotlights", oppheng og skinner med spotlights samt utelys og hagebelysning medfølger. Vegglamper, krokhengte lamper, lysekroner, prismelamper og lignende som er koblet til sukkerbit eller stikkontakt følger likevel ikke med.

12. INSTALLERTE SMARTHUSLØSNINGER med sentral som styrer lys, varme, lyd o.l., samt tilhørende trådløse enheter som brytere, sensorer, kameraer, integrerte høyttalere el. medfølger. Enkle lysstyringssystem f.eks. med en sentral som kun styrer lyspærer eller smartpærer montert i sokkel medfølger likevel ikke.

13. UTVENDIGE SØPPELKASSER og eventuelt holder/hus til disse medfølger.

14. POSTKASSE medfølger.

15. UTENDØRS INNRETNINGER slik som flaggstang, fastmontert tørkestativ, samt andre faste utearrangementer som f.eks. badestamp, boblekar/jacuzzi og liknende utendørs kar, lekestue, lekestativ, utepeis, fastmontert trommel til vannslange, medfølger. Guidekabel/avgrensingskabel til robotgressklipper medfølger, men robotgressklipper og ladestasjon for denne medfølger ikke.

16. FASTMONTERT VEGGLADER/LADESTASJON TIL EL-BIL medfølger uavhengig av hvor laderen er montert.

17. SOLCELLEANLEGG med tilhørende teknisk infrastruktur medfølger.

18. GASSBEHOLDER til gasskomfyr og gasspeis medfølger.

19. BRANNSTIGE, BRANNTAU, feiestige og lignende medfølger der dette er påbudt. Løse stiger medfølger ikke.

20. BRANNSLUKNINGSAPPARAT, BRANNSLANGE og RØYKVARSLER medfølger der dette er påbudt. Det er eier og brukers plikt til å se til at utstyret forefinnes på enhver eiendom. Hvis annet ikke er uttrykkelig avtalt, skal dette derfor alltid følge med ved salg av eiendom.

21. SAMTLIGE NØKLER til eiendommen som selger er i besittelse av skal overleveres kjøper på overtakelsen, herunder nøkler til eventuelle boder, uthus, garasjeportåpner el. Låses boder, uthus el. med hengelås, skal lås og nøkler til disse medfølge.

22. GARASJEHYLLER, bodhyller, lagringshyller og oppheng til bildekk medfølger såfremt de er fastmontert. Planter, busker og trær som er plantet på tomten, eller fastmonterte kasser og lignende er en del av eiendommen og medfølger i handelen.

BUD OG BUDGIVNING

KJØPETILBUD

FOR EIENDOMMEN

Adresse:
Hatlestad terrasse 56 B, 5227 Nesttun
Gnr. 82, Bnr. 80, Snr. 1, Bergen kommune.

Oppdragsnummer:
74260462

Meglerforetak: PrivatMegleren Vikebø & Jørgensen

Saksbehandler: Amalie Bakken

Telefon / Mobil: 55 55 97 97 / 982 11 727

E-post: amalie.bakken@privatmegleren.no

UNDERTEGNEDE GIR HERVED FØLGENDE BUD PÅ OVENNEVNTE EIENDOM:

Kjøpesum **Kr** _____

Beløp med bokstaver **Kr** _____

+ omkostninger iht. opplysninger i salgsoppgaven

Dette budet er bindende for undertegnede frem til og med den **Kl.**

Dersom annet ikke er angitt gjelder budet til kl. 15.00 første virkedag etter siste annonserte visning. I forbrukerforhold vil bud med kortere akseptfrist enn til kl. 12.00 første virkedag etter siste annonserte visning ikke bli videreformidlet til selger

Eventuelle forbehold: _____

_____

Undertegnede er kjent med at selger står fritt til å godta eller forkaste ethvert bud. Likeledes er undertegnede klar over at budet er bindende for budgiver når det er kommet til selgers kunnskap. Handelen er juridisk bindende for begge parter dersom budet aksepteres innen akseptfristen. Undertegnede er kjent med at budjournalen vil bli forelagt kjøper og selger når handel er sluttet.

Ønsket overtakelsesdato: _____

Budet baseres på opplysninger og salgsvilkår som fremkommer av salgsoppgave m/vedlegg

Kjøpet vil bli finansiert slik:

Låneinstitusjon: _____ Referanse og tlf nr: _____

Lånt kapital: _____ Kr _____

Egenkapital: _____ Kr _____

Totalt: _____ **Kr** _____

Egenkaptitalen består av: ☐ Salg av nåværende bolig eller fast eiendom

☐ Disponibelt kontantbeløp (bankinnskudd)

Jeg gir bud som ☐ Forbruker ☐ Ledd i næringsvirksomhet / Juridisk person (selskap)

Navn:		Navn:	
Fødselsdato:		Fødselsdato:	
Adr:		Adr:	
Postnr:	Sted:	Postnr:	Sted:
Tlf:	E-post:	Tlf:	E-post:
Dato:	Sign:	Dato:	Sign:

Kopi av legitimasjon

Kopi av legitimasjon

Forbrukerinformasjon om budgivning

Sist oppdatert med virkning fra 1. januar 2014, i forbindelse med ikrafttredelse av endringer i eiendomsmeglingsforskriften.

Informasjonen er utarbeidet av Forbrukerombudet, Forbrukerrådet, Den Norske Advokatforening ved Eiendomsmeglingsgruppen, Eiendomsmeglerforetakenes Forening og Norges Eiendomsmeglerforbund, på grunnlag av blant annet forskrift om eiendomsmegling § 6-3 og § 6-4.

Nedenfor gis en oversikt over de retningslinjer som forbrukermyndighetene og organisasjonene anbefaler benyttet ved budgivning på eiendommen. Avslutningsvis gis også en kort oversikt over de viktigste rettsreglene tilknyttet budgivning.

Før det legges inn bud på eiendommen oppfordres budgiver til å sette seg inn i all relevant informasjon om eiendommen, herunder eventuell salgsoppgave og teknisk rapport med vedlegg.

GJENNOMFØRING AV BUDGIVNING

1. På forespørsel vil megler opplyse om aktuelle bud på eiendommen, herunder om relevante forbehold.

2. Alle bud skal inngis skriftlig til megler, som formidler disse videre til oppdragsgiver. Kravet til skriftlighet gjelder også budforhøyelser og motbud, aksept eller avslag fra selger. Før formidling av bud til oppdragsgiver skal megler innhente gyldig legitimasjon og signatur fra budgiver. Kravet til legitimasjon og signatur er oppfylt for budgivere som benytter e-signatur, eksempelvis BankID eller MinID. Med skriftlige bud menes også elektroniske meldinger som e-post og SMS når informasjonen i disse er tilgjengelig også for ettertiden.

3. Et bud bør inneholde eiendommens adresse (eventuelt gnr/bnr), kjøpesum, budgivers kontaktinformasjon, finansieringsplan, akseptfrist, overtakelsesdato og eventuelle forbehold som for eksempel usikker finansiering, salg av nåværende bolig ol. Normalt vil ikke et bud med forbehold bli akseptert før forbeholdet er avklart. Konferer gjerne med megler før bud avgis.

4. Megler skal legge til rette for en forsvarlig avvikling av budrunden. I forbrukerforhold (dvs. der oppdragsgiver er forbruker) skal megleren ikke formidle bud med kortere akseptfrist enn kl. 12.00 første virkedag etter siste annonserte visning. Etter denne fristen bør budgivere ikke sette en kortere akseptfrist enn at megler har mulighet til, så langt det er nødvendig, å orientere oppdragsgiver, budgivere og øvrige interessenter om bud og forbehold.
Det bør ikke gis bud som diskriminerer eller utelukker andre budgivere. Dersom bud inngis med en frist som åpenbart er for kort til at megleren kan avvikle budrunden på en forsvarlig måte som sikrer oppdragsgiver og interessenter et tilstrekkelig grunnlag for sine handlingsvalg, vil megler fraråde budgiver å stille slik frist.

5. Megleren vil uoppfordret gi sin vurdering av det enkelte bud overfor oppdragsgiveren, når budet er gitt innenfor fristene i punkt 4.

6. Megleren skal så langt det er nødvendig og mulig holde budgiverne skriftlig orientert om nye og høyere bud og eventuelle forbehold.
Megler skal så snart som mulig bekrefte skriftlig overfor budgivere at budene deres er mottatt.

7. Etter at handel har kommet i stand, eller dersom en budrunde avsluttes uten at handel er kommet i stand, kan en budgiver kreve kopi av budjournalen i anonymisert form.

8. Kopi av budjournal skal gis til kjøper og selger uten ugrunnet opphold etter at handel er kommet i stand. Dersom det er viktig for budgiver å bevare sin anonymitet, bør budet fremmes gjennom fullmektig.

VIKTIGE AVTALERETTSLIGE FORHOLD

1. Det eksisterer ingen angrerett ved salg/kjøp av fast eiendom.

2. Når et bud er innsendt til megler og han har formidlet innholdet i budet til selger (slik at selger har fått kunnskap om budet), kan budet ikke kalles tilbake. Budet er da bindende for budgiver frem til akseptfristens utløp, med mindre budet før denne tid avslås av selger eller budgiver får melding om at eiendommen er solgt til en annen (man bør derfor ikke gi bud på flere eiendommer samtidig dersom man ikke ønsker å kjøpe flere enn en eiendom).

3. Selger står fritt til å forkaste eller akseptere ethvert bud, og er for eksempel ikke forpliktet til å akseptere høyeste bud.

4. Når en aksept av et bud har kommet frem til budgiver innen akseptfristens utløp er det inngått en bindende avtale.

5. Husk at også et eventuelt bud fra selger til kjøper (såkalte "motbud"), avtalerettslig er et bindende tilbud som medfører at det foreligger en avtale om salg av eiendommen dersom budet i rett tid aksepteres av kjøper.
